

*Вестник*  
Мэра  
и Правительства  
Москвы

*Спецвыпуск*  
*№ 30*  
июль 2019

С О Д Е Р Ж А Н И Е

**ПОСТАНОВЛЕНИЯ ПРАВИТЕЛЬСТВА МОСКВЫ**

|   |    |
|---|----|
| Об объектах природного комплекса Восточного административного округа города Москвы<br>от 02.07.19 № 774-ПП .....     | 4  |
| О внесении изменений в постановление Правительства Москвы от 28 марта 2017 г. № 120-ПП<br>от 02.07.19 № 777-ПП ..... | 17 |
| О внесении изменений в постановление Правительства Москвы от 28 марта 2017 г. № 120-ПП<br>от 02.07.19 № 779-ПП ..... | 20 |
| О внесении изменений в постановление Правительства Москвы от 28 марта 2017 г. № 120-ПП<br>от 02.07.19 № 780-ПП ..... | 23 |
| О внесении изменений в постановление Правительства Москвы от 28 марта 2017 г. № 120-ПП<br>от 02.07.19 № 781-ПП ..... | 26 |
| О внесении изменений в постановление Правительства Москвы от 28 марта 2017 г. № 120-ПП<br>от 02.07.19 № 782-ПП ..... | 29 |
| О внесении изменения в постановление Правительства Москвы от 28 марта 2017 г. № 120-ПП<br>от 02.07.19 № 784-ПП ..... | 31 |
| О внесении изменений в постановление Правительства Москвы от 28 марта 2017 г. № 120-ПП<br>от 02.07.19 № 785-ПП ..... | 33 |

[illegible]

|   |     |
|---|-----|
| О внесении изменений в постановление Правительства Москвы от 28 марта 2017 г. № 120-ПП<br>от 02.07.19 № 816-ПП .....                                                                    | 119 |
| О внесении изменений в постановление Правительства Москвы от 28 марта 2017 г. № 120-ПП<br>от 02.07.19 № 817-ПП .....                                                                    | 122 |
| О внесении изменения в постановление Правительства Москвы от 28 марта 2017 г. № 120-ПП<br>от 02.07.19 № 818-ПП .....                                                                    | 125 |
| О внесении изменений в постановление Правительства Москвы от 28 марта 2017 г. № 120-ПП<br>от 02.07.19 № 819-ПП .....                                                                    | 127 |
| О внесении изменений в постановление Правительства Москвы от 28 марта 2017 г. № 120-ПП<br>от 02.07.19 № 821-ПП .....                                                                    | 130 |
| О внесении изменений в постановление Правительства Москвы от 28 марта 2017 г. № 120-ПП<br>от 02.07.19 № 822-ПП .....                                                                    | 133 |
| Об утверждении проекта планировки территории, ограниченной проектируемым проездом № 6453,<br>проспектом Вернадского и проектируемым проездом № 1192<br>от 02.07.19 № 823-ПП .....       | 137 |
| Об утверждении проекта планировки территории линейного объекта участка улично-дорожной сети —<br>внутриквартальный проезд «Г» вдоль жилого дома корп. 360<br>от 02.07.19 № 824-ПП ..... | 151 |

## **ПРИКАЗЫ ДЕПАРТАМЕНТА ЭКОНОМИЧЕСКОЙ ПОЛИТИКИ И РАЗВИТИЯ ГОРОДА МОСКВЫ**

|   |     |
|---|-----|
| Об установлении тарифов на тепловую энергию (мощность), поставляемую потребителям<br>обществом с ограниченной ответственностью «Энергоцентр», на 2019 год<br>от 24.06.19 № 56-ТР ..... | 177 |
|---|-----|

## **ИНФОРМАЦИЯ**

|   |     |
|---|-----|
| Сообщение о планируемом изъятии для государственных нужд объектов недвижимого имущества,<br>расположенных в границах зон планируемого размещения объектов капитального<br>строительства электродепо «Южное» («Братеево-2») и электродепо «Саларьево» ..... | 179 |
| Сообщение о планируемом изъятии для государственных нужд объектов недвижимого имущества,<br>расположенных в границах зон планируемого размещения объектов транспортно-пересадочного узла<br>«Тимирязевская» .....                                          | 182 |

# ПОСТАНОВЛЕНИЯ ПРАВИТЕЛЬСТВА МОСКВЫ

## ОБ ОБЪЕКТАХ ПРИРОДНОГО КОМПЛЕКСА ВОСТОЧНОГО АДМИНИСТРАТИВНОГО ОКРУГА ГОРОДА МОСКВЫ

Постановление Правительства Москвы от 2 июля 2019 года № 774-ПП

В связи с изменением градостроительной ситуации, в целях соблюдения баланса природных и озелененных территорий города Москвы, в соответствии с законами города Москвы от 5 мая 1999 г. № 17 «О защите зеленых насаждений», от 25 июня 2008 г. № 28 «Градостроительный кодекс города Москвы» и от 5 мая 2010 г. № 17 «О Генеральном плане города Москвы» **Правительство Москвы постановляет:**

1. Установить площадь объекта природного комплекса № 1 Восточного административного округа города Москвы «Лесопарк «Сокольники», равную 361,13 га.

2. Установить площадь объекта природного комплекса № 2 Восточного административного округа города Москвы «Долина реки Яузы от улицы Богатырский Мост до улицы Богородский Вал», равную 25,59 га.

3. Установить площадь объекта природного комплекса № 3 Восточного административного округа города Москвы «Парк стадиона «Алмаз» по Бойцовой ул.», равную 3,51 га.

4. Установить площадь объекта природного комплекса № 4 Восточного административного округа города Москвы «Бульвар Маршала Рокоссовского», равную 3,87 га.

5. Установить площадь объекта природного комплекса № 5 Восточного административного округа города Москвы «Бульвар по Ивантеевской ул.», равную 4,73 га.

6. Установить площадь объекта природного комплекса № 6 Восточного административного округа города Москвы «Сквер по 3-му пр.Подбельского», равную 1,57 га.

7. Установить площадь объекта природного комплекса № 7 Восточного административного округа города Москвы «Бульвар по ул.Николая Химушина», равную 3,17 га.

8. Установить площадь объекта природного комплекса № 8 Восточного административного округа города Москвы «Сквер «Зеленая горка» на Открытом шоссе», равную 1,6 га.

9. Установить площадь объекта природного комплекса № 8а Восточного административного округа города Москвы «Озелененная территория по Косинской ул. напротив владения 14, к. 2–16, к.1», равную 3,32 га.

10. Установить площадь объекта природного комплекса № 9 Восточного административного округа города Москвы «Сквер у кинотеатра «Янтарь» на Открытом шоссе», равную 1,27 га.

11. Установить площадь объекта природного комплекса № 11 Восточного административного округа города Москвы «Гольяновский парк», равную 25,33 га.

12. Установить площадь объекта природного комплекса № 12 Восточного административного округа города Москвы «Бульвар по Уссурийской ул.», равную 1,85 га.

13. Установить площадь объекта природного комплекса № 14 Восточного административного округа города Москвы «Бульвар по Уральской ул.», равную 4,79 га.

14. Установить площадь объекта природного комплекса № 15 Восточного административного округа города Москвы «Бульвар по Байкальской ул.», равную 5,25 га.

15. Установить площадь объекта природного комплекса № 16 Восточного административного округа города Москвы «Бульвар по Хабаровской ул.», равную 3,29 га.

16. Установить площадь объекта природного комплекса № 17 Восточного административного округа города Москвы «Богородское кладбище», равную 2,45 га.

17. Установить площадь объекта природного комплекса № 18 Восточного административного округа города Москвы «Сквер на Открытом шоссе между Халтуринским пр. и Халтуринской ул.», равную 0,42 га.

18. Установить площадь объекта природного комплекса № 19 Восточного административного округа города Москвы «Больница № 54 по наб. Шитова у Черкизовского пруда», равную 2,72 га.

19. Установить площадь объекта природного комплекса № 20 Восточного административного округа города Москвы «Черкизовский парк», равную 42,78 га.

20. Установить площадь объекта природного комплекса № 21 Восточного административного округа города Москвы «Парк стадиона «Локомотив» по Б. Черкизовской ул.», равную 24,6 га.

21. Установить площадь объекта природного комплекса № 22 Восточного административного округа города Москвы «Сиреневый сад», равную 7,8 га.

22. Установить площадь объекта природного комплекса № 24 Восточного административного округа города Москвы «Сиреневый бульвар», равную 19,16 га.

23. Присвоить объекту природного комплекса № 24а Восточного административного округа города Москвы «Озелененная территория в жилой застройке по Сиреневому бульвару» новое наименование «Озелененная территория в жилой застройке по Сиреневому бульвару, вл. 43а».

24. Установить площадь объекта природного комплекса № 25 Восточного административного округа города Москвы «Сквер у кинотеатра «Енисей», равную 0,57 га.

25. Установить площадь объекта природного комплекса № 26 Восточного административного округа города Москвы «Бульвар по 9-й Парковой ул.», равную 1,05 га.

26. Установить площадь объекта природного комплекса № 27 Восточного административного округа города Москвы «Измайловское кладбище», равную 2,45 га.

27. Установить площадь объекта природного комплекса № 28 Восточного административного округа города Москвы «Сквер у Сокольнической пл.», равную 1,04 га.

28. Присвоить объекту природного комплекса № 30 Восточного административного округа города Москвы «Сквер у Сокольнической пл.» новое наименование «Озелененная территория у Сокольнической площади».

29. Установить площадь объекта природного комплекса № 30 Восточного административного округа города Москвы «Озелененная территория у Сокольнической площади», равную 0,3 га.

30. Установить площадь объекта природного комплекса № 32 Восточного административного округа города Москвы «Сквер на пересечении ул. Матросская Тишина и 5-й Сокольнической ул.», равную 0,32 га.

31. Установить площадь объекта природного комплекса № 33 Восточного административного округа

города Москвы «Городская детская больница Святого Владимира на Русаковской наб.», равную 10,64 га.

32. Установить площадь объекта природного комплекса № 34 Восточного административного округа города Москвы «Противотуберкулезный диспансер № 1 по ул. Стромынке», равную 2,86 га.

33. Установить площадь объекта природного комплекса № 35 Восточного административного округа города Москвы «Онкологический центр и больница № 33 им. Остроумова по ул. Стромынке», равную 7,31 га.

34. Установить площадь объекта природного комплекса № 36 Восточного административного округа «Сквер с Егерским прудом», равную 3,35 га.

35. Установить площадь объекта природного комплекса № 37 Восточного административного округа города Москвы «Городская клиническая больница № 14 им. Короленко, институт ЦНИКВИ по ул. Короленко», равную 3,58 га.

36. Установить площадь объекта природного комплекса № 38 Восточного административного округа города Москвы «Психиатрическая клиническая больница им. Ганнушкина по Потешной ул.», равную 9,13 га.

37. Установить площадь объекта природного комплекса № 39 Восточного административного округа города Москвы «Сквер на ул. Бухвостова», равную 0,53 га.

38. Установить площадь объекта природного комплекса № 40 Восточного административного округа города Москвы «Парк по Б. Черкизовской ул.», равную 5,28 га.

39. Установить площадь объекта природного комплекса № 41 Восточного административного округа города Москвы «Парк (проектный) на Советской ул.», равную 17,74 га.

40. Установить площадь объекта природного комплекса № 42 Восточного административного округа города Москвы «Сквер на пересечении Никитинской и 1-й Парковой улиц», равную 1,03 га.

41. Установить площадь объекта природного комплекса № 43 Восточного административного округа города Москвы «Измайловский бульвар», равную 10,0 га.

42. Установить площадь объекта природного комплекса № 44б Восточного административного округа города Москвы «Озелененная территория по 2-му проезду Перова Поля», равную 1,7 га.

43. Установить площадь объекта природного комплекса № 47 Восточного административного округа города Москвы «Сквер между улицами Преображенский Вал и 9-я Рота», равную 1,89 га.

44. Установить площадь объекта природного комплекса № 49 Восточного административного округа города Москвы «Преображенское кладбище», равную 21,39 га.

45. Установить площадь объекта природного комплекса № 50 Восточного административного округа города Москвы «Сквер у ст. метро «Партизанская», равную 3,61 га.

46. Включить в состав природных и озелененных территорий Восточного административного округа города Москвы участки территории общей площадью 1,0 га, образовав объект природного комплекса № 50а «Сквер на территории Вернисажа в районе Измайлово» и установив его границы согласно приложению 1 к настоящему постановлению.

47. Установить площадь объекта природного комплекса № 51 Восточного административного округа города Москвы «Семеновский парк», равную 5,38 га.

48. Установить площадь объекта природного комплекса № 52 Восточного административного округа города Москвы «Сквер на пересечении Щербаковской ул. и ул. Измайловский Вал», равную 4,36 га.

49. Установить площадь объекта природного комплекса № 53 Восточного административного округа города Москвы «Бульвар по Щербаковской улице», равную 2,7 га.

50. Изменить границы объекта природного комплекса № 53 Восточного административного округа города Москвы «Бульвар по Щербаковской улице», исключив из его состава участок территории площадью 0,05 га и включив участок территории площадью 0,06 га, согласно приложению 2 к настоящему постановлению.

51. Установить площадь объекта природного комплекса № 54 Восточного административного округа города Москвы «Парк стадиона «Крылья Советов» на проспекте Буденного», равную 9,82 га.

52. Установить площадь объекта природного комплекса № 55 Восточного административного округа города Москвы «Сквер на пересечении проспекта Буденного и 9-й ул. Соколиной Горы», равную 0,33 га.

53. Установить площадь объекта природного комплекса № 56 Восточного административного округа города Москвы «Сквер по 3-й ул. Соколиной Горы», равную 0,98 га.

54. Установить площадь объекта природного комплекса № 60в Восточного административного округа города Москвы «Озелененная территория Дворца спорта», равную 1,48 га.

55. Установить площадь объекта природного комплекса № 60г Восточного административного округа города Москвы «Озелененная территория многофункционального спортивного комплекса», равную 0,84 га.

56. Установить площадь объекта природного комплекса № 61 Восточного административного округа города Москвы «ЦНИИТ и городская клиническая больница № 60 на шоссе Энтузиастов», равную 29,8 га.

57. Установить площадь объекта природного комплекса № 63 Восточного административного округа города Москвы «Ивановский парк по ул. Сталеваров», равную 7,57 га.

58. Установить площадь объекта природного комплекса № 64 Восточного административного округа города Москвы «Ивановский лесопарк по Свободному проспекту», равную 10,58 га.

59. Присвоить объекту природного комплекса Восточного административного округа города Москвы «Березовая роща» номер 64а.

60. Установить площадь объекта природного комплекса Восточного административного округа города Москвы № 64а «Березовая роща», равную 3,26 га.

61. Установить площадь объекта природного комплекса № 65 Восточного административного округа города Москвы «Бульвар по ул. Сталеваров», равную 2,48 га.

62. Установить площадь объекта природного комплекса № 66 Восточного административного округа города Москвы «Санитарно-защитная и техническая зона между ул. Сталеваров и МКАД», равную 7,03 га.

63. Установить площадь объекта природного комплекса № 68 Восточного административного округа города Москвы «Сквер при Дворце пионеров по 1-й Владимирской ул.», равную 0,91 га.

64. Установить площадь объекта природного комплекса № 69 Восточного административного округа города Москвы «Б.усадьба Терлецких (памятник садово-паркового искусства), ул. Металлургов», равную 8,37 га.

65. Установить площадь объекта природного комплекса № 72 Восточного административного округа города Москвы «Парк на Зеленом проспекте», равную 6,88 га.

66. Установить площадь объекта природного комплекса № 72а Восточного административного округа города Москвы «Территория храмового комплекса на Зеленом проспекте», равную 0,35 га.

67. Установить площадь объекта природного комплекса № 73 Восточного административного округа города Москвы «Сквер между Зеленым проспектом и Фрязевской ул.», равную 2,81 га.

68. Установить площадь объекта природного комплекса № 74 Восточного административного округа города Москвы «Перовский ПКЮ (памятник садово-паркового искусства)», равную 21,74 га.

69. Установить площадь объекта природного комплекса № 75 Восточного административного округа города Москвы «Сквер на Кусковской ул.», равную 0,65 га.

70. Установить площадь объекта природного комплекса № 76 Восточного административного округа города Москвы «Парк на пересечении Кусковской и Перовской улиц», равную 15,17 га.

71. Установить площадь объекта природного комплекса № 78 Восточного административного округа города Москвы «Бульвар вдоль Кетчерской ул.», равную 3,78 га.

72. Установить площадь объекта природного комплекса № 79 Восточного административного округа города Москвы «Перовское кладбище», равную 5,96 га.

73. Установить площадь объекта природного комплекса № 81 Восточного административного округа города Москвы «Сквер на Вешняковской ул.», равную 1,23 га.

74. Установить площадь объекта природного комплекса № 82 Восточного административного округа города Москвы «Сквер на ул. Юности», равную 9,48 га.

75. Установить площадь объекта природного комплекса № 83 Восточного административного округа города Москвы «Институт молодежи на пересечении улиц Юности и Молдагуловой», равную 54,29 га.

76. Установить площадь объекта природного комплекса № 84 Восточного административного округа города Москвы «Парк по ул. Аллея Жемчужовой», равную 25,85 га.

77. Установить площадь объекта природного комплекса № 85 Восточного административного округа города Москвы «Городская клиническая больница № 15 на Вешняковской ул.», равную 20,8 га.

78. Установить площадь объекта природного комплекса № 86 Восточного административного округа города Москвы «Санитарно-защитная и техническая зона вдоль МКАД», равную 6,99 га.

79. Установить площадь объекта природного комплекса № 88 Восточного административного округа



города Москвы «Бульвар по ул. Красный Казанец», равную 4,19 га.

80. Установить площадь объекта природного комплекса № 89 Восточного административного округа города Москвы «Озелененная территория с техническими зонами», равную 41,5 га.

81. Установить площадь объекта природного комплекса № 89а Восточного административного округа города Москвы «Проектный бульвар», равную 0,51 га.

82. Установить площадь объекта природного комплекса № 89б Восточного административного округа города Москвы «Озелененная территория с прудом по Суздальской ул., вл. 8», равную 3,48 га.

83. Установить площадь объекта природного комплекса № 89г Восточного административного округа города Москвы «Озелененная территория по Новокозинской ул., вл. 9», равную 0,03 га.

84. Установить площадь объекта природного комплекса № 91 Восточного административного округа города Москвы «Коттеджная и сельская застройка, район Косино-Ухтомский», равную 129,5 га.

85. Установить площадь объекта природного комплекса № 93 Восточного административного округа города Москвы «Озелененная территория по пр.пр. № 279 с объектом общественного назначения, район Косино-Ухтомский», равную 7,36 га.

86. Установить площадь объекта природного комплекса № 96 Восточного административного округа города Москвы «Спортивный парк «Красковское поречье», равную 20,08 га.

87. Установить площадь объекта природного комплекса № 96б Восточного административного округа города Москвы «Озелененная территория технической зоны ВЛЭП», равную 15,16 га.

88. Установить площадь объекта природного комплекса № 97 Восточного административного округа города Москвы «Бульвар в составе производственной территории», равную 0,79 га.

89. Установить площадь объекта природного комплекса № 98 Восточного административного округа города Москвы «Бульвар в составе жилой территории», равную 0,61 га.

90. Установить площадь объекта природного комплекса № 99 Восточного административного округа города Москвы «Сад по проектируемому проезду № 330 в микрорайоне 9 Кожухово района Косино-Ухтомский», равную 1,8 га.

91. Установить площадь объекта природного комплекса № 103 Восточного административного округа города Москвы «Парк в северной части поселка Акулово (3 участка)», равную 1,7 га.

92. Установить площадь объекта природного комплекса № 110 Восточного административного округа города Москвы «Бульвар по Главной ул., пос. Восточный», равную 1,19 га.

93. Установить площадь объекта природного комплекса № 110а Восточного административного округа города Москвы «Озелененная территория по ул.Южной, пос. Восточный», равную 2,03 га.

94. Установить площадь объекта природного комплекса № 115 Восточного административного округа города Москвы «Озелененная территория у реки Чечера», равную 5,09 га.

95. Установить площадь объекта природного комплекса № 116 Восточного административного округа города Москвы «Озелененная территория у проектируемого проезда 265 (2 участка)», равную 8,97 га.

96. Установить площадь объекта природного комплекса № 117 Восточного административного округа города Москвы «Озелененная территория вдоль улицы Салтыковская (2 участка)», равную 7,49 га.

97. Внести изменения в постановление Правительства Москвы от 19 января 1999 г. № 38 «О проектных предложениях по установлению границ Природного комплекса с их описанием и закреплении актами красных линий» (в редакции постановлений Правительства Москвы от 22 августа 2006 г. № 620-ПП, от 14 ноября 2006 г. № 887-ПП, от 14 ноября 2006 г. № 901-ПП, от 30 октября 2007 г. № 952-ПП, от 13 ноября 2007 г. № 996-ПП, от 22 января 2008 г. № 63-ПП, от 16 сентября 2008 г. № 846-ПП, от 2 марта 2010 г. № 180-ПП, от 25 июля 2012 г. № 369-ПП, от 23 октября 2012 г. № 592-ПП, от 6 ноября 2012 г. № 624-ПП, от 19 февраля 2013 г. № 90-ПП, от 2 апреля 2013 г. № 201-ПП, от 9 апреля 2013 г. № 218-ПП, от 10 июля 2013 г. № 455-ПП, от 4 сентября 2013 г. № 585-ПП, от 24 сентября 2013 г. № 631-ПП, от 11 декабря 2013 г. № 825-ПП, 22 октября 2014 г. № 609-ПП, от 25 ноября 2014 г. № 689-ПП, от 19 июля 2016 г. № 445-ПП, от 4 октября 2016 г. № 641-ПП, от 19 декабря 2016 г. № 888-ПП, от 20 февраля 2018 г. № 100-ПП, от 15 июня 2018 г. № 570-ПП, от 14 августа 2018 г. № 916-ПП, от 21 декабря 2018 г. № 1675-ПП, от 15 января 2019 г. № 18-ПП, от 26 февраля 2019 г. № 118-ПП):

97.1. Пункты 1, 2, 3, 4, 5, 6, 7, 8, 8а, 9, 11, 12, 14, 15, 16, 17, 18, 19, 20, 21, 22, 24, 24а, 25, 26, 27, 28, 30, 32, 33, 34, 35, 36, 37, 38, 39, 40, 41, 42, 43, 44б, 47, 49, 50, 51, 52, 53, 54, 55, 56, 60в, 60г, 61, 63, 64, 65, 66, 68, 69, 72, 72а, 73, 74, 75, 76, 78, 79, 81, 82, 83, 84, 85, 86, 88, 89, 89а, 89б, 89г, 91, 93, 96, 96б, 97, 98, 99, 103, 110, 110а, 115, 116, 117 раздела «Восточный АО» приложения 1 к постановлению изложить в редакции согласно приложению 3 к настоящему постановлению.

97.2. Пункт 44 раздела «Восточный АО» приложения 1 к постановлению признать утратившим силу.


97.3. Раздел «Восточный АО» приложения 1 к постановлению дополнить пунктами 50а, 64а в редакции согласно приложению 3 к настоящему постановлению.

98. Контроль за выполнением настоящего постановления возложить на заместителя Мэра Москвы в Правительстве Москвы по вопросам градостроительной политики и строительства Хуснуллина М.Ш.

Мэр Москвы С.С.Собянин

Приложение 1  
к постановлению Правительства Москвы  
от 2 июля 2019 г. № 774-ПП

**Схема границ объекта природного комплекса № 50а  
Восточного административного округа города Москвы  
"Сквер на территории Вернисажа в районе Измайлово"**

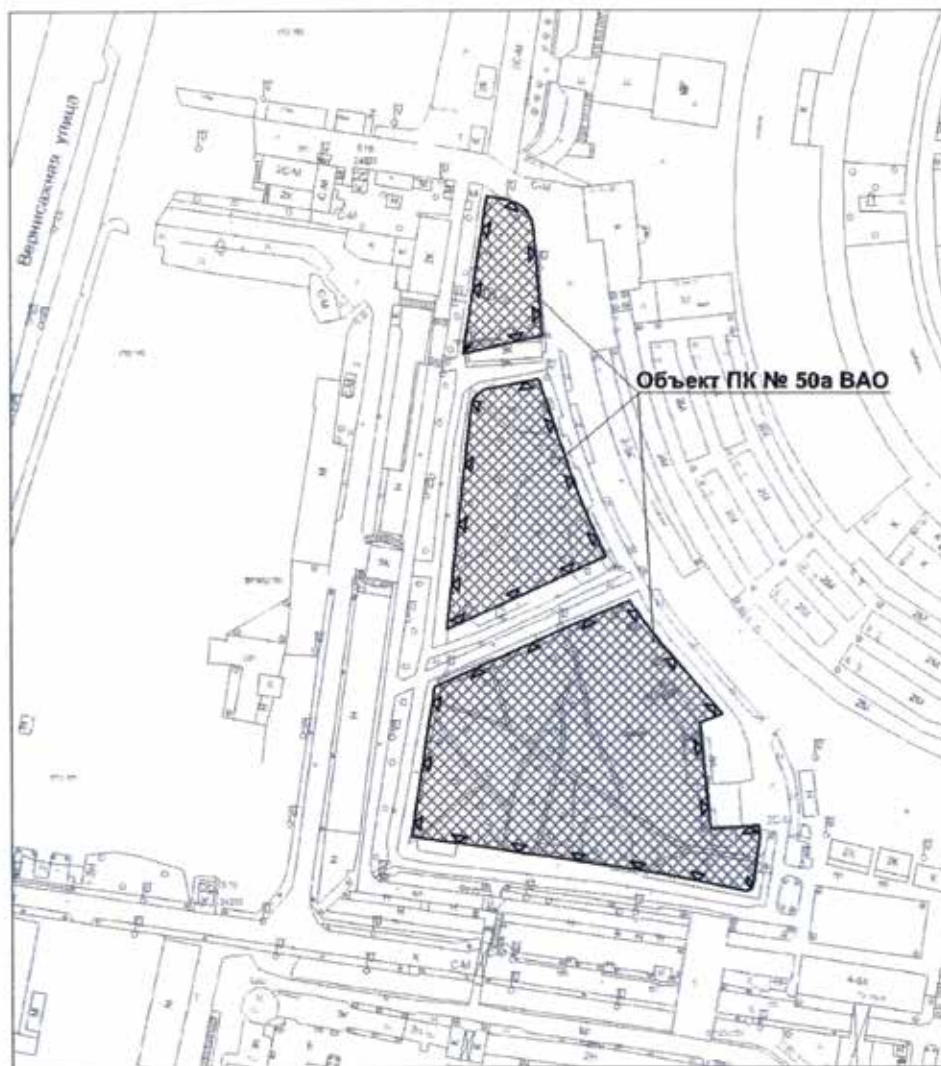


**УСЛОВНЫЕ ОБОЗНАЧЕНИЯ**

-  устанавливаемые границы территорий объектов природного комплекса города Москвы
-  участки территории, включаемые в состав объекта природного комплекса Восточного административного округа города Москвы "Сквер на территории Вернисажа в районе Измайлово", общей площадью 1,0 га



Приложение 2  
к постановлению Правительства Москвы  
от 2 июля 2019 г. № 774-ПП

**Схема границ объекта природного комплекса № 53  
Восточного административного округа города Москвы  
"Бульвар по Щербаковской улице"**

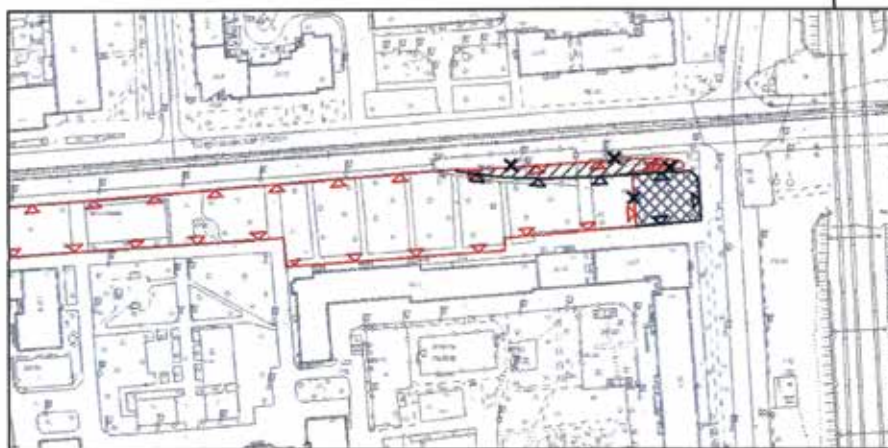

**УСЛОВНЫЕ ОБОЗНАЧЕНИЯ**

-  границы территорий объектов природного комплекса города Москвы
-  отменяемые границы территорий объектов природного комплекса города Москвы
-  устанавливаемые границы территорий объектов природного комплекса города Москвы
-  участок территории, исключаемый из состава объекта природного комплекса № 53 Восточного административного округа города Москвы "Бульвар по Щербаковской улице", площадью 0,05 га
-  участок территории, включаемый в состав объекта природного комплекса № 53 Восточного административного округа города Москвы "Бульвар по Щербаковской улице", площадью 0,06 га

Приложение 3  
к постановлению Правительства Москвы  
от 2 июля 2019 г. № 774-ПП

Внесение изменений в приложение 1 к постановлению Правительства Москвы от 19 января 1999 г. № 38

**ПЕРЕЧЕНЬ  
ТЕРРИТОРИЙ ПРИРОДНОГО КОМПЛЕКСА Г.МОСКВЫ  
(кроме особо охраняемых природных территорий и объектов  
Природного комплекса Центрального административного округа)**

| №№<br>объекта<br>на<br>плане | Наименование территорий и<br>объектов Природного комплекса                | №№ режимов<br>регулирования<br>градостроительной<br>деятельности | Площадь,<br>га |
|------------------------------|---------------------------------------------------------------------------|------------------------------------------------------------------|----------------|
| 1                            | 2                                                                         | 3                                                                | 4              |
| <b>Восточный АО</b>          |                                                                           |                                                                  |                |
| 1                            | Лесопарк «Сокольники»                                                     | Озелененная<br>территория общего<br>пользования                  | 361,13         |
| 2                            | Долина реки Яузы от улицы<br>Богатырский Мост<br>до улицы Богородский Вал | Озелененная<br>территория общего<br>пользования                  | 25,59          |
| 3                            | Парк стадиона «Алмаз» по<br>Бойцовой ул.                                  | 2                                                                | 3,51           |
| 4                            | Бульвар Маршала Рокоссовского                                             | 2, 4                                                             | 3,87           |
| 5                            | Бульвар по Ивантеевской ул.                                               | Озелененная<br>территория общего<br>пользования                  | 4,73           |
| 6                            | Сквер по 3-му пр. Подбельского                                            | 2                                                                | 1,57           |
| 7                            | Бульвар по ул. Николая<br>Химушина                                        | 2                                                                | 3,17           |
| 8                            | Сквер «Зеленая горка»<br>на Открытом шоссе                                | 2                                                                | 1,6            |

| 1   | 2                                                                           | 3                                         | 4     |
|-----|-----------------------------------------------------------------------------|-------------------------------------------|-------|
| 8а  | Озелененная территория по Косинской ул. напротив владения 14, к. 2-16, к. 1 | 2                                         | 3,32  |
| 9   | Сквер у кинотеатра «Янтарь» на Открытом шоссе                               | Озелененная территория общего пользования | 1,27  |
| 11  | Гольяновский парк                                                           | Озелененная территория общего пользования | 25,33 |
| 12  | Бульвар по Уссурийской ул.                                                  | 2                                         | 1,85  |
| 14  | Бульвар по Уральской ул.                                                    | 2                                         | 4,79  |
| 15  | Бульвар по Байкальской ул.                                                  | 2                                         | 5,25  |
| 16  | Бульвар по Хабаровской ул.                                                  | 2, 4                                      | 3,29  |
| 17  | Богородское кладбище                                                        | 2                                         | 2,45  |
| 18  | Сквер на Открытом шоссе между Халтуринским пр. и Халтуринской ул.           | 2                                         | 0,42  |
| 19  | Больница № 54 по наб. Шитова у Черкизовского пруда                          | 2                                         | 2,72  |
| 20  | Черкизовский парк                                                           | 1, 2, 4                                   | 42,78 |
| 21  | Парк стадиона «Локомотив» по Б. Черкизовской ул.                            | 2                                         | 24,6  |
| 22  | Сиреневый сад                                                               | 1                                         | 7,8   |
| 24  | Сиреневый бульвар                                                           | 2                                         | 19,16 |
| 24а | Озелененная территория в жилой застройке по Сиреневому бульвару, вл. 43а    | Озелененная территория общего пользования | 0,71  |
| 25  | Сквер у кинотеатра «Енисей»                                                 | Озелененная территория общего пользования | 0,57  |
| 26  | Бульвар по 9-й Парковой ул.                                                 | 2                                         | 1,05  |



| 1  | 2                                                                                   | 3                                                | 4     |
|----|-------------------------------------------------------------------------------------|--------------------------------------------------|-------|
| 27 | Измайловское кладбище                                                               | 2                                                | 2,45  |
| 28 | Сквер у Сокольнической пл.                                                          | 2                                                | 1,04  |
| 30 | Озелененная территория у Сокольнической площади                                     | 2                                                | 0,3   |
| 32 | Сквер на пересечении ул. Матросская Тишина и 5-й Сокольнической ул.                 | 2                                                | 0,32  |
| 33 | Городская детская больница Святого Владимира на Русаковской наб.                    | 2                                                | 10,64 |
| 34 | Противотуберкулезный диспансер № 1 по ул. Стромынке                                 | 2                                                | 2,86  |
| 35 | Онкологический центр и больница № 33 им. Остроумова по ул. Стромынке                | 2                                                | 7,31  |
| 36 | Сквер с Егерским прудом                                                             | 2                                                | 3,35  |
| 37 | Городская клиническая больница № 14 им. Короленко, институт ЦНИКВИ по ул. Короленко | 2                                                | 3,58  |
| 38 | Психиатрическая клиническая больница им. Ганнушкина по Потешной ул.                 | Озелененная территория ограниченного пользования | 9,13  |
| 39 | Сквер на ул. Бухвостова                                                             | 2                                                | 0,53  |
| 40 | Парк по Б. Черкизовской ул.                                                         | 4, 5                                             | 5,28  |
| 41 | Парк (проектный) на Советской ул.                                                   | 4                                                | 17,74 |
| 42 | Сквер на пересечении Никитинской и 1-й Парковой улиц                                | 2                                                | 1,03  |
| 43 | Измайловский бульвар                                                                | Озелененная территория общего пользования        | 10,0  |

| 1   | 2                                                                 | 3                                                | 4     |
|-----|-------------------------------------------------------------------|--------------------------------------------------|-------|
| 44б | Озелененная территория по 2-му проезду Перова Поля                | 4                                                | 1,7   |
| 47  | Сквер между улицами Преображенский Вал и 9-я Рота                 | 2                                                | 1,89  |
| 49  | Преображенское кладбище                                           | 2                                                | 21,39 |
| 50  | Сквер у ст. метро «Партизанская»                                  | 2                                                | 3,61  |
| 50а | Сквер на территории Вернисажа в районе Измайлово                  | Озелененная территория общего пользования        | 1,0   |
| 51  | Семеновский парк                                                  | 2                                                | 5,38  |
| 52  | Сквер на пересечении Щербаковской ул. и ул. Измайловский Вал      | 2                                                | 4,36  |
| 53  | Бульвар по Щербаковской улице                                     | Озелененная территория общего пользования        | 2,71  |
| 54  | Парк стадиона «Крылья Советов» на проспекте Буденного             | 5                                                | 9,82  |
| 55  | Сквер на пересечении проспекта Буденного и 9-й ул. Соколиной Горы | 2                                                | 0,33  |
| 56  | Сквер по 3-й ул. Соколиной Горы                                   | 2                                                | 0,98  |
| 60в | Озелененная территория Дворца спорта                              | Озелененная территория ограниченного пользования | 1,48  |
| 60г | Озелененная территория многофункционального спортивного комплекса | Озелененная территория ограниченного пользования | 0,84  |
| 61  | ЦНИИТ и городская клиническая больница № 60 на шоссе Энтузиастов  | 2                                                | 29,8  |



| 1   | 2                                                                           | 3                                                | 4     |
|-----|-----------------------------------------------------------------------------|--------------------------------------------------|-------|
| 63  | Ивановский парк по ул. Сталеваров                                           | 1, 4                                             | 7,57  |
| 64  | Ивановский лесопарк по Свободному проспекту                                 | 2                                                | 10,58 |
| 64a | Березовая роща                                                              | Озелененная территория общего пользования        | 3,26  |
| 65  | Бульвар по ул. Сталеваров                                                   | 2                                                | 2,48  |
| 66  | Санитарно-защитная и техническая зона между ул. Сталеваров и МКАД           | 2                                                | 7,03  |
| 68  | Сквер при Дворце пионеров по 1-й Владимирской ул.                           | 2                                                | 0,91  |
| 69  | Б. усадьба Терлецких (памятник садово-паркового искусства), ул. Metallургов | 3                                                | 8,37  |
| 72  | Парк на Зеленом проспекте                                                   | Озелененная территория общего пользования        | 6,88  |
| 72a | Территория храмового комплекса на Зеленом проспекте                         | Озелененная территория ограниченного пользования | 0,35  |
| 73  | Сквер между Зеленым проспектом и Фрязевской ул.                             | 2, 5                                             | 2,81  |
| 74  | Перовский ПКИО (памятник садово-паркового искусства)                        | 1, 2, 4                                          | 21,74 |
| 75  | Сквер на Кусковской ул.                                                     | 2                                                | 0,65  |
| 76  | Парк на пересечении Кусковской и Перовской улиц                             | Озелененная территория общего пользования        | 15,17 |
| 78  | Бульвар вдоль Кетчерской ул.                                                | 2                                                | 3,78  |

| 1   | 2                                                                                                  | 3                                                | 4     |
|-----|---|--------------------------------------------------|-------|
| 79  | Перовское кладбище                                                                                 | 2                                                | 5,96  |
| 81  | Сквер на Вешняковской ул.                                                                          | 2                                                | 1,23  |
| 82  | Сквер на ул. Юности                                                                                | 2, 5                                             | 9,48  |
| 83  | Институт молодежи на пересечении улиц Юности и Молдагуловой                                        | 2                                                | 54,29 |
| 84  | Парк по ул. Аллея Жемчужовой                                                                       | 2                                                | 25,85 |
| 85  | Городская клиническая больница № 15 на Вешняковской ул.                                            | 2                                                | 20,8  |
| 86  | Санитарно-защитная и техническая зона вдоль МКАД                                                   | 4                                                | 6,99  |
| 88  | Бульвар по ул. Красный Казанец                                                                     | 2                                                | 4,19  |
| 89  | Озелененная территория с техническими зонами                                                       | Озелененная территория специального назначения   | 41,5  |
| 89а | Проектный бульвар                                                                                  | Озелененная территория общего пользования        | 0,51  |
| 89б | Озелененная территория с прудом по Суздальской ул., вл. 8                                          | Озелененная территория общего пользования        | 3,48  |
| 89г | Озелененная территория по Новокосинской ул., вл. 9                                                 | Озелененная территория общего пользования        | 0,03  |
| 91  | Коттеджная и сельская застройка, район Косино-Ухтомский                                            | Озелененная территория ограниченного пользования | 129,5 |
| 93  | Озелененная территория по пр.пр. № 279 с объектом общественного назначения, район Косино-Ухтомский | Озелененная территория специального назначения   | 7,36  |

| 1    | 2                                                                                    | 3                                                | 4     |
|------|--------------------------------------------------------------------------------------|--------------------------------------------------|-------|
| 96   | Спортивный парк «Красковское поречье»                                                | Озелененная территория ограниченного пользования | 20,08 |
| 96б  | Озелененная территория технической зоны ВЛЭП                                         | Озелененная территория общего пользования        | 15,16 |
| 97   | Бульвар в составе производственной территории                                        | 2                                                | 0,79  |
| 98   | Бульвар в составе жилой территории                                                   | 2                                                | 0,61  |
| 99   | Сад по проектируемому проезду № 330 в микрорайоне 9 Кожухово района Косино-Ухтомский | 4                                                | 1,8   |
| 103  | Парк в северной части поселка Акулово (3 участка)                                    | В проекте планировки территории пос. Акулово     | 1,7   |
| 110  | Бульвар по Главной ул., пос. Восточный                                               | Озелененная территория общего пользования        | 1,19  |
| 110а | Озелененная территория по ул. Южной, пос. Восточный                                  | Озелененная территория специального назначения   | 2,03  |
| 115  | Озелененная территория у реки Чечера                                                 | Озелененная территория специального назначения   | 5,09  |
| 116  | Озелененная территория у проектируемого проезда 265 (2 участка)                      | Озелененная территория общего пользования        | 8,97  |
| 117  | Озелененная территория вдоль улицы Салтыковская (2 участка)                          | Озелененная территория общего пользования        | 7,49  |

## О ВНЕСЕНИИ ИЗМЕНЕНИЙ В ПОСТАНОВЛЕНИЕ ПРАВИТЕЛЬСТВА МОСКВЫ ОТ 28 МАРТА 2017 Г. № 120-ПП

Постановление Правительства Москвы от 2 июля 2019 года № 777-ПП

В соответствии с Градостроительным кодексом Российской Федерации, Законом города Москвы от 25 июня 2008 г. № 28 «Градостроительный кодекс города Москвы», постановлением Правительства Москвы от 7 апреля 2009 г. № 270-ПП «О создании Городской комиссии по вопросам градостроительства, землепользования и застройки при Правительстве Москвы и об утверждении положений о Городской и окружной комиссиях по вопросам градостроительства, землепользования и застройки при Правительстве Москвы» **Правительство Москвы постановляет:**

1. Внести изменения в постановление Правительства Москвы от 28 марта 2017 г. № 120-ПП «Об утверждении правил землепользования и застройки города Москвы»:

1.1. Лист D5-8-4-4 карты градостроительного зонирования «Границы территориальных зон и виды разрешенного использования земельных участков и объектов капитального строительства. Западный административный округ города Москвы» раздела 1 книги 9 территориальной части правил землепользования и застройки приложения к постановлению изложить

в редакции согласно приложению 1 к настоящему постановлению.

1.2. Лист D5-8-4-4 карты градостроительного зонирования «Границы территориальных зон, подзон территориальных зон и предельные параметры разрешенного строительства, реконструкции объектов капитального строительства. Западный административный округ города Москвы» раздела 1 книги 9 территориальной части правил землепользования и застройки приложения к постановлению изложить в редакции согласно приложению 2 к настоящему постановлению.

1.3. Подраздел «Пункт 714» раздела 2 книги 9 территориальной части правил землепользования и застройки приложения к постановлению изложить в редакции согласно приложению 3 к настоящему постановлению.

2. Контроль за выполнением настоящего постановления возложить на заместителя Мэра Москвы в Правительстве Москвы по вопросам градостроительной политики и строительства Хуснуллина М.Ш.

Мэр Москвы **С.С.Собянин**




Приложение 1  
к постановлению Правительства Москвы  
от 2 июля 2019 г. № 777-ПП

Внесение изменения в приложение к постановлению Правительства Москвы от 28 марта 2017 г. № 120-ПП

Книга 9


Карта градостроительного зонирования  
Границы территориальных зон и виды разрешенного использования  
земельных участков и объектов капитального строительства  
Западный административный округ города Москвы

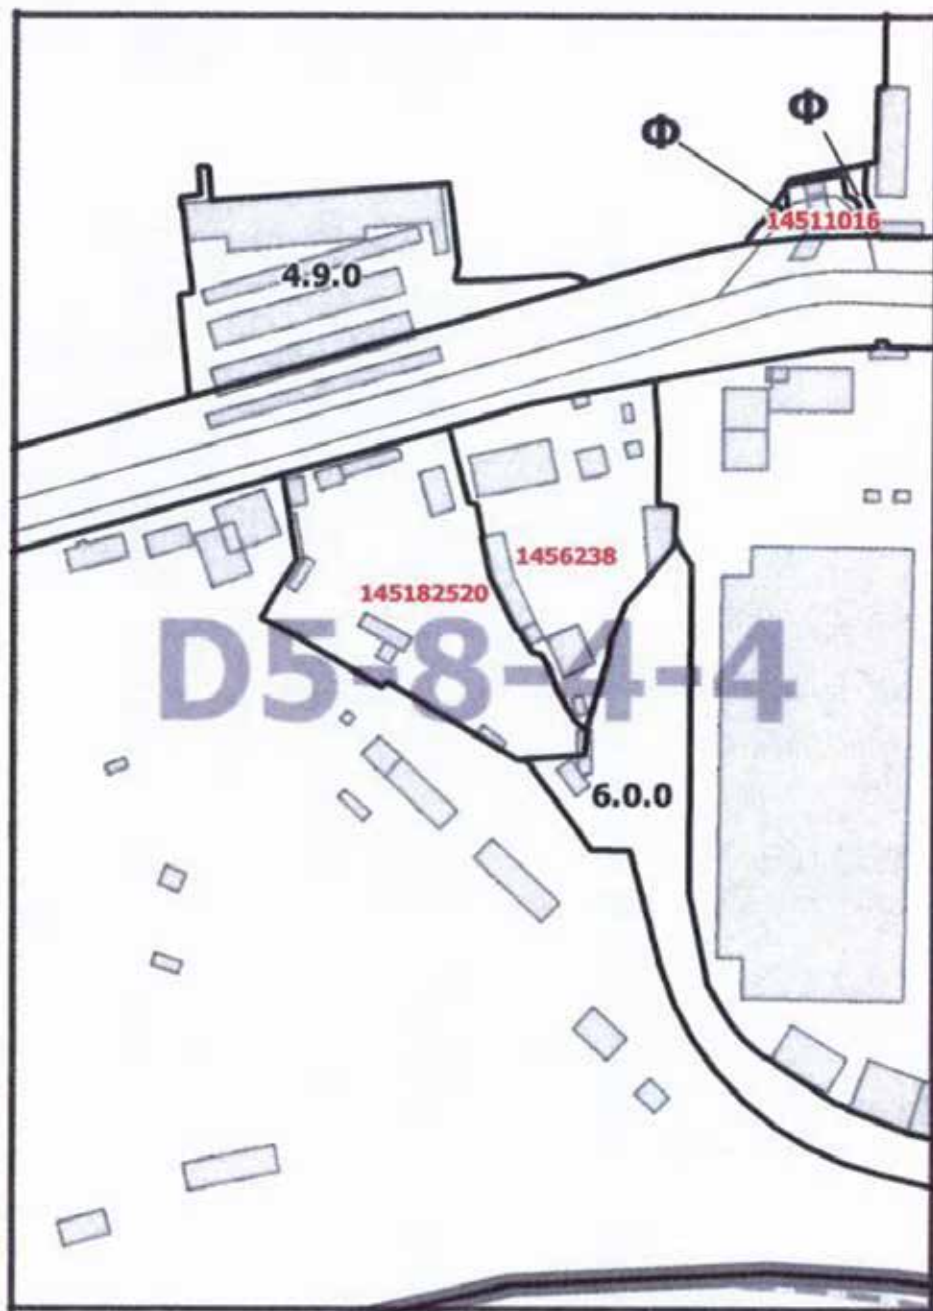

Приложение 2  
к постановлению Правительства Москвы  
от 2 июля 2019 г. № 777-ПП

Внесение изменения в приложение к постановлению Правительства Москвы от 28 марта 2017 г. № 120-ПП

Книга 9  
Карта градостроительного зонирования  
Границы территориальных зон, подзон территориальных зон  
и предельные параметры разрешенного строительства,  
реконструкции объектов капитального строительства  
Западный административный округ города Москвы

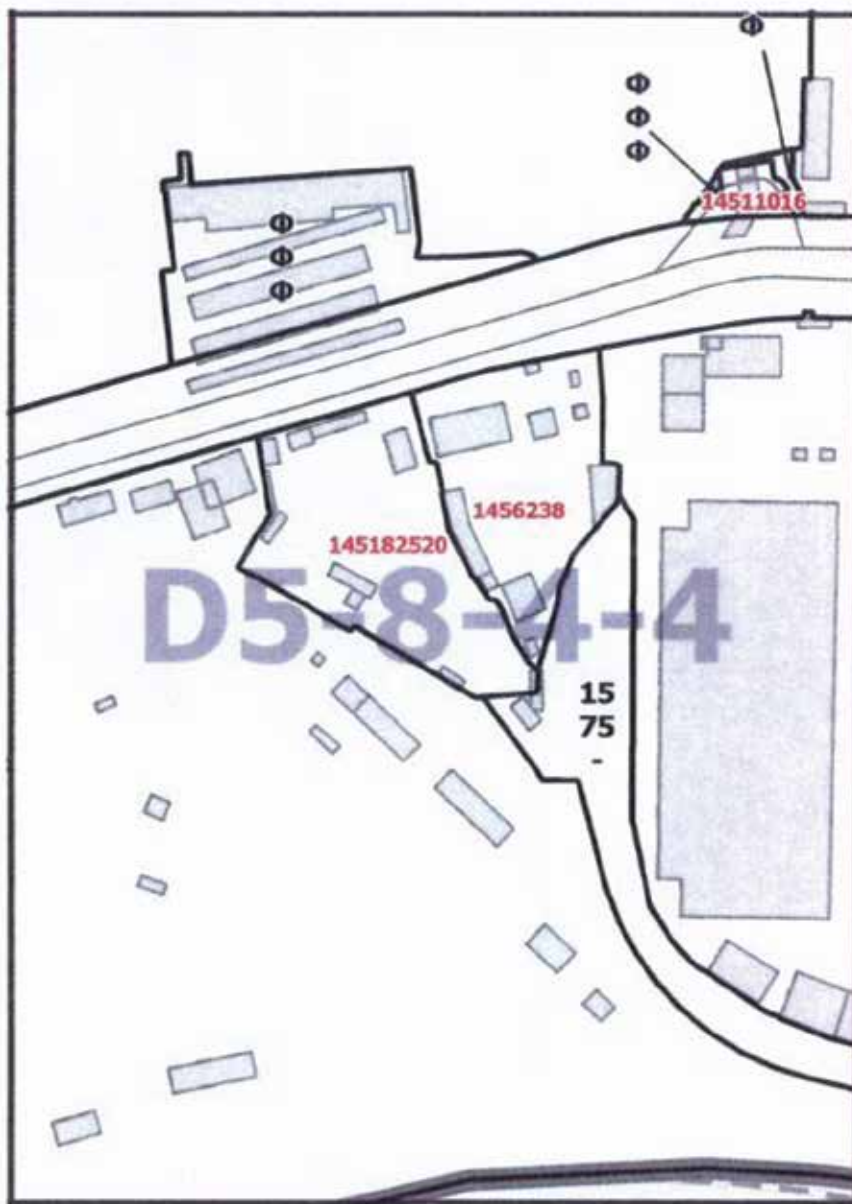

Приложение 3  
к постановлению Правительства Москвы  
от 2 июля 2019 г. № 777-ПП

Внесение изменения в приложение к постановлению Правительства Москвы от 28 марта 2017 г. № 120-ПП

Книга 9  
Западный административный округ города Москвы

Пункт 714

|                                          |   |
|------------------------------------------|---|
| Территориальная зона                     | 145182520   |
| Основные виды разрешенного использования | Размещение спортивных сооружений массового посещения (стадионов, дворцов спорта, ледовых дворцов) (5.1.1).<br>Размещение объектов капитального строительства в качестве спортивных клубов, спортивных залов, бассейнов, физкультурно-оздоровительных комплексов, фитнес-центров (5.1.2) |
| Условно разрешенные виды использования   |   |
| Вспомогательные виды                     |   |
| Максимальный процент застройки (%)       | Не установлен   |
| Высота застройки (м)                     | 35   |
| Плотность застройки (тыс.кв.м/га)        | 15   |
| Иные показатели                          | Общая площадь объекта — 16 200 кв.м   |

**О ВНЕСЕНИИ ИЗМЕНЕНИЙ В ПОСТАНОВЛЕНИЕ ПРАВИТЕЛЬСТВА МОСКВЫ  
ОТ 28 МАРТА 2017 Г. № 120-ПП**

**Постановление Правительства Москвы от 2 июля 2019 года № 779-ПП**

В соответствии с Градостроительным кодексом Российской Федерации, Законом города Москвы от 25 июня 2008 г. № 28 «Градостроительный кодекс города Москвы», постановлением Правительства Москвы от 7 апреля 2009 г. № 270-ПП «О создании Городской комиссии по вопросам градостроительства, землепользования и застройки при Правительстве Москвы и об утверждении положений о Городской и окружной комиссиях по вопросам градостроительства, землепользования и застройки при Правительстве Москвы» **Правительство Москвы постановляет:**

1. Внести изменения в постановление Правительства Москвы от 28 марта 2017 г. № 120-ПП «Об утверждении правил землепользования и застройки города Москвы»:

1.1. Листы А1-6-3-2, А1-6-4-1 карты градостроительного зонирования «Границы территориальных зон и виды разрешенного использования земельных участков и объектов капитального строительства. Зеленоградский административный округ города Москвы» раздела 1 книги 11 территориальной части правил землепользова-

ния и застройки приложения к постановлению изложить в редакции согласно приложению 1 к настоящему постановлению.

1.2. Листы А1-6-3-2, А1-6-4-1 карты градостроительного зонирования «Границы территориальных зон, подзон территориальных зон и предельные параметры разрешенного строительства, реконструкции объектов капитального строительства. Зеленоградский административный округ города Москвы» раздела 1 книги 11 территориальной части правил землепользования и застройки приложения к постановлению изложить в редакции согласно приложению 2 к настоящему постановлению.

2. Контроль за выполнением настоящего постановления возложить на заместителя Мэра Москвы в Правительстве Москвы по вопросам градостроительной политики и строительства Хуснуллина М.Ш.

Мэр Москвы **С.С.Собянин**

Приложение 1  
к постановлению Правительства Москвы  
от 2 июля 2019 г. № 779-ПП

Внесение изменений в приложение к постановлению Правительства Москвы от 28 марта 2017 г. № 120-ПП

Книга 11  
Карта градостроительного зонирования  
Границы территориальных зон и виды разрешенного  
использования земельных участков и объектов  
капитального строительства  
Зеленоградский административный округ города Москвы






Приложение 2  
к постановлению Правительства Москвы  
от 2 июля 2019 г. № 779-ПП

Внесение изменений в приложение к постановлению Правительства Москвы от 28 марта 2017 г. № 120-ПП

Книга 11

Карта градостроительного зонирования  
Границы территориальных зон, подзон территориальных зон  
и предельные параметры разрешенного строительства,  
реконструкции объектов капитального строительства  
Зеленоградский административный округ города Москвы

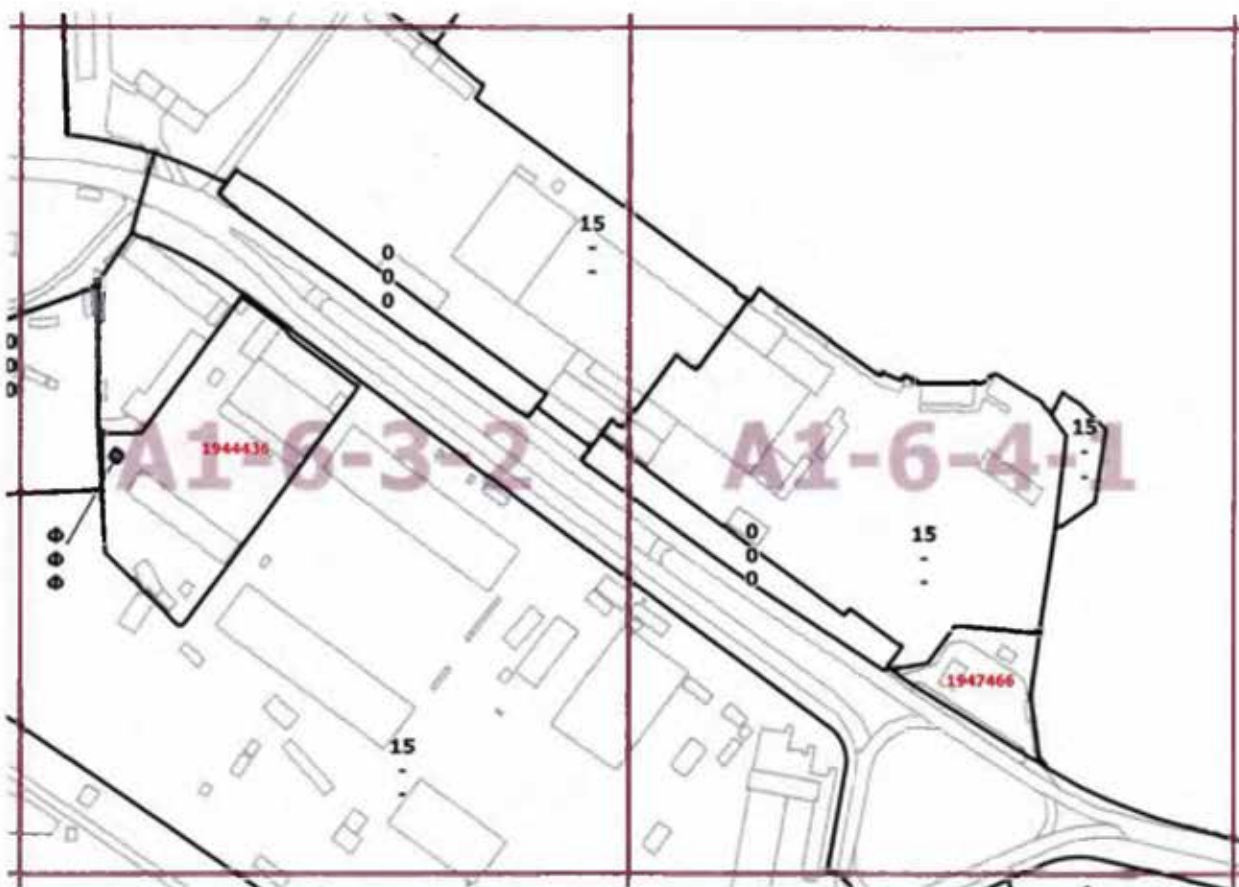

## О ВНЕСЕНИИ ИЗМЕНЕНИЙ В ПОСТАНОВЛЕНИЕ ПРАВИТЕЛЬСТВА МОСКВЫ ОТ 28 МАРТА 2017 Г. № 120-ПП

Постановление Правительства Москвы от 2 июля 2019 года № 780-ПП

В соответствии с Градостроительным кодексом Российской Федерации, Законом города Москвы от 25 июня 2008 г. № 28 «Градостроительный кодекс города Москвы», постановлением Правительства Москвы от 7 апреля 2009 г. № 270-ПП «О создании Городской комиссии по вопросам градостроительства, землепользования и застройки при Правительстве Москвы и об утверждении положений о Городской и окружной комиссиях по вопросам градостроительства, землепользования и застройки при Правительстве Москвы» **Правительство Москвы постановляет:**

1. Внести изменения в постановление Правительства Москвы от 28 марта 2017 г. № 120-ПП «Об утверждении правил землепользования и застройки города Москвы» (в редакции постановлений Правительства Москвы от 13 ноября 2018 г. № 1386-ПП, от 29 января 2019 г. № 38-ПП, от 11 июня 2019 г. № 695-ПП):

1.1. Лист Н5-9-3-3 карты градостроительного зонирования «Границы территориальных зон и виды разрешенного использования земельных участков и объектов капитального строительства. Юго-Восточный административный округ города Москвы» раздела 1 книги 6 территориальной части правил землепользования и застройки приложения к постановлению изложить в редакции согласно приложению 1 к настоящему постановлению.

1.2. Лист Н5-9-3-3 карты градостроительного зонирования «Границы территориальных зон, подзон территориальных зон и предельные параметры разрешенного строительства, реконструкции объектов капитального строительства. Юго-Восточный административный округ города Москвы» раздела 1 книги 6 территориальной части правил землепользования и застройки приложения к постановлению изложить в редакции согласно приложению 2 к настоящему постановлению.

1.3. Раздел 2 книги 6 территориальной части правил землепользования и застройки приложения к постановлению дополнить подразделом «Пункт 484» в редакции согласно приложению 3 к настоящему постановлению.

2. Контроль за выполнением настоящего постановления возложить на заместителя Мэра Москвы в Правительстве Москвы по вопросам градостроительной политики и строительства Хуснуллина М.Ш.

Мэр Москвы С.С.Собянин

Приложение 1  
к постановлению Правительства Москвы  
от 2 июля 2019 г. № 780-ПП

Внесение изменения в приложение к постановлению Правительства Москвы от 28 марта 2017 г. № 120-ПП

Книга 6  
Карта градостроительного зонирования  
Границы территориальных зон и виды разрешенного  
использования земельных участков и объектов капитального  
строительства  
Юго-Восточный административный округ города Москвы




Приложение 2  
к постановлению Правительства Москвы  
от 2 июля 2019 г. № 780-ПП

Внесение изменения в приложение к постановлению Правительства Москвы от 28 марта 2017 г. № 120-ПП

Книга 6

Карта градостроительного зонирования  
Границы территориальных зон, подзон территориальных зон  
и предельные параметры разрешенного строительства,  
реконструкции объектов капитального строительства  
Юго-Восточный административный округ города Москвы

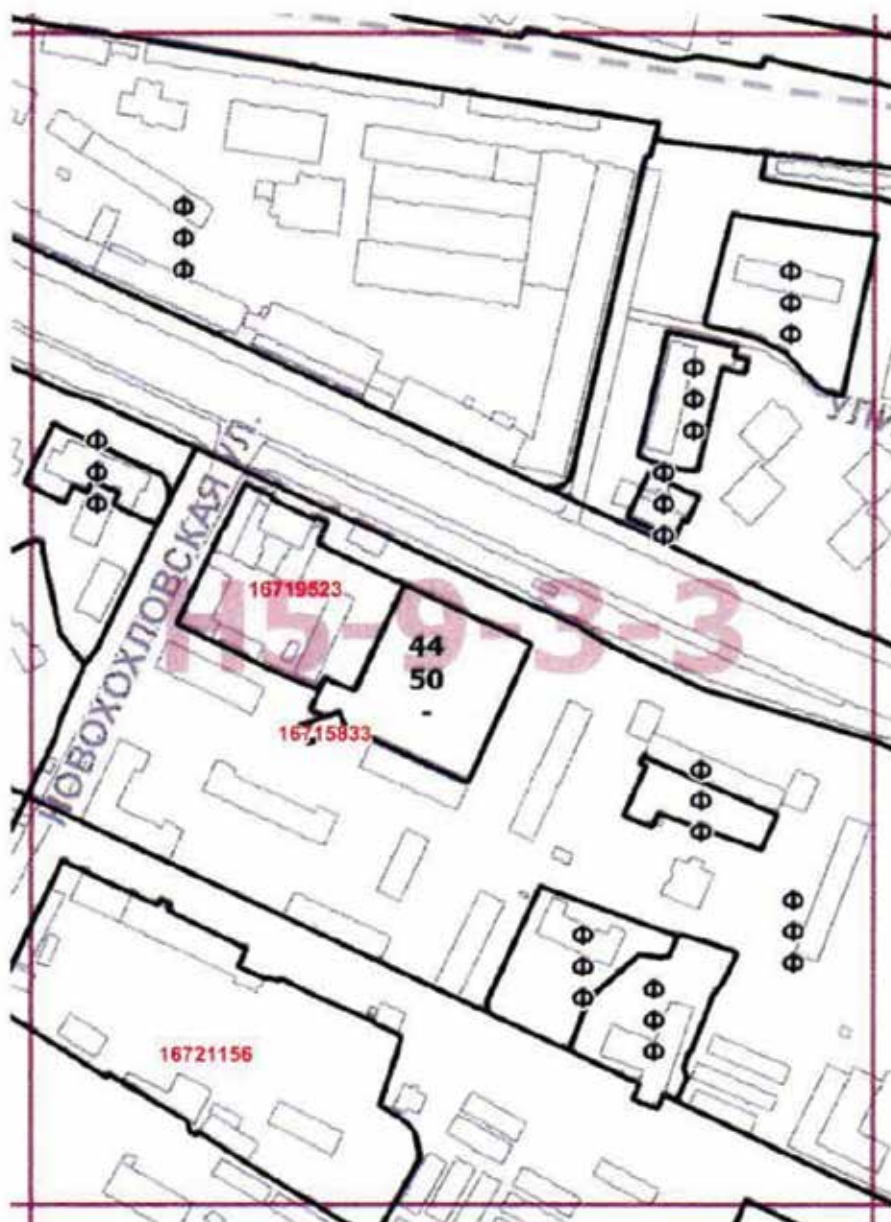



**Приложение 3**  
к постановлению Правительства Москвы  
от 2 июля 2019 г. № 780-ПП

**Внесение изменения в приложение к постановлению Правительства Москвы от 28 марта 2017 г. № 120-ПП**

**Книга 6**

**Юго-Восточный административный округ города Москвы**

**Пункт 484**

|                                          |   |
|------------------------------------------|---|
| Территориальная зона                     | 16719523   |
| Основные виды разрешенного использования | Размещение жилых домов, предназначенных для разделения на квартиры, каждая из которых пригодна для постоянного проживания (жилая дома высотой девять и выше этажей, включая подземные, разделенных на двадцать и более квартир); благоустройство и озеленение придомовых территорий; обустройство спортивных и детских площадок, хозяйственных площадок; размещение подземных гаражей и наземных автостоянок, размещение объектов обслуживания жилой застройки во встроенных, пристроенных и встроенно-пристроенных помещениях многоквартирного дома в отдельных помещениях дома, если площадь таких помещений в многоквартирном доме не составляет более 15% от общей площади дома (2.6.0) |
| Условно разрешенные виды использования   |   |
| Вспомогательные виды                     |   |
| Максимальный процент застройки (%)       | Не установлен   |
| Высота застройки (м)                     | 75   |
| Плотность застройки (тыс. кв. м/га)      | 38   |
| Иные показатели                          | Суммарная поэтажная площадь объекта в габаритах наружных стен — 24 910 кв. м, в том числе: квартир для реализации Программы реновации жилищного фонда в городе Москве — 7 800 кв. м   |

**О ВНЕСЕНИИ ИЗМЕНЕНИЙ В ПОСТАНОВЛЕНИЕ ПРАВИТЕЛЬСТВА МОСКВЫ  
ОТ 28 МАРТА 2017 Г. № 120-ПП**

**Постановление Правительства Москвы от 2 июля 2019 года № 781-ПП**

В соответствии с Градостроительным кодексом Российской Федерации, Законом города Москвы от 25 июня 2008 г. № 28 «Градостроительный кодекс города Москвы», постановлением Правительства Москвы от 7 апреля 2009 г. № 270-ПП «О создании Городской комиссии по вопросам градостроительства, землепользования и застройки при Правительстве Москвы и об утверждении положений о Городской и окружной комиссиях по вопросам градостроительства, землепользования и застройки при Правительстве Москвы» **Правительство Москвы постановляет:**

1. Внести изменения в постановление Правительства Москвы от 28 марта 2017 г. № 120-ПП «Об утверждении правил землепользования и застройки города Москвы»:

1.1. Листы В1-9-4-3, В2-3-2-1 карты градостроительного зонирования «Границы территориальных зон и виды разрешенного использования земельных участков и объектов капитального строительства. Зеленоградский административный округ города Москвы» раздела 1 книги 11 территориальной части правил землепользования

и застройки приложения к постановлению изложить в редакции согласно приложению 1 к настоящему постановлению.

1.2. Листы В1-9-4-3, В2-3-2-1 карты градостроительного зонирования «Границы территориальных зон, подзон территориальных зон и предельные параметры разрешенного строительства, реконструкции объектов капитального строительства. Зеленоградский административный округ города Москвы» раздела 1 книги 11 территориальной части правил землепользования и застройки приложения к постановлению изложить в редакции согласно приложению 2 к настоящему постановлению.

2. Контроль за выполнением настоящего постановления возложить на заместителя Мэра Москвы в Правительстве Москвы по вопросам градостроительной политики и строительства Хуснуллина М.Ш.

**Мэр Москвы С.С.Собянин**

Приложение 1  
к постановлению Правительства Москвы  
от 2 июля 2019 г. № 781-ПП

Внесение изменений в приложение к постановлению Правительства Москвы от 28 марта 2017 г. № 120-ПП

Книга 11

Карта градостроительного зонирования  
Границы территориальных зон и виды разрешенного  
использования земельных участков  
и объектов капитального строительства  
Зеленоградский административный округ города Москвы




Приложение 2  
к постановлению Правительства Москвы  
от 2 июля 2019 г. № 781-ПП

Внесение изменений в приложение к постановлению Правительства Москвы от 28 марта 2017 г. № 120-ПП

Книга 11

Карта градостроительного зонирования  
Границы территориальных зон, подзон территориальных зон  
и предельные параметры разрешенного строительства,  
реконструкции объектов капитального строительства  
Зеленоградский административный округ города Москвы

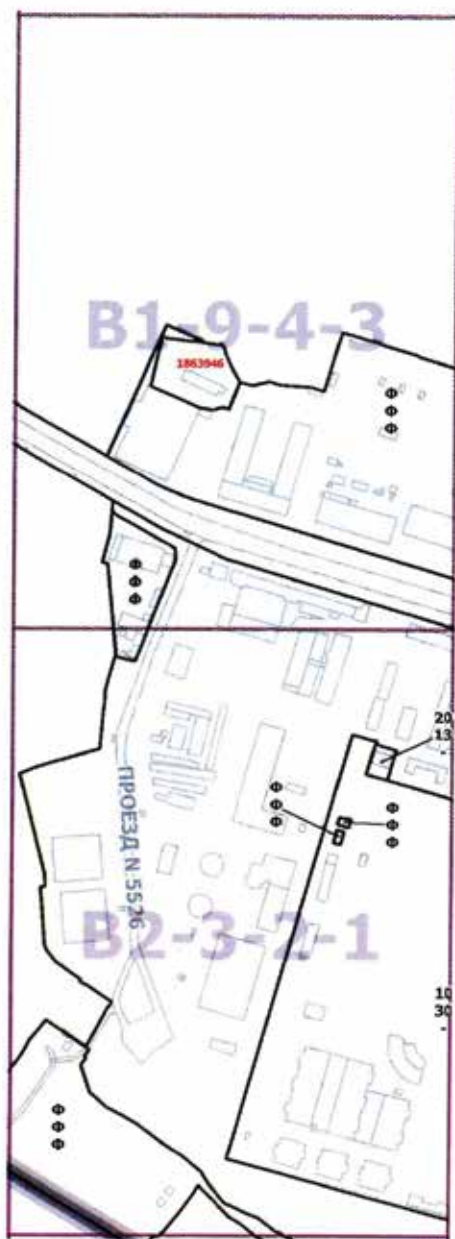

## О ВНЕСЕНИИ ИЗМЕНЕНИЯ В ПОСТАНОВЛЕНИЕ ПРАВИТЕЛЬСТВА МОСКВЫ ОТ 28 МАРТА 2017 Г. № 120-ПП

**Постановление Правительства Москвы от 2 июля 2019 года № 782-ПП**

В соответствии с Градостроительным кодексом Российской Федерации, Законом города Москвы от 25 июня 2008 г. № 28 «Градостроительный кодекс города Москвы», постановлением Правительства Москвы от 7 апреля 2009 г. № 270-ПП «О создании Городской комиссии по вопросам градостроительства, землепользования и застройки при Правительстве Москвы и об утверждении положений о Городской и окружной комиссиях по вопросам градостроительства, землепользования и застройки при Правительстве Москвы» **Правительство Москвы постановляет:**

1. Внести изменение в постановление Правительства Москвы от 28 марта 2017 г. № 120-ПП «Об утверждении правил землепользования и застройки города Москвы», изложив лист НЗ-7-2-3 карты градостроительного зонирования

«Границы территориальных зон и виды разрешенного использования земельных участков и объектов капитального строительства. Северо-Восточный административный округ города Москвы» раздела 1 книги 4 территориальной части правил землепользования и застройки приложения к постановлению в редакции согласно приложению к настоящему постановлению.

2. Контроль за выполнением настоящего постановления возложить на заместителя Мэра Москвы в Правительстве Москвы по вопросам градостроительной политики и строительства Хуснуллина М.Ш.

Мэр Москвы **С.С.Собянин**



Приложение  
к постановлению Правительства Москвы  
от 2 июля 2019 г. № 782-ПП

Внесение изменения в приложение к постановлению Правительства Москвы от 28 марта 2017 г. № 120-ПП

Книга 4

Карта градостроительного зонирования  
Границы территориальных зон и виды разрешенного  
использования земельных участков и объектов  
капитального строительства  
Северо-Восточный административный округ города Москвы



## О ВНЕСЕНИИ ИЗМЕНЕНИЯ В ПОСТАНОВЛЕНИЕ ПРАВИТЕЛЬСТВА МОСКВЫ ОТ 28 МАРТА 2017 Г. № 120-ПП

**Постановление Правительства Москвы от 2 июля 2019 года № 784-ПП**

В соответствии с Градостроительным кодексом Российской Федерации, Законом города Москвы от 25 июня 2008 г. № 28 «Градостроительный кодекс города Москвы», постановлением Правительства Москвы от 7 апреля 2009 г. № 270-ПП «О создании Городской комиссии по вопросам градостроительства, землепользования и застройки при Правительстве Москвы и об утверждении положений о Городской и окружной комиссиях по вопросам градостроительства, землепользования и застройки при Правительстве Москвы» **Правительство Москвы постановляет:**

1. Внести изменение в постановление Правительства Москвы от 28 марта 2017 г. № 120-ПП «Об утверждении правил землепользования и застройки города Москвы», изложив лист F6-5-2-2 карты градостроительного зонирования

«Границы территориальных зон и виды разрешенного использования земельных участков и объектов капитального строительства. Западный административный округ города Москвы» раздела 1 книги 9 территориальной части правил землепользования и застройки приложения к постановлению в редакции согласно приложению к настоящему постановлению.

2. Контроль за выполнением настоящего постановления возложить на заместителя Мэра Москвы в Правительстве Москвы по вопросам градостроительной политики и строительства Хуснуллина М.Ш.


Мэр Москвы **С.С.Собянин**

Приложение  
к постановлению Правительства Москвы  
от 2 июля 2019 г. № 784-ПП

Внесение изменения в приложение к постановлению Правительства Москвы от 28 марта 2017 г. № 120-ПП

Книга 9

Карта градостроительного зонирования  
Границы территориальных зон и виды разрешенного  
использования земельных участков  
и объектов капитального строительства  
Западный административный округ города Москвы

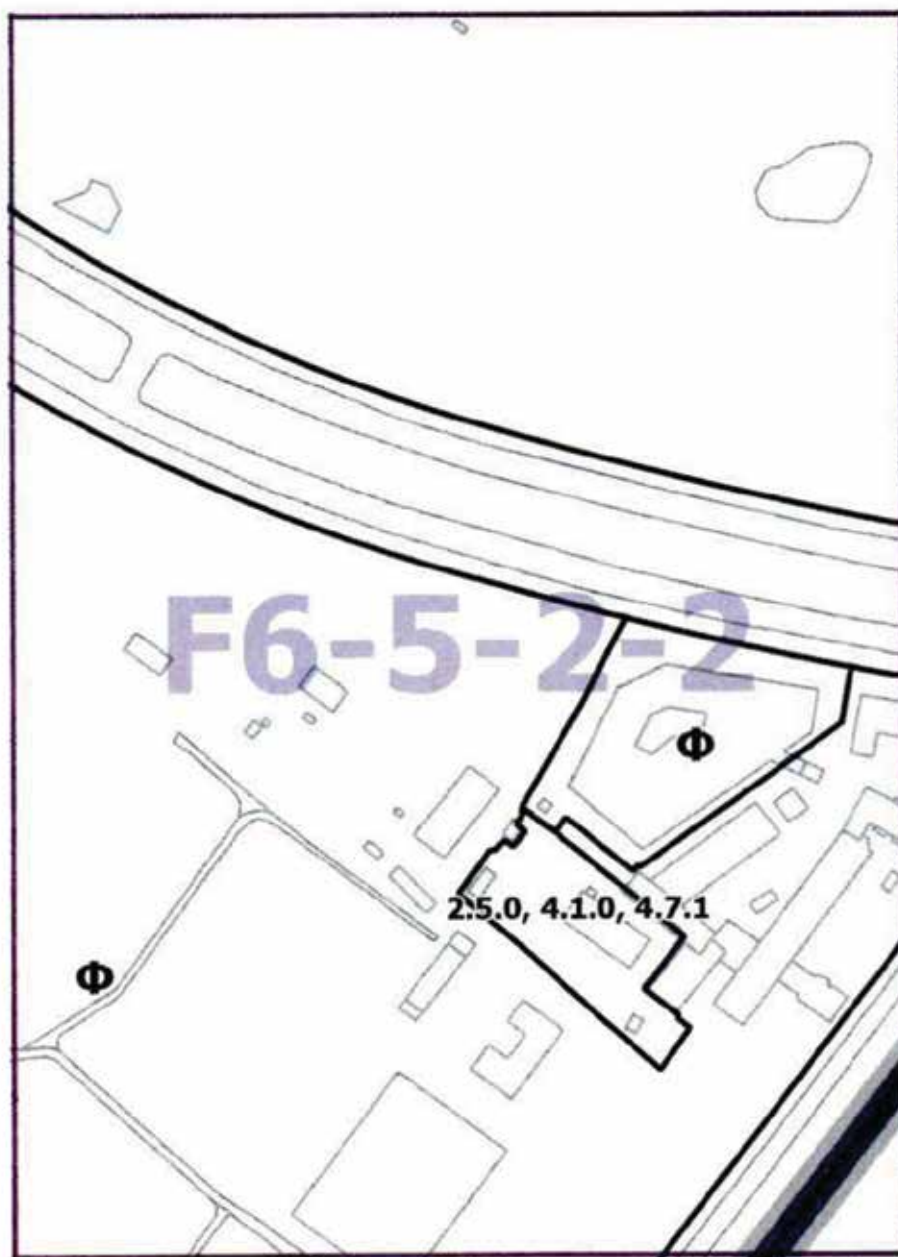

## О ВНЕСЕНИИ ИЗМЕНЕНИЙ В ПОСТАНОВЛЕНИЕ ПРАВИТЕЛЬСТВА МОСКВЫ ОТ 28 МАРТА 2017 Г. № 120-ПП

**Постановление Правительства Москвы от 2 июля 2019 года № 785-ПП**

В соответствии с Градостроительным кодексом Российской Федерации, Законом города Москвы от 25 июня 2008 г. № 28 «Градостроительный кодекс города Москвы», постановлением Правительства Москвы от 7 апреля 2009 г. № 270-ПП «О создании Городской комиссии по вопросам градостроительства, землепользования и застройки при Правительстве Москвы и об утверждении положений о Городской и окружной комиссиях по вопросам градостроительства, землепользования и застройки при Правительстве Москвы» **Правительство Москвы постановляет:**

1. Внести изменения в постановление Правительства Москвы от 28 марта 2017 г. № 120-ПП «Об утверждении правил землепользования и застройки города Москвы»:

1.1. Листы К6-5-4-1 и К6-5-4-2 карты градостроительного зонирования «Границы территориальных зон и виды разрешенного использования земельных участков и объектов капитального строительства. Юго-Восточный административный округ города Москвы» раздела 1 книги 6 территориальной части правил землепользова-

ния и застройки приложения к постановлению изложить в редакции согласно приложению 1 к настоящему постановлению.

1.2. Листы К6-5-4-1 и К6-5-4-2 карты градостроительного зонирования «Границы территориальных зон, подзон территориальных зон и предельные параметры разрешенного строительства, реконструкции объектов капитального строительства. Юго-Восточный административный округ города Москвы» раздела 1 книги 6 территориальной части правил землепользования и застройки приложения к постановлению изложить в редакции согласно приложению 2 к настоящему постановлению.


2. Контроль за выполнением настоящего постановления возложить на заместителя Мэра Москвы в Правительстве Москвы по вопросам градостроительной политики и строительства Хуснуллина М.Ш.

Мэр Москвы **С.С.Собянин**


Приложение 1  
к постановлению Правительства Москвы  
от 2 июля 2019 г. № 785-ПП

Внесение изменений в приложение к постановлению Правительства Москвы от 28 марта 2017 г. № 120-ПП

Книга 6  
Карта градостроительного зонирования  
Границы территориальных зон и виды разрешенного  
использования земельных участков  
и объектов капитального строительства  
Юго-Восточный административный округ города Москвы

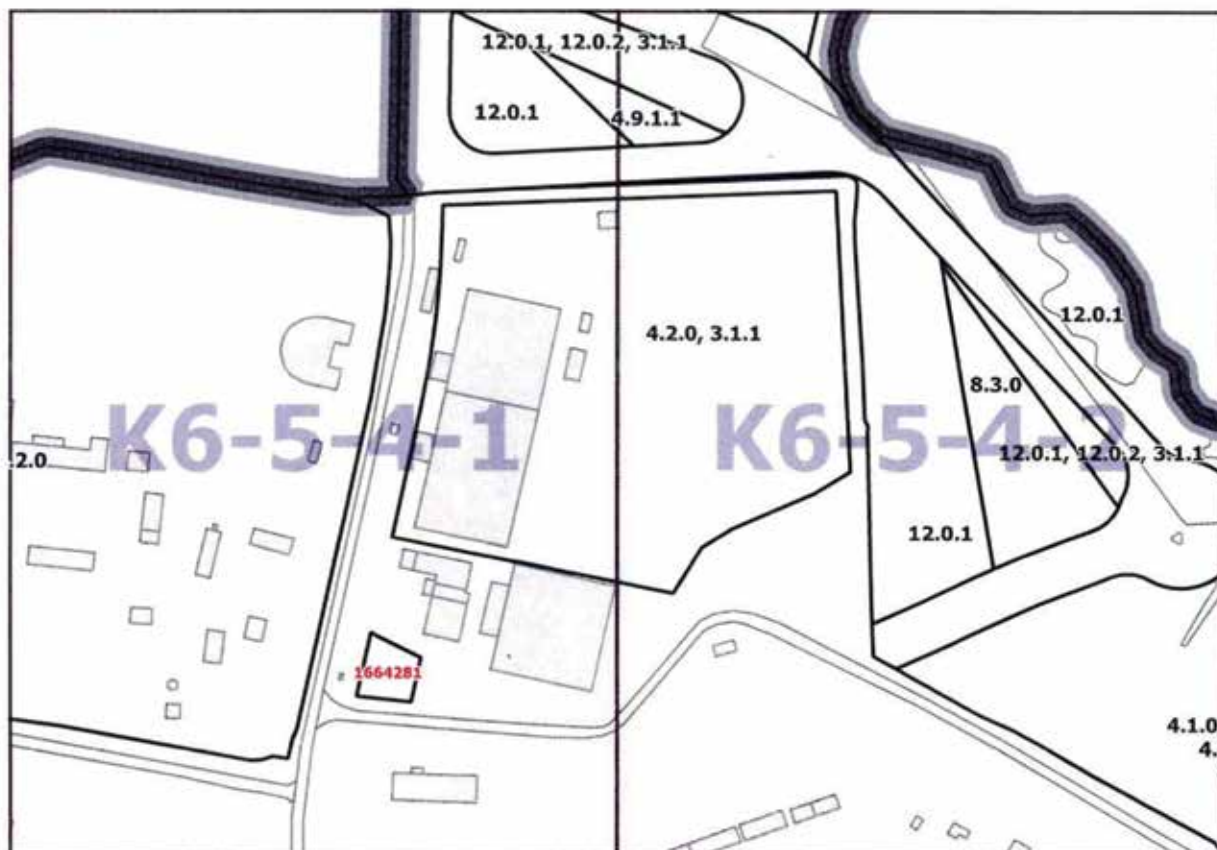



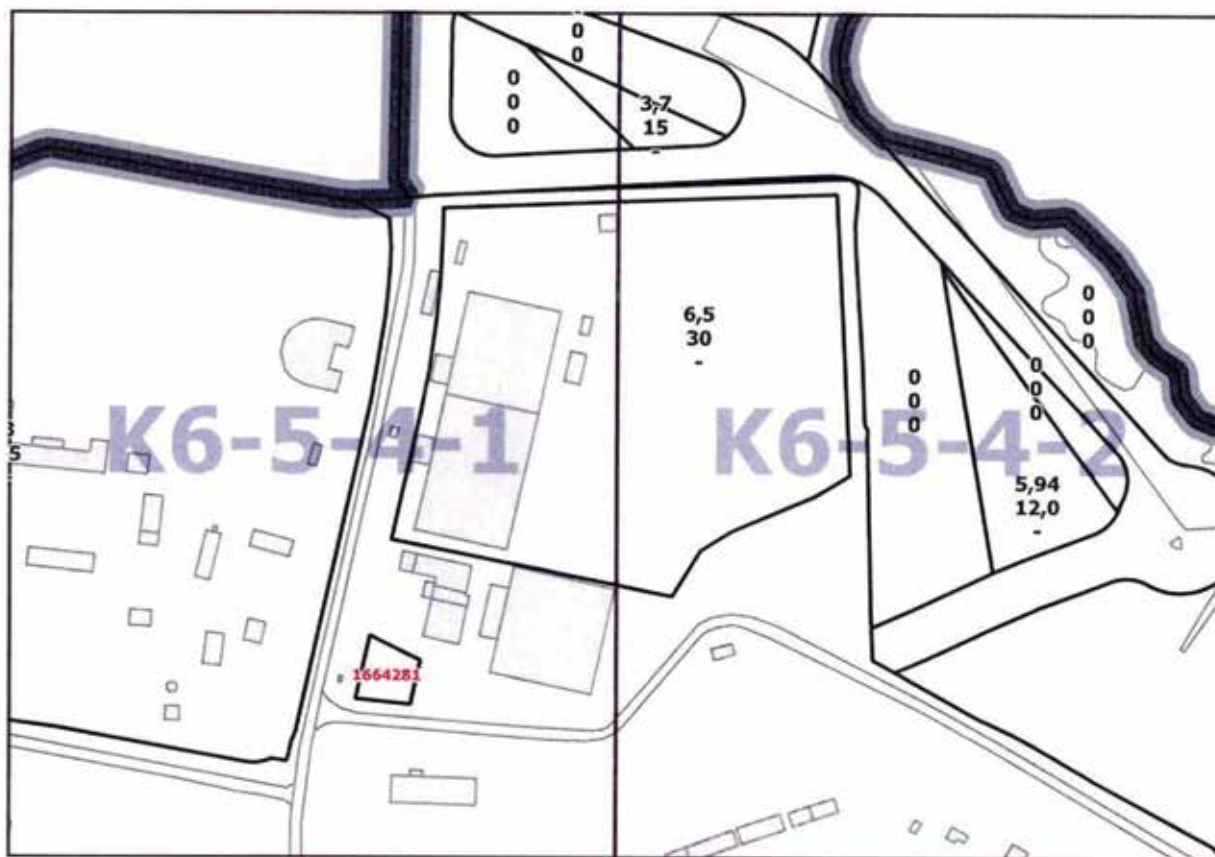

## О ВНЕСЕНИИ ИЗМЕНЕНИЙ В ПОСТАНОВЛЕНИЕ ПРАВИТЕЛЬСТВА МОСКВЫ ОТ 28 МАРТА 2017 Г. № 120-ПП

Постановление Правительства Москвы от 2 июля 2019 года № 786-ПП

В соответствии с Градостроительным кодексом Российской Федерации, Законом города Москвы от 25 июня 2008 г. № 28 «Градостроительный кодекс города Москвы», постановлением Правительства Москвы от 7 апреля 2009 г. № 270-ПП «О создании Городской комиссии по вопросам градостроительства, землепользования и застройки при Правительстве Москвы и об утверждении положений о Городской и окружной комиссиях по вопросам градостроительства, землепользования и застройки при Правительстве Москвы» **Правительство Москвы постановляет:**

1. Внести изменения в постановление Правительства Москвы от 28 марта 2017 г. № 120-ПП «Об утверждении правил землепользования и застройки города Москвы» (в редакции постановления Правительства Москвы от 19 марта 2019 г. № 225-ПП):

1.1. Лист В1-4-3-2 карты градостроительного зонирования «Границы территориальных зон и виды разрешенного использования земельных участков и объектов капитального строительства. Зеленоградский административный округ города Москвы» раздела 1 книги 11

территориальной части правил землепользования и застройки приложения к постановлению изложить в редакции согласно приложению 1 к настоящему постановлению.

1.2. Лист В1-4-3-2 карты градостроительного зонирования «Границы территориальных зон, подзон территориальных зон и предельные параметры разрешенного строительства, реконструкции объектов капитального строительства. Зеленоградский административный округ города Москвы» раздела 1 книги 11 территориальной части правил землепользования и застройки приложения к постановлению изложить в редакции согласно приложению 2 к настоящему постановлению.


2. Контроль за выполнением настоящего постановления возложить на заместителя Мэра Москвы в Правительстве Москвы по вопросам градостроительной политики и строительства Хуснуллина М.Ш.

Мэр Москвы **С.С.Собянин**

Приложение 1  
к постановлению Правительства Москвы  
от 2 июля 2019 г. № 786-ПП

Внесение изменения в приложение к постановлению Правительства Москвы от 28 марта 2017 г. № 120-ПП

Книга 11  
Карта градостроительного зонирования  
Границы территориальных зон и виды разрешенного  
использования земельных участков  
и объектов капитального строительства  
Зеленоградский административный округ города Москвы

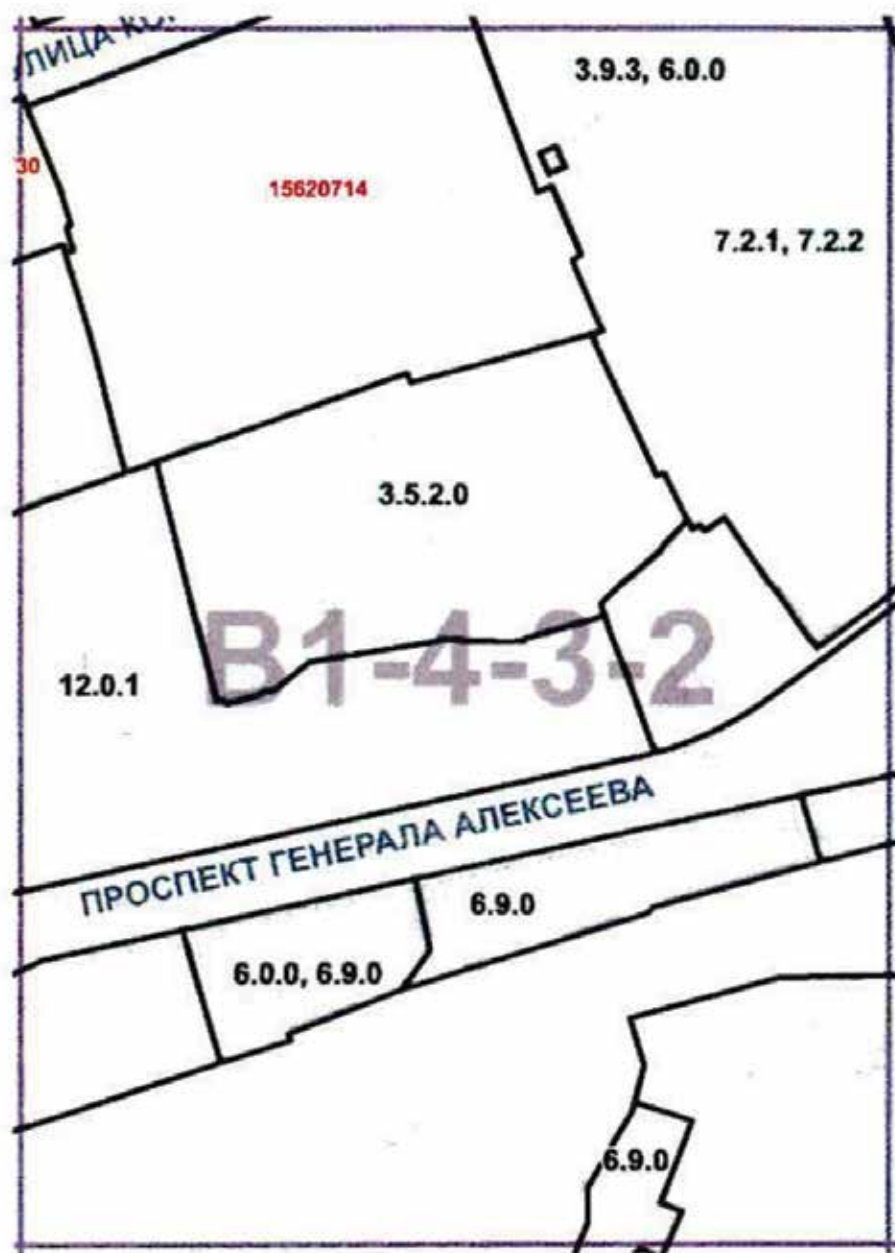


Приложение 2  
к постановлению Правительства Москвы  
от 2 июля 2019 г. № 786-ПП

Внесение изменения в приложение к постановлению Правительства Москвы от 28 марта 2017 г. № 120-ПП

Книга 11

Карта градостроительного зонирования  
Границы территориальных зон, подзон территориальных зон  
и предельные параметры разрешенного строительства,  
реконструкции объектов капитального строительства  
Зеленоградский административный округ города Москвы

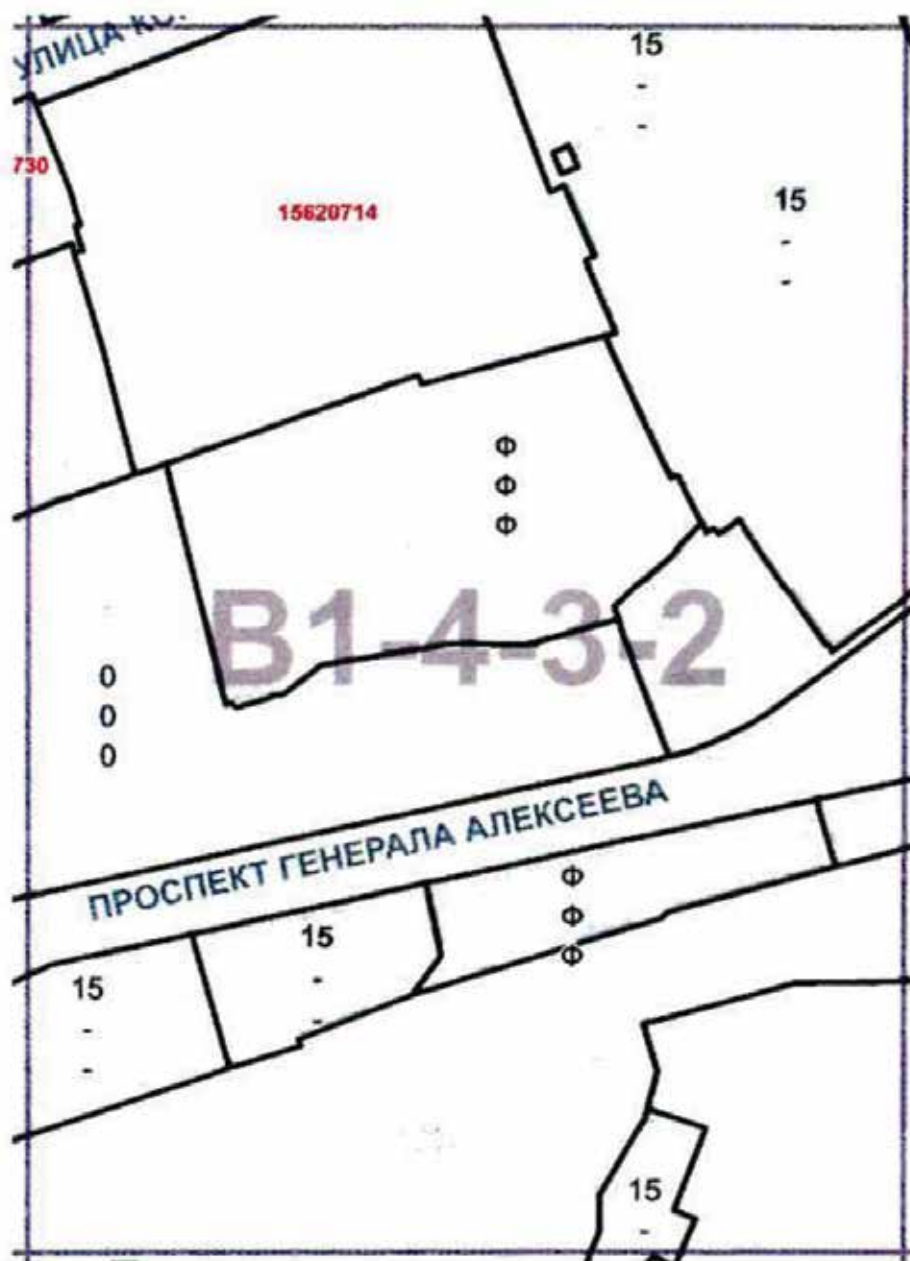

## О ВНЕСЕНИИ ИЗМЕНЕНИЙ В ПОСТАНОВЛЕНИЕ ПРАВИТЕЛЬСТВА МОСКВЫ ОТ 28 МАРТА 2017 Г. № 120-ПП

**Постановление Правительства Москвы от 2 июля 2019 года № 787-ПП**

В соответствии с Градостроительным кодексом Российской Федерации, Законом города Москвы от 25 июня 2008 г. № 28 «Градостроительный кодекс города Москвы», постановлением Правительства Москвы от 7 апреля 2009 г. № 270-ПП «О создании Городской комиссии по вопросам градостроительства, землепользования и застройки при Правительстве Москвы и об утверждении положений о Городской и окружной комиссиях по вопросам градостроительства, землепользования и застройки при Правительстве Москвы» **Правительство Москвы постановляет:**

1. Внести изменения в постановление Правительства Москвы от 28 марта 2017 г. № 120-ПП «Об утверждении правил землепользования и застройки города Москвы»:

1.1. Листы Н7-4-2-1, Н7-4-2-2 карты градостроительного зонирования «Границы территориальных зон и виды разрешенного использования земельных участков и объектов капитального строительства. Южный административный округ города Москвы» раздела 1 книги 7 территориальной части правил землеполь-

зования и застройки приложения к постановлению изложить в редакции согласно приложению 1 к настоящему постановлению.

1.2. Листы Н7-4-2-1, Н7-4-2-2 карты градостроительного зонирования «Границы территориальных зон, подзон территориальных зон и предельные параметры разрешенного строительства, реконструкции объектов капитального строительства. Южный административный округ города Москвы» раздела 1 книги 7 территориальной части правил землепользования и застройки приложения к постановлению изложить в редакции согласно приложению 2 к настоящему постановлению.

2. Контроль за выполнением настоящего постановления возложить на заместителя Мэра Москвы в Правительстве Москвы по вопросам градостроительной политики и строительства Хуснуллина М.Ш.

Мэр Москвы С.С.Собянин



Приложение 1  
к постановлению Правительства Москвы  
от 2 июля 2019 г. № 787-ПП

Внесение изменений в приложение к постановлению Правительства Москвы от 28 марта 2017 г. № 120-ПП

Книга 7

Карта градостроительного зонирования  
Границы территориальных зон и виды разрешенного использования  
земельных участков и объектов капитального строительства  
Южный административный округ города Москвы



Приложение 2  
к постановлению Правительства Москвы  
от 2 июля 2019 г. № 787-ПП

Внесение изменений в приложение к постановлению Правительства Москвы от 28 марта 2017 г. № 120-ПП

Книга 7

Карта градостроительного зонирования  
Границы территориальных зон, подзон территориальных зон  
и предельные параметры разрешенного строительства,  
реконструкции объектов капитального строительства  
Южный административный округ города Москвы



## О ВНЕСЕНИИ ИЗМЕНЕНИЙ В ПОСТАНОВЛЕНИЕ ПРАВИТЕЛЬСТВА МОСКВЫ ОТ 28 МАРТА 2017 Г. № 120-ПП

**Постановление Правительства Москвы от 2 июля 2019 года № 788-ПП**

В соответствии с Градостроительным кодексом Российской Федерации, Законом города Москвы от 25 июня 2008 г. № 28 «Градостроительный кодекс города Москвы», постановлением Правительства Москвы от 7 апреля 2009 г. № 270-ПП «О создании Городской комиссии по вопросам градостроительства, землепользования и застройки при Правительстве Москвы и об утверждении положений о Городской и окружной комиссиях по вопросам градостроительства, землепользования и застройки при Правительстве Москвы» **Правительство Москвы постановляет:**

1. Внести изменения в постановление Правительства Москвы от 28 марта 2017 г. № 120-ПП «Об утверждении правил землепользования и застройки города Москвы» (в редакции постановлений Правительства Москвы от 19 марта 2019 г. № 235-ПП, от 27 марта 2019 г. № 288-ПП):

1.1. Листы НЗ-7-3-1, НЗ-7-3-2, НЗ-7-3-3, НЗ-7-3-4 карты градостроительного зонирования «Границы территориальных зон и виды разрешенного использования земельных участков и объектов капитального строительства. Северо-Восточный административный округ города Москвы» раздела 1 книги 4 территориальной части правил землепользования и застройки приложения к по-

становлению изложить в редакции согласно приложению 1 к настоящему постановлению.

1.2. Листы НЗ-7-3-1, НЗ-7-3-2, НЗ-7-3-3, НЗ-7-3-4 карты градостроительного зонирования «Границы территориальных зон, подзон территориальных зон и предельные параметры разрешенного строительства, реконструкции объектов капитального строительства. Северо-Восточный административный округ города Москвы» раздела 1 книги 4 территориальной части правил землепользования и застройки приложения к постановлению изложить в редакции согласно приложению 2 к настоящему постановлению.

1.3. Подраздел «Пункт 54» раздела 2 книги 4 территориальной части правил землепользования и застройки приложения к постановлению признать утратившим силу.

2. Контроль за выполнением настоящего постановления возложить на заместителя Мэра Москвы в Правительстве Москвы по вопросам градостроительной политики и строительства Хуснуллина М.Ш.

Мэр Москвы **С.С.Собянин**





Приложение 2  
к постановлению Правительства Москвы  
от 2 июля 2019 г. № 788-ПП

Внесение изменений в приложение к постановлению Правительства Москвы от 28 марта 2017 г. № 120-ПП

Книга 4

Карта градостроительного зонирования  
Границы территориальных зон, подзон территориальных зон  
и предельные параметры разрешенного строительства,  
реконструкции объектов капитального строительства  
Северо-Восточный административный округ города Москвы





## О ВНЕСЕНИИ ИЗМЕНЕНИЙ В ПОСТАНОВЛЕНИЕ ПРАВИТЕЛЬСТВА МОСКВЫ ОТ 28 МАРТА 2017 Г. № 120-ПП

Постановление Правительства Москвы от 2 июля 2019 года № 789-ПП

В соответствии с Градостроительным кодексом Российской Федерации, Законом города Москвы от 25 июня 2008 г. № 28 «Градостроительный кодекс города Москвы», постановлением Правительства Москвы от 7 апреля 2009 г. № 270-ПП «О создании Городской комиссии по вопросам градостроительства, землепользования и застройки при Правительстве Москвы и об утверждении положений о Городской и окружной комиссиях по вопросам градостроительства, землепользования и застройки при Правительстве Москвы» **Правительство Москвы постановляет:**

1. Внести изменения в постановление Правительства Москвы от 28 марта 2017 г. № 120-ПП «Об утверждении правил землепользования и застройки города Москвы» (в редакции постановления Правительства Москвы от 15 декабря 2017 г. № 1016-ПП):

1.1. Лист D5-9-3-1 карты градостроительного зонирования «Границы территориальных зон и виды разрешенного использования земельных участков и объектов капитального строительства. Западный административный

округ города Москвы» раздела 1 книги 9 территориальной части правил землепользования и застройки приложения к постановлению изложить в редакции согласно приложению 1 к настоящему постановлению.

1.2. Лист D5-9-3-1 карты градостроительного зонирования «Границы территориальных зон, подзон территориальных зон и предельные параметры разрешенного строительства, реконструкции объектов капитального строительства. Западный административный округ города Москвы» раздела 1 книги 9 территориальной части правил землепользования и застройки приложения к постановлению изложить в редакции согласно приложению 2 к настоящему постановлению.

2. Контроль за выполнением настоящего постановления возложить на заместителя Мэра Москвы в Правительстве Москвы по вопросам градостроительной политики и строительства Хуснуллина М.Ш.


Мэр Москвы С.С.Собянин

Приложение 1  
к постановлению Правительства Москвы  
от 2 июля 2019 г. № 789-ПП

Внесение изменения в приложение к постановлению Правительства Москвы от 28 марта 2017 г. № 120-ПП

Книга 9

Карта градостроительного зонирования  
Границы территориальных зон и виды разрешенного использования  
земельных участков и объектов капитального строительства  
Западный административный округ города Москвы

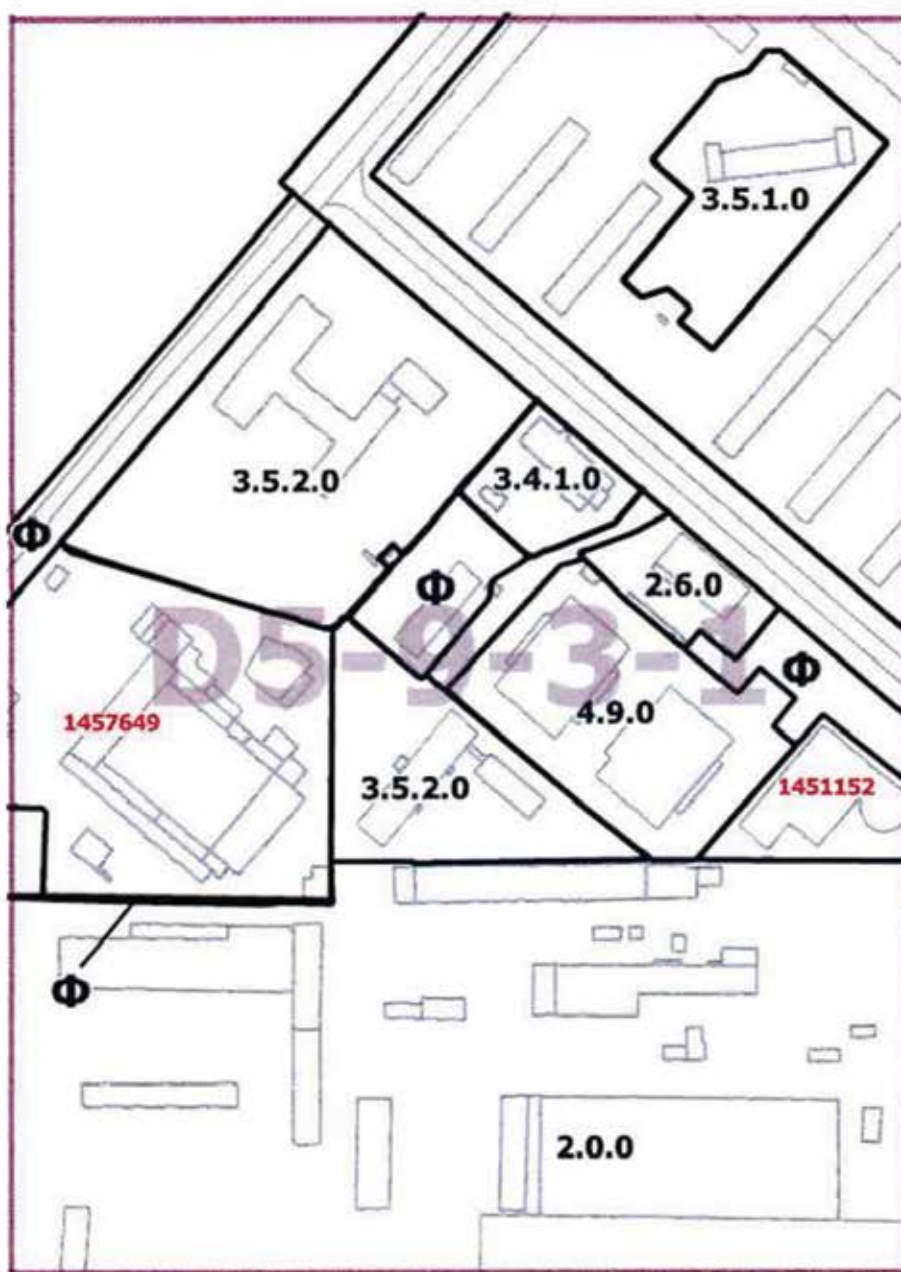

Приложение 2  
к постановлению Правительства Москвы  
от 2 июля 2019 г. № 789-ПП

Внесение изменения в приложение к постановлению Правительства Москвы от 28 марта 2017 г. № 120-ПП

Книга 9

Карта градостроительного зонирования  
Границы территориальных зон, подзон территориальных зон  
и предельные параметры разрешенного строительства,  
реконструкции объектов капитального строительства  
Западный административный округ города Москвы



## О ВНЕСЕНИИ ИЗМЕНЕНИЙ В ПОСТАНОВЛЕНИЕ ПРАВИТЕЛЬСТВА МОСКВЫ ОТ 28 МАРТА 2017 Г. № 120-ПП

Постановление Правительства Москвы от 2 июля 2019 года № 790-ПП

В соответствии с Градостроительным кодексом Российской Федерации, Законом города Москвы от 25 июня 2008 г. № 28 «Градостроительный кодекс города Москвы», постановлением Правительства Москвы от 7 апреля 2009 г. № 270-ПП «О создании Городской комиссии по вопросам градостроительства, землепользования и застройки при Правительстве Москвы и об утверждении положений о Городской и окружной комиссиях по вопросам градостроительства, землепользования и застройки при Правительстве Москвы» **Правительство Москвы постановляет:**

1. Внести изменения в постановление Правительства Москвы от 28 марта 2017 г. № 120-ПП «Об утверждении правил землепользования и застройки города Москвы» (в редакции постановления Правительства Москвы от 20 декабря 2017 г. № 1055-ПП):

1.1. Лист НЗ-8-1-1 карты градостроительного зонирования «Границы территориальных зон и виды разрешенного использования земельных участков и объектов капитального строительства. Северо-Восточный адми-

нистративный округ города Москвы» раздела 1 книги 4 территориальной части правил землепользования и застройки приложения к постановлению изложить в редакции согласно приложению 1 к настоящему постановлению.

1.2. Лист НЗ-8-1-1 карты градостроительного зонирования «Границы территориальных зон, подзон территориальных зон и предельные параметры разрешенного строительства, реконструкции объектов капитального строительства. Северо-Восточный административный округ города Москвы» раздела 1 книги 4 территориальной части правил землепользования и застройки приложения к постановлению изложить в редакции согласно приложению 2 к настоящему постановлению.

2. Контроль за выполнением настоящего постановления возложить на заместителя Мэра Москвы в Правительстве Москвы по вопросам градостроительной политики и строительства Хуснуллина М.Ш.


Мэр Москвы **С.С.Собянин**

Приложение 1  
к постановлению Правительства Москвы  
от 2 июля 2019 г. № 790-ПП

Внесение изменения в приложение к постановлению Правительства Москвы от 28 марта 2017 г. № 120-ПП

Книга 4

Карта градостроительного зонирования  
Границы территориальных зон и виды разрешенного использования  
земельных участков и объектов капитального строительства  
Северо-Восточный административный округ города Москвы

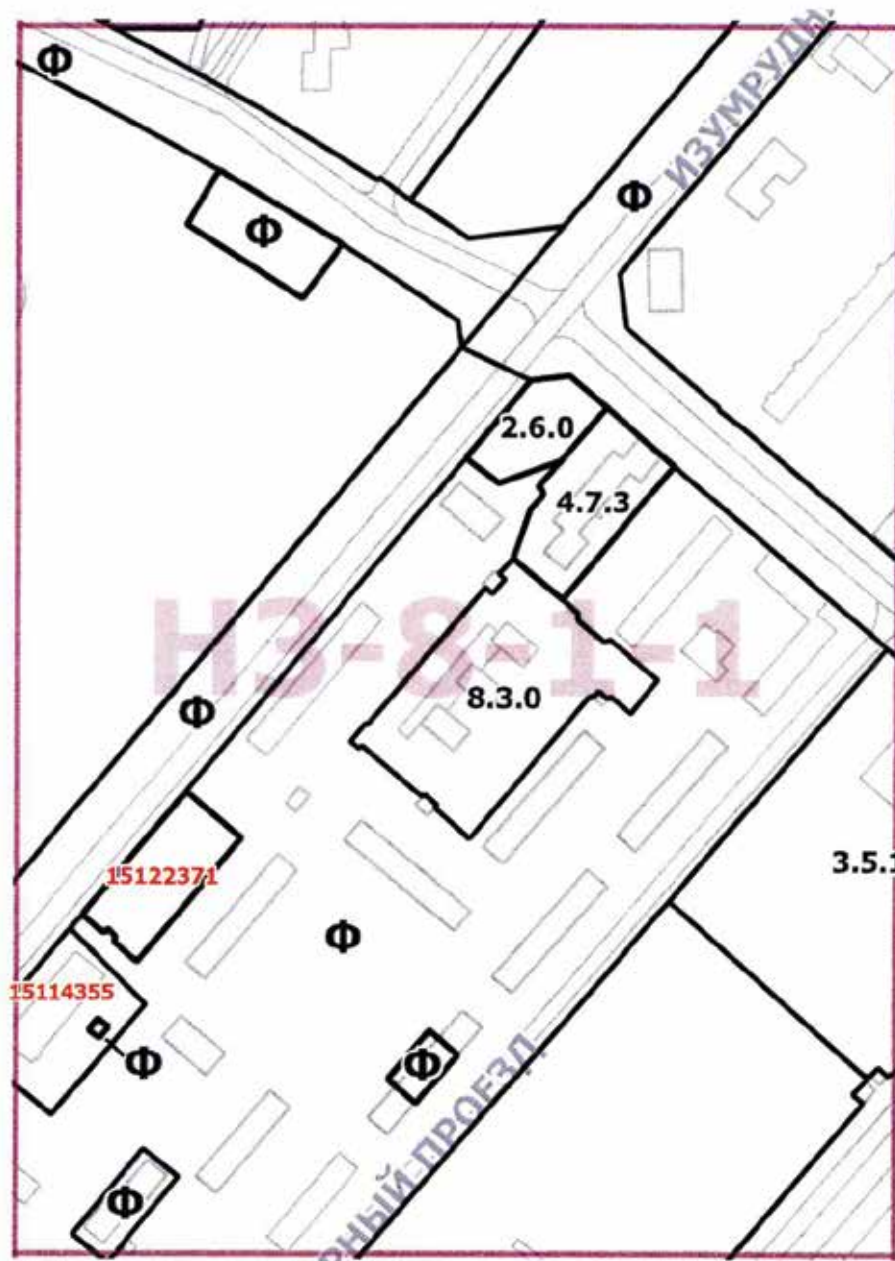




Приложение 2  
к постановлению Правительства Москвы  
от 2 июля 2019 г. № 790-ПП

Внесение изменения в приложение к постановлению Правительства Москвы от 28 марта 2017 г. № 120-ПП

Книга 4

Карта градостроительного зонирования  
Границы территориальных зон, подзон территориальных зон  
и предельные параметры разрешенного строительства,  
реконструкции объектов капитального строительства  
Северо-Восточный административный округ города Москвы

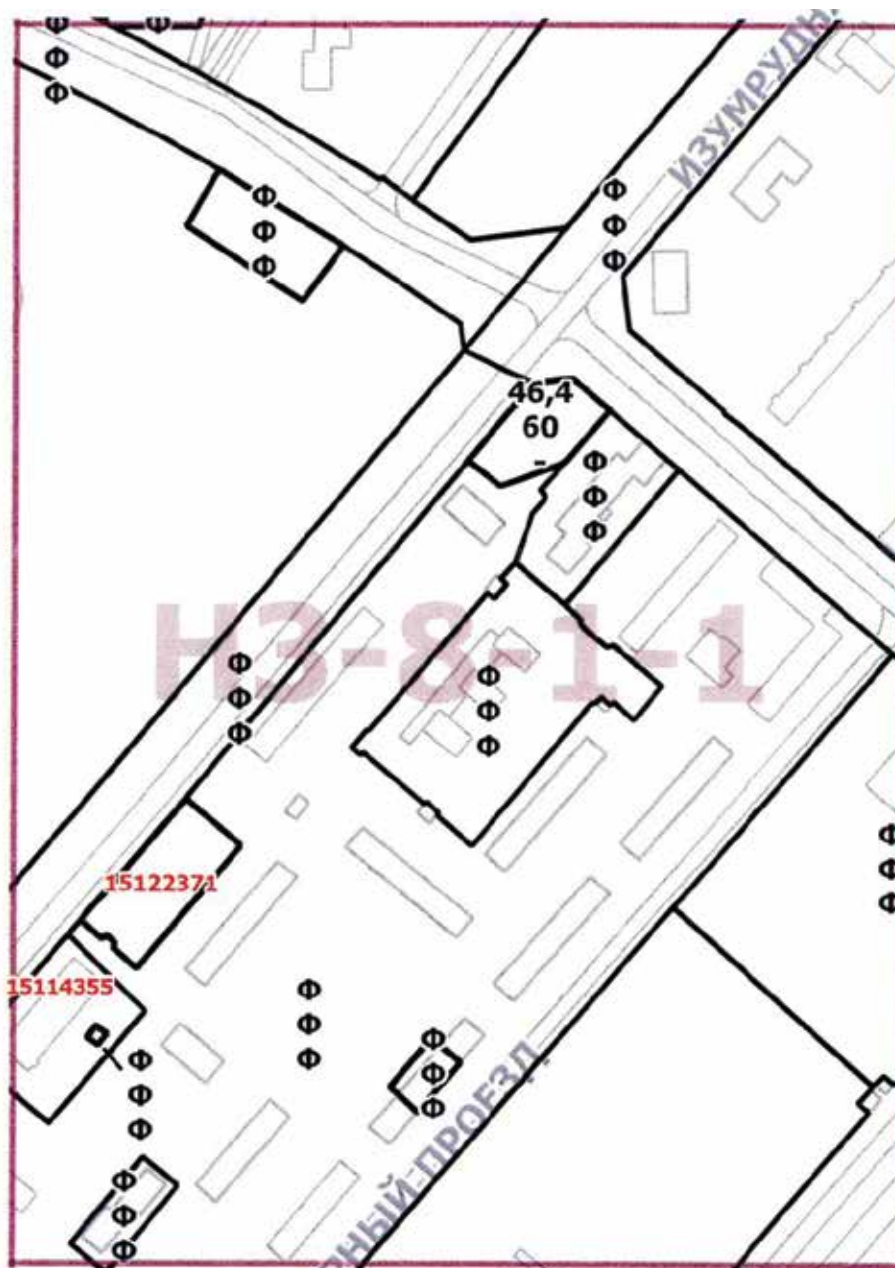

## О ВНЕСЕНИИ ИЗМЕНЕНИЙ В ПОСТАНОВЛЕНИЕ ПРАВИТЕЛЬСТВА МОСКВЫ ОТ 28 МАРТА 2017 Г. № 120-ПП

Постановление Правительства Москвы от 2 июля 2019 года № 791-ПП

В соответствии с Градостроительным кодексом Российской Федерации, Законом города Москвы от 25 июня 2008 г. № 28 «Градостроительный кодекс города Москвы», постановлением Правительства Москвы от 7 апреля 2009 г. № 270-ПП «О создании Городской комиссии по вопросам градостроительства, землепользования и застройки при Правительстве Москвы и об утверждении положений о Городской и окружной комиссиях по вопросам градостроительства, землепользования и застройки при Правительстве Москвы» **Правительство Москвы постановляет:**

1. Внести изменения в постановление Правительства Москвы от 28 марта 2017 г. № 120-ПП «Об утверждении правил землепользования и застройки города Москвы» (в редакции постановления Правительства Москвы от 21 мая 2019 г. № 558-ПП):

1.1. Листы J5-4-3-1, J5-4-3-3 карты градостроительного зонирования «Границы территориальных зон и виды разрешенного использования земельных участков и объектов капитального строительства. Восточный административный округ города Москвы» раздела 1 книги

5 территориальной части правил землепользования и застройки приложения к постановлению изложить в редакции согласно приложению 1 к настоящему постановлению.

1.2. Листы J5-4-3-1, J5-4-3-3 карты градостроительного зонирования «Границы территориальных зон, подзон территориальных зон и предельные параметры разрешенного строительства, реконструкции объектов капитального строительства. Восточный административный округ города Москвы» раздела 1 книги 5 территориальной части правил землепользования и застройки приложения к постановлению изложить в редакции согласно приложению 2 к настоящему постановлению.

2. Контроль за выполнением настоящего постановления возложить на заместителя Мэра Москвы в Правительстве Москвы по вопросам градостроительной политики и строительства Хуснуллина М.Ш.

Мэр Москвы **С.С.Собянин**

Приложение 1  
к постановлению Правительства Москвы  
от 2 июля 2019 г. № 791-ПП

Внесение изменений в приложение к постановлению Правительства Москвы от 28 марта 2017 г. № 120-ПП

Книга 5

Карта градостроительного зонирования  
Границы территориальных зон и виды разрешенного использования  
земельных участков и объектов капитального строительства  
Восточный административный округ города Москвы



Приложение 2  
к постановлению Правительства Москвы  
от 2 июля 2019 г. № 791-ПП

Внесение изменений в приложение к постановлению Правительства Москвы от 28 марта 2017 г. № 120-ПП

Книга 5

Карта градостроительного зонирования  
Границы территориальных зон, подзон территориальных зон  
и предельные параметры разрешенного строительства,  
реконструкции объектов капитального строительства  
Восточный административный округ города Москвы



## О ВНЕСЕНИИ ИЗМЕНЕНИЙ В ПОСТАНОВЛЕНИЕ ПРАВИТЕЛЬСТВА МОСКВЫ ОТ 28 МАРТА 2017 Г. № 120-ПП

Постановление Правительства Москвы от 2 июля 2019 года № 792-ПП

В соответствии с Градостроительным кодексом Российской Федерации, Законом города Москвы от 25 июня 2008 г. № 28 «Градостроительный кодекс города Москвы», постановлением Правительства Москвы от 7 апреля 2009 г. № 270-ПП «О создании Городской комиссии по вопросам градостроительства, землепользования и застройки при Правительстве Москвы и об утверждении положений о Городской и окружной комиссиях по вопросам градостроительства, землепользования и застройки при Правительстве Москвы» **Правительство Москвы постановляет:**

1. Внести изменения в постановление Правительства Москвы от 28 марта 2017 г. № 120-ПП «Об утверждении правил землепользования и застройки города Москвы» (в редакции постановления Правительства Москвы от 19 июня 2018 г. № 589-ПП):

1.1. Лист F3-5-1-1 карты градостроительного зонирования «Границы территориальных зон и виды разрешенного использования земельных участков и объектов капитального строительства. Северный административный

округ города Москвы» раздела 1 книги 3 территориальной части правил землепользования и застройки приложения к постановлению изложить в редакции согласно приложению 1 к настоящему постановлению.

1.2. Лист F3-5-1-1 карты градостроительного зонирования «Границы территориальных зон, подзон территориальных зон и предельные параметры разрешенного строительства, реконструкции объектов капитального строительства. Северный административный округ города Москвы» раздела 1 книги 3 территориальной части правил землепользования и застройки приложения к постановлению изложить в редакции согласно приложению 2 к настоящему постановлению.

2. Контроль за выполнением настоящего постановления возложить на заместителя Мэра Москвы в Правительстве Москвы по вопросам градостроительной политики и строительства Хуснуллина М.Ш.

Мэр Москвы **С.С.Собянин**




Приложение 1  
к постановлению Правительства Москвы  
от 2 июля 2019 г. № 792-ПП

Внесение изменения в приложение к постановлению Правительства Москвы от 28 марта 2017 г. № 120-ПП

Книга 3

Карта градостроительного зонирования  
Границы территориальных зон и виды разрешенного использования  
земельных участков и объектов капитального строительства  
Северный административный округ города Москвы

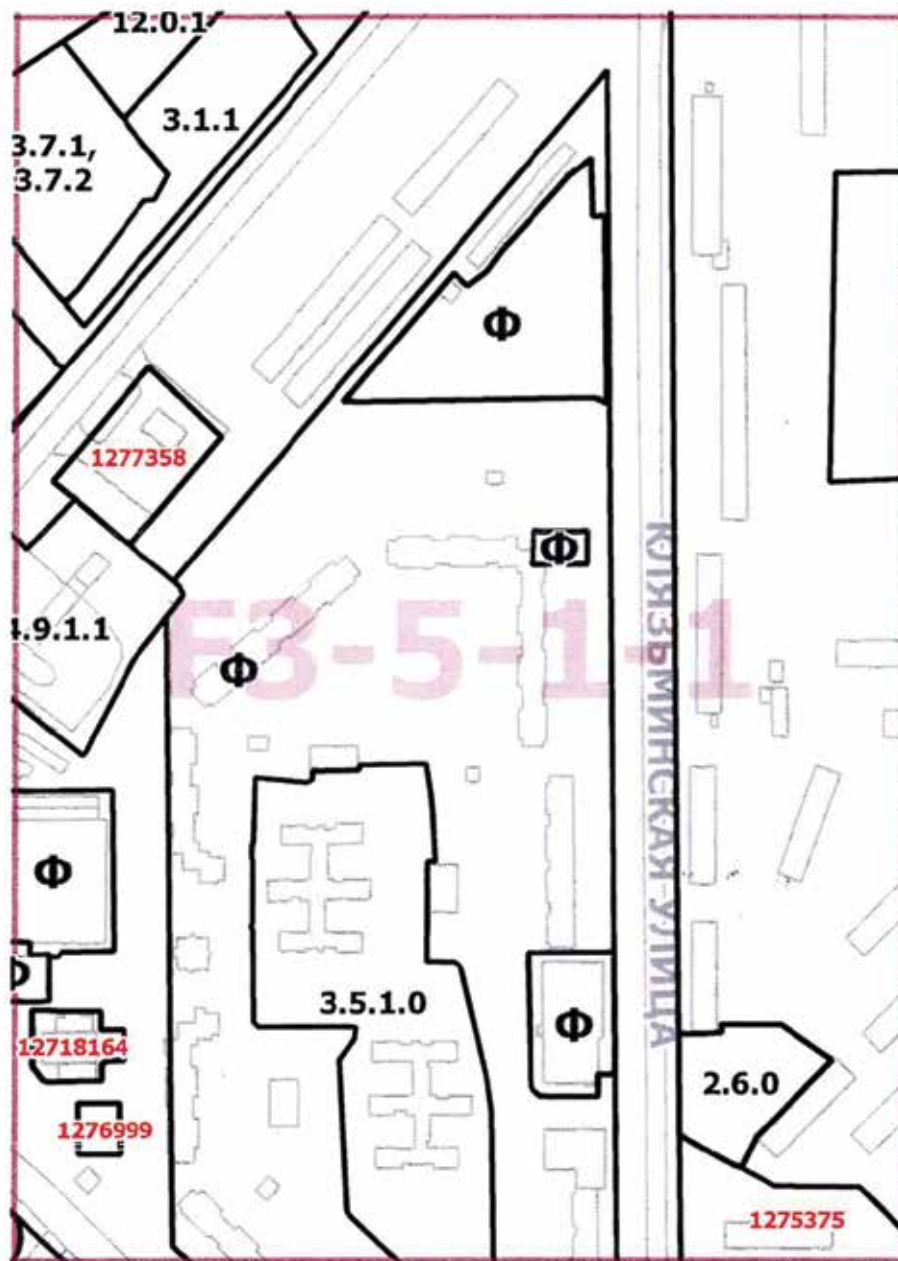


Приложение 2  
к постановлению Правительства Москвы  
от 2 июля 2019 г. № 792-ПП

Внесение изменения в приложение к постановлению Правительства Москвы от 28 марта 2017 г. № 120-ПП

Книга 3

Карта градостроительного зонирования  
Границы территориальных зон, подзон территориальных зон  
и предельные параметры разрешенного строительства,  
реконструкции объектов капитального строительства  
Северный административный округ города Москвы

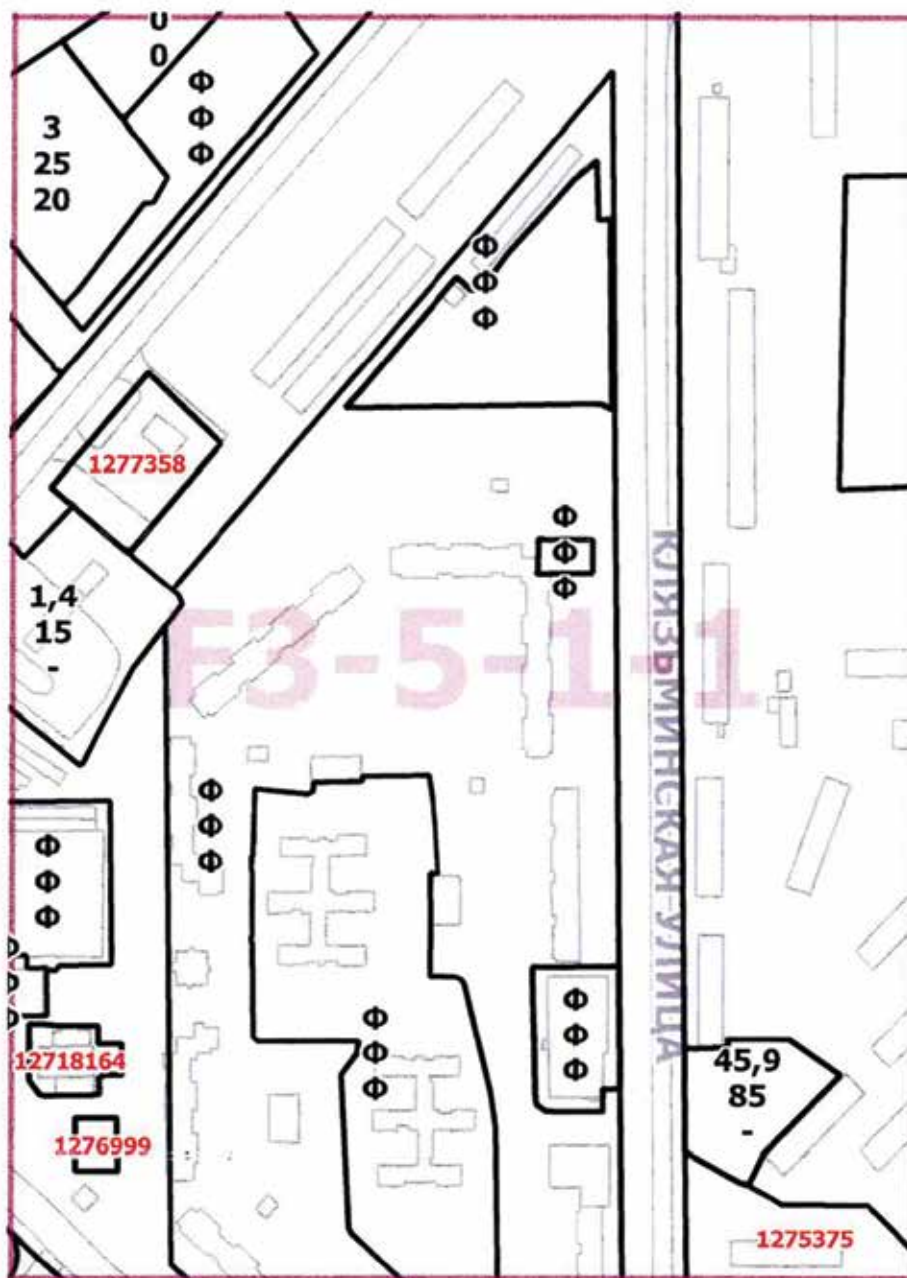

## О ВНЕСЕНИИ ИЗМЕНЕНИЙ В ПОСТАНОВЛЕНИЕ ПРАВИТЕЛЬСТВА МОСКВЫ ОТ 28 МАРТА 2017 Г. № 120-ПП

**Постановление Правительства Москвы от 2 июля 2019 года № 793-ПП**

В соответствии с Градостроительным кодексом Российской Федерации, Законом города Москвы от 25 июня 2008 г. № 28 «Градостроительный кодекс города Москвы», постановлением Правительства Москвы от 7 апреля 2009 г. № 270-ПП «О создании Городской комиссии по вопросам градостроительства, землепользования и застройки при Правительстве Москвы и об утверждении положений о Городской и окружной комиссиях по вопросам градостроительства, землепользования и застройки при Правительстве Москвы» **Правительство Москвы постановляет:**

1. Внести изменения в постановление Правительства Москвы от 28 марта 2017 г. № 120-ПП «Об утверждении правил землепользования и застройки города Москвы» (в редакции постановлений Правительства Москвы от 22 августа 2018 г. № 975-ПП, от 2 апреля 2019 г. № 322-ПП):

1.1. Лист F4-2-4-1 карты градостроительного зонирования «Границы территориальных зон и виды разрешенного использования земельных участков и объектов капитального строительства. Северный административный

округ города Москвы» раздела 1 книги 3 территориальной части правил землепользования и застройки приложения к постановлению изложить в редакции согласно приложению 1 к настоящему постановлению.

1.2. Лист F4-2-4-1 карты градостроительного зонирования «Границы территориальных зон, подзон территориальных зон и предельные параметры разрешенного строительства, реконструкции объектов капитального строительства. Северный административный округ города Москвы» раздела 1 книги 3 территориальной части правил землепользования и застройки приложения к постановлению изложить в редакции согласно приложению 2 к настоящему постановлению.


2. Контроль за выполнением настоящего постановления возложить на заместителя Мэра Москвы в Правительстве Москвы по вопросам градостроительной политики и строительства Хуснуллина М.Ш.

Мэр Москвы **С.С.Собянин**

Приложение 1  
к постановлению Правительства Москвы  
от 2 июля 2019 г. № 793-ПП

Внесение изменения в приложение к постановлению Правительства Москвы от 28 марта 2017 г. № 120-ПП

Книга 3  
Карта градостроительного зонирования  
Границы территориальных зон и виды разрешенного использования  
земельных участков и объектов капитального строительства  
Северный административный округ города Москвы

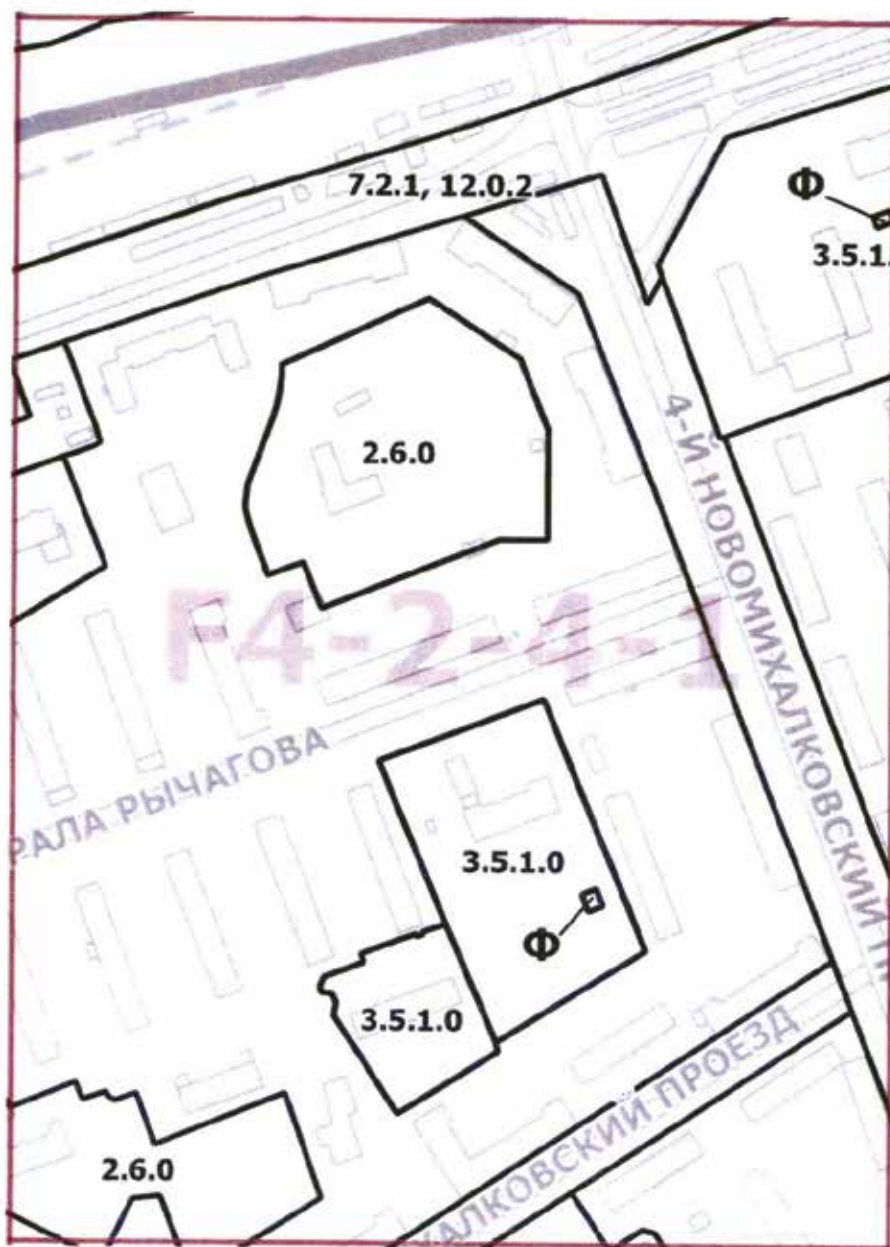



Приложение 2  
к постановлению Правительства Москвы  
от 2 июля 2019 г. № 793-ПП

Внесение изменения в приложение к постановлению Правительства Москвы от 28 марта 2017 г. № 120-ПП

Книга 3

Карта градостроительного зонирования  
Границы территориальных зон, подзон территориальных зон  
и предельные параметры разрешенного строительства,  
реконструкции объектов капитального строительства  
Северный административный округ города Москвы





## О ВНЕСЕНИИ ИЗМЕНЕНИЙ В ПОСТАНОВЛЕНИЕ ПРАВИТЕЛЬСТВА МОСКВЫ ОТ 28 МАРТА 2017 Г. № 120-ПП

**Постановление Правительства Москвы от 2 июля 2019 года № 794-ПП**

В соответствии с Градостроительным кодексом Российской Федерации, Законом города Москвы от 25 июня 2008 г. № 28 «Градостроительный кодекс города Москвы», постановлением Правительства Москвы от 7 апреля 2009 г. № 270-ПП «О создании Городской комиссии по вопросам градостроительства, землепользования и застройки при Правительстве Москвы и об утверждении положений о Городской и окружной комиссиях по вопросам градостроительства, землепользования и застройки при Правительстве Москвы» **Правительство Москвы постановляет:**

1. Внести изменения в постановление Правительства Москвы от 28 марта 2017 г. № 120-ПП «Об утверждении правил землепользования и застройки города Москвы»:

1.1. Лист F3-9-2-1 карты градостроительного зонирования «Границы территориальных зон и виды разрешенного использования земельных участков и объектов капитального строительства. Северный административный округ города Москвы» раздела 1 книги 3 территориаль-

ной части правил землепользования и застройки приложения к постановлению изложить в редакции согласно приложению 1 к настоящему постановлению.

1.2. Лист F3-9-2-1 карты градостроительного зонирования «Границы территориальных зон, подзон территориальных зон и предельные параметры разрешенного строительства, реконструкции объектов капитального строительства. Северный административный округ города Москвы» раздела 1 книги 3 территориальной части правил землепользования и застройки приложения к постановлению изложить в редакции согласно приложению 2 к настоящему постановлению.

2. Контроль за выполнением настоящего постановления возложить на заместителя Мэра Москвы в Правительстве Москвы по вопросам градостроительной политики и строительства Хуснуллина М.Ш.


Мэр Москвы **С.С.Собянин**

Приложение 1  
к постановлению Правительства Москвы  
от 2 июля 2019 г. № 794-ПП

Внесение изменения в приложение к постановлению Правительства Москвы от 28 марта 2017 г. № 120-ПП

Книга 3

Карта градостроительного зонирования  
Границы территориальных зон и виды разрешенного использования  
земельных участков и объектов капитального строительства  
Северный административный округ города Москвы

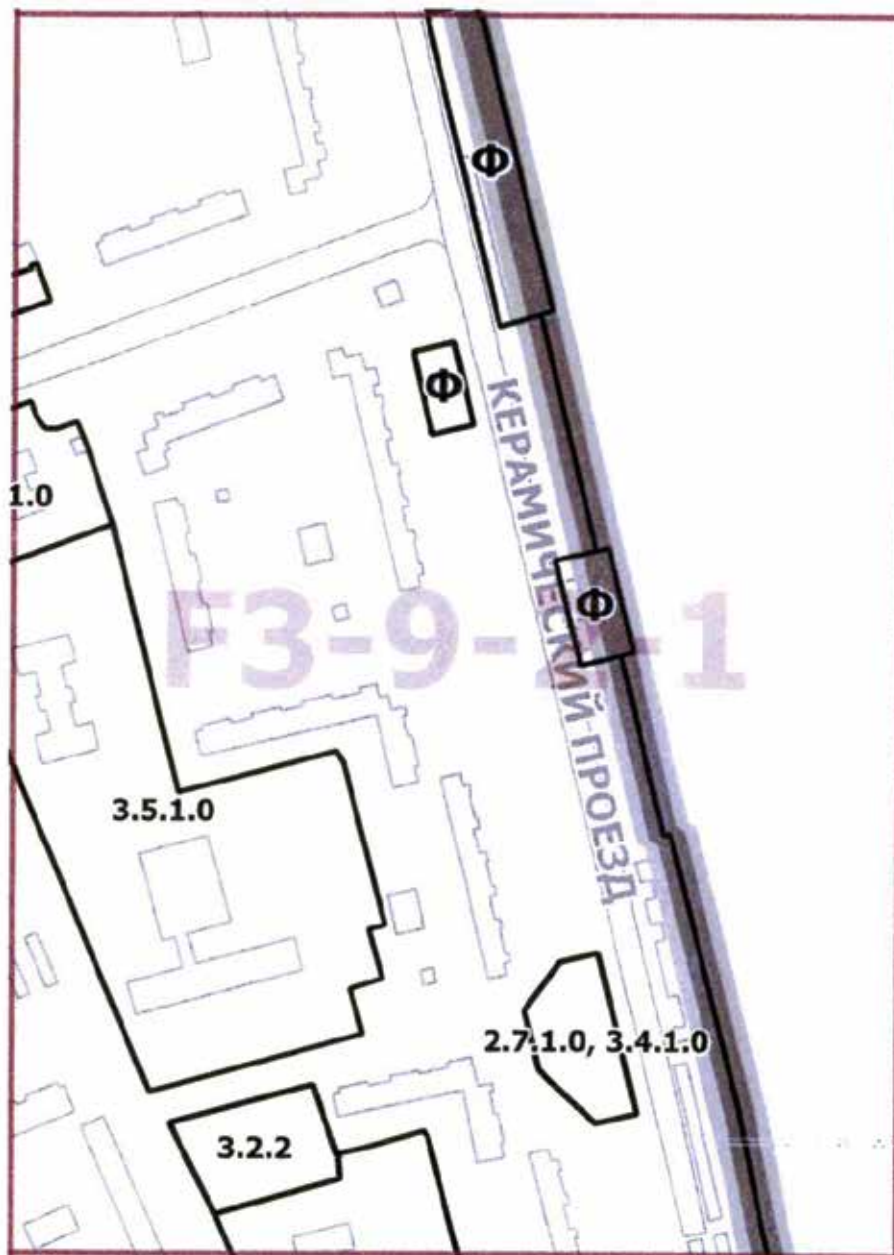


Приложение 2  
к постановлению Правительства Москвы  
от 2 июля 2019 г. № 794-ПП

Внесение изменения в приложение к постановлению Правительства Москвы от 28 марта 2017 г. № 120-ПП

Книга 3

Карта градостроительного зонирования  
Границы территориальных зон, подзон территориальных зон  
и предельные параметры разрешенного строительства,  
реконструкции объектов капитального строительства  
Северный административный округ города Москвы

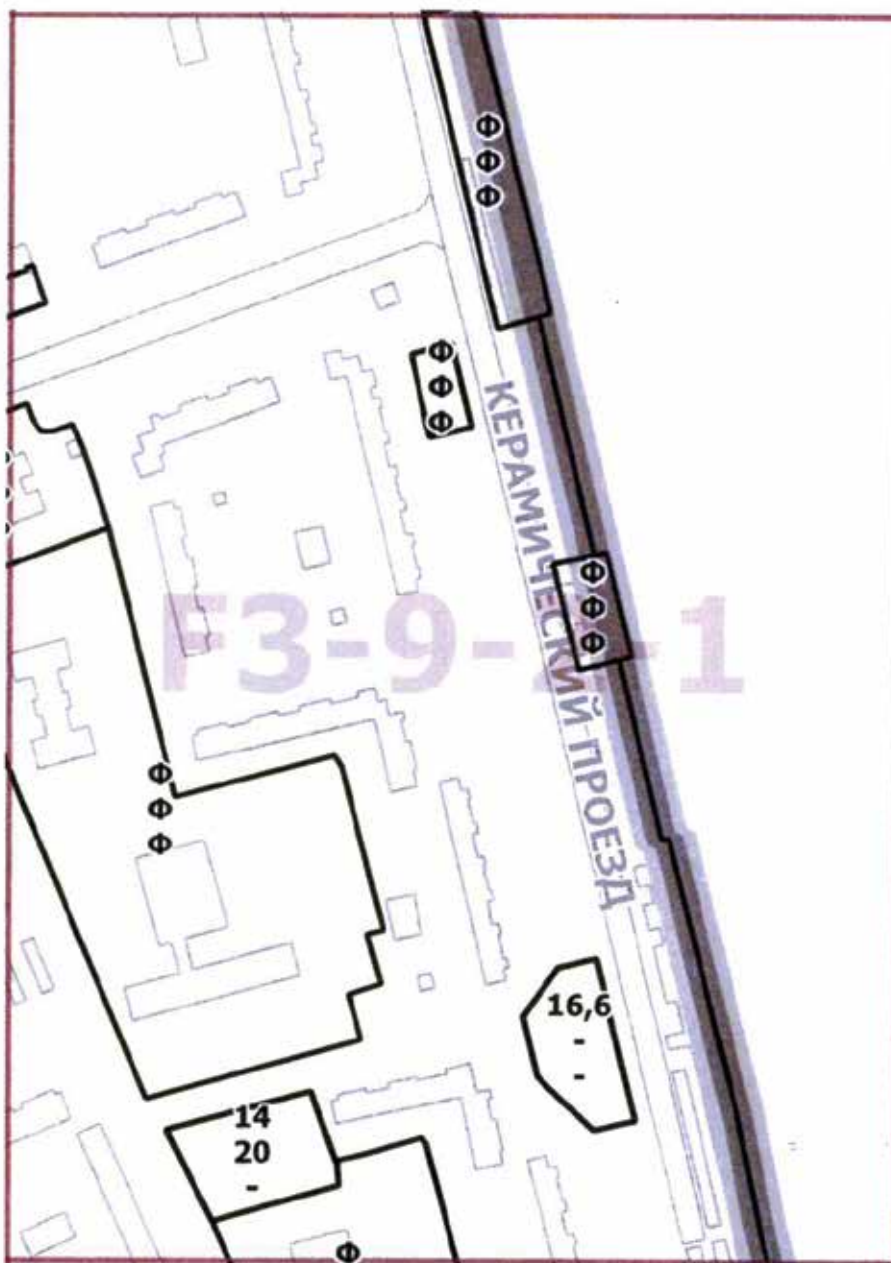

## О ВНЕСЕНИИ ИЗМЕНЕНИЙ В ПОСТАНОВЛЕНИЕ ПРАВИТЕЛЬСТВА МОСКВЫ ОТ 28 МАРТА 2017 Г. № 120-ПП

**Постановление Правительства Москвы от 2 июля 2019 года № 795-ПП**

В соответствии с Градостроительным кодексом Российской Федерации, Законом города Москвы от 25 июня 2008 г. № 28 «Градостроительный кодекс города Москвы», постановлением Правительства Москвы от 7 апреля 2009 г. № 270-ПП «О создании Городской комиссии по вопросам градостроительства, землепользования и застройки при Правительстве Москвы и об утверждении положений о Городской и окружной комиссиях по вопросам градостроительства, землепользования и застройки при Правительстве Москвы» **Правительство Москвы постановляет:**

1. Внести изменения в постановление Правительства Москвы от 28 марта 2017 г. № 120-ПП «Об утверждении правил землепользования и застройки города Москвы»:

1.1. Лист D7-8-3-3 карты градостроительного зонирования «Границы территориальных зон и виды разрешенного использования земельных участков и объектов капитального строительства. Поселение Московский города Москвы» раздела 1 книги 12 территориальной ча-

сти правил землепользования и застройки приложения к постановлению изложить в редакции согласно приложению 1 к настоящему постановлению.

1.2. Лист D7-8-3-3 карты градостроительного зонирования «Границы территориальных зон, подзон территориальных зон и предельные параметры разрешенного строительства, реконструкции объектов капитального строительства. Поселение Московский города Москвы» раздела 1 книги 12 территориальной части правил землепользования и застройки приложения к постановлению изложить в редакции согласно приложению 2 к настоящему постановлению.


2. Контроль за выполнением настоящего постановления возложить на заместителя Мэра Москвы в Правительстве Москвы по вопросам градостроительной политики и строительства Хуснуллина М.Ш.

Мэр Москвы **С.С.Собянин**

Приложение 1  
к постановлению Правительства Москвы  
от 2 июля 2019 г. № 795-ПП

Внесение изменения в приложение к постановлению Правительства Москвы от 28 марта 2017 г. № 120-ПП

Книга 12  
Новомосковский административный округ города Москвы  
Карта градостроительного зонирования  
Границы территориальных зон и виды разрешенного использования  
земельных участков и объектов капитального строительства  
поселение Московский города Москвы

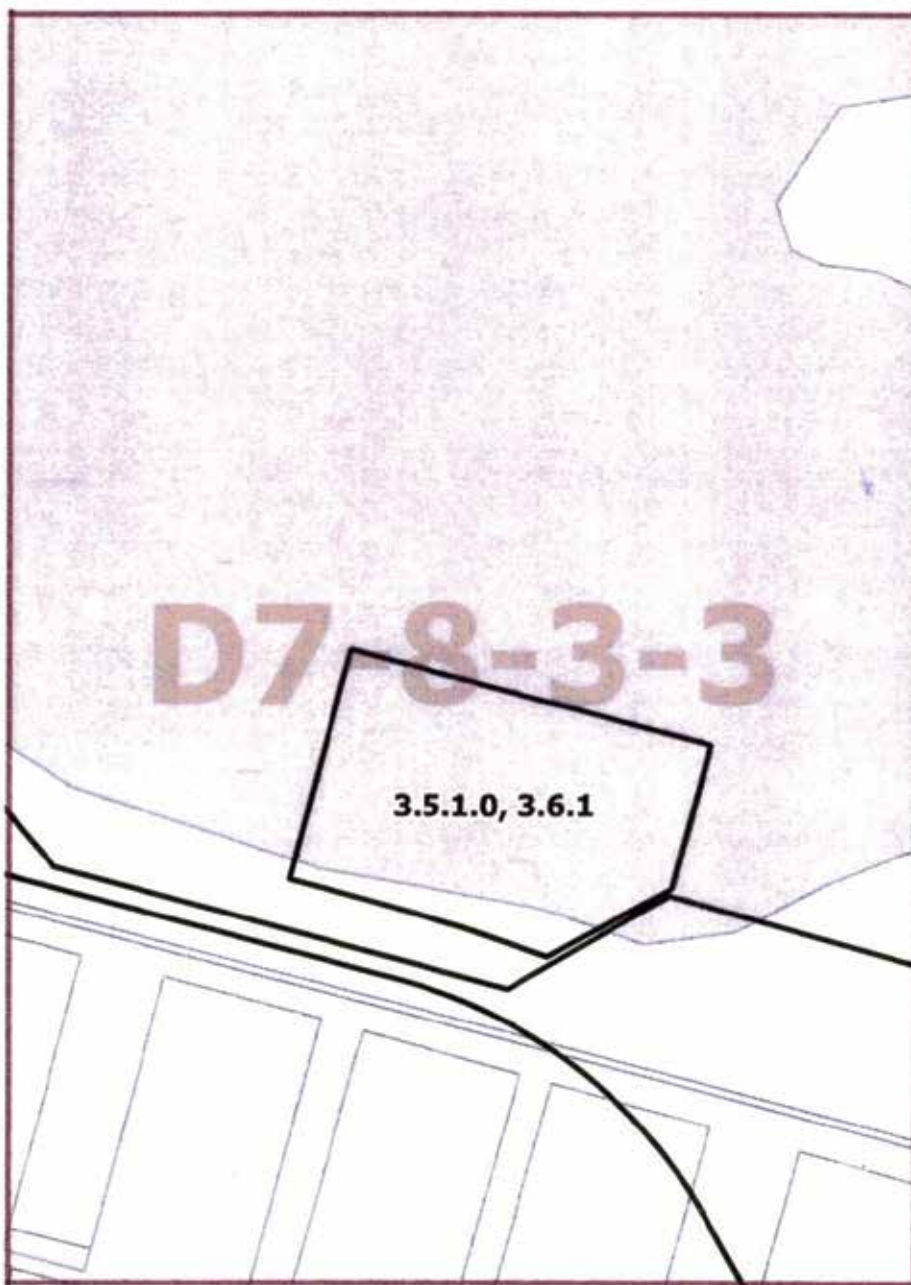




Приложение 2  
к постановлению Правительства Москвы  
от 2 июля 2019 г. № 795-ПП

Внесение изменения в приложение к постановлению Правительства Москвы от 28 марта 2017 г. № 120-ПП

Книга 12  
Новомосковский административный округ города Москвы  
Карта градостроительного зонирования  
Границы территориальных зон, подзон территориальных зон  
и предельные параметры разрешенного строительства,  
реконструкции объектов капитального строительства  
поселение Московский города Москвы

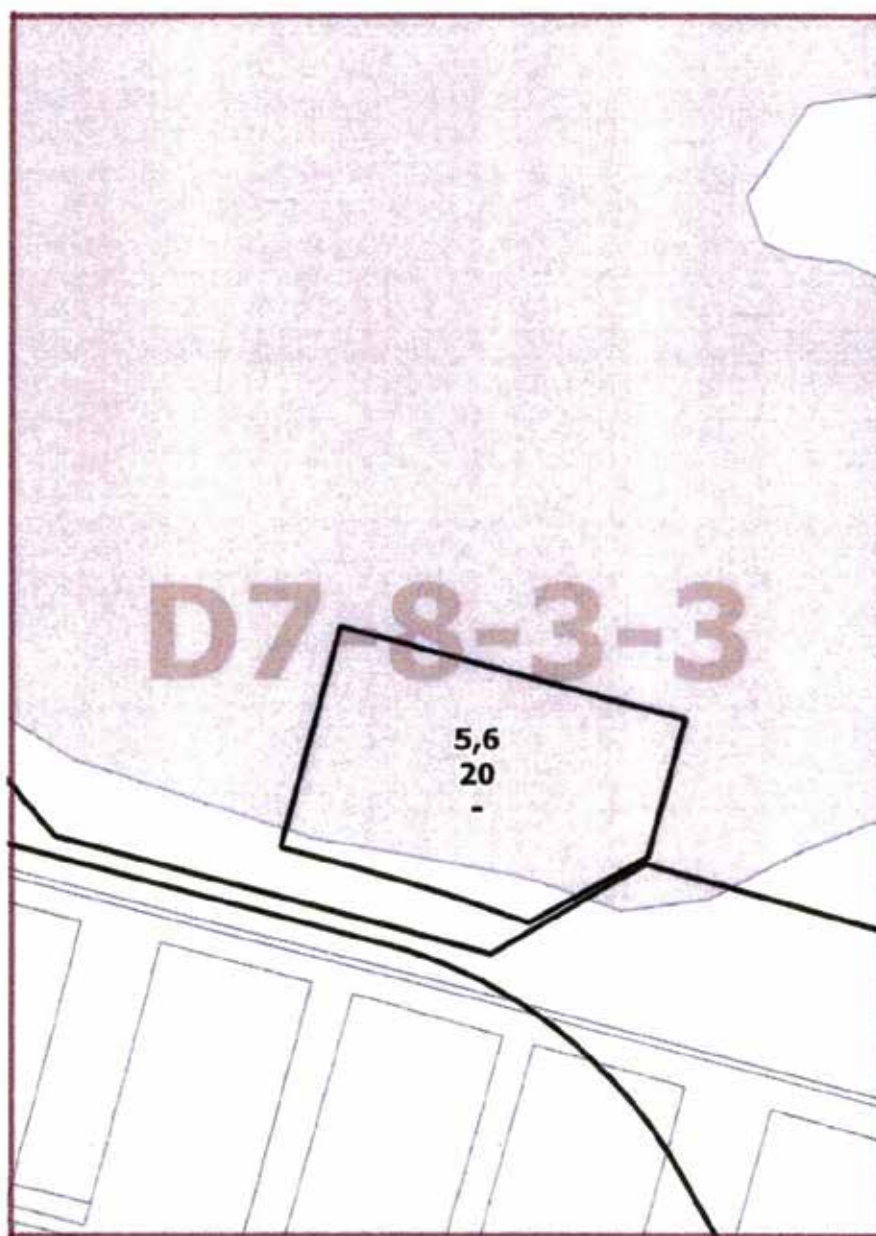

## О ВНЕСЕНИИ ИЗМЕНЕНИЙ В ПОСТАНОВЛЕНИЕ ПРАВИТЕЛЬСТВА МОСКВЫ ОТ 28 МАРТА 2017 Г. № 120-ПП

Постановление Правительства Москвы от 2 июля 2019 года № 796-ПП

В соответствии с Градостроительным кодексом Российской Федерации, Законом города Москвы от 25 июня 2008 г. № 28 «Градостроительный кодекс города Москвы», постановлением Правительства Москвы от 7 апреля 2009 г. № 270-ПП «О создании Городской комиссии по вопросам градостроительства, землепользования и застройки при Правительстве Москвы и об утверждении положений о Городской и окружной комиссиях по вопросам градостроительства, землепользования и застройки при Правительстве Москвы» **Правительство Москвы постановляет:**

1. Внести изменения в постановление Правительства Москвы от 28 марта 2017 г. № 120-ПП «Об утверждении правил землепользования и застройки города Москвы» (в редакции постановлений Правительства Москвы от 20 декабря 2017 г. № 1057-ПП, от 22 апреля 2019 г. № 426-ПП):

1.1. Листы G7-1-2-1, G7-1-2-2 карты градостроительного зонирования «Границы территориальных зон и виды разрешенного использования земельных участков и объектов капитального строительства. Юго-Запад-

ный административный округ города Москвы» раздела 1 книги 8 территориальной части правил землепользования и застройки приложения к постановлению изложить в редакции согласно приложению 1 к настоящему постановлению.

1.2. Листы G7-1-2-1, G7-1-2-2 карты градостроительного зонирования «Границы территориальных зон, подзон территориальных зон и предельные параметры разрешенного строительства, реконструкции объектов капитального строительства. Юго-Западный административный округ города Москвы» раздела 1 книги 8 территориальной части правил землепользования и застройки приложения к постановлению изложить в редакции согласно приложению 2 к настоящему постановлению.

2. Контроль за выполнением настоящего постановления возложить на заместителя Мэра Москвы в Правительстве Москвы по вопросам градостроительной политики и строительства Хуснуллина М.Ш.

Мэр Москвы **С.С.Собянин**

Приложение 1  
к постановлению Правительства Москвы  
от 2 июля 2019 г. № 796-ПП

Внесение изменений в приложение к постановлению Правительства Москвы от 28 марта 2017 г. № 120-ПП

Книга 8  
Карта градостроительного зонирования  
Границы территориальных зон и виды разрешенного использования  
земельных участков и объектов капитального строительства  
Юго-Западный административный округ города Москвы



Приложение 2  
к постановлению Правительства Москвы  
от 2 июля 2019 г. № 796-ПП

Внесение изменений в приложение к постановлению Правительства Москвы от 28 марта 2017 г. № 120-ПП

Книга 8

Карта градостроительного зонирования  
Границы территориальных зон, подзон территориальных зон  
и предельные параметры разрешенного строительства,  
реконструкции объектов капитального строительства  
Юго-Западный административный округ города Москвы



## О ВНЕСЕНИИ ИЗМЕНЕНИЙ В ПОСТАНОВЛЕНИЕ ПРАВИТЕЛЬСТВА МОСКВЫ ОТ 28 МАРТА 2017 Г. № 120-ПП

**Постановление Правительства Москвы от 2 июля 2019 года № 797-ПП**

В соответствии с Градостроительным кодексом Российской Федерации, Законом города Москвы от 25 июня 2008 г. № 28 «Градостроительный кодекс города Москвы», постановлением Правительства Москвы от 7 апреля 2009 г. № 270-ПП «О создании Городской комиссии по вопросам градостроительства, землепользования и застройки при Правительстве Москвы и об утверждении положений о Городской и окружной комиссиях по вопросам градостроительства, землепользования и застройки при Правительстве Москвы» **Правительство Москвы постановляет:**

1. Внести изменения в постановление Правительства Москвы от 28 марта 2017 г. № 120-ПП «Об утверждении правил землепользования и застройки города Москвы»:

1.1. Лист Е4-5-3-4 карты градостроительного зонирования «Границы территориальных зон и виды разрешенного использования земельных участков и объектов капитального строительства. Северо-Западный административный округ города Москвы» раздела 1 книги 10 территориальной части правил землепользования и застройки приложения к постановлению изложить

в редакции согласно приложению 1 к настоящему постановлению.

1.2. Лист Е4-5-3-4 карты градостроительного зонирования «Границы территориальных зон, подзон территориальных зон и предельные параметры разрешенного строительства, реконструкции объектов капитального строительства. Северо-Западный административный округ города Москвы» раздела 1 книги 10 территориальной части правил землепользования и застройки приложения к постановлению изложить в редакции согласно приложению 2 к настоящему постановлению.

2. Контроль за выполнением настоящего постановления возложить на заместителя Мэра Москвы в Правительстве Москвы по вопросам градостроительной политики и строительства Хуснуллина М.Ш.

Мэр Москвы **С.С.Собянин**




Приложение 1  
к постановлению Правительства Москвы  
от 2 июля 2019 г. № 797-ПП

Внесение изменения в приложение к постановлению Правительства Москвы от 28 марта 2017 г. № 120-ПП

Книга 10

Карта градостроительного зонирования  
Границы территориальных зон и виды разрешенного использования  
земельных участков и объектов капитального строительства  
Северо-Западный административный округ города Москвы

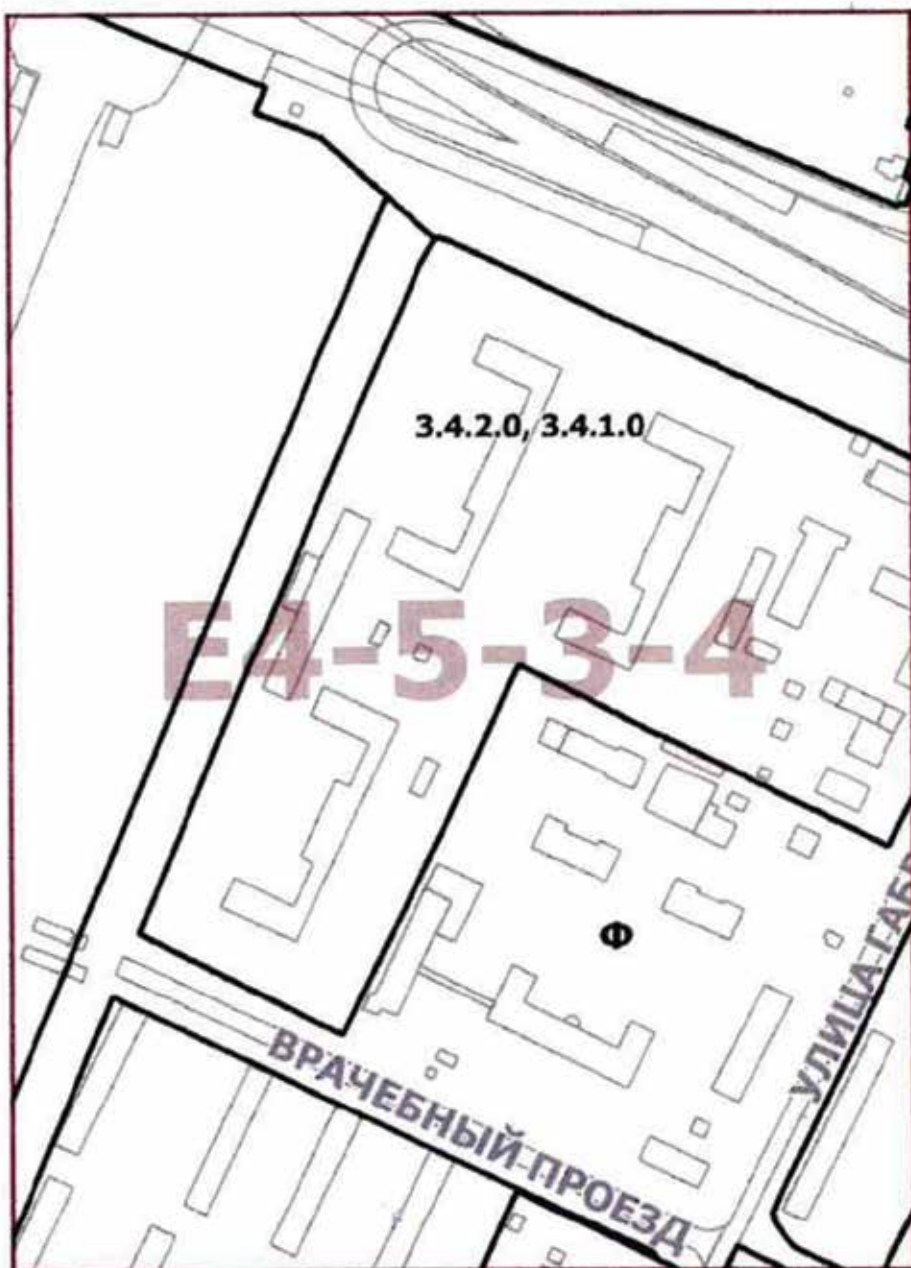


Приложение 2  
к постановлению Правительства Москвы  
от 2 июля 2019 г. № 797-ПП

Внесение изменения в приложение к постановлению Правительства Москвы от 28 марта 2017 г. № 120-ПП

Книга 10

Карта градостроительного зонирования  
Границы территориальных зон, подзон территориальных зон  
и предельные параметры разрешенного строительства,  
реконструкции объектов капитального строительства  
Северо-Западный административный округ города Москвы

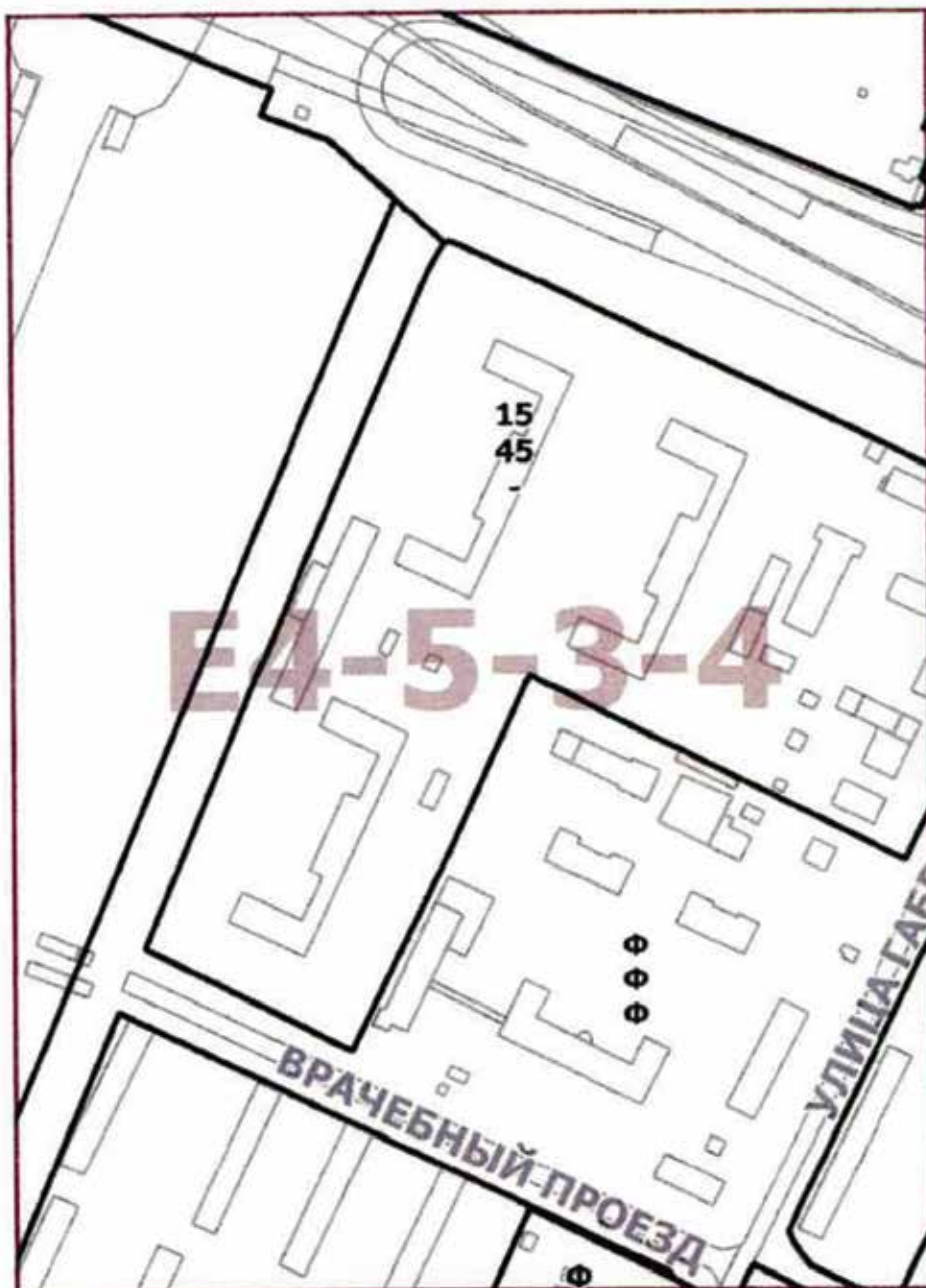

## О ВНЕСЕНИИ ИЗМЕНЕНИЙ В ПОСТАНОВЛЕНИЕ ПРАВИТЕЛЬСТВА МОСКВЫ ОТ 28 МАРТА 2017 Г. № 120-ПП

Постановление Правительства Москвы от 2 июля 2019 года № 798-ПП

В соответствии с Градостроительным кодексом Российской Федерации, Законом города Москвы от 25 июня 2008 г. № 28 «Градостроительный кодекс города Москвы», постановлением Правительства Москвы от 7 апреля 2009 г. № 270-ПП «О создании Городской комиссии по вопросам градостроительства, землепользования и застройки при Правительстве Москвы и об утверждении положений о Городской и окружной комиссиях по вопросам градостроительства, землепользования и застройки при Правительстве Москвы» **Правительство Москвы постановляет:**

1. Внести изменения в постановление Правительства Москвы от 28 марта 2017 г. № 120-ПП «Об утверждении правил землепользования и застройки города Москвы» (в редакции постановления Правительства Москвы от 19 июня 2018 г. № 592-ПП):

1.1. Листы I5-6-1-3, I5-6-1-4 карты градостроительного зонирования «Границы территориальных зон и виды разрешенного использования земельных участков и объектов капитального строительства. Восточный административный округ города Москвы» раздела 1 книги 5 территориальной части правил землепользования и застройки приложения к постановлению изложить в редакции согласно приложению 1 к настоящему постановлению.

1.2. Листы I5-6-1-3, I5-6-1-4 карты градостроительного зонирования «Границы территориальных зон, подзон территориальных зон и предельные параметры разрешенного строительства, реконструкции объектов капитального строительства. Восточный административный округ города Москвы» раздела 1 книги 5 территориальной части правил землепользования и застройки приложения к постановлению изложить в редакции согласно приложению 2 к настоящему постановлению.

1.3. Подразделы «Пункт 338», «Пункт 347» раздела 2 книги 5 территориальной части правил землепользования и застройки приложения к постановлению признать утратившими силу.

2. Контроль за выполнением настоящего постановления возложить на заместителя Мэра Москвы в Правительстве Москвы по вопросам градостроительной политики и строительства Хуснуллина М.Ш.

Мэр Москвы **С.С.Собянин**

Приложение 1  
к постановлению Правительства Москвы  
от 2 июля 2019 г. № 798-ПП

Внесение изменений в приложение к постановлению Правительства Москвы от 28 марта 2017 г. № 120-ПП

Книга 5  
Карта градостроительного зонирования  
Границы территориальных зон и виды разрешенного использования  
земельных участков и объектов капитального строительства  
Восточный административный округ города Москвы



Приложение 2  
к постановлению Правительства Москвы  
от 2 июля 2019 г. № 798-ПП

Внесение изменений в приложение к постановлению Правительства Москвы от 28 марта 2017 г. № 120-ПП

Книга 5

Карта градостроительного зонирования  
Границы территориальных зон, подзон территориальных зон  
и предельные параметры разрешенного строительства,  
реконструкции объектов капитального строительства  
Восточный административный округ города Москвы





## О ВНЕСЕНИИ ИЗМЕНЕНИЙ В ПОСТАНОВЛЕНИЕ ПРАВИТЕЛЬСТВА МОСКВЫ ОТ 28 МАРТА 2017 Г. № 120-ПП

**Постановление Правительства Москвы от 2 июля 2019 года № 799-ПП**

В соответствии с Градостроительным кодексом Российской Федерации, Законом города Москвы от 25 июня 2008 г. № 28 «Градостроительный кодекс города Москвы», постановлением Правительства Москвы от 7 апреля 2009 г. № 270-ПП «О создании Городской комиссии по вопросам градостроительства, землепользования и застройки при Правительстве Москвы и об утверждении положений о Городской и окружной комиссиях по вопросам градостроительства, землепользования и застройки при Правительстве Москвы» **Правительство Москвы постановляет:**

1. Внести изменения в постановление Правительства Москвы от 28 марта 2017 г. № 120-ПП «Об утверждении правил землепользования и застройки города Москвы» (в редакции постановлений Правительства Москвы от 20 сентября 2018 г. № 1154-ПП):

1.1. Листы Е5-3-4-1, Е5-3-4-2 карты градостроительного зонирования «Границы территориальных зон и виды разрешенного использования земельных участков и объектов капитального строительства. Северо-Западный административный округ города Москвы» раздела 1

книги 10 территориальной части правил землепользования и застройки приложения к постановлению изложить в редакции согласно приложению 1 к настоящему постановлению.

1.2. Листы Е5-3-4-1, Е5-3-4-2 карты градостроительного зонирования «Границы территориальных зон, подзон территориальных зон и предельные параметры разрешенного строительства, реконструкции объектов капитального строительства. Северо-Западный административный округ города Москвы» раздела 1 книги 10 территориальной части правил землепользования и застройки приложения к постановлению изложить в редакции согласно приложению 2 к настоящему постановлению.

2. Контроль за выполнением настоящего постановления возложить на заместителя Мэра Москвы в Правительстве Москвы по вопросам градостроительной политики и строительства Хуснуллина М.Ш.


Мэр Москвы **С.С.Собянин**

Приложение 1  
к постановлению Правительства Москвы  
от 2 июля 2019 г. № 799-ПП

Внесение изменений в приложение к постановлению Правительства Москвы от 28 марта 2017 г. № 120-ПП

Книга 10

Карта градостроительного зонирования  
Границы территориальных зон и виды разрешенного использования  
земельных участков и объектов капитального строительства  
Северо-Западный административный округ города Москвы

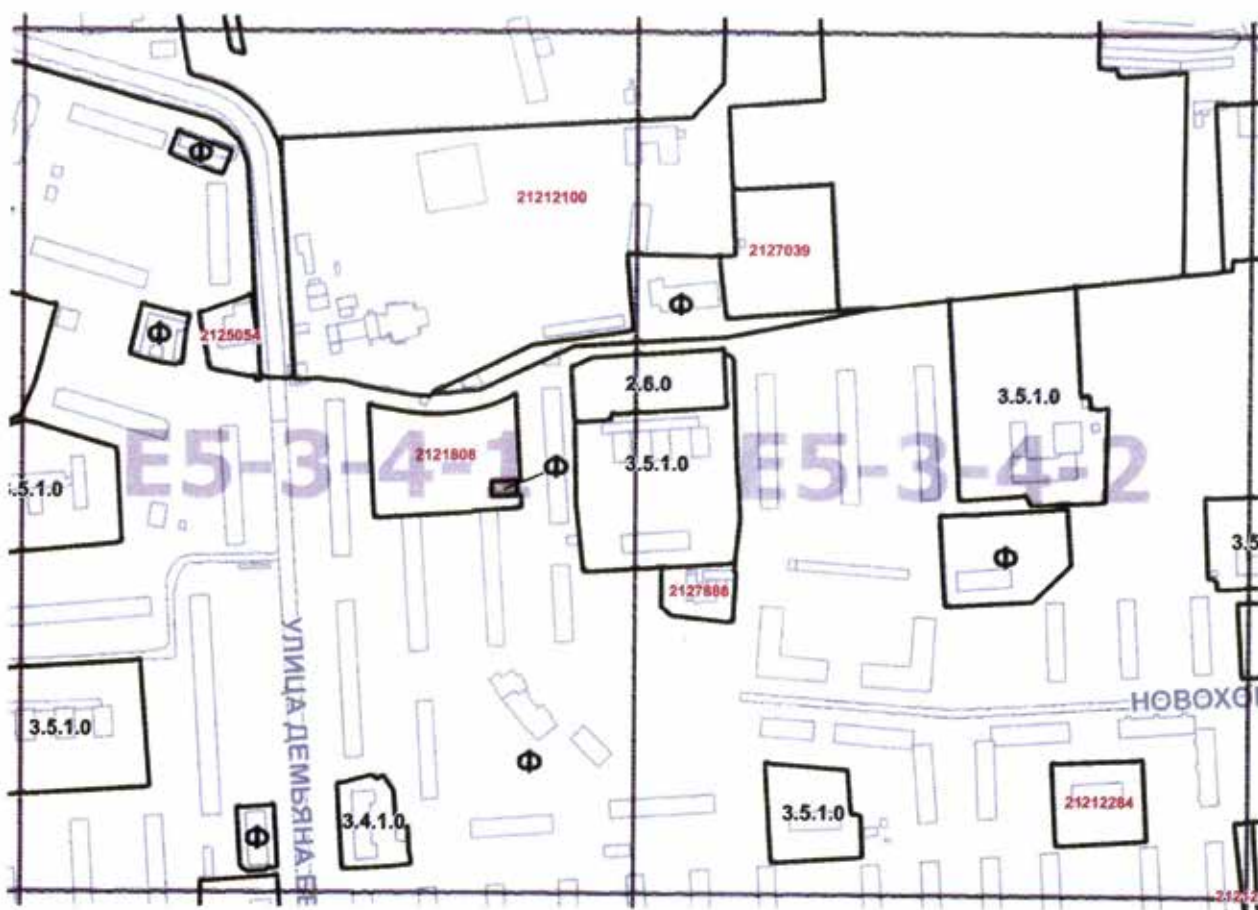


Приложение 2  
к постановлению Правительства Москвы  
от 2 июля 2019 г. № 799-ПП

Внесение изменений в приложение к постановлению Правительства Москвы от 28 марта 2017 г. № 120-ПП

Книга 10

Карта градостроительного зонирования  
Границы территориальных зон, подзон территориальных зон  
и предельные параметры разрешенного строительства,  
реконструкции объектов капитального строительства  
Северо-Западный административный округ города Москвы

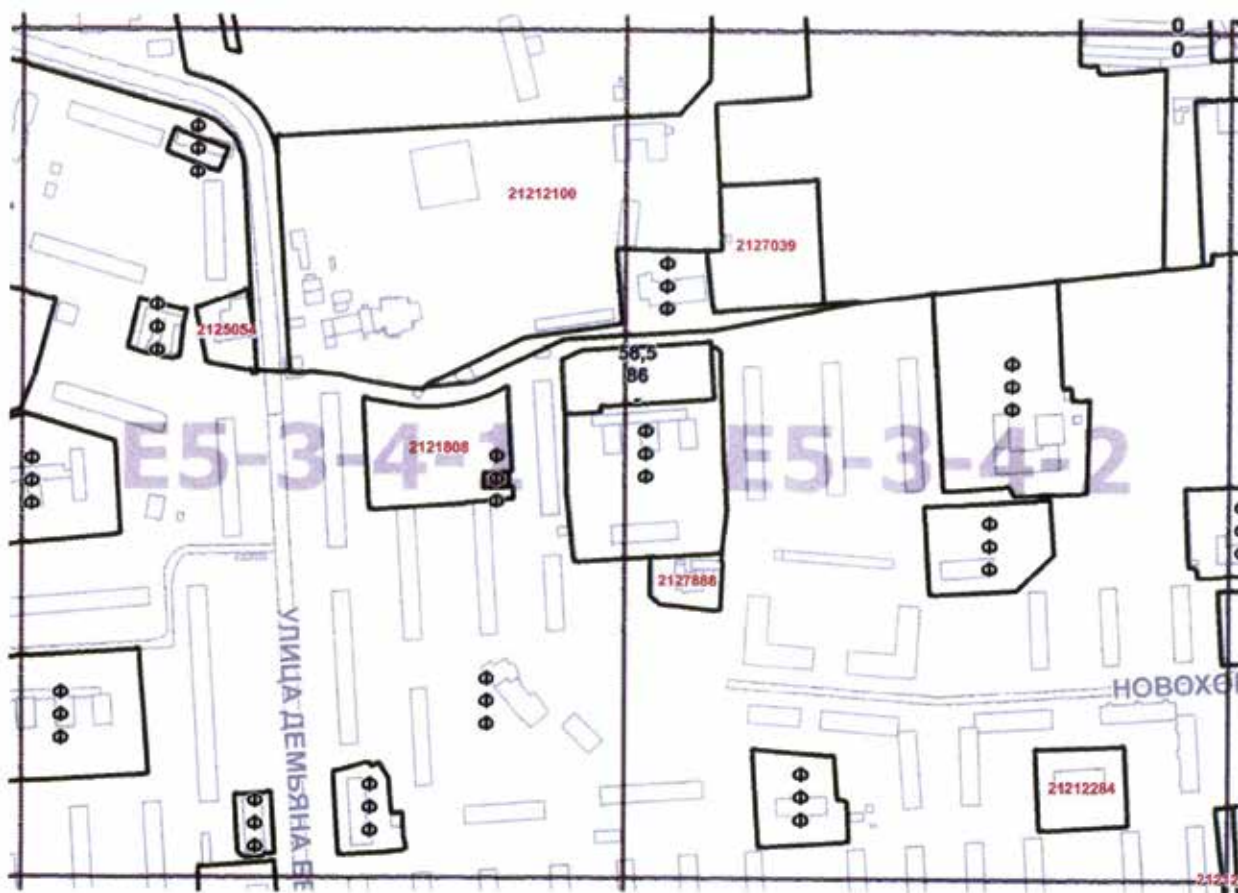

## О ВНЕСЕНИИ ИЗМЕНЕНИЙ В ПОСТАНОВЛЕНИЕ ПРАВИТЕЛЬСТВА МОСКВЫ ОТ 28 МАРТА 2017 Г. № 120-ПП

**Постановление Правительства Москвы от 2 июля 2019 года № 800-ПП**

В соответствии с Градостроительным кодексом Российской Федерации, Законом города Москвы от 25 июня 2008 г. № 28 «Градостроительный кодекс города Москвы», постановлением Правительства Москвы от 7 апреля 2009 г. № 270-ПП «О создании Городской комиссии по вопросам градостроительства, землепользования и застройки при Правительстве Москвы и об утверждении положений о Городской и окружной комиссиях по вопросам градостроительства, землепользования и застройки при Правительстве Москвы» **Правительство Москвы постановляет:**

1. Внести изменения в постановление Правительства Москвы от 28 марта 2017 г. № 120-ПП «Об утверждении правил землепользования и застройки города Москвы» (в редакции постановлений Правительства Москвы от 20 сентября 2018 г. № 1154-ПП, от 2 июля 2019 г. № 799-ПП):

1.1. Листы Е 5-3-4-2, F5-1-3-1 карты градостроительного зонирования «Границы территориальных зон и виды разрешенного использования земельных участков и объектов капитального строительства. Северо-Западный административный округ города Москвы» раздела 1

книги 10 территориальной части правил землепользования и застройки приложения к постановлению изложить в редакции согласно приложению 1 к настоящему постановлению.

1.2. Листы Е5-3-4-2, F5-1-3-1 карты градостроительного зонирования «Границы территориальных зон, подзон территориальных зон и предельные параметры разрешенного строительства, реконструкции объектов капитального строительства. Северо-Западный административный округ города Москвы» раздела 1 книги 10 территориальной части правил землепользования и застройки приложения к постановлению изложить в редакции согласно приложению 2 к настоящему постановлению.

2. Контроль за выполнением настоящего постановления возложить на заместителя Мэра Москвы в Правительстве Москвы по вопросам градостроительной политики и строительства Хуснуллина М.Ш.


Мэр Москвы **С.С.Собянин**

Приложение 1  
к постановлению Правительства Москвы  
от 2 июля 2019 г. № 800-ПП

Внесение изменений в приложение к постановлению Правительства Москвы от 28 марта 2017 г. № 120-ПП

Книга 10

Карта градостроительного зонирования  
Границы территориальных зон и виды разрешенного использования  
земельных участков и объектов капитального строительства  
Северо-Западный административный округ города Москвы

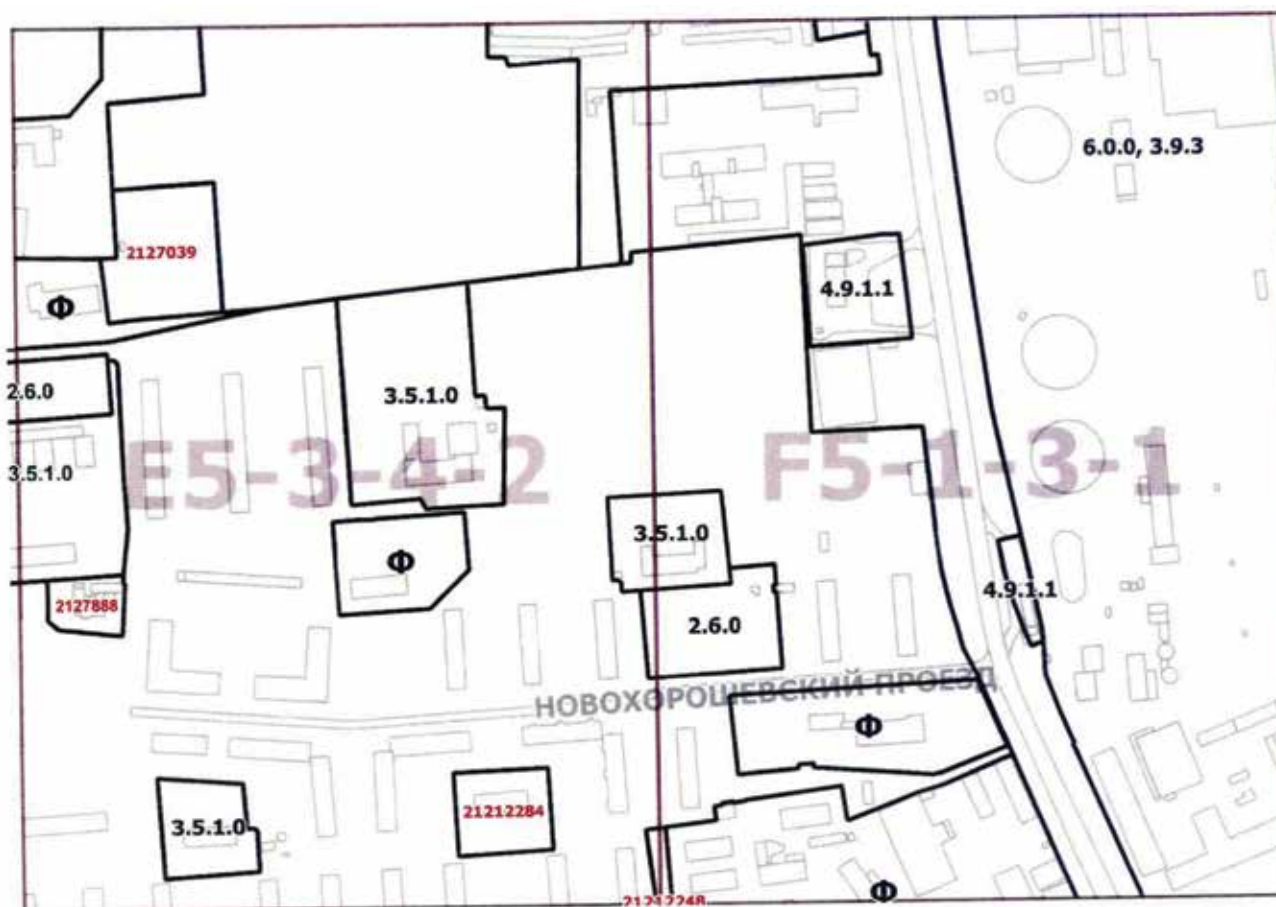




Приложение 2  
к постановлению Правительства Москвы  
от 2 июля 2019 г. № 800-ПП

Внесение изменений в приложение к постановлению Правительства Москвы от 28 марта 2017 г. № 120-ПП

Книга 10

Карта градостроительного зонирования  
Границы территориальных зон, подзон территориальных зон  
и предельные параметры разрешенного строительства,  
реконструкции объектов капитального строительства  
Северо-Западный административный округ города Москвы

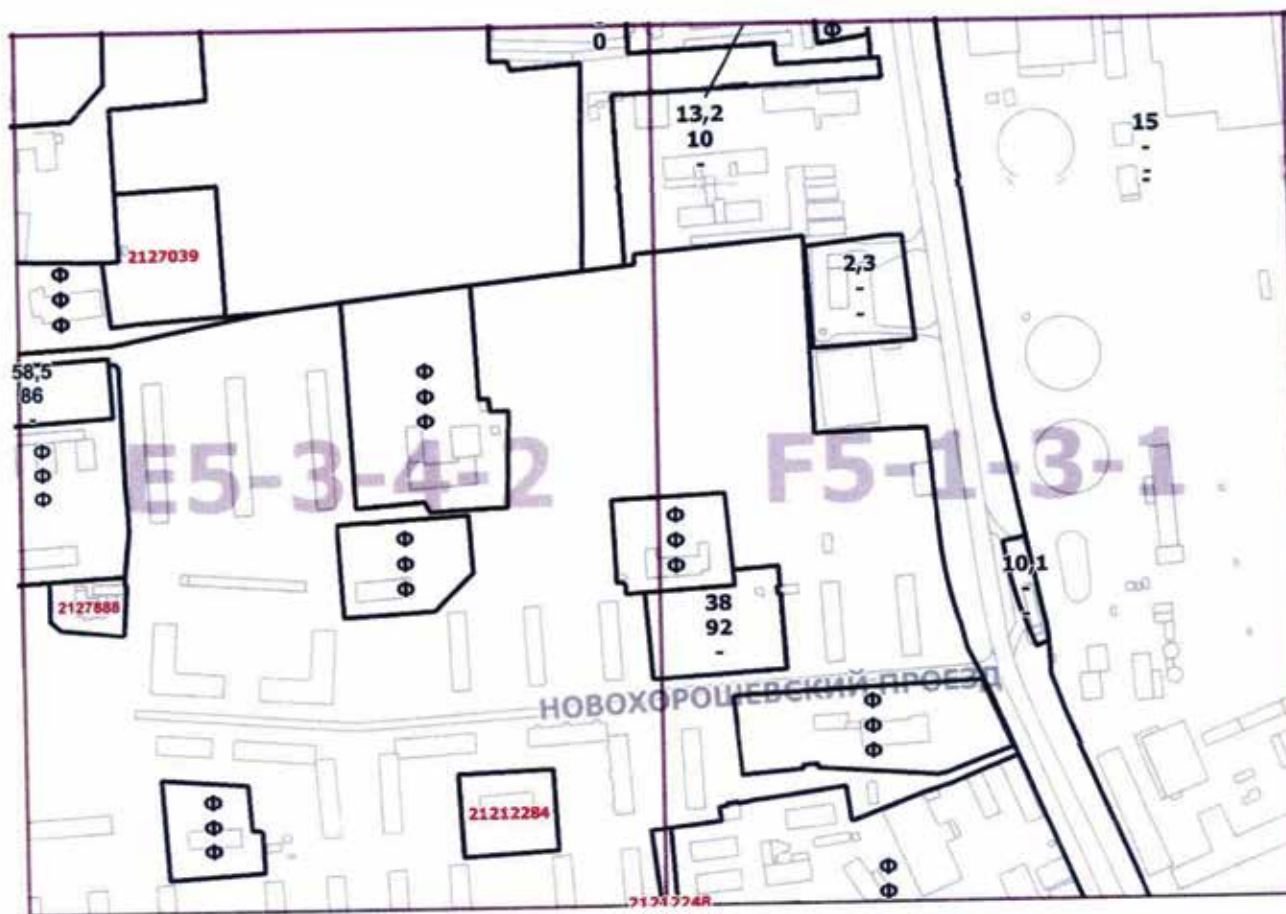

## О ВНЕСЕНИИ ИЗМЕНЕНИЙ В ПОСТАНОВЛЕНИЕ ПРАВИТЕЛЬСТВА МОСКВЫ ОТ 28 МАРТА 2017 Г. № 120-ПП

**Постановление Правительства Москвы от 2 июля 2019 года № 801-ПП**

В соответствии с Градостроительным кодексом Российской Федерации, Законом города Москвы от 25 июня 2008 г. № 28 «Градостроительный кодекс города Москвы», постановлением Правительства Москвы от 7 апреля 2009 г. № 270-ПП «О создании Городской комиссии по вопросам градостроительства, землепользования и застройки при Правительстве Москвы и об утверждении положений о Городской и окружной комиссиях по вопросам градостроительства, землепользования и застройки при Правительстве Москвы» **Правительство Москвы постановляет:**

1. Внести изменения в постановление Правительства Москвы от 28 марта 2017 г. № 120-ПП «Об утверждении правил землепользования и застройки города Москвы»:

1.1. Листы F6-4-4-4, F6-5-3-3 карты градостроительного зонирования «Границы территориальных зон и виды разрешенного использования земельных участков и объектов капитального строительства. Западный административный округ города Москвы» раздела 1 книги 9 территориальной части правил землепользования и застройки приложения к постановлению изложить

в редакции согласно приложению 1 к настоящему постановлению.

1.2. Листы F6-4-4-4, F6-5-3-3 карты градостроительного зонирования «Границы территориальных зон, подзон территориальных зон и предельные параметры разрешенного строительства, реконструкции объектов капитального строительства. Западный административный округ города Москвы» раздела 1 книги 9 территориальной части правил землепользования и застройки приложения к постановлению изложить в редакции согласно приложению 2 к настоящему постановлению.

1.3. Подраздел «Пункт 441» раздела 2 книги 9 территориальной части правил землепользования и застройки приложения к постановлению признать утратившим силу.


2. Контроль за выполнением настоящего постановления возложить на заместителя Мэра Москвы в Правительстве Москвы по вопросам градостроительной политики и строительства Хуснуллина М.Ш.

Мэр Москвы **С.С.Собянин**

Приложение 1  
к постановлению Правительства Москвы  
от 2 июля 2019 г. № 801-ПП

Внесение изменений в приложение к постановлению Правительства Москвы от 28 марта 2017 г. № 120-ПП

Книга 9  
Карта градостроительного зонирования  
Границы территориальных зон и виды разрешенного использования  
земельных участков и объектов капитального строительства  
Западный административный округ города Москвы

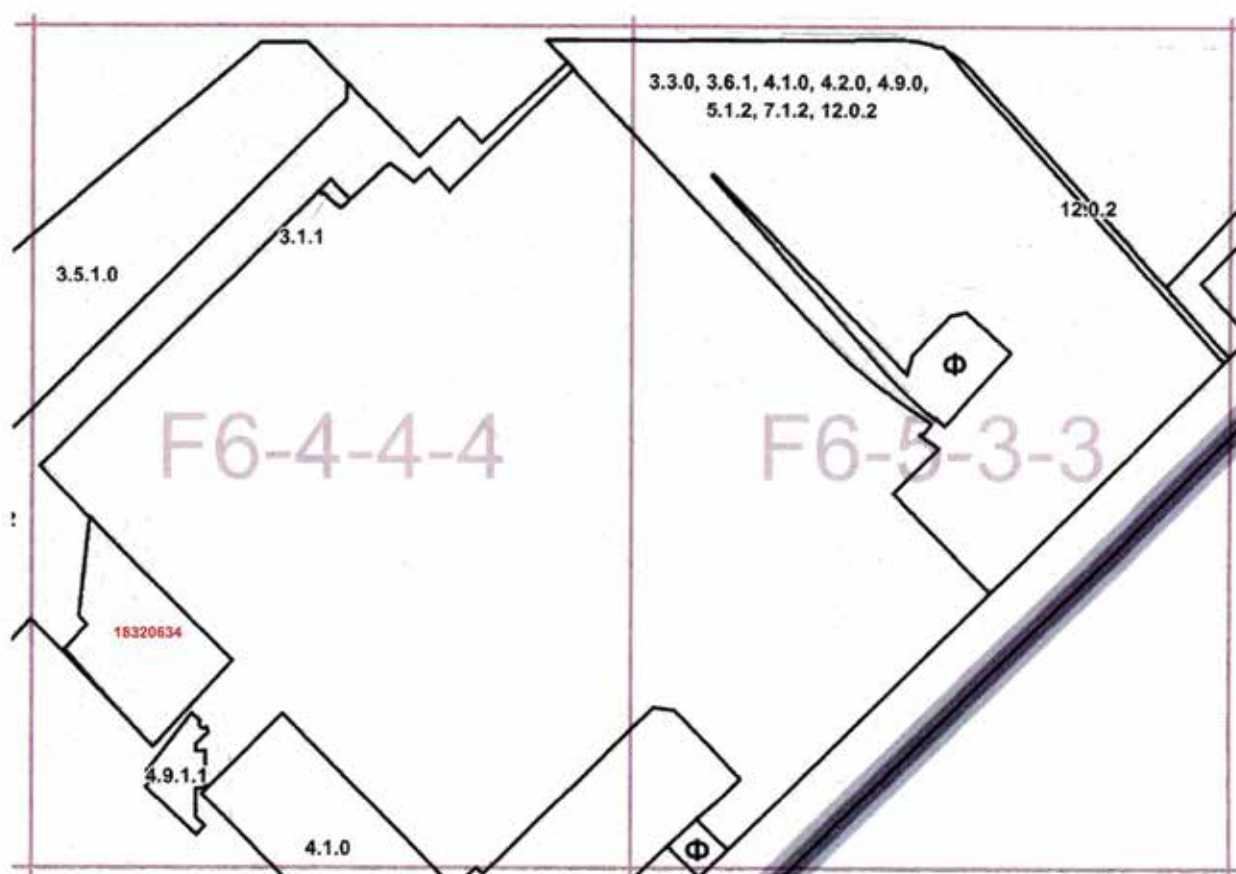


Приложение 2  
к постановлению Правительства Москвы  
от 2 июля 2019 г. № 801-ПП

Внесение изменений в приложение к постановлению Правительства Москвы от 28 марта 2017 г. № 120-ПП

Книга 9

Карта градостроительного зонирования  
Границы территориальных зон, подзон территориальных зон  
и предельные параметры разрешенного строительства,  
реконструкции объектов капитального строительства  
Западный административный округ города Москвы

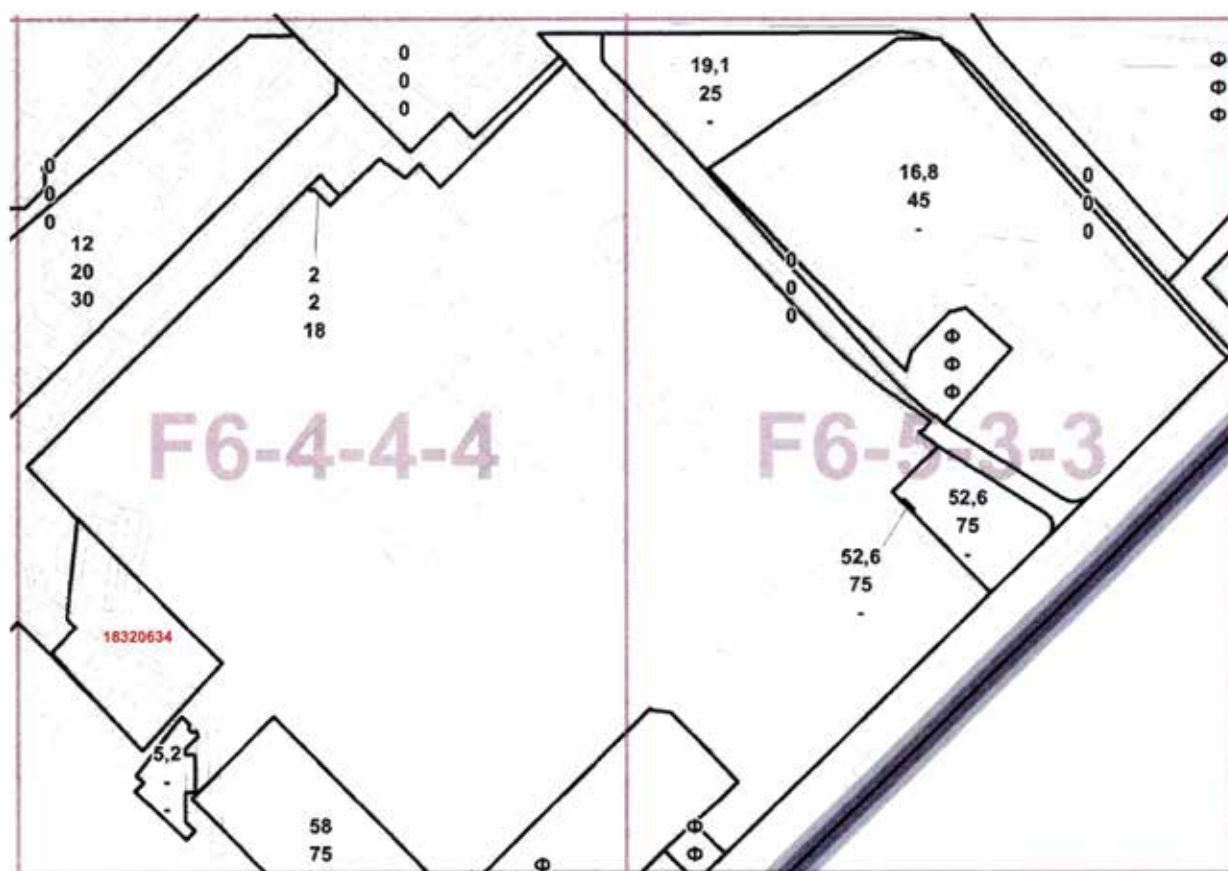

## О ВНЕСЕНИИ ИЗМЕНЕНИЙ В ПОСТАНОВЛЕНИЕ ПРАВИТЕЛЬСТВА МОСКВЫ ОТ 28 МАРТА 2017 Г. № 120-ПП

**Постановление Правительства Москвы от 2 июля 2019 года № 802-ПП**

В соответствии с Градостроительным кодексом Российской Федерации, Законом города Москвы от 25 июня 2008 г. № 28 «Градостроительный кодекс города Москвы», постановлением Правительства Москвы от 7 апреля 2009 г. № 270-ПП «О создании Городской комиссии по вопросам градостроительства, землепользования и застройки при Правительстве Москвы и об утверждении положений о Городской и окружной комиссиях по вопросам градостроительства, землепользования и застройки при Правительстве Москвы» **Правительство Москвы постановляет:**

1. Внести изменения в постановление Правительства Москвы от 28 марта 2017 г. № 120-ПП «Об утверждении правил землепользования и застройки города Москвы»:

1.1. Лист G5-9-4-1 карты градостроительного зонирования «Границы территориальных зон и виды разрешенного использования земельных участков и объектов капитального строительства. Центральный административный округ города Москвы» раздела 1 книги 2 терри-

ториальной части правил землепользования и застройки приложения к постановлению изложить в редакции согласно приложению 1 к настоящему постановлению.

1.2. Лист G5-9-4-1 карты градостроительного зонирования «Границы территориальных зон, подзон территориальных зон и предельные параметры разрешенного строительства, реконструкции объектов капитального строительства. Центральный административный округ города Москвы» раздела 1 книги 2 территориальной части правил землепользования и застройки приложения к постановлению изложить в редакции согласно приложению 2 к настоящему постановлению.

2. Контроль за выполнением настоящего постановления возложить на заместителя Мэра Москвы в Правительстве Москвы по вопросам градостроительной политики и строительства Хуснуллина М.Ш.


Мэр Москвы **С.С.Собянин**



Приложение 1  
к постановлению Правительства Москвы  
от 2 июля 2019 г. № 802-ПП

Внесение изменения в приложение к постановлению Правительства Москвы от 28 марта 2017 г. № 120-ПП

Книга 2  
Карта градостроительного зонирования  
Границы территориальных зон и виды разрешенного использования  
земельных участков и объектов капитального строительства  
Центральный административный округ города Москвы

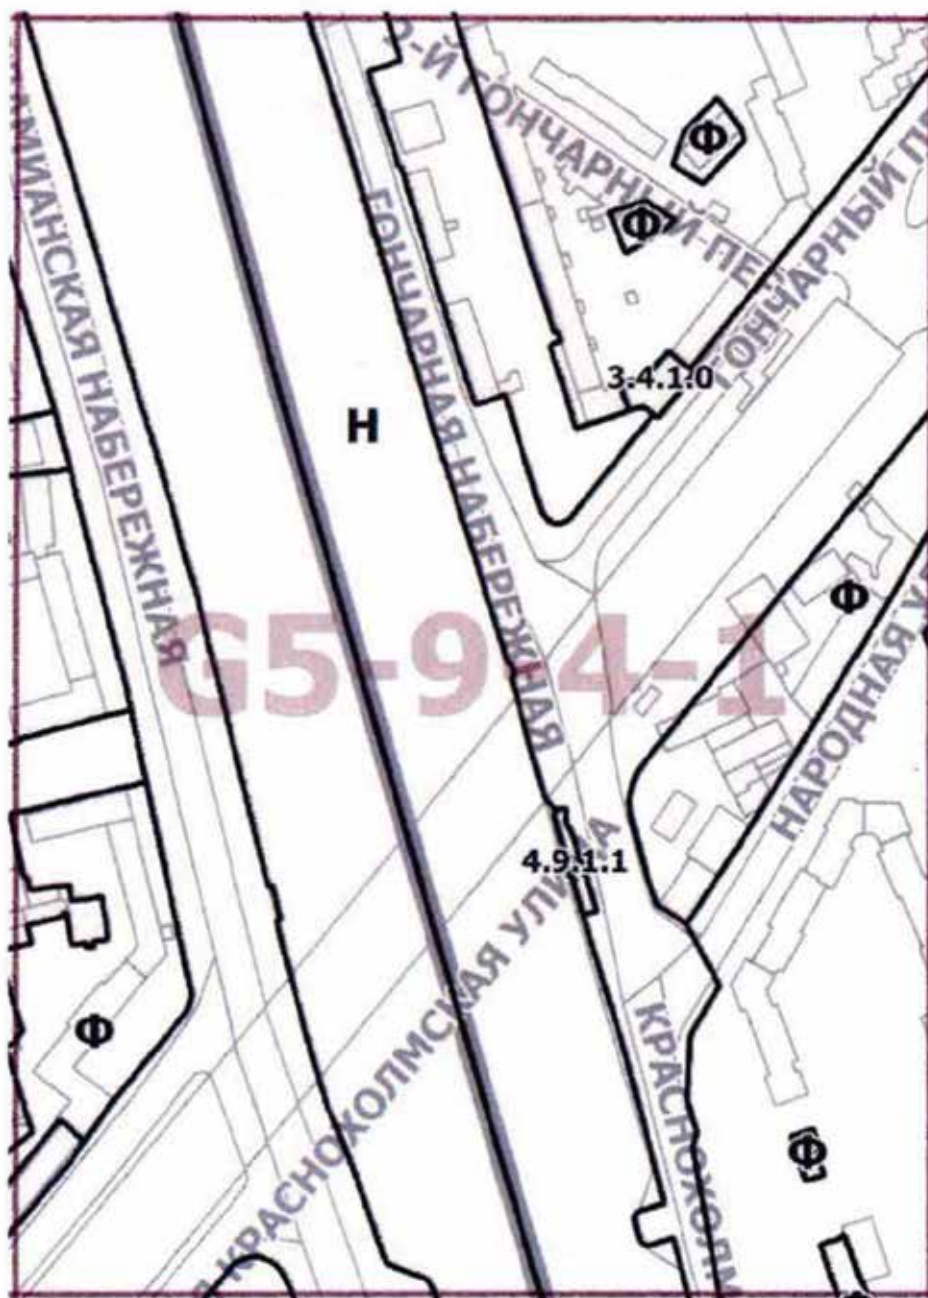


Приложение 2  
к постановлению Правительства Москвы  
от 2 июля 2019 г. № 802-ПП

Внесение изменения в приложение к постановлению Правительства Москвы от 28 марта 2017 г. № 120-ПП

Книга 2

Карта градостроительного зонирования  
Границы территориальных зон, подзон территориальных зон  
и предельные параметры разрешенного строительства,  
реконструкции объектов капитального строительства  
Центральный административный округ города Москвы

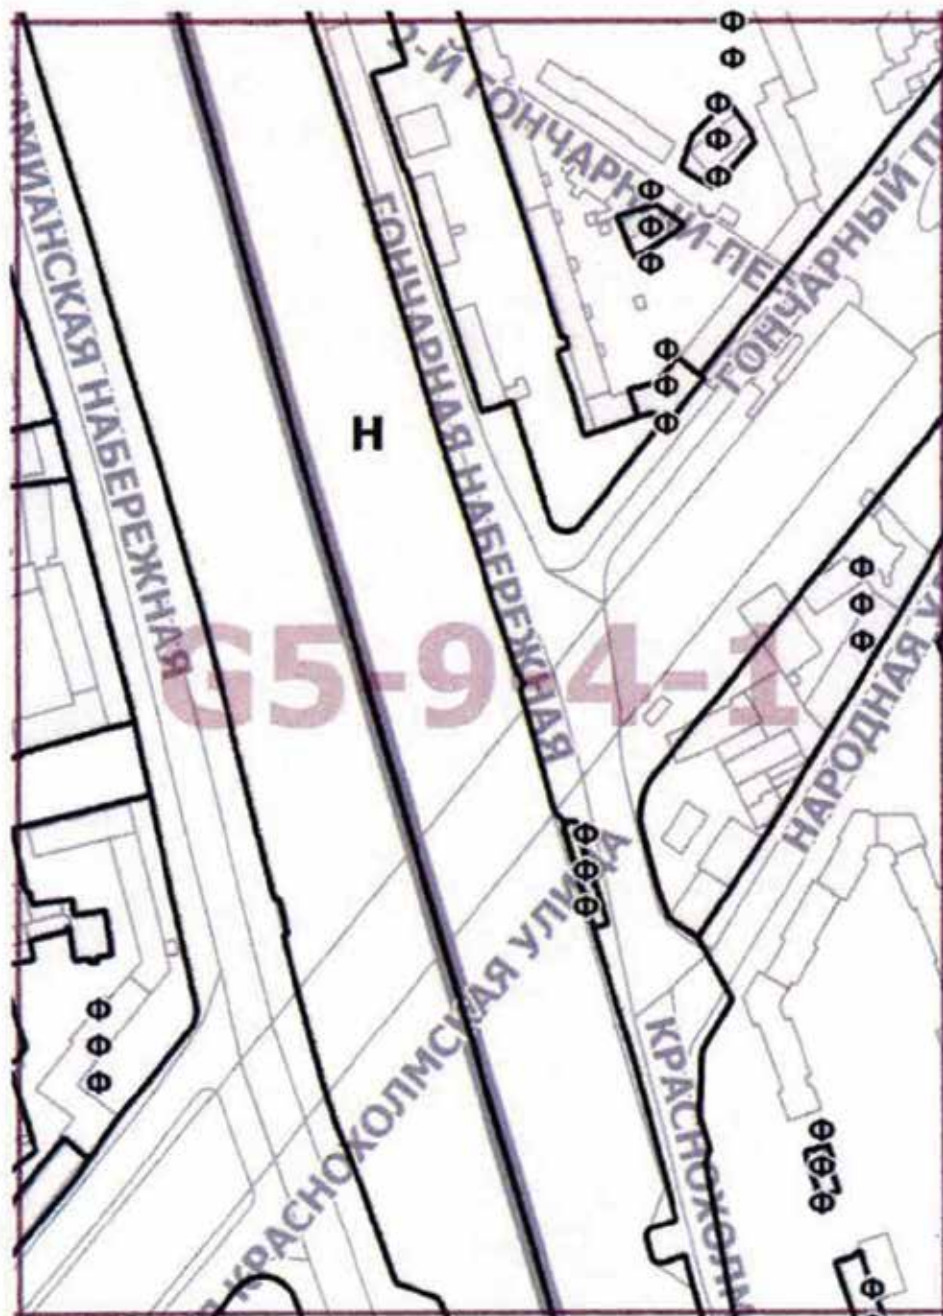

## О ВНЕСЕНИИ ИЗМЕНЕНИЙ В ПОСТАНОВЛЕНИЕ ПРАВИТЕЛЬСТВА МОСКВЫ ОТ 28 МАРТА 2017 Г. № 120-ПП

**Постановление Правительства Москвы от 2 июля 2019 года № 803-ПП**

В соответствии с Градостроительным кодексом Российской Федерации, Законом города Москвы от 25 июня 2008 г. № 28 «Градостроительный кодекс города Москвы», постановлением Правительства Москвы от 7 апреля 2009 г. № 270-ПП «О создании Городской комиссии по вопросам градостроительства, землепользования и застройки при Правительстве Москвы и об утверждении положений о Городской и окружной комиссиях по вопросам градостроительства, землепользования и застройки при Правительстве Москвы» **Правительство Москвы постановляет:**

1. Внести изменения в постановление Правительства Москвы от 28 марта 2017 г. № 120-ПП «Об утверждении правил землепользования и застройки города Москвы»:

1.1. Листы Н5-9-3-3, Н6-3-1-1, Н6-3-1-2 карты градостроительного зонирования «Границы зон охраняемого природного ландшафта. Юго-Восточный адми-

нистративный округ города Москвы» раздела 1 книги 6 территориальной части правил землепользования и застройки приложения к постановлению изложить в редакции согласно приложению 1 к настоящему постановлению.

1.2. Таблицу 6 подраздела 4.3 книги 6 территориальной части правил землепользования и застройки приложения к постановлению дополнить пунктом 5 в редакции согласно приложению 2 к настоящему постановлению.

2. Контроль за выполнением настоящего постановления возложить на заместителя Мэра Москвы в Правительстве Москвы по вопросам градостроительной политики и строительства Хуснуллина М.Ш.


Мэр Москвы **С.С.Собянин**



Приложение 1  
к постановлению Правительства Москвы  
от 2 июля 2019 г. № 803-ПП

Внесение изменений в приложение к постановлению Правительства Москвы от 28 марта 2017 г. № 120-ПП

Книга 6  
Карта градостроительного зонирования  
Границы зон охраняемого природного ландшафта  
Юго-Восточный административный округ города Москвы

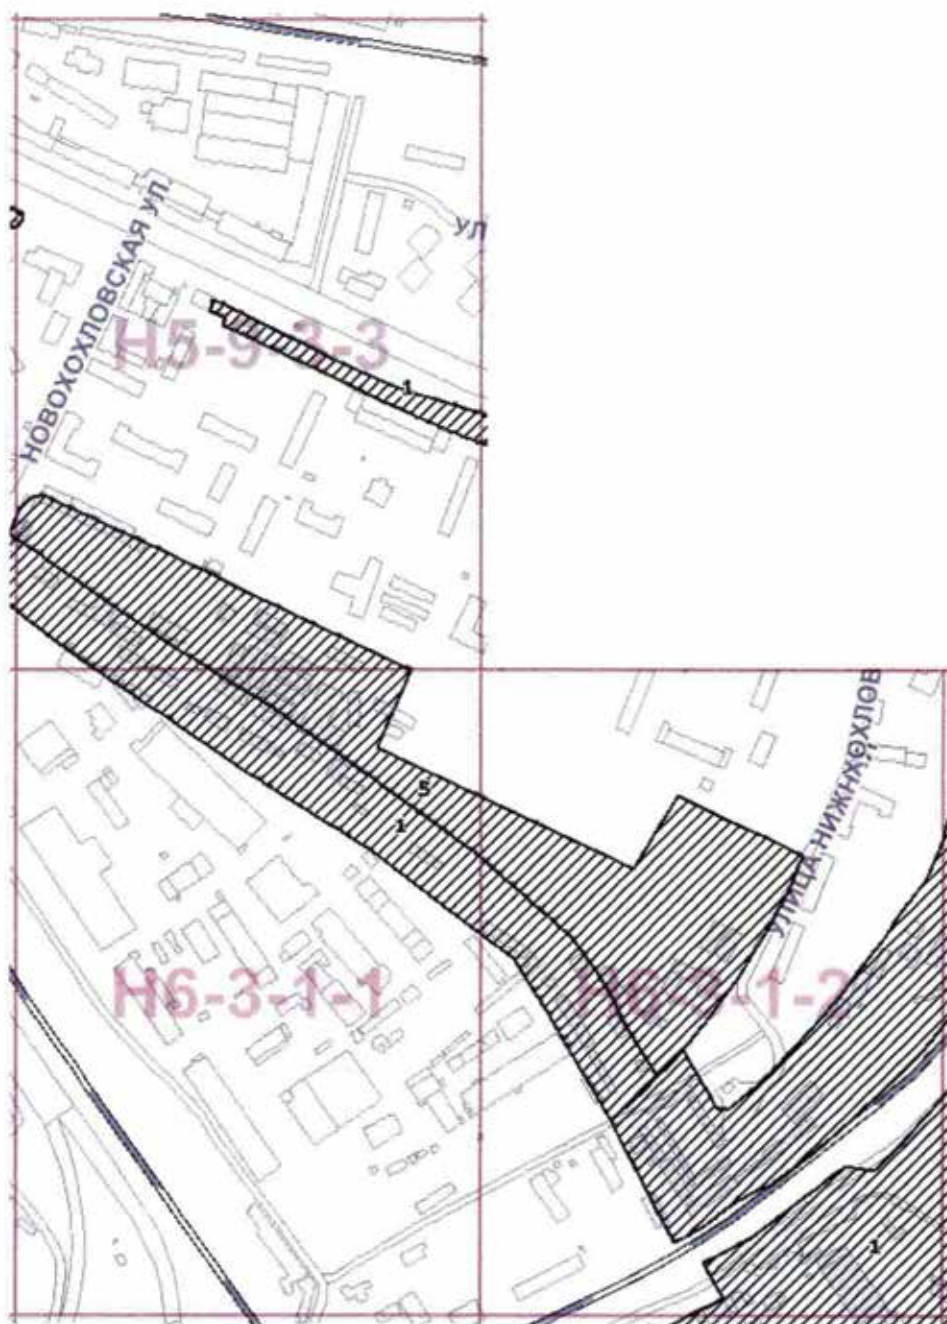

Приложение 2  
к постановлению Правительства Москвы  
от 2 июля 2019 г. № 803-ПП

Внесение изменения в приложение к постановлению Правительства Москвы от 28 марта 2017 г. № 120-ПП

Книга 6  
Юго-Восточный административный округ города Москвы

|       |   |
|-------|---|
| № п/п | Реквизиты документов об установлении границ зон с особыми условиями использования территории, ограничений использования земельных участков и объектов капитального строительства в границах указанных зон |
|       | Таблица 6. Границы зон охраняемого природного ландшафта   |
| 5     | Постановление Правительства Москвы от 19 марта 2019 г. № 217-ПП «Об объектах природного комплекса Юго-Восточного административного округа города Москвы»                                                  |

**О ВНЕСЕНИИ ИЗМЕНЕНИЙ В ПОСТАНОВЛЕНИЕ ПРАВИТЕЛЬСТВА МОСКВЫ  
ОТ 28 МАРТА 2017 Г. № 120-ПП**

**Постановление Правительства Москвы от 2 июля 2019 года № 804-ПП**

В соответствии с Градостроительным кодексом Российской Федерации, Законом города Москвы от 25 июня 2008 г. № 28 «Градостроительный кодекс города Москвы», постановлением Правительства Москвы от 7 апреля 2009 г. № 270-ПП «О создании Городской комиссии по вопросам градостроительства, землепользования и застройки при Правительстве Москвы и об утверждении положений о Городской и окружной комиссиях по вопросам градостроительства, землепользования и застройки при Правительстве Москвы» **Правительство Москвы постановляет:**

1. Внести изменения в постановление Правительства Москвы от 28 марта 2017 г. № 120-ПП «Об утверждении правил землепользования и застройки города Москвы»:

1.1. Лист F6-7-2-3 карты градостроительного зонирования «Границы территориальных зон и виды разрешенного использования земельных участков и объектов капитального строительства. Юго-Западный административный округ города Москвы» раздела 1 книги 8 территориальной части правил землепользования и застройки-

ки приложения к постановлению изложить в редакции согласно приложению 1 к настоящему постановлению.

1.2. Лист F6-7-2-3 карты градостроительного зонирования «Границы территориальных зон, подзон территориальных зон и предельные параметры разрешенного строительства, реконструкции объектов капитального строительства. Юго-Западный административный округ города Москвы» раздела 1 книги 8 территориальной части правил землепользования и застройки приложения к постановлению изложить в редакции согласно приложению 2 к настоящему постановлению.

1.3. Подраздел «Пункт 155» раздела 2 книги 8 территориальной части правил землепользования и застройки приложения к постановлению признать утратившим силу.

2. Контроль за выполнением настоящего постановления возложить на заместителя Мэра Москвы в Правительстве Москвы по вопросам градостроительной политики и строительства Хуснуллина М.Ш.

Мэр Москвы С.С.Собянин




Приложение 1  
к постановлению Правительства Москвы  
от 2 июля 2019 г. № 804-ПП

Внесение изменения в приложение к постановлению Правительства Москвы от 28 марта 2017 г. № 120-ПП

Книга 8

Карта градостроительного зонирования  
Границы территориальных зон и виды разрешенного  
использования земельных участков  
и объектов капитального строительства  
Юго-Западный административный округ города Москвы

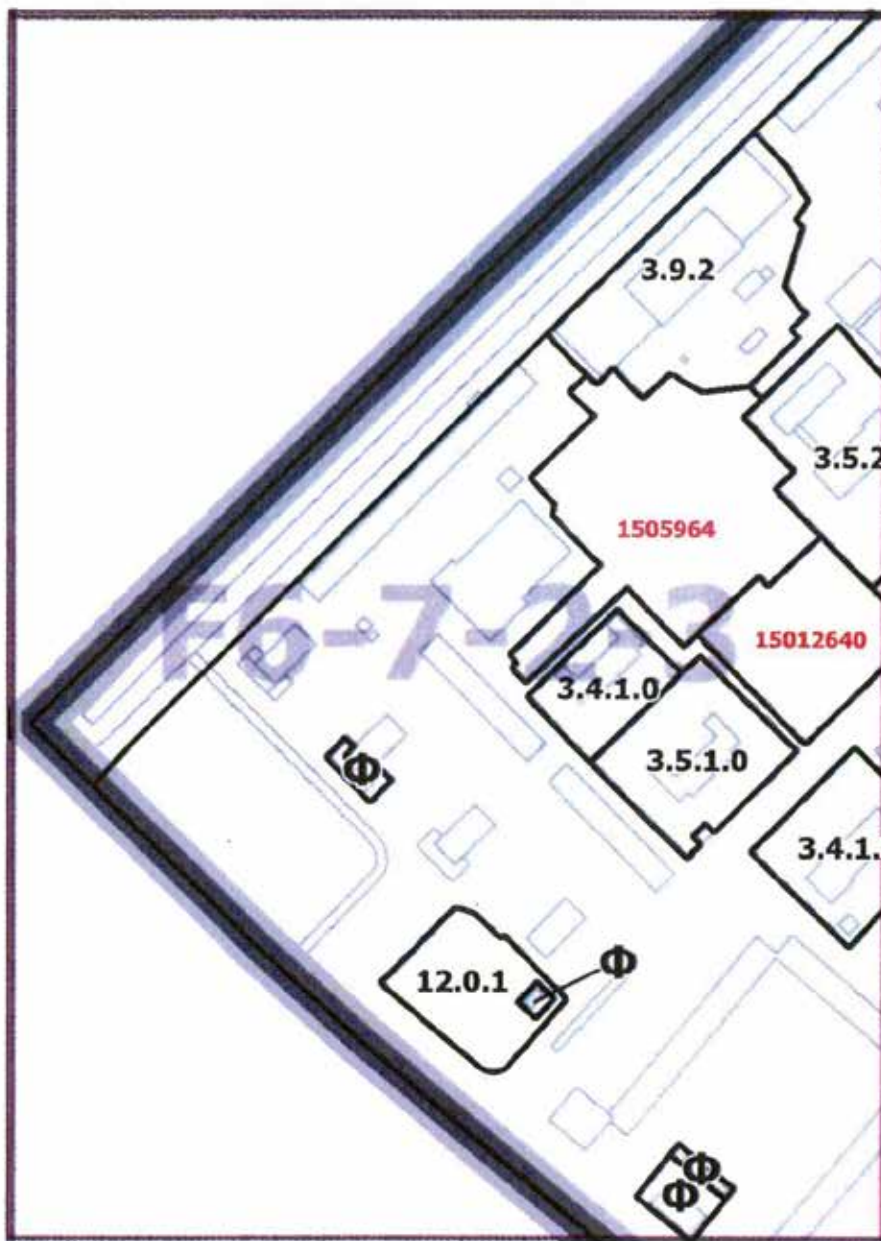


Приложение 2  
к постановлению Правительства Москвы  
от 2 июля 2019 г. № 804-ПП

Внесение изменения в приложение к постановлению Правительства Москвы от 28 марта 2017 г. № 120-ПП

Книга 8

Карта градостроительного зонирования  
Границы территориальных зон, подзон территориальных зон  
и предельные параметры разрешенного строительства,  
реконструкции объектов капитального строительства  
Юго-Западный административный округ города Москвы

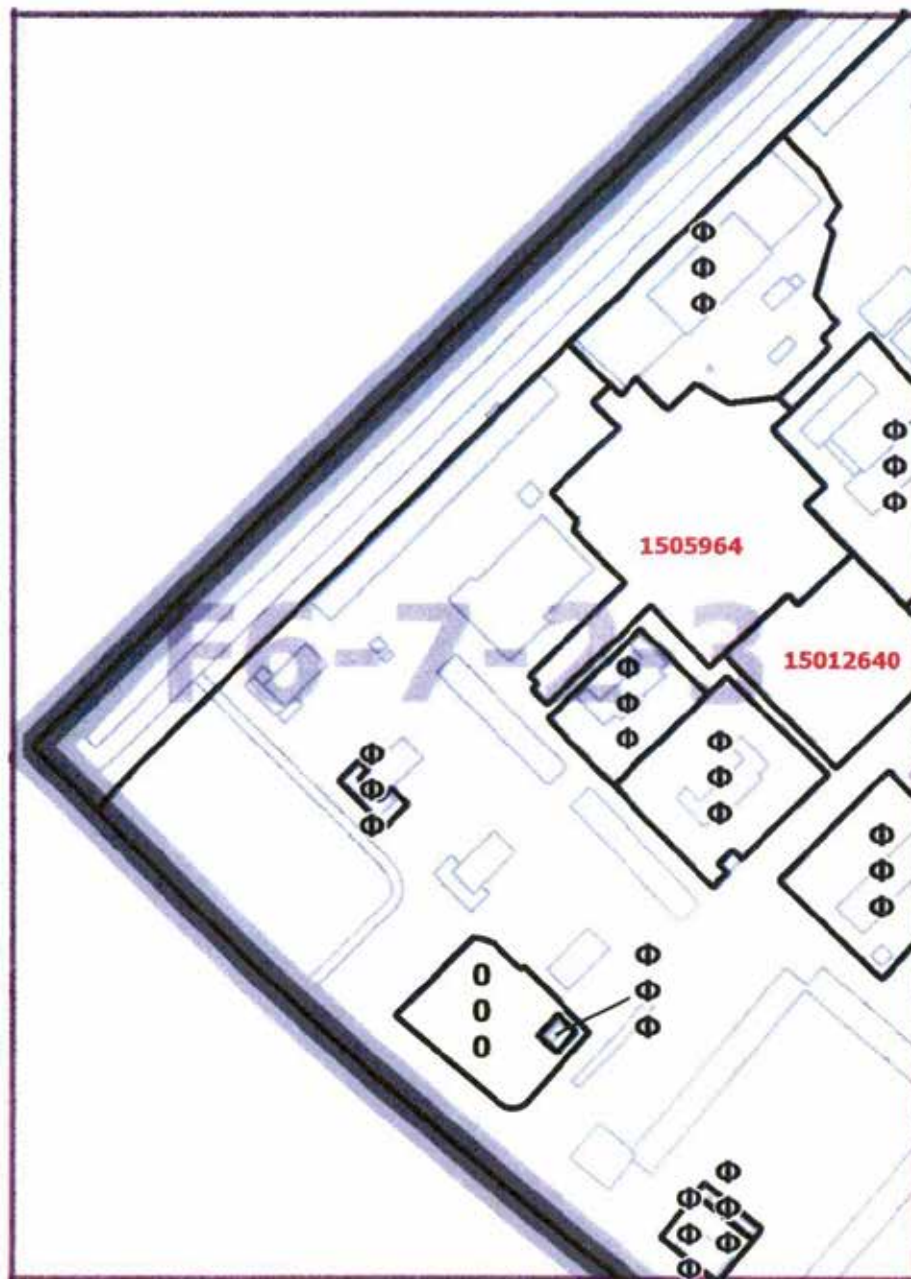

## О ВНЕСЕНИИ ИЗМЕНЕНИЙ В ПОСТАНОВЛЕНИЕ ПРАВИТЕЛЬСТВА МОСКВЫ ОТ 28 МАРТА 2017 Г. № 120-ПП

**Постановление Правительства Москвы от 2 июля 2019 года № 805-ПП**

В соответствии с Градостроительным кодексом Российской Федерации, Законом города Москвы от 25 июня 2008 г. № 28 «Градостроительный кодекс города Москвы», постановлением Правительства Москвы от 7 апреля 2009 г. № 270-ПП «О создании Городской комиссии по вопросам градостроительства, землепользования и застройки при Правительстве Москвы и об утверждении положений о Городской и окружной комиссиях по вопросам градостроительства, землепользования и застройки при Правительстве Москвы» **Правительство Москвы постановляет:**

1. Внести изменения в постановление Правительства Москвы от 28 марта 2017 г. № 120-ПП «Об утверждении правил землепользования и застройки города Москвы»:

1.1. Листы G6-2-4-4, G6-5-2-2 карты градостроительного зонирования «Границы территориальных зон и виды разрешенного использования земельных участков и объектов капитального строительства. Южный административный округ города Москвы» раздела 1 книги 7 территориальной части правил землеполь-

зования и застройки приложения к постановлению изложить в редакции согласно приложению 1 к настоящему постановлению.

1.2. Листы G6-2-4-4, G6-5-2-2 карты градостроительного зонирования «Границы территориальных зон, подзон территориальных зон и предельные параметры разрешенного строительства, реконструкции объектов капитального строительства. Южный административный округ города Москвы» раздела 1 книги 7 территориальной части правил землепользования и застройки приложения к постановлению изложить в редакции согласно приложению 2 к настоящему постановлению.

2. Контроль за выполнением настоящего постановления возложить на заместителя Мэра Москвы в Правительстве Москвы по вопросам градостроительной политики и строительства Хуснуллина М.Ш.

Мэр Москвы **С.С.Собянин**

Приложение 1  
к постановлению Правительства Москвы  
от 2 июля 2019 г. № 805-ПП

Внесение изменений в приложение к постановлению Правительства Москвы от 28 марта 2017 г. № 120-ПП

Книга 7

Карта градостроительного зонирования  
Границы территориальных зон и виды разрешенного использования  
земельных участков и объектов капитального строительства  
Южный административный округ города Москвы





Приложение 2  
к постановлению Правительства Москвы  
от 2 июля 2019 г. № 805-ПП

Внесение изменений в приложение к постановлению Правительства Москвы от 28 марта 2017 г. № 120-ПП

Книга 7

Карта градостроительного зонирования  
Границы территориальных зон, подзон территориальных зон  
и предельные параметры разрешенного строительства,  
реконструкции объектов капитального строительства  
Южный административный округ города Москвы





## О ВНЕСЕНИИ ИЗМЕНЕНИЙ В ПОСТАНОВЛЕНИЕ ПРАВИТЕЛЬСТВА МОСКВЫ ОТ 28 МАРТА 2017 Г. № 120-ПП

**Постановление Правительства Москвы от 2 июля 2019 года № 806-ПП**

В соответствии с Градостроительным кодексом Российской Федерации, Законом города Москвы от 25 июня 2008 г. № 28 «Градостроительный кодекс города Москвы», постановлением Правительства Москвы от 7 апреля 2009 г. № 270-ПП «О создании Городской комиссии по вопросам градостроительства, землепользования и застройки при Правительстве Москвы и об утверждении положений о Городской и окружной комиссиях по вопросам градостроительства, землепользования и застройки при Правительстве Москвы» **Правительство Москвы постановляет:**

1. Внести изменения в постановление Правительства Москвы от 28 марта 2017 г. № 120-ПП «Об утверждении правил землепользования и застройки города Москвы»:

1.1. Лист В10-3-3-3 карты градостроительного зонирования «Границы территориальных зон и виды разрешенного использования земельных участков и объектов капитального строительства. Поселение Краснопахорское города Москвы» раздела 1 книги 13 территориаль-

ной части правил землепользования и застройки приложения к постановлению изложить в редакции согласно приложению 1 к настоящему постановлению.

1.2. Лист В10-3-3-3 карты градостроительного зонирования «Границы территориальных зон, подзон территориальных зон и предельные параметры разрешенного строительства, реконструкции объектов капитального строительства. Поселение Краснопахорское города Москвы» раздела 1 книги 13 территориальной части правил землепользования и застройки приложения к постановлению изложить в редакции согласно приложению 2 к настоящему постановлению.


2. Контроль за выполнением настоящего постановления возложить на заместителя Мэра Москвы в Правительстве Москвы по вопросам градостроительной политики и строительства Хуснуллина М.Ш.

Мэр Москвы **С.С.Собянин**

Приложение 1  
к постановлению Правительства Москвы  
от 2 июля 2019 г. № 806-ПП

Внесение изменения в приложение к постановлению Правительства Москвы от 28 марта 2017 г. № 120-ПП


Книга 13  
Троицкий административный округ города Москвы  
Карта градостроительного зонирования  
Границы территориальных зон и виды разрешенного использования  
земельных участков и объектов капитального строительства  
поселение Краснопахорское города Москвы

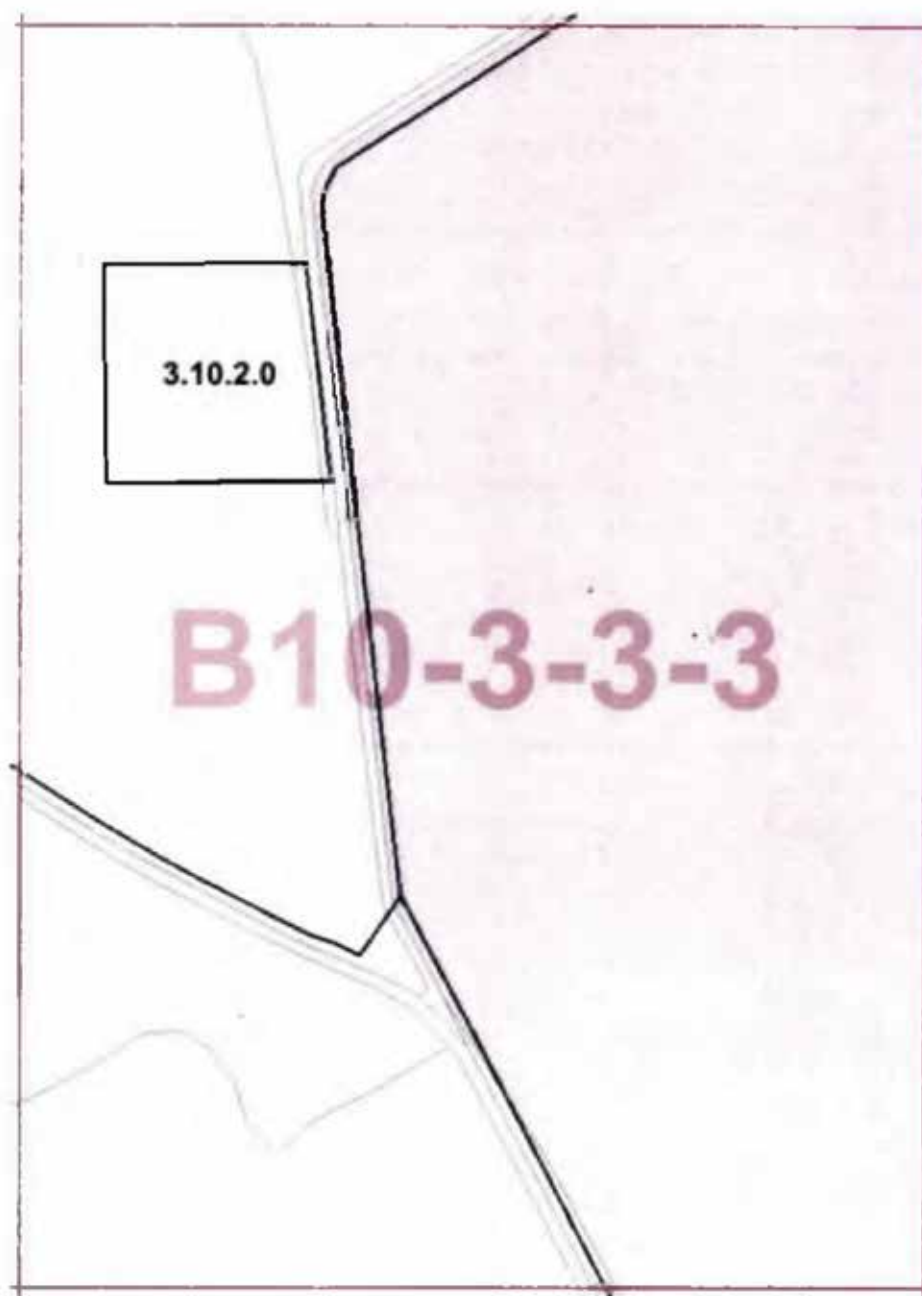

Приложение 2  
к постановлению Правительства Москвы  
от 2 июля 2019 г. № 806-ПП

Внесение изменения в приложение к постановлению Правительства Москвы от 28 марта 2017 г. № 120-ПП

Книга 13  
Троицкий административный округ города Москвы  
Карта градостроительного зонирования  
Границы территориальных зон, подзон территориальных зон  
и предельные параметры разрешенного строительства,  
реконструкции объектов капитального строительства  
поселение Краснопахорское города Москвы

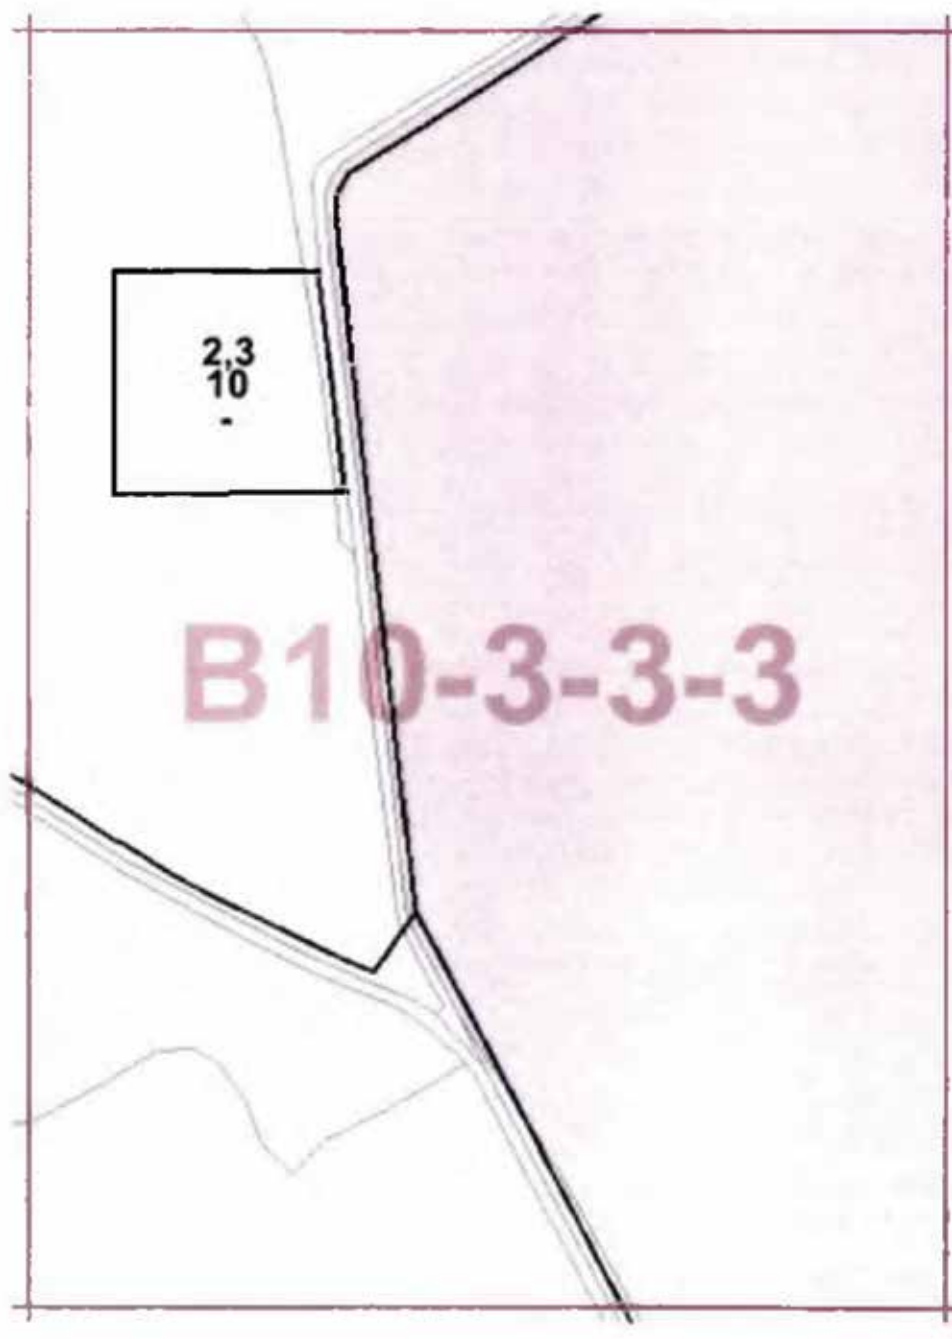

## О ВНЕСЕНИИ ИЗМЕНЕНИЙ В ПОСТАНОВЛЕНИЕ ПРАВИТЕЛЬСТВА МОСКВЫ ОТ 28 МАРТА 2017 Г. № 120-ПП

Постановление Правительства Москвы от 2 июля 2019 года № 807-ПП

В соответствии с Градостроительным кодексом Российской Федерации, Законом города Москвы от 25 июня 2008 г. № 28 «Градостроительный кодекс города Москвы», постановлением Правительства Москвы от 7 апреля 2009 г. № 270-ПП «О создании Городской комиссии по вопросам градостроительства, землепользования и застройки при Правительстве Москвы и об утверждении положений о Городской и окружной комиссиях по вопросам градостроительства, землепользования и застройки при Правительстве Москвы» **Правительство Москвы постановляет:**

1. Внести изменения в постановление Правительства Москвы от 28 марта 2017 г. № 120-ПП «Об утверждении правил землепользования и застройки города Москвы» (в редакции постановлений Правительства Москвы от 4 декабря 2018 г. № 1484-ПП, от 2 апреля 2019 г. № 314-ПП):

1.1. Листы С7-7-1-2, С7-7-1-4 карты градостроительного зонирования «Границы территориальных зон и виды разрешенного использования земельных участков и объектов капитального строительства. Поселение

Внуковское города Москвы» раздела 1 книги 12 территориальной части правил землепользования и застройки приложения к постановлению изложить в редакции согласно приложению 1 к настоящему постановлению.

1.2. Листы С7-7-1-2, С7-7-1-4 карты градостроительного зонирования «Границы территориальных зон, подзон территориальных зон и предельные параметры разрешенного строительства, реконструкции объектов капитального строительства. Поселение Внуковское города Москвы» раздела 1 книги 12 территориальной части правил землепользования и застройки приложения к постановлению изложить в редакции согласно приложению 2 к настоящему постановлению.

2. Контроль за выполнением настоящего постановления возложить на заместителя Мэра Москвы в Правительстве Москвы по вопросам градостроительной политики и строительства Хуснуллина М.Ш.

Мэр Москвы **С.С.Собянин**

Приложение 1  
к постановлению Правительства Москвы  
от 2 июля 2019 г. № 807-ПП

Внесение изменений в приложение к постановлению Правительства Москвы от 28 марта 2017 г. № 120-ПП

Книга 12  
Новомосковский административный округ города Москвы  
Карта градостроительного зонирования  
Границы территориальных зон и виды разрешенного использования  
земельных участков и объектов капитального строительства  
поселение Внуковское города Москвы





Приложение 2  
к постановлению Правительства Москвы  
от 2 июля 2019 г. № 807-ПП

Внесение изменений в приложение к постановлению Правительства Москвы от 28 марта 2017 г. № 120-ПП

Книга 12

Новомосковский административный округ города Москвы  
Карта градостроительного зонирования  
Границы территориальных зон, подзон территориальных зон  
и предельные параметры разрешенного строительства, реконструкции  
объектов капитального строительства  
поселение Внуковское города Москвы



## О ВНЕСЕНИИ ИЗМЕНЕНИЙ В ПОСТАНОВЛЕНИЕ ПРАВИТЕЛЬСТВА МОСКВЫ ОТ 28 МАРТА 2017 Г. № 120-ПП

**Постановление Правительства Москвы от 2 июля 2019 года № 808-ПП**

В соответствии с Градостроительным кодексом Российской Федерации, Законом города Москвы от 25 июня 2008 г. № 28 «Градостроительный кодекс города Москвы», постановлением Правительства Москвы от 7 апреля 2009 г. № 270-ПП «О создании Городской комиссии по вопросам градостроительства, землепользования и застройки при Правительстве Москвы и об утверждении положений о Городской и окружной комиссиях по вопросам градостроительства, землепользования и застройки при Правительстве Москвы» **Правительство Москвы постановляет:**

1. Внести изменения в постановление Правительства Москвы от 28 марта 2017 г. № 120-ПП «Об утверждении правил землепользования и застройки города Москвы»:

1.1. Лист G6-5-2-1 карты градостроительного зонирования «Границы территориальных зон и виды разрешенного использования земельных участков и объектов капитального строительства. Южный административный округ города Москвы» раздела 1 книги 7 территориаль-

ной части правил землепользования и застройки приложения к постановлению изложить в редакции согласно приложению 1 к настоящему постановлению.

1.2. Лист G6-5-2-1 карты градостроительного зонирования «Границы территориальных зон, подзон территориальных зон и предельные параметры разрешенного строительства, реконструкции объектов капитального строительства. Южный административный округ города Москвы» раздела 1 книги 7 территориальной части правил землепользования и застройки приложения к постановлению изложить в редакции согласно приложению 2 к настоящему постановлению.

2. Контроль за выполнением настоящего постановления возложить на заместителя Мэра Москвы в Правительстве Москвы по вопросам градостроительной политики и строительства Хуснуллина М.Ш.

Мэр Москвы **С.С.Собянин**

Приложение 1  
к постановлению Правительства Москвы  
от 2 июля 2019 г. № 808-ПП

Внесение изменения в приложение к постановлению Правительства Москвы от 28 марта 2017 г. № 120-ПП

Книга 7

Карта градостроительного зонирования  
Границы территориальных зон и виды разрешенного использования  
земельных участков и объектов капитального строительства  
Южный административный округ города Москвы



Приложение 2  
к постановлению Правительства Москвы  
от 2 июля 2019 г. № 808-ПП

Внесение изменения в приложение к постановлению Правительства Москвы от 28 марта 2017 г. № 120-ПП

Книга 7

Карта градостроительного зонирования  
Границы территориальных зон, подзон территориальных зон  
и предельные параметры разрешенного строительства,  
реконструкции объектов капитального строительства  
Южный административный округ города Москвы





## О ВНЕСЕНИИ ИЗМЕНЕНИЙ В ПОСТАНОВЛЕНИЕ ПРАВИТЕЛЬСТВА МОСКВЫ ОТ 28 МАРТА 2017 Г. № 120-ПП

**Постановление Правительства Москвы от 2 июля 2019 года № 809-ПП**

В соответствии с Градостроительным кодексом Российской Федерации, Законом города Москвы от 25 июня 2008 г. № 28 «Градостроительный кодекс города Москвы», постановлением Правительства Москвы от 7 апреля 2009 г. № 270-ПП «О создании Городской комиссии по вопросам градостроительства, землепользования и застройки при Правительстве Москвы и об утверждении положений о Городской и окружной комиссиях по вопросам градостроительства, землепользования и застройки при Правительстве Москвы» **Правительство Москвы постановляет:**

1. Внести изменения в постановление Правительства Москвы от 28 марта 2017 г. № 120-ПП «Об утверждении правил землепользования и застройки города Москвы»:

1.1. Лист F5-4-4-3 карты градостроительного зонирования «Границы территориальных зон и виды разрешенного использования земельных участков и объектов капитального строительства. Западный административный округ города Москвы» раздела 1 книги 9 территориаль-

ной части правил землепользования и застройки приложения к постановлению изложить в редакции согласно приложению 1 к настоящему постановлению.

1.2. Лист F5-4-4-3 карты градостроительного зонирования «Границы территориальных зон, подзон территориальных зон и предельные параметры разрешенного строительства, реконструкции объектов капитального строительства. Западный административный округ города Москвы» раздела 1 книги 9 территориальной части правил землепользования и застройки приложения к постановлению изложить в редакции согласно приложению 2 к настоящему постановлению.

2. Контроль за выполнением настоящего постановления возложить на заместителя Мэра Москвы в Правительстве Москвы по вопросам градостроительной политики и строительства Хуснуллина М.Ш.


Мэр Москвы **С.С.Собянин**



Приложение 1  
к постановлению Правительства Москвы  
от 2 июля 2019 г. № 809-ПП

Внесение изменения в приложение к постановлению Правительства Москвы от 28 марта 2017 г. № 120-ПП

Книга 9  
Карта градостроительного зонирования  
Границы территориальных зон и виды разрешенного использования  
земельных участков и объектов капитального строительства  
Западный административный округ города Москвы

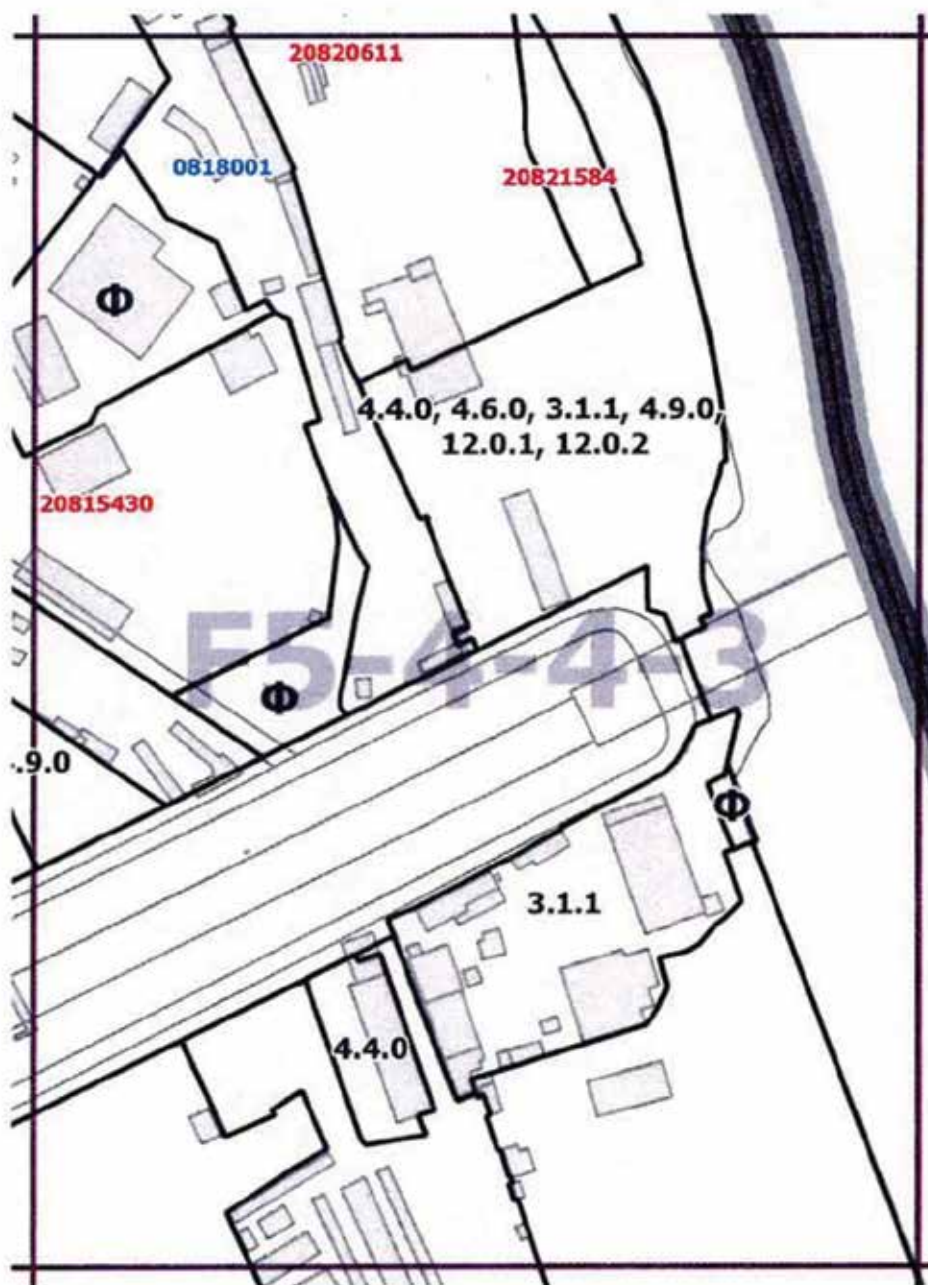


Приложение 2  
к постановлению Правительства Москвы  
от 2 июля 2019 г. № 809-ПП

Внесение изменения в приложение к постановлению Правительства Москвы от 28 марта 2017 г. № 120-ПП

Книга 9

Карта градостроительного зонирования  
Границы территориальных зон, подзон территориальных зон  
и предельные параметры разрешенного строительства,  
реконструкции объектов капитального строительства  
Западный административный округ города Москвы

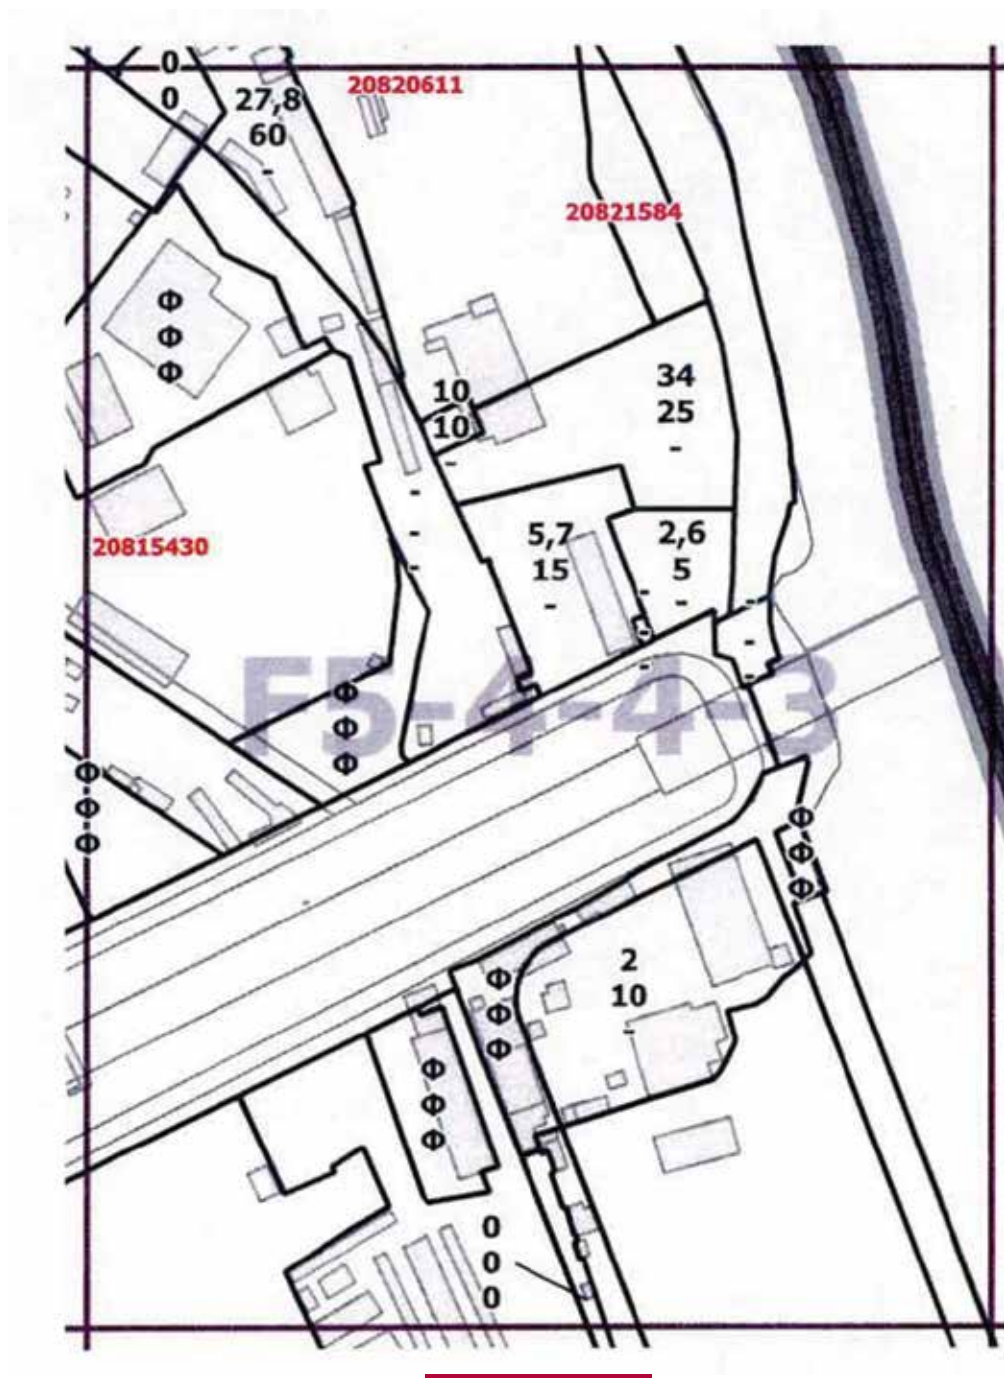

## О ВНЕСЕНИИ ИЗМЕНЕНИЙ В ПОСТАНОВЛЕНИЕ ПРАВИТЕЛЬСТВА МОСКВЫ ОТ 28 МАРТА 2017 Г. № 120-ПП

Постановление Правительства Москвы от 2 июля 2019 года № 811-ПП

В соответствии с Градостроительным кодексом Российской Федерации, Законом города Москвы от 25 июня 2008 г. № 28 «Градостроительный кодекс города Москвы», постановлением Правительства Москвы от 7 апреля 2009 г. № 270-ПП «О создании Городской комиссии по вопросам градостроительства, землепользования и застройки при Правительстве Москвы и об утверждении положений о Городской и окружной комиссиях по вопросам градостроительства, землепользования и застройки при Правительстве Москвы» **Правительство Москвы постановляет:**

1. Внести изменения в постановление Правительства Москвы от 28 марта 2017 г. № 120-ПП «Об утверждении правил землепользования и застройки города Москвы»:

1.1. Лист D7-4-2-2 карты градостроительного зонирования «Границы территориальных зон и виды разрешенного использования земельных участков и объектов капитального строительства. Западный административный округ города Москвы» раздела 1 книги 9 территориаль-

ной части правил землепользования и застройки приложения к постановлению изложить в редакции согласно приложению 1 к настоящему постановлению.

1.2. Лист D7-4-2-2 карты градостроительного зонирования «Границы территориальных зон, подзон территориальных зон и предельные параметры разрешенного строительства, реконструкции объектов капитального строительства. Западный административный округ города Москвы» раздела 1 книги 9 территориальной части правил землепользования и застройки приложения к постановлению изложить в редакции согласно приложению 2 к настоящему постановлению.

2. Контроль за выполнением настоящего постановления возложить на заместителя Мэра Москвы в Правительстве Москвы по вопросам градостроительной политики и строительства Хуснуллина М.Ш.

Мэр Москвы **С.С.Собянин**

Приложение 1  
к постановлению Правительства Москвы  
от 2 июля 2019 г. № 811-ПП

Внесение изменения в приложение к постановлению Правительства Москвы от 28 марта 2017 г. № 120-ПП

Книга 9

Карта градостроительного зонирования  
Границы территориальных зон и виды разрешенного использования  
земельных участков и объектов капитального строительства  
Западный административный округ города Москвы





Приложение 2  
к постановлению Правительства Москвы  
от 2 июля 2019 г. № 811-ПП

Внесение изменения в приложение к постановлению Правительства Москвы от 28 марта 2017 г. № 120-ПП

Книга 9

Карта градостроительного зонирования  
Границы территориальных зон, подзон территориальных зон  
и предельные параметры разрешенного строительства,  
реконструкции объектов капитального строительства  
Западный административный округ города Москвы





## О ВНЕСЕНИИ ИЗМЕНЕНИЙ В ПОСТАНОВЛЕНИЕ ПРАВИТЕЛЬСТВА МОСКВЫ ОТ 28 МАРТА 2017 Г. № 120-ПП

**Постановление Правительства Москвы от 2 июля 2019 года № 812-ПП**

В соответствии с Градостроительным кодексом Российской Федерации, Законом города Москвы от 25 июня 2008 г. № 28 «Градостроительный кодекс города Москвы», постановлением Правительства Москвы от 7 апреля 2009 г. № 270-ПП «О создании Городской комиссии по вопросам градостроительства, землепользования и застройки при Правительстве Москвы и об утверждении положений о Городской и окружной комиссиях по вопросам градостроительства, землепользования и застройки при Правительстве Москвы» **Правительство Москвы постановляет:**

1. Внести изменения в постановление Правительства Москвы от 28 марта 2017 г. № 120-ПП «Об утверждении правил землепользования и застройки города Москвы»:

1.1. Лист Н5-4-1-2 карты градостроительного зонирования «Границы территориальных зон и виды разрешенного использования земельных участков и объектов капитального строительства. Центральный административный округ города Москвы» раздела 1 книги 2 терри-

ториальной части правил землепользования и застройки приложения к постановлению изложить в редакции согласно приложению 1 к настоящему постановлению.

1.2. Лист Н5-4-1-2 карты градостроительного зонирования «Границы территориальных зон, подзон территориальных зон и предельные параметры разрешенного строительства, реконструкции объектов капитального строительства. Центральный административный округ города Москвы» раздела 1 книги 2 территориальной части правил землепользования и застройки приложения к постановлению изложить в редакции согласно приложению 2 к настоящему постановлению.

2. Контроль за выполнением настоящего постановления возложить на заместителя Мэра Москвы в Правительстве Москвы по вопросам градостроительной политики и строительства Хуснуллина М.Ш.


Мэр Москвы **С.С.Собянин**

Приложение 1  
к постановлению Правительства Москвы  
от 2 июля 2019 г. № 812-ПП

Внесение изменения в приложение к постановлению Правительства Москвы от 28 марта 2017 г. № 120-ПП

Книга 2

Карта градостроительного зонирования  
Границы территориальных зон и виды разрешенного использования  
земельных участков и объектов капитального строительства  
Центральный административный округ города Москвы

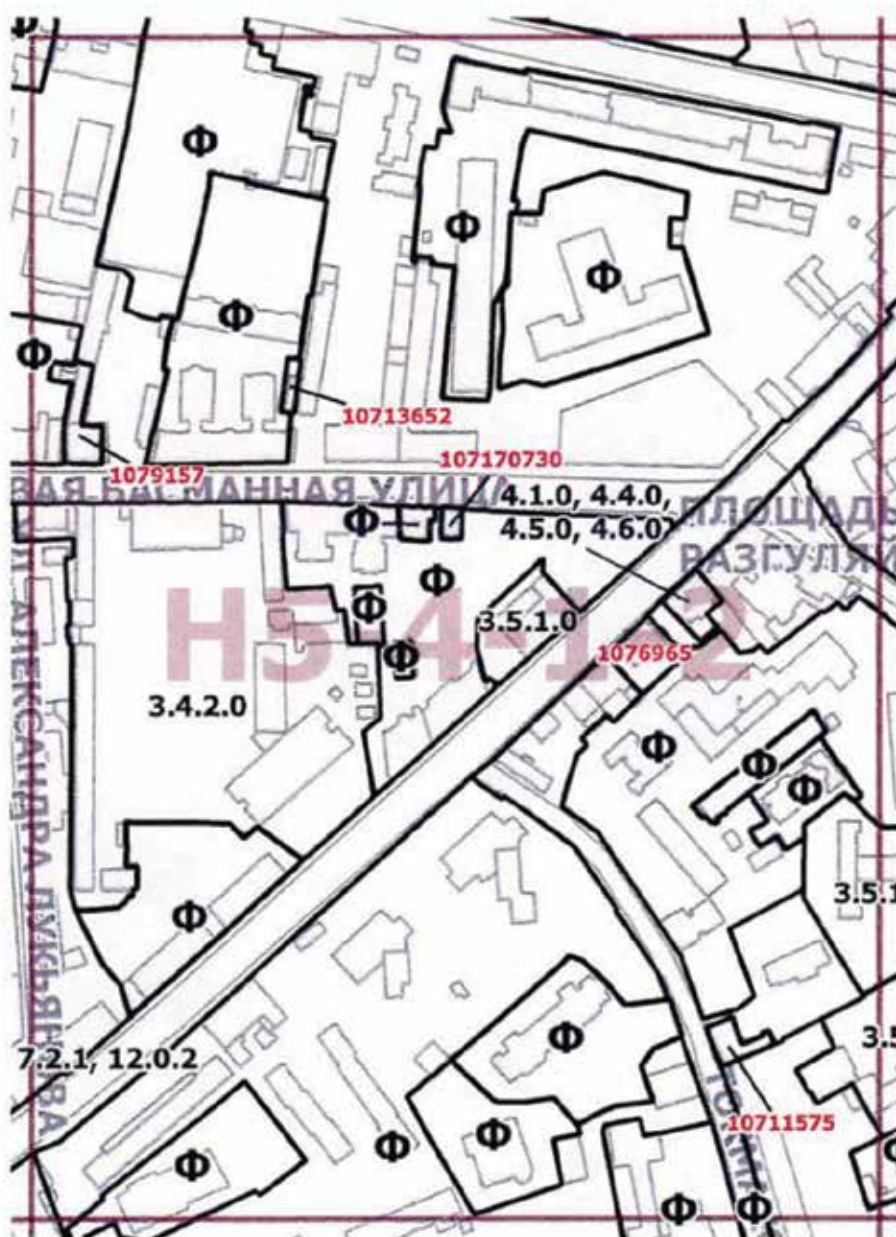


Приложение 2  
к постановлению Правительства Москвы  
от 2 июля 2019 г. № 812-ПП

Внесение изменения в приложение к постановлению Правительства Москвы от 28 марта 2017 г. № 120-ПП

Книга 2

Карта градостроительного зонирования  
Границы территориальных зон, подзон территориальных зон  
и предельные параметры разрешенного строительства,  
реконструкции объектов капитального строительства  
Центральный административный округ города Москвы

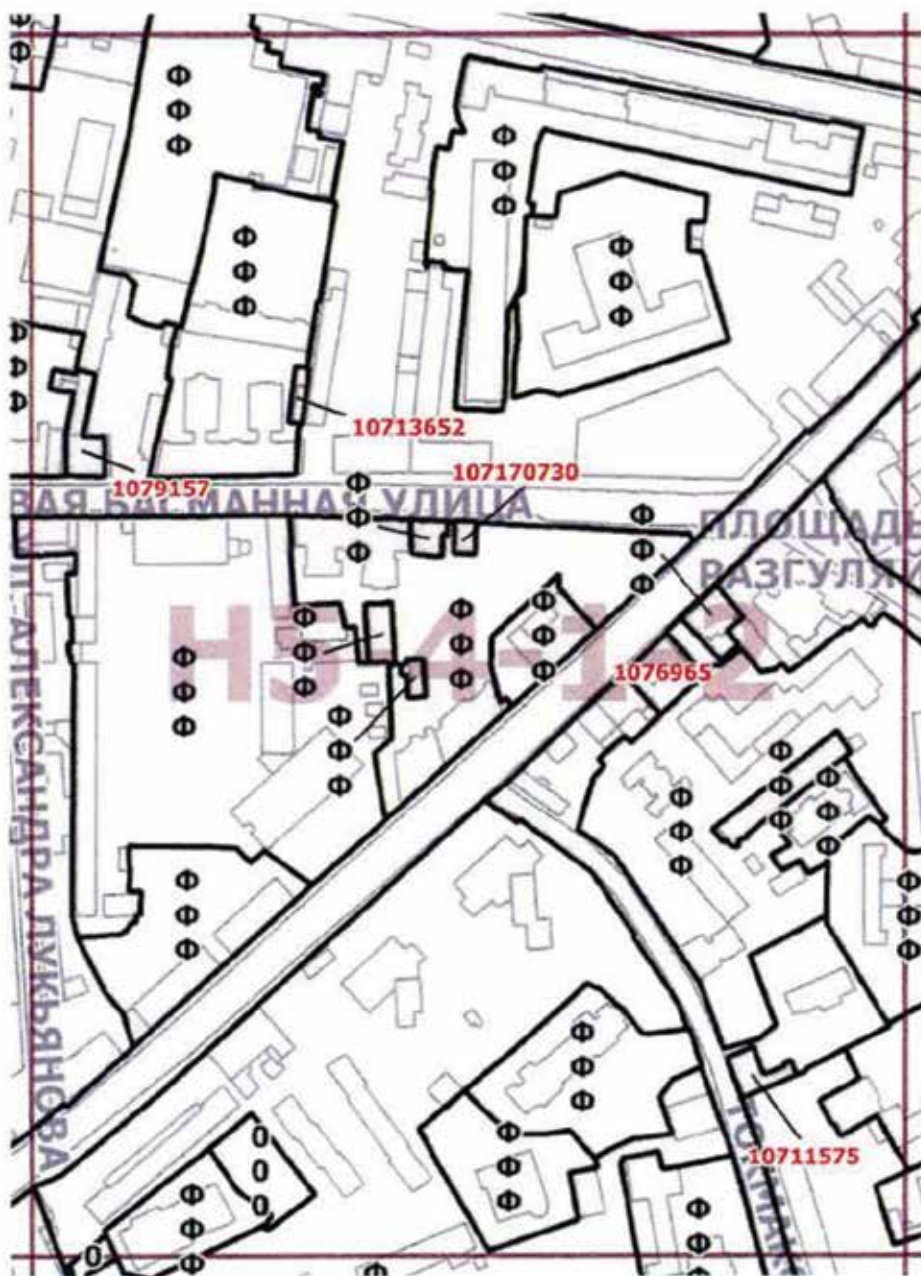

## О ВНЕСЕНИИ ИЗМЕНЕНИЙ В ПОСТАНОВЛЕНИЕ ПРАВИТЕЛЬСТВА МОСКВЫ ОТ 28 МАРТА 2017 Г. № 120-ПП

**Постановление Правительства Москвы от 2 июля 2019 года № 813-ПП**

В соответствии с Градостроительным кодексом Российской Федерации, Законом города Москвы от 25 июня 2008 г. № 28 «Градостроительный кодекс города Москвы», постановлением Правительства Москвы от 7 апреля 2009 г. № 270-ПП «О создании Городской комиссии по вопросам градостроительства, землепользования и застройки при Правительстве Москвы и об утверждении положений о Городской и окружной комиссиях по вопросам градостроительства, землепользования и застройки при Правительстве Москвы» **Правительство Москвы постановляет:**

1. Внести изменения в постановление Правительства Москвы от 28 марта 2017 г. № 120-ПП «Об утверждении правил землепользования и застройки города Москвы» (в редакции постановлений Правительства Москвы от 30 апреля 2019 г. № 469-ПП, от 29 мая 2019 г. № 608-ПП):

1.1. Лист D11-4-4-1 карты градостроительного зонирования «Границы территориальных зон и виды разрешенного использования земельных участков и объектов капитального строительства. Поселение Щаповское города Москвы» раздела 1 книги 13 территориальной части правил землепользования и застройки приложения

к постановлению изложить в редакции согласно приложению 1 к настоящему постановлению.

1.2. Лист D11-4-4-1 карты градостроительного зонирования «Границы территориальных зон, подзон территориальных зон и предельные параметры разрешенного строительства, реконструкции объектов капитального строительства. Поселение Щаповское города Москвы» раздела 1 книги 13 территориальной части правил землепользования и застройки приложения к постановлению изложить в редакции согласно приложению 2 к настоящему постановлению.

1.3. Раздел 3 книги 13 территориальной части правил землепользования и застройки приложения к постановлению дополнить пунктом 67 в редакции согласно приложению 3 к настоящему постановлению.

2. Контроль за выполнением настоящего постановления возложить на заместителя Мэра Москвы в Правительстве Москвы по вопросам градостроительной политики и строительства Хуснулина М.Ш.


Мэр Москвы **С.С.Собянин**



Приложение 1  
к постановлению Правительства Москвы  
от 2 июля 2019 г. № 813-ПП

Внесение изменения в приложение к постановлению Правительства Москвы от 28 марта 2017 г. № 120-ПП

Книга 13  
Троицкий административный округ города Москвы  
Карта градостроительного зонирования  
Границы территориальных зон и виды разрешенного использования  
земельных участков и объектов капитального строительства  
поселение Щаповское города Москвы

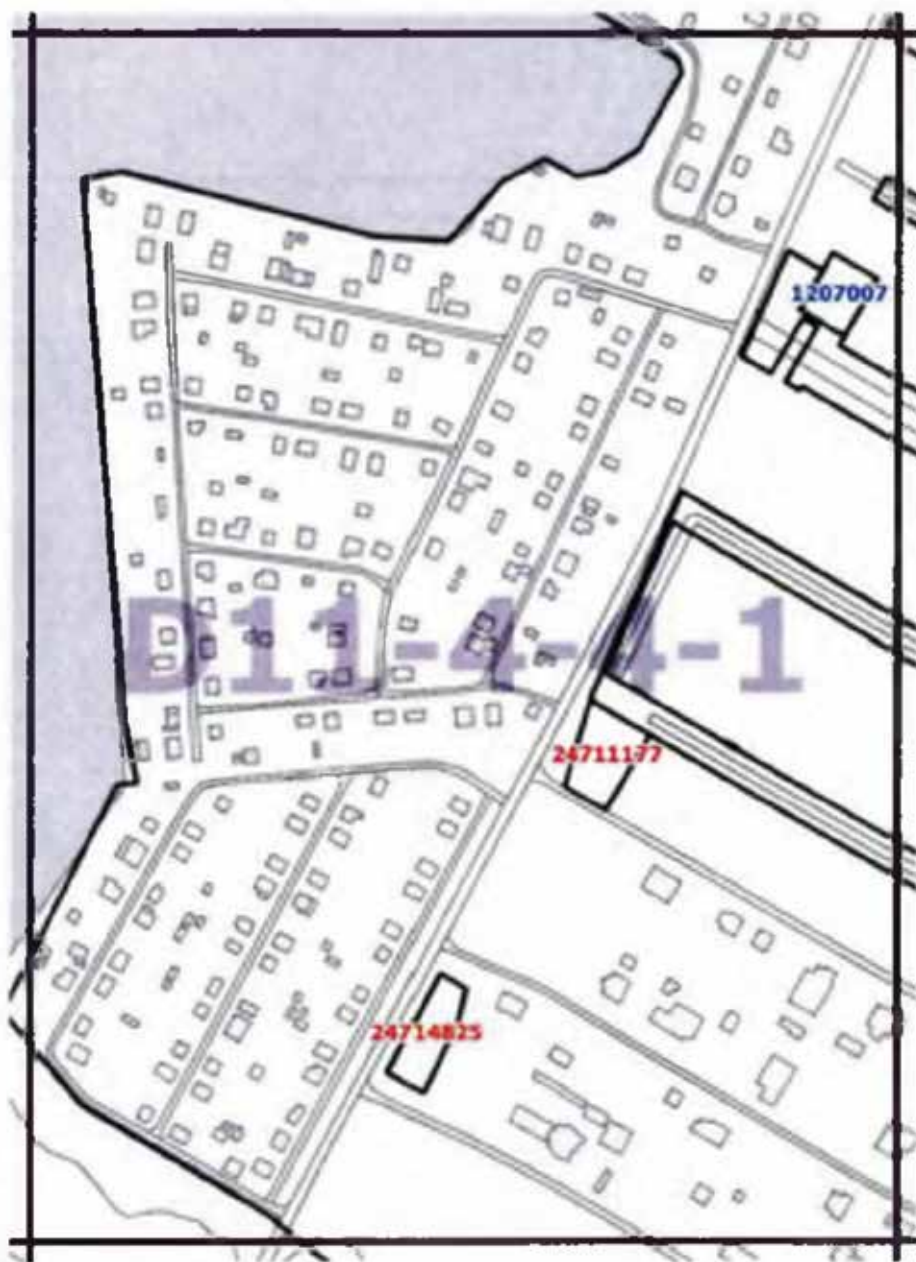




Приложение 2  
к постановлению Правительства Москвы  
от 2 июля 2019 г. № 813-ПП

Внесение изменения в приложение к постановлению Правительства Москвы от 28 марта 2017 г. № 120-ПП

Книга 13  
Троицкий административный округ города Москвы  
Карта градостроительного зонирования  
Границы территориальных зон, подзон территориальных зон  
и предельные параметры разрешенного строительства,  
реконструкции объектов капитального строительства  
поселение Шаповское города Москвы

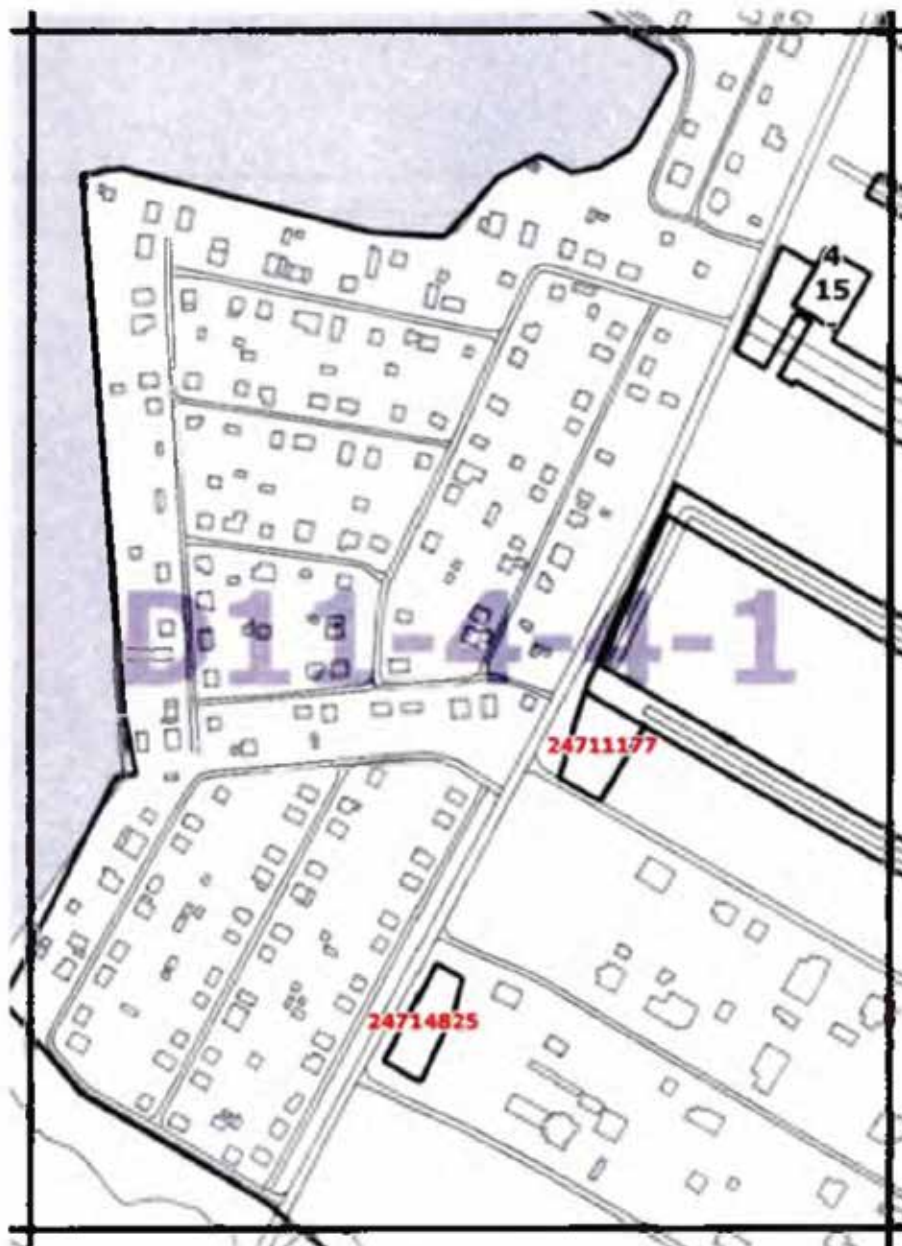

Приложение 3  
к постановлению Правительства Москвы  
от 2 июля 2019 г. № 813-ПП

Внесение изменения в приложение к постановлению Правительства Москвы от 28 марта 2017 г. № 120-ПП

Книга 13  
Троицкий административный округ города Москвы

| № пункта | Район               | Номер территориальной зоны | Коды видов разрешенного использования земельных участков и объектов капитального строительства |
|----------|---------------------|----------------------------|------------------------------------------------------------------------------------------------|
| 67       | поселение Шаповское | 1207007                    | 3.3.0, 4.4.0, 4.6.0                                                                            |

**О ВНЕСЕНИИ ИЗМЕНЕНИЙ В ПОСТАНОВЛЕНИЕ ПРАВИТЕЛЬСТВА МОСКВЫ  
ОТ 28 МАРТА 2017 Г. № 120-ПП**

**Постановление Правительства Москвы от 2 июля 2019 года № 815-ПП**

В соответствии с Градостроительным кодексом Российской Федерации, Законом города Москвы от 25 июня 2008 г. № 28 «Градостроительный кодекс города Москвы», постановлением Правительства Москвы от 7 апреля 2009 г. № 270-ПП «О создании Городской комиссии по вопросам градостроительства, землепользования и застройки при Правительстве Москвы и об утверждении положений о Городской и окружной комиссиях по вопросам градостроительства, землепользования и застройки при Правительстве Москвы» **Правительство Москвы постановляет:**

1. Внести изменения в постановление Правительства Москвы от 28 марта 2017 г. № 120-ПП «Об утверждении правил землепользования и застройки города Москвы»:

1.1. Лист F3-2-4-3 карты градостроительного зонирования «Границы территориальных зон и виды разрешенного использования земельных участков и объектов капитального строительства. Северный административный округ города Москвы» раздела 1 книги 3 территориальной части правил землепользова-

ния и застройки приложения к постановлению изложить в редакции согласно приложению 1 к настоящему постановлению.

1.2. Лист F3-2-4-3 карты градостроительного зонирования «Границы территориальных зон, подзон территориальных зон и предельные параметры разрешенного строительства, реконструкции объектов капитального строительства. Северный административный округ города Москвы» раздела 1 книги 3 территориальной части правил землепользования и застройки приложения к постановлению изложить в редакции согласно приложению 2 к настоящему постановлению.


2. Контроль за выполнением настоящего постановления возложить на заместителя Мэра Москвы в Правительстве Москвы по вопросам градостроительной политики и строительства Хуснуллина М.Ш.

Мэр Москвы **С.С.Собянин**

Приложение 1  
к постановлению Правительства Москвы  
от 2 июля 2019 г. № 815-ПП

Внесение изменения в приложение к постановлению Правительства Москвы от 28 марта 2017 г. № 120-ПП


Книга 3  
Карта градостроительного зонирования  
Границы территориальных зон и виды разрешенного  
использования земельных участков и объектов капитального строительства  
Северный административный округ города Москвы

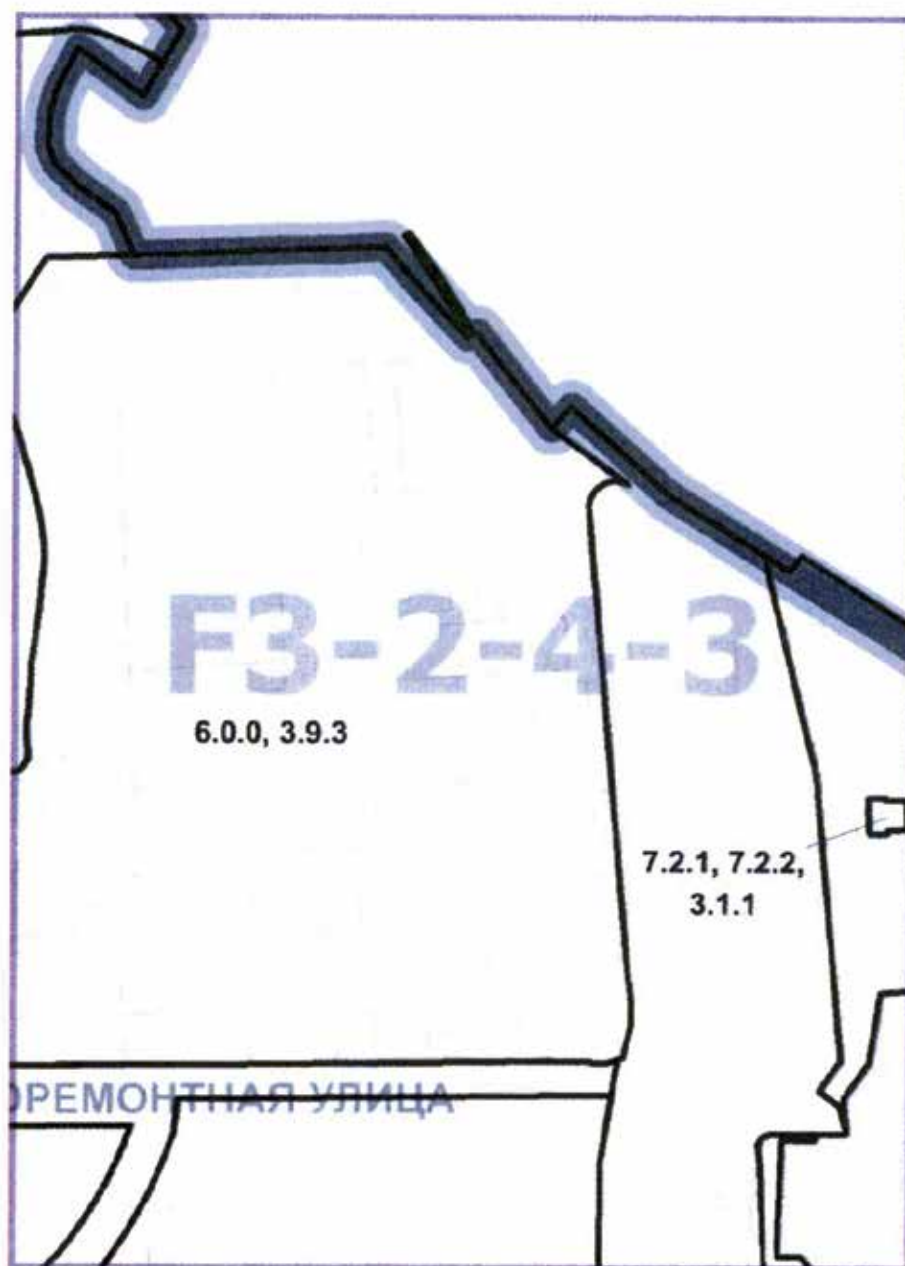

Приложение 2  
к постановлению Правительства Москвы  
от 2 июля 2019 г. № 815-ПП

Внесение изменения в приложение к постановлению Правительства Москвы от 28 марта 2017 г. № 120-ПП

Книга 3  
Карта градостроительного зонирования  
Границы территориальных зон, подзон территориальных зон  
и предельные параметры разрешенного строительства, реконструкции  
объектов капитального строительства  
Северный административный округ города Москвы

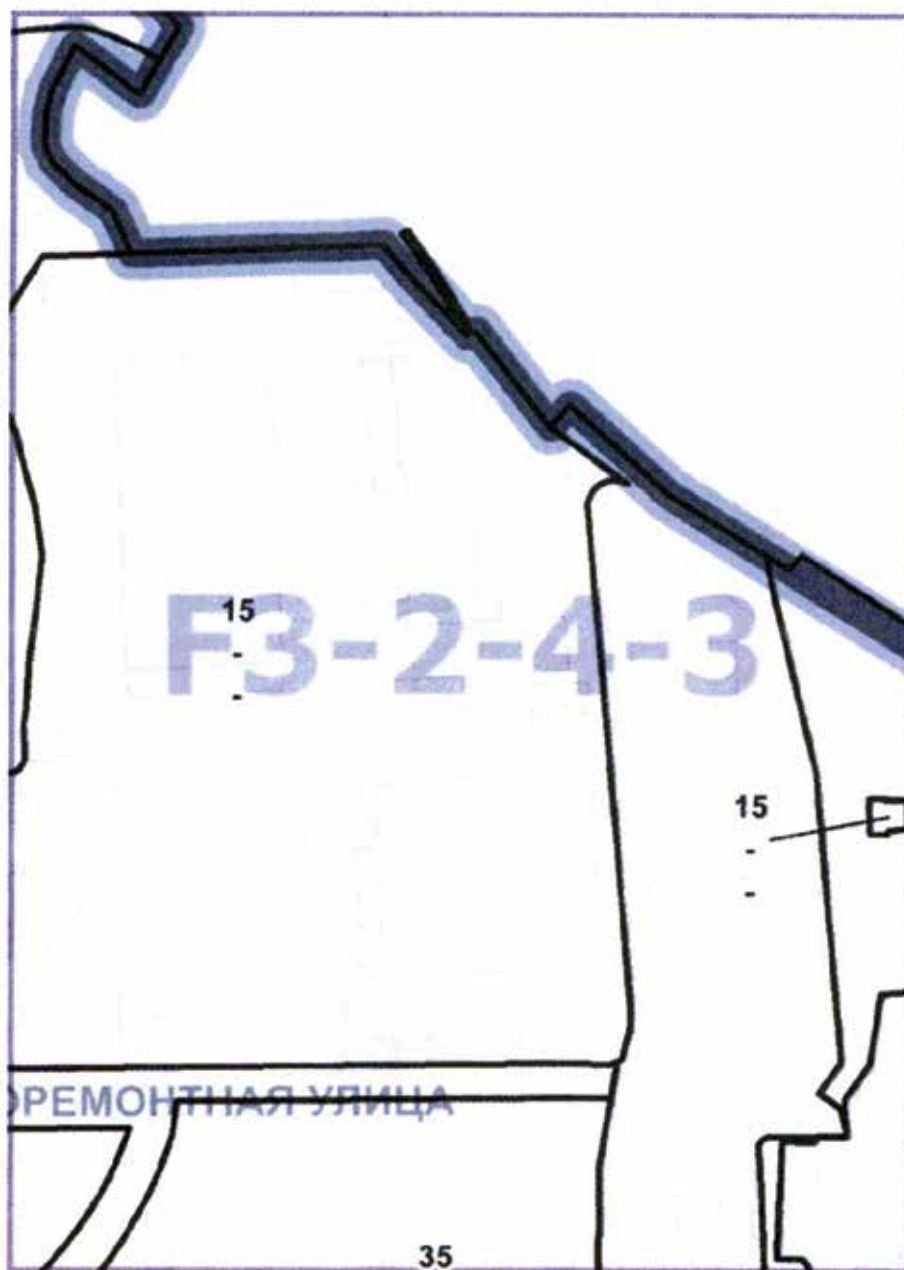

## О ВНЕСЕНИИ ИЗМЕНЕНИЙ В ПОСТАНОВЛЕНИЕ ПРАВИТЕЛЬСТВА МОСКВЫ ОТ 28 МАРТА 2017 Г. № 120-ПП

Постановление Правительства Москвы от 2 июля 2019 года № 816-ПП

В соответствии с Градостроительным кодексом Российской Федерации, Законом города Москвы от 25 июня 2008 г. № 28 «Градостроительный кодекс города Москвы», постановлением Правительства Москвы от 7 апреля 2009 г. № 270-ПП «О создании Городской комиссии по вопросам градостроительства, землепользования и застройки при Правительстве Москвы и об утверждении положений о Городской и окружной комиссиях по вопросам градостроительства, землепользования и застройки при Правительстве Москвы» **Правительство Москвы постановляет:**

1. Внести изменения в постановление Правительства Москвы от 28 марта 2017 г. № 120-ПП «Об утверждении правил землепользования и застройки города Москвы»:

1.1. Лист F5-2-3-1 карты градостроительного зонирования «Границы территориальных зон и виды разрешенного использования земельных участков и объектов капитального строительства. Северный административный округ города Москвы» раздела 1 книги 3 территориаль-

ной части правил землепользования и застройки приложения к постановлению изложить в редакции согласно приложению 1 к настоящему постановлению.

1.2. Лист F5-2-3-1 карты градостроительного зонирования «Границы территориальных зон, подзон территориальных зон и предельные параметры разрешенного строительства, реконструкции объектов капитального строительства. Северный административный округ города Москвы» раздела 1 книги 3 территориальной части правил землепользования и застройки приложения к постановлению изложить в редакции согласно приложению 2 к настоящему постановлению.

2. Контроль за выполнением настоящего постановления возложить на заместителя Мэра Москвы в Правительстве Москвы по вопросам градостроительной политики и строительства Хуснуллина М.Ш.


Мэр Москвы **С.С.Собянин**



Приложение 1  
к постановлению Правительства Москвы  
от 2 июля 2019 г. № 816-ПП

Внесение изменения в приложение к постановлению Правительства Москвы от 28 марта 2017 г. № 120-ПП

Книга 3  
Карта градостроительного зонирования  
Границы территориальных зон и виды разрешенного использования  
земельных участков и объектов капитального строительства  
Северный административный округ города Москвы

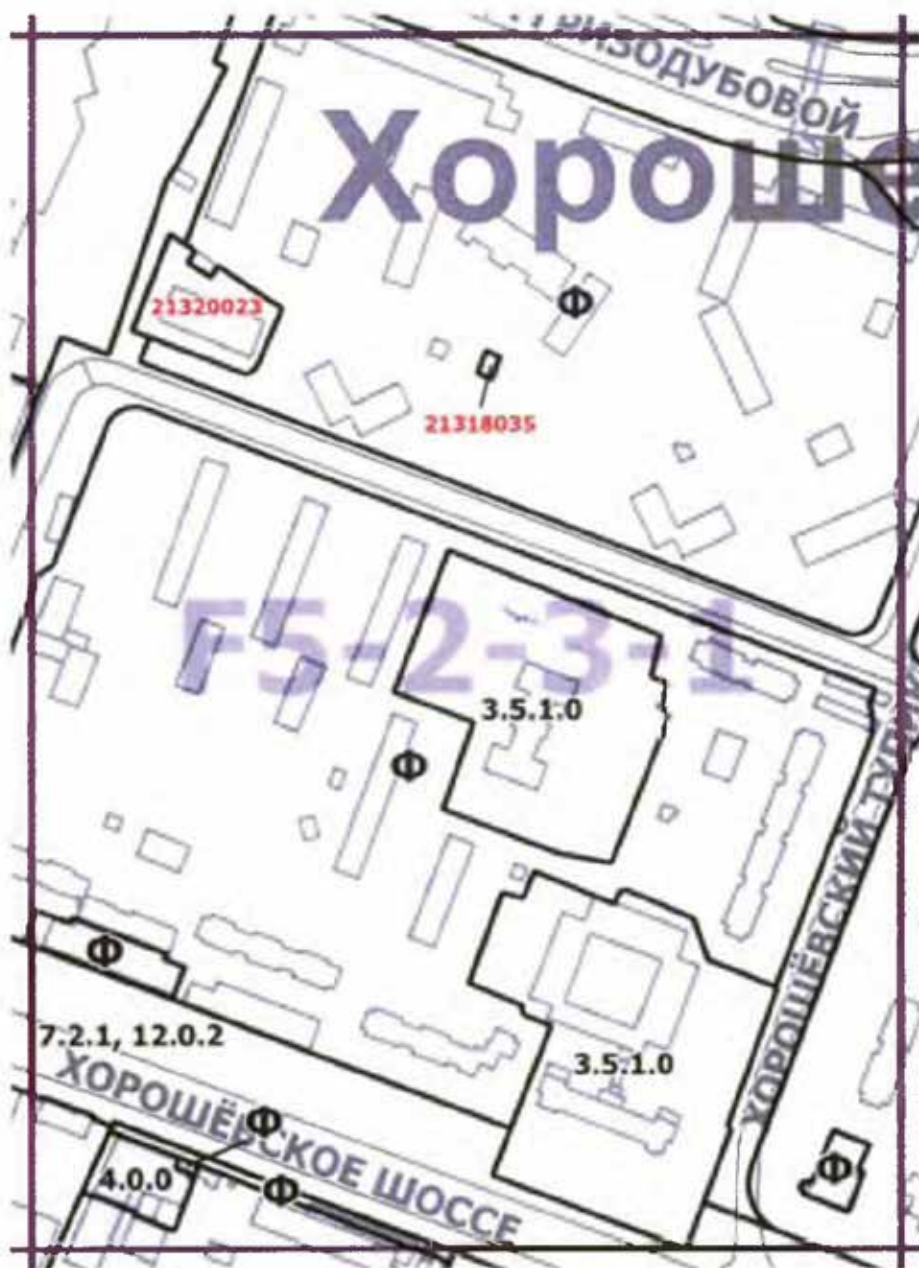


Приложение 2  
к постановлению Правительства Москвы  
от 2 июля 2019 г. № 816-ПП

Внесение изменения в приложение к постановлению Правительства Москвы от 28 марта 2017 г. № 120-ПП

Книга 3

Карта градостроительного зонирования  
Границы территориальных зон, подзон территориальных зон  
и предельные параметры разрешенного строительства,  
реконструкции объектов капитального строительства  
Северный административный округ города Москвы

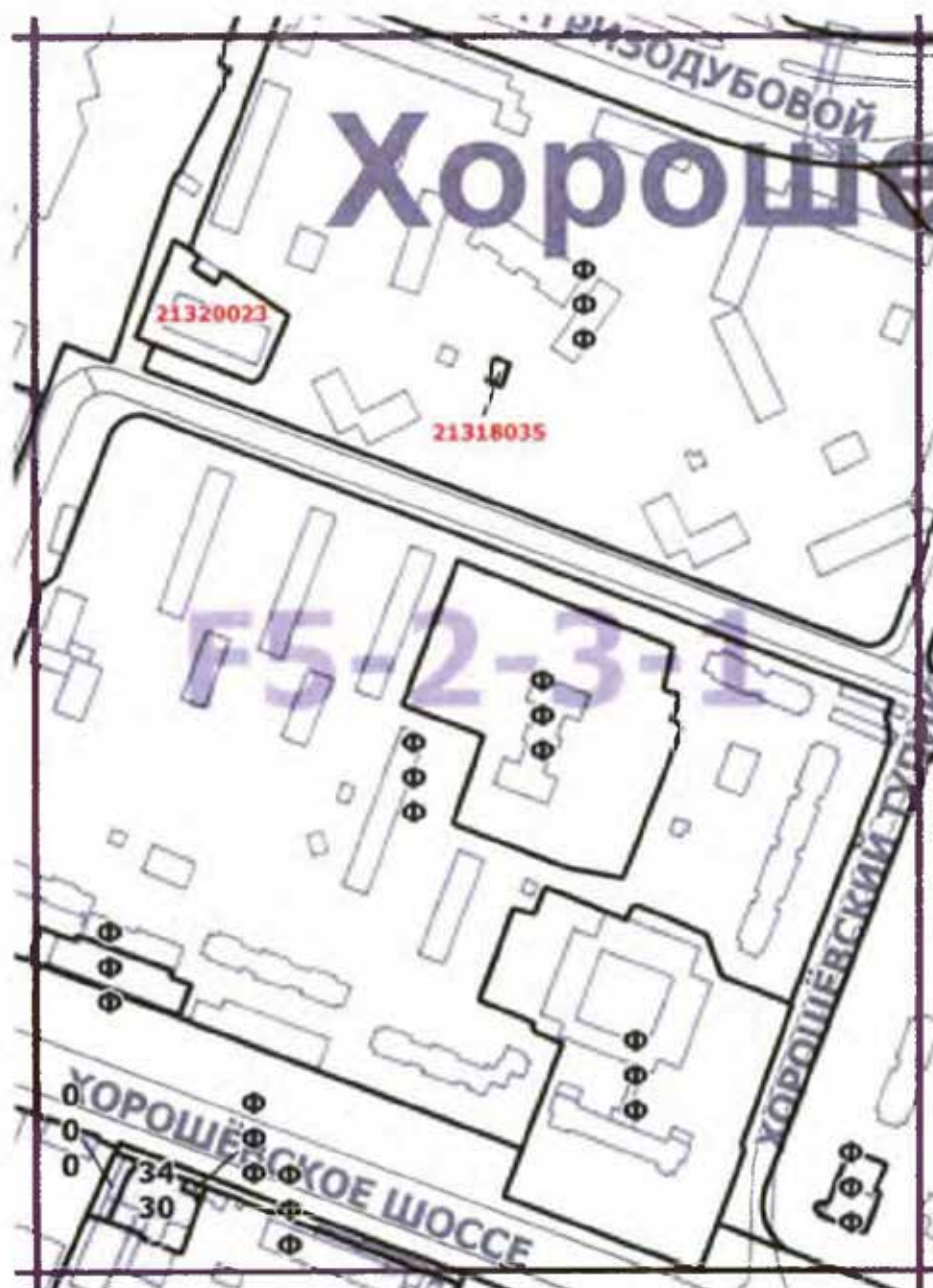

## О ВНЕСЕНИИ ИЗМЕНЕНИЙ В ПОСТАНОВЛЕНИЕ ПРАВИТЕЛЬСТВА МОСКВЫ ОТ 28 МАРТА 2017 Г. № 120-ПП

**Постановление Правительства Москвы от 2 июля 2019 года № 817-ПП**

В соответствии с Градостроительным кодексом Российской Федерации, Законом города Москвы от 25 июня 2008 г. № 28 «Градостроительный кодекс города Москвы», постановлением Правительства Москвы от 7 апреля 2009 г. № 270-ПП «О создании Городской комиссии по вопросам градостроительства, землепользования и застройки при Правительстве Москвы и об утверждении положений о Городской и окружной комиссиях по вопросам градостроительства, землепользования и застройки при Правительстве Москвы» **Правительство Москвы постановляет:**

1. Внести изменения в постановление Правительства Москвы от 28 марта 2017 г. № 120-ПП «Об утверждении правил землепользования и застройки города Москвы»:

1.1. Лист В1-5-3-3 карты градостроительного зонирования «Границы территориальных зон и виды разрешенного использования земельных участков и объектов капитального строительства. Зеленоградский административный округ города Москвы» раздела 1 книги 11 территориальной части правил землепользования и за-

стройки приложения к постановлению изложить в редакции согласно приложению 1 к настоящему постановлению.

1.2. Лист В1-5-3-3 карты градостроительного зонирования «Границы территориальных зон, подзон территориальных зон и предельные параметры разрешенного строительства, реконструкции объектов капитального строительства. Зеленоградский административный округ города Москвы» раздела 1 книги 11 территориальной части правил землепользования и застройки приложения к постановлению изложить в редакции согласно приложению 2 к настоящему постановлению.

2. Контроль за выполнением настоящего постановления возложить на заместителя Мэра Москвы в Правительстве Москвы по вопросам градостроительной политики и строительства Хуснуллина М.Ш.


Мэр Москвы **С.С.Собянин**

Приложение 1  
к постановлению Правительства Москвы  
от 2 июля 2019 г. № 817-ПП

Внесение изменения в приложение к постановлению Правительства Москвы от 28 марта 2017 г. № 120-ПП

Книга 11

Карта градостроительного зонирования  
Границы территориальных зон и виды разрешенного использования  
земельных участков и объектов капитального строительства  
Зеленоградский административный округ города Москвы

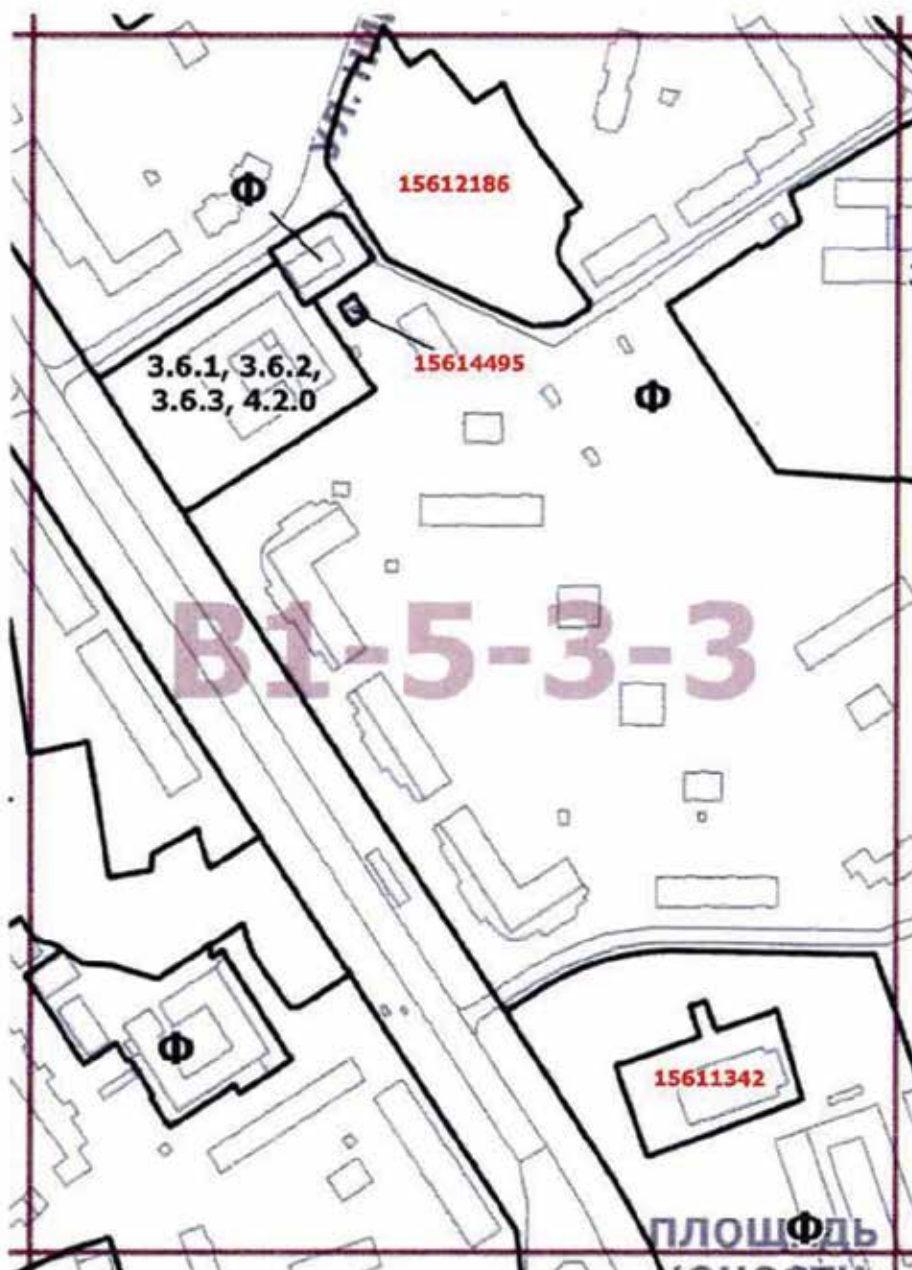




Приложение 2  
к постановлению Правительства Москвы  
от 2 июля 2019 г. № 817-ПП

Внесение изменения в приложение к постановлению Правительства Москвы от 28 марта 2017 г. № 120-ПП

Книга 11

Карта градостроительного зонирования  
Границы территориальных зон, подзон территориальных зон  
и предельные параметры разрешенного строительства,  
реконструкции объектов капитального строительства  
Зеленоградский административный округ города Москвы

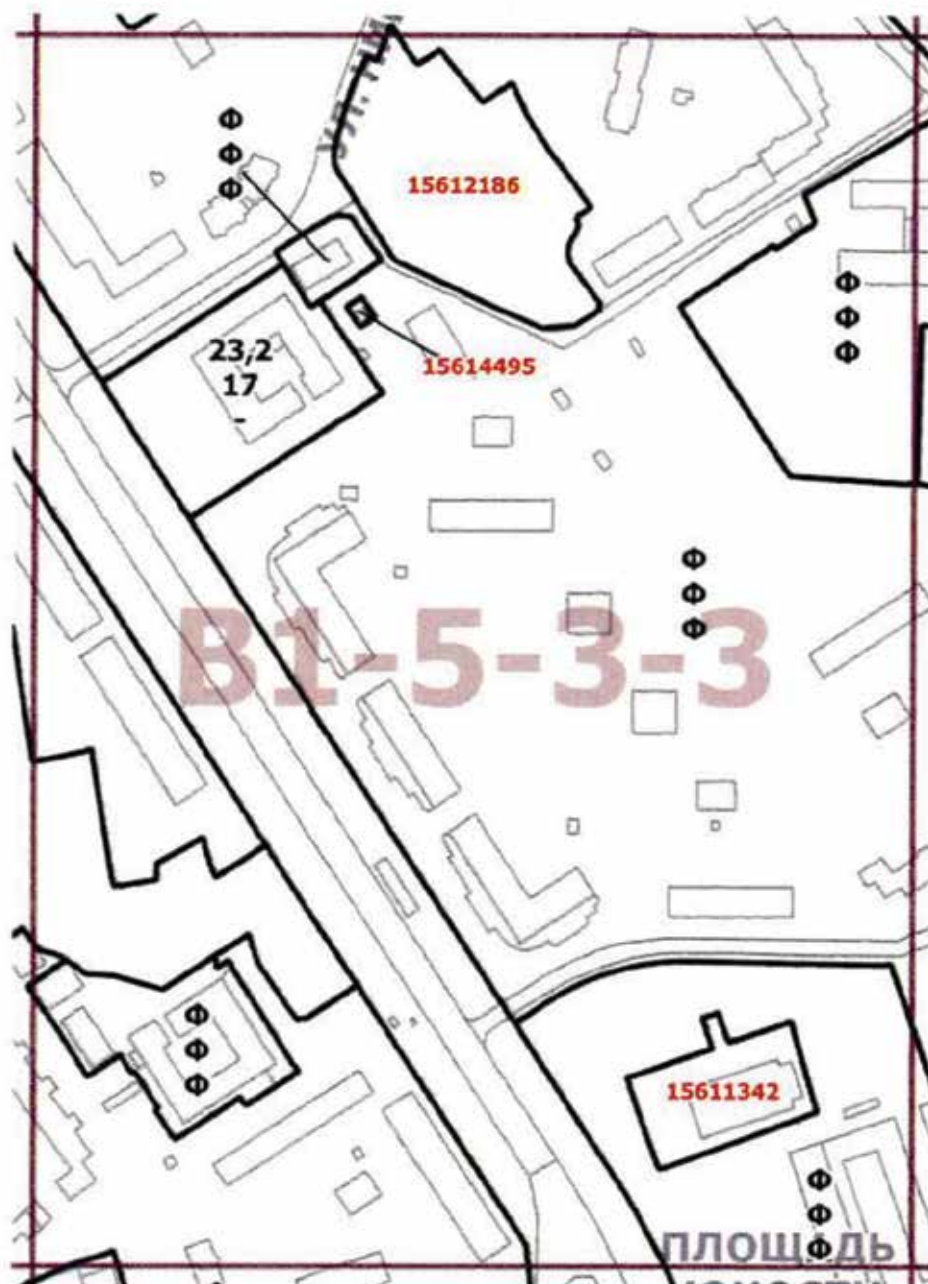



## О ВНЕСЕНИИ ИЗМЕНЕНИЯ В ПОСТАНОВЛЕНИЕ ПРАВИТЕЛЬСТВА МОСКВЫ ОТ 28 МАРТА 2017 Г. № 120-ПП

### Постановление Правительства Москвы от 2 июля 2019 года № 818-ПП

В соответствии с Градостроительным кодексом Российской Федерации, Законом города Москвы от 25 июня 2008 г. № 28 «Градостроительный кодекс города Москвы», постановлением Правительства Москвы от 7 апреля 2009 г. № 270-ПП «О создании Городской комиссии по вопросам градостроительства, землепользования и застройки при Правительстве Москвы и об утверждении положений о Городской и окружной комиссиях по вопросам градостроительства, землепользования и застройки при Правительстве Москвы» **Правительство Москвы постановляет:**

1. Внести изменение в постановление Правительства Москвы от 28 марта 2017 г. № 120-ПП «Об утверждении правил землепользования и застройки города Москвы», изложив лист G7-7-3-4 карты градостроительного зонирования

«Границы территориальных зон и виды разрешенного использования земельных участков и объектов капитального строительства. Южный административный округ города Москвы» раздела 1 книги 7 территориальной части правил землепользования и застройки приложения к постановлению в редакции согласно приложению к настоящему постановлению.

2. Контроль за выполнением настоящего постановления возложить на заместителя Мэра Москвы в Правительстве Москвы по вопросам градостроительной политики и строительства Хуснуллина М.Ш.


Мэр Москвы **С.С.Собянин**

Приложение  
к постановлению Правительства Москвы  
от 2 июля 2019 г. № 818-ПП

Внесение изменения в приложение к постановлению Правительства Москвы от 28 марта 2017 г. № 120-ПП

Книга 7

Карта градостроительного зонирования  
Границы территориальных зон и виды разрешенного использования  
земельных участков и объектов капитального строительства  
Южный административный округ города Москвы

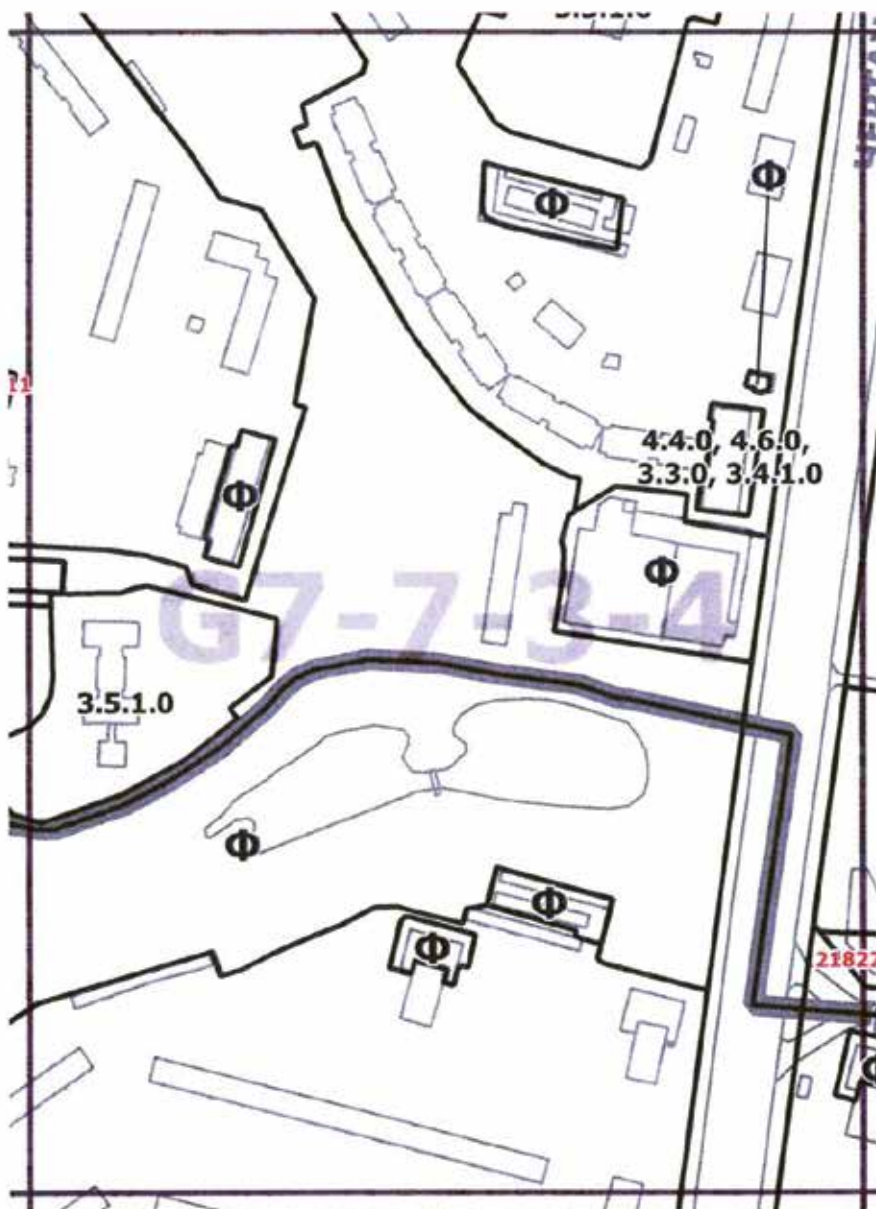

## О ВНЕСЕНИИ ИЗМЕНЕНИЙ В ПОСТАНОВЛЕНИЕ ПРАВИТЕЛЬСТВА МОСКВЫ ОТ 28 МАРТА 2017 Г. № 120-ПП

**Постановление Правительства Москвы от 2 июля 2019 года № 819-ПП**

В соответствии с Градостроительным кодексом Российской Федерации, Законом города Москвы от 25 июня 2008 г. № 28 «Градостроительный кодекс города Москвы», постановлением Правительства Москвы от 7 апреля 2009 г. № 270-ПП «О создании Городской комиссии по вопросам градостроительства, землепользования и застройки при Правительстве Москвы и об утверждении положений о Городской и окружной комиссиях по вопросам градостроительства, землепользования и застройки при Правительстве Москвы» **Правительство Москвы постановляет:**

1. Внести изменения в постановление Правительства Москвы от 28 марта 2017 г. № 120-ПП «Об утверждении правил землепользования и застройки города Москвы»:

1.1. Листы К6-9-3-1 и К6-9-3-2 карты градостроительного зонирования «Границы территориальных зон и виды разрешенного использования земельных участков и объектов капитального строительства. Юго-Восточный административный округ города Москвы» раздела 1 книги 6 территориальной части правил землепользования и застройки приложения к постановлению изложить в редакции согласно приложению 1 к настоящему постановлению.

1.2. Листы К6-9-3-1 и К6-9-3-2 карты градостроительного зонирования «Границы территориальных зон, подзон территориальных зон и предельные параметры разрешенного строительства, реконструкции объектов капитального строительства. Юго-Восточный административный округ города Москвы» раздела 1 книги 6 территориальной части правил землепользования и застройки приложения к постановлению изложить в редакции согласно приложению 2 к настоящему постановлению.

1.3. Подраздел «Пункт 249» раздела 2 книги 6 территориальной части правил землепользования и застройки приложения к постановлению признать утратившим силу.


2. Контроль за выполнением настоящего постановления возложить на заместителя Мэра Москвы в Правительстве Москвы по вопросам градостроительной политики и строительства Хуснуллина М.Ш.

Мэр Москвы **С.С.Собянин**

Приложение 1  
к постановлению Правительства Москвы  
от 2 июля 2019 г. № 819-ПП

Внесение изменений в приложение к постановлению Правительства Москвы от 28 марта 2017 г. № 120-ПП


Книга 6  
Карта градостроительного зонирования  
Границы территориальных зон и виды разрешенного  
использования земельных участков и объектов  
капитального строительства  
Юго-Восточный административный округ города Москвы

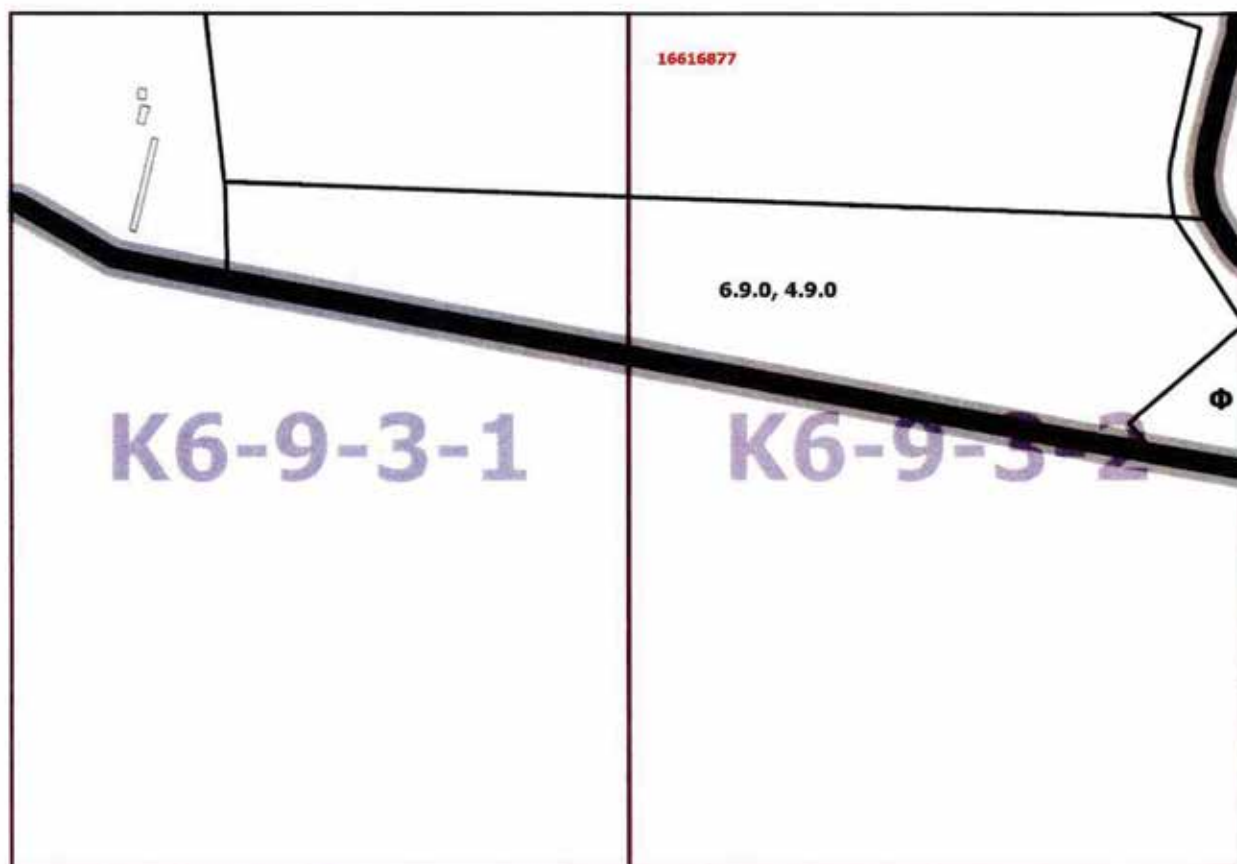

Приложение 2  
к постановлению Правительства Москвы  
от 2 июля 2019 г. № 819-ПП

Внесение изменений в приложение к постановлению Правительства Москвы от 28 марта 2017 г. № 120-ПП

Книга 6  
Карта градостроительного зонирования  
Границы территориальных зон, подзон территориальных зон  
и предельные параметры разрешенного строительства,  
реконструкции объектов капитального строительства  
Юго-Восточный административный округ города Москвы

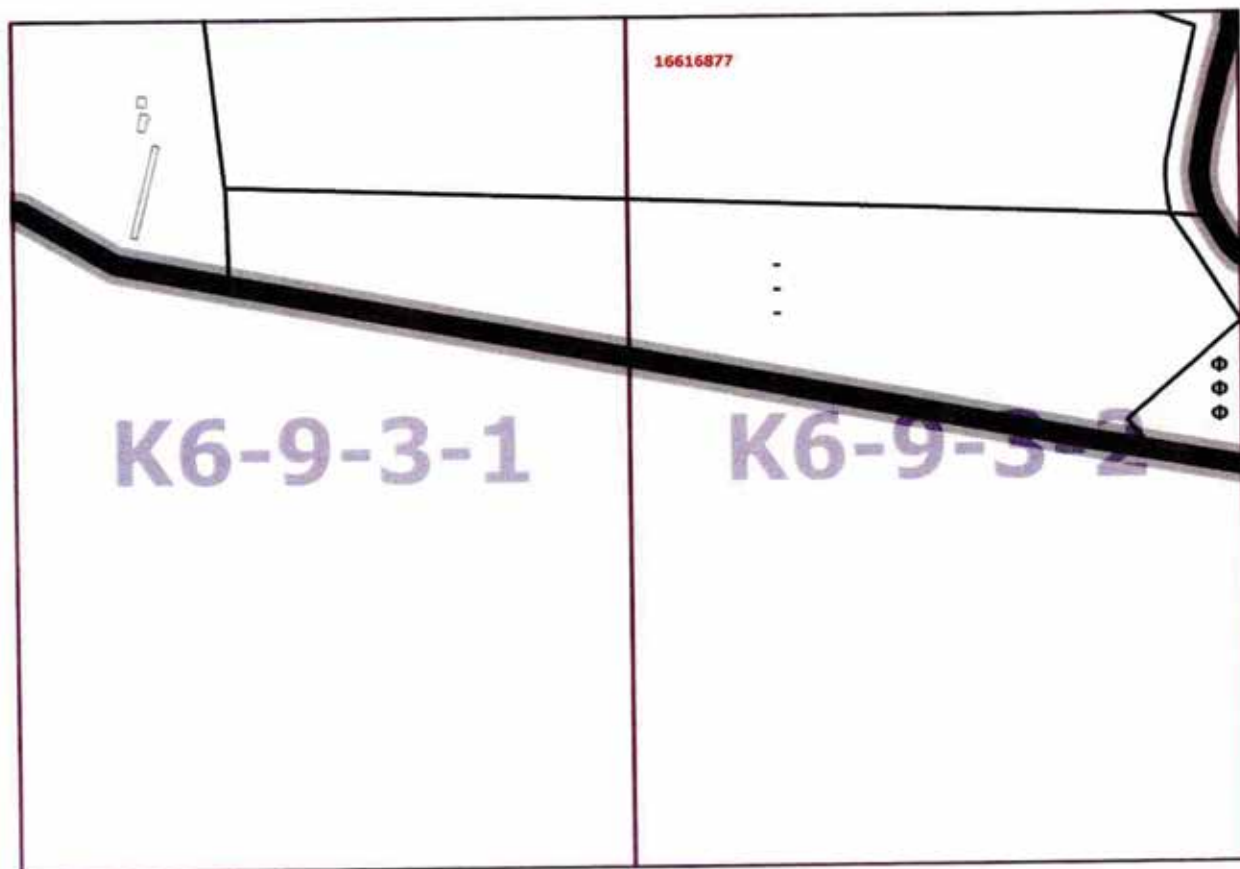



## О ВНЕСЕНИИ ИЗМЕНЕНИЙ В ПОСТАНОВЛЕНИЕ ПРАВИТЕЛЬСТВА МОСКВЫ ОТ 28 МАРТА 2017 Г. № 120-ПП

Постановление Правительства Москвы от 2 июля 2019 года № 821-ПП

В соответствии с Градостроительным кодексом Российской Федерации, Законом города Москвы от 25 июня 2008 г. № 28 «Градостроительный кодекс города Москвы», постановлением Правительства Москвы от 7 апреля 2009 г. № 270-ПП «О создании Городской комиссии по вопросам градостроительства, землепользования и застройки при Правительстве Москвы и об утверждении положений о Городской и окружной комиссиях по вопросам градостроительства, землепользования и застройки при Правительстве Москвы» **Правительство Москвы постановляет:**

1. Внести изменения в постановление Правительства Москвы от 28 марта 2017 г. № 120-ПП «Об утверждении правил землепользования и застройки города Москвы» (в редакции постановления Правительства Москвы от 12 декабря 2017 г. № 999-ПП):

1.1. Лист F4-9-2-4 карты градостроительного зонирования «Границы территориальных зон и виды разрешенного использования земельных участков и объектов капитального строительства. Северный административный округ города Москвы» раздела 1 книги 3 территориальной части правил землепользования и застройки прило-

жения к постановлению изложить в редакции согласно приложению 1 к настоящему постановлению.

1.2. Лист F4-9-2-4 карты градостроительного зонирования «Границы территориальных зон, подзон территориальных зон и предельные параметры разрешенного строительства, реконструкции объектов капитального строительства. Северный административный округ города Москвы» раздела 1 книги 3 территориальной части правил землепользования и застройки приложения к постановлению изложить в редакции согласно приложению 2 к настоящему постановлению.

1.3. Подраздел «Пункт 41б» раздела 2 книги 3 территориальной части правил землепользования и застройки приложения к постановлению признать утратившим силу.

2. Контроль за выполнением настоящего постановления возложить на заместителя Мэра Москвы в Правительстве Москвы по вопросам градостроительной политики и строительства Хуснуллина М.Ш.

Мэр Москвы **С.С.Собянин**

Приложение 1  
к постановлению Правительства Москвы  
от 2 июля 2019 г. № 821-ПП

Внесение изменения в приложение к постановлению Правительства Москвы от 28 марта 2017 г. № 120-ПП


Книга 3  
Карта градостроительного зонирования  
Границы территориальных зон и виды разрешенного использования  
земельных участков и объектов капитального строительства  
Северный административный округ города Москвы



Приложение 2  
к постановлению Правительства Москвы  
от 2 июля 2019 г. № 821-ПП

Внесение изменения в приложение к постановлению Правительства Москвы от 28 марта 2017 г. № 120-ПП

Книга 3  
Карта градостроительного зонирования  
Границы территориальных зон, подзон территориальных зон  
и предельные параметры разрешенного строительства, реконструкции  
объектов капитального строительства  
Северный административный округ города Москвы

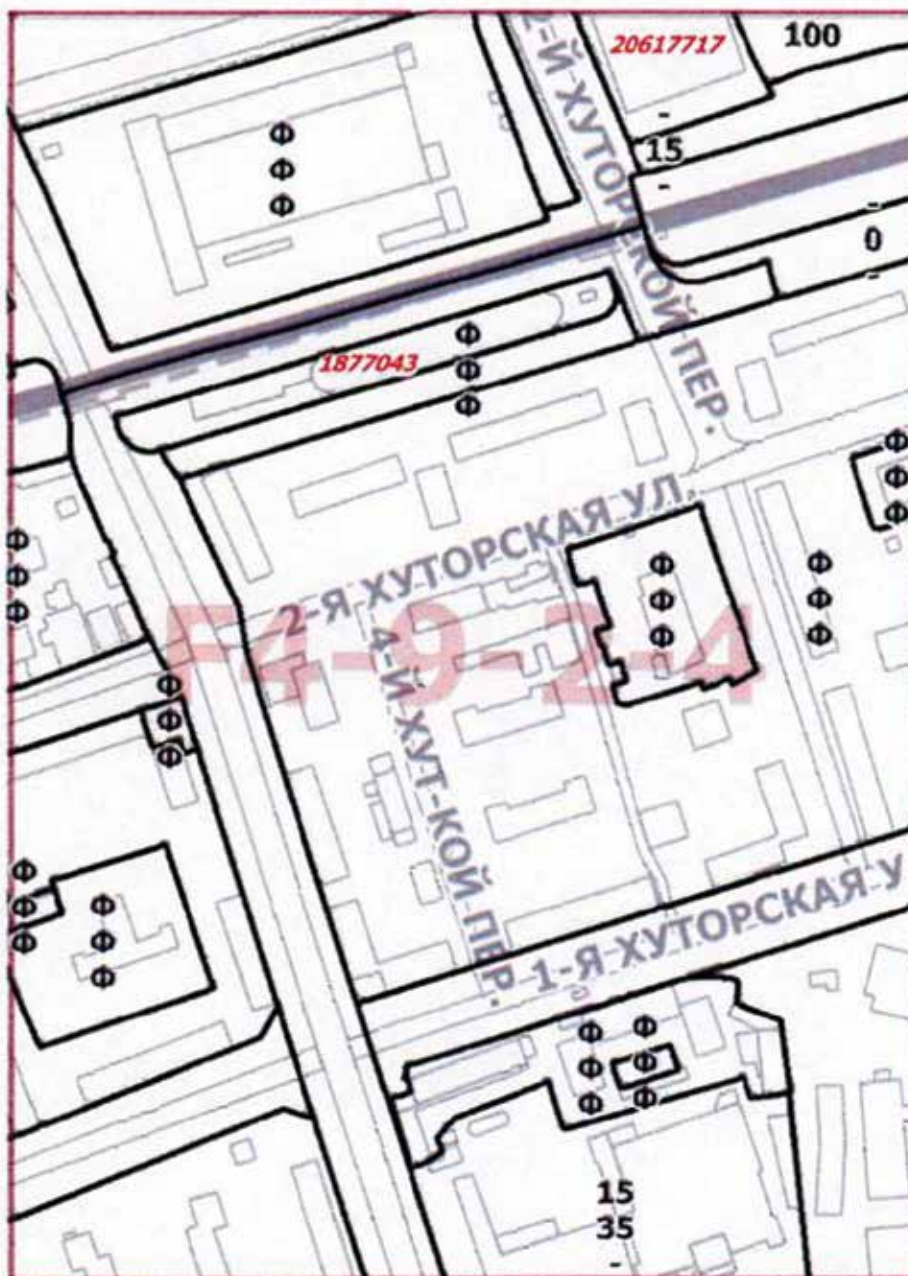

## О ВНЕСЕНИИ ИЗМЕНЕНИЙ В ПОСТАНОВЛЕНИЕ ПРАВИТЕЛЬСТВА МОСКВЫ ОТ 28 МАРТА 2017 Г. № 120-ПП

Постановление Правительства Москвы от 2 июля 2019 года № 822-ПП

В соответствии с Градостроительным кодексом Российской Федерации, Законом города Москвы от 25 июня 2008 г. № 28 «Градостроительный кодекс города Москвы», постановлением Правительства Москвы от 7 апреля 2009 г. № 270-ПП «О создании Городской комиссии по вопросам градостроительства, землепользования и застройки при Правительстве Москвы и об утверждении положений о Городской и окружной комиссиях по вопросам градостроительства, землепользования и застройки при Правительстве Москвы» **Правительство Москвы постановляет:**

1. Внести изменения в постановление Правительства Москвы от 28 марта 2017 г. № 120-ПП «Об утверждении правил землепользования и застройки города Москвы»:

1.1. Лист D7-8-2-3 карты градостроительного зонирования «Границы территориальных зон и виды разрешенного использования земельных участков и объектов капитального строительства. Поселение Московский города Москвы» раздела 1 книги 12 территориальной части правил землепользования и застройки приложения к постановлению изложить в редакции согласно приложению 1 к настоящему постановлению.

1.2. Лист D7-8-2-3 карты градостроительного зонирования «Границы территориальных зон, подзон территориальных зон и предельные параметры разрешенного строительства, реконструкции объектов капитального строительства. Поселение Московский города Москвы» раздела 1 книги 12 территориальной части правил землепользования и застройки приложения к постановлению изложить в редакции согласно приложению 2 к настоящему постановлению.

1.3. Подраздел «Пункт 116» подраздела 2.6 раздела 2 книги 12 территориальной части правил землепользования и застройки приложения к постановлению изложить в редакции согласно приложению 3 к настоящему постановлению.

2. Контроль за выполнением настоящего постановления возложить на заместителя Мэра Москвы в Правительстве Москвы по вопросам градостроительной политики и строительства Хуснуллина М.Ш.


Мэр Москвы **С.С.Собянин**



Приложение 1  
к постановлению Правительства Москвы  
от 2 июля 2019 г. № 822-ПП

Внесение изменения в приложение к постановлению Правительства Москвы от 28 марта 2017 г. № 120-ПП

Книга 12  
Новомосковский административный округ города Москвы  
Карта градостроительного зонирования  
Границы территориальных зон и виды разрешенного использования  
земельных участков и объектов капитального строительства  
поселение Московский города Москвы

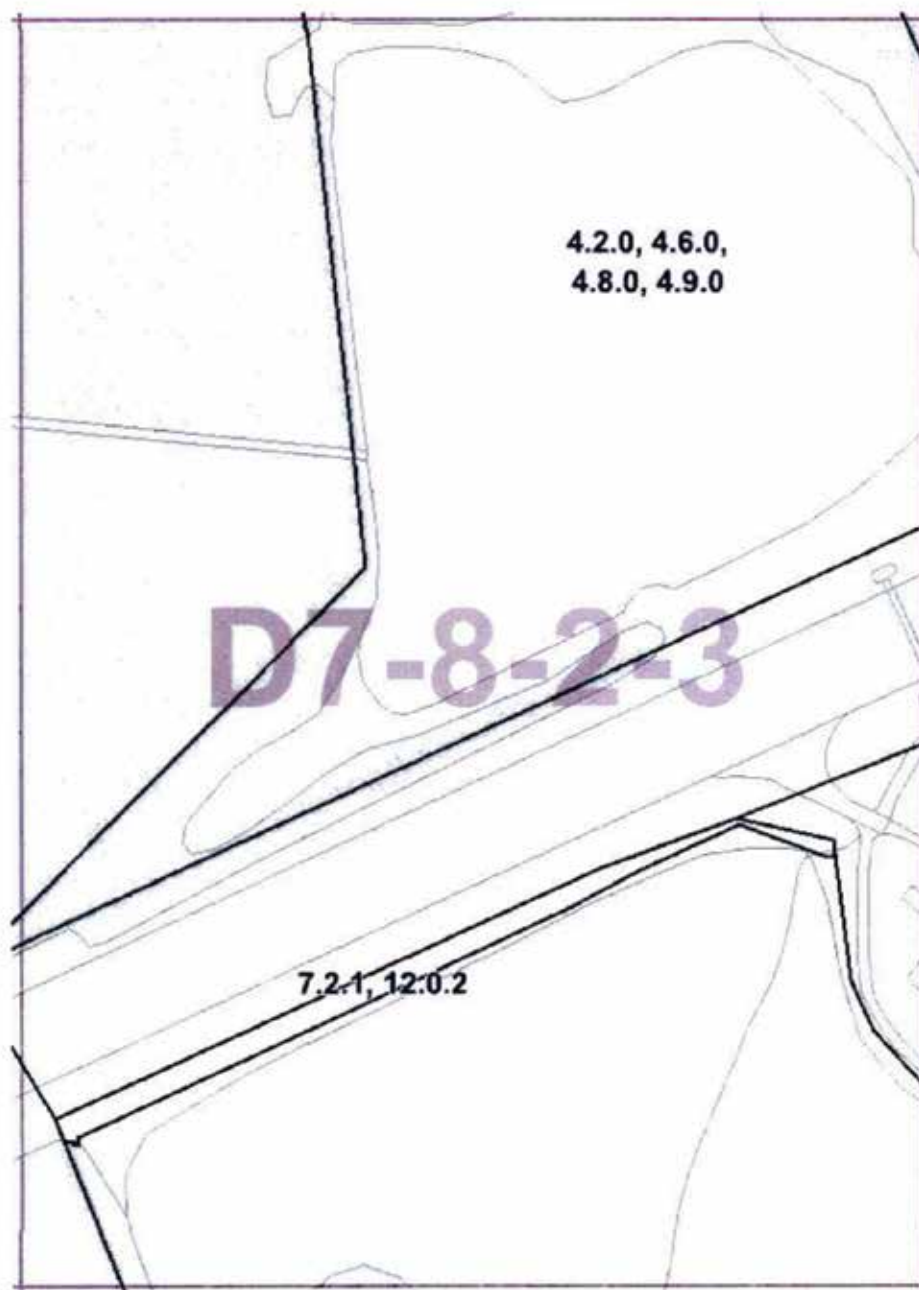




Приложение 2  
к постановлению Правительства Москвы  
от 2 июля 2019 г. № 822-ПП

Внесение изменения в приложение к постановлению Правительства Москвы от 28 марта 2017 г. № 120-ПП

Книга 12  
Новомосковский административный округ города Москвы  
Карта градостроительного зонирования  
Границы территориальных зон, подзон территориальных зон  
и предельные параметры разрешенного строительства,  
реконструкции объектов капитального строительства  
поселение Московский города Москвы

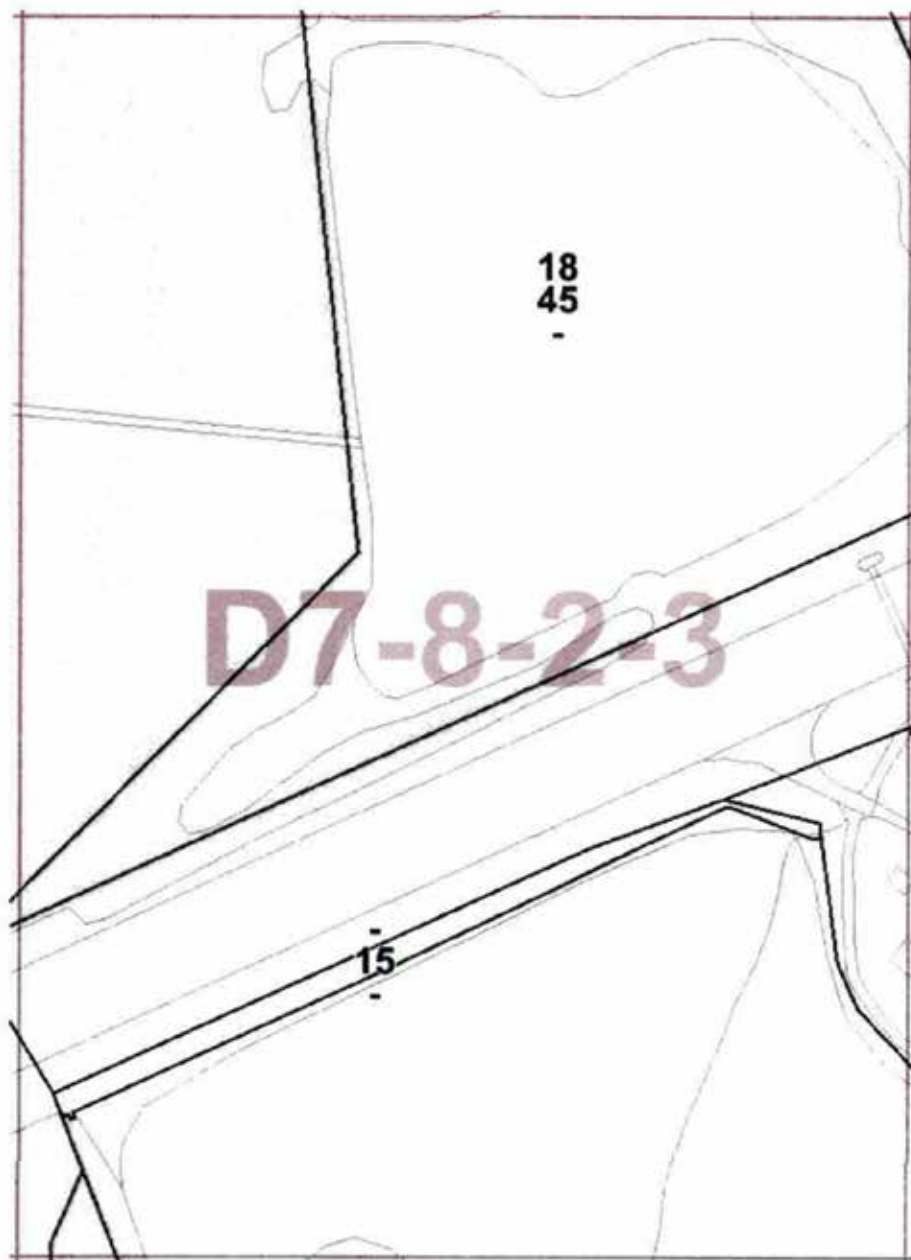

Приложение 3  
к постановлению Правительства Москвы  
от 2 июля 2019 г. № 822-ПП

Внесение изменения в приложение к постановлению Правительства Москвы от 28 марта 2017 г. № 120-ПП

Книга 12

Новомосковский административный округ города Москвы  
2.6. на территории поселения Московский города Москвы

Пункт 116

|                                          |   |
|------------------------------------------|---|
| Территориальная зона                     | 23922837   |
| Основные виды разрешенного использования | <p>Размещение жилых домов, предназначенных для разделения на квартиры, каждая из которых пригодна для постоянного проживания (жилые дома высотой девять и выше этажей, включая подземные, разделенные на двадцать и более квартир); благоустройство и озеленение придомовых территорий; обустройство спортивных и детских площадок, хозяйственных площадок; размещение подземных гаражей и наземных автостоянок, размещение объектов обслуживания жилой застройки во встроенных, пристроенных и встроенно-пристроенных помещениях многоквартирного дома, в отдельных помещениях дома, если площадь таких помещений в многоквартирном доме не составляет более 15% от общей площади дома (2.6.0).</p> <p>Размещение объектов капитального строительства в целях извлечения прибыли на основании торговой, банковской и иной предпринимательской деятельности. Содержание данного вида разрешенного использования включает в себя содержание видов разрешенного использования с кодами 4.1.0, 4.2.0, 4.3.0, 4.4.0, 4.5.0, 4.6.0, 4.8.0, 4.9.0, 4.10.0 (4.0.0).</p> <p>Размещение гостиниц, а также иных зданий, используемых с целью извлечения предпринимательской выгоды из предоставления жилого помещения для временного проживания в них (за исключением хостелов и общежитий) (4.7.1).</p> <p>Размещение объектов капитального строительства, предназначенных для просвещения, дошкольного, начального и среднего общего образования (детские ясли, детские сады, школы, школы-интернаты, лицеи, гимназии, художественные, музыкальные школы, образовательные кружки и иные организации, осуществляющие деятельность по воспитанию, образованию и просвещению) (3.5.1.0)</p> |
| Условно разрешенные виды использования   |   |
| Вспомогательные виды                     |   |
| Максимальный процент застройки (%)       | Не установлен   |
| Высота застройки (м)                     | По согласованию с Межрегиональным территориальным управлением воздушного транспорта центральных районов федерального агентства воздушного транспорта (Росавиация)   |
| Плотность застройки (тыс.кв.м/га)        |   |
| Иные показатели                          | <p>Суммарная поэтажная площадь объекта в габаритах наружных стен — 520 000 кв.м, в том числе:</p> <ul style="list-style-type: none"> <li>— жилая застройка — 364 000 кв.м;</li> <li>— общественная застройка — 156 000 кв.м, из них: дошкольное образовательное учреждение — 500 мест, школа — 1 100 мест</li> </ul>   |

## ОБ УТВЕРЖДЕНИИ ПРОЕКТА ПЛАНИРОВКИ ТЕРРИТОРИИ, ОГРАНИЧЕННОЙ ПРОЕКТИРУЕМЫМ ПРОЕЗДОМ № 6453, ПРОСПЕКТОМ ВЕРНАДСКОГО И ПРОЕКТИРУЕМЫМ ПРОЕЗДОМ № 1192

Постановление Правительства Москвы от 2 июля 2019 года № 823-ПП

В соответствии с Градостроительным кодексом Российской Федерации, Законом города Москвы от 25 июня 2008 г. № 28 «Градостроительный кодекс города Москвы», постановлениями Правительства Москвы от 6 апреля 2010 г. № 270-ПП «Об утверждении Положения о составе, порядке подготовки, согласования и представления на утверждение проектов планировки территорий в городе Москве» и от 28 марта 2017 г. № 120-ПП «Об утверждении правил землепользования и застройки города Москвы» **Правительство Москвы постановляет:**

1. Утвердить проект планировки территории, ограниченной проектируемым проездом № 6453, проспектом Вернадского и проектируемым проездом № 1192 (приложение).

2. Контроль за выполнением настоящего постановления возложить на заместителя Мэра Москвы в Правительстве Москвы по вопросам градостроительной политики и строительства Хуснуллина М.Ш.

Мэр Москвы С.С.Собянин

Приложение  
к постановлению Правительства Москвы  
от 2 июля 2019 г. № 823-ПП

### Проект планировки территории, ограниченной проектируемым проездом № 6453, проспектом Вернадского и проектируемым проездом № 1192

#### 1. Пояснительная записка

Территория подготовки проекта планировки расположена в районе Раменки города Москвы.

Территория подготовки проекта планировки ограничена:

- с северо-востока — проектируемым проездом № 6453;
- с юго-востока — проспектом Вернадского;
- с юго-запада — проектируемым проездом № 1192.

Площадь проектируемой территории составляет 9,39 га.

В границах подготовки проекта планировки территории расположены: торговый центр «Капитолий», комплекс вентиляционных сооружений, металлические гаражи боксового типа.

Транспортное обслуживание проектируемой территории осуществляется по проспекту Вернадского, Ломоносовскому проспекту. В зоне транспортной доступности от проектируемой территории располагается станция «Университет» Сокольнической линии Московского метрополитена.

Проектом планировки территории предусматривается строительство и реконструкция объектов капитального строительства суммарной поэтажной площадью наземной части в габаритах наружных стен — 135,35 тыс. кв.м, в том числе:

- реконструкция торгового центра «Капитолий» площадью 87,2 тыс.кв.м (участок № 1 на плане «Функционально-планировочная организация территории» и на плане «Границы зон планируемого размещения объектов»);

- строительство административно-делового здания площадью 28,275 тыс.кв.м (участок № 2 на плане «Функционально-планировочная организация территории» и на плане «Границы зон планируемого размещения объектов»);

- строительство вентиляционной шахты метрополитена площадью 0,025 тыс.кв.м (участок № 3 на плане «Функционально-планировочная организация территории» и на плане «Границы зон планируемого размещения объектов»);

- строительство гаража на 500 машино-мест площадью 19,85 тыс.кв.м (участок № 4 на плане «Функционально-планировочная организация территории» и на плане «Границы зон планируемого размещения объектов»).

Для обеспечения транспортного обслуживания проектируемой территории предлагается:

- строительство проектируемого проезда № 1192 в красных линиях улично-дорожной сети шириной 15–20 м протяженностью 0,49 км с организацией двухполосного движения в каждом направлении (участок № 9 на плане «Функционально-планировочная организация территории» и на плане «Границы зон планируемого размещения объектов»);

- строительство проектируемого проезда № 6453 в существующих красных линиях улично-дорожной сети шириной 20 м протяженностью 0,03 км с организацией двухполосного движения в каждом направлении для обслуживания проектируемых и реконструируемых объектов капитального строительства (вне границ подготовки проекта планировки территории).

В целях развития инженерно-технического обеспечения проектируемой территории предусматривается:

- перекладка водопроводной сети протяженностью 0,04 км;
- прокладка канализационных сетей общей протяженностью 0,4 км, санация районного коллектора протяженностью 0,3 км с подключением к существующим магистралям и передачей сточных вод на Курьяновские очистные сооружения;
- прокладка сетей дождевой канализации общей протяженностью 0,1 км;
- прокладка тепловой сети протяженностью 0,4 км и размещение встроенных индивидуальных тепловых пунктов для теплоснабжения от ТЭЦ-25 ПАО «Мосэнергосбыт»;
- перекладка общего коллектора общей протяженностью 0,06 км;
- строительство распределительных кабельных линий напряжением 20 кВ и размещение трех трансформаторных подстанций для электроснабжения объектов от подстанции «МГУ» (участки № 2, 4 на плане «Функционально-планировочная организация территории» и на плане «Границы зон планируемого размещения объектов»);
- прокладка волоконно-оптического кабеля связи общей протяженностью 0,5 км с установкой телекоммуника-

ционной аппаратуры до существующих телефонных колодцев опорной автоматической телефонной станции № 132;

- прокладка линий проводного вещания для радиодиффузии объектов от существующей сети проводного вещания.

При проведении работ необходимо предусмотреть мероприятия по сохранению существующих инженерных коммуникаций, попадающих в зону проведения работ, не подлежащих перекладке.

В составе проекта планировки территории подготовлен план «Межевание территории», определены границы земельных участков территорий общего пользования, участков существующих и проектируемых объектов, установлены ограничения по использованию земельных участков. Характеристики участков представлены в разделе 3 «Характеристика земельных участков территории» настоящего приложения.

Для реализации планировочных решений по развитию улично-дорожной сети потребуется изъятие в установленном законом порядке земельных участков в соответствии с планом «Межевание территории».

2. Таблица «Участки территории (зоны) планируемого размещения объектов» к плану «Функционально-планировочная организация территории» и к плану «Границы зон планируемого размещения объектов»

| № участка на плане | № объекта на плане | Виды разрешенного использования земельных участков и объектов капитального строительства   | Площадь участка, га | Предельные параметры участка     |           |                  | Показатели объекта |                                                                                  |                                                               |                               |                                    |
|--------------------|--------------------|---|---------------------|----------------------------------|-----------|------------------|--------------------|----------------------------------------------------------------------------------|---------------------------------------------------------------|-------------------------------|------------------------------------|
|                    |                    |   |                     | Плотность застройки, тыс.кв.м/га | Высота, м | Застроенность, % | Наименование       | Суммарная поэтажная площадь наземной части в габаритах наружных стен, тыс. кв. м | Использование подземного пространства                         | Лоты, участки (наземные), м/м | Примечания, емкость / мощность     |
| 1                  | 2                  | 3   | 4                   | 5                                | 6         | 7                | 8                  | 9                                                                                | 10                                                            | 11                            | 12                                 |
| 1                  | 1.1                | <p>3.3.0 - размещение объектов капитального строительства, предназначенных для оказания населению или организациям бытовых услуг (мастерские мелкого ремонта, ателье, бани, парикмахерские, прачечные, химчистки, похоронные бюро);</p> <p>3.6.1 - размещение объектов капитального строительства, предназначенных для размещения в них музеев, выставочных залов, художественных галерей, домов культуры, библиотек, кинотеатров и кинозалов, театров, филармоний, планетариев;</p> <p>4.1.0 - размещение объектов капитального строительства с целью: размещения объектов управленческой деятельности, не связанной с государственным или муниципальным управлением и оказанием услуг, а также с целью обеспечения совершения сделок, не требующих передачи товара в момент их совершения между организациями, в том числе биржевая деятельность (за исключением банковской и страховой деятельности);</p> <p>4.2.0 - размещение объектов капитального строительства общей площадью свыше 5000 кв. м с целью размещения одной или нескольких</p> | 5,178               | 16,8                             | 45        | 1                | Торговый центр     | 87,2                                                                             | Технические помещения, помещения свободного назначения, гараж | 290                           | Подземный гараж на 717 машино-мест |



| 1 | 2   | 3   | 4     | 5    | 6  | 7 | 8                              | 9      | 10                           | 11 | 12                                |
|---|-----|---|-------|------|----|---|--------------------------------|--------|------------------------------|----|-----------------------------------|
|   |     | организаций, осуществляющих продажу товаров и (или) оказание услуг в соответствии с содержанием видов разрешенного использования с кодами: 4.5.0, 4.6.0, 4.8.0, 4.9.0; размещение гаражей и (или) стоянок для автомобилей сотрудников и посетителей торгового центра;<br><b>5.1.2</b> - размещение объектов капитального строительства в качестве спортивных клубов, спортивных залов, бассейнов, физкультурно-оздоровительных комплексов, фитнес-центров.   |       |      |    |   |                                |        |                              |    |                                   |
| 2 | 2.1 | <b>4.1.0</b> - размещение объектов капитального строительства с целью: размещения объектов управленческой деятельности, не связанной с государственным или муниципальным управлением и оказанием услуг, а также с целью обеспечения совершения сделок, не требующих передачи товара в момент их совершения между организациями, в том числе биржевая деятельность (за исключением банковской и страховой деятельности);<br><b>4.9.0</b> - размещение постоянных или временных гаражей с несколькими стояночными местами, стоянок (парковок), гаражей, в том числе многоярусных, не указанных в коде: 2.7.1.0;<br><b>7.1.2</b> - размещение зданий и сооружений, в том числе железнодорожных вокзалов и станций, а также устройств и объектов, необходимых для эксплуатации, содержания, строительства, реконструкции, ремонта наземных и подземных зданий, сооружений, устройств и других объектов железнодорожного транспорта; размещение потруочно-разгрузочных площадок, прирельсовых складов (за исключением складов горюче-смазочных материалов и автозаправочных станций любых типов, а также складов, предназначенных для хранения опасных веществ и материалов, не предназначенных непосредственно для обеспечения железнодорожных перевозок) и иных объектов при условии соблюдения требований безопасности движения, установленных федеральными законами; | 0,538 | 52,6 | 75 | 1 | Административно-деловое здание | 28,275 | Технические помещения, гараж | 86 | Подземный гараж на 76 машино-мест |

| 1 | 2   | 3   | 4     | 5    | 6  | 7              | 8                                  | 9     | 10 | 11 | 12 |
|---|-----|---|-------|------|----|----------------|------------------------------------|-------|----|----|----|
|   |     | размещение наземных сооружений метрополитена, в том числе посадочных станций, вентиляционных шахт и т.п.;<br>размещение наземных сооружений для размещения наземных сообщений и иных специальных трамвайного сообщения и иных специальных дорог (канатных, монорельсовых, фуникулеров).   |       |      |    |                |                                    |       |    |    |    |
| 3 | 3.1 | <p>4.1.0 - размещение объектов капитального строительства с целью: размещения объектов управленческой деятельности, не связанной с государственным или муниципальным управлением и оказанием услуг, а также с целью обеспечения совершения сделок, не требующих передачи товара в момент их совершения между организациями, в том числе биржевая деятельность (за исключением банковской и страховой деятельности);</p> <p>4.9.0 - размещение постоянных или временных гаражей с несколькими стояночными местами, стоянок (парковок), гаражей, в том числе многоэтажных, не указанных в коде: 2.7.1.0;</p> <p>7.1.2 - размещение зданий и сооружений, в том числе железнодорожных вокзалов и станций, а также устройств и объектов, необходимых для эксплуатации, содержания, строительства, реконструкции, ремонта наземных и подземных зданий, сооружений, устройств и других объектов железнодорожного транспорта; размещение погрузочно-разгрузочных площадок, прирельсовых складов (за исключением складов горюче-смазочных материалов и автозаправочных станций любых типов, а также складов, предназначенных для хранения опасных веществ и материалов, не предназначенных непосредственно для обеспечения железнодорожных перевозок) и иных объектов при условии соблюдения требований безопасности движения, установленных федеральными законами;</p> <p>размещение наземных сооружений метрополитена, в том числе посадочных станций, вентиляционных шахт и т.п.;</p> <p>размещение наземных сооружений для трамвайного сообщения и иных специальных</p> | 0,002 | 52,6 | 75 | - <sup>1</sup> | Вентиляционная шахта метрополитена | 0,025 |    |    |    |

| 1 | 2   | 3   | 4     | 5    | 6  | 7 | 8     | 9     | 10 | 11 | 12                       |
|---|-----|---|-------|------|----|---|-------|-------|----|----|--------------------------|
|   |     | дорог (канатных, монорельсовых, фуникулеров).   |       |      |    |   |       |       |    |    |                          |
| 4 | 4.1 | <u>4.9.0</u> - размещение постоянных или временных гаражей с несколькими стояночными местами, стоянок (парковок), гаражей, в том числе многоярусных, не указанных в коде: 2.7.1.0.   | 1,041 | 19,1 | 25 | 1 | Гараж | 19,85 |    |    | Гараж на 500 машино-мест |
| 7 | -   | <u>12.0.2</u> - размещение объектов улично-дорожной сети: проездов, площадей, автомобильных дорог и пешеходных тротуаров, пешеходных переходов, набережных, искусственных сооружений, велодорожек и объектов велоспортивной инфраструктуры.   | 0,135 | 0    | 0  | 0 |       |       |    |    |                          |
| 8 | -   | <u>12.0.2</u> - размещение объектов улично-дорожной сети: проездов, площадей, автомобильных дорог и пешеходных тротуаров, пешеходных переходов, набережных, искусственных сооружений, велодорожек и объектов велоспортивной инфраструктуры.   | 0,846 | 0    | 0  | 0 |       |       |    |    |                          |
| 9 | -   | <u>7.2.1</u> - размещение автомобильных дорог и технически связанных с ними сооружений; размещение зданий и сооружений, предназначенных для обслуживания пассажиров, а также обеспечивающих работу транспортных средств, размещение объектов, предназначенных для размещения постов органов внутренних дел, ответственных за безопасность дорожного движения;<br><u>12.0.2</u> - размещение объектов улично-дорожной сети: проездов, площадей, автомобильных дорог и пешеходных тротуаров, пешеходных переходов, набережных, искусственных сооружений, велодорожек и объектов велоспортивной инфраструктуры. | 1,204 | 0    | 0  | 0 |       |       |    |    |                          |

1- параметр застроенности не установлен

3. Таблица «Характеристика земельных участков территории»  
к плану «Межевание территории»

| Назначение территории                                                                | № участков на плане | Виды разрешенного использования земельных участков и объектов капитального строительства   | Территория в границах участка, га | Вид ограничения (обременения) на земельном участке, га    | Примечание |
|--------------------------------------------------------------------------------------|---------------------|---|-----------------------------------|-----------------------------------------------------------|------------|
| 1                                                                                    | 2                   | 3   | 4                                 | 5                                                         | 6          |
| Территории земельных участков, частей земельных участков, нежилых зданий, сооружений | 1                   | <p><b>3.3.0</b> - размещение объектов капитального строительства, предназначенных для оказания населению или организациям бытовых услуг (мастерские мелкого ремонта, ателье, бани, парикмахерские, прачечные, химчистки, похоронные бюро);</p> <p><b>3.6.1</b> - размещение объектов капитального строительства, предназначенных для размещения в них музеев, выставочных залов, художественных галерей, домов культуры, библиотек, кинотеатров и кинозалов, театров, филармоний, планетариев;</p> <p><b>4.1.0</b> - размещение объектов капитального строительства с целью: размещения объектов управленческой деятельности, не связанной с государственным или муниципальным управлением и оказанием услуг, а также с целью обеспечения совершения сделок, не требующих передачи товара в момент их совершения между организациями, в том числе биржевая деятельность (за исключением банковской и страховой деятельности);</p> <p><b>4.2.0</b> - размещение объектов капитального строительства общей площадью свыше 5000 кв. м с целью размещения одной или нескольких организаций, осуществляющих продажу товаров и (или) оказание услуг в соответствии с содержанием видов разрешенного использования с кодами: <b>4.5.0, 4.6.0, 4.8.0, 4.9.0</b>;</p> <p>размещение гаражей и (или) стоянок для автомобилей сотрудников и посетителей торгового центра;</p> <p><b>5.1.2</b> - размещение объектов капитального строительства в качестве спортивных клубов, спортивных залов, бассейнов, физкультурно-оздоровительных комплексов, фитнес-центров.</p> <p><b>4.1.0</b> - размещение объектов капитального строительства с целью: размещения объектов управленческой деятельности, не связанной с государственным или муниципальным управлением и оказанием услуг, а также с целью обеспечения совершения сделок, не требующих передачи товара в момент их совершения между организациями, в том числе биржевая деятельность (за исключением банковской и страховой деятельности);</p> <p><b>4.9.0</b> - размещение постоянных или временных гаражей с несколькими стояночными местами, стоянок (парковок), гаражей, в том числе многоярусных, не указанных в коде: <b>2.7.1.0</b>;</p> <p><b>7.1.2</b> - размещение зданий и сооружений, в том числе железнодорожных вокзалов и станций, а также устройств и объектов, необходимых для эксплуатации, содержания, строительства, реконструкции, ремонта наземных и подземных зданий, сооружений, устройств и других объектов железнодорожного транспорта, размещение погрузочно-разгрузочных площадок, прирельсовых складов (за исключением складов горюче-смазочных материалов и автозаправочных станций любых типов, а также складов, предназначенных для хранения опасных веществ и материалов, не предназначенных непосредственно для</p> | 5,178                             | обременение использования подземного пространства – 5,178 | -          |
|                                                                                      | 2                   |   | 0,538                             | обременение использования подземного пространства – 0,538 | -          |



| 1                                                                                      | 2 | 3   | 4     | 5                                                         | 6                                                                                    |
|----------------------------------------------------------------------------------------|---|---|-------|-----------------------------------------------------------|--------------------------------------------------------------------------------------|
| Территории земельных участков, частей земельных участков, нежилых зданий, сооружений   |   | обеспечения железнодорожных перевозок) и иных объектов при условии соблюдения требований безопасности движения, установленных федеральными законами; размещение наземных сооружений метрополитена, в том числе посадочных станций, вентиляционных шахт и т.п.; размещение наземных сооружений для трамвайного сообщения и иных специальных дорог (канатных, монорельсовых, фуникулеров).   |       |                                                           |                                                                                      |
|                                                                                        |   | 4.1.0 - размещение объектов капитального строительства с целью: размещения объектов управленческой деятельности, не связанной с государственным или муниципальным управлением и оказанием услуг, а также с целью обеспечения совершения сделок, не требующих передачи товара в момент их совершения между организациями, в том числе биржевая деятельность (за исключением банковской и страховой деятельности); 4.9.0 - размещение постоянных или временных гаражей с несколькими стояночными местами, стоянок (парковок), гаражей, в том числе многоярусных, не указанных в коде: 2.7.1.0;   |       |                                                           |                                                                                      |
|                                                                                        | 3 | 7.1.2 - размещение зданий и сооружений, в том числе железнодорожных вокзалов и станций, а также устройств и объектов, необходимых для эксплуатации, содержания, строительства, реконструкции, ремонта наземных и подземных знаний, сооружений, устройств и других объектов железнодорожного транспорта; размещение потружно-разгрузочных площадок, прирельсовых складов (за исключением складов горюче-смазочных материалов и автозаправочных станций любых типов, а также складов, предназначенных для хранения опасных веществ и материалов, не предназначенных непосредственно для обеспечения железнодорожных перевозок) и иных объектов при условии соблюдения требований безопасности движения, установленных федеральными законами; размещение наземных сооружений метрополитена, в том числе посадочных станций, вентиляционных шахт и т.п.; | 0,002 | обременение использования воздушного пространства – 0,002 | земельный участок, используемый к изъятию в установленном законом порядке – 0,002 га |
|                                                                                        | 4 | размещение наземных сооружений для трамвайного сообщения и иных специальных дорог (канатных, монорельсовых, фуникулеров).   | 1,041 | -                                                         | -                                                                                    |
|                                                                                        | 5 | Ф - фактическое использование <sup>2</sup>   | 0,311 | -                                                         | -                                                                                    |
| Итого участки нежилых зданий и сооружений                                              |   |   |       |                                                           |                                                                                      |
| Участки общего пользования, в том числе участки проездов, проходов, зеленых насаждений | 6 | Ф - фактическое использование <sup>2</sup>   | 7,070 | -                                                         | -                                                                                    |
|                                                                                        | 7 | 12.0.2 - размещение объектов улично-дорожной сети: проездов, площадей, автомобильных дорог и пешеходных тротуаров, пешеходных переходов, набережных, искусственных сооружений, велослороек и объектов велотранспортной инфраструктуры.   | 0,135 | -                                                         | -                                                                                    |
|                                                                                        | 8 | 12.0.2 - размещение объектов улично-дорожной сети: проездов, площадей, автомобильных дорог и пешеходных тротуаров, пешеходных переходов, набережных, искусственных сооружений, велослороек и объектов велотранспортной инфраструктуры.   | 0,846 | в красных линиях улично-дорожной сети – 0,846 га          | земельные участки, планируемые к изъятию в установленном                             |



| 1                                | 2   | 3 | 4     | 5                                                | 6                                                                                   |
|----------------------------------|---|---|-------|--------------------------------------------------|-------------------------------------------------------------------------------------|
|                                  |   |   |       |                                                  | законом порядке - 0,211 га                                                          |
| 9                                | 7.2.1 - размещение автомобильных дорог и technically связанных с ними сооружений; размещение зданий и сооружений, предназначенных для обслуживания пассажиров, а также обеспечивающих работу транспортных средств, размещение объектов, предназначенных для размещения постов органов внутренних дел, ответственных за безопасность дорожного движения;<br>12.0.2 - размещение объектов улично-дорожной сети: проездов, площадей, автомобильных дорог и пешеходных тротуаров, пешеходных переходов, набережных, искусственных сооружений, велодорожек и объектов велосипедной инфраструктуры. |   | 1,204 | в красных линиях улично-дорожной сети – 1,204 га | земельные участки, планируемые к изъятию в установленном законом порядке - 0,052 га |
| Итого участки общего пользования |   |   | 2,32  |                                                  |                                                                                     |
| Всего:                           |   |   | 9,39  |                                                  |                                                                                     |

<sup>2</sup> - Фактическое использование — в качестве основных видов разрешенного использования земельных участков и объектов капитального строительства устанавливаются виды разрешенного использования упомянутых земельных участков и объектов капитального строительства, сведения о которых содержатся в Едином государственном реестре недвижимости.

#### 4. Мероприятия по реализации проекта планировки территории и последовательность их выполнения

Проектом планировки территории предусматривается осуществление всех мероприятий по развитию территории подготовки проекта планировки в один этап.

В рамках реализации проектом планировки территории предусматривается выполнение следующих мероприятий:

1. Реконструкция торгового центра «Капитолий» площадью 87,2 тыс.кв.м (участок № 1 на плане «Функционально-планировочная организация территории» и на плане «Границы зон планируемого размещения объектов»).

2. Строительство следующих объектов капитального строительства:

— административно-делового здания площадью 28,275 тыс.кв.м (участок № 2 на плане «Функционально-планировочная организация территории» и на плане «Границы зон планируемого размещения объектов»);

— вентиляционной шахты метрополитена площадью 0,025 тыс.кв.м (участок № 3 на плане «Функционально-планировочная организация территории» и на плане «Границы зон планируемого размещения объектов»);

— гаража на 500 машино-мест площадью 19,85 тыс. кв.м (участок № 4 на плане «Функционально-планировочная организация территории» и на плане «Границы зон планируемого размещения объектов»).


3. Строительство следующих объектов улично-дорожной сети:

— проектируемого проезда № 1192 в красных линиях улично-дорожной сети шириной 15-20 м протяженностью 0,49 км с организацией двухполосного движения в каждом направлении (участок № 9 на плане «Функционально-планировочная организация территории» и на плане «Границы зон планируемого размещения объектов»);

— проектируемого проезда № 6453 (вне границ проектируемой территории) в существующих красных линиях улично-дорожной сети шириной 20 м протяженностью 0,03 км с организацией двухполосного движения в каждом направлении для обслуживания проектируемых и реконструируемых объектов капитального строительства.


4. Устройство тротуаров и установка светофорных объектов.

5. Строительство и реконструкция объектов инженерной инфраструктуры: перекладка водопроводной сети, строительство канализационных сетей, санация районного коллектора, устройство дождевой канализации, перекладка тепловых сетей, строительство объектов электроснабжения, телефонизация и радиофикация проектируемой застройки.

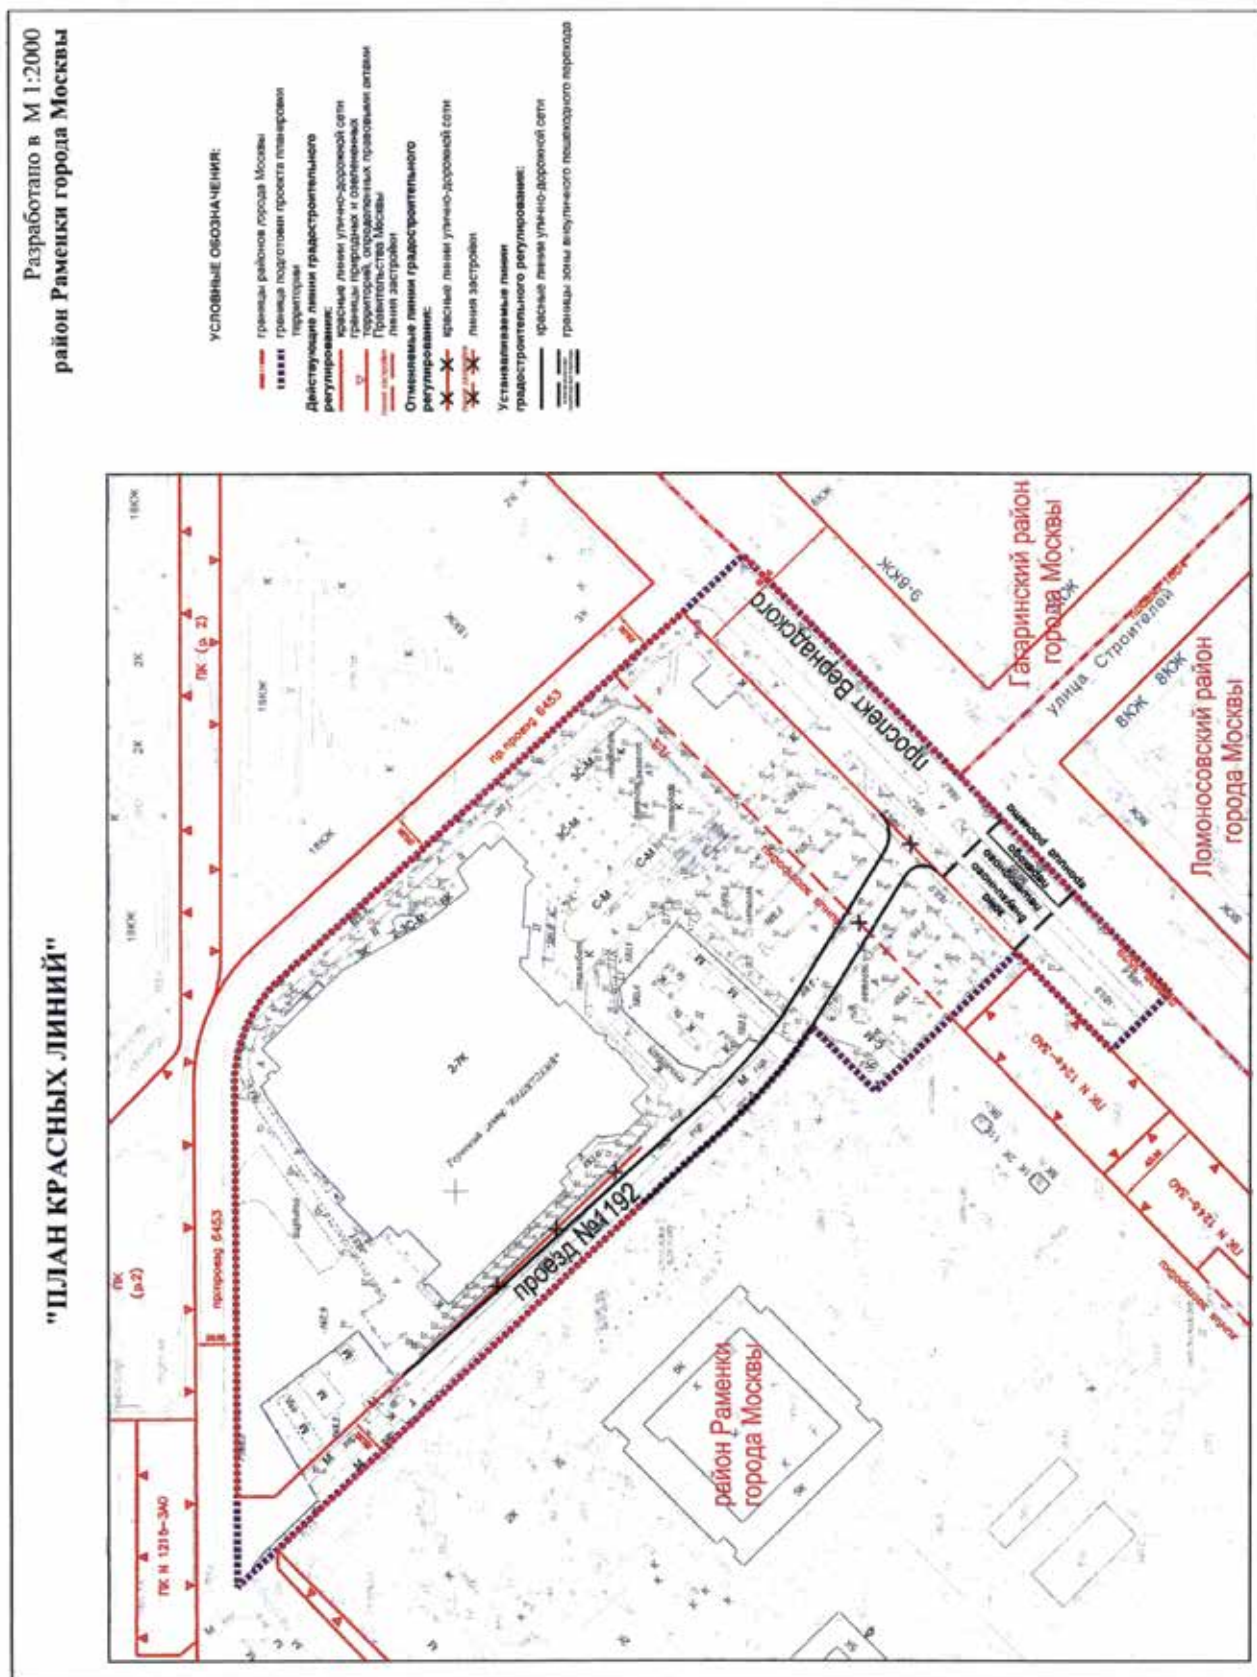






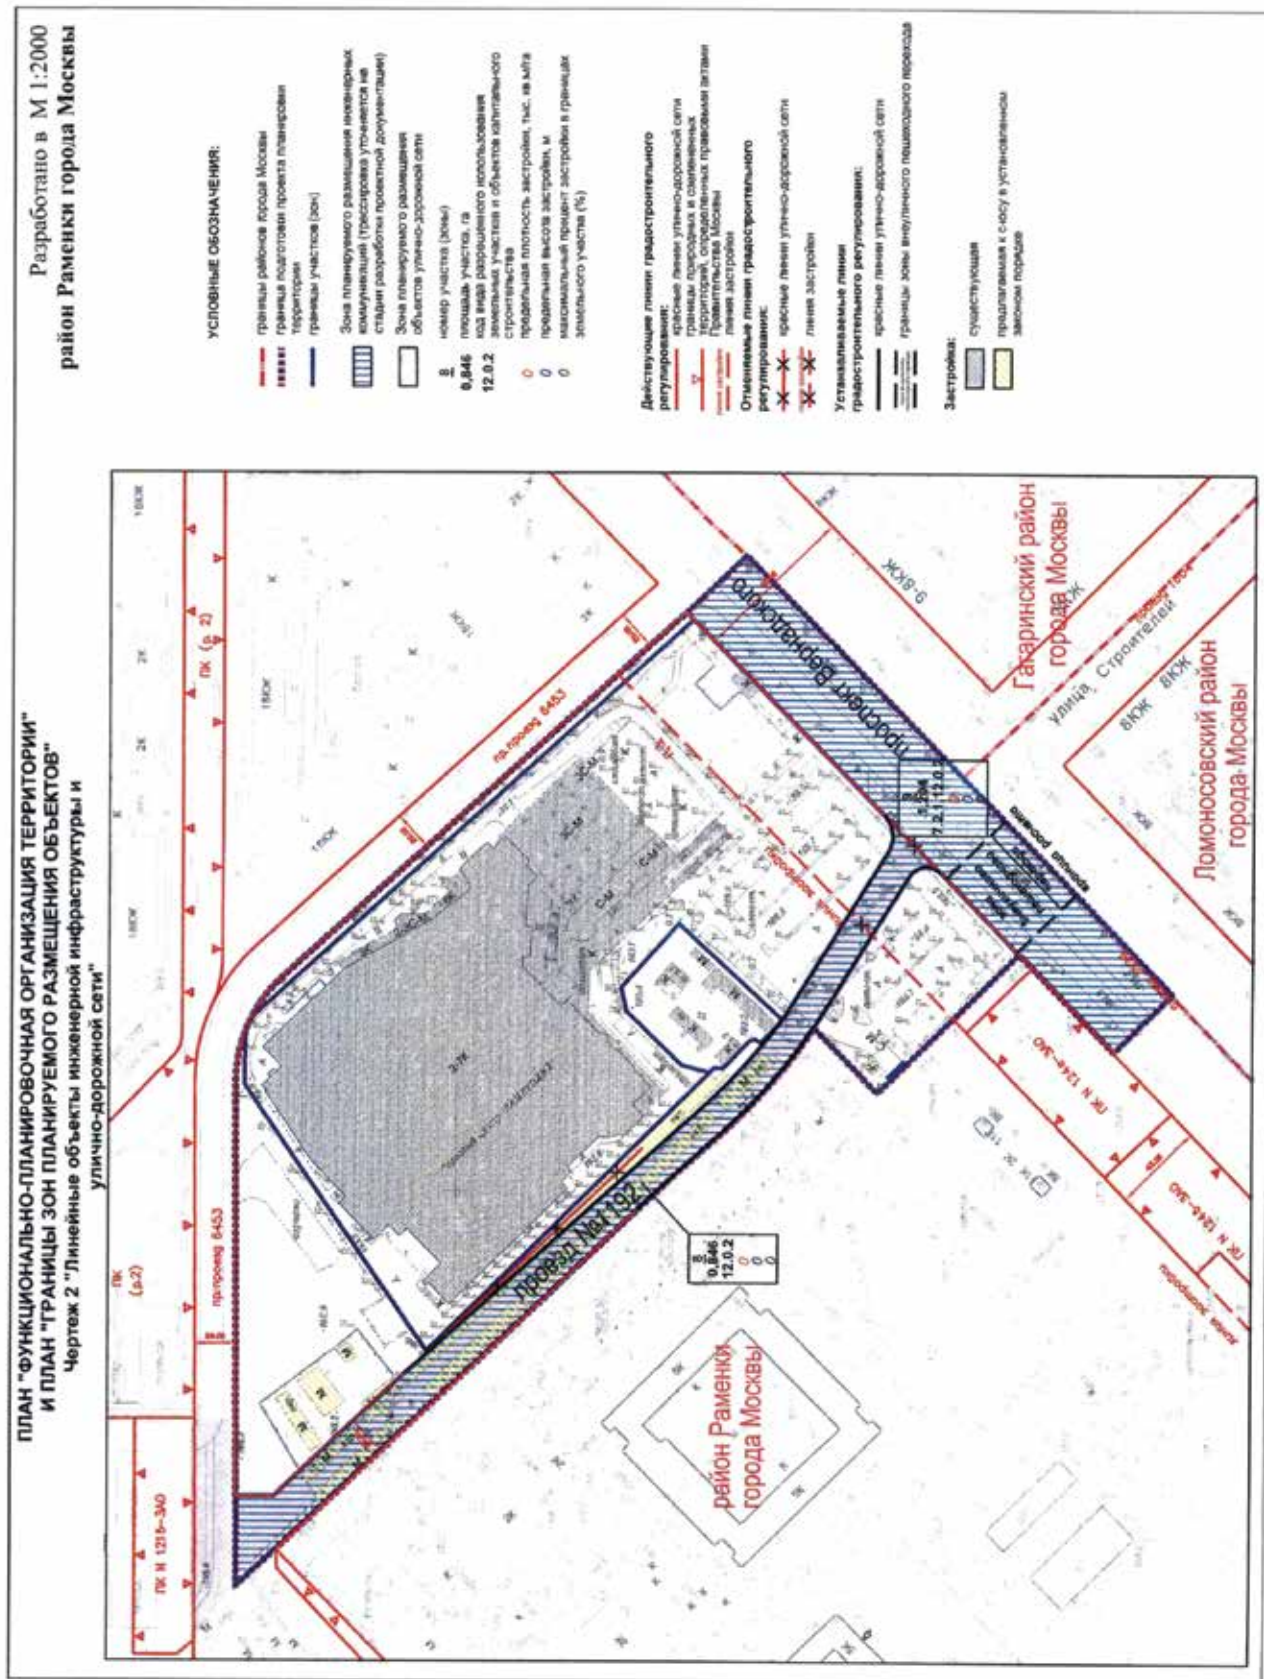



Разработано в М 1:2000  
район Раменки города Москвы

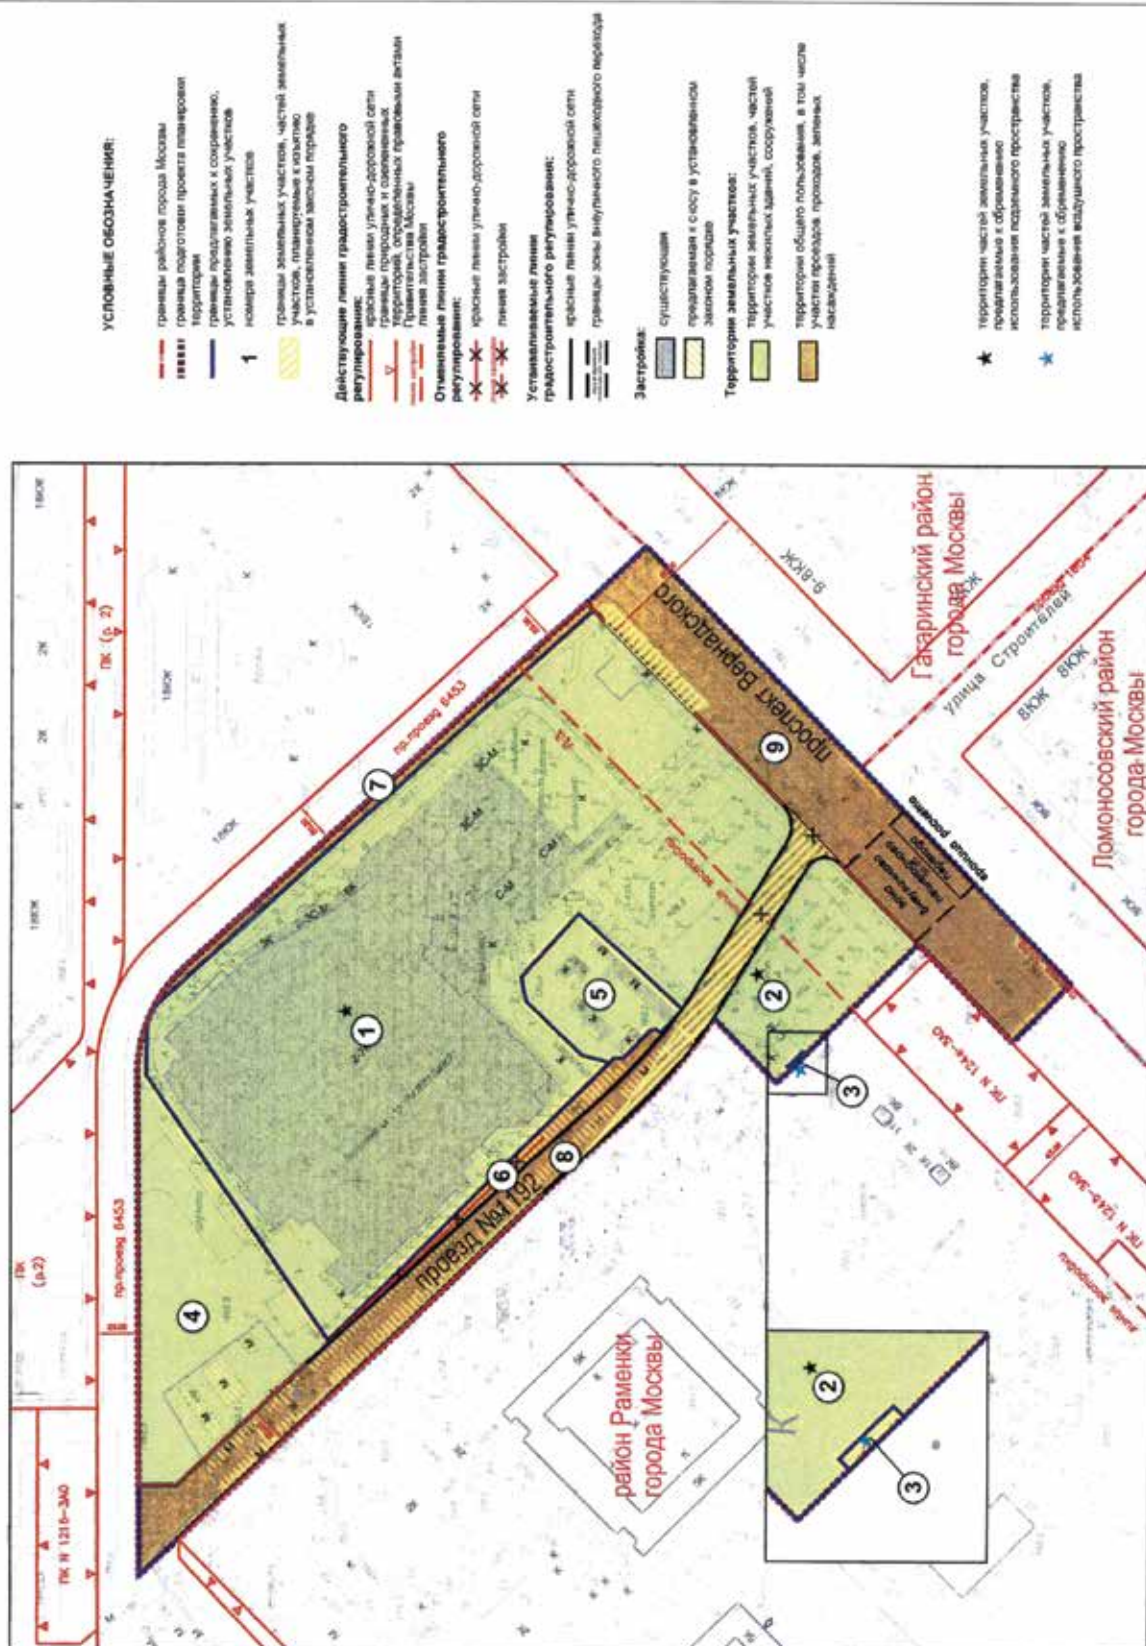

**ОБ УТВЕРЖДЕНИИ ПРОЕКТА ПЛАНИРОВКИ ТЕРРИТОРИИ ЛИНЕЙНОГО ОБЪЕКТА  
УЧАСТКА УЛИЧНО-ДОРОЖНОЙ СЕТИ – ВНУТРИКВАРТАЛЬНЫЙ ПРОЕЗД «Г»  
ВДОЛЬ ЖИЛОГО ДОМА КОРП. 360**

**Постановление Правительства Москвы от 2 июля 2019 года № 824-ПП**

В соответствии с Градостроительным кодексом Российской Федерации, постановлением Правительства Российской Федерации от 12 мая 2017 г. № 564 «Об утверждении Положения о составе и содержании проектов планировки территории, предусматривающих размещение одного или нескольких линейных объектов», Законом города Москвы от 25 июня 2008 г. № 28 «Градостроительный кодекс города Москвы» **Правительство Москвы постановляет:**

1. Утвердить проект планировки территории линейного объекта участка улично-дорожной сети – внутри-

квартальный проезд «Г» вдоль жилого дома корп. 360 (приложение).

2. Контроль за выполнением настоящего постановления возложить на заместителя Мэра Москвы в Правительстве Москвы по вопросам градостроительной политики и строительства Хуснуллина М.Ш.

Мэр Москвы С.С.Собянин

Приложение  
к постановлению Правительства Москвы  
от 2 июля 2019 г. № 824-ПП

**Проект планировки территории линейного объекта  
участка улично-дорожной сети – внутриквартальный проезд «Г» вдоль жилого дома корп.360**

**1. Графическая часть**

### 1.1. Чертеж красных линий и перечень координат характерных точек красных линий


### 1.1.1. Чертеж красных линий

Лист 1 из 3

район Матушкино города Москвы

район Савелки города Москвы

Масштаб 1:2000

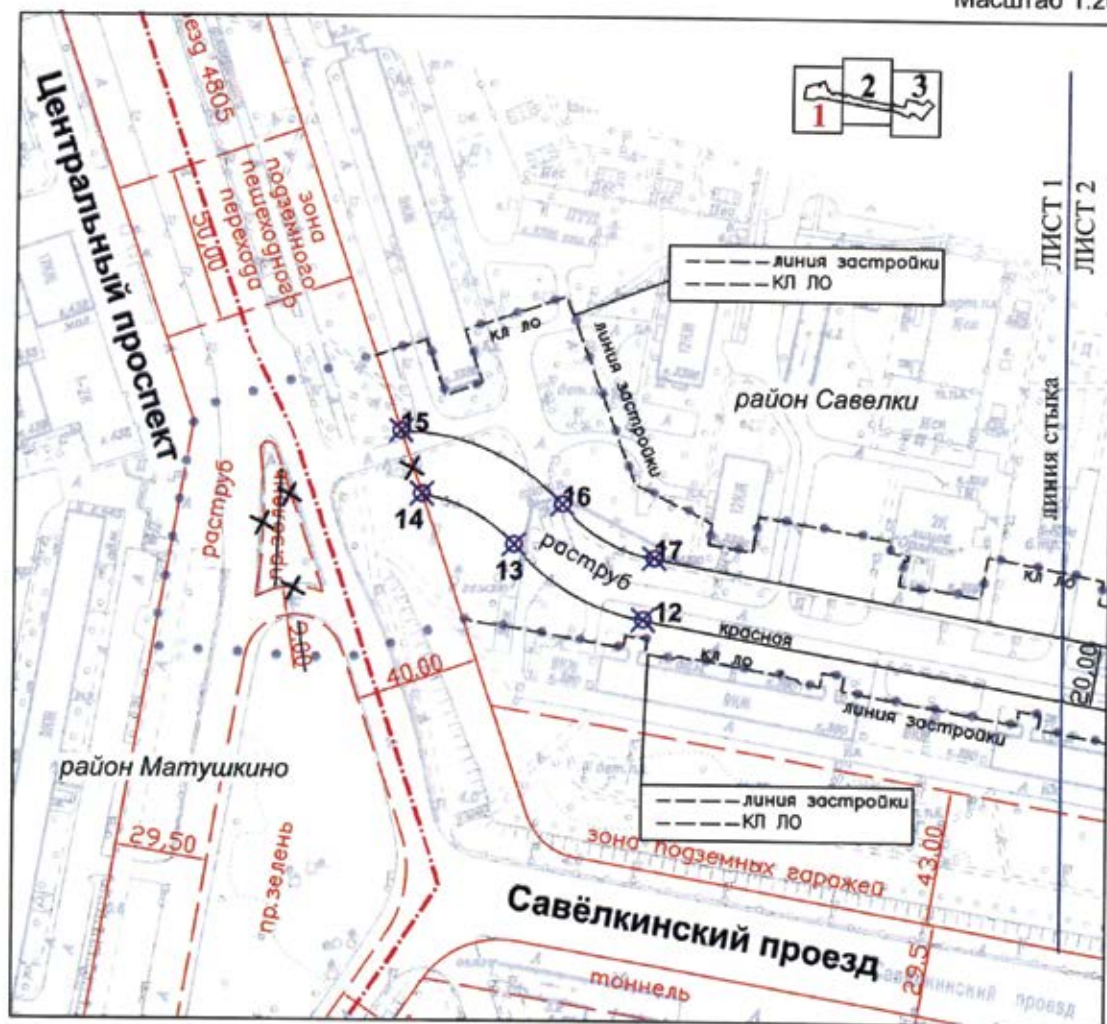


| <u>ЛИНИИ ГРАДОСТРОИТЕЛЬНОГО РЕГУЛИРОВАНИЯ:</u> |                                            | <u>УСЛОВНЫЕ ОБОЗНАЧЕНИЯ:</u> |                                                                                      |
|------------------------------------------------|--------------------------------------------|------------------------------|--------------------------------------------------------------------------------------|
| <u>СУЩЕСТВУЮЩИЕ:</u>                           |                                            | <u>УСТАНОВЛИВАЕМЫЕ:</u>      |                                                                                      |
|                                                | красные линии улично-дорожной сети         |                              | красные линии улично-дорожной сети                                                   |
|                                                | границы зон транспортных сооружений        |                              | красные линии линейного объекта                                                      |
|                                                | границы зон подземных пешеходных переходов |                              | линия застройки                                                                      |
|                                                | проектируемая земля                        |                              |                                                                                      |
|                                                | границы зон подземных гаражей              |                              |                                                                                      |
| <u>ОТМЕНЯЕМЫЕ:</u>                             |                                            |                              | номера характерных точек красных линий                                               |
|                                                | красные линии улично-дорожной сети         |                              | граница районов города Москва                                                        |
|                                                | проектируемая земля                        |                              | границы территории, в отношении которой осуществляется подготовка проекта планировки |



Лист 2 из 3  
район Савелки города Москвы

Масштаб 1:2000

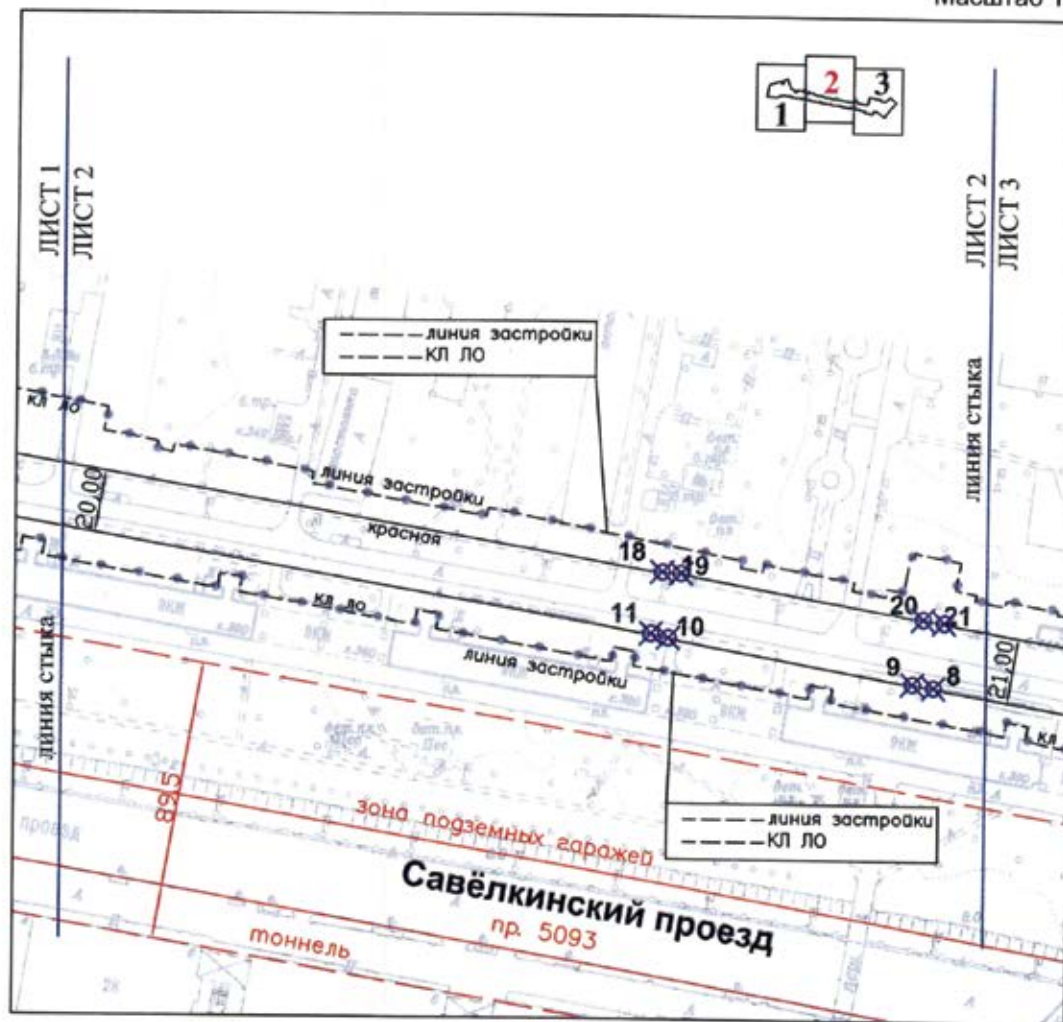

ЛИНИИ ГРАДОСТРОИТЕЛЬНОГО РЕГУЛИРОВАНИЯ:  
СУЩЕСТВУЮЩИЕ:

- |  |                                     |                                    |
|--|-------------------------------------|------------------------------------|
|  | красная                             | красные линии улично-дорожной сети |
|  | границы зон транспортных сооружений |                                    |
|  | границы зон подземных гаражей       |                                    |

УСЛОВНЫЕ ОБОЗНАЧЕНИЯ:

УСТАНАВЛИВАЕМЫЕ:

- |  |                 |                                    |
|--|-----------------|------------------------------------|
|  | красная         | красные линии улично-дорожной сети |
|  | КЛ ЛО           | красные линии линейного объекта    |
|  | линия застройки | линия застройки                    |


х 11

• • • • •

номера характерных точек красных линий  
границы территории, в отношении которой осуществляется подготовка проекта планировки

Лист 3 из 3  
район Савелки города Москвы

Масштаб 1:2000

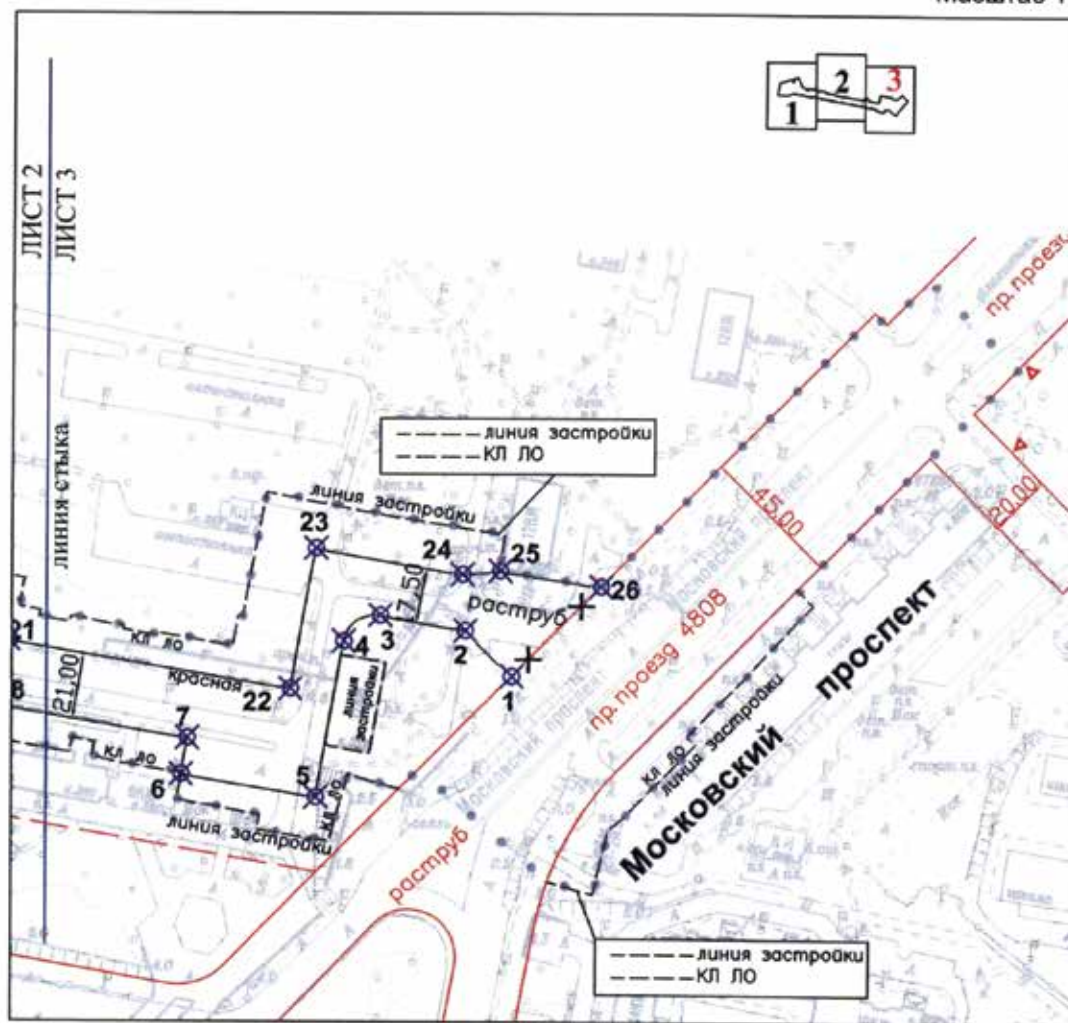

#### УСЛОВНЫЕ ОБОЗНАЧЕНИЯ:

##### ЛИНИИ ГРАДОСТРОИТЕЛЬНОГО РЕГУЛИРОВАНИЯ:

###### СУЩЕСТВУЮЩИЕ:

- красная линия
- граница зон подземных гаражей
- граница природных и озелененных территорий, определенных правовыми актами Правительства Москвы

###### ОТМЕНЯЕМЫЕ:

- красная линия

##### УСТАНОВЛИВАЕМЫЕ:

- красная линия
- КЛ ЛО
- линия застройки
- номера характерных точек красных линий
- границы территории, в отношении которой осуществляется подготовка проекта планировки



## 1.1.2. Перечень координат характерных точек красных линий

| Номер точки | Московская система координат |           |
|-------------|------------------------------|-----------|
|             | X                            | Y         |
| 1           | 2                            | 3         |
| 1           | -17035.353                   | 36232.307 |
| 2           | -17050.083                   | 36246.837 |
| 3           | -17077.050                   | 36251.637 |
|             | R = 10.0                     |           |
| 4           | -17088.654                   | 36243.510 |
| 5           | -17097.335                   | 36193.727 |
| 6           | -17140.300                   | 36201.035 |
| 7           | -17138.339                   | 36212.570 |
| 8           | -17198.874                   | 36222.863 |
| 9           | -17205.757                   | 36223.867 |
| 10          | -17284.465                   | 36237.876 |
| 11          | -17289.984                   | 36239.161 |
| 12          | -17612.724                   | 36295.779 |
|             | R = 70.0                     |           |
| 13          | -17654.223                   | 36319.697 |
|             | R = 45.75                    |           |
| 14          | -17683.960                   | 36335.713 |
| 15          | -17690.806                   | 36356.002 |
|             | R = 65.75                    |           |
| 16          | -17638.910                   | 36332.563 |
|             | R = 10.0                     |           |
| 17          | -17609.268                   | 36315.478 |
| 18          | -17286.531                   | 36258.861 |
| 19          | -17280.500                   | 36258.500 |
| 20          | -17202.400                   | 36244.600 |
| 21          | -17195.597                   | 36243.607 |
| 22          | -17105.591                   | 36228.303 |
| 23          | -17097.621                   | 36273.074 |
| 24          | -17051.070                   | 36264.788 |
| 25          | -17039.129                   | 36265.935 |
| 26          | -17007.127                   | 36260.921 |


1.2. Чертеж границ зон планируемого размещения линейных объектов. Чертеж границы зон планируемого размещения линейных объектов, подлежащих переносу (переустройству) из зон планируемого размещения линейных объектов.

Лист 1 из 3

район Матушкино города Москвы

район Савелки города Москвы

Масштаб 1:2000

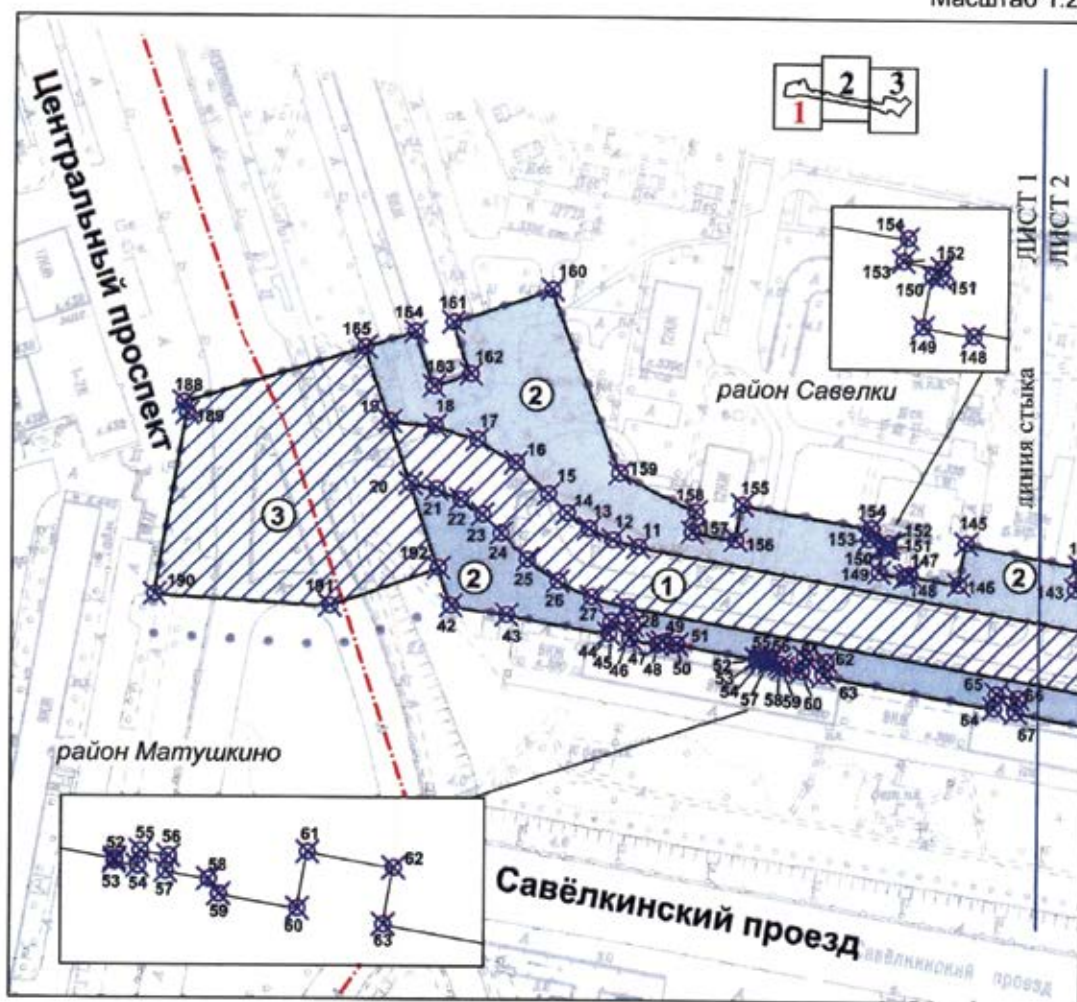


УСЛОВНЫЕ ОБОЗНАЧЕНИЯ:

- |                                                                                    |                                                                                                |
|------------------------------------------------------------------------------------|------------------------------------------------------------------------------------------------|
| — границы зоны планируемого размещения линейных объектов                           | — граница районов города Москва                                                                |
| ✕ 12 номера характерных точек границ зон планируемого размещения линейных объектов | • • • • • границы территории, в отношении которой осуществляется подготовка проекта планировки |
| ① номер зоны планируемого размещения линейных объектов                             |                                                                                                |
| Зоны планируемого размещения линейных объектов:                                    |                                                                                                |
| ▨ наземных сооружений                                                              |                                                                                                |
| ▒ объектов инженерной инфраструктуры                                               |                                                                                                |

Лист 2 из 3  
район Савелки города Москвы

Масштаб 1:2000

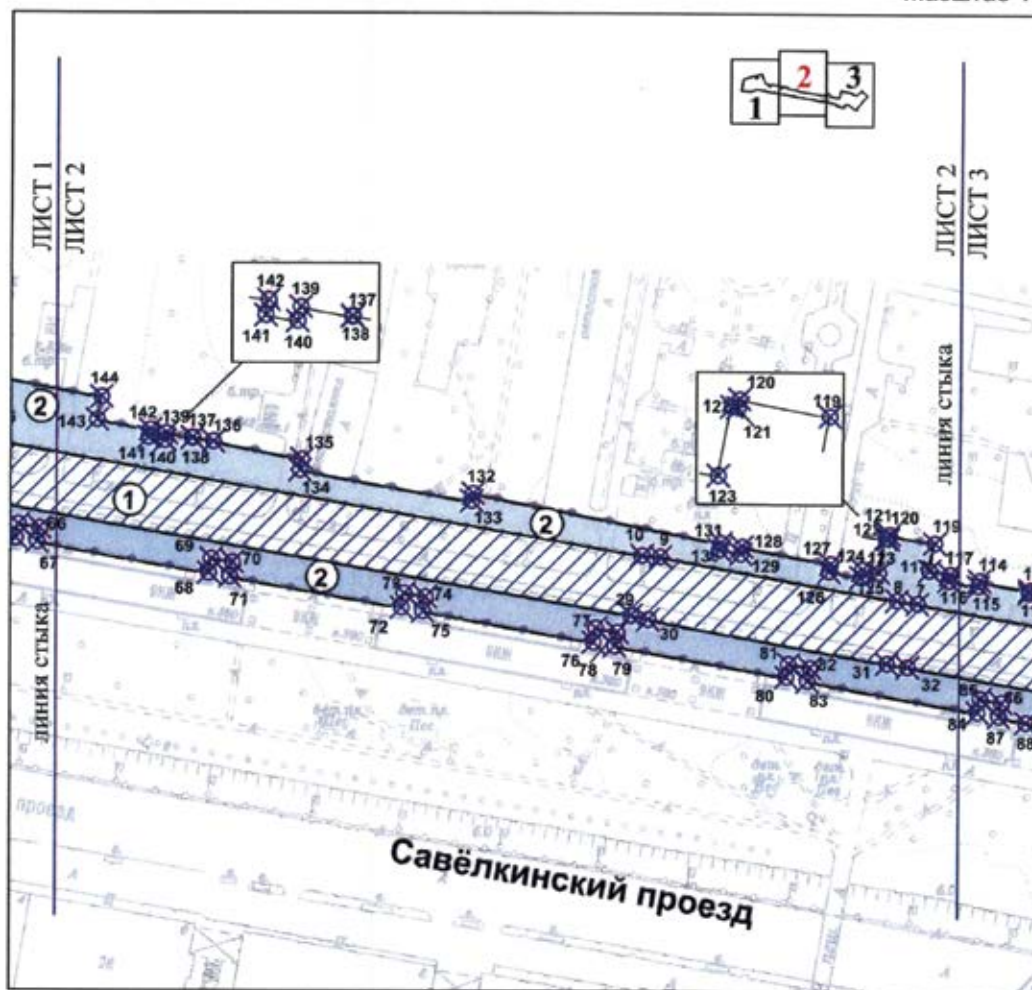


УСЛОВНЫЕ ОБОЗНАЧЕНИЯ:

- границы зоны планируемого размещения линейных объектов
  - ✕ 80 номере характерных точек границ зон планируемого размещения линейных объектов
  - ① номер зоны планируемого размещения линейных объектов
- Зоны планируемого размещения линейных объектов:
- наземных сооружений
  - объектов инженерной инфраструктуры
- ..... границ территории, в отношении которой осуществляется подготовка проекта планировки



Лист 3 из 3  
район Савелки города Москвы

Масштаб 1:2000

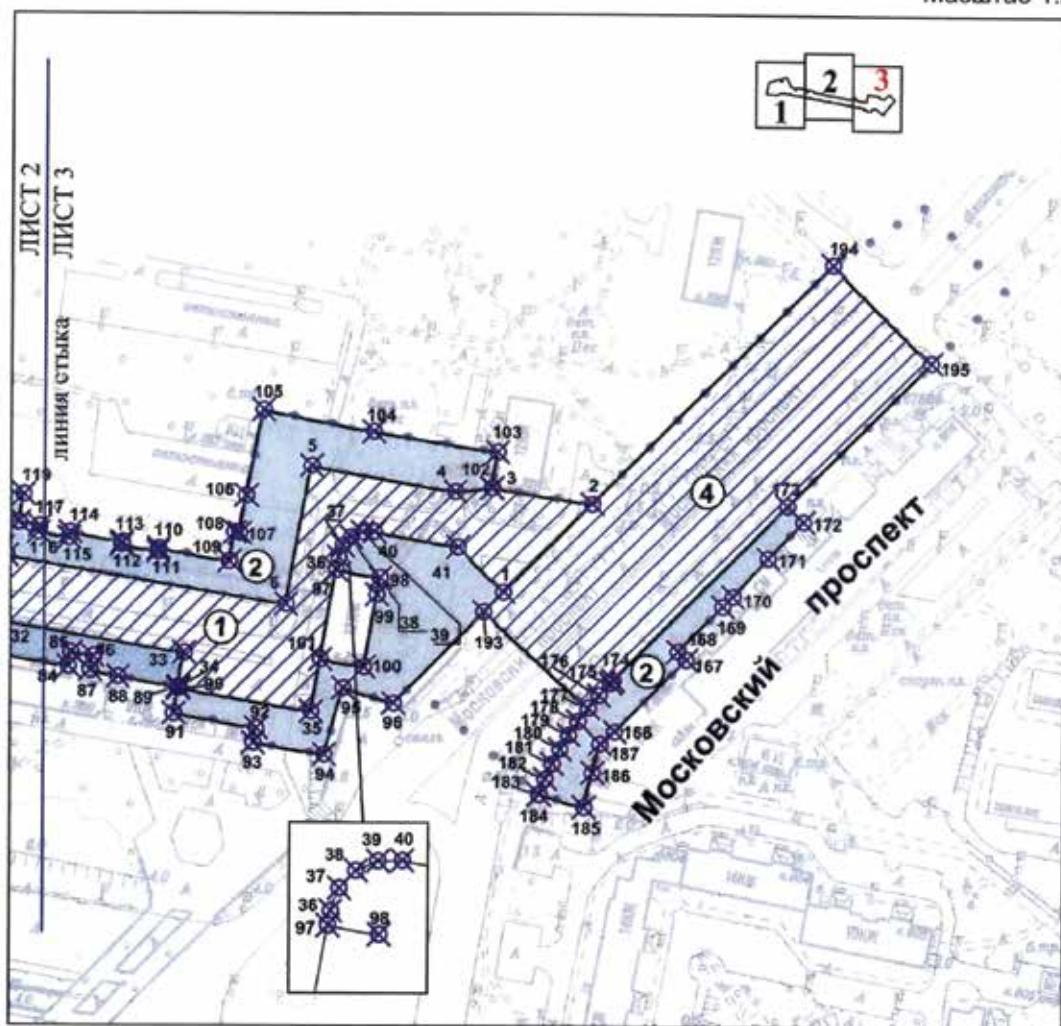

УСЛОВНЫЕ ОБОЗНАЧЕНИЯ:

— границы зоны планируемого размещения линейных объектов

✕ 41 номера характерных точек границы зон планируемого размещения линейных объектов

① номер зоны планируемого размещения линейных объектов

Зоны планируемого размещения линейных объектов:

▨ низких сооружений

▬ объектов инженерной инфраструктуры



..... граница территории, в отношении которой осуществляется подготовка проекта планировки







Лист 2 из 3  
район Савелки города Москвы

Масштаб 1:2000

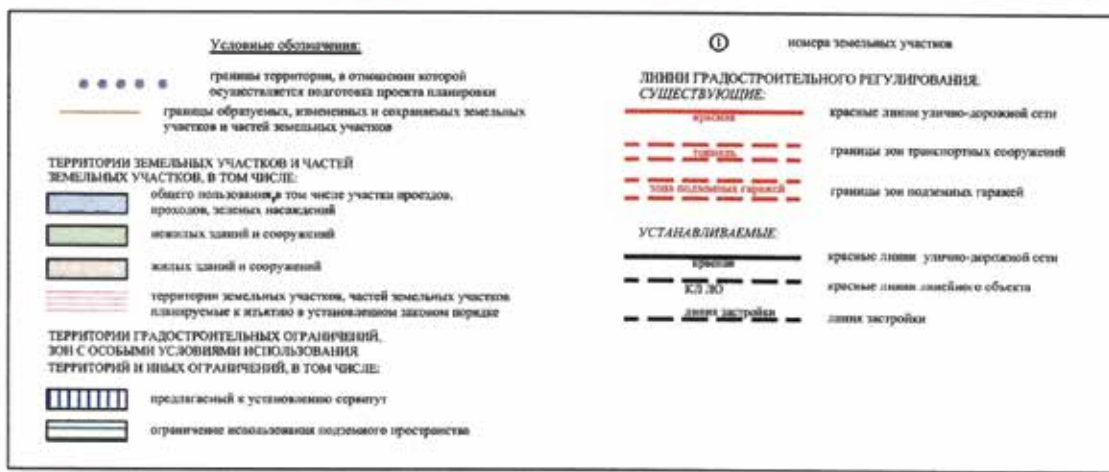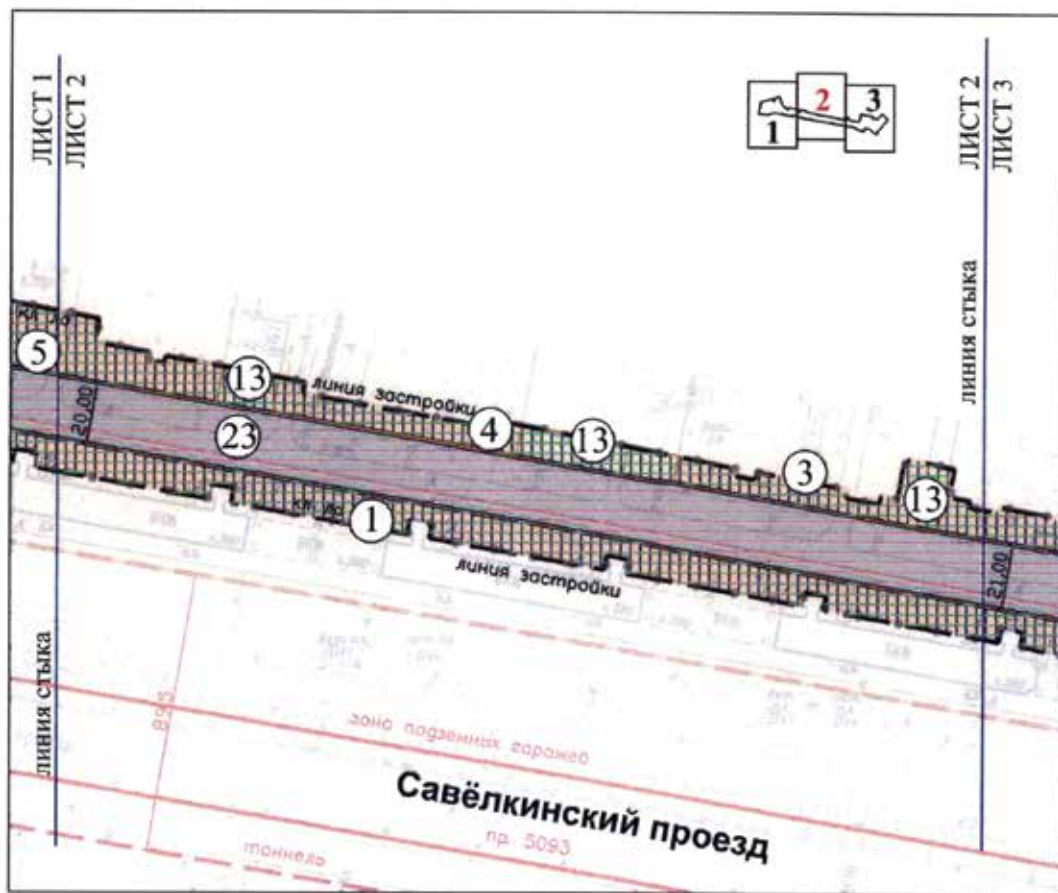

Лист 3 из 3  
район Савелки города Москвы

Масштаб 1:2000

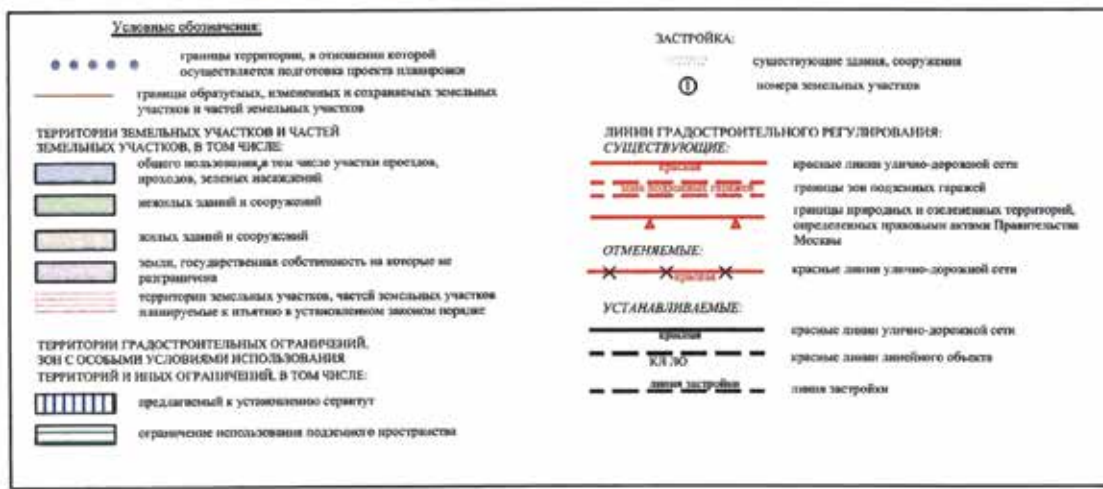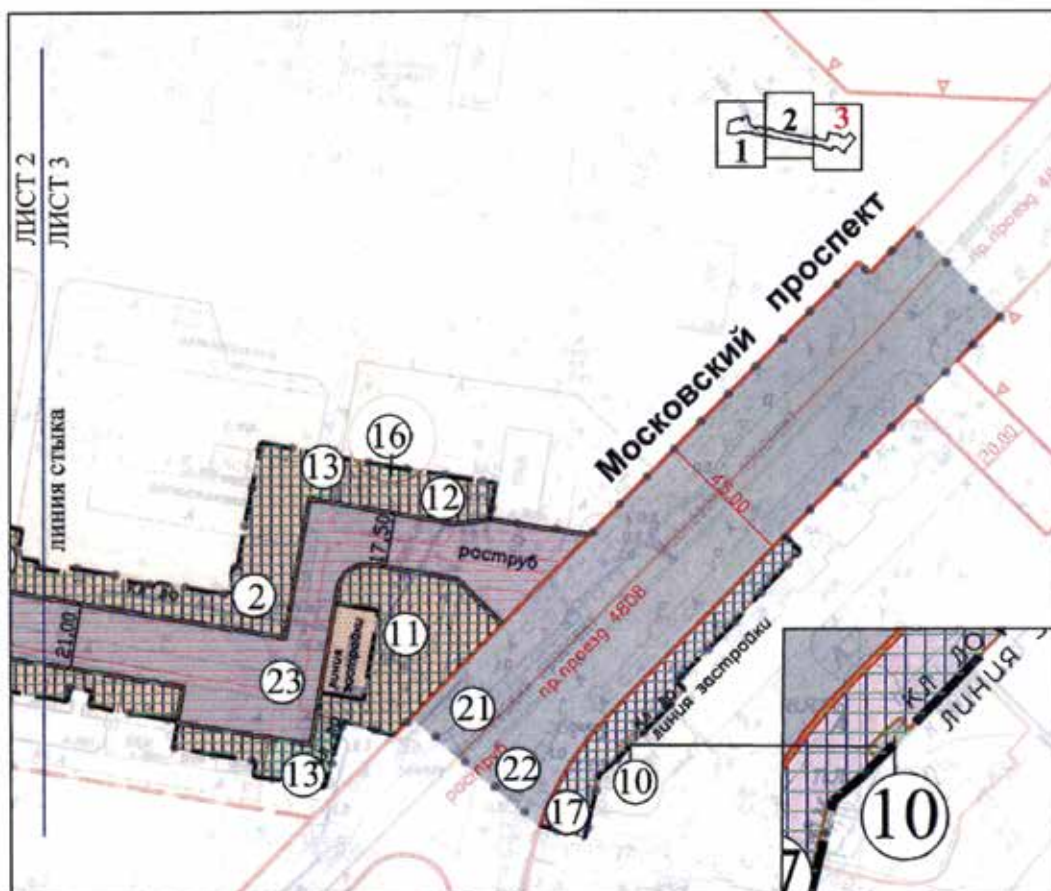



## 1.3.2. Характеристика земельных участков территории к плану «Межевание территории»

| № участка на плане | Кадастровый номер (при наличии)  | Образуемые земельные участки                                   |                                |                                    |                                                             | Применение   |
|--------------------|----------------------------------|----------------------------------------------------------------|--------------------------------|------------------------------------|-------------------------------------------------------------|---|
|                    |                                  | Местоположение (адресные ориентиры)                            | Вид разрешенного использования | Площадь земельного участка (кв. м) | Вид ограничения использования участка, площадь (кв.м)       |   |
| 2                  | 3                                | 4                                                              | 5                              | 6                                  | 7                                                           | 8   |
| 1                  | Участок № 21/0/2014 <sup>3</sup> | Город Москва, город Зеленоград, микрорайон 3, корпус № 360     | Ф <sup>1</sup>                 | 19760,59 <sup>2</sup>              | 5683,06 – ограничение использования подземного пространства | Планируемое изъятие части земельного участка площадью 2319,41 кв.м в установленном законом порядке.<br>На плане отображена часть участка. Сервитут площадью 5683,06 кв.м - для строительства, реконструкции, эксплуатации, ремонта объектов инженерной инфраструктуры. |
| 2                  | 77:10:0004005:4472               | Город Москва, город Зеленоград, микрорайон 3Б, корпус № 335    | Ф <sup>1</sup>                 | 8520                               | 1919,59 - ограничение использования подземного пространства | На плане отображена часть участка. Сервитут площадью 1919,59 кв.м - для строительства, реконструкции, эксплуатации, ремонта объектов инженерной инфраструктуры.   |
| 3                  | 77:10:0004005:4470               | Город Москва, город Зеленоград, микрорайон 3Б, корпус № 331    | Ф <sup>1</sup>                 | 8175                               | 689,65- ограничение использования подземного пространства   | На плане отображена часть участка. Сервитут площадью 689,65 кв.м - для строительства, реконструкции, эксплуатации, ремонта объектов инженерной инфраструктуры.   |
| 4                  | 77:10:0004005:4488               | Город Москва, город Зеленоград, Савёльский проезд, корпус №328 | Ф <sup>1</sup>                 | 9357                               | 655,62- ограничение использования подземного пространства   | На плане отображена часть участка. Сервитут площадью 655,62 кв.м -для строительства, реконструкции, эксплуатации, ремонта объектов инженерной инфраструктуры.   |
| 5                  | 77:10:0004005:4469               | Город Москва, город Зеленоград, микрорайон 3Б, корпус № 326    | Ф <sup>1</sup>                 | 8302                               | 1213,07- ограничение использования подземного пространства  | На плане отображена часть участка. Сервитут площадью 1213,07 кв.м - для строительства, реконструкции, эксплуатации, ремонта объектов инженерной инфраструктуры.   |



| 2  | 3                                | 4                                                           | 5              | 6       | 7                                                                       | 8   |
|----|----------------------------------|-------------------------------------------------------------|----------------|---------|-------------------------------------------------------------------------|---|
| 6  | 77:10:0004005:5                  | Город Москва, город Зеленоград, микрорайон 3, корпус № 359  | Ф <sup>1</sup> | 1831,82 | 380,54 -<br>ограничение<br>использования<br>подземного<br>пространства  | Планируемое изъятие части земельного участка площадью 108,18 кв.м в установленном законом порядке.<br>На плане отображена часть участка. Сервитут площадью 380,54 кв.м - для строительства, реконструкции, эксплуатации, ремонта объектов инженерной инфраструктуры.  |
| 7  | Участок № 10/0/2014 <sup>3</sup> | Город Москва, город Зеленоград, микрорайон 3, корпус № 339А | Ф <sup>2</sup> | 4930,58 | 2255,67 -<br>ограничение<br>использования<br>подземного<br>пространства | Планируемое изъятие части земельного участка площадью 887,42 кв.м в установленном законом порядке.<br>На плане отображена часть участка. Сервитут площадью 2255,67 кв.м - для строительства, реконструкции, эксплуатации, ремонта объектов инженерной инфраструктуры. |
| 8  | Участок № 11/0/2014 <sup>3</sup> | Город Москва, город Зеленоград, микрорайон 3, корпус № 339Б | Ф <sup>2</sup> | 3720    | 160,77 -<br>ограничение<br>использования<br>подземного<br>пространства  | На плане отображена часть участка. Сервитут площадью 160,77 кв.м - для строительства, реконструкции, эксплуатации, ремонта объектов инженерной инфраструктуры.   |
| 9  | Участок № 9/0/2014 <sup>3</sup>  | Город Москва, город Зеленоград, микрорайон 3, корпус № 338Б | Ф <sup>2</sup> | 3000    | 455,98 -<br>ограничение<br>использования<br>подземного<br>пространства  | Планируемое изъятие части земельного участка площадью 12,74 кв.м в установленном законом порядке.<br>На плане отображена часть участка. Сервитут площадью 455,98 кв.м - для строительства, реконструкции, эксплуатации, ремонта объектов инженерной инфраструктуры.   |
| 10 | 77:10:0005003:87                 | Город Москва, город Зеленоград, микрорайон 6, корпус № 606А | Ф <sup>1</sup> | 640     | 17,7 -<br>ограничение<br>использования<br>подземного<br>пространства    | На плане отображена часть участка. Сервитут площадью 17,7 кв.м - для строительства, реконструкции, эксплуатации, ремонта объектов инженерной инфраструктуры.   |
| 11 | Участок № 20/0/2014 <sup>3</sup> | Город Москва, город Зеленоград, микрорайон 3Б, корпус № 352 | Ф <sup>2</sup> | 2145,69 | 1727,53 -<br>ограничение<br>использования<br>подземного<br>пространства | Планируемое изъятие части земельного участка площадью 824,31 кв.м в установленном законом порядке.<br>На плане отображена часть участка. Сервитут площадью 1727,53 кв.м - для строительства, реконструкции, эксплуатации, ремонта объектов инженерной инфраструктуры. |

| 2  | 3                                                                           | 4                                                           | 5              | 6        | 7                                                                       | 8   |
|----|-----------------------------------------------------------------------------|-------------------------------------------------------------|----------------|----------|-------------------------------------------------------------------------|---|
| 12 | Участок № 19/0/2014 <sup>3</sup>                                            | Город Москва, город Зеленоград, микрорайон ЗБ, корпус № 351 | Ф <sup>2</sup> | 3386,78  | 647,43 -<br>ограничение<br>использования<br>подземного<br>пространства  | Планируемое изъятие части земельного участка площадью 758,22 кв.м в установленном законом порядке.<br>На плане отображена часть участка. Сервитут площадью 647,43 кв.м - для строительства, реконструкции, эксплуатации, ремонта объектов инженерной инфраструктуры.   |
| 13 | Участок № 32/0/2014 <sup>3</sup>                                            | Город Москва, город Зеленоград, микрорайон ЗБ               | Ф <sup>2</sup> | 26411,83 | 1309,08 -<br>ограничение<br>использования<br>подземного<br>пространства | Планируемое изъятие части земельного участка площадью 9002,17 кв.м в установленном законом порядке.<br>На плане отображена часть участка. Сервитут площадью 1309,08 кв.м - для строительства, реконструкции, эксплуатации, ремонта объектов инженерной инфраструктуры. |
| 14 | Участок № 54/0/2014 <sup>3</sup>                                            | Город Москва, город Зеленоград, микрорайон ЗБ               | Ф <sup>2</sup> | 233      | 206,58 -<br>ограничение<br>использования<br>подземного<br>пространства  | На плане отображена часть участка. Сервитут площадью 206,58 кв.м - для строительства, реконструкции, эксплуатации, ремонта объектов инженерной инфраструктуры.   |
| 15 | Участок № 53/0/2014 <sup>3</sup>                                            | Город Москва, город Зеленоград, микрорайон ЗБ               | Ф <sup>2</sup> | 1254,44  | 1254,44 -<br>ограничение<br>использования<br>подземного<br>пространства | Планируемое изъятие части земельного участка площадью 1272,56 кв.м в установленном законом порядке.<br>Сервитут площадью 1254,44 кв.м - для строительства, реконструкции, эксплуатации, ремонта объектов инженерной инфраструктуры.                                    |
| 16 | Участок № 78/0/2014 <sup>3</sup>                                            | Город Москва, город Зеленоград, микрорайон ЗБ               | Ф <sup>2</sup> | 619      | 81,1 -<br>ограничение<br>использования<br>подземного<br>пространства    | На плане отображена часть участка. Сервитут площадью 81,1 кв.м - для строительства, реконструкции, эксплуатации, ремонта объектов инженерной инфраструктуры.   |
| 17 | Территория земель, государственная собственность на которые не разграничена | Город Москва, город Зеленоград                              | Ф <sup>1</sup> | 1479,31  | 1179,57 -<br>ограничение<br>использования<br>подземного<br>пространства | Сервитут площадью 1179,57 кв.м - для строительства, реконструкции, эксплуатации, ремонта объектов инженерной инфраструктуры.   |
| 18 | 77:10:0002002:174                                                           | Город Москва, город Зеленоград, Центральный проспект        | Ф <sup>1</sup> | 13364    | -                                                                       | На плане отображена часть участка.   |
| 19 | 77:10:0002002:173                                                           | Город Москва, город Зеленоград, Центральный проспект        | Ф <sup>1</sup> | 23290    | -                                                                       | На плане отображена часть участка.   |

| 2  | 3                            | 4                                                    | 5   | 6        | 7 | 8   |
|----|------------------------------|------------------------------------------------------|---|----------|---|---|
| 20 | 77:10:0004005:60             | Город Москва, город Зеленоград, Центральный проспект | Ф <sup>1</sup>   | 15606,83 | - | На плане отображена часть участка.   |
| 21 | 77:10:0004005:59             | Город Москва, город Зеленоград, Московский проспект  | Ф <sup>1</sup>   | 9720     | - | На плане отображена часть участка.   |
| 22 | 77:10:0005003:84             | Город Москва, город Зеленоград, Московский проспект  | Ф <sup>1</sup>   | 32545    | - | На плане отображена часть участка.   |
| 23 | Образуемый земельный участок | Город Москва, город Зеленоград, район Крюково        | Размещение объектов улично-дорожной сети: проездов, площадей, автомобильных дорог и пешеходных тротуаров, пешеходных переходов, набережных, искусственных сооружений, велодорожек и объектов велоинфраструктуры (12.0.2) | 15103,08 | - | Участок образуется из частей земельных участков, поставленных на кадастровый учет с номерами:<br>77:10:0004005:1 площадью 2250,82 кв.м;<br>77:10:0004005:5 площадью 108,18 кв.м;<br>77:10:0004005:3 площадью 733,78 кв.м и частей земельных участков, границы которых установлены проектом межевания территории, утвержденным распоряжением Департамента городского имущества города Москвы от 22.03.2016 № 5570. |

<sup>1</sup>Фактическое использование — в качестве основных видов разрешенного использования земельных участков и объектов капитального строительства устанавливаются виды разрешенного использования упомянутых земельных участков и объектов капитального строительства, сведения о которых содержатся в Едином государственном реестре недвижимости.


<sup>2</sup>Фактическое использование — вид разрешенного использования земельного участка установлен проектом межевания территории, утвержденным распоряжением Департамента городского имущества города Москвы от 22.03.2016 № 5570.

<sup>3</sup> Номер земельных участков, границы которых установлены полностью проектом межевания территории, утвержденным распоряжением Департамента городского имущества города Москвы от 22.03.2016 № 5570.



## 1.4. План "Функционально-планировочная организация территории".

Лист 1 из 3  
район Матушкино города Москвы  
район Савелки города Москвы  
Масштаб 1:2000

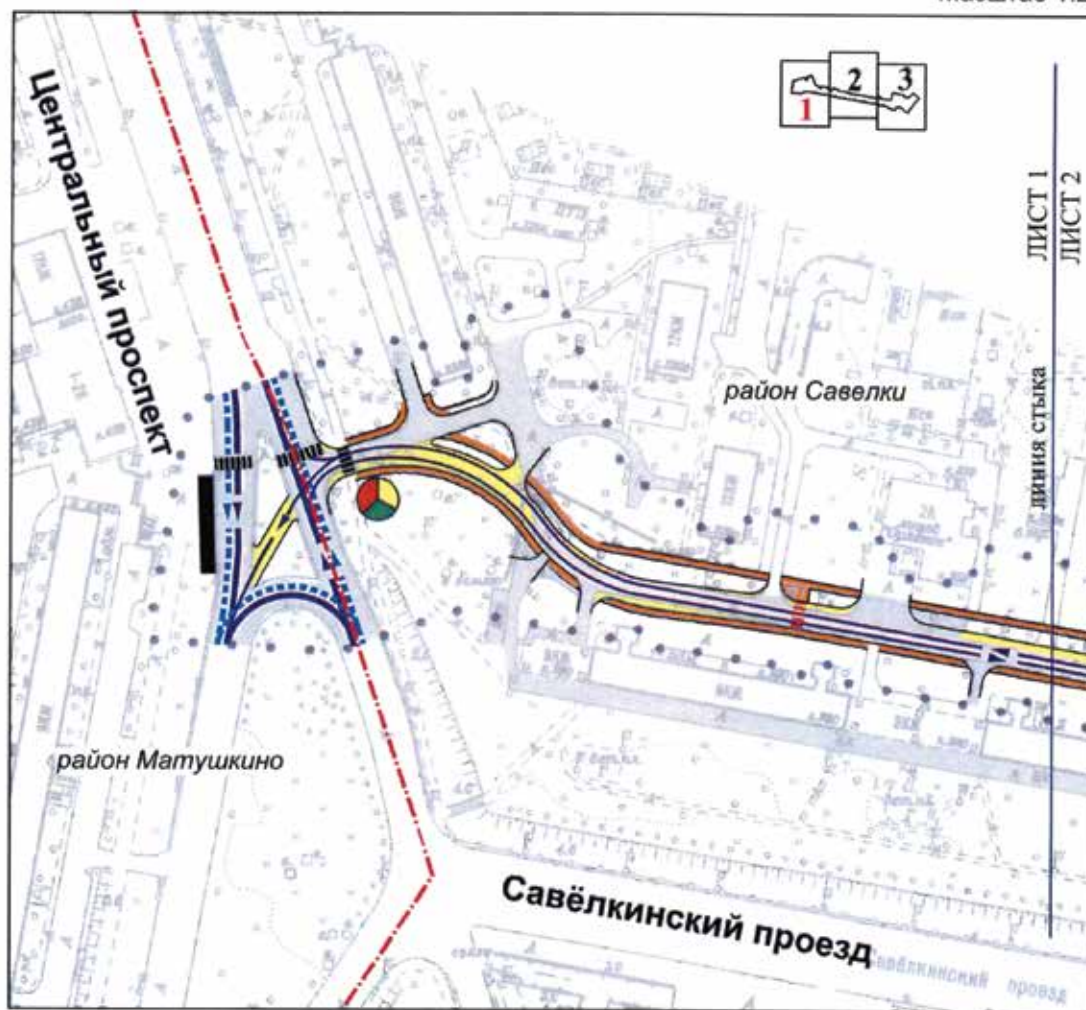

## УСЛОВНЫЕ ОБОЗНАЧЕНИЯ

- |  |                                                                               |  |                                                                                      |
|--|-------------------------------------------------------------------------------|--|--------------------------------------------------------------------------------------|
|  | организация движения транспорта                                               |  | граница районов города Москвы                                                        |
|  | организация движения наземного городского пассажирского транспорта            |  | границы территории, в отношении которой осуществляется подготовка проекта планировки |
|  | существующий остановочный пункт наземного городского пассажирского транспорта |  |                                                                                      |
|  | существующий наземный пешеходный переход                                      |  |                                                                                      |
|  | проектируемый наземный пешеходный переход                                     |  |                                                                                      |
|  | светофорный объект                                                            |  |                                                                                      |
|  | существующая проезжая часть                                                   |  |                                                                                      |
|  | проектируемая проезжая часть                                                  |  |                                                                                      |
|  | проектируемый тротуар                                                         |  |                                                                                      |



Лист 2 из 3  
район Савелки города Москвы

Масштаб 1:2000




УСЛОВНЫЕ ОБОЗНАЧЕНИЯ

-  организация движения транспорта
-  проектируемый наземный пешеходный переход
-  существующая проезжая часть
-  проектируемая проезжая часть
-  проектируемый тротуар
-  граница территории, в отношении которой осуществляется подготовка проекта планировки

Лист 3 из 3  
район Савелки города Москвы

Масштаб 1:2000

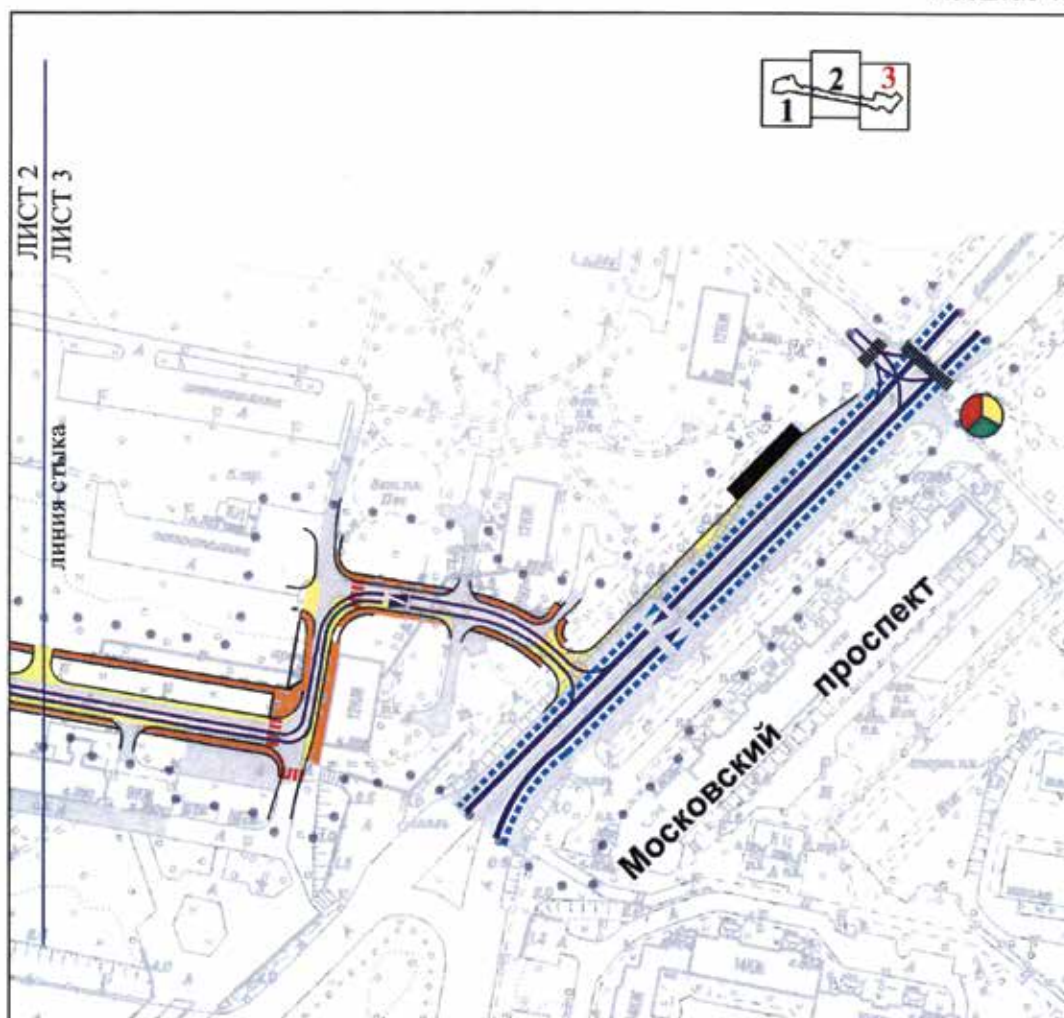

УСЛОВНЫЕ ОБОЗНАЧЕНИЯ

- |           |                                                                               |       |                                                                                      |
|-----------|-------------------------------------------------------------------------------|-------|--------------------------------------------------------------------------------------|
| — — — — — | организация движения транспорта                                               | ..... | границы территории, в отношении которой осуществляется подготовка проекта планировки |
| — — — — — | организация движения наземного городского пассажирского транспорта            |       |                                                                                      |
| —         | существующий остановочный пункт наземного городского пассажирского транспорта |       |                                                                                      |
|           | существующий наземный пешеходный переход                                      |       |                                                                                      |
|           | проектируемый наземный пешеходный переход                                     |       |                                                                                      |
| ●         | светофорный объект                                                            |       |                                                                                      |
| —         | существующая проезжая часть                                                   |       |                                                                                      |
| —         | проектируемая проезжая часть                                                  |       |                                                                                      |
| —         | проектируемый тротуар                                                         |       |                                                                                      |

## 2. Положение о размещении линейных объектов

### 2.1. Общие положения

Проект планировки территории линейного объекта участка улично-дорожной сети — внутриквартальный проезд «Г» вдоль жилого дома корп. 360 (далее — проект планировки территории) подготовлен в соответствии с Градостроительным кодексом Российской Федерации, Законом города Москвы от 5 мая 2010 г. № 17 «О Генеральном плане города Москвы» (далее — Генеральный план города Москвы), постановлением Правительства Российской Федерации от 12 мая 2017 г. № 564 «Об утверждении Положения о составе и содержании проектов планировки территории, предусматривающих размещение одного или нескольких линейных объектов», на основании распоряжения Комитета по архитектуре и градостроительству города Москвы от 10 августа 2018 г. № 490 «О подготовке проекта планировки территории линейного объекта участка улично-дорожной сети — внутриквартальный проезд «Г» вдоль жилого дома корп. 360».

В соответствии со структурой магистралей Генерального плана города Москвы:

Центральный проспект, Московский проспект — магистральные улицы общегородского значения 2 класса с регулируемым движением;

Проезд «Г» вдоль жилого дома корпус 360 — внутриквартальный проезд.

Проектом планировки территории предусматривается реконструкция внутриквартального проезда «Г» вдоль жилого дома корпус 360 с возможностью выезда на Центральный и Московский проспекты и установление красных линий улично-дорожной сети местного значения шириной 20,0–21,0 м.

Проектными решениями изменение и установление границ объектов природного комплекса города Москвы не предусмотрено.

Для реализации проектных решений требуется полное или частичное изъятия земельных участков, в установленном законом порядке, в соответствии с планом «Межевание территории».

Объекты культурного наследия в границах подготовки проекта планировки территории не расположены.

Для реализации планировочных решений потребуются установление линии застройки, а также сервитута для строительства, реконструкции, эксплуатации, ремонта объектов инженерной инфраструктуры. Кроме того, потребуется переустройство инженерных коммуникаций, попадающих в зону планируемого размещения объектов.

### 2.2. Перечень мероприятий по реализации проекта планировки территории и последовательность их выполнения

Мероприятия по реализации проекта планировки территории планируются в один этап.

Этап реализации мероприятий:

1) В целях реализации планировочных решений для образуемого земельного участка улично-дорожной сети (участок № 23 на плане «Межевание территории») планируется полное или частичное изъятие земельных участков в установленном законом порядке.

2) Развитие транспортной инфраструктуры:

— реконструкция проезда «Г» вдоль жилого дома корпус 360;

— строительство участков проезда «Г» для въезда-выезда на Центральный и Московский проспекты.

3) Развитие инженерного обеспечения территории:

— переустройство существующих и прокладка новых инженерных коммуникаций (самотечной хозяйственно-бытовой канализации, сетей дождевой канализации, телефонной канализации, кабельных линий электропитания и связи, уличного освещения, кабелей автоматизированной системы управления дорожного движения).

Для реализации планировочных решений потребуются проведение мероприятий по защите инженерных коммуникаций (водопроводной сети, сетей самотечной хозяйственно-бытовой канализации), попадающих в зону строительства.

Объем работ по перекладке и переустройству сетей с сохранением обеспечения потребителей будет уточняться на последующих стадиях проектирования.

Развитие инженерного обеспечения включает:

— сохранность самотечной канализации Д279, Ду400 в стальном футляре Ду900–1220 мм;

— перекладку телефонной канализации 1, 1+1 отверстий;

— перекладку водопровода  $d=25-110-150-250$ ;  $2d=225$  мм;

— перекладку кабельных линий 0,4 – 20 кВ;

— перекладку канала теплосети 1400х900 2Ду150; 2Ду250, 2Ду300, бронированный кабель по поверхности 2Ду100;

— переустройство сетей и сооружений наружного освещения, контроля и управления движением;

— прокладку дождевой канализации Ду400–600 мм с устройством дождеприемных решеток;

— усиление водопровода Ду300, Ду250, вынос сети Ду300 с переустройством камер за пределами проезжей части;

— перекладку воздушных линий электропитания;

— проведение мероприятий по сохранению и реконструкции существующих инженерных коммуникаций.

При необходимости предусмотрено устройство и переустройство иных инженерных коммуникаций и инженерных сооружений.

**2.3. Перечень зон планируемого размещения объектов капитального строительства к чертежам границ зон планируемого размещения линейных объектов и границ зон планируемого размещения линейных объектов, подлежащих переносу (переустройству) из зон планируемого размещения линейных объектов**

| № п/п | № на плане | Назначение зоны планируемого размещения              | Наименование объекта                 | Характеристики объекта |                  |
|-------|------------|------------------------------------------------------|--------------------------------------|------------------------|------------------|
|       |            |                                                      |                                      | Площадь, кв.м          | Протяженность, м |
| 1     | 2          | 3                                                    | 4                                    | 5                      | 6                |
| 1     | 1          | Зона планируемого размещения улично-дорожной сети    | Проезд «Г» — улица местного значения | 15 103                 | 770              |
| 2     | 2          | Зона планируемого размещения инженерных коммуникаций | Зона инженерных коммуникаций         | 20 775                 | 1 475            |
| 3     | 3          | Зона планируемого размещения улично-дорожной сети    | Центральный проспект                 | 5 590                  | 77               |
| 4     | 4          | Зона планируемого размещения улично-дорожной сети    | Московский проспект                  | 7 109                  | 157              |

**2.4. Основные планировочные характеристики проекта планировки территории линейного объекта**

| № п/п | Перечень основных характеристик                          | Содержание характеристик   |
|-------|----------------------------------------------------------|---|
| 1     | 2                                                        | 3   |
| 1     | Основание подготовки проекта планировки территории       | 1. Закон города Москвы от 5 мая 2010 г. № 17 «О Генеральном плане города Москвы».<br>2. Распоряжение Комитета по архитектуре и градостроительству города Москвы от 10 августа 2018 г. № 490 «О подготовке проекта планировки территории линейного объекта участка улично-дорожной сети — внутриквартальный проезд «Г» вдоль жилого дома корпус 360» |
| 2     | Перечень проектов, выполненных на прилегающую территорию | На рассматриваемую территорию утвержденная документация по планировке территории отсутствует   |
| 3     | Категория линейного объекта                              | Проезд «Г» вдоль жилого дома корпус 360 — улица местного значения   |
| 4     | Вид работ                                                | Строительство, реконструкция   |
| 5     | Краткое описание транспортно-планировочного решения      | Реконструкция проезжей части проезда «Г» вдоль жилого дома корпус 360. Строительство участка проезда «Г» для въезда-выезда на Центральный и Московский проспекты. Перекладка инженерных коммуникаций   |
| 6     | Планировочные показатели линейного объекта               |   |
| 6.1   | Проезд «Г» вдоль жилого дома корп. 360                   | Реконструкция, строительство   |
|       | Протяженность                                            | 710,0 м — реконструкция; 85,0 м — строительство   |



| № п/п | Перечень основных характеристик                                                                    | Содержание характеристик   |
|-------|---|---|
| 1     | 2                                                                                                  | 3   |
|       | Количество полос движения                                                                          | 1 в каждом направлении   |
|       | Ширина проезжей части                                                                              | 9,0 м   |
|       | Тротуар                                                                                            | 2,25 м   |
|       | Движение наземного городского пассажирского транспорта                                             | Не предусматривается   |
| 7     | Организация движения транспорта и пешеходов                                                        | Средства организации движения транспорта и пешеходов, в том числе для маломобильных групп населения, разработаны в соответствии с СП 59.13330.2016 «Доступность здания и сооружений для маломобильных групп населения» и в соответствии с ВСН 62-91 «Проектирование среды жизнедеятельности с учетом потребности инвалидов и маломобильных групп населения». В местах пересечения пешеходных путей с проезжей частью улично-дорожной сети предусматривается пониженный борд |
| 8     | Изменение границ природных и озелененных территорий                                                | Не требуется   |
| 9     | Изменение границы зоны планируемого развития линейного объекта улично-дорожной сети                | Требуется в связи с необходимостью приведения в соответствие с планировочным решением   |
| 10    | Изъятие или изменение существующих границ участков землепользований в установленном законе порядке | Требуется (План «Межевание территории»)   |
| 11    | Мероприятия по благоустройству и озеленению территории                                             | Экологическая реабилитация, благоустройство, защитное и декоративное озеленение на территории площадью 2,5 га   |

**2.5. Перечень координат характерных точек границ зон планируемого размещения линейных объектов, границ зон планируемого размещения линейных объектов, подлежащих переносу (переустройству) из зон планируемого размещения линейных объектов**

| Номер точки | (Московская система координат) |           |
|-------------|--------------------------------|-----------|
|             | X                              | Y         |
| 1           | 2                              | 3         |
| 1           | -17035.353                     | 36232.307 |
| 2           | -17007.127                     | 36260.921 |
| 3           | -17039.129                     | 36265.935 |
| 4           | -17051.070                     | 36264.788 |
| 5           | -17097.621                     | 36273.074 |
| 6           | -17105.591                     | 36228.303 |
| 7           | -17195.597                     | 36243.607 |
| 8           | -17202.400                     | 36244.600 |
| 9           | -17280.500                     | 36258.500 |
| 10          | -17286.531                     | 36258.861 |
| 11          | -17609.268                     | 36315.478 |
| 12          | -17617.691                     | 36317.728 |

| 1  | 2          | 3         |
|----|------------|-----------|
| 13 | -17625.596 | 36321.406 |
| 14 | -17632.741 | 36326.402 |
| 15 | -17638.910 | 36332.563 |
| 16 | -17649.559 | 36342.686 |
| 17 | -17662.189 | 36350.191 |
| 18 | -17676.171 | 36354.705 |
| 19 | -17690.806 | 36356.002 |
| 20 | -17683.960 | 36335.713 |
| 21 | -17675.515 | 36333.908 |
| 22 | -17667.560 | 36330.549 |
| 23 | -17660.377 | 36325.755 |
| 24 | -17654.223 | 36319.697 |
| 25 | -17645.586 | 36311.072 |
| 26 | -17635.583 | 36304.078 |
| 27 | -17624.516 | 36298.929 |
| 28 | -17612.724 | 36295.779 |
| 29 | -17289.984 | 36239.161 |
| 30 | -17284.465 | 36237.876 |
| 31 | -17205.757 | 36223.867 |
| 32 | -17198.874 | 36222.863 |
| 33 | -17138.339 | 36212.570 |
| 34 | -17140.300 | 36201.035 |
| 35 | -17097.335 | 36193.727 |
| 36 | -17088.654 | 36243.510 |
| 37 | -17087.242 | 36247.156 |
| 38 | -17084.539 | 36249.983 |
| 39 | -17080.959 | 36251.556 |
| 40 | -17077.050 | 36251.637 |
| 41 | -17050.083 | 36246.837 |
| 42 | -17670.510 | 36295.849 |
| 43 | -17652.304 | 36293.018 |
| 44 | -17618.748 | 36287.065 |
| 45 | -17618.080 | 36291.095 |
| 46 | -17611.020 | 36289.924 |
| 47 | -17611.781 | 36285.333 |
| 48 | -17602.747 | 36283.728 |
| 49 | -17601.243 | 36284.536 |

| 1  | 2          | 3         |
|----|------------|-----------|
| 50 | -17596.586 | 36283.709 |
| 51 | -17596.541 | 36283.964 |
| 52 | -17570.473 | 36279.339 |
| 53 | -17570.519 | 36279.079 |
| 54 | -17568.612 | 36278.741 |
| 55 | -17568.390 | 36279.991 |
| 56 | -17566.090 | 36279.582 |
| 57 | -17566.312 | 36278.332 |
| 58 | -17562.815 | 36277.711 |
| 59 | -17561.957 | 36276.482 |
| 60 | -17555.562 | 36275.346 |
| 61 | -17554.741 | 36279.956 |
| 62 | -17547.700 | 36278.702 |
| 63 | -17548.521 | 36274.096 |
| 64 | -17492.280 | 36264.107 |
| 65 | -17491.497 | 36268.702 |
| 66 | -17484.409 | 36267.496 |
| 67 | -17485.199 | 36262.850 |
| 68 | -17428.920 | 36252.854 |
| 69 | -17428.173 | 36257.499 |
| 70 | -17421.176 | 36256.375 |
| 71 | -17421.941 | 36251.614 |
| 72 | -17365.563 | 36241.601 |
| 73 | -17364.767 | 36246.286 |
| 74 | -17357.738 | 36245.090 |
| 75 | -17358.544 | 36240.355 |
| 76 | -17302.402 | 36230.383 |
| 77 | -17301.595 | 36235.041 |
| 78 | -17294.551 | 36233.696 |
| 79 | -17295.343 | 36229.130 |
| 80 | -17238.941 | 36219.273 |
| 81 | -17238.175 | 36223.560 |
| 82 | -17231.086 | 36222.594 |
| 83 | -17231.904 | 36218.016 |
| 84 | -17175.629 | 36208.056 |
| 85 | -17174.821 | 36212.636 |
| 86 | -17167.780 | 36211.393 |

| 1   | 2          | 3         |
|-----|------------|-----------|
| 87  | -17168.588 | 36206.814 |
| 88  | -17159.683 | 36204.829 |
| 89  | -17140.195 | 36201.654 |
| 90  | -17140.086 | 36200.999 |
| 91  | -17141.527 | 36193.005 |
| 92  | -17115.011 | 36188.304 |
| 93  | -17115.903 | 36183.564 |
| 94  | -17093.031 | 36179.836 |
| 95  | -17086.993 | 36201.353 |
| 96  | -17070.689 | 36196.485 |
| 97  | -17089.386 | 36239.308 |
| 98  | -17075.174 | 36236.861 |
| 99  | -17076.139 | 36231.357 |
| 100 | -17080.209 | 36208.135 |
| 101 | -17094.392 | 36210.601 |
| 102 | -17039.376 | 36265.911 |
| 103 | -17037.491 | 36277.667 |
| 104 | -17077.407 | 36284.176 |
| 105 | -17113.197 | 36291.120 |
| 106 | -17118.588 | 36263.336 |
| 107 | -17120.677 | 36251.157 |
| 108 | -17122.182 | 36251.414 |
| 109 | -17123.910 | 36241.989 |
| 110 | -17146.698 | 36246.139 |
| 111 | -17146.892 | 36245.076 |
| 112 | -17158.742 | 36247.257 |
| 113 | -17158.572 | 36248.222 |
| 114 | -17175.254 | 36251.295 |
| 115 | -17175.577 | 36249.471 |
| 116 | -17185.382 | 36251.207 |
| 117 | -17185.019 | 36253.260 |
| 118 | -17191.808 | 36254.509 |
| 119 | -17190.151 | 36263.508 |
| 120 | -17205.120 | 36266.229 |
| 121 | -17205.373 | 36264.845 |
| 122 | -17206.455 | 36265.043 |
| 123 | -17208.532 | 36253.700 |



| 1   | 2          | 3         |
|-----|------------|-----------|
| 124 | -17213.951 | 36254.692 |
| 125 | -17214.470 | 36252.046 |
| 126 | -17224.922 | 36253.959 |
| 127 | -17224.436 | 36256.612 |
| 128 | -17253.738 | 36261.977 |
| 129 | -17254.155 | 36259.538 |
| 130 | -17261.138 | 36260.833 |
| 131 | -17260.710 | 36263.139 |
| 132 | -17342.125 | 36279.157 |
| 133 | -17342.617 | 36276.510 |
| 134 | -17399.106 | 36286.644 |
| 135 | -17398.504 | 36290.248 |
| 136 | -17427.553 | 36295.963 |
| 137 | -17434.502 | 36297.262 |
| 138 | -17434.534 | 36297.095 |
| 139 | -17443.069 | 36298.691 |
| 140 | -17443.578 | 36296.334 |
| 141 | -17448.825 | 36297.315 |
| 142 | -17448.350 | 36299.851 |
| 143 | -17465.761 | 36303.106 |
| 144 | -17464.358 | 36310.613 |
| 145 | -17502.019 | 36317.654 |
| 146 | -17504.387 | 36304.339 |
| 147 | -17520.674 | 36307.248 |
| 148 | -17522.217 | 36306.585 |
| 149 | -17530.572 | 36308.014 |
| 150 | -17529.114 | 36316.332 |
| 151 | -17527.813 | 36316.104 |
| 152 | -17527.545 | 36317.633 |
| 153 | -17533.891 | 36318.746 |
| 154 | -17533.230 | 36322.439 |
| 155 | -17575.693 | 36329.527 |
| 156 | -17577.698 | 36318.032 |
| 157 | -17591.856 | 36320.490 |
| 158 | -17590.691 | 36327.186 |
| 159 | -17615.562 | 36339.431 |
| 160 | -17638.124 | 36399.497 |

| 1   | 2          | 3         |
|-----|------------|-----------|
| 161 | -17670.311 | 36388.677 |
| 162 | -17664.583 | 36371.706 |
| 163 | -17676.684 | 36367.638 |
| 164 | -17682.680 | 36385.474 |
| 165 | -17699.023 | 36380.356 |
| 166 | -16999.416 | 36187.554 |
| 167 | -16976.532 | 36210.889 |
| 168 | -16979.207 | 36213.536 |
| 169 | -16964.954 | 36228.052 |
| 170 | -16961.796 | 36231.260 |
| 171 | -16950.411 | 36243.672 |
| 172 | -16939.051 | 36255.580 |
| 173 | -16944.218 | 36260.601 |
| 174 | -17000.000 | 36204.042 |
| 175 | -17000.869 | 36203.161 |
| 176 | -17004.531 | 36199.244 |
| 177 | -17007.977 | 36195.136 |
| 178 | -17011.198 | 36190.849 |
| 179 | -17014.185 | 36186.396 |
| 180 | -17016.928 | 36181.789 |
| 181 | -17019.421 | 36177.042 |
| 182 | -17021.656 | 36172.168 |
| 183 | -17023.626 | 36167.182 |
| 184 | -17023.442 | 36167.023 |
| 185 | -17009.184 | 36163.059 |
| 186 | -17006.511 | 36174.183 |
| 187 | -17004.138 | 36183.588 |
| 188 | -17758.207 | 36361.950 |
| 189 | -17757.010 | 36358.400 |
| 190 | -17767.277 | 36299.207 |
| 191 | -17710.072 | 36295.707 |
| 192 | -17674.656 | 36308.165 |
| 193 | -17041.631 | 36225.951 |
| 194 | -16930.190 | 36338.917 |
| 195 | -16898.262 | 36307.406 |



# ПРИКАЗЫ ДЕПАРТАМЕНТА ЭКОНОМИЧЕСКОЙ ПОЛИТИКИ И РАЗВИТИЯ ГОРОДА МОСКВЫ

## ОБ УСТАНОВЛЕНИИ ТАРИФОВ НА ТЕПЛОВУЮ ЭНЕРГИЮ (МОЩНОСТЬ), ПОСТАВЛЯЕМУЮ ПОТРЕБИТЕЛЯМ ОБЩЕСТВОМ С ОГРАНИЧЕННОЙ ОТВЕТСТВЕННОСТЬЮ «ЭНЕРГОЦЕНТР», НА 2019 ГОД

**Приказ Департамента экономической политики и развития города Москвы от 24 июня 2019 года № 56-ТР**

В соответствии с Федеральным законом от 27 июля 2010 г. № 190-ФЗ «О теплоснабжении», постановлением Правительства Российской Федерации от 22 октября 2012 г. № 1075 «О ценообразовании в сфере теплоснабжения», Регламентом открытия дел об установлении регулируемых цен (тарифов) и отмене регулирования тарифов в сфере теплоснабжения, утвержденным приказом Федеральной службы по тарифам от 7 июня 2013 г. № 163 (зарегистрирован Минюстом России 4 июля 2013 г., регистрационный № 28979), Методическими указаниями по расчету регулируемых цен (тарифов) в сфере теплоснабжения, утвержденными приказом Федеральной службы по тарифам от 13 июня 2013 г. № 760-э (зарегистрирован Минюстом России 16 июля 2013 г., регистрационный № 29078), и на основании протокола заседания правления Департамента экономической политики и развития города Москвы от 24 июня 2019 г. № 34 приказываю:

1. Установить тарифы на тепловую энергию (мощность), поставляемую потребителям обществом с ограниченной ответственностью «Энергоцентр» (ОГРН 1147746796427), на 2019 год согласно приложению к настоящему приказу.
2. Тарифы, указанные в пункте 1 настоящего приказа, действуют с 28 июня 2019 г. по 31 декабря 2019 г.
3. Настоящий приказ вступает в силу со дня его официального опубликования.

Заместитель  
руководителя Департамента  
экономической политики  
и развития города Москвы  
**Д.В.Путин**

Приложение  
к приказу Департамента экономической  
политики и развития города Москвы  
от 24.06.2019 № 56-ТР

**ТАРИФЫ**  
**на тепловую энергию (мощность), поставляемую потребителям**  
**обществом с ограниченной ответственностью «Энергоцентр»**

| №<br>п/п | Вид тарифа                                                                                        | Год                           | Вода     | Отборный пар давлением     |                            |                             |                         | Острый и<br>редуциро-<br>ванный<br>пар |
|----------|---------------------------------------------------------------------------------------------------|-------------------------------|----------|----------------------------|----------------------------|-----------------------------|-------------------------|----------------------------------------|
|          |                                                                                                   |                               |          | от 1,2<br>до 2,5<br>кг/см² | от 2,5<br>до 7,0<br>кг/см² | от 7,0<br>до 13,0<br>кг/см² | свыше<br>13,0<br>кг/см² |                                        |
| 1        | Для потребителей, в случае отсутствия дифференциации тарифов по схеме подключения (без учета НДС) |                               |          |                            |                            |                             |                         |                                        |
|          | одноставочный<br>руб./Гкал                                                                        | с 28.06.2019<br>по 30.06.2019 | 1 589,23 | —                          | —                          | —                           | —                       | —                                      |
|          |                                                                                                   | с 01.07.2019<br>по 31.12.2019 | 1 589,23 | —                          | —                          | —                           | —                       | —                                      |
|          | двухставочный                                                                                     | —                             | —        | —                          | —                          | —                           | —                       | —                                      |
|          | ставка за тепло-<br>вую энергию<br>руб./Гкал                                                      | —                             | —        | —                          | —                          | —                           | —                       | —                                      |
|          | ставка за содер-<br>жание тепловой<br>мощности тыс.<br>руб./Гкал/ч в мес.                         | —                             | —        | —                          | —                          | —                           | —                       | —                                      |
| 2        | Для населения (с учетом НДС)                                                                      |                               |          |                            |                            |                             |                         |                                        |
|          | одноставочный<br>руб./Гкал                                                                        | с 28.06.2019<br>по 30.06.2019 | 1 907,08 | —                          | —                          | —                           | —                       | —                                      |
|          |                                                                                                   | с 01.07.2019<br>по 31.12.2019 | 1 907,08 | —                          | —                          | —                           | —                       | —                                      |
|          | двухставочный                                                                                     | —                             | —        | —                          | —                          | —                           | —                       | —                                      |
|          | ставка за тепло-<br>вую энергию<br>руб./Гкал                                                      | —                             | —        | —                          | —                          | —                           | —                       | —                                      |
|          | ставка за содер-<br>жание тепловой<br>мощности тыс.<br>руб./Гкал/ч в мес.                         | —                             | —        | —                          | —                          | —                           | —                       | —                                      |





# ИНФОРМАЦИЯ

## **СООБЩЕНИЕ О ПЛАНИРУЕМОМ ИЗЪЯТИИ ДЛЯ ГОСУДАРСТВЕННЫХ НУЖД ОБЪЕКТОВ НЕДВИЖИМОГО ИМУЩЕСТВА, РАСПОЛОЖЕННЫХ В ГРАНИЦАХ ЗОН ПЛАНИРУЕМОГО РАЗМЕЩЕНИЯ ОБЪЕКТОВ КАПИТАЛЬНОГО СТРОИТЕЛЬСТВА ЭЛЕКТРОДЕПО «ЮЖНОЕ» («БРАТЕЕВО-2») И ЭЛЕКТРОДЕПО «САЛАРЬЕВО»**

Цель изъятия для государственных нужд объектов недвижимого имущества — освобождение территорий планируемого размещения объектов капитального строительства электродепо «Южное» («Братеево-2») и электродепо «Саларьево».

Границы зон планируемого размещения объектов капитального строительства электродепо «Южное» («Братеево-2») и электродепо «Саларьево» утверждены распоряжением Москомархитектуры от 13.06.2019 № 520.

Изъятие и предоставление компенсации за изымаемые объекты недвижимого имущества будут происходить в рамках действующего законодательства в соответствии со статьями 49, 56.5, 56.8 Земельного кодекса Российской Федерации, статьями 279 и 281 Гражданского кодекса Российской Федерации, статьями 9–11 и 28 Федерального закона от 05.04.2013 № 43-ФЗ «Об особенностях регулирования отдельных правоотношений в связи с присоединением к субъекту Российской Федерации — городу федерального значения Москве территорий и о внесении изменений в отдельные законодательные акты Российской Федерации».


Границы зон планируемого размещения вышеуказанного объекта прилагаются.

Заинтересованные лица могут получить информацию о предполагаемом изъятии земельных участков и (или) иных объектов недвижимого имущества для государственных нужд по телефону:

8 (495) 957-75-00 доб. 55-463

Правообладатели подлежащих изъятию объектов недвижимого имущества, права которых не зарегистрированы, могут подать заявления об учете прав на объекты недвижимого имущества с приложением копий документов, подтверждающих права на указанные объекты недвижимого имущества. Такие заявления могут быть направлены заказным письмом с уведомлением о вручении в Департамент городского имущества города Москвы на имя заместителя руководителя Прусакову Наталию Васильевну по адресу: 125993, г. Москва, 1-й Красногвардейский проезд, д. 21, стр. 1.



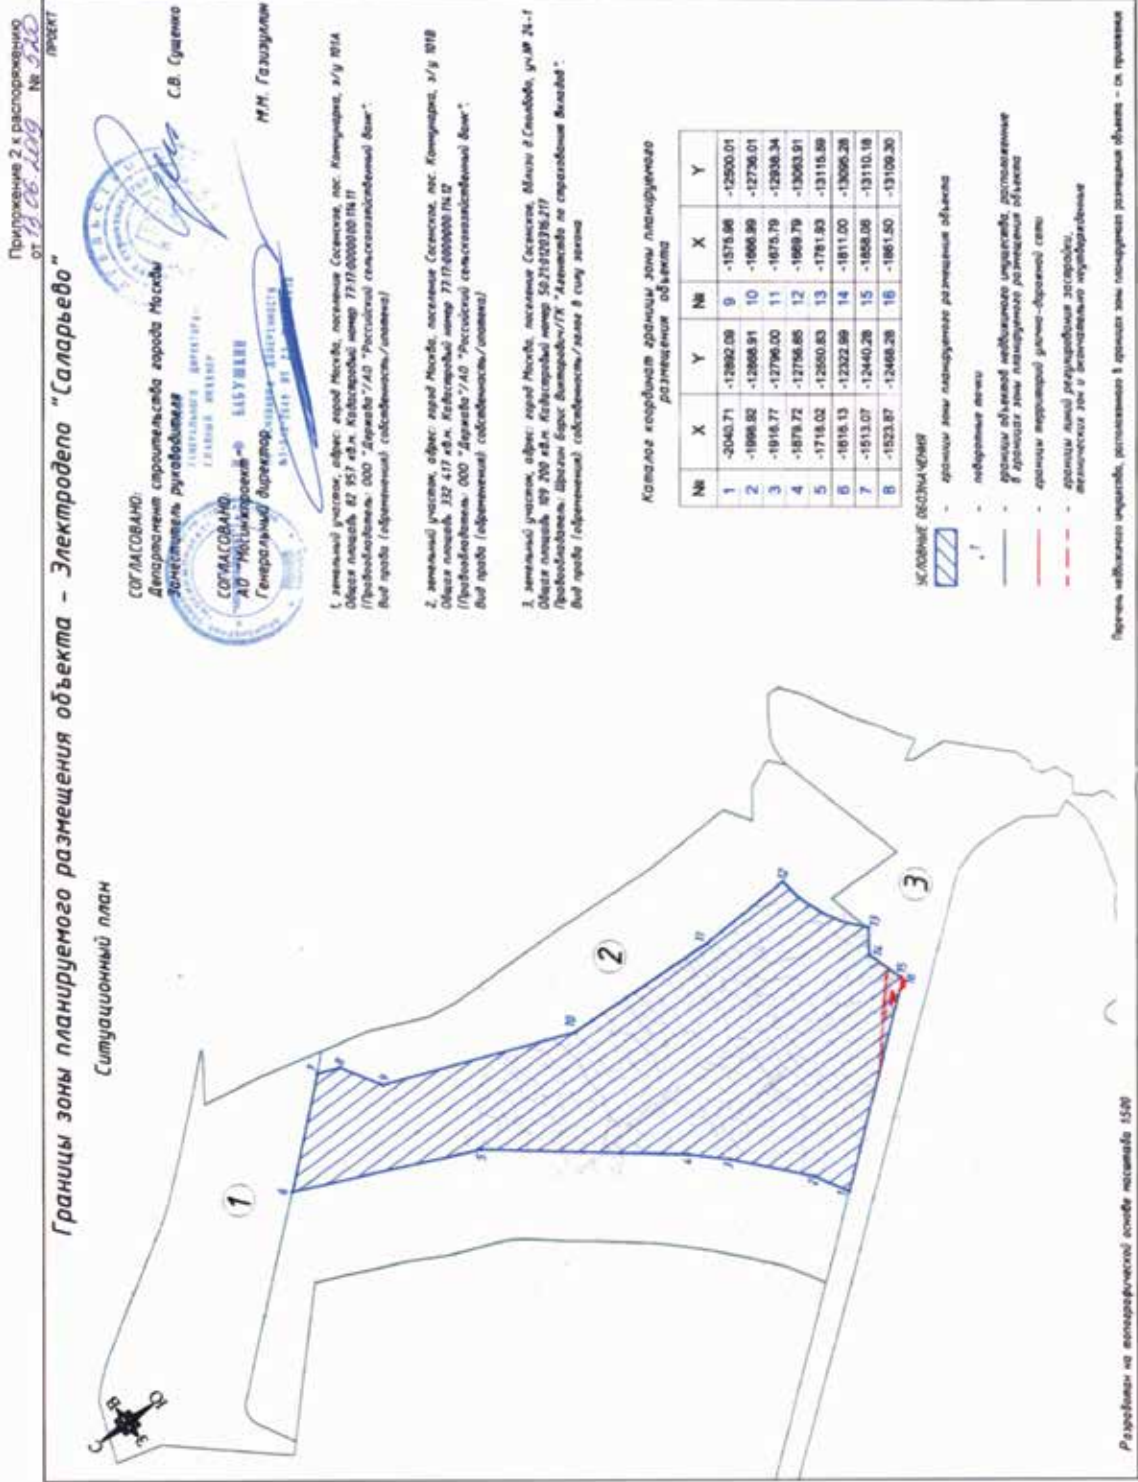

## **СООБЩЕНИЕ О ПЛАНИРУЕМОМ ИЗЪЯТИИ ДЛЯ ГОСУДАРСТВЕННЫХ НУЖД ОБЪЕКТОВ НЕДВИЖИМОГО ИМУЩЕСТВА, РАСПОЛОЖЕННЫХ В ГРАНИЦАХ ЗОН ПЛАНИРУЕМОГО РАЗМЕЩЕНИЯ ОБЪЕКТОВ ТРАНСПОРТНО-ПЕРЕСАДОЧНОГО УЗЛА «ТИМИРЯЗЕВСКАЯ»**

Цель изъятия для государственных нужд объектов недвижимого имущества — строительство объектов «Технологическая часть ТПУ на станции метро «Тимирязевская».

Работы по строительству осуществляются в соответствии с постановлением Правительства Москвы от 09.10.2018 № 1233-ПП «Об Адресной инвестиционной программе города Москвы на 2018–2021 годы».

Изъятие и предоставление компенсации за изымаемые объекты недвижимого имущества будут происходить в рамках действующего законодательства в соответствии со статьями 49, 56.5, 56.8 Земельного кодекса Российской Федерации, статьями 279 и 281 Гражданского кодекса Российской Федерации, статьями 9–11 и 28 Федерального закона от 05.04.2013 № 43-ФЗ «Об особенностях регулирования отдельных правоотношений в связи с присоединением к субъекту Российской Федерации — городу федерального значения Москве территорий и о внесении изменений в отдельные законодательные акты Российской Федерации».


Границы зон планируемого размещения объекта, распоряжения от 24.04.2019 № 479 «Об утверждении границ зон планируемого размещения объектов транспортно-пересадочного узла «Тимирязевская» (прилагаются).

Заинтересованные лица могут получить информацию о предполагаемом изъятии земельных участков и (или) иных объектов недвижимого имущества для государственных нужд по телефону:

8 (495) 957-75-00 доб. 55–206

Правообладатели подлежащих изъятию объектов недвижимого имущества, права которых не зарегистрированы, могут подать заявления об учете прав на объекты недвижимого имущества с приложением копий документов, подтверждающих права на указанные объекты недвижимого имущества. Такие заявления могут быть направлены заказным письмом с уведомлением о вручении в Департамент городского имущества города Москвы на имя заместителя руководителя Прусакову Наталию Васильевну по адресу: 125993, г. Москва, 1-й Красногвардейский проезд, д. 21, стр. 1



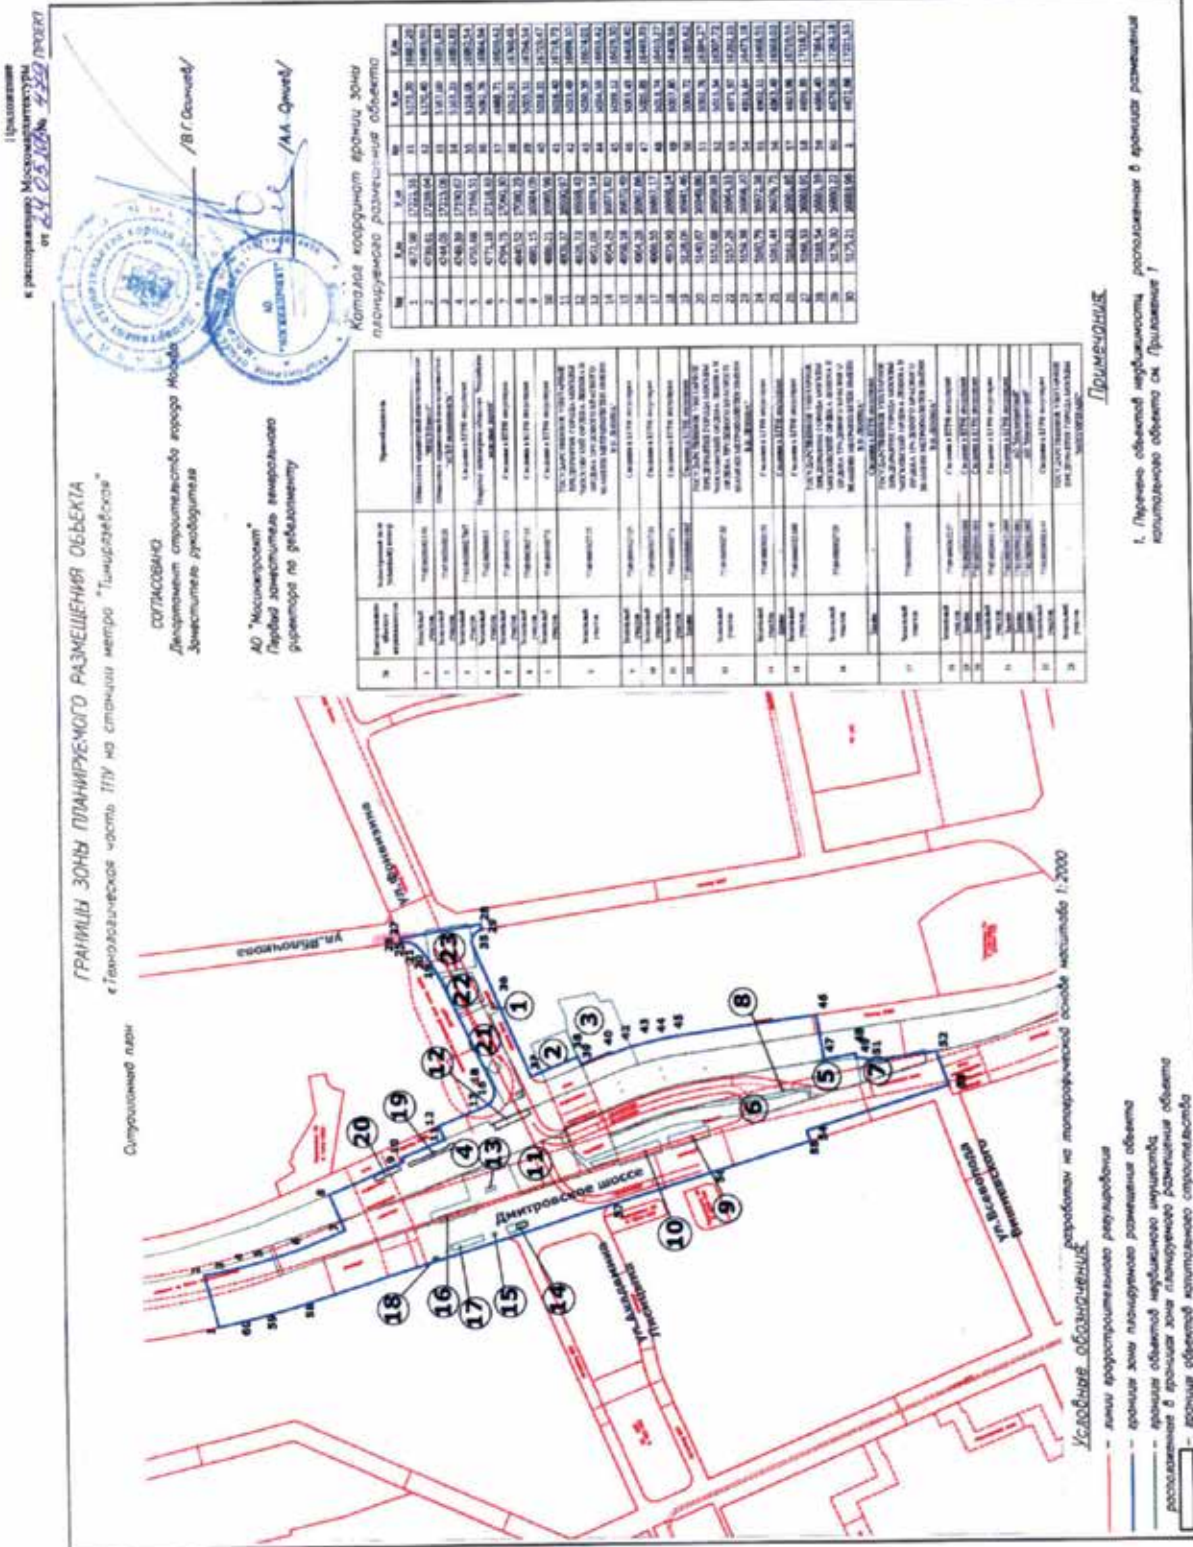

Выпуск осуществлен при финансовой поддержке Департамента средств массовой информации и рекламы города Москвы

Издается с 1940 года

Выходит шесть раз в месяц

Учредитель и издатель  
АО «Объединенная редакция изданий Мэра и Правительства Москвы»

Издание зарегистрировано Федеральной службой по надзору за соблюдением законодательства в сфере массовых коммуникаций и охране культурного наследия

Свидетельство о регистрации  
ПИ №ФС77-23585 от 01.03.2006

Адрес редакции:  
123022, г. Москва, ул. 1905 года,  
д. 7, стр. 1, офис 25  
Тел.: 8 (495) 357-20-10  
Факс: 8 (499) 259-46-68

Адрес для корреспонденции:  
123022, г. Москва, а/я 36

Отдел распространения:  
Тел.: 8 (495) 357-20-10  
Факс: 8 (499) 259-76-15  
sales@mospress.com

ФГУП «Почта России» П3126

Электронная версия журнала:  
[www.vestnik.mos.ru](http://www.vestnik.mos.ru)

Спецвыпуск № 30 журнала «Вестник Мэра и Правительства Москвы»

Подписано в печать 05.07.19  
Дата выхода в свет 09.07.2019

Цена договорная

Отпечатано:  
ОАО «Подольская фабрика  
офсетной печати»  
142100, Московская обл., г. Подольск,  
Революционный проспект, 80/42.

Тираж 3300 экз.

**Руководство Объединенной редакции  
изданий Мэра и Правительства Москвы**

**Ефимова Е.В.** Главный редактор

**Жигайлов Э.А.** Генеральный директор

**Редакция журнала  
«Вестник Мэра и Правительства Москвы»**

**Ефимова Е.В.** главный редактор

**Трухачев А.В.** зам. главного редактора

**Акулышин П.А.** ответственный секретарь

**Арутюнян А.Г.** ответственный за выпуск

**Уважаемые подписчики!**

**Оформить подписку на журнал**

**«Вестник Мэра и Правительства Москвы»**

**(6 раз в месяц)**

**МОЖНО**

**в почтовых отделениях по каталогу  
ФГУП «Почта России» (подписной индекс П3126)**

**<https://podpiska.pochta.ru>,**

**в ООО «УП УРАЛ-ПРЕСС»**

**тел.: 8 (495) 961-23-62,**

**<http://www.ural-press.ru>,**

**в редакции по тел.: 8 (499) 259-76-15,**

**или на сайте**

**[www.vestnik.mos.ru](http://www.vestnik.mos.ru)**