

# Вестник Мэра и Правительства Москвы

Спецвыпуск

№ 31

том 2  
июль 2020

## С О Д Е Р Ж А Н И Е

### ПОСТАНОВЛЕНИЯ ПРАВИТЕЛЬСТВА МОСКВЫ

|   |     |
|---|-----|
| Об образовании особо охраняемой природной территории регионального значения<br>«Ландшафтный заказник «Лес на реке Самородинке»<br>от 20.07.20 № 1001-ПП ..... | 3   |
| Об особо охраняемой природной территории регионального значения<br>«Ландшафтный заказник «Долина реки Очаковки»<br>от 20.07.20 № 1002-ПП .....                | 77  |
| Об особо охраняемой природной территории регионального значения<br>«Природно-исторический парк «Сокольники»<br>от 20.07.20 № 1003-ПП .....                    | 147 |
| О внесении изменений в постановление Правительства Москвы от 28 марта 2017 г. № 120-ПП<br>от 20.07.20 № 1008-ПП .....                                         | 282 |
| О внесении изменений в постановление Правительства Москвы от 28 марта 2017 г. № 120-ПП<br>от 20.07.20 № 1009-ПП .....                                         | 291 |
| О внесении изменений в постановление Правительства Москвы от 28 марта 2017 г. № 120-ПП<br>от 20.07.20 № 1010-ПП .....                                         | 298 |
| О внесении изменений в постановление Правительства Москвы от 28 марта 2017 г. № 120-ПП<br>от 20.07.20 № 1011-ПП .....                                         | 302 |
| О внесении изменений в постановление Правительства Москвы от 28 марта 2017 г. № 120-ПП<br>от 20.07.20 № 1012-ПП .....                                         | 310 |

|   |     |
|---|-----|
| О внесении изменений в постановление Правительства Москвы от 28 марта 2017 г. № 120-ПП<br>от 20.07.20 № 1013-ПП .....                                      | 321 |
| О внесении изменений в постановление Правительства Москвы от 28 марта 2017 г. № 120-ПП<br>от 20.07.20 № 1014-ПП .....                                      | 324 |
| О внесении изменений в постановление Правительства Москвы от 28 марта 2017 г. № 120-ПП<br>от 20.07.20 № 1015-ПП .....                                      | 331 |
| О внесении изменений в постановление Правительства Москвы от 28 марта 2017 г. № 120-ПП<br>от 20.07.20 № 1016-ПП .....                                      | 338 |
| О внесении изменений в постановление Правительства Москвы от 28 марта 2017 г. № 120-ПП<br>от 20.07.20 № 1017-ПП .....                                      | 343 |
| О внесении изменений в постановление Правительства Москвы от 28 марта 2017 г. № 120-ПП<br>от 20.07.20 № 1018-ПП .....                                      | 352 |
| О внесении изменений в постановление Правительства Москвы от 28 марта 2017 г. № 120-ПП<br>от 20.07.20 № 1019-ПП .....                                      | 356 |
| О внесении изменений в постановление Правительства Москвы от 28 марта 2017 г. № 120-ПП<br>от 20.07.20 № 1020-ПП .....                                      | 367 |
| О внесении изменений в постановление Правительства Москвы от 28 марта 2017 г. № 120-ПП<br>от 20.07.20 № 1021-ПП .....                                      | 374 |
| О внесении изменений в постановление Правительства Москвы от 28 марта 2017 г. № 120-ПП<br>от 20.07.20 № 1022-ПП .....                                      | 380 |
| О внесении изменений в постановление Правительства Москвы от 28 марта 2017 г. № 120-ПП<br>от 20.07.20 № 1023-ПП .....                                      | 389 |
| О внесении изменений в постановление Правительства Москвы от 28 марта 2017 г. № 120-ПП<br>от 20.07.20 № 1024-ПП .....                                      | 394 |
| О внесении изменений в постановление Правительства Москвы от 28 марта 2017 г. № 120-ПП<br>от 20.07.20 № 1025-ПП .....                                      | 408 |
| О внесении изменений в постановление Правительства Москвы от 28 марта 2017 г. № 120-ПП<br>от 20.07.20 № 1026-ПП .....                                      | 417 |
| О внесении изменений в постановление Правительства Москвы от 28 марта 2017 г. № 120-ПП<br>от 20.07.20 № 1033-ПП .....                                      | 424 |
| Об объектах природного комплекса Западного административного округа города Москвы<br>от 21.07.20 № 1038-ПП .....                                           | 428 |
| О мерах, направленных на реализацию Государственной программы города Москвы<br>«Социальная поддержка жителей города Москвы»<br>от 23.07.20 № 1079-ПП ..... | 431 |

# ПОСТАНОВЛЕНИЯ ПРАВИТЕЛЬСТВА МОСКВЫ

## ОБ ОБРАЗОВАНИИ ОСОБО ОХРАНЯЕМОЙ ПРИРОДНОЙ ТЕРРИТОРИИ РЕГИОНАЛЬНОГО ЗНАЧЕНИЯ «ЛАНДШАФТНЫЙ ЗАКАЗНИК «ЛЕС НА РЕКЕ САМОРОДИНКЕ»

Постановление Правительства Москвы от 20 июля 2020 года № 1001-ПП

В соответствии с Федеральным законом от 14 марта 1995 г. № 33-ФЗ «Об особо охраняемых природных территориях», Законом города Москвы от 26 сентября 2001 г. № 48 «Об особо охраняемых природных территориях в городе Москве» **Правительство Москвы постановляет:**

1. Образовать особо охраняемую природную территорию регионального значения «Ландшафтный заказник «Лес на реке Самородинке» площадью 96,15 га.

2. Утвердить границы особо охраняемой природной территории регионального значения «Ландшафтный заказник «Лес на реке Самородинке» согласно приложению 1 к настоящему постановлению.

3. Утвердить Положение об особо охраняемой природной территории регионального значения «Ландшафтный заказник «Лес на реке Самородинке» (приложение 2).

4. Установить границы объекта природного комплекса № 43 Юго-Западного административного округа города Москвы «Юго-Западный лесопарк (квартал 3 Тропаревского лесничества)», исключив из его состава участок территории площадью 49,46 га, согласно приложению 3 к настоящему постановлению.

5. Установить границы объекта природного комплекса № 143 Западного административного округа города Москвы «Долина р.Самородинки от Ленинского проспекта до проспекта Вернадского», исключив из его состава участки территории общей площадью 11,31 га, согласно приложению 4 к настоящему постановлению.

6. Установить границы объекта природного комплекса № 144 Западного административного округа города Москвы «Юго-Западный лесопарк (квартал 2 Тропаревского лесничества)», исключив из его состава участок территории площадью 36,17 га, согласно приложению 5 к настоящему постановлению.

7. Внести изменения в постановление Правительства Москвы от 19 января 1999 г. № 38 «О проектных предложениях по установлению границ Природного комплекса с их описанием и закреплением актами красных линий» (в редакции постановлений Правительства Москвы от 19 января 2010 г. № 26-ПП, от 14 ноября 2019 г. № 1499-ПП, от 10 декабря 2019 г. № 1659-ПП), изложив пункт 43 раздела «Юго-Западный АО», пункты 143, 144 раздела «Западный АО» приложения 1 к постановлению в редакции согласно приложению 6 к настоящему постановлению.

8. Внести изменения в постановление Правительства Москвы от 18 августа 2009 г. № 782-ПП «О Государственном природоохранном бюджетном учреждении города Москвы «Московское городское управление природными территориями» (в редакции постановлений Правительства Москвы от 8 декабря 2009 г. № 1340-ПП, от 14 сентября 2010 г. № 793-ПП, от 13 февраля 2013 г. № 69-ПП, от 29 октября 2014 г. № 640-ПП, от 18 ноября 2014 г. № 674-ПП, от 15 сентября 2015 г. № 595-ПП, от 3 февраля 2016 г. № 25-ПП, от 9 августа 2016 г. № 488-ПП, от 26 апреля 2018 г. № 379-ПП, от 17 декабря 2018 г. № 1570-ПП, от 6 февраля 2019 г. № 67-ПП, от 23 июля 2019 г. № 911-ПП, от 2 июня 2020 г. № 703-ПП, от 17 июня 2020 г. № 811-ПП, от 17 июня 2020 г. № 834-ПП, от 18 июня 2020 г. № 837-ПП, от 23 июня 2020 г. № 859-ПП, от 20 июля 2020 г. № 997-ПП, от 20 июля 2020 г. № 999-ПП):

8.1. Приложение 1 к постановлению дополнить пунктом 6.9 в следующей редакции:

«6.9. Часть особо охраняемой природной территории регионального значения «Ландшафтный заказник «Лес на реке Самородинке»».

8.2. Приложение 1 к постановлению дополнить пунктом 7.7 в следующей редакции:

«7.7. Часть особо охраняемой природной территории регионального значения «Ландшафтный заказник «Лес на реке Самородинке»».

9. Внести изменения в постановление Правительства Москвы от 19 июня 2012 г. № 293-ПП «О совершенствовании организации санитарного содержания, уборки и обеспечения чистоты особо охраняемых природных территорий регионального значения, природных и озелененных территорий (объектов природного комплекса) города Москвы» (в редакции постановлений Правительства Москвы от 13 февраля 2013 г. № 69-ПП, от 1 июля 2013 г. № 423-ПП, от 15 сентября 2015 г. № 595-ПП, от 3 февраля 2016 г. № 25-ПП, от 9 августа 2016 г. № 488-ПП, от 17 декабря 2018 г. № 1570-ПП, от 6 февраля 2019 г. № 67-ПП, от 23 июля 2019 г. № 911-ПП, от 2 июня 2020 г. № 703-ПП, от 17 июня 2020 г. № 811-ПП, от 17 июня 2020 г. № 834-ПП, от 18 июня 2020 г.

№ 837-ПП, от 23 июня 2020 г. № 859-ПП, от 20 июля 2020 г. № 997-ПП, от 20 июля 2020 г. № 999-ПП):

9.1. Приложение к постановлению дополнить пунктом 7.9 в следующей редакции:

«7.9. Часть особо охраняемой природной территории регионального значения «Ландшафтный заказник «Лес на реке Самородинке»».

9.2. Приложение к постановлению дополнить пунктом 8.7 в следующей редакции:

«8.7. Часть особо охраняемой природной территории регионального значения «Ландшафтный заказник «Лес на реке Самородинке»».

10. Контроль за выполнением настоящего постановления возложить на заместителя Мэра Москвы в Правительстве Москвы по вопросам жилищно-коммунального хозяйства и благоустройства Бирюкова П.П.


Мэр Москвы **С.С.Собянин**



Приложение 1  
к постановлению Правительства Москвы  
от 20 июля 2020 г. № 1001-ПП

## Границы особо охраняемой природной территории регионального значения «Ландшафтный заказник «Лес на реке Самородинке»

### 1. Графическое описание границ особо охраняемой природной территории регионального значения «Ландшафтный заказник «Лес на реке Самородинке»

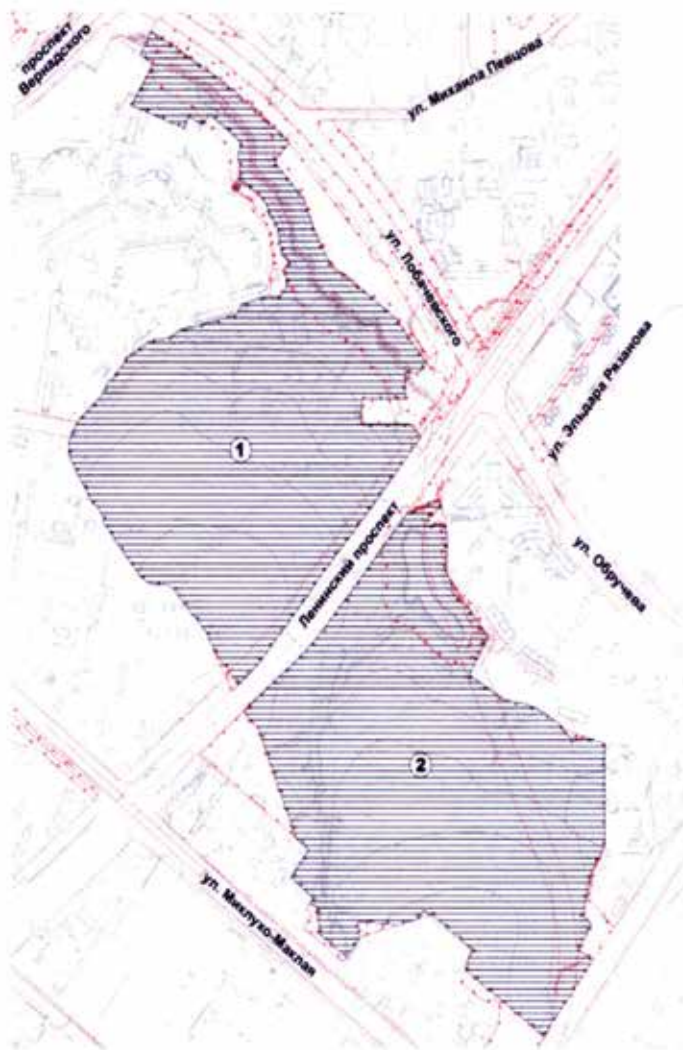

#### УСЛОВНЫЕ ОБОЗНАЧЕНИЯ

- Границы особо охраняемой природной территории
- Границы объектов природного комплекса города Москвы
- Красные линии улицы и дорог
- Границы линий градостроительного регулирования
- Границы береговых полос
- Границы водоохранных зон
- Устанавливаемая граница особо охраняемой природной территории
- Участки территории, включаемые в состав особо охраняемой природной территории регионального значения «Ландшафтный заказник «Лес на реке Самородинке» общей площадью 96,15 га
- 1 Номер участка ООПТ

2. Перечень координат характерных точек границ особо охраняемой природной территории регионального значения «Ландшафтный заказник «Лес на реке Самородинке» в Московской системе координат

Участок № 1

| № точки | Координата X | Координата Y |
|---------|--------------|--------------|
| 1       | 529,010      | -518,240     |
| 2       | 450,970      | -611,120     |
| 3       | 166,730      | -949,390     |
| 4       | 163,230      | -953,510     |
| 5       | 159,680      | -957,580     |
| 6       | 156,090      | -961,620     |
| 7       | 152,450      | -965,610     |
| 8       | 148,760      | -969,570     |
| 9       | 145,030      | -973,480     |
| 10      | 141,250      | -977,340     |
| 11      | 137,430      | -981,160     |
| 12      | 133,560      | -984,940     |
| 13      | 129,660      | -988,670     |
| 14      | 125,700      | -992,360     |
| 15      | 121,710      | -996,000     |
| 16      | 117,680      | -999,600     |
| 17      | 113,600      | -1003,150    |
| 18      | 109,480      | -1006,650    |
| 19      | 105,330      | -1010,110    |
| 20      | 93,550       | -1019,780    |
| 21      | 35,270       | -947,790     |
| 22      | 35,540       | -943,493     |
| 23      | 22,314       | -925,357     |
| 24      | 22,527       | -919,472     |
| 25      | 0,652        | -892,522     |
| 26      | 0,000        | -891,747     |
| 27      | -9,490       | -880,464     |
| 28      | -11,195      | -880,445     |
| 29      | -12,872      | -880,136     |
| 30      | -57,638      | -825,910     |
| 31      | -69,602      | -820,683     |
| 32      | -78,345      | -817,218     |
| 33      | -95,102      | -819,199     |
| 34      | -109,624     | -816,250     |
| 35      | -117,423     | -813,856     |
| 36      | -119,351     | -813,217     |

| № точки | Координата X | Координата Y |
|---------|--------------|--------------|
| 37      | -121,248     | -812,491     |
| 38      | -123,110     | -811,680     |
| 39      | -124,934     | -810,786     |
| 40      | -126,715     | -809,810     |
| 41      | -128,451     | -808,755     |
| 42      | -130,137     | -807,623     |
| 43      | -131,771     | -806,416     |
| 44      | -133,348     | -805,136     |
| 45      | -134,867     | -803,787     |
| 46      | -136,322     | -802,370     |
| 47      | -137,712     | -800,889     |
| 48      | -139,034     | -799,347     |
| 49      | -190,778     | -736,160     |
| 50      | -219,742     | -698,969     |
| 51      | -226,055     | -691,591     |
| 52      | -226,542     | -690,710     |
| 53      | -226,642     | -689,709     |
| 54      | -226,340     | -688,749     |
| 55      | -225,683     | -687,986     |
| 56      | -223,219     | -686,084     |
| 57      | -243,534     | -655,375     |
| 58      | -244,457     | -655,574     |
| 59      | -245,399     | -655,625     |
| 60      | -246,338     | -655,528     |
| 61      | -247,250     | -655,285     |
| 62      | -248,113     | -654,902     |
| 63      | -248,905     | -654,388     |
| 64      | -249,606     | -653,757     |
| 65      | -250,200     | -653,023     |
| 66      | -262,162     | -635,604     |
| 67      | -274,958     | -612,955     |
| 68      | -295,978     | -577,319     |
| 69      | -302,702     | -565,000     |
| 70      | -303,628     | -563,220     |
| 71      | -304,481     | -561,404     |
| 72      | -305,261     | -559,556     |

| № точки | Координата X | Координата Y |
|---------|--------------|--------------|
| 73      | -305,967     | -557,678     |
| 74      | -306,596     | -555,773     |
| 75      | -307,148     | -553,844     |
| 76      | -307,623     | -551,895     |
| 77      | -308,019     | -549,928     |
| 78      | -308,336     | -547,947     |
| 79      | -308,573     | -545,955     |
| 80      | -308,729     | -543,954     |
| 81      | -308,806     | -541,950     |
| 82      | -308,802     | -539,943     |
| 83      | -308,718     | -537,939     |
| 84      | -308,553     | -535,939     |
| 85      | -308,308     | -533,948     |
| 86      | -307,983     | -531,968     |
| 87      | -307,580     | -530,003     |
| 88      | -307,097     | -528,056     |
| 89      | -306,538     | -526,129     |
| 90      | -305,901     | -524,227     |
| 91      | -305,188     | -522,351     |
| 92      | -300,086     | -510,604     |
| 93      | -289,385     | -492,361     |
| 94      | -288,386     | -490,738     |
| 95      | -285,546     | -486,816     |
| 96      | -282,301     | -483,221     |
| 97      | -278,689     | -479,997     |
| 98      | -274,809     | -476,783     |
| 99      | -271,039     | -473,441     |
| 100     | -267,383     | -469,974     |
| 101     | -258,984     | -461,736     |
| 102     | -235,101     | -440,776     |
| 103     | -231,601     | -437,300     |
| 104     | -228,556     | -433,419     |
| 105     | -226,011     | -429,194     |
| 106     | -215,441     | -408,904     |
| 107     | -212,658     | -407,793     |
| 108     | -210,000     | -406,409     |
| 109     | -207,494     | -404,768     |
| 110     | -205,163     | -402,884     |
| 111     | -203,033     | -400,778     |
| 112     | -201,123     | -398,469     |

| № точки | Координата X | Координата Y |
|---------|--------------|--------------|
| 113     | -199,452     | -395,982     |
| 114     | -198,069     | -393,885     |
| 115     | -196,515     | -391,911     |
| 116     | -194,801     | -390,074     |
| 117     | -188,434     | -383,798     |
| 118     | -173,653     | -368,507     |
| 119     | -174,135     | -367,606     |
| 120     | -174,410     | -366,622     |
| 121     | -174,462     | -365,602     |
| 122     | -174,291     | -364,594     |
| 123     | -173,904     | -363,649     |
| 124     | -173,320     | -362,811     |
| 125     | -172,567     | -362,120     |
| 126     | -159,372     | -352,455     |
| 127     | -154,622     | -351,601     |
| 128     | -148,499     | -348,816     |
| 129     | -142,379     | -341,635     |
| 130     | -126,124     | -332,188     |
| 131     | -111,235     | -325,287     |
| 132     | -106,934     | -323,628     |
| 133     | -102,451     | -322,549     |
| 134     | -97,866      | -322,068     |
| 135     | -93,258      | -322,194     |
| 136     | -89,117      | -322,424     |
| 137     | -84,971      | -322,342     |
| 138     | -80,843      | -321,947     |
| 139     | -76,756      | -321,243     |
| 140     | -72,734      | -320,232     |
| 141     | -68,799      | -318,922     |
| 142     | -64,975      | -317,318     |
| 143     | -61,282      | -315,431     |
| 144     | -57,741      | -313,272     |
| 145     | -54,374      | -310,851     |
| 146     | -50,426      | -308,076     |
| 147     | -46,228      | -305,694     |
| 148     | -41,821      | -303,729     |
| 149     | -37,245      | -302,197     |
| 150     | -32,542      | -301,113     |
| 151     | -16,869      | -298,291     |
| 152     | -10,410      | -297,018     |

| № точки | Координата X | Координата Y |
|---------|--------------|--------------|
| 153     | -3,996       | -295,533     |
| 154     | 0,000        | -294,538     |
| 155     | 1,707        | -294,113     |
| 156     | 37,576       | -285,185     |
| 157     | 70,350       | -277,385     |
| 158     | 84,181       | -273,717     |
| 159     | 85,291       | -273,333     |
| 160     | 86,332       | -272,792     |
| 161     | 87,284       | -272,103     |
| 162     | 88,124       | -271,282     |
| 163     | 94,145       | -264,470     |
| 164     | 99,745       | -254,738     |
| 165     | 100,264      | -253,962     |
| 166     | 100,881      | -253,262     |
| 167     | 101,586      | -252,650     |
| 168     | 102,365      | -252,137     |
| 169     | 103,207      | -251,732     |
| 170     | 104,094      | -251,443     |
| 171     | 155,276      | -238,485     |
| 172     | 164,958      | -235,704     |
| 173     | 175,780      | -239,030     |
| 174     | 179,100      | -237,530     |
| 175     | 184,410      | -236,290     |
| 176     | 190,180      | -238,520     |
| 177     | 192,320      | -238,270     |
| 178     | 203,860      | -224,460     |
| 179     | 206,990      | -221,660     |
| 180     | 208,080      | -219,120     |
| 181     | 205,880      | -177,250     |
| 182     | 206,200      | -176,340     |
| 183     | 212,800      | -175,210     |
| 184     | 211,460      | -169,380     |
| 185     | 211,965      | -168,940     |
| 186     | 210,130      | -164,000     |
| 187     | 208,980      | -162,550     |
| 188     | 207,560      | -158,150     |
| 189     | 203,790      | -159,070     |
| 190     | 202,520      | -154,170     |
| 191     | 198,770      | -155,110     |
| 192     | 190,780      | -124,280     |

| № точки | Координата X | Координата Y |
|---------|--------------|--------------|
| 193     | 190,430      | -120,830     |
| 194     | 188,180      | -101,110     |
| 195     | 184,930      | -93,900      |
| 196     | 173,160      | -79,210      |
| 197     | 166,740      | -73,100      |
| 198     | 168,780      | -70,960      |
| 199     | 163,620      | -65,900      |
| 200     | 166,920      | -62,990      |
| 201     | 164,840      | -57,220      |
| 202     | 160,690      | -51,200      |
| 203     | 145,610      | -34,610      |
| 204     | 141,880      | -29,080      |
| 205     | 139,440      | -27,180      |
| 206     | 135,350      | -24,660      |
| 207     | 125,200      | -22,390      |
| 208     | 123,340      | -20,150      |
| 209     | 113,530      | -13,040      |
| 210     | 103,550      | -5,710       |
| 211     | 90,190       | -24,680      |
| 212     | 80,720       | -18,790      |
| 213     | 100,600      | 9,520        |
| 214     | 95,590       | 13,090       |
| 215     | 98,970       | 17,910       |
| 216     | 94,120       | 21,330       |
| 217     | 97,550       | 26,240       |
| 218     | 97,420       | 27,020       |
| 219     | 95,323       | 28,530       |
| 220     | 94,657       | 33,600       |
| 221     | 95,910       | 35,360       |
| 222     | 94,271       | 36,533       |
| 223     | 93,663       | 41,162       |
| 224     | 93,520       | 42,490       |
| 225     | 94,420       | 43,780       |
| 226     | 93,290       | 44,570       |
| 227     | 93,210       | 45,360       |
| 228     | 95,570       | 58,330       |
| 229     | 95,555       | 58,413       |
| 230     | 98,309       | 73,166       |
| 231     | 24,812       | 129,710      |
| 232     | 23,244       | 127,469      |

| № точки | Координата X | Координата Y |
|---------|--------------|--------------|
| 233     | 22,950       | 127,680      |
| 234     | 9,560        | 108,905      |
| 235     | 0,000        | 113,077      |
| 236     | -26,082      | 124,461      |
| 237     | -35,749      | 101,184      |
| 238     | -110,530     | 128,660      |
| 239     | -120,400     | 132,280      |
| 240     | -127,859     | 134,931      |
| 241     | -159,899     | 146,689      |
| 242     | -140,522     | 178,206      |
| 243     | -125,254     | 203,759      |
| 244     | -109,548     | 230,786      |
| 245     | -138,851     | 248,470      |
| 246     | -113,838     | 296,071      |
| 247     | -43,580      | 256,230      |
| 248     | -39,184      | 253,729      |
| 249     | -34,797      | 251,213      |
| 250     | -30,418      | 248,683      |
| 251     | -26,048      | 246,138      |
| 252     | -21,685      | 243,580      |
| 253     | -17,331      | 241,007      |
| 254     | -12,986      | 238,419      |
| 255     | -8,649       | 235,818      |
| 256     | -4,320       | 233,203      |
| 257     | 0,000        | 230,573      |
| 258     | 4,501        | 227,813      |
| 259     | 8,992        | 225,038      |
| 260     | 13,474       | 222,247      |
| 261     | 17,721       | 219,582      |
| 262     | 21,960       | 216,904      |
| 263     | 26,191       | 214,212      |
| 264     | 30,412       | 211,506      |
| 265     | 34,625       | 208,787      |
| 266     | 38,829       | 206,054      |
| 267     | 43,024       | 203,308      |
| 268     | 47,210       | 200,548      |
| 269     | 51,388       | 197,774      |
| 270     | 55,556       | 194,987      |
| 271     | 59,715       | 192,186      |

| № точки | Координата X | Координата Y |
|---------|--------------|--------------|
| 272     | 63,865       | 189,373      |
| 273     | 68,006       | 186,545      |
| 274     | 72,138       | 183,704      |
| 275     | 76,261       | 180,850      |
| 276     | 80,374       | 177,983      |
| 277     | 84,478       | 175,102      |
| 278     | 88,573       | 172,208      |
| 279     | 92,659       | 169,301      |
| 280     | 96,735       | 166,380      |
| 281     | 100,801      | 163,447      |
| 282     | 104,858      | 160,500      |
| 283     | 108,905      | 157,540      |
| 284     | 112,943      | 154,567      |
| 285     | 116,971      | 151,581      |
| 286     | 120,990      | 148,582      |
| 287     | 124,999      | 145,570      |
| 288     | 128,998      | 142,545      |
| 289     | 132,987      | 139,508      |
| 290     | 136,966      | 136,457      |
| 291     | 140,936      | 133,393      |
| 292     | 144,895      | 130,317      |
| 293     | 148,845      | 127,228      |
| 294     | 152,784      | 124,126      |
| 295     | 156,714      | 121,011      |
| 296     | 160,633      | 117,884      |
| 297     | 164,542      | 114,744      |
| 298     | 168,441      | 111,591      |
| 299     | 172,330      | 108,426      |
| 300     | 176,209      | 105,248      |
| 301     | 180,077      | 102,057      |
| 302     | 183,935      | 98,854       |
| 303     | 187,783      | 95,639       |
| 304     | 191,620      | 92,411       |
| 305     | 195,447      | 89,171       |
| 306     | 199,263      | 85,919       |
| 307     | 203,068      | 82,654       |
| 308     | 206,864      | 79,377       |
| 309     | 210,648      | 76,087       |
| 310     | 214,422      | 72,786       |

| № точки | Координата X | Координата Y |
|---------|--------------|--------------|
| 311     | 211,310      | 69,230       |
| 312     | 205,000      | 62,020       |
| 313     | 179,970      | 33,470       |
| 314     | 199,333      | 13,253       |
| 315     | 247,810      | -37,360      |
| 316     | 277,970      | -111,320     |
| 317     | 314,230      | -172,430     |
| 318     | 463,120      | -275,910     |
| 319     | 542,695      | -372,007     |

| № точки | Координата X | Координата Y |
|---------|--------------|--------------|
| 320     | 520,438      | -390,438     |
| 321     | 488,939      | -390,649     |
| 322     | 489,293      | -443,492     |
| 323     | 385,221      | -443,492     |
| 324     | 385,221      | -494,188     |
| 325     | 500,414      | -494,188     |
| 326     | 517,540      | -508,600     |
| 1       | 529,010      | -518,240     |

## Участок № 2

| № точки | Координата X | Координата Y |
|---------|--------------|--------------|
| 327     | 577.110      | -660.120     |
| 328     | 567.060      | -666.110     |
| 329     | 563.170      | -668.910     |
| 330     | 547.770      | -679.950     |
| 331     | 535.170      | -695.960     |
| 332     | 538.280      | -697.820     |
| 333     | 541.860      | -698.910     |
| 334     | 559.590      | -696.420     |
| 335     | 571.880      | -694.250     |
| 336     | 586.240      | -694.420     |
| 337     | 588.750      | -708.350     |
| 338     | 590.280      | -722.420     |
| 339     | 590.830      | -736.560     |
| 340     | 590.400      | -750.710     |
| 341     | 588.980      | -764.790     |
| 342     | 587.570      | -775.150     |
| 343     | 587.560      | -778.420     |
| 344     | 587.760      | -781.690     |
| 345     | 588.180      | -784.940     |
| 346     | 588.800      | -788.160     |
| 347     | 589.630      | -791.340     |
| 348     | 590.650      | -794.450     |
| 349     | 591.860      | -797.500     |
| 350     | 593.270      | -800.470     |
| 351     | 594.860      | -803.340     |
| 352     | 596.630      | -806.100     |

| № точки | Координата X | Координата Y |
|---------|--------------|--------------|
| 353     | 598.220      | -808.160     |
| 354     | 608.490      | -821.410     |
| 355     | 601.350      | -830.460     |
| 356     | 644.320      | -867.640     |
| 357     | 688.000      | -924.000     |
| 358     | 643.000      | -1000.000    |
| 359     | 729.990      | -1052.310    |
| 360     | 778.150      | -1059.400    |
| 361     | 788.250      | -1063.610    |
| 362     | 813.815      | -1074.270    |
| 363     | 827.477      | -1081.373    |
| 364     | 833.660      | -1085.400    |
| 365     | 862.220      | -1103.970    |
| 366     | 862.950      | -1109.600    |
| 367     | 862.930      | -1109.850    |
| 368     | 862.890      | -1110.350    |
| 369     | 888.510      | -1131.050    |
| 370     | 917.450      | -1124.700    |
| 371     | 964.610      | -1137.390    |
| 372     | 964.610      | -1345.390    |
| 373     | 964.510      | -1345.580    |
| 374     | 932.080      | -1400.310    |
| 375     | 910.750      | -1487.690    |
| 376     | 931.010      | -1506.070    |
| 377     | 900.010      | -1560.070    |
| 378     | 936.480      | -1578.210    |

| № точки | Координата X | Координата Y |
|---------|--------------|--------------|
| 379     | 818.260      | -1735.390    |
| 380     | 694.170      | -1644.620    |
| 381     | 632.730      | -1599.670    |
| 382     | 640.780      | -1581.530    |
| 383     | 643.910      | -1572.210    |
| 384     | 644.020      | -1570.080    |
| 385     | 650.280      | -1561.530    |
| 386     | 651.810      | -1559.470    |
| 387     | 644.850      | -1554.260    |
| 388     | 553.980      | -1486.050    |
| 389     | 548.850      | -1487.460    |
| 390     | 537.600      | -1479.050    |
| 391     | 534.960      | -1479.630    |
| 392     | 532.500      | -1481.190    |
| 393     | 520.860      | -1495.140    |
| 394     | 467.010      | -1509.910    |
| 395     | 463.170      | -1507.170    |
| 396     | 378.750      | -1500.400    |
| 397     | 376.740      | -1510.470    |
| 398     | 380.760      | -1533.590    |
| 399     | 380.750      | -1533.590    |
| 400     | 351.850      | -1574.530    |
| 401     | 289.620      | -1528.680    |
| 402     | 287.670      | -1524.860    |
| 403     | 281.310      | -1471.850    |
| 404     | 278.880      | -1469.730    |
| 405     | 265.110      | -1465.210    |

| № точки | Координата X | Координата Y |
|---------|--------------|--------------|
| 406     | 264.270      | -1464.930    |
| 407     | 273.090      | -1452.790    |
| 408     | 219.190      | -1412.340    |
| 409     | 262.410      | -1354.760    |
| 410     | 233.820      | -1333.290    |
| 411     | 230.850      | -1328.580    |
| 412     | 155.010      | -1139.120    |
| 413     | 142.170      | -1107.000    |
| 414     | 124.320      | -1094.270    |
| 415     | 108.793      | -1074.621    |
| 416     | 133.215      | -1051.908    |
| 417     | 196.420      | -1000.000    |
| 418     | 235.300      | -968.070     |
| 419     | 258.440      | -947.840     |
| 420     | 280.290      | -926.230     |
| 421     | 300.780      | -903.320     |
| 422     | 497.770      | -668.870     |
| 423     | 508.200      | -667.270     |
| 424     | 518.900      | -665.100     |
| 425     | 524.790      | -663.260     |
| 426     | 534.500      | -658.900     |
| 427     | 543.090      | -653.260     |
| 428     | 547.156      | -649.570     |
| 429     | 567.315      | -650.196     |
| 430     | 572.919      | -644.940     |
| 327     | 577.110      | -660.120     |



Приложение 2  
к постановлению Правительства Москвы  
от 20 июля 2020 г. № 1001-ПП

**Положение  
об особо охраняемой природной территории регионального значения  
«Ландшафтный заказник «Лес на реке Самородинке»**

**1. Общие положения**

1.1. Положение об особо охраняемой природной территории регионального значения «Ландшафтный заказник «Лес на реке Самородинке» (далее — Положение) разработано в соответствии с Земельным кодексом Российской Федерации, Градостроительным кодексом Российской Федерации, Федеральным законом от 14 марта 1995 г. № 33-ФЗ «Об особо охраняемых природных территориях», Законом города Москвы от 26 сентября 2001 г. № 48 «Об особо охраняемых природных территориях в городе Москве».

1.2. Ландшафтный заказник «Лес на реке Самородинке» — особо охраняемая природная территория регионального значения (далее — ООПТ), образованная с целью охраны природных и естественных ландшафтов, сохранения или восстановления природных комплексов, биологического разнообразия или отдельных видов растений и животных, поддержания рекреационного потенциала природных территорий в пределах города Москвы.

1.3. Использование территории ландшафтного заказника «Ландшафтный заказник «Лес на реке Самородинке» (далее — ландшафтный заказник) допускается в культурно-просветительских, природных, рекреационных и физкультурно-оздоровительных целях.

1.4. Ландшафтный заказник образован настоящим постановлением.

1.5. Площадь ландшафтного заказника составляет 96,15 га.

1.6. Основное назначение ландшафтного заказника:

- сохранение и восстановление ценных объектов и территорий, являющихся местообитанием редких, находящихся под угрозой исчезновения или уязвимых в условиях города видов растений, животных, птиц или насекомых;
- организация проведения научно-исследовательских работ по изучению объектов особой охраны;
- организация условий для прогулок и отдыха в природном окружении;
- организация и проведение учебно-экскурсионных работ.
- организация экологического просвещения населения.

1.7. В соответствии с Федеральным законом от 14 марта 1995 г. № 33-ФЗ «Об особо охраняемых природных территориях», Законом города Москвы от 26 сентября 2001 г. № 48 «Об особо охраняемых природных территориях в городе Москве», постановлением Правительства Москвы от 18 августа 2009 г. № 782-ПП «О Государственном природоохранном бюджетном учреждении города Москвы «Московское городское управление природными территориями» функции по охране, содержанию и использованию ландшафтного заказника осуществляет Государственное природоохранное бюджетное учреждение города Москвы

«Московское городское управление природными территориями» (далее — ГПБУ «Мосприрода»).

**2. Зонирование ландшафтного заказника**

На территории ландшафтного заказника выделяются следующие функциональные зоны:

- учебно-экскурсионные зоны (УЭ), предназначенные для использования в целях экологического просвещения и воспитания населения;
- прогулочные зоны (П);
- рекреационные центры (РЦ) — специально обустроенные и предназначенные для массового отдыха населения.

Схема и таблица функциональных зон особо охраняемой природной территории регионального значения «Ландшафтный заказник «Лес на реке Самородинке» приводятся в приложении 1 к настоящему Положению.

**3. Основные и вспомогательные виды разрешенного использования земельных участков, расположенных в границах ландшафтного заказника**

Таблица видов разрешенного использования земельных участков, расположенных в границах особо охраняемой природной территории регионального значения «Ландшафтный заказник «Лес на реке Самородинке», приводится в приложении 1 к настоящему Положению.

В функциональных зонах с индексом и номерами П-1 — П-10, РЦ-1 — РЦ-3, помимо кодов видов разрешенного использования земельных участков и объектов капитального строительства, указанных в приложении 1 к настоящему Положению, в качестве основных видов разрешенного использования земельных участков и объектов капитального строительства устанавливаются также виды разрешенного использования земельных участков и объектов капитального строительства, сведения о которых содержатся в Едином государственном реестре недвижимости.

**4. Режимы охраны и использования ландшафтного заказника**

На территории ландшафтного заказника устанавливаются режимы охраны и использования территории, запрещающие или допускающие проведение тех или иных мероприятий и работ в установленных границах функциональных зон ООПТ.

Схема и таблица с описанием режимов особой охраны особо охраняемой природной территории регионального значения «Ландшафтный заказник «Лес на реке Самородинке» приводятся в приложении 2 к настоящему Положению.

Помимо требований режимов особой охраны особо охраняемой природной территории регионального



значения «Ландшафтный заказник «Лес на реке Самородинке», указанных в приложении 2 к настоящему Положению, в отношении ландшафтного заказника должны соблюдаться требования, установленные федеральными законами, иными нормативными правовыми актами Российской Федерации, законами города Москвы, иными нормативными правовыми актами города Москвы.

#### **5. Предельные параметры разрешенного строительства, реконструкции объектов капитального строительства на территории ландшафтного заказника**

На территории функциональных зон — рекреационных центров и прогулочных, в границах которых отсутствуют ценные и особо ценные экологические системы и объекты, ради сохранения которых создавался ландшафтный заказник, допускается деятельность, которая направлена на обеспечение функционирования ландшафтного заказника и выполнение экологических, культурных, просветительных и оздоровительных функций.

Схема границ земельных участков, на территории которых допускается строительство, реконструкция объектов капитального строительства на особо охраняемой природной территории регионального значения «Ландшафтный заказник «Лес на реке Самородинке», и предельные параметры разрешенного строительства, реконструкции объектов капитального строительства приводятся в приложении 3 к настоящему Положению.

#### **6. Ответственность за нарушение режима ландшафтного заказника**

Лица, виновные в нарушении установленного режима или иных правил охраны и использования окружающей природной среды и природных ресурсов, несут ответственность, предусмотренную законодательством Российской Федерации и города Москвы.

#### **7. Организация охраны ландшафтного заказника**

7.1. Охрану объектов ландшафтного заказника и контроль соблюдения режима его особой охраны обеспечивает специальная служба охраны ООПТ — структурное подразделение ГПБУ «Мосприрода».

В состав службы охраны входят государственные инспекторы в области охраны окружающей среды, осуществляющие государственный надзор в области охраны и использования ООПТ, а также отдельных объектов природных и озелененных территорий города Москвы.

7.2. Полномочия специальной службы охраны ООПТ определяются Правительством Москвы в соответствии с природоохранным законодательством Российской Федерации и города Москвы.

7.3. В вопросах обеспечения охраны специальная служба охраны ООПТ взаимодействует со специально уполномоченными государственными органами в области охраны окружающей природной среды и государственного экологического контроля, с правоохранительными органами, а также органами охраны объектов культурного наследия.

Приложение 1  
к Положению

Функциональные зоны и виды разрешенного использования земельных участков,  
расположенных на особо охраняемой природной территории регионального значения  
«Ландшафтный заказник «Лес на реке Самородинке»

1. Схема функциональных зон особо охраняемой природной территории  
регионального значения «Ландшафтный заказник «Лес на реке Самородинке»


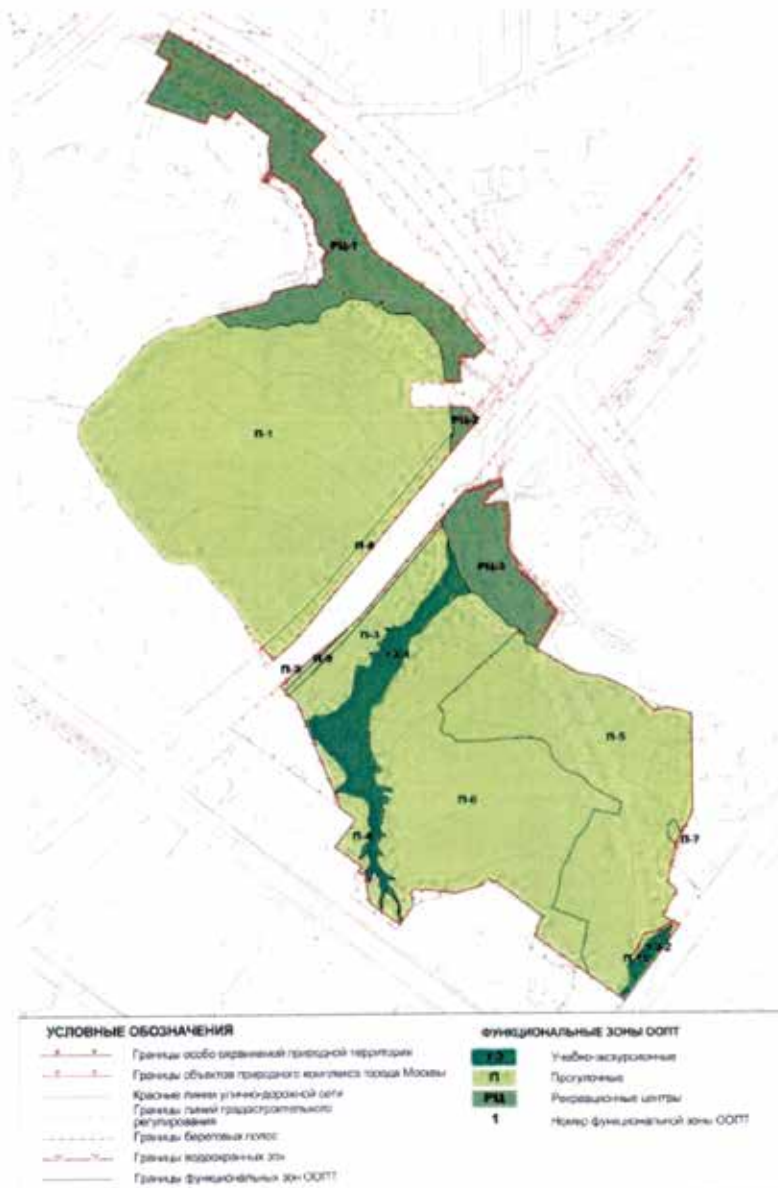


Схема функциональных зон особо охраняемой природной территории  
регионального значения «Ландшафтный заказник «Лес на реке Самородинке»

ЛИСТ 1

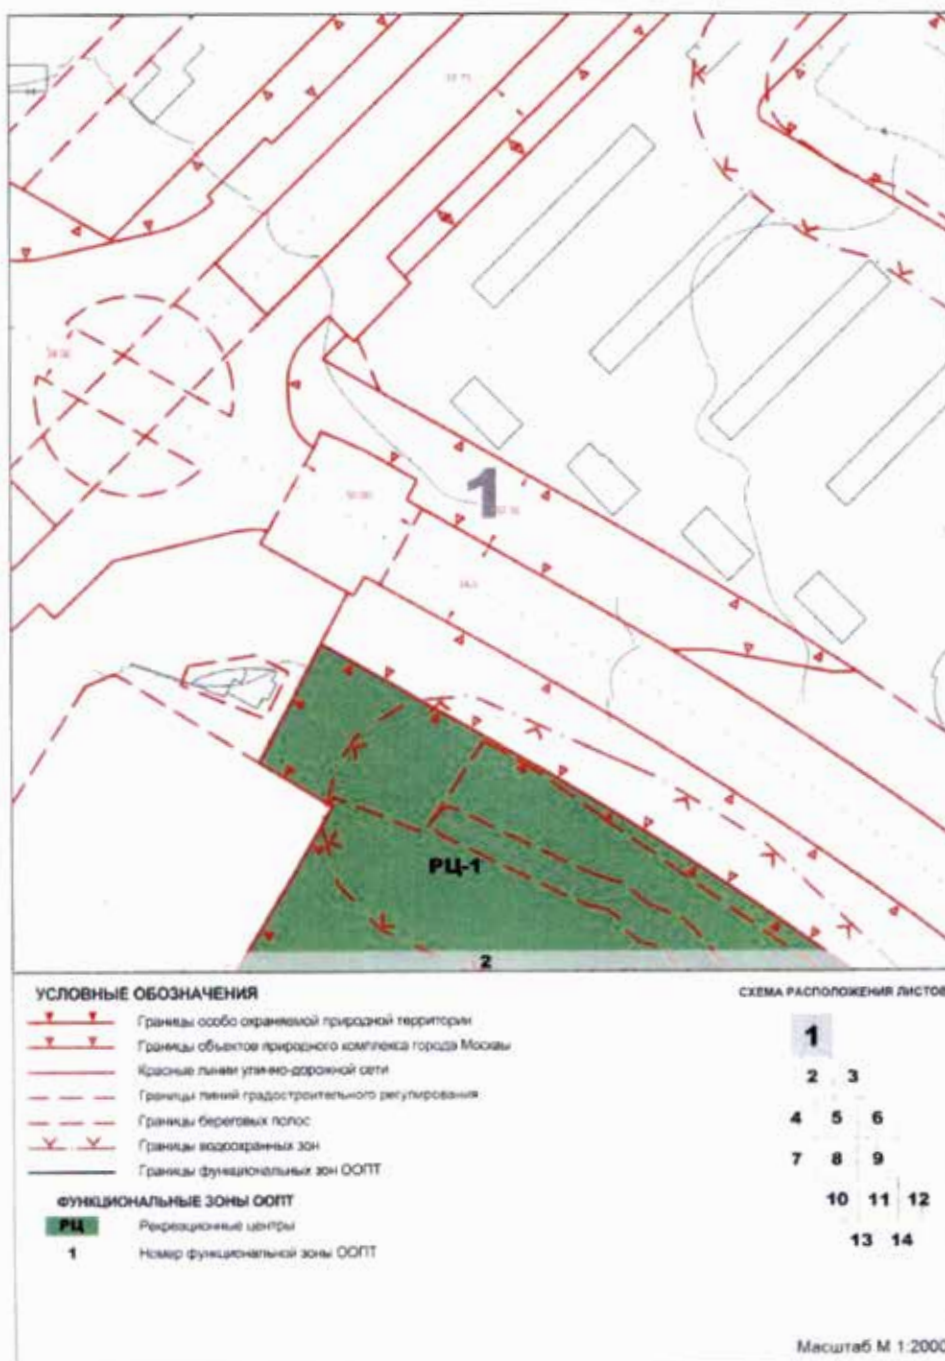

**Схема функциональных зон особо охраняемой природной территории  
регионального значения «Ландшафтный заказник «Лес на реке Самородинке»**

**ЛИСТ 2**

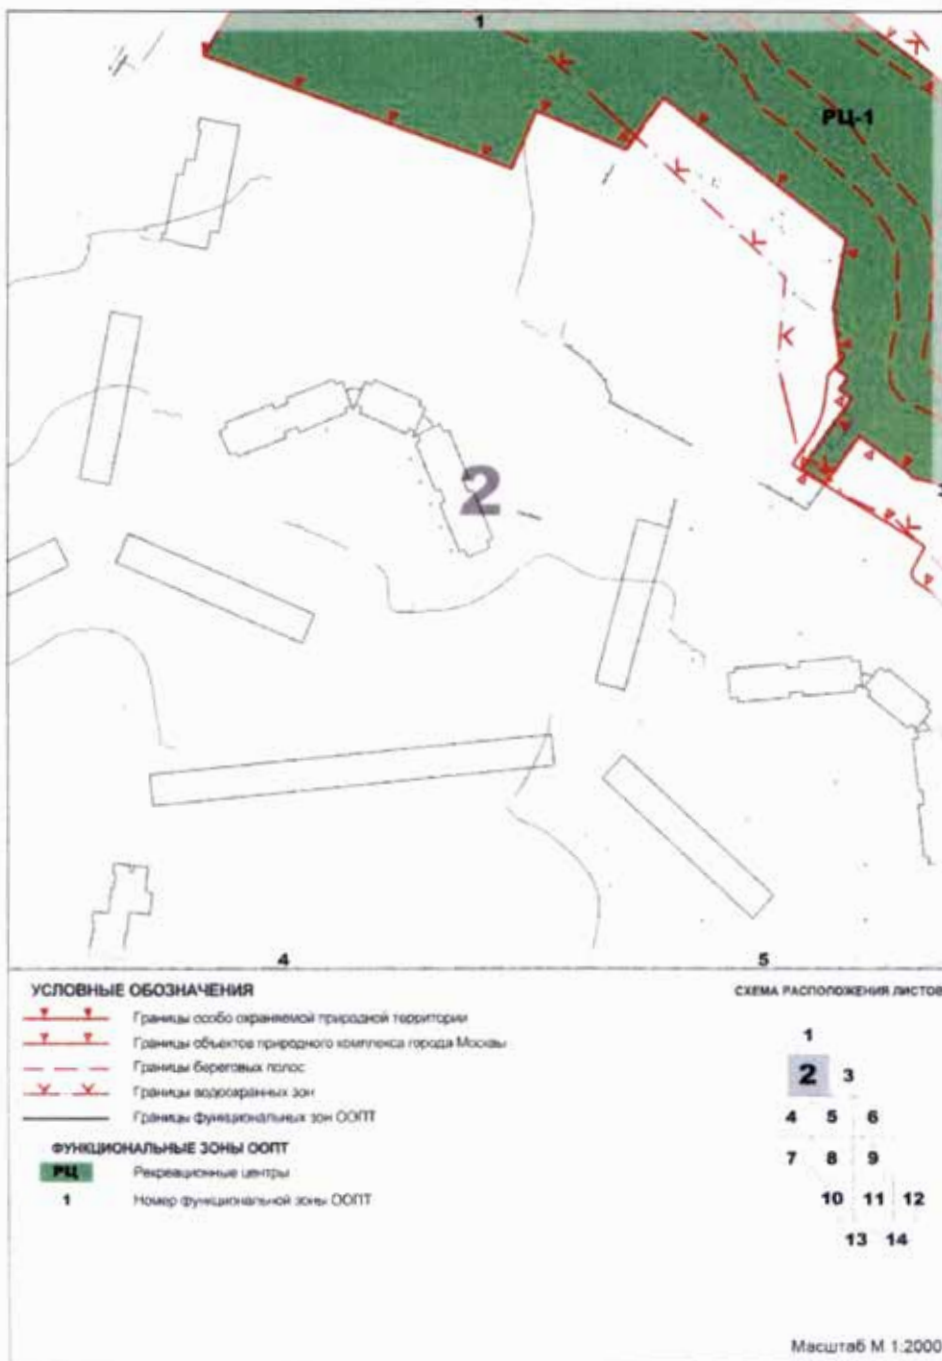


Схема функциональных зон особо охраняемой природной территории  
регионального значения «Ландшафтный заказник «Лес на реке Самороднике»

ЛИСТ 3

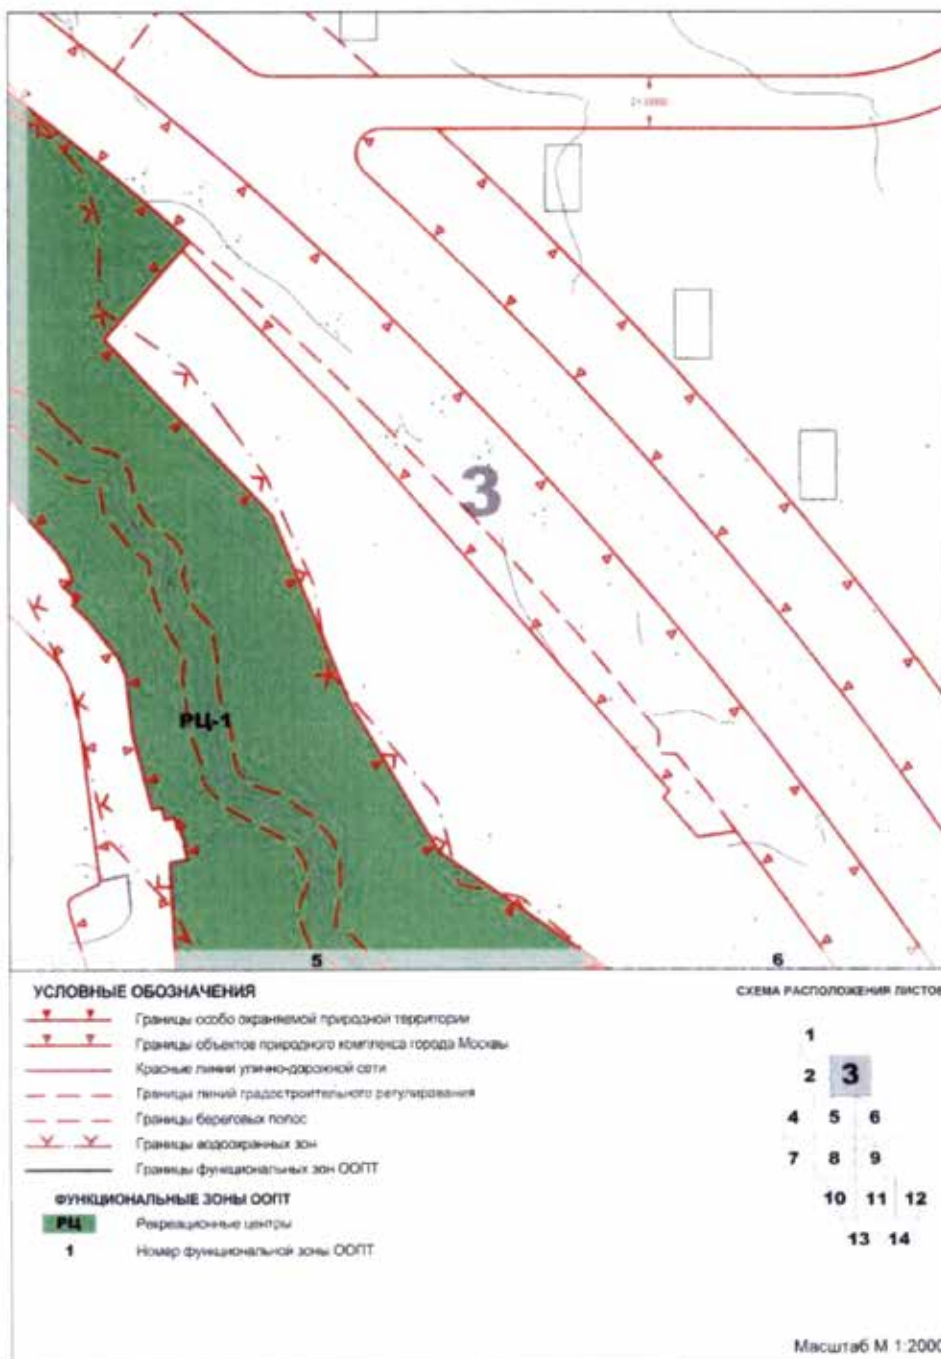




Схема функциональных зон особо охраняемой природной территории  
регионального значения «Ландшафтный заказник «Лес на реке Самородинке»

ЛИСТ 4


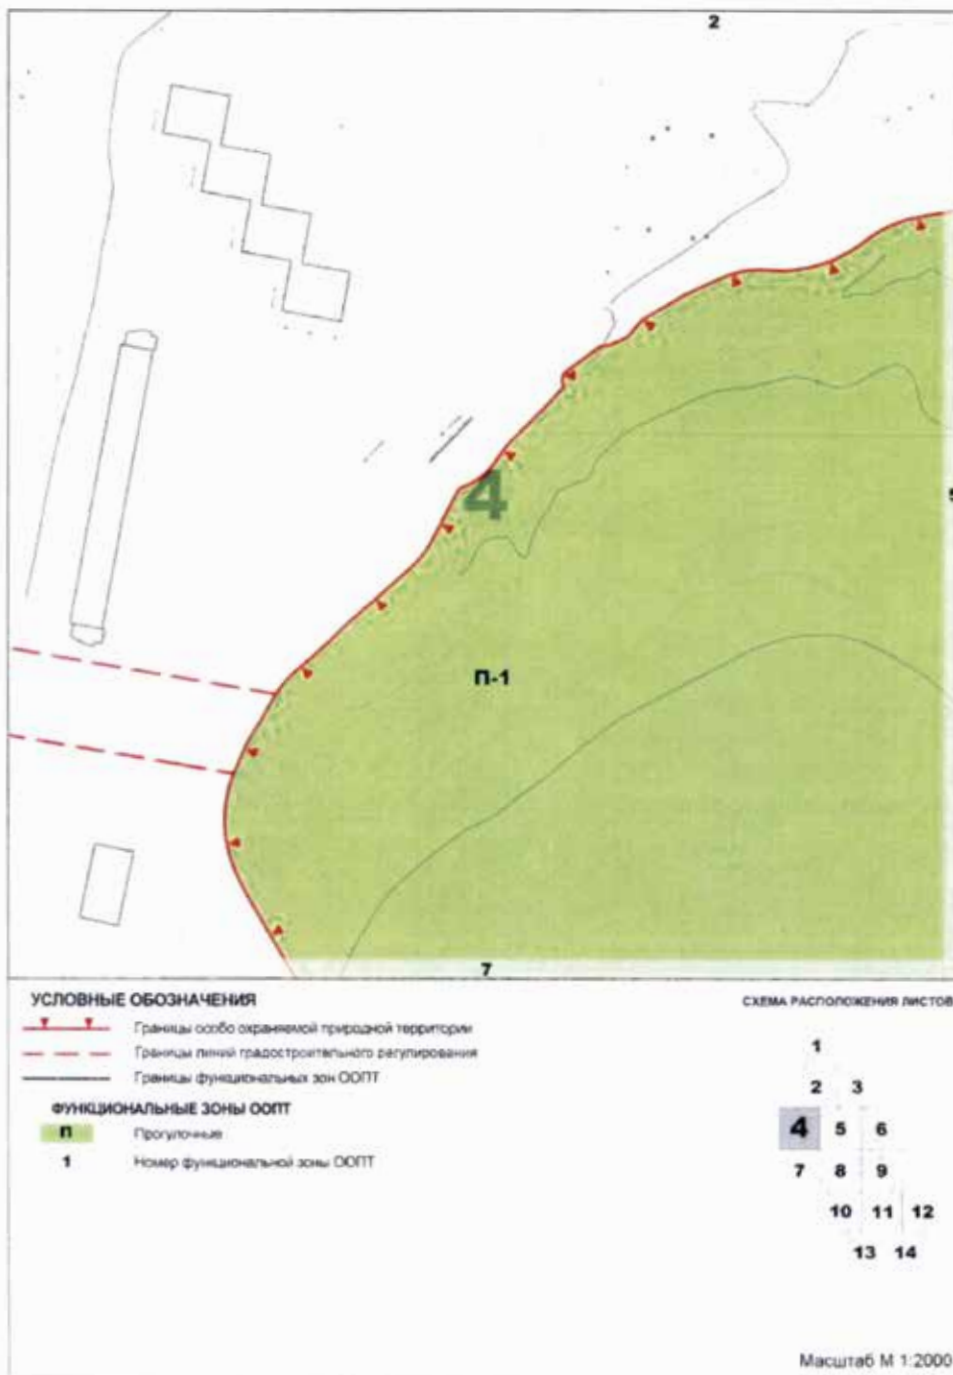


Схема функциональных зон особо охраняемой природной территории  
регионального значения «Ландшафтный заказник «Лес на реке Самородинке»

ЛИСТ 5



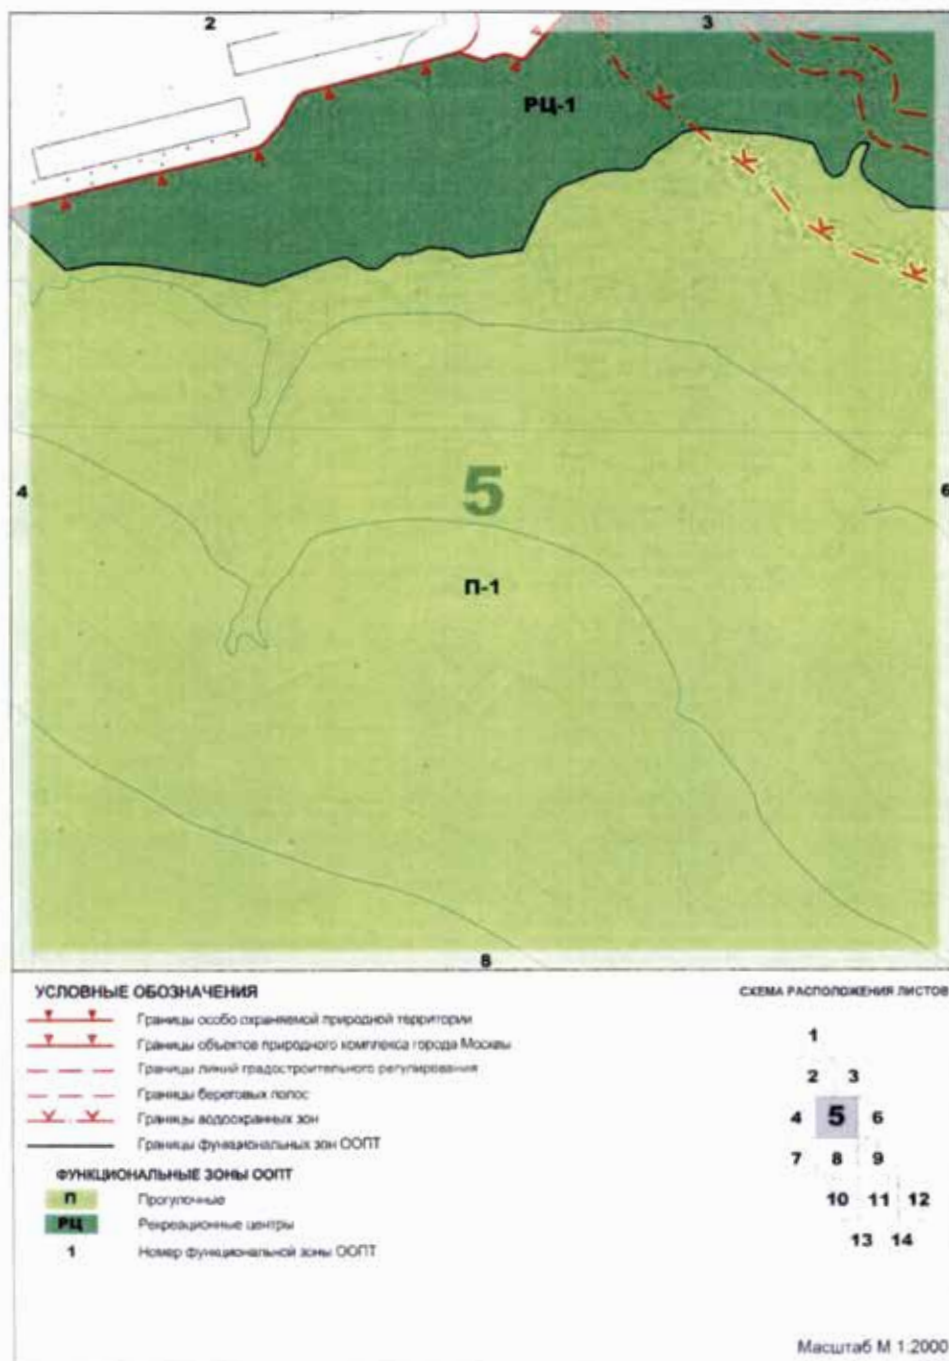

**Схема функциональных зон особо охраняемой природной территории  
регионального значения «Ландшафтный заказник «Лес на реке Самородинке»**

**ЛИСТ 6**


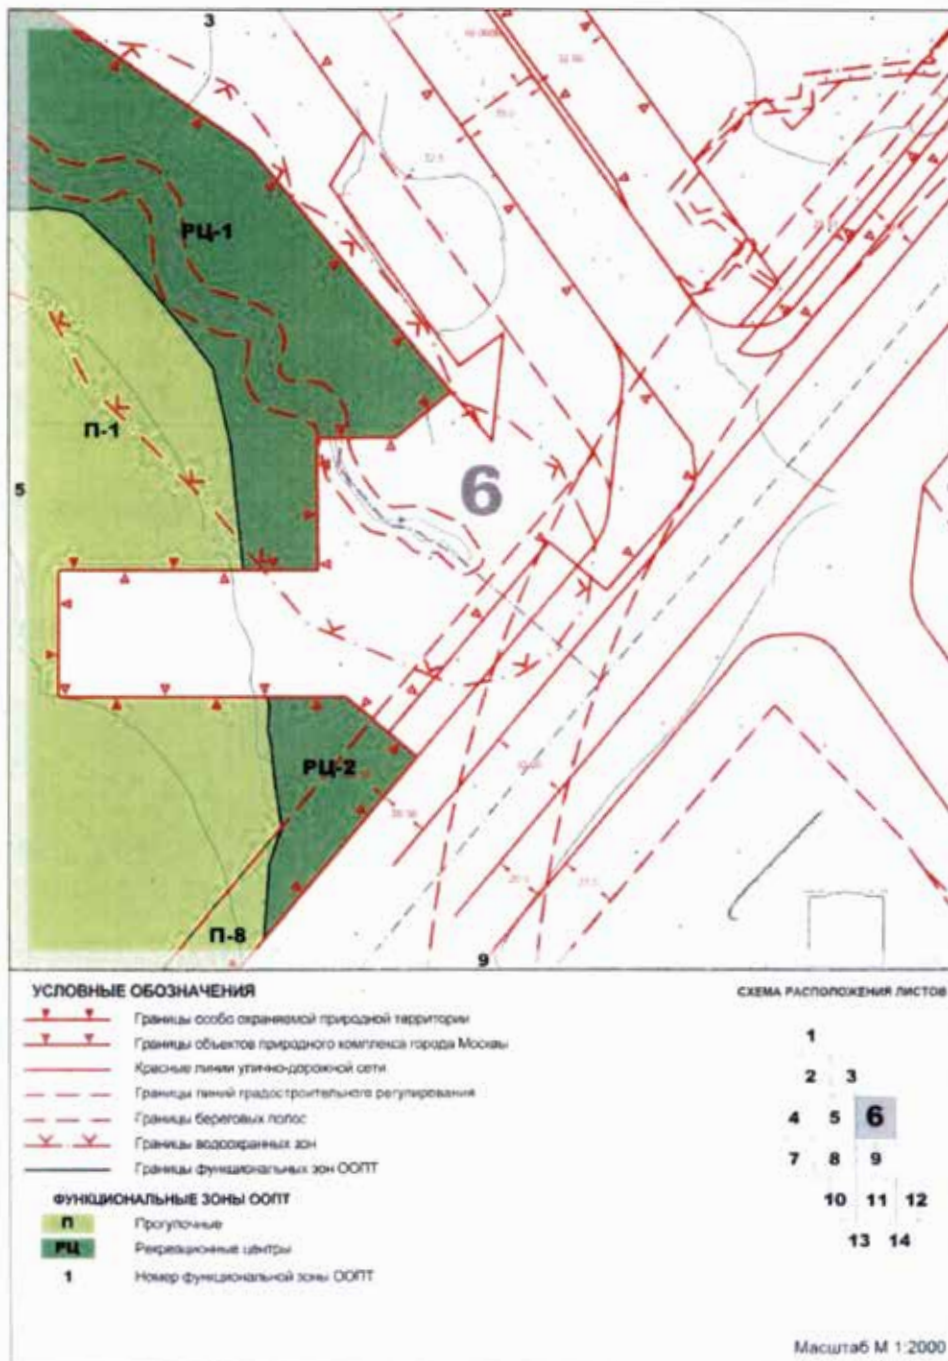


Схема функциональных зон особо охраняемой природной территории  
регионального значения «Ландшафтный заказник «Лес на реке Самородинке»

ЛИСТ 7

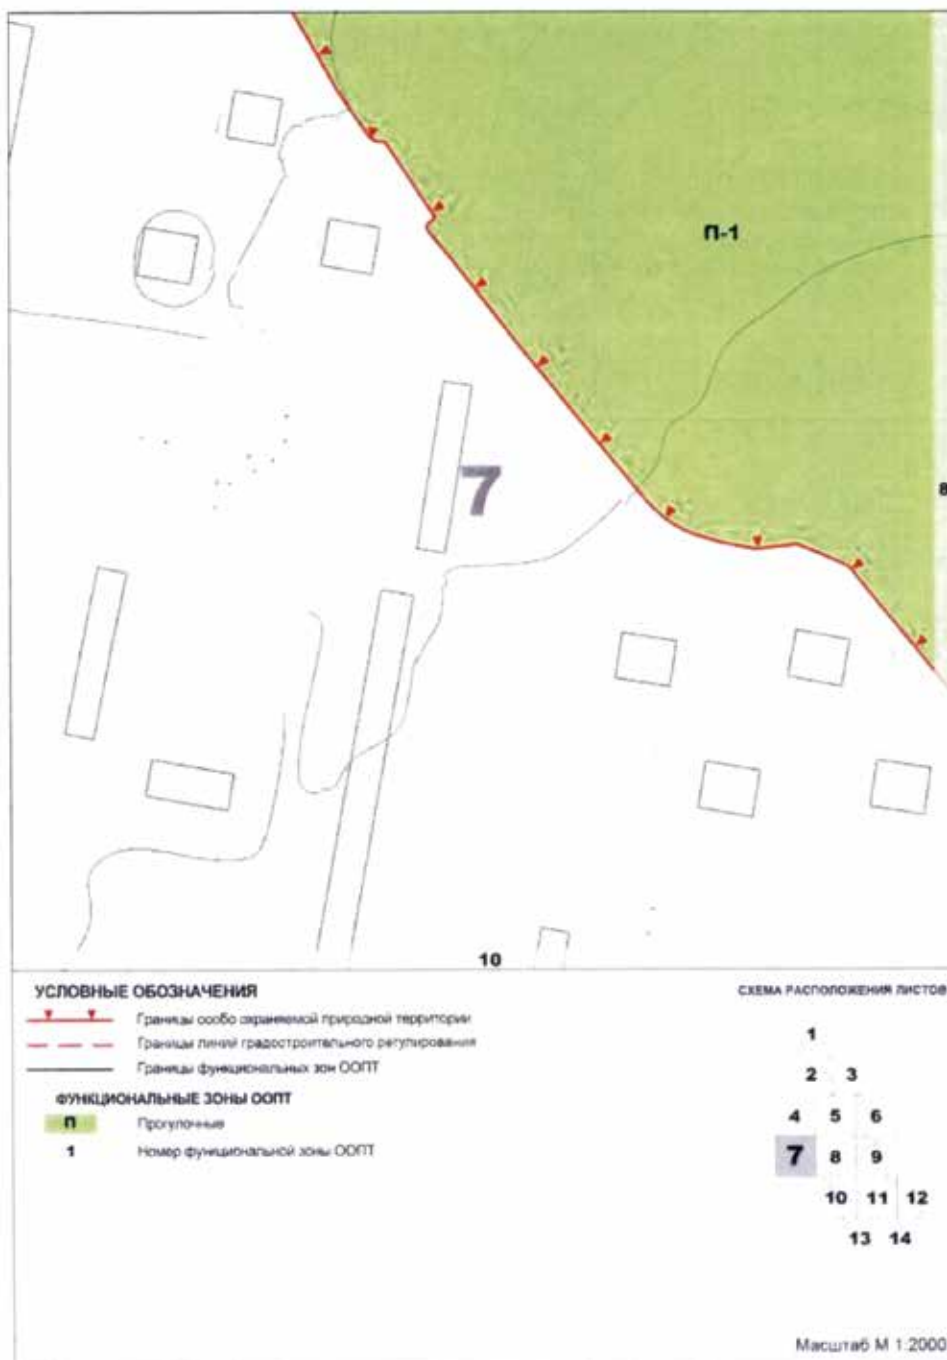

**Схема функциональных зон особо охраняемой природной территории  
регионального значения «Ландшафтный заказник «Лес на реке Самородинке»**

**ЛИСТ 8**


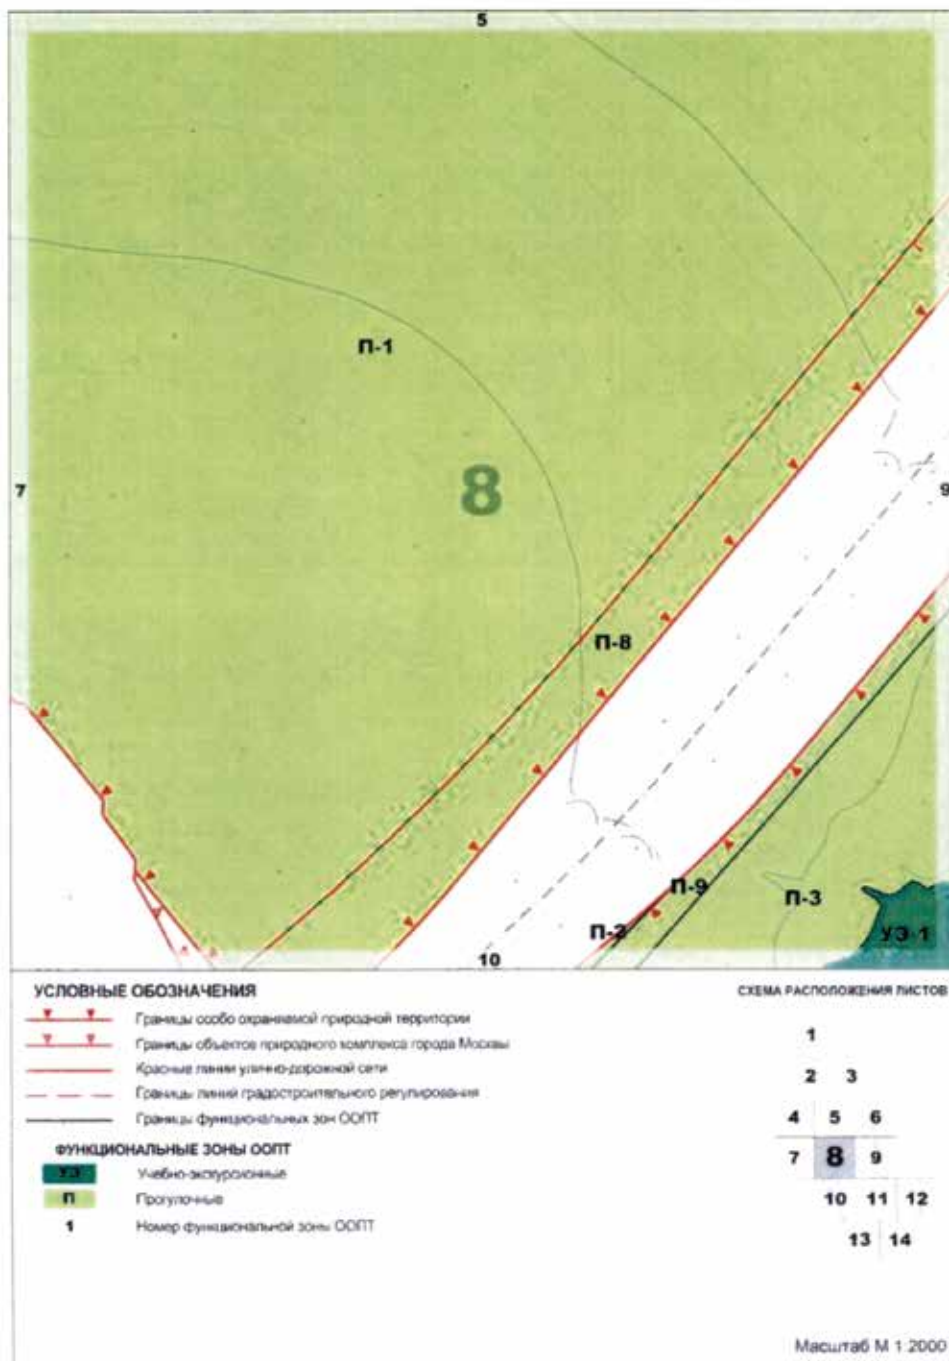


Схема функциональных зон особо охраняемой природной территории  
регионального значения «Ландшафтный заказник «Лес на реке Самородинке»

ЛИСТ 9



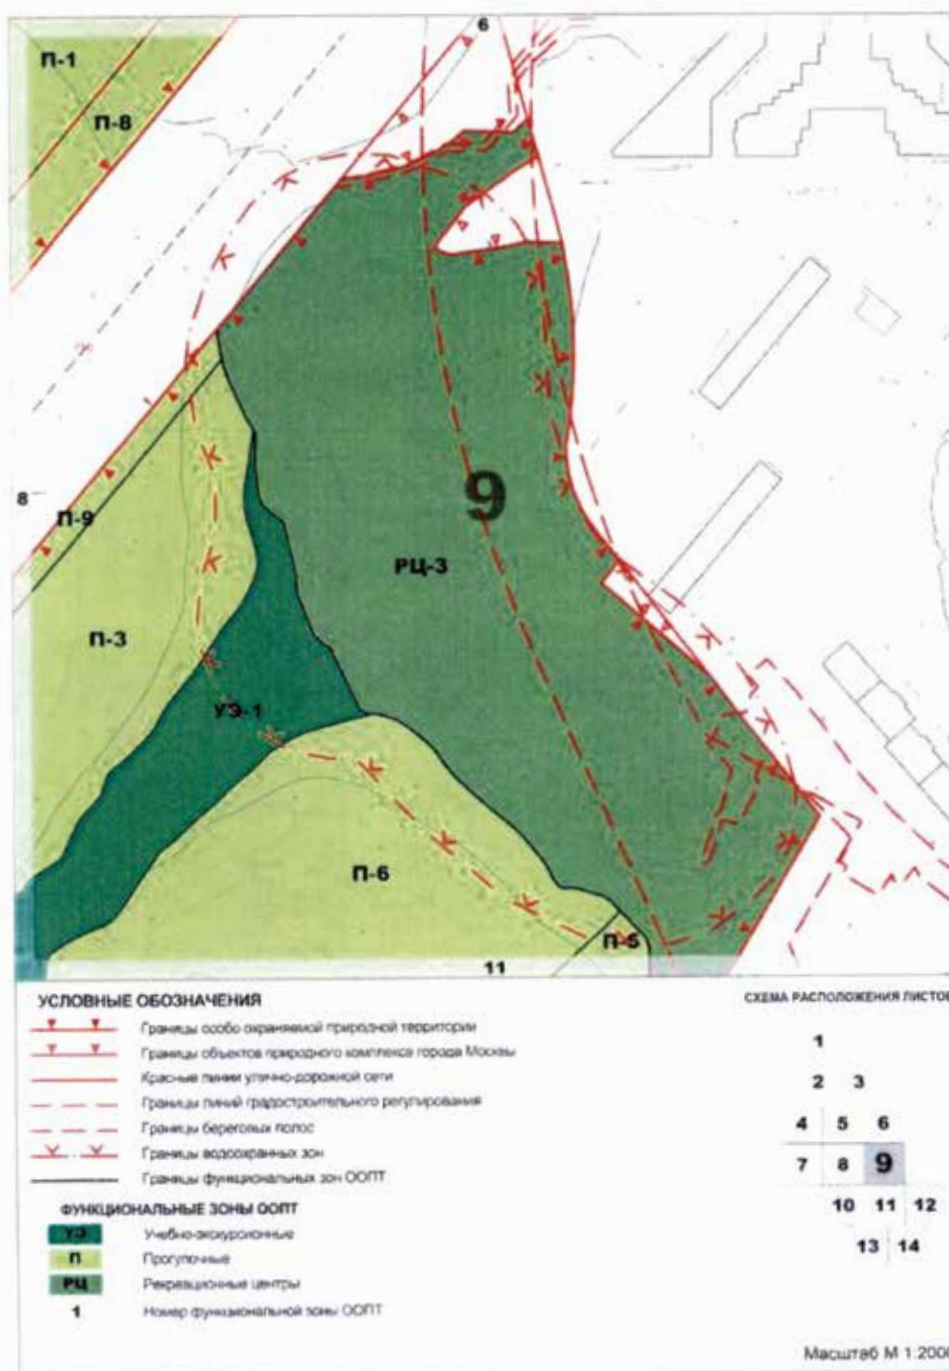

**Схема функциональных зон особо охраняемой природной территории  
регионального значения «Ландшафтный заказник «Лес на реке Самородинке»**

**ЛИСТ 10**


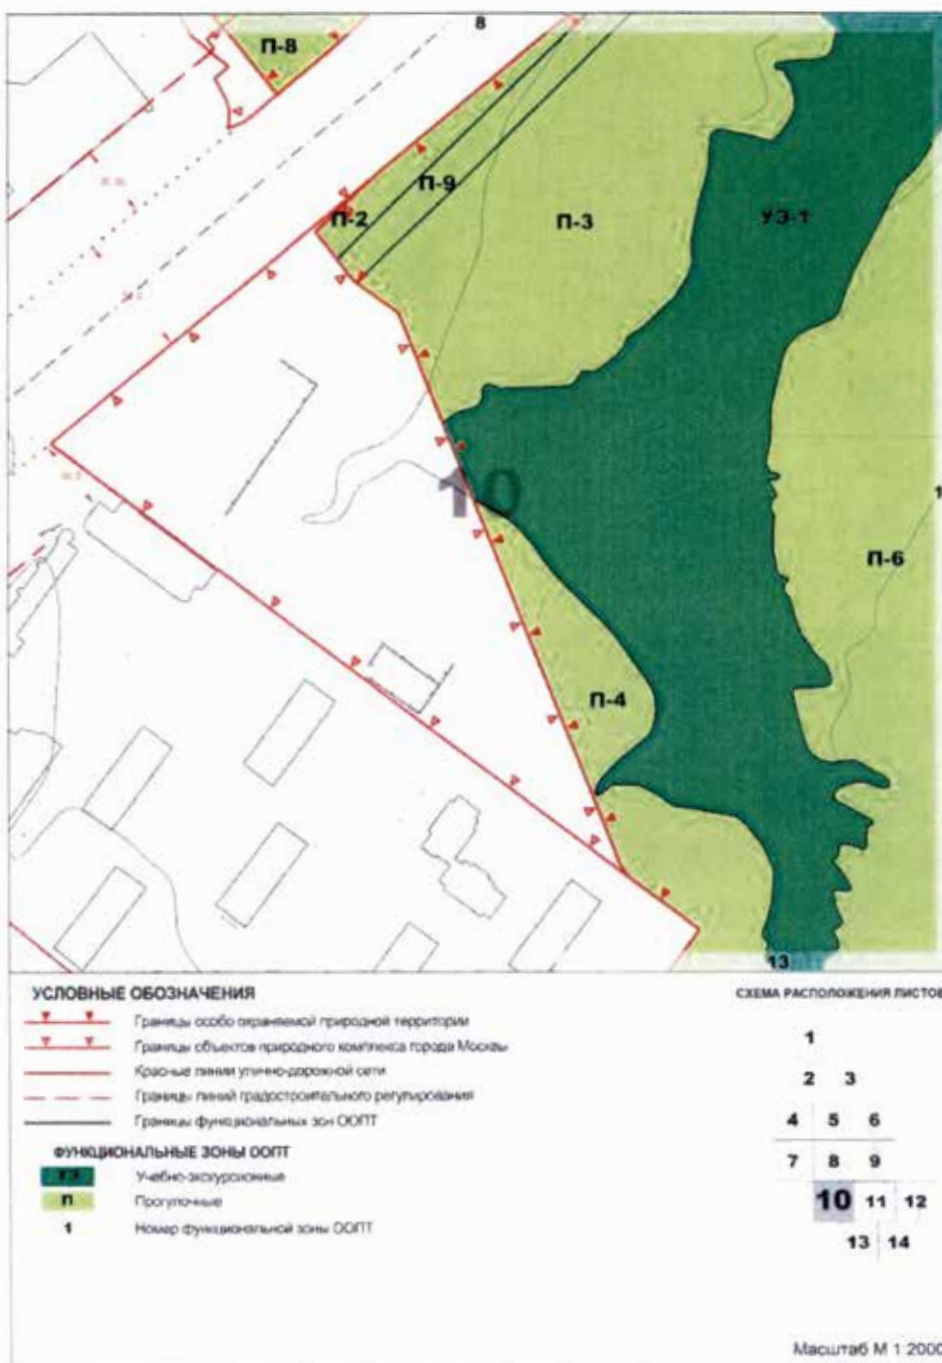


Схема функциональных зон особо охраняемой природной территории  
регионального значения «Ландшафтный заказник «Лес на реке Самородинке»

ЛИСТ 11



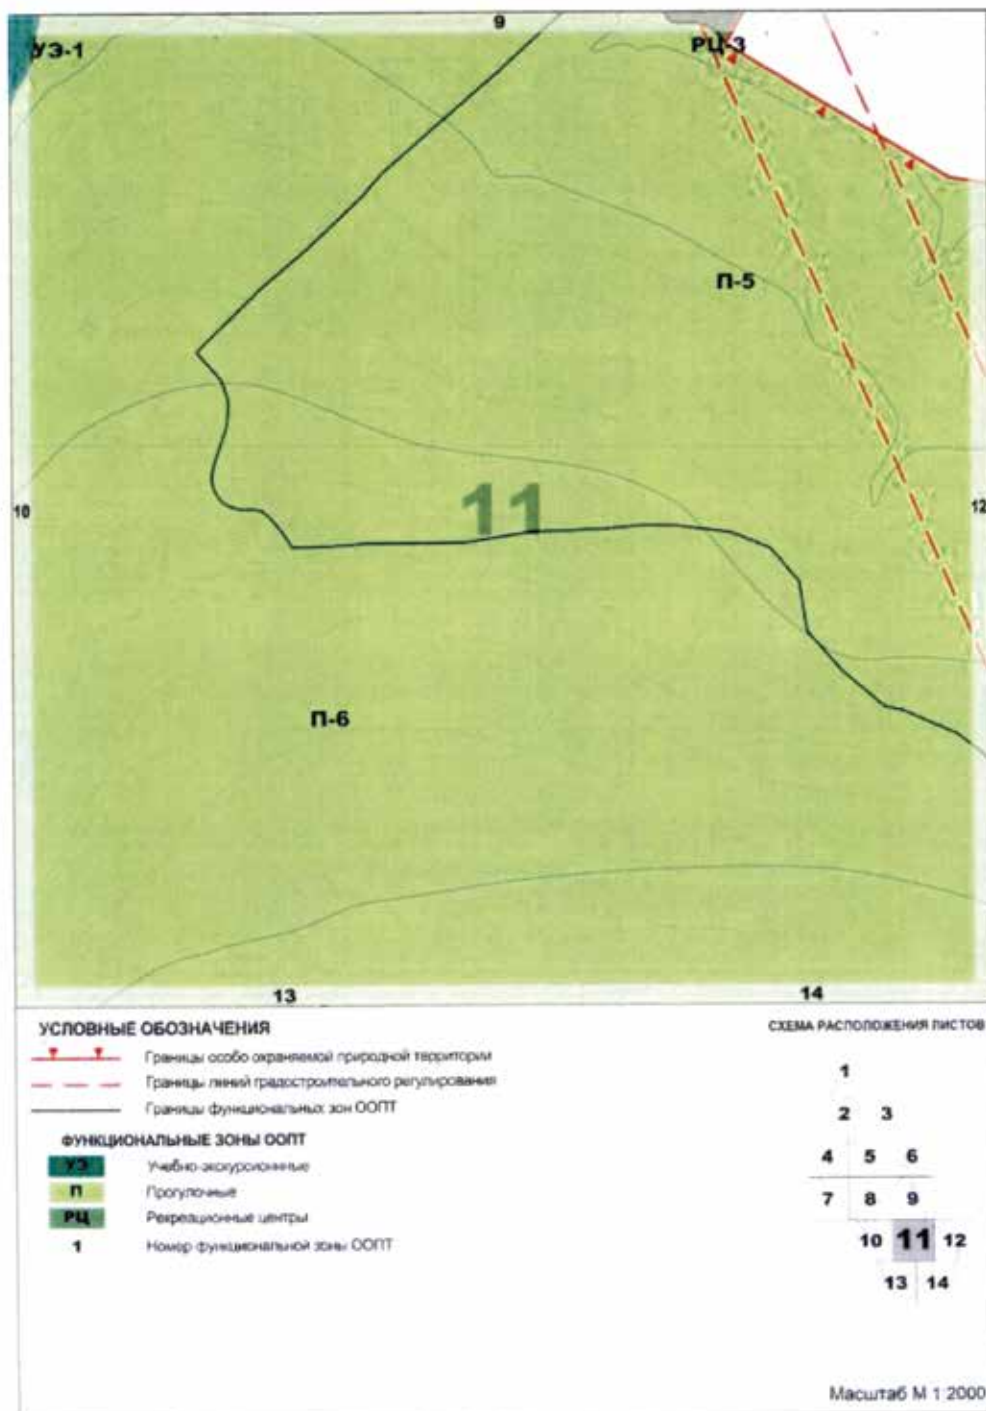

**Схема функциональных зон особо охраняемой природной территории  
регионального значения «Ландшафтный заказник «Лес на реке Самороднике»**

**ЛИСТ 12**


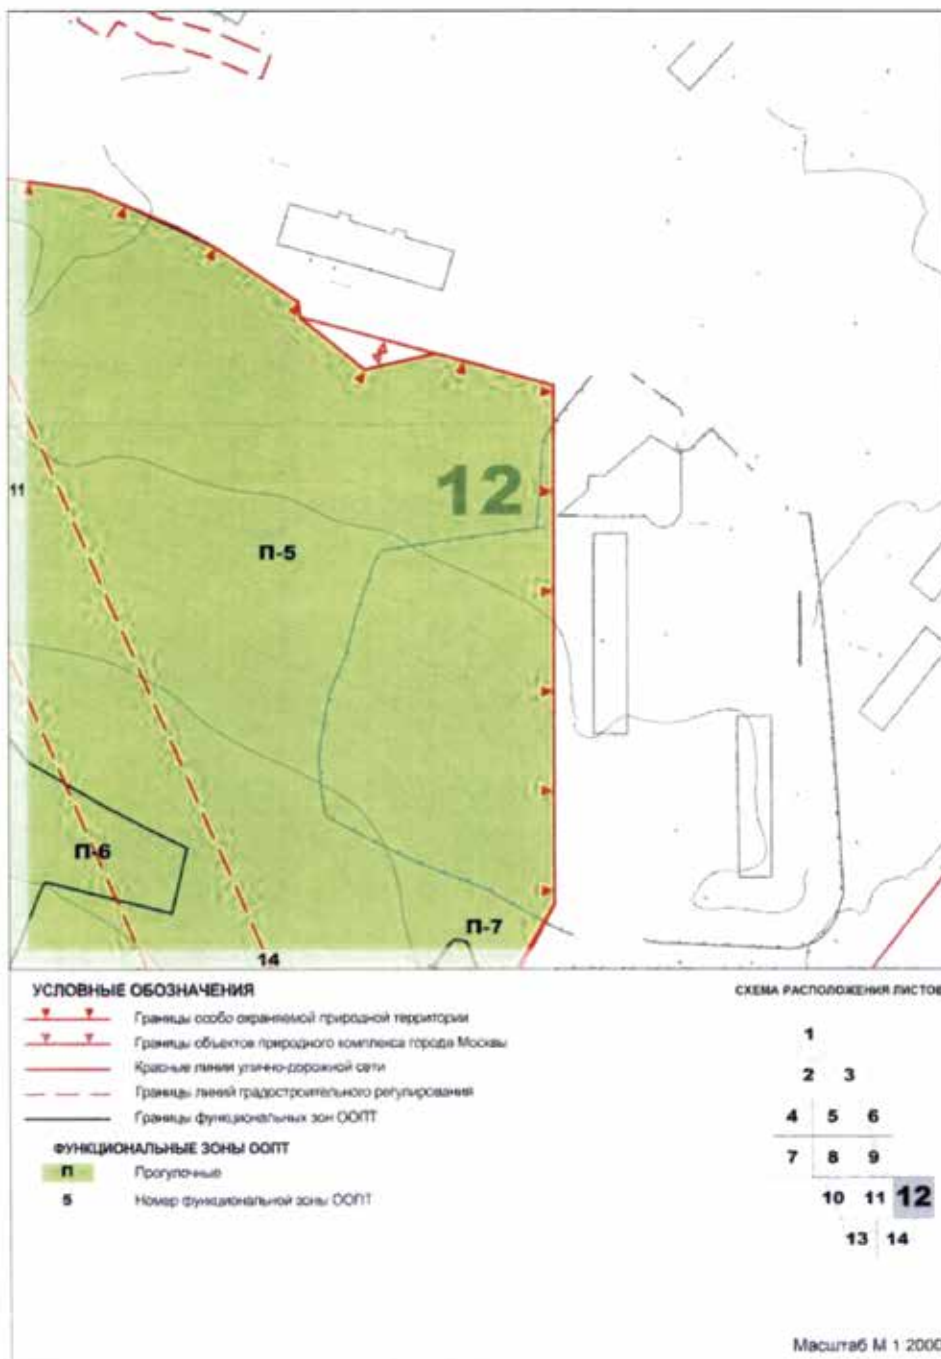



Схема функциональных зон особо охраняемой природной территории  
регионального значения «Ландшафтный заказник «Лес на реке Самородинке»

ЛИСТ 13

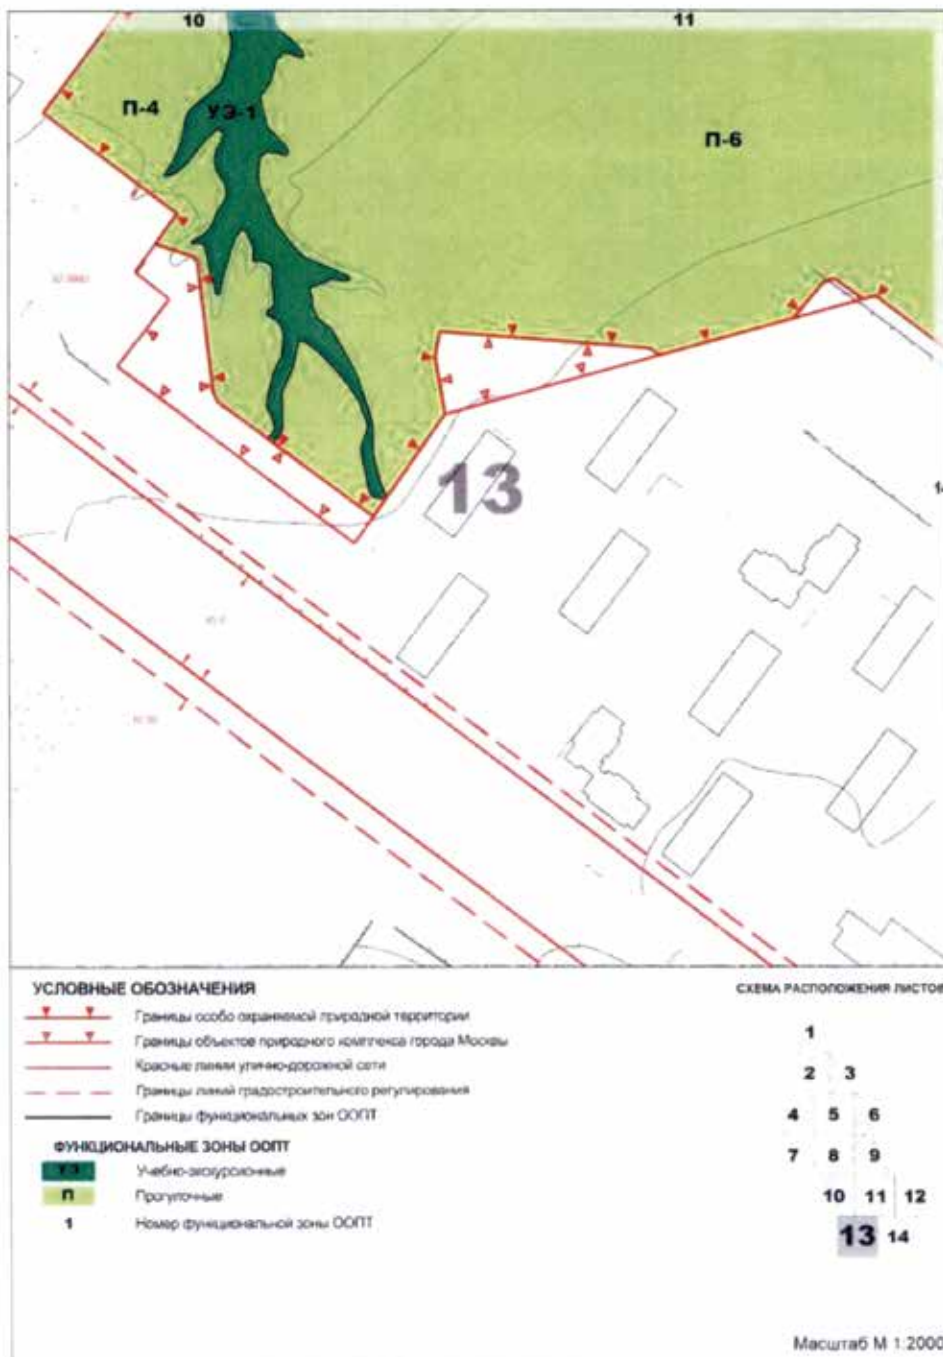

**Схема функциональных зон особо охраняемой природной территории регионального значения «Ландшафтный заказник «Лес на реке Самородинке»**

**ЛИСТ 14**

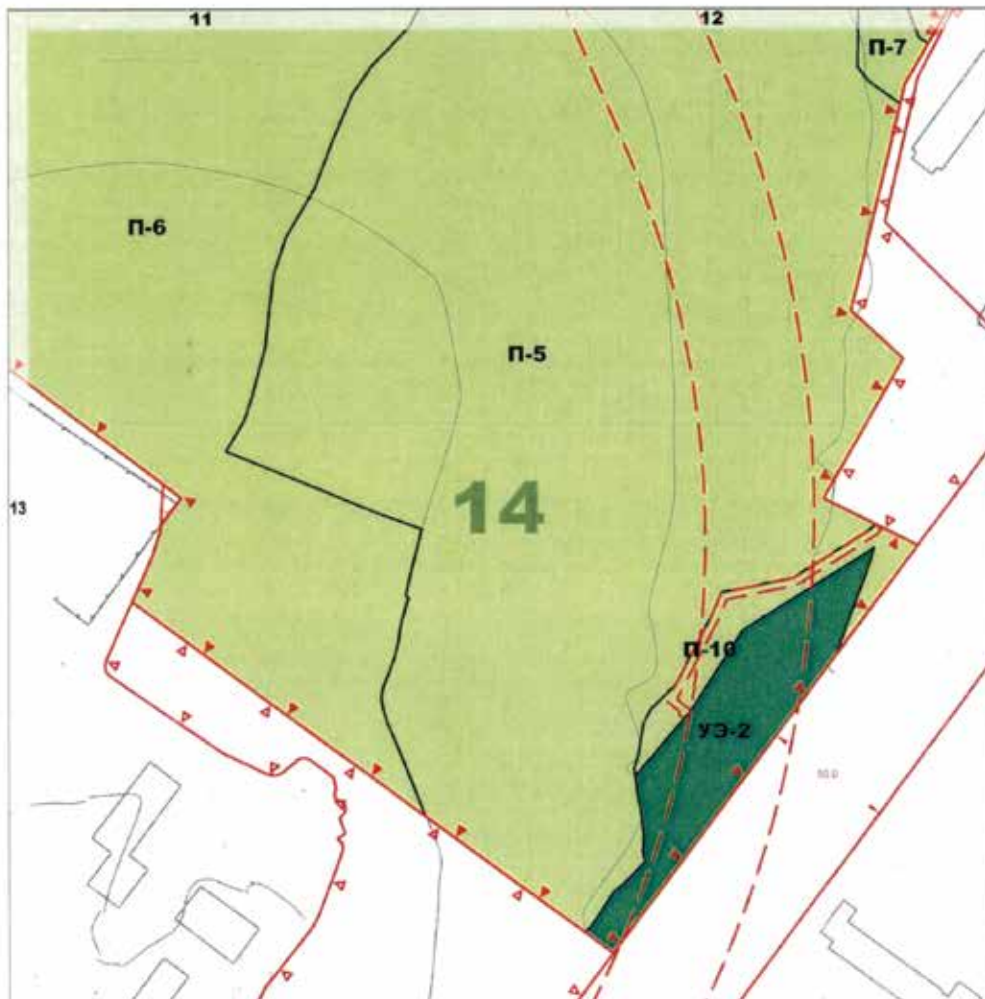


**УСЛОВНЫЕ ОБОЗНАЧЕНИЯ**

- Границы особо охраняемой природной территории
- Границы объектов природного комплекса города Москвы
- Красные линии улично-дорожной сети
- Границы линий градостроительного регулирования
- Границы функциональных зон ООПТ

**ФУНКЦИОНАЛЬНЫЕ ЗОНЫ ООПТ**

- УЭ Учебно-экскурсионная
- П Прогулочная
- 2** Номер функциональной зоны ООПТ

**СХЕМА РАСПОЛОЖЕНИЯ ЛИСТОВ**

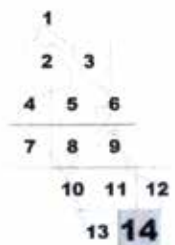

Масштаб М 1:2000

**2. Таблица функциональных зон особо охраняемой природной территории регионального значения  
«Ландшафтный заказник «Лес на реке Самородинке»**  
(к схеме функциональных зон особо охраняемой природной территории регионального значения  
«Ландшафтный заказник «Лес на реке Самородинке»)

| № п/п | Название, индекс и номер функциональной зоны | Площадь участка функциональной зоны, га | Отношение площади функциональной зоны к площади ландшафтного заказника, % | Предмет охраны                                             |
|-------|----------------------------------------------|-----------------------------------------|---------------------------------------------------------------------------|------------------------------------------------------------|
| 1     | 2                                            | 3                                       | 4                                                                         | 5                                                          |
| 1     | Учебно-экскурсионная зона (УЭ)               | 4,52                                    | 5                                                                         | -                                                          |
| 1.1   | УЭ-1                                         | 4,08                                    | -                                                                         | Флора и фауна                                              |
| 1.2   | УЭ-2                                         | 0,44                                    | -                                                                         | Флора и фауна                                              |
| 2     | Прогулочная зона (П)                         | 77,3                                    | 80                                                                        | -                                                          |
| 2.1   | П-1                                          | 34,61                                   | -                                                                         | Природные озелененные территории, частично благоустроенные |
| 2.2   | П-2                                          | 0,15                                    | -                                                                         | Природные озелененные территории, частично благоустроенные |
| 2.3   | П-3                                          | 3,37                                    | -                                                                         | Природные озелененные территории, частично благоустроенные |
| 2.4   | П-4                                          | 1,22                                    | -                                                                         | Природные озелененные территории, частично благоустроенные |
| 2.5   | П-5                                          | 16,84                                   | -                                                                         | Природные озелененные территории, частично благоустроенные |
| 2.6   | П-6                                          | 18,85                                   | -                                                                         | Природные озелененные территории, частично благоустроенные |
| 2.7   | П-7                                          | 0,08                                    | -                                                                         | Природные озелененные территории, частично благоустроенные |
| 2.8   | П-8                                          | 0,75                                    | -                                                                         | Природные озелененные территории, частично благоустроенные |
| 2.9   | П-9                                          | 0,75                                    | -                                                                         | Природные озелененные территории, частично благоустроенные |
| 2.10  | П-10                                         | 0,75                                    | -                                                                         | Природные озелененные территории, частично благоустроенные |
| 3     | Рекреационные центры (РЦ)                    | 14,33                                   | 15                                                                        | -                                                          |
| 3.1   | РЦ-1                                         | 10,27                                   | -                                                                         | Озелененная территория                                     |
| 3.2   | РЦ-2                                         | 0,31                                    | -                                                                         | Озелененная территория                                     |
| 3.3   | РЦ-3                                         | 3,75                                    | -                                                                         | Озелененная территория                                     |

**3. Таблица видов разрешенного использования земельных участков, расположенных в границах особо охраняемой природной территории регионального значения «Ландшафтный заказник «Лес на реке Самородинке»**  
(к схеме функциональных зон особо охраняемой природной территории регионального значения «Ландшафтный заказник «Лес на реке Самородинке»)


| Название, индекс и номер функциональной зоны ООПТ    | Площадь участков зоны, га | Коды и наименования основных видов разрешенного использования земельных участков   | Коды и наименования вспомогательных видов разрешенного использования земельных участков                 |
|------------------------------------------------------|---------------------------|---|---|
| 1                                                    | 2                         | 3   | 4   |
| Учебно-экскурсионные зоны (УЭ-1, УЭ-2)               | 4,52                      | 5.2 Природно-познавательный туризм.<br>9.0 Деятельность по особой охране и изучению природы.<br>9.1 Охрана природных территорий.<br>11.0 Водные объекты.                                                                      | 3.9 Обеспечение научной деятельности.<br>6.8 Связь.                                                     |
| Прогулочные зоны (П-1, П-2, П-3, П-4, П-5, П-6, П-7) | 75,12                     | 5.0 Отдых (рекреация).<br>9.0 Деятельность по особой охране и изучению природы.<br>9.1 Охрана природных территорий.<br>11.0 Водные объекты.<br>11.1 Общее пользование водными объектами.                                      | 3.1 Коммунальное обслуживание<br>6.8 Связь.<br>12.0 Земельные участки (территории) общего пользования.  |
| Прогулочные зоны (П-8, П-9, П-10)                    | 2,18                      | 5.0 Отдых (рекреация).<br>9.0 Деятельность по особой охране и изучению природы.<br>9.1 Охрана природных территорий.   | 6.8 Связь.<br>12.0 Земельные участки (территории) общего пользования.<br>3.1 Коммунальное обслуживание. |
| Рекреационные центры (РЦ-1, РЦ-2, РЦ-3)              | 14,33                     | 3.6.1 Объекты культурно-досуговой деятельности .<br>5.0 Отдых (рекреация) .<br>5.1 Спорт.<br>5.2 Природно-познавательный туризм.<br>9.0 Деятельность по особой охране и изучению природы.<br>9.1 Охрана природных территорий. | 6.8 Связь.<br>12.0 Земельные участки (территории) общего пользования.<br>3.1 Коммунальное обслуживание  |



Приложение 2  
к Положению


**Режимы особой охраны особо охраняемой природной территории регионального значения «Ландшафтный заказник «Лес на реке Самородинке»**

**1. Схема режимов особой охраны особо охраняемой природной территории регионального значения «Ландшафтный заказник «Лес на реке Самородинке»**

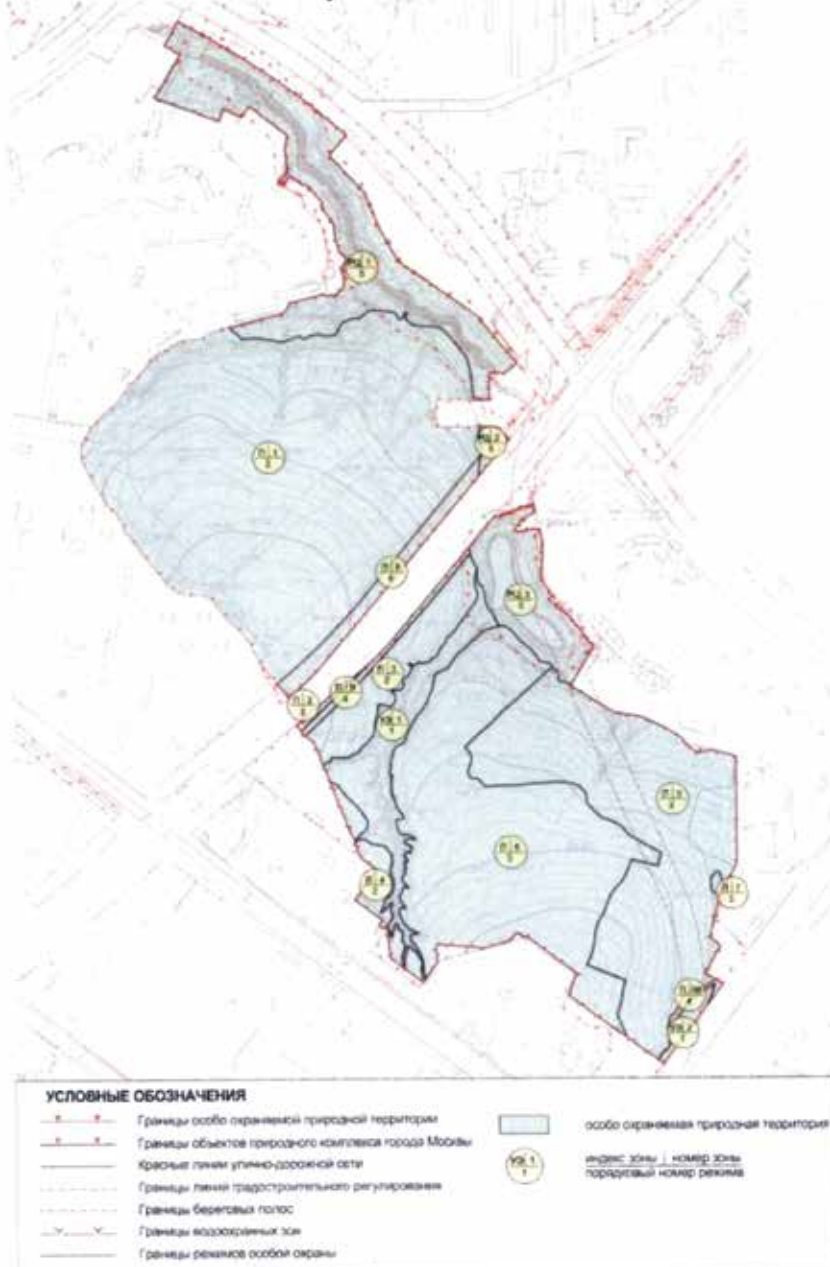


**Схема режимов особой охраны особо охраняемой природной территории  
регионального значения «Ландшафтный заказник «Лес на реке Самородинке»**

**ЛИСТ 1**

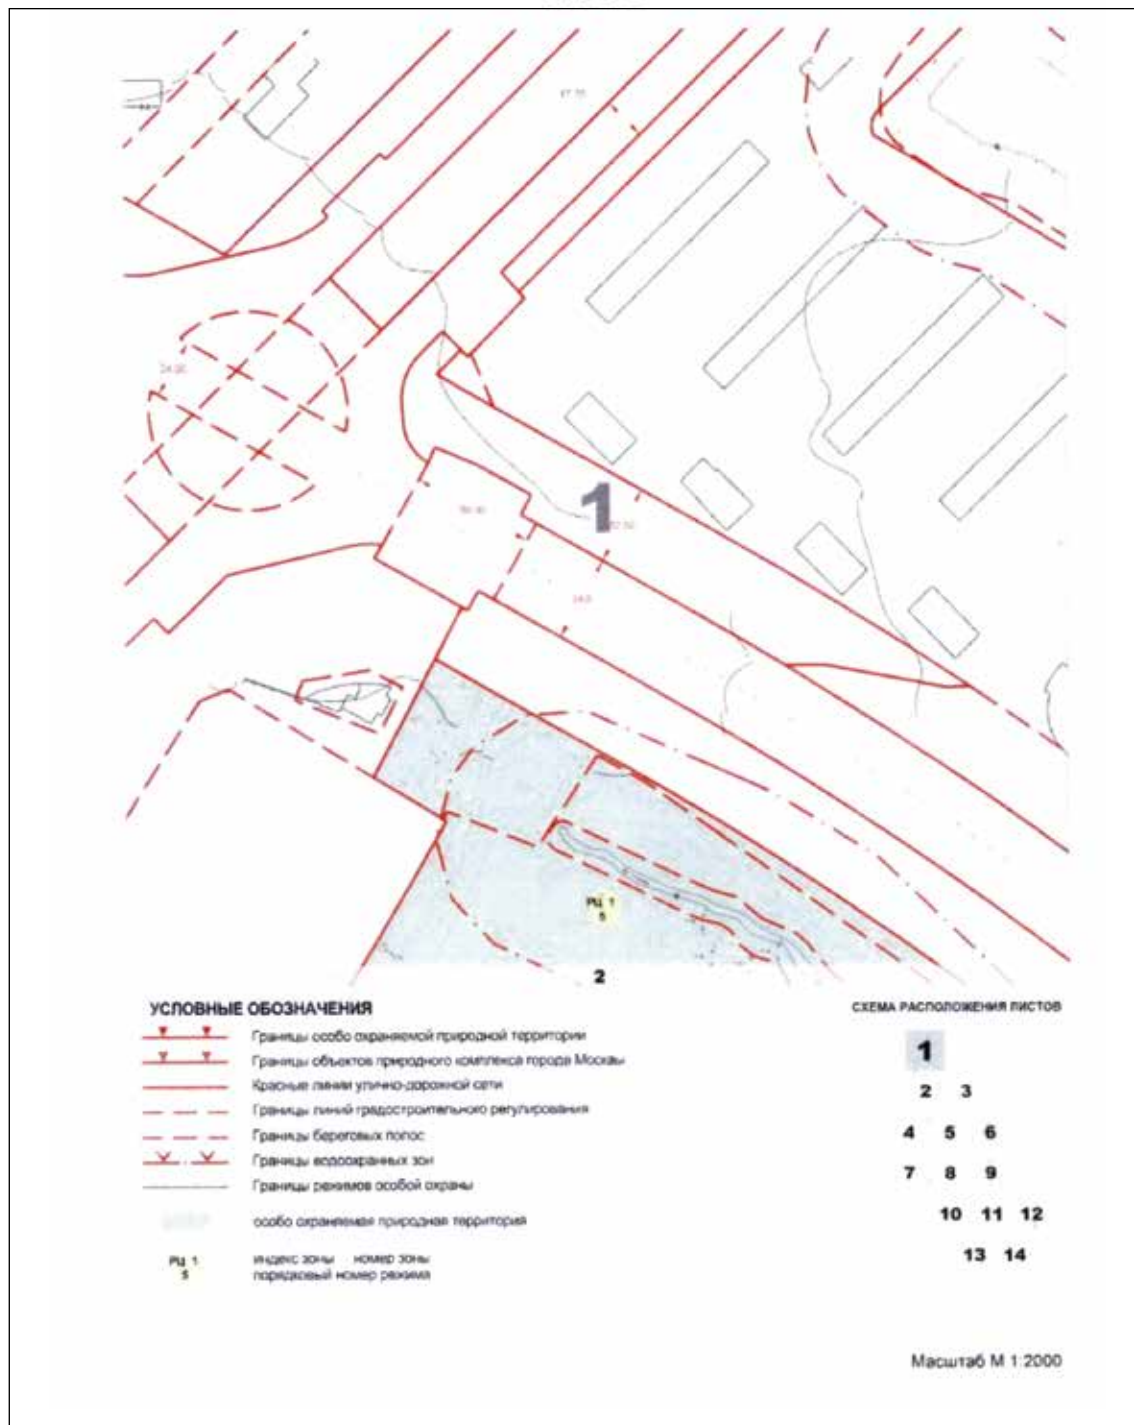


**Схема режимов особой охраны особо охраняемой природной территории  
регионального значения «Ландшафтный заказник «Лес на реке Самородинке»**

**ЛИСТ 2**

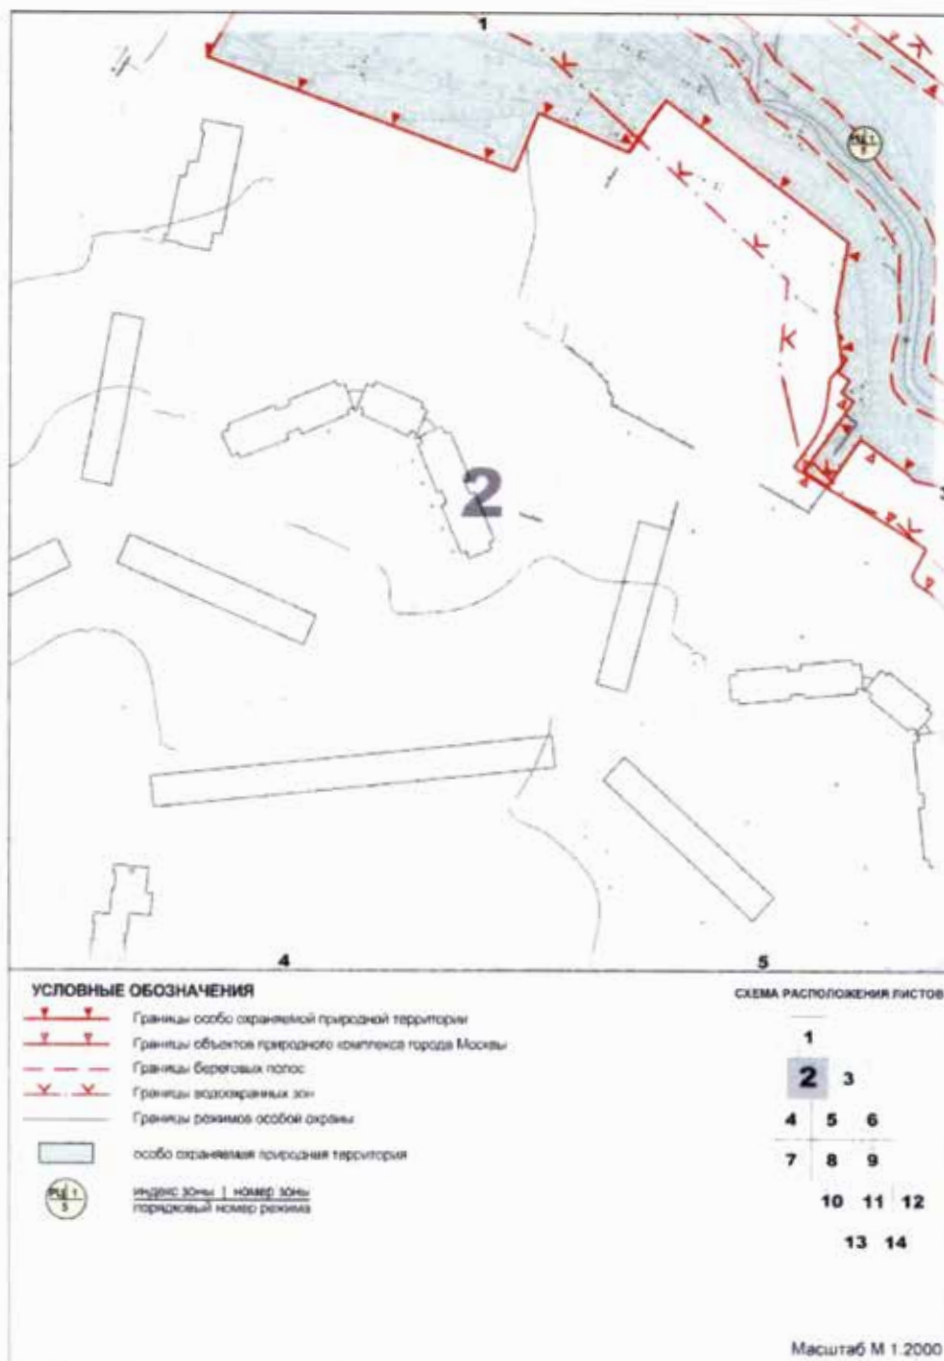

**Схема режимов особой охраны особо охраняемой природной территории  
регионального значения «Ландшафтный заказник «Лес на реке Самородинке»**


**ЛИСТ 3**

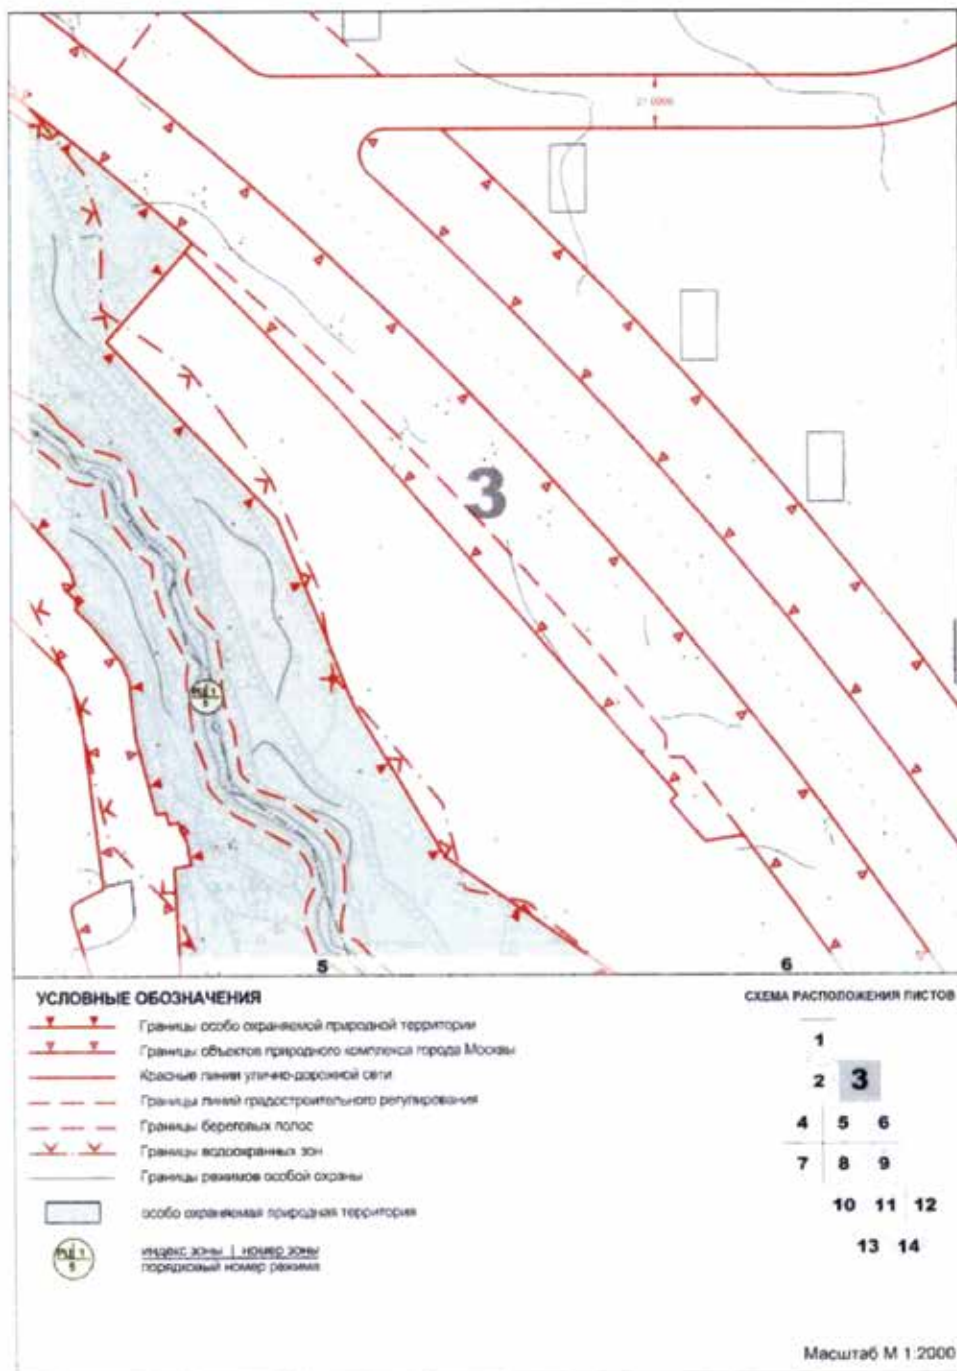



**Схема режимов особой охраны особо охраняемой природной территории  
регионального значения «Ландшафтный заказник «Лес на реке Самороднике»**


**ЛИСТ 4**

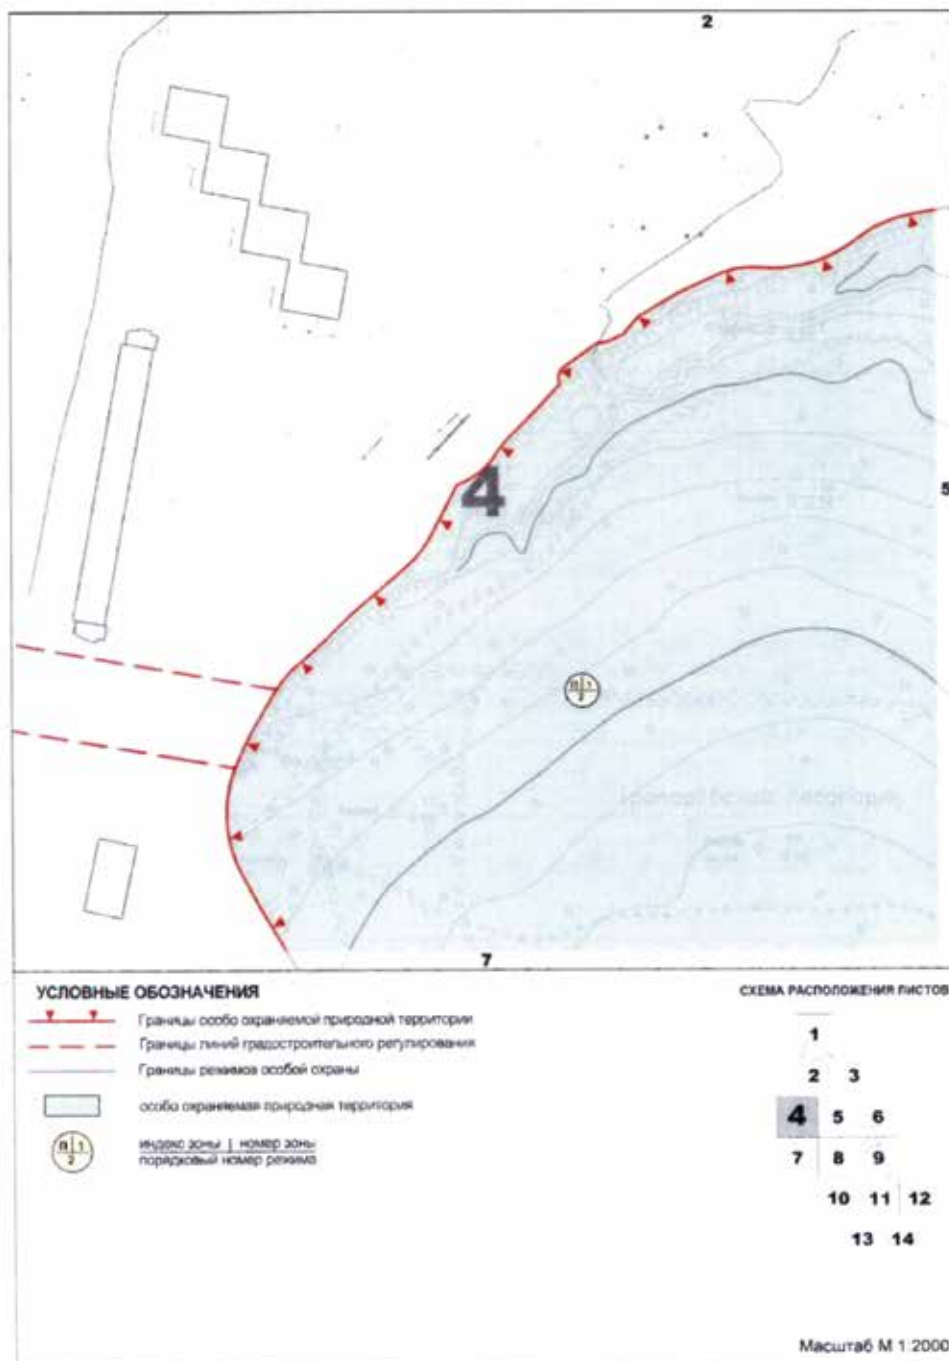




**Схема режимов особой охраны особо охраняемой природной территории  
регионального значения «Ланшафтный заказник «Лес на реке Самородинке»**

**ЛИСТ 5**

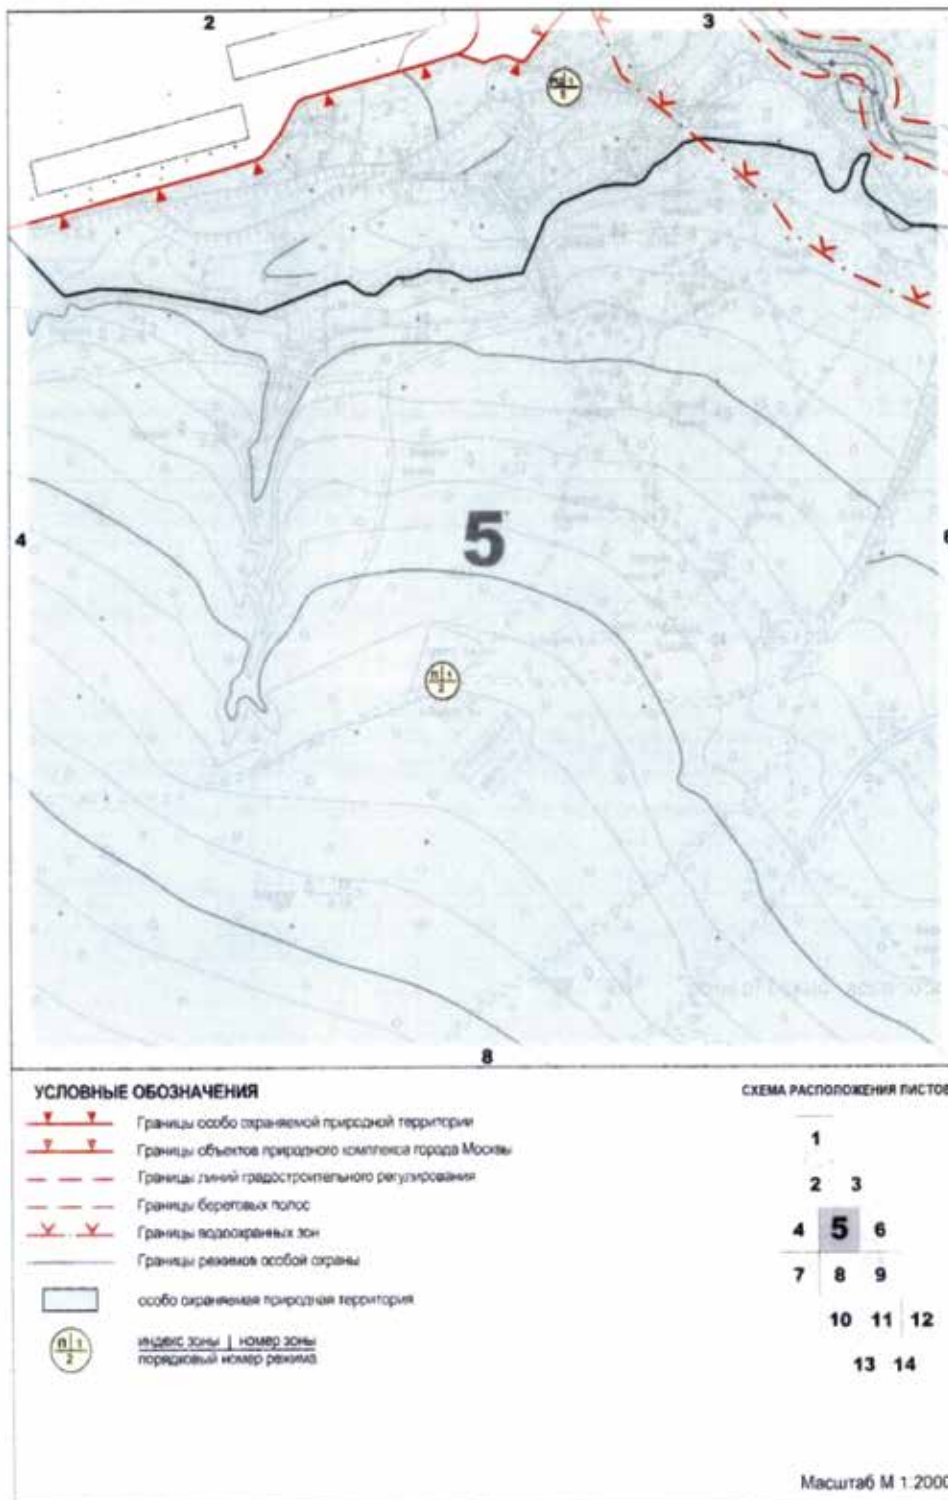


**Схема режимов особой охраны особо охраняемой природной территории  
регионального значения «Ландшафтный заказник «Лес на реке Самородинке»**

**ЛИСТ 6**

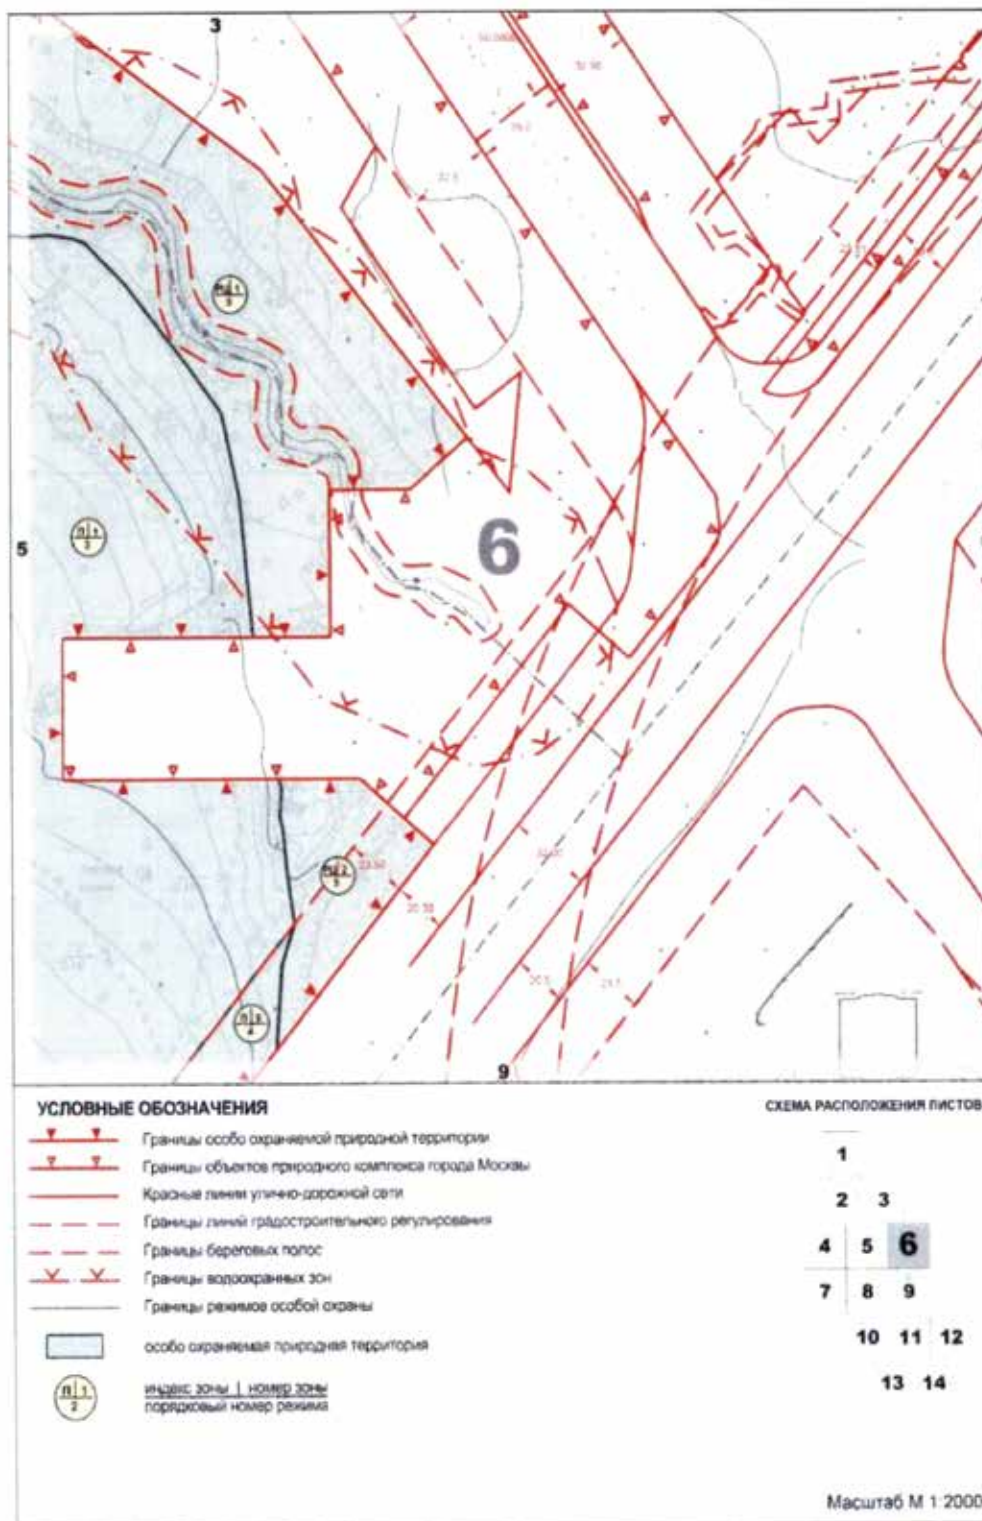


**Схема режимов особой охраны особо охраняемой природной территории  
регионального значения «Ландшафтный заказник «Лес на реке Самородинке»**

**ЛИСТ 7**

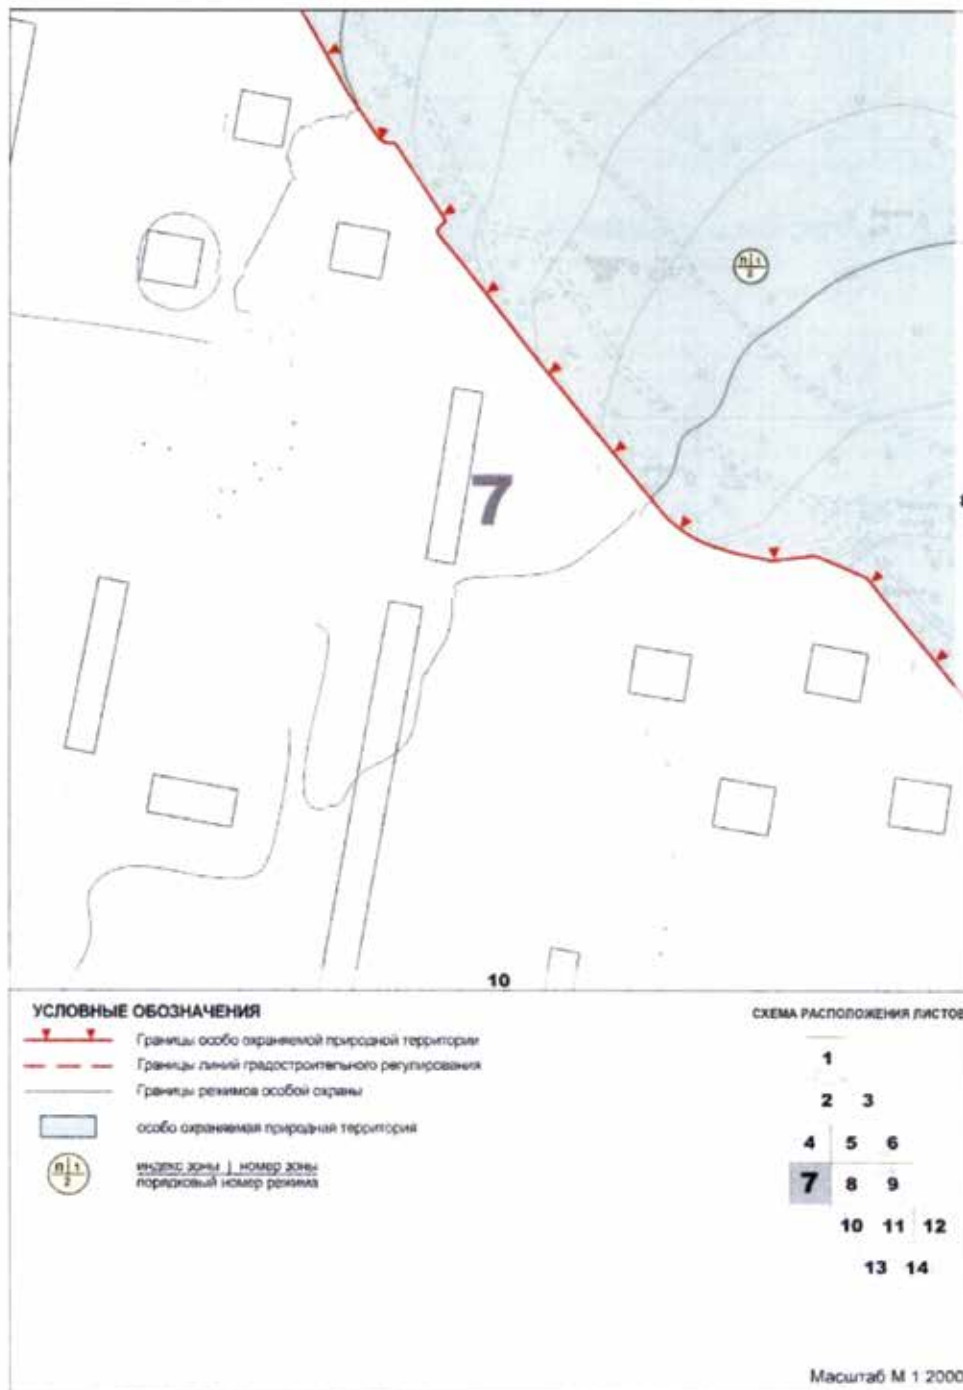

**Схема режимов особой охраны особо охраняемой природной территории  
регионального значения «Ландшафтный заказник «Лес на реке Самородинке»**


**ЛИСТ 8**

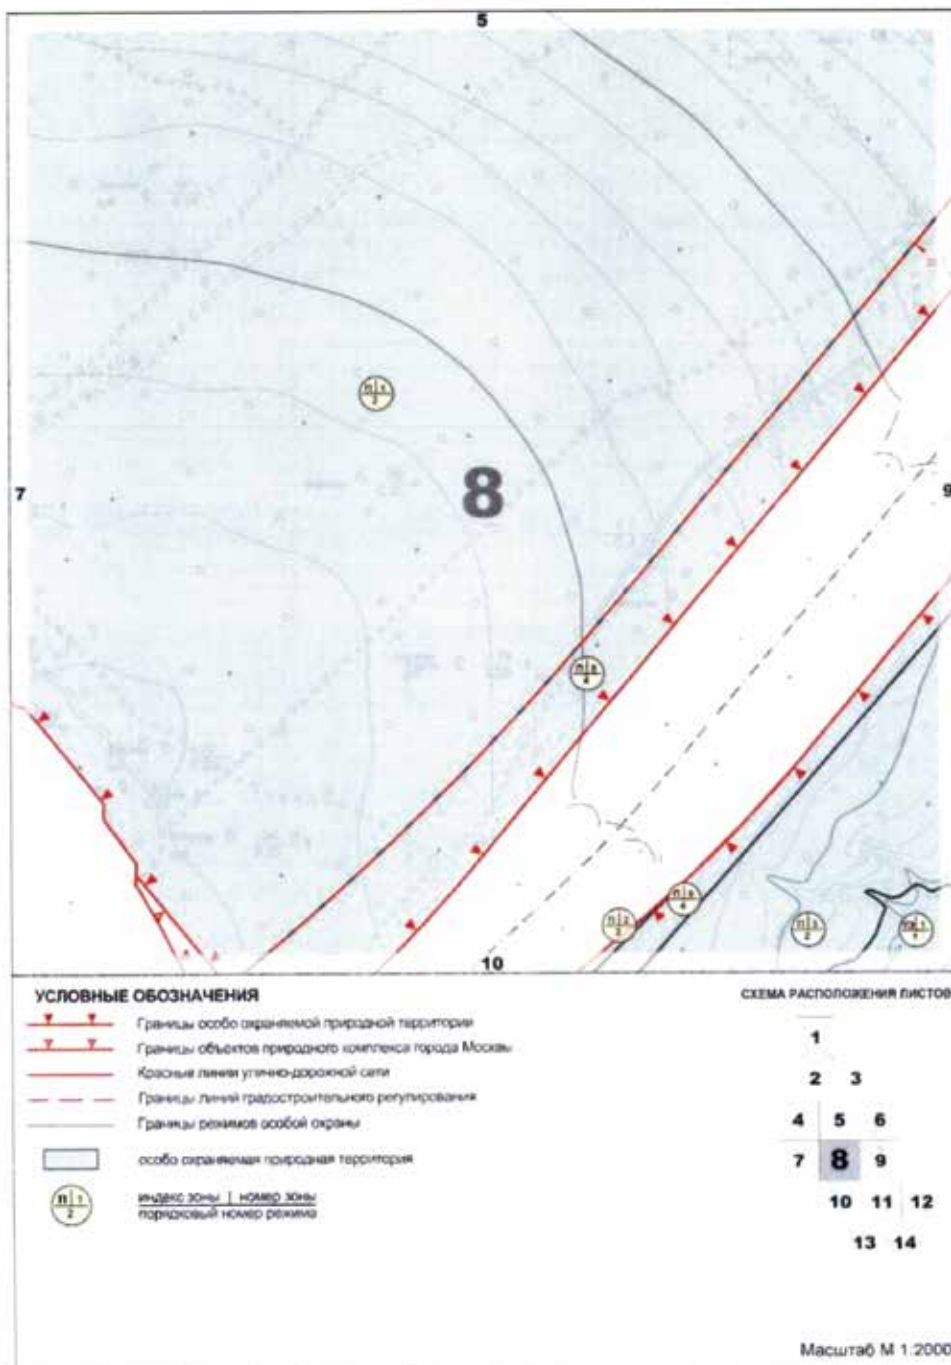



**Схема режимов особой охраны особо охраняемой природной территории  
регионального значения «Ландшафтный заказник «Лес на реке Самородинке»**

**ЛИСТ 9**

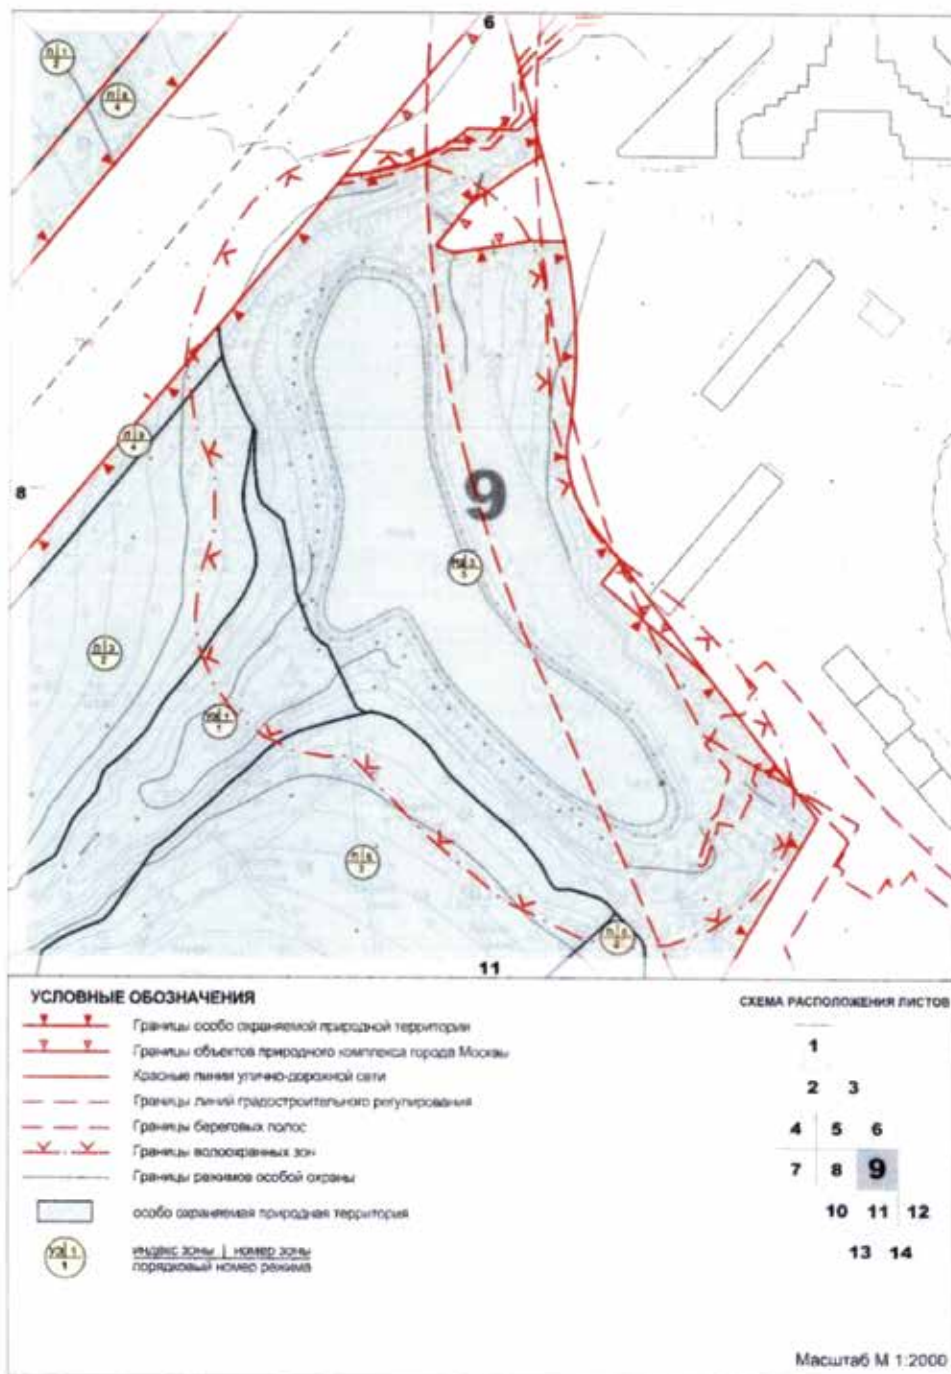



**Схема режимов особой охраны особо охраняемой природной территории  
регионального значения «Ландшафтный заказник «Лес на реке Самородинке»**

**ЛИСТ 10**

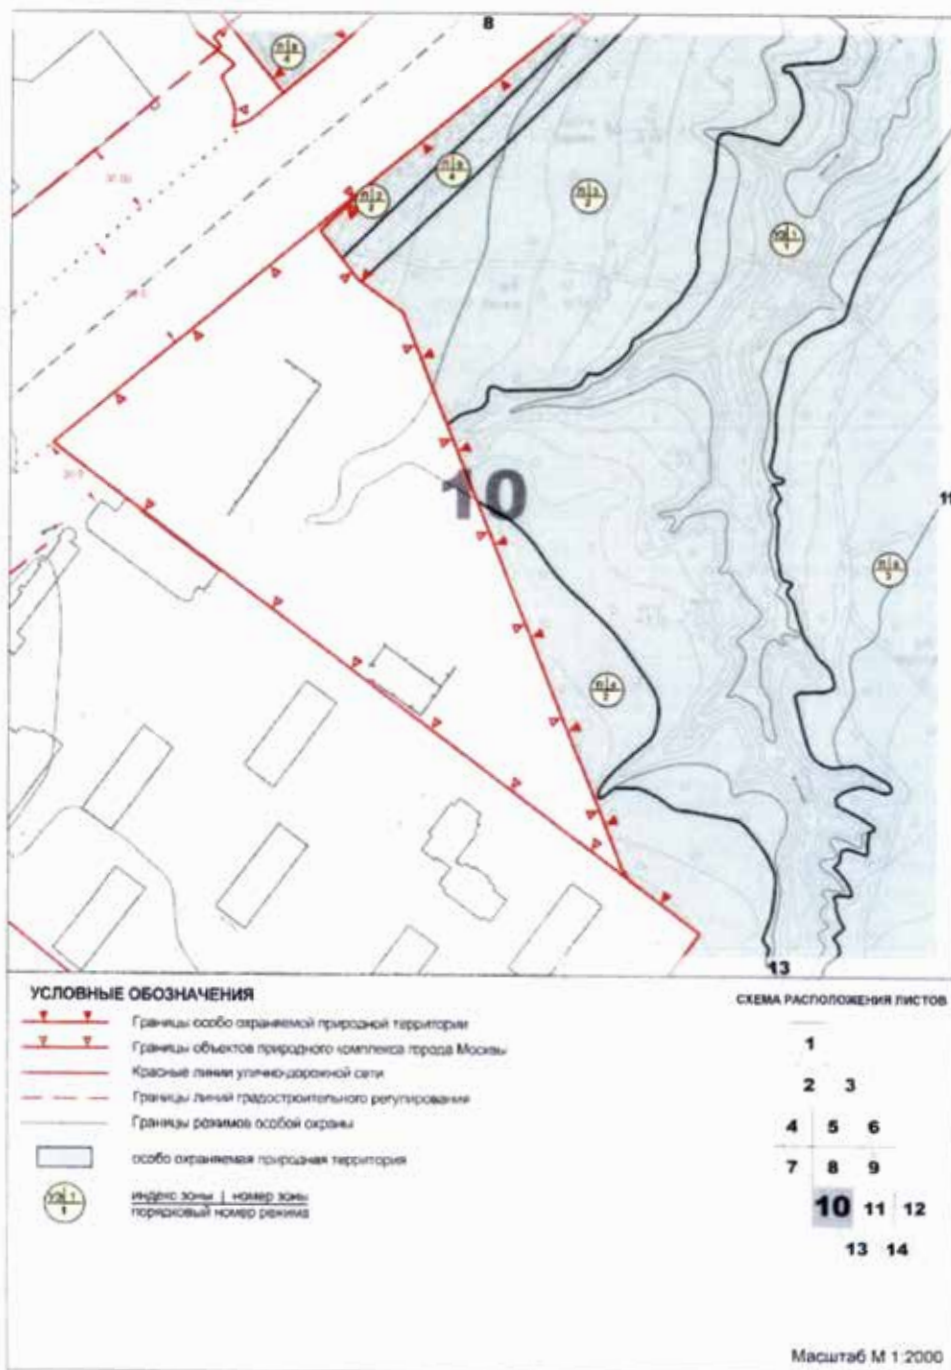


Схема режимов особой охраны особо охраняемой природной территории  
регионального значения «Ландшафтный заказник «Лес на реке Самородинке»

ЛИСТ 11


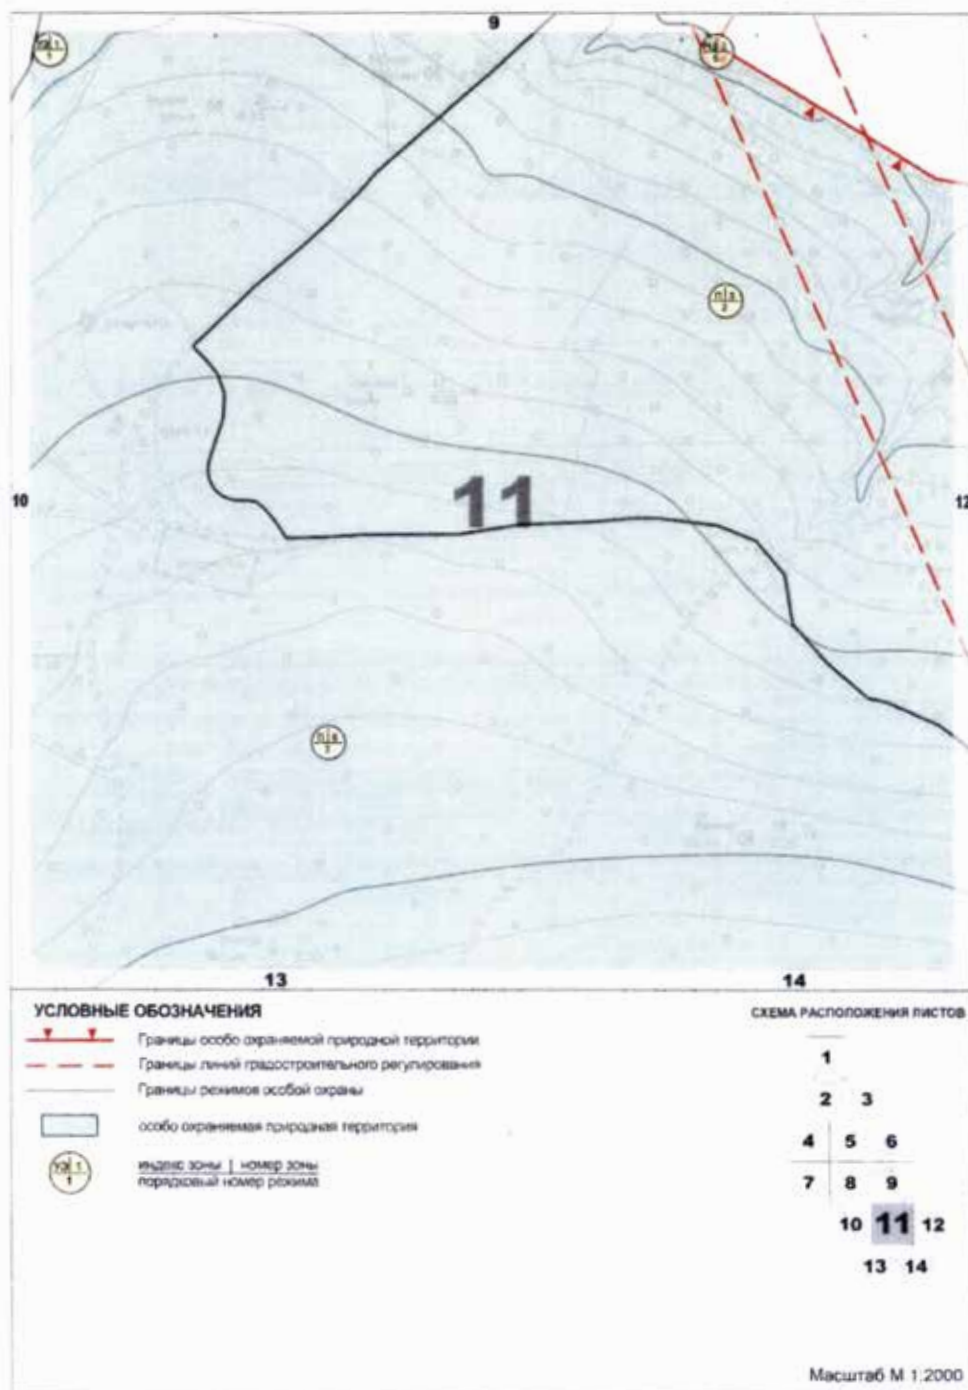



Схема режимов особой охраны особо охраняемой природной территории  
регионального значения «Ландшафтный заказник «Лес на реке Самородинке»

ЛИСТ 12

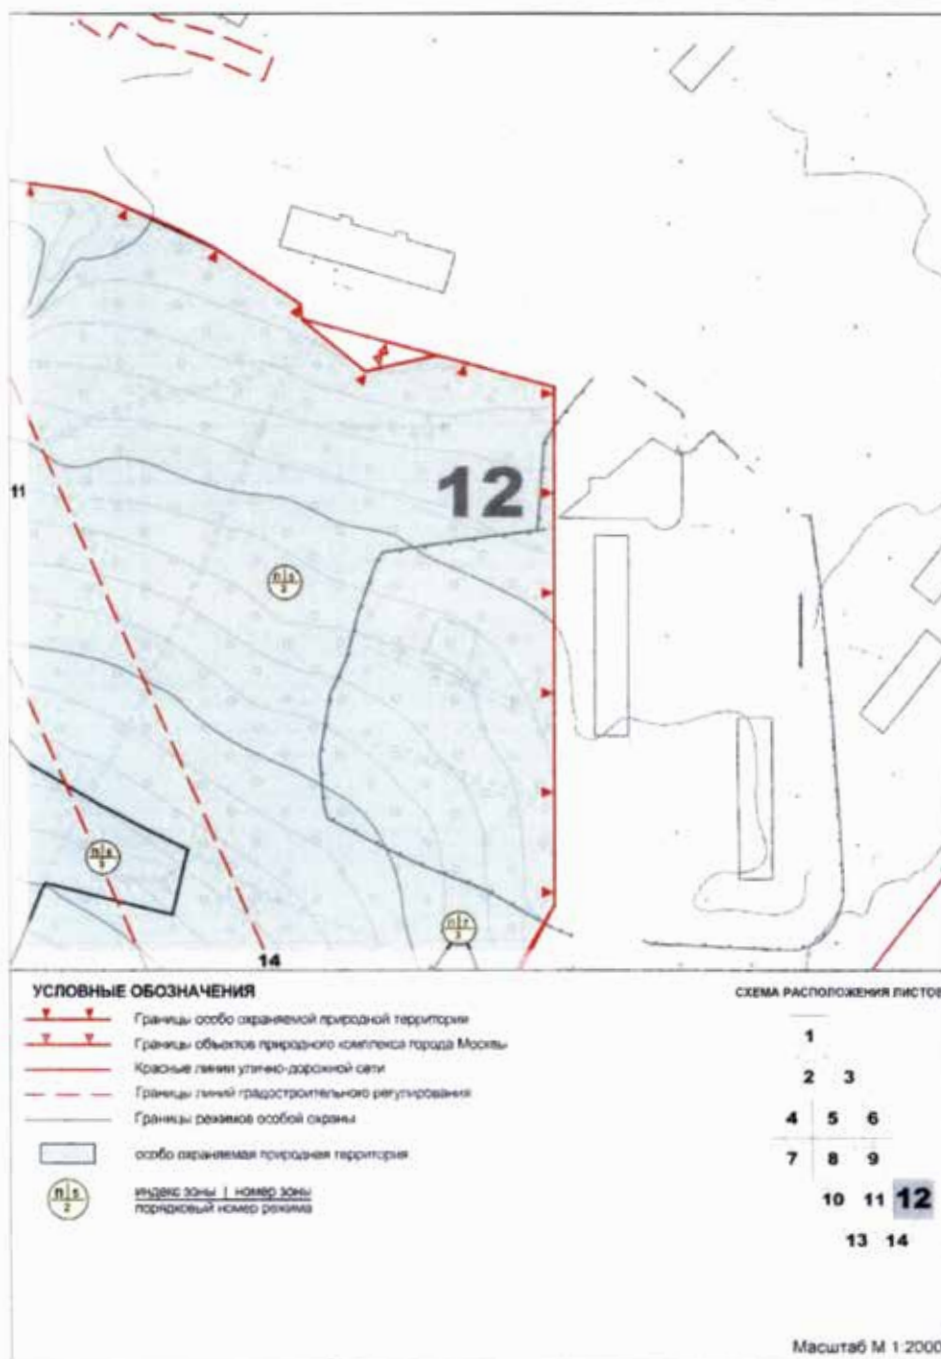

**Схема режимов особой охраны особо охраняемой природной территории  
регионального значения «Ландшафтный заказник «Лес на реке Самородинке»**


**ЛИСТ 13**

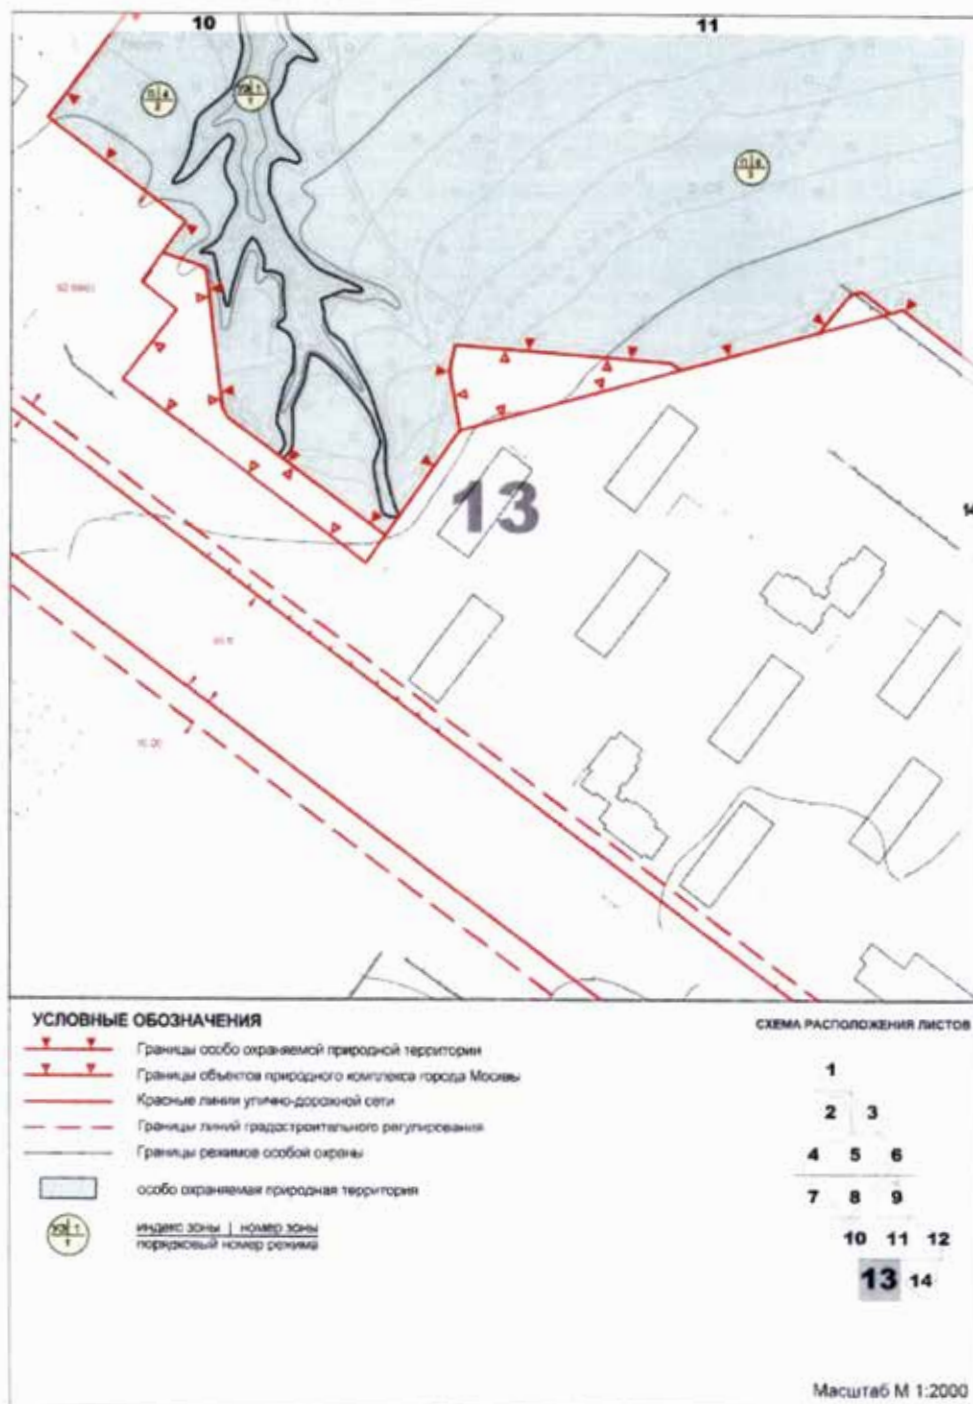



**Схема режимов особой охраны особо охраняемой природной территории  
регионального значения «Ландшафтный заказник «Лес на реке Самородинке»**

**ЛИСТ 14**

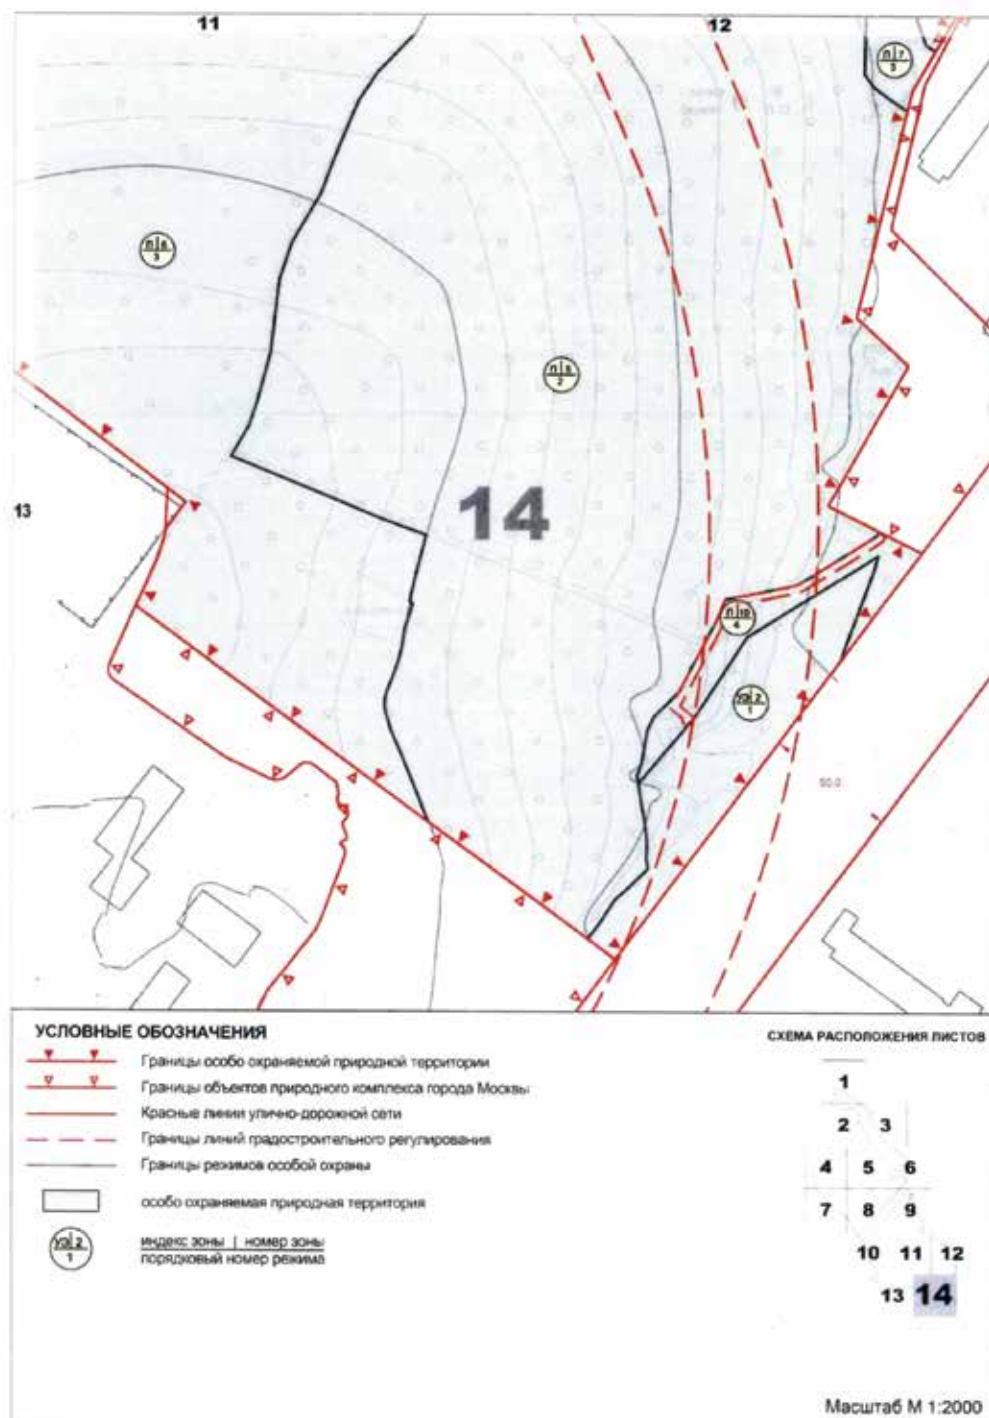



**2. Описание режимов особой охраны особо охраняемой природной территории регионального значения  
«Ландшафтный заказник «Лес на реке Самородинке»**  
(к схеме режимов особой охраны особо охраняемой природной территории регионального значения  
«Ландшафтный заказник «Лес на реке Самородинке»)

| № п/п                                       | Режимы особой охраны ландшафтного заказника                                            | Разрешаемые/запрещаемые виды деятельности   |
|---------------------------------------------|----------------------------------------------------------------------------------------|---|
| 1                                           | 2                                                                                      | 3   |
| <b>1. Учебно-экскурсионная (УЭ-1, УЭ-2)</b> |                                                                                        |   |
| 1.1                                         | Проведение работ, влияющих на гидрогеологический и геоморфологический режимы местности | <p>Разрешается:</p> <ul style="list-style-type: none"> <li>– проведение работ по предотвращению развития негативных гидрогеологических и геоморфологических процессов и явлений, приводящих к повреждению зданий и сооружений, при условии согласования проектной документации в установленном порядке;</li> <li>– укрепление склонов природоподобными материалами без нарушения гидрологического и гидрогеологического режимов функционирования территории.</li> </ul> <p>Запрещается:</p> <ul style="list-style-type: none"> <li>– проведение работ, изменяющих рельеф поверхности, абсолютные и относительные отметки;</li> <li>– проведение работ, которые могут привести к нарушению гидрогеологического режима местности, почвенного покрова, возникновению и развитию эрозионных и оползневых процессов;</li> <li>– дренирование подтопленных участков;</li> <li>– укрепление склонов искусственными материалами</li> </ul>   |
| 1.2                                         | Защита и сохранение плодородного слоя почвы                                            | Запрещается безвозвратное уничтожение незагрязненного плодородного слоя почвы   |
| 1.3                                         | Содержание и обустройство русел водных объектов                                        | Разрешается восстановление нарушенных русел водных объектов в естественных берегах   |
| 1.4                                         | Сохранение животного мира                                                              | <p>Запрещается:</p> <ul style="list-style-type: none"> <li>– умышленное причинение беспокойства, отлов и уничтожение, разорение гнезд и нор диких животных;</li> <li>– пребывание посетителей с пневматическим и иным оружием, рогатками, сачками и другими орудиями отстрела или отлова животных</li> </ul>   |
| 1.5                                         | Особый уход и содержание древесно-кустарниковой растительности                         | <p>Запрещается:</p> <ul style="list-style-type: none"> <li>– повреждение или самовольные порубки деревьев и кустарников;</li> <li>– проведение рубок в выводково-гнездовой период с 1 апреля по 31 июля;</li> <li>– самовольные посадки деревьев и кустарников, а также другие самовольные действия граждан, направленные на обустройство отдельных участков особо охраняемой природной территории;</li> <li>– обрезка нижних ветвей, кроме случаев опасного нависания ветвей над проезжей и пешеходной частями дорог, кронирование деревьев независимо от их возраста;</li> <li>– добыча из деревьев сока, смолы, нанесение надразов, надписей и других механических повреждений;</li> <li>– заготовка и сбор всех видов растений и их частей (за исключением регулируемого сенокошения, осуществляемого с целью предотвращения зарастания лугов древесной растительностью);</li> <li>– размещение подъездных путей и мест для установки подъемных кранов в зонах, занятых зелеными насаждениями, нарушение установленных ограждений деревьев;</li> <li>– посадка деревьев и кустарников, являющихся интродуцентами;</li> <li>– побелка деревьев;</li> <li>– сгребание опавших листьев с нарушением установленного порядка</li> </ul> |

| 1   | 2                                                                                     | 3   |
|-----|---------------------------------------------------------------------------------------|---|
| 1.6 | Особый уход и содержание травяного покрова                                            | Запрещается:<br>– вытаптывание травяного покрова (луговой растительности, газонов и иной растительности) и складирование на нем строительных материалов, песка, мусора, снега, сколов льда и других предметов;<br>– создание цветников   |
| 1.7 | Особый уход и содержание околородной и прибрежной растительности, водоплавающей фауны | Запрещается уничтожение прибрежных ландшафтов с околородной и прибрежной растительностью, местами обитания и гнездования водной и водоплавающей фауны   |
| 1.8 | Содержание местообитаний видов растений и животных, включенных в Красную книгу Москвы | Запрещается нарушение местообитаний видов растений и животных, включенных в Красную книгу Москвы или являющихся редкими на конкретной особо охраняемой природной территории   |
| 1.9 | Хозяйственная и иная деятельность                                                     | <p>Разрешается:</p> <ul style="list-style-type: none"> <li>– проведение работ, связанных с устранением аварийных ситуаций и ликвидацией их последствий;</li> <li>– строительство, ремонт и реконструкция сетей наружного освещения;</li> <li>– содержание и эксплуатация существующих зданий, строений, сооружений и объектов инженерно-транспортной инфраструктуры;</li> <li>– установка и ремонт малых архитектурных форм (скамьи и лавки, столы, навесы от дождя, беседки, мостики, лестничные спуски, искусственное освещение);</li> <li>– создание и обустройство зон с информационными площадками;</li> <li>– проведение работ по экологической реставрации и экореабилитации природных экосистем;</li> <li>– размещение нестационарных объектов мелкорозничной сети в границах особо охраняемой природной территории в порядке, установленном Правительством Москвы</li> </ul> <p>Запрещается:</p> <ul style="list-style-type: none"> <li>– возведение объектов капитального строительства;</li> <li>– проведение разрытий для прокладки инженерных коммуникаций без согласования с уполномоченным Правительством Москвы органом исполнительной власти города Москвы по установленным правилам;</li> <li>– строительство дорожной сети, строительство дорожно-тропиночной сети с искусственными водонепроницаемыми покрытиями;</li> <li>– разведение костров, проведение мероприятий, предусматривающих использование открытого огня, использование мангалов и иных приспособлений для тепловой обработки пищи с помощью открытого огня вне специально обустроенных площадок, сжигание сухих листьев и травы, в том числе весенние палы;</li> <li>– изменение вида разрешенного использования земельного участка или его части, если оно может привести к увеличению антропогенных нагрузок на природный комплекс особо охраняемой природной территории;</li> <li>– въезд, передвижение либо размещение транспортного средства на особо охраняемой природной территории в нарушение порядка, установленного Правительством Москвы;</li> <li>– складирование строительных и горючих материалов и устройство стоянок машин и автомобилей вне специально отведенных мест;</li> <li>– заливка катков на любых видах газонов, под древесными насаждениями;</li> <li>– применение солей в качестве противогололедных средств;</li> <li>– использование земель для садоводства и огородничества;</li> <li>– проведение массовых спортивных, зрелищных и иных мероприятий вне специально выделенных для этих целей мест и без разрешения уполномоченного Правительством Москвы органа исполнительной власти города Москвы;</li> </ul> |

| 1                                               | 2                                                                                      | 3   |
|-------------------------------------------------|----------------------------------------------------------------------------------------|---|
|                                                 |                                                                                        | <ul style="list-style-type: none"> <li>– подвешивание на деревьях гамаков, качелей, веревок для сушки белья, забивание в стволы деревьев гвоздей, прикрепление рекламных щитов, электропроводов, электрогирлянд из лампочек, флажковых гирлянд, колючей проволоки и других ограждений, которые могут повредить деревья;</li> <li>– сбрасывание смёта и других загрязнений на газоны;</li> <li>– образование свалок мусора, снега и льда, за исключением чистого снега, полученного от расчистки садово-парковых дорожек;</li> <li>– использование роторных снегоочистительных машин для перекидки снега на насаждения;</li> <li>– проведение работ, в том числе по уходу за территорией, меняющих вертикальную и горизонтальную структуру ландшафтов, способных к самовосстановлению и устойчивому функционированию</li> </ul>   |
| <b>2. Прогулочная (П-1, П-2, П-3, П-4, П-5)</b> |                                                                                        |   |
| 2.1                                             | Проведение работ, влияющих на гидрогеологический и геоморфологический режимы местности | <p>Разрешается:</p> <ul style="list-style-type: none"> <li>– планирование земной поверхности без изменения высотных отметок;</li> <li>– проведение работ, которые могут привести к нарушению гидрогеологического режима местности, почвенного покрова, возникновению и развитию эрозионных и оползневых процессов, при условии проведения специальных технических мероприятий для предотвращения возникновения и развития подобных процессов;</li> <li>– проведение работ по предотвращению развития негативных гидрогеологических и геоморфологических процессов и явлений;</li> <li>– дренирование подтопленных участков;</li> <li>– укрепление склонов природоподобными и искусственными материалами без нарушения гидрологического и гидрогеологического режимов функционирования территории</li> </ul>   |
| 2.2                                             | Защита и сохранение плодородного слоя почвы                                            | Запрещается безвозвратное уничтожение незагрязненного плодородного слоя почвы   |
| 2.3                                             | Содержание и обустройство русел водных объектов                                        | Разрешается восстановление нарушенных русел водных объектов в естественных берегах   |
| 2.4                                             | Сохранение животного мира                                                              | <p>Запрещается:</p> <ul style="list-style-type: none"> <li>– умышленное причинение беспокойства, отлов и уничтожение, разорение гнезд и нор диких животных;</li> <li>– пребывание посетителей с пневматическим и иным оружием, рогатками, сачками и другими орудиями отстрела или отлова животных</li> </ul>   |
| 2.5                                             | Особый уход и содержание древесно-кустарниковой растительности                         | <p>Запрещается:</p> <ul style="list-style-type: none"> <li>– повреждение или самовольные порубки деревьев и кустарников;</li> <li>– проведение рубок в выводково-гнездовой период с 1 апреля по 31 июля;</li> <li>– самовольные посадки деревьев и кустарников, а также другие самовольные действия граждан, направленные на обустройство отдельных участков особо охраняемой природной территории;</li> <li>– добыча из деревьев сока, смолы, нанесение надрезов, надписей и других механических повреждений;</li> <li>– заготовка и сбор всех видов растений и их частей (за исключением регулируемого сенокошения, осуществляемого с целью предотвращения зарастания лугов древесной растительностью);</li> <li>– размещение подъездных путей и мест для установки подъемных кранов в зонах, занятых зелеными насаждениями, нарушение установленных ограждений деревьев;</li> <li>– посадка деревьев и кустарников, являющихся интродуцентами;</li> <li>– побелка деревьев;</li> <li>– сгребание опавших листьев под деревьями и кустарниками с нарушением установленного порядка;</li> <li>– применение любых видов пестицидов</li> </ul> |

| 1   | 2                                                                                     | 3   |
|-----|---------------------------------------------------------------------------------------|---|
| 2.6 | Особый уход и содержание травяного покрова                                            | <p>Разрешается создание цветников.</p> <p>Запрещается вытаптывание травяного покрова (луговой растительности, газонов и иной растительности) и складирование на нем строительных материалов, песка, мусора, снега, сколов льда и других предметов</p>   |
| 2.7 | Содержание местообитаний видов растений и животных, включенных в Красную книгу Москвы | Запрещается нарушение местообитаний видов растений и животных, включенных в Красную книгу Москвы или являющихся редкими на особо охраняемой природной территории   |
| 2.8 | Хозяйственная и иная деятельность                                                     | <p>Разрешается:</p> <ul style="list-style-type: none"> <li>– проведение работ, связанных с устранением аварийных ситуаций и ликвидацией их последствий;</li> <li>– строительство зданий и сооружений, прокладка дорог и инженерно-технических коммуникаций, необходимых для обеспечения охраны, содержания и использования особо охраняемой природной территории;</li> <li>– ремонт, реконструкция объектов и сооружений, строительство дорог (в утвержденных красных линиях) и инженерно-технических коммуникаций и сооружений;</li> <li>– строительство, ремонт и обслуживание дорожно-тропиночной сети с естественными и искусственными покрытиями;</li> <li>– обустройство организованных пикниковых точек;</li> <li>– размещение и поддержание в исправном состоянии (ремонт, замена) площадок отдыха (детских, физкультурных, тихого отдыха);</li> <li>– установка и ремонт малых архитектурных форм (скамьи и лавки, столы, навесы от дождя, беседки, мостики, лестничные спуски, искусственное освещение);</li> <li>– создание и обустройство зон с информационными площадками;</li> <li>– обустройство пляжных зон и других мест отдыха у воды (в том числе у родников);</li> <li>– организация велосипедных маршрутов;</li> <li>– проведение работ по экологической реставрации и экореконструкции природных экосистем;</li> <li>– размещение нестационарных объектов мелкорозничной сети в границах особо охраняемой природной территории в порядке, установленном Правительством Москвы;</li> <li>– содержание и эксплуатация существующих зданий, строений, сооружений и объектов инженерно-транспортной инфраструктуры.</li> </ul> <p>Запрещается:</p> <ul style="list-style-type: none"> <li>– возведение объектов капитального строительства без положительного заключения государственной экологической экспертизы;</li> <li>– проведение разрытий для прокладки инженерных коммуникаций без согласования с уполномоченным Правительством Москвы органом исполнительной власти города Москвы по установленным правилам;</li> <li>– разведение костров, проведение мероприятий, предусматривающих использование открытого огня, использование мангалов и иных приспособлений для тепловой обработки пищи с помощью открытого огня вне специально обустроенных площадок, сжигание сухих листьев и травы, в том числе весенние палы;</li> <li>– въезд, передвижение либо размещение транспортного средства на особо охраняемой природной территории в нарушение порядка, установленного Правительством Москвы;</li> <li>– складирование строительных и горючих материалов и устройство стоянок машин и автомобилей вне специально отведенных мест;</li> <li>– заливка катков на любых видах газонов, под древесными насаждениями;</li> </ul> |

| 1                                | 2                                                                                      | 3   |
|----------------------------------|----------------------------------------------------------------------------------------|---|
|                                  |                                                                                        | <ul style="list-style-type: none"> <li>– изменение вида разрешенного использования земельного участка или его части, если оно может привести к увеличению антропогенных нагрузок на природный комплекс особо охраняемой природной территории;</li> <li>– сбрасывание снега с крыш на участки, занятые насаждениями, без принятия мер, обеспечивающих сохранность деревьев и кустарников;</li> <li>– применение солей в качестве противогололедных средств;</li> <li>– использование земель для садоводства и огородничества;</li> <li>– проведение массовых спортивных, зрелищных и иных мероприятий вне специально выделенных для этих целей мест и без разрешения уполномоченного Правительством Москвы органа исполнительной власти города Москвы;</li> <li>– подвешивание на деревьях гамаков, качелей, веревок для сушки белья, забивание в стволы деревьев гвоздей, прикрепление рекламных щитов, электропроводов, электрогирлянд из лампочек, флажковых гирлянд, колючей проволоки и других ограждений, которые могут повредить деревья;</li> <li>– сбрасывание смёта и других загрязнений на газоны;</li> <li>– образование свалок мусора, снега и льда, за исключением чистого снега, полученного от расчистки садово-парковых дорожек;</li> <li>– использование роторных снегоочистительных машин для перекидки снега на насаждения;</li> <li>– проведение работ, в том числе по уходу за территорией, меняющих вертикальную и горизонтальную структуру ландшафтов, способных к самовосстановлению и устойчивому функционированию</li> </ul> |
| <b>3. Прогулочная (П-6, П-7)</b> |                                                                                        |   |
| 3.1                              | Проведение работ, влияющих на гидрогеологический и геоморфологический режимы местности | <p>Разрешается:</p> <ul style="list-style-type: none"> <li>– планирование земной поверхности без изменения высотных отметок;</li> <li>– проведение работ, которые могут привести к нарушению гидрогеологического режима местности, почвенного покрова, возникновению и развитию эрозионных и оползневых процессов, при условии проведения специальных технических мероприятий для предотвращения возникновения и развития подобных процессов;</li> <li>– проведение работ по предотвращению развития негативных гидрогеологических и геоморфологических процессов и явлений;</li> <li>– дренирование подтопленных участков;</li> <li>– укрепление склонов природоподобными и искусственными материалами без нарушения гидрологического и гидрогеологического режимов функционирования территории</li> </ul>   |
| 3.2                              | Защита и сохранение плодородного слоя почвы                                            | Запрещается безвозвратное уничтожение незагрязненного плодородного слоя почвы   |
| 3.3                              | Содержание и обустройство русел водных объектов                                        | Разрешается восстановление нарушенных русел водных объектов в естественных берегах   |
| 3.4                              | Сохранение животного мира                                                              | <p>Запрещается:</p> <ul style="list-style-type: none"> <li>– умышленное причинение беспокойства, отлов и уничтожение, разорение гнезд и нор диких животных;</li> <li>– пребывание посетителей с пневматическим и иным оружием, рогатками, сачками и другими орудиями отстрела или отлова животных.</li> </ul>   |
| 3.5                              | Особый уход и содержание древесно-кустарниковой растительности                         | <p>Запрещается:</p> <ul style="list-style-type: none"> <li>– повреждение или самовольные порубки деревьев и кустарников;</li> <li>– проведение рубок в выводково-гнездовой период с 1 апреля по 31 июля;</li> <li>– самовольные посадки деревьев и кустарников, а также другие самовольные действия граждан, направленные на обустройство отдельных участков особо охраняемой природной территории;</li> </ul>   |



| 1   | 2                                                                                     | 3   |
|-----|---------------------------------------------------------------------------------------|---|
|     |                                                                                       | <ul style="list-style-type: none"> <li>– добыча из деревьев сока, смолы, нанесение надрезов, надписей и других механических повреждений;</li> <li>– заготовка и сбор всех видов растений и их частей (за исключением регулируемого сенокошения, осуществляемого с целью предотвращения зарастания лугов древесной растительностью);</li> <li>– размещение подъездных путей и мест для установки подъемных кранов в зонах, занятых зелеными насаждениями, нарушение установленных ограждений деревьев;</li> <li>– посадка деревьев и кустарников, являющихся интродуцентами;</li> <li>– побелка деревьев;</li> <li>– сгребание опавших листьев под деревьями и кустарниками с нарушением установленного порядка;</li> <li>– применение любых видов пестицидов</li> </ul>   |
| 3.6 | Особый уход и содержание травяного покрова                                            | <p>Разрешается создание цветников.</p> <p>Запрещается вытаптывание травяного покрова (луговой растительности, газонов и иной растительности) и складирование на нем строительных материалов, песка, мусора, снега, сколов льда и других предметов</p>   |
| 3.7 | Содержание местообитаний видов растений и животных, включенных в Красную книгу Москвы | Запрещается нарушение местообитаний видов растений и животных, включенных в Красную книгу Москвы или являющихся редкими на особо охраняемой природной территории   |
| 3.8 | Хозяйственная и иная деятельность                                                     | <p>Разрешается:</p> <ul style="list-style-type: none"> <li>– проведение работ, связанных с устранением аварийных ситуаций и ликвидацией их последствий;</li> <li>– строительство зданий и сооружений, прокладка дорог и инженерно-технических коммуникаций, необходимых для обеспечения охраны, содержания и использования особо охраняемой природной территории;</li> <li>– ремонт, реконструкция объектов и сооружений, строительство дорог (в утвержденных красных линиях) и инженерно-технических коммуникаций и сооружений;</li> <li>– строительство, ремонт и обслуживание дорожно-тропиночной сети с естественными и искусственными покрытиями;</li> <li>– обустройство организованных пикниковых точек;</li> <li>– размещение и поддержание в исправном состоянии (ремонт, замена) площадок отдыха (детских, физкультурных, тихого отдыха);</li> <li>– установка и ремонт малых архитектурных форм (скамьи и лавки, столы, навесы от дождя, беседки, мостики, лестничные спуски, искусственное освещение);</li> <li>– создание и обустройство зон с информационными площадками;</li> <li>– обустройство пляжных зон и других мест отдыха у воды (в том числе у родников);</li> <li>– организация велосипедных маршрутов;</li> <li>– проведение комплекса работ по полному или частичному восстановлению зеленых насаждений и элементов благоустройства с применением современных решений, конструкций, долговечных материалов, выполняемых в соответствии с проектом, разработанным, согласованным и утвержденным в установленном порядке;</li> <li>– проведение работ по экологической реставрации и экореабилитации природных экосистем;</li> <li>– размещение нестационарных объектов мелкорозничной сети в границах особо охраняемой природной территории в порядке, установленном Правительством Москвы;</li> <li>– содержание и эксплуатация существующих зданий, строений, сооружений и объектов инженерно-транспортной инфраструктуры.</li> </ul> <p>Запрещается:</p> <ul style="list-style-type: none"> <li>– возведение объектов капитального строительства без положительного заключения государственной экологической экспертизы;</li> </ul> |

| 1                                       | 2                                                                                      | 3   |
|-----------------------------------------|----------------------------------------------------------------------------------------|---|
|                                         |                                                                                        | <ul style="list-style-type: none"> <li>– проведение разрытий для прокладки инженерных коммуникаций без согласования с уполномоченным Правительством Москвы органом исполнительной власти города Москвы по установленным правилам;</li> <li>– разведение костров, проведение мероприятий, предусматривающих использование открытого огня, использование мангалов и иных приспособлений для тепловой обработки пищи с помощью открытого огня вне специально обустроенных площадок, сжигание сухих листьев и травы, в том числе весенние палы;</li> <li>– въезд, передвижение либо размещение транспортного средства на особо охраняемой природной территории в нарушение порядка, установленного Правительством Москвы;</li> <li>– складирование строительных и горючих материалов и устройство стоянок машин и автомобилей вне специально отведенных мест;</li> <li>– заливка катков на любых видах газонов, под древесными насаждениями;</li> <li>– сбрасывание снега с крыш на участки, занятые насаждениями, без принятия мер, обеспечивающих сохранность деревьев и кустарников;</li> <li>– применение солей в качестве противогололедных средств;</li> <li>– использование земель для садоводства и огородничества;</li> <li>– проведение массовых спортивных, зрелищных и иных мероприятий вне специально выделенных для этих целей мест и без разрешения уполномоченного Правительством Москвы органа исполнительной власти города Москвы;</li> <li>– подвешивание на деревьях гамаков, качелей, веревок для сушки белья, забивание в стволы деревьев гвоздей, прикрепление рекламных щитов, электропроводов, электрогирлянд из лампочек, флажковых гирлянд, колючей проволоки и других ограждений, которые могут повредить деревья;</li> <li>– сбрасывание смёта и других загрязнений на газоны;</li> <li>– образование свалок мусора, снега и льда, за исключением чистого снега, полученного от расчистки садово-парковых дорожек;</li> <li>– использование роторных снегоочистительных машин для перекидки снега на насаждения;</li> <li>– изменение вида разрешенного использования земельного участка или его части, если оно может привести к увеличению антропогенных нагрузок на природный комплекс особо охраняемой природной территории;</li> <li>– проведение работ, в том числе по уходу за территорией, меняющих вертикальную и горизонтальную структуру ландшафтов, способных к самовосстановлению и устойчивому функционированию</li> </ul> |
| <b>4. Прогрулочная (П-8, П-9, П-10)</b> |                                                                                        |   |
| 4.1                                     | Проведение работ, влияющих на гидрогеологический и геоморфологический режимы местности | <p>Разрешается:</p> <ul style="list-style-type: none"> <li>– планирование земной поверхности без изменения высотных отметок;</li> <li>– проведение работ, которые могут привести к нарушению гидрогеологического режима местности, почвенного покрова, возникновению и развитию эрозионных и оползневых процессов, при условии проведения специальных технических мероприятий для предотвращения возникновения и развития подобных процессов;</li> <li>– проведение работ по предотвращению развития негативных гидрогеологических и геоморфологических процессов и явлений;</li> <li>– дренирование подтопленных участков;</li> <li>– укрепление склонов природоподобными и искусственными материалами без нарушения гидрологического и гидрогеологического режимов функционирования территории</li> </ul>   |
| 4.2                                     | Защита и сохранение плодородного слоя почвы                                            | Запрещается безвозвратное уничтожение незагрязненного плодородного слоя почвы   |

| 1   | 2                                                                                     | 3   |
|-----|---------------------------------------------------------------------------------------|---|
| 4.3 | Содержание и обустройство русел водных объектов                                       | Разрешается восстановление нарушенных русел водных объектов в естественных берегах   |
| 4.4 | Сохранение животного мира                                                             | Запрещается:<br>– умышленное причинение беспокойства, отлов и уничтожение, разорение гнезд и нор диких животных;<br>– пребывание посетителей с пневматическим и иным оружием, рогатками, сачками и другими орудиями отстрела или отлова животных   |
| 4.5 | Особый уход и содержание древесно-кустарниковой растительности                        | Запрещается:<br>– повреждение или самовольные порубки деревьев и кустарников;<br>– проведение рубок в выводково-гнездовой период с 1 апреля по 31 июля;<br>– самовольные посадки деревьев и кустарников, а также другие самовольные действия граждан, направленные на обустройство отдельных участков особо охраняемой природной территории;<br>– добыча из деревьев сока, смолы, нанесение надрезов, надписей и других механических повреждений;<br>– заготовка и сбор всех видов растений и их частей (за исключением регулируемого сенокошения, осуществляемого с целью предотвращения зарастания лугов древесной растительностью);<br>– размещение подъездных путей и мест для установки подъемных кранов в зонах, занятых зелеными насаждениями, нарушение установленных ограждений деревьев;<br>– посадка деревьев и кустарников, являющихся интродуцентами;<br>– побелка деревьев;<br>– сгребание опавших листьев под деревьями и кустарниками с нарушением установленного порядка;<br>– применение любых видов пестицидов                                                                                               |
| 4.6 | Особый уход и содержание травяного покрова                                            | Разрешается создание цветников.<br><br>Запрещается вытаптывание травяного покрова (луговой растительности, газонов и иной растительности) и складирование на нем строительных материалов, песка, мусора, снега, сколов льда и других предметов   |
| 4.7 | Содержание местообитаний видов растений и животных, включенных в Красную книгу Москвы | Запрещается нарушение местообитаний видов растений и животных, включенных в Красную книгу Москвы или являющихся редкими на конкретной особо охраняемой природной территории   |
| 4.8 | Хозяйственная и иная деятельность                                                     | Разрешается:<br>– проведение работ, связанных с устранением аварийных ситуаций и ликвидацией их последствий;<br>– строительство зданий и сооружений, прокладка дорог и инженерно-технических коммуникаций, необходимых для обеспечения охраны, содержания и использования особо охраняемой природной территории;<br>– ремонт, реконструкция объектов и сооружений, строительство дорог (в утвержденных красных линиях) и инженерно-технических коммуникаций и сооружений;<br>– строительство, ремонт и обслуживание дорожно-тропиночной сети с естественными и искусственными покрытиями;<br>– обустройство организованных пикниковых точек;<br>– размещение и поддержание в исправном состоянии (ремонт, замена) площадок отдыха (детских, физкультурных, тихого отдыха);<br>– установка и ремонт малых архитектурных форм (скамьи и лавки, столы, навесы от дождя, беседки, мостики, лестничные спуски, искусственное освещение);<br>– создание и обустройство зон с информационными площадками;<br>– обустройство пляжных зон и других мест отдыха у воды (в том числе у родников);<br>– организация велосипедных маршрутов; |

| 1                                           | 2                                                                                      | 3   |
|---------------------------------------------|----------------------------------------------------------------------------------------|---|
|                                             |                                                                                        | <p>– проведение комплекса работ по полному или частичному восстановлению зеленых насаждений и элементов благоустройства с применением современных решений, конструкций, долговечных материалов, выполняемых в соответствии с проектом, разработанным, согласованным и утвержденным в установленном порядке;</p> <p>– проведение работ по экологической реставрации и экореабилитации природных экосистем;</p> <p>– размещение нестационарных объектов мелкорозничной сети в границах особо охраняемой природной территории в порядке, установленном Правительством Москвы;</p> <p>– содержание и эксплуатация существующих зданий, строений, сооружений и объектов инженерно-транспортной инфраструктуры.</p> <p>Запрещается:</p> <p>– проведение разрытий для прокладки инженерных коммуникаций без согласования с уполномоченным Правительством Москвы органом исполнительной власти города Москвы по установленным правилам;</p> <p>– разведение костров, проведение мероприятий, предусматривающих использование открытого огня, использование мангалов и иных приспособлений для тепловой обработки пищи с помощью открытого огня вне специально обустроенных площадок, сжигание сухих листьев и травы, в том числе весенние палы;</p> <p>– изменение вида разрешенного использования земельного участка или его части, если оно может привести к увеличению антропогенных нагрузок на природный комплекс особо охраняемой природной территории;</p> <p>– въезд, передвижение либо размещение транспортного средства на особо охраняемой природной территории в нарушение порядка, установленного Правительством Москвы;</p> <p>– складирование строительных и горючих материалов и устройство стоянок машин и автомобилей вне специально отведенных мест;</p> <p>– заливка катков на любых видах газонов, под древесными насаждениями;</p> <p>– сбрасывание снега с крыш на участки, занятые насаждениями, без принятия мер, обеспечивающих сохранность деревьев и кустарников;</p> <p>– применение солей в качестве противогололедных средств;</p> <p>– использование земель для садоводства и огородничества;</p> <p>– проведение массовых спортивных, зрелищных и иных мероприятий вне специально выделенных для этих целей мест и без разрешения уполномоченного Правительством Москвы органа исполнительной власти города Москвы;</p> <p>– подвешивание на деревьях гамаков, качелей, веревок для сушки белья, забивание в стволы деревьев гвоздей, прикрепление рекламных щитов, электропроводов, электрогирлянд из лампочек, флажковых гирлянд, колючей проволоки и других ограждений, которые могут повредить деревья;</p> <p>– сбрасывание смёта и других загрязнений на газоны;</p> <p>– образование свалок мусора, снега и льда, за исключением чистого снега, полученного от расчистки садово-парковых дорожек;</p> <p>– использование роторных снегоочистительных машин для перекидки снега на насаждения;</p> <p>– проведение работ, в том числе по уходу за территорией, меняющих вертикальную и горизонтальную структуру ландшафтов, способных к самовосстановлению и устойчивому функционированию</p> |
| <b>5. Рекреационные центры (РЦ-1, РЦ-2)</b> |                                                                                        |   |
| 5.1                                         | Проведение работ, влияющих на гидрогеологический и геоморфологический режимы местности | <p>Разрешается:</p> <p>– планирование земной поверхности без изменения высотных отметок;</p>   |

| 1   | 2                                                                                     | 3   |
|-----|---------------------------------------------------------------------------------------|---|
|     |                                                                                       | <ul style="list-style-type: none"> <li>– проведение работ, которые могут привести к нарушению гидрогеологического режима местности, почвенного покрова, возникновению и развитию эрозионных и оползневых процессов, при условии проведения специальных технических мероприятий для предотвращения возникновения и развития подобных процессов;</li> <li>– проведение работ по предотвращению развития негативных гидрогеологических и геоморфологических процессов и явлений;</li> <li>– дренирование подтопленных участков;</li> <li>– укрепление склонов природоподобными и искусственными материалами без нарушения гидрологического и гидрогеологического режимов функционирования территории</li> </ul>   |
| 5.2 | Защита и сохранение плодородного слоя почвы                                           | Запрещается: безвозвратное уничтожение незагрязненного плодородного слоя почвы   |
| 5.3 | Содержание и обустройство русел водных объектов                                       | Разрешается восстановление нарушенных русел водных объектов в естественных берегах   |
| 5.4 | Сохранение животного мира                                                             | Запрещается: <ul style="list-style-type: none"> <li>– умышленное причинение беспокойства, отлов и уничтожение, разорение гнезд и нор диких животных;</li> <li>– пребывание посетителей с пневматическим и иным оружием, рогатками, сачками и другими орудиями отстрела или отлова животных</li> </ul>   |
| 5.5 | Особый уход и содержание древесно-кустарниковой растительности                        | Запрещается: <ul style="list-style-type: none"> <li>– повреждение или самовольные порубки деревьев и кустарников;</li> <li>– самовольные посадки деревьев и кустарников, а также другие самовольные действия граждан, направленные на обустройство отдельных участков особо охраняемой природной территории;</li> <li>– проведение рубок в выводково-гнездовой период с 1 апреля по 31 июля;</li> <li>– добыча из деревьев сока, смолы, нанесение надрезов, надписей и других механических повреждений;</li> <li>– заготовка и сбор всех видов растений и их частей (за исключением регулируемого сенокошения, осуществляемого с целью предотвращения зарастания лугов древесной растительностью);</li> <li>– размещение подъездных путей и мест для установки подъемных кранов в зонах, занятых зелеными насаждениями, нарушение установленных ограждений деревьев;</li> <li>– посадка деревьев и кустарников, являющихся интродуцентами;</li> <li>– побелка деревьев</li> </ul> |
| 5.6 | Особый уход и содержание травяного покрова                                            | Запрещается вытаптывание травяного покрова (луговой растительности, газонов и иной растительности) и складирование на нем строительных материалов, песка, мусора, снега, сколов льда и других предметов   |
| 5.7 | Содержание местообитаний видов растений и животных, включенных в Красную книгу Москвы | Запрещается нарушение местообитаний видов растений и животных, включенных в Красную книгу Москвы или являющихся редкими на особо охраняемой природной территории   |
| 5.8 | Хозяйственная и иная деятельность                                                     | Разрешается: <ul style="list-style-type: none"> <li>– проведение работ, связанных с устранением аварийных ситуаций и ликвидацией их последствий;</li> <li>– строительство зданий и сооружений, прокладка дорог и инженерно-технических коммуникаций, необходимых для обеспечения охраны, содержания и использования особо охраняемой природной территории в соответствии с целями и задачами ее создания;</li> <li>– ремонт, реконструкция объектов и сооружений (в соответствии с установленными нормативами), строительство дорог (в утвержденных красных линиях) и инженерно-технических коммуникаций (в существующих границах охранных зон) на земельных участках, на которых допускается ограниченная хозяйственная деятельность;</li> </ul>   |




| 1 | 2 | 3   |
|---|---|---|
|   |   | <p>– строительство, ремонт и обслуживание дорожно-тропиночной и дорожной сети;</p> <p>– обустройство организованных пикниковых точек;</p> <p>– размещение и поддержание в исправном состоянии (ремонт, замена) площадок отдыха (детских, физкультурных, тихого отдыха);</p> <p>– установка и ремонт малых архитектурных форм (скамьи и лавки, столы, навесы от дождя, беседки, мостики, лестничные спуски, искусственное освещение);</p> <p>– создание и обустройство зон с информационными площадками;</p> <p>– обустройство пляжных зон и других мест отдыха у воды;</p> <p>– организация велосипедных маршрутов;</p> <p>– организация маршрутов для катания на роликовых коньках и роликовых лыжах.</p> <p>Запрещается:</p> <p>– возведение объектов капитального строительства без положительного заключения государственной экологической экспертизы;</p> <p>– размещение нестационарных объектов мелкорозничной сети в границах особо охраняемой природной территории без согласования с уполномоченным Правительством Москвы органом исполнительной власти города Москвы;</p> <p>– разведение костров, проведение мероприятий, предусматривающих использование открытого огня, использование мангалов и иных приспособлений для тепловой обработки пищи с помощью открытого огня вне специально обустроенных площадок, сжигание сухих листьев и травы, в том числе весенние палы;</p> <p>– въезд, передвижение либо размещение транспортного средства на особо охраняемой природной территории в нарушение порядка, установленного Правительством Москвы;</p> <p>– складирование строительных и горючих материалов и устройство стоянок машин и автомобилей вне специально отведенных мест;</p> <p>– заливка катков на любых видах газонов, под древесными насаждениями;</p> <p>– сбрасывание снега с крыш на участки, занятые насаждениями, без принятия мер, обеспечивающих сохранность деревьев и кустарников;</p> <p>– применение солей в качестве противогололедных средств;</p> <p>– использование земель для садоводства и огородничества;</p> <p>– проведение массовых спортивных, зрелищных и иных мероприятий вне специально выделенных для этих целей мест и без разрешения уполномоченного Правительством Москвы органа исполнительной власти города Москвы;</p> <p>– подвешивание на деревьях гамаков, качелей, веревок для сушки белья, забивание в стволы деревьев гвоздей, прикрепление рекламных щитов, электропроводов, электрогирлянд из лампочек, флажковых гирлянд, колючей проволоки и других ограждений, которые могут повредить деревья;</p> <p>– сбрасывание смёта и других загрязнений на газоны;</p> <p>– образование свалок мусора, снега и льда, за исключением чистого снега, полученного от расчистки садово-парковых дорожек;</p> <p>– использование роторных снегоочистительных машин для перекидки снега на насаждения;</p> <p>– проведение работ, в том числе по уходу за территорией, меняющих вертикальную и горизонтальную структуру ландшафтов, способных к самовосстановлению и устойчивому функционированию</p> |

Приложение 3  
к Положению


**Предельные параметры разрешенного строительства, реконструкции объектов капитального строительства на особо охраняемой природной территории регионального значения «Ландшафтный заказник «Лес на реке Самородинке»**

**1. Схема границ земельных участков, на территории которых допускается строительство, реконструкция объектов капитального строительства на особо охраняемой природной территории регионального значения «Ландшафтный заказник «Лес на реке Самородинке»**

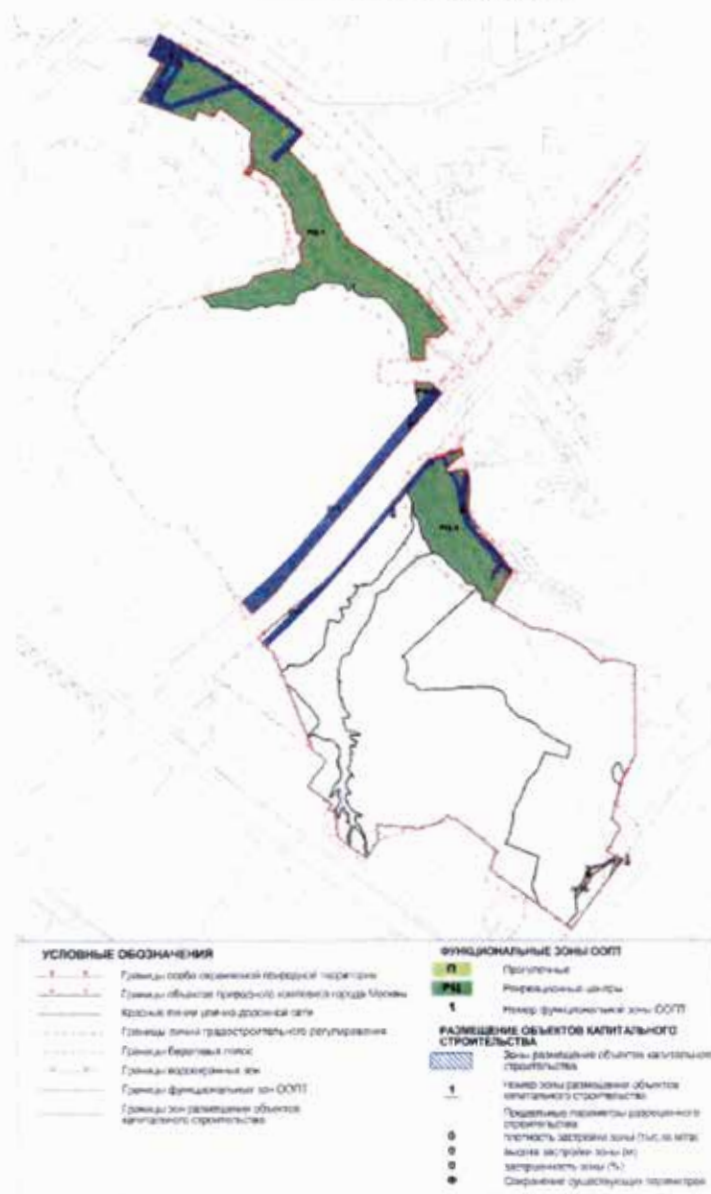


**Схема границ земельных участков, на территории которых допускается строительство, реконструкция объектов капитального строительства на особо охраняемой природной территории регионального значения «Ландшафтный заказник «Лес на реке Самородинке»**

**ЛИСТ 1**

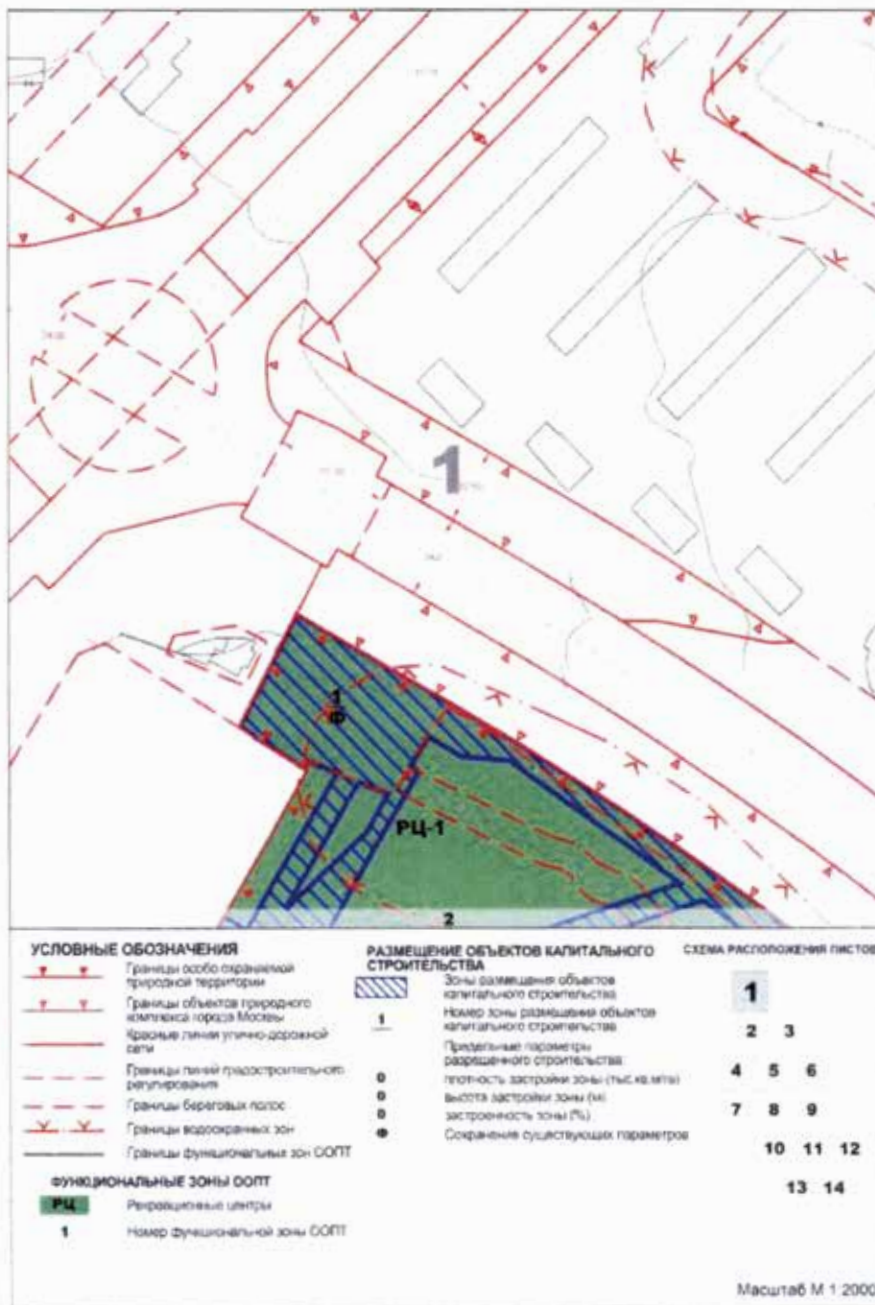

**Схема границ земельных участков, на территории которых допускается строительство, реконструкция объектов капитального строительства на особо охраняемой природной территории регионального значения  
«Ландшафтный заказник «Лес на реке Самородинке»**


**ЛИСТ 2**

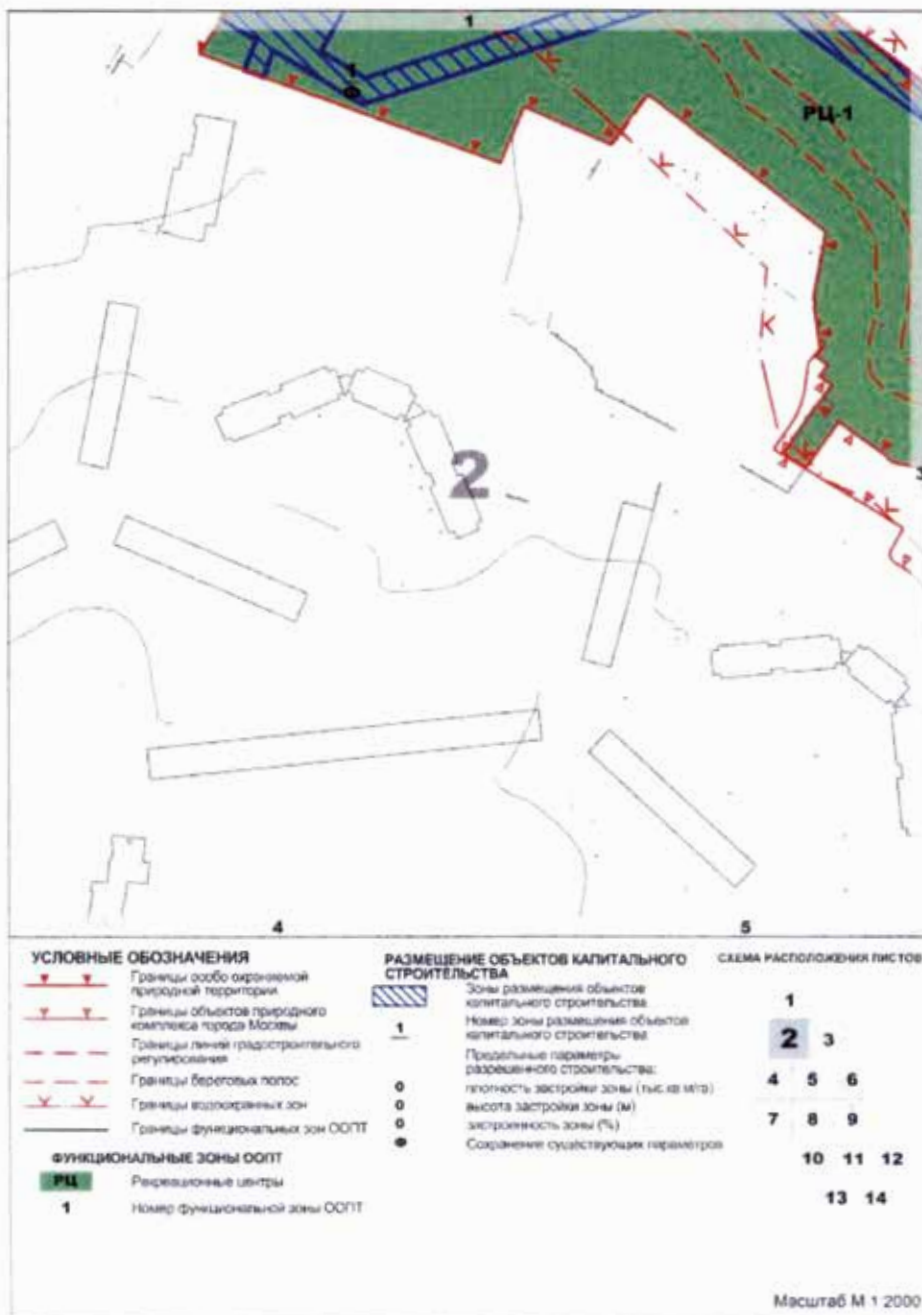



**Схема границ земельных участков, на территории которых допускается  
строительство, реконструкция объектов капитального строительства на особо  
охраняемой природной территории регионального значения  
«Ландшафтный заказник «Лес на реке Самородинке»**


**ЛИСТ 3**

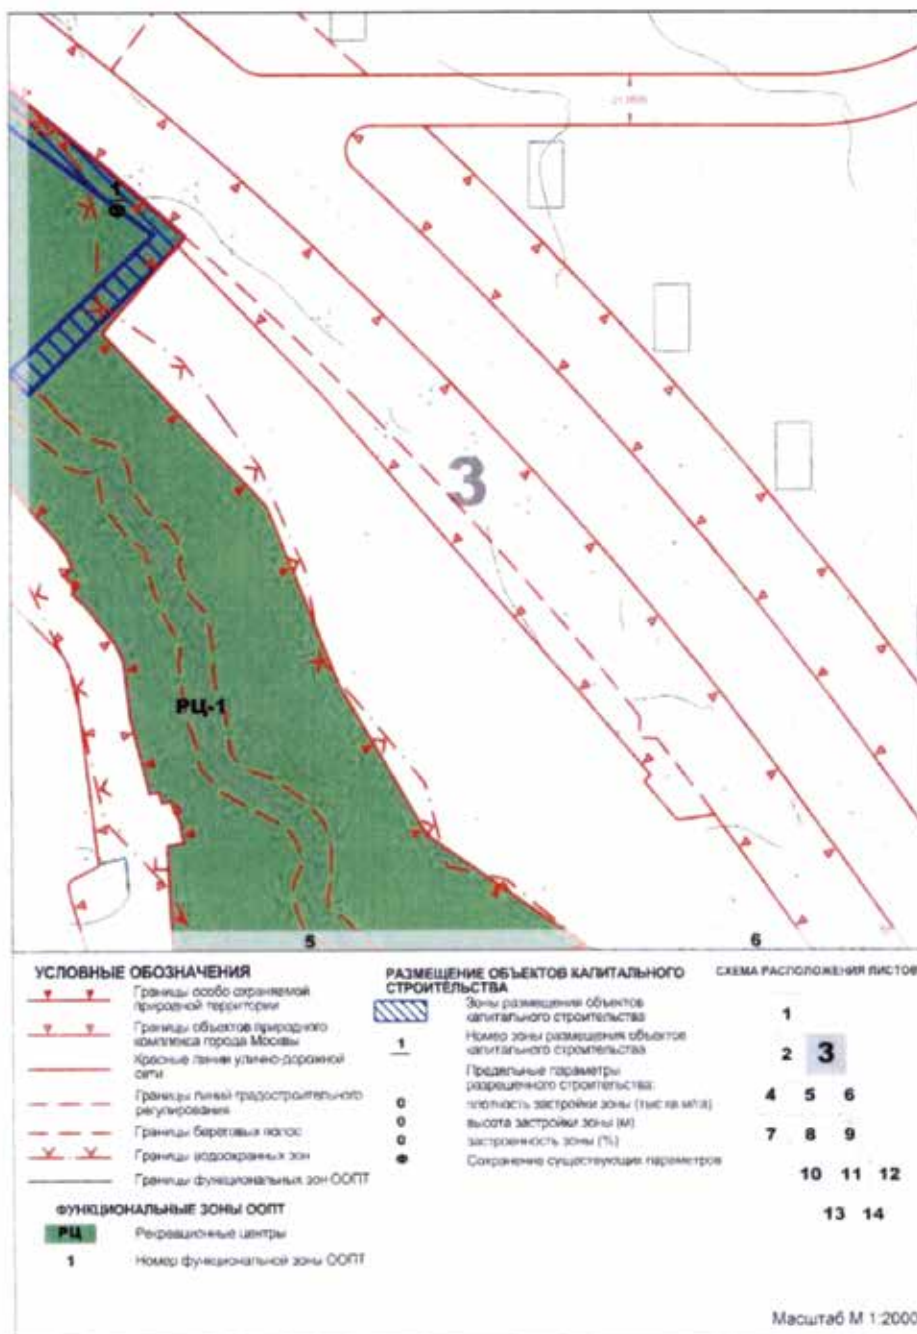




**Схема границ земельных участков, на территории которых допускается строительство, реконструкция объектов капитального строительства на особо охраняемой природной территории регионального значения  
«Ландшафтный заказник «Лес на реке Самородинке»**

**ЛИСТ 4**

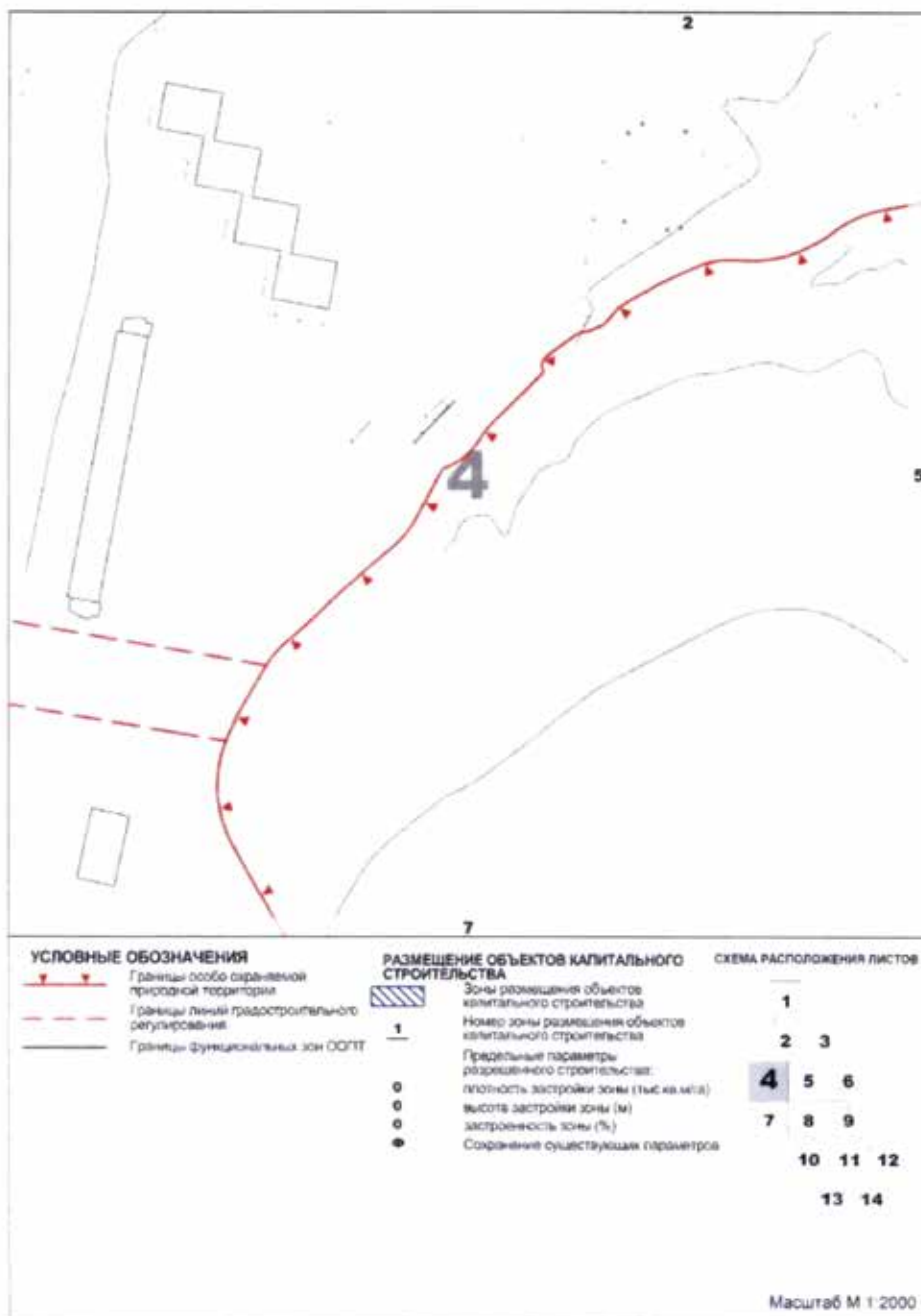


**Схема границ земельных участков, на территории которых допускается строительство, реконструкция объектов капитального строительства на особо охраняемой природной территории регионального значения  
«Ландшафтный заказник «Лес на реке Самородинке»**

**ЛИСТ 5**

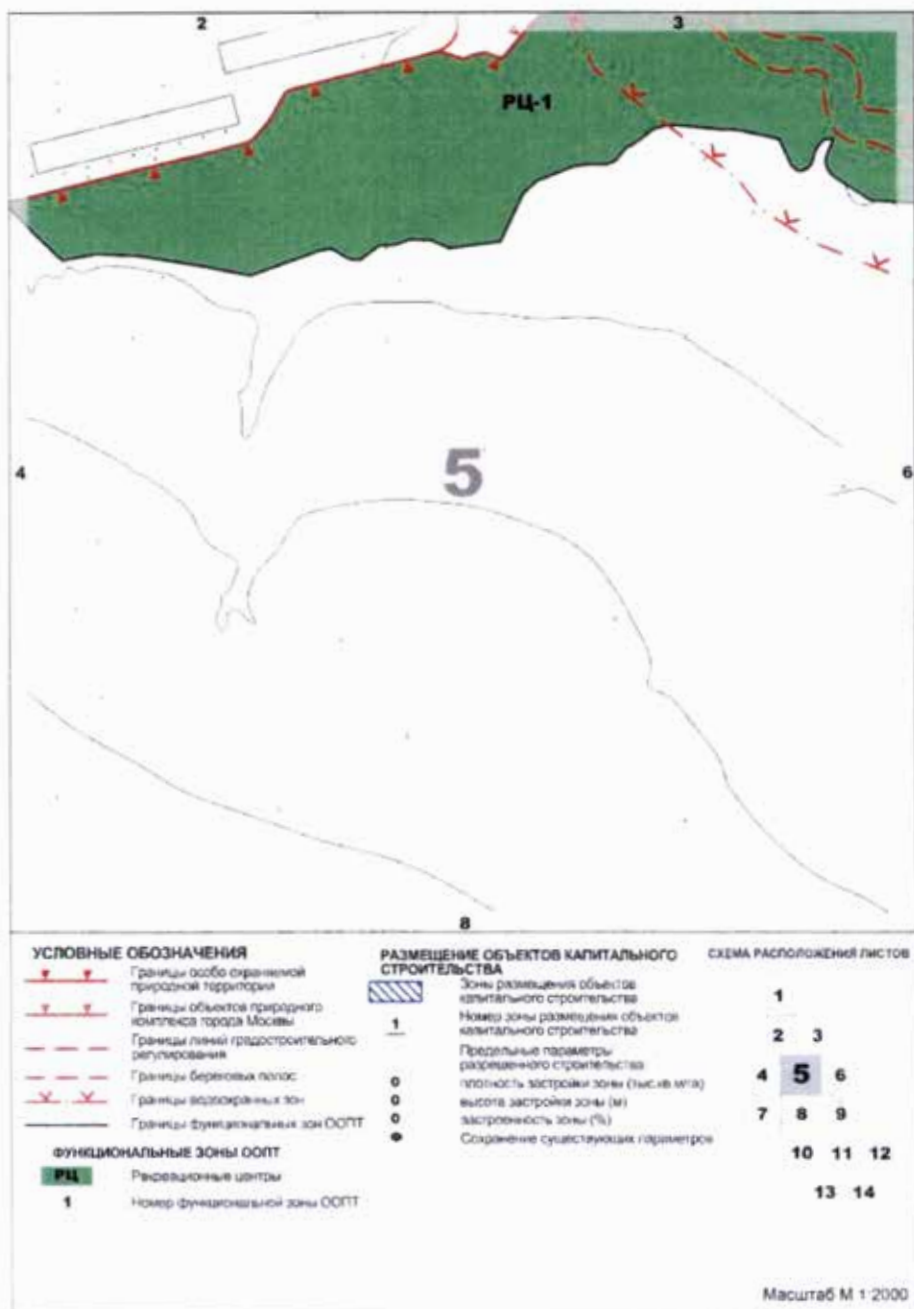


**Схема границ земельных участков, на территории которых допускается строительство, реконструкция объектов капитального строительства на особо охраняемой природной территории регионального значения  
«Ландшафтный заказник «Лес на реке Самородинке»**

**ЛИСТ 6**

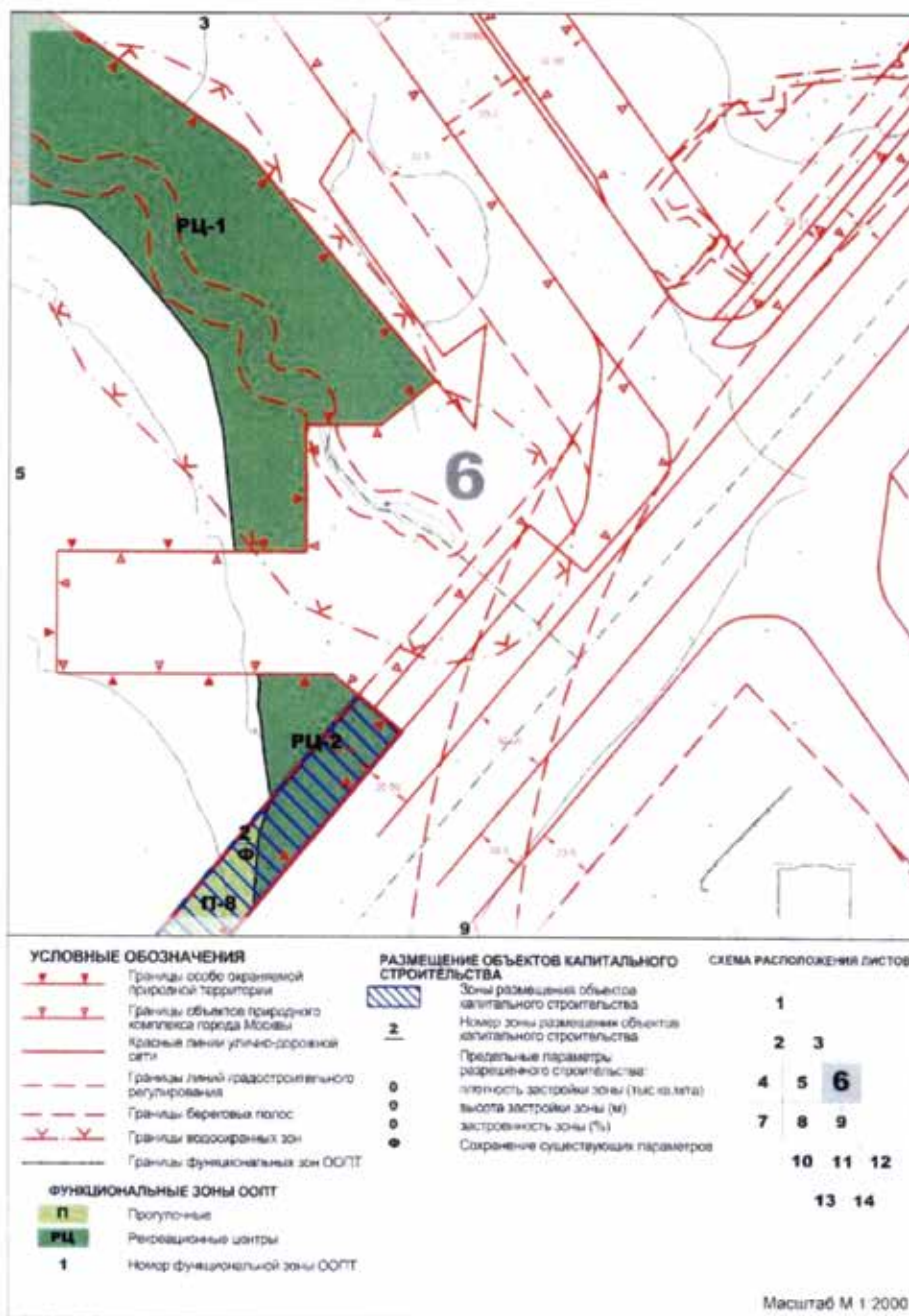


**Схема границ земельных участков, на территории которых допускается  
строительство, реконструкция объектов капитального строительства на особо  
охраняемой природной территории регионального значения  
«Ландшафтный заказник «Лес на реке Самородинке»**

**ЛИСТ 7**

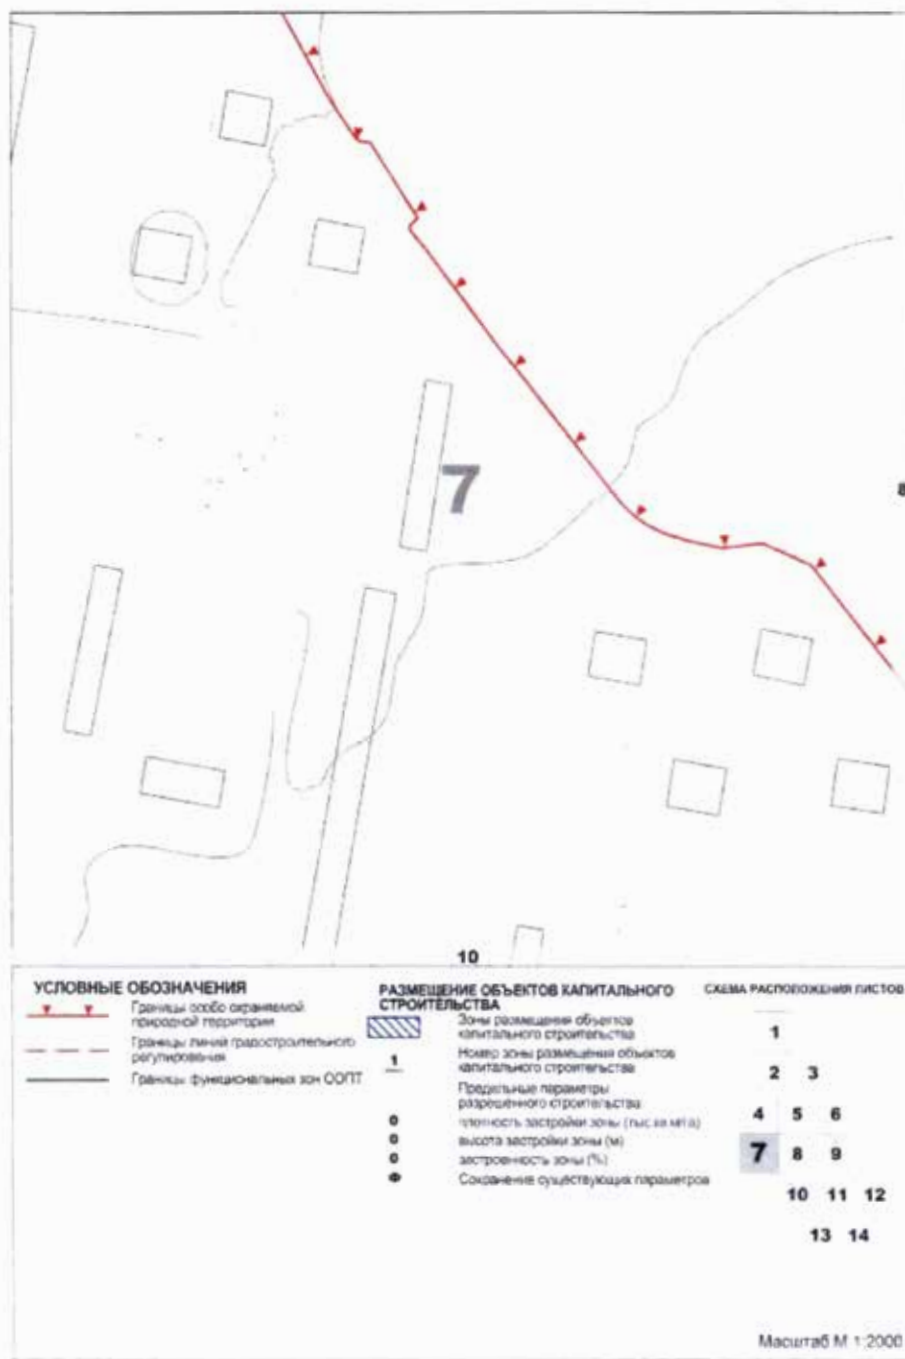

**Схема границ земельных участков, на территории которых допускается  
строительство, реконструкция объектов капитального строительства на особо  
охраняемой природной территории регионального значения  
«Ландшафтный заказник «Лес на реке Самородинке»**


**ЛИСТ 8**

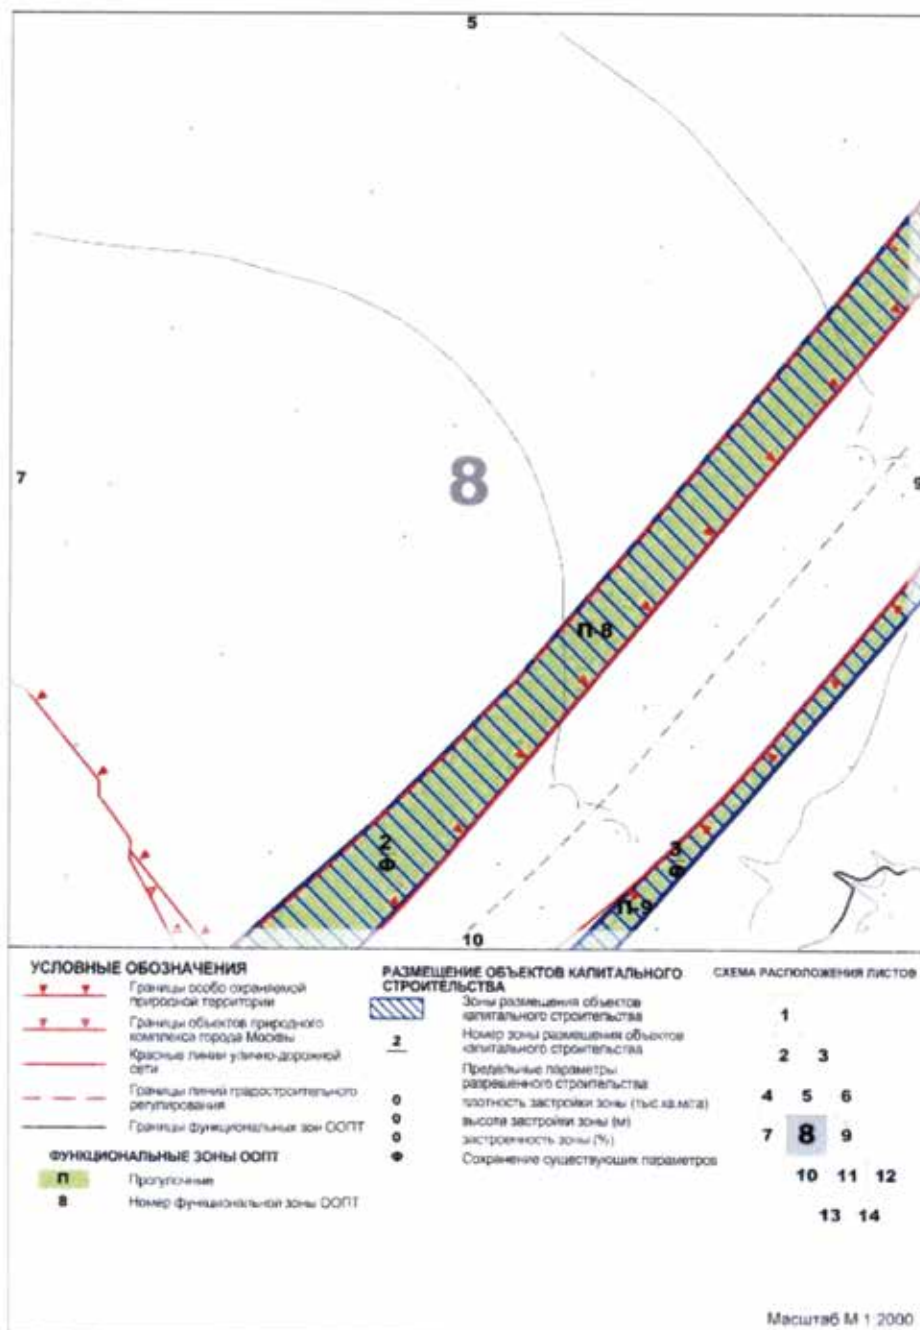




**Схема границ земельных участков, на территории которых допускается строительство, реконструкция объектов капитального строительства на особо охраняемой природной территории регионального значения  
«Ландшафтный заказник «Лес на реке Самородинке»**

**ЛИСТ 9**

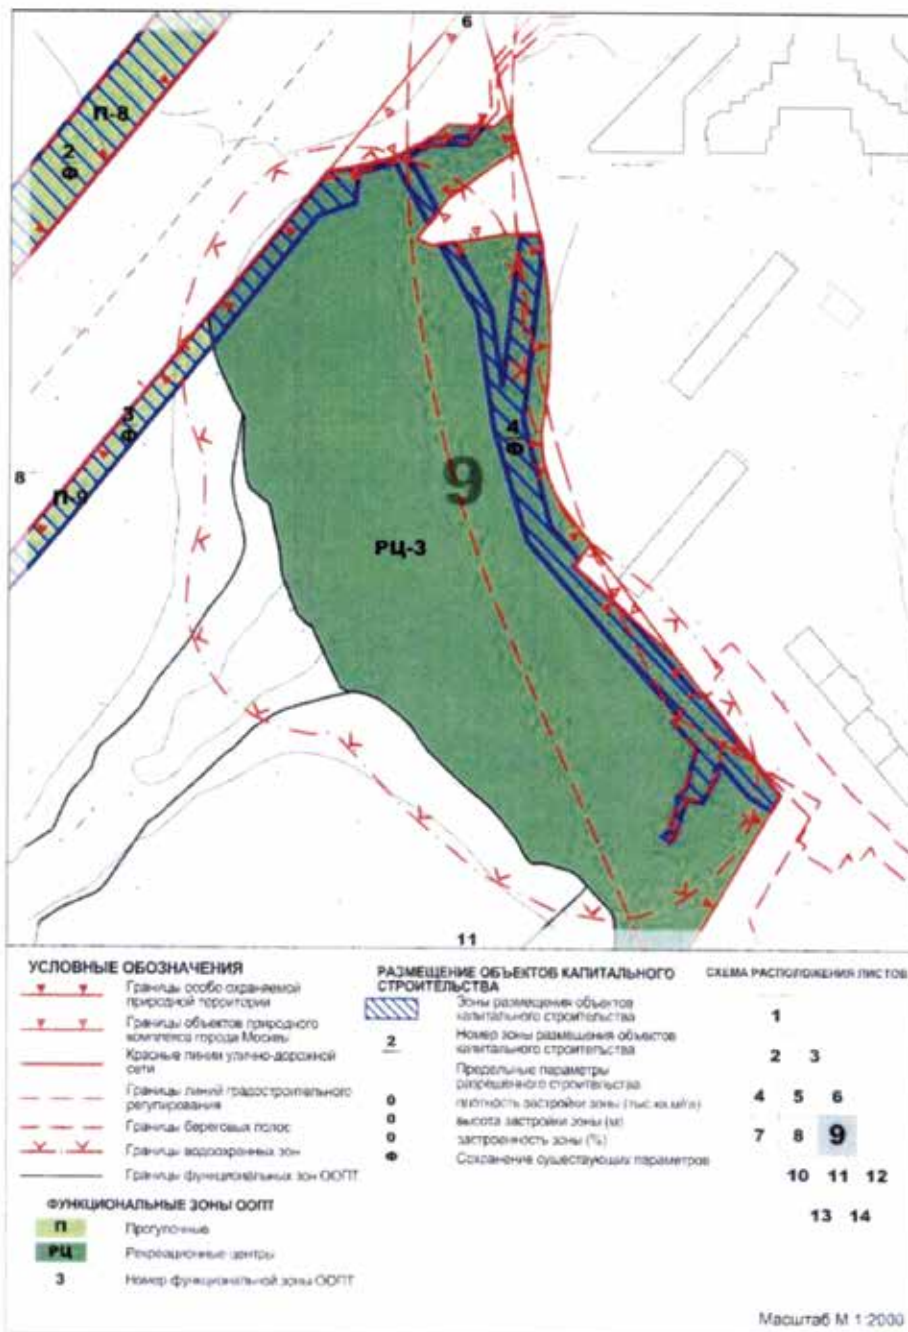


**Схема границ земельных участков, на территории которых допускается строительство, реконструкция объектов капитального строительства на особо охраняемой природной территории регионального значения  
«Ландшафтный заказник «Лес на реке Самородинке»**

**ЛИСТ 10**

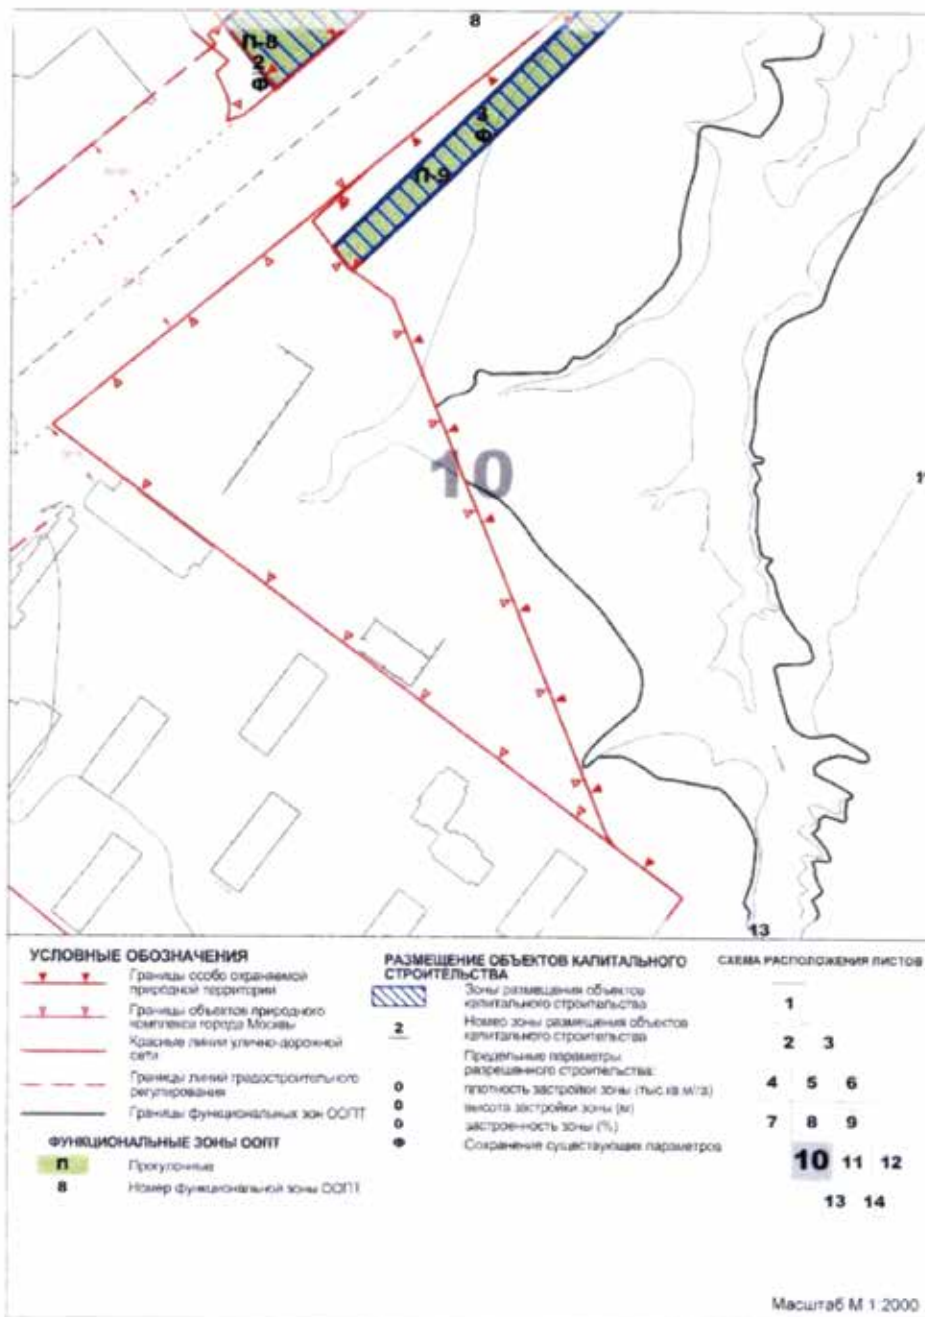


**Схема границ земельных участков, на территории которых допускается строительство, реконструкция объектов капитального строительства на особо охраняемой природной территории регионального значения  
«Ландшафтный заказник «Лес на реке Самородинке»**

**ЛИСТ 11**

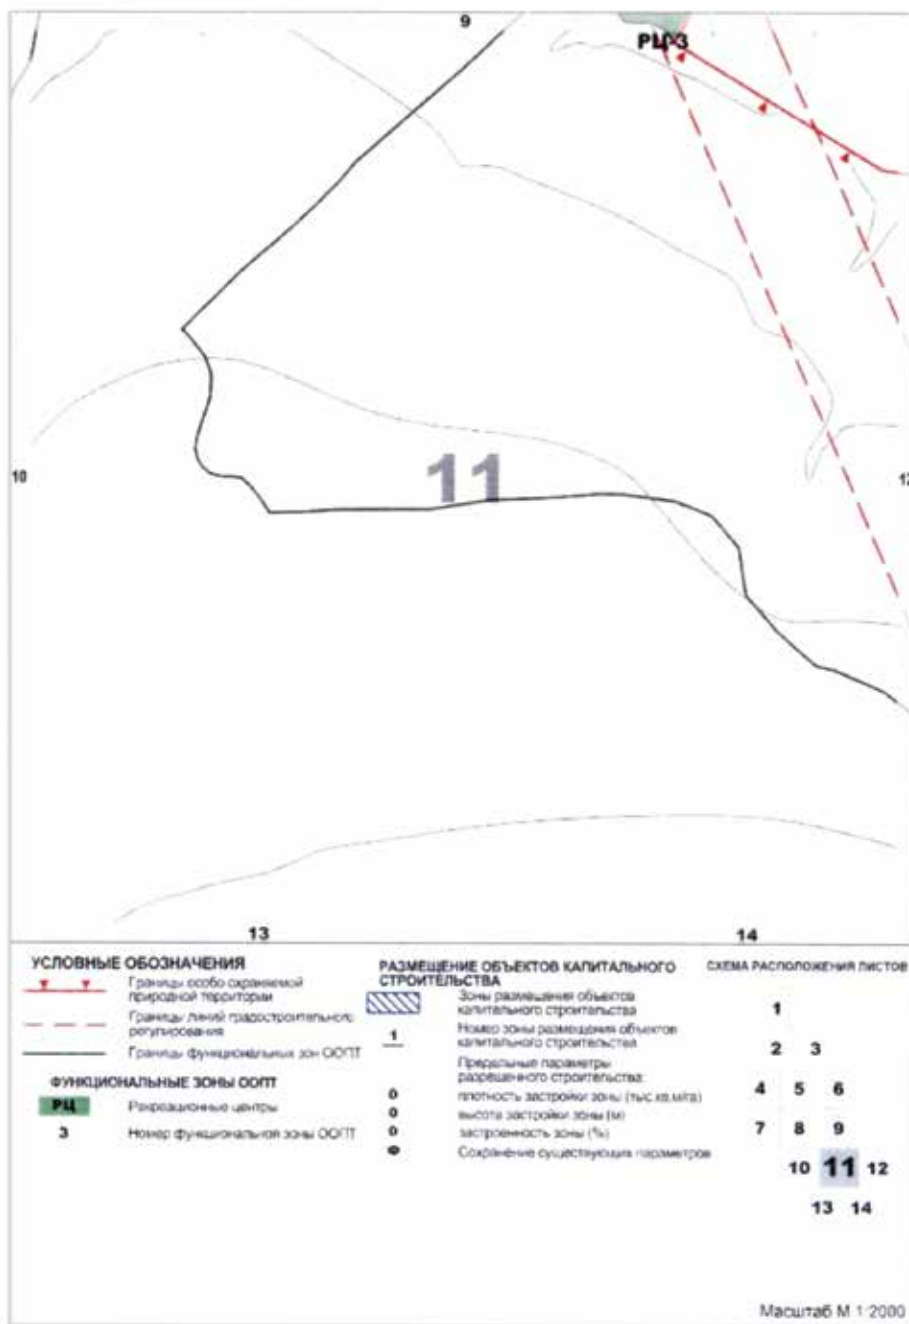


**Схема границ земельных участков, на территории которых допускается строительство, реконструкция объектов капитального строительства на особо охраняемой природной территории регионального значения «Ландшафтный заказник «Лес на реке Самородинке»**

**ЛИСТ 12**

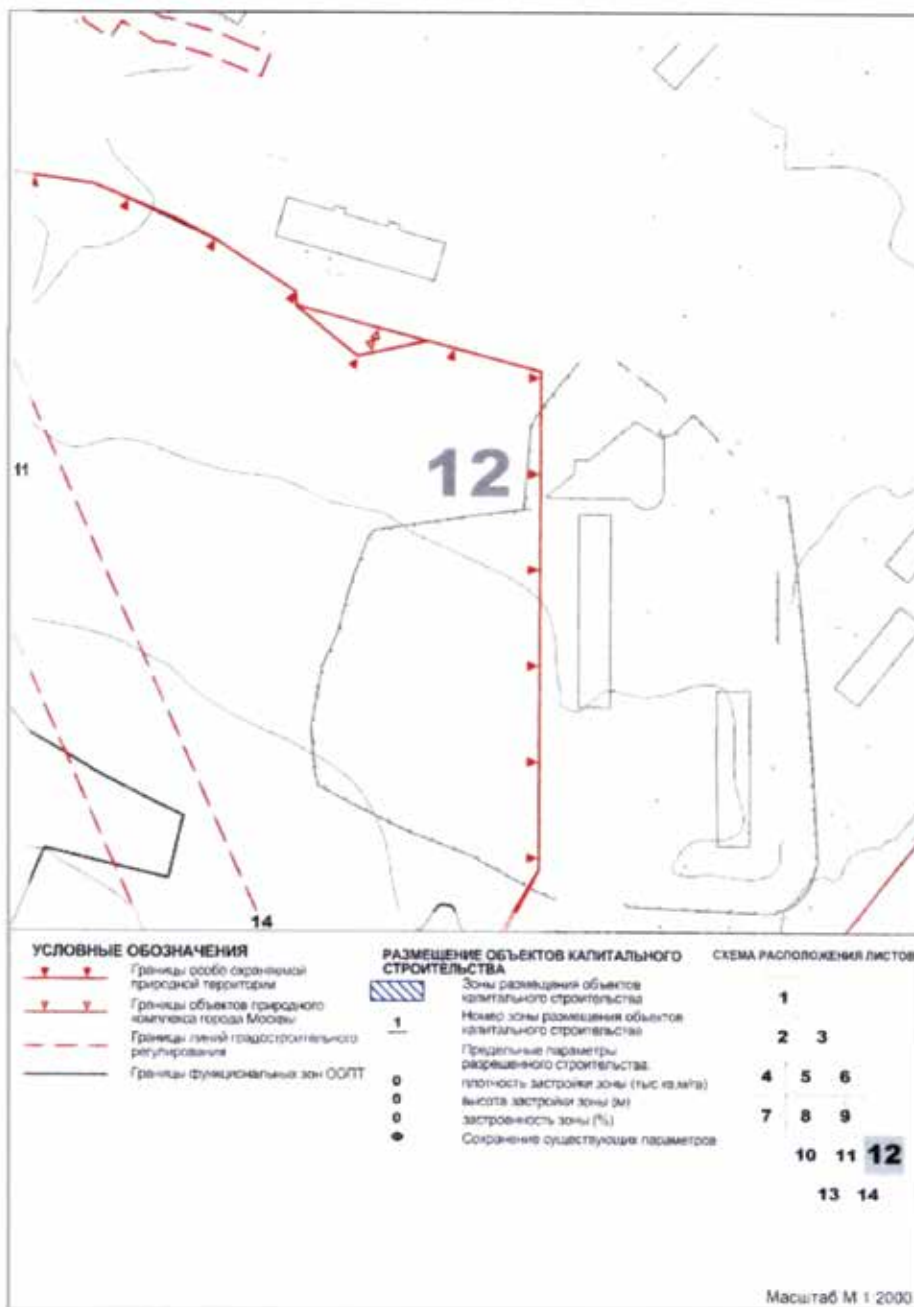

**Схема границ земельных участков, на территории которых допускается  
строительство, реконструкция объектов капитального строительства на особо  
охраняемой природной территории регионального значения  
«Ландшафтный заказник «Лес на реке Самородинке»**


**ЛИСТ 13**

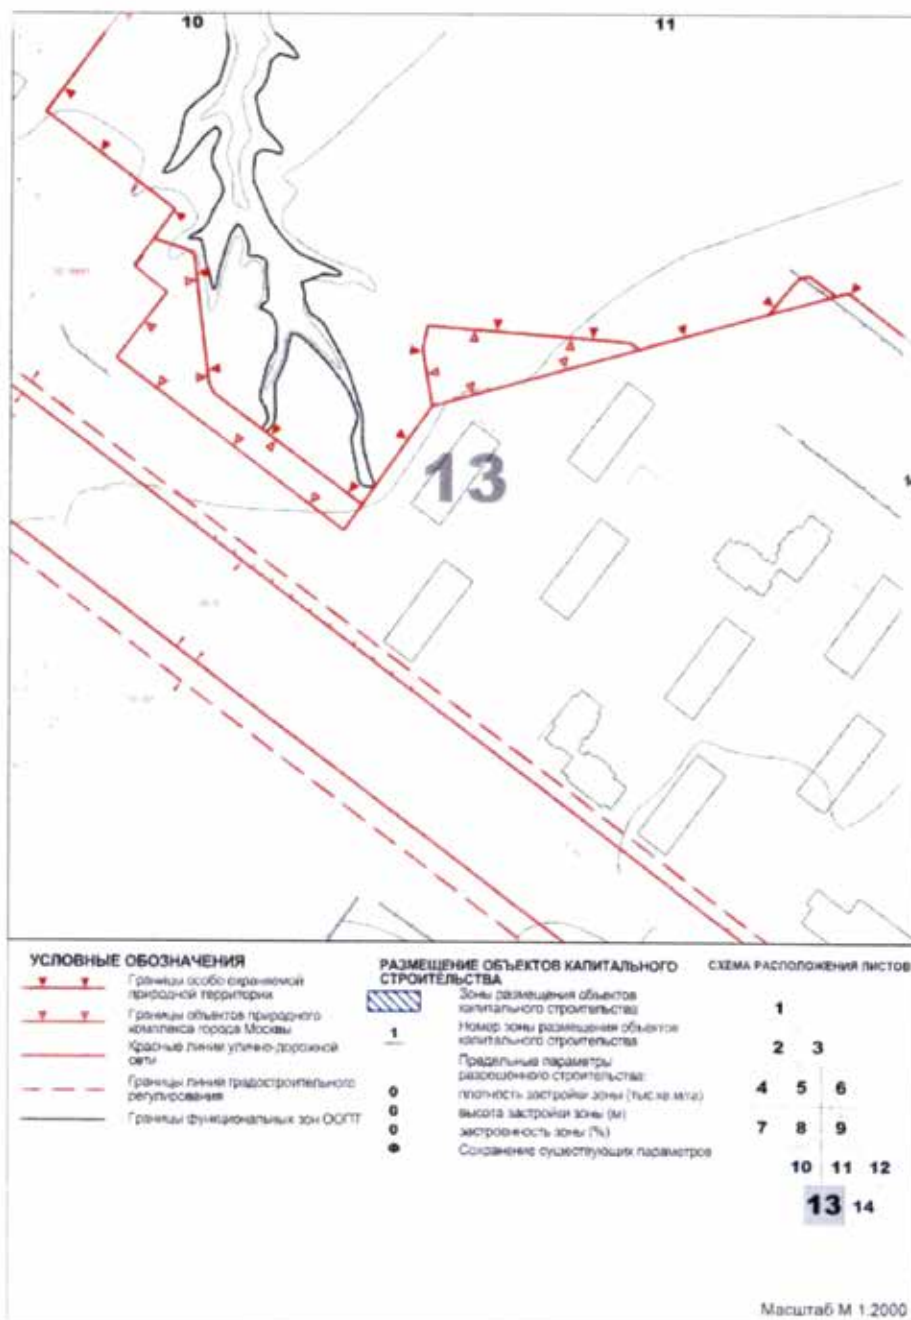



**Схема границ земельных участков, на территории которых допускается строительство, реконструкция объектов капитального строительства на особо охраняемой природной территории регионального значения  
«Ландшафтный заказник «Лес на реке Самородинке»**

**ЛИСТ 14**

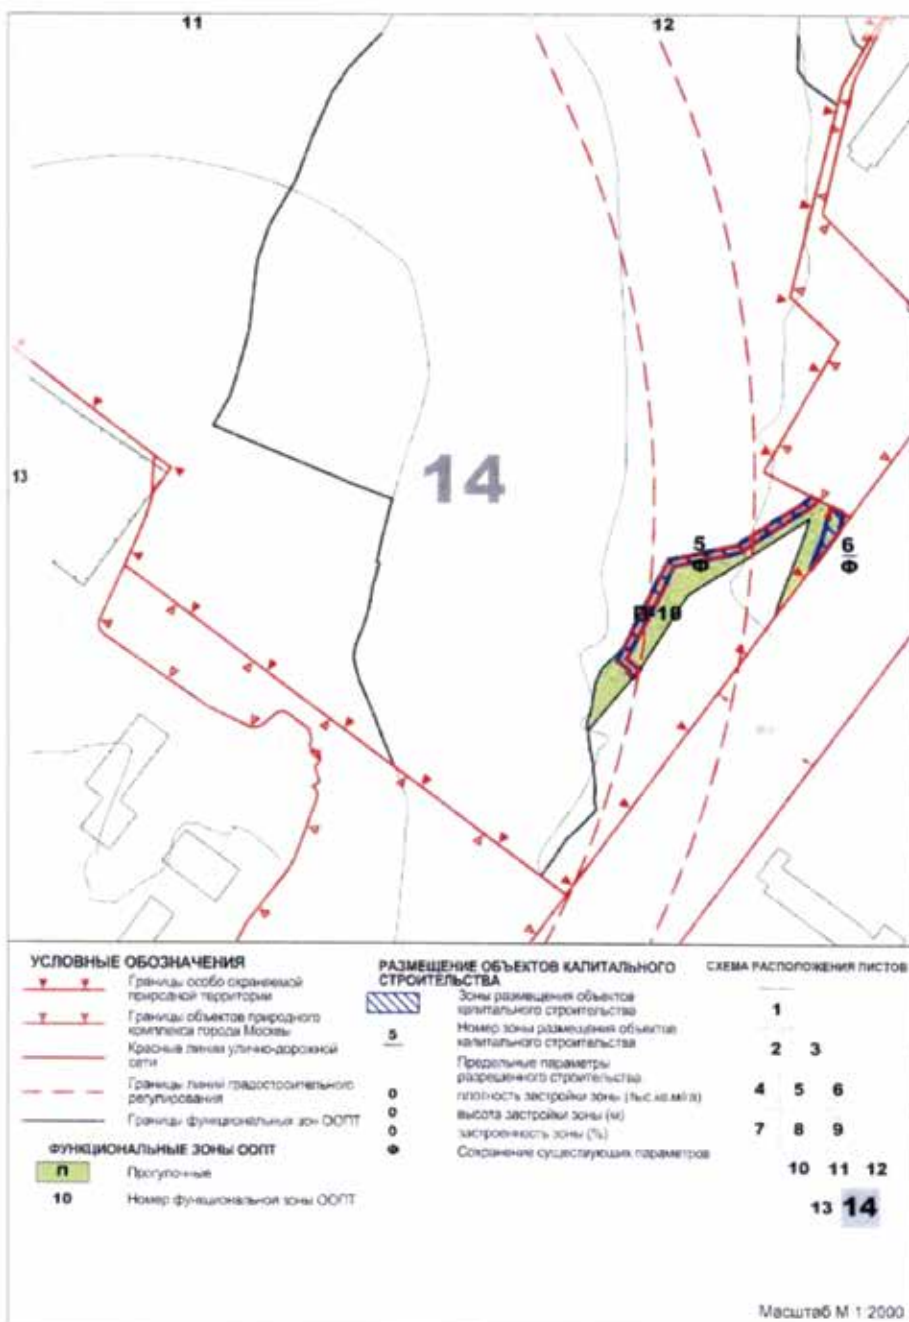


**2. Предельные параметры разрешенного строительства, реконструкции объектов капитального строительства**  
(к схеме границ земельных участков, на территории которых допускается строительство,  
реконструкция объектов капитального строительства на особо охраняемой природной территории  
регионального значения «Ландшафтный заказник «Лес на реке Самородинке»)

| Номер земельного участка<br>на схеме | Предельные параметры разрешенного строительства, реконструкции объектов<br>капитального строительства |                     |                  |
|--------------------------------------|---|---------------------|------------------|
|                                      | Плотность застройки,<br>тыс. кв. м/га                                                                 | Высота застройки, м | Застроенность, % |
| 1                                    | 2   | 3                   | 4                |
| 1                                    | Ф   | Ф                   | Ф                |
| 2                                    | Ф   | Ф                   | Ф                |
| 3                                    | Ф   | Ф                   | Ф                |
| 4                                    | Ф   | Ф                   | Ф                |
| 5                                    | Ф   | Ф                   | Ф                |
| 6                                    | Ф   | Ф                   | Ф                |

Приложение 3  
к постановлению Правительства Москвы  
от 20 июля 2020 г. № 1001-ПП

**Схема границ объекта природного комплекса № 43 Юго-Западного  
административного округа города Москвы «Юго-Западный лесопарк (квартал 3  
Тропаревского лесничества)»**

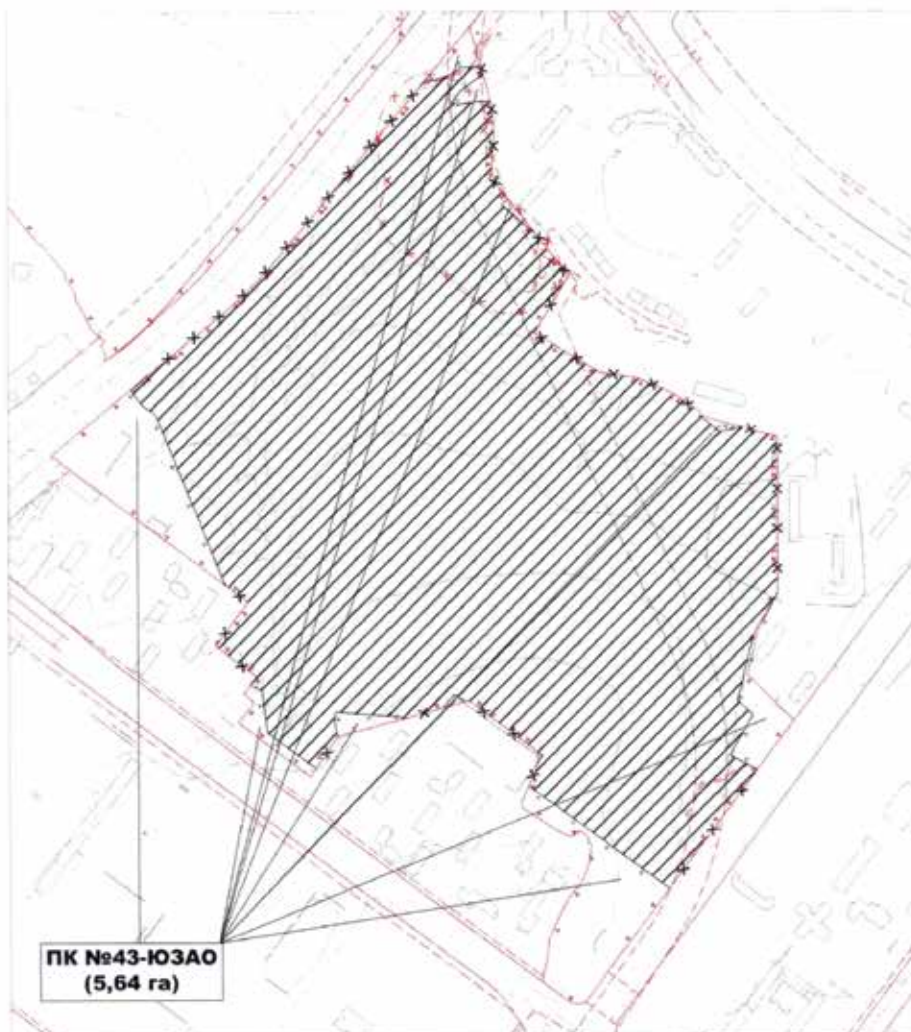


**УСЛОВНЫЕ ОБОЗНАЧЕНИЯ**

- Границы объектов природного комплекса города Москвы
- Красные линии улично-дорожной сети
- Границы линий градостроительного регулирования
- Границы береговых полос
- Границы водоохранных зон
- Отменяемые границы объекта природного комплекса
- Устанавливаемые границы объекта природного комплекса
- Участок территории, исключаемый из состава объекта ПК № 43-ЮЗАО, площадью 49,46 га

Приложение 4  
к постановлению Правительства Москвы  
от 20 июля 2020 г. № 1001-ПП

Схема границ объекта природного комплекса № 143 Западного административного  
округа города Москвы «Долина р.Самородники от Ленинского проспекта до  
проспекта Вернадского»

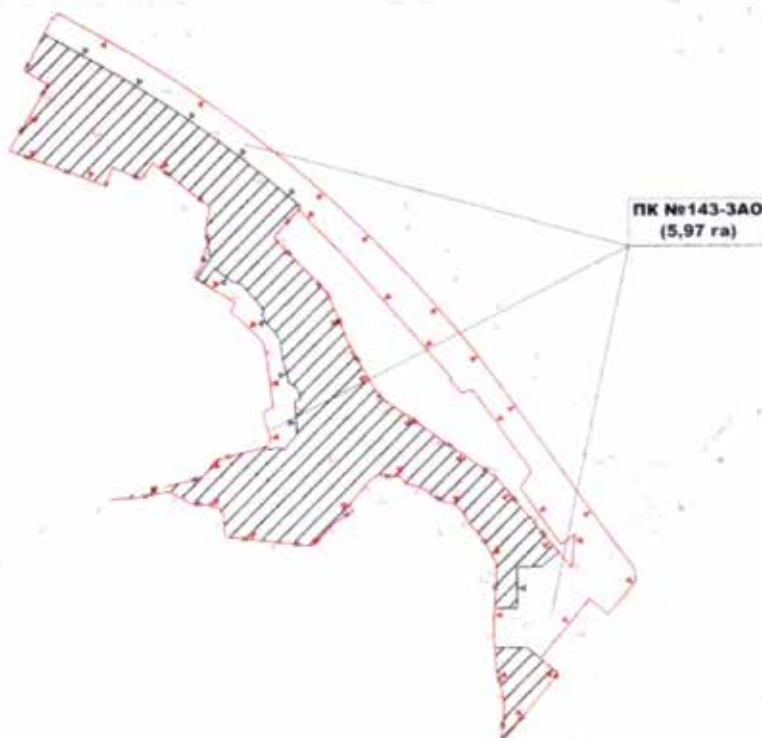


**УСЛОВНЫЕ ОБОЗНАЧЕНИЯ**

-  Границы объектов природного комплекса города Москвы
-  Красные линии улично-дорожной сети
-  Границы линий градостроительного регулирования
-  Границы береговых полос
-  Отменяемые границы объекта природного комплекса
-  Устанавливаемые границы объекта природного комплекса
-  Участки территории, исключаемые из состава объекта ПК № 143-ЗАО, общей площадью 11,31 га



Приложение 5  
к постановлению Правительства Москвы  
от 20 июля 2020 г. № 1001-ПП

**Схема границ объекта природного комплекса № 144 Западного административного  
округа города Москвы «Юго-Западный лесопарк (квартал 2 Тропаревского  
лесничества)»**

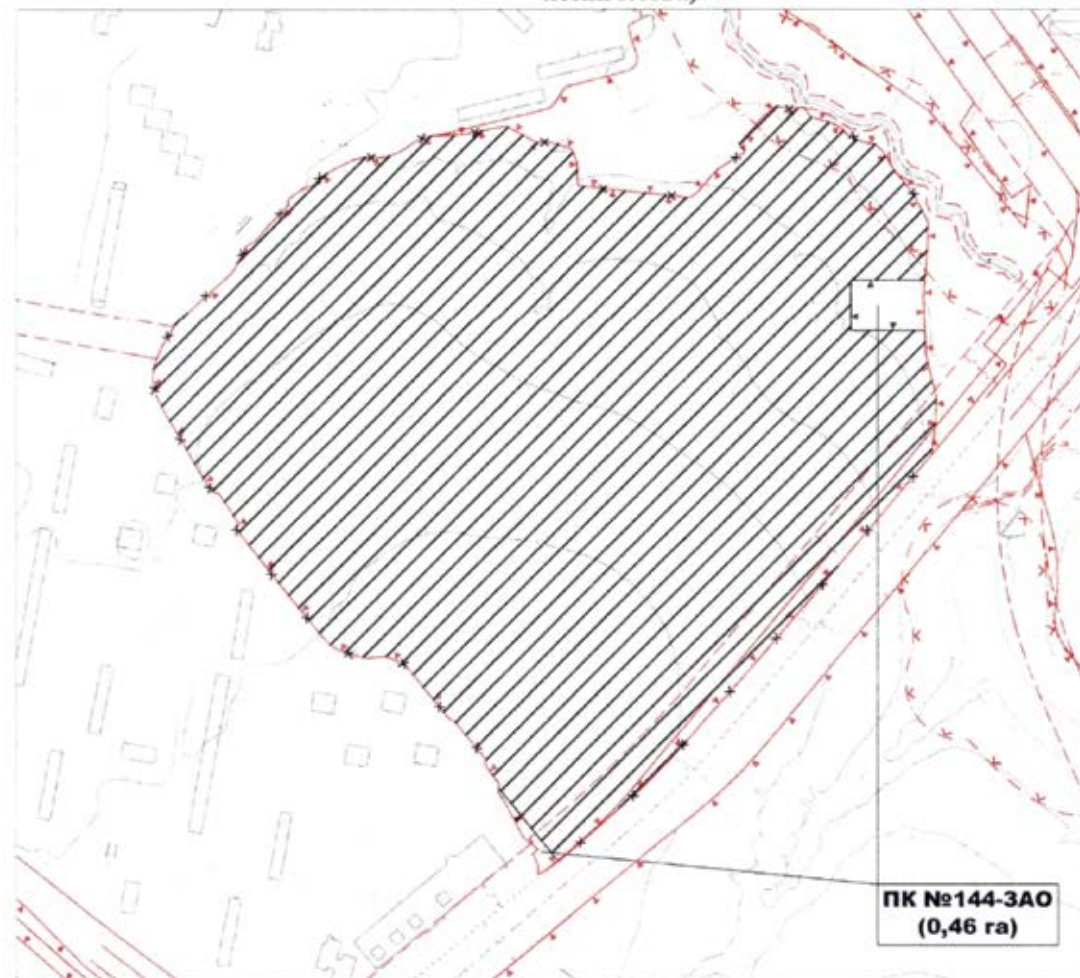

**УСЛОВНЫЕ ОБОЗНАЧЕНИЯ**

-  Границы объектов природного комплекса города Москвы
-  Красные линии улично-дорожной сети
-  Границы линий градостроительного регулирования
-  Границы береговых полос
-  Границы водоохранных зон
-  Отменяемые границы объекта природного комплекса
-  Устанавливаемые границы объекта природного комплекса
-  Участок территории, исключаемый из состава объекта  
ПК № 144-ЗАО, площадью 36,17 га



Приложение 6  
к постановлению Правительства Москвы  
от 20 июля 2020 г. № 1001-ПП

Внесение изменений в приложение 1 к постановлению Правительства Москвы от 19 января 1999 г. № 38

ПЕРЕЧЕНЬ ТЕРРИТОРИЙ ПРИРОДНОГО КОМПЛЕКСА Г. МОСКВЫ  
(кроме особо охраняемых природных территорий и объектов Природного комплекса  
Центрального административного округа)

| № объекта              | Наименование объекта<br>Природного комплекса                                | Режим регулирования<br>градостроительной<br>деятельности | Площадь**, га |
|------------------------|-----------------------------------------------------------------------------|----------------------------------------------------------|---------------|
| 1                      | 2                                                                           | 3                                                        | 4             |
| <b>Юго-Западный АО</b> |                                                                             |                                                          |               |
| 43                     | Юго-Западный лесопарк<br>(квартал 3 Тропаревского<br>лесничества)           | Озелененная территория<br>общего пользования             | 5,64          |
| <b>Западный АО</b>     |                                                                             |                                                          |               |
| 143                    | Долина р.Самородинки от<br>Ленинского проспекта до<br>проспекта Вернадского | Озелененная территория<br>общего пользования             | 5,97          |
| 144                    | Юго-Западный лесопарк<br>(квартал 2 Тропаревского<br>лесничества)           | Озелененная территория<br>общего пользования             | 0,46          |

## ОБ ОСОБО ОХРАНЯЕМОЙ ПРИРОДНОЙ ТЕРРИТОРИИ РЕГИОНАЛЬНОГО ЗНАЧЕНИЯ «ЛАНДШАФТНЫЙ ЗАКАЗНИК «ДОЛИНА РЕКИ ОЧАКОВКИ»

Постановление Правительства Москвы от 20 июля 2020 года № 1002-ПП

В соответствии с Федеральным законом от 14 марта 1995 г. № 33-ФЗ «Об особо охраняемых природных территориях», Законом города Москвы от 26 сентября 2001 г. № 48 «Об особо охраняемых природных территориях в городе Москве» **Правительство Москвы постановляет:**

1. Образовать особо охраняемую природную территорию регионального значения «Ландшафтный заказник «Долина реки Очаковки» площадью 47,8 га.

2. Утвердить границы особо охраняемой природной территории регионального значения «Ландшафтный заказник «Долина реки Очаковки» согласно приложению 1 к настоящему постановлению.

3. Утвердить Положение об особо охраняемой природной территории регионального значения «Ландшафтный заказник «Долина реки Очаковки» (приложение 2).

4. Изменить границы объекта природного комплекса № 116 Западного административного округа города Москвы «Долина р.Очаковки между Мичуринским проспектом и пр. № 1523», исключив из его состава участок территории площадью 21,51 га, согласно приложению 3 к настоящему постановлению.

5. Изменить границы объекта природного комплекса № 140 Западного административного округа города Москвы «Долина р.Очаковки между Тропаревской ул. и Мичуринским проспектом», исключив из его состава участок территории площадью 15,73 га, согласно приложению 4 к настоящему постановлению.

6. Исключить из состава природных и озелененных территорий Западного административного округа города Москвы объект природного комплекса № 117 «Долина р. Очаковки от пр. № 1523 до ул.Лобачевского» площадью 10,62 га.

7. Внести изменения в постановление Правительства Москвы от 19 января 1999 г. № 38 «О проектных предложениях по установлению границ Природного комплекса с их описанием и закреплением актами красных линий» (в редакции постановлений Правительства Москвы от 19 мая 2015 г. № 292-ПП, от 29 ноября 2016 г. № 801-ПП, от 23 июля 2019 г. № 935-ПП, от 14 ноября 2019 г. № 1499-ПП, от 2 июня 2020 г. № 703-ПП, от 17 июня 2020 г. № 811-ПП, от 17 июня 2020 г. № 834-ПП, от 18 июня 2020 г. № 837-ПП, от 23 июня 2020 г. № 859-ПП):

7.1. Пункты 116, 140 раздела «Западный АО» приложения 1 к постановлению изложить в редакции согласно приложению 5 к настоящему постановлению.

7.2. Пункт 117 раздела «Западный АО» приложения 1 к постановлению признать утратившим силу.

8. Внести изменение в постановление Правительства Москвы от 18 августа 2009 г. № 782-ПП «О Государ-

ственном природоохранном бюджетном учреждении города Москвы «Московское городское управление природными территориями» (в редакции постановлений Правительства Москвы от 8 декабря 2009 г. № 1340-ПП, от 14 сентября 2010 г. № 793-ПП, от 13 февраля 2013 г. № 69-ПП, от 29 октября 2014 г. № 640-ПП, от 18 ноября 2014 г. № 674-ПП, от 15 сентября 2015 г. № 595-ПП, от 3 февраля 2016 г. № 25-ПП, от 9 августа 2016 г. № 488-ПП, от 26 апреля 2018 г. № 379-ПП, от 17 декабря 2018 г. № 1570-ПП, от 6 февраля 2019 г. № 67-ПП, от 23 июля 2019 г. № 911-ПП, от 2 июня 2020 г. № 703-ПП, от 17 июня 2020 г. № 811-ПП, от 17 июня 2020 г. № 834-ПП, от 18 июня 2020 г. № 837-ПП, от 23 июня 2020 г. № 859-ПП, от 30 июня 2020 г. № 906-ПП, от 20 июля 2020 г. № 997-ПП, от 20 июля 2020 г. № 999-ПП, от 20 июля 2020 г. № 1001-ПП), дополнив приложение 1 к постановлению пунктом 7.6 в следующей редакции:

«7.6. Часть особо охраняемой природной территории регионального значения «Ландшафтный заказник «Долина реки Очаковки».».

9. Внести изменение в постановление Правительства Москвы от 19 июня 2012 г. № 293-ПП «О совершенствовании организации санитарного содержания, уборки и обеспечения чистоты особо охраняемых природных территорий регионального значения, природных и озелененных территорий (объектов природного комплекса) города Москвы» (в редакции постановлений Правительства Москвы от 13 февраля 2013 г. № 69-ПП, от 1 июля 2013 г. № 423-ПП, от 15 сентября 2015 г. № 595-ПП, от 3 февраля 2016 г. № 25-ПП, от 9 августа 2016 г. № 488-ПП, от 17 декабря 2018 г. № 1570-ПП, от 6 февраля 2019 г. № 67-ПП, от 23 июля 2019 г. № 911-ПП, от 2 июня 2020 г. № 703-ПП, от 17 июня 2020 г. № 811-ПП, от 17 июня 2020 г. № 834-ПП, от 18 июня 2020 г. № 837-ПП, от 23 июня 2020 г. № 859-ПП, от 30 июня 2020 г. № 906-ПП, от 20 июля 2020 г. № 997-ПП, от 20 июля 2020 г. № 999-ПП, от 20 июля 2020 г. № 1001-ПП), дополнив приложение к постановлению пунктом 8.6 в следующей редакции:

«8.6. Часть особо охраняемой природной территории регионального значения «Ландшафтный заказник «Долина реки Очаковки».».


10. Контроль за выполнением настоящего постановления возложить на заместителя Мэра Москвы в Правительстве Москвы по вопросам жилищно-коммунального хозяйства и благоустройства Бирюкова П.П.

Мэр Москвы С.С.Собянин

Приложение 1  
к постановлению Правительства Москвы  
от 20 июля 2020 г. № 1002-ПП

**Границы особо охраняемой природной территории регионального значения  
«Ландшафтный заказник «Долина реки Очаковки»**

**1. Графическое описание границ особо охраняемой природной территории регионального значения «Ландшафтный заказник «Долина реки Очаковки»**

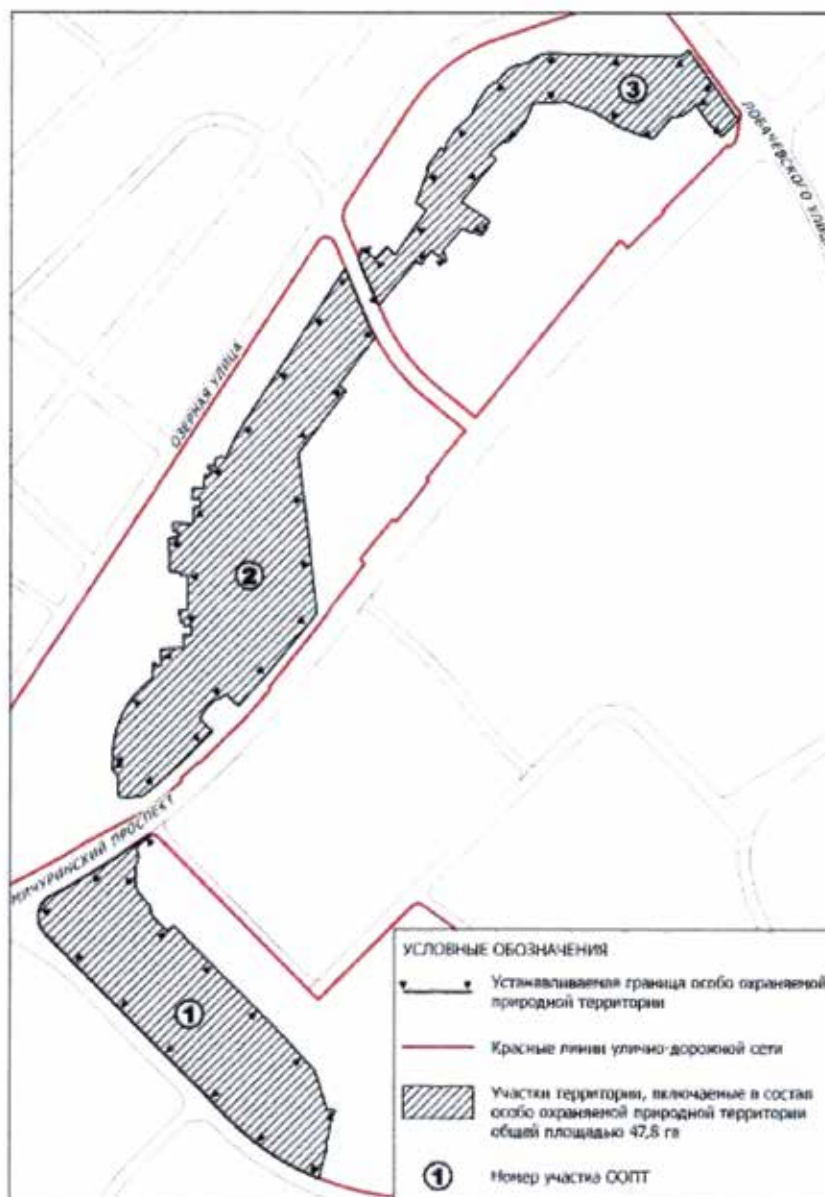

2. Перечень координат характерных точек границ особо охраняемой природной территории регионального значения «Ландшафтный заказник «Долина реки Очаковки» в Московской системе координат

Участок 1

| № точки | Координата X | Координата Y |
|---------|--------------|--------------|
| 1       | 21.23        | -2220.06     |
| 2       | 21.21        | -2220.08     |
| 3       | 20.33        | -2219.25     |
| 4       | 10.68        | -2223.85     |
| 5       | 2.52         | -2226.32     |
| 6       | -15.91       | -2231.35     |
| 7       | -16.78       | -2229.89     |
| 8       | -37.23       | -2234.93     |
| 9       | -54.09       | -2238.18     |
| 10      | -56.05       | -2238.06     |
| 11      | -58.61       | -2237.14     |
| 12      | -59.63       | -2236.48     |
| 13      | -108.15      | -2249.89     |
| 14      | -125.79      | -2254.76     |
| 15      | -124.4       | -2258.13     |
| 16      | -122.99      | -2261.49     |
| 17      | -121.56      | -2264.83     |
| 18      | -120.11      | -2268.17     |
| 19      | -118.63      | -2271.5      |
| 20      | -117.14      | -2274.82     |
| 21      | -115.62      | -2278.14     |
| 22      | -114.09      | -2281.44     |
| 23      | -112.53      | -2284.73     |
| 24      | -110.95      | -2288.01     |
| 25      | -109.35      | -2291.28     |
| 26      | -107.74      | -2294.55     |
| 27      | -106.1       | -2297.8      |
| 28      | -104.44      | -2301.04     |
| 29      | -102.76      | -2304.27     |
| 30      | -101.06      | -2307.49     |
| 31      | -99.36       | -2310.71     |
| 32      | -97.6        | -2313.9      |
| 33      | -95.84       | -2317.09     |
| 34      | -94.06       | -2320.27     |
| 35      | -92.26       | -2323.43     |

| № точки | Координата X | Координата Y |
|---------|--------------|--------------|
| 36      | -90.45       | -2326.59     |
| 37      | -88.61       | -2329.73     |
| 38      | -86.75       | -2332.86     |
| 39      | -84.87       | -2335.98     |
| 40      | -82.97       | -2339.09     |
| 41      | -81.06       | -2342.19     |
| 42      | -79.12       | -2345.27     |
| 43      | -77.17       | -2348.34     |
| 44      | -75.19       | -2351.4      |
| 45      | -73.20       | -2354.45     |
| 46      | -71.19       | -2357.48     |
| 47      | -69.15       | -2360.51     |
| 48      | -67.10       | -2363.52     |
| 49      | -65.03       | -2366.51     |
| 50      | -62.95       | -2369.5      |
| 51      | -60.84       | -2372.47     |
| 52      | -58.72       | -2375.42     |
| 53      | -56.57       | -2378.37     |
| 54      | -54.41       | -2381.3      |
| 55      | -52.23       | -2384.22     |
| 56      | -50.03       | -2387.12     |
| 57      | -47.82       | -2390.01     |
| 58      | -45.58       | -2392.88     |
| 59      | -43.33       | -2395.75     |
| 60      | -41.06       | -2398.59     |
| 61      | -38.77       | -2401.43     |
| 62      | -36.47       | -2404.24     |
| 63      | -34.14       | -2407.05     |
| 64      | -31.8        | -2409.84     |
| 65      | -29.45       | -2412.61     |
| 66      | -27.07       | -2415.37     |
| 67      | -24.68       | -2418.12     |
| 68      | -22.27       | -2420.85     |
| 69      | -19.84       | -2423.57     |
| 70      | -17.4        | -2426.26     |

| № точки | Координата X | Координата Y |
|---------|--------------|--------------|
| 71      | -14.94       | -2428.95     |
| 72      | -12.46       | -2431.62     |
| 73      | -9.97        | -2434.27     |
| 74      | -7.46        | -2436.91     |
| 75      | -4.93        | -2439.53     |
| 76      | -2.39        | -2442.14     |
| 77      | 0.16         | -2444.73     |
| 78      | 2.74         | -2447.3      |
| 79      | 14.74        | -2459.28     |
| 80      | 15.81        | -2460.29     |
| 81      | 16.93        | -2461.25     |
| 82      | 18.09        | -2462.15     |
| 83      | 19.11        | -2462.86     |
| 84      | 71.53        | -2511.65     |
| 85      | 72.66        | -2514.36     |
| 86      | 74.06        | -2516.94     |
| 87      | 75.7         | -2519.38     |
| 88      | 77.57        | -2521.64     |
| 89      | 78.59        | -2522.71     |
| 90      | 109.41       | -2553.34     |
| 91      | 141.08       | -2584.81     |
| 92      | 377.17       | -2819.38     |
| 93      | 396.91       | -2838.99     |
| 94      | 397.76       | -2839.81     |
| 95      | 398.62       | -2840.61     |
| 96      | 399.5        | -2841.39     |
| 97      | 400.4        | -2842.14     |
| 98      | 401.32       | -2842.88     |
| 99      | 402.26       | -2843.59     |
| 100     | 403.21       | -2844.29     |
| 101     | 404.18       | -2844.96     |
| 102     | 405.16       | -2845.6      |
| 103     | 406.16       | -2846.23     |
| 104     | 407.17       | -2846.83     |
| 105     | 408.2        | -2847.4      |
| 106     | 409.24       | -2847.96     |
| 107     | 410.29       | -2848.48     |
| 108     | 411.35       | -2848.99     |
| 109     | 412.43       | -2849.46     |
| 110     | 413.52       | -2849.92     |

| № точки | Координата X | Координата Y |
|---------|--------------|--------------|
| 111     | 414.61       | -2850.34     |
| 112     | 415.72       | -2850.74     |
| 113     | 416.84       | -2851.11     |
| 114     | 417.96       | -2851.46     |
| 115     | 419.09       | -2851.78     |
| 116     | 420.23       | -2852.08     |
| 117     | 421.38       | -2852.34     |
| 118     | 422.53       | -2852.58     |
| 119     | 423.69       | -2852.8      |
| 120     | 424.85       | -2852.98     |
| 121     | 426.02       | -2853.14     |
| 122     | 427.19       | -2853.27     |
| 123     | 428.36       | -2853.38     |
| 124     | 429.53       | -2853.45     |
| 125     | 430.71       | -2853.5      |
| 126     | 432.45       | -2853.52     |
| 127     | 434.18       | -2853.48     |
| 128     | 435.92       | -2853.38     |
| 129     | 437.65       | -2853.22     |
| 130     | 439.37       | -2853.0      |
| 131     | 441.09       | -2852.71     |
| 132     | 442.8        | -2852.37     |
| 133     | 444.49       | -2851.98     |
| 134     | 446.16       | -2851.52     |
| 135     | 447.82       | -2851.0      |
| 136     | 449.46       | -2850.43     |
| 137     | 451.08       | -2849.8      |
| 138     | 452.68       | -2849.11     |
| 139     | 454.25       | -2848.37     |
| 140     | 455.8        | -2847.58     |
| 141     | 457.32       | -2846.73     |
| 142     | 458.8        | -2845.83     |
| 143     | 460.26       | -2844.87     |
| 144     | 461.68       | -2843.87     |
| 145     | 463.06       | -2842.82     |
| 146     | 464.41       | -2841.72     |
| 147     | 465.72       | -2840.58     |
| 148     | 466.99       | -2839.39     |
| 149     | 468.21       | -2838.16     |
| 150     | 469.39       | -2836.88     |



| № точки | Координата X | Координата Y |
|---------|--------------|--------------|
| 151     | 470.53       | -2835.57     |
| 152     | 471.26       | -2834.67     |
| 153     | 471.62       | -2834.22     |
| 154     | 472.66       | -2832.82     |
| 155     | 473.66       | -2831.4      |
| 156     | 474.6        | -2829.94     |
| 157     | 475.5        | -2828.45     |
| 158     | 476.34       | -2826.93     |
| 159     | 479.51       | -2820.96     |
| 160     | 482.71       | -2815.01     |
| 161     | 485.94       | -2809.07     |
| 162     | 489.19       | -2803.14     |
| 163     | 492.47       | -2797.23     |
| 164     | 495.77       | -2791.33     |
| 165     | 499.09       | -2785.44     |
| 166     | 502.44       | -2779.57     |
| 167     | 505.57       | -2774.16     |
| 168     | 508.71       | -2768.75     |
| 169     | 511.87       | -2763.36     |
| 170     | 515.05       | -2757.98     |
| 171     | 518.26       | -2752.62     |
| 172     | 521.48       | -2747.26     |
| 173     | 524.73       | -2741.92     |
| 174     | 528.0        | -2736.59     |
| 175     | 531.23       | -2731.37     |
| 176     | 534.47       | -2726.17     |
| 177     | 537.74       | -2720.98     |
| 178     | 541.03       | -2715.8      |
| 179     | 544.39       | -2710.55     |
| 180     | 547.77       | -2705.31     |
| 181     | 551.17       | -2700.08     |
| 182     | 554.59       | -2694.87     |
| 183     | 558.03       | -2689.67     |
| 184     | 561.49       | -2684.49     |
| 185     | 564.98       | -2679.32     |
| 186     | 568.48       | -2674.16     |
| 187     | 572.0        | -2669.01     |
| 188     | 575.54       | -2663.88     |
| 189     | 579.11       | -2658.77     |
| 190     | 582.69       | -2653.67     |

| № точки | Координата X | Координата Y |
|---------|--------------|--------------|
| 191     | 586.29       | -2648.58     |
| 192     | 589.91       | -2643.5      |
| 193     | 593.55       | -2638.44     |
| 194     | 597.21       | -2633.4      |
| 195     | 603.2        | -2625.23     |
| 196     | 603.9        | -2624.21     |
| 197     | 604.2        | -2623.76     |
| 198     | 604.64       | -2622.98     |
| 199     | 605.05       | -2622.2      |
| 200     | 605.43       | -2621.39     |
| 201     | 605.77       | -2620.57     |
| 202     | 606.07       | -2619.73     |
| 203     | 606.34       | -2618.88     |
| 204     | 606.56       | -2618.02     |
| 205     | 606.75       | -2617.15     |
| 206     | 606.9        | -2616.27     |
| 207     | 607.01       | -2615.38     |
| 208     | 607.05       | -2614.93     |
| 209     | 602.73       | -2617.68     |
| 210     | 583.11       | -2641.77     |
| 211     | 581.34       | -2643.49     |
| 212     | 576.01       | -2645.0      |
| 213     | 573.3        | -2644.36     |
| 214     | 565.81       | -2640.7      |
| 215     | 560.59       | -2640.27     |
| 216     | 556.0        | -2640.91     |
| 217     | 546.94       | -2644.67     |
| 218     | 539.44       | -2645.96     |
| 219     | 493.9        | -2645.96     |
| 220     | 482.0        | -2638.11     |
| 221     | 462.41       | -2621.98     |
| 222     | 454.22       | -2614.69     |
| 223     | 453.2        | -2615.79     |
| 224     | 451.16       | -2617.98     |
| 225     | 442.48       | -2610.81     |
| 226     | 438.89       | -2614.7      |
| 227     | 401.82       | -2578.15     |
| 228     | 414.44       | -2565.26     |
| 229     | 255.88       | -2405.91     |
| 230     | 203.64       | -2353.41     |

| № точки | Координата X | Координата Y |
|---------|--------------|--------------|
| 231     | 182.48       | -2332.14     |
| 232     | 105.0        | -2262.69     |
| 233     | 95.31        | -2259.99     |

| № точки | Координата X | Координата Y |
|---------|--------------|--------------|
| 234     | 22.0         | -2236.0      |
| 235     | 22.0         | -2220.78     |
| 1       | 21.23        | -2220.06     |

## Участок 2

| № точки | Координата X | Координата Y |
|---------|--------------|--------------|
| 1       | 1272.15      | -2526.59     |
| 2       | 1272.19      | -2524.49     |
| 3       | 1306.44      | -2524.39     |
| 4       | 1306.47      | -2509.59     |
| 5       | 1323.19      | -2509.74     |
| 6       | 1323.19      | -2512.70     |
| 7       | 1323.04      | -2526.56     |
| 8       | 1346.65      | -2526.25     |
| 9       | 1346.77      | -2505.11     |
| 10      | 1347.24      | -2501.61     |
| 11      | 1353.55      | -2501.6      |
| 12      | 1374.78      | -2499.51     |
| 13      | 1373.17      | -2496.14     |
| 14      | 1371.6       | -2490.57     |
| 15      | 1387.22      | -2486.52     |
| 16      | 1389.28      | -2494.36     |
| 17      | 1394.65      | -2492.13     |
| 18      | 1393.51      | -2478.01     |
| 19      | 1401.2       | -2477.5      |
| 20      | 1407.97      | -2476.92     |
| 21      | 1413.26      | -2466.98     |
| 22      | 1411.75      | -2453.15     |
| 23      | 1416.37      | -2451.57     |
| 24      | 1420.98      | -2449.93     |
| 25      | 1425.55      | -2448.2      |
| 26      | 1430.09      | -2446.4      |
| 27      | 1434.61      | -2444.53     |
| 28      | 1439.09      | -2442.59     |
| 29      | 1443.55      | -2440.57     |
| 30      | 1447.97      | -2438.48     |
| 31      | 1452.35      | -2436.32     |
| 32      | 1456.7       | -2434.09     |

| № точки | Координата X | Координата Y |
|---------|--------------|--------------|
| 33      | 1461.01      | -2431.78     |
| 34      | 1465.28      | -2429.41     |
| 35      | 1469.52      | -2426.97     |
| 36      | 1473.71      | -2424.46     |
| 37      | 1477.86      | -2421.88     |
| 38      | 1481.97      | -2419.23     |
| 39      | 1523.87      | -2391.76     |
| 40      | 1607.5       | -2336.93     |
| 41      | 1622.78      | -2326.92     |
| 42      | 1691.13      | -2282.19     |
| 43      | 1752.23      | -2242.07     |
| 44      | 1774.76      | -2227.28     |
| 45      | 1814.44      | -2201.09     |
| 46      | 1759.35      | -2177.21     |
| 47      | 1700.11      | -2151.52     |
| 48      | 1696.02      | -2149.72     |
| 49      | 1691.95      | -2147.88     |
| 50      | 1687.89      | -2146.0      |
| 51      | 1683.86      | -2144.07     |
| 52      | 1679.85      | -2142.11     |
| 53      | 1675.85      | -2140.1      |
| 54      | 1671.88      | -2138.05     |
| 55      | 1667.93      | -2135.97     |
| 56      | 1565.86      | -2214.52     |
| 57      | 1553.58      | -2198.73     |
| 58      | 1482.7       | -2253.28     |
| 59      | 1475.89      | -2258.52     |
| 60      | 1421.26      | -2300.68     |
| 61      | 1080.43      | -2259.9      |
| 62      | 1000.0       | -2325.39     |
| 63      | 991.21       | -2332.55     |
| 64      | 984.83       | -2337.77     |

| № точки | Координата X | Координата Y |
|---------|--------------|--------------|
| 65      | 978.48       | -2343.01     |
| 66      | 972.15       | -2348.27     |
| 67      | 965.84       | -2353.56     |
| 68      | 959.55       | -2358.88     |
| 69      | 953.28       | -2364.22     |
| 70      | 947.04       | -2369.59     |
| 71      | 940.82       | -2374.98     |
| 72      | 934.62       | -2380.4      |
| 73      | 928.44       | -2385.84     |
| 74      | 922.29       | -2391.31     |
| 75      | 916.16       | -2396.81     |
| 76      | 910.05       | -2402.33     |
| 77      | 903.96       | -2407.87     |
| 78      | 897.9        | -2413.44     |
| 79      | 891.86       | -2419.04     |
| 80      | 882.4        | -2427.9      |
| 81      | 884.84       | -2430.38     |
| 82      | 906.27       | -2452.31     |
| 83      | 904.36       | -2455.88     |
| 84      | 895.94       | -2473.65     |
| 85      | 891.75       | -2480.53     |
| 86      | 879.3        | -2493.28     |
| 87      | 858.43       | -2507.5      |
| 88      | 855.77       | -2509.88     |
| 89      | 827.55       | -2481.61     |
| 90      | 822.91       | -2486.16     |
| 91      | 769.84       | -2540.28     |
| 92      | 766.57       | -2543.62     |
| 93      | 763.32       | -2546.97     |
| 94      | 760.08       | -2550.34     |
| 95      | 756.86       | -2553.72     |
| 96      | 752.9        | -2557.93     |
| 97      | 748.96       | -2562.16     |
| 98      | 745.05       | -2566.41     |
| 99      | 741.16       | -2570.68     |
| 100     | 737.3        | -2574.98     |
| 101     | 733.46       | -2579.3      |
| 102     | 729.64       | -2583.64     |
| 103     | 725.85       | -2588.0      |
| 104     | 722.09       | -2592.39     |

| № точки | Координата X | Координата Y |
|---------|--------------|--------------|
| 105     | 718.35       | -2596.79     |
| 106     | 714.64       | -2601.22     |
| 107     | 710.95       | -2605.67     |
| 108     | 707.29       | -2610.14     |
| 109     | 703.66       | -2614.63     |
| 110     | 700.05       | -2619.14     |
| 111     | 696.47       | -2623.68     |
| 112     | 692.91       | -2628.23     |
| 113     | 691.14       | -2630.52     |
| 114     | 684.48       | -2675.88     |
| 115     | 689.73       | -2684.57     |
| 116     | 699.53       | -2684.36     |
| 117     | 704.42       | -2684.91     |
| 118     | 731.66       | -2685.73     |
| 119     | 745.53       | -2696.69     |
| 120     | 750.7        | -2696.58     |
| 121     | 771.97       | -2696.14     |
| 122     | 785.03       | -2695.84     |
| 123     | 793.15       | -2695.2      |
| 124     | 802.51       | -2694.12     |
| 125     | 810.58       | -2692.99     |
| 126     | 818.5        | -2691.32     |
| 127     | 826.79       | -2689.39     |
| 128     | 840.85       | -2685.15     |
| 129     | 854.56       | -2679.89     |
| 130     | 867.84       | -2673.64     |
| 131     | 880.63       | -2666.42     |
| 132     | 883.11       | -2664.78     |
| 133     | 891.49       | -2659.26     |
| 134     | 900.52       | -2652.5      |
| 135     | 908.63       | -2645.7      |
| 136     | 916.36       | -2638.48     |
| 137     | 923.71       | -2630.86     |
| 138     | 935.63       | -2617.82     |
| 139     | 941.98       | -2610.87     |
| 140     | 967.8        | -2610.84     |
| 141     | 968.26       | -2603.85     |
| 142     | 969.28       | -2592.06     |
| 143     | 985.15       | -2592.8      |
| 144     | 1003.57      | -2593.76     |

| № точки | Координата X | Координата Y |
|---------|--------------|--------------|
| 145     | 1005.08      | -2545.09     |
| 146     | 1033.66      | -2545.1      |
| 147     | 1033.88      | -2545.05     |
| 148     | 1034.1       | -2536.41     |
| 149     | 1034.02      | -2530.95     |
| 150     | 1034.0       | -2528.17     |
| 151     | 1052.24      | -2527.61     |
| 152     | 1052.61      | -2543.18     |
| 153     | 1057.98      | -2543.15     |
| 154     | 1059.46      | -2551.13     |
| 155     | 1068.29      | -2551.24     |
| 156     | 1085.79      | -2555.82     |
| 157     | 1085.95      | -2536.76     |
| 158     | 1101.32      | -2535.67     |
| 159     | 1137.7       | -2536.32     |
| 160     | 1160.38      | -2535.85     |
| 161     | 1159.96      | -2552.02     |
| 162     | 1167.26      | -2552.03     |

| № точки | Координата X | Координата Y |
|---------|--------------|--------------|
| 163     | 1167.72      | -2575.6      |
| 164     | 1185.1       | -2576.26     |
| 165     | 1214.8       | -2575.75     |
| 166     | 1214.86      | -2576.77     |
| 167     | 1240.4       | -2576.8      |
| 168     | 1239.91      | -2566.96     |
| 169     | 1242.69      | -2566.74     |
| 170     | 1241.69      | -2557.62     |
| 171     | 1252.14      | -2555.95     |
| 172     | 1253.14      | -2565.51     |
| 173     | 1255.58      | -2565.29     |
| 174     | 1255.76      | -2568.35     |
| 175     | 1269.41      | -2568.57     |
| 176     | 1271.93      | -2568.49     |
| 177     | 1271.71      | -2561.6      |
| 178     | 1271.33      | -2548.97     |
| 179     | 1270.06      | -2526.45     |
| 1       | 1272.15      | -2526.59     |

## Участок 3

| № точки | Координата X | Координата Y |
|---------|--------------|--------------|
| 1       | 2235.67      | -1854.92     |
| 2       | 2241.15      | -1848.39     |
| 3       | 2248.45      | -1833.76     |
| 4       | 2252.73      | -1807.58     |
| 5       | 2264.28      | -1795.23     |
| 6       | 2270.24      | -1783.08     |
| 7       | 2273.73      | -1767.05     |
| 8       | 2273.33      | -1748.13     |
| 9       | 2266.36      | -1484.54     |
| 10      | 2280.14      | -1465.83     |
| 11      | 2132.72      | -1358.53     |
| 12      | 2097.31      | -1394.47     |
| 13      | 2125.74      | -1422.47     |
| 14      | 2165.47      | -1450.64     |
| 15      | 2160.71      | -1454.56     |
| 16      | 2152.99      | -1462.43     |
| 17      | 2144.65      | -1475.31     |
| 18      | 2139.49      | -1489.88     |

| № точки | Координата X | Координата Y |
|---------|--------------|--------------|
| 19      | 2138.09      | -1502.81     |
| 20      | 2127.07      | -1512.54     |
| 21      | 2091.55      | -1543.72     |
| 22      | 2116.37      | -1611.98     |
| 23      | 2128.35      | -1632.41     |
| 24      | 2137.61      | -1648.75     |
| 25      | 2149.17      | -1669.26     |
| 26      | 2171.19      | -1729.72     |
| 27      | 2167.16      | -1798.17     |
| 28      | 2127.9       | -1814.55     |
| 29      | 2085.55      | -1850.65     |
| 30      | 2087.8       | -1853.15     |
| 31      | 2083.65      | -1858.98     |
| 32      | 2087.32      | -1861.98     |
| 33      | 2060.58      | -1891.37     |
| 34      | 2047.52      | -1877.99     |
| 35      | 1958.02      | -1952.73     |
| 36      | 1917.33      | -1891.1      |

| № точки | Координата X | Координата Y |
|---------|--------------|--------------|
| 37      | 1890.24      | -1904.85     |
| 38      | 1885.52      | -1908.59     |
| 39      | 1899.0       | -1951.93     |
| 40      | 1853.05      | -1991.43     |
| 41      | 1832.15      | -1983.24     |
| 42      | 1828.24      | -1985.2      |
| 43      | 1853.85      | -2016.57     |
| 44      | 1823.92      | -2038.15     |
| 45      | 1831.73      | -2049.84     |
| 46      | 1821.53      | -2056.49     |
| 47      | 1741.5       | -2123.7      |
| 48      | 1736.18      | -2129.08     |
| 49      | 1831.9       | -2170.86     |
| 50      | 1856.8       | -2167.47     |
| 51      | 1856.84      | -2167.39     |
| 52      | 1853.31      | -2162.13     |
| 53      | 1840.91      | -2143.2      |
| 54      | 1835.72      | -2135.78     |
| 55      | 1858.61      | -2113.57     |
| 56      | 1862.01      | -2111.22     |

| № точки | Координата X | Координата Y |
|---------|--------------|--------------|
| 57      | 1844.48      | -2092.42     |
| 58      | 1939.97      | -2027.0      |
| 59      | 1955.91      | -2049.29     |
| 60      | 1974.82      | -2042.53     |
| 61      | 2024.94      | -2023.21     |
| 62      | 2027.0       | -2027.77     |
| 63      | 2041.51      | -2019.59     |
| 64      | 2066.08      | -2001.56     |
| 65      | 2072.75      | -1999.01     |
| 66      | 2065.64      | -1989.1      |
| 67      | 2083.86      | -1983.22     |
| 68      | 2108.57      | -1966.88     |
| 69      | 2110.57      | -1965.56     |
| 70      | 2142.72      | -1929.77     |
| 71      | 2159.8       | -1923.55     |
| 72      | 2200.16      | -1896.34     |
| 73      | 2202.86      | -1893.07     |
| 74      | 2205.59      | -1887.76     |
| 75      | 2210.26      | -1883.69     |
| 1       | 2235.67      | -1854.92     |

Приложение 2  
к постановлению Правительства Москвы  
от 20 июля 2020 г. № 1002-ПП

## ПОЛОЖЕНИЕ об особо охраняемой природной территории регионального значения «Ландшафтный заказник «Долина реки Очаковки»

### 1. Общие положения

1.1. Положение об особо охраняемой природной территории регионального значения (далее — Положение) разработано в соответствии с Земельным кодексом Российской Федерации, Градостроительным кодексом Российской Федерации, Федеральным законом от 14 марта 1995 г. № 33-ФЗ «Об особо охраняемых природных территориях», Законом города Москвы от 26 сентября 2001 г. № 48 «Об особо охраняемых природных территориях в городе Москве».

1.2. Ландшафтный заказник «Долина реки Очаковки» — особо охраняемая природная территория регионального значения (далее — ООПТ), имеющая природоохранное, рекреационное, эколого-просветительское значение как особо ценный, крупный и целостный природно-территориальный комплекс, отличающийся высоким природным разнообрази-

ем, наличием редких и уязвимых в условиях города видов растений и животных и благоприятными условиями для оздоровительного отдыха в природном окружении.

1.3. Использование территории ландшафтного заказника «Долина реки Очаковки» (далее — ландшафтный заказник) допускается в культурно-просветительских, рекреационных, физкультурно-оздоровительных и спортивных целях.

1.4. Природный заказник образован настоящим постановлением.

1.5. Площадь ландшафтного заказника составляет 47,8 га.

1.6. Основное назначение ландшафтного заказника:

1.6.1. Сохранение природных сообществ.

1.6.2. Обеспечение условий для прогулок и отдыха в природном окружении.



1.6.3. Организация экологического просвещения населения.

1.7. В соответствии с положениями Федерального закона от 14 марта 1995 г. № 33-ФЗ «Об особо охраняемых природных территориях», Закона города Москвы от 26 сентября 2001 г. № 48 «Об особо охраняемых природных территориях в городе Москве», постановлением Правительства Москвы от 18 августа 2009 г. № 782-ПП «О Государственном природоохранном бюджетном учреждении города Москвы «Московское городское управление природными территориями» функции по охране, содержанию и использованию ландшафтного заказника осуществляет Государственное природоохранное бюджетное учреждение города Москвы «Московское городское управление природными территориями» (далее — ГПБУ «Мосприрода»).

## 2. Зонирование ландшафтного заказника

На территории ландшафтного заказника установлены следующие функциональные зоны:

- прогулочные зоны (П);
- административно-хозяйственные участки (АХ) — выделяются с целью организации работ, необходимых для функционирования и развития территории.

Схема и таблица функциональных зон особо охраняемой природной территории регионального значения «Ландшафтный заказник «Долина реки Очаковки» приводятся в приложении 1 к настоящему Положению.

## 3. Основные и вспомогательные виды разрешенного использования земельных участков, расположенных в границах ландшафтного заказника

Таблица видов разрешенного использования земельных участков, расположенных на особо охраняемой природной территории регионального значения «Ландшафтный заказник «Долина реки Очаковки», приводится в приложении 1 к настоящему Положению.

В функциональных зонах с индексом и номерами П-7, П-8, П-9, П-10, П-11, П-12, АХ-1, помимо кодов видов разрешенного использования земельных участков и объектов капитального строительства, указанных в приложении 1 к настоящему Положению, в качестве основных видов разрешенного использования земельного участка и объекта капитального строительства устанавливаются также виды разрешенного использования земельного участка и объекта капитального строительства, сведения о которых содержатся в Едином государственном реестре недвижимости.

## 4. Режимы охраны и использования ландшафтного заказника

На территории ландшафтного заказника устанавливаются режимы охраны и использования территории, запрещающие и допускающие проведение тех или иных мероприятий и работ в отдельных функциональных зонах ООПТ.

Схема и описание режимов особой охраны ООПТ «Ландшафтный заказник «Долина реки Очаковки» приводятся в Приложении 2 к настоящему Положению.

Помимо требований режимов особой охраны особо охраняемой природной территории регионального значе-

ния «Ландшафтный заказник «Долина реки Очаковки», указанных в приложении 2 к настоящему Положению, в отношении ландшафтного заказника должны соблюдаться требования, установленные федеральными законами, иными нормативными правовыми актами Российской Федерации, законами города Москвы, иными нормативными правовыми актами города Москвы.

## 5. Предельные параметры разрешенного строительства, реконструкции объектов капитального строительства на территории ландшафтного заказника

На территории прогулочных зон, в границах которых отсутствуют ценные и особо ценные экологические системы и объекты, ради сохранения которых создавался ландшафтный заказник, допускается деятельность, которая направлена на обеспечение функционирования ландшафтного заказника и выполнение экологических, культурных, просветительных и оздоровительных функций.

Схема границ земельных участков, на территории которых допускается строительство, реконструкция объектов капитального строительства на особо охраняемой природной территории регионального значения «Ландшафтный заказник «Долина реки Очаковки», и предельные параметры разрешенного строительства, реконструкции объектов капитального строительства приводятся в приложении 3 к настоящему Положению.

## 6. Ответственность за нарушение режима ландшафтного заказника

Лица, виновные в нарушении установленного режима или иных правил охраны и использования окружающей природной среды и природных ресурсов на особо охраняемой природной территории, несут ответственность, предусмотренную законодательством Российской Федерации и города Москвы.

## 7. Организация охраны ландшафтного заказника

7.1. Охрану объектов ландшафтного заказника и контроль соблюдения режима его особой охраны обеспечивает специальная служба охраны ООПТ — структурное подразделение ГПБУ «Мосприрода».

В состав службы охраны входят государственные инспекторы в области охраны окружающей среды, осуществляющие государственный надзор в области охраны и использования ООПТ, а также отдельных объектов природных и озелененных территорий города Москвы.

7.2. Полномочия специальной службы охраны ландшафтного заказника определяются Правительством Москвы в соответствии с природоохранным законодательством Российской Федерации и города Москвы.

7.3. В вопросах обеспечения охраны территории специальная служба охраны ландшафтного заказника взаимодействует со специально уполномоченными государственными органами в области охраны окружающей природной среды и государственного экологического контроля, с правоохранительными органами, а также органами охраны объектов культурного наследия.

Приложение 1  
к Положению

**Функциональные зоны и виды разрешенного использования земельных участков,  
расположенных на особо охраняемой природной территории регионального значения  
«Ландшафтный заказник «Долина реки Очаковки»**

**1. Схема функциональных зон особо охраняемой природной территории регионального  
значения «Ландшафтный заказник «Долина реки Очаковки»**

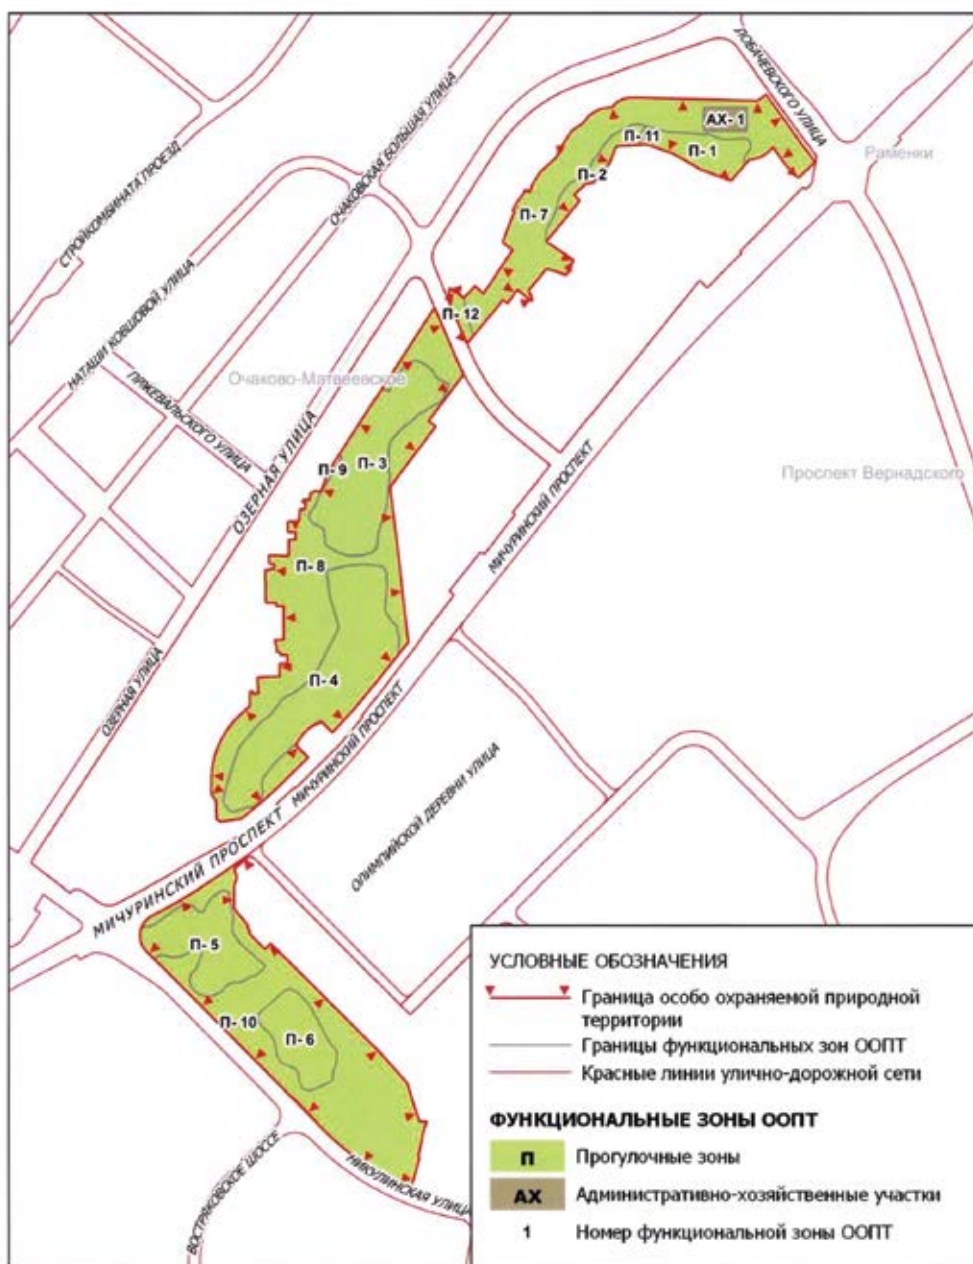


Схема функциональных зон особо охраняемой природной территории регионального значения «Ландшафтный заказник «Долнина реки Очаковки»

ЛИСТ 1 ИЗ 15


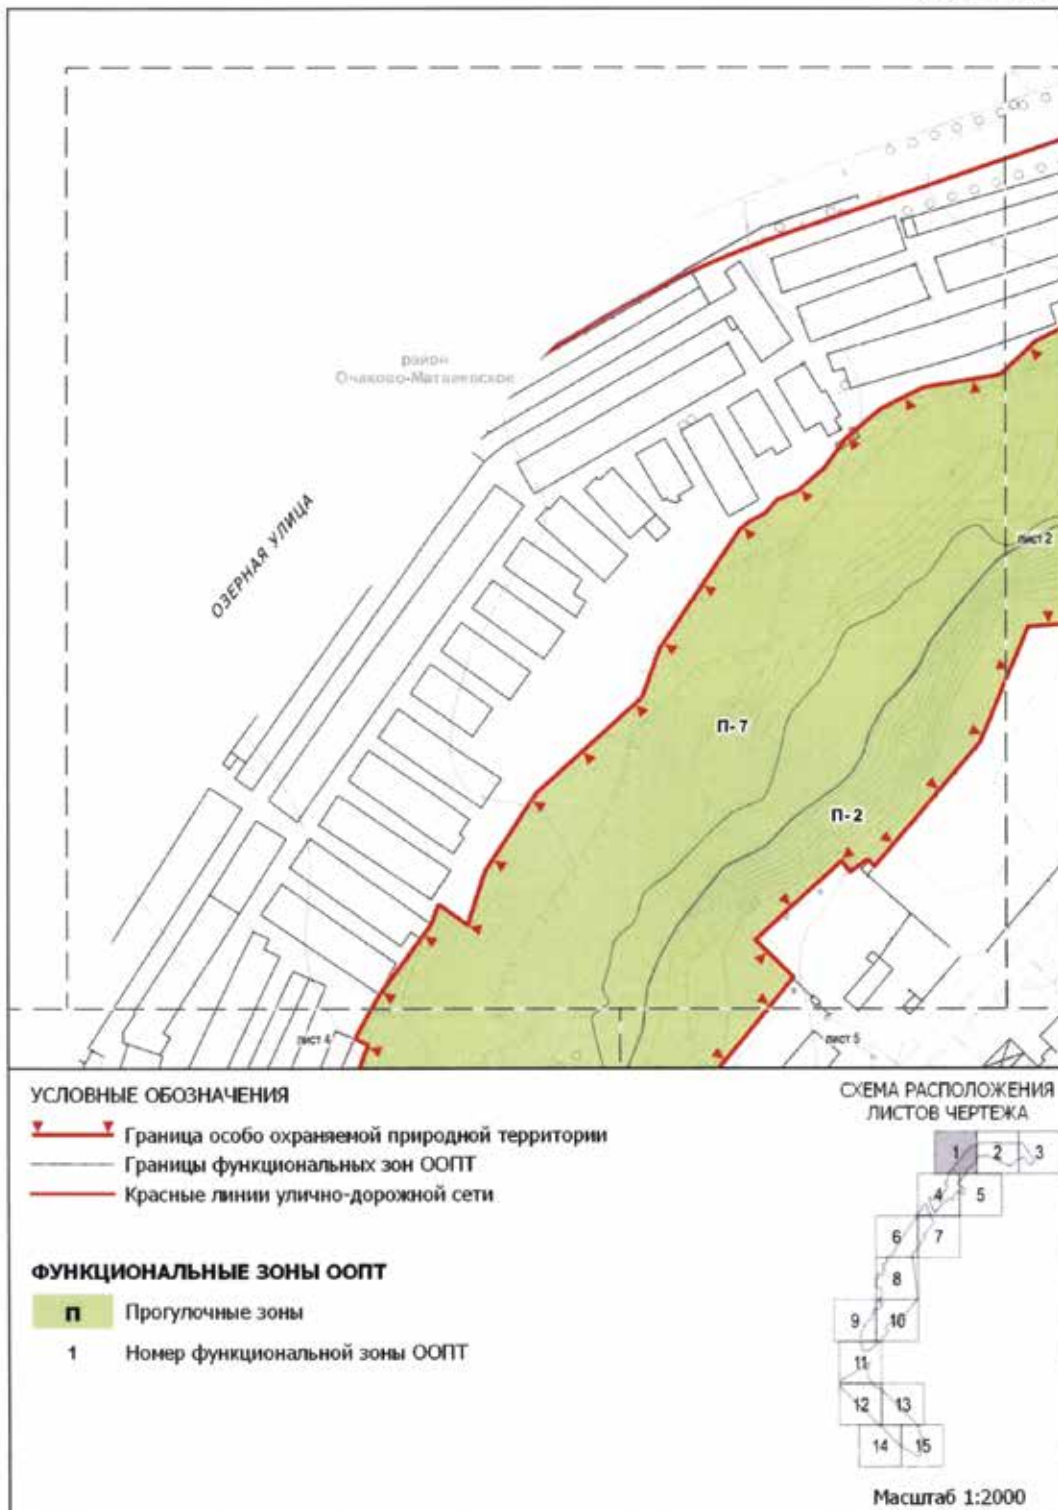






Схема функциональных зон особо охраняемой природной территории регионального значения «Ландшафтный заказник «Долина реки Очаковки»

ЛИСТ 3 ИЗ 15

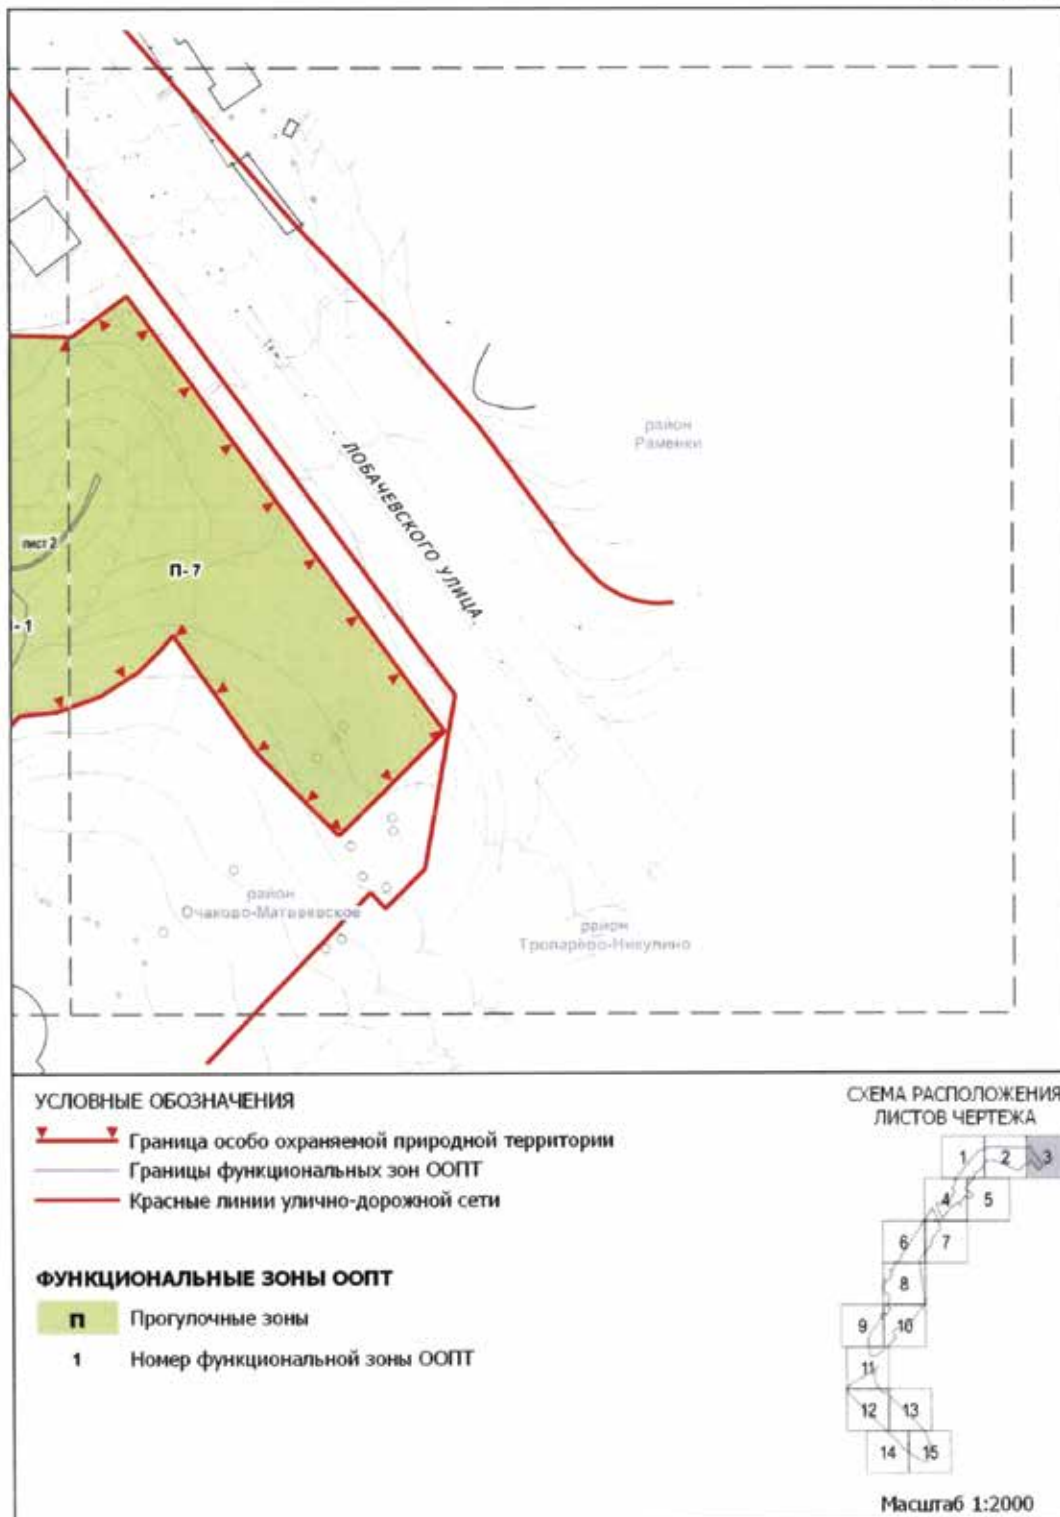



# Схема функциональных зон особо охраняемой природной территории регионального значения «Ландшафтный заказник «Долина реки Очаковки»

ЛИСТ 4 ИЗ 15

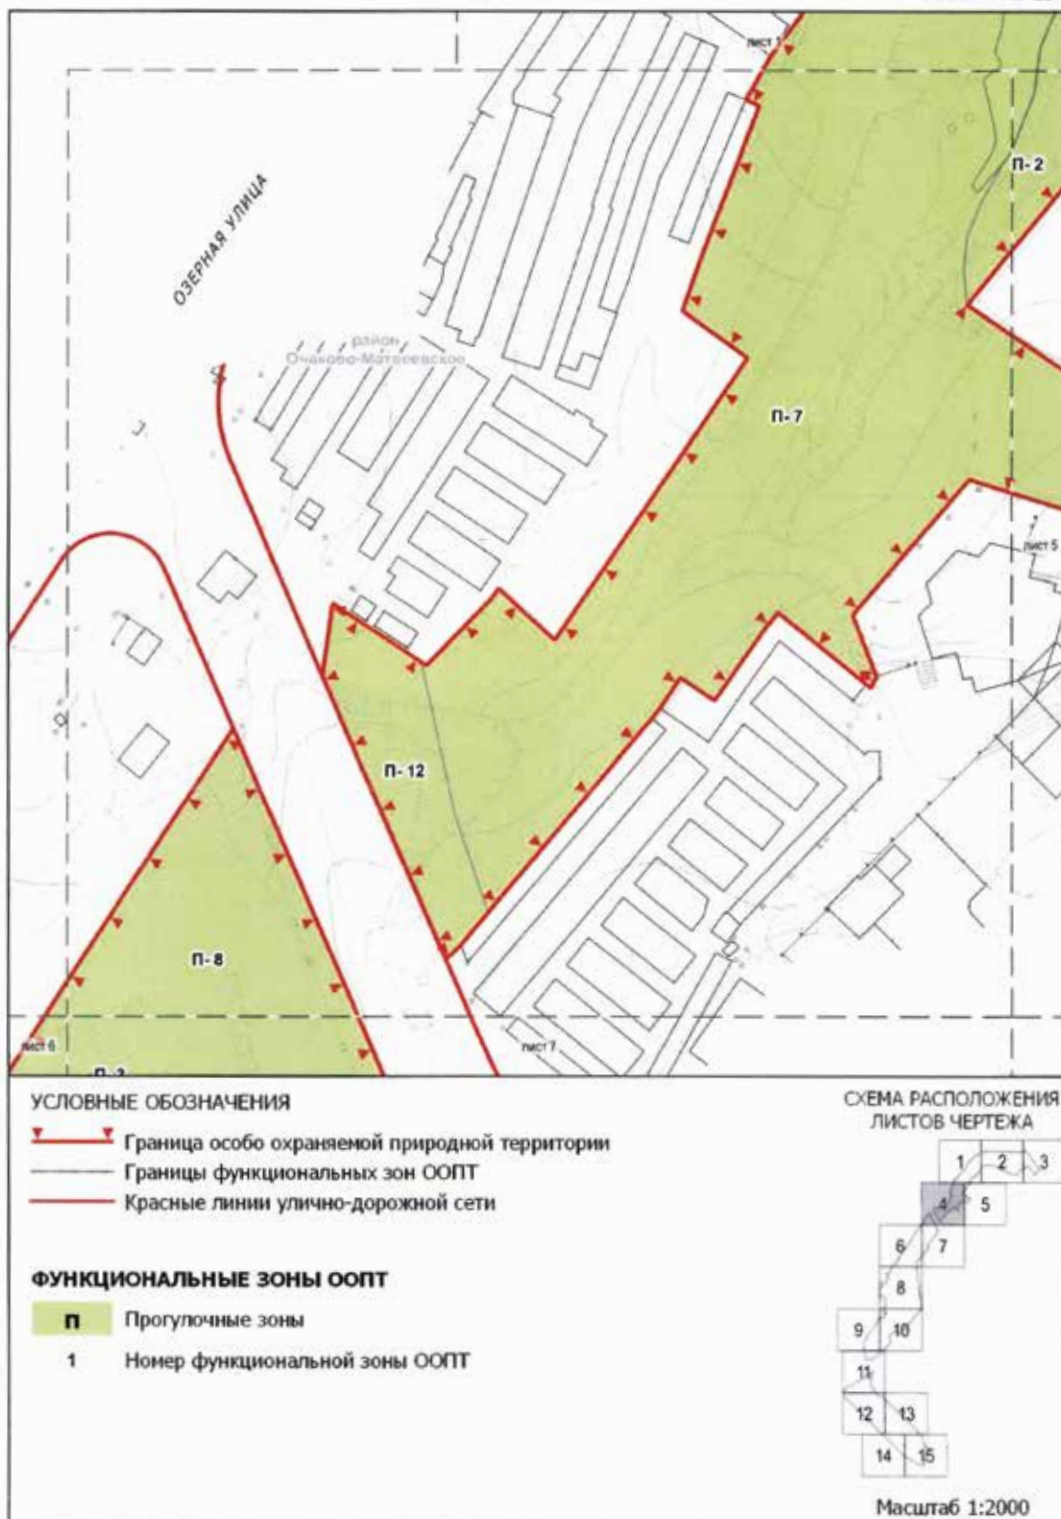


Схема функциональных зон особо охраняемой природной территории регионального значения «Ландшафтный заказник «Долина реки Очаковки»

ЛИСТ 5 ИЗ 15

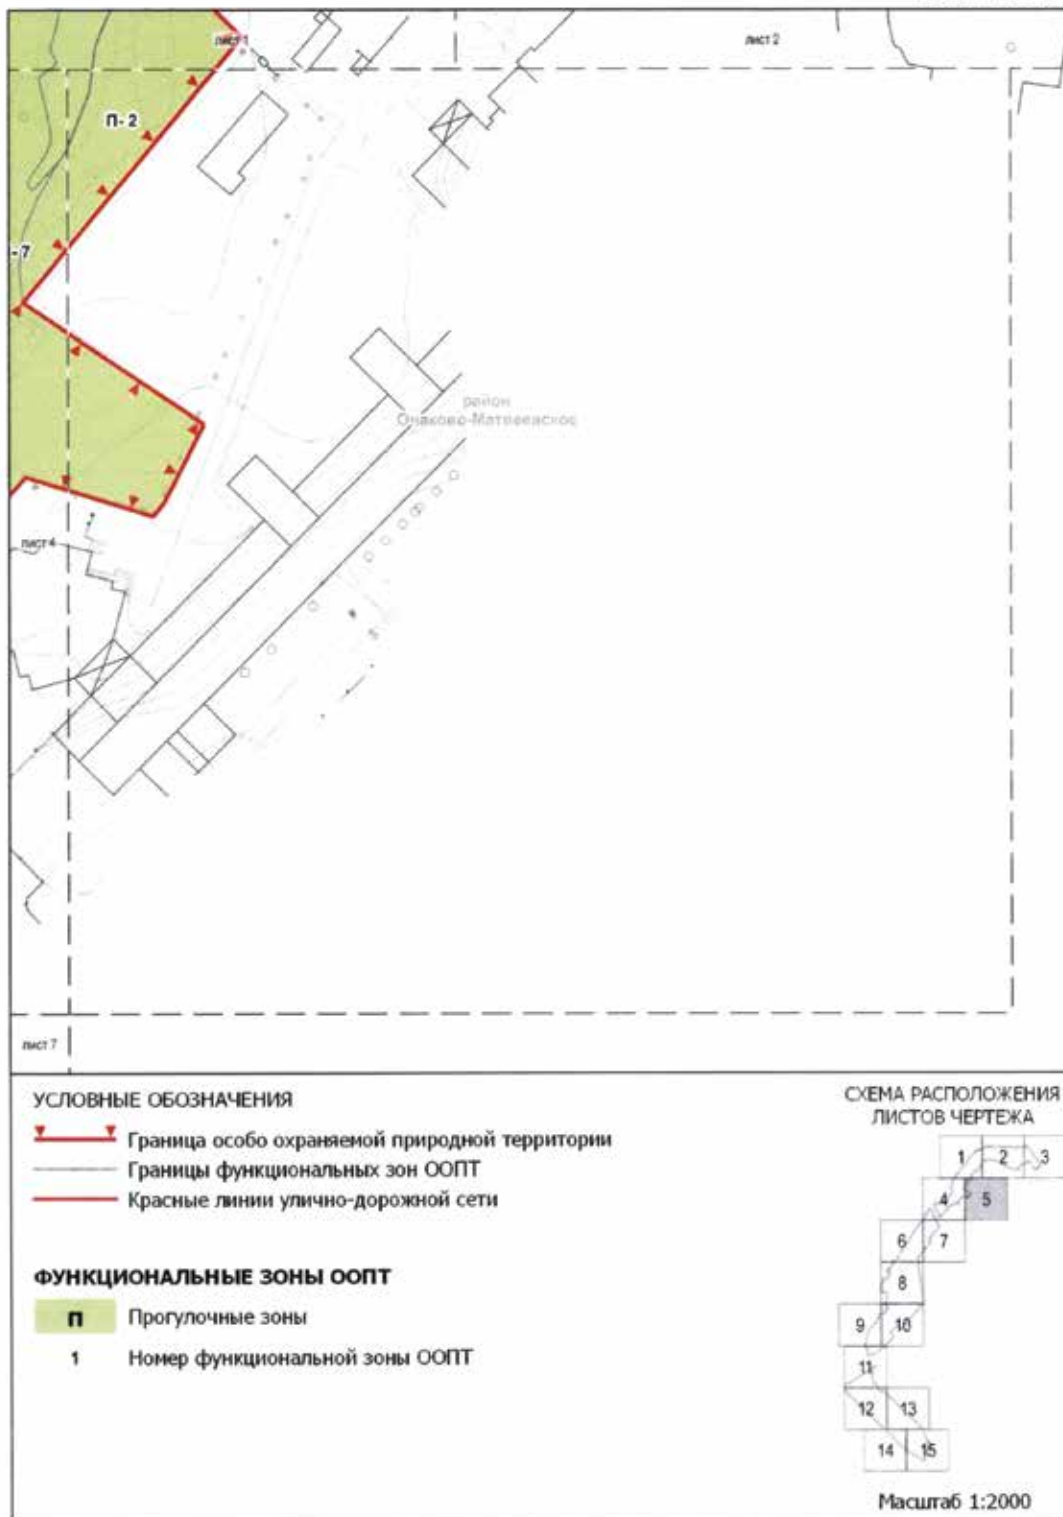


Схема функциональных зон особо охраняемой природной территории регионального значения «Ландшафтный заказник «Долина реки Очаковки»

ЛИСТ 6 ИЗ 15



# Схема функциональных зон особо охраняемой природной территории регионального значения «Ландшафтный заказник «Долина реки Очаковки»

ЛИСТ 7 ИЗ 15

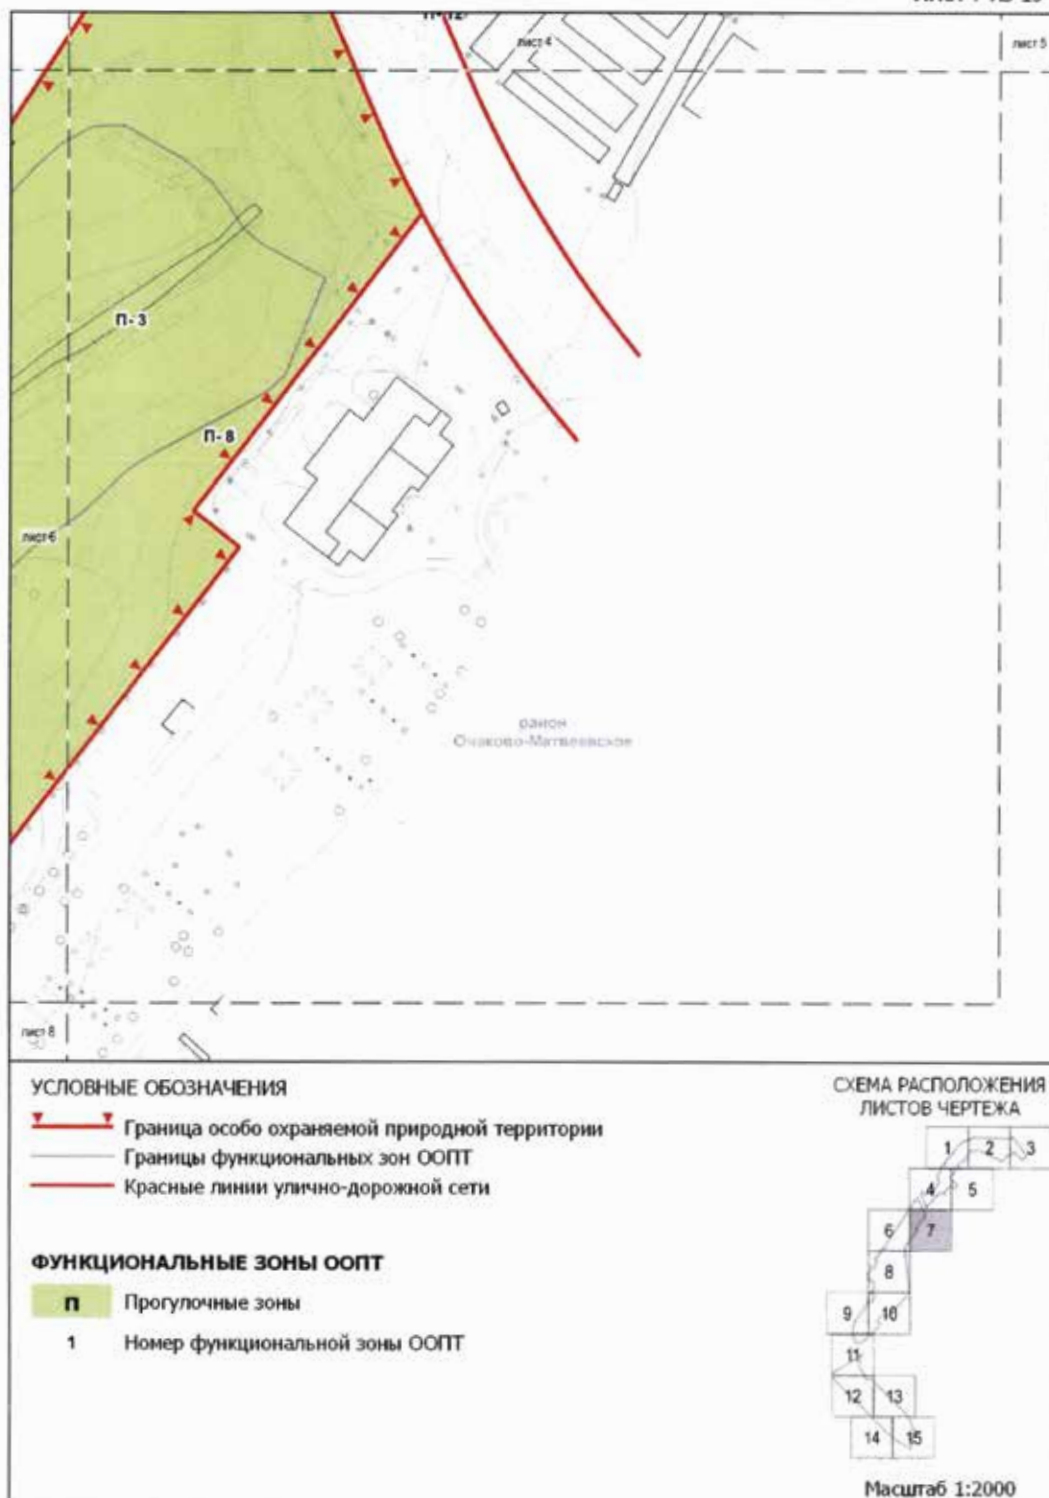




Схема функциональных зон особо охраняемой природной территории регионального значения «Ландшафтный заказник «Долина реки Очаковки»

ЛИСТ 8 ИЗ 15

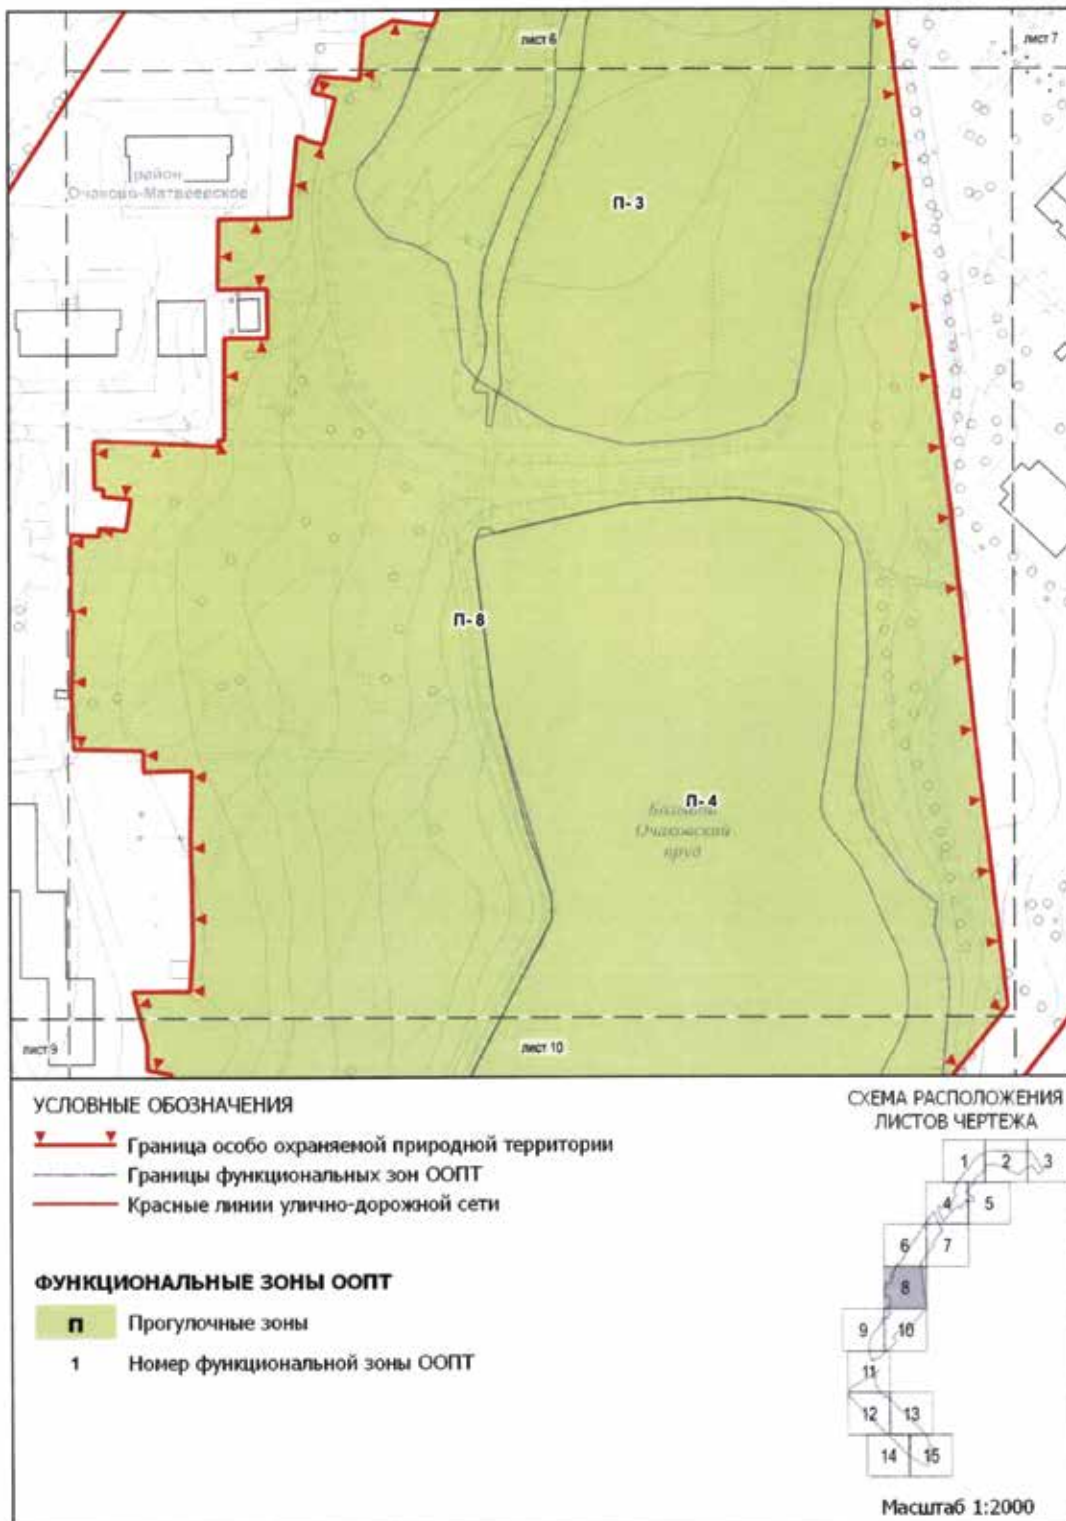




Схема функциональных зон особо охраняемой природной территории регионального значения «Ландшафтный заказник «Долина реки Очаковки»

ЛИСТ 9 ИЗ 15


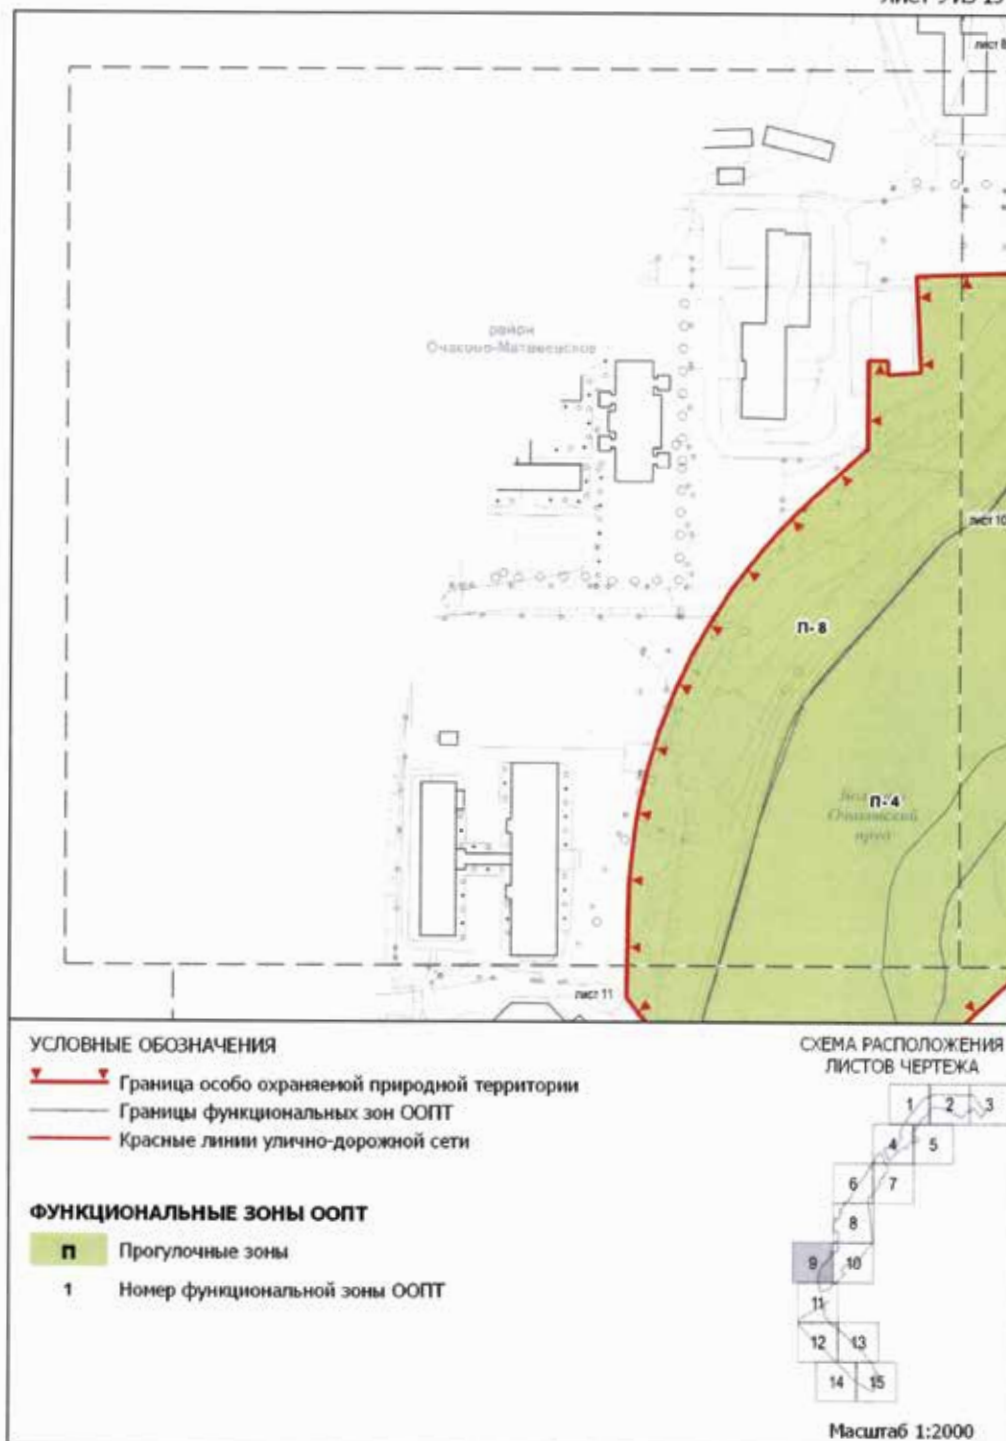


Схема функциональных зон особо охраняемой природной территории регионального значения «Ландшафтный заказник «Долина реки Очаковки»

ЛИСТ 10 ИЗ 15

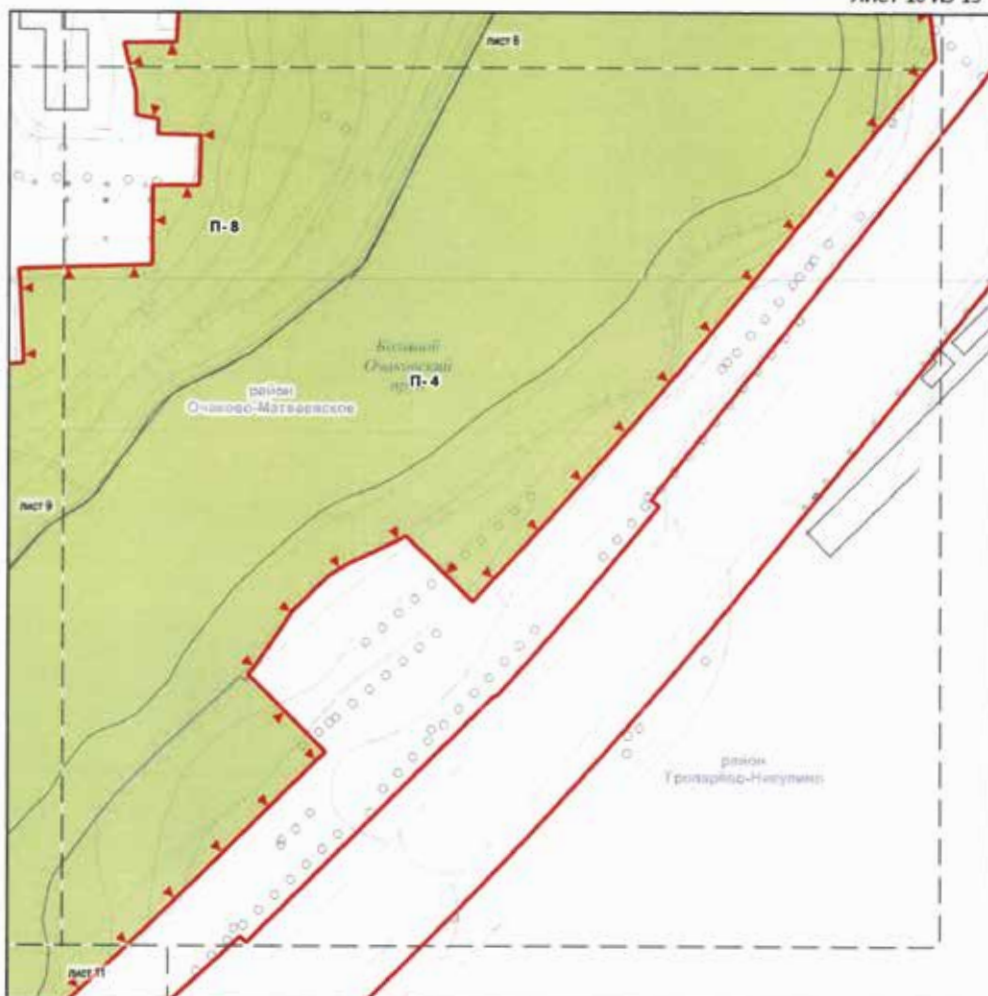


УСЛОВНЫЕ ОБОЗНАЧЕНИЯ

- Граница особо охраняемой природной территории
- Границы функциональных зон ООПТ
- Красные линии улично-дорожной сети

ФУНКЦИОНАЛЬНЫЕ ЗОНЫ ООПТ

- п Проголочные зоны
- 1 Номер функциональной зоны ООПТ

СХЕМА РАСПОЛОЖЕНИЯ ЛИСТОВ ЧЕРТЕЖА

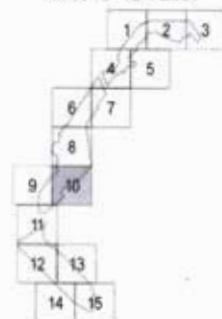

Масштаб 1:2000

# Схема функциональных зон особо охраняемой природной территории регионального значения «Ландшафтный заказник «Долина реки Очаковки»

ЛИСТ 11 ИЗ 15

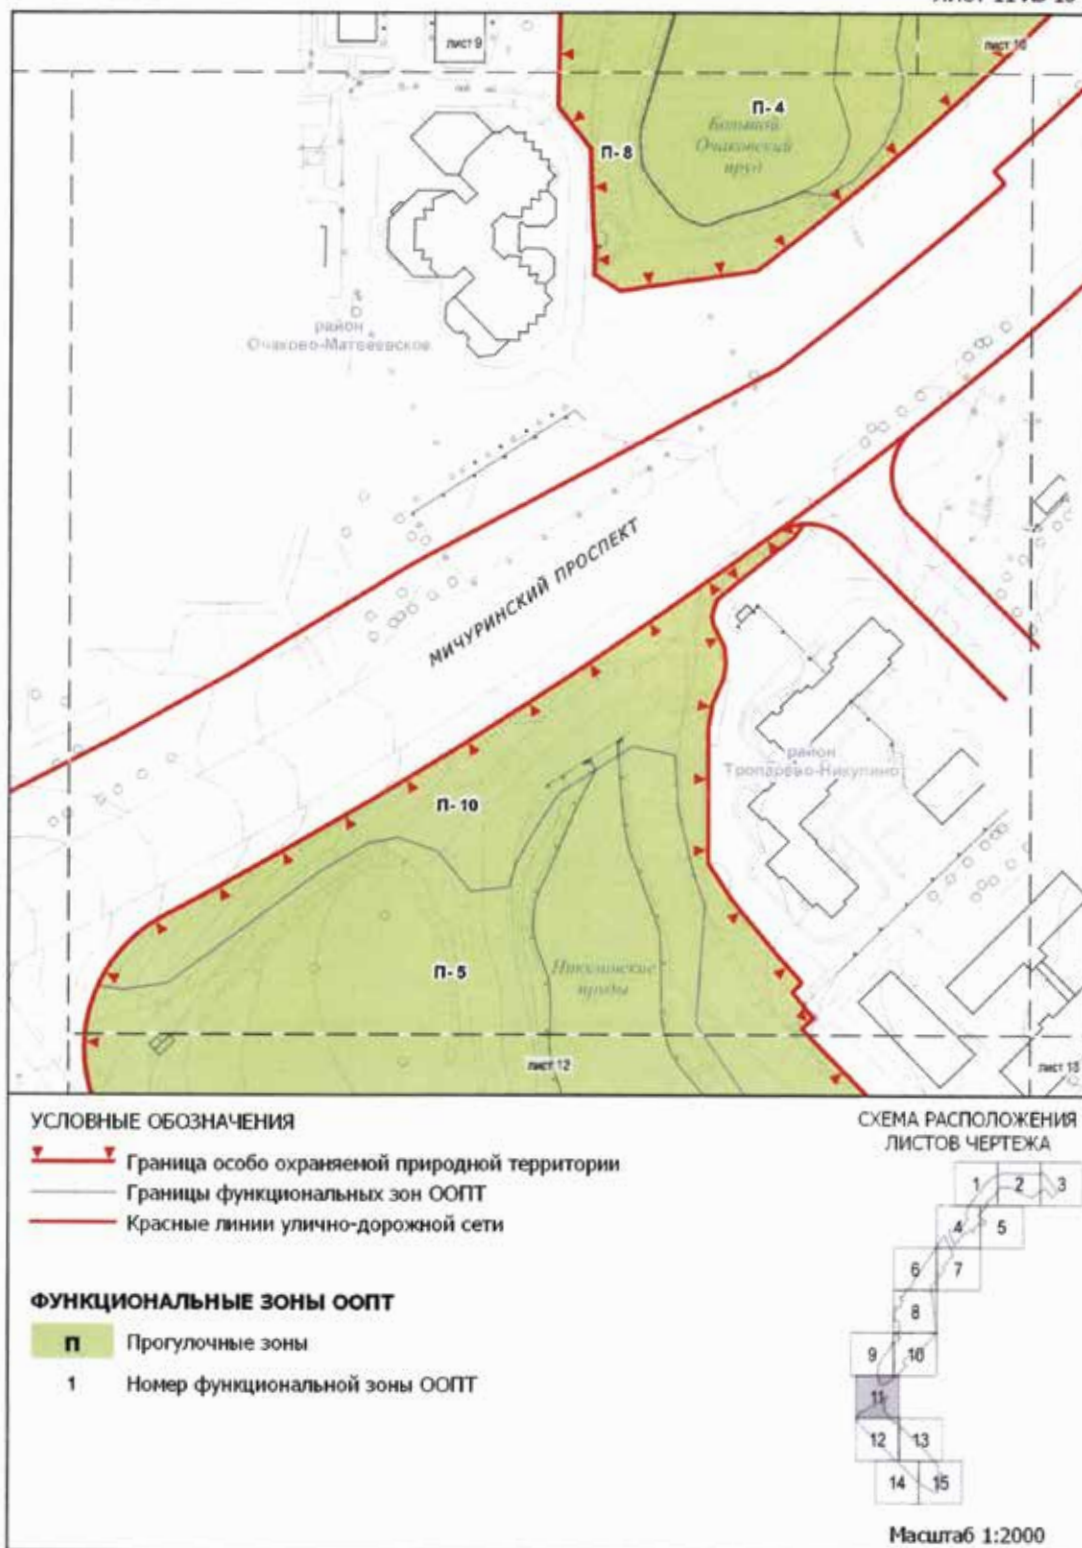


Схема функциональных зон особо охраняемой природной территории регионального значения «Ландшафтный заказник «Долина реки Очаковки»

ЛИСТ 12 ИЗ 15




УСЛОВНЫЕ ОБОЗНАЧЕНИЯ

- Граница особо охраняемой природной территории
- Границы функциональных зон ООПТ
- Красные линии улично-дорожной сети

ФУНКЦИОНАЛЬНЫЕ ЗОНЫ ООПТ

- п Проголочные зоны
- 1 Номер функциональной зоны ООПТ

СХЕМА РАСПОЛОЖЕНИЯ ЛИСТОВ ЧЕРТЕКА

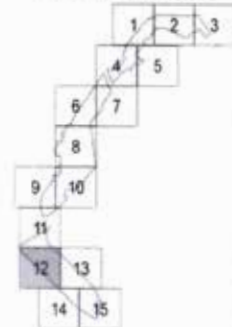

Масштаб 1:2000



# Схема функциональных зон особо охраняемой природной территории регионального значения «Ландшафтный заказник «Долина реки Очаковки»

ЛИСТ 13 ИЗ 15


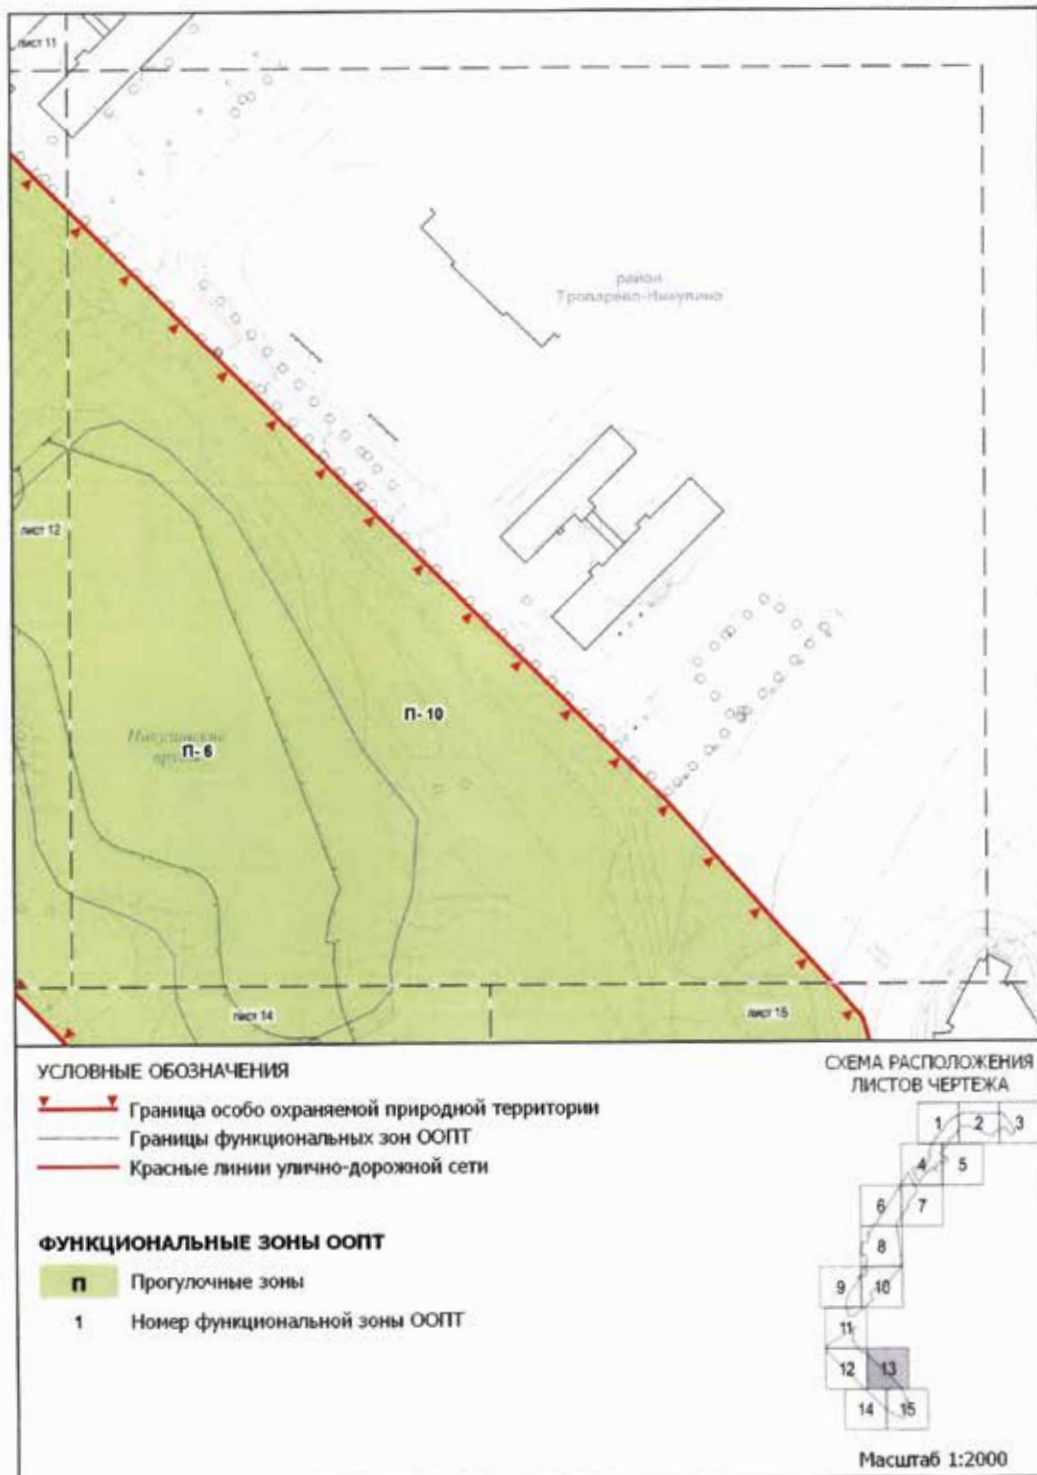




Схема функциональных зон особо охраняемой природной территории регионального значения «Ландшафтный заказник «Долина реки Очаковки»

ЛИСТ 14 ИЗ 15

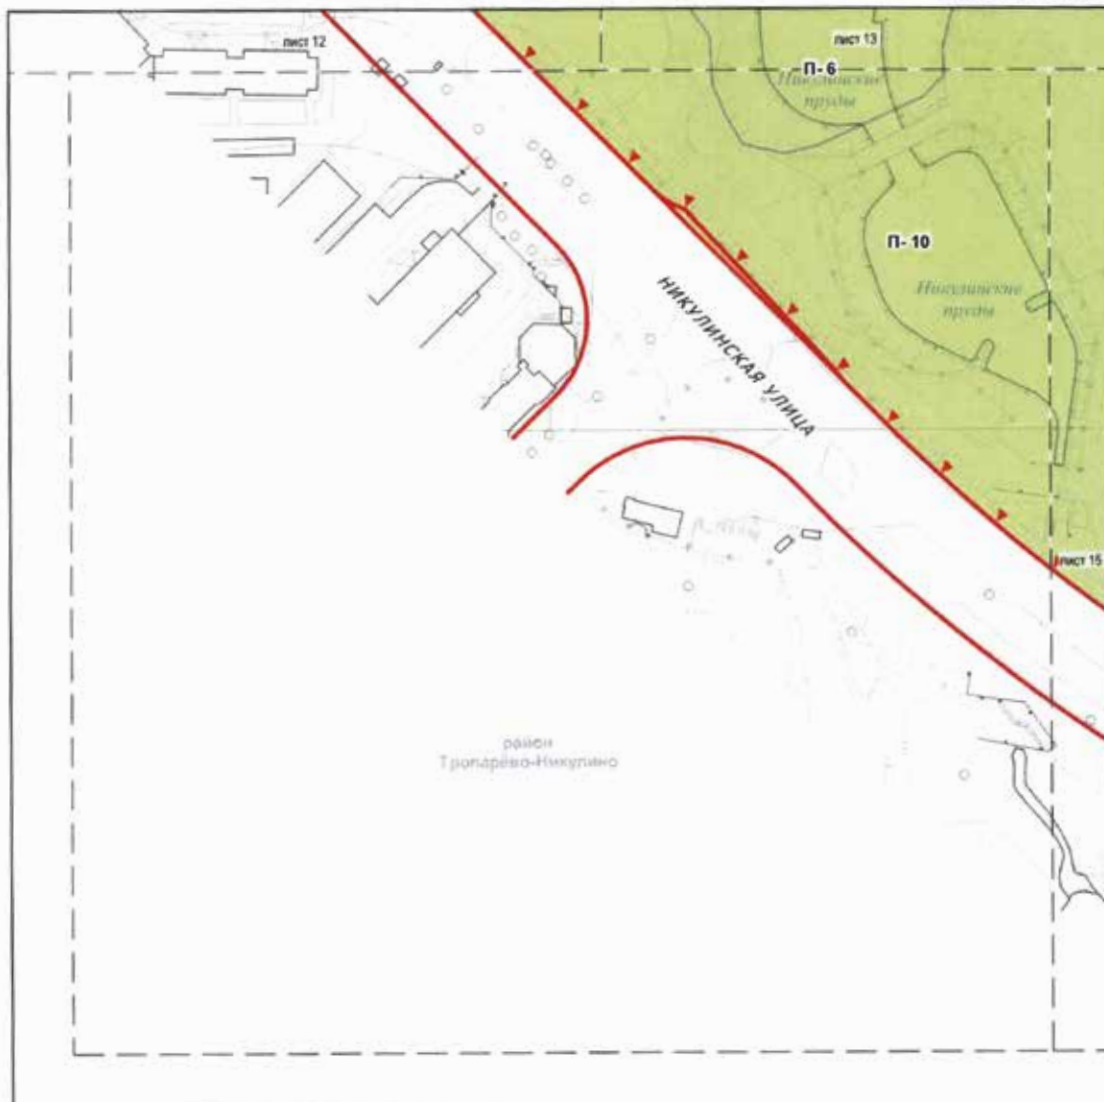


УСЛОВНЫЕ ОБОЗНАЧЕНИЯ

- Граница особо охраняемой природной территории
- Границы функциональных зон ООПТ
- Красные линии улично-дорожной сети

ФУНКЦИОНАЛЬНЫЕ ЗОНЫ ООПТ

- п Прогулочные зоны
- 1 Номер функциональной зоны ООПТ


СХЕМА РАСПОЛОЖЕНИЯ ЛИСТОВ ЧЕРТЕЖА

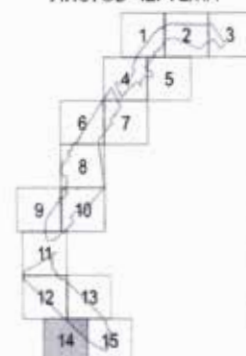

Масштаб 1:2000

# Схема функциональных зон особо охраняемой природной территории регионального значения «Ландшафтный заказник «Долина реки Очаковки»

ЛИСТ 15 ИЗ 15

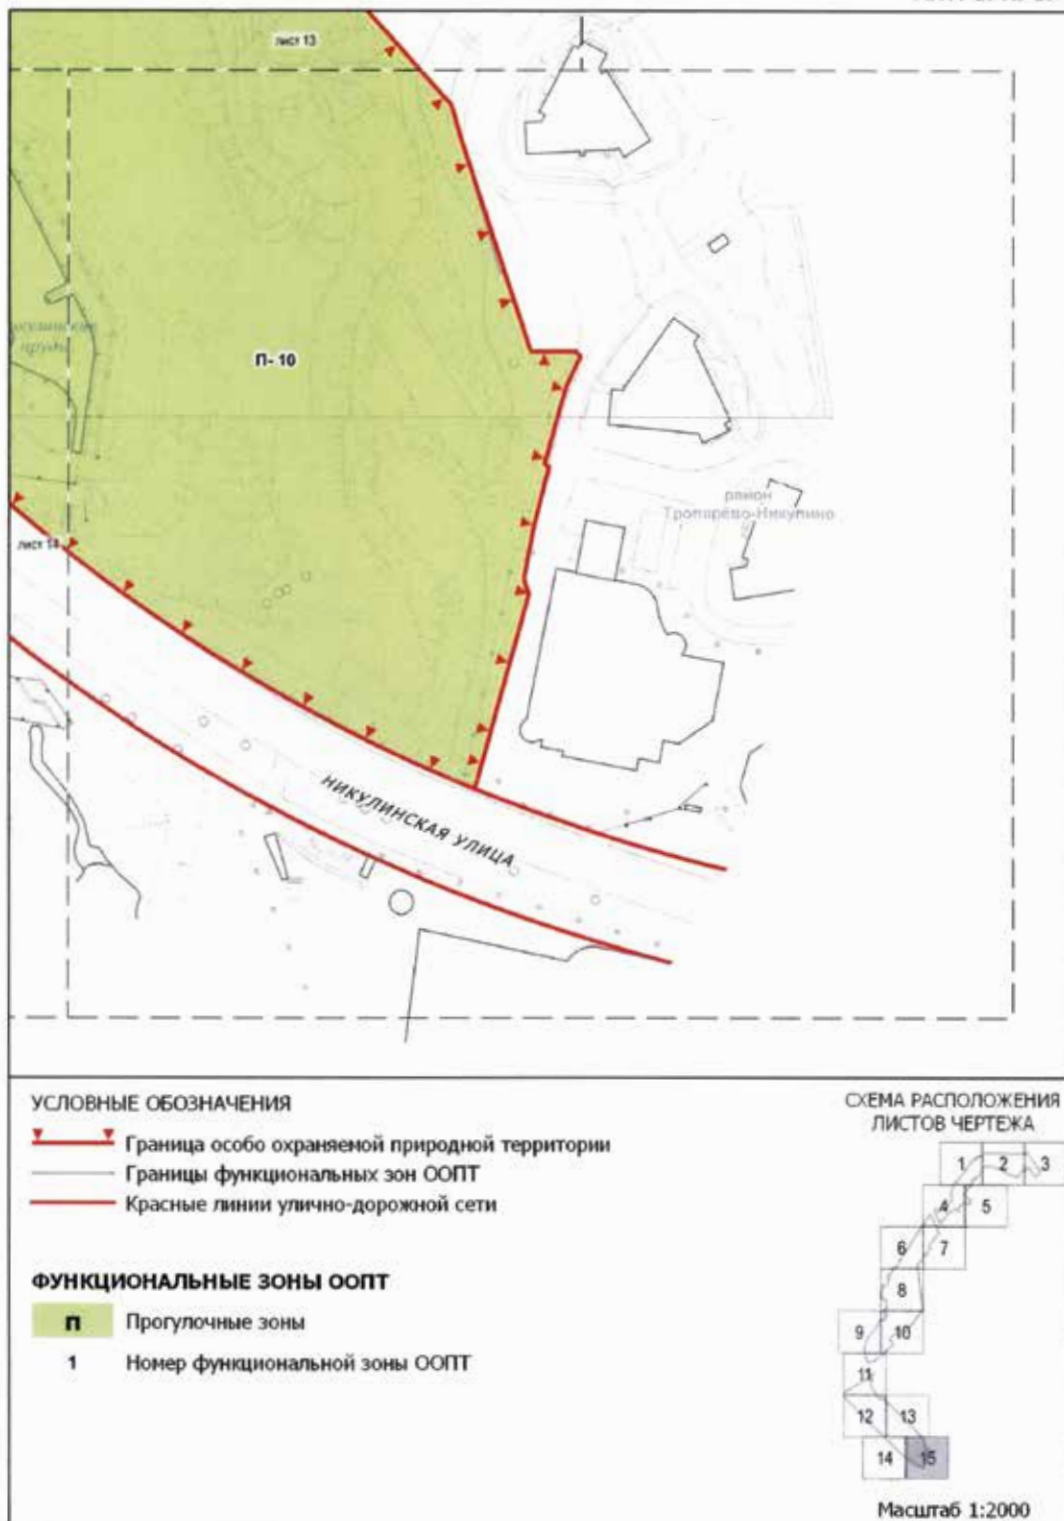

**2. Таблица функциональных зон особо охраняемой природной территории регионального значения  
«Ландшафтный заказник «Долина реки Очаковки»**  
(к схеме функциональных зон особо охраняемой природной территории регионального значения  
«Ландшафтный заказник «Долина реки Очаковки»)


| № п/п | Название, индекс и номер функциональной зоны ООПТ | Площадь участка функциональной зоны, га | Отношение площади функциональной зоны к площади природного заказника, % | Предмет охраны                   |
|-------|---------------------------------------------------|-----------------------------------------|-------------------------------------------------------------------------|----------------------------------|
| 1     | 2                                                 | 3                                       | 4                                                                       | 5                                |
| 1     | Прогулочная (П)                                   | 47,32                                   | 99                                                                      |                                  |
| 1.1   | П-1                                               | 1,47                                    | -                                                                       | Флора склона речной долины       |
| 1.2   | П-2                                               | 0,93                                    | -                                                                       | Флора склона речной долины       |
| 1.3   | П-3                                               | 5,08                                    | -                                                                       | Флора и фауна долинного водотока |
| 1.4   | П-4                                               | 6,84                                    | -                                                                       | Флора и фауна пруда              |
| 1.5   | П-5                                               | 3,14                                    | -                                                                       | Флора и фауна пруда              |
| 1.6   | П-6                                               | 2,21                                    | -                                                                       | Флора и фауна пруда              |
| 1.7   | П-7                                               | 7,4                                     | -                                                                       | Флора и фауна                    |
| 1.8   | П-8                                               | 9,54                                    | -                                                                       | Растительные сообщества          |
| 1.9   | П-9                                               | 0,06                                    | -                                                                       | Растительные сообщества          |
| 1.10  | П-10                                              | 10,32                                   | -                                                                       | Растительные сообщества          |
| 1.11  | П-11                                              | 0,05                                    | -                                                                       | Растительные сообщества          |
| 1.12  | П-12                                              | 0,28                                    | -                                                                       | Растительные сообщества          |
| 2     | Административно-хозяйственные участки (АХ)        | 0,48                                    | 1                                                                       |                                  |
| 2.1   | АХ-1                                              | 0,48                                    | -                                                                       | Озелененные территории           |

**3. Виды разрешенного использования земельных участков, расположенных на особо охраняемой природной территории регионального значения «Ландшафтный заказник «Долина реки Очаковки»**  
(к схеме функциональных зон особо охраняемой природной территории регионального значения «Ландшафтный заказник «Долина реки Очаковки»)

| Название, индекс и номер функциональной зоны ООПТ | Площадь участков зоны, га | Коды и наименование основных видов разрешенного использования земельных участков   | Коды и наименование вспомогательных видов разрешенного использования земельных участков   |
|---------------------------------------------------|---------------------------|---|---|
| 1                                                 | 2                         | 3   | 4   |
| Прогулочные (П-1, П-2, П-3, П-4, П-5, П-6)        | 19,67                     | 5.0 Отдых (рекреация).<br>9.0 Деятельность по особой охране и изучению природы.<br>9.1 Охрана природных территорий.<br>11.0 Водные объекты   | 3.1 Коммунальное обслуживание   |
| Прогулочные (П-7, П-8, П-9, П-10)                 | 27,32                     | 3.6.1 Объекты культурно-досуговой деятельности.<br>5.0 Отдых (рекреация).<br>9.0 Деятельность по особой охране и изучению природы.<br>9.1 Охрана природных территорий.<br>9.3 Историко-культурная деятельность.<br>11.0 Водные объекты.<br>11.1 Общее пользование водными объектами | 3.1.1 Предоставление коммунальных услуг.<br>3.9.1 Обеспечение деятельности в области гидрометеорологии и смежных с ней областях.<br>6.8 Связь.<br>12.0.1 Улично-дорожная сеть.<br>12.0.2 Благоустройство территории |
| Прогулочные (П-11, П-12)                          | 0,33                      | 9.0 Деятельность по особой охране и изучению природы.<br>9.1 Охрана природных территорий.<br>9.3 Историко-культурная деятельность.<br>11.0 Водные объекты.<br>11.1 Общее пользование водными объектами.<br>12.0.2 Благоустройство территории                                        | 3.1 Коммунальное обслуживание.<br>3.9.1 Обеспечение деятельности в области гидрометеорологии и смежных с ней областях.<br>6.8 Связь.<br>12.0.1 Улично-дорожная сеть                                                 |
| Административно-хозяйственные участки (АХ-1)      | 1,93                      | 9.0 Деятельность по особой охране и изучению природы.<br>9.1 Охрана природных территорий.<br>9.3 Историко-культурная деятельность.<br>11.0 Водные объекты.<br>11.1 Общее пользование водными объектами                                                                              | 3.9.1 Обеспечение деятельности в области гидрометеорологии и смежных с ней областях<br>6.8 Связь<br>12.0.1 Улично-дорожная сеть<br>12.0.2 Благоустройство территории<br>3.1 Коммунальное обслуживание               |


**Режимы особой охраны особо охраняемой природной территории регионального значения  
«Ландшафтный заказник «Долина реки Очаковки»**

**1. Схема режимов особой охраны особо охраняемой природной территории регионального значения «Ландшафтный заказник «Долина реки Очаковки»**

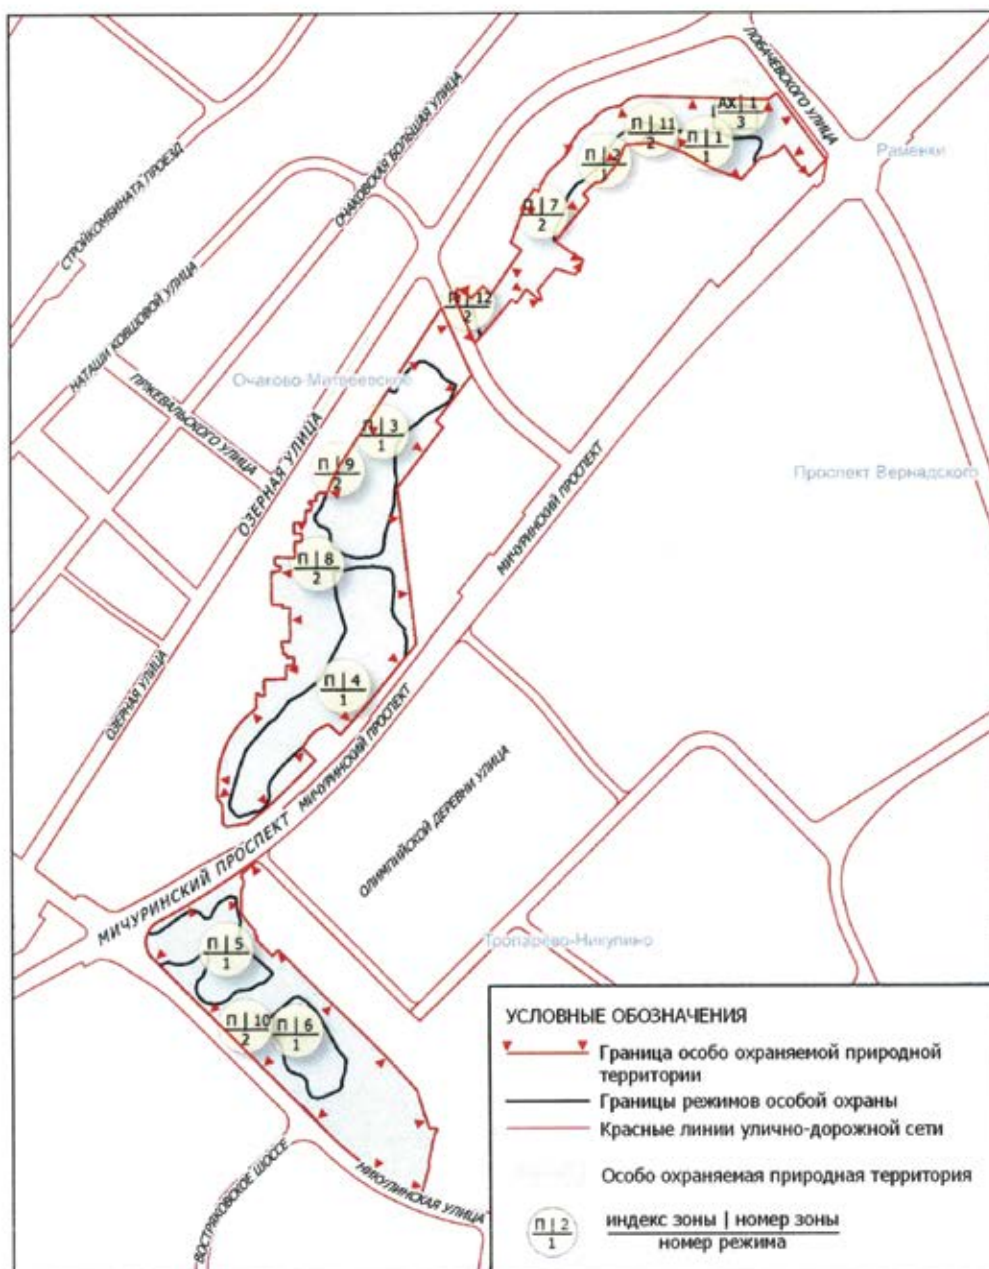




## ЛИСТ 1 ИЗ 15

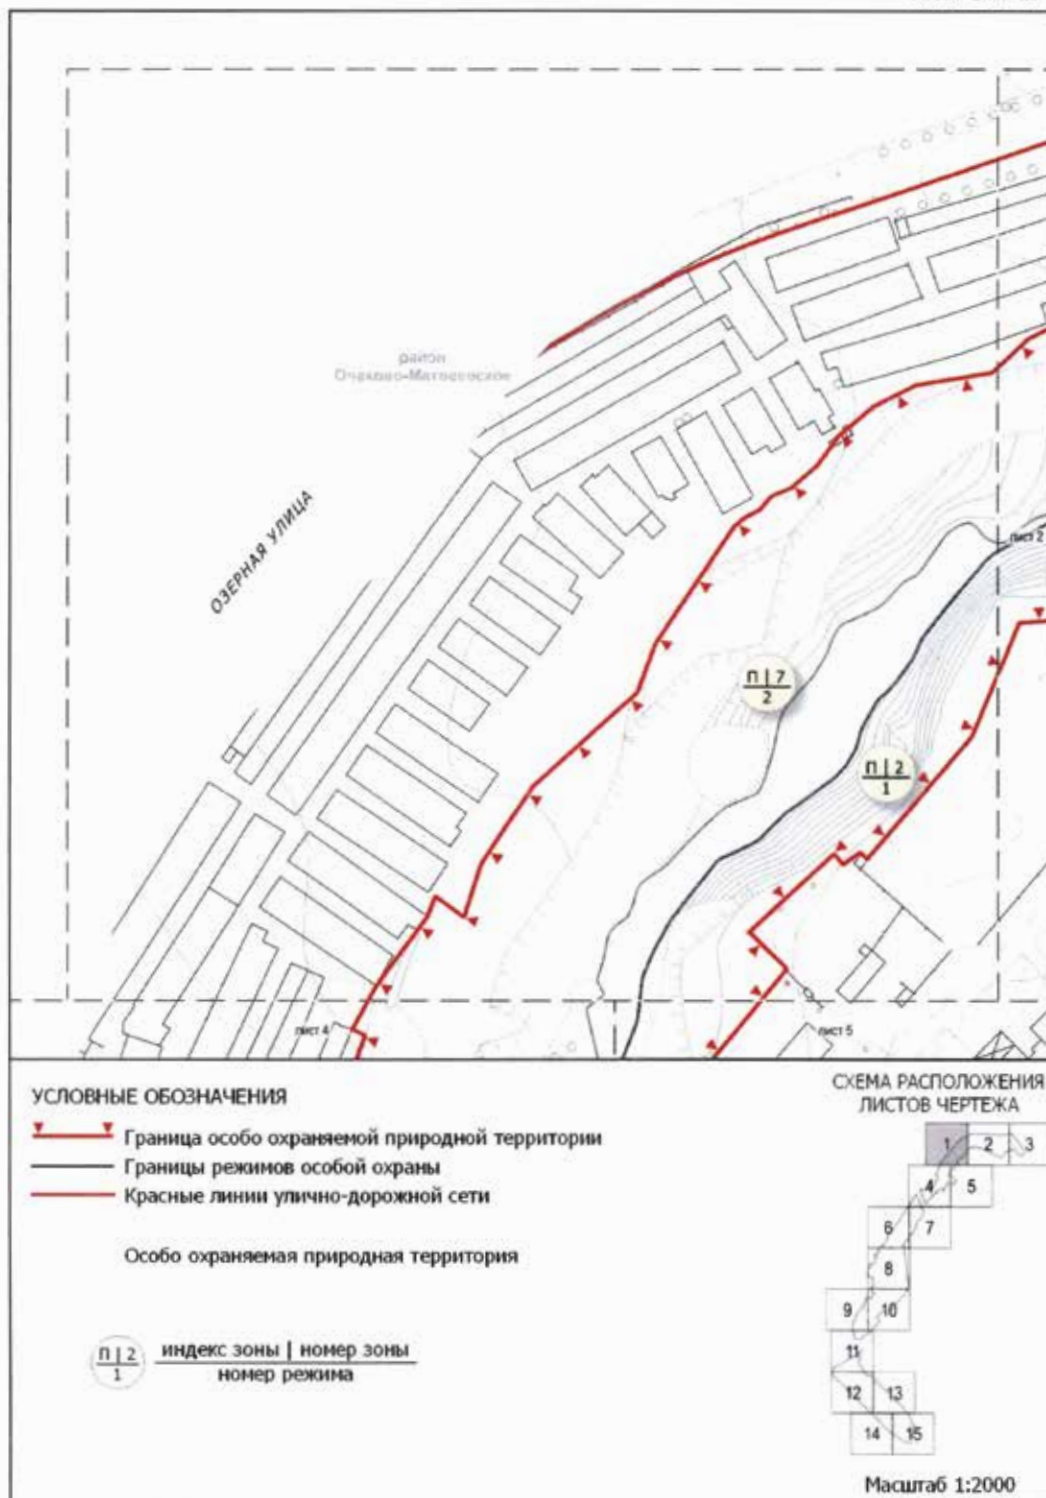

# Схема режимов особой охраны особо охраняемой природной территории регионального значения «Ландшафтный заказник «Долина реки Очаковки»

ЛИСТ 2 ИЗ 15

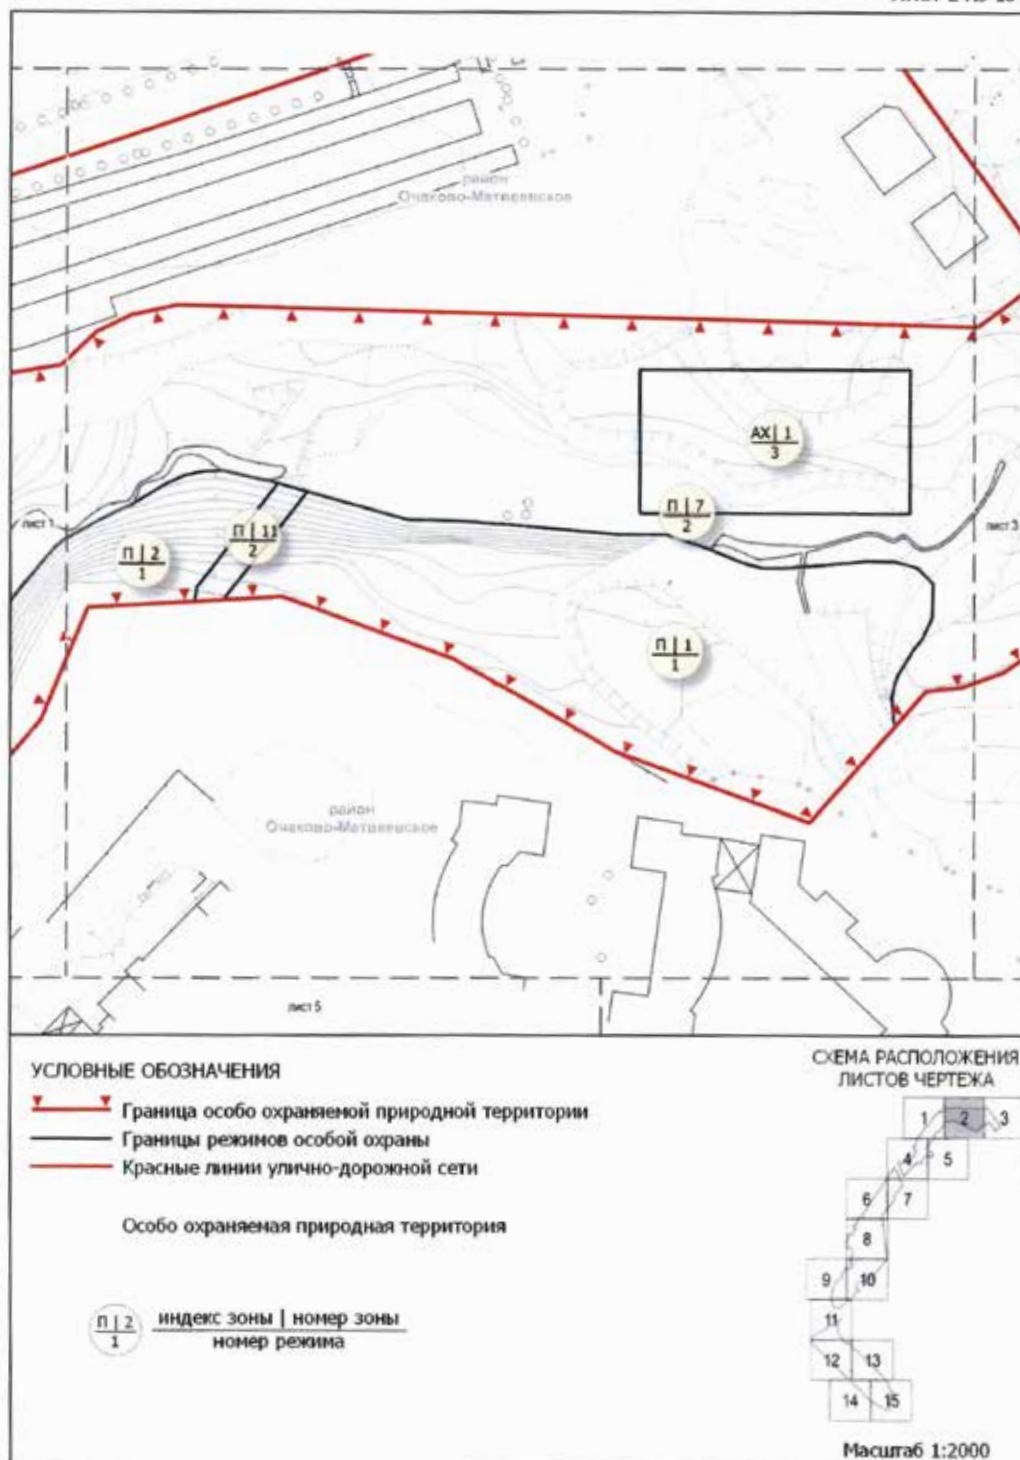

## ЛИСТ 3 ИЗ 15


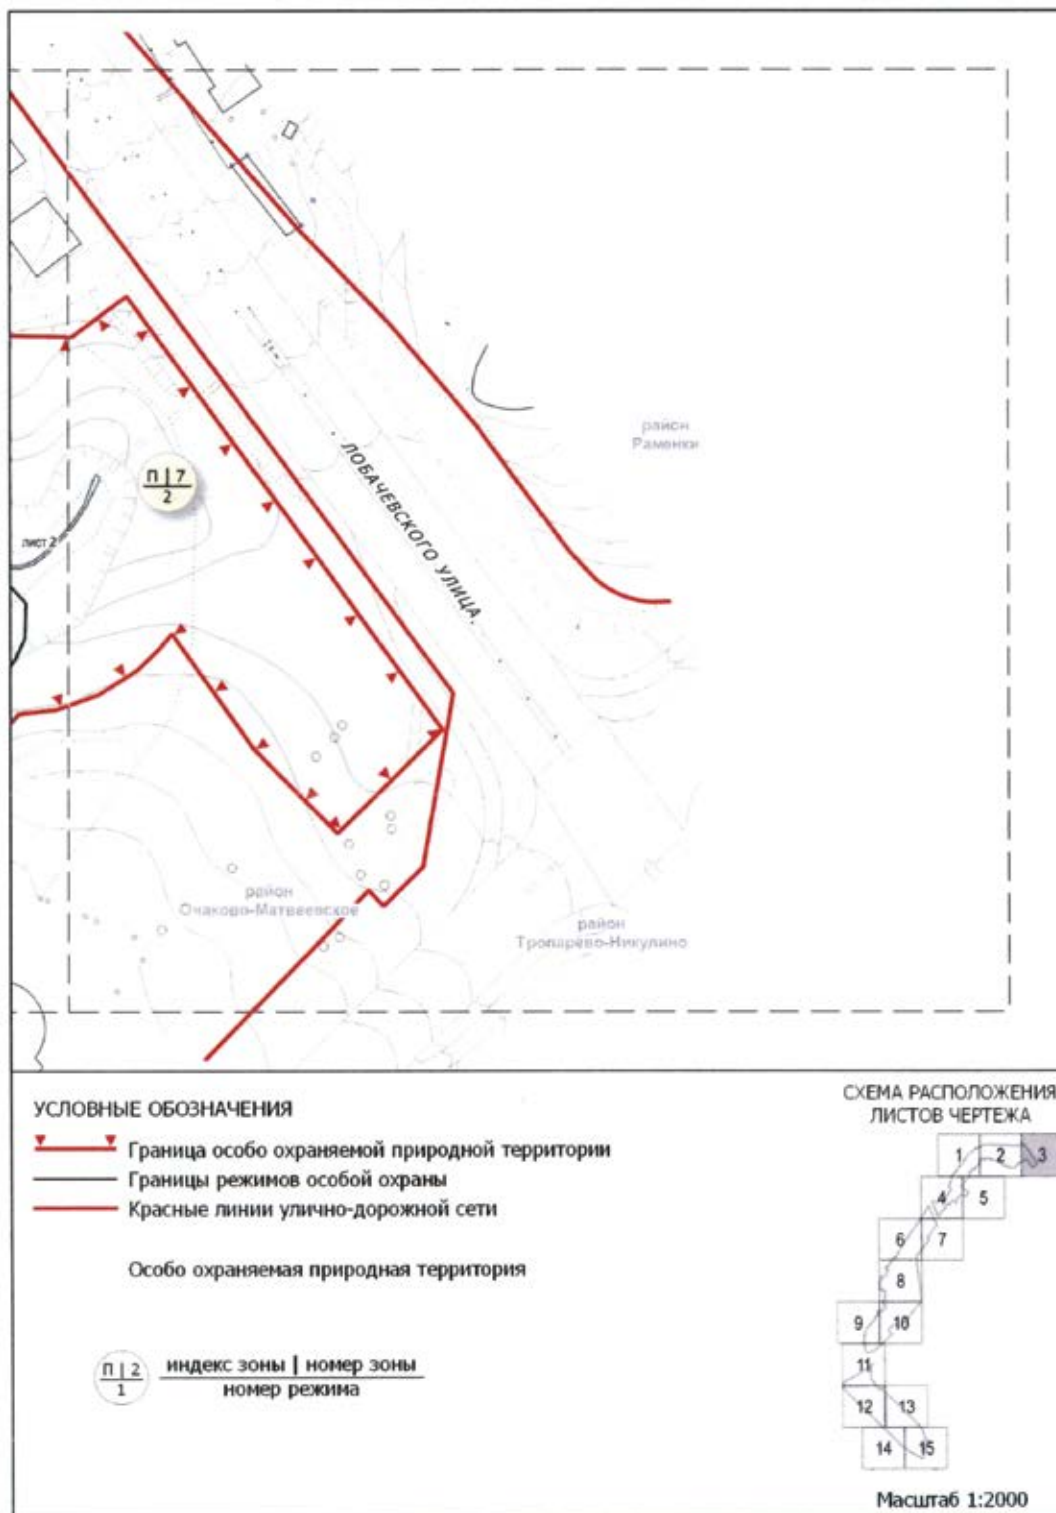


Схема режимов особой охраны особо охраняемой природной территории регионального значения «Ландшафтный заказник «Долина реки Очаковки»

ЛИСТ 4 ИЗ 15



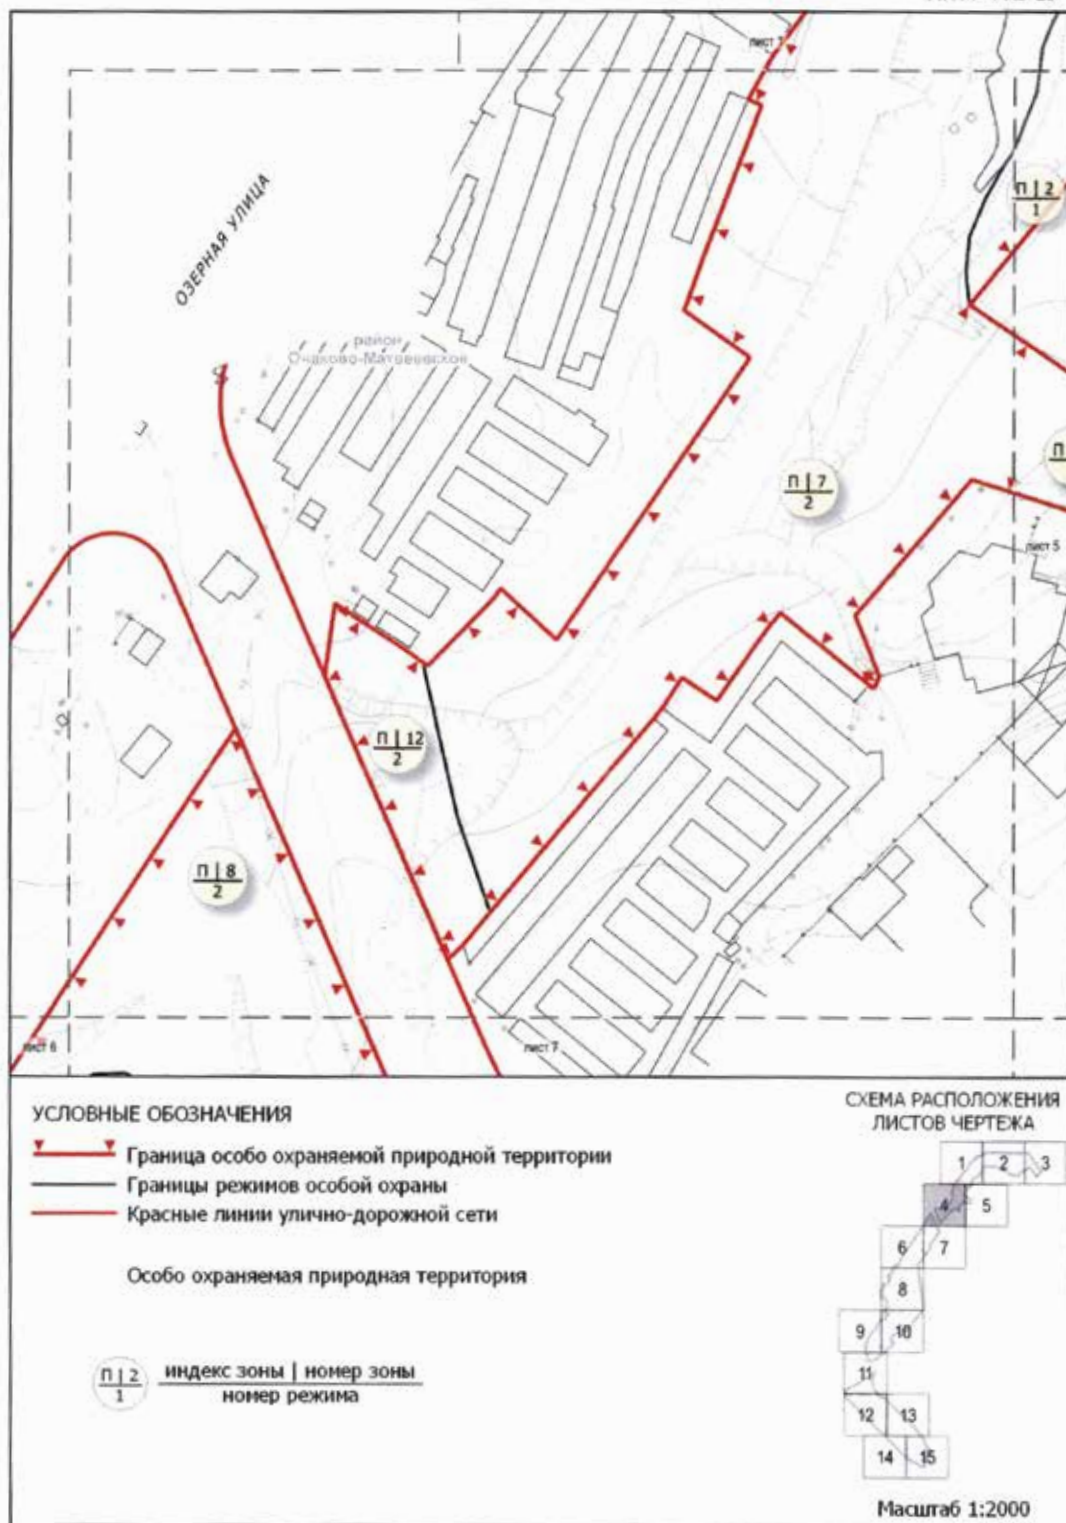

**Схема режимов особой охраны особо охраняемой природной территории регионального значения «Ландшафтный заказник «Долина реки Очаковки»**

ЛИСТ 5 ИЗ 15


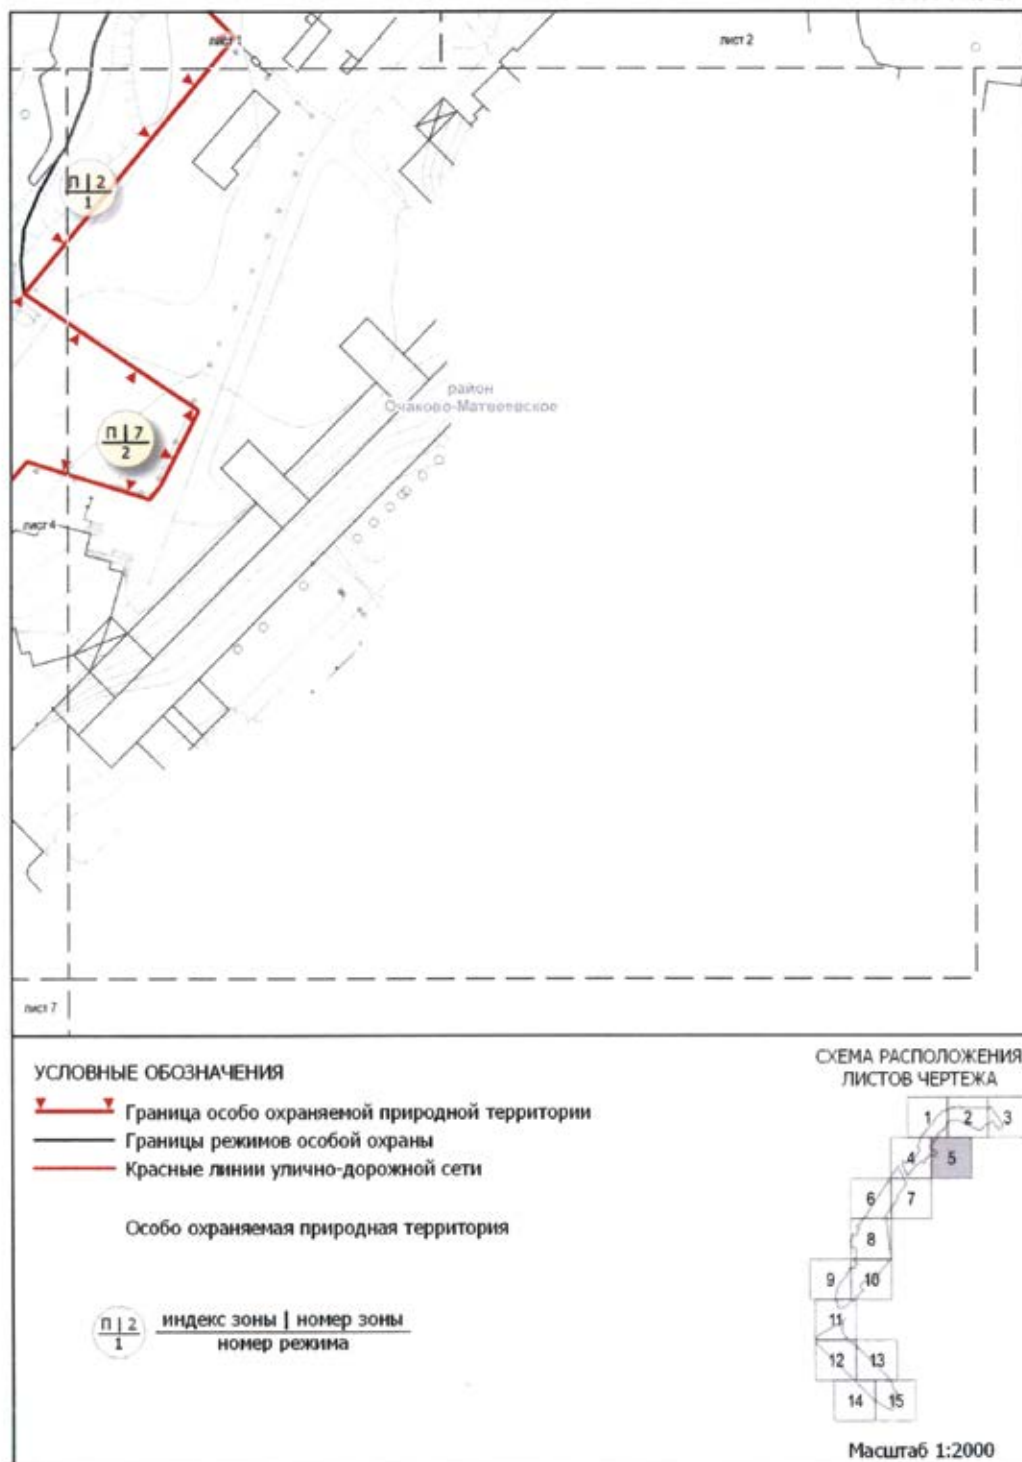




Схема режимов особой охраны особо охраняемой природной территории регионального значения «Ландшафтный заказник «Долина реки Очаковки»

ЛИСТ 6 ИЗ 15

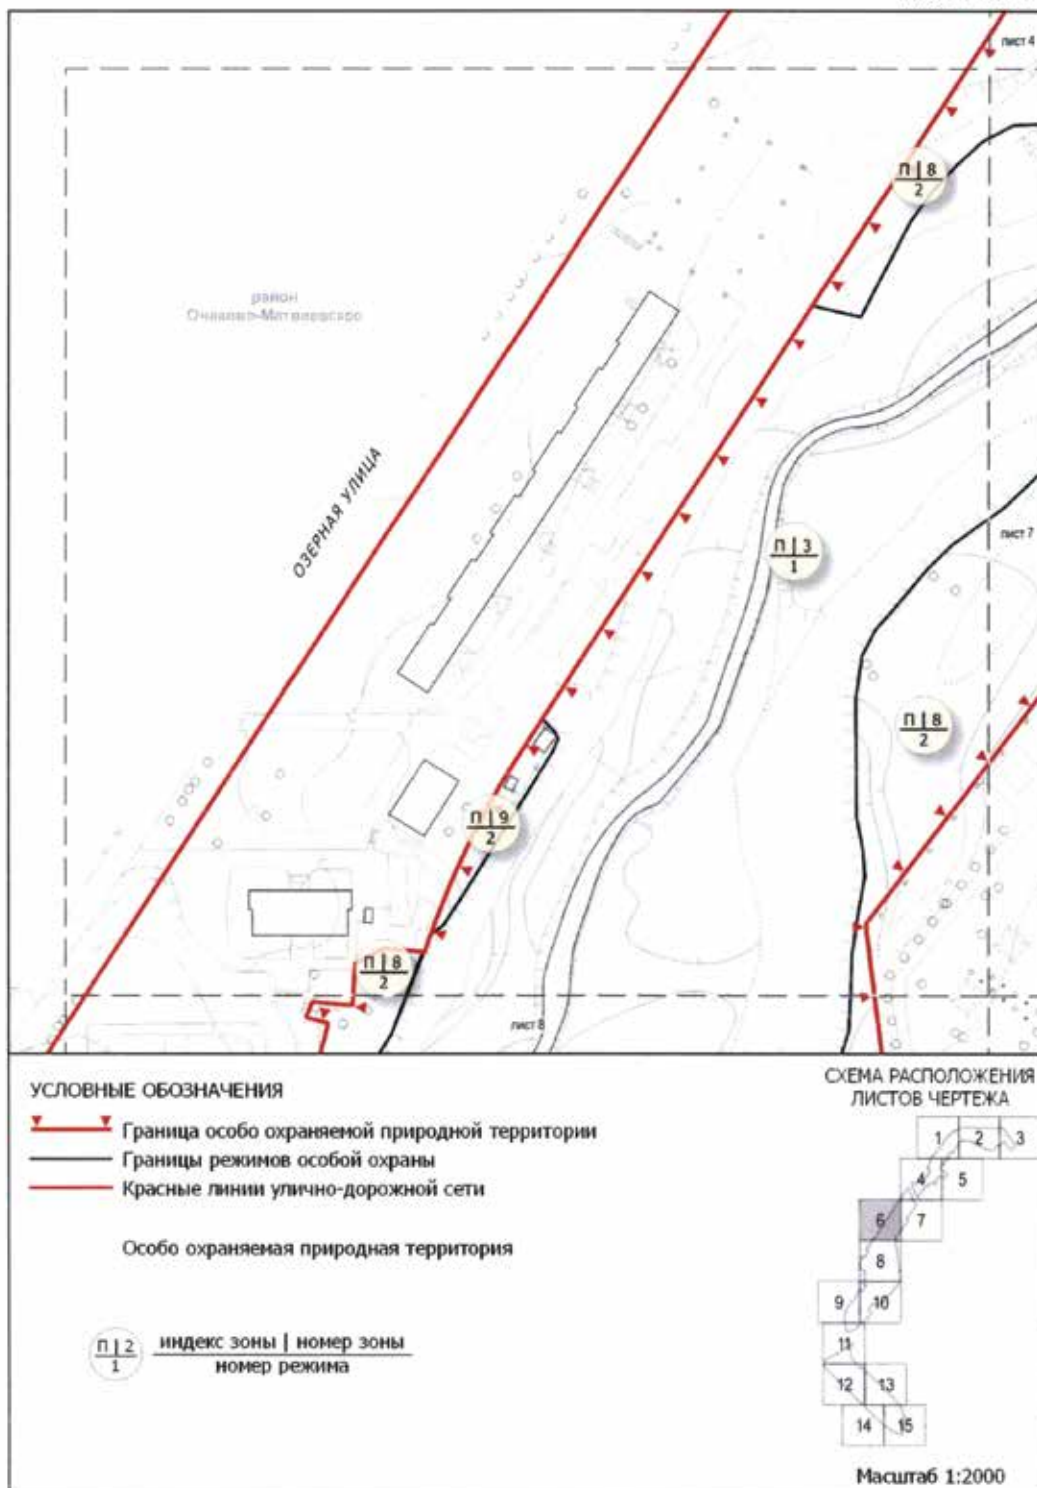

# Схема режимов особой охраны особо охраняемой природной территории регионального значения «Ландшафтный заказник «Долина реки Очаковки»

ЛИСТ 7 ИЗ 15

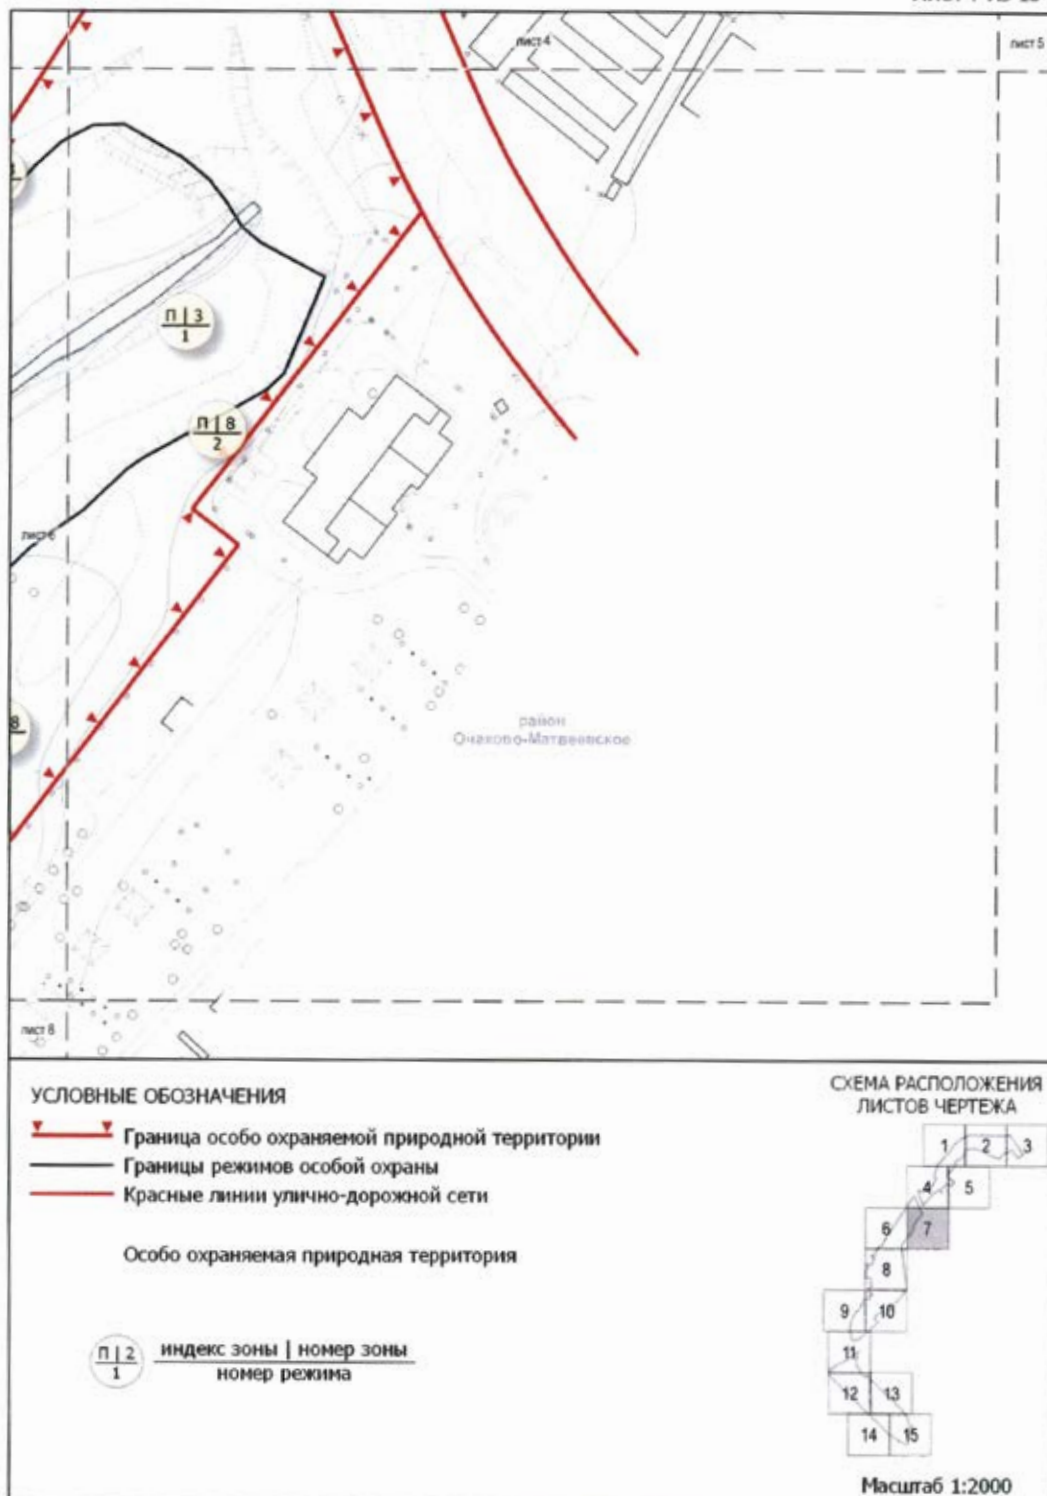


Схема режимов особой охраны особо охраняемой природной территории регионального значения «Ландшафтный заказник «Долина реки Очаковки»

ЛИСТ 8 ИЗ 15

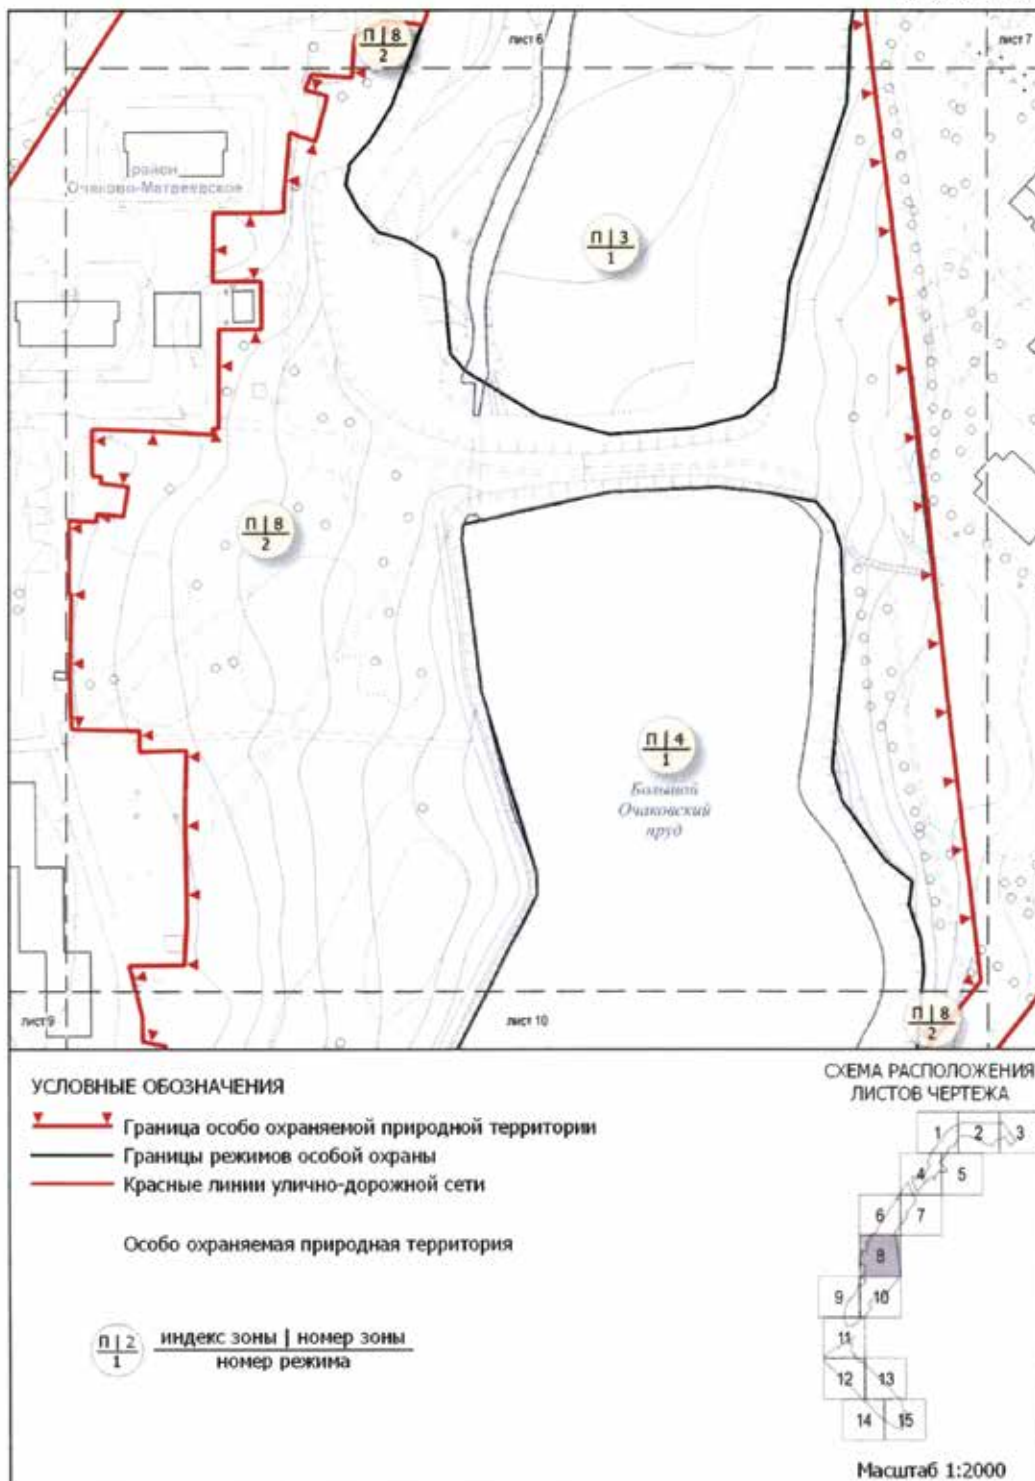


Схема режимов особой охраны особо охраняемой природной территории регионального значения «Ландшафтный заказник «Долина реки Очаковки»

ЛИСТ 9 ИЗ 15


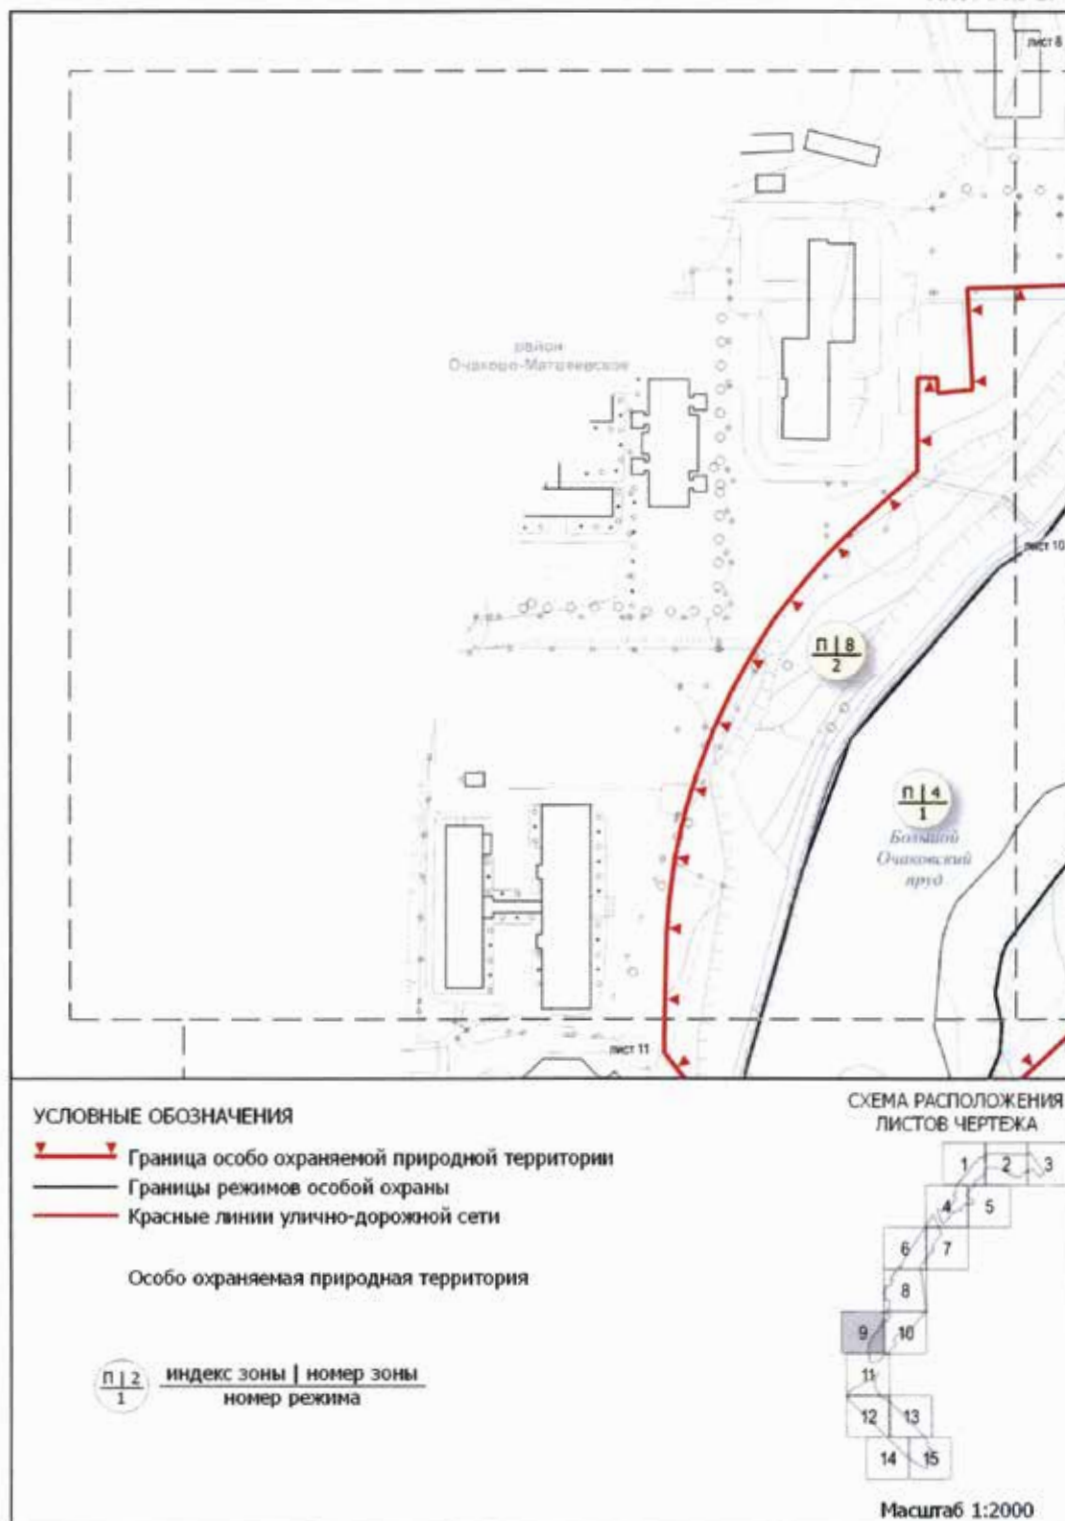




Схема режимов особой охраны особо охраняемой природной территории регионального значения «Ландшафтный заказник «Долина реки Очаковки»


ЛИСТ 10 ИЗ 15



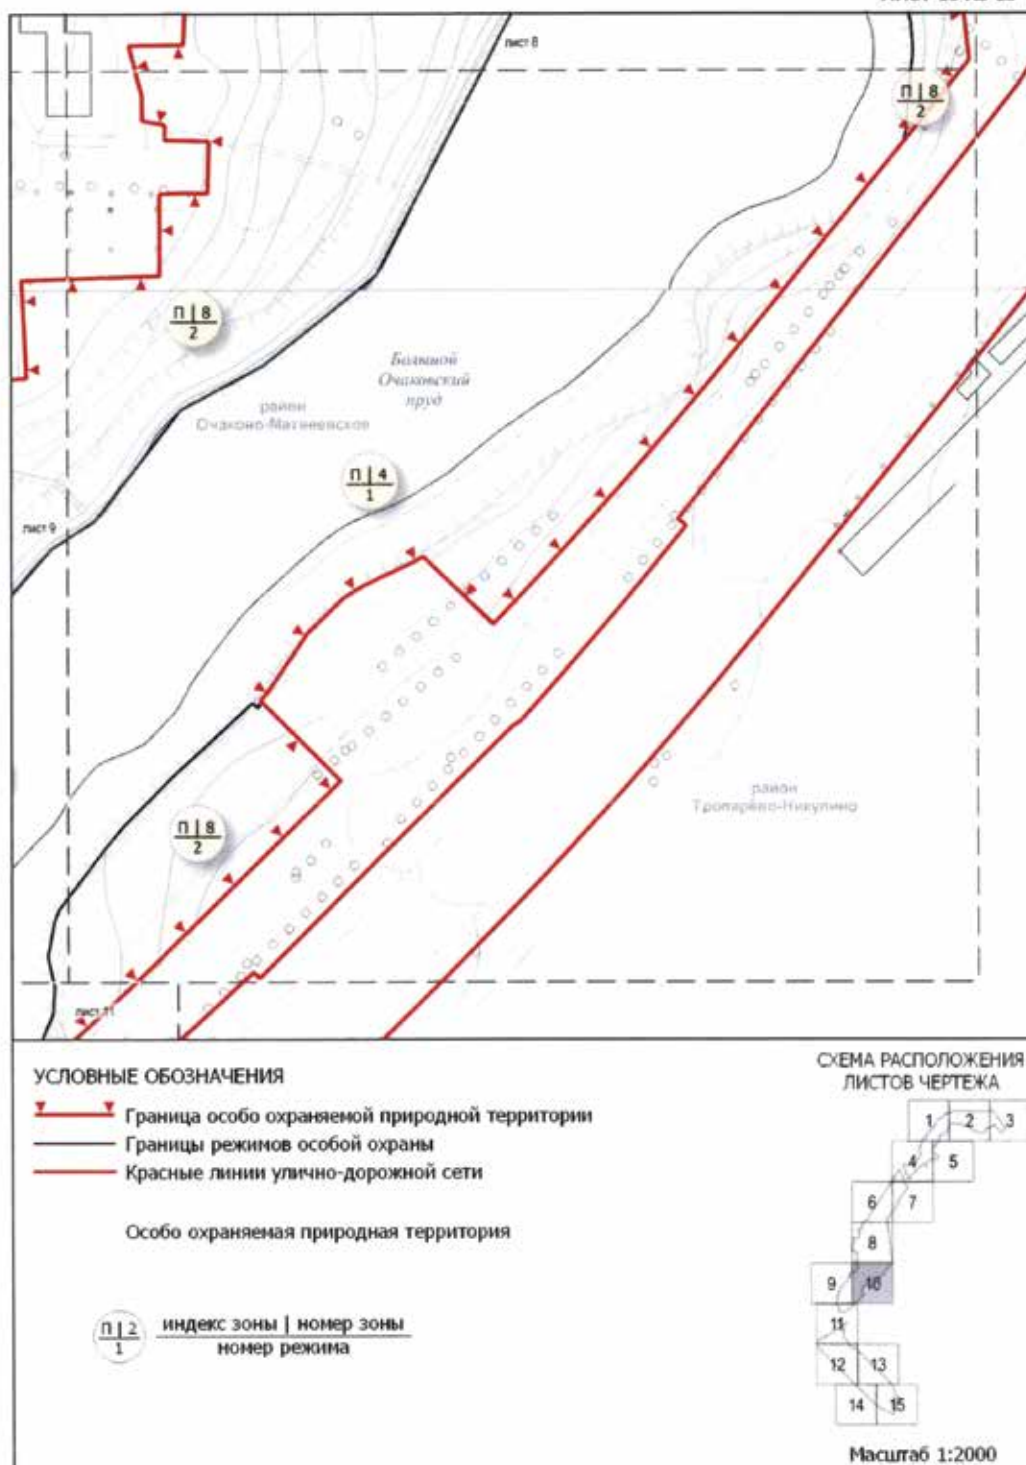

# Схема режимов особой охраны особо охраняемой природной территории регионального значения «Ландшафтный заказник «Долина реки Очаковки»

ЛИСТ 11 ИЗ 15

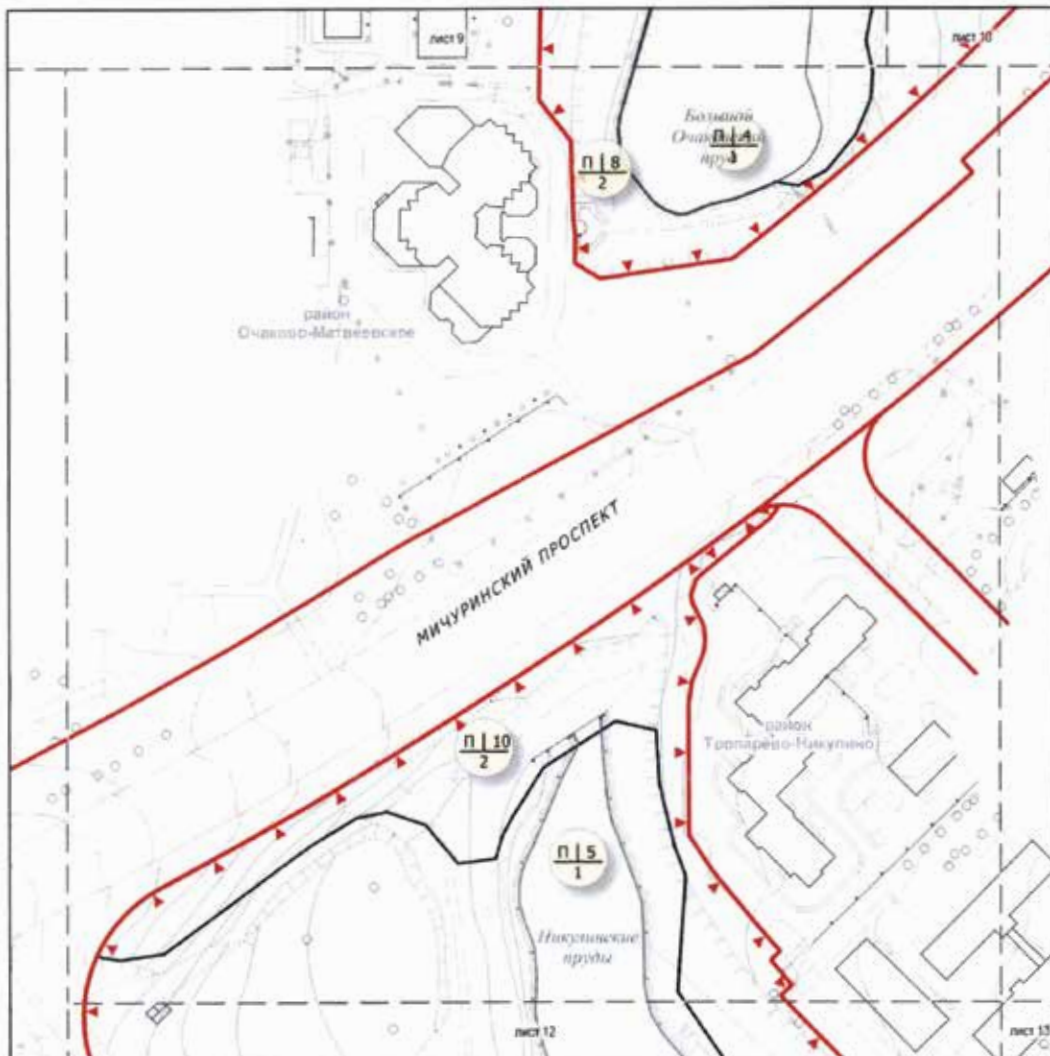


## УСЛОВНЫЕ ОБОЗНАЧЕНИЯ

- ▲— Граница особо охраняемой природной территории
- Границы режимов особой охраны
- Красные линии улично-дорожной сети

Особо охраняемая природная территория

$\frac{\text{п/2}}{1}$  индекс зоны | номер зоны  
номер режима

## СХЕМА РАСПОЛОЖЕНИЯ ЛИСТОВ ЧЕРТЕЖА

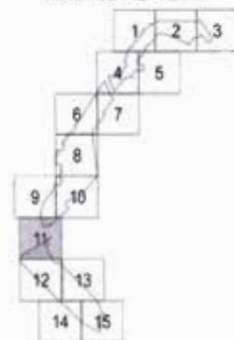

Масштаб 1:2000

## ЛИСТ 12 ИЗ 15

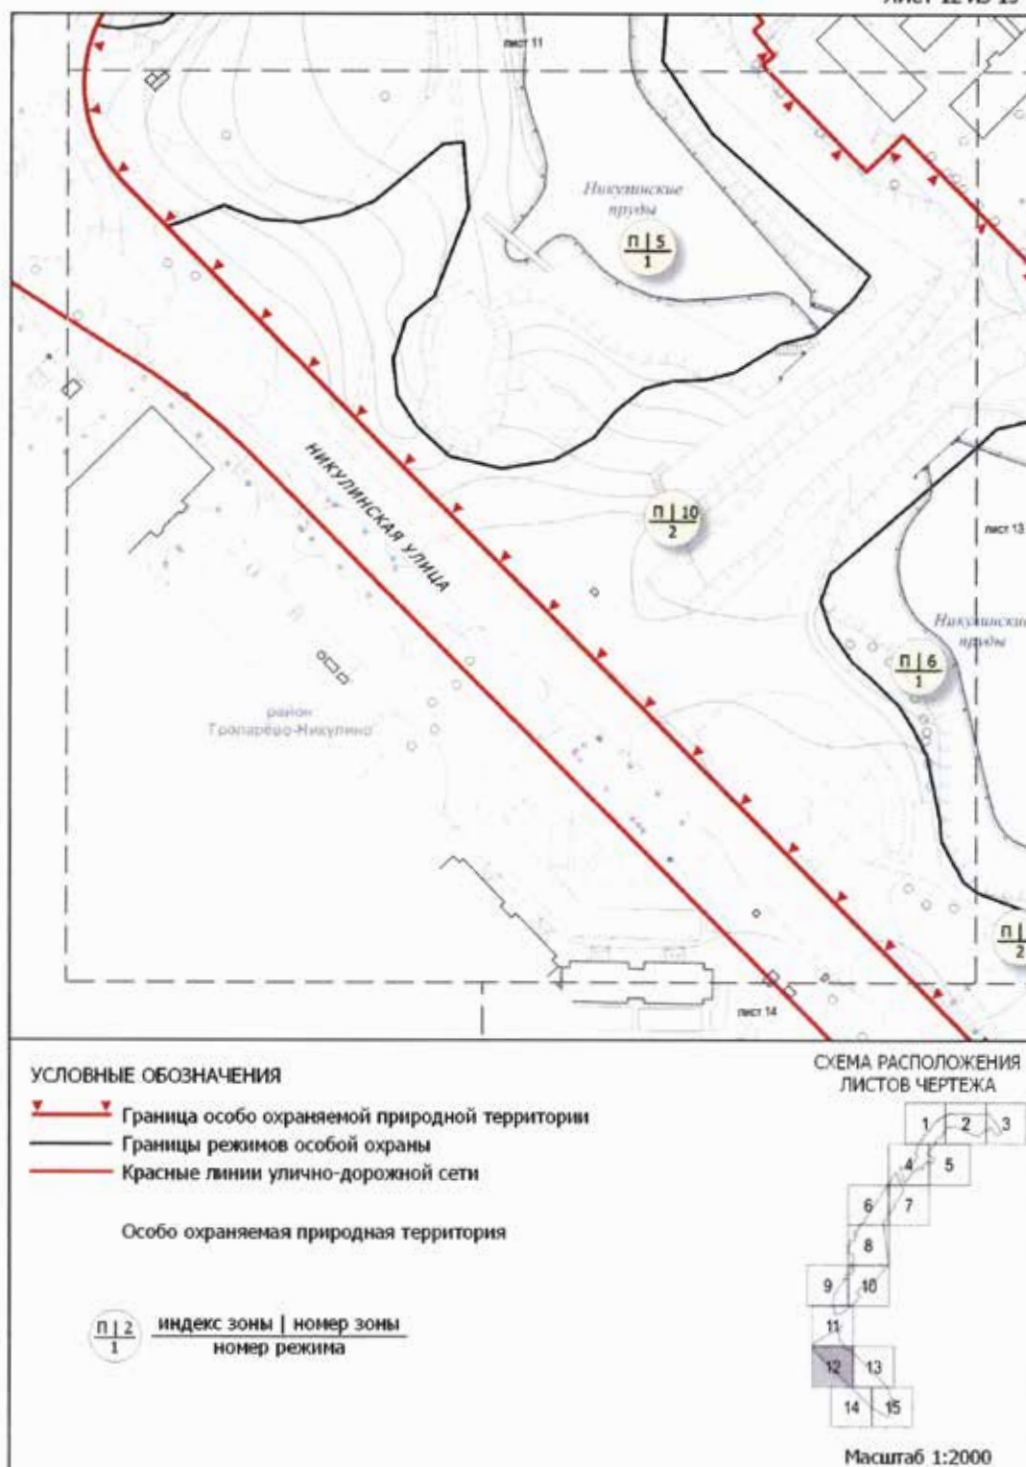


Схема режимов особой охраны особо охраняемой природной территории регионального значения «Ландшафтный заказник «Долина реки Очаковки»

ЛИСТ 13 ИЗ 15


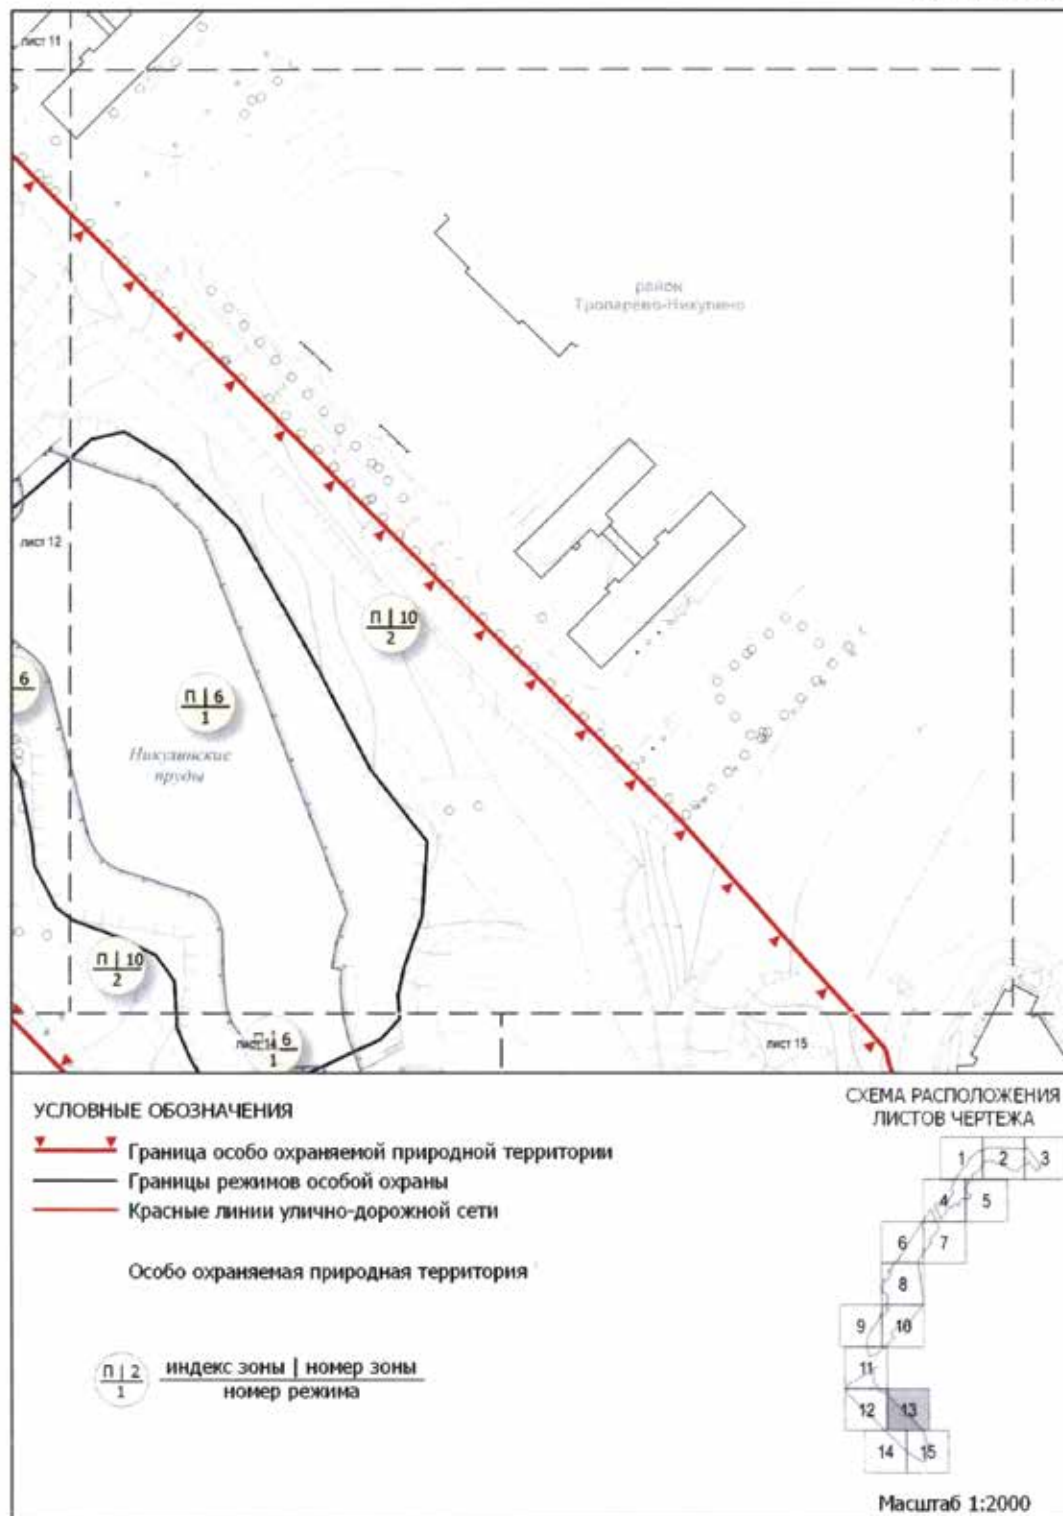


Схема режимов особой охраны особо охраняемой природной территории регионального значения «Ландшафтный заказник «Долина реки Очаковки»

ЛИСТ 14 ИЗ 15

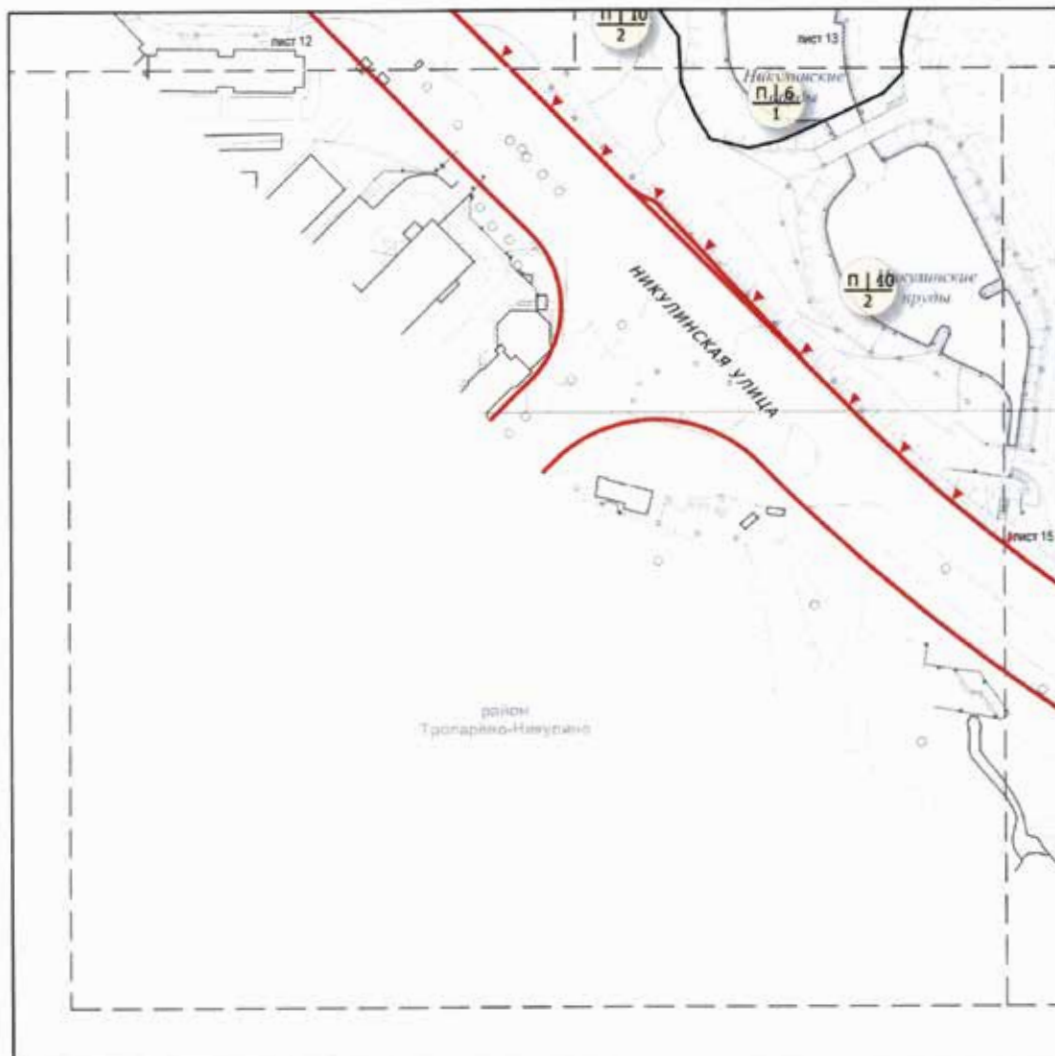


УСЛОВНЫЕ ОБОЗНАЧЕНИЯ

- Граница особо охраняемой природной территории
- Границы режимов особой охраны
- Красные линии улично-дорожной сети

Особо охраняемая природная территория

индекс зоны | номер зоны  
номер режима

СХЕМА РАСПОЛОЖЕНИЯ ЛИСТОВ ЧЕРТЕЖА

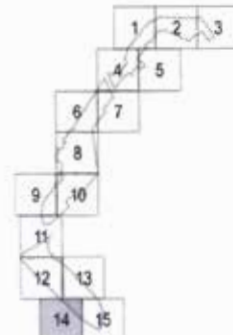


Масштаб 1:2000



Схема режимов особой охраны особо охраняемой природной территории регионального значения «Ландшафтный заказник «Долина реки Очаковки»

ЛИСТ 15 ИЗ 15

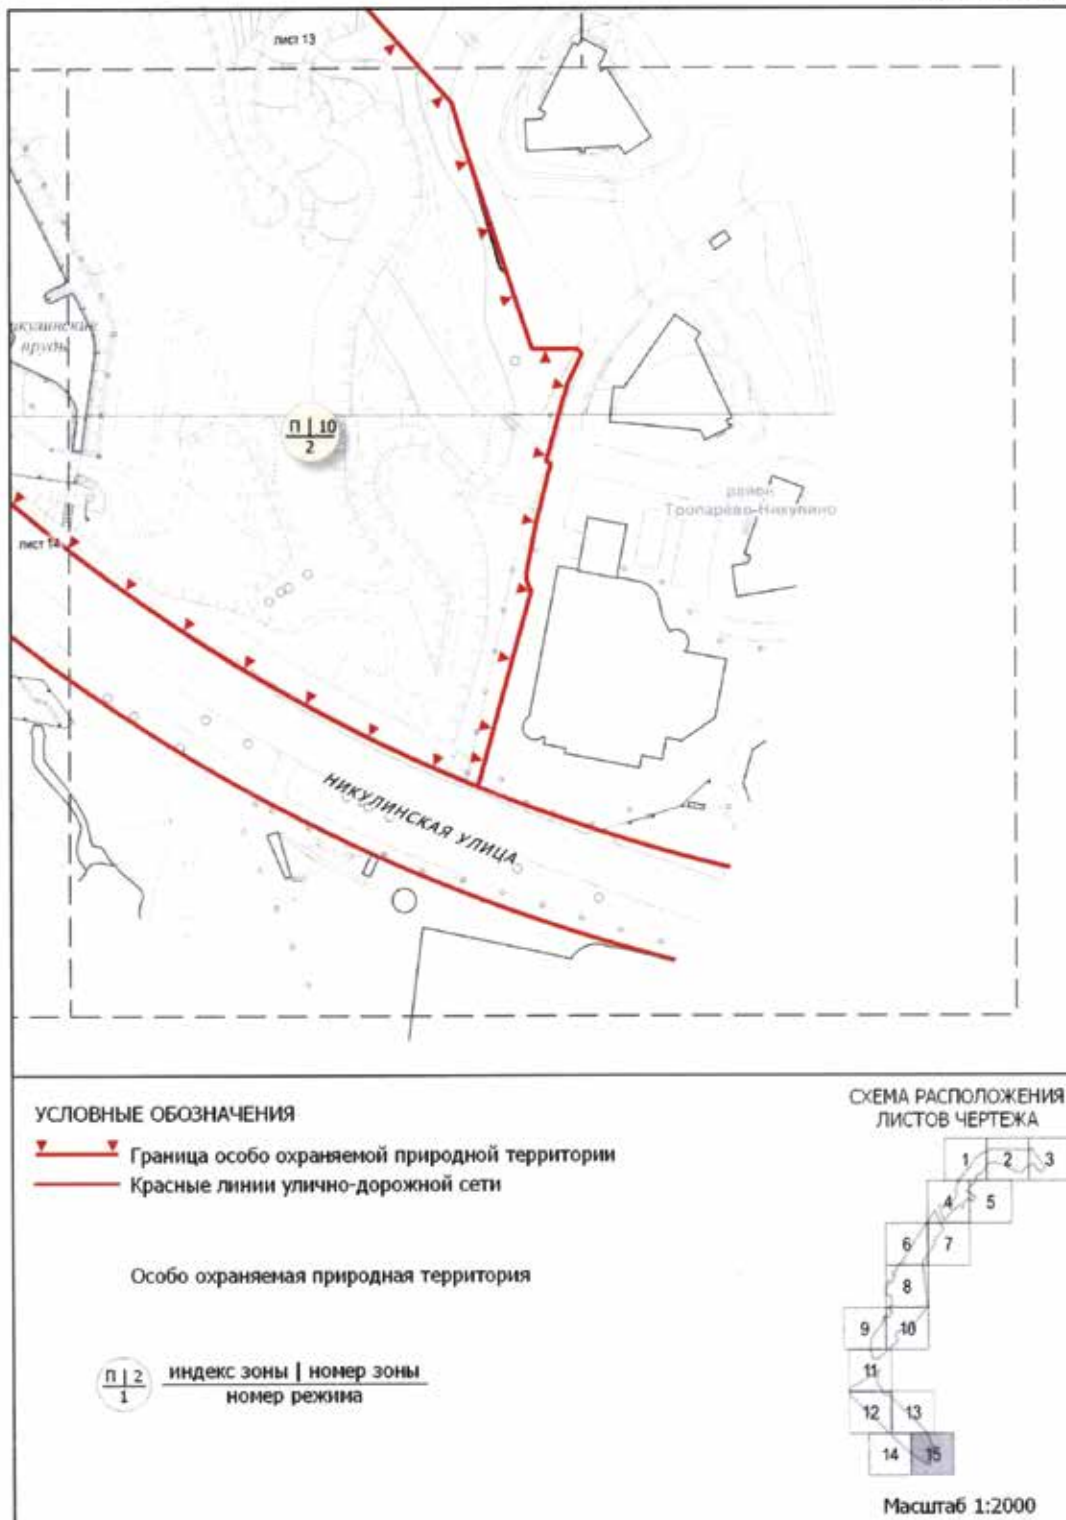



**2. Описание режимов особой охраны особо охраняемой природной территории регионального значения «Ландшафтный заказник «Долина реки Очаковки»**  
(к схеме режимов особой охраны особо охраняемой природной территории регионального значения «Ландшафтный заказник «Долина реки Очаковки»)

| № п/п                                                | Режимы особой охраны ООПТ                                                              | Разрешаемые/запрещаемые виды деятельности   |
|------------------------------------------------------|----------------------------------------------------------------------------------------|---|
| 1                                                    | 2                                                                                      | 3   |
| <b>1. Прогулочная (П-1, П-2, П-3, П-4, П-5, П-6)</b> |                                                                                        |   |
| 1.1                                                  | Проведение работ, влияющих на гидрогеологический и геоморфологический режимы местности | Разрешается:<br>– планирование земной поверхности без изменения высотных отметок;<br>– проведение работ, которые могут привести к нарушению гидрогеологического режима местности, почвенного покрова, возникновению и развитию эрозионных и оползневых процессов, при условии проведения специальных технических мероприятий для предотвращения возникновения и развития подобных процессов;<br>– проведение работ по предотвращению развития негативных гидрогеологических и геоморфологических процессов и явлений;<br>– дренирование подтопленных участков;<br>– укрепление склонов природоподобными и искусственными материалами без нарушения гидрологического и гидрогеологического режимов функционирования территории   |
| 1.2                                                  | Защита и сохранение плодородного слоя почвы                                            | Запрещается безвозвратное уничтожение незагрязненного плодородного слоя почвы   |
| 1.3                                                  | Содержание и обустройство водных объектов                                              | Разрешается восстановление нарушенных русел водных объектов в естественных берегах   |
| 1.4                                                  | Сохранение животного мира                                                              | Запрещается:<br>– умышленное причинение беспокойства, отлов и уничтожение, разорение гнезд и нор диких животных;<br>– пребывание посетителей с пневматическим и иным оружием, рогатками, сачками и другими орудиями отстрела или отлова животных   |
| 1.5                                                  | Особый уход и содержание древесно-кустарниковой растительности                         | Запрещается:<br>– повреждение или самовольные порубки деревьев и кустарников;<br>– проведение рубок в выводково-гнездовой период с 1 апреля по 31 июля;<br>– самовольные посадки деревьев и кустарников, а также другие самовольные действия граждан, направленные на обустройство отдельных участков особо охраняемой природной территории;<br>– обрезка нижних ветвей, кроме случаев опасного нависания ветвей над проезжей и пешеходной частями дорог, кронирование деревьев независимо от их возраста;<br>– добыча из деревьев сока, смолы, нанесение надрезов, надписей и других механических повреждений;<br>– заготовка и сбор всех видов растений и их частей (за исключением регулируемого сенокошения, осуществляемого с целью предотвращения зарастания лугов древесной растительностью);<br>– размещение подъездных путей и мест для установки подъемных кранов в зонах, занятых зелеными насаждениями, нарушение установленных ограждений деревьев;<br>– посадка деревьев и кустарников, являющихся интродуцентами;<br>– побелка деревьев;<br>– применение любых видов пестицидов.<br>– сгребание опавших листьев с нарушением установленного порядка |
| 1.6                                                  | Особый уход и содержание травяного покрова                                             | Запрещается вытаптывание травяного покрова (луговой растительности, газонов и иной растительности) и складирование на нем строительных материалов, песка, мусора, снега, сколов льда и других предметов   |

| 1   | 2                                                                                     | 3   |
|-----|---------------------------------------------------------------------------------------|---|
| 1.7 | Особый уход и содержание околоводной и прибрежной растительности, водоплавающей фауны | Запрещается уничтожение прибрежных ландшафтов с околоводной и прибрежной растительностью, местами обитания и гнездования водной и водоплавающей фауны   |
| 1.8 | Содержание местообитаний видов растений и животных, включенных в Красную книгу Москвы | Запрещается нарушение местообитаний видов растений и животных, включенных в Красную книгу Москвы или являющихся редкими на территории ландшафтного заказника   |
| 1.9 | Хозяйственная и иная деятельность                                                     | <p>Разрешается:</p> <ul style="list-style-type: none"> <li>– проведение работ, связанных с устранением аварийных ситуаций и ликвидацией их последствий;</li> <li>– строительство, ремонт и реконструкция сетей наружного освещения;</li> <li>– содержание и эксплуатация существующих зданий, строений, сооружений и объектов инженерно-транспортной инфраструктуры;</li> <li>– установка и ремонт малых архитектурных форм (скамьи и лавки, столы, навесы от дождя, беседки, мостики, лестничные спуски, искусственное освещение);</li> <li>– создание и обустройство зон с информационными площадками;</li> <li>– размещение нестационарных объектов мелкорозничной сети в границах особо охраняемой природной территории в порядке, установленном Правительством Москвы</li> </ul> <p>Запрещается:</p> <ul style="list-style-type: none"> <li>– возведение объектов капитального строительства;</li> <li>– проведение разрытий для прокладки инженерных коммуникаций без согласования с уполномоченным Правительством Москвы органом исполнительной власти города Москвы по установленным правилам;</li> <li>– строительство дорожной сети, строительство дорожно-тропиночной сети с искусственными водонепроницаемыми покрытиями;</li> <li>– разведение костров, проведение мероприятий, предусматривающих использование открытого огня, использование мангалов и иных приспособлений для тепловой обработки пищи с помощью открытого огня вне специально обустроенных площадок, сжигание сухих листьев и травы, в том числе весенние палы;</li> <li>– изменение вида разрешенного использования земельного участка или его части, если оно может привести к увеличению антропогенных нагрузок на природный комплекс особо охраняемой природной территории;</li> <li>– въезд, передвижение либо размещение транспортного средства на особо охраняемой природной территории в нарушение порядка, установленного Правительством Москвы;</li> <li>– складирование строительных и горючих материалов и устройство стоянок машин и автомобилей вне специально отведенных мест;</li> <li>– заливка катков на любых видах газонов, под древесными насаждениями;</li> <li>– применение солей в качестве противогололедных средств;</li> <li>– использование земель для садоводства и огородничества;</li> <li>– проведение массовых спортивных, зрелищных и иных мероприятий вне специально выделенных для этих целей мест и без разрешения уполномоченного Правительством Москвы органа исполнительной власти города Москвы;</li> <li>– подвешивание на деревьях гамаков, качелей, веревок для сушки белья, забивание в стволы деревьев гвоздей, прикрепление рекламных щитов, электропроводов, электрогирлянд из лампочек, флажковых гирлянд, колючей проволоки и других ограждений, которые могут повредить деревья;</li> <li>– сбрасывание мусора и других загрязнений на газоны;</li> <li>– образование свалок мусора, снега и льда, за исключением чистого снега, полученного от расчистки садово-парковых дорожек;</li> </ul> |

| 1                                                       | 2                                                                                      | 3   |
|---------------------------------------------------------|----------------------------------------------------------------------------------------|---|
|                                                         |                                                                                        | <ul style="list-style-type: none"> <li>– использование роторных снегоочистительных машин для перекидки снега на насаждения;</li> <li>– проведение работ, в том числе по уходу за территорией, меняющих вертикальную и горизонтальную структуру ландшафтов, способных к самовосстановлению и устойчивому функционированию</li> </ul>   |
| <b>2. Прогулочная (П-7, П-8, П-9, П-10, П-11, П-12)</b> |                                                                                        |   |
| 2.1                                                     | Проведение работ, влияющих на гидрогеологический и геоморфологический режимы местности | <p>Разрешается:</p> <ul style="list-style-type: none"> <li>– планирование земной поверхности без изменения высотных отметок;</li> <li>– проведение работ, которые могут привести к нарушению гидрогеологического режима местности, почвенного покрова, возникновению и развитию эрозионных и оползневых процессов, при условии проведения специальных технических мероприятий для предотвращения возникновения и развития подобных процессов;</li> <li>– проведение работ по предотвращению развития негативных гидрогеологических и геоморфологических процессов и явлений;</li> <li>– дренирование подтопленных участков;</li> <li>– укрепление склонов природоподобными и искусственными материалами без нарушения гидрологического и гидрогеологического режимов функционирования территории</li> </ul>   |
| 2.2                                                     | Защита и сохранение плодородного слоя почвы                                            | Запрещается безвозвратное уничтожение незагрязненного плодородного слоя почвы   |
| 2.3                                                     | Содержание и обустройство водных объектов                                              | <p>Разрешается:</p> <ul style="list-style-type: none"> <li>– восстановление нарушенных русел водных объектов в естественных берегах;</li> <li>– каптирование родников природными, природоподобными и искусственными материалами</li> </ul>   |
| 2.4                                                     | Сохранение животного мира                                                              | <p>Запрещается:</p> <ul style="list-style-type: none"> <li>– умышленное причинение беспокойства, отлов и уничтожение, разорение гнезд и нор диких животных;</li> <li>– пребывание посетителей с пневматическим и иным оружием, рогатками, сачками и другими орудиями отстрела или отлова животных</li> </ul>   |
| 2.5                                                     | Особый уход и содержание древесно-кустарниковой растительности                         | <p>Запрещается:</p> <ul style="list-style-type: none"> <li>– повреждение или самовольные порубки деревьев и кустарников;</li> <li>– проведение рубок в выводково-гнездовой период с 1 апреля по 31 июля;</li> <li>– самовольные посадки деревьев и кустарников, а также другие самовольные действия граждан, направленные на обустройство отдельных участков особо охраняемой природной территории;</li> <li>– добыча из деревьев сока, смолы, нанесение надрезов, надписей и других механических повреждений;</li> <li>– заготовка и сбор всех видов растений и их частей (за исключением регулируемого сенокошения, осуществляемого с целью предотвращения зарастания лугов древесной растительностью);</li> <li>– размещение подъездных путей и мест для установки подъемных кранов в зонах, занятых зелеными насаждениями, нарушение установленных ограждений деревьев;</li> <li>– посадка деревьев и кустарников, являющихся интродуцентами;</li> <li>– побелка деревьев;</li> <li>– сгребание опавших листьев под деревьями и кустарниками;</li> <li>– применение любых видов пестицидов</li> </ul> |
| 2.6                                                     | Особый уход и содержание травяного покрова                                             | Запрещается вытаптывание травяного покрова (луговой растительности, газонов и иной растительности) и складирование на нем строительных материалов, песка, мусора, снега, сколов льда и других предметов   |

| 1   | 2                                                                                     | 3   |
|-----|---------------------------------------------------------------------------------------|---|
| 2.7 | Особый уход и содержание околоводной и прибрежной растительности, водоплавающей фауны | Запрещается уничтожение прибрежных ландшафтов с околоводной и прибрежной растительностью, местами обитания и гнездования водной и водоплавающей фауны   |
| 2.8 | Содержание местообитаний видов растений и животных, включенных в Красную книгу Москвы | Запрещается нарушение местообитаний видов растений и животных, включенных в Красную книгу Москвы или являющихся редкими на конкретной особо охраняемой природной территории   |
| 2.9 | Хозяйственная и иная деятельность                                                     | <p>Разрешается:</p> <ul style="list-style-type: none"> <li>– проведение работ, связанных с устранением аварийных ситуаций и ликвидацией их последствий;</li> <li>– строительство, ремонт и реконструкция сетей наружного освещения;</li> <li>– содержание и эксплуатация существующих зданий, строений, сооружений и объектов инженерно-транспортной инфраструктуры;</li> <li>– установка и ремонт малых архитектурных форм (скамьи и лавки, столы, навесы от дождя, беседки, мостики, лестничные спуски, искусственное освещение);</li> <li>– создание и обустройство зон с информационными площадками;</li> <li>– размещение нестационарных объектов мелкорозничной сети в границах особо охраняемой природной территории в порядке, установленном Правительством Москвы</li> </ul> <p>Запрещается:</p> <ul style="list-style-type: none"> <li>– возведение объектов капитального строительства;</li> <li>– проведение разрытий для прокладки инженерных коммуникаций без согласования с уполномоченным Правительством Москвы органом исполнительной власти города Москвы по установленным правилам;</li> <li>– строительство дорожной сети, строительство дорожно-тропиночной сети с искусственными водонепроницаемыми покрытиями;</li> <li>– разведение костров, проведение мероприятий, предусматривающих использование открытого огня, использование мангалов и иных приспособлений для тепловой обработки пищи с помощью открытого огня вне специально обустроенных площадок, сжигание сухих листьев и травы, в том числе весенние палы;</li> <li>– въезд, передвижение либо размещение транспортного средства на особо охраняемой природной территории в нарушение порядка, установленного Правительством Москвы;</li> <li>– складирование строительных и горючих материалов и устройство стоянок машин и автомобилей вне специально отведенных мест;</li> <li>– заливка катков на любых видах газонов, под древесными насаждениями;</li> <li>– применение солей в качестве противогололедных средств;</li> <li>– использование земель для садоводства и огородничества;</li> <li>– проведение массовых спортивных, зрелищных и иных мероприятий вне специально выделенных для этих целей мест и без разрешения уполномоченного Правительством Москвы органа исполнительной власти города Москвы;</li> <li>– подвешивание на деревьях гамаков, качелей, веревок для сушки белья, забивание в стволы деревьев гвоздей, прикрепление рекламных щитов, электропроводов, электрогирлянд из лампочек, флажковых гирлянд, колючей проволоки и других ограждений, которые могут повредить деревья;</li> <li>– сбрасывание мусора и других загрязнений на газоны;</li> <li>– образование свалок мусора, снега и льда, за исключением чистого снега, полученного от расчистки садово-парковых дорожек;</li> <li>– использование роторных снегоочистительных машин для перекидки снега на насаждения;</li> </ul> |

| 1                                              | 2                                                                                      | 3   |
|------------------------------------------------|----------------------------------------------------------------------------------------|---|
|                                                |                                                                                        | <ul style="list-style-type: none"> <li>– изменение вида разрешенного использования земельного участка или его части, если оно может привести к увеличению антропогенных нагрузок на природный комплекс особо охраняемой природной территории;</li> <li>– проведение работ, в том числе по уходу за территорией, меняющих вертикальную и горизонтальную структуру ландшафтов, способных к самовосстановлению и устойчивому функционированию</li> </ul>   |
| <b>3. Административно-хозяйственная (АХ-1)</b> |                                                                                        |   |
| 3.1                                            | Проведение работ, влияющих на гидрогеологический и геоморфологический режимы местности | <p>Разрешается:</p> <ul style="list-style-type: none"> <li>– планирование земной поверхности без изменения высотных отметок;</li> <li>– проведение работ, которые могут привести к нарушению гидрогеологического режима местности, почвенного покрова, возникновению и развитию эрозионных и оползневых процессов, при условии проведения специальных технических мероприятий для предотвращения возникновения и развития подобных процессов;</li> <li>– проведение работ по предотвращению развития негативных гидрогеологических и геоморфологических процессов и явлений;</li> <li>– дренирование подтопленных участков;</li> <li>– укрепление склонов природоподобными и искусственными материалами без нарушения гидрологического и гидрогеологического режимов функционирования территории</li> </ul>   |
| 3.2                                            | Защита и сохранение плодородного слоя почвы                                            | Запрещается безвозвратное уничтожение незагрязненного плодородного слоя почвы   |
| 3.3                                            | Содержание и обустройство водных объектов                                              | <p>Разрешается:</p> <ul style="list-style-type: none"> <li>– восстановление нарушенных русел водных объектов в естественных берегах;</li> <li>– каптирование родников природными, природоподобными и искусственными материалами</li> </ul>   |
| 3.4                                            | Сохранение животного мира                                                              | <p>Запрещается:</p> <ul style="list-style-type: none"> <li>– умышленное причинение беспокойства, отлов и уничтожение, разорение гнезд и нор диких животных;</li> <li>– пребывание посетителей с пневматическим и иным оружием, рогатками, сачками и другими орудиями отстрела или отлова животных</li> </ul>   |
| 3.5                                            | Особый уход и содержание древесно-кустарниковой растительности                         | <p>Запрещается:</p> <ul style="list-style-type: none"> <li>– повреждение или самовольные порубки деревьев и кустарников;</li> <li>– проведение рубок в выводково-гнездовой период с 1 апреля по 31 июля;</li> <li>– самовольные посадки деревьев и кустарников, а также другие самовольные действия граждан, направленные на обустройство отдельных участков особо охраняемой природной территории;</li> <li>– добыча из деревьев сока, смолы, нанесение надрезов, надписей и других механических повреждений;</li> <li>– заготовка и сбор всех видов растений и их частей (за исключением регулируемого сенокоса, осуществляемого с целью предотвращения зарастания лугов древесной растительностью);</li> <li>– размещение подъездных путей и мест для установки подъемных кранов в зонах, занятых зелеными насаждениями, нарушение установленных ограждений деревьев;</li> <li>– посадка деревьев и кустарников, являющихся интродуцентами;</li> <li>– подкормка деревьев и кустарников минеральными удобрениями;</li> <li>– применение любых видов пестицидов</li> </ul> |
| 3.6                                            | Особый уход и содержание травяного покрова                                             | Запрещается вытаптывание травяного покрова (луговой растительности, газонов и иной растительности) и складирование на нем строительных материалов, песка, мусора, снега, сколов льда и других предметов   |




| 1   | 2                                                                                     | 3   |
|-----|---------------------------------------------------------------------------------------|---|
| 3.7 | Особый уход и содержание околоводной и прибрежной растительности, водоплавающей фауны | Запрещается уничтожение прибрежных ландшафтов с околоводной и прибрежной растительностью, местами обитания и гнездования водной и водоплавающей фауны   |
| 3.8 | Содержание местообитаний видов растений и животных, включенных в Красную книгу Москвы | Запрещается нарушение местообитаний видов растений и животных, включенных в Красную книгу Москвы или являющихся редкими на конкретной особо охраняемой природной территории   |
| 3.9 | Хозяйственная и иная деятельность                                                     | <p>Разрешается: проведение работ, связанных с устранением аварийных ситуаций и ликвидацией их последствий;</p> <ul style="list-style-type: none"> <li>– строительство зданий и сооружений, прокладка дорог и инженерно-технических коммуникаций, необходимых для обеспечения охраны, содержания и использования особо охраняемой природной территории;</li> <li>– ремонт, реконструкция объектов и сооружений, строительство дорог (в утвержденных красных линиях) и инженерно-технических коммуникаций и сооружений;</li> <li>– строительство, ремонт и обслуживание дорожно-тропиночной сети с естественными и искусственными покрытиями;</li> <li>– установка и ремонт малых архитектурных форм (скамьи и лавки, столы, навесы от дождя, беседки, мостики, лестничные спуски, искусственное освещение);</li> <li>– создание и обустройство зон с информационными площадками;</li> <li>– организация велосипедных маршрутов;</li> <li>– проведение комплекса работ по полному или частичному восстановлению зеленых насаждений и элементов благоустройства с применением современных решений, конструкций, долговечных материалов, выполняемых в соответствии с проектом, разработанным, согласованным и утвержденным в установленном порядке;</li> <li>– проведение работ по экологической реставрации и экореабилитации природных экосистем.</li> <li>– размещение нестационарных объектов мелкорозничной сети в границах особо охраняемой природной территории в порядке, установленном Правительством Москвы</li> <li>– содержание и эксплуатация существующих зданий, строений, сооружений и объектов инженерно-транспортной инфраструктуры</li> </ul> <p>Запрещается:</p> <ul style="list-style-type: none"> <li>– возведение объектов капитального строительства без положительного заключения государственной экологической экспертизы;</li> <li>– проведение разрытий для прокладки инженерных коммуникаций без согласования с уполномоченным Правительством Москвы органом исполнительной власти города Москвы по установленным правилам;</li> <li>– разведение костров, проведение мероприятий, предусматривающих использование открытого огня, использование мангалов и иных приспособлений для тепловой обработки пищи с помощью открытого огня вне специально обустроенных площадок, сжигание сухих листьев и травы, в том числе весенние палы;</li> <li>– въезд, передвижение либо размещение транспортного средства на особо охраняемой природной территории в нарушение порядка, установленного Правительством Москвы;</li> <li>– складирование строительных и горючих материалов и устройство стоянок машин и автомобилей вне специально отведенных мест;</li> <li>– заливка катков на любых видах газонов, под древесными насаждениями;</li> <li>– сбрасывание снега с крыш на участки, занятые насаждениями, без принятия мер, обеспечивающих сохранность деревьев и кустарников;</li> </ul> |

| 1 | 2 | 3   |
|---|---|---|
|   |   | <ul style="list-style-type: none"><li>– применение солей в качестве противогололедных средств;</li><li>– использование земель для садоводства и огородничества;</li><li>– проведение массовых спортивных, зрелищных и иных мероприятий вне специально выделенных для этих целей мест и без разрешения уполномоченного Правительством Москвы органа исполнительной власти города Москвы;</li><li>– подвешивание на деревьях гамаков, качелей, веревок для сушки белья, забивание в стволы деревьев гвоздей, прикрепление рекламных щитов, электропроводов, электрогирлянд из лампочек, флажковых гирлянд, колючей проволоки и других ограждений, которые могут повредить деревья;</li><li>– сбрасывание смета и других загрязнений на газоны;</li><li>– образование свалок мусора, снега и льда, за исключением чистого снега, полученного от расчистки садово-парковых дорожек;</li><li>– использование роторных снегоочистительных машин для перекидки снега на насаждения;</li><li>– проведение работ, в том числе по уходу за территорией, меняющих вертикальную и горизонтальную структуру ландшафтов, способных к самовосстановлению и устойчивому функционированию</li></ul> |


**Предельные параметры разрешенного строительства, реконструкции объектов капитального строительства на особо охраняемой природной территории регионального значения «Ландшафтный заказник «Долина реки Очаковки»**

**1. Схема границ земельных участков, на территории которых допускается строительство, реконструкция объектов капитального строительства на особо охраняемой природной территории регионального значения «Ландшафтный заказник «Долина реки Очаковки»**

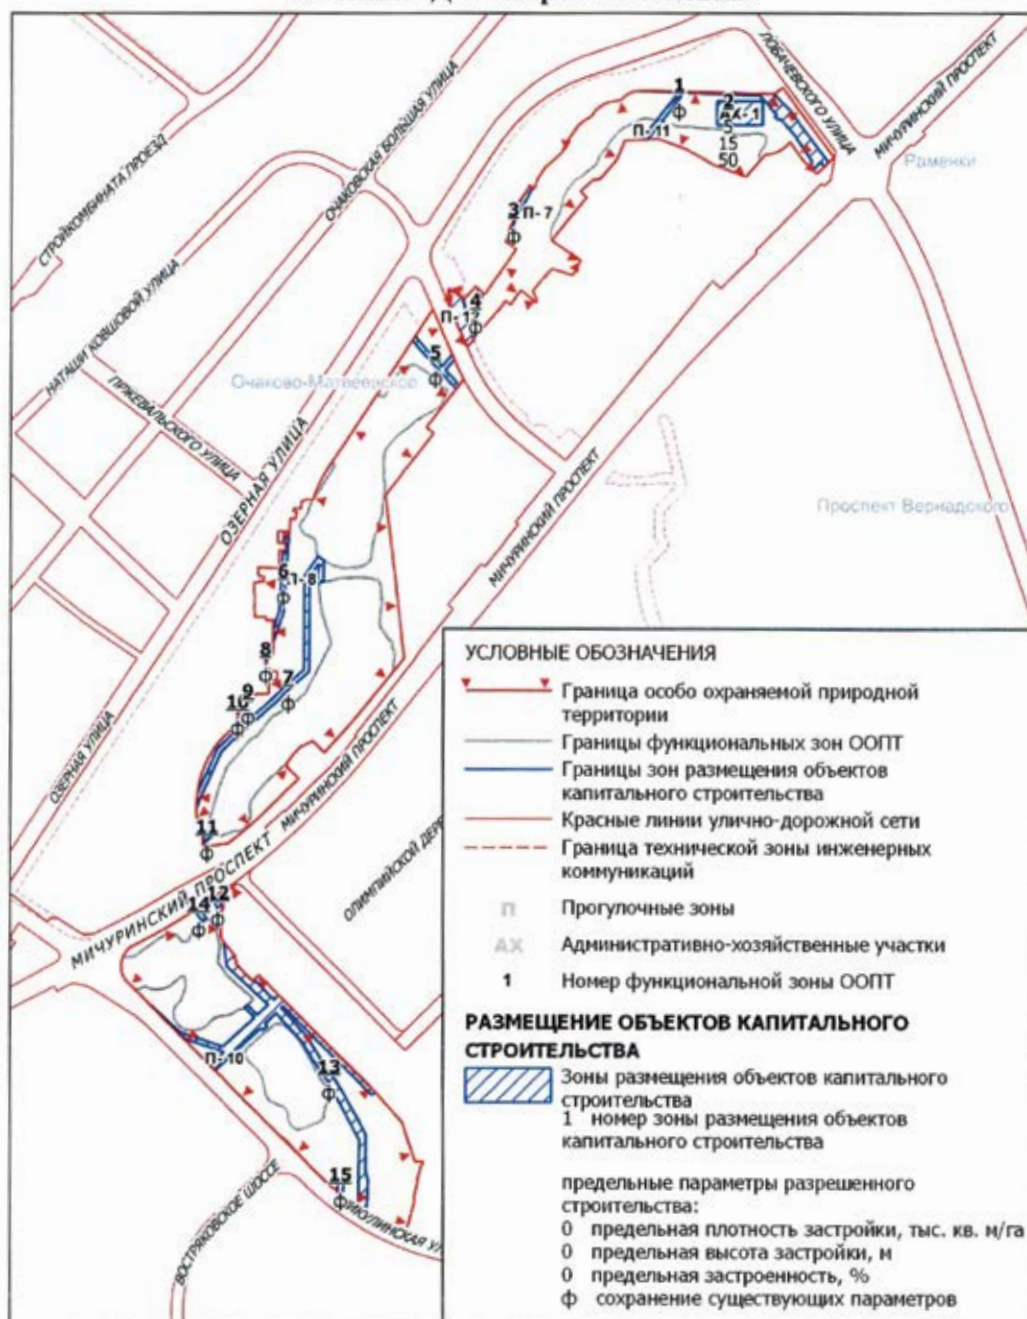

**Схема границ земельных участков, на территории которых допускается строительство, реконструкция объектов капитального строительства на особо охраняемой природной территории регионального значения «Ландшафтный заказник «Долина реки Очаковки»**


ЛИСТ 1 ИЗ 15

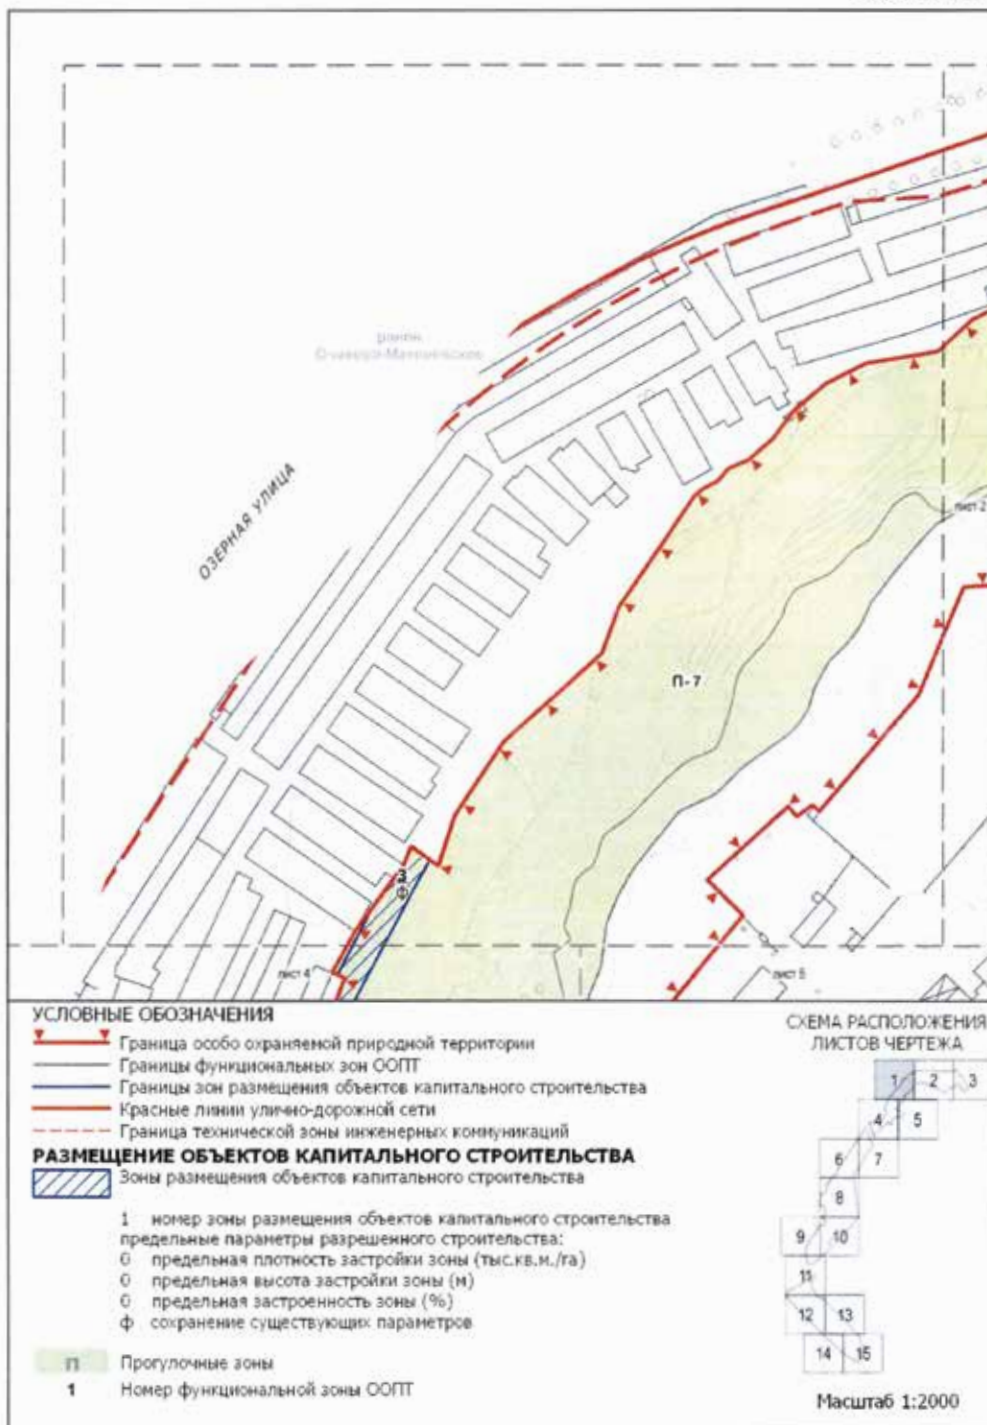



**Схема границ земельных участков, на территории которых допускается строительство, реконструкция объектов капитального строительства на особо охраняемой природной территории регионального значения «Ландшафтный заказник «Долина реки Очаковки»**


ЛИСТ 2 ИЗ 15

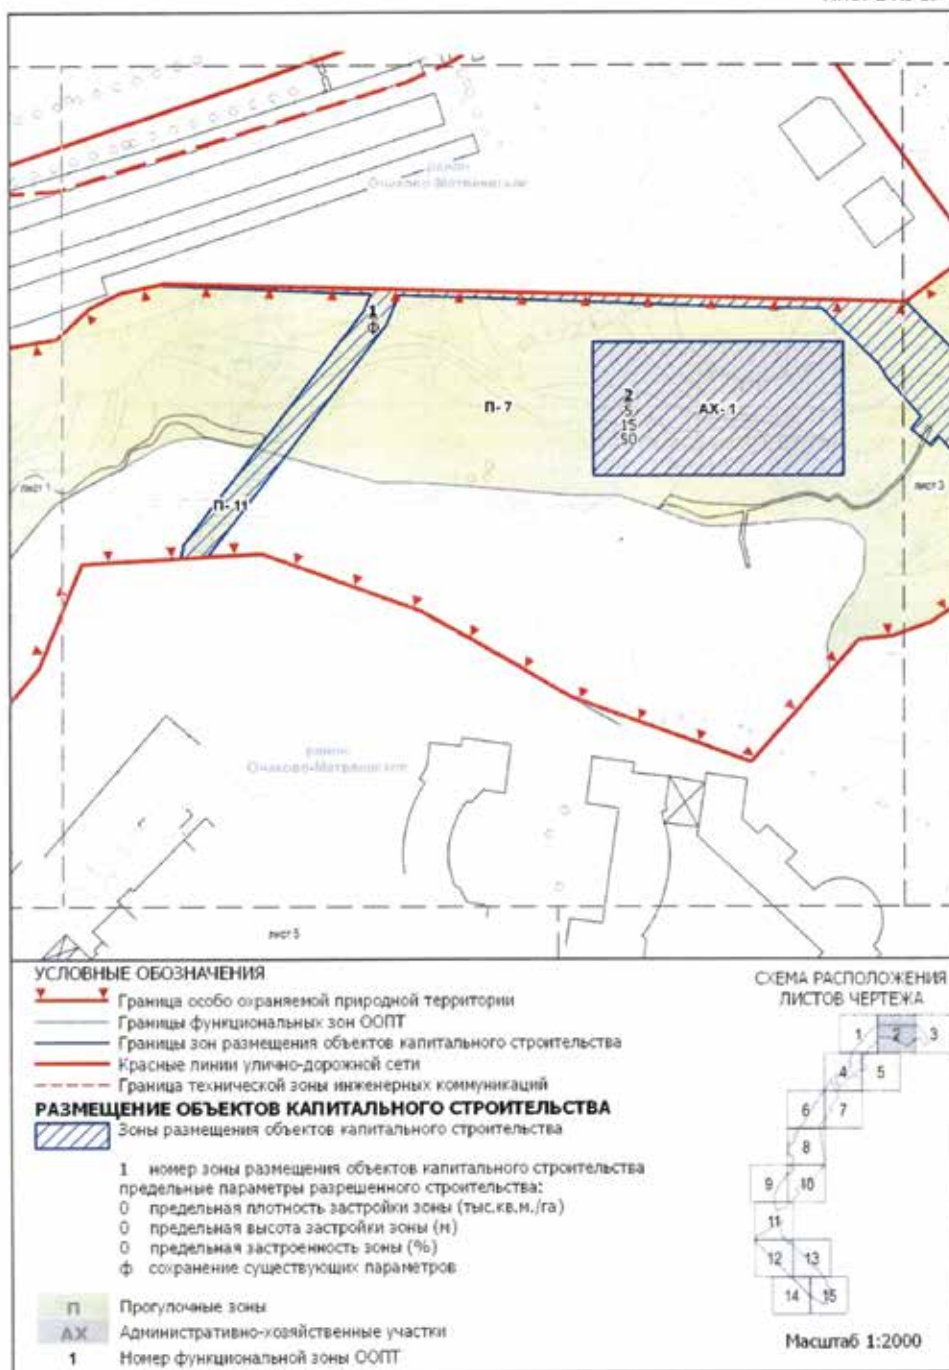




**Схема границ земельных участков, на территории которых допускается строительство, реконструкция объектов капитального строительства на особо охраняемой природной территории регионального значения «Ландшафтный заказник «Долина реки Очаковки»**

ЛИСТ 3 ИЗ 15

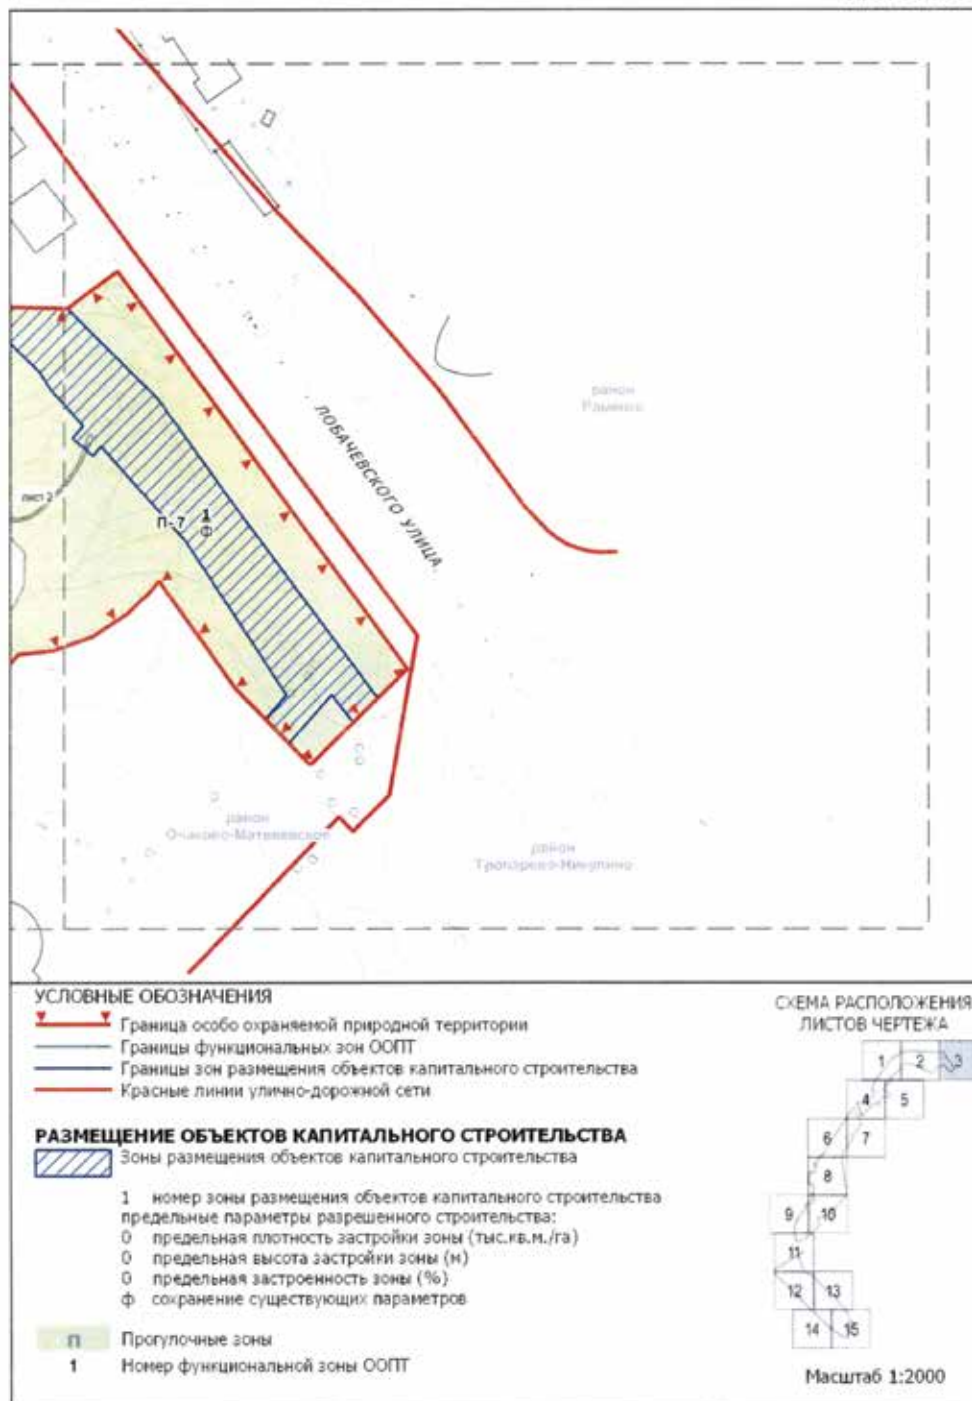


**Схема границ земельных участков, на территории которых допускается строительство, реконструкция объектов капитального строительства на особо охраняемой природной территории регионального значения «Ландшафтный заказник «Долина реки Очаковки»**

ЛИСТ 4 ИЗ 15

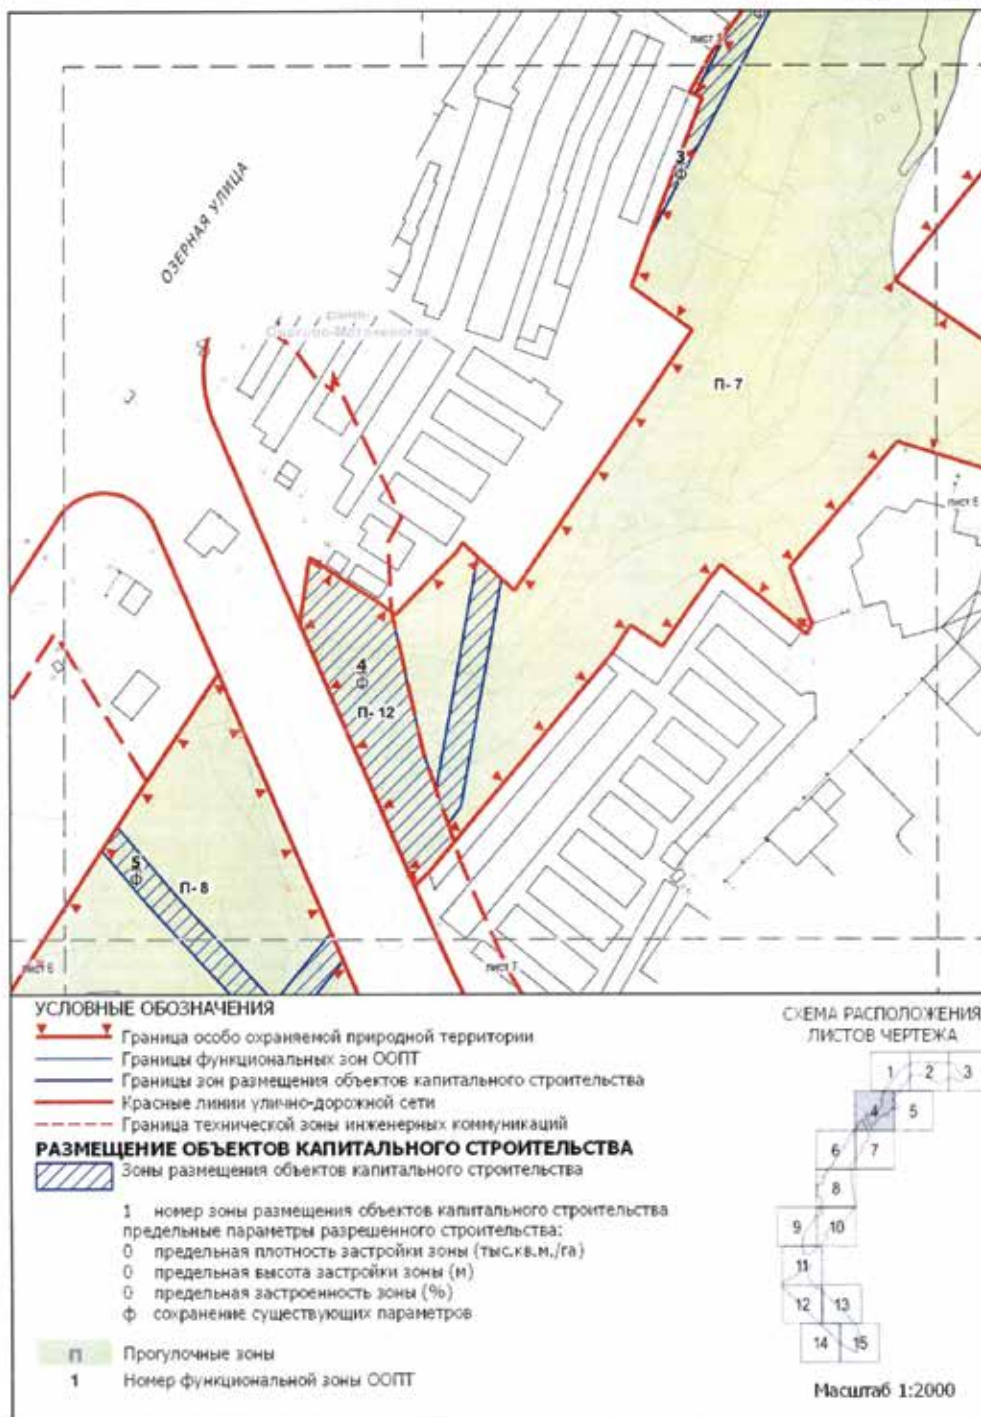


**Схема границ земельных участков, на территории которых допускается строительство, реконструкция объектов капитального строительства на особо охраняемой природной территории регионального значения «Ландшафтный заказник «Долина реки Очаковки»**

ЛИСТ 5 ИЗ 15

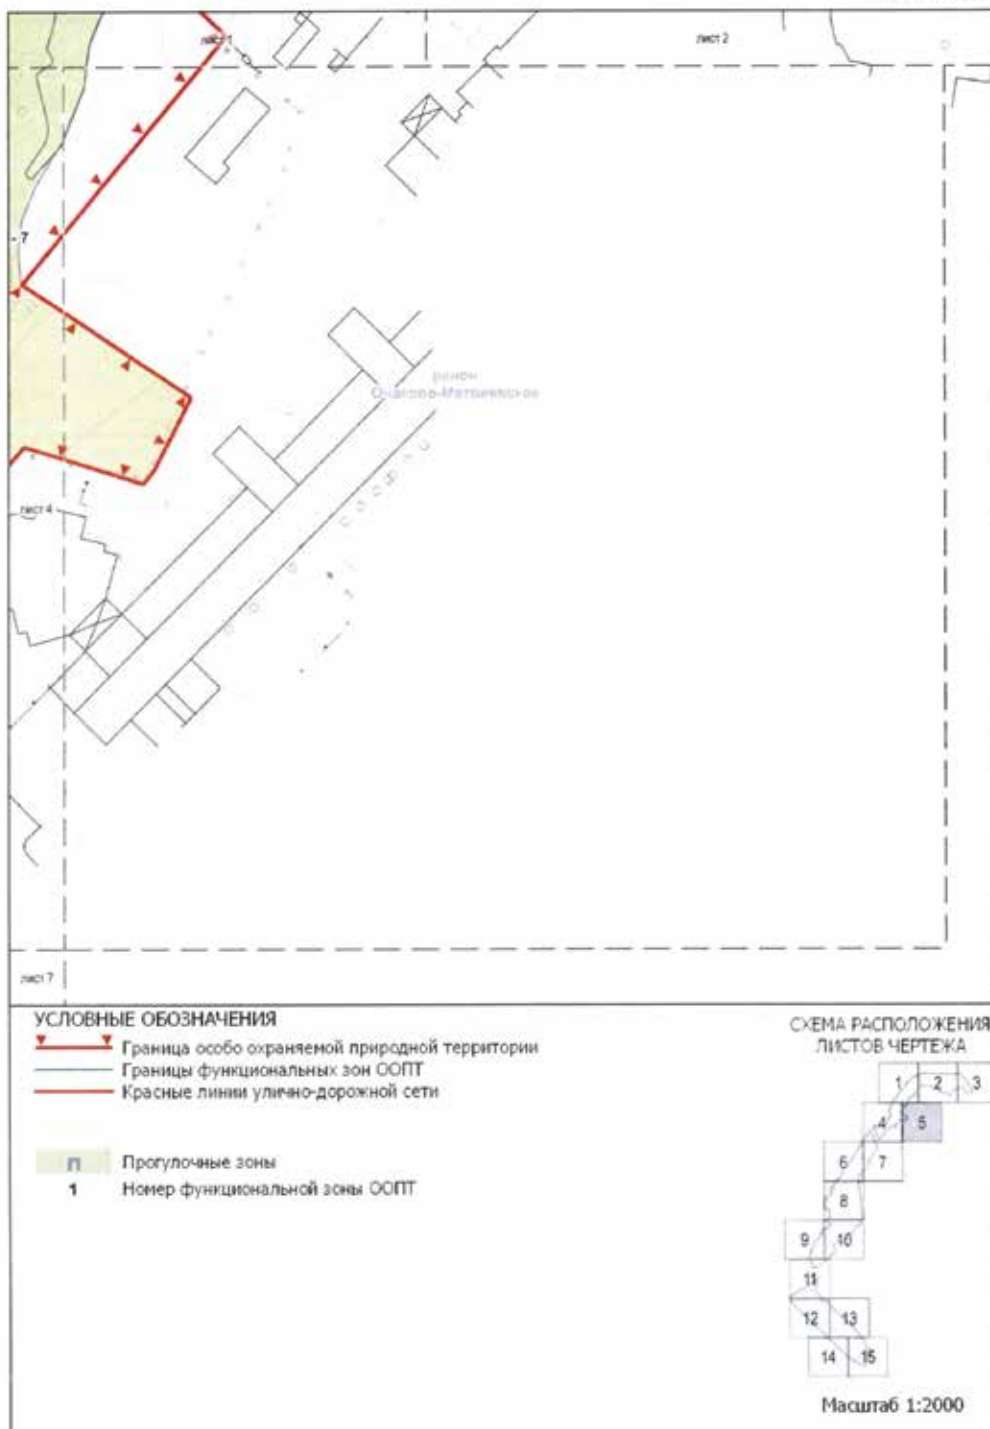

**Схема границ земельных участков, на территории которых допускается строительство, реконструкция объектов капитального строительства на особо охраняемой природной территории регионального значения «Ландшафтный заказник «Долина реки Очаковки»**


ЛИСТ 6 ИЗ 15

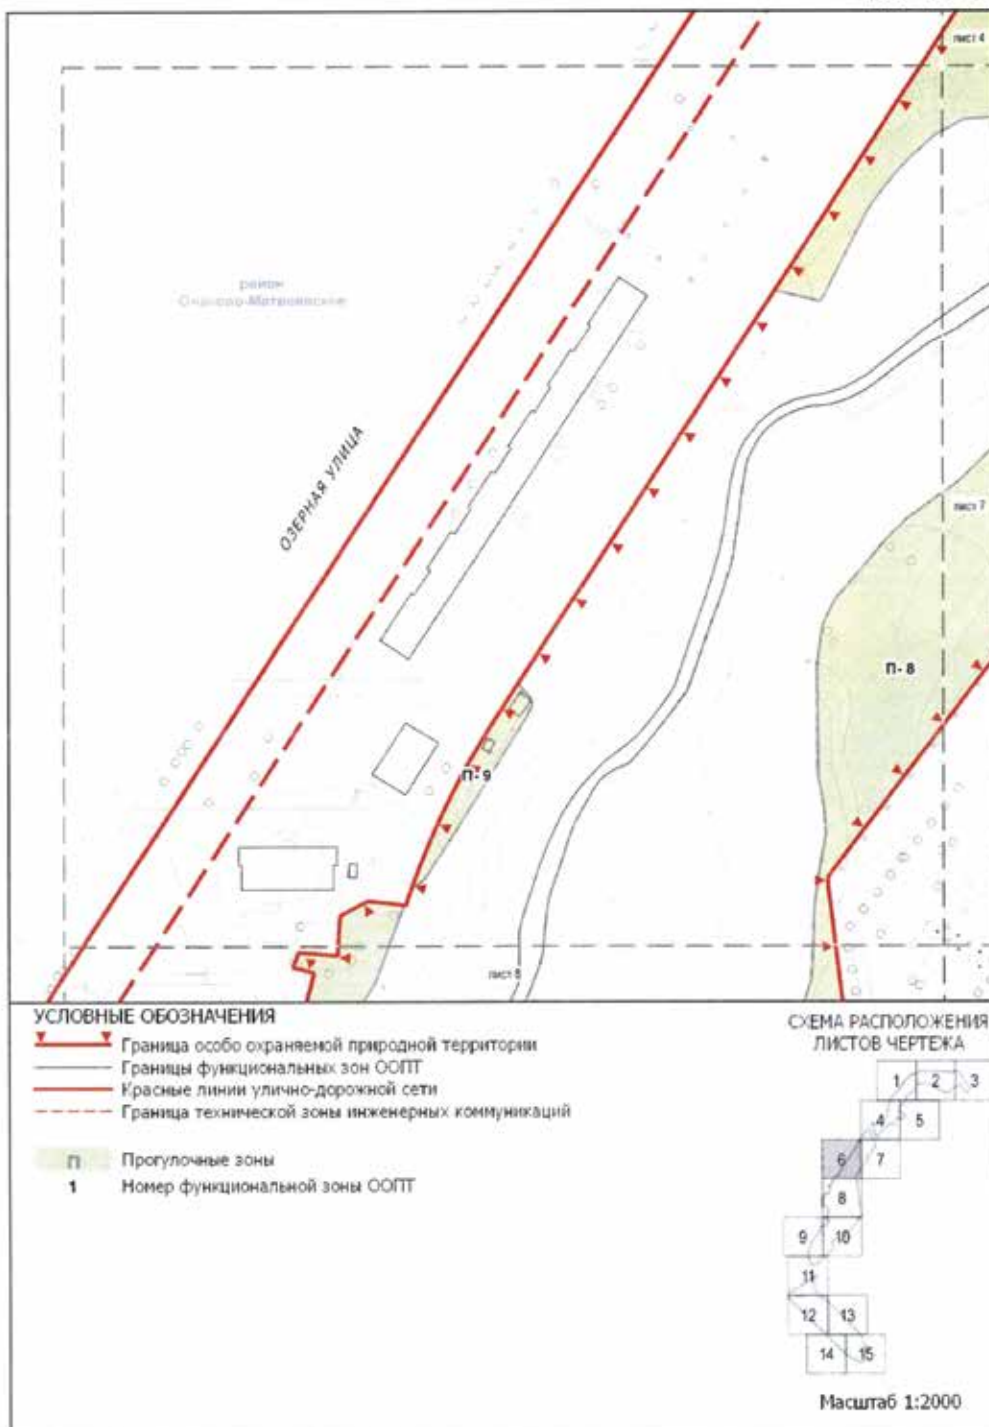



**Схема границ земельных участков, на территории которых допускается строительство, реконструкция объектов капитального строительства на особо охраняемой природной территории регионального значения «Ландшафтный заказник «Долина реки Очаковки»**


ЛИСТ 7 ИЗ 15

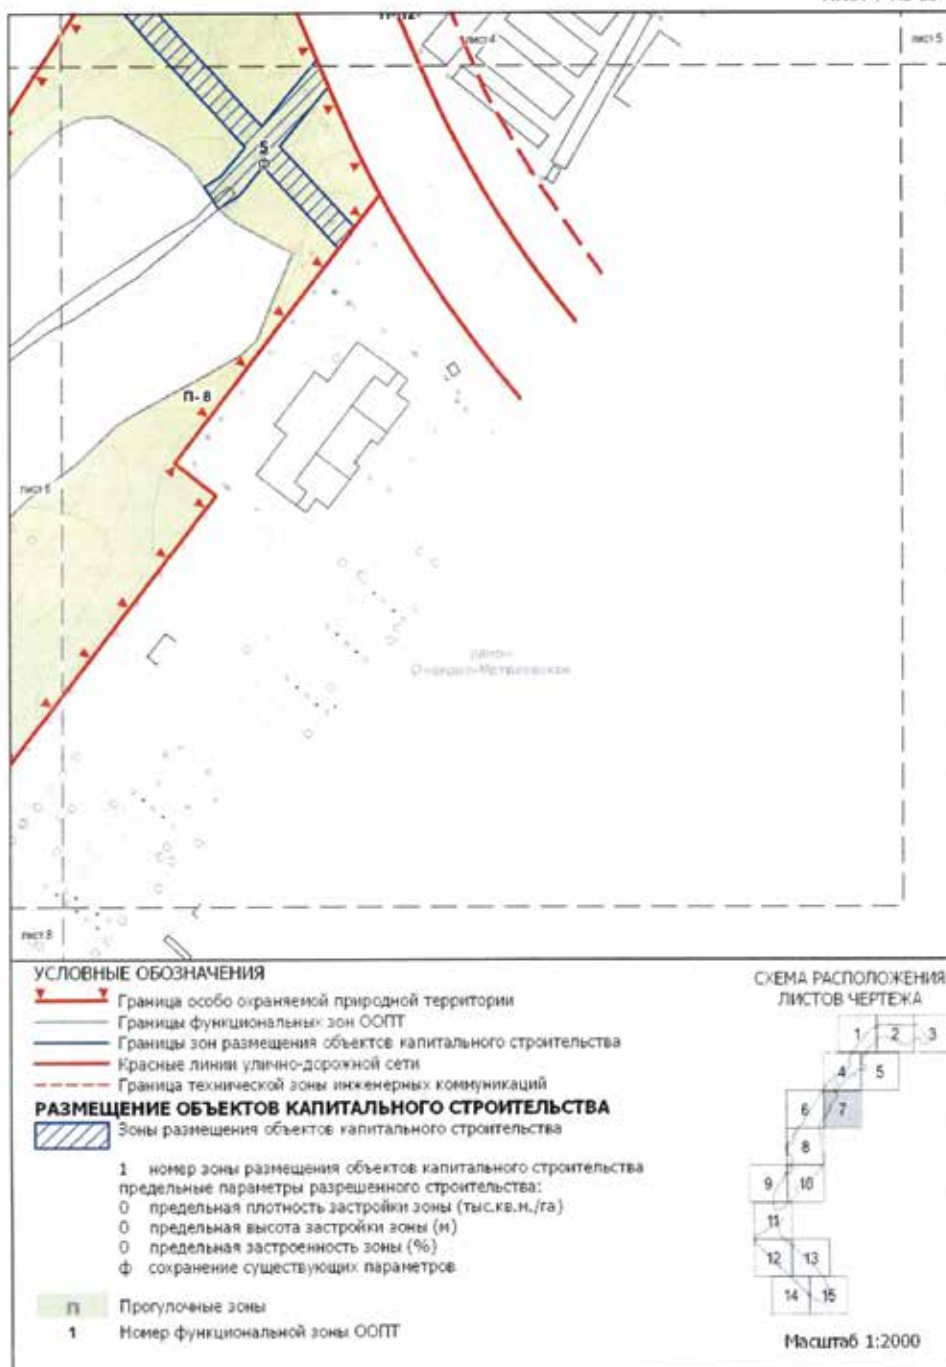




**Схема границ земельных участков, на территории которых допускается строительство, реконструкция объектов капитального строительства на особо охраняемой природной территории регионального значения «Ландшафтный заказник «Долина реки Очаковки»**

ЛИСТ 8 ИЗ 15

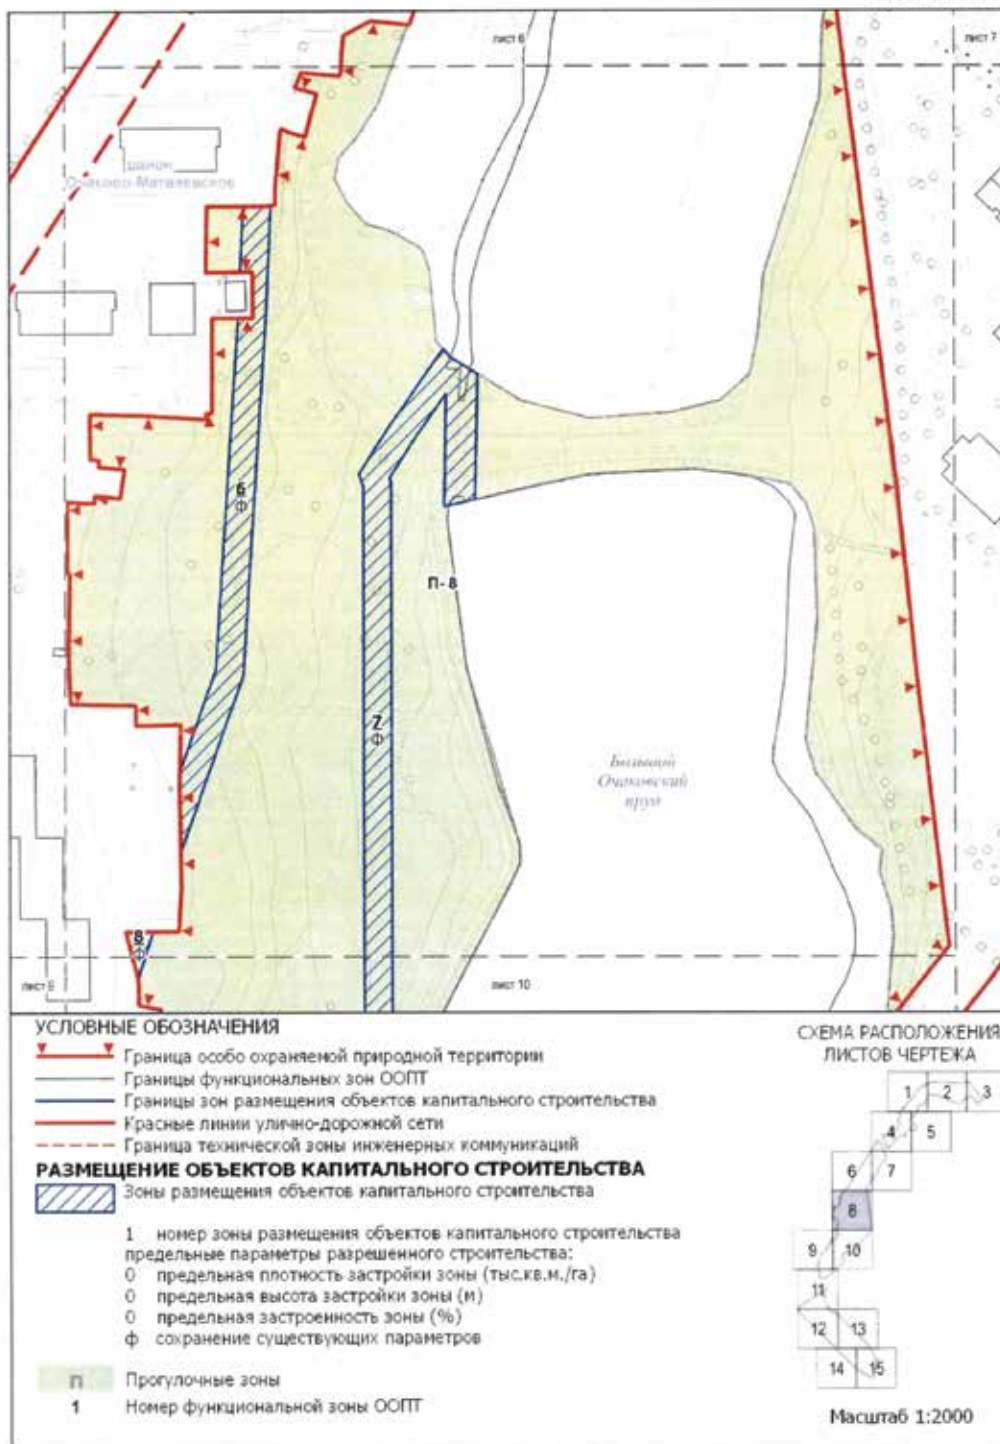


**Схема границ земельных участков, на территории которых допускается строительство, реконструкция объектов капитального строительства на особо охраняемой природной территории регионального значения «Ландшафтный заказник «Долина реки Очаковки»**

ЛИСТ 9 ИЗ 15

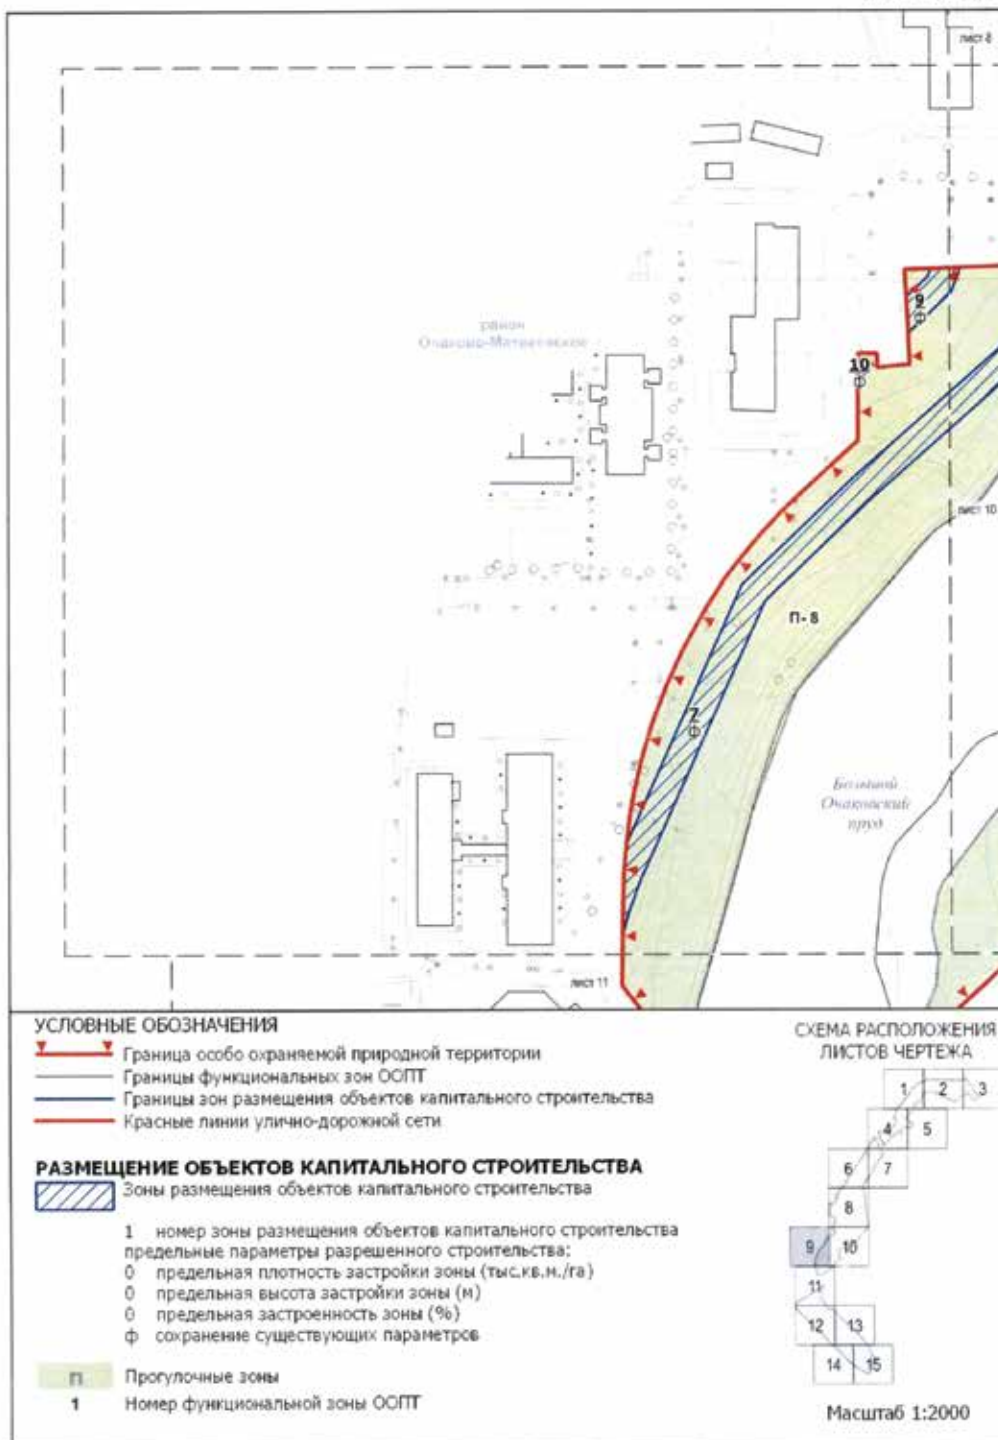

**Схема границ земельных участков, на территории которых допускается строительство, реконструкция объектов капитального строительства на особо охраняемой природной территории регионального значения «Ландшафтный заказник «Долина реки Очаковки»**

ЛИСТ 10 ИЗ 15

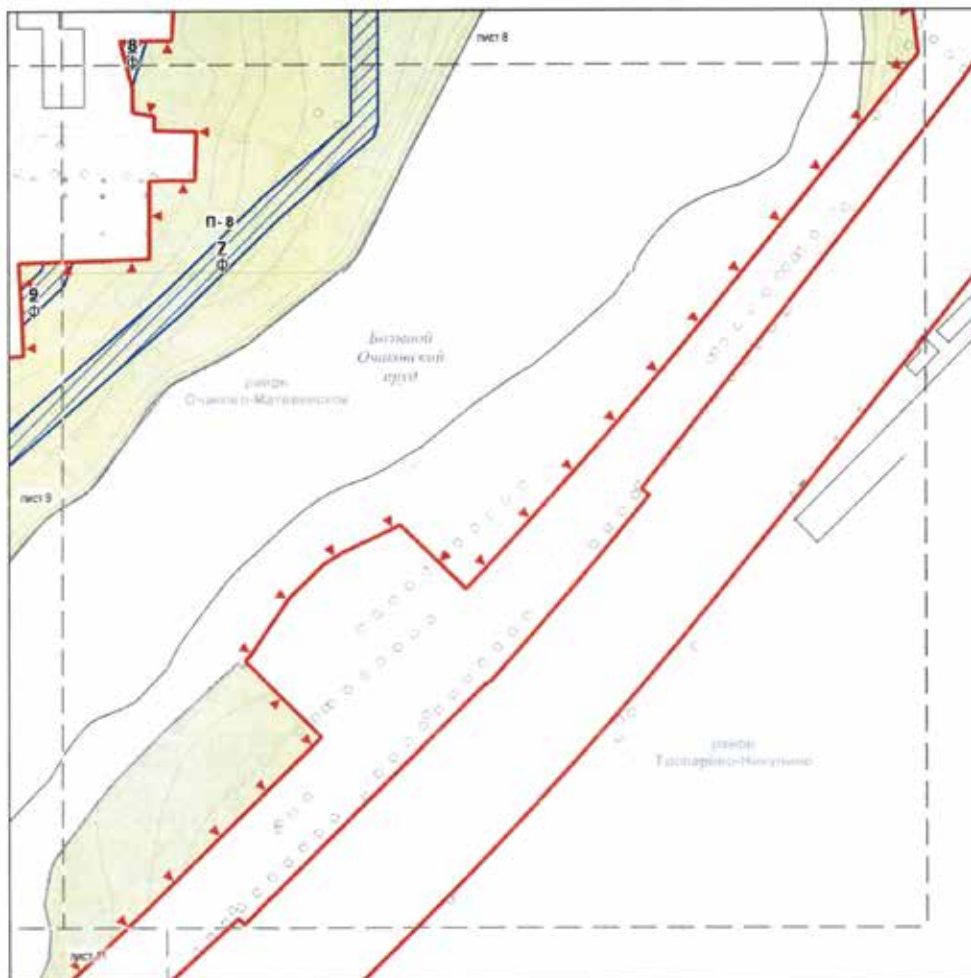**УСЛОВНЫЕ ОБОЗНАЧЕНИЯ**

- ▲— Граница особо охраняемой природной территории
- Границы функциональных зон ООПТ
- Границы зон размещения объектов капитального строительства
- Красные линии улично-дорожной сети

**РАЗМЕЩЕНИЕ ОБЪЕКТОВ КАПИТАЛЬНОГО СТРОИТЕЛЬСТВА**

Зоны размещения объектов капитального строительства

- 1 номер зоны размещения объектов капитального строительства  
 предельные параметры разрешенного строительства:  
 0 предельная плотность застройки зоны (тыс.кв.м./га)  
 0 предельная высота застройки зоны (м)  
 0 предельная застроенность зоны (%)  
 Ф сохранение существующих параметров

п Проголосные зоны

1 Номер функциональной зоны ООПТ


**СХЕМА РАСПОЛОЖЕНИЯ ЛИСТОВ ЧЕРТЕЖА**

Масштаб 1:2000



**Схема границ земельных участков, на территории которых допускается строительство, реконструкция объектов капитального строительства на особо охраняемой природной территории регионального значения «Ландшафтный заказник «Долина реки Очаковки»**

ЛИСТ 11 ИЗ 15

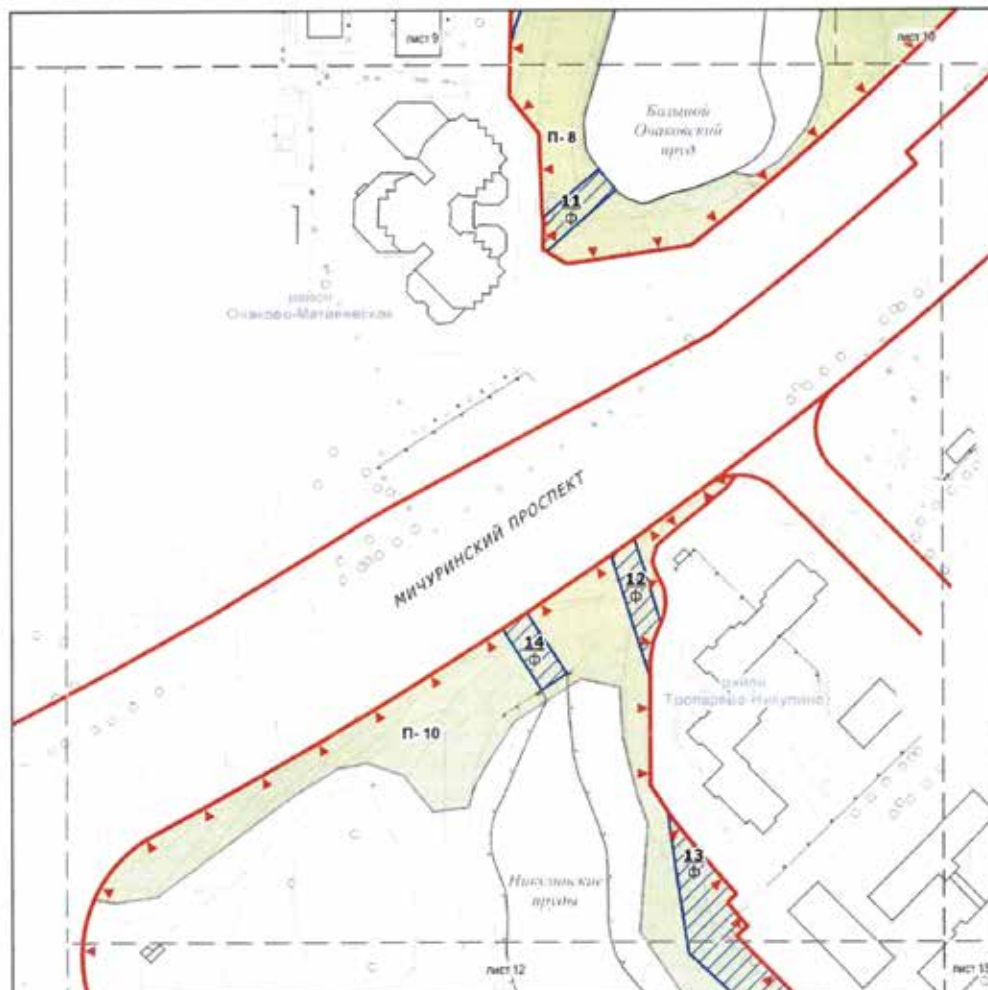

**УСЛОВНЫЕ ОБОЗНАЧЕНИЯ**

- ▲— Граница особо охраняемой природной территории
- Границы функциональных зон ООПТ
- Границы зон размещения объектов капитального строительства
- Красные линии улично-дорожной сети

**РАЗМЕЩЕНИЕ ОБЪЕКТОВ КАПИТАЛЬНОГО СТРОИТЕЛЬСТВА**


Зоны размещения объектов капитального строительства

- 1 — номер зоны размещения объектов капитального строительства  
 предельные параметры разрешенного строительства:  
 0 — предельная плотность застройки зоны (тыс. кв. м./га)  
 0 — предельная высота застройки зоны (м)  
 0 — предельная застроенность зоны (%)  
 ф — сохранение существующих параметров

п. Проголосные зоны

1 — Номер функциональной зоны ООПТ

**СХЕМА РАСПОЛОЖЕНИЯ ЛИСТОВ ЧЕРТЕЖА**

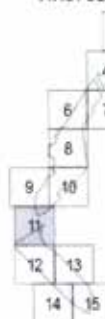

Масштаб 1:2000

**Схема границ земельных участков, на территории которых допускается строительство, реконструкция объектов капитального строительства на особо охраняемой природной территории регионального значения «Ландшафтный заказник «Долина реки Очаковки»**

ЛИСТ 12 ИЗ 15

**УСЛОВНЫЕ ОБОЗНАЧЕНИЯ**

- ▲— Граница особо охраняемой природной территории
- Границы функциональных зон ООПТ
- Границы зон размещения объектов капитального строительства
- Красные линии улично-дорожной сети


**РАЗМЕЩЕНИЕ ОБЪЕКТОВ КАПИТАЛЬНОГО СТРОИТЕЛЬСТВА**

Зоны размещения объектов капитального строительства

- 1 номер зоны размещения объектов капитального строительства  
 предельные параметры разрешенного строительства:  
 0 предельная плотность застройки зоны (тыс.кв.м./га)  
 0 предельная высота застройки зоны (м)  
 0 предельная застроенность зоны (%)  
 ф сокращение существующих параметров

п Проголосованные зоны

1 Номер функциональной зоны ООПТ

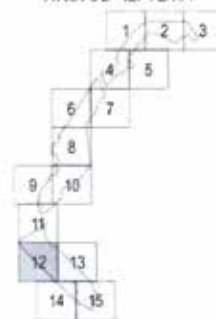
**СХЕМА РАСПОЛОЖЕНИЯ ЛИСТОВ ЧЕРТЕЖА**

Масштаб 1:2000




**Схема границ земельных участков, на территории которых допускается строительство, реконструкция объектов капитального строительства на особо охраняемой природной территории регионального значения «Ландшафтный заказник «Долина реки Очаковки»**

ЛИСТ 13 ИЗ 15

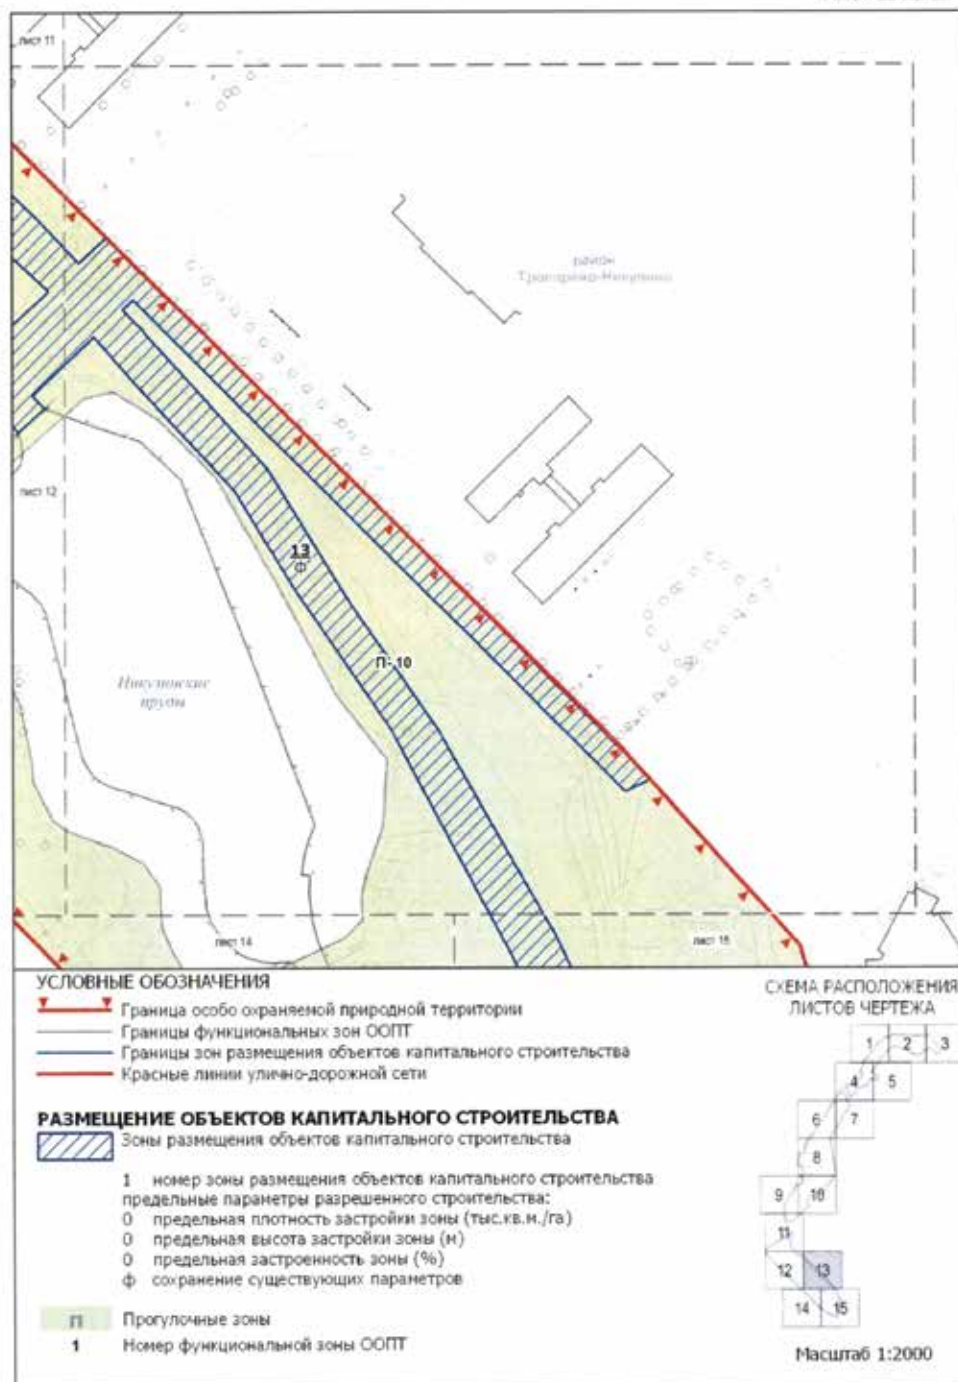

**Схема границ земельных участков, на территории которых допускается строительство, реконструкция объектов капитального строительства на особо охраняемой природной территории регионального значения «Ландшафтный заказник «Долина реки Очаковки»**

ЛИСТ 14 ИЗ 15

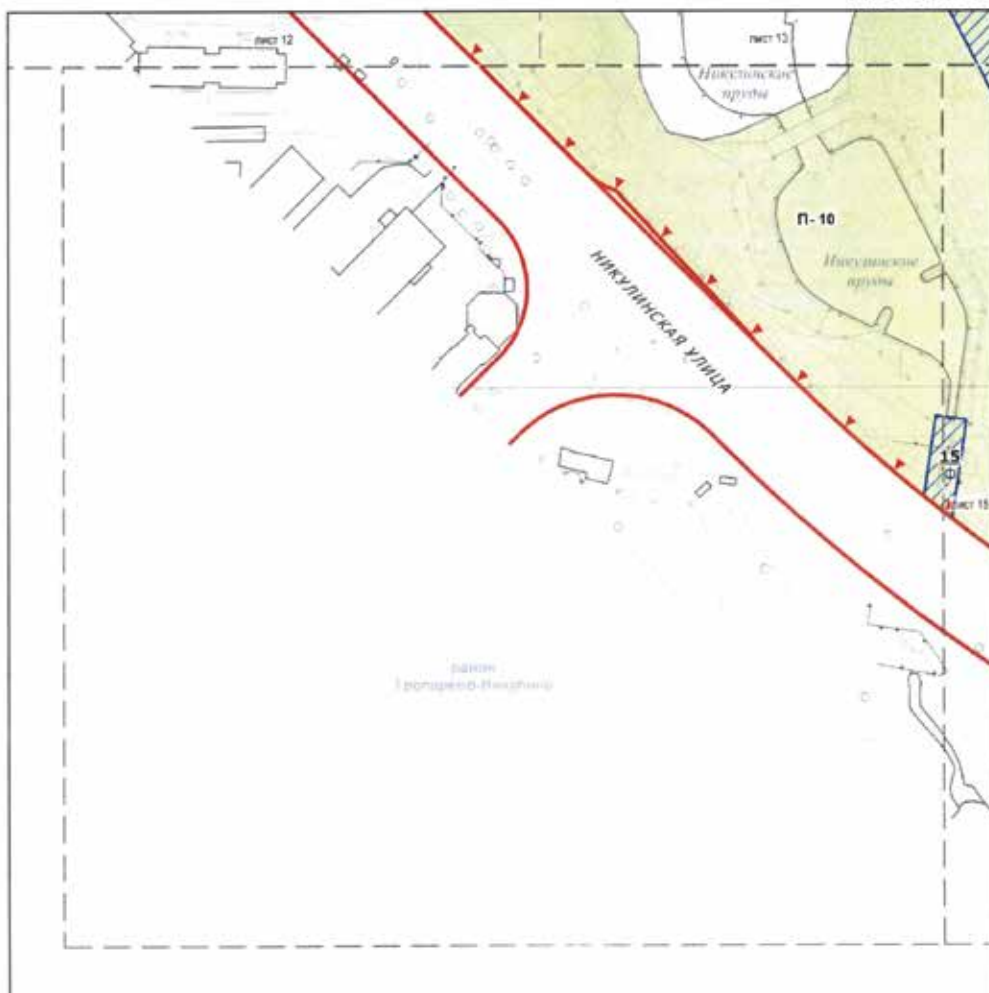**УСЛОВНЫЕ ОБОЗНАЧЕНИЯ**

- Граница особо охраняемой природной территории
- Границы функциональных зон ООПТ
- Границы зон размещения объектов капитального строительства
- Красные линии улично-дорожной сети


**РАЗМЕЩЕНИЕ ОБЪЕКТОВ КАПИТАЛЬНОГО СТРОИТЕЛЬСТВА**

Зоны размещения объектов капитального строительства

- 1 номер зоны размещения объектов капитального строительства  
 предельные параметры разрешенного строительства:  
 0 предельная плотность застройки зоны (тыс.кв.м./га)  
 0 предельная высота застройки зоны (м)  
 0 предельная застроенность зоны (%)  
 ф сохранение существующих параметров

Проголочные зоны


1 Номер функциональной зоны ООПТ

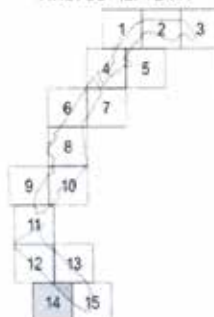**СХЕМА РАСПОЛОЖЕНИЯ ЛИСТОВ ЧЕРТЕЖА**

Масштаб 1:2000

**Схема границ земельных участков, на территории которых допускается строительство, реконструкция объектов капитального строительства на особо охраняемой природной территории регионального значения «Ландшафтный заказник «Долина реки Очаковки»**

ЛИСТ 15 ИЗ 15

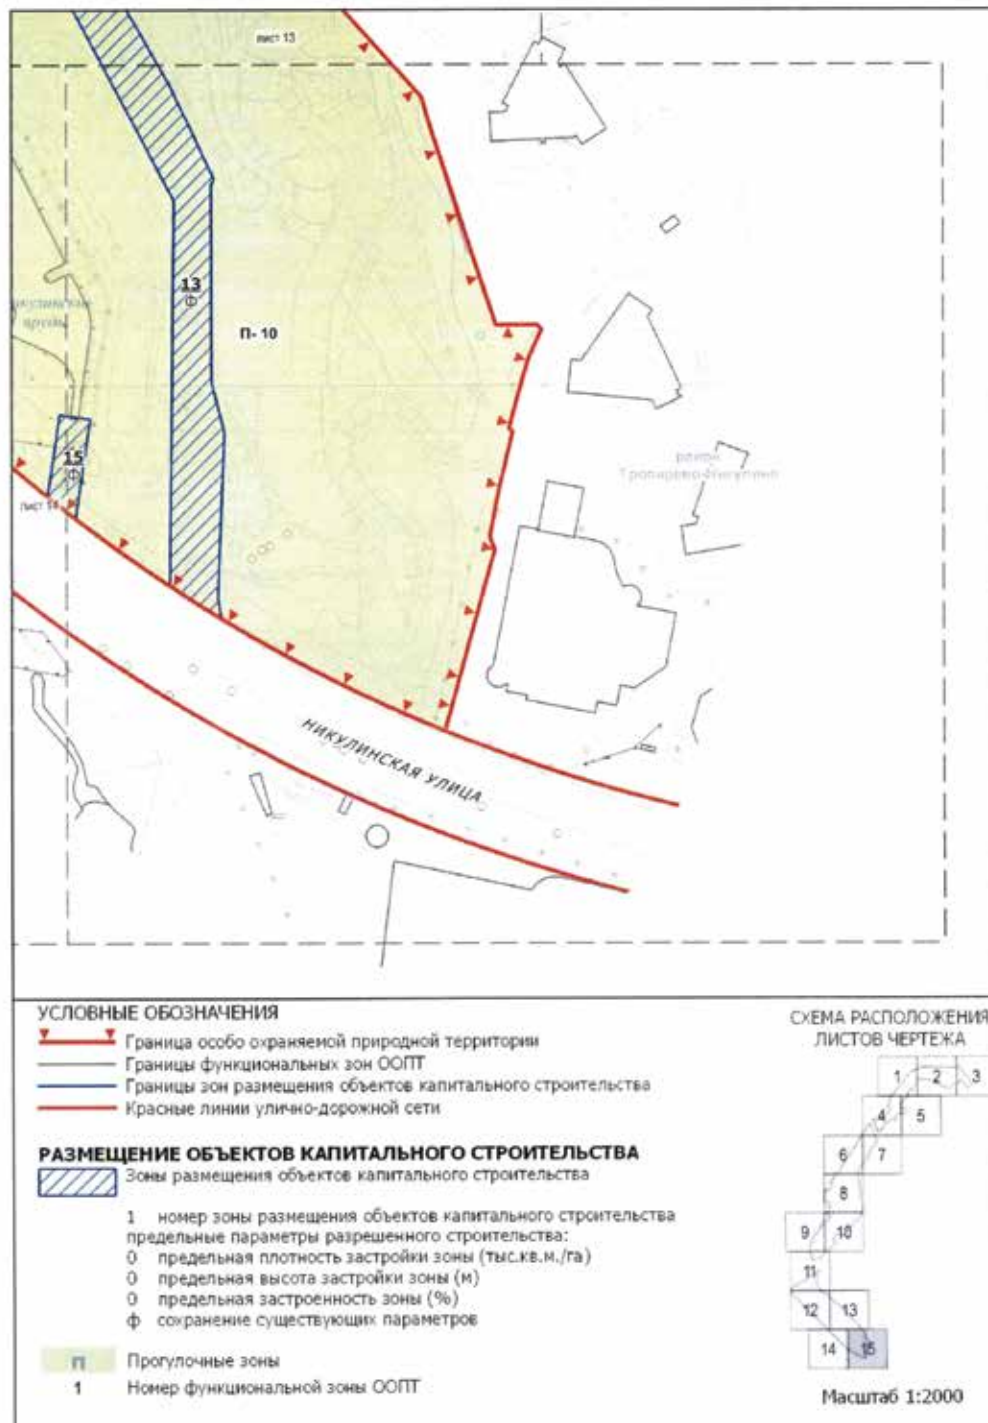


**2. Предельные параметры разрешенного строительства, реконструкции объектов капитального строительства**  
(к схеме границ земельных участков, на территории которых допускается строительство, реконструкция объектов капитального строительства на особо охраняемой природной территории регионального значения «Ландшафтный заказник «Долина реки Очаковки»)

| Номер земельного участка на схеме | Предельные параметры разрешенного строительства, реконструкции объектов капитального строительства |                     |                  |
|-----------------------------------|---|---------------------|------------------|
|                                   | плотность застройки, тыс. кв. м/га                                                                 | высота застройки, м | застроенность, % |
| 1                                 | 2                                                                                                  | 3                   | 4                |
| 1                                 | Ф                                                                                                  | Ф                   | Ф                |
| 2                                 | 5                                                                                                  | 15                  | 50               |
| 3                                 | Ф                                                                                                  | Ф                   | Ф                |
| 4                                 | Ф                                                                                                  | Ф                   | Ф                |
Приложение 3  
к постановлению Правительства Москвы  
от 20 июля 2020 г. № 1002-ПП

**Схема границ объекта природного комплекса № 116 Западного  
административного округа города Москвы «Долина р. Очаковки между  
Мичуринским проспектом и пр. N 1523»**

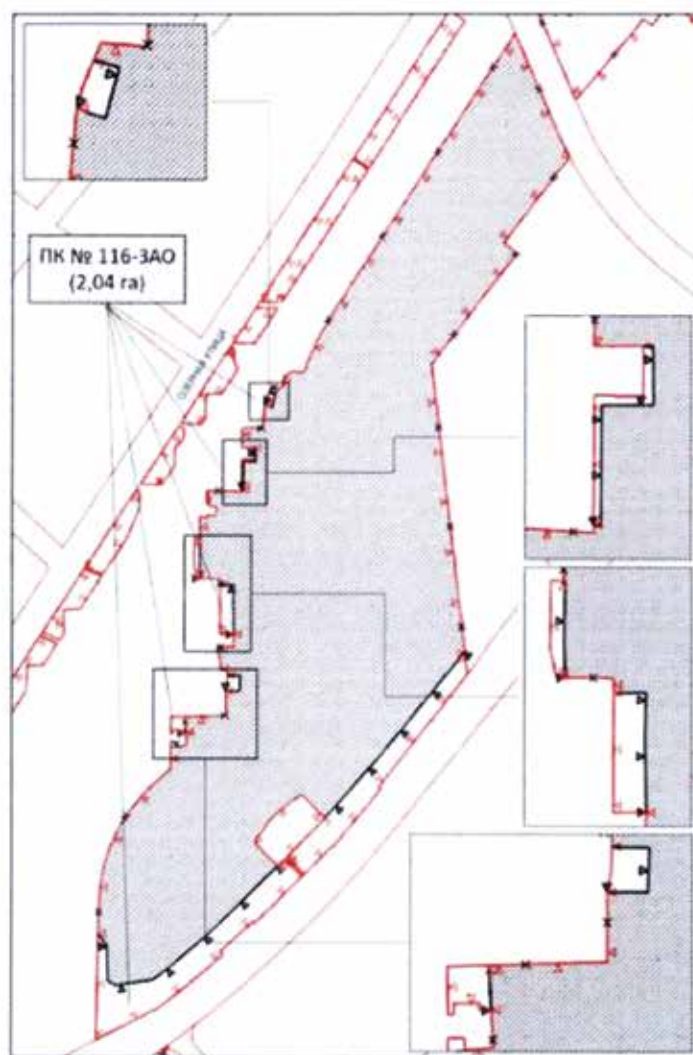


УСЛОВНЫЕ ОБОЗНАЧЕНИЯ

- установленные границы объекта природного комплекса
- устанавливаемые границы объекта природного комплекса
- отменяемые границы объекта природного комплекса
- красные линии улично-дорожной сети
- участок территории, исключаемый из состава ПК № 116-ЗАО, площадью 21,51 га



Приложение 4  
к постановлению Правительства Москвы  
от 20 июля 2020 г. № 1002-ПП

**Схема границ объекта природного комплекса № 140  
Западного административного округа города Москвы  
«Долина р. Очаковки между Тропаревской ул. и Мичуринским проспектом»**

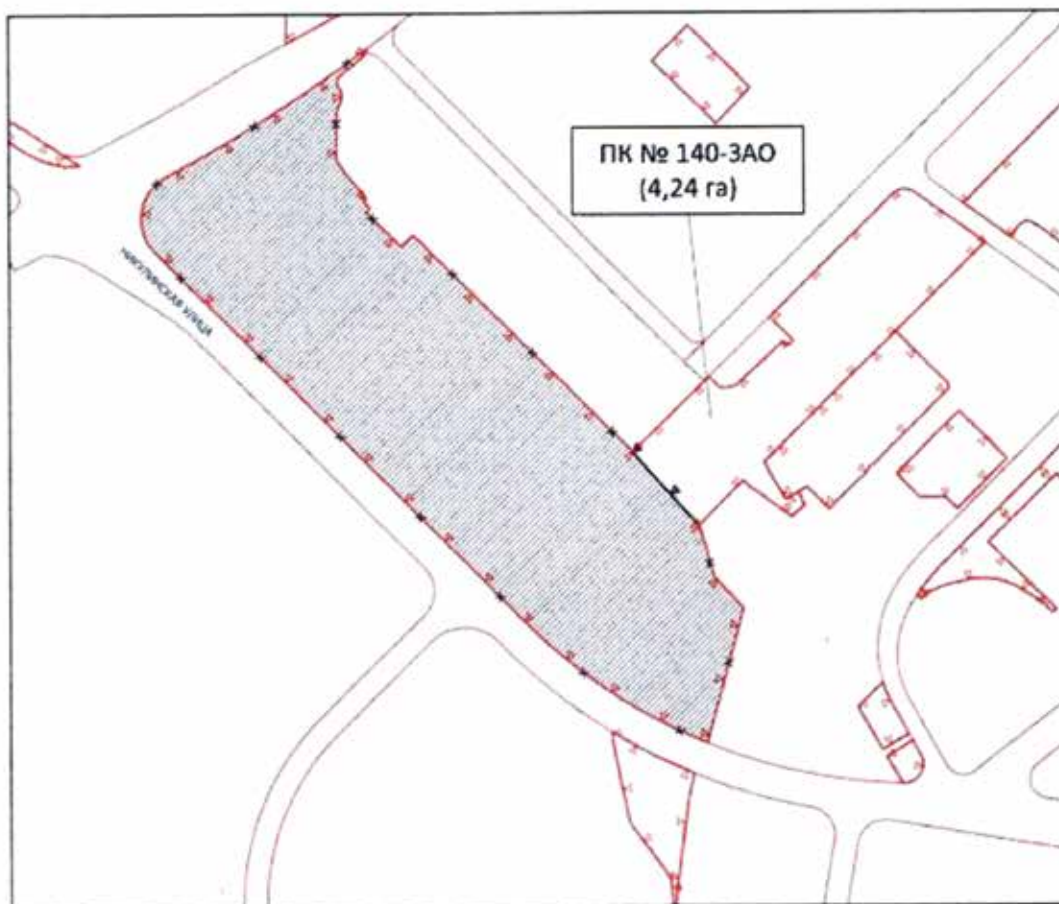

**УСЛОВНЫЕ ОБОЗНАЧЕНИЯ**

-  Установленные границы объекта природного комплекса
-  Устанавливаемые границы объекта природного комплекса
-  Отменяемые границы объекта природного комплекса
-  Красные линии улично-дорожной сети
-  Участок территории, исключаемый из состава ПК № 140-ЗАО, площадью 15,73 га

Приложение 5  
к постановлению Правительства Москвы  
от 20 июля 2020 г. № 1002-ПП

Внесение изменений в приложение 1 к постановлению Правительства Москвы от 19 января 1999 г. № 38

**ПЕРЕЧЕНЬ ТЕРРИТОРИЙ ПРИРОДНОГО КОМПЛЕКСА Г. МОСКВЫ**  
(кроме особо охраняемых природных территорий и объектов Природного комплекса  
Центрального административного округа)

| № объекта          | Наименование объекта<br>Природного комплекса                             | Режим регулирования<br>градостроительной<br>деятельности | Площадь, га |
|--------------------|--------------------------------------------------------------------------|----------------------------------------------------------|-------------|
| 1                  | 2                                                                        | 3                                                        | 4           |
| <b>Западный АО</b> |                                                                          |                                                          |             |
| 116                | Долина р. Очаковки между<br>Мичуринским проспектом<br>и пр. № 1523       | Озелененная территория<br>общего пользования             | 2,04        |
| 140                | Долина р. Очаковки<br>между Тропаревской ул. и<br>Мичуринским проспектом | Озелененная территория<br>общего пользования             | 4,24        |

**ОБ ОСОБО ОХРАНЯЕМОЙ ПРИРОДНОЙ ТЕРРИТОРИИ РЕГИОНАЛЬНОГО  
ЗНАЧЕНИЯ «ПРИРОДНО-ИСТОРИЧЕСКИЙ ПАРК «СОКОЛЬНИКИ»**

**Постановление Правительства Москвы от 20 июля 2020 года № 1003-ПП**

В соответствии с Федеральным законом от 14 марта 1995 г. № 33-ФЗ «Об особо охраняемых природных территориях», Законом города Москвы от 26 сентября 2001 г. № 48 «Об особо охраняемых природных территориях в городе Москве» **Правительство Москвы постановляет:**

1. Изменить границы особо охраняемой природной территории регионального значения «Природно-исторический парк «Сокольники», исключив из ее состава участки территории общей площадью 0,14 га и включив в ее состав участки территории общей площадью 0,14 га (приложение 1).

2. Утвердить Положение об особо охраняемой природной территории регионального значения «Природно-исторический парк «Сокольники» (приложение 2).

3. Изменить границы объекта природного комплекса № 1 Восточного административного округа города Москвы «Лесопарк «Сокольники», исключив из его состава участок территории площадью 0,14 га и включив в его состав участок территории площадью 0,14 га (приложение 3).

4. Внести изменение в постановление Правительства Москвы от 19 января 1999 г. № 38 «О проектных предложениях по установлению границ Природного комплекса с их описанием и закреплении актами красных линий»

(в редакции постановлений Правительства Москвы от 20 февраля 2018 г. № 100-ПП, от 2 июля 2019 г. № 774-ПП), изложив пункт 1 раздела «Восточный АО» приложения 1 к постановлению в редакции согласно приложению 4 к настоящему постановлению.

5. Внести изменение в постановление Правительства Москвы от 28 апреля 2009 г. № 367-ПП «Об образовании особо охраняемой природной территории «Природно-исторический парк «Сокольники» и о проекте планировки территории Парка культуры и отдыха «Сокольники» (в редакции постановлений Правительства Москвы от 22 декабря 2009 г. № 1416-ПП, от 26 ноября 2013 г. № 764-ПП), изложив приложение 1 к постановлению в редакции согласно приложению 1 к настоящему постановлению.

6. Контроль за выполнением настоящего постановления возложить на заместителя Мэра Москвы в Правительстве Москвы по вопросам жилищно-коммунального хозяйства и благоустройства Бирюкова П.П.


Мэр Москвы С.С.Собянин

Приложение 1  
к постановлению Правительства Москвы  
от 20 июля 2020 г. № 1003-ПП

Приложение 1  
к постановлению Правительства Москвы  
от 28 апреля 2009 г. № 367-ПП

## Границы особо охраняемой природной территории регионального значения «Природно-исторический парк «Сокольники»

### 1. Графическое описание границ особо охраняемой природной территории регионального значения «Природно-исторический парк «Сокольники»

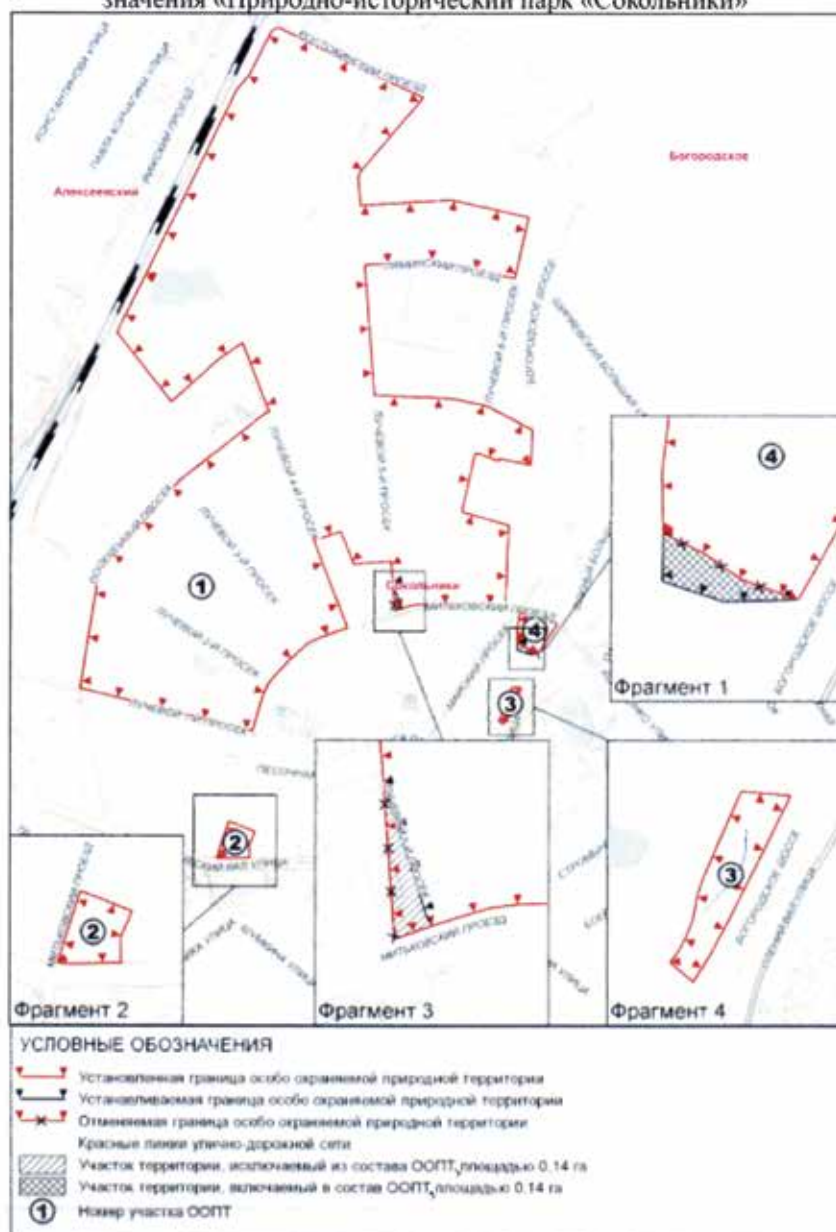

2. Перечень координат характерных точек границ особо охраняемой природной территории регионального значения «Природно-исторический парк «Сокольники» в Московской системе координат

Участок 1

| № точки | Координата X | Координата Y |
|---------|--------------|--------------|
| 1       | 16 077,96    | 10 210,83    |
| 2       | 16 083,02    | 10 213,31    |
| 3       | 16 163,98    | 10 253,11    |
| 4       | 16 249,99    | 10 295,37    |
| 5       | 16 257,35    | 10 299,00    |
| 6       | 16 336,00    | 10 337,65    |
| 7       | 16 422,02    | 10 379,92    |
| 8       | 16 431,68    | 10 384,68    |
| 9       | 16 508,03    | 10 422,20    |
| 10      | 16 606,01    | 10 470,36    |
| 11      | 16 680,04    | 10 506,75    |
| 12      | 16 754,12    | 10 543,17    |
| 13      | 16 756,30    | 10 544,26    |
| 14      | 16 758,47    | 10 545,39    |
| 15      | 16 760,59    | 10 546,54    |
| 16      | 16 762,71    | 10 547,76    |
| 17      | 16 764,81    | 10 548,99    |
| 18      | 16 766,89    | 10 550,25    |
| 19      | 16 768,95    | 10 551,57    |
| 20      | 16 770,98    | 10 552,91    |
| 21      | 16 772,98    | 10 554,27    |
| 22      | 16 774,98    | 10 555,69    |
| 23      | 16 776,93    | 10 557,12    |
| 24      | 16 780,80    | 10 560,09    |
| 25      | 16 782,67    | 10 561,64    |
| 26      | 16 784,54    | 10 563,21    |
| 27      | 16 786,36    | 10 564,81    |
| 28      | 16 811,06    | 10 586,69    |
| 29      | 16 812,93    | 10 588,24    |
| 30      | 16 814,82    | 10 589,79    |
| 31      | 16 816,73    | 10 591,30    |
| 32      | 16 818,67    | 10 592,77    |
| 33      | 16 820,62    | 10 594,21    |
| 34      | 16 822,62    | 10 595,61    |
| 35      | 16 824,63    | 10 596,98    |
| 36      | 16 826,65    | 10 598,32    |
| 37      | 16 828,71    | 10 599,64    |
| 38      | 16 830,79    | 10 600,91    |

| № точки | Координата X | Координата Y |
|---------|--------------|--------------|
| 39      | 16 832,89    | 10 602,15    |
| 40      | 16 835,01    | 10 603,34    |
| 41      | 16 837,15    | 10 604,51    |
| 42      | 16 839,29    | 10 605,62    |
| 43      | 16 841,48    | 10 606,73    |
| 44      | 16 912,83    | 10 641,80    |
| 45      | 16 938,10    | 10 654,21    |
| 46      | 16 983,96    | 10 676,75    |
| 47      | 16 985,43    | 10 677,54    |
| 48      | 16 986,16    | 10 677,96    |
| 49      | 16 986,88    | 10 678,40    |
| 50      | 16 987,57    | 10 678,86    |
| 51      | 16 988,27    | 10 679,34    |
| 52      | 16 988,94    | 10 679,85    |
| 53      | 16 990,24    | 10 680,89    |
| 54      | 16 990,87    | 10 681,46    |
| 55      | 16 991,48    | 10 682,03    |
| 56      | 16 992,07    | 10 682,61    |
| 57      | 16 992,66    | 10 683,22    |
| 58      | 16 993,23    | 10 683,83    |
| 59      | 16 993,77    | 10 684,48    |
| 60      | 16 994,30    | 10 685,13    |
| 61      | 16 994,80    | 10 685,80    |
| 62      | 16 995,29    | 10 686,47    |
| 63      | 16 995,77    | 10 687,17    |
| 64      | 16 996,66    | 10 688,59    |
| 65      | 16 997,07    | 10 689,33    |
| 66      | 16 997,83    | 10 690,82    |
| 67      | 16 998,17    | 10 691,57    |
| 68      | 16 998,50    | 10 692,35    |
| 69      | 16 998,81    | 10 693,13    |
| 70      | 16 999,09    | 10 693,92    |
| 71      | 16 999,35    | 10 694,72    |
| 72      | 16 999,59    | 10 695,52    |
| 73      | 16 999,80    | 10 696,34    |
| 74      | 16 999,99    | 10 697,16    |
| 75      | 17 000,16    | 10 697,96    |
| 76      | 17 000,31    | 10 698,78    |

| № точки | Координата X | Координата Y |
|---------|--------------|--------------|
| 77      | 17 000,44    | 10 699,57    |
| 78      | 17 000,54    | 10 700,39    |
| 79      | 17 000,62    | 10 701,21    |
| 80      | 17 000,67    | 10 702,03    |
| 81      | 17 000,72    | 10 702,85    |
| 82      | 17 000,72    | 10 703,67    |
| 83      | 17 000,71    | 10 704,14    |
| 84      | 17 000,68    | 10 705,33    |
| 85      | 17 000,62    | 10 706,15    |
| 86      | 17 000,54    | 10 706,97    |
| 87      | 17 000,44    | 10 707,77    |
| 88      | 17 000,31    | 10 708,59    |
| 89      | 17 000,17    | 10 709,41    |
| 90      | 17 000,00    | 10 710,21    |
| 91      | 16 999,79    | 10 711,11    |
| 92      | 16 999,54    | 10 712,00    |
| 93      | 16 999,27    | 10 712,88    |
| 94      | 16 998,98    | 10 713,74    |
| 95      | 16 998,67    | 10 714,61    |
| 96      | 16 998,31    | 10 715,45    |
| 97      | 16 997,94    | 10 716,29    |
| 98      | 16 997,54    | 10 717,13    |
| 99      | 16 992,23    | 10 727,69    |
| 100     | 16 949,05    | 10 813,88    |
| 101     | 16 946,70    | 10 818,55    |
| 102     | 16 938,54    | 10 834,47    |
| 103     | 16 904,94    | 10 900,07    |
| 104     | 16 860,78    | 10 986,27    |
| 105     | 16 853,74    | 11 000,01    |
| 106     | 16 827,49    | 11 054,48    |
| 107     | 16 797,39    | 11 122,26    |
| 108     | 16 773,26    | 11 176,62    |
| 109     | 16 742,61    | 11 245,61    |
| 110     | 16 640,49    | 11 159,00    |
| 111     | 16 610,90    | 11 133,89    |
| 112     | 16 500,89    | 11 039,62    |
| 113     | 16 468,61    | 11 013,20    |
| 114     | 16 467,72    | 11 012,53    |
| 115     | 16 466,84    | 11 011,88    |
| 116     | 16 465,94    | 11 011,26    |

| № точки | Координата X | Координата Y |
|---------|--------------|--------------|
| 117     | 16 465,01    | 11 010,65    |
| 118     | 16 463,12    | 11 009,52    |
| 119     | 16 462,16    | 11 008,97    |
| 120     | 16 461,17    | 11 008,47    |
| 121     | 16 460,18    | 11 007,99    |
| 122     | 16 459,19    | 11 007,53    |
| 123     | 16 458,17    | 11 007,09    |
| 124     | 16 457,16    | 11 006,67    |
| 125     | 16 456,13    | 11 006,30    |
| 126     | 16 455,08    | 11 005,94    |
| 127     | 16 454,03    | 11 005,61    |
| 128     | 16 452,96    | 11 005,30    |
| 129     | 16 451,91    | 11 005,01    |
| 130     | 16 450,84    | 11 004,76    |
| 131     | 16 449,75    | 11 004,53    |
| 132     | 16 448,68    | 11 004,32    |
| 133     | 16 446,50    | 11 003,99    |
| 134     | 16 445,41    | 11 003,87    |
| 135     | 16 444,29    | 11 003,79    |
| 136     | 16 442,09    | 11 003,66    |
| 137     | 16 439,89    | 11 003,67    |
| 138     | 16 438,80    | 11 003,71    |
| 139     | 16 437,69    | 11 003,78    |
| 140     | 16 423,53    | 11 004,93    |
| 141     | 16 341,20    | 11 011,29    |
| 142     | 16 342,45    | 11 029,47    |
| 143     | 16 342,52    | 11 030,45    |
| 144     | 16 341,24    | 11 030,57    |
| 145     | 16 342,08    | 11 039,57    |
| 146     | 16 343,14    | 11 039,47    |
| 147     | 16 351,41    | 11 159,73    |
| 148     | 16 351,80    | 11 165,30    |
| 149     | 16 356,26    | 11 245,81    |
| 150     | 16 361,05    | 11 331,89    |
| 151     | 16 362,20    | 11 352,59    |
| 152     | 16 347,51    | 11 418,02    |
| 153     | 16 328,19    | 11 504,17    |
| 154     | 16 316,80    | 11 554,90    |
| 155     | 16 308,89    | 11 590,31    |
| 156     | 16 297,70    | 11 640,31    |



| № точки | Координата X | Координата Y |
|---------|--------------|--------------|
| 157     | 16 253,31    | 11 630,32    |
| 158     | 16 068,10    | 11 588,70    |
| 159     | 16 087,08    | 11 504,80    |
| 160     | 16 113,40    | 11 388,25    |
| 161     | 16 126,06    | 11 332,50    |
| 162     | 16 126,07    | 11 332,50    |
| 163     | 16 136,41    | 11 286,79    |
| 164     | 16 133,70    | 11 246,38    |
| 165     | 16 133,72    | 11 246,38    |
| 166     | 16 121,53    | 11 074,21    |
| 167     | 16 119,69    | 11 049,20    |
| 168     | 16 119,30    | 11 044,41    |
| 169     | 16 117,40    | 11 028,69    |
| 170     | 16 079,94    | 11 031,62    |
| 171     | 15 994,04    | 11 038,29    |
| 172     | 15 908,14    | 11 044,96    |
| 173     | 15 822,23    | 11 051,63    |
| 174     | 15 783,89    | 11 054,61    |
| 175     | 15 783,31    | 11 054,61    |
| 176     | 15 736,33    | 11 058,23    |
| 177     | 15 651,19    | 11 064,80    |
| 178     | 15 650,05    | 11 064,94    |
| 179     | 15 644,90    | 11 062,73    |
| 180     | 15 643,38    | 11 060,70    |
| 181     | 15 643,84    | 11 065,72    |
| 182     | 15 631,10    | 11 067,31    |
| 183     | 15 631,47    | 11 075,44    |
| 184     | 15 631,79    | 11 082,80    |
| 185     | 15 628,09    | 11 161,56    |
| 186     | 15 624,05    | 11 247,68    |
| 187     | 15 620,01    | 11 333,80    |
| 188     | 15 618,90    | 11 357,20    |
| 189     | 15 593,00    | 11 481,81    |
| 190     | 15 503,29    | 11 656,81    |
| 191     | 15 480,09    | 11 655,98    |
| 192     | 15 372,89    | 11 652,19    |
| 193     | 15 373,60    | 11 649,71    |
| 194     | 15 374,03    | 11 646,36    |
| 195     | 15 396,10    | 11 532,10    |
| 196     | 15 387,99    | 11 530,11    |

| № точки | Координата X | Координата Y |
|---------|--------------|--------------|
| 197     | 15 406,77    | 11 476,71    |
| 198     | 15 413,98    | 11 456,30    |
| 199     | 15 416,90    | 11 442,09    |
| 200     | 15 393,58    | 11 436,86    |
| 201     | 15 198,90    | 11 393,10    |
| 202     | 15 194,80    | 11 407,31    |
| 203     | 15 171,80    | 11 487,68    |
| 204     | 15 171,40    | 11 488,25    |
| 205     | 15 165,55    | 11 508,48    |
| 206     | 15 162,74    | 11 519,97    |
| 207     | 15 160,81    | 11 524,86    |
| 208     | 15 148,21    | 11 568,51    |
| 209     | 15 032,66    | 11 563,91    |
| 210     | 14 967,24    | 11 561,31    |
| 211     | 14 876,08    | 11 557,68    |
| 212     | 14 844,60    | 11 556,43    |
| 213     | 14 850,99    | 11 497,01    |
| 214     | 14 852,01    | 11 475,20    |
| 215     | 14 851,77    | 11 375,39    |
| 216     | 14 851,83    | 11 366,55    |
| 217     | 14 851,92    | 11 335,78    |
| 218     | 14 851,91    | 11 315,00    |
| 219     | 14 851,91    | 11 249,65    |
| 220     | 14 851,90    | 11 246,90    |
| 221     | 14 851,20    | 11 226,80    |
| 222     | 14 848,91    | 11 208,41    |
| 223     | 14 838,10    | 11 173,40    |
| 224     | 14 836,83    | 11 169,75    |
| 225     | 14 846,24    | 11 164,59    |
| 226     | 14 934,67    | 11 136,10    |
| 227     | 14 950,10    | 11 135,00    |
| 228     | 14 963,13    | 11 134,00    |
| 229     | 15 000,01    | 11 131,15    |
| 230     | 15 012,20    | 11 130,19    |
| 231     | 15 010,60    | 11 114,41    |
| 232     | 15 007,88    | 11 077,01    |
| 233     | 15 002,24    | 11 000,01    |
| 234     | 15 002,22    | 10 999,84    |
| 235     | 15 001,50    | 10 989,90    |
| 236     | 15 048,66    | 10 971,71    |

| № точки | Координата X | Координата Y |
|---------|--------------|--------------|
| 237     | 15 123,91    | 10 942,70    |
| 238     | 15 111,27    | 10 904,51    |
| 239     | 15 096,09    | 10 858,61    |
| 240     | 15 090,49    | 10 841,91    |
| 241     | 15 048,38    | 10 858,19    |
| 242     | 14 927,35    | 10 904,97    |
| 243     | 14 876,67    | 10 924,55    |
| 244     | 14 855,34    | 10 932,43    |
| 245     | 14 790,81    | 10 957,76    |
| 246     | 14 764,31    | 10 968,01    |
| 247     | 14 728,39    | 10 868,01    |
| 248     | 14 709,30    | 10 826,19    |
| 249     | 14 696,00    | 10 808,20    |
| 250     | 14 630,41    | 10 740,40    |
| 251     | 14 622,93    | 10 733,46    |
| 252     | 14 618,35    | 10 729,21    |
| 253     | 14 569,40    | 10 683,69    |
| 254     | 14 550,60    | 10 670,30    |
| 255     | 14 532,25    | 10 663,40    |
| 256     | 14 494,40    | 10 649,20    |
| 257     | 14 446,23    | 10 634,79    |
| 258     | 14 379,10    | 10 614,70    |
| 259     | 14 413,28    | 10 475,57    |
| 260     | 14 434,44    | 10 389,39    |
| 261     | 14 434,46    | 10 389,39    |
| 262     | 14 455,62    | 10 303,21    |
| 263     | 14 474,31    | 10 227,21    |
| 264     | 14 476,80    | 10 217,03    |
| 265     | 14 497,95    | 10 130,84    |
| 266     | 14 519,11    | 10 044,67    |
| 267     | 14 529,71    | 10 001,51    |
| 268     | 14 536,91    | 9 972,20     |
| 269     | 14 616,61    | 9 985,13     |
| 270     | 14 702,58    | 9 999,07     |
| 271     | 14 708,32    | 9 999,99     |
| 272     | 14 788,56    | 10 013,01    |
| 273     | 14 874,53    | 10 026,96    |
| 274     | 14 960,51    | 10 040,91    |

| № точки | Координата X | Координата Y |
|---------|--------------|--------------|
| 275     | 14 973,29    | 10 045,90    |
| 276     | 15 132,71    | 10 184,13    |
| 277     | 15 168,79    | 10 215,42    |
| 278     | 15 218,82    | 10 258,80    |
| 279     | 15 304,93    | 10 333,48    |
| 280     | 15 306,80    | 10 335,11    |
| 281     | 15 322,80    | 10 351,20    |
| 282     | 15 391,11    | 10 439,30    |
| 283     | 15 417,38    | 10 473,19    |
| 284     | 15 477,30    | 10 550,48    |
| 285     | 15 561,90    | 10 659,59    |
| 286     | 15 569,70    | 10 675,99    |
| 287     | 15 588,20    | 10 667,31    |
| 288     | 15 647,41    | 10 644,86    |
| 289     | 15 708,51    | 10 621,69    |
| 290     | 15 735,23    | 10 611,31    |
| 291     | 15 821,07    | 10 578,00    |
| 292     | 15 826,20    | 10 576,00    |
| 293     | 15 821,04    | 10 566,38    |
| 294     | 15 817,40    | 10 559,60    |
| 295     | 15 817,38    | 10 559,55    |
| 296     | 15 765,26    | 10 484,69    |
| 297     | 15 665,37    | 10 375,99    |
| 298     | 15 665,37    | 10 374,02    |
| 299     | 15 656,68    | 10 365,34    |
| 300     | 15 656,34    | 10 365,68    |
| 301     | 15 605,30    | 10 309,54    |
| 302     | 15 727,94    | 10 214,13    |
| 303     | 15 775,30    | 10 177,29    |
| 304     | 15 818,90    | 10 143,49    |
| 305     | 15 864,88    | 10 107,90    |
| 306     | 15 883,63    | 10 115,30    |
| 307     | 15 905,93    | 10 126,28    |
| 308     | 15 908,66    | 10 127,61    |
| 309     | 15 991,95    | 10 168,54    |
| 310     | 15 999,99    | 10 172,51    |
| 311     | 16 009,63    | 10 177,24    |
| 1       | 16 077,96    | 10 210,83    |

## Участок 2

| № точки | Координата X | Координата Y |
|---------|--------------|--------------|
| 312     | 14 016,18    | 10 517,79    |
| 313     | 14 041,59    | 10 526,00    |
| 314     | 14 032,61    | 10 550,50    |
| 315     | 14 027,98    | 10 562,63    |
| 316     | 14 016,36    | 10 593,10    |
| 317     | 14 004,20    | 10 625,00    |
| 318     | 14 000,00    | 10 623,24    |
| 319     | 13 951,90    | 10 603,21    |
| 320     | 13 930,43    | 10 603,67    |
| 321     | 13 905,08    | 10 604,21    |
| 322     | 13 903,65    | 10 524,24    |

| № точки | Координата X | Координата Y |
|---------|--------------|--------------|
| 323     | 13 903,54    | 10 514,81    |
| 324     | 13 903,55    | 10 510,10    |
| 325     | 13 903,60    | 10 505,36    |
| 326     | 13 903,72    | 10 500,65    |
| 327     | 13 903,84    | 10 496,84    |
| 328     | 13 904,10    | 10 491,17    |
| 329     | 13 904,38    | 10 486,52    |
| 330     | 13 904,72    | 10 481,81    |
| 331     | 13 930,16    | 10 490,03    |
| 312     | 14 016,18    | 10 517,79    |

## Участок 3

| № точки | Координата X | Координата Y |
|---------|--------------|--------------|
| 332     | 14 534,56    | 11 578,62    |
| 333     | 14 543,70    | 11 582,70    |
| 334     | 14 542,59    | 11 594,96    |
| 335     | 14 540,49    | 11 617,89    |
| 336     | 14 534,65    | 11 615,06    |
| 337     | 14 491,79    | 11 594,19    |
| 338     | 14 450,40    | 11 573,91    |
| 339     | 14 448,59    | 11 572,93    |
| 340     | 14 423,21    | 11 559,19    |
| 341     | 14 405,09    | 11 547,99    |
| 342     | 14 406,37    | 11 546,62    |
| 343     | 14 407,62    | 11 545,23    |
| 344     | 14 408,88    | 11 543,82    |
| 345     | 14 419,59    | 11 531,40    |
| 346     | 14 423,00    | 11 534,19    |
| 347     | 14 425,35    | 11 535,83    |
| 348     | 14 426,55    | 11 536,60    |
| 349     | 14 427,75    | 11 537,35    |
| 350     | 14 428,97    | 11 538,11    |
| 351     | 14 431,45    | 11 539,53    |

| № точки | Координата X | Координата Y |
|---------|--------------|--------------|
| 352     | 14 432,71    | 11 540,22    |
| 353     | 14 435,23    | 11 541,52    |
| 354     | 14 436,51    | 11 542,15    |
| 355     | 14 437,81    | 11 542,75    |
| 356     | 14 439,12    | 11 543,34    |
| 357     | 14 440,42    | 11 543,90    |
| 358     | 14 441,74    | 11 544,45    |
| 359     | 14 443,09    | 11 544,97    |
| 360     | 14 444,41    | 11 545,47    |
| 361     | 14 445,75    | 11 545,95    |
| 362     | 14 447,12    | 11 546,41    |
| 363     | 14 448,46    | 11 546,85    |
| 364     | 14 449,83    | 11 547,26    |
| 365     | 14 451,21    | 11 547,66    |
| 366     | 14 452,58    | 11 548,03    |
| 367     | 14 453,96    | 11 548,39    |
| 368     | 14 456,76    | 11 549,01    |
| 369     | 14 458,14    | 11 549,30    |
| 370     | 14 459,55    | 11 549,57    |

| № точки | Координата X | Координата Y |
|---------|--------------|--------------|
| 371     | 14 462,36    | 11 550,03    |
| 372     | 14 463,79    | 11 550,23    |
| 373     | 14 465,20    | 11 550,40    |
| 374     | 14 467,80    | 11 551,04    |
| 375     | 14 470,36    | 11 551,73    |
| 376     | 14 472,92    | 11 552,50    |
| 377     | 14 475,46    | 11 553,32    |

| № точки | Координата X | Координата Y |
|---------|--------------|--------------|
| 378     | 14 477,98    | 11 554,19    |
| 379     | 14 480,48    | 11 555,13    |
| 380     | 14 482,94    | 11 556,14    |
| 381     | 14 485,40    | 11 557,20    |
| 382     | 14 505,80    | 11 565,79    |
| 332     | 14 534,56    | 11 578,62    |

## Участок 4

| № точки | Координата X | Координата Y |
|---------|--------------|--------------|
| 383     | 14 792,47    | 11 605,93    |
| 384     | 14 808,00    | 11 607,81    |
| 385     | 14 809,11    | 11 607,91    |
| 386     | 14 809,09    | 11 608,20    |
| 387     | 14 818,99    | 11 615,10    |
| 388     | 14 817,73    | 11 623,99    |
| 389     | 14 816,41    | 11 632,87    |
| 390     | 14 815,03    | 11 641,75    |
| 391     | 14 813,61    | 11 650,60    |
| 392     | 14 808,49    | 11 680,39    |
| 393     | 14 806,19    | 11 693,71    |
| 394     | 14 805,80    | 11 695,71    |
| 395     | 14 805,36    | 11 697,68    |
| 396     | 14 804,88    | 11 699,68    |
| 397     | 14 804,39    | 11 701,66    |
| 398     | 14 803,87    | 11 703,62    |
| 399     | 14 803,33    | 11 705,57    |
| 400     | 14 802,74    | 11 707,53    |
| 401     | 14 802,14    | 11 709,49    |

| № точки | Координата X | Координата Y |
|---------|--------------|--------------|
| 402     | 14 800,85    | 11 713,36    |
| 403     | 14 800,16    | 11 715,27    |
| 404     | 14 799,43    | 11 717,17    |
| 405     | 14 797,93    | 11 720,96    |
| 406     | 14 796,31    | 11 724,71    |
| 407     | 14 795,51    | 11 726,03    |
| 408     | 14 794,70    | 11 727,34    |
| 409     | 14 793,86    | 11 728,62    |
| 410     | 14 776,61    | 11 749,40    |
| 411     | 14 742,59    | 11 725,50    |
| 412     | 14 732,34    | 11 718,76    |
| 413     | 14 722,10    | 11 711,99    |
| 414     | 14 692,41    | 11 695,40    |
| 415     | 14 670,99    | 11 683,30    |
| 416     | 14 669,66    | 11 638,58    |
| 417     | 14 682,16    | 11 601,08    |
| 418     | 14 711,50    | 11 601,50    |
| 419     | 14 747,99    | 11 600,61    |
| 383     | 14 792,47    | 11 605,93    |

Приложение 2  
к постановлению Правительства Москвы  
от 20 июля 2020 г. № 1003-ПП

**Положение**  
**об особо охраняемой природной территории регионального значения «Природно-исторический парк «Сокольники»**

**1. Общие положения**

1.1. Положение об особо охраняемой природной территории регионального значения «Природно-исторический парк «Сокольники» (далее — Положение) разработано в соответствии с Земельным кодексом Российской Федерации, Градостроительным кодексом Российской Федерации, Федеральным законом от 14 марта 1995 г. № 33-ФЗ «Об особо охраняемых природных территориях», Законом города Москвы от 26 сентября 2001 г. № 48 «Об особо охраняемых природных территориях в городе Москве».

1.2. Природно-исторический парк «Сокольники» — особо охраняемая природная территория регионального значения (далее — ООПТ), имеющая природоохранное, рекреационное, эколого-просветительское и историко-культурное значение как особо ценный, крупный и целостный природно-территориальный комплекс, отличающийся высоким природным разнообразием, наличием редких и уязвимых в условиях города Москвы видов растений и животных и благоприятными условиями для отдыха в природном окружении.

1.3. Использование особо охраняемой природной территории регионального значения «Природно-исторический парк «Сокольники» (далее — Парк) допускается в культурно-просветительских, рекреационных, физкультурно-оздоровительных и спортивных целях.

1.4. Парк образован постановлением Правительства Москвы от 28 апреля 2009 г. № 367-ПП «Об образовании особо охраняемой природной территории «Природно-исторический парк «Сокольники» и о проекте планировки территории Парка культуры и отдыха «Сокольники».

Цель создания Парка — сохранение природного комплекса, памятников истории и культуры в границах ООПТ.

1.5. Площадь Парка составляет 229,22 га.

1.6. Основное назначение Парка:

1.6.1. Сохранение историко-культурных и природных комплексов.

1.6.2. Сохранение и восстановление ценных объектов и территорий, являющихся местообитанием редких, находящихся под угрозой исчезновения или уязвимых в условиях города видов растений, животных, птиц или насекомых.

1.6.3. Организация научно-исследовательских работ по изучению объектов особой охраны Парка.

1.6.4. Организация и проведение учебно-экскурсионных работ.

1.6.5. Экологическое просвещение населения.

1.7. В границах Парка расположены следующие объекты культурного наследия:

1.7.1. Объект культурного наследия регионального значения (произведение ландшафтной архитектуры и садово-паркового искусства) «Парк «Сокольники».

1.7.2. Объект культурного наследия регионального значения (ансамбль) «Дача Лямина (с 1918 г. — Лесная школа в Сокольниках), XIX в.».

1.7.3. Объект культурного наследия регионального значения (памятник) «Дача, конец XIX — начало XX вв. Здесь в период Великой Отечественной войны 1941–1945 гг. размещался первый госпиталь для летного состава Красной Армии, который в 1944 г. посетил генерал Шарль де Голль».

1.7.4. Выявленный объект культурного наследия (ансамбль) «Дача в парке «Сокольники, кон. XIX — нач. XX вв.».

Требования к осуществлению деятельности в границах территорий объектов культурного наследия и на земельных участках, непосредственно связанных с земельными участками в границах территории объектов культурного наследия, установлены Федеральным законом от 25 июня 2002 г. № 73-ФЗ «Об объектах культурного наследия (памятниках истории и культуры) народов Российской Федерации».

1.8. В соответствии с Федеральным законом от 14 марта 1995 г. № 33-ФЗ «Об особо охраняемых природных территориях», Законом города Москвы от 26 сентября 2001 г. № 48 «Об особо охраняемых природных территориях в городе Москве», постановлением Правительства Москвы от 18 августа 2009 г. № 782-ПП «О Государственном природоохранном бюджетном учреждении города Москвы «Московское городское управление природными территориями» функции по охране, содержанию и использованию Парка осуществляет Государственное природоохранное бюджетное учреждение города Москвы «Московское городское управление природными территориями» (далее — ГПБУ «Мосприрода»).

**2. Зонирование Парка**

На территории Парка выделяются следующие функциональные зоны:

— заповедные участки (ЗУ), предназначенные для сохранения и охраны природно-территориальных комплексов на основе естественных процессов;

— зоны охраняемого ландшафта (ОЛ), предназначенные для сохранения и экореабилитации участков природных ландшафтов;

— рекреационные центры (РЦ), специально обустроенные и предназначенные для массового отдыха населения;

— прогулочные зоны (П);

— административно-хозяйственные участки (АХ), предназначенные для размещения, строительства и эксплуатации объектов, необходимых для обеспечения охраны, содержания и использования Парка в соответствии с их целями и задачами;

— зоны охраны историко-культурных объектов (ИК), предназначенные для сохранения и восстановления



объектов историко-культурного наследия, которые могут быть использованы в научных и просветительских целях.

Схема и таблица функциональных зон особо охраняемой природной территории регионального значения «Природно-исторический парк «Сокольники» приводятся в приложении 1 к настоящему Положению.

### **3. Основные и вспомогательные виды разрешенного использования земельных участков, расположенных в границах Парка**

Таблица видов разрешенного использования земельных участков, расположенных в границах функциональных зон особо охраняемой природной территории регионального значения «Природно-исторический парк «Сокольники», приводится в приложении 1 к настоящему Положению.

В функциональных зонах с индексами и номерами РЦ-2, АХ-1 — АХ-5, ИК-1, П-8, П-9, помимо кодов видов разрешенного использования земельных участков и объектов капитального строительства, указанных в таблице приложения 1 к настоящему Положению, в качестве основного вида разрешенного использования земельных участков и объектов капитального строительства устанавливаются также виды разрешенного использования земельных участков и объектов капитального строительства, сведения о которых содержатся в Едином государственном реестре недвижимости.

### **4. Режимы охраны и использования Парка**

На территории Парка устанавливаются режимы охраны и использования территории, запрещающие или допускающие проведение тех или иных мероприятий и работ в установленных границах отдельных функциональных зон Парка.

Схема и таблица с описанием режимов особой охраны особо охраняемой природной территории регионального значения «Природно-исторический парк «Сокольники» приводятся в приложении 2 к настоящему Положению.

Помимо требований режимов особой охраны особо охраняемой природной территории регионального значения «Природно-исторический парк «Сокольники», указанных в приложении 2 к настоящему Положению, в отношении Парка должны соблюдаться требования, установленные федеральными законами, иными нормативными правовыми актами Российской Федерации, законами города Москвы, иными нормативными правовыми актами города Москвы.

### **5. Предельные параметры разрешенного строительства, реконструкции объектов капитального строительства на территории Парка**

На территориях таких функциональных зон, как рекреационные центры, административно-хозяйственные

и историко-культурные, на участках, в границах которых отсутствуют ценные и особо ценные экологические системы и объекты, ради сохранения которых создавался Парк, допускается деятельность, которая направлена на обеспечение функционирования Парка и выполнение экологических, культурных, просветительных, оздоровительных и рекреационных функций.

Схема границ земельных участков, на территории которых допускается строительство, реконструкция объектов капитального строительства на особо охраняемой природной территории регионального значения «Природно-исторический парк «Сокольники», и предельные параметры разрешенного строительства, реконструкции объектов капитального строительства приводятся в приложении 3 к настоящему Положению.

### **6. Ответственность за нарушение режима Парка**

Лица, виновные в нарушении установленного режима или иных правил охраны и использования окружающей природной среды и природных ресурсов, а также законодательства об охране объектов культурного наследия (памятников истории и культуры) на территории Парка, несут ответственность, предусмотренную законодательством Российской Федерации и города Москвы.

### **7. Организация охраны Парка**

7.1. Охрану объектов Парка и контроль соблюдения режима его особой охраны обеспечивает специальная служба охраны ООПТ — структурное подразделение ГПБУ «Мосприрода».

В состав службы охраны входят государственные инспекторы в области охраны окружающей среды, осуществляющие государственный надзор в области охраны и использования ООПТ, а также отдельных объектов природных и озелененных территорий в городе Москве.

7.2. Полномочия специальной службы охраны ООПТ определяются Правительством Москвы в соответствии с природоохранным законодательством Российской Федерации и города Москвы.

7.3. В вопросах обеспечения охраны территории специальная служба охраны ООПТ взаимодействует со специально уполномоченными государственными органами в области охраны окружающей природной среды и государственного экологического контроля, с правоохранительными органами, а также органами охраны объектов культурного наследия.

**УСЛОВНЫЕ ОБОЗНАЧЕНИЯ**

- Граница особо охраняемой природной территории
- Границы функциональных зон ООПТ
- Красные линии улично-дорожной сети

**ФУНКЦИОНАЛЬНЫЕ ЗОНЫ ООПТ**

- ЗУ** Зеленые участки
- ОП** Зоны ограниченного ландшафта
- П** Прогулочные зоны
- ИК** Зоны охраны историко-культурных объектов
- РЦ** Рекреационные центры
- АХ** Административно-хозяйственные участки
- 1** Номер функциональной зоны ООПТ

Схема функциональных зон особо охраняемой природной территории регионального значения «Природно-исторический парк «Сокольники»

ЛИСТ 1 ИЗ 34

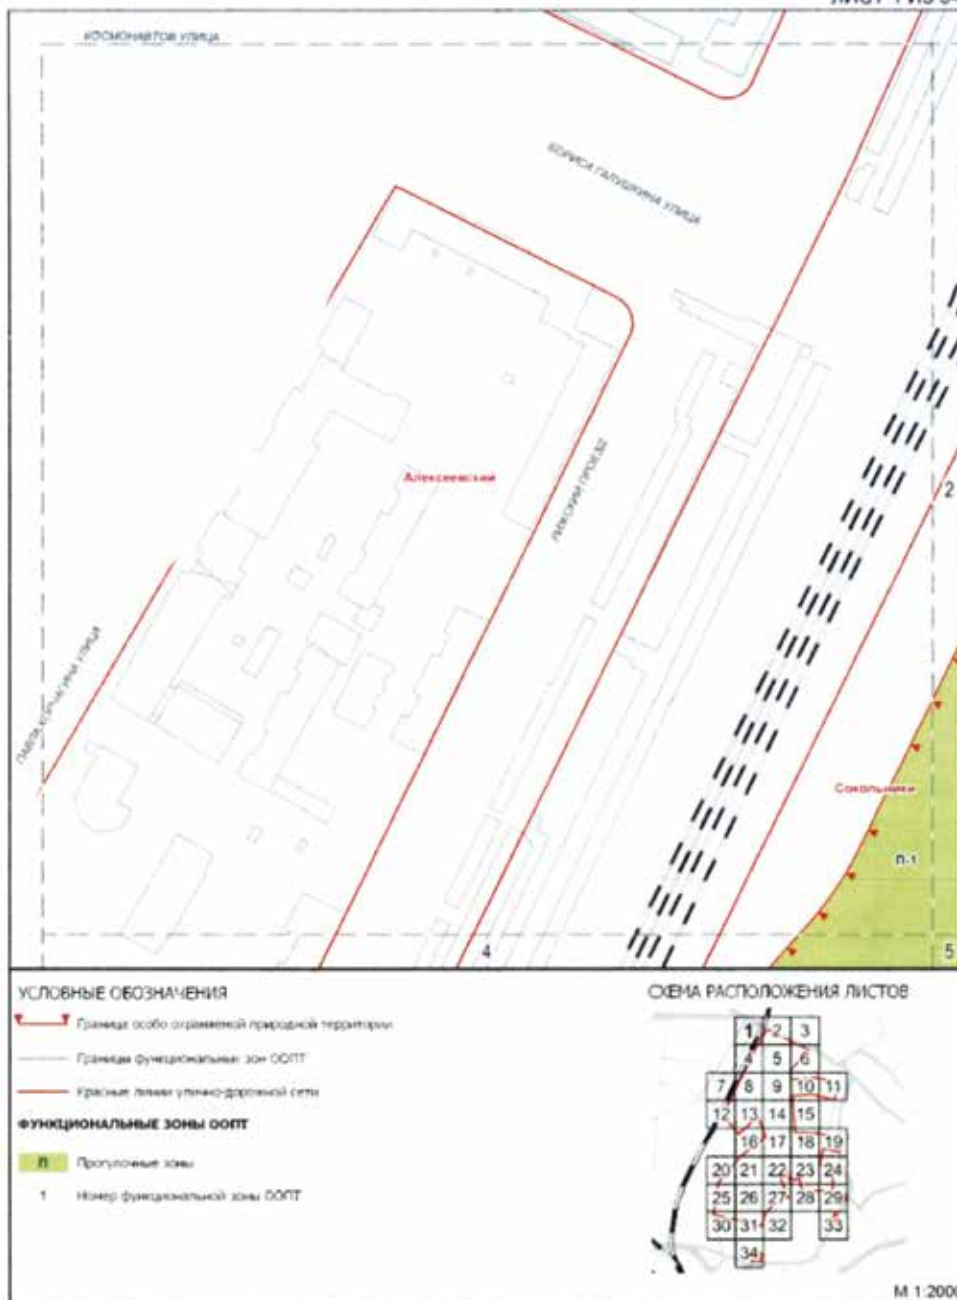


Схема функциональных зон особо охраняемой природной территории регионального значения «Природно-исторический парк «Сокольники»

ЛИСТ 2 ИЗ 34

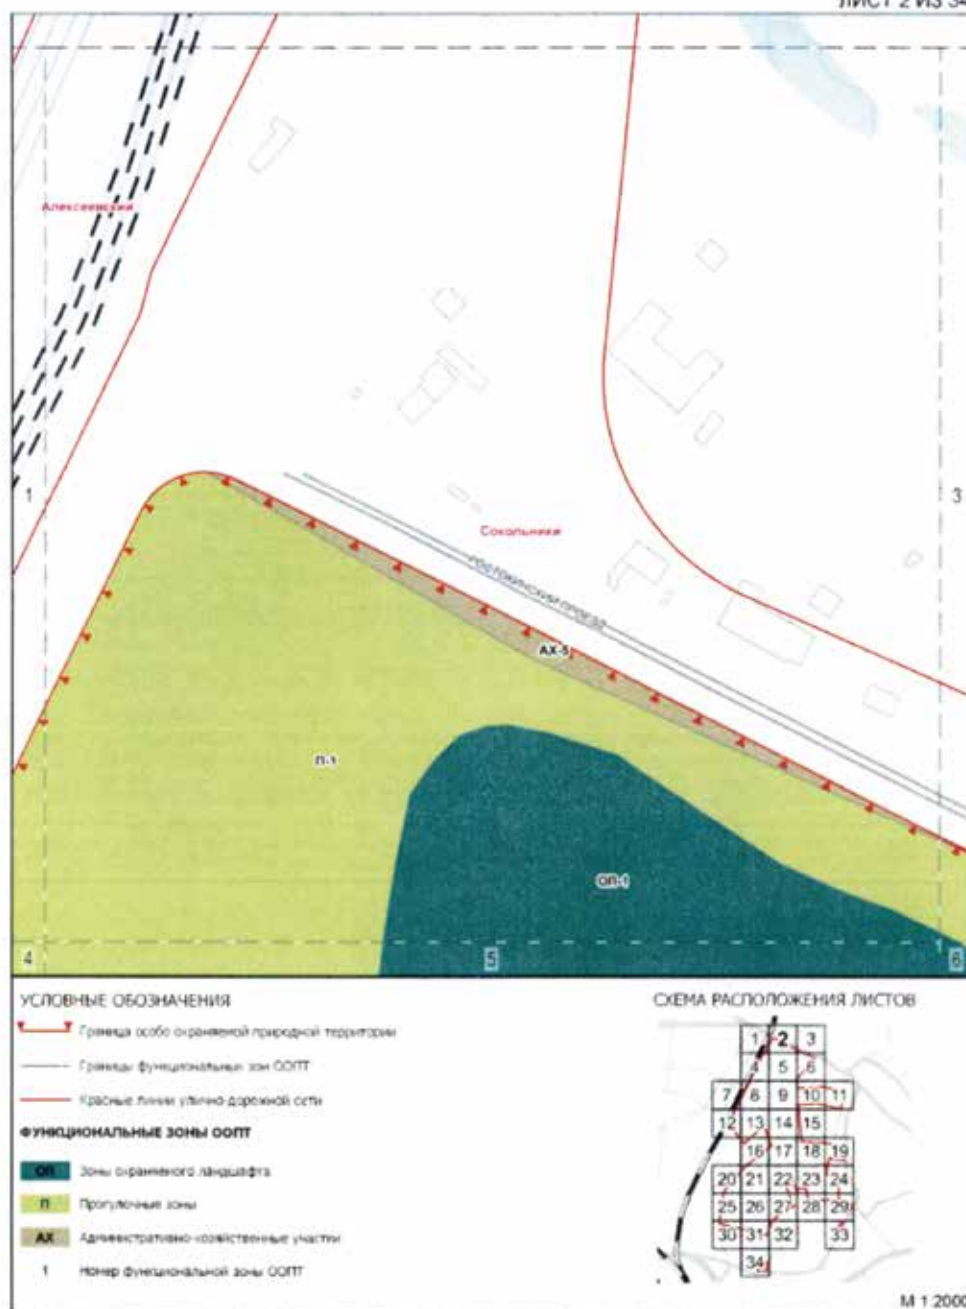




Схема функциональных зон особо охраняемой природной территории регионального значения «Природно-исторический парк «Сокольники»

ЛИСТ 3 ИЗ 34

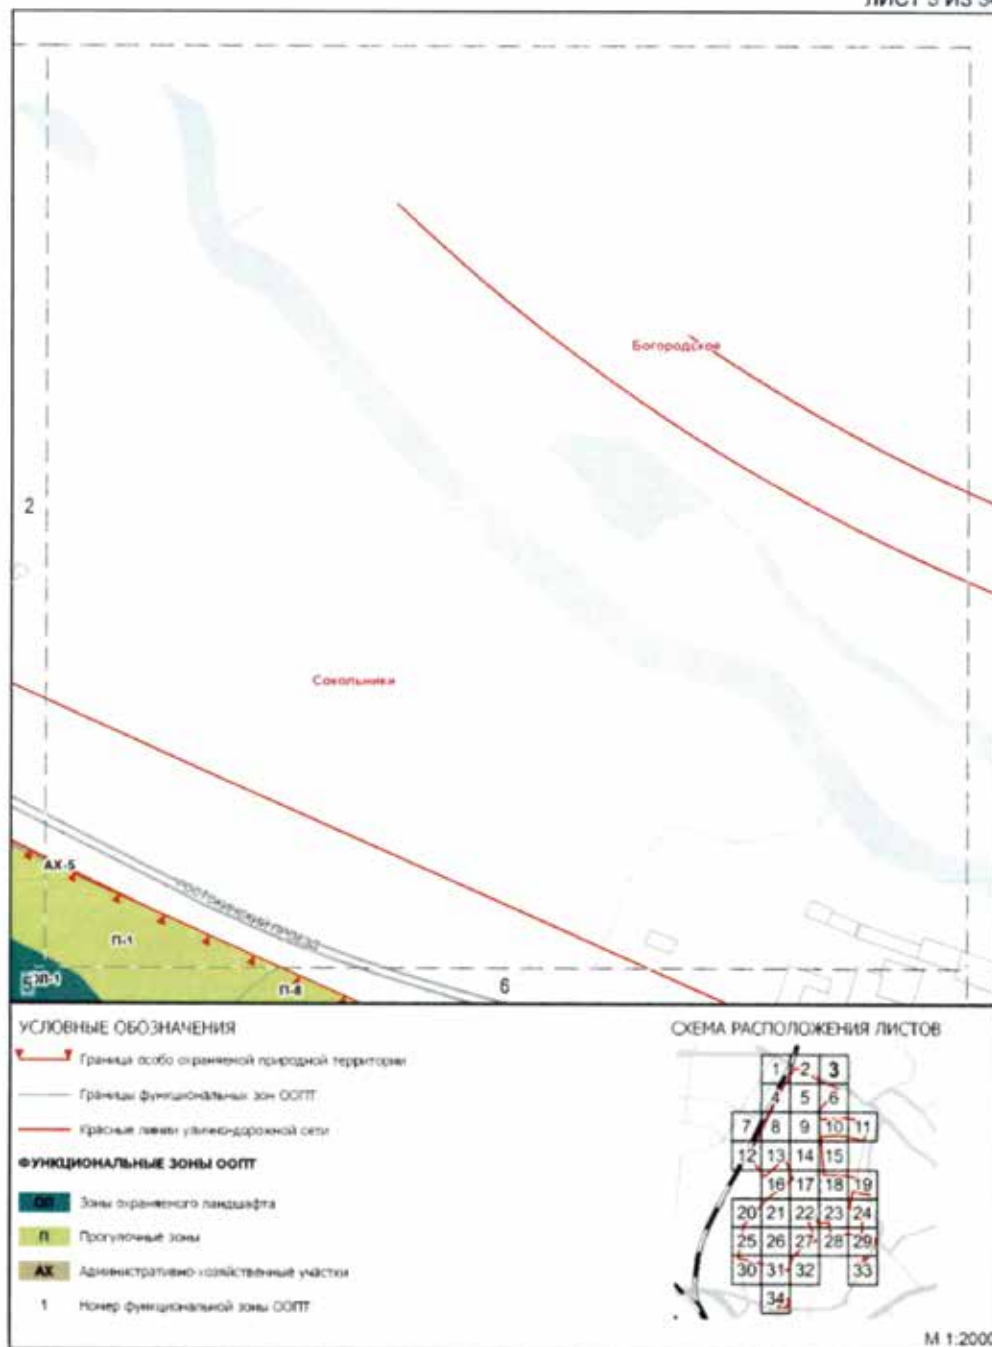




Схема функциональных зон особо охраняемой природной территории регионального значения «Природно-исторический парк «Сокольники»

ЛИСТ 4 ИЗ 34

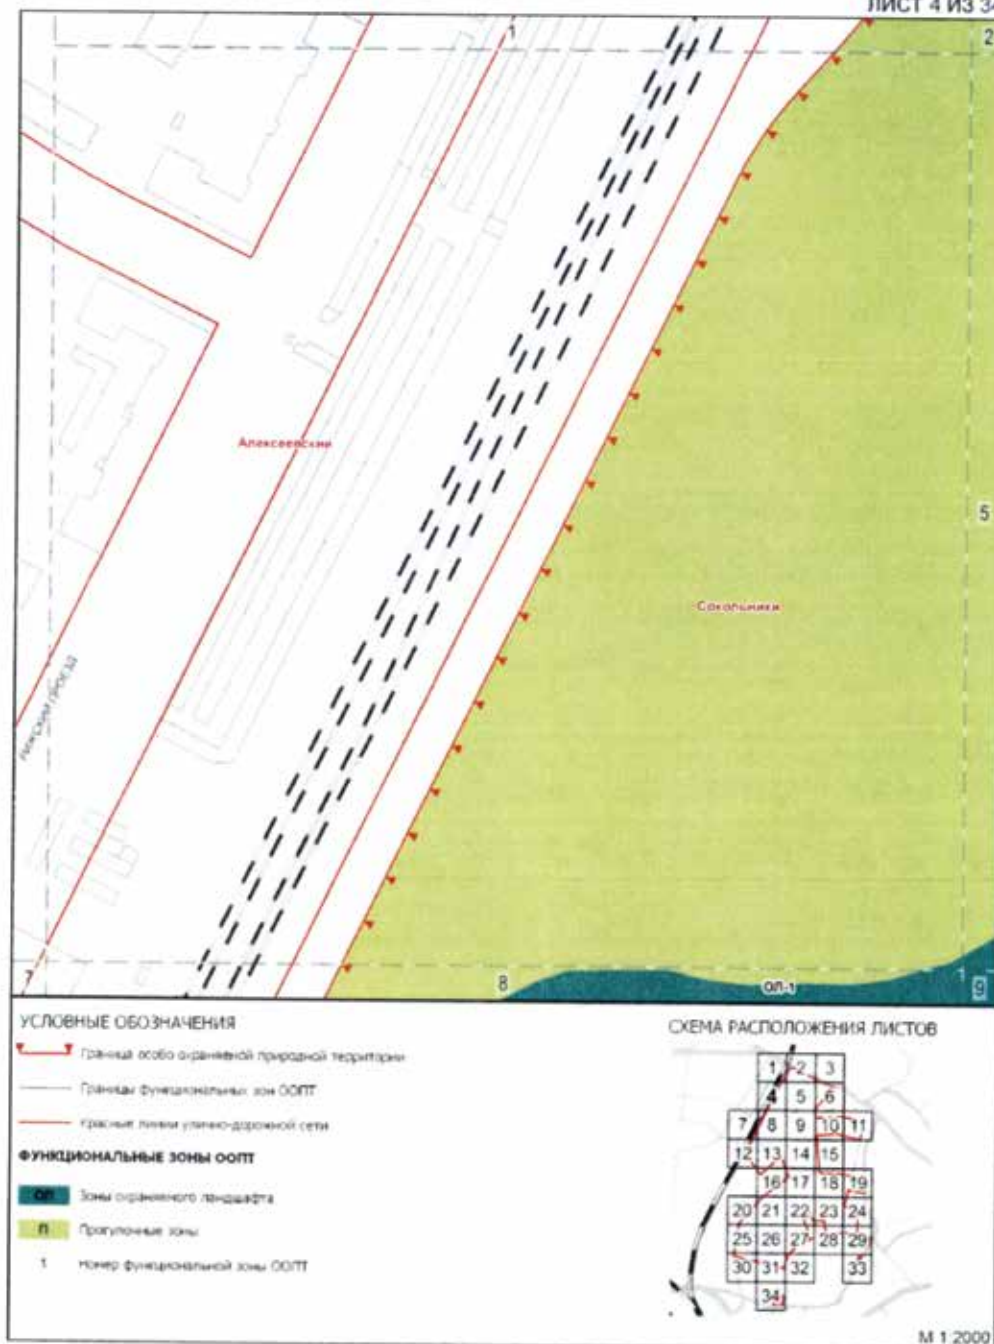


Схема функциональных зон особо охраняемой природной территории регионального значения «Природно-исторический парк «Сокольники»

ЛИСТ 5 ИЗ 34

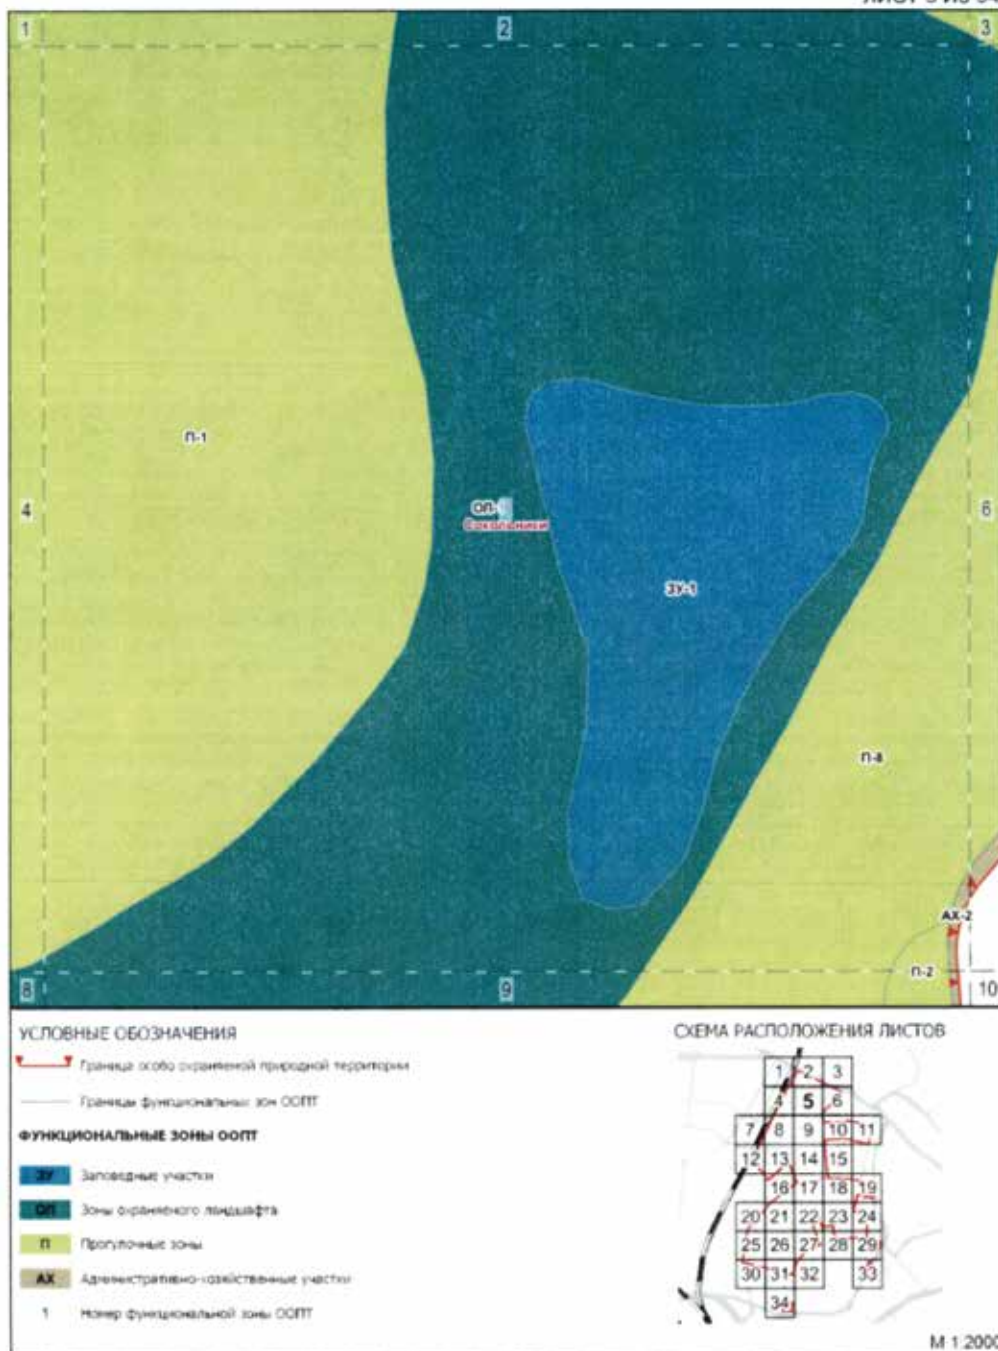


Схема функциональных зон особо охраняемой природной территории регионального значения «Природно-исторический парк «Сокольники»

ЛИСТ 6 ИЗ 34



УСЛОВНЫЕ ОБОЗНАЧЕНИЯ

- Граница особо охраняемой природной территории
- Границы функциональных зон ООПТ
- Красные линии улично-дорожной сети

ФУНКЦИОНАЛЬНЫЕ ЗОНЫ ООПТ

- ОЛ Зоны охраняемого ландшафта
- П Прогулочные зоны
- АХ Административно-хозяйственные участки
- 1 Номер функциональной зоны ООПТ

СХЕМА РАСПОЛОЖЕНИЯ ЛИСТОВ



М 1:2000

**Схема функциональных зон особо охраняемой природной территории регионального значения «Природно-исторический парк «Сокольники»**

ЛИСТ 7 ИЗ 34


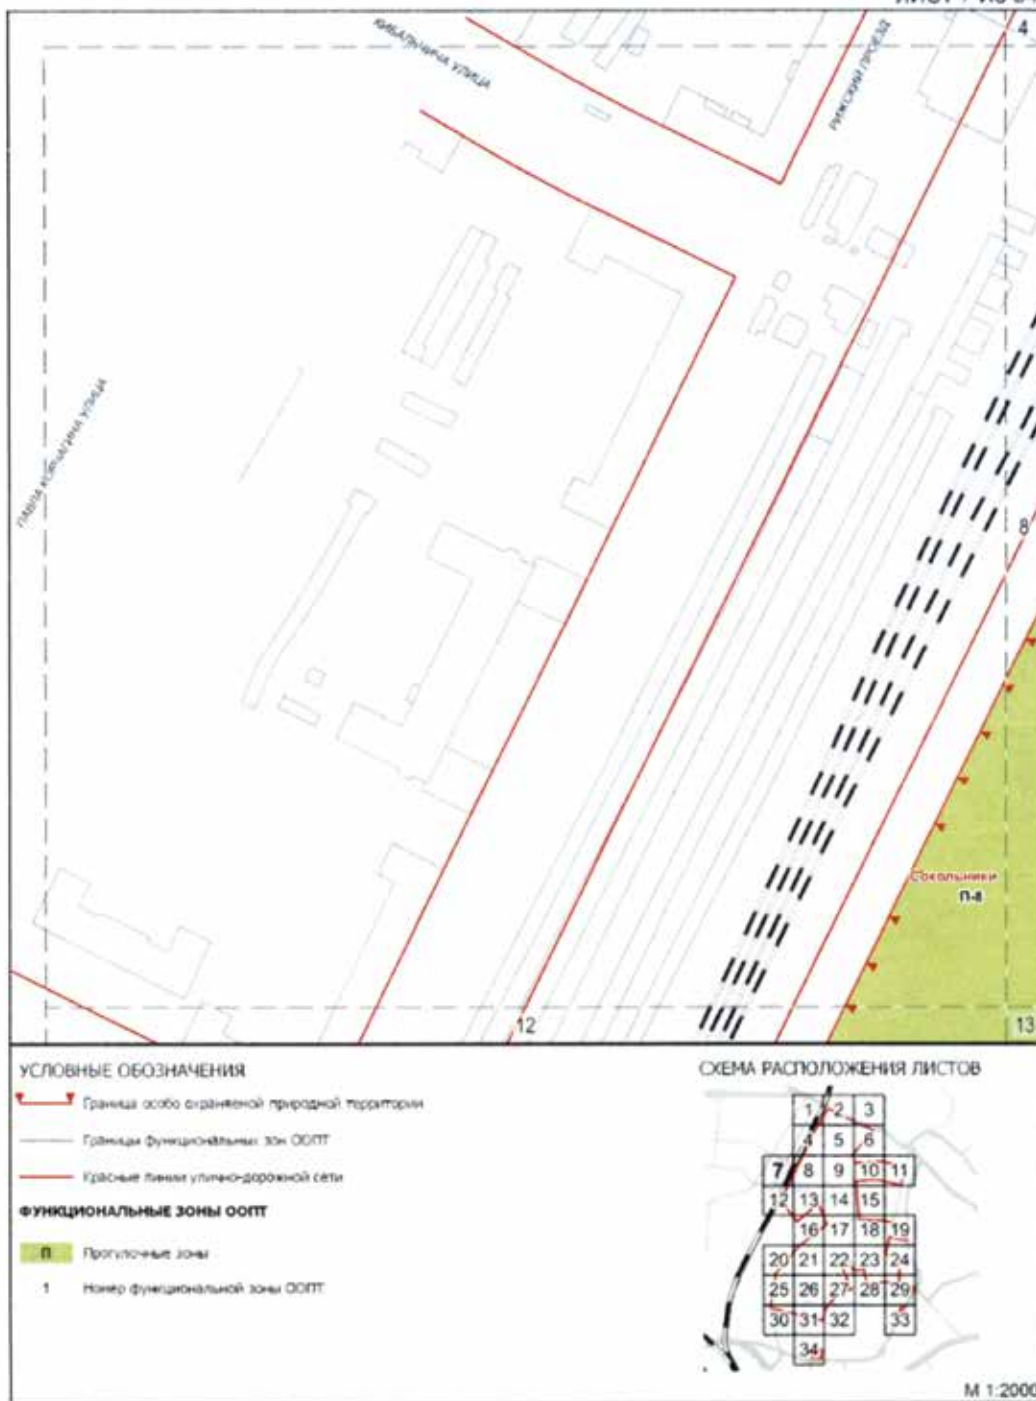




Схема функциональных зон особо охраняемой природной территории регионального значения «Природно-исторический парк «Сокольники»

ЛИСТ 8 ИЗ 34



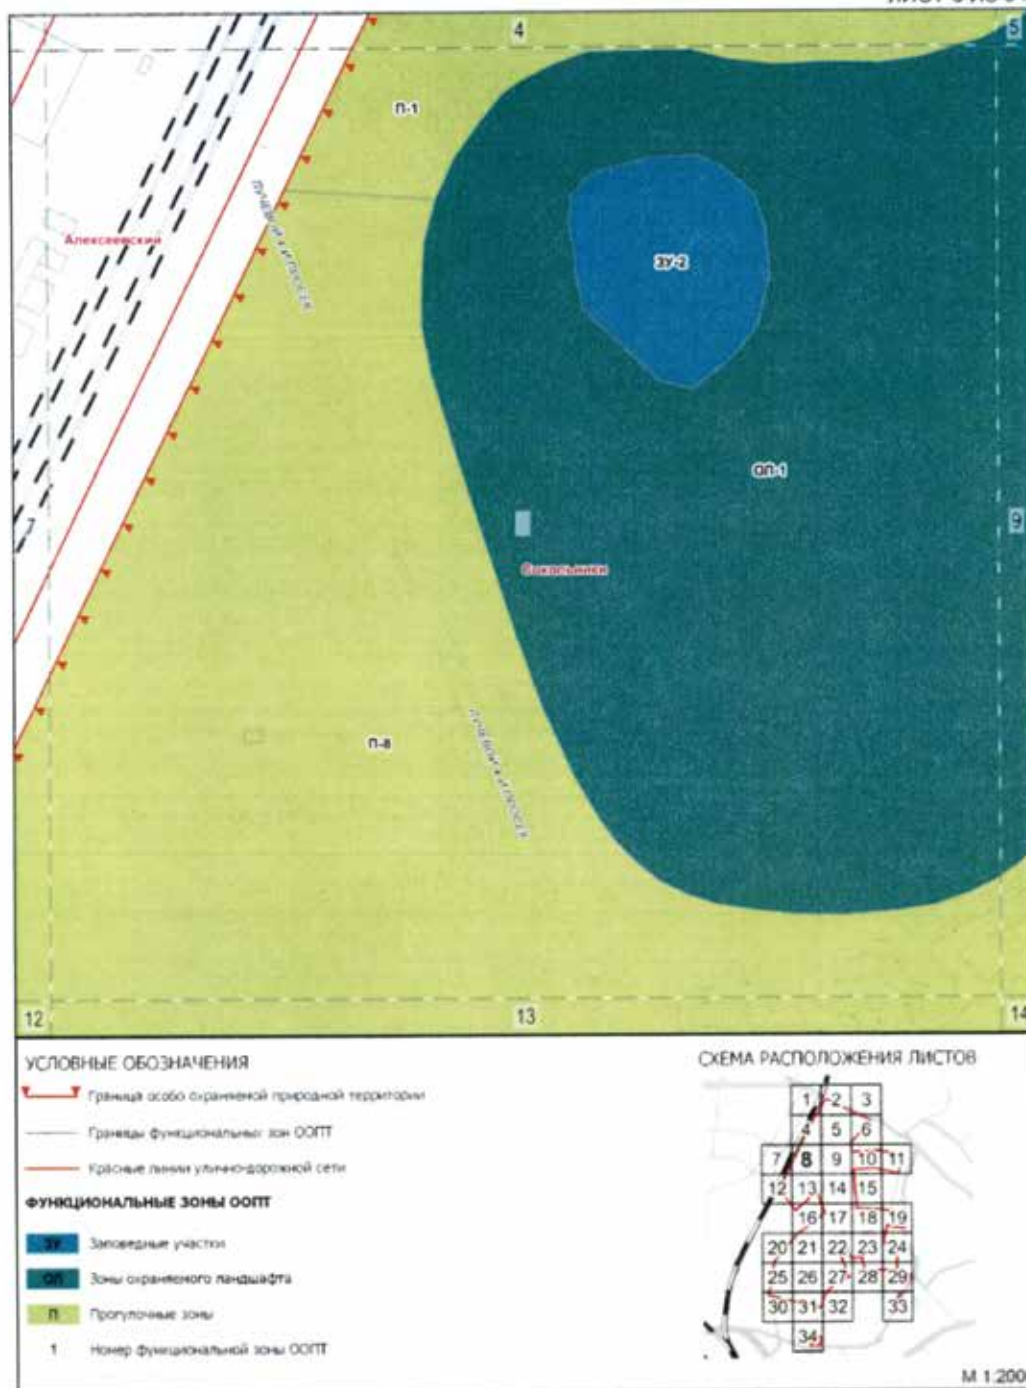

**Схема функциональных зон особо охраняемой природной территории регионального значения «Природно-исторический парк «Сокольники»**

ЛИСТ 9 ИЗ 34



# Схема функциональных зон особо охраняемой природной территории регионального значения «Природно-исторический парк «Сокольники»

ЛИСТ 10 ИЗ 34




## УСЛОВНЫЕ ОБОЗНАЧЕНИЯ

- Граница особо охраняемой природной территории
- Границы функциональных зон ООПТ

## ФУНКЦИОНАЛЬНЫЕ ЗОНЫ ООПТ

- оп-4 Зоны охраняемого ландшафта
- п-2 Прогулочные зоны
- ак-2 Административно-рекреационные участки
- 1 Номер функциональной зоны ООПТ

## СХЕМА РАСПОЛОЖЕНИЯ ЛИСТОВ

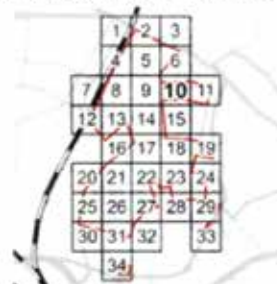

М 1:2000


**Схема функциональных зон особо охраняемой природной территории регионального значения «Природно-исторический парк «Сокольники»**

ЛИСТ 11 ИЗ 34



Схема функциональных зон особо охраняемой природной территории регионального значения «Природно-исторический парк «Сокольники»

ЛИСТ 12 ИЗ 34

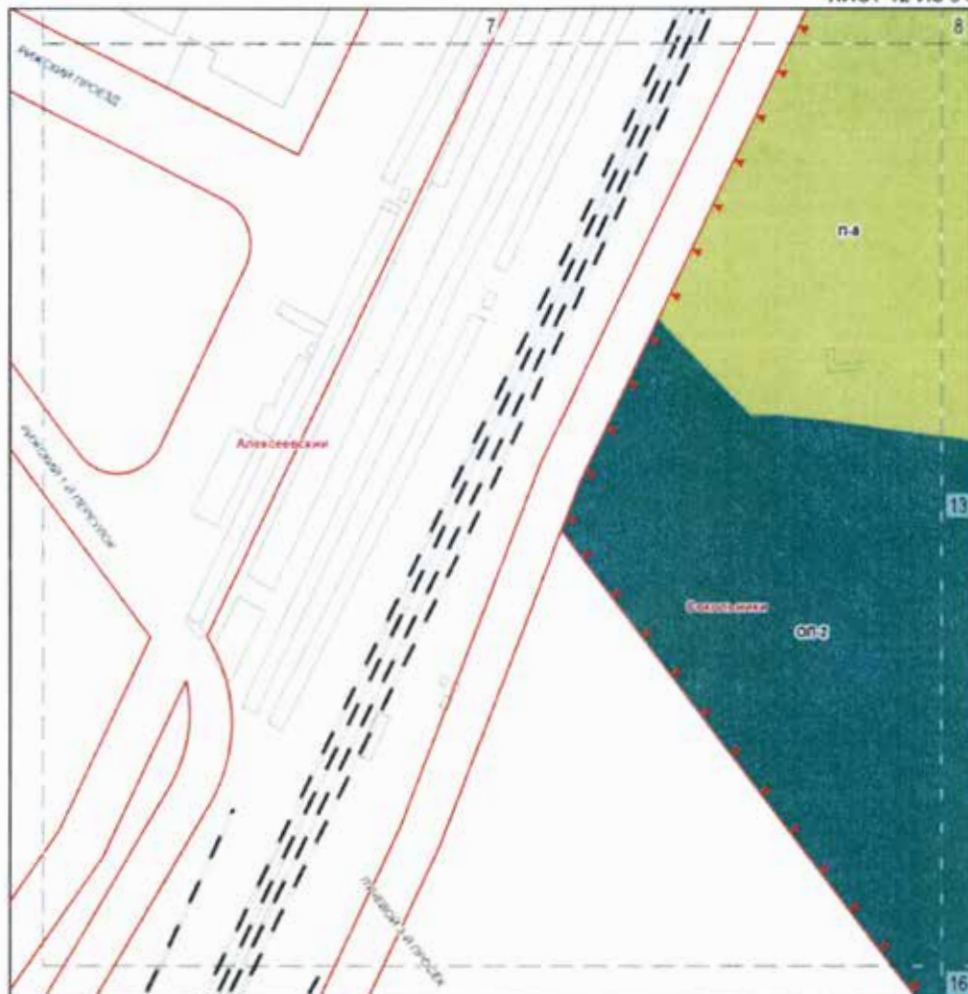


УСЛОВНЫЕ ОБОЗНАЧЕНИЯ

- Граница особо охраняемой природной территории
- Границы функциональных зон ООПТ
- Границы линии улично-дорожной сети

ФУНКЦИОНАЛЬНЫЕ ЗОНЫ ООПТ

- Зоны охраняемого ландшафта
- Рекреационные зоны
- 1** Номер функциональной зоны ООПТ

СХЕМА РАСПОЛОЖЕНИЯ ЛИСТОВ

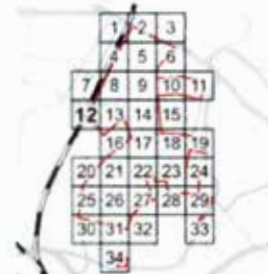

М 1:2000



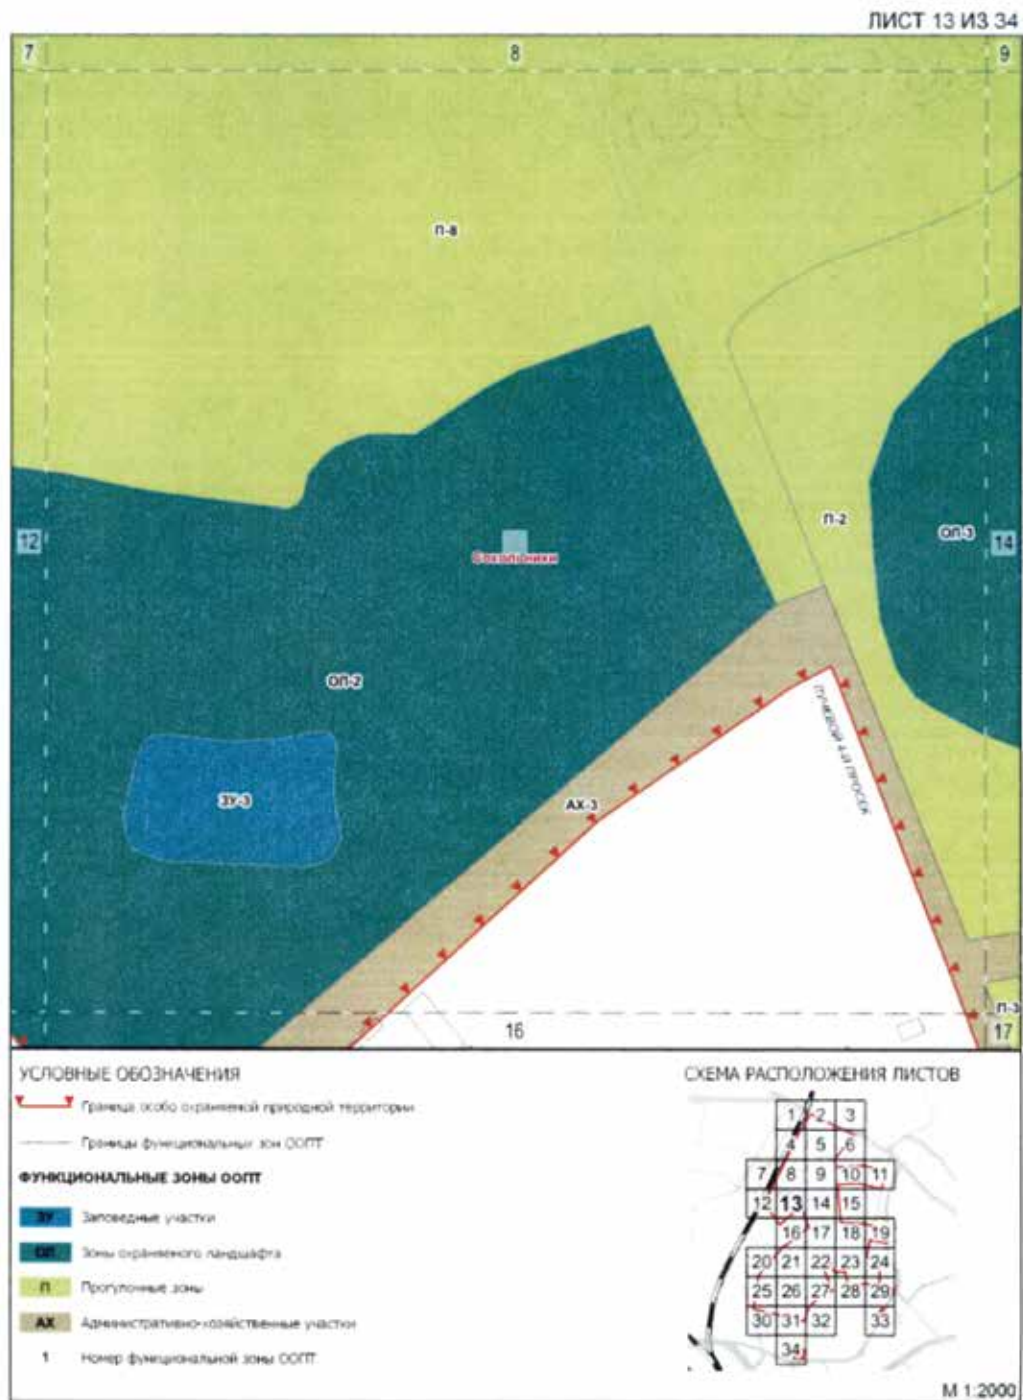




Схема функциональных зон особо охраняемой природной территории регионального значения «Природно-исторический парк «Сокольники»

ЛИСТ 14 ИЗ 34




УСЛОВНЫЕ ОБОЗНАЧЕНИЯ

- Границы особо охраняемой природной территории
- Границы функциональных зон ООПТ

ФУНКЦИОНАЛЬНЫЕ ЗОНЫ ООПТ

- ОП Зоны охраняемого ландшафта
- П Прогулочные зоны
- АХ Административно-хозяйственные участки
- 1 Номер функциональной зоны ООПТ

СХЕМА РАСПОЛОЖЕНИЯ ЛИСТОВ

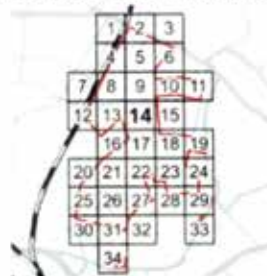

М 1:2000

**Схема функциональных зон особо охраняемой природной территории регионального значения «Природно-исторический парк «Сокольники»**

ЛИСТ 15 ИЗ 34


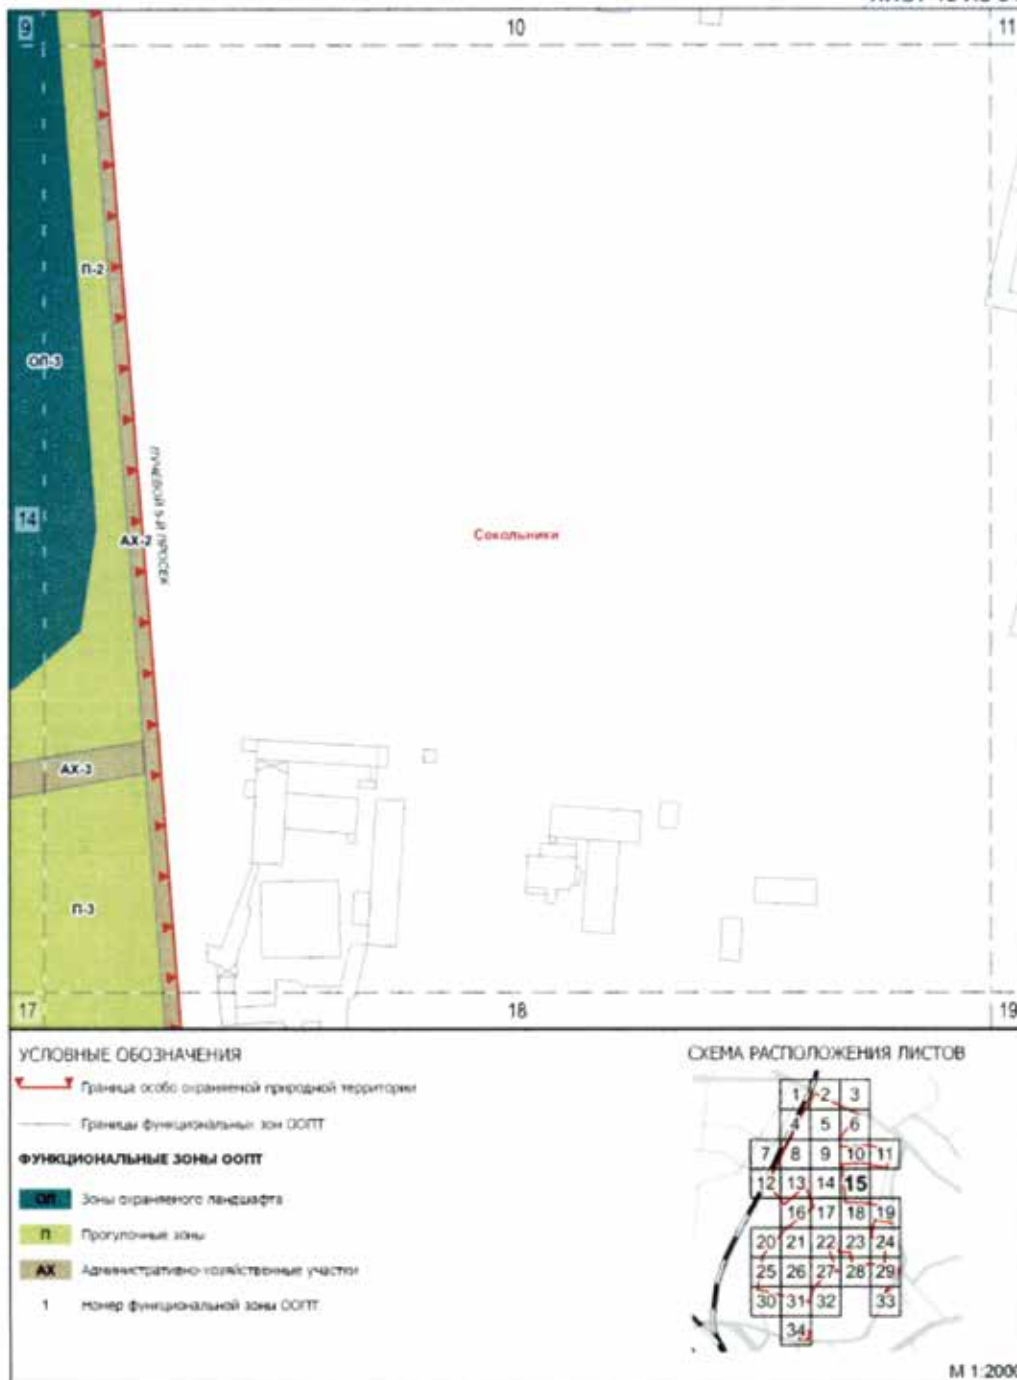


Схема функциональных зон особо охраняемой природной территории регионального значения «Природно-исторический парк «Сокольники»

ЛИСТ 16 ИЗ 34

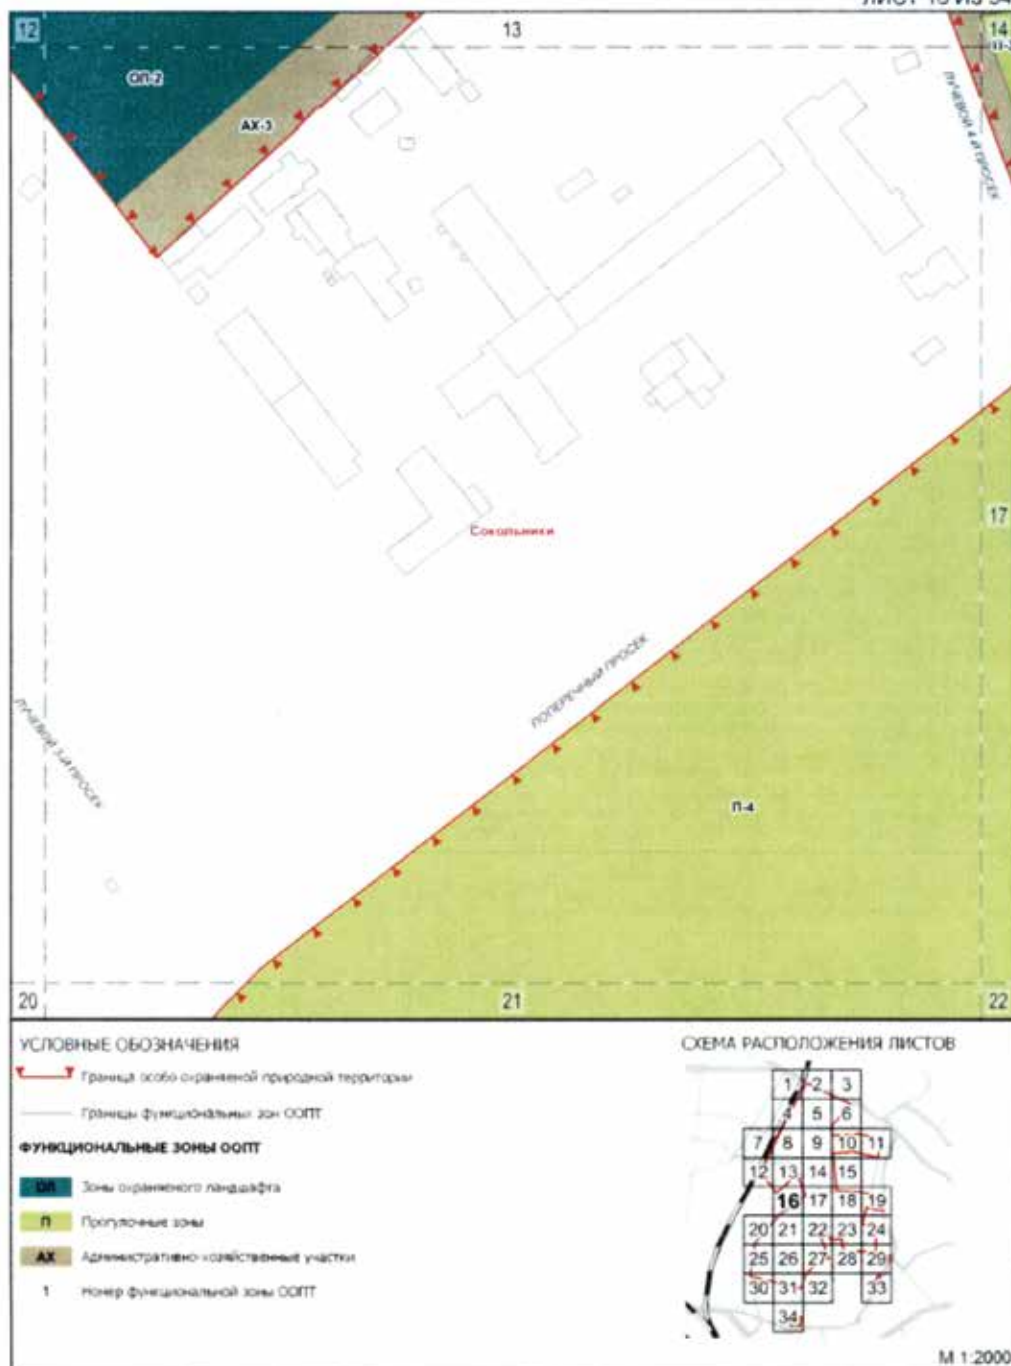

**Схема функциональных зон особо охраняемой природной территории регионального значения «Природно-исторический парк «Сокольники»**

ЛИСТ 17 ИЗ 34


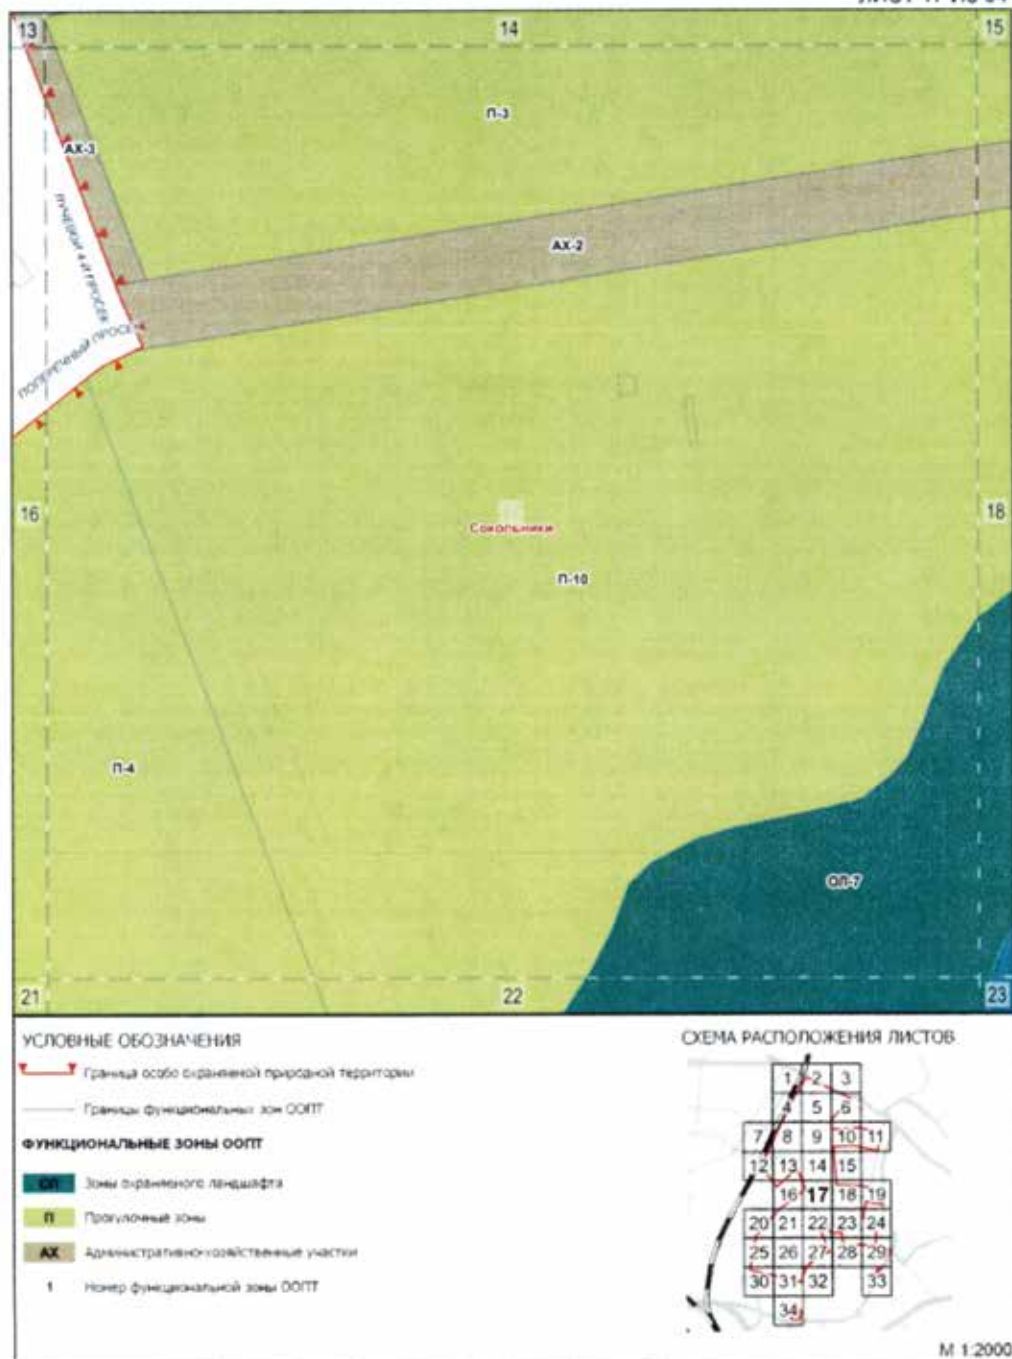




Схема функциональных зон особо охраняемой природной территории регионального значения «Природно-исторический парк «Сокольники»

ЛИСТ 18 ИЗ 34



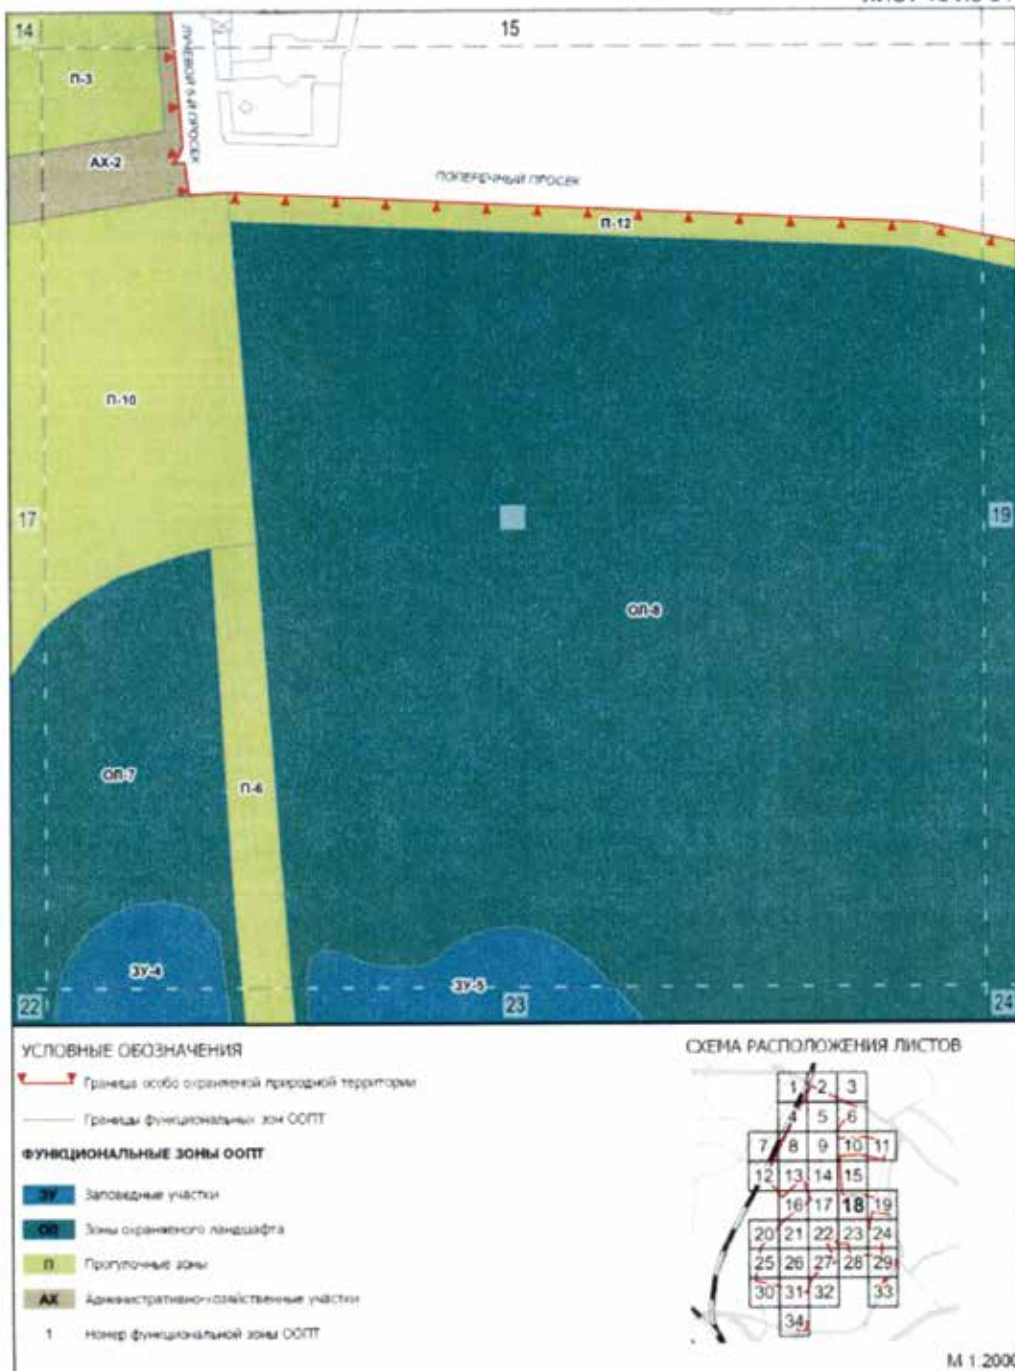

**Схема функциональных зон особо охраняемой природной территории регионального значения «Природно-исторический парк «Сокольники»**

ЛИСТ 19 ИЗ 34



# Схема функциональных зон особо охраняемой природной территории регионального значения «Природно-исторический парк «Сокольники»

ЛИСТ 20 ИЗ 34



Схема функциональных зон особо охраняемой природной территории регионального значения «Природно-исторический парк «Сокольники»

ЛИСТ 21 ИЗ 34

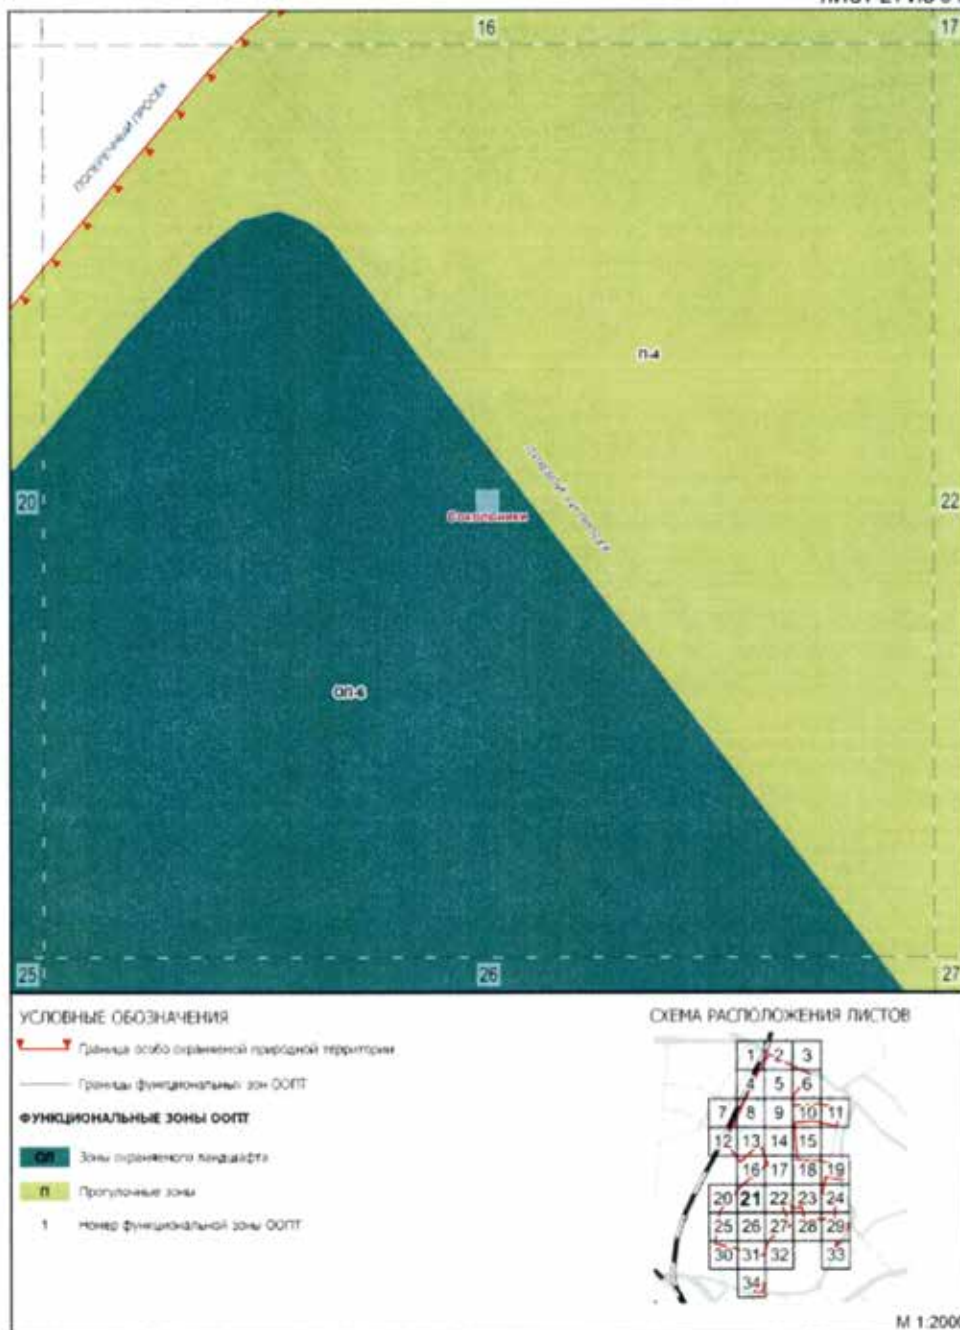


Схема функциональных зон особо охраняемой природной территории регионального значения «Природно-исторический парк «Сокольники»

ЛИСТ 22 ИЗ 34

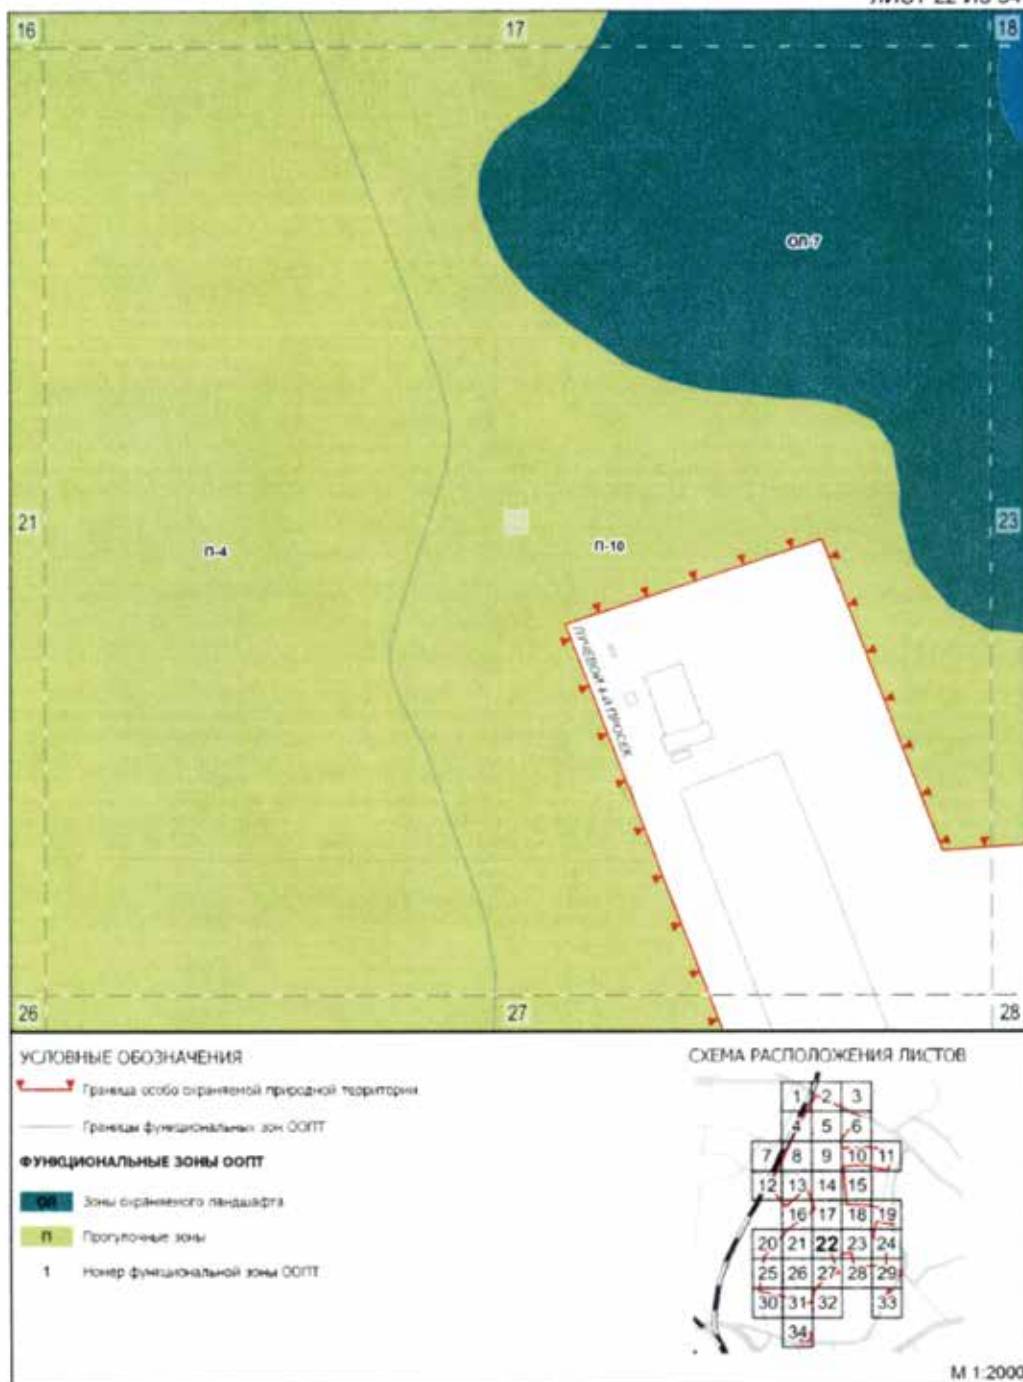




Схема функциональных зон особо охраняемой природной территории регионального значения «Природно-исторический парк «Сокольники»

ЛИСТ 23 ИЗ 34





# Схема функциональных зон особо охраняемой природной территории регионального значения «Природно-исторический парк «Сокольники»

ЛИСТ 24 ИЗ 34



## УСЛОВНЫЕ ОБОЗНАЧЕНИЯ

— Граница особо охраняемой природной территории

— Границы функциональных зон ООПТ

## ФУНКЦИОНАЛЬНЫЕ ЗОНЫ ООПТ


ЗУ — Заповедные участки

оп — Зоны ограниченного ландшафта

П — Пропульсивные зоны

1 — Номер функциональной зоны ООПТ

## СХЕМА РАСПОЛОЖЕНИЯ ЛИСТОВ

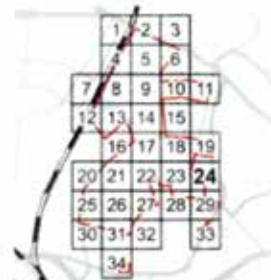

М 1:2000

Схема функциональных зон особо охраняемой природной территории регионального значения «Природно-исторический парк «Сокольники»

ЛИСТ 25 ИЗ 34



УСЛОВНЫЕ ОБОЗНАЧЕНИЯ

— Граница особо охраняемой природной территории

— Границы функциональных зон ООПТ

ФУНКЦИОНАЛЬНЫЕ ЗОНЫ ООПТ


ЗУ — Заповедные участки

ОП — Зоны охраняемого ландшафта

П — Прогулочные зоны

1 — Номер функциональной зоны ООПТ

СХЕМА РАСПОЛОЖЕНИЯ ЛИСТОВ

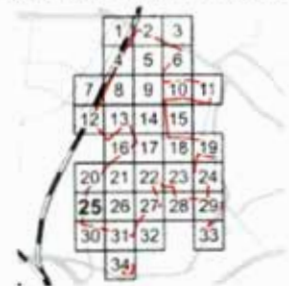

М 1:2000

Схема функциональных зон особо охраняемой природной территории регионального значения «Природно-исторический парк «Сокольники»

ЛИСТ 26 ИЗ 34



**Схема функциональных зон особо охраняемой природной территории регионального значения «Природно-исторический парк «Сокольники»**

ЛИСТ 27 ИЗ 34

**УСЛОВНЫЕ ОБОЗНАЧЕНИЯ**

— Граница особо охраняемой природной территории

— Граница функциональных зон ООПТ

**ФУНКЦИОНАЛЬНЫЕ ЗОНЫ ООПТ**

**ОЛ** Зоны охраняемого ландшафта

**П** Проголосные зоны

**РЦ** Рекреационные центры

**АХ** Административно-хозяйственные участки

1 Номер функциональной зоны ООПТ

**СХЕМА РАСПОЛОЖЕНИЯ ЛИСТОВ**

М 1:2000



Схема функциональных зон особо охраняемой природной территории регионального значения «Природно-исторический парк «Сокольники»





Схема функциональных зон особо охраняемой природной территории регионального значения «Природно-исторический парк «Сокольники»

ЛИСТ 29 ИЗ 34



Схема функциональных зон особо охраняемой природной территории регионального значения «Природно-исторический парк «Сокольники»

ЛИСТ 30 ИЗ 34




УСЛОВНЫЕ ОБОЗНАЧЕНИЯ

- Граница особо охраняемой природной территории
- Границы функциональных зон ООПТ
- Красные линии улично-дорожной сети

ФУНКЦИОНАЛЬНЫЕ ЗОНЫ ООПТ

- Зоны ограниченного ландшафта
- Пропускные зоны
- 1 Номер функциональной зоны ООПТ

СХЕМА РАСПОЛОЖЕНИЯ ЛИСТОВ

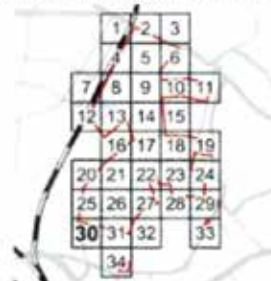

М 1:2000


## ЛИСТ 31 ИЗ 34



- #### ФУНКЦИОНАЛЬНЫЕ ЗОНЫ ООПТ

1 Номер функциональной зоны ООПТ.


СХЕМА РАСПОЛОЖЕНИЯ ЛИСТОВ

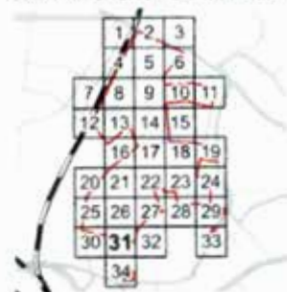

M 1:2000

Схема функциональных зон особо охраняемой природной территории регионального значения «Природно-исторический парк «Сокольники»

ЛИСТ 32 ИЗ 34

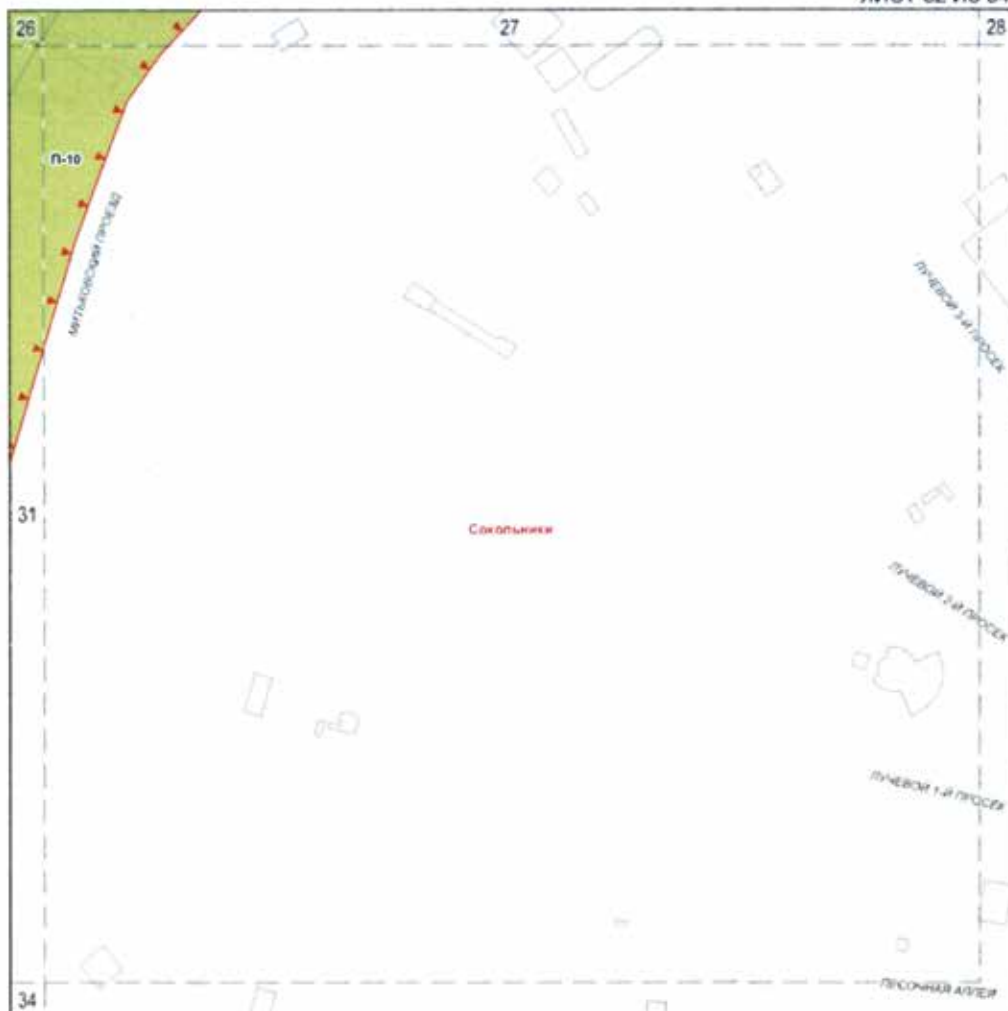

УСЛОВНЫЕ ОБОЗНАЧЕНИЯ

Граница особо охраняемой природной территории


Границы функциональных зон ООПТ

ФУНКЦИОНАЛЬНЫЕ ЗОНЫ ООПТ

П Прогулочные зоны


1 Номер функциональной зоны ООПТ

СХЕМА РАСПОЛОЖЕНИЯ ЛИСТОВ

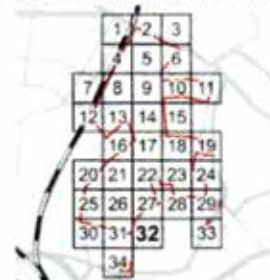

М 1:2000

**Схема функциональных зон особо охраняемой природной территории регионального значения «Природно-исторический парк «Сокольники»**

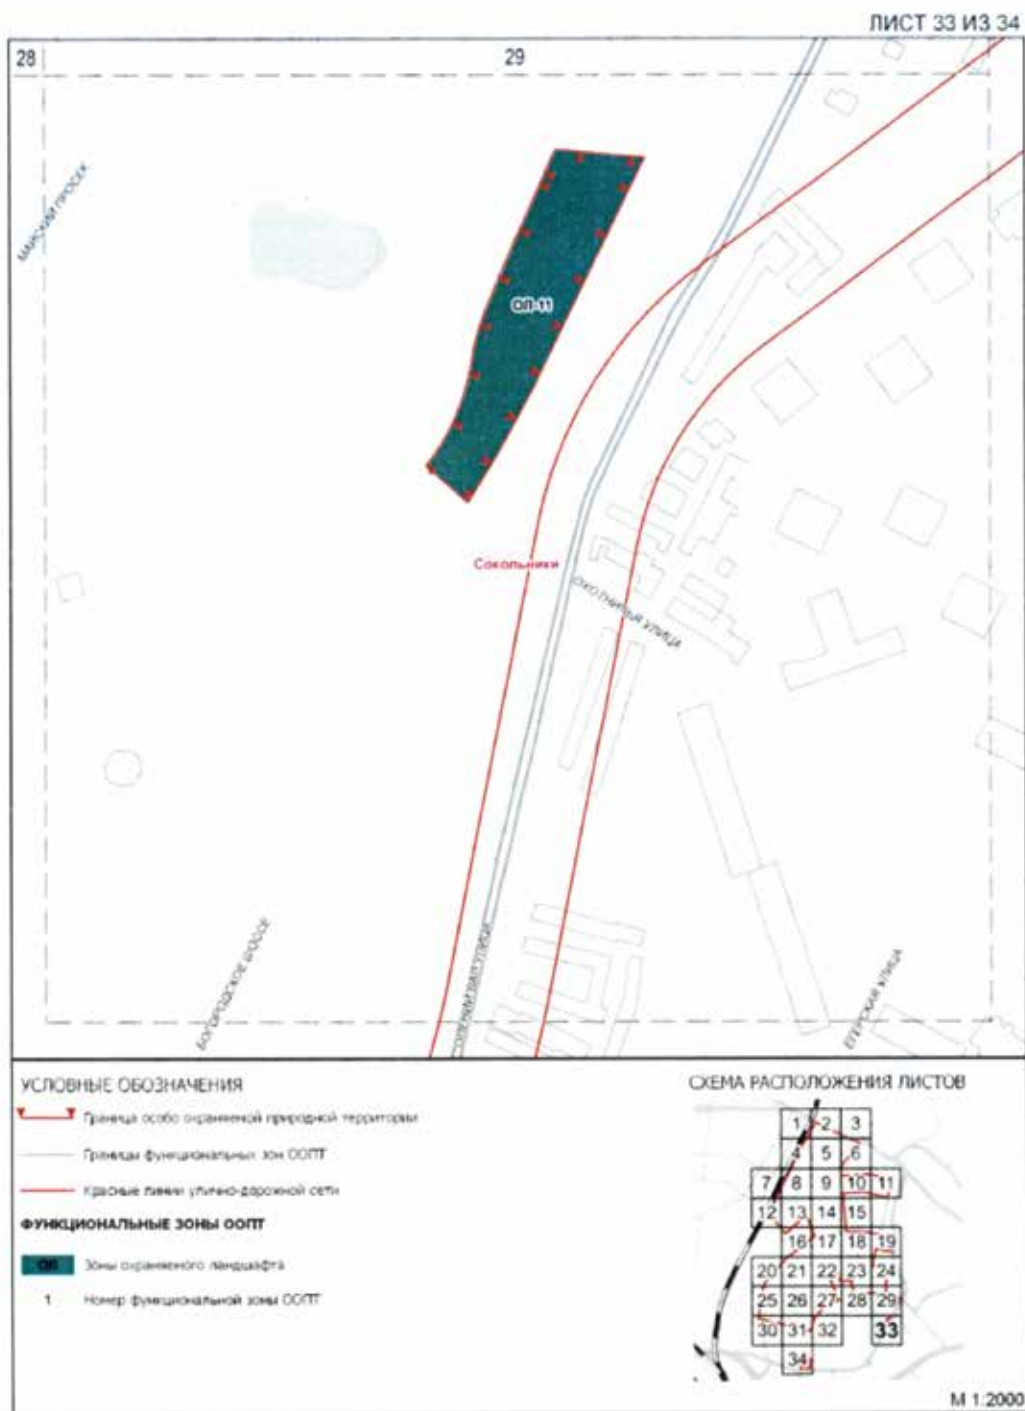



# Схема функциональных зон особо охраняемой природной территории регионального значения «Природно-исторический парк «Сокольники»

ЛИСТ 34 ИЗ 34




## УСЛОВНЫЕ ОБОЗНАЧЕНИЯ

- Граница особо охраняемой природной территории
- Границы функциональных зон ООПТ
- Красные линии улично-дорожной сети

## ФУНКЦИОНАЛЬНЫЕ ЗОНЫ ООПТ

- Зоны охраняемого ландшафта
- 1 Номер функциональной зоны ООПТ

## СХЕМА РАСПОЛОЖЕНИЯ ЛИСТОВ

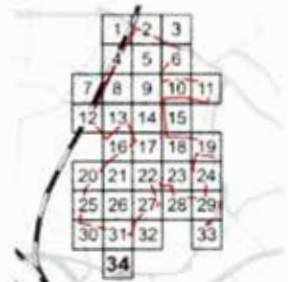

М 1:2000

**2. Таблица функциональных зон особо охраняемой природной территории регионального значения  
«Природно-исторический парк «Сокольники»**  
(к схеме функциональных зон особо охраняемой природной территории регионального значения  
«Природно-исторический парк «Сокольники»)

| № п/п | Название, индекс и номер функциональной зоны ООПТ | Площадь участка функциональной зоны, га | Отношение площади функциональной зоны к площади природного заказника, % | Предмет охраны                                                 |
|-------|---------------------------------------------------|-----------------------------------------|-------------------------------------------------------------------------|----------------------------------------------------------------|
| 1     | 2                                                 | 3                                       | 4                                                                       | 5                                                              |
| 1     | Заповедные участки (ЗУ)                           | 12,12                                   | 5,3                                                                     |                                                                |
| 1.1   | ЗУ-1                                              | 1,76                                    | -                                                                       | Объект культурного наследия, природный ландшафт, флора и фауна |
| 1.2   | ЗУ-2                                              | 0,54                                    | -                                                                       |                                                                |
| 1.3   | ЗУ-3                                              | 0,41                                    | -                                                                       |                                                                |
| 1.4   | ЗУ-4                                              | 0,57                                    | -                                                                       |                                                                |
| 1.5   | ЗУ-5                                              | 3,26                                    | -                                                                       |                                                                |
| 1.6   | ЗУ-6                                              | 2,19                                    | -                                                                       |                                                                |
| 1.7   | ЗУ-7                                              | 2,56                                    | -                                                                       |                                                                |
| 1.8   | ЗУ-8                                              | 0,83                                    | -                                                                       |                                                                |
| 2     | Зона охраняемого ландшафта (ОЛ)                   | 101,65                                  | 44,4                                                                    |                                                                |
| 2.1   | ОЛ-1                                              | 17,09                                   | -                                                                       | Объект культурного наследия, природный ландшафт, флора и фауна |
| 2.2   | ОЛ-2                                              | 7,33                                    | -                                                                       |                                                                |
| 2.3   | ОЛ-3                                              | 12,60                                   | -                                                                       |                                                                |
| 2.4   | ОЛ-4                                              | 7,61                                    | -                                                                       |                                                                |
| 2.5   | ОЛ-5                                              | 9,14                                    | -                                                                       |                                                                |
| 2.6   | ОЛ-6                                              | 19,38                                   | -                                                                       |                                                                |
| 2.7   | ОЛ-7                                              | 6,65                                    | -                                                                       |                                                                |
| 2.8   | ОЛ-8                                              | 15,97                                   | -                                                                       |                                                                |
| 2.9   | ОЛ-9                                              | 2,56                                    | -                                                                       |                                                                |
| 2.10  | ОЛ-10                                             | 1,60                                    | -                                                                       |                                                                |
| 2.11  | ОЛ-11                                             | 0,40                                    | -                                                                       |                                                                |
| 2.12  | ОЛ-12                                             | 1,32                                    | -                                                                       |                                                                |
| 3     | Прогулочные зоны (П)                              | 104.24                                  | 45,5                                                                    |                                                                |

| 1    | 2                                             | 3     | 4   | 5   |
|------|-----------------------------------------------|-------|-----|---|
| 3.1  | П-1                                           | 14,93 | -   | Объект культурного наследия,<br>растительные сообщества                                                |
| 3.2  | П-2                                           | 7,32  | -   |   |
| 3.3  | П-3                                           | 4,60  | -   |   |
| 3.4  | П-4                                           | 21,56 | -   |   |
| 3.5  | П-5                                           | 6,04  | -   |   |
| 3.6  | П-6                                           | 0,89  | -   |   |
| 3.7  | П-7                                           | 4,25  | -   |   |
| 3.8  | П-8                                           | 21,57 | -   |   |
| 3.9  | П-9                                           | 0,56  | -   |   |
| 3.10 | П-10                                          | 20,90 | -   |   |
| 3.11 | П-11                                          | 0,90  | -   |   |
| 3.12 | П-12                                          | 0,72  | -   |   |
| 4    | Зоны охраны историко-культурных объектов (ИК) | 5,15  | 2,2 |   |
| 4.1  | ИК-1                                          | 5,15  | -   | Объект культурного наследия                                                                            |
| 5    | Рекреационные центры (РЦ)                     | 1,65  | 0,7 |   |
| 5.1  | РЦ-1                                          | 0,15  | -   | Объект культурного наследия<br>регионального значения «Парк<br>«Сокольники», озелененные<br>территории |
| 5.2  | РЦ-2                                          | 1,50  | -   |   |
| 6    | Административно-хозяйственные участки (АХ)    | 4,41  | 1,9 |   |
| 6.1  | АХ-1                                          | 0,15  | -   | Объект культурного наследия,<br>озелененные территории                                                 |
| 6.2  | АХ-2                                          | 2,20  | -   |   |
| 6.3  | АХ-3                                          | 1,78  | -   |   |
| 6.4  | АХ-4                                          | 0,04  | -   |   |
| 6.5  | АХ-5                                          | 0,24  | -   |   |

**3. Таблица видов разрешенного использования земельных участков, расположенных на особо охраняемой природной территории регионального значения «Природно-исторический парк «Сокольники»**  
(к схеме функциональных зон особо охраняемой природной территории регионального значения «Природно-исторический парк «Сокольники»)

| Название, индекс и номер функциональной зоны ООПТ | Площадь участков зоны, га | Коды и наименования основных видов разрешенного использования земельных участков   | Коды и наименования вспомогательных видов разрешенного использования земельных участков                                             |
|---------------------------------------------------|---------------------------|---|---|
| 1                                                 | 2                         | 3   | 4   |
| Заповедные участки (ЗУ-1– ЗУ-8)                   | 12,12                     | 9.0 Деятельность по особой охране и изучению природы.<br>9.1 Охрана природных территорий.<br>11.0 Водные объекты   | Не установлены   |
| Охраняемого ландшафта (ОЛ-1 – ОЛ-12)              | 101,65                    | 9.0 Деятельность по особой охране и изучению природы.<br>9.1 Охрана природных территорий.<br>11.0 Водные объекты   | 3.9.1 Обеспечение деятельности в области гидрометеорологии и смежных с ней областях                                                 |
| Охраны историко-культурных объектов (ИК-1)        | 5,15                      | 3.6. Культурное развитие.<br>3.7 Религиозное использование.<br>9.0 Деятельность по особой охране и изучению природы.<br>9.1 Охрана природных территорий.<br>9.3 Историко-культурная деятельность.<br>11.0 Водные объекты   | 3.1 Коммунальное обслуживание.<br>3.9.1 Обеспечение деятельности в области гидрометеорологии и смежных с ней областях.<br>6.8 Связь |
| Прогулочные (П-1 – П-7)                           | 59,59                     | 3.1. Коммунальное обслуживание.<br>5.0 Отдых (рекреация).<br>9.0 Деятельность по особой охране и изучению природы.<br>9.1 Охрана природных территорий.<br>9.3 Историко-культурная деятельность.<br>11.0 Водные объекты.<br>11.1 Общее пользование водными объектами.<br>12.0 Земельные участки (территории) общего пользования | 3.9.1 Обеспечение деятельности в области гидрометеорологии и смежных с ней областях.<br>6.8 Связь                                   |


| 1                                                          | 2     | 3   | 4   |
|------------------------------------------------------------|-------|---|---|
| Прогулочные<br>(П-8 – П-12)                                | 44,65 | 5.0 Отдых (рекреация).<br>9.0 Деятельность по<br>особой охране и изучению<br>природы.<br>9.1 Охрана природных<br>территорий.<br>9.3 Историко-культурная<br>деятельность.<br>11.0 Водные объекты.<br>11.1 Общее пользование<br>водными объектами.<br>12.0 Земельные участки<br>(территории) общего<br>пользования                                      | 3.1. Коммунальное<br>обслуживание.<br>6.8 Связь                                                            |
| Рекреационные центры<br>(РЦ-1, РЦ-2)                       | 1,65  | 3.1. Коммунальное<br>обслуживание.<br>3.6. Культурное развитие.<br>5.0 Отдых (рекреация).<br>6.8 Связь.<br>9.0 Деятельность по<br>особой охране и изучению<br>природы.<br>9.1 Охрана природных<br>территорий.<br>11.0 Водные объекты.<br>11.1 Общее пользование<br>водными объектами.<br>12.0 Земельные участки<br>(территории) общего<br>пользования | 3.9.1 Обеспечение<br>деятельности в области<br>гидрометеорологии и<br>смежных с ней областях               |
| Административно-<br>хозяйственные участки<br>(АХ-1)        | 0,15  | 3.1. Коммунальное<br>обслуживание.<br>9.0 Деятельность по<br>особой охране и изучению<br>природы.<br>9.1 Охрана природных<br>территорий.<br>12.0 Земельные участки<br>(территории) общего<br>пользования   | 3.9.1 Обеспечение<br>деятельности в области<br>гидрометеорологии и<br>смежных с ней областях<br>6.8 Связь  |
| Административно-<br>хозяйственные участки<br>(АХ-2 – АХ-5) | 4,26  | 3.1. Коммунальное<br>обслуживание.<br>9.0 Деятельность по<br>особой охране и изучению<br>природы.<br>9.1 Охрана природных<br>территорий.<br>12.0 Земельные участки<br>(территории) общего<br>пользования   | 3.9.1 Обеспечение<br>деятельности в области<br>гидрометеорологии и<br>смежных с ней областях.<br>6.8 Связь |



Приложение 2  
к Положению


Режимы особой охраны особо охраняемой природной территории  
регионального значения «Природно-исторический парк «Сокольники»

1. Схема режимов особой охраны особо охраняемой природной территории  
регионального значения «Природно-исторический парк «Сокольники»

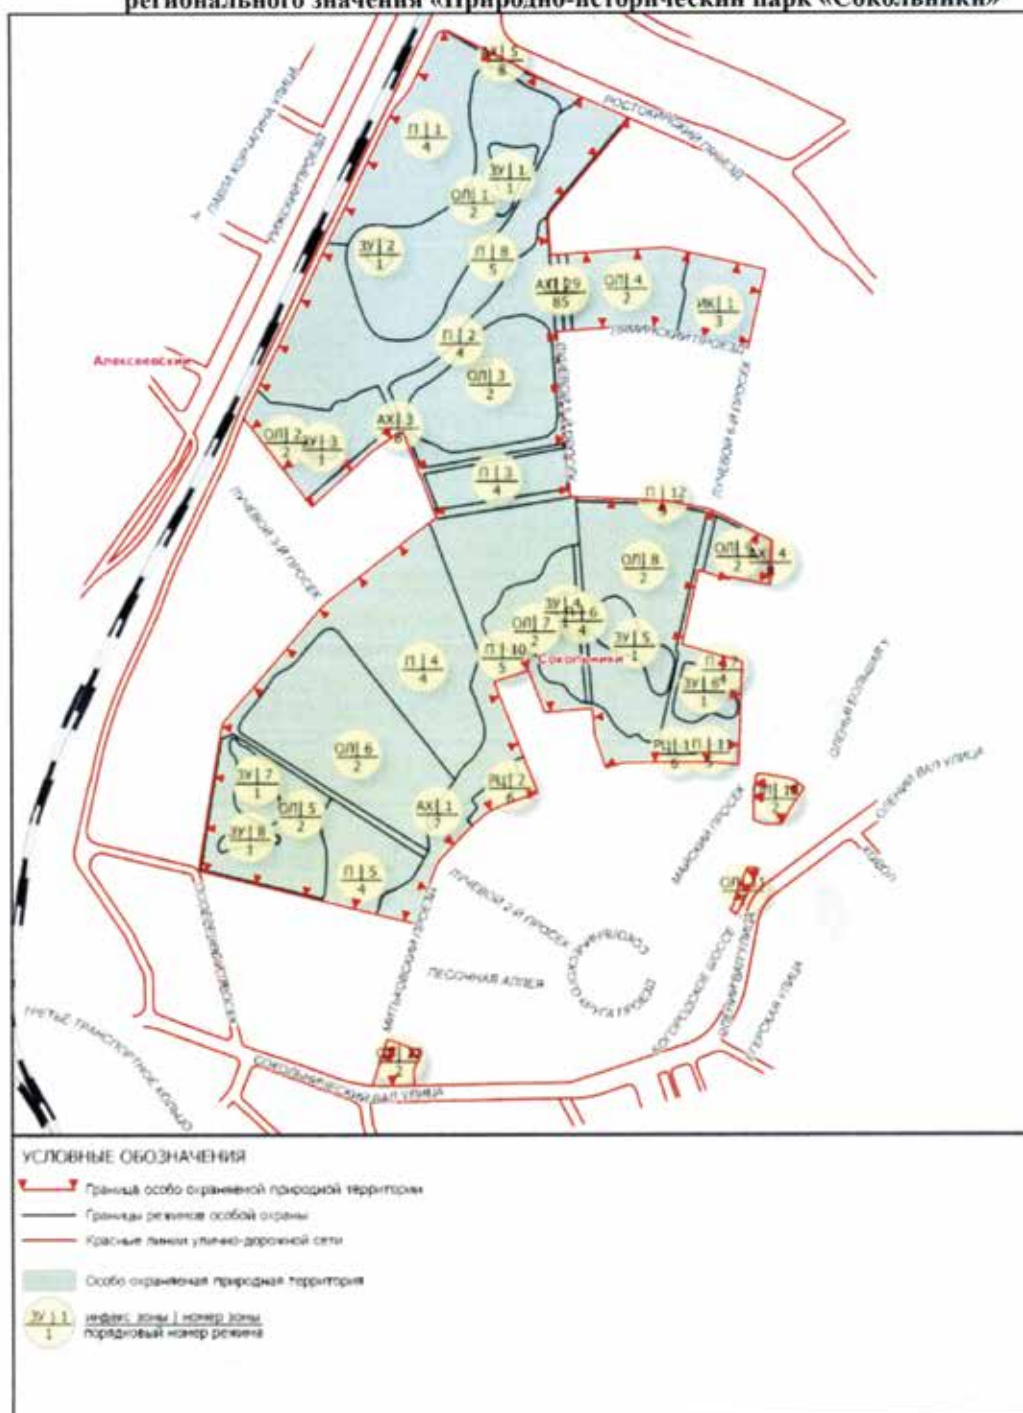

# Схема режимов особой охраны особо охраняемой природной территории регионального значения «Природно-исторический парк «Сокольники»


ЛИСТ 1 ИЗ 34

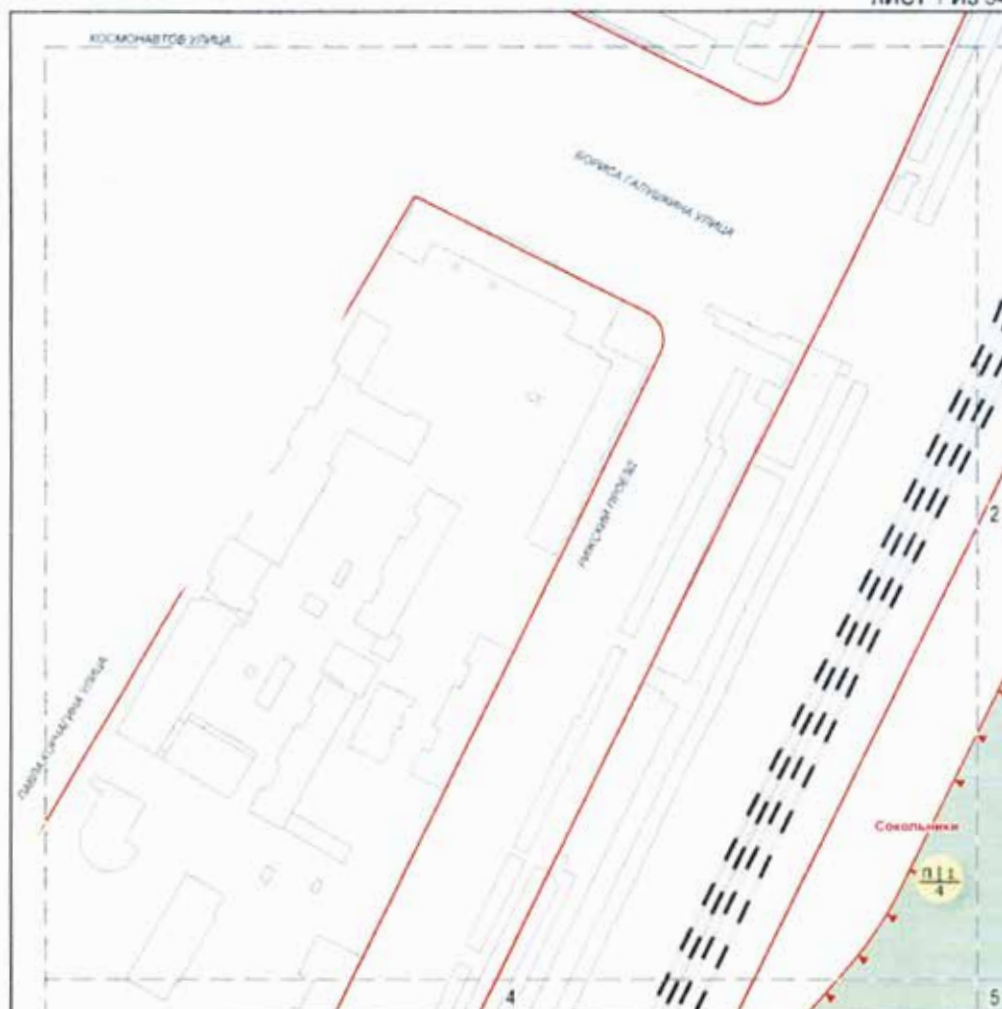

## УСЛОВНЫЕ ОБОЗНАЧЕНИЯ

- Граница особо охраняемой природной территории
- Границы режимов особой охраны
- Красные линии улично-дорожной сети
- Особо охраняемая природная территория
- З 1.1 | 4 — индекс зоны | номер зоны  
— порядковый номер режима


## СХЕМА РАСПОЛОЖЕНИЯ ЛИСТОВ

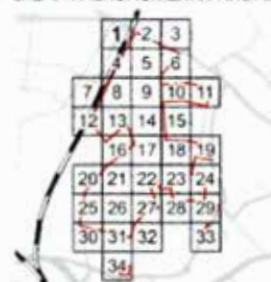

М 1:2000


Схема режимов особой охраны особо охраняемой природной территории  
регионального значения «Природно-исторический парк «Сокольники»

ЛИСТ 2 ИЗ 34

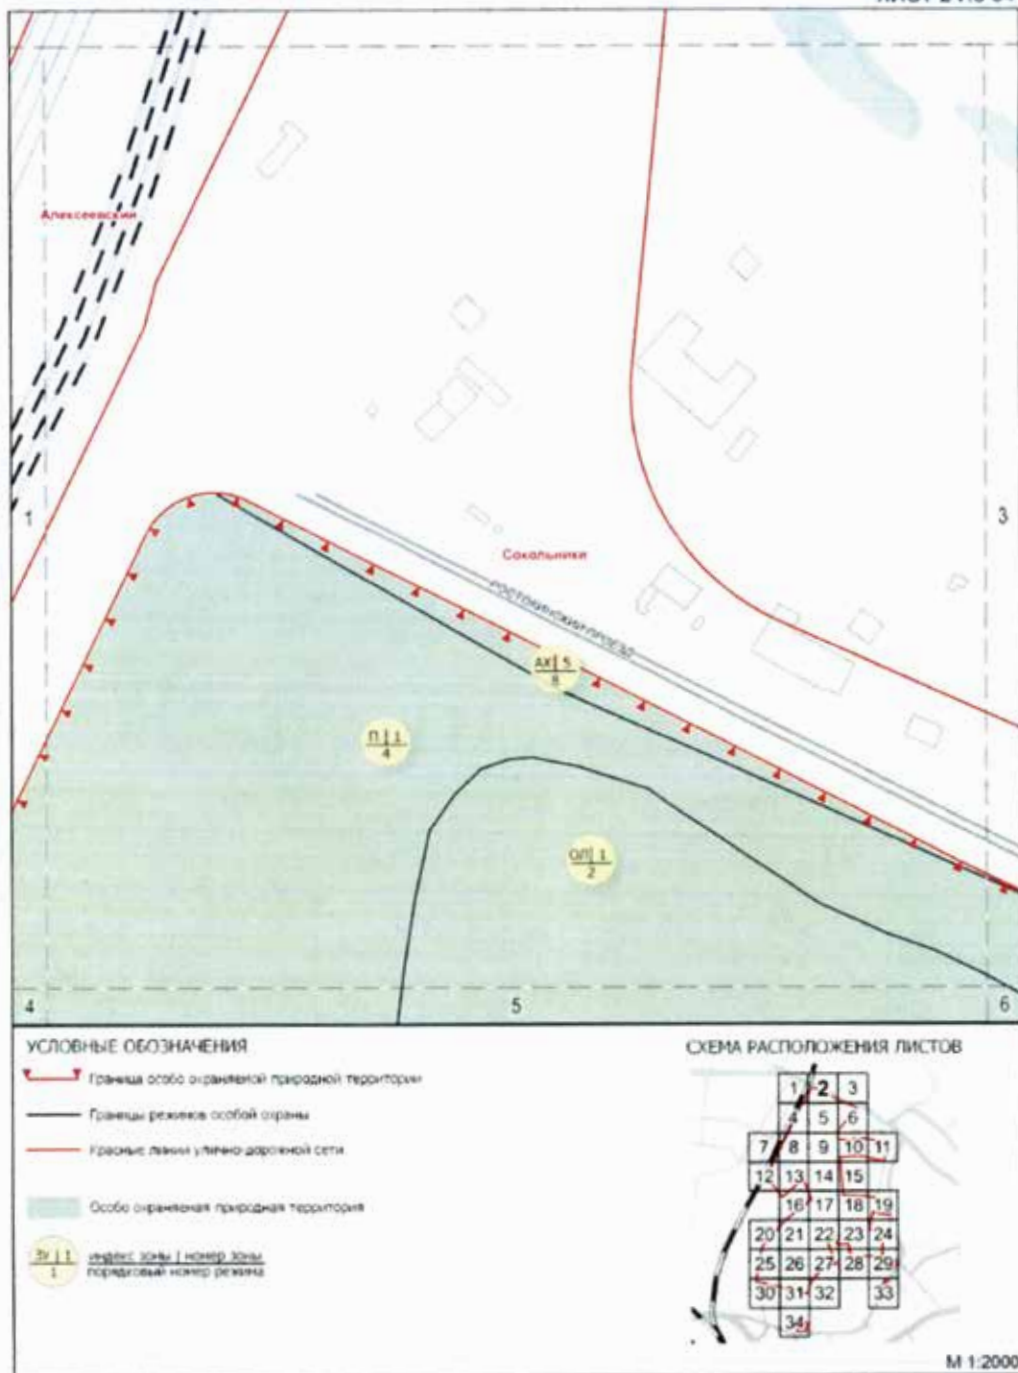

# Схема режимов особой охраны особо охраняемой природной территории регионального значения «Природно-исторический парк «Сокольники»


ЛИСТ 3 ИЗ 34

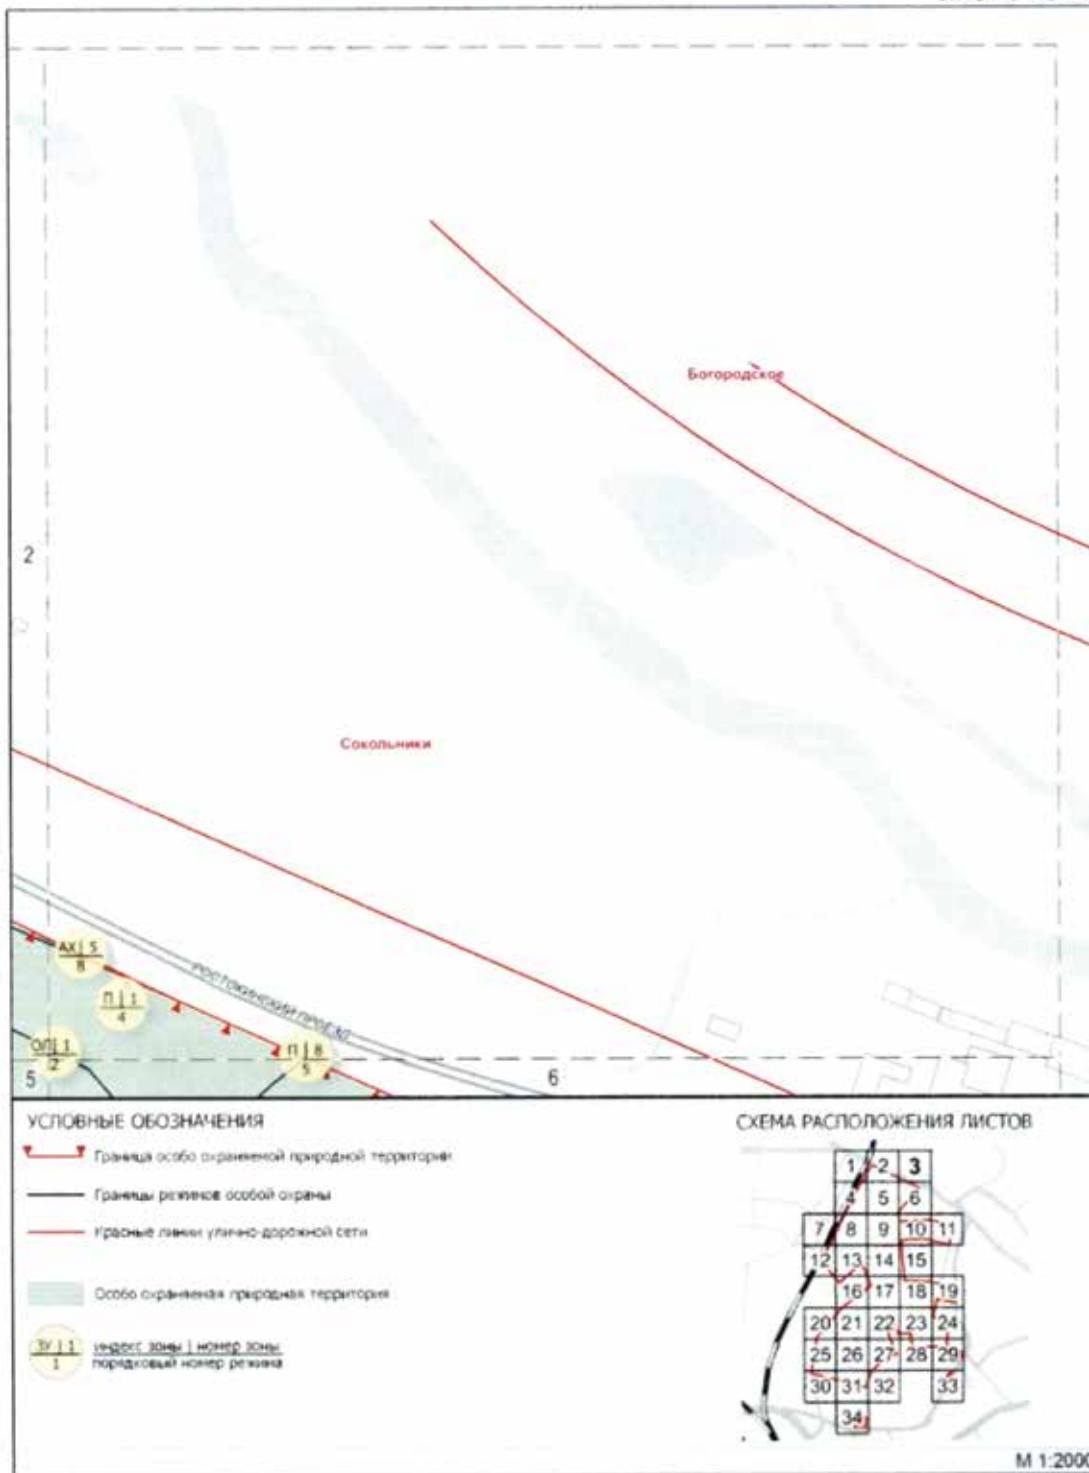



**Схема режимов особой охраны особо охраняемой природной территории  
регионального значения «Природно-исторический парк «Сокольники»**


ЛИСТ 4 ИЗ 34

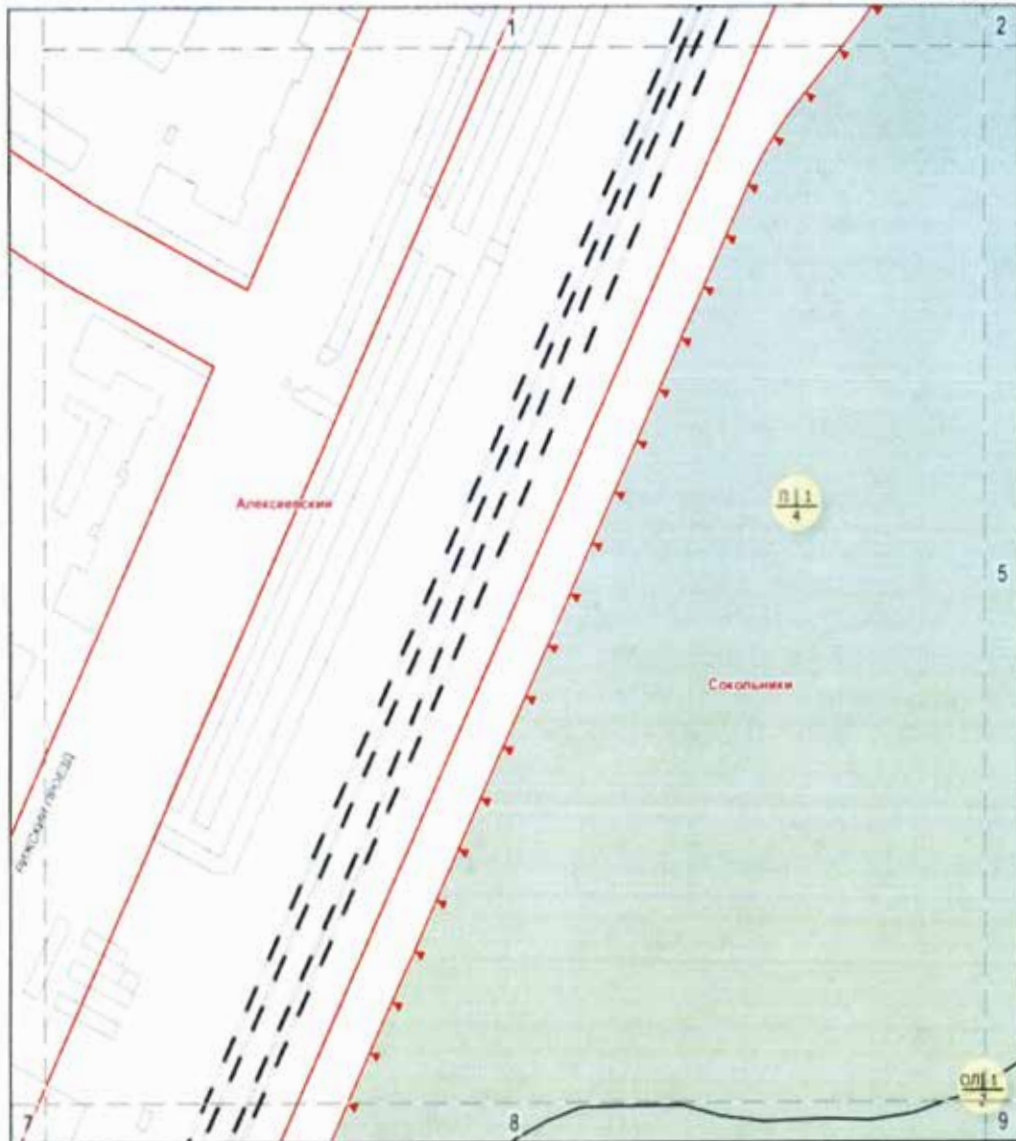

## УСЛОВНЫЕ ОБОЗНАЧЕНИЯ

- Граница особо охраняемой природной территории
- Границы режимов особой охраны
- Условные линии улично-дорожной сети
- Особо охраняемая природная территория
- индекс зоны | номер зоны  
порядковый номер режима

## СХЕМА РАСПОЛОЖЕНИЯ ЛИСТОВ

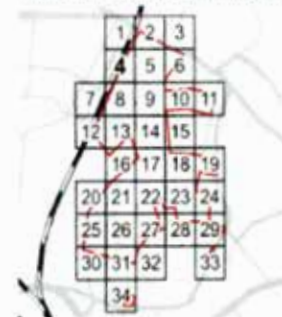


М 1:2000



# Схема режимов особой охраны особо охраняемой природной территории регионального значения «Природно-исторический парк «Сокольники»


ЛИСТ 5 ИЗ 34

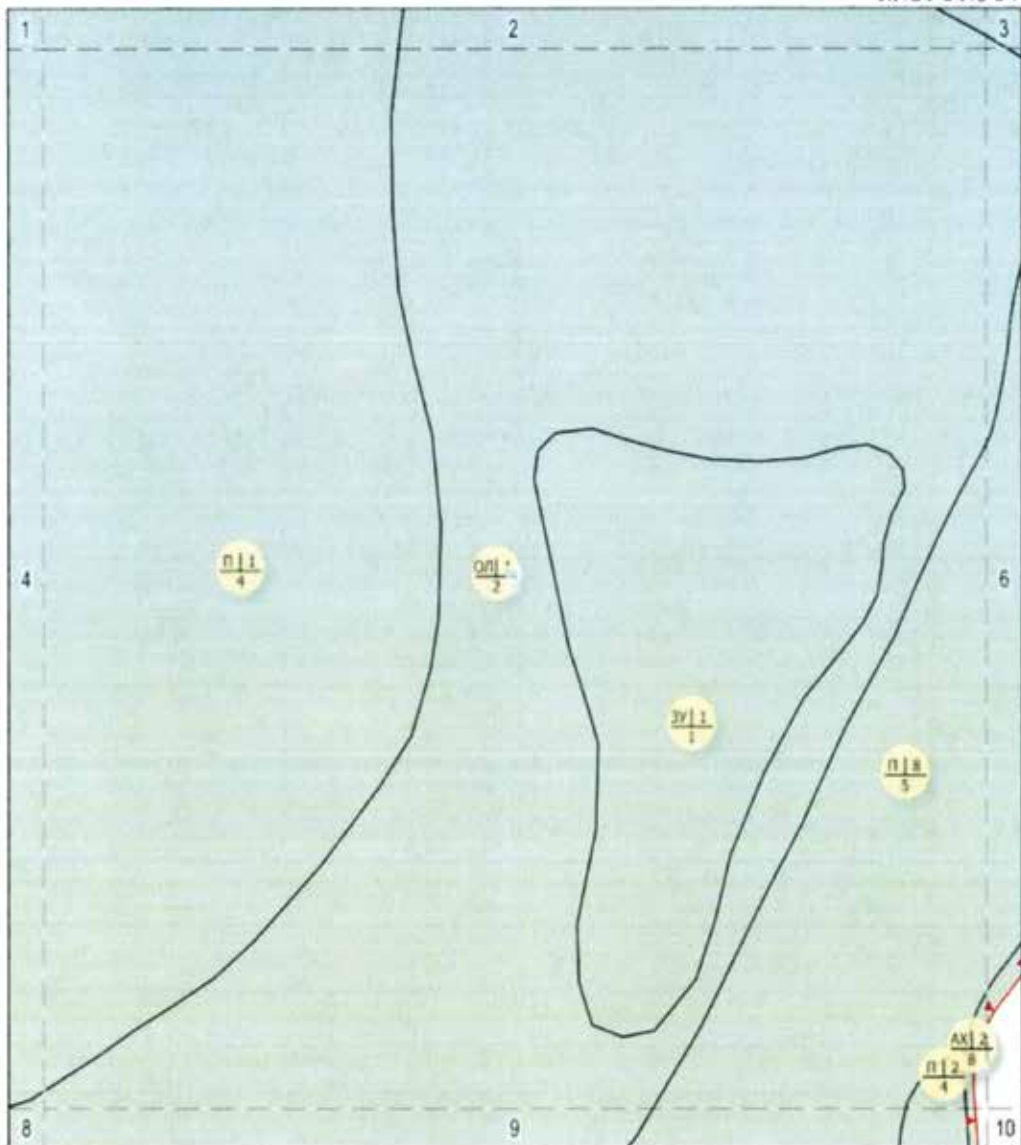

## УСЛОВНЫЕ ОБОЗНАЧЕНИЯ

- Граница особо охраняемой природной территории
- Границы режимов особой охраны
- Красные линии улично-дорожной сети
- Особо охраняемая природная территория
- ЗУ 1 1 / 1 индекс зоны / номер зоны  
порядковый номер режима


## СХЕМА РАСПОЛОЖЕНИЯ ЛИСТОВ

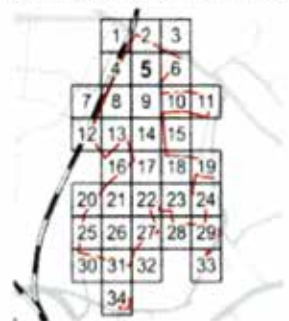

М 1:2000

Схема режимов особой охраны особо охраняемой природной территории  
регионального значения «Природно-исторический парк «Сокольники»


ЛИСТ 6 ИЗ 34

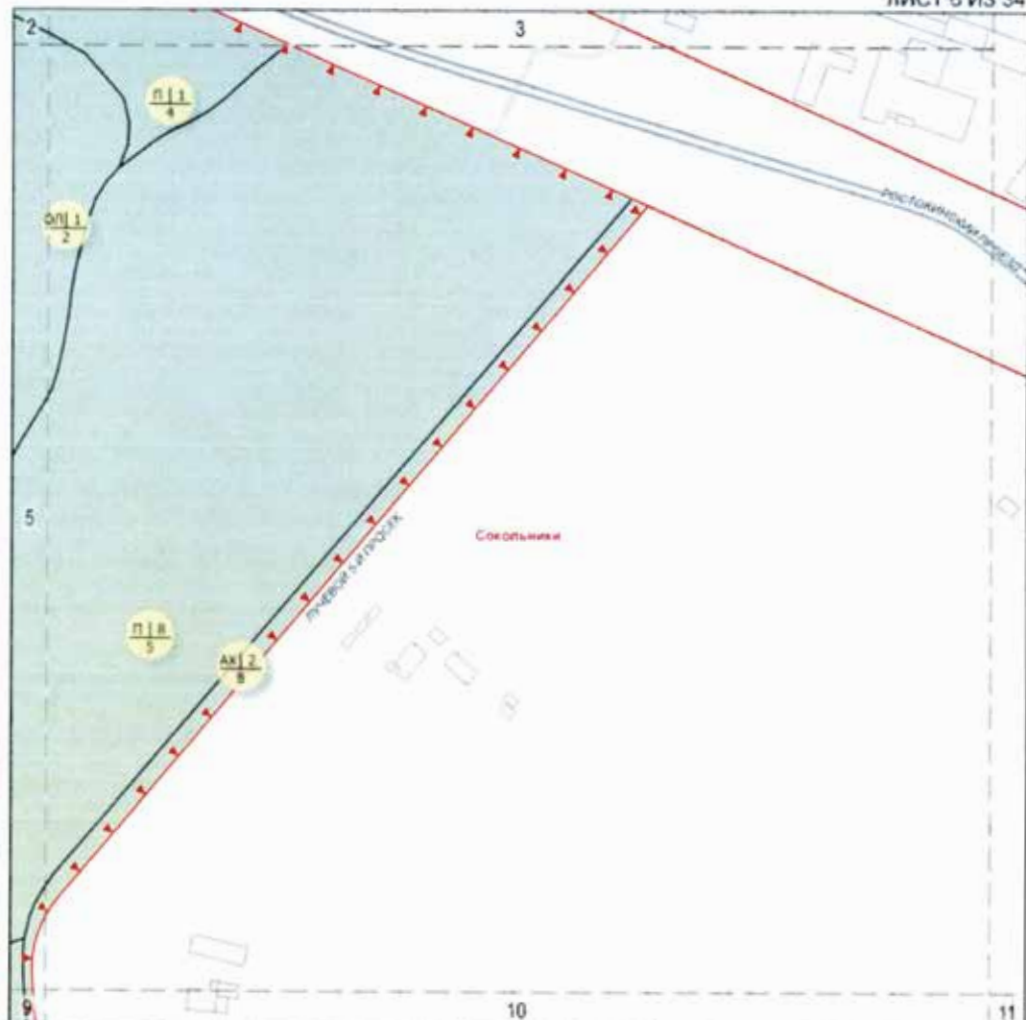

УСЛОВНЫЕ ОБОЗНАЧЕНИЯ

- Граница особо охраняемой природной территории
- Границы режимов особой охраны
- Условная линия улично-дорожной сети
- Особо охраняемая природная территория
- индекс зоны / номер зоны  
порядковый номер режима


СХЕМА РАСПОЛОЖЕНИЯ ЛИСТОВ

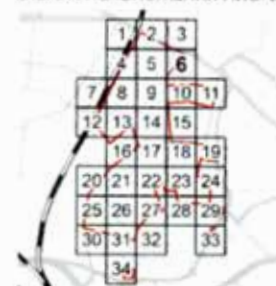

М 1:2000

Схема режимов особой охраны особо охраняемой природной территории  
регионального значения «Природно-исторический парк «Сокольники»

ЛИСТ 7 ИЗ 34

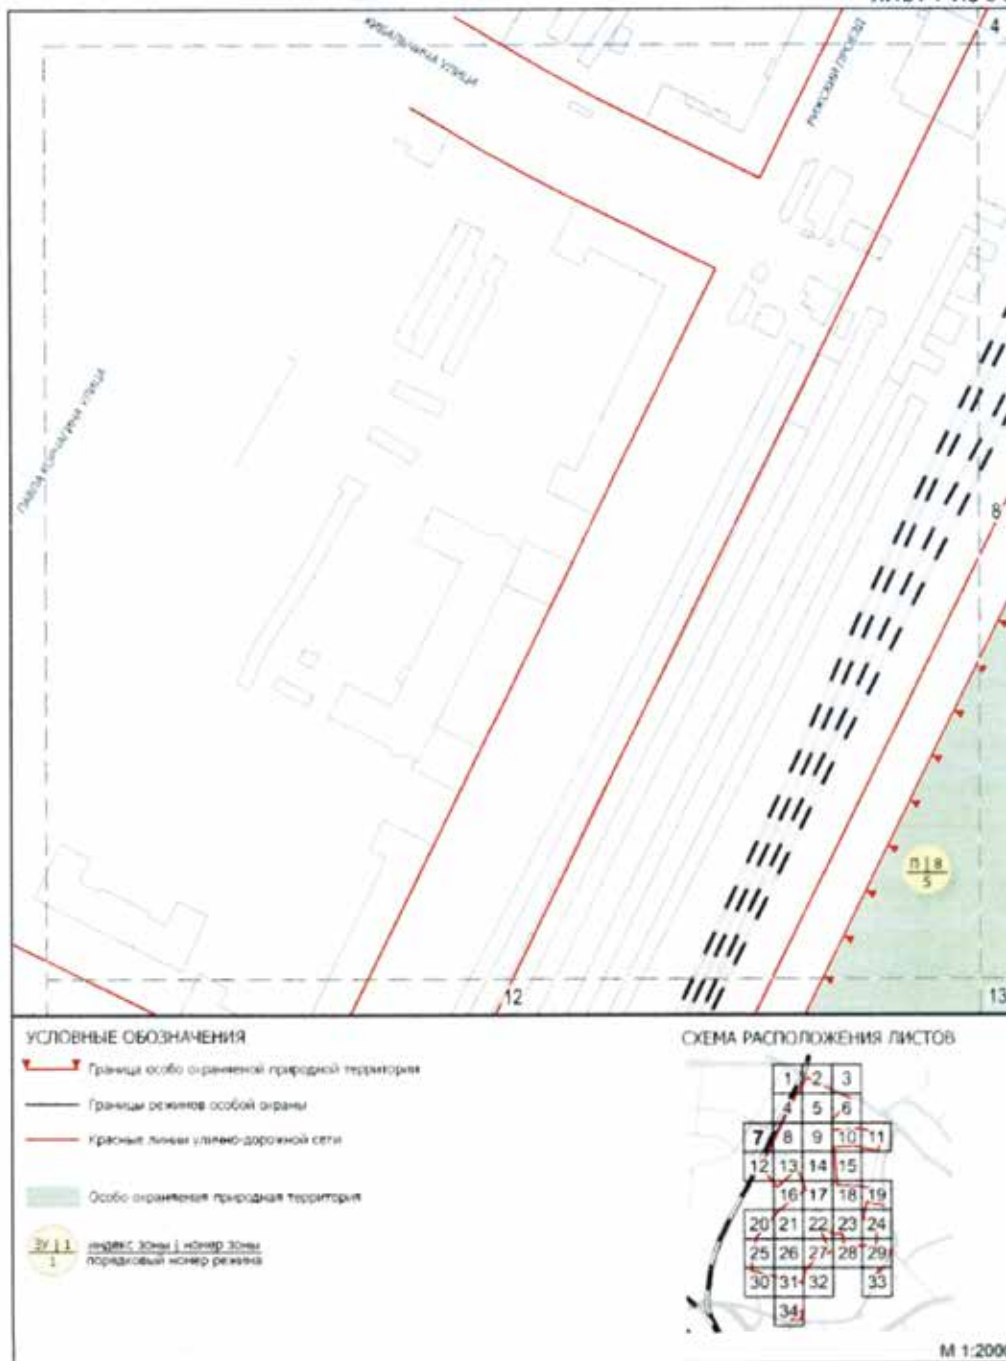

**Схема режимов особой охраны особо охраняемой природной территории  
регионального значения «Природно-исторический парк «Сокольники»**

ЛИСТ 8 ИЗ 34


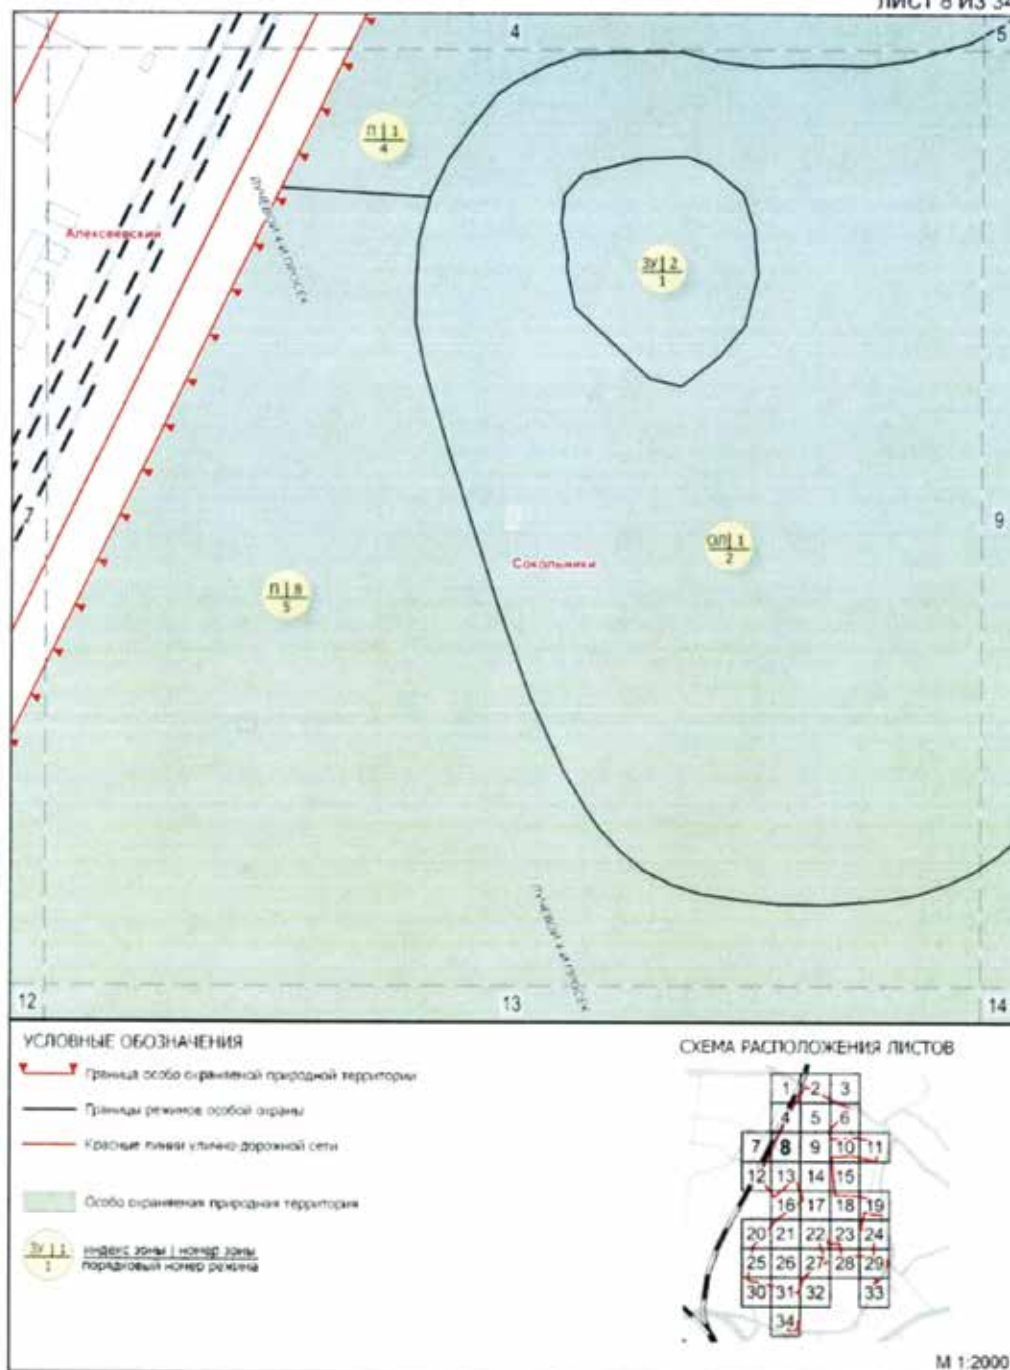




Схема режимов особой охраны особо охраняемой природной территории  
регионального значения «Природно-исторический парк «Сокольники»


ЛИСТ 9 ИЗ 34



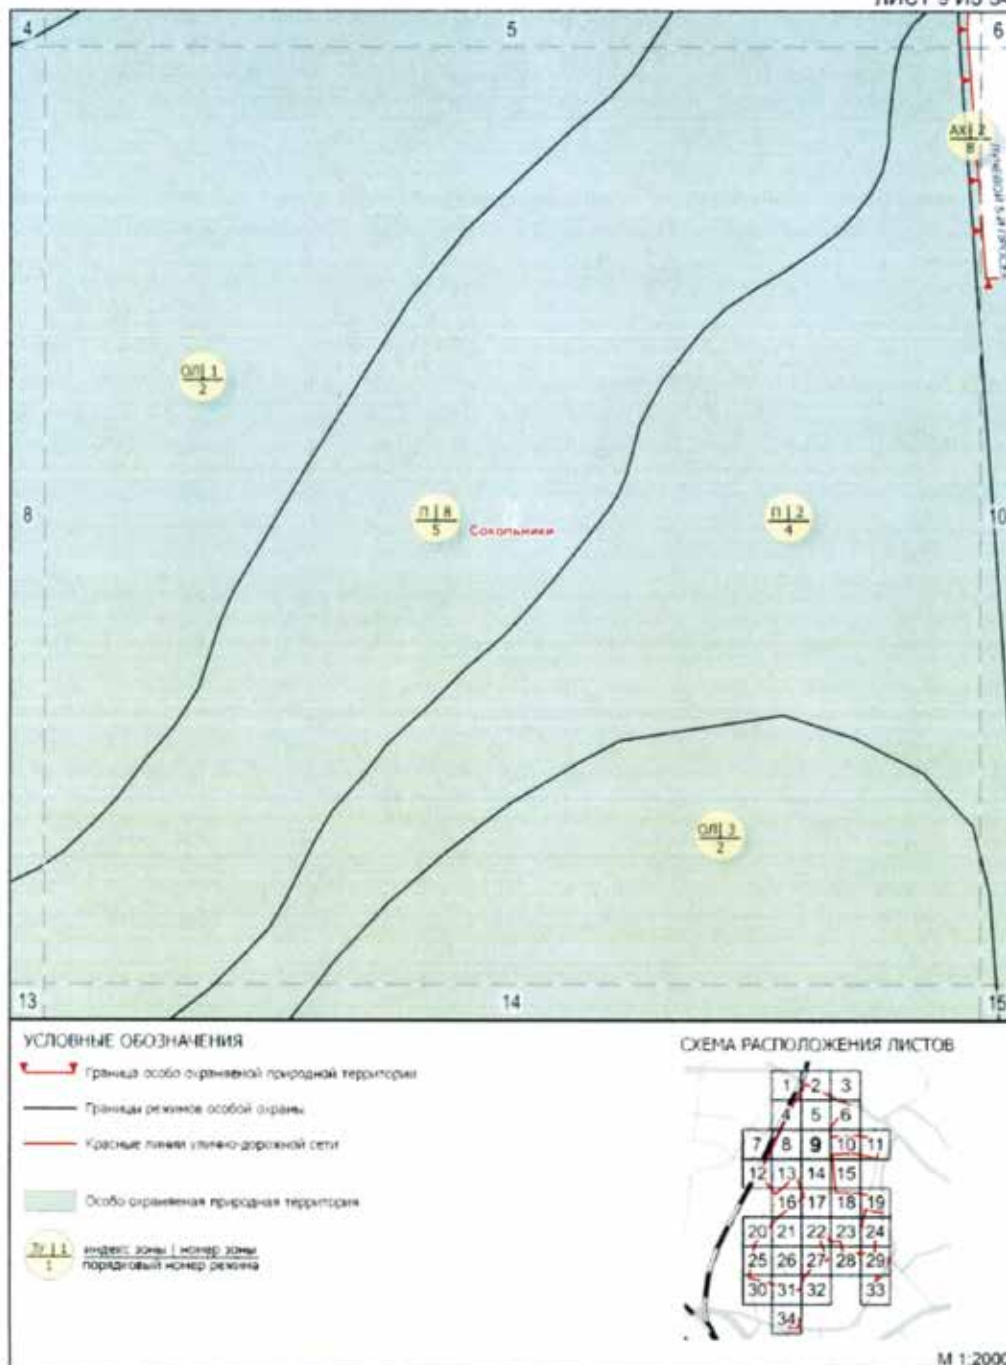

**Схема режимов особой охраны особо охраняемой природной территории  
регионального значения «Природно-исторический парк «Сокольники»**

ЛИСТ 10 ИЗ 34

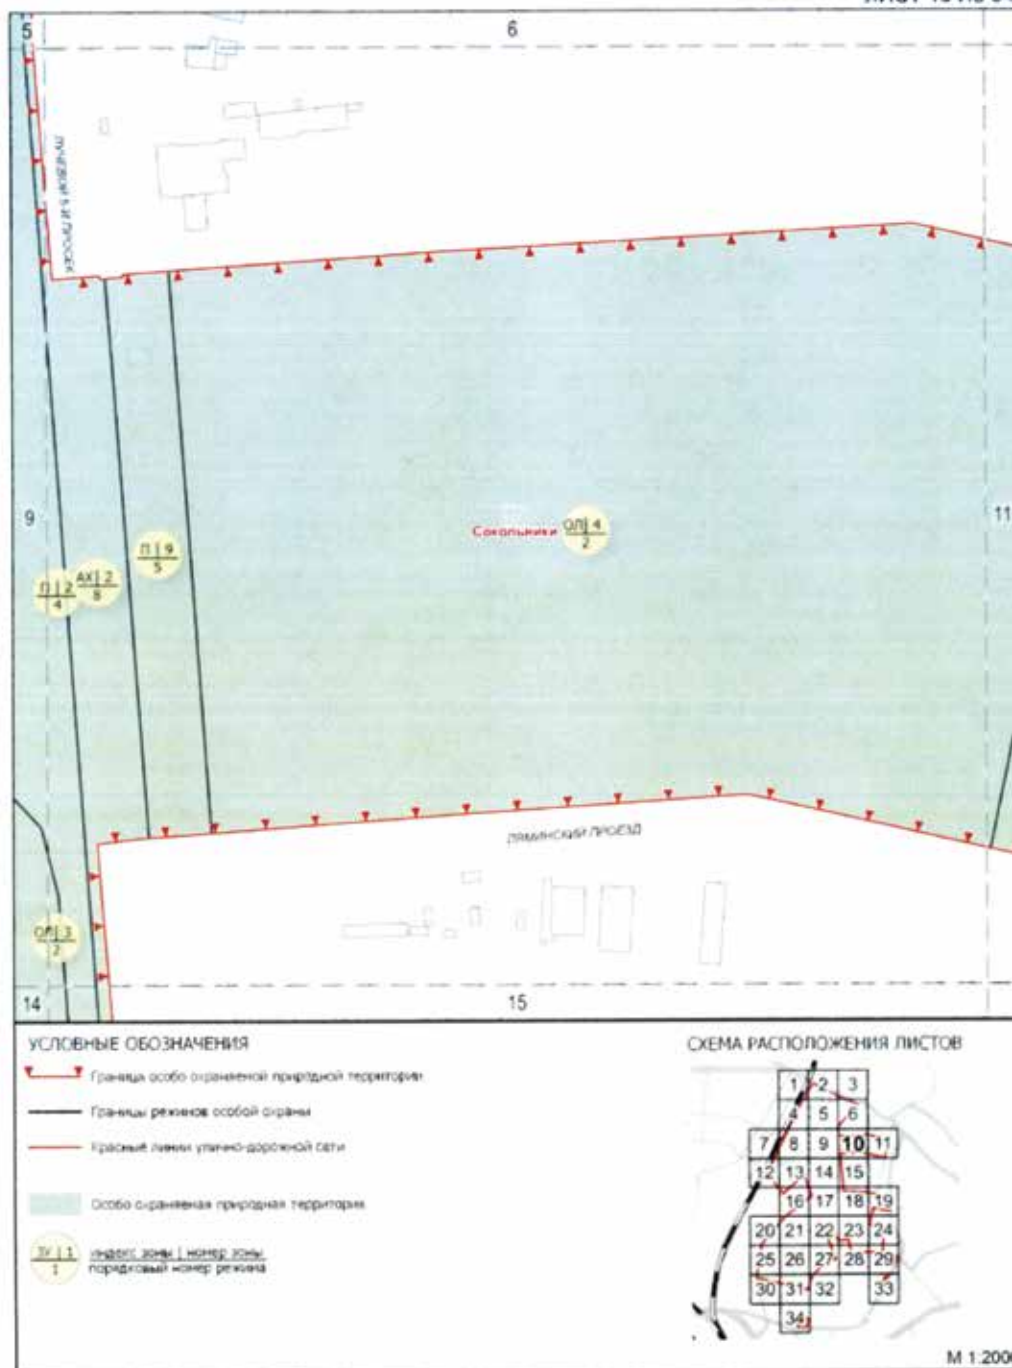

# Схема режимов особой охраны особо охраняемой природной территории регионального значения «Природно-исторический парк «Сокольники»

ЛИСТ 11 ИЗ 34

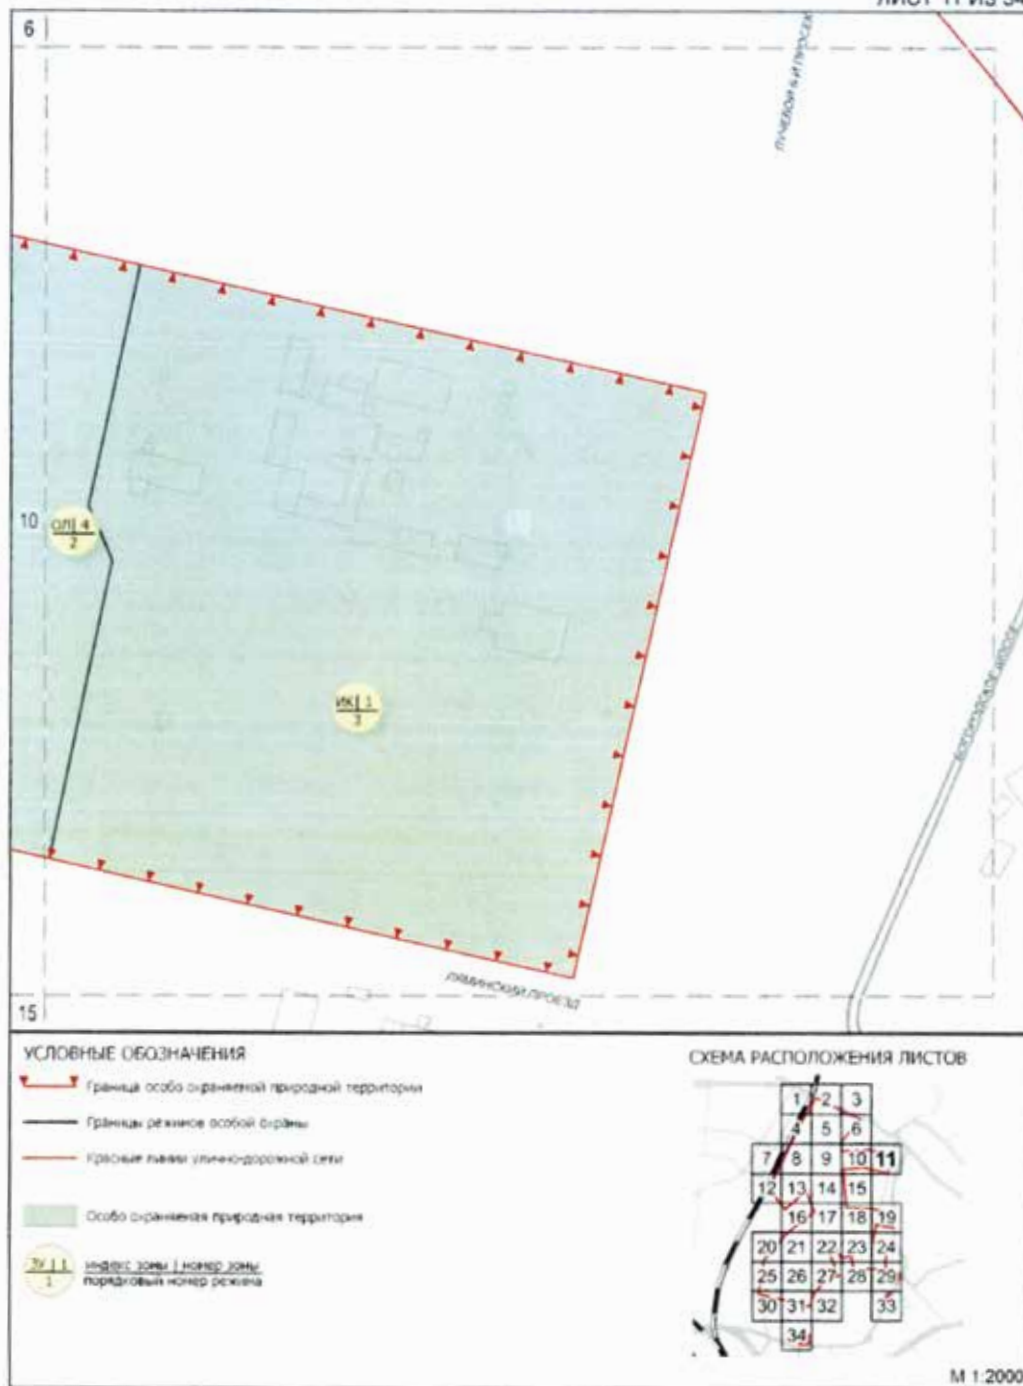


Схема режимов особой охраны особо охраняемой природной территории  
регионального значения «Природно-исторический парк «Сокольники»

ЛИСТ 12 ИЗ 34


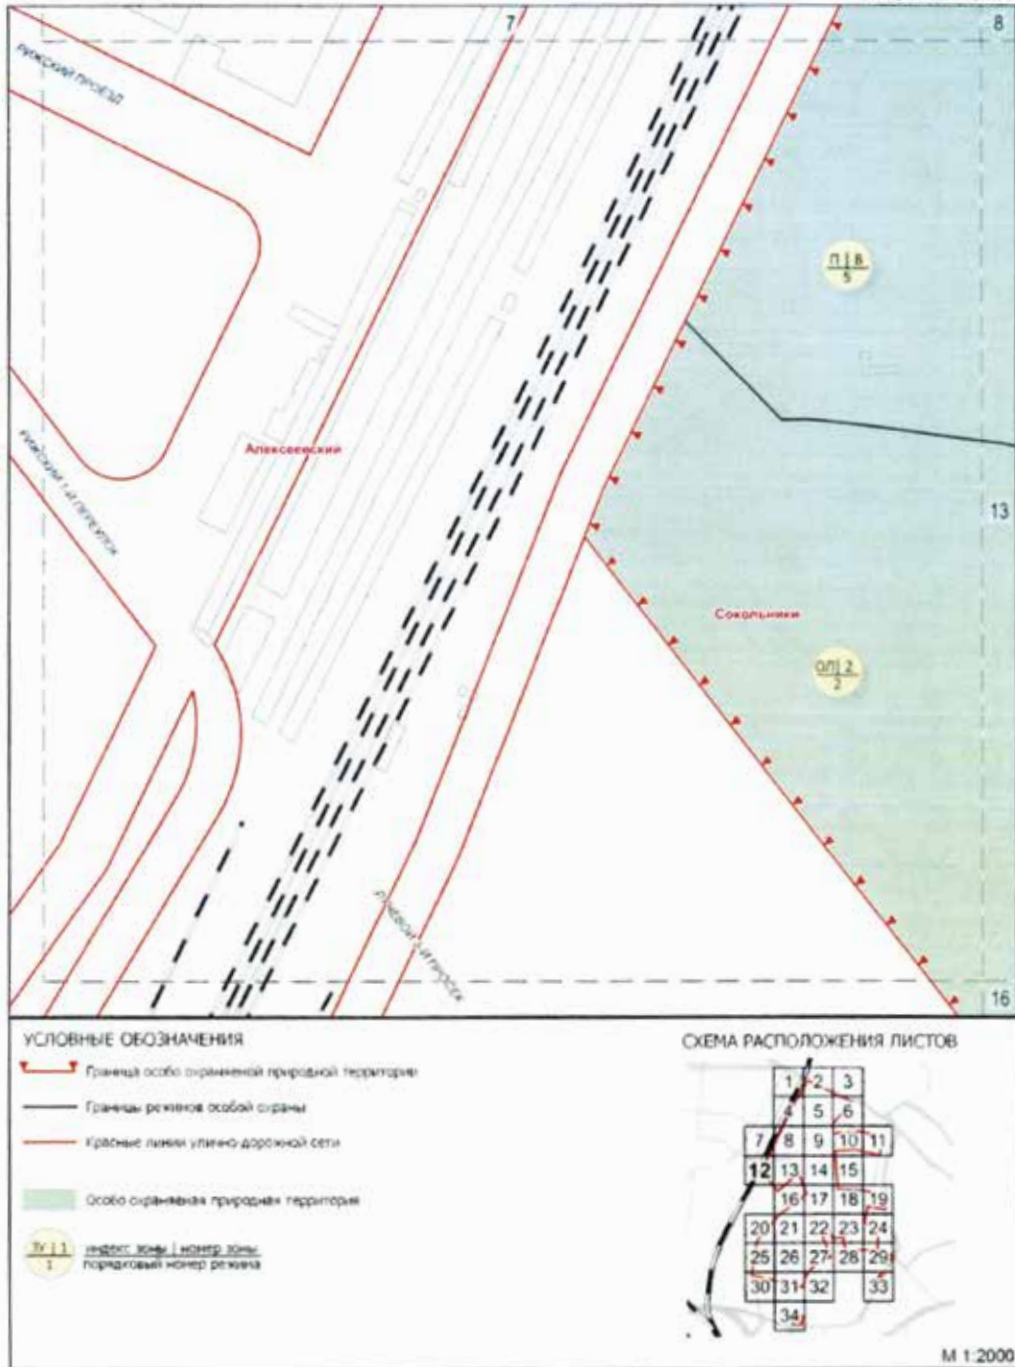


Схема режимов особой охраны особо охраняемой природной территории  
регионального значения «Природно-исторический парк «Сокольники»


ЛИСТ 13 ИЗ 34

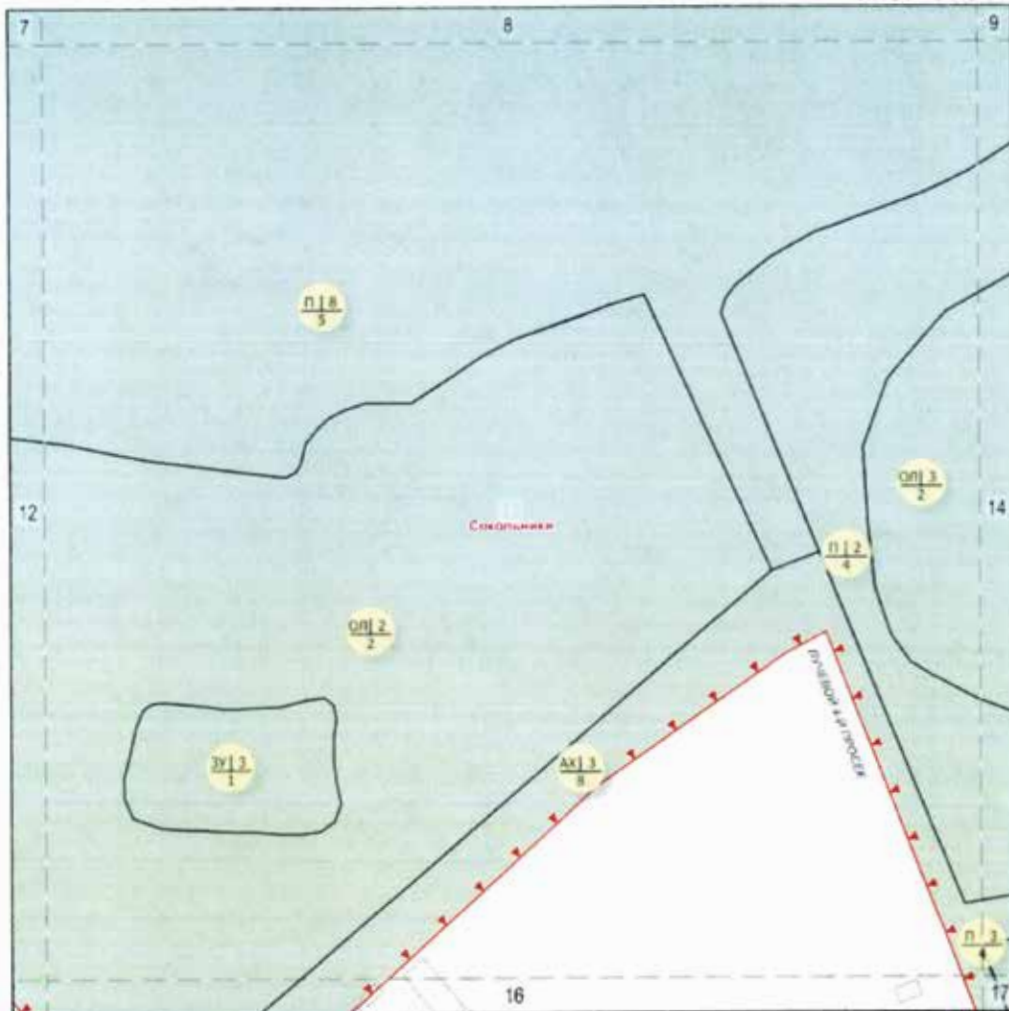

УСЛОВНЫЕ ОБОЗНАЧЕНИЯ:

- Граница особо охраняемой природной территории
- Границы режимов особой охраны
- Красные линии улично-дорожной сети
- Особо охраняемая природная территория
- индекс зоны, номер зоны, порядковый номер режима

СХЕМА РАСПОЛОЖЕНИЯ ЛИСТОВ

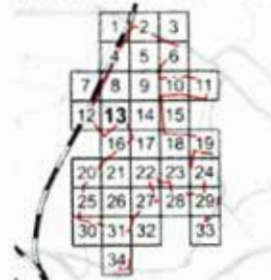


М 1:2000



**Схема режимов особой охраны особо охраняемой природной территории  
регионального значения «Природно-исторический парк «Сокольники»**

ЛИСТ 14 ИЗ 34

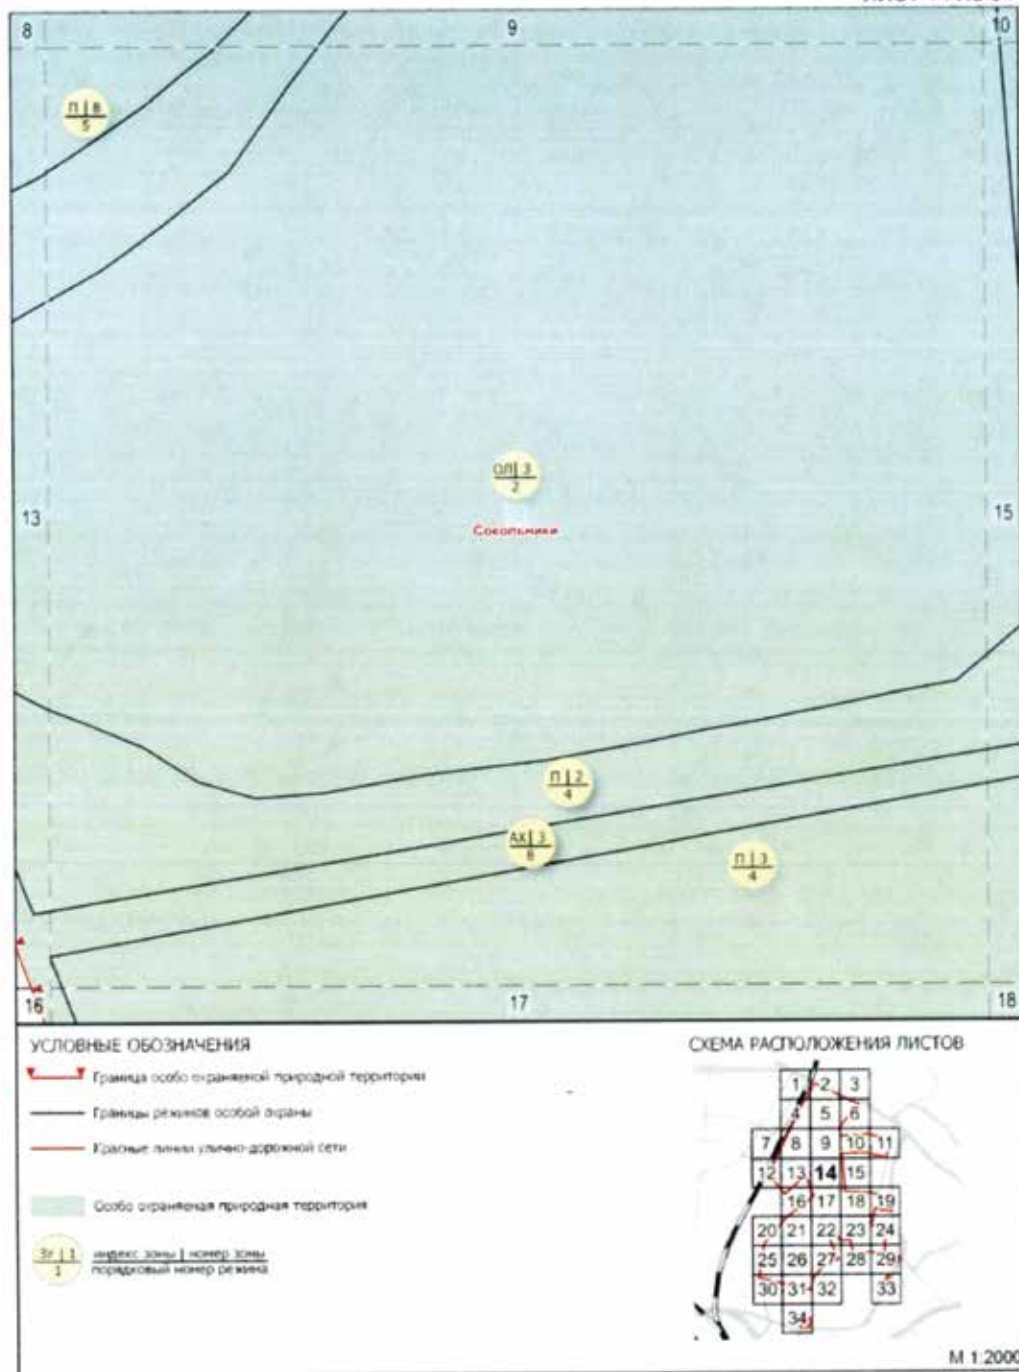



# Схема режимов особой охраны особо охраняемой природной территории регионального значения «Природно-исторический парк «Сокольники»


ЛИСТ 15 ИЗ 34



## УСЛОВНЫЕ ОБОЗНАЧЕНИЯ

- Граница особо охраняемой природной территории
- Границы режимов особой охраны
- Красные линии улично-дорожной сети
- Особо охраняемая природная территория
- индекс зоны / номер зоны  
порядковый номер режима

## СХЕМА РАСПОЛОЖЕНИЯ ЛИСТОВ

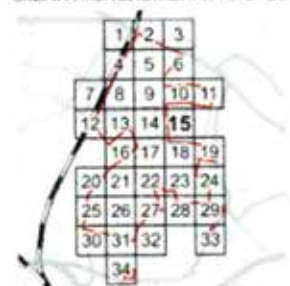

М 1/2000

**Схема режимов особой охраны особо охраняемой природной территории  
регионального значения «Природно-исторический парк «Сокольник»**


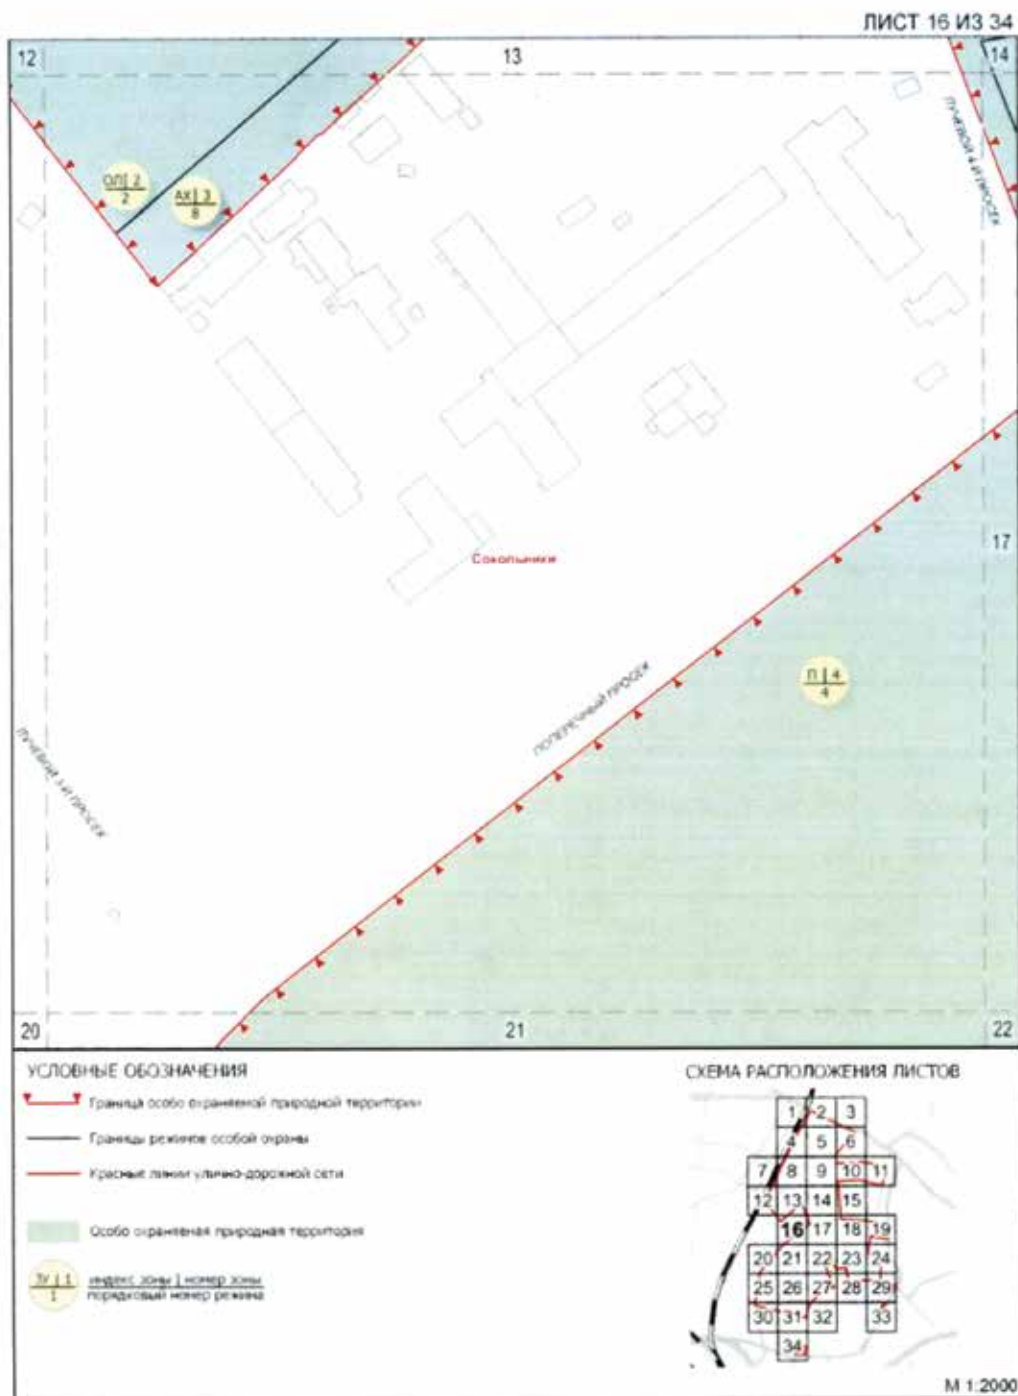



Схема режимов особой охраны особо охраняемой природной территории  
регионального значения «Природно-исторический парк «Сокольники»

ЛИСТ 17 ИЗ 34

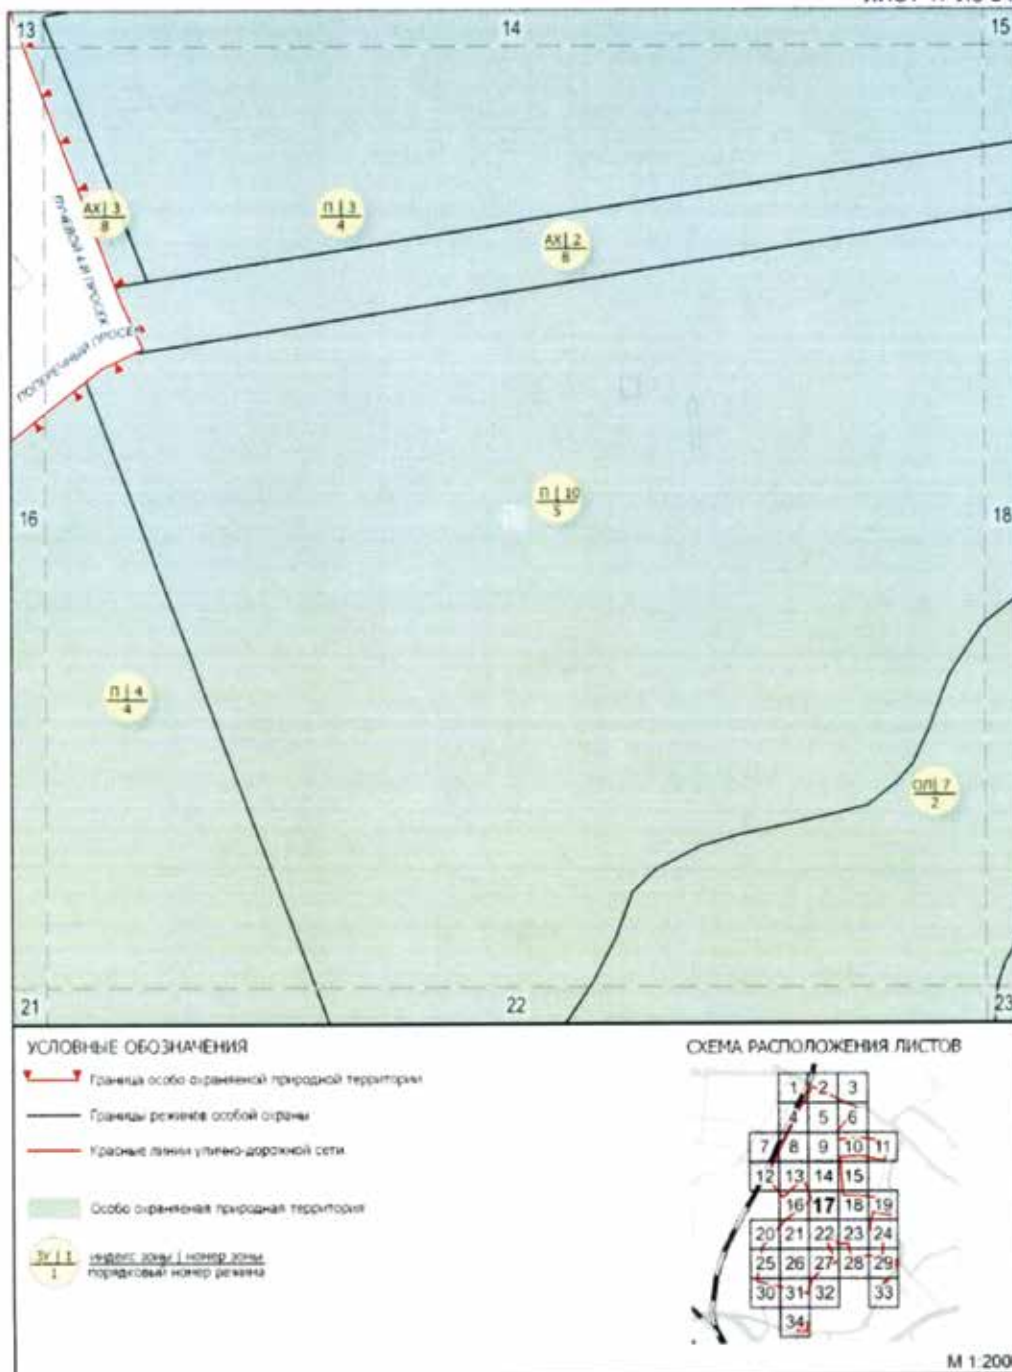

**Схема режимов особой охраны особо охраняемой природной территории  
регионального значения «Природно-исторический парк «Сокольники»**

ЛИСТ 18 ИЗ 34

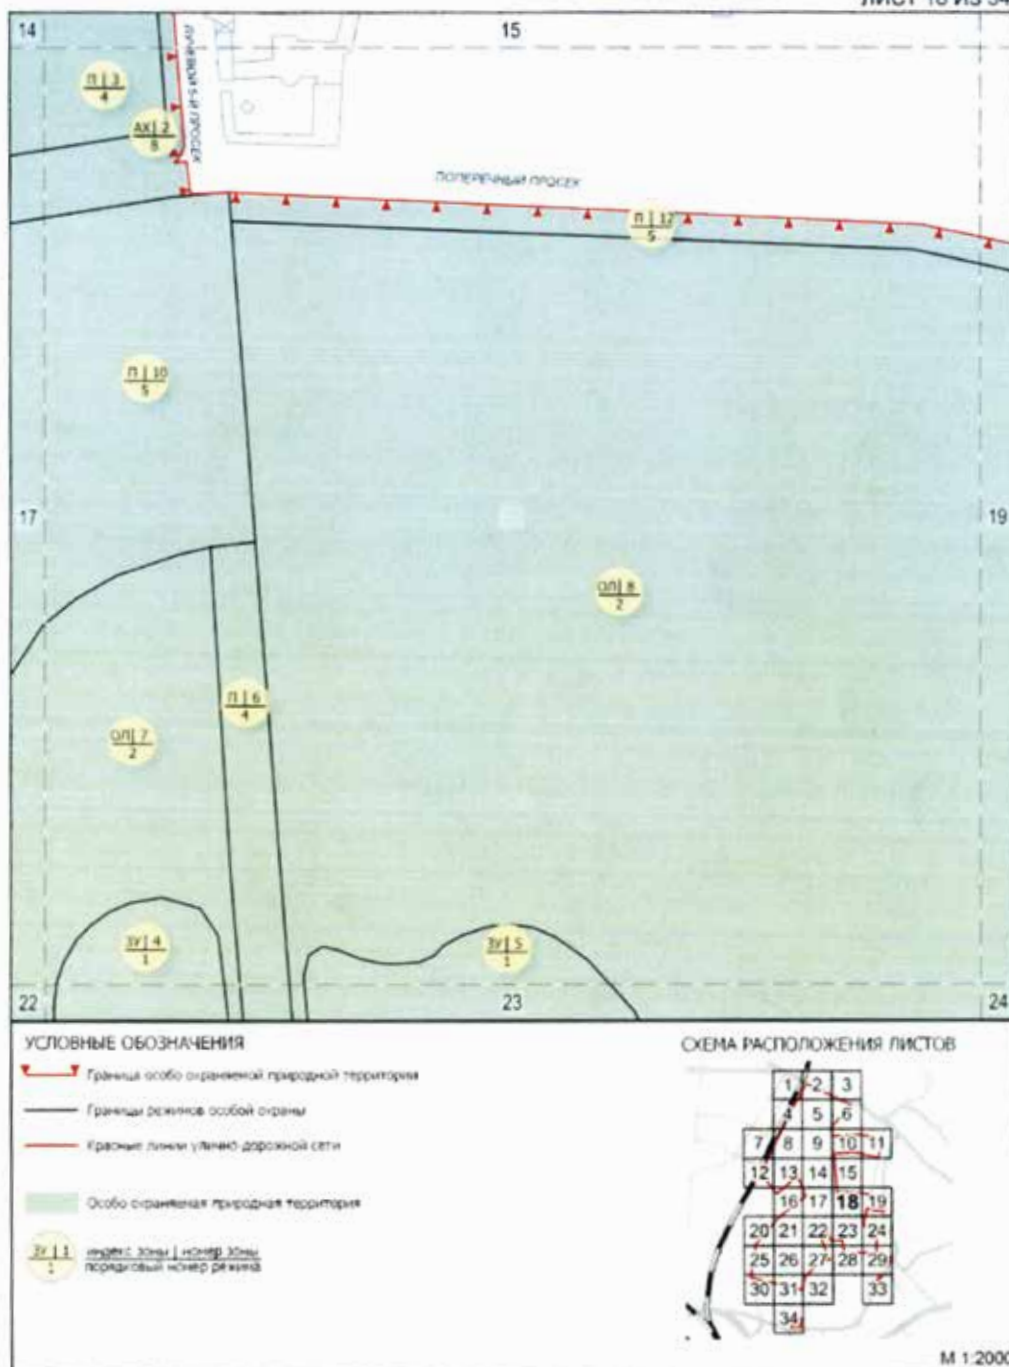


## ЛИСТ 19 ИЗ 34





Схема режимов особой охраны особо охраняемой природной территории  
регионального значения «Природно-исторический парк «Сокольники»


ЛИСТ 20 ИЗ 34

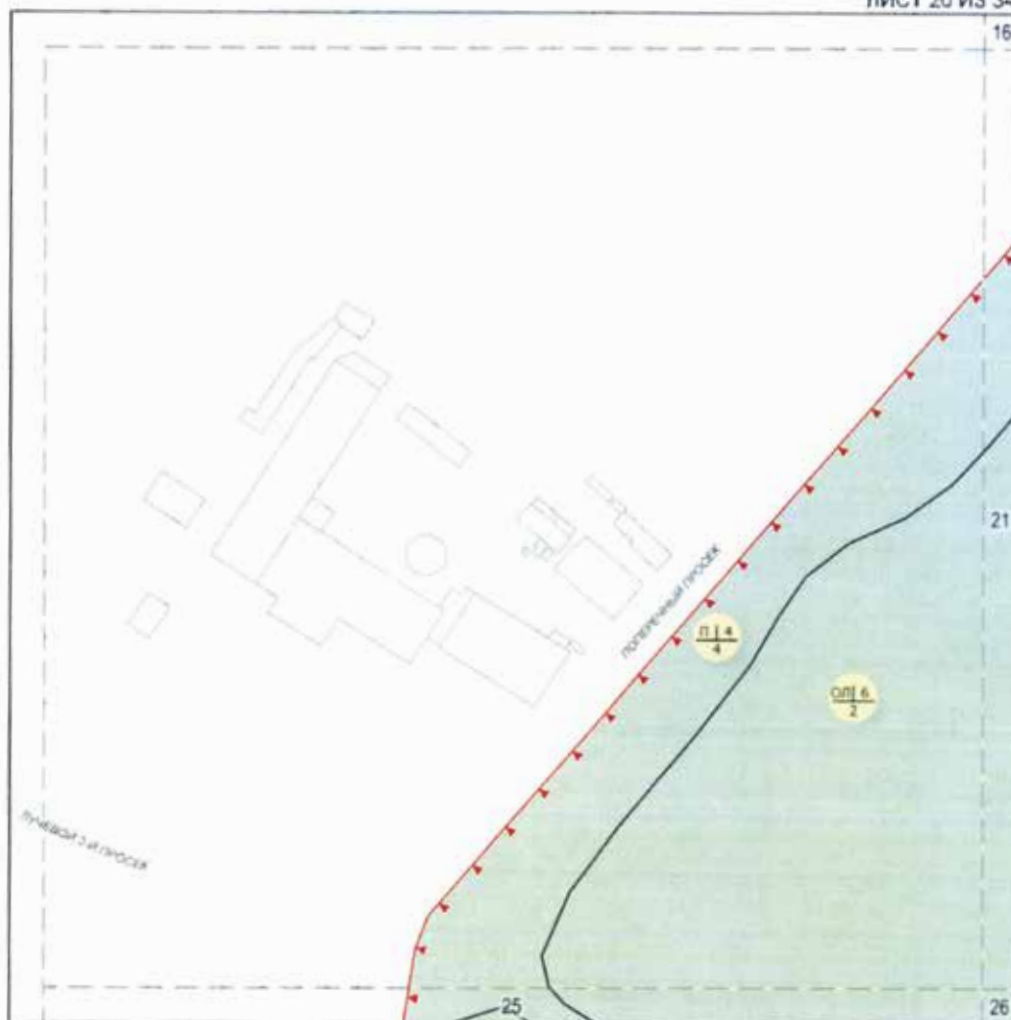

УСЛОВНЫЕ ОБОЗНАЧЕНИЯ

- Граница особо охраняемой природной территории
- Границы режимов особой охраны
- Красные линии улично-дорожной сети
- Особо охраняемая природная территория
- код зоны / номер зоны  
порядковый номер режима


## СХЕМА РАСПОЛОЖЕНИЯ ЛИСТОВ

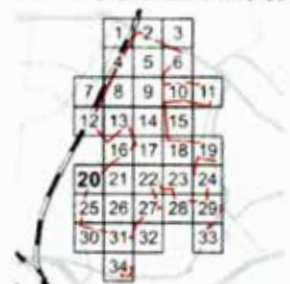

M 1 2000

Схема режимов особой охраны особо охраняемой природной территории  
регионального значения «Природно-исторический парк «Сокольники»


ЛИСТ 21 ИЗ 34

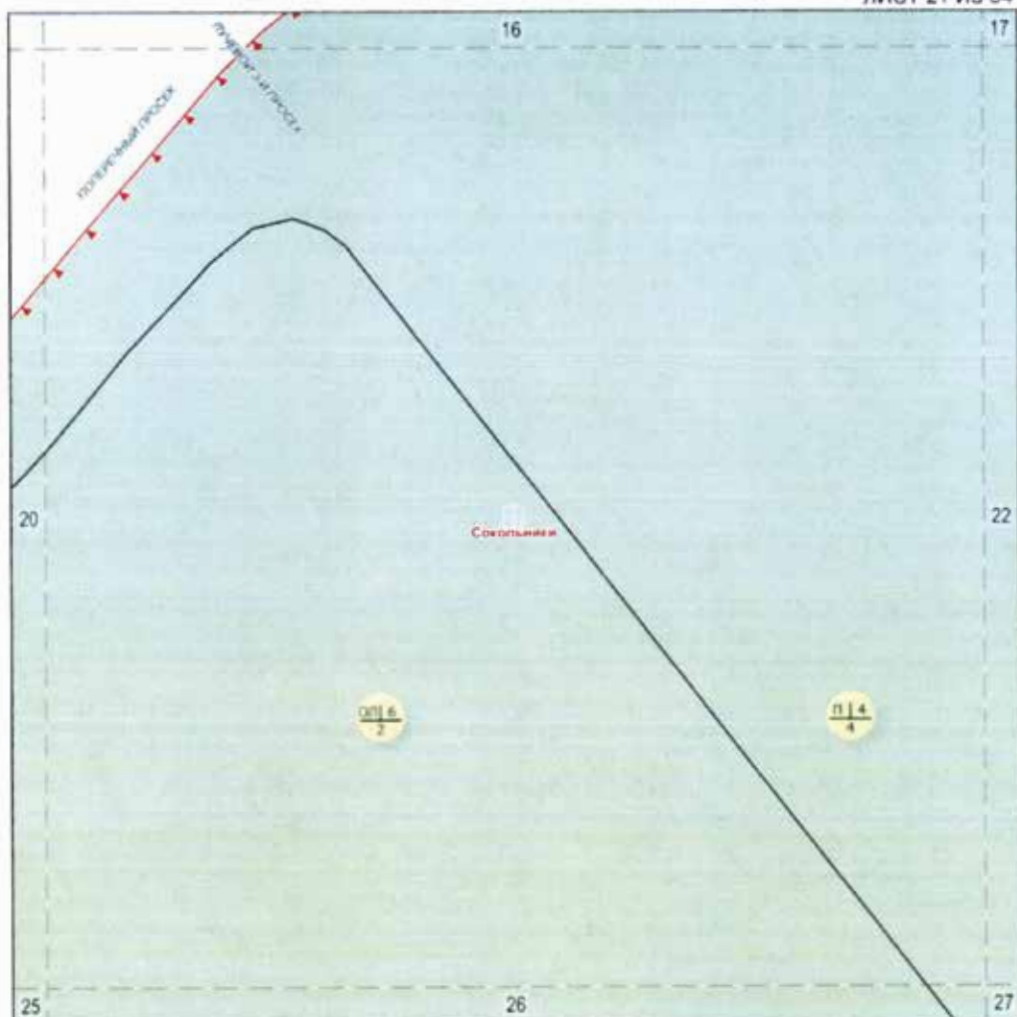

УСЛОВНЫЕ ОБОЗНАЧЕНИЯ

- Граница особо охраняемой природной территории
- Границы режимов особой охраны
- Красная линия улично-дорожной сети
- Особо охраняемая природная территория
- $\frac{11\ 6}{2}$  — номер зоны, номер зоны, порядковый номер режима

СХЕМА РАСПОЛОЖЕНИЯ ЛИСТОВ

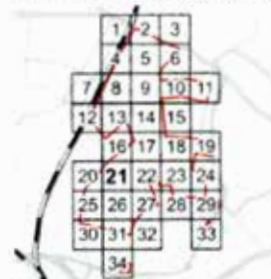

М 1:2000

**Схема режимов особой охраны особо охраняемой природной территории  
регионального значения «Природно-исторический парк «Сокольники»**

ЛИСТ 22 ИЗ 34


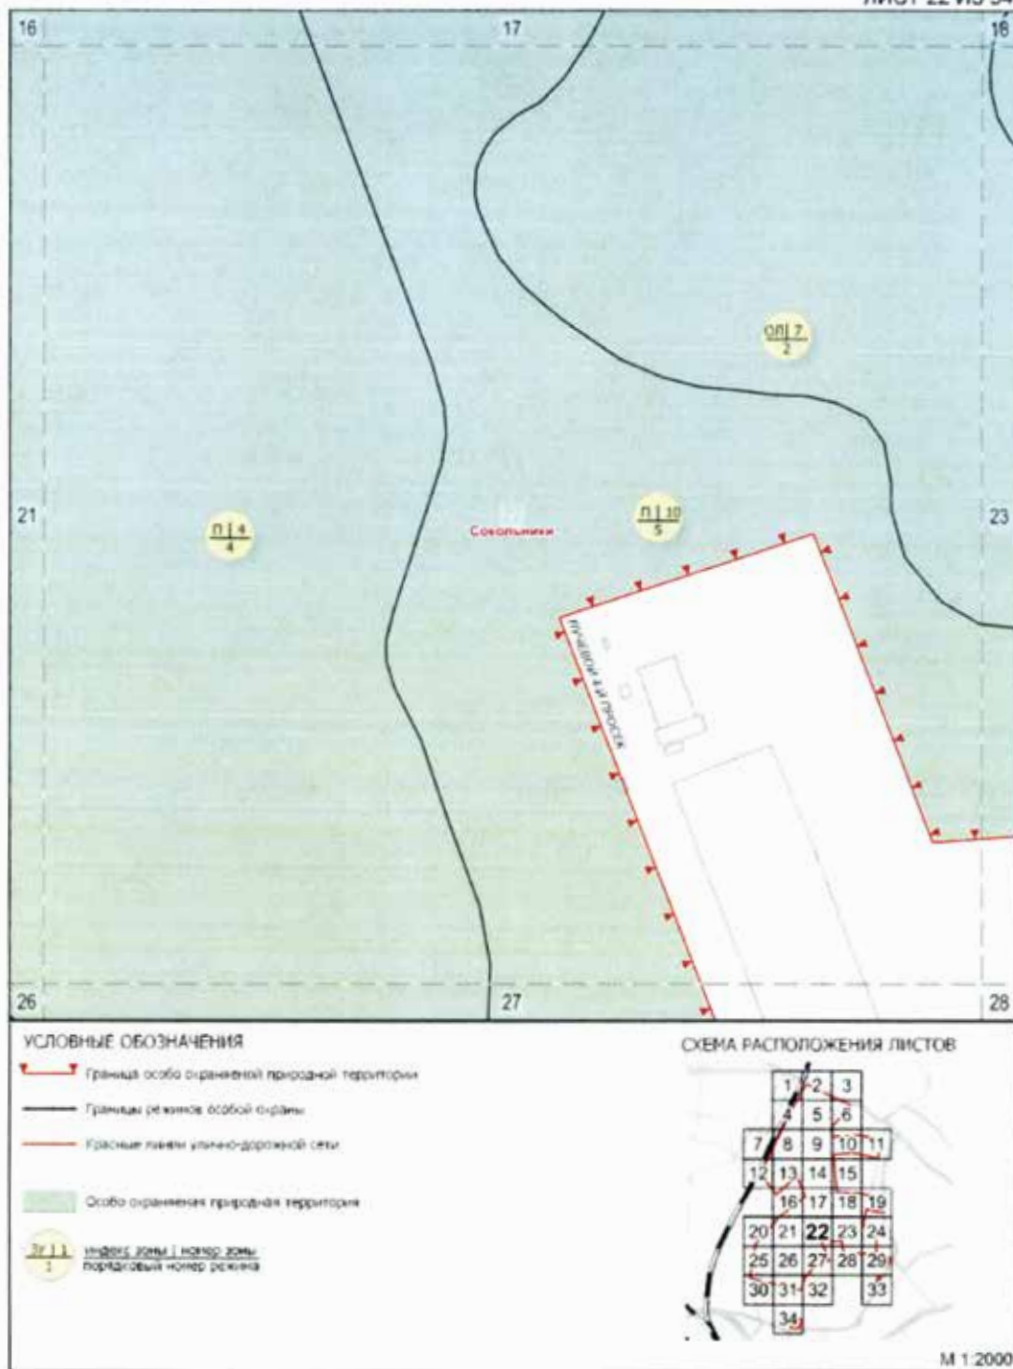



Схема режимов особой охраны особо охраняемой природной территории  
регионального значения «Природно-исторический парк «Сокольники»

ЛИСТ 23 ИЗ 34

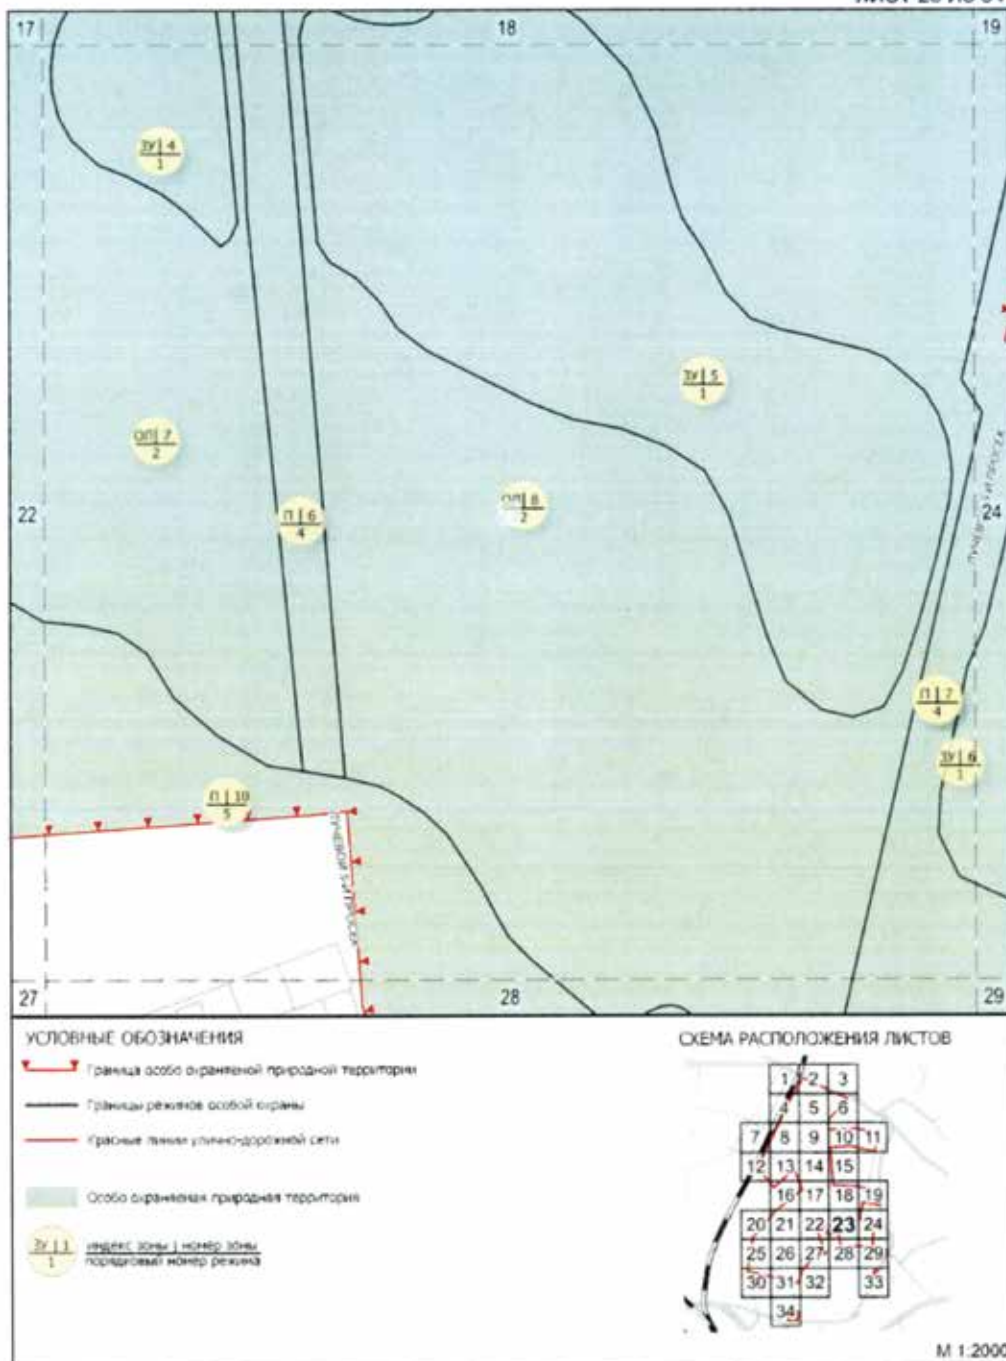

**Схема режимов особой охраны особо охраняемой природной территории  
регионального значения «Природно-исторический парк «Сокольники»**


ЛИСТ 24 ИЗ 34

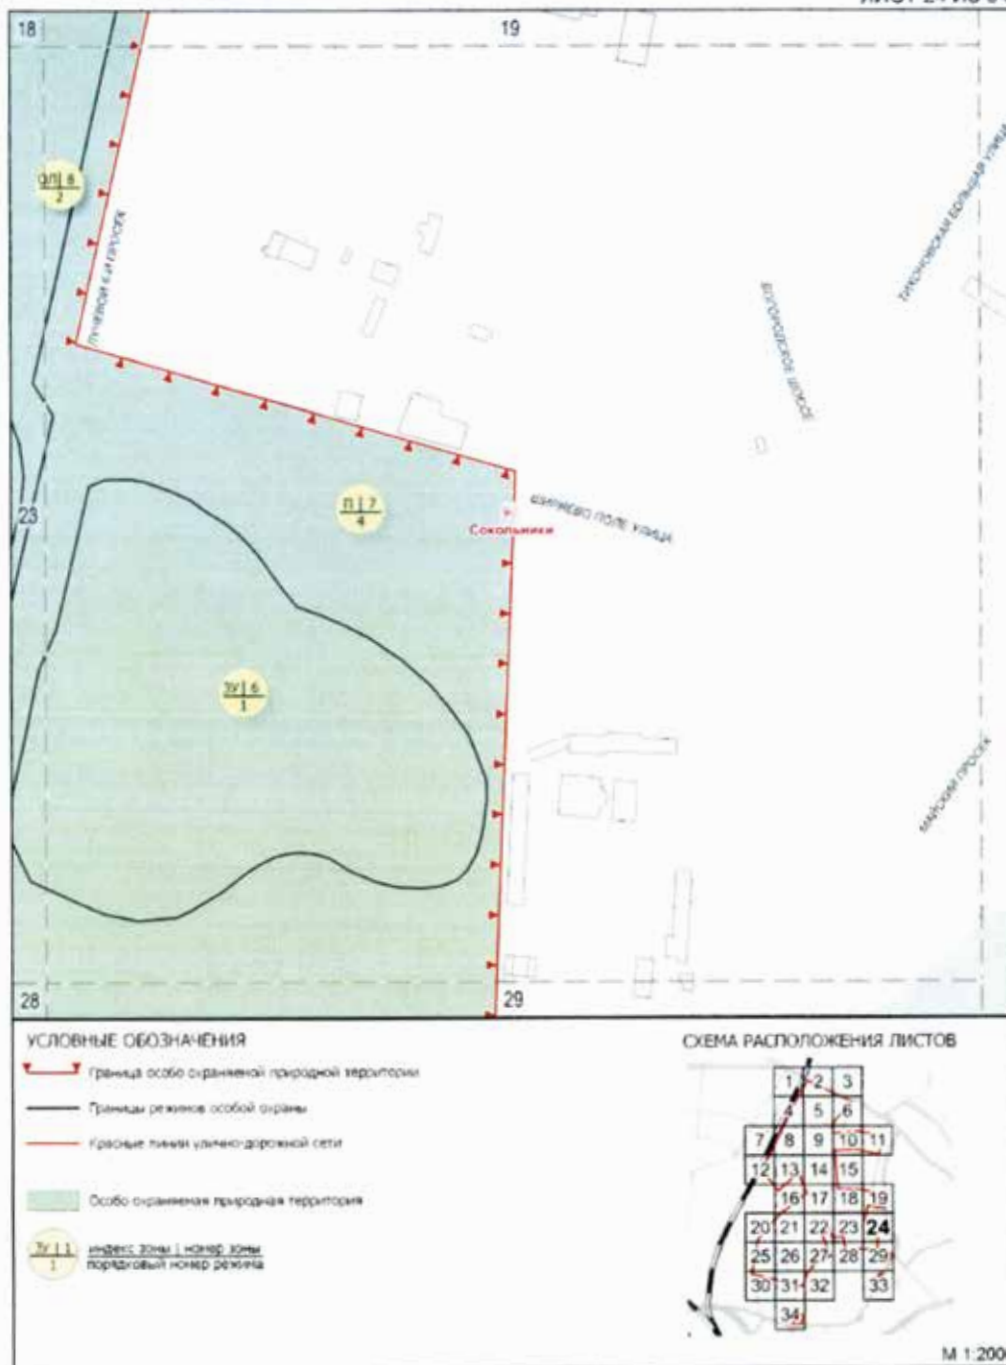



**Схема режимов особой охраны особо охраняемой природной территории  
регионального значения «Природно-исторический парк «Сокольники»**

ЛИСТ 25 ИЗ 34

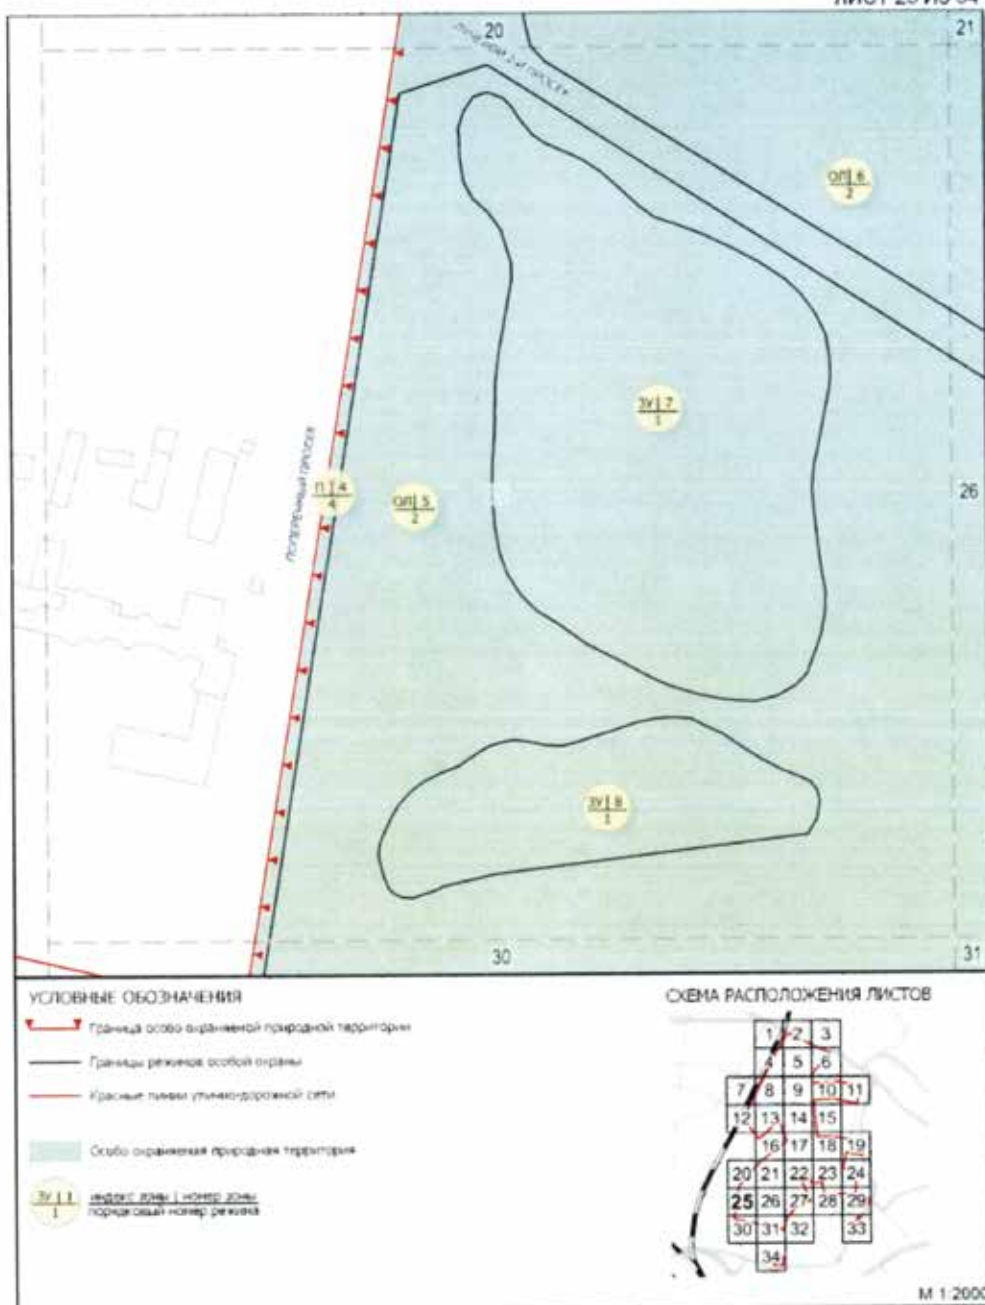

**Схема режимов особой охраны особо охраняемой природной территории  
регионального значения «Природно-исторический парк «Сокольники»**


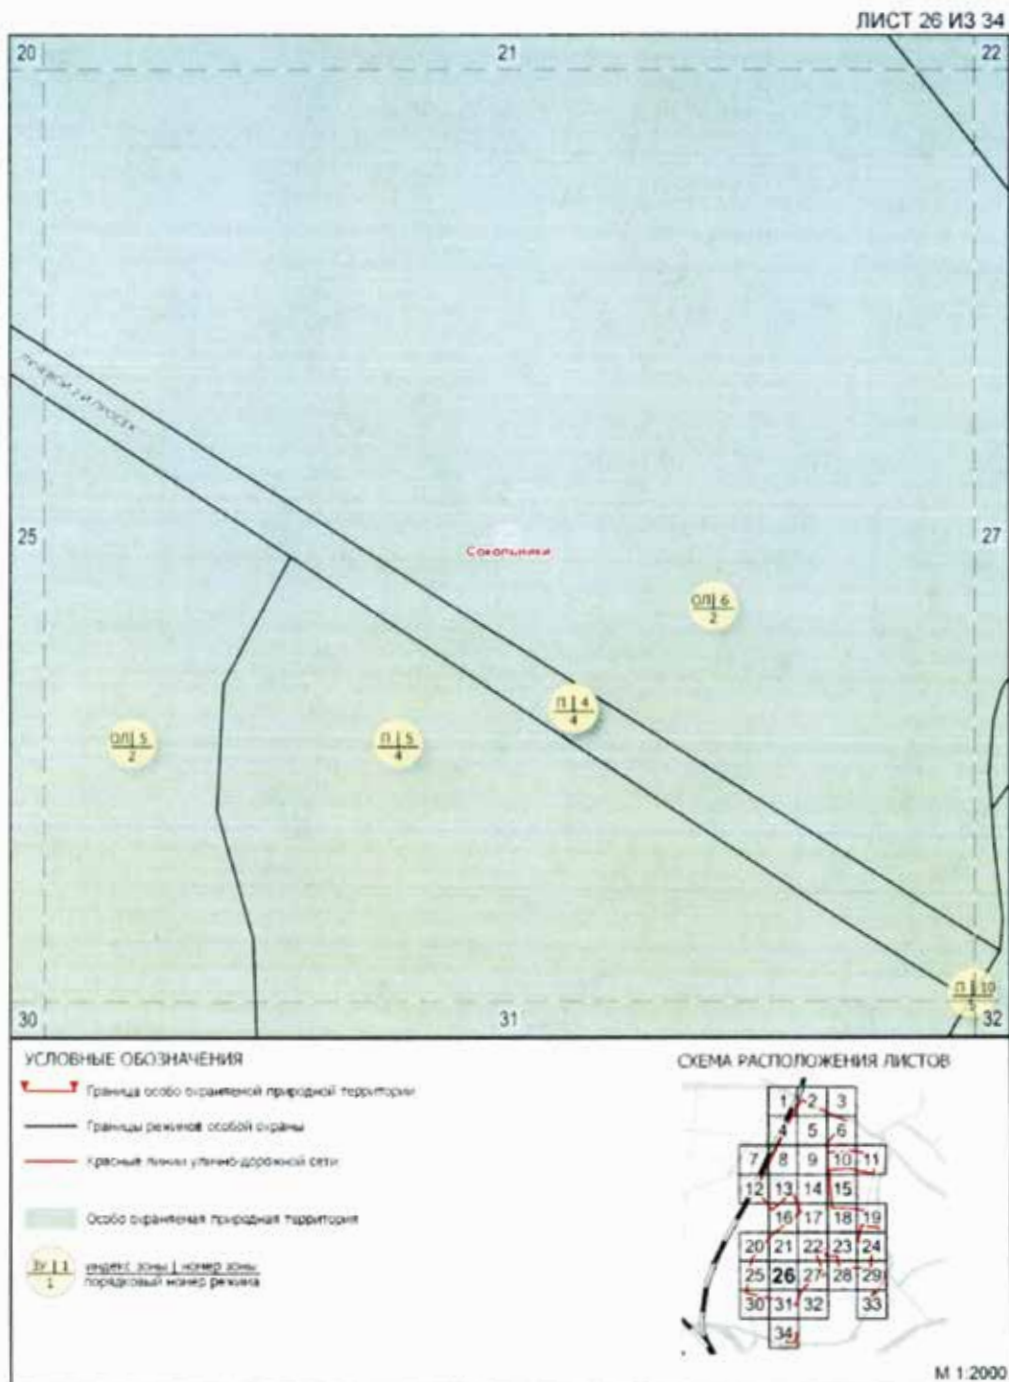


Схема режимов особой охраны особо охраняемой природной территории  
регионального значения «Природно-исторический парк «Сокольники»

ЛИСТ 27 ИЗ 34

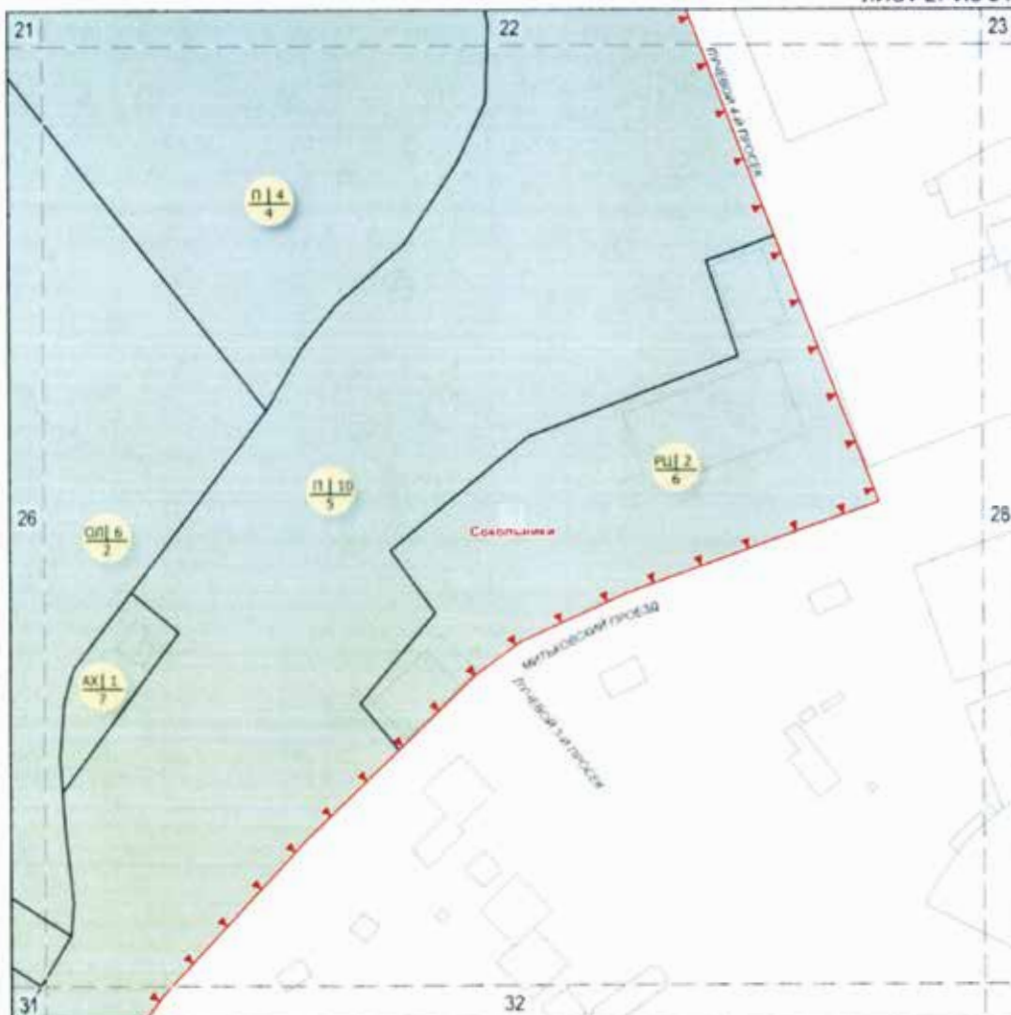

УСЛОВНЫЕ ОБОЗНАЧЕНИЯ

- Граница особо охраняемой природной территории
- Границы режимов особой охраны
- Крайние линии улично-дорожной сети
- Особо охраняемая природная территория
- Зона 1, номер зоны: 1, порядковый номер режима: 1


СХЕМА РАСПОЛОЖЕНИЯ ЛИСТОВ



М 1:2000

**Схема режимов особой охраны особо охраняемой природной территории  
регионального значения «Природно-исторический парк «Сокольники»**


ЛИСТ 28 ИЗ 34

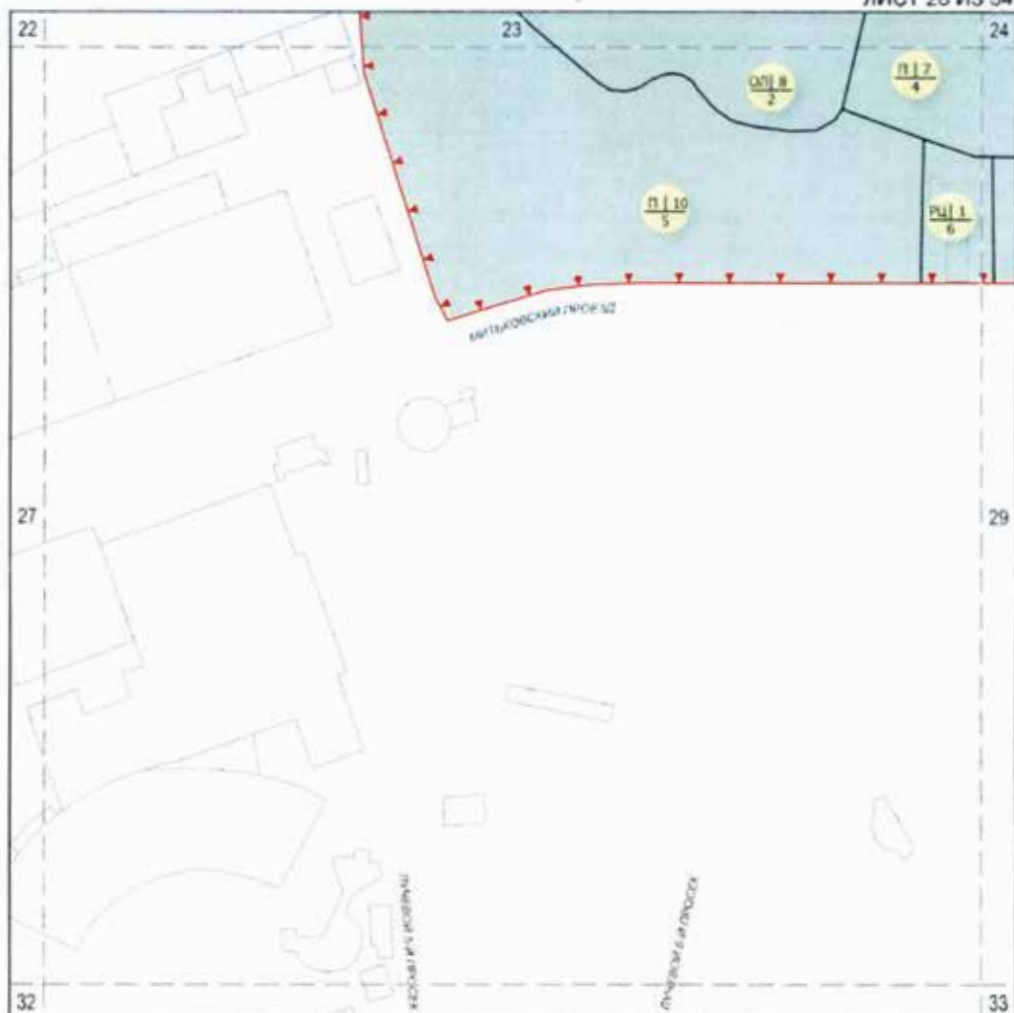

**УСЛОВНЫЕ ОБОЗНАЧЕНИЯ**

- Граница особо охраняемой природной территории
- Границы режимов особой охраны
- Красные линии улиц-дорожной сети
- Особо охраняемая природная территория
- индекс зоны / номер зоны  
порядковый номер режима


**СХЕМА РАСПОЛОЖЕНИЯ ЛИСТОВ**

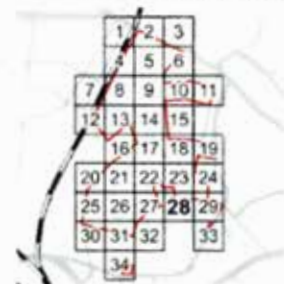

М 1:2000

Схема режимов особой охраны особо охраняемой природной территории  
регионального значения «Природно-исторический парк «Сокольники»


ЛИСТ 29 ИЗ 34

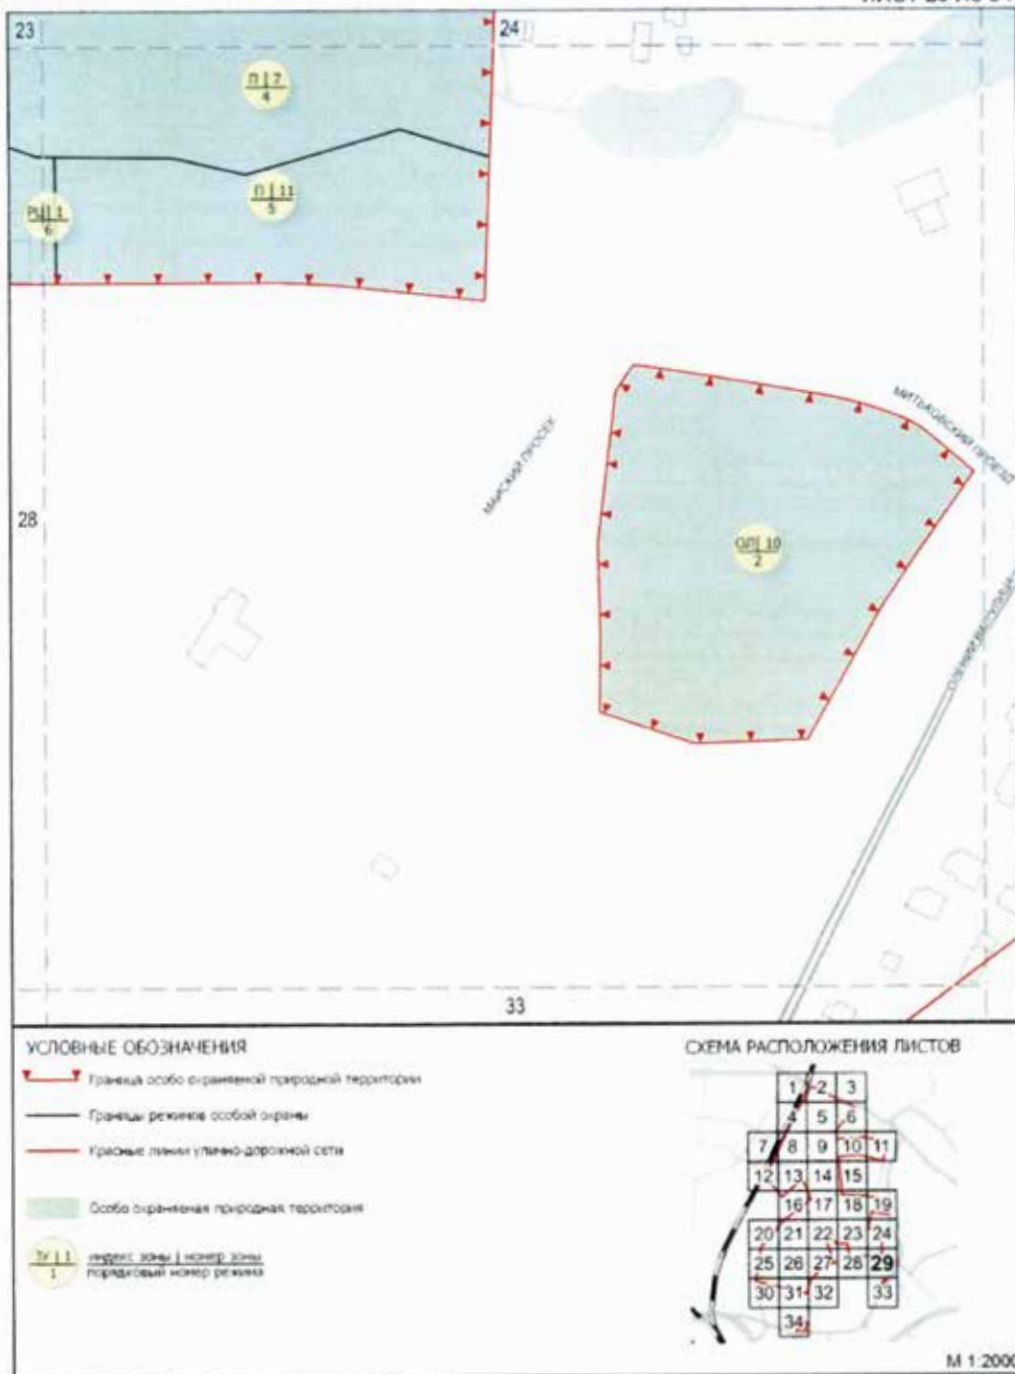



**Схема режимов особой охраны особо охраняемой природной территории  
регионального значения «Природно-исторический парк «Сокольники»**


ЛИСТ 30 ИЗ 34

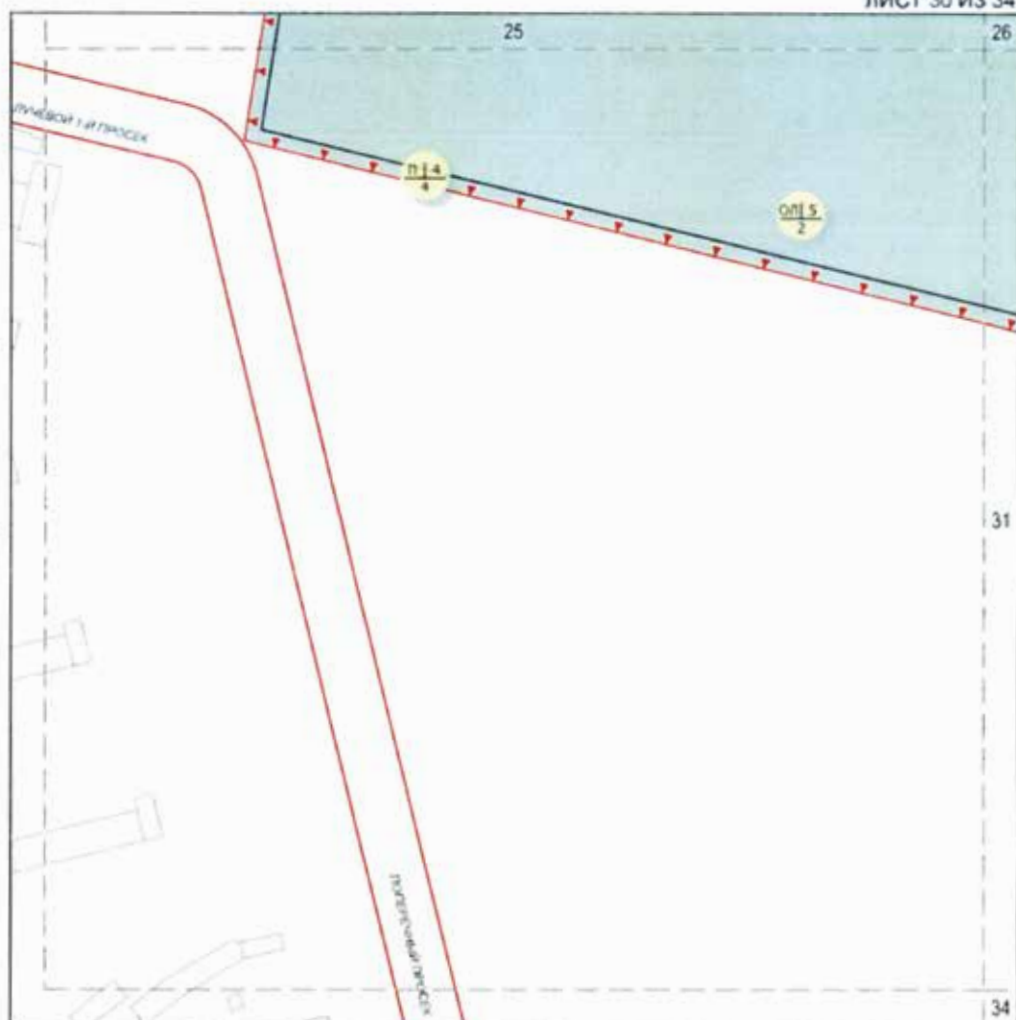

**УСЛОВНЫЕ ОБОЗНАЧЕНИЯ**

- Граница особо охраняемой природной территории
- Границы режимов особой охраны
- Красные линии улично-дорожной сети
- Особо охраняемая природная территория
- 14 14  
индекс зоны | номер зоны  
порядковый номер режима


**СХЕМА РАСПОЛОЖЕНИЯ ЛИСТОВ**

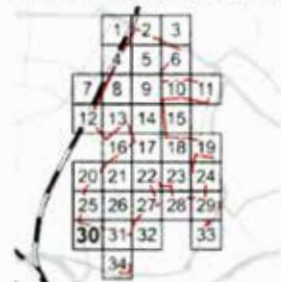

М 1:2000

# Схема режимов особой охраны особо охраняемой природной территории регионального значения «Природно-исторический парк «Сокольники»


ЛИСТ 31 ИЗ 34

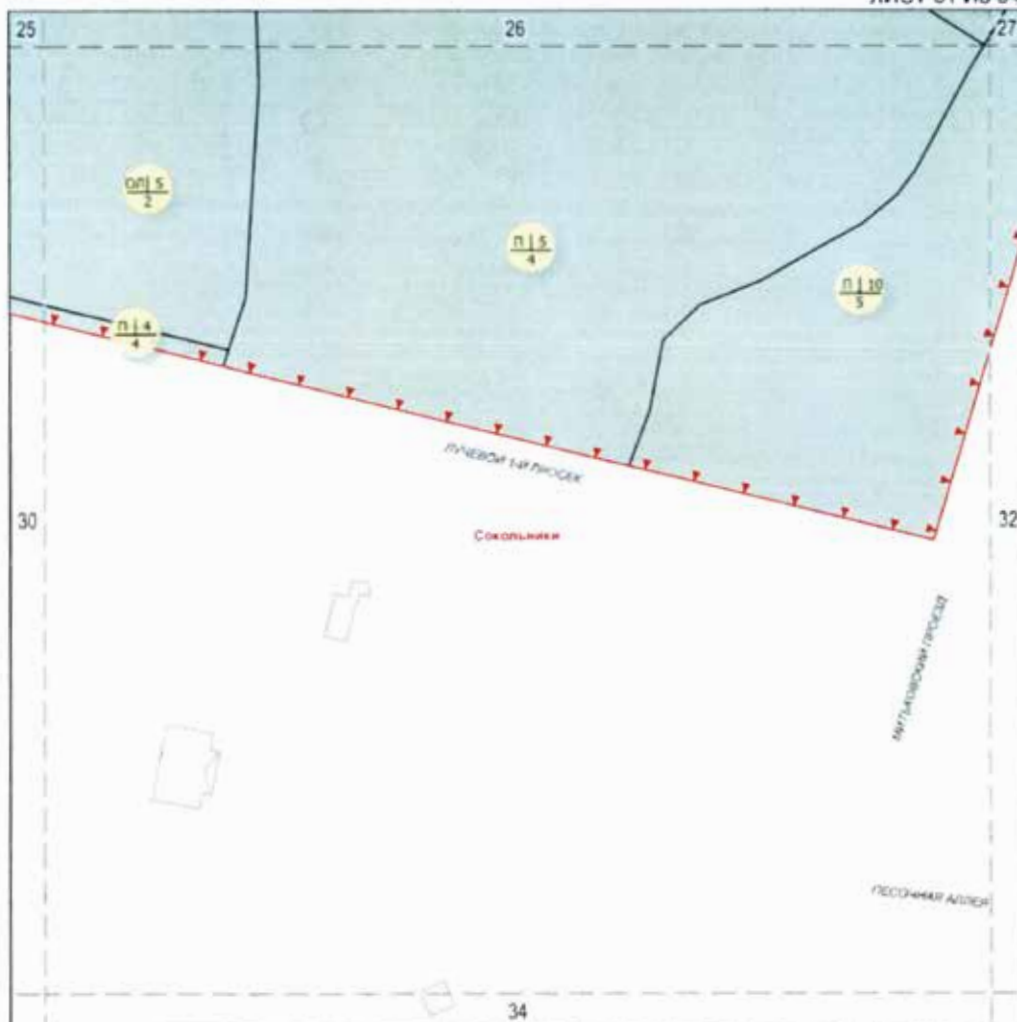

## УСЛОВНЫЕ ОБОЗНАЧЕНИЯ

- Границы особо охраняемой природной территории
- Границы режимов особой охраны
- Крайние линии улично-дорожной сети
- Особо охраняемая природная территория
- $\frac{\text{ЗУ } 1 \text{ } 1}{1}$  индекс зоны / номер зоны  
порядковый номер режима


## СХЕМА РАСПОЛОЖЕНИЯ ЛИСТОВ

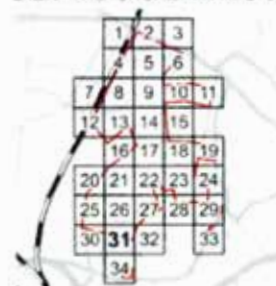

М 1 2000

Схема режимов особой охраны особо охраняемой природной территории  
регионального значения «Природно-исторический парк «Сокольники»


ЛИСТ 32 ИЗ 34

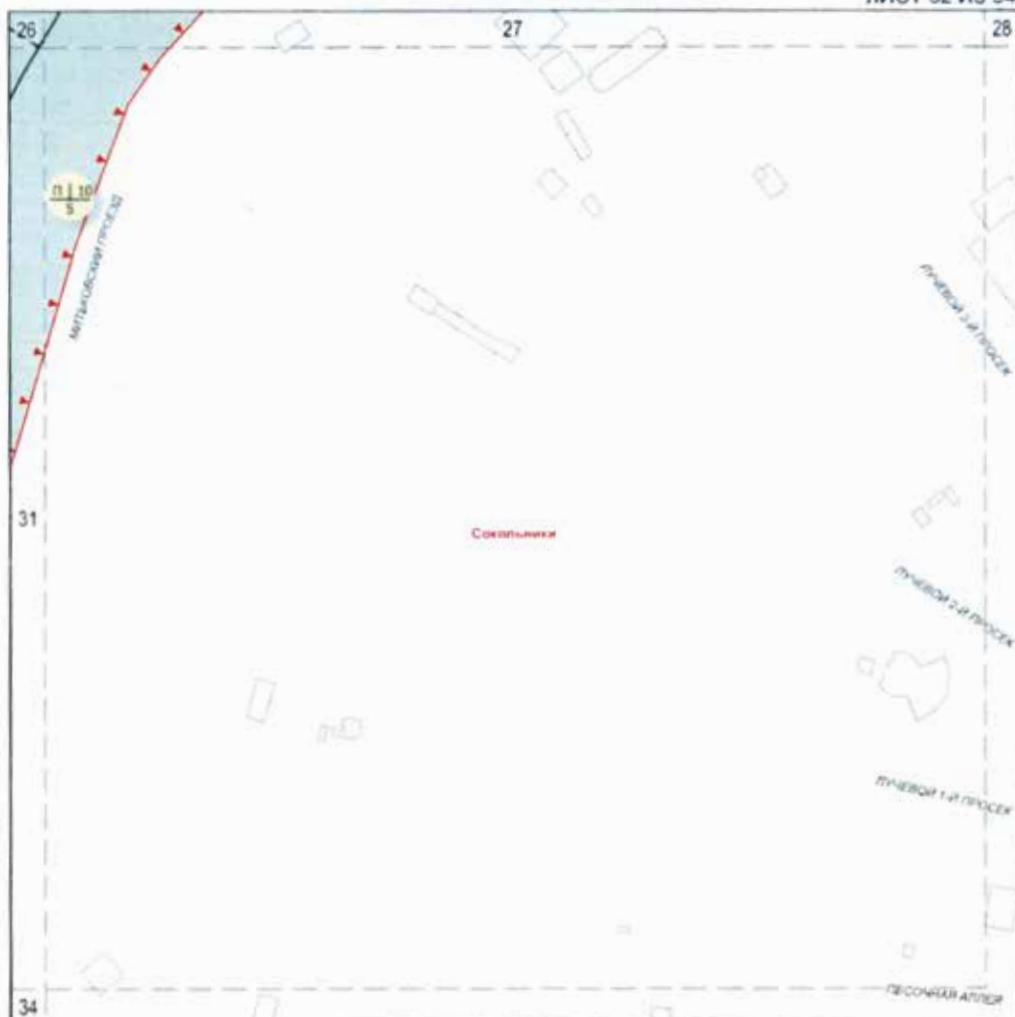

УСЛОВНЫЕ ОБОЗНАЧЕНИЯ

-  Граница особо охраняемой природной территории  
 Границы режимов особой охраны  
 Красные линии улично-дорожной сети  
 Особо охраняемая природная территория  
 3/1 — номер зоны / номер зоны  
 порядковый номер режима

#### СХЕМА РАСПОЛОЖЕНИЯ ЛИСТОВ

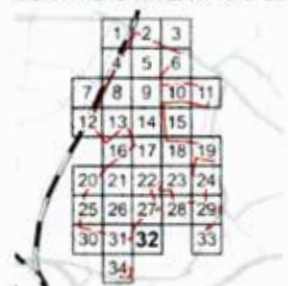

M 1:2000

Схема режимов особой охраны особо охраняемой природной территории  
регионального значения «Природно-исторический парк «Сокольники»

ЛИСТ 33 ИЗ 34

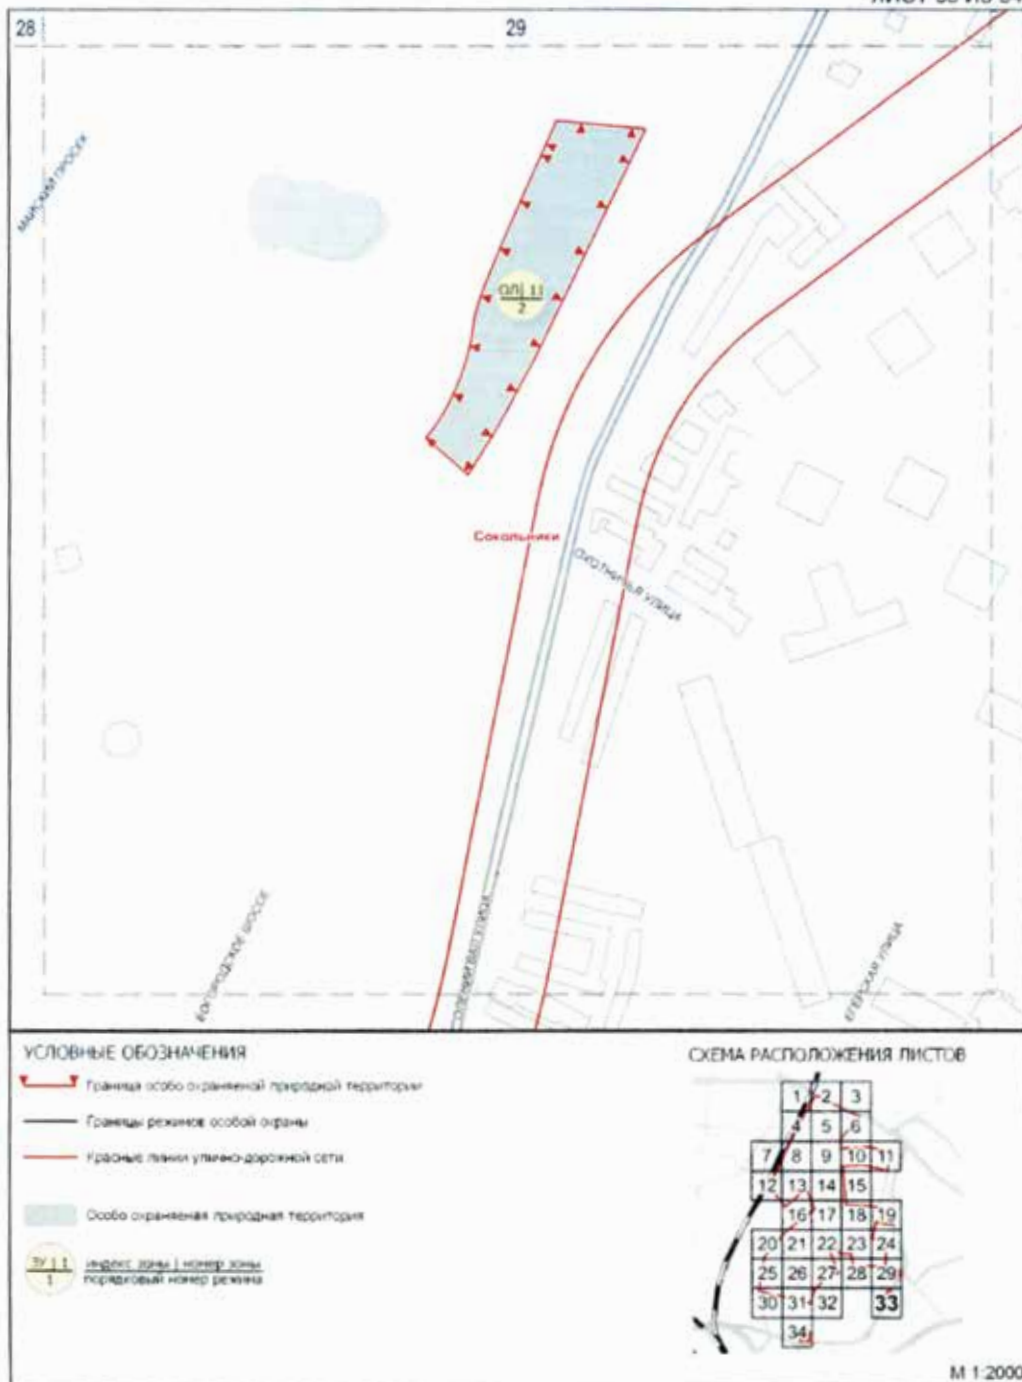


Схема режимов особой охраны особо охраняемой природной территории  
регионального значения «Природно-исторический парк «Сокольники»

ЛИСТ 34 ИЗ 34





**2. Описание режимов особой охраны особо охраняемой природной территории  
регионального значения «Природно-исторический парк «Сокольники»**  
(к схеме режимов особой охраны особо охраняемой природной территории  
регионального значения «Природно-исторический парк «Сокольники»)

| № п/п                                                                         | Режимы особой охраны комплексного заказника                                            | Разрешаемые/запрещаемые виды деятельности   |
|-------------------------------------------------------------------------------|----------------------------------------------------------------------------------------|---|
| 1                                                                             | 2                                                                                      | 3   |
| <b>1. Заповедные участки (ЗУ-1, ЗУ-2, ЗУ-3, ЗУ-4, ЗУ-5, ЗУ-6, ЗУ-7, ЗУ-8)</b> |                                                                                        |   |
| 1.1                                                                           | Проведение работ, влияющих на гидрогеологический и геоморфологический режимы местности | Запрещается проведение работ, которые могут привести к нарушению гидрогеологического режима местности, почвенного покрова, возникновению и развитию эрозионных и оползневых процессов.   |
| 1.2                                                                           | Защита и сохранение плодородного слоя почвы                                            | Запрещается безвозвратное уничтожение незагрязненного плодородного слоя почвы.   |
| 1.3                                                                           | Содержание и обустройство русел водных объектов                                        | Запрещается изменение естественных берегов водоемов.   |
| 1.4                                                                           | Сохранение животного мира                                                              | Запрещается:<br>— умышленное причинение беспокойства, отлов и уничтожение, разорение гнезд и нор диких животных;<br>— пребывание посетителей с пневматическим и иным оружием, рогатками, сачками и другими орудиями отстрела или отлова животных.   |
| 1.5                                                                           | Особый уход и содержание древесно-кустарниковой растительности                         | Запрещается:<br>— проведение рубок в выводково-гнездовой период с 1 апреля по 31 июля;<br>— повреждение или самовольные порубки деревьев и кустарников;<br>— сжигание сухих листьев и травы, в том числе весенние палы;<br>— разведение костров вне специально отведенных для этого мест;<br>— самовольные посадки деревьев и кустарников, а также другие самовольные действия граждан, направленные на обустройство отдельных участков особо охраняемой природной территории.   |
| 1.6                                                                           | Особый уход и содержание травяного покрова                                             | Запрещается:<br>— заготовка и сбор всех видов растений и их частей (за исключением регулируемого сенокоса, осуществляемого с целью предотвращения зарастания лугов древесной растительностью);<br>— складирование на нем строительных материалов, песка, мусора, снега, сколов льда и других предметов.   |
| 1.7                                                                           | Особый уход и содержание околотовной и прибрежной растительности, водоплавающей фауны  | Запрещается уничтожение прибрежных ландшафтов с околотовной и прибрежной растительностью, местами обитания и гнездования водной и водоплавающей фауны.   |
| 1.8                                                                           | Содержание местообитаний видов растений и животных, включенных в Красную книгу Москвы  | Запрещается нарушение местообитаний видов растений и животных, включенных в Красную книгу Москвы или являющихся редкими на особо охраняемой природной территории.   |
| 1.9                                                                           | Хозяйственная и иная деятельность                                                      | Разрешается:<br>— обустройство экологических и прогулочных троп;<br>— размещение демонстрационных участков с целью показа видов животных и растений;<br>— проведение работ, связанных с устранением аварийных ситуаций и ликвидацией их последствий.<br><br>Запрещается:<br>— возведение объектов капитального строительства;<br>— использование земель для садоводства и огородничества;<br>— изменение вида разрешенного использования земельного участка или его части, если оно может привести к увеличению антропогенных нагрузок на природный комплекс особо охраняемой природной территории; |

| 1   | 2                                                                                      | 3   |
|---|----------------------------------------------------------------------------------------|---|
|   |                                                                                        | <ul style="list-style-type: none"> <li>– движение и стоянка механизированных транспортных средств, не связанных с функционированием особо охраняемой природной территории, осуществляемые вне дорог общего пользования;</li> <li>– применение солей в качестве противогололедных средств;</li> <li>– размещение рекламных и информационных щитов, не связанных с функционированием особо охраняемой природной территории;</li> <li>– строительство объектов инфраструктуры;</li> <li>– строительство дорожно-тропиночной сети;</li> <li>– размещение спортивных площадок;</li> <li>– проведение любых массовых мероприятий;</li> <li>– использование искусственного освещения территории;</li> <li>– подвешивание на деревьях гамаков, качелей, веревок для сушки белья, забивание в стволы деревьев гвоздей, прикрепление рекламных щитов, электропроводов, электрогирлянд из лампочек, флажковых гирлянд, колючей проволоки и других ограждений, которые могут повредить деревья.</li> </ul> |
| <b>2. Зоны охраняемого ландшафта</b><br><b>(ОЛ-1, ОЛ-2, ОЛ-3, ОЛ-4, ОЛ-5, ОЛ-6, ОЛ-7, ОЛ-8, ОЛ-9, ОЛ-10, ОЛ-11, ОЛ-12)</b> |                                                                                        |   |
| 2.1   | Проведение работ, влияющих на гидрогеологический и геоморфологический режимы местности | <p>Разрешается:</p> <ul style="list-style-type: none"> <li>– планирование земной поверхности без изменения высотных отметок;</li> <li>– проведение работ, которые могут привести к нарушению гидрогеологического режима местности, почвенного покрова, возникновению и развитию эрозионных и оползневых процессов, при условии проведения специальных технических мероприятий для предотвращения возникновения и развития подобных процессов;</li> <li>– проведение работ по предотвращению развития негативных гидрогеологических и геоморфологических процессов и явлений.</li> </ul> <p>Запрещается:</p> <ul style="list-style-type: none"> <li>– проведение работ, которые могут привести к нарушению гидрогеологического режима местности, почвенного покрова, возникновению и развитию эрозионных и оползневых процессов;</li> <li>– дренирование подтопленных участков;</li> <li>– укрепление склонов искусственными материалами.</li> </ul>                                            |
| 2.2   | Защита и сохранение плодородного слоя почвы                                            | Запрещается безвозвратное уничтожение незагрязненного плодородного слоя почвы.   |
| 2.3   | Содержание и обустройство русел водных объектов                                        | <p>Разрешается восстановление нарушенных русел водных объектов в естественных берегах.</p> <p>Запрещается каптирование родников искусственными материалами.</p>   |
| 2.4   | Сохранение животного мира                                                              | <p>Запрещается:</p> <ul style="list-style-type: none"> <li>– умышленное причинение беспокойства, отлов и уничтожение, разорение гнезд и нор диких животных;</li> <li>– пребывание посетителей с пневматическим и иным оружием, рогатками, сачками и другими орудиями отстрела или отлова животных.</li> </ul>   |
| 2.5   | Особый уход и содержание древесно-кустарниковой растительности                         | <p>Запрещается:</p> <ul style="list-style-type: none"> <li>– повреждение или самовольные порубки деревьев и кустарников;</li> <li>– проведение рубок в выводково-гнездовой период с 1 апреля по 31 июля;</li> <li>– самовольные посадки деревьев и кустарников, а также другие самовольные действия граждан, направленные на обустройство отдельных участков особо охраняемой природной территории;</li> <li>– обрезка нижних ветвей, кроме случаев опасного нависания ветвей над проезжей и пешеходной частями дорог, кронирование деревьев независимо от их возраста;</li> <li>– добыча из деревьев сока, смолы, нанесение надрезов, надписей и других механических повреждения;</li> </ul>   |

| 1   | 2                                                                                     | 3   |
|-----|---------------------------------------------------------------------------------------|---|
|     |                                                                                       | <ul style="list-style-type: none"> <li>– заготовка и сбор всех видов растений и их частей (за исключением регулируемого сенокоса, осуществляемого с целью предотвращения зарастания лугов древесной растительностью);</li> <li>– размещение подъездных путей и мест для установки подъемных кранов в зонах, занятых зелеными насаждениями, нарушение установленных ограждений деревьев;</li> <li>– посадка деревьев и кустарников на участках, освободившихся в результате гибели деревьев и кустарников из-за аномальных погодных условий и (или) вырубки сухостойных и аварийных деревьев и кустарников;</li> <li>– посадка деревьев и кустарников, являющихся интродуцентами;</li> <li>– искусственный полив древесно-кустарниковых группировок и участков с луговой растительностью;</li> <li>– побелка деревьев;</li> <li>– сгребание опавших листьев;</li> <li>– подкормка деревьев и кустарников органическими удобрениями;</li> <li>– подкормка деревьев и кустарников минеральными удобрениями.</li> </ul>   |
| 2.6 | Особый уход и содержание травяного покрова                                            | Запрещается: <ul style="list-style-type: none"> <li>– выгребывание травяного покрова (луговой растительности, газонов и иной растительности) и складирование на нем строительных материалов, песка, мусора, снега, сколов льда и других предметов;</li> <li>– создание цветников.</li> </ul>   |
| 2.7 | Особый уход и содержание околородной и прибрежной растительности, водоплавающей фауны | Запрещается уничтожение прибрежных ландшафтов с околородной и прибрежной растительностью, местами обитания и гнездования водной и водоплавающей фауны.   |
| 2.8 | Содержание местообитаний видов растений и животных, включенных в Красную книгу Москвы | Запрещается нарушение местообитаний видов растений и животных, включенных в Красную книгу Москвы или являющихся редкими на особо охраняемой природной территории.   |
| 2.9 | Хозяйственная и иная деятельность                                                     | Разрешается: <ul style="list-style-type: none"> <li>– проведение работ, связанных с устранением аварийных ситуаций и ликвидацией их последствий;</li> <li>– ремонт и обслуживание дорожно-тропиночной и дорожной сети;</li> <li>– создание и обустройство зон с информационными площадками;</li> <li>– проведение работ по экологической реставрации и экореабилитации природных экосистем.</li> </ul> Запрещается: <ul style="list-style-type: none"> <li>– любая хозяйственная деятельность, не направленная на сохранение биоразнообразия, обеспечение устойчивого функционирования природных экосистем;</li> <li>– строительство дорожно-тропиночной и дорожной сети;</li> <li>– разведение костров, проведение мероприятий, предусматривающих использование открытого огня, использование мангалов и иных приспособлений для тепловой обработки пищи с помощью открытого огня вне специально обустроенных площадок, сжигание сухих листьев и травы, в том числе весенние палы;</li> <li>– изменение вида разрешенного использования земельного участка или его части, если оно может привести к увеличению антропогенных нагрузок на природный комплекс особо охраняемой природной территории;</li> <li>– въезд, передвижение либо размещение транспортного средства на особо охраняемой природной территории в нарушение порядка, установленного Правительством Москвы;</li> <li>– складирование строительных и горючих материалов и устройство стоянок машин и автомобилей вне специально отведенных мест;</li> <li>– использование искусственного освещения территории в ночные часы в местах обитания редких видов животных – птиц и млекопитающих;</li> </ul> |

| 1                                                              | 2                                                                                      | 3   |
|----------------------------------------------------------------|----------------------------------------------------------------------------------------|---|
|                                                                |                                                                                        | <ul style="list-style-type: none"> <li>– заливка катков на любых видах газонов, под древесными насаждениями;</li> <li>– применение солей в качестве противогололедных средств;</li> <li>– использование земель для садоводства и огородничества;</li> <li>– проведение массовых спортивных, зрелищных и иных мероприятий вне специально выделенных для этих целей мест и без разрешения уполномоченного Правительством Москвы органа исполнительной власти города Москвы;</li> <li>– подвешивание на деревьях гамаков, качелей, веревок для сушки белья, забивание в стволы деревьев гвоздей, прикрепление рекламных щитов, электропроводов, электрогирлянд из лампочек, флажковых гирлянд, колючей проволоки и других ограждений, которые могут повредить деревьям;</li> <li>– проведение работ, в том числе по уходу за территорией, меняющих вертикальную и горизонтальную структуру ландшафтов, способных к самовосстановлению и устойчивому функционированию.</li> </ul> |
| <b>3. Зоны охраны историко-культурных объектов (ИК-1)</b>      |                                                                                        |   |
|                                                                |                                                                                        | Ограничения определяются законодательством Российской Федерации и города Москвы об объектах культурного наследия   |
| <b>4. Прогулочные зоны (П-1, П-2, П-3, П-4, П-5, П-6, П-7)</b> |                                                                                        |   |
| 4.1                                                            | Проведение работ, влияющих на гидрогеологический и геоморфологический режимы местности | <p>Разрешается:</p> <ul style="list-style-type: none"> <li>– планирование земной поверхности без изменения высотных отметок;</li> <li>– проведение работ, которые могут привести к нарушению гидрогеологического режима местности, почвенного покрова, возникновению и развитию эрозионных и оползневых процессов, при условии проведения специальных технических мероприятий для предотвращения возникновения и развития подобных процессов;</li> <li>– проведение работ по предотвращению развития негативных гидрогеологических и геоморфологических процессов и явлений;</li> <li>– дренирование подтопленных участков;</li> <li>– укрепление склонов природоподобными и искусственными материалами без нарушения гидрологического и гидрогеологического режимов функционирования территории.</li> </ul>   |
| 4.2                                                            | Защита и сохранение плодородного слоя почвы                                            | Запрещается безвозвратное уничтожение незагрязненного плодородного слоя почвы.   |
| 4.3                                                            | Содержание и обустройство русел водных объектов                                        | Разрешается восстановление нарушенных русел водных объектов в естественных берегах.   |
| 4.4                                                            | Сохранение животного мира                                                              | <p>Запрещается:</p> <ul style="list-style-type: none"> <li>– умышленное причинение беспокойства, отлов и уничтожение, разорение гнезд и нор диких животных;</li> <li>– пребывание посетителей с пневматическим и иным оружием, рогатками, сачками и другими орудиями отстрела или отлова животных.</li> </ul>   |
| 4.5                                                            | Особый уход и содержание древесно-кустарниковой растительности                         | <p>Запрещается:</p> <ul style="list-style-type: none"> <li>– повреждение или самовольные порубки деревьев и кустарников;</li> <li>– проведение рубок в выводково-гнездовой период с 1 апреля по 31 июля;</li> <li>– самовольные посадки деревьев и кустарников, а также другие самовольные действия граждан, направленные на обустройство отдельных участков особо охраняемой природной территории;</li> <li>– обрезка нижних ветвей, кроме случаев опасного нависания ветвей над проезжей и пешеходной частями дорог, кронирование деревьев независимо от их возраста;</li> <li>– добыча из деревьев сока, смолы, нанесение надрезов, надписей и других механических повреждений;</li> </ul>   |

| 1   | 2                                                                                     | 3   |
|-----|---------------------------------------------------------------------------------------|---|
|     |                                                                                       | <ul style="list-style-type: none"> <li>– заготовка и сбор всех видов растений и их частей (за исключением регулируемого сенокоса, осуществляемого с целью предотвращения зарастания лугов древесной растительностью);</li> <li>– размещение подъездных путей и мест для установки подъемных кранов в зонах, занятых зелеными насаждениями, нарушение установленных ограждений деревьев;</li> <li>– посадка деревьев и кустарников, являющихся интродуцентами;</li> <li>– побелка деревьев;</li> <li>– применение любых видов пестицидов.</li> <li>– сгребание опавших листьев с нарушением установленного порядка.</li> </ul>   |
| 4.6 | Особый уход и содержание травяного покрова                                            | <p>Запрещается:</p> <ul style="list-style-type: none"> <li>– вытаптывание травяного покрова (луговой растительности, газонов и иной растительности) и складирование на нем строительных материалов, песка, мусора, снега, сколов льда и других предметов;</li> <li>– создание цветников.</li> </ul>   |
| 4.7 | Содержание местообитаний видов растений и животных, включенных в Красную книгу Москвы | Запрещается нарушение местообитаний видов растений и животных, включенных в Красную книгу Москвы или являющихся редкими на особо охраняемой природной территории.   |
| 4.8 | Хозяйственная и иная деятельность                                                     | <p>Разрешается:</p> <ul style="list-style-type: none"> <li>– проведение работ, связанных с устранением аварийных ситуаций и ликвидацией их последствий;</li> <li>– строительство, ремонт и реконструкция сетей наружного освещения;</li> <li>– содержание и эксплуатация существующих зданий, строений, сооружений и объектов инженерно-транспортной инфраструктуры;</li> <li>– установка и ремонт малых архитектурных форм (скамьи и лавки, столы, навесы от дождя, беседки, мостики, лестничные спуски, искусственное освещение);</li> <li>– создание и обустройство зон с информационными площадками;</li> <li>– размещение нестационарных объектов мелкорозничной сети в границах особо охраняемой природной территории в порядке, установленном Правительством Москвы.</li> </ul> <p>Запрещается:</p> <ul style="list-style-type: none"> <li>– возведение объектов капитального строительства;</li> <li>– проведение разрытий для прокладки инженерных коммуникаций без согласования с уполномоченным Правительством Москвы органом исполнительной власти города Москвы по установленным правилам;</li> <li>– строительство дорожной сети, строительство дорожно-тропиночной сети с искусственными водонепроницаемыми покрытиями;</li> <li>– разведение костров, проведение мероприятий, предусматривающих использование открытого огня, использование мангалов и иных приспособлений для тепловой обработки пищи с помощью открытого огня вне специально обустроенных площадок, сжигание сухих листьев и травы, в том числе весенние палы;</li> <li>– изменение вида разрешенного использования земельного участка или его части, если оно может привести к увеличению антропогенных нагрузок на природный комплекс особо охраняемой природной территории;</li> <li>– въезд, передвижение либо размещение транспортного средства на особо охраняемой природной территории в нарушение порядка, установленного Правительством Москвы;</li> <li>– складирование строительных и горючих материалов и устройство стоянок машин и автомобилей вне специально отведенных мест;</li> <li>– заливка катков на любых видах газонов, под древесными насаждениями;</li> </ul> |



| 1                                                       | 2                                                                                      | 3   |
|---------------------------------------------------------|----------------------------------------------------------------------------------------|---|
|                                                         |                                                                                        | <ul style="list-style-type: none"> <li>– применение солей в качестве противогололедных средств;</li> <li>– использование земель для садоводства и огородничества;</li> <li>– проведение массовых спортивных, зрелищных и иных мероприятий вне специально выделенных для этих целей мест и без разрешения уполномоченного Правительством Москвы органа исполнительной власти города Москвы;</li> <li>– подвешивание на деревьях гамаков, качелей, веревок для сушки белья, забивание в стволы деревьев гвоздей, прикрепление рекламных щитов, электропроводов, электрогирлянд из лампочек, флажковых гирлянд, колючей проволоки и других ограждений, которые могут повредить деревья;</li> <li>– сбрасывание смёта и других загрязнений на газоны;</li> <li>– образование свалок мусора, снега и льда, за исключением чистого снега, полученного от расчистки садово-парковых дорожек;</li> <li>– использование роторных снегоочистительных машин для перекидки снега на насаждения;</li> <li>– проведение работ, в том числе по уходу за территорией, меняющих вертикальную и горизонтальную структуру ландшафтов, способных к самовосстановлению и устойчивому функционированию.</li> </ul> |
| <b>5. Прогулочные зоны (П-8, П-9, П-10, П-11, П-12)</b> |                                                                                        |   |
| 5.1                                                     | Проведение работ, влияющих на гидрогеологический и геоморфологический режимы местности | Разрешается: <ul style="list-style-type: none"> <li>– планирование земной поверхности без изменения высотных отметок;</li> <li>– проведение работ, которые могут привести к нарушению гидрогеологического режима местности, почвенного покрова, возникновению и развитию эрозионных и оползневых процессов, при условии проведения специальных технических мероприятий для предотвращения возникновения и развития подобных процессов;</li> <li>– проведение работ по предотвращению развития негативных гидрогеологических и геоморфологических процессов и явлений;</li> <li>– дренирование подтопленных участков;</li> <li>– укрепление склонов природоподобными и искусственными материалами без нарушения гидрологического и гидрогеологического режимов функционирования территории.</li> </ul>   |
| 5.2                                                     | Защита и сохранение плодородного слоя почвы                                            | Запрещается безвозвратное уничтожение незагрязненного плодородного слоя почвы.   |
| 5.3                                                     | Содержание и обустройство русел водных объектов                                        | Разрешается восстановление нарушенных русел водных объектов в естественных берегах.   |
| 5.4                                                     | Сохранение животного мира                                                              | Запрещается: <ul style="list-style-type: none"> <li>– умышленное причинение беспокойства, отлов и уничтожение, разорение гнезд и нор диких животных;</li> <li>– пребывание посетителей с пневматическим и иным оружием, рогатками, сачками и другими орудиями отстрела или отлова животных.</li> </ul>   |
| 5.5                                                     | Особый уход и содержание древесно-кустарниковой растительности                         | Запрещается: <ul style="list-style-type: none"> <li>– повреждение или самовольные порубки деревьев и кустарников;</li> <li>– проведение рубок в выводково-гнездовой период с 1 апреля по 31 июля;</li> <li>– самовольные посадки деревьев и кустарников, а также другие самовольные действия граждан, направленные на обустройство отдельных участков особо охраняемой природной территории;</li> <li>– обрезка нижних ветвей, кроме случаев опасного нависания ветвей над проезжей и пешеходной частями дорог, кронирование деревьев независимо от их возраста;</li> <li>– добыча из деревьев сока, смолы, нанесение надрезов, надписей и других механических повреждений;</li> <li>– заготовка и сбор всех видов растений и их частей (за исключением регулируемого сенокошения, осуществляемого с целью предотвращения зарастания лугов древесной растительностью);</li> </ul>   |

| 1   | 2                                                                                       | 3   |
|-----|-----------------------------------------------------------------------------------------|---|
|     |                                                                                         | <ul style="list-style-type: none"> <li>– размещение подъездных путей и мест для установки подъемных кранов в зонах, занятых зелеными насаждениями, нарушение установленных ограждений деревьев;</li> <li>– посадка деревьев и кустарников, являющихся интродуцентами;</li> <li>– побелка деревьев;</li> <li>– применение любых видов пестицидов.</li> <li>– сгребание опавших листьев с нарушением установленного порядка.</li> </ul>   |
| 5.6 | Особый уход и содержание травяного покрова                                              | Запрещается: <ul style="list-style-type: none"> <li>– вытаптывание травяного покрова (луговой растительности, газонов и прочей растительности) и складирование на нем строительных материалов, песка, мусора, снега, сколов льда и других предметов.</li> </ul>   |
| 5.7 | Особый уход и содержание околотоводной и прибрежной растительности, водоплавающей фауны | Запрещается уничтожение прибрежных ландшафтов с околотоводной и прибрежной растительностью, местами обитания и гнездования водной и водоплавающей фауны.   |
| 5.8 | Содержание местообитаний видов растений и животных, включенных в Красную книгу Москвы   | Запрещается нарушение местообитаний видов растений и животных, включенных в Красную книгу Москвы или являющихся редкими на особо охраняемой природной территории.   |
| 5.9 | Хозяйственная и иная деятельность                                                       | <p>Разрешается:</p> <ul style="list-style-type: none"> <li>– проведение работ, связанных с устранением аварийных ситуаций и ликвидацией их последствий;</li> <li>– строительство, ремонт и реконструкция сетей наружного освещения;</li> <li>– содержание и эксплуатация существующих зданий, строений, сооружений и объектов инженерно-транспортной инфраструктуры;</li> <li>– установка и ремонт малых архитектурных форм (скамьи и лавки, столы, навесы от дождя, беседки, мостики, лестничные спуски, искусственное освещение);</li> <li>– создание и обустройство зон с информационными площадками;</li> <li>– размещение нестационарных объектов мелкорозничной сети в границах особо охраняемой природной территории в порядке, установленном Правительством Москвы.</li> </ul> <p>Запрещается:</p> <ul style="list-style-type: none"> <li>– возведение объектов капитального строительства;</li> <li>– проведение разрытий для прокладки инженерных коммуникаций без согласования с уполномоченным Правительством Москвы органом исполнительной власти города Москвы по установленным правилам;</li> <li>– строительство дорожной сети, строительство дорожно-тропиночной сети с искусственными водонепроницаемыми покрытиями;</li> <li>– разведение костров, проведение мероприятий, предусматривающих использование открытого огня, использование мангалов и иных приспособлений для тепловой обработки пищи с помощью открытого огня вне специально обустроенных площадок, сжигание сухих листьев и травы, в том числе весенние палы;</li> <li>– изменение вида разрешенного использования земельного участка или его части, если оно может привести к увеличению антропогенных нагрузок на природный комплекс особо охраняемой природной территории;</li> <li>– въезд, передвижение либо размещение транспортного средства на особо охраняемой природной территории в нарушение порядка, установленного Правительством Москвы;</li> <li>– складирование строительных и горючих материалов и устройство стоянок машин и автомобилей вне специально отведенных мест;</li> <li>– заливка катков на любых видах газонов, под древесными насаждениями;</li> </ul> |

| 1                                           | 2                                                                                      | 3   |
|---------------------------------------------|----------------------------------------------------------------------------------------|---|
|                                             |                                                                                        | <ul style="list-style-type: none"> <li>– применение солей в качестве противогололедных средств;</li> <li>– использование земель для садоводства и огородничества;</li> <li>– проведение массовых спортивных, зрелищных и иных мероприятий вне специально выделенных для этих целей мест и без разрешения уполномоченного Правительством Москвы органа исполнительной власти города Москвы;</li> <li>– подвешивание на деревьях гамаков, качелей, веревок для сушки белья, забивание в стволы деревьев гвоздей, прикрепление рекламных щитов, электропроводов, электрогирлянд из лампочек, флажковых гирлянд, колючей проволоки и других ограждений, которые могут повредить деревья;</li> <li>– сбрасывание смёта и других загрязнений на газоны;</li> <li>– образование свалок мусора, снега и льда, за исключением чистого снега, полученного от расчистки садово-парковых дорожек;</li> <li>– использование роторных снегоочистительных машин для перекидки снега на насаждения;</li> <li>– проведение работ, в том числе по уходу за территорией, меняющих вертикальную и горизонтальную структуру ландшафтов, способных к самовосстановлению и устойчивому функционированию.</li> </ul> |
| <b>6. Рекреационные центры (РЦ-1, РЦ-2)</b> |                                                                                        |   |
| 6.1                                         | Проведение работ, влияющих на гидрогеологический и геоморфологический режимы местности | <p>Разрешается:</p> <ul style="list-style-type: none"> <li>– планирование земной поверхности без изменения высотных отметок;</li> <li>– проведение работ, которые могут привести к нарушению гидрогеологического режима местности, почвенного покрова, возникновению и развитию эрозионных и оползневых процессов, при условии проведения специальных технических мероприятий для предотвращения возникновения и развития подобных процессов;</li> <li>– проведение работ по предотвращению развития негативных гидрогеологических и геоморфологических процессов и явлений;</li> <li>– дренирование подтопленных участков;</li> <li>– укрепление склонов природоподобными и искусственными материалами без нарушения гидрологического и гидрогеологического режимов функционирования территории.</li> </ul>   |
| 6.2                                         | Защита и сохранение плодородного слоя почвы                                            | Запрещается безвозвратное уничтожение незагрязненного плодородного слоя почвы.   |
| 6.3                                         | Сохранение животного мира                                                              | <p>Запрещается:</p> <ul style="list-style-type: none"> <li>– умышленное причинение беспокойства, отлов и уничтожение, разорение гнезд и нор диких животных;</li> <li>– пребывание посетителей с пневматическим и иным оружием, рогатками, сачками и другими орудиями отстрела или отлова животных.</li> </ul>   |
| 6.4                                         | Особый уход и содержание древесно-кустарниковой растительности                         | <p>Запрещается:</p> <ul style="list-style-type: none"> <li>– повреждение или самовольные порубки деревьев и кустарников;</li> <li>– проведение рубок в выводково-гнездовой период с 1 апреля по 31 июля;</li> <li>– самовольные посадки деревьев и кустарников, а также другие самовольные действия граждан, направленные на обустройство отдельных участков особо охраняемой природной территории;</li> <li>– добыча из деревьев сока, смолы, нанесение надрезов, надписей и других механических повреждений;</li> <li>– заготовка и сбор всех видов растений и их частей (за исключением регулируемого сенокоса, осуществляемого с целью предотвращения зарастания лугов древесной растительностью);</li> <li>– размещение подъездных путей и мест для установки подъемных кранов в зонах, занятых зелеными насаждениями, нарушение установленных ограждений деревьев;</li> <li>– посадка деревьев и кустарников, являющихся интродуцентами;</li> <li>– побелка деревьев;</li> <li>– применение любых видов пестицидов.</li> </ul>   |

| 1   | 2                                                                                     | 3   |
|-----|---------------------------------------------------------------------------------------|---|
| 6.5 | Особый уход и содержание травяного покрова                                            | Запрещается вытаптывание травяного покрова (луговой растительности, газонов и иной растительности) и складирование на нем строительных материалов, песка, мусора, снега, сколов льда и других предметов.   |
| 6.6 | Содержание местообитаний видов растений и животных, включенных в Красную книгу Москвы | Запрещается нарушение местообитаний видов растений и животных, включенных в Красную книгу Москвы или являющихся редкими на особо охраняемой природной территории.   |
| 6.7 | Хозяйственная и иная деятельность                                                     | <p>Разрешается:</p> <ul style="list-style-type: none"> <li>– проведение работ, связанных с устранением аварийных ситуаций и ликвидацией их последствий;</li> <li>– строительство, ремонт и реконструкция сетей наружного освещения;</li> <li>– содержание и эксплуатация существующих зданий, строений, сооружений и объектов инженерно-транспортной инфраструктуры;</li> <li>– установка и ремонт малых архитектурных форм (скамьи и лавки, столы, навесы от дождя, беседки, мостики, лестничные спуски, искусственное освещение);</li> <li>– создание и обустройство зон с информационными площадками;</li> <li>– размещение нестационарных объектов мелкорозничной сети в границах особо охраняемой природной территории в порядке, установленном Правительством Москвы;</li> <li>– организация велосипедных маршрутов;</li> <li>– организация маршрутов для катания на роликовых коньках и роликовых лыжах;</li> <li>– проведение работ по экологической реставрации и экореставрации природных экосистем.</li> </ul> <p>Запрещается:</p> <ul style="list-style-type: none"> <li>– возведение объектов капитального строительства;</li> <li>– проведение разрытий для прокладки инженерных коммуникаций без согласования с уполномоченным Правительством Москвы органом исполнительной власти города Москвы по установленным правилам;</li> <li>– строительство дорожной сети, строительство дорожно-тропиночной сети с искусственными водонепроницаемыми покрытиями;</li> <li>– разведение костров, проведение мероприятий, предусматривающих использование открытого огня, использование мангалов и иных приспособлений для тепловой обработки пищи с помощью открытого огня вне специально обустроенных площадок, сжигание сухих листьев и травы, в том числе весенние палы;</li> <li>– въезд, передвижение либо размещение транспортного средства на особо охраняемой природной территории в нарушение порядка, установленного Правительством Москвы;</li> <li>– складирование строительных и горючих материалов и устройство стоянок машин и автомобилей вне специально отведенных мест;</li> <li>– заливка катков на любых видах газонов, под древесными насаждениями;</li> <li>– применение солей в качестве противогололедных средств;</li> <li>– использование земель для садоводства и огородничества;</li> <li>– проведение массовых спортивных, зрелищных и иных мероприятий вне специально выделенных для этих целей мест и без разрешения уполномоченного Правительством Москвы органа исполнительной власти города Москвы;</li> <li>– подвешивание на деревьях гамаков, качелей, веревок для сушки белья, забивание в стволы деревьев гвоздей, прикрепление рекламных щитов, электропроводов, электрогирлянд из лампочек, флажковых гирлянд, колючей проволоки и других ограждений, которые могут повредить деревья;</li> <li>– сбрасывание смёта и других загрязнений на газоны;</li> </ul> |

| 1                                                      | 2                                                                                      | 3   |
|--------------------------------------------------------|----------------------------------------------------------------------------------------|---|
|                                                        |                                                                                        | <ul style="list-style-type: none"> <li>– образование свалок мусора, снега и льда, за исключением чистого снега, полученного от расчистки садово-парковых дорожек;</li> <li>– использование роторных снегоочистительных машин для перекидки снега на насаждения;</li> <li>– проведение работ, в том числе по уходу за территорией, меняющих вертикальную и горизонтальную структуру ландшафтов, способных к самовосстановлению и устойчивому функционированию.</li> </ul>   |
| <b>7. Административно-хозяйственные участки (АХ-1)</b> |                                                                                        |   |
| 7.1                                                    | Проведение работ, влияющих на гидрогеологический и геоморфологический режимы местности | <p>Разрешается:</p> <ul style="list-style-type: none"> <li>– планирование земной поверхности без изменения высотных отметок;</li> <li>– проведение работ, которые могут привести к нарушению гидрогеологического режима местности, почвенного покрова, возникновению и развитию эрозионных и оползневых процессов, при условии проведения специальных технических мероприятий для предотвращения возникновения и развития подобных процессов;</li> <li>– проведение работ по предотвращению развития негативных гидрогеологических и геоморфологических процессов и явлений.</li> </ul>   |
| 7.2                                                    | Защита и сохранение плодородного слоя почвы                                            | Запрещается безвозвратное уничтожение незагрязненного плодородного слоя почвы.   |
| 7.3                                                    | Сохранение животного мира                                                              | <p>Запрещается:</p> <ul style="list-style-type: none"> <li>– умышленное причинение беспокойства, отлов и уничтожение, разорение гнезд и нор диких животных;</li> <li>– пребывание посетителей с пневматическим и иным оружием, рогатками, сачками и другими орудиями отстрела или отлова животных.</li> </ul>   |
| 7.4                                                    | Особый уход и содержание древесно-кустарниковой растительности                         | <p>Запрещается:</p> <ul style="list-style-type: none"> <li>– повреждение или самовольные порубки деревьев и кустарников;</li> <li>– проведение рубок в выводково-гнездовой период с 1 апреля по 31 июля;</li> <li>– самовольные посадки деревьев и кустарников, а также другие самовольные действия граждан, направленные на обустройство отдельных участков особо охраняемой природной территории;</li> <li>– добыча из деревьев сока, смолы, нанесение надразов, надписей и других механических повреждений;</li> <li>– сгребание опавших листьев с нарушением установленного порядка;</li> <li>– заготовка и сбор всех видов растений и их частей (за исключением регулируемого сенокошения, осуществляемого с целью предотвращения зарастания лугов древесной растительностью);</li> <li>– размещение подъездных путей и мест для установки подъемных кранов в зонах, занятых зелеными насаждениями, нарушение установленных ограждений деревьев;</li> <li>– посадка деревьев и кустарников, являющихся интродуцентами;</li> <li>– применение любых видов пестицидов.</li> </ul> |
| 7.5                                                    | Особый уход и содержание травяного покрова                                             | <p>Разрешается создание цветников.</p> <p>Запрещается вытаптывание травяного покрова (луговой растительности, газонов и иной растительности) и складирование на нем строительных материалов, песка, мусора, снега, сколов льда и других предметов.</p>   |
| 7.6                                                    | Содержание местообитаний видов растений и животных, включенных в Красную книгу Москвы  | Запрещается нарушение местообитаний видов растений и животных, включенных в Красную книгу Москвы или являющихся редкими на особо охраняемой природной территории.   |
| 7.7                                                    | Хозяйственная и иная деятельность                                                      | <p>Разрешается:</p> <ul style="list-style-type: none"> <li>– проведение работ, связанных с устранением аварийных ситуаций и ликвидацией их последствий;</li> </ul>   |




| 1 | 2 | 3   |
|---|---|---|
|   |   | <p>– строительство зданий и сооружений, прокладка дорог и инженерно-технических коммуникаций, необходимых для обеспечения охраны, содержания и использования особо охраняемой природной территории;</p> <p>– ремонт, реконструкция объектов и сооружений, строительство дорог (в утвержденных красных линиях) и инженерно-технических коммуникаций и сооружений;</p> <p>– строительство, ремонт и обслуживание дорожно-тропиночной сети с естественными и искусственными покрытиями;</p> <p>– установка и ремонт малых архитектурных форм (скамьи и лавки, столы, навесы от дождя, беседки, мостики, лестничные спуски, искусственное освещение);</p> <p>– организация велосипедных маршрутов;</p> <p>– проведение работ по экологической реставрации и экореабилитации природных экосистем.</p> <p>– размещение нестационарных объектов мелкорозничной сети в границах особо охраняемой природной территории в порядке, установленном Правительством Москвы</p> <p>– содержание и эксплуатация существующих зданий, строений, сооружений и объектов инженерно-транспортной инфраструктуры;</p> <p>Запрещается:</p> <p>– возведение объектов капитального строительства без положительного заключения государственной экологической экспертизы;</p> <p>– проведение разрытий для прокладки инженерных коммуникаций без согласования с уполномоченным Правительством Москвы органом исполнительной власти города Москвы по установленным правилам;</p> <p>– разведение костров, проведение мероприятий, предусматривающих использование открытого огня, использование мангалов и иных приспособлений для тепловой обработки пищи с помощью открытого огня вне специально обустроенных площадок, сжигание сухих листьев и травы, в том числе весенние палы;</p> <p>– въезд, передвижение либо размещение транспортного средства на особо охраняемой природной территории в нарушение порядка, установленного Правительством Москвы;</p> <p>– складирование строительных и горючих материалов и устройство стоянок машин и автомобилей вне специально отведенных мест;</p> <p>– заливка катков на любых видах газонов, под древесными насаждениями;</p> <p>– сбрасывание снега с крыш на участки, занятые насаждениями, без принятия мер, обеспечивающих сохранность деревьев и кустарников;</p> <p>– применение солей в качестве противогололедных средств;</p> <p>– использование земель для садоводства и огородничества;</p> <p>– проведение массовых спортивных, зрелищных и иных мероприятий вне специально выделенных для этих целей мест и без разрешения уполномоченного Правительством Москвы органа исполнительной власти города Москвы;</p> <p>– подвешивание на деревьях гамаков, качелей, веревок для сушки белья, забивание в стволы деревьев гвоздей, прикрепление рекламных щитов, электропроводов, электрогирлянд из лампочек, флажковых гирлянд, колючей проволоки и других ограждений, которые могут повредить деревья;</p> <p>– сбрасывание смёта и других загрязнений на газоны;</p> <p>– образование свалок мусора, снега и льда, за исключением чистого снега, полученного от расчистки садово-парковых дорожек;</p> <p>– использование роторных снегоочистительных машин для перекидки снега на насаждения;</p> <p>– проведение работ, в том числе по уходу за территорией, меняющих вертикальную и горизонтальную структуру ландшафтов, способных к самовосстановлению и устойчивому функционированию.</p> |

| 1                                                                        | 2                                                                                      | 3   |
|--------------------------------------------------------------------------|----------------------------------------------------------------------------------------|---|
| <b>8. Административно-хозяйственные участки (АХ-2, АХ-3, АХ-4, АХ-5)</b> |                                                                                        |   |
| 8.1                                                                      | Проведение работ, влияющих на гидрогеологический и геоморфологический режимы местности | Разрешается:<br>– планирование земной поверхности без изменения высотных отметок;<br>– проведение работ, которые могут привести к нарушению гидрогеологического режима местности, почвенного покрова, возникновению и развитию эрозионных и оползневых процессов, при условии проведения специальных технических мероприятий для предотвращения возникновения и развития подобных процессов;<br>– проведение работ по предотвращению развития негативных гидрогеологических и геоморфологических процессов и явлений.   |
| 8.2                                                                      | Защита и сохранение плодородного слоя почвы                                            | Запрещается безвозвратное уничтожение незагрязненного плодородного слоя почвы.   |
| 8.3                                                                      | Сохранение животного мира                                                              | Запрещается:<br>– умышленное причинение беспокойства, отлов и уничтожение, разорение гнезд и нор диких животных;<br>– пребывание посетителей с пневматическим и иным оружием, рогатками, сачками и другими орудиями отстрела или отлова животных.   |
| 8.4                                                                      | Особый уход и содержание древесно-кустарниковой растительности                         | Запрещается:<br>– повреждение или самовольные порубки деревьев и кустарников;<br>– проведение рубок в выводково-гнездовой период с 1 апреля по 31 июля;<br>– самовольные посадки деревьев и кустарников, а также другие самовольные действия граждан, направленные на обустройство отдельных участков особо охраняемой природной территории;<br>– добыча из деревьев сока, смолы, нанесение надрезов, надписей и других механических повреждений;<br>– сгребание опавших листьев с нарушением установленного порядка;<br>– заготовка и сбор всех видов растений и их частей (за исключением регулируемого сенокошения, осуществляемого с целью предотвращения зарастания лугов древесной растительностью);<br>– размещение подъездных путей и мест для установки подъемных кранов в зонах, занятых зелеными насаждениями, нарушение установленных ограждений деревьев;<br>– посадка деревьев и кустарников, являющихся интродуцентами;<br>– применение любых видов пестицидов. |
| 8.5                                                                      | Особый уход и содержание травяного покрова                                             | Разрешается создание цветников.<br><br>Запрещается вытаптывание травяного покрова (луговой растительности, газонов и иной растительности) и складирование на нем строительных материалов, песка, мусора, снега, сколов льда и других предметов.   |
| 8.6                                                                      | Содержание местообитаний видов растений и животных, включенных в Красную книгу Москвы  | Запрещается нарушение местообитаний видов растений и животных, включенных в Красную книгу Москвы или являющихся редкими на особо охраняемой природной территории.   |
| 8.7                                                                      | Хозяйственная и иная деятельность                                                      | Разрешается:<br>– проведение работ, связанных с устранением аварийных ситуаций и ликвидацией их последствий;<br>– строительство зданий и сооружений, прокладка дорог и инженерно-технических коммуникаций, необходимых для обеспечения охраны, содержания и использования особо охраняемой природной территории;   |

| 1 | 2 | 3   |
|---|---|---|
|   |   | <p>– ремонт, реконструкция объектов и сооружений, строительство дорог (в утвержденных красных линиях) и инженерно-технических коммуникаций и сооружений;</p> <p>– строительство, ремонт и обслуживание дорожно-тропиночной сети с естественными и искусственными покрытиями;</p> <p>– установка и ремонт малых архитектурных форм (скамьи и лавки, столы, навесы от дождя, беседки, мостики, лестничные спуски, искусственное освещение);</p> <p>– организация велосипедных маршрутов;</p> <p>– проведение работ по экологической реставрации и экореконструкции природных экосистем.</p> <p>– размещение нестационарных объектов мелкорозничной сети в границах особо охраняемой природной территории в порядке, установленном Правительством Москвы</p> <p>– содержание и эксплуатация существующих зданий, строений, сооружений и объектов инженерно-транспортной инфраструктуры;</p> <p>Запрещается:</p> <p>– возведение объектов капитального строительства без положительного заключения государственной экологической экспертизы;</p> <p>– проведение разрывов для прокладки инженерных коммуникаций без согласования с уполномоченным Правительством Москвы органом исполнительной власти города Москвы по установленным правилам;</p> <p>– разведение костров, проведение мероприятий, предусматривающих использование открытого огня, использование мангалов и иных приспособлений для тепловой обработки пищи с помощью открытого огня вне специально обустроенных площадок, сжигание сухих листьев и травы, в том числе весенние палы;</p> <p>– въезд, передвижение либо размещение транспортного средства на особо охраняемой природной территории в нарушение порядка, установленного Правительством Москвы;</p> <p>– складирование строительных и горючих материалов и устройство стоянок машин и автомобилей вне специально отведенных мест;</p> <p>– заливка катков на любых видах газонов, под древесными насаждениями;</p> <p>– сбрасывание снега с крыш на участки, занятые насаждениями, без принятия мер, обеспечивающих сохранность деревьев и кустарников;</p> <p>– применение солей в качестве противогололедных средств;</p> <p>– использование земель для садоводства и огородничества;</p> <p>– проведение массовых спортивных, зрелищных и иных мероприятий вне специально выделенных для этих целей мест и без разрешения уполномоченного Правительством Москвы органа исполнительной власти города Москвы;</p> <p>– подвешивание на деревьях гамаков, качелей, веревок для сушки белья, забивание в стволы деревьев гвоздей, прикрепление рекламных щитов, электропроводов, электрогирлянд из лампочек, флажковых гирлянд, колючей проволоки и других ограждений, которые могут повредить деревья;</p> <p>– сбрасывание смёта и других загрязнений на газоны;</p> <p>– образование свалок мусора, снега и льда, за исключением чистого снега, полученного от расчистки садово-парковых дорожек;</p> <p>– использование роторных снегоочистительных машин для перекидки снега на насаждения;</p> <p>– проведение работ, в том числе по уходу за территорией, меняющих вертикальную и горизонтальную структуру ландшафтов, способных к самовосстановлению и устойчивому функционированию.</p> |

**Предельные параметры разрешенного строительства, реконструкции объектов капитального строительства на особо охраняемой природной территории регионального значения «Природно-исторический парк «Сокольники»**

1. Схема границ земельных участков, на территории которых допускается строительство, реконструкция объектов капитального строительства на особо охраняемой природной территории регионального значения «Природно-исторический парк «Сокольники»

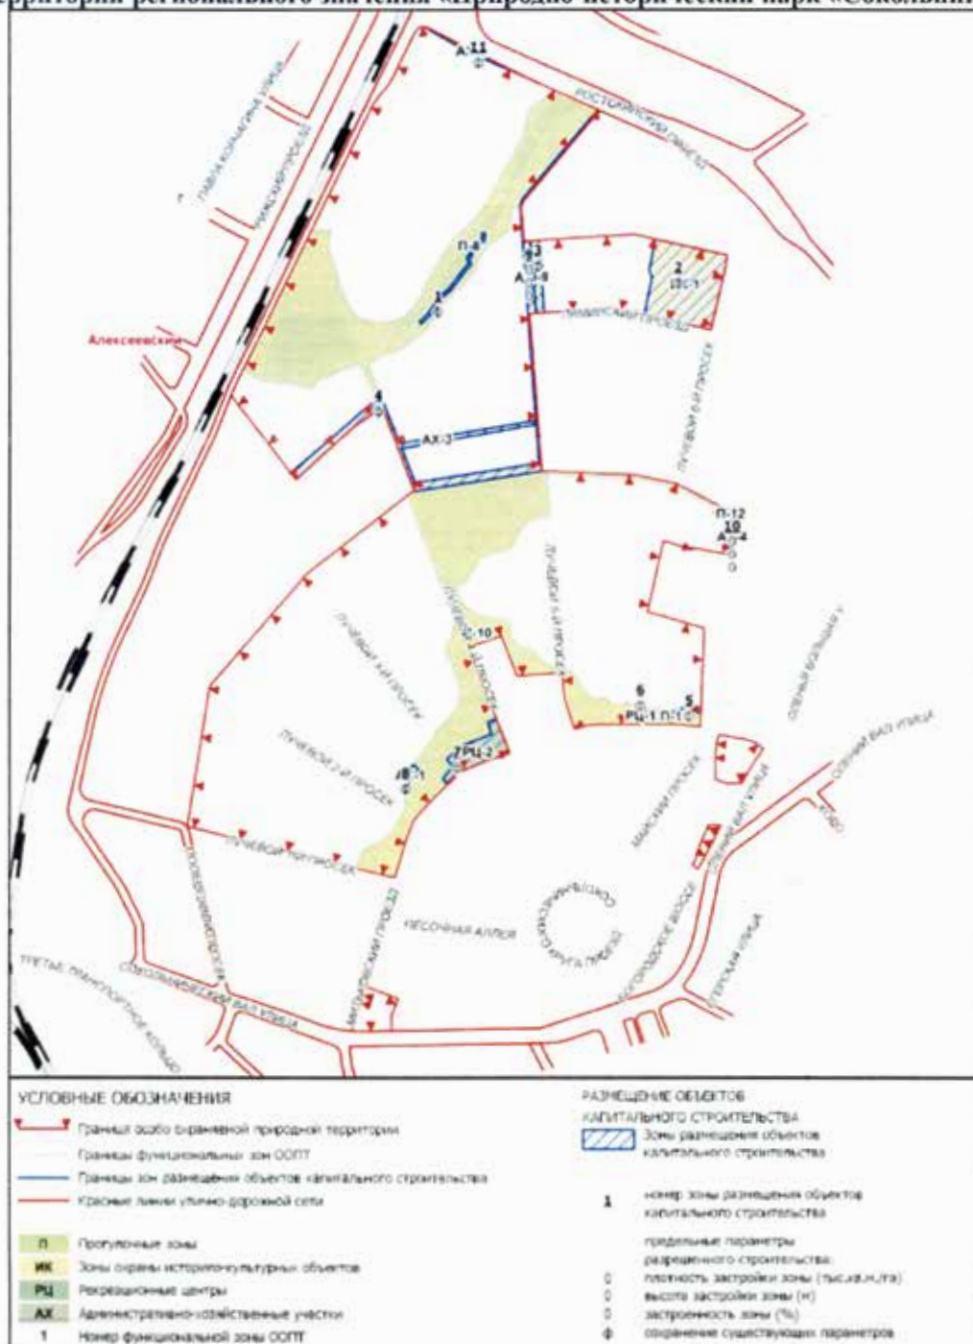

**Схема границ земельных участков, на территории которых допускается строительство, реконструкция объектов капитального строительства на особо охраняемой природной территории регионального значения «Природно-исторический парк «Сокольники»**

ЛИСТ 1 ИЗ 34





Схема границ земельных участков, на территории которых допускается строительство, реконструкция объектов капитального строительства на особо охраняемой природной территории регионального значения «Природно-исторический парк «Сокольники»

ЛИСТ 2 ИЗ 34



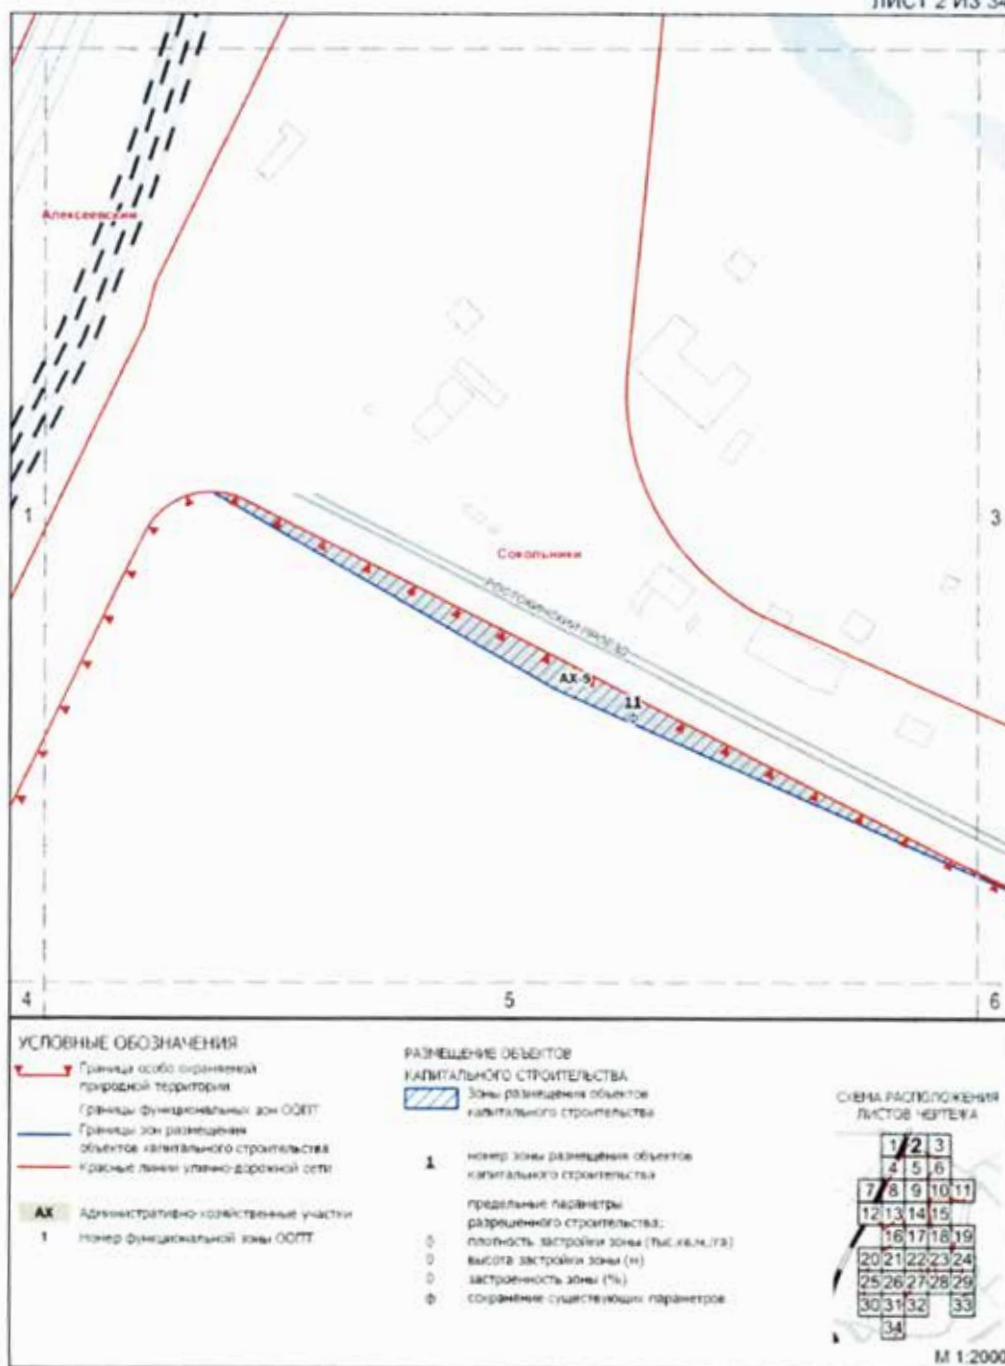


Схема границ земельных участков, на территории которых допускается строительство, реконструкция объектов капитального строительства на особо охраняемой природной территории регионального значения «Природно-исторический парк «Сокольники»

ЛИСТ 3 ИЗ 34

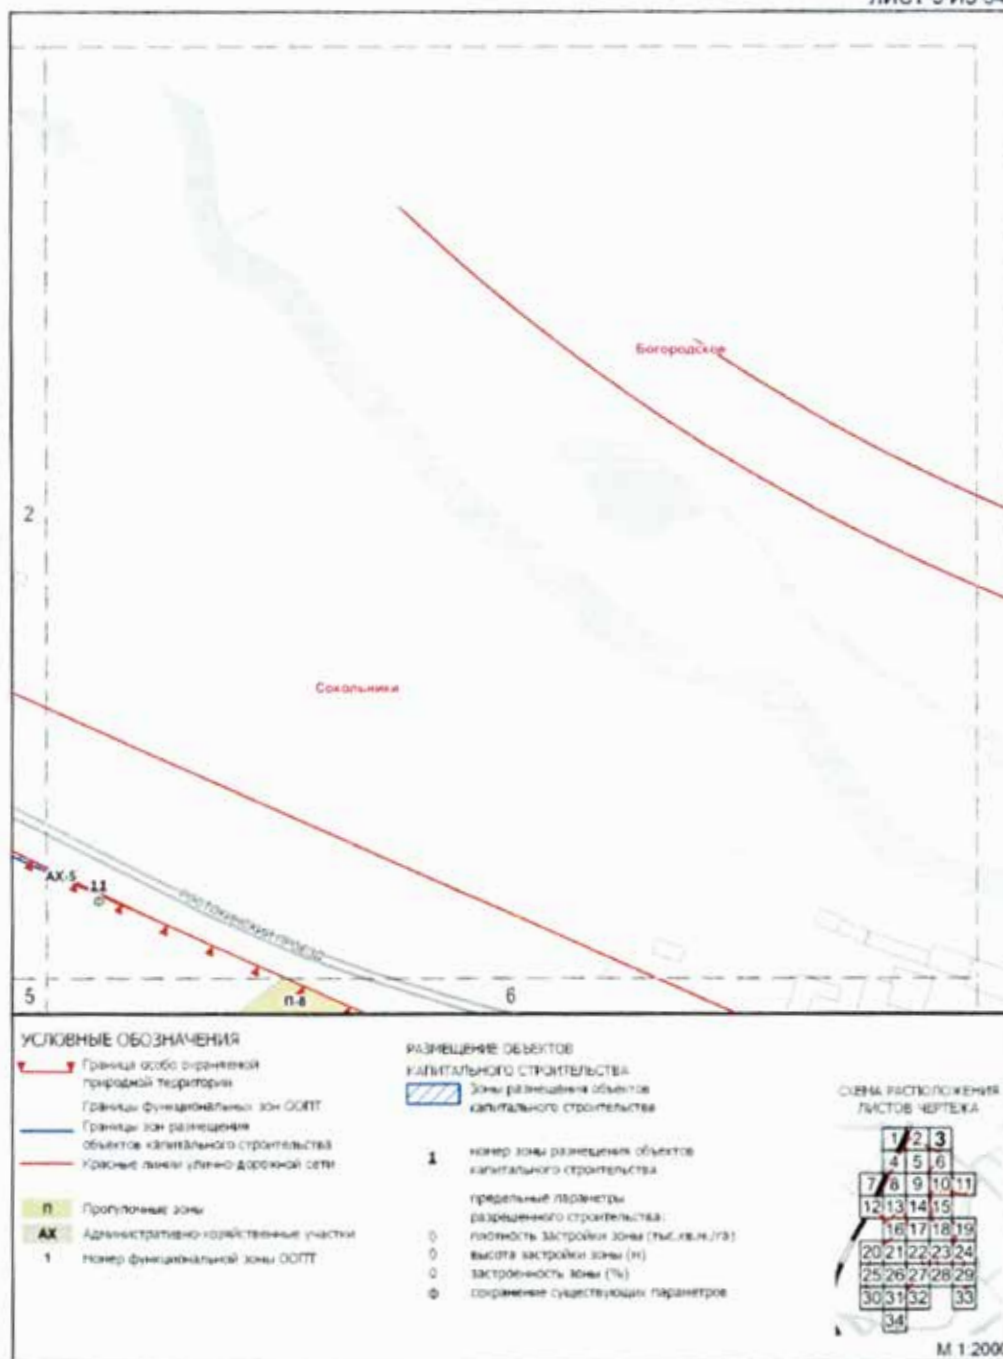

**Схема границ земельных участков, на территории которых допускается строительство, реконструкция объектов капитального строительства на особо охраняемой природной территории регионального значения «Природно-исторический парк «Сокольники»**

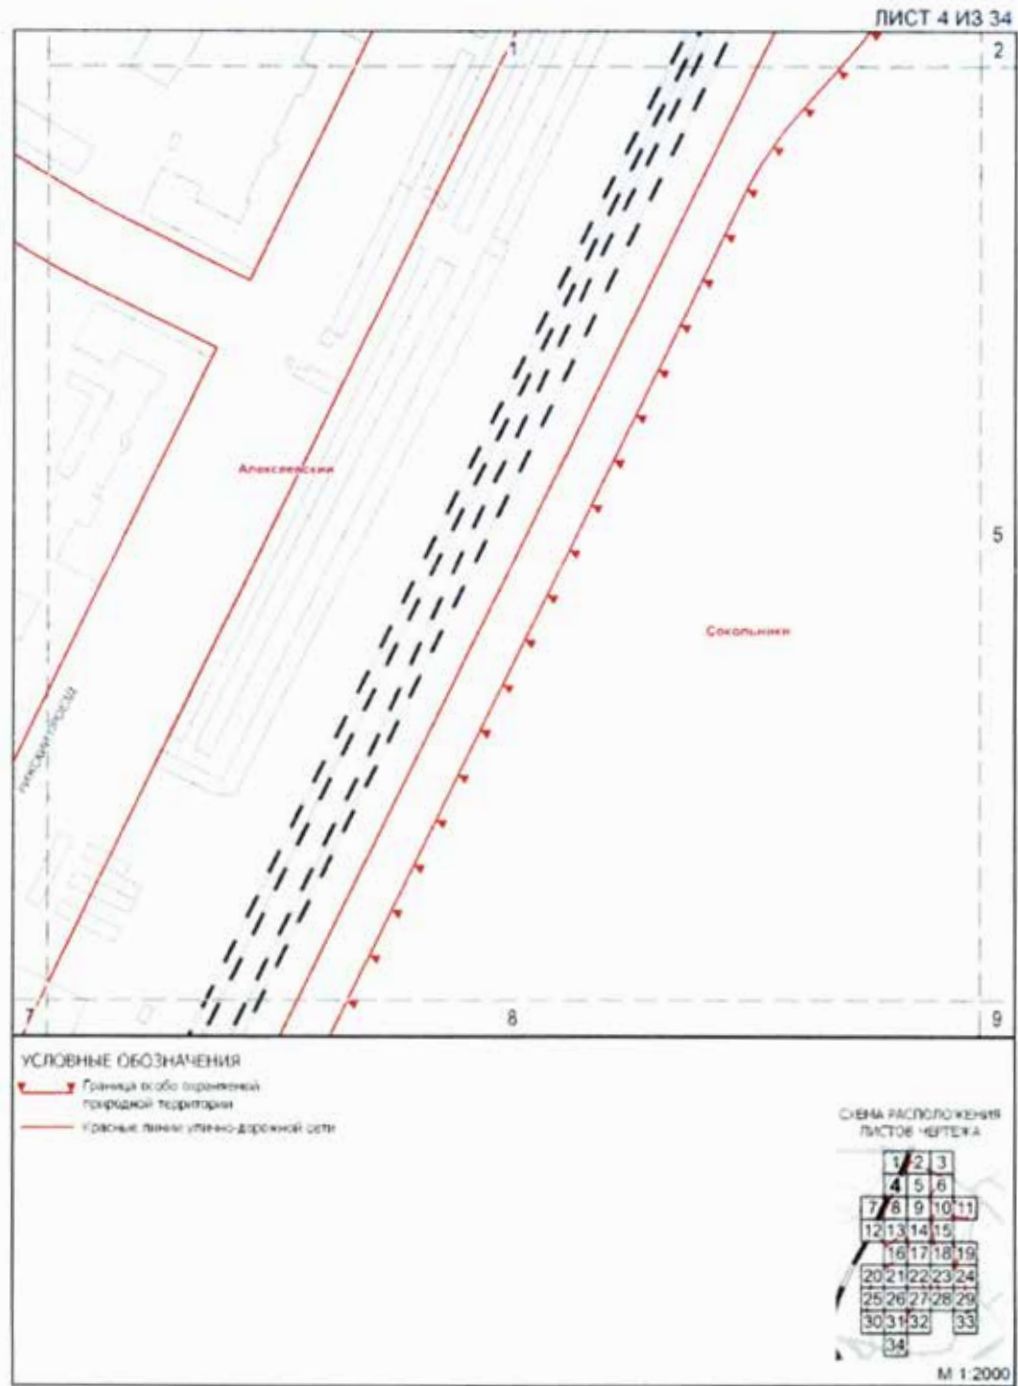

**Схема границ земельных участков, на территории которых допускается строительство, реконструкция объектов капитального строительства на особо охраняемой природной территории регионального значения «Природно-исторический парк «Сокольники»**

ЛИСТ 5 ИЗ 34


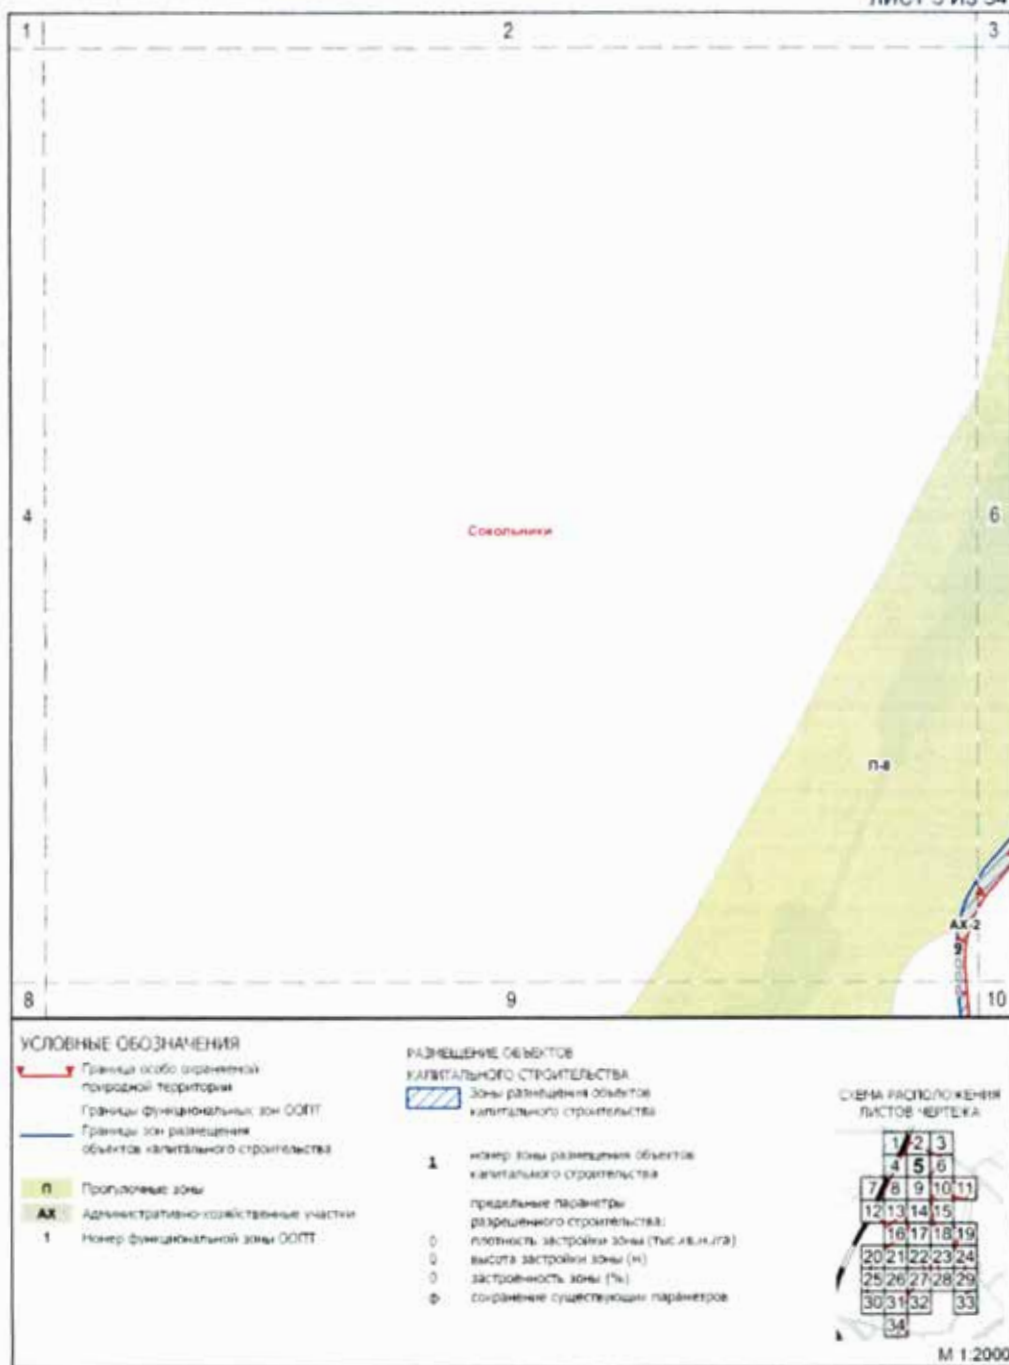



Схема границ земельных участков, на территории которых допускается строительство, реконструкция объектов капитального строительства на особо охраняемой природной территории регионального значения «Природно-исторический парк «Соколыники»

ЛИСТ 6 ИЗ 34



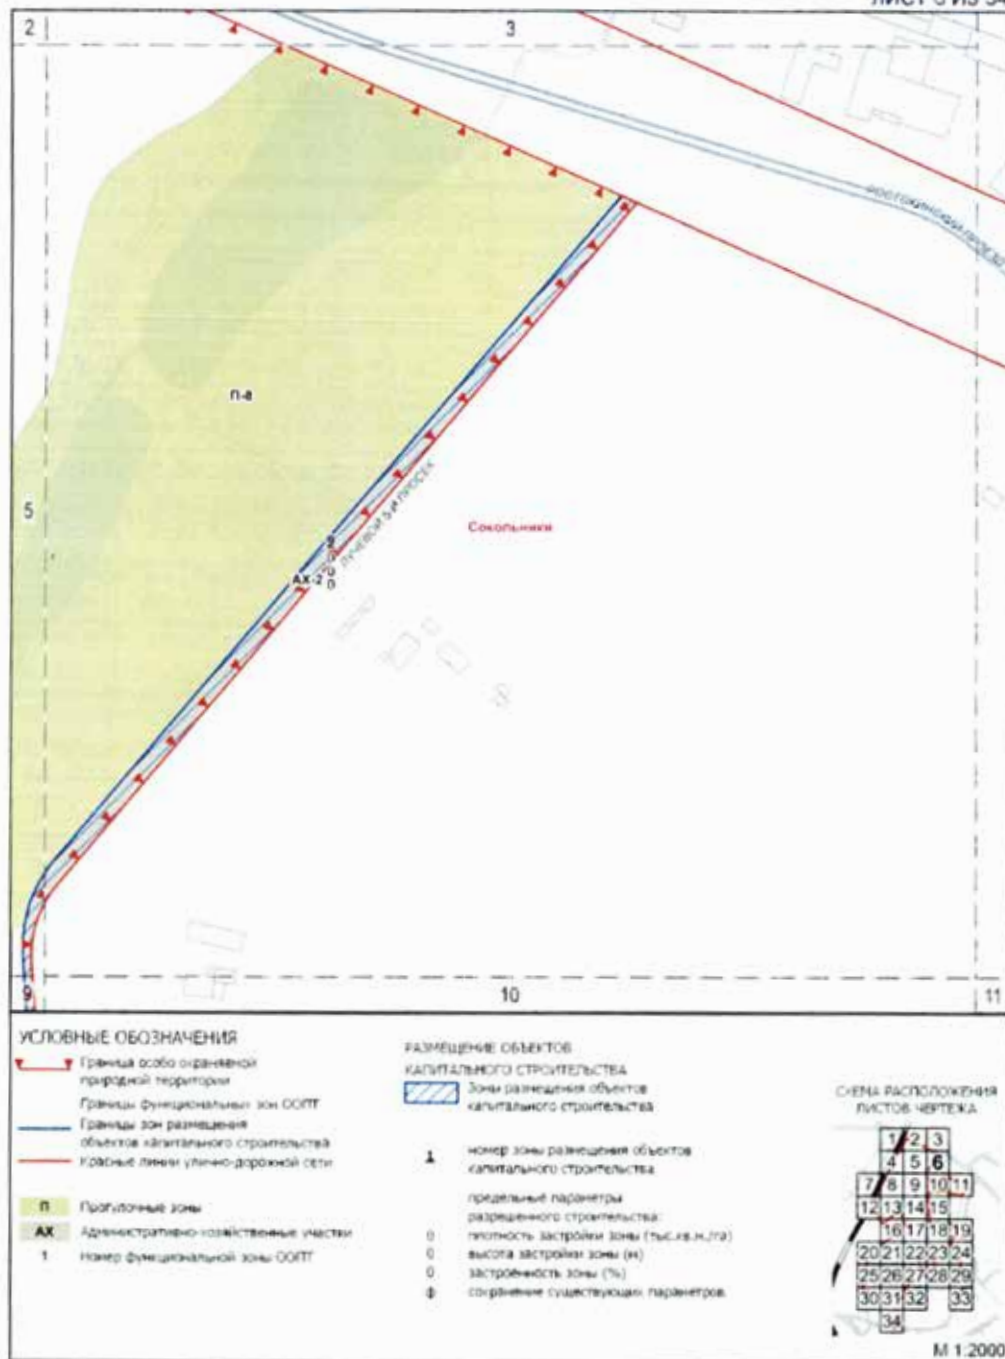


**Схема границ земельных участков, на территории которых допускается строительство, реконструкция объектов капитального строительства на особо охраняемой природной территории регионального значения «Природно-исторический парк «Сокольники»**

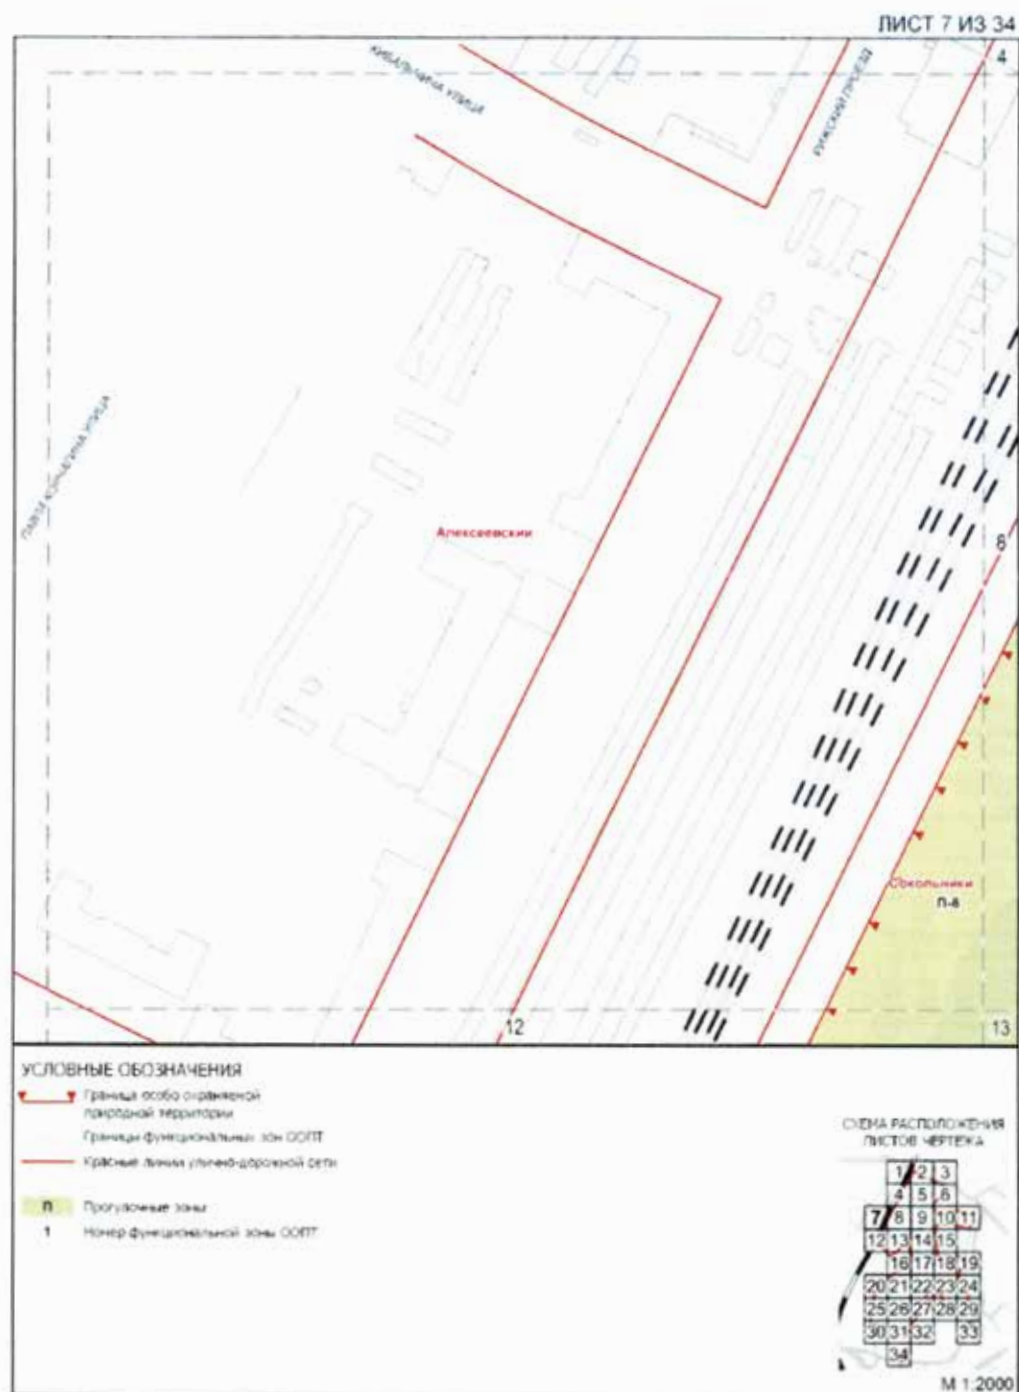

**Схема границ земельных участков, на территории которых допускается строительство, реконструкция объектов капитального строительства на особо охраняемой природной территории регионального значения «Природно-исторический парк «Сокольники»**

ЛИСТ 8 ИЗ 34

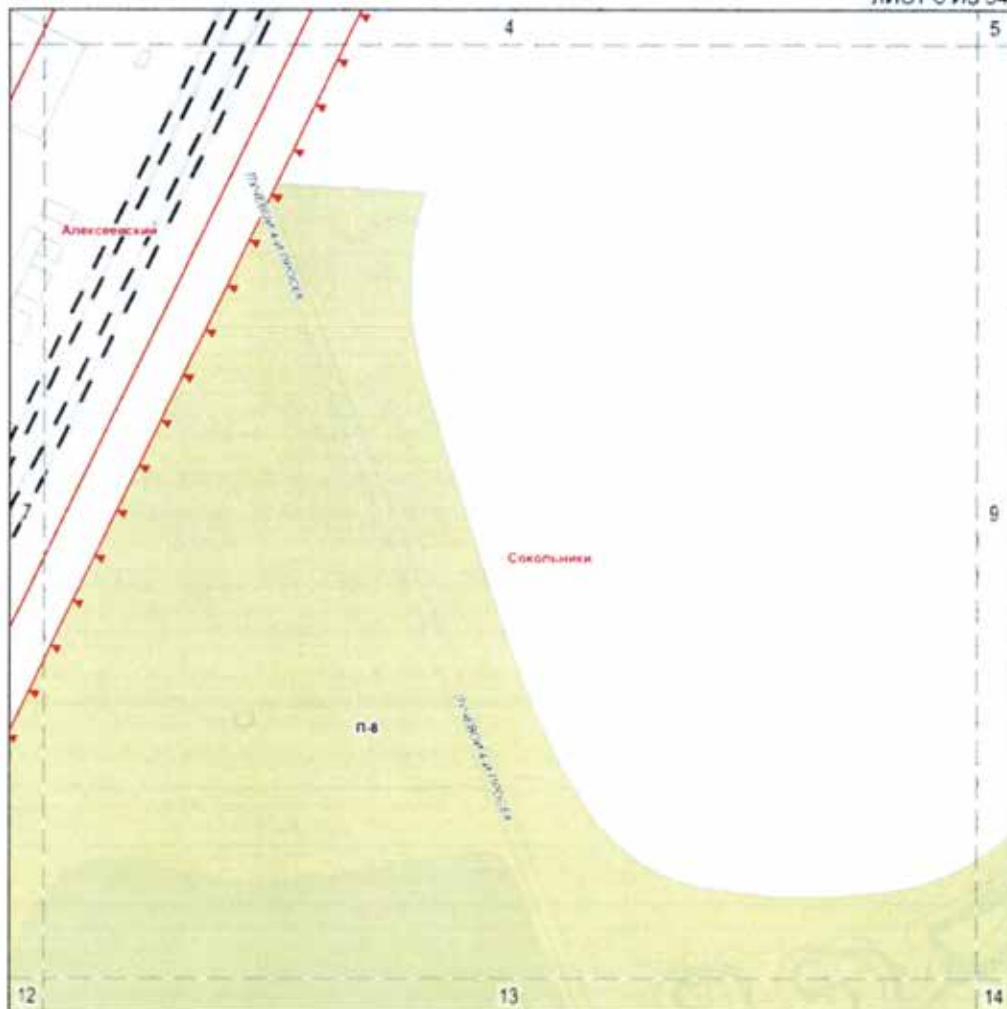

## УСЛОВНЫЕ ОБОЗНАЧЕНИЯ

- Граница особо охраняемой природной территории
- Границы функциональных зон ООПТ
- Красные линии улично-дорожной сети
- п Промышленные зоны
- 1 Номер функциональной зоны ООПТ


## СХЕМА РАСПОЛОЖЕНИЯ ЛИСТОВ ЧЕРТЕЖА




М 1 2000

**Схема границ земельных участков, на территории которых допускается строительство, реконструкция объектов капитального строительства на особо охраняемой природной территории регионального значения «Природно-исторический парк «Сокольники»**

ЛИСТ 9 ИЗ 34

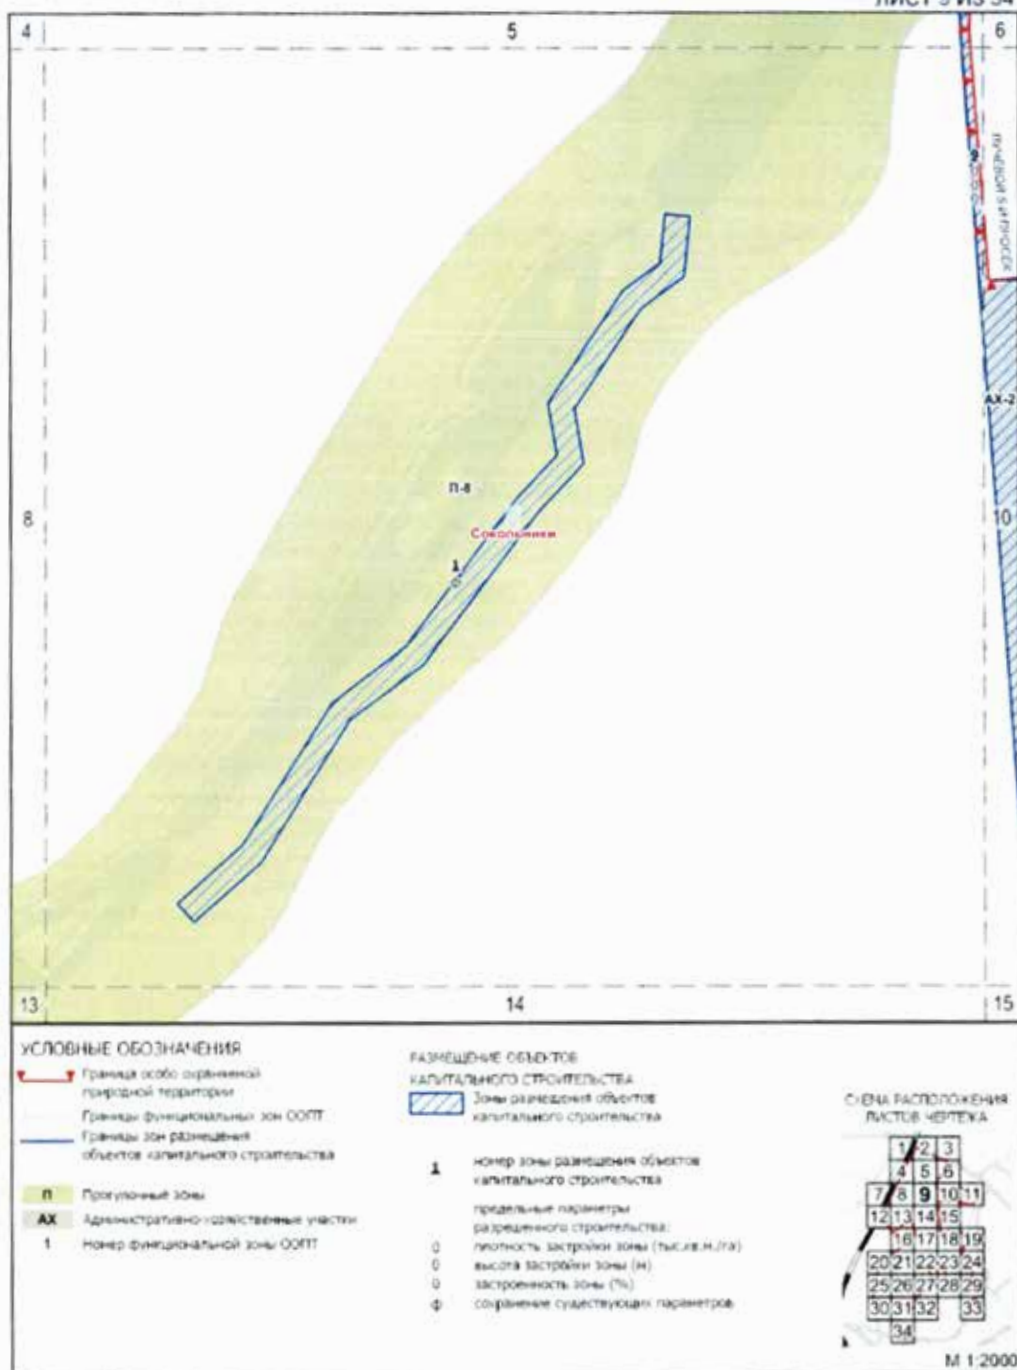

**Схема границ земельных участков, на территории которых допускается строительство, реконструкция объектов капитального строительства на особо охраняемой природной территории регионального значения «Природно-исторический парк «Сокольники»**

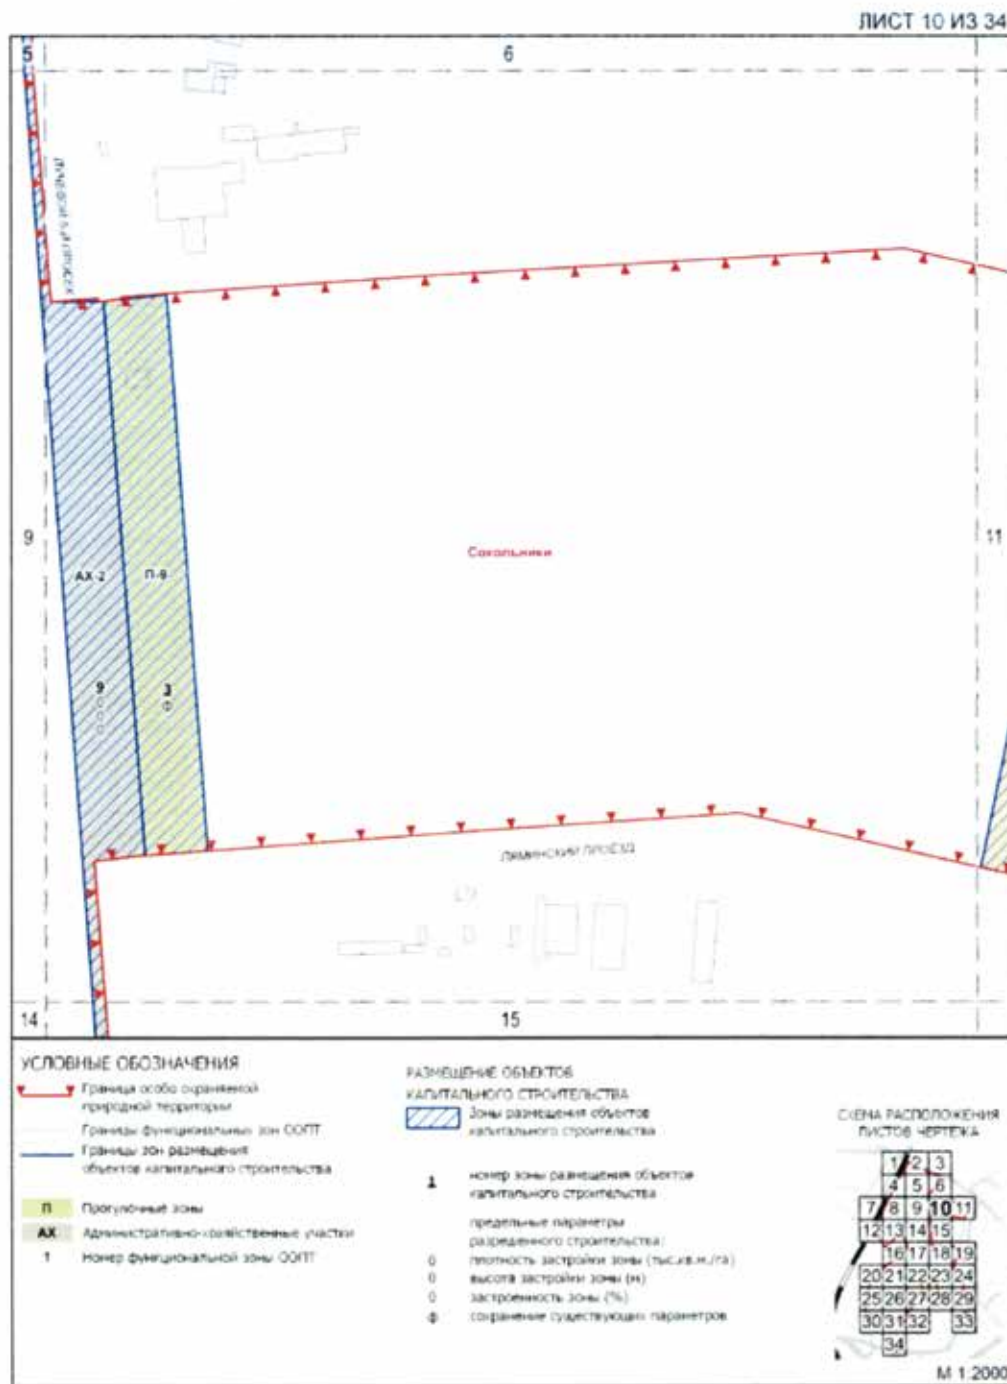




**Схема границ земельных участков, на территории которых допускается строительство, реконструкция объектов капитального строительства на особо охраняемой природной территории регионального значения «Природно-исторический парк «Сокольники»**

ЛИСТ 11 ИЗ 34






**Схема границ земельных участков, на территории которых допускается строительство, реконструкция объектов капитального строительства на особо охраняемой природной территории регионального значения «Природно-исторический парк «Сокольники»**

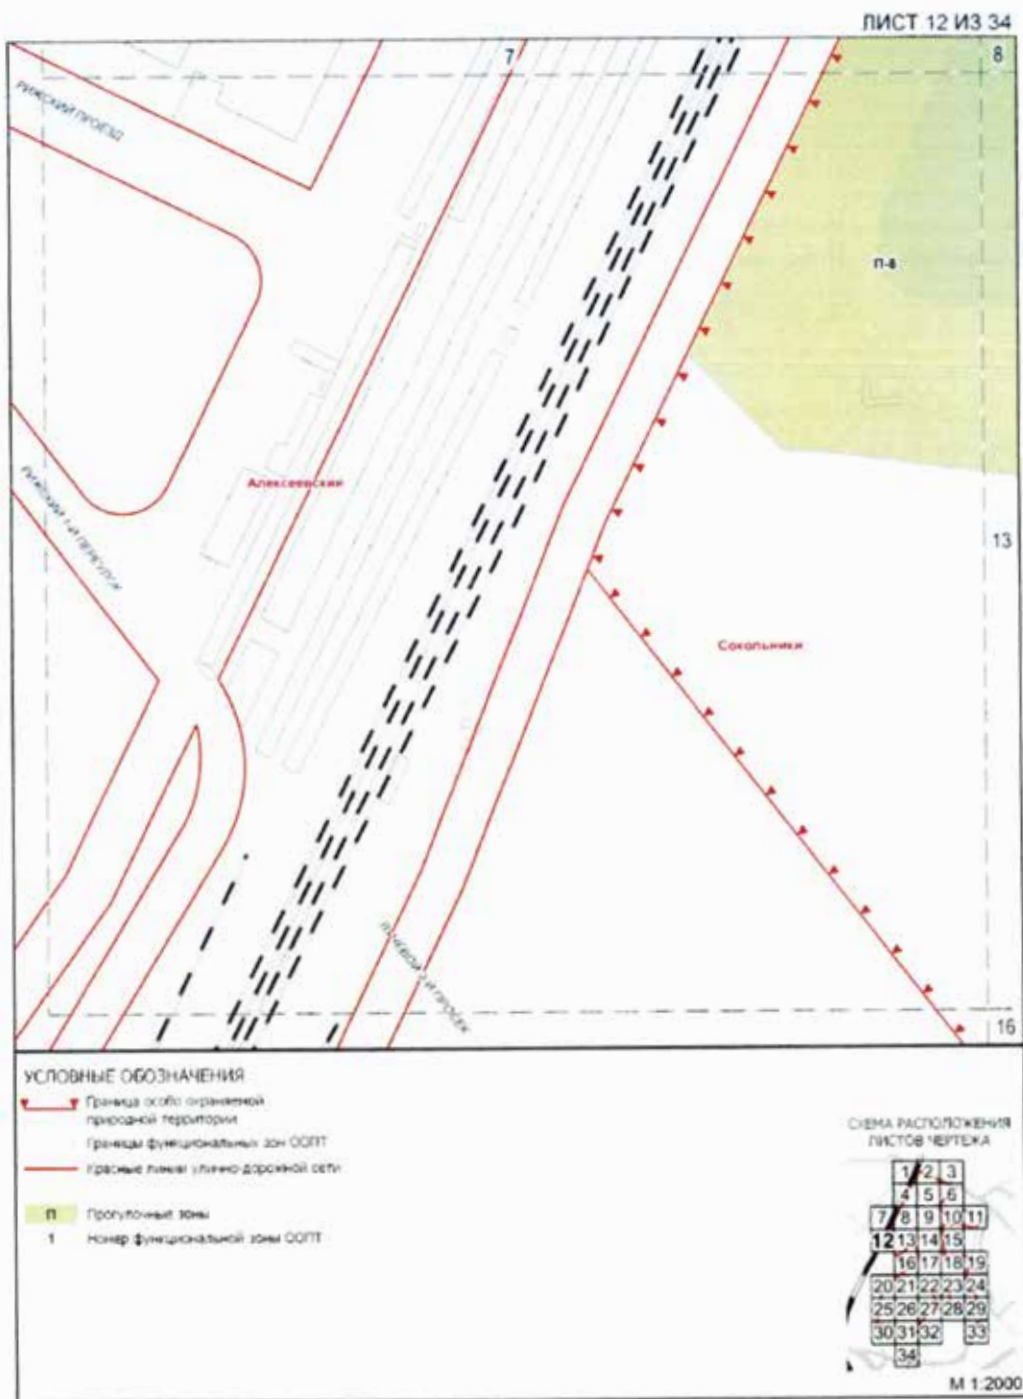


**Схема границ земельных участков, на территории которых допускается строительство, реконструкция объектов капитального строительства на особо охраняемой природной территории регионального значения «Природно-исторический парк «Сокольники»**


ЛИСТ 13 ИЗ 34

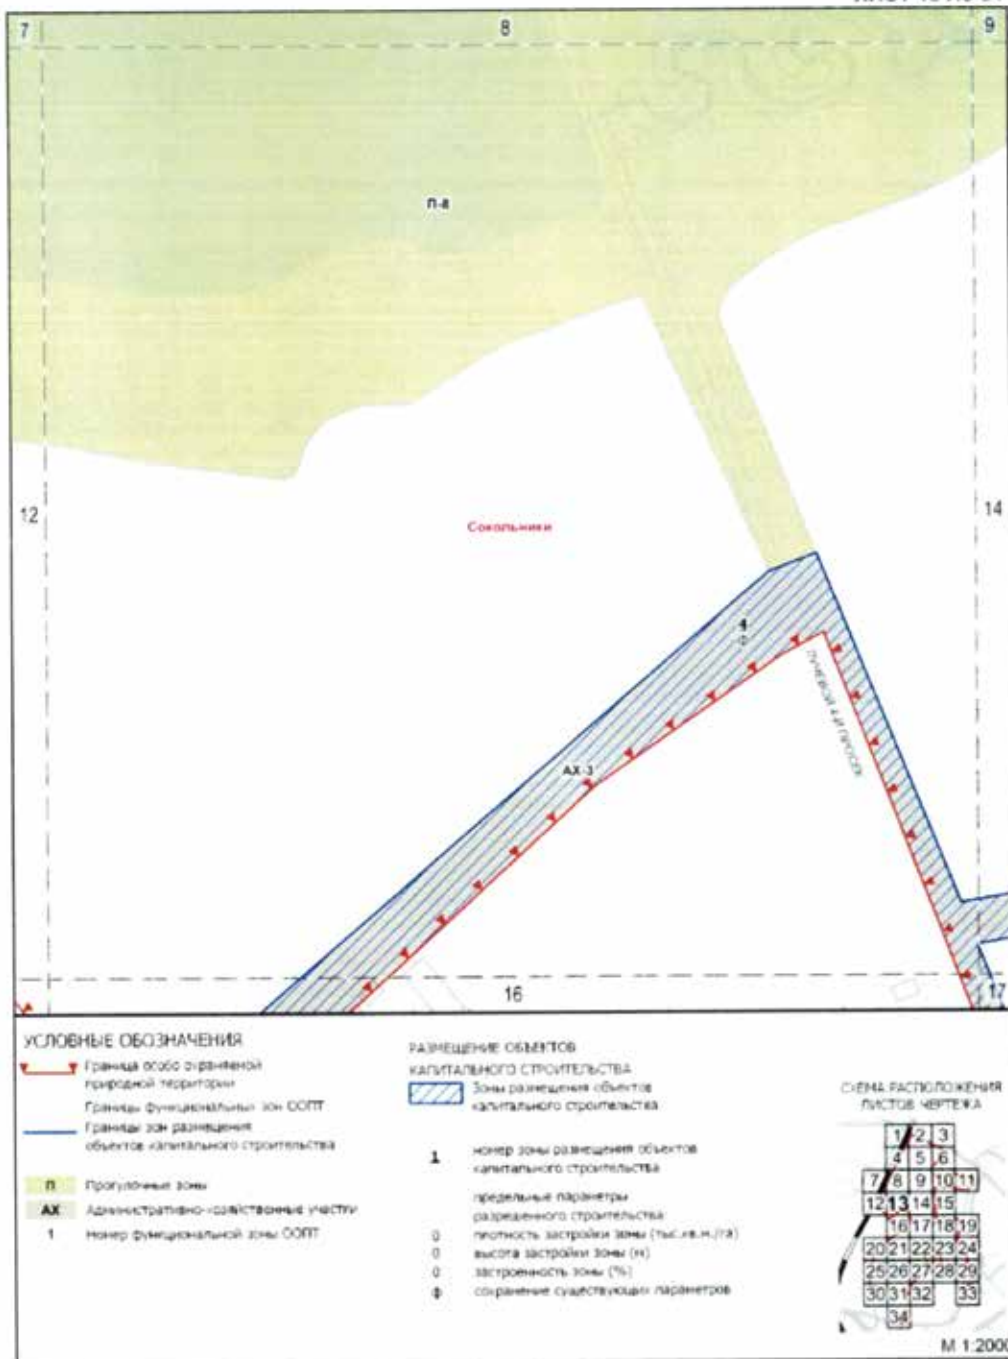


**Схема границ земельных участков, на территории которых допускается строительство, реконструкция объектов капитального строительства на особо охраняемой природной территории регионального значения «Природно-исторический парк «Сокольники»**

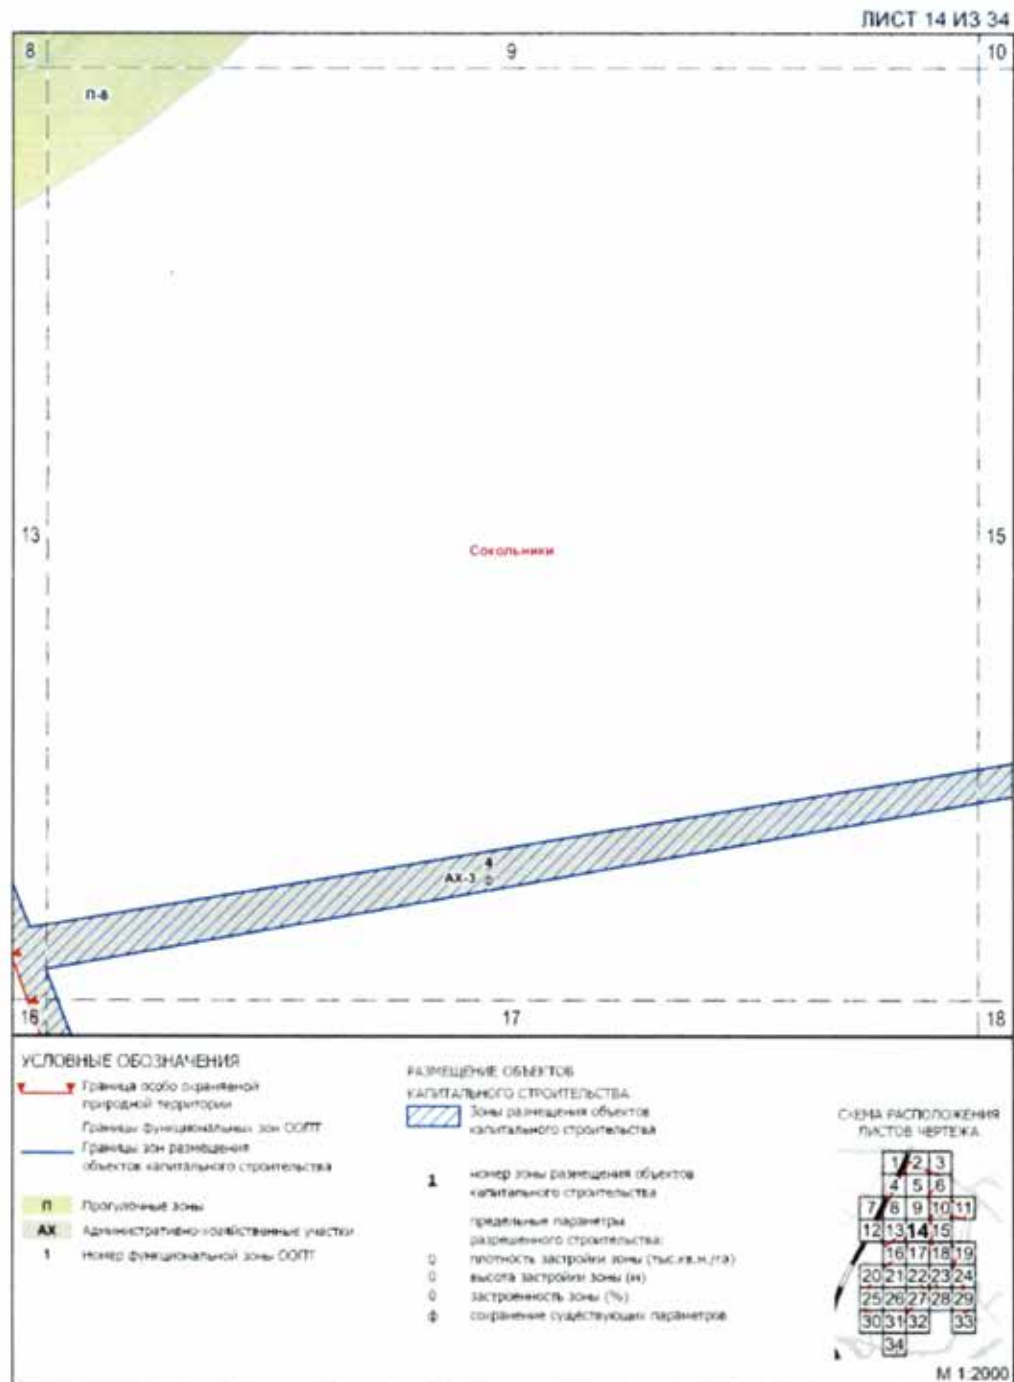

**Схема границ земельных участков, на территории которых допускается строительство, реконструкция объектов капитального строительства на особо охраняемой природной территории регионального значения «Природно-исторический парк «Сокольники»**

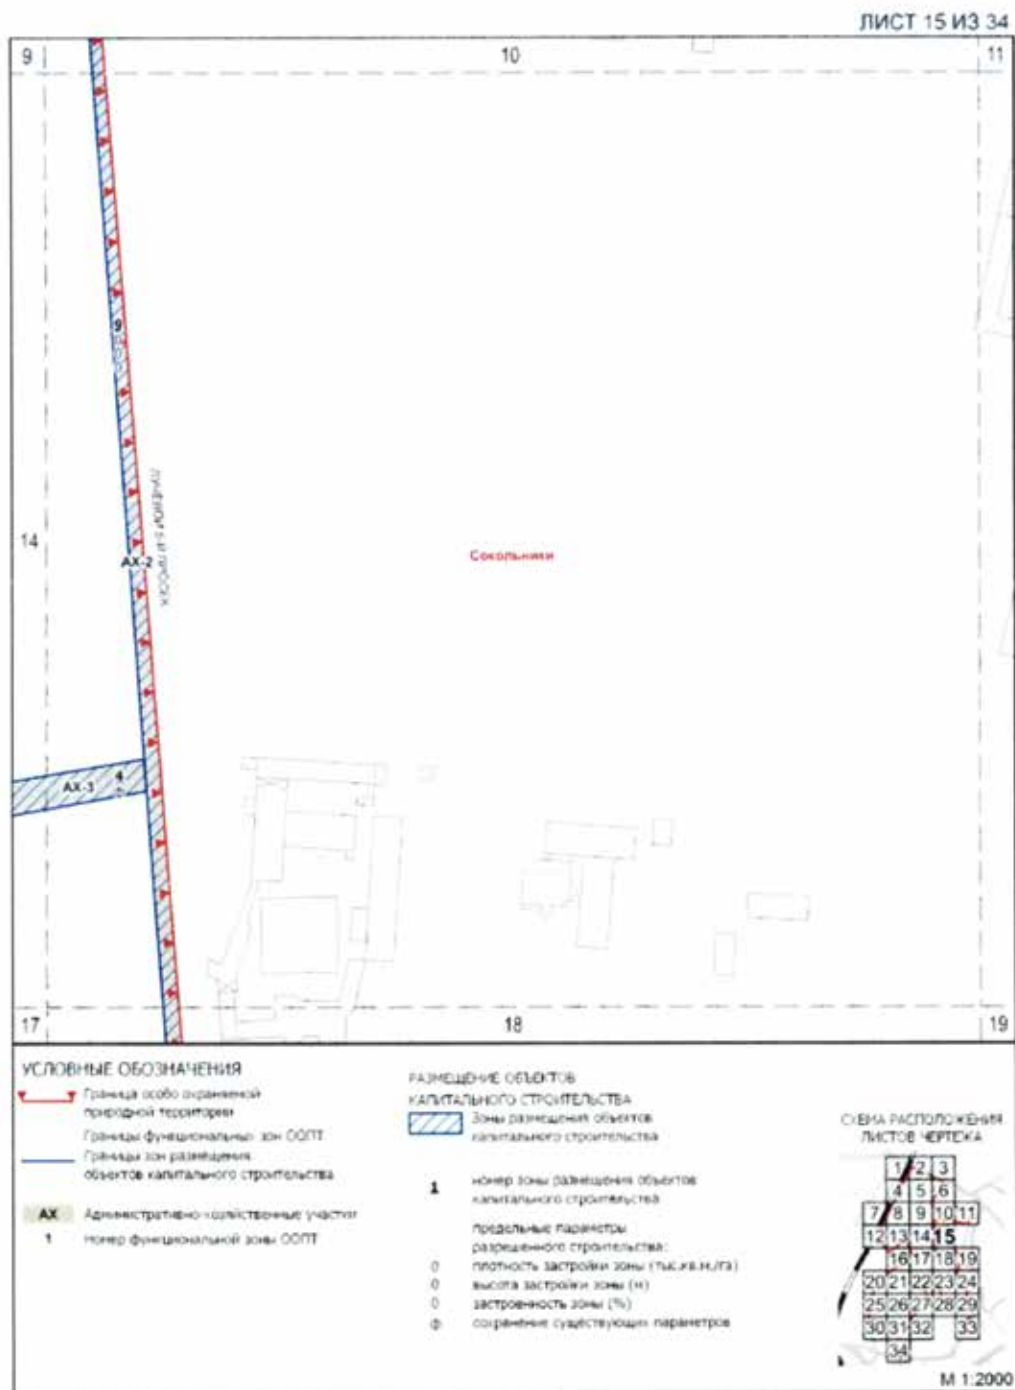


**Схема границ земельных участков, на территории которых допускается строительство, реконструкция объектов капитального строительства на особо охраняемой природной территории регионального значения «Природно-исторический парк «Сокольники»**

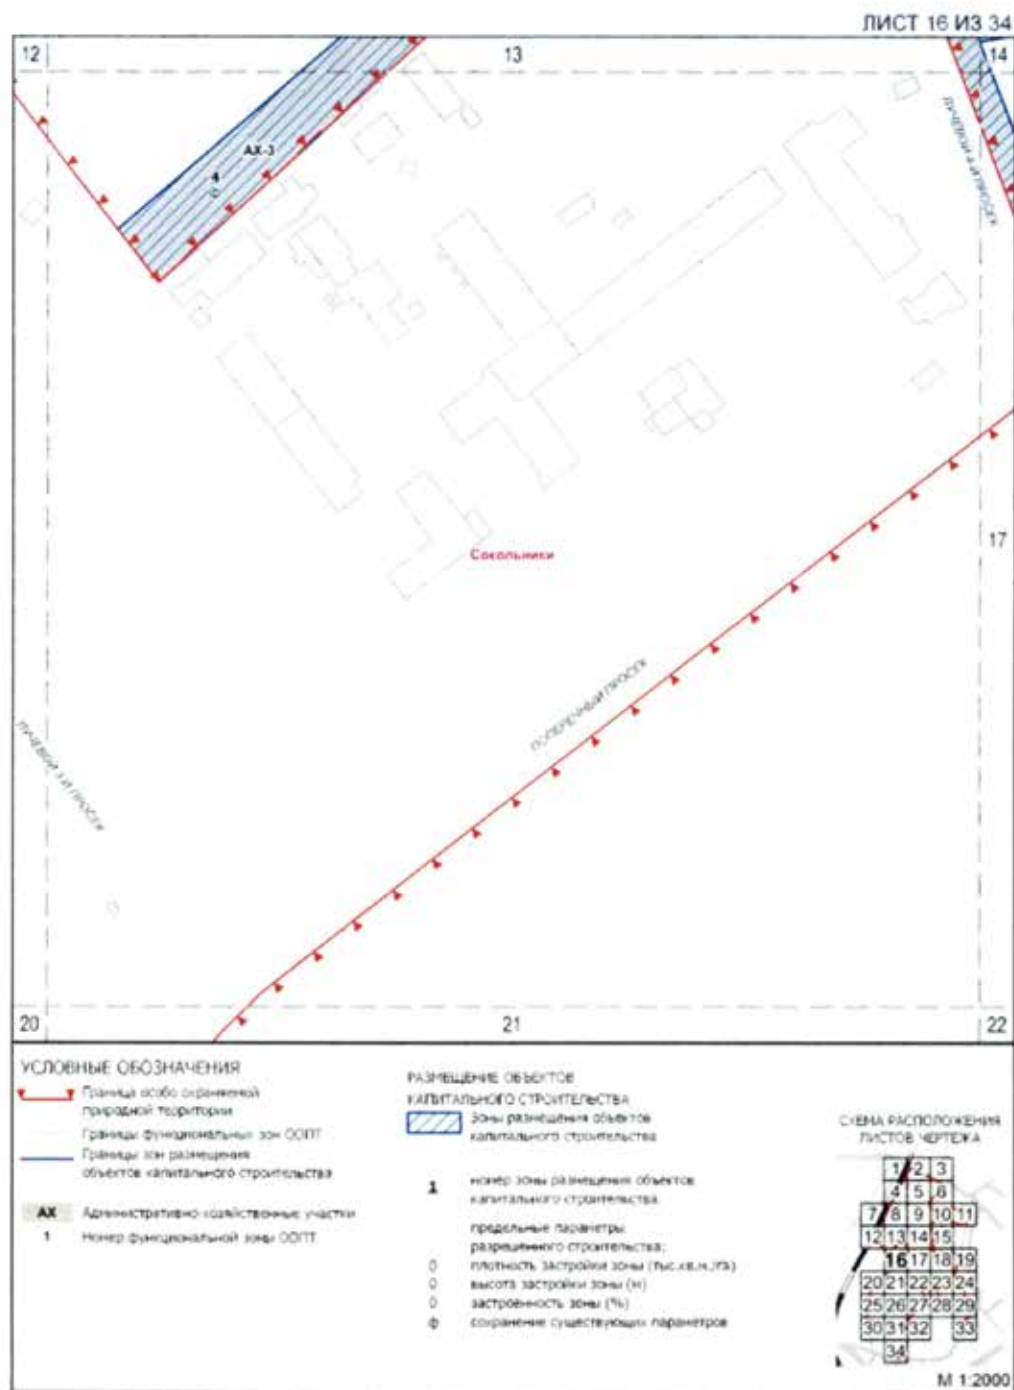



**Схема границ земельных участков, на территории которых допускается строительство, реконструкция объектов капитального строительства на особо охраняемой природной территории регионального значения «Природно-исторический парк «Сокольники»**

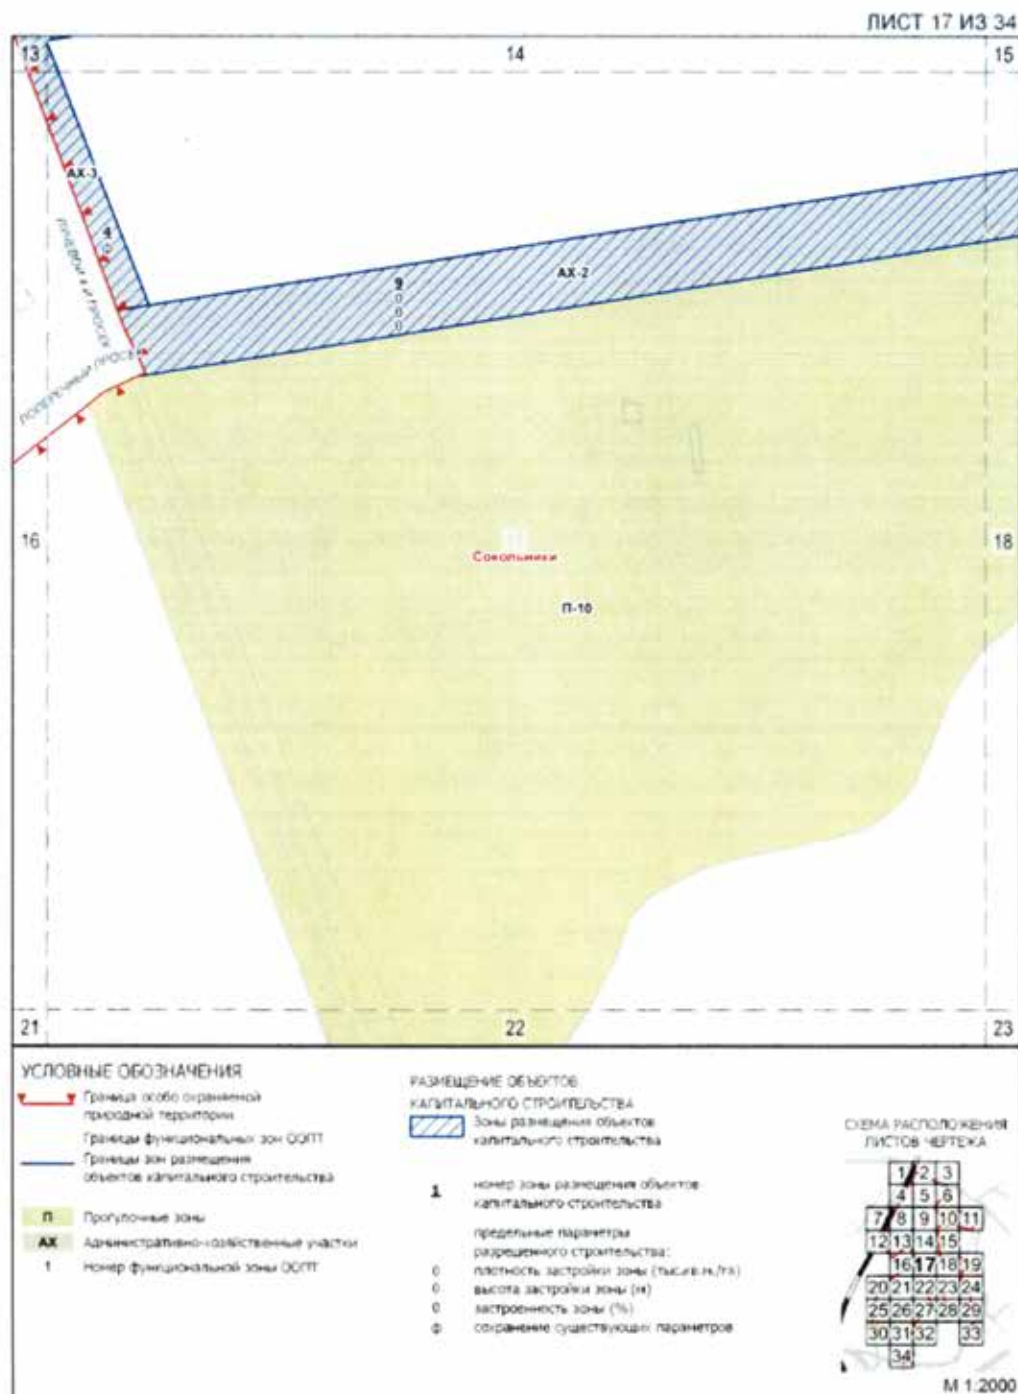

**Схема границ земельных участков, на территории которых допускается строительство, реконструкция объектов капитального строительства на особо охраняемой природной территории регионального значения «Природно-исторический парк «Сокольники»**


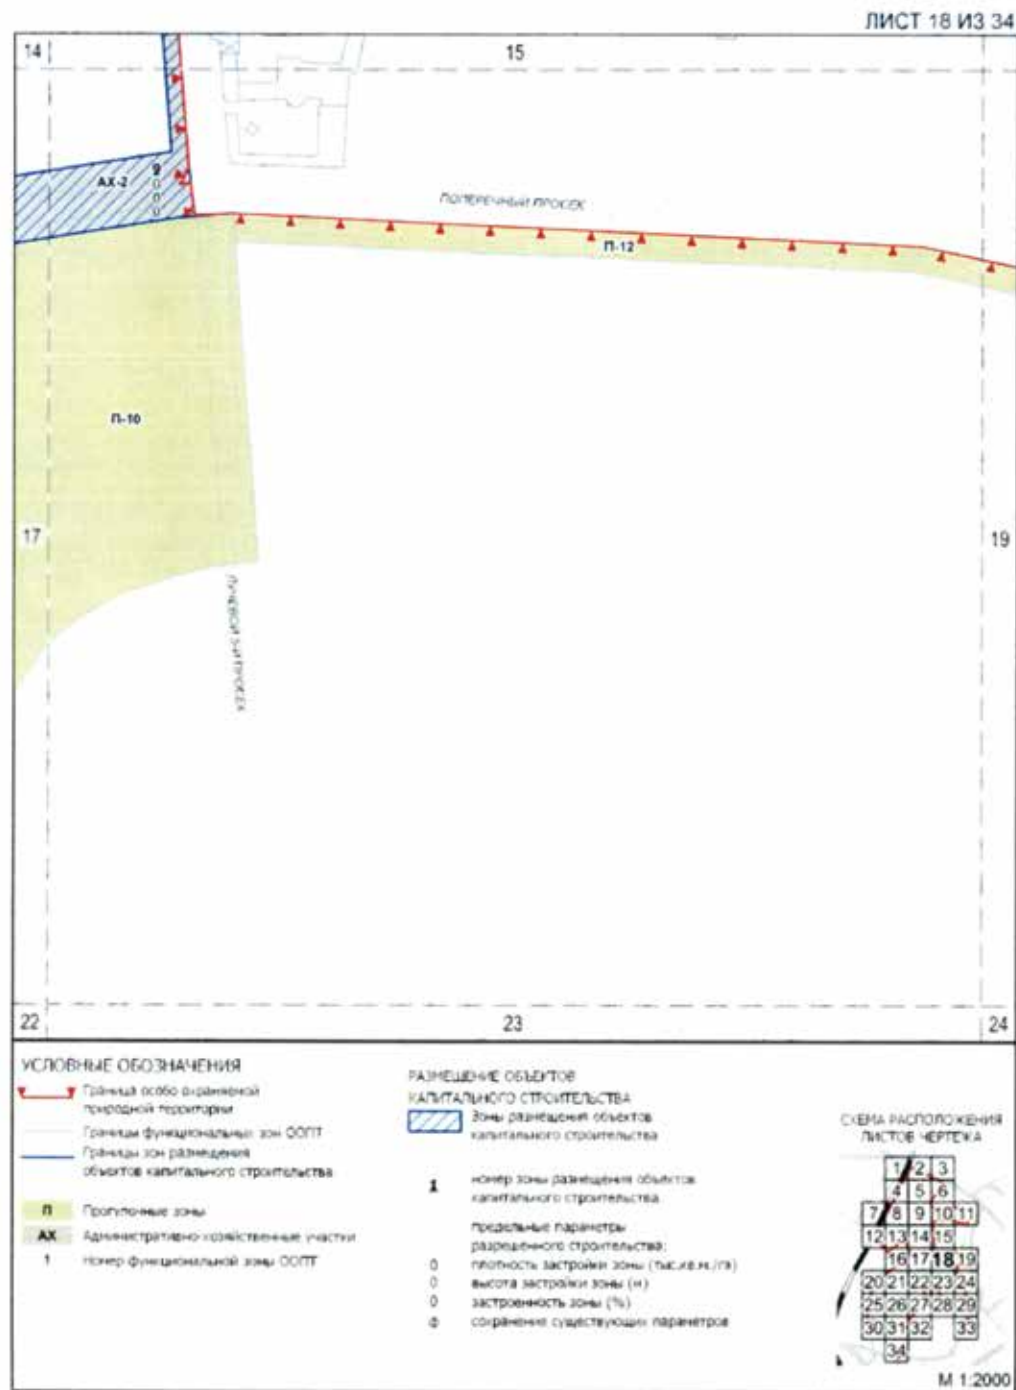




Схема границ земельных участков, на территории которых допускается строительство, реконструкция объектов капитального строительства на особо охраняемой природной территории регионального значения «Природно-исторический парк «Сокольники»

ЛИСТ 20 ИЗ 34

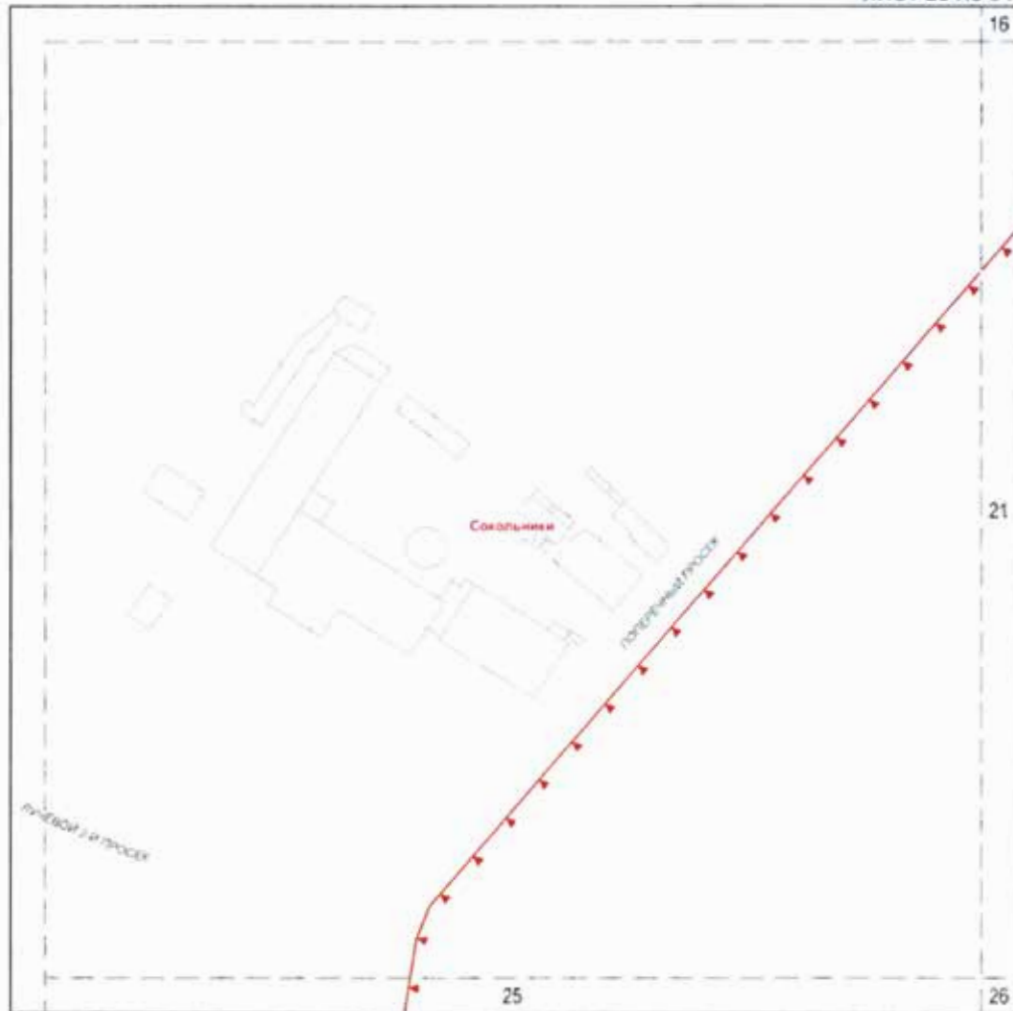

## УСЛОВНЫЕ ОБОЗНАЧЕНИЯ

Граница особо охраняемой природной территории


## СХЕМА РАСПОЛОЖЕНИЯ ЛИСТОВ ЧЕРТЕЖА



М 1:2000


**Схема границ земельных участков, на территории которых допускается строительство, реконструкция объектов капитального строительства на особо охраняемой природной территории регионального значения «Природно-исторический парк «Сокольники»**

ЛИСТ 21 ИЗ 34

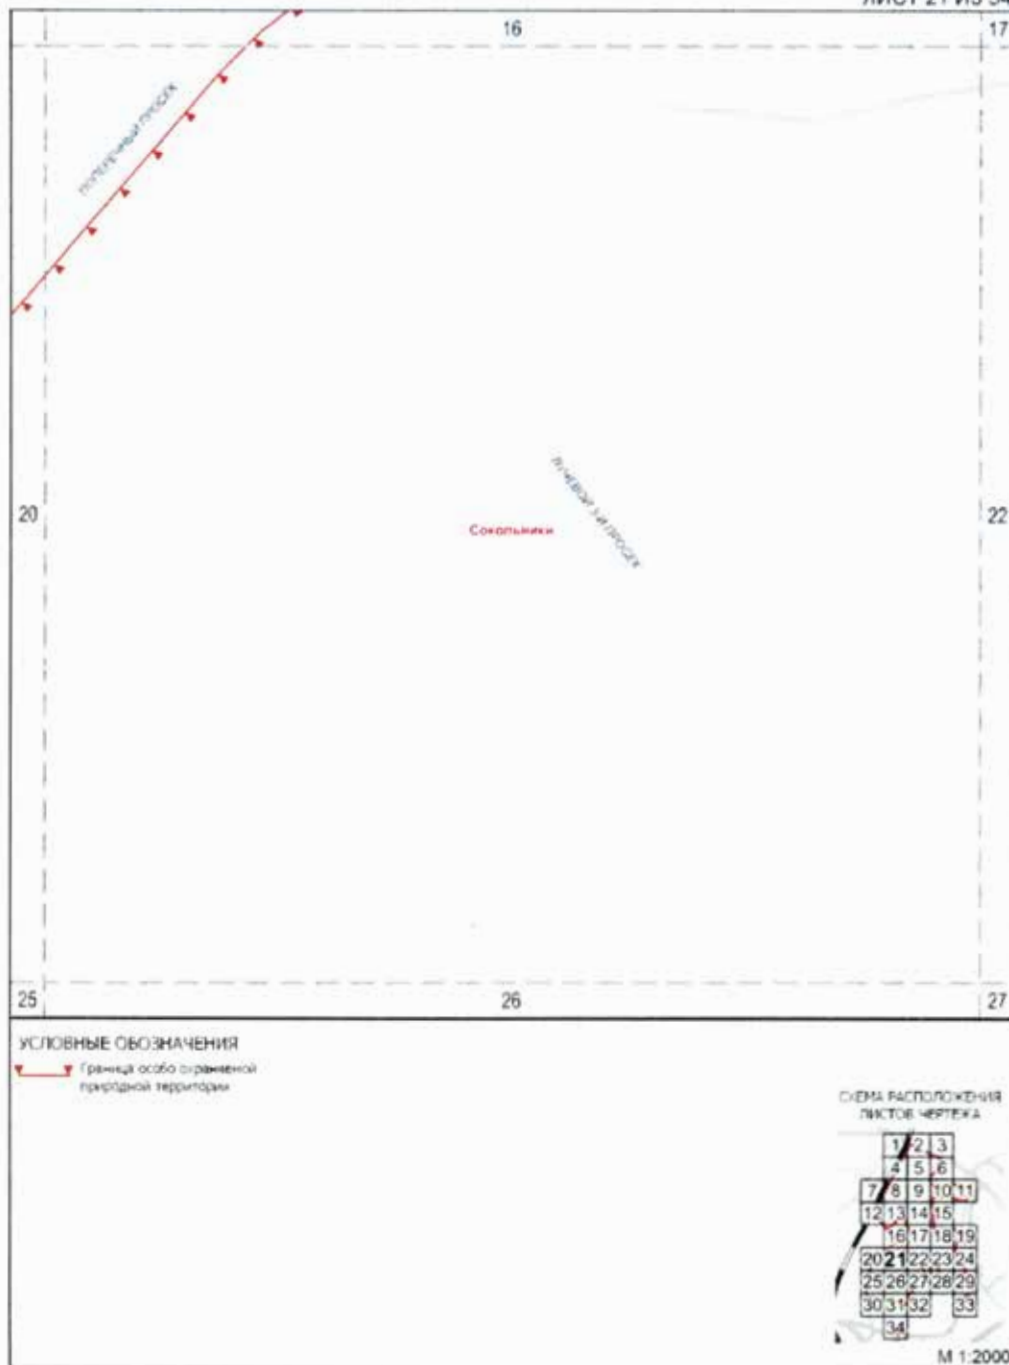




**Схема границ земельных участков, на территории которых допускается строительство, реконструкция объектов капитального строительства на особо охраняемой природной территории регионального значения «Природно-исторический парк «Сокольники»**

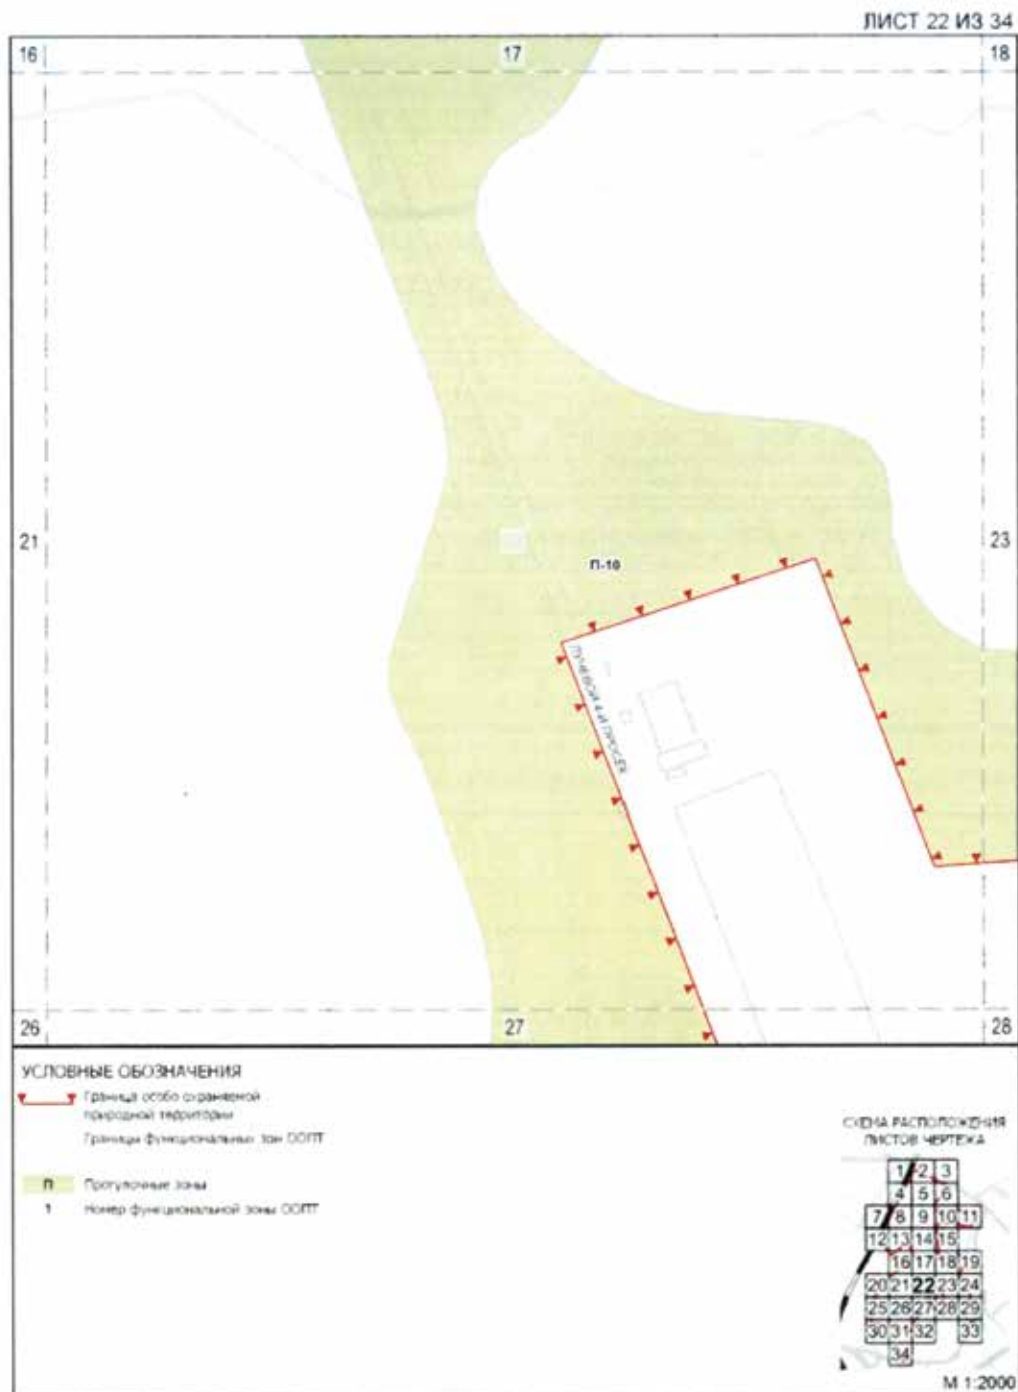


**Схема границ земельных участков, на территории которых допускается строительство, реконструкция объектов капитального строительства на особо охраняемой природной территории регионального значения «Природно-исторический парк «Сокольники»**

ЛИСТ 23 ИЗ 34

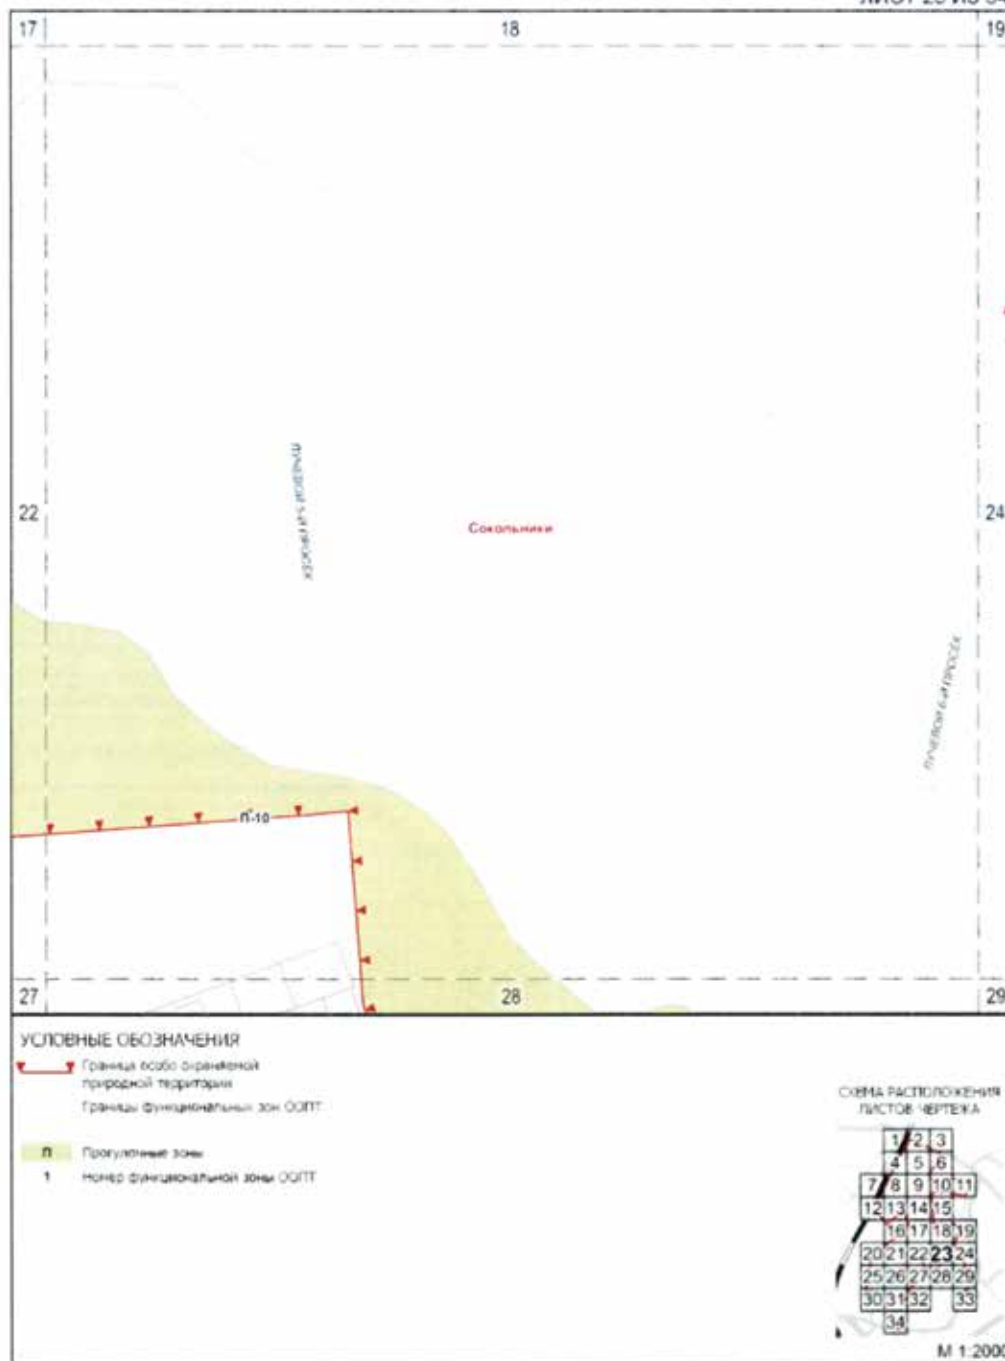


**Схема границ земельных участков, на территории которых допускается строительство, реконструкция объектов капитального строительства на особо охраняемой природной территории регионального значения «Природно-исторический парк «Сокольники»**

ЛИСТ 24 ИЗ 34

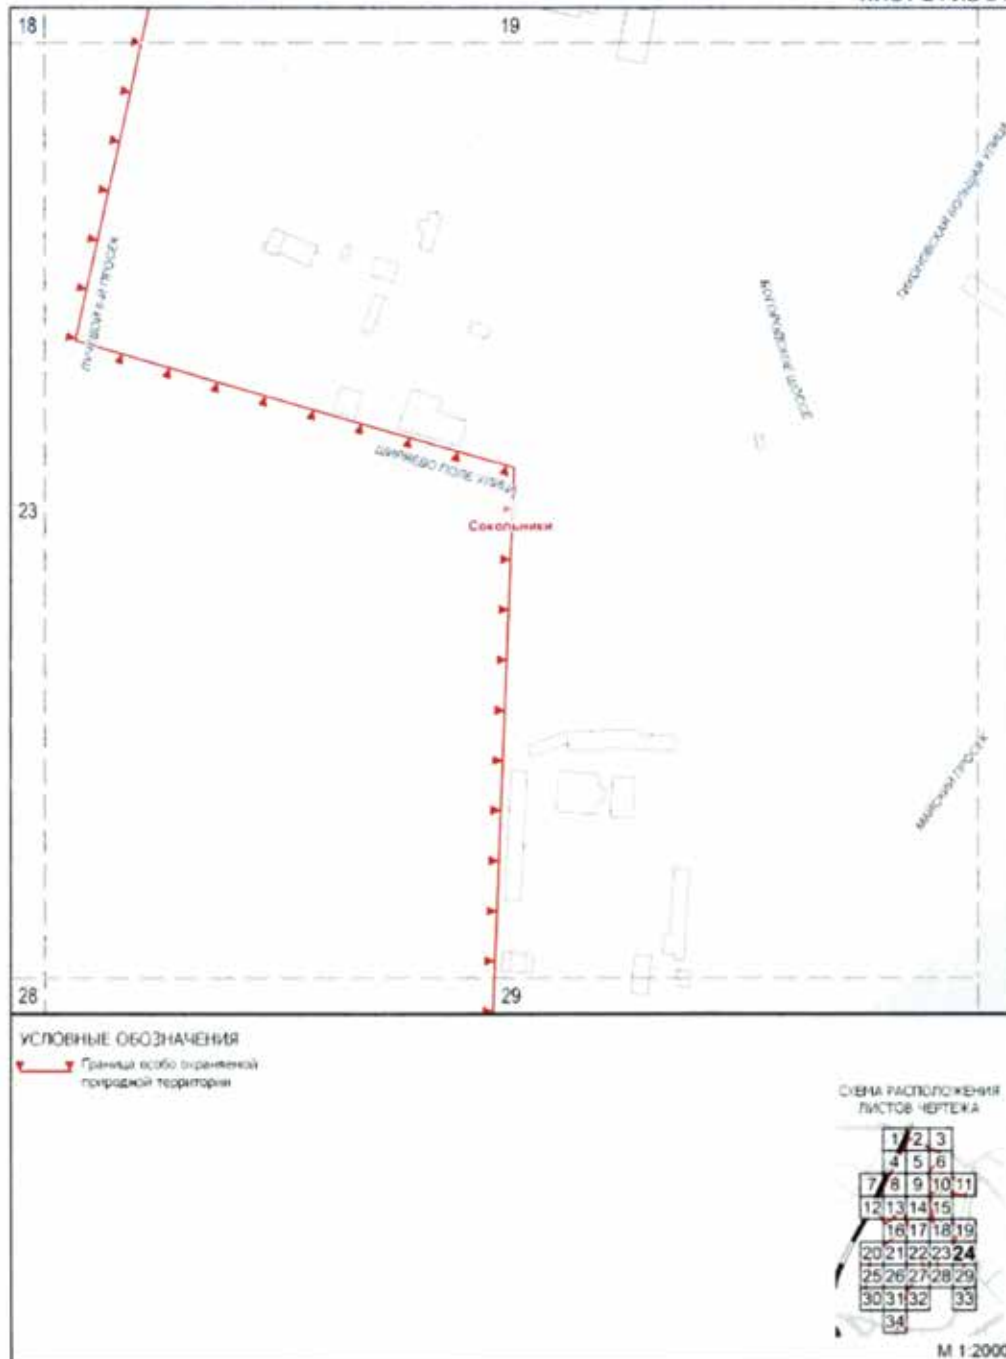

**Схема границ земельных участков, на территории которых допускается строительство, реконструкция объектов капитального строительства на особо охраняемой природной территории регионального значения «Природно-исторический парк «Сокольники»**

ЛИСТ 25 ИЗ 34

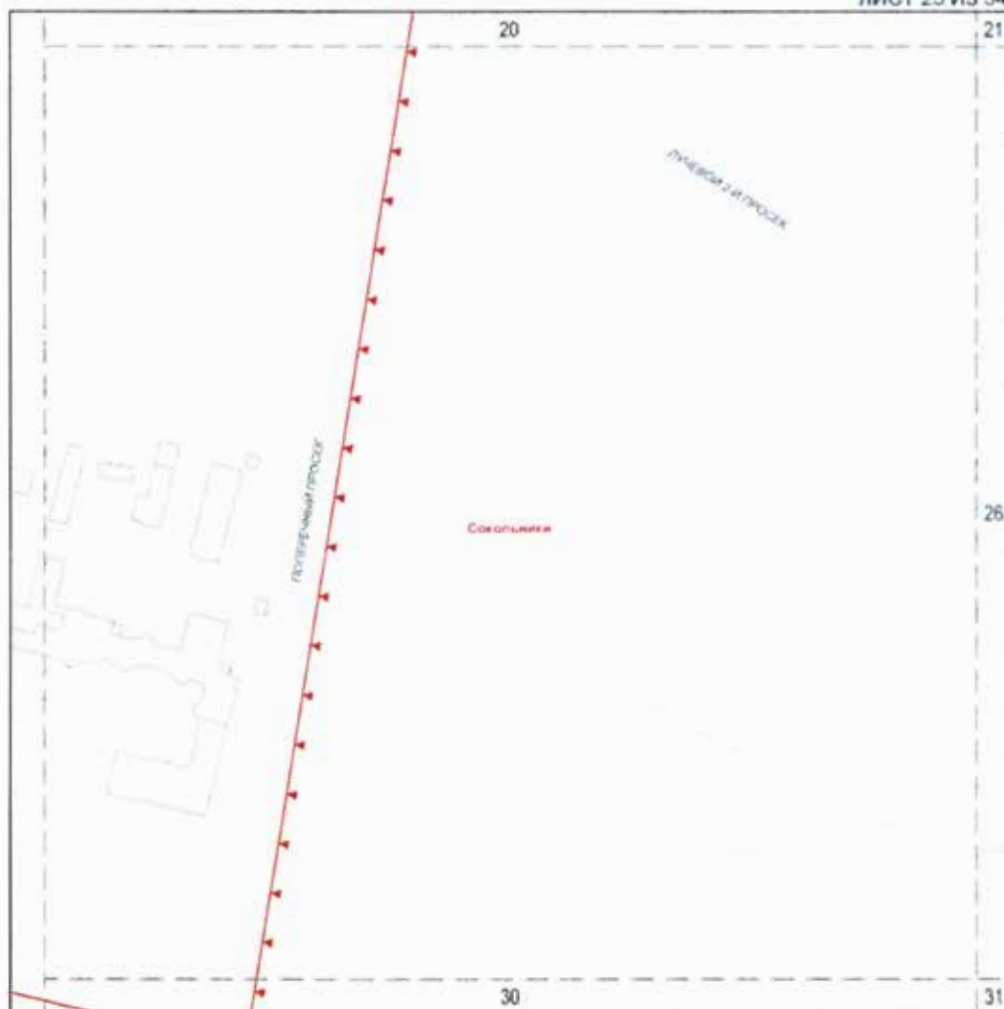

**УСЛОВНЫЕ ОБОЗНАЧЕНИЯ**  
 Граница особо охраняемой природной территории

СХЕМА РАСПОЛОЖЕНИЯ  
 ЛИСТОВ ЧЕРТЕЖА



М 1:2000

**Схема границ земельных участков, на территории которых допускается строительство, реконструкция объектов капитального строительства на особо охраняемой природной территории регионального значения «Природно-исторический парк «Сокольники»**

ЛИСТ 26 ИЗ 34



**УСЛОВНЫЕ ОБОЗНАЧЕНИЯ**

- Границы особо охраняемой природной территории
- Границы функциональных зон ООПТ
- П Пропущенные зоны
- 1** Номер функциональной зоны ООПТ

**СХЕМА РАСПОЛОЖЕНИЯ ЛИСТОВ ЧЕРТЕЖА**




М 1:2000



Схема границ земельных участков, на территории которых допускается строительство, реконструкция объектов капитального строительства на особо охраняемой природной территории регионального значения «Природно-исторический парк «Сокольники»

ЛИСТ 27 ИЗ 34

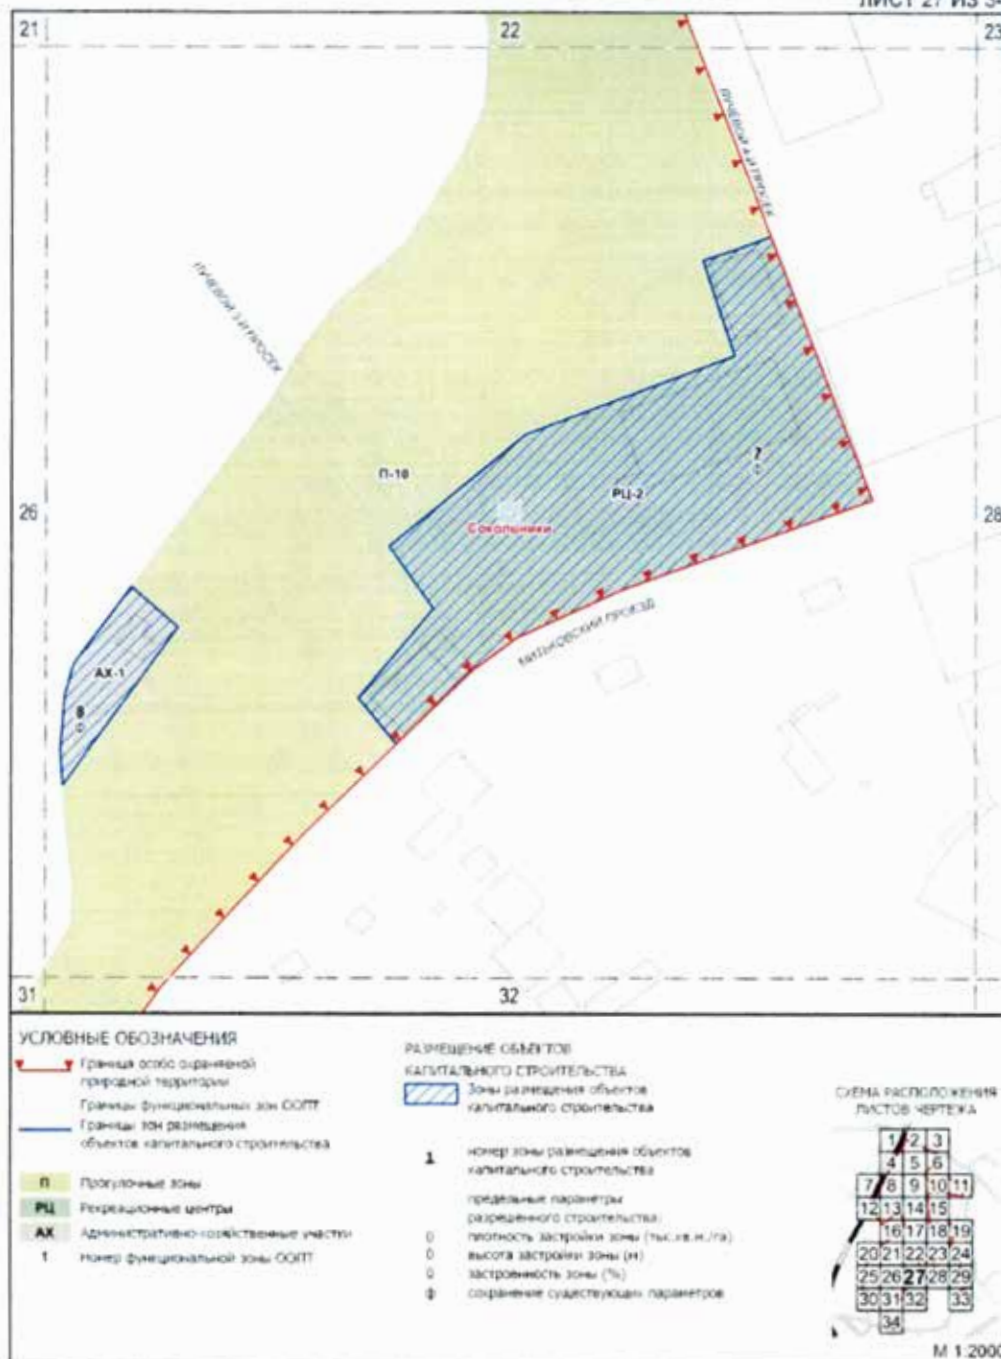

**Схема границ земельных участков, на территории которых допускается строительство, реконструкция объектов капитального строительства на особо охраняемой природной территории регионального значения «Природно-исторический парк «Сокольники»**

ЛИСТ 28 ИЗ 34

**УСЛОВНЫЕ ОБОЗНАЧЕНИЯ**

- Граница особо охраняемой природной территории
- Границы функциональных зон ООПТ
- Границы зон размещения объектов капитального строительства
- П Промышленные зоны
- РЦ Рекреационные центры
- 1 номер функциональной зоны ООПТ

**РАЗМЕЩЕНИЕ ОБЪЕКТОВ**


- КАПИТАЛЬНОГО СТРОИТЕЛЬСТВА
- Зоны размещения объектов капитального строительства
- 1 номер зоны размещения объектов капитального строительства
- 0 предельные параметры размещения строительства:
- 0 плотность застройки зоны (тыс. кв. м/га)
- 0 высота застройки зоны (м)
- 0 застроенность зоны (%)
- 0 сохранение существующих параметров

**СХЕМА РАСПОЛОЖЕНИЯ ЛИСТОВ ЧЕРТЕЖА**


М 1:2000

**Схема границ земельных участков, на территории которых допускается строительство, реконструкция объектов капитального строительства на особо охраняемой природной территории регионального значения «Природно-исторический парк «Сокольники»**


ЛИСТ 29 ИЗ 34

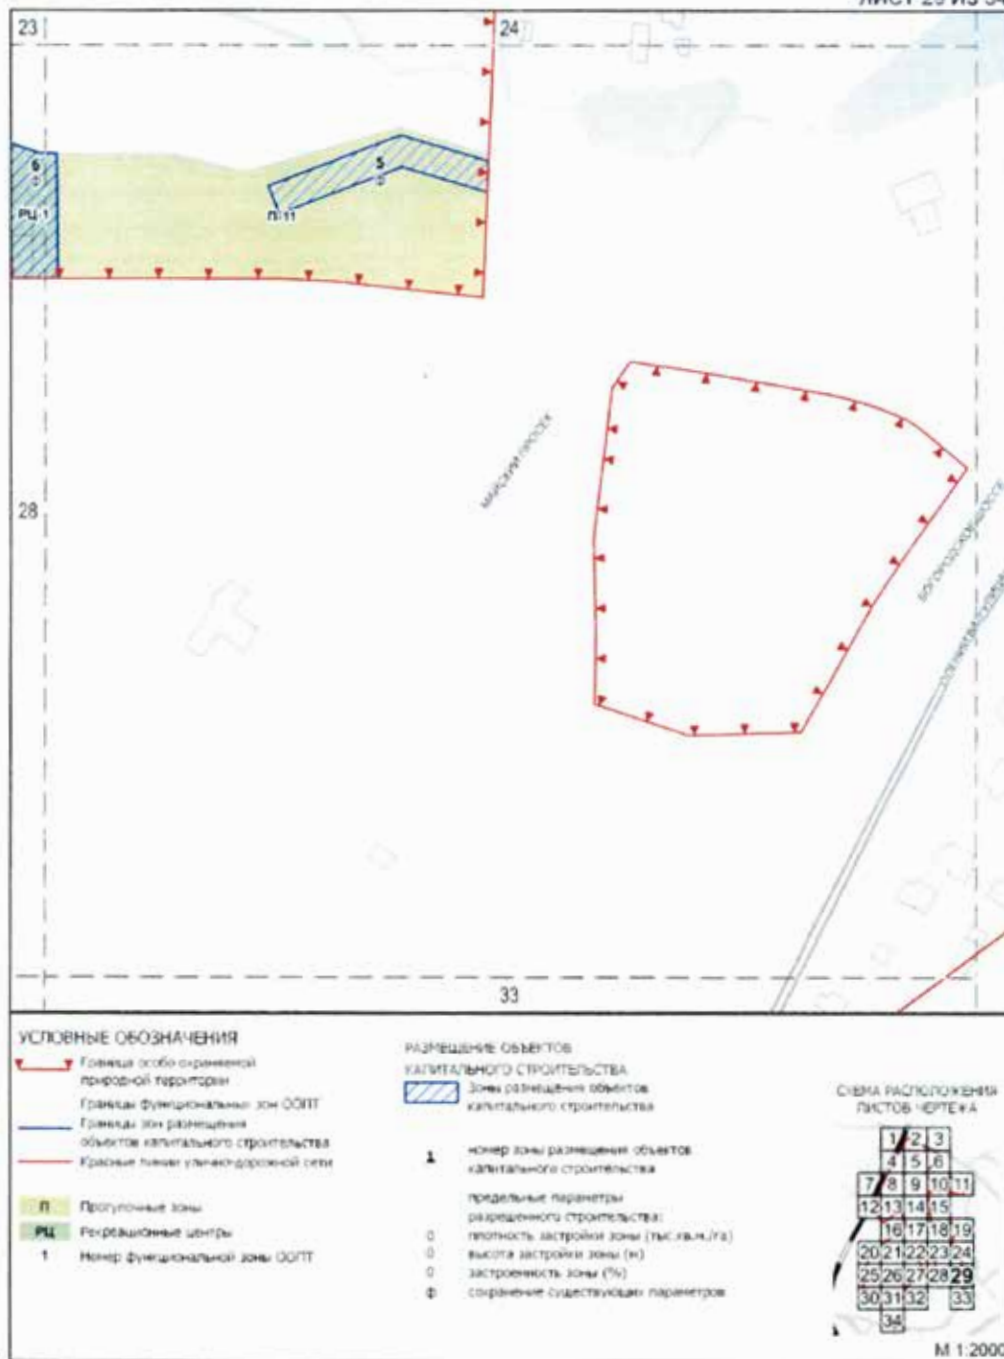

**Схема границ земельных участков, на территории которых допускается строительство, реконструкция объектов капитального строительства на особо охраняемой природной территории регионального значения «Природно-исторический парк «Сокольники»**

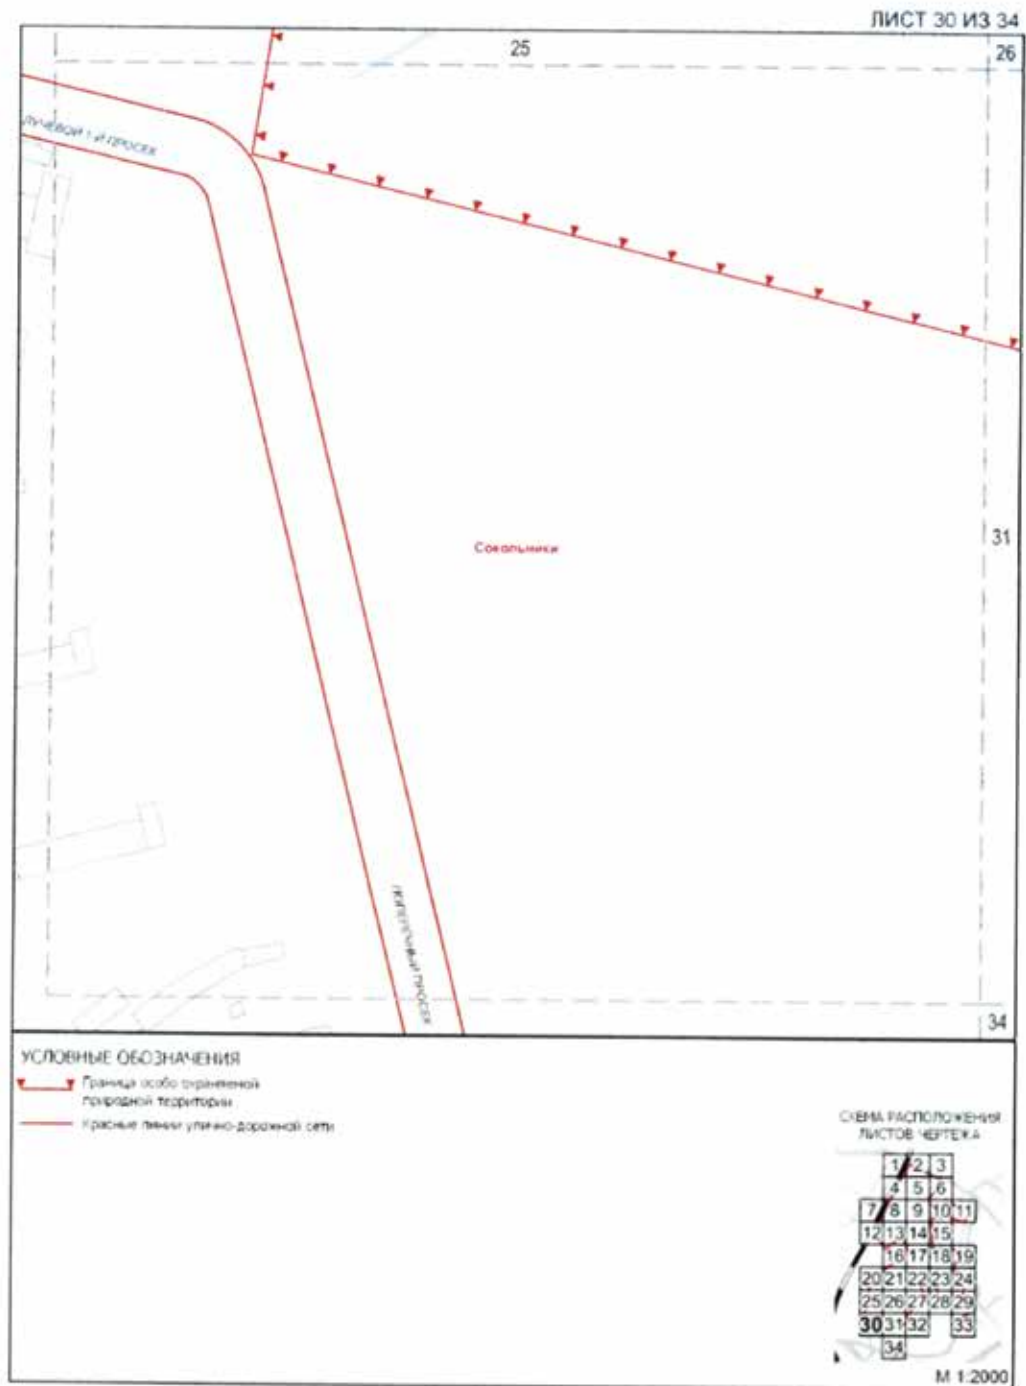


**Схема границ земельных участков, на территории которых допускается строительство, реконструкция объектов капитального строительства на особо охраняемой природной территории регионального значения «Природно-исторический парк «Сокольники»**

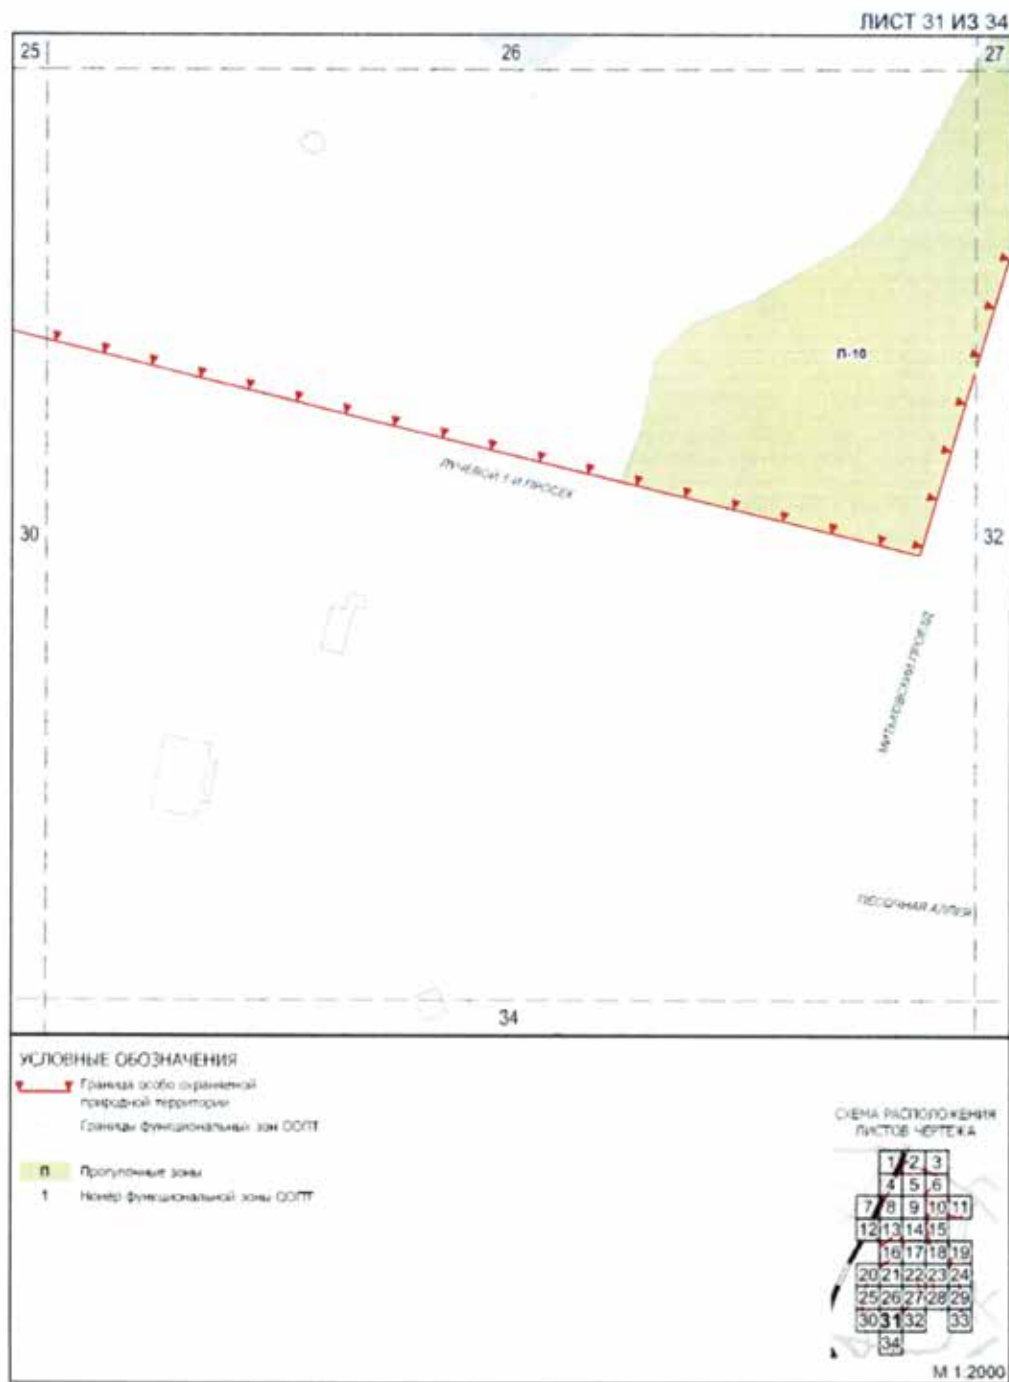



**Схема границ земельных участков, на территории которых допускается строительство, реконструкция объектов капитального строительства на особо охраняемой природной территории регионального значения «Природно-исторический парк «Сокольники»**

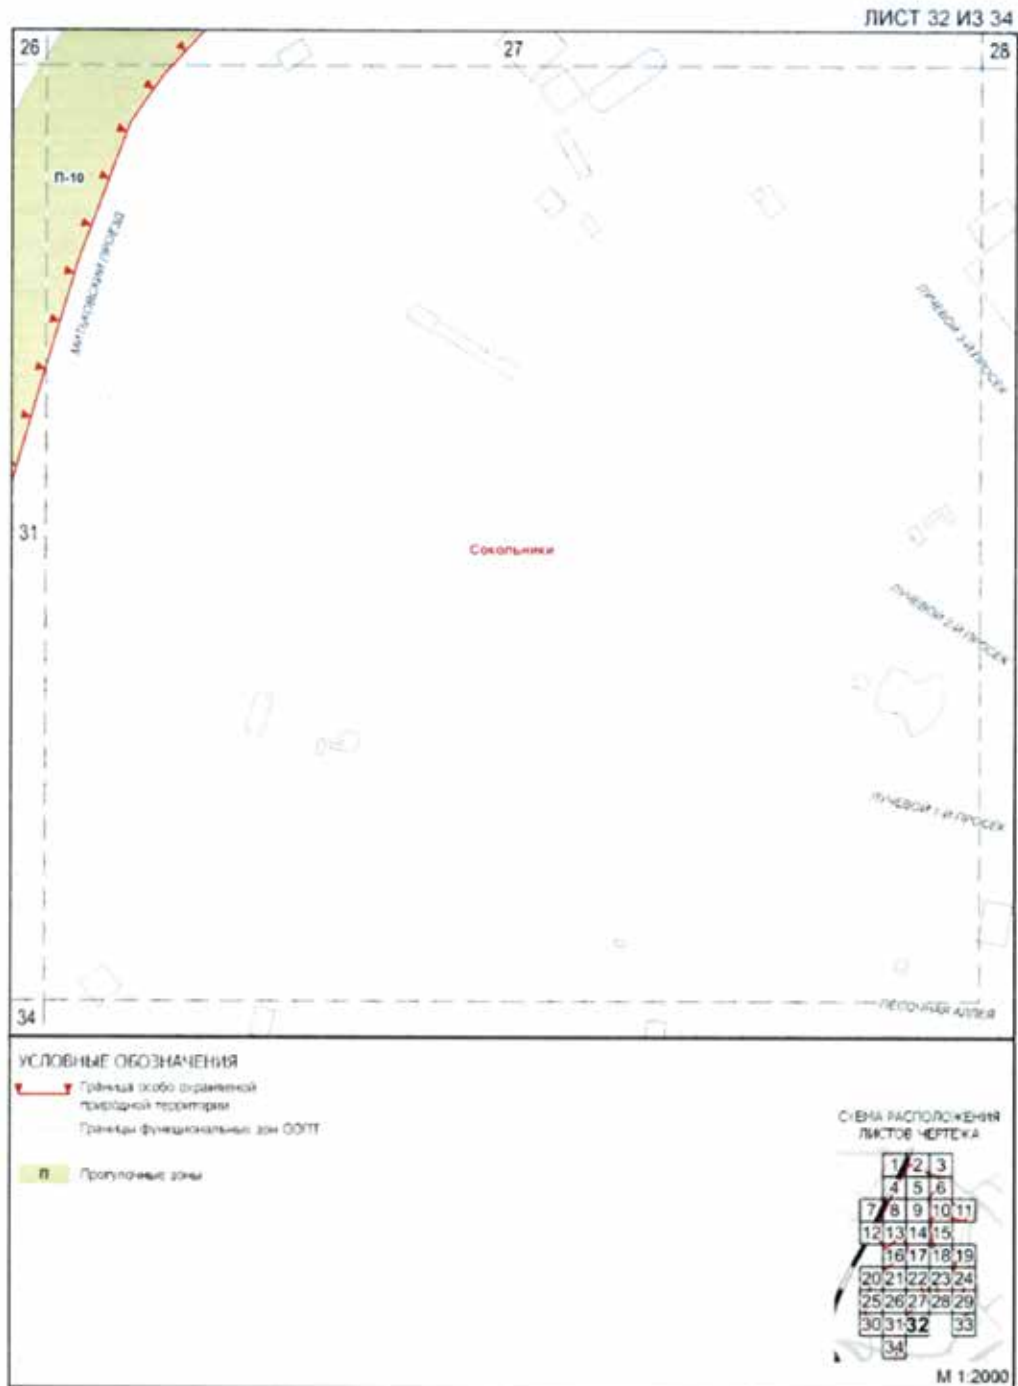

**Схема границ земельных участков, на территории которых допускается строительство, реконструкция объектов капитального строительства на особо охраняемой природной территории регионального значения «Природно-исторический парк «Сокольники»**



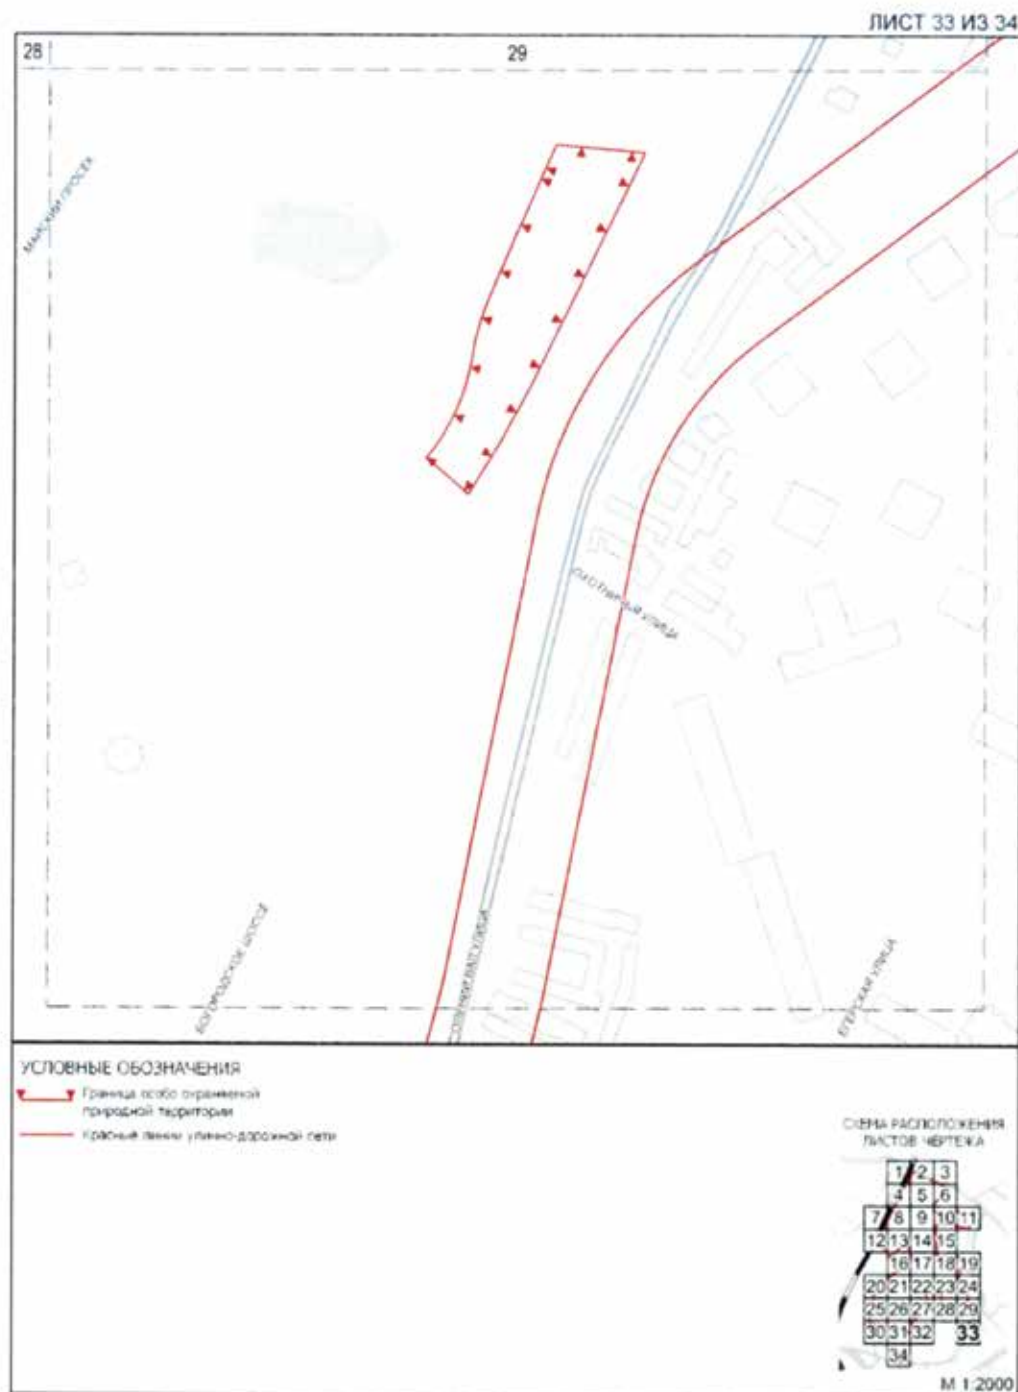


Схема границ земельных участков, на территории которых допускается строительство, реконструкция объектов капитального строительства на особо охраняемой природной территории регионального значения «Природно-исторический парк «Сокольники»

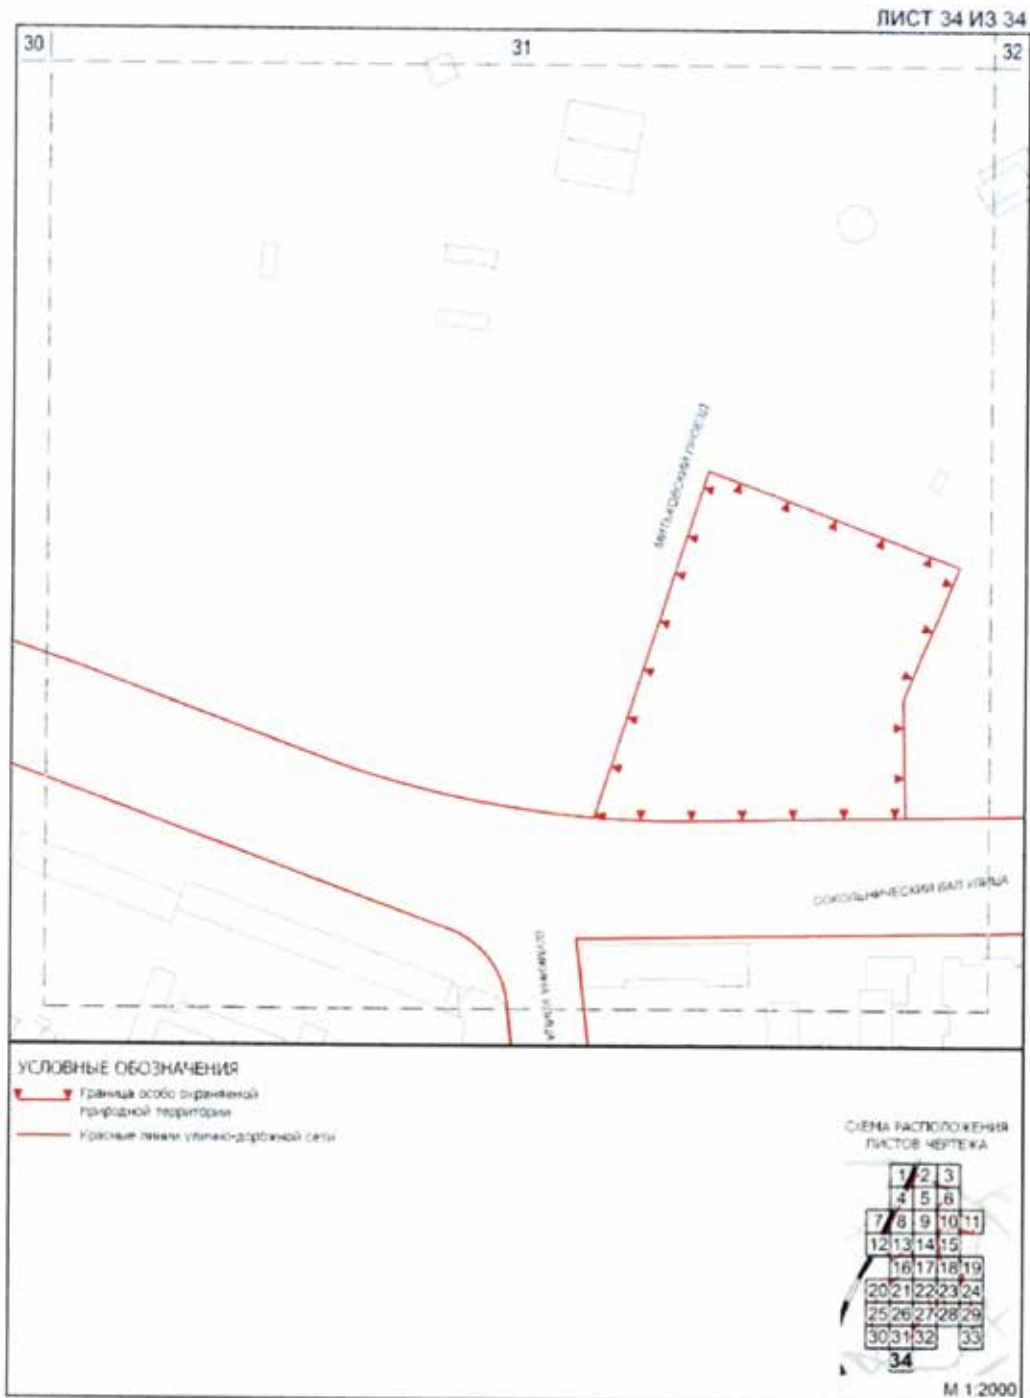

**2. Предельные параметры разрешенного строительства, реконструкции объектов капитального строительства**  
(к схеме границ земельных участков, на территории которых допускается строительство,  
реконструкция объектов капитального строительства на особо охраняемой природной территории  
регионального значения «Природно-исторический парк «Сокольники»)

| Номер земельного участка<br>на схеме | Предельные параметры разрешенного строительства, реконструкции объектов<br>капитального строительства |                                     |                  |
|--------------------------------------|---|-------------------------------------|------------------|
|                                      | плотность застройки,<br>тыс. кв. м/га                                                                 | максимальная высотная<br>отметка, м | застроенность, % |
| 1                                    | 2   | 3                                   | 4                |
| 1                                    | Ф   | Ф                                   | Ф                |
| 2                                    | Ф   | Ф                                   | Ф                |
| 3                                    | Ф   | Ф                                   | Ф                |
| 4                                    | Ф   | Ф                                   | Ф                |
| 5                                    | Ф   | Ф                                   | Ф                |
| 6                                    | Ф   | Ф                                   | Ф                |
| 7                                    | Ф   | Ф                                   | Ф                |
| 8                                    | Ф   | Ф                                   | Ф                |
| 9                                    | 0   | 0                                   | 0                |
| 10                                   | 0   | 0                                   | 0                |
| 11                                   | Ф   | Ф                                   | Ф                |

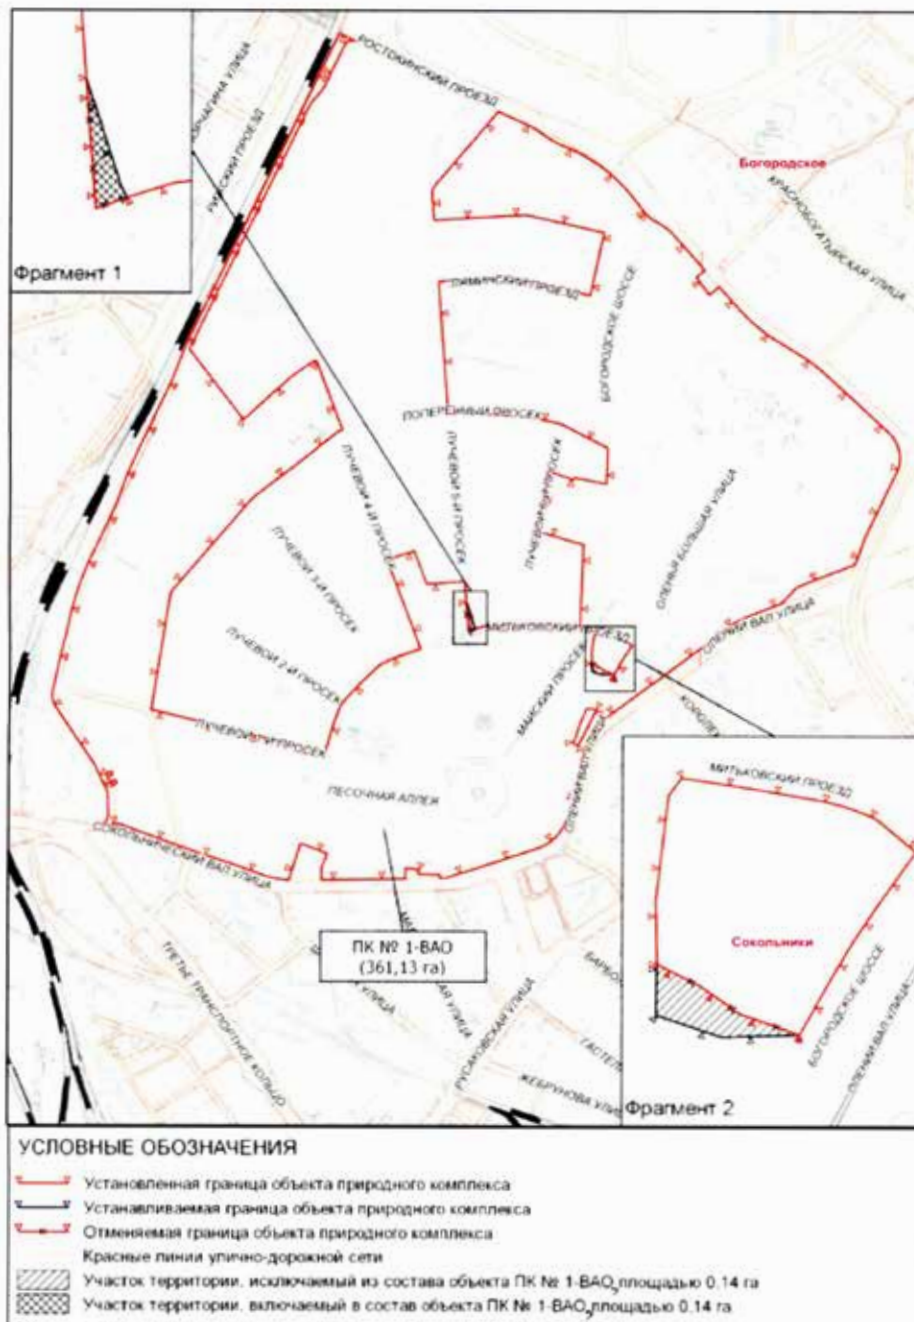



Приложение 4  
к постановлению Правительства Москвы  
от 20 июля 2020 г. № 1003-ПП

Внесение изменения в приложение 1 к постановлению Правительства Москвы от 19 января 1999 г. № 38

**ПЕРЕЧЕНЬ ТЕРРИТОРИЙ ПРИРОДНОГО КОМПЛЕКСА Г. МОСКВЫ**  
(кроме особо охраняемых природных территорий и объектов Природного комплекса  
Центрального административного округа)

| № объекта           | Наименование объекта<br>Природного комплекса | Режим регулирования<br>градостроительной<br>деятельности | Площадь**, га |
|---------------------|----------------------------------------------|----------------------------------------------------------|---------------|
| 1                   | 2                                            | 3                                                        | 4             |
| <b>ВОСТОЧНЫЙ АО</b> |                                              |                                                          |               |
| 1                   | Лесопарк «Сокольники»                        | Озелененная территория<br>общего пользования             | 361,13        |

## О ВНЕСЕНИИ ИЗМЕНЕНИЙ В ПОСТАНОВЛЕНИЕ ПРАВИТЕЛЬСТВА МОСКВЫ ОТ 28 МАРТА 2017 Г. № 120-ПП

Постановление Правительства Москвы от 20 июля 2020 года № 1008-ПП

В соответствии с Градостроительным кодексом Российской Федерации, Законом города Москвы от 25 июня 2008 г. № 28 «Градостроительный кодекс города Москвы», постановлением Правительства Москвы от 7 апреля 2009 г. № 270-ПП «О создании Городской комиссии по вопросам градостроительства, землепользования и застройки при Правительстве Москвы и об утверждении положений о Городской и окружной комиссиях по вопросам градостроительства, землепользования и застройки при Правительстве Москвы» **Правительство Москвы постановляет:**

1. Внести изменения в постановление Правительства Москвы от 28 марта 2017 г. № 120-ПП «Об утверждении правил землепользования и застройки города Москвы» (в редакции постановлений Правительства Москвы от 5 декабря 2017 г. № 943-ПП, от 15 декабря 2017 г. № 1016-ПП, от 20 декабря 2017 г. № 1057-ПП, от 16 октября 2018 г. № 1278-ПП, от 24 октября 2018 г. № 1308-ПП, от 21 мая 2019 г. № 547-ПП, от 29 мая 2019 г. № 609-ПП, от 2 апреля 2020 г. № 329-ПП, от 30 апреля 2020 г. № 511-ПП, от 27 мая 2020 г. № 663-ПП, от 15 июля 2020 г. № 981-ПП):

1.1. Листы F6-8-2-4, F6-9-1-3, F6-8-4-2 и F6-9-3-1 карты градостроительного зонирования «Границы территориальных зон и виды разрешенного использования земельных участков и объектов капитального строительства. Юго-Западный административный округ города Москвы» раздела 1 книги 8 территориальной части правил землепользования и застройки приложения к постановлению изложить в редакции согласно приложению 1 к настоящему постановлению.

1.2. Листы F6-9-1-4, F6-9-3-2 и F6-9-4-1 карты градостроительного зонирования «Границы территориальных зон и виды разрешенного использования земельных участков и объектов капитального строительства. Юго-Западный административный округ города Москвы» раздела 1 книги 8 территориальной части правил землепользования и застройки приложения к постановлению изложить в редакции согласно приложению 2 к настоящему постановлению.

1.3. Листы F6-8-4-4 и F6-9-3-3 карты градостроительного зонирования «Границы территориальных зон и виды разрешенного использования земельных участков и объектов капитального строительства. Юго-Западный административный округ города Москвы» раздела 1 книги 8 территориальной части правил землепользования и застройки приложения к постановлению изложить в редакции согласно приложению 3 к настоящему постановлению.

1.4. Листы F6-9-3-4 и F6-9-4-3 карты градостроительного зонирования «Границы территориальных зон и виды разрешенного использования земельных участков и объектов капитального строительства. Юго-Западный административный округ города Москвы» раздела 1 книги 8 территориальной части правил землепользования и

застройки приложения к постановлению изложить в редакции согласно приложению 4 к настоящему постановлению.

1.5. Листы F6-8-2-4, F6-9-1-3, F6-8-4-2 и F6-9-3-1 карты градостроительного зонирования «Границы территориальных зон, подзон территориальных зон и предельные параметры разрешенного строительства, реконструкции объектов капитального строительства. Юго-Западный административный округ города Москвы» раздела 1 книги 8 территориальной части правил землепользования и застройки приложения к постановлению изложить в редакции согласно приложению 5 к настоящему постановлению.

1.6. Листы F6-9-1-4, F6-9-3-2 и F6-9-4-1 карты градостроительного зонирования «Границы территориальных зон, подзон территориальных зон и предельные параметры разрешенного строительства, реконструкции объектов капитального строительства. Юго-Западный административный округ города Москвы» раздела 1 книги 8 территориальной части правил землепользования и застройки приложения к постановлению изложить в редакции согласно приложению 6 к настоящему постановлению.

1.7. Листы F6-8-4-4 и F6-9-3-3 карты градостроительного зонирования «Границы территориальных зон, подзон территориальных зон и предельные параметры разрешенного строительства, реконструкции объектов капитального строительства. Юго-Западный административный округ города Москвы» раздела 1 книги 8 территориальной части правил землепользования и застройки приложения к постановлению изложить в редакции согласно приложению 7 к настоящему постановлению.

1.8. Листы F6-9-3-4 и F6-9-4-3 карты градостроительного зонирования «Границы территориальных зон, подзон территориальных зон и предельные параметры разрешенного строительства, реконструкции объектов капитального строительства. Юго-Западный административный округ города Москвы» раздела 1 книги 8 территориальной части правил землепользования и застройки приложения к постановлению изложить в редакции согласно приложению 8 к настоящему постановлению.

1.9. Подраздел «Пункт 272» раздела 2 книги 8 территориальной части правил землепользования и застройки приложения к постановлению признать утратившим силу.

1.10. Пункт 19 раздела 3 книги 8 территориальной части правил землепользования и застройки приложения к постановлению признать утратившим силу.

2. Контроль за выполнением настоящего постановления возложить на заместителя Мэра Москвы в Правительстве Москвы по вопросам градостроительной политики и строительства Бочкарева А.Ю.


Мэр Москвы **С.С.Собянин**



Приложение 2  
к постановлению Правительства Москвы  
от 20 июля 2020 г. № 1008-ПП

Внесение изменений в приложение к постановлению Правительства Москвы от 28 марта 2017 г. № 120-ПП

Книга 8  
Карта градостроительного зонирования  
Границы территориальных зон и виды разрешенного использования  
земельных участков и объектов капитального строительства  
Юго-Западный административный округ города Москвы

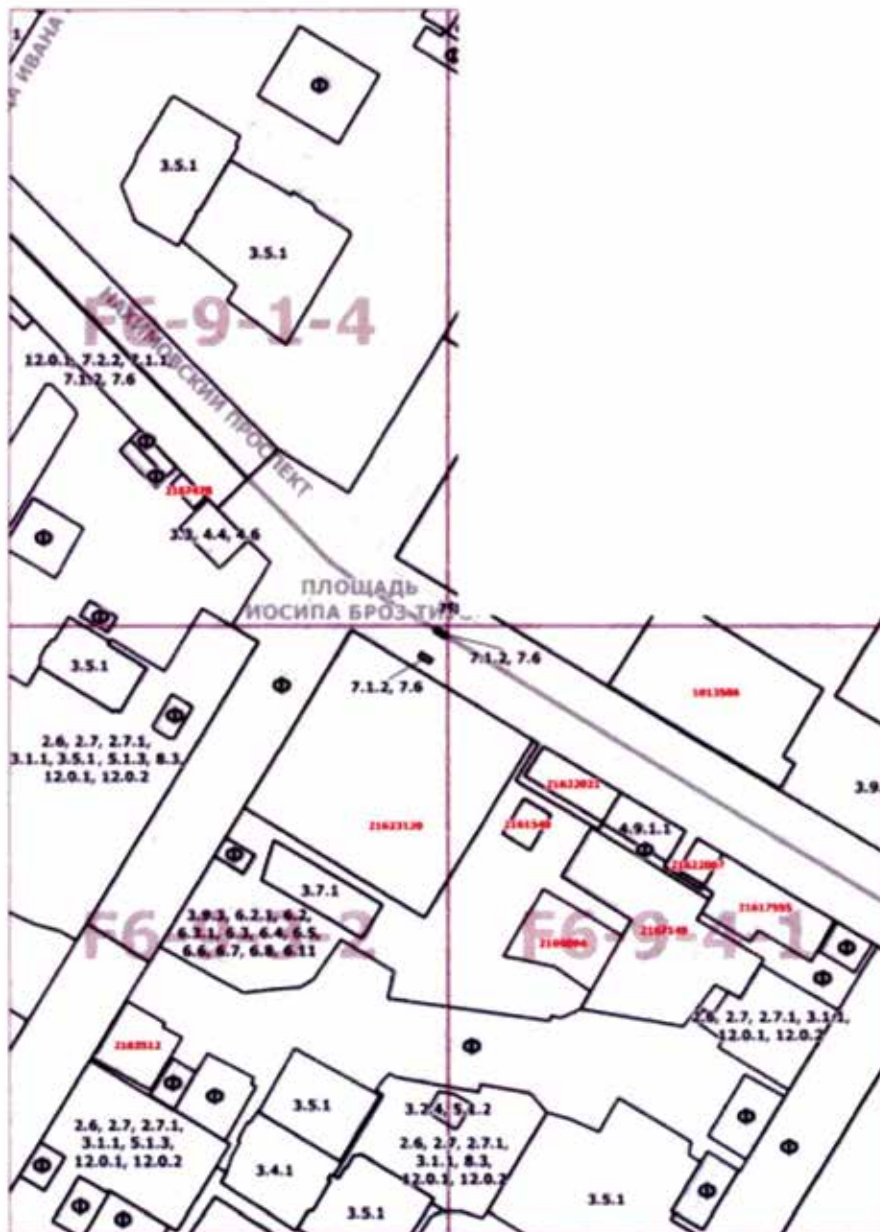



Приложение 3  
к постановлению Правительства Москвы  
от 20 июля 2020 г. № 1008-ПП

Внесение изменений в приложение к постановлению Правительства Москвы от 28 марта 2017 г. № 120-ПП

Книга 8

Карта градостроительного зонирования  
Границы территориальных зон и виды разрешенного использования  
земельных участков и объектов капитального строительства  
Юго-Западный административный округ города Москвы






Приложение 4  
к постановлению Правительства Москвы  
от 20 июля 2020 г. № 1008-ПП

Внесение изменений в приложение к постановлению Правительства Москвы от 28 марта 2017 г. № 120-ПП

Книга 8  
Карта градостроительного зонирования  
Границы территориальных зон и виды разрешенного использования  
земельных участков и объектов капитального строительства  
Юго-Западный административный округ города Москвы

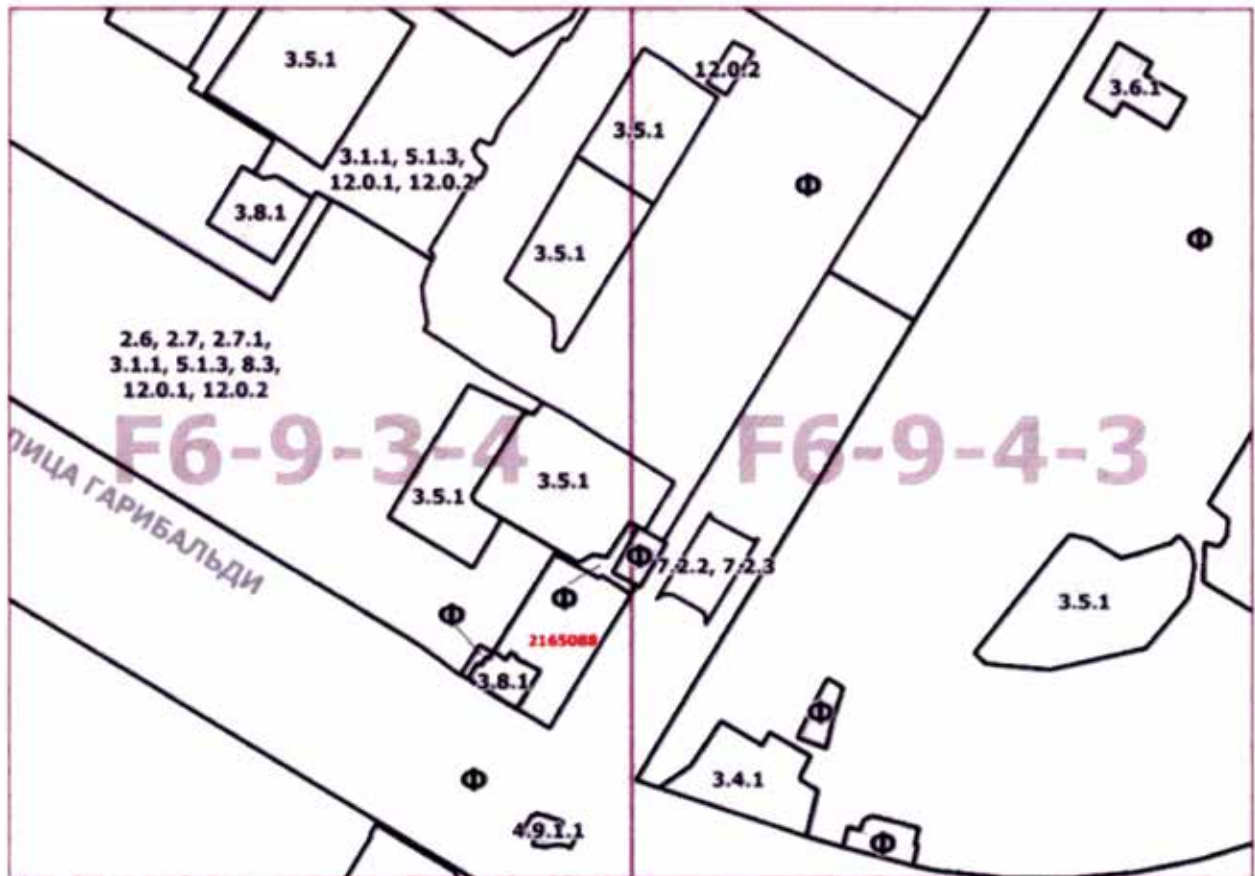




Приложение 6  
к постановлению Правительства Москвы  
от 20 июля 2020 г. № 1008-ПП

Внесение изменений в приложение к постановлению Правительства Москвы от 28 марта 2017 г. № 120-ПП

## Книга 8

Карта градостроительного зонирования  
Границы территориальных зон, подзон территориальных зон  
и предельные параметры разрешенного строительства,  
реконструкции объектов капитального строительства  
Юго-Западный административный округ города Москвы

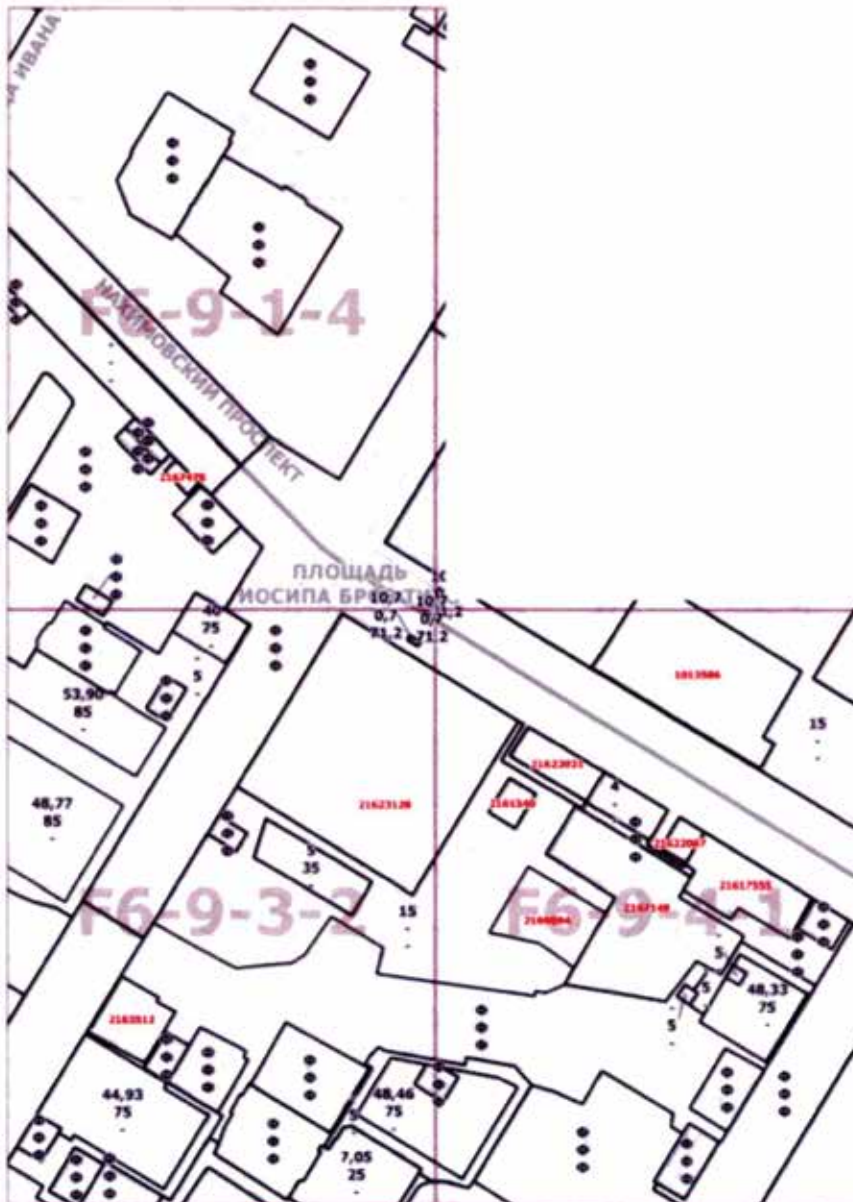



Приложение 7  
к постановлению Правительства Москвы  
от 20 июля 2020 г. № 1008-ПП

Внесение изменений в приложение к постановлению Правительства Москвы от 28 марта 2017 г. № 120-ПП

Книга 8

Карта градостроительного зонирования  
Границы территориальных зон, подзон территориальных зон  
и предельные параметры разрешенного строительства,  
реконструкции объектов капитального строительства  
Юго-Западный административный округ города Москвы



Приложение 8  
к постановлению Правительства Москвы  
от 20 июля 2020 г. № 1008-ПП

Внесение изменений в приложение к постановлению Правительства Москвы от 28 марта 2017 г. № 120-ПП

Книга 8

Карта градостроительного зонирования  
Границы территориальных зон, подзон территориальных зон  
и предельные параметры разрешенного строительства,  
реконструкции объектов капитального строительства  
Юго-Западный административный округ города Москвы





## О ВНЕСЕНИИ ИЗМЕНЕНИЙ В ПОСТАНОВЛЕНИЕ ПРАВИТЕЛЬСТВА МОСКВЫ ОТ 28 МАРТА 2017 Г. № 120-ПП

Постановление Правительства Москвы от 20 июля 2020 года № 1009-ПП

В соответствии с Градостроительным кодексом Российской Федерации, Законом города Москвы от 25 июня 2008 г. № 28 «Градостроительный кодекс города Москвы», постановлением Правительства Москвы от 7 апреля 2009 г. № 270-ПП «О создании Городской комиссии по вопросам градостроительства, землепользования и застройки при Правительстве Москвы и об утверждении положений о Городской и окружной комиссиях по вопросам градостроительства, землепользования и застройки при Правительстве Москвы» **Правительство Москвы постановляет:**

1. Внести изменения в постановление Правительства Москвы от 28 марта 2017 г. № 120-ПП «Об утверждении правил землепользования и застройки города Москвы» (в редакции постановлений Правительства Москвы от 15 декабря 2017 г. № 1016-ПП, от 24 октября 2018 г. № 1308-ПП, от 12 декабря 2018 г. № 1547-ПП, от 21 мая 2019 г. № 547-ПП, от 31 марта 2020 г. № 309-ПП, от 23 июня 2020 г. № 867-ПП, от 15 июля 2020 г. № 981-ПП, от 20 июля 2020 г. № 1008-ПП):

1.1. Листы F6-8-4-1, F6-8-4-2, F6-8-4-3 и F6-8-4-4 карты градостроительного зонирования «Границы территориальных зон и виды разрешенного использования земельных участков и объектов капитального строительства. Юго-Западный административный округ города Москвы» раздела 1 книги 8 территориальной части правил землепользования и застройки приложения к постановлению изложить в редакции согласно приложению 1 к настоящему постановлению.

1.2. Листы F6-9-3-1 и F6-9-3-3 карты градостроительного зонирования «Границы территориальных зон и виды разрешенного использования земельных участков и объектов капитального строительства. Юго-Западный административный округ города Москвы» раздела 1 книги 8 территориальной части правил землепользования и застройки приложения к постановлению изложить в редакции согласно приложению 2 к настоящему постановлению.

1.3. Листы F7-2-2-1 и F7-2-2-2 карты градостроительного зонирования «Границы территориальных зон и виды разрешенного использования земельных участков

и объектов капитального строительства. Юго-Западный административный округ города Москвы» раздела 1 книги 8 территориальной части правил землепользования и застройки приложения к постановлению изложить в редакции согласно приложению 3 к настоящему постановлению.

1.4. Листы F6-8-4-1, F6-8-4-2, F6-8-4-3 и F6-8-4-4 карты градостроительного зонирования «Границы территориальных зон, подзон территориальных зон и предельные параметры разрешенного строительства, реконструкции объектов капитального строительства. Юго-Западный административный округ города Москвы» раздела 1 книги 8 территориальной части правил землепользования и застройки приложения к постановлению изложить в редакции согласно приложению 4 к настоящему постановлению.

1.5. Лист F6-9-3-3 карты градостроительного зонирования «Границы территориальных зон, подзон территориальных зон и предельные параметры разрешенного строительства, реконструкции объектов капитального строительства. Юго-Западный административный округ города Москвы» раздела 1 книги 8 территориальной части правил землепользования и застройки приложения к постановлению изложить в редакции согласно приложению 5 к настоящему постановлению.

1.6. Листы F7-2-2-1 и F7-2-2-2 карты градостроительного зонирования «Границы территориальных зон, подзон территориальных зон и предельные параметры разрешенного строительства, реконструкции объектов капитального строительства. Юго-Западный административный округ города Москвы» раздела 1 книги 8 территориальной части правил землепользования и застройки приложения к постановлению изложить в редакции согласно приложению 6 к настоящему постановлению.

2. Контроль за выполнением настоящего постановления возложить на заместителя Мэра Москвы в Правительстве Москвы по вопросам градостроительной политики и строительства Бочкарева А.Ю.


Мэр Москвы **С.С.Собянин**

Приложение 1  
к постановлению Правительства Москвы  
от 20 июля 2020 г. № 1009-ПП

Внесение изменений в приложение к постановлению Правительства Москвы от 28 марта 2017 г. № 120-ПП

Книга 8

Карта градостроительного зонирования  
Границы территориальных зон и виды разрешенного использования  
земельных участков и объектов капитального строительства  
Юго-Западный административный округ города Москвы

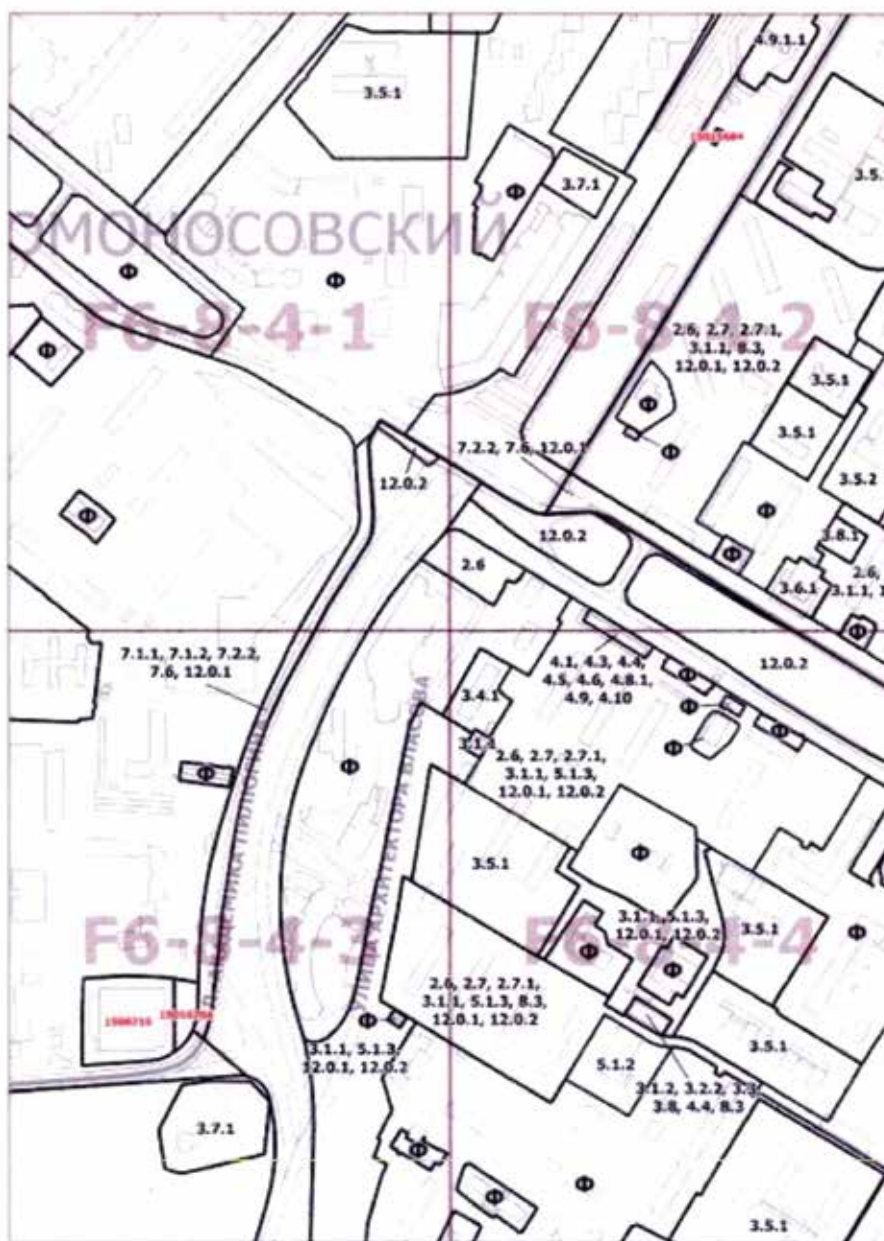

Приложение 2  
к постановлению Правительства Москвы  
от 20 июля 2020 г. № 1009-ПП

Внесение изменений в приложение к постановлению Правительства Москвы от 28 марта 2017 г. № 120-ПП

Книга 8

Карта градостроительного зонирования  
Границы территориальных зон и виды разрешенного использования  
земельных участков и объектов капитального строительства  
Юго-Западный административный округ города Москвы




Приложение 3  
к постановлению Правительства Москвы  
от 20 июля 2020 г. № 1009-ПП

Внесение изменений в приложение к постановлению Правительства Москвы от 28 марта 2017 г. № 120-ПП

Книга 8

Карта градостроительного зонирования  
Границы территориальных зон и виды разрешенного использования  
земельных участков и объектов капитального строительства  
Юго-Западный административный округ города Москвы

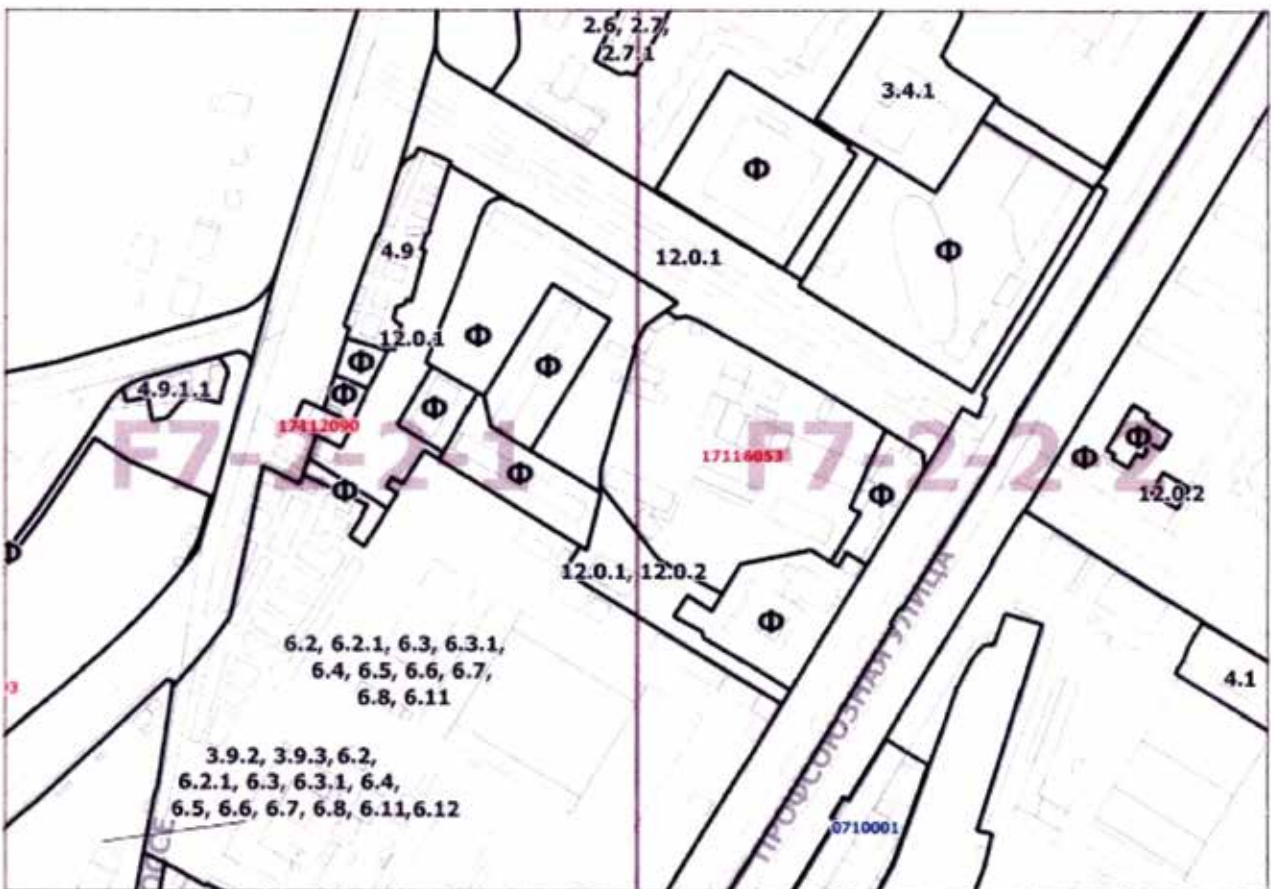



**Внесение изменений в приложение к постановлению Правительства Москвы от 28 марта 2017 г. № 120-ПП**

Карта градостроительного зонирования  
Границы территориальных зон, подзон территориальных зон  
и предельные параметры разрешенного строительства,  
реконструкции объектов капитального строительства  
Юго-Западный административный округ города Москвы





Приложение 5  
к постановлению Правительства Москвы  
от 20 июля 2020 г. № 1009-ПП

Внесение изменения в приложение к постановлению Правительства Москвы от 28 марта 2017 г. № 120-ПП

Книга 8

Карта градостроительного зонирования  
Границы территориальных зон, подзон территориальных зон  
и предельные параметры разрешенного строительства,  
реконструкции объектов капитального строительства  
Юго-Западный административный округ города Москвы



Приложение 6  
к постановлению Правительства Москвы  
от 20 июля 2020 г. № 1009-ПП

Внесение изменений в приложение к постановлению Правительства Москвы от 28 марта 2017 г. № 120-ПП

Книга 8

Карта градостроительного зонирования  
Границы территориальных зон, подзон территориальных зон  
и предельные параметры разрешенного строительства,  
реконструкции объектов капитального строительства  
Юго-Западный административный округ города Москвы



## О ВНЕСЕНИИ ИЗМЕНЕНИЙ В ПОСТАНОВЛЕНИЕ ПРАВИТЕЛЬСТВА МОСКВЫ ОТ 28 МАРТА 2017 Г. № 120-ПП

Постановление Правительства Москвы от 20 июля 2020 года № 1010-ПП

В соответствии с Градостроительным кодексом Российской Федерации, Законом города Москвы от 25 июня 2008 г. № 28 «Градостроительный кодекс города Москвы», постановлением Правительства Москвы от 7 апреля 2009 г. № 270-ПП «О создании Городской комиссии по вопросам градостроительства, землепользования и застройки при Правительстве Москвы и об утверждении положений о Городской и окружной комиссиях по вопросам градостроительства, землепользования и застройки при Правительстве Москвы» **Правительство Москвы постановляет:**

1. Внести изменения в постановление Правительства Москвы от 28 марта 2017 г. № 120-ПП «Об утверждении правил землепользования и застройки города Москвы» (в редакции постановлений Правительства Москвы от 5 декабря 2017 г. № 943-ПП, от 17 августа 2018 г. № 944-ПП, от 19 марта 2019 г. № 237-ПП, от 29 мая 2019 г. № 609-ПП, от 5 июня 2019 г. № 657-ПП, от 6 августа 2019 г. № 1010-ПП, от 20 июля 2020 г. № 1008-ПП):

1.1. Листы F6-9-2-4, G6-7-1-3, F6-9-4-2 и G6-7-3-1 карты градостроительного зонирования «Границы территориальных зон и виды разрешенного использования земельных участков и объектов капитального строительства. Юго-Западный административный округ города Москвы» раздела 1 книги 8 территориальной части правил землепользования и застройки приложения к постановлению изложить в редакции согласно приложению 1 к настоящему постановлению.

1.2. Листы F6-9-3-2 и F6-9-4-1 карты градостроительного зонирования «Границы территориальных зон и

виды разрешенного использования земельных участков и объектов капитального строительства. Юго-Западный административный округ города Москвы» раздела 1 книги 8 территориальной части правил землепользования и застройки приложения к постановлению изложить в редакции согласно приложению 2 к настоящему постановлению.

1.3. Листы F6-9-2-4, G6-7-1-3, F6-9-4-2 и G6-7-3-1 карты градостроительного зонирования «Границы территориальных зон, подзон территориальных зон и предельные параметры разрешенного строительства, реконструкции объектов капитального строительства. Юго-Западный административный округ города Москвы» раздела 1 книги 8 территориальной части правил землепользования и застройки приложения к постановлению изложить в редакции согласно приложению 3 к настоящему постановлению.

1.4. Подраздел «Пункт 8» раздела 2 книги 8 территориальной части правил землепользования и застройки приложения к постановлению признать утратившим силу.

2. Контроль за выполнением настоящего постановления возложить на заместителя Мэра Москвы в Правительстве Москвы по вопросам градостроительной политики и строительства Бочкарева А.Ю.

Мэр Москвы С.С.Собянин

Приложение 1  
к постановлению Правительства Москвы  
от 20 июля 2020 г. № 1010-ПП

Внесение изменений в приложение к постановлению Правительства Москвы от 28 марта 2017 г. № 120-ПП

Книга 8  
Карта градостроительного зонирования  
Границы территориальных зон и виды разрешенного использования  
земельных участков и объектов капитального строительства  
Юго-Западный административный округ города Москвы





Приложение 2  
к постановлению Правительства Москвы  
от 20 июля 2020 г. № 1010-ПП

Внесение изменений в приложение к постановлению Правительства Москвы от 28 марта 2017 г. № 120-ПП

Книга 8  
Карта градостроительного зонирования  
Границы территориальных зон и виды разрешенного использования  
земельных участков и объектов капитального строительства  
Юго-Западный административный округ города Москвы





Приложение 3  
к постановлению Правительства Москвы  
от 20 июля 2020 г. № 1010-ПП

Внесение изменений в приложение к постановлению Правительства Москвы от 28 марта 2017 г. № 120-ПП

Книга 8

Карта градостроительного зонирования  
Границы территориальных зон, подзон территориальных зон  
и предельные параметры разрешенного строительства,  
реконструкции объектов капитального строительства  
Юго-Западный административный округ города Москвы



## О ВНЕСЕНИИ ИЗМЕНЕНИЙ В ПОСТАНОВЛЕНИЕ ПРАВИТЕЛЬСТВА МОСКВЫ ОТ 28 МАРТА 2017 Г. № 120-ПП

Постановление Правительства Москвы от 20 июля 2020 года № 1011-ПП

В соответствии с Градостроительным кодексом Российской Федерации, Законом города Москвы от 25 июня 2008 г. № 28 «Градостроительный кодекс города Москвы», постановлением Правительства Москвы от 7 апреля 2009 г. № 270-ПП «О создании Городской комиссии по вопросам градостроительства, землепользования и застройки при Правительстве Москвы и об утверждении положений о Городской и окружной комиссиях по вопросам градостроительства, землепользования и застройки при Правительстве Москвы» **Правительство Москвы постановляет:**

1. Внести изменения в постановление Правительства Москвы от 28 марта 2017 г. № 120-ПП «Об утверждении правил землепользования и застройки города Москвы» (в редакции постановлений Правительства Москвы от 10 июля 2018 г. № 719-ПП, от 26 февраля 2019 г. № 109-ПП, от 19 марта 2019 г. № 234-ПП, от 27 марта 2019 г. № 291-ПП, от 27 марта 2019 г. № 294-ПП, от 17 декабря 2019 г. № 1735-ПП, от 27 мая 2020 г. № 657-ПП, от 15 июля 2020 г. № 986-ПП):

1.1. Листы I4-8-2-1, I4-8-2-2, I4-8-2-3 и I4-8-2-4 карты градостроительного зонирования «Границы территориальных зон и виды разрешенного использования земельных участков и объектов капитального строительства. Восточный административный округ города Москвы» раздела 1 книги 5 территориальной части правил землепользования и застройки приложения к постановлению изложить в редакции согласно приложению 1 к настоящему постановлению.

1.2. Листы I4-9-1-1, I4-9-1-2, I4-9-1-3 и I4-9-1-4 карты градостроительного зонирования «Границы территориальных зон и виды разрешенного использования земельных участков и объектов капитального строительства. Восточный административный округ города Москвы» раздела 1 книги 5 территориальной части правил землепользования и застройки приложения к постановлению изложить в редакции согласно приложению 2 к настоящему постановлению.

1.3. Листы I4-9-2-1, I4-9-2-2, I4-9-2-3 и I4-9-2-4 карты градостроительного зонирования «Границы территориальных зон и виды разрешенного использования земельных участков и объектов капитального строительства. Восточный административный округ города Москвы» раздела 1 книги 5 территориальной части правил землепользования и застройки приложения к постановлению изложить в редакции согласно приложению 3 к настоящему постановлению.

1.4. Листы I4-8-2-1, I4-8-2-2, I4-8-2-3 и I4-8-2-4 карты градостроительного зонирования «Границы территориальных зон, подзон территориальных зон и предельные параметры разрешенного строительства, реконструкции объектов капитального строительства. Восточный административный округ города Москвы» раздела 1 книги 5 территориальной части правил землепользования и застройки приложения к постановлению изложить в редакции согласно приложению 4 к настоящему постановлению.

1.5. Листы I4-9-1-1, I4-9-1-2, I4-9-1-3 и I4-9-1-4 карты градостроительного зонирования «Границы территориальных зон, подзон территориальных зон и предельные параметры разрешенного строительства, реконструкции объектов капитального строительства. Восточный административный округ города Москвы» раздела 1 книги 5 территориальной части правил землепользования и застройки приложения к постановлению изложить в редакции согласно приложению 5 к настоящему постановлению.

1.6. Листы I4-9-2-1, I4-9-2-2, I4-9-2-3 и I4-9-2-4 карты градостроительного зонирования «Границы территориальных зон, подзон территориальных зон и предельные параметры разрешенного строительства, реконструкции объектов капитального строительства. Восточный административный округ города Москвы» раздела 1 книги 5 территориальной части правил землепользования и застройки приложения к постановлению изложить в редакции согласно приложению 6 к настоящему постановлению.

1.7. Подразделы «Пункт 375», «Пункт 389» и «Пункт 407» раздела 2 книги 5 территориальной части правил землепользования и застройки приложения к постановлению признать утратившими силу.

1.8. Раздел 3 книги 5 территориальной части правил землепользования и застройки приложения к постановлению дополнить пунктами 41, 42 и 43 в редакции согласно приложению 7 к настоящему постановлению.

2. Контроль за выполнением настоящего постановления возложить на заместителя Мэра Москвы в Правительстве Москвы по вопросам градостроительной политики и строительства Бочкарева А.Ю.


Мэр Москвы С.С.Собянин

Приложение 1  
к постановлению Правительства Москвы  
от 20 июля 2020 г. № 1011-ПП

Внесение изменений в приложение к постановлению Правительства Москвы от 28 марта 2017 г. № 120-ПП

Книга 5

Карта градостроительного зонирования  
Границы территориальных зон и виды разрешенного использования  
земельных участков и объектов капитального строительства  
Восточный административный округ города Москвы

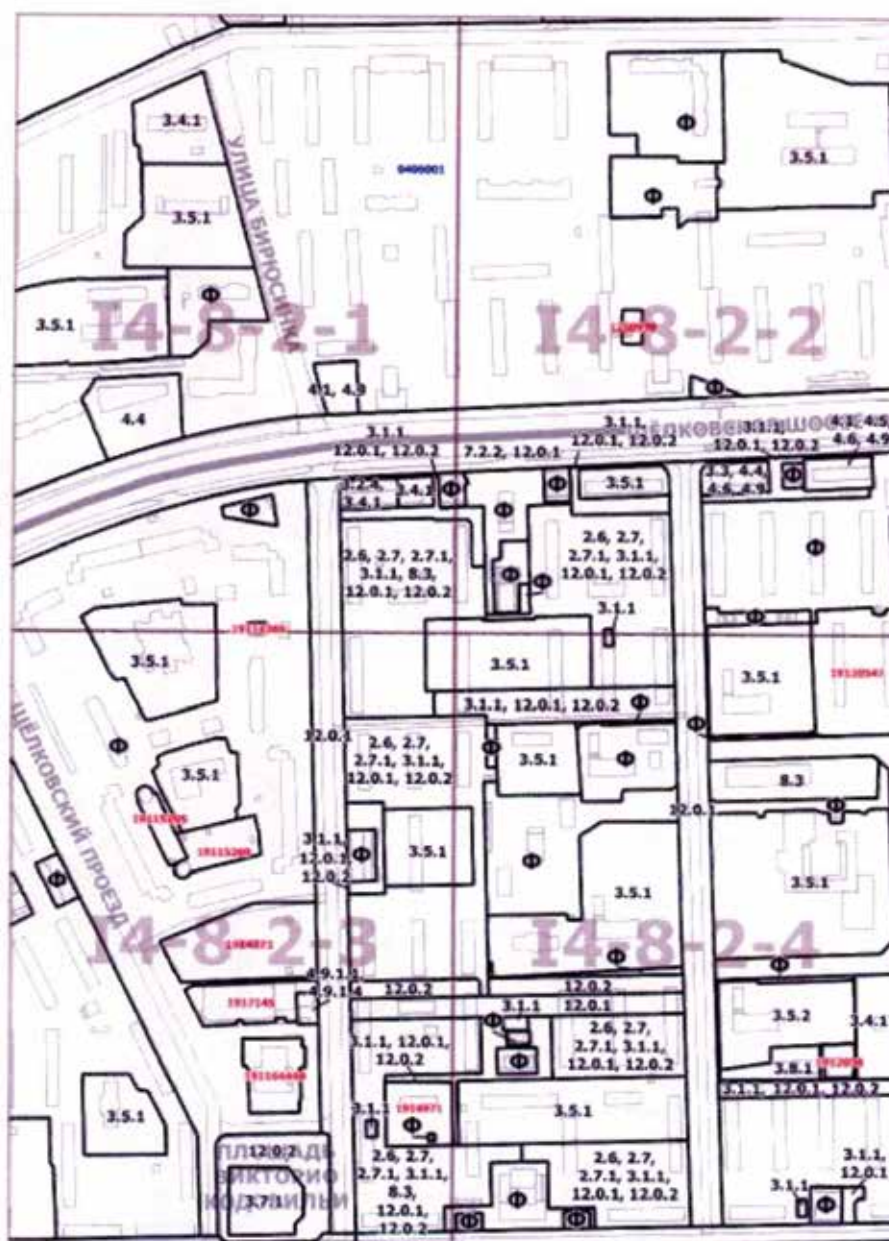




Приложение 2  
к постановлению Правительства Москвы  
от 20 июля 2020 г. № 1011-ПП

Внесение изменений в приложение к постановлению Правительства Москвы от 28 марта 2017 г. № 120-ПП

Книга 5

Карта градостроительного зонирования  
Границы территориальных зон и виды разрешенного использования  
земельных участков и объектов капитального строительства  
Восточный административный округ города Москвы

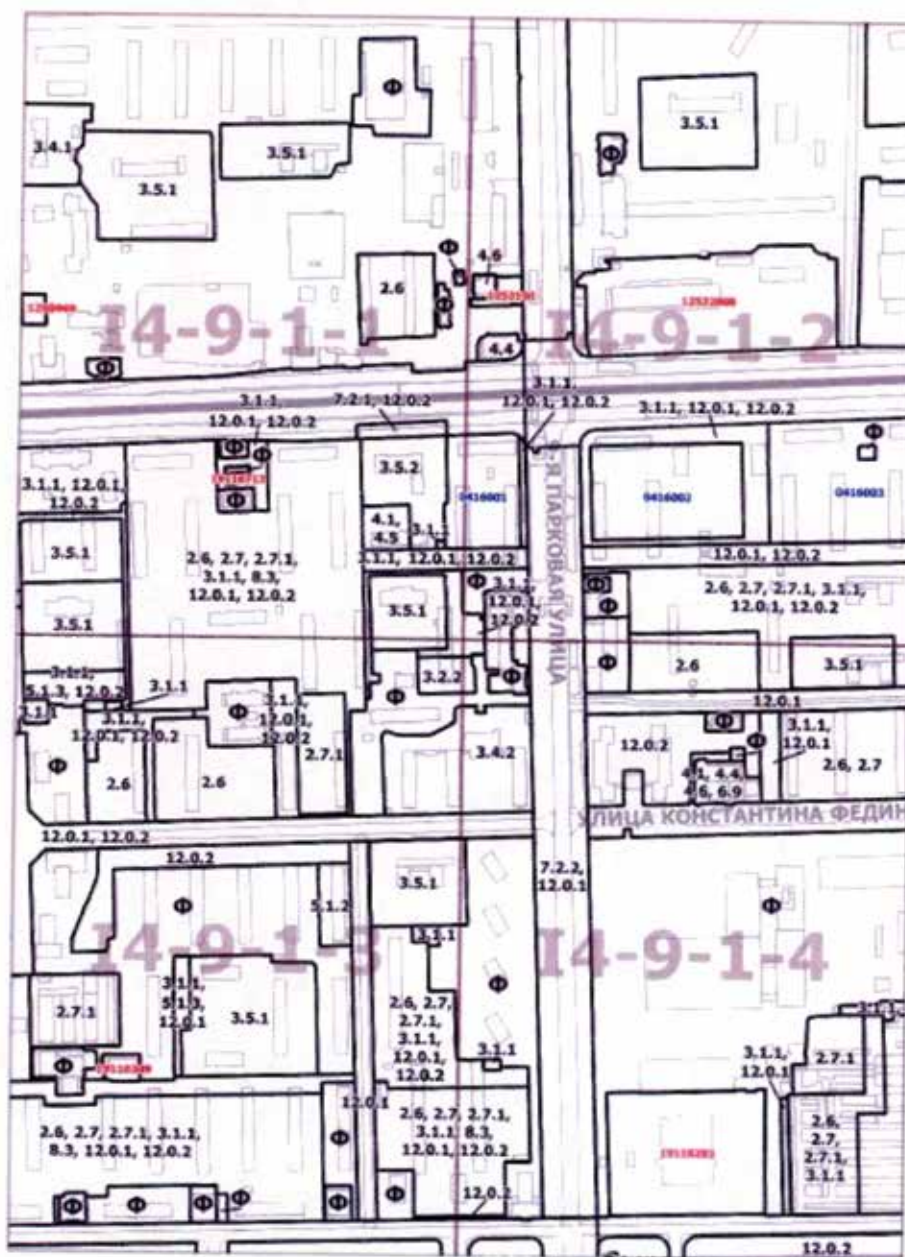


Приложение 3  
к постановлению Правительства Москвы  
от 20 июля 2020 г. № 1011-ПП

Внесение изменений в приложение к постановлению Правительства Москвы от 28 марта 2017 г. № 120-ПП

Книга 5

Карта градостроительного зонирования  
Границы территориальных зон и виды разрешенного использования  
земельных участков и объектов капитального строительства  
Восточный административный округ города Москвы

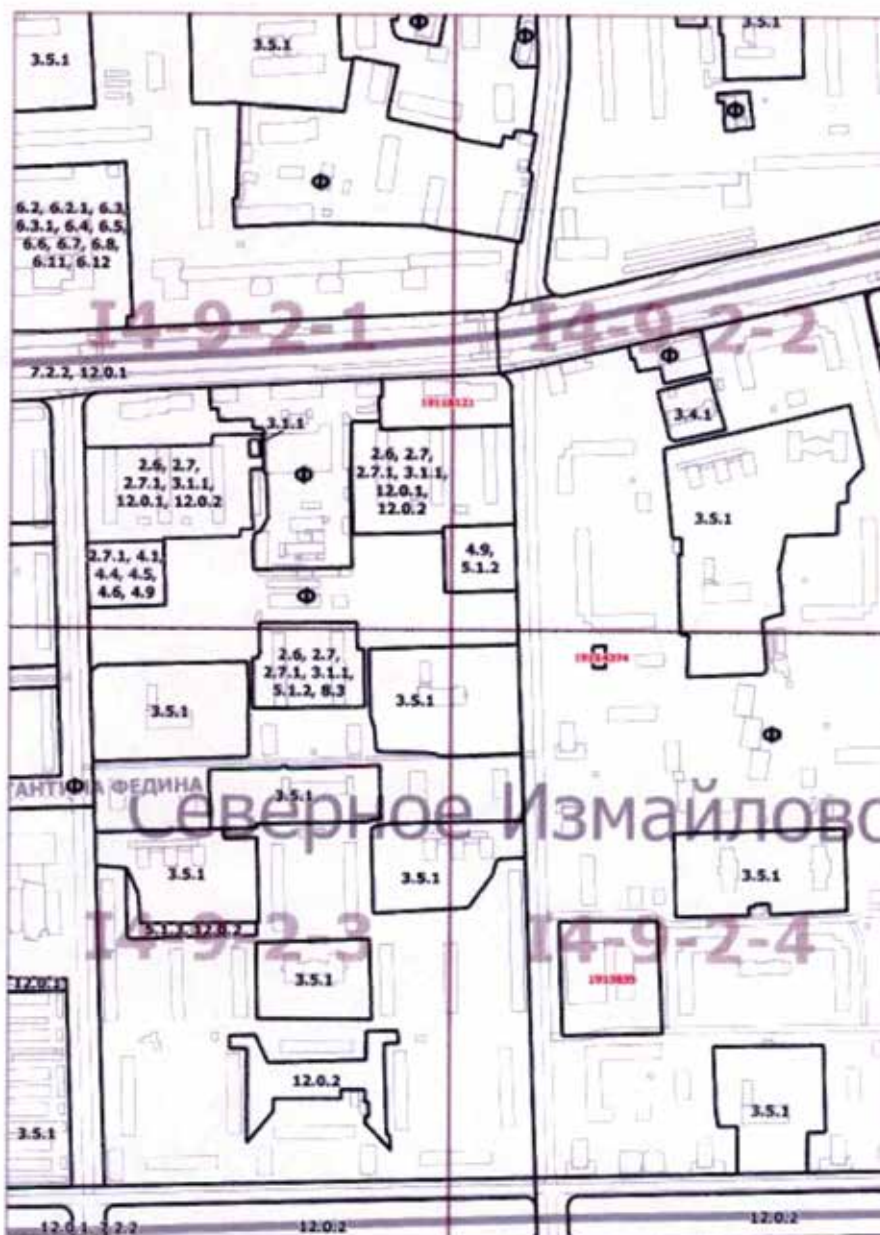



Приложение 4  
к постановлению Правительства Москвы  
от 20 июля 2020 г. № 1011-ПП

Внесение изменений в приложение к постановлению Правительства Москвы от 28 марта 2017 г. № 120-ПП

Книга 5

Карта градостроительного зонирования  
Границы территориальных зон, подзон территориальных зон  
и предельные параметры разрешенного строительства,  
реконструкции объектов капитального строительства  
Восточный административный округ города Москвы




Приложение 5  
к постановлению Правительства Москвы  
от 20 июля 2020 г. № 1011-ПП

Внесение изменений в приложение к постановлению Правительства Москвы от 28 марта 2017 г. № 120-ПП

Книга 5

Карта градостроительного зонирования  
Границы территориальных зон, подзон территориальных зон  
и предельные параметры разрешенного строительства,  
реконструкции объектов капитального строительства  
Восточный административный округ города Москвы

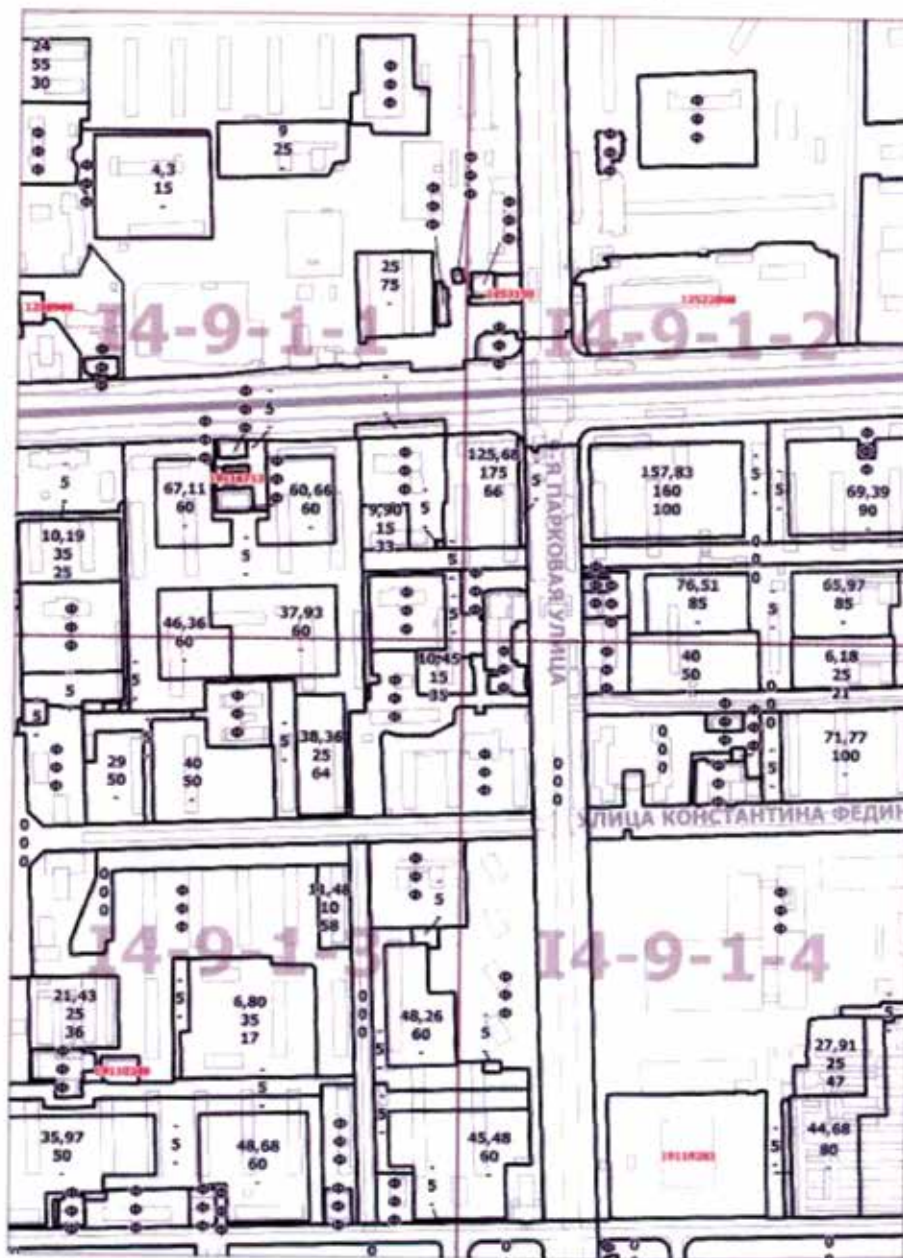

Приложение 6  
к постановлению Правительства Москвы  
от 20 июля 2020 г. № 1011-ПП

Внесение изменений в приложение к постановлению Правительства Москвы от 28 марта 2017 г. № 120-ПП

Книга 5

Карта градостроительного зонирования  
Границы территориальных зон, подзон территориальных зон  
и предельные параметры разрешенного строительства,  
реконструкции объектов капитального строительства  
Восточный административный округ города Москвы



Приложение 7  
к постановлению Правительства Москвы  
от 20 июля 2020 г. № 1011-ПП

Внесение изменений в приложение к постановлению Правительства Москвы от 28 марта 2017 г. № 120-ПП

Книга 5  
Восточный административный округ города Москвы

| № п/п | Районы             | Номер<br>территориальных<br>зон | Коды видов разрешенного использования<br>земельных участков и объектов капитального<br>строительства               |
|-------|--------------------|---------------------------------|---|
| 41    | Северное Измайлово | 0416001                         | 3.3, 4.1, 4.2, 4.4, 4.5, 4.6, 4.8.1, 4.8.2, 4.9, 4.10, 5.1.2,<br>12.0.2                                            |
| 42    | Северное Измайлово | 0416002                         | 2.6, 2.7, 2.7.1, 3.1.1, 3.2.2, 3.3, 3.6.1, 3.9.2, 4.1, 4.2,<br>4.4, 4.5, 4.6, 4.8.1, 4.8.2, 4.9, 4.10, 8.3, 12.0.2 |
| 43    | Северное Измайлово | 0416003                         | 2.6, 2.7, 2.7.1, 3.1.1, 3.3, 4.1, 4.2, 4.4, 4.5, 4.6, 4.8.1,<br>4.8.2, 4.9, 8.3, 12.0.1, 12.0.2                    |



## О ВНЕСЕНИИ ИЗМЕНЕНИЙ В ПОСТАНОВЛЕНИЕ ПРАВИТЕЛЬСТВА МОСКВЫ ОТ 28 МАРТА 2017 Г. № 120-ПП

Постановление Правительства Москвы от 20 июля 2020 года № 1012-ПП

В соответствии с Градостроительным кодексом Российской Федерации, Законом города Москвы от 25 июня 2008 г. № 28 «Градостроительный кодекс города Москвы», постановлением Правительства Москвы от 7 апреля 2009 г. № 270-ПП «О создании Городской комиссии по вопросам градостроительства, землепользования и застройки при Правительстве Москвы и об утверждении положений о Городской и окружной комиссиях по вопросам градостроительства, землепользования и застройки при Правительстве Москвы» **Правительство Москвы постановляет:**

1. Внести изменения в постановление Правительства Москвы от 28 марта 2017 г. № 120-ПП «Об утверждении правил землепользования и застройки города Москвы» (в редакции постановлений Правительства Москвы от 23 января 2018 г. № 13-ПП, от 31 мая 2019 г. № 618-ПП, от 20 мая 2020 г. № 613-ПП, от 20 июля 2020 г. № 1011-ПП):

1.1. Листы I4-7-3-2, I4-7-3-4, I4-7-4-1 и I4-7-4-3 карты градостроительного зонирования «Границы территориальных зон и виды разрешенного использования земельных участков и объектов капитального строительства. Восточный административный округ города Москвы» раздела 1 книги 5 территориальной части правил землепользования и застройки приложения к постановлению изложить в редакции согласно приложению 1 к настоящему постановлению.

1.2. Листы I4-7-4-2, I4-7-4-4, I4-8-3-1 и I4-8-3-3 карты градостроительного зонирования «Границы территориальных зон и виды разрешенного использования земельных участков и объектов капитального строительства. Восточный административный округ города Москвы» раздела 1 книги 5 территориальной части правил землепользования и застройки приложения к постановлению изложить в редакции согласно приложению 2 к настоящему постановлению.

1.3. Лист I4-8-3-4 карты градостроительного зонирования «Границы территориальных зон и виды разрешенного использования земельных участков и объектов капитального строительства. Восточный административный округ города Москвы» раздела 1 книги 5 территориальной части правил землепользования и застройки приложения к постановлению изложить в редакции согласно приложению 3 к настоящему постановлению.

1.4. Лист I5-2-1-1 карты градостроительного зонирования «Границы территориальных зон и виды разрешенного использования земельных участков и объектов капитального строительства. Восточный административный округ города Москвы» раздела 1 книги 5 территориальной части правил землепользования и застройки приложения к постановлению изложить в редакции согласно приложению 4 к настоящему постановлению.

1.5. Листы I4-7-3-2, I4-7-3-4, I4-7-4-1 и I4-7-4-3 карты градостроительного зонирования «Границы территориальных зон, подзон территориальных зон и предельные

параметры разрешенного строительства, реконструкции объектов капитального строительства. Восточный административный округ города Москвы» раздела 1 книги 5 территориальной части правил землепользования и застройки приложения к постановлению изложить в редакции согласно приложению 5 к настоящему постановлению.

1.6. Листы I4-7-4-2, I4-7-4-4, I4-8-3-1 и I4-8-3-3 карты градостроительного зонирования «Границы территориальных зон, подзон территориальных зон и предельные параметры разрешенного строительства, реконструкции объектов капитального строительства. Восточный административный округ города Москвы» раздела 1 книги 5 территориальной части правил землепользования и застройки приложения к постановлению изложить в редакции согласно приложению 6 к настоящему постановлению.

1.7. Лист I4-8-3-4 карты градостроительного зонирования «Границы территориальных зон, подзон территориальных зон и предельные параметры разрешенного строительства, реконструкции объектов капитального строительства. Восточный административный округ города Москвы» раздела 1 книги 5 территориальной части правил землепользования и застройки приложения к постановлению изложить в редакции согласно приложению 7 к настоящему постановлению.

1.8. Лист I5-2-1-1 карты градостроительного зонирования «Границы территориальных зон, подзон территориальных зон и предельные параметры разрешенного строительства, реконструкции объектов капитального строительства. Восточный административный округ города Москвы» раздела 1 книги 5 территориальной части правил землепользования и застройки приложения к постановлению изложить в редакции согласно приложению 8 к настоящему постановлению.

1.9. Подразделы «Пункт 146», «Пункт 147», «Пункт 160», «Пункт 161» и «Пункт 502» раздела 2 книги 5 территориальной части правил землепользования и застройки приложения к постановлению признать утратившими силу.

1.10. Подраздел «Пункт 170» раздела 2 книги 5 территориальной части правил землепользования и застройки приложения к постановлению изложить в редакции согласно приложению 9 к настоящему постановлению.

1.11. Раздел 3 книги 5 территориальной части правил землепользования и застройки приложения к постановлению дополнить пунктами 44, 45, 46 в редакции согласно приложению 10 к настоящему постановлению.

2. Контроль за выполнением настоящего постановления возложить на заместителя Мэра Москвы в Правительстве Москвы по вопросам градостроительной политики и строительства Бочкарева А.Ю.

Мэр Москвы С.С.Собянин




[illegible]

Приложение 2  
к постановлению Правительства Москвы  
от 20 июля 2020 г. № 1012-ПП

**Внесение изменений в приложение к постановлению Правительства Москвы от 28 марта 2017 г. № 120-ПП**

## Книга 5


Карта градостроительного зонирования  
Границы территориальных зон и виды разрешенного использования  
земельных участков и объектов капитального строительства  
Восточный административный округ города Москвы

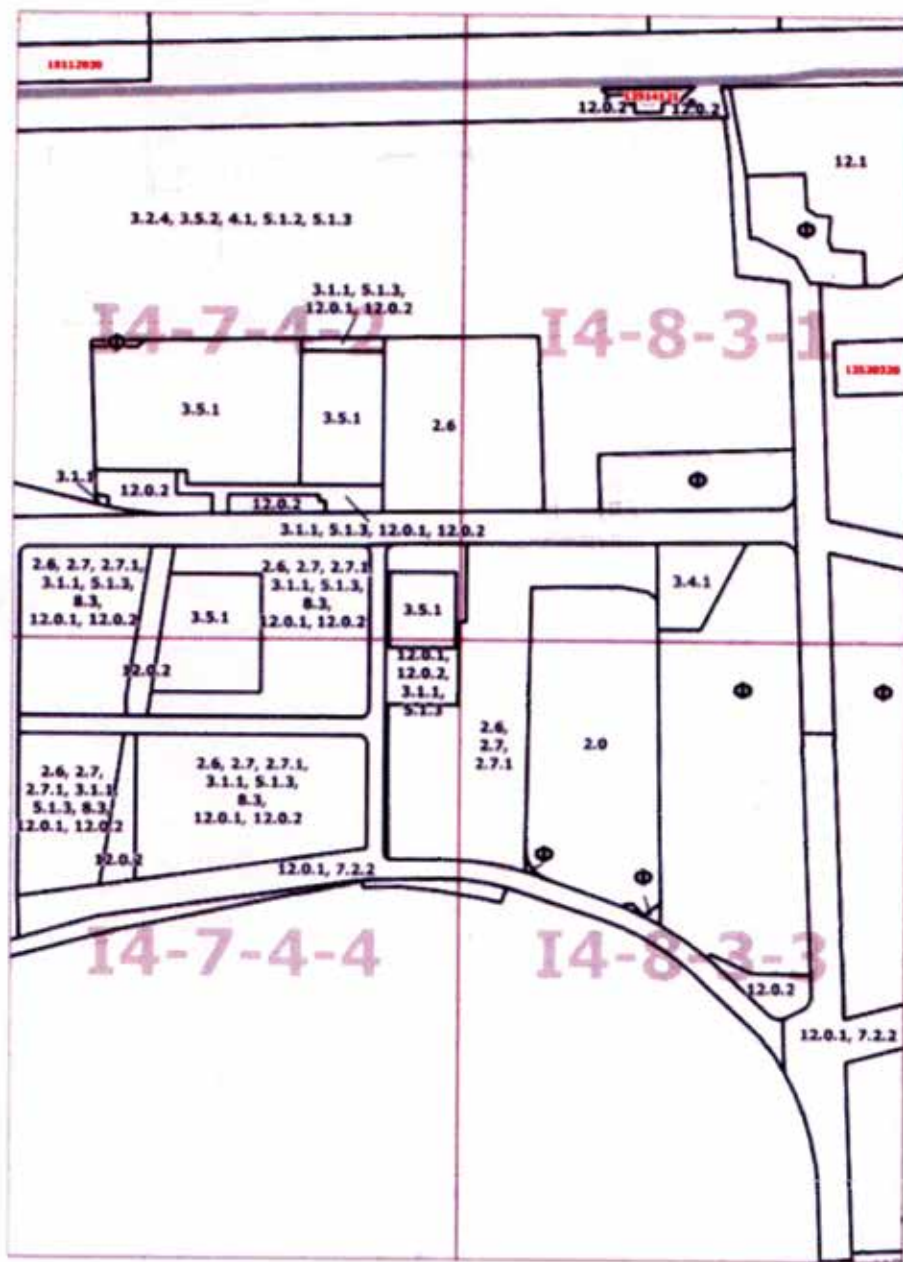

Приложение 3  
к постановлению Правительства Москвы  
от 20 июля 2020 г. № 1012-ПП

Внесение изменения в приложение к постановлению Правительства Москвы от 28 марта 2017 г. № 120-ПП


Книга 5  
Карта градостроительного зонирования  
Границы территориальных зон и виды разрешенного использования  
земельных участков и объектов капитального строительства  
Восточный административный округ города Москвы

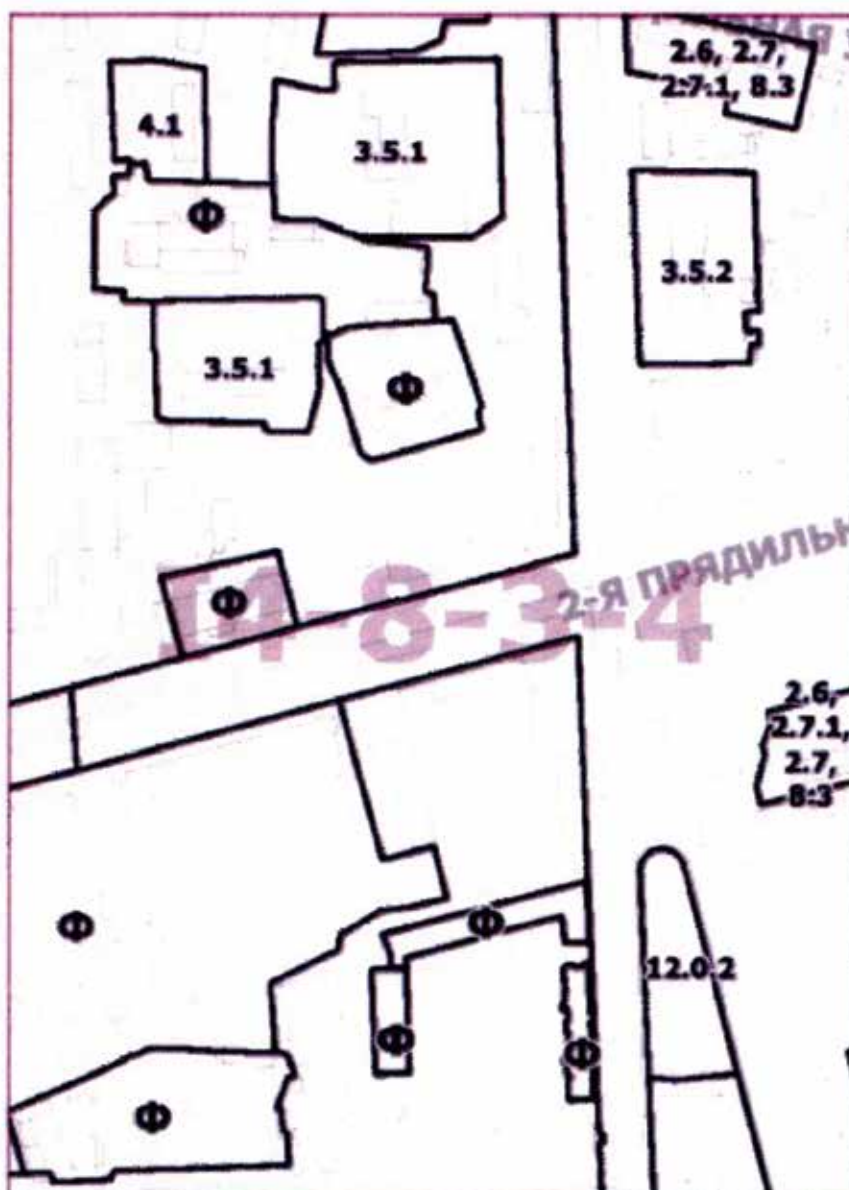

Приложение 4  
к постановлению Правительства Москвы  
от 20 июля 2020 г. № 1012-ПП

Внесение изменения в приложение к постановлению Правительства Москвы от 28 марта 2017 г. № 120-ПП

Книга 5  
Карта градостроительного зонирования  
Границы территориальных зон и виды разрешенного использования  
земельных участков и объектов капитального строительства  
Восточный административный округ города Москвы

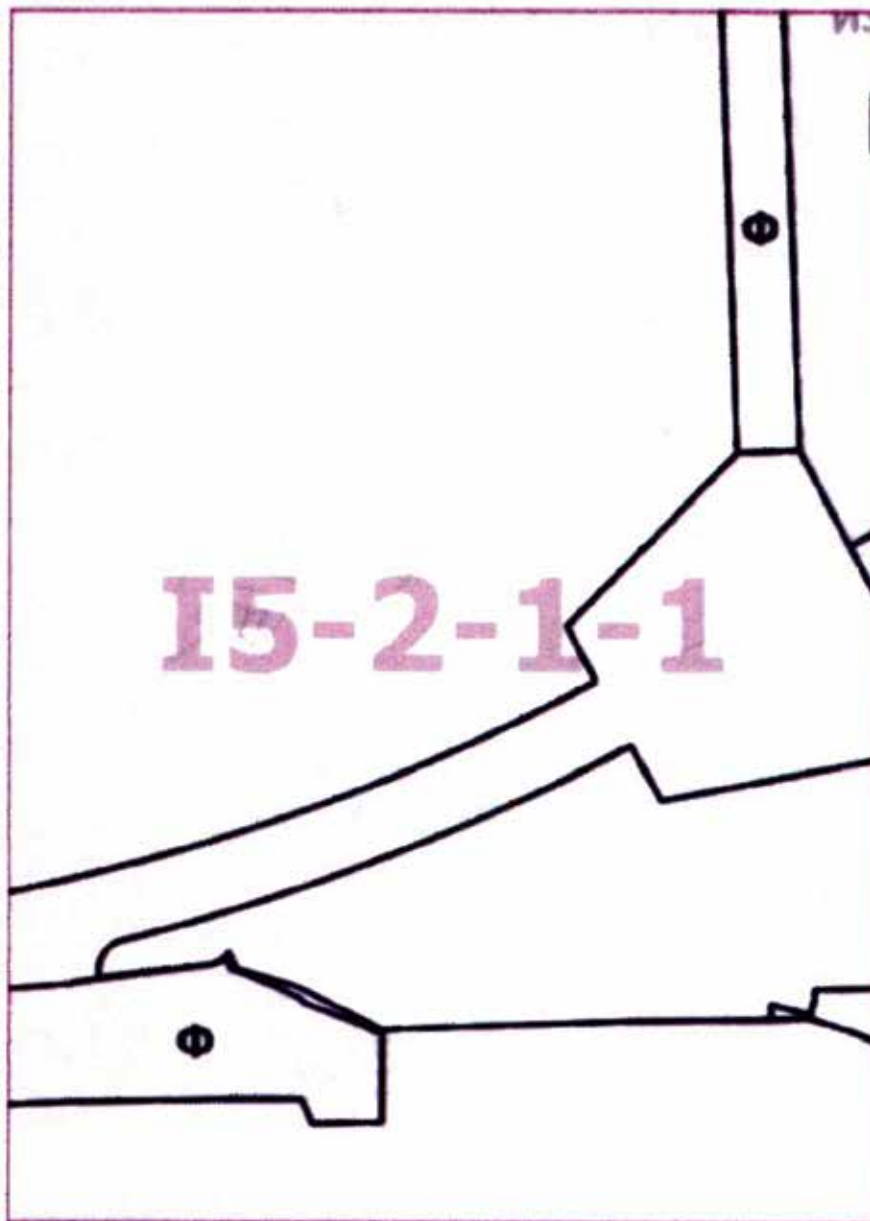




Приложение 5  
к постановлению Правительства Москвы  
от 20 июля 2020 г. № 1012-ПП

Внесение изменений в приложение к постановлению Правительства Москвы от 28 марта 2017 г. № 120-ПП

Книга 5

Карта градостроительного зонирования  
Границы территориальных зон, подзон территориальных зон  
и предельные параметры разрешенного строительства,  
реконструкции объектов капитального строительства  
Восточный административный округ города Москвы

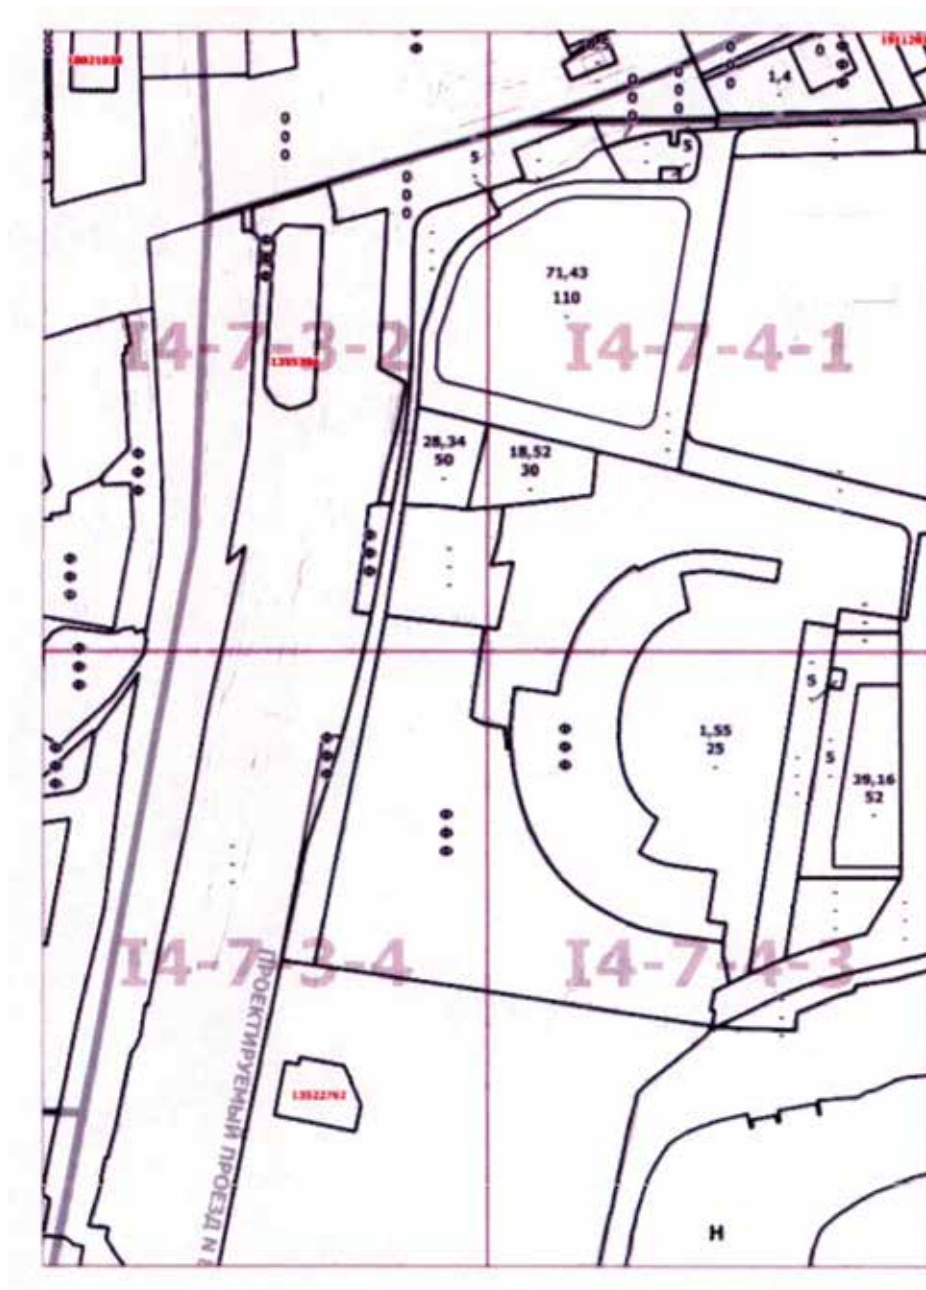



Приложение 6  
к постановлению Правительства Москвы  
от 20 июля 2020 г. № 1012-ПП

Внесение изменений в приложение к постановлению Правительства Москвы от 28 марта 2017 г. № 120-ПП

Книга 5

Карта градостроительного зонирования  
Границы территориальных зон, подзон территориальных зон  
и предельные параметры разрешенного строительства,  
реконструкции объектов капитального строительства  
Восточный административный округ города Москвы




Приложение 7  
к постановлению Правительства Москвы  
от 20 июля 2020 г. № 1012-ПП

Внесение изменения в приложение к постановлению Правительства Москвы от 28 марта 2017 г. № 120-ПП

Книга 5

Карта градостроительного зонирования  
Границы территориальных зон, подзон территориальных зон  
и предельные параметры разрешенного строительства,  
реконструкции объектов капитального строительства  
Восточный административный округ города Москвы

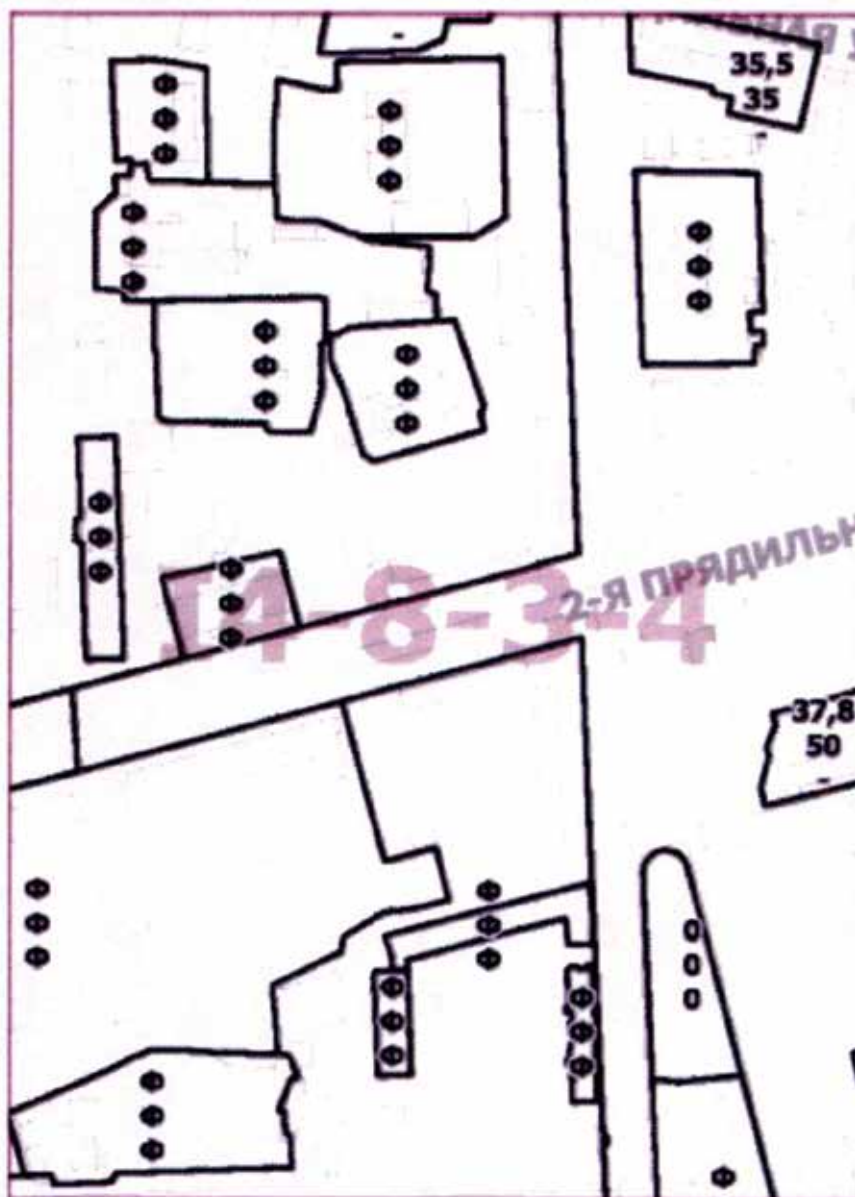


Приложение 8  
к постановлению Правительства Москвы  
от 20 июля 2020 г. № 1012-ПП

Внесение изменения в приложение к постановлению Правительства Москвы от 28 марта 2017 г. № 120-ПП

Книга 5

Карта градостроительного зонирования  
Границы территориальных зон, подзон территориальных зон  
и предельные параметры разрешенного строительства,  
реконструкции объектов капитального строительства  
Восточный административный округ города Москвы

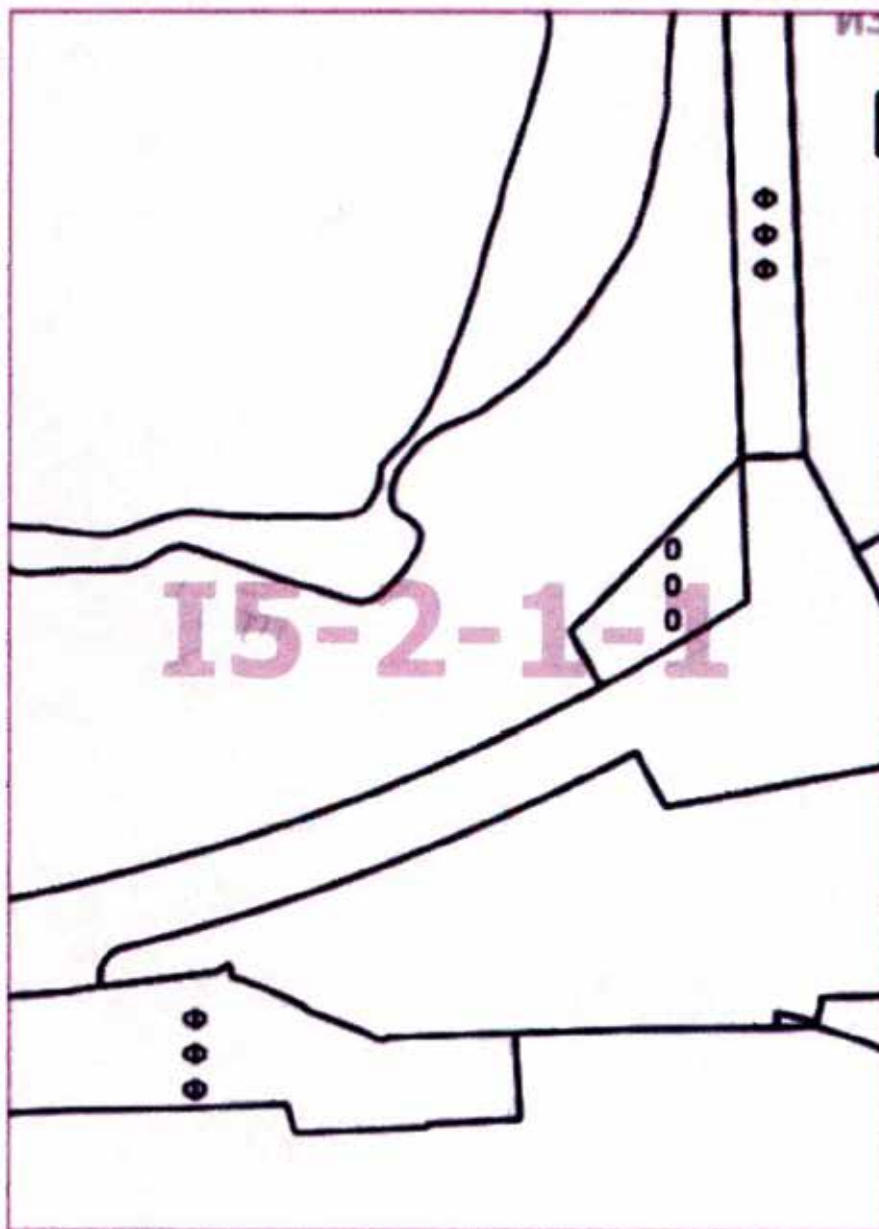

Приложение 9  
к постановлению Правительства Москвы  
от 20 июля 2020 г. № 1012-ПП

**Внесение изменения в приложение к постановлению Правительства Москвы от 28 марта 2017 г. № 120-ПП**

Книга 5

Восточный административный округ города Москвы

Пункт 170

|                                          |   |
|------------------------------------------|---|
| Территориальная зона                     | 13522762   |
| Основные виды разрешенного использования | <p>Размещение объектов капитального строительства горнообогатительной и горноперерабатывающей, металлургической, машиностроительной промышленности, а также изготовления и ремонта продукции судостроения, авиастроения, вагоностроения, машиностроения, станкостроения, а также другие подобные промышленные предприятия, для эксплуатации которых предусматривается установление охранных или санитарно-защитных зон, за исключением случаев, когда объект промышленности отнесен к иному виду разрешенного использования (6.2).</p> <p>Размещение объектов капитального строительства, предназначенных для производства транспортных средств и оборудования, производства автомобилей, производства автомобильных кузовов, производства прицепов, полуприцепов и контейнеров, предназначенных для перевозки одним или несколькими видами транспорта, производства частей и принадлежностей автомобилей и их двигателей (6.2.1).</p> <p>Размещение объектов капитального строительства, предназначенных для текстильной, фарфорофаянсовой, электронной промышленности (6.3).</p> <p>Размещение объектов капитального строительства, предназначенных для фармацевтического производства, в том числе объектов, в отношении которых предусматривается установление охранных или санитарно-защитных зон (6.3.1).</p> <p>Размещение объектов пищевой промышленности, по переработке сельскохозяйственной продукции способом, приводящим к их переработке в иную продукцию (консервирование, копчение, хлебопечение), в том числе для производства напитков, алкогольных напитков и табачных изделий (6.4).</p> <p>Размещение объектов капитального строительства, предназначенных для производства: строительных материалов (кирпичей, пиломатериалов, цемента, крепежных материалов), бытового и строительного газового и сантехнического оборудования, лифтов и подъемников, столярной продукции, сборных домов или их частей и тому подобной продукции (6.6).</p> <p>Размещение объектов гидроэнергетики, тепловых станций и других электростанций, размещение обслуживающих и вспомогательных для электростанций сооружений (золоотвалов, гидротехнических сооружений), размещение объектов электросетевого хозяйства, за исключением объектов энергетики, размещение которых предусмотрено содержанием вида разрешенного использования с кодом 3.1 (6.7).</p> <p>Размещение объектов связи, радиовещания, телевидения, включая воздушные радиорелейные, надземные и подземные кабельные линии связи, линии радиофикации, антенные поля, усилительные пункты на кабельных линиях связи, инфраструктуру спутниковой связи и телерадиовещания, за исключением объектов связи, размещение которых предусмотрено содержанием видов разрешенного использования с кодами 3.1.1, 3.2.3 (6.8).</p> <p>Размещение объектов капитального строительства, предназначенных для целлюлозно-бумажного производства, производства целлюлозы, древесной массы, бумаги, картона и изделий из них, издательской и полиграфической деятельности, тиражирования записанных носителей информации 6.11)</p> |

|                                        |   |
|----------------------------------------|---|
| Условно разрешенные виды использования | Не установлены   |
| Вспомогательные виды                   |   |
| Максимальный процент застройки (%)     | По существующему положению   |
| Высота застройки (м)                   | В габаритах существующего здания, строения, сооружения   |
| Плотность застройки (тыс. кв. м/га)    | Не установлена   |
| Иные показатели                        | Общая площадь объекта незавершенного строительства – 374,2 кв.м – нежилое, объект незавершенного строительства, площадь – 374,2 кв.м, степень готовности – 9%, инв.45:263:002:000161670, литер А, адрес (местоположение) объекта: г. Москва. Измайловское шоссе.вл.71 |

Приложение 10  
к постановлению Правительства Москвы  
от 20 июля 2020 г. № 1012-ПП

Внесение изменений в приложение к постановлению Правительства Москвы от 28 марта 2017 г. № 120-ПП

Книги 5  
Восточный административный округ города Москвы

| № п/п | Район              | Номер территориальной зоны | Коды видов разрешенного использования земельных участков и объектов капитального строительства                              |
|-------|--------------------|----------------------------|---|
| 44    | Измайлово          | 0408004                    | 3.1.1. 4.1. 4.2. 4.3. 4.4. 4.5. 4.6. 4.8.1. 4.8.2. 4.6. 4.10. 5.1.3. 5.1.4. 7.1.1. 7.1.2. 7.2.2. 7.2.3. 7.6. 12.0.1, 12.0.2 |
| 45    | Измайлово          | 0408005                    | 3.1 1.4.1. 4.2.4.3. 4.4.4.5.4.6.4.8.1.4.8.2. 4.9. 4.10. 5.1.3. 5.1.4. 7.1.1. 7.1.2. 7.2.2. 7.2.3. 7.6. 12.0.1. 12.0.2       |
| 46    | Северное Измайлово | 0416004                    | 3.1.1. 4.1. 4.2.4.3. 4.4.4.5. 4.6.4.8.1. 4.8.2. 4.9. 4.10. 5.1.3. 5.1.4. 7.1.1, 7.1.2. 7.2.2. 7.2.3. 7.6, 12.0.1. 12.0.2    |



## О ВНЕСЕНИИ ИЗМЕНЕНИЙ В ПОСТАНОВЛЕНИЕ ПРАВИТЕЛЬСТВА МОСКВЫ ОТ 28 МАРТА 2017 Г. № 120-ПП

**Постановление Правительства Москвы от 20 июля 2020 года № 1013-ПП**

В соответствии с Градостроительным кодексом Российской Федерации, Законом города Москвы от 25 июня 2008 г. № 28 «Градостроительный кодекс города Москвы», постановлением Правительства Москвы от 7 апреля 2009 г. № 270-ПП «О создании Городской комиссии по вопросам градостроительства, землепользования и застройки при Правительстве Москвы и об утверждении положений о Городской и окружной комиссиях по вопросам градостроительства, землепользования и застройки при Правительстве Москвы» **Правительство Москвы постановляет:**

1. Внести изменения в постановление Правительства Москвы от 28 марта 2017 г. № 120-ПП «Об утверждении правил землепользования и застройки города Москвы» (в редакции постановления Правительства Москвы от 20 июля 2020 г. № 1012-ПП):

1.1. Листы J5-1-3-3 и J5-1-3-4 карты градостроительного зонирования «Границы территориальных зон и виды разрешенного использования земельных участков и объектов капитального строительства. Восточный административный округ города Москвы» раздела 1 книги 5 территориальной части правил землепользования и застройки приложения к постановлению изложить

в редакции согласно приложению 1 к настоящему постановлению.

1.2. Листы J5-1-3-3 и J5-1-3-4 карты градостроительного зонирования «Границы территориальных зон, подзон территориальных зон и предельные параметры разрешенного строительства, реконструкции объектов капитального строительства. Восточный административный округ города Москвы» раздела 1 книги 5 территориальной части правил землепользования и застройки приложения к постановлению изложить в редакции согласно приложению 2 к настоящему постановлению.

1.3. Раздел 3 книги 5 территориальной части правил землепользования и застройки приложения к постановлению дополнить пунктом 47 в редакции согласно приложению 3 к настоящему постановлению.

2. Контроль за выполнением настоящего постановления возложить на заместителя Мэра Москвы в Правительстве Москвы по вопросам градостроительной политики и строительства Бочкарева А.Ю.


Мэр Москвы С.С.Собянин

Приложение 1  
к постановлению Правительства Москвы  
от 20 июля 2020 г. № 1013-ПП

Внесение изменений в приложение к постановлению Правительства Москвы от 28 марта 2017 г. № 120-ПП

Книга 5

Карта градостроительного зонирования  
Границы территориальных зон и виды разрешенного использования  
земельных участков и объектов капитального строительства  
Восточный административный округ города Москвы

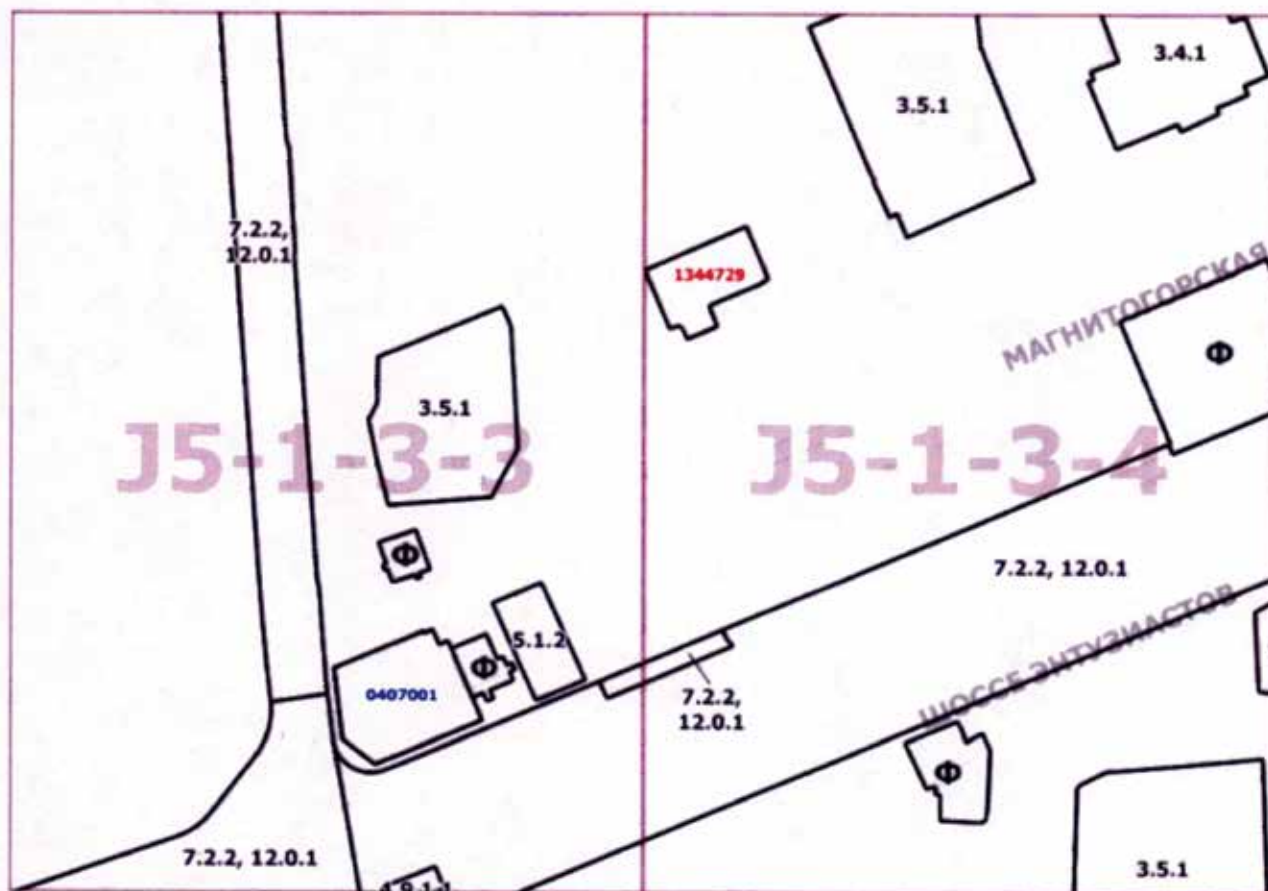

Приложение 2  
к постановлению Правительства Москвы  
от 20 июля 2020 г. № 1013-ПП

Внесение изменений в приложение к постановлению Правительства Москвы от 28 марта 2017 г. № 120-ПП

Книга 5

Карта градостроительного зонирования  
Границы территориальных зон, подзон территориальных зон  
и предельные параметры разрешенного строительства,  
реконструкции объектов капитального строительства  
Восточный административный округ города Москвы



Приложение 3  
к постановлению Правительства Москвы  
от 20 июля 2020 г. № 1013-ПП

Внесение изменения в приложение к постановлению Правительства Москвы от 28 марта 2017 г. № 120-ПП

Книга 5  
Восточный административный округ города Москвы

| № п/п | Район      | Номер территориальной зоны | Коды видов разрешенного использования земельных участков и объектов капитального строительства |
|-------|------------|----------------------------|------------------------------------------------------------------------------------------------|
| 47    | Ивановское | 0407001                    | 4.1, 4.2, 4.3, 4.4, 4.5, 4.6, 4.8.1, 4.8.2, 4.9, 4.10                                          |

**О ВНЕСЕНИИ ИЗМЕНЕНИЙ В ПОСТАНОВЛЕНИЕ ПРАВИТЕЛЬСТВА МОСКВЫ  
ОТ 28 МАРТА 2017 Г. № 120-ПП**

**Постановление Правительства Москвы от 20 июля 2020 года № 1014-ПП**

В соответствии с Градостроительным кодексом Российской Федерации, Законом города Москвы от 25 июня 2008 г. № 28 «Градостроительный кодекс города Москвы», постановлением Правительства Москвы от 7 апреля 2009 г. № 270-ПП «О создании Городской комиссии по вопросам градостроительства, землепользования и застройки при Правительстве Москвы и об утверждении положений о Городской и окружной комиссиях по вопросам градостроительства, землепользования и застройки при Правительстве Москвы» **Правительство Москвы постановляет:**

1. Внести изменения в постановление Правительства Москвы от 28 марта 2017 г. № 120-ПП «Об утверждении правил землепользования и застройки города Москвы» (в редакции постановлений Правительства Москвы от 26 февраля 2019 г. № 109-ПП, от 20 мая 2020 г. № 613-ПП, от 20 июля 2020 г. № 1011-ПП):

1.1. Листы И4-8-1-2, И4-8-1-3 и И4-8-1-4 карты градостроительного зонирования «Границы территориальных зон и виды разрешенного использования земельных участков и объектов капитального строительства. Восточный административный округ города Москвы» раздела 1 книги 5 территориальной части правил землепользования и застройки приложения к постановлению изложить в редакции согласно приложению 1 к настоящему постановлению.

1.2. Лист И4-8-2-3 карты градостроительного зонирования «Границы территориальных зон и виды разрешенного использования земельных участков и объектов капитального строительства. Восточный административный округ города Москвы» раздела 1 книги 5 территориальной части правил землепользования и застройки приложения к постановлению изложить в редакции согласно приложению 2 к настоящему постановлению.

1.3. Лист И4-8-3-2 карты градостроительного зонирования «Границы территориальных зон и виды разрешенного использования земельных участков и объектов капитального строительства. Восточный административный округ города Москвы» раздела 1 книги 5 территориальной части правил землепользования и застройки

приложения к постановлению изложить в редакции согласно приложению 3 к настоящему постановлению.

1.4. Листы И4-8-1-2, И4-8-1-3 и И4-8-1-4 карты градостроительного зонирования «Границы территориальных зон, подзон территориальных зон и предельные параметры разрешенного строительства, реконструкции объектов капитального строительства. Восточный административный округ города Москвы» раздела 1 книги 5 территориальной части правил землепользования и застройки приложения к постановлению изложить в редакции согласно приложению 4 к настоящему постановлению.

1.5. Лист И4-8-2-3 карты градостроительного зонирования «Границы территориальных зон, подзон территориальных зон и предельные параметры разрешенного строительства, реконструкции объектов капитального строительства. Восточный административный округ города Москвы» раздела 1 книги 5 территориальной части правил землепользования и застройки приложения к постановлению изложить в редакции согласно приложению 5 к настоящему постановлению.

1.6. Лист И4-8-3-2 карты градостроительного зонирования «Границы территориальных зон, подзон территориальных зон и предельные параметры разрешенного строительства, реконструкции объектов капитального строительства. Восточный административный округ города Москвы» раздела 1 книги 5 территориальной части правил землепользования и застройки приложения к постановлению изложить в редакции согласно приложению 6 к настоящему постановлению.

1.7. Подраздел «Пункт 401» раздела 2 книги 5 территориальной части правил землепользования и застройки приложения к постановлению признать утратившим силу.

2. Контроль за выполнением настоящего постановления возложить на заместителя Мэра Москвы в Правительстве Москвы по вопросам градостроительной политики и строительства Бочкарева А.Ю.

Мэр Москвы **С.С.Собянин**

Приложение 1  
к постановлению Правительства Москвы  
от 20 июля 2020 г. № 1014-ПП

Внесение изменений в приложение к постановлению Правительства Москвы от 28 марта 2017 г. № 120-ПП


Книга 5  
Карта градостроительного зонирования  
Границы территориальных зон и виды разрешенного использования  
земельных участков и объектов капитального строительства  
Восточный административный округ города Москвы





**Внесение изменения в приложение к постановлению Правительства Москвы от 28 марта 2017 г. № 120-ПП**

Карта градостроительного зонирования  
Границы территориальных зон и виды разрешенного использования  
земельных участков и объектов капитального строительства  
Восточный административный округ города Москвы

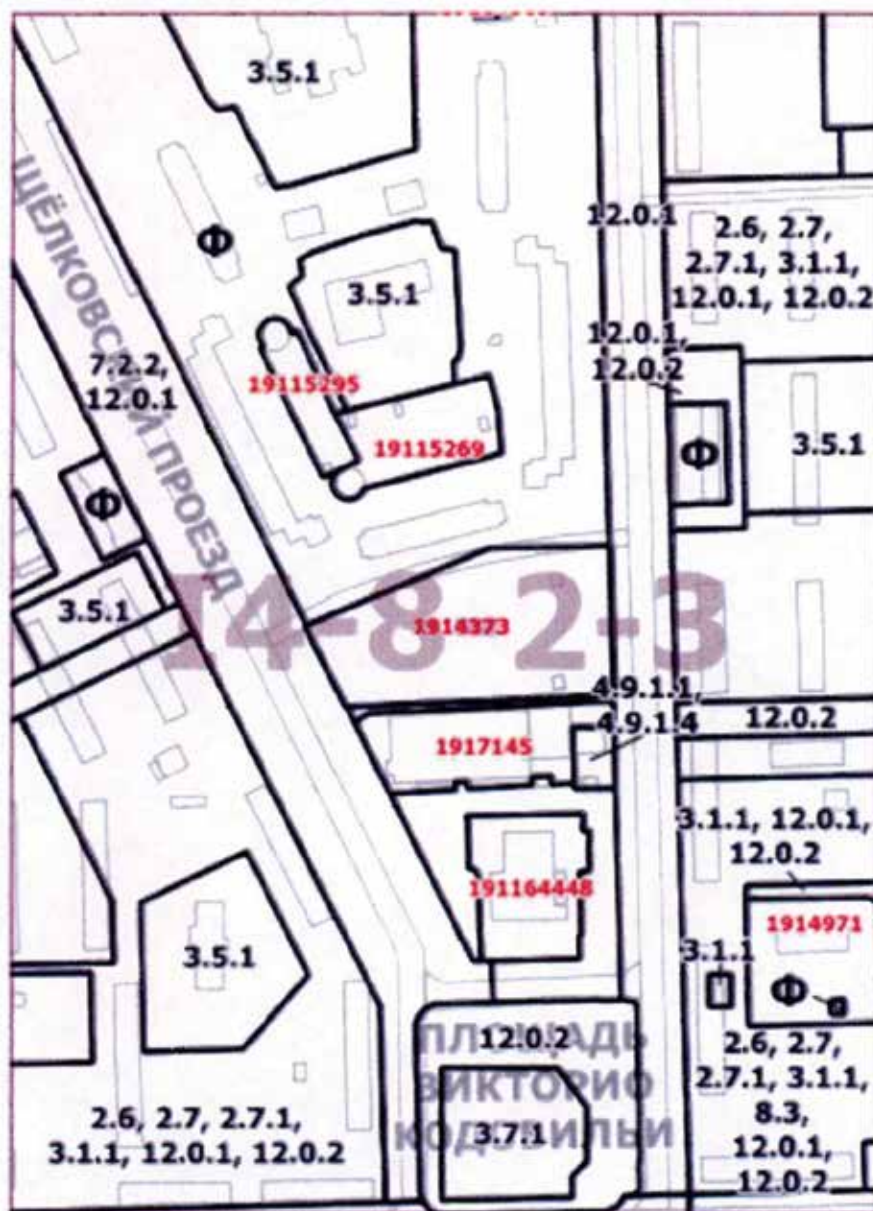


Приложение 3  
к постановлению Правительства Москвы  
от 20 июля 2020 г. № 1014-ПП

Внесение изменения в приложение к постановлению Правительства Москвы от 28 марта 2017 г. № 120-ПП

Книга 5

Карта градостроительного зонирования  
Границы территориальных зон и виды разрешенного использования  
земельных участков и объектов капитального строительства  
Восточный административный округ города Москвы

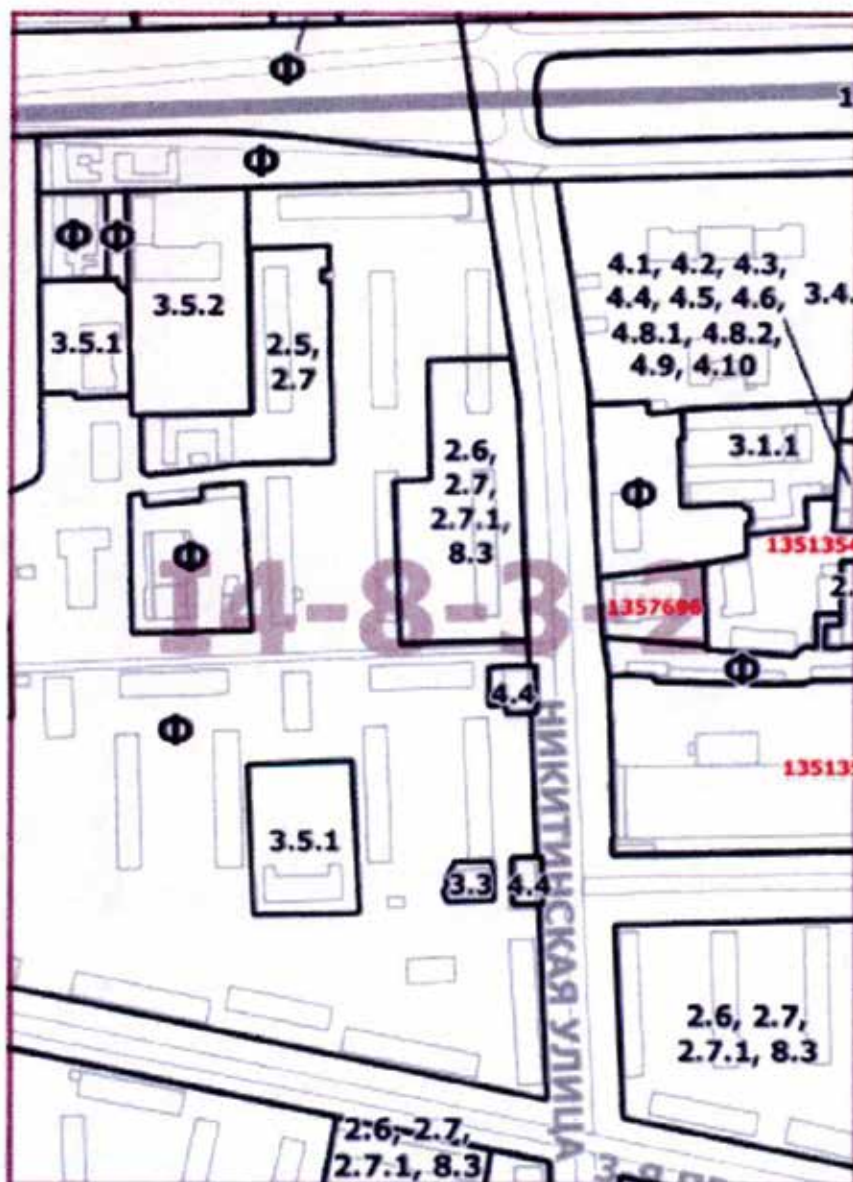

Приложение 4  
к постановлению Правительства Москвы  
от 20 июля 2020 г. № 1014-ПП

Внесение изменений в приложение к постановлению Правительства Москвы от 28 марта 2017 г. № 120-ПП

Книга 5

Карта градостроительного зонирования  
Границы территориальных зон, подзон территориальных зон  
и предельные параметры разрешенного строительства,  
реконструкции объектов капитального строительства  
Восточный административный округ города Москвы






Приложение 5  
к постановлению Правительства Москвы  
от 20 июля 2020 г. № 1014-ПП

Внесение изменения в приложение к постановлению Правительства Москвы от 28 марта 2017 г. № 120-ПП

Книга 5

Карта градостроительного зонирования  
Границы территориальных зон, подзон территориальных зон  
и предельные параметры разрешенного строительства,  
реконструкции объектов капитального строительства  
Восточный административный округ города Москвы

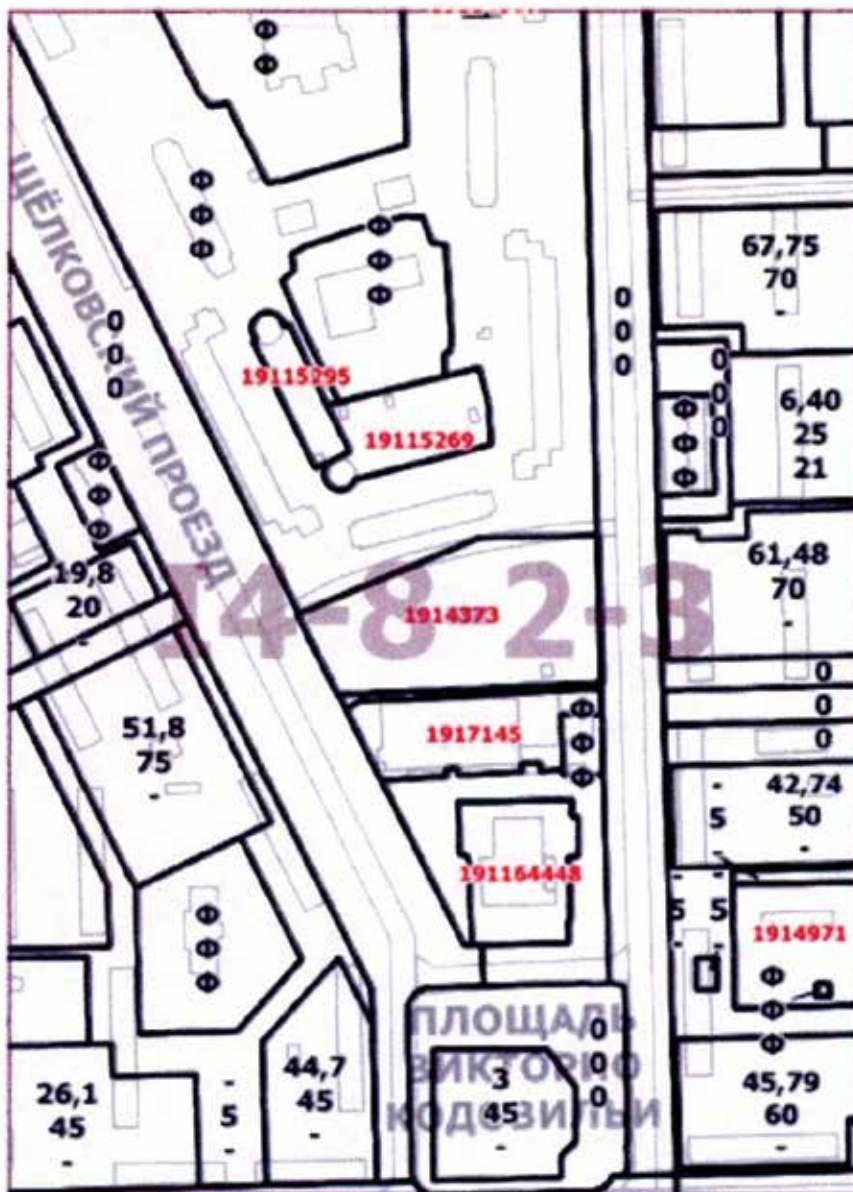

Приложение 6  
к постановлению Правительства Москвы  
от 20 июля 2020 г. № 1014-ПП

Внесение изменения в приложение к постановлению Правительства Москвы от 28 марта 2017 г. № 120-ПП

Книга 5

Карта градостроительного зонирования  
Границы территориальных зон, подзон территориальных зон  
и предельные параметры разрешенного строительства,  
реконструкции объектов капитального строительства  
Восточный административный округ города Москвы





## О ВНЕСЕНИИ ИЗМЕНЕНИЙ В ПОСТАНОВЛЕНИЕ ПРАВИТЕЛЬСТВА МОСКВЫ ОТ 28 МАРТА 2017 Г. № 120-ПП

Постановление Правительства Москвы от 20 июля 2020 года № 1015-ПП

В соответствии с Градостроительным кодексом Российской Федерации, Законом города Москвы от 25 июня 2008 г. № 28 «Градостроительный кодекс города Москвы», постановлением Правительства Москвы от 7 апреля 2009 г. № 270-ПП «О создании Городской комиссии по вопросам градостроительства, землепользования и застройки при Правительстве Москвы и об утверждении положений о Городской и окружной комиссиях по вопросам градостроительства, землепользования и застройки при Правительстве Москвы» **Правительство Москвы постановляет:**

1. Внести изменения в постановление Правительства Москвы от 28 марта 2017 г. № 120-ПП «Об утверждении правил землепользования и застройки города Москвы» (в редакции постановлений Правительства Москвы от 3 июля 2018 г. № 656-ПП, от 27 марта 2019 г. № 291-ПП, от 2 апреля 2019 г. № 321-ПП, от 27 мая 2020 г. № 657-ПП, от 20 июля 2020 г. № 1011-ПП, от 20 июля 2020 г. № 1014-ПП):

1.1. Листы I4-5-4-4, I4-6-3-3, I4-8-2-2 и I4-9-1-1 карты градостроительного зонирования «Границы территориальных зон и виды разрешенного использования земельных участков и объектов капитального строительства. Восточный административный округ города Москвы» раздела 1 книги 5 территориальной части правил землепользования и застройки приложения к постановлению изложить в редакции согласно приложению 1 к настоящему постановлению.

1.2. Листы I4-6-3-4 и I4-9-1-2 карты градостроительного зонирования «Границы территориальных зон и виды разрешенного использования земельных участков и объектов капитального строительства. Восточный административный округ города Москвы» раздела 1 книги 5 территориальной части правил землепользования и застройки приложения к постановлению изложить в редакции согласно приложению 2 к настоящему постановлению.

1.3. Листы I4-8-1-2 и I4-8-2-1 карты градостроительного зонирования «Границы территориальных зон и виды разрешенного использования земельных участков и объектов капитального строительства. Восточный административный округ города Москвы» раздела 1 книги 5 территориальной части правил землепользования и застройки приложения к постановлению изложить в

редакции согласно приложению 3 к настоящему постановлению.

1.4. Листы I4-5-4-4, I4-6-3-3, I4-8-2-2 и I4-9-1-1 карты градостроительного зонирования «Границы территориальных зон, подзон территориальных зон и предельные параметры разрешенного строительства, реконструкции объектов капитального строительства. Восточный административный округ города Москвы» раздела 1 книги 5 территориальной части правил землепользования и застройки приложения к постановлению изложить в редакции согласно приложению 4 к настоящему постановлению.

1.5. Листы I4-6-3-4 и I4-9-1-2 карты градостроительного зонирования «Границы территориальных зон, подзон территориальных зон и предельные параметры разрешенного строительства, реконструкции объектов капитального строительства. Восточный административный округ города Москвы» раздела 1 книги 5 территориальной части правил землепользования и застройки приложения к постановлению изложить в редакции согласно приложению 5 к настоящему постановлению.

1.6. Листы I4-8-1-2 и I4-8-2-1 карты градостроительного зонирования «Границы территориальных зон, подзон территориальных зон и предельные параметры разрешенного строительства, реконструкции объектов капитального строительства. Восточный административный округ города Москвы» раздела 1 книги 5 территориальной части правил землепользования и застройки приложения к постановлению изложить в редакции согласно приложению 6 к настоящему постановлению.

1.7. Подразделы «Пункт 82», «Пункт 83», «Пункт 85», «Пункт 89», «Пункт 90», «Пункт 100», «Пункт 108», «Пункт 109» раздела 2 книги 5 территориальной части правил землепользования и застройки приложения к постановлению признать утратившими силу.

1.8. Пункт 7 раздела 3 книги 5 территориальной части правил землепользования и застройки приложения к постановлению признать утратившим силу.

2. Контроль за выполнением настоящего постановления возложить на заместителя Мэра Москвы в Правительстве Москвы по вопросам градостроительной политики и строительства Бочкарева А.Ю.


Мэр Москвы С.С.Собянин

Приложение 1  
к постановлению Правительства Москвы  
от 20 июля 2020 г. № 1015-ПП

Внесение изменений в приложение к постановлению Правительства Москвы от 28 марта 2017 г. № 120-ПП

Кинга 5


Карта градостроительного зонирования  
Границы территориальных зон и виды разрешенного использования  
земельных участков и объектов капитального строительства  
Восточный административный округ города Москвы

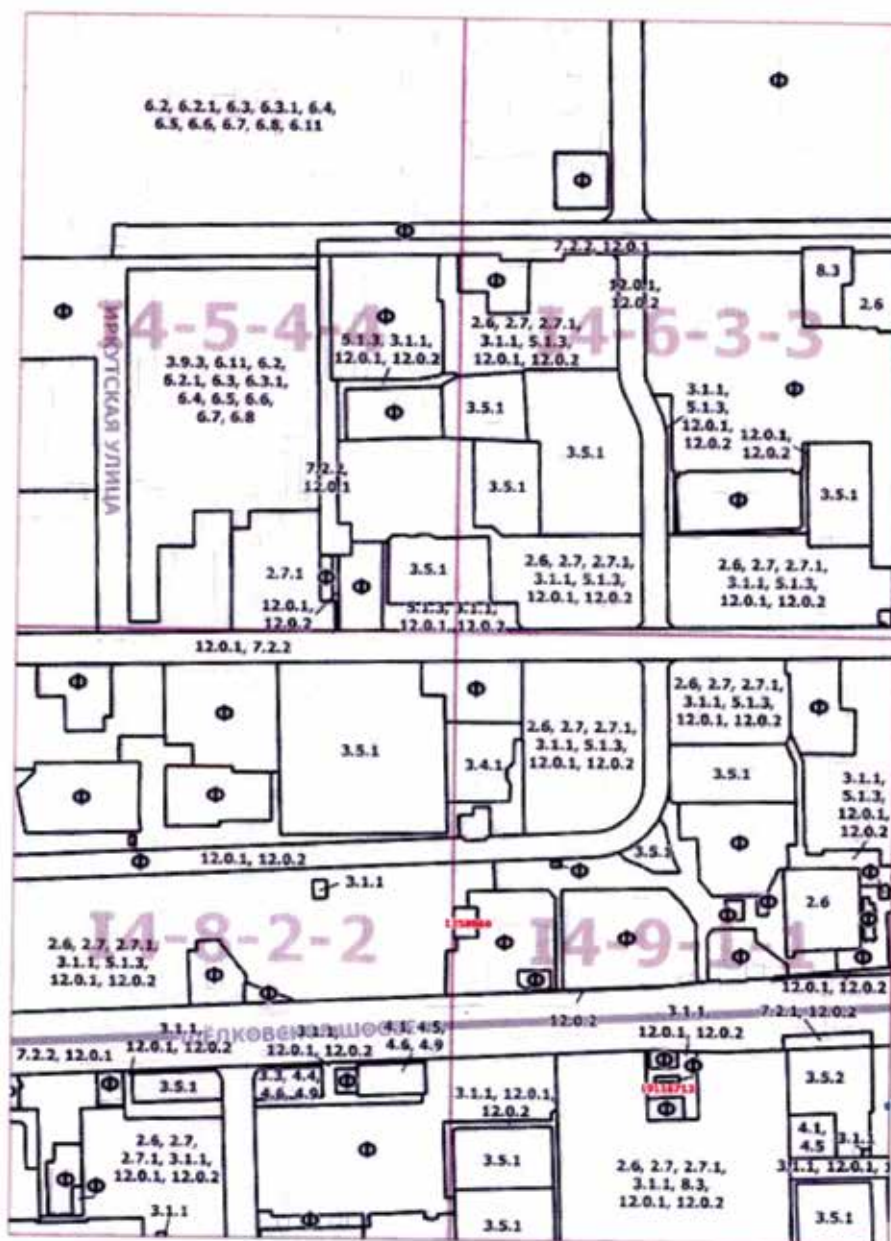

Приложение 2  
к постановлению Правительства Москвы  
от 20 июля 2020 г. № 1015-ПП

Внесение изменений в приложение к постановлению Правительства Москвы от 28 марта 2017 г. № 120-ПП

Книга 5  
Карта градостроительного зонирования  
Границы территориальных зон и виды разрешенного использования  
земельных участков и объектов капитального строительства  
Восточный административный округ города Москвы

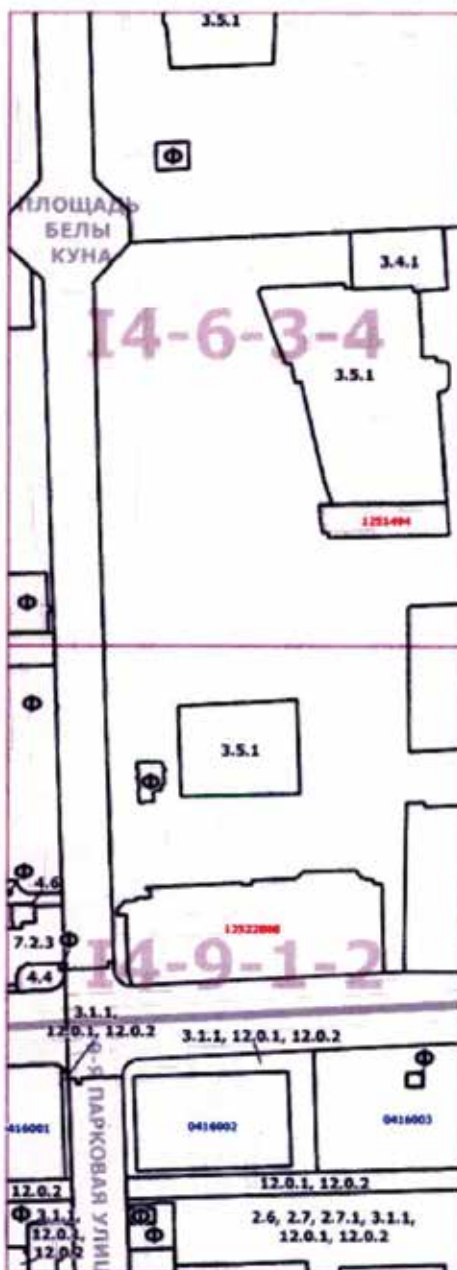

**Внесение изменений в приложение к постановлению Правительства Москвы от 28 марта 2017 г. № 120-ПП**

Карта градостроительного зонирования  
Границы территориальных зон и виды разрешенного использования  
земельных участков и объектов капитального строительства  
Восточный административный округ города Москвы






Приложение 4  
к постановлению Правительства Москвы  
от 20 июля 2020 г. № 1015-ПП

Внесение изменений в приложение к постановлению Правительства Москвы от 28 марта 2017 г. № 120-ПП

Книга 5

Карта градостроительного зонирования  
Границы территориальных зон, подзон территориальных зон  
и предельные параметры разрешенного строительства,  
реконструкции объектов капитального строительства  
Восточный административный округ города Москвы

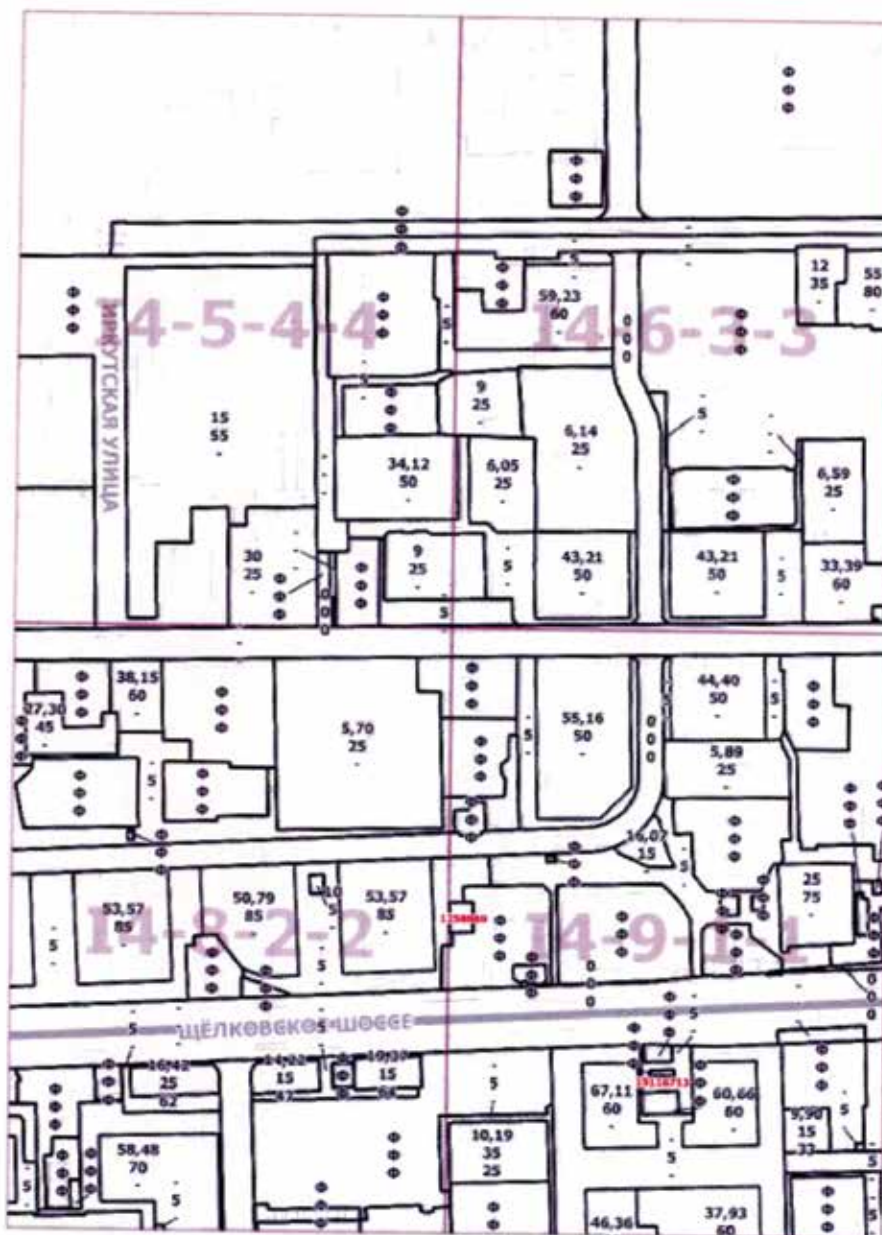




Приложение 5  
к постановлению Правительства Москвы  
от 20 июля 2020 г. № 1015-ПП

Внесение изменений в приложение к постановлению Правительства Москвы от 28 марта 2017 г. № 120-ПП

Книга 5

Карта градостроительного зонирования  
Границы территориальных зон, подзон территориальных зон  
и предельные параметры разрешенного строительства,  
реконструкции объектов капитального строительства  
Восточный административный округ города Москвы

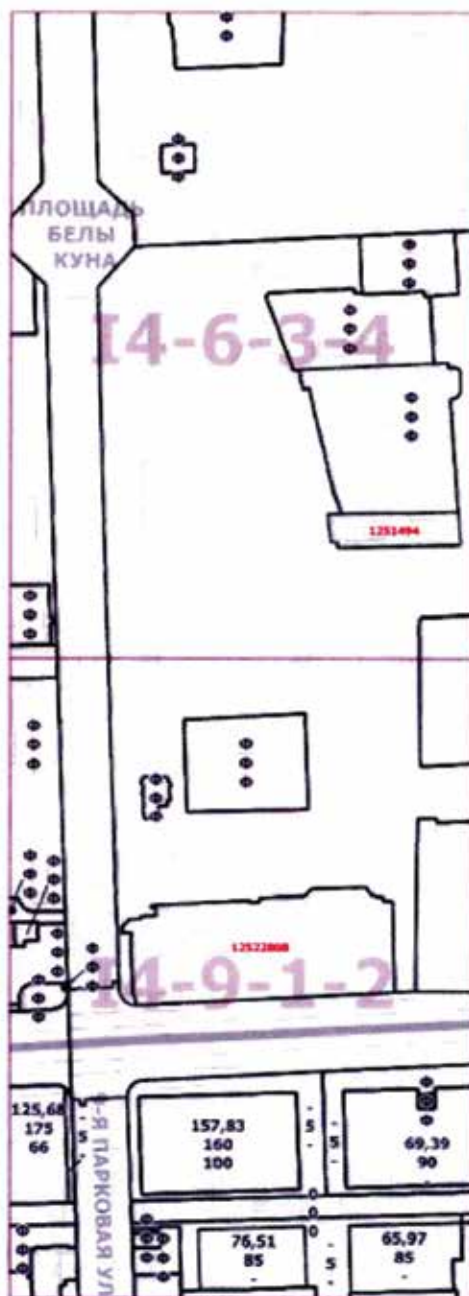

Приложение 6  
к постановлению Правительства Москвы  
от 20 июля 2020 г. № 1015-ПП

Внесение изменений в приложение к постановлению Правительства Москвы от 28 марта 2017 г. № 120-ПП

Книга 5

Карта градостроительного зонирования  
Границы территориальных зон, подзон территориальных зон  
и предельные параметры разрешенного строительства,  
реконструкции объектов капитального строительства  
Восточный административный округ города Москвы



## О ВНЕСЕНИИ ИЗМЕНЕНИЙ В ПОСТАНОВЛЕНИЕ ПРАВИТЕЛЬСТВА МОСКВЫ ОТ 28 МАРТА 2017 Г. № 120-ПП

Постановление Правительства Москвы от 20 июля 2020 года № 1016-ПП

В соответствии с Градостроительным кодексом Российской Федерации, Законом города Москвы от 25 июня 2008 г. № 28 «Градостроительный кодекс города Москвы», постановлением Правительства Москвы от 7 апреля 2009 г. № 270-ПП «О создании Городской комиссии по вопросам градостроительства, землепользования и застройки при Правительстве Москвы и об утверждении положений о Городской и окружной комиссиях по вопросам градостроительства, землепользования и застройки при Правительстве Москвы» **Правительство Москвы постановляет:**

1. Внести изменения в постановление Правительства Москвы от 28 марта 2017 г. № 120-ПП «Об утверждении правил землепользования и застройки города Москвы» (в редакции постановлений Правительства Москвы от 25 декабря 2017 г. № 1084-ПП, от 18 июня 2019 г. № 726-ПП, от 30 апреля 2020 г. № 510-ПП, от 17 июня 2020 г. № 824-ПП):

1.1. Лист G6-8-3-3 карты градостроительного зонирования «Границы территориальных зон и виды разрешенного использования земельных участков и объектов капитального строительства. Южный административный округ города Москвы» раздела 1 книги 7 территориальной части правил землепользования и застройки приложения к постановлению изложить в редакции согласно приложению 1 к настоящему постановлению.

1.2. Листы G6-8-3-4, G6-8-4-3, G7-2-1-2 и G7-2-2-1 карты градостроительного зонирования «Границы тер-

риториальных зон и виды разрешенного использования земельных участков и объектов капитального строительства. Южный административный округ города Москвы» раздела 1 книги 7 территориальной части правил землепользования и застройки приложения к постановлению изложить в редакции согласно приложению 2 к настоящему постановлению.

1.3. Листы G6-8-3-4, G6-8-4-3, G7-2-1-2 и G7-2-2-1 карты градостроительного зонирования «Границы территориальных зон, подзон территориальных зон и предельные параметры разрешенного строительства, реконструкции объектов капитального строительства. Южный административный округ города Москвы» раздела 1 книги 7 территориальной части правил землепользования и застройки приложения к постановлению изложить в редакции согласно приложению 3 к настоящему постановлению.

1.4. Раздел 3 книги 7 территориальной части правил землепользования и застройки приложения к постановлению дополнить пунктами 7, 8 в редакции согласно приложению 4 к настоящему постановлению.


2. Контроль за выполнением настоящего постановления возложить на заместителя Мэра Москвы в Правительстве Москвы по вопросам градостроительной политики и строительства Бочкарева А.Ю.

Мэр Москвы **С.С.Собянин**

Приложение 1  
к постановлению Правительства Москвы  
от 20 июля 2020 г. № 1016-ПП

Внесение изменения в приложение к постановлению Правительства Москвы от 28 марта 2017 г. № 120-ПП

Книга 7  
Карта градостроительного зонирования  
Границы территориальных зон и виды разрешенного использования  
земельных участков и объектов капитального строительства  
Южный административный округ города Москвы

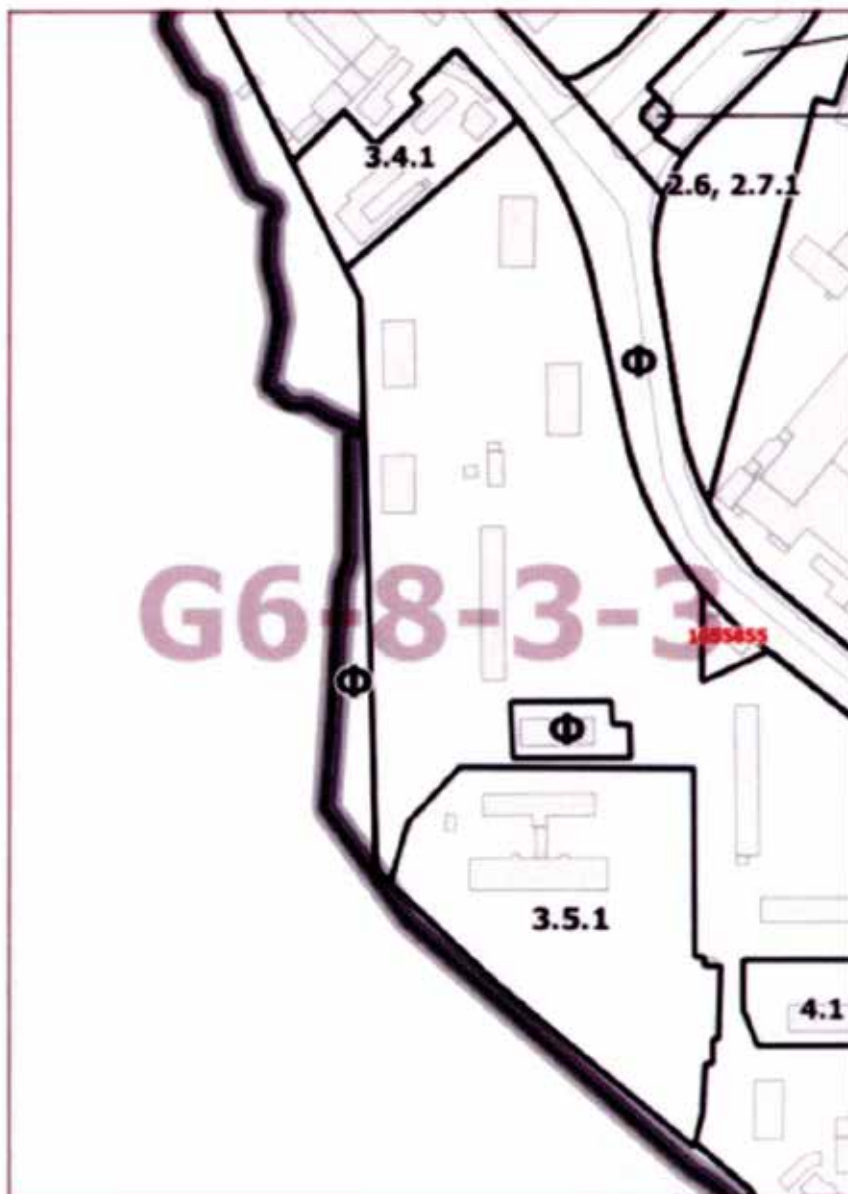



Приложение 2  
к постановлению Правительства Москвы  
от 20 июля 2020 г. № 1016-ПП

Внесение изменений в приложение к постановлению Правительства Москвы от 28 марта 2017 г. № 120-ПП

Книга 7

Карта градостроительного зонирования  
Границы территориальных зон и виды разрешенного использования  
земельных участков и объектов капитального строительства  
Южный административный округ города Москвы





Приложение 3  
к постановлению Правительства Москвы  
от 20 июля 2020 г. № 1016-ПП

Внесение изменений в приложение к постановлению Правительства Москвы от 28 марта 2017 г. № 120-ПП

Книга 7

Карта градостроительного зонирования  
Границы территориальных зон, подзон территориальных зон  
и предельные параметры разрешенного строительства,  
реконструкции объектов капитального строительства  
Южный административный округ города Москвы



Приложение 4  
к постановлению Правительства Москвы  
от 20 июля 2020 г. № 1016-ПП

Внесение изменений в приложение к постановлению Правительства Москвы от 28 марта 2017 г. № 120-ПП

Книга 7  
Южный административный округ города Москвы

| № п/п | Район    | Номер<br>территориальной<br>зоны | Коды видов разрешенного использования земельных участков<br>и объектов капитального строительства |
|-------|----------|----------------------------------|---------------------------------------------------------------------------------------------------|
| 7     | Нагорный | 0615006                          | 6.2, 6.2.1.6.3, 6.3.1. 6.4. 6.5.6.6.6 7. 6.8. 6.1 1. 12.0.1                                       |
| 8     | Нагорный | 0615007                          | 6.2. 6.2.1, 6.3.6.3 1,6.4. 6.5,6.6,6.7, 6.8.6 1 1                                                 |

## О ВНЕСЕНИИ ИЗМЕНЕНИЙ В ПОСТАНОВЛЕНИЕ ПРАВИТЕЛЬСТВА МОСКВЫ ОТ 28 МАРТА 2017 Г. № 120-ПП

Постановление Правительства Москвы от 20 июля 2020 года № 1017-ПП

В соответствии с Градостроительным кодексом Российской Федерации, Законом города Москвы от 25 июня 2008 г. № 28 «Градостроительный кодекс города Москвы», постановлением Правительства Москвы от 7 апреля 2009 г. № 270-ПП «О создании Городской комиссии по вопросам градостроительства, землепользования и застройки при Правительстве Москвы и об утверждении положений о Городской и окружной комиссиях по вопросам градостроительства, землепользования и застройки при Правительстве Москвы» **Правительство Москвы постановляет:**

1. Внести изменения в постановление Правительства Москвы от 28 марта 2017 г. № 120-ПП «Об утверждении правил землепользования и застройки города Москвы» (в редакции постановлений Правительства Москвы от 14 мая 2018 г. № 428-ПП, от 24 июля 2018 г. № 788-ПП, от 17 сентября 2019 г. № 1216-ПП, от 14 апреля 2020 г. № 392-ПП, от 23 апреля 2020 г. № 440-ПП, от 30 апреля 2020 г. № 510-ПП):

1.1. Листы G7-2-1-3, G7-2-1-4, G7-2-3-1 и G7-2-3-2 карты градостроительного зонирования «Границы территориальных зон и виды разрешенного использования земельных участков и объектов капитального строительства. Южный административный округ города Москвы» раздела 1 книги 7 территориальной части правил землепользования и застройки приложения к постановлению изложить в редакции согласно приложению 1 к настоящему постановлению.

1.2. Листы G7-2-3-4, G7-2-4-1 и G7-2-4-3 карты градостроительного зонирования «Границы территориальных зон и виды разрешенного использования земельных участков и объектов капитального строительства. Южный административный округ города Москвы» раздела 1 книги 7 территориальной части правил землепользования и застройки приложения к постановлению изложить в редакции согласно приложению 2 к настоящему постановлению.

1.3. Листы G7-5-1-1 и G7-5-1-2 карты градостроительного зонирования «Границы территориальных зон и виды разрешенного использования земельных участков и объектов капитального строительства. Южный административный округ города Москвы» раздела 1 книги 7 территориальной части правил землепользования и застройки приложения к постановлению изложить в редакции согласно приложению 3 к настоящему постановлению.

1.4. Лист G7-5-2-1 карты градостроительного зонирования «Границы территориальных зон и виды разрешенного использования земельных участков и объектов

капитального строительства. Южный административный округ города Москвы» раздела 1 книги 7 территориальной части правил землепользования и застройки приложения к постановлению изложить в редакции согласно приложению 4 к настоящему постановлению.

1.5. Листы G7-2-1-3, G7-2-1-4, G7-2-3-1 и G7-2-3-2 карты градостроительного зонирования «Границы территориальных зон, подзон территориальных зон и предельные параметры разрешенного строительства, реконструкции объектов капитального строительства. Южный административный округ города Москвы» раздела 1 книги 7 территориальной части правил землепользования и застройки приложения к постановлению изложить в редакции согласно приложению 5 к настоящему постановлению.

1.6. Листы G7-2-3-4, G7-2-4-1 и G7-2-4-3 карты градостроительного зонирования «Границы территориальных зон, подзон территориальных зон и предельные параметры разрешенного строительства, реконструкции объектов капитального строительства. Южный административный округ города Москвы» раздела 1 книги 7 территориальной части правил землепользования и застройки приложения к постановлению изложить в редакции согласно приложению 6 к настоящему постановлению.

1.7. Листы G7-5-1-1 и G7-5-1-2 карты градостроительного зонирования «Границы территориальных зон, подзон территориальных зон и предельные параметры разрешенного строительства, реконструкции объектов капитального строительства. Южный административный округ города Москвы» раздела 1 книги 7 территориальной части правил землепользования и застройки приложения к постановлению изложить в редакции согласно приложению 7 к настоящему постановлению.

1.8. Лист G7-5-2-1 карты градостроительного зонирования «Границы территориальных зон, подзон территориальных зон и предельные параметры разрешенного строительства, реконструкции объектов капитального строительства. Южный административный округ города Москвы» раздела 1 книги 7 территориальной части правил землепользования и застройки приложения к постановлению изложить в редакции согласно приложению 8 к настоящему постановлению.

2. Контроль за выполнением настоящего постановления возложить на заместителя Мэра Москвы в Правительстве Москвы по вопросам градостроительной политики и строительства Бочкарева А.Ю.


Мэр Москвы С.С.Собянин

Приложение 1  
к постановлению Правительства Москвы  
от 20 июля 2020 г. № 1017-ПП

Внесение изменений в приложение к постановлению Правительства Москвы от 28 марта 2017 г. № 120-ПП

Книга 7

Карта градостроительного зонирования  
Границы территориальных зон и виды разрешенного использования  
земельных участков и объектов капитального строительства  
Южный административный округ города Москвы

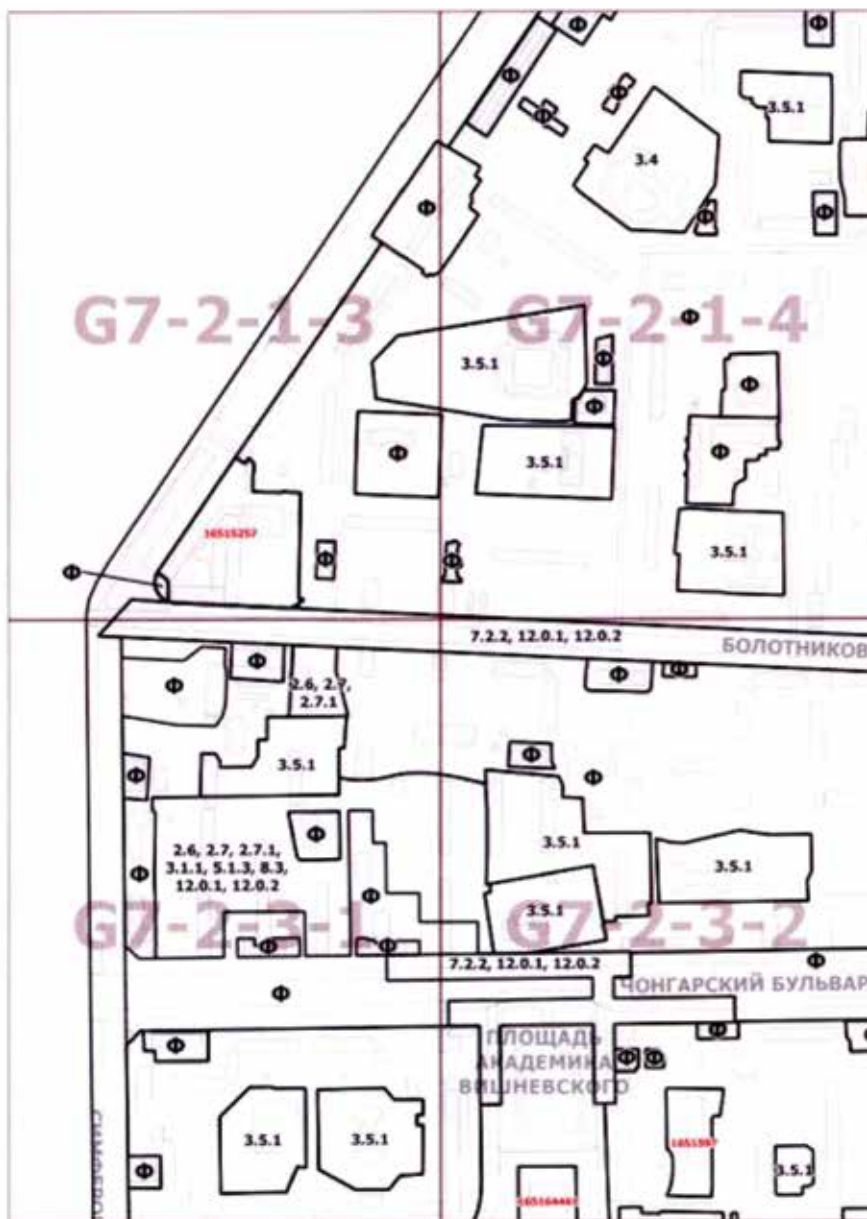


Приложение 2  
к постановлению Правительства Москвы  
от 20 июля 2020 г. № 1017-ПП

Внесение изменений в приложение к постановлению Правительства Москвы от 28 марта 2017 г. № 120-ПП

Книга 7

Карта градостроительного зонирования  
Границы территориальных зон и виды разрешенного использования  
земельных участков и объектов капитального строительства  
Южный административный округ города Москвы

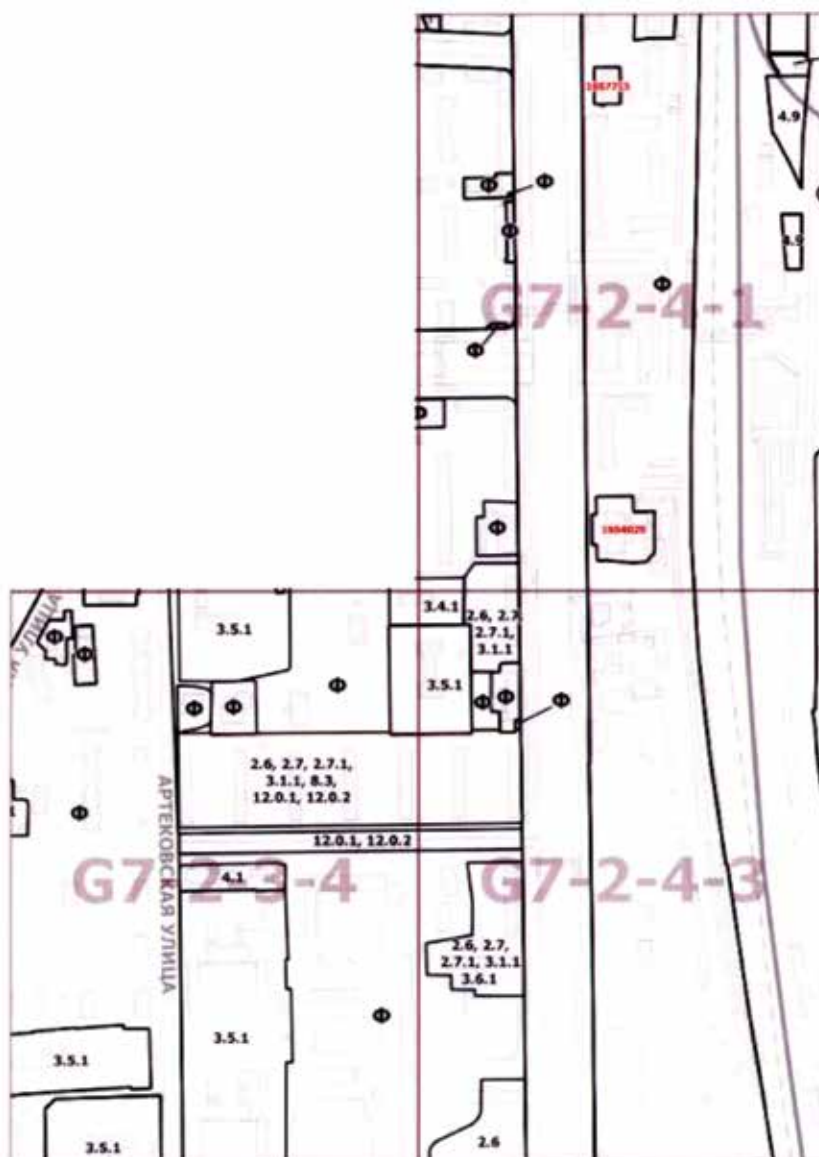




Приложение 3  
к постановлению Правительства Москвы  
от 20 июля 2020 г. № 1017-ПП

Внесение изменений в приложение к постановлению Правительства Москвы от 28 марта 2017 г. № 120-ПП

Книга 7

Карта градостроительного зонирования  
Границы территориальных зон и виды разрешенного использования  
земельных участков и объектов капитального строительства  
Южный административный округ города Москвы

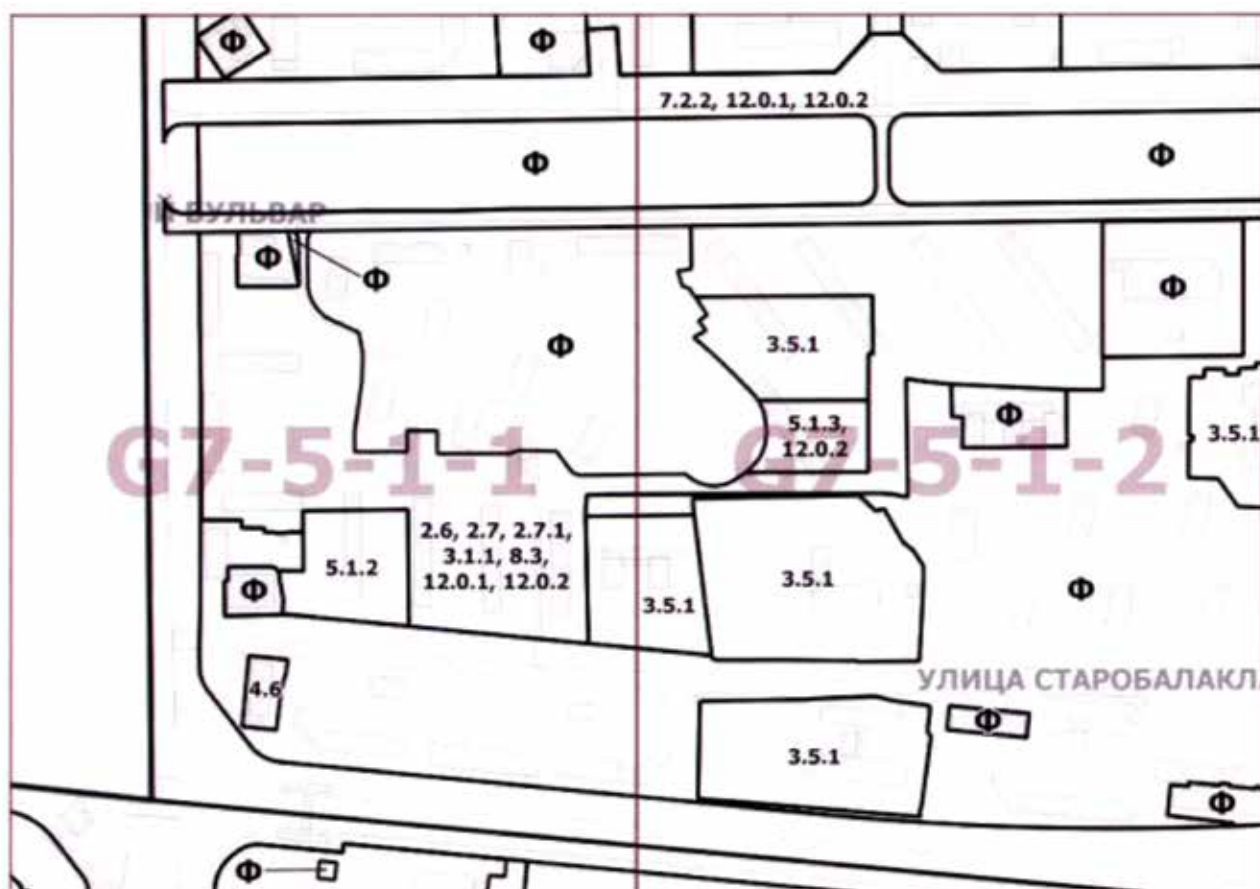

Приложение 4  
к постановлению Правительства Москвы  
от 20 июля 2020 г. № 1017-ПП

Внесение изменения в приложение к постановлению Правительства Москвы от 28 марта 2017 г. № 120-ПП

Книга 7  
Карта градостроительного зонирования  
Границы территориальных зон и виды разрешенного использования  
земельных участков и объектов капитального строительства  
Южный административный округ города Москвы



Приложение 5  
к постановлению Правительства Москвы  
от 20 июля 2020 г. № 1017-ПП

Внесение изменений в приложение к постановлению Правительства Москвы от 28 марта 2017 г. № 120-ПП

Книга 7

Карта градостроительного зонирования  
Границы территориальных зон, подзон территориальных зон  
и предельные параметры разрешенного строительства,  
реконструкции объектов капитального строительства  
Южный административный округ города Москвы




Приложение 6  
к постановлению Правительства Москвы  
от 20 июля 2020 г. № 1017-ПП

Внесение изменений в приложение к постановлению Правительства Москвы от 28 марта 2017 г. № 120-ПП

Книга 7

Карта градостроительного зонирования  
Границы территориальных зон, подзон территориальных зон  
и предельные параметры разрешенного строительства,  
реконструкции объектов капитального строительства  
Южный административный округ города Москвы

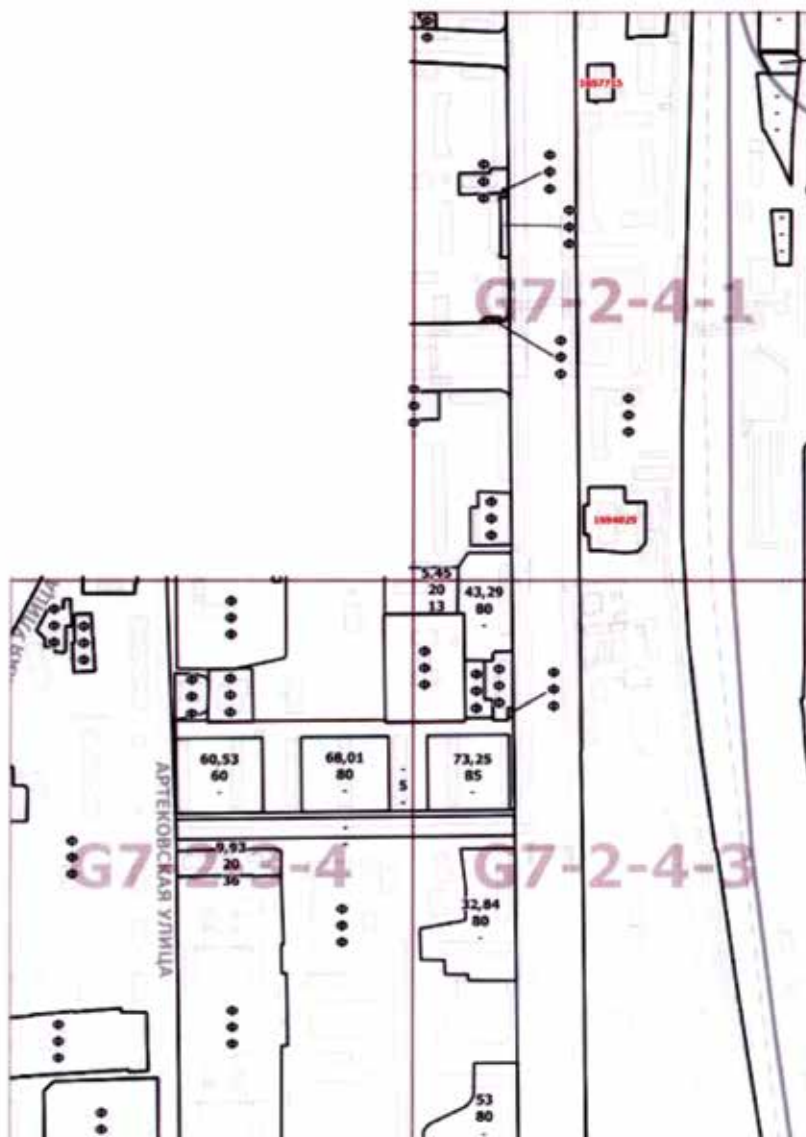

Приложение 7  
к постановлению Правительства Москвы  
от 20 июля 2020 г. № 1017-ПП

Внесение изменений в приложение к постановлению Правительства Москвы от 28 марта 2017 г. № 120-ПП

Книга 7

Карта градостроительного зонирования  
Границы территориальных зон, подзон территориальных зон  
и предельные параметры разрешенного строительства,  
реконструкции объектов капитального строительства  
Южный административный округ города Москвы






Приложение 8  
к постановлению Правительства Москвы  
от 20 июля 2020 г. № 1017-ПП

Внесение изменения в приложение к постановлению Правительства Москвы от 28 марта 2017 г. № 120-ПП

Книга 7

Карта градостроительного зонирования  
Границы территориальных зон, подзон территориальных зон  
и предельные параметры разрешенного строительства,  
реконструкции объектов капитального строительства  
Южный административный округ города Москвы

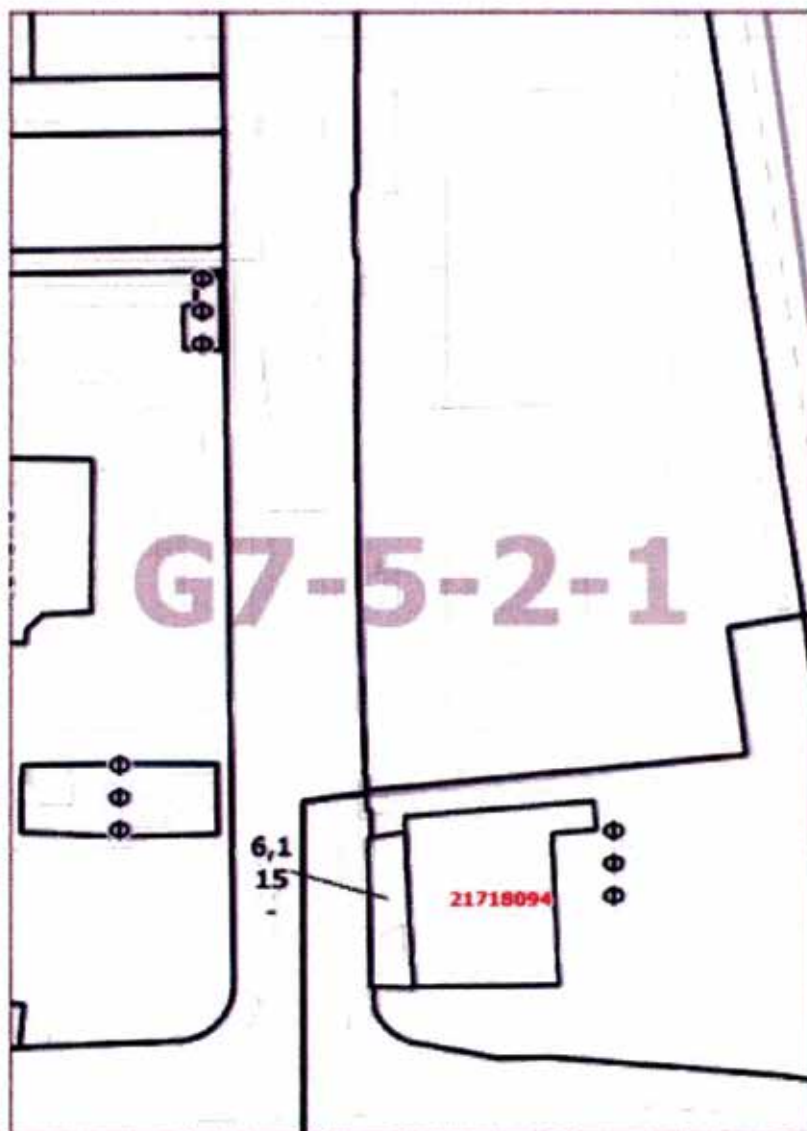

## О ВНЕСЕНИИ ИЗМЕНЕНИЙ В ПОСТАНОВЛЕНИЕ ПРАВИТЕЛЬСТВА МОСКВЫ ОТ 28 МАРТА 2017 Г. № 120-ПП

**Постановление Правительства Москвы от 20 июля 2020 года № 1018-ПП**

В соответствии с Градостроительным кодексом Российской Федерации, Законом города Москвы от 25 июня 2008 г. № 28 «Градостроительный кодекс города Москвы», постановлением Правительства Москвы от 7 апреля 2009 г. № 270-ПП «О создании Городской комиссии по вопросам градостроительства, землепользования и застройки при Правительстве Москвы и об утверждении положений о Городской и окружной комиссиях по вопросам градостроительства, землепользования и застройки при Правительстве Москвы» **Правительство Москвы постановляет:**

1. Внести изменения в постановление Правительства Москвы от 28 марта 2017 г. № 120-ПП «Об утверждении правил землепользования и застройки города Москвы» (в редакции постановлений Правительства Москвы от 29 июня 2020 г. № 877-ПП, от 20 июля 2020 г. № 1016-ПП):

1.1. Лист G7-8-1-1 карты градостроительного зонирования «Границы территориальных зон и виды разрешенного использования земельных участков и объектов капитального строительства. Южный административный округ города Москвы» раздела 1 книги 7 территориаль-

ной части правил землепользования и застройки приложения к постановлению изложить в редакции согласно приложению 1 к настоящему постановлению.

1.2. Лист G7-8-1-1 карты градостроительного зонирования «Границы территориальных зон, подзон территориальных зон и предельные параметры разрешенного строительства, реконструкции объектов капитального строительства. Южный административный округ города Москвы» раздела 1 книги 7 территориальной части правил землепользования и застройки приложения к постановлению изложить в редакции согласно приложению 2 к настоящему постановлению.

1.3. Раздел 3 книги 7 территориальной части правил землепользования и застройки приложения к постановлению дополнить пунктом 9 в редакции согласно приложению 3 к настоящему постановлению.

2. Контроль за выполнением настоящего постановления возложить на заместителя Мэра Москвы в Правительстве Москвы по вопросам градостроительной политики и строительства Бочкарева А.Ю.


Мэр Москвы **С.С.Собянин**

Приложение 1  
к постановлению Правительства Москвы  
от 20 июля 2020 г. № 1018-ПП

Внесение изменения в приложение к постановлению Правительства Москвы от 28 марта 2017 г. № 120-ПП

Книга 7

Карта градостроительного зонирования  
Границы территориальных зон и виды разрешенного использования  
земельных участков и объектов капитального строительства  
Южный административный округ города Москвы

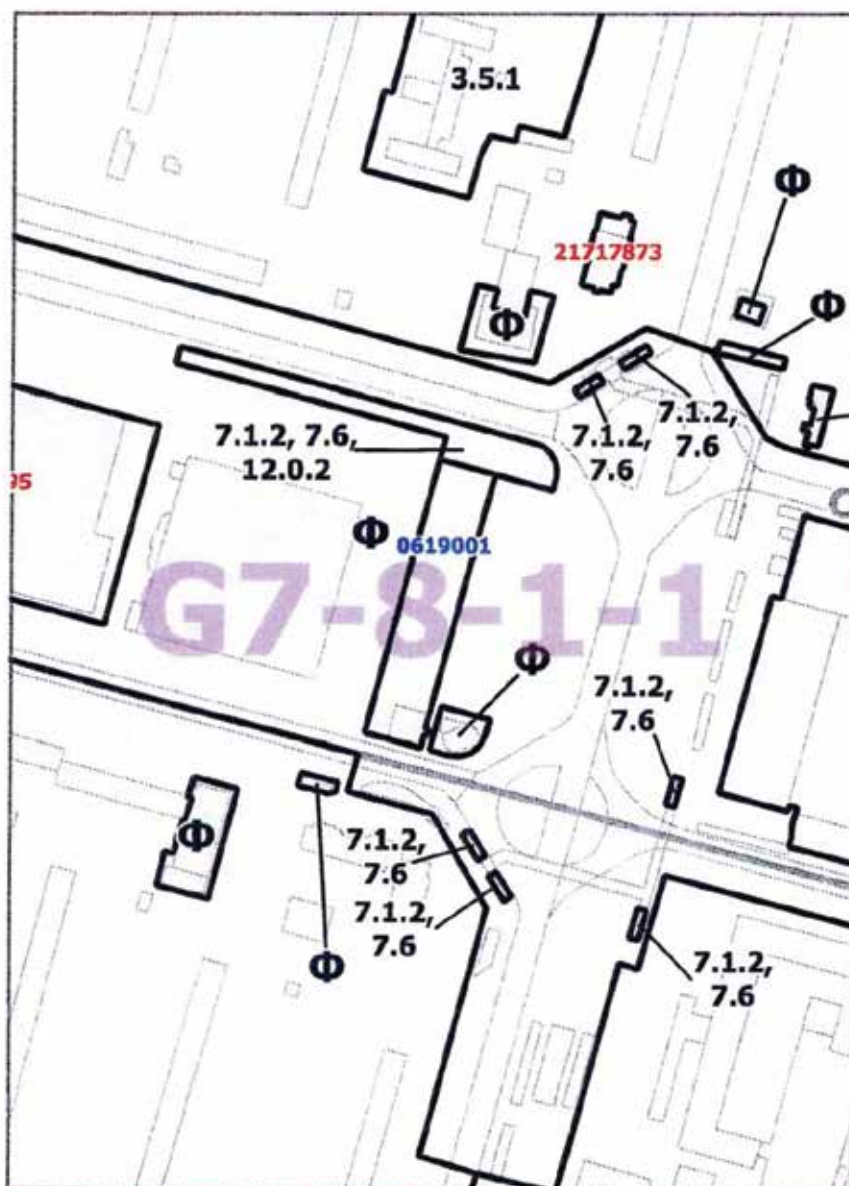


Приложение 2  
к постановлению Правительства Москвы  
от 20 июля 2020 г. № 1018-ПП

Внесение изменения в приложение к постановлению Правительства Москвы от 28 марта 2017 г. № 120-ПП

Книга 7

Карта градостроительного зонирования  
Границы территориальных зон, подзон территориальных зон  
и предельные параметры разрешенного строительства,  
реконструкции объектов капитального строительства  
Южный административный округ города Москвы

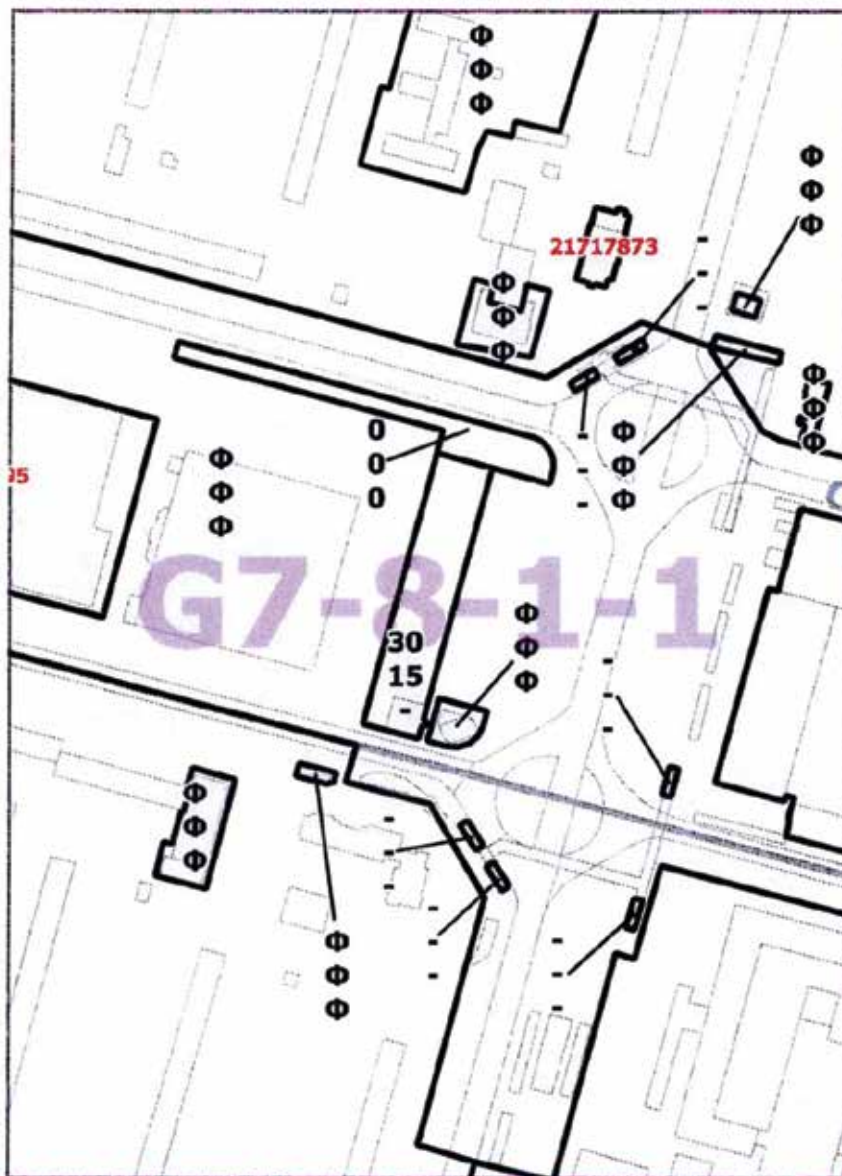

Приложение 3  
к постановлению Правительства Москвы  
от 20 июля 2020 г. № 1018-ПП

**Внесение изменения в приложение к постановлению Правительства Москвы от 28 марта 2017 г. № 120-ПП**

Книга 7  
Южный административный округ города Москвы

| № п/п | Районы                | Номер<br>территориальной<br>зоны | Коды видов разрешенного использования земельных участков<br>и объектов капитального строительства |
|-------|-----------------------|----------------------------------|---------------------------------------------------------------------------------------------------|
| 9     | Чертаново<br>Северное | 0619001                          | 3.3, 4.1, 4.2, 4.3, 4.4, 4.5, 4.6, 4.8.1, 4.8.2,<br>4.9, 4.10, 7.1.2, 7.2.2, 7.6, 12.0.1          |

---



## О ВНЕСЕНИИ ИЗМЕНЕНИЙ В ПОСТАНОВЛЕНИЕ ПРАВИТЕЛЬСТВА МОСКВЫ ОТ 28 МАРТА 2017 Г. № 120-ПП

Постановление Правительства Москвы от 20 июля 2020 года № 1019-ПП

В соответствии с Градостроительным кодексом Российской Федерации, Законом города Москвы от 25 июня 2008 г. № 28 «Градостроительный кодекс города Москвы», постановлением Правительства Москвы от 7 апреля 2009 г. № 270-ПП «О создании Городской комиссии по вопросам градостроительства, землепользования и застройки при Правительстве Москвы и об утверждении положений о Городской и окружной комиссиях по вопросам градостроительства, землепользования и застройки при Правительстве Москвы» **Правительство Москвы постановляет:**

1. Внести изменения в постановление Правительства Москвы от 28 марта 2017 г. № 120-ПП «Об утверждении правил землепользования и застройки города Москвы» (в редакции постановлений Правительства Москвы от 15 декабря 2017 г. № 1016-ПП, от 3 июля 2018 г. № 656-ПП, от 27 марта 2019 г. № 291-ПП, от 2 апреля 2019 г. № 321-ПП, от 27 мая 2020 г. № 657-ПП, от 15 июля 2020 г. № 986-ПП, от 20 июля 2020 г. № 1011-ПП, от 20 июля 2020 г. № 1015-ПП):

1.1. Листы I4-6-3-2, I4-6-3-3 и I4-6-3-4 карты градостроительного зонирования «Границы территориальных зон и виды разрешенного использования земельных участков и объектов капитального строительства. Восточный административный округ города Москвы» раздела 1 книги 5 территориальной части правил землепользования и застройки приложения к постановлению изложить в редакции согласно приложению 1 к настоящему постановлению.

1.2. Листы I4-6-4-1, I4-6-4-2, I4-6-4-3 и I4-6-4-4 карты градостроительного зонирования «Границы территориальных зон и виды разрешенного использования земельных участков и объектов капитального строительства. Восточный административный округ города Москвы» раздела 1 книги 5 территориальной части правил землепользования и застройки приложения к постановлению изложить в редакции согласно приложению 2 к настоящему постановлению.

1.3. Листы J4-4-3-1, J4-4-3-2, J4-4-3-3 и J4-4-3-4 карты градостроительного зонирования «Границы территориальных зон и виды разрешенного использования земельных участков и объектов капитального строительства. Восточный административный округ города Москвы» раздела 1 книги 5 территориальной части правил землепользования и застройки приложения к постановлению изложить в редакции согласно приложению 3 к настоящему постановлению.

1.4. Листы I4-9-1-2 и I4-9-2-1 карты градостроительного зонирования «Границы территориальных зон и виды разрешенного использования земельных участков и объектов капитального строительства. Восточный административный округ города Москвы» раздела 1 книги 5 территориальной части правил землепользования и застройки приложения к постановлению изложить в редакции согласно приложению 4 к настоящему постановлению.

1.5. Листы I4-9-2-2 и J4-7-1-1 карты градостроительного зонирования «Границы территориальных зон и виды разрешенного использования земельных участков и объектов капитального строительства. Восточный административный округ города Москвы» раздела 1 книги 5 территориальной части правил землепользования и застройки приложения

к постановлению изложить в редакции согласно приложению 5 к настоящему постановлению.

1.6. Листы I4-6-3-2, I4-6-3-3 и I4-6-3-4 карты градостроительного зонирования «Границы территориальных зон, подзон территориальных зон и предельные параметры разрешенного строительства, реконструкции объектов капитального строительства. Восточный административный округ города Москвы» раздела 1 книги 5 территориальной части правил землепользования и застройки приложения к постановлению изложить в редакции согласно приложению 6 к настоящему постановлению.

1.7. Листы I4-6-4-1, I4-6-4-2, I4-6-4-3 и I4-6-4-4 карты градостроительного зонирования «Границы территориальных зон, подзон территориальных зон и предельные параметры разрешенного строительства, реконструкции объектов капитального строительства. Восточный административный округ города Москвы» раздела 1 книги 5 территориальной части правил землепользования и застройки приложения к постановлению изложить в редакции согласно приложению 7 к настоящему постановлению.

1.8. Листы J4-4-3-1, J4-4-3-2, J4-4-3-3 и J4-4-3-4 карты градостроительного зонирования «Границы территориальных зон, подзон территориальных зон и предельные параметры разрешенного строительства, реконструкции объектов капитального строительства. Восточный административный округ города Москвы» раздела 1 книги 5 территориальной части правил землепользования и застройки приложения к постановлению изложить в редакции согласно приложению 8 к настоящему постановлению.

1.9. Листы I4-9-1-2 и I4-9-2-1 карты градостроительного зонирования «Границы территориальных зон, подзон территориальных зон и предельные параметры разрешенного строительства, реконструкции объектов капитального строительства. Восточный административный округ города Москвы» раздела 1 книги 5 территориальной части правил землепользования и застройки приложения к постановлению изложить в редакции согласно приложению 9 к настоящему постановлению.

1.10. Листы I4-9-2-2 и J4-7-1-1 карты градостроительного зонирования «Границы территориальных зон, подзон территориальных зон и предельные параметры разрешенного строительства, реконструкции объектов капитального строительства. Восточный административный округ города Москвы» раздела 1 книги 5 территориальной части правил землепользования и застройки приложения к постановлению изложить в редакции согласно приложению 10 к настоящему постановлению.

1.11. Подраздел «Пункт 79» раздела 2 книги 5 территориальной части правил землепользования и застройки приложения к постановлению признать утратившим силу.

2. Контроль за выполнением настоящего постановления возложить на заместителя Мэра Москвы в Правительстве Москвы по вопросам градостроительной политики и строительства Бочкарева А.Ю.

Мэр Москвы С.С.Собянин

The map displays a complex layout of land parcels. Key features include:


- Section Labels:** Large pink text labels '14-6-3-2', '14-6-3-3', and '14-6-3-4' are positioned across the upper, middle, and lower right portions of the map, respectively.
- Lot and Code Labels:** Numerous smaller labels are scattered throughout, indicating specific lots and associated codes. Examples include:
  - Top right: 7.2.1, 12.0.2
  - Middle right: 5.1.3, 12.0.1, 12.0.2
  - Center: 3.5.1, 5.1.3, 12.0.1, 12.0.2
  - Bottom right: 3.1.1, 4.4, 4.6, 12.0.1, 12.0.2
  - Left side: 7.2.1, 12.0.1, 12.0.2
  - Bottom left: 2.6, 2.7, 2.7.1, 3.1.1, 5.1.3, 12.0.1, 12.0.2
- Structures and Features:** The map shows several small, irregular shapes representing buildings or structures. Some are labeled with numbers like 1, 2, 100.

Приложение 2  
к постановлению Правительства Москвы  
от 20 июля 2020 г. № 1019-ПП

Внесение изменений в приложение к постановлению Правительства Москвы от 28 марта 2017 г. № 120-ПП

Книга 5


Карта градостроительного зонирования  
Границы территориальных зон и виды разрешенного использования  
земельных участков и объектов капитального строительства  
Восточный административный округ города Москвы

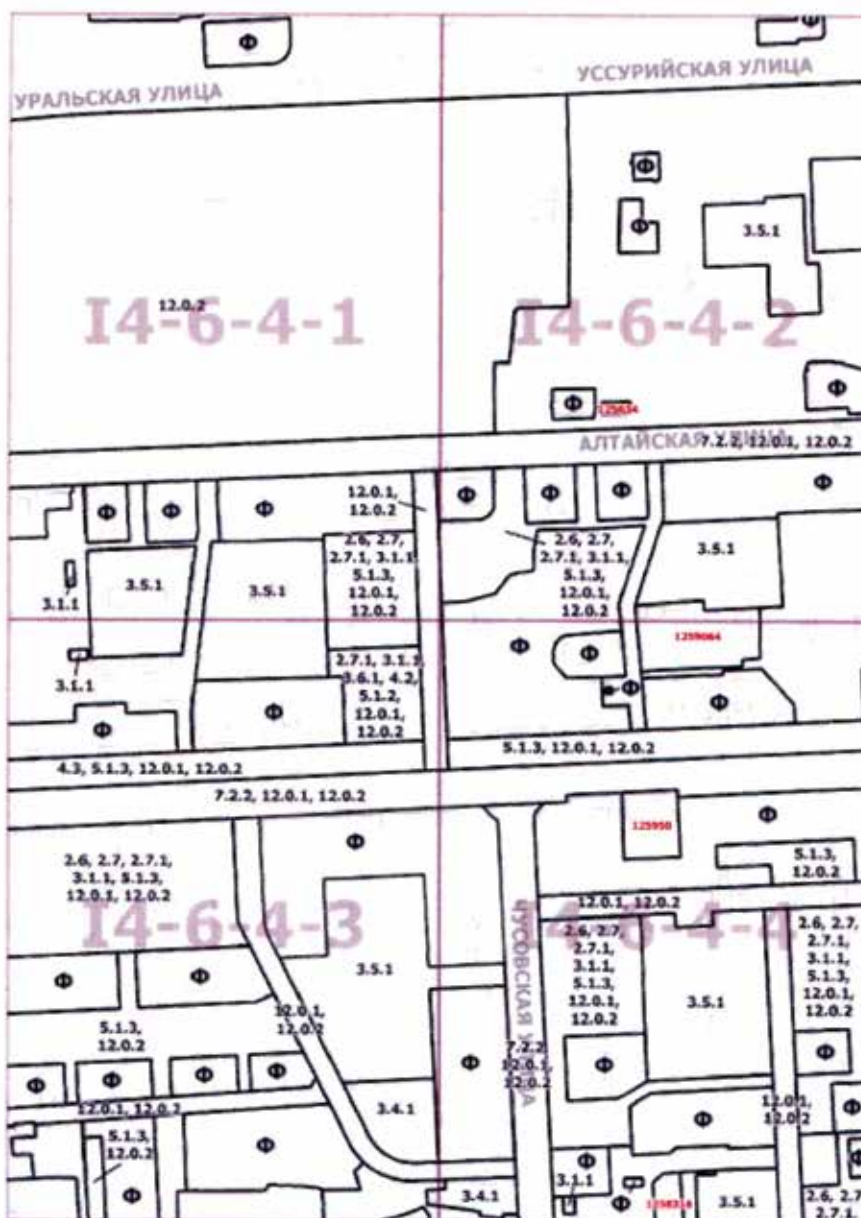

Приложение 3  
к постановлению Правительства Москвы  
от 20 июля 2020 г. № 1019-ПП

Внесение изменений в приложение к постановлению Правительства Москвы от 28 марта 2017 г. № 120-ПП

Книга 5  
Карта градостроительного зонирования  
Границы территориальных зон и виды разрешенного использования  
земельных участков и объектов капитального строительства  
Восточный административный округ города Москвы

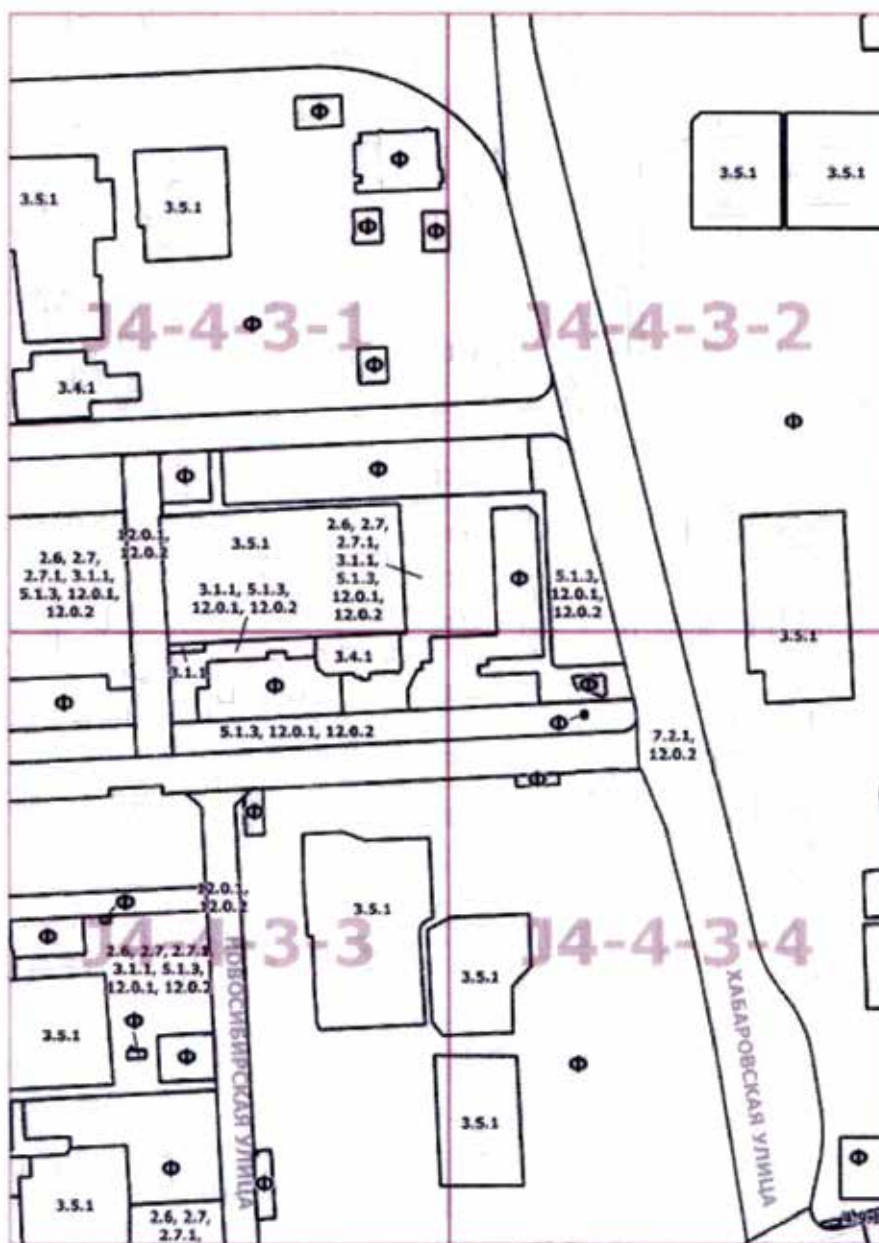




Приложение 4  
к постановлению Правительства Москвы  
от 20 июля 2020 г. № 1019-ПП

Внесение изменений в приложение к постановлению Правительства Москвы от 28 марта 2017 г. № 120-ПП

Книга 5

Карта градостроительного зонирования  
Границы территориальных зон и виды разрешенного использования  
земельных участков и объектов капитального строительства  
Восточный административный округ города Москвы

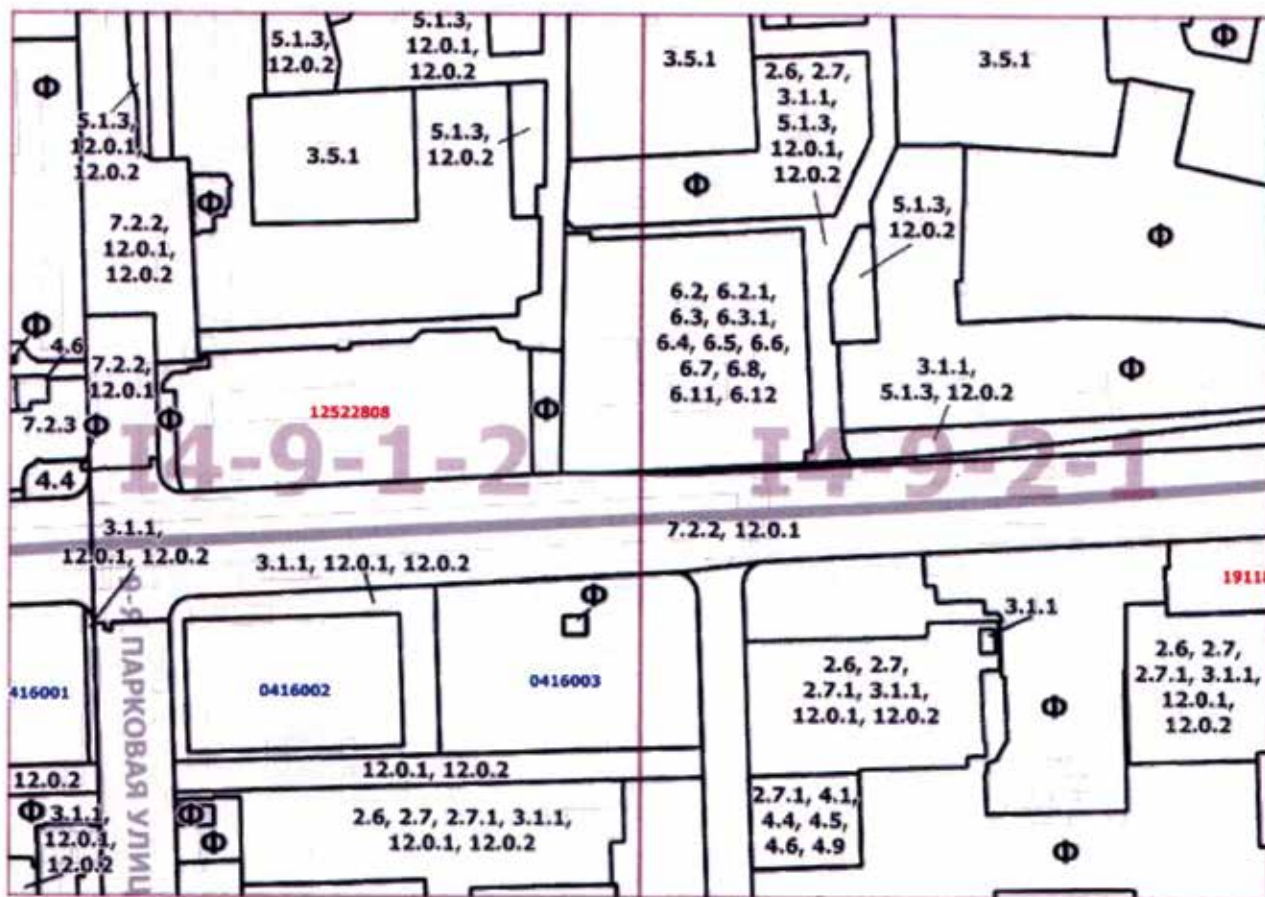






Приложение 6  
к постановлению Правительства Москвы  
от 20 июля 2020 г. № 1019-ПП

Внесение изменений в приложение к постановлению Правительства Москвы от 28 марта 2017 г. № 120-ПП

Книга 5

Карта градостроительного зонирования  
Границы территориальных зон, подзон территориальных зон  
и предельные параметры разрешенного строительства,  
реконструкции объектов капитального строительства  
Восточный административный округ города Москвы

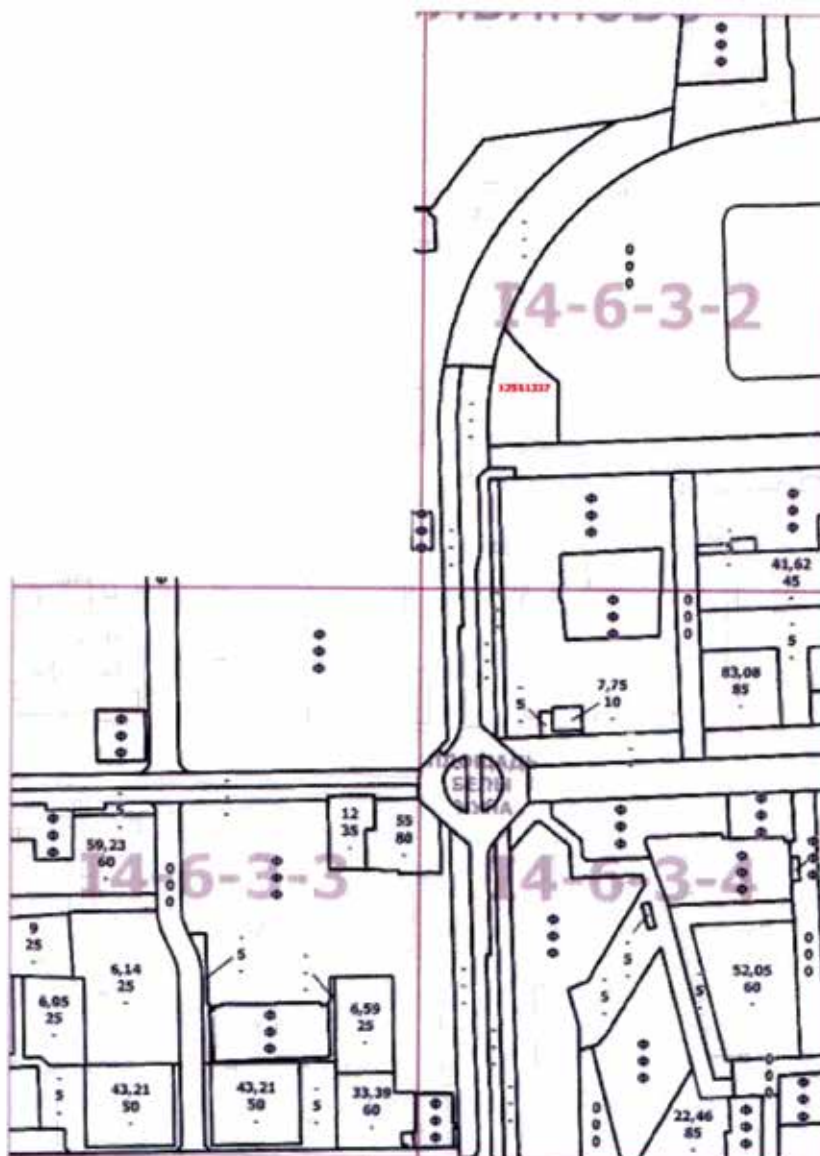

Приложение 7  
к постановлению Правительства Москвы  
от 20 июля 2020 г. № 1019-ПП

Внесение изменений в приложение к постановлению Правительства Москвы от 28 марта 2017 г. № 120-ПП

Книга 5

Карта градостроительного зонирования  
Границы территориальных зон, подзон территориальных зон  
и предельные параметры разрешенного строительства,  
реконструкции объектов капитального строительства  
Восточный административный округ города Москвы




Приложение 8  
к постановлению Правительства Москвы  
от 20 июля 2020 г. № 1019-ПП

Внесение изменений в приложение к постановлению Правительства Москвы от 28 марта 2017 г. № 120-ПП

Книга 5

Карта градостроительного зонирования  
Границы территориальных зон, подзон территориальных зон  
и предельные параметры разрешенного строительства,  
реконструкции объектов капитального строительства  
Восточный административный округ города Москвы

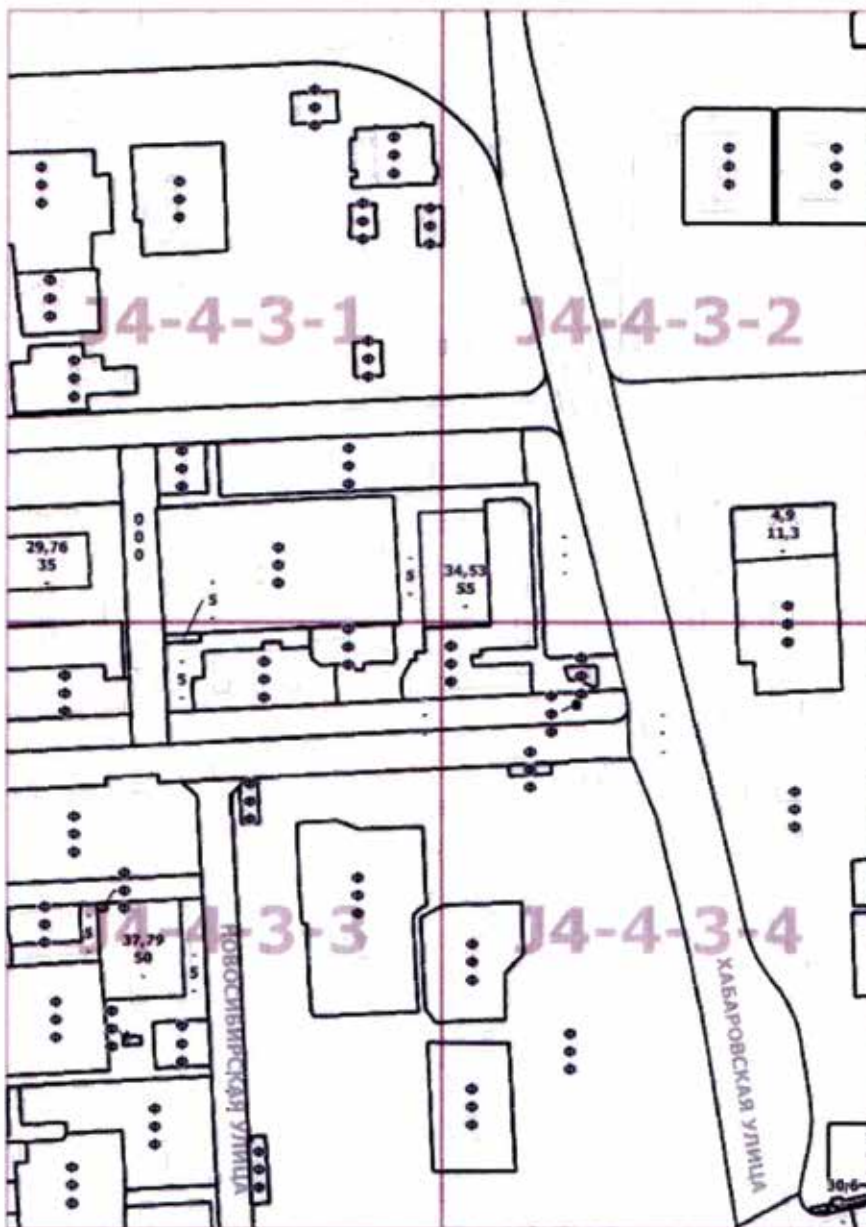



Приложение 9  
к постановлению Правительства Москвы  
от 20 июля 2020 г. № 1019-ПП

Внесение изменений в приложение к постановлению Правительства Москвы от 28 марта 2017 г. № 120-ПП

Книга 5

Карта градостроительного зонирования  
Границы территориальных зон, подзон территориальных зон  
и предельные параметры разрешенного строительства,  
реконструкции объектов капитального строительства  
Восточный административный округ города Москвы





Приложение 10  
к постановлению Правительства Москвы  
от 20 июля 2020 г. № 1019-ПП

Внесение изменений в приложение к постановлению Правительства Москвы от 28 марта 2017 г. № 120-ПП

Карта градостроительного зонирования  
Границы территориальных зон, подзон территориальных зон  
и предельные параметры разрешенного строительства,  
реконструкции объектов капитального строительства  
Восточный административный округ города Москвы



## О ВНЕСЕНИИ ИЗМЕНЕНИЙ В ПОСТАНОВЛЕНИЕ ПРАВИТЕЛЬСТВА МОСКВЫ ОТ 28 МАРТА 2017 Г. № 120-ПП

Постановление Правительства Москвы от 20 июля 2020 года № 1020-ПП

В соответствии с Градостроительным кодексом Российской Федерации, Законом города Москвы от 25 июня 2008 г. № 28 «Градостроительный кодекс города Москвы», постановлением Правительства Москвы от 7 апреля 2009 г. № 270-ПП «О создании Городской комиссии по вопросам градостроительства, землепользования и застройки при Правительстве Москвы и об утверждении положений о Городской и окружной комиссиях по вопросам градостроительства, землепользования и застройки при Правительстве Москвы» **Правительство Москвы постановляет:**

1. Внести изменения в постановление Правительства Москвы от 28 марта 2017 г. № 120-ПП «Об утверждении правил землепользования и застройки города Москвы» (в редакции постановлений Правительства Москвы от 20 декабря 2017 г. № 1057-ПП, от 27 марта 2019 г. № 290-ПП, от 27 мая 2020 г. № 666-ПП):

1.1. Листы А2-3-2-1, А2-3-2-2, А2-3-2-3 и А2-3-2-4 карты градостроительного зонирования «Границы территориальных зон и виды разрешенного использования земельных участков и объектов капитального строительства. Зеленоградский административный округ города Москвы» раздела 1 книги 11 территориальной части правил землепользования и застройки приложения к постановлению изложить в редакции согласно приложению 1 к настоящему постановлению.

1.2. Листы В2-1-1-1 и В2-1-1-3 карты градостроительного зонирования «Границы территориальных зон и виды разрешенного использования земельных участков и объектов капитального строительства. Зеленоградский административный округ города Москвы» раздела 1 книги 11 территориальной части правил землепользования и застройки приложения к постановлению изложить в редакции согласно приложению 2 к настоящему постановлению.

1.3. Лист В2-1-3-1 карты градостроительного зонирования «Границы территориальных зон и виды разрешенного использования земельных участков и объектов капитального строительства. Зеленоградский административный округ города Москвы» раздела 1 книги 11 территориальной части правил землепользования и застрой-

ки приложения к постановлению изложить в редакции согласно приложению 3 к настоящему постановлению.

1.4. Листы А2-3-2-1, А2-3-2-2, А2-3-2-3 и А2-3-2-4 карты градостроительного зонирования «Границы территориальных зон, подзон территориальных зон и предельные параметры разрешенного строительства, реконструкции объектов капитального строительства. Зеленоградский административный округ города Москвы» раздела 1 книги 11 территориальной части правил землепользования и застройки приложения к постановлению изложить в редакции согласно приложению 4 к настоящему постановлению.

1.5. Листы В2-1-1-1 и В2-1-1-3 карты градостроительного зонирования «Границы территориальных зон, подзон территориальных зон и предельные параметры разрешенного строительства, реконструкции объектов капитального строительства. Зеленоградский административный округ города Москвы» раздела 1 книги 11 территориальной части правил землепользования и застройки приложения к постановлению изложить в редакции согласно приложению 5 к настоящему постановлению.

1.6. Лист В2-1-3-1 карты градостроительного зонирования «Границы территориальных зон, подзон территориальных зон и предельные параметры разрешенного строительства, реконструкции объектов капитального строительства. Зеленоградский административный округ города Москвы» раздела 1 книги 11 территориальной части правил землепользования и застройки приложения к постановлению изложить в редакции согласно приложению 6 к настоящему постановлению.

1.7. Подраздел «Пункт 26» раздела 2 книги 11 территориальной части правил землепользования и застройки приложения к постановлению признать утратившим силу.

2. Контроль за выполнением настоящего постановления возложить на заместителя Мэра Москвы в Правительстве Москвы по вопросам градостроительной политики и строительства Бочкарева А.Ю.


Мэр Москвы С.С.Собянин

Приложение 1  
к постановлению Правительства Москвы  
от 20 июля 2020 г. № 1020-ПП

**Внесение изменений в приложение к постановлению Правительства Москвы от 28 марта 2017 г. № 120-ПП**

Книга 11

Карта градостроительного зонирования  
Границы территориальных зон и виды разрешенного использования  
земельных участков и объектов капитального строительства  
Зеленоградский административный округ города Москвы

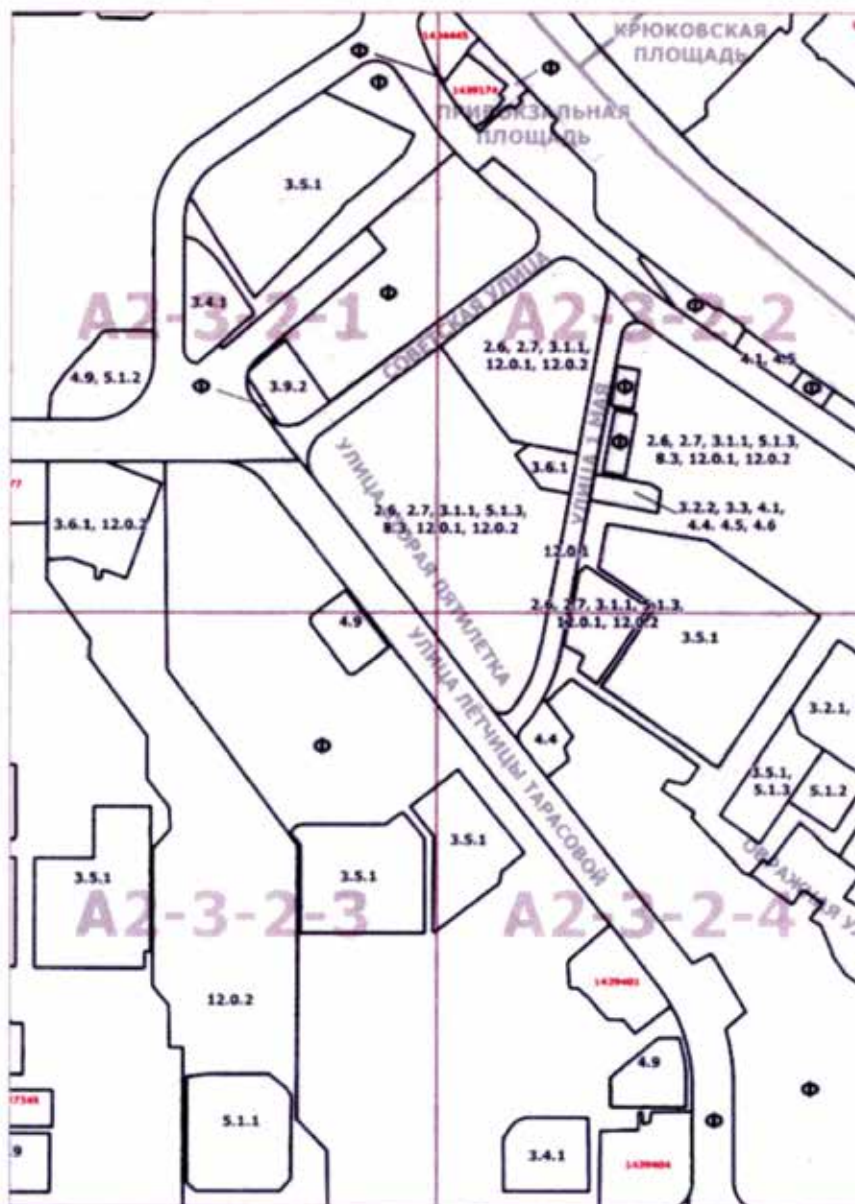

Приложение 2  
к постановлению Правительства Москвы  
от 20 июля 2020 г. № 1020-ПП

Внесение изменений в приложение к постановлению Правительства Москвы от 28 марта 2017 г. № 120-ПП

Книга 11

Карта градостроительного зонирования  
Границы территориальных зон и виды разрешенного использования  
земельных участков и объектов капитального строительства  
Зеленоградский административный округ города Москвы




Приложение 3  
к постановлению Правительства Москвы  
от 20 июля 2020 г. № 1020-ПП

Внесение изменения в приложение к постановлению Правительства Москвы от 28 марта 2017 г. № 120-ПП

Книга 11

Карта градостроительного зонирования  
Границы территориальных зон и виды разрешенного использования  
земельных участков и объектов капитального строительства  
Зеленоградский административный округ города Москвы

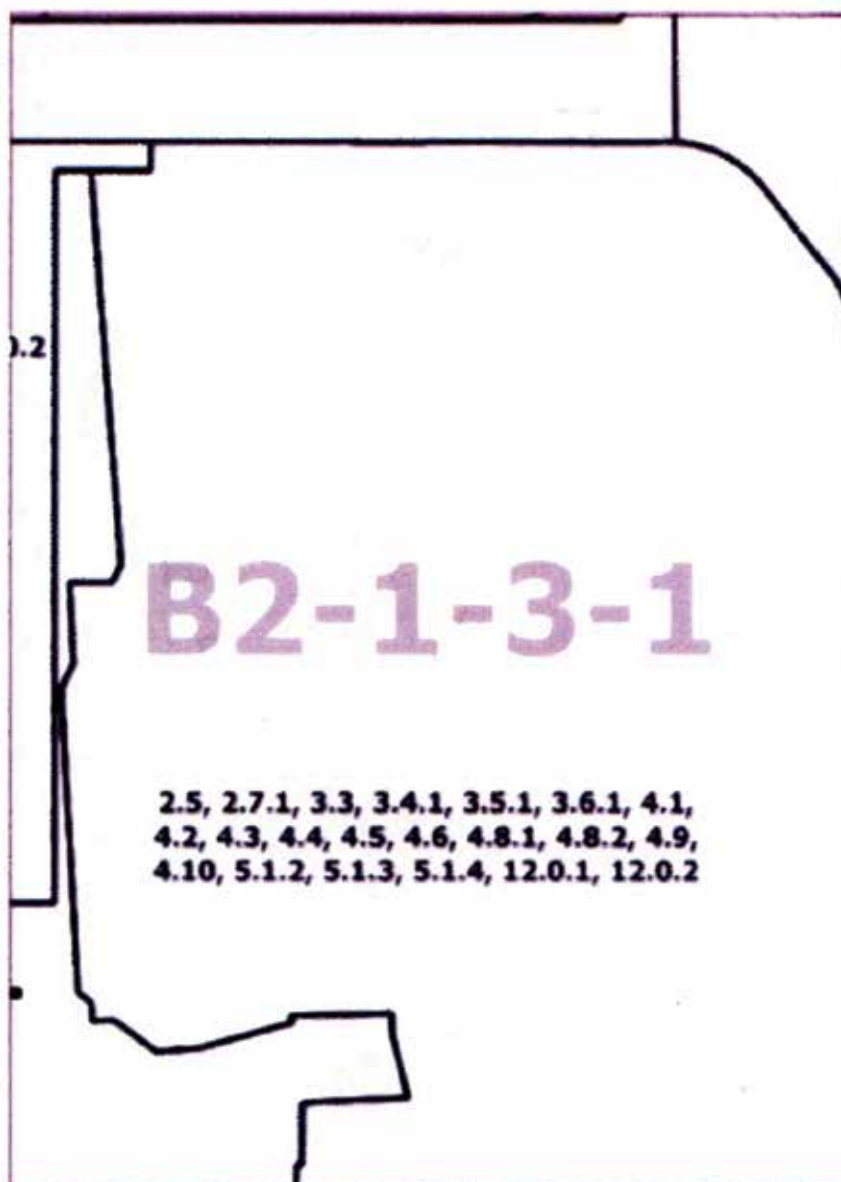



Приложение 4  
к постановлению Правительства Москвы  
от 20 июля 2020 г. № 1020-ПП

Внесение изменений в приложение к постановлению Правительства Москвы от 28 марта 2017 г. № 120-ПП

Книга 11

Карта градостроительного зонирования  
Границы территориальных зон, подзон территориальных зон  
и предельные параметры разрешенного строительства,  
реконструкции объектов капитального строительства  
Зеленоградский административный округ города Москвы



Приложение 5  
к постановлению Правительства Москвы  
от 20 июля 2020 г. № 1020-ПП

Внесение изменений в приложение к постановлению Правительства Москвы от 28 марта 2017 г. № 120-ПП

Книга 11

Карта градостроительного зонирования  
Границы территориальных зон, подзон территориальных зон  
и предельные параметры разрешенного строительства,  
реконструкции объектов капитального строительства  
Зеленоградский административный округ города Москвы



Приложение 6  
к постановлению Правительства Москвы  
от 20 июля 2020 г. № 1020-ПП

Внесение изменения в приложение к постановлению Правительства Москвы от 28 марта 2017 г. № 120-ПП

Книга 11

Карта градостроительного зонирования  
Границы территориальных зон, подзон территориальных зон  
и предельные параметры разрешенного строительства,  
реконструкции объектов капитального строительства  
Зеленоградский административный округ города Москвы



## О ВНЕСЕНИИ ИЗМЕНЕНИЙ В ПОСТАНОВЛЕНИЕ ПРАВИТЕЛЬСТВА МОСКВЫ ОТ 28 МАРТА 2017 Г. № 120-ПП

**Постановление Правительства Москвы от 20 июля 2020 года № 1021-ПП**

В соответствии с Градостроительным кодексом Российской Федерации, Законом города Москвы от 25 июня 2008 г. № 28 «Градостроительный кодекс города Москвы», постановлением Правительства Москвы от 7 апреля 2009 г. № 270-ПП «О создании Городской комиссии по вопросам градостроительства, землепользования и застройки при Правительстве Москвы и об утверждении положений о Городской и окружной комиссиях по вопросам градостроительства, землепользования и застройки при Правительстве Москвы» **Правительство Москвы постановляет:**

1. Внести изменения в постановление Правительства Москвы от 28 марта 2017 г. № 120-ПП «Об утверждении правил землепользования и застройки города Москвы» (в редакции постановления Правительства Москвы от 27 мая 2020 г. № 669-ПП):

1.1. Листы I6-3-1-4, I6-3-2-3, I6-3-3-2 и I6-3-4-1 карты градостроительного зонирования «Границы территориальных зон и виды разрешенного использования земельных участков и объектов капитального строительства. Юго-Восточный административный округ города Москвы» раздела 1 книги 6 территориальной части правил землепользования и застройки приложения к постановлению изложить в редакции согласно приложению 1 к настоящему постановлению.

1.2. Лист I6-3-4-2 карты градостроительного зонирования «Границы территориальных зон и виды разрешенного использования земельных участков и объектов капитального строительства. Юго-Восточный административный округ города Москвы» раздела 1 книги 6 территориальной части правил землепользования и застройки приложения к постановлению изложить в редакции

согласно приложению 2 к настоящему постановлению.

1.3. Листы I6-3-1-4, I6-3-2-3, I6-3-3-2 и I6-3-4-1 карты градостроительного зонирования «Границы территориальных зон, подзон территориальных зон и предельные параметры разрешенного строительства, реконструкции объектов капитального строительства. Юго-Восточный административный округ города Москвы» раздела 1 книги 6 территориальной части правил землепользования и застройки приложения к постановлению изложить в редакции согласно приложению 3 к настоящему постановлению.

1.4. Лист I6-3-4-2 карты градостроительного зонирования «Границы территориальных зон, подзон территориальных зон и предельные параметры разрешенного строительства, реконструкции объектов капитального строительства. Юго-Восточный административный округ города Москвы» раздела 1 книги 6 территориальной части правил землепользования и застройки приложения к постановлению изложить в редакции согласно приложению 4 к настоящему постановлению.

1.5. Раздел 3 книги 6 территориальной части правил землепользования и застройки приложения к постановлению дополнить пунктом 18 в редакции согласно приложению 5 к настоящему постановлению.

2. Контроль за выполнением настоящего постановления возложить на заместителя Мэра Москвы в Правительстве Москвы по вопросам градостроительной политики и строительства Бочкарева А.Ю.


Мэр Москвы **С.С.Собянин**



Приложение 1  
к постановлению Правительства Москвы  
от 20 июля 2020 г. № 1021-ПП

Внесение изменений в приложение к постановлению Правительства Москвы от 28 марта 2017 г. № 120-ПП

Книга 6  
Карта градостроительного зонирования  
Границы территориальных зон и виды разрешенного использования  
земельных участков и объектов капитального строительства  
Юго-Восточный административный округ города Москвы

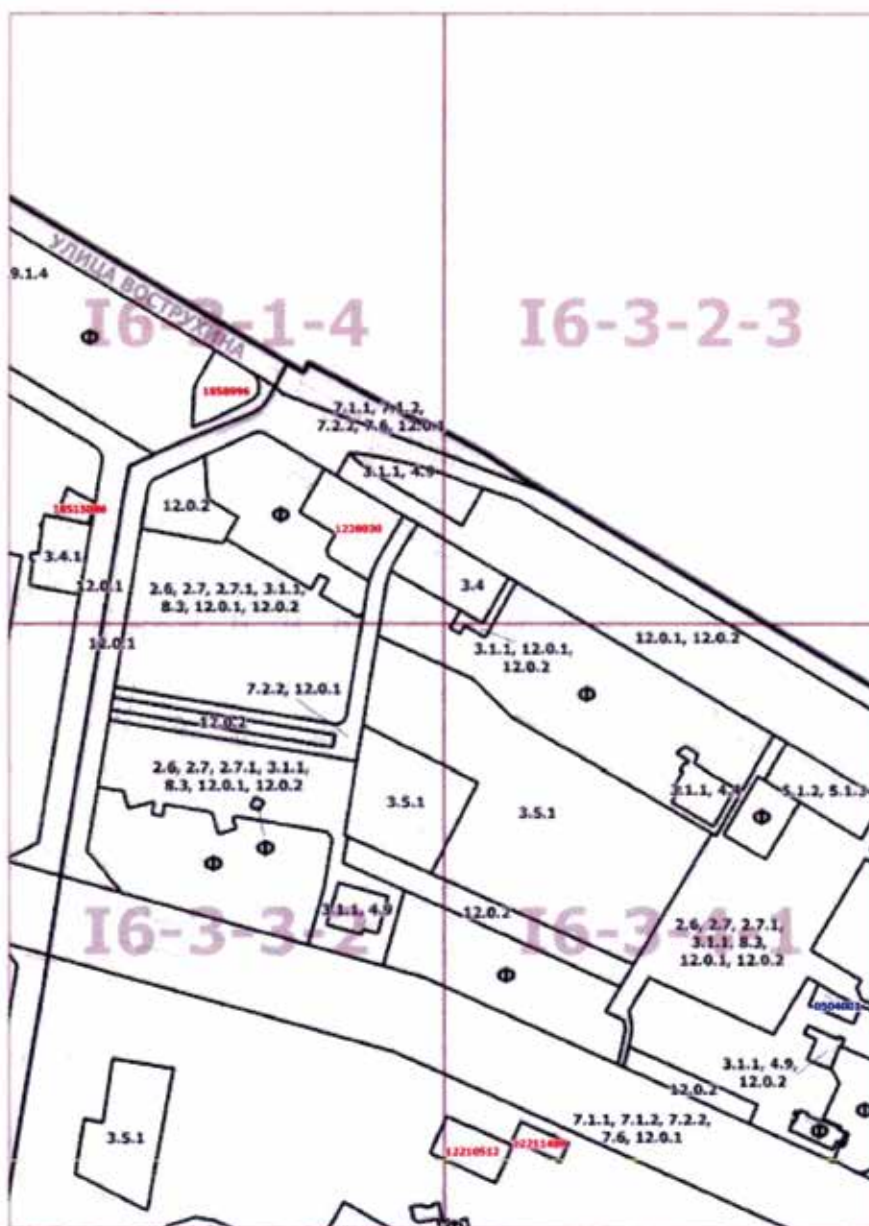




Приложение 2  
к постановлению Правительства Москвы  
от 20 июля 2020 г. № 1021-ПП

Внесение изменения в приложение к постановлению Правительства Москвы от 28 марта 2017 г. № 120-ПП

Книга 6  
Карта градостроительного зонирования  
Границы территориальных зон и виды разрешенного использования  
земельных участков и объектов капитального строительства  
Юго-Восточный административный округ города Москвы

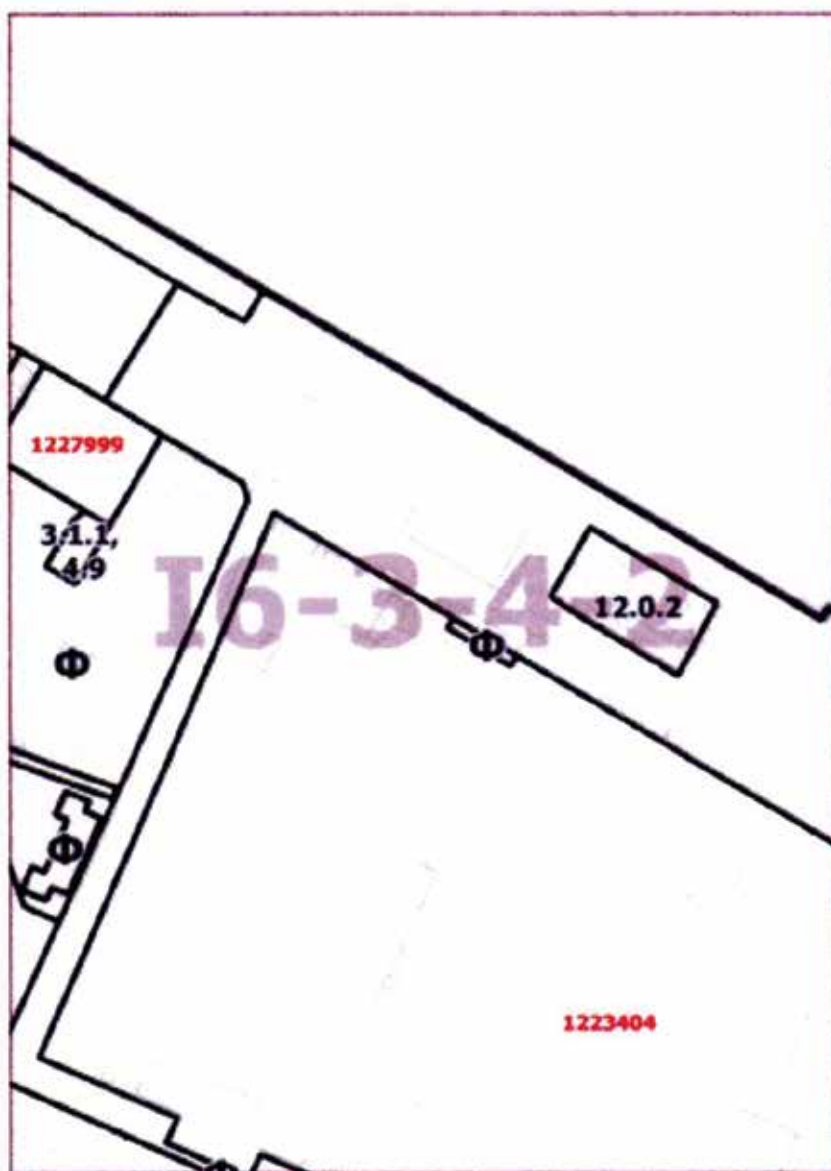

Приложение 3  
к постановлению Правительства Москвы  
от 20 июля 2020 г. № 1021-ПП

Внесение изменений в приложение к постановлению Правительства Москвы от 28 марта 2017 г. № 120-ПП

Книга 6

Карта градостроительного зонирования  
Границы территориальных зон, подзон территориальных зон  
и предельные параметры разрешенного строительства,  
реконструкции объектов капитального строительства  
Юго-Восточный административный округ города Москвы




Приложение 4  
к постановлению Правительства Москвы  
от 20 июля 2020 г. № 1021-ПП

Внесение изменения в приложение к постановлению Правительства Москвы от 28 марта 2017 г. № 120-ПП

Книга 6

Карта градостроительного зонирования  
Границы территориальных зон, подзон территориальных зон  
и предельные параметры разрешенного строительства,  
реконструкции объектов капитального строительства  
Юго-Восточный административный округ города Москвы

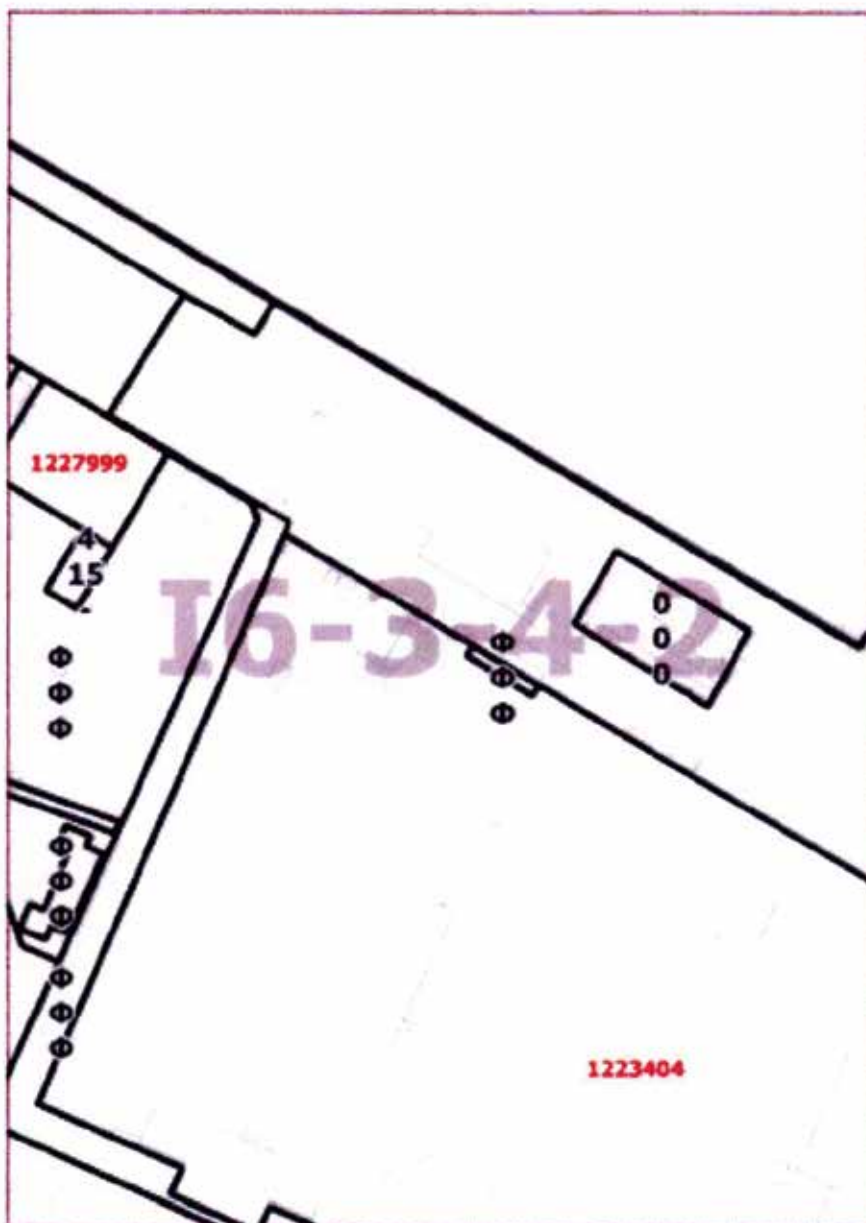

Приложение 5  
к постановлению Правительства Москвы  
от 20 июля 2020 г. № 1021-ПП

**Внесение изменения в приложение к постановлению Правительства Москвы от 28 марта 2017 г. № 120-ПП**

Книга 6  
Юго-Восточный административный округ города Москвы

| № п/п | Район               | Номер<br>территориальной<br>юны | Коды видов разрешенного использования земельных участков<br>и объектов капитального строительства |
|-------|---------------------|---------------------------------|---------------------------------------------------------------------------------------------------|
| 18    | Выхино-<br>Жулебино | 0504001                         | 3.0,4.1, 4.2,4.3,4.4,4.5,4.6,4.8.1, 4.8.2,4.9,4.10                                                |

## О ВНЕСЕНИИ ИЗМЕНЕНИЙ В ПОСТАНОВЛЕНИЕ ПРАВИТЕЛЬСТВА МОСКВЫ ОТ 28 МАРТА 2017 Г. № 120-ПП

Постановление Правительства Москвы от 20 июля 2020 года № 1022-ПП

В соответствии с Градостроительным кодексом Российской Федерации, Законом города Москвы от 25 июня 2008 г. № 28 «Градостроительный кодекс города Москвы», постановлением Правительства Москвы от 7 апреля 2009 г. № 270-ПП «О создании Городской комиссии по вопросам градостроительства, землепользования и застройки при Правительстве Москвы и об утверждении положений о Городской и окружной комиссиях по вопросам градостроительства, землепользования и застройки при Правительстве Москвы» **Правительство Москвы постановляет:**

1. Внести изменения в постановление Правительства Москвы от 28 марта 2017 г. № 120-ПП «Об утверждении правил землепользования и застройки города Москвы» (в редакции постановлений Правительства Москвы от 3 ноября 2017 г. № 822-ПП, от 12 марта 2019 г. № 201-ПП, от 19 марта 2019 г. № 236-ПП, от 27 сентября 2019 г. № 1265-ПП, от 15 октября 2019 г. № 1352-ПП, от 26 ноября 2019 г. № 1579-ПП, от 24 декабря 2019 г. № 1811-ПП, от 14 апреля 2020 г. № 398-ПП):

1.1. Листы F3-5-4-3, F3-8-1-2 и F3-8-2-1 карты градостроительного зонирования «Границы территориальных зон и виды разрешенного использования земельных участков и объектов капитального строительства. Северный административный округ города Москвы» раздела 1 книги 3 территориальной части правил землепользования и застройки приложения к постановлению изложить в редакции согласно приложению 1 к настоящему постановлению.

1.2. Листы F3-5-4-4 и F3-8-2-2 карты градостроительного зонирования «Границы территориальных зон и виды разрешенного использования земельных участков и объектов капитального строительства. Северный административный округ города Москвы» раздела 1 книги 3 территориальной части правил землепользования и застройки приложения к постановлению изложить в редакции согласно приложению 2 к настоящему постановлению.

1.3. Листы F3-8-1-4 и F3-8-2-3 карты градостроительного зонирования «Границы территориальных зон и виды разрешенного использования земельных участков и объектов капитального строительства. Северный административный округ города Москвы» раздела 1 книги 3 территориальной части правил землепользования и застройки приложения к постановлению изложить в редакции согласно приложению 3 к настоящему постановлению.

1.4. Лист F3-8-2-4 карты градостроительного зонирования «Границы территориальных зон и виды разрешен-

ного использования земельных участков и объектов капитального строительства. Северный административный округ города Москвы» раздела 1 книги 3 территориальной части правил землепользования и застройки приложения к постановлению изложить в редакции согласно приложению 4 к настоящему постановлению.

1.5. Листы F3-5-4-3, F3-8-1-2 и F3-8-2-1 карты градостроительного зонирования «Границы территориальных зон, подзон территориальных зон и предельные параметры разрешенного строительства, реконструкции объектов капитального строительства. Северный административный округ города Москвы» раздела 1 книги 3 территориальной части правил землепользования и застройки приложения к постановлению изложить в редакции согласно приложению 5 к настоящему постановлению.

1.6. Листы F3-5-4-4 и F3-8-2-2 карты градостроительного зонирования «Границы территориальных зон, подзон территориальных зон и предельные параметры разрешенного строительства, реконструкции объектов капитального строительства. Северный административный округ города Москвы» раздела 1 книги 3 территориальной части правил землепользования и застройки приложения к постановлению изложить в редакции согласно приложению 6 к настоящему постановлению.

1.7. Листы F3-8-1-4 и F3-8-2-3 карты градостроительного зонирования «Границы территориальных зон, подзон территориальных зон и предельные параметры разрешенного строительства, реконструкции объектов капитального строительства. Северный административный округ города Москвы» раздела 1 книги 3 территориальной части правил землепользования и застройки приложения к постановлению изложить в редакции согласно приложению 7 к настоящему постановлению.

1.8. Лист F3-8-2-4 карты градостроительного зонирования «Границы территориальных зон, подзон территориальных зон и предельные параметры разрешенного строительства, реконструкции объектов капитального строительства. Северный административный округ города Москвы» раздела 1 книги 3 территориальной части правил землепользования и застройки приложения к постановлению изложить в редакции согласно приложению 8 к настоящему постановлению.

2. Контроль за выполнением настоящего постановления возложить на заместителя Мэра Москвы в Правительстве Москвы по вопросам градостроительной политики и строительства Бочкарева А.Ю.

Мэр Москвы С.С.Собянин



Приложение 1  
к постановлению Правительства Москвы  
от 20 июля 2020 г. № 1022-ПП

Внесение изменений в приложение к постановлению Правительства Москвы от 28 марта 2017 г. № 120-ПП

Книга 3

Карта градостроительного зонирования  
Границы территориальных зон и виды разрешенного использования  
земельных участков и объектов капитального строительства  
Северный административный округ города Москвы




Приложение 2  
к постановлению Правительства Москвы  
от 20 июля 2020 г. № 1022-ПП

Внесение изменений в приложение к постановлению Правительства Москвы от 28 марта 2017 г. № 120-ПП

Книга 3

Карта градостроительного зонирования  
Границы территориальных зон и виды разрешенного использования  
земельных участков и объектов капитального строительства  
Северный административный округ города Москвы

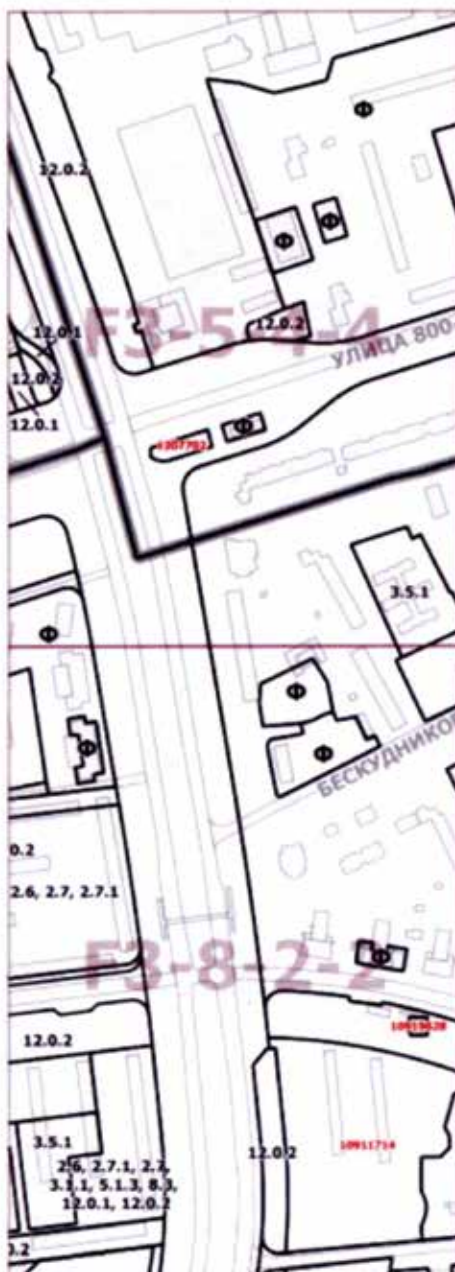


Приложение 3  
к постановлению Правительства Москвы  
от 20 июля 2020 г. № 1022-ПП

Внесение изменений в приложение к постановлению Правительства Москвы от 28 марта 2017 г. № 120-ПП

Книга 3


Карта градостроительного зонирования  
Границы территориальных зон и виды разрешенного использования  
земельных участков и объектов капитального строительства  
Северный административный округ города Москвы

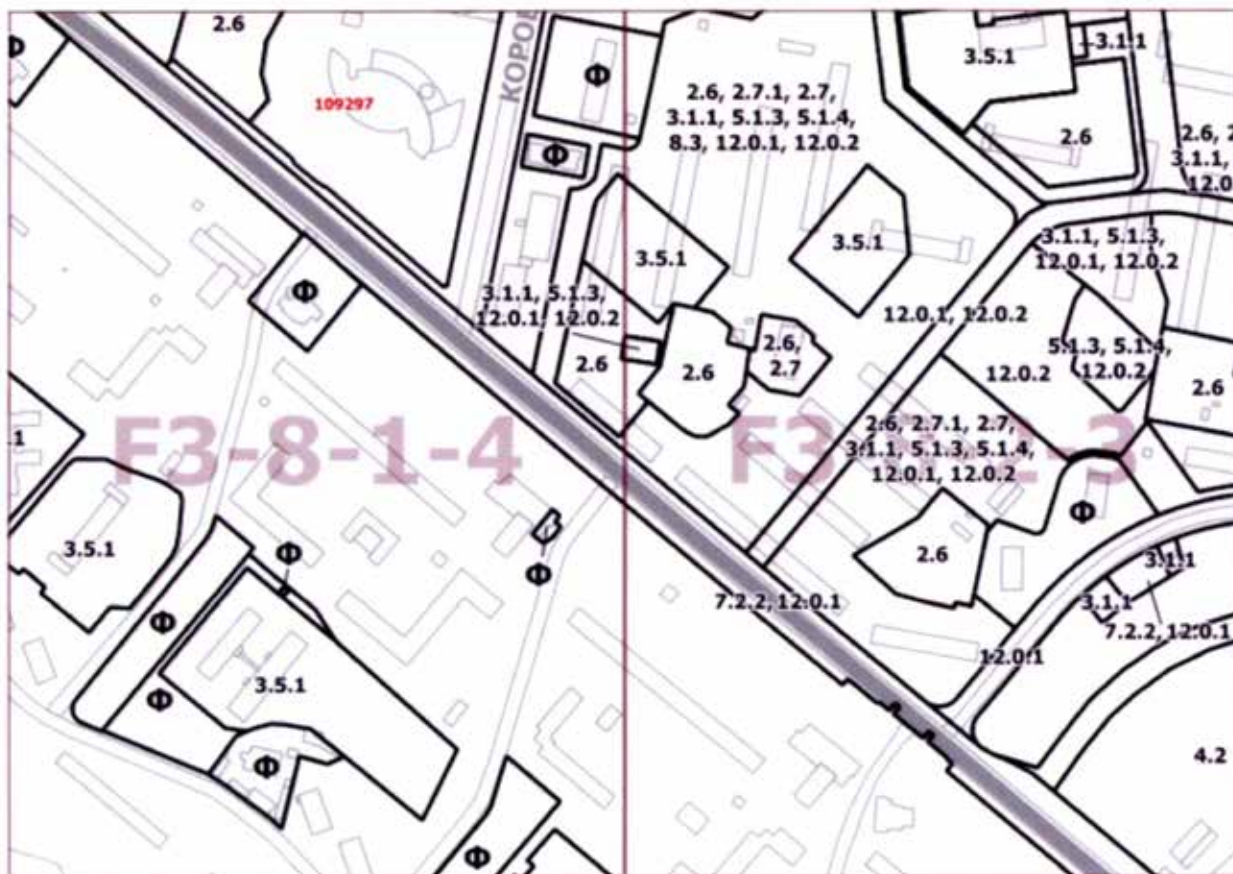

Приложение 4  
к постановлению Правительства Москвы  
от 20 июля 2020 г. № 1022-ПП

Внесение изменения в приложение к постановлению Правительства Москвы от 28 марта 2017 г. № 120-ПП

Книга 3  
Карта градостроительного зонирования  
Границы территориальных зон и виды разрешенного использования  
земельных участков и объектов капитального строительства  
Северный административный округ города Москвы

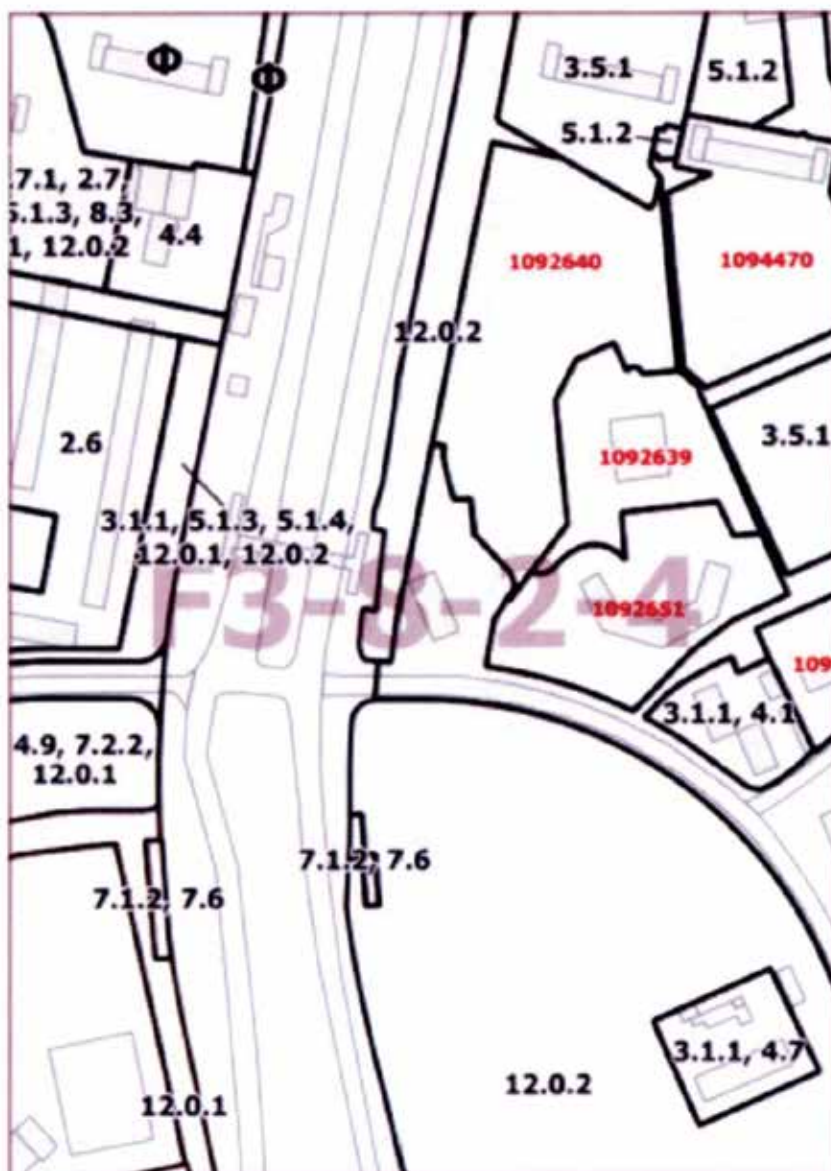



Приложение 5  
к постановлению Правительства Москвы  
от 20 июля 2020 г. № 1022-ПП

Внесение изменений в приложение к постановлению Правительства Москвы от 28 марта 2017 г. № 120-ПП

Книга 3

Карта градостроительного зонирования  
Границы территориальных зон, подзон территориальных зон  
и предельные параметры разрешенного строительства,  
реконструкции объектов капитального строительства  
Северный административный округ города Москвы






Приложение 6  
к постановлению Правительства Москвы  
от 20 июля 2020 г. № 1022-ПП

Внесение изменений в приложение к постановлению Правительства Москвы от 28 марта 2017 г. № 120-ПП

Книга 3

Карта градостроительного зонирования  
Границы территориальных зон, подзон территориальных зон  
и предельные параметры разрешенного строительства,  
реконструкции объектов капитального строительства  
Северный административный округ города Москвы

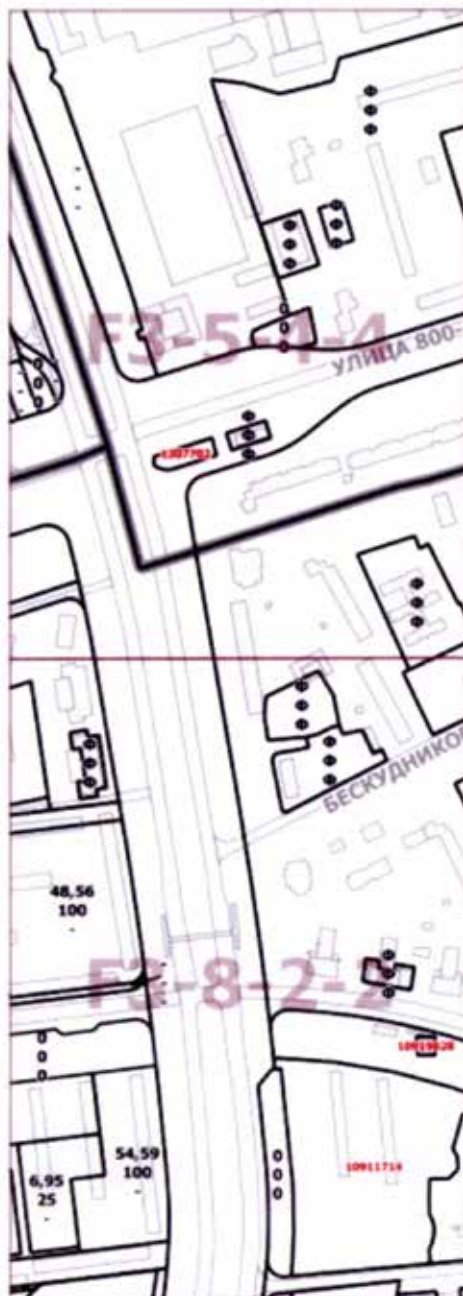

Приложение 7  
к постановлению Правительства Москвы  
от 20 июля 2020 г. № 1022 -ПП

Внесение изменений в приложение к постановлению Правительства Москвы от 28 марта 2017 г. № 120-ПП

Книга 3

Карта градостроительного зонирования  
Границы территориальных зон, подзон территориальных зон  
и предельные параметры разрешенного строительства,  
реконструкции объектов капитального строительства  
Северный административный округ города Москвы




Приложение 8  
к постановлению Правительства Москвы  
от 20 июля 2020 г. № 1022-ПП

Внесение изменения в приложение к постановлению Правительства Москвы от 28 марта 2017 г. № 120-ПП

Книга 3

Карта градостроительного зонирования  
Границы территориальных зон, подзон территориальных зон  
и предельные параметры разрешенного строительства,  
реконструкции объектов капитального строительства  
Северный административный округ города Москвы

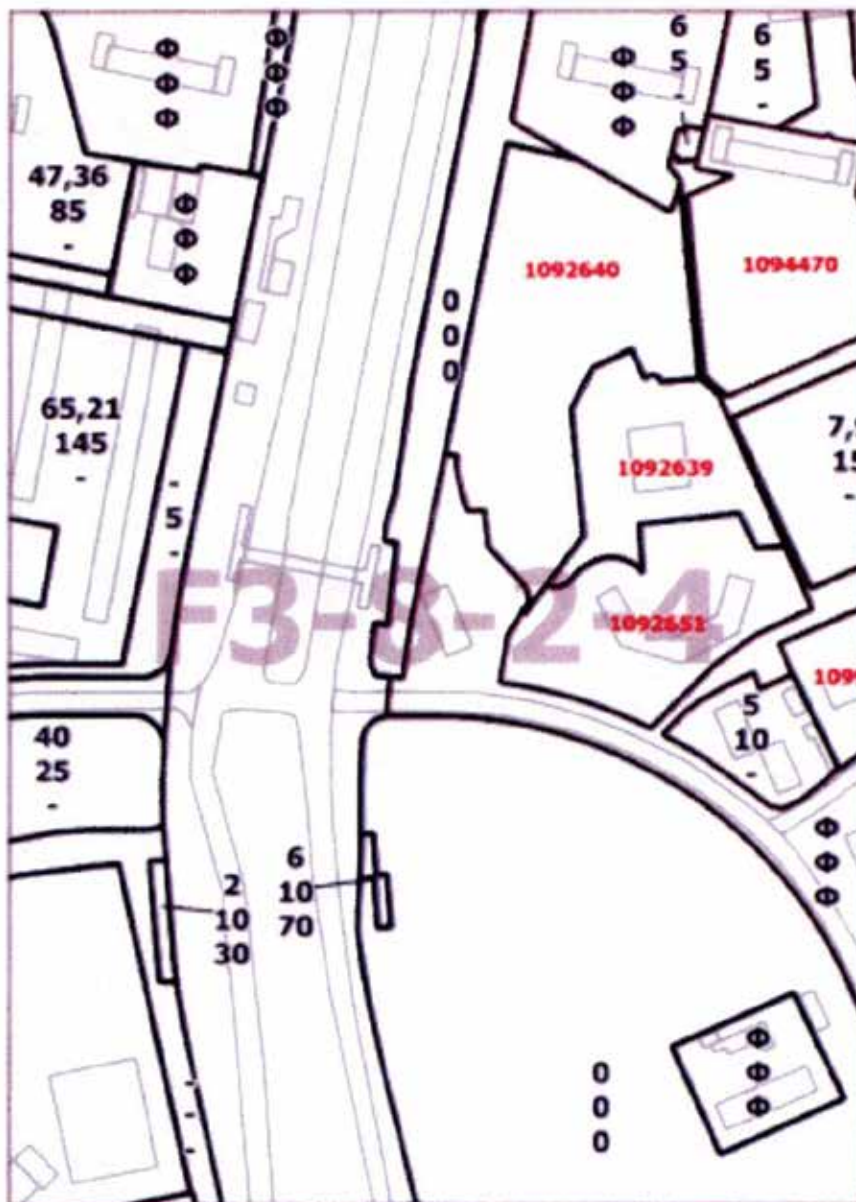

## О ВНЕСЕНИИ ИЗМЕНЕНИЙ В ПОСТАНОВЛЕНИЕ ПРАВИТЕЛЬСТВА МОСКВЫ ОТ 28 МАРТА 2017 Г. № 120-ПП

**Постановление Правительства Москвы от 20 июля 2020 года № 1023-ПП**

В соответствии с Градостроительным кодексом Российской Федерации, Законом города Москвы от 25 июня 2008 г. № 28 «Градостроительный кодекс города Москвы», постановлением Правительства Москвы от 7 апреля 2009 г. № 270-ПП «О создании Городской комиссии по вопросам градостроительства, землепользования и застройки при Правительстве Москвы и об утверждении положений о Городской и окружной комиссиях по вопросам градостроительства, землепользования и застройки при Правительстве Москвы» **Правительство Москвы постановляет:**

1. Внести изменения в постановление Правительства Москвы от 28 марта 2017 г. № 120-ПП «Об утверждении правил землепользования и застройки города Москвы» (в редакции постановлений Правительства Москвы от 20 декабря 2017 г. № 1056-ПП, от 22 октября 2019 г. № 1389-ПП):

1.1. Лист А11-3-2-2 карты градостроительного зонирования «Границы территориальных зон и виды разрешенного использования земельных участков и объектов капитального строительства. Поселение Михайлово-Ярцевское города Москвы» раздела 1 книги 13 территориальной части правил землепользования и застройки приложения к постановлению изложить в редакции согласно приложению 1 к настоящему постановлению.

1.2. Листы В11-1-1-1, В11-1-1-2, В11-1-1-3 и В11-1-1-4 карты градостроительного зонирования «Границы территориальных зон и виды разрешенного использования земельных участков и объектов капитального строительства. Поселение Михайлово-Ярцевское

города Москвы» раздела 1 книги 13 территориальной части правил землепользования и застройки приложения к постановлению изложить в редакции согласно приложению 2 к настоящему постановлению.

1.3. Лист А11-3-2-2 карты градостроительного зонирования «Границы территориальных зон, подзон территориальных зон и предельные параметры разрешенного строительства, реконструкции объектов капитального строительства. Поселение Михайлово-Ярцевское города Москвы» раздела 1 книги 13 территориальной части правил землепользования и застройки приложения к постановлению изложить в редакции согласно приложению 3 к настоящему постановлению.

1.4. Листы В11-1-1-1, В11-1-1-2, В11-1-1-3 и В11-1-1-4 карты градостроительного зонирования «Границы территориальных зон, подзон территориальных зон и предельные параметры разрешенного строительства, реконструкции объектов капитального строительства. Поселение Михайлово-Ярцевское города Москвы» раздела 1 книги 13 территориальной части правил землепользования и застройки приложения к постановлению изложить в редакции согласно приложению 4 к настоящему постановлению.

2. Контроль за выполнением настоящего постановления возложить на заместителя Мэра Москвы в Правительстве Москвы по вопросам градостроительной политики и строительства Бочкарева А.Ю.


Мэр Москвы С.С.Собянин



Приложение 1  
к постановлению Правительства Москвы  
от 20 июля 2020 г. № 1023-ПП

Внесение изменения в приложение к постановлению Правительства Москвы от 28 марта 2017 г. № 120-ПП

Книга 13  
Троицкий административный округ города Москвы  
Карта градостроительного зонирования  
Границы территориальных зон и виды разрешенного использования  
земельных участков и объектов капитального строительства  
поселение Михайлово-Ярцевское города Москвы

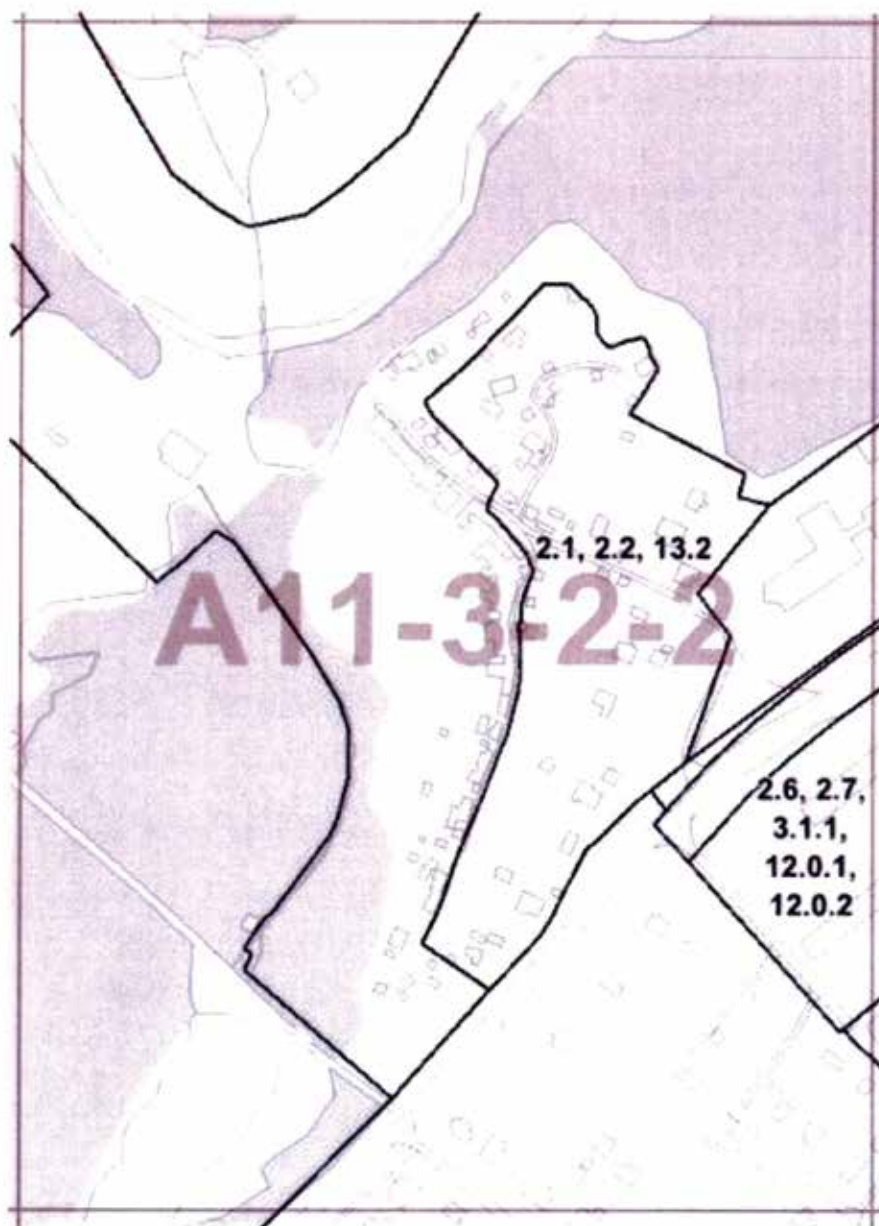



Приложение 2  
к постановлению Правительства Москвы  
от 20 июля 2020 г. № 1023-ПП

Внесение изменений в приложение к постановлению Правительства Москвы от 28 марта 2017 г. № 120-ПП

Книга 13  
Троицкий административный округа города Москвы  
Карта градостроительного зонирования  
Границы территориальных зон и виды разрешенного использования  
земельных участков и объектов капитального строительства  
поселение Михайлово-Ярцевское города Москвы




Приложение 3  
к постановлению Правительства Москвы  
от 20 июля 2020 г. № 1023-ПП

Внесение изменения в приложение к постановлению Правительства Москвы от 28 марта 2017 г. № 120-ПП

Книга 13

Троицкий административный округ города Москвы  
Карта градостроительного зонирования  
Границы территориальных зон, подзон территориальных зон  
и предельные параметры разрешенного строительства,  
реконструкции объектов капитального строительства  
поселение Михайлово-Ярцевское города Москвы

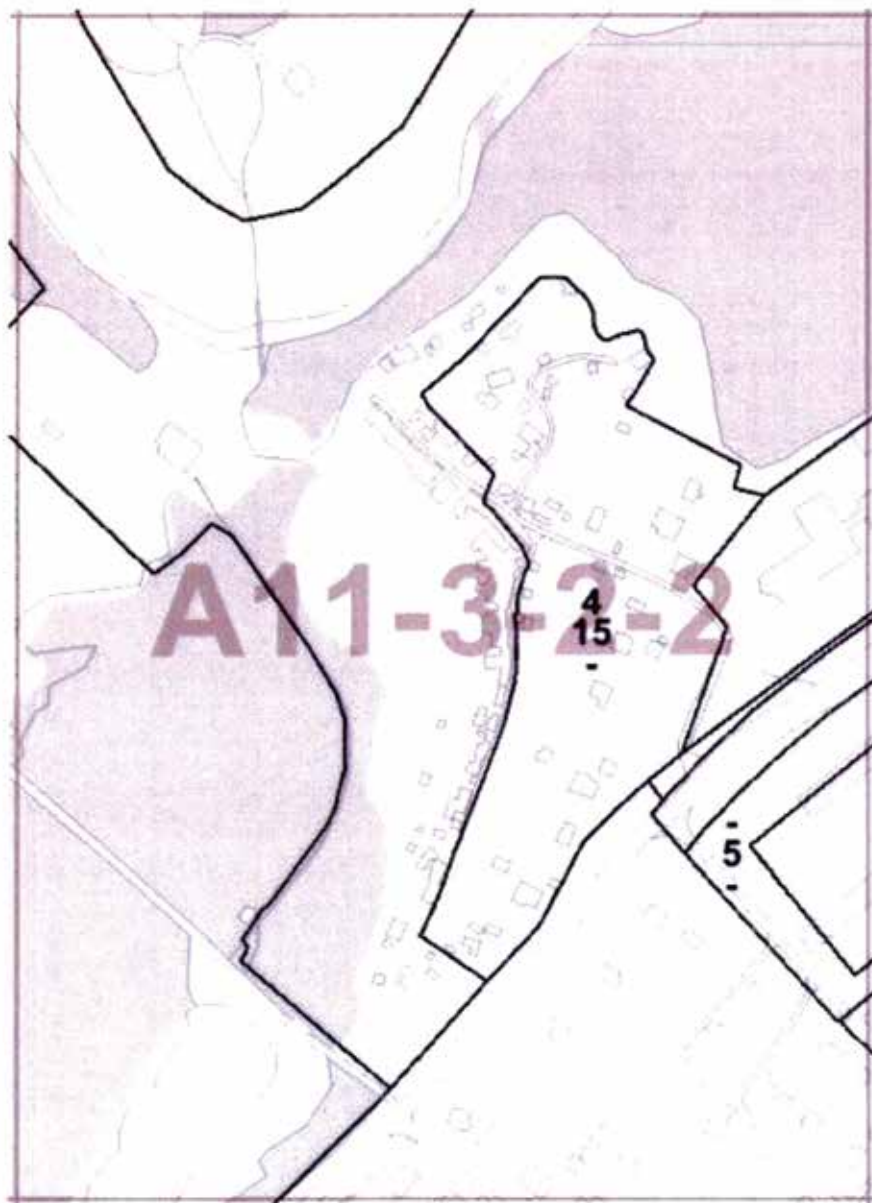

Приложение 4  
к постановлению Правительства Москвы  
от 20 июля 2020 г. № 1023-ПП

Внесение изменений в приложение к постановлению Правительства Москвы от 28 марта 2017 г. № 120-ПП

Книга 13  
Троицкий административный округ города Москвы  
Карта градостроительного зонирования  
Границы территориальных зон, подзон территориальных зон  
и предельные параметры разрешенного строительства,  
реконструкции объектов капитального строительства  
поселение Михайлово-Ярцевское города Москвы





## О ВНЕСЕНИИ ИЗМЕНЕНИЙ В ПОСТАНОВЛЕНИЕ ПРАВИТЕЛЬСТВА МОСКВЫ ОТ 28 МАРТА 2017 Г. № 120-ПП

Постановление Правительства Москвы от 20 июля 2020 года № 1024-ПП

В соответствии с Градостроительным кодексом Российской Федерации, Законом города Москвы от 25 июня 2008 г. № 28 «Градостроительный кодекс города Москвы», постановлением Правительства Москвы от 7 апреля 2009 г. № 270-ПП «О создании Городской комиссии по вопросам градостроительства, землепользования и застройки при Правительстве Москвы и об утверждении положений о Городской и окружной комиссиях по вопросам градостроительства, землепользования и застройки при Правительстве Москвы» **Правительство Москвы постановляет:**

1. Внести изменения в постановление Правительства Москвы от 28 марта 2017 г. № 120-ПП «Об утверждении правил землепользования и застройки города Москвы» (в редакции постановлений Правительства Москвы от 19 июня 2018 г. № 589-ПП, от 24 июля 2018 г. № 797-ПП, от 2 июля 2019 г. № 792-ПП, от 2 июля 2019 г. № 815-ПП, от 13 августа 2019 г. № 1046-ПП, от 17 октября 2019 г. № 1363-ПП, от 22 октября 2019 г. № 1383-ПП, от 30 декабря 2019 г. № 1872-ПП):

1.1. Листы F3-2-3-3, F3-2-3-4, F3-5-1-1 и F3-5-1-2 карты градостроительного зонирования «Границы территориальных зон и виды разрешенного использования земельных участков и объектов капитального строительства. Северный административный округ города Москвы» раздела 1 книги 3 территориальной части правил землепользования и застройки приложения к постановлению изложить в редакции согласно приложению 1 к настоящему постановлению.

1.2. Листы F3-2-4-3 и F3-5-2-1 карты градостроительного зонирования «Границы территориальных зон и виды разрешенного использования земельных участков и объектов капитального строительства. Северный административный округ города Москвы» раздела 1 книги 3 территориальной части правил землепользования и застройки приложения к постановлению изложить в редакции согласно приложению 2 к настоящему постановлению.

1.3. Листы F3-5-1-3 и F3-5-1-4 карты градостроительного зонирования «Границы территориальных зон и виды разрешенного использования земельных участков и объектов капитального строительства. Северный административный округ города Москвы» раздела 1 книги 3 территориальной части правил землепользования и застройки приложения к постановлению изложить в редакции согласно приложению 3 к настоящему постановлению.

1.4. Лист F3-5-2-2 карты градостроительного зонирования «Границы территориальных зон и виды разрешенного использования земельных участков и объектов капитального строительства. Северный административный округ города Москвы» раздела 1 книги 3 территориальной части правил землепользования и застройки приложения к постановлению изложить в редакции согласно приложению 4 к настоящему постановлению.

1.5. Лист F3-5-2-3 карты градостроительного зонирования «Границы территориальных зон и виды

разрешенного использования земельных участков и объектов капитального строительства. Северный административный округ города Москвы» раздела 1 книги 3 территориальной части правил землепользования и застройки приложения к постановлению изложить в редакции согласно приложению 5 к настоящему постановлению.

1.6. Листы F3-5-3-2 и F3-5-4-1 карты градостроительного зонирования «Границы территориальных зон и виды разрешенного использования земельных участков и объектов капитального строительства. Северный административный округ города Москвы» раздела 1 книги 3 территориальной части правил землепользования и застройки приложения к постановлению изложить в редакции согласно приложению 6 к настоящему постановлению.

1.7. Лист F3-5-4-2 карты градостроительного зонирования «Границы территориальных зон и виды разрешенного использования земельных участков и объектов капитального строительства. Северный административный округ города Москвы» раздела 1 книги 3 территориальной части правил землепользования и застройки приложения к постановлению изложить в редакции согласно приложению 7 к настоящему постановлению.

1.8. Листы F3-2-3-3, F3-2-3-4, F3-5-1-1 и F3-5-1-2 карты градостроительного зонирования «Границы территориальных зон, подзон территориальных зон и предельные параметры разрешенного строительства, реконструкции объектов капитального строительства. Северный административный округ города Москвы» раздела 1 книги 3 территориальной части правил землепользования и застройки приложения к постановлению изложить в редакции согласно приложению 8 к настоящему постановлению.

1.9. Листы F3-2-4-3 и F3-5-2-1 карты градостроительного зонирования «Границы территориальных зон, подзон территориальных зон и предельные параметры разрешенного строительства, реконструкции объектов капитального строительства. Северный административный округ города Москвы» раздела 1 книги 3 территориальной части правил землепользования и застройки приложения к постановлению изложить в редакции согласно приложению 9 к настоящему постановлению.

1.10. Листы F3-5-1-3 и F3-5-1-4 карты градостроительного зонирования «Границы территориальных зон, подзон территориальных зон и предельные параметры разрешенного строительства, реконструкции объектов капитального строительства. Северный административный округ города Москвы» раздела 1 книги 3 территориальной части правил землепользования и застройки приложения к постановлению изложить в редакции согласно приложению 10 к настоящему постановлению.

1.11. Лист F3-5-2-3 карты градостроительного зонирования «Границы территориальных зон, подзон территориальных зон и предельные параметры разрешенного строительства, реконструкции объектов

капитального строительства. Северный административный округ города Москвы» раздела 1 книги 3 территориальной части правил землепользования и застройки приложения к постановлению изложить в редакции согласно приложению 11 к настоящему постановлению.

1.12. Листы F3-5-3-2 и F3-5-4-1 карты градостроительного зонирования «Границы территориальных зон, подзон территориальных зон и предельные параметры разрешенного строительства, реконструкции объектов капитального строительства. Северный административный округ города Москвы» раздела 1 кни-

ги 3 территориальной части правил землепользования и застройки приложения к постановлению изложить в редакции согласно приложению 12 к настоящему постановлению.

2. Контроль за выполнением настоящего постановления возложить на заместителя Мэра Москвы в Правительстве Москвы по вопросам градостроительной политики и строительства Бочкарева А.Ю.

Мэр Москвы **С.С.Собянин**



Приложение 1  
к постановлению Правительства Москвы  
от 20 июля 2020 г. № 1024-ПП

**Внесение изменений в приложение к постановлению Правительства Москвы от 28 марта 2017 г. № 120-ПП**

## Книга 3

Карта градостроительного зонирования  
Границы территориальных зон и виды разрешенного использования  
земельных участков и объектов капитального строительства  
Северный административный округ города Москвы



Приложение 2  
к постановлению Правительства Москвы  
от 20 июля 2020 г. № 1024-ПП

Внесение изменений в приложение к постановлению Правительства Москвы от 28 марта 2017 г. № 120-ПП

Книга 3


Карта градостроительного зонирования  
Границы территориальных зон и виды разрешенного использования  
земельных участков и объектов капитального строительства  
Северный административный округ города Москвы



Приложение 3  
к постановлению Правительства Москвы  
от 20 июля 2020 г. № 1024-ПП

Внесение изменений в приложение к постановлению Правительства Москвы от 28 марта 2017 г. № 120-ПП


Книга 3  
Карта градостроительного зонирования  
Границы территориальных зон  
и виды разрешенного использования земельных участков  
и объектов капитального строительства  
Северный административный округ города Москвы

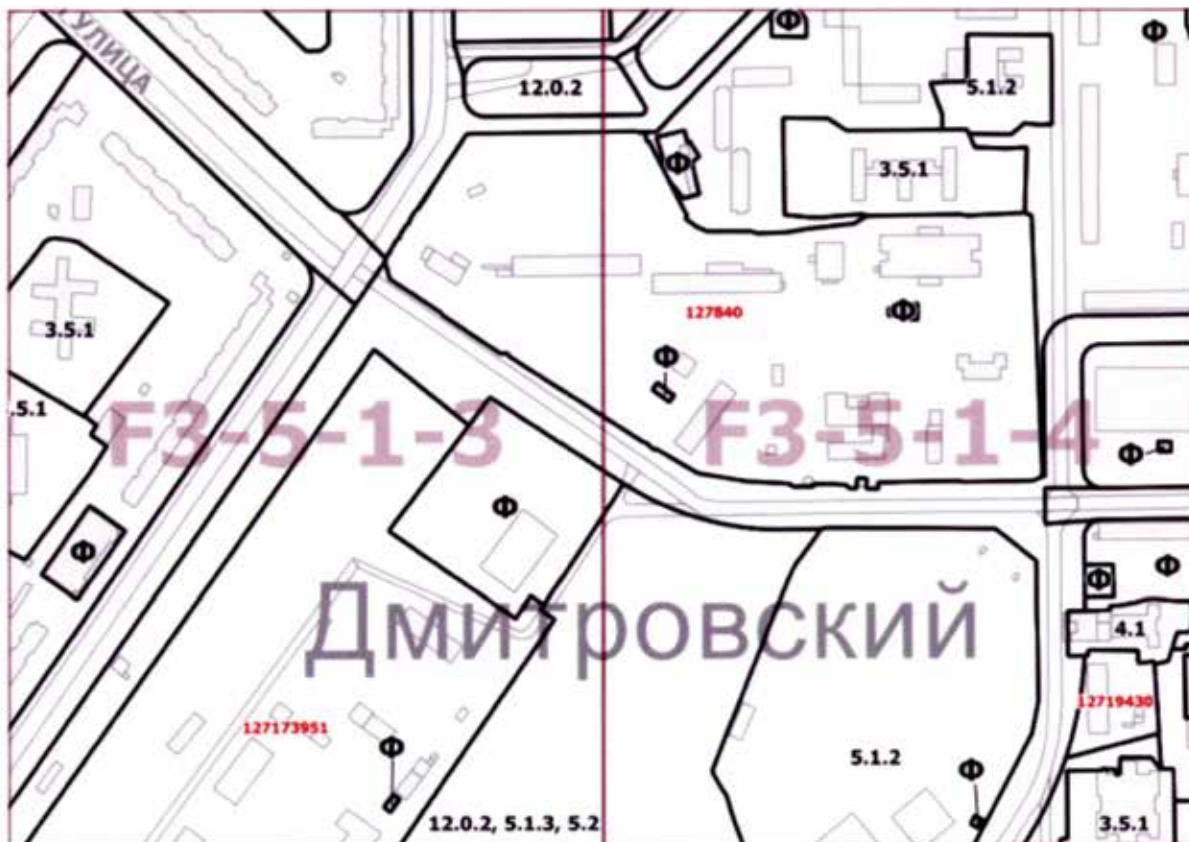

Приложение 4  
к постановлению Правительства Москвы  
от 20 июля 2020 г. № 1024-ПП

Внесение изменения в приложение к постановлению Правительства Москвы от 28 марта 2017 г. № 120-ПП

Книга 3  
Карта градостроительного зонирования  
Границы территориальных зон и виды разрешенного использования  
земельных участков и объектов капитального строительства  
Северный административный округ города Москвы

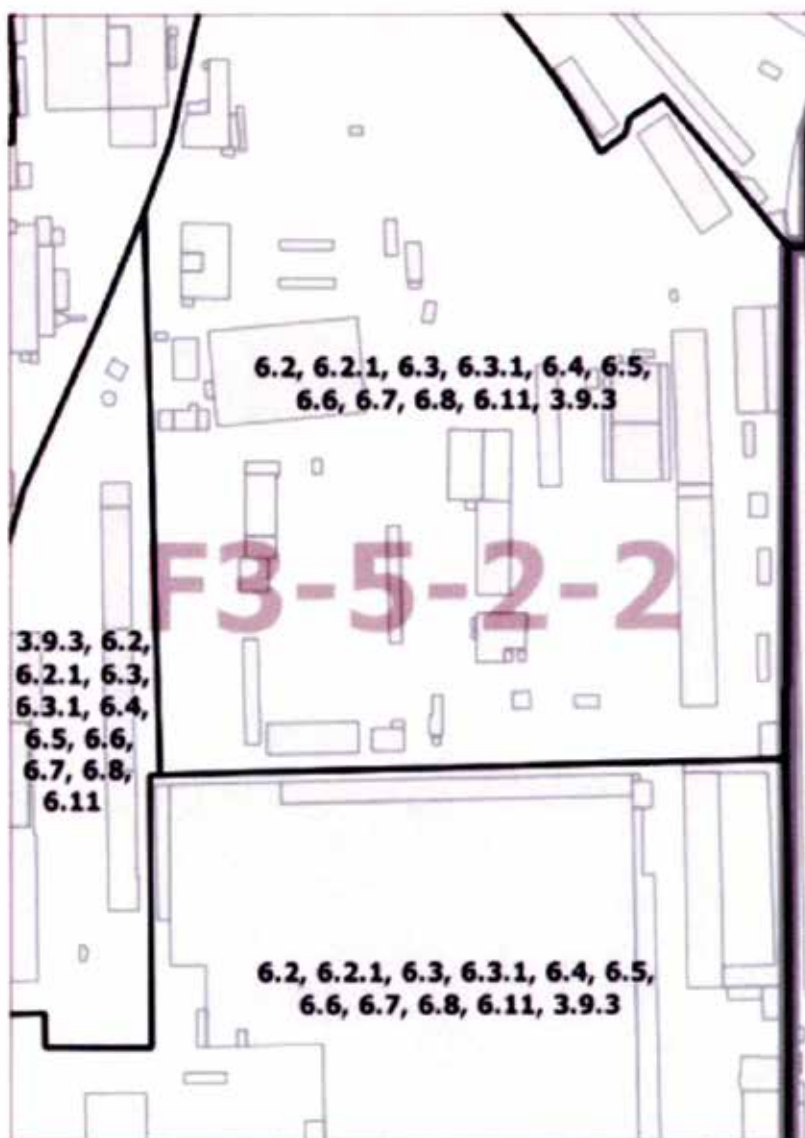




Приложение 5  
к постановлению Правительства Москвы  
от 20 июля 2020 г. № 1024-ПП

Внесение изменения в приложение к постановлению Правительства Москвы от 28 марта 2017 г. № 120-ПП

Книга 3

Карта градостроительного зонирования  
Границы территориальных зон и виды разрешенного использования  
земельных участков и объектов капитального строительства  
Северный административный округ города Москвы

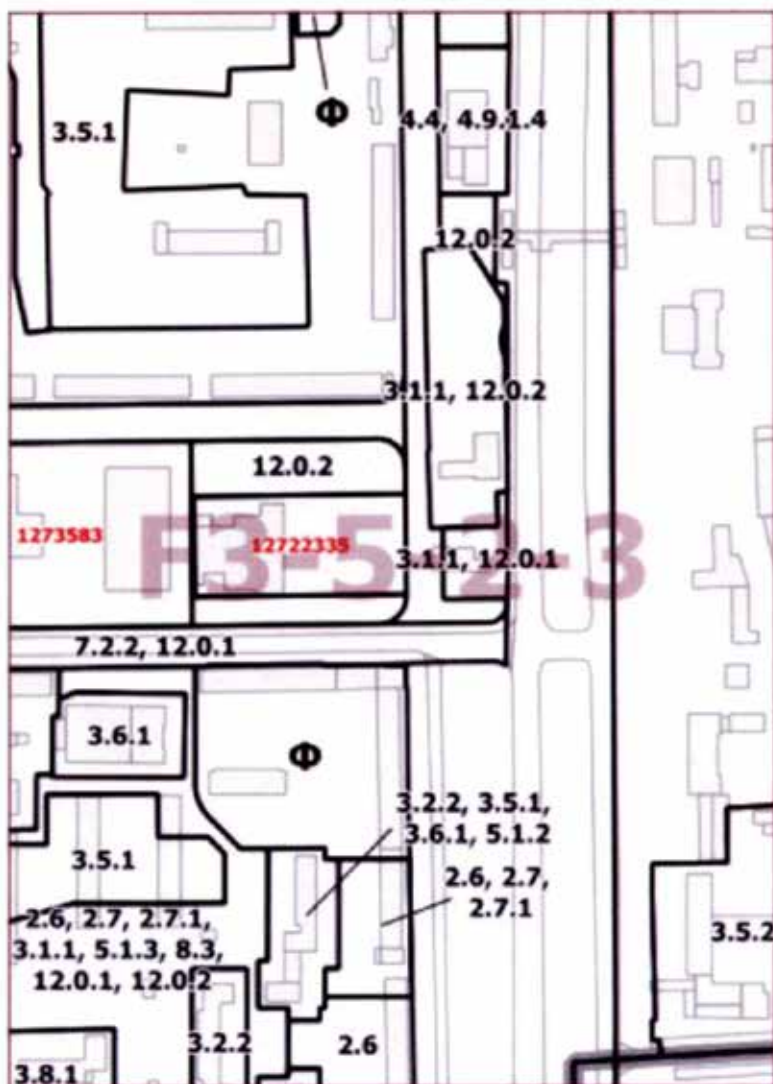



Приложение 6  
к постановлению Правительства Москвы  
от 20 июля 2020 г. № 1024-ПП

Внесение изменений в приложение к постановлению Правительства Москвы от 28 марта 2017 г. № 120-ПП

Книга 3

Карта градостроительного зонирования  
Границы территориальных зон и виды разрешенного использования  
земельных участков и объектов капитального строительства  
Северный административный округ города Москвы



Приложение 7  
к постановлению Правительства Москвы  
от 20 июля 2020 г. № 1024-ПП

Внесение изменения в приложение к постановлению Правительства Москвы от 28 марта 2017 г. № 120-ПП

Книга 3

Карта градостроительного зонирования  
Границы территориальных зон и виды разрешенного использования  
земельных участков и объектов капитального строительства  
Северный административный округ города Москвы



**Внесение изменений в приложение к постановлению Правительства Москвы от 28 марта 2017 г. № 120-ПП**

## Книга 3

Карта градостроительного зонирования  
Границы территориальных зон, подзон территориальных зон  
и предельные параметры разрешенного строительства,  
реконструкции объектов капитального строительства  
Северный административный округ города Москвы




Приложение 9  
к постановлению Правительства Москвы  
от 20 июля 2020 г. № 1024-ПП

Внесение изменений в приложение к постановлению Правительства Москвы от 28 марта 2017 г. № 120-ПП

Книга 3

Карта градостроительного зонирования  
Границы территориальных зон, подзон территориальных зон  
и предельные параметры разрешенного строительства,  
реконструкции объектов капитального строительства  
Северный административный округ города Москвы

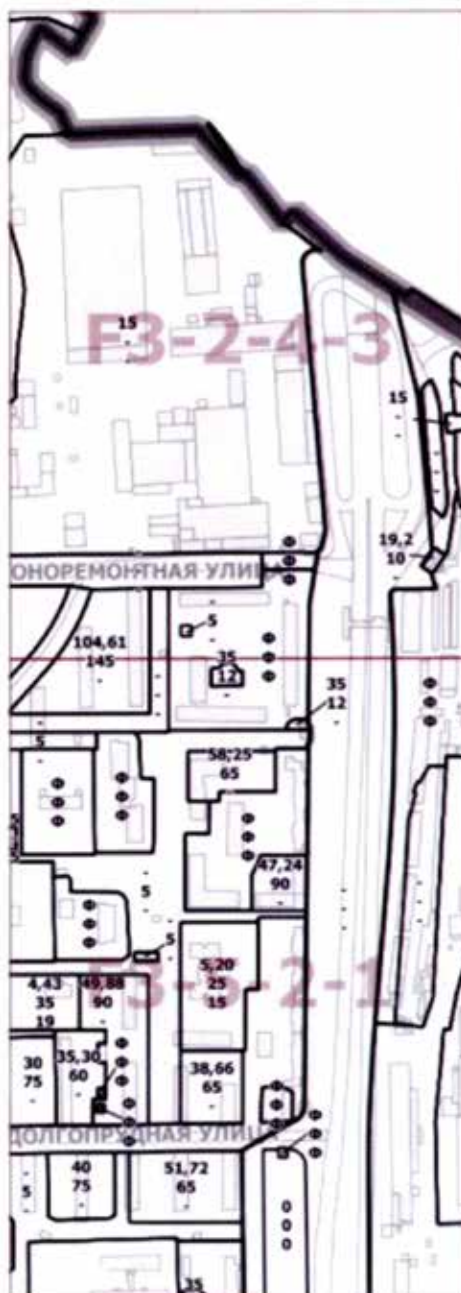




Приложение 10  
к постановлению Правительства Москвы  
от 20 июля 2020 г. № 1024 -ПП

Внесение изменений в приложение к постановлению Правительства Москвы от 28 марта 2017 г. № 120-ПП

Книга 3

Карта градостроительного зонирования  
Границы территориальных зон, подзон территориальных зон  
и предельные параметры разрешенного строительства,  
реконструкции объектов капитального строительства  
Северный административный округ города Москвы

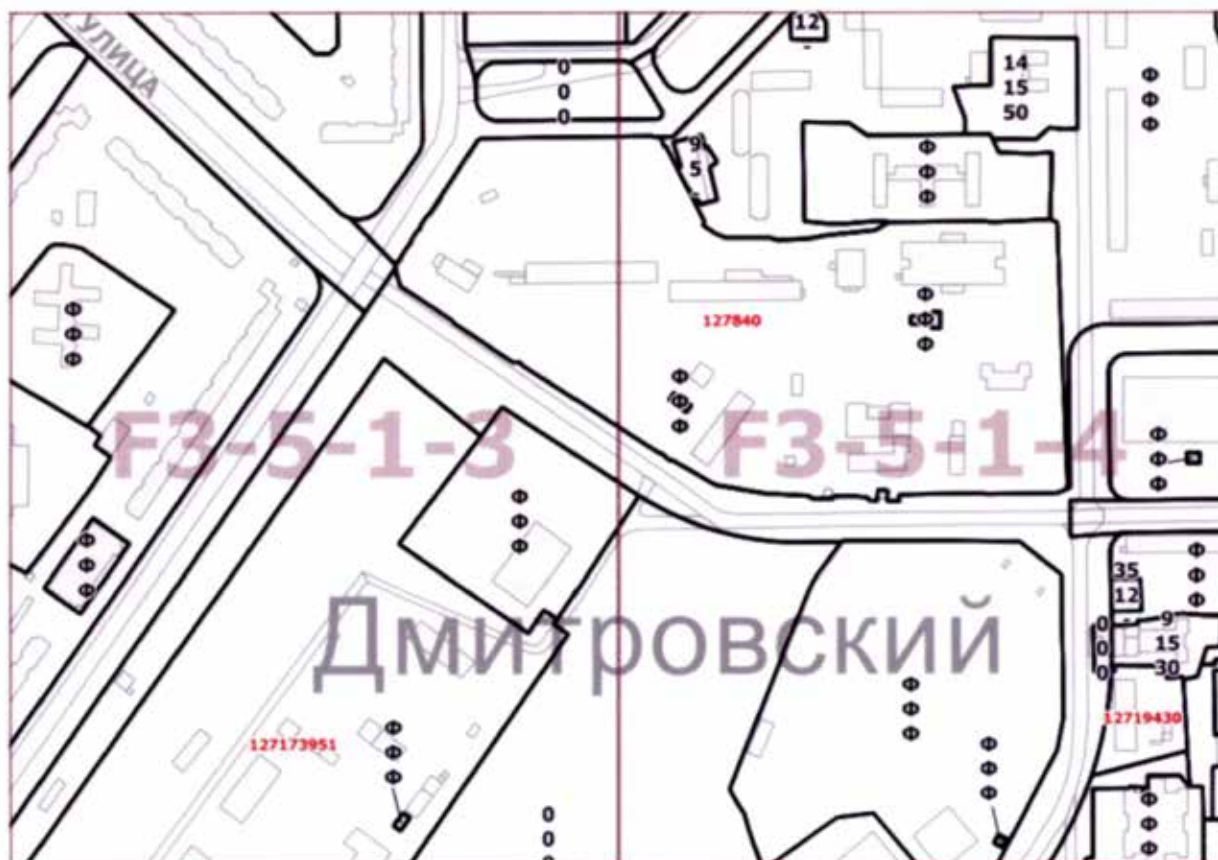




Приложение 11  
к постановлению Правительства Москвы  
от 20 июля 2020 г. № 1024-ПП

Внесение изменения в приложение к постановлению Правительства Москвы от 28 марта 2017 г. № 120-ПП

Книга 3

Карта градостроительного зонирования  
Границы территориальных зон, подзон территориальных зон  
и предельные параметры разрешенного строительства,  
реконструкции объектов капитального строительства  
Северный административный округ города Москвы

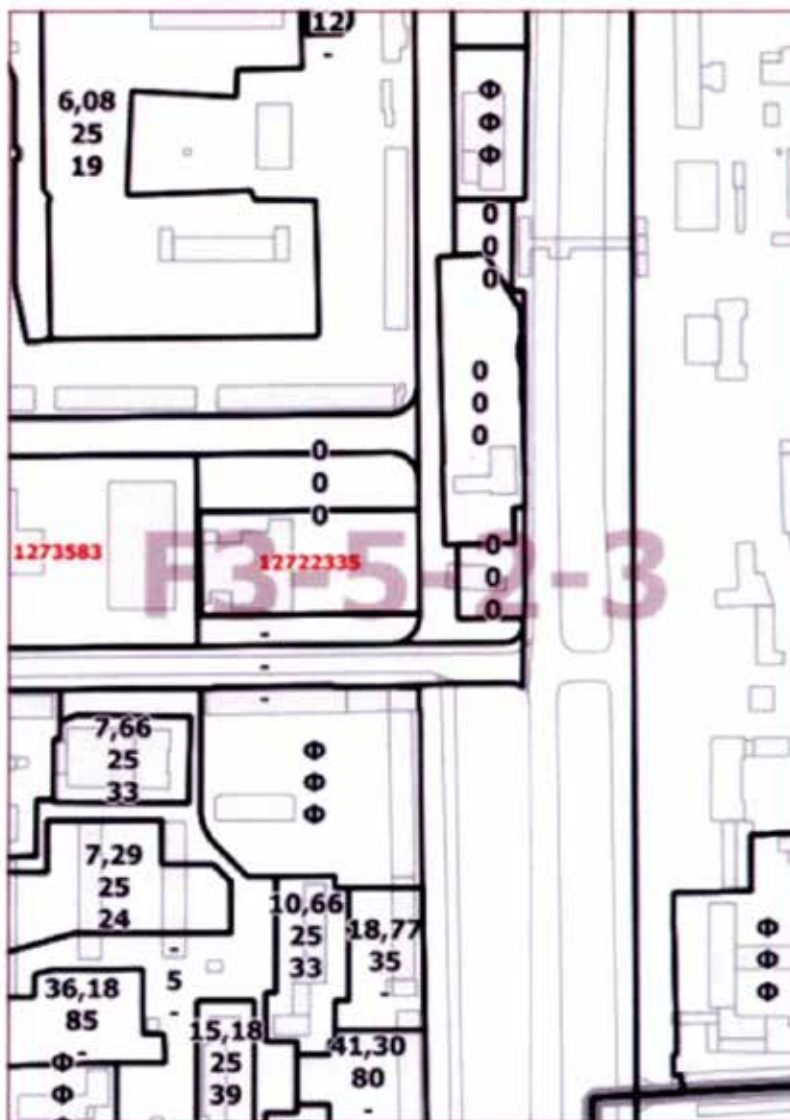

Приложение 12  
к постановлению Правительства Москвы  
от 20 июля 2020 г. № 1024-ПП

Внесение изменений в приложение к постановлению Правительства Москвы от 28 марта 2017 г. № 120-ПП

Книга 3

Карта градостроительного зонирования  
Границы территориальных зон, подзон территориальных зон  
и предельные параметры разрешенного строительства,  
реконструкции объектов капитального строительства  
Северный административный округ города Москвы



## О ВНЕСЕНИИ ИЗМЕНЕНИЙ В ПОСТАНОВЛЕНИЕ ПРАВИТЕЛЬСТВА МОСКВЫ ОТ 28 МАРТА 2017 Г. № 120-ПП

Постановление Правительства Москвы от 20 июля 2020 года № 1025-ПП

В соответствии с Градостроительным кодексом Российской Федерации, Законом города Москвы от 25 июня 2008 г. № 28 «Градостроительный кодекс города Москвы», постановлением Правительства Москвы от 7 апреля 2009 г. № 270-ПП «О создании Городской комиссии по вопросам градостроительства, землепользования и застройки при Правительстве Москвы и об утверждении положений о Городской и окружной комиссиях по вопросам градостроительства, землепользования и застройки при Правительстве Москвы» **Правительство Москвы постановляет:**

1. Внести изменения в постановление Правительства Москвы от 28 марта 2017 г. № 120-ПП «Об утверждении правил землепользования и застройки города Москвы» (в редакции постановлений Правительства Москвы от 20 декабря 2017 г. № 1057-ПП, от 6 августа 2018 г. № 873-ПП, от 20 сентября 2018 г. № 1154-ПП, от 2 июля 2019 г. № 799-ПП, от 24 марта 2020 г. № 252-ПП, от 27 мая 2020 г. № 667-ПП):

1.1. Листы Е5-3-1-3, Е5-2-4-2 и Е5-3-3-1 карты градостроительного зонирования «Границы территориальных зон и виды разрешенного использования земельных участков и объектов капитального строительства. Северо-Западный административный округ города Москвы» раздела 1 книги 10 территориальной части правил землепользования и застройки приложения к постановлению изложить в редакции согласно приложению 1 к настоящему постановлению.

1.2. Листы Е5-3-3-2, Е5-3-4-1, Е5-3-3-4 и Е5-3-4-3 карты градостроительного зонирования «Границы территориальных зон и виды разрешенного использования земельных участков и объектов капитального строительства. Северо-Западный административный округ города Москвы» раздела 1 книги 10 территориальной части правил землепользования и застройки приложения к постановлению изложить в редакции согласно приложению 2 к настоящему постановлению.

1.3. Листы Е5-2-4-4, Е5-3-3-3 и Е5-6-1-1 карты градостроительного зонирования «Границы территориальных зон и виды разрешенного использования земельных участков и объектов капитального строительства. Северо-Западный административный округ города Москвы» раздела 1 книги 10 территориальной части правил землепользования и застройки приложения к постановлению изложить в редакции согласно приложению 3 к настоящему постановлению.

1.4. Листы Е5-6-1-2 и Е5-6-2-1 карты градостроительного зонирования «Границы территориальных зон и виды разрешенного использования земельных участков и объектов капитального строительства. Северо-Западный административный округ города Москвы» раздела 1 книги 10 территориальной части правил землепользования и застройки приложения к постановлению изложить

в редакции согласно приложению 4 к настоящему постановлению.

1.5. Листы Е5-3-1-3, Е5-2-4-2 и Е5-3-3-1 карты градостроительного зонирования «Границы территориальных зон, подзон территориальных зон и предельные параметры разрешенного строительства, реконструкции объектов капитального строительства. Северо-Западный административный округ города Москвы» раздела 1 книги 10 территориальной части правил землепользования и застройки приложения к постановлению изложить в редакции согласно приложению 5 к настоящему постановлению.

1.6. Листы Е5-3-3-2, Е5-3-4-1, Е5-3-3-4 и Е5-3-4-3 карты градостроительного зонирования «Границы территориальных зон, подзон территориальных зон и предельные параметры разрешенного строительства, реконструкции объектов капитального строительства. Северо-Западный административный округ города Москвы» раздела 1 книги 10 территориальной части правил землепользования и застройки приложения к постановлению изложить в редакции согласно приложению 6 к настоящему постановлению.

1.7. Листы Е5-2-4-4, Е5-3-3-3 и Е5-6-1-1 карты градостроительного зонирования «Границы территориальных зон, подзон территориальных зон и предельные параметры разрешенного строительства, реконструкции объектов капитального строительства. Северо-Западный административный округ города Москвы» раздела 1 книги 10 территориальной части правил землепользования и застройки приложения к постановлению изложить в редакции согласно приложению 7 к настоящему постановлению.

1.8. Листы Е5-6-1-2 и Е5-6-2-1 карты градостроительного зонирования «Границы территориальных зон, подзон территориальных зон и предельные параметры разрешенного строительства, реконструкции объектов капитального строительства. Северо-Западный административный округ города Москвы» раздела 1 книги 10 территориальной части правил землепользования и застройки приложения к постановлению изложить в редакции согласно приложению 8 к настоящему постановлению.

1.9. Подраздел «Пункт 222» раздела 2 книги 10 территориальной части правил землепользования и застройки приложения к постановлению признать утратившим силу.

2. Контроль за выполнением настоящего постановления возложить на заместителя Мэра Москвы в Правительстве Москвы по вопросам градостроительной политики и строительства Бочкарева А.Ю.

Мэр Москвы С.С.Собянин

Приложение 1  
к постановлению Правительства Москвы  
от 20 июля 2020 г. № 1025-ПП

Внесение изменений в приложение к постановлению Правительства Москвы от 28 марта 2017 г. № 120-ПП

Книга 10

Карта градостроительного зонирования  
Границы территориальных зон и виды разрешенного использования  
земельных участков и объектов капитального строительства  
Северо-Западный административный округ города Москвы






Приложение 2  
к постановлению Правительства Москвы  
от 20 июля 2020 г. № 1025-ПП

**Внесение изменений в приложение к постановлению Правительства Москвы от 28 марта 2017 г. № 120-ПП**

Книга 10

Карта градостроительного зонирования  
Границы территориальных зон и виды разрешенного использования  
земельных участков и объектов капитального строительства  
Северо-Западный административный округ города Москвы

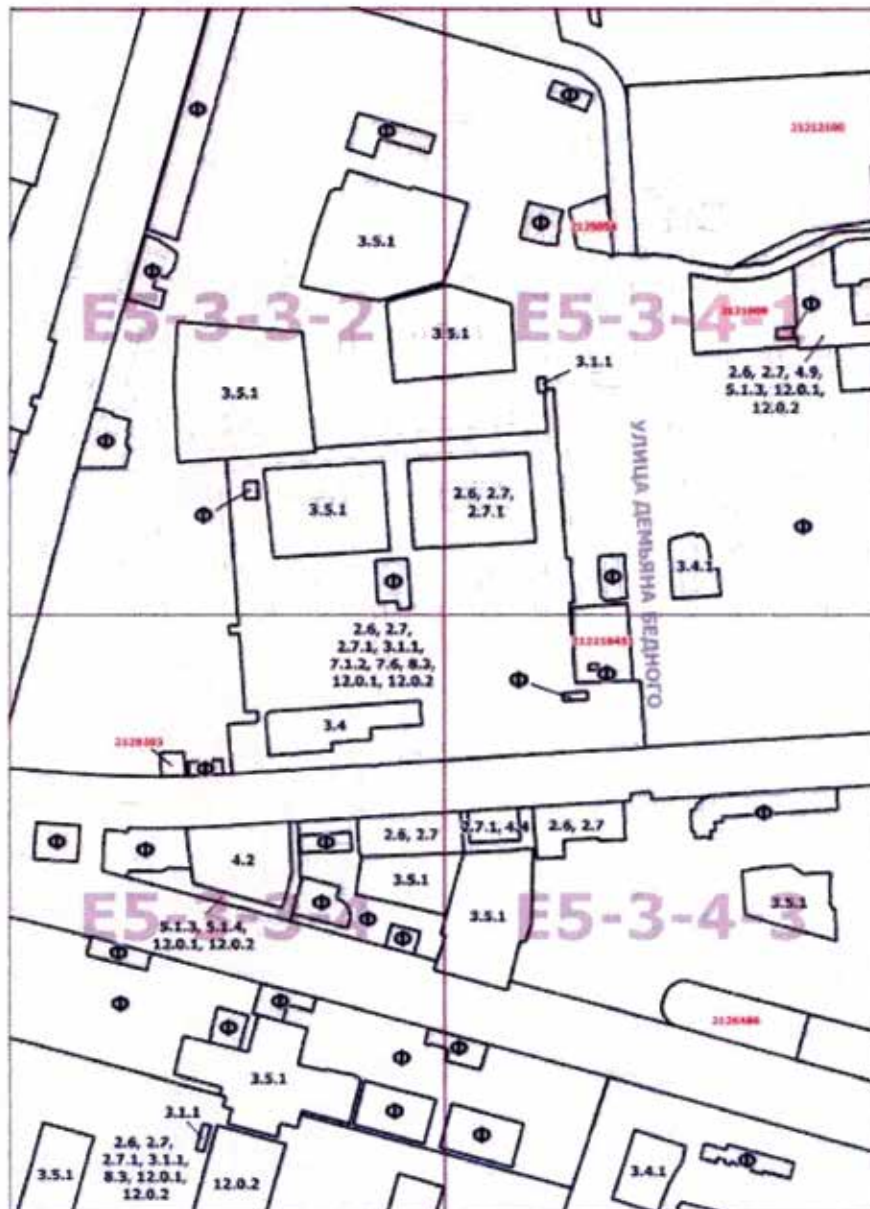



Приложение 3  
к постановлению Правительства Москвы  
от 20 июля 2020 г. № 1025-ПП

Внесение изменений в приложение к постановлению Правительства Москвы от 28 марта 2017 г. № 120-ПП

Книга 10

Карта градостроительного зонирования  
Границы территориальных зон и виды разрешенного использования  
земельных участков и объектов капитального строительства  
Северо-Западный административный округ города Москвы




Приложение 4  
к постановлению Правительства Москвы  
от 20 июля 2020 г. № 1025-ПП

Внесение изменений в приложение к постановлению Правительства Москвы от 28 марта 2017 г. № 120-ПП

Книга 10

Карта градостроительного зонирования  
Границы территориальных зон и виды разрешенного использования  
земельных участков и объектов капитального строительства  
Северо-Западный административный округ города Москвы

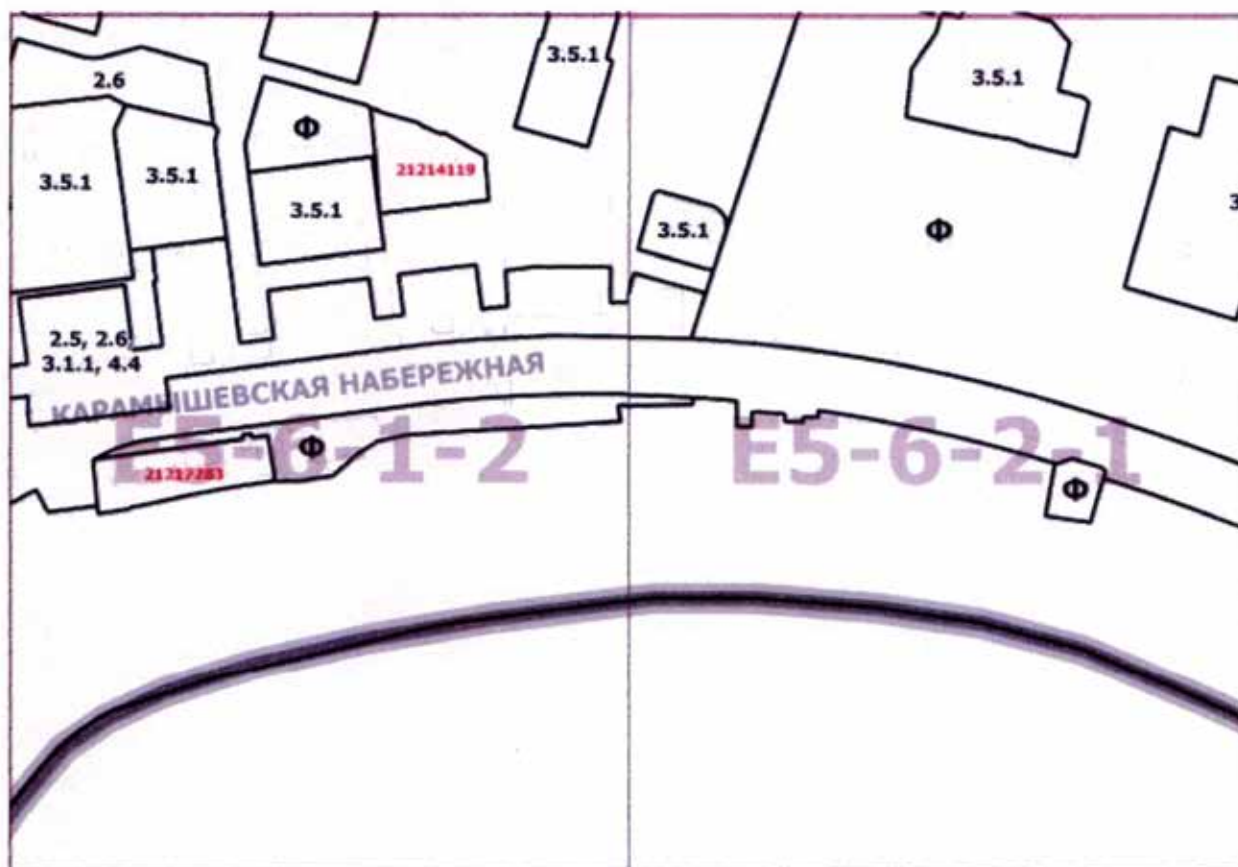

Приложение 5  
к постановлению Правительства Москвы  
от 20 июля 2020 г. № 1025-ПП

Внесение изменений в приложение к постановлению Правительства Москвы от 28 марта 2017 г. № 120-ПП

Книга 10

Карта градостроительного зонирования  
Границы территориальных зон, подзон территориальных зон  
и предельные параметры разрешенного строительства,  
реконструкции объектов капитального строительства  
Северо-Западный административный округ города Москвы








Приложение 7  
к постановлению Правительства Москвы  
от 20 июля 2020 г. № 1025-ПП

Внесение изменений в приложение к постановлению Правительства Москвы от 28 марта 2017 г. № 120-ПП

Книга 10

Карта градостроительного зонирования  
Границы территориальных зон, подзон территориальных зон  
и предельные параметры разрешенного строительства,  
реконструкции объектов капитального строительства  
Северо-Западный административный округ города Москвы

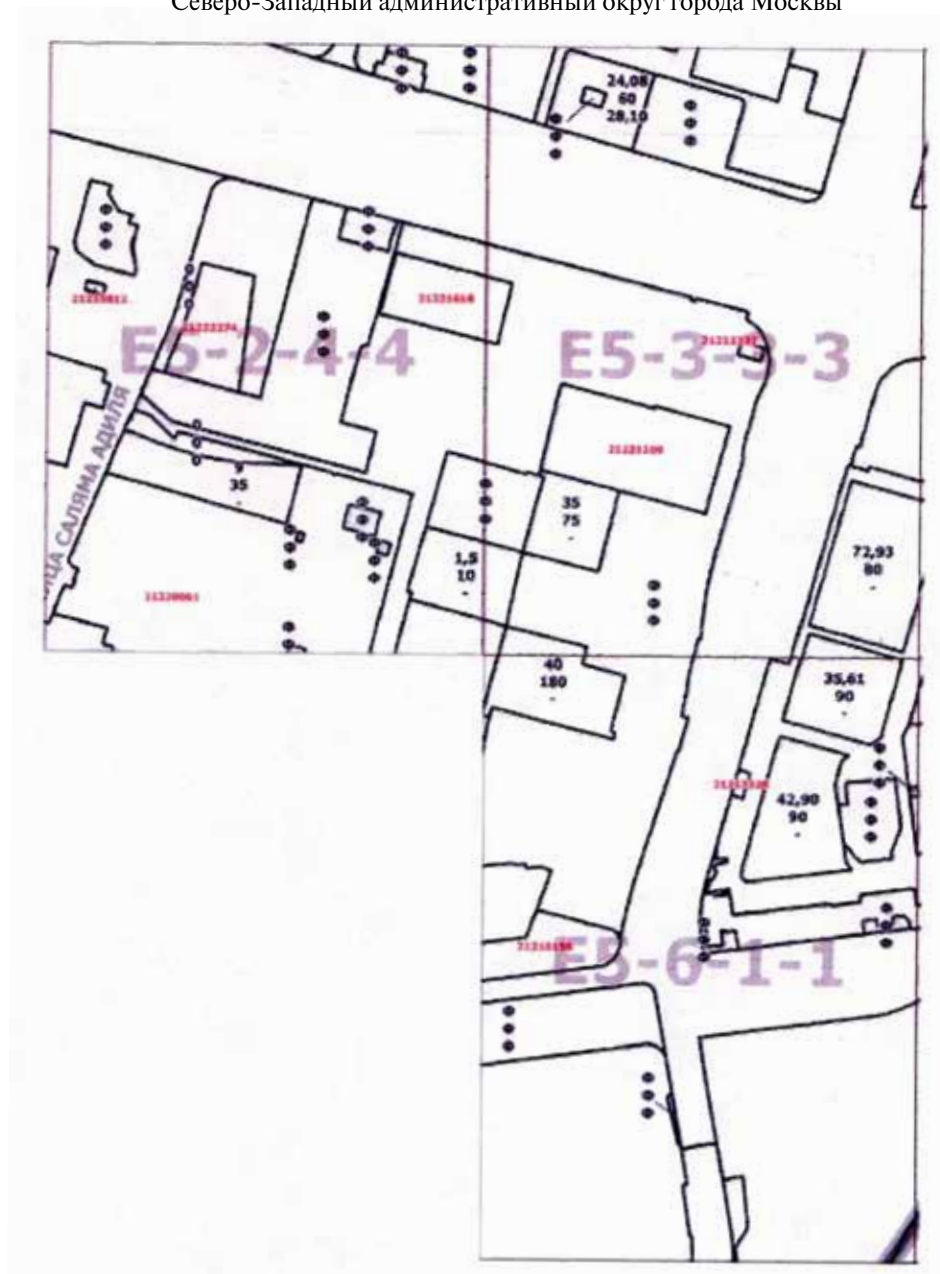




Приложение 8  
к постановлению Правительства Москвы  
от 20 июля 2020 г. № 1025-ПП

Внесение изменений в приложение к постановлению Правительства Москвы от 28 марта 2017 г. № 120-ПП

Книга 10

Карта градостроительного зонирования  
Границы территориальных зон, подзон территориальных зон  
и предельные параметры разрешенного строительства,  
реконструкции объектов капитального строительства  
Северо-Западный административный округ города Москвы

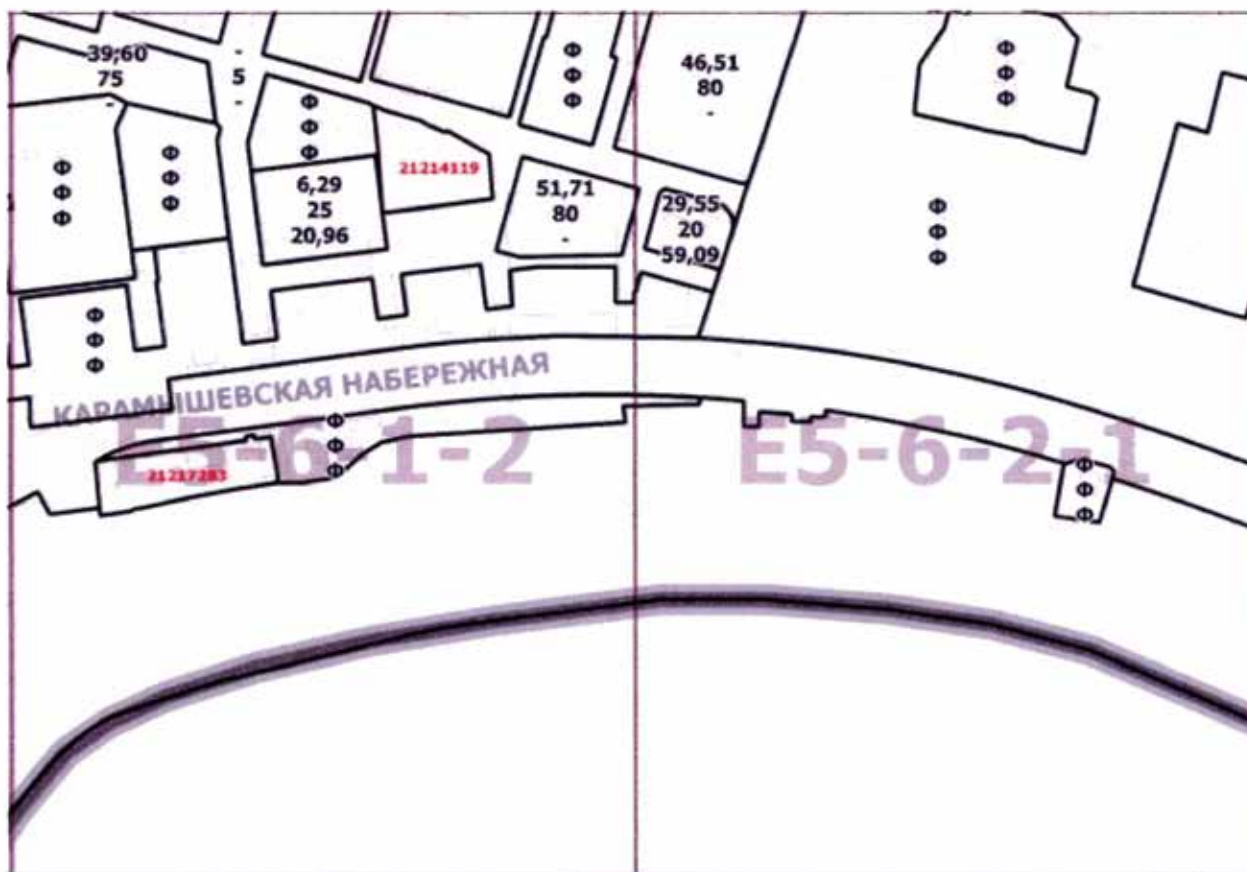

## О ВНЕСЕНИИ ИЗМЕНЕНИЙ В ПОСТАНОВЛЕНИЕ ПРАВИТЕЛЬСТВА МОСКВЫ ОТ 28 МАРТА 2017 Г. № 120-ПП

Постановление Правительства Москвы от 20 июля 2020 года № 1026-ПП

В соответствии с Градостроительным кодексом Российской Федерации, Законом города Москвы от 25 июня 2008 г. № 28 «Градостроительный кодекс города Москвы», постановлением Правительства Москвы от 7 апреля 2009 г. № 270-ПП «О создании Городской комиссии по вопросам градостроительства, землепользования и застройки при Правительстве Москвы и об утверждении положений о Городской и окружной комиссиях по вопросам градостроительства, землепользования и застройки при Правительстве Москвы» **Правительство Москвы постановляет:**

1. Внести изменения в постановление Правительства Москвы от 28 марта 2017 г. № 120-ПП «Об утверждении правил землепользования и застройки города Москвы» (в редакции постановлений Правительства Москвы от 15 декабря 2017 г. № 1016-ПП, от 28 декабря 2017 г. № 1093-ПП, от 29 августа 2018 г. № 1018-ПП, от 6 мая 2019 г. № 484-ПП, от 24 декабря 2019 г. № 1835-ПП):

1.1. Листы F7-3-2-1, F7-3-1-4 и F7-3-2-3 карты градостроительного зонирования «Границы территориальных зон и виды разрешенного использования земельных участков и объектов капитального строительства. Юго-Западный административный округ города Москвы» раздела 1 книги 8 территориальной части правил землепользования и застройки приложения к постановлению изложить в редакции согласно приложению 1 к настоящему постановлению.

1.2. Листы F7-3-2-2 и F7-3-2-4 карты градостроительного зонирования «Границы территориальных зон и виды разрешенного использования земельных участков и объектов капитального строительства. Юго-Западный административный округ города Москвы» раздела 1 книги 8 территориальной части правил землепользования и застройки приложения к постановлению изложить в редакции согласно приложению 2 к настоящему постановлению.

1.3. Листы F7-3-3-2 и F7-3-4-1 карты градостроительного зонирования «Границы территориальных зон и виды разрешенного использования земельных участков и объектов капитального строительства. Юго-Западный

административный округ города Москвы» раздела 1 книги 8 территориальной части правил землепользования и застройки приложения к постановлению изложить в редакции согласно приложению 3 к настоящему постановлению.

1.4. Листы F7-3-1-4 и F7-3-2-3 карты градостроительного зонирования «Границы территориальных зон, подзон территориальных зон и предельные параметры разрешенного строительства, реконструкции объектов капитального строительства. Юго-Западный административный округ города Москвы» раздела 1 книги 8 территориальной части правил землепользования и застройки приложения к постановлению изложить в редакции согласно приложению 4 к настоящему постановлению.

1.5. Листы F7-3-2-2 и F7-3-2-4 карты градостроительного зонирования «Границы территориальных зон, подзон территориальных зон и предельные параметры разрешенного строительства, реконструкции объектов капитального строительства. Юго-Западный административный округ города Москвы» раздела 1 книги 8 территориальной части правил землепользования и застройки приложения к постановлению изложить в редакции согласно приложению 5 к настоящему постановлению.

1.6. Листы F7-3-3-2 и F7-3-4-1 карты градостроительного зонирования «Границы территориальных зон, подзон территориальных зон и предельные параметры разрешенного строительства, реконструкции объектов капитального строительства. Юго-Западный административный округ города Москвы» раздела 1 книги 8 территориальной части правил землепользования и застройки приложения к постановлению изложить в редакции согласно приложению 6 к настоящему постановлению.

2. Контроль за выполнением настоящего постановления возложить на заместителя Мэра Москвы в Правительстве Москвы по вопросам градостроительной политики и строительства Бочкарева А.Ю.

Мэр Москвы С.С.Собянин

Приложение 1  
к постановлению Правительства Москвы  
от 20 июля 2020 г. № 1026-ПП

Внесение изменений в приложение к постановлению Правительства Москвы от 28 марта 2017 г. № 120-ПП

Книга 8

Карта градостроительного зонирования  
Границы территориальных зон и виды разрешенного использования  
земельных участков и объектов капитального строительства  
Юго-Западный административный округ города Москвы



Приложение 2  
к постановлению Правительства Москвы  
от 20 июля 2020 г. № 1026-ПП

Внесение изменений в приложение к постановлению Правительства Москвы от 28 марта 2017 г. № 120-ПП

Книга 8

Карта градостроительного зонирования  
Границы территориальных зон и виды разрешенного использования  
земельных участков и объектов капитального строительства  
Юго-Западный административный округ города Москвы






Приложение 3  
к постановлению Правительства Москвы  
от 20 июля 2020 г. № 1026-ПП

Внесение изменений в приложение к постановлению Правительства Москвы от 28 марта 2017 г. № 120-ПП

Книга 8

Карта градостроительного зонирования  
Границы территориальных зон и виды разрешенного использования  
земельных участков и объектов капитального строительства  
Юго-Западный административный округ города Москвы

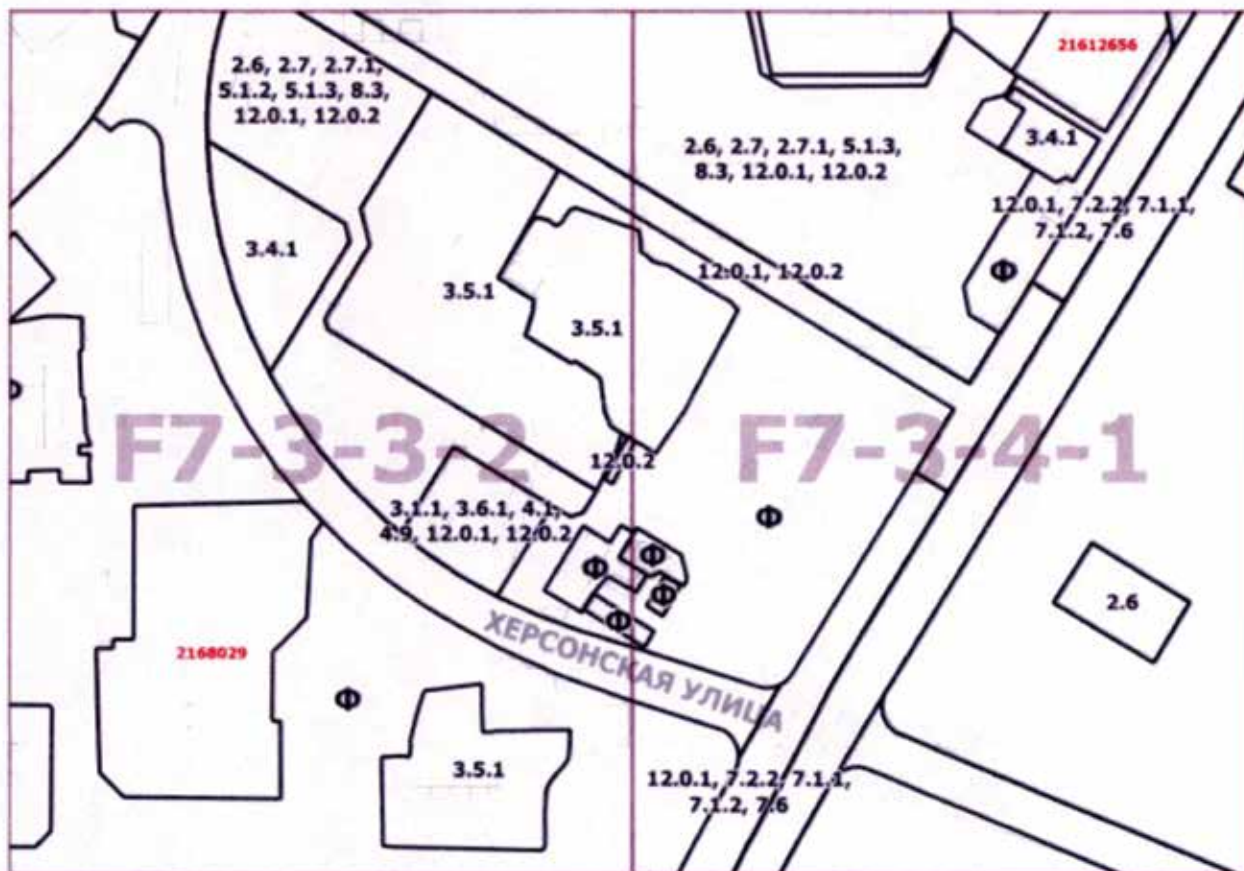



Приложение 4  
к постановлению Правительства Москвы  
от 20 июля 2020 г. № 1026-ПП

Внесение изменений в приложение к постановлению Правительства Москвы от 28 марта 2017 г. № 120-ПП

Книга 8

Карта градостроительного зонирования  
Границы территориальных зон, подзон территориальных зон  
и предельные параметры разрешенного строительства,  
реконструкции объектов капитального строительства  
Юго-Западный административный округ города Москвы



Приложение 5  
к постановлению Правительства Москвы  
от 20 июля 2020 г. № 1026-ПП

Внесение изменений в приложение к постановлению Правительства Москвы от 28 марта 2017 г. № 120-ПП

Книга 8

Карта градостроительного зонирования  
Границы территориальных зон, подзон территориальных зон  
и предельные параметры разрешенного строительства,  
реконструкции объектов капитального строительства  
Юго-Западный административный округ города Москвы




Приложение 6  
к постановлению Правительства Москвы  
от 20 июля 2020 г. № 1026-ПП

Внесение изменений в приложение к постановлению Правительства Москвы от 28 марта 2017 г. № 120-ПП

Книга 8

Карта градостроительного зонирования  
Границы территориальных зон, подзон территориальных зон  
и предельные параметры разрешенного строительства,  
реконструкции объектов капитального строительства  
Юго-Западный административный округ города Москвы

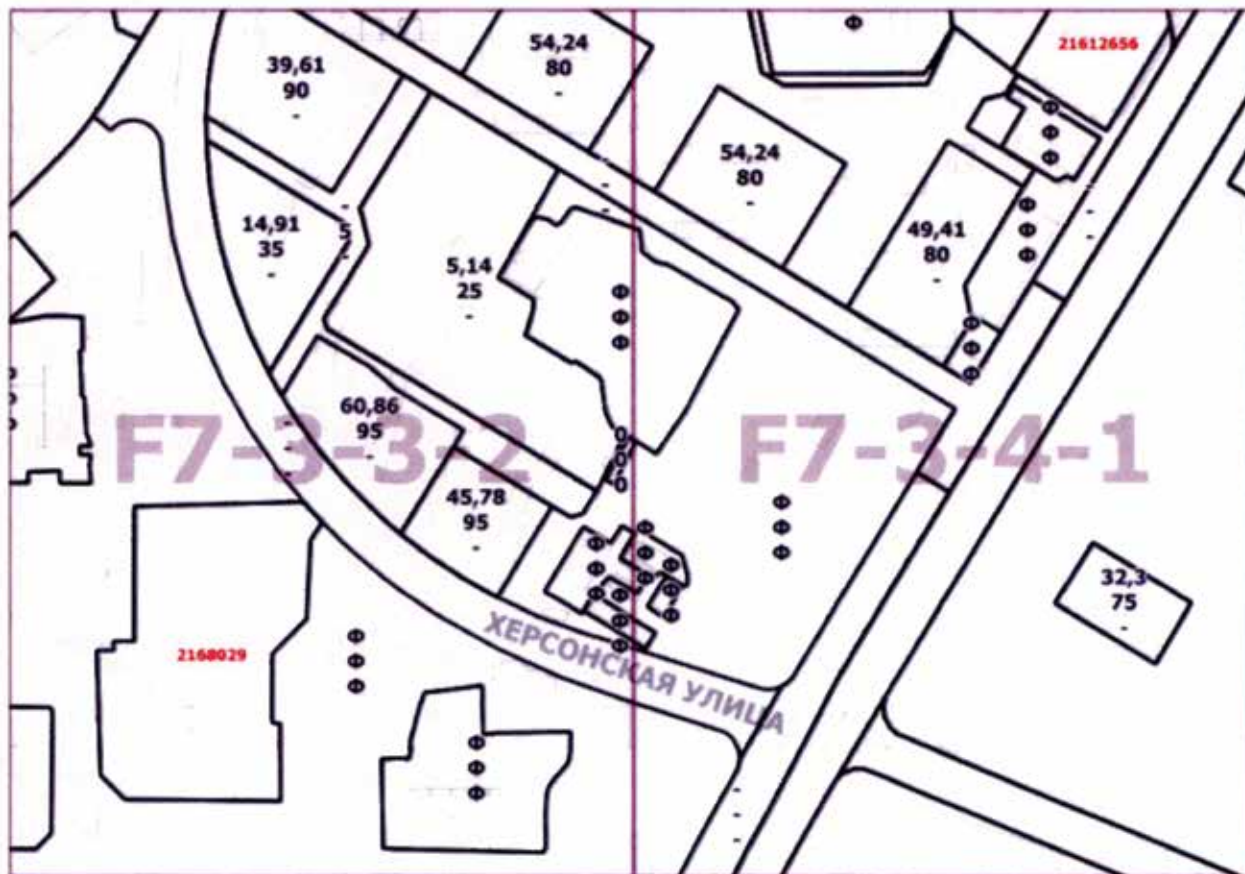

## О ВНЕСЕНИИ ИЗМЕНЕНИЙ В ПОСТАНОВЛЕНИЕ ПРАВИТЕЛЬСТВА МОСКВЫ ОТ 28 МАРТА 2017 Г. № 120-ПП

**Постановление Правительства Москвы от 20 июля 2020 года № 1033-ПП**

В соответствии с Градостроительным кодексом Российской Федерации, Законом города Москвы от 25 июня 2008 г. № 28 «Градостроительный кодекс города Москвы» **Правительство Москвы постановляет:**

1. Внести изменения в постановление Правительства Москвы от 28 марта 2017 г. № 120-ПП «Об утверждении правил землепользования и застройки города Москвы» (в редакции постановления Правительства Москвы от 17 июня 2020 г. № 820-ПП):

1.1. Лист G5-5-1-3 карты градостроительного зонирования «Границы территориальных зон и виды разрешенного использования земельных участков и объектов капитального строительства. Центральный административный округ города Москвы» раздела 1 книги 2 территориальной части правил землепользования и застройки приложения к постановлению изложить в редакции согласно приложению 1 к настоящему постановлению.

1.2. Лист G5-5-1-3 карты градостроительного зонирования «Границы территориальных зон, подзон терри-

ториальных зон и предельные параметры разрешенного строительства, реконструкции объектов капитального строительства. Центральный административный округ города Москвы» раздела 1 книги 2 территориальной части правил землепользования и застройки приложения к постановлению изложить в редакции согласно приложению 2 к настоящему постановлению.

1.3. Раздел 2 книги 2 территориальной части правил землепользования и застройки приложения к постановлению дополнить подразделом «Пункт 1040» в редакции согласно приложению 3 к настоящему постановлению.

2. Контроль за выполнением настоящего постановления возложить на заместителя Мэра Москвы в Правительстве Москвы по вопросам градостроительной политики и строительства Бочкарева А.Ю.


Мэр Москвы **С.С.Собянин**



Приложение 1  
к постановлению Правительства Москвы  
от 20 июля 2020 г. № 1033-ПП

Внесение изменения в приложение к постановлению Правительства Москвы от 28 марта 2017 г. № 120-ПП

Книга 2  
Карта градостроительного зонирования  
Границы территориальных зон и виды разрешенного использования  
земельных участков и объектов капитального строительства  
Центральный административный округ города Москвы

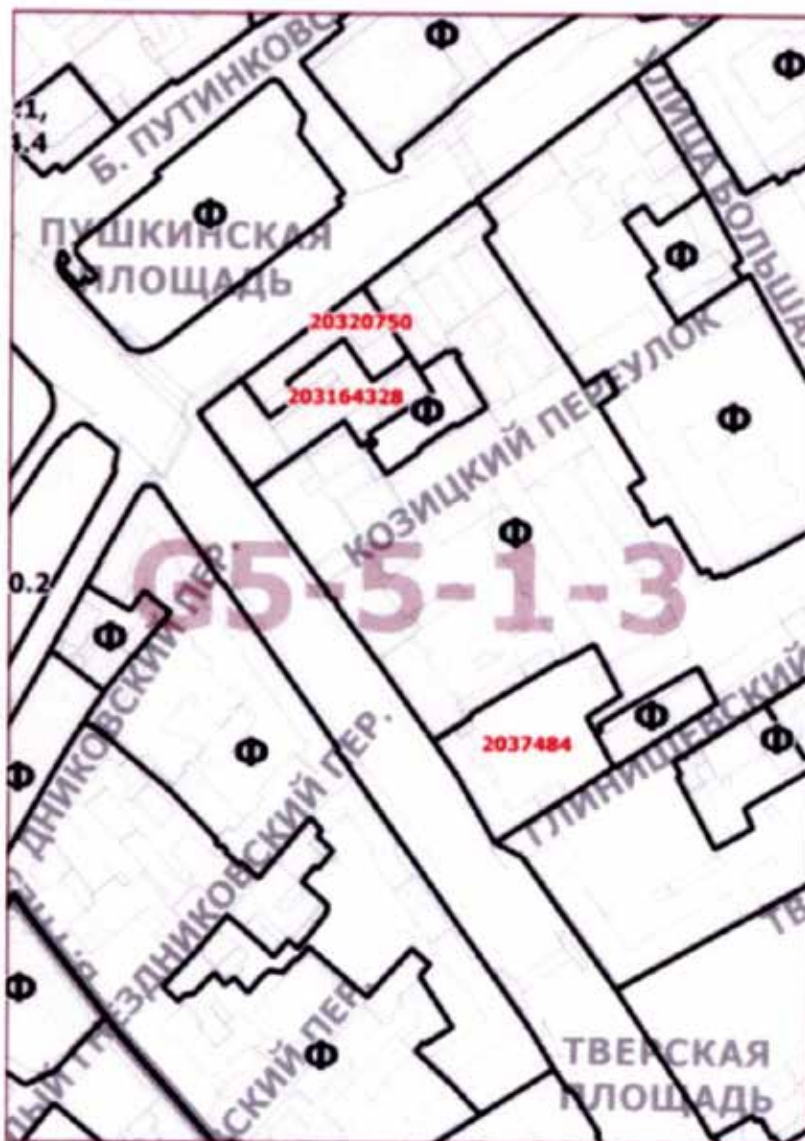




Приложение 2  
к постановлению Правительства Москвы  
от 20 июля 2020 г. № 1033-ПП

Внесение изменения в приложение к постановлению Правительства Москвы от 28 марта 2017 г. № 120-ПП

Книга 2

Карта градостроительного зонирования  
Границы территориальных зон, подзон территориальных зон  
и предельные параметры разрешенного строительства,  
реконструкции объектов капитального строительства  
Центральный административный округ города Москвы

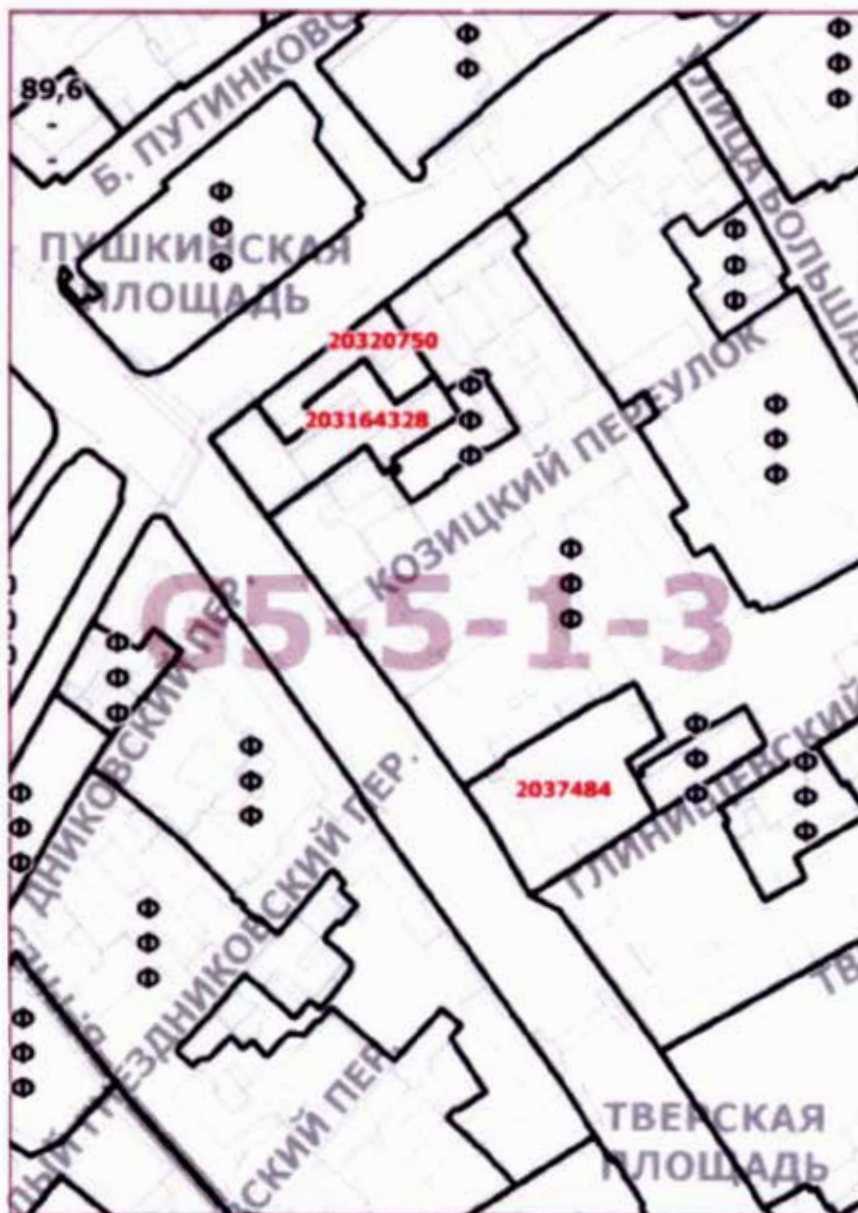

Приложение 3  
к постановлению Правительства Москвы  
от 20 июля 2020 г. № 1033-ПП

Внесение изменения в приложение к постановлению Правительства Москвы от 28 марта 2017 г. № 120-ПП

Книга 2  
Центральный административный округ города Москвы

Пункт 1040

|                                          |   |
|------------------------------------------|---|
| Территориальная зона                     | 20320750   |
| Основные виды разрешенного использования | <p>3.4. Бытовое обслуживание.<br/>Размещение объектов капитального строительства, предназначенных для оказания населению или организациям бытовых услуг (мастерские мелкого ремонта, ателье, бани, парикмахерские, прачечные, химчистки, похоронные бюро)</p> <p>4.4. Магазины.<br/>Размещение объектов капитального строительства, предназначенных для продажи товаров, торговая площадь которых составляет до 5000 кв. м.</p> <p>4.6. Общественное питание.<br/>Размещение объектов капитального строительства в целях устройства мест общественного питания (рестораны, кафе, столовые, такусочные, бары).</p> <p>4.7. Гостиничное обслуживание.<br/>Размещение гостиниц, а также иных зданий, используемых с целью извлечения предпринимательской выгоды из предоставления жилого помещения для временного проживания в них.</p> <p>4.9. Служебные гаражи.<br/>Размещение постоянных или временных гаражей, стоянок для хранения служебного автотранспорта, используемого в целях осуществления видов деятельности, предусмотренных видами разрешенного использования с кодами 3.0. 4.0, а также для стоянки и хранения транспортных средств общего пользования, в том числе в депо</p> |
| Условно разрешенные виды использования   |   |
| Вспомогательные виды                     |   |
| Максимальный процент застройки (%)       |   |
| Высота застройки (м)                     | 37, 18   |
| Плотность застройки (тыс. кв. м га)      |   |
| Иные показатели                          | Общая площадь объекта – 12983.5 кв.м   |

## ОБ ОБЪЕКТАХ ПРИРОДНОГО КОМПЛЕКСА ЗАПАДНОГО АДМИНИСТРАТИВНОГО ОКРУГА ГОРОДА МОСКВЫ

**Постановление Правительства Москвы от 21 июля 2020 года № 1038-ПП**

В связи с изменением градостроительной ситуации, в целях соблюдения баланса природных и озелененных территорий города Москвы, в соответствии с Законом города Москвы от 5 мая 1999 г. № 17 «О защите зеленых насаждений», на основании законов города Москвы от 25 июня 2008 г. № 28 «Градостроительный кодекс города Москвы» и от 5 мая 2010 г. № 17 «О Генеральном плане города Москвы» **Правительство Москвы постановляет:**

1. Установить границы объекта природного комплекса № 88 Западного административного округа города Москвы «Лесной массив (сосняк) в промзоне «Очаково», исключив из его состава участок территории площадью 0,26 га, согласно приложению 1 к настоящему постановлению.

2. Изменить границы объекта природного комплекса № 185 Западного административного округа города Москвы «Яблоневый сад на Кутузовском проспекте», включив в его состав участок территории площадью


0,26 га, согласно приложению 2 к настоящему постановлению.

3. Внести изменения в постановление Правительства Москвы от 19 января 1999 г. № 38 «О проектных предложениях по установлению границ Природного комплекса с их описанием и закреплением актами красных линий» (в редакции постановлений Правительства Москвы от 13 августа 2019 г. № 1050-ПП, от 14 ноября 2019 г. № 1499-ПП), изложив пункты 88 и 185 раздела «Западный АО» приложения 1 к постановлению в редакции согласно приложению 3 к настоящему постановлению.

4. Контроль за выполнением настоящего постановления возложить на заместителя Мэра Москвы в Правительстве Москвы по вопросам градостроительной политики и строительства Бочкарева А.Ю.


Мэр Москвы **С.С.Собянин**

Приложение 1  
к постановлению Правительства Москвы  
от 21 июля 2020 г. № 1038-ПП

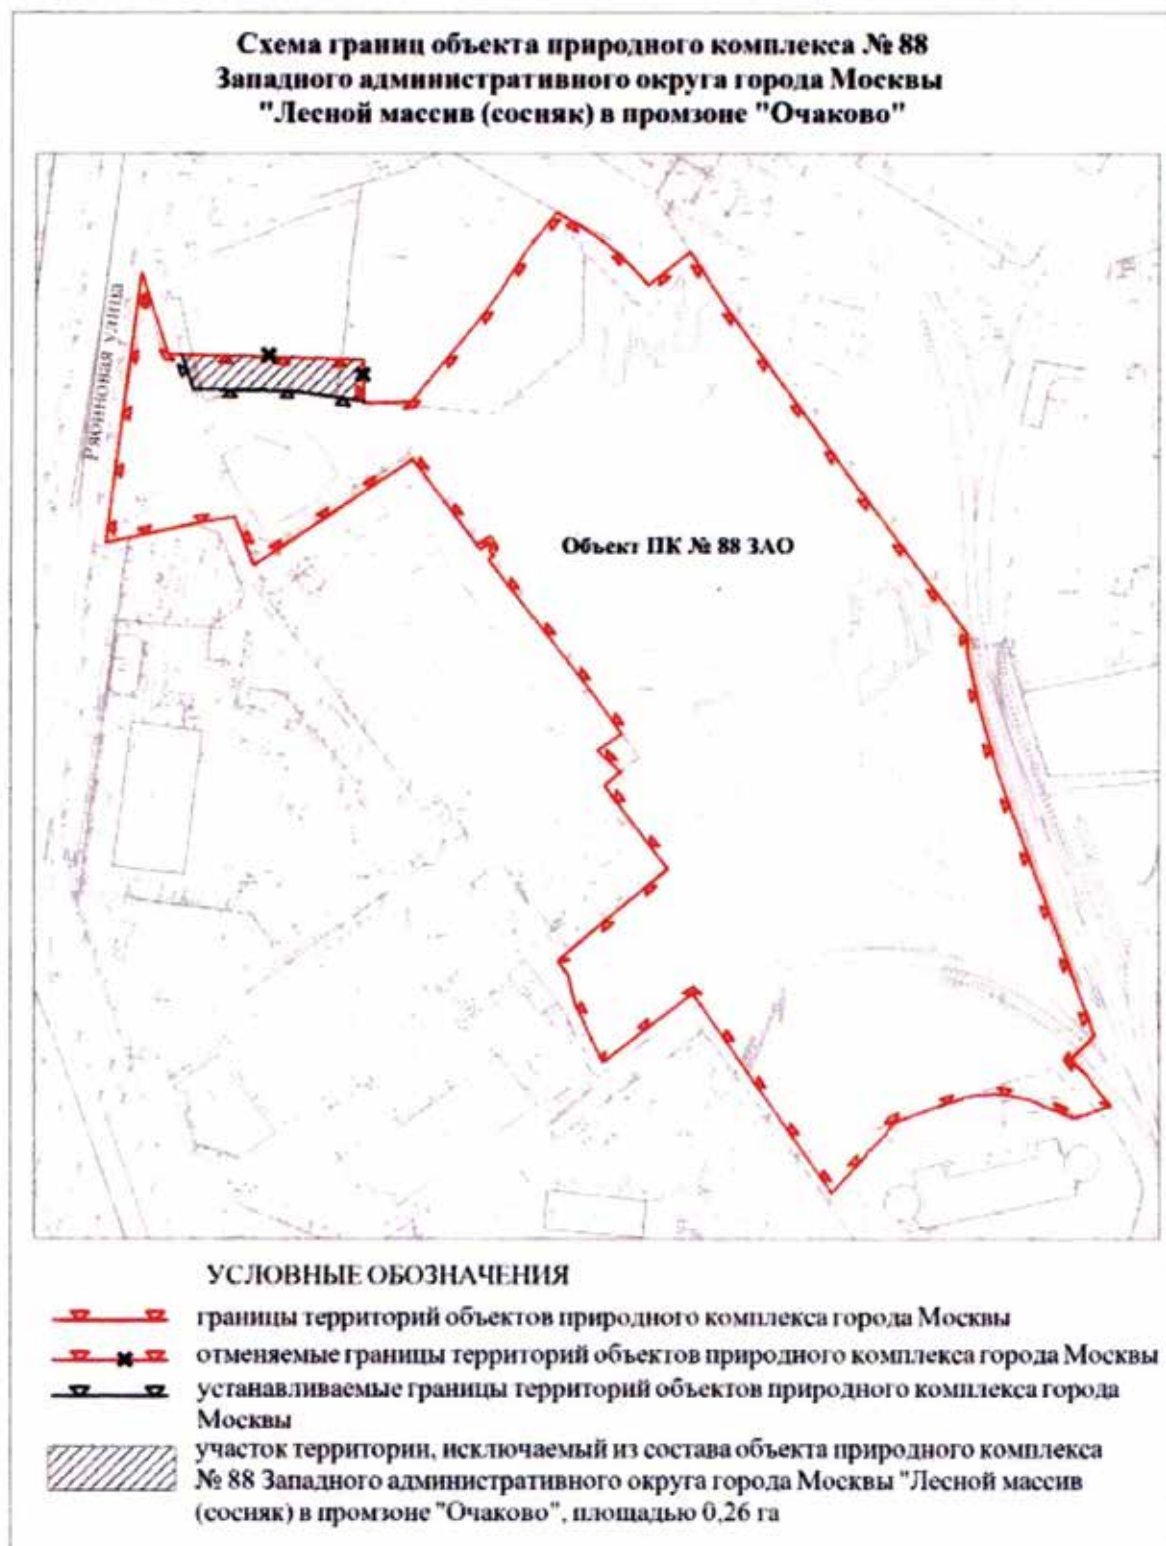



Приложение 2  
к постановлению Правительства Москвы  
от 21 июля 2020 г. № 1038-ПП

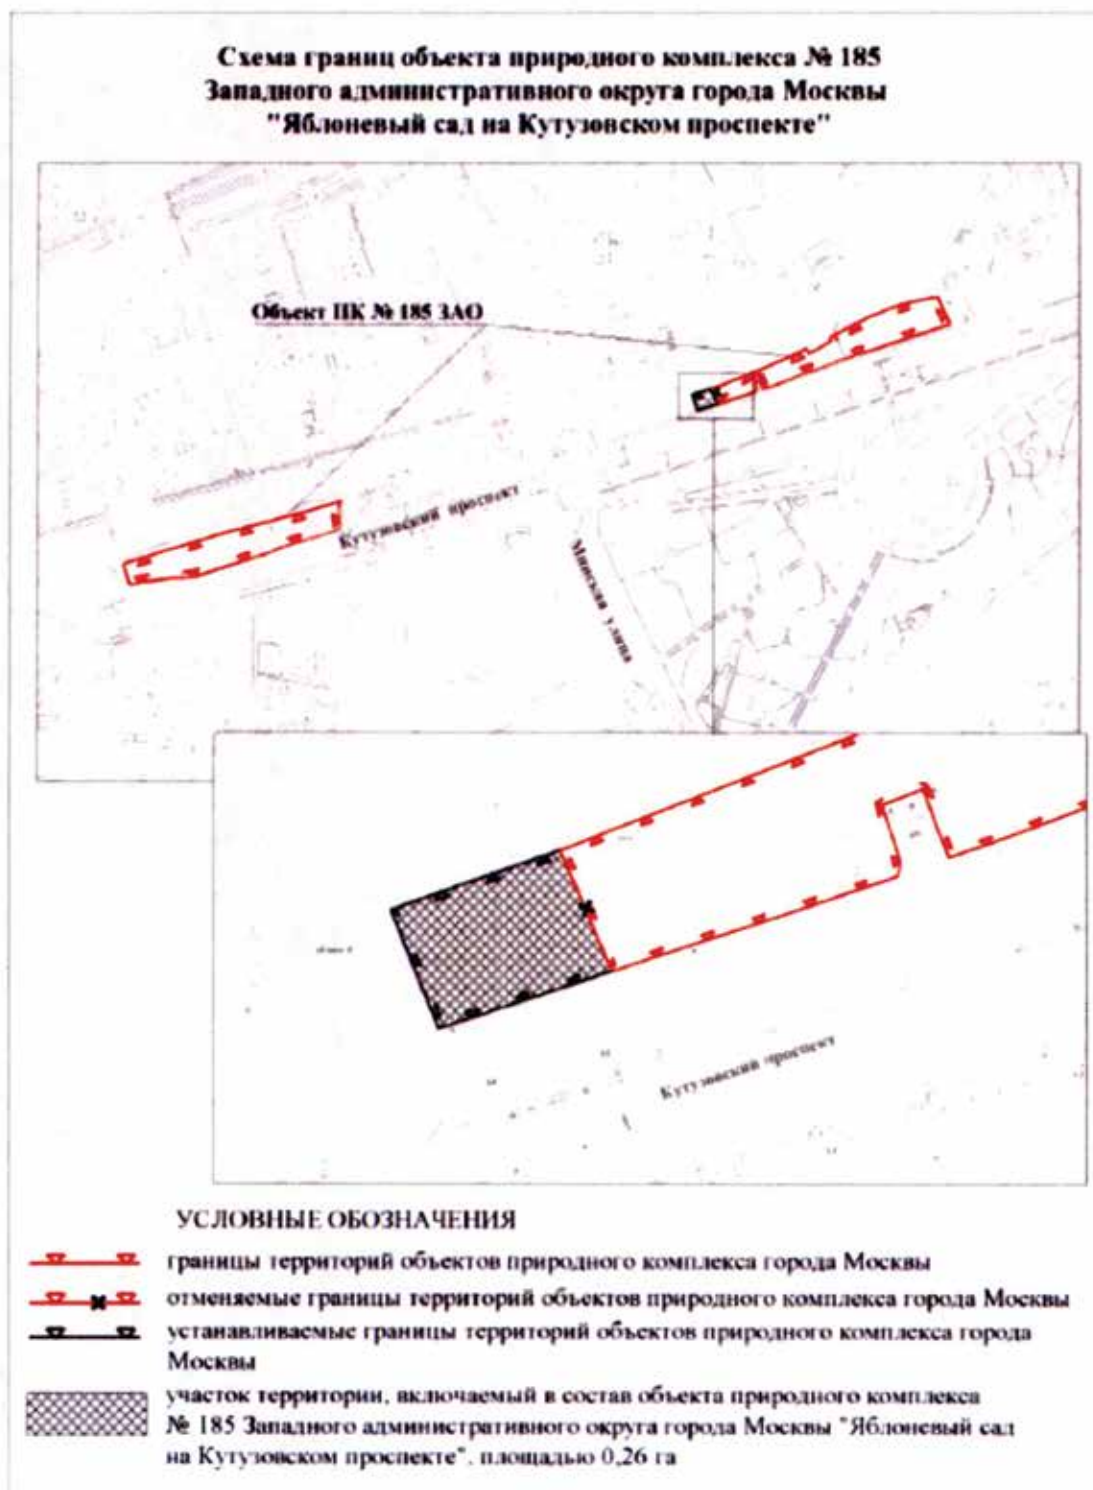



Приложение 3  
к постановлению Правительства Москвы  
от 21 июля 2020 г. № 1038-ПП

Внесение изменений в приложение 1 к постановлению Правительства Москвы от 19 января 1999 г. № 38

ПЕРЕЧЕНЬ ТЕРРИТОРИЙ ПРИРОДНОГО КОМПЛЕКСА Г. МОСКВЫ  
(кроме особо охраняемых природных территорий и объектов Природного комплекса  
Центрального административного округа)

| № объекта          | Наименование объекта<br>Природного комплекса   | Режим регулирования<br>градостроительной<br>деятельности | Площадь**, га |
|--------------------|------------------------------------------------|----------------------------------------------------------|---------------|
| 1                  | 2                                              | 3                                                        | 4             |
| <b>Западный АО</b> |                                                |                                                          |               |
| 88                 | Лесной массив (сосняк)<br>в промзоне «Очаково» | Озелененная территория<br>ограниченного<br>пользования   | 14,61         |
| 185                | Яблоневый сад на<br>Кутузовском проспекте      | Озелененная территория<br>общего пользования             | 9,08          |

**О МЕРАХ, НАПРАВЛЕННЫХ НА РЕАЛИЗАЦИЮ ГОСУДАРСТВЕННОЙ ПРОГРАММЫ  
ГОРОДА МОСКВЫ «СОЦИАЛЬНАЯ ПОДДЕРЖКА ЖИТЕЛЕЙ ГОРОДА МОСКВЫ»**

**Постановление Правительства Москвы от 23 июля 2020 года № 1079-ПП**

В соответствии со статьей 10 Закона города Москвы от 27 ноября 2019 г. № 33 «О бюджете города Москвы на 2020 год и плановый период 2021 и 2022 годов», положениями об управлении государственными программами города Москвы, утвержденными постановлением Правительства Москвы от 4 марта 2011 г. № 56-ПП «Об утверждении Порядка разработки и реализации государственных программ города Москвы», **Правительство Москвы постановляет:**

1. Предоставить в 2020 году грант юридическому лицу, указанному в приложении к настоящему постановлению, в рамках реализации Департаментом культуры

города Москвы соответствующего мероприятия Государственной программы города Москвы «Социальная поддержка жителей города Москвы» за счет бюджетных ассигнований согласно приложению к настоящему постановлению.

2. Контроль за выполнением настоящего постановления возложить на заместителя Мэра Москвы в Правительстве Москвы – руководителя Аппарата Мэра и Правительства Москвы Сергунину Н.А.

Мэр Москвы **С.С.Собянин**

Приложение к постановлению Правительства Москвы № 1079-ПП от 23.07.2020 г. не подлежит опубликованию.



Выпуск осуществлен при финансовой поддержке Департамента средств массовой информации и рекламы города Москвы

Издается с 1940 года

Выходит шесть раз в месяц

Учредитель и издатель  
АО «Объединенная редакция изданий Мэра и Правительства Москвы»

Издание зарегистрировано Федеральной службой по надзору за соблюдением законодательства в сфере массовых коммуникаций и охране культурного наследия

Свидетельство о регистрации  
ПИ №ФС77-23585 от 01.03.2006

Адрес редакции:  
123022, г. Москва, ул. 1905 года,  
д. 7, стр. 1, офис 25  
Тел.: 8 (495) 357-20-10  
Факс: 8 (499) 259-46-68

Адрес для корреспонденции:  
123022, г. Москва, а/я 36

Отдел распространения:  
Тел.: 8 (495) 357-20-10  
Факс: 8 (499) 259-76-15  
sales@mospress.com

ФГУП «Почта России» П3126

Электронная версия журнала:  
[www.vestnik.mos.ru](http://www.vestnik.mos.ru)

Спецвыпуск № 31 том 2 журнала  
«Вестник Мэра и Правительства Москвы»

Подписано в печать 24.07.20  
Дата выхода в свет 28.07.2020

Цена договорная

Отпечатано:  
ОАО «Подольская фабрика  
офсетной печати»  
142100, Московская обл., г. Подольск,  
Революционный проспект, 80/42.

Тираж 3300 экз.

**Руководство Объединенной редакции  
изданий Мэра и Правительства Москвы**

**Ефимова Е.В.** Главный редактор

**Жигайлов Э.А.** Генеральный директор

**Редакция журнала  
«Вестник Мэра и Правительства Москвы»**

**Ефимова Е.В.** главный редактор

**Трухачев А.В.** зам. главного редактора

**Акулышин П.А.** ответственный секретарь

**Арутюнян А.Г.** ответственный за выпуск

**Уважаемые подписчики!**

**Оформить подписку на журнал**

**«Вестник Мэра и Правительства Москвы»**

**(6 раз в месяц)**

**МОЖНО**

**в почтовых отделениях по каталогу  
ФГУП «Почта России» (подписной индекс П3126)**

**<https://podpiska.pochta.ru>,**

**в ООО «УП УРАЛ-ПРЕСС»**

**тел.: 8 (495) 961-23-62,**

**<http://www.ural-press.ru>,**

**в редакции по тел.: 8 (499) 259-76-15,**

**или на сайте**

**[www.vestnik.mos.ru](http://www.vestnik.mos.ru)**