

Вестник
Мэра
и Правительства
Москвы

Спецвыпуск

№ 22

июнь 2021

С О Д Е Р Ж А Н И Е

УКАЗЫ МЭРА МОСКВЫ

- Об утверждении гербовой эмблемы Троицкого административного округа города Москвы
от 08.06.21 № 27-УМ 3
- Об утверждении гербовой эмблемы Новомосковского административного округа города Москвы
от 08.06.21 № 28-УМ 7

РАСПОРЯЖЕНИЯ МЭРА МОСКВЫ

- О Новокрещенове И.В.
от 09.06.21 № 308-РМ 12

ПОСТАНОВЛЕНИЯ ПРАВИТЕЛЬСТВА МОСКВЫ

- Об объектах природного комплекса Юго-Восточного административного округа города Москвы
от 08.06.21 № 804-ПП 13
- Об объектах природного комплекса Юго-Восточного административного округа города Москвы
от 08.06.21 № 805-ПП 20
- Об объектах природного комплекса Северного административного округа города Москвы
от 08.06.21 № 806-ПП 23
- Об объектах природного комплекса Северного административного округа города Москвы
от 08.06.21 № 807-ПП 30

О внесении изменений в постановление Правительства Москвы от 13 мая 2019 г. № 491-ПП от 08.06.21 № 808-ПП	34
О внесении изменения в постановление Правительства Москвы от 28 марта 2017 г. № 120-ПП от 08.06.21 № 810-ПП	41
О внесении изменений в постановление Правительства Москвы от 28 марта 2017 г. № 120-ПП от 08.06.21 № 811-ПП	43
О внесении изменений в постановление Правительства Москвы от 28 марта 2017 г. № 120-ПП от 08.06.21 № 814-ПП	46
О внесении изменений в постановление Правительства Москвы от 28 марта 2017 г. № 120-ПП от 08.06.21 № 815-ПП	49
О внесении изменений в постановление Правительства Москвы от 28 марта 2017 г. № 120-ПП от 08.06.21 № 816-ПП	53
О внесении изменений в постановление Правительства Москвы от 28 марта 2017 г. № 120-ПП от 08.06.21 № 817-ПП	57
О внесении изменения в постановление Правительства Москвы от 28 марта 2017 г. № 120-ПП от 08.06.21 № 818-ПП	60
О внесении изменений в постановление Правительства Москвы от 28 марта 2017 г. № 120-ПП от 08.06.21 № 819-ПП	62
О внесении изменений в постановление Правительства Москвы от 28 марта 2017 г. № 120-ПП от 08.06.21 № 820-ПП	65
О внесении изменения в постановление Правительства Москвы от 28 марта 2017 г. № 120-ПП от 08.06.21 № 821-ПП	70
О внесении изменений в постановление Правительства Москвы от 28 марта 2017 г. № 120-ПП от 08.06.21 № 822-ПП	72
О внесении изменений в постановление Правительства Москвы от 28 марта 2017 г. № 120-ПП от 08.06.21 № 823-ПП	75
О внесении изменений в постановление Правительства Москвы от 28 марта 2017 г. № 120-ПП от 08.06.21 № 824-ПП	78
О внесении изменений в постановление Правительства Москвы от 28 марта 2017 г. № 120-ПП от 08.06.21 № 825-ПП	81
О внесении изменений в постановление Правительства Москвы от 28 марта 2017 г. № 120-ПП от 08.06.21 № 826-ПП	84
О внесении изменений в постановление Правительства Москвы от 28 марта 2017 г. № 120-ПП от 08.06.21 № 827-ПП	89
О внесении изменений в постановление Правительства Москвы от 28 марта 2017 г. № 120-ПП от 08.06.21 № 828-ПП	92
О внесении изменений в постановление Правительства Москвы от 28 марта 2017 г. № 120-ПП от 08.06.21 № 829-ПП	94
О внесении изменений в постановление Правительства Москвы от 28 марта 2017 г. № 120-ПП от 08.06.21 № 832-ПП	97
О внесении изменения в постановление Правительства Москвы от 28 марта 2017 г. № 120-ПП от 08.06.21 № 833-ПП	100

ИНФОРМАЦИЯ

Сообщение о планируемом изъятии для государственных нужд объектов недвижимого имущества, расположенных в границах зон планируемого размещения линейных объектов на территории по адресу: ул. Викторенко, вл. 7	102
Сообщение о планируемом изъятии для государственных нужд объектов недвижимого имущества, расположенных в границах зон планируемого размещения объектов на части особо охраняемой природной территории регионального значения «Природный заказник «Воробьевы горы»	109
Сообщение о планируемом изъятии для государственных нужд объектов недвижимого имущества, расположенных в границах зон планируемого размещения линейных объектов на территории, прилегающей к Московским центральным диаметрам: МЦД-2 «Нахабино – Подольск», участок улицы Свободы до МКАД	115

УКАЗЫ МЭРА МОСКВЫ

ОБ УТВЕРЖДЕНИИ ГЕРБОВОЙ ЭМБЛЕМЫ ТРОИЦКОГО АДМИНИСТРАТИВНОГО ОКРУГА ГОРОДА МОСКВЫ

Указ Мэра Москвы от 8 июня 2021 года № 27-УМ

В соответствии с Законом города Москвы от 11 июня 2003 г. № 40 «О государственной и муниципальной символике в городе Москве»:

1. Утвердить гербовую эмблему Троицкого административного округа города Москвы в составе:

1.1. Многоцветного рисунка гербовой эмблемы Троицкого административного округа города Москвы (приложение 1).

1.2. Одноцветного контурного рисунка гербовой эмблемы Троицкого административного округа города Москвы (приложение 2).

1.3. Одноцветного контурного рисунка с геральдической штриховкой для обозначения цветов гербовой эмблемы Троицкого административного округа города Москвы (приложение 3).

1.4. Описания гербовой эмблемы Троицкого административного округа города Москвы (приложение 4).


1.5. Обоснования символики гербовой эмблемы Троицкого административного округа города Москвы (приложение 5).

2. Контроль за выполнением настоящего указа возложить на заместителя Мэра Москвы в Правительстве Москвы – руководителя Аппарата Мэра и Правительства Москвы Сергунину Н.А. и префекта Троицкого и Новомосковского административных округов города Москвы Набокина Д.В.

Мэр Москвы С.С.Собянин


Приложение 1
к указу Мэра Москвы
от 8 июня 2021 г. № 27-УМ

**Многоцветный рисунок гербовой эмблемы
Троицкого административного округа города Москвы**

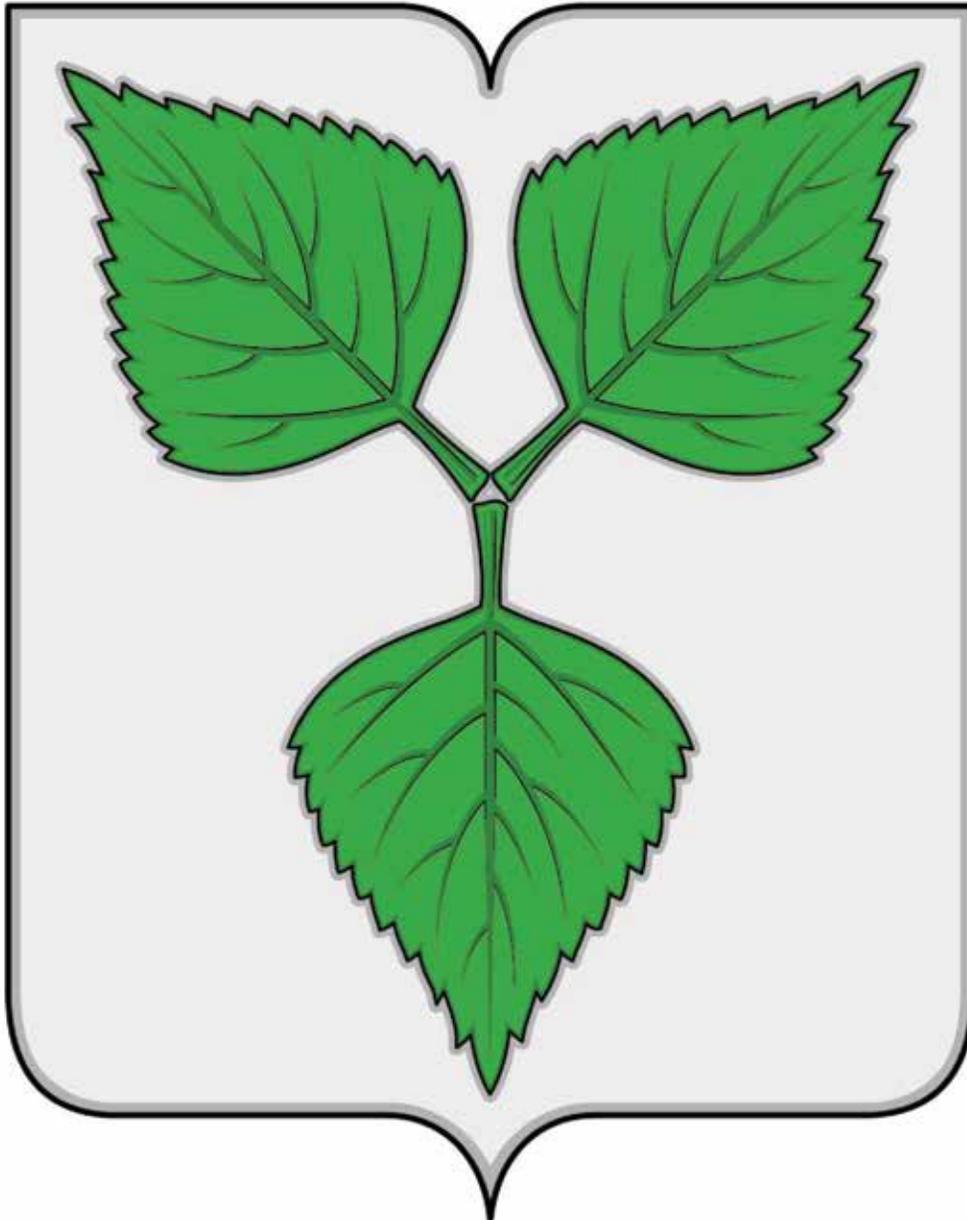


Приложение 2
к указу Мэра Москвы
от 8 июня 2021 г. № 27-УМ

**Одноцветный контурный рисунок гербовой эмблемы
Троицкого административного округа города Москвы**

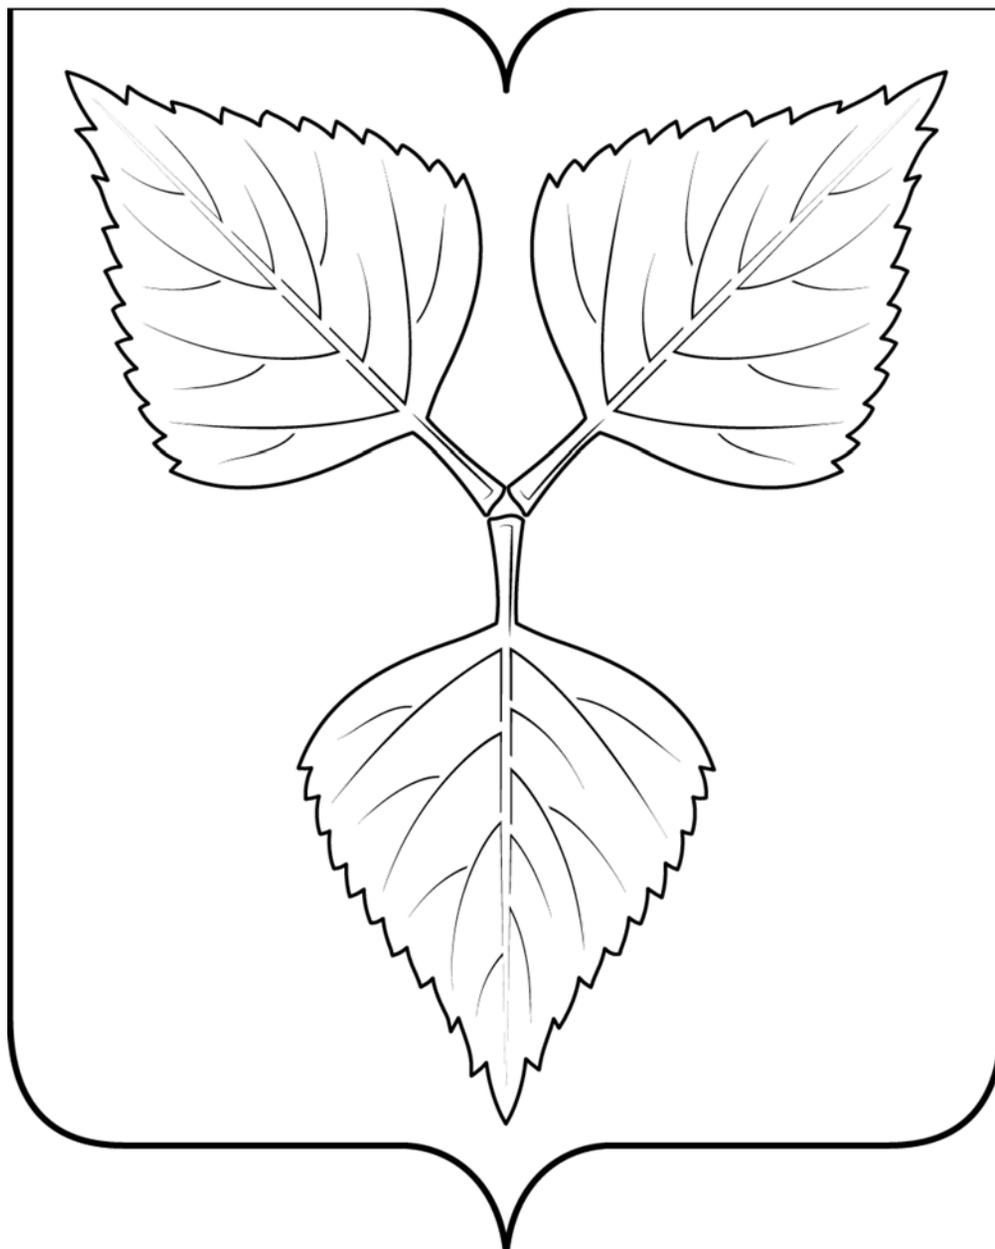

Приложение 3
к указу Мэра Москвы
от 8 июня 2021 г. № 27-УМ

Одноцветный контурный рисунок с геральдической штриховкой
для обозначения цветов гербовой эмблемы
Троицкого административного округа города Москвы

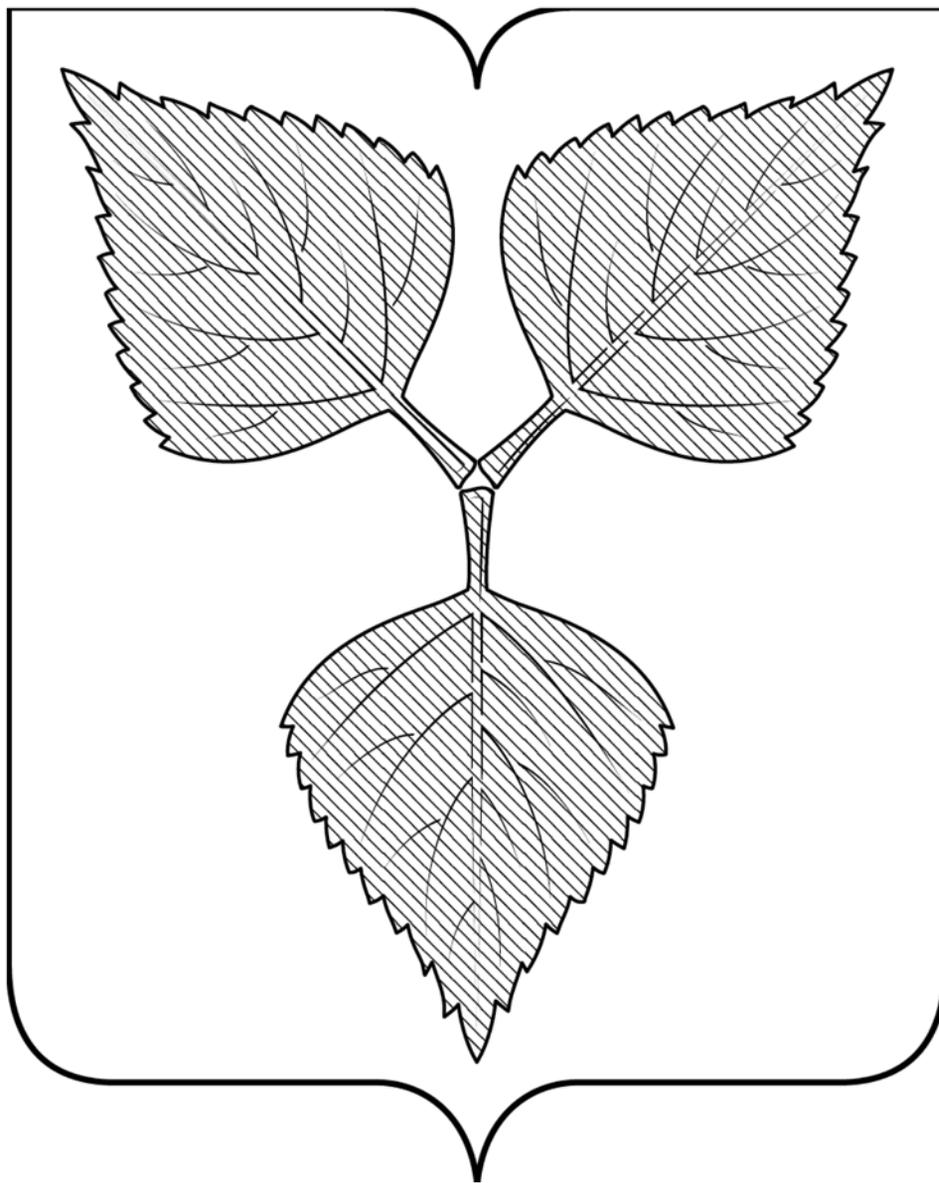

Приложение 4
к указу Мэра Москвы
от 8 июня 2021 г. № 27-УМ

**Описание гербовой эмблемы
Троицкого административного округа города Москвы**

В серебряном поле три зеленых березовых листа (2 и 1), соединенных в трилистник.

Приложение 5
к указу Мэра Москвы
от 8 июня 2021 г. № 27-УМ

**Обоснование символики гербовой эмблемы
Троицкого административного округа города Москвы**

В основу гербовой эмблемы Троицкого административного округа города Москвы положена центральная фигура герба городского округа Троицка – березовый лист.

Название города связано с церковью Святой Троицы, по которой было названо село Троицкое, ставшее затем городом, расположенным на территории Московской области.

Три березовых листа, выложенных в виде трилистника, аллегорически символизируют Троицу – один из главных христианских праздников в память сошествия Святого Духа на апостолов, который посвящен прославлению Троицы. Поскольку праздник Троицы всегда празднуется летом (на 50 день после Пасхи), то, по русской традиции, пол храма и домов верующих в День Святой Троицы устилается свежескошенной травой, иконы украшают березовыми ветвями, а цвет облачений церковнослужителей – зеленый, изображающий животворящую и обновленную силу Святого Духа.

**ОБ УТВЕРЖДЕНИИ ГЕРБОВОЙ ЭМБЛЕМЫ НОВОМОСКОВСКОГО
АДМИНИСТРАТИВНОГО ОКРУГА ГОРОДА МОСКВЫ**

Указ Мэра Москвы от 8 июня 2021 года № 28-УМ

В соответствии с Законом города Москвы от 11 июня 2003 г. № 40 «О государственной и муниципальной символике в городе Москве»:

1. Утвердить гербовую эмблему Новомосковского административного округа города Москвы в составе:

1.1. Многоцветного рисунка гербовой эмблемы Новомосковского административного округа города Москвы (приложение 1).

1.2. Одноцветного контурного рисунка гербовой эмблемы Новомосковского административного округа города Москвы (приложение 2).

1.3. Одноцветного контурного рисунка с геральдической штриховкой для обозначения цветов гербовой эмблемы Новомосковского административного округа города Москвы (приложение 3).

1.4. Описания гербовой эмблемы Новомосковского административного округа города Москвы (приложение 4).


1.5. Обоснования символики гербовой эмблемы Новомосковского административного округа города Москвы (приложение 5).

2. Контроль за выполнением настоящего указа возложить на заместителя Мэра Москвы в Правительстве Москвы – руководителя Аппарата Мэра и Правительства Москвы Сергунину Н.А. и префекта Троицкого и Новомосковского административных округов города Москвы Набокина Д.В.

Мэр Москвы С.С.Собянин


Приложение 1
к указу Мэра Москвы
от 8 июня 2021 г. № 28-УМ

**Многоцветный рисунок гербовой эмблемы
Новомосковского административного округа города Москвы**

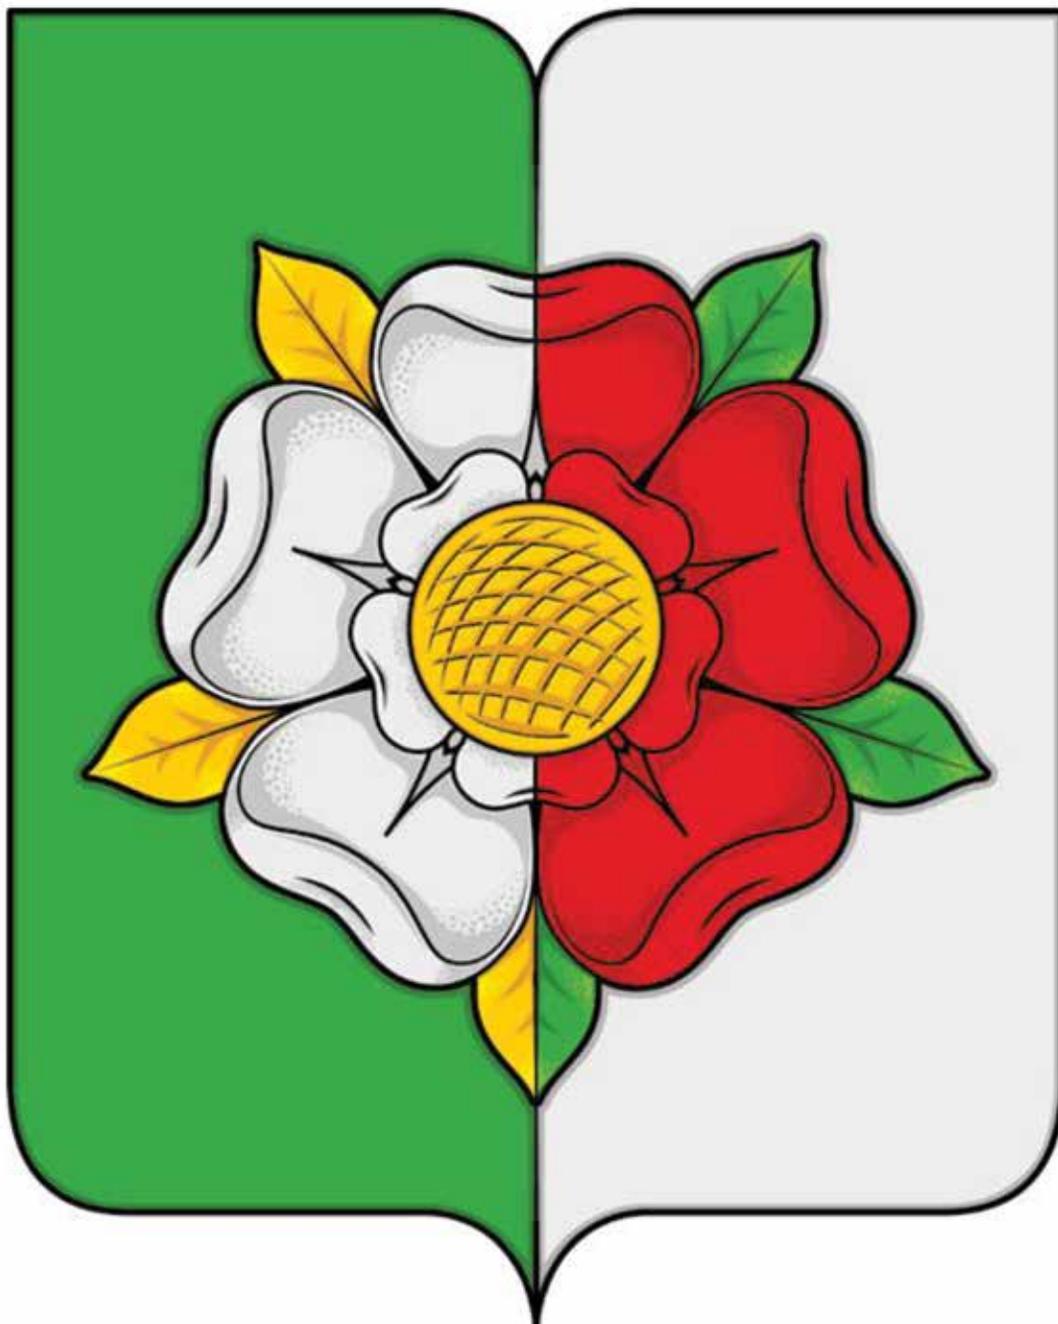


Приложение 2
к указу Мэра Москвы
от 8 июня 2021 г. № 28-УМ

Одноцветный контурный рисунок
гербовой эмблемы
Новомосковского административного округа города Москвы

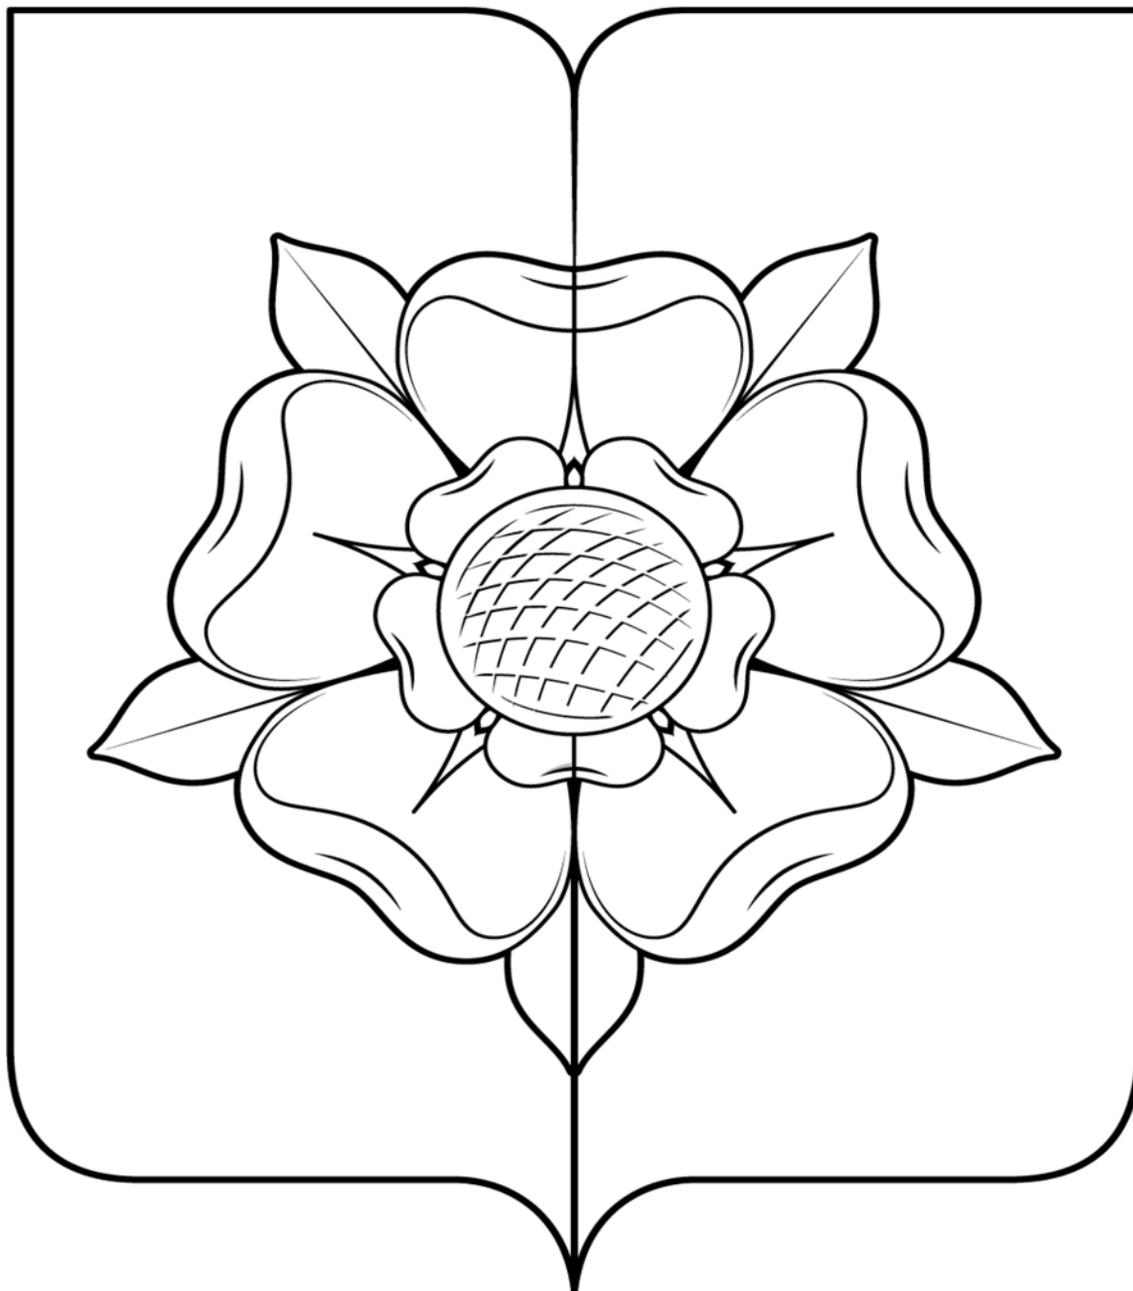

Приложение 3
к указу Мэра Москвы
от 8 июня 2021 г. № 28-УМ

Одноцветный контурный рисунок
с геральдической штриховкой для обозначения цветов
гербовой эмблемы
Новомосковского административного округа города Москвы

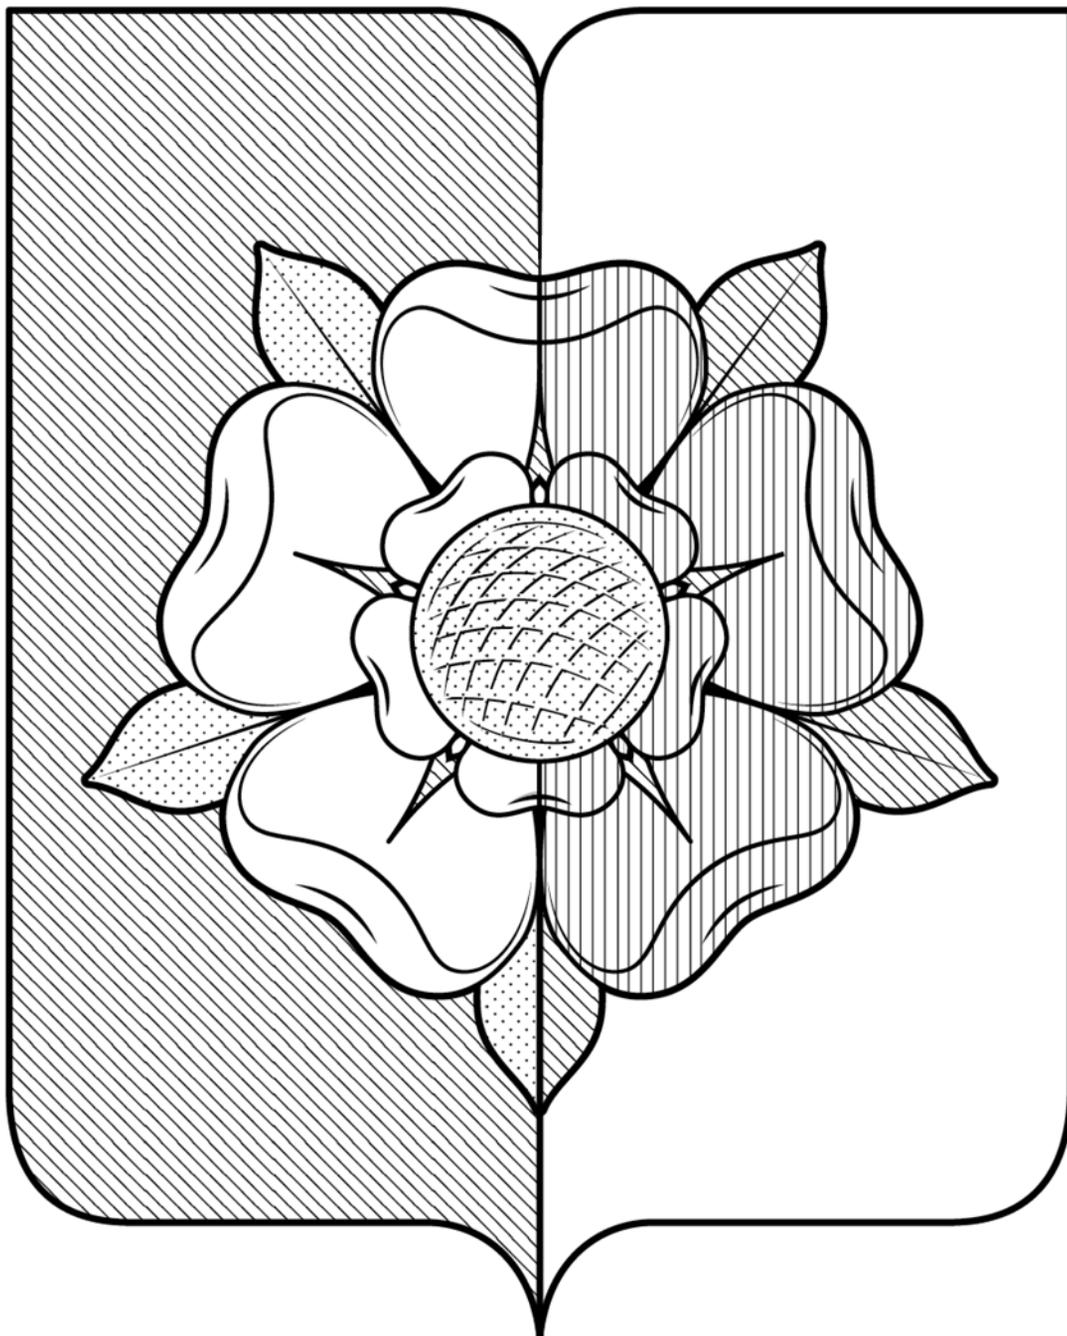

Приложение 4
к указу Мэра Москвы
от 8 июня 2021 г. № 28-УМ

**Описание гербовой эмблемы
Новомосковского административного округа города Москвы**

В рассеченном на зелень и серебро поле геральдическая роза с золотой сердцевиной, с серебряными лепестками и двумя золотыми листьями в зелени, червлеными лепестками и двумя зелеными листьями в серебре, нижний лист которой рассечен на золотой и зеленый цвета.

Приложение 5
к указу Мэра Москвы
от 8 июня 2021 г. № 28-УМ

**Обоснование символики гербовой эмблемы
Новомосковского административного округа города Москвы**

В основу гербовой эмблемы Новомосковского административного округа города Москвы положена центральная фигура из герба поселения Московский в городе Москве – геральдическая роза.

На территории поселения Московский в городе Москве расположены крупнейший в Европе агрокомбинат Московский и уникальное сельскохозяйственное специализированное предприятие – Ульяновский совхоз декоративного садоводства. Оба предприятия являются градообразующими и дали современное развитие поселению Московский, название которого стало основой для наименования административного округа города Москвы.

Деятельность этих предприятий аллегорически отражена рассеченным зеленым и серебряным полем щита и расположенной в центре этого щита геральдической розой серебряного и червленого цветов.



РАСПОРЯЖЕНИЯ МЭРА МОСКВЫ

О НОВОКРЕЩЕНОВЕ И.В.

Распоряжение Мэра Москвы от 9 июня 2021 года № 308-РМ

Назначить Новокрещенова Илью Владимировича на должность заместителя руководителя Департамента образования и науки города Москвы с заключением служебного контракта сроком на один год, но не превышающим срок полномочий Мэра Москвы.

Мэр Москвы **С.С.Собянин**



ПОСТАНОВЛЕНИЯ ПРАВИТЕЛЬСТВА МОСКВЫ

ОБ ОБЪЕКТАХ ПРИРОДНОГО КОМПЛЕКСА ЮГО-ВОСТОЧНОГО АДМИНИСТРАТИВНОГО ОКРУГА ГОРОДА МОСКВЫ

Постановление Правительства Москвы от 8 июня 2021 года № 804-ПП

В связи с изменением градостроительной ситуации, в целях соблюдения баланса природных и озелененных территорий города Москвы, в соответствии с Законом города Москвы от 5 мая 1999 г. № 17 «О защите зеленых насаждений», на основании законов города Москвы от 25 июня 2008 г. № 28 «Градостроительный кодекс города Москвы», от 5 мая 2010 г. № 17 «О Генеральном плане города Москвы» **Правительство Москвы постановляет:**

1. Включить в состав природных и озелененных территорий Юго-Восточного административного округа города Москвы участок территории площадью 0,29 га, образовав объект природного комплекса № 336 «Озелененная территория у дома 3 по 2-му Саратовскому проезду» и установив его границы согласно приложению 1 к настоящему постановлению.

2. Изменить границы объекта природного комплекса № 70 Юго-Восточного административного округа города Москвы «Бульвар (проектный) по ул. Маршала Чуйкова», исключив из его состава участок территории площадью 1,1 га, согласно приложению 2 к настоящему постановлению.

3. Включить в состав природных и озелененных территорий Юго-Восточного административного округа города Москвы участок территории площадью 0,32 га, образовав объект природного комплекса № 83а «Озелененная территория у дома 3б, корпус 2 по улице Авиаконструктора Миля» и установив его границы согласно приложению 3 к настоящему постановлению.

4. Включить в состав природных и озелененных территорий Юго-Восточного административного округа города Москвы участок территории площадью 0,20 га, образовав объект природного комплекса № 83б «Озелененная территория у дома 65, корпус 3 по Привольной улице» и установив его границы согласно приложению 4 к настоящему постановлению.

5. Включить в состав природных и озелененных территорий Юго-Восточного административного округа города Москвы участок территории площадью 0,23 га, образовав объект природного комплекса № 109б «Сквер у дома 15 по проспекту 40 лет Октября» и установив его границы согласно приложению 5 к настоящему постановлению.

6. Включить в состав природных и озелененных территорий Юго-Восточного административного округа города Москвы участок территории площадью 0,23 га, образовав объект природного комплекса № 139а «Озелененная территория у дома 45а по улице Верхние Поля» и установив его границы согласно приложению 6 к настоящему постановлению.

7. Внести изменения в постановление Правительства Москвы от 19 января 1999 г. № 38 «О проектных предложениях по установлению границ Природного комплекса с их описанием и закреплении актами красных линий» (в редакции постановлений Правительства Москвы от 29 октября 2019 г. № 1412-ПП, от 31 августа 2020 г. № 1405-ПП, от 19 ноября 2020 г. № 2015-ПП):

7.1. Раздел «Юго-Восточный АО» приложения 1 к постановлению дополнить пунктами 33б, 83а, 83б, 109б, 139а в редакции согласно приложению 7 к настоящему постановлению.


7.2. Пункт 70 раздела «Юго-Восточный АО» приложения 1 к постановлению изложить в редакции согласно приложению 7 к настоящему постановлению.

8. Контроль за выполнением настоящего постановления возложить на заместителя Мэра Москвы в Правительстве Москвы по вопросам градостроительной политики и строительства Бочкарева А.Ю.

Мэр Москвы С.С.Собянин

Приложение 1
к постановлению Правительства Москвы
от 8 июня 2021 г. № 804-ПП

**Схема границ объекта природного комплекса № 336 Юго-Восточного
административного округа города Москвы
"Озелененная территория у дома 3 по 2-му Саратовскому проезду"**

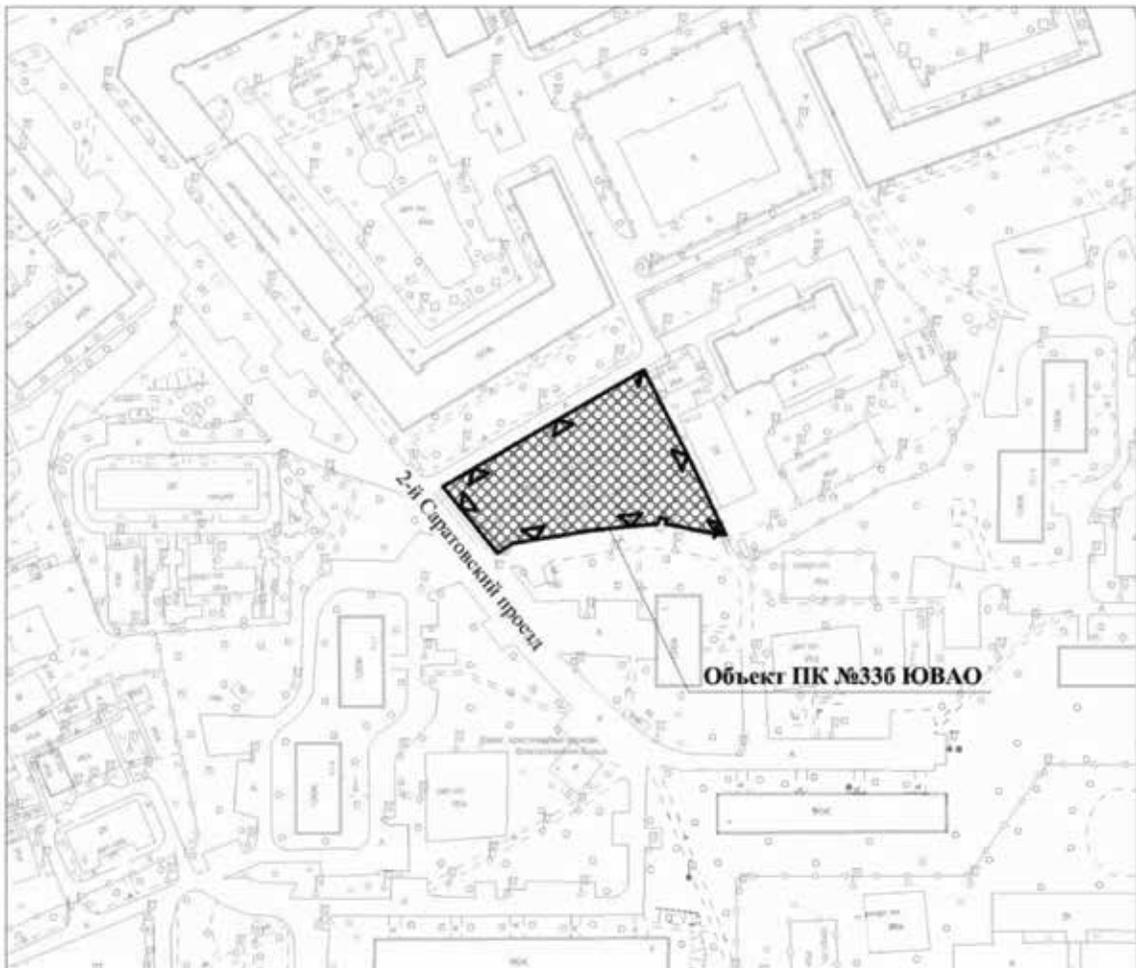

УСЛОВНЫЕ ОБОЗНАЧЕНИЯ




устанавливаемые границы объектов природного комплекса города Москвы



участок территории, включаемый в состав объекта природного комплекса № 336 Юго-Восточного административного округа города Москвы "Озелененная территория у дома 3 по 2-му Саратовскому проезду", площадью 0,29 га

Приложение 2
к постановлению Правительства Москвы
от 8 июня 2021 г. № 804-ПП

Схема границ объекта природного комплекса № 70 Юго-Восточного административного округа города Москвы "Бульвар (проектный) по ул.Маршала Чуйкова"

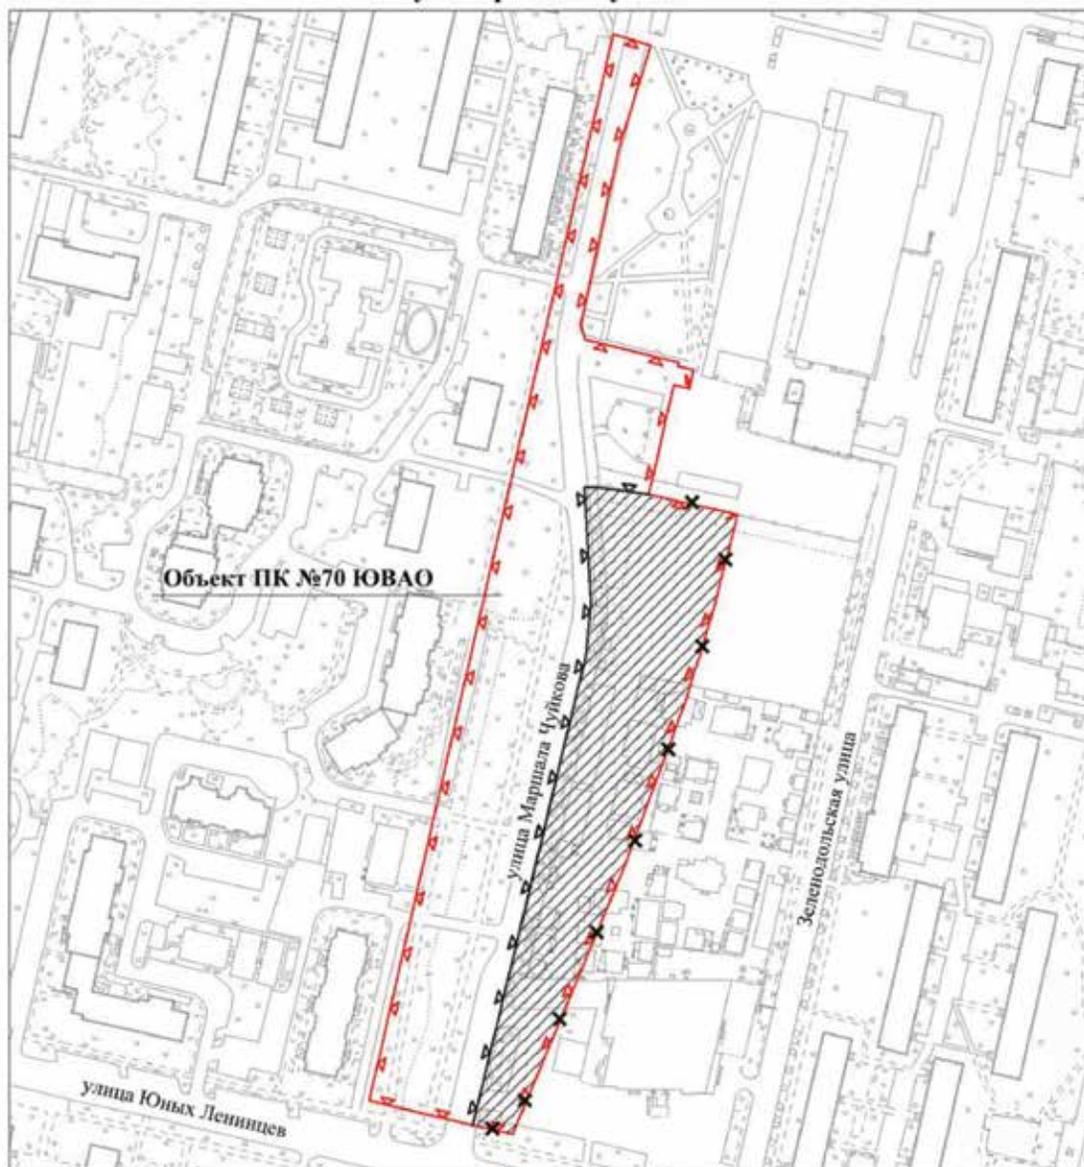

УСЛОВНЫЕ ОБОЗНАЧЕНИЯ

-  границы объектов природного комплекса города Москвы
-  отменяемые границы объектов природного комплекса города Москвы
-  устанавливаемые границы объектов природного комплекса города Москвы
-  участок территории, исключаемый из состава объекта природного комплекса № 70 Юго-Восточного административного округа города Москвы "Бульвар (проектный) по ул.Маршала Чуйкова", площадью 1,1 га

Приложение 3
к постановлению Правительства Москвы
от 8 июня 2021 г. № 804-ПП

**Схема границ объекта природного комплекса № 83а Юго-Восточного
административного округа города Москвы
"Озелененная территория у дома 36, корпус 2 по
улице Авиаконструктора Миля"**




УСЛОВНЫЕ ОБОЗНАЧЕНИЯ

-  устанавливаемые границы объектов природного комплекса города Москвы
-  участок территории, включаемый в состав объекта природного комплекса № 83а Юго-Восточного административного округа города Москвы "Озелененная территория у дома 36, корпус 2 по улице Авиаконструктора Миля", площадью 0,32 га

Приложение 4
к постановлению Правительства Москвы
от 8 июня 2021 г. № 804-ПП

**Схема границ объекта природного комплекса № 836 Юго-Восточного
административного округа города Москвы
"Озелененная территория у дома 65, корпус 3 по Привольной улице"**

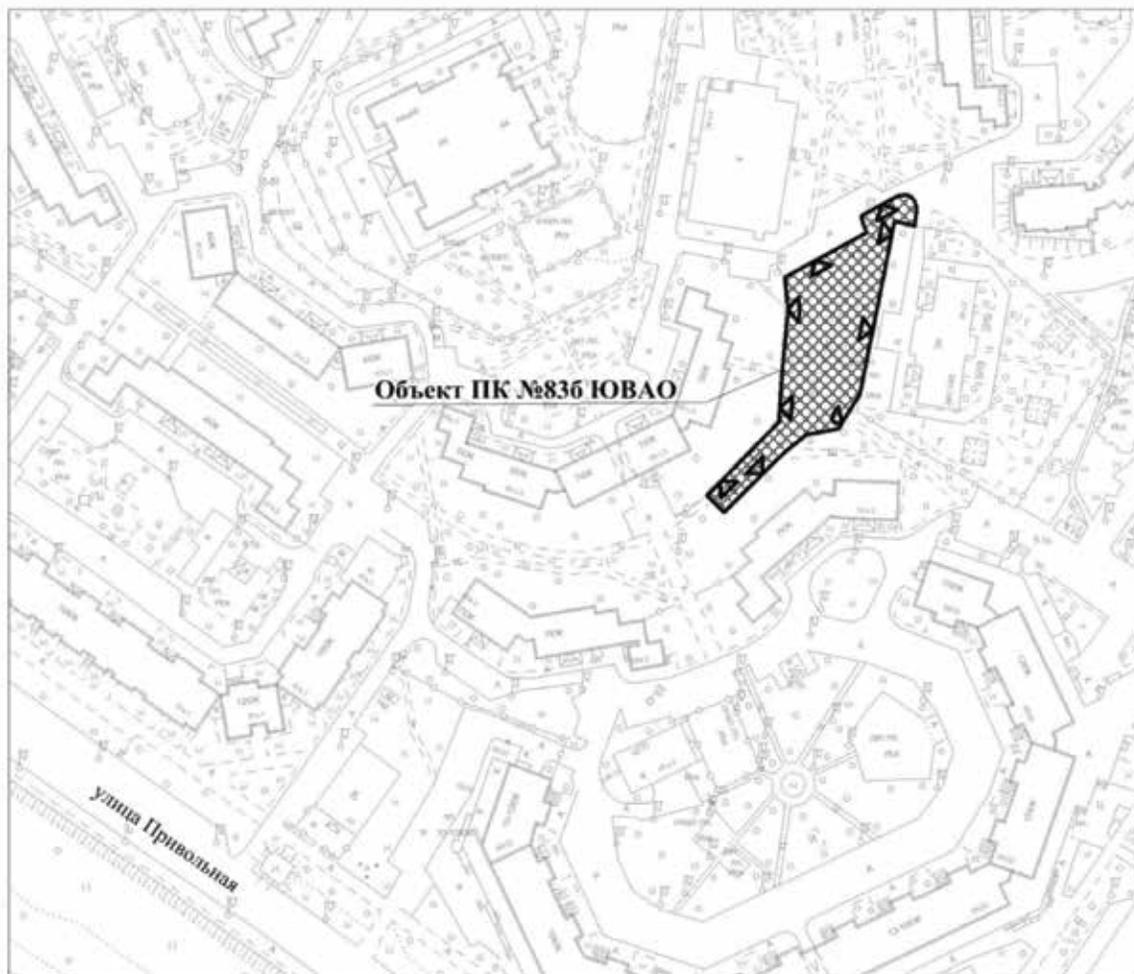


УСЛОВНЫЕ ОБОЗНАЧЕНИЯ

-  устанавливаемые границы объектов природного комплекса города Москвы
-  участок территории, включаемый в состав объекта природного комплекса № 836 Юго-Восточного административного округа города Москвы "Озелененная территория у дома 65, корпус 3 по Привольной улице", площадью 0,20 га

Приложение 5
к постановлению Правительства Москвы
от 8 июня 2021 г. № 804-ПП

**Схема границ объекта природного комплекса № 1096 Юго-Восточного
административного округа города Москвы
"Сквер у дома 15 по проспекту 40 лет Октября"**

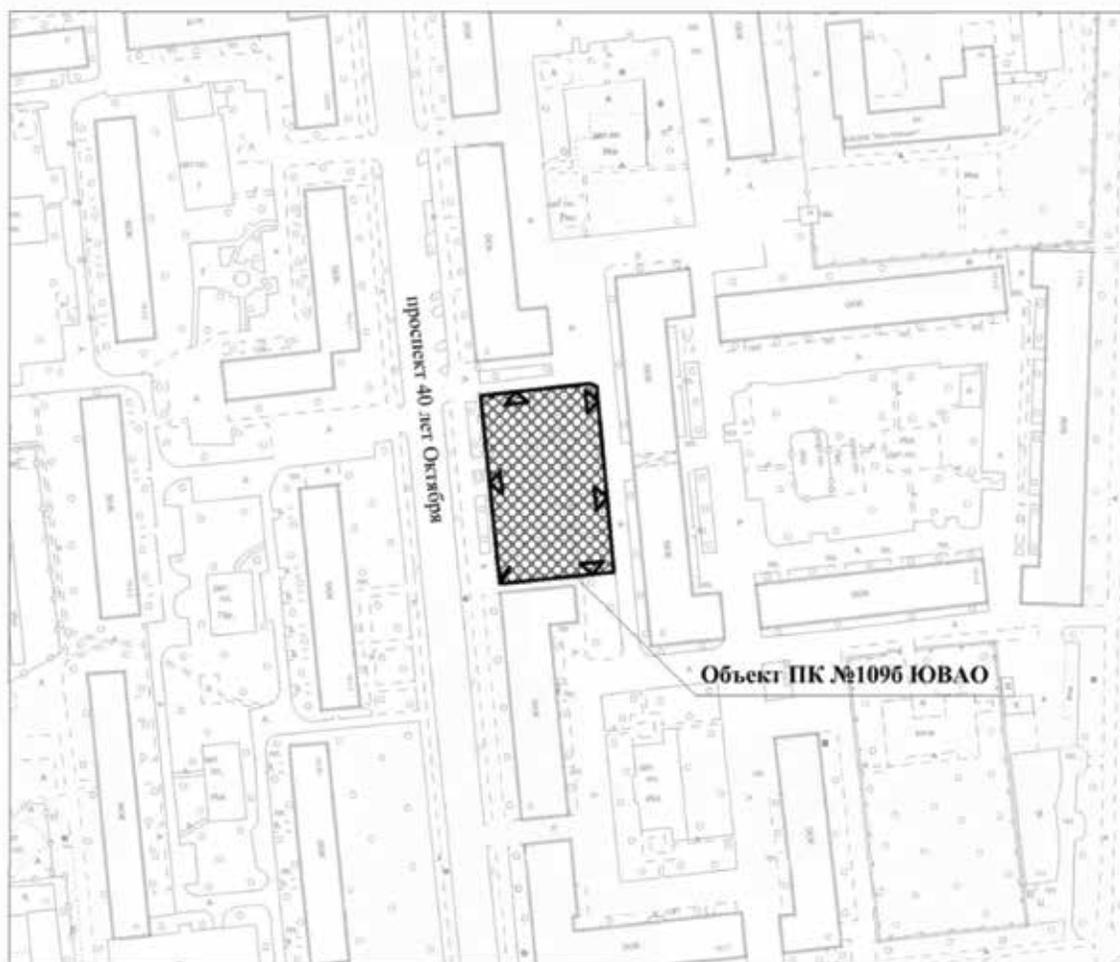

УСЛОВНЫЕ ОБОЗНАЧЕНИЯ




устанавливаемые границы объектов природного комплекса города Москвы



участок территории, включаемый в состав объекта природного комплекса № 1096 Юго-Восточного административного округа города Москвы "Сквер у дома 15 по проспекту 40 лет Октября", площадью 0,23 га

Приложение 6
к постановлению Правительства Москвы
от 8 июня 2021 г. № 804-ПП

**Схема границ объекта природного комплекса № 139а Юго-Восточного
административного округа города Москвы
"Озелененная территория у дома 45а по улице Верхние Поля"**

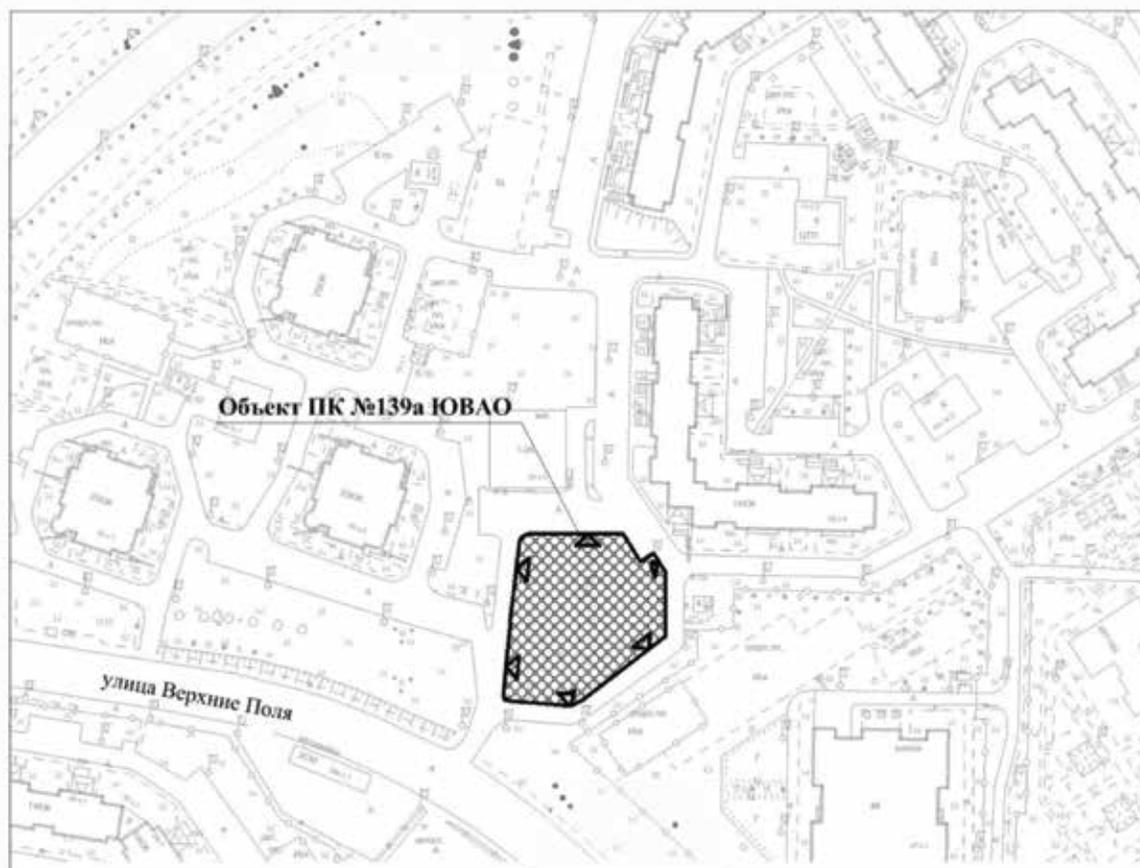

УСЛОВНЫЕ ОБОЗНАЧЕНИЯ

-  устанавливаемые границы объектов природного комплекса города Москвы
-  участок территории, включаемый в состав объекта природного комплекса № 139а Юго-Восточного административного округа города Москвы "Озелененная территория у дома 45а по улице Верхние Поля", площадью 0,23 га

Приложение 7
к постановлению Правительства Москвы
от 8 июня 2021 г. № 804-ПП

Внесение изменений в приложение 1 к постановлению Правительства Москвы от 19 января 1999 г. № 38

**ПЕРЕЧЕНЬ
ТЕРРИТОРИЙ ПРИРОДНОГО КОМПЛЕКСА Г.МОСКВЫ
(кроме особо охраняемых природных территорий и объектов
Природного комплекса Центрального административного округа)**

№ объекта	Наименование объекта Природного комплекса	Режим регулирования градостроительной деятельности	Площадь**, га
1	2	3	4
Юго-Восточный АО			
336	Озелененная территория у дома 3 по 2-му Саратовскому проезду	Озелененная территория общего пользования	0,29
70	Бульвар (проектный) по ул. Маршала Чуйкова	Озелененная территория общего пользования	1,82
83а	Озелененная территория у дома 36, корпус 2 по улице Авиаконструктора Миля	Озелененная территория общего пользования	0,32
83б	Озелененная территория у дома 65, корпус 3 по Привольной улице	Озелененная территория общего пользования	0,20
109б	Сквер у дома 15 по проспекту 40 лет Октября	Озелененная территория общего пользования	0,23
139а	Озелененная территория у дома 45а по улице Верхние Поля	Озелененная территория общего пользования	0,23

**ОБ ОБЪЕКТАХ ПРИРОДНОГО КОМПЛЕКСА ЮГО-ВОСТОЧНОГО
АДМИНИСТРАТИВНОГО ОКРУГА ГОРОДА МОСКВЫ**

Постановление Правительства Москвы от 8 июня 2021 года № 805-ПП

В связи с изменением градостроительной ситуации, в целях соблюдения баланса природных и озелененных территорий города Москвы, на основании законов города Москвы от 5 мая 2010 г. № 17 «О Генеральном плане города Москвы», от 25 июня 2008 г. № 28 «Градостроительный кодекс города Москвы», от 5 мая 1999 г. № 17 «О защите зеленых насаждений» **Правительство Москвы постановляет:**

1. Установить границы объекта природного комплекса № 16 Юго-Восточного административного округа города Москвы «Сквер на пересечении Авиамоторной ул. и шоссе Энтузиастов», исключив из его состава участок территории площадью 0,02 га, согласно приложению 1 к настоящему постановлению.

2. Изменить границы объекта природного комплекса № 83 Юго-Восточного административного округа города Москвы «Бульвар (проектный) между Пронской ул. и ул. Авиаконструктора Миля, район Выхино-Жулебино», включив в его состав участок территории площадью

0,02 га, согласно приложению 2 к настоящему постановлению.


3. Внести изменения в постановление Правительства Москвы от 19 января 1999 г. № 38 «О проектных предложениях по установлению границ Природного комплекса с их описанием и закреплением актами красных линий» (в редакции постановления Правительства Москвы от 1 июня 2021 г. № 746-ПП), изложив пункты 16 и 83 раздела «Юго-Восточный АО» приложения 1 к постановлению в редакции согласно приложению 3 к настоящему постановлению.

4. Контроль за выполнением настоящего постановления возложить на заместителя Мэра Москвы в Правительстве Москвы по вопросам градостроительной политики и строительства Бочкарева А.Ю.

Мэр Москвы С.С.Собянин

Приложение 1
к постановлению Правительства Москвы
от 8 июня 2021 г. № 805-ПП


**Схема границ объекта природного комплекса № 16
Юго-Восточного административного округа города Москвы
"Сквер на пересечении Авиамоторной ул. и шоссе Энтузиастов"**

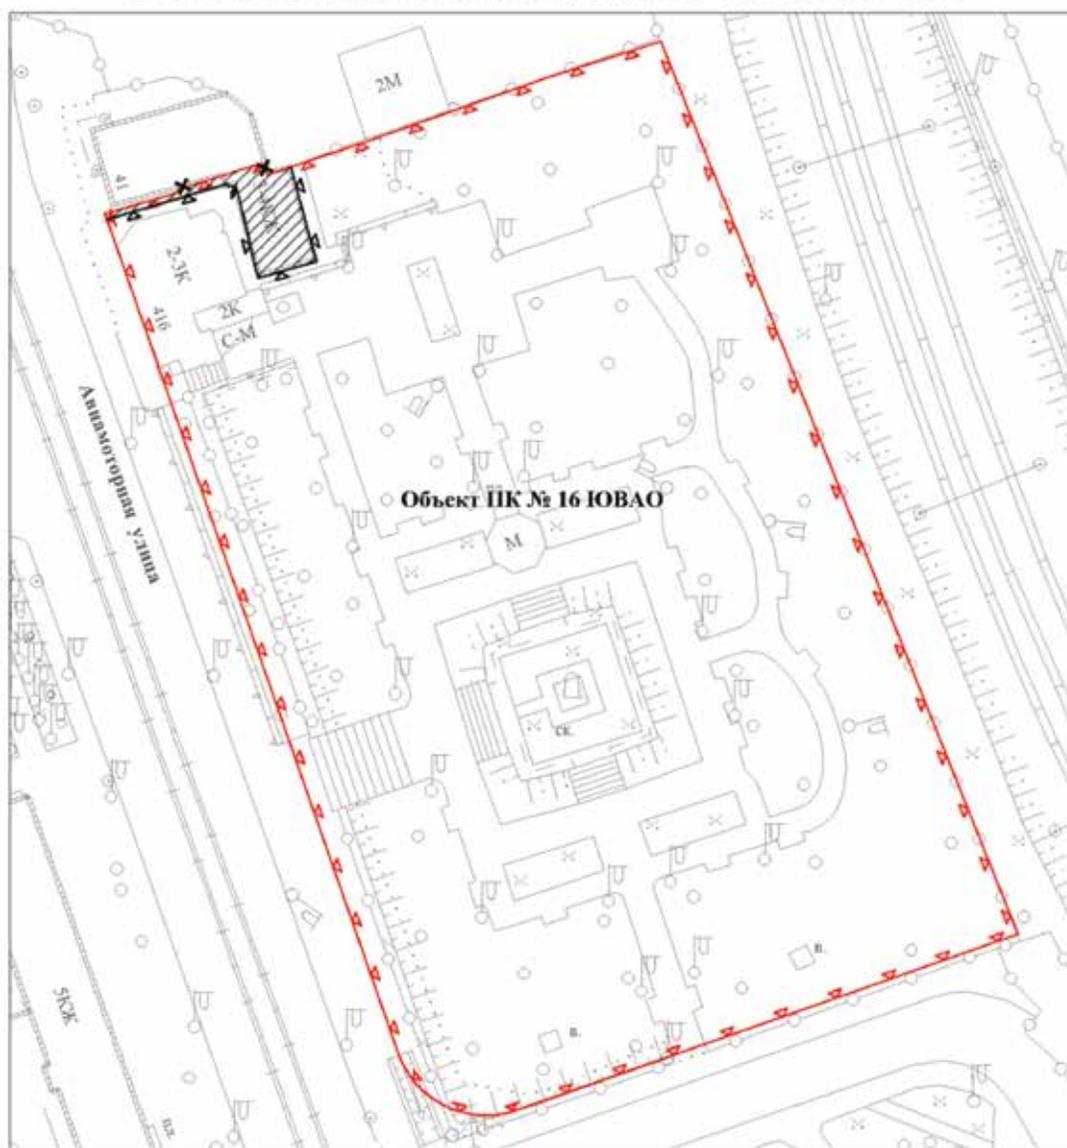

УСЛОВНЫЕ ОБОЗНАЧЕНИЯ

-  границы объектов природного комплекса города Москвы
-  отменяемые границы объектов природного комплекса города Москвы
-  устанавливаемые границы объектов природного комплекса города Москвы
-  участок территории, исключаемый из состава объекта природного комплекса Юго-Восточного административного округа города Москвы № 16 "Сквер на пересечении Авиамоторной ул. и шоссе Энтузиастов", площадью 0,02 га

Приложение 2
к постановлению Правительства Москвы
от 8 июня 2021 г. № 805-ПП

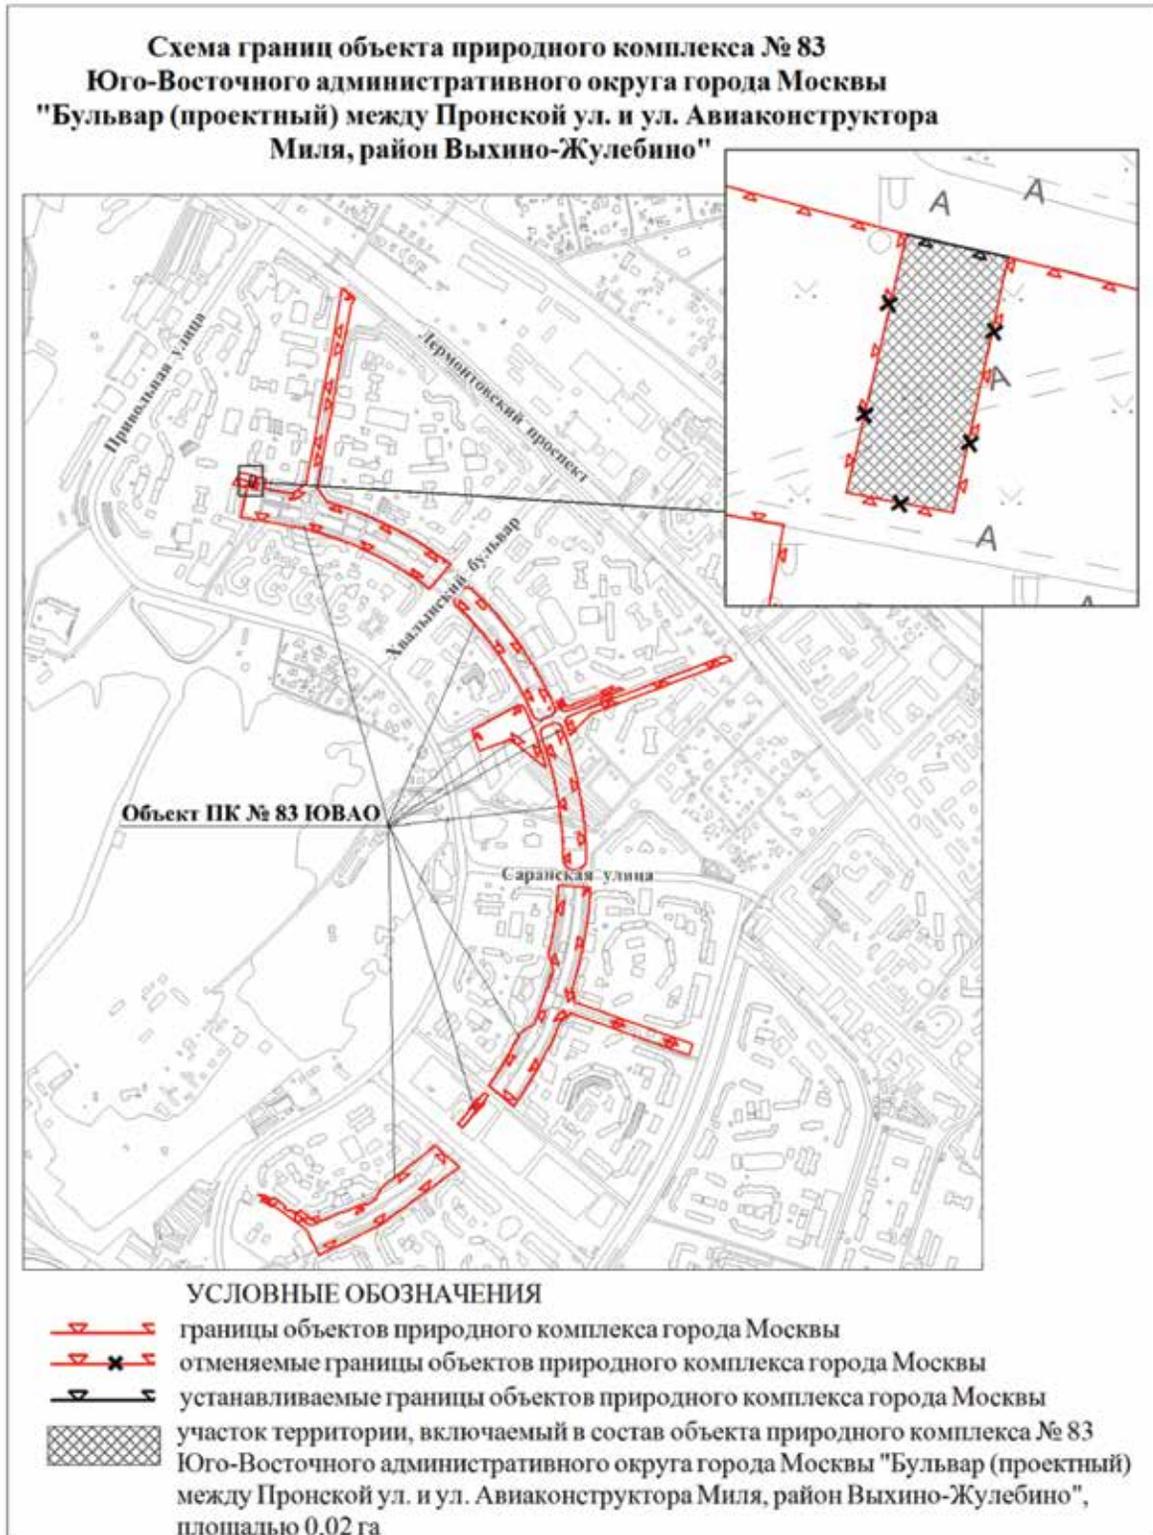

Приложение 3
к постановлению Правительства Москвы
от 8 июня 2021 г. № 805-ПП

Внесение изменений в приложение 1 к постановлению Правительства Москвы от 19 января 1999 г. № 38

**ПЕРЕЧЕНЬ
ТЕРРИТОРИЙ ПРИРОДНОГО КОМПЛЕКСА Г.МОСКВЫ
(кроме особо охраняемых природных территорий и объектов
Природного комплекса Центрального административного округа)**

№ объекта	Наименование объекта Природного комплекса	Режим регулирования градостроительной деятельности	Площадь**, га
1	2	3	4
Юго-Восточный АО			
16	Сквер на пересечении Авиамоторной ул. и шоссе Энтузиастов	Озелененная территория общего пользования	1,48
83	Бульвар (проектный) между Пронской ул. и ул.Авиаконструктора Миля, район Выхино-Жулебино	Озелененная территория общего пользования	16,05

**ОБ ОБЪЕКТАХ ПРИРОДНОГО КОМПЛЕКСА СЕВЕРНОГО
АДМИНИСТРАТИВНОГО ОКРУГА ГОРОДА МОСКВЫ**

Постановление Правительства Москвы от 8 июня 2021 года № 806-ПП

В связи с изменением градостроительной ситуации, в целях соблюдения баланса природных и озелененных территорий города Москвы, в соответствии с Законом города Москвы от 5 мая 1999 г. № 17 «О защите зеленых насаждений», на основании законов города Москвы от 25 июня 2008 г. № 28 «Градостроительный кодекс города Москвы» и от 5 мая 2010 г. № 17 «О Генеральном плане города Москвы» **Правительство Москвы постановляет:**

1. Изменить границы объекта природного комплекса № 28 Северного административного округа города Москвы «Озелененная территория у госпиталя по Лобненской улице», исключив из его состава участок территории площадью 1,34 га, согласно приложению 1 к настоящему постановлению.

2. Включить в состав природных и озелененных территорий Северного административного округа города Москвы участок территории площадью 0,15 га, образовав объект природного комплекса № 29е «Озелененная территория возле владения 49 по Ангарской улице» и установив его границы согласно приложению 2 к настоящему постановлению.

3. Изменить границы объекта природного комплекса № 54д Северного административного округа города Москвы «Сквер на пересечении Большой Академической улицы и Академического проезда», включив в его состав участок территории площадью 0,06 га, согласно приложению 3 к настоящему постановлению.

4. Включить в состав природных и озелененных территорий Северного административного округа города Москвы участок территории площадью 0,24 га, образовав объект природного комплекса № 75д «Озелененная территория около владения 22, строение 1 по Бескудниковскому бульвару» и установив его границы согласно приложению 4 к настоящему постановлению.

5. Включить в состав природных и озелененных территорий Северного административного округа города Москвы участок территории площадью 0,50 га, образовав объект природного комплекса № 134а «Народный парк «Вишневый сад» по Большой Академической улице» и установив его границы согласно приложению 5 к настоящему постановлению.

6. Включить в состав природных и озелененных территорий Северного административного округа города Москвы участок территории площадью 0,44 га, образовав объект природного комплекса № 233 «Сквер по адресу: улица 800-летия Москвы, владение 1, корпус 2» и установив его границы согласно приложению 6 к настоящему постановлению.

7. Внести изменения в постановление Правительства Москвы от 19 января 1999 г. № 38 «О проектных предложениях по установлению границ Природного комплекса с их описанием и закреплением актами красных линий» (в редакции постановлений Правительства Москвы от 29 сентября 2015 г. № 621-ПП, от 5 июля 2018 г. № 665-ПП, от 9 августа 2018 г. № 905-ПП, от 23 июля 2019 г. № 920-ПП, от 19 февраля 2020 г. № 132-ПП, от 11 мая 2021 г. № 577-ПП):


7.1. Пункты 28, 54д раздела «Северный АО» приложения 1 к постановлению изложить в редакции согласно приложению 7 к настоящему постановлению.

7.2. Раздел «Северный АО» приложения 1 к постановлению дополнить пунктами 29е, 75д, 134а, 233 в редакции согласно приложению 7 к настоящему постановлению.

8. Контроль за выполнением настоящего постановления возложить на заместителя Мэра Москвы в Правительстве Москвы по вопросам градостроительной политики и строительства Бочкарева А.Ю.

Приложение 1
к постановлению Правительства Москвы
от 8 июня 2021 г. № 806-ПП

Схема границ объекта природного комплекса № 28 Северного административного округа города Москвы "Озелененная территория у госпиталя по Лобненской улице"

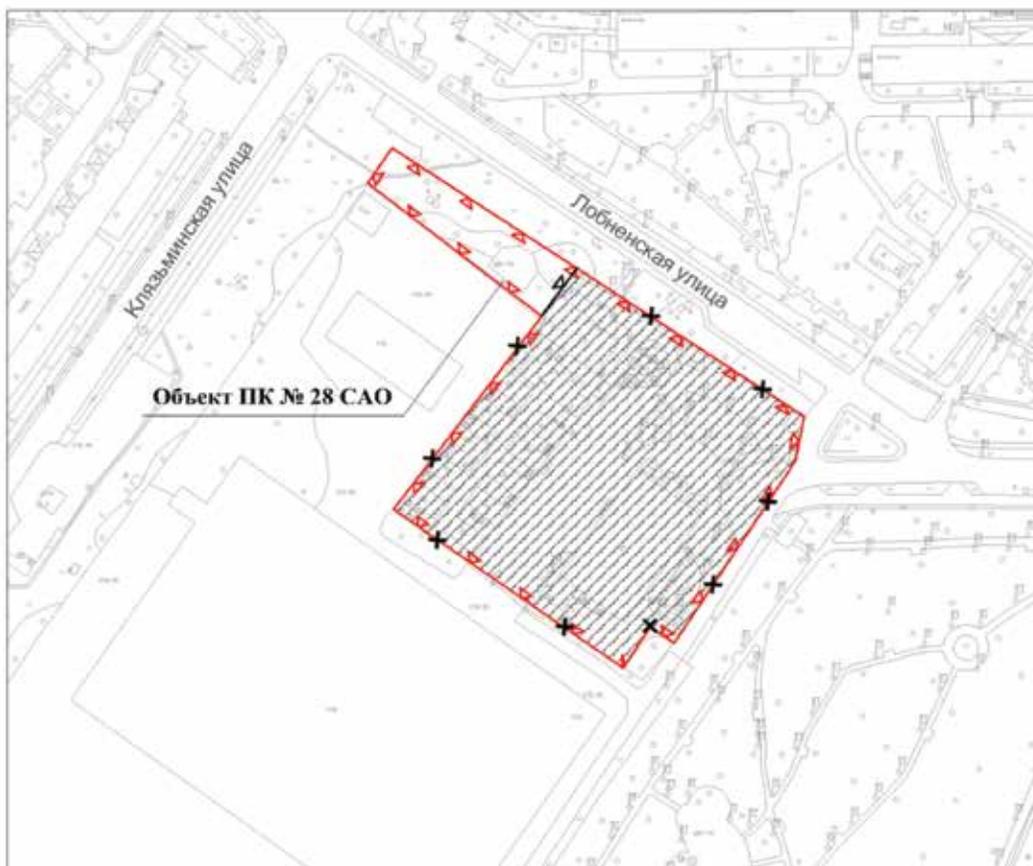


УСЛОВНЫЕ ОБОЗНАЧЕНИЯ

-  границы объектов природного комплекса города Москвы
-  отменяемые границы объектов природного комплекса города Москвы
-  устанавливаемые границы объектов природного комплекса города Москвы
-  участок территории, исключаемый из состава объекта природного комплекса № 28 Северного административного округа города Москвы "Озелененная территория у госпиталя по Лобненской улице", площадью 1,34 га

Приложение 2
к постановлению Правительства Москвы
от 8 июня 2021 г. № 806-ПП

**Схема границ объекта природного комплекса № 29е Северного
административного округа города Москвы "Озелененная территория
возле владения 49 по Ангарской улице"**

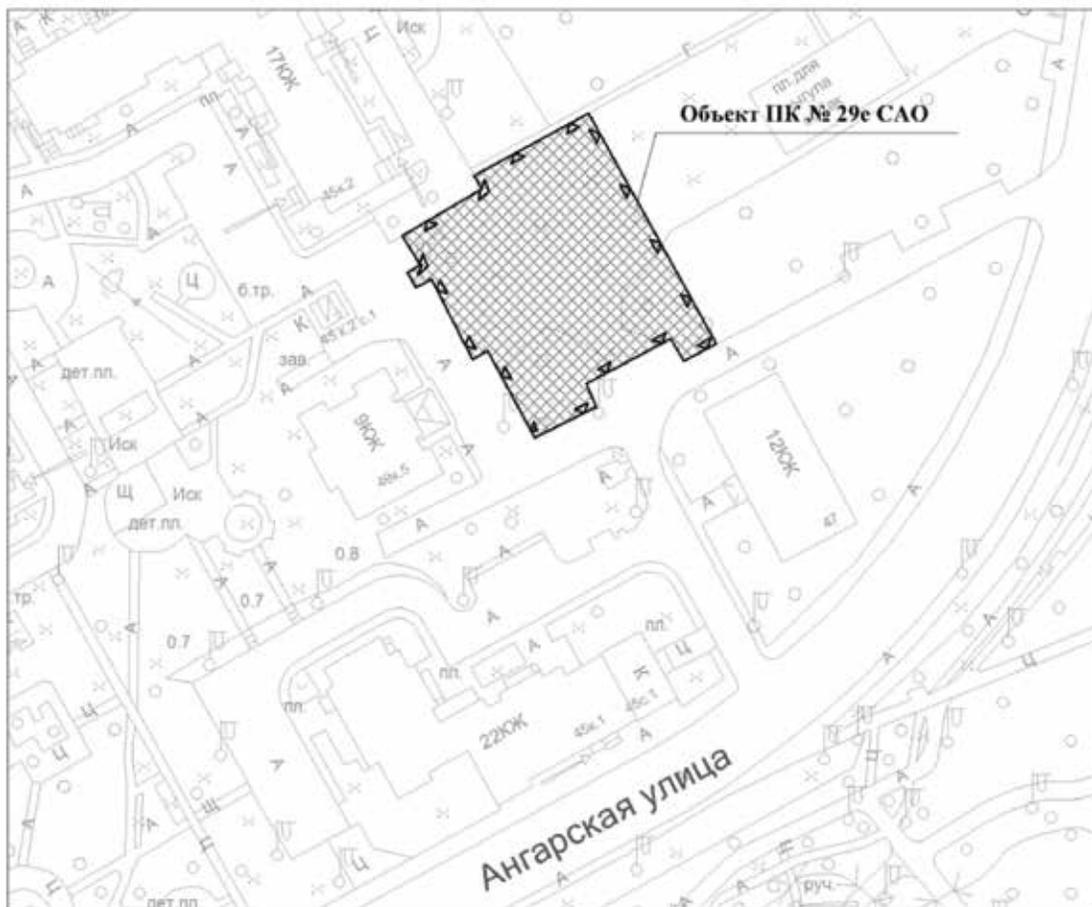

УСЛОВНЫЕ ОБОЗНАЧЕНИЯ




устанавливаемые границы объектов природного комплекса города Москвы



участок территории, включаемый в состав объекта природного комплекса № 29е Северного административного округа города Москвы "Озелененная территория возле владения 49 по Ангарской улице", площадью 0,15 га

Приложение 3
к постановлению Правительства Москвы
от 8 июня 2021 г. № 806-ПП

Схема границ объекта природного комплекса № 54д Северного административного округа города Москвы "Сквер на пересечении Большой Академической улицы и Академического проезда"

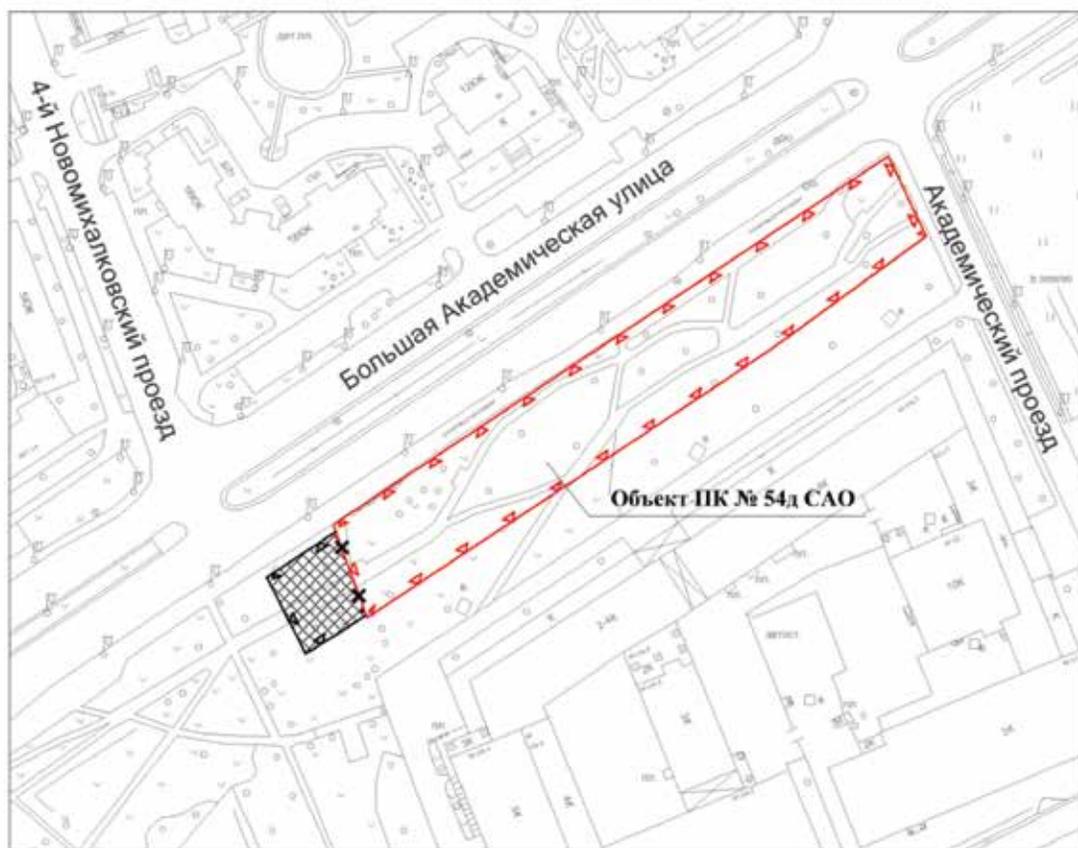


УСЛОВНЫЕ ОБОЗНАЧЕНИЯ

-  границы объектов природного комплекса города Москвы
-  отменяемые границы объектов природного комплекса города Москвы
-  устанавливаемые границы объектов природного комплекса города Москвы
-  участок территории, включаемый в состав объекта природного комплекса № 54д Северного административного округа города Москвы "Сквер на пересечении Большой Академической улицы и Академического проезда", площадью 0,06 га

Приложение 4
к постановлению Правительства Москвы
от 8 июня 2021 г. № 806-ПП

Схема границ объекта природного комплекса № 75д Северного административного округа города Москвы "Озелененная территория около владения 22, строение 1 по Бескудниковскому бульвару"

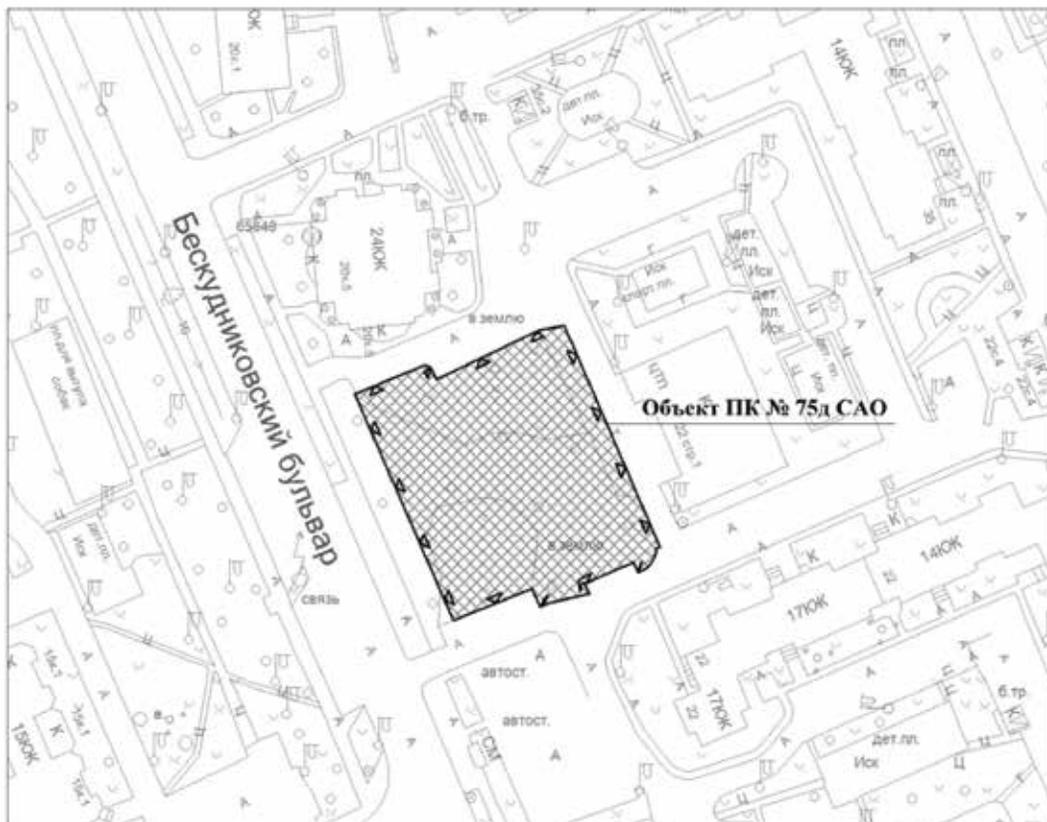

УСЛОВНЫЕ ОБОЗНАЧЕНИЯ




устанавливаемые границы объектов природного комплекса города Москвы



участок территории, включаемый в состав объекта природного комплекса № 75д Северного административного округа города Москвы "Озелененная территория около владения 22, строение 1 по Бескудниковскому бульвару", площадью 0,24 га

Приложение 5
к постановлению Правительства Москвы
от 8 июня 2021 г. № 806-ПП

Схема границ объекта природного комплекса № 134а Северного административного округа города Москвы "Народный парк "Вишневый сад" по Большой Академической улице"

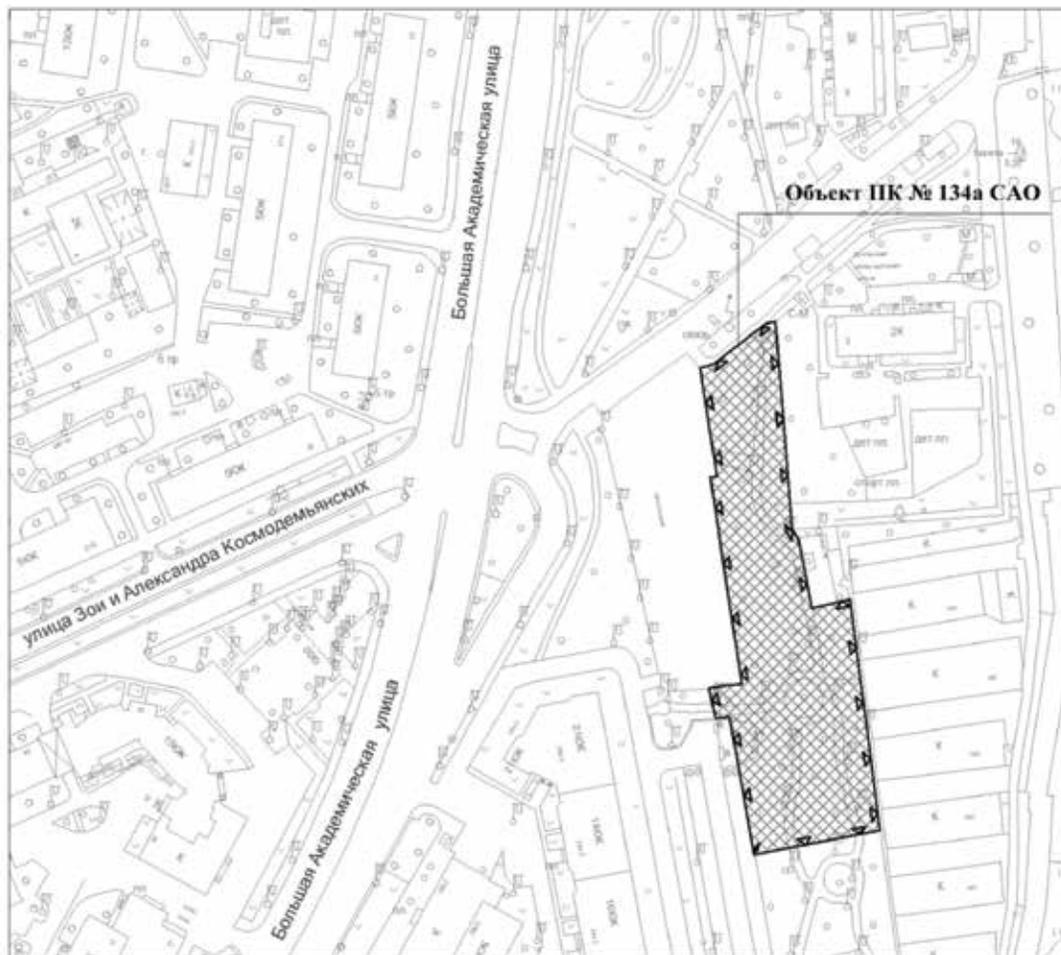

УСЛОВНЫЕ ОБОЗНАЧЕНИЯ




устанавливаемые границы объектов природного комплекса города Москвы



участок территории, включаемый в состав объекта природного комплекса № 134а Северного административного округа города Москвы "Народный парк "Вишневый сад" по Большой Академической улице", площадью 0,50 га

Приложение 6
к постановлению Правительства Москвы
от 8 июня 2021 г. № 806-ПП

Схема границ объекта природного комплекса № 233 Северного административного округа города Москвы "Сквер по адресу: улица 800-летия Москвы, владение 1, корпус 2"

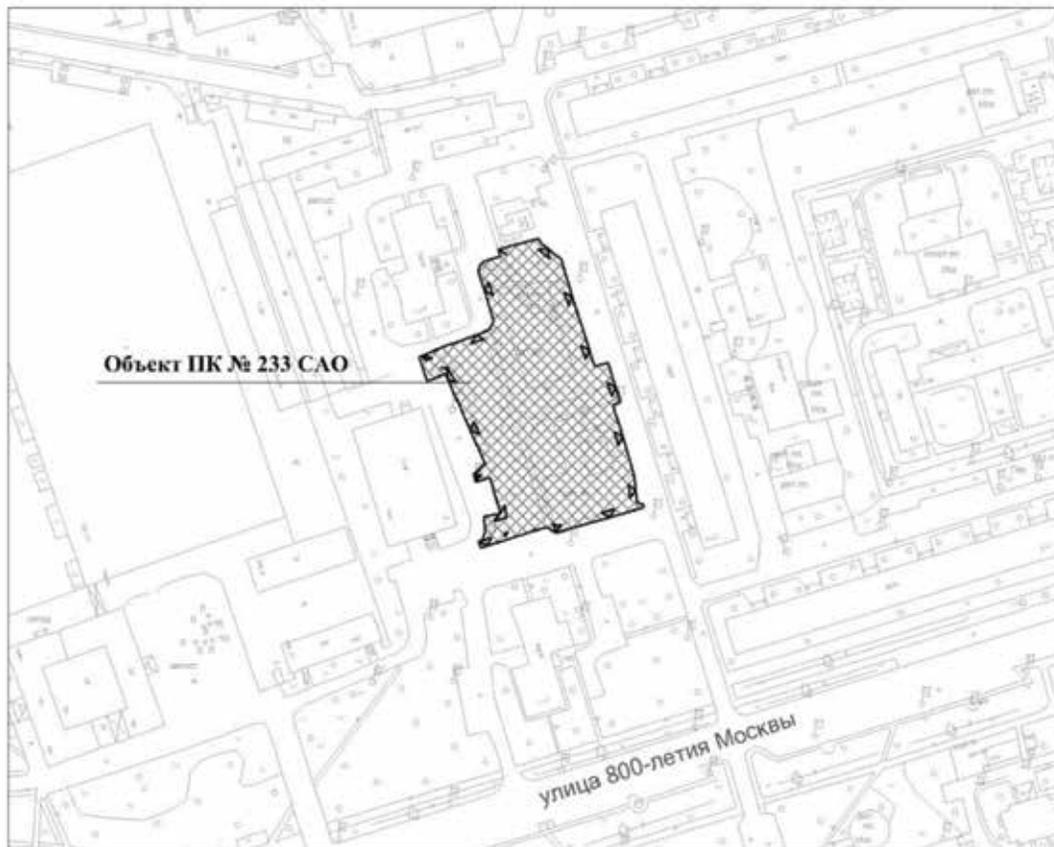

УСЛОВНЫЕ ОБОЗНАЧЕНИЯ

- устанавливаемые границы объектов природного комплекса города Москвы
- участок территории, включаемый в состав объекта природного комплекса № 233 Северного административного округа города Москвы "Сквер по адресу: улица 800-летия Москвы, владение 1, корпус 2", площадью 0,44 га

Приложение 7
к постановлению Правительства Москвы
от 8 июня 2021 г. № 806-ПП

Внесение изменений в приложение 1 к постановлению Правительства Москвы от 19 января 1999 г. № 38

**ПЕРЕЧЕНЬ
ТЕРРИТОРИЙ ПРИРОДНОГО КОМПЛЕКСА Г.МОСКВЫ
(кроме особо охраняемых природных территорий и объектов
Природного комплекса Центрального административного округа)**

№ объекта	Наименование объекта Природного комплекса	Режим регулирования градостроительной деятельности	Площадь**, га
1	2	3	4
Северный АО			
28	Озелененная территория у госпиталя по Лобненской улице	Озелененная территория ограниченного пользования	0,17
29е	Озелененная территория возле владения 49 по Ангарской улице	Озелененная территория общего пользования	0,15
54д	Сквер на пересечении Большой Академической улицы и Академического проезда	Озелененная территория общего пользования	0,68
75д	Озелененная территория около владения 22, строение 1 по Бескудниковскому бульвару	Озелененная территория общего пользования	0,24
134а	Народный парк «Вишневы сад» по Большой Академической улице	Озелененная территория общего пользования	0,50
233	Сквер по адресу: улица 800-летия Москвы, владение 1, корпус 2	Озелененная территория общего пользования	0,44

**ОБ ОБЪЕКТАХ ПРИРОДНОГО КОМПЛЕКСА СЕВЕРНОГО
АДМИНИСТРАТИВНОГО ОКРУГА ГОРОДА МОСКВЫ**

Постановление Правительства Москвы от 8 июня 2021 года № 807-ПП

В связи с изменением градостроительной ситуации, в целях соблюдения баланса природных и озелененных территорий города Москвы, в соответствии с Законом города Москвы от 5 мая 1999 г. № 17 «О защите зеленых насаждений», на основании законов города Москвы от 25 июня 2008 г. № 28 «Градостроительный кодекс города Москвы», от 5 мая 2010 г. № 17 «О Генеральном плане города Москвы» **Правительство Москвы постановляет:**

1. Изменить границы объекта природного комплекса № 134а Северного административного округа города Москвы «Народный парк «Вишневы сад» по Большой Академической улице», включив в его состав участок территории площадью 0,47 га, согласно приложению 1 к настоящему постановлению.

2. Включить в состав природных и озелененных территорий Северного административного округа города Москвы участок территории площадью 0,40 га, образовав объект природного комплекса № 134б «Озелененная территория по Большой Академической улице» и установив его границы согласно приложению 2 к настоящему постановлению.

3. Установить границы объекта природного комплекса № 183 Северного административного округа горо-

да Москвы «Сквер у здания Департамента воздушного транспорта на Ленинградском проспекте», исключив из его состава участок территории площадью 0,87 га, согласно приложению 3 к настоящему постановлению.

4. Внести изменения в постановление Правительства Москвы от 19 января 1999 г. № 38 «О проектных предложениях по установлению границ Природного комплекса с их описанием и закреплением актами красных линий» (в редакции постановлений Правительства Москвы от 23 июля 2019 г. № 920-ПП, от 8 июня 2021 г. № 806-ПП):

4.1. Пункты 134а, 183 раздела «Северный АО» приложения 1 к постановлению изложить в редакции согласно приложению 4 к настоящему постановлению.


4.2. Раздел «Северный АО» приложения 1 к постановлению дополнить пунктом 134б в редакции согласно приложению 4 к настоящему постановлению.

5. Контроль за выполнением настоящего постановления возложить на заместителя Мэра Москвы в Правительстве Москвы по вопросам градостроительной политики и строительства Бочкарева А.Ю.


Мэр Москвы С.С.Собянин

Приложение 1
к постановлению Правительства Москвы
от 8 июня 2021 г. № 807-ПП

Схема границ объекта природного комплекса № 134а Северного административного округа города Москвы "Народный парк "Вишневый сад" по Большой Академической улице"

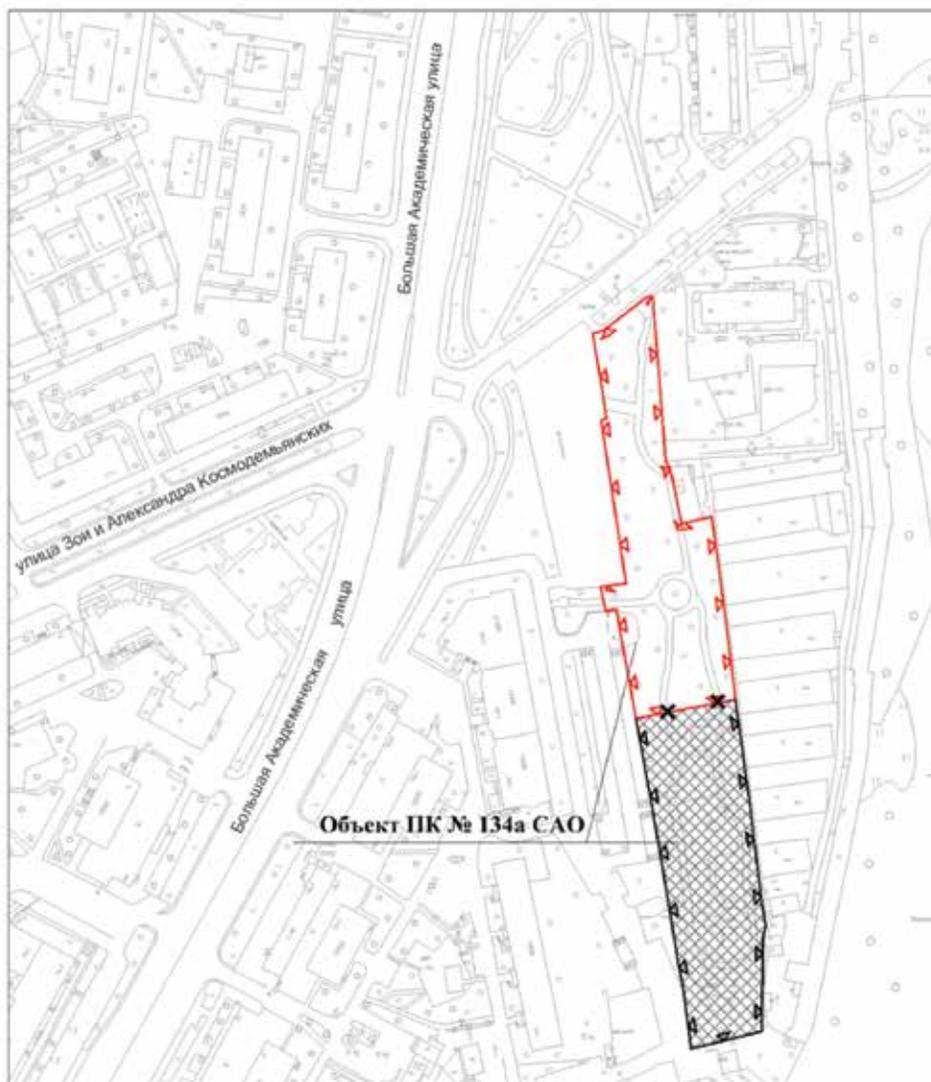


УСЛОВНЫЕ ОБОЗНАЧЕНИЯ

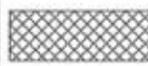-  границы объектов природного комплекса города Москвы
-  отменяемые границы объектов природного комплекса города Москвы
-  устанавливаемые границы объектов природного комплекса города Москвы
-  участок территории, включаемый в состав объекта природного комплекса № 134а Северного административного округа города Москвы "Народный парк "Вишневый сад" по Большой Академической улице", площадью 0,47 га

Приложение 2
к постановлению Правительства Москвы
от 8 июня 2021 г. № 807-ПП

**Схема границ объекта природного комплекса № 1346 Северного
административного округа города Москвы "Озелененная территория
по Большой Академической улице"**

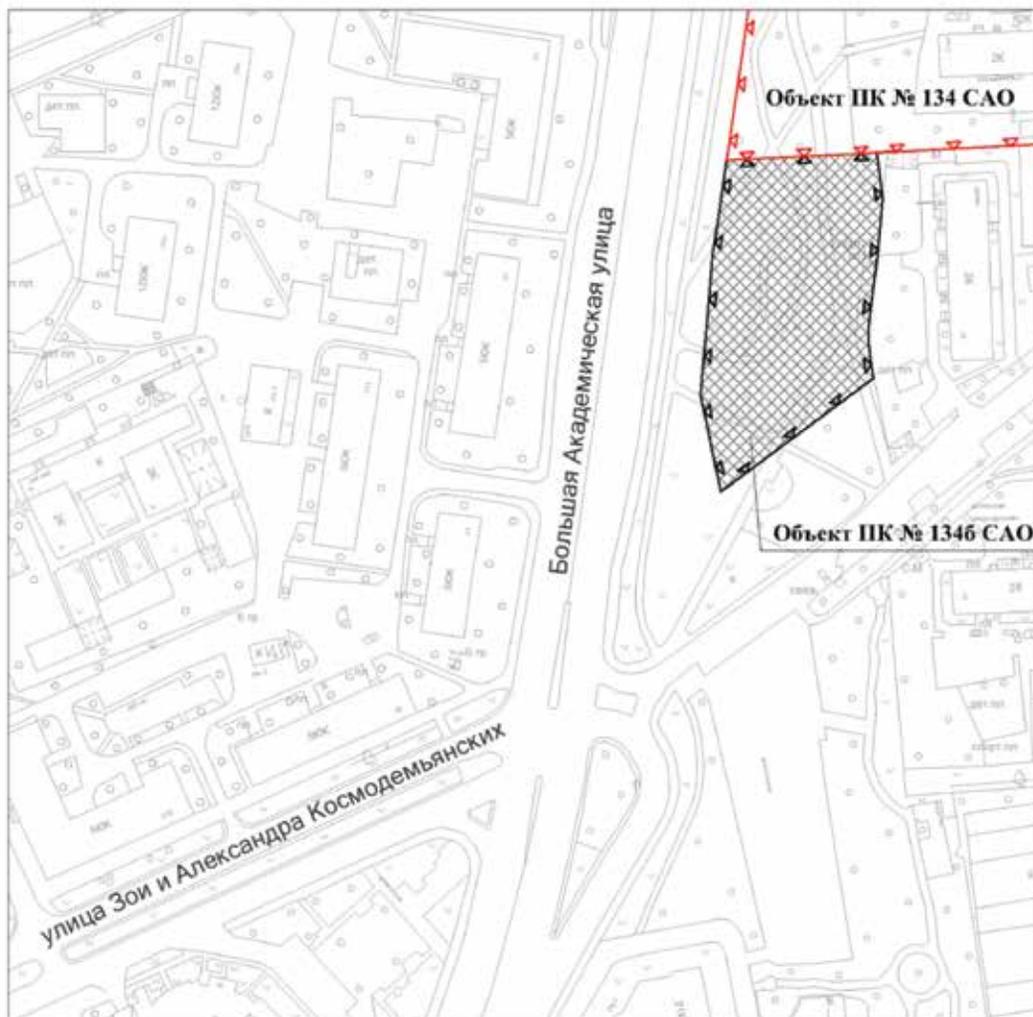


УСЛОВНЫЕ ОБОЗНАЧЕНИЯ

-  границы объектов природного комплекса города Москвы
-  устанавливаемые границы объектов природного комплекса города Москвы
-  участок территории, включаемый в состав объекта природного комплекса № 1346 Северного административного округа города Москвы "Озелененная территория по Большой Академической улице", площадью 0,40 га

Приложение 3
к постановлению Правительства Москвы
от 8 июня 2021 г. № 807-ПП

Схема границ объекта природного комплекса № 183 Северного административного округа города Москвы "Сквер у здания Департамента воздушного транспорта на Ленинградском проспекте"

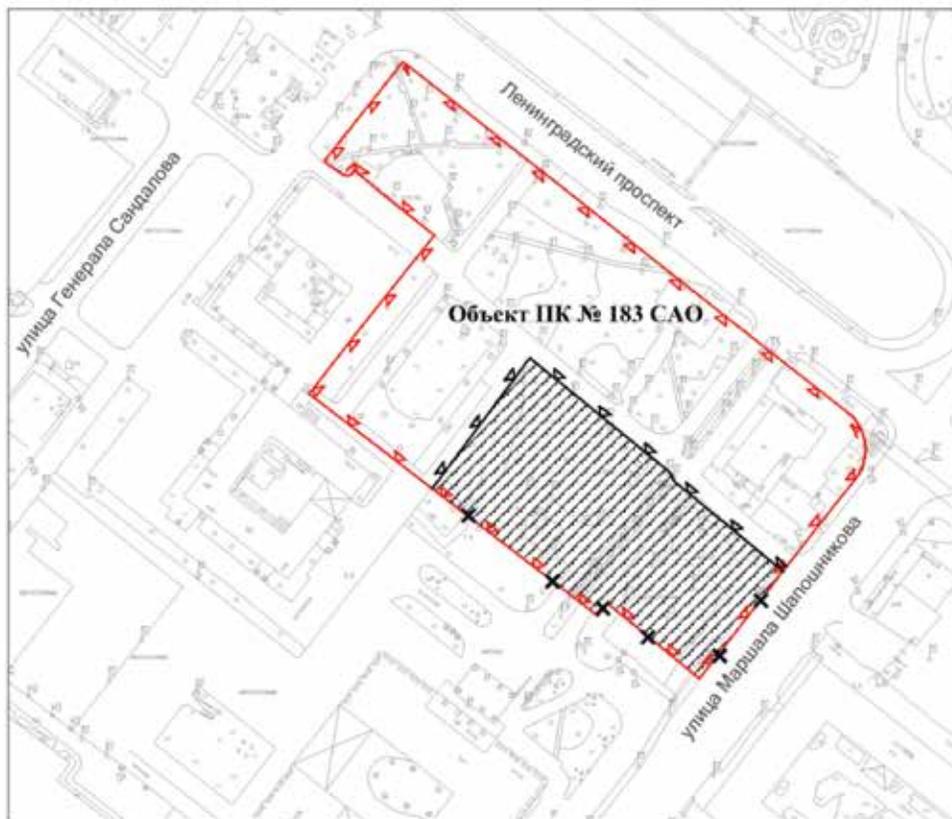

УСЛОВНЫЕ ОБОЗНАЧЕНИЯ

-  границы объектов природного комплекса города Москвы
-  отменяемые границы объектов природного комплекса города Москвы
-  устанавливаемые границы объектов природного комплекса города Москвы
-  участок территории, исключаемый из состава объекта природного комплекса № 183 Северного административного округа города Москвы "Сквер у здания Департамента воздушного транспорта на Ленинградском проспекте", площадью 0,87 га

Приложение 4
к постановлению Правительства Москвы
от 8 июня 2021 г. № 807-ПП

Внесение изменений в приложение 1 к постановлению Правительства Москвы от 19 января 1999 г. № 38

**ПЕРЕЧЕНЬ
ТЕРРИТОРИЙ ПРИРОДНОГО КОМПЛЕКСА Г. МОСКВЫ
(кроме особо охраняемых природных территорий и объектов
Природного комплекса Центрального административного округа)**

№ объекта	Наименование объекта Природного комплекса	Режим регулирования градостроительной деятельности	Площадь**, га
1	2	3	4
СЕВЕРНЫЙ АО			
134а	Народный парк «Вишневы сад» по Большой Академической улице	Озелененная территория общего пользования	0,97
134б	Озелененная территория по Большой Академической улице	Озелененная территория общего пользования	0,40
183	Сквер у здания Департамента воздушного транспорта на Ленинградском проспекте	Озелененная территория общего пользования	2,01

**О ВНЕСЕНИИ ИЗМЕНЕНИЙ В ПОСТАНОВЛЕНИЕ ПРАВИТЕЛЬСТВА МОСКВЫ
ОТ 13 МАЯ 2019 Г. № 491-ПП**

Постановление Правительства Москвы от 8 июня 2021 года № 808-ПП

В соответствии с частью 22 статьи 45 Градостроительного кодекса Российской Федерации, постановлением Правительства Российской Федерации от 12 мая 2017 г. № 564 «Об утверждении Положения о составе и содержании документации по планировке территории, предусматривающей размещение одного или нескольких линейных объектов», Законом города Москвы от 25 июня 2008 г. № 28 «Градостроительный кодекс города Москвы» **Правительство Москвы постановляет:**

1. Внести изменения в постановление Правительства Москвы от 13 мая 2019 г. № 491-ПП «Об утверждении проекта планировки территории линейного объекта – Юго-Западный участок проектируемой линии Третий пересадочный контур от проектируемой станции «Давыдково» до проектируемой станции «Аминьевское шоссе»:

1.1. В преамбуле постановления слова «постановлением Правительства Российской Федерации от 12 мая 2017 г. № 564 «Об утверждении Положения о составе и содержании проектов планировки территории, предусматривающих размещение одного или нескольких линейных объектов» заменить словами «постановлением Правительства Российской Федерации от 12 мая 2017 г. № 564 «Об утверждении Положения о составе и содержании документации по планировке территории, предусматривающей размещение одного или нескольких линейных объектов».

1.2. В пункте 6 постановления слова «Хуснуллина М.Ш.» заменить словами «Бочкарева А.Ю.».

1.3. Приложение 1 к постановлению дополнить разделом 1.1(1) в редакции согласно приложению 1 к настоящему постановлению.

1.4. Приложение 1 к постановлению дополнить разделом 1.2(1) в редакции согласно приложению 2 к настоящему постановлению.

1.5. Приложение 1 к постановлению дополнить разделом 1.3(1) в редакции согласно приложению 3 к настоящему постановлению.


1.6. Приложение 1 к постановлению дополнить разделом 2.4(1) в редакции согласно приложению 4 к настоящему постановлению.

2. Определить, что положения разделов 1.1, 1.2, 1.3, 2.4 приложения 1 к постановлению Правительства Москвы от 13 мая 2019 г. № 491-ПП «Об утверждении проекта планировки территории линейного объекта – Юго-Западный участок проектируемой линии Третий пересадочный контур от проектируемой станции «Давыдково» до проектируемой станции «Аминьевское шоссе» применяются в части, не противоречащей настоящему постановлению.

3. Контроль за выполнением настоящего постановления возложить на заместителя Мэра Москвы в Правительстве Москвы по вопросам градостроительной политики и строительства Бочкарева А.Ю.

Мэр Москвы С.С.Собянин

Приложение 2
к постановлению Правительства Москвы
от 8 июня 2021 г. № 808-ПП

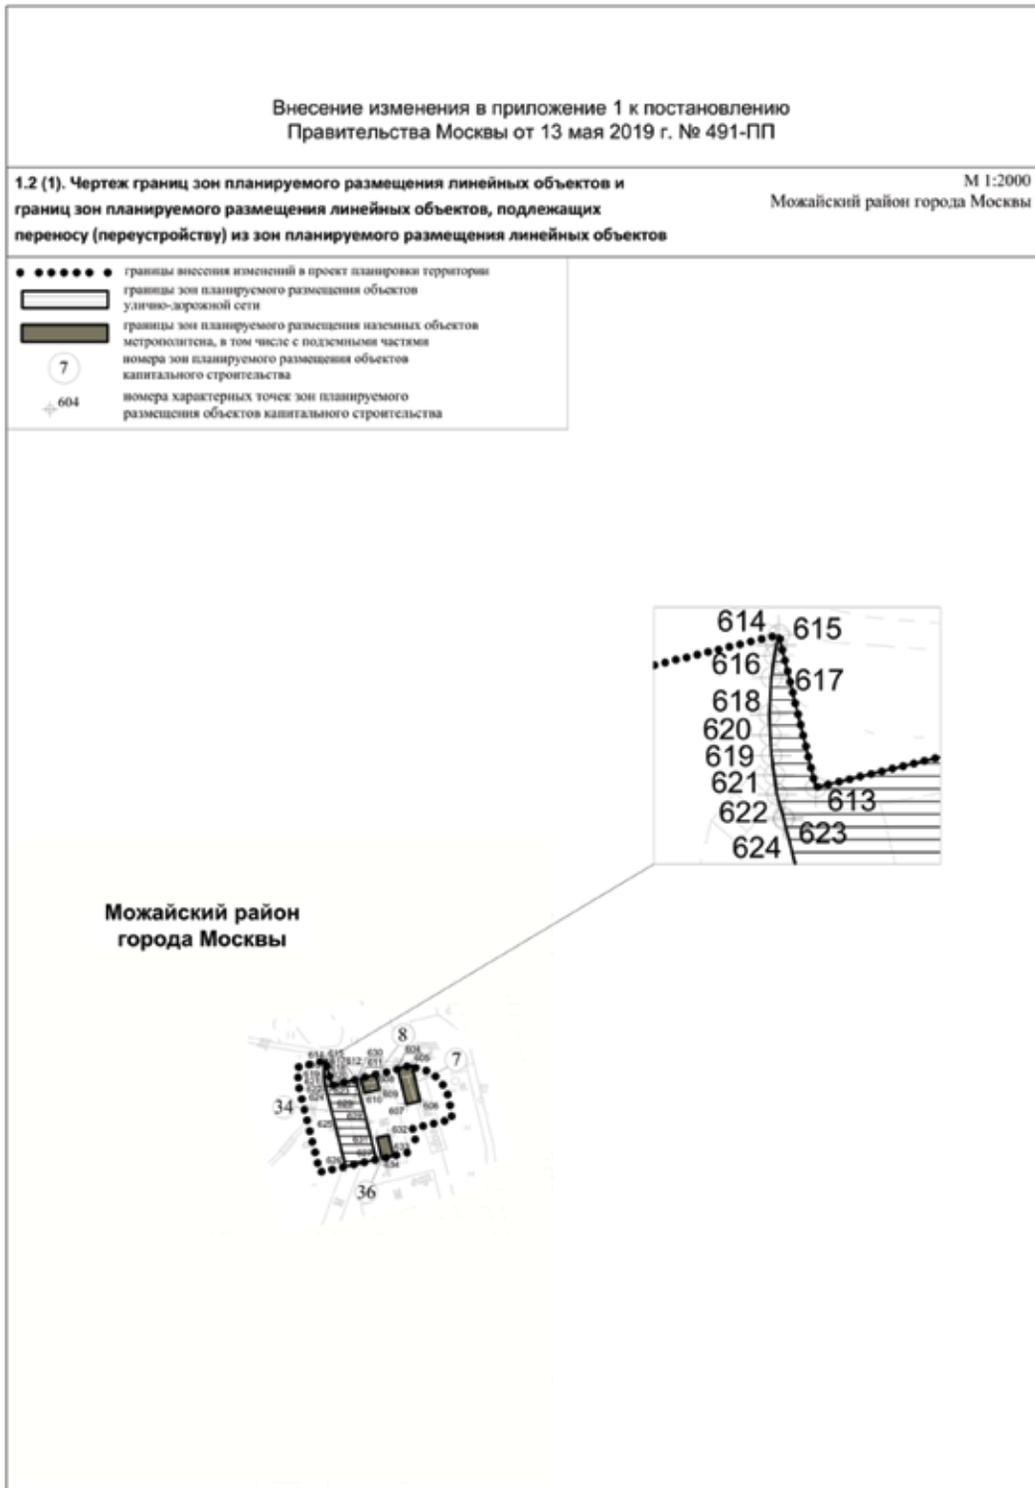

Приложение 3
к постановлению Правительства Москвы
от 8 июня 2021 г. № 808-ПП




Внесение изменения в приложение 1 к постановлению
Правительства Москвы от 13 мая 2019 г. № 491-ПП

**1.3(1). План "Межевание территории"
и характеристика земельных участков территории**
1.3(1).1. План "Межевание территории"

М 1:2000
Можайский район города Москвы

- границы внесения изменений в проект планировки территории
 - границы образуемых земельных участков и частей земельных участков, в том числе линейных объектов
 - границы существующих земельных участков и частей земельных участков, поставленных на кадастровый учет
- ТЕРРИТОРИИ ЗЕМЕЛЬНЫХ УЧАСТКОВ И ЧАСТЕЙ ЗЕМЕЛЬНЫХ УЧАСТКОВ, В ТОМ ЧИСЛЕ:**
- ▨ с ограничением использования подземного пространства
 - нежилых зданий и сооружений
 - территории общего пользования
 - земли, государственная собственность на которые не разграничена
 - 23 номера участков на плане
 - красные линии, обозначающие границы территорий общего пользования улично-дорожной сети города Москвы
 - границы технических зон инженерных коммуникаций и сооружений
 - границы технических зон метрополитена
 - границы объектов природного комплекса города Москвы
 - границы особо охраняемых природных территорий (за исключением памятников природы)
 - границы охраняемых зон линий и сооружений связи
 - отменяемые красные линии, обозначающие границы территорий общего пользования улично-дорожной сети города Москвы
 - устанавливаемые красные линии, обозначающие границы территорий общего пользования улично-дорожной сети города Москвы

Можайский район
города Москвы

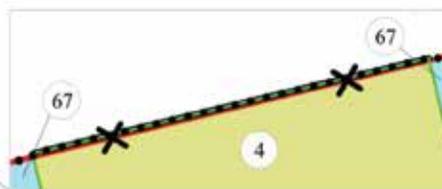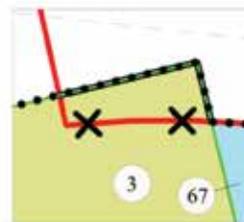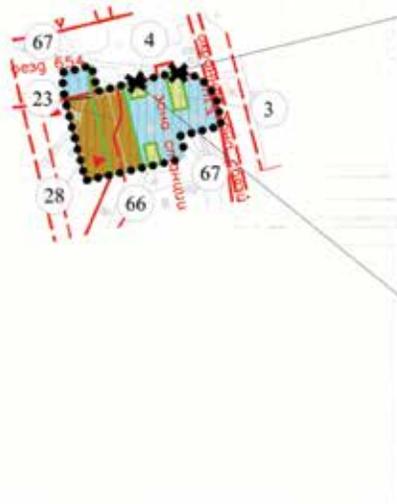

1.3(1).2 Характеристика земельных участков территории к плану «Межевание территории»

Назначение территории	№ участка на плане	Кадастровый номер	Адресные ориентиры	Вид разрешенного использования	Площадь земельного участка, кв. м	Ограничения (обременения) на участке, кв. м	Примечание	
Территория нежилых зданий и сооружений	1	2	3	4	5	6	7	8
	3	Образуемый земельный участок	г. Москва, Аминьевское шоссе	Железнодорожный транспорт	78	78 кв. м – техническая зона метрополитена, ограничение использования подземного пространства; 78 кв. м – техническая зона инженерных коммуникаций и сооружений, ограничение использования подземного пространства	Образуется из части земельного участка № 67	
	4	Образуемый земельный участок	г. Москва, Аминьевское шоссе	Железнодорожный транспорт	35	35 кв. м – техническая зона метрополитена, ограничение использования подземного пространства; 35 кв. м – техническая зона инженерных коммуникаций и сооружений, ограничение использования подземного пространства	Образуется из части земельного участка № 67	
	66	Образуемый земельный участок	г. Москва, Аминьевское шоссе	Железнодорожный транспорт	37	37 кв. м – техническая зона метрополитена, ограничение использования подземного пространства; 37 кв. м – техническая зона инженерных коммуникаций, ограничение использования подземного пространства	Образуется из части земельного участка № 67	

1	2	3	4	5	6	7	8
Территория общего пользования	28	77:07:0008007:1011	г. Москва, Аминьевское шоссе	Ф ²	302	302 кв. м – техническая зона метрополитена, ограничение использования подземного пространства; 302 кв. м – техническая зона инженерных коммуникаций и сооружений, ограничение использования подземного пространства; 302 кв. м – границы особо охраняемых природных территорий (за исключением памятников природы)	-
	23	Образуемый земельный участок	г. Москва, Аминьевское шоссе	Автомобильный транспорт	393	393 кв. м – техническая зона инженерных коммуникаций и сооружений, ограничение использования подземного пространства; 16 кв. м – красные линии, обозначающие границы территорий общего пользования улично-дорожной сети города Москвы	Образуется из части земельного участка № 67
Земли, государственная собственность на которые не разграничена	67	-	г. Москва, Аминьевское шоссе	Ф ²	813	813 кв. м – техническая зона метрополитена, ограничение использования подземного пространства; 702 кв. м – техническая зона инженерных коммуникаций и сооружений, ограничение использования подземного пространства; 15 кв. м – охранная зона линий и сооружений связи; 101 кв. м – красные линии, обозначающие границы территорий общего пользования улично-дорожной сети города Москвы	Образование земельных участков № 3, № 4, № 66 – 150 кв. м; № 23 – 393 кв. м

2 – Фактическое использование – земельные участки в границах территориальных зон сохраняемого земельного использования, для которых в качестве основных видов разрешенного использования земельных участков и объектов капитального строительства устанавливаются виды разрешенного использования упомянутых земельных участков и объектов капитального строительства, сведения о которых содержатся в Едином государственном реестре недвижимости.

Приложение 4
к постановлению Правительства Москвы
от 8 июня 2021 г. № 808-ПП

Внесение изменения в приложение 1 к постановлению Правительства Москвы от 13 мая 2019 г. № 491-ПП

2.4(1). Перечень зон планируемого размещения объектов капитального строительства к чертежу границ зон планируемого размещения линейных объектов и границ зон планируемого размещения линейных объектов, подлежащих переносу (переустройству) из зон планируемого размещения линейных объектов (раздел 1.2(1))

№ участка (зоны) на чертеже	Назначение зоны	Наименование объекта	Характеристики объекта	
			Максимальная площадь, м ²	Максимальная протяженность, м
1	2	3	4	5
7	Зона планируемого размещения наземных объектов метрополитена, в том числе с подземными частями	Проектируемый объект метрополитена	78	14
8	Зона планируемого размещения наземных объектов метрополитена, в том числе с подземными частями	Проектируемый объект метрополитена	35	6
34	Зона планируемого размещения объектов улично-дорожной сети	Проектируемый объект транспортной инфраструктуры	393	41
36	Зона планируемого размещения наземных объектов метрополитена, в том числе с подземными частями	Проектируемый объект метрополитена	37	8

О ВНЕСЕНИИ ИЗМЕНЕНИЯ В ПОСТАНОВЛЕНИЕ ПРАВИТЕЛЬСТВА МОСКВЫ ОТ 28 МАРТА 2017 Г. № 120-ПП

Постановление Правительства Москвы от 8 июня 2021 года № 810-ПП

В соответствии с Градостроительным кодексом Российской Федерации, Законом города Москвы от 25 июня 2008 г. № 28 «Градостроительный кодекс города Москвы» **Правительство Москвы постановляет:**

1. Внести изменение в постановление Правительства Москвы от 28 марта 2017 г. № 120-ПП «Об утверждении правил землепользования и застройки города Москвы» (в редакции постановления Правительства Москвы от 31 марта 2020 г. № 301-ПП), изложив лист 15-7-4-3 карты градостроительного зонирования «Границы территориальных зон и виды разрешенного использования земельных участков и объектов капитального строитель-

ства. Юго-Восточный административный округ города Москвы» раздела 1 книги 6 территориальной части правил землепользования и застройки приложения к постановлению в редакции согласно приложению к настоящему постановлению.

2. Контроль за выполнением настоящего постановления возложить на заместителя Мэра Москвы в Правительстве Москвы по вопросам градостроительной политики и строительства Бочкарева А.Ю.


Мэр Москвы **С.С.Собянин**

Приложение
к постановлению Правительства Москвы
от 8 июня 2021 г. № 810-ПП

Внесение изменения в приложение к постановлению Правительства Москвы от 28 марта 2017 г. № 120-ПП

Книга 6

Карта градостроительного зонирования
Границы территориальных зон и виды разрешенного использования
земельных участков и объектов капитального строительства
Юго-Восточный административный округ города Москвы

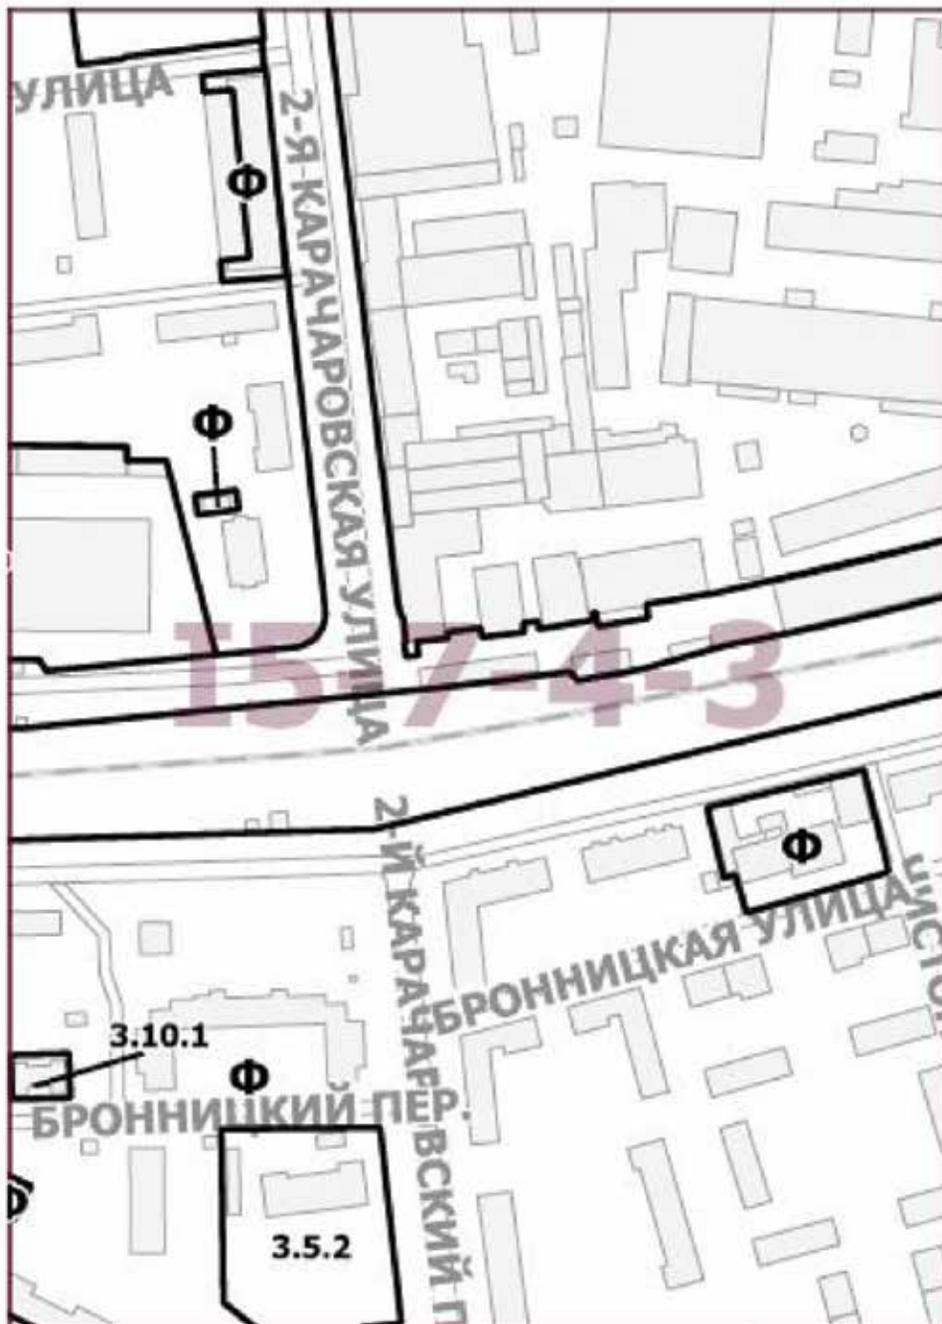

О ВНЕСЕНИИ ИЗМЕНЕНИЙ В ПОСТАНОВЛЕНИЕ ПРАВИТЕЛЬСТВА МОСКВЫ ОТ 28 МАРТА 2017 Г. № 120-ПП

Постановление Правительства Москвы от 8 июня 2021 года № 811-ПП

В соответствии с Градостроительным кодексом Российской Федерации, Законом города Москвы от 25 июня 2008 г. № 28 «Градостроительный кодекс города Москвы», постановлением Правительства Москвы от 7 апреля 2009 г. № 270-ПП «О создании Городской комиссии по вопросам градостроительства, землепользования и застройки при Правительстве Москвы и об утверждении положений о Городской и окружной комиссиях по вопросам градостроительства, землепользования и застройки при Правительстве Москвы» **Правительство Москвы постановляет:**

1. Внести изменения в постановление Правительства Москвы от 28 марта 2017 г. № 120-ПП «Об утверждении правил землепользования и застройки города Москвы» (в редакции постановления Правительства Москвы от 15 декабря 2020 г. № 2225-ПП):

1.1. Лист F6-3-2-1 карты градостроительного зонирования «Границы территориальных зон и виды разрешенного использования земельных участков и объектов капитального строительства. Центральный администра-

тивный округ города Москвы» раздела 1 книги 2 территориальной части правил землепользования и застройки приложения к постановлению изложить в редакции согласно приложению 1 к настоящему постановлению.

1.2. Лист F6-3-2-1 карты градостроительного зонирования «Границы территориальных зон, подзон территориальных зон и предельные параметры разрешенного строительства, реконструкции объектов капитального строительства. Центральный административный округ города Москвы» раздела 1 книги 2 территориальной части правил землепользования и застройки приложения к постановлению изложить в редакции согласно приложению 2 к настоящему постановлению.

2. Контроль за выполнением настоящего постановления возложить на заместителя Мэра Москвы в Правительстве Москвы по вопросам градостроительной политики и строительства Бочкарева А.Ю.

Мэр Москвы С.С.Собянин

Приложение 1
к постановлению Правительства Москвы
от 8 июня 2021 г. № 811-ПП

Внесение изменения в приложение к постановлению Правительства Москвы от 28 марта 2017 г. № 120-ПП

Книга 2
Карта градостроительного зонирования
Границы территориальных зон и виды разрешенного использования
земельных участков и объектов капитального строительства
Центральный административный округ города Москвы




Приложение 2
к постановлению Правительства Москвы
от 8 июня 2021 г. № 811-ПП

Внесение изменения в приложение к постановлению Правительства Москвы от 28 марта 2017 г. № 120-ПП

Книга 2

Карта градостроительного зонирования
Границы территориальных зон, подзон территориальных зон
и предельные параметры разрешенного строительства,
реконструкции объектов капитального строительства
Центральный административный округ города Москвы

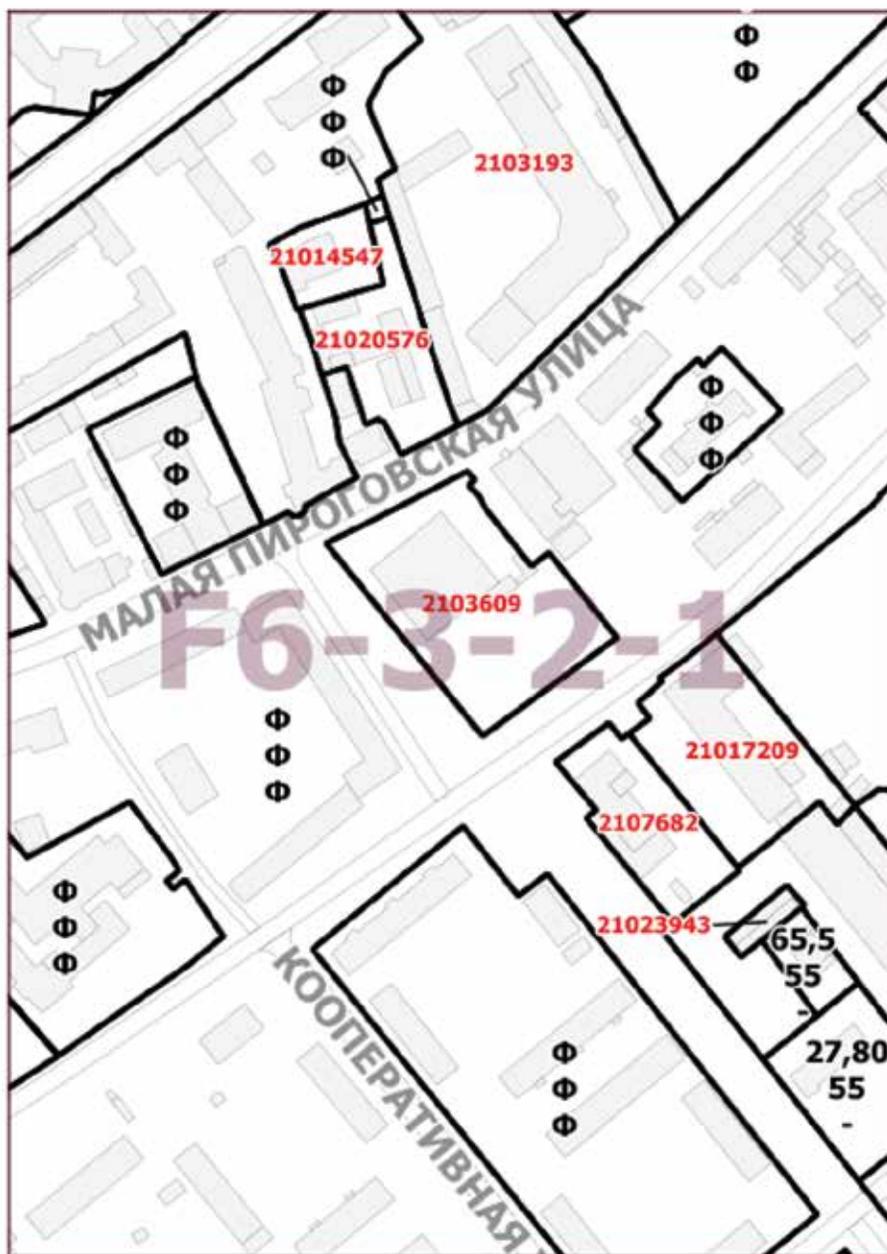

О ВНЕСЕНИИ ИЗМЕНЕНИЙ В ПОСТАНОВЛЕНИЕ ПРАВИТЕЛЬСТВА МОСКВЫ ОТ 28 МАРТА 2017 Г. № 120-ПП

Постановление Правительства Москвы от 8 июня 2021 года № 814-ПП

В соответствии с Градостроительным кодексом Российской Федерации, Законом города Москвы от 25 июня 2008 г. № 28 «Градостроительный кодекс города Москвы», постановлением Правительства Москвы от 7 апреля 2009 г. № 270-ПП «О создании Городской комиссии по вопросам градостроительства, землепользования и застройки при Правительстве Москвы и об утверждении положений о Городской и окружной комиссиях по вопросам градостроительства, землепользования и застройки при Правительстве Москвы» **Правительство Москвы постановляет:**

1. Внести изменения в постановление Правительства Москвы от 28 марта 2017 г. № 120-ПП «Об утверждении правил землепользования и застройки города Москвы»:

1.1. Листы А8-1-3-1 и А8-1-3-2 карты градостроительного зонирования «Границы территориальных зон и виды разрешенного использования земельных участков и объектов капитального строительства. Поселение Марушкинское города Москвы» раздела 1 книги 12 терри-

ториальной части правил землепользования и застройки приложения к постановлению изложить в редакции согласно приложению 1 к настоящему постановлению.

1.2. Листы А8-1-3-1 и А8-1-3-2 карты градостроительного зонирования «Границы территориальных зон, подзон территориальных зон и предельные параметры разрешенного строительства, реконструкции объектов капитального строительства. Поселение Марушкинское города Москвы» раздела 1 книги 12 территориальной части правил землепользования и застройки приложения к постановлению изложить в редакции согласно приложению 2 к настоящему постановлению.


2. Контроль за выполнением настоящего постановления возложить на заместителя Мэра Москвы в Правительстве Москвы по вопросам градостроительной политики и строительства Бочкарева А.Ю.

Мэр Москвы **С.С.Собянин**

Приложение 1
к постановлению Правительства Москвы
от 8 июня 2021 г. № 814-ПП

Внесение изменений в приложение к постановлению Правительства Москвы от 28 марта 2017 г. № 120-ПП


Книга 12
Новомосковский административный округ города Москвы
Карта градостроительного зонирования
Границы территориальных зон и виды разрешенного использования
земельных участков и объектов капитального строительства
поселение Марушкинское города Москвы

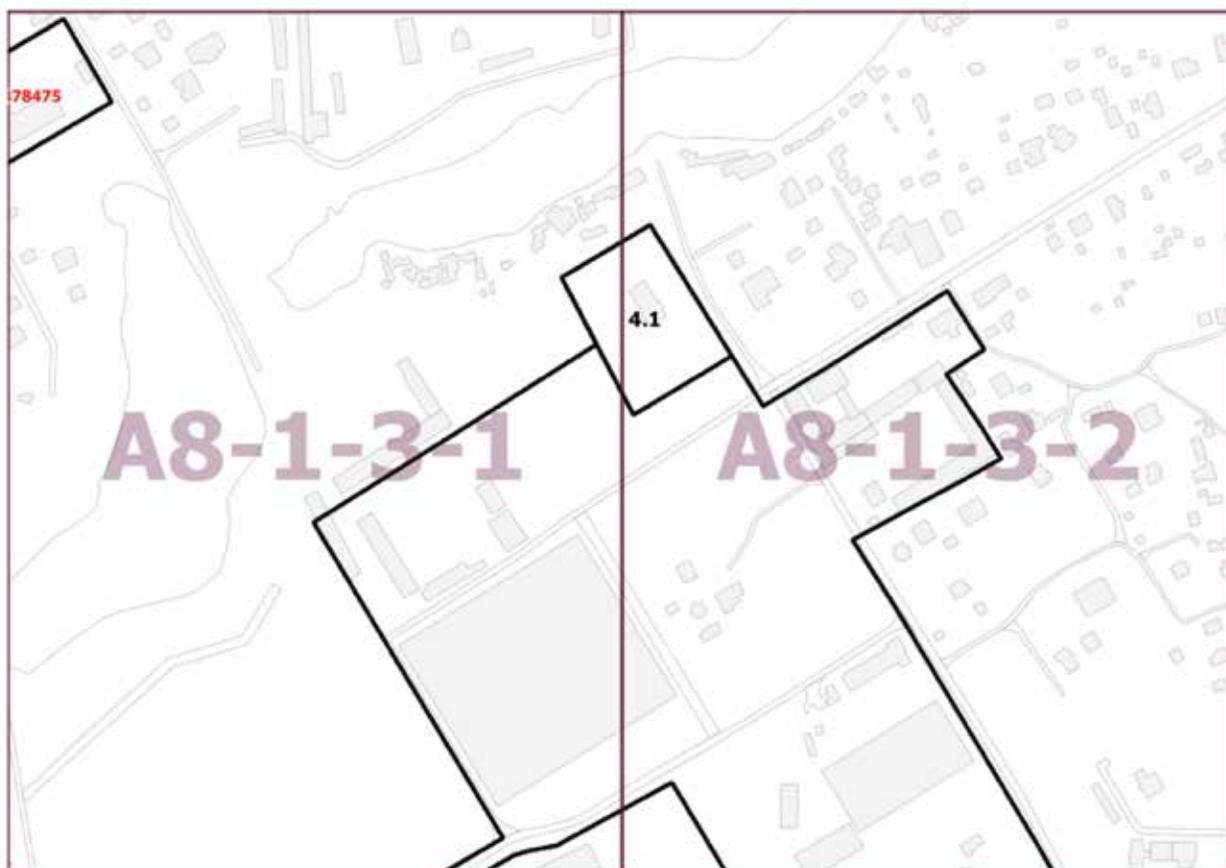

Приложение 2
к постановлению Правительства Москвы
от 8 июня 2021 г. № 814-ПП

Внесение изменений в приложение к постановлению Правительства Москвы от 28 марта 2017 г. № 120-ПП

Книга 12
Новомосковский административный округ города Москвы
Карта градостроительного зонирования
Границы территориальных зон, подзон территориальных зон
и предельные параметры разрешенного строительства,
реконструкции объектов капитального строительства
поселение Марушкинское города Москвы

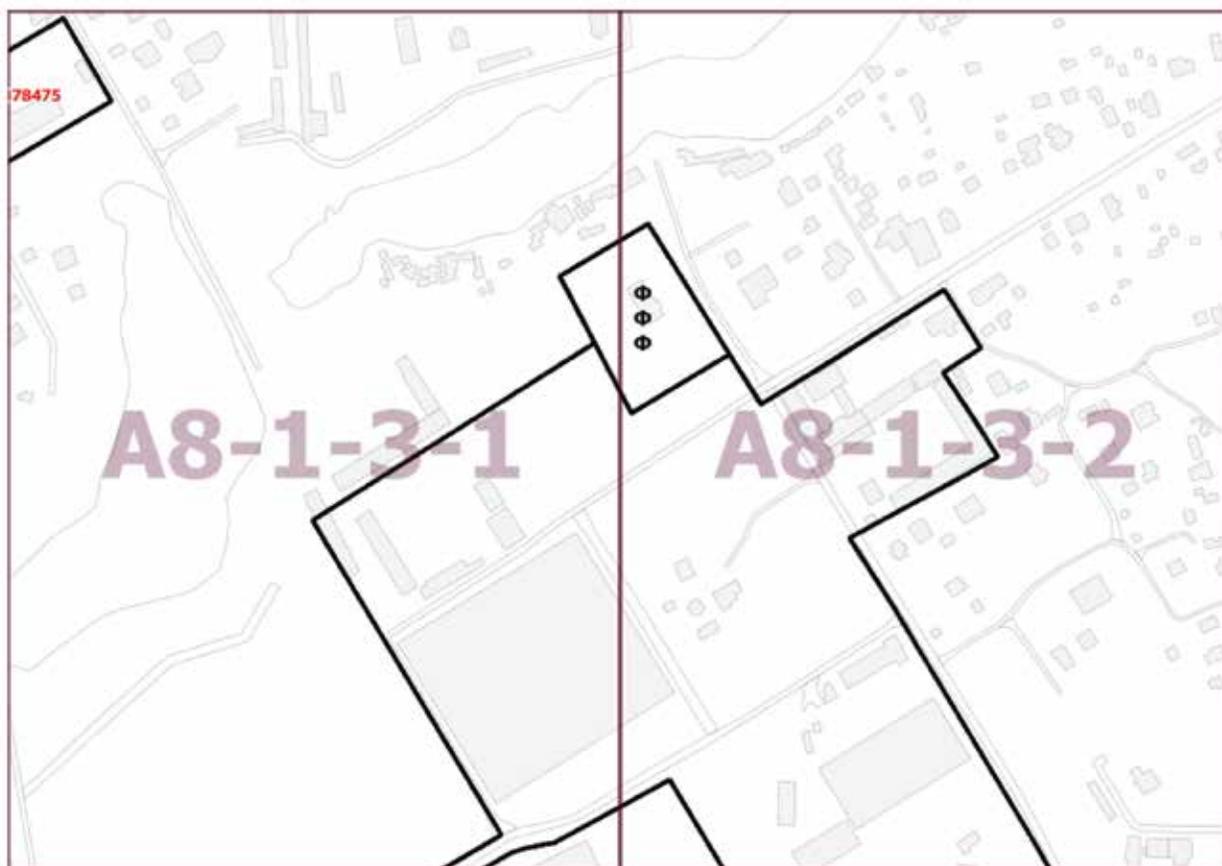

О ВНЕСЕНИИ ИЗМЕНЕНИЙ В ПОСТАНОВЛЕНИЕ ПРАВИТЕЛЬСТВА МОСКВЫ ОТ 28 МАРТА 2017 Г. № 120-ПП

Постановление Правительства Москвы от 8 июня 2021 года № 815-ПП

В соответствии с Градостроительным кодексом Российской Федерации, Законом города Москвы от 25 июня 2008 г. № 28 «Градостроительный кодекс города Москвы», постановлением Правительства Москвы от 7 апреля 2009 г. № 270-ПП «О создании Городской комиссии по вопросам градостроительства, землепользования и застройки при Правительстве Москвы и об утверждении положений о Городской и окружной комиссиях по вопросам градостроительства, землепользования и застройки при Правительстве Москвы» **Правительство Москвы постановляет:**

1. Внести изменения в постановление Правительства Москвы от 28 марта 2017 г. № 120-ПП «Об утверждении правил землепользования и застройки города Москвы» (в редакции постановлений Правительства Москвы от 13 августа 2019 г. № 1039-ПП, от 11 мая 2021 г. № 582-ПП, от 18 мая 2021 г. № 638-ПП):

1.1. Листы G6-3-3-4 и G6-3-4-3 карты градостроительного зонирования «Границы территориальных зон и виды разрешенного использования земельных участков и объектов капитального строительства. Южный административный округ города Москвы» раздела 1 книги 7 территориальной части правил землепользования и за-

стройки приложения к постановлению изложить в редакции согласно приложению 1 к настоящему постановлению.

1.2. Листы G6-3-3-4 и G6-3-4-3 карты градостроительного зонирования «Границы территориальных зон, подзон территориальных зон и предельные параметры разрешенного строительства, реконструкции объектов капитального строительства. Южный административный округ города Москвы» раздела 1 книги 7 территориальной части правил землепользования и застройки приложения к постановлению изложить в редакции согласно приложению 2 к настоящему постановлению.

1.3. Раздел 2 книги 7 территориальной части правил землепользования и застройки приложения к постановлению дополнить подразделом «Пункт 561» в редакции согласно приложению 3 к настоящему постановлению.

2. Контроль за выполнением настоящего постановления возложить на заместителя Мэра Москвы в Правительстве Москвы по вопросам градостроительной политики и строительства Бочкарева А.Ю.


Мэр Москвы С.С.Собянин

Приложение 1
к постановлению Правительства Москвы
от 8 июня 2021 г. № 815-ПП

Внесение изменений в приложение к постановлению Правительства Москвы от 28 марта 2017 г. № 120-ПП

Книга 7

Карта градостроительного зонирования
Границы территориальных зон и виды разрешенного использования
земельных участков и объектов капитального строительства
Южный административный округ города Москвы

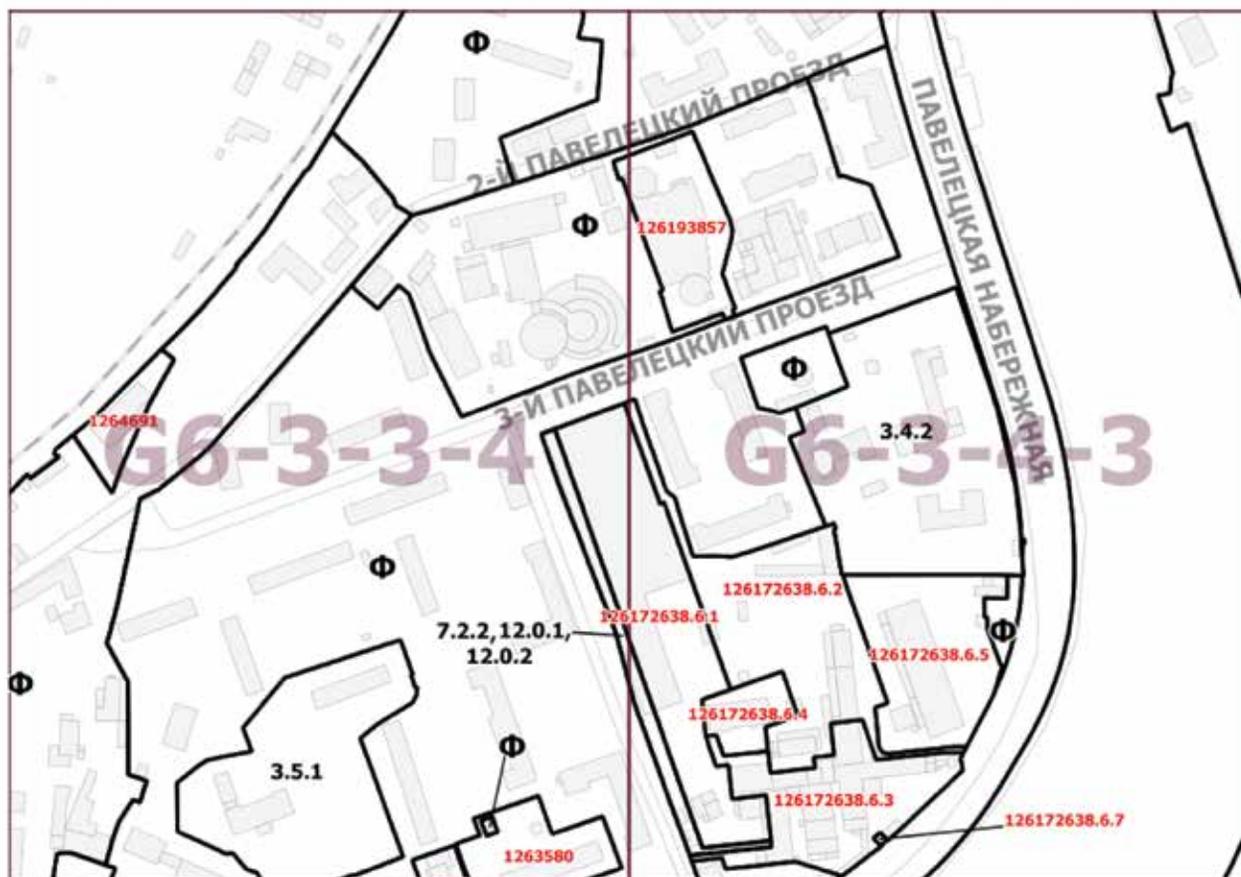


Приложение 2
к постановлению Правительства Москвы
от 8 июня 2021 г. № 815-ПП

Внесение изменений в приложение к постановлению Правительства Москвы от 28 марта 2017 г. № 120-ПП

Книга 7

Карта градостроительного зонирования
Границы территориальных зон, подзон территориальных зон
и предельные параметры разрешенного строительства,
реконструкции объектов капитального строительства
Южный административный округ города Москвы

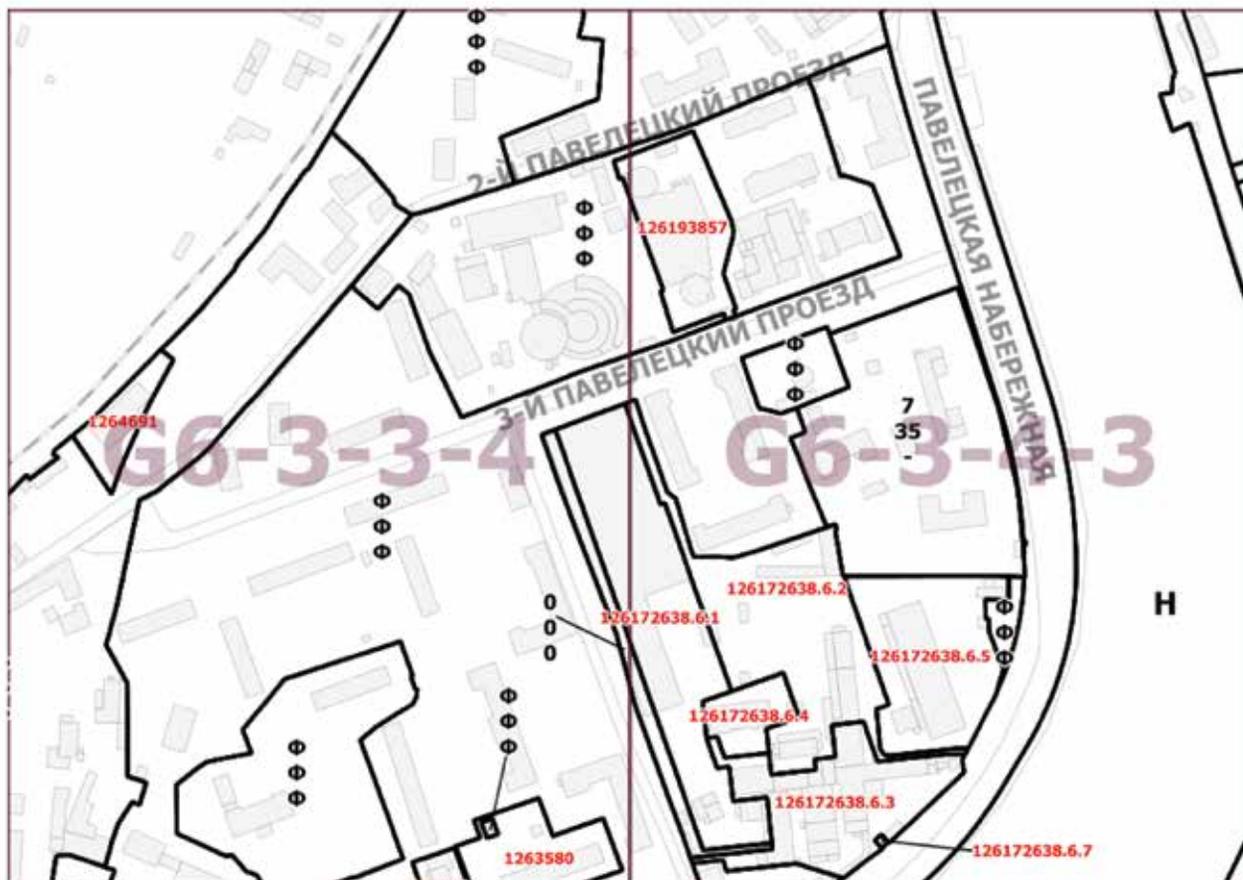

Приложение 3
к постановлению Правительства Москвы
от 8 июня 2021 г. № 815-ПП

Внесение изменения в приложение к постановлению Правительства Москвы от 28 марта 2017 г. № 120-ПП

Книга 7
Южный административный округ города Москвы

Пункт 561

Территориальная зона	126193857
Основные виды разрешенного использования	<p>4.1. Деловое управление. Размещение объектов капитального строительства с целью размещения объектов управленческой деятельности, не связанной с государственным или муниципальным управлением и оказанием услуг, а также с целью обеспечения совершения сделок, не требующих передачи товара в момент их совершения между организациями, в том числе биржевая деятельность (за исключением банковской и страховой деятельности).</p> <p>4.6. Общественное питание. Размещение объектов капитального строительства в целях устройства мест общественного питания (рестораны, кафе, столовые, закусочные, бары).</p> <p>4.7. Гостиничное обслуживание. Размещение гостиниц, а также иных зданий, используемых с целью извлечения предпринимательской выгоды из предоставления жилого помещения для временного проживания в них</p>
Условно разрешенные виды использования	
Вспомогательные виды	
Максимальный процент застройки (%)	Не установлен
Высота застройки (м)	Не установлена
Плотность застройки (тыс. кв. м/га)	Не установлена
Иные показатели	Общая площадь – 25569,4 кв.м., в том числе новое строительство - 4465,1 кв.м

О ВНЕСЕНИИ ИЗМЕНЕНИЙ В ПОСТАНОВЛЕНИЕ ПРАВИТЕЛЬСТВА МОСКВЫ ОТ 28 МАРТА 2017 Г. № 120-ПП

Постановление Правительства Москвы от 8 июня 2021 года № 816-ПП

В соответствии с Градостроительным кодексом Российской Федерации, Законом города Москвы от 25 июня 2008 г. № 28 «Градостроительный кодекс города Москвы», постановлением Правительства Москвы от 7 апреля 2009 г. № 270-ПП «О создании Городской комиссии по вопросам градостроительства, землепользования и застройки при Правительстве Москвы и об утверждении положений о Городской и окружной комиссиях по вопросам градостроительства, землепользования и застройки при Правительстве Москвы» **Правительство Москвы постановляет:**

1. Внести изменения в постановление Правительства Москвы от 28 марта 2017 г. № 120-ПП «Об утверждении правил землепользования и застройки города Москвы» (в редакции постановлений Правительства Москвы от 10 августа 2020 г. № 1234-ПП, от 18 мая 2021 г. № 646-ПП):

1.1. Листы Н5-6-3-2, Н5-6-3-4, Н5-6-4-1 и Н5-6-4-3 карты градостроительного зонирования «Границы территориальных зон и виды разрешенного использования земельных участков и объектов капитального строительства. Восточный административный округ города Москвы» раздела 1 книги 5 территориальной части правил

землепользования и застройки приложения к постановлению изложить в редакции согласно приложению 1 к настоящему постановлению.

1.2. Листы Н5-6-3-2, Н5-6-3-4, Н5-6-4-1 и Н5-6-4-3 карты градостроительного зонирования «Границы территориальных зон, подзон территориальных зон и предельные параметры разрешенного строительства, реконструкции объектов капитального строительства. Восточный административный округ города Москвы» раздела 1 книги 5 территориальной части правил землепользования и застройки приложения к постановлению изложить в редакции согласно приложению 2 к настоящему постановлению.

1.3. Раздел 2 книги 5 территориальной части правил землепользования и застройки приложения к постановлению дополнить подразделом «Пункт 525» в редакции согласно приложению 3 к настоящему постановлению.

2. Контроль за выполнением настоящего постановления возложить на заместителя Мэра Москвы в Правительстве Москвы по вопросам градостроительной политики и строительства Бочкарева А.Ю.

Мэр Москвы С.С.Собянин

Приложение 1
к постановлению Правительства Москвы
от 8 июня 2021 г. № 816-ПП

Внесение изменений в приложение к постановлению Правительства Москвы от 28 марта 2017 г. № 120-ПП

Книга 5
Карта градостроительного зонирования
Границы территориальных зон и виды разрешенного использования
земельных участков и объектов капитального строительства
Восточный административный округ города Москвы



Приложение 2
к постановлению Правительства Москвы
от 8 июня 2021 г. № 816-ПП

Внесение изменений в приложение к постановлению Правительства Москвы от 28 марта 2017 г. № 120-ПП

Книга 5

Карта градостроительного зонирования
Границы территориальных зон, подзон территориальных зон
и предельные параметры разрешенного строительства,
реконструкции объектов капитального строительства
Восточный административный округ города Москвы



Приложение 3
к постановлению Правительства Москвы
от 8 июня 2021 г. № 816-ПП

Внесение изменения в приложение к постановлению Правительства Москвы от 28 марта 2017 г. № 120-ПП

Книга 5
Восточный административный округ города Москвы

Пункт 525

Территориальная зона	19621835
Основные виды разрешенного использования	8.0. Обеспечение обороны и безопасности. Размещение объектов капитального строительства, необходимых для подготовки и поддержания в боевой готовности Вооруженных Сил Российской Федерации, других войск, воинских формирований и органов управлений ими (размещение военных организаций, внутренних войск, учреждений и других объектов, дислокация войск и сил флота), проведение воинских учений и других мероприятий, направленных на обеспечение боевой готовности воинских частей; размещение зданий военных училищ, военных институтов, военных университетов, военных академий; размещение объектов, обеспечивающих осуществление таможенной деятельности
Условно разрешенные виды использования	
Вспомогательные виды	
Максимальный процент застройки (%)	Не установлен
Высота застройки (м)	30
Плотность застройки (тыс.кв.м/га)	Не установлена
Иные показатели	Общая площадь нового строительства – 30000 кв.м

О ВНЕСЕНИИ ИЗМЕНЕНИЙ В ПОСТАНОВЛЕНИЕ ПРАВИТЕЛЬСТВА МОСКВЫ ОТ 28 МАРТА 2017 Г. № 120-ПП

Постановление Правительства Москвы от 8 июня 2021 года № 817-ПП

В соответствии с Градостроительным кодексом Российской Федерации, Законом города Москвы от 25 июня 2008 г. № 28 «Градостроительный кодекс города Москвы», постановлением Правительства Москвы от 7 апреля 2009 г. № 270-ПП «О создании Городской комиссии по вопросам градостроительства, землепользования и застройки при Правительстве Москвы и об утверждении положений о Городской и окружной комиссиях по вопросам градостроительства, землепользования и застройки при Правительстве Москвы» **Правительство Москвы постановляет:**

1. Внести изменения в постановление Правительства Москвы от 28 марта 2017 г. № 120-ПП «Об утверждении правил землепользования и застройки города Москвы» (в редакции постановлений Правительства Москвы от 27 мая 2021 г. № 714-ПП, от 1 июня 2021 г. № 786-ПП):

1.1. Лист G5-9-4-2 карты градостроительного зонирования «Границы территориальных зон и виды разрешенного использования земельных участков и объектов капитального строительства. Центральный административный округ города Москвы» раздела 1 книги 2 территориальной части правил землепользования и застройки

приложения к постановлению изложить в редакции согласно приложению 1 к настоящему постановлению.

1.2. Лист G5-9-4-2 карты градостроительного зонирования «Границы территориальных зон, подзон территориальных зон и предельные параметры разрешенного строительства, реконструкции объектов капитального строительства. Центральный административный округ города Москвы» раздела 1 книги 2 территориальной части правил землепользования и застройки приложения к постановлению изложить в редакции согласно приложению 2 к настоящему постановлению.

1.3. Раздел 2 книги 2 территориальной части правил землепользования и застройки приложения к постановлению дополнить подразделом «Пункт 1075» в редакции согласно приложению 3 к настоящему постановлению.


2. Контроль за выполнением настоящего постановления возложить на заместителя Мэра Москвы в Правительстве Москвы по вопросам градостроительной политики и строительства Бочкарева А.Ю.

Мэр Москвы С.С.Собянин

Приложение 1
к постановлению Правительства Москвы
от 8 июня 2021 г. № 817-ПП

Внесение изменения в приложение к постановлению Правительства Москвы от 28 марта 2017 г. № 120-ПП

Книга 2
Карта градостроительного зонирования
Границы территориальных зон и виды разрешенного использования
земельных участков и объектов капитального строительства
Центральный административный округ города Москвы

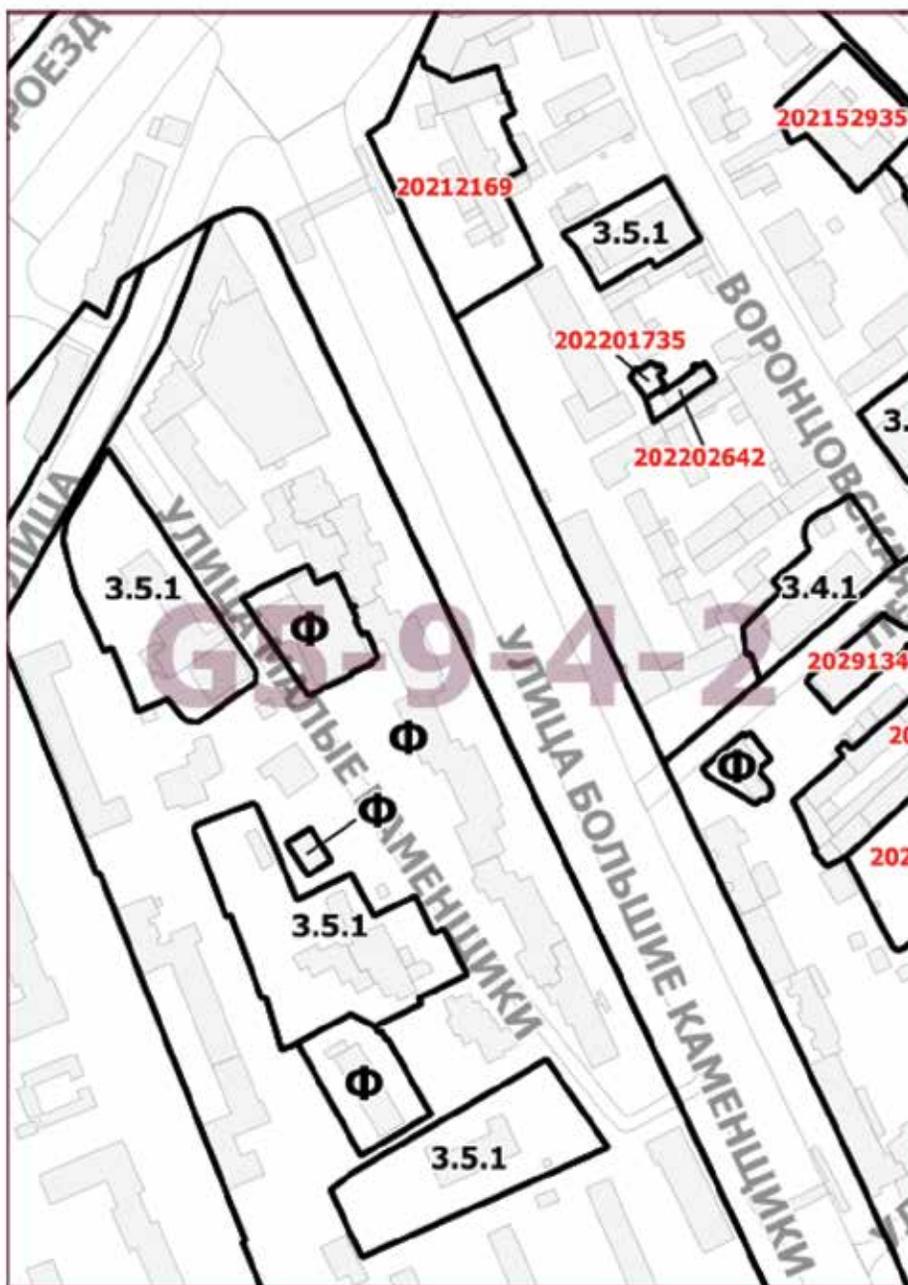


Приложение 2
к постановлению Правительства Москвы
от 8 июня 2021 г. № 817-ПП

Внесение изменения в приложение к постановлению Правительства Москвы от 28 марта 2017 г. № 120-ПП

Книга 2

Карта градостроительного зонирования
Границы территориальных зон, подзон территориальных зон
и предельные параметры разрешенного строительства,
реконструкции объектов капитального строительства
Центральный административный округ города Москвы

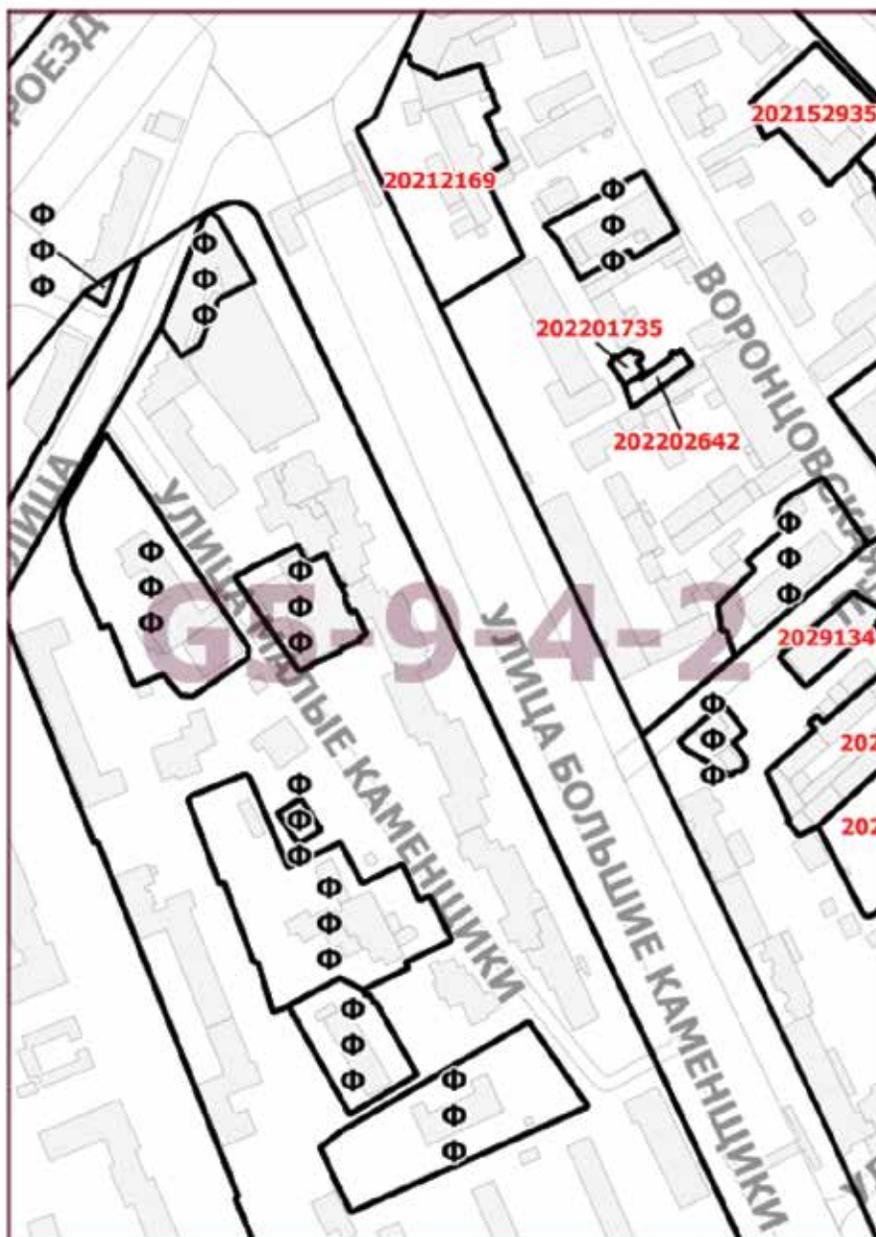

Приложение 3
к постановлению Правительства Москвы
от 8 июня 2021 г. № 817-ПП

Внесение изменения в приложение к постановлению Правительства Москвы от 28 марта 2017 г. № 120-ПП

Книга 2
Центральный административный округ города Москвы

Пункт 1075

Территориальная зона	202202642
Основные виды разрешенного использования	3.4. Здравоохранение. Размещение объектов капитального строительства, предназначенных для оказания гражданам медицинской помощи. Содержание данного вида разрешенного использования включает в себя содержание видов разрешенного использования с кодами 3.4.1–3.4.2
Условно разрешенные виды использования	
Вспомогательные виды	
Максимальный процент застройки (%)	По фактическому использованию
Высота застройки (м)	По фактическому использованию
Плотность застройки (тыс. кв. м/га)	По фактическому использованию
Иные показатели	Общая площадь объекта (назначение – медицинский центр) – 1 266,2 кв. м

**О ВНЕСЕНИИ ИЗМЕНЕНИЯ В ПОСТАНОВЛЕНИЕ ПРАВИТЕЛЬСТВА МОСКВЫ
ОТ 28 МАРТА 2017 Г. № 120-ПП**

Постановление Правительства Москвы от 8 июня 2021 года № 818-ПП

В соответствии с Градостроительным кодексом Российской Федерации, Законом города Москвы от 25 июня 2008 г. № 28 «Градостроительный кодекс города Москвы», постановлением Правительства Москвы от 7 апреля 2009 г. № 270-ПП «О создании Городской комиссии по вопросам градостроительства, землепользования и застройки при Правительстве Москвы и об утверждении положений о Городской и окружной комиссиях по вопросам градостроительства, землепользования и застройки при Правительстве Москвы» **Правительство Москвы постановляет:**

1. Внести изменение в постановление Правительства Москвы от 28 марта 2017 г. № 120-ПП «Об утверждении правил землепользования и застройки города Москвы» (в редакции постановления Правительства Москвы от 21 декабря 2018 г. № 1669-ПП), изложив лист

Е10-2-4-2 карты градостроительного зонирования «Границы территориальных зон, подзон территориальных зон и предельные параметры разрешенного строительства, реконструкции объектов капитального строительства. Поселение Рязановское города Москвы» раздела 1 книги 12 территориальной части правил землепользования и застройки приложения к постановлению в редакции согласно приложению к настоящему постановлению.


2. Контроль за выполнением настоящего постановления возложить на заместителя Мэра Москвы в Правительстве Москвы по вопросам градостроительной политики и строительства Бочкарева А.Ю.

Мэр Москвы **С.С.Собянин**

Приложение
к постановлению Правительства Москвы
от 8 июня 2021 г. № 818-ПП

Внесение изменения в приложение к постановлению Правительства Москвы от 28 марта 2017 г. № 120-ПП

Книга 12
Новомосковский административный округ города Москвы
Карта градостроительного зонирования
Границы территориальных зон, подзон территориальных зон
и предельные параметры разрешенного строительства,
реконструкции объектов капитального строительства
поселение Рязановское города Москвы

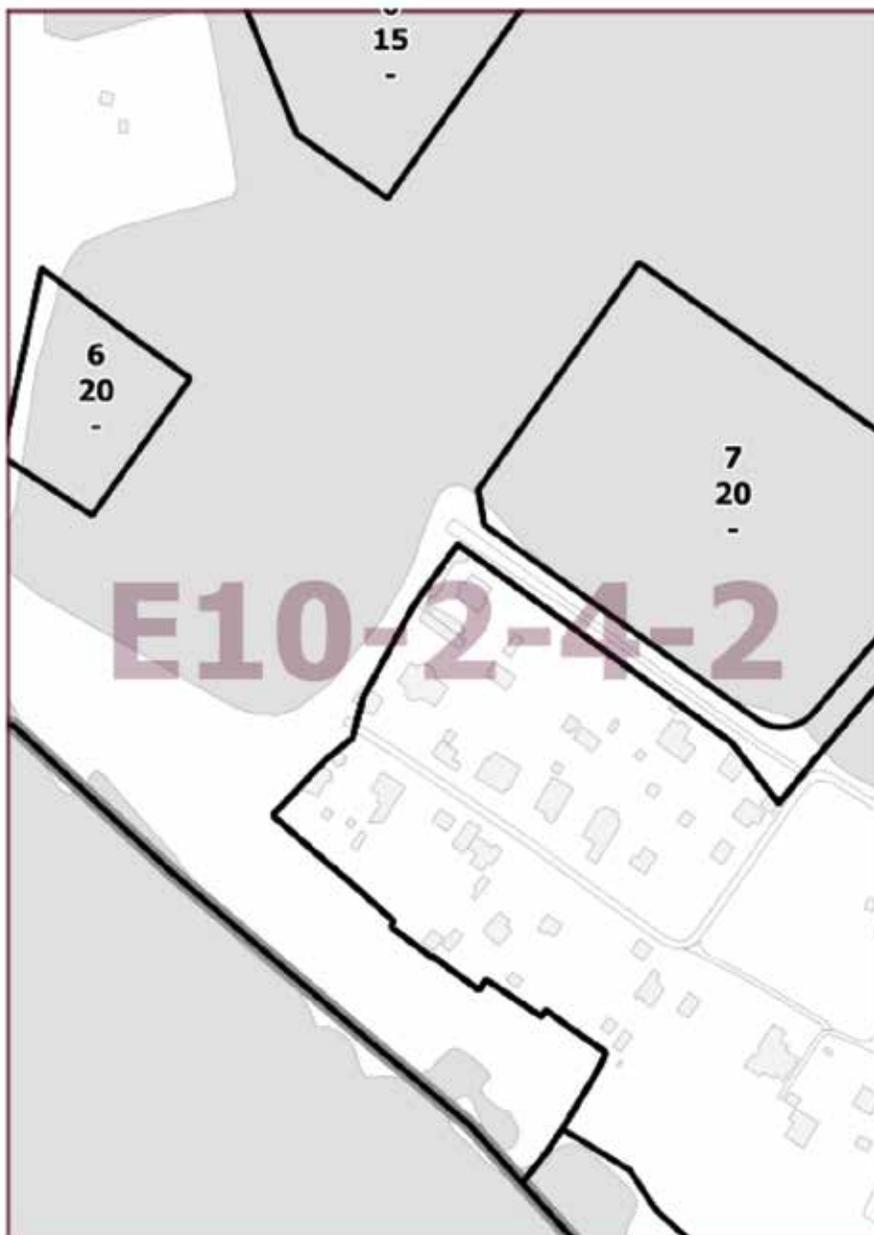

О ВНЕСЕНИИ ИЗМЕНЕНИЙ В ПОСТАНОВЛЕНИЕ ПРАВИТЕЛЬСТВА МОСКВЫ ОТ 28 МАРТА 2017 Г. № 120-ПП

Постановление Правительства Москвы от 8 июня 2021 года № 819-ПП

В соответствии с Градостроительным кодексом Российской Федерации, Законом города Москвы от 25 июня 2008 г. № 28 «Градостроительный кодекс города Москвы», постановлением Правительства Москвы от 7 апреля 2009 г. № 270-ПП «О создании Городской комиссии по вопросам градостроительства, землепользования и застройки при Правительстве Москвы и об утверждении положений о Городской и окружной комиссиях по вопросам градостроительства, землепользования и застройки при Правительстве Москвы» **Правительство Москвы постановляет:**

1. Внести изменения в постановление Правительства Москвы от 28 марта 2017 г. № 120-ПП «Об утверждении правил землепользования и застройки города Москвы» (в редакции постановлений Правительства Москвы от 13 июня 2018 г. № 559-ПП, от 15 октября 2019 г. № 1351-ПП, от 10 августа 2020 г. № 1234-ПП):

1.1. Лист I5-4-3-1 карты градостроительного зонирования «Границы территориальных зон и виды разрешенного использования земельных участков и объектов капитального строительства. Восточный администра-

тивный округ города Москвы» раздела 1 книги 5 территориальной части правил землепользования и застройки приложения к постановлению изложить в редакции согласно приложению 1 к настоящему постановлению.

1.2. Лист I5-4-3-1 карты градостроительного зонирования «Границы территориальных зон, подзон территориальных зон и предельные параметры разрешенного строительства, реконструкции объектов капитального строительства. Восточный административный округ города Москвы» раздела 1 книги 5 территориальной части правил землепользования и застройки приложения к постановлению изложить в редакции согласно приложению 2 к настоящему постановлению.

2. Контроль за выполнением настоящего постановления возложить на заместителя Мэра Москвы в Правительстве Москвы по вопросам градостроительной политики и строительства Бочкарева А.Ю.


Мэр Москвы **С.С.Собянин**

Приложение 1
к постановлению Правительства Москвы
от 8 июня 2021 г. № 819-ПП

Внесение изменения в приложение к постановлению Правительства Москвы от 28 марта 2017 г. № 120-ПП

Книга 5

Карта градостроительного зонирования
Границы территориальных зон и виды разрешенного использования
земельных участков и объектов капитального строительства
Восточный административный округ города Москвы

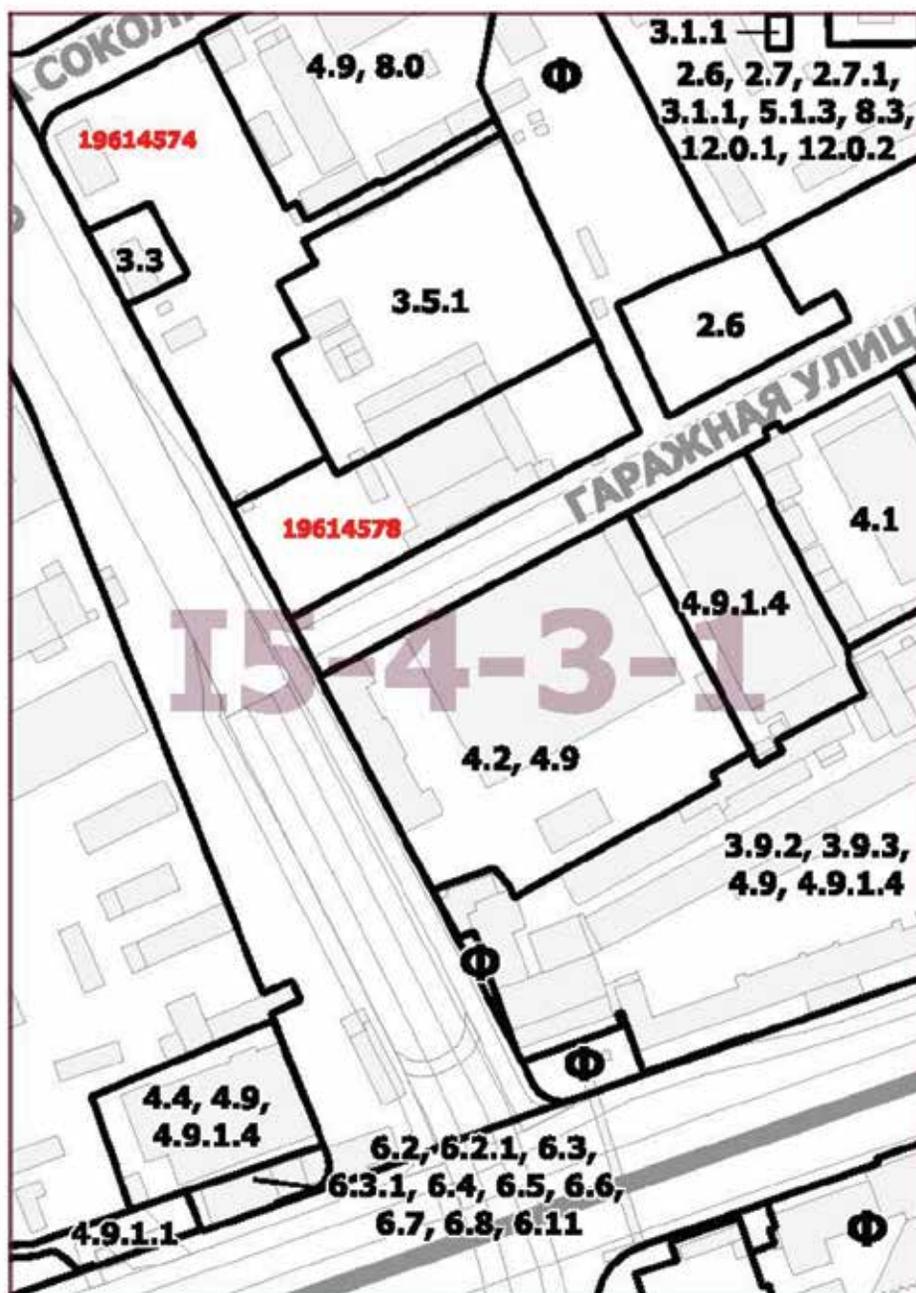


Приложение 2
к постановлению Правительства Москвы
от 8 июня 2021 г. № 819-ПП

Внесение изменения в приложение к постановлению Правительства Москвы от 28 марта 2017 г. № 120-ПП

Книга 5

Карта градостроительного зонирования
Границы территориальных зон, подзон территориальных зон
и предельные параметры разрешенного строительства,
реконструкции объектов капитального строительства
Восточный административный округ города Москвы

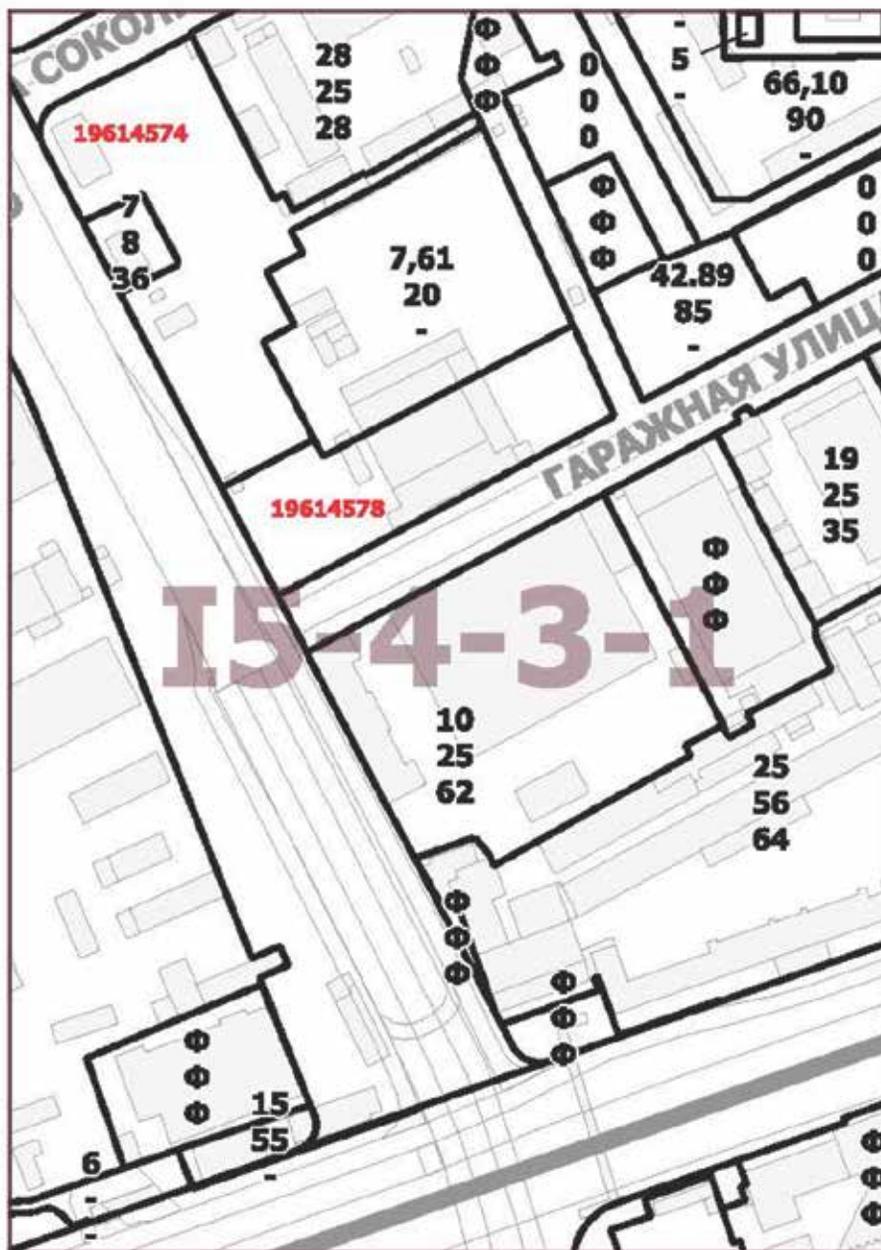

О ВНЕСЕНИИ ИЗМЕНЕНИЙ В ПОСТАНОВЛЕНИЕ ПРАВИТЕЛЬСТВА МОСКВЫ ОТ 28 МАРТА 2017 Г. № 120-ПП

Постановление Правительства Москвы от 8 июня 2021 года № 820-ПП

В соответствии с Градостроительным кодексом Российской Федерации, Законом города Москвы от 25 июня 2008 г. № 28 «Градостроительный кодекс города Москвы», постановлением Правительства Москвы от 7 апреля 2009 г. № 270-ПП «О создании Городской комиссии по вопросам градостроительства, землепользования и застройки при Правительстве Москвы и об утверждении положений о Городской и окружной комиссиях по вопросам градостроительства, землепользования и застройки при Правительстве Москвы» **Правительство Москвы постановляет:**

1. Внести изменения в постановление Правительства Москвы от 28 марта 2017 г. № 120-ПП «Об утверждении правил землепользования и застройки города Москвы» (в редакции постановлений Правительства Москвы от 15 сентября 2020 г. № 1520-ПП, от 15 декабря 2020 г. № 2231-ПП, от 20 апреля 2021 г. № 498-ПП):

1.1. Лист F3-8-4-4 карты градостроительного зонирования «Границы территориальных зон и виды разрешенного использования земельных участков и объектов капитального строительства. Северный административный округ города Москвы» раздела 1 книги 3 территориальной части правил землепользования и застройки прило-

жения к постановлению изложить в редакции согласно приложению 1 к настоящему постановлению.

1.2. Лист F3-8-4-4 карты градостроительного зонирования «Границы территориальных зон, подзон территориальных зон и предельные параметры разрешенного строительства, реконструкции объектов капитального строительства. Северный административный округ города Москвы» раздела 1 книги 3 территориальной части правил землепользования и застройки приложения к постановлению изложить в редакции согласно приложению 2 к настоящему постановлению.

1.3. Раздел 2 книги 3 территориальной части правил землепользования и застройки приложения к постановлению дополнить подразделом «Пункт 649» в редакции согласно приложению 3 к настоящему постановлению.


2. Контроль за выполнением настоящего постановления возложить на заместителя Мэра Москвы в Правительстве Москвы по вопросам градостроительной политики и строительства Бочкарева А.Ю.

Мэр Москвы С.С.Собянин

Приложение 1
к постановлению Правительства Москвы
от 8 июня 2021 г. № 820-ПП

Внесение изменения в приложение к постановлению Правительства Москвы от 28 марта 2017 г. № 120-ПП


Книга 3
Карта градостроительного зонирования
Границы территориальных зон и виды разрешенного использования
земельных участков и объектов капитального строительства
Северный административный округ города Москвы

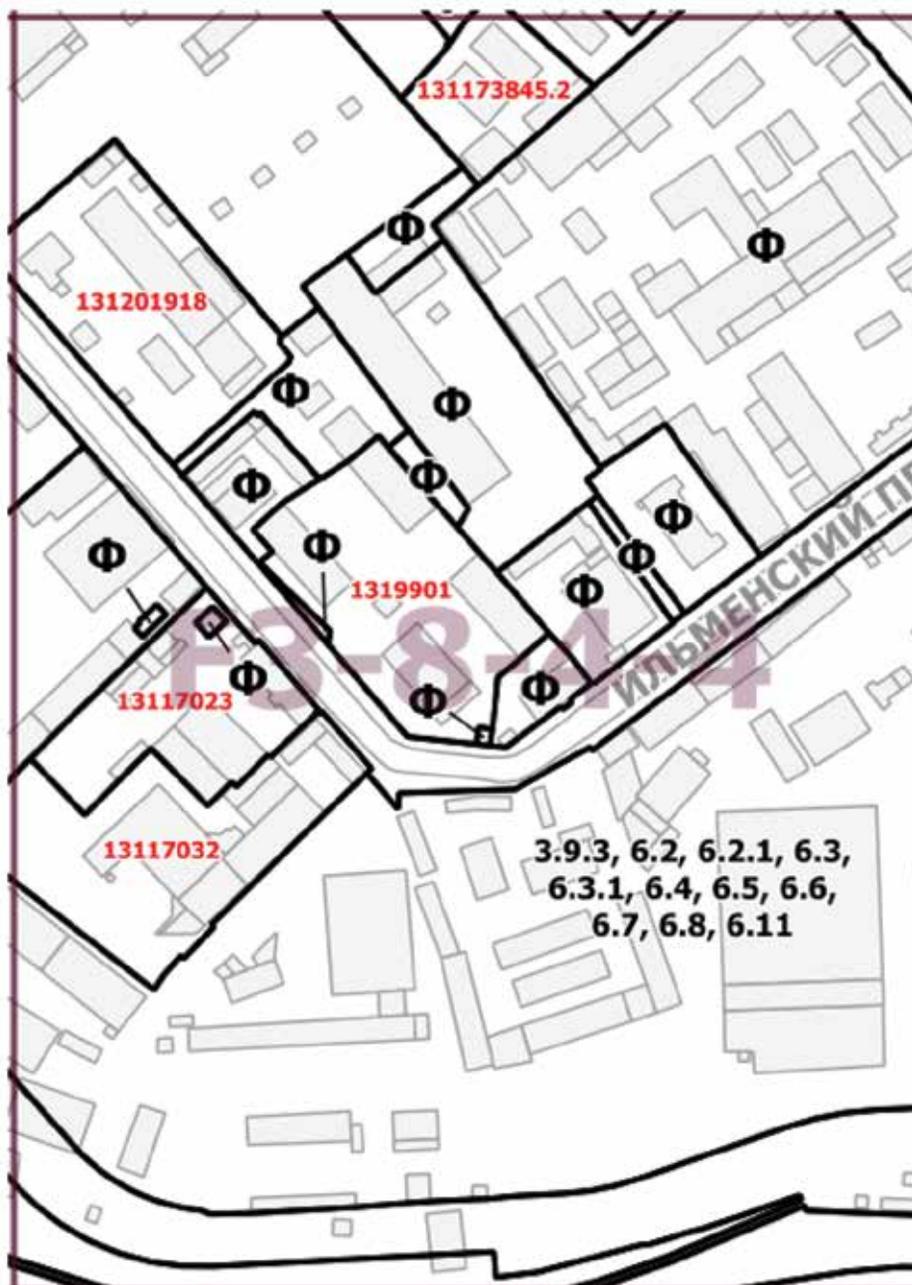

Приложение 2
к постановлению Правительства Москвы
от 8 июня 2021 г. № 820-ПП

Внесение изменения в приложение к постановлению Правительства Москвы от 28 марта 2017 г. № 120-ПП

Книга 3
Карта градостроительного зонирования
Границы территориальных зон, подзон территориальных зон
и предельные параметры разрешенного строительства,
реконструкции объектов капитального строительства
Северный административный округ города Москвы

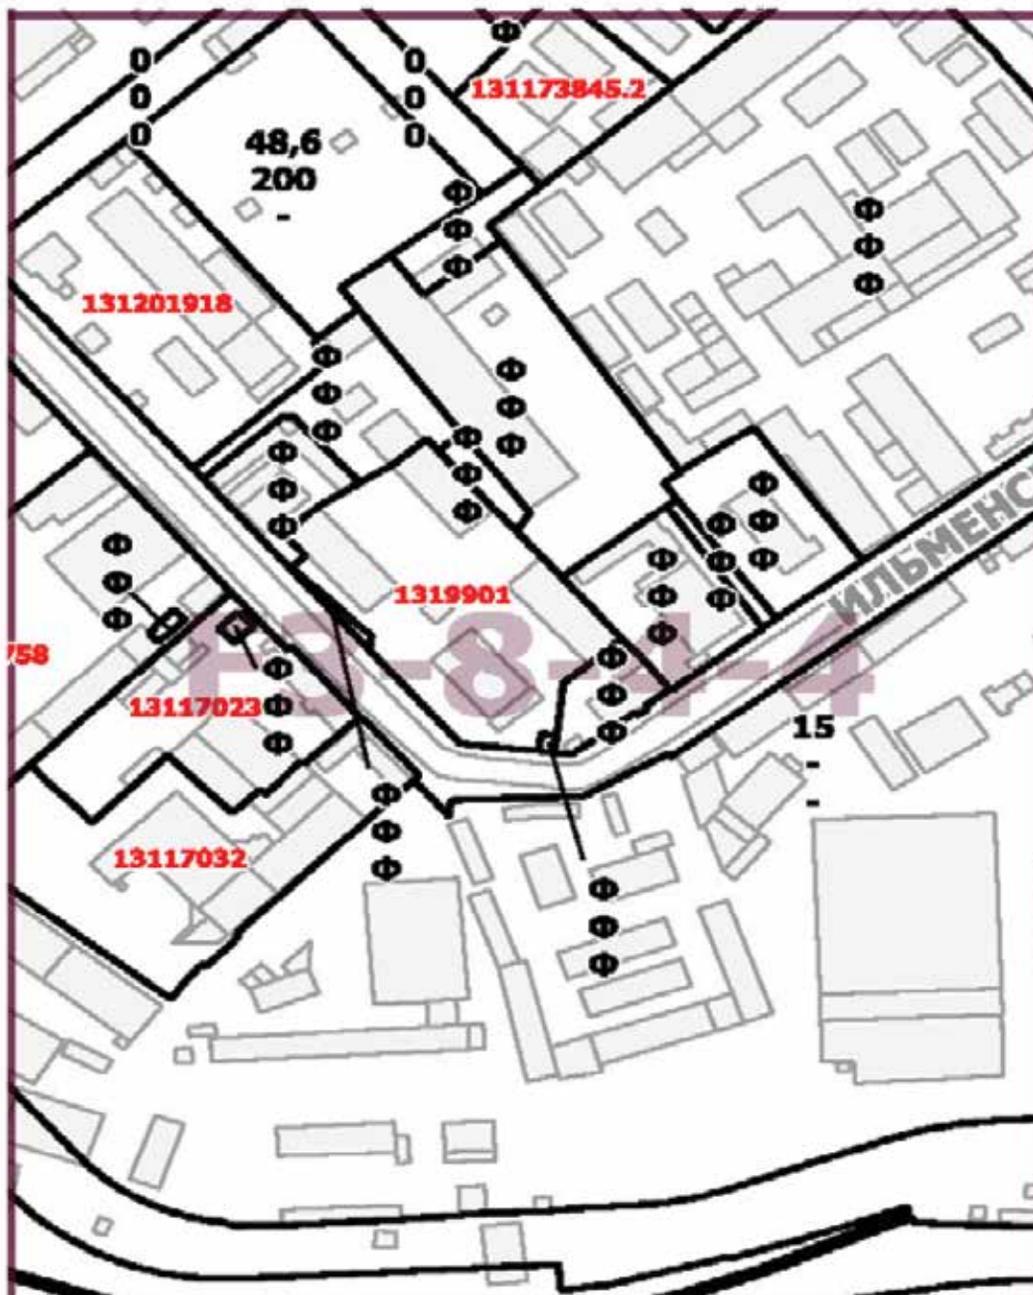

Приложение 3
к постановлению Правительства Москвы
от 8 июня 2021 г. № 820-ПП

Внесение изменения в приложение к постановлению Правительства Москвы от 28 марта 2017 г. № 120-ПП

Книга 3
Северный административный округ города Москвы

Пункт 649

Территориальная зона	131201918
Оснoвные виды разрешенного использования	<p>2.6. Многоэтажная жилая застройка (высотная застройка). Размещение многоквартирных домов этажностью девять этажей и выше; благоустройство и озеленение придомовых территорий; обустройство спортивных и детских площадок, хозяйственных площадок и площадок для отдыха; размещение подземных гаражей и автостоянок, размещение объектов обслуживания жилой застройки во встроенных, пристроенных и встроенно-пристроенных помещениях многоквартирного дома, в отдельных помещениях дома, если площадь таких помещений в многоквартирном доме не составляет более 15% от общей площади дома.</p> <p>2.7. Обслуживание жилой застройки. Размещение объектов капитального строительства, размещение которых предусмотрено видами разрешенного использования с кодами 3.1, 3.2, 3.3, 3.4, 3.4.1, 3.5.1, 3.6, 3.7, 3.10.1, 4.1, 4.3, 4.4, 4.6, 5.1.2, 5.1.3, если их размещение необходимо для обслуживания жилой застройки, а также связано с проживанием граждан, не причиняет вреда окружающей среде и санитарному благополучию, не нарушает права жителей, не требует установления санитарной зоны.</p> <p>2.7.1. Хранение автотранспорта. Размещение отдельно стоящих и пристроенных гаражей, в том числе подземных, предназначенных для хранения автотранспорта, в том числе с разделением на машино-места, за исключением гаражей, размещение которых предусмотрено содержанием вида разрешенного использования с кодом 4.9.</p> <p>3.1.1. Предоставление коммунальных услуг. Размещение зданий и сооружений, обеспечивающих поставку воды, тепла, электричества, газа, отвод канализационных стоков, очистку и уборку объектов недвижимости (котельных, водозаборов, очистных сооружений, насосных станций, водопроводов, линий электропередачи, трансформаторных подстанций, газопроводов, линий связи,</p>

	<p>телефонных станций, канализаций, стоянок, гаражей и мастерских для обслуживания уборочной и аварийной техники, сооружений, необходимых для сбора и плавки снега).</p> <p>3.5.1. Дошкольное, начальное и среднее общее образование. Размещение объектов капитального строительства, предназначенных для просвещения, дошкольного, начального и среднего общего образования (детские ясли, детские сады, школы, лицеи, гимназии, художественные, музыкальные школы, образовательные кружки и иные организации, осуществляющие деятельность по воспитанию, образованию и просвещению), в том числе зданий, спортивных сооружений, предназначенных для занятия обучающихся физической культурой и спортом.</p> <p>3.6.1. Объекты культурно-досуговой деятельности. Размещение зданий, предназначенных для размещения музеев, выставочных залов, художественных галерей, домов культуры, библиотек, кинотеатров и кинозалов, театров, филармоний, концертных залов, планетариев.</p> <p>4.1. Деловое управление. Размещение объектов капитального строительства с целью: размещения объектов управленческой деятельности, не связанной с государственным или муниципальным управлением и оказанием услуг, а также с целью обеспечения совершения сделок, не требующих передачи товара в момент их совершения между организациями, в том числе биржевая деятельность (за исключением банковской и страховой деятельности).</p> <p>4.4. Магазины. Размещение объектов капитального строительства, предназначенных для продажи товаров, торговая площадь которых составляет до 5000 кв. м.</p> <p>4.5. Банковская и страховая деятельность. Размещение объектов капитального строительства, предназначенных для размещения организаций, оказывающих банковские и страховые услуги.</p> <p>4.6. Общественное питание. Размещение объектов капитального строительства в целях устройства мест общественного питания (рестораны, кафе, столовые, закусочные, бары).</p> <p>4.9. Служебные гаражи. Размещение постоянных или временных гаражей, стоянок для хранения служебного автотранспорта, используемого в целях осуществления видов деятельности, предусмотренных видами разрешенного использования с кодами 3.0, 4.0, а также для стоянки и хранения транспортных средств общего пользования, в том числе в депо.</p> <p>5.1.2. Обеспечение занятий спортом в помещениях. Размещение спортивных клубов, спортивных залов, бассейнов, физкультурно-оздоровительных комплексов в зданиях и сооружениях.</p> <p>12.0.1. Улично-дорожная сеть. Размещение объектов улично-дорожной сети: автомобильных дорог, трамвайных путей и пешеходных тротуаров в границах населенных пунктов, пешеходных переходов, бульваров, площадей, проездов, велодорожек и объектов велотранспортной и инженерной инфраструктуры; размещение придорожных стоянок (парковок) транспортных средств</p>
--	---

	в границах городских улиц и дорог, за исключением предусмотренных видами разрешенного использования с кодами 2.7.1, 4.9, 7.2.3, а также некапитальных сооружений, предназначенных для охраны транспортных средств. 12.0.2. Благоустройство территории. Размещение декоративных, технических, планировочных, конструктивных устройств, элементов озеленения, различных видов оборудования и оформления, малых архитектурных форм, некапитальных нестационарных строений и сооружений, информационных щитов и указателей, применяемых как составные части благоустройства территории, общественных туалетов
Условно разрешенные виды использования	
Вспомогательные виды	
Максимальный процент застройки (%)	Не установлен
Высота застройки (м)	100
Плотность застройки (тыс. кв. м/га)	35
Иные показатели	Суммарная поэтажная площадь объекта в габаритах паружных степ -34 881 кв.м, в том числе: встроенная дошкольная образовательная организация на 50 мест - 1 150 кв.м

О ВНЕСЕНИИ ИЗМЕНЕНИЯ В ПОСТАНОВЛЕНИЕ ПРАВИТЕЛЬСТВА МОСКВЫ ОТ 28 МАРТА 2017 Г. № 120-ПП

Постановление Правительства Москвы от 8 июня 2021 года № 821-ПП

В соответствии с Градостроительным кодексом Российской Федерации, Законом города Москвы от 25 июня 2008 г. № 28 «Градостроительный кодекс города Москвы», постановлением Правительства Москвы от 7 апреля 2009 г. № 270-ПП «О создании Городской комиссии по вопросам градостроительства, землепользования и застройки при Правительстве Москвы и об утверждении положений о Городской и окружной комиссиях по вопросам градостроительства, землепользования и застройки при Правительстве Москвы» **Правительство Москвы постановляет:**

1. Внести изменение в постановление Правительства Москвы от 28 марта 2017 г. № 120-ПП «Об утверждении правил землепользования и застройки города Москвы» (в редакции постановлений Правительства Москвы от 24 июня 2018 г. № 794-ПП, от 30 апреля 2020 г.

№ 508-ПП, от 3 августа 2020 г. № 1165-ПП), изложив лист Е5-2-3-1 карты градостроительного зонирования «Границы территориальных зон и виды разрешенного использования земельных участков и объектов капитального строительства. Северо-Западный административный округ города Москвы» раздела 1 книги 10 территориальной части правил землепользования и застройки приложения к постановлению в редакции согласно приложению к настоящему постановлению.


2. Контроль за выполнением настоящего постановления возложить на заместителя Мэра Москвы в Правительстве Москвы по вопросам градостроительной политики и строительства Бочкарева А.Ю.

Мэр Москвы С.С.Собянин

Приложение
к постановлению Правительства Москвы
от 8 июня 2021 г. № 821-ПП

Внесение изменения в приложение к постановлению Правительства Москвы от 28 марта 2017 г. № 120-ПП

Книга 10
Карта градостроительного зонирования
Границы территориальных зон и виды разрешенного использования
земельных участков и объектов капитального строительства
Северо-Западный административный округ города Москвы

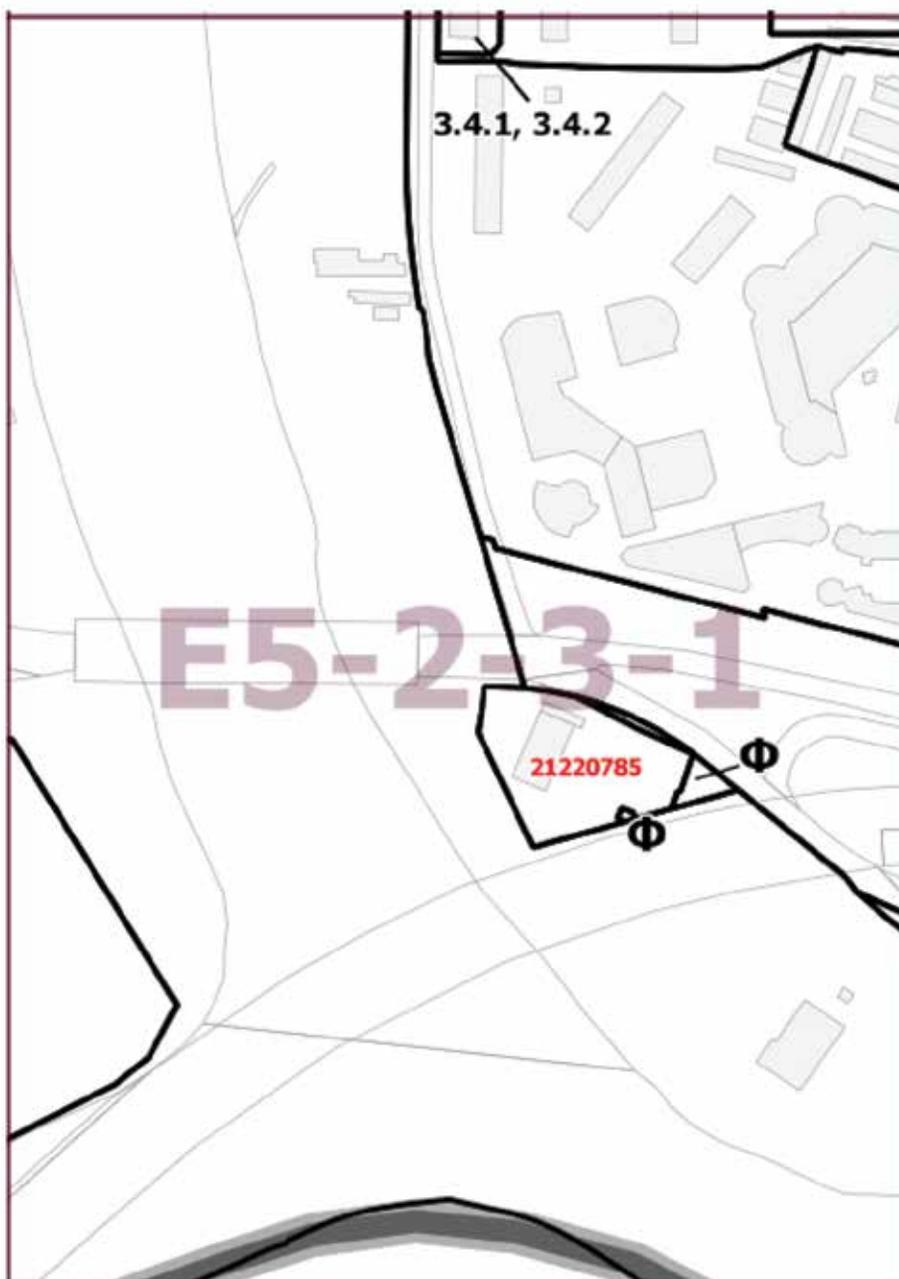

О ВНЕСЕНИИ ИЗМЕНЕНИЙ В ПОСТАНОВЛЕНИЕ ПРАВИТЕЛЬСТВА МОСКВЫ ОТ 28 МАРТА 2017 Г. № 120-ПП

Постановление Правительства Москвы от 8 июня 2021 года № 822-ПП

В соответствии с Градостроительным кодексом Российской Федерации, Законом города Москвы от 25 июня 2008 г. № 28 «Градостроительный кодекс города Москвы», постановлением Правительства Москвы от 7 апреля 2009 г. № 270-ПП «О создании Городской комиссии по вопросам градостроительства, землепользования и застройки при Правительстве Москвы и об утверждении положений о Городской и окружной комиссиях по вопросам градостроительства, землепользования и застройки при Правительстве Москвы» **Правительство Москвы постановляет:**

1. Внести изменения в постановление Правительства Москвы от 28 марта 2017 г. № 120-ПП «Об утверждении правил землепользования и застройки города Москвы»:

1.1. Лист 15-8-4-2 карты градостроительного зонирования «Границы территориальных зон и виды разрешенного использования земельных участков и объектов капитального строительства. Восточный административный округ города Москвы» раздела 1 книги 5 терри-

ториальной части правил землепользования и застройки приложения к постановлению изложить в редакции согласно приложению 1 к настоящему постановлению.

1.2. Лист 15-8-4-2 карты градостроительного зонирования «Границы территориальных зон, подзон территориальных зон и предельные параметры разрешенного строительства, реконструкции объектов капитального строительства. Восточный административный округ города Москвы» раздела 1 книги 5 территориальной части правил землепользования и застройки приложения к постановлению изложить в редакции согласно приложению 2 к настоящему постановлению.


2. Контроль за выполнением настоящего постановления возложить на заместителя Мэра Москвы в Правительстве Москвы по вопросам градостроительной политики и строительства Бочкарева А.Ю.

Мэр Москвы **С.С.Собянин**

Приложение 1
к постановлению Правительства Москвы
от 8 июня 2021 г. № 822-ПП

Внесение изменения в приложение к постановлению Правительства Москвы от 28 марта 2017 г. № 120-ПП

Книга 5
Карта градостроительного зонирования
Границы территориальных зон и виды разрешенного использования
земельных участков и объектов капитального строительства
Восточный административный округ города Москвы

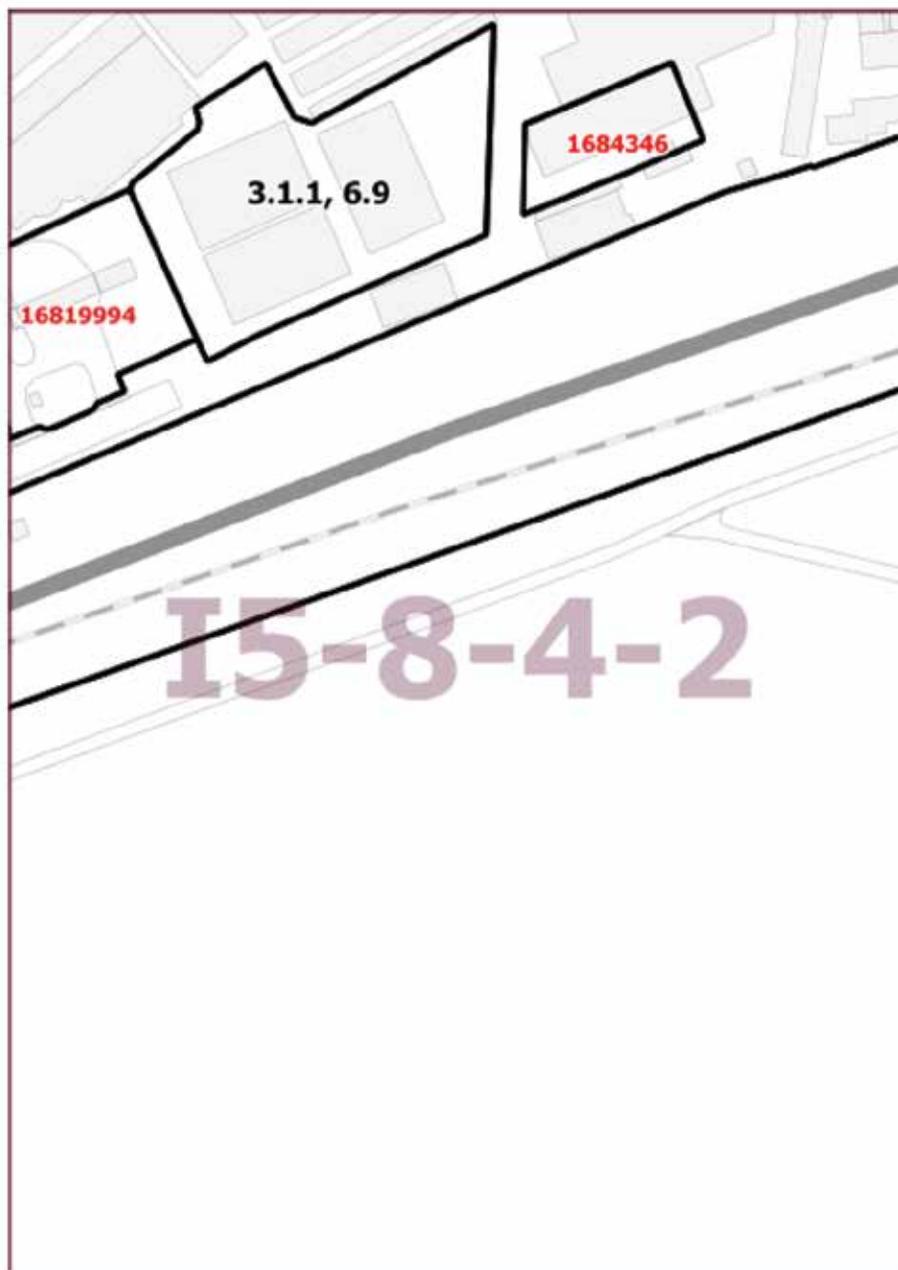


Приложение 2
к постановлению Правительства Москвы
от 8 июня 2021 г. № 822-ПП

Внесение изменения в приложение к постановлению Правительства Москвы от 28 марта 2017 г. № 120-ПП

Книга 5

Карта градостроительного зонирования
Границы территориальных зон, подзон территориальных зон
и предельные параметры разрешенного строительства,
реконструкции объектов капитального строительства
Восточный административный округ города Москвы

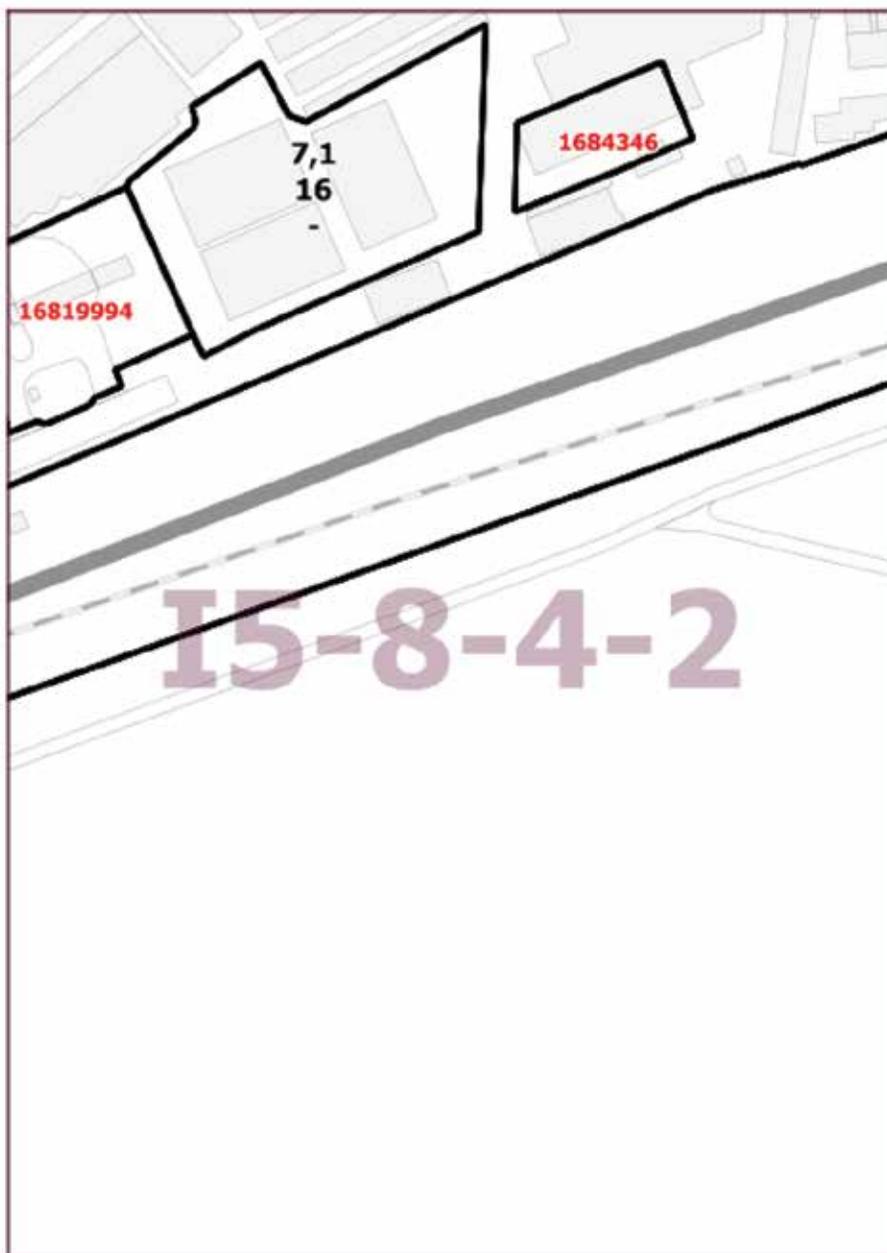

О ВНЕСЕНИИ ИЗМЕНЕНИЙ В ПОСТАНОВЛЕНИЕ ПРАВИТЕЛЬСТВА МОСКВЫ ОТ 28 МАРТА 2017 Г. № 120-ПП

Постановление Правительства Москвы от 8 июня 2021 года № 823-ПП

В соответствии с Градостроительным кодексом Российской Федерации, Законом города Москвы от 25 июня 2008 г. № 28 «Градостроительный кодекс города Москвы», постановлением Правительства Москвы от 7 апреля 2009 г. № 270-ПП «О создании Городской комиссии по вопросам градостроительства, землепользования и застройки при Правительстве Москвы и об утверждении положений о Городской и окружной комиссиях по вопросам градостроительства, землепользования и застройки при Правительстве Москвы» **Правительство Москвы постановляет:**

1. Внести изменения в постановление Правительства Москвы от 28 марта 2017 г. № 120-ПП «Об утверждении правил землепользования и застройки города Москвы»:

1.1. Лист F9-1-1-1 карты градостроительного зонирования «Границы территориальных зон и виды разрешенного использования земельных участков и объектов капитального строительства. Юго-Западный административный округ города Москвы» раздела 1 книги 8 терри-

ториальной части правил землепользования и застройки приложения к постановлению изложить в редакции согласно приложению 1 к настоящему постановлению.

1.2. Лист F9-1-1-1 карты градостроительного зонирования «Границы территориальных зон, подзон территориальных зон и предельные параметры разрешенного строительства, реконструкции объектов капитального строительства. Юго-Западный административный округ города Москвы» раздела 1 книги 8 территориальной части правил землепользования и застройки приложения к постановлению изложить в редакции согласно приложению 2 к настоящему постановлению.


2. Контроль за выполнением настоящего постановления возложить на заместителя Мэра Москвы в Правительстве Москвы по вопросам градостроительной политики и строительства Бочкарева А.Ю.

Мэр Москвы **С.С.Собянин**

Приложение 1
к постановлению Правительства Москвы
от 8 июня 2021 г. № 823-ПП

Внесение изменения в приложение к постановлению Правительства Москвы от 28 марта 2017 г. № 120-ПП

Книга 8
Карта градостроительного зонирования
Границы территориальных зон и виды разрешенного использования
земельных участков и объектов капитального строительства
Юго-Западный административный округ города Москвы

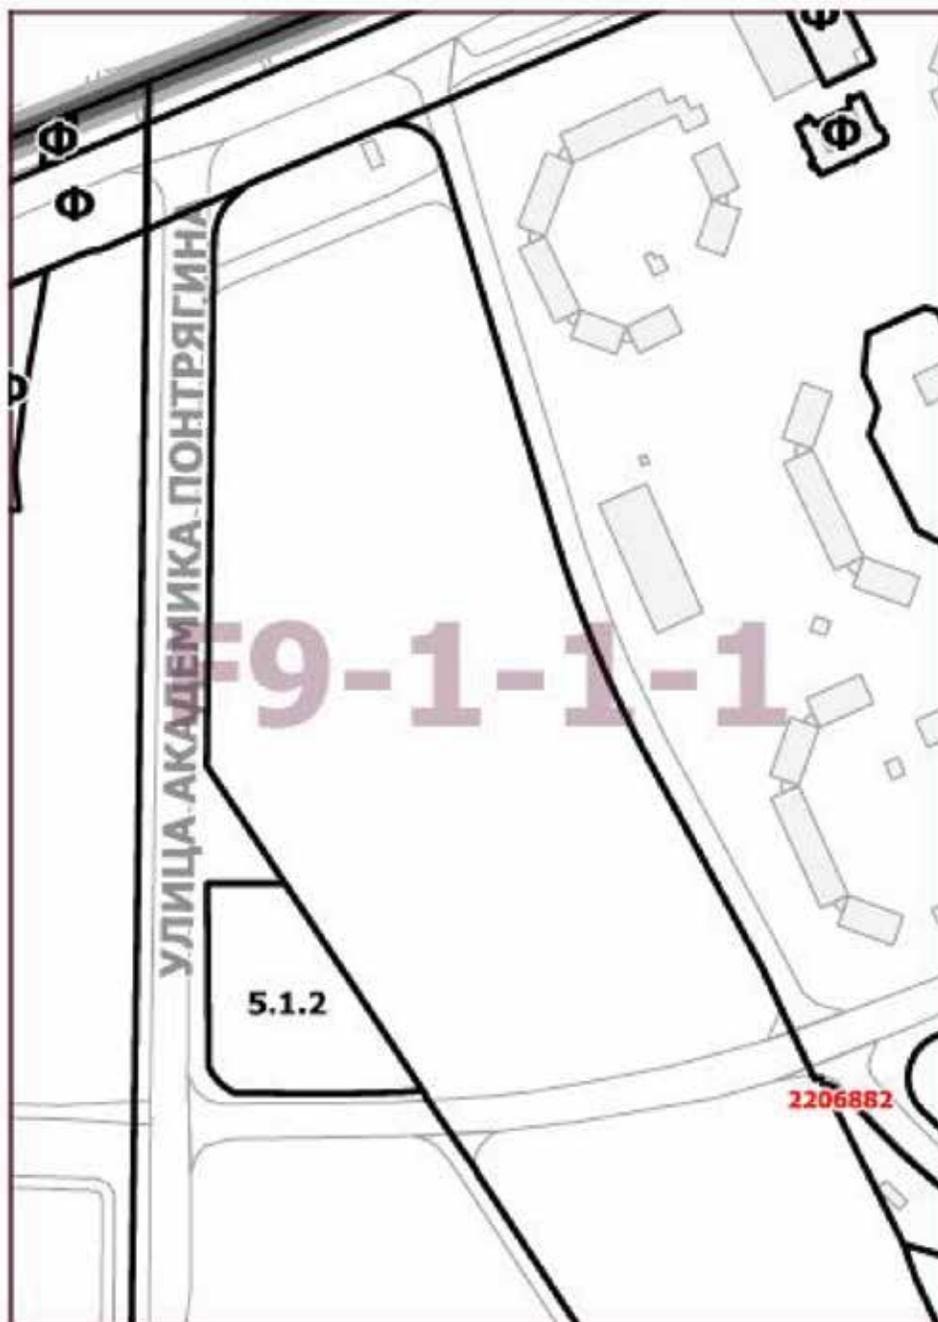


Приложение 2
к постановлению Правительства Москвы
от 8 июня 2021 г. № 823-ПП

Внесение изменения в приложение к постановлению Правительства Москвы от 28 марта 2017 г. № 120-ПП

Книга 8

Карта градостроительного зонирования
Границы территориальных зон, подзон территориальных зон
и предельные параметры разрешенного строительства,
реконструкции объектов капитального строительства
Юго-Западный административный округ города Москвы

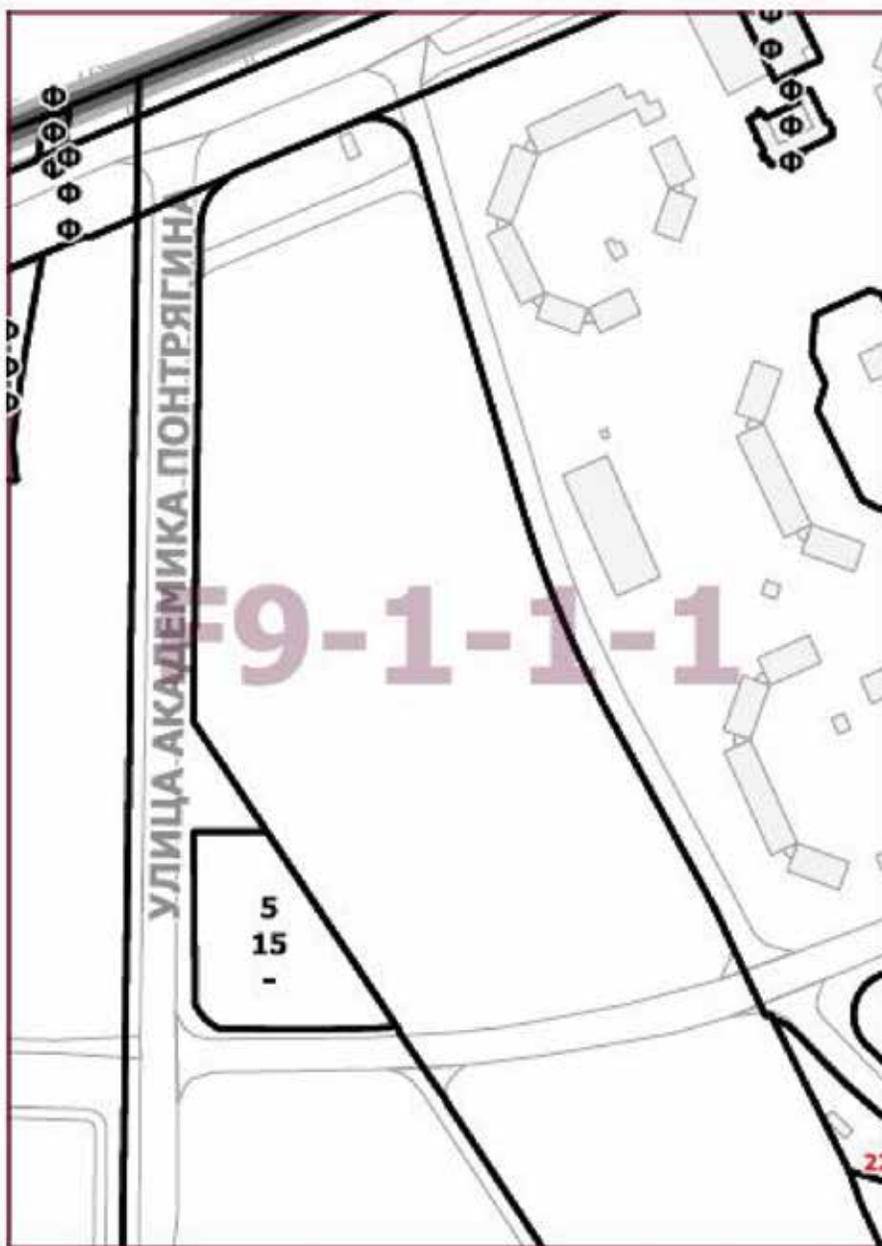

О ВНЕСЕНИИ ИЗМЕНЕНИЙ В ПОСТАНОВЛЕНИЕ ПРАВИТЕЛЬСТВА МОСКВЫ ОТ 28 МАРТА 2017 Г. № 120-ПП

Постановление Правительства Москвы от 8 июня 2021 года № 824-ПП

В соответствии с Градостроительным кодексом Российской Федерации, Законом города Москвы от 25 июня 2008 г. № 28 «Градостроительный кодекс города Москвы», постановлением Правительства Москвы от 7 апреля 2009 г. № 270-ПП «О создании Городской комиссии по вопросам градостроительства, землепользования и застройки при Правительстве Москвы и об утверждении положений о Городской и окружной комиссиях по вопросам градостроительства, землепользования и застройки при Правительстве Москвы» **Правительство Москвы постановляет:**

1. Внести изменения в постановление Правительства Москвы от 28 марта 2017 г. № 120-ПП «Об утверждении правил землепользования и застройки города Москвы»:

1.1. Листы Д6-2-4-4 и Д6-3-3-3 карты градостроительного зонирования «Границы территориальных зон и виды разрешенного использования земельных участков и объектов капитального строительства. Западный административный округ города Москвы» раздела 1

книги 9 территориальной части правил землепользования и застройки приложения к постановлению изложить в редакции согласно приложению 1 к настоящему постановлению.

1.2. Листы Д6-2-4-4 и Д6-3-3-3 карты градостроительного зонирования «Границы территориальных зон, подзон территориальных зон и предельные параметры разрешенного строительства, реконструкции объектов капитального строительства. Западный административный округ города Москвы» раздела 1 книги 9 территориальной части правил землепользования и застройки приложения к постановлению изложить в редакции согласно приложению 2 к настоящему постановлению.

2. Контроль за выполнением настоящего постановления возложить на заместителя Мэра Москвы в Правительстве Москвы по вопросам градостроительной политики и строительства Бочкарева А.Ю.

Мэр Москвы **С.С.Собянин**

Приложение 1
к постановлению Правительства Москвы
от 8 июня 2021 г. № 824-ПП

Внесение изменений в приложение к постановлению Правительства Москвы от 28 марта 2017 г. № 120-ПП

Книга 9
Карта градостроительного зонирования
Границы территориальных зон и виды разрешенного использования
земельных участков и объектов капитального строительства
Западный административный округ города Москвы



Приложение 2
к постановлению Правительства Москвы
от 8 июня 2021 г. № 824-ПП

Внесение изменений в приложение к постановлению Правительства Москвы от 28 марта 2017 г. № 120-ПП

Книга 9

Карта градостроительного зонирования
Границы территориальных зон, подзон территориальных зон
и предельные параметры разрешенного строительства,
реконструкции объектов капитального строительства
Западный административный округ города Москвы



О ВНЕСЕНИИ ИЗМЕНЕНИЙ В ПОСТАНОВЛЕНИЕ ПРАВИТЕЛЬСТВА МОСКВЫ ОТ 28 МАРТА 2017 Г. № 120-ПП

Постановление Правительства Москвы от 8 июня 2021 года № 825-ПП

В соответствии с Градостроительным кодексом Российской Федерации, Законом города Москвы от 25 июня 2008 г. № 28 «Градостроительный кодекс города Москвы», постановлением Правительства Москвы от 7 апреля 2009 г. № 270-ПП «О создании Городской комиссии по вопросам градостроительства, землепользования и застройки при Правительстве Москвы и об утверждении положений о Городской и окружной комиссиях по вопросам градостроительства, землепользования и застройки при Правительстве Москвы» **Правительство Москвы постановляет:**

1. Внести изменения в постановление Правительства Москвы от 28 марта 2017 г. № 120-ПП «Об утверждении правил землепользования и застройки города Москвы»:

1.1. Лист Н7-6-3-4 карты градостроительного зонирования «Границы территориальных зон и виды разрешенного использования земельных участков и объектов капитального строительства. Южный административный округ города Москвы» раздела 1 книги 7 территориаль-

ной части правил землепользования и застройки приложения к постановлению изложить в редакции согласно приложению 1 к настоящему постановлению.

1.2. Лист Н7-6-3-4 карты градостроительного зонирования «Границы территориальных зон, подзон территориальных зон и предельные параметры разрешенного строительства, реконструкции объектов капитального строительства. Южный административный округ города Москвы» раздела 1 книги 7 территориальной части правил землепользования и застройки приложения к постановлению изложить в редакции согласно приложению 2 к настоящему постановлению.


2. Контроль за выполнением настоящего постановления возложить на заместителя Мэра Москвы в Правительстве Москвы по вопросам градостроительной политики и строительства Бочкарева А.Ю.

Мэр Москвы **С.С.Собянин**

Приложение 1
к постановлению Правительства Москвы
от 8 июня 2021 г. № 825-ПП

Внесение изменения в приложение к постановлению Правительства Москвы от 28 марта 2017 г. № 120-ПП

Книга 7
Карта градостроительного зонирования
Границы территориальных зон и виды разрешенного использования
земельных участков и объектов капитального строительства
Южный административный округ города Москвы

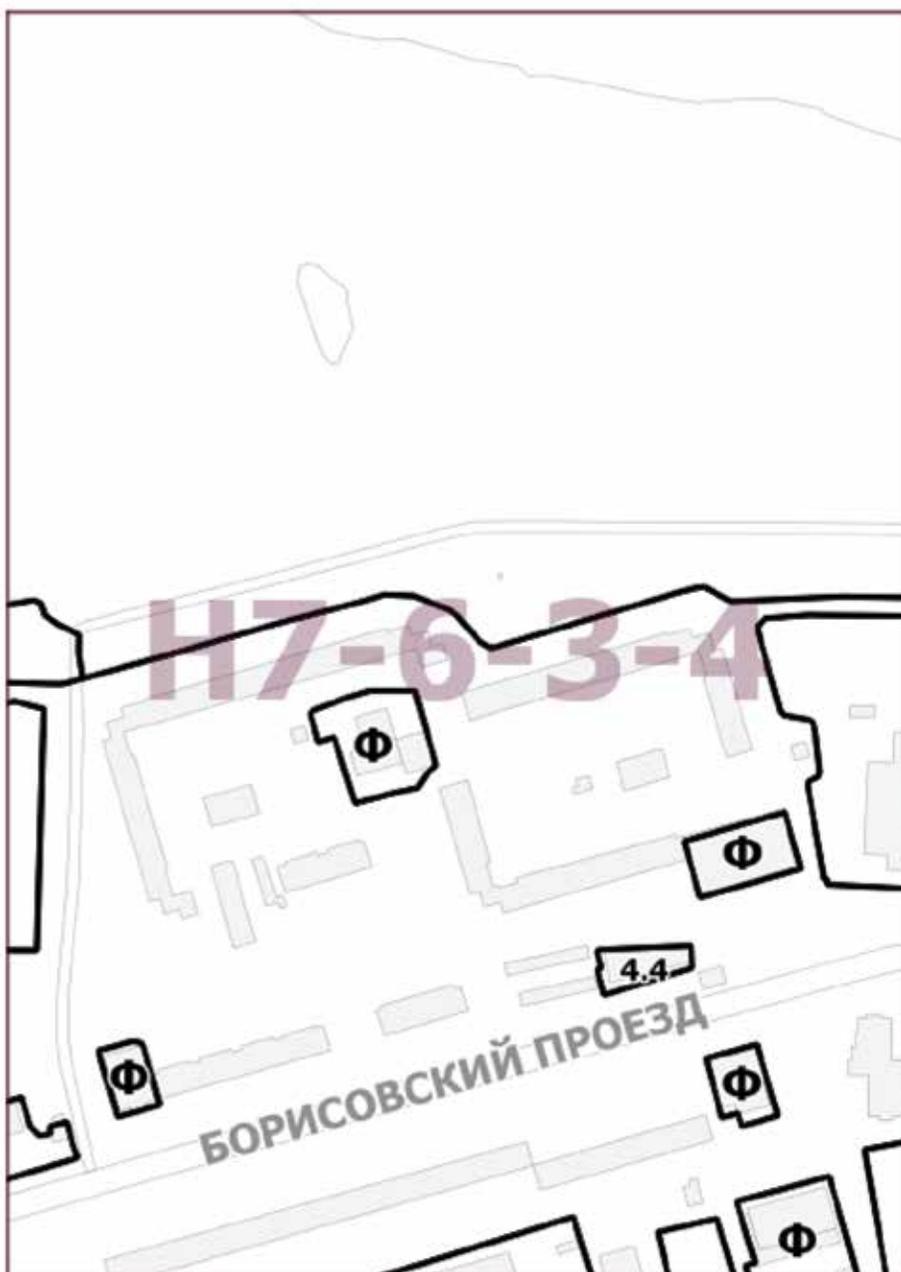


Приложение 2
к постановлению Правительства Москвы
от 8 июня 2021 г. № 825-ПП

Внесение изменения в приложение к постановлению Правительства Москвы от 28 марта 2017 г. № 120-ПП

Книга 7

Карта градостроительного зонирования
Границы территориальных зон, подзон территориальных зон
и предельные параметры разрешенного строительства,
реконструкции объектов капитального строительства
Южный административный округ города Москвы

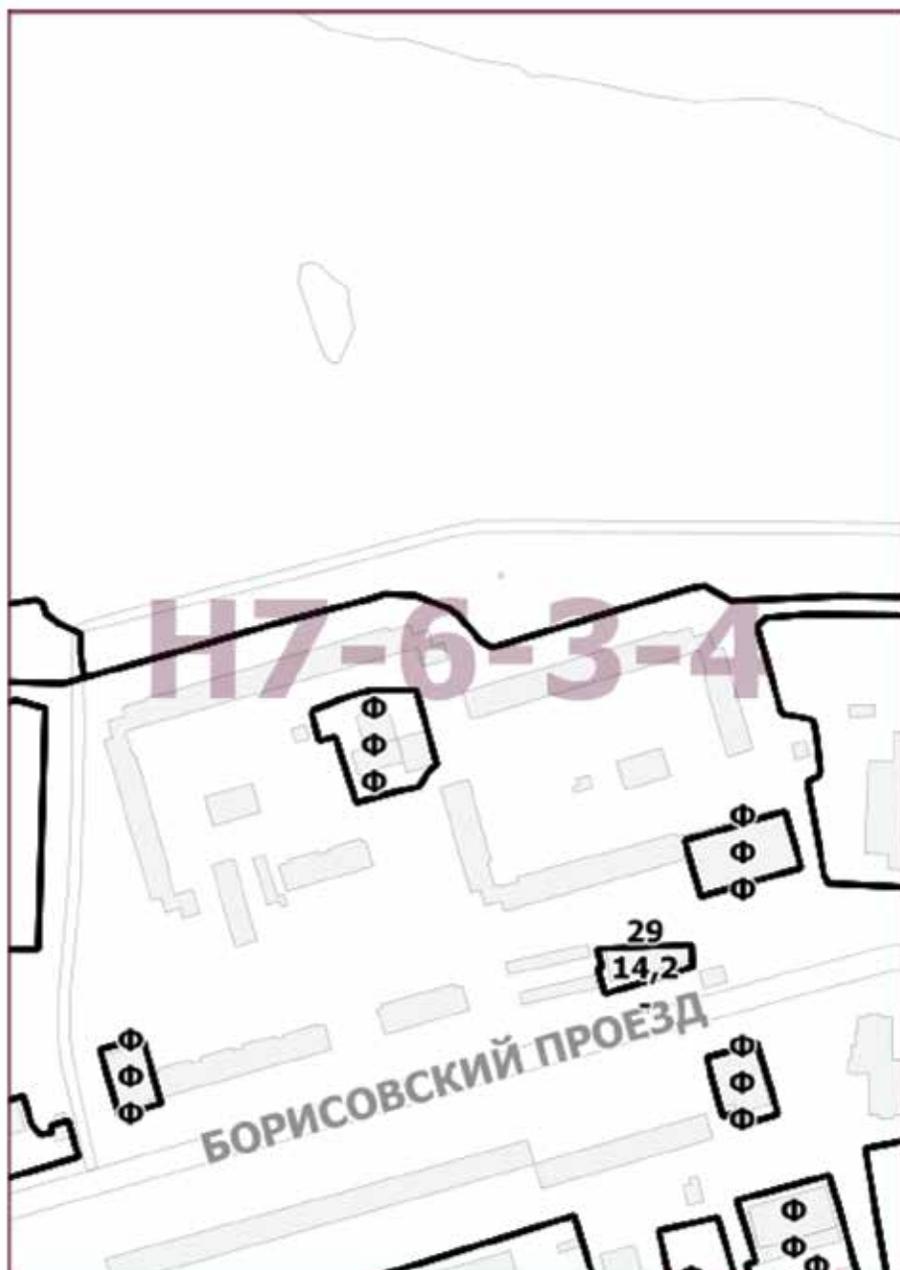

О ВНЕСЕНИИ ИЗМЕНЕНИЙ В ПОСТАНОВЛЕНИЕ ПРАВИТЕЛЬСТВА МОСКВЫ ОТ 28 МАРТА 2017 Г. № 120-ПП

Постановление Правительства Москвы от 8 июня 2021 года № 826-ПП

В соответствии с Градостроительным кодексом Российской Федерации, Законом города Москвы от 25 июня 2008 г. № 28 «Градостроительный кодекс города Москвы», постановлением Правительства Москвы от 7 апреля 2009 г. № 270-ПП «О создании Городской комиссии по вопросам градостроительства, землепользования и застройки при Правительстве Москвы и об утверждении положений о Городской и окружной комиссиях по вопросам градостроительства, землепользования и застройки при Правительстве Москвы» **Правительство Москвы постановляет:**

1. Внести изменения в постановление Правительства Москвы от 28 марта 2017 г. № 120-ПП «Об утверждении правил землепользования и застройки города Москвы» (в редакции постановления Правительства Москвы от 18 мая 2021 г. № 640-ПП):

1.1. Лист D8-5-1-4 карты градостроительного зонирования «Границы территориальных зон и виды разрешенного использования земельных участков и объектов капитального строительства. Поселение Сосенское города Москвы» раздела 1 книги 12 территориальной части правил землепользования и застройки приложения к постановлению изложить в редакции согласно приложению 1 к настоящему постановлению.

1.2. Лист D8-5-1-4 карты градостроительного зонирования «Границы территориальных зон, подзон территориальных зон и предельные параметры разрешенного строительства, реконструкции объектов капитального

строительства. Поселение Сосенское города Москвы» раздела 1 книги 12 территориальной части правил землепользования и застройки приложения к постановлению изложить в редакции согласно приложению 2 к настоящему постановлению.

1.3. Подраздел «Пункт 242» подраздела 2.9 раздела 2 книги 12 территориальной части правил землепользования и застройки приложения к постановлению (в редакции постановления Правительства Москвы от 18 мая 2021 г. № 640-ПП) признать утратившим силу.

1.4. Подраздел «Пункт 242» подраздела 2.9 раздела 2 книги 12 территориальной части правил землепользования и застройки приложения к постановлению изложить в редакции согласно приложению 3 к настоящему постановлению.

1.5. Подраздел 2.9 раздела 2 книги 12 территориальной части правил землепользования и застройки приложения к постановлению дополнить подразделом «Пункт 309» в редакции согласно приложению 4 к настоящему постановлению.


2. Контроль за выполнением настоящего постановления возложить на заместителя Мэра Москвы в Правительстве Москвы по вопросам градостроительной политики и строительства Бочкарева А.Ю.

Мэр Москвы **С.С.Собянин**

Приложение 1
к постановлению Правительства Москвы
от 8 июня 2021 г. № 826-ПП

Внесение изменения в приложение к постановлению Правительства Москвы от 28 марта 2017 г. № 120-ПП


Книга 12
Новомосковский административный округ города Москвы
Карта градостроительного зонирования
Границы территориальных зон и виды разрешенного использования
земельных участков и объектов капитального строительства
поселение Сосенское города Москвы

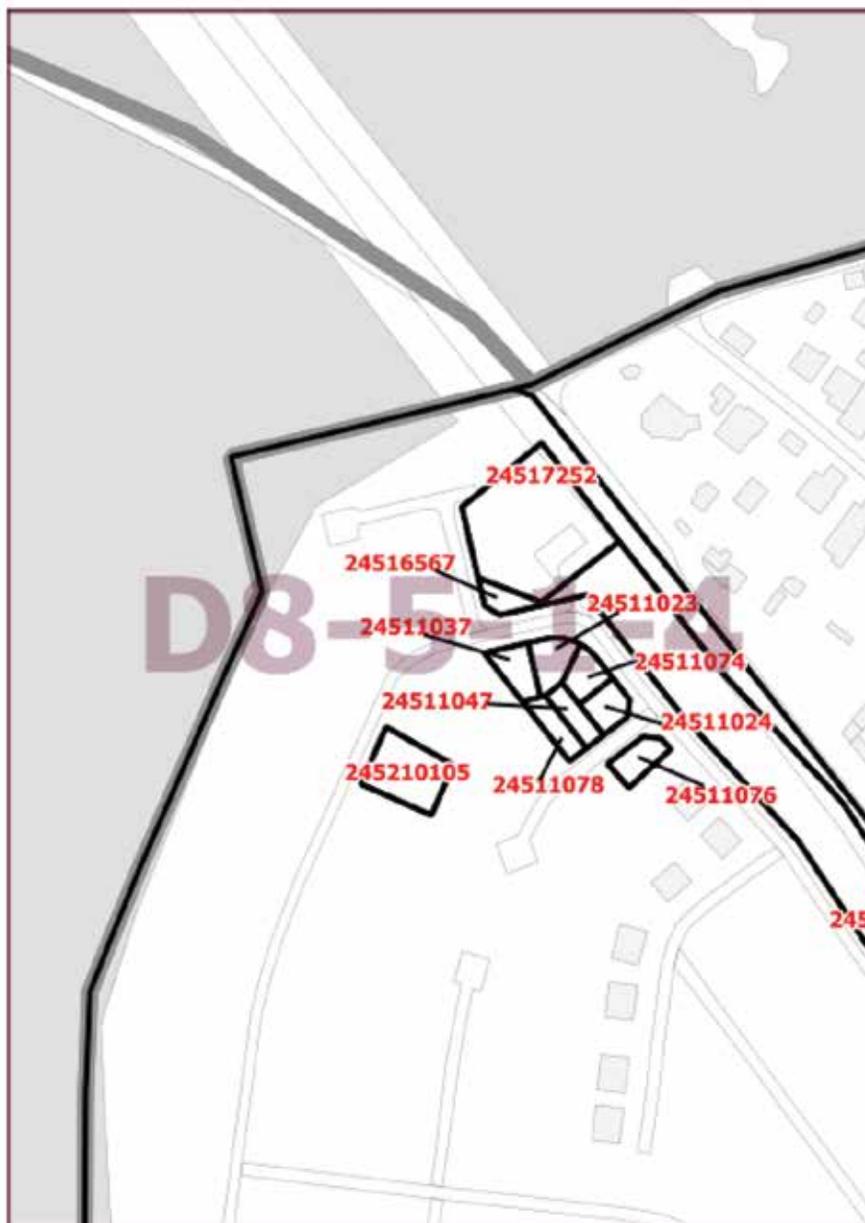

Приложение 2
к постановлению Правительства Москвы
от 8 июня 2021 г. № 826-ПП

Внесение изменения в приложение к постановлению Правительства Москвы от 28 марта 2017 г. № 120-ПП

Книга 12
Новомосковский административный округ города Москвы
Карта градостроительного зонирования
Границы территориальных зон, подзон территориальных зон
и предельные параметры разрешенного строительства,
реконструкции объектов капитального строительства
поселение Сосенское города Москвы

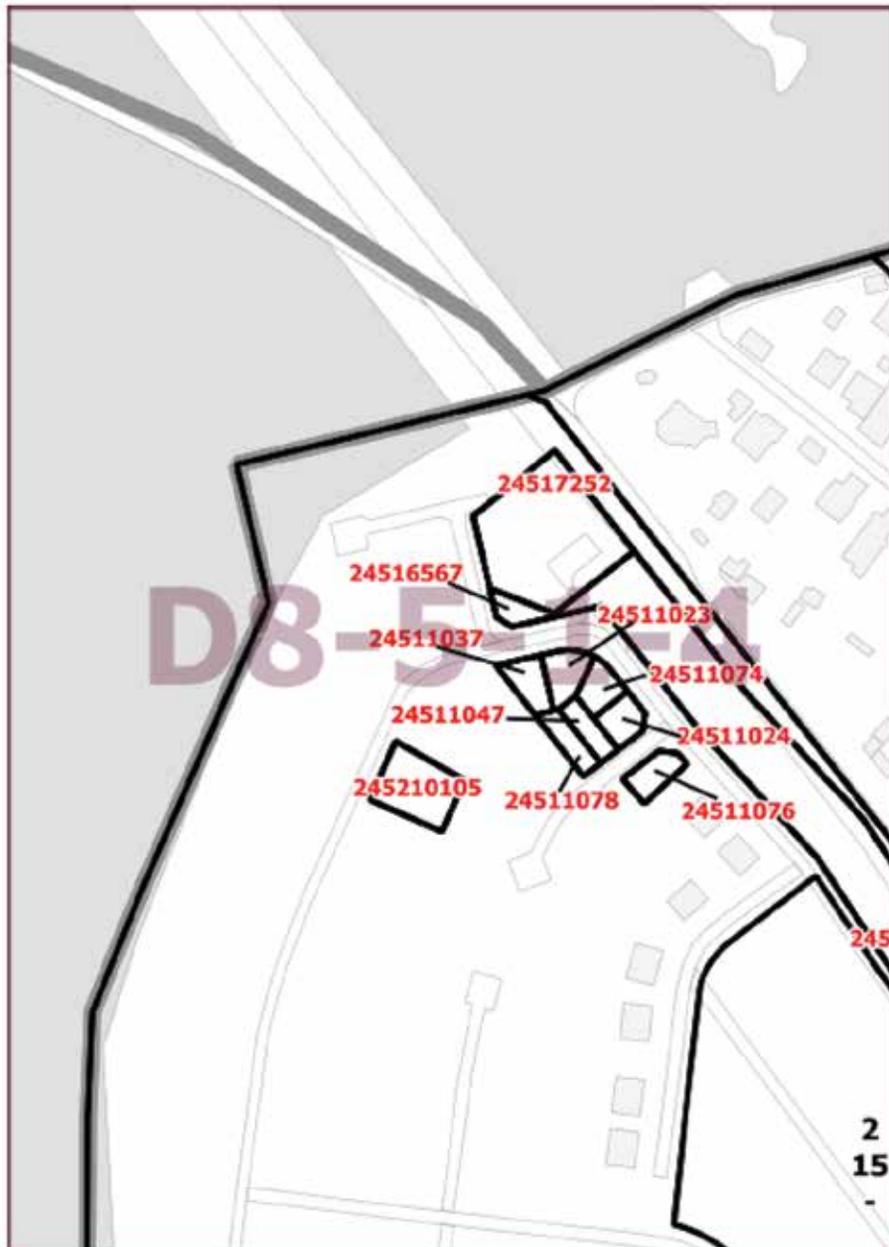

Приложение 3
к постановлению Правительства Москвы
от 8 июня 2021 г. № 826-ПП

Внесение изменения в приложение к постановлению Правительства Москвы от 28 марта 2017 г. № 120-ПП

Книга 12
Новомосковский административный округ города Москвы
2.9. на территории поселения Сосенское города Москвы

Пункт 242

Территориальная зона	24515588
Основные виды разрешенного использования	<p>3.1.1. Предоставление коммунальных услуг. Размещение зданий и сооружений, обеспечивающих поставку воды, тепла, электричества, газа, отвод канализационных стоков, очистку и уборку объектов недвижимости (котельных, водозаборов, очистных сооружений, насосных станций, водопроводов, линий электропередачи, трансформаторных подстанций, газопроводов, линий связи, телефонных станций, канализаций, стоянок, гаражей и мастерских для обслуживания уборочной и аварийной техники, сооружений, необходимых для сбора и плавки снега).</p> <p>3.1.2. Административные здания организаций, обеспечивающих предоставление коммунальных услуг. Размещение зданий, предназначенных для приема физических и юридических лиц в связи с предоставлением им коммунальных услуг.</p> <p>3.2.4. Общежития. Размещение зданий, предназначенных для размещения общежитий, предназначенных для проживания граждан на время их работы, службы или обучения, за исключением зданий, размещение которых предусмотрено содержанием вида разрешенного использования с кодом 4.7.</p> <p>3.5.1. Дошкольное, начальное и среднее общее образование. Размещение объектов капитального строительства, предназначенных для просвещения, дошкольного, начального и среднего общего образования (детские ясли, детские сады, школы, лицеи, гимназии, художественные, музыкальные школы, образовательные кружки и иные организации, осуществляющие деятельность по воспитанию, образованию и просвещению), в том числе зданий, спортивных сооружений, предназначенных для занятия обучающихся физической культурой и спортом.</p> <p>3.5.2. Среднее и высшее профессиональное образование. Размещение объектов капитального строительства, предназначенных для профессионального образования и просвещения (профессиональные технические училища, колледжи, художественные, музыкальные училища, общества знаний, институты, университеты, организации по переподготовке и повышению квалификации специалистов и иные организации, осуществляющие деятельность по образованию и просвещению), в том числе зданий, спортивных сооружений, предназначенных для занятия обучающихся физической культурой и спортом.</p> <p>5.1.1. Обеспечение спортивно-зрелищных мероприятий. Размещение спортивно-зрелищных зданий и сооружений, имеющих специальные места для зрителей от 500 мест (стадионов, дворцов спорта, ледовых дворцов, ипподромов).</p> <p>5.1.2. Обеспечение занятий спортом в помещениях. Размещение спортивных клубов, спортивных залов, бассейнов, физкультурно-оздоровительных комплексов в зданиях и сооружениях.</p> <p>5.1.3. Площадки для занятий спортом. Размещение площадок для занятия спортом и физкультурой на открытом воздухе (физкультурные площадки, беговые дорожки, поля для спортивной игры).</p>

	<p>5.1.4. Оборудованные площадки для занятий спортом. Размещение сооружений для занятия спортом и физкультурой на открытом воздухе (теннисные корты, автодромы, мотодромы, трамплины, спортивные стрельбища).</p> <p>5.1.5. Водный спорт. Размещение спортивных сооружений для занятия водными видами спорта (причалы и сооружения, необходимые для организации водных видов спорта и хранения соответствующего инвентаря).</p> <p>5.1.6. Авиационный спорт. Размещение спортивных сооружений для занятия авиационными видами спорта (ангары, взлетно-посадочные площадки и иные сооружения, необходимые для организации авиационных видов спорта и хранения соответствующего инвентаря).</p> <p>5.1.7. Спортивные базы. Размещение спортивных баз и лагерей, в которых осуществляется спортивная подготовка длительно проживающих в них лиц.</p> <p>12.0.1. Улично-дорожная сеть. Размещение объектов улично-дорожной сети: автомобильных дорог, трамвайных путей и пешеходных тротуаров в границах населенных пунктов, пешеходных переходов, бульваров, площадей, проездов, велодорожек и объектов велотранспортной и инженерной инфраструктуры; размещение придорожных стоянок (парковок) транспортных средств в границах городских улиц и дорог, за исключением предусмотренных видами разрешенного использования с кодами 2.7.1, 4.9, 7.2.3, а также некапитальных сооружений, предназначенных для охраны транспортных средств.</p> <p>12.0.2. Благоустройство территории. Размещение декоративных, технических, планировочных, конструктивных устройств, элементов озеленения, различных видов оборудования и оформления, малых архитектурных форм, некапитальных нестационарных строений и сооружений, информационных щитов и указателей, применяемых как составные части благоустройства территории, общественных туалетов</p>
Условно разрешенные виды использования	
Вспомогательные виды	
Максимальный процент застройки (%)	Не установлен
Высота застройки (м)	20
Плотность застройки (тыс.кв.м/га)	Не установлена
Иные показатели	<p>Общая площадь объектов – 43388 кв.м, в том числе:</p> <ul style="list-style-type: none"> – школа – 20195 кв.м; – общежития для учащихся и учителей – 21948 кв.м; – объекты инфраструктурно-хозяйственного назначения – 617 кв.м; – объекты инженерной инфраструктуры – 628 кв.м

Приложение 4
к постановлению Правительства Москвы
от 8 июня 2021 г. № 826-ПП

Внесение изменения в приложение к постановлению Правительства Москвы от 28 марта 2017 г. № 120-ПП

Книга 12
Новомосковский административный округ города Москвы
2.9. на территории поселения Сосенское города Москвы

Пункт 309

Территориальная зона	245210105
Основные виды разрешенного использования	2.1. Для индивидуального жилищного строительства. Размещение жилого дома (отдельно стоящего здания количеством надземных этажей не более чем три, высотой не более двадцати метров, которое состоит из комнат и помещений вспомогательного использования, предназначенных для удовлетворения гражданами бытовых и иных нужд, связанных с их проживанием в таком здании, не предназначенного для раздела на самостоятельные объекты недвижимости); выращивание сельскохозяйственных культур; размещение индивидуальных гаражей и хозяйственных построек
Условно разрешенные виды использования	
Вспомогательные виды	
Максимальный процент застройки (%)	Не установлен
Высота застройки (м)	15
Плотность застройки (тыс.кв.м/га)	Не установлена
Иные показатели	Общая площадь объекта – 521,2 кв.м

**О ВНЕСЕНИИ ИЗМЕНЕНИЙ В ПОСТАНОВЛЕНИЕ ПРАВИТЕЛЬСТВА МОСКВЫ
ОТ 28 МАРТА 2017 Г. № 120-ПП**

Постановление Правительства Москвы от 8 июня 2021 года № 827-ПП

В соответствии с Градостроительным кодексом Российской Федерации, Законом города Москвы от 25 июня 2008 г. № 28 «Градостроительный кодекс города Москвы», постановлением Правительства Москвы от 7 апреля 2009 г. № 270-ПП «О создании Городской комиссии по вопросам градостроительства, землепользования и застройки при Правительстве Москвы и об утверждении положений о Городской и окружной комиссиях по вопросам градостроительства, землепользования и застройки при Правительстве Москвы» **Правительство Москвы постановляет:**

1. Внести изменения в постановление Правительства Москвы от 28 марта 2017 г. № 120-ПП «Об утверждении правил землепользования и застройки города Москвы» (в редакции постановления Правительства Москвы от 11 мая 2021 г. № 587-ПП):

1.1. Лист I6-3-3-3 карты градостроительного зонирования «Границы территориальных зон и виды разрешенного использования земельных участков и объектов капитального строительства. Юго-Восточный административный округ города Москвы» раздела 1 книги 6 территориальной части правил землепользования и застройки

приложения к постановлению изложить в редакции согласно приложению 1 к настоящему постановлению.

1.2. Лист I6-3-3-3 карты градостроительного зонирования «Границы территориальных зон, подзон территориальных зон и предельные параметры разрешенного строительства, реконструкции объектов капитального строительства. Юго-Восточный административный округ города Москвы» раздела 1 книги 6 территориальной части правил землепользования и застройки приложения к постановлению изложить в редакции согласно приложению 2 к настоящему постановлению.

1.3. Раздел 2 книги 6 территориальной части правил землепользования и застройки приложения к постановлению дополнить подразделом «Пункт 501» в редакции согласно приложению 3 к настоящему постановлению.

2. Контроль за выполнением настоящего постановления возложить на заместителя Мэра Москвы в Правительстве Москвы по вопросам градостроительной политики и строительства Бочкарева А.Ю.


Мэр Москвы **С.С.Собянин**

Приложение 1
к постановлению Правительства Москвы
от 8 июня 2021 г. № 827-ПП

Внесение изменения в приложение к постановлению Правительства Москвы от 28 марта 2017 г. № 120-ПП

Книга 6

Карта градостроительного зонирования
Границы территориальных зон и виды разрешенного использования
земельных участков и объектов капитального строительства
Юго-Восточный административный округ города Москвы

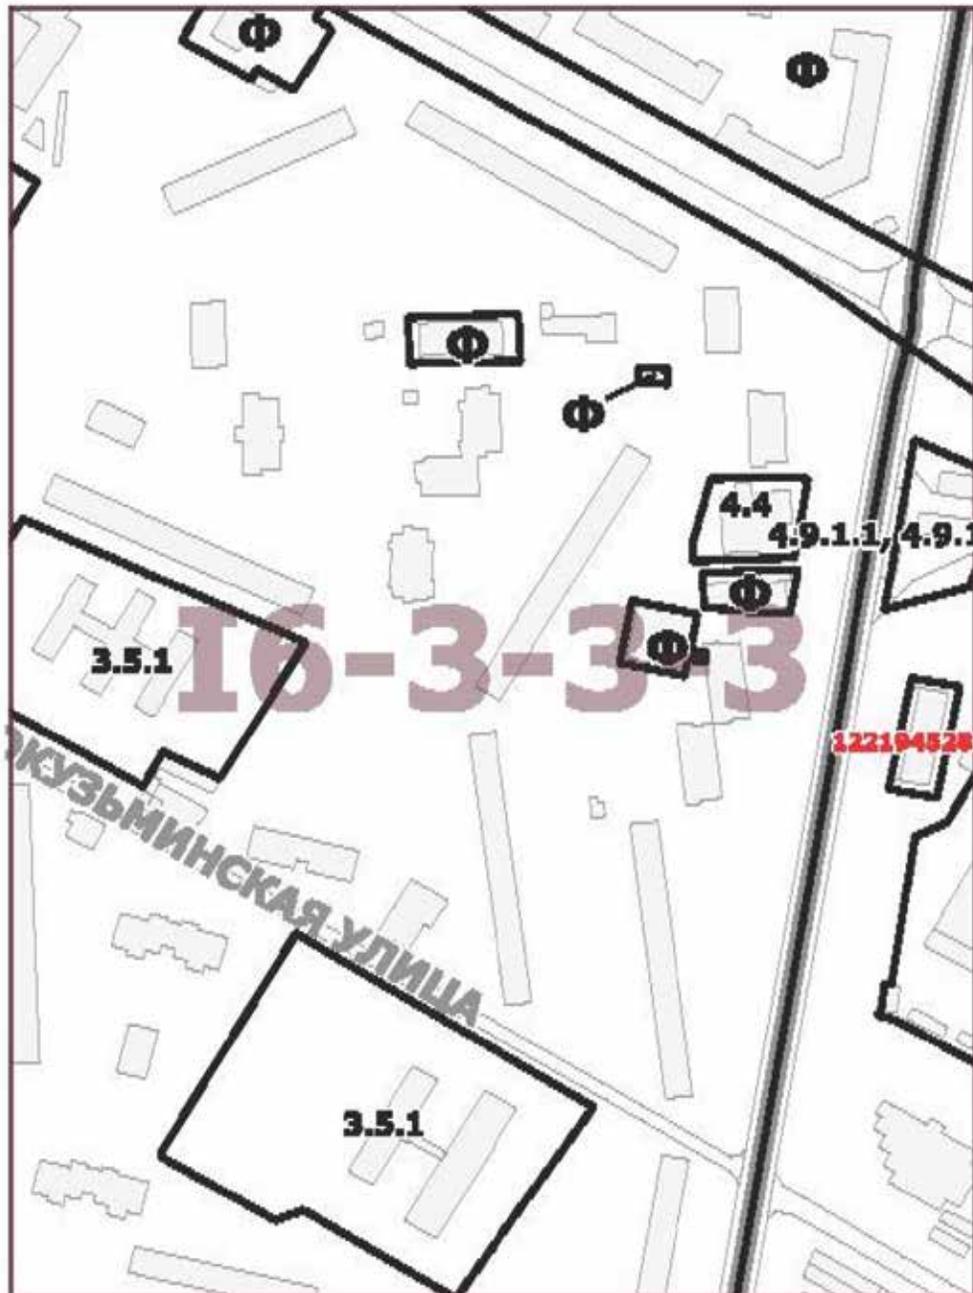


Приложение 2
к постановлению Правительства Москвы
от 8 июня 2021 г. № 827-ПП

Внесение изменения в приложение к постановлению Правительства Москвы от 28 марта 2017 г. № 120-ПП

Книга 6

Карта градостроительного зонирования
Границы территориальных зон, подзон территориальных зон
и предельные параметры разрешенного строительства,
реконструкции объектов капитального строительства
Юго-Восточный административный округ города Москвы

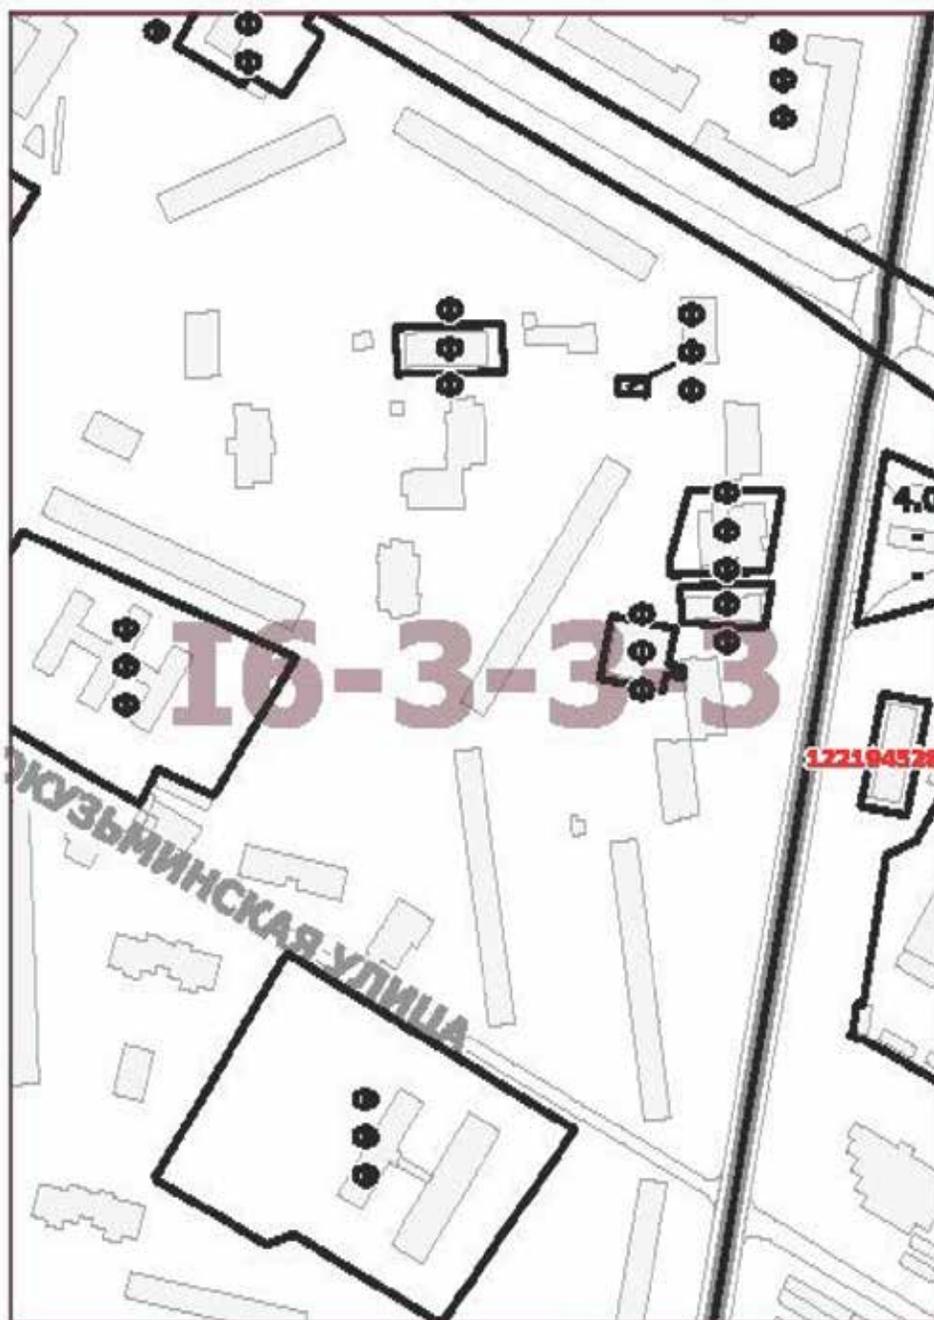

Приложение 3
к постановлению Правительства Москвы
от 8 июня 2021 г. № 827-ПП

Внесение изменения в приложение к постановлению Правительства Москвы от 28 марта 2017 г. № 120-ПП

Книга 6
 Юго-Восточный административный округ города Москвы

Пункт 501

Территориальная зона	122194528
Основные виды разрешенного использования	4.6. Общественное питание. Размещение объектов капитального строительства в целях устройства мест общественного питания (рестораны, кафе, столовые, закусочные, бары)
Условно разрешенные виды использования	
Вспомогательные виды	
Максимальный процент застройки (%)	Не установлен
Высота застройки (м)	Не установлена
Плотность застройки (тыс. кв. м/га)	Не установлена
Иные показатели	Предельное количество этажей – 3 этажа плюс подвал. Общая площадь существующих объектов – 1 239,9 кв. м, в том числе новое строительство – 812,4 кв. м

О ВНЕСЕНИИ ИЗМЕНЕНИЙ В ПОСТАНОВЛЕНИЕ ПРАВИТЕЛЬСТВА МОСКВЫ
ОТ 28 МАРТА 2017 Г. № 120-ПП

Постановление Правительства Москвы от 8 июня 2021 года № 828-ПП

В соответствии с Градостроительным кодексом Российской Федерации, Законом города Москвы от 25 июня 2008 г. № 28 «Градостроительный кодекс города Москвы», постановлением Правительства Москвы от 7 апреля 2009 г. № 270-ПП «О создании Городской комиссии по вопросам градостроительства, землепользования и застройки при Правительстве Москвы и об утверждении положений о Городской и окружной комиссиях по вопросам градостроительства, землепользования и застройки при Правительстве Москвы» **Правительство Москвы постановляет:**

1. Внести изменения в постановление Правительства Москвы от 28 марта 2017 г. № 120-ПП «Об утверждении правил землепользования и застройки города Москвы» (в редакции постановлений Правительства Москвы от 14 мая 2019 г. № 518-ПП, от 10 декабря 2019 г.

№ 1669-ПП, от 27 октября 2020 г. № 1838-ПП), изложив листы G4-3-1-4 и G4-3-3-2 карты градостроительного зонирования «Границы территориальных зон и виды разрешенного использования земельных участков и объектов капитального строительства. Северо-Восточный административный округ города Москвы» раздела 1 книги 4 территориальной части правил землепользования и застройки приложения к постановлению в редакции согласно приложению к настоящему постановлению.

2. Контроль за выполнением настоящего постановления возложить на заместителя Мэра Москвы в Правительстве Москвы по вопросам градостроительной политики и строительства Бочкарева А.Ю.

Мэр Москвы **С.С.Собянин**

Приложение
к постановлению Правительства Москвы
от 8 июня 2021 г. № 828-ПП

Внесение изменений в приложение к постановлению Правительства Москвы от 28 марта 2017 г. № 120-ПП

Книга 4

Карта градостроительного зонирования
Границы территориальных зон и виды разрешенного использования
земельных участков и объектов капитального строительства
Северо-Восточный административный округ города Москвы



О ВНЕСЕНИИ ИЗМЕНЕНИЙ В ПОСТАНОВЛЕНИЕ ПРАВИТЕЛЬСТВА МОСКВЫ ОТ 28 МАРТА 2017 Г. № 120-ПП

Постановление Правительства Москвы от 8 июня 2021 года № 829-ПП

В соответствии с Градостроительным кодексом Российской Федерации, Законом города Москвы от 25 июня 2008 г. № 28 «Градостроительный кодекс города Москвы», постановлением Правительства Москвы от 7 апреля 2009 г. № 270-ПП «О создании Городской комиссии по вопросам градостроительства, землепользования и застройки при Правительстве Москвы и об утверждении положений о Городской и окружной комиссиях по вопросам градостроительства, землепользования и застройки при Правительстве Москвы» **Правительство Москвы постановляет:**

1. Внести изменения в постановление Правительства Москвы от 28 марта 2017 г. № 120-ПП «Об утверждении правил землепользования и застройки города Москвы» (в редакции постановлений Правительства Москвы от 18 декабря 2018 г. № 1611-ПП, от 28 июля 2020 г. № 1126-ПП):

1.1. Лист G9-4-3-4 карты градостроительного зонирования «Границы территориальных зон и виды разрешенного использования земельных участков и объектов капитального строительства. Юго-Западный админист-

ративный округ города Москвы» раздела 1 книги 8 территориальной части правил землепользования и застройки приложения к постановлению изложить в редакции согласно приложению 1 к настоящему постановлению.

1.2. Лист G9-4-3-4 карты градостроительного зонирования «Границы территориальных зон, подзон территориальных зон и предельные параметры разрешенного строительства, реконструкции объектов капитального строительства. Юго-Западный административный округ города Москвы» раздела 1 книги 8 территориальной части правил землепользования и застройки приложения к постановлению изложить в редакции согласно приложению 2 к настоящему постановлению.


2. Контроль за выполнением настоящего постановления возложить на заместителя Мэра Москвы в Правительстве Москвы по вопросам градостроительной политики и строительства Бочкарева А.Ю.

Мэр Москвы **С.С.Собянин**

Приложение 1
к постановлению Правительства Москвы
от 8 июня 2021 г. № 829-ПП

Внесение изменения в приложение к постановлению Правительства Москвы от 28 марта 2017 г. № 120-ПП

Книга 8
Карта градостроительного зонирования
Границы территориальных зон и виды разрешенного использования
земельных участков и объектов капитального строительства
Юго-Западный административный округ города Москвы

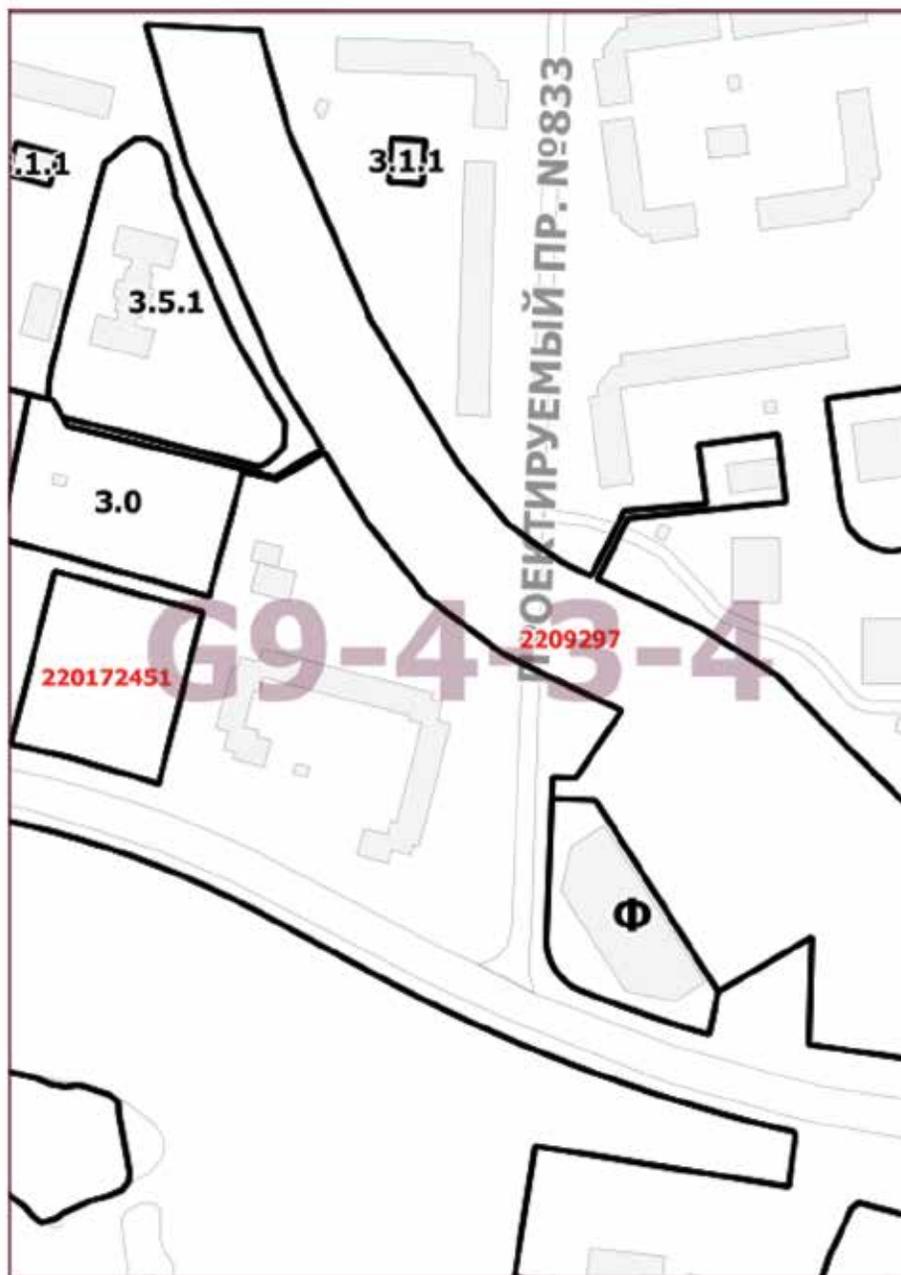


Приложение 2
к постановлению Правительства Москвы
от 8 июня 2021 г. № 829-ПП

Внесение изменения в приложение к постановлению Правительства Москвы от 28 марта 2017 г. № 120-ПП

Книга 8

Карта градостроительного зонирования
Границы территориальных зон, подзон территориальных зон
и предельные параметры разрешенного строительства,
реконструкции объектов капитального строительства
Юго-Западный административный округ города Москвы

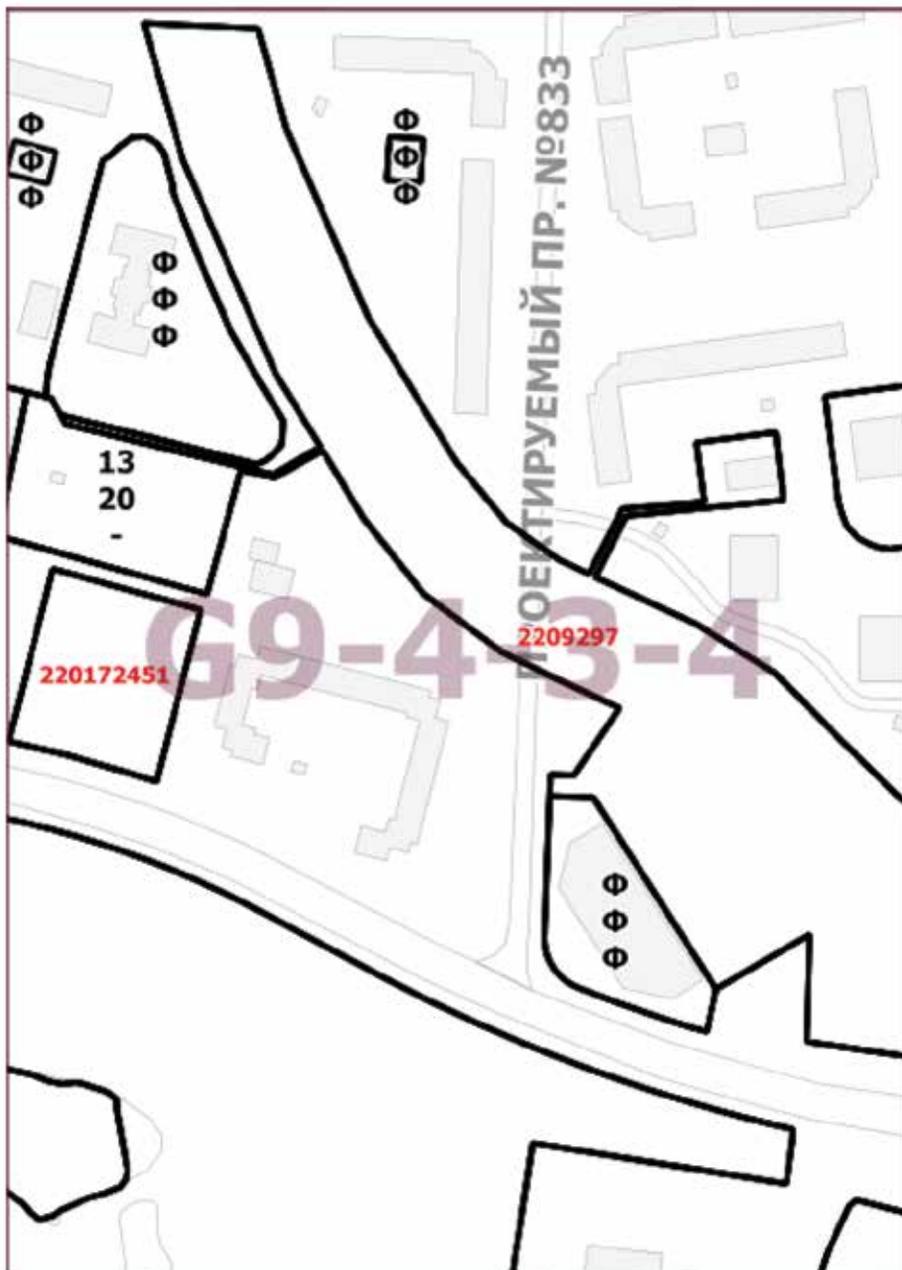

О ВНЕСЕНИИ ИЗМЕНЕНИЙ В ПОСТАНОВЛЕНИЕ ПРАВИТЕЛЬСТВА МОСКВЫ ОТ 28 МАРТА 2017 Г. № 120-ПП

Постановление Правительства Москвы от 8 июня 2021 года № 832-ПП

В соответствии с Градостроительным кодексом Российской Федерации, Законом города Москвы от 25 июня 2008 г. № 28 «Градостроительный кодекс города Москвы», постановлением Правительства Москвы от 7 апреля 2009 г. № 270-ПП «О создании Городской комиссии по вопросам градостроительства, землепользования и застройки при Правительстве Москвы и об утверждении положений о Городской и окружной комиссиях по вопросам градостроительства, землепользования и застройки при Правительстве Москвы» **Правительство Москвы постановляет:**

1. Внести изменения в постановление Правительства Москвы от 28 марта 2017 г. № 120-ПП «Об утверждении правил землепользования и застройки города Москвы» (в редакции постановления Правительства Москвы от 29 января 2018 г. № 23-ПП):

1.1. Листы G6-1-1-3 и G6-1-1-4 карты градостроительного зонирования «Границы территориальных зон и виды разрешенного использования земельных участков и объектов капитального строительства. Центральный административный округ города Москвы» раздела 1

книги 2 территориальной части правил землепользования и застройки приложения к постановлению изложить в редакции согласно приложению 1 к настоящему постановлению.

1.2. Листы G6-1-1-1, G6-1-1-2, G6-1-1-3 и G6-1-1-4 карты градостроительного зонирования «Границы территориальных зон, подзон территориальных зон и предельные параметры разрешенного строительства, реконструкции объектов капитального строительства. Центральный административный округ города Москвы» раздела 1 книги 2 территориальной части правил землепользования и застройки приложения к постановлению изложить в редакции согласно приложению 2 к настоящему постановлению.

2. Контроль за выполнением настоящего постановления возложить на заместителя Мэра Москвы в Правительстве Москвы по вопросам градостроительной политики и строительства Бочкарева А.Ю.

Мэр Москвы **С.С.Собянин**

Приложение 1
к постановлению Правительства Москвы
от 8 июня 2021 г. № 832-ПП

Внесение изменений в приложение к постановлению Правительства Москвы от 28 марта 2017 г. № 120-ПП

Книга 2
Карта градостроительного зонирования
Границы территориальных зон и виды разрешенного использования
земельных участков и объектов капитального строительства
Центральный административный округ города Москвы



Приложение 2
к постановлению Правительства Москвы
от 8 июня 2021 г. № 832-ПП

Внесение изменений в приложение к постановлению Правительства Москвы от 28 марта 2017 г. № 120-ПП

Книга 2

Карта градостроительного зонирования
Границы территориальных зон, подзон территориальных зон
и предельные параметры разрешенного строительства,
реконструкции объектов капитального строительства
Центральный административный округ города Москвы



О ВНЕСЕНИИ ИЗМЕНЕНИЯ В ПОСТАНОВЛЕНИЕ ПРАВИТЕЛЬСТВА МОСКВЫ ОТ 28 МАРТА 2017 Г. № 120-ПП

Постановление Правительства Москвы от 8 июня 2021 года № 833-ПП

В соответствии с Градостроительным кодексом Российской Федерации, Законом города Москвы от 25 июня 2008 г. № 28 «Градостроительный кодекс города Москвы», постановлением Правительства Москвы от 7 апреля 2009 г. № 270-ПП «О создании Городской комиссии по вопросам градостроительства, землепользования и застройки при Правительстве Москвы и об утверждении положений о Городской и окружной комиссиях по вопросам градостроительства, землепользования и застройки при Правительстве Москвы» **Правительство Москвы постановляет:**

1. Внести изменение в постановление Правительства Москвы от 28 марта 2017 г. № 120-ПП «Об утверждении правил землепользования и застройки города Москвы» (в редакции постановлений Правительства Москвы от 3 ноября 2017 г. № 822-ПП, от 24 июля 2018 г. № 786-ПП, от 20 сентября 2018 г. № 1143-ПП, от 6 мая

2019 г. № 482-ПП, от 23 июня 2020 г. № 874-ПП), изложив лист F8-9-3-4 карты градостроительного зонирования «Границы территориальных зон и виды разрешенного использования земельных участков и объектов капитального строительства. Юго-Западный административный округ города Москвы» раздела 1 книги 8 территориальной части правил землепользования и застройки приложения к постановлению в редакции согласно приложению к настоящему постановлению.

2. Контроль за выполнением настоящего постановления возложить на заместителя Мэра Москвы в Правительстве Москвы по вопросам градостроительной политики и строительства Бочкарева А.Ю.

Мэр Москвы **С.С.Собянин**

Приложение
к постановлению Правительства Москвы
от 8 июня 2021 г. № 833-ПП

Внесение изменения в приложение к постановлению Правительства Москвы от 28 марта 2017 г. № 120-ПП

Книга 8
Карта градостроительного зонирования
Границы территориальных зон и виды разрешенного использования
земельных участков и объектов капитального строительства
Юго-Западный административный округ города Москвы



ИНФОРМАЦИЯ

СООБЩЕНИЕ О ПЛАНИРУЕМОМ ИЗЪЯТИИ ДЛЯ ГОСУДАРСТВЕННЫХ НУЖД ОБЪЕКТОВ НЕДВИЖИМОГО ИМУЩЕСТВА, РАСПОЛОЖЕННЫХ В ГРАНИЦАХ ЗОН ПЛАНИРУЕМОГО РАЗМЕЩЕНИЯ ЛИНЕЙНЫХ ОБЪЕКТОВ НА ТЕРРИТОРИИ ПО АДРЕСУ: УЛ. ВИКТОРЕНКО, ВЛ. 7

Цель изъятия для государственных нужд объектов недвижимого имущества – освобождение территорий планируемого размещения линейных объектов на территории по адресу: ул. Викторенко, вл. 7.

Границы зон планируемого размещения линейных объектов на территории по адресу: ул. Викторенко, вл. 7, утверждены постановлением Правительства Москвы от 27.05.2021 № 715-ПП.


Изъятие и предоставление компенсации за изымаемые объекты недвижимого имущества будут происходить в рамках действующего законодательства в соответствии со статьями 49, 56.5, 56.8 Земельного кодекса Российской Федерации, статьями 279 и 281 Гражданского кодекса Российской Федерации, статьями 9–11 и 28 Федерального закона от 05.04.2013 № 43-ФЗ «Об особенностях регулирования отдельных правоотношений в связи с присоединением к субъекту Российской Федерации – городу федерального значения Москве территорий и о внесении изменений в отдельные законодательные акты Российской Федерации».

Границы зон планируемого размещения вышеуказанного объекта прилагаются.

Заинтересованные лица могут получить информацию о предполагаемом изъятии земельных участков и (или) иных объектов недвижимого имущества для государственных нужд по телефону:

8 (495) 957-75-00 доб. 55-165, 55-381, 21-423.

Правообладатели подлежащих изъятию объектов недвижимого имущества, права которых не зарегистрированы, могут подать заявления об учете прав на объекты недвижимого имущества с приложением копий документов, подтверждающих права на указанные объекты недвижимого имущества. Такие заявления могут быть направлены заказным письмом с уведомлением о вручении в Департамент городского имущества города Москвы на имя заместителя руководителя Прусакову Наталью Васильевну по адресу: 125993, г. Москва, 1-й Красногвардейский проезд, д. 21, стр. 1.

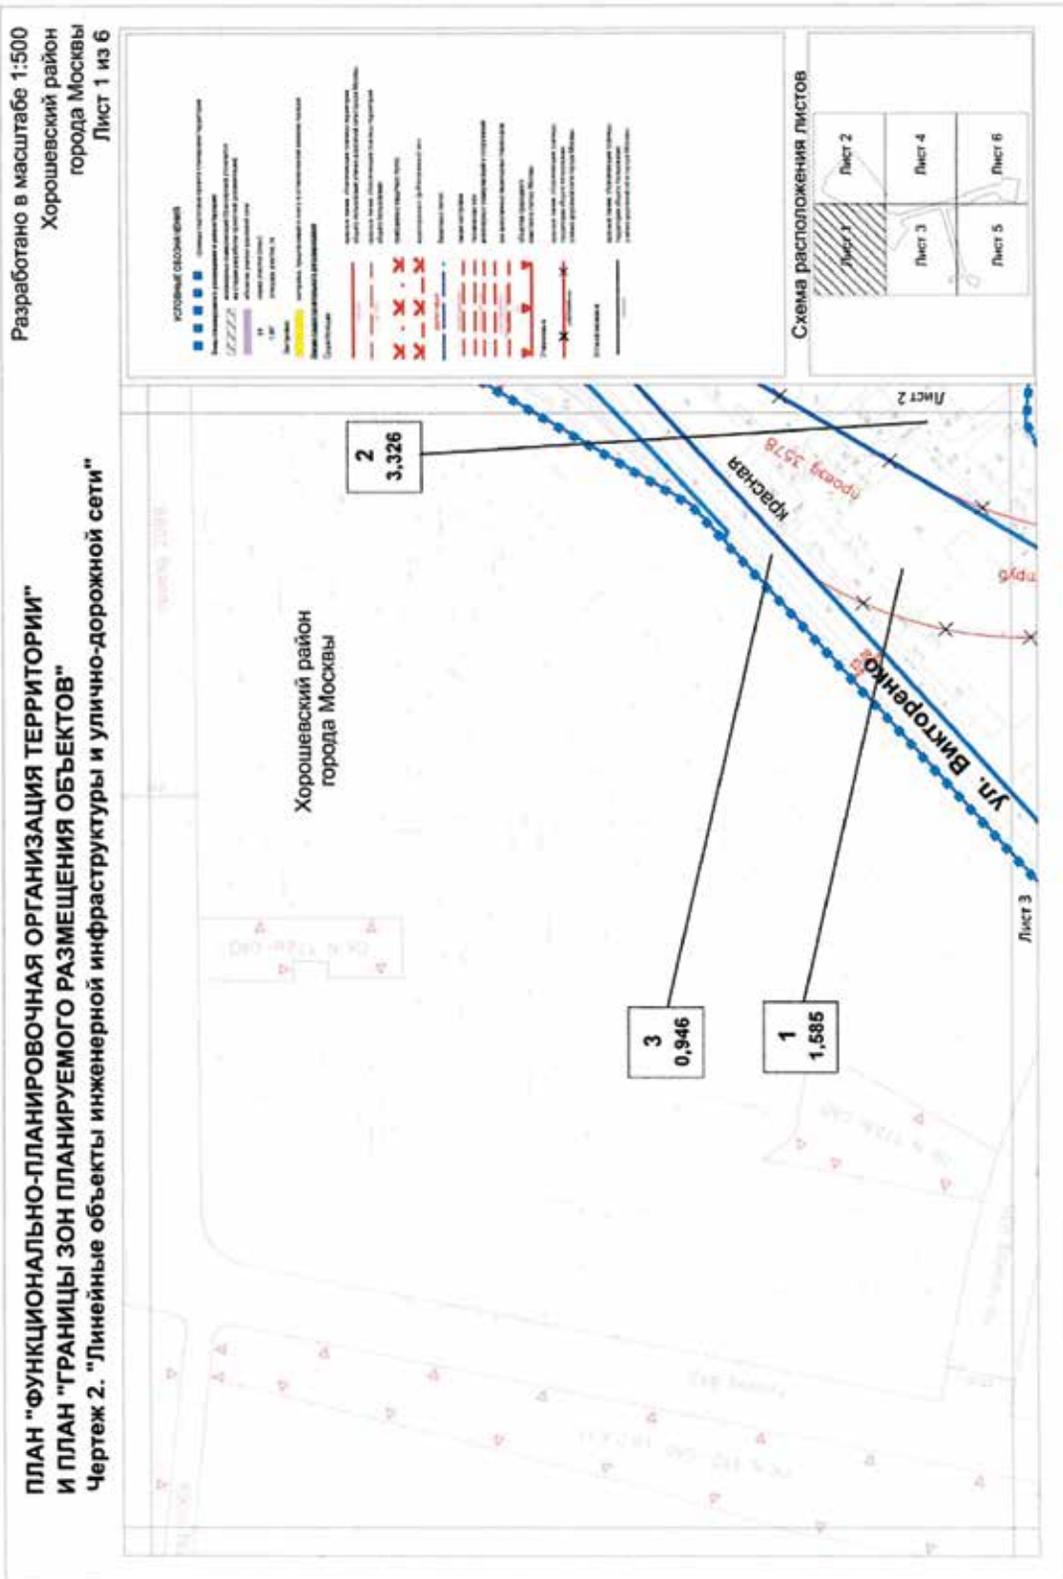

Разработано в масштабе 1:500
Хорошевский район
города Москвы
Лист 3 из 6


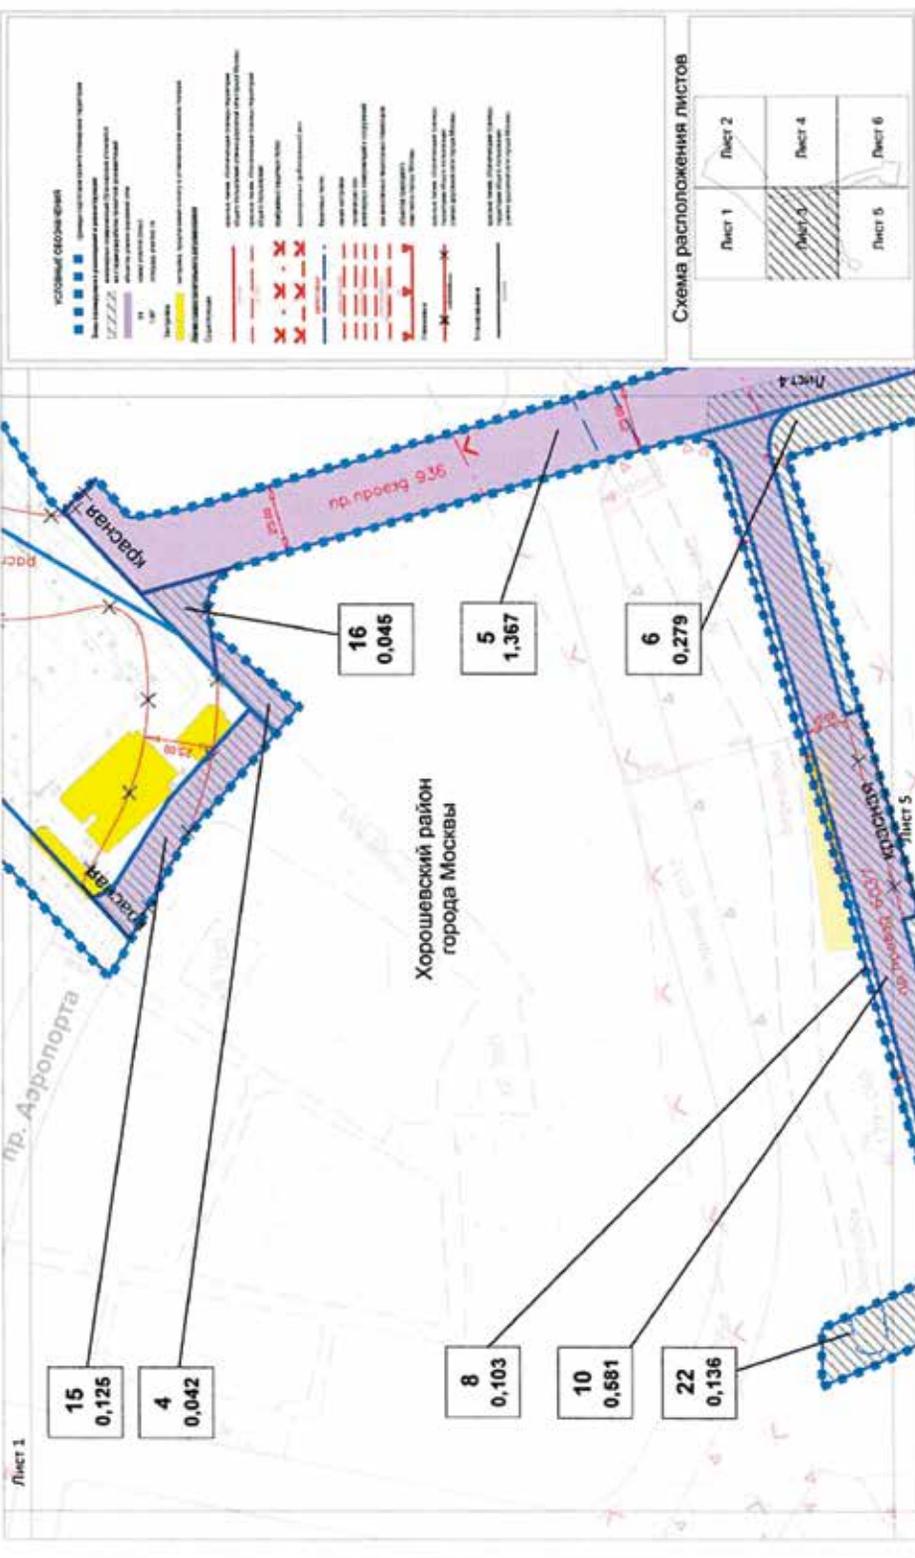


Схема расположения листов

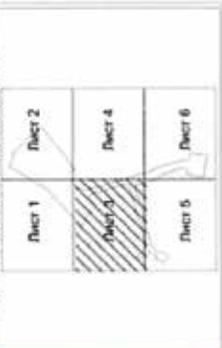

СООБЩЕНИЕ О ПЛАНИРУЕМОМ ИЗЪЯТИИ ДЛЯ ГОСУДАРСТВЕННЫХ НУЖД ОБЪЕКТОВ НЕДВИЖИМОГО ИМУЩЕСТВА, РАСПОЛОЖЕННЫХ В ГРАНИЦАХ ЗОН ПЛАНИРУЕМОГО РАЗМЕЩЕНИЯ ОБЪЕКТОВ НА ЧАСТИ ОСОБО ОХРАНЯЕМОЙ ПРИРОДНОЙ ТЕРРИТОРИИ РЕГИОНАЛЬНОГО ЗНАЧЕНИЯ «ПРИРОДНЫЙ ЗАКАЗНИК «ВОРОБЬЕВЫ ГОРЫ»

Цель изъятия для государственных нужд объектов недвижимого имущества — освобождение территорий планируемого размещения объектов на части особо охраняемой природной территории регионального значения «Природный заказник «Воробьевы горы».

Границы зон планируемого размещения объектов на части особо охраняемой природной территории регионального значения «Природный заказник «Воробьевы горы», утверждены постановлением Правительства Москвы от 21.05.2021 № 661-ПП.

Изъятие и предоставление компенсации за изымаемые объекты недвижимого имущества будут происходить в рамках действующего законодательства в соответствии со статьями 49, 56.5, 56.8 Земельного кодекса Российской Федерации, статьями 279 и 281 Гражданского кодекса Российской Федерации, статьями 9–11 и 28 Федерального закона от 05.04.2013 № 43-ФЗ «Об особенностях регулирования отдельных правоотношений в связи с присоединением к субъекту Российской Федерации — городу федерального значения Москве тер-

риторий и о внесении изменений в отдельные законодательные акты Российской Федерации».

Границы зон планируемого размещения вышеуказанного объекта прилагаются.

Заинтересованные лица могут получить информацию о предполагаемом изъятии земельных участков и (или) иных объектов недвижимого имущества для государственных нужд по телефону:

8 (495) 957-75-00 доб. 55-165, 55-381, 21-423.

Правообладатели подлежащих изъятию объектов недвижимого имущества, права которых не зарегистрированы, могут подать заявления об учете прав на объекты недвижимого имущества с приложением копий документов, подтверждающих права на указанные объекты недвижимого имущества. Такие заявления могут быть направлены заказным письмом с уведомлением о вручении в Департамент городского имущества города Москвы на имя заместителя руководителя Прусакову Наталью Васильевну по адресу: 125993, г. Москва, 1-й Красногвардейский проезд, д. 21, стр. 1.

ЧЕРТЕЖ "ПЛАНИРОВОЧНАЯ ОРГАНИЗАЦИЯ ТЕРРИТОРИИ"

М 1:2000
район Раменки
города Москвы
Лист 1 из 5

УСЛОВНЫЕ ОБОЗНАЧЕНИЯ

ПЛАНЫ:

- линия проекта планировки
- граница прилегающей территории участка
- линия первоначального размещения объектов капитального строительства
- номер участка
- площадь участка
- площадь застроенной территории
- площадь земельного участка
- площадь капитального строительства
- максимальная высота застройки (тыс. м)
- максимальная высота застройки (м)
- максимальная застроенность (%)


ЗАСТРОЙКА:

- здания в одну и несколько этажей
- здания

ВНЕШНЕПЛАНИРОВОЧНОЕ ЗАСТРОЕНИЕ СУЩЕСТВУЮЩЕЕ:


- границы застроенной территории (дворовый двор)
- границы территории участка и объектов капитального строительства, установленные постановлением Правительства Москвы от 3 сентября 2009 г. № 1446-ПП «Об утверждении правил землеустройства и градостроительного зонирования в городе Москве»

СХЕМА РАСПОЛОЖЕНИЯ ЛИСТОВ

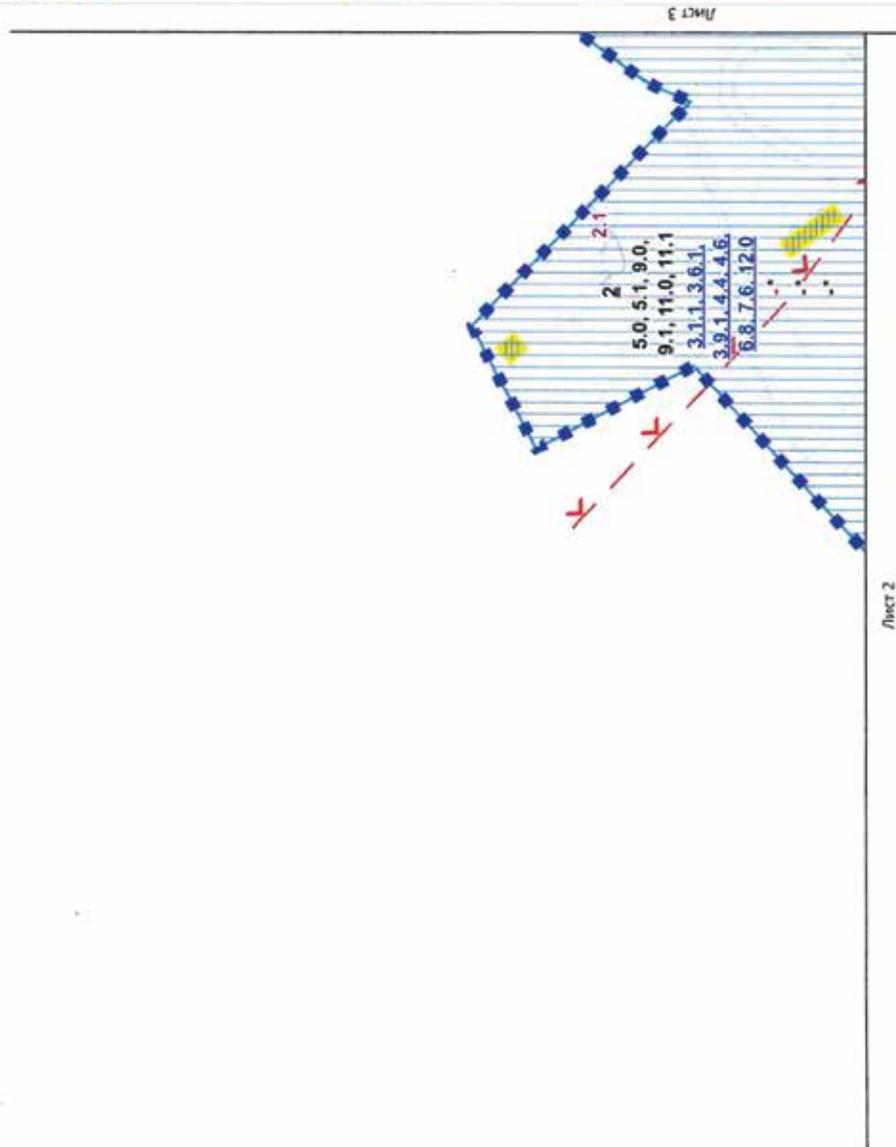

Лист 2

Лист 3


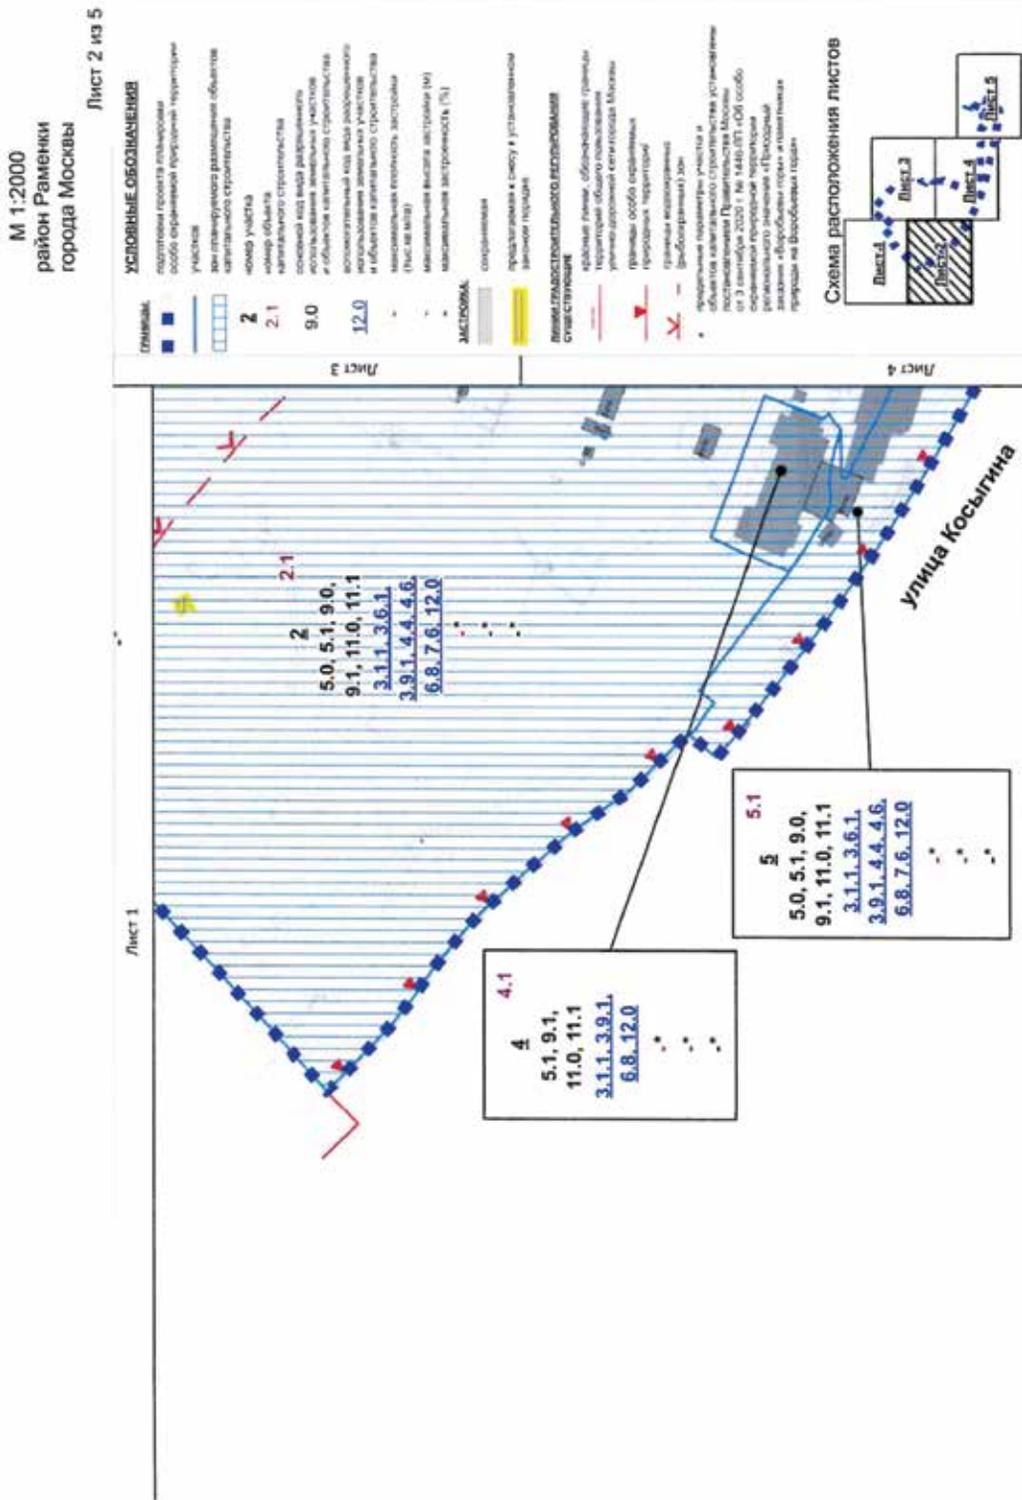


М 1:2000
район Раменки
города Москвы

Лист 3 из 5

- СЛОВАРИК**
- подполья, проходы, подземки
 - лотки, канализация, дренажные сооружения
 - участки
 - для планировки застроенных объектов
 - капитальной застройки
 - земли коммунального назначения (строительств) линейных объектов инженерно-транспортной инфраструктуры
- 2** номер участка
- 2.1** номер объекта капитальной застройки
- 9.0** основной вид вида разрешенного использования земельных участков и объектов капитальной застройки
- 12.0** вспомогательный вид вида разрешенного использования земельных участков и объектов капитальной застройки
- максимальная плотность застройки (чел на сот)
- максимальная высота застройки (м)
- максимальная застроенность (%)
- ЗНАКИ**
- охраняемая территория
 - подпольная сеть в установленном порядке
 - инженерные коммуникации
- ВНЕШНИЕ ГРАНИЦЫ И СОСРЕДОТОЖЕННОСТИ**
- граница особо охраняемой территории
 - граница охраняемой (рыболовецкой) зоны
 - граница береговой полосы
 - границы прибрежных защитных полос
- критерий параметра участка и объектов капитальной застройки установлен в постановлении Правительства Москвы от 3 сентября 2003 г. № 1486-ПП «Об утверждении правил градостроительного зонирования территории района Раменки в границах территории, подлежащей изъятию для государственных нужд города Москвы и использованию по назначению


Схема расположения листов

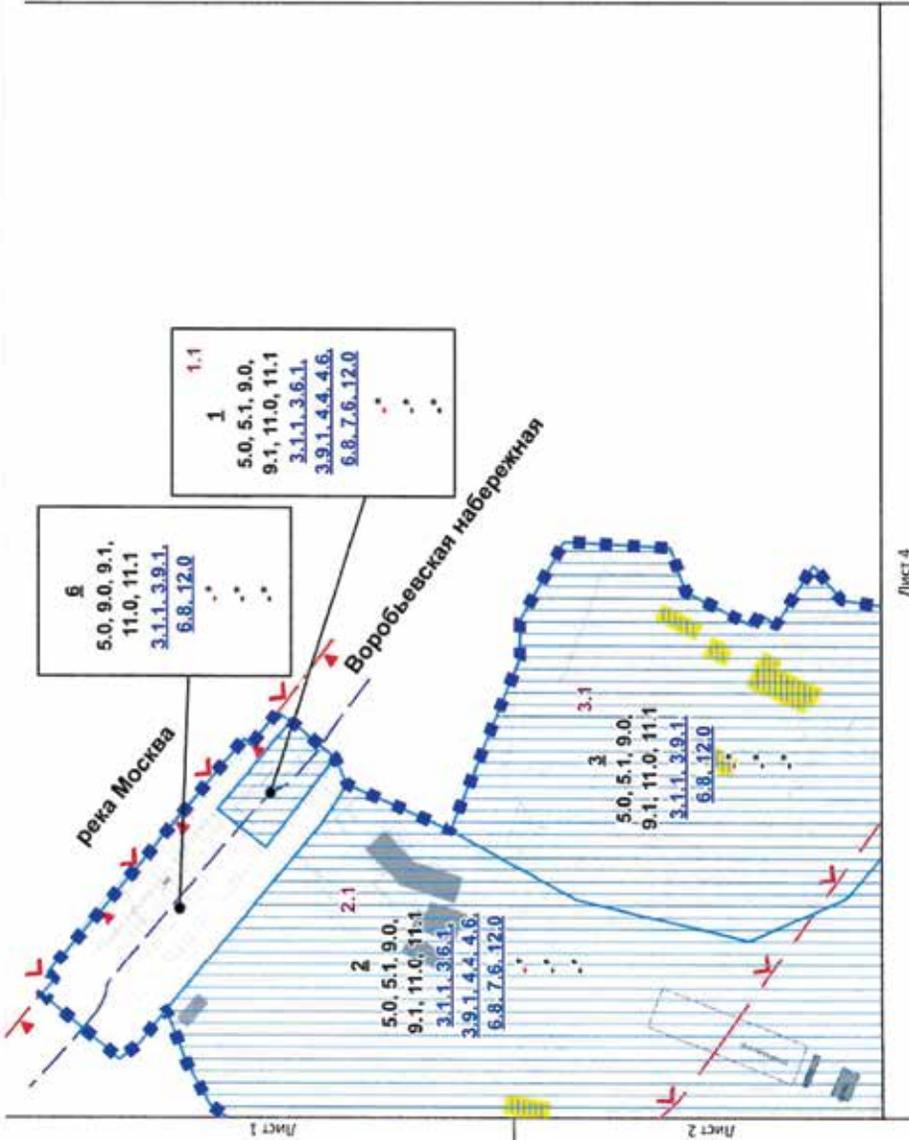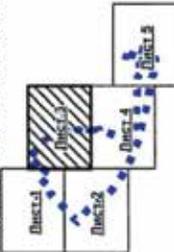

Лист 4

М 1:2000
район Раменки
города Москвы

Лист 5 из 5

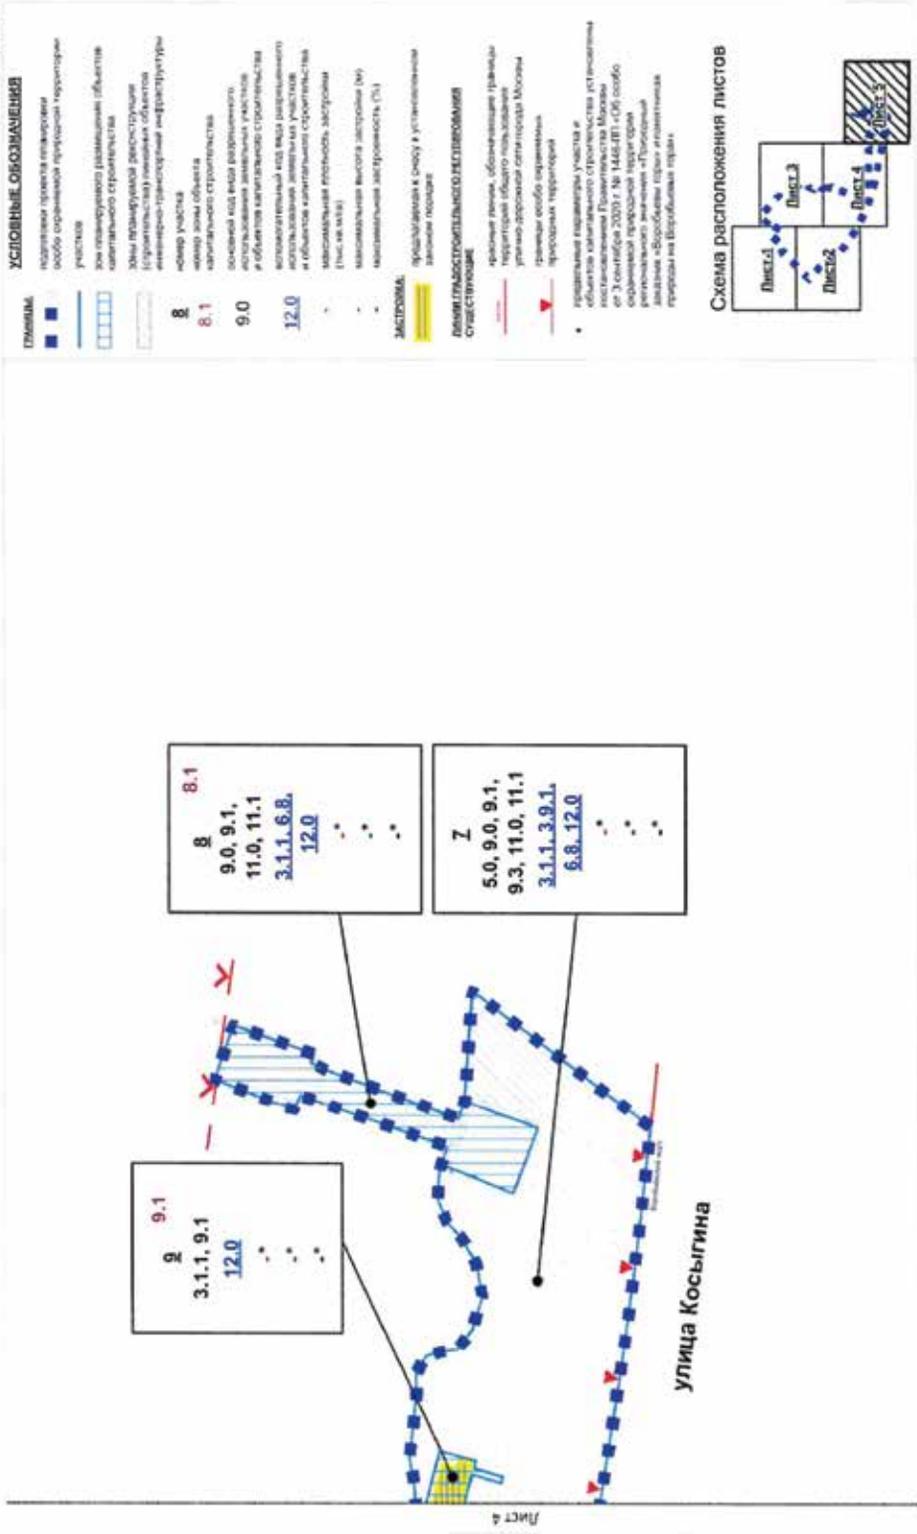

СООБЩЕНИЕ О ПЛАНИРУЕМОМ ИЗЪЯТИИ ДЛЯ ГОСУДАРСТВЕННЫХ НУЖД ОБЪЕКТОВ НЕДВИЖИМОГО ИМУЩЕСТВА, РАСПОЛОЖЕННЫХ В ГРАНИЦАХ ЗОН ПЛАНИРУЕМОГО РАЗМЕЩЕНИЯ ЛИНЕЙНЫХ ОБЪЕКТОВ НА ТЕРРИТОРИИ, ПРИЛЕГАЮЩЕЙ К МОСКОВСКИМ ЦЕНТРАЛЬНЫМ ДИАМЕТРАМ: МЦД-2 «НАХАБИНО – ПОДОЛЬСК», УЧАСТОК УЛИЦЫ СВОБОДЫ ДО МКАД

Цель изъятия для государственных нужд объектов недвижимого имущества – освобождение территорий планируемого размещения линейных объектов на территории, прилегающей к Московским центральным диаметрам: МЦД-2 «Нахабино – Подольск», участок улицы Свободы до МКАД.

Границы зон планируемого размещения линейных объектов на территории, прилегающей к Московским центральным диаметрам: МЦД-2 «Нахабино – Подольск», участок улицы Свободы до МКАД, утверждены постановлением Правительства Москвы от 01.06.2021 № 728-ПП.

Изъятие и предоставление компенсации за изымаемые объекты недвижимого имущества будут происходить в рамках действующего законодательства в соответствии со статьями 49, 56.5, 56.8 Земельного кодекса Российской Федерации, статьями 279 и 281 Гражданского кодекса Российской Федерации, статьями 9–11 и 28 Федерального закона от 05.04.2013 № 43-ФЗ «Об особенностях регулирования отдельных правоотношений в связи с присоединением к субъекту Российской

Федерации – городу федерального значения Москве территорий и о внесении изменений в отдельные законодательные акты Российской Федерации».

Границы зон планируемого размещения вышеуказанного объекта прилагаются.


Заинтересованные лица могут получить информацию о предполагаемом изъятии земельных участков и (или) иных объектов недвижимого имущества для государственных нужд по телефону:

8 (495) 957-75-00 доб. 55-165, 55-381, 21-423.

Правообладатели подлежащих изъятию объектов недвижимого имущества, права которых не зарегистрированы, могут подать заявления об учете прав на объекты недвижимого имущества с приложением копий документов, подтверждающих права на указанные объекты недвижимого имущества. Такие заявления могут быть направлены заказным письмом с уведомлением о вручении в Департамент городского имущества города Москвы на имя заместителя руководителя Прусакову Наталию Васильевну по адресу: 125993, г. Москва, 1-й Красногвардейский проезд, д. 21, стр. 1.

План "Функционально-планировочная организация территории" и план "Границы зон планируемого размещения объектов"

Масштаб 1:2000
район Южное Тушино города Москвы
район Покровское-Стрешнево города Москвы
Лист 1 из 28

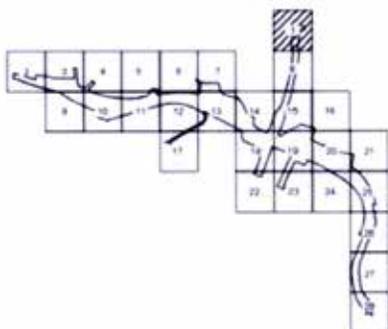

УСЛОВНЫЕ ОБОЗНАЧЕНИЯ

- границы подготовки проекта планировки территории
- границы районов города Москвы
- границы участков территории

ЗАСТРОЙКА:


- существующая

ЛИНИИ ГРАДОСТРОИТЕЛЬНОГО РЕГУЛИРОВАНИЯ


СУЩЕСТВУЮЩИЕ:

- красные линии, обозначающие границы территорий общего пользования улично-дорожной сети города Москвы
- границы объектов природного комплекса города Москвы
- - - границы прибрежных защитных полос
- - - границы водоохранных (рыбооохранных) зон
- - - границы береговых полос
- - - границы технических зон метрополитена
- - - границы санитарно-защитных зон
- - - границы охранных зон объектов электроэнергетики

Масштаб 1:2000
 район Южное Тушино города Москвы
 район Покровское-Стрешнево города Москвы
 Лист 2 из 28

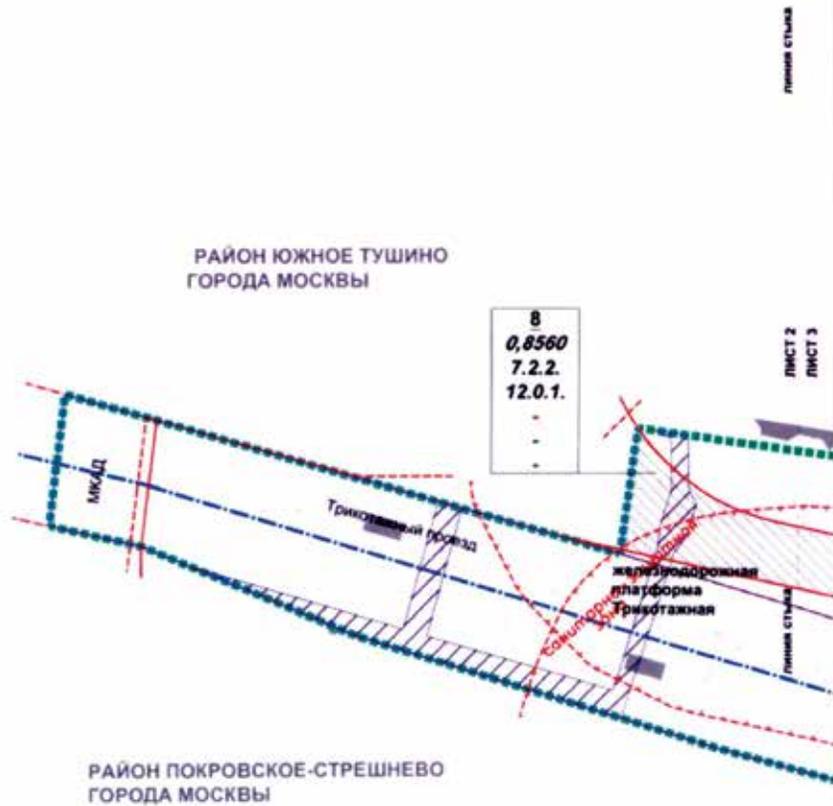

Масштаб 1:2000
 район Южное Тушино города Москвы
 район Покровское-Стрешнево города Москвы
 Лист 3 из 28

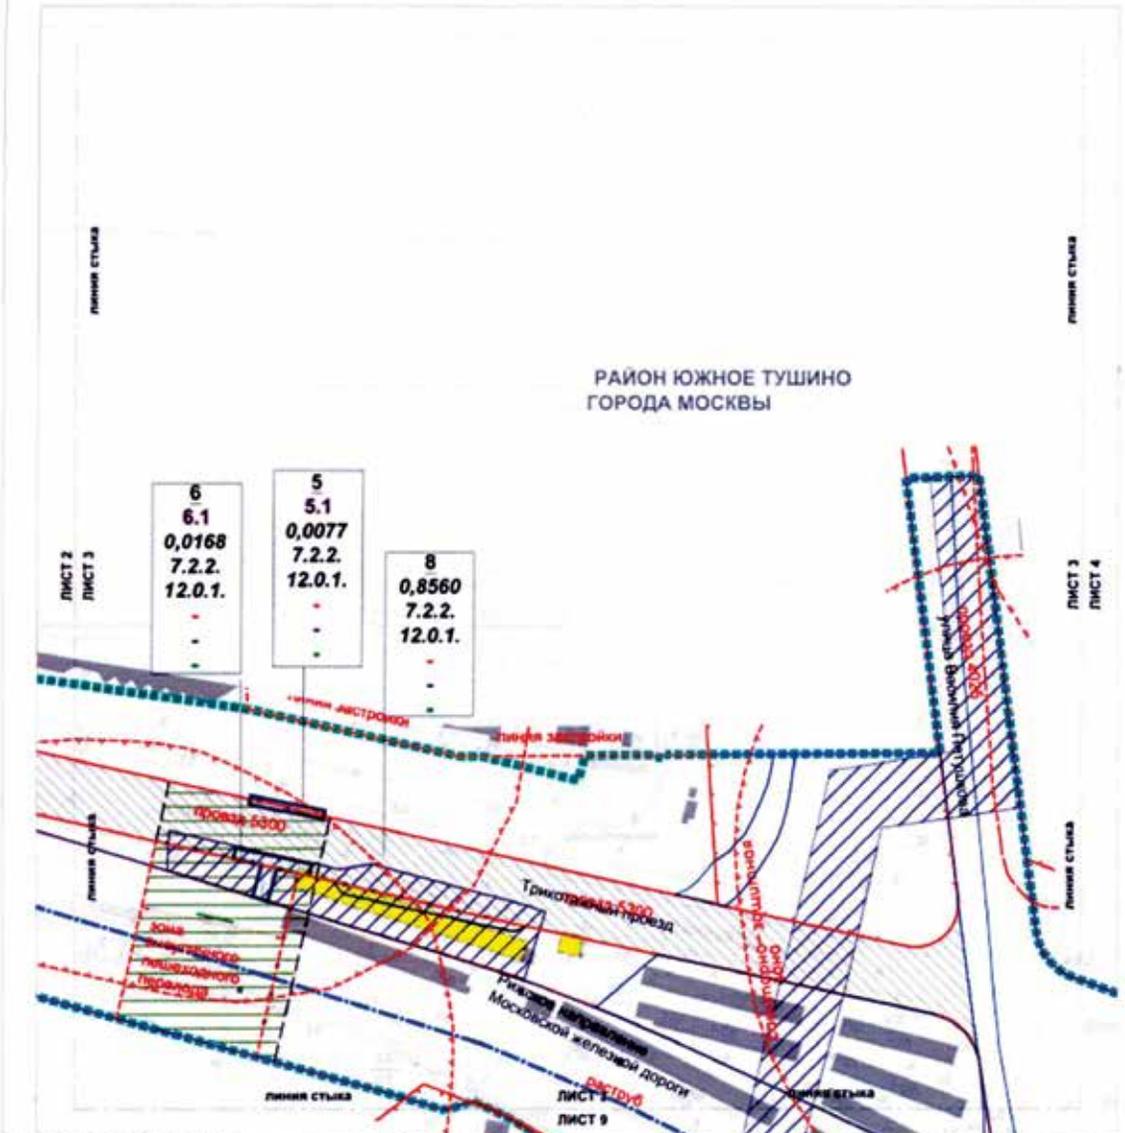

УСЛОВНЫЕ ОБОЗНАЧЕНИЯ

- границы территориального проекта
 - планировка территории
 - границы районов города Москвы
 - границы участков территории
- ГРАНИЦЫ ЗОН ПЛАНИРУЕМОГО РАЗМЕЩЕНИЯ ОБЪЕКТОВ**
- объекты улично-дорожной сети
 - объекты капитального строительства
 - внеуличных пешеходных переходов
 - технических зон инженерных коммуникаций и сооружений
- ПАРАМЕТРЫ ЗОН ПЛАНИРУЕМОГО РАЗМЕЩЕНИЯ ОБЪЕКТОВ КАПИТАЛЬНОГО СТРОИТЕЛЬСТВА:**
- 6** номер участка территории
 - 0,0168** номер объекта капитального строительства
 - 7.2.2.** площадь участка территории, (га)
 - 12.0.1.** код вида разрешенного использования земельного участка
 - 0,0077** плотность застройки земельного участка, (тыс. кв. м/га)
 - 0,8560** предельная высота зданий, строений, сооружений, (м)
 - 7.2.2.** максимальный процент застройки в границах земельного участка, (%)



ЗАСТРОЙКА:

- существующая
 - предлагаемая к сносу в установленном законом порядке
- ЛИНИИ ГРАДОСТРОИТЕЛЬНОГО РЕГУЛИРОВАНИЯ СУЩЕСТВУЮЩИЕ:**
- красные линии, обозначающие границы территории общего пользования улично-дорожной сети города Москвы
 - границы объектов природного комплекса города Москвы
 - границы полос отвода железных дорог
 - границы зон внеуличных пешеходных переходов
 - линии застройки
 - границы прибрежных защитных полос
 - границы зон регулирования застройки и хозяйственной деятельности
 - границы охранных зон объектов культурного наследия
 - границы территории объектов культурного наследия, включенных в единый государственный реестр объектов культурного наследия народов РФ, а также территории выявленных объектов культурного наследия

- ОТМЕНЯЕМЫЕ:**
- красные линии, обозначающие границы территории общего пользования улично-дорожной сети города Москвы
 - границы зон внеуличных пешеходных переходов
- УСТАНОВЛИВАЕМЫЕ:**
- красные линии, обозначающие границы территории общего пользования улично-дорожной сети города Москвы
 - границы зон внеуличных пешеходных переходов




Масштаб 1:2000
 район Южное Тушино города Москвы
 район Покровское-Стрешнево города Москвы
 Лист 4 из 28

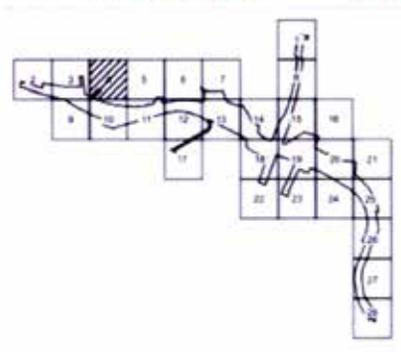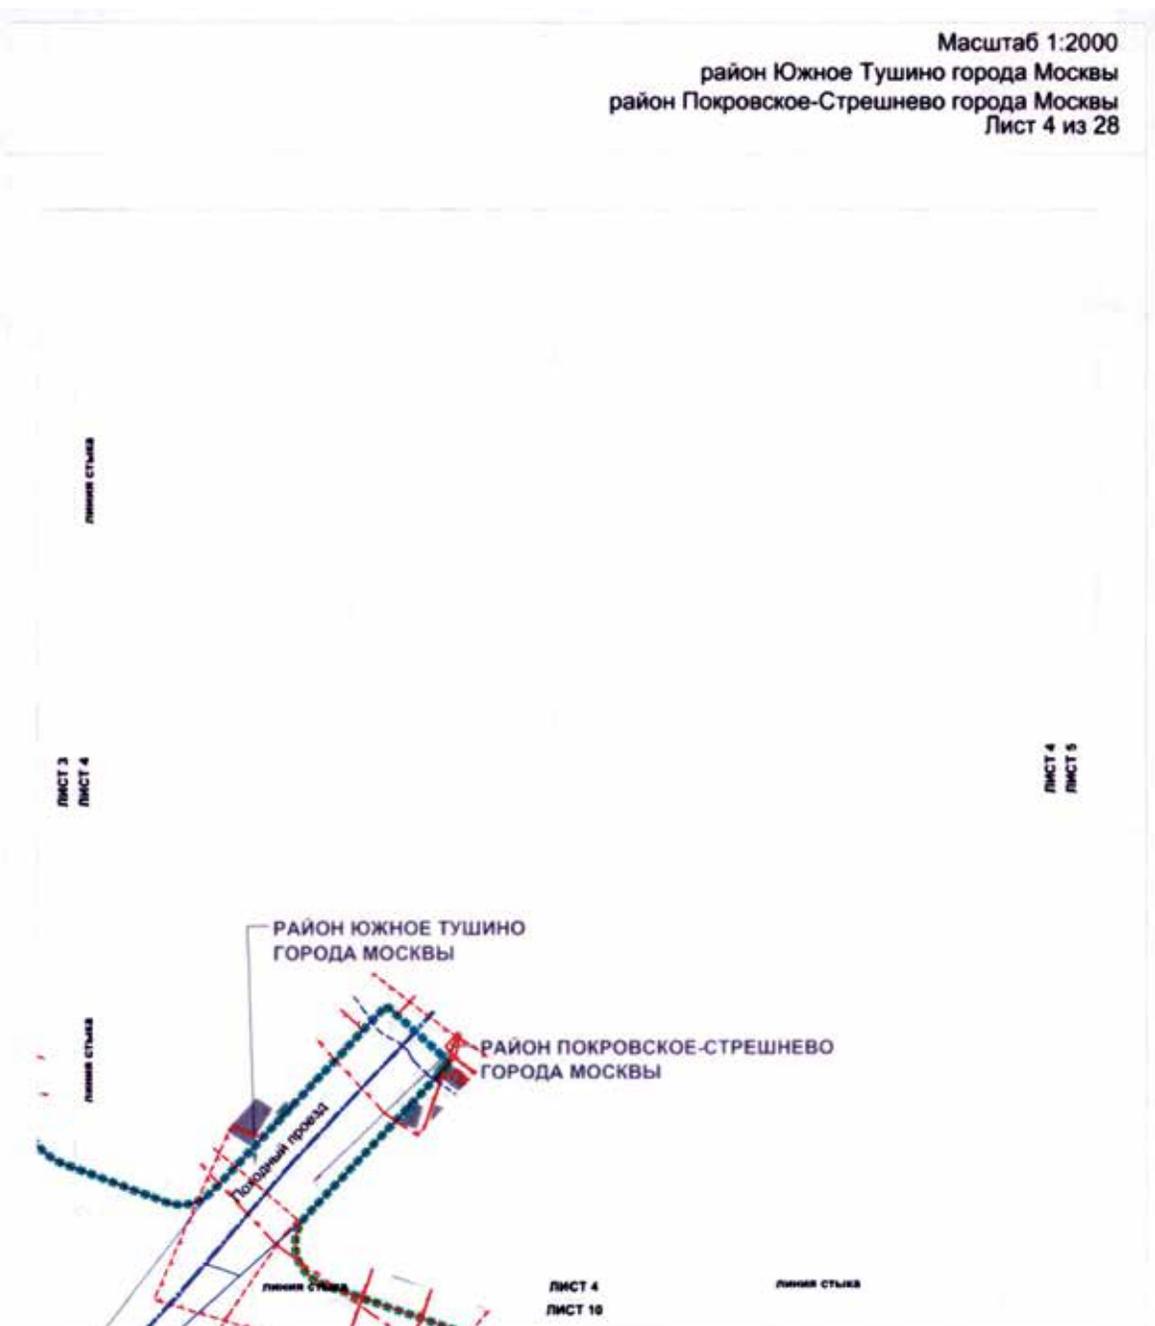


- УСЛОВНЫЕ ОБОЗНАЧЕНИЯ**
- границы подготовки проекта
 - границы планировки территории
 - границы районов города Москвы
 - границы участков территории
- ЗАСТРОЙКА**
- существующая
- ЛИНИИ ГРАДОСТРОИТЕЛЬНОГО РЕГУЛИРОВАНИЯ**
- СУЩЕСТВУЮЩИЕ:**
- красные линии, обозначающие границы территорий общего пользования улично-дорожной сети города Москвы
 - границы объектов природного комплекса города Москвы
 - x- границы прибрежных защитных полос
 - - - граница береговых полос
 - - - границы зон регулирования застройки и хозяйственной деятельности
 - - - границы санитарно-защитных зон
 - - - границы приаэродромных территорий

Масштаб 1:2000
район Покровское-Стрешнево города Москвы
Лист 5 из 28


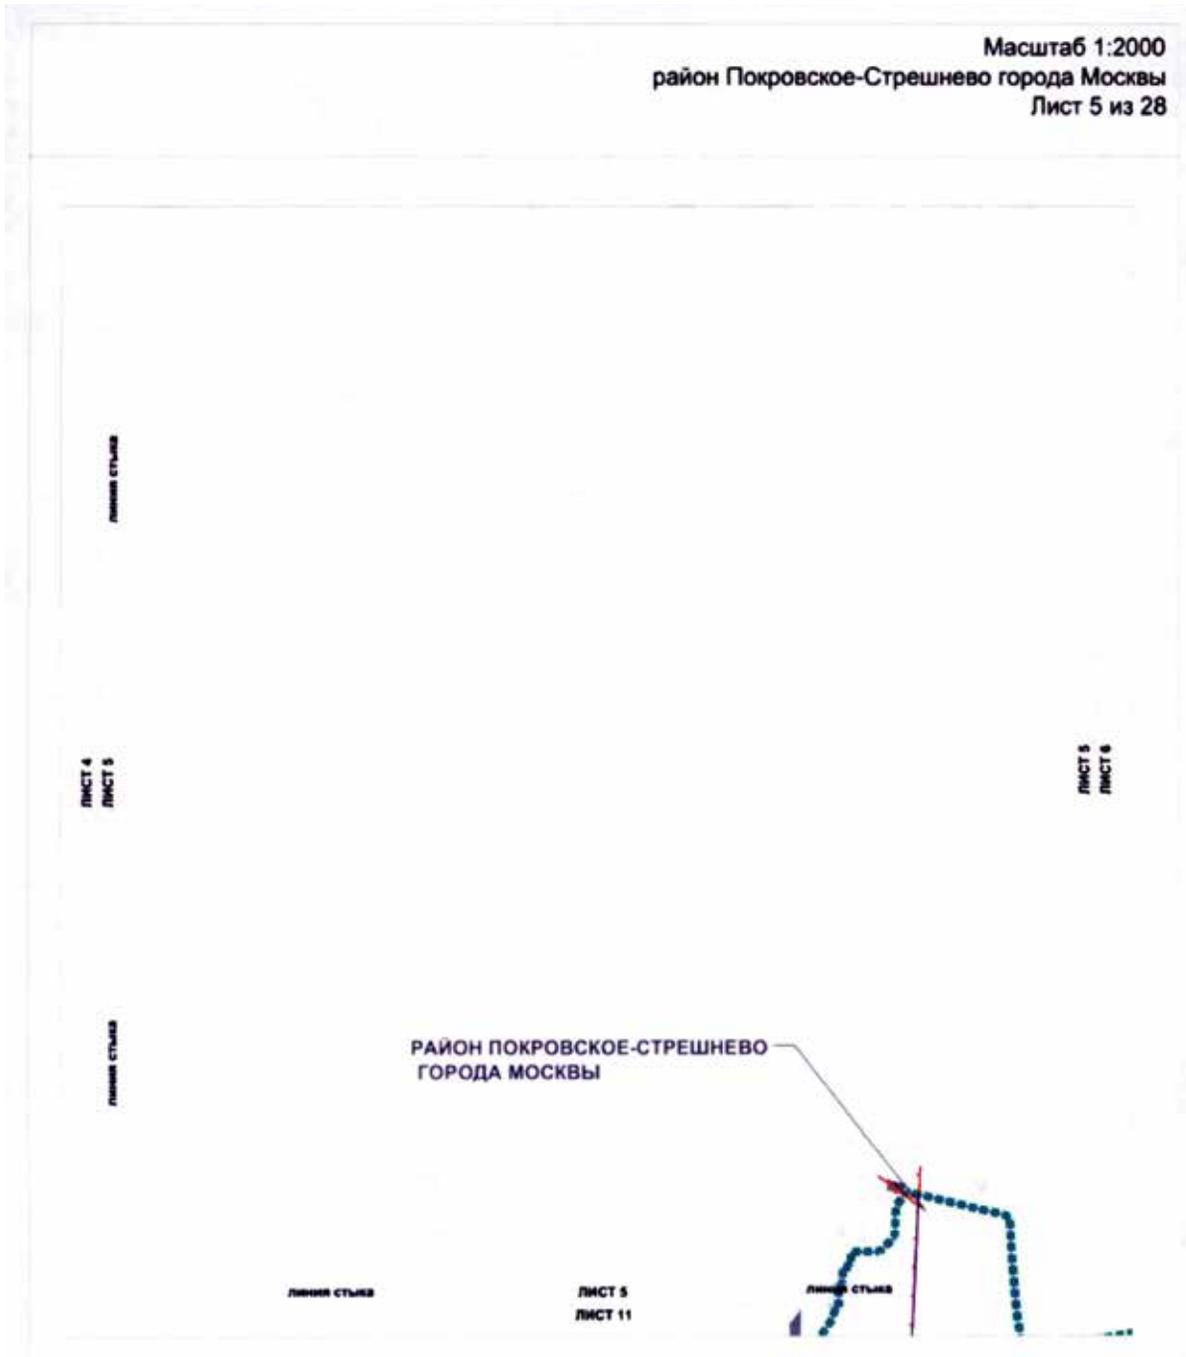


УСЛОВНЫЕ ОБОЗНАЧЕНИЯ

- — — — — границы подготовки проекта планировки территории
- — — — — границы учасной территории
- ЛИНИИ ГРАДОСТРОИТЕЛЬНОГО РЕГУЛИРОВАНИЯ СУЩЕСТВУЮЩИЕ:**
- — — — — границы объектов природного комплекса города Москвы
- — — — — границы особо охраняемых природных территорий

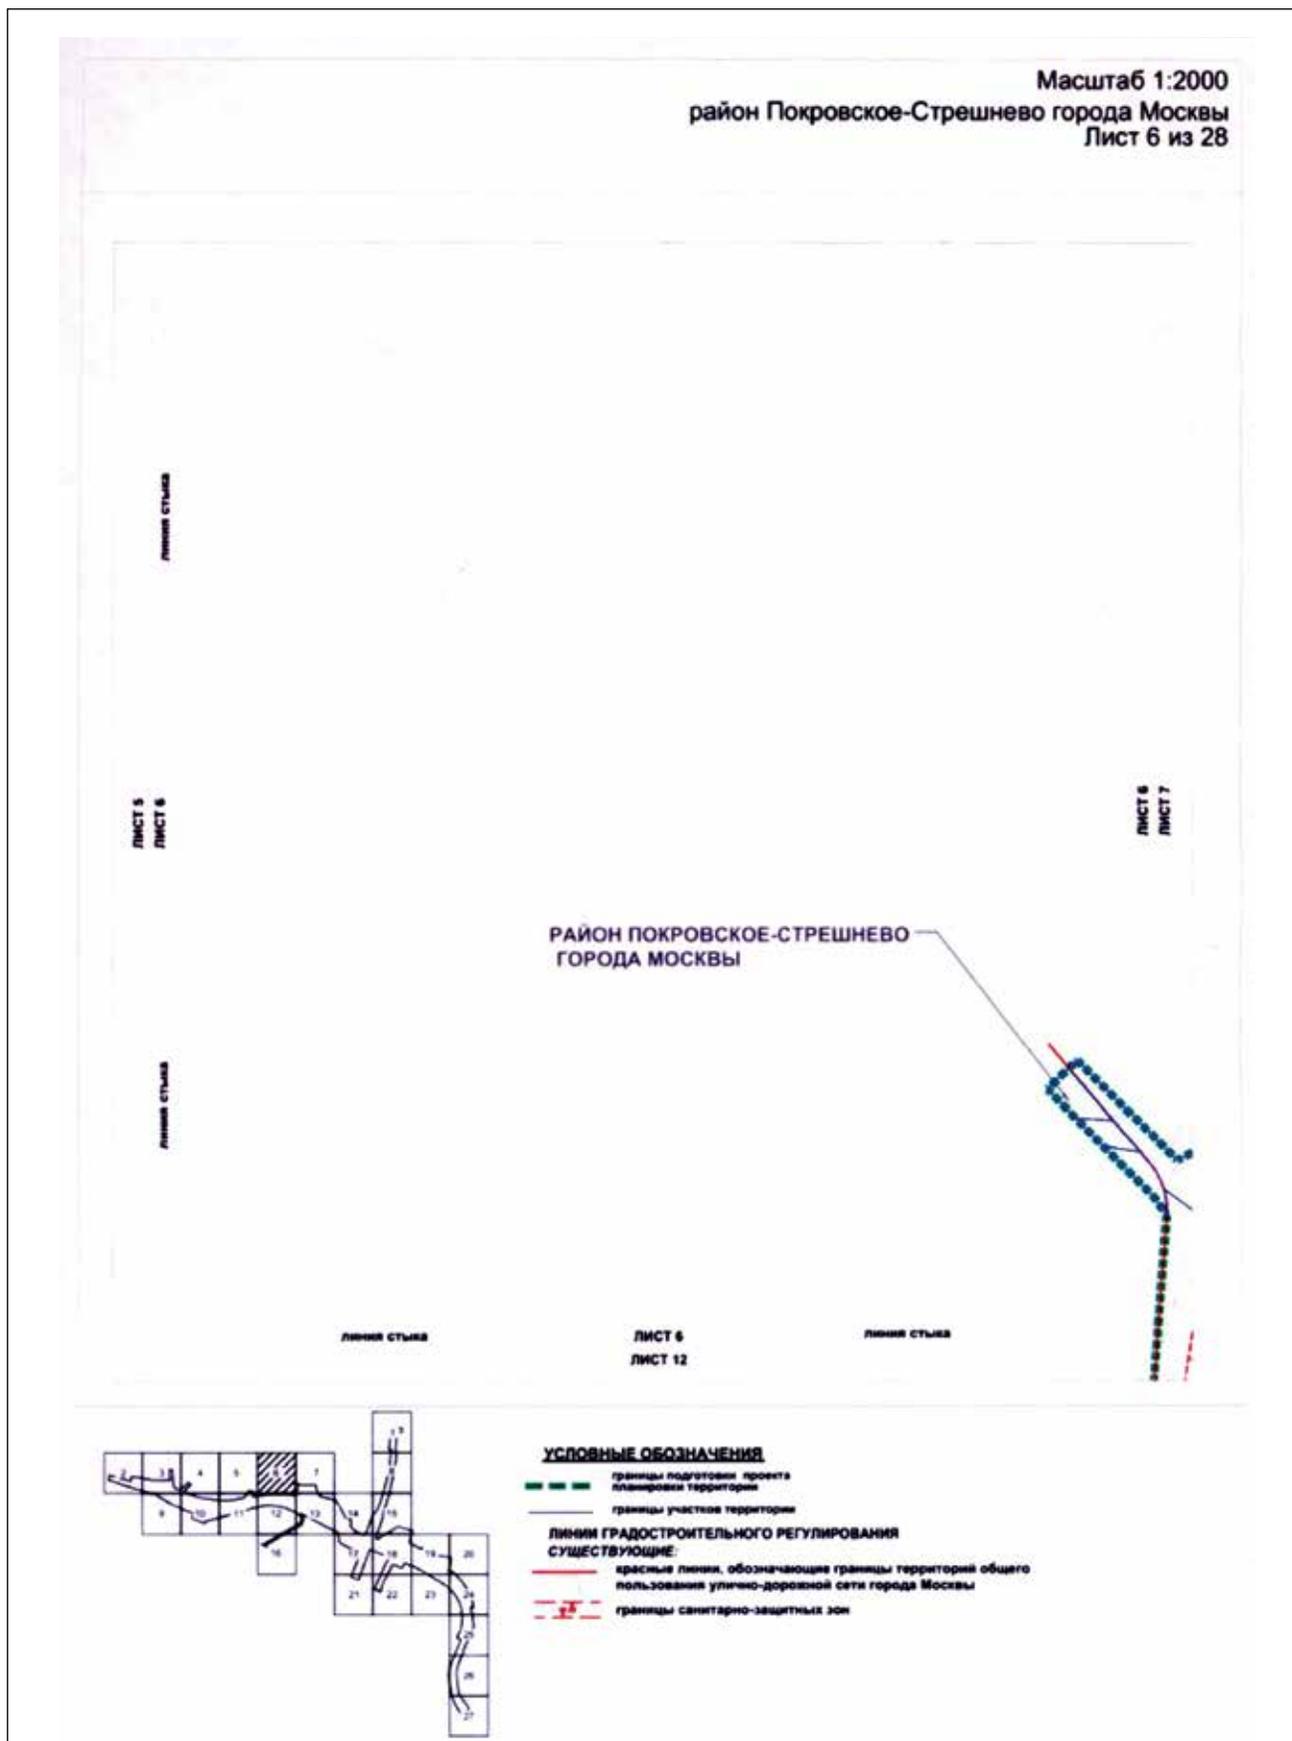

Масштаб 1:2000
 район Южное Тушино города Москвы
 район Покровское-Стрешнево города Москвы
 Лист 7 из 28

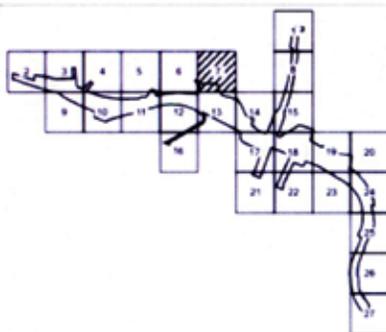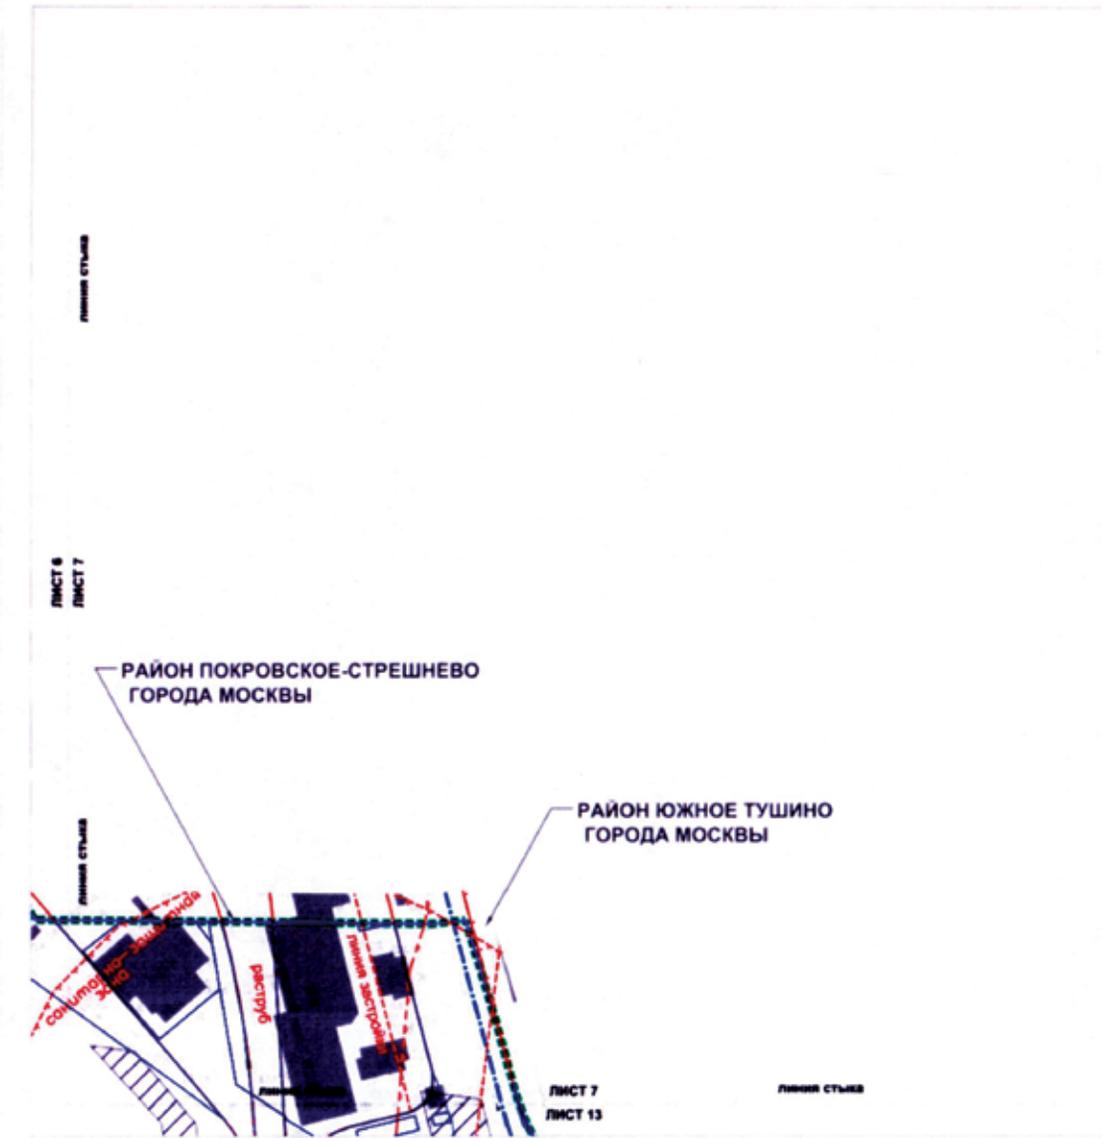

УСЛОВНЫЕ ОБОЗНАЧЕНИЯ

- границы подготовки проекта планировки территории
- границы районной территории
- границы участной территории

ГРАНИЦЫ ЗОН ПЛАНИРУЕМОГО РАЗМЕЩЕНИЯ ОБЪЕКТОВ

- территории зон инженерных коммуникаций и сооружений



ЗАСТРОЙКА:

- существующая

ЛИНИИ ГРАДОСТРОИТЕЛЬНОГО РЕГУЛИРОВАНИЯ СУЩЕСТВУЮЩИЕ:

- красные линии, обозначающие границы территорий общего пользования
- границы объектов природного комплекса города Москвы
- границы полосы отвода железных дорог
- границы водоохранных (рыбоохранных) зон
- границы зон регулирования застройки и хозяйственной деятельности
- границы санитарно-защитных зон



Масштаб 1:2000
район Покровское-Стрешнево города Москвы
Лист 8 из 28

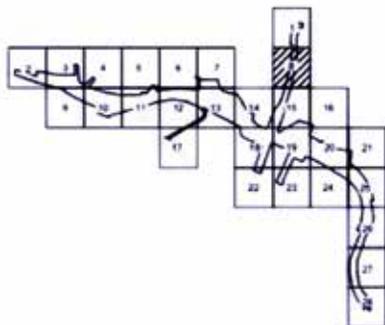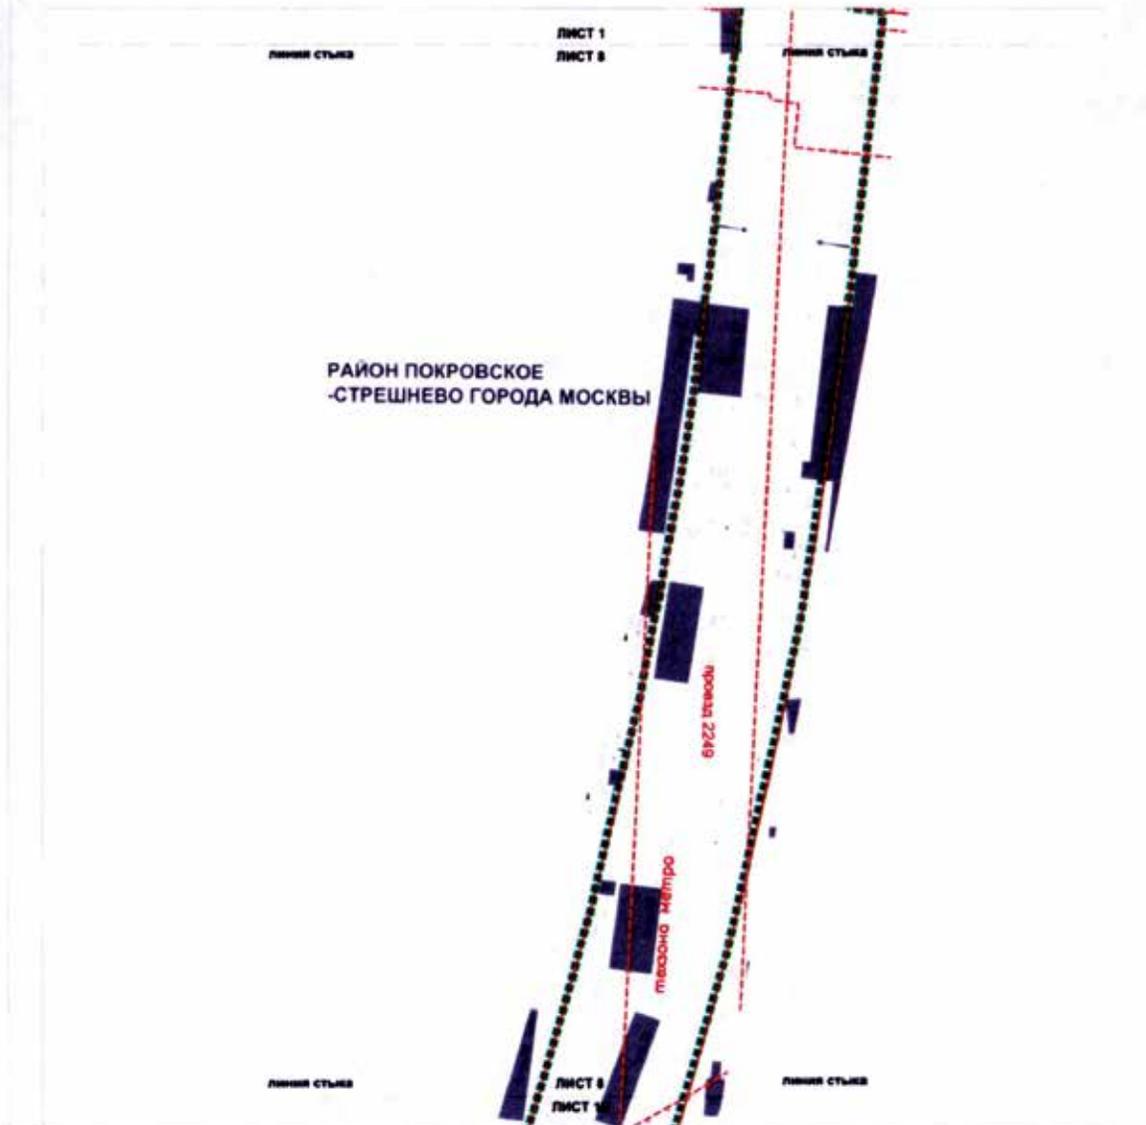

УСЛОВНЫЕ ОБОЗНАЧЕНИЯ

- границы подготовки проекта планировки территории
- границы участка территории
- ЗАСТРОЙКА:**
- существующая
- ЛИНИИ ГРАДОСТРОИТЕЛЬНОГО РЕГУЛИРОВАНИЯ СУЩЕСТВУЮЩИЕ:**
- красные линии, обозначающие границы территорий общего пользования улично-дорожной сети города Москвы
- границы технических зон метрополитена
- границы прибрежных защитных полос
- границы объектов природного комплекса города Москвы
- границы санитарно-защитных зон

Масштаб 1:2000
район Южное Тушино города Москвы
район Покровское-Стрешнево города Москвы
Лист 9 из 28

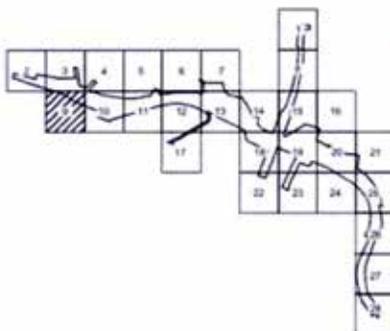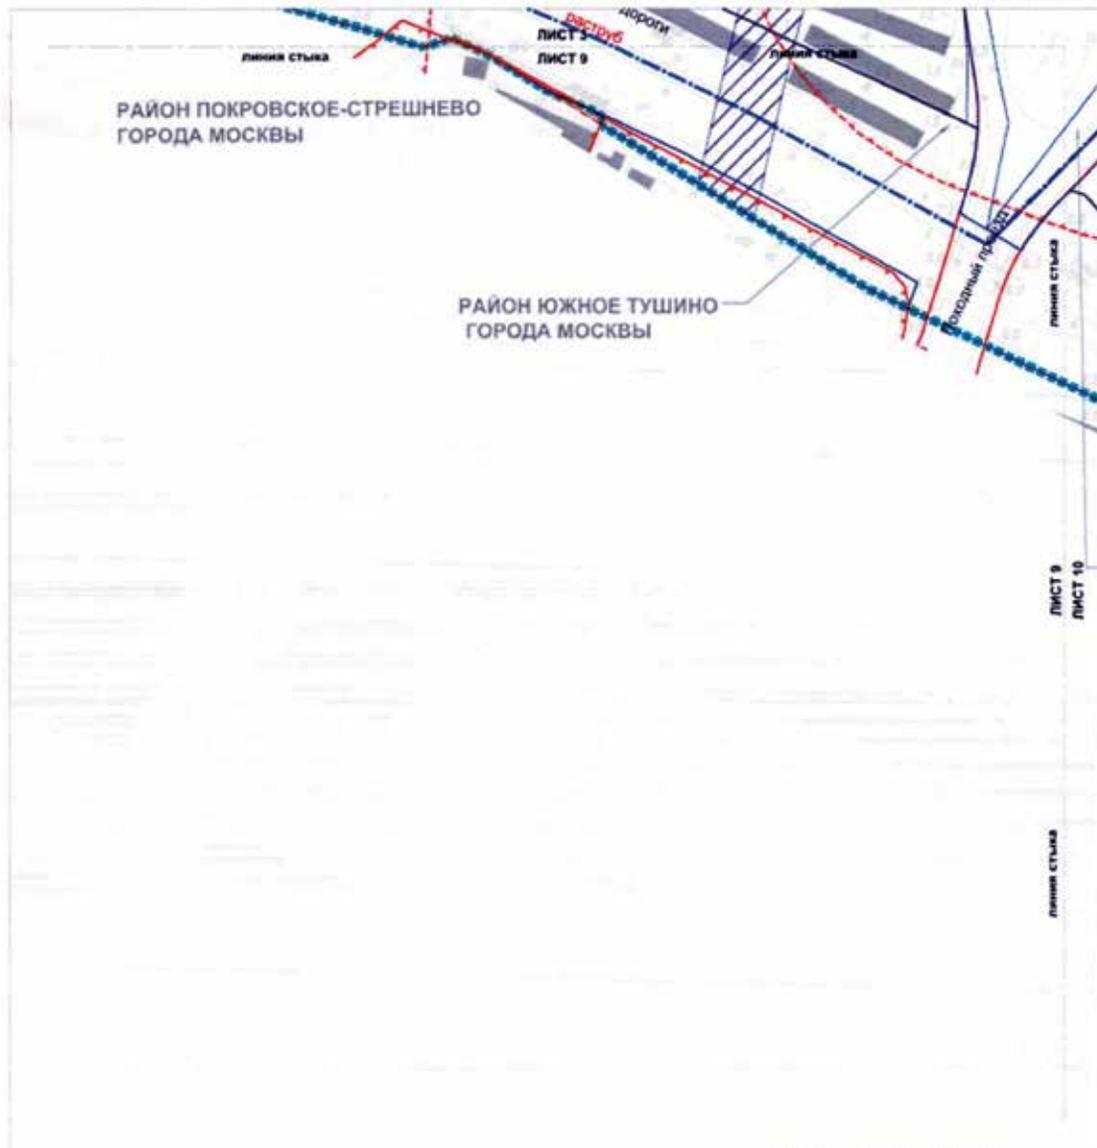



УСЛОВНЫЕ ОБОЗНАЧЕНИЯ

- границы подготовки территории проекта планировки
- границы районов города Москвы
- границы участков территории
- ГРАНИЦЫ ЗОН ПЛАНИРУЕМОГО РАЗМЕЩЕНИЯ ОБЪЕКТОВ**
- технических зон инженерных коммуникаций и сооружений
- ЗАСТРОЙКА:**
- существующая

ЛИНИИ ГРАДОСТРОИТЕЛЬНОГО РЕГУЛИРОВАНИЯ СУЩЕСТВУЮЩИЕ:

- красные линии, обозначающие границы территорий общего пользования улично-дорожной сети города Москвы
- границы полос отвода железных дорог
- границы территорий объектов культурного наследия, включенных в единый государственный реестр объектов культурного наследия народов РФ, а также территорий выявленных объектов культурного наследия
- границы охранных зон объектов культурного наследия
- границы санитарно-защитных зон

Масштаб 1:2000
район Южное Тушино города Москвы
район Покровское-Стрешнево города Москвы
Лист 10 из 28

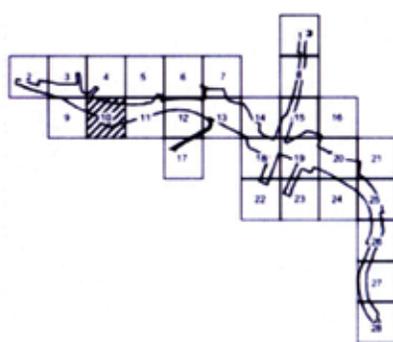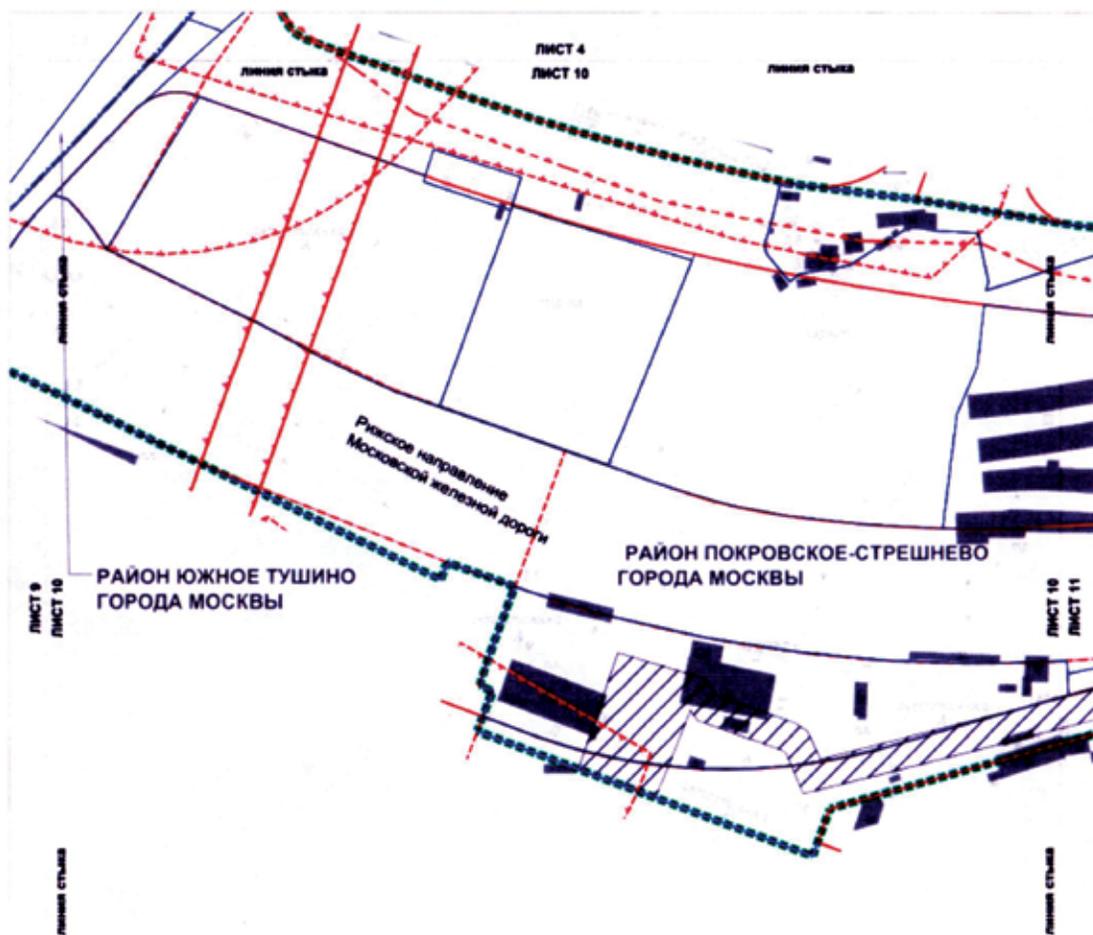


УСЛОВНЫЕ ОБОЗНАЧЕНИЯ

- границы подготовки проекта планировки территории
- границы районов города Москвы
- границы участков территории
- ГРАНИЦЫ ЗОН ПЛАНИРУЕМОГО РАЗМЕЩЕНИЯ ОБЪЕКТОВ**
- технических зон инженерных коммуникаций и сооружений
- ЗАСТРОЙКА:**
- существующая


ЛИНИИ ГРАДОСТРОИТЕЛЬНОГО РЕГУЛИРОВАНИЯ СУЩЕСТВУЮЩИЕ:

- красные линии, обозначающие границы территорий общего пользования, улично-дорожной сети города Москвы
- границы водоохранных (рыбоохранных) зон
- границы объектов природного комплекса города Москвы
- зона регулирования застройки и хозяйственной деятельности
- границы полос отвода железных дорог
- границы санитарно-защитных зон
- границы пригородных территорий

Масштаб 1:2000
район Покровское-Стрешнево города Москвы
Лист 11 из 28

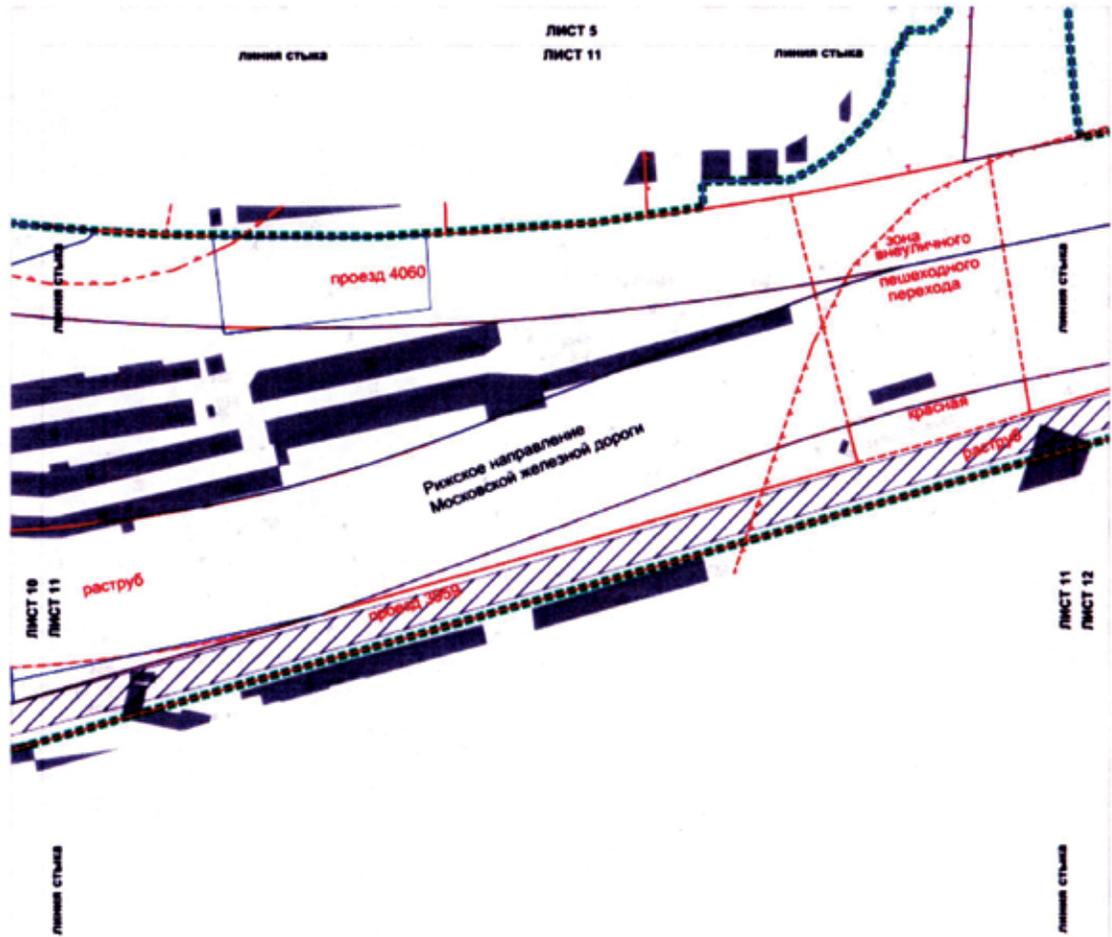

РАЙОН ПОКРОВСКОЕ-СТРЕШНЕВО
ГОРОДА МОСКВЫ

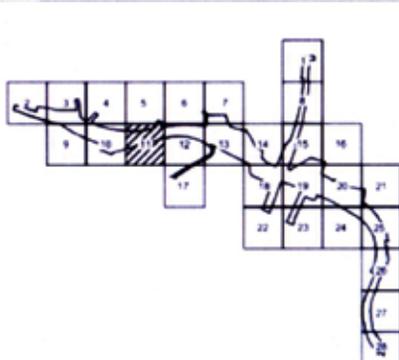



УСЛОВНЫЕ ОБОЗНАЧЕНИЯ

- границы подготовки проекта планировки территории
- границы участков территории
- ГРАНИЦЫ ЗОН ПЛАНИРУЕМОГО РАЗМЕЩЕНИЯ ОБЪЕКТОВ**
- технических зон инженерных коммуникаций и сооружений
- ЗАСТРОЙКА:**
- существующая

ЛИНИИ ГРАДОСТРОИТЕЛЬНОГО РЕГУЛИРОВАНИЯ СУЩЕСТВУЮЩИЕ:

- красные линии, обозначающие границы территории общего пользования улично-дорожной сети города Москвы
- границы объектов природного комплекса города Москвы
- границы полос отвода железных дорог
- границы водоохранных (рыбоохранных) зон
- граница охраняемых зон объектов культурного наследия
- границы санитарно-защитных зон
- границы зон внеуличных пешеходных переходов

Масштаб 1:2000
район Покровское-Стрешнево города Москвы
Лист 12 из 28

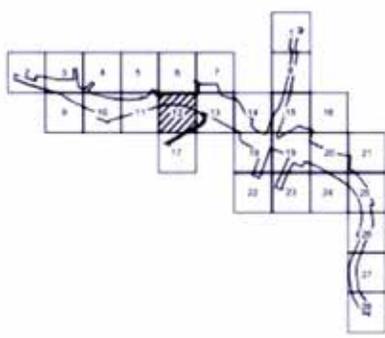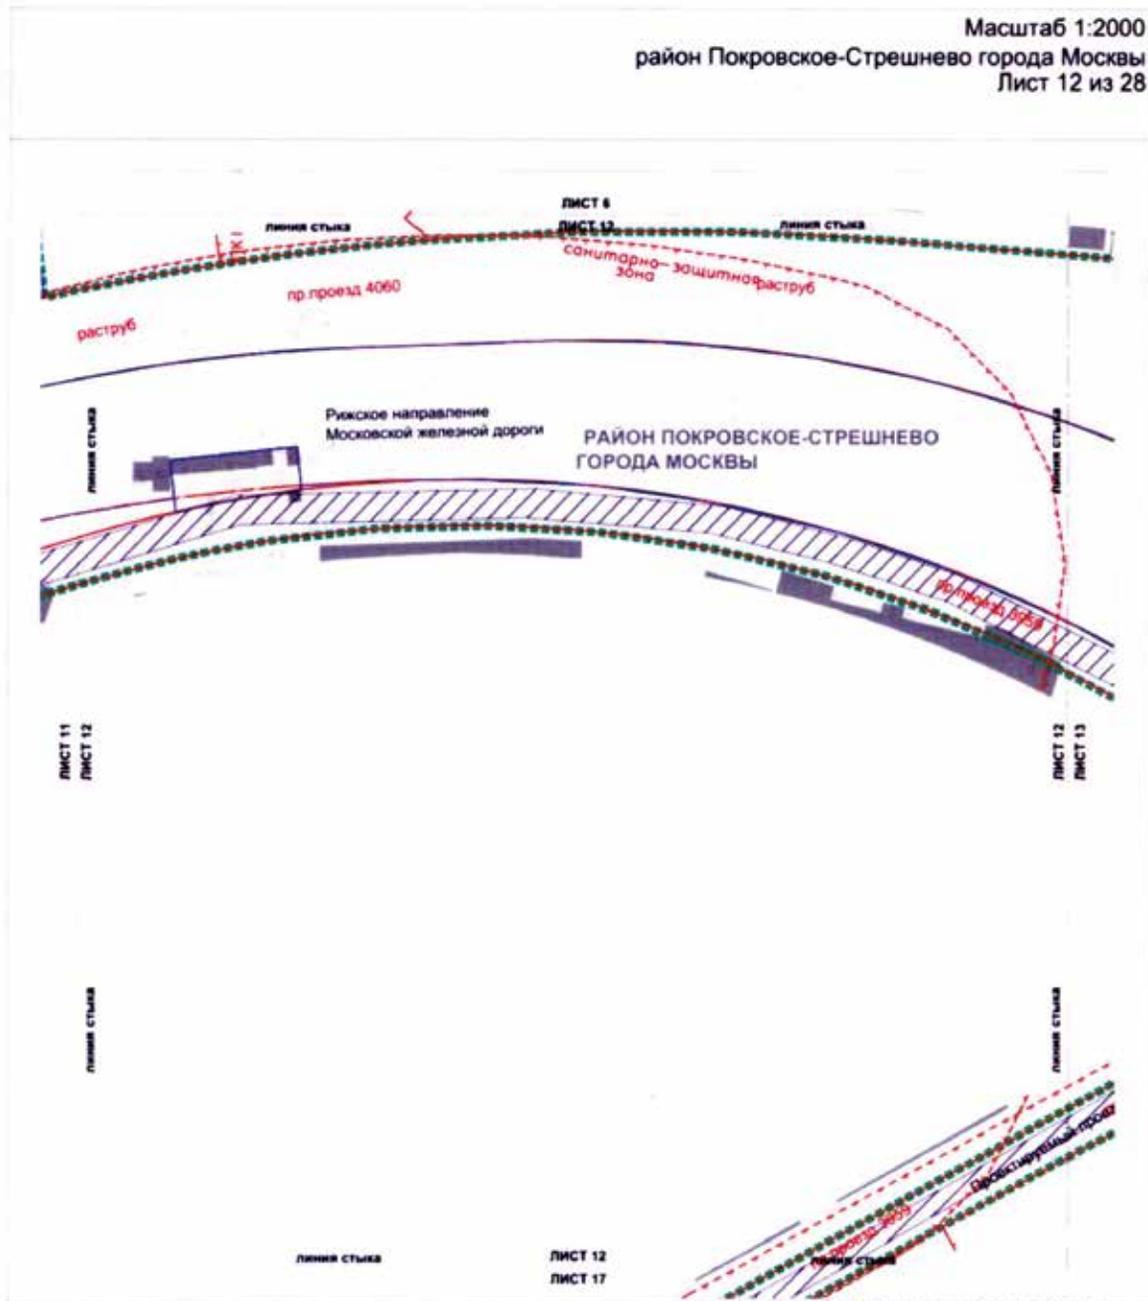


УСЛОВНЫЕ ОБОЗНАЧЕНИЯ

- границы подготовки проекта планировки территории
- границы участков территории
- ГРАНИЦЫ ЗОН ПЛАНИРУЕМОГО РАЗМЕЩЕНИЯ ОБЪЕКТОВ**
- технические зоны инженерных коммуникаций и сооружений
- ЗАСТРОЙКА:**
- существующая

ЛИНИИ ГРАДОСТРОИТЕЛЬНОГО РЕГУЛИРОВАНИЯ СУЩЕСТВУЮЩИЕ


- красные линии, обозначающие границы территории общего пользования улично-дорожной сети города Москвы
- границы объектов природного комплекса города Москвы
- границы полос отвода железных дорог
- границы санитарно-защитных зон
- границы водоохранных (рыбоохраненных) зон
- границы особо охраняемых природных территорий
- границы территорий и участков особо охраняемых природных территорий города Москвы, в пределах которых установлены режимы особой охраны
- границы зон размещения объектов капитального строительства на особо охраняемой природной территории

Масштаб 1:2000
 район Южное Тушино города Москвы
 район Покровское-Стрешнево города Москвы
 Лист 13 из 28

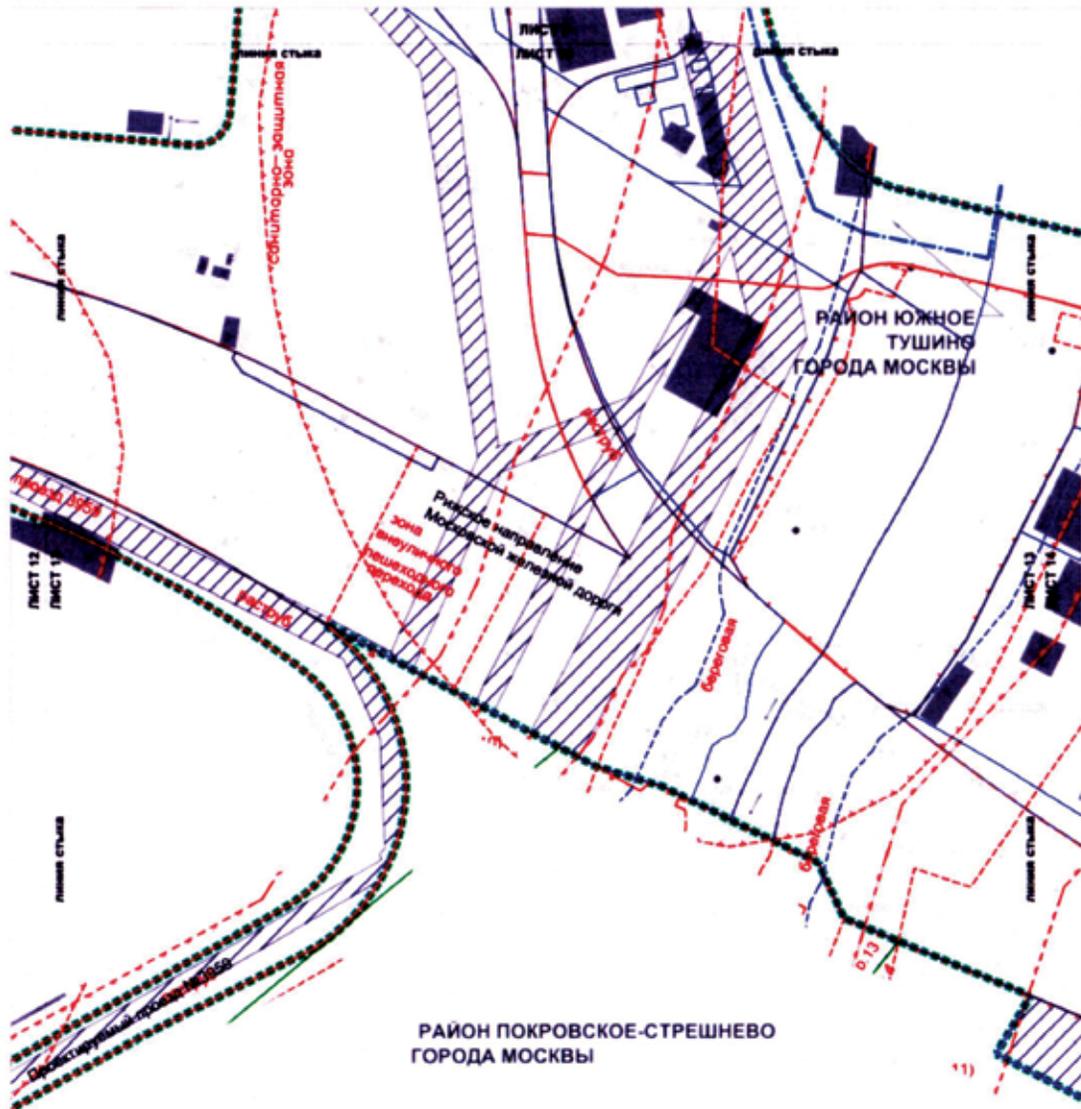


- УСЛОВНЫЕ ОБОЗНАЧЕНИЯ**
- границы подготовки проекта планировки территории
 - границы районов города Москвы
 - границы участков территории
- ГРАНИЦЫ ЗОН ПЛАНИРУЕМОГО РАЗМЕЩЕНИЯ ОБЪЕКТОВ**
- территориальные зоны инженерных коммуникаций и сооружений
- ЗАСТРОЙКА**
- существующая

- ЛИНИИ ГРАДОСТРОИТЕЛЬНОГО РЕГУЛИРОВАНИЯ СУЩЕСТВУЮЩИЕ:**
- красные линии, обозначающие границы территорий общего пользования улично-дорожной сети города Москвы
 - границы объектов природного комплекса города Москвы
 - границы прибрежных защитных полос
 - границы водоохранных (рыбоохранных) зон
 - границы береговых полос
 - границы зон инженерных пешеходных переходов
 - границы полос отвода железных дорог
 - границы санитарно-защитных зон
 - границы охранных зон объектов электроэнергетики
 - границы особо охраняемых природных территорий

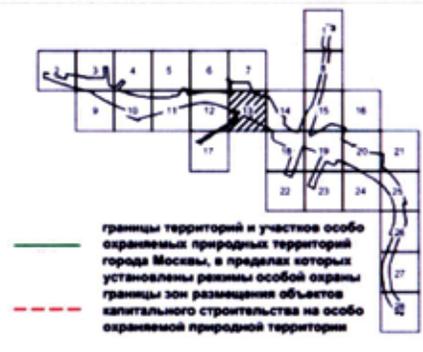

Масштаб 1:2000
район Покровское-Стрешнево города Москвы
Лист 14 из 28

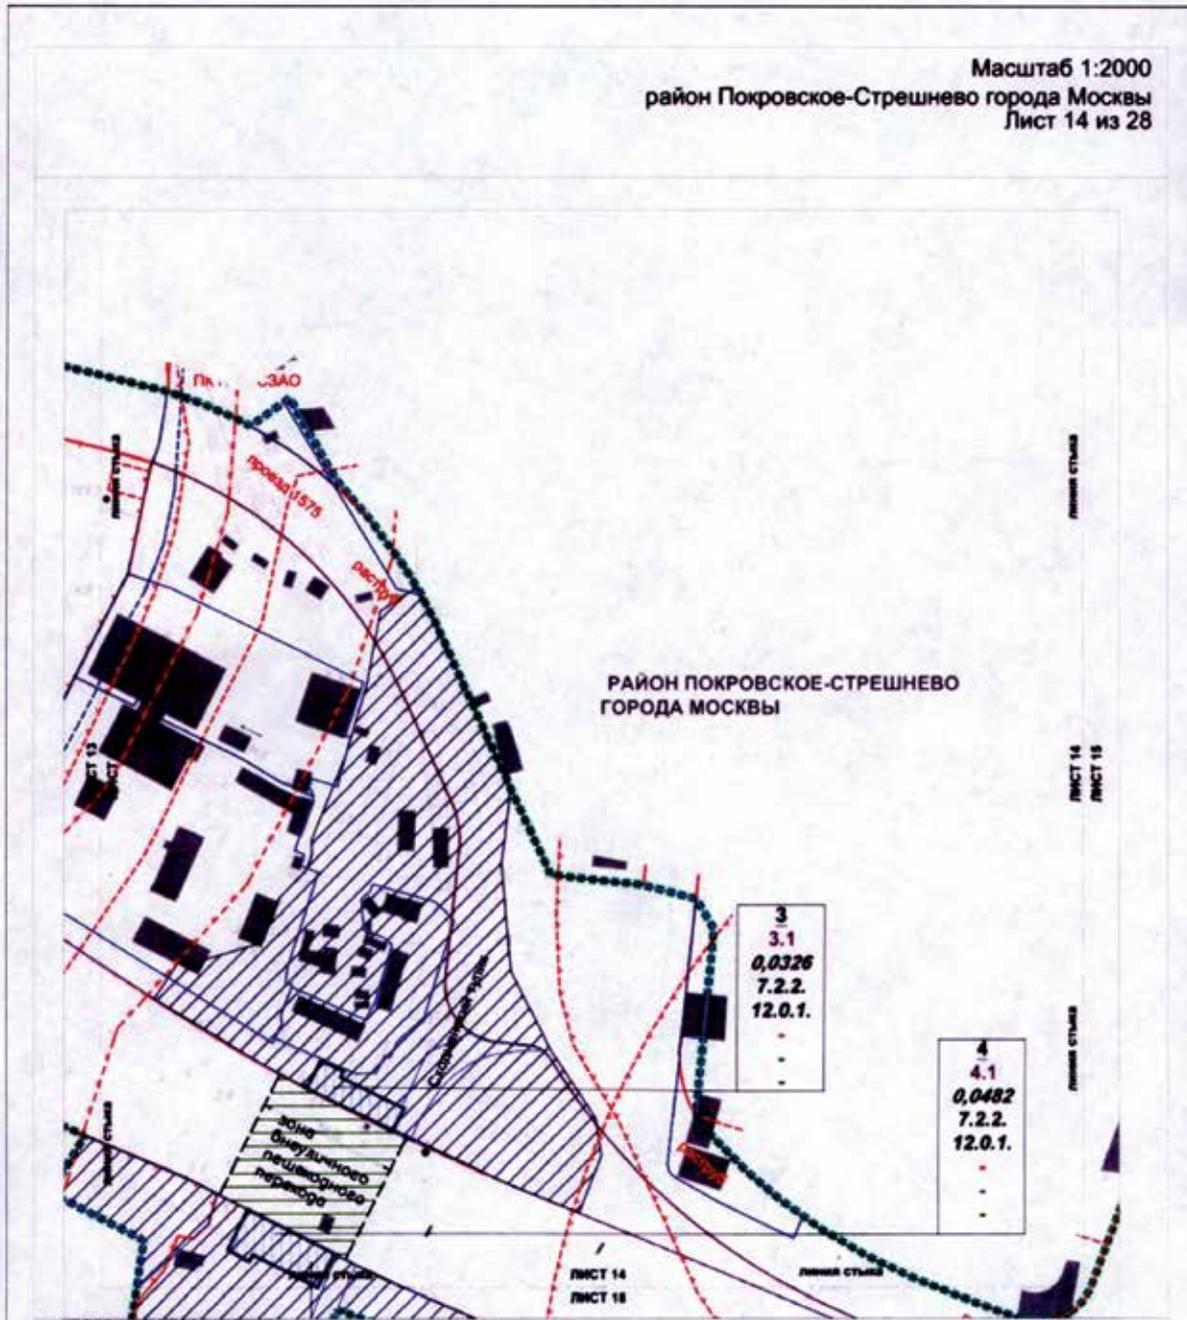

УСЛОВНЫЕ ОБОЗНАЧЕНИЯ

- границы подготовки проекта
- границы территории
- границы участков территории

ГРАНИЦЫ ЗОН ПЛАНИРУЕМОГО РАЗМЕЩЕНИЯ ОБЪЕКТОВ

- объекты капитального строительства
- внутриквартальные проезды
- территории зон инженерной инфраструктуры и озеленения

ПАРАМЕТРЫ ЗОН ПЛАНИРУЕМОГО РАЗМЕЩЕНИЯ ОБЪЕКТОВ КАПИТАЛЬНОГО СТРОИТЕЛЬСТВА:

- 3** номер участка территории
- 0,0326** площадь участка территории, (га)
- 7.2.2.** вид вида разрешенного использования земельного участка
- плотность застройки земельного участка, (тыс. кв. м/га)
- предельная высота зданий, строений, сооружений, (м)
- максимальный процент застройки в границах земельного участка, (%)

ЗАСТРОЙКА:

- существующая
- ЛИНИИ ГРАДОСТРОИТЕЛЬНОГО РЕГУЛИРОВАНИЯ СУЩЕСТВУЮЩИЕ:**
 - красные линии, обозначающие границы территории общего пользования
 - улицы-дорожной сети города Москвы
 - границы объектов природного комплекса города Москвы
 - границы прибрежных защитных полос
 - границы водоохранных (рыбоохраняемых) зон
 - границы береговых полос
 - границы полос отвода железных дорог
 - зона регулирования застройки и хозяйственной деятельности
 - границы охранных зон
 - объектов электроэнергетики
 - границы санитарно-защитных зон
 - границы особо охраняемых природных территорий




УСТАНОВЛИВАЕМЫЕ:

- границы зон инженерной инфраструктуры
- границы пешеходных переходов

границы территорий и участков особо охраняемых природных территорий города Москвы, в пределах которых установлены режимы особой охраны

границы зон размещения объектов капитального строительства на особо охраняемой природной территории

Масштаб 1:2000
район Покровское-Стрешнево города Москвы
Лист 15 из 28

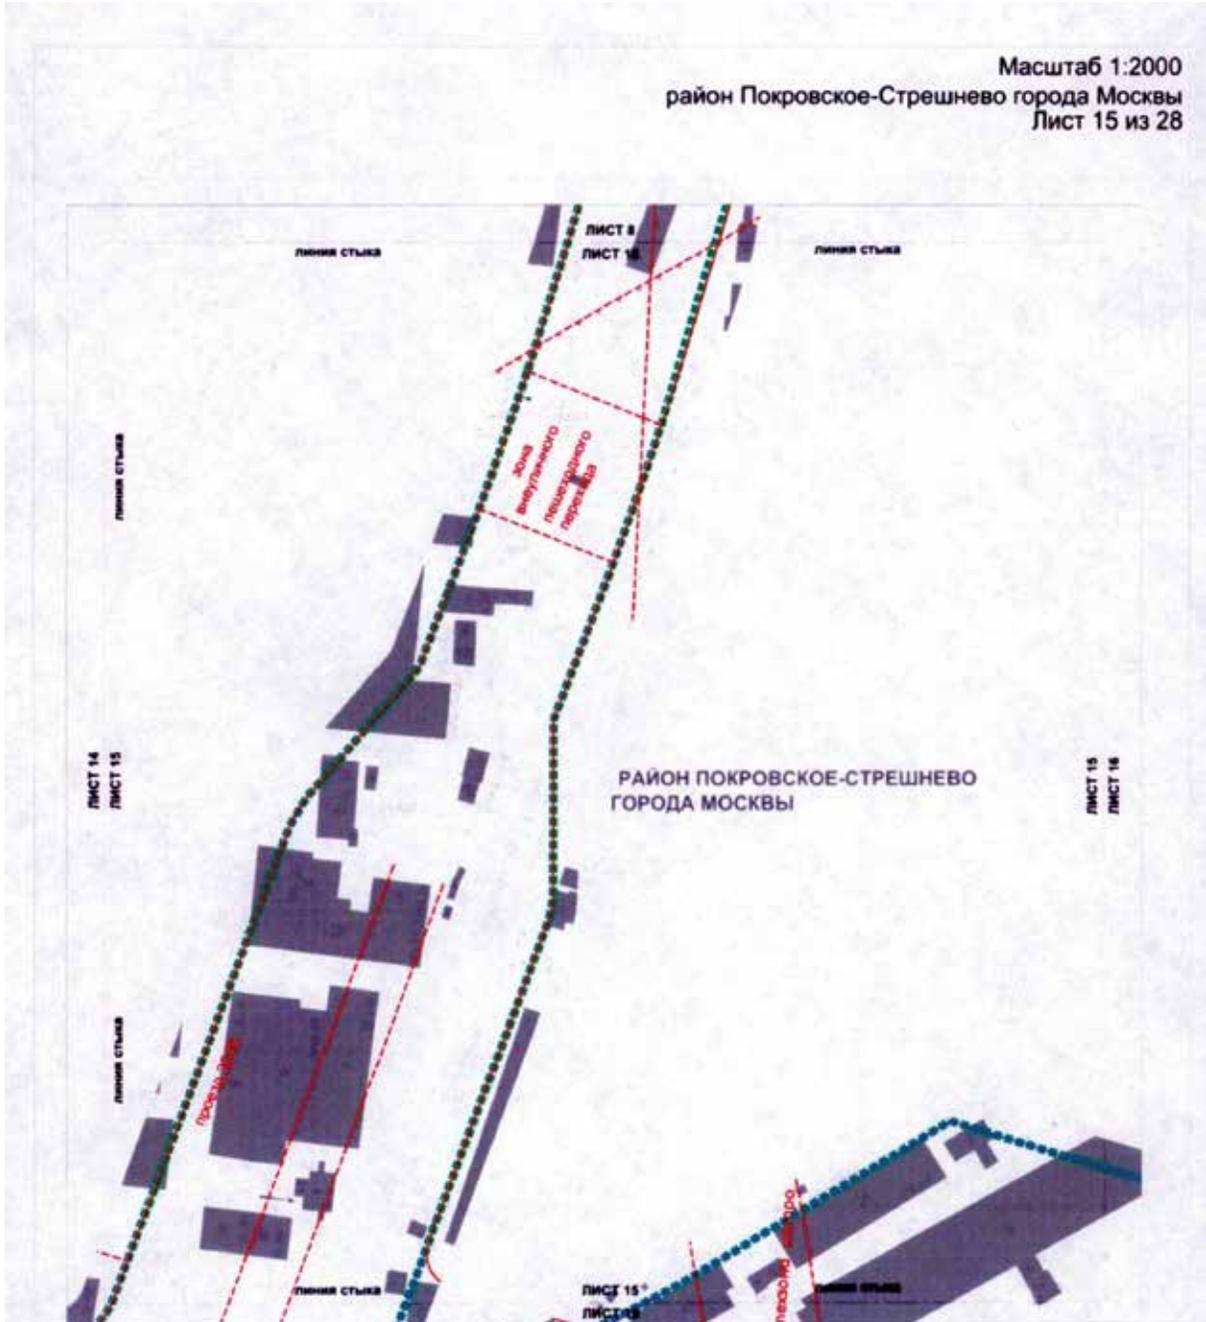


УСЛОВНЫЕ ОБОЗНАЧЕНИЯ



- границы подготовки проекта планировки территории
- границы участков территории
- ЗАСТРОЙКА:**
- существующая

ЛИНИИ ГРАДОСТРОИТЕЛЬНОГО РЕГУЛИРОВАНИЯ СУЩЕСТВУЮЩИЕ:

- красные линии, обозначающие границы территорий общего пользования
- границы зон внутриквартальных пешеходных переходов
- границы технических зон метрополитена
- границы зон транспортных сооружений
- границы санитарно-защитных зон

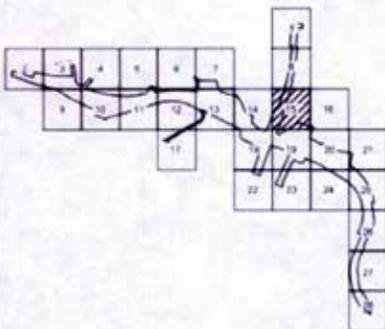


Масштаб 1:2000
район Покровское-Стрешнево города Москвы
Лист 16 из 28

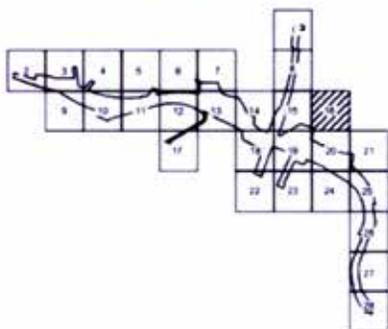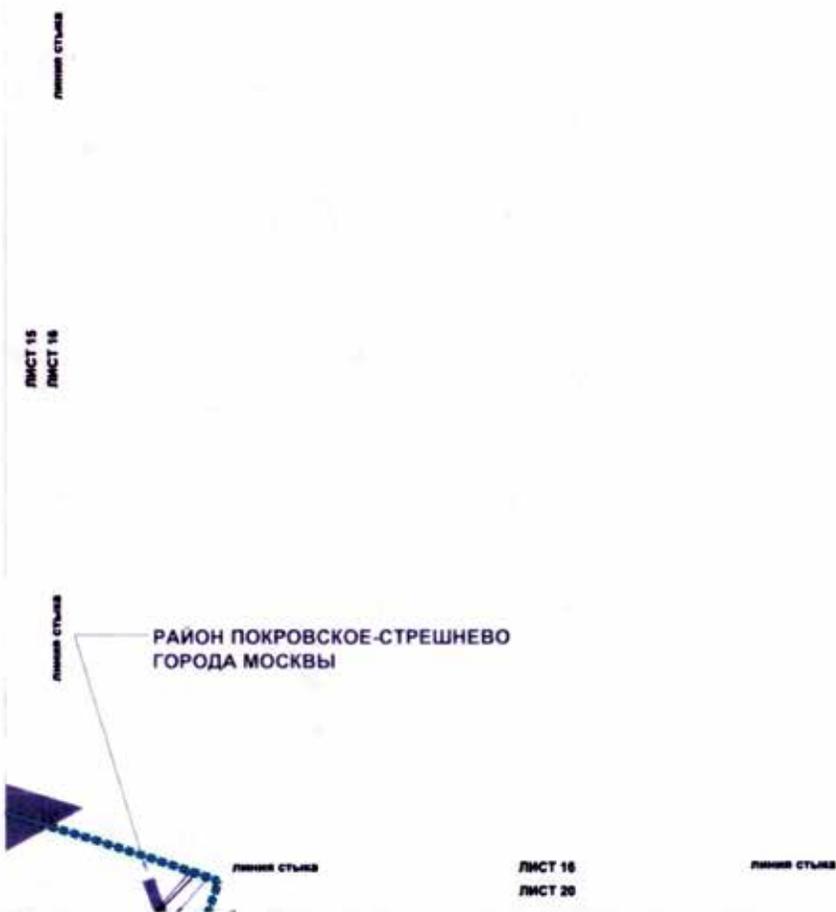


УСЛОВНЫЕ ОБОЗНАЧЕНИЯ

- границы подготовки проекта планировки территории
- границы участков территории
- ЗАСТРОЙКА:
■ существующая

Масштаб 1:2000
район Покровское-Стрешнево города Москвы
Лист 17 из 28

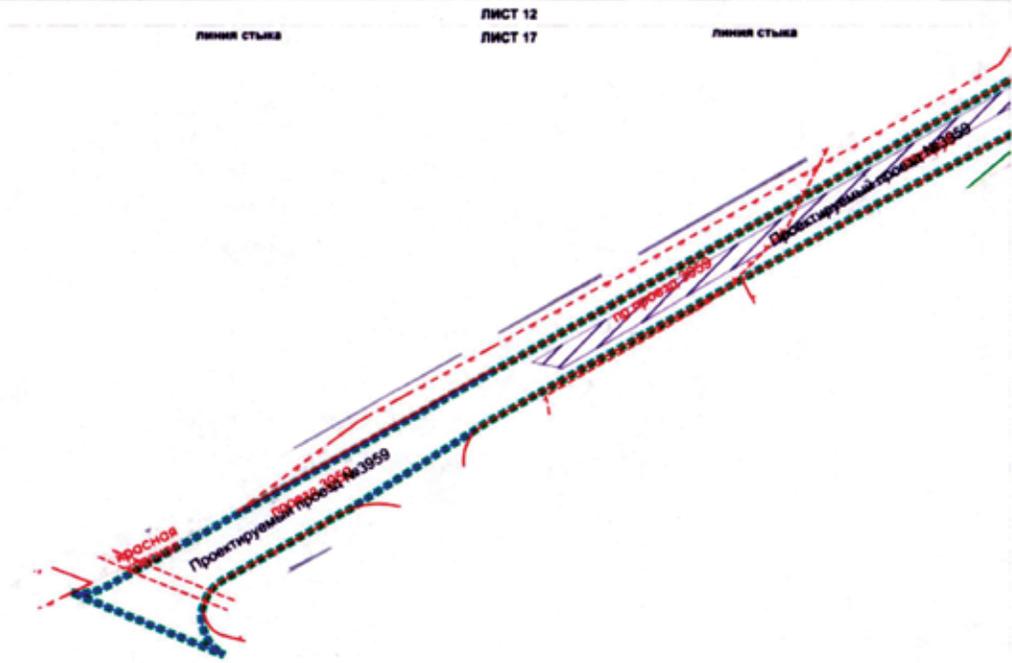

РАЙОН ПОКРОВСКОЕ-СТРЕШНЕВО
ГОРОДА МОСКВЫ

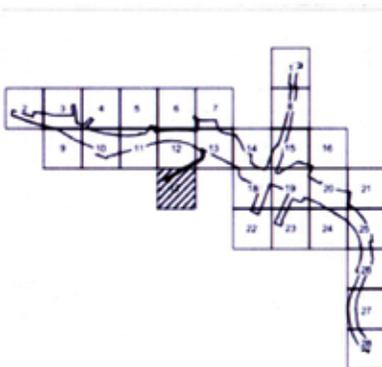


УСЛОВНЫЕ ОБОЗНАЧЕНИЯ

-  границы подготовки проекта планировки территории
-  границы участков территории
- ГРАНИЦЫ ЗОН ПЛАНИРУЕМОГО РАЗМЕЩЕНИЯ ОБЪЕКТОВ**
-  Технические зоны инженерных коммуникаций и сооружений

ЛИНИИ ГРАДОСТРОИТЕЛЬНОГО РЕГУЛИРОВАНИЯ СУЩЕСТВУЮЩИЕ:

-  красные линии, обозначающие границы территорий общего пользования
-  границы объектов сети городского транспорта
-  границы объектов природного комплекса города Москвы
-  границы водохранимых (рыбоохранимых) зон
-  границы санитарно-защитных зон
-  границы охранных зон линий и сооружений связи
-  границы особо охраняемых природных территорий
-  границы территорий и участков особо охраняемых природных территорий города Москвы, в пределах которых установлены режимы особой охраны
-  границы зон размещения объектов капитального строительства на особо охраняемой природной территории

Масштаб 1:2000
район Покровское-Стрешнево города Москвы
Лист 18 из 28

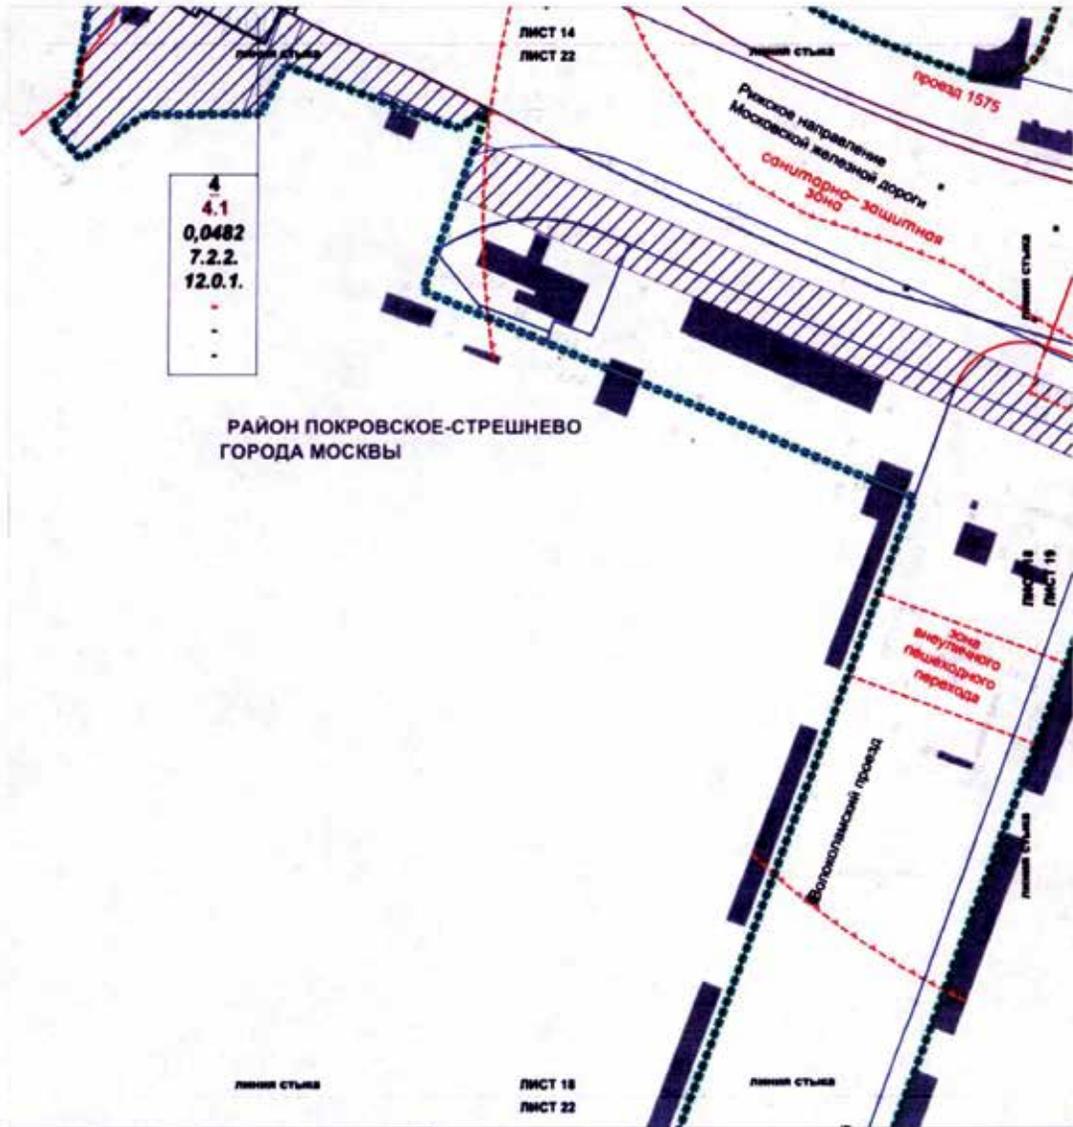

РАЙОН ПОКРОВСКОЕ-СТРЕШНЕВО
ГОРОДА МОСКВЫ

УСЛОВНЫЕ ОБОЗНАЧЕНИЯ

--- границы подготовки проекта
--- границы планировки территории
--- границы районного города Москвы
--- границы участков территории

ГРАНЦЫ ЗОН ПЛАНИРУЕМОГО РАЗМЕЩЕНИЯ ОБЪЕКТОВ

--- объекты капитального строительства
--- технологические зоны инженерных коммуникаций и сооружений

ПАРАМЕТРЫ ЗОН ПЛАНИРУЕМОГО РАЗМЕЩЕНИЯ ОБЪЕКТОВ КАПИТАЛЬНОГО СТРОИТЕЛЬСТВА:

4 номер участка территории
0,0482 площадь участка территории, (га)
7.2.2 код вида разрешенного использования земельного участка
плотность застройки земельного участка, (тыс. кв. м/га)
предельная высота зданий, сооружений, (м)
максимальный процент застройки в границах земельного участка, (%)

ЗАСТРОЙКА:
--- существующая


ЛИНИИ ГРАДОСТРОИТЕЛЬНОГО РЕГУЛИРОВАНИЯ СУЩЕСТВУЮЩИЕ:

--- красные линии, обозначающие границы территорий общего пользования
--- границы полос отвода железных дорог
--- линия застройки
--- границы зон пешеходных переходов
--- границы зон транспортных сооружений
--- границы санитарно-защитных зон
--- границы особо охраняемых природных территорий
--- границы территорий и участков особо охраняемых природных территорий города Москвы, в пределах которых установлены режимы особой охраны



УСТАНОВЛИВАЕМЫЕ:
--- границы зон пешеходных переходов

Масштаб 1:2000
район Покровское-Стрешнево города Москвы
Лист 19 из 28

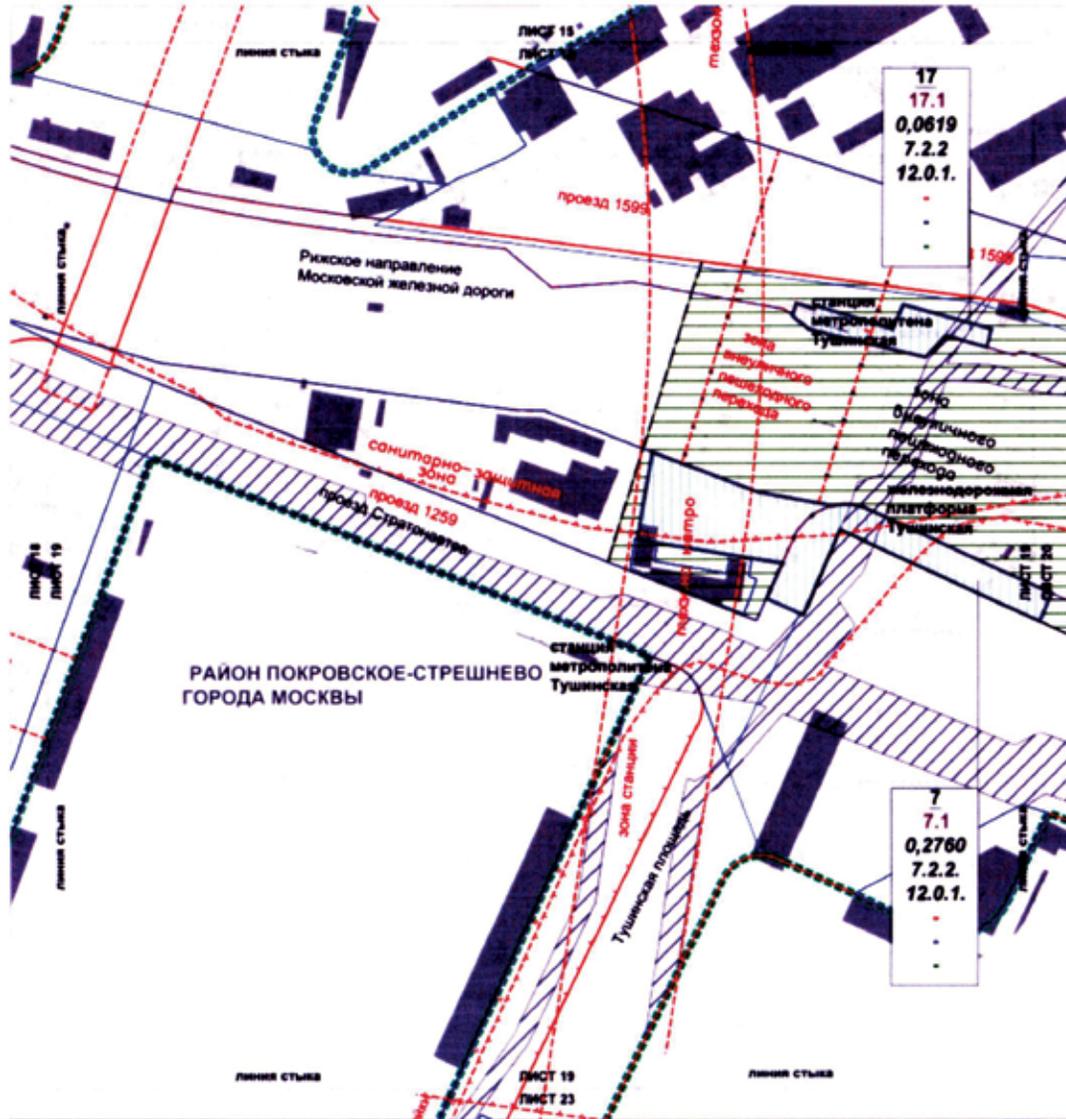

УСЛОВНЫЕ ОБОЗНАЧЕНИЯ

- границы подготовки проекта планировки территории
- границы участков территории
- ГРАНЦЫ ЗОН ПЛАНИРУЕМОГО РАЗМЕЩЕНИЯ ОБЪЕКТОВ**
- объектов капитального строительства
- внеуличных пешеходных переходов
- технических зон инженерных коммуникаций и сооружений
- ПАРАМЕТРЫ ЗОН ПЛАНИРУЕМОГО РАЗМЕЩЕНИЯ ОБЪЕКТОВ КАПИТАЛЬНОГО СТРОИТЕЛЬСТВА:**
- 7** номер участка территории
- 7.1** номер объекта капитального строительства
- 0,0631** площадь участка территории, (га)
- 7.2.2** код вида разрешенного использования земельного участка
- плотность застройки земельного участка, (тыс. кв. м/га)
- предельная высота зданий, строений, сооружений, (м)
- максимальный процент застройки в границах земельного участка, (%)


ЗАСТРОЙКА:

- существующая
- ЛИНИИ ГРАДОСТРОИТЕЛЬНОГО РЕГУЛИРОВАНИЯ СУЩЕСТВУЮЩИЕ:**
- красные линии, обозначающие границы территорий общего пользования
- границы полос отвода железных дорог
- границы технических зон метрополитена
- границы зон природного комплекса города Москвы
- границы зон внеуличных пешеходных переходов
- границы зон транспортных сооружений
- границы санитарно-защитных зон
- ОТМЕНЯЕМЫЕ:**
- красные линии, обозначающие границы территорий общего пользования
- границы зон внеуличных пешеходных переходов



- границы зон внеуличных пешеходных переходов
- УСТАНОВЛИВАЕМЫЕ:**
- красные линии, обозначающие границы территорий общего пользования
- границы зон внеуличных пешеходных переходов



Масштаб 1:2000
район Покровское-Стрешнево города Москвы
Лист 20 из 28

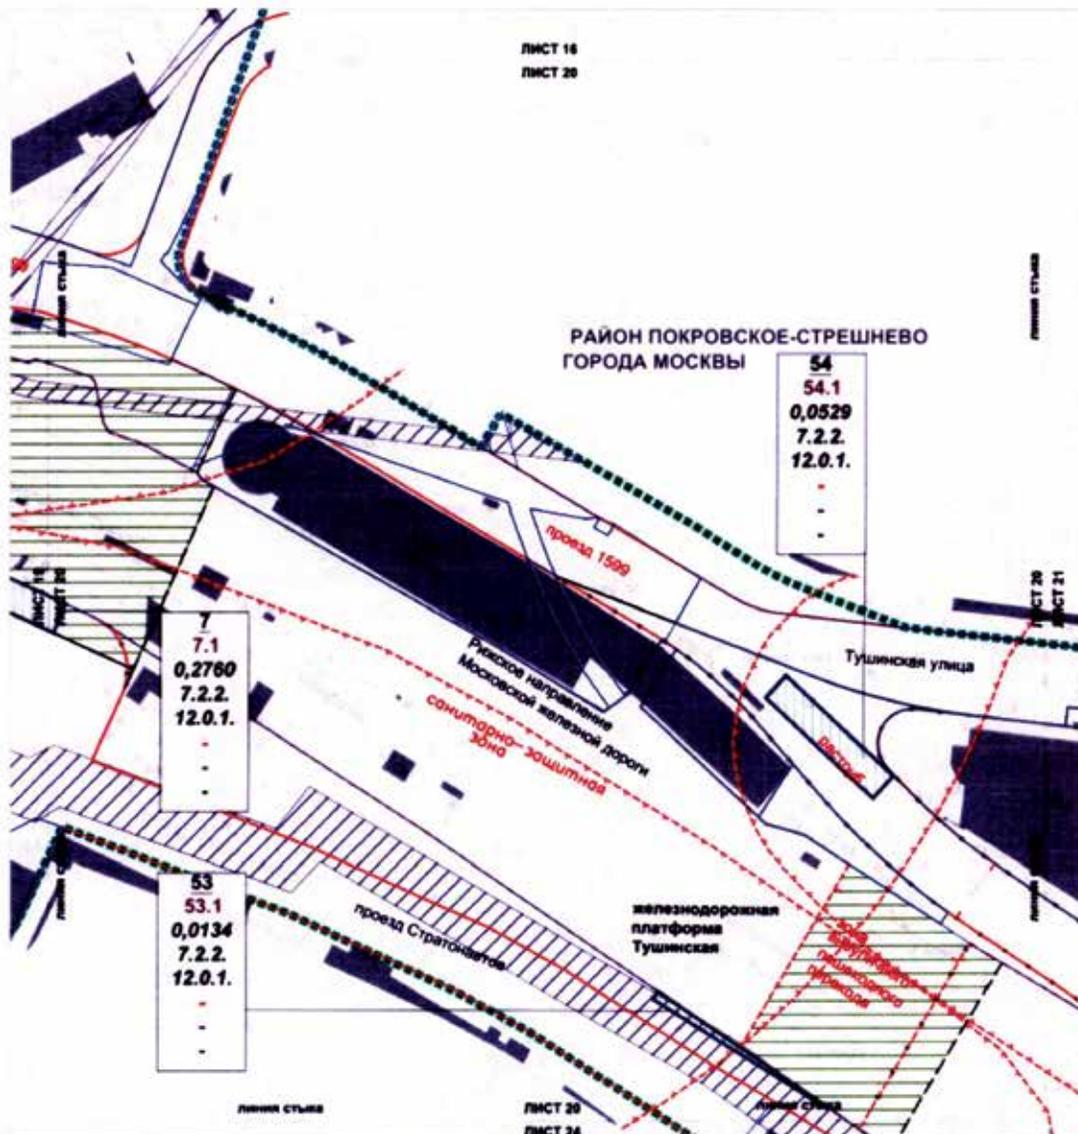

УСЛОВНЫЕ ОБОЗНАЧЕНИЯ

	границы подготовки проекта планировки территории		существующая
	границы территории		ЛИНИИ ГРАДОСТРОИТЕЛЬНОГО РЕГУЛИРОВАНИЯ СУЩЕСТВУЮЩИЕ:
	ГРАНИЦЫ ЗОН ПЛАНИРУЕМОГО РАЗМЕЩЕНИЯ ОБЪЕКТОВ		красные линии, обозначающие границы территории общего пользования
	объекты капитального строительства		границы зон отвода железных дорог
	звуковые пешеходных переходов		границы зон звуковых пешеходных переходов
	технические зон инженерных коммуникаций и сооружений		границы санитарно-защитных зон
	ПАРАМЕТРЫ ЗОН ПЛАНИРУЕМОГО РАЗМЕЩЕНИЯ ОБЪЕКТОВ КАПИТАЛЬНОГО СТРОИТЕЛЬСТВА:		ОТМЕНЯЕМЫЕ:
	53 номер участка территории		красные линии, обозначающие границы территории общего пользования
	0,0134 площадь участка территории, (га)		границы зон звуковых пешеходных переходов
	7.2.2 вид вида разрешенного использования земельного участка		УСТАНОВЛИВАЕМЫЕ:
	плотность застройки земельного участка, (тыс. кв. м/га)		красные линии, обозначающие границы территории общего пользования
	пределная высота зданий, строений, сооружений, (м)		границы зон отвода железных дорог
	максимальный процент застройки в границах земельного участка, (%)		УСТАНОВЛИВАЕМЫЕ:
			красные линии, обозначающие границы территории общего пользования
			границы зон звуковых пешеходных переходов

Масштаб 1:2000
район Покровское-Стрешнево города Москвы
Лист 21 из 28

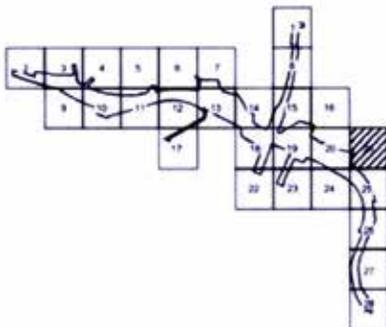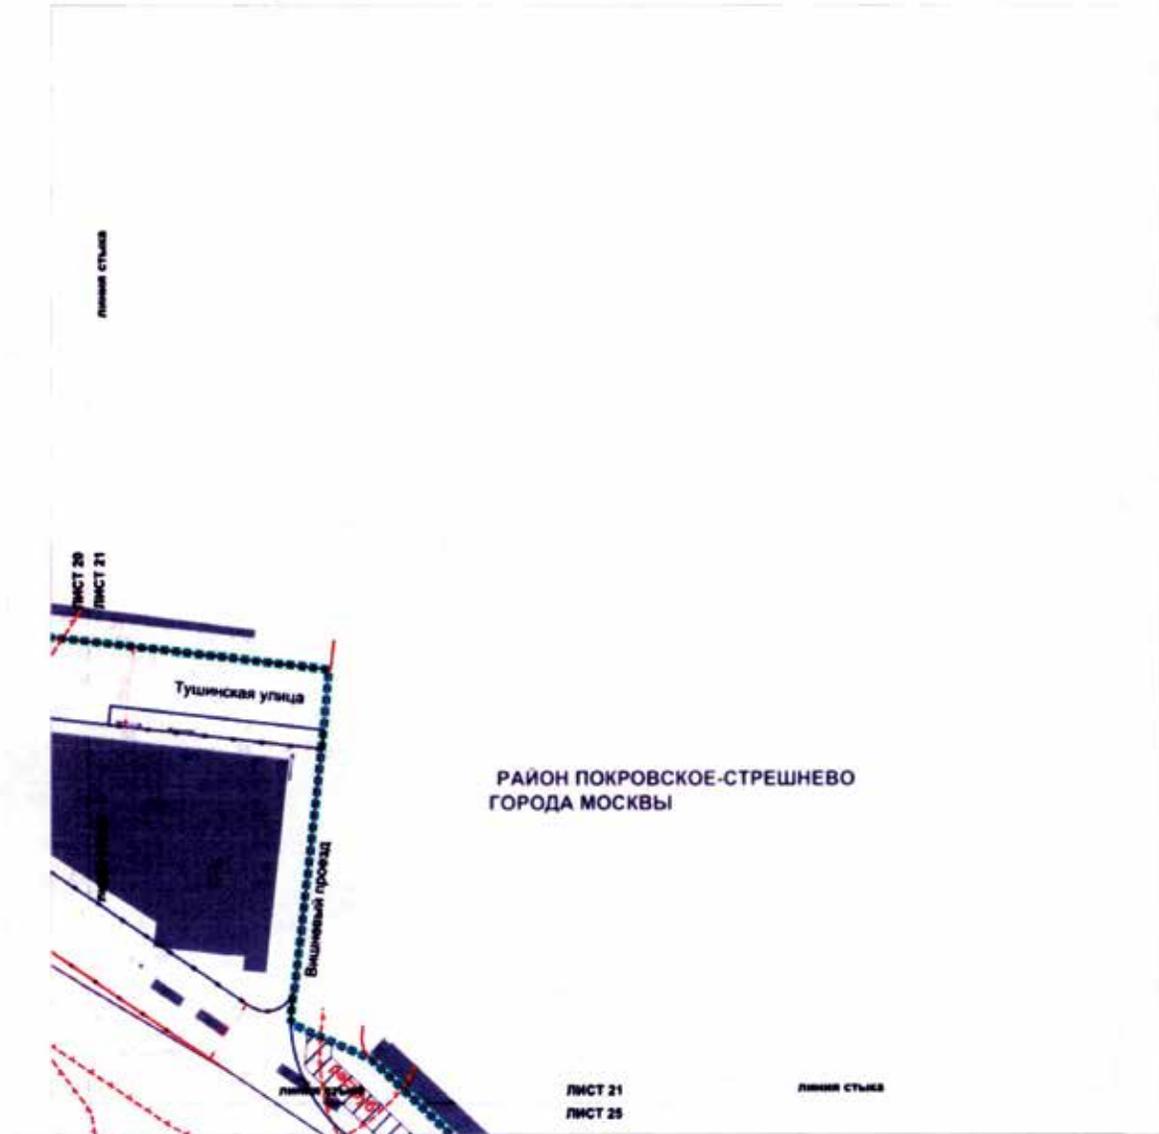

УСЛОВНЫЕ ОБОЗНАЧЕНИЯ

- границы подготовки проекта планировки территории
- границы участков территории
- ГРАНИЦЫ ЗОН ПЛАНИРУЕМОГО РАЗМЕЩЕНИЯ ОБЪЕКТОВ**
- территории зон инженерных коммуникаций и сооружений
- ЗАСТРОЙКА:**
- существующая

ЛИНИИ ГРАДОСТРОИТЕЛЬНОГО РЕГУЛИРОВАНИЯ СУЩЕСТВУЮЩИЕ

- красные линии, обозначающие границы территорий общего пользования улично-дорожной сети города Москвы
- границы полос отвода железных дорог
- границы санитарно-защитных зон

ОТМЕНЯЕМЫЕ:

- красные линии, обозначающие границы территорий общего пользования улично-дорожной сети города Москвы

УСТАНОВЛИВАЕМЫЕ:

- красные линии, обозначающие границы территорий общего пользования улично-дорожной сети города Москвы

Масштаб 1:2000
район Покровское-Стрешнево города Москвы
Лист 22 из 28

линия стыка

ЛИСТ 18
ЛИСТ 22

линия стыка


Волоколамский
проезд

РАЙОН ПОКРОВСКОЕ-СТРЕШНЕВО
ГОРОДА МОСКВЫ

линия стыка

ЛИСТ 22
ЛИСТ 23

линия стыка

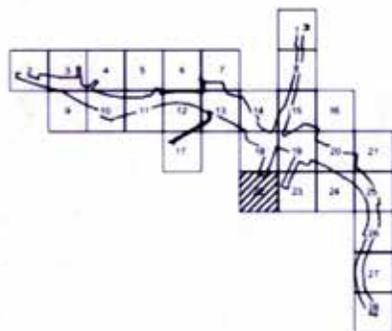

УСЛОВНЫЕ ОБОЗНАЧЕНИЯ

 границы подготовки проекта планировки территории


 границы учасков территории

ЗАСТРОЙКА
 существующая

ЛИНИИ ГРАДОСТРОИТЕЛЬНОГО РЕГУЛИРОВАНИЯ СУЩЕСТВУЮЩИЕ:

 красные линии, обозначающие границы территорий общего пользования улично-дорожной сети города Москвы

Масштаб 1:2000
район Покровское-Стрешнево города Москвы
Лист 23 из 28

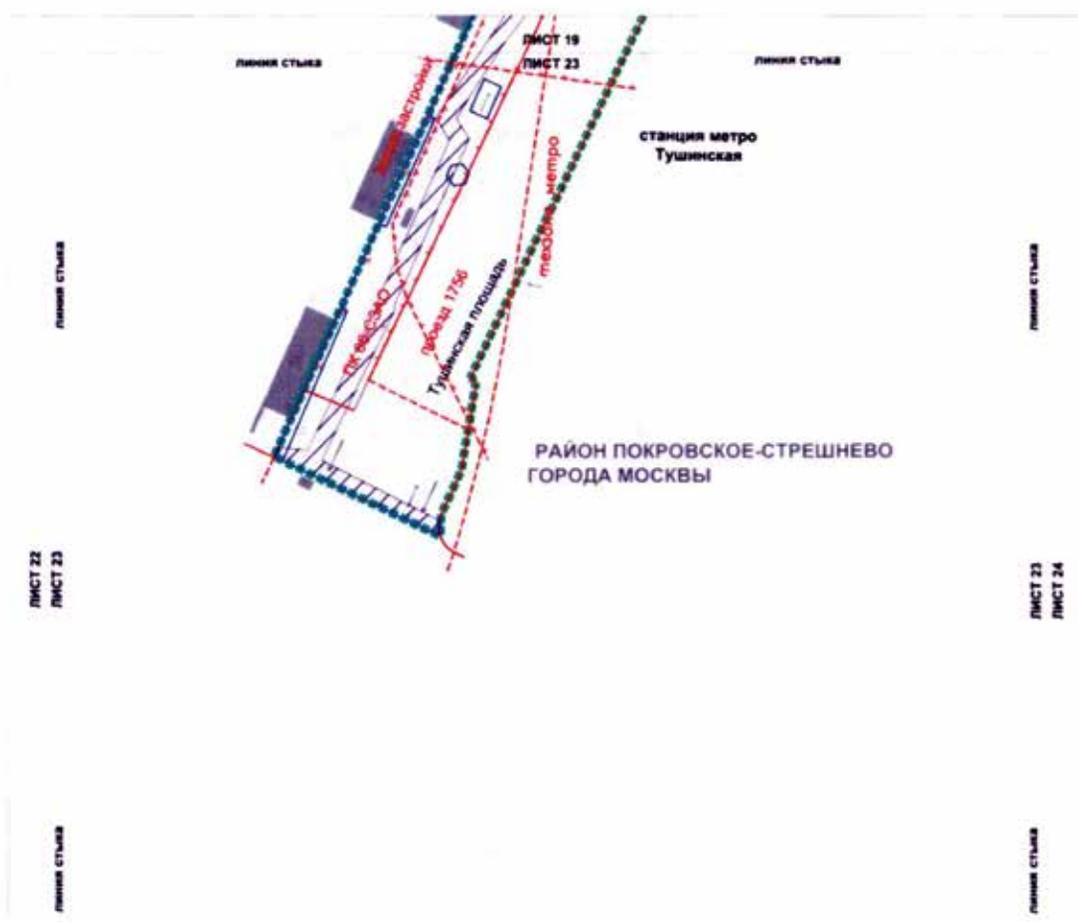


УСЛОВНЫЕ ОБОЗНАЧЕНИЯ



-  границы подготовки проекта планировки территории
-  границы участков территории
- ГРАНИЦЫ ЗОН ПЛАНИРУЕМОГО РАЗМЕЩЕНИЯ ОБЪЕКТОВ**
-  технических зон инженерных коммуникаций и сооружений
- ЗАСТРОЙКА:**
-  существующая

ЛИНИИ ГРАДОСТРОИТЕЛЬНОГО РЕГУЛИРОВАНИЯ СУЩЕСТВУЮЩИЕ:

-  красные линии, обозначающие границы территорий общего пользования
-  улично-дорожной сети города Москвы
-  границы технических зон метрополитена
-  границы объектов природного комплекса города Москвы
-  линия застройки
-  границы санитарно-защитных зон

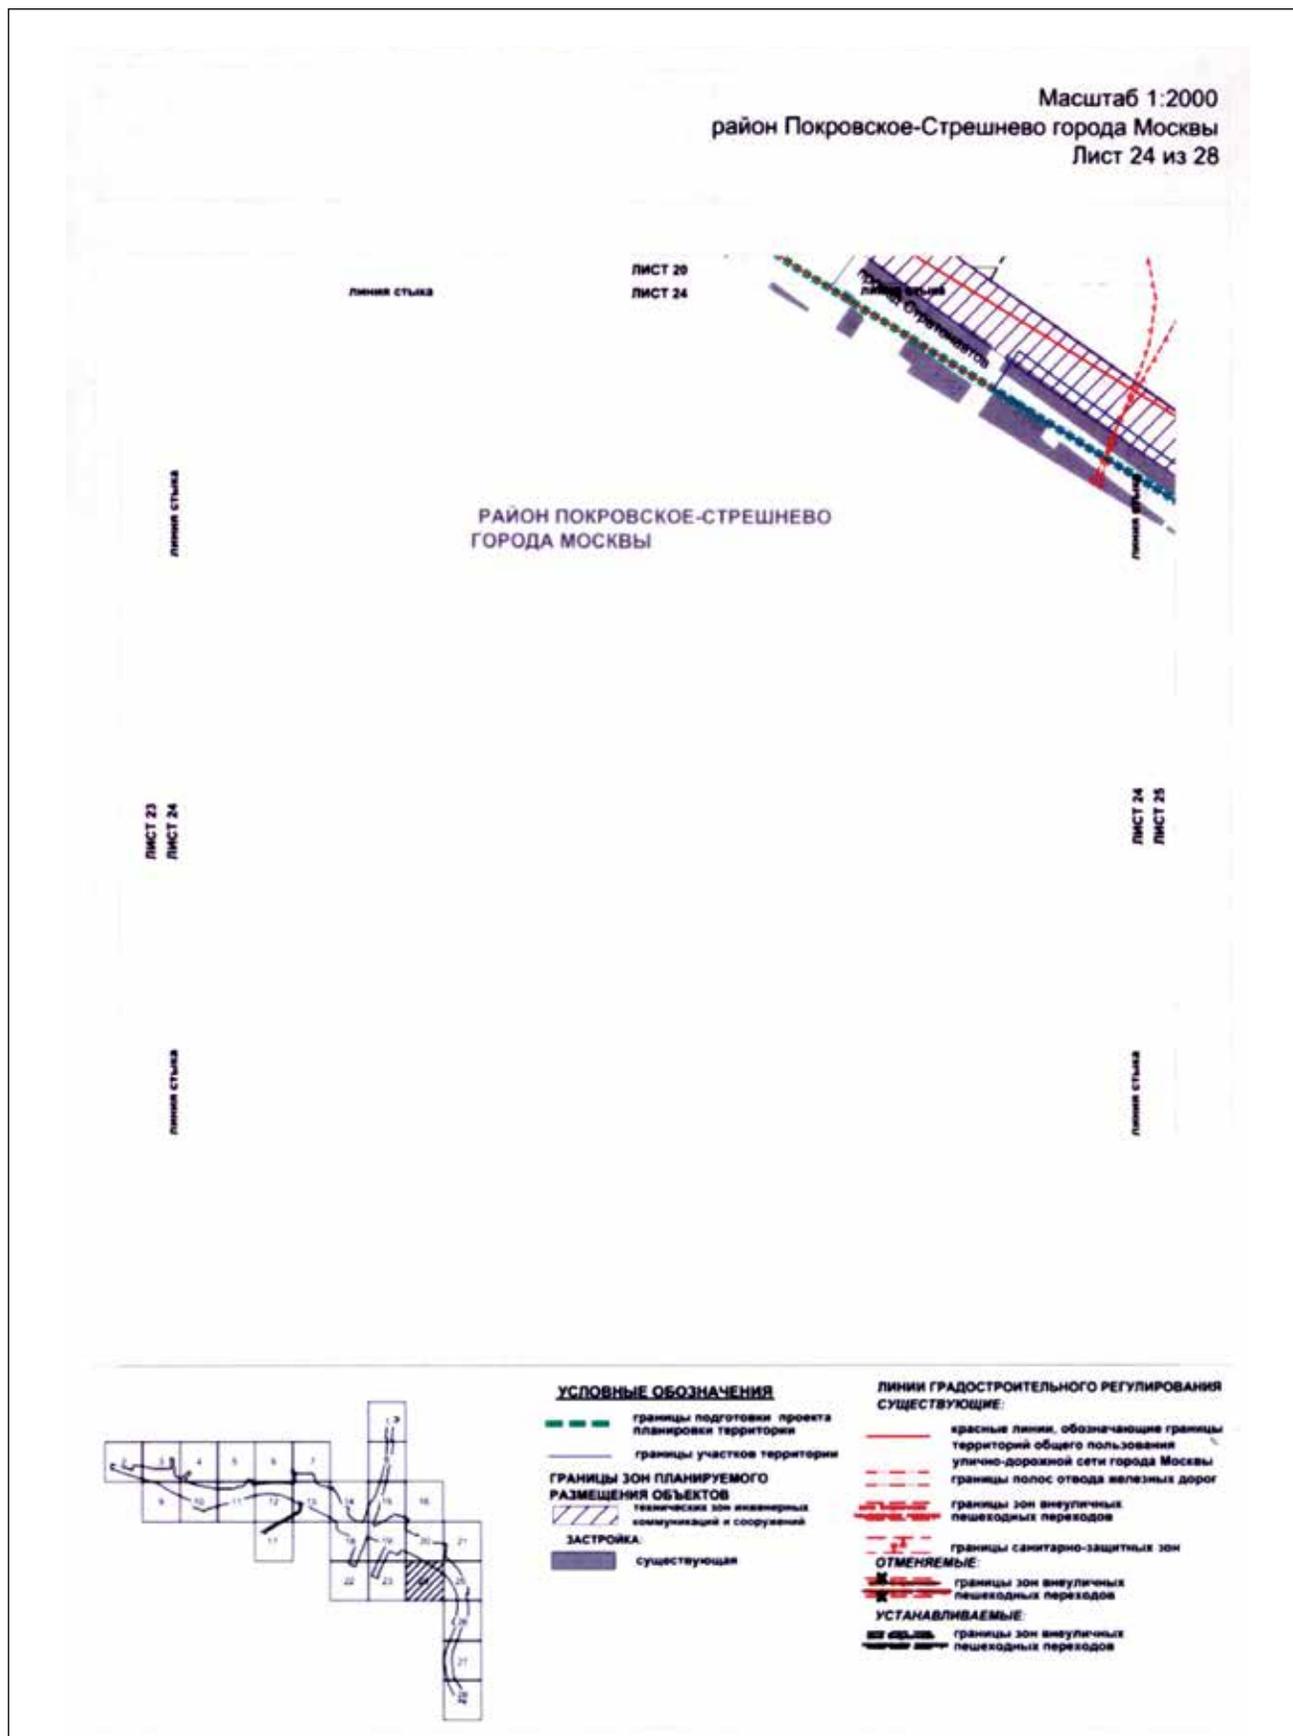

Масштаб 1:2000
район Покровское-Стрешнево города Москвы
Лист 25 из 28

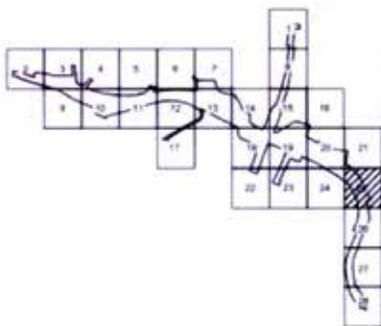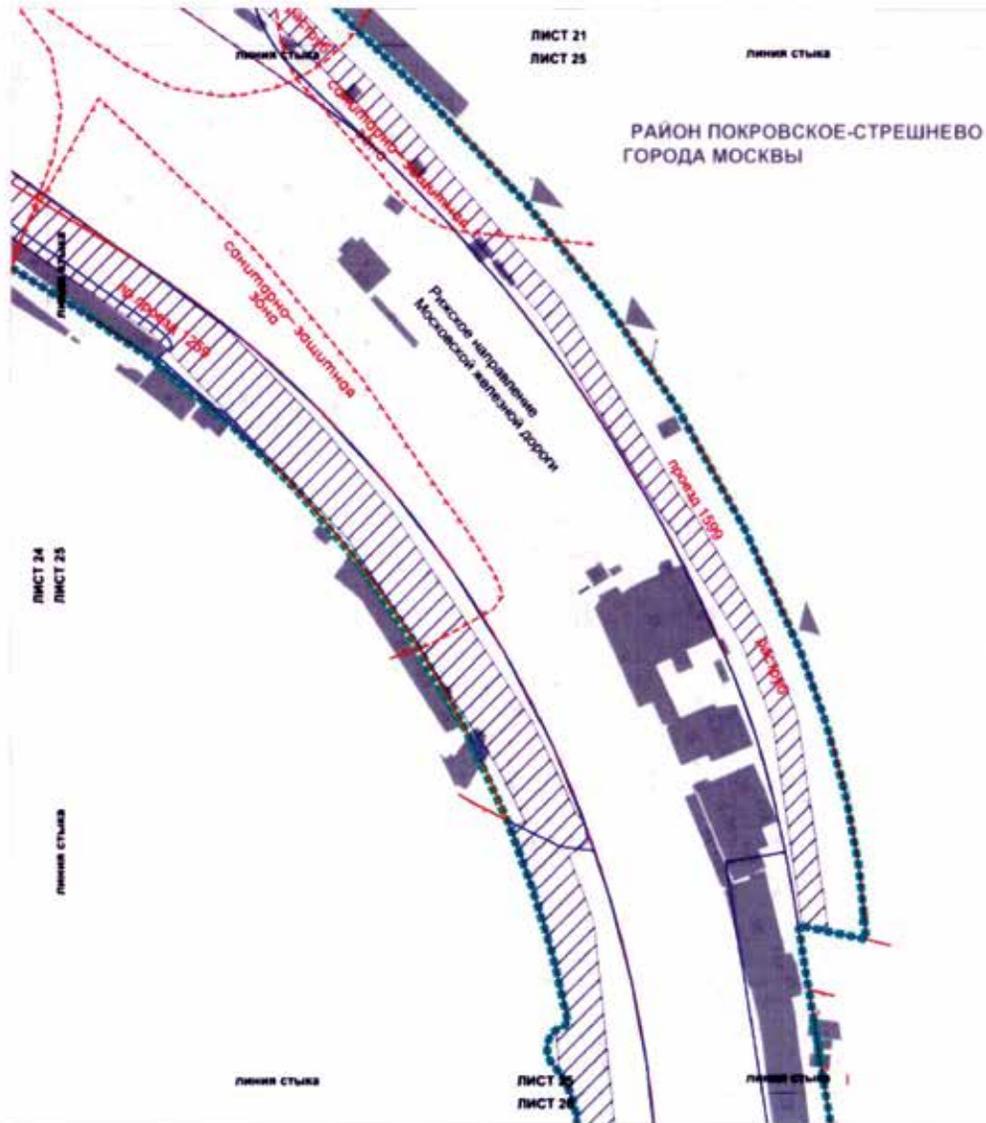

УСЛОВНЫЕ ОБОЗНАЧЕНИЯ

- границы подготовки проекта планировки территории
- границы участков территории
- ГРАНИЦЫ ЗОН ПЛАНИРУЕМОГО РАЗМЕЩЕНИЯ ОБЪЕКТОВ**
- техническая зона инженерных коммуникаций и сооружений
- ЗАСТРОЙКА**
- существующая

ЛИНИИ ГРАДОСТРОИТЕЛЬНОГО РЕГУЛИРОВАНИЯ

- красные линии, обозначающие границы территории общего пользования улично-дорожной сети города Москвы
- - - границы полос отвода железных дорог
- - - границы объектов природного комплекса города Москвы
- - - границы санитарно-защитных зон


ОТМЕНЯЕМЫЕ:

- - - красные линии, обозначающие границы территории общего пользования улично-дорожной сети города Москвы

УСТАНОВЛИВАЕМЫЕ:

- красные линии, обозначающие границы территории общего пользования улично-дорожной сети города Москвы

Масштаб 1:2000
район Покровское-Стрешнево города Москвы
Лист 26 из 28

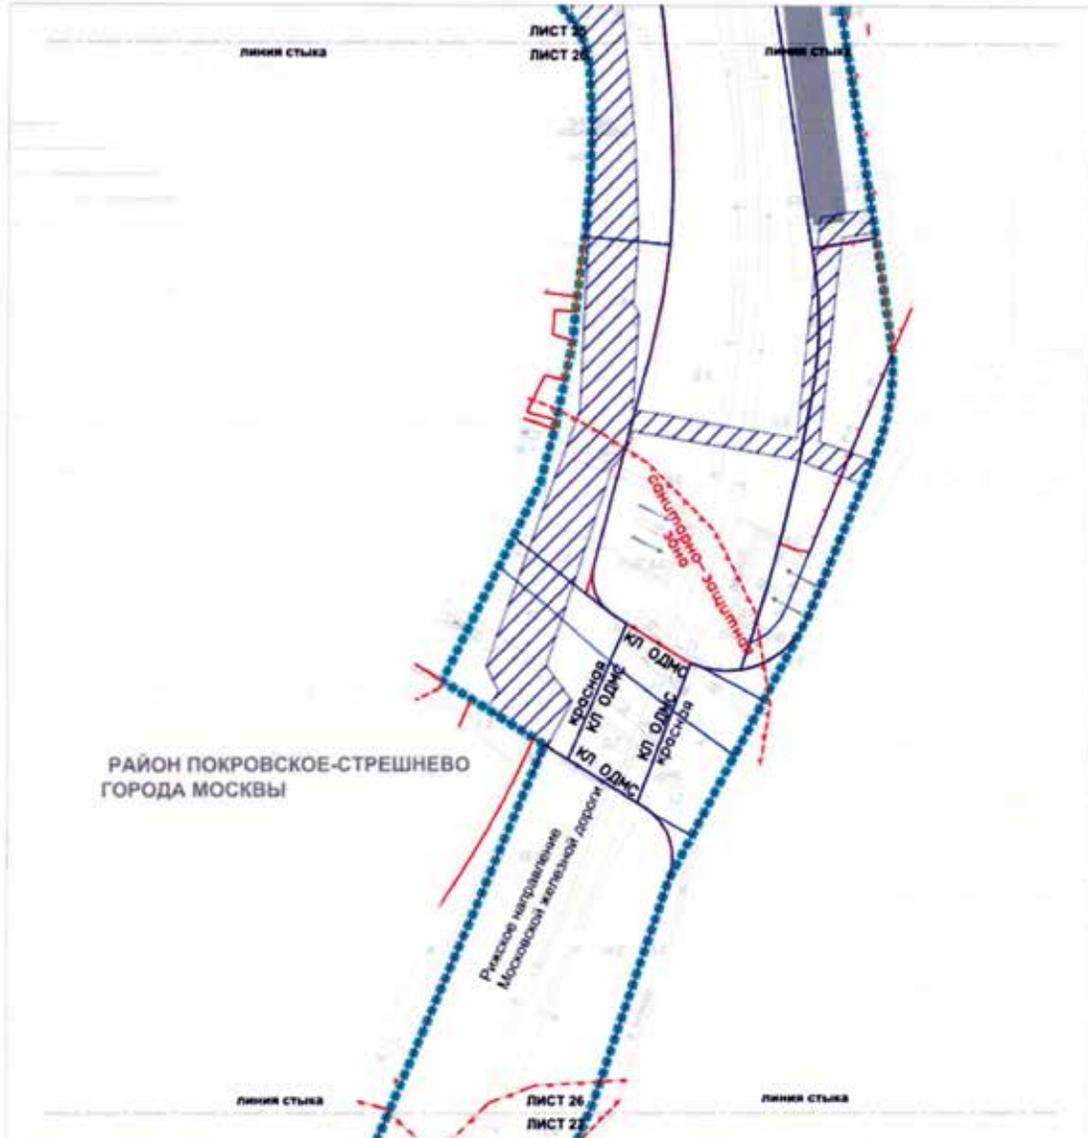

УСЛОВНЫЕ ОБОЗНАЧЕНИЯ

- границы подготовки проекта планировки территории
- границы участков территории
- ГРАНИЦЫ ЗОН ПЛАНИРУЕМОГО РАЗМЕЩЕНИЯ ОБЪЕКТОВ**
- технические зоны инженерных коммуникаций и сооружений
- ЗАСТРОЙКА:**
- существующая

ЛИНИИ ГРАДОСТРОИТЕЛЬНОГО РЕГУЛИРОВАНИЯ СУЩЕСТВУЮЩИЕ:

- красные линии, обозначающие границы территории общего пользования улично-дорожной сети города Москвы
- границы полос отвода железных дорог
- границы объектов природного комплекса города Москвы
- границы прибрежных защитных полос
- границы особо охраняемых природных территорий
- границы водоохранных (рыбоохранных) зон
- границы санитарно-защитных зон


- ОТМЕНЯЕМЫЕ:**
- красные линии, обозначающие границы территории общего пользования улично-дорожной сети города Москвы




УСТАНОВЛИВАЕМЫЕ:

- красные линии, обозначающие границы территории общего пользования, предназначенных и используемых для размещения объектов дорожного строительства
- красные линии, обозначающие границы территории общего пользования улично-дорожной сети города Москвы

Масштаб 1:2000
район Покровское-Стрешнево города Москвы
Лист 27 из 28

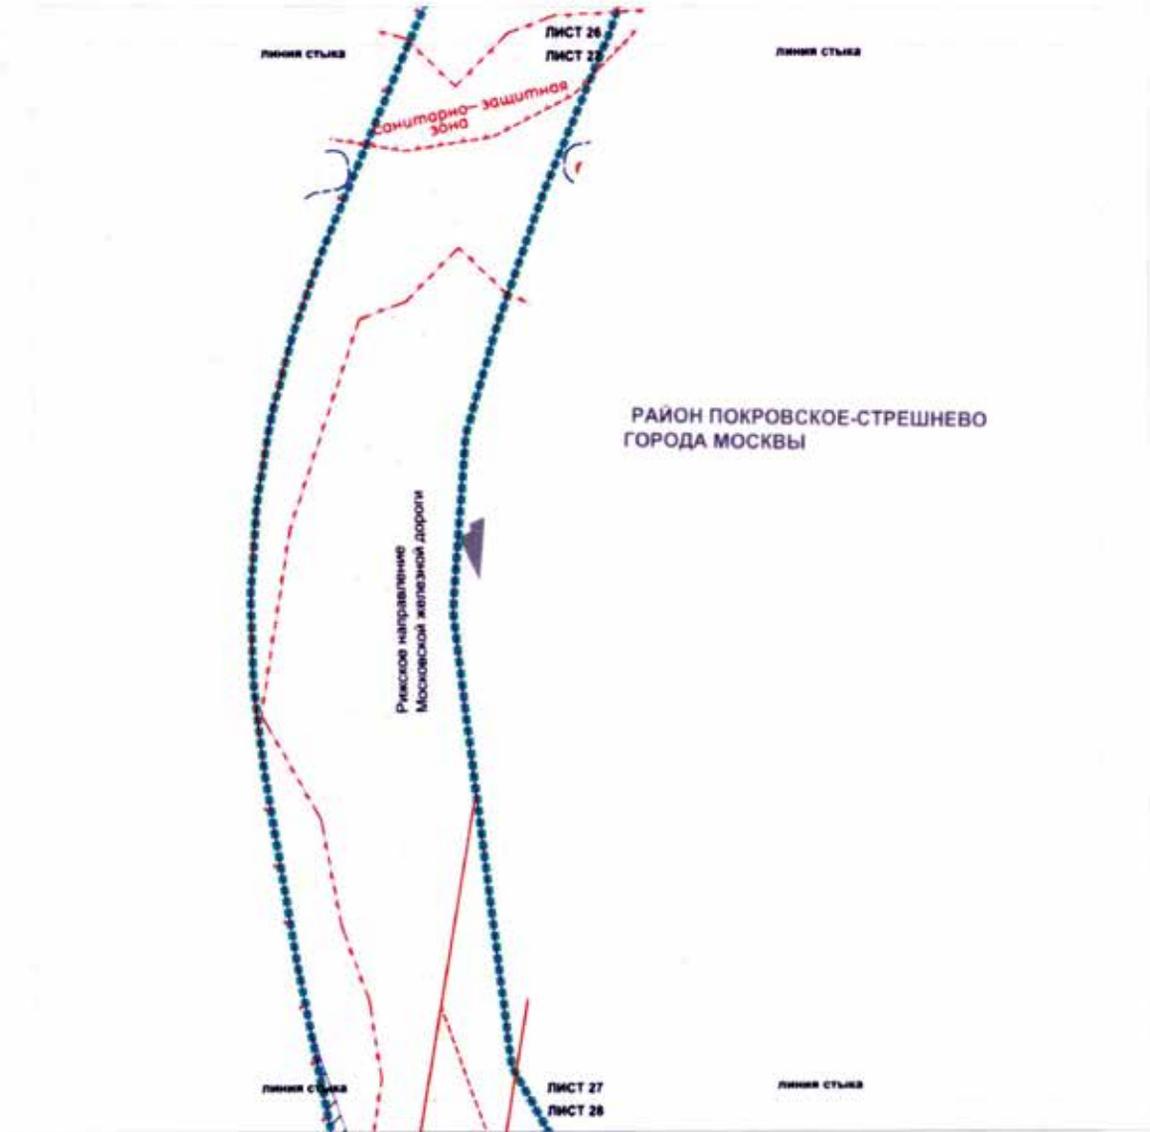

УСЛОВНЫЕ ОБОЗНАЧЕНИЯ

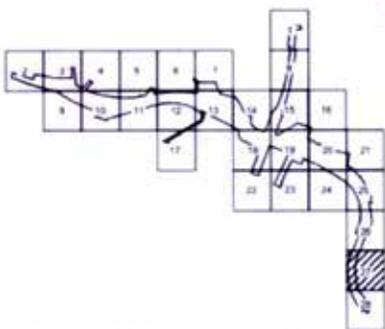


- границы подготовки проекта планировки территории
 - границы участков территории
- ГРАНИЦЫ ЗОН ПЛАНИРУЕМОГО РАЗМЕЩЕНИЯ ОБЪЕКТОВ**
- / / / / технологические зоны инженерных коммуникаций и сооружений

ЛИНИИ ГРАДОСТРОИТЕЛЬНОГО РЕГУЛИРОВАНИЯ СУЩЕСТВУЮЩИЕ:

- красные линии, обозначающие границы территорий общего пользования
- x- границы прибрежных защитных полос
- x- границы береговых полос
- x- границы полос отвода железных дорог
- x- границы особо охраняемых природных территорий
- x- границы водоохраных (рыбоохраных) зон
- x- границы зон транспортных сооружений
- x- границы санитарно-защитных зон

Масштаб 1:2000
 район Покровское-Стрешнево города Москвы
 район Щукино города Москвы
 Лист 28 из 28

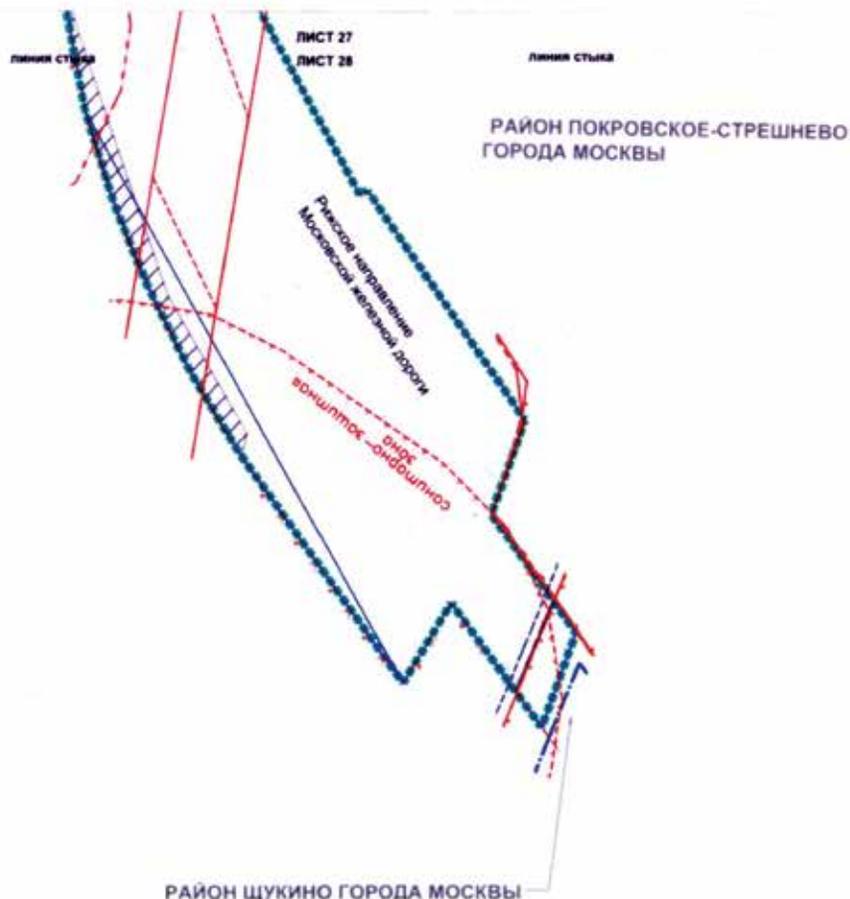

Выпуск осуществлен при финансовой поддержке Департамента средств массовой информации и рекламы города Москвы

Издается с 1940 года

Выходит шесть раз в месяц

Учредитель и издатель
АО «Объединенная редакция изданий Мэра и Правительства Москвы»

Издание зарегистрировано Федеральной службой по надзору за соблюдением законодательства в сфере массовых коммуникаций и охране культурного наследия

Свидетельство о регистрации
ПИ №ФС77-23585 от 01.03.2006

Адрес редакции:
119421, г. Москва, улица Обручева,
д. 8, этаж 1, помещ./ком. VII/12А
Тел.: 8 (495) 909-22-41

Адрес для корреспонденции:
123022, г. Москва, а/я 36

Отдел распространения:
Тел.: 8 (495) 909-22-41
sales@mospress.com

ФГУП «Почта России» П3126

Электронная версия журнала:
vestnik.mos.ru

Спецвыпуск № 22 журнала
«Вестник Мэра и Правительства Москвы»

Подписано в печать 11.06.21
Дата выхода в свет 15.06.2021

Цена договорная

Отпечатано:
ОАО «Подольская фабрика
офсетной печати»
142100, Московская обл., г. Подольск,
Революционный проспект, 80/42.

Тираж 3300 экз.

**Руководство Объединенной редакции
изданий Мэра и Правительства Москвы**

Ефимова Е.В. Главный редактор

Жигайлов Э.А. Генеральный директор

**Редакция журнала
«Вестник Мэра и Правительства Москвы»**

Ефимова Е.В. главный редактор

Трухачев А.В. зам. главного редактора

Акульшин П.А. ответственный секретарь

Арутюнян А.Г. ответственный за выпуск

Уважаемые подписчики!

Оформить подписку на журнал

«Вестник Мэра и Правительства Москвы»

(6 раз в месяц)

МОЖНО

**в почтовых отделениях по каталогу
ФГУП «Почта России» (подписной индекс П3126)**

<https://podpiska.pochta.ru>,

в ООО «УП УРАЛ-ПРЕСС»

тел.: 8 (495) 961-23-62,

<http://www.ural-press.ru>,

в редакции по тел.: 8 (495) 909-22-41,

или на сайте

vestnik.mos.ru