

*Вестник*  
Мэра  
и Правительства  
Москвы

*Спецвыпуск*

*№ 26*

июнь 2020

С О Д Е Р Ж А Н И Е

**ПОСТАНОВЛЕНИЯ ПРАВИТЕЛЬСТВА МОСКВЫ**

Об образовании особо охраняемой природной территории регионального значения «Природный заказник «Северный» от 17.06.20 № 811-ПП .....	3
О внесении изменений в постановление Правительства Москвы от 28 марта 2017 г. № 120-ПП от 17.06.20 № 813-ПП .....	120
О внесении изменений в постановление Правительства Москвы от 28 марта 2017 г. № 120-ПП от 17.06.20 № 814-ПП .....	124
О внесении изменений в постановление Правительства Москвы от 28 марта 2017 г. № 120-ПП от 17.06.20 № 815-ПП .....	127
О внесении изменений в постановление Правительства Москвы от 28 марта 2017 г. № 120-ПП от 17.06.20 № 816-ПП .....	131
О внесении изменений в постановление Правительства Москвы от 28 марта 2017 г. № 120-ПП от 17.06.20 № 817-ПП .....	134
О внесении изменений в постановление Правительства Москвы от 28 марта 2017 г. № 120-ПП от 17.06.20 № 818-ПП .....	137
О внесении изменений в постановление Правительства Москвы от 28 марта 2017 г. № 120-ПП от 17.06.20 № 819-ПП .....	140

О внесении изменений в постановление Правительства Москвы от 28 марта 2017 г. № 120-ПП от 17.06.20 № 820-ПП .....	142
О внесении изменений в постановление Правительства Москвы от 28 марта 2017 г. № 120-ПП от 17.06.20 № 821-ПП .....	147
О внесении изменений в постановление Правительства Москвы от 28 марта 2017 г. № 120-ПП от 17.06.20 № 822-ПП .....	152
О внесении изменений в постановление Правительства Москвы от 28 марта 2017 г. № 120-ПП от 17.06.20 № 823-ПП .....	158
О внесении изменений в постановление Правительства Москвы от 28 марта 2017 г. № 120-ПП от 17.06.20 № 824-ПП .....	163
О внесении изменений в постановление Правительства Москвы от 28 марта 2017 г. № 120-ПП от 17.06.20 № 825-ПП .....	167
О внесении изменений в постановление Правительства Москвы от 28 марта 2017 г. № 120-ПП от 17.06.20 № 826-ПП .....	174
О внесении изменений в постановление Правительства Москвы от 28 марта 2017 г. № 120-ПП от 17.06.20 № 827-ПП .....	177
О внесении изменений в постановление Правительства Москвы от 28 марта 2017 г. № 120-ПП от 17.06.20 № 828-ПП .....	180
О внесении изменения в постановление Правительства Москвы от 28 марта 2017 г. № 120-ПП от 17.06.20 № 829-ПП .....	187
О внесении изменений в постановление Правительства Москвы от 28 марта 2017 г. № 120-ПП от 17.06.20 № 830-ПП .....	189
О внесении изменений в постановление Правительства Москвы от 28 марта 2017 г. № 120-ПП от 17.06.20 № 831-ПП .....	192
О внесении изменений в постановление Правительства Москвы от 28 марта 2017 г. № 120-ПП от 17.06.20 № 832-ПП .....	195
О внесении изменений в постановление Правительства Москвы от 28 марта 2017 г. № 120-ПП от 17.06.20 № 833-ПП .....	198
Об образовании особо охраняемых природных территорий регионального значения «Комплексный заказник «Алтуфьевский», «Памятник природы «Старые деревья в усадьбе «Алтуфьево», «Памятник природы «Родник на Алтуфьевском ручье» от 17.06.20 № 834-ПП .....	201
Об образовании особо охраняемых природных территорий регионального значения «Ландшафтный заказник «Лианозовский» и «Памятник природы «Переходное болото в Лианозовском лесопарке» от 18.06.20 № 837-ПП .....	297
Об утверждении проекта планировки территории линейных объектов — улично-дорожная сеть вблизи села Остафьево поселения Рязановское города Москвы от 18.06.20 № 838-ПП .....	382

## ИНФОРМАЦИЯ

Сообщение о планируемом изъятии для государственных нужд объектов недвижимого имущества, строительство объекта городского заказа «Устранение «узких» мест на основных направлениях транспортных коридоров в Московской агломерации. А-113 строящаяся Центральная кольцевая автомобильная дорога (Московская область). Реконструкция Калужского шоссе в зоне пересечения с А-113 Центральной кольцевой автомобильной дорогой Московской области пускового комплекса № 1, 1-ой очереди строительства, транспортной развязки № 32» .....	467
Сообщение о планируемом изъятии для государственных нужд объектов недвижимого имущества, расположенных в границах зон планируемого размещения линейного участка улично-дорожной сети — проектируемый проезд №3551а и участок улично-дорожной сети от Большой Черемушкинской улицы до корпуса 5 дома 2 по Большой Черемушкинской улице .....	469

# ПОСТАНОВЛЕНИЯ ПРАВИТЕЛЬСТВА МОСКВЫ

## ОБ ОБРАЗОВАНИИ ОСОБО ОХРАНЯЕМОЙ ПРИРОДНОЙ ТЕРРИТОРИИ РЕГИОНАЛЬНОГО ЗНАЧЕНИЯ «ПРИРОДНЫЙ ЗАКАЗНИК «СЕВЕРНЫЙ»

Постановление Правительства Москвы от 17 июня 2020 года № 811-ПП

В соответствии с Федеральным законом от 14 марта 1995 г. № 33-ФЗ «Об особо охраняемых природных территориях», законами города Москвы от 6 июля 2005 г. № 37 «О схеме развития и размещения особо охраняемых природных территорий в городе Москве», от 26 сентября 2001 г. № 48 «Об особо охраняемых природных территориях в городе Москве» **Правительство Москвы постановляет:**

1. Образовать особо охраняемую природную территорию регионального значения «Природный заказник «Северный» площадью 93,56 га.

2. Утвердить:

2.1. Границы особо охраняемой природной территории регионального значения «Природный заказник «Северный» (приложение 1).

2.2. Положение об особо охраняемой природной территории регионального значения «Природный заказник «Северный» (приложение 2).

3. Присвоить объекту природного комплекса № 11 Северо-Восточного административного округа города Москвы «Лесной массив (II пояс санитарной охраны

Северной водопроводной станции)» наименование «Озелененная территория (II пояс санитарной охраны Северной водопроводной станции)».

4. Изменить границы природного комплекса № 11 Северо-Восточного административного округа города Москвы «Озелененная территория (II пояс санитарной охраны Северной водопроводной станции)», исключив из его состава участки территории общей площадью 26,87 га, согласно приложению 3 к настоящему постановлению.

5. Присвоить объекту природного комплекса № 12 Северо-Восточного административного округа города Москвы «Лесопарк, район Северный» наименование «Озелененная территория в районе Северный».

6. Изменить границы объекта природного комплекса № 12 Северо-Восточного административного округа города Москвы «Озелененная территория в районе Северный», исключив из его состава участок территории площадью 6,99 га, согласно приложению 4 к настоящему постановлению.

7. Изменить границы объекта природного комплекса № 15 Северо-Восточного административного округа

города Москвы «Бульвар (проектный) вдоль пр.пр. № 237, 249 (2 участка), район Северный», исключив из его состава участки территории общей площадью 0,69 га, согласно приложению 5 к настоящему постановлению.

8. Присвоить объекту природного комплекса № 16 Северо-Восточного административного округа города Москвы «Хлебниковский лесопарк (кварталы 58, 68, 69, 70, 103), район Северный» новое наименование «Фрагменты Хлебниковского лесопарка, район Северный».

9. Изменить границы объекта природного комплекса № 16 Северо-Восточного административного округа города Москвы «Фрагменты Хлебниковского лесопарка, район Северный», исключив из его состава участки территории общей площадью 40,56 га, согласно приложению 6 настоящему постановлению.

10. Установить границы объекта природного комплекса № 17 Северо-Восточного административного округа города Москвы «Озелененная территория общественного назначения, район Северный», исключив из его состава участок территории площадью 0,45 га, согласно приложению 7 к настоящему постановлению.

11. Исключить из состава природных и озелененных территорий Северо-Восточного административного округа города Москвы объект природного комплекса № 18 «Лесной массив, район Северный» площадью 1,94 га.

12. Присвоить объекту природного комплекса № 19 Северо-Восточного административного округа города Москвы «Парк (проектный) вблизи бульвара Академика Ландау» новое наименование «Озелененная территория вблизи бульвара Академика Ландау».

13. Изменить границы объекта природного комплекса № 19 Северо-Восточного административного округа города Москвы «Озелененная территория вблизи бульвара Академика Ландау», исключив из его состава участки территории общей площадью 6,18 га, согласно приложению 8 к настоящему постановлению.

14. Изменить границы объекта природного комплекса № 19а Северо-Восточного административного округа города Москвы «Озелененная территория общего пользования с фрагментом Хлебниковского лесопарка в районе Северный», исключив из его состава участки территории общей площадью 0,62 га, согласно приложению 9 к настоящему постановлению.

15. Присвоить объекту природного комплекса № 25 Северо-Восточного административного округа города Москвы «Хлебниковский лесопарк (квартал 129), район Северный» новое наименование «Озелененные участки территории общего пользования, район Северный».

16. Изменить границы объекта природного комплекса № 25 Северо-Восточного административного округа города Москвы «Озелененные участки территории общего пользования, район Северный», исключив из его состава участки территории общей площадью 9,21 га, согласно приложению 10 к настоящему постановлению.

17. Внести изменения в постановление Правительства Москвы от 19 января 1999 г. № 38 «О проектных предложениях по установлению границ Природного комплекса с их описанием и закреплением актами красных линий» (в редакции постановлений Правительства Москвы

от 19 июня 2007 г. № 467-ПП, от 17 декабря 2015 г. № 899-ПП, от 12 декабря 2019 г. № 1688-ПП, от № 27 марта 2020 г. № 271-ПП):

17.1. Пункты 11, 12, 15, 16, 17, 19, 19а, 25 раздела «Северо-Восточный АО» приложения 1 к постановлению изложить в редакции согласно приложению 11 к настоящему постановлению.

17.2. Пункт 18 раздела «Северо-Восточный АО» приложения 1 к постановлению признать утратившим силу.

18. Внести изменения в постановление Правительства Москвы от 18 августа 2009 г. № 782-ПП «О Государственном природоохранном бюджетном учреждении города Москвы «Московское городское управление природными территориями» (в редакции постановлений Правительства Москвы от 8 декабря 2009 г. № 1340-ПП, от 14 сентября 2010 г. № 793-ПП, от 13 февраля 2013 г. № 69-ПП, от 29 октября 2014 г. № 640-ПП, от 18 ноября 2014 г. № 674-ПП, от 15 сентября 2015 г. № 595-ПП, от 3 февраля 2016 г. № 25-ПП, от 9 августа 2016 г. № 488-ПП, от 26 апреля 2018 г. № 379-ПП, от 17 декабря 2018 г. № 1570-ПП, от 6 февраля 2019 г. № 67-ПП, от 23 июля 2019 г. № 911-ПП):

18.1. Приложение 1 к постановлению дополнить пунктом 2.5 в следующей редакции:

«2.5. Особо охраняемая природная территория регионального значения «Природный заказник «Северный».

18.2. Пункт 10.9 приложения 1 к постановлению изложить в следующей редакции:

«10.9. Фрагменты Хлебниковского лесопарка, район Северный (объект природного комплекса № 16).».

18.3. Пункт 10.12 приложения 1 к постановлению изложить в следующей редакции:

«10.12. Озелененные участки территории общего пользования, район Северный (объект природного комплекса № 25).».

19. Внести изменение в постановление Правительства Москвы от 19 июня 2012 г. № 293-ПП «О совершенствовании организации санитарного содержания, уборки и обеспечения чистоты особо охраняемых природных территорий регионального значения, природных и озелененных территорий (объектов природного комплекса) города Москвы» (в редакции постановлений Правительства Москвы от 13 февраля 2013 г. № 69-ПП, от 1 июля 2013 г. № 423-ПП, от 15 сентября 2015 г. № 595-ПП, от 3 февраля 2016 г. № 25-ПП, от 9 августа 2016 г. № 488-ПП, от 17 декабря 2018 г. № 1570-ПП, от 6 февраля 2019 г. № 67-ПП, от 23 июля 2019 г. № 911-ПП), дополнив приложение к постановлению пунктом 3.3 в следующей редакции:


«3.3. Особо охраняемая природная территория регионального значения «Природный заказник «Северный».

20. Контроль за выполнением настоящего постановления возложить на заместителя Мэра Москвы в Правительстве Москвы по вопросам жилищно-коммунального хозяйства и благоустройства Бирюкова П.П.

Приложение 1  
к постановлению Правительства Москвы  
от 17 июня 2020 г. № 811-ПП

**Границы особо охраняемой природной территории регионального значения «Природный заказник «Северный»**

1. Графическое описание границ особо охраняемой природной территории регионального значения «Природный заказник «Северный»

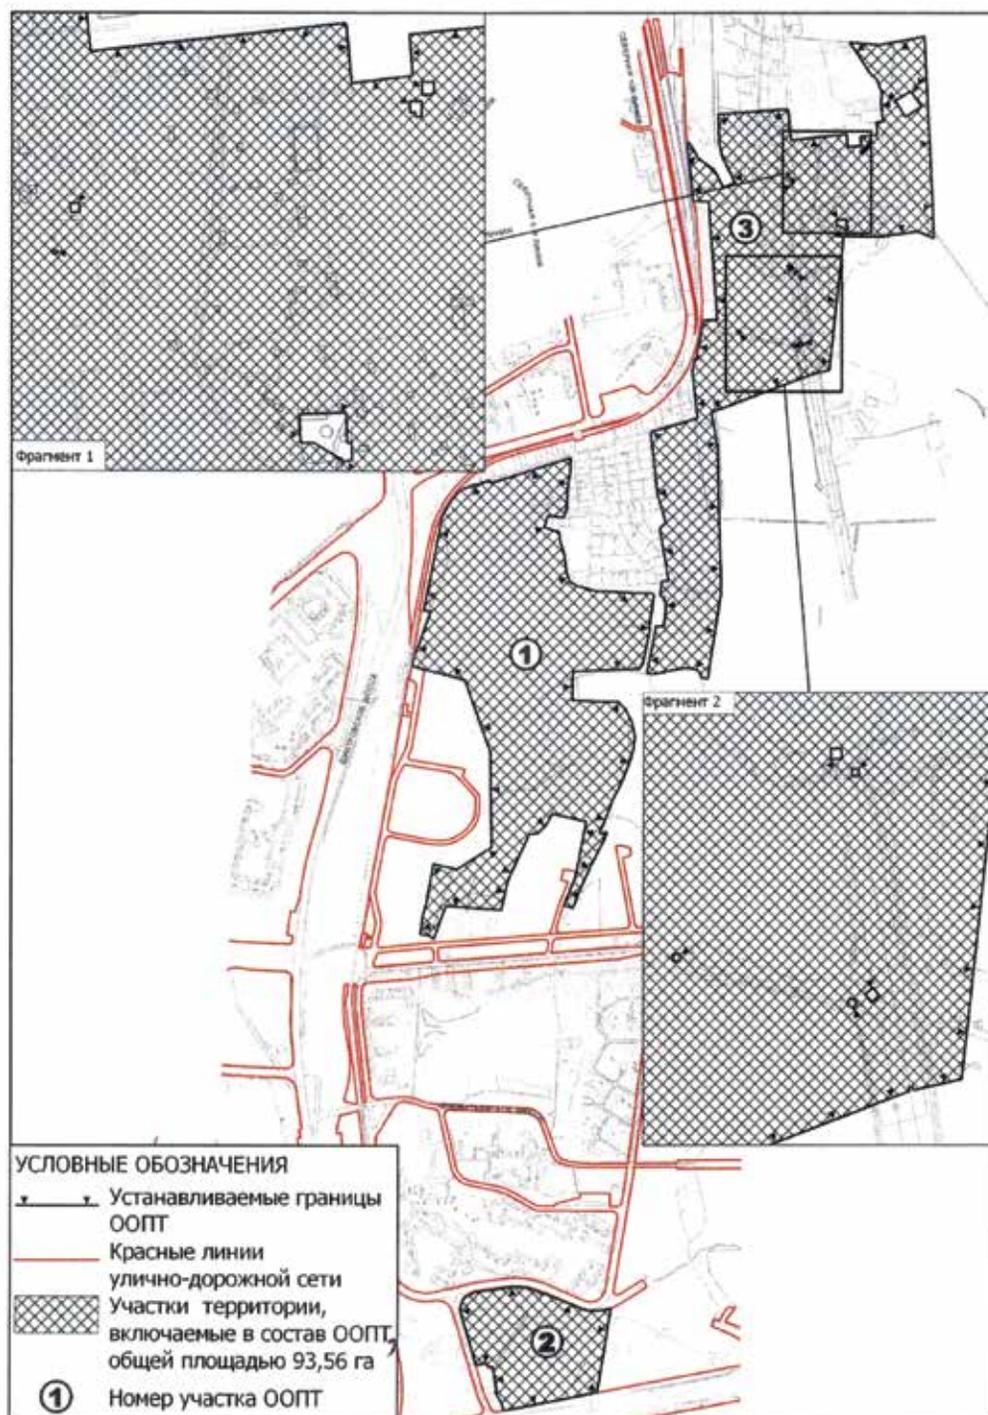

**2. Перечень координат характерных точек границ особо охраняемой природной территории регионального значения «Природный заказник «Северный» в Московской системе координат**

**Участок 1**

№ точек	Координаты Y	Координаты X
1	3374.18	28340.87
2	3357.87	28265.37
3	3328.47	28267.34
4	3328.13	28267.37
5	3211.65	28275.95
6	3194.08	28228.07
7	3179.95	28189.57
8	3166.94	28198.75
9	3144.89	28201.57
10	3150.22	28244.61
11	3150.67	28248.23
12	3159.76	28280.29
13	3178.52	28385.49
14	3240.0	28371.64
15	3331.65	28429.17
16	3331.22	28466.3
17	3328.81	28678.17
18	3260.43	28868.85
19	3136.79	28900.12
20	3122.08	28905.33
21	3124.01	28918.28
22	3153.37	29000.0
23	3160.98	29021.19
24	3171.27	29049.85
25	3151.84	29050.43
26	3153.01	29054.06
27	3200.59	29299.35
28	3201.97	29302.45
29	3214.65	29325.05
30	3229.36	29346.37
31	3241.87	29361.32
32	3259.8	29372.64
33	3324.43	29392.68
34	3328.35	29386.47
35	3364.54	29397.16
36	3537.56	29452.4

№ точек	Координаты Y	Координаты X
37	3536.11	29415.9
38	3528.59	29368.54
39	3527.39	29320.76
40	3518.43	29295.01
41	3478.57	29299.7
42	3468.04	29269.23
43	3507.39	29256.89
44	3510.95	29230.31
45	3520.64	29196.83
46	3526.42	29149.12
47	3536.72	29125.32
48	3554.39	29115.42
49	3605.14	29101.16
50	3637.86	29100.86
51	3703.29	29096.1
52	3749.98	29096.1
53	3756.82	29094.02
54	3756.68	29084.78
55	3745.53	29009.7
56	3746.77	29000.32
57	3727.92	28909.64
58	3724.65	28909.63
59	3721.14	28897.95
60	3702.6	28897.15
61	3544.2	28890.35
62	3543.03	28815.91
63	3609.08	28812.46
64	3643.15	28811.53
65	3645.37	28811.61
66	3663.19	28812.22
67	3664.21	28811.25
68	3668.04	28807.6
69	3682.79	28792.03
70	3694.1	28768.97
71	3699.57	28758.97
72	3708.27	28719.35

№ точек	Координаты Y	Координаты X
73	3704.39	28689.86
74	3693.56	28652.94
75	3690.31	28644.33
76	3666.97	28587.3
77	3656.98	28569.46
78	3649.39	28554.17
79	3648.93	28552.79
80	3641.78	28531.28
81	3636.91	28519.32
82	3626.44	28493.59
83	3622.49	28483.88
84	3616.33	28467.92
85	3625.73	28463.18

№ точек	Координаты Y	Координаты X
86	3630.12	28470.44
87	3636.35	28467.52
88	3585.55	28364.41
89	3575.48	28343.55
90	3545.37	28270.2
91	3521.98	28278.41
92	3551.26	28348.71
93	3580.55	28497.52
94	3490.42	28518.1
95	3477.9	28492.56
96	3455.23	28467.81
97	3430.12	28463.05
1	3374.18	28340.87

## Участок 2

№ точек	Координаты Y	Координаты X
260	3339.53	27054.05
261	3339.11	27056.4
262	3339.38	27057.53
263	3338.49	27061.66
264	3336.68	27063.04
265	3335.57	27068.85
266	3325.0	27066.65
267	3321.84	27077.94
268	3292.7	27072.93
269	3264.21	27166.26
270	3253.72	27200.61
271	3250.86	27216.33
272	3250.96	27221.46
273	3251.59	27226.56
274	3252.74	27231.56
275	3254.4	27236.42
276	3256.54	27241.08
277	3259.15	27245.5

№ точек	Координаты Y	Координаты X
278	3262.2	27249.63
279	3265.66	27253.42
280	3274.72	27254.93
281	3289.41	27264.11
282	3353.45	27272.77
283	3387.82	27277.76
284	3425.35	27275.13
285	3458.42	27264.9
286	3459.47	27261.49
287	3465.24	27258.6
288	3469.96	27261.49
289	3525.86	27237.87
290	3578.61	27216.35
291	3599.34	27213.2
292	3599.3	27215.15
293	3605.48	27214.71
294	3611.4	27214.61
295	3617.65	27215.15

№ точек	Координаты Y	Координаты X
296	3625.55	27216.0
297	3633.81	27217.15
298	3642.78	27219.59
299	3647.87	27221.09
300	3611.75	27000.28
301	3534.95	26985.52
302	3365.73	26953.38
303	3361.45	26972.14
304	3354.52	26984.22
305	3344.47	27001.74
306	3346.07	27004.28
307	3346.85	27007.36

№ точек	Координаты Y	Координаты X
308	3347.15	27012.22
309	3346.08	27012.2
310	3344.17	27021.84
311	3344.78	27022.61
312	3343.89	27026.76
313	3343.1	27027.24
314	3340.75	27038.86
315	3342.56	27039.94
316	3342.0	27044.16
317	3341.19	27044.62
260	3339.53	27054.05

## Участок 3

№ точек	Координаты Y	Координаты X
98	3908.1	29571.3
99	3924.92	29482.01
100	3933.12	29167.34
101	3933.34	29158.87
102	3934.95	29097.28
103	3916.07	28974.96
104	3905.05	28903.61
105	3900.03	28871.08
106	3883.62	28873.55
107	3880.92	28883.53
108	3879.96	28884.44
109	3879.4	28886.93
110	3873.75	28892.98
111	3870.06	28895.58
112	3855.55	28898.34
113	3842.4	28899.27
114	3833.22	28898.57
115	3807.98	28894.24

№ точек	Координаты Y	Координаты X
116	3769.05	28885.59
117	3750.62	28883.66
118	3750.02	28884.77
119	3741.56	28885.3
120	3739.35	28885.04
121	3761.5	28998.63
122	3762.38	29008.76
123	3783.74	29008.76
124	3789.69	29063.61
125	3783.3	29084.75
126	3774.5	29089.6
127	3779.0	29127.79
128	3796.11	29129.45
129	3788.54	29174.39
130	3777.34	29240.96
131	3777.35	29240.96
132	3774.21	29259.63
133	3773.09	29266.28

№ точек	Координаты Y	Координаты X
134	3773.82	29266.94
135	3778.14	29270.87
136	3788.22	29280.04
137	3788.22	29280.05
138	3778.25	29317.8
139	3778.19	29317.99
140	3767.65	29357.9
141	3764.74	29368.92
142	3748.35	29516.24
143	3749.3	29521.05
144	3793.34	29533.37
145	3831.6	29544.07
146	3847.85	29549.01
147	3871.51	29556.98
148	3859.31	29666.47
149	3859.01	29669.21
150	3857.54	29682.36
151	3866.72	29714.74
152	3872.65	29711.53
153	3875.68	29717.55
154	3869.9	29720.64
155	3879.21	29769.3
156	3884.38	29796.64
157	3889.7	29800.44
158	3885.9	29805.76
159	3887.15	29813.39
160	3924.0	29814.39
161	3900.44	30124.84
162	3859.73	30125.62
163	3857.18	30157.82
164	3846.62	30247.98
165	3843.85	30279.11
166	3848.08	30279.68
167	3874.52	30236.29
168	3915.63	30205.81
169	3939.35	30160.84

№ точек	Координаты Y	Координаты X
170	3968.5	30174.67
171	3936.1	30241.84
172	3927.92	30277.62
173	3925.58	30353.16
174	4108.37	30366.05
175	4116.48	30285.12
176	4139.24	30287.7
177	4262.88	30301.69
178	4265.94	30267.27
179	4301.42	30271.55
180	4299.62	30295.29
181	4344.59	30299.89
182	4341.71	30332.98
183	4360.09	30334.58
184	4352.84	30388.54
185	4357.68	30403.65
186	4343.39	30443.89
187	4326.3	30458.34
188	4289.26	30513.93
189	4269.37	30541.15
190	4349.26	30534.48
191	4395.37	30543.05
192	4468.61	30556.67
193	4494.46	30028.6
194	4451.31	30046.58
195	4418.96	30042.11
196	4349.41	30032.48
197	4255.79	30033.88
198	4218.05	29682.83
199	4210.77	29681.16
200	4177.83	29673.55
201	4177.15	29676.75
202	4173.89	29676.05
203	4173.89	29675.36
204	4174.5	29672.83
98	3908.1	29571.3

№ точек	Координаты Y	Координаты X
205	4432.12	30413.62
206	4460.58	30374.54
207	4425.66	30351.31
208	4418.3	30346.42
209	4 391,52	30389,15
210	4 399,28	30393,83
205	4432.12	30413.62
211	4307.08	30260.51
212	4306.94	30267.85
213	4313.6	30268.12
214	4313,87	30260,78
211	4307.08	30260.51
215	4299.98	30250.57
216	4299.95	30256.97
217	4306.76	30256.87
218	4306.72	30247.98
219	4303,36	30248,02
220	4303,34	30250,61
215	4299.98	30250.57
221	4237.12	30060.51
222	4236.66	30075.38
223	4238.39	30077.22
224	4263.25	30077.99
225	4263.79	30060.42
226	4266,32	30060,5
227	4266,61	30051,0
228	4262,58	30049,96
229	4244,56	30060,74
221	4237.12	30060.51
230	4104.68	30197.87
231	4109.94	30198.25
232	4110.32	30193.02
233	4105,06	30192,6

№ точек	Координаты Y	Координаты X
230	4104.68	30197.87
234	4094.58	30170.65
235	4095.83	30171.41
236	4097.11	30170.71
237	4097.14	30169.24
238	4095,89	30168,48
239	4094,61	30169,19
234	4094.58	30170.65
240	4117.6	29949.84
241	4108.86	29949.06
242	4108.13	29957.79
243	4116,77	29958,63
240	4117.6	29949.84
244	4125.61	29940.66
245	4131.55	29941.48
246	4132.17	29935.54
247	4126,29	29934,85
244	4125.61	29940.66
248	3976.96	29786.83
249	3982.78	29786.61
250	3982.58	29780.83
251	3976,76	29781,05
248	3976.96	29786.83
252	4130.94	29747.66
253	4128.44	29741.59
254	4122.32	29744.09
255	4124,79	29750,26
252	4130.94	29747.66
256	4137.35	29753.1
257	4144.07	29758.73
258	4149.56	29752.08
259	4143,00	29746,4
256	4137.35	29753.1

Приложение 2  
к постановлению Правительства Москвы  
от 17 июня 2020 г. № 811-ПП

**Положение  
об особо охраняемой природной территории регионального значения «Природный заказник «Северный»**

**1. Общие положения**

1.1. Положение об особо охраняемой природной территории регионального значения «Природный заказник «Северный» (далее – Положение) разработано в соответствии с Федеральным законом от 14 марта 1995 г. № 33-ФЗ «Об особо охраняемых природных территориях», Земельным кодексом Российской Федерации, Градостроительным кодексом Российской Федерации, Законом города Москвы от 26 сентября 2001 г. № 48 «Об особо охраняемых природных территориях в городе Москве».

1.2. Природный заказник «Северный» – особо охраняемая природная территория города Москвы (далее – ООПТ), образованная с целью охраны природных и историко-культурных комплексов, естественных ландшафтов, сохранения или восстановления природных комплексов, биологического разнообразия или отдельных видов растений и животных, поддержания рекреационного потенциала природных территорий в пределах города Москвы.

1.3. Использование особо охраняемой природной территории регионального значения «Природный заказник «Северный» (далее – природный заказник) допускается в научно-исследовательских, культурно-просветительских и рекреационных целях.

1.4. Природный заказник образован настоящим постановлением.

1.5. Площадь природного заказника составляет 93,56 га.

1.6. Основное назначение территории природного заказника:

1.6.1. Сохранение и восстановление ценных объектов и территорий, являющихся местообитанием редких, находящихся под угрозой исчезновения или уязвимых в условиях города видов растений, животных, птиц или насекомых.

1.6.2. Создание условий для поддержания рекреационного потенциала природных территорий в пределах города Москвы.

1.6.3. Восстановление нарушенных ландшафтов, биогеоценозов, природных, историко-культурных комплексов и объектов.

1.6.4. Организация экологического просвещения населения.

1.7. В соответствии с Федеральным законом от 14 марта 1995 г. № 33-ФЗ «Об особо охраняемых природных территориях», Законом города Москвы от 26 сентября 2001 г. № 48 «Об особо охраняемых природных территориях в городе Москве», постановлением Правительства Москвы от 18 августа 2009 г. № 782-ПП «О Государственном природоохранном бюджетном учреждении города Москвы «Московское городское управление природными территориями» функции по охране, содержанию и использованию природного заказника осуществляет Государственное природоохранное бюджетное учреждение

города Москвы «Московское городское управление природными территориями» (далее – ГПБУ «Мосприрода»).

**2. Зонирование природного заказника**

2.1. На территории природного заказника выделяются следующие функциональные зоны:

2.1.1. Заповедные участки (ЗУ), предназначенные для использования в природоохранных и научных целях и выделяемые с целью обеспечения сохранения и (или) восстановления представляющих особую ценность природных сообществ, редких и исчезающих видов растений или животных, других объектов живой и неживой природы.

2.1.2. Зоны охраняемого ландшафта (ОЛ), предназначенные для сохранения и экореабилитации участков природных ландшафтов.

2.1.3. Прогулочные (П).

2.1.4. Рекреационные центры (РЦ), специально обустроенные и предназначенные для массового отдыха населения.

2.1.5. Административно-хозяйственные участки (АХ), предназначенные для размещения, строительства и эксплуатации объектов, необходимых для обеспечения охраны, содержания и использования природного заказника в соответствии с его целями и задачами.

2.2. Схема и таблица функциональных зон особо охраняемой природной территории регионального значения «Природный заказник «Северный» приводятся в приложении 1 к настоящему Положению.

**3. Основные и вспомогательные виды разрешенного использования земельных участков, расположенных на территории природного заказника**

Таблица видов разрешенного использования земельных участков, расположенных на особо охраняемой природной территории регионального значения «Природный заказник «Северный», приводится в приложении 1 к настоящему Положению.

В функциональных зонах с индексами РЦ-1, РЦ-2, АХ-1 – АХ-4, помимо кодов видов разрешенного использования земельных участков и объектов капитального строительства, указанных в разделе 3 приложения 1 к настоящему Положению, в качестве основного вида разрешенного использования земельного участка и объекта капитального строительства устанавливаются также виды разрешенного использования земельного участка и объекта капитального строительства, сведения о которых содержатся в Едином государственном реестре недвижимости.

**4. Режимы охраны и использования природного заказника**

На территории природного заказника устанавливаются режимы охраны и использования территории,

запрещающие или допускающие проведение тех или иных мероприятий и работ в установленных границах отдельных функциональных зон ООПТ.

Схема и таблица с описанием режимов особой охраны особо охраняемой природной территории регионального значения «Природный заказник «Северный» приводятся в приложении 2 к настоящему Положению.

Помимо требований режимов особой охраны особо охраняемой природной территории регионального значения «Природный заказник «Северный», указанных в приложении 2 к настоящему Положению, в отношении природного заказника должны соблюдаться требования, установленные федеральными законами, иными нормативными правовыми актами Российской Федерации, законами города Москвы, иными нормативными правовыми актами города Москвы.

#### **5. Предельные параметры разрешенного строительства, реконструкции объектов капитального строительства на территории природного заказника**

На территориях таких функциональных зон, как рекреационные центры и административно-хозяйственные, на участках, в границах которых отсутствуют ценные и особо ценные экологические системы и объекты, ради сохранения которых создавался природный заказник, допускается деятельность, которая направлена на обеспечение функционирования природного заказника и выполнение экологических, культурных, просветительных, оздоровительных и рекреационных функций.

Схема границ земельных участков, на территории которых допускается строительство, реконструкция объектов капитального строительства на особо охраняемой природной территории регионального значения «Природный заказник «Северный», и предельные параметры разрешенного строительства, реконструкции объектов

капитального строительства приводятся в приложении 3 к настоящему Положению.

#### **6. Ответственность за нарушение режима природного заказника**

Лица, виновные в нарушении установленного режима или иных правил охраны и использования окружающей природной среды и природных ресурсов, а также законодательства об охране объектов культурного наследия (памятников истории и культуры) на территории природного заказника, несут ответственность, предусмотренную законодательством Российской Федерации и города Москвы.

#### **7. Организация охраны природного заказника**

7.1. Охрану объектов природного заказника и контроль соблюдения режима его особой охраны обеспечивает специальная служба охраны ООПТ – структурное подразделение ГПБУ «Мосприрода».


В состав службы охраны входят государственные инспекторы в области охраны окружающей среды, осуществляющие государственный надзор в области охраны и использования ООПТ, а также отдельных объектов природных и озелененных территорий города Москвы.

7.2. Полномочия специальной службы охраны ООПТ определяются Правительством Москвы в соответствии с природоохранным законодательством Российской Федерации и города Москвы.

7.3. В вопросах обеспечения охраны специальная служба охраны ООПТ взаимодействует со специально уполномоченными государственными органами в области охраны окружающей природной среды и государственного экологического контроля, с правоохранительными органами, а также органами охраны объектов культурного наследия.


**Функциональные зоны и виды разрешенного использования земельных участков, расположенных на особо охраняемой природной территории регионального значения «Природный заказник «Северный»**

**1. Схема функциональных зон особо охраняемой природной территории регионального значения «Природный заказник «Северный»**

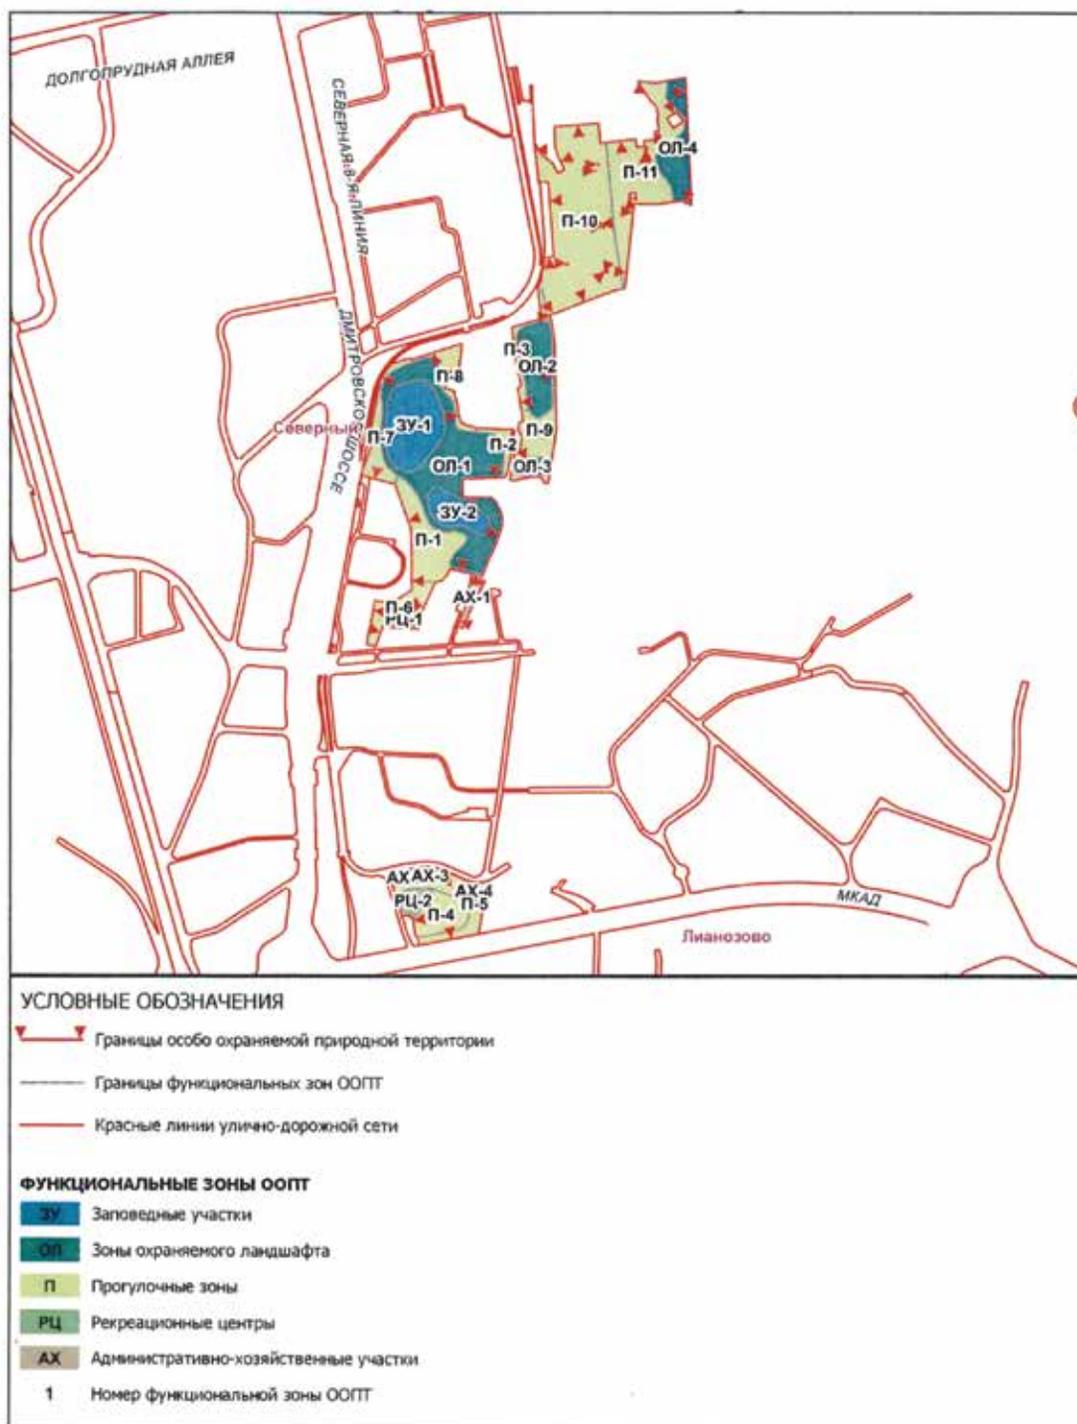

### Схема функциональных зон особо охраняемой природной территории регионального значения «Природный заказник «Северный»

ЛИСТ 1 ИЗ 24

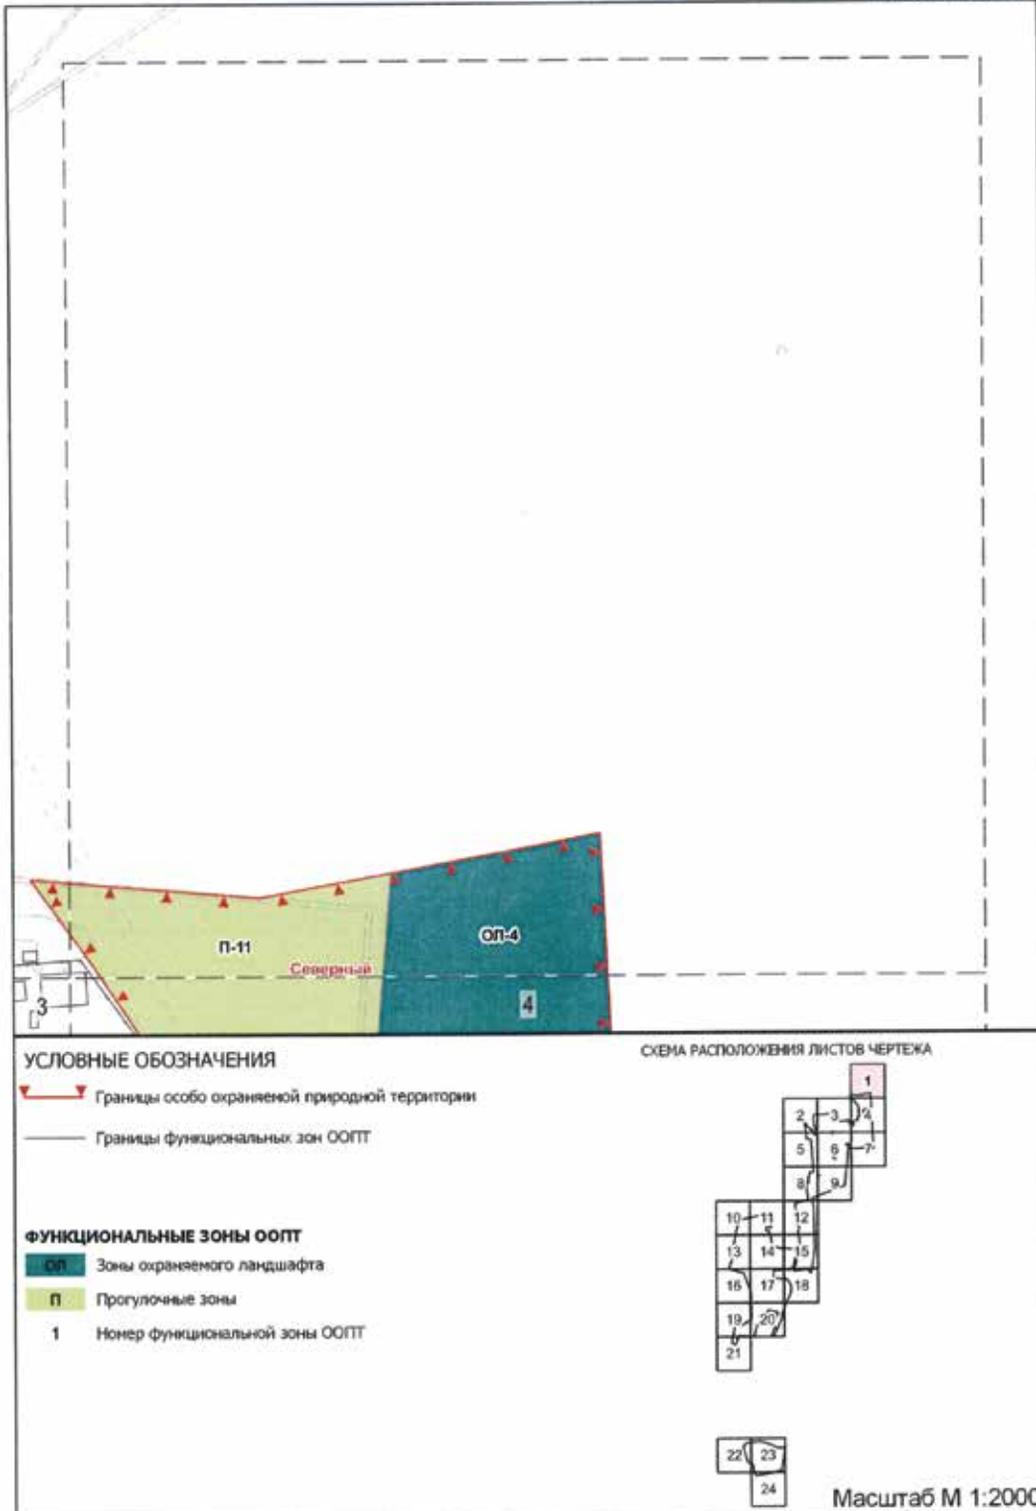

**Схема функциональных зон особо охраняемой природной территории регионального значения «Природный заказник «Северный»**

ЛИСТ 2 ИЗ 24




**УСЛОВНЫЕ ОБОЗНАЧЕНИЯ**

- Границы особо охраняемой природной территории
- Границы функциональных зон ООПТ
- Красные линии улично-дорожной сети

**ФУНКЦИОНАЛЬНЫЕ ЗОНЫ ООПТ**

- П Прогулочные зоны
- 1 Номер функциональной зоны ООПТ

**СХЕМА РАСПОЛОЖЕНИЯ ЛИСТОВ ЧЕРТЕКА**

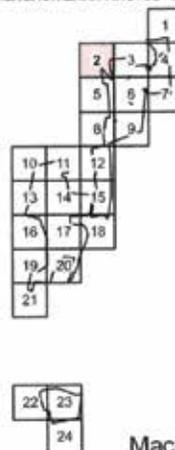

Масштаб М 1:2000

### Схема функциональных зон особо охраняемой природной территории регионального значения «Природный заказник «Северный»

ЛИСТ 3

ЛИСТ 3 ИЗ 24




## УСЛОВНЫЕ ОБОЗНАЧЕНИЯ

-  Границы особо охраняемой природной территории
-  Границы функциональных зон ООПТ

## ФУНКЦИОНАЛЬНЫЕ ЗОНЫ ООПТ

-  п Прогулочные зоны
- 1 Номер функциональной зоны ООПТ

## СХЕМА РАСПОЛОЖЕНИЯ ЛИСТОВ ЧЕРТЕЖА

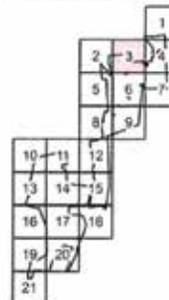

Масштаб М 1:2000

Схема функциональных зон особо охраняемой природной территории регионального значения «Природный заказник «Северный»

ЛИСТ 4 ИЗ 24




УСЛОВНЫЕ ОБОЗНАЧЕНИЯ

- Границы особо охраняемой природной территории
- Границы функциональных зон ООПТ

ФУНКЦИОНАЛЬНЫЕ ЗОНЫ ООПТ

- ол Зоны охраняемого ландшафта
- п Проголочные зоны
- 1 Номер функциональной зоны ООПТ

СХЕМА РАСПОЛОЖЕНИЯ ЛИСТОВ ЧЕРТЕЖА

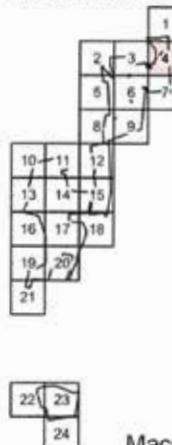

Масштаб М 1:2000

### Схема функциональных зон особо охраняемой природной территории регионального значения «Природный заказник «Северный»

ЛИСТ 5 ИЗ 24




#### УСЛОВНЫЕ ОБОЗНАЧЕНИЯ

- Границы особо охраняемой природной территории
- Границы функциональных зон ООПТ
- Красные линии улично-дорожной сети

#### ФУНКЦИОНАЛЬНЫЕ ЗОНЫ ООПТ

- п Прогулочные зоны
- 1 Номер функциональной зоны ООПТ


#### СХЕМА РАСПОЛОЖЕНИЯ ЛИСТОВ ЧЕРТЕЖА

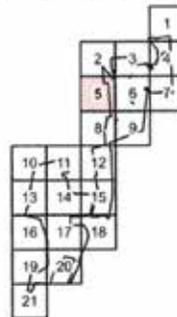

Масштаб М 1:2000

**Схема функциональных зон особо охраняемой природной территории регионального значения «Природный заказник «Северный»**

ЛИСТ 6 ИЗ 24

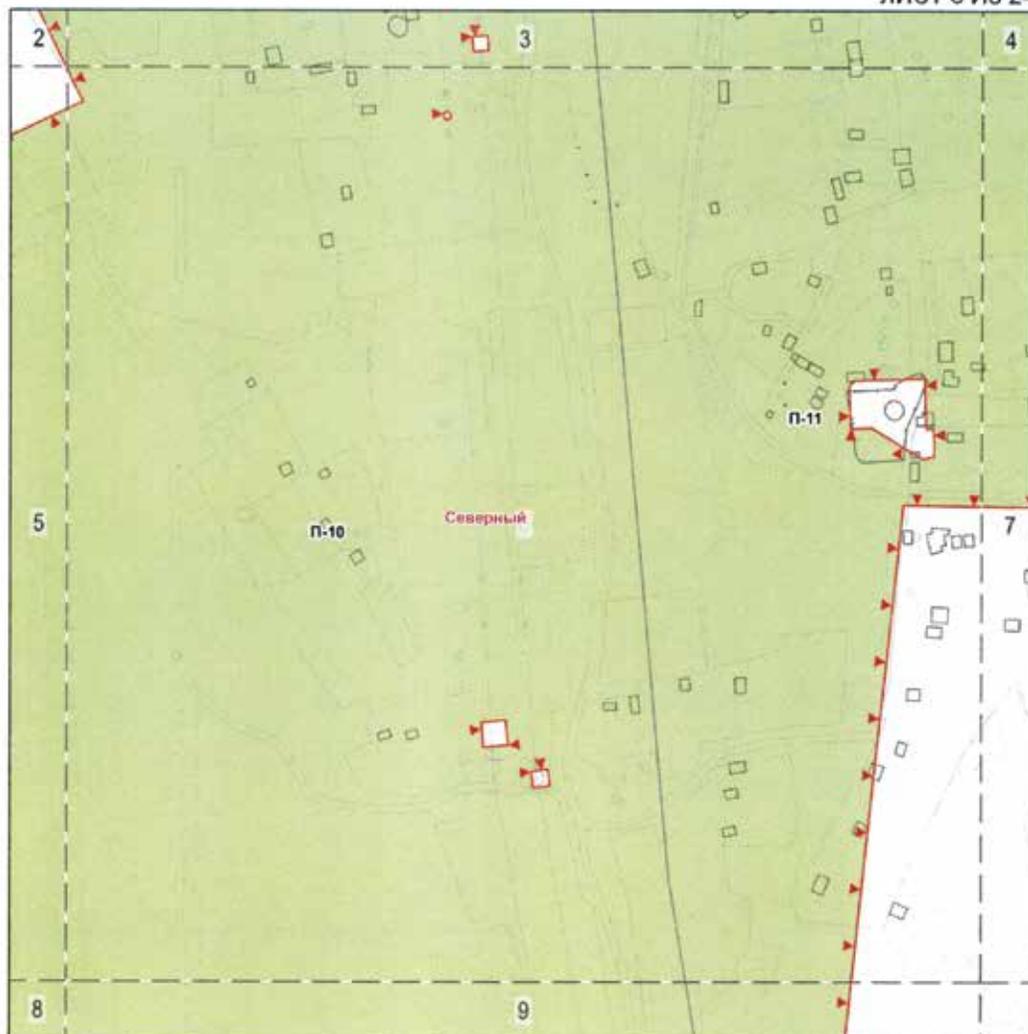


**УСЛОВНЫЕ ОБОЗНАЧЕНИЯ**

- Границы особо охраняемой природной территории
- Границы функциональных зон ООПТ

**ФУНКЦИОНАЛЬНЫЕ ЗОНЫ ООПТ**

- п Прогулочные зоны
- 1 Номер функциональной зоны ООПТ


**СХЕМА РАСПОЛОЖЕНИЯ ЛИСТОВ ЧЕРТЕЖА**

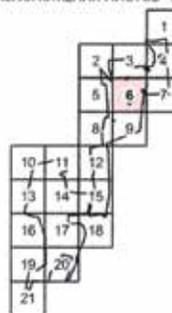

Масштаб М 1:2000

### Схема функциональных зон особо охраняемой природной территории регионального значения «Природный заказник «Северный»

ЛИСТ 7 ИЗ 24

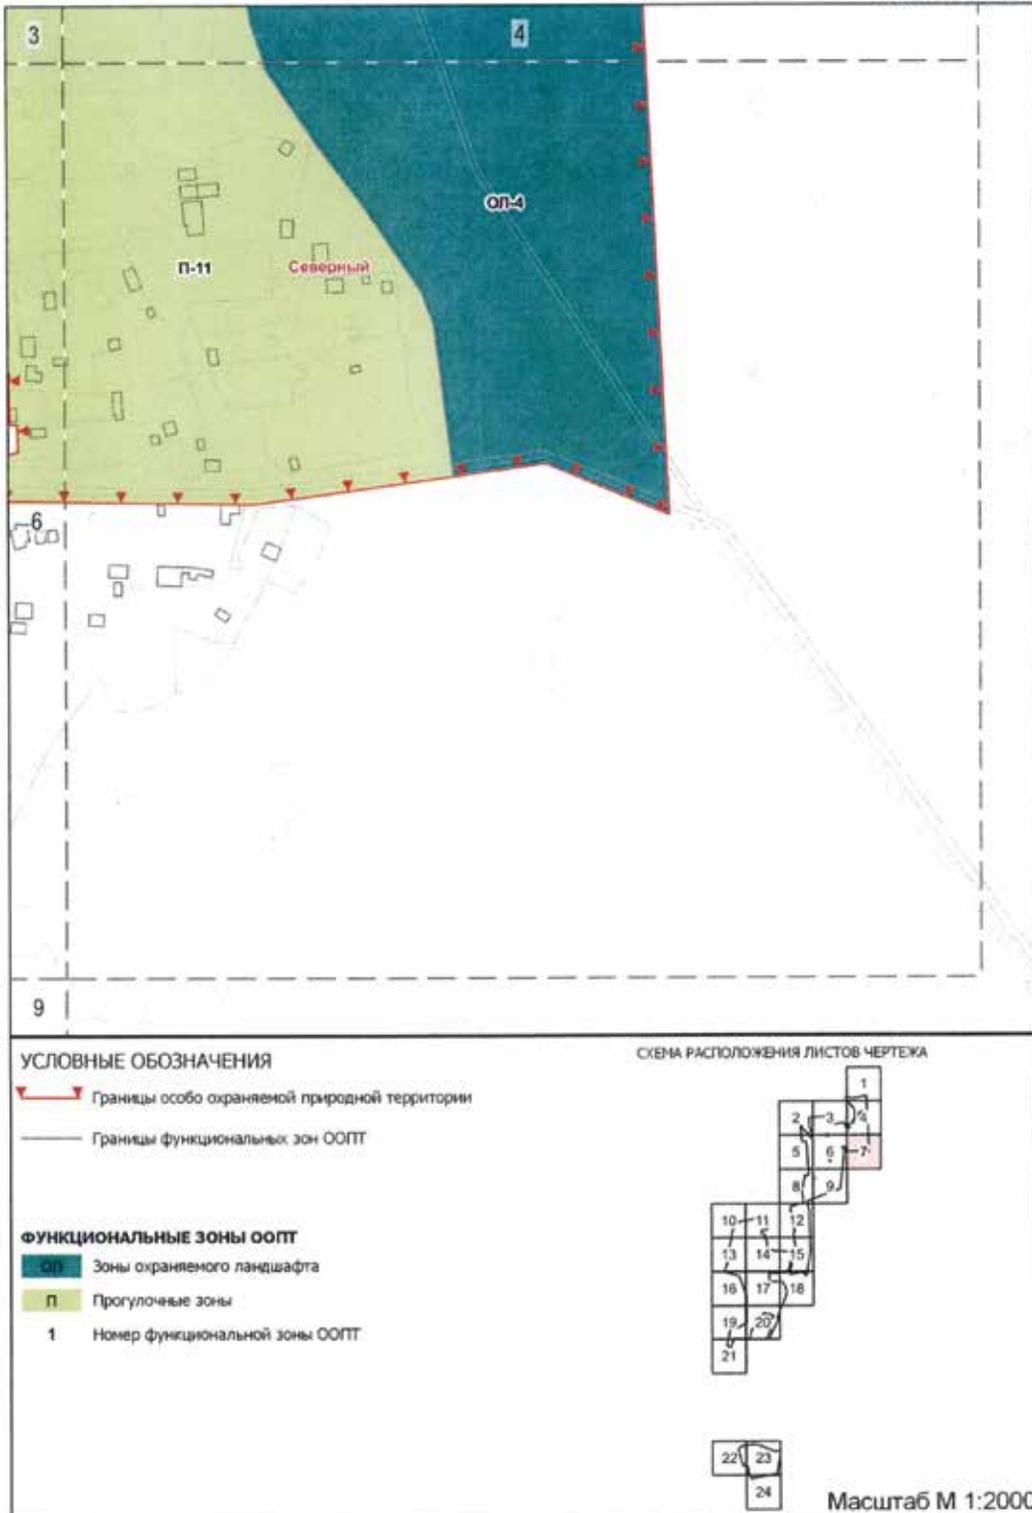

**Схема функциональных зон особо охраняемой природной территории регионального значения «Природный заказник «Северный»**

ЛИСТ 8 ИЗ 24




**УСЛОВНЫЕ ОБОЗНАЧЕНИЯ**

- Границы особо охраняемой природной территории
- Границы функциональных зон ООПТ
- Красные линии улично-дорожной сети

**ФУНКЦИОНАЛЬНЫЕ ЗОНЫ ООПТ**

- ол Зоны охраняемого ландшафта
- п Прогулочные зоны
- 1** Номер функциональной зоны ООПТ


**СХЕМА РАСПОЛОЖЕНИЯ ЛИСТОВ ЧЕРТЕЖА**

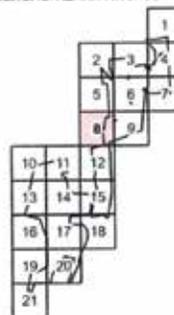

Масштаб М 1:2000

### Схема функциональных зон особо охраняемой природной территории регионального значения «Природный заказник «Северный»


ЛИСТ 9 ИЗ 24

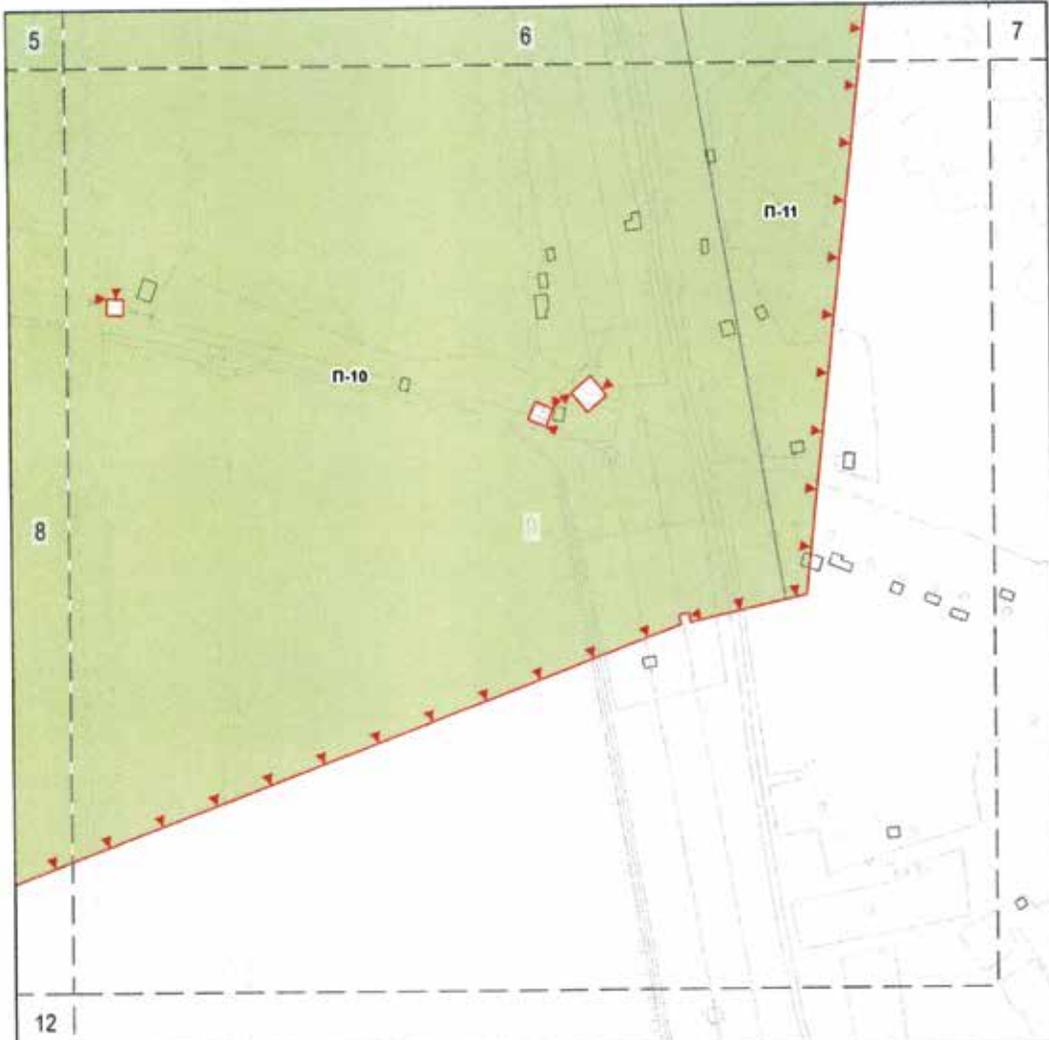**УСЛОВНЫЕ ОБОЗНАЧЕНИЯ**

- Границы особо охраняемой природной территории
- Границы функциональных зон ООПТ

**ФУНКЦИОНАЛЬНЫЕ ЗОНЫ ООПТ**


- п Прогулочные зоны
- 1 Номер функциональной зоны ООПТ

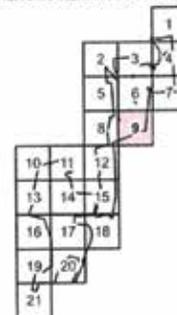**СХЕМА РАСПОЛОЖЕНИЯ ЛИСТОВ ЧЕРТЕЖА**

Масштаб М 1:2000

Схема функциональных зон особо охраняемой природной территории регионального значения «Природный заказник «Северный»

ЛИСТ 10 ИЗ 24

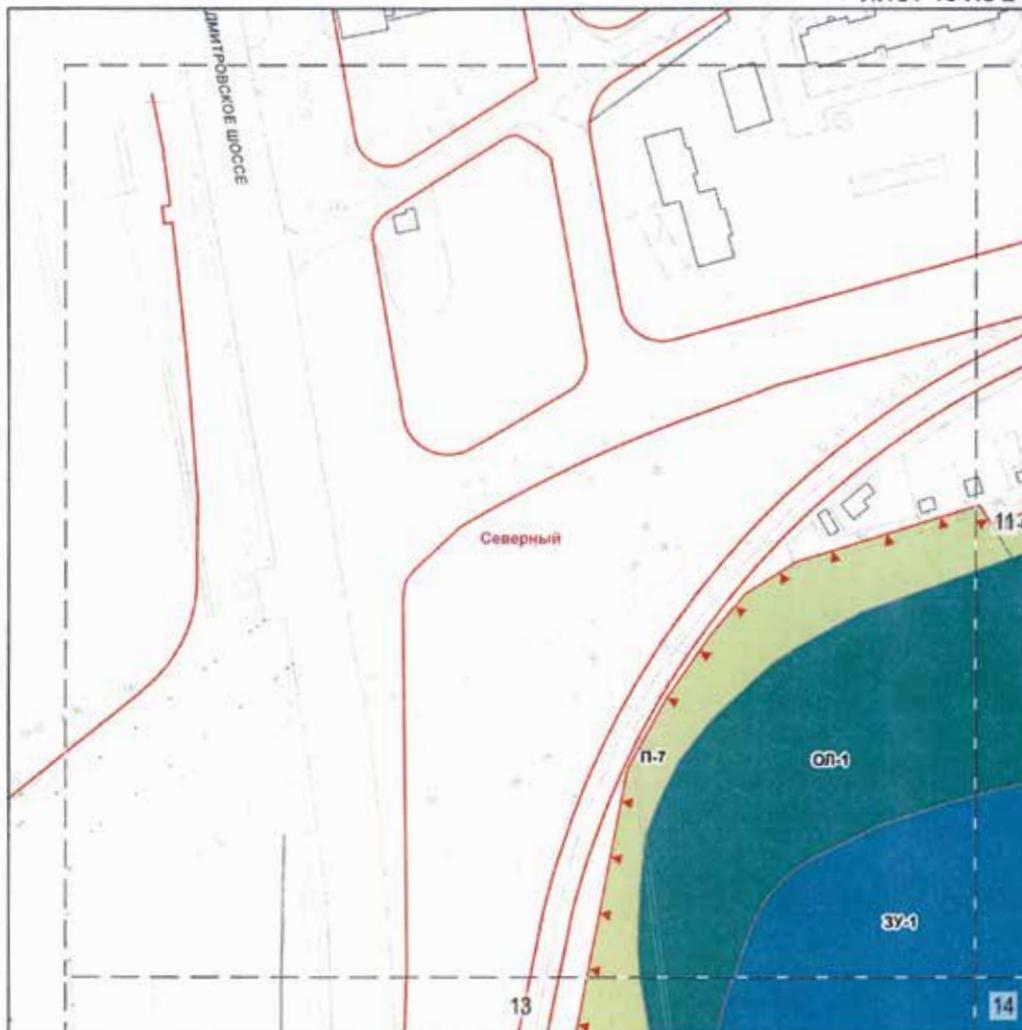


УСЛОВНЫЕ ОБОЗНАЧЕНИЯ

- Границы особо охраняемой природной территории
- Границы функциональных зон ООПТ
- Красные линии улично-дорожной сети

ФУНКЦИОНАЛЬНЫЕ ЗОНЫ ООПТ

- зз Заповедные участки
- оп Зоны охраняемого ландшафта
- п Проголочные зоны
- 1 Номер функциональной зоны ООПТ

СХЕМА РАСПОЛОЖЕНИЯ ЛИСТОВ ЧЕРТЕЖА

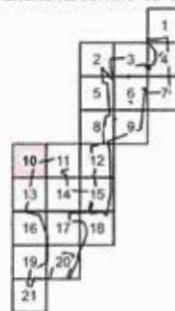

Масштаб М 1:2000

### Схема функциональных зон особо охраняемой природной территории регионального значения «Природный заказник «Северный»

ЛИСТ 11 ИЗ 24



#### УСЛОВНЫЕ ОБОЗНАЧЕНИЯ

- Границы особо охраняемой природной территории
- Границы функциональных зон ООПТ
- Красные линии улично-дорожной сети

#### ФУНКЦИОНАЛЬНЫЕ ЗОНЫ ООПТ

- зу Заповедные участки
- оп Зоны охраняемого ландшафта
- п Проголочные зоны
- 1 Номер функциональной зоны ООПТ

#### СХЕМА РАСПОЛОЖЕНИЯ ЛИСТОВ ЧЕРТЕЖА



Масштаб М 1:2000

Схема функциональных зон особо охраняемой природной территории регионального значения «Природный заказник «Северный»

ЛИСТ 12 ИЗ 24




УСЛОВНЫЕ ОБОЗНАЧЕНИЯ

- Границы особо охраняемой природной территории
- Границы функциональных зон ООПТ
- Красные линии улично-дорожной сети

ФУНКЦИОНАЛЬНЫЕ ЗОНЫ ООПТ

- оп Зоны охраняемого ландшафта
- п Проголочные зоны
- 1 Номер функциональной зоны ООПТ


СХЕМА РАСПОЛОЖЕНИЯ ЛИСТОВ ЧЕРТЕЖА

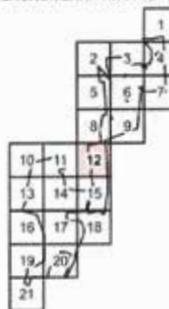

Масштаб М 1:2000

### Схема функциональных зон особо охраняемой природной территории регионального значения «Природный заказник «Северный»

ЛИСТ 13 ИЗ 24

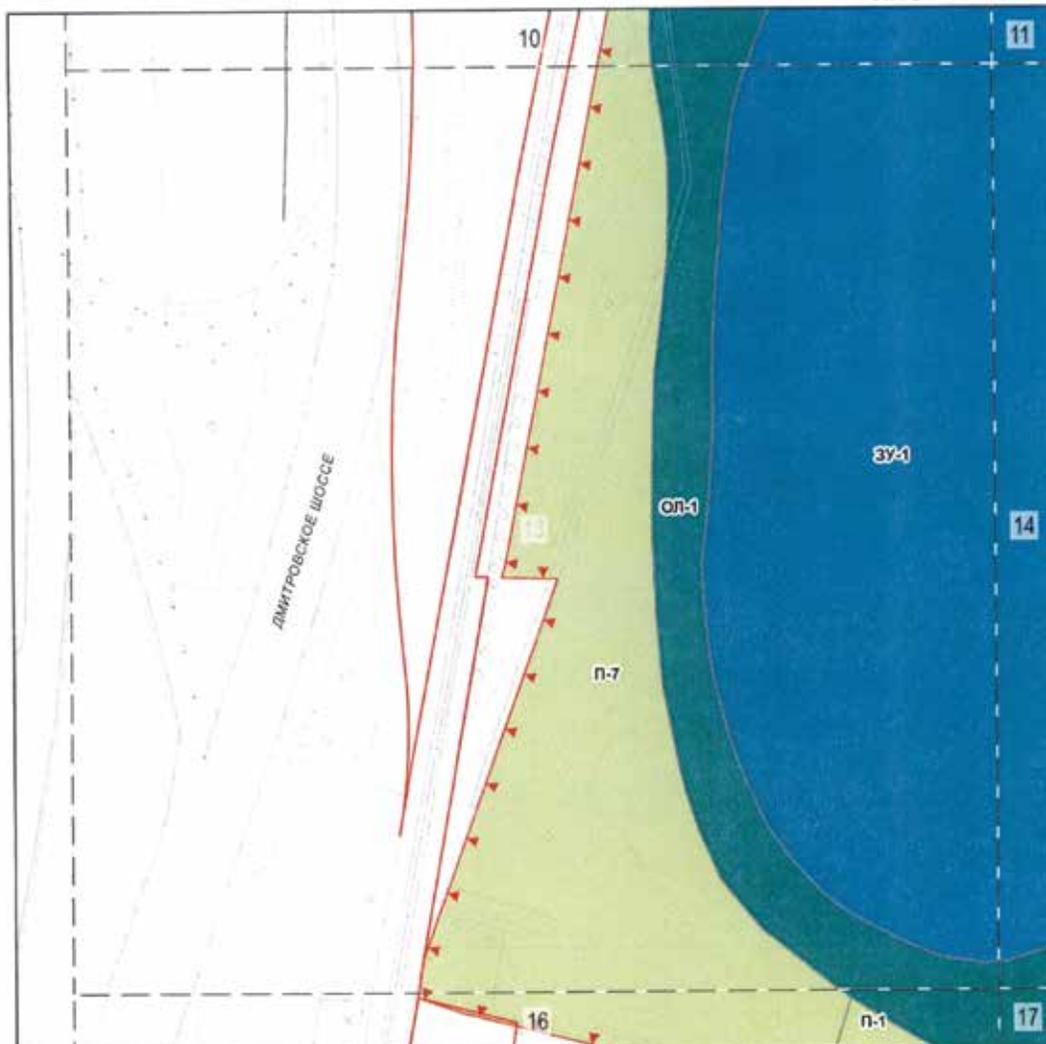


#### УСЛОВНЫЕ ОБОЗНАЧЕНИЯ

- Границы особо охраняемой природной территории
- Границы функциональных зон ООПТ
- Красные линии улично-дорожной сети

#### ФУНКЦИОНАЛЬНЫЕ ЗОНЫ ООПТ

- ЗУ-1 Заповедные участки
- оп-1 Зоны охраняемого ландшафта
- п-7 Проголочные зоны
- 1** Номер функциональной зоны ООПТ


#### СХЕМА РАСПОЛОЖЕНИЯ ЛИСТОВ ЧЕРТЕЖА

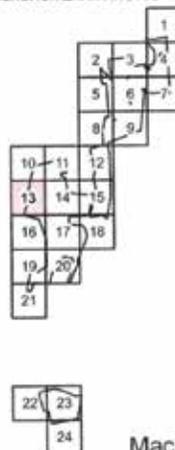

Масштаб М 1:2000

### Схема функциональных зон особо охраняемой природной территории регионального значения «Природный заказник «Северный»

ЛИСТ 14 ИЗ 24

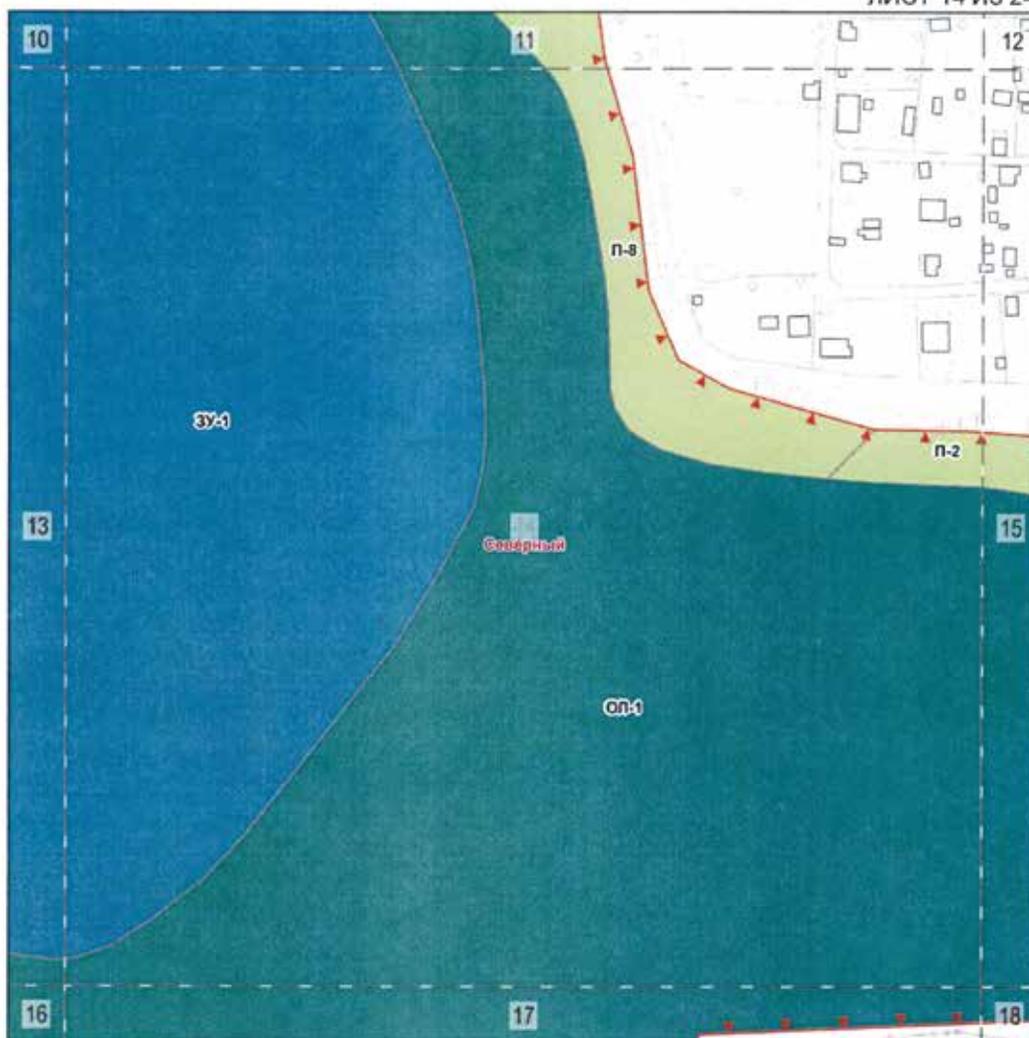


**УСЛОВНЫЕ ОБОЗНАЧЕНИЯ**

- Границы особо охраняемой природной территории
- Границы функциональных зон ООПТ

**ФУНКЦИОНАЛЬНЫЕ ЗОНЫ ООПТ**

- ЗУ Заповедные участки
- ОП Зоны охраняемого ландшафта
- П Проголочные зоны
- 1** Номер функциональной зоны ООПТ

**СХЕМА РАСПОЛОЖЕНИЯ ЛИСТОВ ЧЕРТЕЖА**

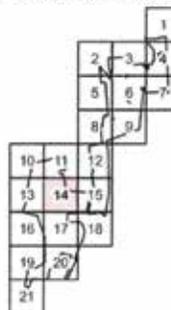

Масштаб М 1:2000

### Схема функциональных зон особо охраняемой природной территории регионального значения «Природный заказник «Северный»

ЛИСТ 15 ИЗ 24




#### УСЛОВНЫЕ ОБОЗНАЧЕНИЯ

- Границы особо охраняемой природной территории
- Границы функциональных зон ООПТ

#### ФУНКЦИОНАЛЬНЫЕ ЗОНЫ ООПТ

- ол Зоны охраняемого ландшафта
- п Проголочные зоны
- 1 Номер функциональной зоны ООПТ


#### СХЕМА РАСПОЛОЖЕНИЯ ЛИСТОВ ЧЕРТЕЖА

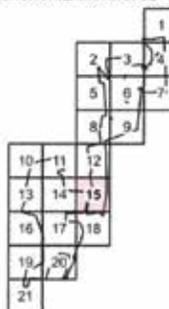

Масштаб М 1:2000

**Схема функциональных зон особо охраняемой природной территории регионального значения «Природный заказник «Северный»**

ЛИСТ 16 ИЗ 24

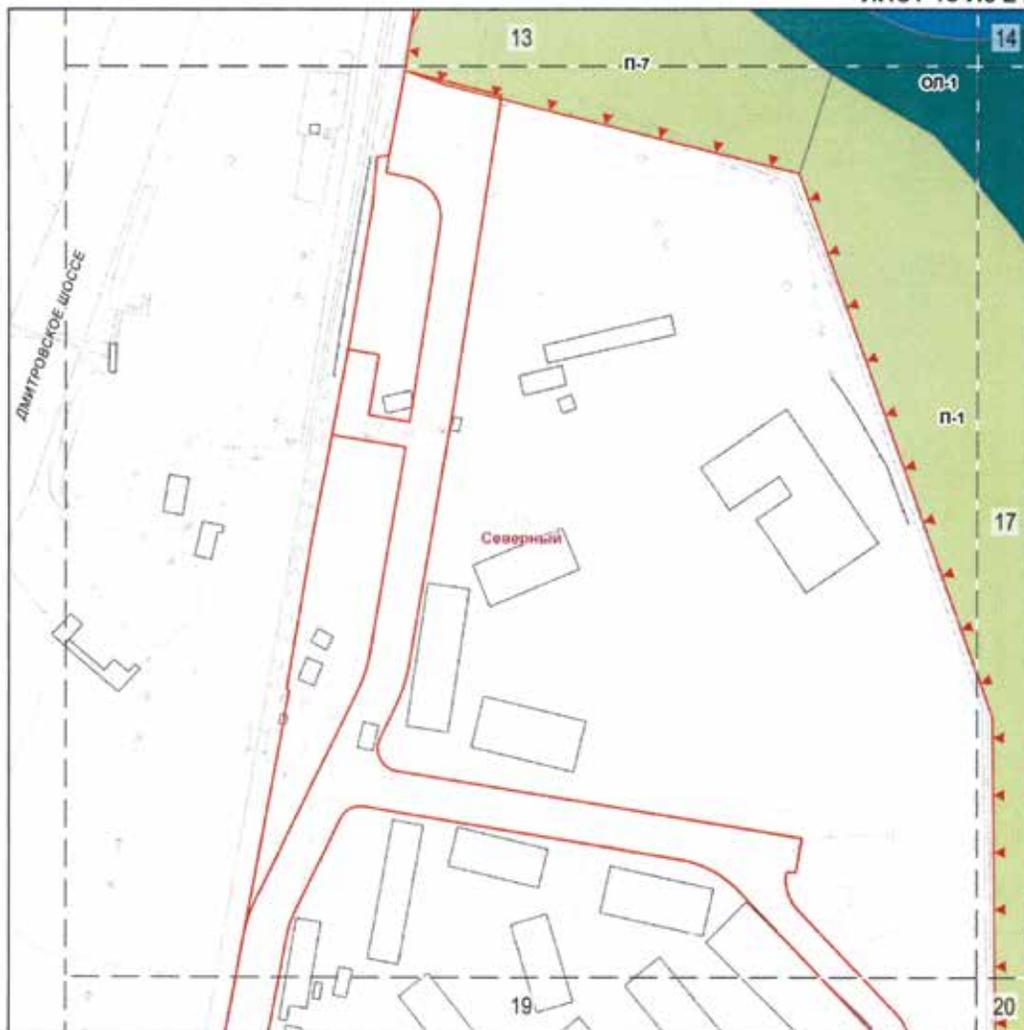


**УСЛОВНЫЕ ОБОЗНАЧЕНИЯ**

- Границы особо охраняемой природной территории
- Границы функциональных зон ООПТ
- Красные линии улично-дорожной сети

**ФУНКЦИОНАЛЬНЫЕ ЗОНЫ ООПТ**

- ЗУ Заповедные участки
- ЗОЛ Зоны охраняемого ландшафта
- П Прогоулочные зоны
- 1** Номер функциональной зоны ООПТ


**СХЕМА РАСПОЛОЖЕНИЯ ЛИСТОВ ЧЕРТЕКА**

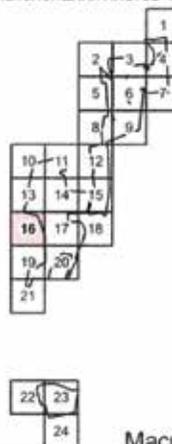

Масштаб М 1:2000

### Схема функциональных зон особо охраняемой природной территории регионального значения «Природный заказник «Северный»

ЛИСТ 17 ИЗ 24

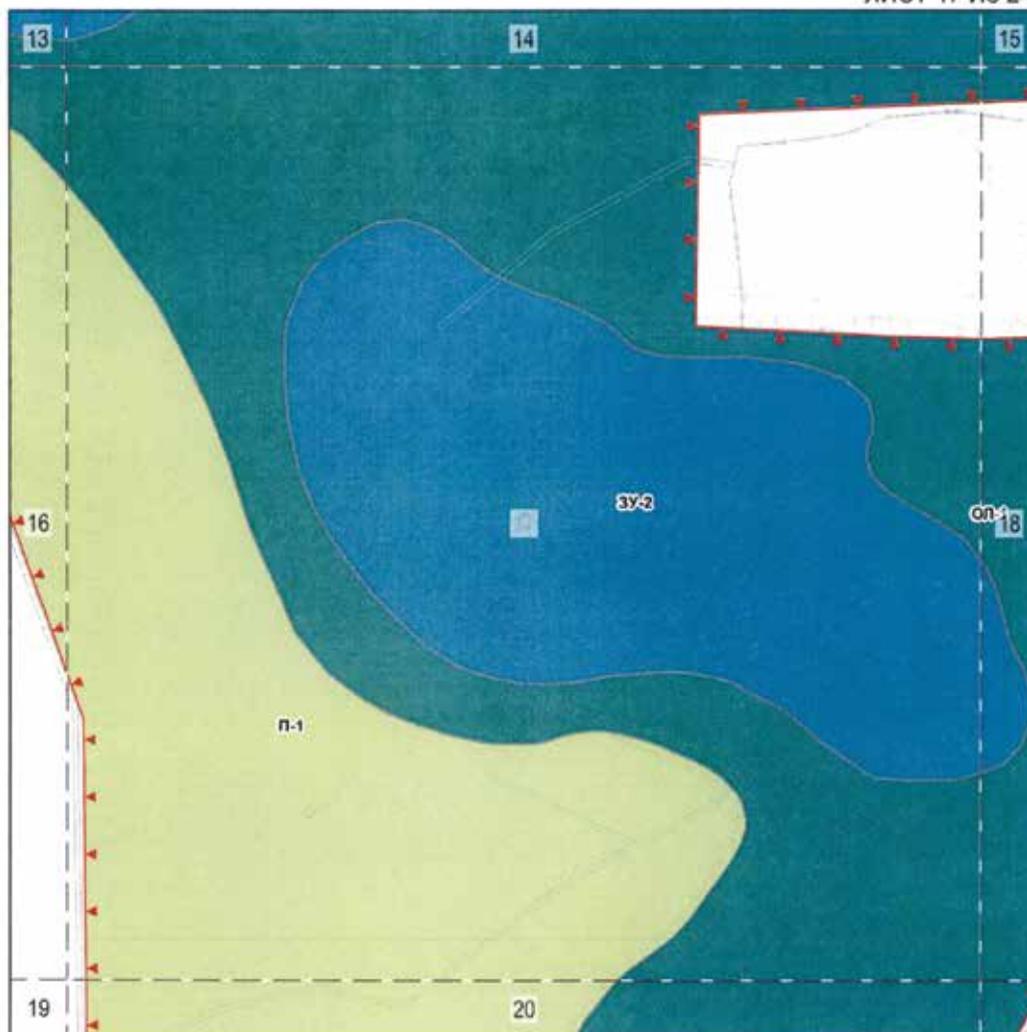


## УСЛОВНЫЕ ОБОЗНАЧЕНИЯ

- Границы особо охраняемой природной территории
- Границы функциональных зон ООПТ

## ФУНКЦИОНАЛЬНЫЕ ЗОНЫ ООПТ

- ЗУ Заповедные участки
- ОП Зоны охраняемого ландшафта
- П Проголочные зоны
- 1 Номер функциональной зоны ООПТ

## СХЕМА РАСПОЛОЖЕНИЯ ЛИСТОВ ЧЕРТЕКА

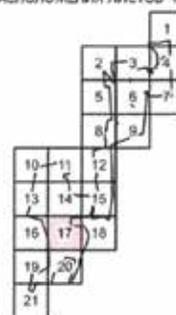

Масштаб М 1:2000

Схема функциональных зон особо охраняемой природной территории регионального значения «Природный заказник «Северный»

ЛИСТ 18 ИЗ 24




УСЛОВНЫЕ ОБОЗНАЧЕНИЯ

- Границы особо охраняемой природной территории
- Границы функциональных зон ООПТ

ФУНКЦИОНАЛЬНЫЕ ЗОНЫ ООПТ

- ЗУ Заповедные участки
- ОП Зоны охраняемого ландшафта
- П Прогулочные зоны
- 1 Номер функциональной зоны ООПТ

СХЕМА РАСПОЛОЖЕНИЯ ЛИСТОВ ЧЕРТЕЖА

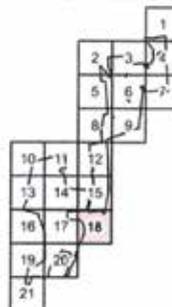

Масштаб М 1:2000

### Схема функциональных зон особо охраняемой природной территории регионального значения «Природный заказник «Северный»

ЛИСТ 19 ИЗ 24




#### УСЛОВНЫЕ ОБОЗНАЧЕНИЯ

- Границы особо охраняемой природной территории
- Границы функциональных зон ООПТ
- Красные линии улично-дорожной сети

#### ФУНКЦИОНАЛЬНЫЕ ЗОНЫ ООПТ

- п Прогулочные зоны
- РЦ Рекреационные центры
- 1** Номер функциональной зоны ООПТ


#### СХЕМА РАСПОЛОЖЕНИЯ ЛИСТОВ ЧЕРТЕЖА

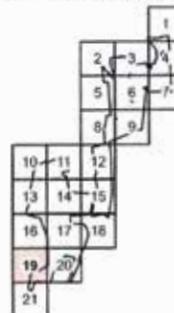

Масштаб М 1:2000

Схема функциональных зон особо охраняемой природной территории регионального значения «Природный заказник «Северный»

ЛИСТ 20 ИЗ 24

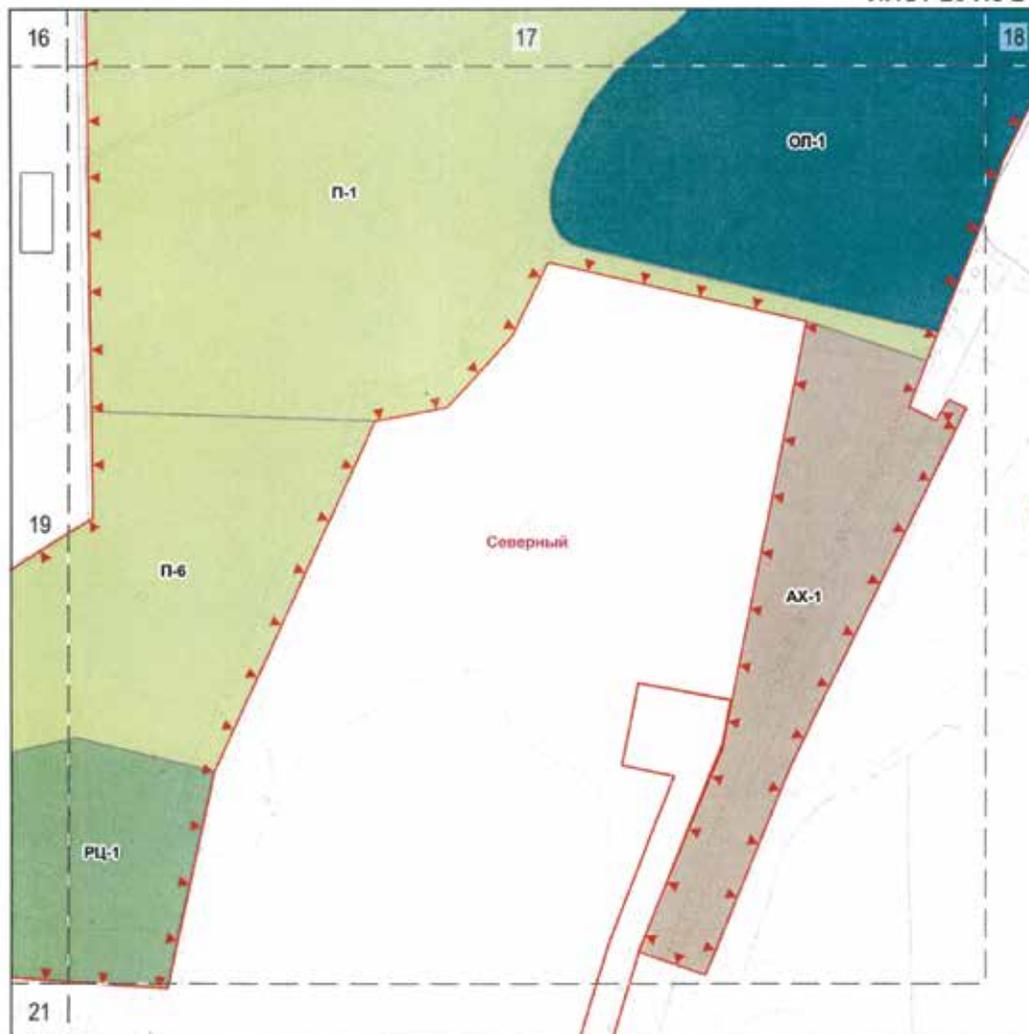


УСЛОВНЫЕ ОБОЗНАЧЕНИЯ

- Границы особо охраняемой природной территории
- Границы функциональных зон ООПТ
- Красные линии улично-дорожной сети

ФУНКЦИОНАЛЬНЫЕ ЗОНЫ ООПТ

- оп Зоны охраняемого ландшафта
- п Прогулочные зоны
- РЦ Рекреационные центры
- АХ Административно-хозяйственные участки
- 1** Номер функциональной зоны ООПТ

СХЕМА РАСПОЛОЖЕНИЯ ЛИСТОВ ЧЕРТЕЖА

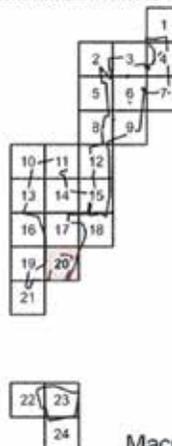

Масштаб М 1:2000

### Схема функциональных зон особо охраняемой природной территории регионального значения «Природный заказник «Северный»

ЛИСТ 21 ИЗ 24




#### УСЛОВНЫЕ ОБОЗНАЧЕНИЯ

- Границы особо охраняемой природной территории
- Границы функциональных зон ООПТ
- Красные линии улично-дорожной сети

#### ФУНКЦИОНАЛЬНЫЕ ЗОНЫ ООПТ

- п Прогулочные зоны
- РЦ Рекреационные центры
- 1 Номер функциональной зоны ООПТ

#### СХЕМА РАСПОЛОЖЕНИЯ ЛИСТОВ ЧЕРТЕЖА

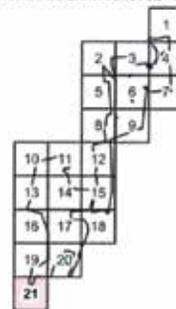

Масштаб М 1:2000

Схема функциональных зон особо охраняемой природной территории регионального значения «Природный заказник «Северный»

ЛИСТ 22 ИЗ 24




УСЛОВНЫЕ ОБОЗНАЧЕНИЯ

- Границы особо охраняемой природной территории
- Границы функциональных зон ООПТ
- Красные линии улично-дорожной сети

ФУНКЦИОНАЛЬНЫЕ ЗОНЫ ООПТ

- П Проголочные зоны
- РЦ Рекреационные центры
- АХ Административно-хозяйственные участки
- 1 Номер функциональной зоны ООПТ

СХЕМА РАСПОЛОЖЕНИЯ ЛИСТОВ ЧЕРТЕЖА

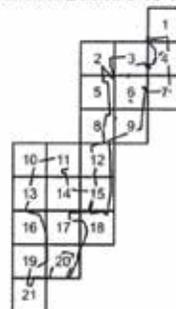

Масштаб М 1:2000

### Схема функциональных зон особо охраняемой природной территории регионального значения «Природный заказник «Северный»

ЛИСТ 23 ИЗ 24




#### УСЛОВНЫЕ ОБОЗНАЧЕНИЯ

- Границы особо охраняемой природной территории
- Границы функциональных зон ООПТ
- Красные линии улично-дорожной сети

#### ФУНКЦИОНАЛЬНЫЕ ЗОНЫ ООПТ

- П Прогулочные зоны
- РЦ Рекреационные центры
- АХ Административно-хозяйственные участки
- 1 Номер функциональной зоны ООПТ

#### СХЕМА РАСПОЛОЖЕНИЯ ЛИСТОВ ЧЕРТЕЖА

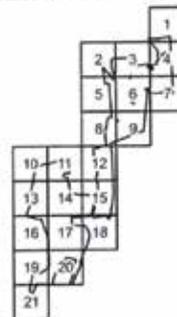

Масштаб М 1:2000

**Схема функциональных зон особо охраняемой природной территории регионального значения «Природный заказник «Северный»**

ЛИСТ 24 ИЗ 24




**УСЛОВНЫЕ ОБОЗНАЧЕНИЯ**

- Границы особо охраняемой природной территории
- Границы функциональных зон ООПТ
- Красные линии улично-дорожной сети

**ФУНКЦИОНАЛЬНЫЕ ЗОНЫ ООПТ**

- п Прогулочные зоны
- 1 Номер функциональной зоны ООПТ

**СХЕМА РАСПОЛОЖЕНИЯ ЛИСТОВ ЧЕРТЕЖА**

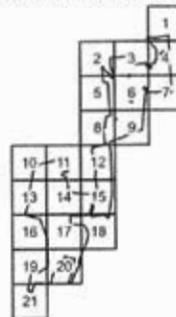

Масштаб М 1:2000


**2. Функциональные зоны особо охраняемой природной территории регионального значения  
«Природный заказник «Северный»**  
(к схеме функциональных зон особо охраняемой природной территории регионального значения  
«Природный заказник «Северный»)

№ п/п	Название, индекс и номер функциональной зоны ООПТ	Площадь участка функциональной зоны, га	Отношение площади функциональной зоны к площади природного заказника, %	Предмет охраны
1	2	3	4	5
<b>1</b>	<b>Заповедные участки (ЗУ)</b>	<b>10,27</b>	<b>11</b>	
1.1	ЗУ-1	7,30	-	Флора и фауна
1.2	ЗУ-2	2,97	-	Флора и фауна
<b>2</b>	<b>Зона охраняемого ландшафта (ОЛ)</b>	<b>24,36</b>	<b>26</b>	
2.1	ОЛ-1	14,86	-	Флора и фауна
2.2	ОЛ-2	4,60	-	Флора и фауна
2.3	ОЛ-3	0,95	-	Флора и фауна
2.4	ОЛ-4	3,95	-	Флора и фауна
<b>3</b>	<b>Прогулочная зона (П)</b>	<b>55,61</b>	<b>60</b>	
3.1	П-1	5,60	-	Природные озелененные территории
3.2	П-2	0,97	-	Природные озелененные территории
3.3	П-3	1,16	-	Природные озелененные территории
3.4	П-4	3,09	-	Природные озелененные территории
3.5	П-5	4,69	-	Природные озелененные территории
3.6	П-6	2,38	-	Природные озелененные территории
3.7	П-7	2,47	-	Природные озелененные территории
3.8	П-8	2,08	-	Природные озелененные территории
3.9	П-9	3,75	-	Природные озелененные территории
3.10	П-10	19,59	-	Природные озелененные территории
3.11	П-11	9,83	-	Природные озелененные территории
<b>4</b>	<b>Рекреационные центры (РЦ)</b>	<b>2,29</b>	<b>2</b>	

4.1	РЦ-1	1,05	-	Природные озелененные территории
4.2	РЦ-2	1,24	-	Природные озелененные территории
<b>5</b>	<b>Административно-хозяйственные участки (АХ)</b>	<b>1,01</b>	<b>1</b>	
5.1	АХ-1	0,82	-	Озелененные территории
5.2	АХ-2	0,06	-	Озелененные территории
5.3	АХ-3	0,06	-	Озелененные территории
5.4	АХ-4	0,07	-	Озелененные территории


**3. Таблица видов разрешенного использования земельных участков, расположенных на особо охраняемой природной территории регионального значения «Природный заказник «Северный»**  
(к схеме функциональных зон особо охраняемой природной территории регионального значения «Природный заказник «Северный»)

Название, индекс и номер функциональной зоны ООПТ	Площадь участков зоны, га	Коды и наименование основных видов разрешенного использования земельных участков	Коды и наименование вспомогательных видов разрешенного использования земельных участков
1	2	3	4
Заповедные участки (ЗУ-1 – ЗУ-2)	10,27	9.0. Деятельность по особой охране и изучению природы. 9.1. Охрана природных территорий. 11.0. Водные объекты	Не установлены
Зоны охраняемого ландшафта (ОЛ-1 – ОЛ-4)	24,37	9.0. Деятельность по особой охране и изучению природы. 9.1. Охрана природных территорий	3.1. Коммунальное обслуживание. 6.8. Связь
Прогулочные зоны (П-1 – П-4)	10,82	9.0. Деятельность по особой охране и изучению природы. 9.1. Охрана природных территорий. 12.0. Земельные участки (территории) общего пользования	3.1. Коммунальное обслуживание. 6.8. Связь
Прогулочные зоны (П-5 – П-11)	44,80	9.0. Деятельность по особой охране и изучению природы. 9.1. Охрана природных территорий	3.1. Коммунальное обслуживание. 6.8. Связь
Рекреационные центры (РЦ-1 – РЦ-2)	2,29	3.6. Культурное развитие. 5.0. Отдых (рекреация). 9.0. Деятельность по особой охране и изучению природы. 9.1. Охрана природных территорий. 9.3. Историко-культурная деятельность. 11.0. Водные объекты. 11.1. Общее пользование водными объектами	3.1. Коммунальное обслуживание. 6.8. Связь
Административно-хозяйственные участки (АХ-1 – АХ-4)	1,01	3.1. Коммунальное обслуживание. 6.8. Связь. 9.0. Деятельность по особой охране и изучению природы. 9.1. Охрана природных территорий	12.0. Земельные участки (территории) общего пользования

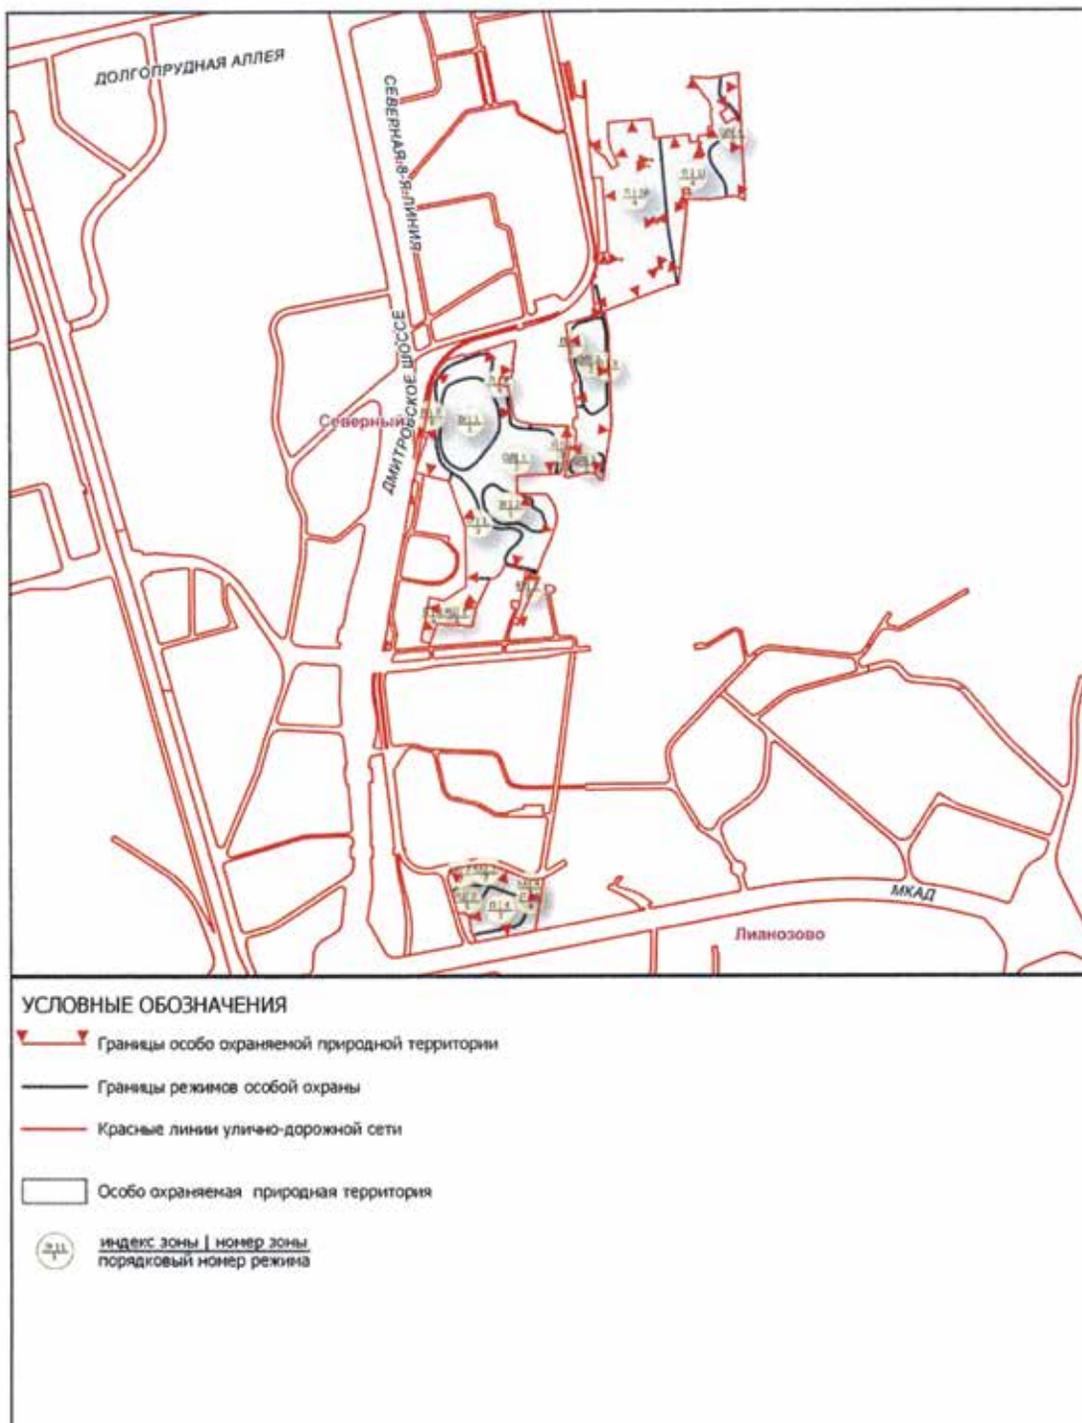Приложение 2  
к ПоложениюРежимы особой охраны особо охраняемой природной территории регионального значения  
«Природный заказник «Северный»1. Схема режимов особой охраны особо охраняемой природной территории регионального значения  
«Природный заказник «Северный»


### Схема режимов особой охраны особо охраняемой природной территории регионального значения «Природный заказник «Северный»

ЛИСТ 1 ИЗ 24

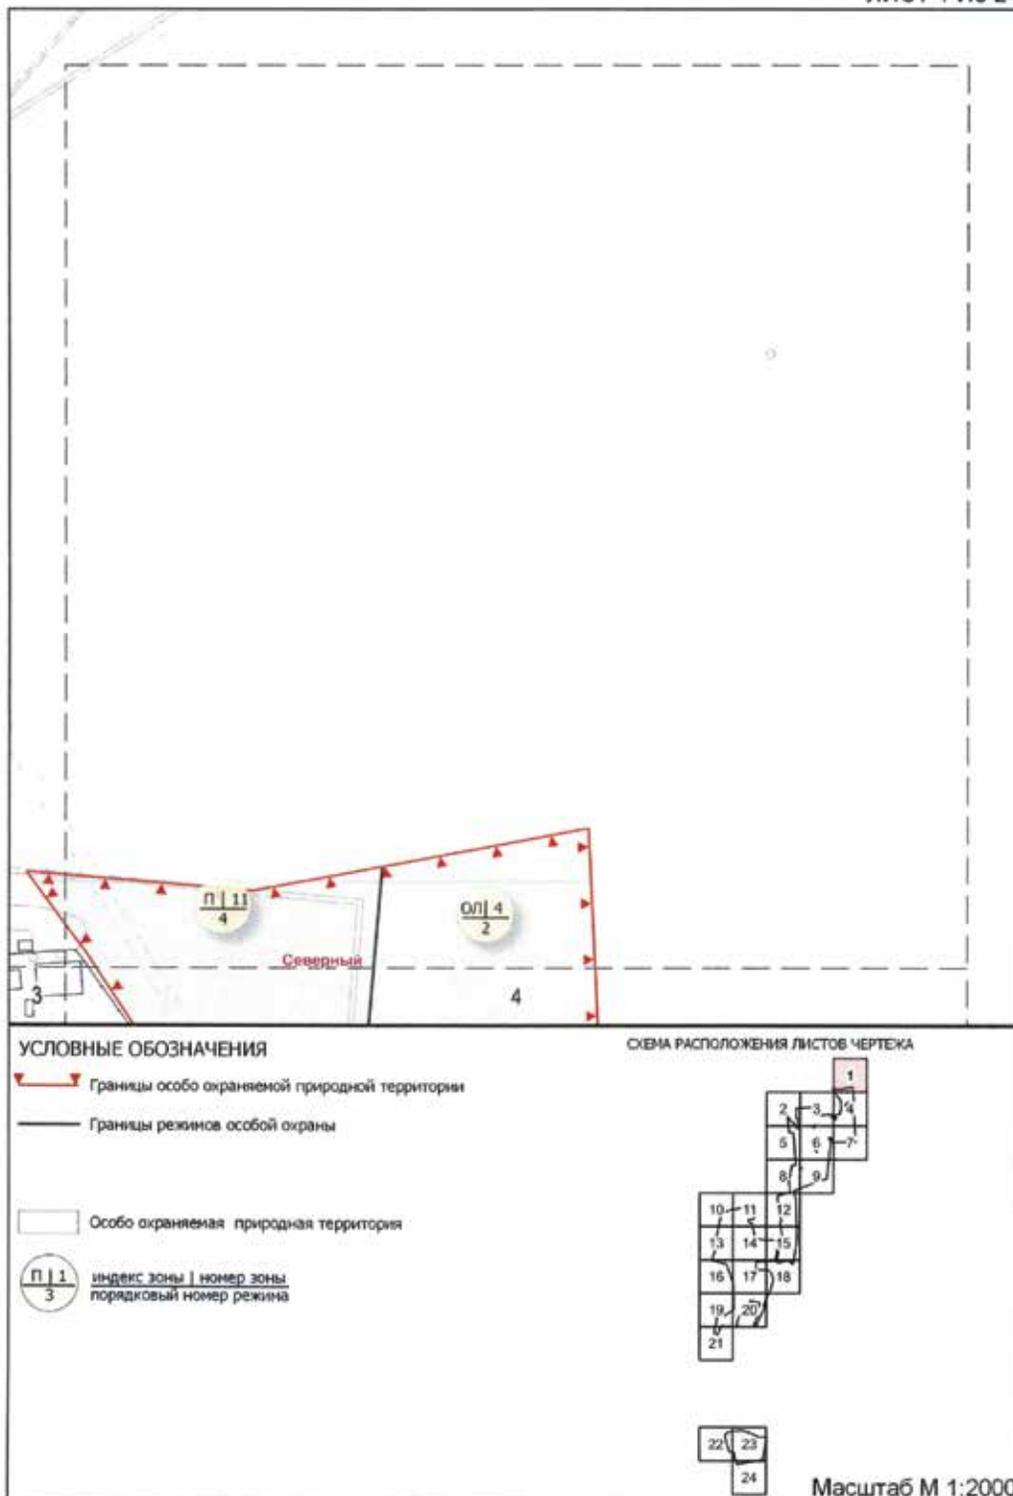

### Схема режимов особой охраны особо охраняемой природной территории регионального значения «Северный»


ЛИСТ 2 ИЗ 24

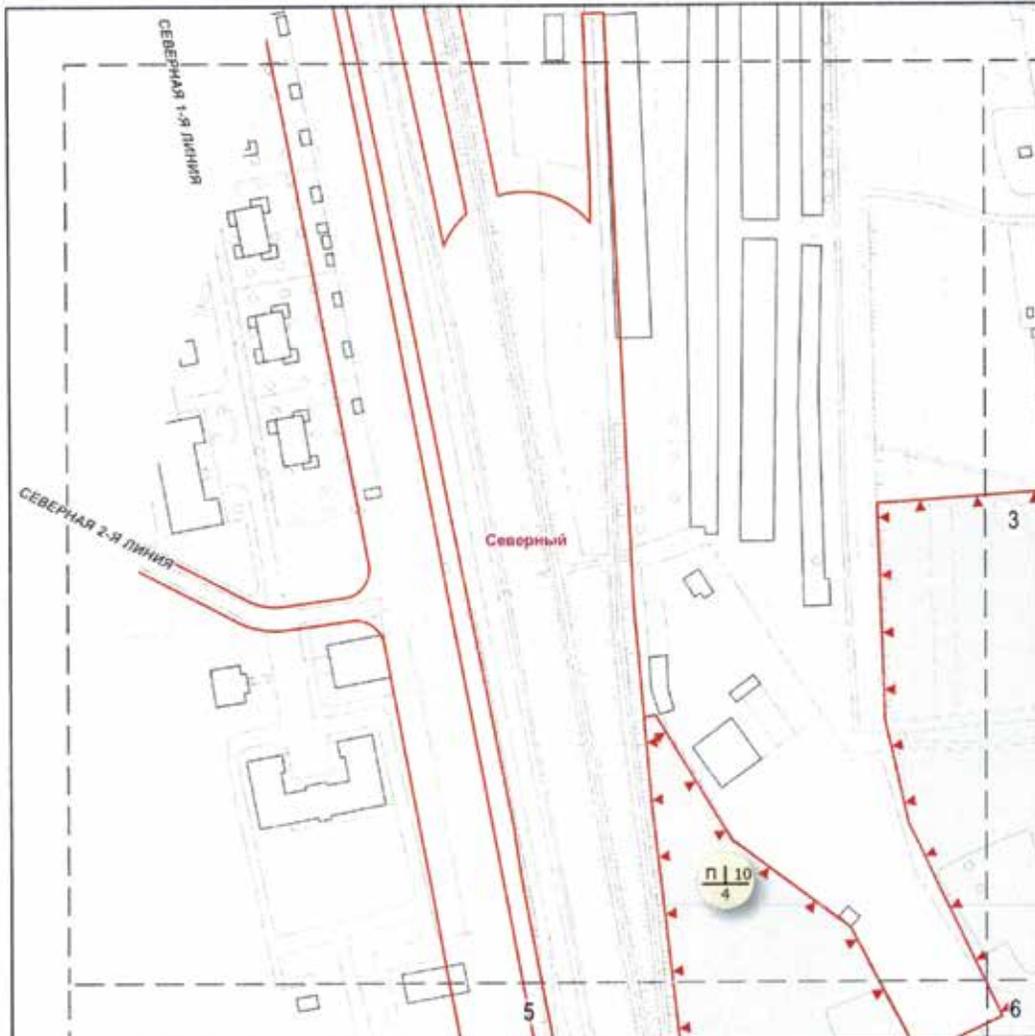

#### УСЛОВНЫЕ ОБОЗНАЧЕНИЯ

-  Границы особо охраняемой природной территории
-  Границы режимов особой охраны
-  Красные линии улично-дорожной сети
-  Особо охраняемая природная территория
-   $\frac{\text{П} | 1}{3}$  индекс зоны | номер зоны  
порядковый номер режима


#### СХЕМА РАСПОЛОЖЕНИЯ ЛИСТОВ ЧЕРТЕЖА

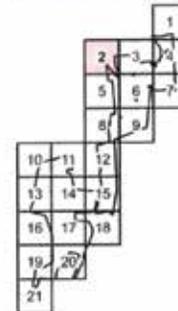

Масштаб М 1:2000

### Схема режимов особой охраны особо охраняемой природной территории регионального значения «Природный заказник «Северный»


ЛИСТ 3 ИЗ 24

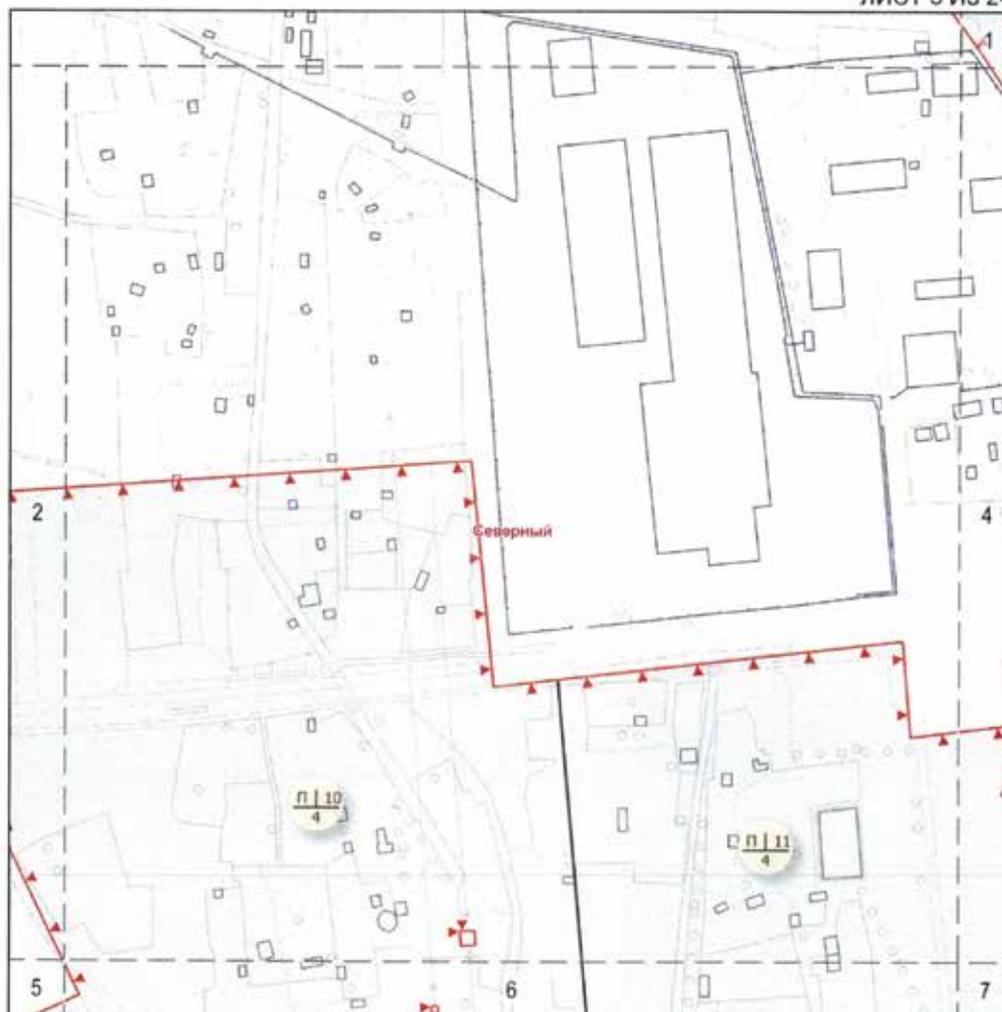

**УСЛОВНЫЕ ОБОЗНАЧЕНИЯ**

- Границы особо охраняемой природной территории
- Границы режимов особой охраны
- Особо охраняемая природная территория
- индекс зоны | номер зоны  
порядковый номер режима


**СХЕМА РАСПОЛОЖЕНИЯ ЛИСТОВ ЧЕРТЕЖА**

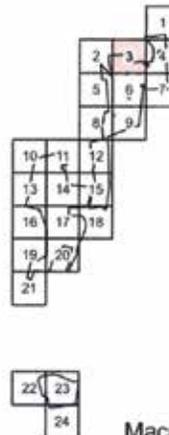

Масштаб М 1:2000

### Схема режимов особой охраны особо охраняемой природной территории регионального значения «Природный заказник «Северный»

ЛИСТ 4 ИЗ 24

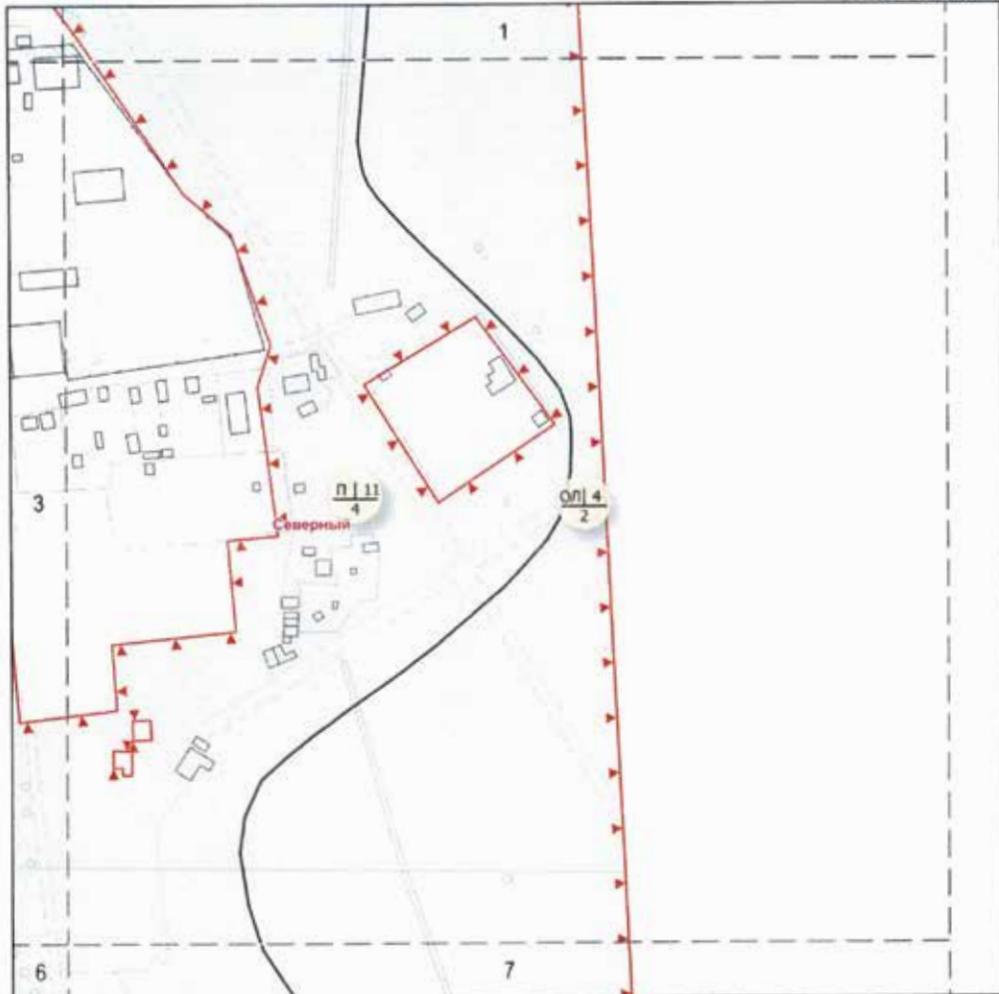

## УСЛОВНЫЕ ОБОЗНАЧЕНИЯ


Границы особо охраняемой природной территории

Границы режимов особой охраны

Особо охраняемая природная территория

индекс зоны | номер зоны  
порядковый номер режима

## СХЕМА РАСПОЛОЖЕНИЯ ЛИСТОВ ЧЕРТЕЖА

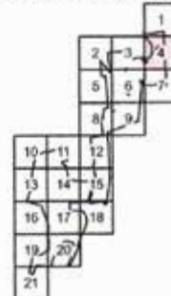

Масштаб М 1:2000

### Схема режимов особой охраны особо охраняемой природной территории регионального значения «Природный заказник «Северный»


ЛИСТ 5 ИЗ 24



**УСЛОВНЫЕ ОБОЗНАЧЕНИЯ**

- Границы особо охраняемой природной территории
- Границы режимов особой охраны
- Красные линии улично-дорожной сети
- Особо охраняемая природная территория
- индекс зоны | номер зоны  
порядковый номер режима


**СХЕМА РАСПОЛОЖЕНИЯ ЛИСТОВ ЧЕРТЕЖА**

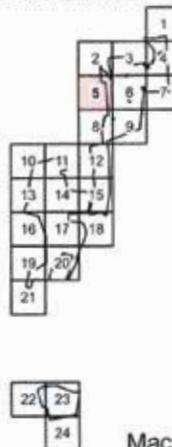

Масштаб М 1:2000


### Схема режимов особой охраны особо охраняемой природной территории регионального значения «Природный заказник «Северный»

ЛИСТ 6 ИЗ 24

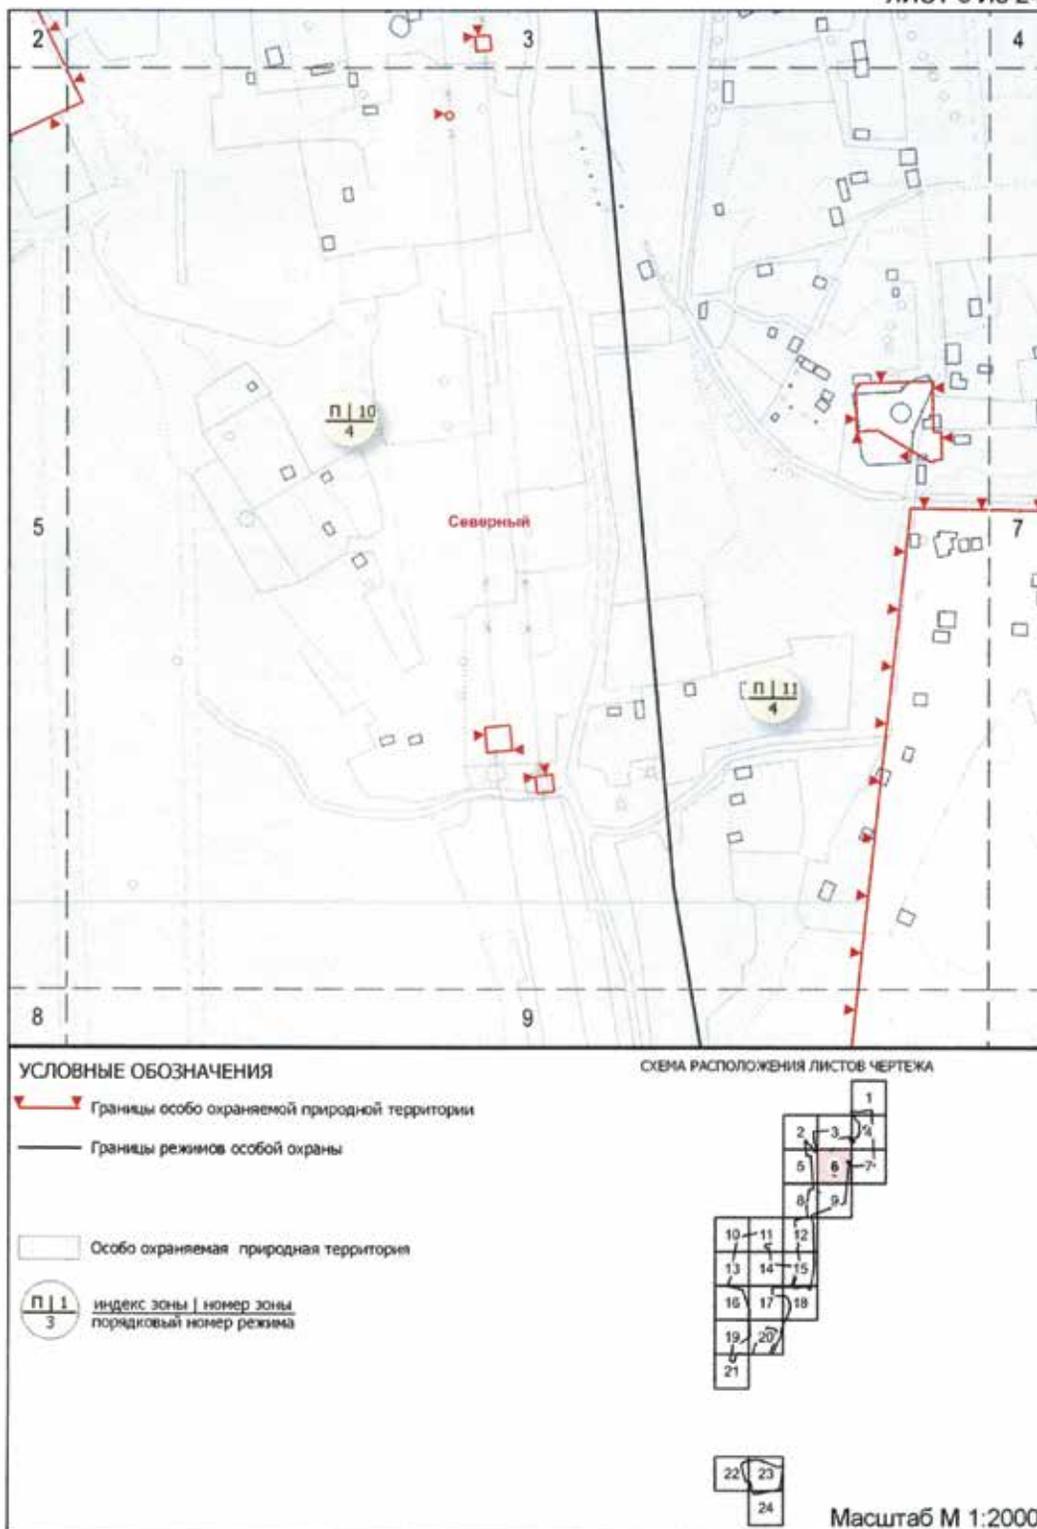

**Схема режимов особой охраны особо охраняемой природной территории регионального значения «Природный заказник «Северный»**


ЛИСТ 7 ИЗ 24

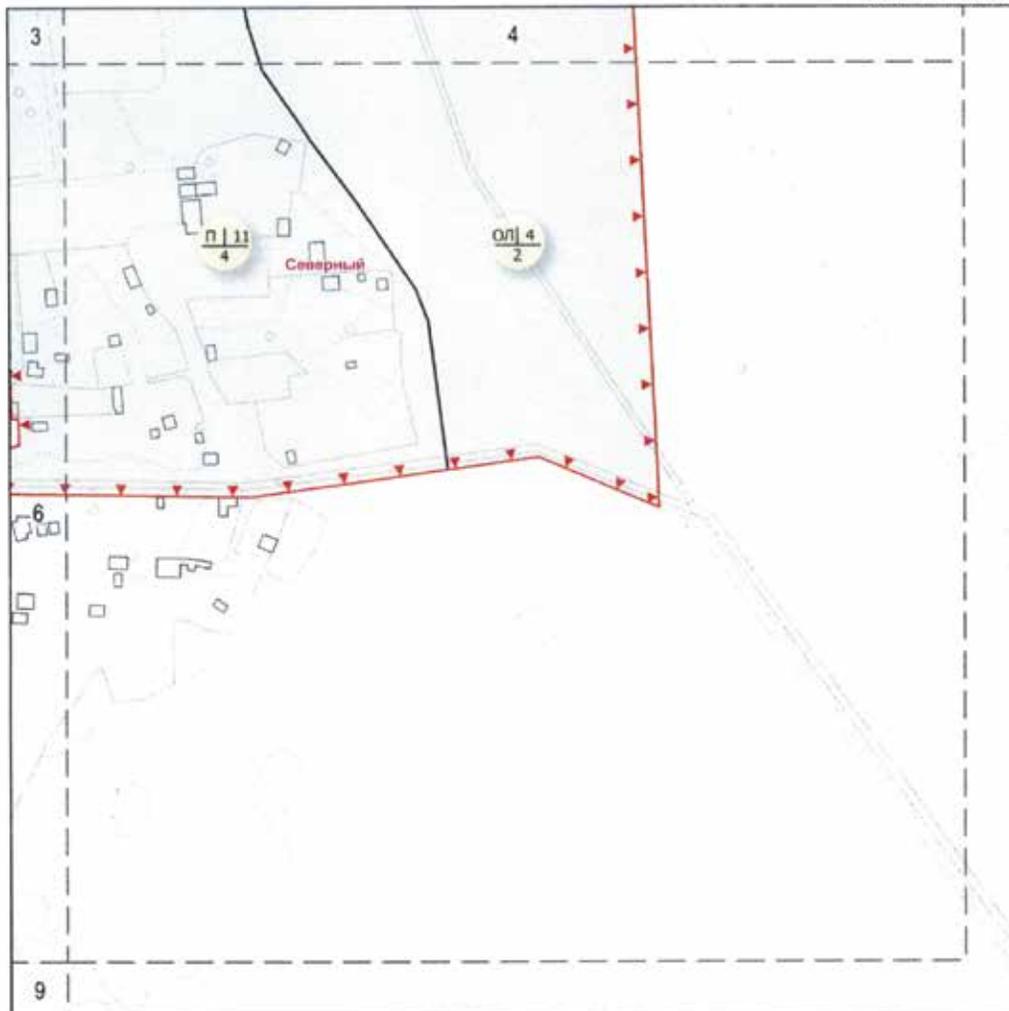

**УСЛОВНЫЕ ОБОЗНАЧЕНИЯ**

- Границы особо охраняемой природной территории
- Границы режимов особой охраны
- Особо охраняемая природная территория
- индекс зоны | номер зоны  
порядковый номер режима


**СХЕМА РАСПОЛОЖЕНИЯ ЛИСТОВ ЧЕРТЕЖА**

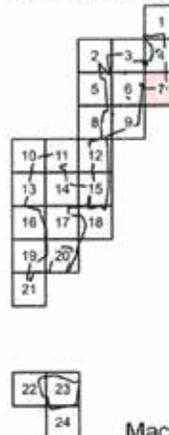

Масштаб М 1:2000

### Схема режимов особой охраны особо охраняемой природной территории регионального значения «Природный заказник «Северный»


ЛИСТ 8 ИЗ 24

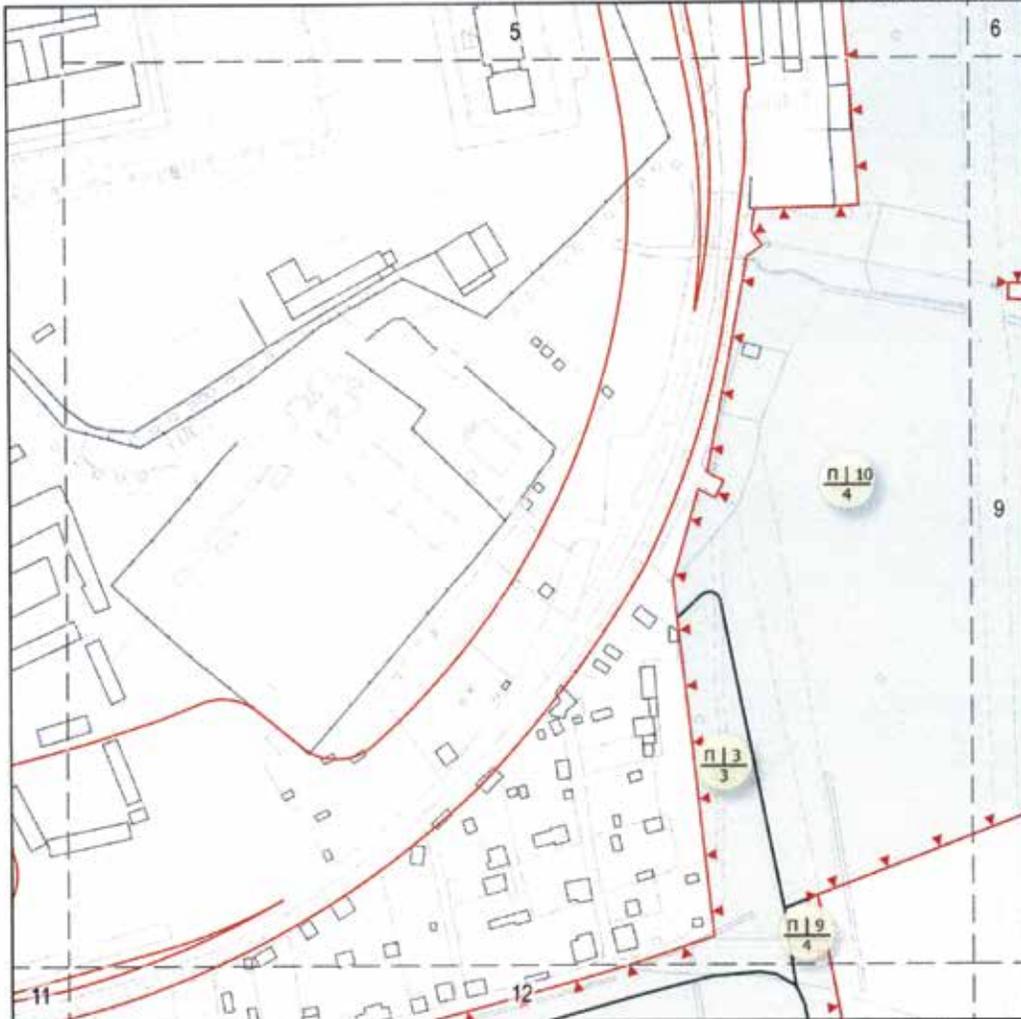

#### УСЛОВНЫЕ ОБОЗНАЧЕНИЯ

- Границы особо охраняемой природной территории
- Границы режимов особой охраны
- Красные линии улично-дорожной сети
- Особо охраняемая природная территория
- индекс зоны | номер зоны  
порядковый номер режима


#### СХЕМА РАСПОЛОЖЕНИЯ ЛИСТОВ ЧЕРТЕЖА

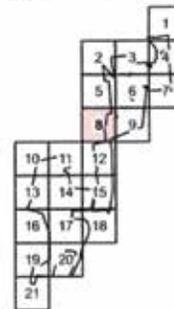

Масштаб М 1:2000

**Схема режимов особой охраны особо охраняемой природной территории  
регионального значения «Природный заказник «Северный»**


ЛИСТ 9 ИЗ 24

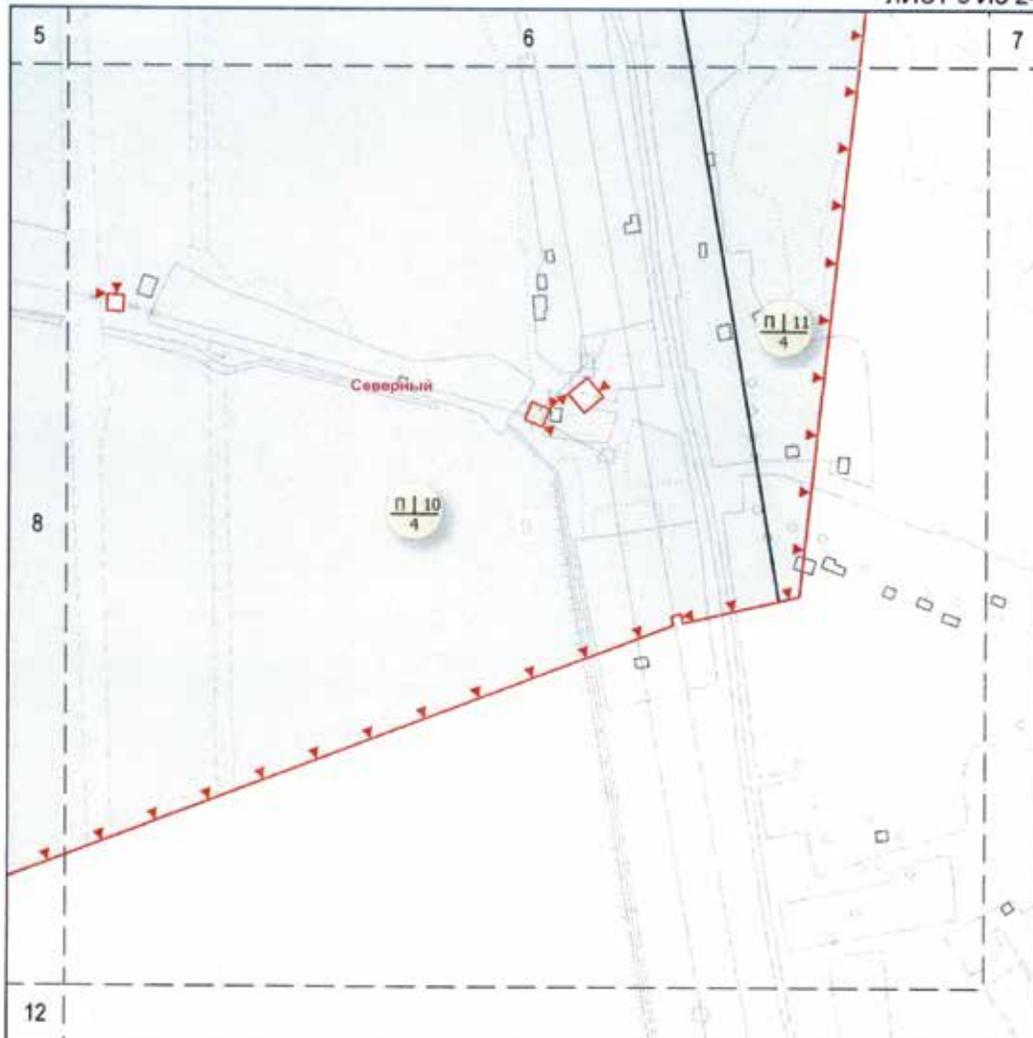

**УСЛОВНЫЕ ОБОЗНАЧЕНИЯ**

- Границы особо охраняемой природной территории
- Границы режимов особой охраны
- Особо охраняемая природная территория
- индекс зоны | номер зоны  
порядковый номер режима

**СХЕМА РАСПОЛОЖЕНИЯ ЛИСТОВ ЧЕРТЕЖА**

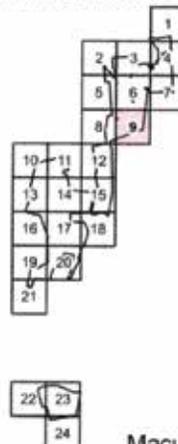

Масштаб М 1:2000

### Схема режимов особой охраны особо охраняемой природной территории регионального значения «Природный заказник «Северный»


ЛИСТ 10 ИЗ 24



#### УСЛОВНЫЕ ОБОЗНАЧЕНИЯ

- Границы особо охраняемой природной территории
- Границы режимов особой охраны
- Красные линии улично-дорожной сети
- Особо охраняемая природная территория
- индекс зоны | номер зоны  
порядковый номер режима


#### СХЕМА РАСПОЛОЖЕНИЯ ЛИСТОВ ЧЕРТЕЖА

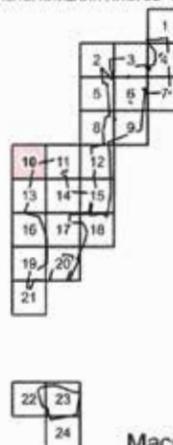

Масштаб М 1:2000

**Схема режимов особой охраны особо охраняемой природной территории  
регионального значения «Природный заказник «Северный»**


ЛИСТ 11 ИЗ 24

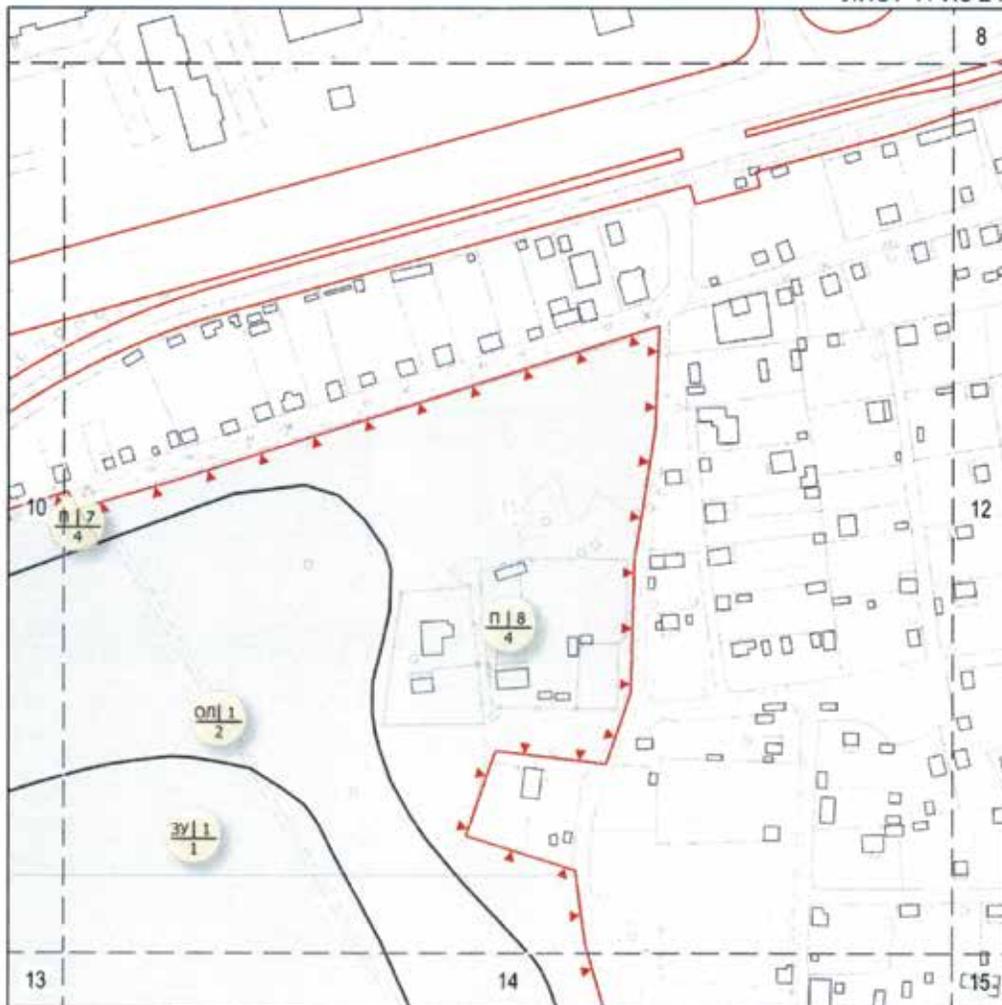

**УСЛОВНЫЕ ОБОЗНАЧЕНИЯ**

- Границы особо охраняемой природной территории
- Границы режимов особой охраны
- Красные линии улично-дорожной сети
- Особо охраняемая природная территория
- индекс зоны | номер зоны  
порядковый номер режима

**СХЕМА РАСПОЛОЖЕНИЯ ЛИСТОВ ЧЕРТЕЖА**

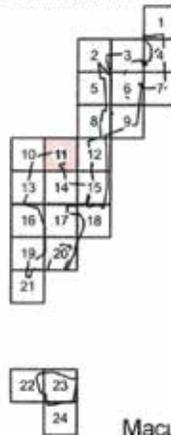

Масштаб М 1:2000

### Схема режимов особой охраны особо охраняемой природной территории регионального значения «Природный заказник «Северный»


ЛИСТ 12 ИЗ 24



## УСЛОВНЫЕ ОБОЗНАЧЕНИЯ

- Границы особо охраняемой природной территории
- Границы режимов особой охраны
- Красные линии улично-дорожной сети
- Особо охраняемая природная территория
- индекс зоны | номер зоны  
порядковый номер режима


## СХЕМА РАСПОЛОЖЕНИЯ ЛИСТОВ ЧЕРТЕЖА

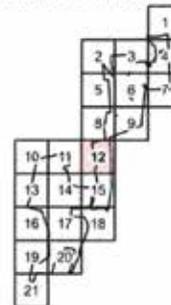

Масштаб М 1:2000

**Схема режимов особой охраны особо охраняемой природной территории регионального значения «Природный заказник «Северный»**


ЛИСТ 13 ИЗ 24

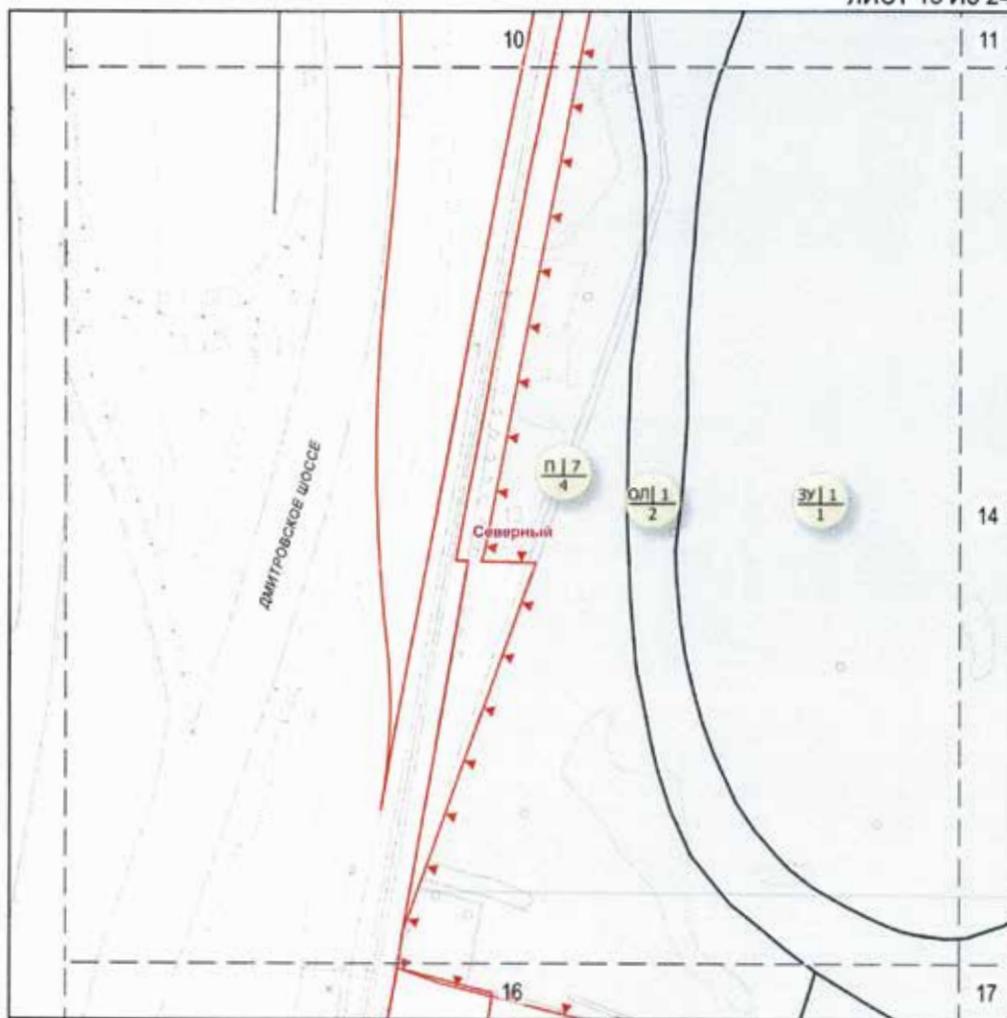

**УСЛОВНЫЕ ОБОЗНАЧЕНИЯ**

- Границы особо охраняемой природной территории
- Границы режимов особой охраны
- Красные линии улично-дорожной сети
- Особо охраняемая природная территория
- индекс зоны | номер зоны  
порядковый номер режима


**СХЕМА РАСПОЛОЖЕНИЯ ЛИСТОВ ЧЕРТЕЖА**

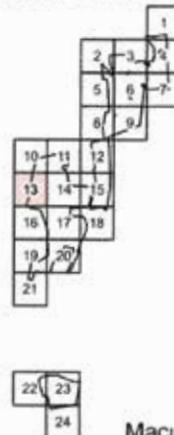

Масштаб М 1:2000

### Схема режимов особой охраны особо охраняемой природной территории регионального значения «Природный заказник «Северный»

ЛИСТ 14 ИЗ 24

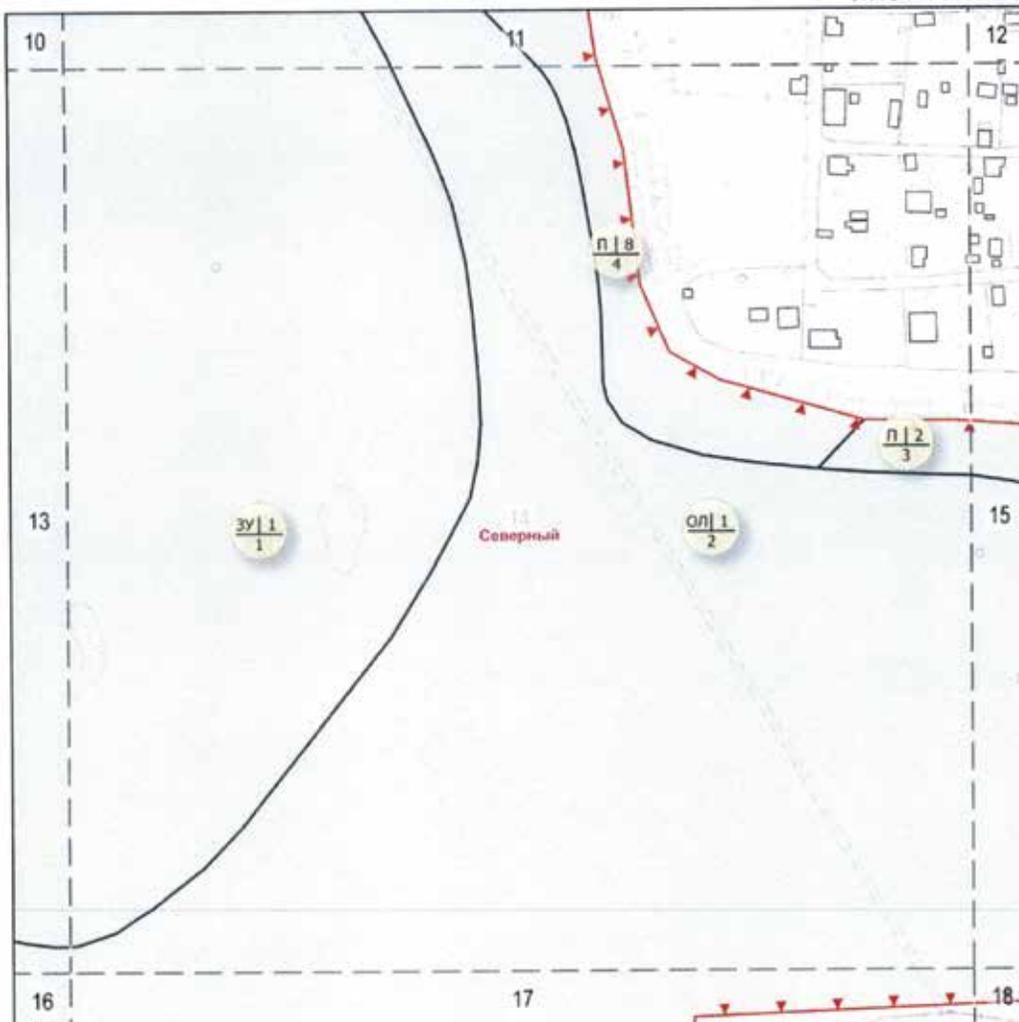


## УСЛОВНЫЕ ОБОЗНАЧЕНИЯ

-  Границы особо охраняемой природной территории
-  Границы режимов особой охраны

 Особо охраняемая природная территория

 индекс зоны | номер зоны,  
порядковый номер режима


## СХЕМА РАСПОЛОЖЕНИЯ ЛИСТОВ ЧЕРТЕЖА

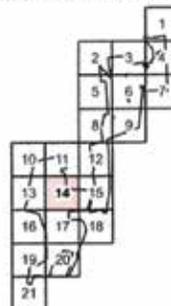

Масштаб М 1:2000


**Схема режимов особой охраны особо охраняемой природной территории регионального значения «Природный заказник «Северный»**

ЛИСТ 15 ИЗ 24

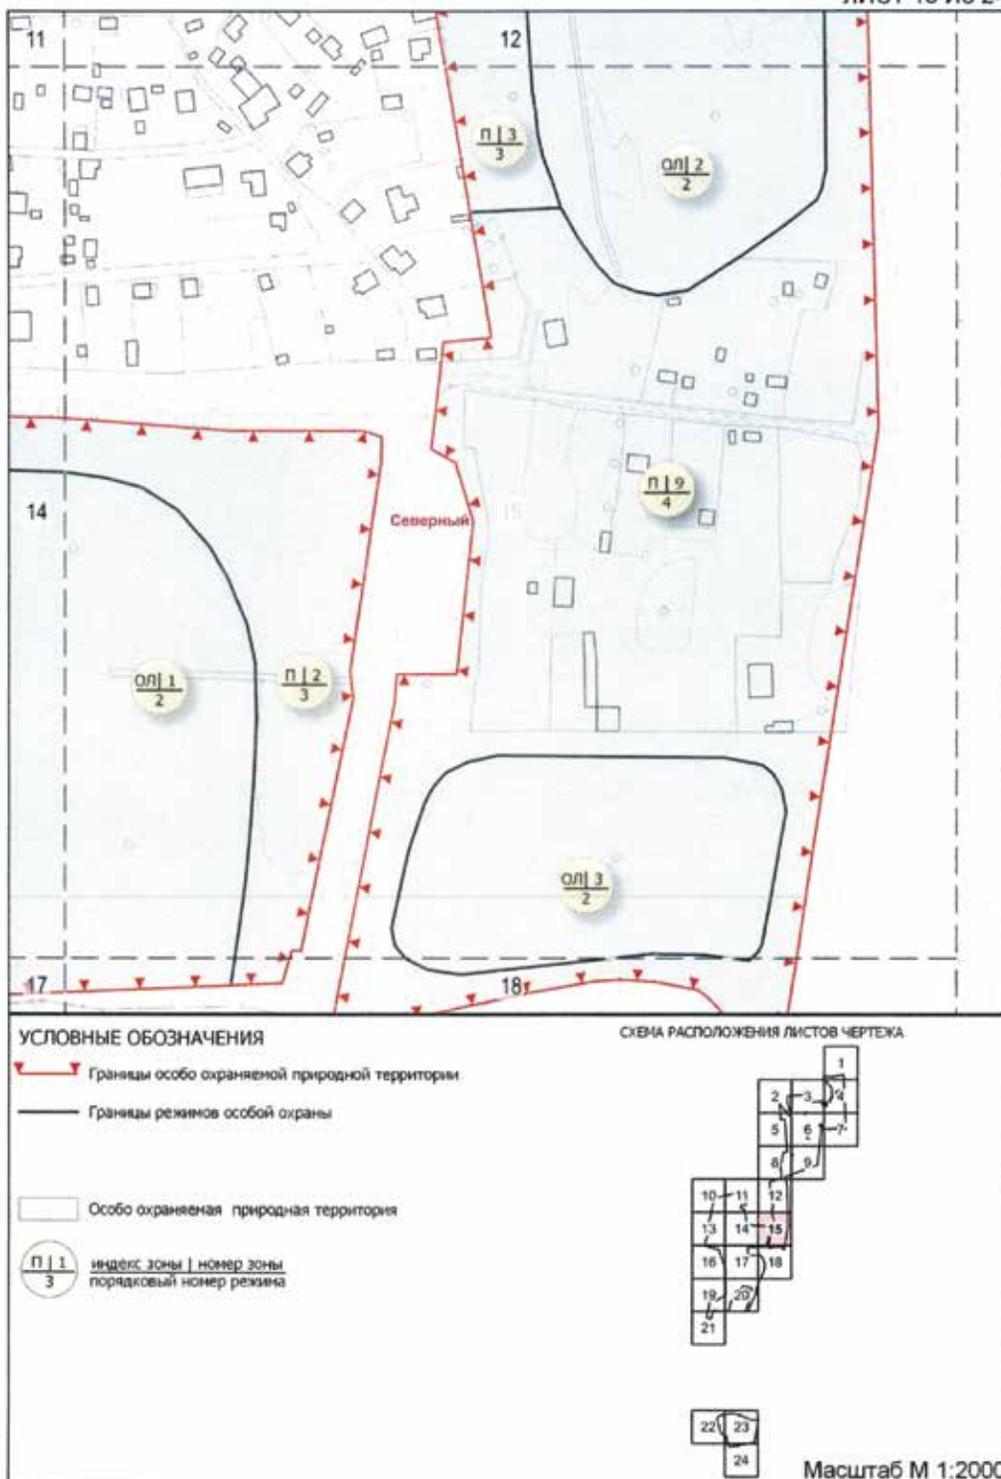

### Схема режимов особой охраны особо охраняемой природной территории регионального значения «Природный заказник «Северный»


ЛИСТ 16 ИЗ 24

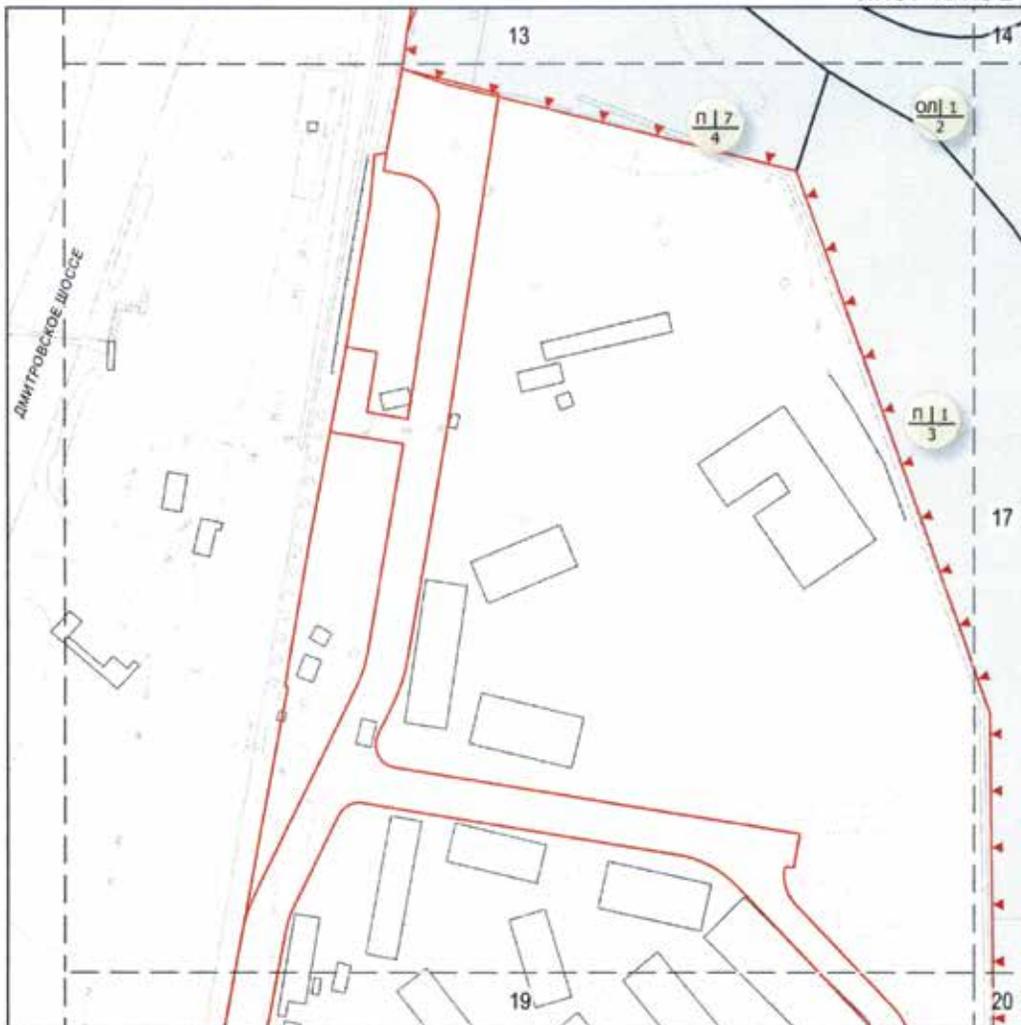

#### УСЛОВНЫЕ ОБОЗНАЧЕНИЯ

- Границы особо охраняемой природной территории
- Границы режимов особой охраны
- Красные линии улично-дорожной сети
- Особо охраняемая природная территория
- индекс зоны | номер зоны  
порядковый номер режима


#### СХЕМА РАСПОЛОЖЕНИЯ ЛИСТОВ ЧЕРТЕКА

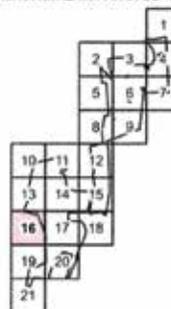

Масштаб М 1:2000

### Схема режимов особой охраны особо охраняемой природной территории регионального значения «Природный заказник «Северный»


ЛИСТ 17 ИЗ 24

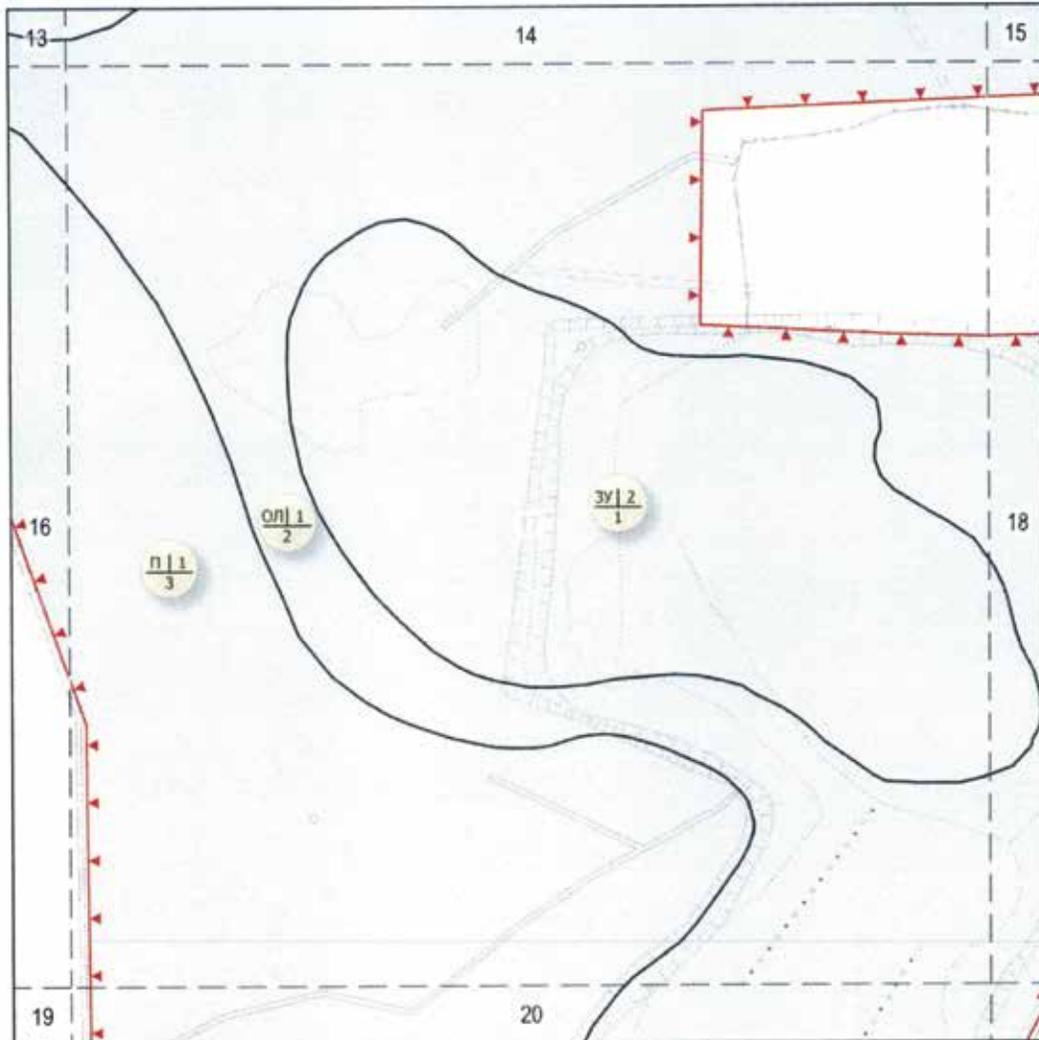

**УСЛОВНЫЕ ОБОЗНАЧЕНИЯ**

- Границы особо охраняемой природной территории
- Границы режимов особой охраны
- Особо охраняемая природная территория
- индекс зоны | номер зоны  
порядковый номер режима


**СХЕМА РАСПОЛОЖЕНИЯ ЛИСТОВ ЧЕРТЕЖА**

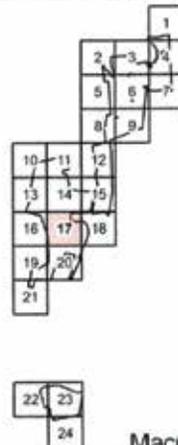

Масштаб М 1:2000

### Схема режимов особой охраны особо охраняемой природной территории регионального значения «Природный заказник «Северный»

ЛИСТ 18 ИЗ 24

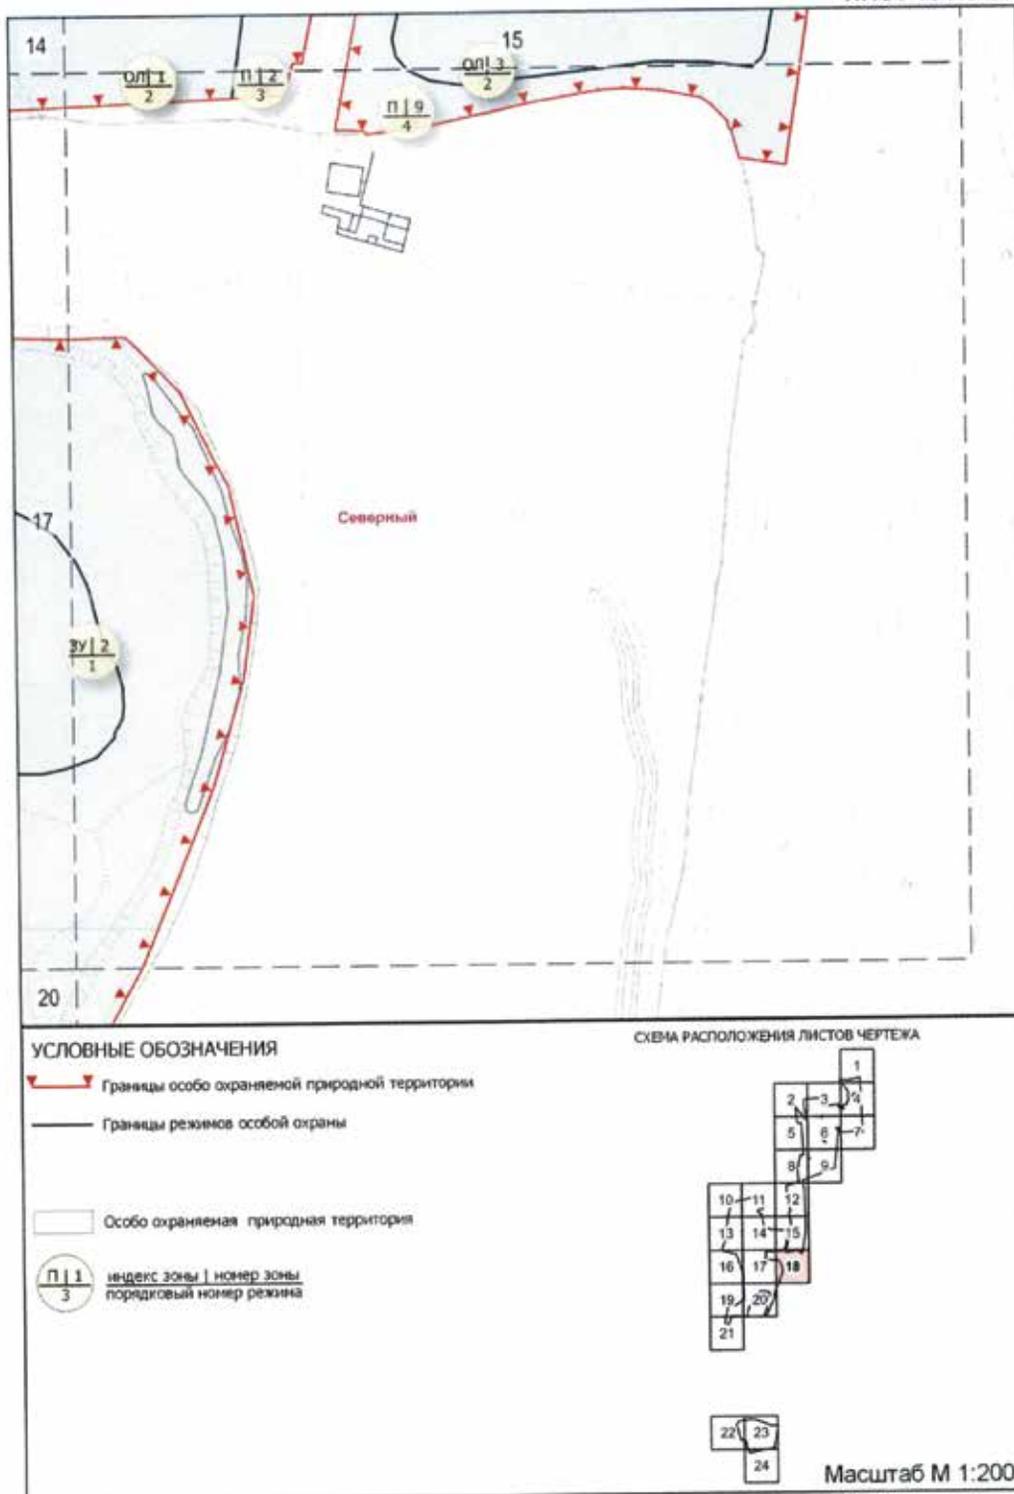

**Схема режимов особой охраны особо охраняемой природной территории  
регионального значения «Природный заказник «Северный»**


ЛИСТ 19 ИЗ 24



**УСЛОВНЫЕ ОБОЗНАЧЕНИЯ**

- Границы особо охраняемой природной территории
- Границы режимов особой охраны
- Красные линии улично-дорожной сети
- Особо охраняемая природная территория
- индекс зоны | номер зоны  
порядковый номер режима


**СХЕМА РАСПОЛОЖЕНИЯ ЛИСТОВ ЧЕРТЕЖА**

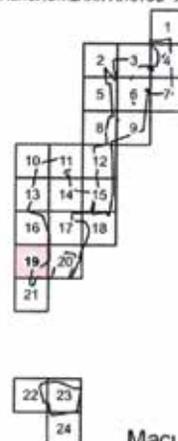

Масштаб М 1:2000

### Схема режимов особой охраны особо охраняемой природной территории регионального значения «Природный заказник «Северный»


ЛИСТ 20 ИЗ 24

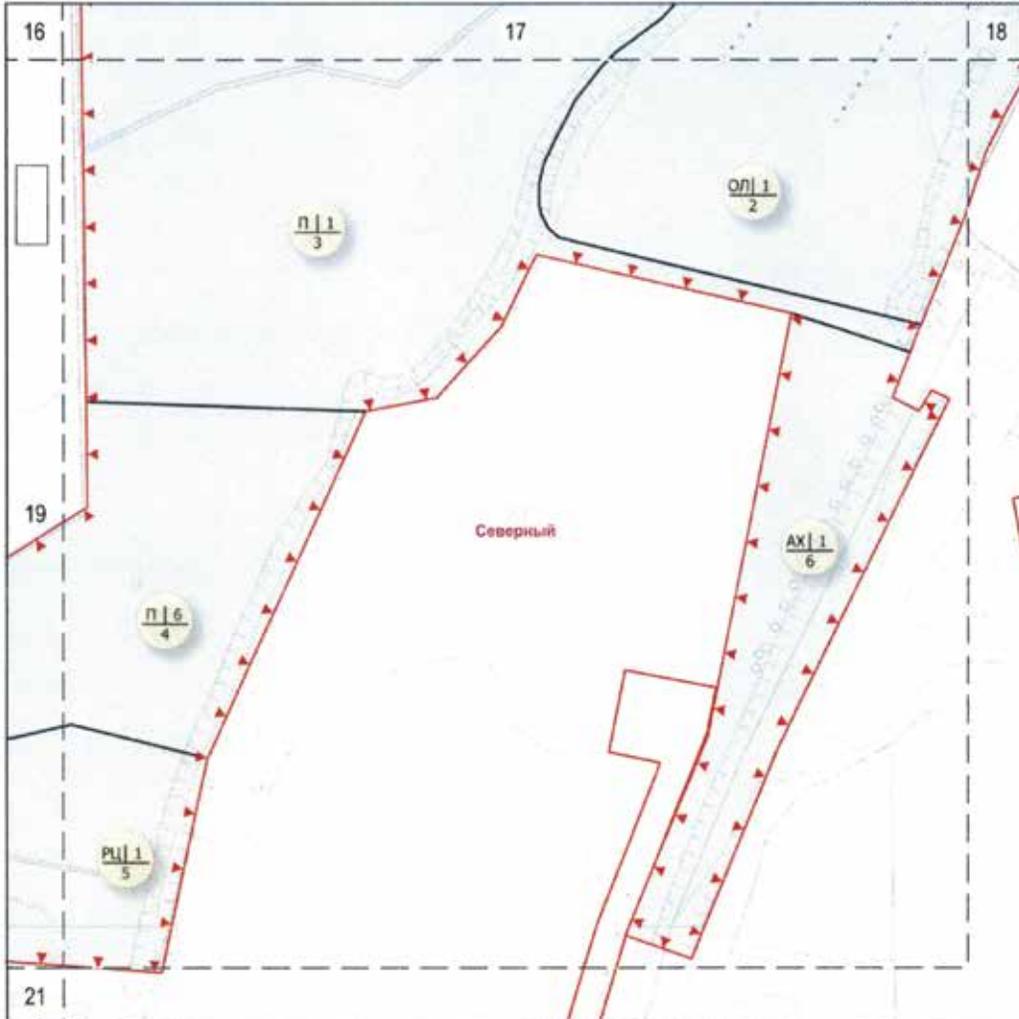

#### УСЛОВНЫЕ ОБОЗНАЧЕНИЯ

- Границы особо охраняемой природной территории
- Границы режимов особой охраны
- Красные линии улично-дорожной сети
- Особо охраняемая природная территория
- индекс зоны | номер зоны  
порядковый номер режима

#### СХЕМА РАСПОЛОЖЕНИЯ ЛИСТОВ ЧЕРТЕЖА

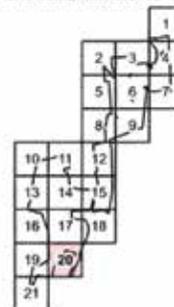

Масштаб М 1:2000

**Схема режимов особой охраны особо охраняемой природной территории  
регионального значения «Природный заказник «Северный»**


ЛИСТ 21 ИЗ 24



**УСЛОВНЫЕ ОБОЗНАЧЕНИЯ**

- Границы особо охраняемой природной территории
- Границы режимов особой охраны
- Красные линии улично-дорожной сети
- Особо охраняемая природная территория
- индекс зоны | номер зоны  
порядковый номер режима

**СХЕМА РАСПОЛОЖЕНИЯ ЛИСТОВ ЧЕРТЕЖА**

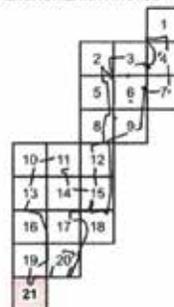

Масштаб М 1:2000

## Схема режимов особой охраны особо охраняемой природной территории регионального значения «Природный заказник «Северный»


ЛИСТ 22 ИЗ 24



### УСЛОВНЫЕ ОБОЗНАЧЕНИЯ

- Границы особо охраняемой природной территории
- Границы режимов особой охраны
- Красные линии улично-дорожной сети
- Особо охраняемая природная территория
- $\frac{\text{П} | 1}{3}$  индекс зоны | номер зоны  
порядковый номер режима

### СХЕМА РАСПОЛОЖЕНИЯ ЛИСТОВ ЧЕРТЕЖА

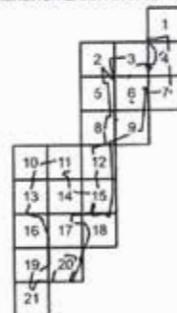

Масштаб М 1:2000

**Схема режимов особой охраны особо охраняемой природной территории  
регионального значения «Природный заказник «Северный»**


ЛИСТ 23 ИЗ 24



**УСЛОВНЫЕ ОБОЗНАЧЕНИЯ**

- Границы особо охраняемой природной территории
- Границы режимов особой охраны
- Красные линии улично-дорожной сети
- Особо охраняемая природная территория
- индекс зоны | номер зоны  
порядковый номер режима


**СХЕМА РАСПОЛОЖЕНИЯ ЛИСТОВ ЧЕРТЕЖА**

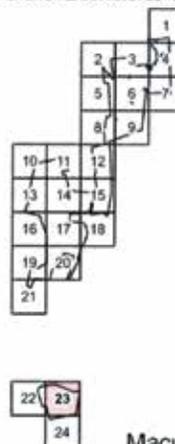

Масштаб М 1:2000

## Схема режимов особой охраны особо охраняемой природной территории регионального значения «Природный заказник «Северный»


ЛИСТ 24 ИЗ 24

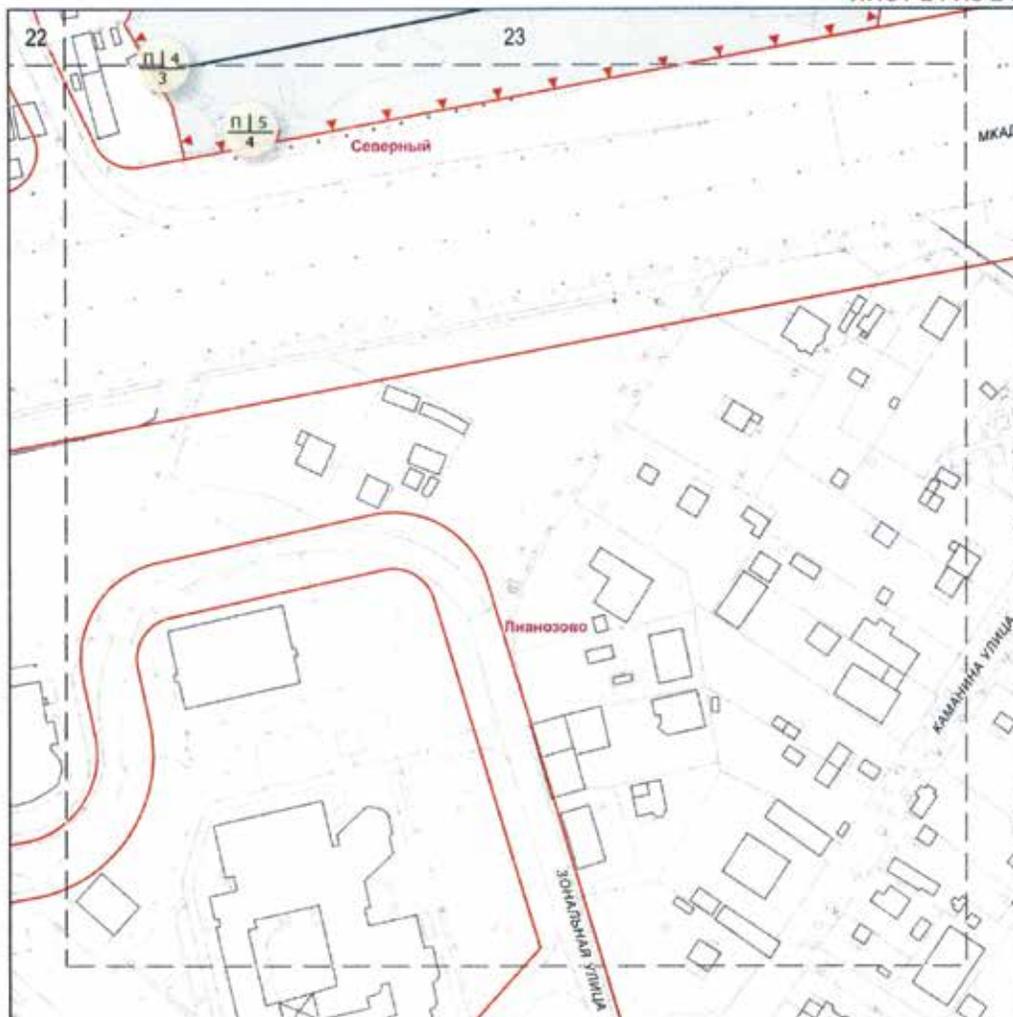

### УСЛОВНЫЕ ОБОЗНАЧЕНИЯ

- Границы особо охраняемой природной территории
- Границы режимов особой охраны
- Красные линии улично-дорожной сети
- Особо охраняемая природная территория
- индекс зоны | номер зоны  
порядковый номер режима

### СХЕМА РАСПОЛОЖЕНИЯ ЛИСТОВ ЧЕРТЕЖА

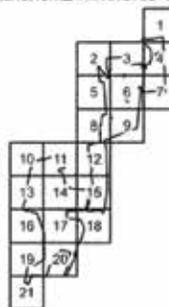

Масштаб М 1:2000

**2. Описание режимов особой охраны особо охраняемой природной территории регионального значения «Природный заказник «Северный»**  
 (к схеме режимов особой охраны особо охраняемой природной территории регионального значения «Природный заказник «Северный»

№ п/п	Режимы особой охраны природного заказника	Разрешаемые/запрещаемые виды деятельности
1	2	3
<b>1. Заповедные участки (ЗУ-1 - ЗУ-2)</b>		
1.1	Проведение работ, влияющих на гидрогеологический и геоморфологический режимы местности	<b>Запрещается:</b> - проведение работ, изменяющих рельеф поверхности, абсолютные и относительные отметки; - проведение работ, которые могут привести к нарушению гидрогеологического режима местности, почвенного покрова, возникновению и развитию эрозионных и оползневых процессов; - дренирование подтопленных участков; - укрепление склонов искусственными материалами
1.2	Защита и сохранение плодородного слоя почвы	<b>Запрещается</b> безвозвратное уничтожение незагрязненного плодородного слоя почвы
1.3	Содержание и обустройство русел водных объектов	<b>Разрешается</b> восстановление нарушенных русел водных объектов в естественных берегах. <b>Запрещается</b> каптирование родников природоподобными и искусственными материалами
1.4	Сохранение животного мира	<b>Запрещается:</b> - умышленное причинение беспокойства, отлов и уничтожение, разорение гнезд и нор диких животных; - пребывание посетителей с пневматическим и иным оружием, рогатками, сачками и другими орудиями отстрела или отлова животных
1.5	Особый уход и содержание древесно-кустарниковой растительности	<b>Запрещается:</b> - повреждение или самовольные порубки деревьев и кустарников; - проведение рубок в выводково-гнездовой период с 1 апреля по 31 июля; - самовольные посадки деревьев и кустарников, а также другие самовольные действия граждан, направленные на обустройство отдельных участков особо охраняемой природной территории; - обрезка нижних ветвей, кроме случаев опасного нависания ветвей над проезжей и пешеходной частями дорог, кронирование деревьев независимо от их возраста; - добыча из деревьев сока, смолы, нанесение надразов, надписей и других механических повреждений; - заготовка и сбор всех видов растений и их частей (за исключением регулируемого сенокосения, осуществляемого с целью предотвращения зарастания лугов древесной растительностью);

1	2	3
		<ul style="list-style-type: none"> <li>- размещение подъездных путей и мест для установки подъемных кранов в зонах, занятых зелеными насаждениями, нарушение установленных ограждений деревьев;</li> <li>- посадка деревьев и кустарников на участках, освободившихся в результате гибели деревьев и кустарников из-за аномальных погодных условий и (или) вырубки сухостойных и аварийных деревьев и кустарников;</li> <li>- посадка деревьев и кустарников, являющихся интродуцентами;</li> <li>- побелка деревьев;</li> <li>- сгребание и удаление опавшей листвы, удаление опада (упавших стволов, ветвей, вывалов корней);</li> <li>- подкормка деревьев и кустарников органическими удобрениями;</li> <li>- подкормка деревьев и кустарников минеральными удобрениями;</li> <li>- внесение искусственных почвенных смесей и удобрений на участках с естественной растительностью</li> </ul>
1.6	Особый уход и содержание травяного покрова	<p><b>Запрещается:</b></p> <ul style="list-style-type: none"> <li>- вытаптывание травяного покрова (луговой растительности, газонов и иной растительности) и складирование на нем строительных материалов, песка, мусора, снега, сколов льда и других предметов;</li> <li>- создание цветников</li> </ul>
1.7	Особый уход и содержание околоводной и прибрежной растительности, водоплавающей фауны	<p><b>Запрещается</b> уничтожение прибрежных ландшафтов с околоводной и прибрежной растительностью, местами обитания и гнездования водной и водоплавающей фауны</p>
1.8	Содержание местообитаний видов растений и животных, включенных в Красную книгу Москвы	<p><b>Запрещается</b> нарушение местообитаний видов растений и животных, включенных в Красную книгу Москвы или являющихся редкими на особо охраняемой природной территории</p>
1.9	Хозяйственная и иная деятельность	<p><b>Разрешается:</b></p> <ul style="list-style-type: none"> <li>- проведение работ, связанных с устранением аварийных ситуаций и ликвидацией их последствий;</li> <li>- проведение работ по экологической реставрации и экореабилитации природных экосистем.</li> </ul> <p><b>Запрещается:</b></p> <ul style="list-style-type: none"> <li>- любая хозяйственная деятельность, не направленная на сохранение биоразнообразия, обеспечение устойчивого функционирования природных экосистем;</li> <li>- строительство дорожно-тропиночной и дорожной сети;</li> <li>- разведение костров, проведение мероприятий, предусматривающих использование открытого огня, использование мангалов и иных приспособлений для тепловой обработки пищи с помощью открытого огня вне специально обустроенных площадок, сжигание сухих листьев и травы, в том числе весенние палы;</li> </ul>

1	2	3
		<ul style="list-style-type: none"> <li>- изменение вида разрешенного использования земельного участка или его части, если оно может привести к увеличению антропогенных нагрузок на природный комплекс особо охраняемой природной территории;</li> <li>- въезд, передвижение либо размещение транспортного средства на особо охраняемой природной территории в нарушение порядка, установленного Правительством Москвы;</li> <li>- складирование строительных и горючих материалов и устройство стоянок машин и автомобилей вне специально отведенных мест;</li> <li>- использование искусственного освещения территории;</li> <li>- выгул собак в границах заповедных участков особо охраняемой природной территории;</li> <li>- заливка катков на любых видах газонов, под древесными насаждениями;</li> <li>- применение солей в качестве противогололедных средств;</li> <li>- использование земель для садоводства и огородничества;</li> <li>- проведение массовых спортивных, зрелищных и иных мероприятий вне специально выделенных для этих целей мест и без разрешения уполномоченного Правительством Москвы органа исполнительной власти города Москвы;</li> <li>- подвешивание на деревьях гамаков, качелей, веревок для сушки белья, забивание в стволы деревьев гвоздей, прикрепление рекламных щитов, электропроводов, электрогирлянд из лампочек, флажковых гирлянд, колючей проволоки и других ограждений, которые могут повредить деревья;</li> <li>- проведение работ, в том числе по уходу за территорией, меняющих вертикальную и горизонтальную структуру ландшафтов, способных к самовосстановлению и устойчивому функционированию</li> </ul>
<b>2. Зоны охраняемого ландшафта (ОЛ-1- ОЛ-4)</b>		
2.1	Проведение работ, влияющих на гидрогеологический и геоморфологический режимы местности	<p><b>Разрешается:</b></p> <ul style="list-style-type: none"> <li>- планирование земной поверхности без изменения высотных отметок;</li> <li>- проведение работ по предотвращению развития негативных гидрогеологических и геоморфологических процессов и явлений, приводящих к повреждению зданий и сооружений, при условии согласования проектной документации с уполномоченным Правительством Москвы органом исполнительной власти города Москвы в установленном порядке;</li> <li>- укрепление склонов природоподобными материалами без нарушения гидрологического и гидрогеологического режимов функционирования территории.</li> </ul> <p><b>Запрещается:</b></p> <ul style="list-style-type: none"> <li>- проведение работ, которые могут привести к нарушению</li> </ul>

1	2	3
		<p>гидрогеологического режима местности, почвенного покрова, возникновению и развитию эрозионных и оползневых процессов;</p> <ul style="list-style-type: none"> <li>- дренирование подтопленных участков;</li> <li>- укрепление склонов искусственными материалами</li> </ul>
2.2	Защита и сохранение плодородного слоя почвы	<b>Запрещается</b> безвозвратное уничтожение незагрязненного плодородного слоя почвы
2.3	Содержание и обустройство русел водных объектов	<p><b>Разрешается</b> восстановление нарушенных русел водных объектов в естественных берегах.</p> <p><b>Запрещается</b> каптирование родников искусственными материалами</p>
2.4	Сохранение животного мира	<p><b>Запрещается:</b></p> <ul style="list-style-type: none"> <li>- умышленное причинение беспокойства, отлов и уничтожение, разорение гнезд и нор диких животных;</li> <li>- пребывание посетителей с пневматическим и иным оружием, рогатками, сачками и другими орудиями отстрела или отлова животных</li> </ul>
2.5	Особый уход и содержание древесно-кустарниковой растительности	<p><b>Запрещается:</b></p> <ul style="list-style-type: none"> <li>- повреждение или самовольные порубки деревьев и кустарников;</li> <li>- проведение рубок в выводково-гнездовой период с 1 апреля по 31 июля;</li> <li>- самовольные посадки деревьев и кустарников, а также другие самовольные действия граждан, направленные на обустройство отдельных участков особо охраняемой природной территории;</li> <li>- обрезка нижних ветвей, кроме случаев опасного нависания ветвей над проезжей и пешеходной частями дорог, кронирование деревьев независимо от их возраста;</li> <li>- добыча из деревьев сока, смолы, нанесение надрезов, надписей и других механических повреждений;</li> <li>- заготовка и сбор всех видов растений и их частей (за исключением регулируемого сенокосения, осуществляемого с целью предотвращения зарастания лугов древесной растительностью);</li> <li>- размещение подъездных путей и мест для установки подъемных кранов в зонах, занятых зелеными насаждениями, нарушение установленных ограждений деревьев;</li> <li>- посадка деревьев и кустарников на участках, освободившихся в результате гибели деревьев и кустарников из-за аномальных погодных условий и (или) вырубки сухостойных и аварийных деревьев и кустарников;</li> <li>- посадка деревьев и кустарников, являющихся интродуцентами;</li> <li>- побелка деревьев;</li> <li>- сгребание опавших листьев с нарушением установленного порядка;</li> </ul>

1	2	3
		<ul style="list-style-type: none"> <li>- подкормка деревьев и кустарников органическими и минеральными удобрениями;</li> <li>- внесение искусственных почвенных смесей и удобрений на участках с естественной растительностью</li> </ul>
2.6	Особый уход и содержание травяного покрова	<p><b>Запрещается</b> вытаптывание травяного покрова (луговой растительности, газонов и иной растительности) и складирование на нем строительных материалов, песка, мусора, снега, сколов льда и других предметов;</p> <ul style="list-style-type: none"> <li>- создание цветников</li> </ul>
2.7	Содержание местообитаний видов растений и животных, включенных в Красную книгу Москвы	<p><b>Запрещается</b> нарушение местообитаний видов растений и животных, включенных в Красную книгу Москвы или являющихся редкими на особо охраняемой природной территории</p>
2.8	Хозяйственная и иная деятельность	<p><b>Разрешается:</b></p> <ul style="list-style-type: none"> <li>- проведение работ, связанных с устранением аварийных ситуаций и ликвидацией их последствий;</li> <li>- ремонт и обслуживание дорожно-тропиночной и дорожной сети;</li> <li>- создание и обустройство зон с информационными площадками;</li> <li>- проведение работ по экологической реставрации и экореабилитации природных экосистем.</li> </ul> <p><b>Запрещается:</b></p> <ul style="list-style-type: none"> <li>- любая хозяйственная деятельность, не направленная на сохранение биоразнообразия, обеспечение устойчивого функционирования природных экосистем;</li> <li>- строительство дорожно-тропиночной и дорожной сети;</li> <li>- разведение костров, проведение мероприятий, предусматривающих использование открытого огня, использование мангалов и иных приспособлений для тепловой обработки пищи с помощью открытого огня вне специально обустроенных площадок, сжигание сухих листьев и травы, в том числе весенние палы;</li> <li>- изменение вида разрешенного использования земельного участка или его части, если оно может привести к увеличению антропогенных нагрузок на природный комплекс особо охраняемой природной территории;</li> <li>- въезд, передвижение либо размещение транспортного средства на особо охраняемой природной территории в нарушение порядка, установленного Правительством Москвы;</li> <li>- складирование строительных и горючих материалов и устройство стоянок машин и автомобилей вне специально отведенных мест;</li> <li>- использование искусственного освещения территории в ночные часы в местах обитания редких видов животных – птиц и млекопитающих;</li> </ul>

1	2	3
		<ul style="list-style-type: none"> <li>- заливка катков на любых видах газонов, под древесными насаждениями;</li> <li>- применение солей в качестве противогололедных средств;</li> <li>- использование земель для садоводства и огородничества;</li> <li>- проведение массовых спортивных, зрелищных и иных мероприятий вне специально выделенных для этих целей мест и без разрешения уполномоченного Правительством Москвы органа исполнительной власти города Москвы;</li> <li>- подвешивание на деревьях гамаков, качелей, веревок для сушки белья, забивание в стволы деревьев гвоздей, прикрепление рекламных щитов, электропроводов, электрогирлянд из лампочек, флажковых гирлянд, колючей проволоки и других ограждений, которые могут повредить деревья;</li> <li>- проведение работ, в том числе по уходу за территорией, меняющих вертикальную и горизонтальную структуру ландшафтов, способных к самовосстановлению и устойчивому функционированию</li> </ul>
<b>3. Прогулочные зоны(П-1 - П-4)</b>		
3.1	Проведение работ, влияющих на гидрогеологический и геоморфологический режимы местности	<p><b>Разрешается:</b></p> <ul style="list-style-type: none"> <li>- планирование земной поверхности без изменения высотных отметок;</li> <li>- проведение работ, которые могут привести к нарушению гидрогеологического режима местности, почвенного покрова, возникновению и развитию эрозионных и оползневых процессов, при условии проведения специальных технических мероприятий для предотвращения возникновения и развития подобных процессов;</li> <li>- проведение работ по предотвращению развития негативных гидрогеологических и геоморфологических процессов и явлений;</li> <li>- дренирование подтопленных участков;</li> <li>- укрепление склонов природоподобными и искусственными материалами без нарушения гидрологического и гидрогеологического режимов функционирования территории</li> </ul>
3.2	Защита и сохранение плодородного слоя почвы	<b>Запрещается</b> безвозвратное уничтожение незагрязненного плодородного слоя почвы
3.3	Содержание и обустройство русел водных объектов	<b>Разрешается</b> восстановление нарушенных русел водных объектов в естественных берегах
3.4	Сохранение животного мира	<p><b>Запрещается:</b></p> <ul style="list-style-type: none"> <li>- умышленное причинение беспокойства, отлов и уничтожение, разорение гнезд и нор диких животных;</li> <li>- пребывание посетителей с пневматическим и иным оружием, рогатками, сачками и другими орудиями отстрела или отлова животных</li> </ul>
3.5	Особый уход и содержание древесно-кустарниковой растительности	<p><b>Запрещается:</b></p> <ul style="list-style-type: none"> <li>- повреждение или самовольные порубки деревьев и кустарников;</li> <li>- проведение рубок в выводково-гнездовой период с 1 апреля</li> </ul>

1	2	3
		<p>по 31 июля;</p> <ul style="list-style-type: none"> <li>- самовольные посадки деревьев и кустарников, а также другие самовольные действия граждан, направленные на обустройство отдельных участков особо охраняемой природной территории;</li> <li>- обрезка нижних ветвей, кроме случаев опасного нависания ветвей над проезжей и пешеходной частями дорог, кронирование деревьев независимо от их возраста;</li> <li>- добыча из деревьев сока, смолы, нанесение надрезов, надписей и других механических повреждений;</li> <li>- заготовка и сбор всех видов растений и их частей (за исключением регулируемого сенокоса, осуществляемого с целью предотвращения зарастания лугов древесной растительностью);</li> <li>- размещение подъездных путей и мест для установки подъемных кранов в зонах, занятых зелеными насаждениями, нарушение установленных ограждений деревьев;</li> <li>- посадка деревьев и кустарников, являющихся интродуцентами;</li> <li>- побелка деревьев;</li> <li>- сгребание опавших листьев с нарушением установленного порядка</li> </ul>
3.6	<p>Особый уход и содержание травяного покрова</p>	<p><b>Запрещается</b> вытаптывание травяного покрова (луговой растительности, газонов и иной растительности) и складирование на нем строительных материалов, песка, мусора, снега, сколов льда и других предметов;</p> <ul style="list-style-type: none"> <li>- создание цветников</li> </ul>
3.7	<p>Содержание местообитаний видов растений и животных, включенных в Красную книгу Москвы</p>	<p><b>Запрещается</b> нарушение местообитаний видов растений и животных, включенных в Красную книгу Москвы или являющихся редкими на особо охраняемой природной территории</p>
3.8	<p>Хозяйственная и иная деятельность</p>	<p><b>Разрешается:</b></p> <ul style="list-style-type: none"> <li>- проведение работ, связанных с устранением аварийных ситуаций и ликвидацией их последствий;</li> <li>- строительство, ремонт и реконструкция сетей наружного освещения;</li> <li>- содержание и эксплуатация существующих зданий, строений, сооружений и объектов инженерно-транспортной инфраструктуры;</li> <li>- установка и ремонт малых архитектурных форм (скамьи и лавки, столы, навесы от дождя, беседки, мостики, лестничные спуски, искусственное освещение);</li> <li>- создание и обустройство зон с информационными площадками;</li> <li>- проведение работ по экологической реставрации и экореабилитации природных экосистем;</li> <li>- размещение нестационарных объектов мелкорозничной сети в границах особо охраняемой природной территории в</li> </ul>

1	2	3
		<p>порядке, установленном Правительством Москвы</p> <p><b>Запрещается:</b></p> <ul style="list-style-type: none"> <li>- возведение объектов капитального строительства;</li> <li>- проведение разрытий для прокладки инженерных коммуникаций без согласования с уполномоченным Правительством Москвы органом исполнительной власти города Москвы по установленным правилам;</li> <li>- строительство дорожной сети, строительство дорожно-тропиночной сети с искусственными водонепроницаемыми покрытиями;</li> <li>- разведение костров, проведение мероприятий, предусматривающих использование открытого огня, использование мангалов и иных приспособлений для тепловой обработки пищи с помощью открытого огня вне специально обустроенных площадок, сжигание сухих листьев и травы, в том числе весенние палы;</li> <li>- изменение вида разрешенного использования земельного участка или его части, если оно может привести к увеличению антропогенных нагрузок на природный комплекс особо охраняемой природной территории;</li> <li>- въезд, передвижение либо размещение транспортного средства на особо охраняемой природной территории в нарушение порядка, установленного Правительством Москвы;</li> <li>- складирование строительных и горючих материалов и устройство стоянок машин и автомобилей вне специально отведенных мест;</li> <li>- заливка катков на любых видах газонов, под древесными насаждениями;</li> <li>- применение солей в качестве противогололедных средств;</li> <li>- использование земель для садоводства и огородничества;</li> <li>- проведение массовых спортивных, зрелищных и иных мероприятий вне специально выделенных для этих целей мест и без разрешения уполномоченного Правительством Москвы органа исполнительной власти города Москвы;</li> <li>- подвешивание на деревьях гамаков, качелей, веревок для сушки белья, забивание в стволы деревьев гвоздей, прикрепление рекламных щитов, электропроводов, электрогирлянд из лампочек, флажковых гирлянд, колючей проволоки и других ограждений, которые могут повредить деревья;</li> <li>- сбрасывание смёта и других загрязнений на газоны;</li> <li>- образование свалок мусора, снега и льда, за исключением чистого снега, полученного от расчистки садово-парковых дорожек;</li> <li>- использование роторных снегоочистительных машин для перекидки снега на насаждения;</li> <li>- проведение работ, в том числе по уходу за территорией, меняющих вертикальную и горизонтальную структуру</li> </ul>

1	2	3
		ландшафтов, способных к самовосстановлению и устойчивому функционированию
<b>4. Прогулочные зоны(П-5 - П-11)</b>		
4.1	Проведение работ, влияющих на гидрогеологический и геоморфологический режимы местности	<p><b>Разрешается:</b></p> <ul style="list-style-type: none"> <li>- планирование земной поверхности без изменения высотных отметок;</li> <li>- проведение работ, которые могут привести к нарушению гидрогеологического режима местности, почвенного покрова, возникновению и развитию эрозионных и оползневых процессов, при условии проведения специальных технических мероприятий для предотвращения возникновения и развития подобных процессов;</li> <li>- проведение работ по предотвращению развития негативных гидрогеологических и геоморфологических процессов и явлений;</li> <li>- дренирование подтопленных участков;</li> <li>- укрепление склонов природоподобными и искусственными материалами без нарушения гидрологического и гидрогеологического режимов функционирования территории</li> </ul>
4.2	Защита и сохранение плодородного слоя почвы	<b>Запрещается</b> безвозвратное уничтожение незагрязненного плодородного слоя почвы
4.3	Содержание и обустройство русел водных объектов	<b>Разрешается</b> восстановление нарушенных русел водных объектов в естественных берегах
4.4	Сохранение животного мира	<p><b>Запрещается:</b></p> <ul style="list-style-type: none"> <li>- умышленное причинение беспокойства, отлов и уничтожение, разорение гнезд и нор диких животных;</li> <li>- пребывание посетителей с пневматическим и иным оружием, рогатками, сачками и другими орудиями отстрела или отлова животных</li> </ul>
4.5	Особый уход и содержание древесно-кустарниковой растительности	<p><b>Запрещается:</b></p> <ul style="list-style-type: none"> <li>- повреждение или самовольные порубки деревьев и кустарников;</li> <li>- проведение рубок в выводково-гнездовой период с 1 апреля по 31 июля;</li> <li>- самовольные посадки деревьев и кустарников, а также другие самовольные действия граждан, направленные на обустройство отдельных участков особо охраняемой природной территории;</li> <li>- добыча из деревьев сока, смолы, нанесение надрезов, надписей и других механических повреждений;</li> <li>- заготовка и сбор всех видов растений и их частей (за исключением регулируемого сенокошения, осуществляемого с целью предотвращения зарастания лугов древесной растительностью);</li> <li>- размещение подъездных путей и мест для установки подъемных кранов в зонах, занятых зелеными насаждениями, нарушение установленных ограждений деревьев;</li> <li>- посадка деревьев и кустарников, являющихся</li> </ul>

1	2	3
		интродуцентами; - побелка деревьев; - сгребание опавших листьев под деревьями и кустарниками с нарушением установленного порядка; - применение любых видов пестицидов
4.6	Особый уход и содержание травяного покрова	<b>Разрешается</b> создание цветников. <b>Запрещается:</b> - выгребывание травяного покрова (луговой растительности, газонов и иной растительности) и складирование на нем строительных материалов, песка, мусора, снега, сколов льда и других предметов
4.7	Содержание местообитаний видов растений и животных, включенных в Красную книгу Москвы	<b>Запрещается</b> нарушение местообитаний видов растений и животных, включенных в Красную книгу Москвы или являющихся редкими на особо охраняемой природной территории
4.8	Хозяйственная и иная деятельность	<b>Разрешается:</b> - проведение работ, связанных с устранением аварийных ситуаций и ликвидацией их последствий; - строительство зданий и сооружений, прокладка дорог и инженерно-технических коммуникаций, необходимых для обеспечения охраны, содержания и использования особо охраняемой природной территории; - ремонт, реконструкция объектов и сооружений, строительство дорог (в утвержденных красных линиях) и инженерно-технических коммуникаций и сооружений; - строительство, ремонт и обслуживание дорожно-тропиночной сети с естественными и искусственными покрытиями; - обустройство организованных пикниковых точек; - размещение и поддержание в исправном состоянии (ремонт, замена) площадок отдыха (детских, физкультурных, тихого отдыха); - установка и ремонт малых архитектурных форм (скамьи и лавки, столы, навесы от дождя, беседки, мостики, лестничные спуски, искусственное освещение); - создание и обустройство зон с информационными площадками; - обустройство пляжных зон и других мест отдыха у воды (в том числе у родников); - организация велосипедных маршрутов; - проведение комплекса работ по полному или частичному восстановлению зеленых насаждений и элементов благоустройства с применением современных решений, конструкций, долговечных материалов, выполняемых в соответствии с проектом, разработанным, согласованным и утвержденным в установленном порядке; - проведение работ по экологической реставрации и

1	2	3
		<p>экореконструкции природных экосистем;</p> <ul style="list-style-type: none"> <li>- размещение нестационарных объектов мелкокороткой сети в границах особо охраняемой природной территории в порядке, установленном Правительством Москвы;</li> <li>- содержание и эксплуатация существующих зданий, строений, сооружений и объектов инженерно-транспортной инфраструктуры.</li> </ul> <p><b>Запрещается:</b></p> <ul style="list-style-type: none"> <li>- проведение разрытий для прокладки инженерных коммуникаций без согласования с уполномоченным Правительством Москвы органом исполнительной власти города Москвы по установленным правилам;</li> <li>- разведение костров, проведение мероприятий, предусматривающих использование открытого огня, использование мангалов и иных приспособлений для тепловой обработки пищи с помощью открытого огня вне специально обустроенных площадок, сжигание сухих листьев и травы, в том числе весенние палы;</li> <li>- изменение вида разрешенного использования земельного участка или его части, если оно может привести к увеличению антропогенных нагрузок на природный комплекс особо охраняемой природной территории;</li> <li>- въезд, передвижение либо размещение транспортного средства на особо охраняемой природной территории в нарушение порядка, установленного Правительством Москвы;</li> <li>- складирование строительных и горючих материалов и устройство стоянок машин и автомобилей вне специально отведенных мест;</li> <li>- заливка катков на любых видах газонов, под древесными насаждениями;</li> <li>- сбрасывание снега с крыш на участки, занятые насаждениями, без принятия мер, обеспечивающих сохранность деревьев и кустарников;</li> <li>- применение солей в качестве противогололедных средств;</li> <li>- использование земель для садоводства и огородничества;</li> <li>- проведение массовых спортивных, зрелищных и иных мероприятий вне специально выделенных для этих целей мест и без разрешения уполномоченного Правительством Москвы органа исполнительной власти города Москвы;</li> <li>- подвешивание на деревьях гамаков, качелей, веревок для сушки белья, забивание в стволы деревьев гвоздей, прикрепление рекламных щитов, электропроводов, электрогирлянд из лампочек, флажковых гирлянд, колючей проволоки и других ограждений, которые могут повредить деревья;</li> <li>- сбрасывание смёта и других загрязнений на газоны;</li> <li>- образование свалок мусора, снега и льда, за исключением</li> </ul>

1	2	3
		<p>чистого снега, полученного от расчистки садово-парковых дорожек;</p> <ul style="list-style-type: none"> <li>- использование роторных снегоочистительных машин для перекидки снега на насаждения;</li> <li>- проведение работ, в том числе по уходу за территорией, меняющих вертикальную и горизонтальную структуру ландшафтов, способных к самовосстановлению и устойчивому функционированию</li> </ul>
<b>5. Рекреационные центры (РЦ-1 - РЦ-2)</b>		
5.1	Проведение работ, влияющих на гидрогеологический и геоморфологический режимы местности	<p><b>Разрешается:</b></p> <ul style="list-style-type: none"> <li>- планирование земной поверхности без изменения высотных отметок;</li> <li>- проведение работ, которые могут привести к нарушению гидрогеологического режима местности, почвенного покрова, возникновению и развитию эрозионных и оползневых процессов, при условии проведения специальных технических мероприятий для предотвращения возникновения и развития подобных процессов;</li> <li>- проведение работ по предотвращению развития негативных гидрогеологических и геоморфологических процессов и явлений;</li> <li>- дренирование подтопленных участков;</li> <li>- укрепление склонов природоподобными и искусственными материалами без нарушения гидрологического и гидрогеологического режимов функционирования территории</li> </ul>
5.2	Защита и сохранение плодородного слоя почвы	<p><b>Запрещается</b> безвозвратное уничтожение незагрязненного плодородного слоя почвы</p>
5.3	Содержание и обустройство русел водных объектов	<p><b>Разрешается</b> восстановление нарушенных русел водных объектов в естественных берегах</p>
5.4	Сохранение животного мира	<p><b>Запрещается:</b></p> <ul style="list-style-type: none"> <li>- умышленное причинение беспокойства, отлов и уничтожение, разорение гнезд и нор диких животных;</li> <li>- пребывание посетителей с пневматическим и иным оружием, рогатками, сачками и другими орудиями отстрела или отлова животных</li> </ul>
5.5	Особый уход и содержание древесно-кустарниковой растительности	<p><b>Запрещается:</b></p> <ul style="list-style-type: none"> <li>- повреждение или самовольные порубки деревьев и кустарников;</li> <li>- проведение рубок в выводково-гнездовой период с 1 апреля по 31 июля;</li> <li>- самовольные посадки деревьев и кустарников, а также другие самовольные действия граждан, направленные на обустройство отдельных участков особо охраняемой природной территории;</li> <li>- добыча из деревьев сока, смолы, нанесение надрезов, надписей и других механических повреждений;</li> <li>- заготовка и сбор всех видов растений и их частей (за исключением регулируемого сенокосения, осуществляемого</li> </ul>

1	2	3
		<p>с целью предотвращения зарастания лугов древесной растительностью);</p> <ul style="list-style-type: none"> <li>- посадка деревьев и кустарников, являющихся интродуцентами;</li> <li>- побелка деревьев;</li> <li>- сгребание опавших листьев с нарушением установленного порядка;</li> <li>- применение любых видов пестицидов</li> </ul>
5.6	Особый уход и содержание травяного покрова	<p><b>Разрешается</b> создание цветников.</p> <p><b>Запрещается</b> вытаптывание травяного покрова (луговой растительности, газонов и иной растительности) и складирование на нем строительных материалов, песка, мусора, снега, сколов льда и других предметов</p>
5.7	Содержание местообитаний видов растений и животных, включенных в Красную книгу Москвы	<p><b>Запрещается</b> нарушение местообитаний видов растений и животных, включенных в Красную книгу Москвы или являющихся редкими на особо охраняемой природной территории</p>
5.8	Хозяйственная и иная деятельность	<p><b>Разрешается:</b></p> <ul style="list-style-type: none"> <li>- проведение работ, связанных с устранением аварийных ситуаций и ликвидацией их последствий;</li> <li>- строительство зданий и сооружений, прокладка дорог и инженерно-технических коммуникаций, необходимых для обеспечения охраны, содержания и использования особо охраняемой природной территории;</li> <li>- ремонт, реконструкция объектов и сооружений, строительство дорог (в утвержденных красных линиях) и инженерно-технических коммуникаций и сооружений;</li> <li>- строительство, ремонт и обслуживание дорожно-тропиночной сети с естественными и искусственными покрытиями;</li> <li>- размещение и поддержание в исправном состоянии (ремонт, замена) площадок отдыха (детских, физкультурных, тихого отдыха);</li> <li>- установка и ремонт малых архитектурных форм (скамьи и лавки, столы, навесы от дождя, беседки, мостики, лестничные спуски, искусственное освещение);</li> <li>- создание и обустройство зон с информационными площадками;</li> <li>- обустройство пляжных зон и других мест отдыха у воды (в том числе у родников);</li> <li>- организация велосипедных маршрутов;</li> <li>- организация маршрутов для катания на роликовых коньках и роликовых лыжах;</li> <li>- проведение работ по экологической реставрации и экореабилитации природных экосистем;</li> <li>- размещение нестационарных объектов мелкорозничной сети в границах особо охраняемой природной территории в порядке, установленном Правительством Москвы;</li> </ul>

1	2	3
		<p>- содержание и эксплуатация существующих зданий, строений, сооружений и объектов инженерно-транспортной инфраструктуры.</p> <p><b>Запрещается:</b></p> <ul style="list-style-type: none"> <li>- возведение объектов капитального строительства без положительного заключения государственной экологической экспертизы;</li> <li>- разведение костров, проведение мероприятий, предусматривающих использование открытого огня, использование мангалов и иных приспособлений для тепловой обработки пищи с помощью открытого огня вне специально обустроенных площадок, сжигание сухих листьев и травы, в том числе весенние палы;</li> <li>- въезд, передвижение либо размещение транспортного средства на особо охраняемой природной территории в нарушение порядка, установленного Правительством Москвы;</li> <li>- складирование строительных и горючих материалов и устройство стоянок машин и автомобилей вне специально отведенных мест;</li> <li>- заливка катков на любых видах газонов, под древесными насаждениями;</li> <li>- сбрасывание снега с крыш на участки, занятые насаждениями, без принятия мер, обеспечивающих сохранность деревьев и кустарников;</li> <li>- применение солей в качестве противогололедных средств;</li> <li>- использование земель для садоводства и огородничества;</li> <li>- проведение массовых спортивных, зрелищных и иных мероприятий вне специально выделенных для этих целей мест и без разрешения уполномоченного Правительством Москвы органа исполнительной власти города Москвы;</li> <li>- подвешивание на деревьях гамаков, качелей, веревок для сушки белья, забивание в стволы деревьев гвоздей, прикрепление рекламных щитов, электропроводов, электрогирлянд из лампочек, флажковых гирлянд, колючей проволоки и других ограждений, которые могут повредить деревья;</li> <li>- сбрасывание смёта и других загрязнений на газоны;</li> <li>- образование свалок мусора, снега и льда, за исключением чистого снега, полученного от расчистки садово-парковых дорожек;</li> <li>- использование роторных снегоочистительных машин для перекидки снега на насаждения;</li> <li>- проведение работ, в том числе по уходу за территорией, меняющих вертикальную и горизонтальную структуру ландшафтов, способных к самовосстановлению и устойчивому функционированию</li> </ul>

1	2	3
<b>6. Административно-хозяйственные участки (АХ-1)</b>		
6.1	Проведение работ, влияющих на гидрогеологический и геоморфологический режимы местности	<p><b>Разрешается:</b></p> <ul style="list-style-type: none"> <li>- планирование земной поверхности без изменения высотных отметок;</li> <li>- проведение работ, которые могут привести к нарушению гидрогеологического режима местности, почвенного покрова, возникновению и развитию эрозионных и оползневых процессов, при условии проведения специальных технических мероприятий для предотвращения возникновения и развития подобных процессов;</li> <li>- проведение работ по предотвращению развития негативных гидрогеологических и геоморфологических процессов и явлений, приводящих к повреждению зданий и сооружений, при условии согласования проектной документации в установленном порядке;</li> <li>- дренирование подтопленных участков;</li> <li>- укрепление склонов природоподобными и искусственными материалами без нарушения гидрологического и гидрогеологического режимов функционирования территории</li> </ul>
6.2	Защита и сохранение плодородного слоя почвы	<b>Запрещается</b> безвозвратное уничтожение незагрязненного плодородного слоя почвы
6.3	Содержание и обустройство русел водных объектов	<b>Разрешается</b> восстановление нарушенных русел водных объектов в естественных берегах
6.4	Сохранение животного мира	<p><b>Запрещается:</b></p> <ul style="list-style-type: none"> <li>- умышленное причинение беспокойства, отлов и уничтожение, разорение гнезд и нор диких животных;</li> <li>- пребывание посетителей с пневматическим и иным оружием, рогатками, сачками и другими орудиями отстрела или отлова животных</li> </ul>
6.5	Особый уход и содержание древесно-кустарниковой растительности	<p><b>Запрещается:</b></p> <ul style="list-style-type: none"> <li>- повреждение или самовольные порубки деревьев и кустарников;</li> <li>- проведение рубок в выводково-гнездовой период с 1 апреля по 31 июля;</li> <li>- самовольные посадки деревьев и кустарников, а также другие самовольные действия граждан, направленные на обустройство отдельных участков особо охраняемой природной территории;</li> <li>- добыча из деревьев сока, смолы, нанесение надрезов, надписей и других механических повреждений;</li> <li>- сгребание опавших листьев с нарушением установленного порядка;</li> <li>- заготовка и сбор всех видов растений и их частей (за исключением регулируемого сенокошения, осуществляемого с целью предотвращения зарастания лугов древесной растительностью);</li> <li>- посадка деревьев и кустарников, являющихся интродуцентами;</li> </ul>

1	2	3
		- применение любых видов пестицидов
6.6	Особый уход и содержание травяного покрова	<b>Разрешается</b> создание цветников. <b>Запрещается</b> вытаптывание травяного покрова (луговой растительности, газонов и иной растительности) и складирование на нем строительных материалов, песка, мусора, снега, сколов льда и других предметов
6.7	Содержание местообитаний видов растений и животных, включенных в Красную книгу Москвы	<b>Запрещается</b> нарушение местообитаний видов растений и животных, включенных в Красную книгу Москвы или являющихся редкими на особо охраняемой природной территории
6.8	Хозяйственная и иная деятельность	<b>Разрешается:</b> <ul style="list-style-type: none"> <li>- проведение работ, связанных с устранением аварийных ситуаций и ликвидацией их последствий;</li> <li>- строительство зданий и сооружений, прокладка дорог и инженерно-технических коммуникаций, необходимых для обеспечения охраны, содержания и использования особо охраняемой природной территории;</li> <li>- ремонт, реконструкция объектов и сооружений, строительство дорог (в утвержденных красных линиях) и инженерно-технических коммуникаций и сооружений;</li> <li>- строительство, ремонт и обслуживание дорожно-тропиночной сети с естественными и искусственными покрытиями;</li> <li>- установка и ремонт малых архитектурных форм (скамьи и лавки, столы, навесы от дождя, беседки, мостики, лестничные спуски, искусственное освещение);</li> <li>- создание и обустройство зон с информационными площадками;</li> <li>- организация велосипедных маршрутов;</li> <li>- проведение комплекса работ по полному или частичному восстановлению зеленых насаждений и элементов благоустройства с применением современных решений, конструкций, долговечных материалов, выполняемых в соответствии с проектом, разработанным, согласованным и утвержденным в установленном порядке;</li> <li>- проведение работ по экологической реставрации и экореабилитации природных экосистем;</li> <li>- размещение нестационарных объектов мелкорозничной сети в границах особо охраняемой природной территории в порядке, установленном Правительством Москвы;</li> <li>- содержание и эксплуатация существующих зданий, строений, сооружений и объектов инженерно-транспортной инфраструктуры.</li> </ul> <b>Запрещается:</b> <ul style="list-style-type: none"> <li>- возведение объектов капитального строительства без положительного заключения государственной экологической экспертизы;</li> <li>- проведение разрытий для прокладки инженерных</li> </ul>

1	2	3
		<p>коммуникаций без согласования с уполномоченным Правительством Москвы органом исполнительной власти города Москвы по установленным правилам;</p> <ul style="list-style-type: none"> <li>- разведение костров, проведение мероприятий, предусматривающих использование открытого огня, использование мангалов и иных приспособлений для тепловой обработки пищи с помощью открытого огня вне специально обустроенных площадок, сжигание сухих листьев и травы, в том числе весенние палы;</li> <li>- въезд, передвижение либо размещение транспортного средства на особо охраняемой природной территории в нарушение порядка, установленного Правительством Москвы;</li> <li>- складирование строительных и горючих материалов и устройство стоянок машин и автомобилей вне специально отведенных мест;</li> <li>- заливка катков на любых видах газонов, под древесными насаждениями;</li> <li>- сбрасывание снега с крыш на участки, занятые насаждениями, без принятия мер, обеспечивающих сохранность деревьев и кустарников;</li> <li>- применение солей в качестве противогололедных средств;</li> <li>- использование земель для садоводства и огородничества;</li> <li>- проведение массовых спортивных, зрелищных и иных мероприятий вне специально выделенных для этих целей мест и без разрешения уполномоченного Правительством Москвы органа исполнительной власти города Москвы;</li> <li>- подвешивание на деревьях гамаков, качелей, веревок для сушки белья, забивание в стволы деревьев гвоздей, прикрепление рекламных щитов, электропроводов, электрогирлянд из лампочек, флажковых гирлянд, колючей проволоки и других ограждений, которые могут повредить деревья;</li> <li>- сбрасывание смёта и других загрязнений на газоны;</li> <li>- образование свалок мусора, снега и льда, за исключением чистого снега, полученного от расчистки садово-парковых дорожек;</li> <li>- использование роторных снегоочистительных машин для перекидки снега на насаждения;</li> <li>- проведение работ, в том числе по уходу за территорией, меняющих вертикальную и горизонтальную структуру ландшафтов, способных к самовосстановлению и устойчивому функционированию</li> </ul>
<b>7. Административно-хозяйственные участки (АХ-2 – АХ-4)</b>		
7.1	Проведение работ, влияющих на гидрогеологический и геоморфологический	<p><b>Разрешается:</b></p> <ul style="list-style-type: none"> <li>- планирование земной поверхности без изменения высотных отметок;</li> <li>- проведение работ, которые могут привести к нарушению</li> </ul>


1	2	3
	режимы местности	гидрогеологического режима местности, почвенного покрова, возникновению и развитию эрозионных и оползневых процессов, при условии проведения специальных технических мероприятий для предотвращения возникновения и развития подобных процессов; - проведение работ по предотвращению развития негативных гидрогеологических и геоморфологических процессов и явлений, приводящих к повреждению зданий и сооружений, при условии согласования проектной документации в установленном порядке; - дренирование подтопленных участков; - укрепление склонов природоподобными и искусственными материалами без нарушения гидрологического и гидрогеологического режимов функционирования территории
7.2	Защита и сохранение плодородного слоя почвы	<b>Запрещается</b> безвозвратное уничтожение незагрязненного плодородного слоя почвы
7.3	Содержание и обустройство водных объектов (если есть)	<b>Разрешается</b> восстановление нарушенных русел водных объектов в естественных берегах
7.4	Сохранение животного мира	<b>Запрещается:</b> - умышленное причинение беспокойства, отлов и уничтожение, разорение гнезд и нор диких животных; - пребывание посетителей с пневматическим и иным оружием, рогатками, сачками и другими орудиями отстрела или отлова животных
7.5	Особый уход и содержание древесно-кустарниковой растительности	<b>Разрешается</b> реставрация объектов озеленения, озелененной территории и иных территорий, занятых зелеными насаждениями, предусматривающая сохранение и восстановление исторического облика в соответствии с правилами и проектом реставрации. <b>Запрещается:</b> - повреждение или самовольные порубки деревьев и кустарников; - проведение рубок в выводково-гнездовой период с 1 апреля по 31 июля; - самовольные посадки деревьев и кустарников, а также другие самовольные действия граждан, направленные на обустройство отдельных участков особо охраняемой природной территории; - добыча из деревьев сока, смолы, нанесение надрезов, надписей и других механических повреждений; - сгребание опавших листьев с нарушением установленного порядка; - заготовка и сбор всех видов растений и их частей (за исключением регулируемого сенокошения, осуществляемого с целью предотвращения зарастания лугов древесной растительностью); - размещение подъездных путей и мест для установки

1	2	3
		<p>подъемных кранов в зонах, занятых зелеными насаждениями, нарушение установленных ограждений деревьев;</p> <ul style="list-style-type: none"> <li>- посадка деревьев и кустарников, являющихся интродуцентами;</li> <li>- применение любых видов пестицидов</li> </ul>
7.6	<p>Особый уход и содержание травяного покрова</p>	<p><b>Разрешается</b> создание цветников.</p> <p><b>Запрещается</b> вытаптывание травяного покрова (луговой растительности, газонов и иной растительности) и складирование на нем строительных материалов, песка, мусора, снега, сколов льда и других предметов</p>
7.7	<p>Содержание местообитаний видов растений и животных, включенных в Красную книгу Москвы</p>	<p><b>Запрещается</b> нарушение местообитаний видов растений и животных, включенных в Красную книгу Москвы или являющихся редкими на конкретной особо охраняемой природной территории</p>
7.8	<p>Хозяйственная и иная деятельность</p>	<p><b>Разрешается:</b></p> <ul style="list-style-type: none"> <li>- проведение работ, связанных с устранением аварийных ситуаций и ликвидацией их последствий;</li> <li>- строительство зданий и сооружений, прокладка дорог и инженерно-технических коммуникаций, необходимых для обеспечения охраны, содержания и использования особо охраняемой природной территории;</li> <li>- ремонт, реконструкция объектов и сооружений, строительство дорог (в утвержденных красных линиях) и инженерно-технических коммуникаций и сооружений;</li> <li>- строительство, ремонт и обслуживание дорожно-тропиночной сети с естественными и искусственными покрытиями;</li> <li>- установка и ремонт малых архитектурных форм (скамьи и лавки, столы, навесы от дождя, беседки, мостики, лестничные спуски, искусственное освещение);</li> <li>- организация велосипедных маршрутов;</li> <li>- проведение комплекса работ по полному или частичному восстановлению зеленых насаждений и элементов благоустройства с применением современных решений, конструкций, долговечных материалов, выполняемых в соответствии с проектом, разработанным, согласованным и утвержденным в установленном порядке;</li> <li>- размещение нестационарных объектов мелкорозничной сети в границах особо охраняемой природной территории в порядке, установленном Правительством Москвы;</li> <li>- содержание и эксплуатация существующих зданий, строений, сооружений и объектов инженерно-транспортной инфраструктуры;</li> <li>- проведение работ по экологической реставрации и экореабилитации природных экосистем.</li> </ul> <p><b>Запрещается:</b></p> <ul style="list-style-type: none"> <li>- возведение объектов капитального строительства без положительного заключения государственной экологической</li> </ul>

1	2	3
		<p>экспертизы;</p> <ul style="list-style-type: none"> <li>- проведение разрытий для прокладки инженерных коммуникаций без согласования с уполномоченным Правительством Москвы органом исполнительной власти города Москвы по установленным правилам;</li> <li>- разведение костров, проведение мероприятий, предусматривающих использование открытого огня, использование мангалов и иных приспособлений для тепловой обработки пищи с помощью открытого огня вне специально обустроенных площадок, сжигание сухих листьев и травы, в том числе весенние палы;</li> <li>- въезд, передвижение либо размещение транспортного средства на особо охраняемой природной территории в нарушение порядка, установленного Правительством Москвы;</li> <li>- складирование строительных и горючих материалов и устройство стоянок машин и автомобилей вне специально отведенных мест;</li> <li>- заливка катков на любых видах газонов, под древесными насаждениями;</li> <li>- сбрасывание снега с крыш на участки, занятые насаждениями, без принятия мер, обеспечивающих сохранность деревьев и кустарников;</li> <li>- применение солей в качестве противогололедных средств;</li> <li>- использование земель для садоводства и огородничества;</li> <li>- проведение массовых спортивных, зрелищных и иных мероприятий вне специально выделенных для этих целей мест и без разрешения уполномоченного Правительством Москвы органа исполнительной власти города Москвы;</li> <li>- подвешивание на деревьях гамаков, качелей, веревок для сушки белья, забивание в стволы деревьев гвоздей, прикрепление рекламных щитов, электропроводов, электрогирлянд из лампочек, флажковых гирлянд, колючей проволоки и других ограждений, которые могут повредить деревья;</li> <li>- сбрасывание смёта и других загрязнений на газоны;</li> <li>- образование свалок мусора, снега и льда, за исключением чистого снега, полученного от расчистки садово-парковых дорожек;</li> <li>- использование роторных снегоочистительных машин для перекидки снега на насаждения;</li> <li>- проведение работ, в том числе по уходу за территорией, меняющих вертикальную и горизонтальную структуру ландшафтов, способных к самовосстановлению и устойчивому функционированию</li> </ul>


**Предельные параметры разрешенного строительства, реконструкции объектов капитального строительства на особо охраняемой природной территории регионального значения «Природный заказник «Северный»**

**1. Схема границ земельных участков, на территории которых допускается строительство, реконструкция объектов капитального строительства на особо охраняемой природной территории регионального значения «Природный заказник «Северный»**

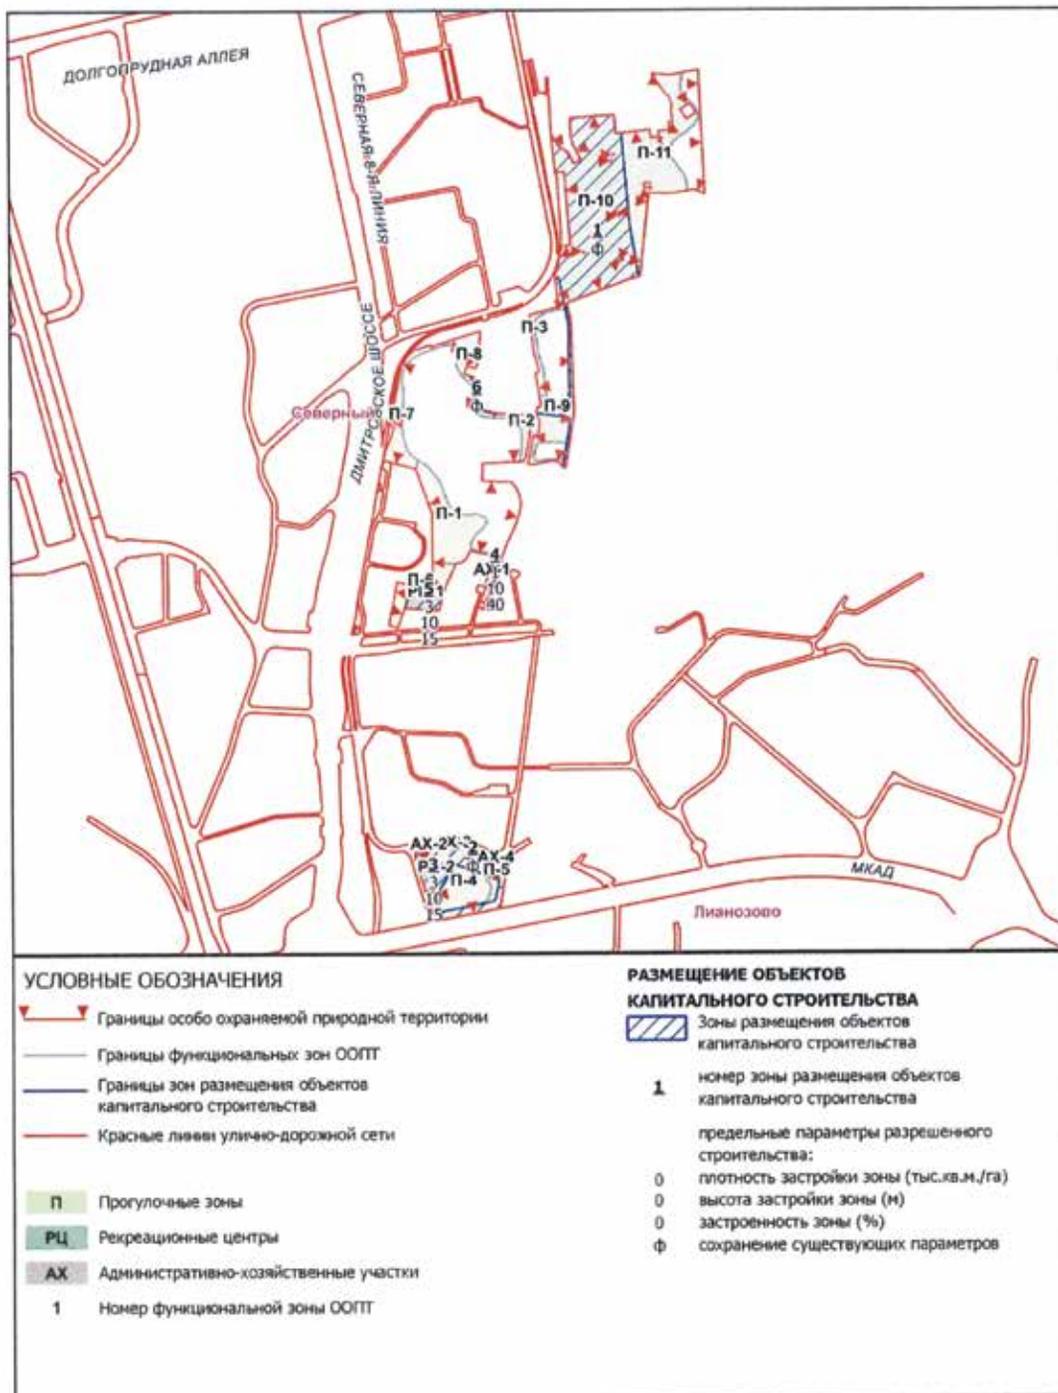

**Схема границ земельных участков, на территории которых допускается строительство, реконструкция объектов капитального строительства на особо охраняемой природной территории регионального значения «Природный заказник «Северный»**

ЛИСТ 1 ИЗ 24

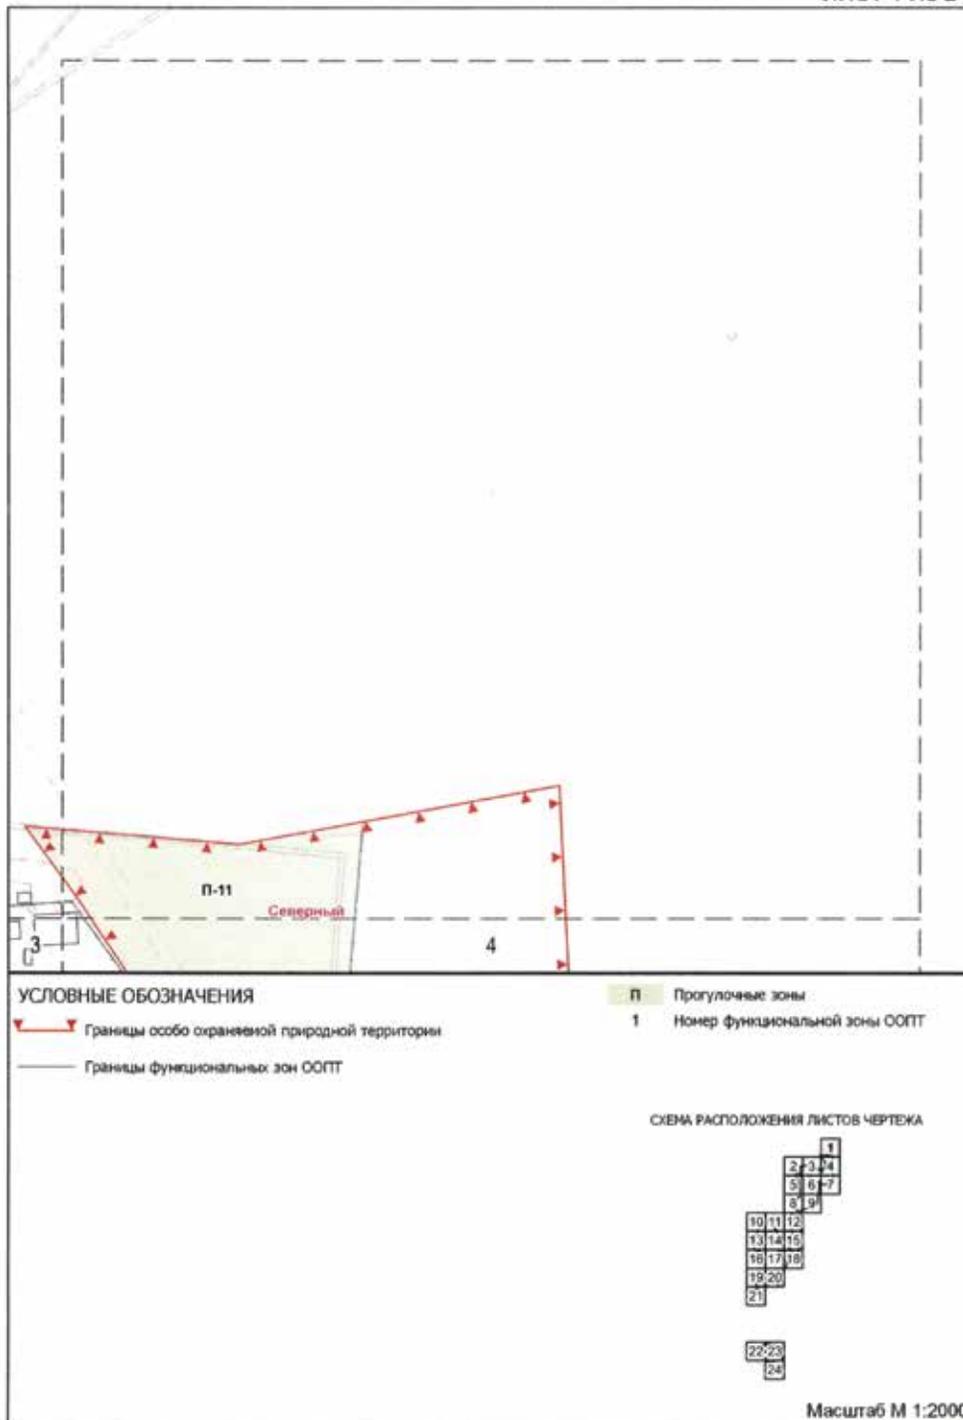

**Схема границ земельных участков, на территории которых допускается строительство, реконструкция объектов капитального строительства на особо охраняемой природной территории регионального значения «Природный заказник «Северный»**

ЛИСТ 2 ИЗ 24



**УСЛОВНЫЕ ОБОЗНАЧЕНИЯ**


- Границы особо охраняемой природной территории
- Границы функциональных зон ООПТ
- Красные линии улично-дорожной сети

- п** Прогнозные зоны
- 1** Номер функциональной зоны ООПТ

**РАЗМЕЩЕНИЕ ОБЪЕКТОВ КАПИТАЛЬНОГО СТРОИТЕЛЬСТВА**

- Зоны размещения объектов капитального строительства
- 1** номер зоны размещения объектов капитального строительства
- предельные параметры разрешенного строительства:
  - 0 плотность застройки зоны (тыс.кв.м./га)
  - 0 высота застройки зоны (м)
  - 0 застроенность зоны (%)
  - ф сохранение существующих параметров


СХЕМА РАСПОЛОЖЕНИЯ ЛИСТОВ ЧЕРТЕЖА

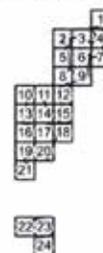

Масштаб М 1:2000


**Схема границ земельных участков, на территории которых допускается строительство, реконструкция объектов капитального строительства на особо охраняемой природной территории регионального значения  
«Природный заказник «Северный»**

ЛИСТ 3 ИЗ 24

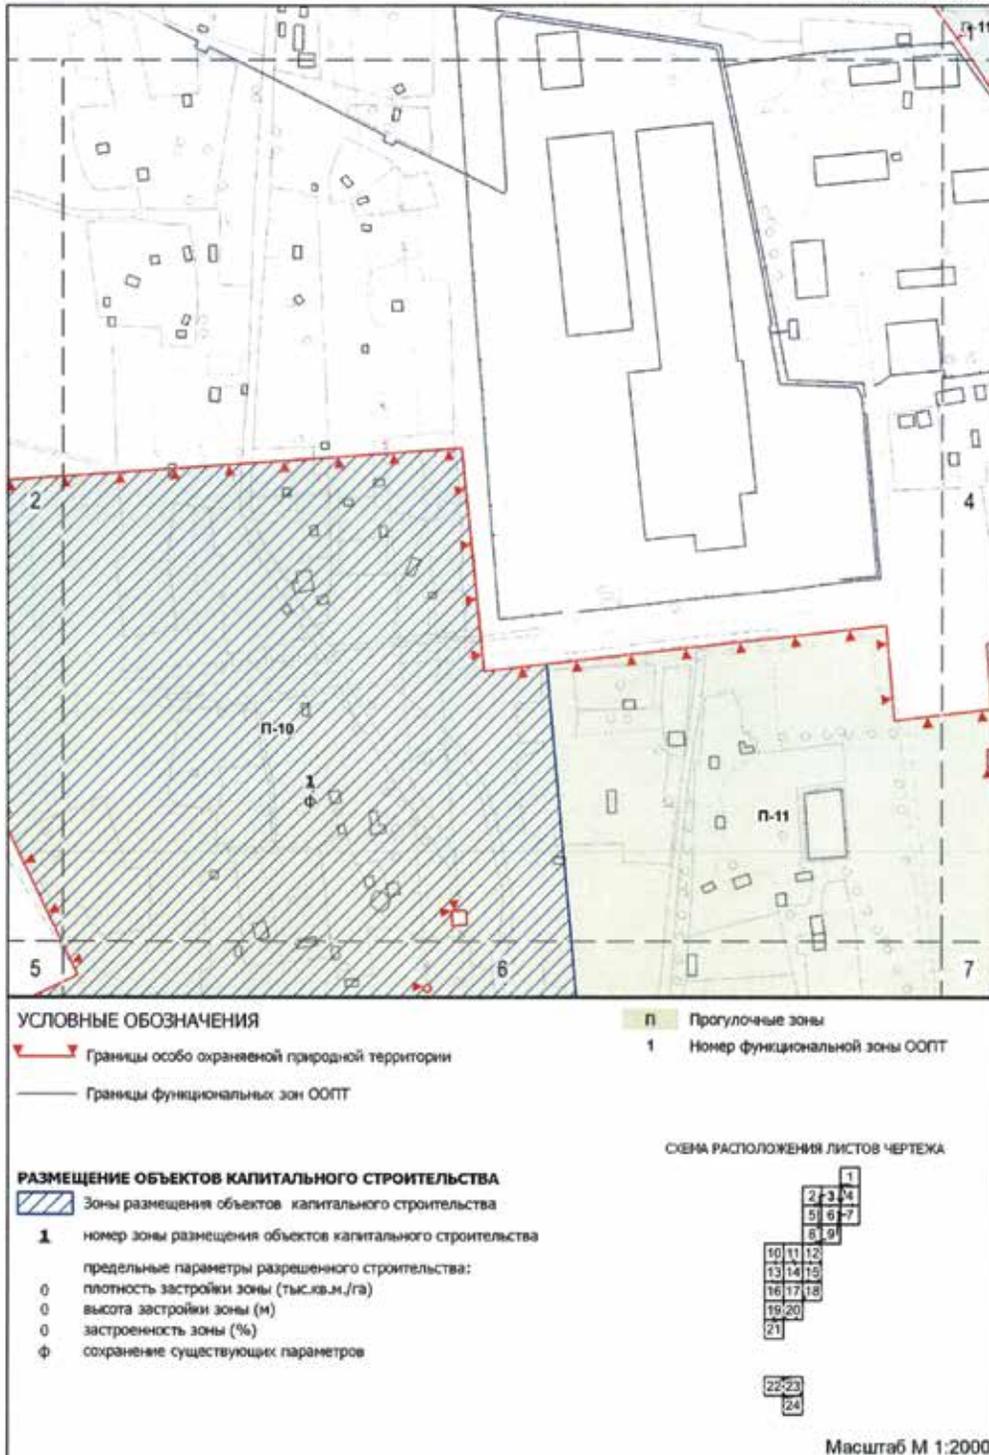


**Схема границ земельных участков, на территории которых допускается строительство, реконструкция объектов капитального строительства на особо охраняемой природной территории регионального значения «Природный заказник «Северный»**

ЛИСТ 4 ИЗ 24

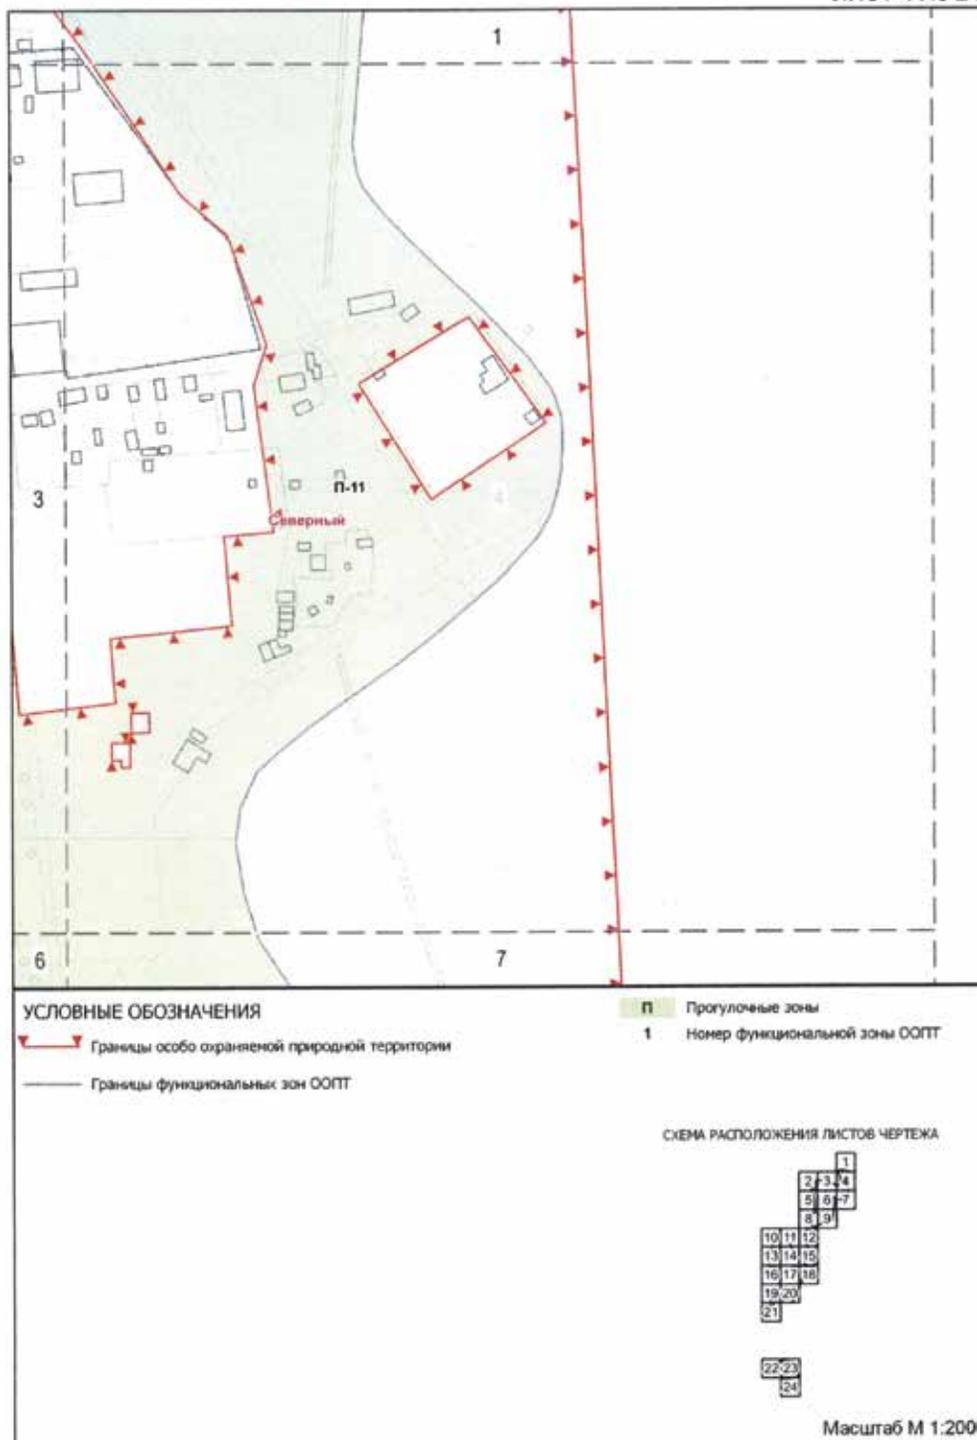


**Схема границ земельных участков, на территории которых допускается строительство, реконструкция объектов капитального строительства на особо охраняемой природной территории регионального значения «Северный»**

ЛИСТ 5 ИЗ 24

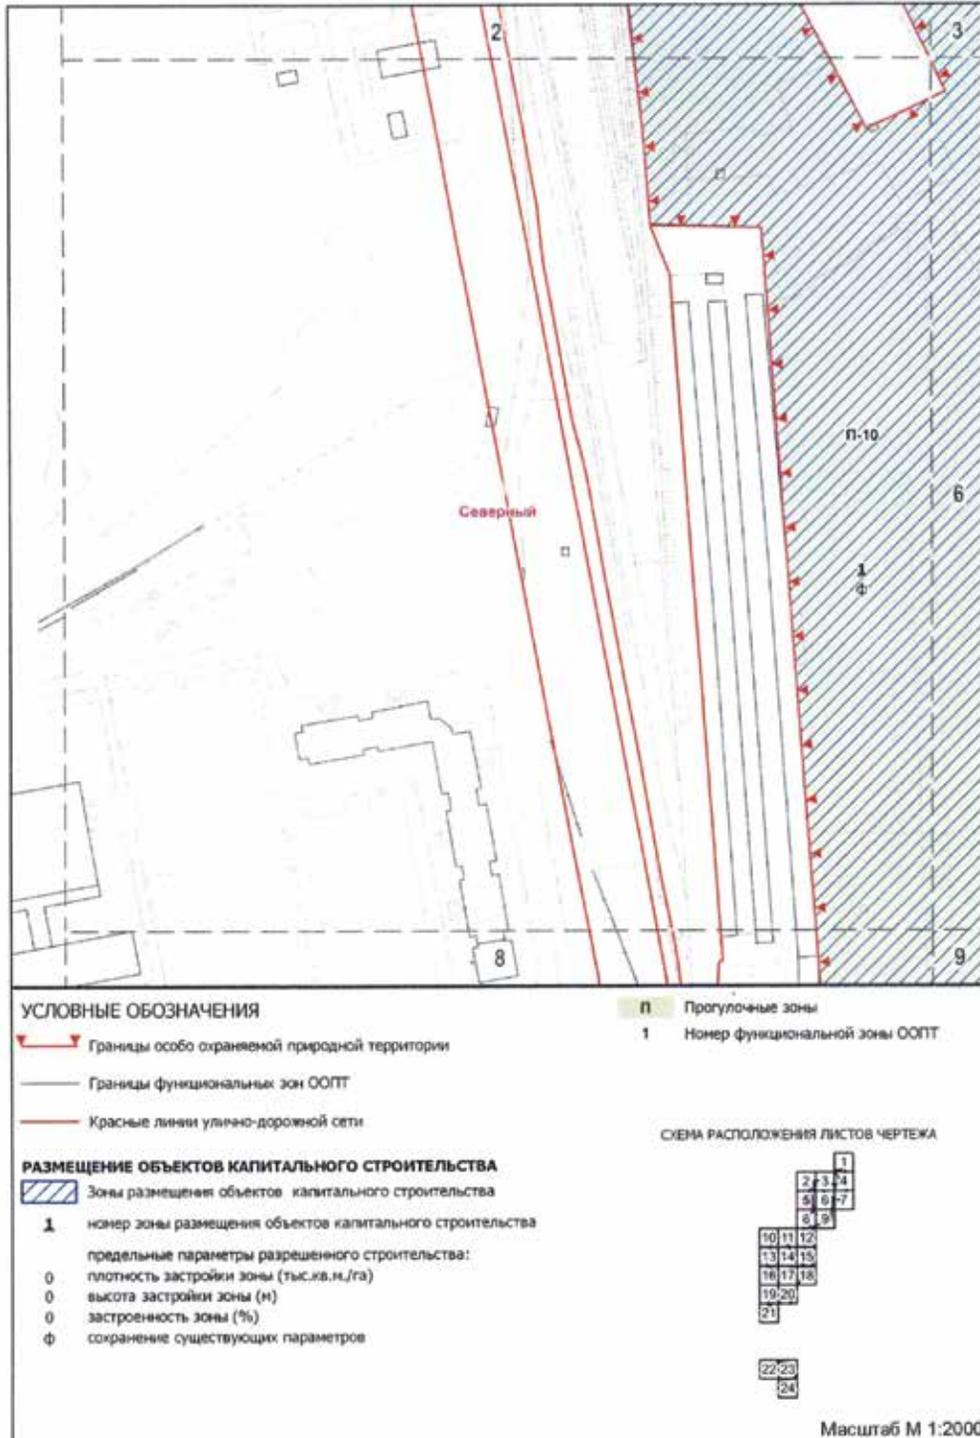

**Схема границ земельных участков, на территории которых допускается строительство, реконструкция объектов капитального строительства на особо охраняемой природной территории регионального значения «Природный заказник «Северный»**

ЛИСТ 6 ИЗ 24

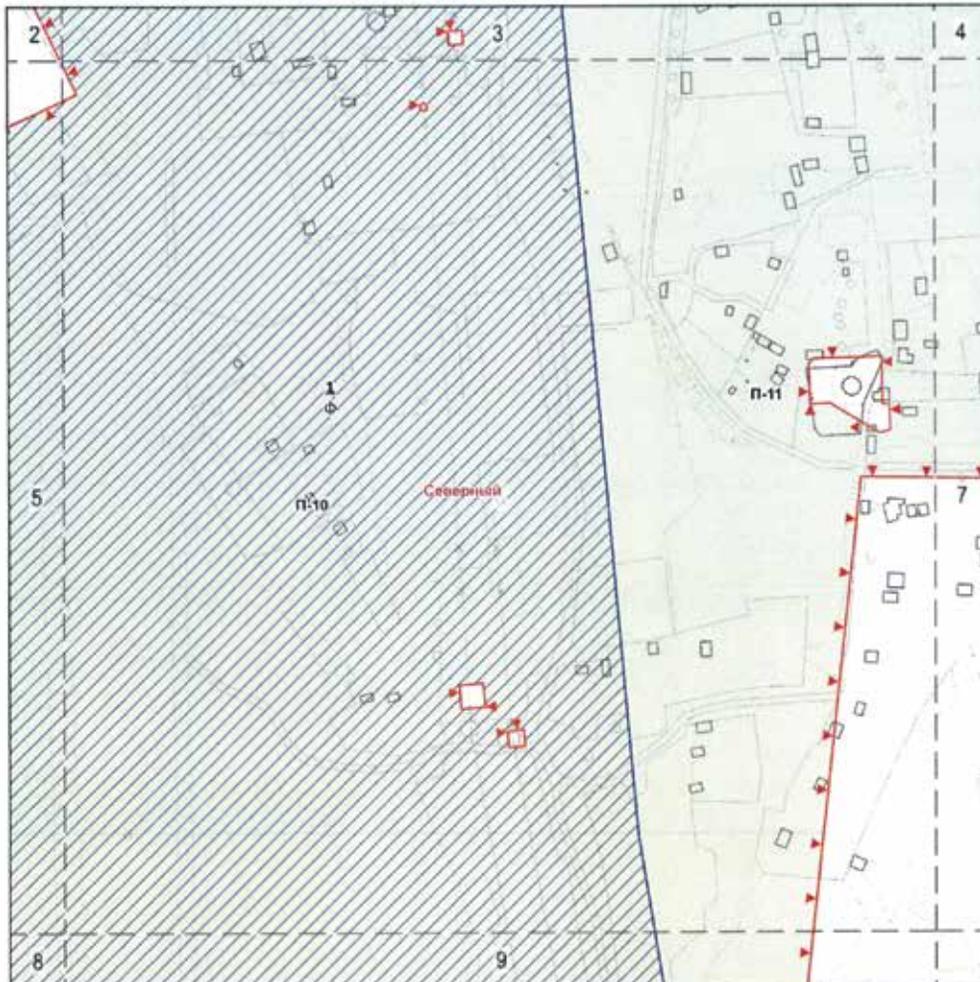

**УСЛОВНЫЕ ОБОЗНАЧЕНИЯ**


- Границы особо охраняемой природной территории
- Границы функциональных зон ООПТ

- п** Проглушение зоны
- 1** Номер функциональной зоны ООПТ

**РАЗМЕЩЕНИЕ ОБЪЕКТОВ КАПИТАЛЬНОГО СТРОИТЕЛЬСТВА**

- Зоны размещения объектов капитального строительства
- 1** номер зоны размещения объектов капитального строительства
- предельные параметры разрешенного строительства:
  - 0 плотность застройки зоны (тыс. кв. м./га)
  - 0 высота застройки зоны (м)
  - 0 застройность зоны (%)
  - ф сохранение существующих параметров


**СХЕМА РАСПОЛОЖЕНИЯ ЛИСТОВ ЧЕРТЕЖА**

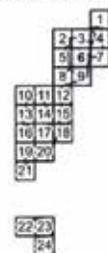

Масштаб М 1:2000

**Схема границ земельных участков, на территории которых допускается строительство, реконструкция объектов капитального строительства на особо охраняемой природной территории регионального значения «Природный заказник «Северный»**

ЛИСТ 7 ИЗ 24

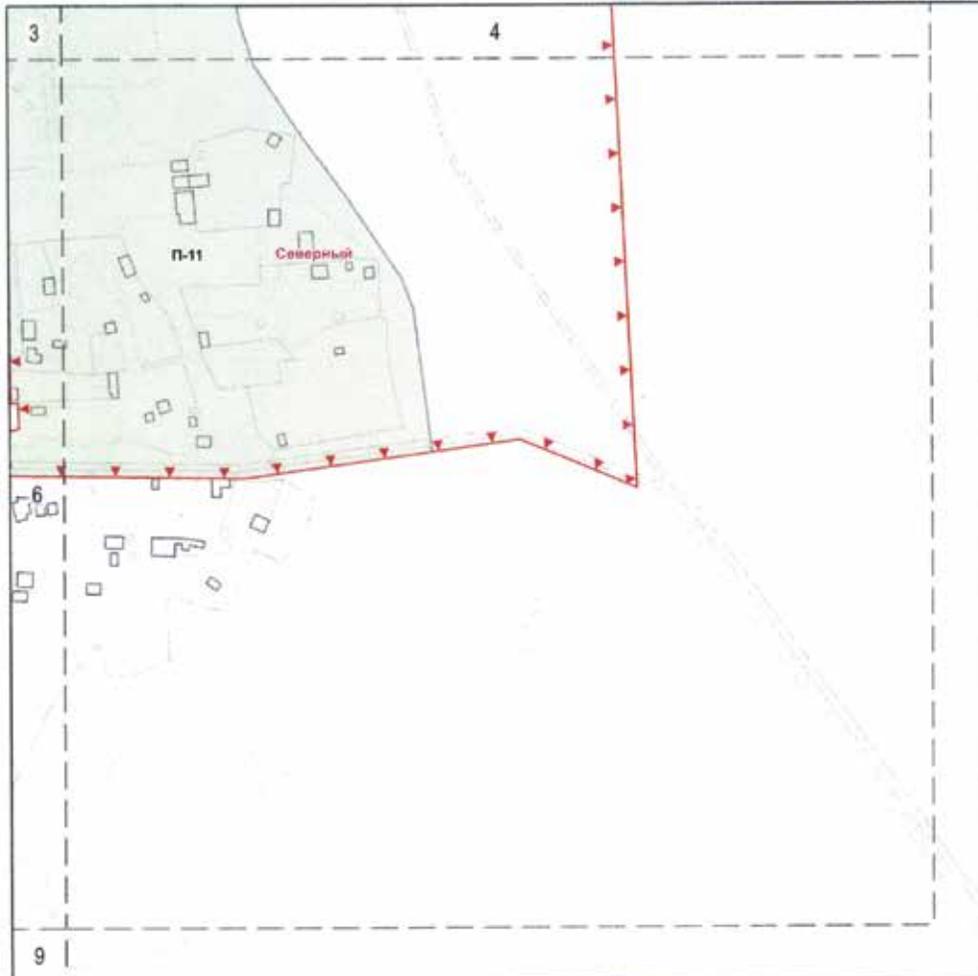


**УСЛОВНЫЕ ОБОЗНАЧЕНИЯ**

- Границы особо охраняемой природной территории
- Границы функциональных зон ООПТ

- п Проголосные зоны
- 1 Номер функциональной зоны ООПТ


**СХЕМА РАСПОЛОЖЕНИЯ ЛИСТОВ ЧЕРТЕЖА**

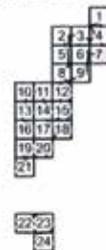

Масштаб М 1:2000

**Схема границ земельных участков, на территории которых допускается строительство, реконструкция объектов капитального строительства на особо охраняемой природной территории регионального значения «Природный заказник «Северный»**

ЛИСТ 8 ИЗ 24

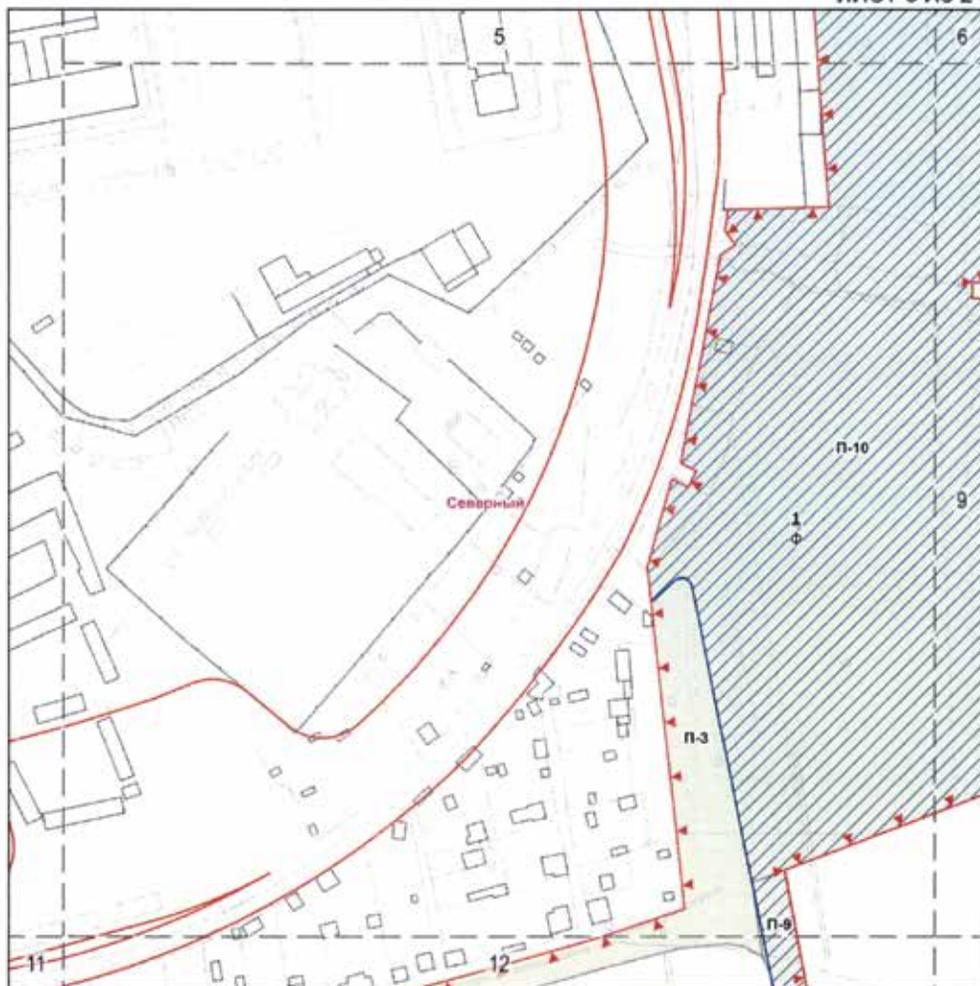

**УСЛОВНЫЕ ОБОЗНАЧЕНИЯ**

- Границы особо охраняемой природной территории
- Границы функциональных зон ООПТ
- Красные линии улично-дорожной сети


**п** Проголочные зоны

**1** Номер функциональной зоны ООПТ

**РАЗМЕЩЕНИЕ ОБЪЕКТОВ КАПИТАЛЬНОГО СТРОИТЕЛЬСТВА**

- Зоны размещения объектов капитального строительства
- 1** номер зоны размещения объектов капитального строительства
- предельные параметры разрешенного строительства:
  - 0 плотность застройки зоны (тыс. кв.м./га)
  - 0 высота застройки зоны (м)
  - 0 застроенность зоны (%)
  - ф сохранение существующих параметров


**СХЕМА РАСПОЛОЖЕНИЯ ЛИСТОВ ЧЕРТЕЖА**

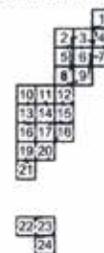

Масштаб М 1:2000

**Схема границ земельных участков, на территории которых допускается строительство, реконструкция объектов капитального строительства на особо охраняемой природной территории регионального значения «Природный заказник «Северный»**

ЛИСТ 9 ИЗ 24

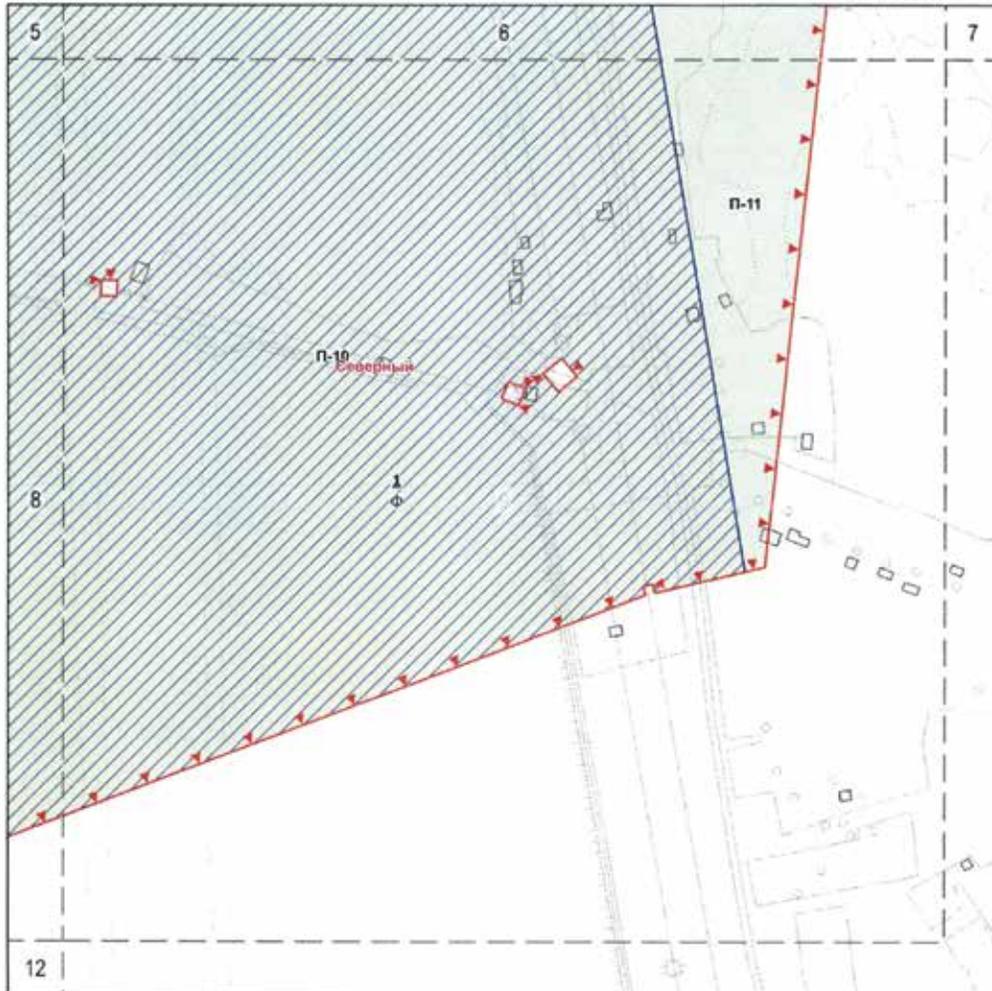
**УСЛОВНЫЕ ОБОЗНАЧЕНИЯ**

- Границы особо охраняемой природной территории
- Границы функциональных зон ООПТ

**п** Проголочные зоны**1** Номер функциональной зоны ООПТ**РАЗМЕЩЕНИЕ ОБЪЕКТОВ КАПИТАЛЬНОГО СТРОИТЕЛЬСТВА**

Зоны размещения объектов капитального строительства

- 1** номер зоны размещения объектов капитального строительства
- предельные параметры разрешенного строительства:
  - 0 плотность застройки зоны (тыс. кв.м./га)
  - 0 высота застройки зоны (м)
  - 0 застроенность зоны (%)
  - ф сохранение существующих параметров

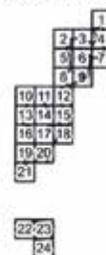**СХЕМА РАСПОЛОЖЕНИЯ ЛИСТОВ ЧЕРТЕЖА**

Масштаб М 1:2000

**Схема границ земельных участков, на территории которых допускается строительство, реконструкция объектов капитального строительства на особо охраняемой природной территории регионального значения «Природный заказник «Северный»**

ЛИСТ 10 ИЗ 24




**УСЛОВНЫЕ ОБОЗНАЧЕНИЯ**

- Границы особо охраняемой природной территории
- Границы функциональных зон ООПТ
- Красные линии улично-дорожной сети

- П Прогулочные зоны
- 1 Номер функциональной зоны ООПТ


**СХЕМА РАСПОЛОЖЕНИЯ ЛИСТОВ ЧЕРТЕЖА**

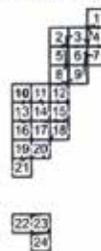

Масштаб М 1:2000

**Схема границ земельных участков, на территории которых допускается строительство, реконструкция объектов капитального строительства на особо охраняемой природной территории регионального значения  
«Природный заказник «Северный»**

ЛИСТ 11 ИЗ 24

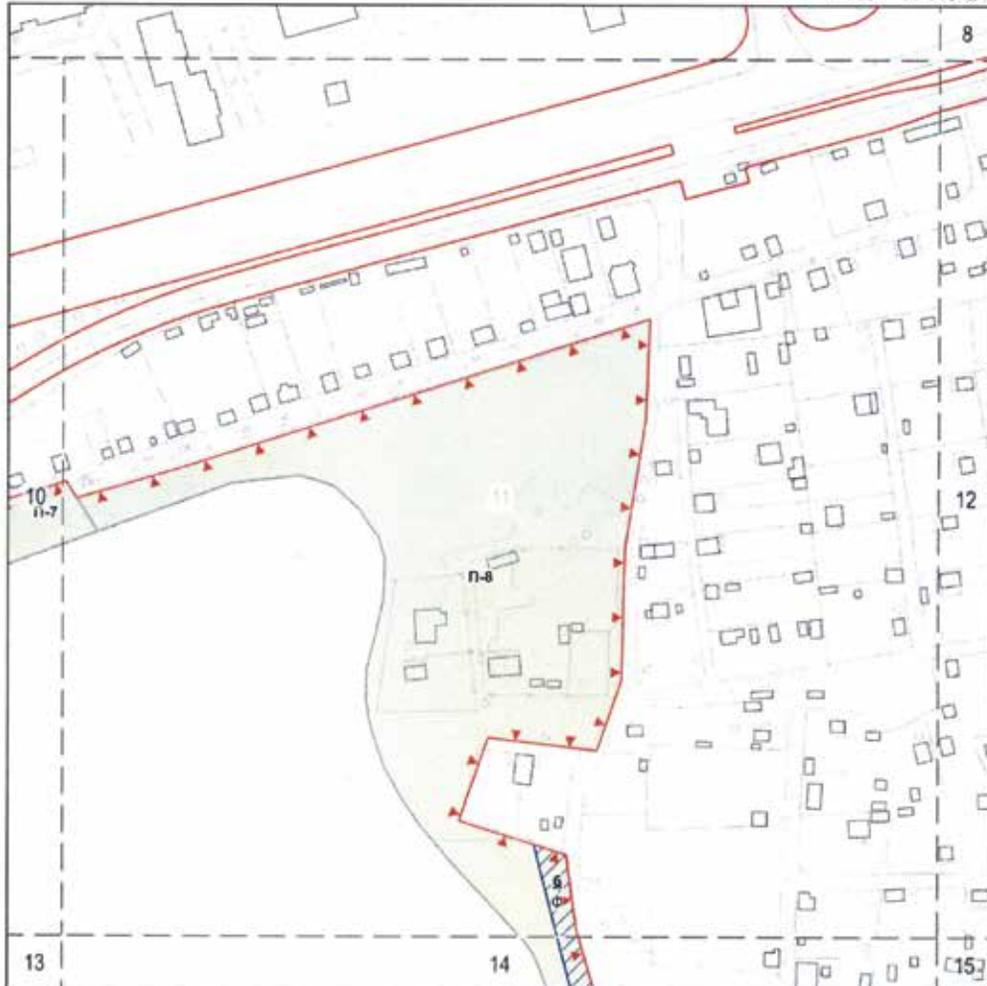**УСЛОВНЫЕ ОБОЗНАЧЕНИЯ**

- Границы особо охраняемой природной территории
- Границы функциональных зон ООПТ
- Красные линии улично-дорожной сети


**п** Проголочье зоны**1** Номер функциональной зоны ООПТ**РАЗМЕЩЕНИЕ ОБЪЕКТОВ КАПИТАЛЬНОГО СТРОИТЕЛЬСТВА**

Зоны размещения объектов капитального строительства

**1** номер зоны размещения объектов капитального строительства

предельные параметры разрешенного строительства:


- 0 плотность застройки зоны (тыс. кв. м./га)
- 0 высота застройки зоны (м)
- 0 застроенность зоны (%)
- ф сохранение существующих параметров

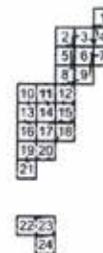**СХЕМА РАСПОЛОЖЕНИЯ ЛИСТОВ ЧЕРТЕЖА**

Масштаб М 1:2000

**Схема границ земельных участков, на территории которых допускается строительство, реконструкция объектов капитального строительства на особо охраняемой природной территории регионального значения «Природный заказник «Северный»**

ЛИСТ 12 ИЗ 24

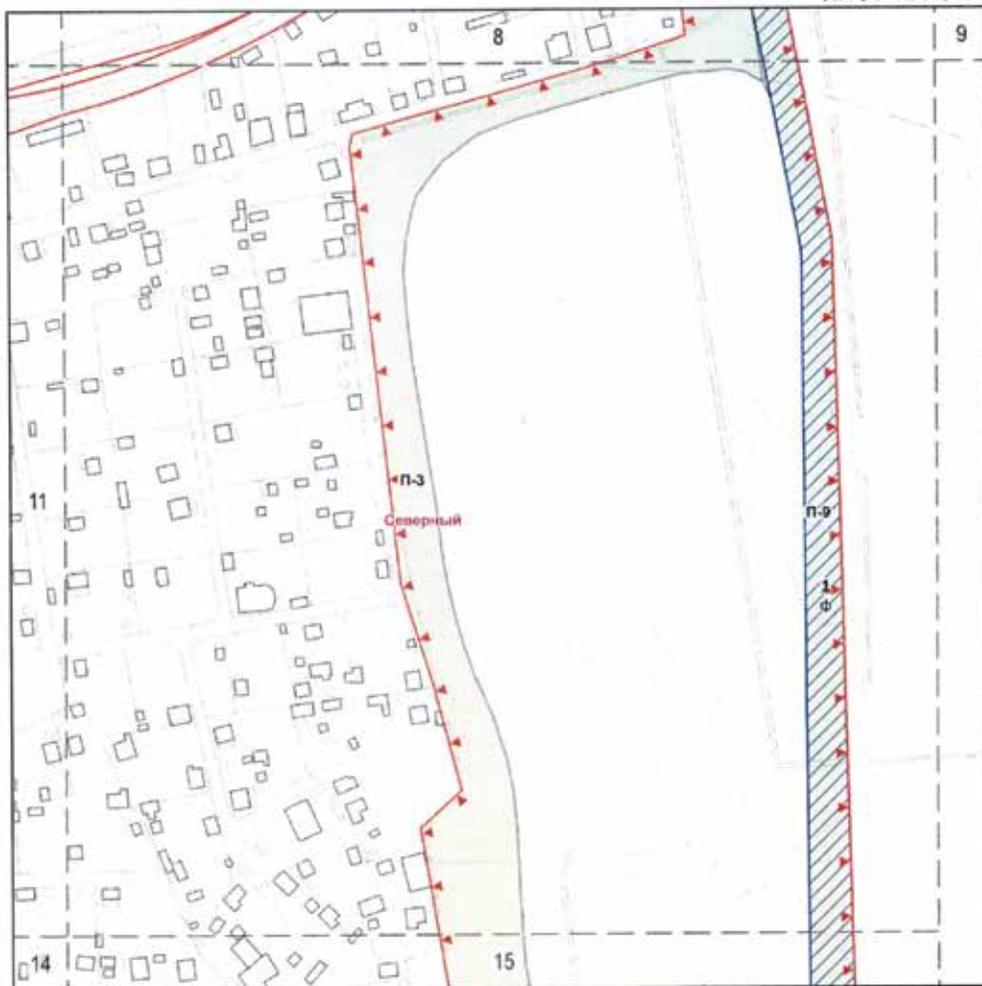

**УСЛОВНЫЕ ОБОЗНАЧЕНИЯ**


- Границы особо охраняемой природной территории
- Границы функциональных зон ООПТ
- Красные линии улично-дорожной сети

**РАЗМЕЩЕНИЕ ОБЪЕКТОВ КАПИТАЛЬНОГО СТРОИТЕЛЬСТВА**

- Зоны размещения объектов капитального строительства
- 1** номер зоны размещения объектов капитального строительства
- предельные параметры разрешенного строительства:
  - 0 плотность застройки зоны (тыс.кв.м./га)
  - 0 высота застройки зоны (м)
  - 0 застроенность зоны (%)
  - ф сохранение существующих параметров

- п** Прогулочные зоны
- 1** Номер функциональной зоны ООПТ


**СХЕМА РАСПОЛОЖЕНИЯ ЛИСТОВ ЧЕРТЕЖА**

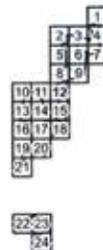


Масштаб М 1:2000

**Схема границ земельных участков, на территории которых допускается строительство, реконструкция объектов капитального строительства на особо охраняемой природной территории регионального значения «Природный заказник «Северный»**

ЛИСТ 13 ИЗ 24

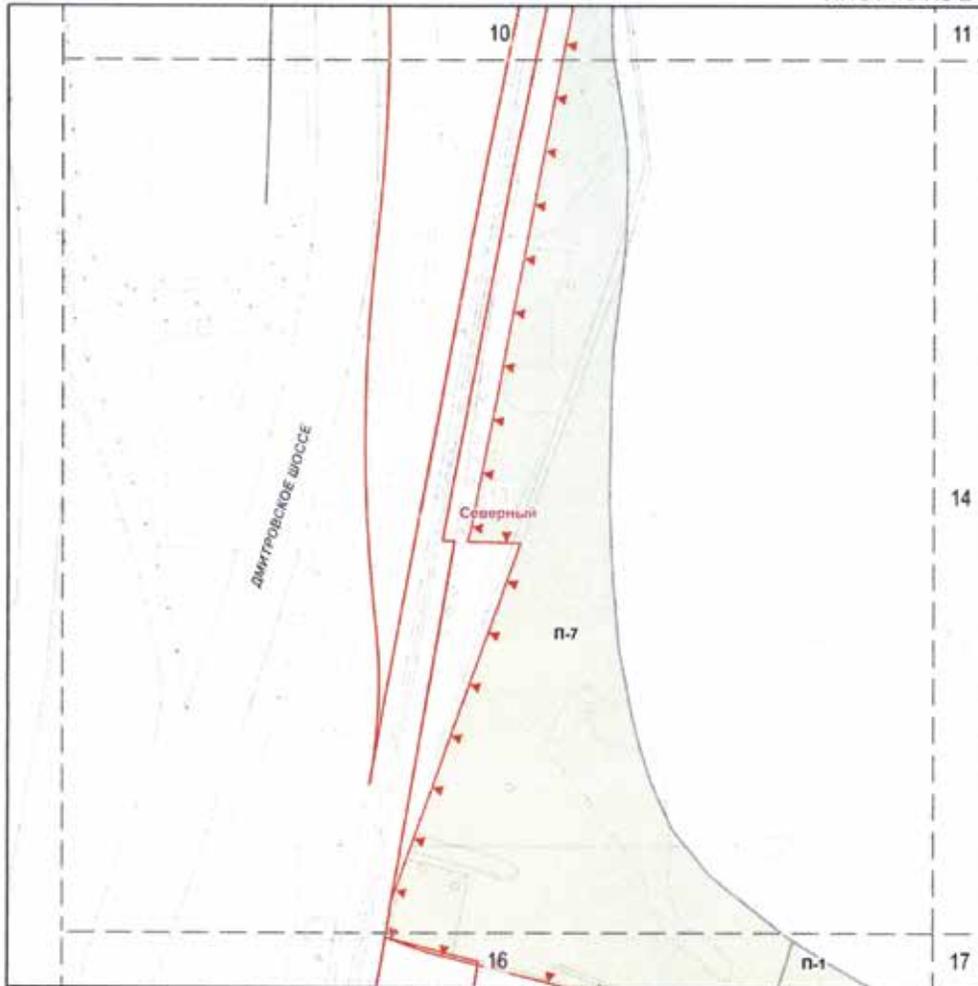
**УСЛОВНЫЕ ОБОЗНАЧЕНИЯ**

- Границы особо охраняемой природной территории
- Границы функциональных зон ООПТ
- Красные линии улично-дорожной сети

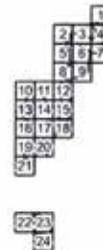**п** Проголочные зоны**1** Номер функциональной зоны ООПТ**СХЕМА РАСПОЛОЖЕНИЯ ЛИСТОВ ЧЕРТЕЖА**


Масштаб М 1:2000

**Схема границ земельных участков, на территории которых допускается строительство, реконструкция объектов капитального строительства на особо охраняемой природной территории регионального значения «Природный заказник «Северный»**

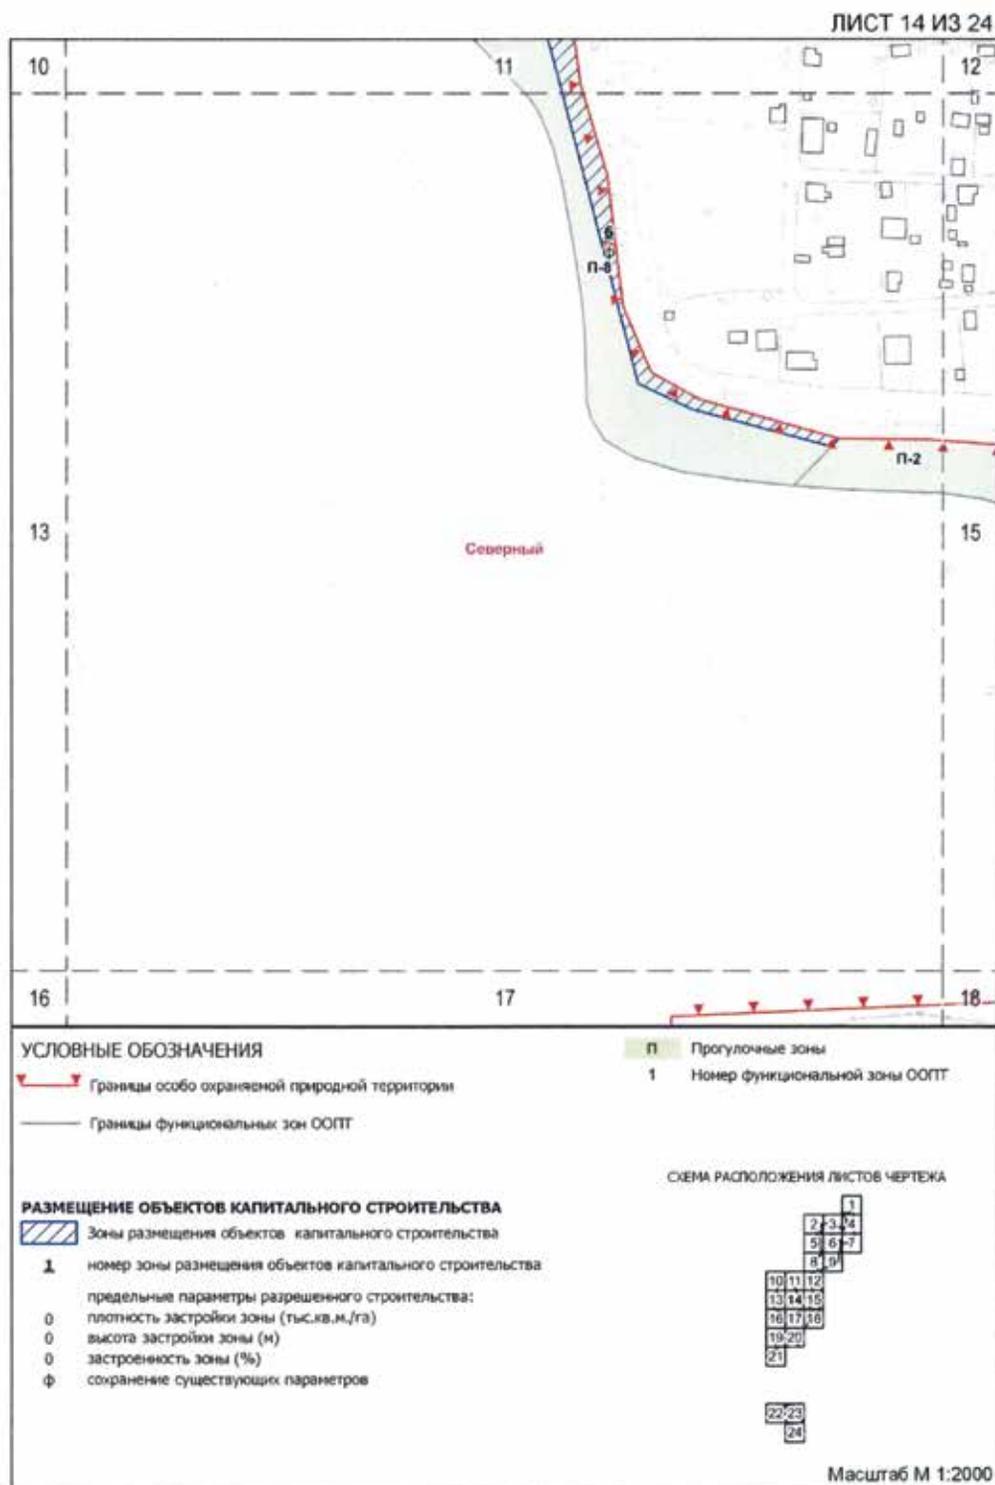


**Схема границ земельных участков, на территории которых допускается строительство, реконструкция объектов капитального строительства на особо охраняемой природной территории регионального значения «Природный заказник «Северный»**

ЛИСТ 15 ИЗ 24

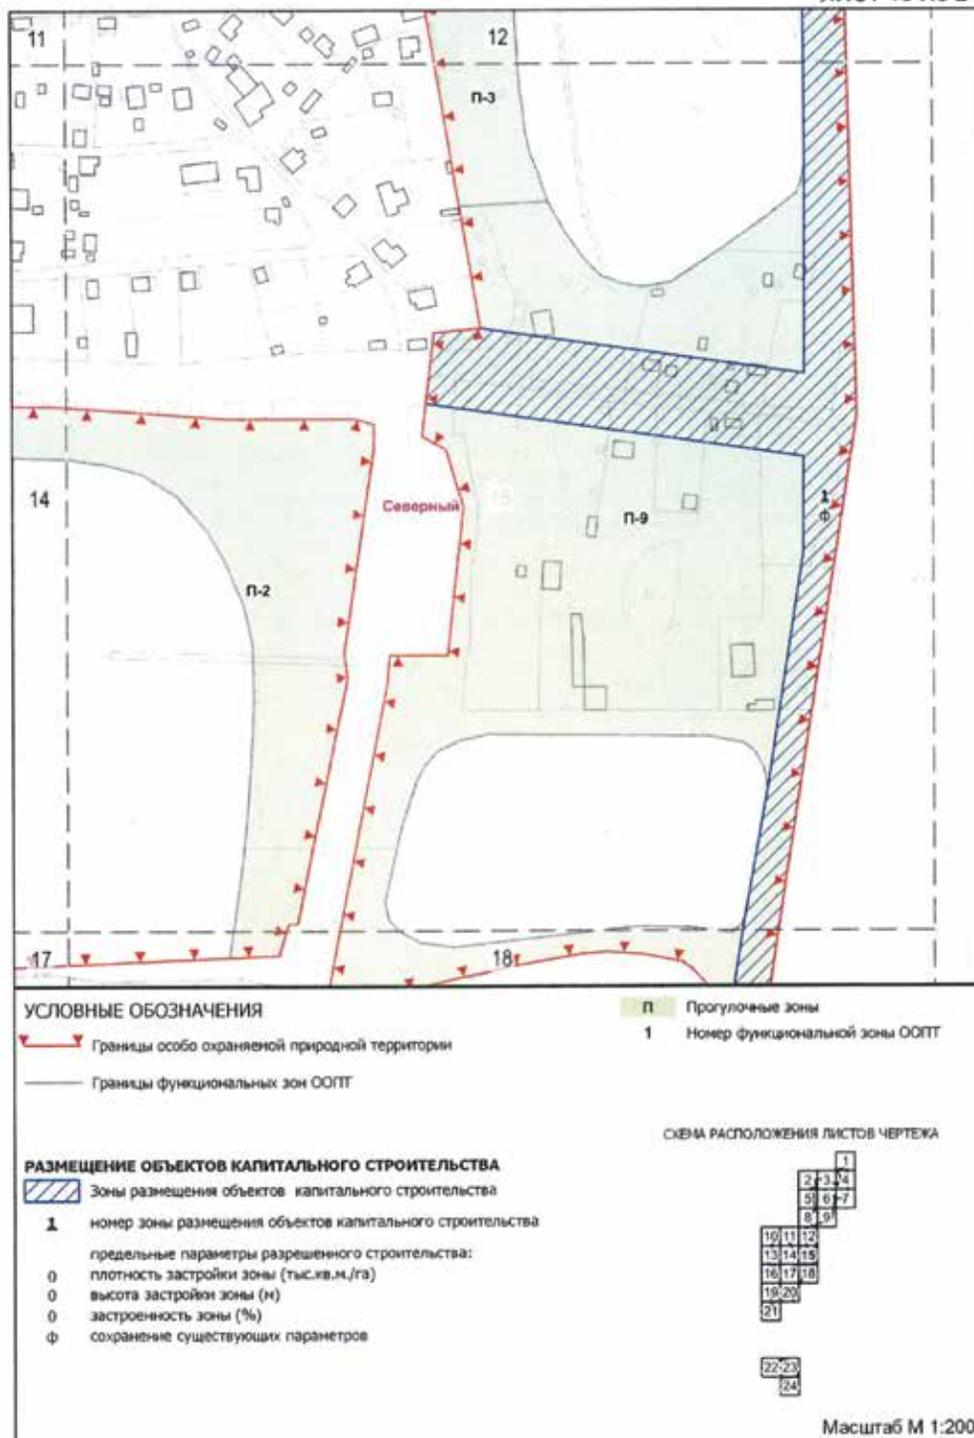

**Схема границ земельных участков, на территории которых допускается строительство, реконструкция объектов капитального строительства на особо охраняемой природной территории регионального значения «Природный заказник «Северный»**

ЛИСТ 16 ИЗ 24

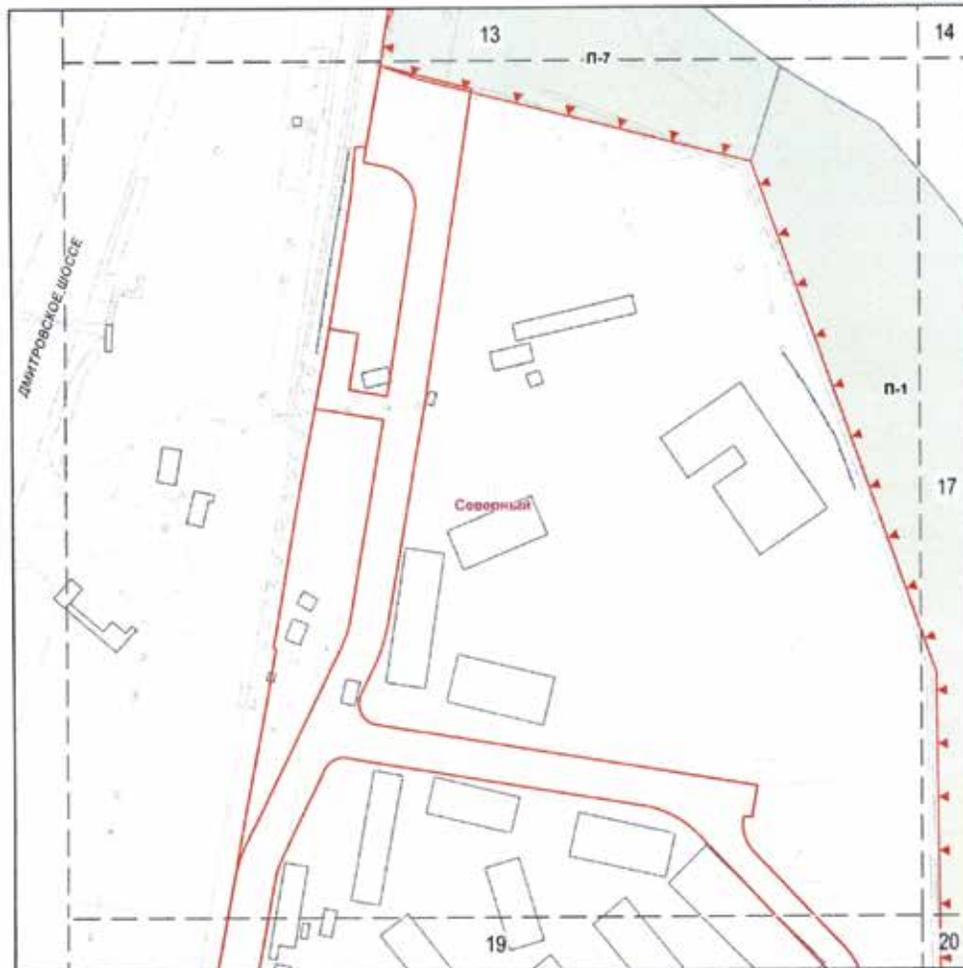


**УСЛОВНЫЕ ОБОЗНАЧЕНИЯ**

- Границы особо охраняемой природной территории
- Границы функциональных зон ООПТ
- Красные линии улично-дорожной сети

- п** Проголосованные зоны
- 1** Номер функциональной зоны ООПТ


**СХЕМА РАСПОЛОЖЕНИЯ ЛИСТОВ ЧЕРТЕЖА**

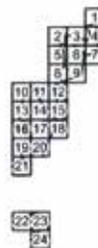

Масштаб М 1:2000


**Схема границ земельных участков, на территории которых допускается строительство, реконструкция объектов капитального строительства на особо охраняемой природной территории регионального значения  
«Природный заказник «Северный»**

ЛИСТ 17 ИЗ 24

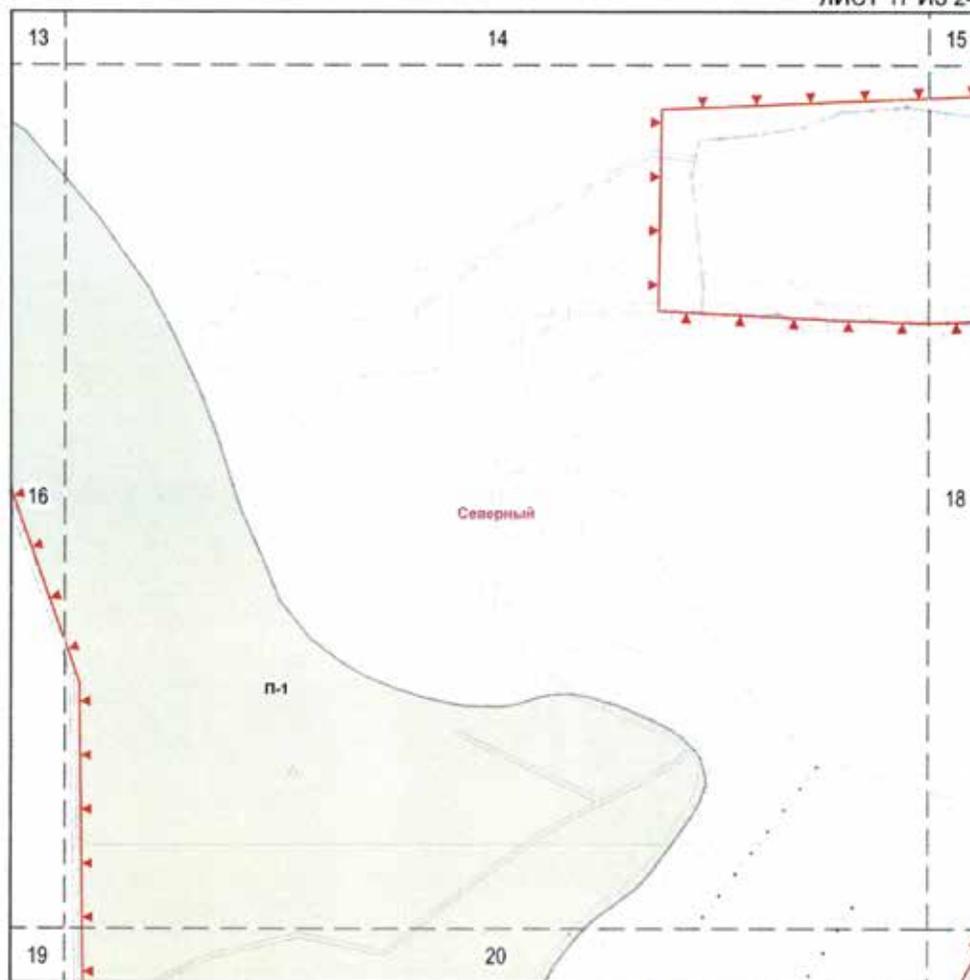**УСЛОВНЫЕ ОБОЗНАЧЕНИЯ**

- Границы особо охраняемой природной территории
- Границы функциональных зон ООПТ


- Проголочные зоны
- 1** Номер функциональной зоны ООПТ

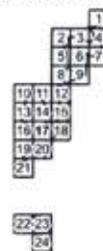**СХЕМА РАСПОЛОЖЕНИЯ ЛИСТОВ ЧЕРТЕЖА**

Масштаб М 1:2000

**Схема границ земельных участков, на территории которых допускается строительство, реконструкция объектов капитального строительства на особо охраняемой природной территории регионального значения «Северный заказник «Северный»**

ЛИСТ 18 ИЗ 24

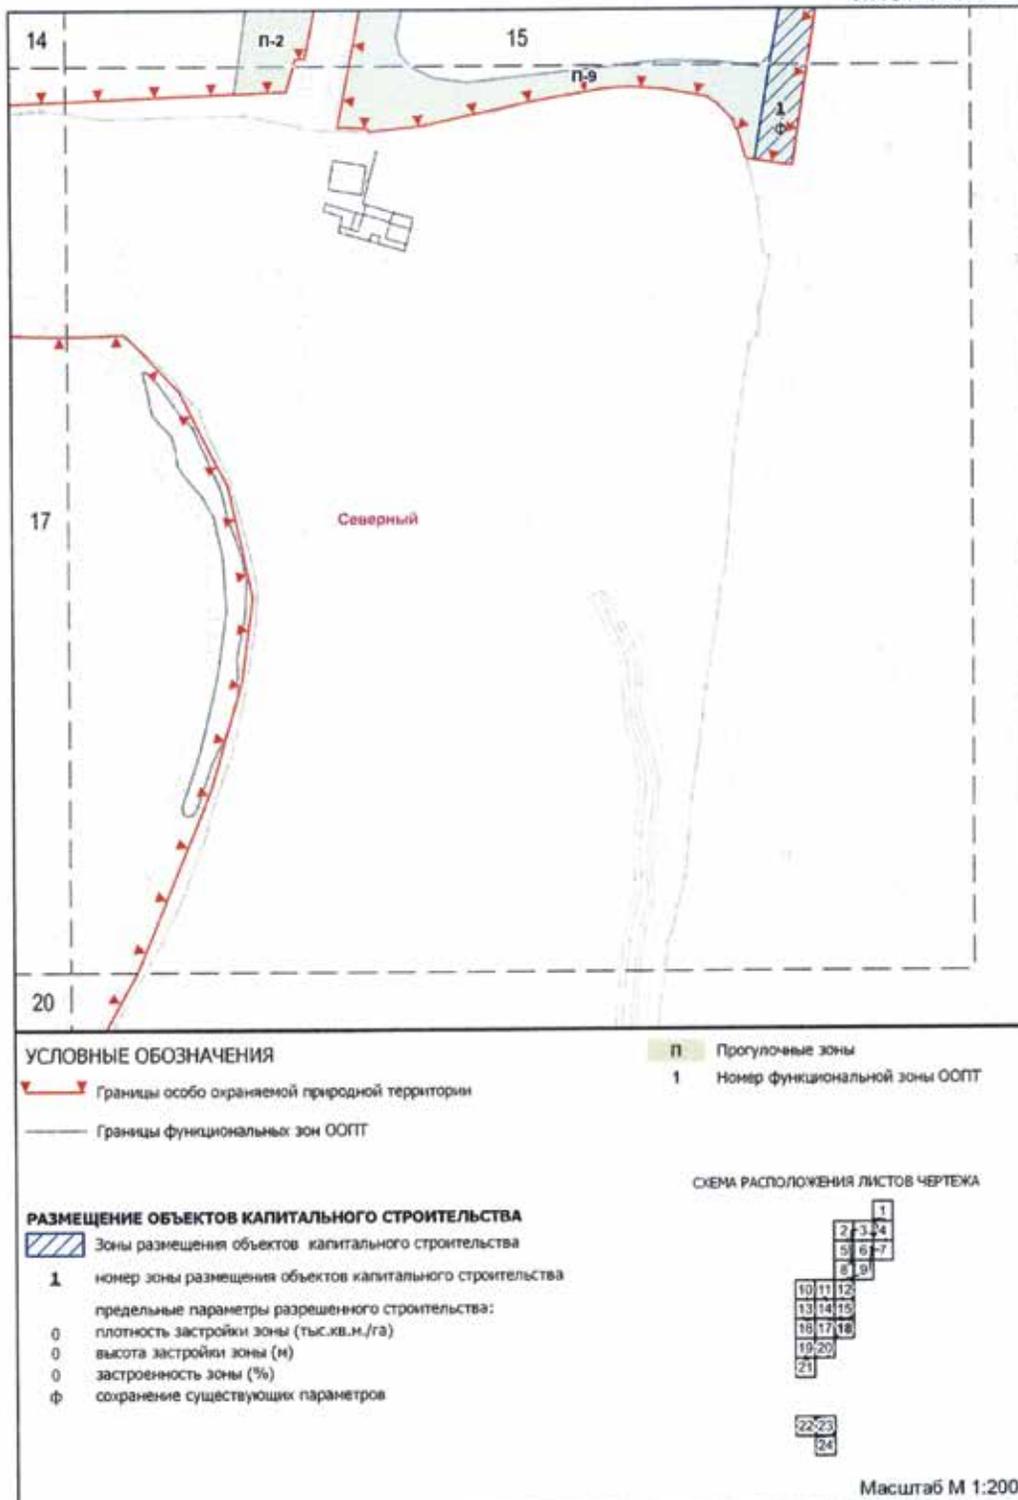

**Схема границ земельных участков, на территории которых допускается строительство, реконструкция объектов капитального строительства на особо охраняемой природной территории регионального значения  
«Природный заказник «Северный»**

ЛИСТ 19 ИЗ 24


**УСЛОВНЫЕ ОБОЗНАЧЕНИЯ**

- Границы особо охраняемой природной территории
- Границы функциональных зон ООПТ
- Красные линии улично-дорожной сети

**РАЗМЕЩЕНИЕ ОБЪЕКТОВ КАПИТАЛЬНОГО СТРОИТЕЛЬСТВА**

- Зоны размещения объектов капитального строительства
- 1** номер зоны размещения объектов капитального строительства
- предельные параметры разрешенного строительства:
  - 0 плотность застройки зоны (тыс. кв. м./га)
  - 0 высота застройки зоны (м)
  - 0 застроенность зоны (%)
  - Ф сохранение существующих параметров


- п** Прогулочные зоны
- РЦ** Рекреационные центры
- 1** Номер функциональной зоны ООПТ

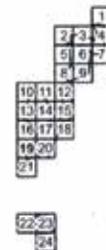**СХЕМА РАСПОЛОЖЕНИЯ ЛИСТОВ ЧЕРТЕЖА**

Масштаб М 1:2000

**Схема границ земельных участков, на территории которых допускается строительство, реконструкция объектов капитального строительства на особо охраняемой природной территории регионального значения «Северный»**

ЛИСТ 20 ИЗ 24

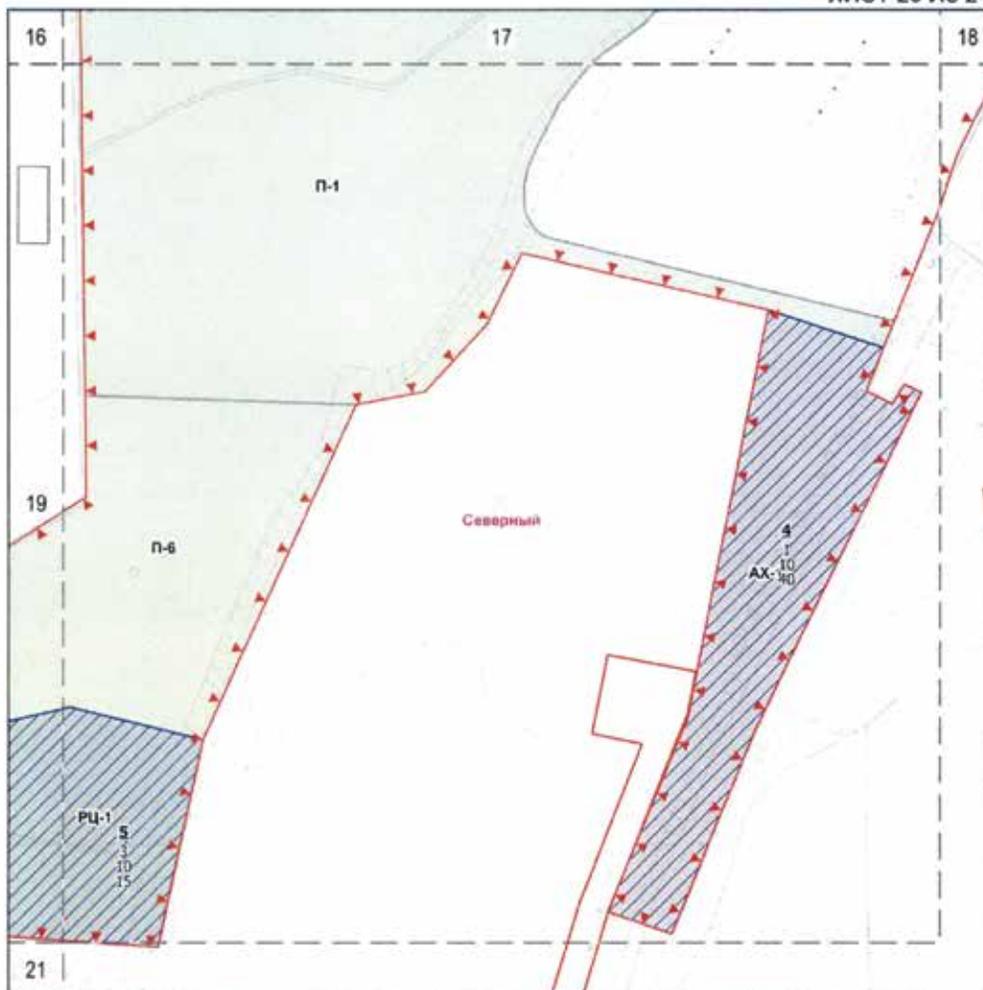

**УСЛОВНЫЕ ОБОЗНАЧЕНИЯ**


- Границы особо охраняемой природной территории
- Границы функциональных зон ООПТ
- Красные линии улично-дорожной сети

- п** Проголочные зоны
- РЦ** Рекреационные центры
- АХ** Административно-хозяйственные участки
- 1** Номер функциональной зоны ООПТ

**РАЗМЕЩЕНИЕ ОБЪЕКТОВ КАПИТАЛЬНОГО СТРОИТЕЛЬСТВА**

- Зоны размещения объектов капитального строительства
- 1** номер зоны размещения объектов капитального строительства
- предельные параметры разрешенного строительства:
  - 0 плотность застройки зоны (тыс.кв.м./га)
  - 0 высота застройки зоны (м)
  - 0 застроенность зоны (%)
  - ф сохранение существующих параметров

СХЕМА РАСПОЛОЖЕНИЯ ЛИСТОВ ЧЕРТЕЖА

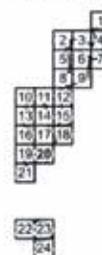

Масштаб М 1:2000

**Схема границ земельных участков, на территории которых допускается строительство, реконструкция объектов капитального строительства на особо охраняемой природной территории регионального значения «Северный»**



**Схема границ земельных участков, на территории которых допускается строительство, реконструкция объектов капитального строительства на особо охраняемой природной территории регионального значения «Природный заказник «Северный»**

ЛИСТ 22 ИЗ 24



**УСЛОВНЫЕ ОБОЗНАЧЕНИЯ**


- Границы особо охраняемой природной территории
- Границы функциональных зон ООПТ
- Красные линии улично-дорожной сети

- П Прогулочные зоны
- РЦ Рекреационные центры
- АХ Административно-хозяйственные участки
- 1** Номер функциональной зоны ООПТ

**РАЗМЕЩЕНИЕ ОБЪЕКТОВ КАПИТАЛЬНОГО СТРОИТЕЛЬСТВА**

- Зоны размещения объектов капитального строительства
- 1** номер зоны размещения объектов капитального строительства
- предельные параметры разрешенного строительства:
  - 0 плотность застройки зоны (тыс.кв.м./га)
  - 0 высота застройки зоны (м)
  - 0 застроенность зоны (%)
  - ф сохранение существующих параметров

**СХЕМА РАСПОЛОЖЕНИЯ ЛИСТОВ ЧЕРТЕЖА**

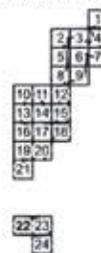

Масштаб М 1:2000

**Схема границ земельных участков, на территории которых допускается строительство, реконструкция объектов капитального строительства на особо охраняемой природной территории регионального значения «Природный заказник «Северный»**

ЛИСТ 23 ИЗ 24


**УСЛОВНЫЕ ОБОЗНАЧЕНИЯ**

- Границы особо охраняемой природной территории
- Границы функциональных зон ООПТ
- Красные линии улично-дорожной сети

**РАЗМЕЩЕНИЕ ОБЪЕКТОВ КАПИТАЛЬНОГО СТРОИТЕЛЬСТВА**


- Зоны размещения объектов капитального строительства
- п** номер зоны размещения объектов капитального строительства
- РЦ** предельные параметры разрешенного строительства:
  - 0 плотность застройки зоны (тыс. кв. м./га)
  - 0 высота застройки зоны (м)
  - 0 застройность зоны (%)
  - Ф сохранение существующих параметров

- П Проголосные зоны
- РЦ Рекреационные центры
- АХ Административно-хозяйственные участки
- 1** Номер функциональной зоны ООПТ

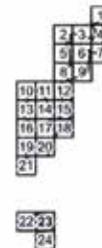**СХЕМА РАСПОЛОЖЕНИЯ ЛИСТОВ ЧЕРТЕЖА**

Масштаб М 1:2000

**Схема границ земельных участков, на территории которых допускается строительство, реконструкция объектов капитального строительства на особо охраняемой природной территории регионального значения «Природный заказник «Северный»**

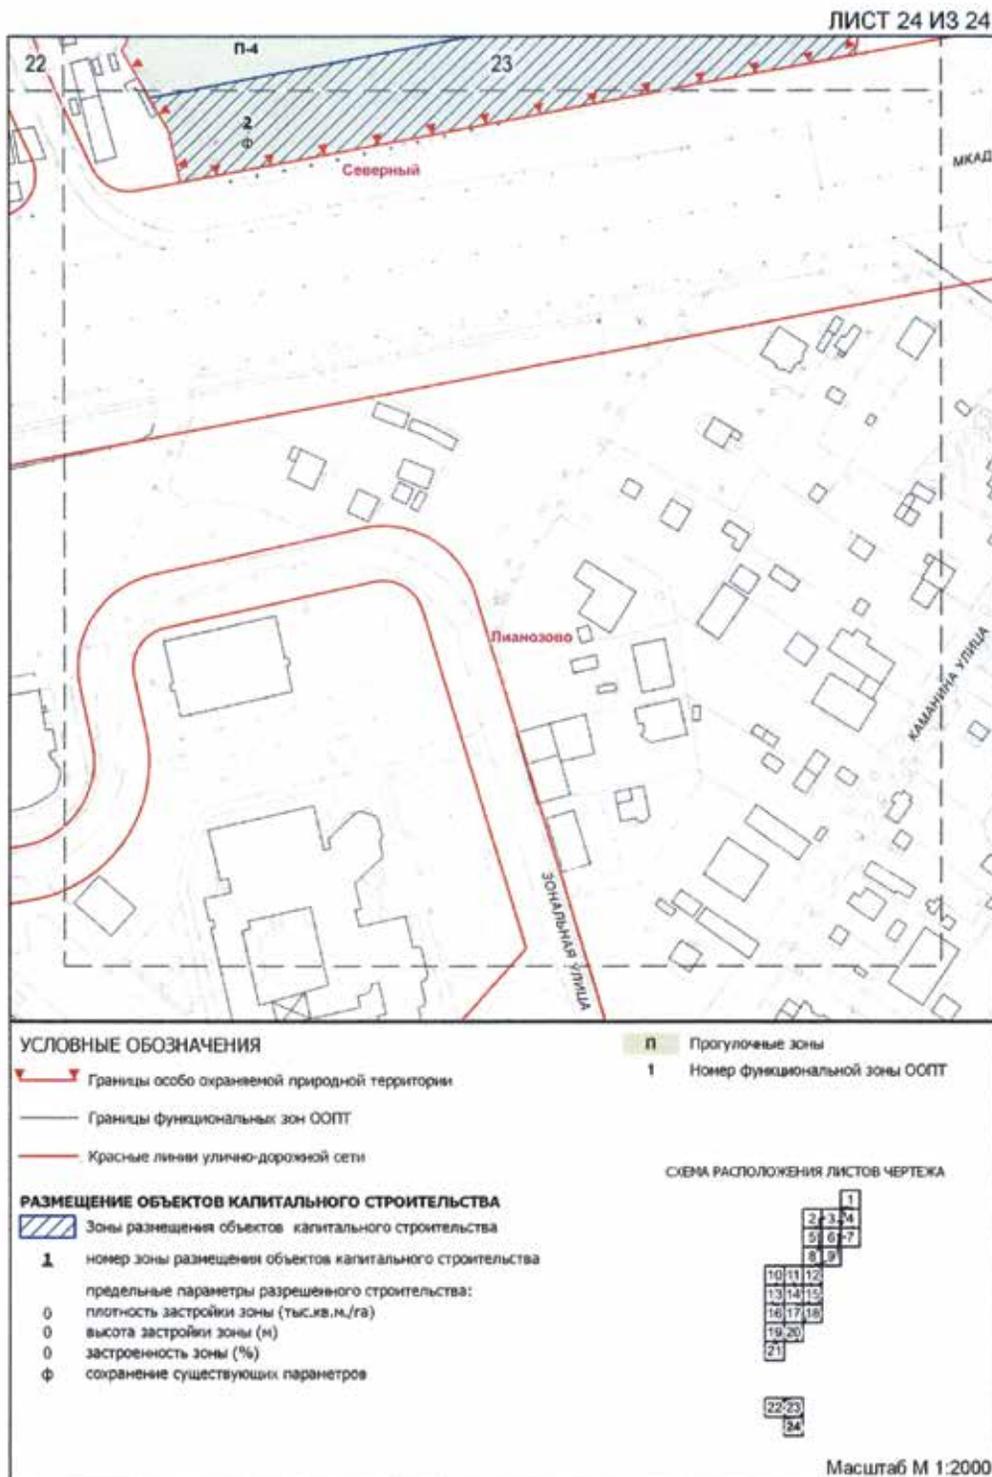


**2. Предельные параметры разрешенного строительства, реконструкции объектов капитального строительства**  
(к схеме границ земельных участков, на территории которых допускается строительство, реконструкция объектов капитального строительства на особо охраняемой природной территории регионального значения «Природный заказник «Северный»)

Номер земельного участка на схеме	Предельные параметры разрешенного строительства, реконструкции объектов капитального строительства		
	плотность застройки, тыс. кв. м/га	высота застройки, м	застроенность, %
<b>1</b>	<b>2</b>	<b>3</b>	<b>4</b>
1	Ф	Ф	Ф
2	Ф	Ф	Ф
3	3	10	15
4	1	10	40
5	3	10	15
6	Ф	Ф	Ф

Приложение 3  
к постановлению Правительства Москвы  
от 17 июня 2020 г. № 811-ПП

Схема границ объекта природного комплекса № 11 Северо-Восточного административного округа города Москвы  
«Озелененная территория (II пояс санитарной охраны Северной водопроводной станции)»

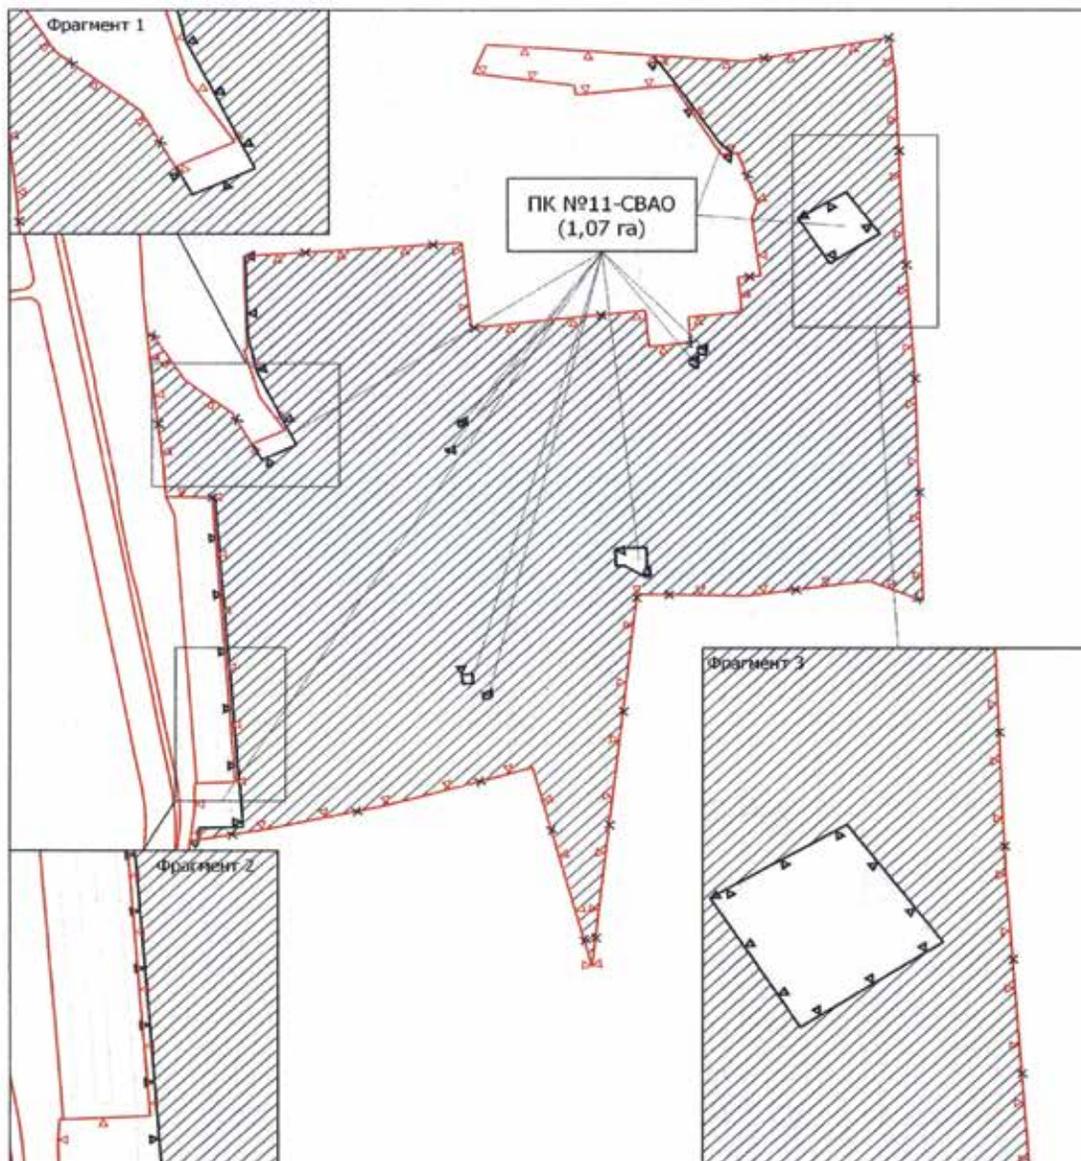


**УСЛОВНЫЕ ОБОЗНАЧЕНИЯ**

- Установленные границы объекта природного комплекса
- Устанавливаемые границы объекта природного комплекса
- Отменяемые границы объекта природного комплекса
- Красные линии улично-дорожной сети
- Участок территории, исключаемый из состава ПК №11-СВАО, площадью 26,87 га


Приложение 4  
к постановлению Правительства Москвы  
от 17 июня 2020 г. № 811-ПП

Схема границ объекта природного комплекса № 12 Северо-Восточного административного округа города Москвы  
«Озелененная территория в районе Северный»

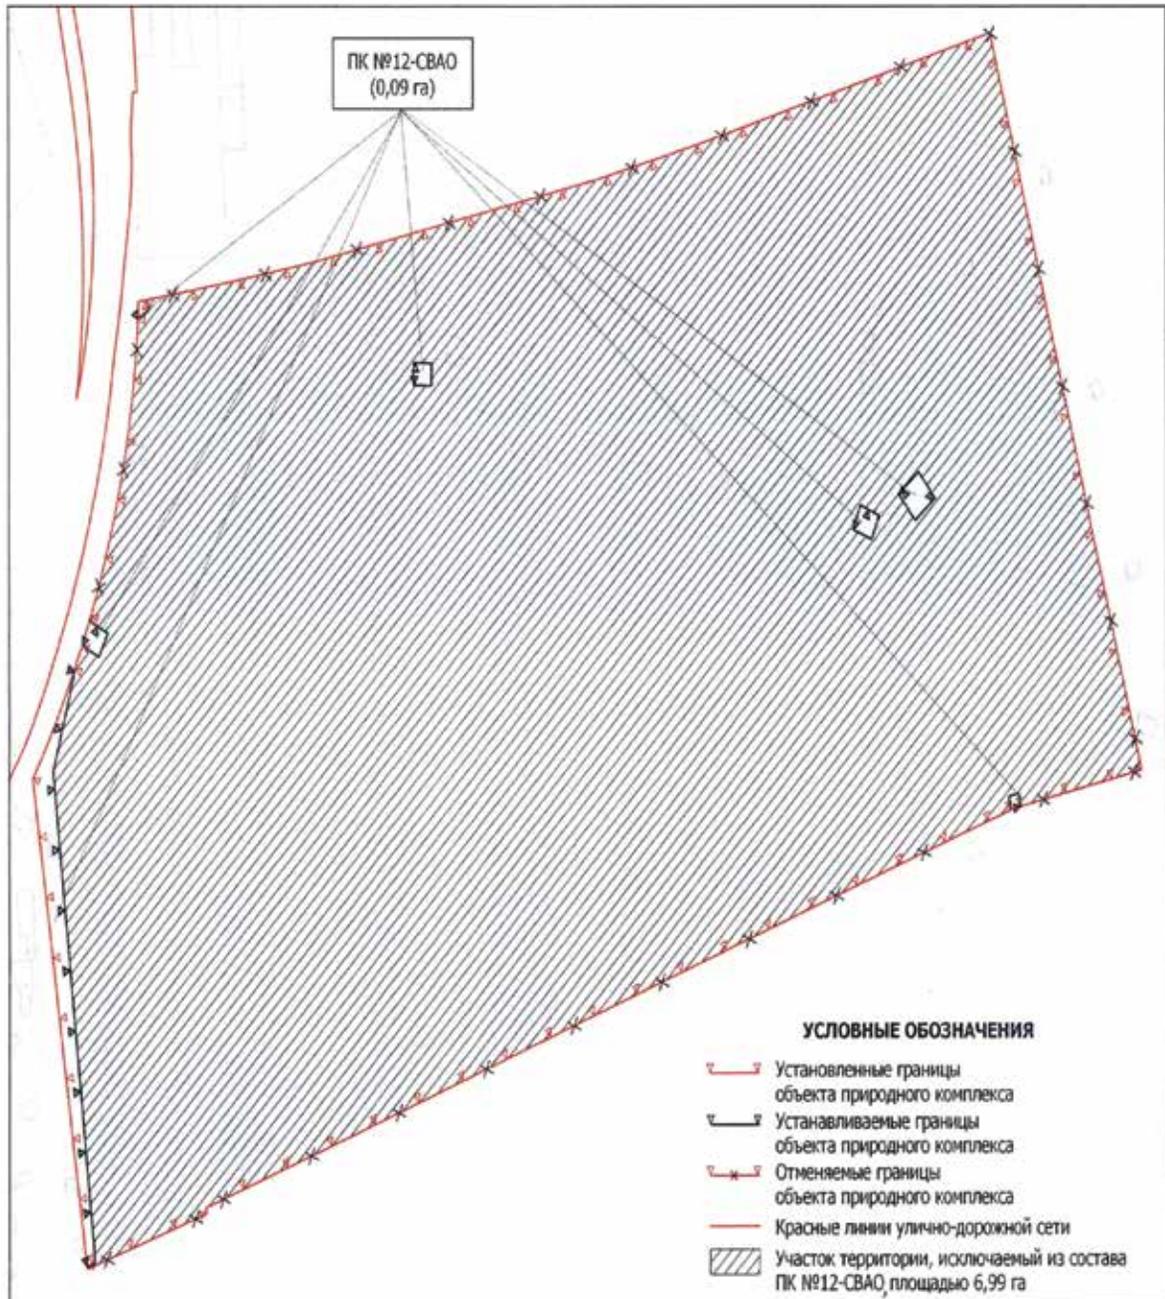

Приложение 5  
к постановлению Правительства Москвы  
от 17 июня 2020 г. № 811-ПП

Схема границ объекта природного комплекса № 15 Северо-Восточного административного округа города Москвы  
«Бульвар (проектный) вдоль пр.пр. № 237, 249 (2 участка), район Северный»

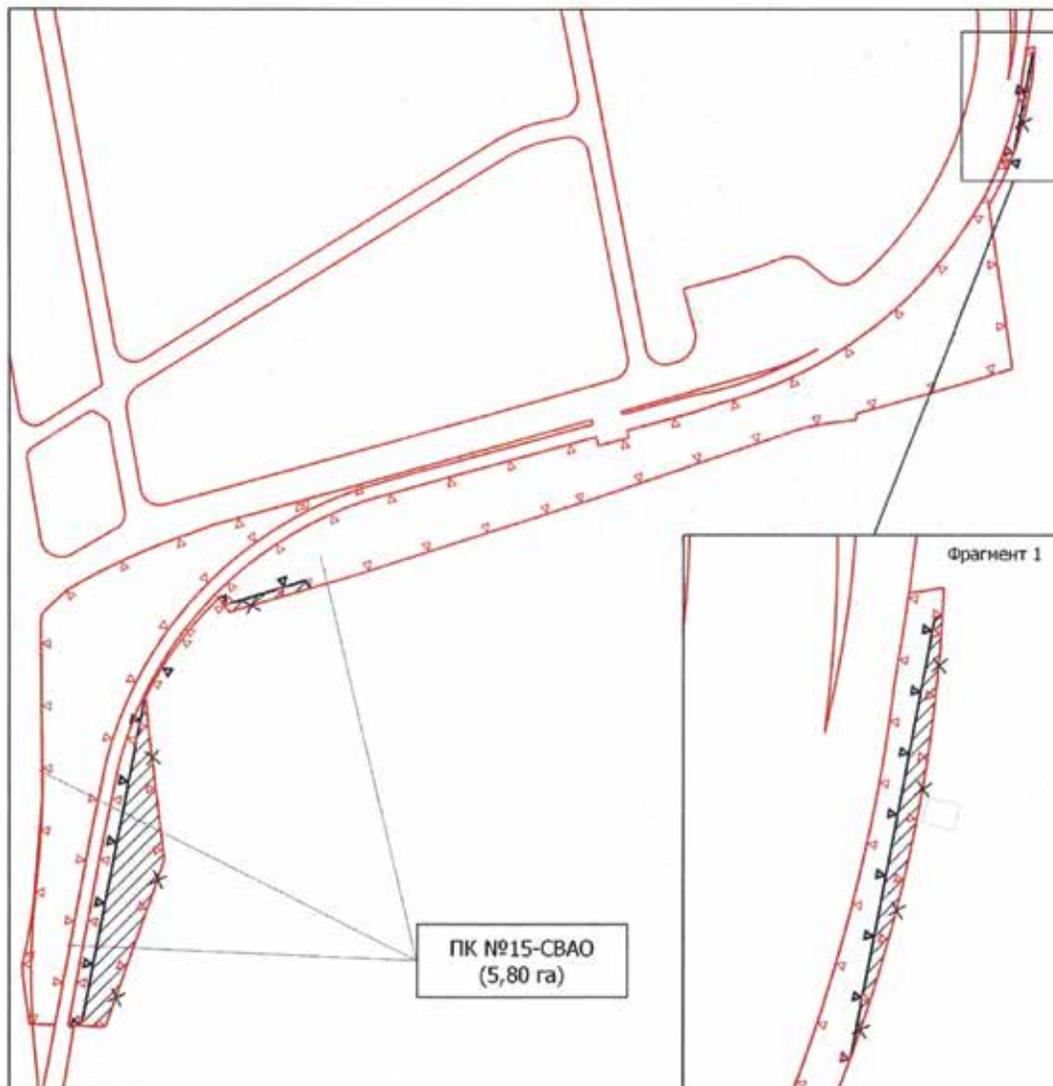


**УСЛОВНЫЕ ОБОЗНАЧЕНИЯ**

- Установленные границы объекта природного комплекса
- Устанавливаемые границы объекта природного комплекса
- Отменяемые границы объекта природного комплекса
- Красные линии улично-дорожной сети
- Участки территории, исключаемые из состава ПК №15-СВАО, общей площадью 0,69 га

Приложение 6  
к постановлению Правительства Москвы  
от 17 июня 2020 г. № 811-ПП

Схема границ объекта природного комплекса № 16 Северо-Восточного административного округа города Москвы  
«Фрагменты Хлебниковского лесопарка, район Северный»

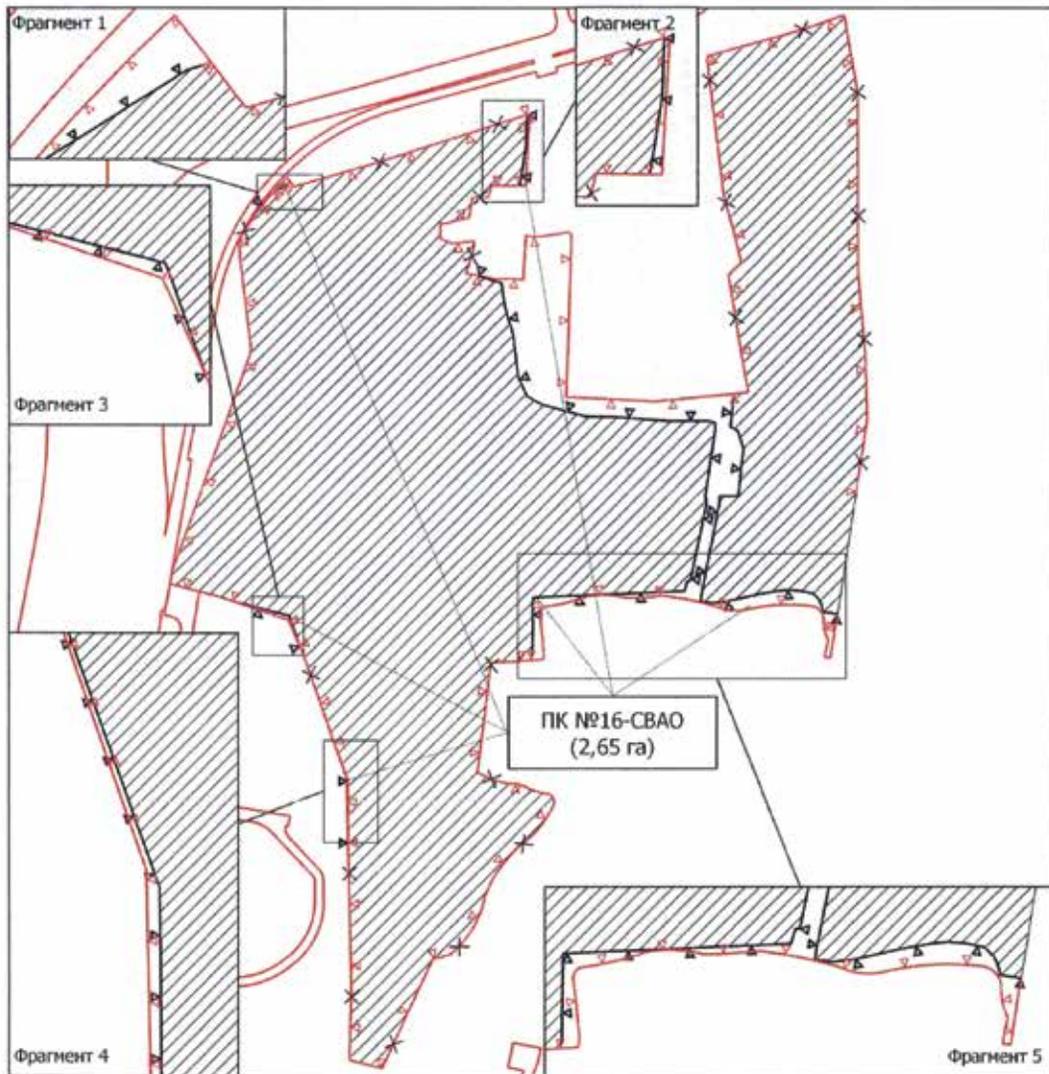


**УСЛОВНЫЕ ОБОЗНАЧЕНИЯ**

-  Установленные границы объекта природного комплекса
-  Устанавливаемые границы объекта природного комплекса
-  Отменяемые границы объекта природного комплекса
-  Красные линии улично-дорожной сети
-  Участки территории, исключаемые из состава ПК №16-СВАО, общей площадью 40,56 га

Приложение 7  
к постановлению Правительства Москвы  
от 17 июня 2020 г. № 811-ПП

Схема границ объекта природного комплекса № 17 Северо-Восточного административного округа города Москвы  
«Озелененная территория общественного назначения, район Северный»

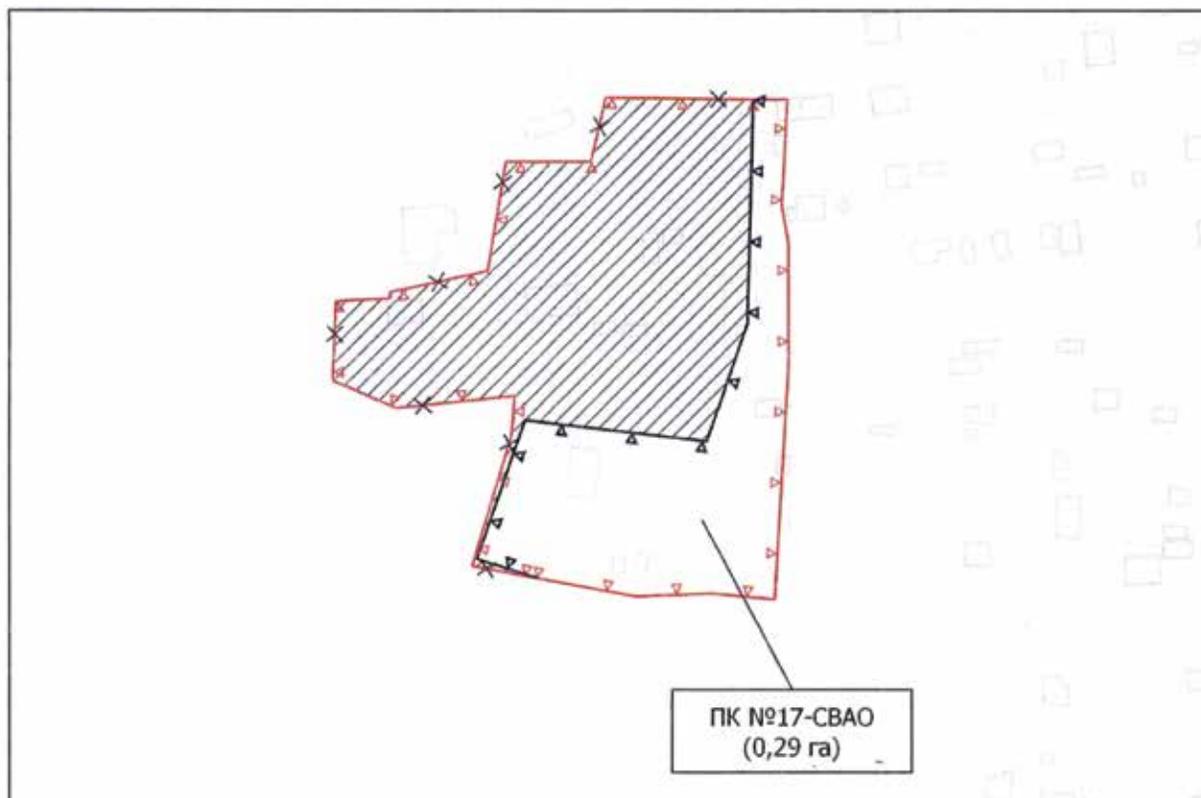


**УСЛОВНЫЕ ОБОЗНАЧЕНИЯ**

-  Установленные границы объекта природного комплекса
-  Устанавливаемые границы объекта природного комплекса
-  Отменяемые границы объекта природного комплекса
-  Красные линии улично-дорожной сети
-  Участок территории, исключаемый из состава ПК №17-СВАО, площадью 0,45 га

Приложение 8  
к постановлению Правительства Москвы  
от 17 июня 2020 г. № 811-ПП

Схема границ объекта природного комплекса № 19 Северо-Восточного административного округа города Москвы  
«Озелененная территория вблизи бульвара Академика Ландау»

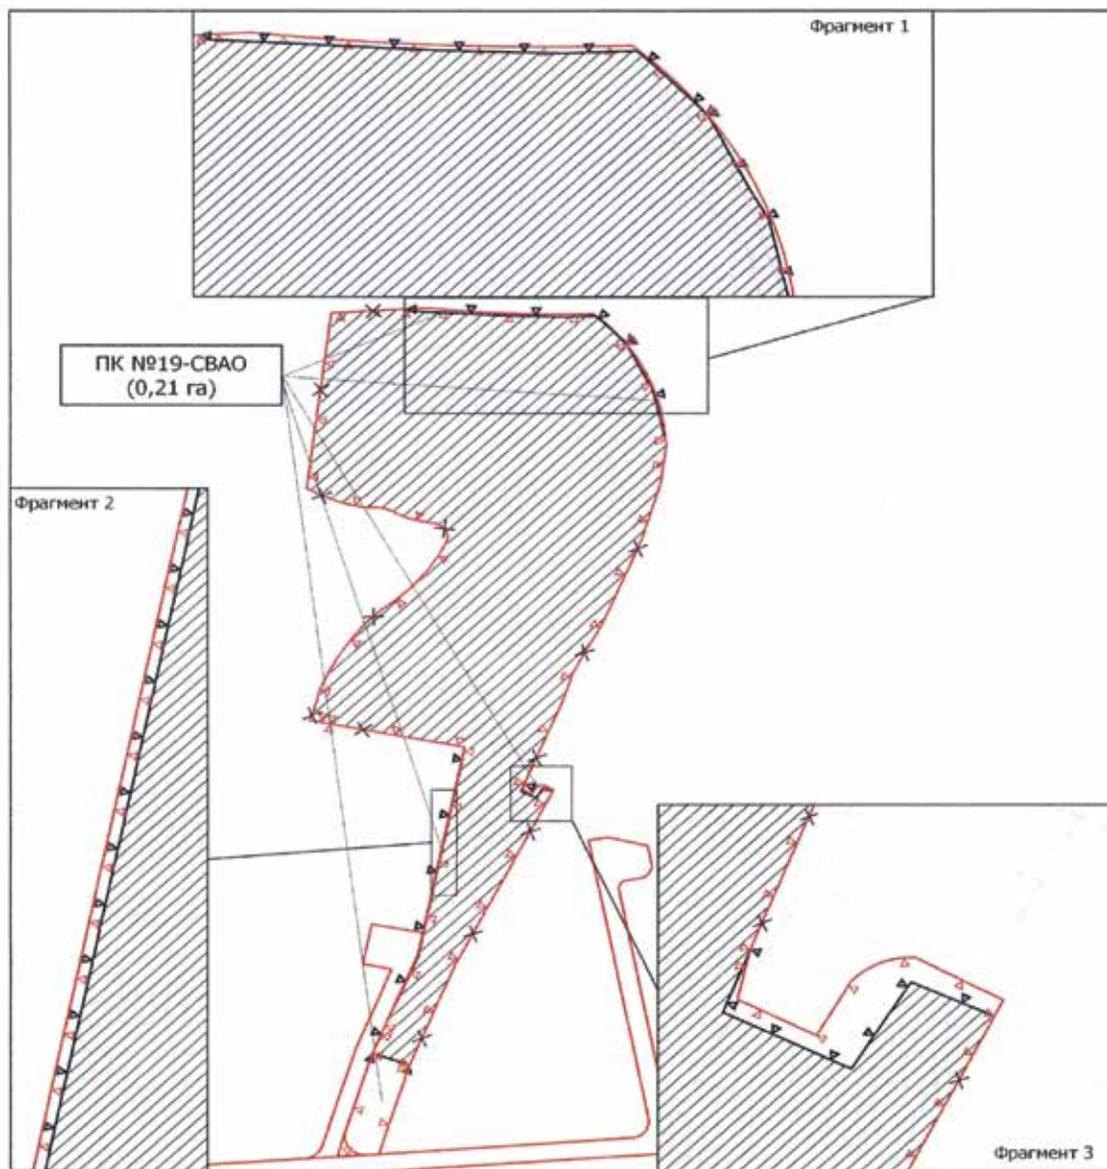


**УСЛОВНЫЕ ОБОЗНАЧЕНИЯ**

-  Установленные границы объекта природного комплекса
-  Устанавливаемые границы объекта природного комплекса
-  Отменяемые границы объекта природного комплекса
-  Красные линии улично-дорожной сети
-  Участок территории, исключаемый из состава ПК №19-СВАО, площадью 6,18 га

Приложение 9  
к постановлению Правительства Москвы  
от 17 июня 2020 г. № 811-ПП

Схема границ объекта природного комплекса № 19а Северо-Восточного административного округа города Москвы  
«Озелененная территория общего пользования с фрагментом Хлебниковского лесопарка в районе Северный»

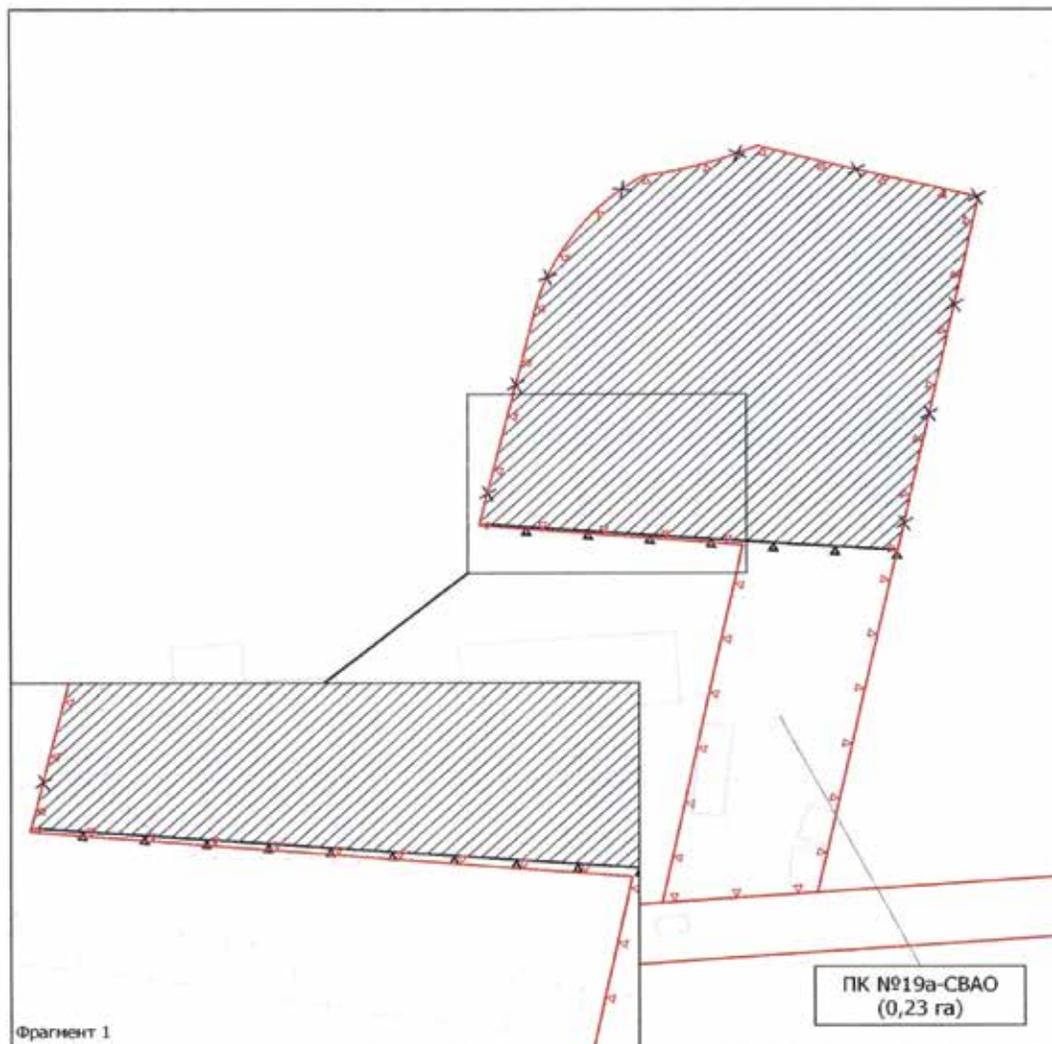


**УСЛОВНЫЕ ОБОЗНАЧЕНИЯ**

-  Установленные границы объекта природного комплекса
-  Устанавливаемые границы объекта природного комплекса
-  Отменяемые границы объекта природного комплекса
-  Красные линии улично-дорожной сети
-  Участок территории, исключаемый из состава ПК №19а-СВАО, площадью 0,62 га

Приложение 10  
к постановлению Правительства Москвы  
от 17 июня 2020 г. № 811-ПП

Схема границ объекта природного комплекса № 25 Северо-Восточного административного округа города Москвы  
«Озелененные участки территории общего пользования, район Северный»

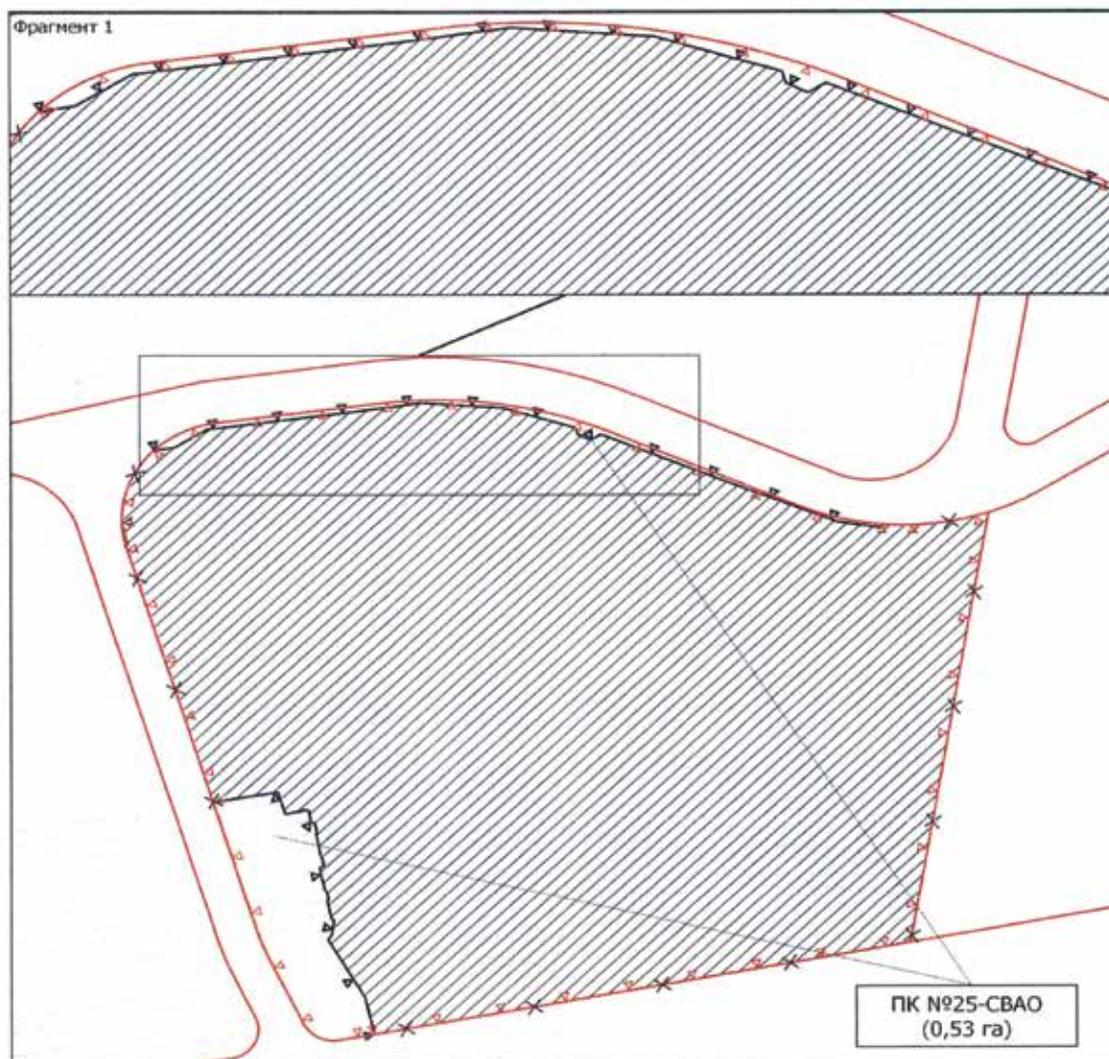

**УСЛОВНЫЕ ОБОЗНАЧЕНИЯ**

-  Установленные границы объекта природного комплекса
-  Устанавливаемые границы объекта природного комплекса
-  Отменяемые границы объекта природного комплекса
-  Красные линии улично-дорожной сети
-  Участок территории, исключаемый из состава ПК №25-СВАО, площадью 9,21 га

Приложение 11  
к постановлению Правительства Москвы  
от 17 июня 2020 г. № 811-ПП

Внесение изменений в приложение 1 к постановлению Правительства Москвы от 19 января 1999 г. № 38

**ПЕРЕЧЕНЬ ТЕРРИТОРИЙ ПРИРОДНОГО КОМПЛЕКСА Г.МОСКВЫ**  
(кроме особо охраняемых природных территорий и объектов  
Природного комплекса Центрального административного округа)

№ объекта	Наименование объекта Природного комплекса	Режим регулирования градостроительной деятельности	Площадь**, га
1	2	3	4
<b>Северо-Восточный АО</b>			
11	Озелененная территория (II пояс санитарной охраны Северной водопроводной станции)	Озелененная территория общего пользования	1,07
12	Озелененная территория в районе Северный	Озелененная территория общего пользования	0,09
15	Бульвар (проектный) вдоль пр.пр. № 237, 249 (2 участка), район Северный	Озелененная территория общего пользования	5,8
16	Фрагменты Хлебниковского лесопарка, район Северный	Озелененная территория общего пользования	2,65
17	Озелененная территория общественного назначения, район Северный	Озелененная территория общего пользования	0,29
19	Озелененная территория вблизи бульвара Академика Ландау	Озелененная территория общего пользования	0,21
19а	Озелененная территория общего пользования с фрагментом Хлебниковского лесопарка в районе Северный	Озелененная территория общего пользования	0,23
25	Озелененные участки территории общего пользования, район Северный	Озелененная территория общего пользования	0,53

## О ВНЕСЕНИИ ИЗМЕНЕНИЙ В ПОСТАНОВЛЕНИЕ ПРАВИТЕЛЬСТВА МОСКВЫ ОТ 28 МАРТА 2017 Г. № 120-ПП

### Постановление Правительства Москвы от 17 июня 2020 года № 813-ПП

В соответствии с Градостроительным кодексом Российской Федерации, Законом города Москвы от 25 июня 2008 г. № 28 «Градостроительный кодекс города Москвы», постановлением Правительства Москвы от 7 апреля 2009 г. № 270-ПП «О создании Городской комиссии по вопросам градостроительства, землепользования и застройки при Правительстве Москвы и об утверждении положений о Городской и окружной комиссиях по вопросам градостроительства, землепользования и застройки при Правительстве Москвы» **Правительство Москвы постановляет:**

1. Внести изменения в постановление Правительства Москвы от 28 марта 2017 г. № 120-ПП «Об утверждении правил землепользования и застройки города Москвы» (в редакции постановления Правительства Москвы от 13 мая 2020 г. № 563-ПП):

1.1. Листы С7-7-4-2 и С7-8-3-1 карты градостроительного зонирования «Границы территориальных зон и виды разрешенного использования земельных участков и объектов капитального строительства. Западный административный округ города Москвы» раздела 1 книги 9 территориальной части правил землепользования и застройки приложения к постановлению изложить в редакции согласно приложению 1 к настоящему постановлению.

1.2. Лист С7-8-3-2 карты градостроительного зонирования «Границы территориальных зон и виды разрешенного использования земельных участков и объектов капитального строительства. Западный административный

округ города Москвы» раздела 1 книги 9 территориальной части правил землепользования и застройки приложения к постановлению изложить в редакции согласно приложению 2 к настоящему постановлению.

1.3. Листы С7-7-4-2 и С7-8-3-1 карты градостроительного зонирования «Границы территориальных зон, подзон территориальных зон и предельные параметры разрешенного строительства, реконструкции объектов капитального строительства. Западный административный округ города Москвы» раздела 1 книги 9 территориальной части правил землепользования и застройки приложения к постановлению изложить в редакции согласно приложению 3 к настоящему постановлению.

1.4. Подраздел «Пункт 27» раздела 2 книги 9 территориальной части правил землепользования и застройки приложения к постановлению признать утратившим силу.

1.5. Раздел 3 книги 9 территориальной части правил землепользования и застройки приложения к постановлению дополнить пунктами 23 и 24 в редакции согласно приложению 4 к настоящему постановлению.

2. Контроль за выполнением настоящего постановления возложить на заместителя Мэра Москвы в Правительстве Москвы по вопросам градостроительной политики и строительства Бочкарева А.Ю.


Мэр Москвы С.С.Собянин

Приложение 1  
к постановлению Правительства Москвы  
от 17 июня 2020 г. № 813-ПП

Внесение изменений в приложение к постановлению Правительства Москвы от 28 марта 2017 г. № 120-ПП

Книга 9

Карта градостроительного зонирования  
Границы территориальных зон и виды разрешенного использования  
земельных участков и объектов капитального строительства  
Западный административный округ города Москвы

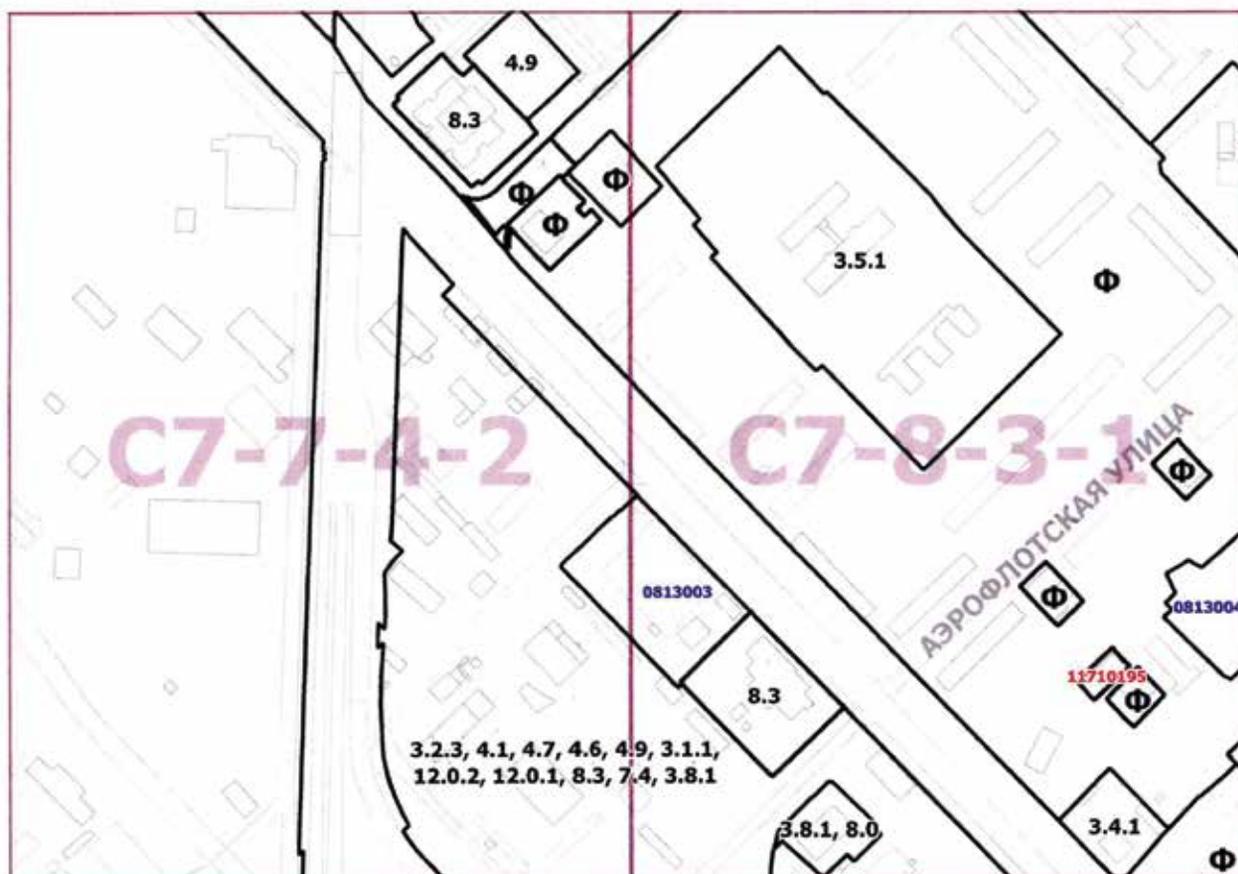


Приложение 2  
к постановлению Правительства Москвы  
от 17 июня 2020 г. № 813-ПП

Внесение изменения в приложение к постановлению Правительства Москвы от 28 марта 2017 г. № 120-ПП

Книга 9

Карта градостроительного зонирования  
Границы территориальных зон и виды разрешенного использования  
земельных участков и объектов капитального строительства  
Западный административный округ города Москвы

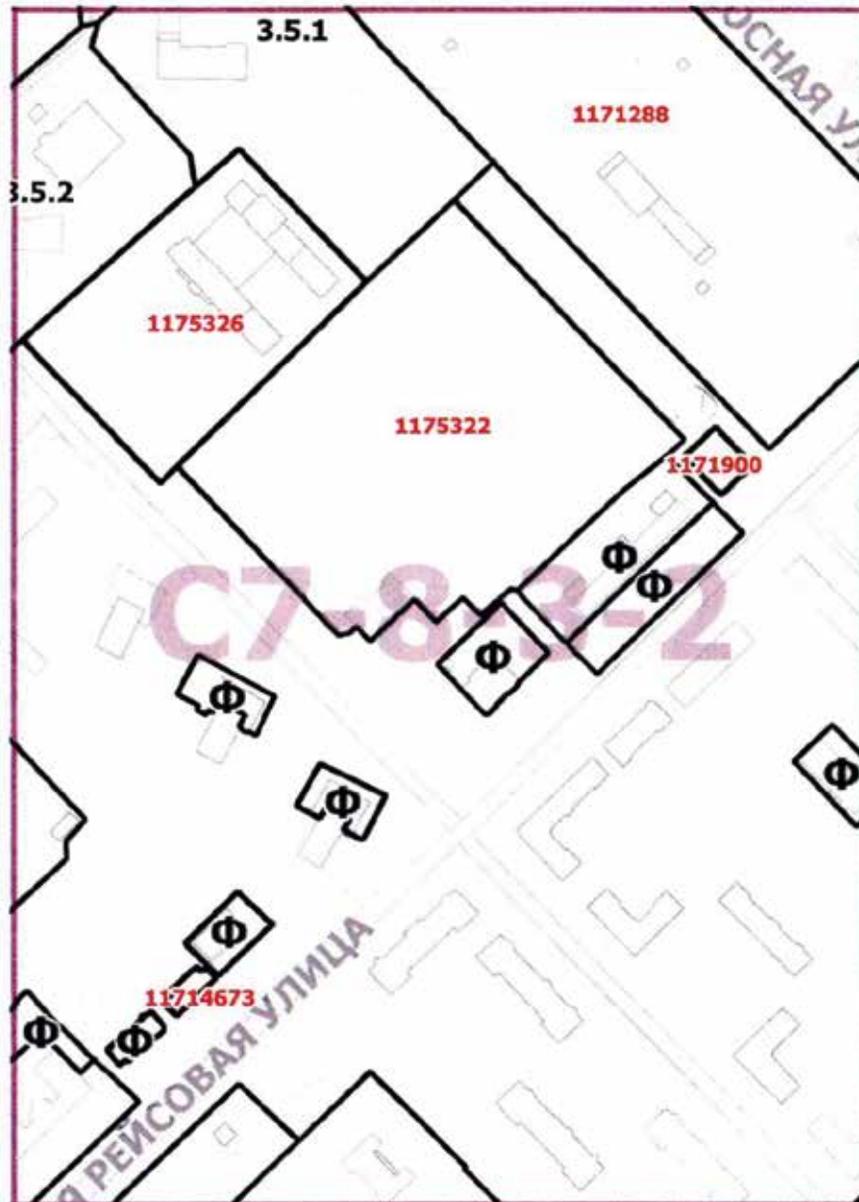


Приложение 3  
к постановлению Правительства Москвы  
от 17 июня 2020 г. № 813-ПП

Внесение изменений в приложение к постановлению Правительства Москвы от 28 марта 2017 г. № 120-ПП

Книга 9

Карта градостроительного зонирования  
Границы территориальных зон, подзон территориальных зон  
и предельные параметры разрешенного строительства,  
реконструкции объектов капитального строительства  
Западный административный округ города Москвы

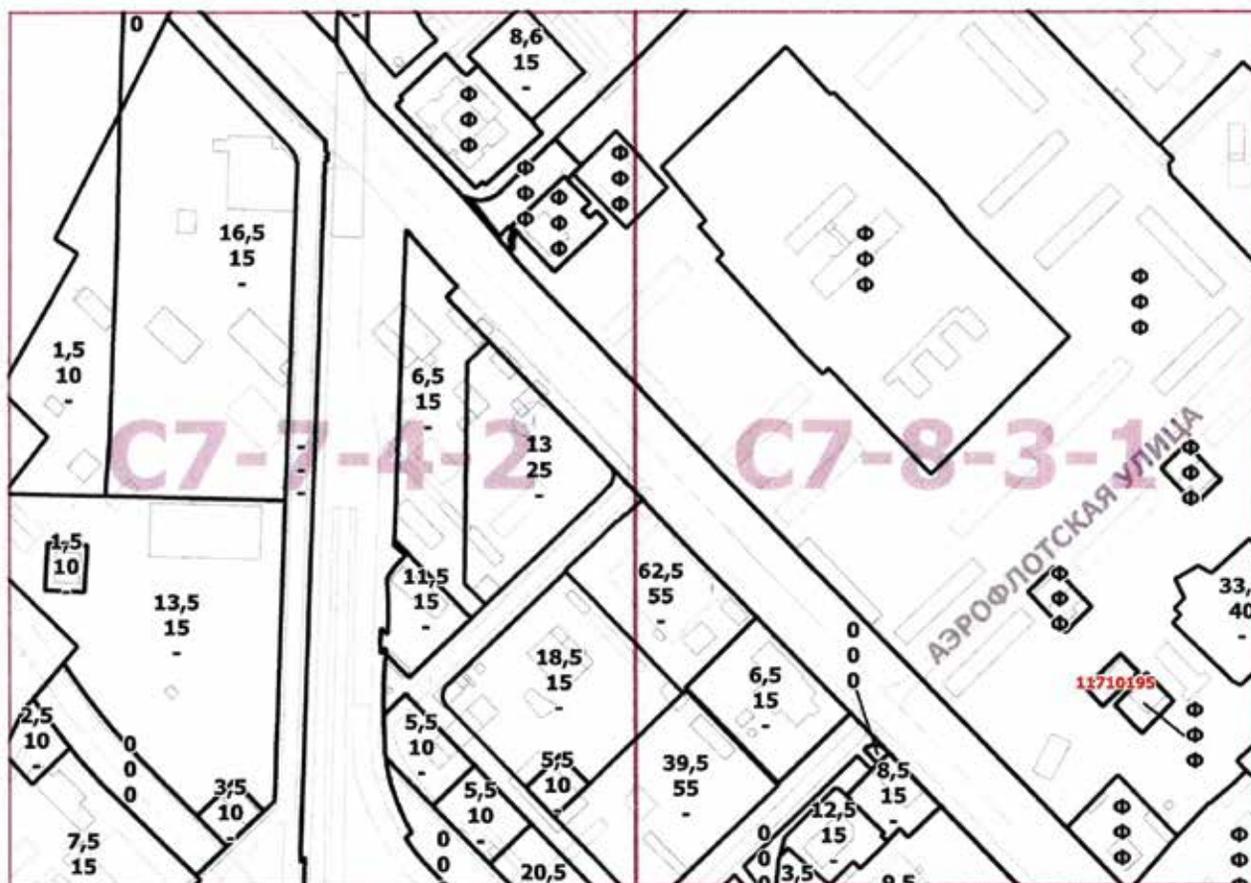

Приложение 4  
к постановлению Правительства Москвы  
от 17 июня 2020 г. № 813-ПП

Внесение изменений в приложение к постановлению Правительства Москвы от 28 марта 2017 г. № 120-ПП

Книга 9  
Западный административный округ города Москвы

№ п/п	Районы	Номер территориальной зоны	Коды видов разрешенного использования земельных участков и объектов капитального строительства
23	Внуково	0813003	4.1, 4.2, 4.3, 4.4, 4.5, 4.6, 4.7, 4.8.1, 4.8.2, 4.9, 4.10
24	Внуково	0813004	4.1, 4.2, 4.3, 4.4, 4.5, 4.6, 4.7, 4.8.1, 4.8.2, 4.9, 4.10

**О ВНЕСЕНИИ ИЗМЕНЕНИЙ В ПОСТАНОВЛЕНИЕ ПРАВИТЕЛЬСТВА МОСКВЫ  
ОТ 28 МАРТА 2017 Г. № 120-ПП**

**Постановление Правительства Москвы от 17 июня 2020 года № 814-ПП**

В соответствии с Градостроительным кодексом Российской Федерации, Законом города Москвы от 25 июня 2008 г. № 28 «Градостроительный кодекс города Москвы», постановлением Правительства Москвы от 7 апреля 2009 г. № 270-ПП «О создании Городской комиссии по вопросам градостроительства, землепользования и застройки при Правительстве Москвы и об утверждении положений о Городской и окружной комиссиях по вопросам градостроительства, землепользования и застройки при Правительстве Москвы» **Правительство Москвы постановляет:**

1. Внести изменения в постановление Правительства Москвы от 28 марта 2017 г. № 120-ПП «Об утверждении правил землепользования и застройки города Москвы»:

1.1. Листы F6-6-1-2 и F6-6-2-1 карты градостроительного зонирования «Границы территориальных зон и виды разрешенного использования земельных участков и объектов капитального строительства. Юго-Западный административный округ города Москвы» раздела 1 книги 8 территориальной части правил землепользования и застройки приложения к постановлению изложить в ре-

дакции согласно приложению 1 к настоящему постановлению.

1.2. Листы F6-6-1-2 и F6-6-2-1 карты градостроительного зонирования «Границы территориальных зон, подзон территориальных зон и предельные параметры разрешенного строительства, реконструкции объектов капитального строительства. Юго-Западный административный округ города Москвы» раздела 1 книги 8 территориальной части правил землепользования и застройки приложения к постановлению изложить в редакции согласно приложению 2 к настоящему постановлению.

1.3. Подраздел «Пункт 36» раздела 2 книги 8 территориальной части правил землепользования и застройки приложения к постановлению признать утратившим силу.


2. Контроль за выполнением настоящего постановления возложить на заместителя Мэра Москвы в Правительстве Москвы по вопросам градостроительной политики и строительства Бочкарева А.Ю.

Мэр Москвы **С.С.Собянин**

Приложение 1  
к постановлению Правительства Москвы  
от 17 июня 2020 г. № 814-ПП

Внесение изменений в приложение к постановлению Правительства Москвы от 28 марта 2017 г. № 120-ПП


Книга 8  
Карта градостроительного зонирования  
Границы территориальных зон и виды разрешенного использования  
земельных участков и объектов капитального строительства  
Юго-Западный административный округ города Москвы

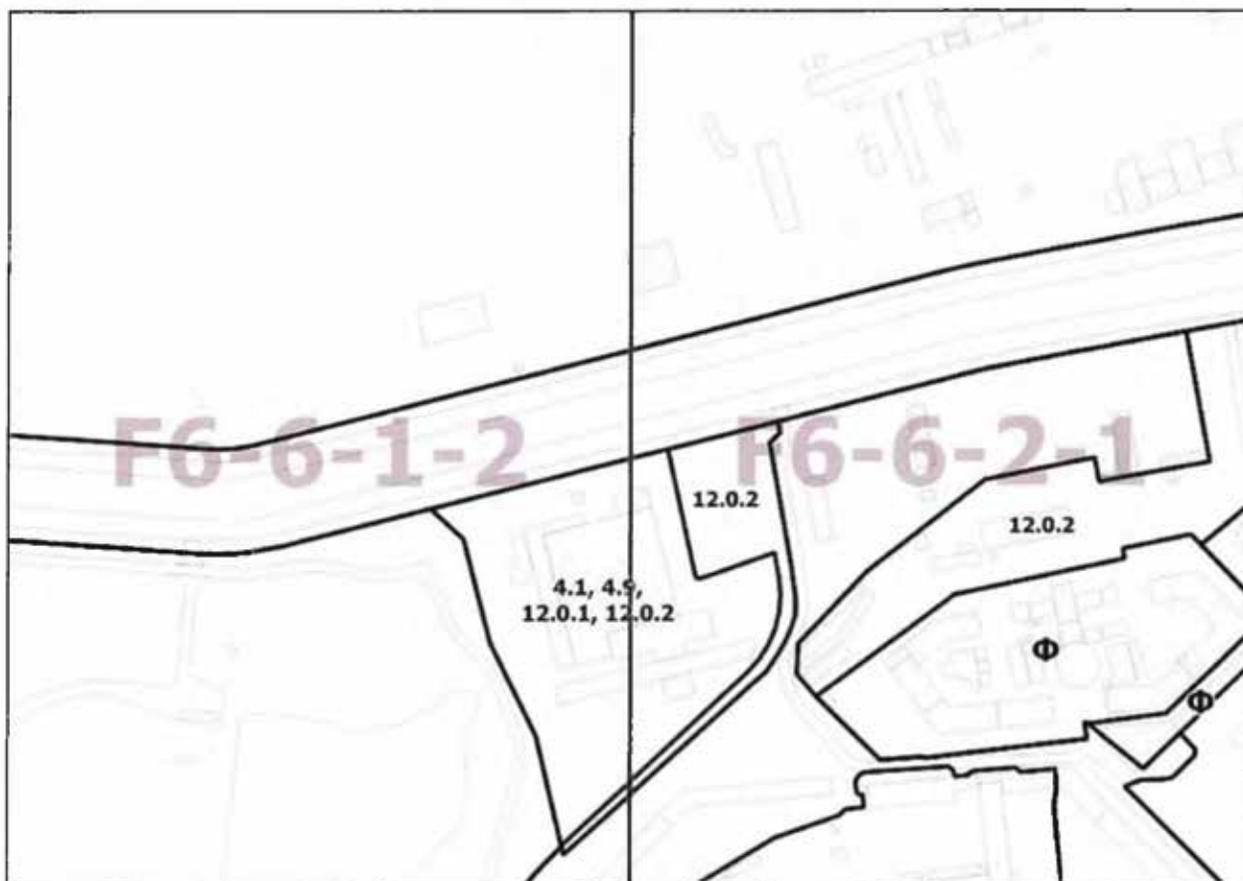

Приложение 2  
к постановлению Правительства Москвы  
от 17 июня 2020 г. № 814-ПП

Внесение изменений в приложение к постановлению Правительства Москвы от 28 марта 2017 г. № 120-ПП

Книга 8  
Карта градостроительного зонирования  
Границы территориальных зон, подзон территориальных зон  
и предельные параметры разрешенного строительства,  
реконструкции объектов капитального строительства  
Юго-Западный административный округ города Москвы

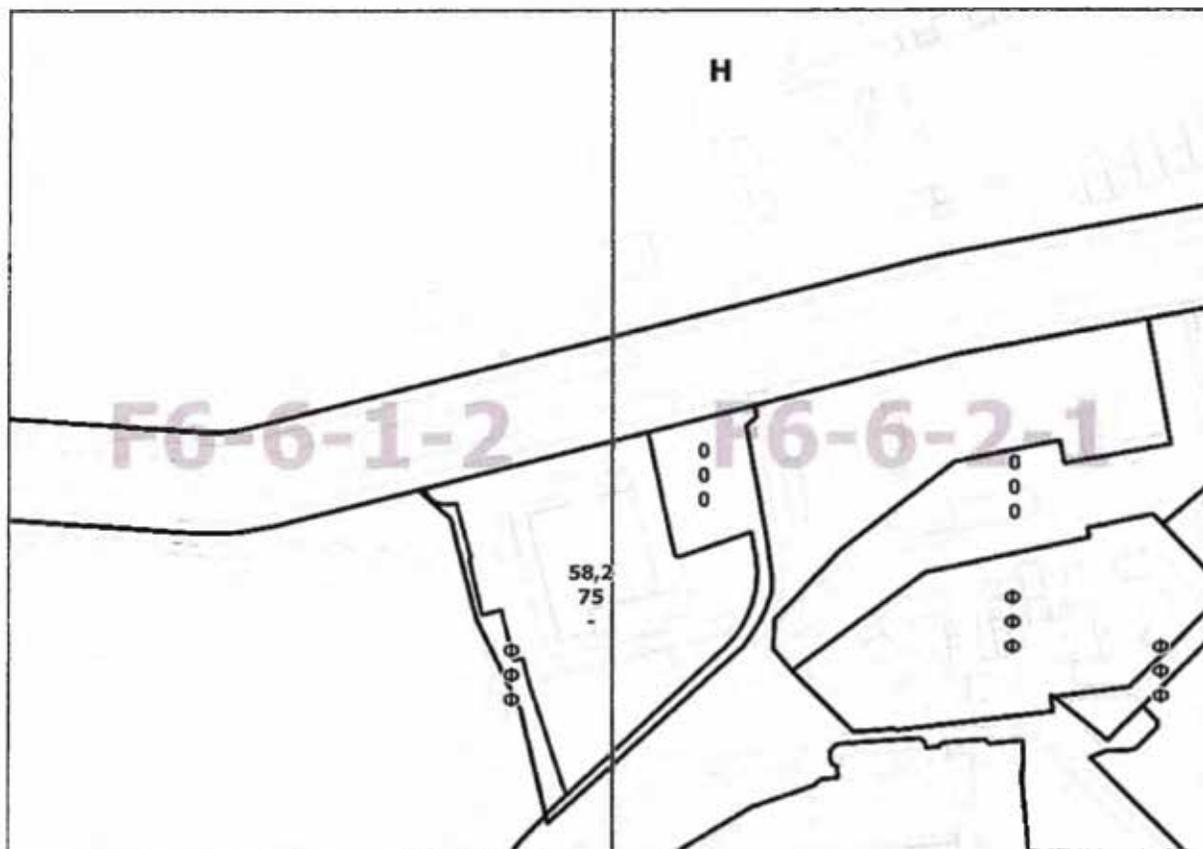

## О ВНЕСЕНИИ ИЗМЕНЕНИЙ В ПОСТАНОВЛЕНИЕ ПРАВИТЕЛЬСТВА МОСКВЫ ОТ 28 МАРТА 2017 Г. № 120-ПП

### Постановление Правительства Москвы от 17 июня 2020 года № 815-ПП

В соответствии с Градостроительным кодексом Российской Федерации, Законом города Москвы от 25 июня 2008 г. № 28 «Градостроительный кодекс города Москвы», постановлением Правительства Москвы от 7 апреля 2009 г. № 270-ПП «О создании Городской комиссии по вопросам градостроительства, землепользования и застройки при Правительстве Москвы и об утверждении положений о Городской и окружной комиссиях по вопросам градостроительства, землепользования и застройки при Правительстве Москвы» **Правительство Москвы постановляет:**

1. Внести изменения в постановление Правительства Москвы от 28 марта 2017 г. № 120-ПП «Об утверждении правил землепользования и застройки города Москвы» (в редакции постановлений Правительства Москвы от 28 апреля 2020 г. № 491-ПП, от 30 апреля 2020 г. № 516-ПП и от 9 июня 2020 г. № 788-ПП):

1.1. Лист Е4-3-4-2 карты градостроительного зонирования «Границы территориальных зон и виды разрешенного использования земельных участков и объектов капитального строительства. Северный административный округ города Москвы» раздела 1 книги 3 территориальной части правил землепользования и застройки приложения к постановлению изложить в редакции согласно приложению 1 к настоящему постановлению.

1.2. Лист Е4-3-4-2 карты градостроительного зонирования «Границы территориальных зон, подзон территориальных зон и предельные параметры разрешенного строительства, реконструкции объектов капитального строительства. Северный административный округ города Москвы» раздела 1 книги 3 территориальной части правил землепользования и застройки приложения к постановлению изложить в редакции согласно приложению 2 к настоящему постановлению.

1.3. Подраздел «Пункт 205» раздела 2 книги 3 территориальной части правил землепользования и застройки приложения к постановлению признать утратившим силу.

1.4. Раздел 2 книги 3 территориальной части правил землепользования и застройки приложения к постановлению дополнить подразделом «Пункт 625» в редакции согласно приложению 3 к настоящему постановлению.


2. Контроль за выполнением настоящего постановления возложить на заместителя Мэра Москвы в Правительстве Москвы по вопросам градостроительной политики и строительства Бочкарева А.Ю.

Мэр Москвы С.С.Собянин

Приложение 1  
к постановлению Правительства Москвы  
от 17 июня 2020 г. № 815-ПП

Внесение изменения в приложение к постановлению Правительства Москвы от 28 марта 2017 г. № 120-ПП

Книга 3  
Карта градостроительного зонирования  
Границы территориальных зон и виды разрешенного использования  
земельных участков и объектов капитального строительства  
Северный административный округ города Москвы

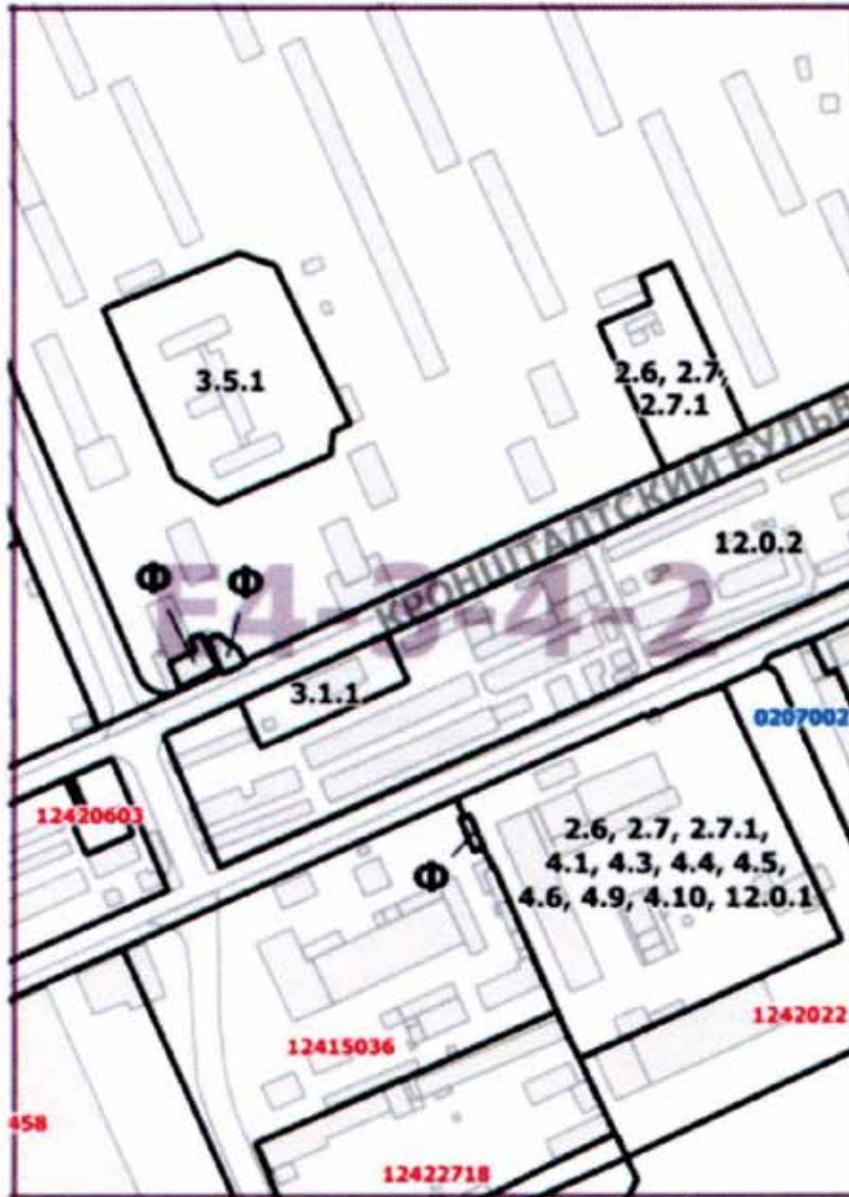

Приложение 2  
к постановлению Правительства Москвы  
от 17 июня 2020 г. № 815-ПП

Внесение изменения в приложение к постановлению Правительства Москвы от 28 марта 2017 г. № 120-ПП

Кинга 3

Карта градостроительного зонирования  
Границы территориальных зон, подзон территориальных зон  
и предельные параметры разрешенного строительства,  
реконструкции объектов капитального строительства  
Северный административный округ города Москвы



Приложение 3  
к постановлению Правительства Москвы  
от 17 июня 2020 г. № 815-ПП

**Внесение изменения в приложение к постановлению Правительства Москвы от 28 марта 2017 г. № 120-ПП**

Книга 3

Северный административный округ города Москвы

Пункт 625

Территориальная зона	1242022
Основные виды разрешенного использования	<p>3.5.1. Дошкольное, начальное и среднее общее образование. Размещение объектов капитального строительства, предназначенных для просвещения, дошкольного, начального и среднего общего образования (детские ясли, детские сады, школы, лицеи, гимназии, художественные, музыкальные школы, образовательные кружки и иные организации, осуществляющие деятельность по воспитанию, образованию и просвещению), в том числе зданий, спортивных сооружений, предназначенных для занятия обучающихся физической культурой и спортом.</p> <p>12.0.1. Улично-дорожная сеть. Размещение объектов улично-дорожной сети: автомобильных дорог, трамвайных путей и пешеходных тротуаров в границах населенных пунктов, пешеходных переходов, бульваров, площадей, проездов, велодорожек и объектов велотранспортной и инженерной инфраструктуры размещение придорожных стоянок (парковок) транспортных средств в границах городских улиц и дорог, за исключением предусмотренных видами разрешенного использования с кодами 2.7.1, 4.9, 7.2.3, а также некапитальных сооружений, предназначенных для охраны транспортных средств.</p> <p>12.0.2. Благоустройство территории. Размещение декоративных, технических, планировочных, конструктивных устройств, элементов озеленения, различных видов оборудования и оформления, малых архитектурных форм, некапитальных нестационарных строений и сооружений, информационных щитов и указателей, применяемых как составные части благоустройства территории, общественных туалетов</p>
Условно разрешенные виды использования	
Вспомогательные виды	
Максимальный процент застройки (%)	<p>Для подзоны ориентировочной площадью 0,7456 га – не установлен.</p> <p>Для подзоны ориентировочной площадью 0,3168 га – 0.</p> <p>Для подзоны ориентировочной площадью 0,1636 га – не установлен</p>
Высота застройки (м)	<p>Для подзоны ориентировочной площадью 0,7456 га – 25.</p> <p>Для подзоны ориентировочной площадью 0,3168 га – 0.</p> <p>Для подзоны ориентировочной площадью 0,1636 га – не установлена</p>
Плотность застройки (тыс. кв. м/га)	<p>Для подзоны ориентировочной площадью 0,7456 га – 11.</p> <p>Для подзоны ориентировочной площадью 0,3168 га – 0.</p> <p>Для подзоны ориентировочной площадью 0,1636 га – не установлена</p>
Иные показатели	<p>Для подзоны ориентировочной площадью 0,7456 га:</p> <p>Суммарная поэтажная площадь объекта в габаритах наружных стен – 8 200 кв. м, в том числе: дошкольное образовательное учреждение на 150 мест; блок начальных классов на 300 мест</p>

## О ВНЕСЕНИИ ИЗМЕНЕНИЙ В ПОСТАНОВЛЕНИЕ ПРАВИТЕЛЬСТВА МОСКВЫ ОТ 28 МАРТА 2017 Г. № 120-ПП

### Постановление Правительства Москвы от 17 июня 2020 года № 816-ПП

В соответствии с Градостроительным кодексом Российской Федерации, Законом города Москвы от 25 июня 2008 г. № 28 «Градостроительный кодекс города Москвы», постановлением Правительства Москвы от 7 апреля 2009 г. № 270-ПП «О создании Городской комиссии по вопросам градостроительства, землепользования и застройки при Правительстве Москвы и об утверждении положений о Городской и окружной комиссиях по вопросам градостроительства, землепользования и застройки при Правительстве Москвы» **Правительство Москвы постановляет:**

1. Внести изменения в постановление Правительства Москвы от 28 марта 2017 г. № 120-ПП «Об утверждении правил землепользования и застройки города Москвы»:

1.1. Листы С11-2-1-2 и С11-2-2-1 карты градостроительного зонирования «Границы территориальных зон и виды разрешенного использования земельных участков и объектов капитального строительства. Поселение Краснопахорское города Москвы» раздела 1 книги 13 терри-

ториальной части правил землепользования и застройки приложения к постановлению изложить в редакции согласно приложению 1 к настоящему постановлению.

1.2. Листы С11-2-1-2 и С11-2-2-1 карты градостроительного зонирования «Границы территориальных зон, подзон территориальных зон и предельные параметры разрешенного строительства, реконструкции объектов капитального строительства. Поселение Краснопахорское города Москвы» раздела 1 книги 13 территориальной части правил землепользования и застройки приложения к постановлению изложить в редакции согласно приложению 2 к настоящему постановлению.

2. Контроль за выполнением настоящего постановления возложить на заместителя Мэра Москвы в Правительстве Москвы по вопросам градостроительной политики и строительства Бочкарева А.Ю.

Мэр Москвы **С.С.Собянин**

Приложение 1  
к постановлению Правительства Москвы  
от 17 июня 2020 г. № 816-ПП

Внесение изменений в приложение к постановлению Правительства Москвы от 28 марта 2017 г. № 120-ПП

Книга 13  
Троицкий административный округ города Москвы  
Карта градостроительного зонирования  
Границы территориальных зон и виды разрешенного использования  
земельных участков и объектов капитального строительства  
поселение Краснопахорское города Москвы



Приложение 2  
к постановлению Правительства Москвы  
от 17 июня 2020 г. № 816-ПП

Внесение изменений в приложение к постановлению Правительства Москвы от 28 марта 2017 г. № 120-ПП

Книга 13  
Троицкий административный округ города Москвы  
Карта градостроительного зонирования  
Границы территориальных зон, подзон территориальных зон  
и предельные параметры разрешенного строительства,  
реконструкции объектов капитального строительства  
поселение Краснопахорское города Москвы



## О ВНЕСЕНИИ ИЗМЕНЕНИЙ В ПОСТАНОВЛЕНИЕ ПРАВИТЕЛЬСТВА МОСКВЫ ОТ 28 МАРТА 2017 Г. № 120-ПП

Постановление Правительства Москвы от 17 июня 2020 года № 817-ПП

В соответствии с Градостроительным кодексом Российской Федерации, Законом города Москвы от 25 июня 2008 г. № 28 «Градостроительный кодекс города Москвы», постановлением Правительства Москвы от 7 апреля 2009 г. № 270-ПП «О создании Городской комиссии по вопросам градостроительства, землепользования и застройки при Правительстве Москвы и об утверждении положений о Городской и окружной комиссиях по вопросам градостроительства, землепользования и застройки при Правительстве Москвы» **Правительство Москвы постановляет:**

1. Внести изменения в постановление Правительства Москвы от 28 марта 2017 г. № 120-ПП «Об утверждении правил землепользования и застройки города Москвы» (в редакции постановления Правительства Москвы от 26 сентября 2018 г. № 1197-ПП):

1.1. Листы F10-2-2-1 и F10-2-2-3 карты градостроительного зонирования «Границы территориальных зон и виды разрешенного использования земельных участков и объектов капитального строительства. Поселение Рязановское города Москвы» раздела 1 книги 12 терри-

ториальной части правил землепользования и застройки приложения к постановлению изложить в редакции согласно приложению 1 к настоящему постановлению.

1.2. Листы F10-2-2-1 и F10-2-2-3 карты градостроительного зонирования «Границы территориальных зон, подзон территориальных зон и предельные параметры разрешенного строительства, реконструкции объектов капитального строительства. Поселение Рязановское города Москвы» раздела 1 книги 12 территориальной части правил землепользования и застройки приложения к постановлению изложить в редакции согласно приложению 2 к настоящему постановлению.

2. Контроль за выполнением настоящего постановления возложить на заместителя Мэра Москвы в Правительстве Москвы по вопросам градостроительной политики и строительства Бочкарева А.Ю.


Мэр Москвы **С.С.Собянин**

Приложение 1  
к постановлению Правительства Москвы  
от 17 июня 2020 г. № 817-ПП

Внесение изменений в приложение к постановлению Правительства Москвы от 28 марта 2017 г. № 120-ПП

Книга 12

Новомосковский административный округ города Москвы  
Карта градостроительного зонирования  
Границы территориальных зон и виды разрешенного использования  
земельных участков и объектов капитального строительства  
поселение Рязановское города Москвы

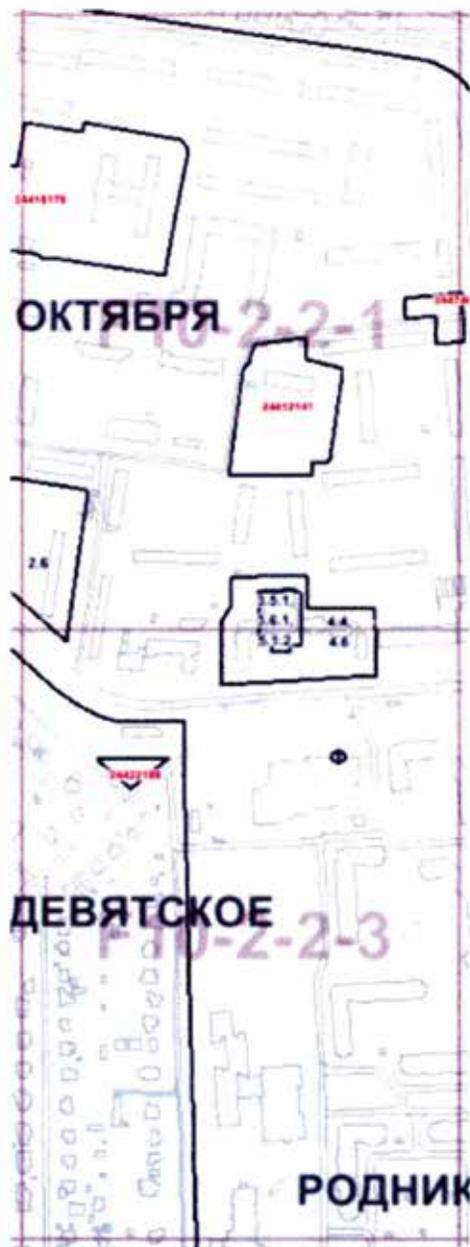


Приложение 2  
к постановлению Правительства Москвы  
от 17 июня 2020 г. № 817-ПП

Внесение изменений в приложение к постановлению Правительства Москвы от 28 марта 2017 г. № 120-ПН

Книга 12

Новомосковский административный округ города Москвы  
Карта градостроительного зонирования  
Границы территориальных зон, подзон территориальных зон  
и предельные параметры разрешенного строительства,  
реконструкции объектов капитального строительства  
поселение Рязановское города Москвы

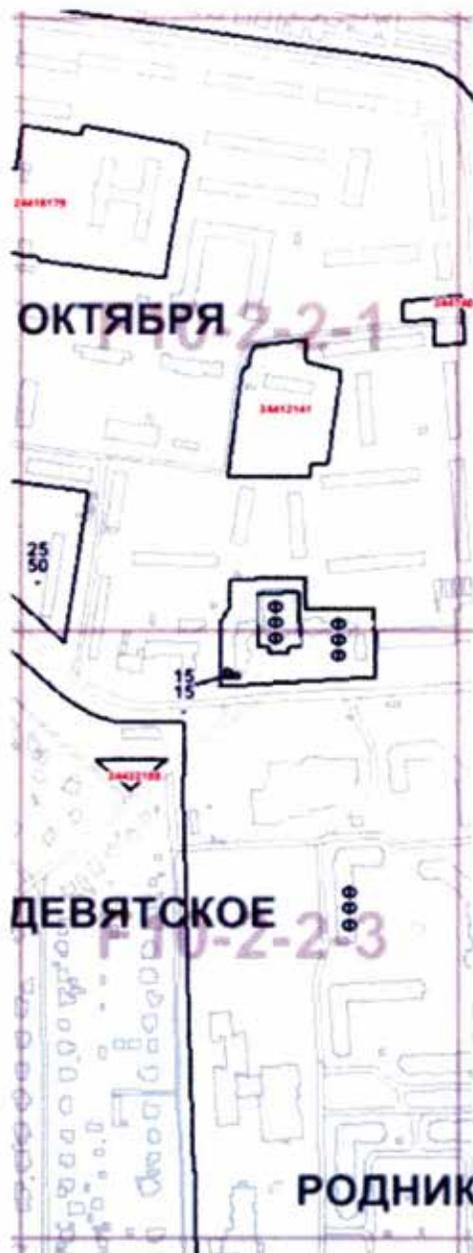

## О ВНЕСЕНИИ ИЗМЕНЕНИЙ В ПОСТАНОВЛЕНИЕ ПРАВИТЕЛЬСТВА МОСКВЫ ОТ 28 МАРТА 2017 Г. № 120-ПП

### Постановление Правительства Москвы от 17 июня 2020 года № 818-ПП

В соответствии с Градостроительным кодексом Российской Федерации, Законом города Москвы от 25 июня 2008 г. № 28 «Градостроительный кодекс города Москвы», постановлением Правительства Москвы от 7 апреля 2009 г. № 270-ПП «О создании Городской комиссии по вопросам градостроительства, землепользования и застройки при Правительстве Москвы и об утверждении положений о Городской и окружной комиссиях по вопросам градостроительства, землепользования и застройки при Правительстве Москвы» **Правительство Москвы постановляет:**

1. Внести изменения в постановление Правительства Москвы от 28 марта 2017 г. № 120-ПП «Об утверждении правил землепользования и застройки города Москвы»:

1.1. Лист D11-2-3-2 карты градостроительного зонирования «Границы территориальных зон и виды разрешенного использования земельных участков и объектов капитального строительства. Поселение Шаповское города Москвы» раздела 1 книги 13 территориальной части

правил землепользования и застройки приложения к постановлению изложить в редакции согласно приложению 1 к настоящему постановлению.

1.2. Лист D11-2-3-2 карты градостроительного зонирования «Границы территориальных зон, подзон территориальных зон и предельные параметры разрешенного строительства, реконструкции объектов капитального строительства. Поселение Шаповское города Москвы» раздела 1 книги 13 территориальной части правил землепользования и застройки приложения к постановлению изложить в редакции согласно приложению 2 к настоящему постановлению.


2. Контроль за выполнением настоящего постановления возложить на заместителя Мэра Москвы в Правительстве Москвы по вопросам градостроительной политики и строительства Бочкарева А.Ю.

Мэр Москвы **С.С.Собянин**

Приложение 1  
к постановлению Правительства Москвы  
от 17 июня 2020 г. № 818-ПП

Внесение изменения в приложение к постановлению Правительства Москвы от 28 марта 2017 г. № 120-ПП


Книга 13  
Троицкий административный округ города Москвы  
Карта градостроительного зонирования  
Границы территориальных зон и виды разрешенного использования  
земельных участков и объектов капитального строительства  
поселение Шаповское города Москвы

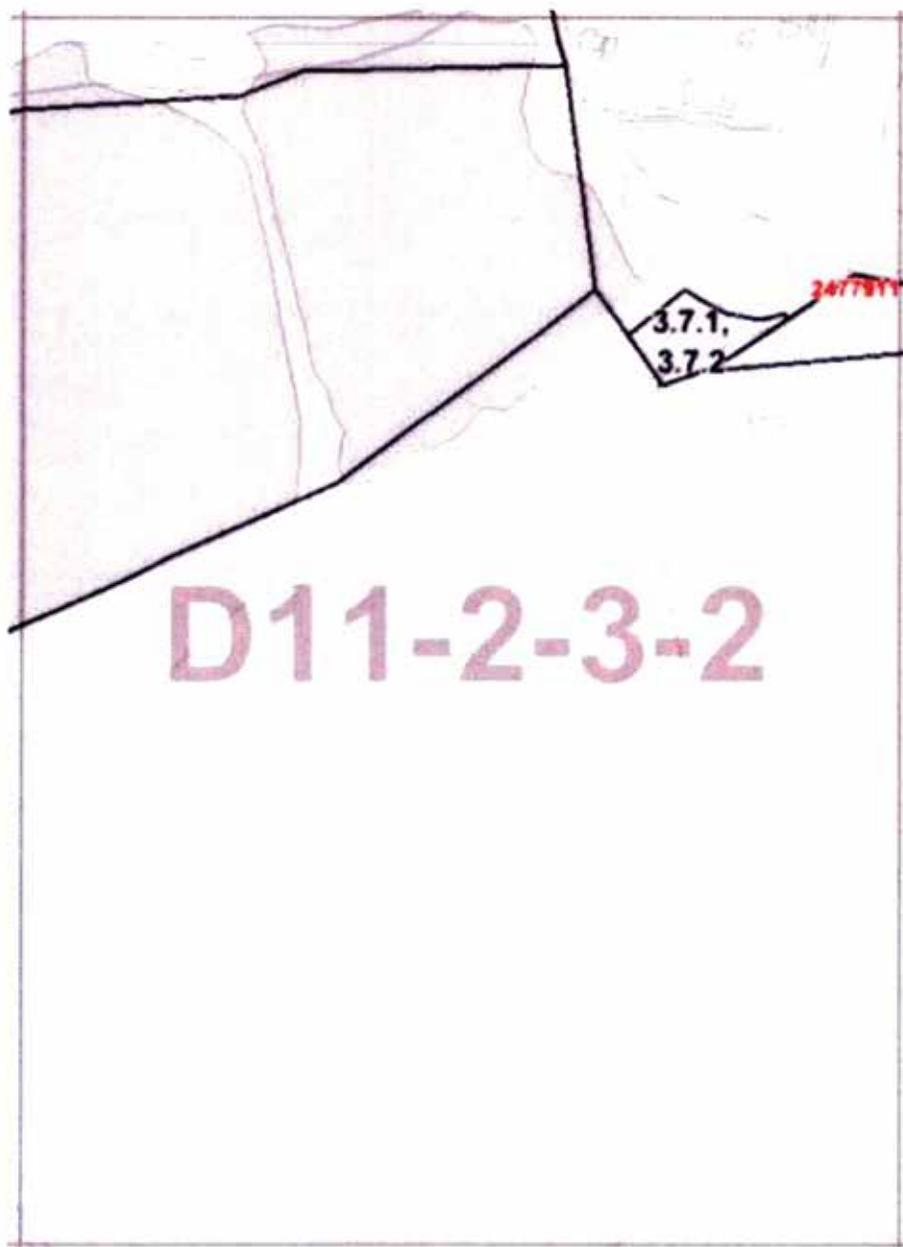

Приложение 2  
к постановлению Правительства Москвы  
от 17 июня 2020 г. № 818-ПП

Внесение изменения в приложение к постановлению Правительства Москвы от 28 марта 2017 г. № 120-ПП

Книга 13  
Троицкий административный округ города Москвы  
Карта градостроительного зонирования  
Границы территориальных зон, подзон территориальных зон  
и предельные параметры разрешенного строительства,  
реконструкции объектов капитального строительства  
поселение Шаповское города Москвы

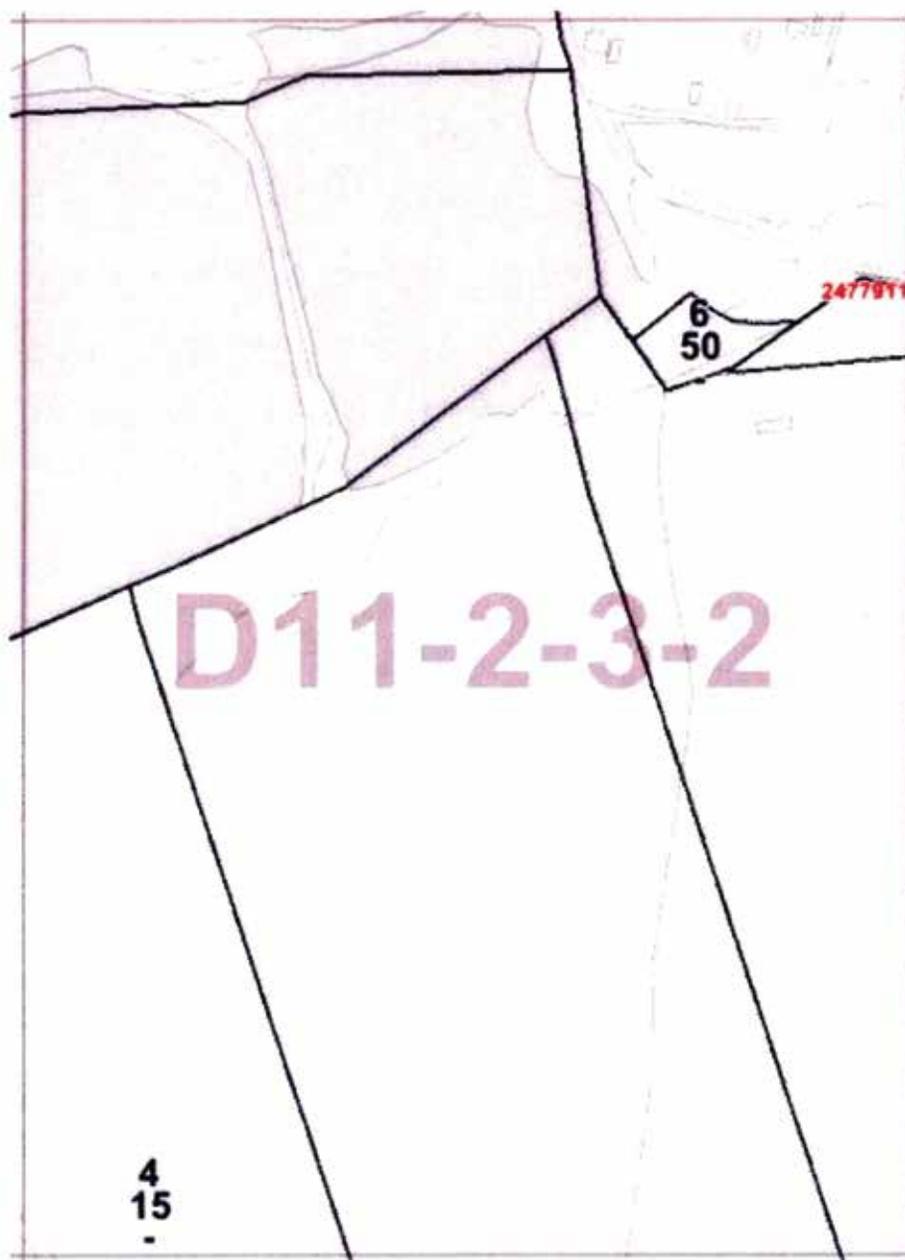

## О ВНЕСЕНИИ ИЗМЕНЕНИЙ В ПОСТАНОВЛЕНИЕ ПРАВИТЕЛЬСТВА МОСКВЫ ОТ 28 МАРТА 2017 Г. № 120-ПП

### Постановление Правительства Москвы от 17 июня 2020 года № 819-ПП

В соответствии с Градостроительным кодексом Российской Федерации, Законом города Москвы от 25 июня 2008 г. № 28 «Градостроительный кодекс города Москвы»

**Правительство Москвы постановляет:**

1. Внести изменения в постановление Правительства Москвы от 28 марта 2017 г. № 120-ПП «Об утверждении правил землепользования и застройки города Москвы» (в редакции постановления Правительства Москвы от 5 ноября 2019 г. № 1446-ПП), изложив листы G5-3-3-3, G5-3-3-4 карты градостроительного зонирования «Границы территориальных зон и виды разрешенного использования земельных участков и объектов капитального строительства. Центральный административный

округ города Москвы» раздела 1 книги 2 территориальной части правил землепользования и застройки приложения к постановлению в редакции согласно приложению к настоящему постановлению.

2. Контроль за выполнением настоящего постановления возложить на заместителя Мэра Москвы в Правительстве Москвы по вопросам градостроительной политики и строительства Бочкарева А.Ю.

Мэр Москвы **С.С.Собянин**

Приложение  
к постановлению Правительства Москвы  
от 17 июня 2020 г. № 819-ПП

Внесение изменений в приложение к постановлению Правительства Москвы от 28 марта 2017 г. № 120-ПП

Книга 2  
Карта градостроительного зонирования  
Границы территориальных зон и виды разрешенного использования  
земельных участков и объектов капитального строительства  
Центральный административный округ города Москвы



## О ВНЕСЕНИИ ИЗМЕНЕНИЙ В ПОСТАНОВЛЕНИЕ ПРАВИТЕЛЬСТВА МОСКВЫ ОТ 28 МАРТА 2017 Г. № 120-ПП

Постановление Правительства Москвы от 17 июня 2020 года № 820-ПП

В соответствии с Градостроительным кодексом Российской Федерации, Законом города Москвы от 25 июня 2008 г. № 28 «Градостроительный кодекс города Москвы», постановлением Правительства Москвы от 7 апреля 2009 г. № 270-ПП «О создании Городской комиссии по вопросам градостроительства, землепользования и застройки при Правительстве Москвы и об утверждении положений о Городской и окружной комиссиях по вопросам градостроительства, землепользования и застройки при Правительстве Москвы» **Правительство Москвы постановляет:**

1. Внести изменения в постановление Правительства Москвы от 28 марта 2017 г. № 120-ПП «Об утверждении правил землепользования и застройки города Москвы» (в редакции постановлений Правительства Москвы от 13 июня 2018 г. № 560-ПП, от 7 августа 2018 г. № 897-ПП, от 7 мая 2020 г. № 541-ПП, от 20 мая 2020 г. № 616-ПП):

1.1. Листы F5-6-1-4, F5-6-2-3 и F5-6-4-1 карты градостроительного зонирования «Границы территориальных зон и виды разрешенного использования земельных участков и объектов капитального строительства. Центральный административный округ города Москвы» раздела 1 книги 2 территориальной части правил землепользования и застройки приложения к постановлению изложить в редакции согласно приложению 1 к настоящему постановлению.

1.2. Лист F5-6-2-1 карты градостроительного зонирования «Границы территориальных зон и виды разрешенного использования земельных участков и объектов

капитального строительства. Центральный административный округ города Москвы» раздела 1 книги 2 территориальной части правил землепользования и застройки приложения к постановлению изложить в редакции согласно приложению 2 к настоящему постановлению.

1.3. Листы F5-6-1-4, F5-6-2-3 и F5-6-4-1 карты градостроительного зонирования «Границы территориальных зон, подзон территориальных зон и предельные параметры разрешенного строительства, реконструкции объектов капитального строительства. Центральный административный округ города Москвы» раздела 1 книги 2 территориальной части правил землепользования и застройки приложения к постановлению изложить в редакции согласно приложению 3 к настоящему постановлению.

1.4. Раздел 2 книги 2 территориальной части правил землепользования и застройки приложения к постановлению дополнить подразделом «Пункт 1039» в редакции согласно приложению 4 к настоящему постановлению.

1.5. Раздел 3 книги 2 территориальной части правил землепользования и застройки приложения к постановлению дополнить пунктами 19, 20 в редакции согласно приложению 5 к настоящему постановлению.

2. Контроль за выполнением настоящего постановления возложить на заместителя Мэра Москвы в Правительстве Москвы по вопросам градостроительной политики и строительства Бочкарева А.Ю.

Мэр Москвы С.С.Собянин

Приложение 1  
к постановлению Правительства Москвы  
от 17 июня 2020 г. № 820-ПП

Внесение изменений в приложение к постановлению Правительства Москвы от 28 марта 2017 г. № 120-ПП

Книга 2  
Карта градостроительного зонирования  
Границы территориальных зон и виды разрешенного использования  
земельных участков и объектов капитального строительства  
Центральный административный округ города Москвы



Приложение 2  
к постановлению Правительства Москвы  
от 17 июня 2020 г. № 820-ПП

Внесение изменения в приложение к постановлению Правительства Москвы от 28 марта 2017 г. № 120-ПП

Книга 2

Карта градостроительного зонирования  
Границы территориальных зон и виды разрешенного использования  
земельных участков и объектов капитального строительства  
Центральный административный округ города Москвы



Приложение 3  
к постановлению Правительства Москвы  
от 17 июня 2020 г. № 820-ПП

Внесение изменений в приложение к постановлению Правительства Москвы от 28 марта 2017 г. № 120-ПП

Книга 2

Карта градостроительного зонирования  
Границы территориальных зон, подзон территориальных зон  
и предельные параметры разрешенного строительства,  
реконструкции объектов капитального строительства  
Центральный административный округ города Москвы



Приложение 4  
к постановлению Правительства Москвы  
от 17 июня 2020 г. № 820-ПП

Внесение изменения в приложение к постановлению Правительства Москвы от 28 марта 2017 г. № 120-ПП

Книга 2  
Центральный административный округ города Москвы

Пункт 1039

Территориальная зона	181174043
Основные виды разрешенного использования	3.1.1. Предоставление коммунальных услуг. Размещение зданий и сооружений, обеспечивающих поставку воды, тепла, электричества, газа, отвод канализационных стоков, очистку и уборку объектов недвижимости (котельных, водозаборов, очистных сооружений, насосных станций, водопроводов, линий электропередач, трансформаторных подстанций, газопроводов, линий связи, телефонных станций, канализаций, стоянок, гаражей и мастерских для обслуживания уборочной и аварийной техники, сооружений, необходимых для сбора и плавки снега). 4.4. Магазины. Размещение объектов капитального строительства, предназначенных для продажи товаров, торговая площадь которых составляет до 5000 кв. м. 4.6. Общественное питание. Размещение объектов капитального строительства в целях устройства мест общественного питания (рестораны, кафе, столовые, закусочные, бары)
Условно разрешенные виды использования	
Вспомогательные виды	
Максимальный процент застройки (%)	Не установлен
Высота застройки (м)	Не установлена
Плотность застройки (тыс.кв.м/га)	Не установлена
Иные показатели	Общая площадь объекта – 1523,5 кв.м, в том числе общая площадь строящейся части – 600,9 кв.м. Предельное количество этажей – 3 этажа

Приложение 5  
к постановлению Правительства Москвы  
от 17 июня 2020 г. № 820-ПП

Внесение изменений в приложение к постановлению Правительства Москвы от 28 марта 2017 г. № 120-ПП

Книга 2  
Центральный административный округ города Москвы

№ п/п	Районы	Номер территориальной зоны	Коды видов разрешенного использования земельных участков и объектов капитального строительства
19	Пресненский	0106007	3.2.2, 4.1, 4.2, 4.3, 4.4, 4.5, 4.6, 4.8.1, 4.8.2, 4.9, 4.10
20	Пресненский	0106008	3.4.1, 5.1.1, 5.1.2, 5.1.3, 5.1.4, 5.1.5, 5.1.6, 5.2, 5.3, 5.4, 5.5

## О ВНЕСЕНИИ ИЗМЕНЕНИЙ В ПОСТАНОВЛЕНИЕ ПРАВИТЕЛЬСТВА МОСКВЫ ОТ 28 МАРТА 2017 Г. № 120-ПП

### Постановление Правительства Москвы от 17 июня 2020 года № 821-ПП

В соответствии с Градостроительным кодексом Российской Федерации, Законом города Москвы от 25 июня 2008 г. № 28 «Градостроительный кодекс города Москвы», постановлением Правительства Москвы от 7 апреля 2009 г. № 270-ПП «О создании Городской комиссии по вопросам градостроительства, землепользования и застройки при Правительстве Москвы и об утверждении положений о Городской и окружной комиссиях по вопросам градостроительства, землепользования и застройки при Правительстве Москвы» **Правительство Москвы постановляет:**

1. Внести изменения в постановление Правительства Москвы от 28 марта 2017 г. № 120-ПП «Об утверждении правил землепользования и застройки города Москвы» (в редакции постановлений Правительства Москвы от 3 ноября 2017 г. № 822-ПП, от 12 ноября 2019 г. № 1491-ПП, от 5 февраля 2020 г. № 76-ПП, от 2 июня 2020 г. № 707-ПП):

1.1. Листы Н4-9-2-2 и И4-7-1-1 карты градостроительного зонирования «Границы территориальных зон и виды разрешенного использования земельных участков и объектов капитального строительства. Восточный административный округ города Москвы» раздела 1 книги 5 территориальной части правил землепользования и застройки приложения к постановлению изложить в редакции согласно приложению 1 к настоящему постановлению.

1.2. Лист И4-7-1-2 карты градостроительного зонирования «Границы территориальных зон и виды разрешенного использования земельных участков и объектов капитального строительства. Восточный администра-

тивный округ города Москвы» раздела 1 книги 5 территориальной части правил землепользования и застройки приложения к постановлению изложить в редакции согласно приложению 2 к настоящему постановлению.

1.3. Листы Н4-9-2-2 и И4-7-1-1 карты градостроительного зонирования «Границы территориальных зон, подзон территориальных зон и предельные параметры разрешенного строительства, реконструкции объектов капитального строительства. Восточный административный округ города Москвы» раздела 1 книги 5 территориальной части правил землепользования и застройки приложения к постановлению изложить в редакции согласно приложению 3 к настоящему постановлению.

1.4. Лист И4-7-1-2 карты градостроительного зонирования «Границы территориальных зон, подзон территориальных зон и предельные параметры разрешенного строительства, реконструкции объектов капитального строительства. Восточный административный округ города Москвы» раздела 1 книги 5 территориальной части правил землепользования и застройки приложения к постановлению изложить в редакции согласно приложению 4 к настоящему постановлению.

1.5. Пункты 2 и 3 раздела 3 книги 5 территориальной части правил землепользования и застройки приложения к постановлению признать утратившими силу.


2. Контроль за выполнением настоящего постановления возложить на заместителя Мэра Москвы в Правительстве Москвы по вопросам градостроительной политики и строительства Бочкарева А.Ю.

Мэр Москвы С.С.Собянин

Приложение 1  
к постановлению Правительства Москвы  
от 17 июня 2020 г. № 821-ПП

Внесение изменений в приложение к постановлению Правительства Москвы от 28 марта 2017 г. № 120-ПП


Книга 5  
Карта градостроительного зонирования  
Границы территориальных зон и виды разрешенного использования  
земельных участков и объектов капитального строительства  
Восточный административный округ города Москвы

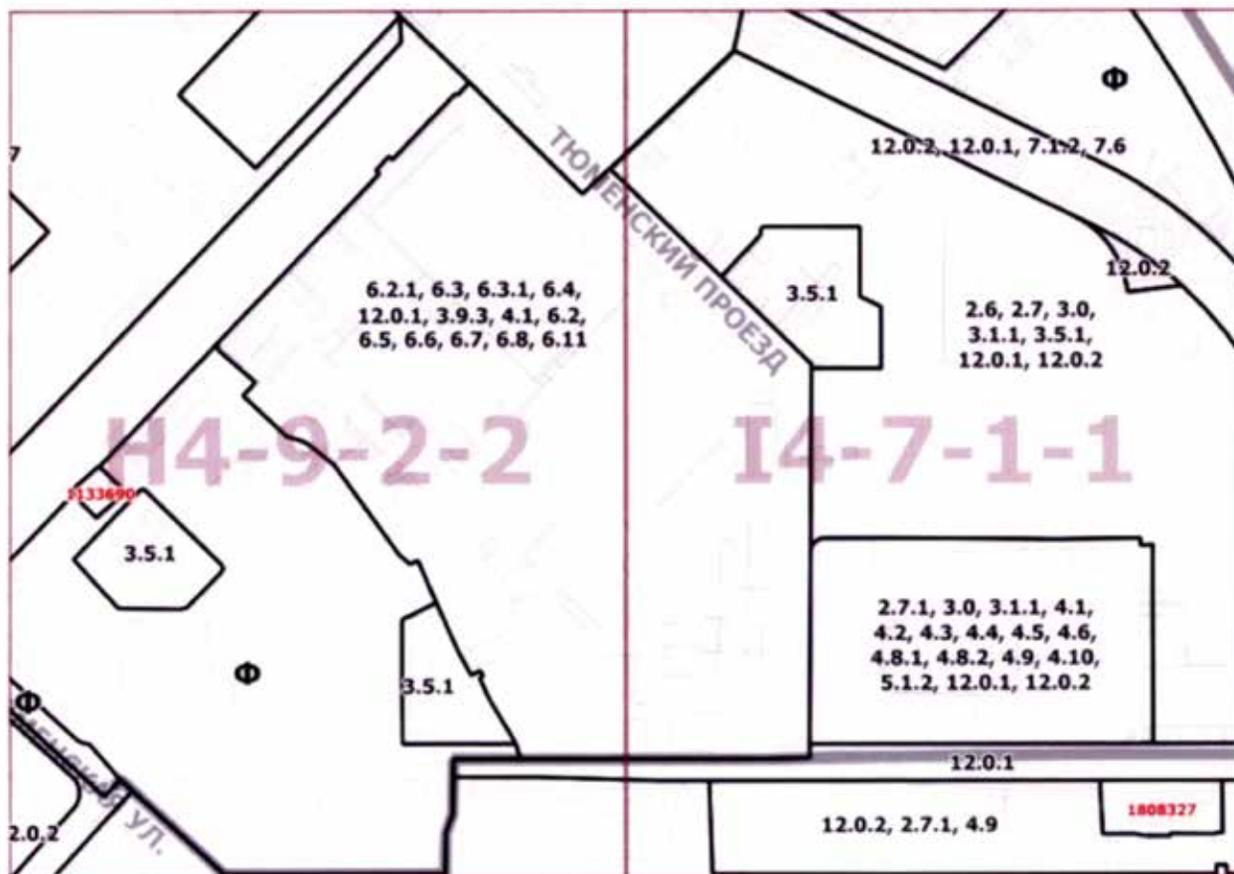

Приложение 2  
к постановлению Правительства Москвы  
от 17 июня 2020 г. № 821-ПП

Внесение изменения в приложение к постановлению Правительства Москвы от 28 марта 2017 г. № 120-ПП

Книга 5  
Карта градостроительного зонирования  
Границы территориальных зон и виды разрешенного использования  
земельных участков и объектов капитального строительства  
Восточный административный округ города Москвы

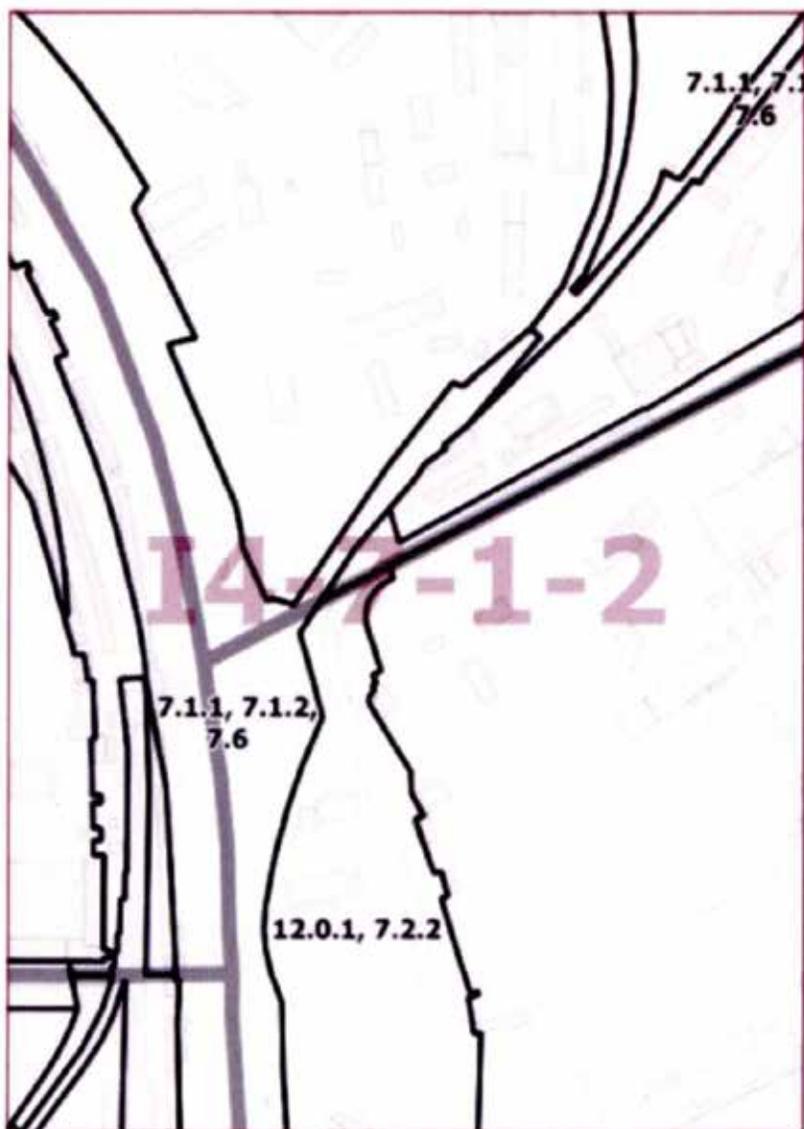


Приложение 3  
к постановлению Правительства Москвы  
от 17 июня 2020 г. № 821-ПП

Внесение изменений в приложение к постановлению Правительства Москвы от 28 марта 2017 г. № 120-ПП

Книга 5

Карта градостроительного зонирования  
Границы территориальных зон, подзон территориальных зон  
и предельные параметры разрешенного строительства,  
реконструкции объектов капитального строительства  
Восточный административный округ города Москвы

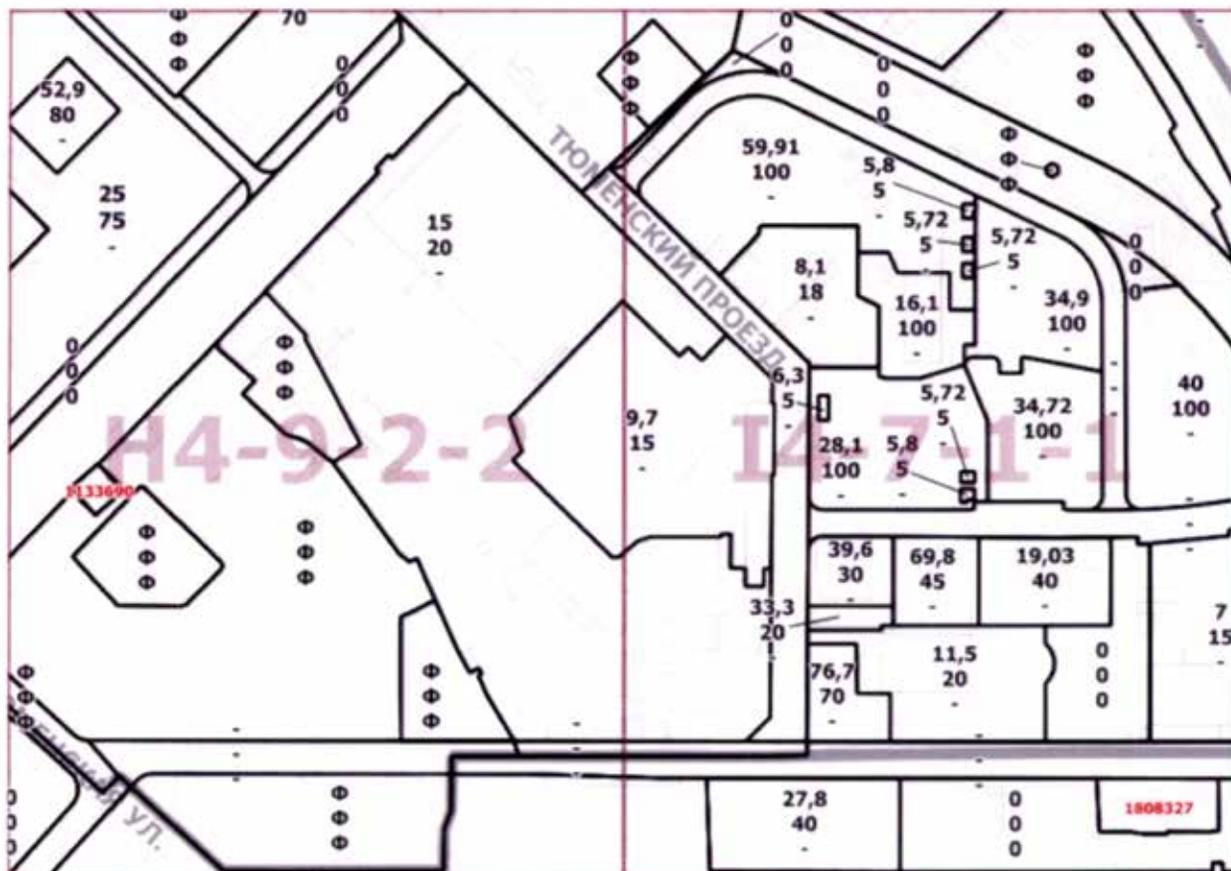


Приложение 4  
к постановлению Правительства Москвы  
от 17 июня 2020 г. № 821-ПП

Внесение изменения в приложение к постановлению Правительства Москвы от 28 марта 2017 г. № 120-ПП

Книга 5

Карта градостроительного зонирования  
Границы территориальных зон, подзон территориальных зон  
и предельные параметры разрешенного строительства,  
реконструкции объектов капитального строительства  
Восточный административный округ города Москвы

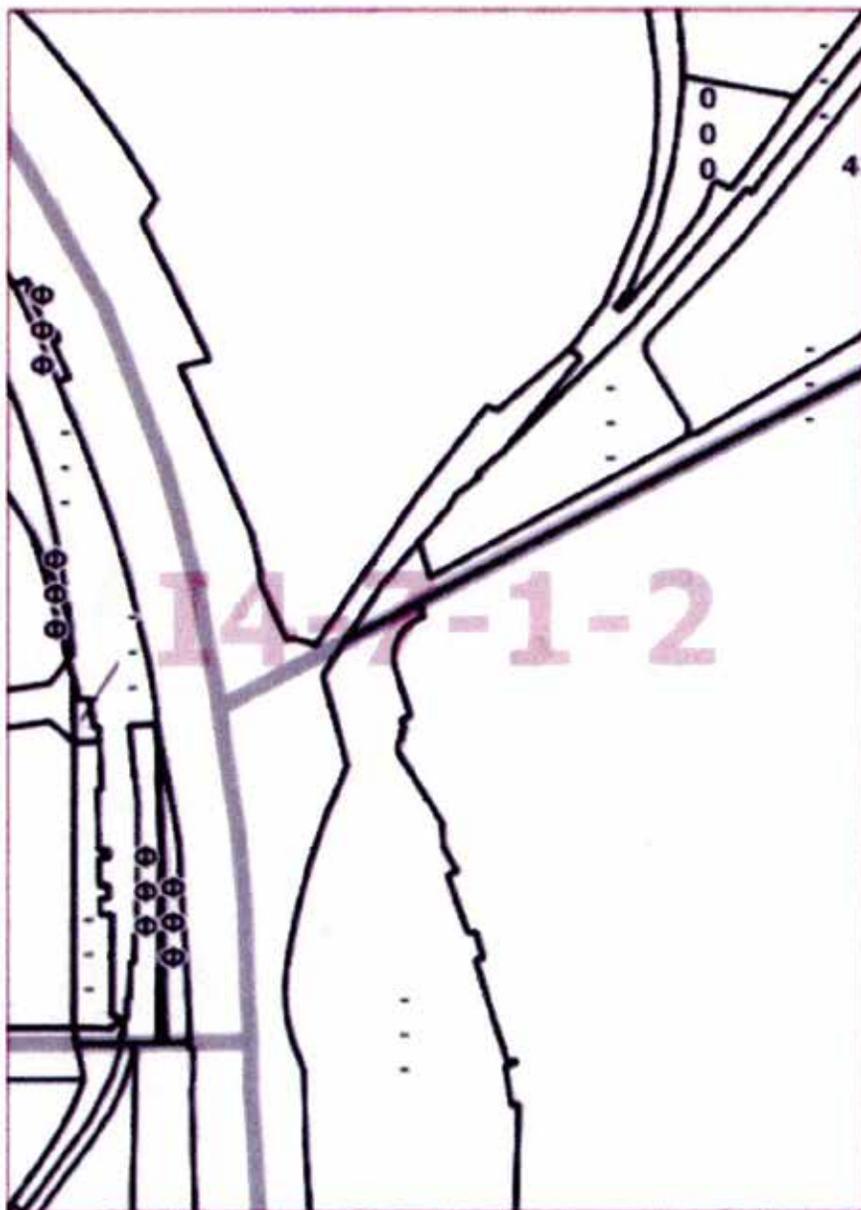

## О ВНЕСЕНИИ ИЗМЕНЕНИЙ В ПОСТАНОВЛЕНИЕ ПРАВИТЕЛЬСТВА МОСКВЫ ОТ 28 МАРТА 2017 Г. № 120-ПП

### Постановление Правительства Москвы от 17 июня 2020 года № 822-ПП

В соответствии с Градостроительным кодексом Российской Федерации, Законом города Москвы от 25 июня 2008 г. № 28 «Градостроительный кодекс города Москвы», постановлением Правительства Москвы от 7 апреля 2009 г. № 270-ПП «О создании Городской комиссии по вопросам градостроительства, землепользования и застройки при Правительстве Москвы и об утверждении положений о Городской и окружной комиссиях по вопросам градостроительства, землепользования и застройки при Правительстве Москвы» **Правительство Москвы постановляет:**

1. Внести изменения в постановление Правительства Москвы от 28 марта 2017 г. № 120-ПП «Об утверждении правил землепользования и застройки города Москвы» (в редакции постановления Правительства Москвы от 9 июля 2019 г. № 864-ПП):

1.1. Лист В8-2-3-2 карты градостроительного зонирования «Границы территориальных зон и виды разрешенного использования земельных участков и объектов капитального строительства. Поселение Марушкинское города Москвы» раздела 1 книги 12 территориальной части правил землепользования и застройки приложения к постановлению изложить в редакции согласно приложению 1 к настоящему постановлению.

1.2. Листы В8-2-2-4, В8-2-4-1 и В8-2-4-2 карты градостроительного зонирования «Границы территориальных зон и виды разрешенного использования земельных участков и объектов капитального строительства. Поселение Марушкинское города Москвы» раздела 1 книги 12 территориальной части правил землепользования и застройки приложения к постановлению изложить в ре-

дакции согласно приложению 2 к настоящему постановлению.

1.3. Лист В8-2-3-2 карты градостроительного зонирования «Границы территориальных зон, подзон территориальных зон и предельные параметры разрешенного строительства, реконструкции объектов капитального строительства. Поселение Марушкинское города Москвы» раздела 1 книги 12 территориальной части правил землепользования и застройки приложения к постановлению изложить в редакции согласно приложению 3 к настоящему постановлению.

1.4. Листы В8-2-2-4, В8-2-4-1 и В8-2-4-2 карты градостроительного зонирования «Границы территориальных зон, подзон территориальных зон и предельные параметры разрешенного строительства, реконструкции объектов капитального строительства. Поселение Марушкинское города Москвы» раздела 1 книги 12 территориальной части правил землепользования и застройки приложения к постановлению изложить в редакции согласно приложению 4 к настоящему постановлению.

1.5. Подраздел 2.5 раздела 2 книги 12 территориальной части правил землепользования и застройки приложения к постановлению дополнить подразделом «Пункт 104» в редакции согласно приложению 5 к настоящему постановлению.


2. Контроль за выполнением настоящего постановления возложить на заместителя Мэра Москвы в Правительстве Москвы по вопросам градостроительной политики и строительства Бочкарева А.Ю.

Мэр Москвы **С.С.Собянин**

Приложение 1  
к постановлению Правительства Москвы  
от 17 июня 2020 г. № 822-ПП

Внесение изменения в приложение к постановлению Правительства Москвы от 28 марта 2017 г. № 120-ПП


Книга 12  
Новомосковский административный округ города Москвы  
Карта градостроительного зонирования  
Границы территориальных зон и виды разрешенного использования  
земельных участков и объектов капитального строительства  
поселение Марушкинское города Москвы

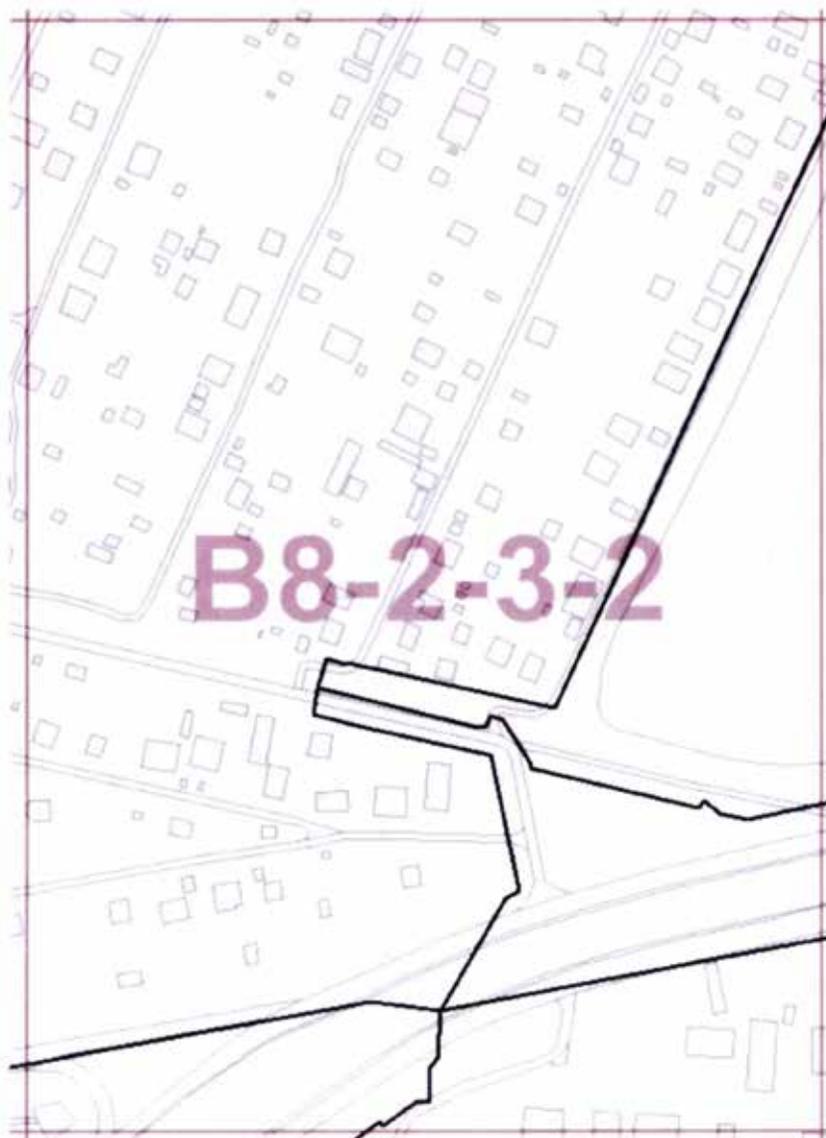

Приложение 2  
к постановлению Правительства Москвы  
от 17 июня 2020 г. № 822-ПП

Внесение изменений в приложение к постановлению Правительства Москвы от 28 марта 2017 г. № 120-ПП


Книга 12  
Новомосковский административный округ города Москвы  
Карта градостроительного зонирования  
Границы территориальных зон и виды разрешенного использования  
земельных участков и объектов капитального строительства  
поселение Марушкинское города Москвы

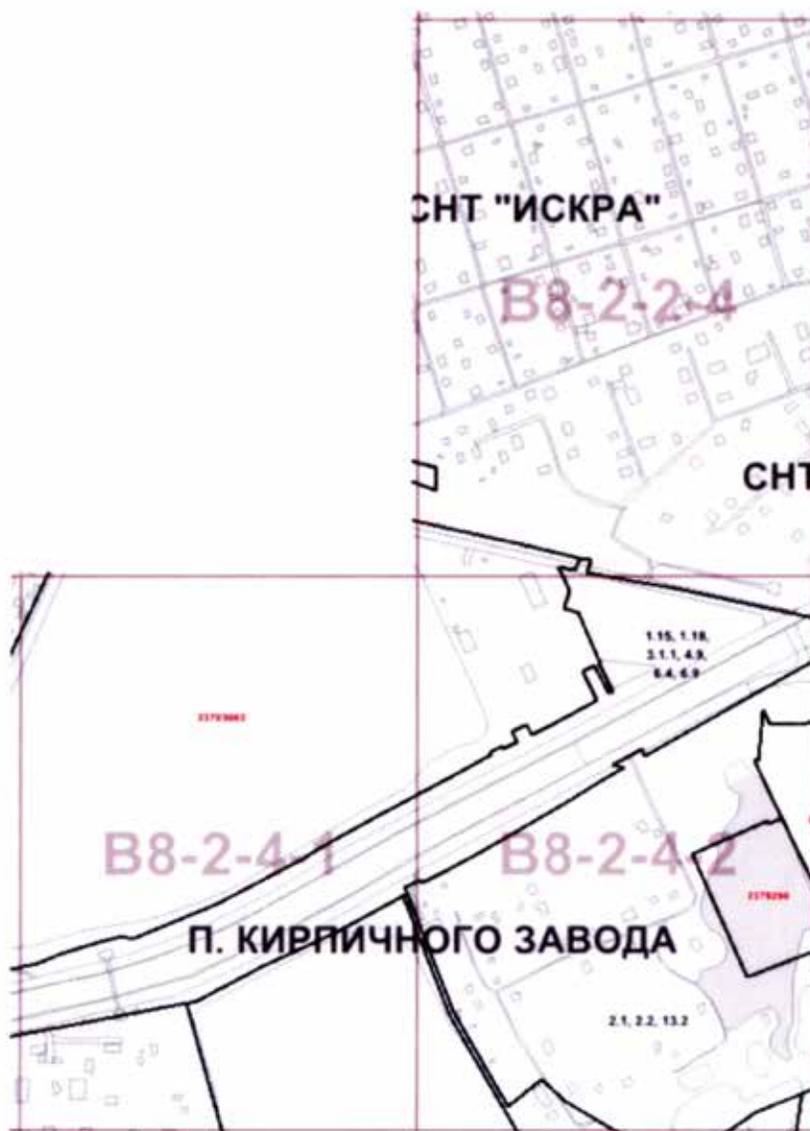

Приложение 3  
к постановлению Правительства Москвы  
от 17 июня 2020 г. № 822-ПП

Внесение изменения в приложение к постановлению Правительства Москвы от 28 марта 2017 г. № 120-ПП


Книга 12  
Новомосковский административный округ города Москвы  
Карта градостроительного зонирования  
Границы территориальных зон, подзон территориальных зон  
и предельные параметры разрешенного строительства,  
реконструкции объектов капитального строительства  
поселение Марушкинское города Москвы

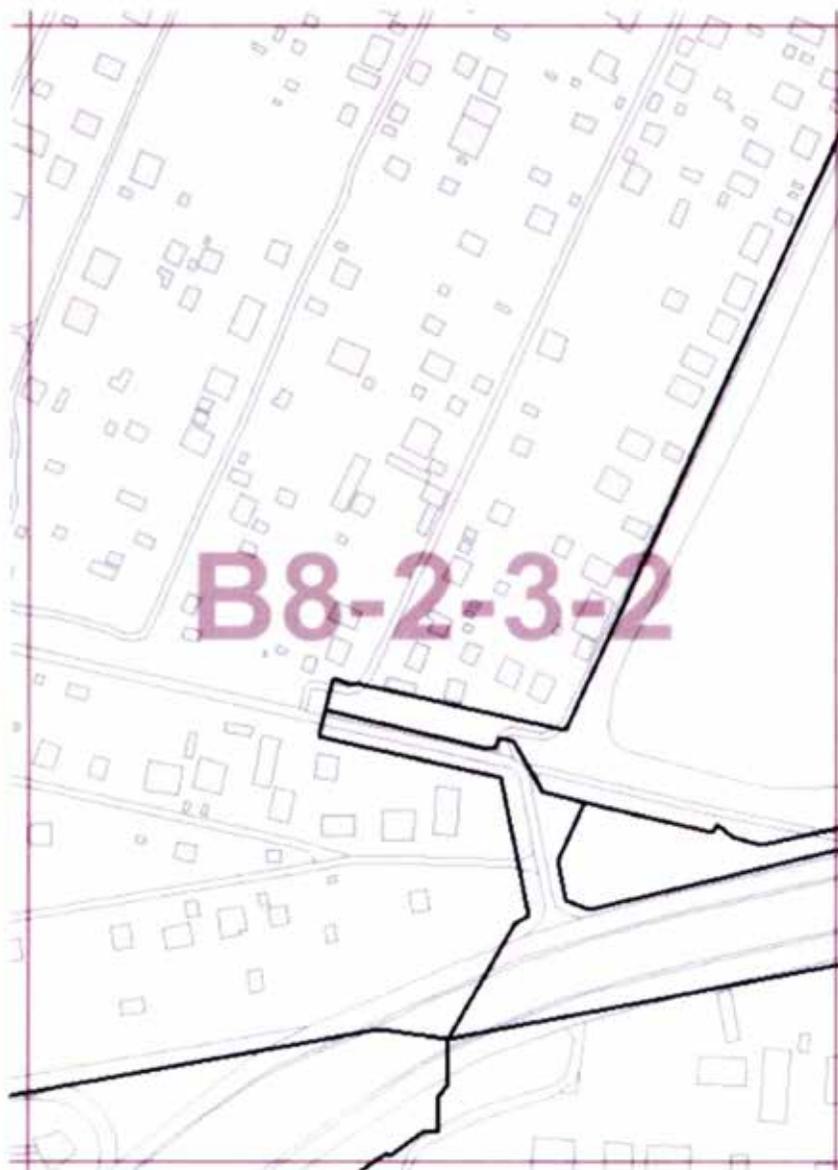

Приложение 4  
к постановлению Правительства Москвы  
от 17 июня 2020 г. № 822-ПП

Внесение изменений в приложение к постановлению Правительства Москвы от 28 марта 2017 г. № 120-ПП

Книга 12  
Новомосковский административный округ города Москвы  
Карта градостроительного зонирования  
Границы территориальных зон, подзон территориальных зон  
и предельные параметры разрешенного строительства,  
реконструкции объектов капитального строительства  
поселение Марушкинское города Москвы

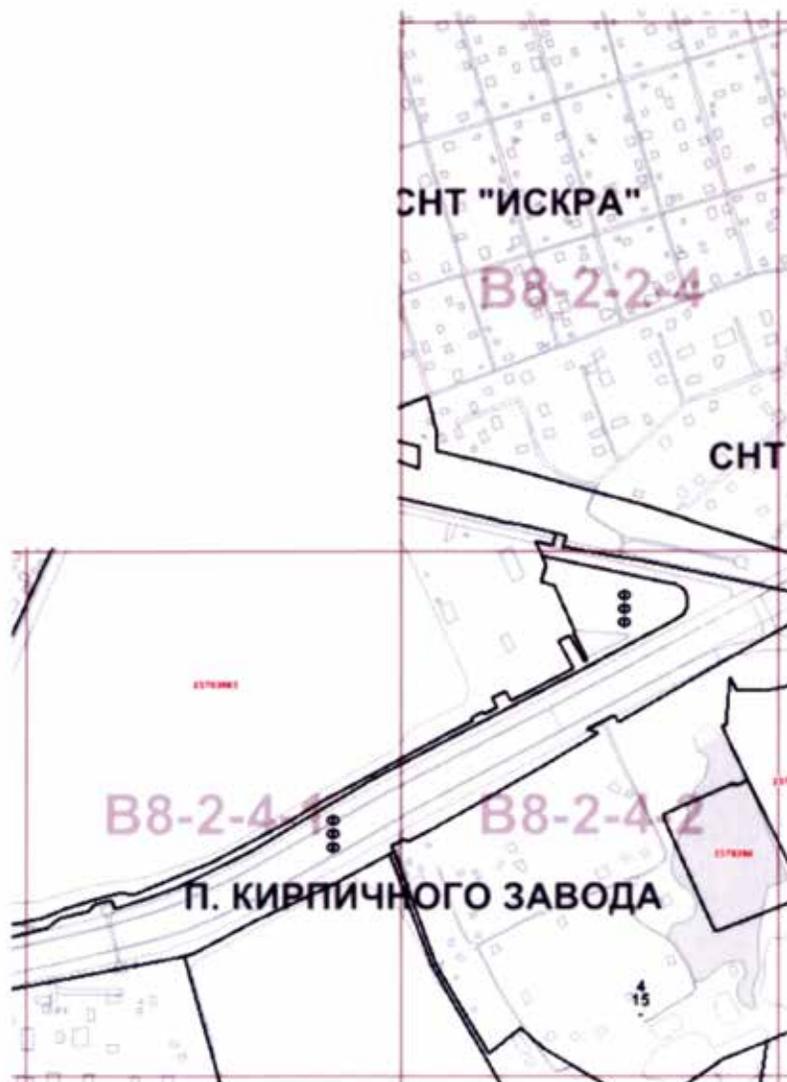

Приложение 5  
к постановлению Правительства Москвы  
от 17 июня 2020 г. № 822-ПП

Внесение изменения в приложение к постановлению Правительства Москвы от 28 марта 2017 г. № 120-ПП

Книга 12

Новомосковский административный округ города Москвы  
2.5. на территории поселения Марушкинское юрода Москвы

Пункт 104

Территориальная зона	23703003
Основные виды разрешенного использования	6.6. Строительная промышленность. Размещение объектов капитального строительства, предназначенных для производства: строительных материалов (кирпичей, пиломатериалов, цемента, крепежных материалов), бытового и строительного, газового и сантехнического оборудования, лифтов и подъемников, столярной продукции, сборных домов или их частей и тому подобной продукции
Условно разрешенные виды использования	
Вспомогательные виды	
Максимальный процент застройки (%)	Не установлен
Высота застройки (м)	25
Плотность застройки (тыс.кв.м/га)	Не установлена
Иные показатели	Общая площадь объекта – 160 000 кв.м

## О ВНЕСЕНИИ ИЗМЕНЕНИЙ В ПОСТАНОВЛЕНИЕ ПРАВИТЕЛЬСТВА МОСКВЫ ОТ 28 МАРТА 2017 Г. № 120-ПП

Постановление Правительства Москвы от 17 июня 2020 года № 823-ПП

В соответствии с Градостроительным кодексом Российской Федерации, Законом города Москвы от 25 июня 2008 г. № 28 «Градостроительный кодекс города Москвы», постановлением Правительства Москвы от 7 апреля 2009 г. № 270-ПП «О создании Городской комиссии по вопросам градостроительства, землепользования и застройки при Правительстве Москвы и об утверждении положений о Городской и окружной комиссиях по вопросам градостроительства, землепользования и застройки при Правительстве Москвы» **Правительство Москвы постановляет:**

1. Внести изменения в постановление Правительства Москвы от 28 марта 2017 г. № 120-ПП «Об утверждении правил землепользования и застройки города Москвы» (в редакции постановлений Правительства Москвы от 15 декабря 2017 г. № 1016-ПП, от 29 октября 2019 г. № 1419-ПП, от 17 декабря 2019 г. № 1742-ПП, от 17 декабря 2019 г. № 1745-ПП):

1.1. Листы 15-5-4-1 и 15-5-4-3 карты градостроительного зонирования «Границы территориальных зон и виды разрешенного использования земельных участков и объектов капитального строительства. Восточный административный округ города Москвы» раздела 1 книги 5 территориальной части правил землепользования и застройки приложения к постановлению изложить в редакции согласно приложению 1 к настоящему постановлению.

1.2. Листы 15-5-4-2, 15-5-4-4, 15-6-3-1 и 15-6-3-3 карты градостроительного зонирования «Границы территориальных зон и виды разрешенного использования земельных участков и объектов капитального строитель-

ства. Восточный административный округ города Москвы» раздела 1 книги 5 территориальной части правил землепользования и застройки приложения к постановлению изложить в редакции согласно приложению 2 к настоящему постановлению.

1.3. Листы 15-5-4-2, 15-5-4-4, 15-6-3-1 и 15-6-3-3 карты градостроительного зонирования «Границы территориальных зон, подзон территориальных зон и предельные параметры разрешенного строительства, реконструкции объектов капитального строительства. Восточный административный округ города Москвы» раздела 1 книги 5 территориальной части правил землепользования и застройки приложения к постановлению изложить в редакции согласно приложению 3 к настоящему постановлению.

1.4. Лист 15-5-4-3 карты градостроительного зонирования «Границы территориальных зон, подзон территориальных зон и предельные параметры разрешенного строительства, реконструкции объектов капитального строительства. Восточный административный округ города Москвы» раздела 1 книги 5 территориальной части правил землепользования и застройки приложения к постановлению изложить в редакции согласно приложению 4 к настоящему постановлению.

2. Контроль за выполнением настоящего постановления возложить на заместителя Мэра Москвы в Правительстве Москвы по вопросам градостроительной политики и строительства Бочкарева А.Ю.

Мэр Москвы **С.С.Собянин**

Приложение 1  
к постановлению Правительства Москвы  
от 17 июня 2020 г. № 823-ПП

Внесение изменений в приложение к постановлению Правительства Москвы от 28 марта 2017 г. № 120-ПП

Книга 5

Карта градостроительного зонирования  
Границы территориальных зон и виды разрешенного использования  
земельных участков и объектов капитального строительства  
Восточный административный округ города Москвы



Приложение 2  
к постановлению Правительства Москвы  
от 17 июня 2020 г. № 823-ПП

Внесение изменений в приложение к постановлению Правительства Москвы от 28 марта 2017 г. № 120-ПП

Книга 5  
Карта градостроительного зонирования  
Границы территориальных зон и виды разрешенного использования  
земельных участков и объектов капитального строительства  
Восточный административный округ города Москвы



Приложение 3  
к постановлению Правительства Москвы  
от 17 июня 2020 г. № 823-ПП

Внесение изменений в приложение к постановлению Правительства Москвы от 28 марта 2017 г. № 120-ПП

Книга 5

Карта градостроительного зонирования  
Границы территориальных зон, подзон территориальных зон  
и предельные параметры разрешенного строительства,  
реконструкции объектов капитального строительства  
Восточный административный округ города Москвы




Приложение 4  
к постановлению Правительства Москвы  
от 17 июня 2020 г. № 823-ПП

Внесение изменения в приложение к постановлению Правительства Москвы от 28 марта 2017 г. № 120-ПП

Книга 5

Карта градостроительного зонирования  
Границы территориальных зон, подзон территориальных зон  
и предельные параметры разрешенного строительства,  
реконструкции объектов капитального строительства  
Восточный административный округ города Москвы

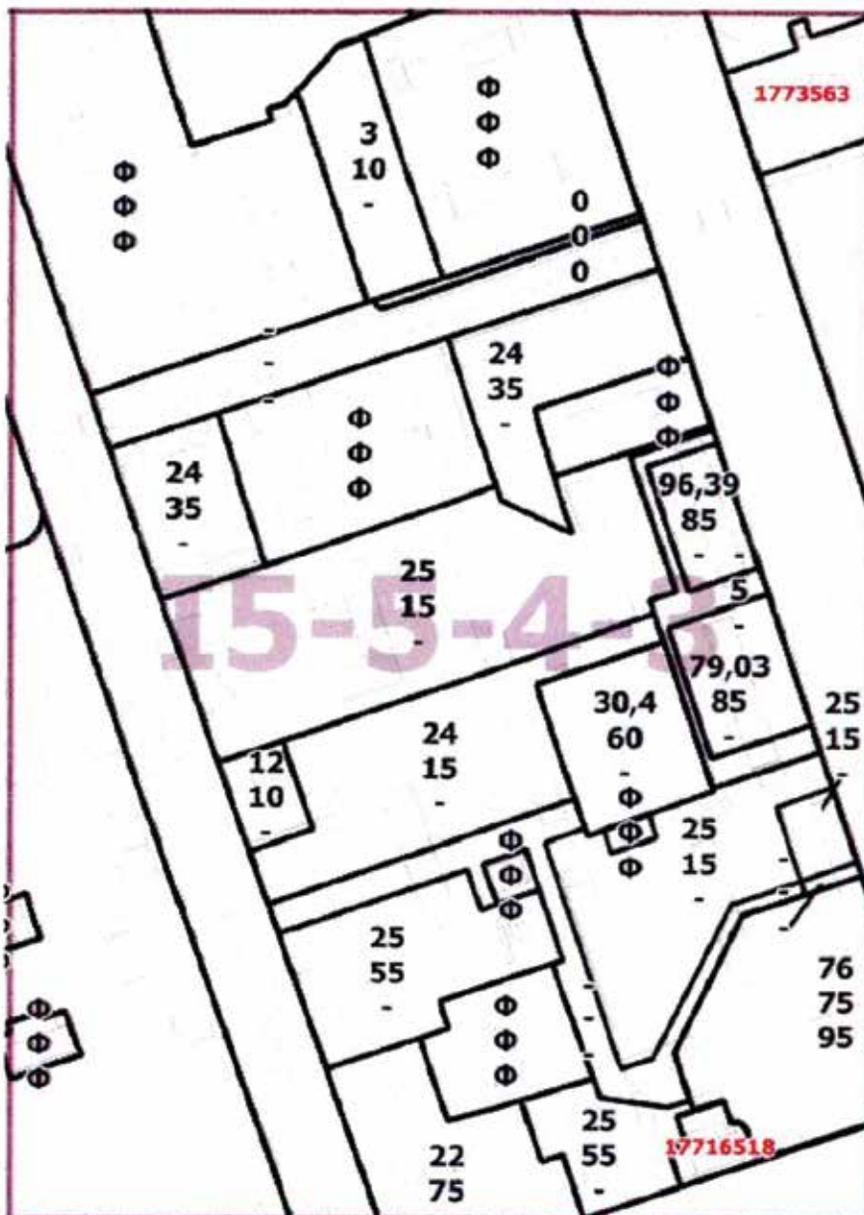

## О ВНЕСЕНИИ ИЗМЕНЕНИЙ В ПОСТАНОВЛЕНИЕ ПРАВИТЕЛЬСТВА МОСКВЫ ОТ 28 МАРТА 2017 Г. № 120-ПП

### Постановление Правительства Москвы от 17 июня 2020 года № 824-ПП

В соответствии с Градостроительным кодексом Российской Федерации, Законом города Москвы от 25 июня 2008 г. № 28 «Градостроительный кодекс города Москвы», постановлением Правительства Москвы от 7 апреля 2009 г. № 270-ПП «О создании Городской комиссии по вопросам градостроительства, землепользования и застройки при Правительстве Москвы и об утверждении положений о Городской и окружной комиссиях по вопросам градостроительства, землепользования и застройки при Правительстве Москвы» **Правительство Москвы постановляет:**

1. Внести изменения в постановление Правительства Москвы от 28 марта 2017 г. № 120-ПП «Об утверждении правил землепользования и застройки города Москвы» (в редакции постановления Правительства Москвы от 3 июля 2018 г. № 654-ПП):

1.1. Лист G6-8-4-3 карты градостроительного зонирования «Границы территориальных зон и виды разрешенного использования земельных участков и объектов капитального строительства. Южный административный округ города Москвы» раздела 1 книги 7 территориальной части правил землепользования и застройки приложения к постановлению изложить в редакции согласно приложению 1 к настоящему постановлению.

1.2. Листы G6-8-4-4 и G6-9-3-3 карты градостроительного зонирования «Границы территориальных зон и виды разрешенного использования земельных участков и объектов капитального строительства. Южный административный округ города Москвы» раздела 1 книги 7 территориальной части правил землепользования и застройки приложения к постановлению изложить в редакции согласно приложению 2 к настоящему постановлению.

1.3. Листы G6-8-4-4 и G6-9-3-3 карты градостроительного зонирования «Границы территориальных зон, подзон территориальных зон и предельные параметры разрешенного строительства, реконструкции объектов капитального строительства. Южный административный округ города Москвы» раздела 1 книги 7 территориальной части правил землепользования и застройки приложения к постановлению изложить в редакции согласно приложению 3 к настоящему постановлению.

2. Контроль за выполнением настоящего постановления возложить на заместителя Мэра Москвы в Правительстве Москвы по вопросам градостроительной политики и строительства Бочкарева А.Ю.

Мэр Москвы **С.С.Собянин**

Приложение 1  
к постановлению Правительства Москвы  
от 17 июня 2020 г. № 824-ПП

Внесение изменения в приложение к постановлению Правительства Москвы от 28 марта 2017 г. № 120-ПП


Книга 7  
Карта градостроительного зонирования  
Границы территориальных зон и виды разрешенного использования  
земельных участков и объектов капитального строительства  
Южный административный округ города Москвы



Приложение 2  
к постановлению Правительства Москвы  
от 17 июня 2020 г. № 824-ПП

Внесение изменений в приложение к постановлению Правительства Москвы от 28 марта 2017 г. № 120-ПП

Книга 7  
Карта градостроительного зонирования  
Границы территориальных зон и виды разрешенного использования  
земельных участков и объектов капитального строительства  
Южный административный округ города Москвы

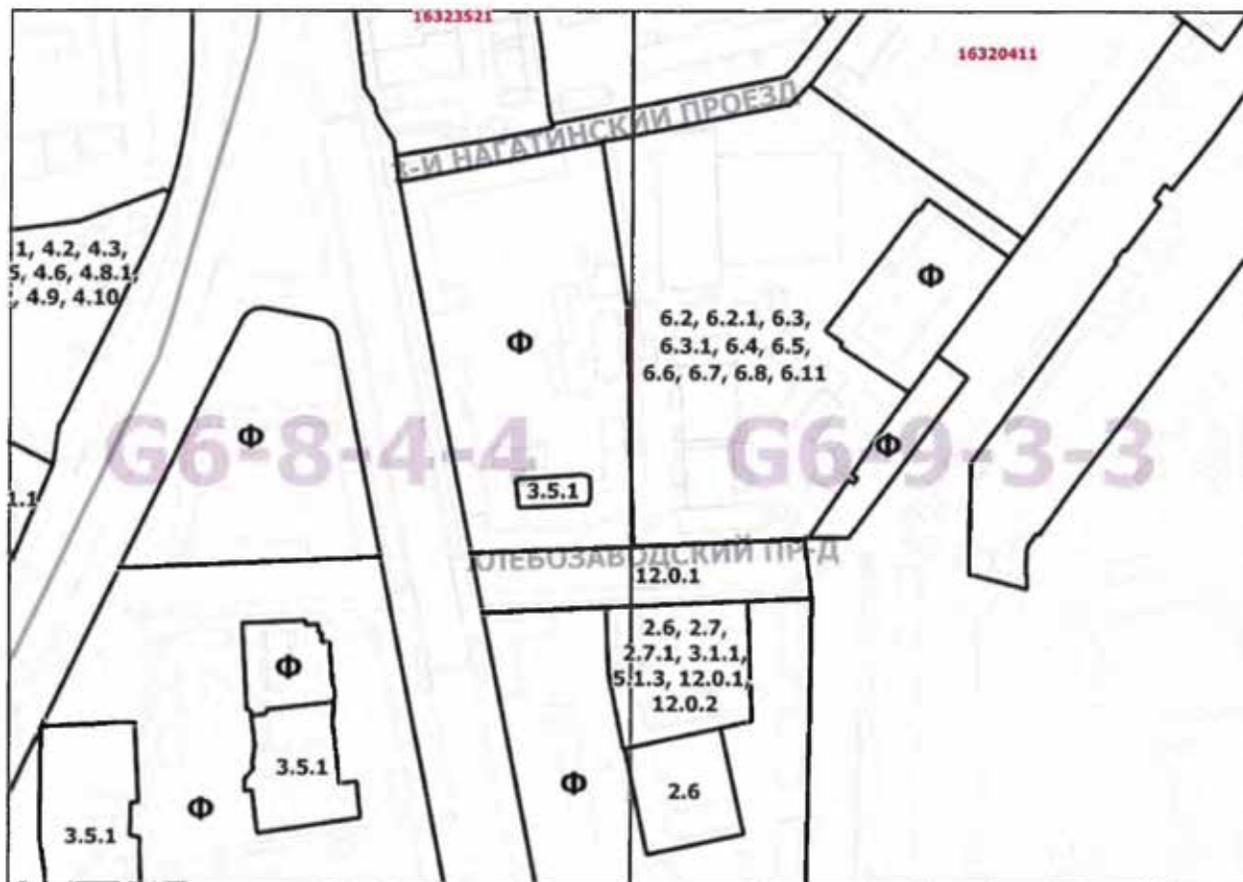


Приложение 3  
к постановлению Правительства Москвы  
от 17 июня 2020 г. № 824-ПП

Внесение изменений в приложение к постановлению Правительства Москвы от 28 марта 2017 г. № 120-ПП

Книга 7

Карта градостроительного зонирования  
Границы территориальных зон, подзон территориальных зон  
и предельные параметры разрешенного строительства,  
реконструкции объектов капитального строительства  
Южный административный округ города Москвы

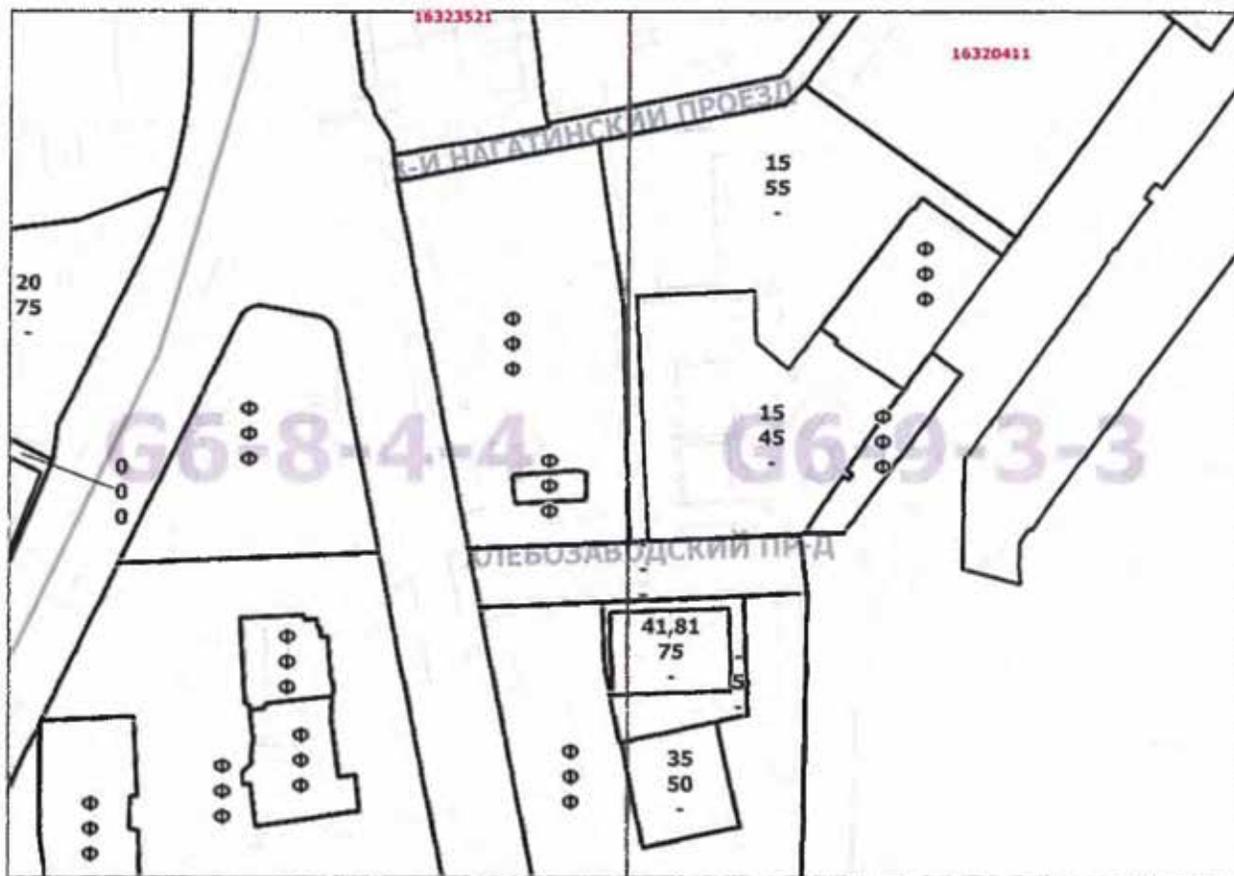

## О ВНЕСЕНИИ ИЗМЕНЕНИЙ В ПОСТАНОВЛЕНИЕ ПРАВИТЕЛЬСТВА МОСКВЫ ОТ 28 МАРТА 2017 Г. № 120-ПП

### Постановление Правительства Москвы от 17 июня 2020 года № 825-ПП

В соответствии с Градостроительным кодексом Российской Федерации, Законом города Москвы от 25 июня 2008 г. № 28 «Градостроительный кодекс города Москвы», постановлением Правительства Москвы от 7 апреля 2009 г. № 270-ПП «О создании Городской комиссии по вопросам градостроительства, землепользования и застройки при Правительстве Москвы и об утверждении положений о Городской и окружной комиссиях по вопросам градостроительства, землепользования и застройки при Правительстве Москвы» **Правительство Москвы постановляет:**

1. Внести изменения в постановление Правительства Москвы от 28 марта 2017 г. № 120-ПП «Об утверждении правил землепользования и застройки города Москвы»:

1.1. Листы К6-1-4-2, К6-2-3-1 и К6-2-3-3 карты градостроительного зонирования «Границы территориальных зон и виды разрешенного использования земельных участков и объектов капитального строительства. Восточный административный округ города Москвы» раздела 1 книги 5 территориальной части правил землепользования и застройки приложения к постановлению изложить в редакции согласно приложению 1 к настоящему постановлению.

1.2. Листы К6-1-4-3, К6-1-4-4, К6-4-2-1 и К6-4-2-2 карты градостроительного зонирования «Границы территориальных зон и виды разрешенного использования земельных участков и объектов капитального строительства. Восточный административный округ города Москвы» раздела 1 книги 5 территориальной части правил землепользования и застройки приложения к постановлению изложить в редакции согласно приложению 2 к настоящему постановлению.

1.3. Лист К6-2-3-2 карты градостроительного зонирования «Границы территориальных зон и виды разрешенного использования земельных участков и объектов капитального строительства. Восточный административный округ города Москвы» раздела 1 книги 5 территориальной части правил землепользования и застройки

приложения к постановлению изложить в редакции согласно приложению 3 к настоящему постановлению.

1.4. Лист К6-1-4-2 карты градостроительного зонирования «Границы территориальных зон, подзон территориальных зон и предельные параметры разрешенного строительства, реконструкции объектов капитального строительства. Восточный административный округ города Москвы» раздела 1 книги 5 территориальной части правил землепользования и застройки приложения к постановлению изложить в редакции согласно приложению 4 к настоящему постановлению.

1.5. Листы К6-1-4-3, К6-1-4-4, К6-4-2-1 и К6-4-2-2 карты градостроительного зонирования «Границы территориальных зон, подзон территориальных зон и предельные параметры разрешенного строительства, реконструкции объектов капитального строительства. Восточный административный округ города Москвы» раздела 1 книги 5 территориальной части правил землепользования и застройки приложения к постановлению изложить в редакции согласно приложению 5 к настоящему постановлению.

1.6. Лист К6-2-3-3 карты градостроительного зонирования «Границы территориальных зон, подзон территориальных зон и предельные параметры разрешенного строительства, реконструкции объектов капитального строительства. Восточный административный округ города Москвы» раздела 1 книги 5 территориальной части правил землепользования и застройки приложения к постановлению изложить в редакции согласно приложению 6 к настоящему постановлению.


2. Контроль за выполнением настоящего постановления возложить на заместителя Мэра Москвы в Правительстве Москвы по вопросам градостроительной политики и строительства Бочкарева А.Ю.

Мэр Москвы С.С.Собянин

Приложение 1  
к постановлению Правительства Москвы  
от 17 июня 2020 г. № 825-ПП

Внесение изменений в приложение к постановлению Правительства Москвы от 28 марта 2017 г. № 120-ПП


Книга 5  
Карта градостроительного зонирования  
Границы территориальных зон и виды разрешенного использования  
земельных участков и объектов капитального строительства  
Восточный административный округ города Москвы

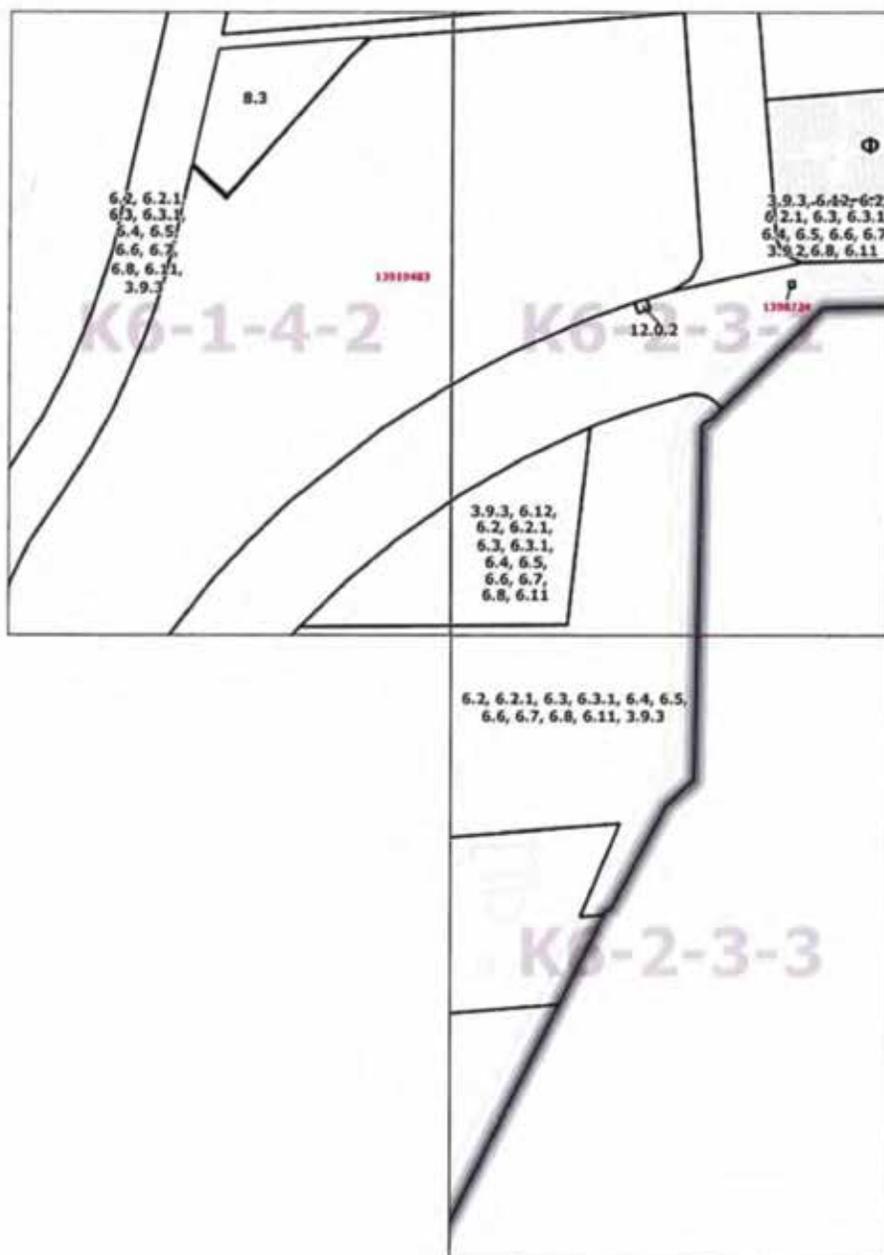

Приложение 2  
к постановлению Правительства Москвы  
от 17 июня 2020 г. № 825-ПП

Внесение изменений в приложение к постановлению Правительства Москвы от 28 марта 2017 г. № 120-ПП


Книга 5  
Карта градостроительного зонирования  
Границы территориальных зон и виды разрешенного использования  
земельных участков и объектов капитального строительства  
Восточный административный округ города Москвы

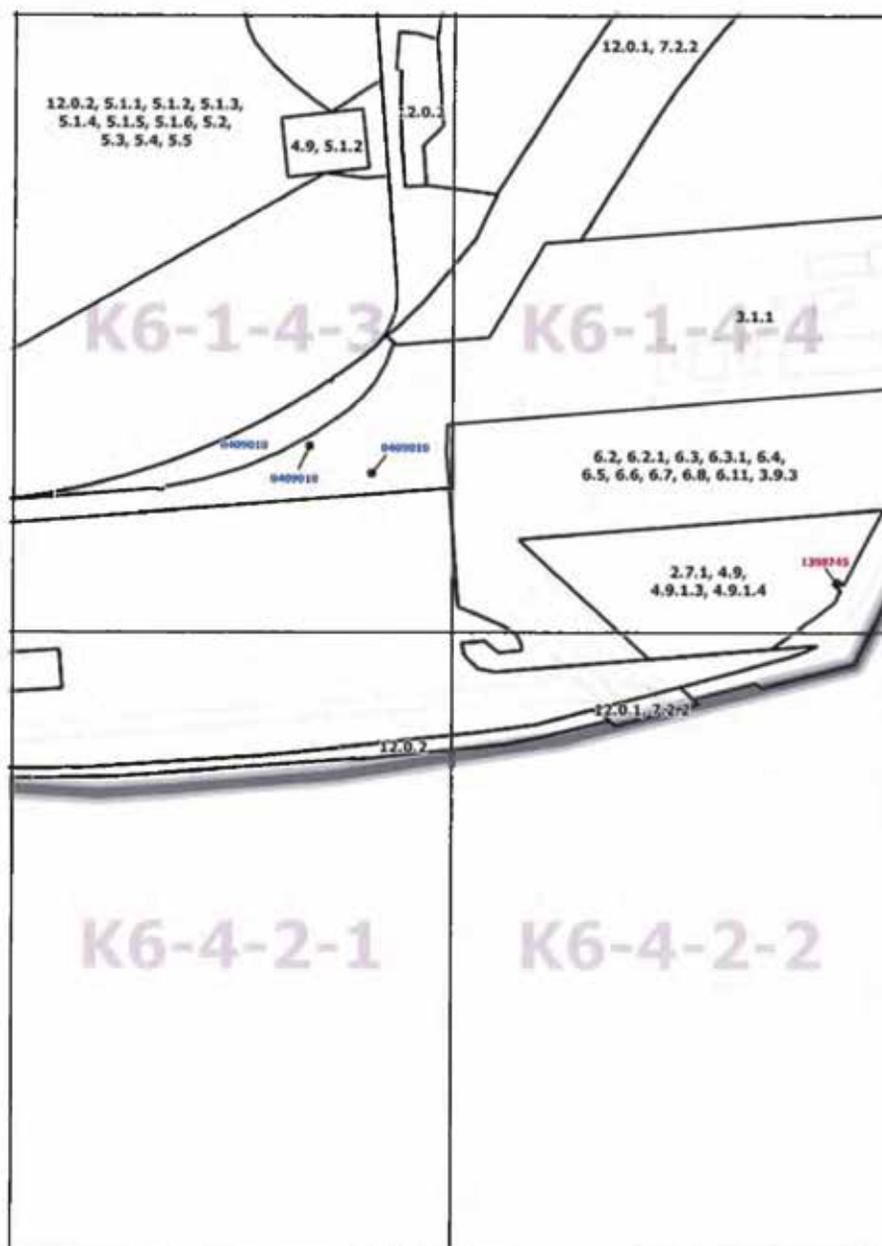

Приложение 3  
к постановлению Правительства Москвы  
от 17 июня 2020 г. № 825-ПП

Внесение изменения в приложение к постановлению Правительства Москвы от 28 марта 2017 г. № 120-ПП


Книга 5  
Карта градостроительного зонирования  
Границы территориальных зон и виды разрешенного использования  
земельных участков и объектов капитального строительства  
Восточный административный округ города Москвы

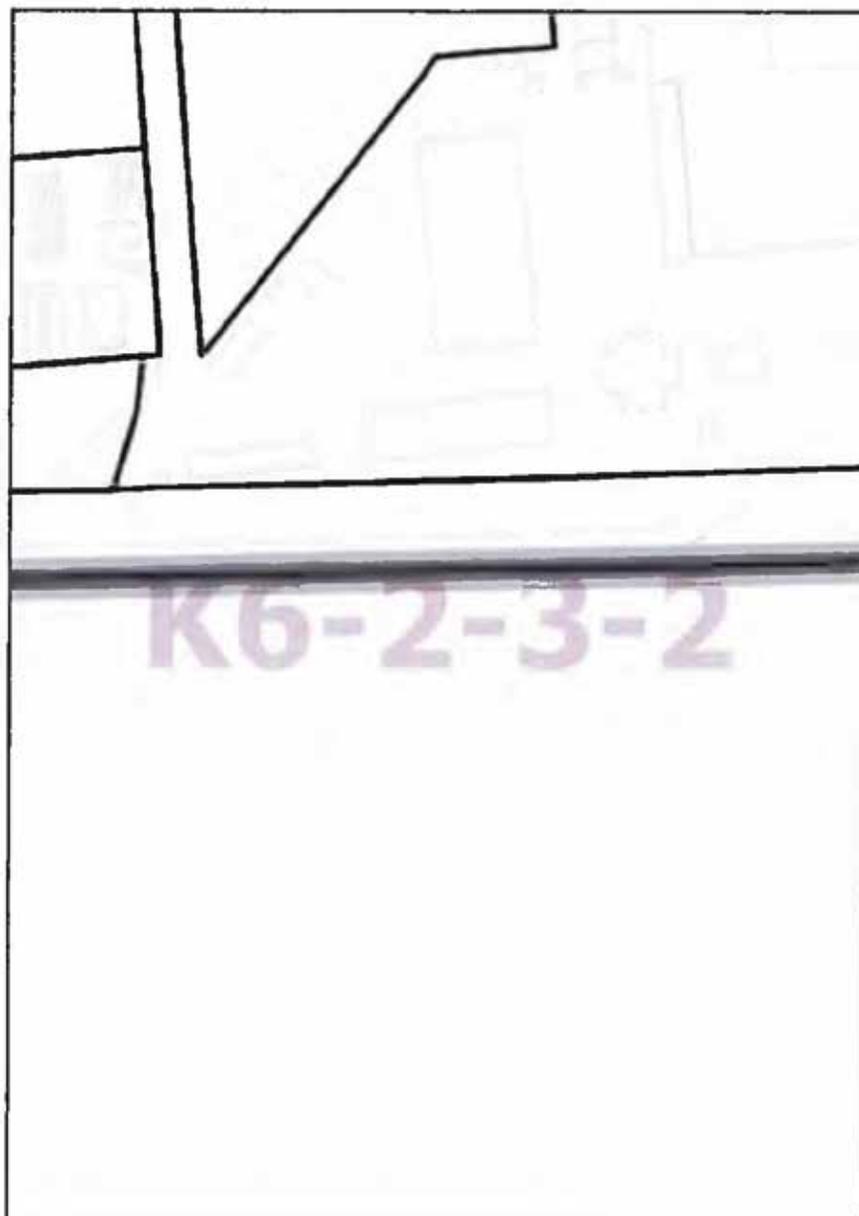

Приложение 4  
к постановлению Правительства Москвы  
от 17 июня 2020 г. № 825-ПП

Внесение изменения в приложение к постановлению Правительства Москвы от 28 марта 2017 г. № 120-ПП

Книга 5  
Карта градостроительного зонирования  
Границы территориальных зон, подзон территориальных зон  
и предельные параметры разрешенного строительства,  
реконструкции объектов капитального строительства  
Восточный административный округ города Москвы

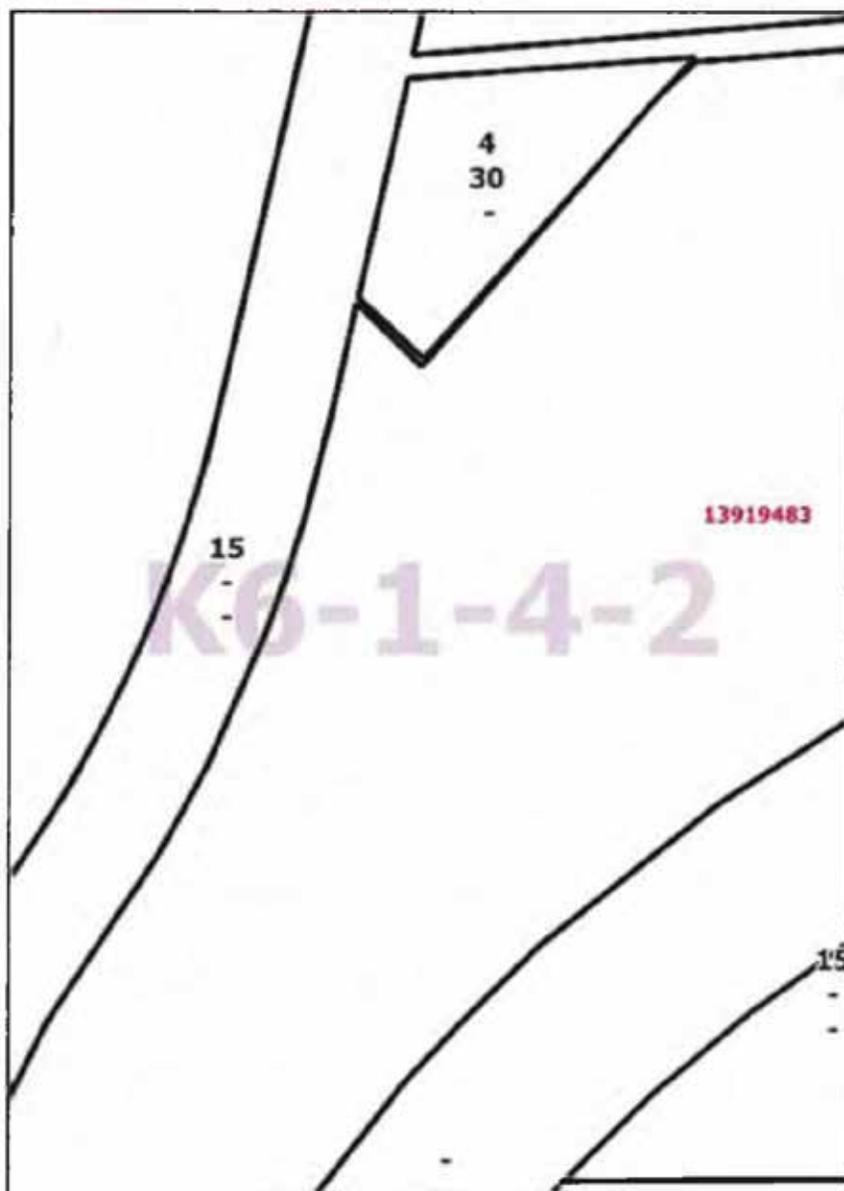


Приложение 5  
к постановлению Правительства Москвы  
от 17 июня 2020 г. № 825-ПП

Внесение изменений в приложение к постановлению Правительства Москвы от 28 марта 2017 г. № 120-ПП

Книга 5

Карта градостроительного зонирования  
Границы территориальных зон, подзон территориальных зон  
и предельные параметры разрешенного строительства,  
реконструкции объектов капитального строительства  
Восточный административный округ города Москвы

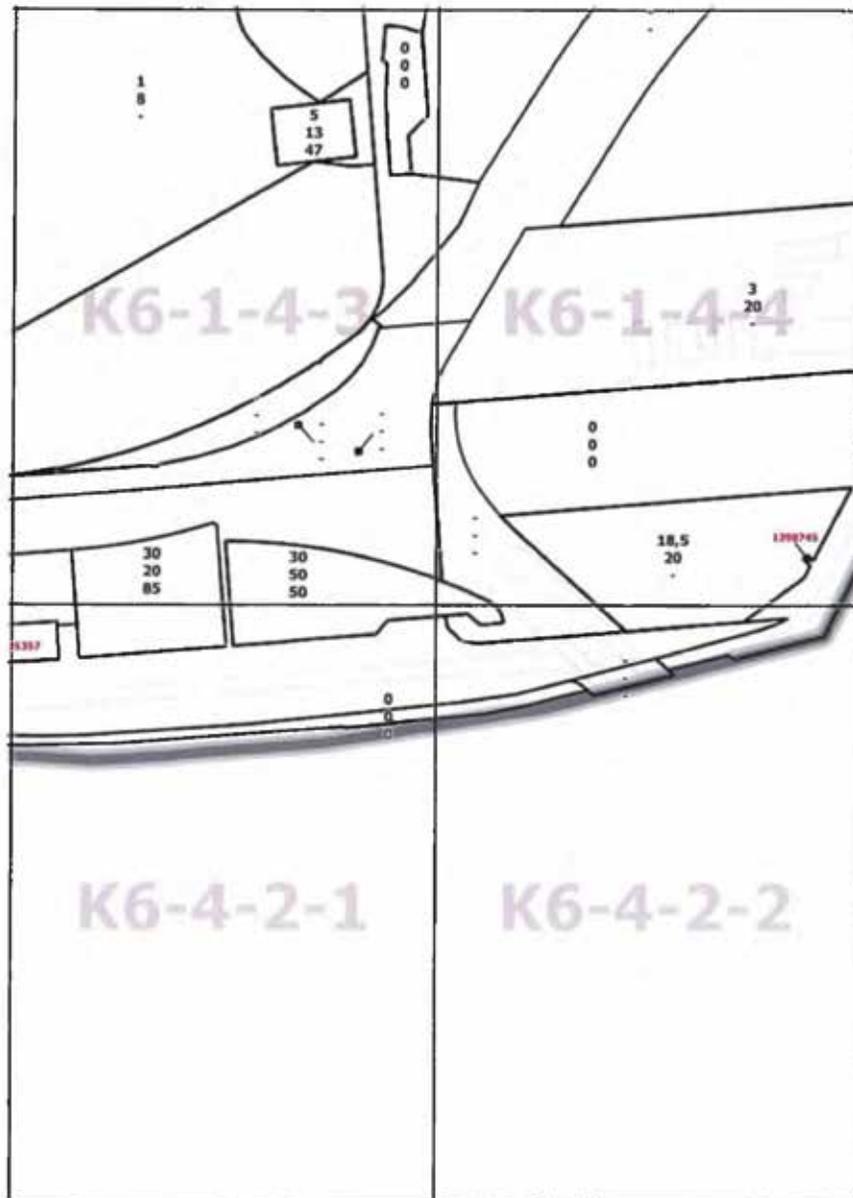


Приложение 6  
к постановлению Правительства Москвы  
от 17 июня 2020 г. № 825-ПП

Внесение изменения в приложение к постановлению Правительства Москвы от 28 марта 2017 г. № 120-ПП

Книга 5

Карта градостроительного зонирования  
Границы территориальных зон, подзон территориальных зон  
и предельные параметры разрешенного строительства,  
реконструкции объектов капитального строительства  
Восточный административный округ города Москвы

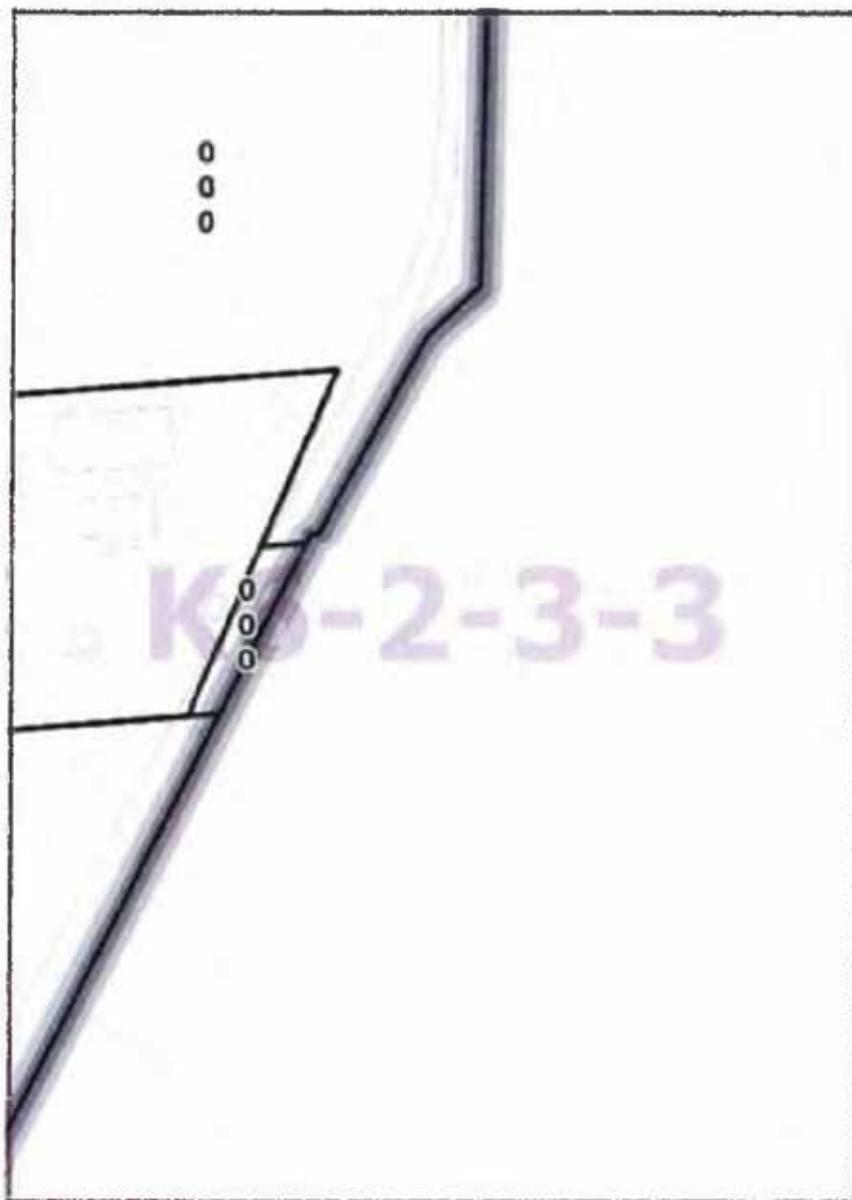

## О ВНЕСЕНИИ ИЗМЕНЕНИЙ В ПОСТАНОВЛЕНИЕ ПРАВИТЕЛЬСТВА МОСКВЫ ОТ 28 МАРТА 2017 Г. № 120-ПП

### Постановление Правительства Москвы от 17 июня 2020 года № 826-ПП

В соответствии с Градостроительным кодексом Российской Федерации, Законом города Москвы от 25 июня 2008 г. № 28 «Градостроительный кодекс города Москвы», постановлением Правительства Москвы от 7 апреля 2009 г. № 270-ПП «О создании Городской комиссии по вопросам градостроительства, землепользования и застройки при Правительстве Москвы и об утверждении положений о Городской и окружной комиссиях по вопросам градостроительства, землепользования и застройки при Правительстве Москвы» **Правительство Москвы постановляет:**

1. Внести изменения в постановление Правительства Москвы от 28 марта 2017 г. № 120-ПП «Об утверждении правил землепользования и застройки города Москвы» (в редакции постановления Правительства Москвы от 13 ноября 2018 г. № 1383-ПП):

1.1. Лист Д9-5-1-1 карты градостроительного зонирования «Границы территориальных зон и виды разрешенного использования земельных участков и объектов капитального строительства. Поселение Десеновское города Москвы» раздела 1 книги 12 территориальной части правил землепользования и застройки приложения к

постановлению изложить в редакции согласно приложению 1 к настоящему постановлению.

1.2. Лист Д9-5-1-1 карты градостроительного зонирования «Границы территориальных зон, подзон территориальных зон и предельные параметры разрешенного строительства, реконструкции объектов капитального строительства. Поселение Десеновское города Москвы» раздела 1 книги 12 территориальной части правил землепользования и застройки приложения к постановлению изложить в редакции согласно приложению 2 к настоящему постановлению.

1.3. Раздел 3 книги 12 территориальной части правил землепользования и застройки приложения к постановлению дополнить пунктом 46 в редакции согласно приложению 3 к настоящему постановлению.


2. Контроль за выполнением настоящего постановления возложить на заместителя Мэра Москвы в Правительстве Москвы по вопросам градостроительной политики и строительства Бочкарева А.Ю.

Мэр Москвы **С.С.Собянин**

Приложение 1  
к постановлению Правительства Москвы  
от 17 июня 2020 г. № 826-ПП

Внесение изменения в приложение к постановлению Правительства Москвы от 28 марта 2017 г. № 120-ПП


Книга 12  
Новомосковский административный округ города Москвы  
Карта градостроительного зонирования  
Границы территориальных зон и виды разрешенного использования  
земельных участков и объектов капитального строительства  
поселение Десеновское города Москвы

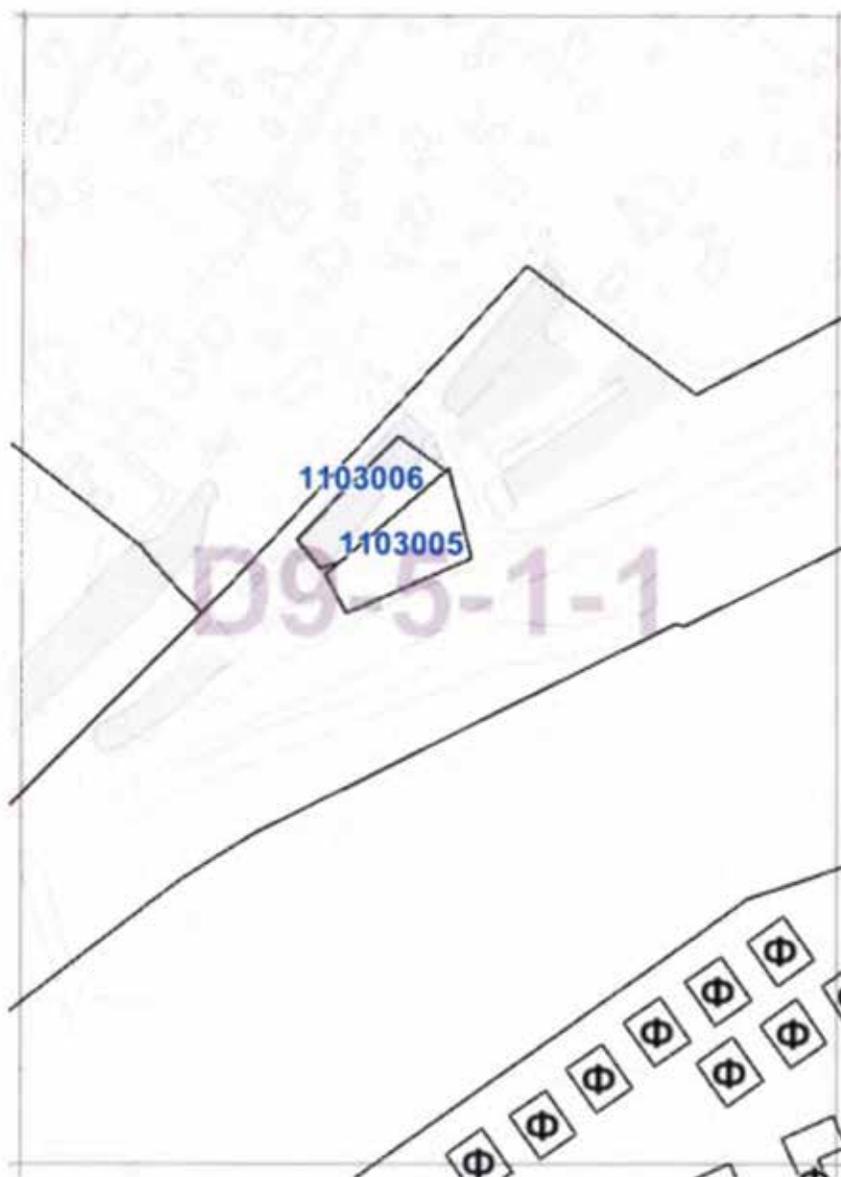

Приложение 2  
к постановлению Правительства Москвы  
от 17 июня 2020 г. № 826-ПП

Внесение изменения в приложение к постановлению Правительства Москвы от 28 марта 2017 г. № 120-ПП

Книга 12  
Новомосковский административный округ города Москвы  
Карта градостроительного зонирования  
Гранины территориальных зон, подзон территориальных зон  
и предельные параметры разрешенного строительства,  
реконструкции объектов капитального строительства  
поселение Десеновское города Москвы

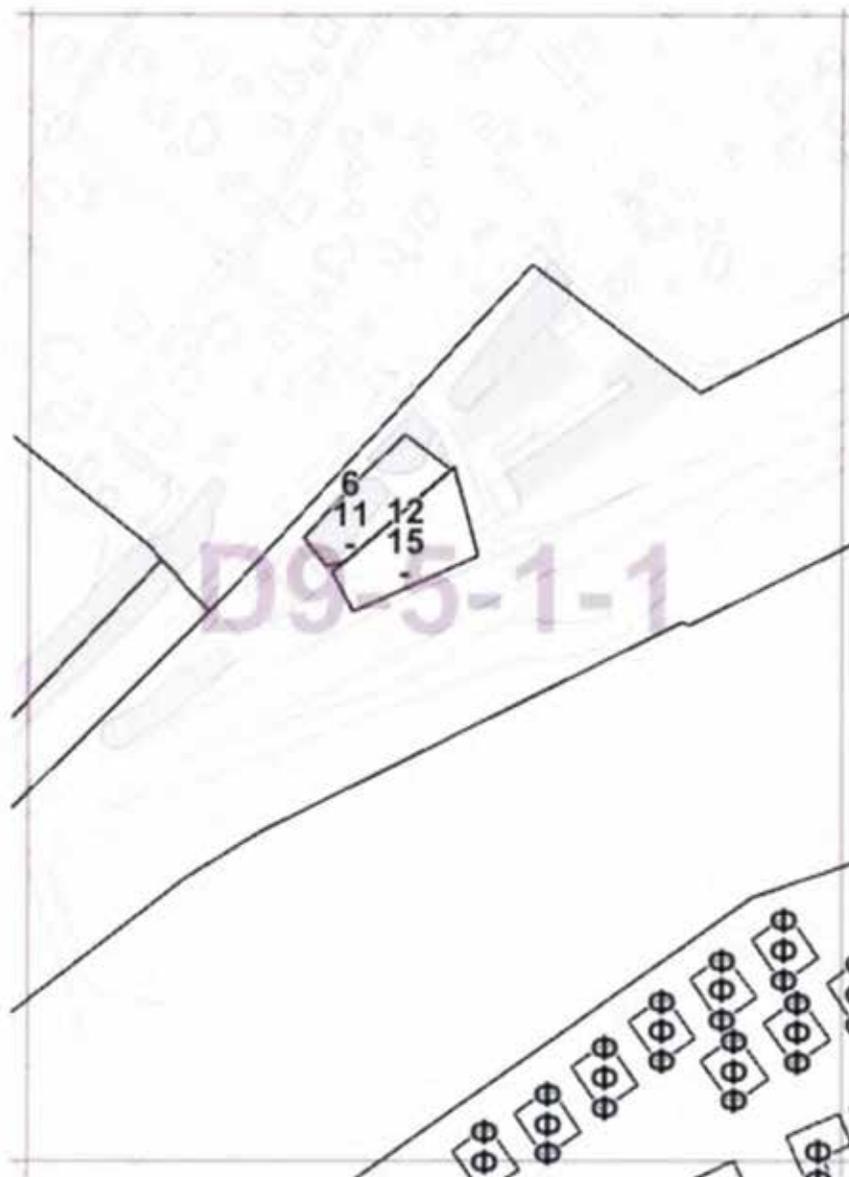

Приложение 3  
к постановлению Правительства Москвы  
от 17 июня 2020 г. № 826-ПП

**Внесение изменения в приложение к постановлению Правительства Москвы от 28 марта 2017 г. № 120-ПП**

Книга 12  
Новомосковский административный округ города Москвы  
поселение Десеновское города Москвы

№ пункта	Район	Номер территориальной зоны	Коды видов разрешенного использования земельных участков и объектов капитального строительства
46	поселение Десеновское	1103006	3.3, 4.1, 4.2, 4.3, 4.4, 4.5, 4.6, 4.8.1, 4.8.2, 4.9, 4.10

**О ВНЕСЕНИИ ИЗМЕНЕНИЙ В ПОСТАНОВЛЕНИЕ ПРАВИТЕЛЬСТВА МОСКВЫ  
ОТ 28 МАРТА 2017 Г. № 120-ПП**

**Постановление Правительства Москвы от 17 июня 2020 года № 827-ПП**

В соответствии с Градостроительным кодексом Российской Федерации, Законом города Москвы от 25 июня 2008 г. № 28 «Градостроительный кодекс города Москвы», постановлением Правительства Москвы от 7 апреля 2009 г. № 270-ПП «О создании Городской комиссии по вопросам градостроительства, землепользования и застройки при Правительстве Москвы и об утверждении положений о Городской и окружной комиссиях по вопросам градостроительства, землепользования и застройки при Правительстве Москвы» **Правительство Москвы постановляет:**

1. Внести изменения в постановление Правительства Москвы от 28 марта 2017 г. № 120-ПП «Об утверждении правил землепользования и застройки города Москвы» (в редакции постановления Правительства Москвы от 2 июля 2019 г. № 795-ПП):

1.1. Лист D7-8-3-3 карты градостроительного зонирования «Границы территориальных зон и виды разрешенного использования земельных участков и объектов капитального строительства. Поселение Московский

города Москвы» раздела 1 книги 12 территориальной части правил землепользования и застройки приложения к постановлению изложить в редакции согласно приложению 1 к настоящему постановлению.

1.2. Лист D7-8-3-3 карты градостроительного зонирования «Границы территориальных зон, подзон территориальных зон и предельные параметры разрешенного строительства, реконструкции объектов капитального строительства. Поселение Московский города Москвы» раздела 1 книги 12 территориальной части правил землепользования и застройки приложения к постановлению изложить в редакции согласно приложению 2 к настоящему постановлению.


2. Контроль за выполнением настоящего постановления возложить на заместителя Мэра Москвы в Правительстве Москвы по вопросам градостроительной политики и строительства Бочкарева А.Ю.

Мэр Москвы С.С.Собянин

Приложение 1  
к постановлению Правительства Москвы  
от 17 июня 2020 г. № 827-ПП

Внесение изменения в приложение к постановлению Правительства Москвы от 28 марта 2017 г. № 120-ПП


Книга 12  
Новомосковский административный округ города Москвы  
Карта градостроительного зонирования  
Границы территориальных зон и виды разрешенного использования  
земельных участков и объектов капитального строительства  
поселение Московский города Москвы

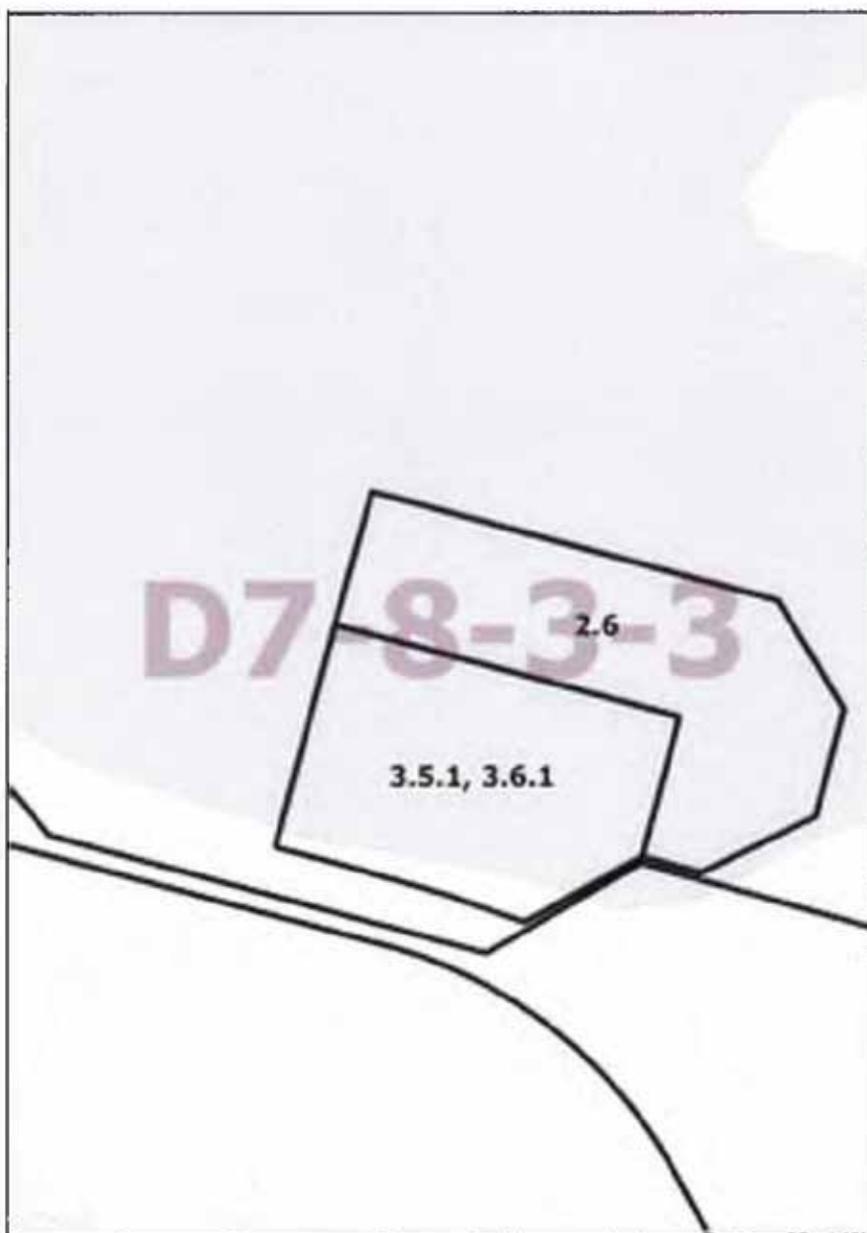

Приложение 2  
к постановлению Правительства Москвы  
от 17 июня 2020 г. № 827-ПП

Внесение изменения в приложение к постановлению Правительства Москвы от 28 марта 2017 г. № 120-ПП

Книга 12  
Новомосковский административный округ города Москвы  
Карта градостроительного зонирования  
Границы территориальных зон, подзон территориальных зон  
и предельные параметры разрешенного строительства,  
реконструкции объектов капитального строительства  
поселение Московский города Москвы

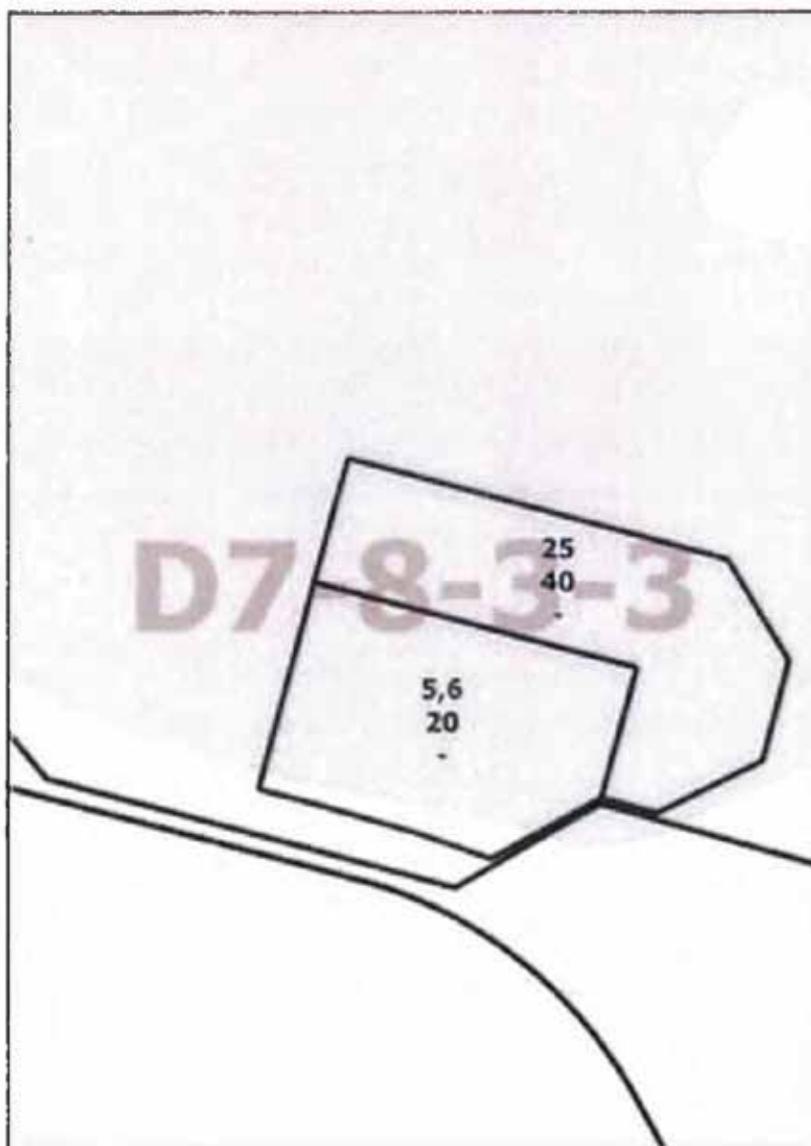

## О ВНЕСЕНИИ ИЗМЕНЕНИЙ В ПОСТАНОВЛЕНИЕ ПРАВИТЕЛЬСТВА МОСКВЫ ОТ 28 МАРТА 2017 Г. № 120-ПП

### Постановление Правительства Москвы от 17 июня 2020 года № 828-ПП

В соответствии с Градостроительным кодексом Российской Федерации, Законом города Москвы от 25 июня 2008 г. № 28 «Градостроительный кодекс города Москвы», постановлением Правительства Москвы от 7 апреля 2009 г. № 270-ПП «О создании Городской комиссии по вопросам градостроительства, землепользования и застройки при Правительстве Москвы и об утверждении положений о Городской и окружной комиссиях по вопросам градостроительства, землепользования и застройки при Правительстве Москвы» **Правительство Москвы постановляет:**

1. Внести изменения в постановление Правительства Москвы от 28 марта 2017 г. № 120-ПП «Об утверждении правил землепользования и застройки города Москвы» (в редакции постановлений Правительства Москвы от 15 декабря 2017 г. № 1016-ПП, от 2 апреля 2019 г. № 316-ПП, от 22 октября 2019 г. № 1388-ПП, от 1 ноября 2019 г. № 1430-ПП и от 27 декабря 2019 г. № 1866-ПП):

1.1. Листы НЗ-4-2-3, НЗ-4-2-4 и НЗ-4-4-1 карты градостроительного зонирования «Границы территориальных зон и виды разрешенного использования земельных участков и объектов капитального строительства. Северо-Восточный административный округ города Москвы» раздела 1 книги 4 территориальной части правил землепользования и застройки приложения к постановлению изложить в редакции согласно приложению 1 к настоящему постановлению.

1.2. Листы НЗ-4-3-4 и НЗ-4-4-3 карты градостроительного зонирования «Границы территориальных зон и виды разрешенного использования земельных участков и объектов капитального строительства. Северо-Восточный административный округ города Москвы» раздела 1 книги 4 территориальной части правил землепользования и застройки приложения к постановлению изложить в редакции согласно приложению 2 к настоящему постановлению.

1.3. Листы НЗ-4-4-2, НЗ-4-4-4 и НЗ-5-3-1 карты градостроительного зонирования «Границы территориальных зон и виды разрешенного использования земельных участков и объектов капитального строительства. Северо-Восточный административный округ города Мос-

квы» раздела 1 книги 4 территориальной части правил землепользования и застройки приложения к постановлению изложить в редакции согласно приложению 3 к настоящему постановлению.

1.4. Листы НЗ-4-2-3, НЗ-4-2-4 и НЗ-4-4-1 карты градостроительного зонирования «Границы территориальных зон, подзон территориальных зон и предельные параметры разрешенного строительства, реконструкции объектов капитального строительства. Северо-Восточный административный округ города Москвы» раздела 1 книги 4 территориальной части правил землепользования и застройки приложения к постановлению изложить в редакции согласно приложению 4 к настоящему постановлению.

1.5. Листы НЗ-4-3-4 и НЗ-4-4-3 карты градостроительного зонирования «Границы территориальных зон, подзон территориальных зон и предельные параметры разрешенного строительства, реконструкции объектов капитального строительства. Северо-Восточный административный округ города Москвы» раздела 1 книги 4 территориальной части правил землепользования и застройки приложения к постановлению изложить в редакции согласно приложению 5 к настоящему постановлению.

1.6. Листы НЗ-4-4-2, НЗ-4-4-4 и НЗ-5-3-1 карты градостроительного зонирования «Границы территориальных зон, подзон территориальных зон и предельные параметры разрешенного строительства, реконструкции объектов капитального строительства. Северо-Восточный административный округ города Москвы» раздела 1 книги 4 территориальной части правил землепользования и застройки приложения к постановлению изложить в редакции согласно приложению 6 к настоящему постановлению.


2. Контроль за выполнением настоящего постановления возложить на заместителя Мэра Москвы в Правительстве Москвы по вопросам градостроительной политики и строительства Бочкарева А.Ю.

Мэр Москвы **С.С.Собянин**

Приложение 1  
к постановлению Правительства Москвы  
от 17 июня 2020 г. № 828-ПП

Внесение изменений в приложение к постановлению Правительства Москвы от 28 марта 2017 г. № 120-ПП

Книга 4  
Карта градостроительного зонирования  
Границы территориальных зон и виды разрешенного использования  
земельных участков и объектов капитального строительства  
Северо-Восточный административный округ города Москвы

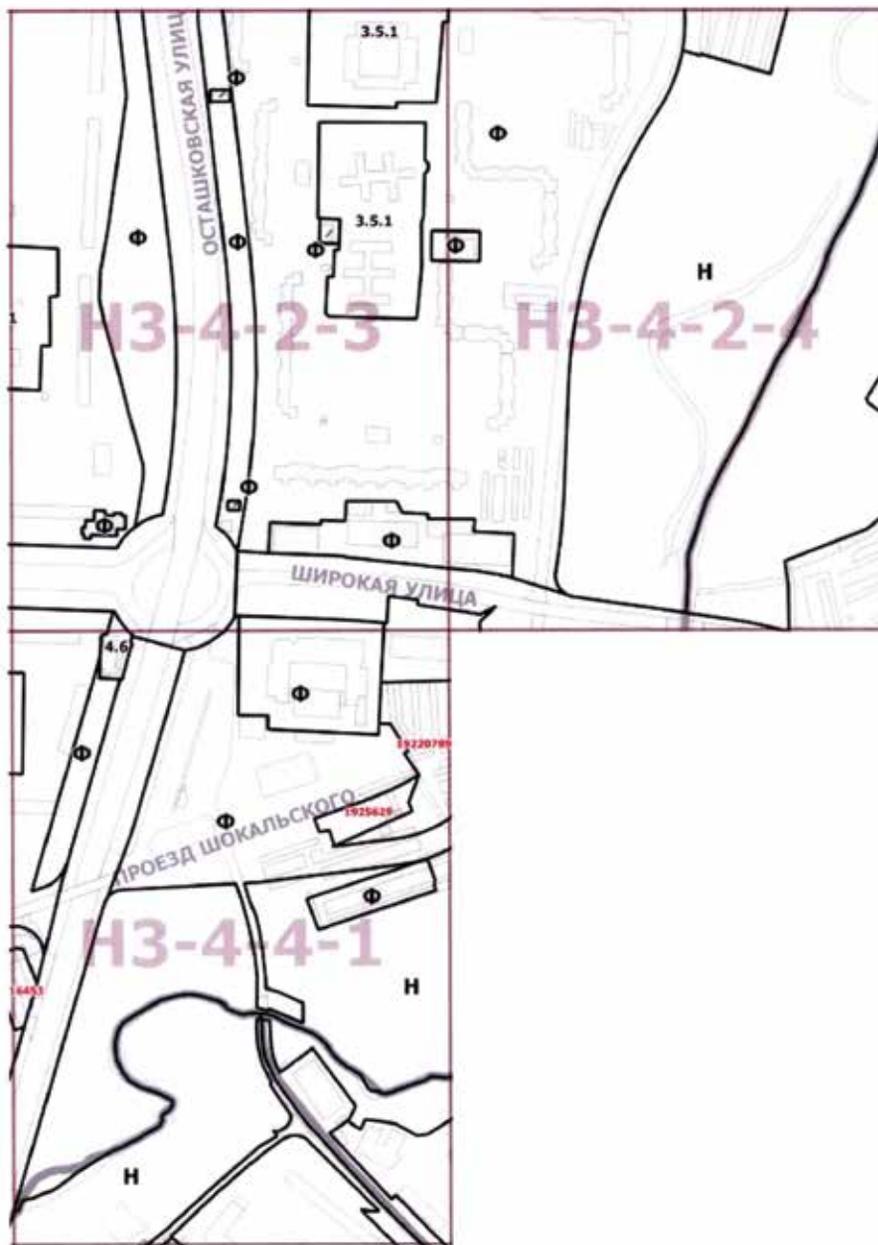

Приложение 2  
к постановлению Правительства Москвы  
от 17 июня 2020 г. № 828-ПП

Внесение изменений в приложение к постановлению Правительства Москвы от 28 марта 2017 г. № 120-ПП

Книга 4


Карта градостроительного зонирования  
Границы территориальных зон и виды разрешенного использования  
земельных участков и объектов капитального строительства  
Северо-Восточный административный округ города Москвы



Приложение 3  
к постановлению Правительства Москвы  
от 17 июня 2020 г. № 828-ПП

Внесение изменений в приложение к постановлению Правительства Москвы от 28 марта 2017 г. № 120-ПП

Книга 4  
Карта градостроительного зонирования  
Границы территориальных зон и виды разрешенного использования  
земельных участков и объектов капитального строительства  
Северо-Восточный административный округ города Москвы

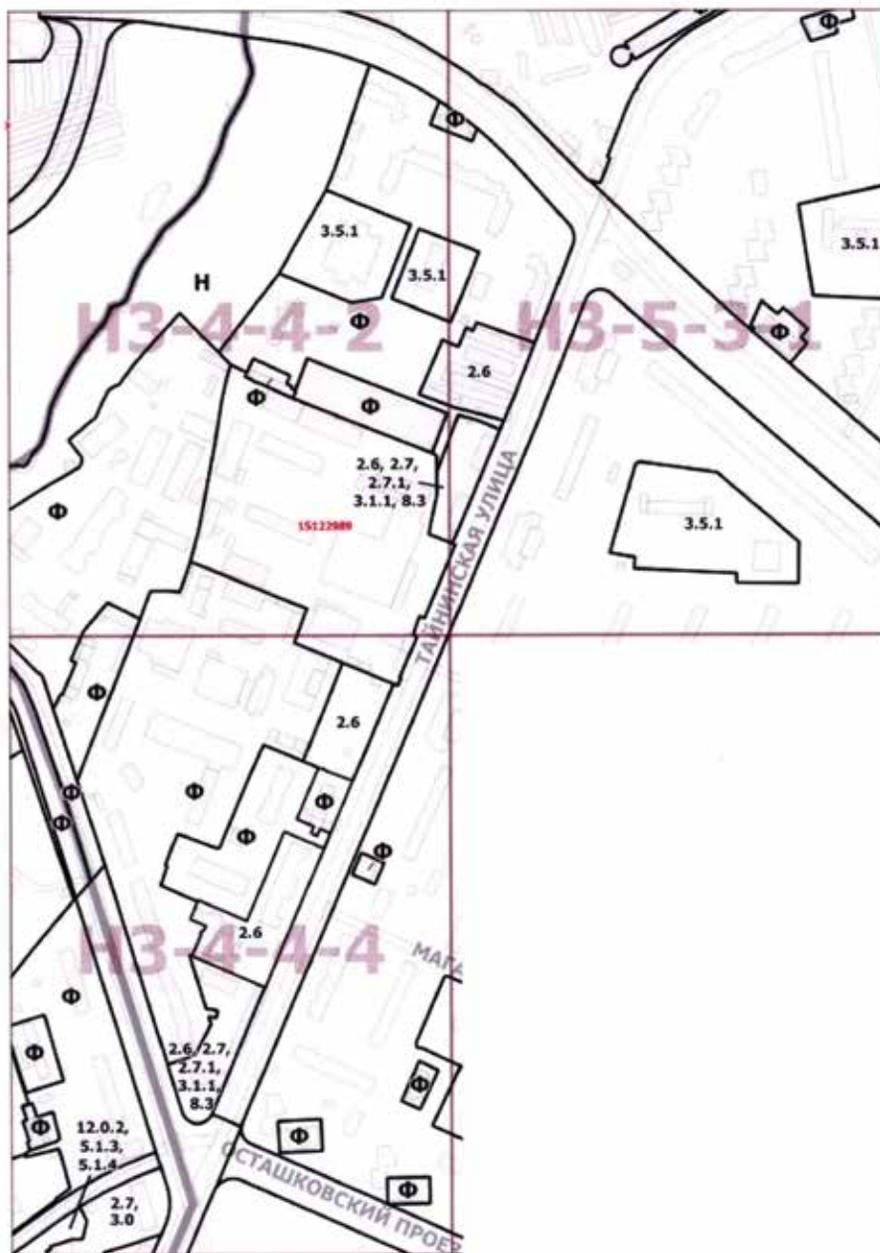


Приложение 4  
к постановлению Правительства Москвы  
от 17 июня 2020 г. № 828-ПП

Внесение изменений в приложение к постановлению Правительства Москвы от 28 марта 2017 г. № 120-ПП

Книга 4

Карта градостроительного зонирования  
Границы территориальных зон, подзон территориальных зон  
и предельные параметры разрешенного строительства,  
реконструкции объектов капитального строительства  
Северо-Восточный административный округ города Москвы

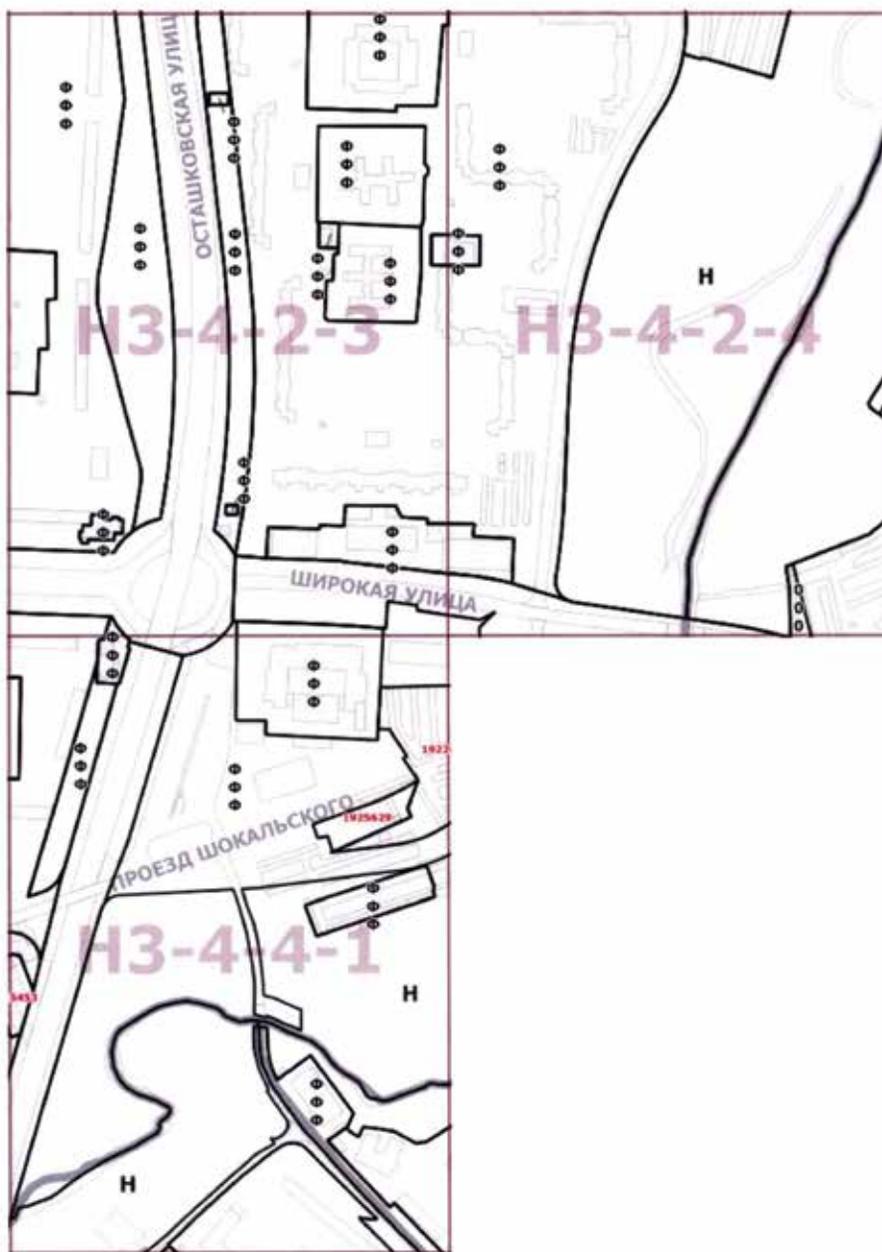


Приложение 5  
к постановлению Правительства Москвы  
от 17 июня 2020 г. № 828-ПП

Внесение изменений в приложение к постановлению Правительства Москвы от 28 марта 2017 г. № 120-ПП

Книга 4

Карта градостроительного зонирования  
Границы территориальных зон, подзон территориальных зон  
и предельные параметры разрешенного строительства,  
реконструкции объектов капитального строительства  
Северо-Восточный административный округ города Москвы

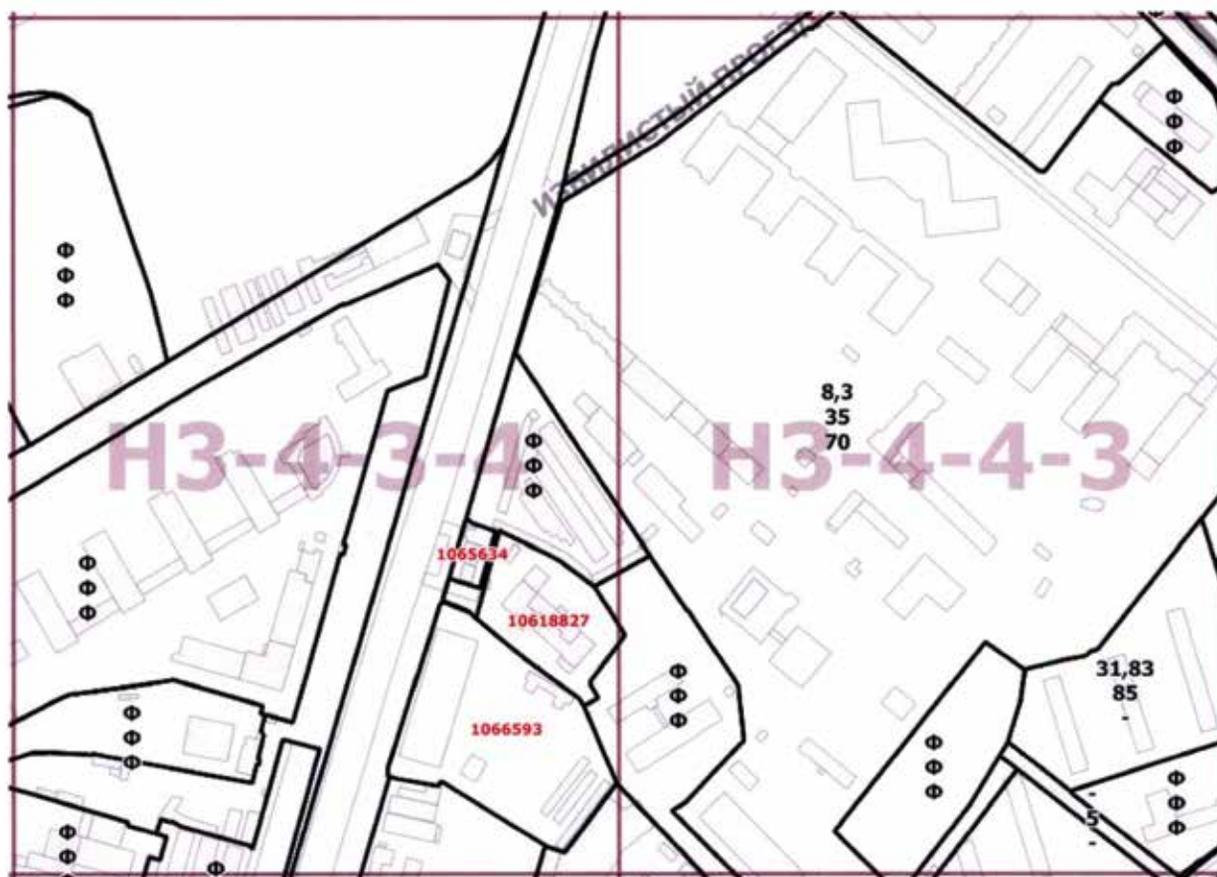


Приложение 6  
к постановлению Правительства Москвы  
от 17 июня 2020 г. № 828-ПП

Внесение изменений в приложение к постановлению Правительства Москвы от 28 марта 2017 г. № 120-ПП

Книга 4

Карта градостроительного зонирования  
Границы территориальных зон, подзон территориальных зон  
и предельные параметры разрешенного строительства,  
реконструкции объектов капитального строительства  
Северо-Восточный административный округ города Москвы

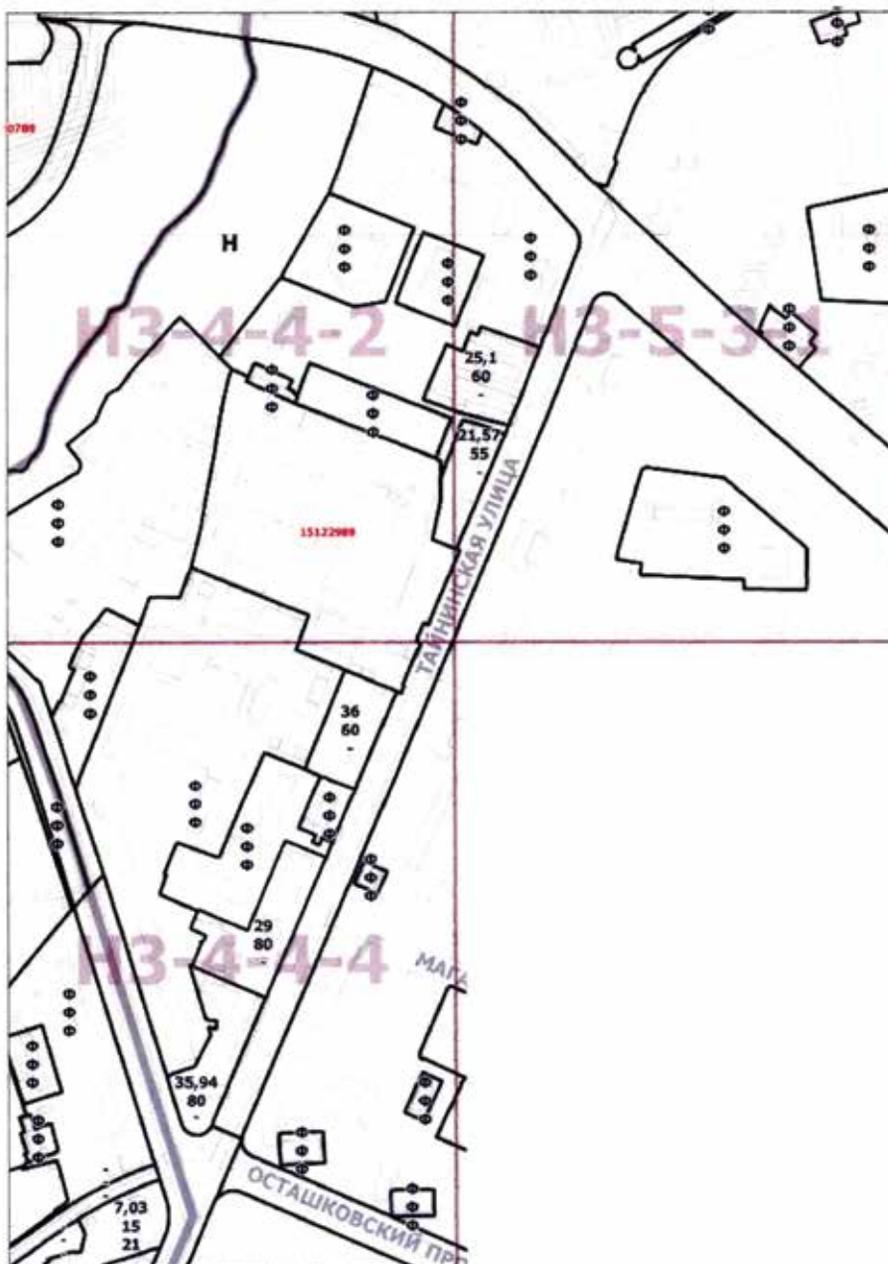

## О ВНЕСЕНИИ ИЗМЕНЕНИЯ В ПОСТАНОВЛЕНИЕ ПРАВИТЕЛЬСТВА МОСКВЫ ОТ 28 МАРТА 2017 Г. № 120-ПП

### Постановление Правительства Москвы от 17 июня 2020 года № 829-ПП

В соответствии с Градостроительным кодексом Российской Федерации, Законом города Москвы от 25 июня 2008 г. № 28 «Градостроительный кодекс города Москвы», постановлением Правительства Москвы от 7 апреля 2009 г. № 270-ПП «О создании Городской комиссии по вопросам градостроительства, землепользования и застройки при Правительстве Москвы и об утверждении положений о Городской и окружной комиссиях по вопросам градостроительства, землепользования и застройки при Правительстве Москвы» **Правительство Москвы постановляет:**

1. Внести изменение в постановление Правительства Москвы от 28 марта 2017 г. № 120-ПП «Об утверждении правил землепользования и застройки города Москвы» (в редакции постановлений Правительства Москвы от 19 марта 2019 г. № 224-ПП и от 27 августа 2019 г. № 1112-ПП), изложив лист 15-9-1-2 карты градострои-

тельного зонирования «Границы территориальных зон, подзон территориальных зон и предельные параметры разрешенного строительства, реконструкции объектов капитального строительства. Восточный административный округ города Москвы» раздела 1 книги 5 территориальной части правил землепользования и застройки приложения к постановлению в редакции согласно приложению к настоящему постановлению.

2. Контроль за выполнением настоящего постановления возложить на заместителя Мэра Москвы в Правительстве Москвы по вопросам градостроительной политики и строительства Бочкарева А.Ю.


Мэр Москвы С.С.Собянин

Приложение  
к постановлению Правительства Москвы  
от 17 июня 2020 г. № 829-ПП

Внесение изменения в приложение к постановлению Правительства Москвы от 28 марта 2017 г. № 120-ПП

Книга 5

Карта градостроительного зонирования  
Границы территориальных зон, подзон территориальных зон  
и предельные параметры разрешенного строительства,  
реконструкции объектов капитального строительства  
Восточный административный округ города Москвы

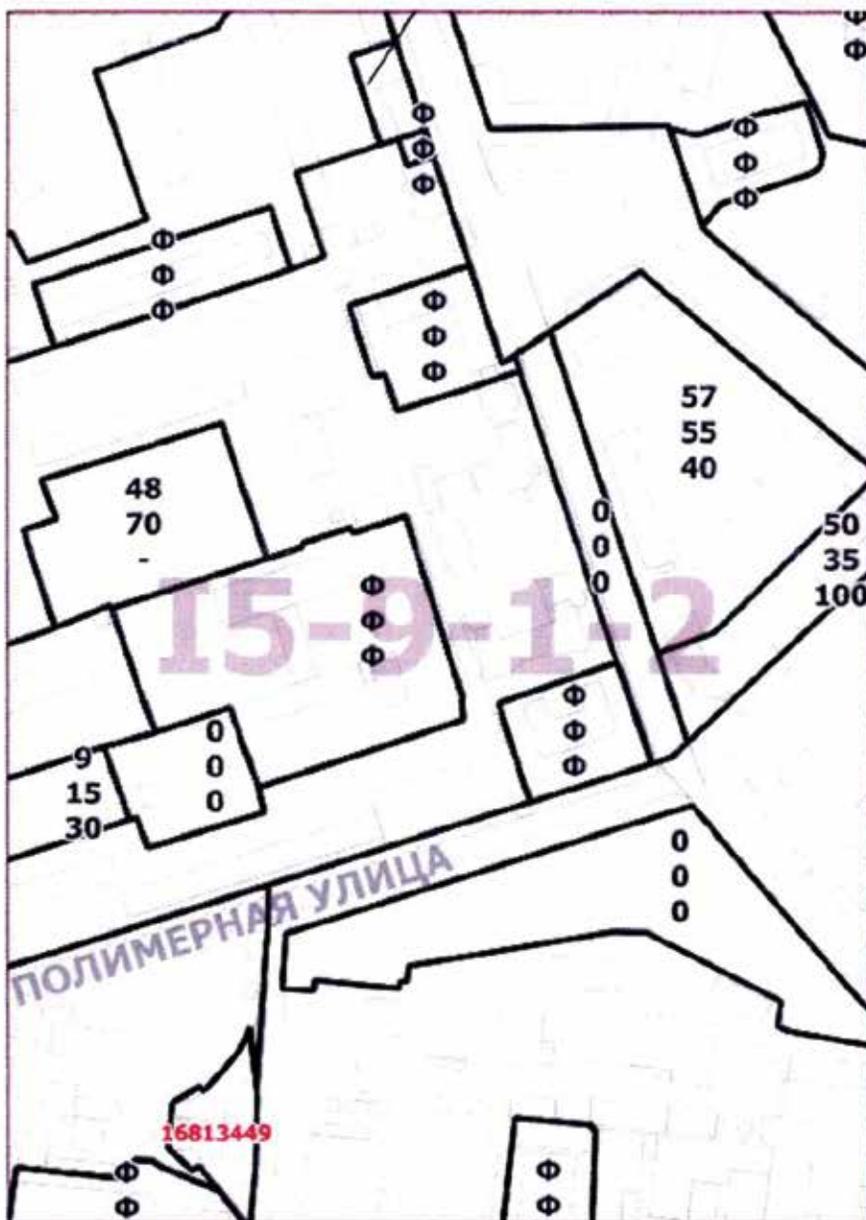

## О ВНЕСЕНИИ ИЗМЕНЕНИЙ В ПОСТАНОВЛЕНИЕ ПРАВИТЕЛЬСТВА МОСКВЫ ОТ 28 МАРТА 2017 Г. № 120-ПП

### Постановление Правительства Москвы от 17 июня 2020 года № 830-ПП

В соответствии с Градостроительным кодексом Российской Федерации, Законом города Москвы от 25 июня 2008 г. № 28 «Градостроительный кодекс города Москвы», постановлением Правительства Москвы от 7 апреля 2009 г. № 270-ПП «О создании Городской комиссии по вопросам градостроительства, землепользования и застройки при Правительстве Москвы и об утверждении положений о Городской и окружной комиссиях по вопросам градостроительства, землепользования и застройки при Правительстве Москвы» **Правительство Москвы постановляет:**

1. Внести изменения в постановление Правительства Москвы от 28 марта 2017 г. № 120-ПП «Об утверждении правил землепользования и застройки города Москвы» (в редакции постановления Правительства Москвы от 15 декабря 2017 г. № 1016-ПП):

1.1. Листы F4-3-4-1, F4-3-4-3 и F4-3-4-4 карты градостроительного зонирования «Границы территориальных зон и виды разрешенного использования земельных участков и объектов капитального строительства. Северный административный округ города Москвы» раздела 1

книги 3 территориальной части правил землепользования и застройки приложения к постановлению изложить в редакции согласно приложению 1 к настоящему постановлению.

1.2. Листы F4-3-4-1, F4-3-4-3 и F4-3-4-4 карты градостроительного зонирования «Границы территориальных зон, подзон территориальных зон и предельные параметры разрешенного строительства, реконструкции объектов капитального строительства. Северный административный округ города Москвы» раздела 1 книги 3 территориальной части правил землепользования и застройки приложения к постановлению изложить в редакции согласно приложению 2 к настоящему постановлению.

2. Контроль за выполнением настоящего постановления возложить на заместителя Мэра Москвы в Правительстве Москвы по вопросам градостроительной политики и строительства Бочкарева А.Ю.

Мэр Москвы **С.С.Собянин**

Приложение 1  
к постановлению Правительства Москвы  
от 17 июня 2020 г. № 830-ПП

Внесение изменений в приложение к постановлению Правительства Москвы от 28 марта 2017 г. № 120-ПП

Книга 3  
Карта градостроительного зонирования  
Границы территориальных зон и виды разрешенного использования  
земельных участков и объектов капитального строительства  
Северный административный округ города Москвы




Приложение 2  
к постановлению Правительства Москвы  
от 17 июня 2020 г. № 830-ПП

Внесение изменений в приложение к постановлению Правительства Москвы от 28 марта 2017 г. № 120-ПП

Книга 3

Карта градостроительного зонирования  
Границы территориальных зон, подзон территориальных зон  
и предельные параметры разрешенного строительства,  
реконструкции объектов капитального строительства  
Северный административный округ города Москвы

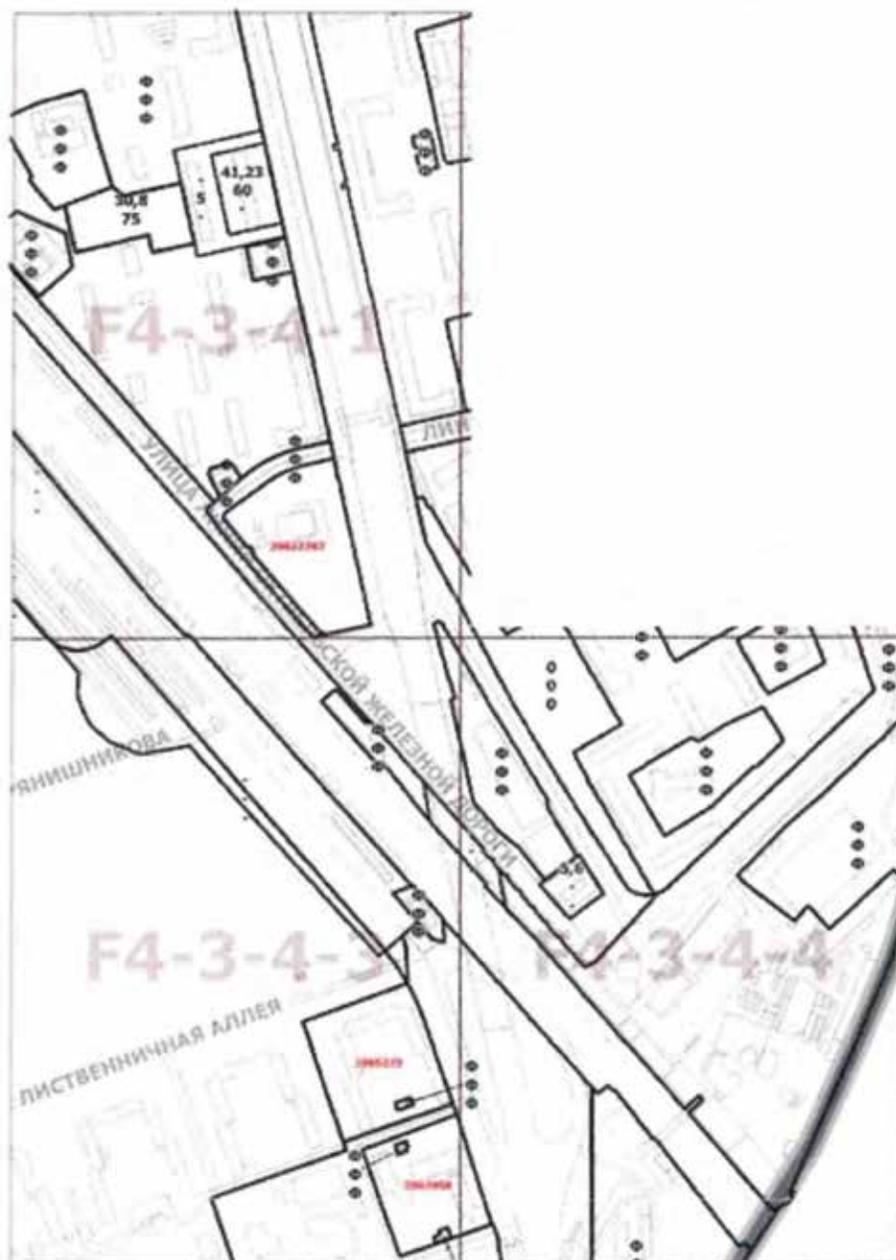

## О ВНЕСЕНИИ ИЗМЕНЕНИЙ В ПОСТАНОВЛЕНИЕ ПРАВИТЕЛЬСТВА МОСКВЫ ОТ 28 МАРТА 2017 Г. № 120-ПП

**Постановление Правительства Москвы от 17 июня 2020 года № 831-ПП**

В соответствии с Градостроительным кодексом Российской Федерации, Законом города Москвы от 25 июня 2008 г. № 28 «Градостроительный кодекс города Москвы», постановлением Правительства Москвы от 7 апреля 2009 г. № 270-ПП «О создании Городской комиссии по вопросам градостроительства, землепользования и застройки при Правительстве Москвы и об утверждении положений о Городской и окружной комиссиях по вопросам градостроительства, землепользования и застройки при Правительстве Москвы» **Правительство Москвы постановляет:**

1. Внести изменения в постановление Правительства Москвы от 28 марта 2017 г. № 120-ПП «Об утверждении правил землепользования и застройки города Москвы»:

1.1. Лист Е6-6-4-2 карты градостроительного зонирования «Границы территориальных зон и виды разрешенного использования земельных участков и объектов капитального строительства. Западный административный округ города Москвы» раздела 1 книги 9 территориаль-

ной части правил землепользования и застройки приложения к постановлению изложить в редакции согласно приложению 1 к настоящему постановлению.

1.2. Лист Е6-6-4-2 карты градостроительного зонирования «Границы территориальных зон, подзон территориальных зон и предельные параметры разрешенного строительства, реконструкции объектов капитального строительства. Западный административный округ города Москвы» раздела 1 книги 9 территориальной части правил землепользования и застройки приложения к постановлению изложить в редакции согласно приложению 2 к настоящему постановлению.

2. Контроль за выполнением настоящего постановления возложить на заместителя Мэра Москвы в Правительстве Москвы по вопросам градостроительной политики и строительства Бочкарева А.Ю.

Мэр Москвы **С.С.Собянин**

Приложение 1  
к постановлению Правительства Москвы  
от 17 июня 2020 г. № 831-ПП

Внесение изменения в приложение к постановлению Правительства Москвы от 28 марта 2017 г. № 120-ПП

Книга 9  
Карта градостроительного зонирования  
Границы территориальных зон и виды разрешенного использования  
земельных участков и объектов капитального строительства  
Западный административный округ города Москвы



Приложение 2  
к постановлению Правительства Москвы  
от 17 июня 2020 г. № 831-ПП

Внесение изменения в приложение к постановлению Правительства Москвы от 28 марта 2017 г. № 120-ПП

Книга 9

Карта градостроительного зонирования  
Гранины территориальных зон, подзон территориальных зон  
и предельные параметры разрешенного строительства,  
реконструкции объектов капитального строительства  
Западный административный округ города Москвы



## О ВНЕСЕНИИ ИЗМЕНЕНИЙ В ПОСТАНОВЛЕНИЕ ПРАВИТЕЛЬСТВА МОСКВЫ ОТ 28 МАРТА 2017 Г. № 120-ПП

### Постановление Правительства Москвы от 17 июня 2020 года № 832-ПП

В соответствии с Градостроительным кодексом Российской Федерации, Законом города Москвы от 25 июня 2008 г. № 28 «Градостроительный кодекс города Москвы», постановлением Правительства Москвы от 7 апреля 2009 г. № 270-ПП «О создании Городской комиссии по вопросам градостроительства, землепользования и застройки при Правительстве Москвы и об утверждении положений о Городской и окружной комиссиях по вопросам градостроительства, землепользования и застройки при Правительстве Москвы» **Правительство Москвы постановляет:**

1. Внести изменения в постановление Правительства Москвы от 28 марта 2017 г. № 120-ПП «Об утверждении правил землепользования и застройки города Москвы» (в редакции постановления Правительства Москвы от 25 февраля 2020 г. № 148-ПП):

1.1. Листы G6-3-1-4 и G6-3-2-3 карты градостроительного зонирования «Границы территориальных зон и виды разрешенного использования земельных участков и объектов капитального строительства. Южный административный округ города Москвы» раздела 1 книги 7

территориальной части правил землепользования и застройки приложения к постановлению изложить в редакции согласно приложению 1 к настоящему постановлению.

1.2. Листы G6-3-1-4 и G6-3-2-3 карты градостроительного зонирования «Границы территориальных зон, подзон территориальных зон и предельные параметры разрешенного строительства, реконструкции объектов капитального строительства. Южный административный округ города Москвы» раздела 1 книги 7 территориальной части правил землепользования и застройки приложения к постановлению изложить в редакции согласно приложению 2 к настоящему постановлению.

2. Контроль за выполнением настоящего постановления возложить на заместителя Мэра Москвы в Правительстве Москвы по вопросам градостроительной политики и строительства Бочкарева А.Ю.


Мэр Москвы **С.С.Собянин**

Приложение 1  
к постановлению Правительства Москвы  
от 17 июня 2020 г. № 832-ПП

Внесение изменений в приложение к постановлению Правительства Москвы от 28 марта 2017 г. № 120-ПП

Книга 7

Карта градостроительного зонирования  
Границы территориальных зон и виды разрешенного использования  
земельных участков и объектов капитального строительства  
Южный административный округ города Москвы

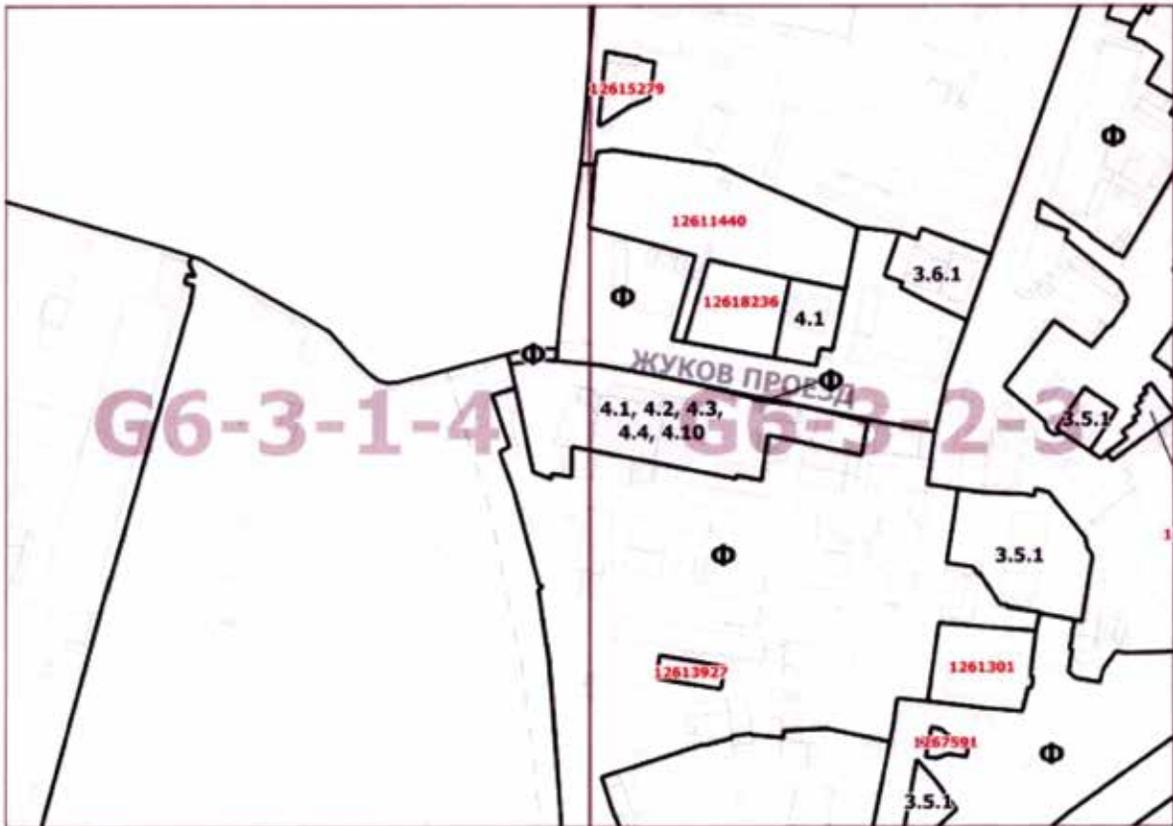


Приложение 2  
к постановлению Правительства Москвы  
от 17 июня 2020 г. № 832-ПП

Внесение изменений в приложение к постановлению Правительства Москвы от 28 марта 2017 г. № 120-ПП

Книга 7

Карта градостроительного зонирования  
Границы территориальных зон, подзон территориальных зон  
и предельные параметры разрешенного строительства,  
реконструкции объектов капитального строительства  
Южный административный округ города Москвы

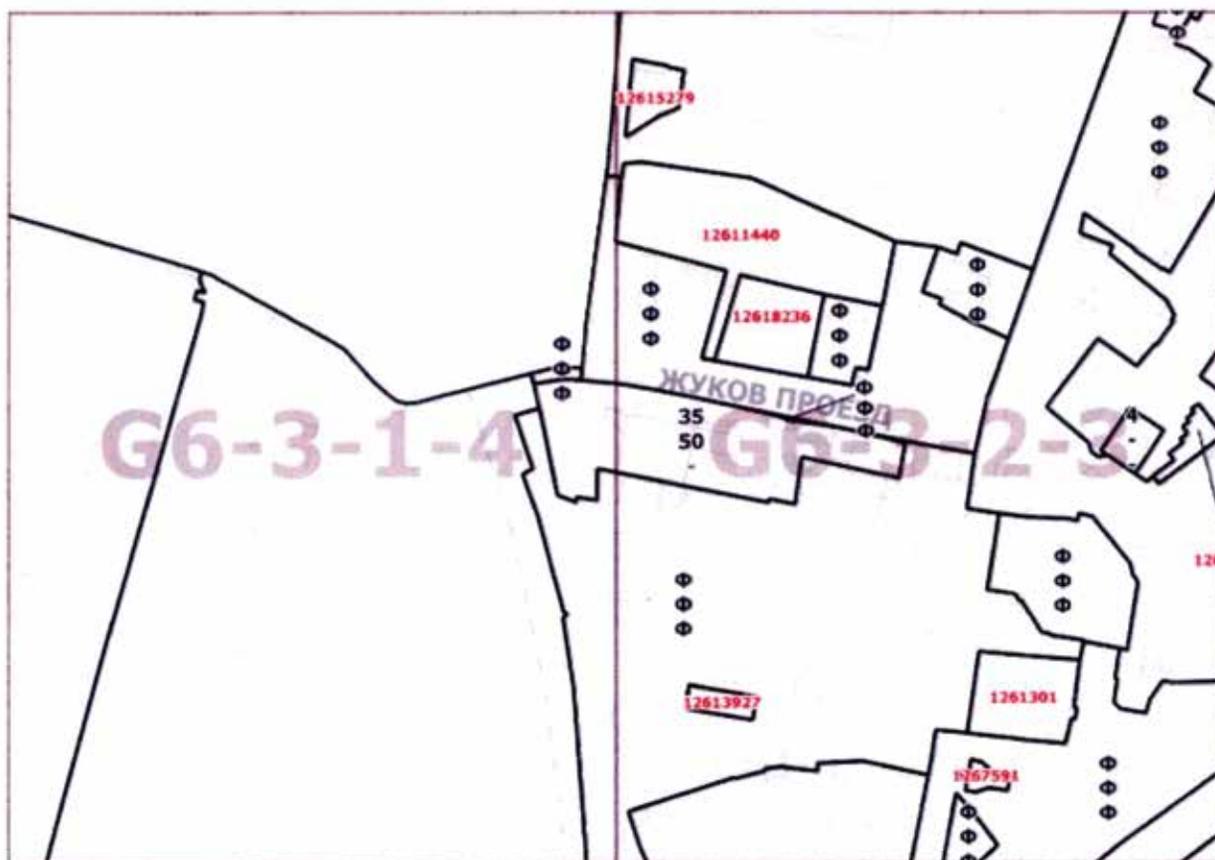

## О ВНЕСЕНИИ ИЗМЕНЕНИЙ В ПОСТАНОВЛЕНИЕ ПРАВИТЕЛЬСТВА МОСКВЫ ОТ 28 МАРТА 2017 Г. № 120-ПП

**Постановление Правительства Москвы от 17 июня 2020 года № 833-ПП**

В соответствии с Градостроительным кодексом Российской Федерации, Законом города Москвы от 25 июня 2008 г. № 28 «Градостроительный кодекс города Москвы», постановлением Правительства Москвы от 7 апреля 2009 г. № 270-ПП «О создании Городской комиссии по вопросам градостроительства, землепользования и застройки при Правительстве Москвы и об утверждении положений о Городской и окружной комиссиях по вопросам градостроительства, землепользования и застройки при Правительстве Москвы» **Правительство Москвы постановляет:**

1. Внести изменения в постановление Правительства Москвы от 28 марта 2017 г. № 120-ПП «Об утверждении правил землепользования и застройки города Москвы»:

1.1. Листы Е6-3-1-1 и Е6-3-1-2 карты градостроительного зонирования «Границы территориальных зон и виды разрешенного использования земельных участков и объектов капитального строительства. Западный административный округ города Москвы» раздела 1 книги 9 территориальной части правил землепользования и застройки приложения к постановлению изложить в

редакции согласно приложению 1 к настоящему постановлению.

1.2. Листы Е6-3-1-1 и Е6-3-1-2 карты градостроительного зонирования «Границы территориальных зон, подзон территориальных зон и предельные параметры разрешенного строительства, реконструкции объектов капитального строительства. Западный административный округ города Москвы» раздела 1 книги 9 территориальной части правил землепользования и застройки приложения к постановлению изложить в редакции согласно приложению 2 к настоящему постановлению.

1.3. Подраздел «Пункт 70б» раздела 2 книги 9 территориальной части правил землепользования и застройки приложения к постановлению признать утратившим силу.


2. Контроль за выполнением настоящего постановления возложить на заместителя Мэра Москвы в Правительстве Москвы по вопросам градостроительной политики и строительства Бочкарева А.Ю.

Мэр Москвы **С.С.Собянин**

Приложение 1  
к постановлению Правительства Москвы  
от 17 июня 2020 г. № 833-ПП

Внесение изменений в приложение к постановлению Правительства Москвы от 28 марта 2017 г. № 120-ПП

Книга 9  
Карта градостроительного зонирования  
Границы территориальных зон и виды разрешенного использования  
земельных участков и объектов капитального строительства  
Западный административный округ города Москвы

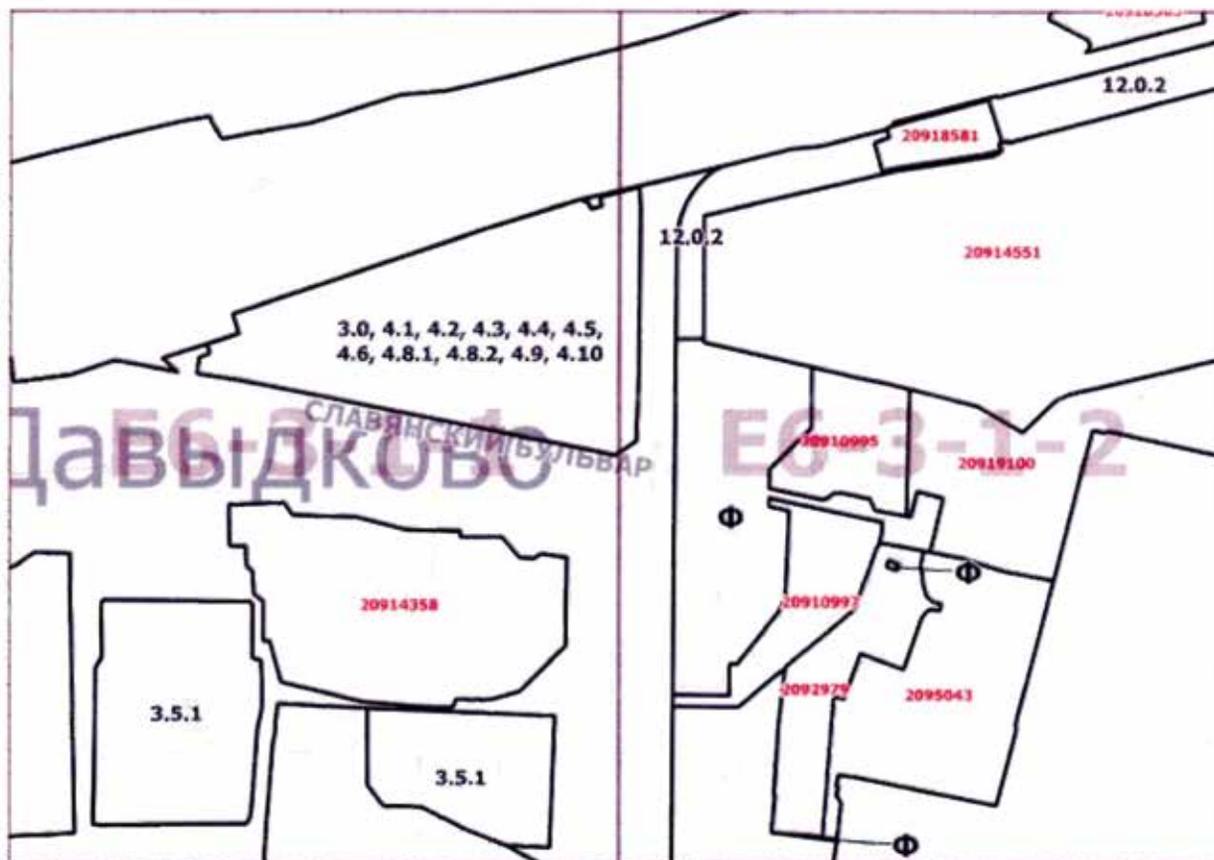


Приложение 2  
к постановлению Правительства Москвы  
от 17 июня 2020 г. № 833-ПП

Внесение изменений в приложение к постановлению Правительства Москвы от 28 марта 2017 г. № 120-ПП

Книга 9

Карта градостроительного зонирования  
Границы территориальных зон, подзон территориальных зон  
и предельные параметры разрешенного строительства,  
реконструкции объектов капитального строительства  
Западный административный округ города Москвы

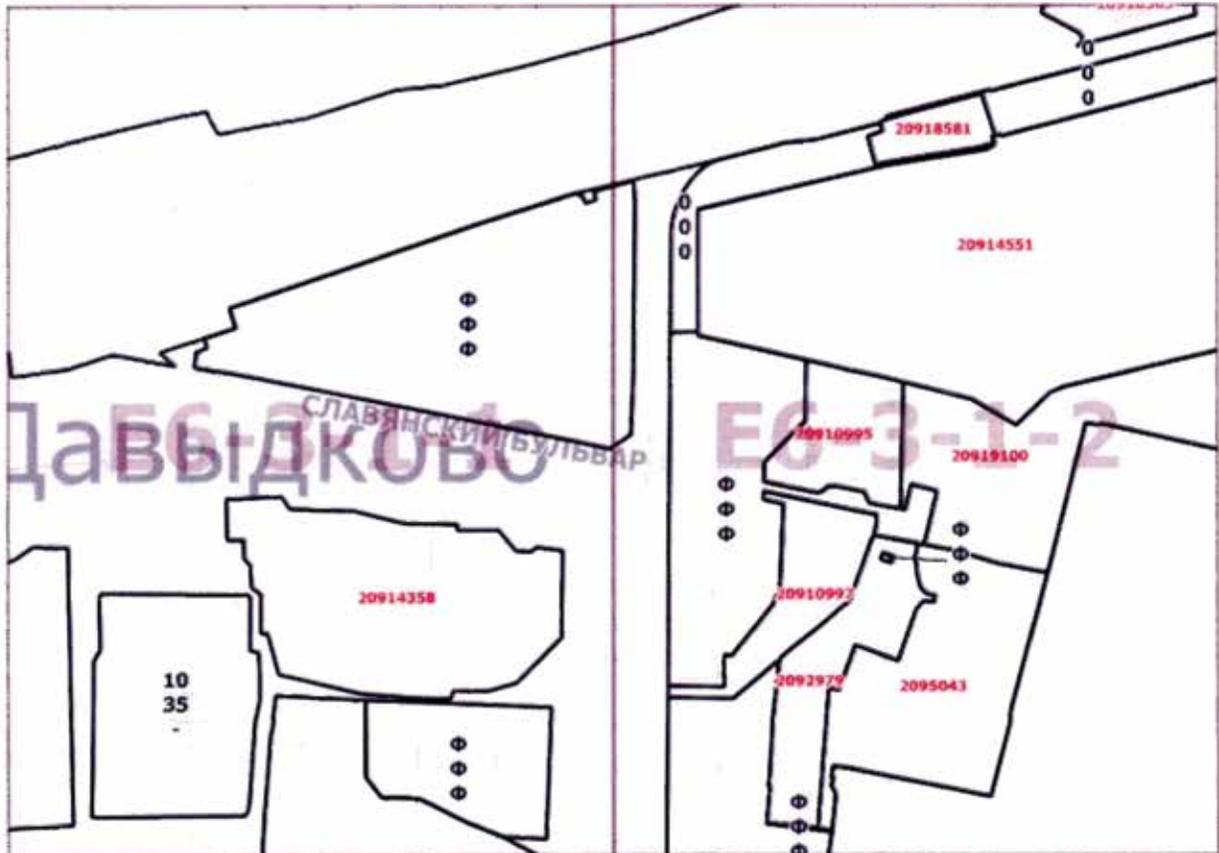

**ОБ ОБРАЗОВАНИИ ОСОБО ОХРАНЯЕМЫХ ПРИРОДНЫХ ТЕРРИТОРИЙ РЕГИОНАЛЬНОГО ЗНАЧЕНИЯ «КОМПЛЕКСНЫЙ ЗАКАЗНИК «АЛТУФЬЕВСКИЙ», «ПАМЯТНИК ПРИРОДЫ «СТАРЫЕ ДЕРЕВЬЯ В УСАДЬБЕ «АЛТУФЬЕВО», «ПАМЯТНИК ПРИРОДЫ «РОДНИК НА АЛТУФЬЕВСКОМ РУЧЬЕ»**

**Постановление Правительства Москвы от 17 июня 2020 года № 834-ПП**

В соответствии с Федеральным законом от 14 марта 1995 г. № 33-ФЗ «Об особо охраняемых природных территориях», законами города Москвы от 6 июля 2005 г. № 37 «О схеме развития и размещения особо охраняемых природных территорий в городе Москве», от 26 сентября 2001 г. № 48 «Об особо охраняемых природных территориях в городе Москве» **Правительство Москвы постановляет:**

1. Образовать:

1.1. Особо охраняемую природную территорию регионального значения «Комплексный заказник «Алтуфьевский» площадью 81,84 га.

1.2. Особо охраняемую природную территорию регионального значения «Памятник природы «Старые деревья в усадьбе «Алтуфьево» площадью 0,348 га в составе комплексного заказника «Алтуфьевский».

1.3. Особо охраняемую природную территорию регионального значения «Памятник природы «Родник на Алтуфьевском ручье» площадью 0,0532 га в составе комплексного заказника «Алтуфьевский».

2. Утвердить:

2.1. Границы особо охраняемой природной территории регионального значения «Комплексный заказник «Алтуфьевский» (приложение 1).

2.2. Границы особо охраняемой природной территории регионального значения «Памятник природы «Старые деревья в усадьбе «Алтуфьево» (приложение 2).

2.3. Границы особо охраняемой природной территории регионального значения «Памятник природы «Родник на Алтуфьевском ручье» (приложение 3).

2.4. Положение об особо охраняемой природной территории регионального значения «Комплексный заказник «Алтуфьевский» (приложение 4).

2.5. Положение об особо охраняемой природной территории регионального значения «Памятник природы «Старые деревья в усадьбе «Алтуфьево» (приложение 5).

2.6. Положение об особо охраняемой природной территории регионального значения «Памятник природы «Родник на Алтуфьевском ручье» (приложение 6).

3. Изменить границы объекта природного комплекса № 31 Северо-Восточного административного округа города Москвы «Долина р.Чермянки с усадьбой «Алтуфьево», исключив из его состава участки территорий общей площадью 14,08 га, согласно приложению 7 к настоящему постановлению.

4. Изменить границы объекта природного комплекса № 31а Северо-Восточного административного округа города Москвы «Долина р.Чермянки», исключив из его состава участок территории площадью 0,36 га, согласно приложению 8 к настоящему постановлению.

5. Изменить границы объекта природного комплекса № 33 Северо-Восточного административного округа города Москвы «Кладбище между МКАД и ул. Кор-

нейчука», исключив из его состава участок территории площадью 0,01 га, согласно приложению 9 к настоящему постановлению.

6. Изменить границы объекта природного комплекса № 34 Северо-Восточного административного округа города Москвы «Хлебниковский (Алтуфьевский) лесопарк (кварталы 114, 116) с долиной р.Чермянки», исключив из его состава участки территории общей площадью 67,19 га, согласно приложению 10 к настоящему постановлению.

7. Внести изменения в постановление Правительства Москвы от 19 января 1999 г. № 38 «О проектных предложениях по установлению границ Природного комплекса с их описанием и закреплением актами красных линий» (в редакции постановлений Правительства Москвы от 25 октября 2016 г. № 689-ПП, от 12 декабря 2019 г. № 1688-ПП, от 17 июня 2020 г. № 811-ПП), изложив пункты 31, 31а, 33, 34 раздела «Северо-Восточный АО» приложения 1 к постановлению в редакции согласно приложению 11 к настоящему постановлению.

8. Внести изменения в постановление Правительства Москвы от 18 августа 2009 г. № 782-ПП «О Государственном природоохранном бюджетном учреждении города Москвы «Московское городское управление природными территориями» (в редакции постановлений Правительства Москвы от 8 декабря 2009 г. № 1340-ПП, от 14 сентября 2010 г. № 793-ПП, от 13 февраля 2013 г. № 69-ПП, от 29 октября 2014 г. № 640-ПП, от 18 ноября 2014 г. № 674-ПП, от 15 сентября 2015 г. № 595-ПП, от 3 февраля 2016 г. № 25-ПП, от 9 августа 2016 г. № 488-ПП, от 26 апреля 2018 г. № 379-ПП, от 17 декабря 2018 г. № 1570-ПП, от 6 февраля 2019 г. № 67-ПП, от 23 июля 2019 г. № 911-ПП, от 17 июня 2020 г. № 811-ПП), дополнив приложение 1 к постановлению пунктами 2.6, 2.7, 2.8 в следующей редакции:

«2.6. Особо охраняемая природная территория регионального значения «Комплексный заказник «Алтуфьевский».

2.7. Особо охраняемая природная территория регионального значения «Памятник природы «Старые деревья в усадьбе «Алтуфьево».

2.8. Особо охраняемая природная территория регионального значения «Памятник природы «Родник на Алтуфьевском ручье».»

9. Внести изменения в постановление Правительства Москвы от 19 июня 2012 г. № 293-ПП «О совершенствовании организации санитарного содержания, уборки и обеспечения чистоты особо охраняемых природных территорий регионального значения, природных и озелененных территорий (объектов природного комплекса) города Москвы» (в редакции постановлений Правительства Москвы от 13 февраля 2013 г. № 69-ПП, от 1 июля 2013 г. № 423-ПП, от 15 сентя-

бря 2015 г. № 595-ПП, от 3 февраля 2016 г. № 25-ПП, от 9 августа 2016 г. № 488-ПП, от 17 декабря 2018 г. № 1570-ПП, от 6 февраля 2019 г. № 67-ПП, от 23 июля 2019 г. № 911-ПП, от 17 июня 2020 г. № 811-ПП), дополнив приложение к постановлению пунктами 3.4, 3.5, 3.6 в следующей редакции:

«3.4. Особо охраняемая природная территория регионального значения «Комплексный заказник «Алтуфьевский».

3.5. Особо охраняемая природная территория регионального значения «Памятник природы «Старые деревья в усадьбе «Алтуфьево».

3.6. Особо охраняемая природная территория регионального значения «Памятник природы «Родник на Алтуфьевском ручье».


10. Контроль за выполнением настоящего постановления возложить на заместителя Мэра Москвы в Правительстве Москвы по вопросам жилищно-коммунального хозяйства и благоустройства Бирюкова П.П.

Мэр Москвы **С.С.Собянин**

Приложение 1  
к постановлению Правительства Москвы  
от 17 июня 2020 г. № 834-ПП

Границы особо охраняемой природной территории регионального значения «Комплексный заказник «Алтуфьевский»

1. Графическое описание границ особо охраняемой природной территории регионального значения «Комплексный заказник «Алтуфьевский»

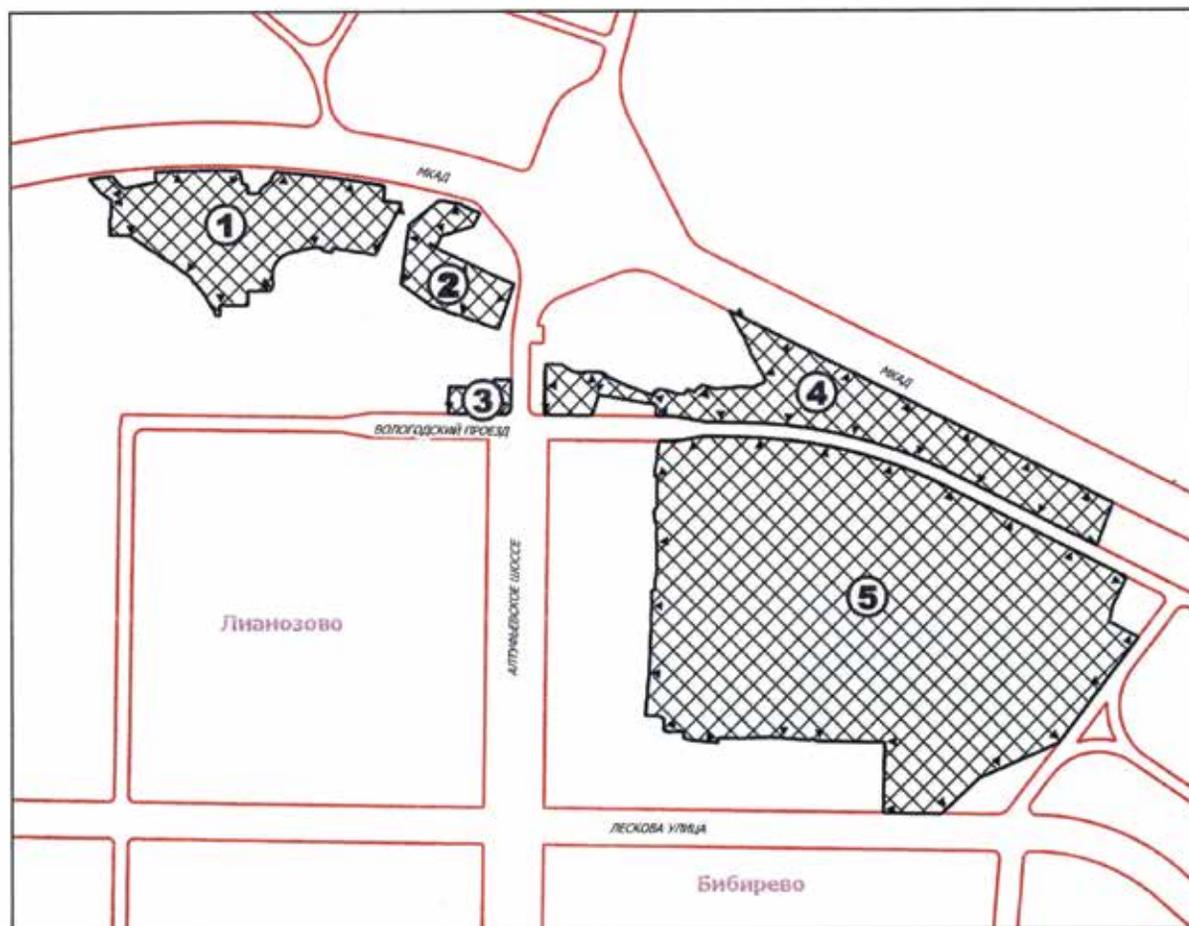

УСЛОВНЫЕ ОБОЗНАЧЕНИЯ

 Устанавливаемая граница особо охраняемой природной территории

 Красные линии улично-дорожной сети

 Участки территории, включаемые в состав ООПТ, общей площадью 81,84 га

 Номер участка ООПТ

2. Перечень координат характерных точек границ особо охраняемой природной территории регионального значения «Комплексный заказник «Алтуфьевский» в Московской системе координат.

#### Участок 1

№ точки	Координата X	Координата Y
1	27049.76	5407.91
2	27042.72	5445.06
3	27040.33	5445.81
4	27033.36	5462.01
5	27023.85	5484.1
6	27007.33	5475.22
7	26996.79	5469.54
8	26977.23	5403.98
9	26954.41	5393.34
10	26960.75	5380.94
11	26958.3	5379.64
12	26941.08	5415.58
13	26895.93	5509.59

№ точки	Координата X	Координата Y
14	26879.0	5548.39
15	26876.81	5553.42
16	26876.16	5554.91
17	26783.01	5521.97
18	26806.88	5453.11
19	26809.03	5446.85
20	26830.09	5386.04
21	26877.27	5318.53
22	26971.56	5331.83
23	27000.34	5335.88
24	27049.09	5397.94
1	27049.76	5407.91

#### Участок 2

№ точки	Координата X	Координата Y
1	26678.10	5548.38
2	26621.26	5547.46
3	26616.22	5546.50
4	26611.80	5543.90
5	26608.89	5540.59
6	26606.89	5535.87
7	26606.5	5532.22
8	26608.37	5416.12

№ точки	Координата X	Координата Y
9	26632.51	5417.10
10	26638.26	5417.33
11	26660.40	5419.13
12	26664.39	5419.29
13	26661.64	5510.87
14	26678.79	5511.76
1	26678.10	5548.38

#### Участок 3

№ точки	Координата X	Координата Y
1	27096.69	4670.89
2	27097.99	4680.63
3	27098.63	4685.59
4	27099.26	4690.55
5	27099.87	4695.51
6	27100.47	4700.48
7	27101.06	4705.44
8	27101.63	4710.41
9	27102.19	4715.38
10	27102.73	4720.35

№ точки	Координата X	Координата Y
11	27099.65	4722.15
12	27086.84	4731.87
13	27077.3	4744.81
14	27090.54	4811.25
15	27110.42	4808.68
16	27110.48	4809.56
17	27110.91	4816.55
18	27111.31	4823.53
19	27111.69	4830.52
20	27112.04	4837.51

№ точки	Координата X	Координата Y
21	27112.37	4844.51
22	27112.67	4851.5
23	27112.95	4858.49
24	27113.2	4865.49
25	27113.43	4872.49
26	27113.63	4879.48
27	27113.81	4886.48
28	27113.97	4893.48
29	27114.1	4900.48
30	27114.2	4907.48
31	27114.28	4914.48
32	27114.34	4921.48
33	27114.37	4928.48
34	27114.38	4935.48
35	27114.36	4942.48
36	27114.32	4949.48
37	27114.25	4956.48
38	27113.1	4983.58
39	27086.51	4990.22
40	27083.66	4998.15
41	27081.56	4999.81
42	27079.49	5000.24
43	27077.56	5000.25
44	27066.92	5000.33
45	27065.7	5014.26
46	27066.64	5022.58
47	27067.62	5024.41
48	27075.32	5027.73
49	27079.7	5032.25
50	27089.26	5046.07
51	27101.85	5053.42
52	27110.03	5057.7
53	27109.23	5069.13
54	27108.37	5080.55
55	27107.43	5091.97
56	27106.43	5103.38
57	27105.36	5114.78
58	27104.23	5126.18
59	27103.03	5137.57
60	27101.76	5148.96

№ точки	Координата X	Координата Y
61	27100.42	5160.34
62	27099.02	5171.71
63	27097.55	5183.07
64	27096.01	5194.42
65	27094.41	5205.76
66	27092.74	5217.09
67	27091.0	5228.42
68	27089.19	5239.73
69	27087.32	5251.03
70	27085.39	5262.32
71	27083.38	5273.6
72	27081.31	5284.87
73	27049.68	5283.31
74	27045.41	5320.96
75	27000.0	5297.57
76	26962.0	5278.0
77	26937.36	5265.25
78	26941.69	5241.56
79	26945.7	5217.81
80	26949.4	5194.01
81	26951.95	5175.99
82	26948.74	5175.59
83	26943.99	5175.0
84	26942.8	5172.25
85	26945.77	5163.27
86	26946.28	5157.82
87	26949.65	5153.2
88	26949.93	5152.81
89	26951.39	5152.83
90	26954.02	5152.85
91	26953.83	5144.17
92	26953.11	5135.52
93	26951.86	5126.93
94	26950.07	5118.44
95	26942.96	5089.14
96	26941.27	5083.6
97	26938.95	5078.3
98	26936.04	5073.29
99	26932.56	5068.66
100	26928.58	5064.46

№ точки	Координата X	Координата Y
101	26925.48	5061.87
102	26924.13	5060.75
103	26919.29	5057.58
104	26914.11	5054.99
105	26908.67	5053.02
106	26903.03	5051.69
107	26900.95	5051.44
108	26897.28	5051.02
109	26891.49	5051.01
110	26885.74	5051.68
111	26880.11	5053.01
112	26877.75	5053.86
113	26862.96	5046.44
114	26863.14	5000.07
115	26833.82	4999.86
116	26834.04	4942.76
117	26811.5	4942.5
118	26811.9	4937.23

№ точки	Координата X	Координата Y
119	26812.02	4932.55
120	26819.78	4931.53
121	26863.13	4905.04
122	26885.75	4884.72
123	26890.63	4883.3
124	26902.98	4865.57
125	26906.57	4861.48
126	26913.99	4852.78
127	26937.06	4816.85
128	26976.48	4759.14
129	26976.5	4757.77
130	26979.19	4753.62
131	26979.8	4714.75
132	27014.61	4714.57
133	27017.98	4716.73
134	27053.55	4717.09
135	27069.25	4695.5
1	27096.69	4670.89

## Участок 4

№ точки	Координата X	Координата Y
1	26710.17	5619.11
2	26709.44	5654.67
3	26708.18	5655.35
4	26696.78	5671.82
5	26694.26	5679.81
6	26692.4	5695.23
7	26694.15	5703.67
8	26693.78	5735.22
9	26693.88	5735.52
10	26691.96	5737.17
11	26689.86	5741.71
12	26684.55	5746.21
13	26679.14	5757.85
14	26662.43	5793.88
15	26660.36	5802.32
16	26655.13	5812.74
17	26644.71	5840.53
18	26648.48	5841.82
19	26651.55	5843.42

№ точки	Координата X	Координата Y
20	26651.33	5846.35
21	26654.59	5846.57
22	26657.56	5855.56
23	26657.08	5861.95
24	26653.77	5872.27
25	26647.7	5891.21
26	26646.56	5907.77
27	26651.91	5910.3
28	26658.02	5913.18
29	26650.99	5927.81
30	26660.52	5936.11
31	26660.73	5940.48
32	26666.3	5942.62
33	26661.03	5960.06
34	26659.87	5961.24
35	26660.11	5963.93
36	26658.35	5969.78
37	26658.05	5971.5
38	26659.8	5991.9

№ точки	Координата X	Координата Y
39	26659.53	6002.29
40	26661.17	6015.13
41	26661.99	6017.62
42	26662.8	6022.58
43	26660.88	6048.16
44	26662.75	6055.67
45	26664.64	6057.51
46	26665.8	6059.77
47	26669.01	6069.54
48	26671.93	6073.64
49	26674.34	6074.26
50	26679.43	6073.71
51	26688.89	6069.84
52	26716.0	6054.94
53	26731.39	6045.6
54	26736.53	6045.13
55	26764.4	6031.74
56	26798.35	6013.63
57	26800.47	6011.39
58	26818.1	6001.43
59	26819.2	6001.9
60	26420.95	6803.08
61	26331.35	6769.0
62	26435.2	6560.98
63	26492.64	6444.53
64	26495.38	6438.53
65	26499.47	6429.4
66	26503.46	6420.23
67	26507.37	6411.03
68	26511.2	6401.79
69	26514.93	6392.51
70	26518.58	6383.2
71	26522.14	6373.85
72	26525.61	6364.48
73	26528.99	6355.06
74	26532.28	6345.62
75	26535.48	6336.15
76	26538.59	6326.64
77	26541.61	6317.11
78	26544.54	6307.55

№ точки	Координата X	Координата Y
79	26547.38	6297.96
80	26550.12	6288.34
81	26552.76	6278.7
82	26555.31	6269.03
83	26557.76	6259.34
84	26560.12	6249.62
85	26562.39	6239.88
86	26564.56	6230.12
87	26566.64	6220.33
88	26568.62	6210.53
89	26570.5	6200.71
90	26572.29	6190.87
91	26573.99	6181.02
92	26575.59	6171.15
93	26577.09	6161.26
94	26578.5	6151.36
95	26579.81	6141.45
96	26581.03	6131.52
97	26582.14	6121.58
98	26583.17	6111.64
99	26584.09	6101.68
100	26584.92	6091.71
101	26585.65	6081.74
102	26586.29	6071.76
103	26586.83	6061.78
104	26587.27	6051.79
105	26589.7	5956.96
106	26589.91	5952.85
107	26590.33	5948.77
108	26590.96	5944.71
109	26600.27	5893.53
110	26601.19	5886.89
111	26601.55	5880.2
112	26601.96	5847.48
113	26625.29	5847.85
114	26646.21	5729.92
115	26603.77	5715.26
116	26605.12	5616.41
1	26710.17	5619.11

## Участок 5

№ точки	Координата X	Координата Y
1	25926.94	6187.23
2	25927.87	6179.47
3	25929.44	6179.43
4	25931.03	6175.64
5	25931.17	6171.47
6	25930.31	6167.73
7	25929.12	6167.70
8	25935.30	6085.67
9	25935.44	6083.78
10	25932.86	6014.73
11	25933.45	6014.72
12	25933.71	5975.45
13	25923.55	5974.80
14	25925.60	5963.00
15	25925.90	5948.60
16	25928.60	5934.40
17	25929.00	5920.20
18	25933.00	5904.50
19	25945.60	5903.80
20	25948.70	5894.20
21	25947.20	5884.60
22	25946.90	5873.30
23	25951.00	5862.10
24	25973.30	5864.20
25	25980.15	5852.91
26	25980.60	5824.71
27	26084.61	5833.29
28	26126.98	5834.94
29	26238.60	5838.42
30	26239.51	5838.56
31	26240.29	5839.05
32	26240.83	5839.80
33	26241.03	5840.70
34	26240.86	5844.76
35	26277.28	5847.79
36	26278.12	5849.49
37	26287.63	5849.4
38	26328.38	5849.03

№ точки	Координата X	Координата Y
39	26374.47	5848.32
40	26382.83	5845.65
41	26397.84	5844.04
42	26407.44	5843.78
43	26410.96	5849.58
44	26471.07	5850.48
45	26478.70	5844.84
46	26550.45	5854.89
47	26550.11	5882.63
48	26550.12	5884.31
49	26550.21	5885.98
50	26550.36	5887.65
51	26550.59	5889.31
52	26558.42	5939.31
53	26559.00	5943.51
54	26559.41	5947.72
55	26559.66	5951.95
56	26559.75	5956.19
57	26559.60	5966.19
58	26559.42	5976.19
59	26559.22	5986.19
60	26559.00	5996.18
61	26558.74	6006.18
62	26558.47	6016.18
63	26558.17	6026.17
64	26557.84	6036.17
65	26557.49	6046.16
66	26557.10	6056.15
67	26556.60	6066.14
68	26556.00	6076.12
69	26555.30	6086.10
70	26554.50	6096.07
71	26553.61	6106.02
72	26552.61	6115.98
73	26551.51	6125.91
74	26550.32	6135.84
75	26549.02	6145.76
76	26547.63	6155.66


№ точки	Координата X	Координата Y
77	26546.14	6165.55
78	26544.55	6175.42
79	26542.86	6185.28
80	26541.07	6195.12
81	26539.18	6204.94
82	26537.20	6214.74
83	26535.11	6224.52
84	26532.93	6234.28
85	26530.66	6244.02
86	26528.28	6253.73
87	26525.81	6263.42
88	26523.24	6273.08
89	26520.58	6282.72
90	26517.81	6292.33
91	26514.94	6301.91
92	26511.98	6311.46
93	26508.93	6320.98
94	26505.78	6330.48
95	26502.54	6339.94
96	26499.21	6349.37
97	26495.79	6358.76

№ точки	Координата X	Координата Y
98	26492.27	6368.12
99	26488.67	6377.45
100	26484.97	6386.74
101	26481.18	6396.00
102	26477.30	6405.21
103	26473.34	6414.39
104	26469.28	6423.53
105	26465.59	6431.64
106	26408.36	6547.66
107	26266.47	6832.03
108	26208.23	6802.96
109	26173.96	6795.47
110	26140.88	6857.11
111	25922.78	6688.17
112	25850.46	6521.45
113	25778.77	6444.73
114	25776.32	6442.11
115	25778.28	6320.22
116	25924.28	6324.11
117	25924.66	6304.74
1	25926.94	6187.23

Приложение 2  
к постановлению Правительства Москвы  
от 17 июня 2020 г. № 834-ПП

**Границы особо охраняемой природной территории регионального значения  
«Памятник природы «Старые деревья в усадьбе «Алтуфьево»»**

1. Графическое описание границ особо охраняемой природной территории регионального значения  
«Памятник природы «Старые деревья в усадьбе «Алтуфьево»»

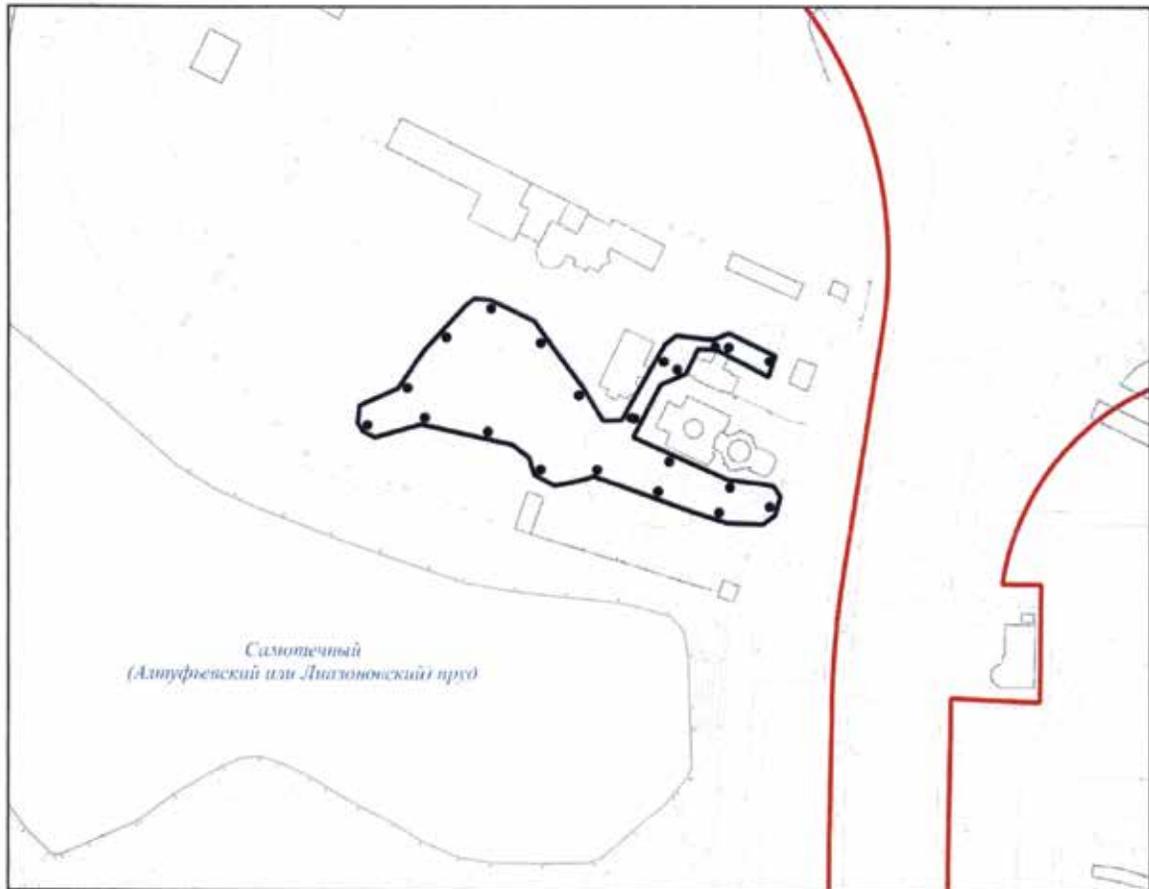

**УСЛОВНЫЕ ОБОЗНАЧЕНИЯ**

—•••— Устанавливаемая граница памятника природы

— Красные линии улично-дорожной сети

2. Перечень координат характерных точек границ особо охраняемой природной территории регионального значения «Памятник природы «Старые деревья в усадьбе «Алтуфьево» в Московской системе координат

№ точки	Координата X	Координата Y
1	5403,5822	26844,3472
2	5402,873	26839,0317
3	5404,5279	26836,433
4	5408,3105	26834,543
5	5422,6135	26838,5592
6	5450,7467	26832,2987
7	5455,9692	26828,3755
8	5457,6241	26823,06
9	5463,7709	26819,7525
10	5470,9815	26821,17
11	5475,828	26822,5875
12	5507,0539	26811,4674
13	5517,1014	26808,2781
14	5528,3311	26807,9237
15	5531,8773	26810,5224
16	5533,6504	26816,3104
17	5531,5227	26819,6179
18	5526,9126	26820,4447
19	5517,5743	26821,5078
20	5488,0226	26834,6195
21	5496,5458	26850,8512

№ точки	Координата X	Координата Y
22	5504,3475	26854,1586
23	5508,0119	26861,8366
24	5513,804	26861,6003
25	5529,8801	26853,2136
26	5532,0078	26859,7104
27	5517,5866	26866,6796
28	5512,6219	26864,6715
29	5501,2741	26865,9709
30	5497,8461	26863,254
31	5484,3705	26839,8658
32	5478,6966	26839,7476
33	5472,3134	26850,1424
34	5464,1367	26861,1363
35	5457,6263	26870,3568
36	5444,1508	26876,8536
37	5439,1861	26877,3261
38	5436,3491	26875,1999
39	5423,6861	26861,6046
40	5415,5298	26849,6742
41	5407,3736	26845,8943

Приложение 3  
к постановлению Правительства Москвы  
от 17 июня 2020 г. № 834-ПП

**Границы особо охраняемой природной территории регионального значения  
«Памятник природы «Родник на Алтуфьевском ручье»**

1. Графическое описание границ особо охраняемой природной территории регионального значения  
«Памятник природы «Родник на Алтуфьевском ручье»



**УСЛОВНЫЕ ОБОЗНАЧЕНИЯ**

 Устанавливаемая граница памятника природы

 Красные линии улично-дорожной сети

2. Перечень координат характерных точек границ особо охраняемой природной территории регионального значения «Памятник природы «Родник на Алтуфьевском ручье» в Московской системе координат.

№ точки	Координата X	Координата Y
1	6196,58	26645,37
2	6217,18	26641,25
3	6220,11	26666,94
4	6215,36	26668,38
5	6206,47	26669,86
6	6199,59	26668,41
1	6196,58	26645,37

Приложение 4  
к постановлению Правительства Москвы  
от 17 июня 2020 г. № 834-ПП

**Положение  
об особо охраняемой природной территории регионального значения «Комплексный заказник «Алтуфьевский»**

**1. Общие положения**

1.1. Положение об особо охраняемой природной территории регионального значения «Комплексный заказник «Алтуфьевский» (далее — Положение) разработано в соответствии с Федеральным законом от 14 марта 1995 г. № 33-ФЗ «Об особо охраняемых природных территориях», Земельным кодексом Российской Федерации, Градостроительным кодексом Российской Федерации, Законом города Москвы от 26 сентября 2001 г. № 48 «Об особо охраняемых природных территориях в городе Москве».

1.2. Комплексный заказник «Алтуфьевский» — собо охраняемая природная территория регионального значения (далее — ООПТ), образованная с целью охраны природных и историко-культурных комплексов, естественных ландшафтов, сохранения или восстановления природных комплексов, биологического разнообразия или отдельных видов растений и животных, поддержания рекреационного потенциала природных территорий в пределах города Москвы.

1.3. Использование особо охраняемой природной территории регионального значения «Комплексный заказник «Алтуфьевский» (далее — комплексный заказник) допускается в культурно-просветительских, рекреационных, физкультурно-оздоровительных и спортивных целях.

1.4. Комплексный заказник образован настоящим постановлением.

1.5. В границах комплексного заказника расположены ООПТ с категорией «памятник природы»:

1.5.1. «Родник на Алтуфьевском ручье» площадью 0,0532 га.

1.5.2. «Старые деревья в усадьбе «Алтуфьево» площадью 0,348 га.

1.6. Площадь комплексного заказника, в том числе с памятниками природы, расположенными в его границах, составляет 81,84 га.

В границах комплексного заказника расположены объекты культурного наследия федерального и регионального значения: соответственно «Усадьба Алтуфьево, XVIII–XIX вв.» и «Усадьба «Алтуфьево».

Требования к осуществлению деятельности в границах территорий указанных объектов культурного наследия установлены Федеральным законом от 25 июня 2002 г. № 73-ФЗ «Об объектах культурного наследия (памятниках истории и культуры) народов Российской Федерации».

1.7. Основное назначение комплексного заказника:

1.7.1. Сохранение историко-культурных и природных комплексов.

1.7.2. Сохранение и восстановление ценных объектов и территорий, являющихся местообитанием редких, находящихся под угрозой исчезновения или уязвимых в условиях города видов растений, животных, птиц или насекомых.

1.7.3. Организация проведения научно-исследовательских работ по изучению объектов особой охраны комплексного заказника.

1.7.4. Организация экологического просвещения населения.

1.8. В соответствии с Федеральным законом от 14 марта 1995 г. № 33-ФЗ «Об особо охраняемых природных территориях», Законом города Москвы от 26 сентября 2001 г. № 48 «Об особо охраняемых природных территориях

в городе Москве», постановлением Правительства Москвы от 18 августа 2009 г. № 782-ПП «О Государственном природоохранном бюджетном учреждении города Москвы «Московское городское управление природными территориями» функции по охране, содержанию и использованию комплексного заказника осуществляет Государственное природоохранное бюджетное учреждение города Москвы «Московское городское управление природными территориями» (далее — ГПБУ «Мосприрода»).

## 2. Зонирование комплексного заказника

2.1. На территории комплексного заказника выделяются следующие функциональные зоны:

2.1.1. Зоны охраняемого ландшафта (далее — ОЛ), предназначенные для сохранения и экореабилитации участков природных ландшафтов, отличающиеся высоким ландшафтным разнообразием.

2.1.2. Учебно-экскурсионные зоны (далее — УЭ), предназначенные для использования в целях экологического просвещения и воспитания населения, ознакомления с достопримечательностями ООПТ.

2.1.3. Прогулочные зоны (далее — П).

2.1.4. Зоны охраны историко-культурных объектов (далее — ИК), предназначенные для сохранения и восстановления объектов историко-культурного наследия, которые могут быть использованы в научных и просветительских целях.

2.2. Схема и таблица функциональных зон особо охраняемой природной территории регионального значения «Комплексный заказник «Алтуфьевский» приводятся в приложении 1 к настоящему Положению.

## 3. Основные и вспомогательные виды разрешенного использования земельных участков, расположенных в границах комплексного заказника

Таблица видов разрешенного использования земельных участков, расположенных в границах особо охраняемой природной территории регионального значения «Комплексный заказник «Алтуфьевский», приводится в приложении 1 к настоящему Положению.

В функциональных зонах с индексом и номером П-13, П-14, П-15, ИК-1, ИК-2, помимо кодов видов разрешенного использования земельных участков и объектов капитального строительства, указанных в приложении 1 к настоящему Положению, в качестве основных видов разрешенного использования земельных участков и объектов капитального строительства устанавливаются также виды разрешенного использования земельных участков и объектов капитального строительства, сведения о которых содержатся в Едином государственном реестре недвижимости.

## 4. Режимы охраны и использования комплексного заказника

На территории комплексного заказника устанавливаются режимы охраны и использования территории, запрещающие или допускающие проведение тех или иных мероприятий и работ в установленных границах функциональных зон ООПТ.

Схема и таблица с описанием режимов особой охраны особо охраняемой природной территории регионального значения «Комплексный заказник «Алтуфьевский» приводятся в приложении 2 к настоящему Положению.

Помимо требований режимов особой охраны особо охраняемой природной территории регионального значения «Комплексный заказник «Алтуфьевский», указанных в приложении 2 к настоящему Положению, в отношении комплексного заказника должны соблюдаться требования, установленные федеральными законами, иными нормативными правовыми актами Российской Федерации, законами города Москвы, иными нормативными правовыми актами города Москвы.

## 5. Предельные параметры разрешенного строительства, реконструкции объектов капитального строительства на территории комплексного заказника

На территориях таких функциональных зон, как спортивные, рекреационные центры, историко-культурные, на участках, в границах которых отсутствуют ценные и особо ценные экологические системы и объекты, ради сохранения которых создавался комплексный заказник, допускается деятельность, которая направлена на обеспечение функционирования комплексного заказника и выполнение экологических, культурных, просветительских, оздоровительных и рекреационных функций.

Схема границ земельных участков, на территории которых допускается строительство, реконструкция объектов капитального строительства на особо охраняемой природной территории регионального значения «Комплексный заказник «Алтуфьевский», и предельные параметры разрешенного строительства, реконструкции объектов капитального строительства приводятся в приложении 3 к настоящему Положению.

## 6. Ответственность за нарушение режима комплексного заказника

Лица, виновные в нарушении установленного режима или иных правил охраны и использования окружающей природной среды и природных ресурсов, а также законодательства об охране объектов культурного наследия (памятников истории и культуры) на территории комплексного заказника, несут ответственность, предусмотренную законодательством Российской Федерации и города Москвы.

## 7. Организация охраны комплексного заказника

7.1. Охрану объектов комплексного заказника и контроль соблюдения режима его особой охраны обеспечивает специальная служба охраны ООПТ — структурное подразделение ГПБУ «Мосприрода».

В состав службы охраны входят государственные инспекторы в области охраны окружающей среды, осуществляющие государственный надзор в области охраны и использования ООПТ, а также отдельных объектов природных и озелененных территорий города Москвы.


7.2. Полномочия специальной службы охраны ООПТ определяются Правительством Москвы в соответствии с природоохранным законодательством Российской Федерации и города Москвы.

7.3. В вопросах обеспечения охраны специальная служба охраны ООПТ взаимодействует со специально уполномоченными государственными органами в области охраны окружающей природной среды и государственного экологического контроля, с правоохранительными органами, а также органами охраны объектов культурного наследия.

Приложение 1  
к Положению

Функциональные зоны и виды разрешенного использования земельных участков, расположенных в границах особо охраняемой природной территории регионального значения «Комплексный заказник «Алтуфьевский»

1. Схема функциональных зон особо охраняемой природной территории регионального значения «Комплексный заказник «Алтуфьевский»

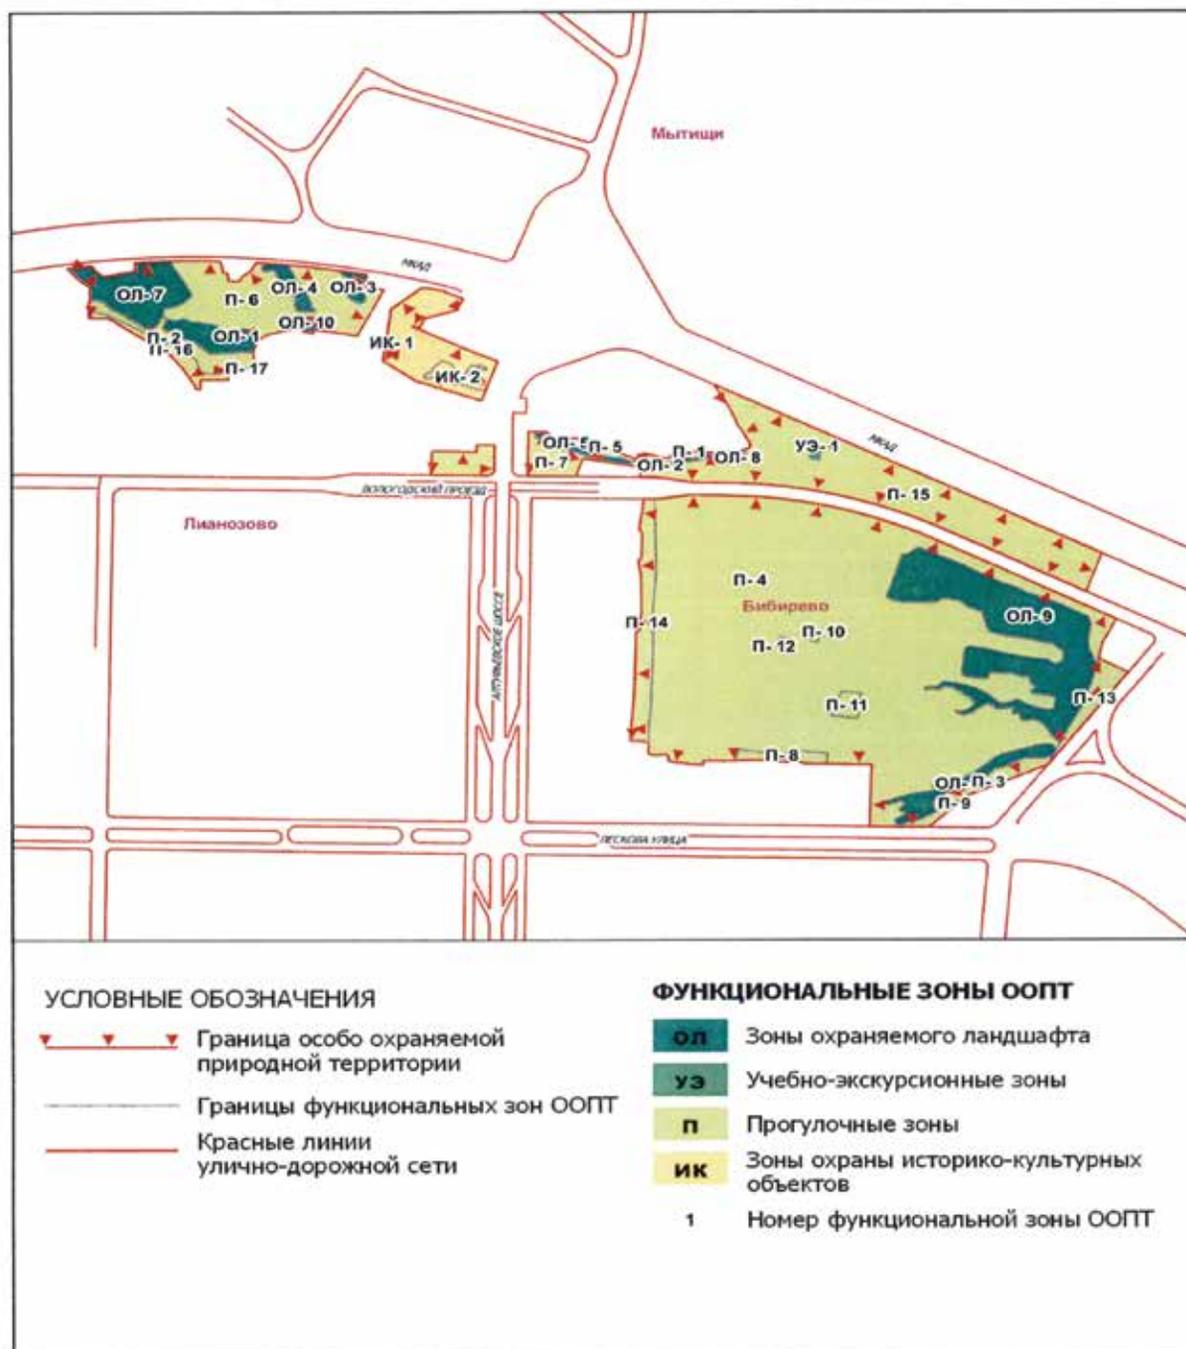

### Схема функциональных зон особо охраняемой природной территории регионального значения «Комплексный заказник «Алтуфьевский»

ЛИСТ 1 ИЗ 15

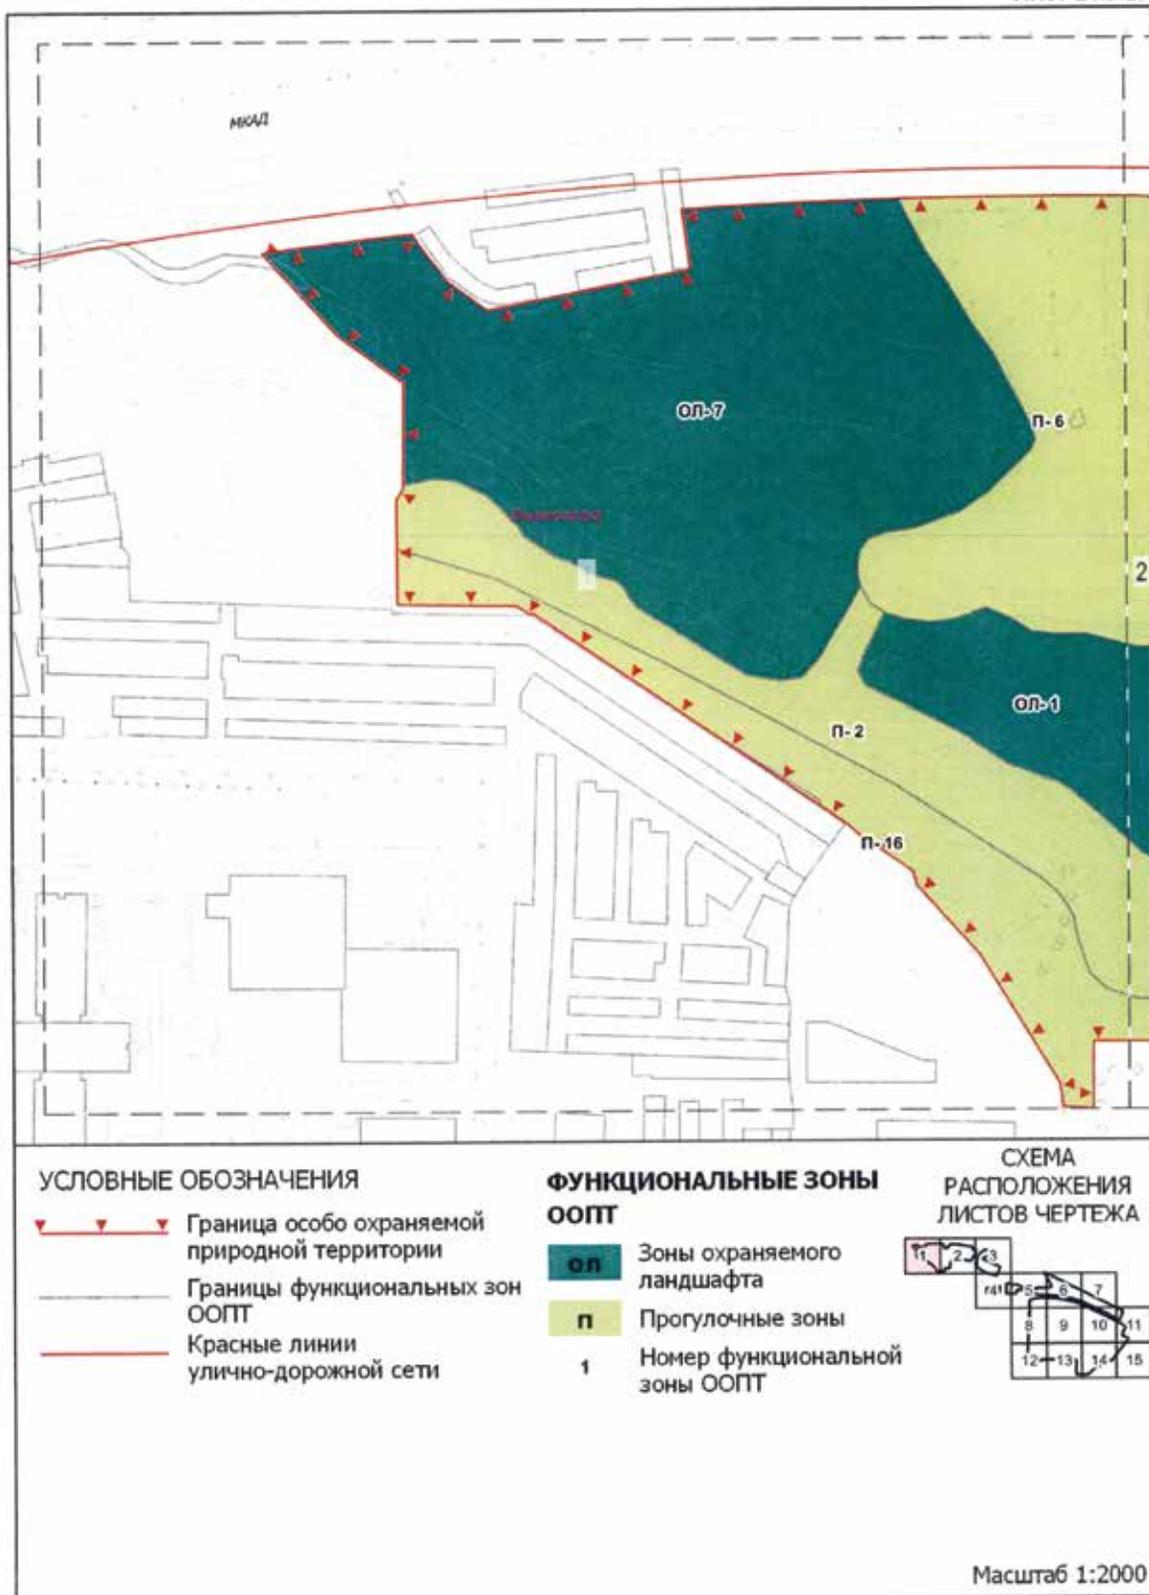


Схема функциональных зон особо охраняемой природной территории регионального значения «Комплексный заказник «Алтуфьевский»

ЛИСТ 2 ИЗ 15




УСЛОВНЫЕ ОБОЗНАЧЕНИЯ

- Граница особо охраняемой природной территории
- Границы функциональных зон ООПТ
- Красные линии улично-дорожной сети

ФУНКЦИОНАЛЬНЫЕ ЗОНЫ ООПТ

- ол Зоны охраняемого ландшафта
- п Проголочные зоны
- 1 Номер функциональной зоны ООПТ

СХЕМА РАСПОЛОЖЕНИЯ ЛИСТОВ ЧЕРТЕЖА

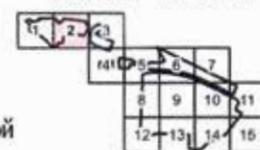

Масштаб 1:2000

### Схема функциональных зон особо охраняемой природной территории регионального значения «Комплексный заказник «Алтуфьевский»

ЛИСТ 3 ИЗ 15


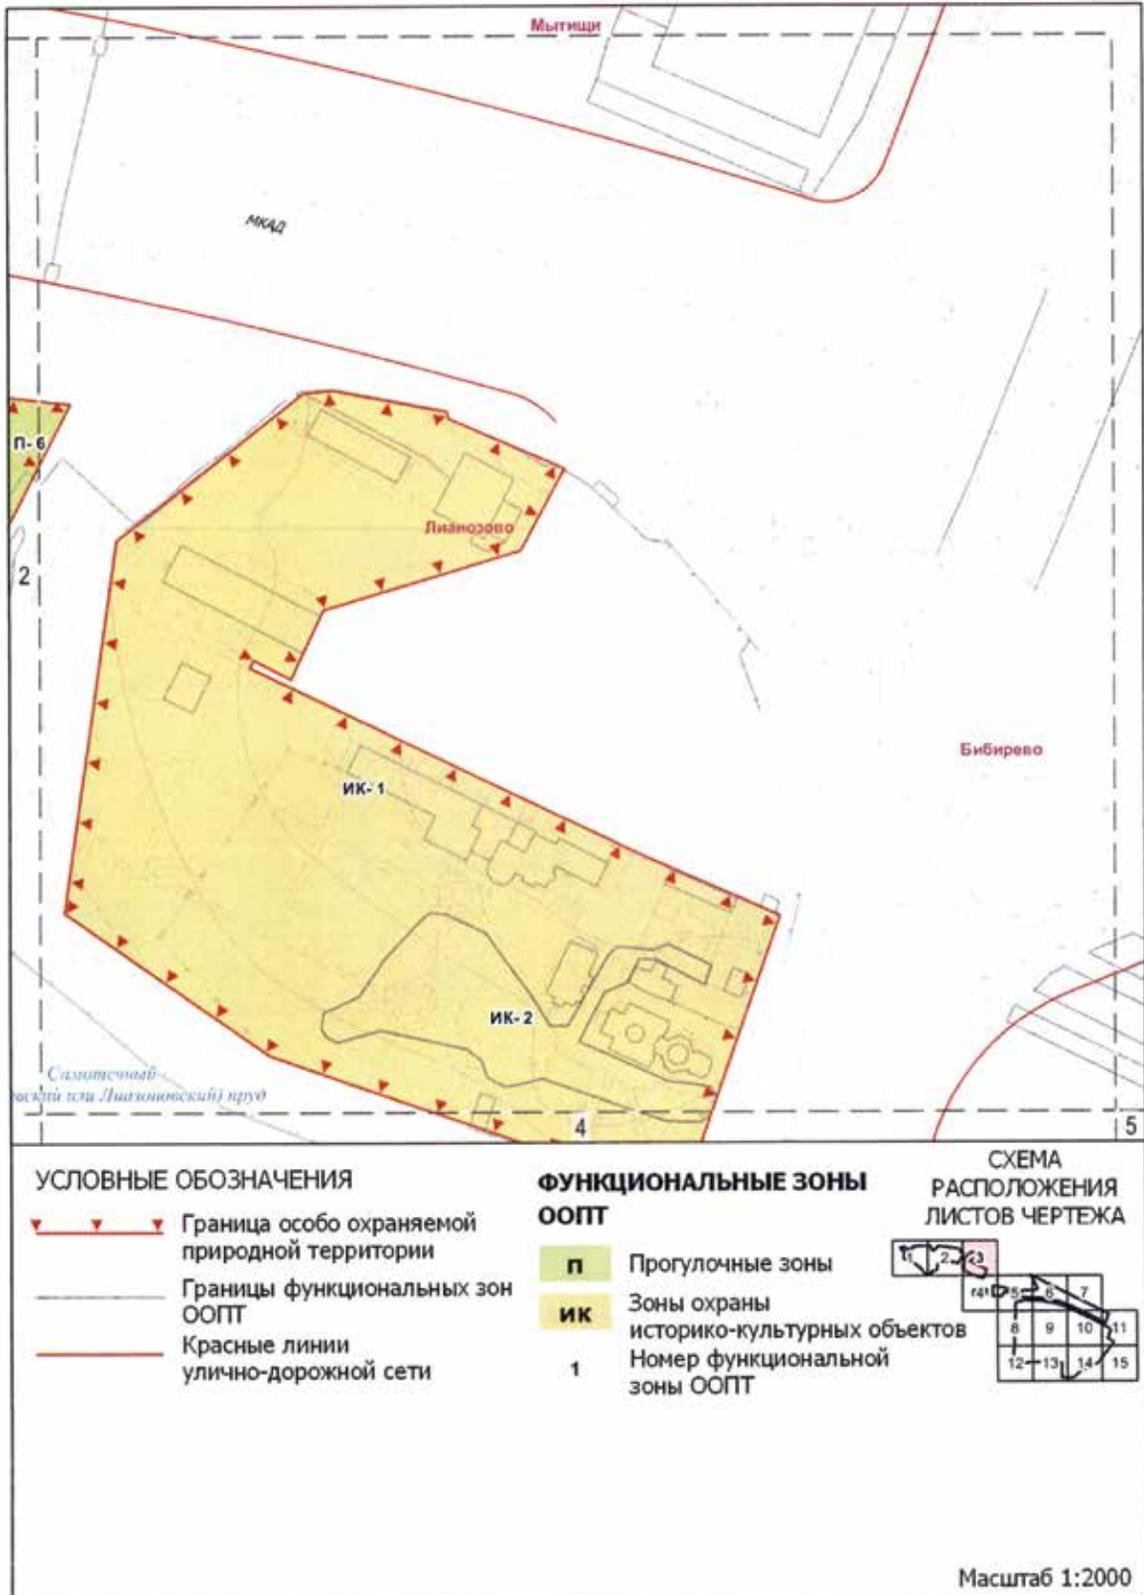


Схема функциональных зон особо охраняемой природной территории регионального значения «Комплексный заказник «Алтуфьевский»

ЛИСТ 4 ИЗ 15

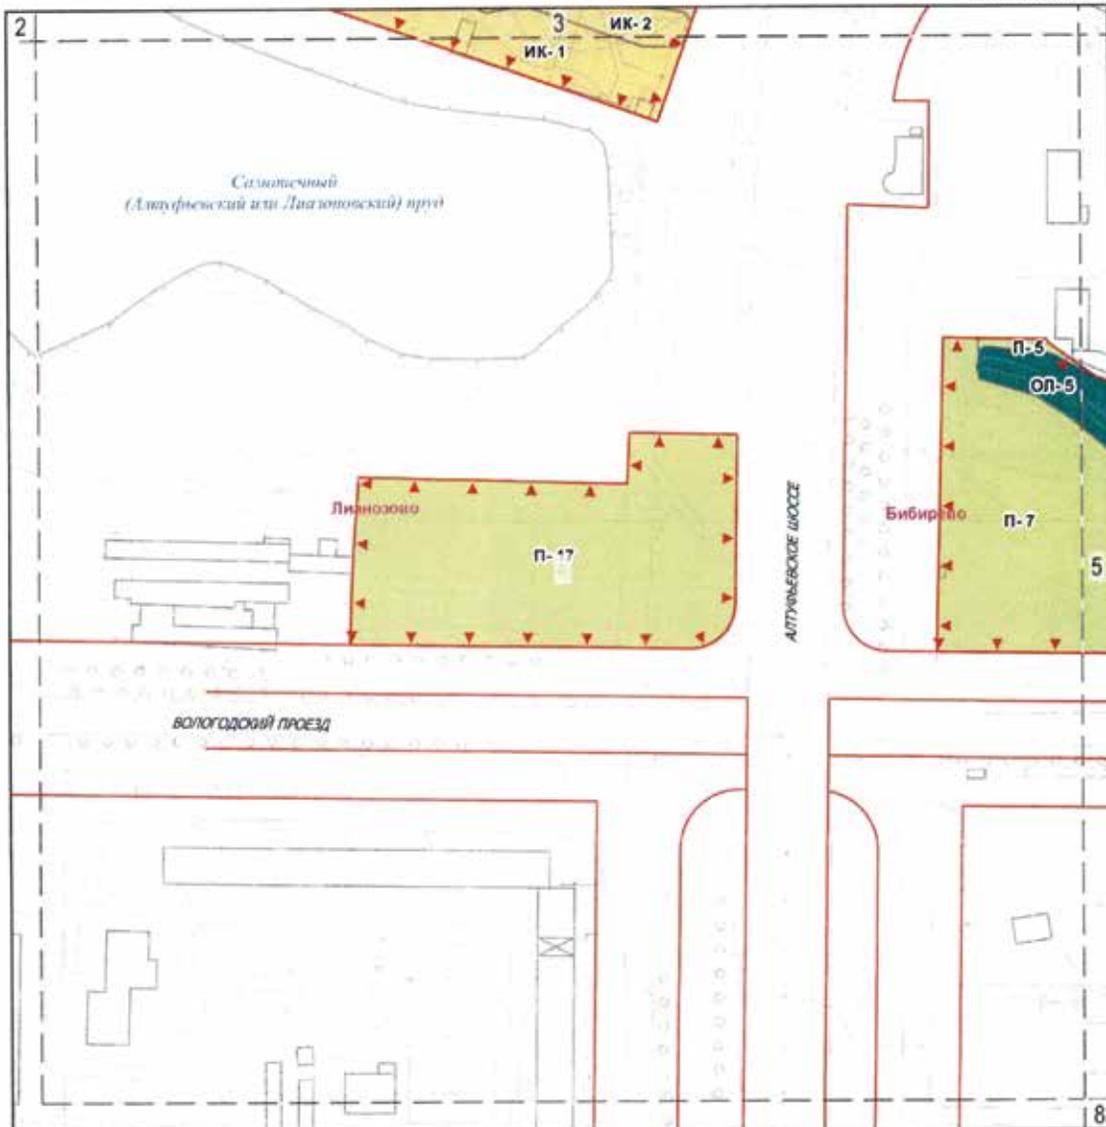


УСЛОВНЫЕ ОБОЗНАЧЕНИЯ

- Граница особо охраняемой природной территории
- Границы функциональных зон ООПТ
- Красные линии улично-дорожной сети

ФУНКЦИОНАЛЬНЫЕ ЗОНЫ ООПТ

- Зоны охраняемого ландшафта
- Прогулочные зоны
- Зоны охраны историко-культурных объектов
- 1 Номер функциональной зоны ООПТ

СХЕМА РАСПОЛОЖЕНИЯ ЛИСТОВ ЧЕРТЕЖА

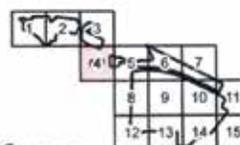

Масштаб 1:2000

Схема функциональных зон особо охраняемой природной территории регионального значения «Комплексный заказник «Алтуфьевский»

ЛИСТ 5 ИЗ 15


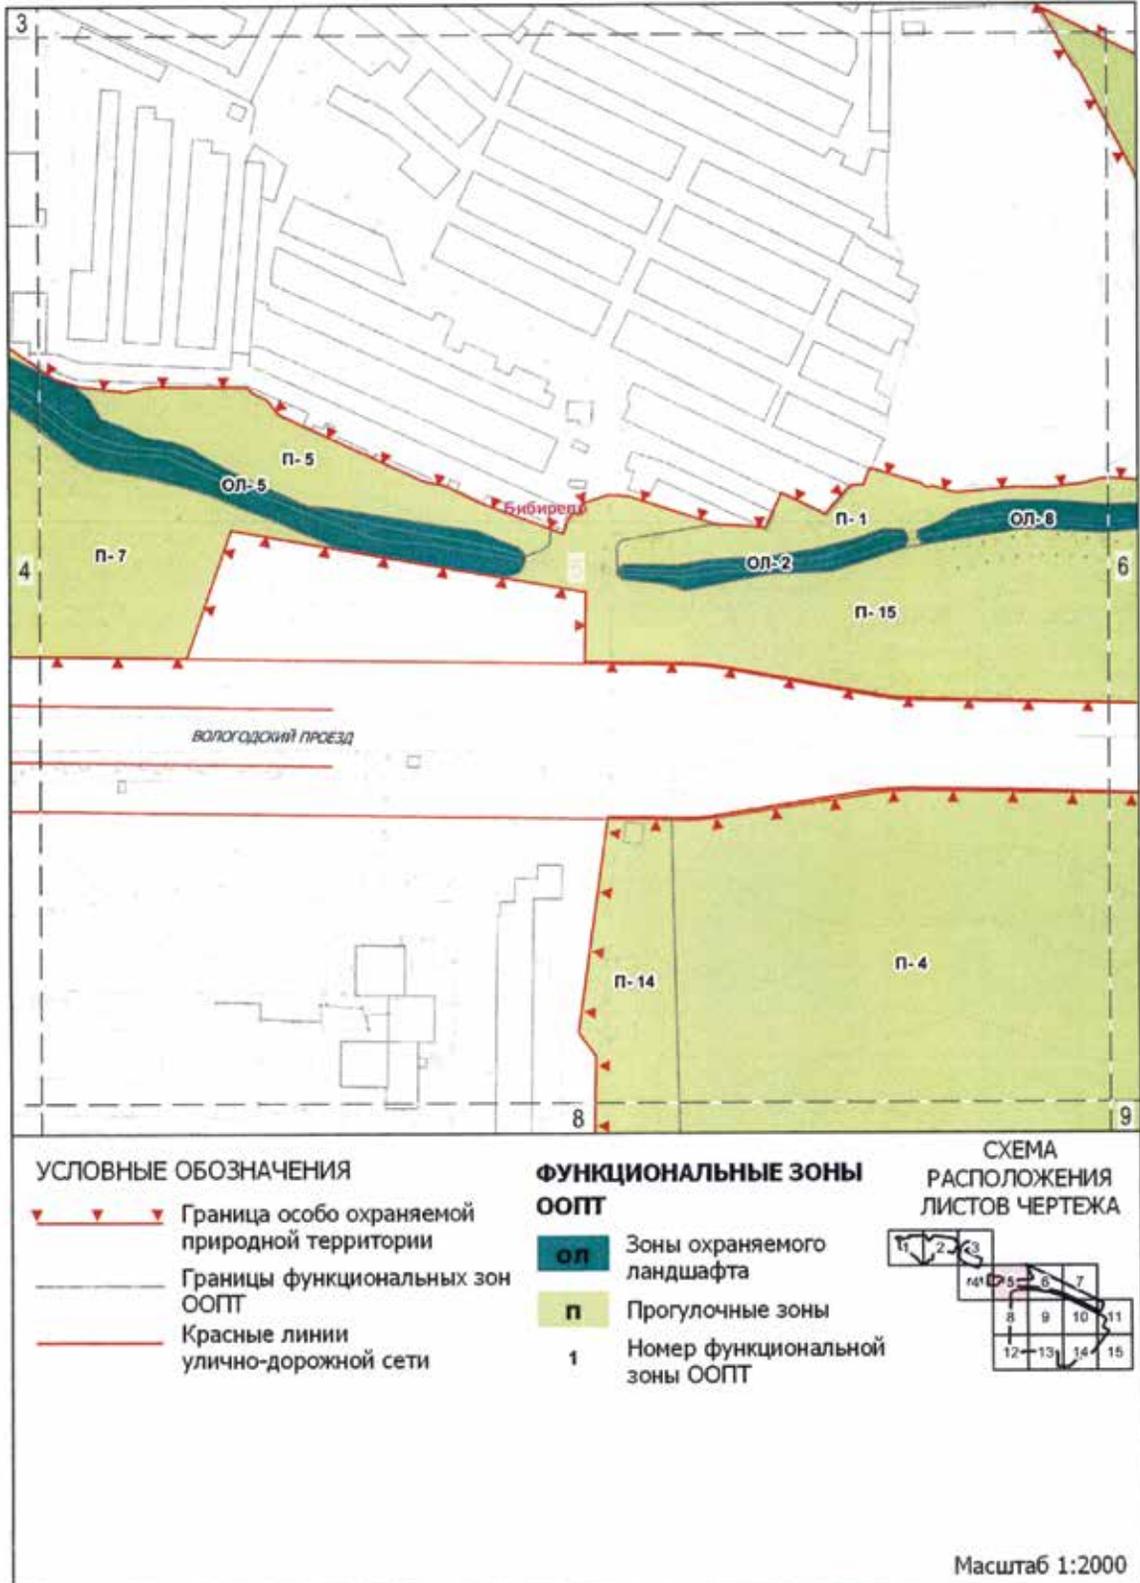


Схема функциональных зон особо охраняемой природной территории регионального значения «Комплексный заказник «Алтуфьевский»

ЛИСТ 6 ИЗ 15

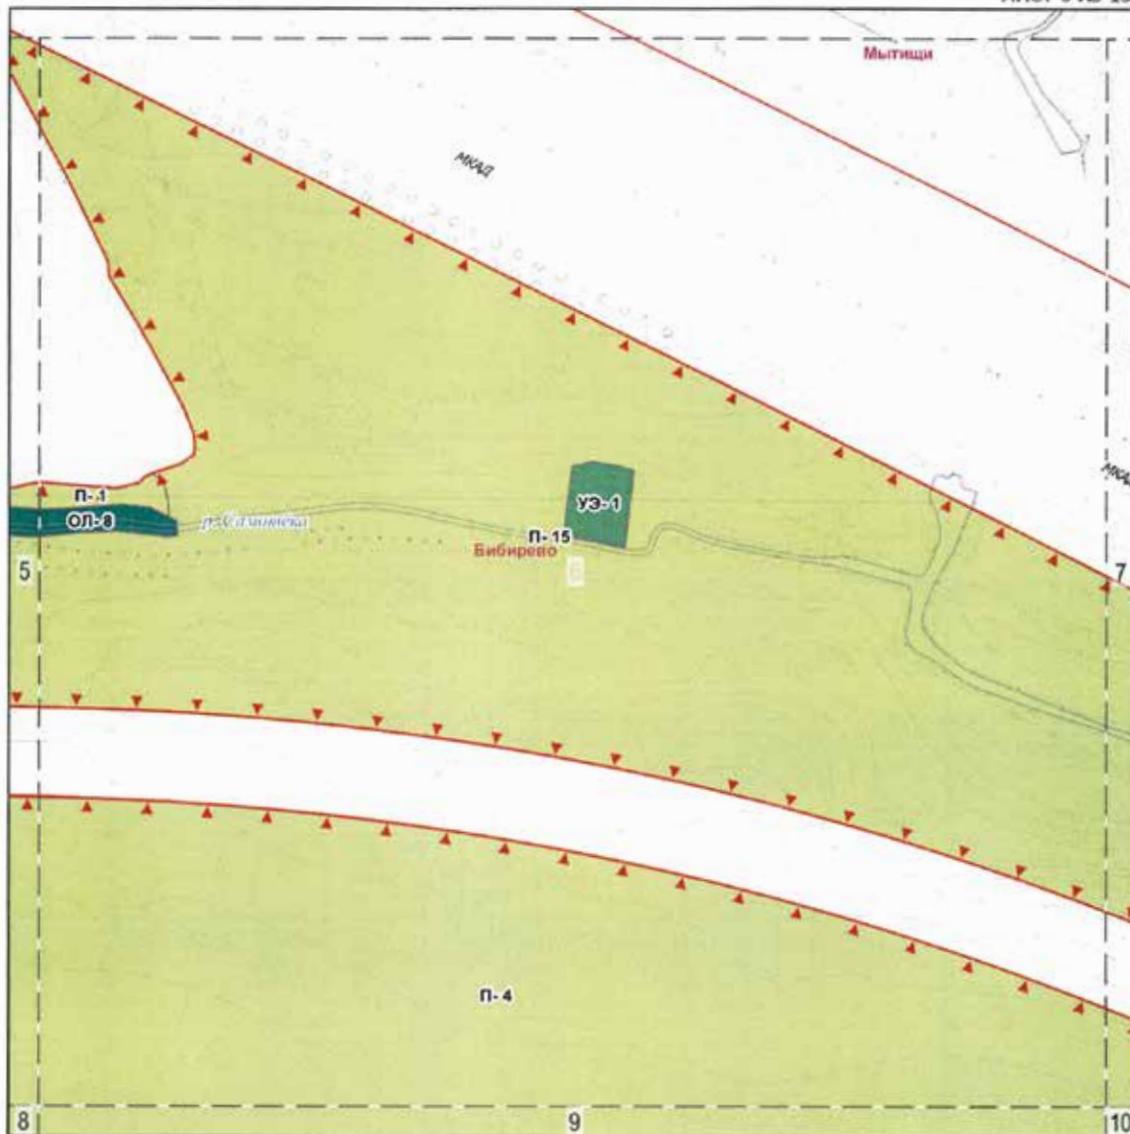


УСЛОВНЫЕ ОБОЗНАЧЕНИЯ

- Граница особо охраняемой природной территории
- Границы функциональных зон ООПТ
- Красные линии улично-дорожной сети

ФУНКЦИОНАЛЬНЫЕ ЗОНЫ ООПТ

- ол Зоны охраняемого ландшафта
- уэ Учебно-экскурсионные зоны
- п Проголочные зоны
- 1 Номер функциональной зоны ООПТ


СХЕМА РАСПОЛОЖЕНИЯ ЛИСТОВ ЧЕРТЕЖА

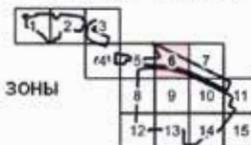

Масштаб 1:2000

Схема функциональных зон особо охраняемой природной территории регионального значения «Комплексный заказник «Алтуфьевский»

ЛИСТ 7 ИЗ 15

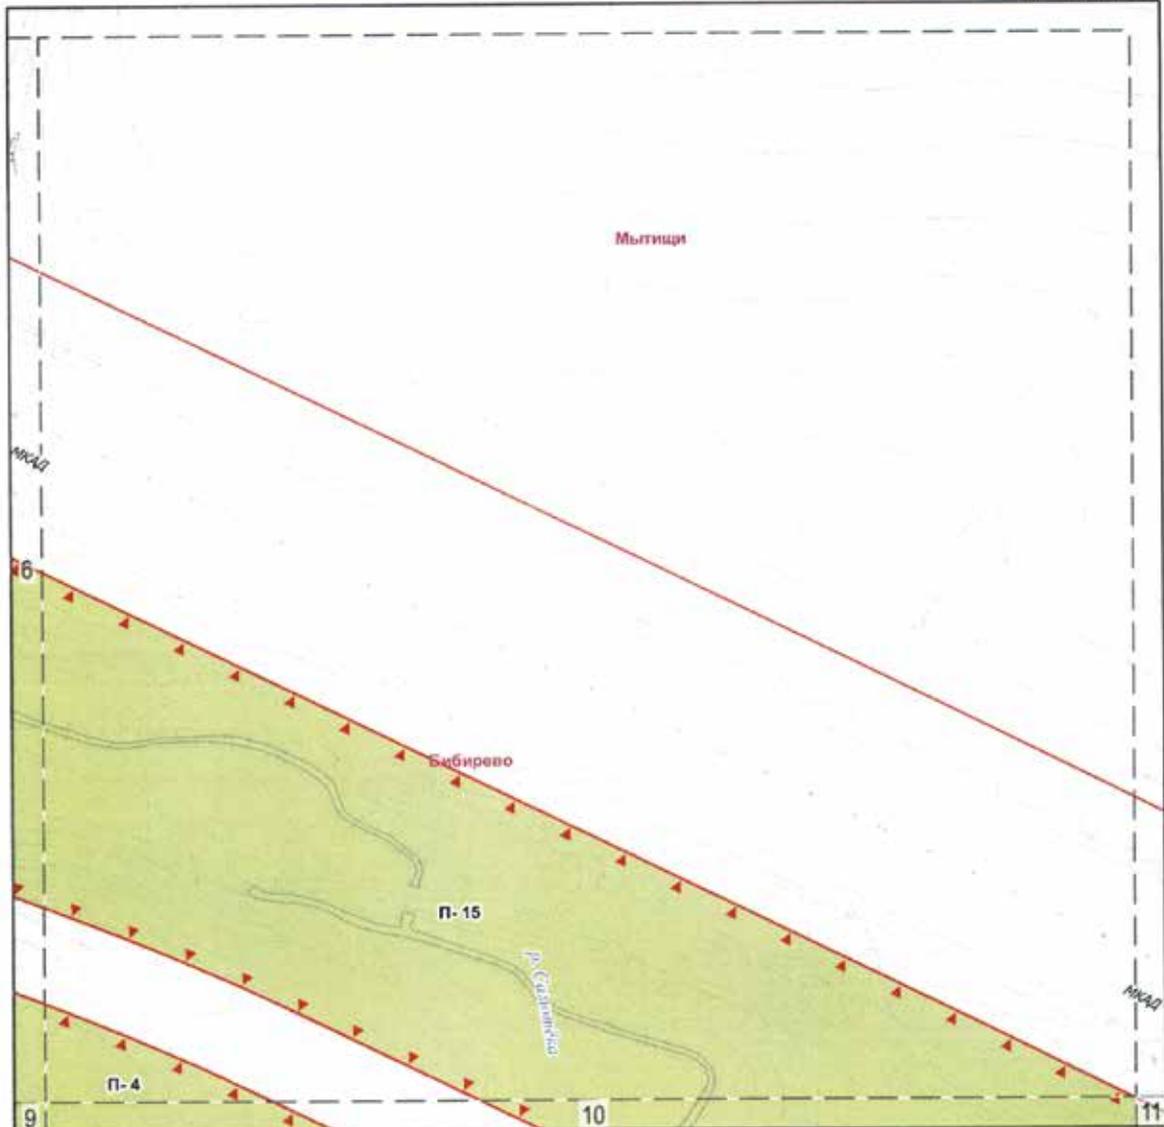


УСЛОВНЫЕ ОБОЗНАЧЕНИЯ

- Граница особо охраняемой природной территории
- Границы функциональных зон ООПТ
- Красные линии улично-дорожной сети

ФУНКЦИОНАЛЬНЫЕ ЗОНЫ ООПТ

- Прогулочные зоны
- 1** Номер функциональной зоны ООПТ


СХЕМА РАСПОЛОЖЕНИЯ ЛИСТОВ ЧЕРТЕЖА

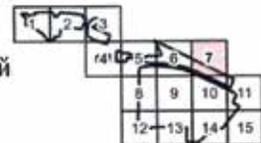

Масштаб 1:2000

**Схема функциональных зон особо охраняемой природной территории регионального значения «Комплексный заказник «Алтуфьевский»**

ЛИСТ 8 ИЗ 15

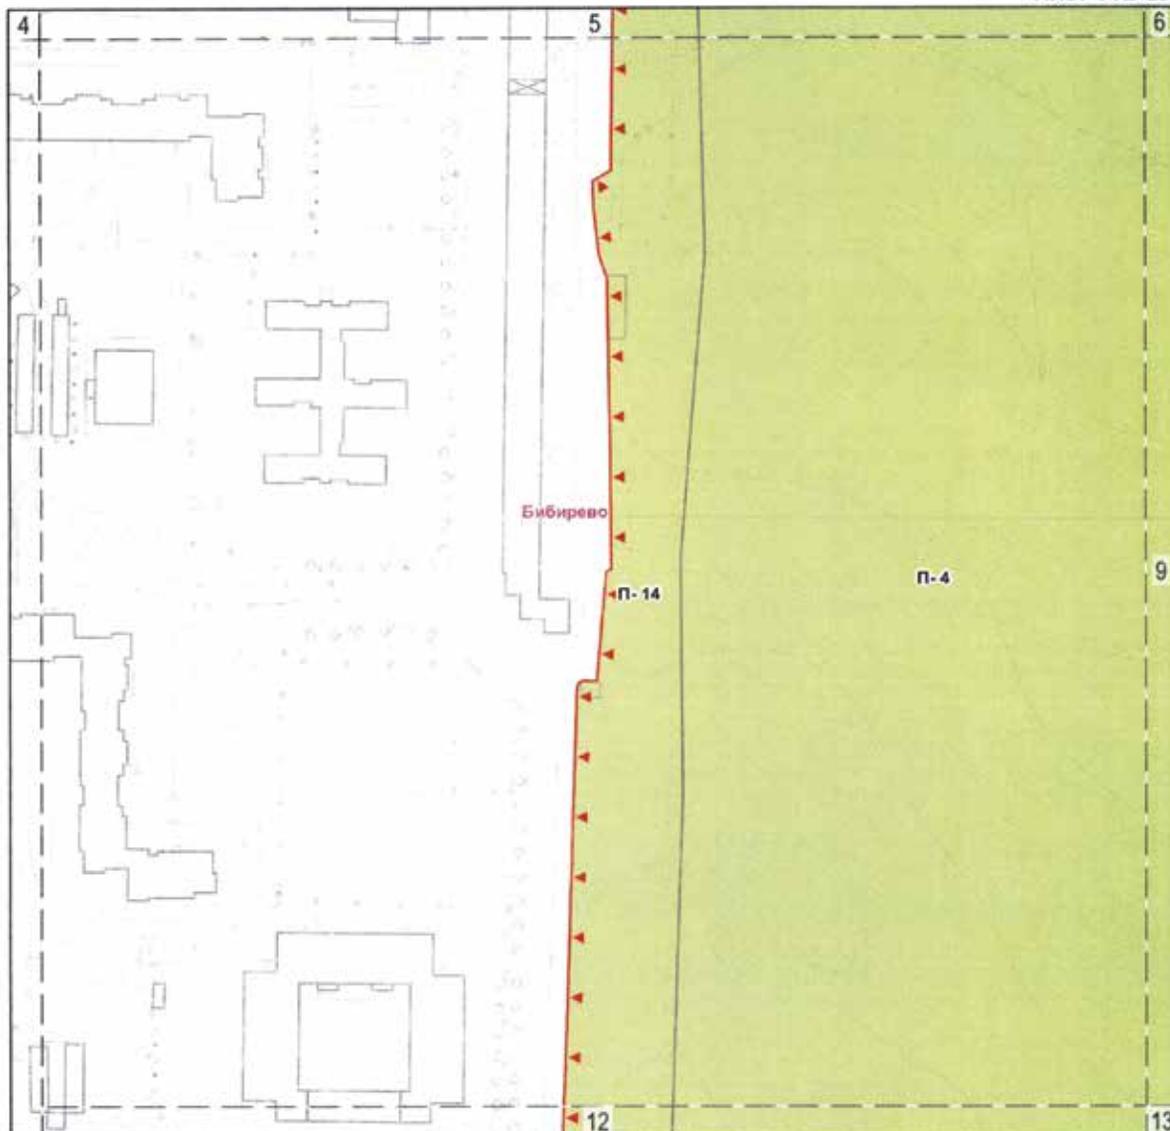


**УСЛОВНЫЕ ОБОЗНАЧЕНИЯ**

- Граница особо охраняемой природной территории
- Границы функциональных зон ООПТ
- Красные линии улично-дорожной сети

**ФУНКЦИОНАЛЬНЫЕ ЗОНЫ ООПТ**

- п Прогулочные зоны
- 1 Номер функциональной зоны ООПТ

**СХЕМА РАСПОЛОЖЕНИЯ ЛИСТОВ ЧЕРТЕЖА**

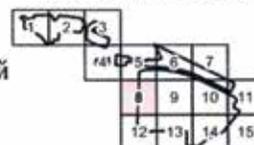

Масштаб 1:2000

Схема функциональных зон особо охраняемой природной территории регионального значения «Комплексный заказник «Алтуфьевский»

ЛИСТ 9 ИЗ 15

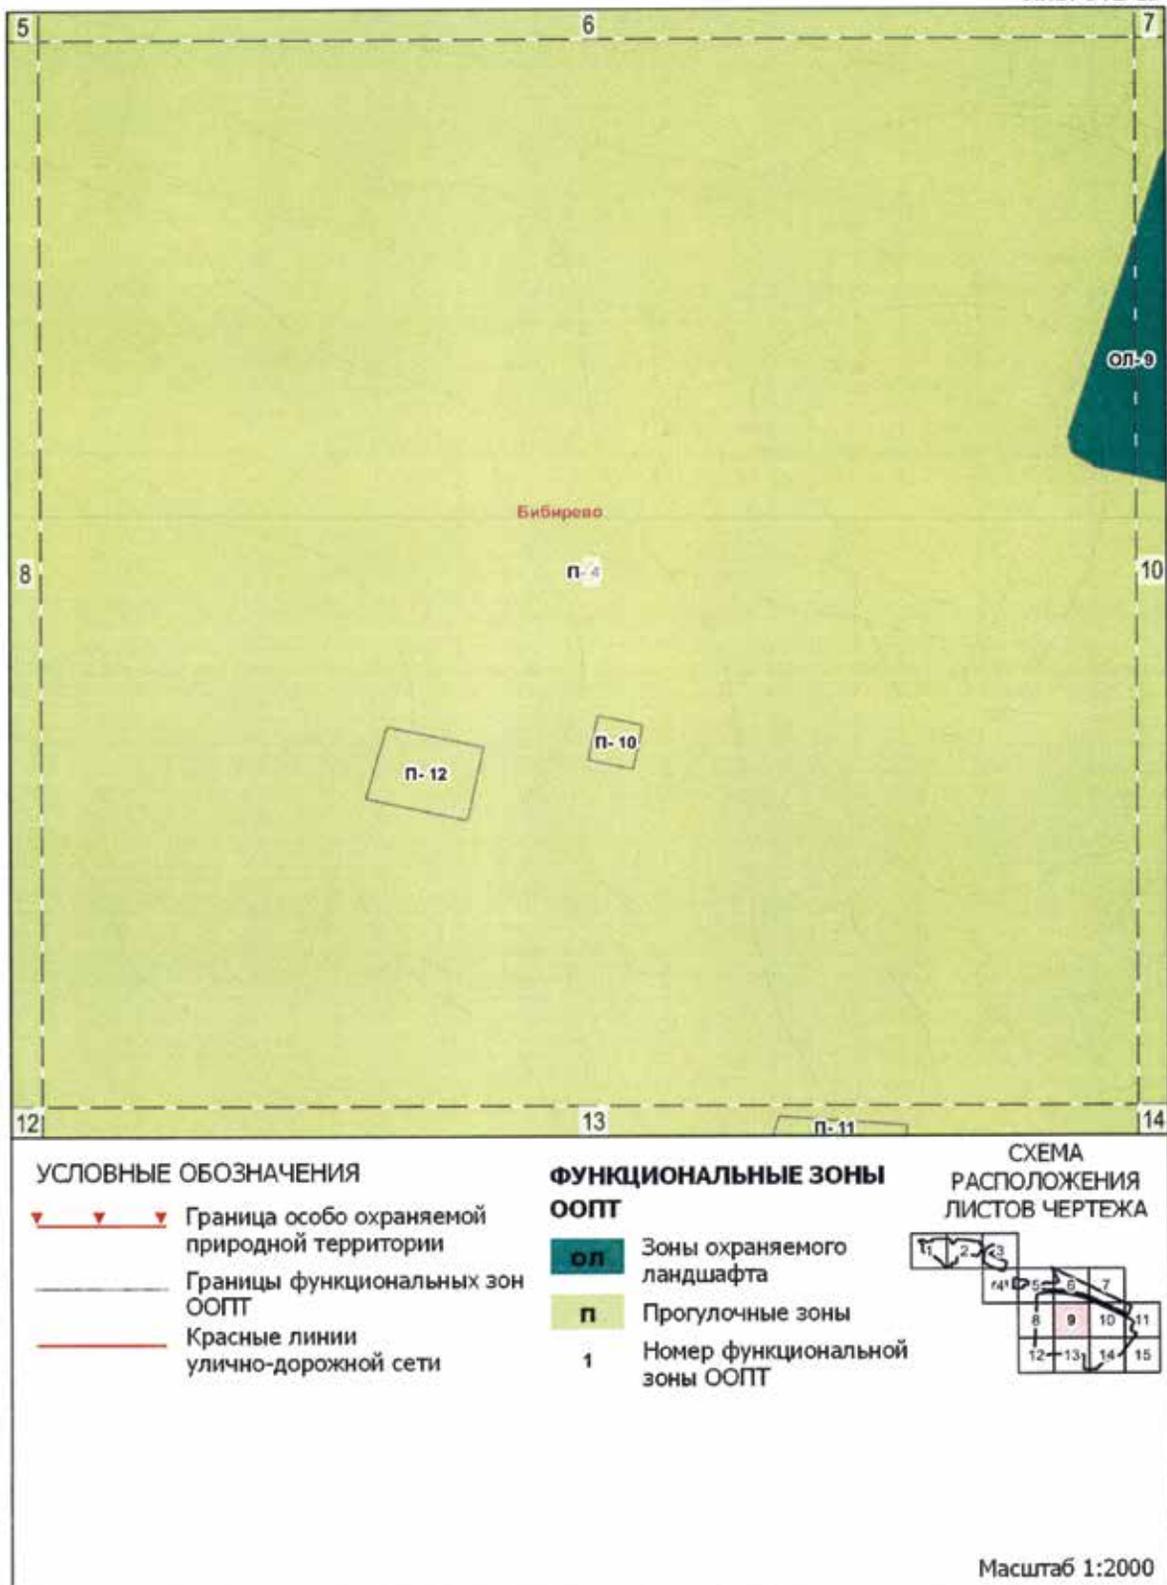


Схема функциональных зон особо охраняемой природной территории регионального значения «Комплексный заказник «Алтуфьевский»

ЛИСТ 10 ИЗ 15




УСЛОВНЫЕ ОБОЗНАЧЕНИЯ

- Граница особо охраняемой природной территории
- Границы функциональных зон ООПТ
- Красные линии улично-дорожной сети

ФУНКЦИОНАЛЬНЫЕ ЗОНЫ ООПТ

- ол Зоны охраняемого ландшафта
- п Прогулочные зоны
- 1 Номер функциональной зоны ООПТ


СХЕМА РАСПОЛОЖЕНИЯ ЛИСТОВ ЧЕРТЕЖА

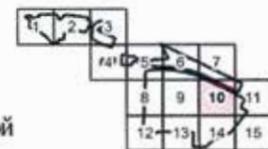

Масштаб 1:2000

Схема функциональных зон особо охраняемой природной территории регионального значения «Комплексный заказник «Алтуфьевский»

ЛИСТ 11 ИЗ 15

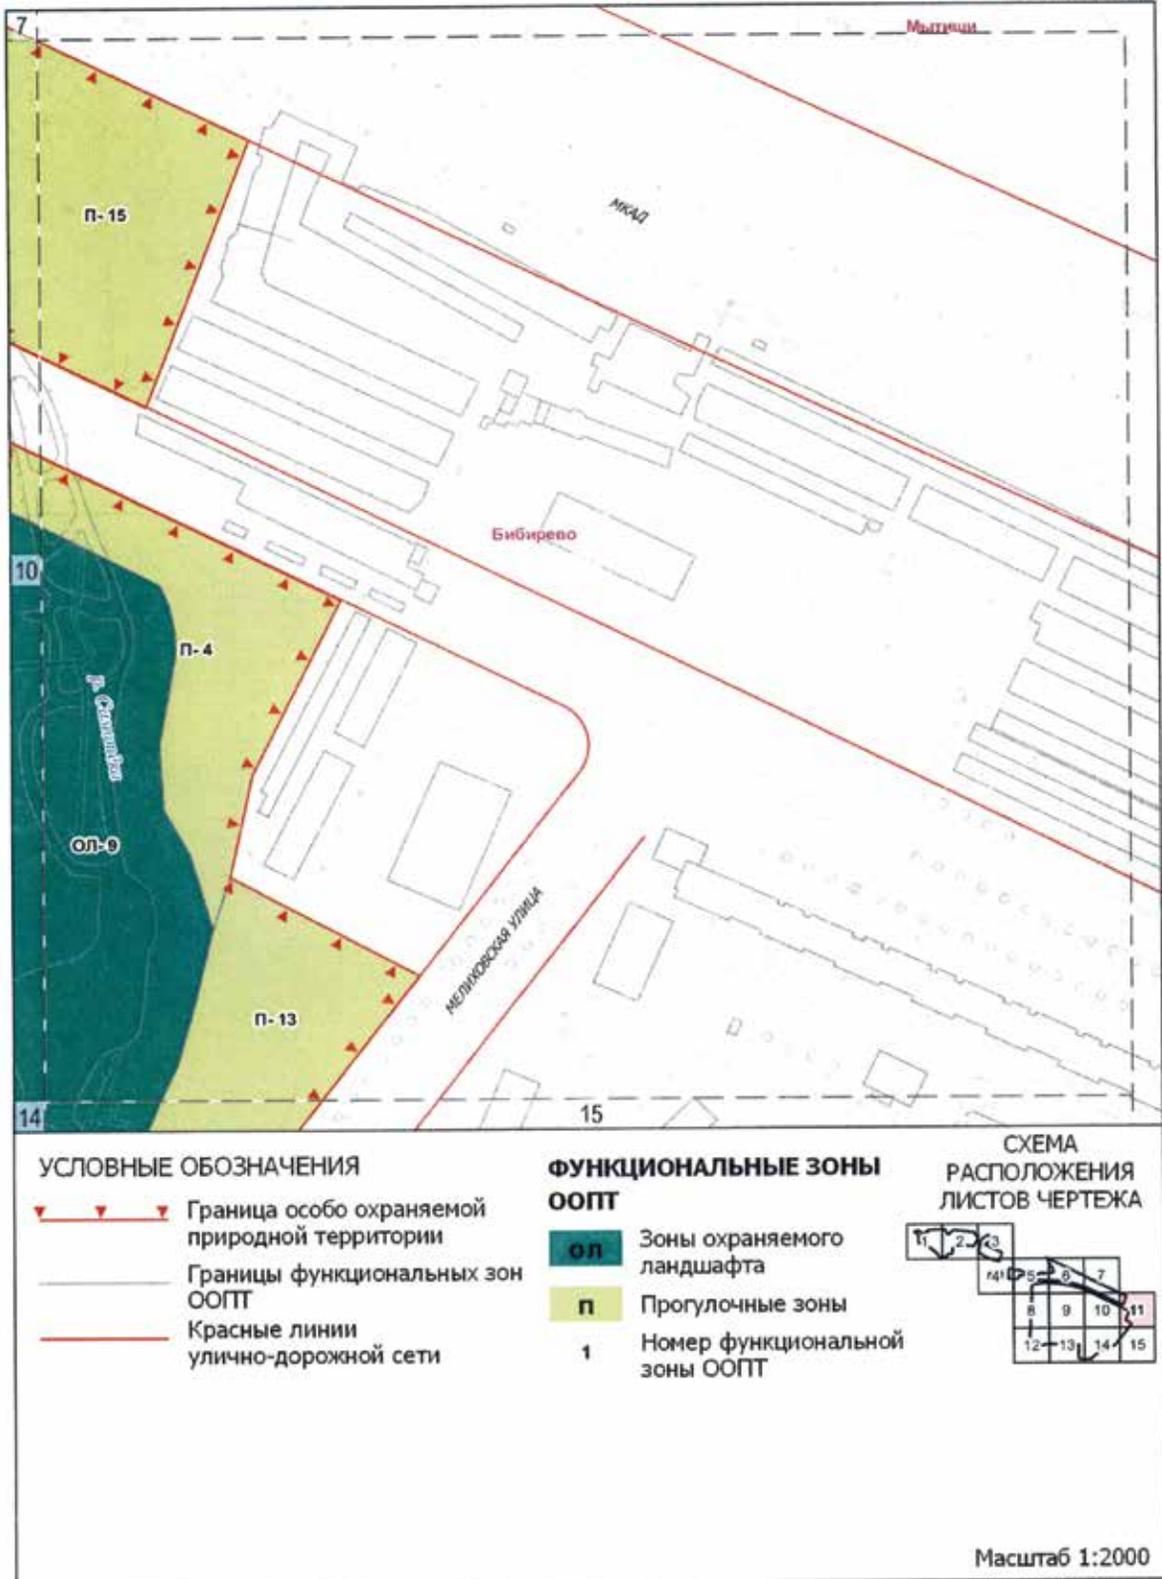

**Схема функциональных зон особо охраняемой природной территории регионального значения «Комплексный заказник «Алтуфьевский»**

ЛИСТ 12 ИЗ 15




**УСЛОВНЫЕ ОБОЗНАЧЕНИЯ**

- Граница особо охраняемой природной территории
- Границы функциональных зон ООПТ
- Красные линии улично-дорожной сети

**ФУНКЦИОНАЛЬНЫЕ ЗОНЫ ООПТ**

- Прогулочные зоны
- 1** Номер функциональной зоны ООПТ

**СХЕМА РАСПОЛОЖЕНИЯ ЛИСТОВ ЧЕРТЕЖА**

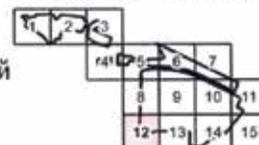

Масштаб 1:2000

Схема функциональных зон особо охраняемой природной территории регионального значения «Комплексный заказник «Алтуфьевский»

ЛИСТ 13 ИЗ 15


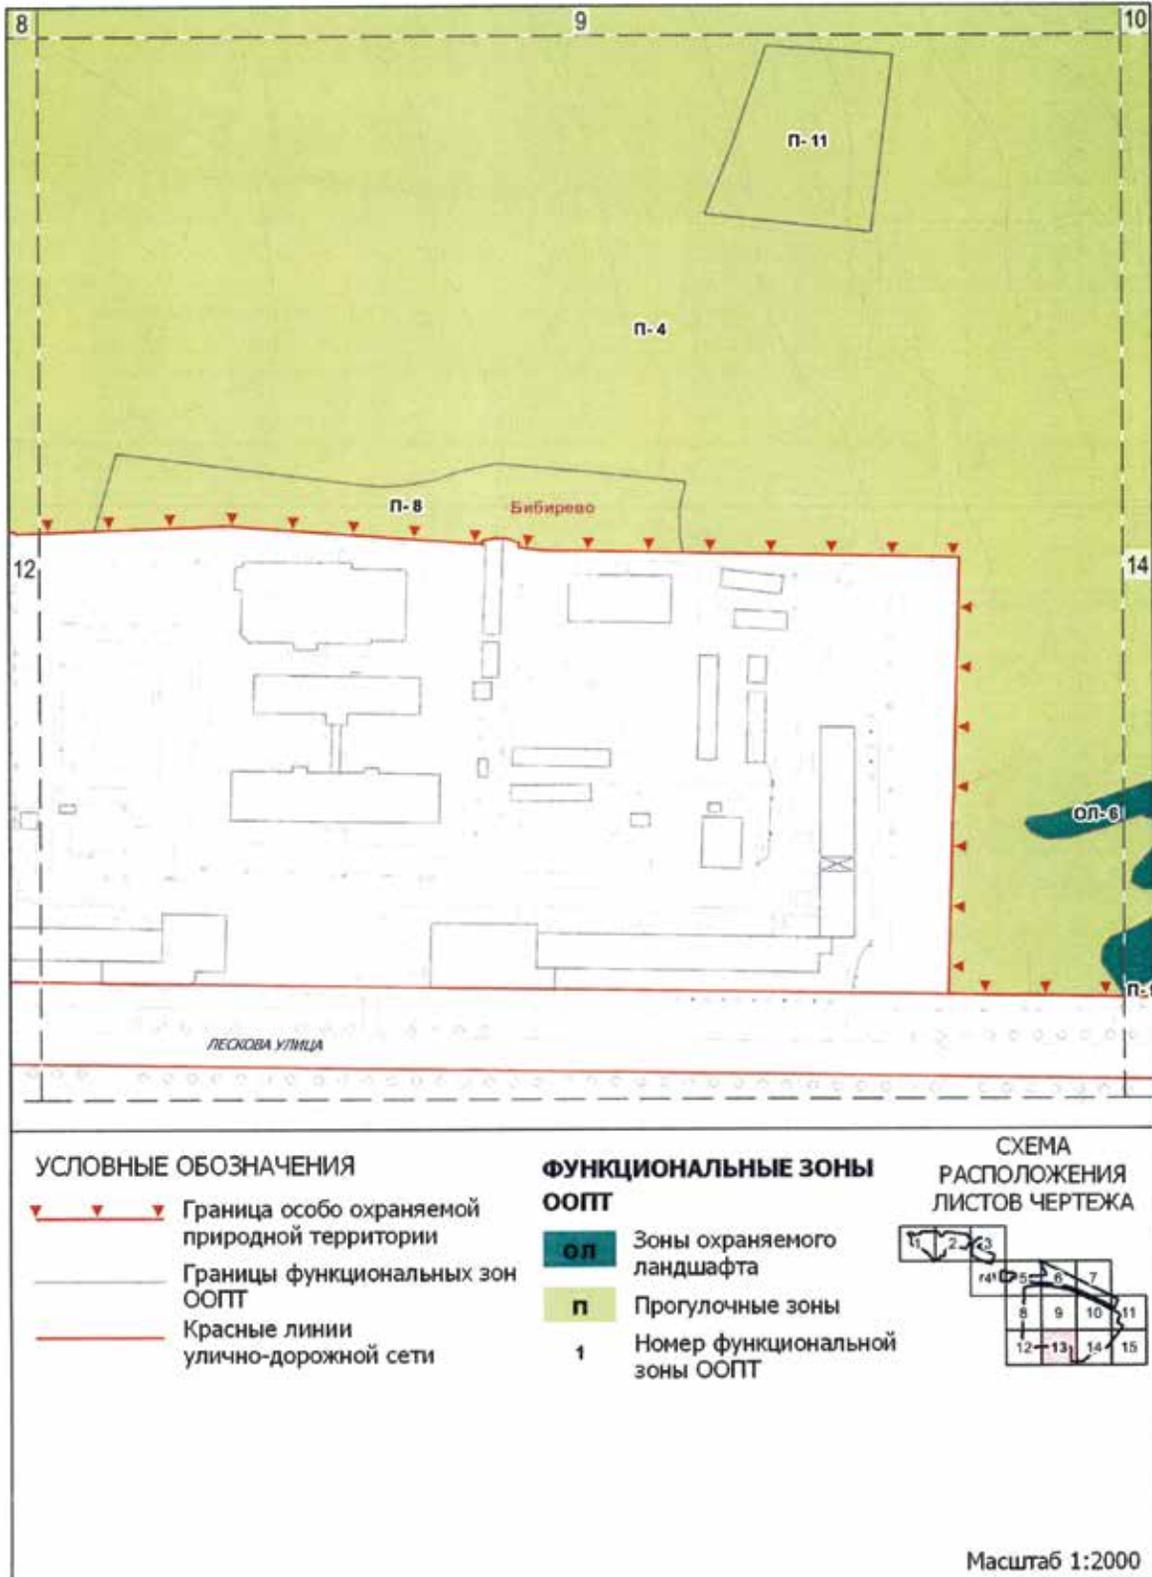


Схема функциональных зон особо охраняемой природной территории регионального значения «Комплексный заказник «Алтуфьевский»

ЛИСТ 14 ИЗ 15

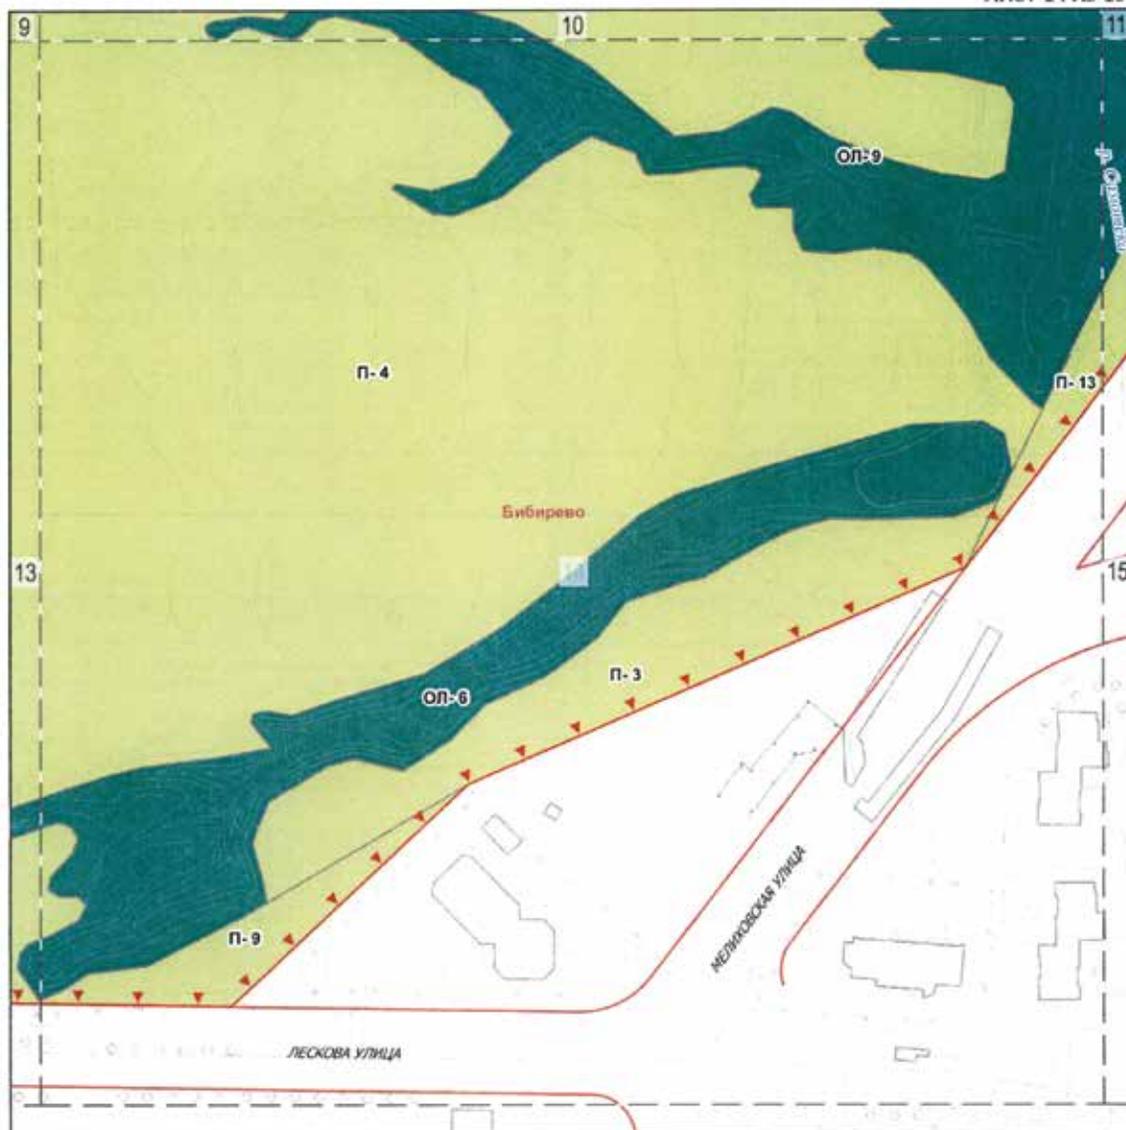


УСЛОВНЫЕ ОБОЗНАЧЕНИЯ

- Граница особо охраняемой природной территории
- Границы функциональных зон ООПТ
- Красные линии улично-дорожной сети

ФУНКЦИОНАЛЬНЫЕ ЗОНЫ ООПТ

- оп Зоны охраняемого ландшафта
- п Проголочные зоны
- 1 Номер функциональной зоны ООПТ


СХЕМА РАСПОЛОЖЕНИЯ ЛИСТОВ ЧЕРТЕЖА

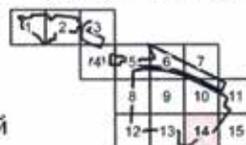

Масштаб 1:2000

Схема функциональных зон особо охраняемой природной территории регионального значения «Комплексный заказник «Алтуфьевский»

ЛИСТ 15 ИЗ 15

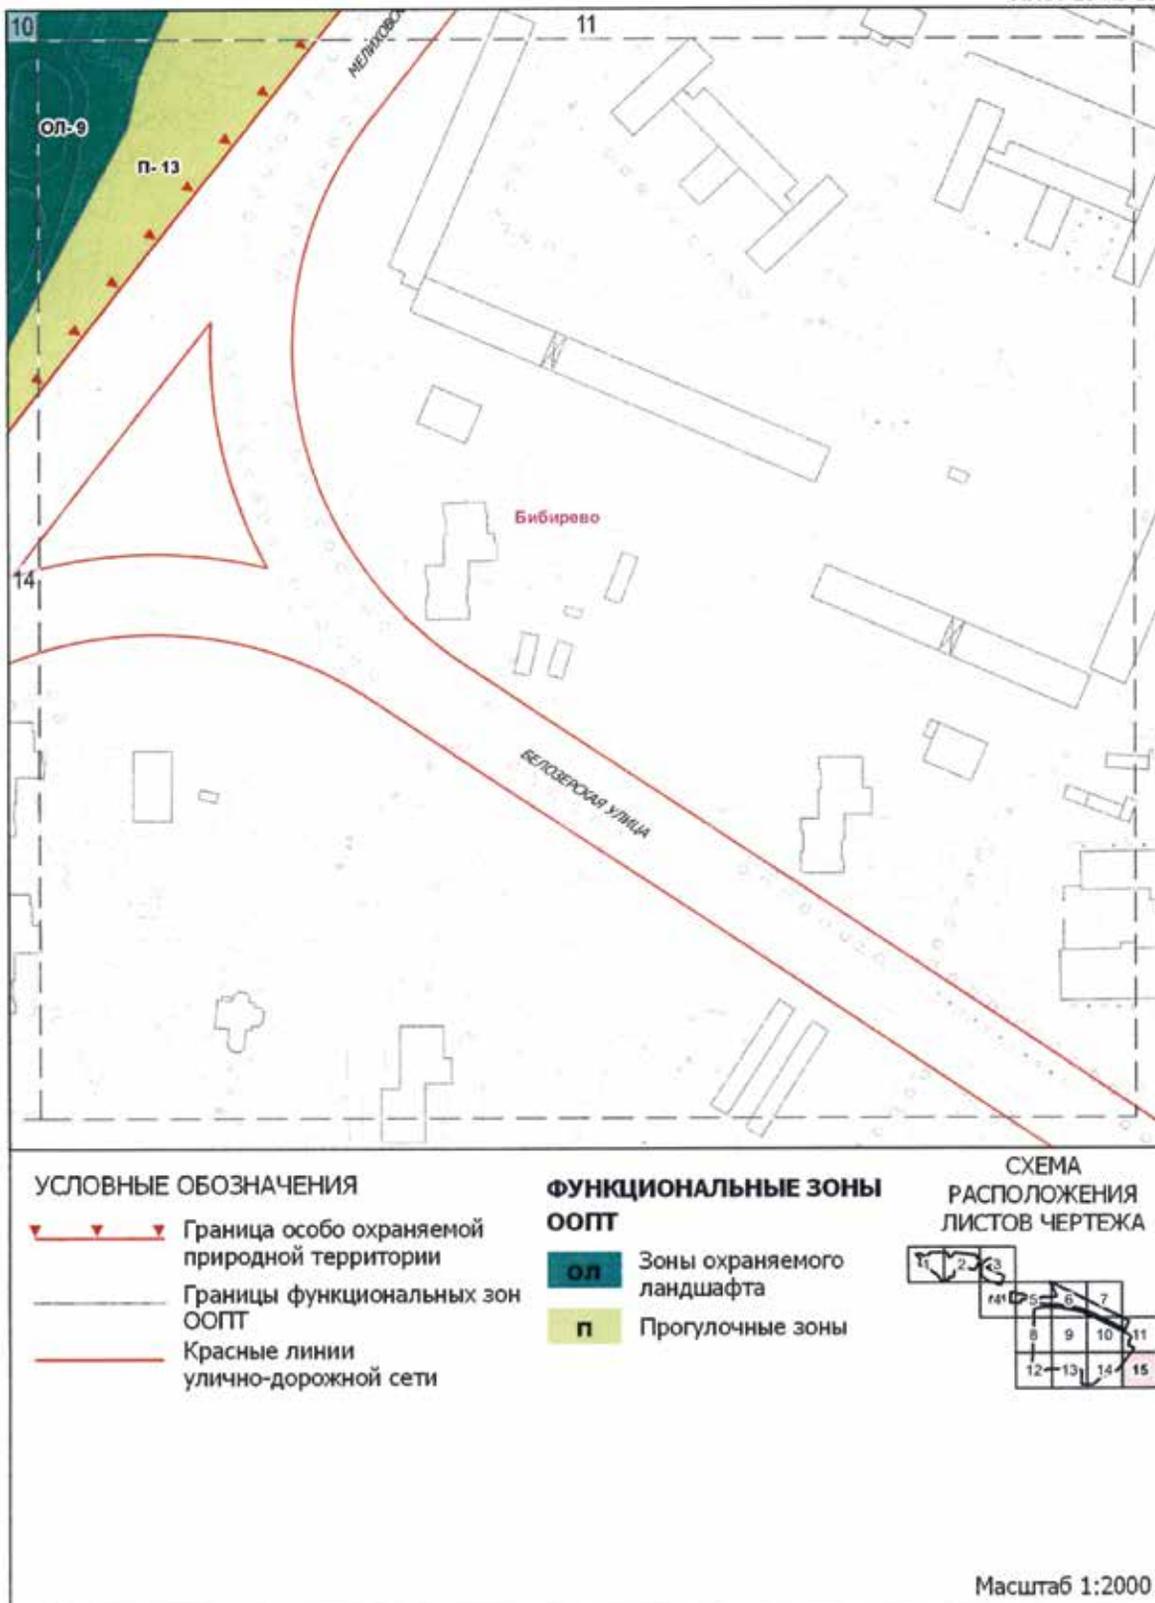

**2. Таблица функциональных зон особо охраняемой природной территории регионального значения «Комплексный заказник «Алтуфьевский» (к схеме функциональных зон особо охраняемой природной территории регионального значения «Комплексный заказник «Алтуфьевский»)**

№ п/п	Название, индекс и номер функциональной зоны ООПТ	Площадь участка функциональной зоны, га	Отношение площади функциональной зоны к площади комплексного заказника, %	Предмет охраны
1	2	3	4	5
<b>1</b>	<b>Зоны охраняемого ландшафта (ОЛ)</b>	<b>12,99</b>	<b>15,87</b>	
1.1	ОЛ-1	0,95	-	Флора и фауна долинного водотока
1.2	ОЛ-2	0,07	-	Флора и фауна долинного водотока
1.3	ОЛ-3	0,23	-	Флора и фауна долинного водотока
1.4	ОЛ-4	0,42	-	Флора и фауна долинного водотока
1.5	ОЛ-5	0,27	-	Флора и фауна долинного водотока
1.6	ОЛ-6	1,14	-	Флора и фауна долинного водотока
1.7	ОЛ-7	2,20	-	Флора и фауна заболоченной поймы
1.8	ОЛ-8	0,10	-	Флора и фауна долинного водотока
1.9	ОЛ-9	7,45	-	Флора и фауна долинного водотока
1.10	ОЛ-10	0,16	-	Прибрежная флора пруда
<b>2</b>	<b>Проголочные зоны (П)</b>	<b>65,52</b>	<b>80,06</b>	
2.1	П-1	0,21	-	Флора и фауна
2.2	П-2	1,02	-	Флора и фауна
2.3	П-3	0,70	-	Флора и фауна
2.4	П-4	42,25	-	Флора и фауна
2.5	П-5	0,29	-	Растительные сообщества
2.6	П-6	5,00	-	Растительные сообщества
2.7	П-7	0,81	-	Растительные сообщества
2.8	П-8	0,42	-	Растительные сообщества
2.9	П-9	0,20	-	Растительные сообщества
2.10	П-10	0,02	-	Растительные сообщества

1	2	3	4	5
2.11	П-11	0,28	-	Растительные сообщества
2.12	П-12	0,08	-	Растительные сообщества
2.13	П-13	0,81	-	Растительные сообщества
2.14	П-14	1,78	-	Растительные сообщества
2.15	П-15	10,26	-	Растительные сообщества
2.16	П-16	0,61	-	Растительные сообщества
2.17	П-17	0,78	-	Растительные сообщества
<b>3</b>	<b>Зоны охраны историко-культурных объектов (ИК)</b>	<b>3,28</b>	<b>4,01</b>	
3.1	ИК-1	2,93	-	Объекты культурного наследия
3.2	ИК-2	0,35	-	Памятник природы
<b>4</b>	<b>Учебно-экскурсионные зоны (УЭ)</b>	<b>0,05</b>	<b>0,06</b>	
4.1	УЭ-1	0,05	-	Памятник природы

**3. Таблица видов разрешенного использования земельных участков, расположенных в границах особо охраняемой природной территории регионального значения «Комплексный заказник «Алтуфьевский» (к схеме функциональных зон особо охраняемой природной территории регионального значения «Комплексный заказник «Алтуфьевский»)**

Название, индекс и номер функциональной зоны ООПТ	Площадь участков зоны, га	Коды и наименование основных видов разрешенного использования земельных участков	Коды и наименование вспомогательных видов разрешенного использования земельных участков
1	2	3	4
Учебно-экскурсионная зона (УЭ-1)	70,05	9.0. Деятельность по особой охране и изучению природы. 9.1. Охрана природных территорий. 11.0. Водные объекты	5.2. Природно-познавательный туризм
Зоны охраняемого ландшафта (ОЛ-1 – ОЛ-10)	12,99	9.0. Деятельность по особой охране и изучению природы. 9.1. Охрана природных территорий. 11.0. Водные объекты. 11.1. Общее пользование водными объектами	3.9. Обеспечение научной деятельности
Прогулочные зоны (П-1 – П-3)	1,94	9.0. Деятельность по особой охране и изучению природы. 9.1. Охрана природных территорий. 12.0.2. Благоустройство территории	3.9. Обеспечение научной деятельности

1	2	3	4
Прогулочные зоны (П-4 – П-17)	63,58	9.0. Деятельность по особой охране и изучению природы. 9.1. Охрана природных территорий. 9.3. Историко-культурная деятельность. 12.0. Земельные участки (территории) общего пользования	3.9. Обеспечение научной деятельности
Зона охраны историко-культурных объектов (ИК-1)	2,93	3.6. Культурное развитие. 3.7. Религиозное использование. 9.0. Деятельность по особой охране и изучению природы. 9.1. Охрана природных территорий. 9.3. Историко-культурная деятельность. 11.0. Водные объекты. 12.0. Земельные участки (территории) общего пользования	3.1. Коммунальное обслуживание. 3.9. Обеспечение научной деятельности 6.8. Связь
Зона охраны историко-культурных объектов (ИК-2)	0,35	3.6. Культурное развитие. 3.7. Религиозное использование. 9.0. Деятельность по особой охране и изучению природы. 9.1. Охрана природных территорий. 9.3. Историко-культурная деятельность	3.1. Коммунальное обслуживание. 3.9. Обеспечение научной деятельности. 6.8. Связь


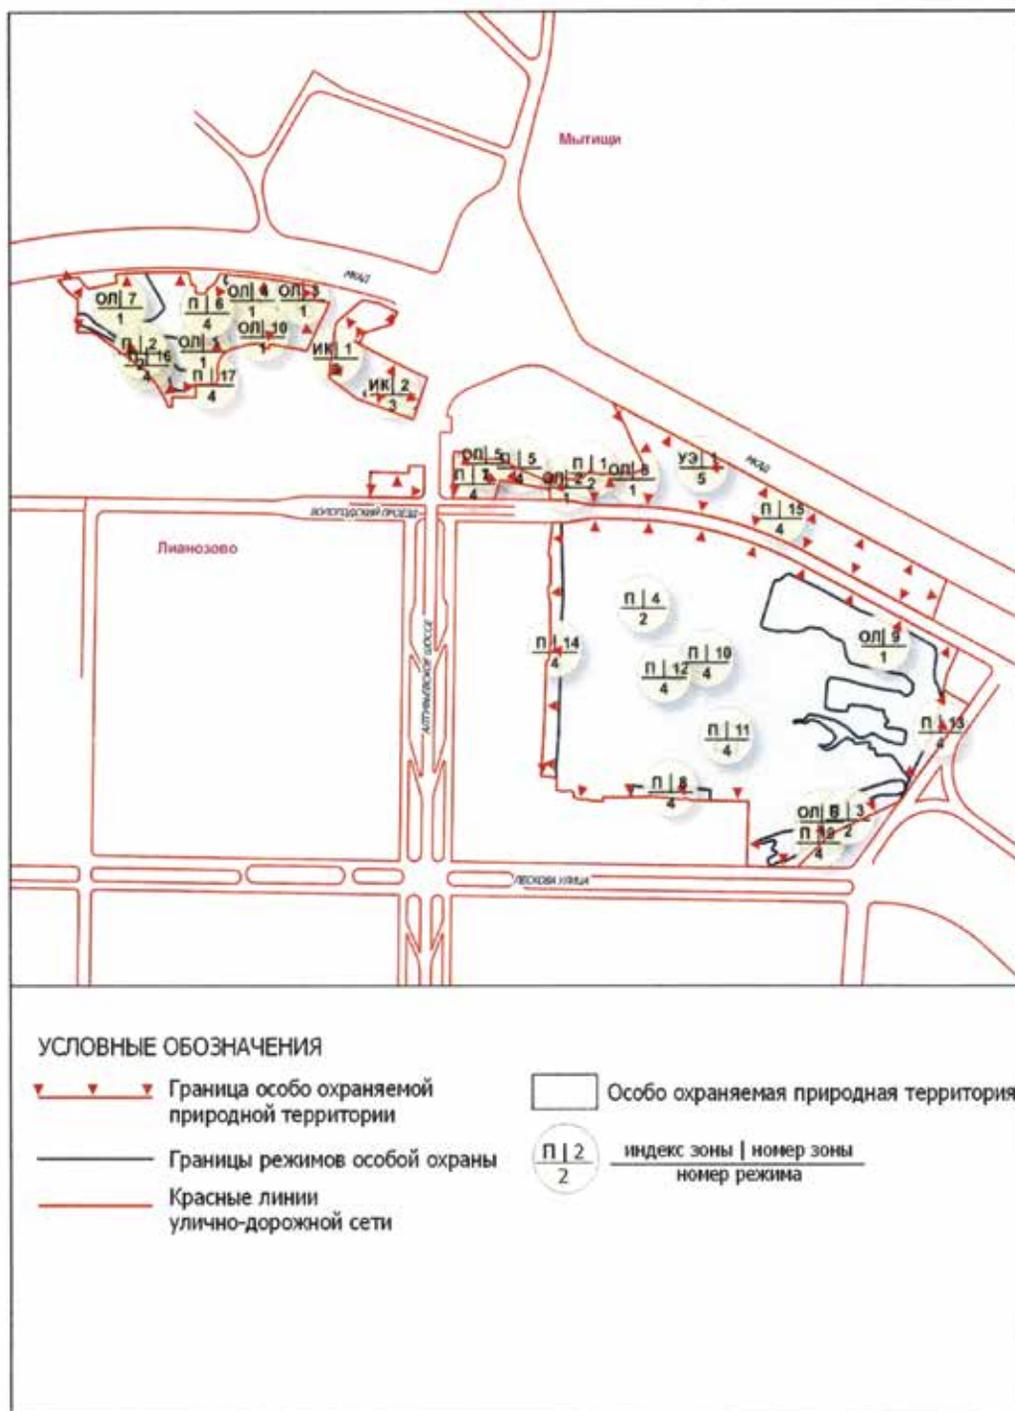
Приложение 2  
к ПоложениюРежимы особой охраны особо охраняемой природной территории регионального значения  
«Комплексный заказник «Алтуфьевский»1. Схема режимов особой охраны особо охраняемой природной территории регионального значения  
«Комплексный заказник «Алтуфьевский»


Схема режимов особой охраны особо охраняемой природной территории регионального значения «Комплексный заказник «Алтуфьевский»

ЛИСТ 1 ИЗ 15

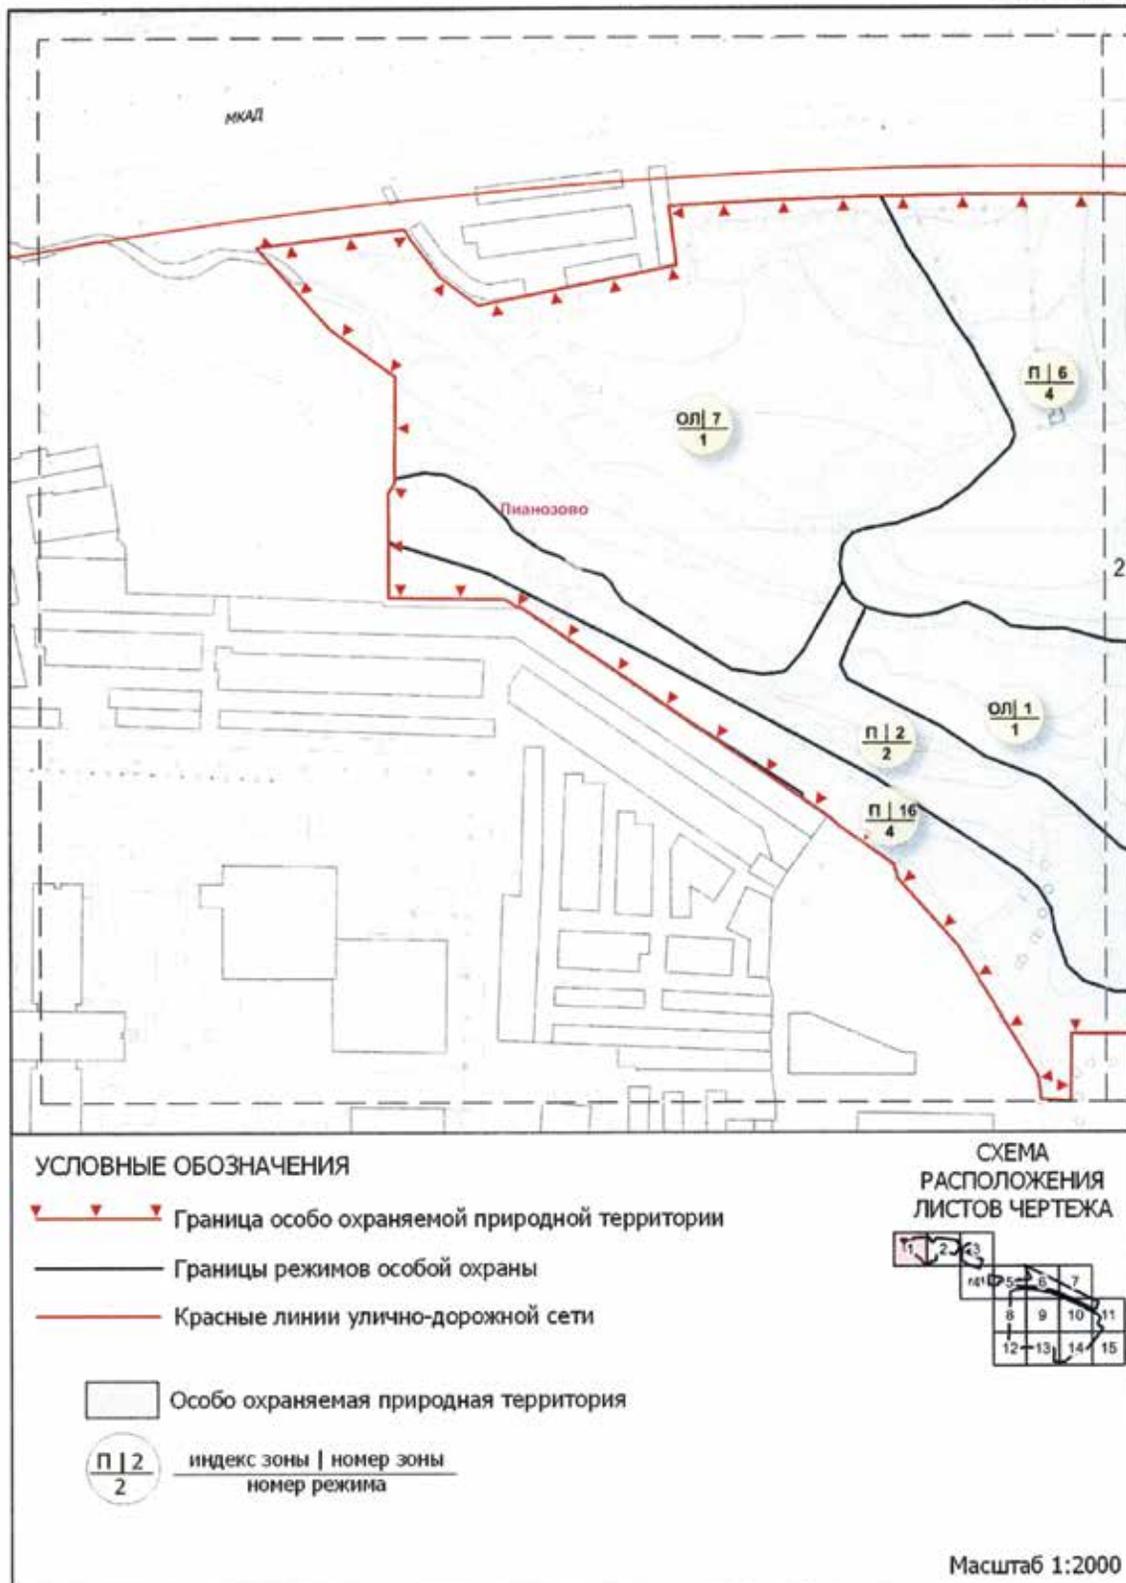

### Схема режимов особой охраны особо охраняемой природной территории регионального значения «Комплексный заказник «Алтуфьевский»

ЛИСТ 2 ИЗ 15

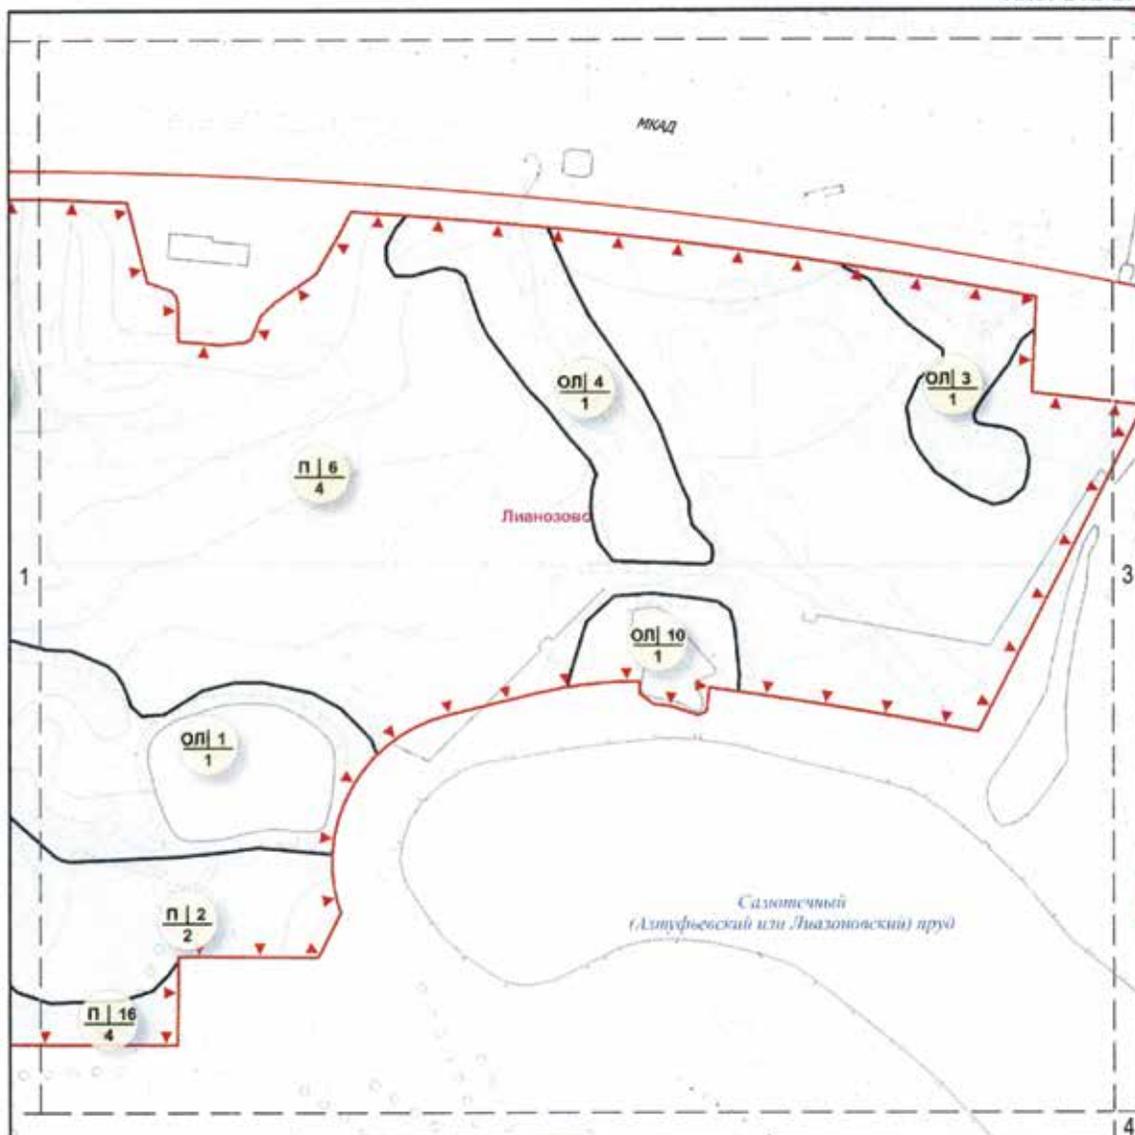


#### УСЛОВНЫЕ ОБОЗНАЧЕНИЯ

- Граница особо охраняемой природной территории
- Границы режимов особой охраны
- Красные линии улично-дорожной сети

Особо охраняемая природная территория

индекс зоны | номер зоны  
номер режима

#### СХЕМА РАСПОЛОЖЕНИЯ ЛИСТОВ ЧЕРТЕЖА

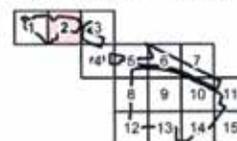

Масштаб 1:2000

Схема режимов особой охраны особо охраняемой природной территории регионального значения «Комплексный заказник «Алтуфьевский»


ЛИСТ 3 ИЗ 15



УСЛОВНЫЕ ОБОЗНАЧЕНИЯ

- Граница особо охраняемой природной территории
- Границы режимов особой охраны
- Красные линии улично-дорожной сети
- Особо охраняемая природная территория
- $\frac{\text{П} | 2 | 2}{2}$  индекс зоны | номер зоны  
номер режима

СХЕМА РАСПОЛОЖЕНИЯ ЛИСТОВ ЧЕРТЕЖА

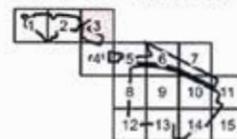

Масштаб 1:2000

## Схема режимов особой охраны особо охраняемой природной территории регионального значения «Комплексный заказник «Алтуфьевский»

ЛИСТ 4 ИЗ 15


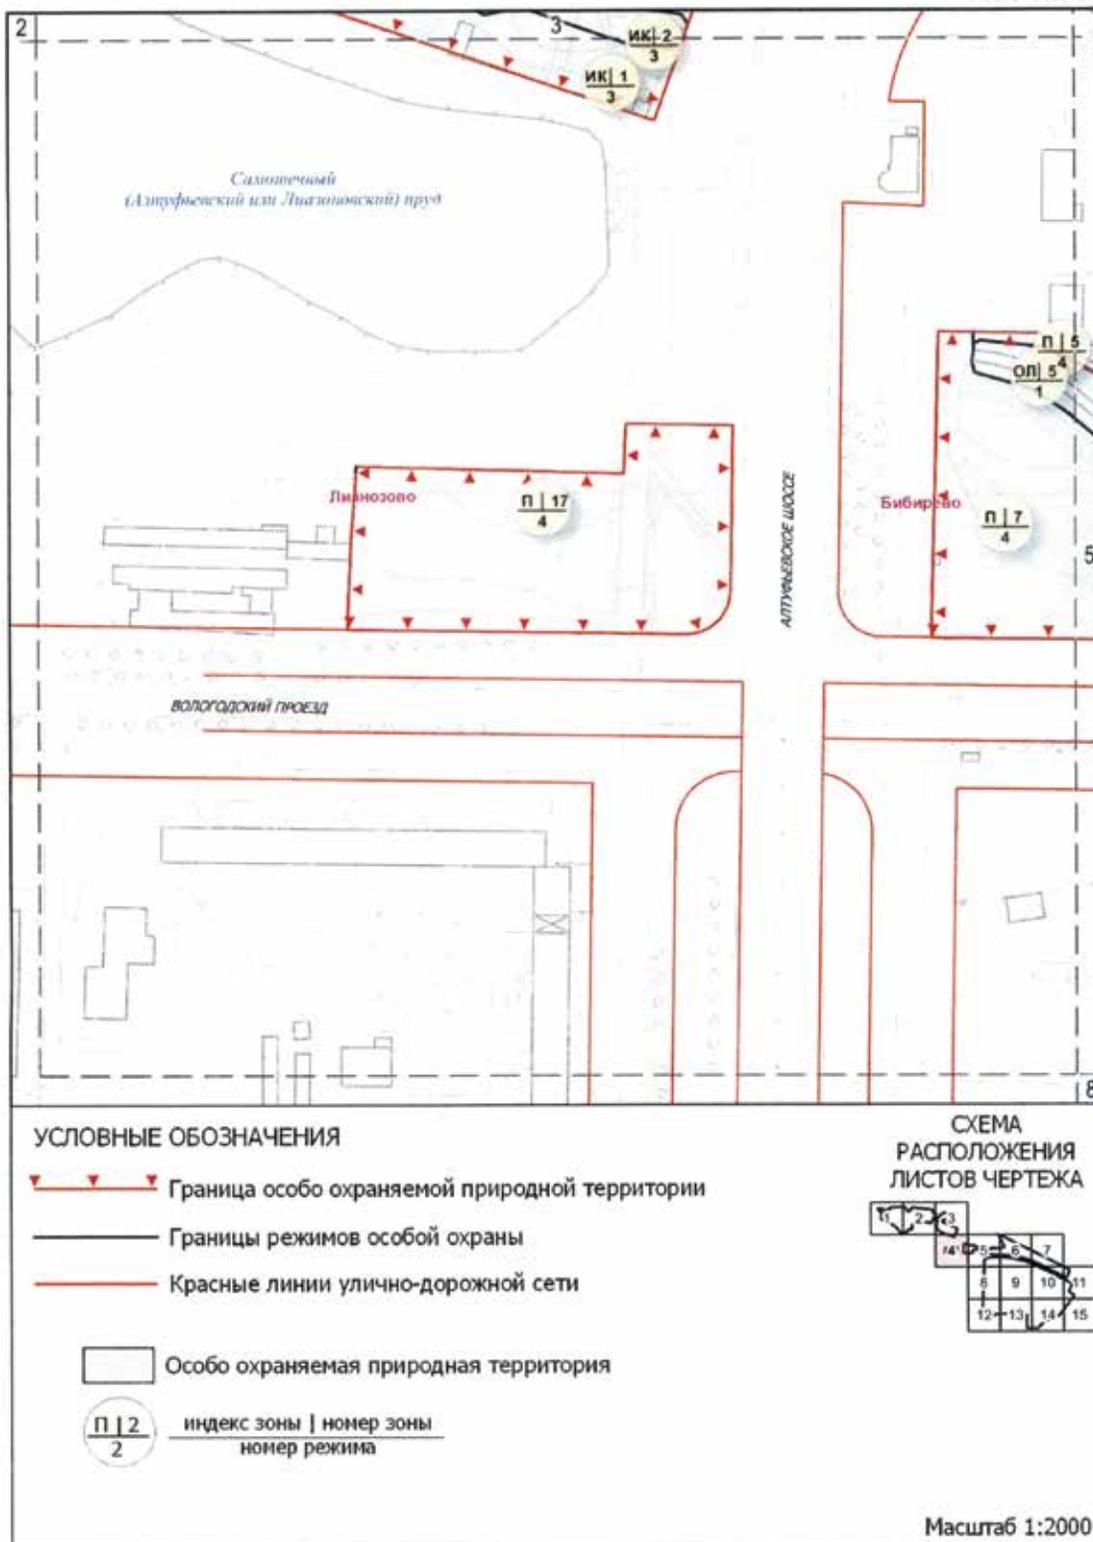


Схема режимов особой охраны особо охраняемой природной территории регионального значения «Комплексный заказник «Алтуфьевский»


ЛИСТ 5 ИЗ 15

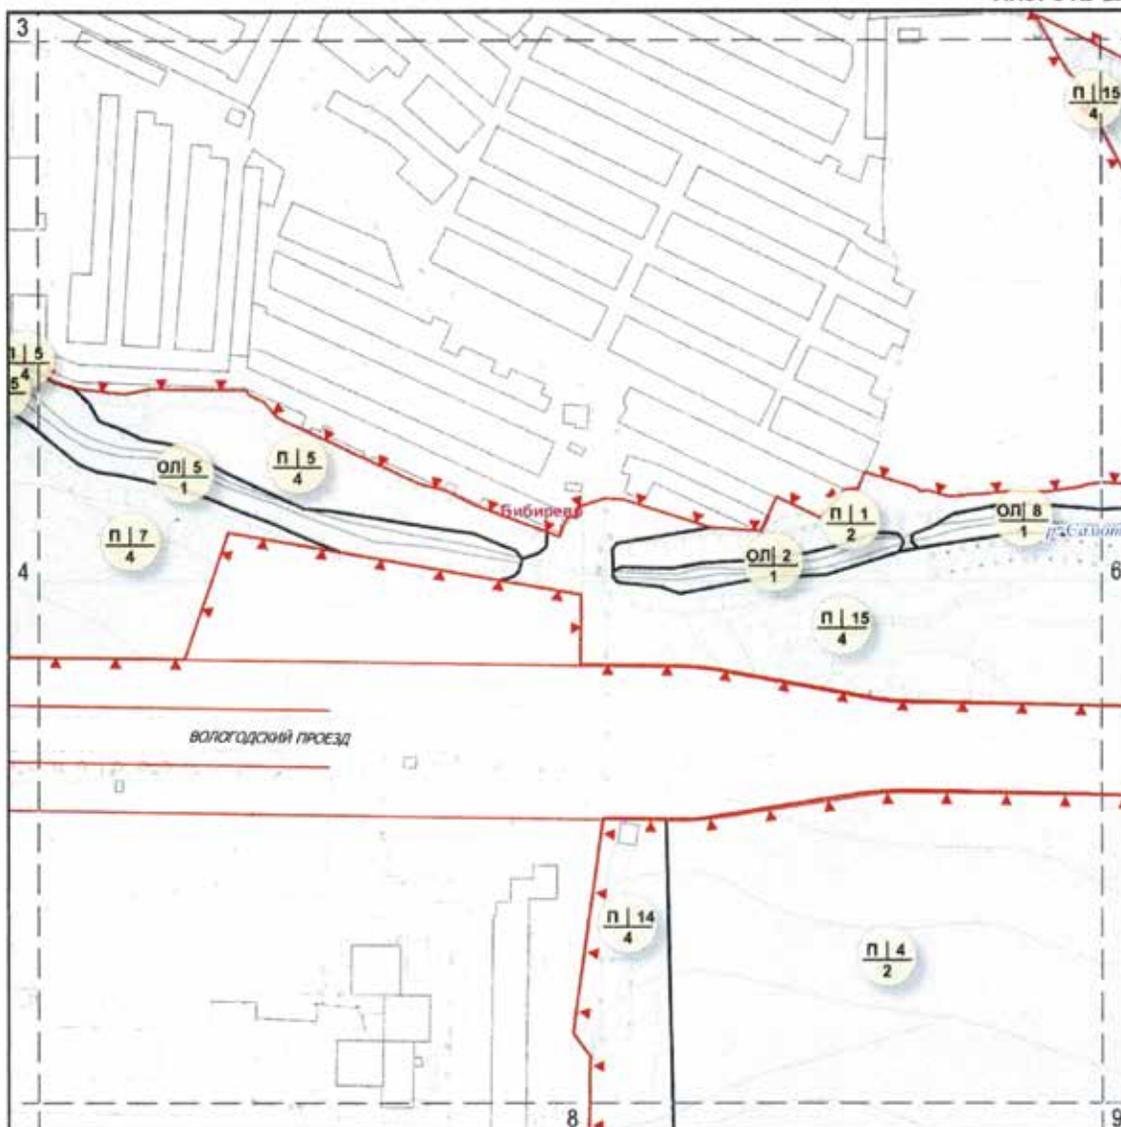

УСЛОВНЫЕ ОБОЗНАЧЕНИЯ

- Граница особо охраняемой природной территории
- Границы режимов особой охраны
- Красные линии улично-дорожной сети
- Особо охраняемая природная территория
- $\frac{\text{п | 2}}{2}$  индекс зоны | номер зоны  
номер режима


СХЕМА РАСПОЛОЖЕНИЯ ЛИСТОВ ЧЕРТЕЖА

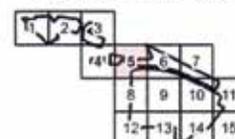

Масштаб 1:2000

### Схема режимов особой охраны особо охраняемой природной территории регионального значения «Комплексный заказник «Алтуфьевский»


ЛИСТ 6 ИЗ 15

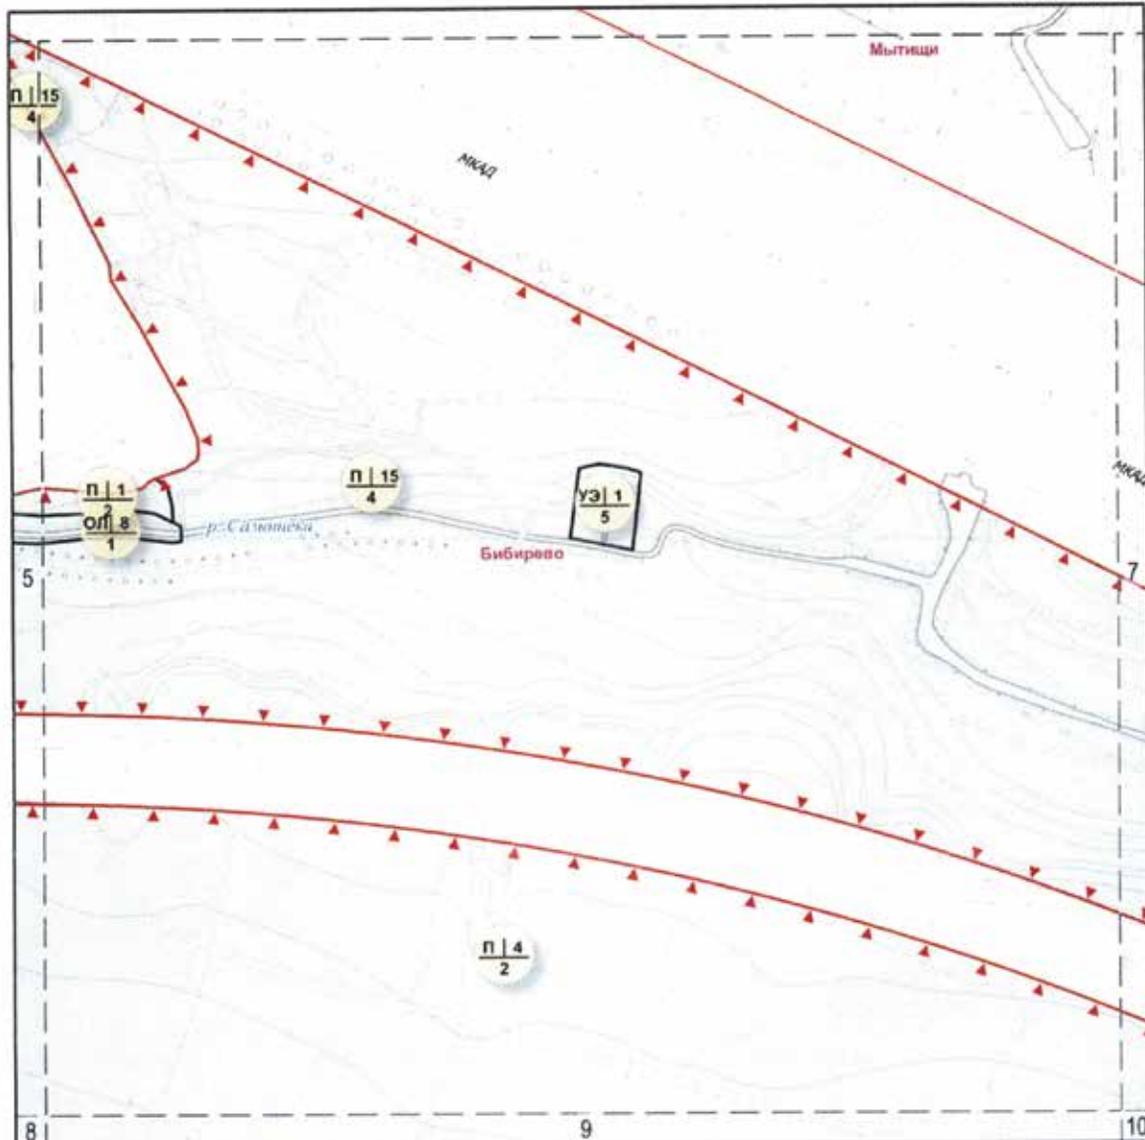

#### УСЛОВНЫЕ ОБОЗНАЧЕНИЯ

- Граница особо охраняемой природной территории
- Границы режимов особой охраны
- Красные линии улично-дорожной сети
- Особо охраняемая природная территория
- $\frac{\text{п} | 2}{2}$  индекс зоны | номер зоны  
номер режима

#### СХЕМА РАСПОЛОЖЕНИЯ ЛИСТОВ ЧЕРТЕЖА

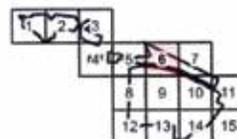

Масштаб 1:2000

Схема режимов особой охраны особо охраняемой природной территории регионального значения «Комплексный заказник «Алтуфьевский»

ЛИСТ 7 ИЗ 15


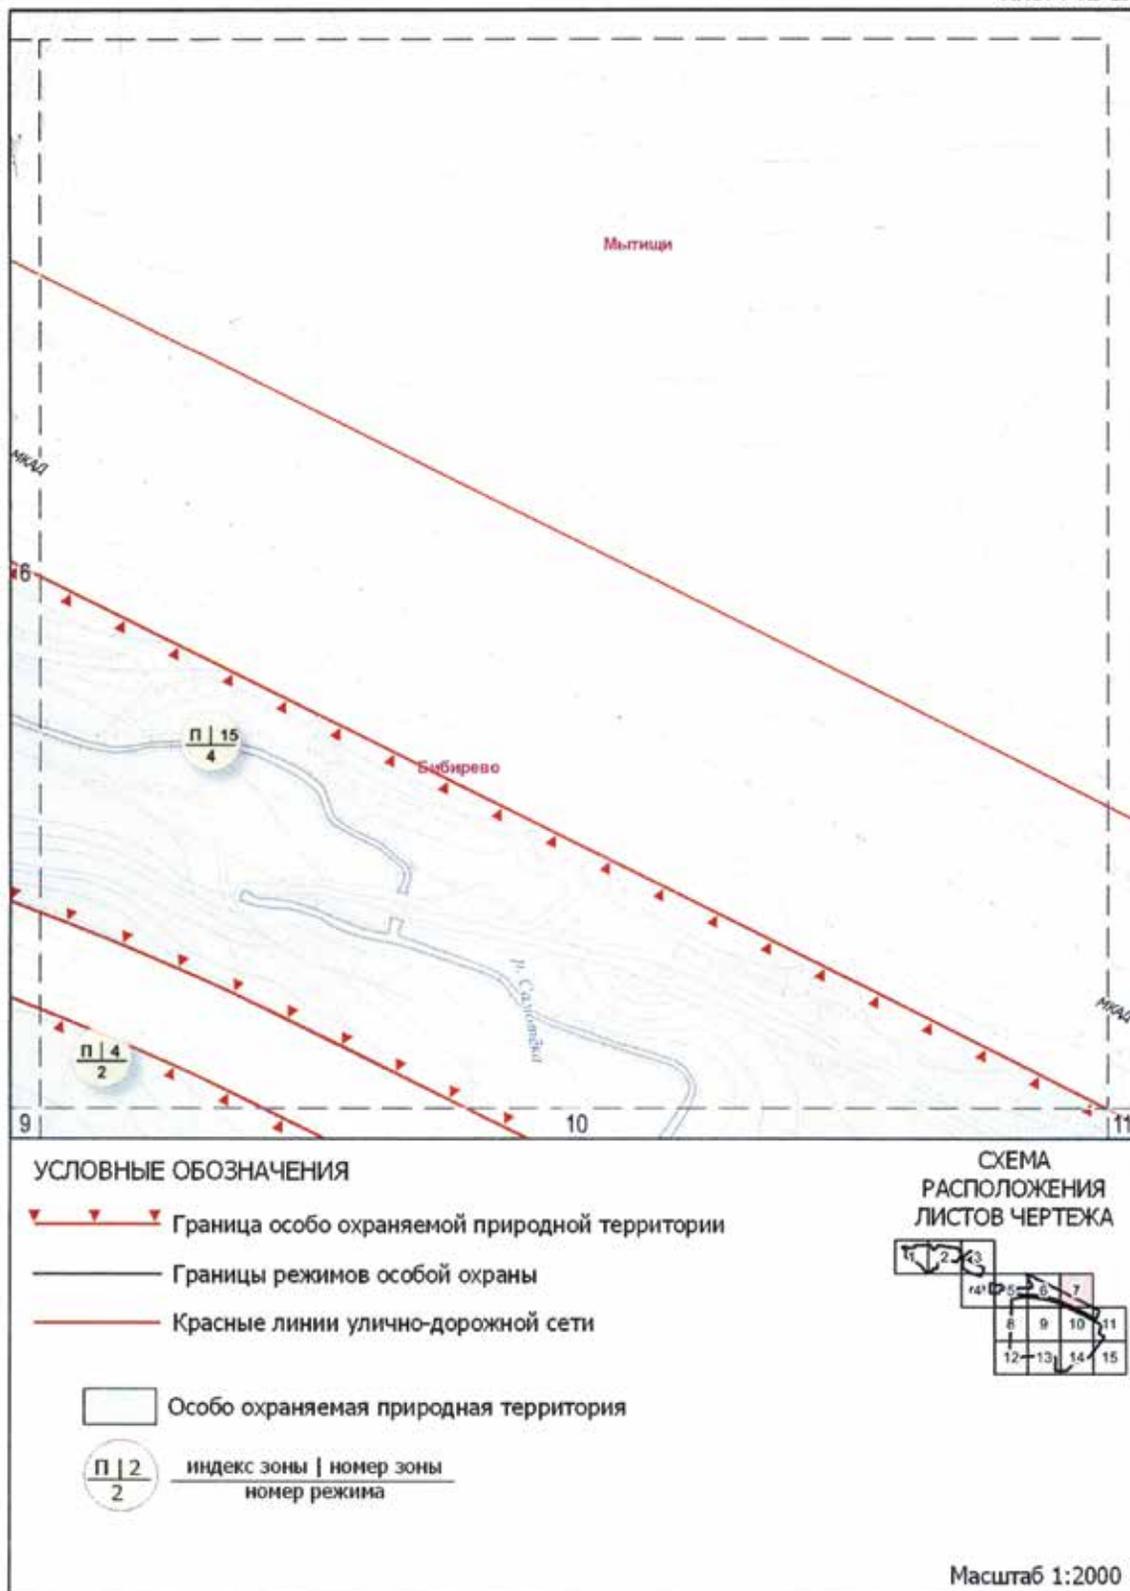


Схема режимов особой охраны особо охраняемой природной территории регионального значения «Комплексный заказник «Алтуфьевский»

ЛИСТ 8 ИЗ 15

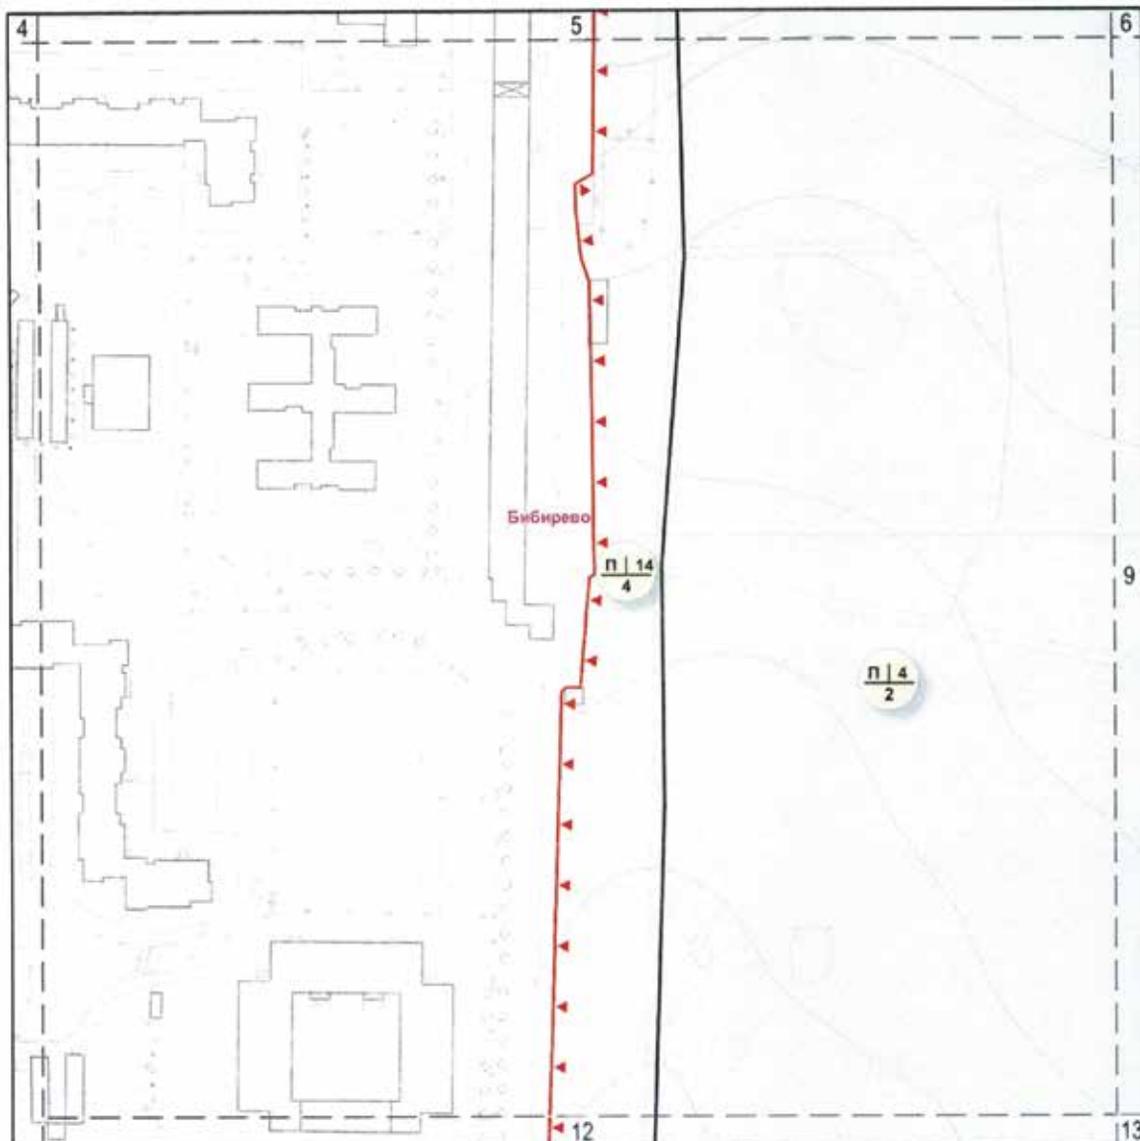


УСЛОВНЫЕ ОБОЗНАЧЕНИЯ

- Граница особо охраняемой природной территории
- Границы режимов особой охраны
- Красные линии улично-дорожной сети

Особо охраняемая природная территория

индекс зоны | номер зоны  
номер режима


СХЕМА  
РАСПОЛОЖЕНИЯ  
ЛИСТОВ ЧЕРТЕЖА

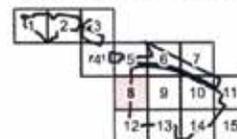

Масштаб 1:2000

Схема режимов особой охраны особо охраняемой природной территории регионального значения «Комплексный заказник «Алтуфьевский»

ЛИСТ 9 ИЗ 15

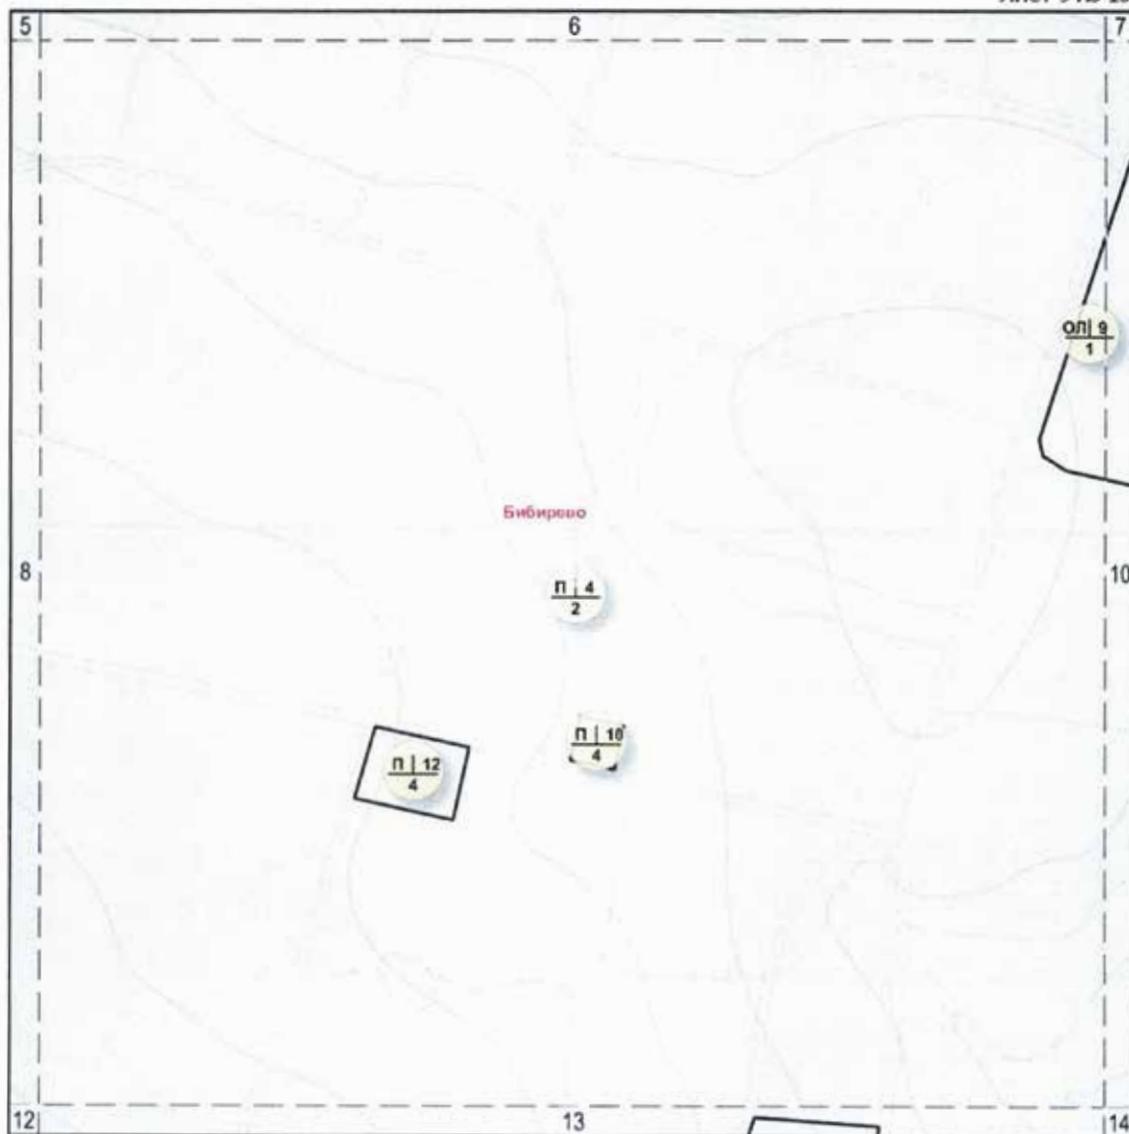


УСЛОВНЫЕ ОБОЗНАЧЕНИЯ

- Граница особо охраняемой природной территории
- Границы режимов особой охраны
- Красные линии улично-дорожной сети

Особо охраняемая природная территория

индекс зоны | номер зоны  
номер режима


СХЕМА  
РАСПОЛОЖЕНИЯ  
ЛИСТОВ ЧЕРТЕЖА

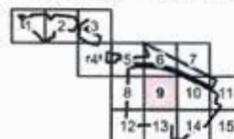

Масштаб 1:2000

Схема режимов особой охраны особо охраняемой природной территории регионального значения «Комплексный заказник «Алтуфьевский»

ЛИСТ 10 ИЗ 15

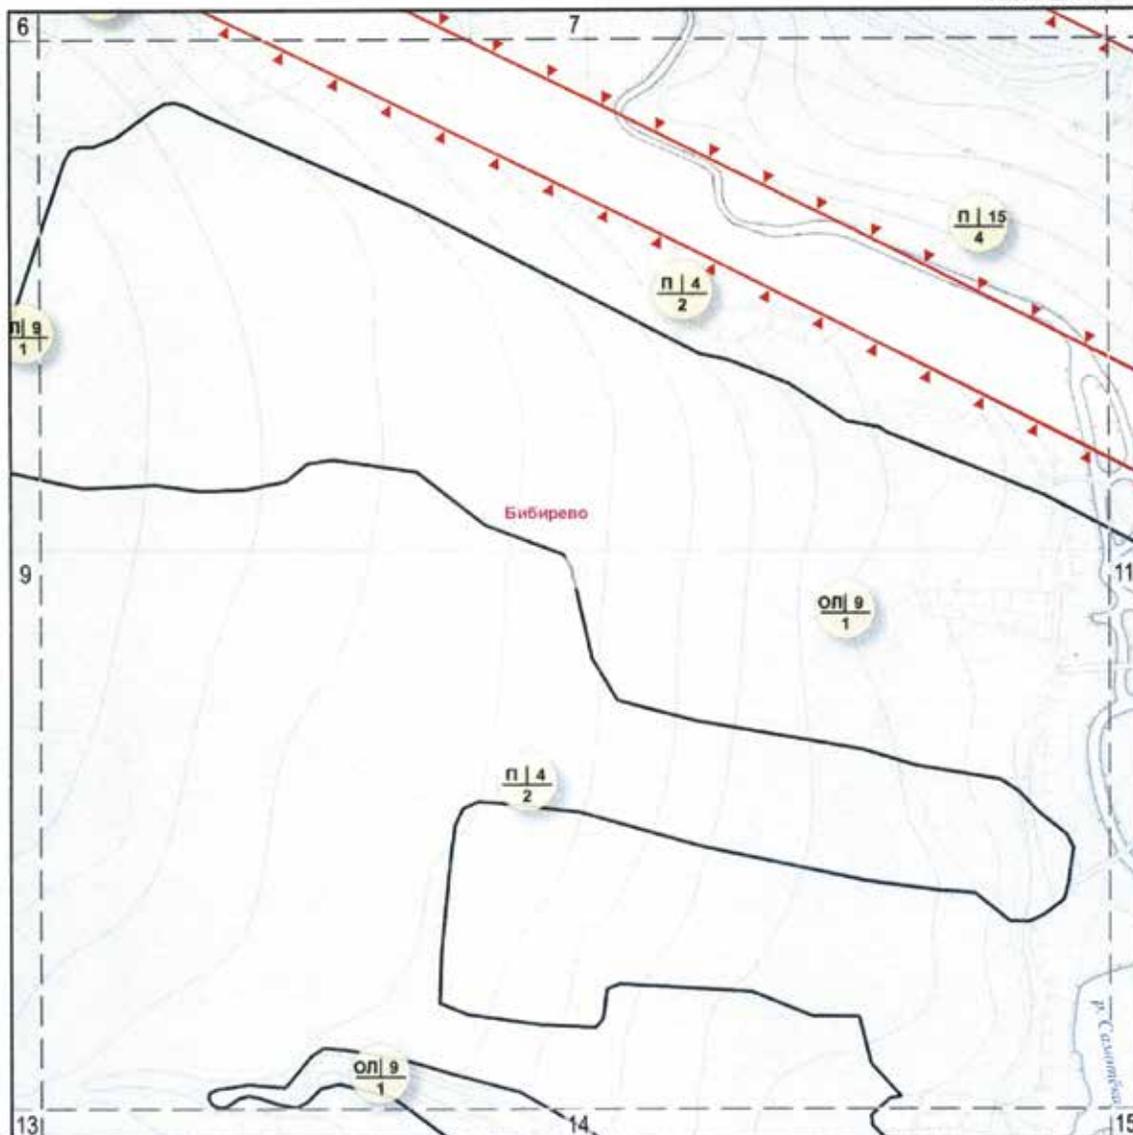


УСЛОВНЫЕ ОБОЗНАЧЕНИЯ

- Граница особо охраняемой природной территории
- Границы режимов особой охраны
- Красные линии улично-дорожной сети

Особо охраняемая природная территория

индекс зоны | номер зоны  
номер режима


СХЕМА  
РАСПОЛОЖЕНИЯ  
ЛИСТОВ ЧЕРТЕЖА

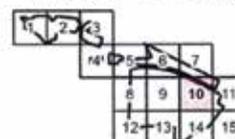

Масштаб 1:2000

Схема режимов особой охраны особо охраняемой природной территории регионального значения «Комплексный заказник «Алтуфьевский»


ЛИСТ 11 ИЗ 15

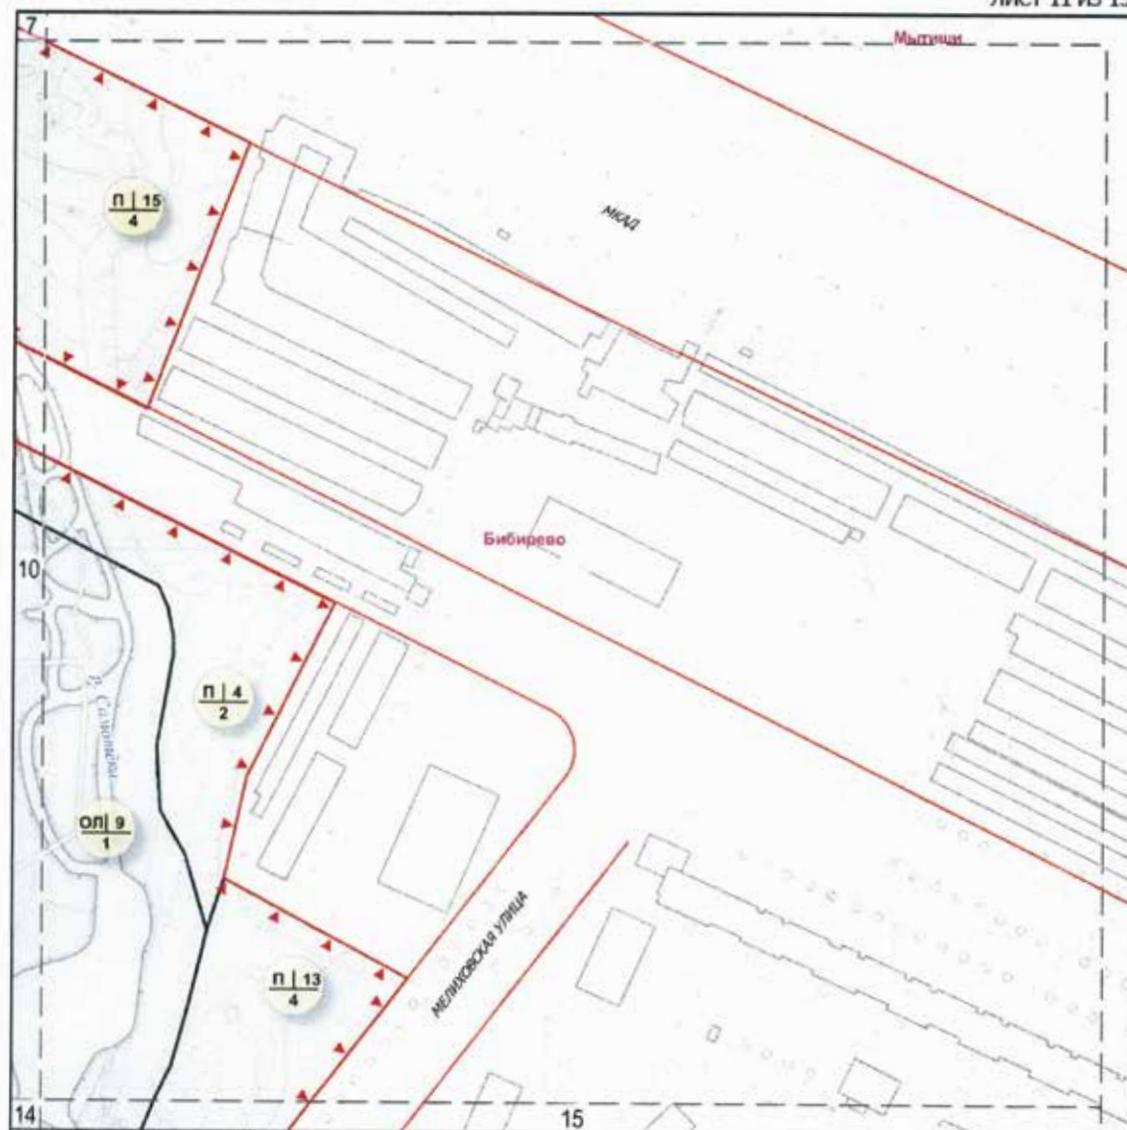

УСЛОВНЫЕ ОБОЗНАЧЕНИЯ

- Граница особо охраняемой природной территории
- Границы режимов особой охраны
- Красные линии улично-дорожной сети
- Особо охраняемая природная территория
- $\frac{\text{п | 2}}{2}$  индекс зоны | номер зоны  
номер режима

СХЕМА  
РАСПОЛОЖЕНИЯ  
ЛИСТОВ ЧЕРТЕЖА

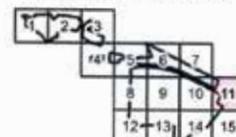

Масштаб 1:2000

Схема режимов особой охраны особо охраняемой природной территории регионального значения «Комплексный заказник «Алтуфьевский»

ЛИСТ 12 ИЗ 15

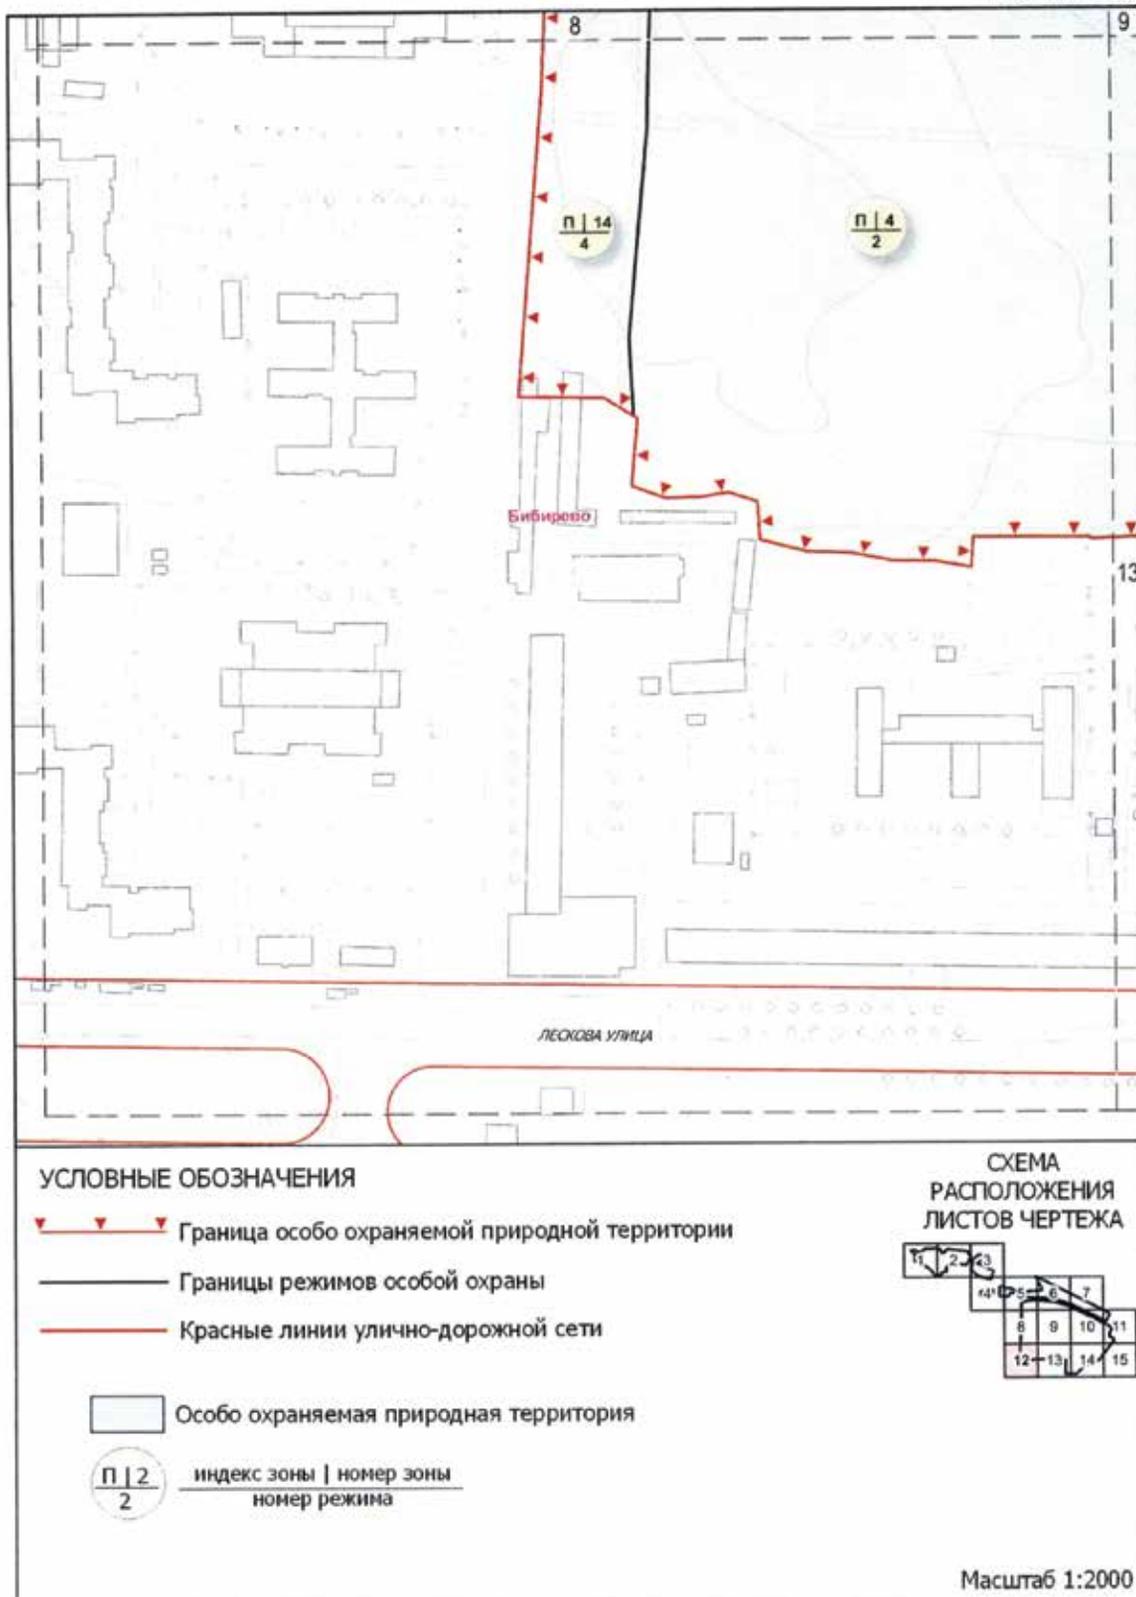


Схема режимов особой охраны особо охраняемой природной территории регионального значения «Комплексный заказник «Алтуфьевский»

ЛИСТ 13 ИЗ 15


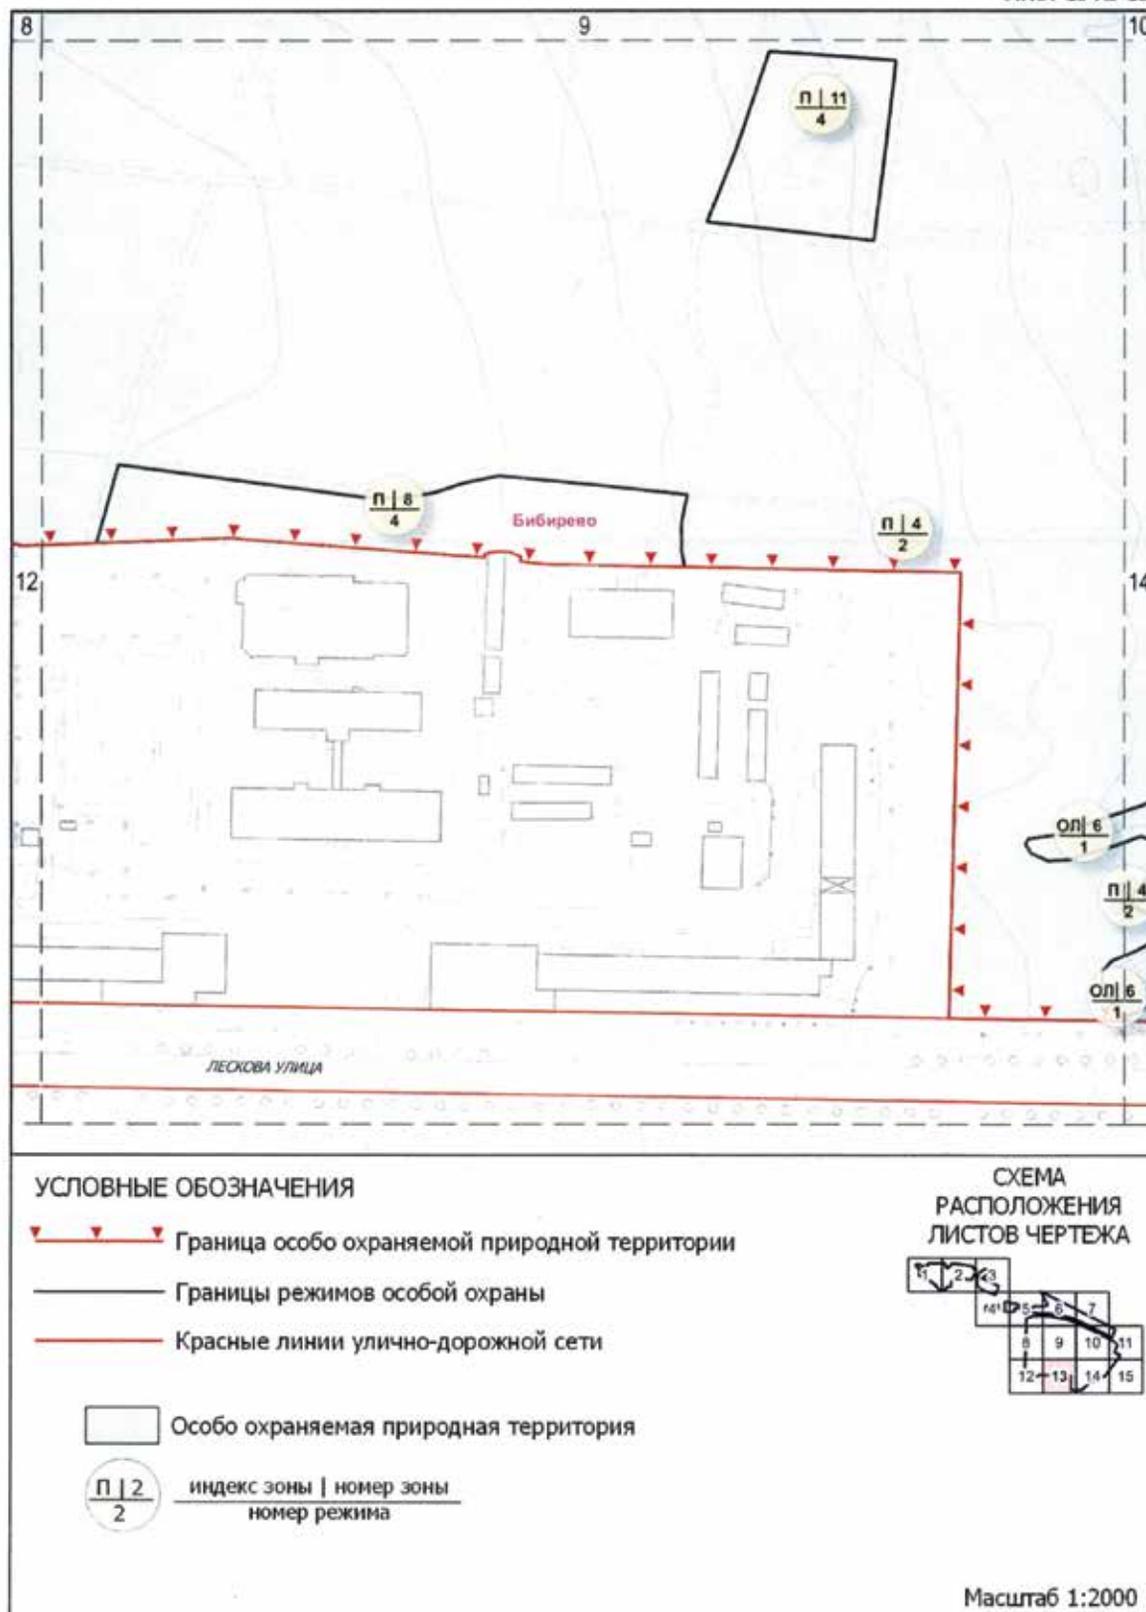


Схема режимов особой охраны особо охраняемой природной территории регионального значения «Комплексный заказник «Алтуфьевский»


ЛИСТ 14 ИЗ 15

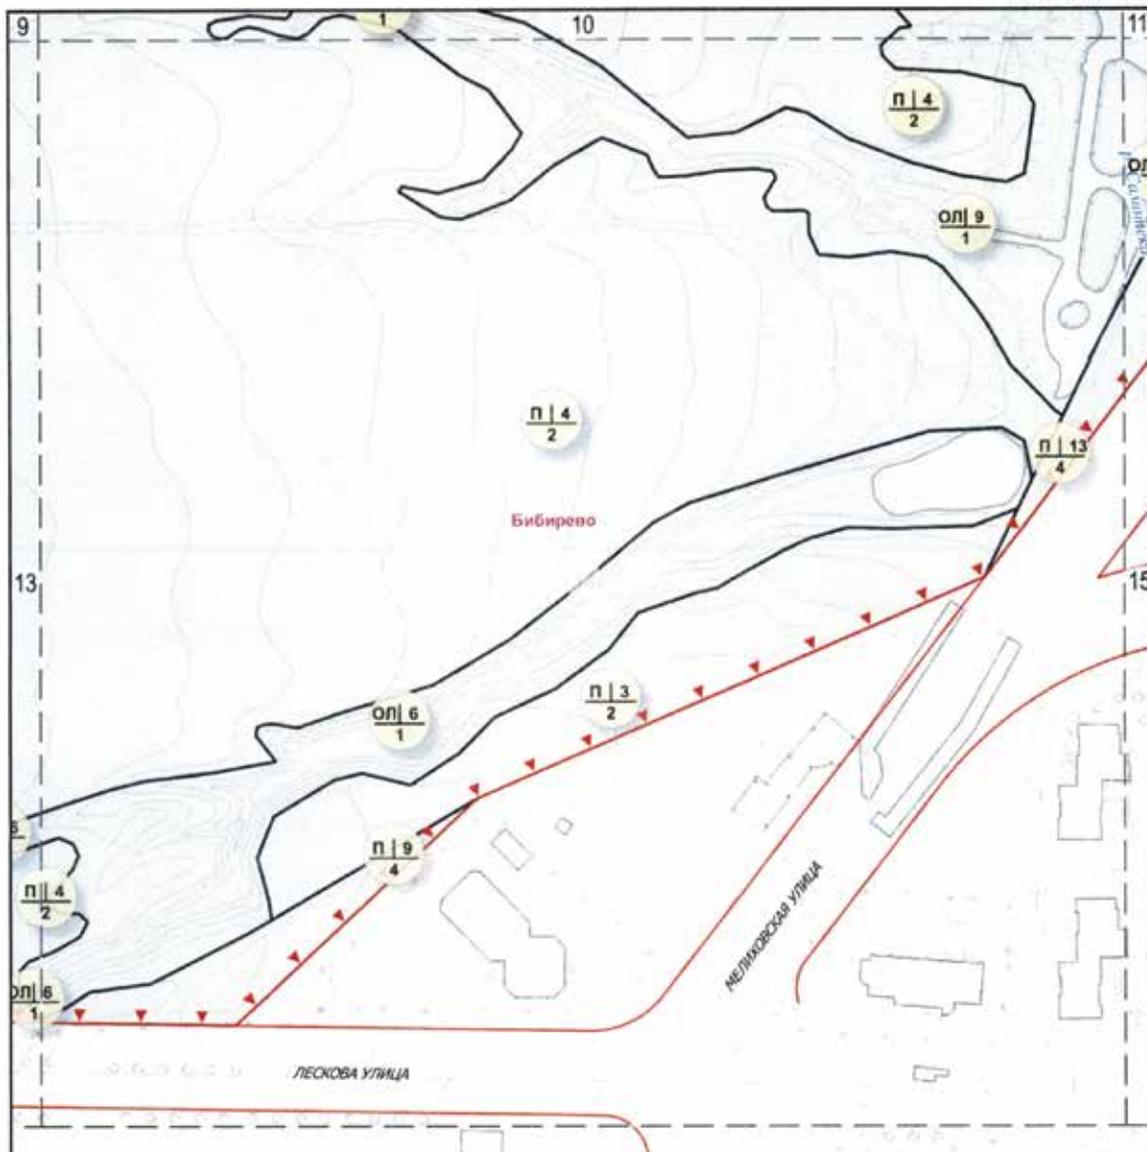

УСЛОВНЫЕ ОБОЗНАЧЕНИЯ

- Граница особо охраняемой природной территории
- Границы режимов особой охраны
- Красные линии улично-дорожной сети
- Особо охраняемая природная территория
- индекс зоны | номер зоны  
номер режима

СХЕМА РАСПОЛОЖЕНИЯ ЛИСТОВ ЧЕРТЕЖА

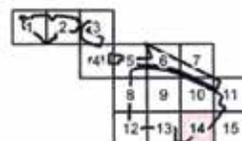

Масштаб 1:2000

Схема режимов особой охраны особо охраняемой природной территории регионального значения «Комплексный заказник «Алтуфьевский»


ЛИСТ 15 ИЗ 15



УСЛОВНЫЕ ОБОЗНАЧЕНИЯ

- Граница особо охраняемой природной территории
- Границы режимов особой охраны
- Красные линии улично-дорожной сети
- Особо охраняемая природная территория
- $\frac{\text{п | 2 | 2}}{2}$  индекс зоны | номер зоны  
номер режима

СХЕМА  
РАСПОЛОЖЕНИЯ  
ЛИСТОВ ЧЕРТЕЖА

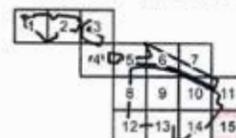

Масштаб 1:2000

**2. Описание режимов особой охраны особо охраняемой природной территории регионального значения «Комплексный заказник «Алтуфьевский»**  
(к схеме режимов особой охраны особо охраняемой природной территории регионального значения «Комплексный заказник «Алтуфьевский»)

№ п/п	Режимы особой охраны комплексного заказника	Разрешаемые/запрещаемые виды деятельности
1	2	3
<b>1. Зоны охраняемого ландшафта (ОЛ-1, ОЛ-2, ОЛ-3, ОЛ-4, ОЛ-5, ОЛ-6, ОЛ-7, ОЛ-8, ОЛ-9, ОЛ-10)</b>		
1.1.	Проведение работ, влияющих на гидрогеологический и геоморфологический режимы местности	<p><b>Разрешается:</b></p> <ul style="list-style-type: none"> <li>- планирование земной поверхности без изменения высотных отметок;</li> <li>- проведение работ по предотвращению развития негативных гидрогеологических и геоморфологических процессов и явлений, приводящих к повреждению зданий и сооружений, при условии согласования проектной документации с уполномоченным Правительством Москвы органом исполнительной власти города Москвы в установленном порядке;</li> <li>- укрепление склонов природоподобными материалами без нарушения гидрологического и гидрогеологического режимов функционирования территории.</li> </ul> <p><b>Запрещается:</b></p> <ul style="list-style-type: none"> <li>- проведение работ, которые могут привести к нарушению гидрогеологического режима местности, почвенного покрова, возникновению и развитию эрозионных и оползневых процессов;</li> <li>- дренирование подтопленных участков;</li> <li>- укрепление склонов искусственными материалами</li> </ul>
1.2.	Защита и сохранение плодородного слоя почвы	<b>Запрещается</b> безвозвратное уничтожение незагрязненного плодородного слоя почвы
1.3.	Содержание и обустройство русел водных объектов	<b>Разрешается</b> восстановление нарушенных русел водных объектов в естественных берегах. <b>Запрещается</b> каптирование родников искусственными материалами
1.4.	Сохранение животного мира	<b>Запрещается:</b> <ul style="list-style-type: none"> <li>- умышленное причинение беспокойства, отлов и уничтожение, разорение гнезд и нор диких животных;</li> <li>- пребывание посетителей с пневматическим и иным оружием, рогатками, сачками и другими орудиями отстрела или отлова животных</li> </ul>
1.5.	Особый уход и содержание древесно-кустарниковой растительности	<b>Запрещается:</b> <ul style="list-style-type: none"> <li>- повреждение или самовольные порубки деревьев и кустарников;</li> <li>- проведение рубок в выводково-гнездовой период с 1 апреля по 31 июля;</li> <li>- самовольные посадки деревьев и кустарников, а также другие самовольные действия граждан,</li> </ul>

1	2	3
		<p>направленные на обустройство отдельных участков особо охраняемой природной территории;</p> <ul style="list-style-type: none"> <li>- обрезка нижних ветвей, кроме случаев опасного нависания ветвей над проезжей и пешеходной частями дорог, кронирование деревьев независимо от их возраста;</li> <li>- добыча из деревьев сока, смолы, нанесение надрезов, надписей и других механических повреждений;</li> <li>- заготовка и сбор всех видов растений и их частей (за исключением регулируемого сенокошения, осуществляемого с целью предотвращения зарастания лугов древесной растительностью);</li> <li>- размещение подъездных путей и мест для установки подъемных кранов в зонах, занятых зелеными насаждениями, нарушение установленных ограждений деревьев;</li> <li>- посадка деревьев и кустарников на участках, освободившихся в результате гибели деревьев и кустарников из-за аномальных погодных условий и (или) вырубки сухостойных и аварийных деревьев и кустарников;</li> <li>- посадка деревьев и кустарников, являющихся интродуцентами;</li> <li>- побелка деревьев;</li> <li>- сгребание опавших листьев с нарушением установленного порядка;</li> <li>- подкормка деревьев и кустарников органическими и минеральными удобрениями;</li> <li>- внесение искусственных почвенных смесей и удобрений на участках с естественной растительностью;</li> </ul>
1.6.	Особый уход и содержание травяного покрова	<p><b>Запрещается:</b></p> <ul style="list-style-type: none"> <li>- выгребывание травяного покрова (луговой растительности, газонов и иной растительности) и складирование на нем строительных материалов, песка, мусора, снега, сколов льда и других предметов;</li> <li>- создание цветников</li> </ul>
1.7.	Особый уход и содержание околородной и прибрежной растительности, водоплавающей фауны	<p><b>Запрещается</b> уничтожение прибрежных ландшафтов с околородной и прибрежной растительностью, местами обитания и гнездования водной и водоплавающей фауны</p>

1	2	3
1.8.	Содержание местообитаний видов растений и животных, включенных в Красную книгу Москвы	<b>Запрещается</b> нарушение местообитаний видов растений и животных, включенных в Красную книгу Москвы или являющихся редкими на особо охраняемой природной территории
1.9.	Хозяйственная и иная деятельность	<p><b>Разрешается:</b></p> <ul style="list-style-type: none"> <li>- проведение работ, связанных с устранением аварийных ситуаций и ликвидацией их последствий;</li> <li>- ремонт и обслуживание дорожно-тропиночной и дорожной сети;</li> <li>- создание и обустройство зон с информационными площадками;</li> <li>- проведение работ по экологической реставрации и экореабилитации природных экосистем.</li> </ul> <p><b>Запрещается:</b></p> <ul style="list-style-type: none"> <li>- любая хозяйственная деятельность, не направленная на сохранение биоразнообразия, обеспечение устойчивого функционирования природных экосистем;</li> <li>- строительство дорожно-тропиночной и дорожной сети;</li> <li>- разведение костров, проведение мероприятий, предусматривающих использование открытого огня, использование мангалов и иных приспособлений для тепловой обработки пищи с помощью открытого огня вне специально обустроенных площадок, сжигание сухих листьев и травы, в том числе весенние палы;</li> <li>- изменение вида разрешенного использования земельного участка или его части, если оно может привести к увеличению антропогенных нагрузок на природный комплекс особо охраняемой природной территории;</li> <li>- въезд, передвижение либо размещение транспортного средства на особо охраняемой природной территории в нарушение порядка, установленного Правительством Москвы;</li> <li>- складирование строительных и горючих материалов и устройство стоянок машин и автомобилей вне специально отведенных мест;</li> <li>- использование искусственного освещения территории в ночные часы в местах обитания редких видов животных – птиц и млекопитающих;</li> <li>- заливка катков на любых видах газонов, под древесными насаждениями;</li> <li>- применение солей в качестве противогололедных средств;</li> <li>- использование земель для садоводства и огородничества;</li> <li>- проведение массовых спортивных, зрелищных и иных мероприятий вне специально выделенных для этих целей мест и без разрешения уполномоченного Правительством Москвы органа исполнительной</li> </ul>

1	2	3
		власти города Москвы; - подвешивание на деревьях гамаков, качелей, веревок для сушки белья, забивание в стволы деревьев гвоздей, прикрепление рекламных щитов, электропроводов, электрогирлянд из лампочек, флажковых гирлянд, колючей проволоки и других ограждений, которые могут повредить деревья; - проведение работ, в том числе по уходу за территорией, меняющих вертикальную и горизонтальную структуру ландшафтов, способных к самовосстановлению и устойчивому функционированию
<b>2. Прогулочные зоны (П-1, П-2, П-3)</b>		
2.1.	Проведение работ, влияющих на гидрогеологический и геоморфологический режимы местности	<b>Разрешается:</b> - планирование земной поверхности без изменения высотных отметок; - проведение работ, которые могут привести к нарушению гидрогеологического режима местности, почвенного покрова, возникновению и развитию эрозионных и оползневых процессов, при условии проведения специальных технических мероприятий для предотвращения возникновения и развития подобных процессов; - проведение работ по предотвращению развития негативных гидрогеологических и геоморфологических процессов и явлений; - дренирование подтопленных участков; - укрепление склонов природоподобными и искусственными материалами без нарушения гидрологического и гидрогеологического режимов функционирования территории
2.2.	Защита и сохранение плодородного слоя почвы	<b>Запрещается</b> безвозвратное уничтожение незагрязненного плодородного слоя почвы
2.3.	Содержание и обустройство русел водных объектов	<b>Разрешается</b> восстановление нарушенных русел водных объектов в естественных берегах
2.4.	Сохранение животного мира	<b>Запрещается:</b> - умышленное причинение беспокойства, отлов и уничтожение, разорение гнезд и нор диких животных; - пребывание посетителей с пневматическим и иным оружием, рогатками, сачками и другими орудиями отстрела или отлова животных
2.5.	Особый уход и содержание древесно-кустарниковой растительности	<b>Запрещается:</b> - повреждение или самовольные порубки деревьев и кустарников; - проведение рубок в выводково-гнездовой период с 1 апреля по 31 июля; - самовольные посадки деревьев и кустарников, а также другие самовольные действия граждан, направленные на обустройство отдельных участков особо охраняемой природной территории; - обрезка нижних ветвей, кроме случаев опасного

1	2	3
		<p>нависания ветвей над проезжей и пешеходной частями дорог, кронирование деревьев независимо от их возраста;</p> <ul style="list-style-type: none"> <li>- добыча из деревьев сока, смолы, нанесение надрезов, надписей и других механических повреждений;</li> <li>- заготовка и сбор всех видов растений и их частей (за исключением регулируемого сенокосения, осуществляемого с целью предотвращения зарастания лугов древесной растительностью);</li> <li>- размещение подъездных путей и мест для установки подъемных кранов в зонах, занятых зелеными насаждениями, нарушение установленных ограждений деревьев;</li> <li>- посадка деревьев и кустарников, являющихся интродуцентами;</li> <li>- побелка деревьев;</li> <li>- сгребание опавших листьев с нарушением установленного порядка;</li> <li>- применение любых видов пестицидов</li> </ul>
2.6.	Особый уход и содержание травяного покрова	<p><b>Запрещается:</b></p> <ul style="list-style-type: none"> <li>- вытаптывание травяного покрова (луговой растительности, газонов и иной растительности) и складирование на нем строительных материалов, песка, мусора, снега, сколов льда и других предметов;</li> <li>- создание цветников</li> </ul>
2.7.	Особый уход и содержание околородной и прибрежной растительности, водоплавающей фауны	<p><b>Запрещается</b> уничтожение прибрежных ландшафтов с околородной и прибрежной растительностью, местами обитания и гнездования водной и водоплавающей фауны</p>
2.8.	Содержание местообитаний видов растений и животных, включенных в Красную книгу Москвы	<p><b>Запрещается:</b></p> <ul style="list-style-type: none"> <li>- нарушение местообитаний видов растений и животных, включенных в Красную книгу Москвы или являющихся редкими на территории комплексного заказника</li> </ul>
2.9.	Хозяйственная и иная деятельность	<p><b>Разрешается:</b></p> <ul style="list-style-type: none"> <li>- проведение работ, связанных с устранением аварийных ситуаций и ликвидацией их последствий;</li> <li>- строительство зданий и сооружений, прокладка дорог и инженерно-технических коммуникаций, необходимых для обеспечения охраны, содержания и использования особо охраняемой природной территории;</li> <li>- ремонт, реконструкция объектов и сооружений, строительство дорог (в утвержденных красных линиях) и инженерно-технических коммуникаций и сооружений;</li> <li>- строительство, ремонт и обслуживание дорожно-тропиночной сети с естественными и искусственными покрытиями;</li> <li>- обустройство организованных пикниковых точек;</li> </ul>

1	2	3
		<ul style="list-style-type: none"> <li>- размещение и поддержание в исправном состоянии (ремонт, замена) площадок отдыха (детских, физкультурных, тихого отдыха);</li> <li>- установка и ремонт малых архитектурных форм (скамьи и лавки, столы, навесы от дождя, беседки, мостики, лестничные спуски, искусственное освещение);</li> <li>- создание и обустройство зон с информационными площадками;</li> <li>- обустройство пляжных зон и других мест отдыха у воды (в том числе у родников);</li> <li>- организация велосипедных маршрутов;</li> <li>- проведение комплекса работ по полному или частичному восстановлению зеленых насаждений и элементов благоустройства с применением современных решений, конструкций, долговечных материалов, выполняемых в соответствии с проектом, разработанным, согласованным и утвержденным в установленном порядке;</li> <li>- проведение работ по экологической реставрации и экореабилитации природных экосистем;</li> <li>- размещение нестационарных объектов мелкорозничной сети в границах особо охраняемой природной территории в порядке, установленном Правительством Москвы;</li> <li>- содержание и эксплуатация существующих зданий, строений, сооружений и объектов инженерно-транспортной инфраструктуры.</li> </ul> <p><b>Запрещается:</b></p> <ul style="list-style-type: none"> <li>- проведение разрытий для прокладки инженерных коммуникаций без согласования с уполномоченным Правительством Москвы органом исполнительной власти города Москвы по установленным правилам;</li> <li>- разведение костров, проведение мероприятий, предусматривающих использование открытого огня, использование мангалов и иных приспособлений для тепловой обработки пищи с помощью открытого огня вне специально обустроенных площадок, сжигание сухих листьев и травы, в том числе весенние палы;</li> <li>- изменение вида разрешенного использования земельного участка или его части, если оно может привести к увеличению антропогенных нагрузок на природный комплекс особо охраняемой природной территории;</li> <li>- въезд, передвижение либо размещение транспортного средства на особо охраняемой природной территории в нарушение порядка, установленного Правительством Москвы;</li> <li>- складирование строительных и горючих материалов и устройство стоянок машин и автомобилей вне специально отведенных мест;</li> </ul>

1	2	3
		<ul style="list-style-type: none"> <li>- заливка катков на любых видах газонов, под древесными насаждениями;</li> <li>- сбрасывание снега с крыш на участки, занятые насаждениями, без принятия мер, обеспечивающих сохранность деревьев и кустарников;</li> <li>- применение солей в качестве противогололедных средств;</li> <li>- использование земель для садоводства и огородничества;</li> <li>- проведение массовых спортивных, зрелищных и иных мероприятий вне специально выделенных для этих целей мест и без разрешения уполномоченного Правительством Москвы органа исполнительной власти города Москвы;</li> <li>- подвешивание на деревьях гамаков, качелей, веревок для сушки белья, забивание в стволы деревьев гвоздей, прикрепление рекламных щитов, электропроводов, электрогирлянд из лампочек, флажковых гирлянд, колючей проволоки и других ограждений, которые могут повредить деревья;</li> <li>- сбрасывание смёта и других загрязнений на газоны;</li> <li>- образование свалок мусора, снега и льда, за исключением чистого снега, полученного от расчистки садово-парковых дорожек;</li> <li>- использование роторных снегоочистительных машин для перекидки снега на насаждения;</li> <li>- проведение работ, в том числе по уходу за территорией, меняющих вертикальную и горизонтальную структуру ландшафтов, способных к самовосстановлению и устойчивому функционированию</li> </ul>
<b>3. Зона охраны историко-культурных объектов (ИК- 1, ИК-2)</b>		
3.	Ограничения определяются законодательством Российской Федерации и города Москвы об объектах культурного наследия	
<b>4. Прогулочные зоны (П-4, П-5, П-6, П-7, П-8, П-9, П-10, П-11, П-12, П-13, П-14, П-15, П-16, П-17)</b>		
4.1.	Проведение работ, влияющих на гидрогеологический и геоморфологический режимы местности	<p><b>Разрешается:</b></p> <ul style="list-style-type: none"> <li>- планирование земной поверхности без изменения высотных отметок;</li> <li>- проведение работ, которые могут привести к нарушению гидрогеологического режима местности, почвенного покрова, возникновению и развитию эрозионных и оползневых процессов, при условии проведения специальных технических мероприятий для предотвращения возникновения и развития подобных процессов;</li> <li>- проведение работ по предотвращению развития негативных гидрогеологических и геоморфологических процессов и явлений;</li> <li>- дренирование подтопленных участков;</li> <li>- укрепление склонов природоподобными и</li> </ul>

1	2	3
		искусственными материалами без нарушения гидрологического и гидрогеологического режимов функционирования территории
4.2.	Защита и сохранение плодородного слоя почвы	<b>Запрещается</b> безвозвратное уничтожение незагрязненного плодородного слоя почвы
4.3.	Содержание и обустройство водных объектов	<b>Разрешается</b> восстановление нарушенных русел водных объектов в естественных берегах
4.4.	Сохранение животного мира	<b>Запрещается:</b> - умышленное причинение беспокойства, отлов и уничтожение, разорение гнезд и нор диких животных; - пребывание посетителей с пневматическим и иным оружием, рогатками, сачками и другими орудиями отстрела или отлова животных
4.5.	Особый уход и содержание древесно-кустарниковой растительности	<b>Запрещается:</b> - повреждение или самовольные порубки деревьев и кустарников; - проведение рубок в выводково-гнездовой период с 1 апреля по 31 июля; - самовольные посадки деревьев и кустарников, а также другие самовольные действия граждан, направленные на обустройство отдельных участков особо охраняемой природной территории; - добыча из деревьев сока, смолы, нанесение надрезов, надписей и других механических повреждений; - заготовка и сбор всех видов растений и их частей (за исключением регулируемого сенокосения, осуществляемого с целью предотвращения зарастания лугов древесной растительностью); - размещение подъездных путей и мест для установки подъемных кранов в зонах, занятых зелеными насаждениями, нарушение установленных ограждений деревьев; - посадка деревьев и кустарников, являющихся интродуцентами; - побелка деревьев; - сгребание опавших листьев под деревьями и кустарниками с нарушением установленного порядка; - применение любых видов пестицидов
4.6.	Особый уход и содержание травяного покрова	<b>Запрещается</b> вытаптывание травяного покрова (луговой растительности, газонов и иной растительности) и складирование на нем строительных материалов, песка, мусора, снега, сколов льда и других предметов; - создание цветников
4.7	Особый уход и содержание околородной и прибрежной растительности, водоплавающей фауны	<b>Запрещается</b> уничтожение прибрежных ландшафтов с околородной и прибрежной растительностью, местами обитания и гнездования водной и водоплавающей фауны
4.8.	Содержание местообитаний видов	<b>Запрещается</b> нарушение местообитаний видов

1	2	3
	растений и животных, включенных в Красную книгу Москвы	растений и животных, включенных в Красную книгу Москвы или являющихся редкими на территории комплексного заказника
4.9.	Хозяйственная и иная деятельность	<p><b>Разрешается:</b></p> <ul style="list-style-type: none"> <li>- проведение работ, связанных с устранением аварийных ситуаций и ликвидацией их последствий;</li> <li>- строительство зданий и сооружений, прокладка дорог и инженерно-технических коммуникаций, необходимых для обеспечения охраны, содержания и использования особо охраняемой природной территории;</li> <li>- ремонт, реконструкция объектов и сооружений, строительство дорог (в утвержденных красных линиях) и инженерно-технических коммуникаций и сооружений;</li> <li>- строительство, ремонт и обслуживание дорожно-тропиночной сети с естественными и искусственными покрытиями;</li> <li>- обустройство организованных пикниковых точек;</li> <li>- размещение и поддержание в исправном состоянии (ремонт, замена) площадок отдыха (детских, физкультурных, тихого отдыха);</li> <li>- установка и ремонт малых архитектурных форм (скамьи и лавки, столы, навесы от дождя, беседки, мостики, лестничные спуски, искусственное освещение);</li> <li>- создание и обустройство зон с информационными площадками;</li> <li>- обустройство пляжных зон и других мест отдыха у воды (в том числе у родников);</li> <li>- организация велосипедных маршрутов;</li> <li>- проведение комплекса работ по полному или частичному восстановлению зеленых насаждений и элементов благоустройства с применением современных решений, конструкций, долговечных материалов, выполняемых в соответствии с проектом, разработанным, согласованным и утвержденным в установленном порядке;</li> <li>- проведение работ по экологической реставрации и экореабилитации природных экосистем;</li> <li>- размещение нестационарных объектов мелкорозничной сети в границах особо охраняемой природной территории в порядке, установленном Правительством Москвы;</li> <li>- содержание и эксплуатация существующих зданий, строений, сооружений и объектов инженерно-транспортной инфраструктуры.</li> </ul> <p><b>Запрещается:</b></p> <ul style="list-style-type: none"> <li>- проведение разрытий для прокладки инженерных коммуникаций без согласования с уполномоченным Правительством Москвы органом исполнительной власти города Москвы по установленным правилам;</li> </ul>

1	2	3
		<ul style="list-style-type: none"> <li>- разведение костров, проведение мероприятий, предусматривающих использование открытого огня, использование мангалов и иных приспособлений для тепловой обработки пищи с помощью открытого огня вне специально обустроенных площадок, сжигание сухих листьев и травы, в том числе весенние палы;</li> <li>- изменение вида разрешенного использования земельного участка или его части, если оно может привести к увеличению антропогенных нагрузок на природный комплекс особо охраняемой природной территории;</li> <li>- въезд, передвижение либо размещение транспортного средства на особо охраняемой природной территории в нарушение порядка, установленного Правительством Москвы;</li> <li>- складирование строительных и горючих материалов и устройство стоянок машин и автомобилей вне специально отведенных мест;</li> <li>- заливка катков на любых видах газонов, под древесными насаждениями;</li> <li>- сбрасывание снега с крыш на участки, занятые насаждениями, без принятия мер, обеспечивающих сохранность деревьев и кустарников;</li> <li>- применение солей в качестве противогололедных средств;</li> <li>- использование земель для садоводства и огородничества;</li> <li>- проведение массовых спортивных, зрелищных и иных мероприятий вне специально выделенных для этих целей мест и без разрешения уполномоченного Правительством Москвы органа исполнительной власти города Москвы;</li> <li>- подвешивание на деревьях гамаков, качелей, веревок для сушки белья, забивание в стволы деревьев гвоздей, прикрепление рекламных щитов, электропроводов, электрогирлянд из лампочек, флажковых гирлянд, колючей проволоки и других ограждений, которые могут повредить деревья;</li> <li>- сбрасывание мусора и других загрязнений на газоны;</li> <li>- образование свалок мусора, снега и льда, за исключением чистого снега, полученного от расчистки садово-парковых дорожек;</li> <li>- использование роторных снегоочистительных машин для перекидки снега на насаждения;</li> <li>- проведение работ, в том числе по уходу за территорией, меняющих вертикальную и горизонтальную структуру ландшафтов, способных к самовосстановлению и устойчивому функционированию</li> </ul>
<b>5. Учебно-экскурсионная зона (УЭ-1)</b>		
5.1.	Проведение работ, влияющих на	<b>Разрешается:</b>

1	2	3
	гидрогеологический и геоморфологический режимы местности	<ul style="list-style-type: none"> <li>- планирование земной поверхности без изменения высотных отметок;</li> <li>- проведение работ, которые могут привести к нарушению гидрогеологического режима местности, почвенного покрова, возникновению и развитию эрозионных и оползневых процессов, при условии проведения специальных технических мероприятий для предотвращения возникновения и развития подобных процессов;</li> <li>- проведение работ по предотвращению развития негативных гидрогеологических и геоморфологических процессов и явлений;</li> <li>- дренирование подтопленных участков;</li> <li>- укрепление склонов природоподобными и искусственными материалами без нарушения гидрологического и гидрогеологического режимов функционирования территории</li> </ul>
5.2.	Защита и сохранение плодородного слоя почвы	<b>Запрещается</b> безвозвратное уничтожение незагрязненного плодородного слоя почвы
5.3.	Содержание и обустройство русел водных объектов	<b>Разрешается</b> восстановление нарушенных русел водных объектов в естественных берегах
5.4.	Сохранение животного мира	<b>Запрещается:</b> <ul style="list-style-type: none"> <li>- умышленное причинение беспокойства, отлов и уничтожение, разорение гнезд и нор диких животных;</li> <li>- пребывание посетителей с пневматическим и иным оружием, рогатками, сачками и другими орудиями отстрела или отлова животных</li> </ul>
5.5.	Особый уход и содержание древесно-кустарниковой растительности	<b>Запрещается:</b> <ul style="list-style-type: none"> <li>- повреждение или самовольные порубки деревьев и кустарников;</li> <li>- проведение рубок в выводково-гнездовой период с 1 апреля по 31 июля;</li> <li>- самовольные посадки деревьев и кустарников, а также другие самовольные действия граждан, направленные на обустройство отдельных участков особо охраняемой природной территории;</li> <li>- обрезка нижних ветвей, кроме случаев опасного нависания ветвей над проезжей и пешеходной частями дорог, кронирование деревьев независимо от их возраста;</li> <li>- добыча из деревьев сока, смолы, нанесение надразов, надписей и других механических повреждений;</li> <li>- заготовка и сбор всех видов растений и их частей (за исключением регулируемого сенокосения, осуществляемого с целью предотвращения зарастания лугов древесной растительностью);</li> <li>- посадка деревьев и кустарников, являющихся интродуцентами;</li> <li>- побелка деревьев;</li> <li>- сгребание опавших листьев с нарушением</li> </ul>

1	2	3
		<p>установленного порядка;</p> <ul style="list-style-type: none"> <li>- посадка деревьев и кустарников на участках, освободившихся в результате гибели деревьев и кустарников из-за аномальных погодных условий и (или) вырубки сухостойных и аварийных деревьев и кустарников;</li> <li>- подкормка деревьев и кустарников минеральными удобрениями;</li> <li>- применение любых видов пестицидов</li> </ul>
5.6.	<p>Особый уход и содержание травяного покрова</p>	<p><b>Запрещается:</b></p> <ul style="list-style-type: none"> <li>- выгاپтывание травяного покрова (луговой растительности, газонов и прочей растительности) и складирование на нем строительных материалов, песка, мусора, снега, сколов льда и других предметов;</li> <li>- создание цветников, если они не являются неотъемлемой частью исторического ландшафта</li> </ul>
5.7.	<p>Особый уход и содержание околородной и прибрежной растительности, водоплавающей фауны</p>	<p><b>Запрещается</b> уничтожение прибрежных ландшафтов с околородной и прибрежной растительностью, местами обитания и гнездования водной и водоплавающей фауны</p>
5.8.	<p>Содержание местообитаний видов растений и животных, включенных в Красную книгу Москвы</p>	<p><b>Запрещается</b> нарушение местообитаний видов растений и животных, включенных в Красную книгу Москвы или являющихся редкими на особо охраняемой природной территории</p>
5.9.	<p>Хозяйственная и иная деятельность</p>	<p><b>Разрешается:</b></p> <ul style="list-style-type: none"> <li>- проведение работ, связанных с устранением аварийных ситуаций и ликвидацией их последствий;</li> <li>- строительство, ремонт и реконструкция сетей наружного освещения;</li> <li>- содержание и эксплуатация существующих зданий, строений, сооружений и объектов инженерно-транспортной инфраструктуры;</li> <li>- установка и ремонт малых архитектурных форм (скамьи и лавки, столы, навесы от дождя, беседки, мостики, лестничные спуски, искусственное освещение);</li> <li>- создание и обустройство зон с информационными площадками;</li> <li>- проведение работ по экологической реставрации и экореабилитации природных экосистем;</li> <li>- размещение нестационарных объектов мелкорозничной сети в границах особо охраняемой природной территории в порядке, установленном Правительством Москвы</li> </ul> <p><b>Запрещается:</b></p> <ul style="list-style-type: none"> <li>- возведение объектов капитального строительства;</li> <li>- проведение разрытий для прокладки инженерных коммуникаций без согласования с уполномоченным Правительством Москвы органом исполнительной</li> </ul>

1	2	3
		<p>власти города Москвы по установленным правилам;</p> <ul style="list-style-type: none"><li>- строительство дорожной сети, строительство дорожно-тропиночной сети с искусственными водонепроницаемыми покрытиями;</li><li>- разведение костров, проведение мероприятий, предусматривающих использование открытого огня, использование мангалов и иных приспособлений для тепловой обработки пищи с помощью открытого огня вне специально обустроенных площадок, сжигание сухих листьев и травы, в том числе весенние палы;</li><li>- въезд, передвижение либо размещение транспортного средства на особо охраняемой природной территории в нарушение порядка, установленного Правительством Москвы;</li><li>- складирование строительных и горючих материалов и устройство стоянок машин и автомобилей вне специально отведенных мест;</li><li>- заливка катков на любых видах газонов, под древесными насаждениями;</li><li>- применение солей в качестве противогололедных средств;</li><li>- использование земель для садоводства и огородничества;</li><li>- проведение массовых спортивных, зрелищных и иных мероприятий вне специально выделенных для этих целей мест и без разрешения уполномоченного Правительством Москвы органа исполнительной власти города Москвы;</li><li>- подвешивание на деревьях гамаков, качелей, веревок для сушки белья, забивание в стволы деревьев гвоздей, прикрепление рекламных щитов, электропроводов, электрогирлянд из лампочек, флажковых гирлянд, колючей проволоки и других ограждений, которые могут повредить деревья;</li><li>- сбрасывание смёта и других загрязнений на газоны;</li><li>- образование свалок мусора, снега и льда, за исключением чистого снега, полученного от расчистки садово-парковых дорожек;</li><li>- использование роторных снегоочистительных машин для перекидки снега на насаждения;</li><li>- проведение работ, в том числе по уходу за территорией, меняющих вертикальную и горизонтальную структуру ландшафтов, способных к самовосстановлению и устойчивому функционированию;</li><li>- изменение вида разрешенного использования земельного участка или его части, если оно может привести к увеличению антропогенных нагрузок на природный комплекс особо охраняемой природной территории</li></ul>


**Предельные параметры разрешенного строительства, реконструкции объектов капитального строительства на особо охраняемой природной территории регионального значения «Комплексный заказник «Алтуфьевский»**

**1. Схема границ земельных участков, на территории которых допускается строительство, реконструкция объектов капитального строительства на особо охраняемой природной территории регионального значения «Комплексный заказник «Алтуфьевский»**



**Схема границ земельных участков, на территории которых допускается строительство, реконструкция объектов капитального строительства на особо охраняемой природной территории регионального значения «Комплексный заказник «Алтуфьевский»**

ЛИСТ 1 ИЗ 15

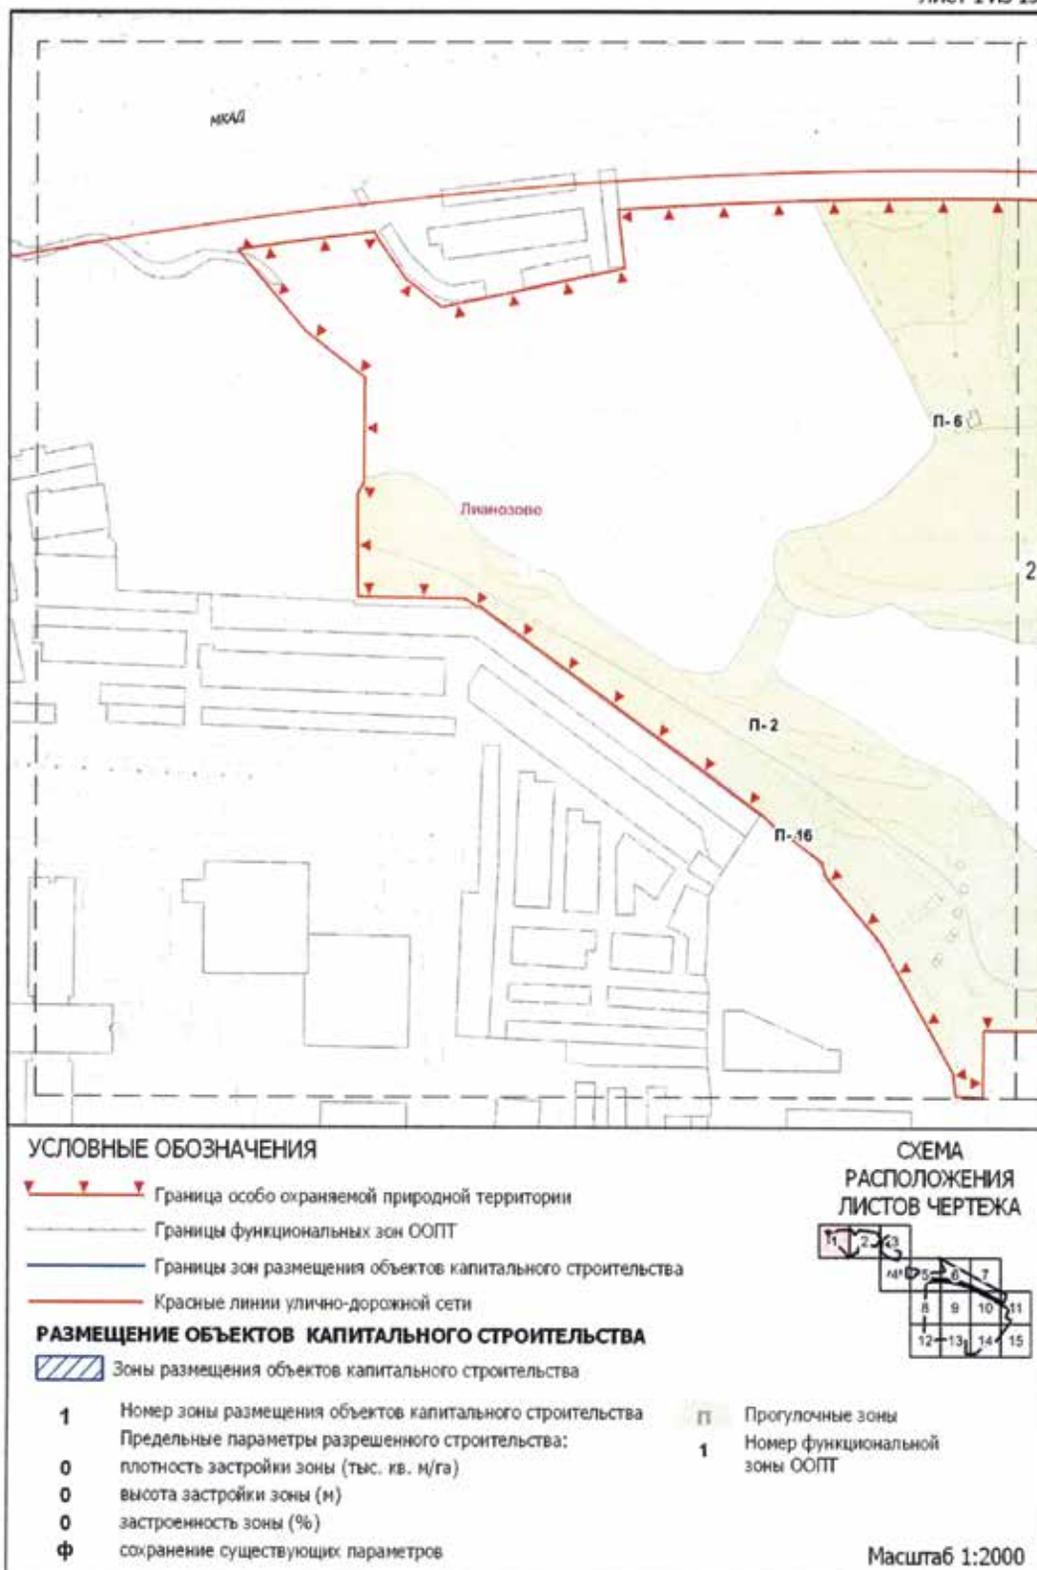

**Схема границ земельных участков, на территории которых допускается строительство, реконструкция объектов капитального строительства на особо охраняемой природной территории регионального значения «Комплексный заказник «Алтуфьевский»**

ЛИСТ 2 ИЗ 15




**УСЛОВНЫЕ ОБОЗНАЧЕНИЯ**

- Граница особо охраняемой природной территории
- Границы функциональных зон ООПТ
- Границы зон размещения объектов капитального строительства
- Красные линии улично-дорожной сети

**РАЗМЕЩЕНИЕ ОБЪЕКТОВ КАПИТАЛЬНОГО СТРОИТЕЛЬСТВА**

- Зоны размещения объектов капитального строительства
- 1** Номер зоны размещения объектов капитального строительства
- 0** Предельные параметры разрешенного строительства:
  - 0** плотность застройки зоны (тыс. кв. м/га)
  - 0** высота застройки зоны (м)
  - 0** застроенность зоны (%)
  - ф** сохранение существующих параметров

**СХЕМА РАСПОЛОЖЕНИЯ ЛИСТОВ ЧЕРТЕЖА**

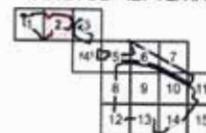

Масштаб 1:2000

**Схема границ земельных участков, на территории которых допускается строительство, реконструкция объектов капитального строительства на особо охраняемой природной территории регионального значения «Комплексный заказник «Алтуфьевский»**

ЛИСТ 3 ИЗ 15


**УСЛОВНЫЕ ОБОЗНАЧЕНИЯ**

- Граница особо охраняемой природной территории
- Границы функциональных зон ООПТ
- Границы зон размещения объектов капитального строительства
- Красные линии улично-дорожной сети

**РАЗМЕЩЕНИЕ ОБЪЕКТОВ КАПИТАЛЬНОГО СТРОИТЕЛЬСТВА**

- Зоны размещения объектов капитального строительства
- 1** Номер зоны размещения объектов капитального строительства  
Предельные параметры разрешенного строительства:  
**0** плотность застройки зоны (тыс. кв. м/га)  
**0** высота застройки зоны (м)  
**0** застроенность зоны (%)  
**Ф** сохранение существующих параметров

- п** Прогулочные зоны
- ИК** Зоны охраны историко-культурных объектов
- 1** Номер функциональной зоны ООПТ

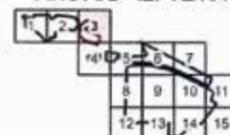**СХЕМА РАСПОЛОЖЕНИЯ ЛИСТОВ ЧЕРТЕЖА**

Масштаб 1:2000

**Схема границ земельных участков, на территории которых допускается строительство, реконструкция объектов капитального строительства на особо охраняемой природной территории регионального значения «Комплексный заказник «Алтуфьевский»**

ЛИСТ 4 ИЗ 15




**УСЛОВНЫЕ ОБОЗНАЧЕНИЯ**

- Граница особо охраняемой природной территории
- Границы функциональных зон ООПТ
- Границы зон размещения объектов капитального строительства
- Красные линии улично-дорожной сети

**РАЗМЕЩЕНИЕ ОБЪЕКТОВ КАПИТАЛЬНОГО СТРОИТЕЛЬСТВА**

- Зоны размещения объектов капитального строительства
- 1** Номер зоны размещения объектов капитального строительства
- 0** Предельные параметры разрешенного строительства:  
 0 плотность застройки зоны (тыс. кв. м/га)  
 0 высота застройки зоны (м)  
 0 застроенность зоны (%)  
**Ф** сохранение существующих параметров

**СХЕМА РАСПОЛОЖЕНИЯ ЛИСТОВ ЧЕРТЕЖА**

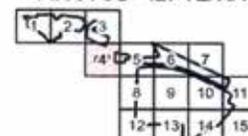

- П** Прогулочные зоны
- ИК** Зоны охраны историко-культурных объектов
- 1** Номер функциональной зоны ООПТ

Масштаб 1:2000

**Схема границ земельных участков, на территории которых допускается строительство, реконструкция объектов капитального строительства на особо охраняемой природной территории регионального значения «Комплексный заказник «Алтуфьевский»**

ЛИСТ 5 ИЗ 15

**УСЛОВНЫЕ ОБОЗНАЧЕНИЯ**


- Граница особо охраняемой природной территории
- Границы функциональных зон ООПТ
- Границы зон размещения объектов капитального строительства
- Красные линии улично-дорожной сети

**РАЗМЕЩЕНИЕ ОБЪЕКТОВ КАПИТАЛЬНОГО СТРОИТЕЛЬСТВА**

Зоны размещения объектов капитального строительства

- |          |   |          |                                |
|----------|---|----------|--------------------------------|
| <b>1</b> | Номер зоны размещения объектов капитального строительства | <b>п</b> | Прогулочные зоны               |
| <b>0</b> | Предельные параметры разрешенного строительства:          | <b>1</b> | Номер функциональной зоны ООПТ |
| <b>0</b> | плотность застройки зоны (тыс. кв. м/га)                  |          |                                |
| <b>0</b> | высота застройки зоны (м)                                 |          |                                |
| <b>0</b> | застроенность зоны (%)                                    |          |                                |
| <b>ф</b> | сохранение существующих параметров                        |          |                                |


**СХЕМА  
РАСПОЛОЖЕНИЯ  
ЛИСТОВ ЧЕРТЕЖА**

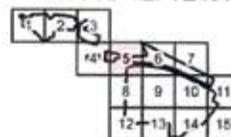

Масштаб 1:2000

**Схема границ земельных участков, на территории которых допускается строительство, реконструкция объектов капитального строительства на особо охраняемой природной территории регионального значения «Комплексный заказник «Алтуфьевский»**

ЛИСТ 6 ИЗ 15

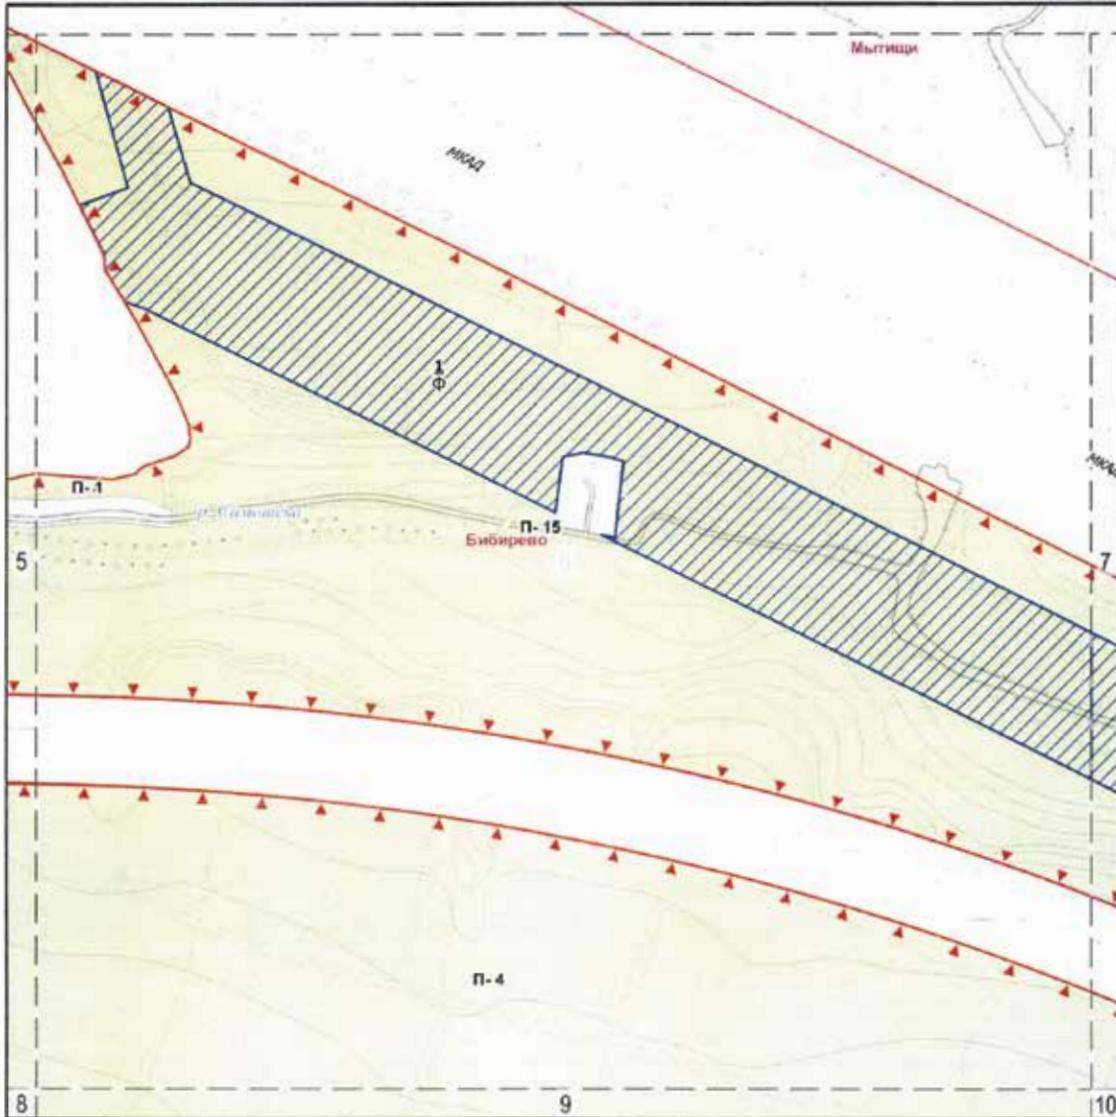


**УСЛОВНЫЕ ОБОЗНАЧЕНИЯ**

- Граница особо охраняемой природной территории
- Границы функциональных зон ООПТ
- Границы зон размещения объектов капитального строительства
- Красные линии улично-дорожной сети

**РАЗМЕЩЕНИЕ ОБЪЕКТОВ КАПИТАЛЬНОГО СТРОИТЕЛЬСТВА**

- Зоны размещения объектов капитального строительства
- 1** Номер зоны размещения объектов капитального строительства
- Предельные параметры разрешенного строительства:
  - 0** плотность застройки зоны (тыс. кв. м/га)
  - 0** высота застройки зоны (м)
  - 0** застроенность зоны (%)
  - Ф** сохранение существующих параметров

**СХЕМА РАСПОЛОЖЕНИЯ ЛИСТОВ ЧЕРТЕЖА**

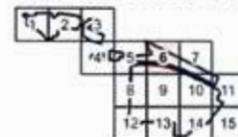


- Проголочные зоны
- 1** Номер функциональной зоны ООПТ

Масштаб 1:2000

**Схема границ земельных участков, на территории которых допускается строительство, реконструкция объектов капитального строительства на особо охраняемой природной территории регионального значения «Комплексный заказник «Алтуфьевский»**

ЛИСТ 7 ИЗ 15

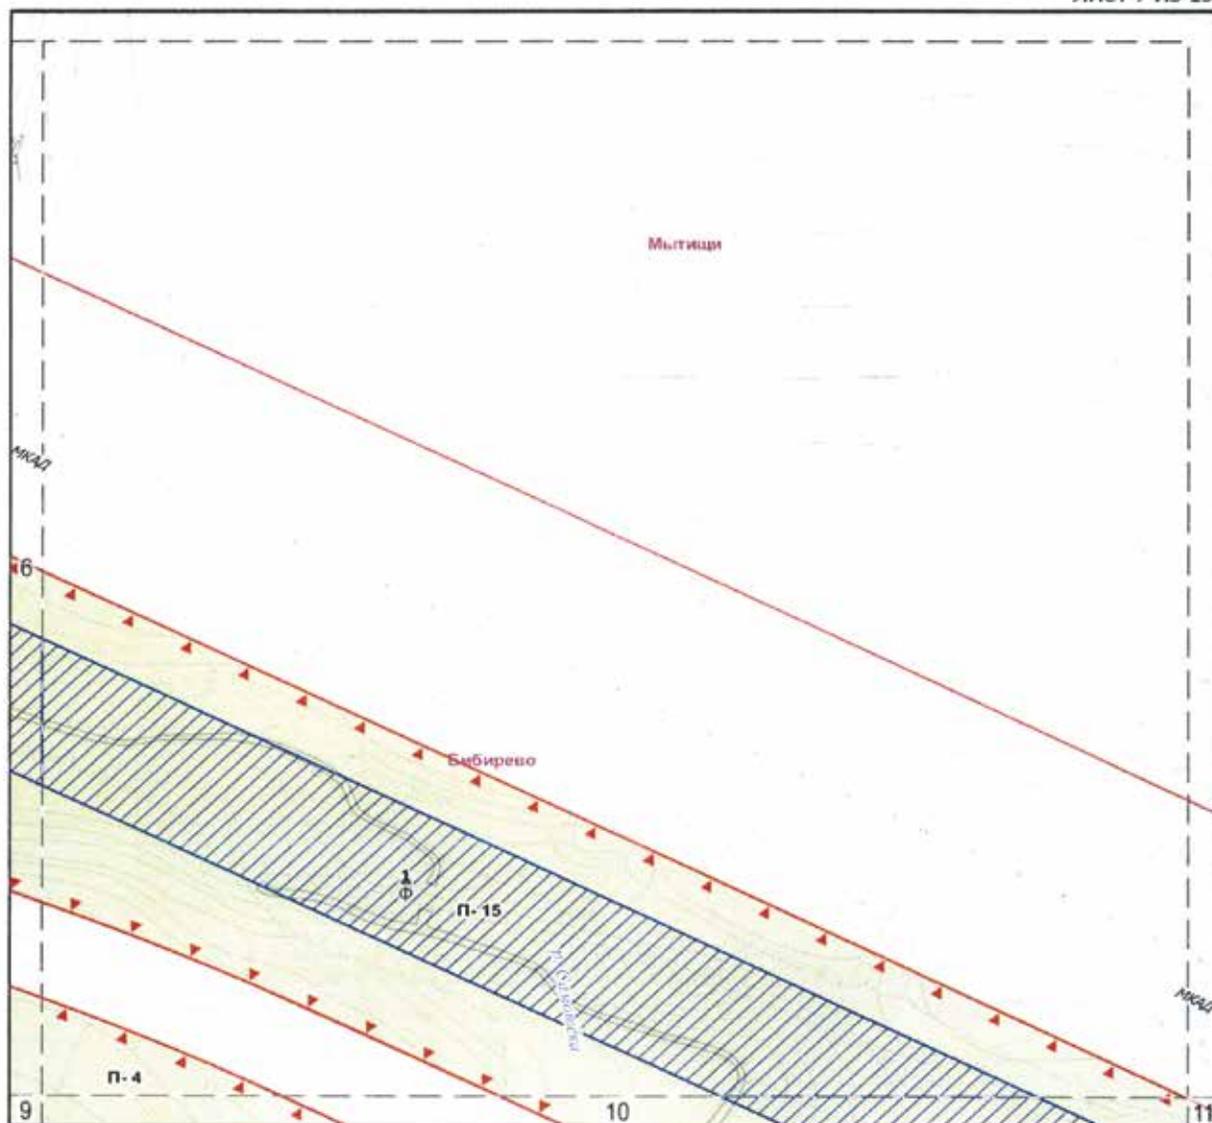

## УСЛОВНЫЕ ОБОЗНАЧЕНИЯ


- Граница особо охраняемой природной территории
- Границы функциональных зон ООПТ
- Границы зон размещения объектов капитального строительства
- Красные линии улично-дорожной сети

## РАЗМЕЩЕНИЕ ОБЪЕКТОВ КАПИТАЛЬНОГО СТРОИТЕЛЬСТВА

Зоны размещения объектов капитального строительства

- |  |   |
|--|---|
| <p><b>1</b> Номер зоны размещения объектов капитального строительства</p> <p>Предельные параметры разрешенного строительства:</p> <p><b>0</b> плотность застройки зоны (тыс. кв. м/га)</p> <p><b>0</b> высота застройки зоны (м)</p> <p><b>0</b> застроенность зоны (%)</p> <p><b>ф</b> сохранение существующих параметров</p> | <p><b>п</b> Прогулочные зоны</p> <p><b>1</b> Номер функциональной зоны ООПТ</p> |
|--|---|


## СХЕМА РАСПОЛОЖЕНИЯ ЛИСТОВ ЧЕРТЕЖА

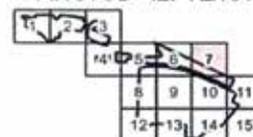

Масштаб 1:2000

**Схема границ земельных участков, на территории которых допускается строительство, реконструкция объектов капитального строительства на особо охраняемой природной территории регионального значения «Комплексный заказник «Алтуфьевский»**

ЛИСТ 8 ИЗ 15

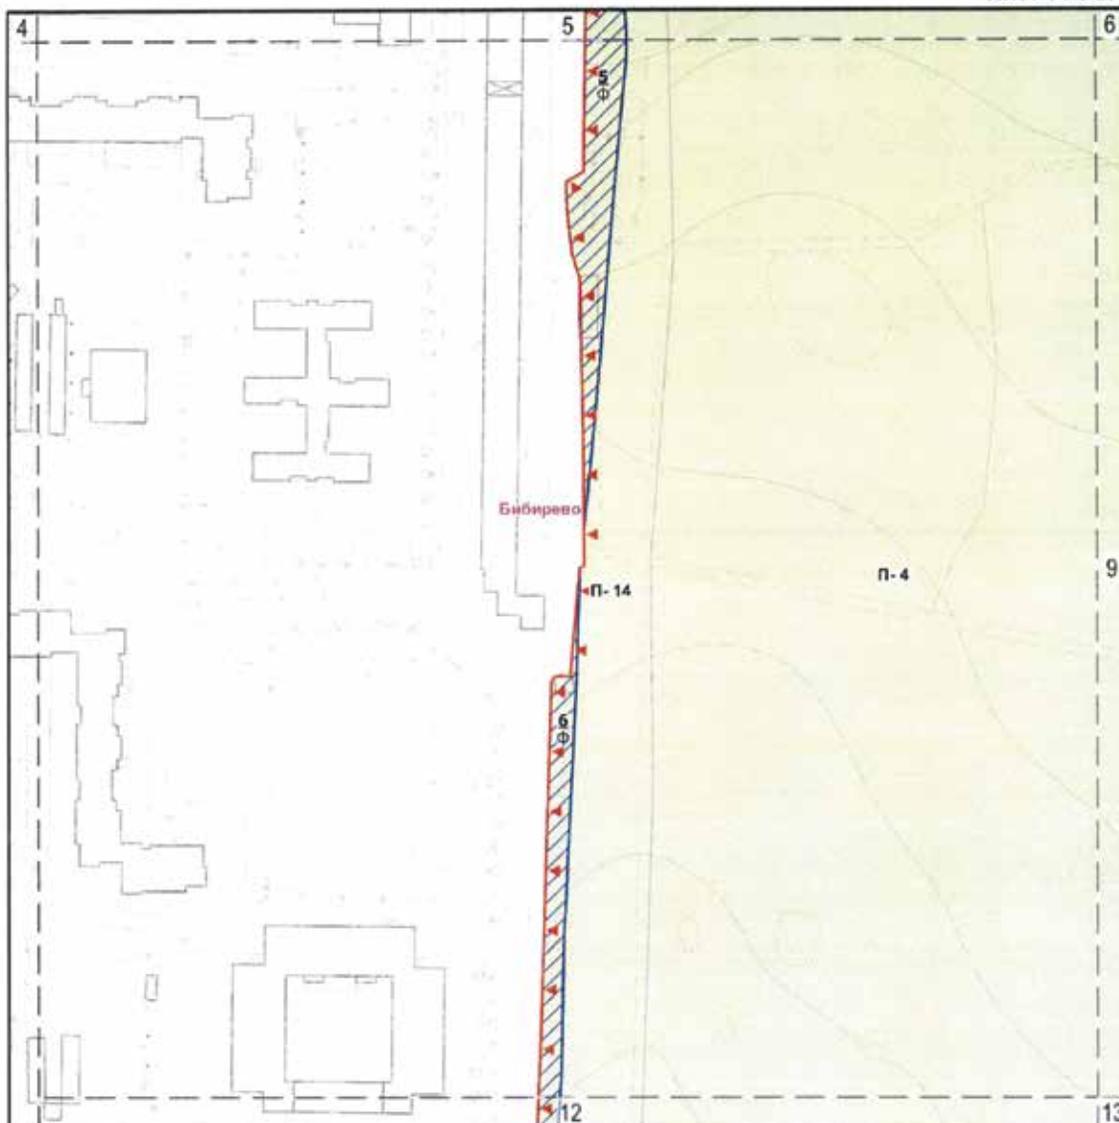


**УСЛОВНЫЕ ОБОЗНАЧЕНИЯ**

- Граница особо охраняемой природной территории
- Границы функциональных зон ООПТ
- Границы зон размещения объектов капитального строительства
- Красные линии улично-дорожной сети

**РАЗМЕЩЕНИЕ ОБЪЕКТОВ КАПИТАЛЬНОГО СТРОИТЕЛЬСТВА**

- Зоны размещения объектов капитального строительства
- 1** Номер зоны размещения объектов капитального строительства
- 0** Предельные параметры разрешенного строительства:
- 0** плотность застройки зоны (тыс. кв. м/га)
- 0** высота застройки зоны (м)
- 0** застроенность зоны (%)
- Ф** сохранение существующих параметров

**СХЕМА РАСПОЛОЖЕНИЯ ЛИСТОВ ЧЕРТЕЖА**

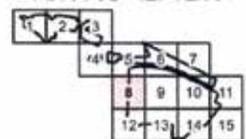


- п** Прогулочные зоны
- 1** Номер функциональной зоны ООПТ

Масштаб 1:2000

**Схема границ земельных участков, на территории которых допускается строительство, реконструкция объектов капитального строительства на особо охраняемой природной территории регионального значения «Комплексный заказник «Алтуфьевский»**

ЛИСТ 9 ИЗ 15

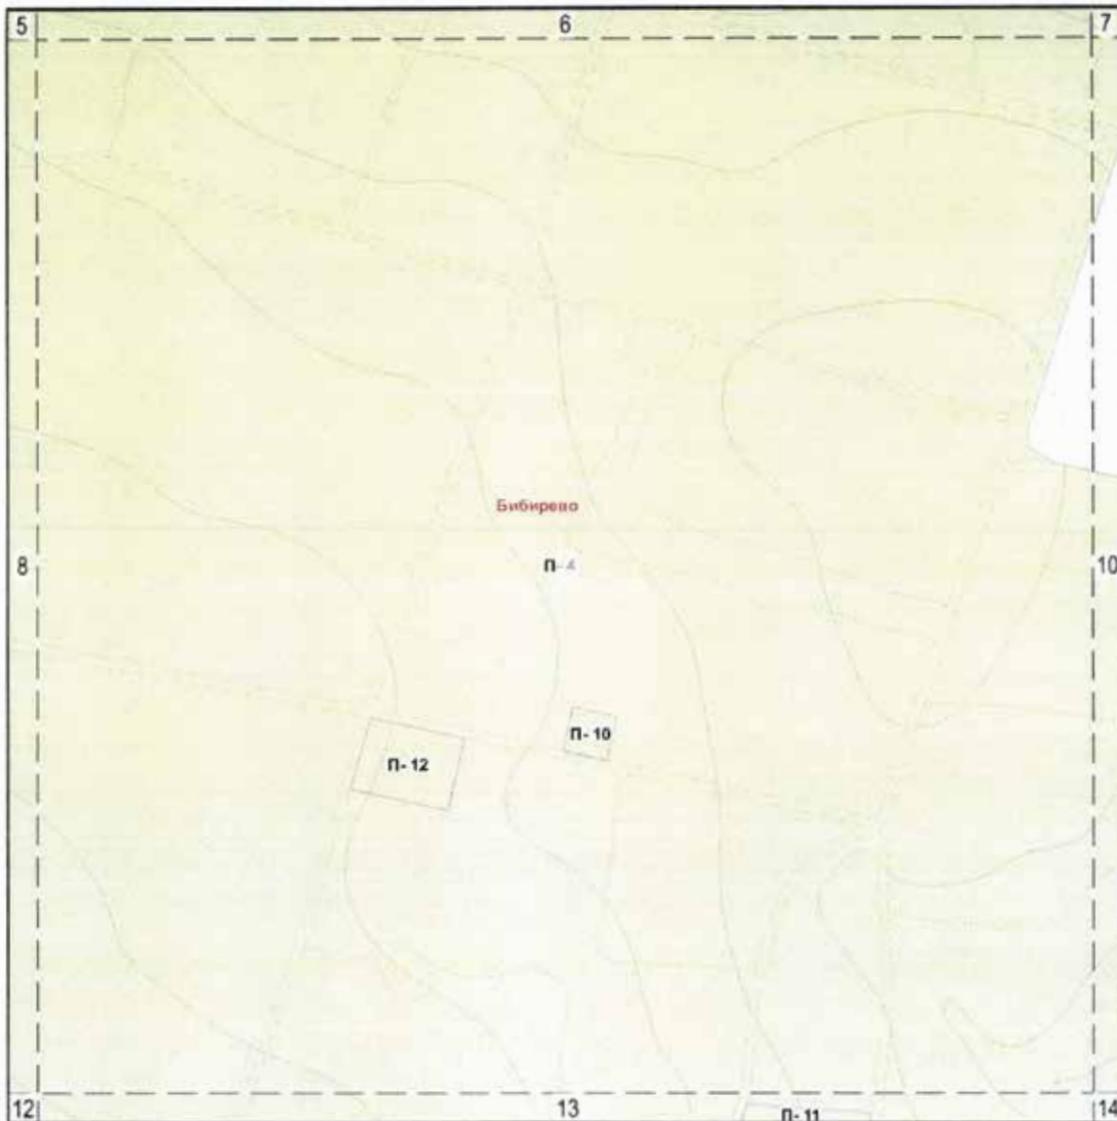

## УСЛОВНЫЕ ОБОЗНАЧЕНИЯ


- Граница особо охраняемой природной территории
- Границы функциональных зон ООПТ
- Границы зон размещения объектов капитального строительства
- Красные линии улично-дорожной сети

## РАЗМЕЩЕНИЕ ОБЪЕКТОВ КАПИТАЛЬНОГО СТРОИТЕЛЬСТВА

Зоны размещения объектов капитального строительства

- |  |   |
|--|---|
| <p><b>1</b> Номер зоны размещения объектов капитального строительства</p> <p>Предельные параметры разрешенного строительства:</p> <p><b>0</b> плотность застройки зоны (тыс. кв. м/га)</p> <p><b>0</b> высота застройки зоны (м)</p> <p><b>0</b> застроенность зоны (%)</p> <p><b>Ф</b> сохранение существующих параметров</p> | <p> Проголочные зоны</p> <p><b>1</b> Номер функциональной зоны ООПТ</p> |
|--|---|


## СХЕМА РАСПОЛОЖЕНИЯ ЛИСТОВ ЧЕРТЕЖА

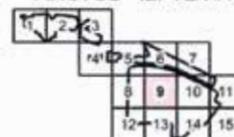

Масштаб 1:2000

**Схема границ земельных участков, на территории которых допускается строительство, реконструкция объектов капитального строительства на особо охраняемой природной территории регионального значения «Комплексный заказник «Алтуфьевский»**

ЛИСТ 10 ИЗ 15

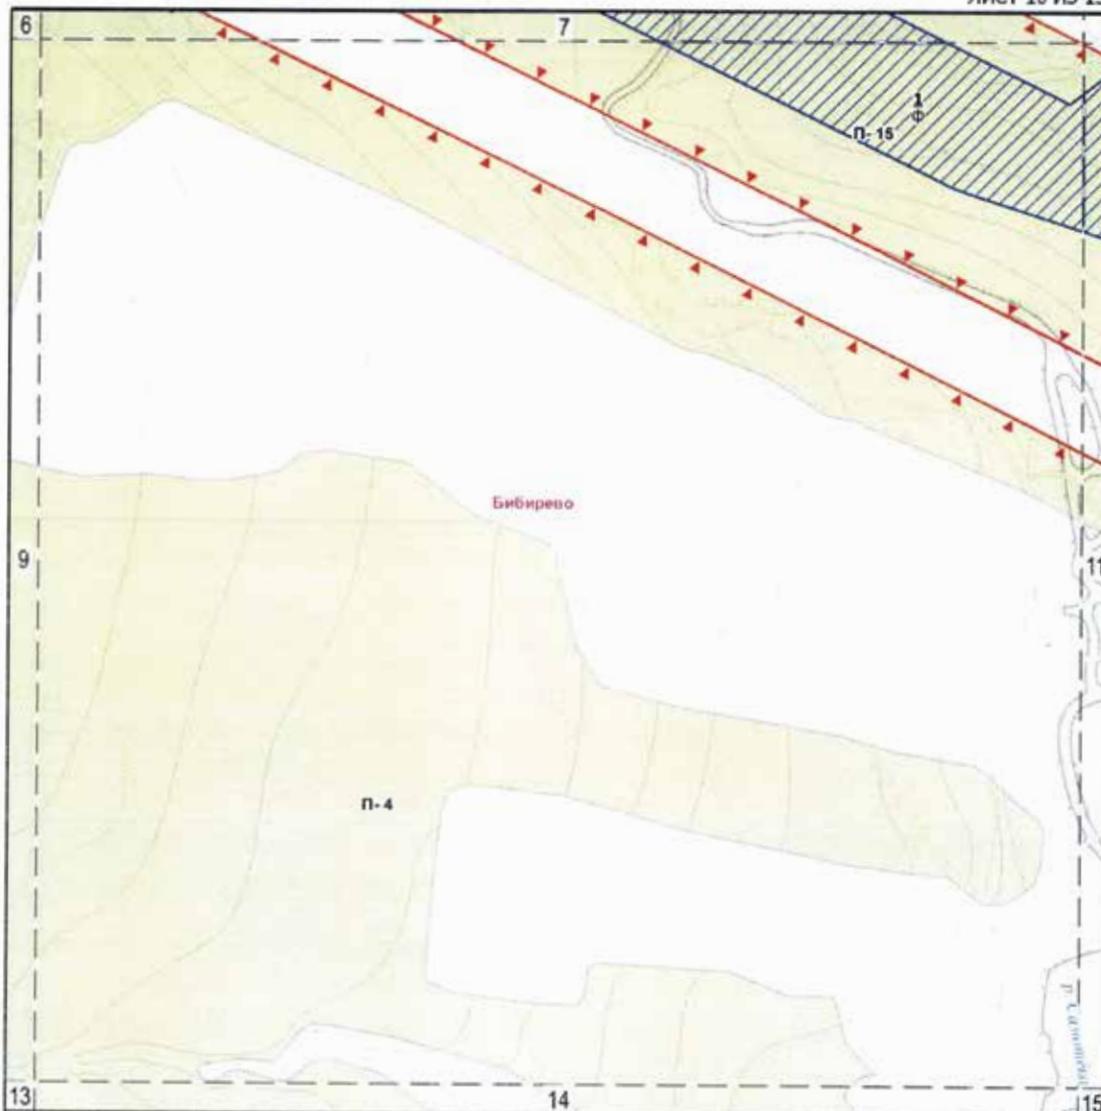

**УСЛОВНЫЕ ОБОЗНАЧЕНИЯ**


- Граница особо охраняемой природной территории
- Границы функциональных зон ООПТ
- Границы зон размещения объектов капитального строительства
- Красные линии улично-дорожной сети

**РАЗМЕЩЕНИЕ ОБЪЕКТОВ КАПИТАЛЬНОГО СТРОИТЕЛЬСТВА**

Зоны размещения объектов капитального строительства

- |          |   |          |                                |
|----------|---|----------|--------------------------------|
| <b>1</b> | Номер зоны размещения объектов капитального строительства | <b>п</b> | Проголочные зоны               |
| <b>0</b> | Предельные параметры разрешенного строительства:          | <b>1</b> | Номер функциональной зоны ООПТ |
| <b>0</b> | плотность застройки зоны (тыс. кв. м/га)                  |          |                                |
| <b>0</b> | высота застройки зоны (м)                                 |          |                                |
| <b>0</b> | застроенность зоны (%)                                    |          |                                |
| <b>Ф</b> | сохранение существующих параметров                        |          |                                |


**СХЕМА РАСПОЛОЖЕНИЯ ЛИСТОВ ЧЕРТЕЖА**

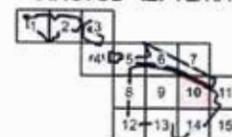

Масштаб 1:2000

**Схема границ земельных участков, на территории которых допускается строительство, реконструкция объектов капитального строительства на особо охраняемой природной территории регионального значения «Комплексный заказник «Алтуфьевский»**

ЛИСТ 11 ИЗ 15

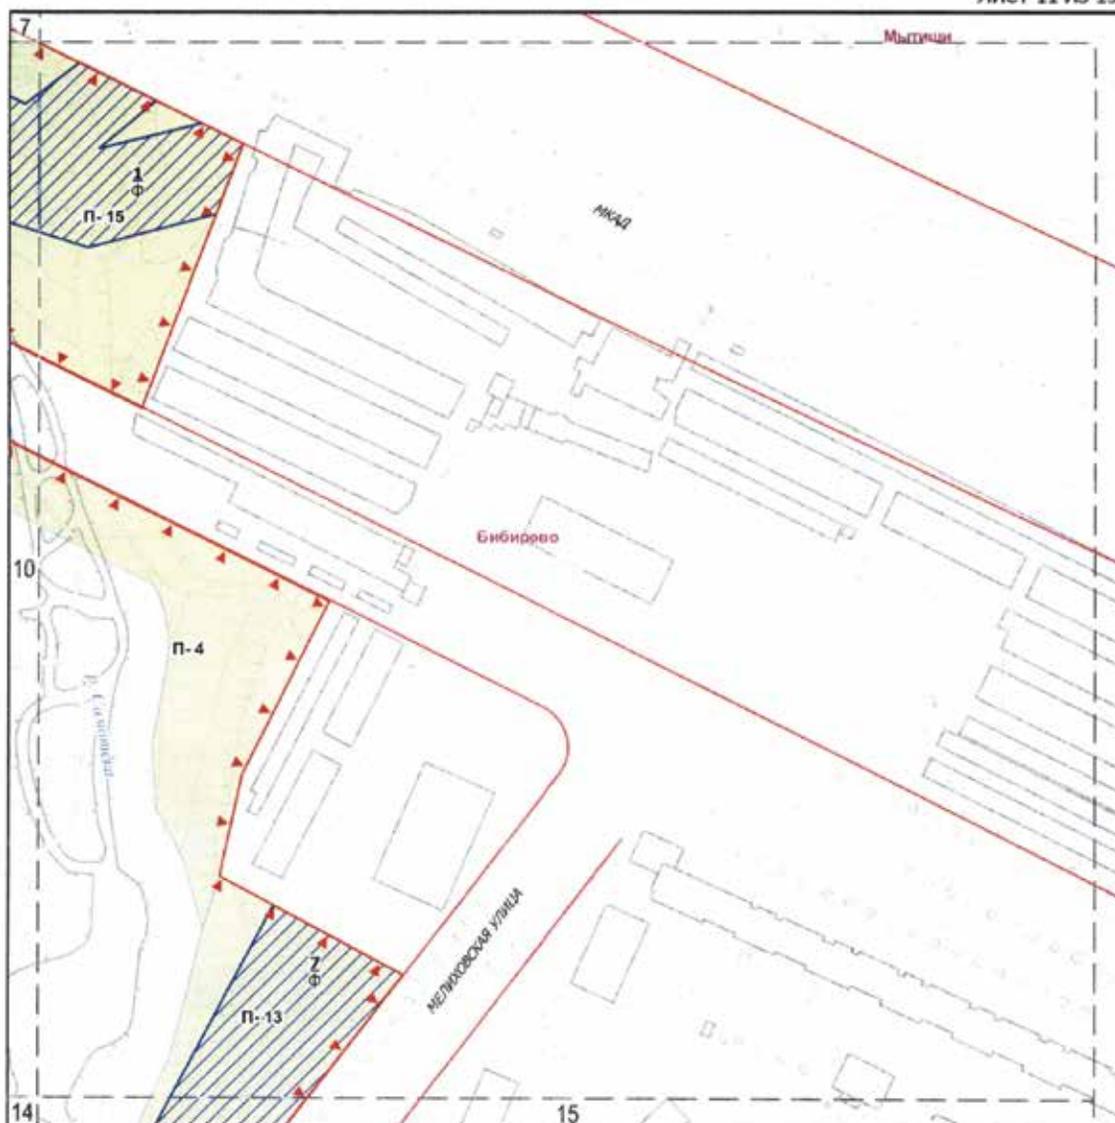


## УСЛОВНЫЕ ОБОЗНАЧЕНИЯ

- Граница особо охраняемой природной территории
- Границы функциональных зон ООПТ
- Границы зон размещения объектов капитального строительства
- Красные линии улично-дорожной сети

## РАЗМЕЩЕНИЕ ОБЪЕКТОВ КАПИТАЛЬНОГО СТРОИТЕЛЬСТВА

Зоны размещения объектов капитального строительства


- |   |   |   |                                |
|---|---|---|--------------------------------|
| 1 | Номер зоны размещения объектов капитального строительства | п | Прогулочные зоны               |
| 0 | Предельные параметры разрешенного строительства:          | 1 | Номер функциональной зоны ООПТ |
| 0 | плотность застройки зоны (тыс. кв. м/га)                  |   |                                |
| 0 | высота застройки зоны (м)                                 |   |                                |
| 0 | застроенность зоны (%)                                    |   |                                |
| ф | сохранение существующих параметров                        |   |                                |

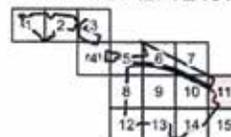СХЕМА  
РАСПОЛОЖЕНИЯ  
ЛИСТОВ ЧЕРТЕЖА

Масштаб 1:2000

**Схема границ земельных участков, на территории которых допускается строительство, реконструкция объектов капитального строительства на особо охраняемой природной территории регионального значения «Комплексный заказник «Алтуфьевский»**

ЛИСТ 12 ИЗ 15

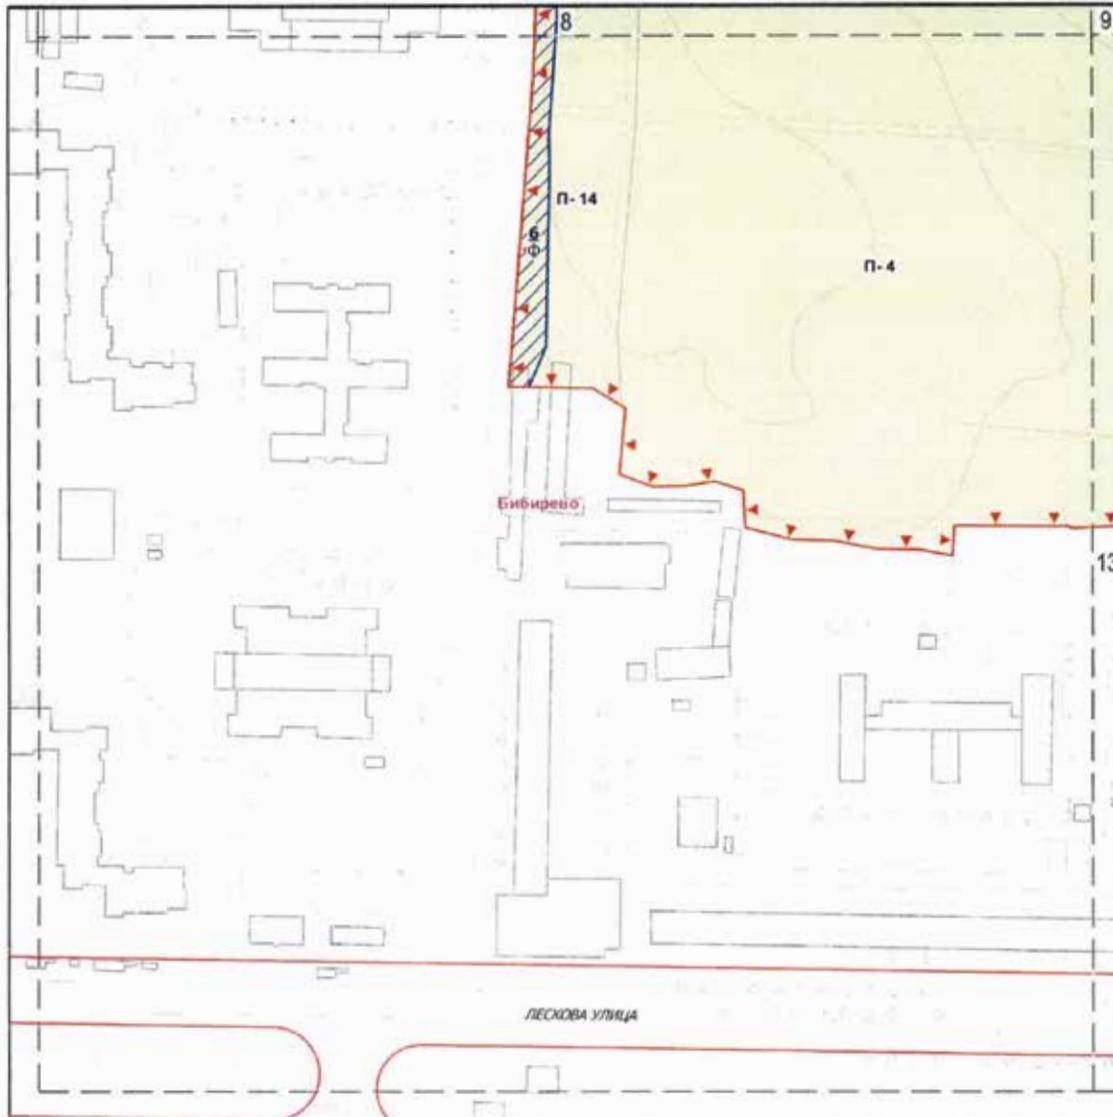

**УСЛОВНЫЕ ОБОЗНАЧЕНИЯ**


- Граница особо охраняемой природной территории
- Границы функциональных зон ООПТ
- Границы зон размещения объектов капитального строительства
- Красные линии улично-дорожной сети

**РАЗМЕЩЕНИЕ ОБЪЕКТОВ КАПИТАЛЬНОГО СТРОИТЕЛЬСТВА**

Зоны размещения объектов капитального строительства

- 1** Номер зоны размещения объектов капитального строительства
- Предельные параметры разрешенного строительства:
- 0** плотность застройки зоны (тыс. кв. м/га)
- 0** высота застройки зоны (м)
- 0** застроенность зоны (%)
- Ф** сохранение существующих параметров

**СХЕМА РАСПОЛОЖЕНИЯ ЛИСТОВ ЧЕРТЕЖА**

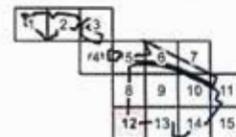


- Прогулочные зоны
- 1** Номер функциональной зоны ООПТ

Масштаб 1:2000


Схема границ земельных участков, на территории которых допускается строительство, реконструкция объектов капитального строительства на особо охраняемой природной территории регионального значения «Комплексный заказник «Алтуфьевский»

ЛИСТ 13 ИЗ 15

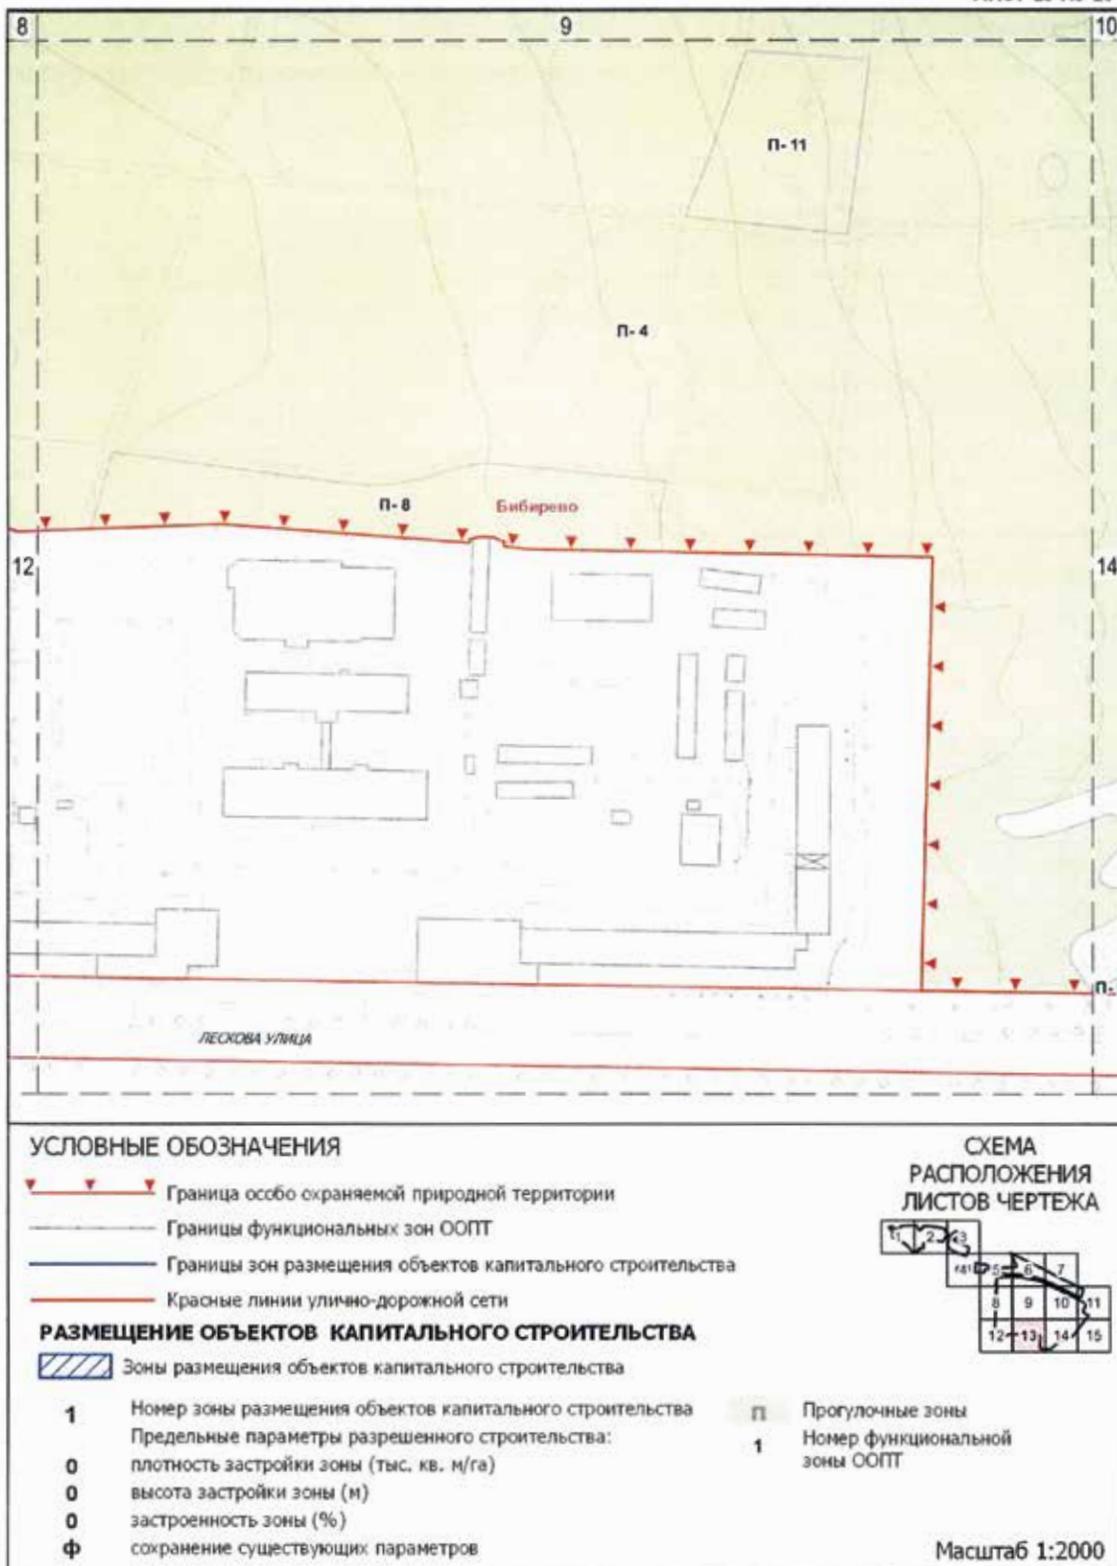

**Схема границ земельных участков, на территории которых допускается строительство, реконструкция объектов капитального строительства на особо охраняемой природной территории регионального значения «Комплексный заказник «Алтуфьевский»**

ЛИСТ 14 ИЗ 15

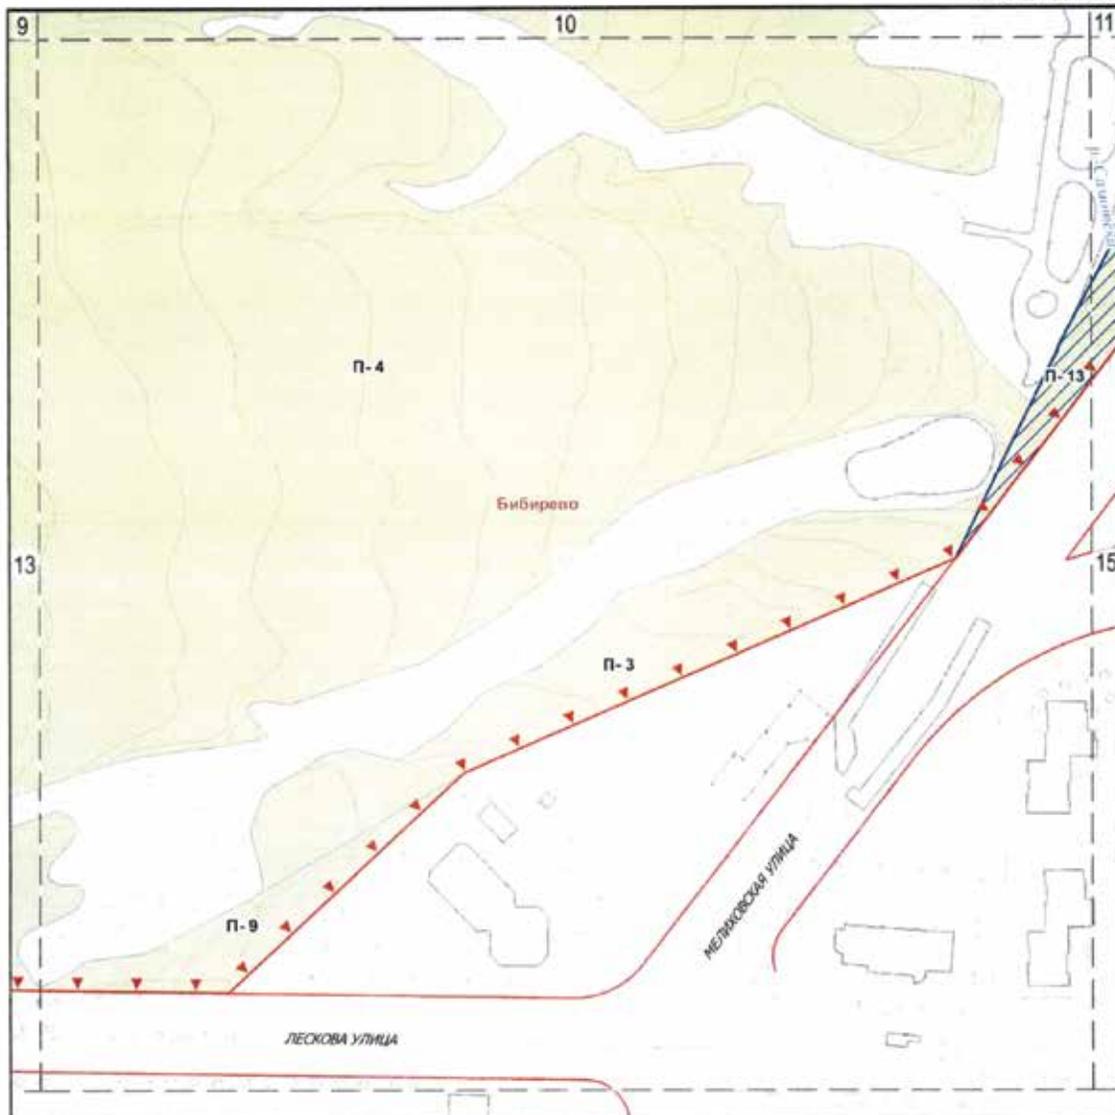

**УСЛОВНЫЕ ОБОЗНАЧЕНИЯ**

- Граница особо охраняемой природной территории
- Границы функциональных зон ООПТ
- Границы зон размещения объектов капитального строительства
- Красные линии улично-дорожной сети


**РАЗМЕЩЕНИЕ ОБЪЕКТОВ КАПИТАЛЬНОГО СТРОИТЕЛЬСТВА**

Зоны размещения объектов капитального строительства

- 1** Номер зоны размещения объектов капитального строительства
- Предельные параметры разрешенного строительства:
- 0** плотность застройки зоны (тыс. кв. м/га)
- 0** высота застройки зоны (м)
- 0** застроенность зоны (%)
- Ф** сохранение существующих параметров

- п** Проголочные зоны
- 1** Номер функциональной зоны ООПТ

**СХЕМА РАСПОЛОЖЕНИЯ ЛИСТОВ ЧЕРТЕЖА**

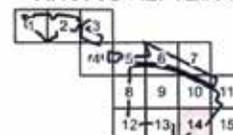

Масштаб 1:2000

**Схема границ земельных участков, на территории которых допускается строительство, реконструкция объектов капитального строительства на особо охраняемой природной территории регионального значения «Комплексный заказник «Алтуфьевский»**

ЛИСТ 15 ИЗ 15


**УСЛОВНЫЕ ОБОЗНАЧЕНИЯ**

- Граница особо охраняемой природной территории
- Границы функциональных зон ООПТ
- Границы зон размещения объектов капитального строительства
- Красные линии улично-дорожной сети

**РАЗМЕЩЕНИЕ ОБЪЕКТОВ КАПИТАЛЬНОГО СТРОИТЕЛЬСТВА**

Зоны размещения объектов капитального строительства

- |          |   |  |                  |
|----------|---|--|------------------|
| <b>1</b> | Номер зоны размещения объектов капитального строительства |  | Прогулочные зоны |
| <b>0</b> | Предельные параметры разрешенного строительства:          |  |                  |
| <b>0</b> | плотность застройки зоны (тыс. кв. м/га)                  |  |                  |
| <b>0</b> | высота застройки зоны (м)                                 |  |                  |
| <b>0</b> | застроенность зоны (%)                                    |  |                  |
| <b>Ф</b> | сохранение существующих параметров                        |  |                  |

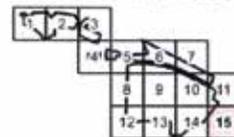**СХЕМА РАСПОЛОЖЕНИЯ ЛИСТОВ ЧЕРТЕЖА**

Масштаб 1:2000

**2. Предельные параметры разрешенного строительства, реконструкции объектов капитального строительства**  
 (к схеме границ земельных участков, на территории которых допускается строительство, реконструкция объектов капитального строительства на особо охраняемой природной территории регионального значения «Комплексный заказник «Алтуфьевский»»

Номер зоны размещения объектов капитального строительства на схеме	Предельные параметры разрешенного строительства, реконструкции объектов капитального строительства		
	Плотность застройки, тыс. кв. м/га	Высота застройки, м	Застроенность, %
1	2	3	4
1	Ф	Ф	Ф
2	Ф	Ф	Ф
3	Ф	Ф	Ф
4	Ф	Ф	Ф
5	Ф	Ф	Ф
6	Ф	Ф	Ф
7	Ф	Ф	Ф
8	Ф	Ф	Ф
9	Ф	Ф	Ф
10	Ф	Ф	Ф
11	0	0	0

Приложение 5  
 к постановлению Правительства Москвы  
 от 17 июня 2020 г. № 834-ПП

**Положение  
 об особо охраняемой природной территории регионального значения  
 «Памятник природы «Старые деревья в усадьбе «Алтуфьево»»**

**1. Общие положения**

1.1. Положение об особо охраняемой природной территории регионального значения «Памятник природы «Старые деревья в усадьбе «Алтуфьево»» (далее — Положение) разработано в соответствии с Федеральным законом от 14 марта 1995 г. № 33-ФЗ «Об особо охраняемых природных территориях», Земельным кодексом Российской Федерации, Градостроительным кодексом Российской Федерации, Законом города Москвы от 26 сентября 2001 г. № 48 «Об особо охраняемых природных территориях в городе Москве».

1.2. Памятник природы «Старые деревья в усадьбе «Алтуфьево» — особо охраняемая природная территория (далее — ООПТ), представляющая собой уникальный природный объект, имеющий природоохранное, рекреационное и эколого-просветительское значение.

1.3. Использование особо охраняемой природной территории регионального значения «Памятник природы «Старые деревья в усадьбе «Алтуфьево»» (далее —

памятник природы) допускается в учебно-экскурсионных и рекреационных целях.

1.4. Памятник природы образован настоящим постановлением.

1.5. Памятник природы входит в состав ООПТ «Комплексный заказник «Алтуфьевский», а также расположен в границах территорий объектов культурного наследия федерального и регионального значения: соответственно «Усадьба Алтуфьево, XVIII—XIX вв.» и «Усадьба «Алтуфьево»».

Требования к осуществлению деятельности в границах территорий указанных объектов культурного наследия установлены Федеральным законом от 25 июня 2002 г. № 73-ФЗ «Об объектах культурного наследия (памятниках истории и культуры) народов Российской Федерации».

1.6. Площадь памятника природы составляет 0,348 га.

1.7. Основное назначение памятника природы:

1.7.1. Сохранение уникального природного объекта.

1.7.2. Сохранение природных сообществ.

1.7.3. Обеспечение условий для прогулок и отдыха в природном окружении.

1.8. В соответствии с Федеральным законом от 14 марта 1995 г. № 33-ФЗ «Об особо охраняемых природных территориях», Законом города Москвы от 26 сентября 2001 г. № 48 «Об особо охраняемых природных территориях в городе Москве», постановлением Правительства Москвы от 18 августа 2009 г. № 782-ПП «О Государственном природоохранном бюджетном учреждении города Москвы «Московское городское управление природными территориями» функции по охране, содержанию и использованию памятника природы осуществляет Государственное природоохранное бюджетное учреждение города Москвы «Московское городское управление природными территориями» (далее — ГПБУ «Мосприрода»).

## 2. Зонирование памятника природы

На территории памятника природы устанавливается следующая функциональная зона — зона охраны историко-культурных объектов (далее — ИК), предназначенная для сохранения и восстановления объектов историко-культурного наследия, которые могут быть использованы в научных и просветительских целях.

Схема и таблица функциональной зоны особо охраняемой природной территории регионального значения «Памятник природы «Старые деревья в усадьбе «Алтуфьево» приводятся в приложении 1 к настоящему Положению.

## 3. Основные и вспомогательные виды разрешенного использования земельных участков, расположенных в границах памятника природы

Таблица видов разрешенного использования земельных участков, расположенных в границах особо охраняемой природной территории регионального значения «Памятник природы «Старые деревья в усадьбе «Алтуфьево», приводится в приложении 1 к настоящему Положению.

## 4. Режимы охраны и использования памятника природы

На территории памятника природы устанавливаются режимы охраны и использования территории, запрещающие или допускающие проведение тех или иных мероприятий и работ в пределах установленных границ функциональной зоны ООПТ.

Схема и таблица с описанием режимов особой охраны особо охраняемой природной территории регионального значения «Памятник природы «Старые деревья в усадьбе

«Алтуфьево» приводятся в приложении 2 к настоящему Положению.

Помимо требований режимов особой охраны особо охраняемой природной территории регионального значения «Памятник природы «Старые деревья в усадьбе «Алтуфьево», указанных в приложении 2 к настоящему Положению, в отношении памятника природы должны соблюдаться требования, установленные федеральными законами, иными нормативными правовыми актами Российской Федерации, законами города Москвы, иными нормативными правовыми актами города Москвы.

## 5. Предельные параметры разрешенного строительства, реконструкции объектов капитального строительства на территории памятника природы

На территории памятника природы не предусмотрено размещение объектов капитального строительства.

## 6. Ответственность за нарушение режима памятника природы

Лица, виновные в нарушении установленного режима или иных правил охраны и использования окружающей природной среды и природных ресурсов, а также законодательства об охране объектов культурного наследия (памятников истории и культуры) на территории памятника природы, несут ответственность, предусмотренную законодательством Российской Федерации и города Москвы.

## 7. Организация охраны памятника природы

7.1. Охрану объектов памятника природы и контроль соблюдения режима его особой охраны обеспечивает специальная служба охраны ООПТ — структурное подразделение ГПБУ «Мосприрода».

В состав службы охраны входят государственные инспекторы в области охраны окружающей среды, осуществляющие государственный надзор в области охраны и использования ООПТ, а также отдельных объектов природных и озелененных территорий города Москвы.


7.2. Полномочия специальной службы охраны ООПТ определяются Правительством Москвы в соответствии с природоохранным законодательством Российской Федерации и города Москвы.

7.3. В вопросах обеспечения охраны территории специальная служба охраны ООПТ взаимодействует со специально уполномоченными государственными органами в области охраны окружающей природной среды и государственного экологического контроля, с правоохранительными органами, а также органами охраны объектов культурного наследия.

Приложение 1  
к Положению

Функциональная зона и виды разрешенного использования земельных участков, расположенных на особо охраняемой природной территории регионального значения «Памятник природы «Старые деревья в усадьбе «Алтуфьево»

1. Схема функциональной зоны особо охраняемой природной территории регионального значения «Памятник природы «Старые деревья в усадьбе «Алтуфьево»

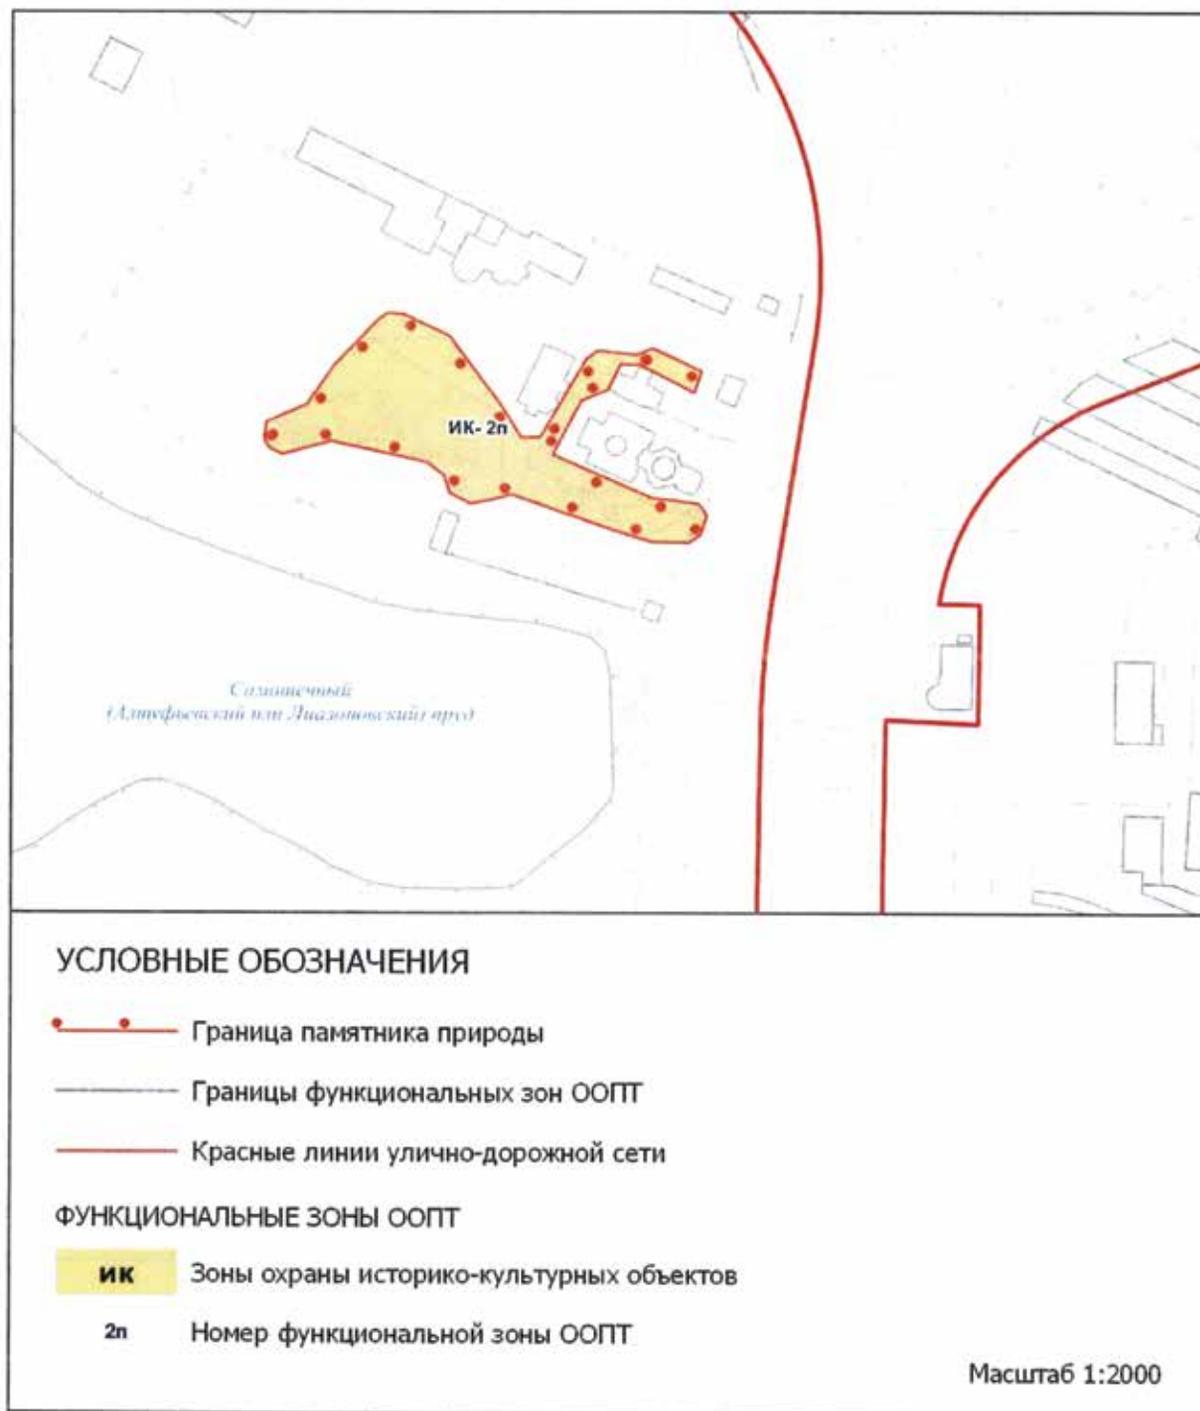

**2. Таблица функциональной зоны особо охраняемой природной территории регионального значения  
«Памятник природы «Старые деревья в усадьбе «Алтуфьево»**  
(к схеме функциональной зоны особо охраняемой природной территории регионального значения  
«Памятник природы «Старые деревья в усадьбе «Алтуфьево»)


№ п/п	Название, индекс и номер функциональной зоны ООПТ	Площадь участка функциональной зоны, га	Отношение функциональной зоны к площади памятника природы, %	Предмет охраны
1	2	3	4	5
1	Зона охраны историко-культурных объектов (ИК)	0,348	100	
1.1	ИК-2п	0,348		Объекты культурного наследия

**3. Таблица видов разрешенного использования земельных участков, расположенных в границах особо охраняемой природной территории регионального значения «Памятник природы «Старые деревья в усадьбе «Алтуфьево»**  
(к схеме функциональной зоны особо охраняемой природной территории регионального значения  
«Памятник природы «Старые деревья в усадьбе «Алтуфьево»)

Название, индекс и номер функциональной зоны ООПТ	Площадь участка зоны, га	Коды и наименование основных видов разрешенного использования земельных участков	Коды и наименование вспомогательных видов разрешенного использования земельных участков
1	2	3	4
Зона охраны историко-культурных объектов (ИК) ИК-2п	0,348	3.6. Культурное развитие. 3.7. Религиозное использование. 9.0. Деятельность по особой охране и изучению природы. 9.1. Охрана природных территорий. 9.3. Историко-культурная деятельность	3.1. Коммунальное обслуживание. 3.9. Обеспечение научной деятельности. 6.8. Связь

**Режимы особой охраны особо охраняемой природной территории регионального значения  
«Памятник природы «Старые деревья в усадьбе «Алтуфьево»**

**1. Схема режимов особой охраны особо охраняемой природной территории регионального значения  
«Памятник природы «Старые деревья в усадьбе «Алтуфьево»**

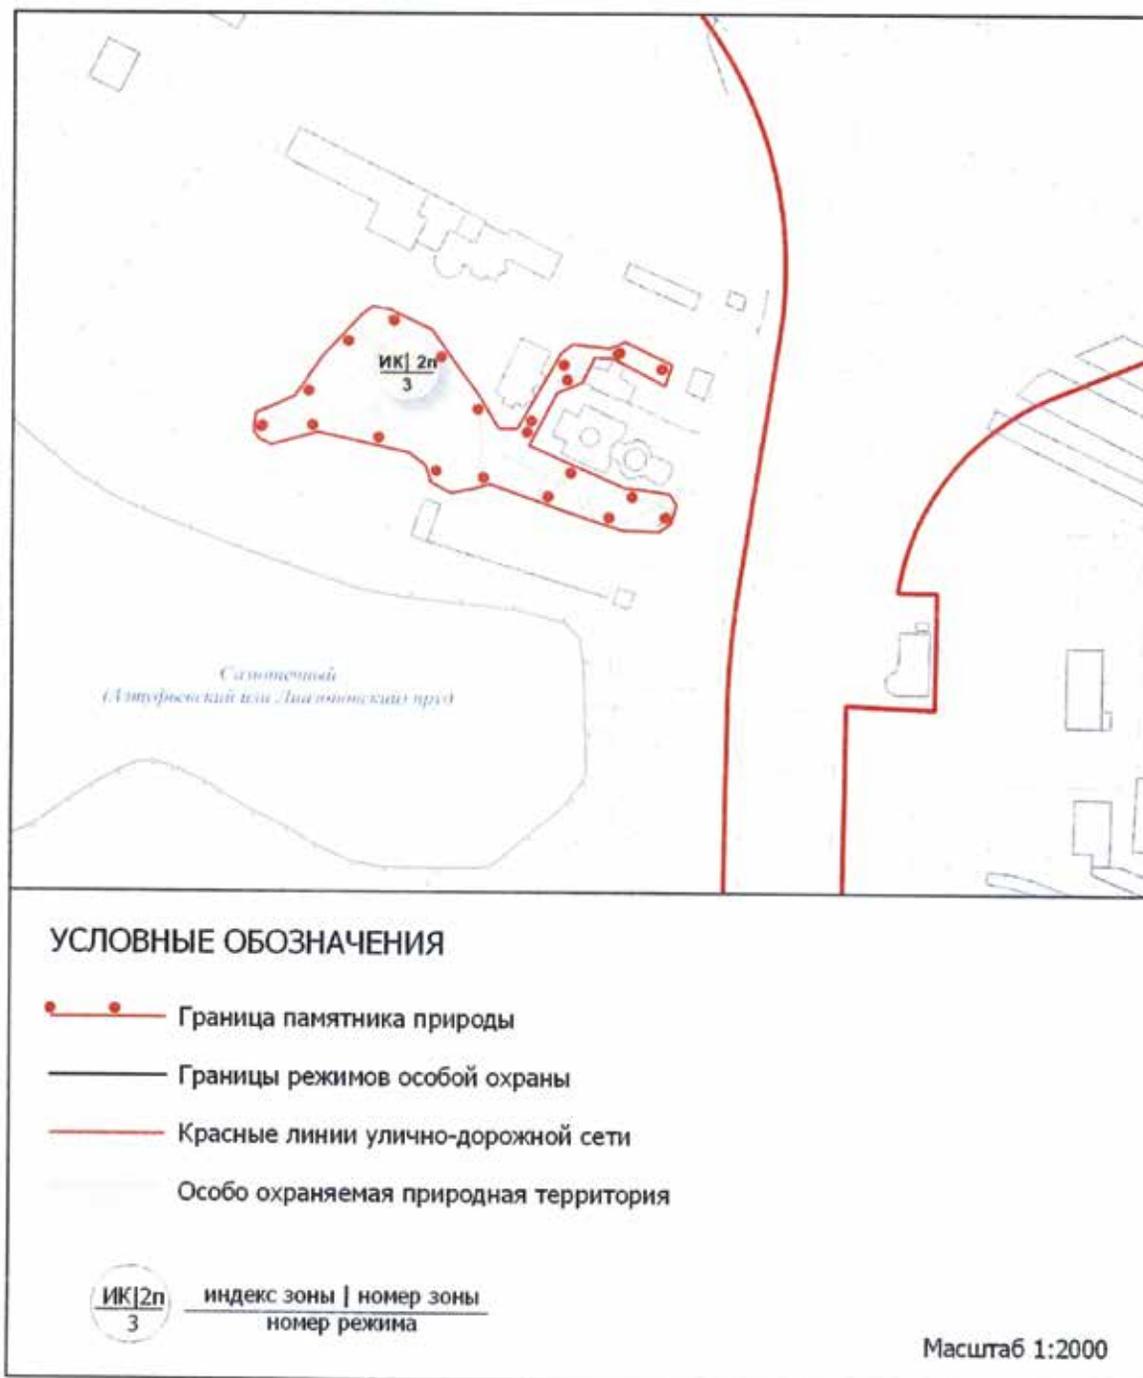

**2. Описание режимов особой охраны особо охраняемой природной территории регионального значения «Памятник природы «Старые деревья в усадьбе «Алтуфьево»**  
(к схеме режимов особой охраны особо охраняемой природной территории регионального значения «Памятник природы «Старые деревья в усадьбе «Алтуфьево»)

№ п/п	Режимы особой охраны памятника природы	Разрешаемые/запрещаемые виды деятельности
<b>3. Зона охраны историко-культурных объектов (ИК-2п)</b>		
3.1	Ограничения определяются законодательством Российской Федерации и города Москвы об объектах культурного наследия	

Приложение 6  
к постановлению Правительства Москвы  
от 17 июня 2020 г. № 834-ПП

**Положение  
об особо охраняемой природной территории регионального значения  
«Памятник природы «Родник на Алтуфьевском ручье»**

**1. Общие положения**

1.1. Положение об особо охраняемой природной территории регионального значения «Памятник природы «Родник на Алтуфьевском ручье» (далее — Положение) разработано в соответствии с Федеральным законом от 14 марта 1995 г. № 33-ФЗ «Об особо охраняемых природных территориях», Земельным кодексом Российской Федерации, Градостроительным кодексом Российской Федерации, Законом города Москвы от 26 сентября 2001 г. № 48 «Об особо охраняемых природных территориях в городе Москве».

1.2. Памятник природы «Родник на Алтуфьевском ручье» — особо охраняемая природная территория регионального значения (далее — ООПТ), представляющая собой уникальный природный объект, имеющий природоохранное, эстетическое, рекреационное и эколого-просветительское значение.

1.3. Использование особо охраняемой природной территории регионального значения «Памятник природы «Родник на Алтуфьевском ручье» (далее — памятник природы) допускается в учебно-экскурсионных и рекреационных целях.

Памятник природы входит в состав ООПТ «Комплексный заказник «Алтуфьевский».

1.4. Памятник природы образован настоящим постановлением.

1.5. Площадь памятника природы составляет 0,0532 га.

1.6. Основное назначение памятника природы:

1.6.1. Сохранение уникального природного объекта.

1.6.2. Сохранение природной среды.

1.6.3. Охрана водных объектов.

1.7. В соответствии с Федеральным законом от 14 марта 1995 г. № 33-ФЗ «Об особо охраняемых природных территориях», Законом города Москвы от 26 сентября 2001 г. № 48 «Об особо охраняемых природных территориях в городе Москве», постановлением Правительства Москвы от 18 августа 2009 г. № 782-ПП «О Государствен-

ном природоохранном бюджетном учреждении города Москвы «Московское городское управление природными территориями» функции по охране, содержанию и использованию памятника природы осуществляет Государственное природоохранное бюджетное учреждение города Москвы «Московское городское управление природными территориями» (далее — ГПБУ «Мосприрода»).

**2. Зонирование памятника природы**

На территории памятника природы устанавливается следующая функциональная зона — учебно-экскурсионная (УЭ), предназначенная для использования в целях экологического просвещения и воспитания населения, ознакомления с достопримечательностями ООПТ.

Схема и таблица функциональной зоны особо охраняемой природной территории регионального значения «Памятник природы «Родник на Алтуфьевском ручье» приводятся в приложении 1 к настоящему Положению.

**3. Основные и вспомогательные виды разрешенного использования земельных участков, расположенных в границах памятника природы**

Таблица видов разрешенного использования земельных участков, расположенных в границах особо охраняемой природной территории регионального значения «Памятник природы «Родник на Алтуфьевском ручье», приводится в приложении 1 к настоящему Положению.

**4. Режимы охраны и использования памятника природы**

На территории памятника природы устанавливаются режимы охраны и использования территории, запрещающие или допускающие проведение тех или иных мероприятий и работ в пределах установленных границ функциональной зоны.

Схема и таблица с описанием режимов особой охраны особо охраняемой природной территории региональ-

ного значения «Памятник природы «Родник на Алтуфьевском ручье» приводятся в приложении 2 к настоящему Положению.

Помимо требований режимов особой охраны особо охраняемой природной территории регионального значения «Памятник природы «Родник на Алтуфьевском ручье», указанных в приложении 2 к настоящему Положению, в отношении памятника природы должны соблюдаться требования, установленные федеральными законами, иными нормативными правовыми актами Российской Федерации, законами города Москвы, иными нормативными правовыми актами города Москвы.

#### **5. Предельные параметры разрешенного строительства, реконструкции объектов капитального строительства на территории памятника природы**

На территории памятника природы не предусмотрено размещение объектов капитального строительства.

#### **6. Ответственность за нарушение режима памятника природы**

Лица, виновные в нарушении установленного режима или иных правил охраны и использования окружающей природной среды и природных ресурсов, а также законодательства об охране объектов культурного наследия (памятников истории и культуры) на территории памятника

природы, несут ответственность, предусмотренную законодательством Российской Федерации и города Москвы.

#### **7. Организация охраны памятника природы**

7.1. Охрану объектов памятника природы и контроль соблюдения режима его особой охраны обеспечивает специальная служба охраны ООПТ — структурное подразделение ГПБУ «Мосприрода».

В состав службы охраны входят государственные инспекторы в области охраны окружающей среды, осуществляющие государственный надзор в области охраны и использования ООПТ, а также отдельных объектов природных и озелененных территорий города Москвы.


7.2. Полномочия специальной службы охраны ООПТ определяются Правительством Москвы в соответствии с природоохранным законодательством Российской Федерации и города Москвы.

7.3. В вопросах обеспечения охраны территории специальная служба охраны ООПТ взаимодействует со специально уполномоченными государственными органами в области охраны окружающей природной среды и государственного экологического контроля, с правоохранительными органами, а также органами охраны объектов культурного наследия.

Приложение 1  
к Положению

Функциональная зона и виды разрешенного использования земельных участков, расположенных на особо охраняемой природной территории регионального значения «Памятник природы «Родник на Алтуфьевском ручье»

1. Схема функциональной зоны особо охраняемой природной территории регионального значения «Памятник природы «Родник на Алтуфьевском ручье»

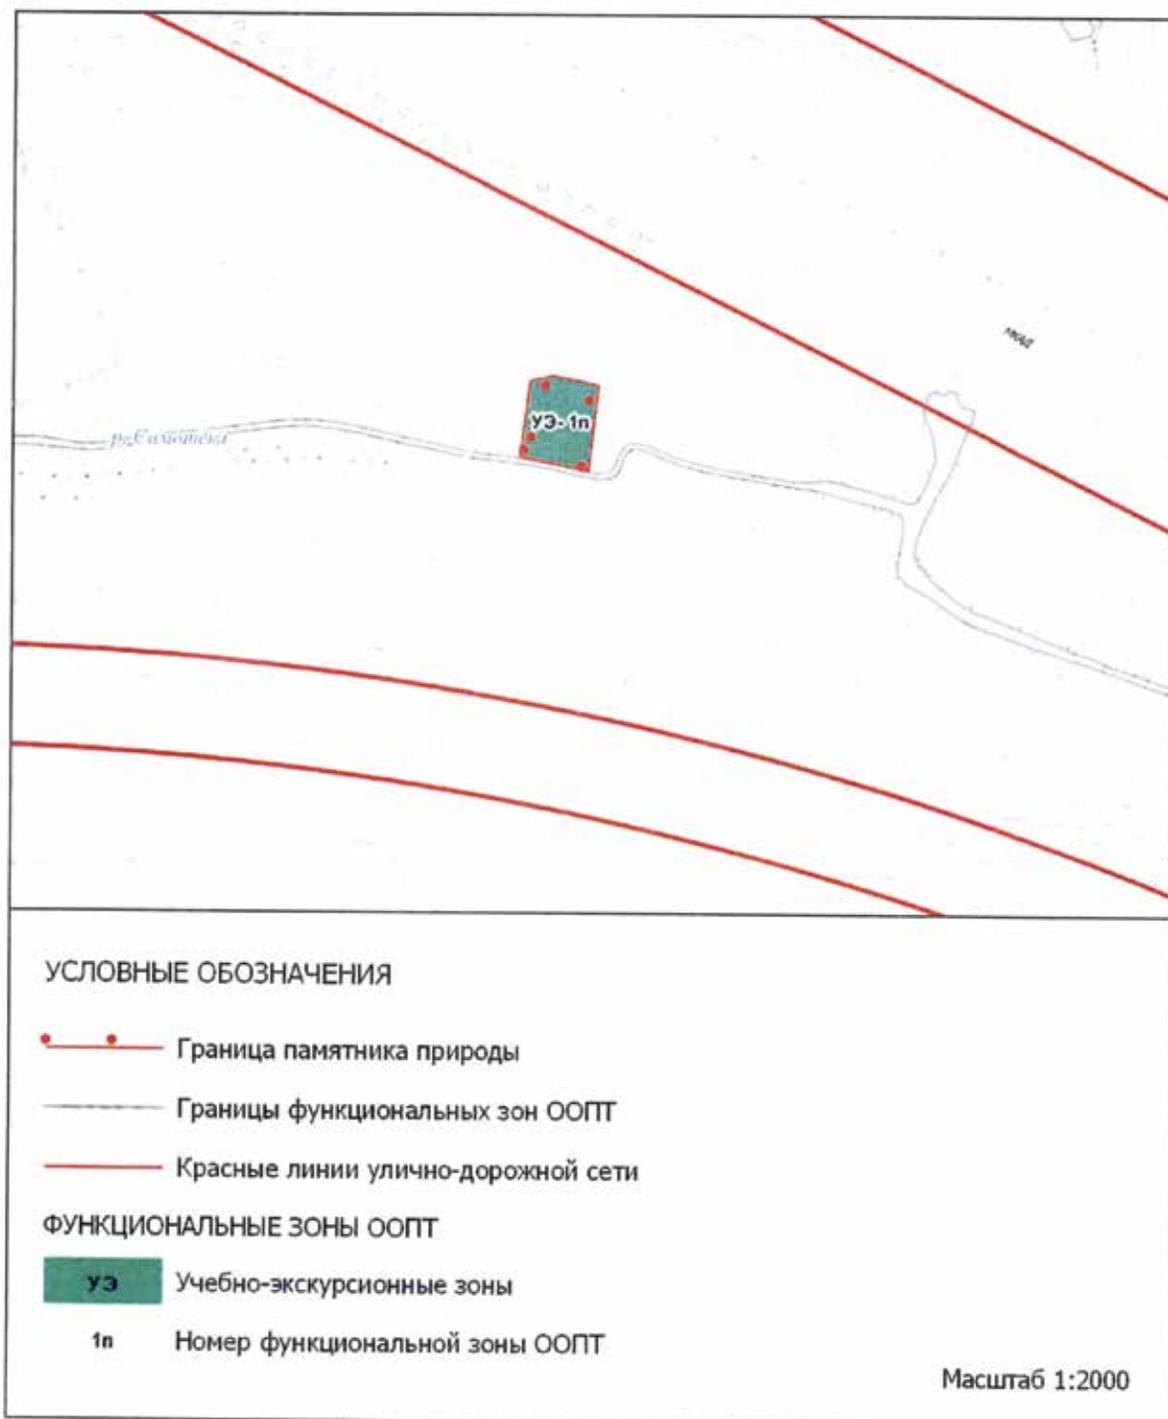


**2. Таблица функциональной зоны особо охраняемой природной территории регионального значения «Памятник природы «Родник на Алтуфьевском ручье»**  
(к схеме функциональной зоны особо охраняемой природной территории регионального значения «Памятник природы «Родник на Алтуфьевском ручье»)

№ п/п	Название, индекс и номер функциональной зоны ООПТ	Площадь участка функциональной зоны, га	Отношение площади функциональной зоны к площади памятника природы, %	Предмет охраны
1	2	3	4	5
1	Учебно-экскурсионная зона (УЭ)	0,0532	100	
1.1	(УЭ-1п)	0,0532		Ценный гидрогеологический объект

**3. Таблица видов разрешенного использования земельных участков, расположенных в границах особо охраняемой природной территории регионального значения «Памятник природы «Родник на Алтуфьевском ручье»**  
(к схеме функциональной зоны особо охраняемой природной территории регионального значения «Памятник природы «Родник на Алтуфьевском ручье»)

Название, индекс и номер функциональной зоны памятника природы	Площадь функциональной зоны, га	Коды и наименования основных видов разрешенного использования земельных участков	Коды и наименования вспомогательных видов разрешенного использования земельных участков
1	2	3	4
Учебно-экскурсионная зона (УЭ-1п)	0,0532	9.0. Деятельность по особой охране и изучению природы. 9.1. Охрана природных территорий. 11.0. Водные объекты. 11.1. Общее пользование водными объектами	5.2. Природно-познавательный туризм

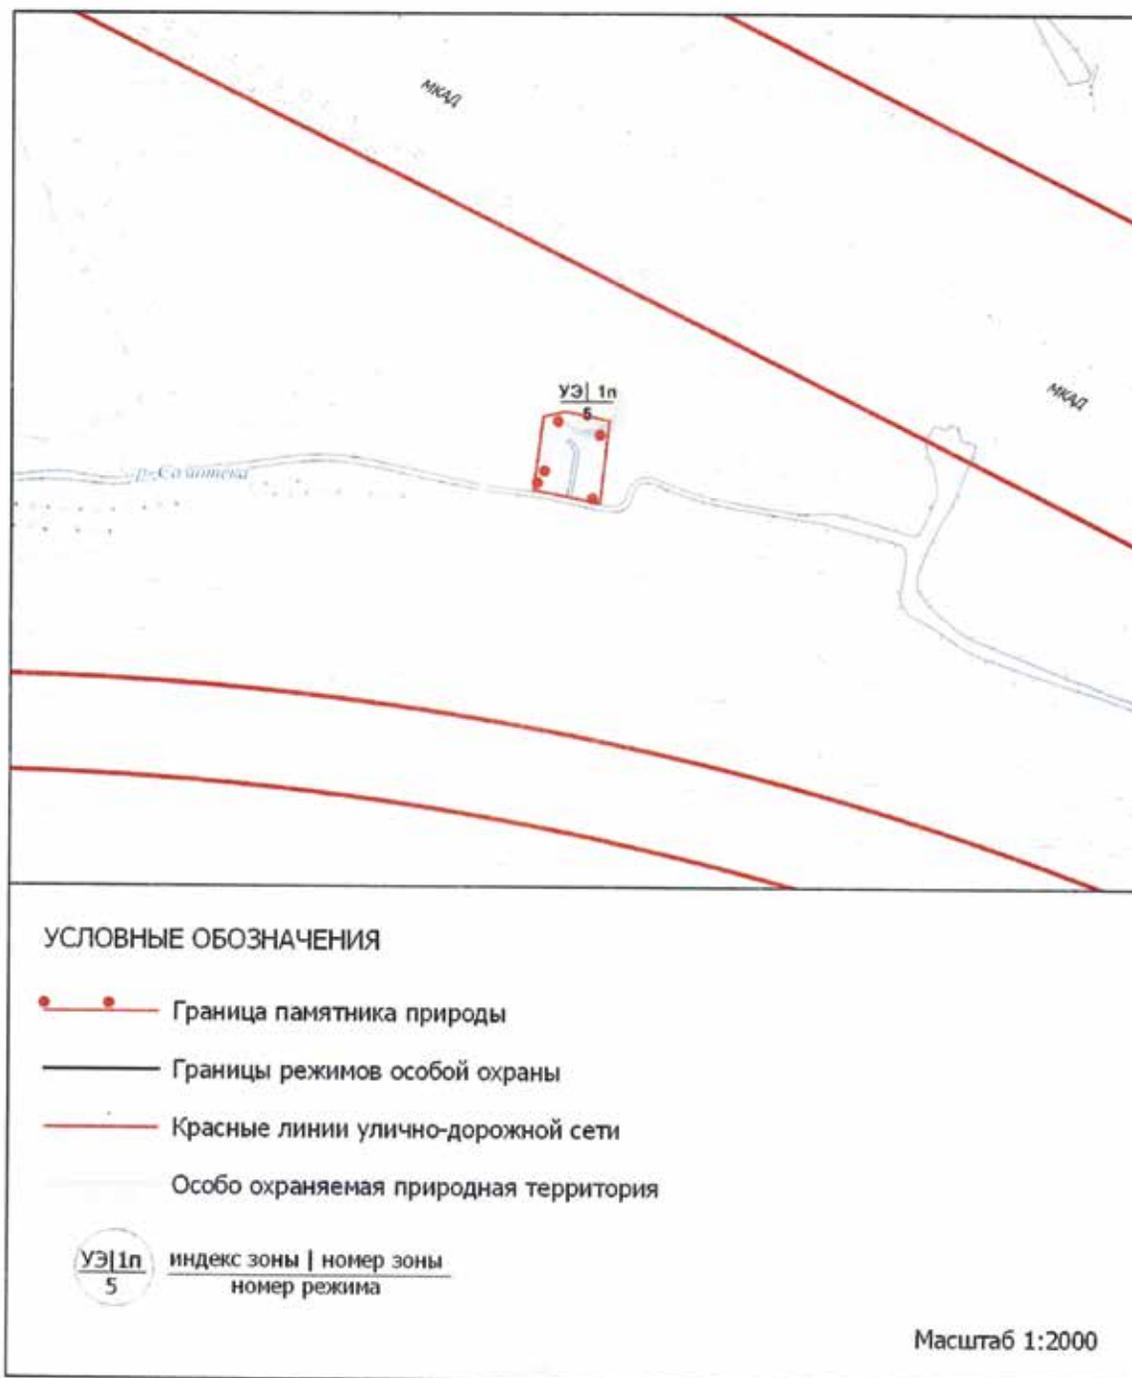Приложение 2  
к ПоложениюРежимы особой охраны особо охраняемой природной территории регионального значения  
«Памятник природы «Родник на Алтуфьевском ручье»1. Схема режимов особой охраны особо охраняемой природной территории регионального значения  
«Памятник природы «Родник на Алтуфьевском ручье»

**2. Описание режимов особой охраны особо охраняемой природной территории регионального значения «Памятник природы «Родник на Алтуфьевском ручье»**  
 (к схеме режимов особой охраны особо охраняемой природной территории регионального значения «Памятник природы «Родник на Алтуфьевском ручье»)

№ п/п	Режимы особой охраны памятника природы	Разрешаемые/запрещаемые виды деятельности
1	2	3
<b>5. Учебно-экскурсионная зона (УЭ-1п)</b>		
5.1	Проведение работ, влияющих на гидрогеологический и геоморфологический режимы местности	<p><b>Разрешается:</b></p> <ul style="list-style-type: none"> <li>- планирование земной поверхности без изменения высотных отметок;</li> <li>- проведение работ, которые могут привести к нарушению гидрогеологического режима местности, почвенного покрова, возникновению и развитию эрозионных и оползневых процессов, при условии проведения специальных технических мероприятий для предотвращения возникновения и развития подобных процессов;</li> <li>- проведение работ по предотвращению развития негативных гидрогеологических и геоморфологических процессов и явлений;</li> <li>- дренирование подтопленных участков;</li> <li>- укрепление склонов природоподобными и искусственными материалами без нарушения гидрологического и гидрогеологического режимов функционирования территории</li> </ul>
5.2	Защита и сохранение плодородного слоя почвы	<b>Запрещается</b> безвозвратное уничтожение незагрязненного плодородного слоя почвы
5.3	Содержание и обустройство русел водных объектов	<b>Разрешается</b> восстановление нарушенных русел водных объектов в естественных берегах
5.4	Сохранение животного мира	<p><b>Запрещается:</b></p> <ul style="list-style-type: none"> <li>- умышленное причинение беспокойства, отлов и уничтожение, разорение гнезд и нор диких животных;</li> <li>- пребывание посетителей с пневматическим и иным оружием, рогатками, сачками и другими орудиями отстрела или отлова животных</li> </ul>
5.5	Особый уход и содержание древесно-кустарниковой растительности	<p><b>Запрещается:</b></p> <ul style="list-style-type: none"> <li>- повреждение или самовольные порубки деревьев и кустарников;</li> <li>- проведение рубок в выводково-гнездовой период с 1 апреля по 31 июля;</li> <li>- самовольные посадки деревьев и кустарников, а также другие самовольные действия граждан, направленные на обустройство отдельных участков особо охраняемой природной территории;</li> </ul>

1	2	3
		<ul style="list-style-type: none"> <li>- обрезка нижних ветвей, кроме случаев опасного нависания ветвей над проезжей и пешеходной частями дорог, кронирование деревьев независимо от их возраста;</li> <li>- добыча из деревьев сока, смолы, нанесение надрезов, надписей и других механических повреждений;</li> <li>- заготовка и сбор всех видов растений и их частей (за исключением регулируемого сенокоса, осуществляемого с целью предотвращения зарастания лугов древесной растительностью);</li> <li>- посадка деревьев и кустарников, являющихся интродуцентами;</li> <li>- побелка деревьев;</li> <li>- сгребание опавших листьев с нарушением установленного порядка;</li> <li>- посадка деревьев и кустарников на участках, освободившихся в результате гибели деревьев и кустарников из-за аномальных погодных условий и (или) вырубки сухостойных и аварийных деревьев и кустарников;</li> <li>- подкормка деревьев и кустарников минеральными удобрениями;</li> <li>- применение любых видов пестицидов</li> </ul>
5.6	Особый уход и содержание травяного покрова	<p><b>Запрещается:</b></p> <ul style="list-style-type: none"> <li>- вытаптывание травяного покрова (луговой растительности, газонов и прочей растительности) и складирование на нем строительных материалов, песка, мусора, снега, сколов льда и других предметов;</li> <li>- создание цветников, если они не являются неотъемлемой частью исторического ландшафта</li> </ul>
5.7	Особый уход и содержание околородной и прибрежной растительности, водоплавающей фауны	<p><b>Запрещается</b> уничтожение прибрежных ландшафтов с околородной и прибрежной растительностью, местами обитания и гнездования водной и водоплавающей фауны</p>
5.8	Содержание местообитаний видов растений и животных, включенных в Красную книгу Москвы	<p><b>Запрещается</b> нарушение местообитаний видов растений и животных, включенных в Красную книгу Москвы или являющихся редкими на особо охраняемой природной территории</p>
5.9	Хозяйственная и иная деятельность	<p><b>Разрешается:</b></p> <ul style="list-style-type: none"> <li>- проведение работ, связанных с устранением аварийных ситуаций и ликвидацией их последствий;</li> <li>- строительство, ремонт и реконструкция сетей наружного освещения;</li> <li>- содержание и эксплуатация существующих</li> </ul>

1	2	3
		<p>зданий, строений, сооружений и объектов инженерно-транспортной инфраструктуры;</p> <ul style="list-style-type: none"> <li>- установка и ремонт малых архитектурных форм (скамьи и лавки, столы, навесы от дождя, беседки, мостики, лестничные спуски, искусственное освещение);</li> <li>- создание и обустройство зон с информационными площадками;</li> <li>- проведение работ по экологической реставрации и экореабилитации природных экосистем;</li> <li>- размещение нестационарных объектов мелкорозничной сети в границах особо охраняемой природной территории в порядке, установленном Правительством Москвы.</li> </ul> <p><b>Запрещается:</b></p> <ul style="list-style-type: none"> <li>- возведение объектов капитального строительства;</li> <li>- проведение разрытий для прокладки инженерных коммуникаций без согласования с уполномоченным Правительством Москвы органом исполнительной власти города Москвы по установленным правилам;</li> <li>- строительство дорожной сети, строительство дорожно-тропиночной сети с искусственными водонепроницаемыми покрытиями;</li> <li>- разведение костров, проведение мероприятий, предусматривающих использование открытого огня, использование мангалов и иных приспособлений для тепловой обработки пищи с помощью открытого огня вне специально обустроенных площадок, сжигание сухих листьев и травы, в том числе весенние палы;</li> <li>- въезд, передвижение либо размещение транспортного средства на особо охраняемой природной территории в нарушение порядка, установленного Правительством Москвы;</li> <li>- складирование строительных и горючих материалов и устройство стоянок машин и автомобилей вне специально отведенных мест;</li> <li>- заливка катков на любых видах газонов, под древесными насаждениями;</li> <li>- применение солей в качестве противогололедных средств;</li> <li>- использование земель для садоводства и огородничества;</li> <li>- проведение массовых спортивных, зрелищных и иных мероприятий вне специально выделенных для этих целей мест</li> </ul>

1	2	3
		<p>и без разрешения уполномоченного Правительством Москвы органа исполнительной власти города Москвы;</p> <ul style="list-style-type: none"><li>- подвешивание на деревьях гамаков, качелей, веревок для сушки белья, забивание в стволы деревьев гвоздей, прикрепление рекламных щитов, электропроводов, электрогирлянд из лампочек, флажковых гирлянд, колючей проволоки и других ограждений, которые могут повредить деревья;</li><li>- сбрасывание смёта и других загрязнений на газоны;</li><li>- образование свалок мусора, снега и льда, за исключением чистого снега, полученного от расчистки садово-парковых дорожек;</li><li>- использование роторных снегоочистительных машин для перекидки снега на насаждения;</li><li>- проведение работ, в том числе по уходу за территорией, меняющих вертикальную и горизонтальную структуру ландшафтов, способных к самовосстановлению и устойчивому функционированию;</li><li>- изменение вида разрешенного использования земельного участка или его части, если оно может привести к увеличению антропогенных нагрузок на природный комплекс особо охраняемой природной территории.</li></ul>


Приложение 7  
к постановлению Правительства Москвы  
от 17 июня 2020 г. № 834-ПП

Схема границ объекта природного комплекса № 31 Северо-Восточного административного округа города Москвы  
«Долина р. Чермянки с усадьбой «Алтуфьево»




Приложение 8  
к постановлению Правительства Москвы  
от 17 июня 2020 г. № 834-ПП

Схема границ объекта природного комплекса № 31а Северо-Восточного административного округа города Москвы  
«Долина р. Чермянки»

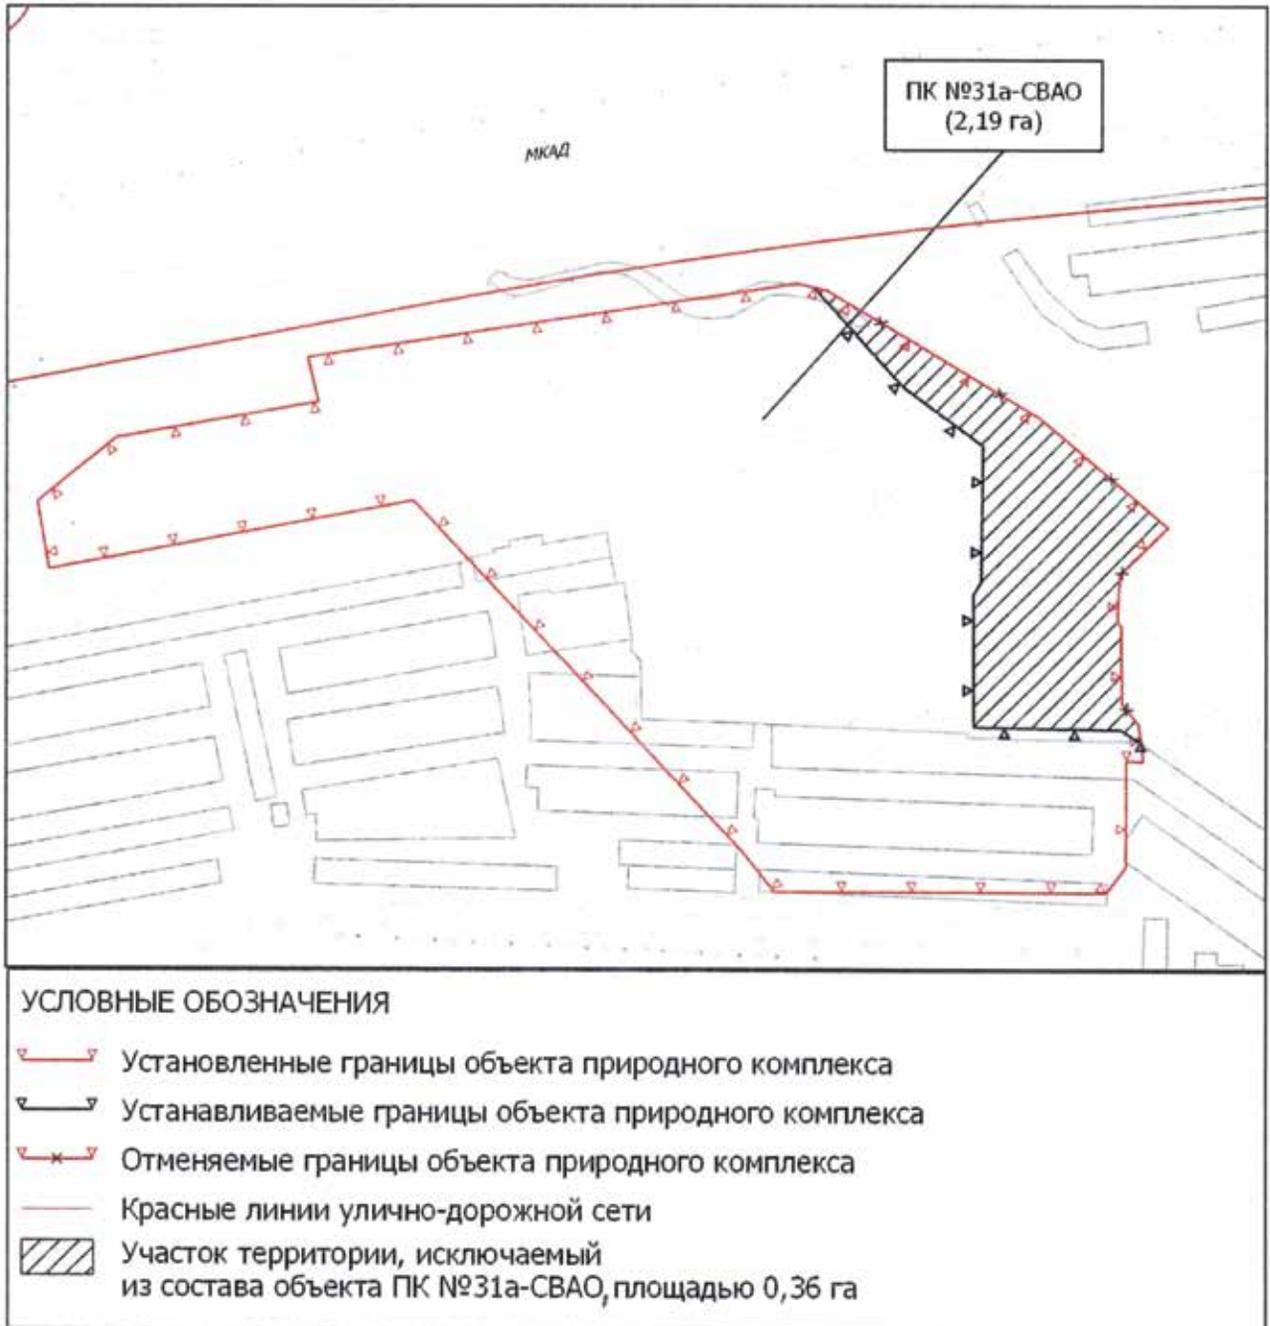


Приложение 9  
к постановлению Правительства Москвы  
от 17 июня 2020 г. № 834-ПП

Схема границ объекта природного комплекса № 33 Северо-Восточного административного округа города Москвы  
«Кладбище между МКАД и ул. Корнейчука»

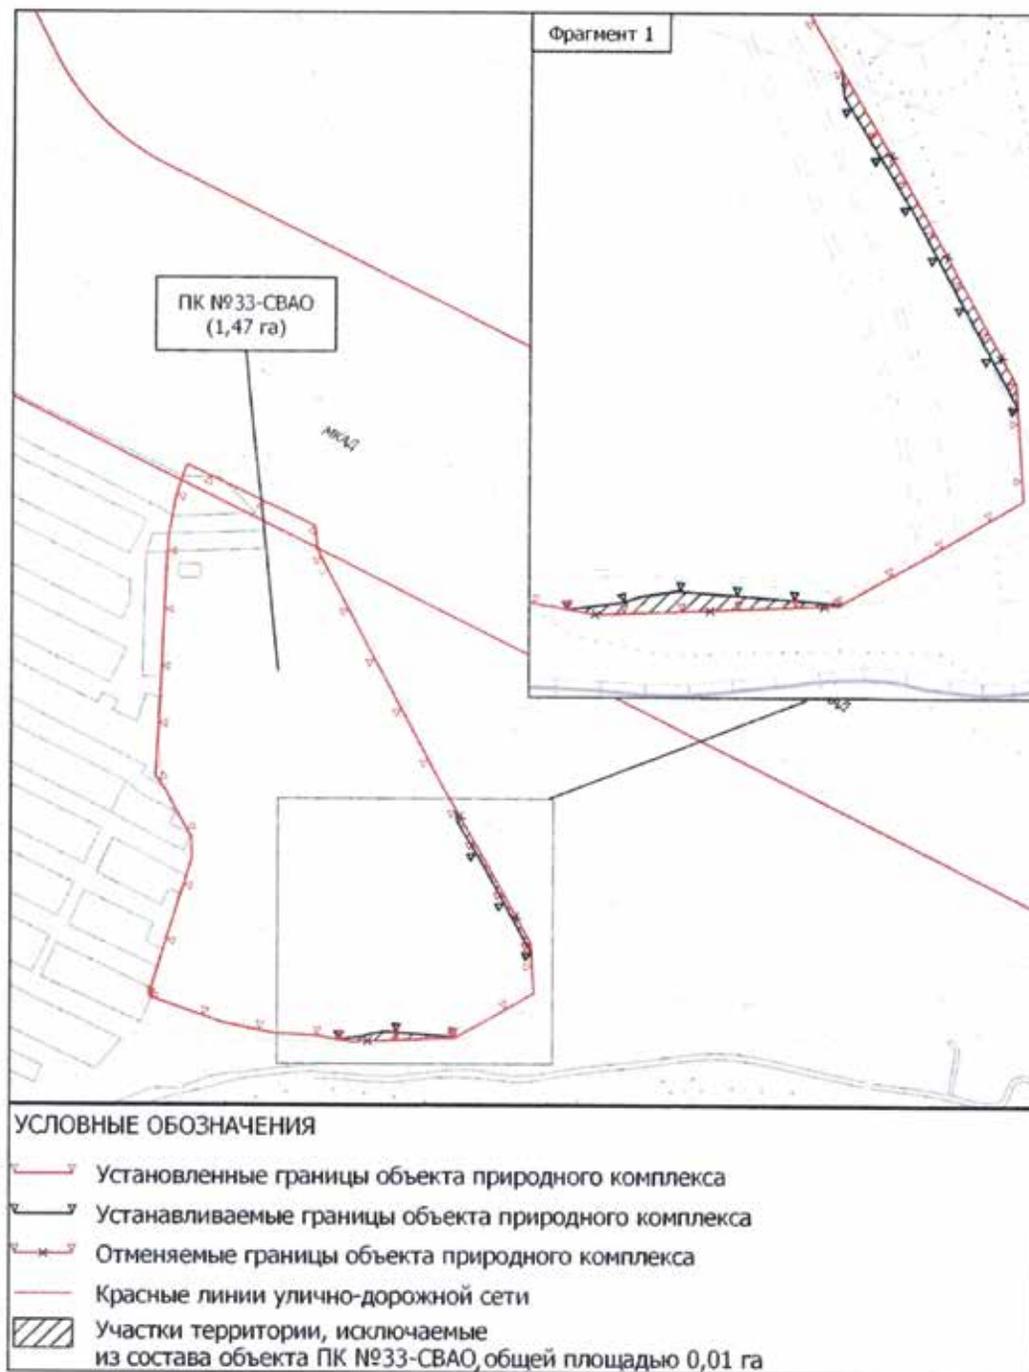

Приложение 10  
к постановлению Правительства Москвы  
от 17 июня 2020 г. № 834-ПП

Схема границ объекта природного комплекса № 34 Северо-Восточного административного округа города Москвы  
«Хлебниковский (Алтуфьевский) лесопарк (кварталы 114,116) с долиной р. Чермянки»

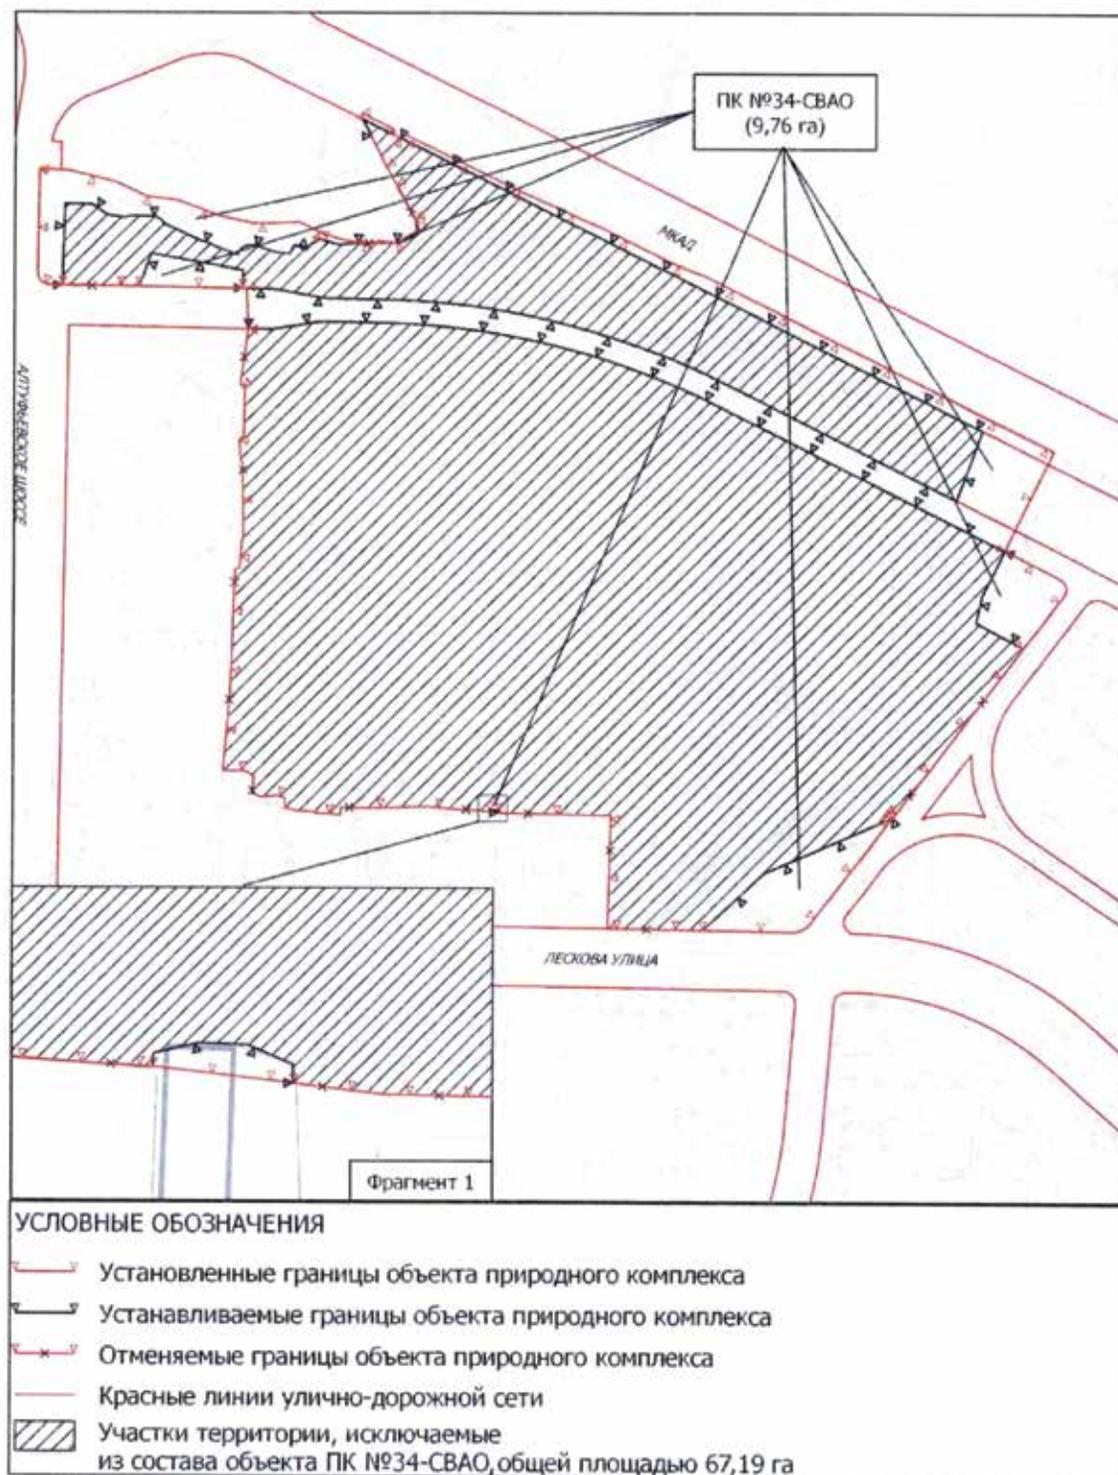

Приложение 11  
к постановлению Правительства Москвы  
от 18 июня 2020 г. № 834-ПП

Внесение изменений в приложение 1 к постановлению Правительства Москвы от 19 января 1999 г. № 38

**ПЕРЕЧЕНЬ ТЕРРИТОРИЙ ПРИРОДНОГО КОМПЛЕКСА Г. МОСКВЫ**  
(кроме особо охраняемых природных территорий и объектов Природного комплекса  
Центрального административного округа)

№ объекта	Наименование объекта Природного комплекса	Режим регулирования градостроительной деятельности	Площадь**, га
1	2	3	4
<b>Северо-Восточный АО</b>			
31	Долина р. Чермянки с усадьбой «Алтуфьево»	Озелененная территория общего пользования	21,26
31а	Долина р. Чермянки	Озелененная территория специального назначения	2,19
33	Кладбище между МКАД и ул. Корнейчука	Озелененная территория специального назначения	1,47
34	Хлебниковский (Алтуфьевский) лесопарк (кварталы 114, 116) с долиной р. Чермянки	Озелененная территория общего пользования	9,76

**ОБ ОБРАЗОВАНИИ ОСОБО ОХРАНЯЕМЫХ ПРИРОДНЫХ ТЕРРИТОРИЙ РЕГИОНАЛЬНОГО ЗНАЧЕНИЯ «ЛАНДШАФТНЫЙ ЗАКАЗНИК «ЛИАНОЗОВСКИЙ» И «ПАМЯТНИК ПРИРОДЫ «ПЕРЕХОДНОЕ БОЛОТО В ЛИАНОЗОВСКОМ ЛЕСОПАРКЕ»**

**Постановление Правительства Москвы от 18 июня 2020 года № 837-ПП**

В соответствии с Федеральным законом от 14 марта 1995 г. № 33-ФЗ «Об особо охраняемых природных территориях», законами города Москвы от 6 июля 2005 г. № 37 «О схеме развития и размещения особо охраняемых природных территорий в городе Москве», от 26 сентября 2001 г. № 48 «Об особо охраняемых природных территориях в городе Москве» **Правительство Москвы постановляет:**

1. Образовать:

1.1. Особо охраняемую природную территорию регионального значения «Ландшафтный заказник «Лианозовский» площадью 44,11 га.

1.2. Особо охраняемую природную территорию регионального значения «Памятник природы «Переходное болото в Лианозовском лесопарке» площадью 0,27 га в составе ландшафтного заказника «Лианозовский».

2. Утвердить:

2.1. Границы особо охраняемой природной территории регионального значения «Ландшафтный заказник «Лианозовский» (приложение 1).

2.2. Границы особо охраняемой природной территории регионального значения «Памятник природы «Переходное болото в Лианозовском лесопарке» (приложение 2).

2.3. Положение об особо охраняемой природной территории регионального значения «Ландшафтный заказник «Лианозовский» (приложение 3).

2.4. Положение об особо охраняемой природной территории регионального значения «Памятник природы «Переходное болото в Лианозовском лесопарке» (приложение 4).

3. Изменить границы объекта природного комплекса № 27 Северо-Восточного административного округа города Москвы «Хлебниковский (Лианозовский) лесопарк», исключив из его состава участок территории общей площадью 23,82 га, согласно приложению 5 к настоящему постановлению.

4. Изменить границы объекта природного комплекса № 30 Северо-Восточного административного округа города Москвы «Парк у поселка им.Ларина», исключив из его состава участок территории общей площадью 6,55 га, согласно приложению 6 к настоящему постановлению.

5. Изменить границы объекта природного комплекса №31а Северо-Восточного административного округа города Москвы «Долина р.Чермянки», исключив из его состава участок территории площадью 0,39 га, согласно приложению 7 к настоящему постановлению.

6. Исключить из состава природных и озелененных территорий Северо-Восточного административного округа города Москвы объект природного комплекса № 53а «Хлебниковский (Лианозовский) лесопарк на пересечении Череповецкой улицы и Лианозовского проезда» площадью 2,10 га.

7. Изменить границы объекта природного комплекса № 54 Северо-Восточного административного округа города Москвы «Хлебниковский (Лианозовский) лесопарк между Череповецкой ул. и Савеловским направлением Московской железной дороги», исключив из его состава участок территории площадью 11,97 га, согласно приложению 8 к настоящему постановлению.

8. Внести изменения в постановление Правительства Москвы от 19 января 1999 г. № 38 «О проектных предложениях по установлению границ Природного комплекса с их описанием и закреплении актами красных линий» (в редакции постановлений Правительства Москвы от 12 декабря 2019 г. № 1688-ПП, от 15 января 2020 г. № 20-ПП, от 17 июня 2020 г. № 811-ПП, от 17 июня 2020 г. № 834-ПП):

8.1. Пункты 27, 30, 31а и 54 раздела «Северо-Восточный АО» приложения 1 к постановлению изложить в редакции согласно приложению 9 к настоящему постановлению.

8.2. Пункт 53а раздела «Северо-Восточный АО» приложения 1 к постановлению признать утратившим силу.

9. Внести изменения в постановление Правительства Москвы от 18 августа 2009 г. № 782-ПП «О Государственном природоохранном бюджетном учреждении города Москвы «Московское городское управление природными территориями» (в редакции постановлений Правительства Москвы от 8 декабря 2009 г. № 1340-ПП, от 14 сентября 2010 г. № 793-ПП, от 13 февраля 2013 г. № 69-ПП, от 29 октября 2014 г. № 640-ПП, от 18 ноября 2014 г. № 674-ПП, от 15 сентября 2015 г. № 595-ПП, от 3 февраля 2016 г. № 25-ПП, от 9 августа 2016 г. № 488-ПП, от 26 апреля 2018 г. № 379-ПП, от 17 декабря 2018 г. № 1570-ПП, от 6 февраля 2019 г. № 67-ПП,

от 23 июля 2019 г. № 911-ПП, от 17 июня 2020 г. № 811-ПП, от 17 июня 2020 г. № 834-ПП):

9.1. Приложение 1 к постановлению дополнить пунктами 2.9 и 2.10 в следующей редакции:

«2.9. Особо охраняемая природная территория регионального значения «Ландшафтный заказник «Лианозовский».

2.10. Особо охраняемая природная территория регионального значения «Памятник природы «Переходное болото в Лианозовском лесопарке».

9.2. Пункт 10.19 приложения 1 к постановлению признать утратившим силу.

10. Внести изменения в постановление Правительства Москвы от 19 июня 2012 г. № 293-ПП «О совершенствовании организации санитарного содержания, уборки и обеспечения чистоты особо охраняемых природных территорий регионального значения, природных и озелененных территорий (объектов природного комплекса) города Москвы» (в редакции постановлений Правительства Москвы от 13 февраля 2013 г. № 69-ПП, от 1 июля 2013 г. № 423-ПП, от 15 сентября 2015 г. № 595-ПП, от 3 февраля 2016 г. № 25-ПП, от 9 августа 2016 г. № 488-ПП, от 17 декабря 2018 г. № 1570-ПП, от 6 февраля 2019 г. № 67-ПП, от 23 июля 2019 г. № 911-ПП, от 17 июня 2020 г. № 811-ПП, от 17 июня 2020 г. № 834-ПП), дополнив приложение к постановлению пунктами 3.7 и 3.8 в следующей редакции:

«3.7. Особо охраняемая природная территория регионального значения «Ландшафтный заказник «Лианозовский».

3.8. Особо охраняемая природная территория регионального значения «Памятник природы «Переходное болото в Лианозовском лесопарке».


11. Контроль за выполнением настоящего постановления возложить на заместителя Мэра Москвы в Правительстве Москвы по вопросам жилищно-коммунального хозяйства и благоустройства Бирюкова П.П.

Мэр Москвы **С.С.Собянин**




Приложение 1  
к постановлению Правительства Москвы  
от 18 июня 2020 г. № 837-ПП

**Границы особо охраняемой природной территории регионального значения  
«Ландшафтный заказник «Лианозовский»**

1. Графическое описание границ особо охраняемой природной территории регионального значения «Ландшафтный заказник «Лианозовский»

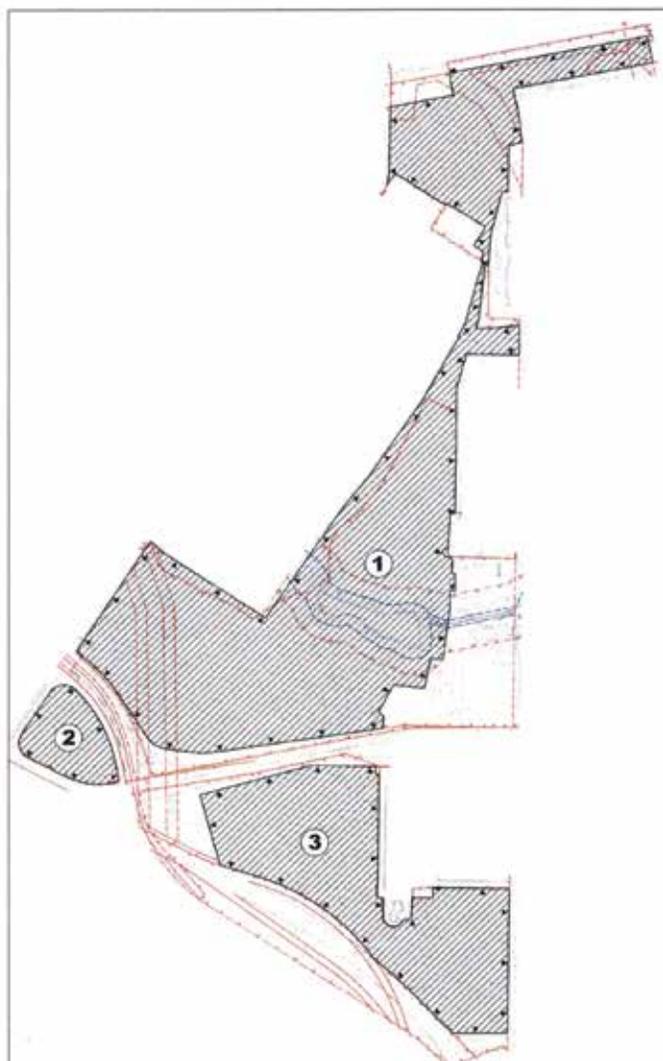

**УСЛОВНЫЕ ОБОЗНАЧЕНИЯ**

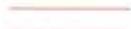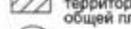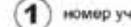-  Границы особо охраняемой природной территории
-  Границы объектов природного комплекса города Москвы
-  Красные линии улично-дорожной сети
-  Границы линий градостроительного регулирования и технических зон
-  Границы береговых полос
-  Границы водоохраных зон
-  устанавливаемая граница особо охраняемой природной территории
-  участки территории, включаемые в состав особо охраняемой природной территории регионального значения «Ландшафтный заказник «Лианозовский», общей площадью 44,11 га
-  номер участка ООПТ

**2. Перечень координат характерных точек границ особо охраняемой природной территории регионального значения «Ландшафтный заказник «Лианозовский» в Московской системе координат**

№ точки	Координата Y	Координата X
<b>Участок №1</b>		
1	4107.680	26815.204
2	4107.993	26816.154
3	4108.297	26817.107
4	4108.592	26818.062
5	4108.877	26819.021
6	4109.152	26819.982
7	4109.418	26820.946
8	4109.674	26821.913
9	4109.920	26822.882
10	4110.157	26823.853
И	4110.384	26824.827
12	4110.601	26825.803
13	4110.809	26826.782
14	4111.007	26827.762
15	4111.194	26828.744
16	4111.372	26829.728
17	4111.541	26830.714
18	4111.699	26831.701
19	4111.847	26832.690
20	4111.986	26833.681
21	4112.114	26834.672
22	4112.233	26835.665
23	4112.342	26836.659
24	4112.441	26837.654
25	4112.530	26838.650
26	4112.608	26839.647
27	4112.677	26840.645
28	4112.736	26841.643
29	4112.785	26842.642
30	4112.824	26843.641
31	4112.853	26844.641
32	4112.858	26844.867
33	4114.872	26937.729
34	4115.385	26961.417
35	4229.229	26983.029
36	4226.007	27000.000

№ точки	Координата Y	Координата X
37	4221.396	27024.291
38	4565.080	27089.560
39	4578.771	27092.105
40	4588.579	27043.129
41	4361.477	27000.000
42	4336.455	26995.248
43	4344.710	26951.903
44	4347.507	26931.165
45	4351.458	26901.863
46	4352.182	26896.495
47	4328.293	26888.505
48	4327.290	26803.732
49	4316.512	26803.982
50	4297.187	26729.429
51	4294.931	26710.396
52	4291.689	26667.887
53	4285.643	26671.878
54	4275.402	26576.433
55	4269.888	26551.641
56	4306.484	26552.392
57	4347.028	26556.400
58	4346.073	26501.529
59	4252.288	26503.160
60	4235.040	26442.970
61	4234.224	26396.336
62	4233.290	26342.980
63	4230.981	26210.594
64	4230.954	26208.349
65	4223.099	26208.562
66	4218.549	26153.539
67	4218.549	26153.417
68	4218.480	26143.360
69	4209.410	26142.090
70	4207.780	26136.110
71	4214.120	26129.170
72	4216.980	26128.030
73	4218.800	26127.990

№ точки	Координата Y	Координата X
74	4218.803	26127.990
75	4218.803	26127.988
76	4224.279	26127.853
77	4226.680	26120.520
78	4225.570	26097.170
79	4230.660	26097.260
80	4230.810	26064.920
81	4222.000	26064.920
82	4222.000	26032.600
83	4210.340	25946.550
84	4210.350	25946.540
85	4209.330	25939.038
86	4186.920	25938.750
87	4175.870	25884.480
88	4119.260	25890.590
89	4099.080	25851.310
90	4092.230	25841.540
91	4102.700	25831.680
92	4099.530	25810.278
93	4087.850	25808.600
94	4000.000	25795.979
95	3988.870	25794.380
96	3790.910	25765.940
97	3790.208	25765.842
98	3789.217	25765.711
99	3788.224	25765.591
100	3787.230	25765.480
101	3786.235	25765.379
102	3785.239	25765.289
103	3784.243	25765.208
104	3783.245	25765.137
105	3782.247	25765.077
106	3781.248	25765.026
107	3780.249	25764.985
108	3779.250	25764.954
109	3778.250	25764.933
110	3777.250	25764.923
111	3776.250	25764.922
112	3775.250	25764.931

№ точки	Координата Y	Координата X
113	3774.250	25764.950
114	3773.250	25764.979
115	3772.251	25765.019
116	3771.252	25765.068
117	3770.254	25765.127
118	3769.257	25765.196
119	3768.260	25765.275
120	3767.264	25765.364
121	3766.269	25765.463
122	3765.275	25765.572
123	3764.282	25765.691
124	3763.290	25765.820
125	3729.684	25770.362
126	3711.050	25772.880
127	3710.060	25773.024
128	3709.074	25773.187
129	3708.091	25773.371
130	3707.112	25773.574
131	3706.137	25773.796
132	3705.167	25774.038
133	3704.201	25774.299
134	3703.241	25774.580
135	3702.287	25774.879
136	3701.339	25775.198
137	3700.398	25775.535
138	3699.464	25775.892
139	3698.537	25776.267
140	3697.617	25776.660
141	3696.706	25777.072
142	3695.803	25777.501
143	3694.909	25777.949
144	3694.024	25778.415
145	3693.148	25778.898
146	3692.283	25779.398
147	3691.427	25779.916
148	3690.582	25780.451
149	3689.748	25781.002
150	3688.925	25781.570
151	3688.114	25782.155

№ точки	Координата Y	Координата X
152	3687.314	25782.755
153	3686.527	25783.372
154	3685.752	25784.004
155	3684.990	25784.651
156	3684.241	25785.314
157	3683.505	25785.991
158	3682.783	25786.683
159	3682.075	25787.389
160	3681.382	25788.110
161	3680.702	25788.844
162	3680.038	25789.591
163	3679.389	25790.351
164	3678.755	25791.125
165	3678.136	25791.911
166	3677.534	25792.709
167	3676.947	25793.519
168	3676.377	25794.340
169	3675.824	25795.173
170	3675.530	25795.630
171	3650.805	25833.744
172	3622.720	25877.041
173	3622.551	25877.301
174	3622.005	25878.139
175	3621.456	25878.975
176	3620.903	25879.808
177	3620.347	25880.639
178	3619.787	25881.468
179	3619.224	25882.294
180	3618.658	25883.118
181	3618.088	25883.940
182	3617.515	25884.760
183	3616.939	25885.577
184	3616.359	25886.391
185	3615.776	25887.204
186	3615.189	25888.014
187	3614.600	25888.821
188	3614.006	25889.627
189	3613.410	25890.429
190	3612.810	25891.230

№ точки	Координата Y	Координата X
191	3612.207	25892.027
192	3611.601	25892.823
193	3610.992	25893.615
194	3610.379	25894.406
195	3609.763	25895.194
196	3609.144	25895.979
197	3608.522	25896.762
198	3607.896	25897.542
199	3607.267	25898.319
200	3606.635	25899.094
201	3606.000	25899.867
202	3605.362	25900.637
203	3604.721	25901.404
204	3604.076	25902.168
205	3603.428	25902.930
206	3602.778	25903.690
207	3602.124	25904.446
208	3601.467	25905.200
209	3600.807	25905.951
210	3600.144	25906.700
211	3599.477	25907.445
212	3598.808	25908.188
213	3598.136	25908.929
214	3597.460	25909.666
215	3596.782	25910.401
216	3596.101	25911.133
217	3595.416	25911.862
218	3594.729	25912.588
219	3594.038	25913.312
220	3593.345	25914.032
221	3592.649	25914.750
222	3591.950	25915.465
223	3591.248	25916.177
224	3590.543	25916.887
225	3589.835	25917.593
226	3589.124	25918.296
227	3588.410	25918.997
228	3587.694	25919.694
229	3586.974	25920.389

№ точки	Координата Y	Координата X
230	3586.252	25921.081
231	3585.527	25921.769
232	3584.799	25922.455
233	3584.069	25923.138
234	3583.335	25923.817
235	3582.599	25924.494
236	3581.860	25925.168
237	3581.118	25925.839
238	3580.374	25926.506
239	3580.061	25926.785
240	3580.061	25926.785
241	3549.650	25953.851
242	3579.686	25999.898
243	3579.753	26000.000
244	3637.459	26088.465
245	3651.729	26110.342
246	3673.130	26143.150
247	3677.078	26149.202
248	3682.308	26157.220
249	3682.724	26157.857
250	3691.920	26150.120
251	3698.660	26144.440
252	3699.020	26144.070
253	3701.680	26139.510
254	3712.970	26132.390
255	3715.000	26130.680
256	3778.420	26088.560
257	3889.900	26015.580
258	3891.690	26018.210
259	3893.180	26020.400
260	3905.850	26038.970
261	3941.020	26090.550
262	4031.730	26223.570
263	4032.430	26224.420
264	4037.050	26230.050
265	4073.230	26274.240
266	4104.880	26319.800
267	4107.210	26323.150
268	4172.940	26417.760

№ точки	Координата Y	Координата X
269	4174.650	26420.240
270	4239.320	26535.690
271	4237.390	26536.760
272	4246.440	26553.140
273	4246.840	26554.080
274	4254.050	26570.880
275	4252.960	26571.650
276	4263.650	26609.600
277	4264.132	26611.446
278	4265.340	26610.630
279	4266.500	26613.600
280	4264.965	26614.635
281	4265.490	26616.640
282	4266.110	26619.000
283	4266.120	26619.010
284	4271.955	26640.905
285	4273.970	26648.900
286	4281.200	26673.020
287	4279.075	26674.496
288	4279.381	26676.012
289	4282.880	26693.550
290	4265.870	26704.780
291	4286.520	26739.160
292	4252.710	26761.000
293	4235.120	26771.350
294	4216.530	26782.300
295	4214.840	26779.410
296	4123.773	26838.063
297	4113.871	26824.543
298	4107.357	26814.258
1	4107.680	26815.204
<b>Участок № 2</b>		
299	3593.438	25707.049
300	3592.458	25707.056
301	3591.458	25707.069
302	3590.458	25707.090
303	3589.458	25707.116
304	3588.459	25707.150
305	3587.460	25707.190

№ точки	Координата Y	Координата X
306	3586.461	25707.237
307	3585.462	25707.290
308	3584.464	25707.350
309	3583.466	25707.417
310	3582.469	25707.490
311	3581.472	25707.570
312	3580.476	25707.657
313	3579.480	25707.750
314	3578.485	25707.850
315	3577.491	25707.957
316	3576.498	25708.070
317	3575.505	25708.190
318	3574.513	25708.316
319	3573.522	25708.449
320	3572.531	25708.589
321	3571.542	25708.735
322	3570.554	25708.888
323	3569.567	25709.048
324	3568.581	25709.214
325	3567.596	25709.386
326	3566.612	25709.566
327	3565.629	25709.751
328	3564.648	25709.944
329	3563.668	25710.143
330	3562.689	25710.348
331	3561.712	25710.560
332	3560.736	25710.778
333	3559.762	25711.003
334	3558.789	25711.235
335	3557.818	25711.472
336	3556.848	25711.717
337	3555.880	25711.968
338	3554.913	25712.225
339	3553.949	25712.488
340	3552.986	25712.759
341	3552.025	25713.035
342	3551.066	25713.318
343	3550.109	25713.607
344	3549.153	25713.903

№ точки	Координата Y	Координата X
345	3548.200	25714.205
346	3547.249	25714.513
347	3546.300	25714.828
348	3545.353	25715.149
349	3544.408	25715.476
350	3543.465	25715.810
351	3542.525	25716.150
352	3541.586	25716.496
353	3540.650	25716.848
354	3539.717	25717.207
355	3538.786	25717.572
356	3537.857	25717.943
357	3536.931	25718.320
358	3536.008	25718.703
359	3535.087	25719.093
360	3534.168	25719.489
361	3533.252	25719.890
362	3532.339	25720.298
363	3531.429	25720.712
364	3530.522	25721.132
365	3529.617	25721.558
366	3527.816	25722.428
367	3526.920	25722.872
368	3526.027	25723.322
369	3525.137	25723.778
370	3524.250	25724.240
371	3506.908	25733.344
372	3504.300	25739.420
373	3493.124	25740.581
374	3462.000	25756.920
375	3461.945	25756.950
376	3461.068	25757.431
377	3460.208	25757.941
378	3459.366	25758.480
379	3458.542	25759.047
380	3457.737	25759.640
381	3456.953	25760.260
382	3456.189	25760.907
383	3455.448	25761.578

№ точки	Координата Y	Координата X
384	3454.730	25762.273
385	3454.035	25762.992
386	3453.364	25763.734
387	3452.719	25764.498
388	3452.099	25765.282
389	3451.506	25766.087
390	3450.940	25766.912
391	3450.401	25767.754
392	3449.891	25768.614
393	3449.411	25769.491
394	3448.959	25770.383
395	3448.538	25771.290
396	3448.147	25772.211
397	3447.786	25773.143
398	3447.458	25774.088
399	3447.160	25775.042
400	3446.895	25776.007
401	3446.662	25776.979
402	3446.462	25777.959
403	3446.294	25778.944
404	3446.160	25779.935
405	3446.058	25780.930
406	3445.990	25781.928
407	3445.954	25782.927
408	3445.953	25783.927
409	3445.984	25784.926
410	3446.049	25785.924
411	3446.147	25786.919
412	3446.278	25787.910
413	3446.442	25788.897
414	3446.639	25789.877
415	3446.868	25790.850
416	3447.130	25791.816
417	3447.424	25792.771
418	3447.749	25793.717
419	3448.106	25794.651
420	3448.494	25795.573
421	3448.912	25796.481
422	3449.360	25797.375

№ точки	Координата Y	Координата X
423	3449.838	25798.253
424	3450.345	25799.115
425	3450.880	25799.960
426	3501.680	25877.220
427	3501.771	25877.356
428	3502.339	25878.179
429	3502.933	25878.983
430	3503.555	25879.766
431	3504.203	25880.528
432	3504.875	25881.268
433	3505.572	25881.985
434	3506.292	25882.679
435	3507.034	25883.349
436	3507.799	25883.993
437	3508.585	25884.612
438	3509.391	25885.203
439	3510.216	25885.768
440	3511.060	25886.305
441	3511.921	25886.813
442	3512.798	25887.293
443	3513.691	25887.743
444	3514.598	25888.163
445	3515.520	25888.552
446	3516.453	25888.911
447	3517.398	25889.238
448	3518.353	25889.533
449	3519.318	25889.797
450	3520.290	25890.029
451	3521.270	25890.228
452	3522.257	25890.393
453	3523.248	25890.526
454	3524.243	25890.626
455	3525.240	25890.693
456	3526.240	25890.726
457	3527.240	25890.727
458	3528.239	25890.694
459	3529.237	25890.627
460	3530.232	25890.527
461	3531.223	25890.394

№ точки	Координата Y	Координата X
462	3532.209	25890.228
463	3533.189	25890.029
464	3534.162	25889.799
465	3535.127	25889.536
466	3536.082	25889.240
467	3537.027	25888.913
468	3537.960	25888.554
469	3538.881	25888.165
470	3539.789	25887.745
471	3540.682	25887.295
472	3541.560	25886.816
473	3542.421	25886.308
474	3543.264	25885.771
475	3544.089	25885.206
476	3544.895	25884.614
477	3545.681	25883.996
478	3546.446	25883.352
479	3547.189	25882.683
480	3547.910	25881.990
481	3548.440	25881.459
482	3549.146	25880.750
483	3549.848	25880.038
484	3550.547	25879.323
485	3551.245	25878.607
486	3551.938	25877.886
487	3552.630	25877.163
488	3553.319	25876.439
489	3554.004	25875.710
490	3554.686	25874.980
491	3555.367	25874.247
492	3556.043	25873.510
493	3556.718	25872.772
494	3557.389	25872.031
495	3558.057	25871.287
496	3558.723	25870.541
497	3559.386	25869.792
498	3560.046	25869.040
499	3560.703	25868.287
500	3561.357	25867.530

№ точки	Координата Y	Координата X
501	3562.007	25866.771
502	3562.656	25866.010
503	3563.301	25865.245
504	3563.943	25864.479
505	3564.583	25863.710
506	3565.218	25862.938
507	3565.852	25862.164
508	3566.482	25861.388
509	3567.109	25860.609
510	3567.733	25859.828
511	3568.354	25859.044
512	3568.972	25858.258
513	3569.588	25857.470
514	3570.199	25856.678
515	3570.808	25855.885
516	3571.414	25855.090
517	3572.016	25854.291
518	3572.616	25853.491
519	3573.213	25852.689
520	3573.806	25851.884
521	3574.396	25851.077
522	3574.984	25850.267
523	3575.567	25849.455
524	3576.149	25848.641
525	3576.726	25847.825
526	3577.300	25847.006
527	3577.872	25846.186
528	3578.440	25845.363
529	3579.005	25844.538
530	3579.568	25843.711
531	3580.125	25842.881
532	3580.681	25842.049
533	3581.234	25841.216
534	3581.782	25840.380
535	3582.327	25839.542
536	3582.870	25838.702
537	3583.409	25837.859
538	3583.945	25837.015
539	3584.478	25836.169

№ точки	Координата Y	Координата X
540	3585.006	25835.320
541	3585.533	25834.470
542	3586.055	25833.617
543	3586.575	25832.763
544	3587.091	25831.907
545	3587.603	25831.048
546	3588.113	25830.187
547	3588.620	25829.325
548	3589.122	25828.460
549	3589.621	25827.594
550	3590.118	25826.726
551	3590.610	25825.855
552	3591.099	25824.983
553	3591.585	25824.109
554	3592.067	25823.233
555	3592.547	25822.356
556	3593.022	25821.476
557	3593.494	25820.594
558	3593.964	25819.712
559	3594.429	25818.826
560	3594.891	25817.939
561	3595.350	25817.051
562	3595.804	25816.160
563	3596.256	25815.268
564	3596.705	25814.374
565	3597.149	25813.478
566	3597.590	25812.581
567	3598.028	25811.682
568	3598.462	25810.781
569	3598.893	25809.879
570	3599.321	25808.975
571	3599.744	25808.069
572	3600.165	25807.162
573	3600.581	25806.252
574	3600.994	25805.342
575	3601.405	25804.430
576	3601.810	25803.516
577	3602.213	25802.600
578	3602.612	25801.684

№ точки	Координата Y	Координата X
579	3603.007	25800.765
580	3603.399	25799.845
581	3603.788	25798.924
582	3604.172	25798.000
583	3604.554	25797.076
584	3604.931	25796.150
585	3605.305	25795.223
586	3605.676	25794.294
587	3606.042	25793.363
588	3606.406	25792.432
589	3606.766	25791.499
590	3607.121	25790.564
591	3607.474	25789.628
592	3607.823	25788.691
593	3608.167	25787.752
594	3608.509	25786.813
595	3608.847	25785.872
596	3609.181	25784.929
597	3609.512	25783.985
598	3609.838	25783.040
599	3610.161	25782.094
600	3610.481	25781.146
601	3610.797	25780.197
602	3611.109	25779.247
603	3611.418	25778.296
604	3611.722	25777.344
605	3612.023	25776.390
606	3612.321	25775.435
607	3612.614	25774.479
608	3612.904	25773.522
609	3613.191	25772.564
610	3613.473	25771.605
611	3613.752	25770.645
612	3614.027	25769.683
613	3614.298	25768.721
614	3614.566	25767.757
615	3614.830	25766.793
616	3615.090	25765.827
617	3615.347	25764.861

№ точки	Координата Y	Координата X
618	3615.599	25763.893
619	3615.848	25762.924
620	3616.094	25761.955
621	3616.334	25760.984
622	3616.572	25760.013
623	3616.807	25759.041
624	3617.036	25758.068
625	3617.263	25757.094
626	3617.485	25756.119
627	3617.704	25755.143
628	3617.919	25754.166
629	3618.130	25753.189
630	3618.337	25752.211
631	3618.542	25751.232
632	3618.741	25750.252
633	3618.937	25749.271
634	3619.130	25748.290
635	3625.439	25715.737
636	3623.659	25714.157
637	3620.238	25711.446
638	3619.788	25711.265
299	3593.438	25707.049
<b>Участок №3</b>		
639	3875.820	25536.270
640	3807.525	25557.729
641	3771.720	25687.830
642	3970.730	25741.950
643	4000.000	25741.457
644	4017.640	25741.160
645	4088.173	25739.911
646	4088.002	25725.753
647	4092.841	25725.932
648	4093.051	25703.449
649	4092.997	25701.097
650	4092.964	25670.055
651	4092.951	25667.061
652	4092.943	25665.094
653	4092.913	25658.093
654	4092.904	25655.790

№ точки	Координата Y	Координата X
655	4092.188	25641.464
656	4092.242	25639.576
657	4091.756	25619.152
658	4091.811	25612.810
659	4091.811	25599.321
660	4091.567	25561.215
661	4090.897	25527.178
662	4090.033	25518.129
663	4089.247	25513.581
664	4089.902	25498.428
665	4095.565	25497.022
666	4098.252	25495.520
667	4099.832	25493.702
668	4100.513	25492.341
669	4100.057	25477.834
670	4099.843	25471.240
671	4101.054	25471.192
672	4101.024	25469.449
673	4100.943	25464.736
674	4100.865	25460.236
675	4100.839	25458.736
676	4100.736	25452.770
677	4102.714	25452.866
678	4104.524	25452.954
679	4107.223	25449.752
680	4110.123	25446.311
681	4111.090	25445.165
682	4111.787	25444.338
683	4128.139	25444.939
684	4138.772	25457.203
685	4151.174	25457.047
686	4151.829	25468.204
687	4151.912	25469.616
688	4152.335	25476.830
689	4152.653	25482.265
690	4153.130	25490.403
691	4153.524	25497.001
692	4191.210	25496.398
693	4191.180	25509.860

№ точки	Координата Y	Координата X
694	4190.070	25509.880
695	4190.150	25515.100
696	4190.134	25515.788
697	4328.840	25514.330
698	4324.167	25246.430
699	4225.540	25246.430
700	4222.060	25251.490
701	4216.290	25260.130
702	4212.896	25258.025
703	4212.526	25258.414
704	4211.836	25259.138
705	4211.147	25259.863
706	4210.458	25260.587
707	4209.768	25261.312
708	4209.079	25262.036
709	4208.389	25262.760
710	4207.700	25263.485
711	4207.011	25264.209
712	4206.321	25264.933
713	4205.632	25265.658
714	4204.942	25266.382
715	4204.253	25267.107
716	4203.564	25267.831
717	4202.874	25268.555
718	4202.185	25269.280
719	4201.495	25270.004
720	4200.806	25270.729
721	4200.117	25271.453
722	4199.427	25272.177
723	4198.738	25272.902
724	4198.048	25273.626
725	4197.359	25274.350
726	4196.670	25275.075
727	4195.980	25275.799
728	4195.291	25276.524
729	4194.601	25277.248
730	4193.912	25277.972
731	4193.223	25278.697
732	4192.533	25279.421

№ точки	Координата Y	Координата X
733	4191.844	25280.146
734	4191.154	25280.870
735	4190.465	25281.594
736	4189.776	25282.319
737	4189.086	25283.043
738	4188.397	25283.767
739	4187.707	25284.492
740	4187.018	25285.216
741	4186.329	25285.941
742	4185.639	25286.665
743	4184.950	25287.389
744	4184.261	25288.114
745	4183.571	25288.838
746	4182.882	25289.563
747	4182.192	25290.287
748	4181.503	25291.011
749	4180.814	25291.736
750	4180.124	25292.460
751	4179.435	25293.184
752	4178.745	25293.909
753	4178.056	25294.633
754	4177.367	25295.358
755	4176.677	25296.082
756	4175.988	25296.806
757	4175.298	25297.531
758	4174.609	25298.255
759	4173.920	25298.980
760	4173.230	25299.704
761	4172.541	25300.428
762	4171.851	25301.153
763	4171.162	25301.877
764	4170.473	25302.602
765	4169.783	25303.326
766	4169.094	25304.050
767	4168.404	25304.775
768	4167.715	25305.499
769	4167.026	25306.223
770	4166.335	25306.947
771	4165.644	25307.669

№ точки	Координата Y	Координата X
772	4164.952	25308.391
773	4164.259	25309.113
774	4163.566	25309.833
775	4162.872	25310.553
776	4162.177	25311.272
777	4161.481	25311.991
778	4160.785	25312.709
779	4160.088	25313.426
780	4159.391	25314.142
781	4158.692	25314.858
782	4157.993	25315.573
783	4157.293	25316.287
784	4156.593	25317.001
785	4155.891	25317.714
786	4155.189	25318.426
787	4154.487	25319.137
788	4153.783	25319.848
789	4153.079	25320.558
790	4152.375	25321.268
791	4151.669	25321.976
792	4150.963	25322.684
793	4150.256	25323.392
794	4149.548	25324.098
795	4148.840	25324.804
796	4148.131	25325.509
797	4147.421	25326.214
798	4146.711	25326.917
799	4145.999	25327.620
800	4145.288	25328.323
801	4144.575	25329.024
802	4143.862	25329.725
803	4143.148	25330.426
804	4142.433	25331.125
805	4141.718	25331.824
806	4141.002	25332.522
807	4140.285	25333.219
808	4139.567	25333.916
809	4138.849	25334.612
810	4138.131	25335.307

№ точки	Координата Y	Координата X
811	4137.411	25336.001
812	4136.691	25336.695
813	4135.970	25337.388
814	4135.248	25338.080
815	4134.526	25338.772
816	4133.803	25339.463
817	4133.079	25340.153
818	4132.355	25340.842
819	4131.630	25341.531
820	4130.904	25342.219
821	4130.177	25342.906
822	4129.450	25343.592
823	4128.722	25344.278
824	4127.994	25344.963
825	4127.265	25345.647
826	4126.535	25346.331
827	4125.804	25347.014
828	4125.073	25347.696
829	4124.341	25348.377
830	4123.609	25349.058
831	4122.875	25349.738
832	4122.141	25350.417
833	4121.407	25351.096
834	4120.671	25351.773
835	4119.935	25352.450
836	4119.199	25353.126
837	4118.461	25353.802
838	4117.723	25354.477
839	4116.984	25355.151
840	4116.245	25355.824
841	4115.505	25356.497
842	4114.764	25357.168
843	4114.023	25357.839
844	4113.281	25358.510
845	4112.538	25359.179
846	4111.795	25359.848
847	4111.051	25360.516
848	4110.306	25361.184
849	4109.560	25361.850

№ точки	Координата Y	Координата X
850	4108.814	25362.516
851	4108.068	25363.181
852	4107.320	25363.846
853	4106.572	25364.509
854	4105.823	25365.172
855	4105.074	25365.834
856	4104.324	25366.496
857	4103.573	25367.156
858	4102.822	25367.816
859	4102.070	25368.475
860	4101.317	25369.134
861	4100.564	25369.791
862	4099.810	25370.448
863	4099.055	25371.104
864	4098.300	25371.760
865	4097.544	25372.414
866	4096.787	25373.068
867	4096.030	25373.721
868	4095.272	25374.373
869	4094.513	25375.025
870	4093.754	25375.676
871	4092.994	25376.326
872	4092.234	25376.975
873	4091.472	25377.624
874	4090.711	25378.271
875	4089.948	25378.918
876	4089.185	25379.565
877	4088.421	25380.210
878	4087.657	25380.855
879	4086.892	25381.499
880	4086.126	25382.142
881	4085.360	25382.784
882	4084.593	25383.426
883	4083.825	25384.067
884	4083.270	25384.529
885	4082.818	25385.170
886	4082.242	25385.988
887	4081.662	25386.802
888	4081.080	25387.616

№ точки	Координата Y	Координата X
889	4080.497	25388.428
890	4079.911	25389.239
891	4079.325	25390.049
892	4078.734	25390.856
893	4078.143	25391.662
894	4077.550	25392.467
895	4076.954	25393.270
896	4076.358	25394.073
897	4075.757	25394.872
898	4075.156	25395.672
899	4074.552	25396.469
900	4073.946	25397.264
901	4073.340	25398.059
902	4072.729	25398.851
903	4072.118	25399.643
904	4071.504	25400.433
905	4070.889	25401.221
906	4070.272	25402.008
907	4069.652	25402.792
908	4069.032	25403.577
909	4068.407	25404.358
910	4067.783	25405.139
911	4067.156	25405.918
912	4066.526	25406.695
913	4065.896	25407.471
914	4065.262	25408.244
915	4064.628	25409.017
916	4063.990	25409.788
917	4063.351	25410.557
918	4062.712	25411.326
919	4062.068	25412.091
920	4061.424	25412.857
921	4060.777	25413.619
922	4060.129	25414.380
923	4059.479	25415.140
924	4058.826	25415.898
925	4058.173	25416.655
926	4057.516	25417.409
927	4056.859	25418.163

№ точки	Координата Y	Координата X
928	4056.199	25418.914
929	4055.537	25419.664
930	4054.875	25420.413
931	4054.208	25421.159
932	4053.542	25421.904
933	4052.872	25422.647
934	4052.201	25423.388
935	4051.529	25424.129
936	4050.854	25424.866
937	4050.178	25425.604
938	4049.499	25426.338
939	4048.819	25427.071
940	4048.138	25427.803
941	4047.453	25428.532
942	4046.769	25429.261
943	4046.080	25429.986
944	4045.392	25430.711
945	4044.701	25431.434
946	4044.007	25432.154
947	4043.314	25432.875
948	4042.616	25433.591
949	4041.919	25434.308
950	4041.218	25435.022
951	4040.516	25435.734
952	4039.813	25436.445
953	4039.107	25437.153
954	4038.401	25437.861
955	4037.691	25438.566
956	4036.981	25439.269
957	4036.269	25439.972
958	4035.554	25440.671
959	4034.839	25441.370
960	4034.120	25442.066
961	4033.402	25442.761
962	4032.680	25443.453
963	4031.957	25444.144
964	4031.234	25444.834
965	4030.506	25445.520
966	4029.779	25446.207

№ точки	Координата Y	Координата X
967	4029.049	25446.890
968	4028.317	25447.572
969	4027.585	25448.253
970	4026.849	25448.930
971	4026.113	25449.607
972	4025.374	25450.281
973	4024.635	25450.954
974	4023.893	25451.625
975	4023.150	25452.294
976	4022.406	25452.962
977	4021.658	25453.626
978	4020.910	25454.290
979	4020.160	25454.951
980	4019.408	25455.611
981	4018.656	25456.270
982	4017.900	25456.924
983	4017.145	25457.579
984	4016.386	25458.231
985	4015.626	25458.881
986	4014.865	25459.530
987	4014.102	25460.175
988	4013.338	25460.821
989	4012.571	25461.463
990	4011.803	25462.104
991	4011.034	25462.742
992	4010.263	25463.379
993	4008.716	25464.647
994	4007.941	25465.278
995	4007.163	25465.907
996	4006.384	25466.534
997	4005.604	25467.160
998	4004.821	25467.782
999	4004.038	25468.404
1000	4003.253	25469.023
1001	4002.466	25469.640
1002	4001.678	25470.256
1003	4000.888	25470.869
1004	4000.098	25471.482
1005	4000.000	25471.557

№ точки	Координата Y	Координата X
1006	3999.207	25472.166
1007	3998.412	25472.773
1008	3997.616	25473.379
1009	3996.819	25473.982
1010	3996.019	25474.583
1011	3995.219	25475.182
1012	3994.417	25475.780
1013	3993.613	25476.375
1014	3992.808	25476.968
1015	3992.002	25477.559
1016	3991.194	25478.148
1017	3990.384	25478.735
1018	3989.574	25479.321
1019	3988.761	25479.904
1020	3987.947	25480.485
1021	3987.132	25481.064
1022	3986.315	25481.641
1023	3985.497	25482.216
1024	3984.677	25482.789
1025	3983.857	25483.360
1026	3983.034	25483.929
1027	3982.210	25484.495
1028	3981.385	25485.060
1029	3980.558	25485.623
1030	3979.730	25486.183
1031	3978.900	25486.742
1032	3978.070	25487.298
1033	3977.237	25487.852
1034	3976.404	25488.405
1035	3975.569	25488.955
1036	3974.732	25489.503
1037	3973.894	25490.049
1038	3973.055	25490.593
1039	3972.215	25491.135
1040	3971.373	25491.674
1041	3970.530	25492.212
1042	3969.685	25492.748
1043	3968.839	25493.281
1044	3967.992	25493.812

№ точки	Координата Y	Координата X
1045	3967.143	25494.341
1046	3966.294	25494.868
1047	3965.442	25495.393
1048	3964.590	25495.916
1049	3963.736	25496.437
1050	3962.881	25496.955
1051	3962.024	25497.471
1052	3961.167	25497.986
1053	3960.308	25498.497
1054	3959.448	25499.007
1055	3958.586	25499.515
1056	3957.723	25500.021
1057	3956.859	25500.524
1058	3955.994	25501.025
1059	3955.128	25501.525
1060	3954.260	25502.021
1061	3953.391	25502.516
1062	3952.521	25503.009
1063	3951.649	25503.499
1064	3950.776	25503.987
1065	3949.902	25504.473
1066	3949.027	25504.957
1067	3948.151	25505.439
1068	3947.273	25505.918
1069	3946.395	25506.396
1070	3945.515	25506.871
1071	3944.633	25507.343
1072	3943.751	25507.814
1073	3942.868	25508.283
1074	3941.983	25508.749
1075	3941.097	25509.213
1076	3940.210	25509.675
1077	3939.322	25510.134
1078	3938.433	25510.592
1079	3937.543	25511.047
1080	3936.651	25511.500
1081	3935.758	25511.951
1082	3934.865	25512.399
1083	3933.970	25512.846


№ точки	Координата Y	Координата X
1084	3933.074	25513.289
1085	3932.176	25513.731
1086	3931.278	25514.171
1087	3930.379	25514.608
1088	3929.478	25515.043
1089	3928.577	25515.476
1090	3927.674	25515.906
1091	3926.771	25516.334
1092	3925.866	25516.761
1093	3924.960	25517.185
1094	3924.053	25517.606
1095	3923.145	25518.025
1096	3922.237	25518.442
1097	3921.327	25518.857
1098	3920.416	25519.269
1099	3919.504	25519.679
1100	3918.591	25520.087
1101	3917.676	25520.492
1102	3916.761	25520.896
1103	3915.845	25521.297
1104	3914.928	25521.695
1105	3914.010	25522.092
1106	3913.091	25522.486
1107	3912.171	25522.878
1108	3911.250	25523.267
1109	3910.328	25523.654
1110	3909.405	25524.039
1111	3908.481	25524.421
1112	3907.556	25524.802
1113	3906.630	25525.180
1114	3905.703	25525.555
1115	3904.776	25525.929

№ точки	Координата Y	Координата X
1116	3903.847	25526.300
1117	3902.918	25526.668
1118	3901.987	25527.035
1119	3901.056	25527.399
1120	3900.123	25527.761
1121	3899.190	25528.120
1122	3898.256	25528.477
1123	3897.321	25528.832
1124	3896.385	25529.184
1125	3895.448	25529.534
1126	3894.511	25529.882
1127	3893.572	25530.227
1128	3892.633	25530.569
1129	3891.693	25530.910
1130	3890.752	25531.249
1131	3889.810	25531.584
1132	3888.867	25531.918
1133	3887.924	25532.250
1134	3886.979	25532.578
1135	3886.034	25532.904
1136	3885.088	25533.229
1137	3884.141	25533.550
1138	3883.193	25533.869
1139	3882.245	25534.187
1140	3881.296	25534.502
1141	3880.346	25534.813
1142	3879.395	25535.123
1143	3878.444	25535.431
1144	3877.491	25535.736
1145	3876.538	25536.039
639	3875.820	25536.270

Приложение 2  
к постановлению Правительства Москвы  
от 18 июня 2020 г. № 837-ПП

**Границы особо охраняемой природной территории регионального значения «Памятник природы «Переходное болото в Лианозовском лесопарке»**

1. Графическое описание границ особо охраняемой природной территории регионального значения «Памятник природы «Переходное болото в Лианозовском лесопарке»

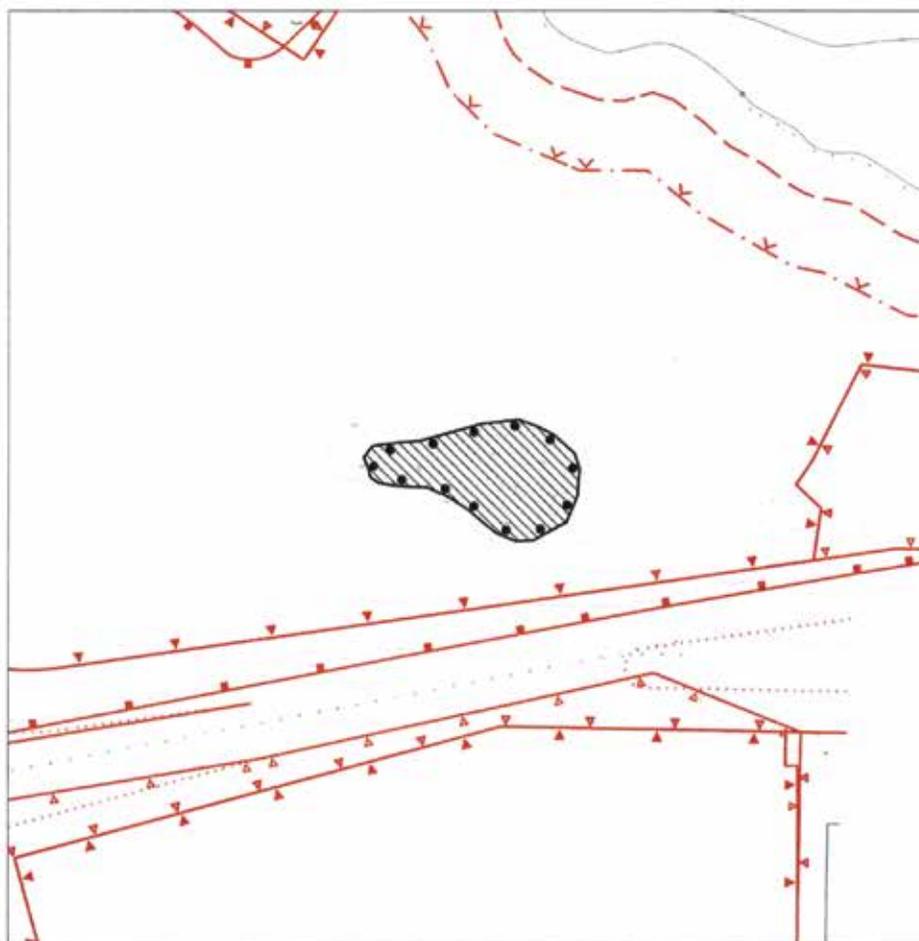

**УСЛОВНЫЕ ОБОЗНАЧЕНИЯ**

-  Границы особо охраняемой природной территории
-  Границы объектов природного комплекса города Москвы
-  Красные линии улично-дорожной сети
-  Границы зон градостроительного регулирования и технических зон
-  Границы береговых полос
-  Границы водоохранных зон
-  устанавливаемая граница памятника природы
-  участок территории, включаемый в состав особо охраняемой природной территории регионального значения «Памятник природы «Переходное болото в Лианозовском лесопарке», площадью 0,27 га

**2. Перечень координат характерных точек границ особо охраняемой природной территории регионального значения «Памятник природы «Переходное болото в Лианозовском лесопарке» в Московской системе координат**

<b>№ точки</b>	<b>Координата Y</b>	<b>Координата X</b>
1	3914.9279	25852.5297
2	3918.3694	25857.0625
3	3928.1488	25858.3637
4	3937.7602	25859.1612
5	3962.4809	25866.0862
6	3978.0943	25867.9751
7	3987.2857	25864.4914
8	3992.9628	25861.5113
9	4001.2622	25854.1245
10	4003.3186	25847.6609
11	4002.497	25836.703
12	3997.9462	25825.8783
13	3984.3058	25818.4074
14	3977.3388	25818.0296
15	3969.0704	25821.3451
16	3961.0538	25827.9767
17	3956.1432	25831.9641
18	3949.5121	25836.2028
19	3940.5721	25840.2323
20	3928.9043	25840.7359
21	3921.0977	25842.0789
22	3917.7819	25844.2194

Приложение 3  
к постановлению Правительства Москвы  
от 18 июня 2020 г. № 837-ПП

**Положение**

**об особо охраняемой природной территории регионального значения «Ландшафтный заказник «Лианозовский»**

**1. Общие положения**

1.1. Настоящее положение об особо охраняемой природной территории регионального значения «Ландшафтный заказник «Лианозовский» (далее — Положение) разработано в соответствии с Федеральным законом от 14 марта 1995 г. № 33-ФЗ «Об особо охраняемых природных территориях», Земельным кодексом Российской Федерации, Градостроительным кодексом Российской Федерации, Законом города Москвы от 26 сентября 2001 г. № 48 «Об особо охраняемых природных территориях в городе Москве».

1.2. Ландшафтный заказник «Лианозовский» — особо охраняемая природная территория регионального значения (далее — ООПТ), образованная с целью охраны природных и историко-культурных комплексов, естественных ландшафтов, сохранения или восстановления природных комплексов, биологического разнообразия или отдельных видов растений и животных, поддержания рекреационного потенциала природных территорий города Москвы.

1.3. Использование особо охраняемой природной территории регионального значения «Ландшафтный заказник «Лианозовский» (далее — ландшафтный заказник) допускается в культурно-просветительских, природных, рекреационных и физкультурно-оздоровительных целях.

1.4. Ландшафтный заказник образован настоящим постановлением.

1.5. В границах ландшафтного заказника расположена ООПТ с категорией «памятник природы» «Переходное болото в Лианозовском лесопарке» (далее — памятник природы) площадью 0,27 га.

1.6. Площадь ландшафтного заказника, в том числе с памятником природы, расположенным в его границах, составляет 44,11 га.

В границах ландшафтного заказника располагается объект культурного наследия регионального значения «Парк «Лианозово» — произведение ландшафтной архитектуры и садово-паркового искусства.

Требования к осуществлению деятельности в границах территории объекта культурного наследия установлены Федеральным законом от 25 июня 2002 г. № 73-ФЗ «Об объектах культурного наследия (памятниках истории и культуры) народов Российской Федерации».

1.7. Основное назначение ландшафтного заказника:

1.7.1. Сохранение и восстановление ценных объектов и территорий, являющихся местообитанием редких, находящихся под угрозой исчезновения или уязвимых в условиях города видов растений, животных, птиц или насекомых.

1.7.2. Организация проведения научно-исследовательских работ по изучению объектов особой охраны.

1.7.3. Организация условий для прогулок и отдыха в природном окружении.

1.7.4. Организация и проведение учебно-экскурсионных работ.

1.8. В соответствии с Федеральным законом от 14 марта 1995 г. № 33-ФЗ «Об особо охраняемых природных территориях», Законом города Москвы от 26 сентября 2001 г. № 48 «Об особо охраняемых природных территориях в городе Москве», постановлением Правительства Москвы от 18 августа 2009 г. № 782-ПП «О Государственном природоохранном бюджетном учреждении города Москвы «Московское городское управление природными территориями» функции по охране, содержанию и использованию ландшафтного заказника осуществляет Государственное природоохранное бюджетное учреждение города Москвы «Московское городское управление природными территориями» (далее — ГПБУ «Мосприрода»).

**2. Зонирование ландшафтного заказника**

На территории ландшафтного заказника выделяются следующие функциональные зоны:

— прогулочные зоны (далее — П);

— рекреационные центры (далее — РЦ), специально обустроенные и предназначенные для массового отдыха населения;

— зона охраны историко-культурных объектов (далее — ИК), предназначенная для сохранения и восстановления объектов историко-культурного наследия, которые могут быть использованы в научных и просветительских целях.

Схема и таблица функциональных зон особо охраняемой природной территории регионального значения «Ландшафтный заказник «Лианозовский» приводятся в приложении 1 к настоящему Положению.

**3. Основные и вспомогательные виды разрешенного использования земельных участков, расположенных в границах ландшафтного заказника**

Таблица видов разрешенного использования земельных участков, расположенных в границах особо охраняемой природной территории регионального значения «Ландшафтный заказник «Лианозовский», приводится в приложении 1 к настоящему Положению.

**4. Режимы охраны и использования ландшафтного заказника**

На территории ландшафтного заказника устанавливаются режимы охраны и использования территории, запрещающие или допускающие проведение тех или иных мероприятий и работ в установленных границах функциональных зон ООПТ.

Схема и описание режимов особой охраны особо охраняемой природной территории регионального значения «Ландшафтный заказник «Лианозовский» приводятся в приложении 2 к настоящему Положению.

Помимо требований режимов особой охраны особо охраняемой природной территории регионального

значения «Ландшафтный заказник «Лианозовский», указанных в приложении 2 к настоящему Положению, в отношении ландшафтного заказника должны соблюдаться требования, установленные федеральными законами, иными нормативными правовыми актами Российской Федерации, законами города Москвы, иными нормативными правовыми актами города Москвы.

#### **5. Предельные параметры разрешенного строительства, реконструкции объектов капитального строительства на территории ландшафтного заказника**

На территориях таких функциональных зон как: рекреационные центры и историко-культурные, на участках, в границах которых отсутствуют ценные и особо ценные экологические системы и объекты, ради сохранения которых создавался ландшафтный заказник, допускается деятельность, которая направлена на обеспечение функционирования ландшафтного заказника и выполнение экологических, культурных, просветительных, оздоровительных и рекреационных функций.

Схема границ земельных участков, на территории которых допускается строительство, реконструкция объектов капитального строительства на особо охраняемой природной территории регионального значения «Ландшафтный заказник «Лианозовский», и предельные параметры зон размещения объектов капитального строительства на особо охраняемой природной территории регионального значения «Ландшафтный заказник «Лианозовский» приводятся в приложении 3 к настоящему Положению.

#### **6. Ответственность за нарушение режима ландшафтного заказника**

Лица, виновные в нарушении установленного режима или иных правил охраны и использования окружающей природной среды и природных ресурсов, а также законодательства об охране объектов культурного наследия (памятников истории и культуры) на территории ландшафтного заказника, несут ответственность, предусмотренную законодательством Российской Федерации и города Москвы.

#### **7. Организация охраны ландшафтного заказника**

7.1. Охрану объектов ландшафтного заказника и контроль соблюдения режима его особой охраны обеспечивает специальная служба охраны ООПТ — структурное подразделение ГПБУ «Мосприрода».

В состав службы охраны входят государственные инспекторы в области охраны окружающей среды, осуществляющие государственный надзор в области охраны и использования ООПТ, а также отдельных объектов природных и озелененных территорий города Москвы.

7.2. Полномочия специальной службы охраны ООПТ определяются Правительством Москвы в соответствии с природоохранным законодательством Российской Федерации и города Москвы.

7.3. В вопросах обеспечения охраны специальная служба охраны ООПТ взаимодействует со специально уполномоченными государственными органами в области охраны окружающей природной среды и государственного экологического контроля, с правоохранительными органами, а также органами охраны объектов культурного наследия

Приложение 1  
к Положению

Функциональные зоны и виды разрешенного использования земельных участков,  
расположенных в границах особо охраняемой природной территории регионального значения  
«Ландшафтный заказник «Лианозовский»

1. Схема функциональных зон особо охраняемой природной территории  
регионального значения «Ландшафтный заказник «Лианозовский»

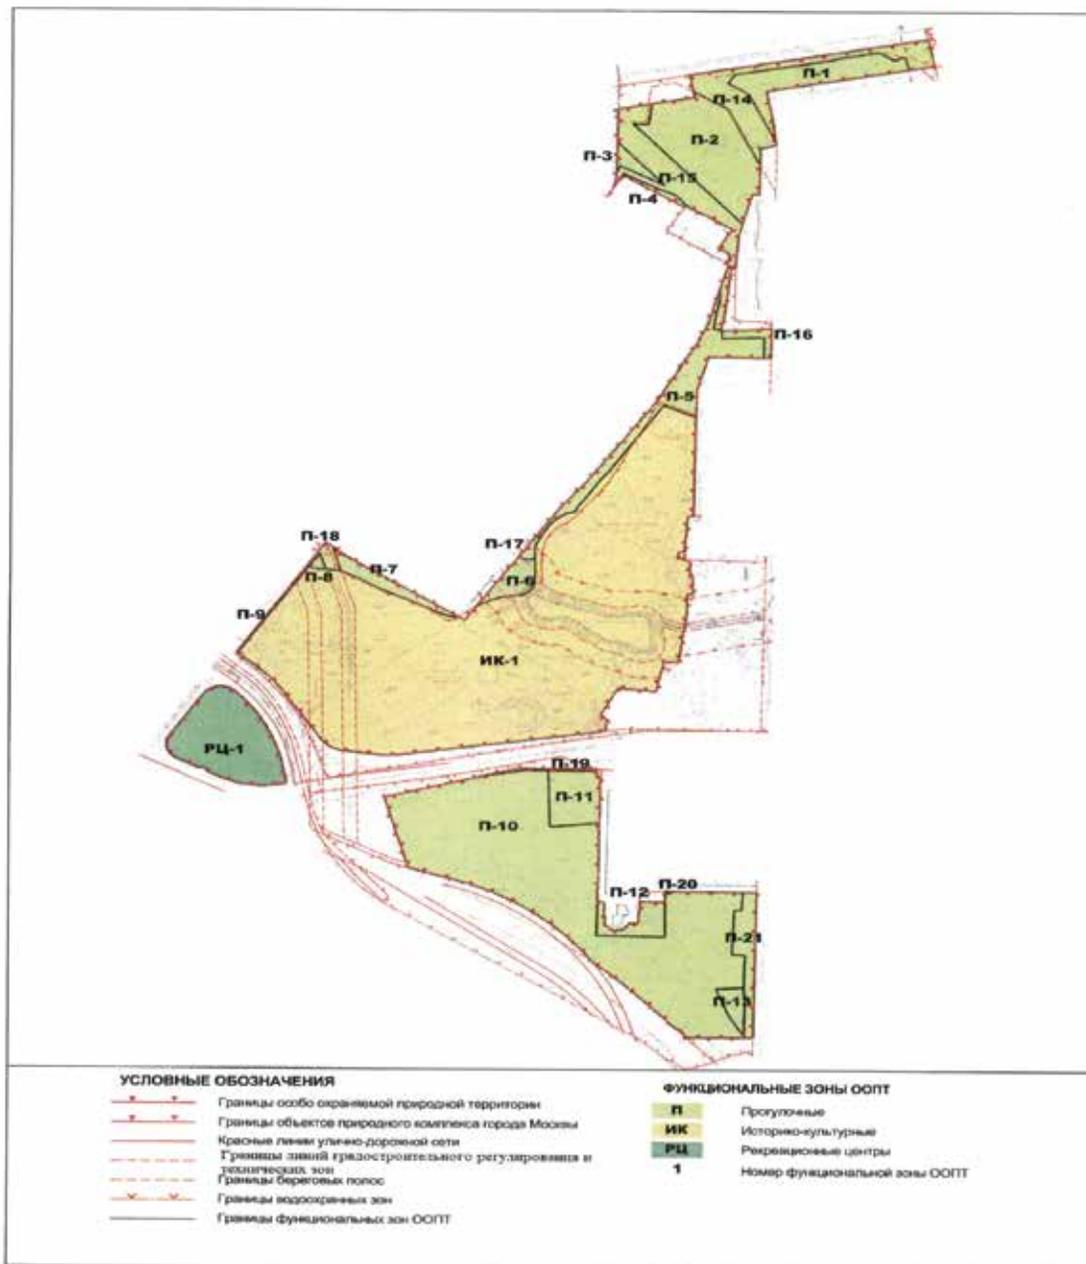


Схема функциональных зон особо охраняемой природной территории регионального значения «Ландшафтный заказник «Лианозовский»

Лист 1

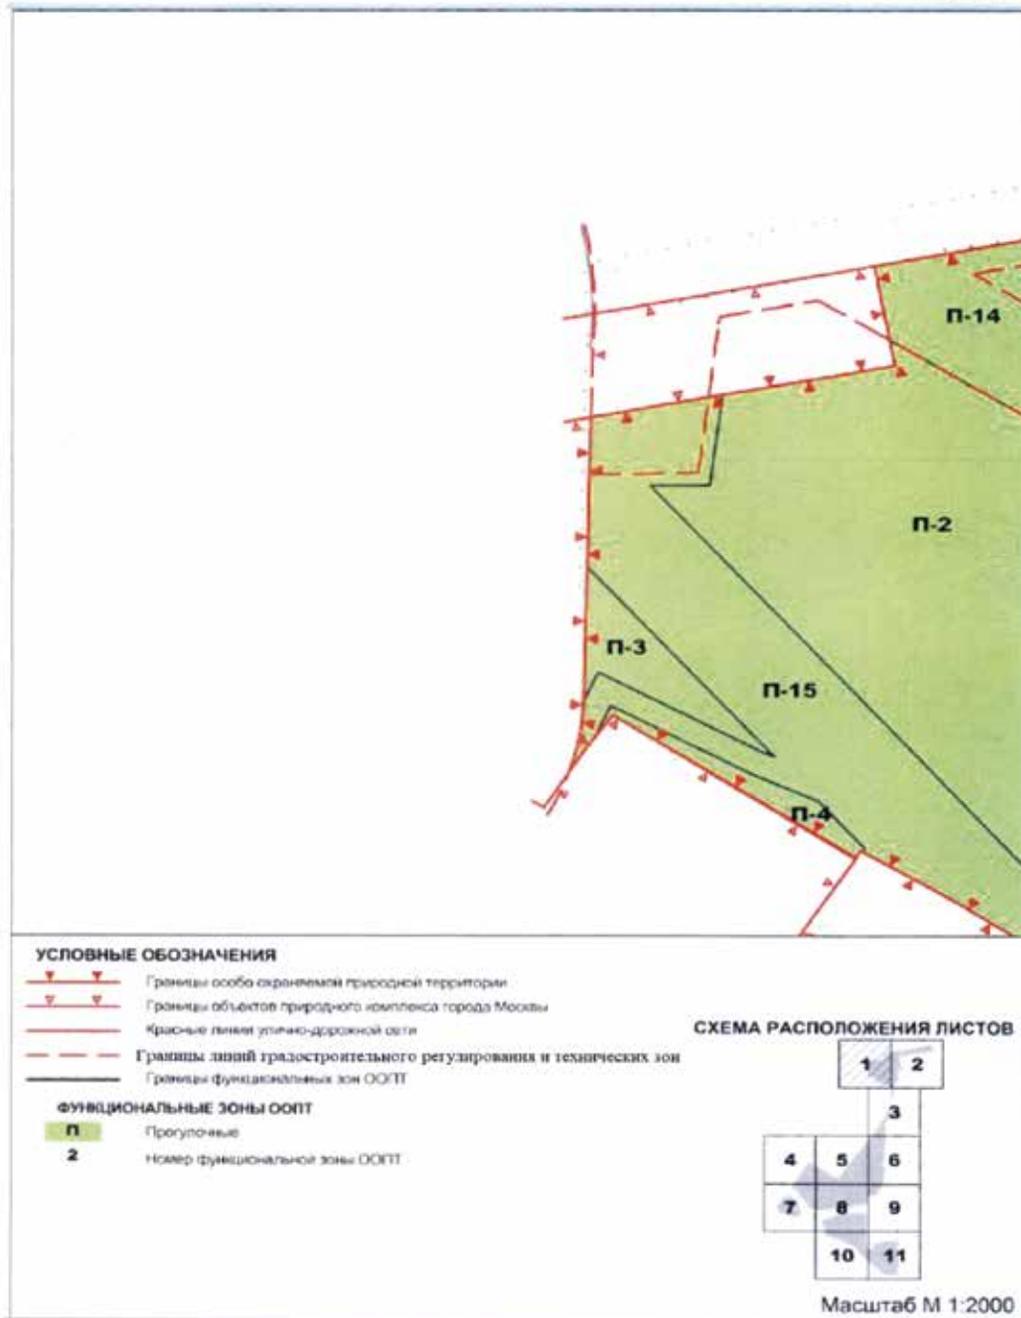


Схема функциональных зон особо охраняемой природной территории регионального значения «Ландшафтный заказник «Лианозовский»

Лист 2

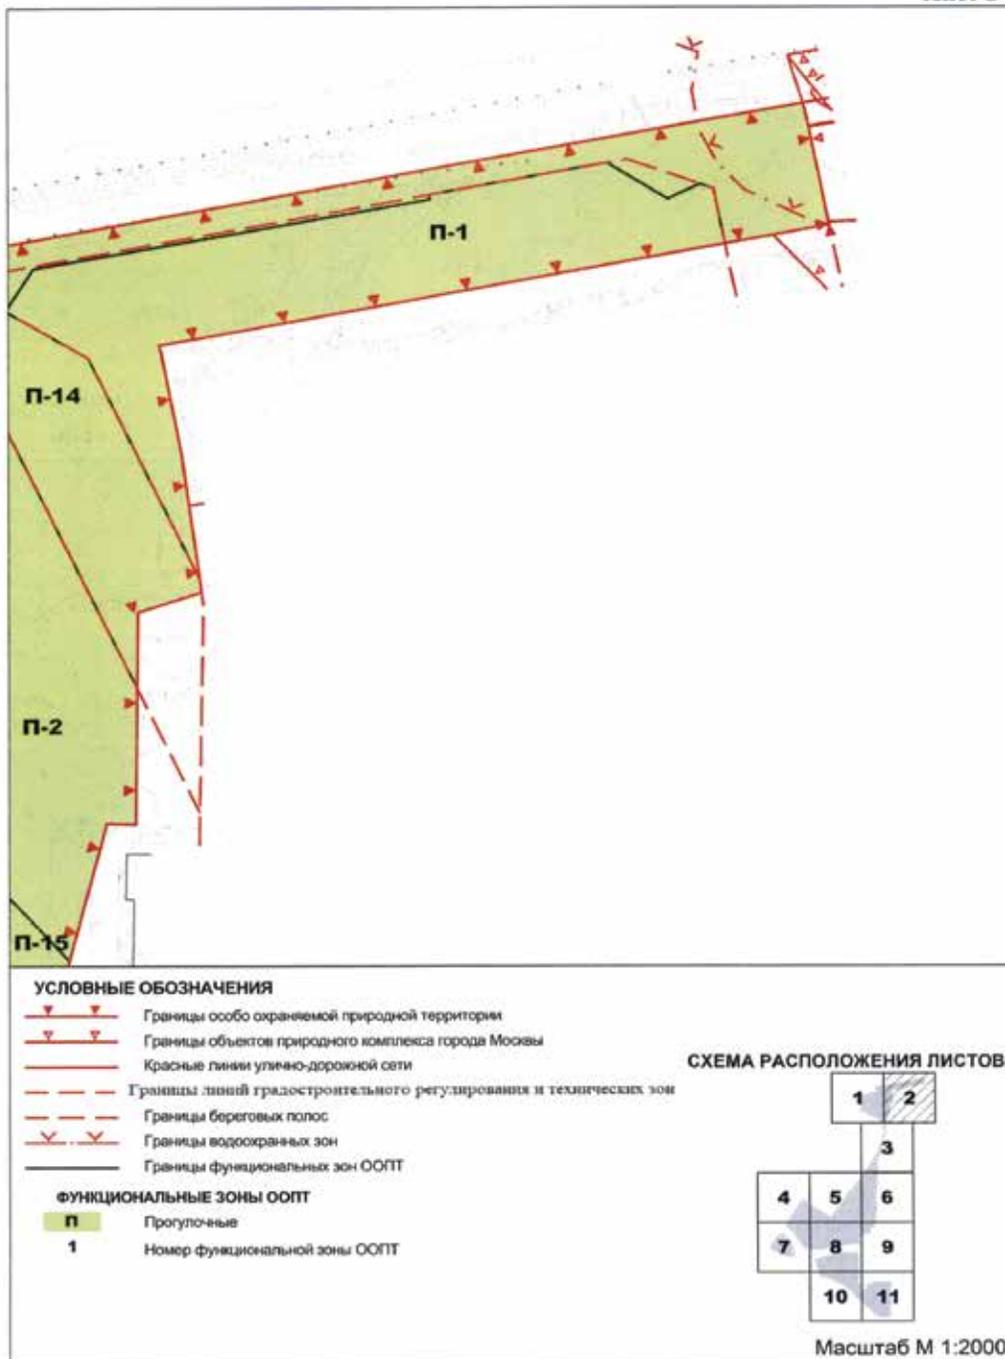


Схема функциональных зон особо охраняемой природной территории регионального значения «Ландшафтный заказник «Лянозовский»

Лист 3

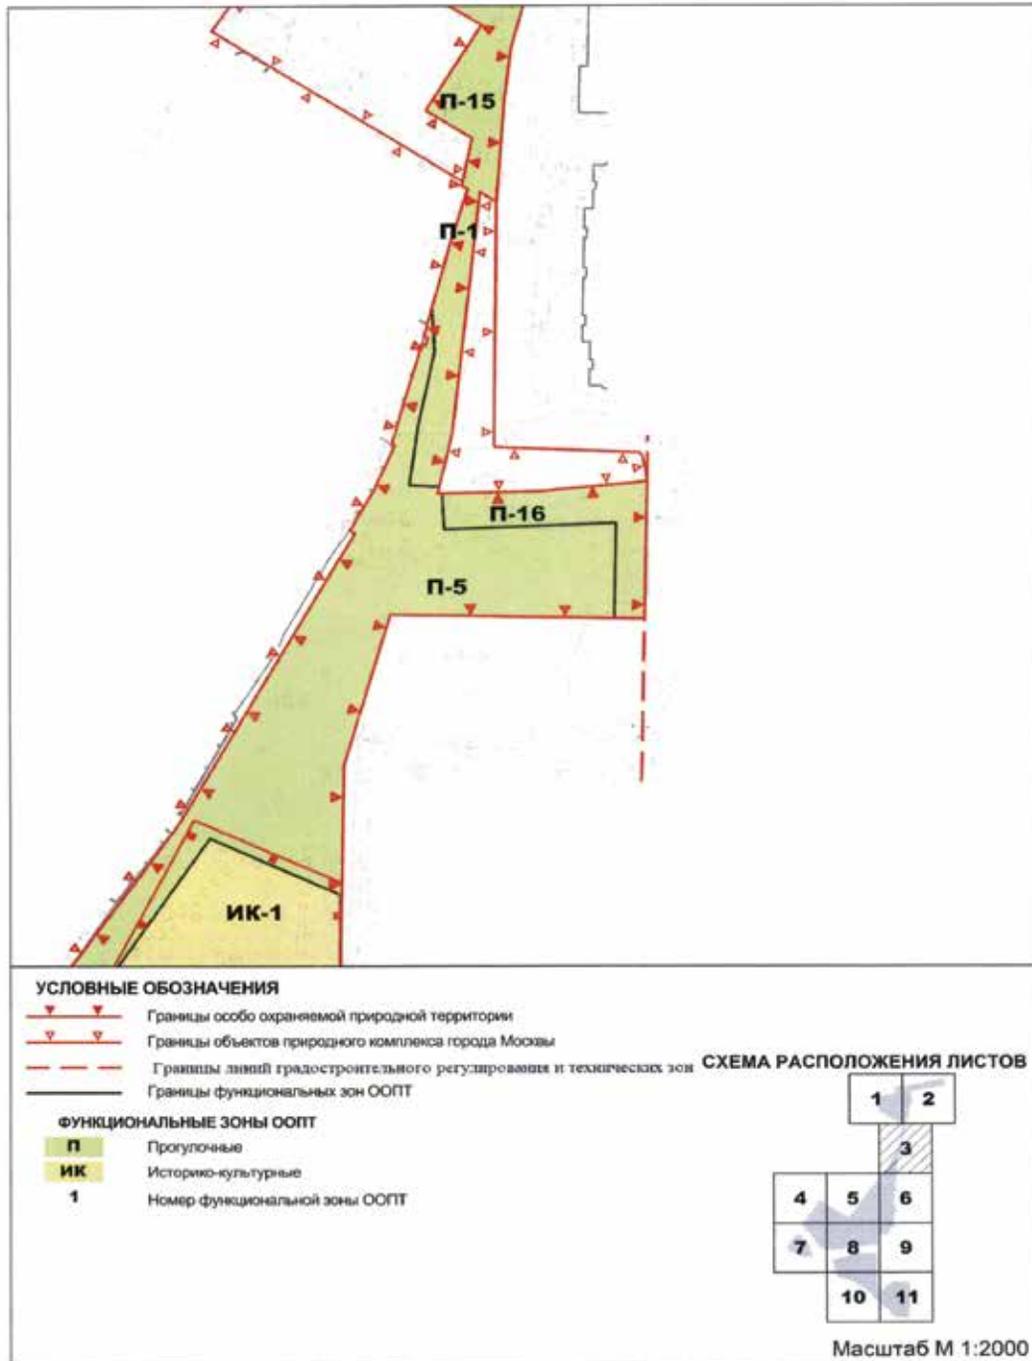


Схема функциональных зон особо охраняемой природной территории регионального значения «Ландшафтный заказник «Лианозовский»

Лист 4

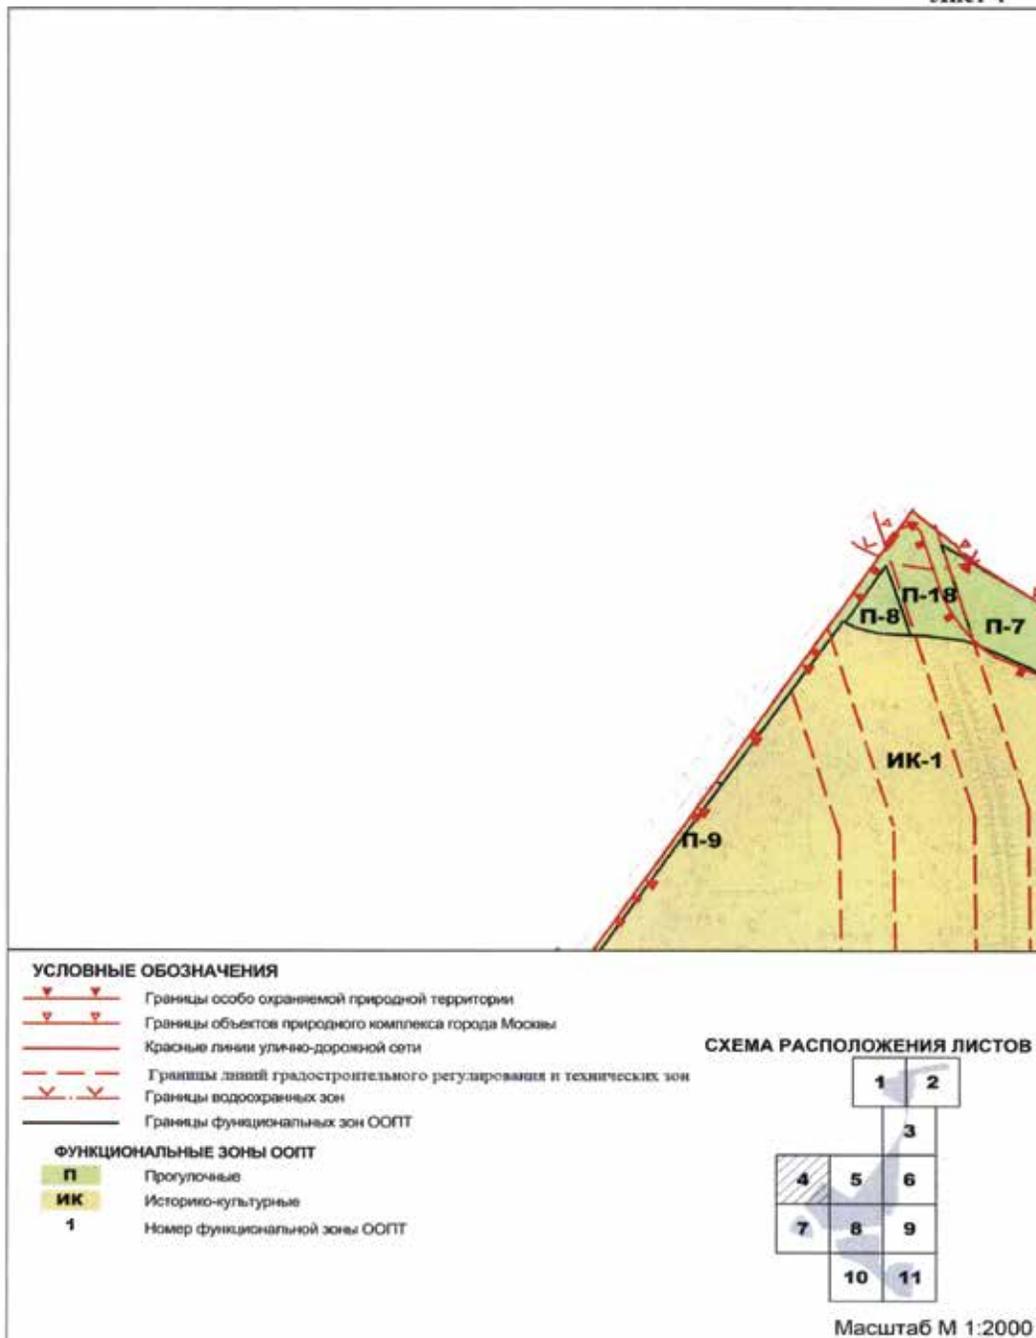


Схема функциональных зон особо охраняемой природной территории регионального значения «Ландшафтный заказник «Лянозовский»

Лист 5

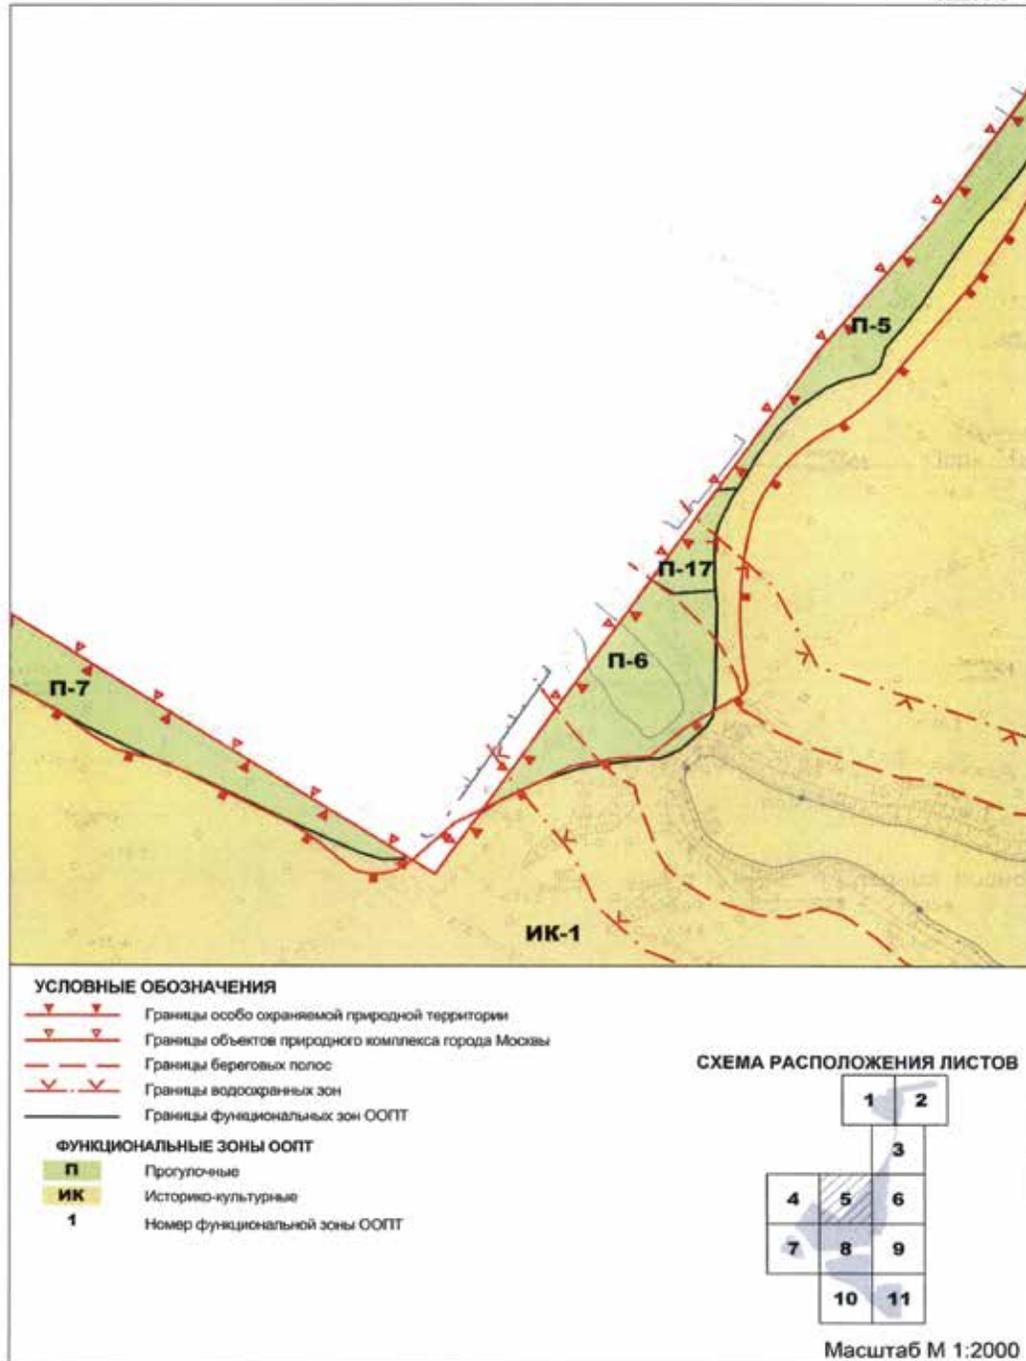


Схема функциональных зон особо охраняемой природной территории регионального значения «Ландшафтный заказник «Лианозовский»

Лист 6

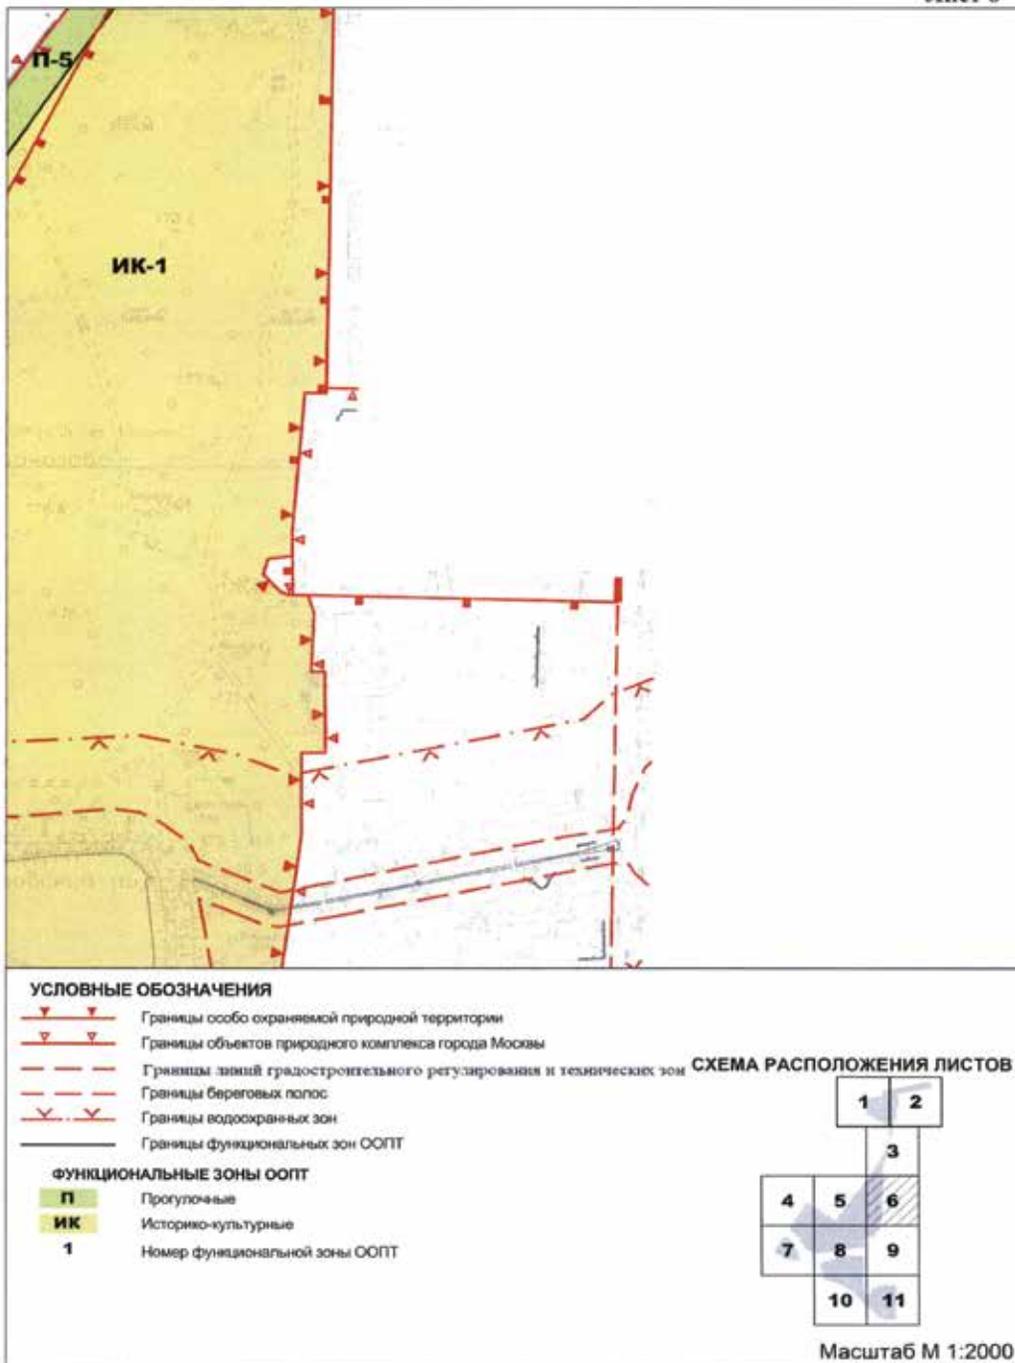


Схема функциональных зон особо охраняемой природной территории регионального значения «Ландшафтный заказник «Лианозовский»

Лист 7


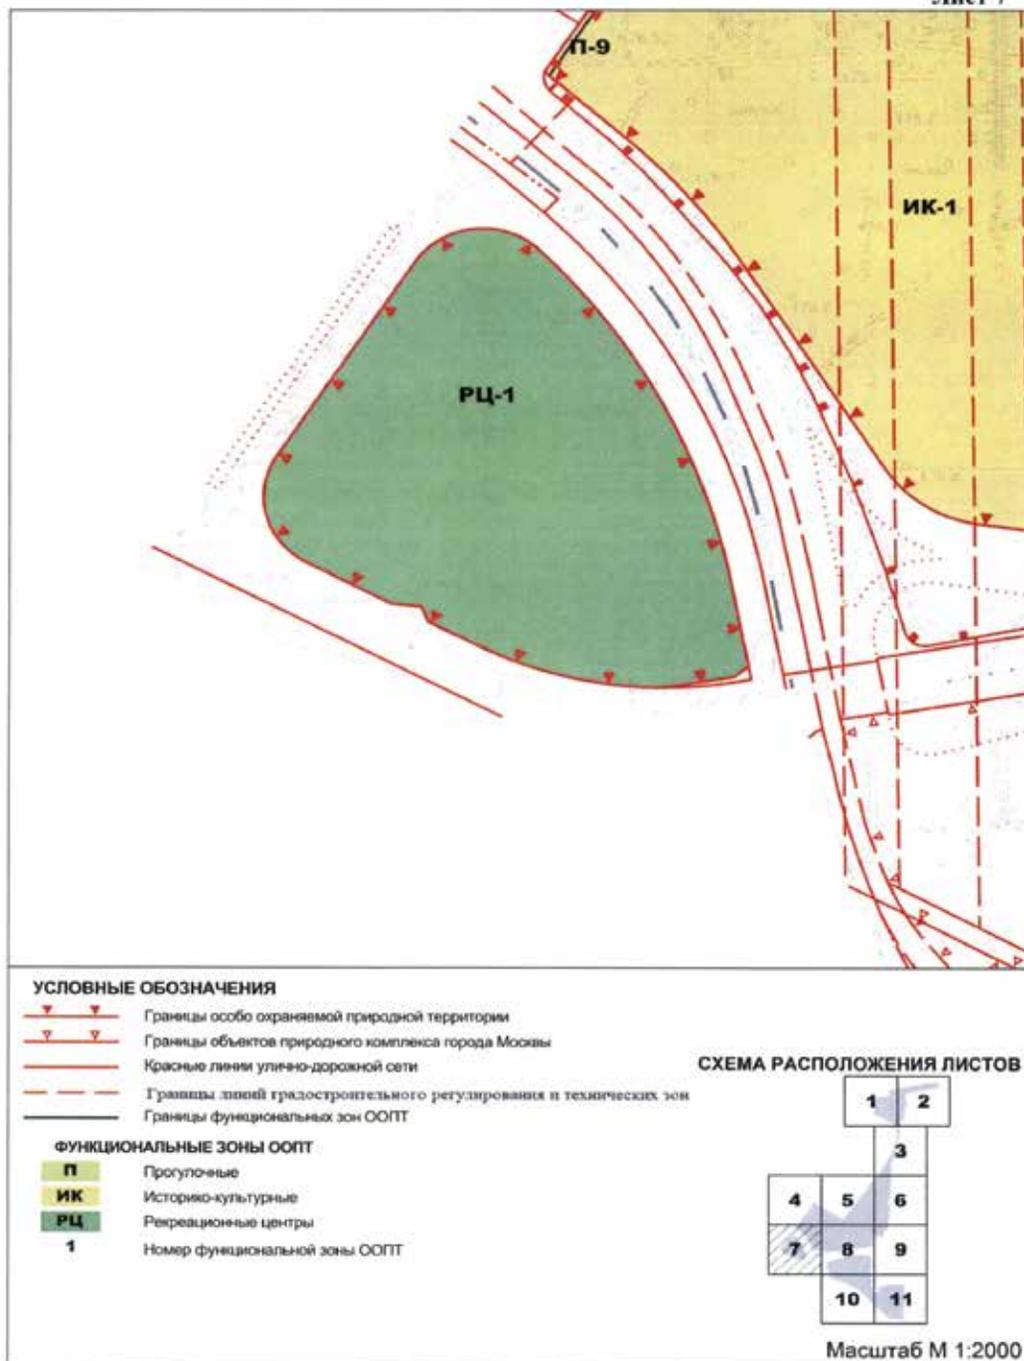


Схема функциональных зон особо охраняемой природной территории регионального значения «Ландшафтный заказник «Лианозовский»

Лист 8

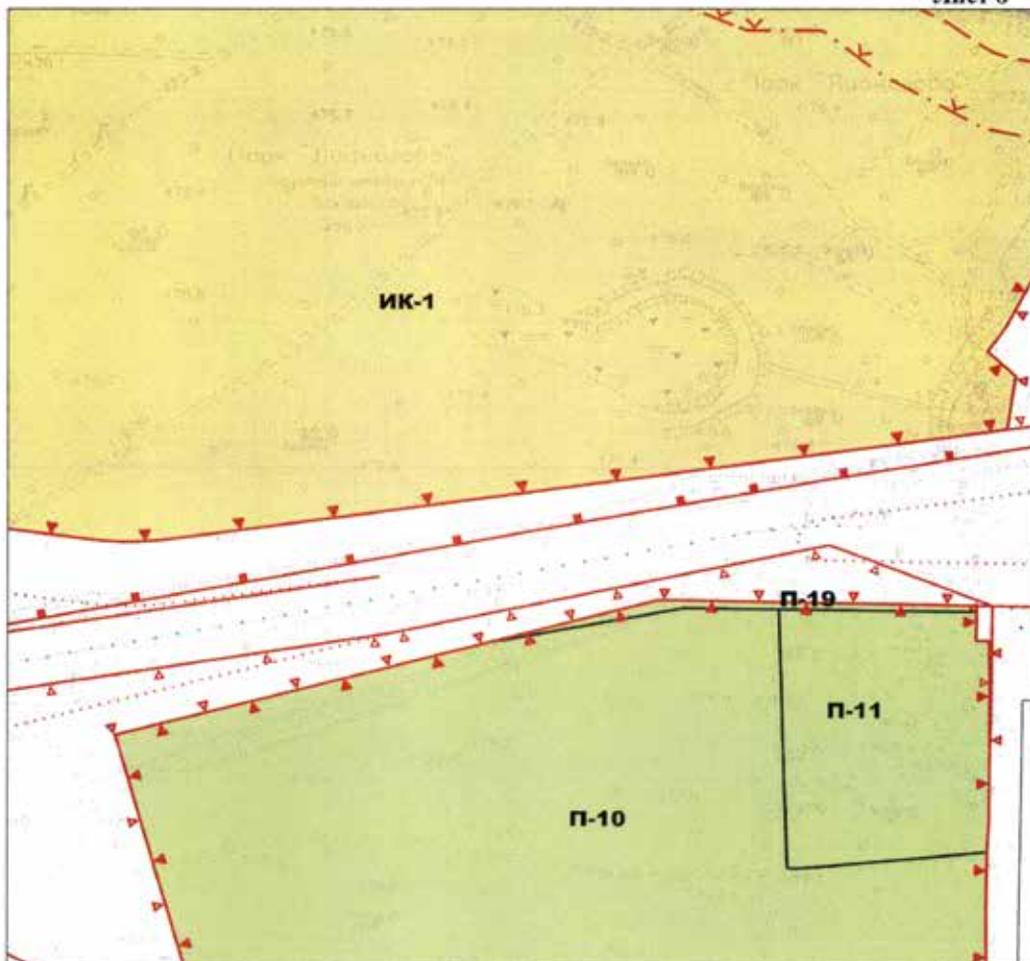


УСЛОВНЫЕ ОБОЗНАЧЕНИЯ

- Границы особо охраняемой природной территории
- Границы объектов природного комплекса города Москвы
- Красные линии улично-дорожной сети
- Границы линий градостроительного регулирования и технических зон
- Границы береговых полос
- Границы водоохранных зон
- Границы функциональных зон ООПТ

ФУНКЦИОНАЛЬНЫЕ ЗОНЫ ООПТ

- П Прогулочные
- ИК Историко-культурные
- 1 Номер функциональной зоны ООПТ

СХЕМА РАСПОЛОЖЕНИЯ ЛИСТОВ

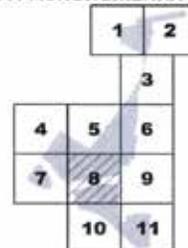

Масштаб М 1:2000

Схема функциональных зон особо охраняемой природной территории регионального значения «Ландшафтный заказник «Лянозовский»

Лист 9


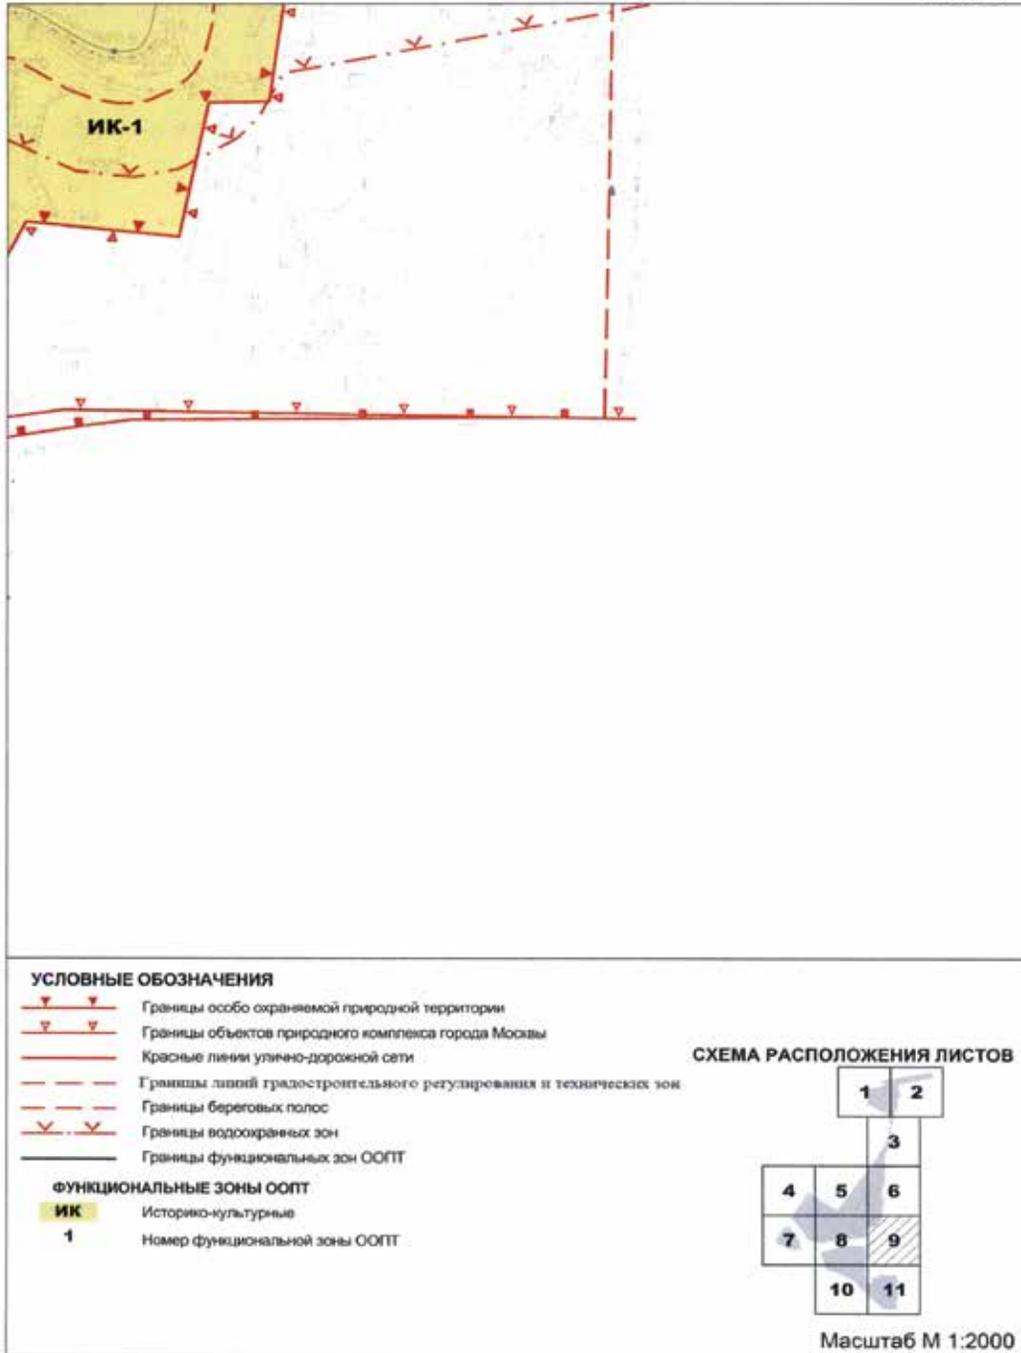


Схема функциональных зон особо охраняемой природной территории регионального значения «Ландшафтный заказник «Лианозовский»

Лист 10

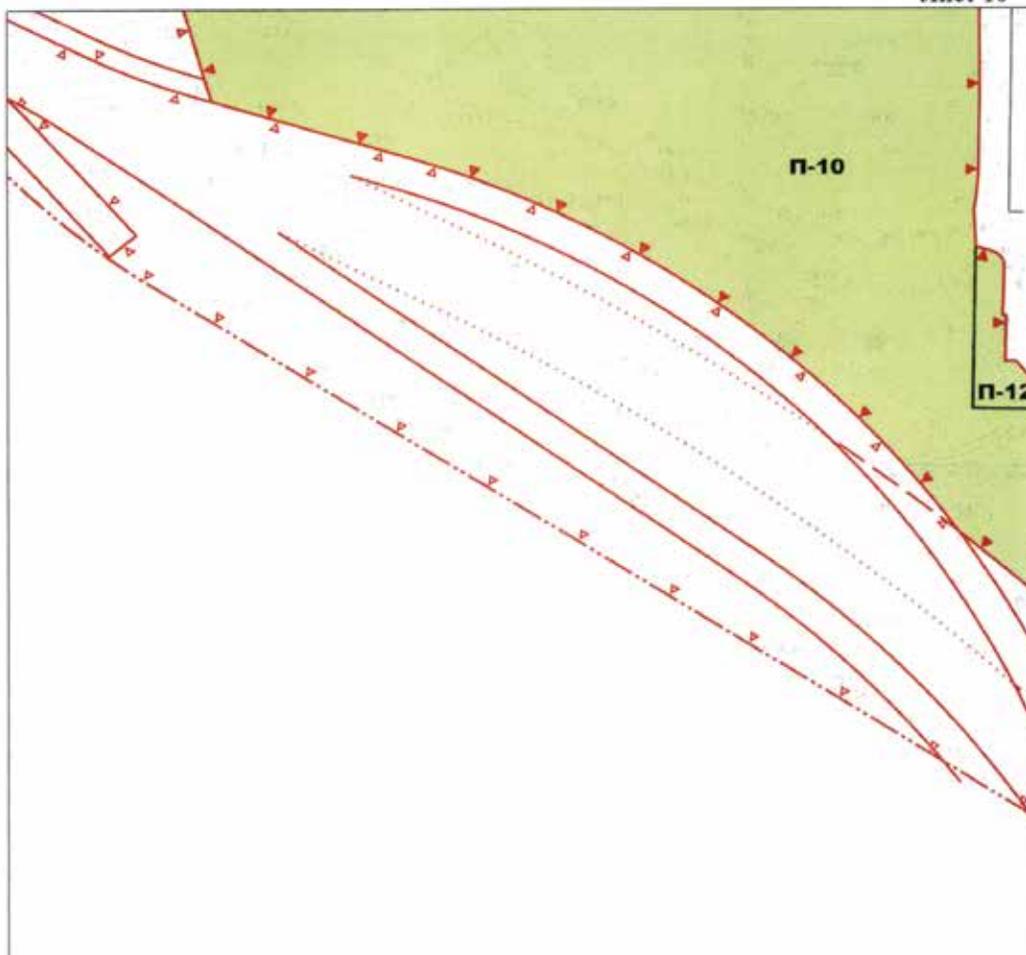


УСЛОВНЫЕ ОБОЗНАЧЕНИЯ

- Границы особо охраняемой природной территории
- Границы объектов природного комплекса города Москвы
- Красные линии улично-дорожной сети
- Границы линий градостроительного регулирования и технических зон
- Границы функциональных зон ООПТ

ФУНКЦИОНАЛЬНЫЕ ЗОНЫ ООПТ

- п Прогнозные
- 10** Номер функциональной зоны ООПТ


СХЕМА РАСПОЛОЖЕНИЯ ЛИСТОВ

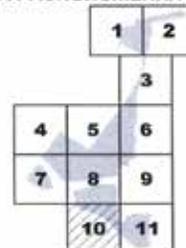

Масштаб М 1:2000

Схема функциональных зон особо охраняемой природной территории регионального значения «Ландшафтный заказник «Лианозовский»

Лист 11

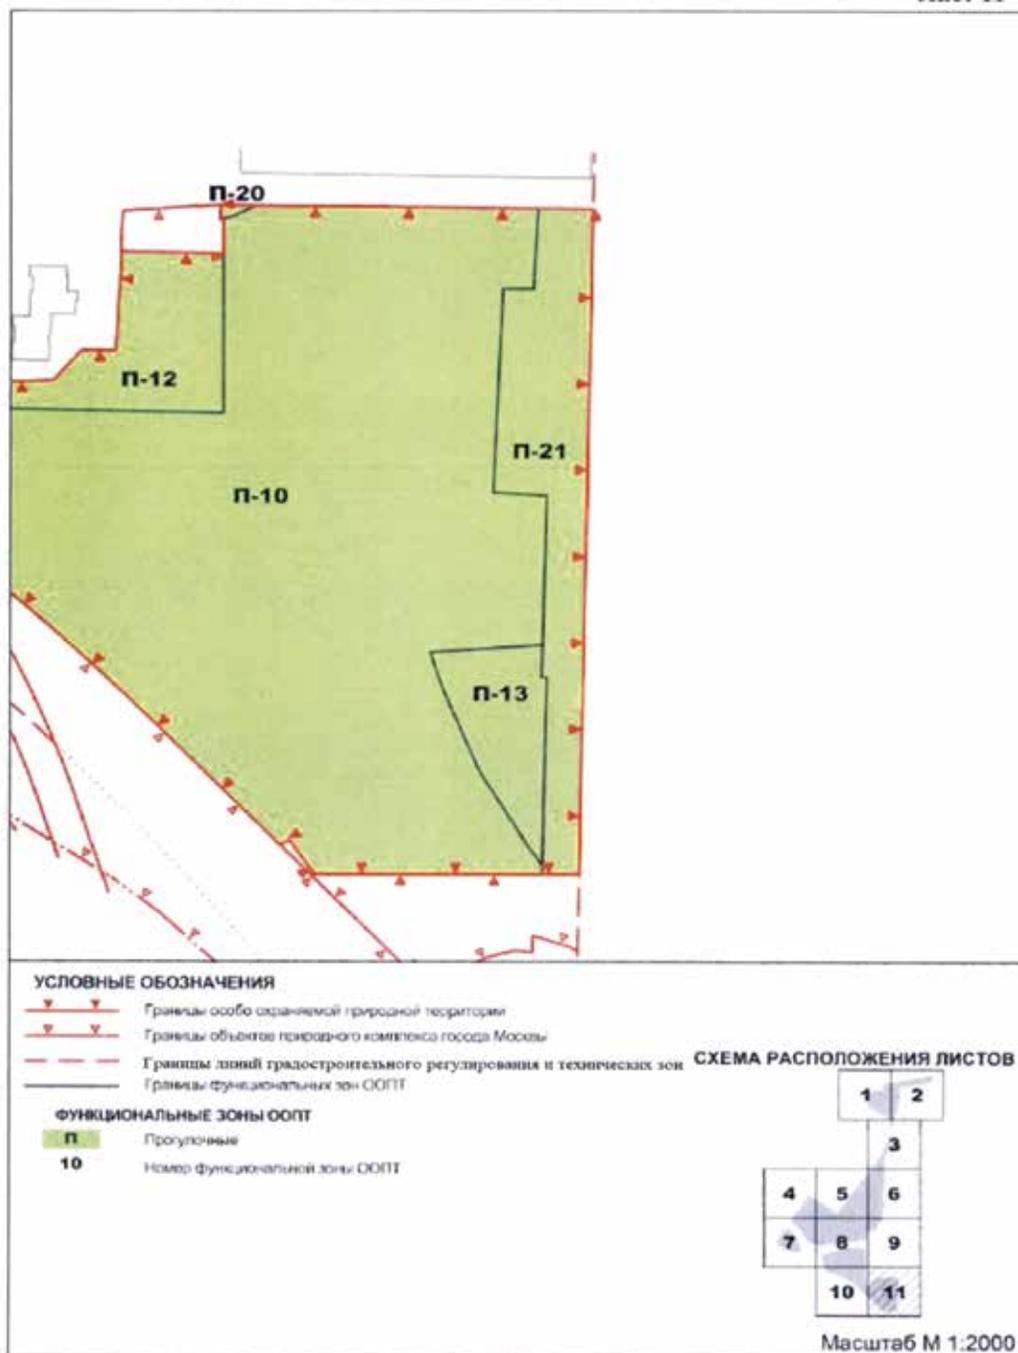

**2. Таблица функциональных зон особо охраняемой природной территории регионального значения «Ландшафтный заказник «Лианозовский»**  
(к схеме функциональных зон особо охраняемой природной территории регионального значения «Ландшафтный заказник «Лианозовский»)

№ п/п	Название, индекс и номер функциональной зоны ООПТ	Площадь участка функциональной зоны, га	Отношение площади функциональной зоны к площади ландшафтного заказника, %	Предмет охраны
1	2	3	4	5
<b>1</b>	<b>Прогулочная зона (II)</b>	<b>20,78</b>	<b>47</b>	
1.1	П-1	1,1	-	Природные озелененные территории с ценными дендрологическими объектами
1.2	П-2	2,28	-	Природные озелененные территории с ценными дендрологическими объектами
1.3	П-3	0,15	-	Природные озелененные территории с ценными дендрологическими объектами
1.4	П-4	0,08	-	Природные озелененные территории с ценными дендрологическими объектами
1.5	П-5	1,34	-	Природные озелененные территории с ценными дендрологическими объектами
1.6	П-6	0,35	-	Природные озелененные территории с ценными дендрологическими объектами
1.7	П-7	0,37	-	Природные озелененные территории с ценными дендрологическими объектами
1.8	П-8	0,03	-	Природные озелененные территории с ценными дендрологическими объектами
1.9	П-9	0,02	-	Природные озелененные территории с ценными дендрологическими объектами
1.10	П-10	9,97	-	Природные озелененные территории с ценными дендрологическими объектами
1.11	П-11	0,76	-	Природные озелененные территории с ценными дендрологическими объектами
1.12	П-12	0,41	-	Природные озелененные территории с ценными дендрологическими объектами
1.13	П-13	0,22	-	Природные озелененные территории с ценными дендрологическими объектами

1	2	3	4	5
1.14	П-14	1,3	-	Природные озелененные территории с ценными дендрологическими объектами
1.15	П-15	1,42	-	Природные озелененные территории с ценными дендрологическими объектами
1.16	П-16	0,15	-	Природные озелененные территории с ценными дендрологическими объектами
1.17	П-17	0,06	-	Природные озелененные территории с ценными дендрологическими объектами
1.18	П-18	0,14	-	Природные озелененные территории с ценными дендрологическими объектами
1.19	П-19	0,05	-	Природные озелененные территории с ценными дендрологическими объектами
1.20	П-20	0,01	-	Природные озелененные территории с ценными дендрологическими объектами
1.21	П-21	0,57	-	Природные озелененные территории с ценными дендрологическими объектами
<b>2</b>	<b>Зона охраны историко-культурных объектов (ИК)</b>	<b>21,24</b>	<b>48</b>	
2.1	ИК-1	21,24	-	Объект культурного наследия (произведение ландшафтной архитектуры и садово-паркового искусства) регионального значения «Парк «Лианозово»
<b>3</b>	<b>Рекреационные центры (РЦ)</b>	<b>2,09</b>	<b>5</b>	
3.1	РЦ-1	2,09	-	Озелененная территория

**3. Таблица видов разрешенного использования земельных участков, расположенных в границах особо охраняемой природной территории регионального значения «Ландшафтный заказник «Лианозовский»**  
(к схеме функциональных зон особо охраняемой природной территории регионального значения «Ландшафтный заказник «Лианозовский»)

Название, индекс и номер функциональной зоны ООПТ	Площадь участков зоны, га	Коды и наименования основных видов разрешенного использования земельных участков	Коды и наименования вспомогательных видов разрешенного использования земельных участков
1	2	3	4
Прогулочная (П-1 – П-10)	15,72	3.6.1 Объекты культурно-досуговой деятельности 5.0 Отдых (рекреация) 5.2 Природно-познавательный туризм 9.0 Деятельность по особой охране и изучению природы 9.1 Охрана природных территорий 9.3 Историко-культурная деятельность 12.0 Земельные участки (территории) общего пользования	3.9.1 Обеспечение деятельности в области гидрометеорологии и смежных с ней областях 6.8 Связь
Прогулочная (П-11 – П-13)	1,93	3.6.1 Объекты культурно-досуговой деятельности 5.0 Отдых (рекреация) 5.2 Природно-познавательный туризм 9.0 Деятельность по особой охране и изучению природы 9.1 Охрана природных территорий 9.3 Историко-культурная деятельность 12.0 Земельные участки (территории) общего пользования	3.1 Коммунальное обслуживание 3.9.1 Обеспечение деятельности в области гидрометеорологии и смежных с ней областях 6.8 Связь
Прогулочная (П-14 – П-21)	3,67	3.1 Коммунальное обслуживание 9.0 Деятельность по особой охране и изучению природы 9.1 Охрана природных территорий 12.0 Земельные участки (территории) общего пользования	3.9.1 Обеспечение деятельности в области гидрометеорологии и смежных с ней областях 6.8 Связь
Охраны историко-культурных объектов (ИК-1)	21,24	5.2 Природно-познавательный туризм 9.0 Деятельность по особой охране и изучению природы 9.1 Охрана природных территорий 9.3 Историко-культурная деятельность 11.0 Водные объекты 12.0 Земельные участки (территории) общего пользования	3.9.1 Обеспечение деятельности в области гидрометеорологии и смежных с ней областях 6.8 Связь 11.1 Общее пользование водными объектами
Рекреационные центры (РЦ-1)	2,1	3.1 Коммунальное обслуживание 3.6.1 Объекты культурно-досуговой деятельности 5.0 Отдых (рекреация) 5.1 Спорт 5.2 Природно-познавательный туризм 9.0 Деятельность по особой охране и изучению природы 9.1 Охрана природных территорий 9.3 Историко-культурная деятельность 12.0 Земельные участки (территории) общего пользования	6.8 Связь

Режимы особой охраны особо охраняемой природной территории регионального значения  
«Ландшафтный заказник «Лианозовский»

1. Схема функциональных зон особо охраняемой природной территории  
регионального значения «Ландшафтный заказник «Лианозовский»

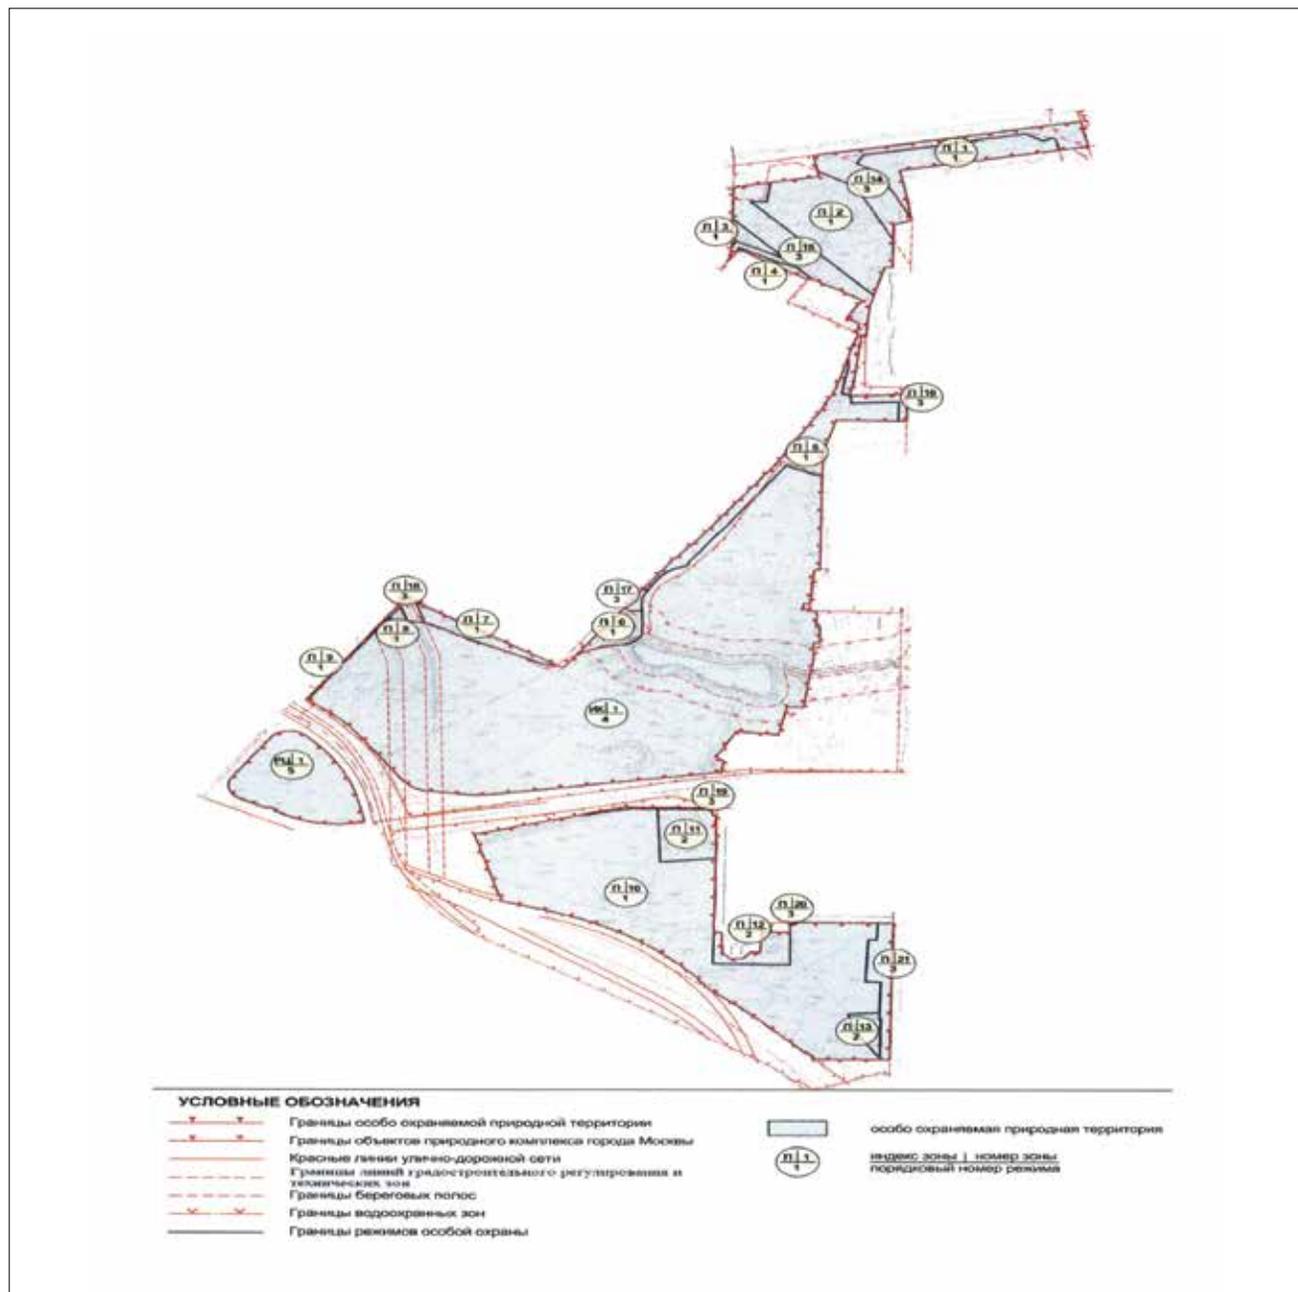


Схема режимов особой охраны особо охраняемой природной территории  
регионального значения «Ландшафтный заказник «Лянозовский»

Лист 1

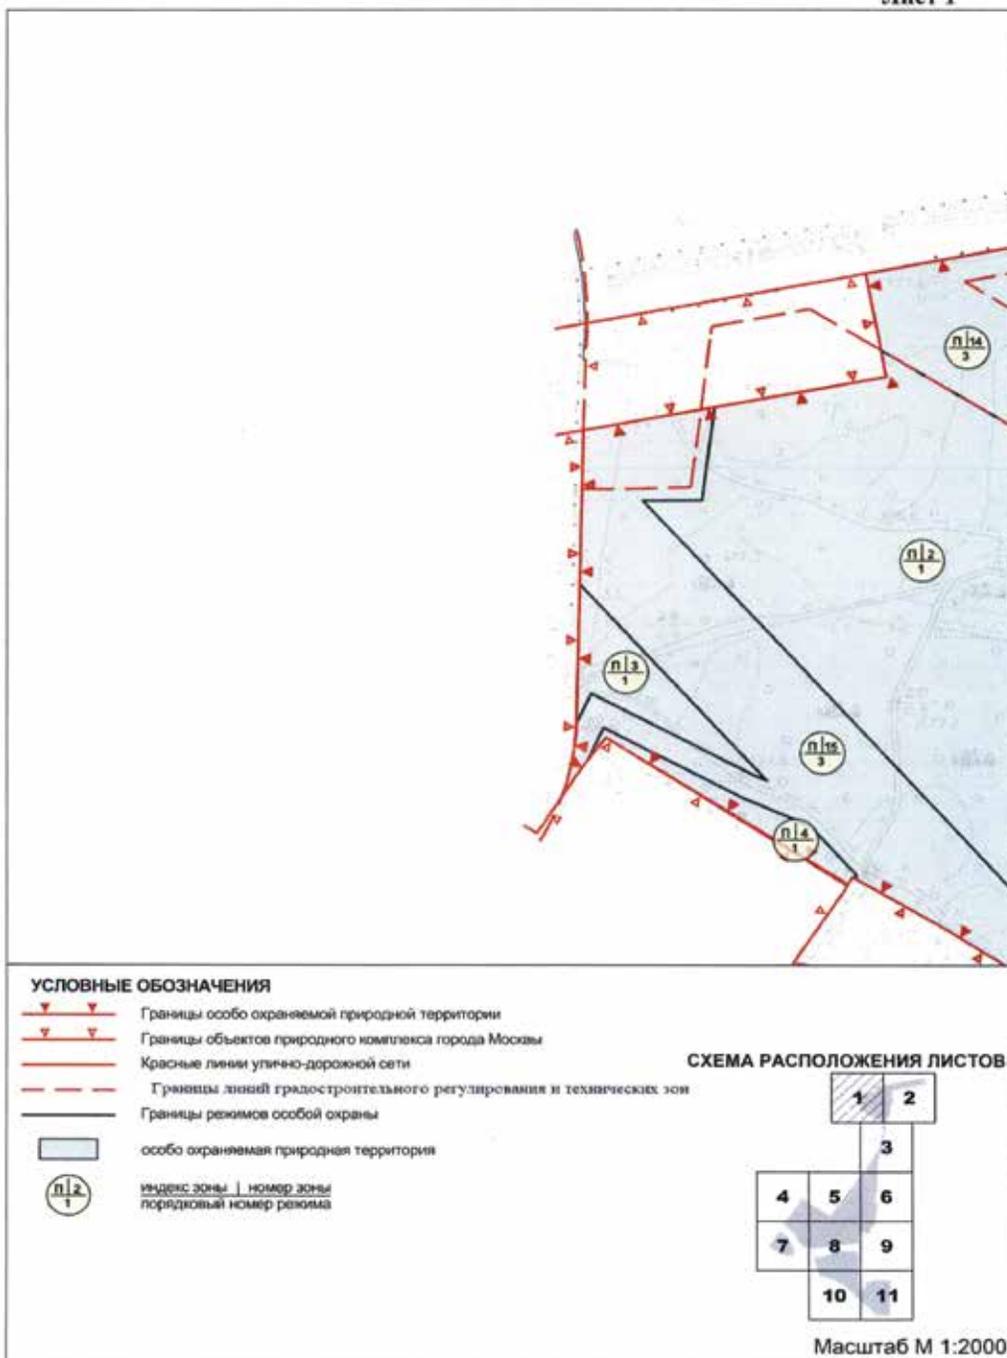


Схема режимов особой охраны особо охраняемой природной территории регионального значения «Ландшафтный заказник «Лянозовский»

Лист 2

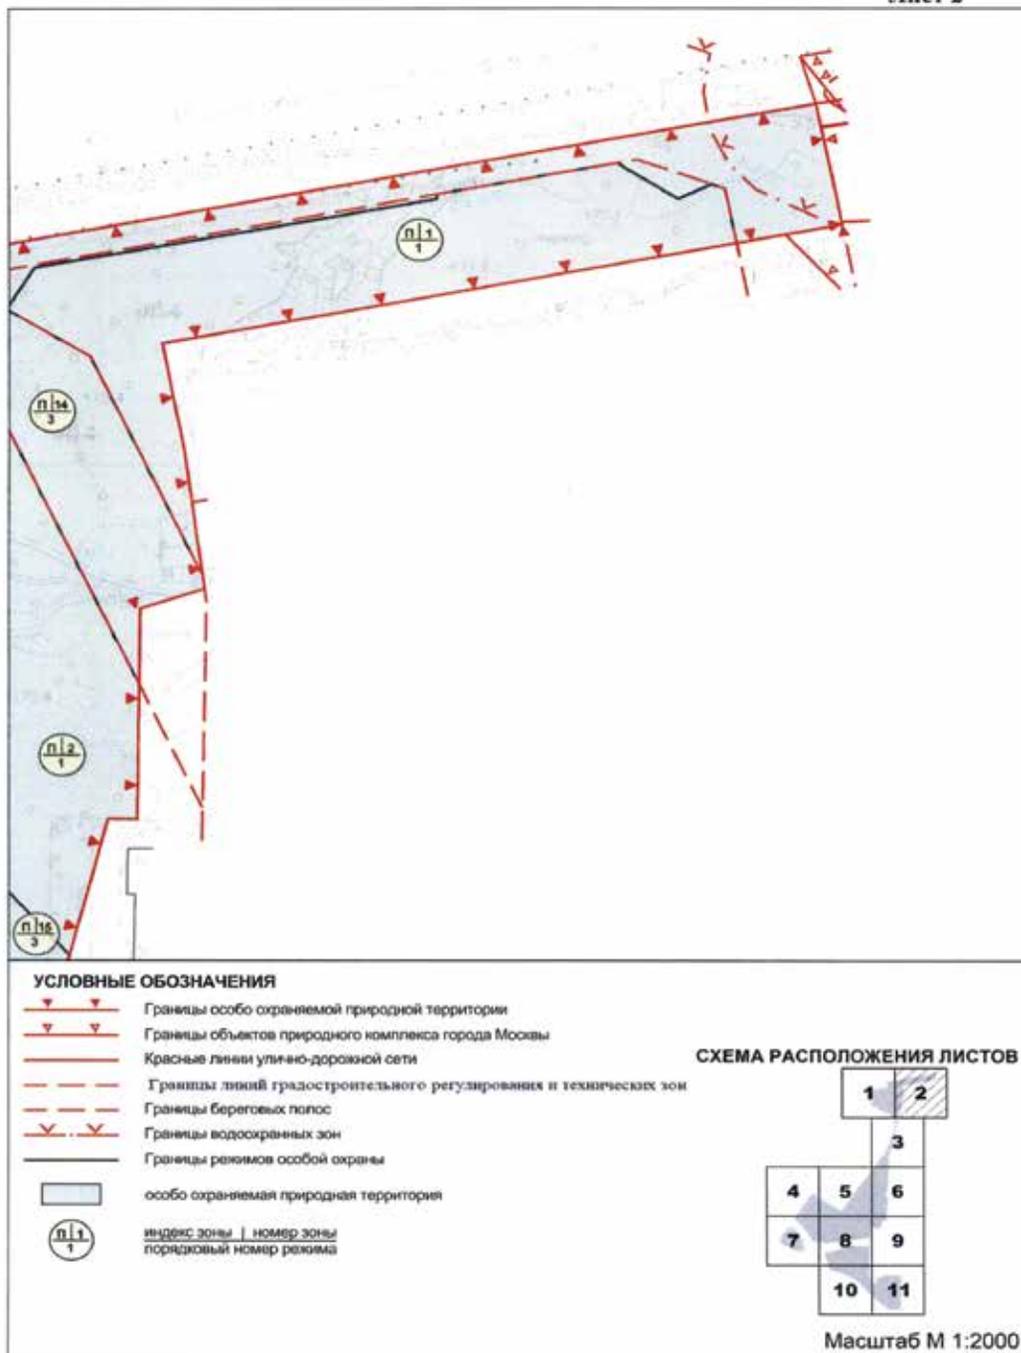


Схема режимов особой охраны особо охраняемой природной территории регионального значения «Ландшафтный заказник «Лианозовский»

Лист 3

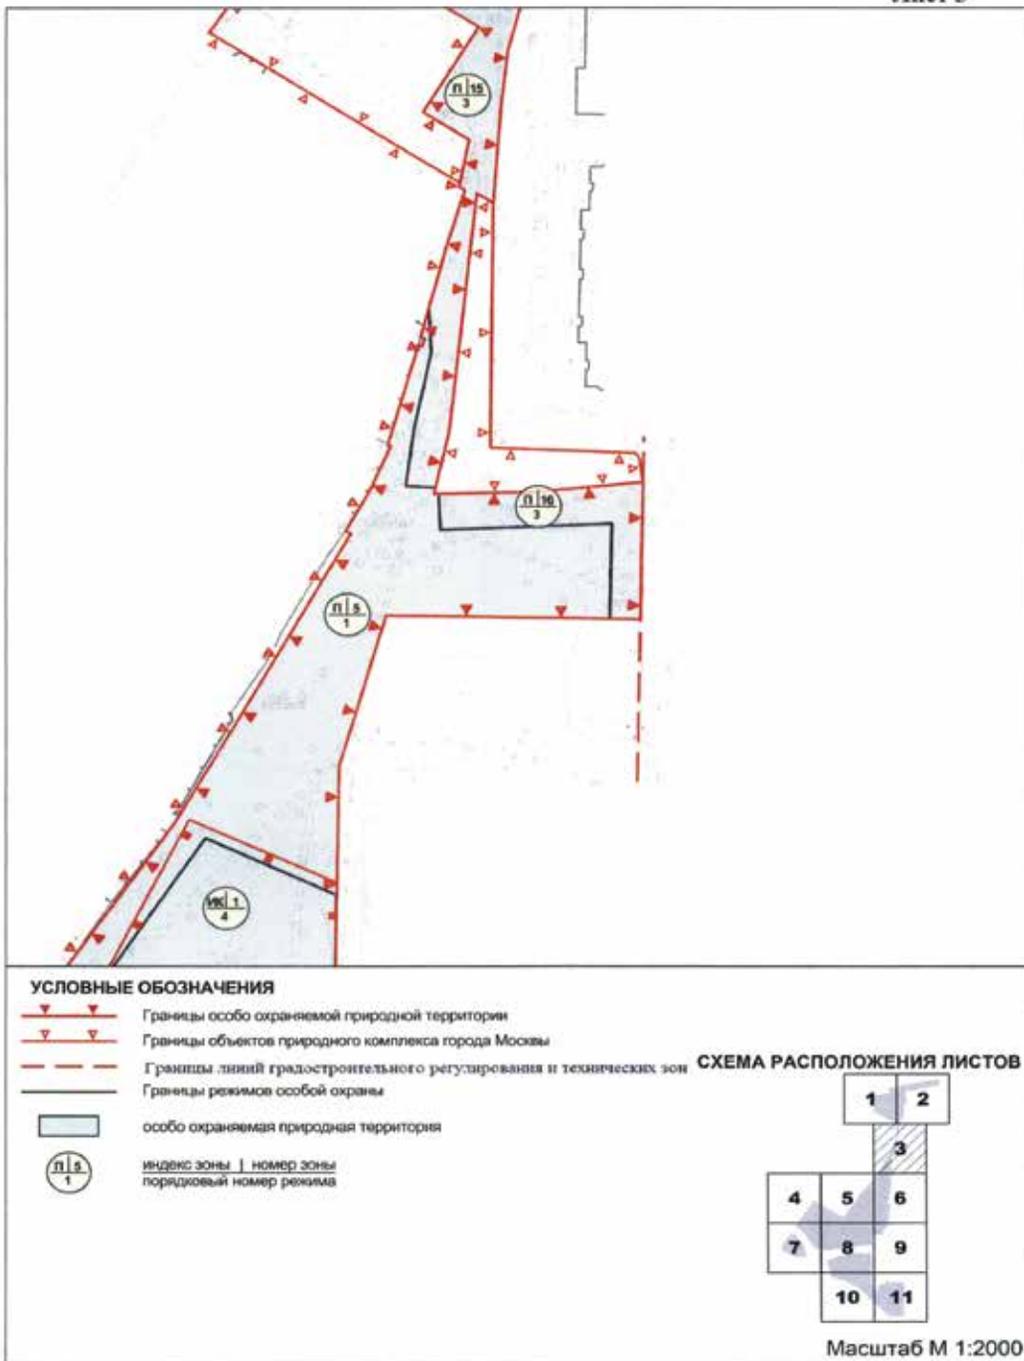


Схема режимов особой охраны особо охраняемой природной территории регионального значения «Ландшафтный заказник «Лянозовский»

Лист 4

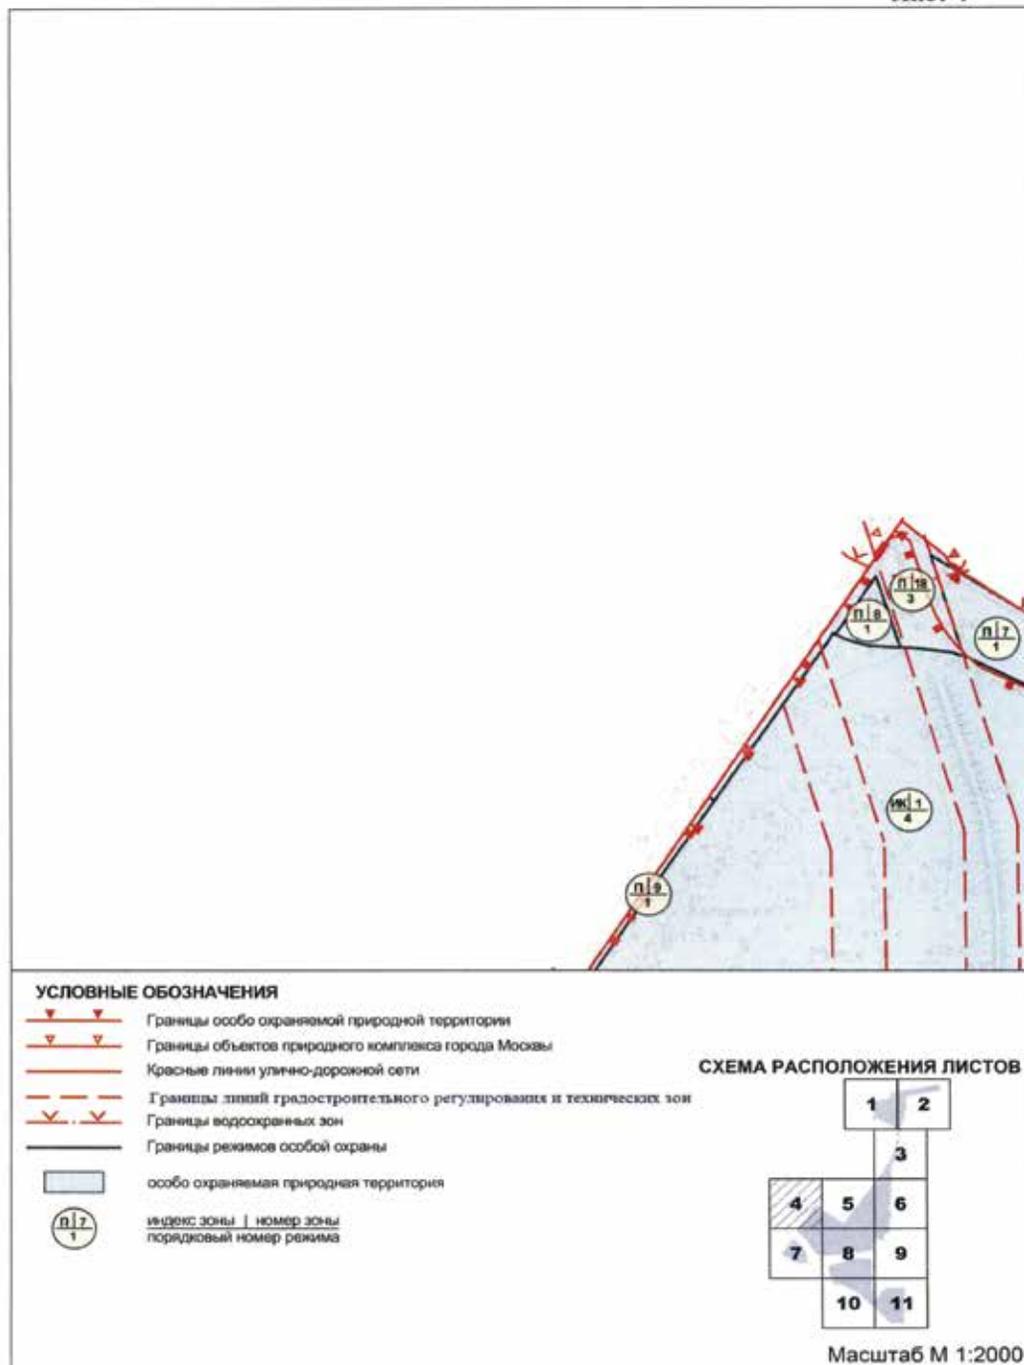


Схема режимов особой охраны особо охраняемой природной территории регионального значения «Ландшафтный заказник «Лянозовский»

Лист 5

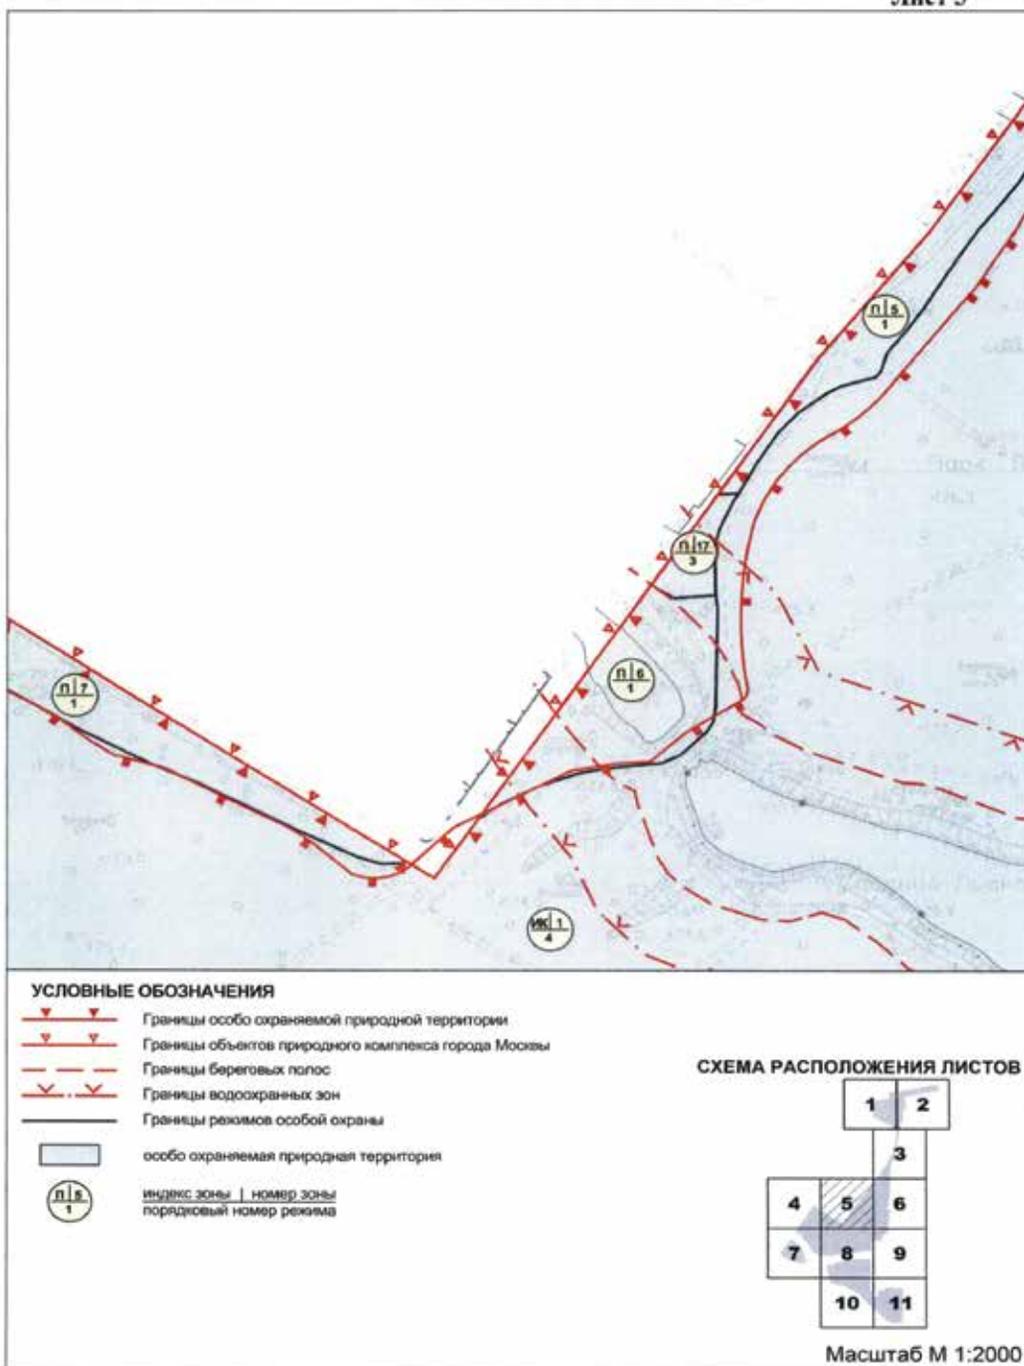


Схема режимов особой охраны особо охраняемой природной территории регионального значения «Ландшафтный заказник «Лянозовский»

Лист 6


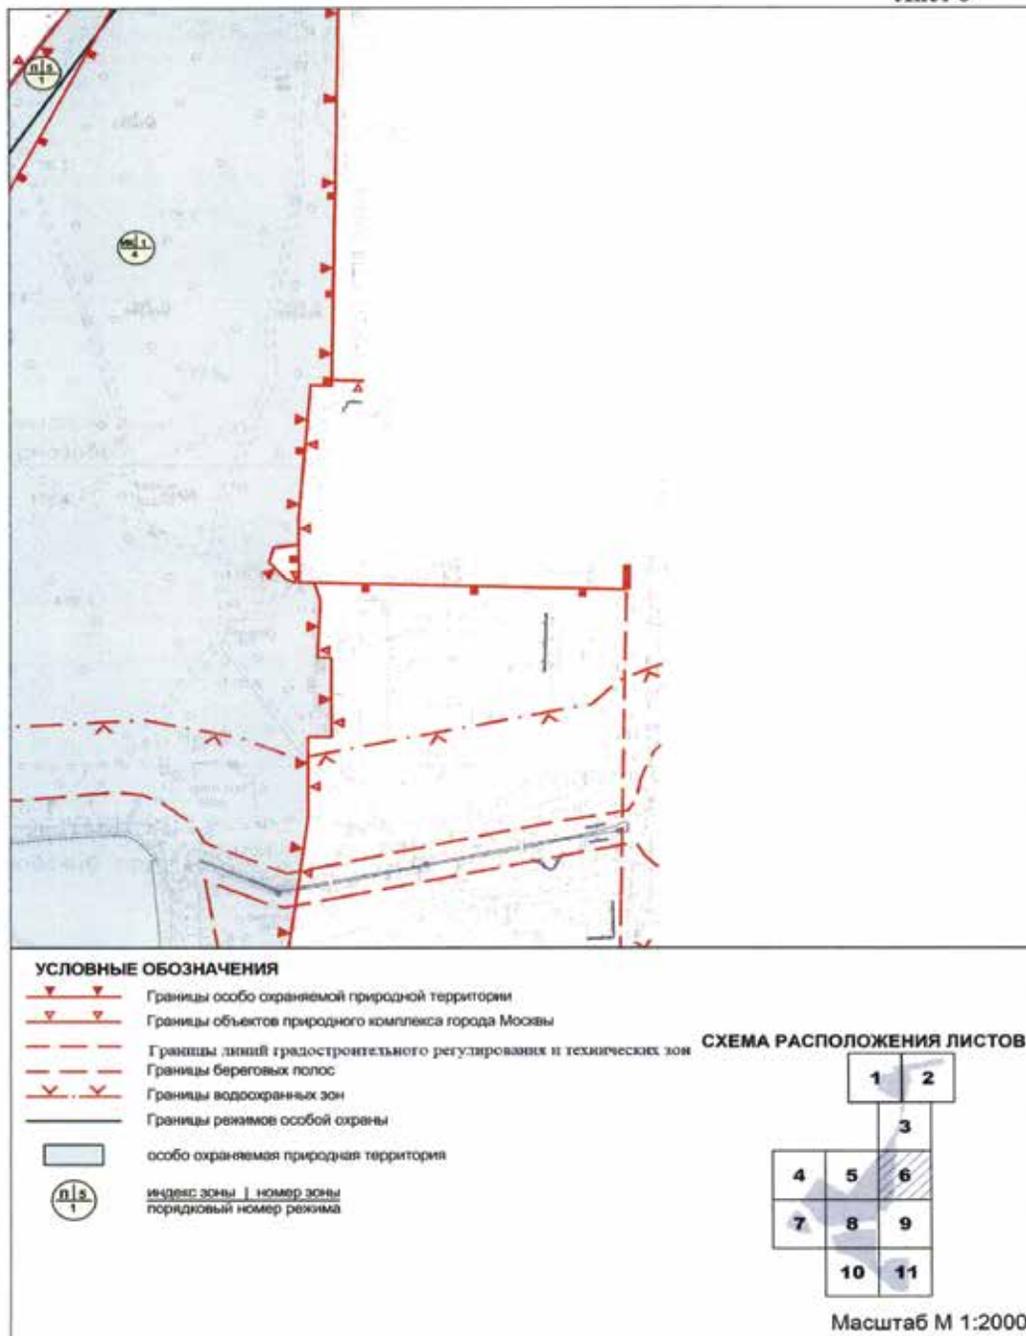


Схема режимов особой охраны особо охраняемой природной территории регионального значения «Ландшафтный заказник «Лианозовский»


Лист 7

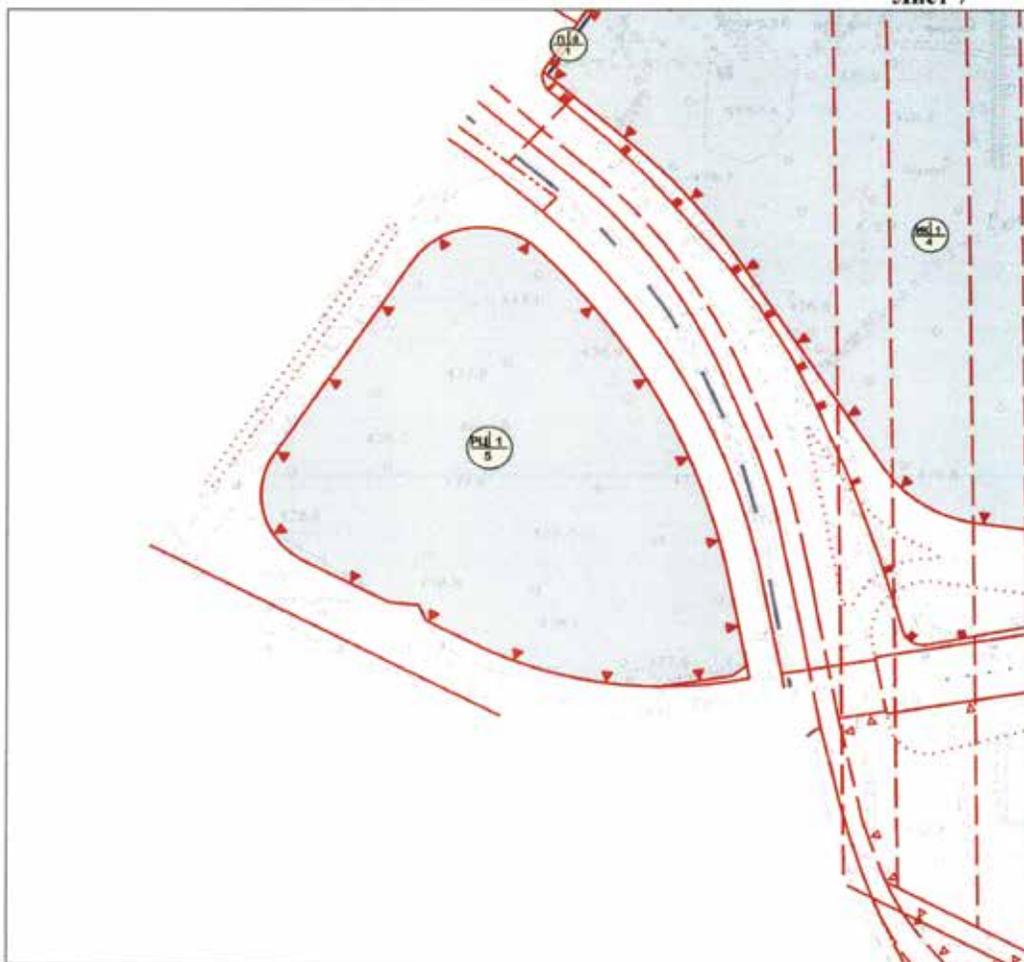

УСЛОВНЫЕ ОБОЗНАЧЕНИЯ

- Границы особо охраняемой природной территории
- Границы объектов природного комплекса города Москвы
- Красные линии улично-дорожной сети
- Границы линий градостроительного регулирования и технических зон
- Границы режимов особой охраны
- особо охраняемая природная территория
- индекс зоны | номер зоны  
порядковый номер режима

СХЕМА РАСПОЛОЖЕНИЯ ЛИСТОВ

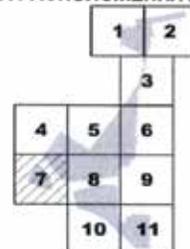

Масштаб М 1:2000

Схема режимов особой охраны особо охраняемой природной территории регионального значения «Ландшафтный заказник «Лианозовский»

Лист 8

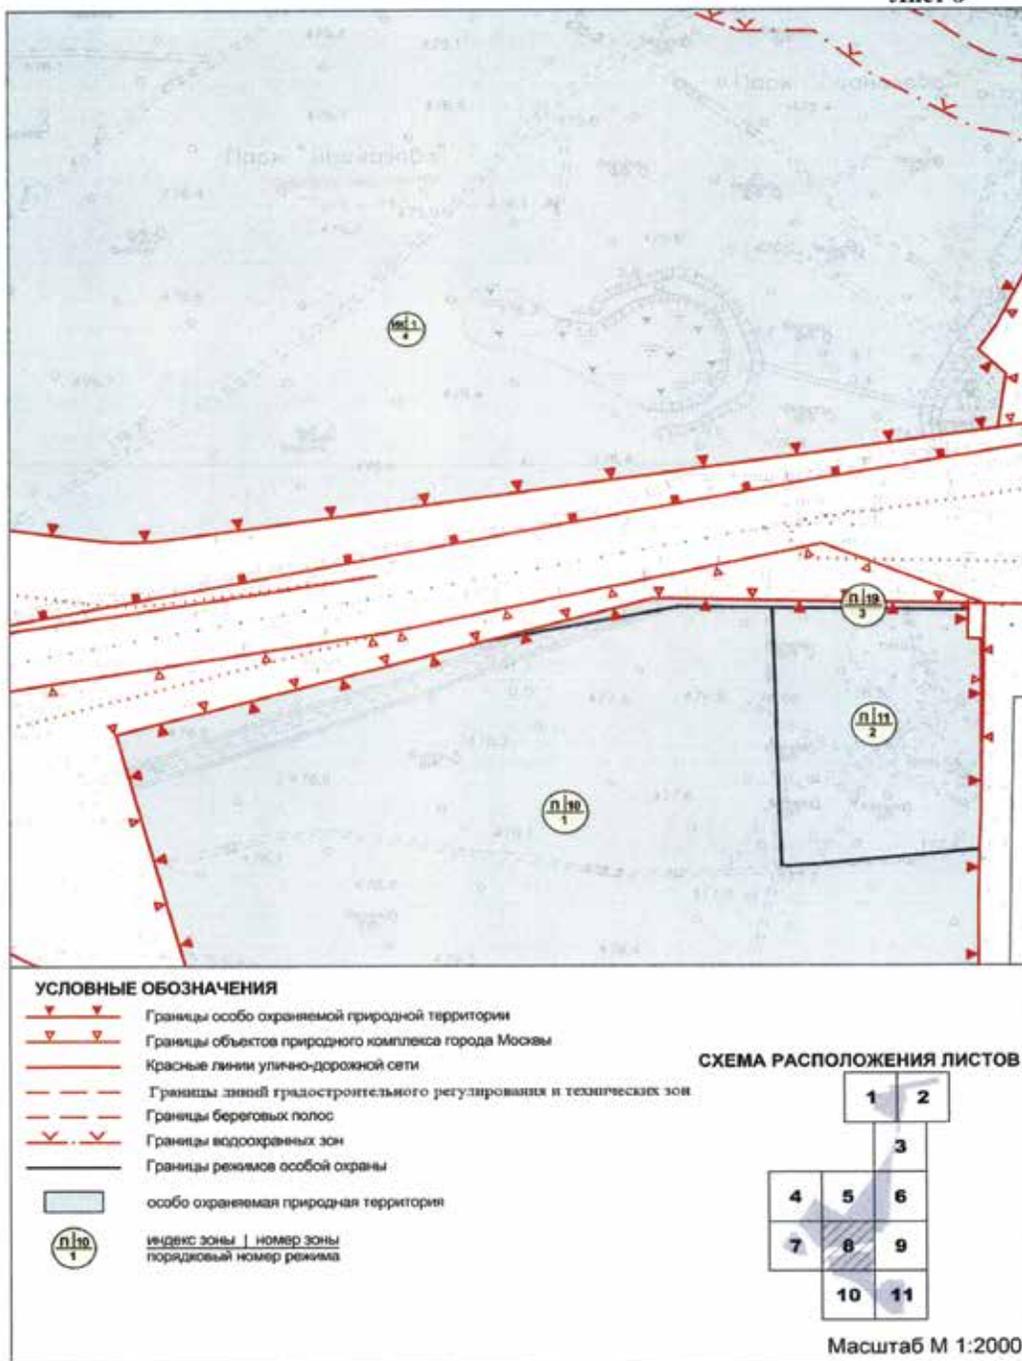


Схема режимов особой охраны особо охраняемой природной территории регионального значения «Ландшафтный заказник «Лианозовский»

Лист 9

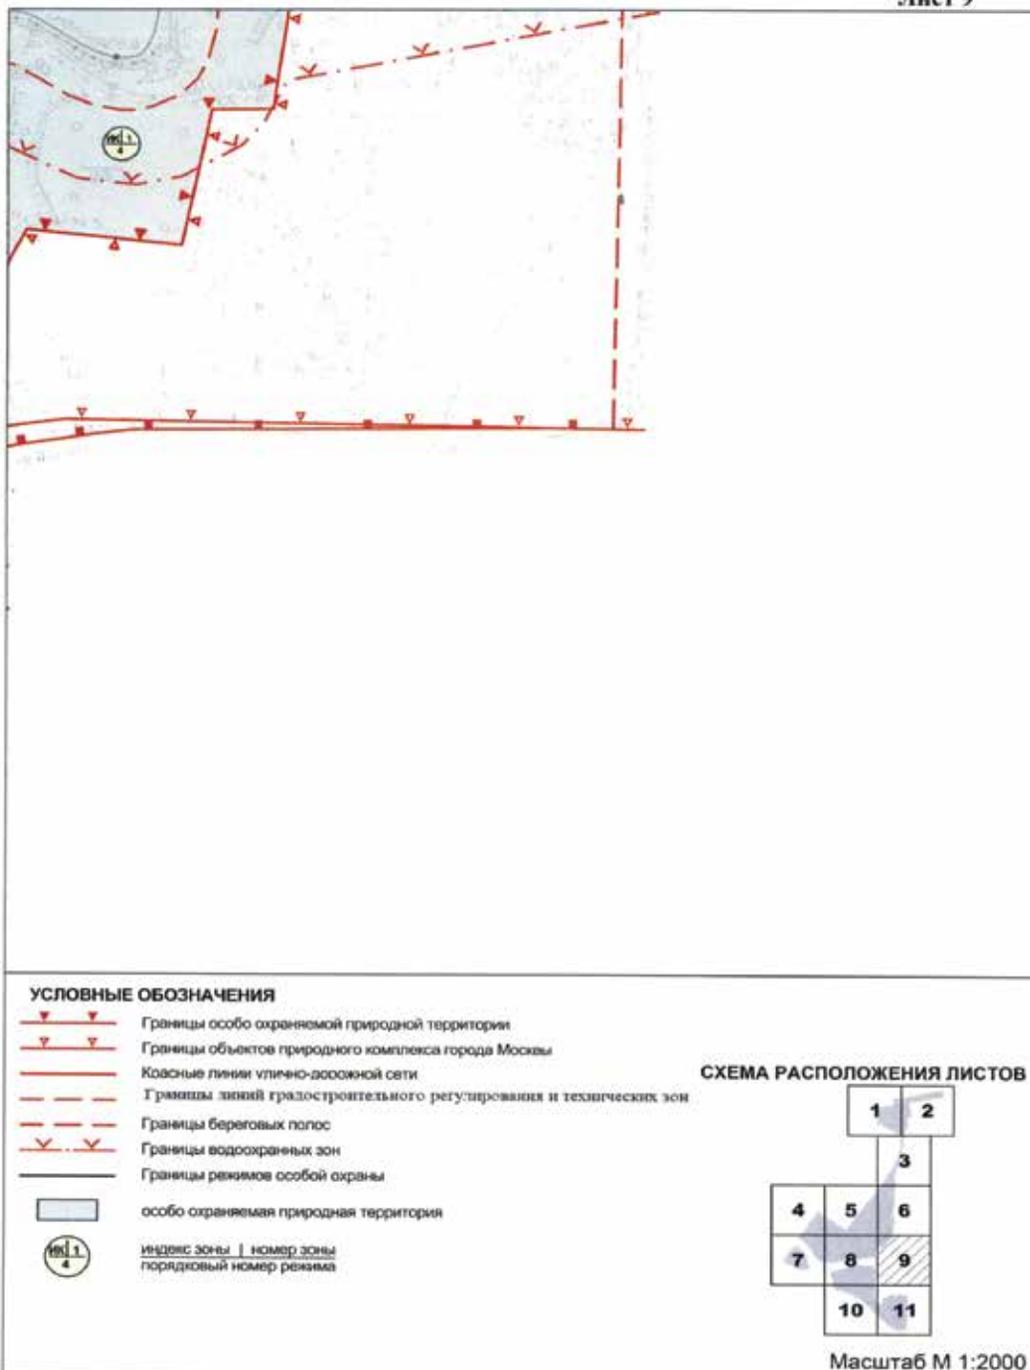


Схема режимов особой охраны особо охраняемой природной территории регионального значения «Ландшафтный заказник «Лянозовский»

Лист 10


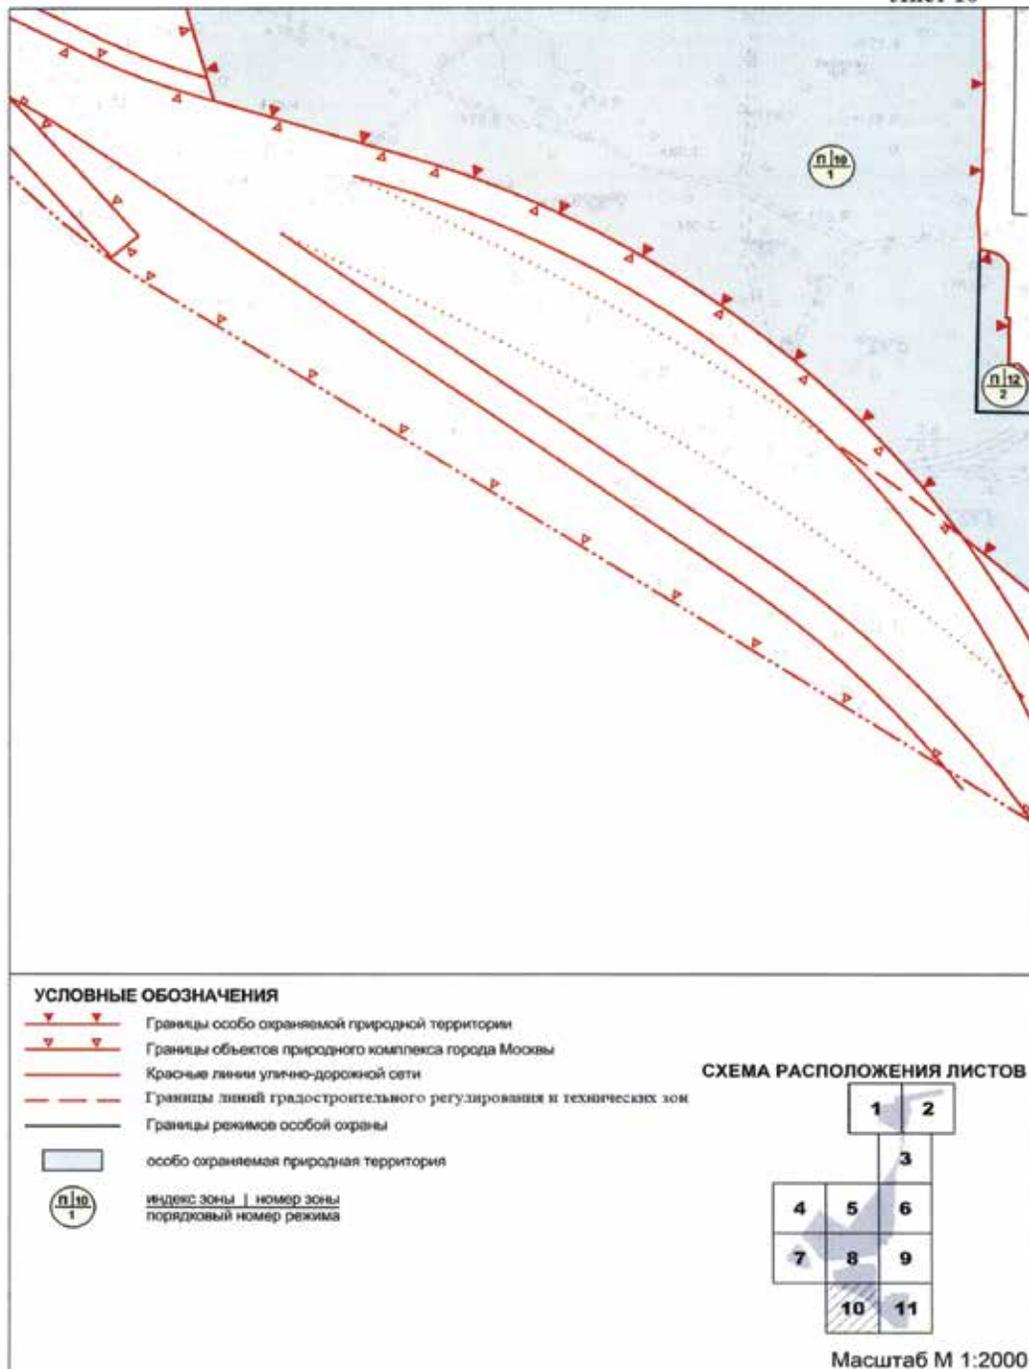


Схема режимов особой охраны особо охраняемой природной территории регионального значения «Ландшафтный заказник «Лянозовский»

Лист 11

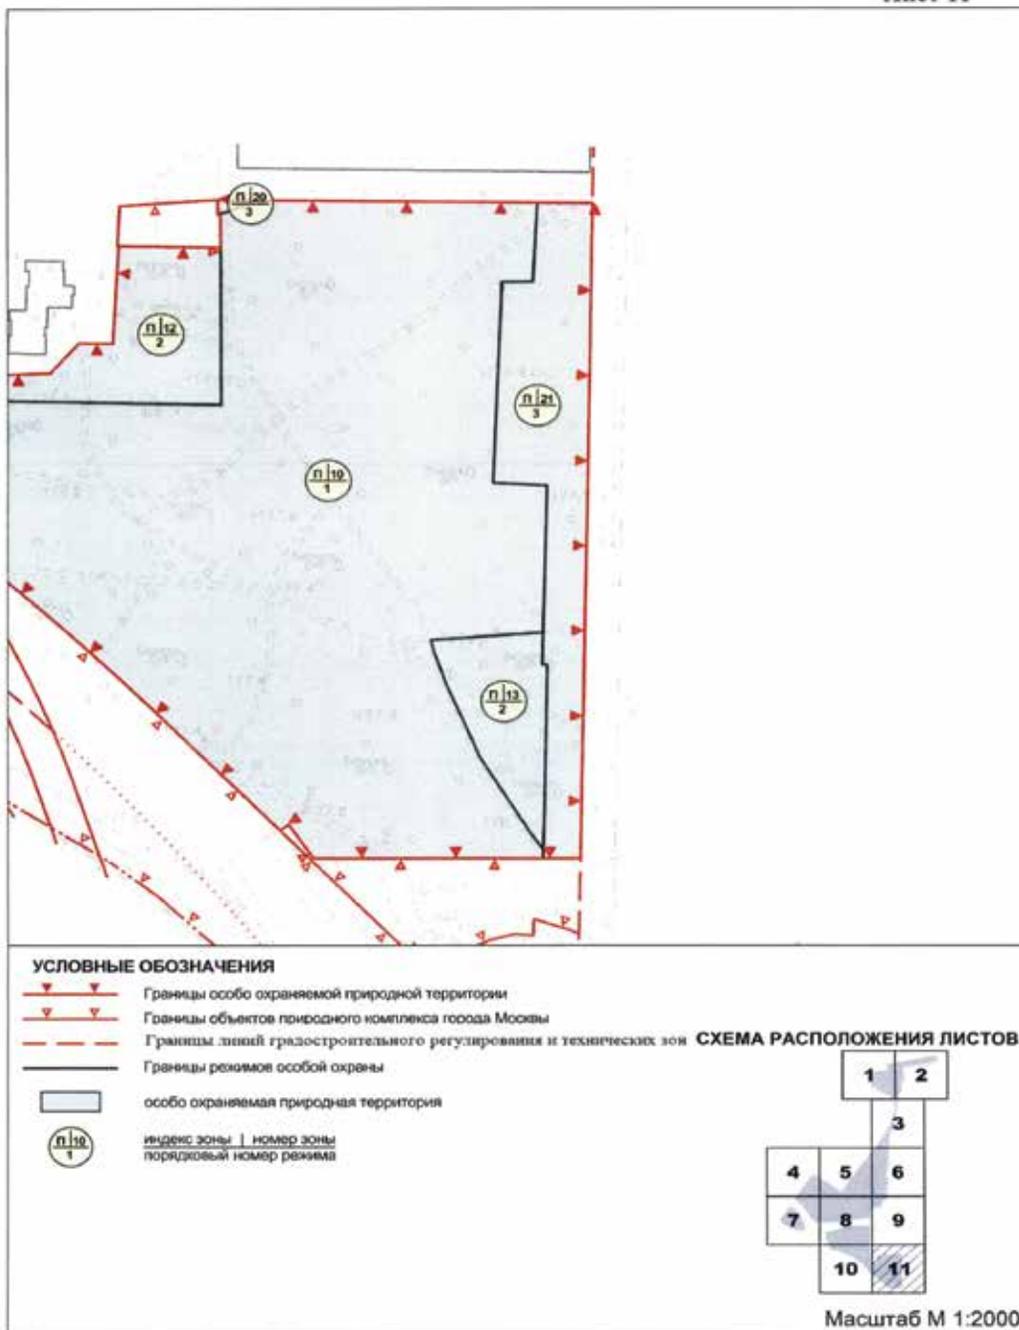

## 2. Описание режимов особой охраны особо охраняемой природной территории регионального значения «Ландшафтный заказник «Лианозовский»

(к схеме режимов особой охраны особо охраняемой природной территории регионального значения «Ландшафтный заказник «Лианозовский»)

№ п/п	Режимы особой охраны ландшафтного заказника	Разрешаемые/запрещаемые виды деятельности
1	2	3
<b>1. Проглулочная зона (П-1)</b>		
1.1	Проведение работ, влияющих на гидрогеологический и геоморфологический режимы местности	<p><b>Разрешается:</b></p> <ul style="list-style-type: none"> <li>- планирование земной поверхности без изменения высотных отметок;</li> <li>- проведение работ, которые могут привести к нарушению гидрогеологического режима местности, почвенного покрова, возникновению и развитию эрозионных и оползневых процессов, при условии проведения специальных технических мероприятий для предотвращения возникновения и развития подобных процессов;</li> <li>- проведение работ по предотвращению развития негативных гидрогеологических и геоморфологических процессов и явлений;</li> <li>- дренирование подтопленных участков;</li> <li>- укрепление склонов природоподобными и искусственными материалами без нарушения гидрогеологического и гидрогеологического режимов функционирования территории.</li> </ul> <p><b>Запрещается</b> безвозвратное уничтожение незагрязненного плодородного слоя почвы.</p>
1.2	Защита и сохранение плодородного слоя почвы	<b>Разрешается</b> восстановление нарушенных русел водных объектов в естественных берегах.
1.3	Содержание и обустройство русел водных объектов	<b>Запрещается:</b>
1.4	Сохранение животного мира	<ul style="list-style-type: none"> <li>- умышленное причинение беспокойства, отлов и уничтожение, разорение гнезд и нор диких животных;</li> <li>- пребывание посетителей с пневматическим и иным оружием, рогатками, сачками и другими орудиями отстрела или отлова животных.</li> </ul>

1	2	3
1.5	<p>Особый уход и содержание древесно-кустарниковой растительности</p>	<p><b>Запрещается:</b></p> <ul style="list-style-type: none"> <li>- повреждение или самовольные порубки деревьев и кустарников;</li> <li>- проведение рубок в выводково-гнездовой период с 1 апреля по 31 июля;</li> <li>- самовольные посадки деревьев и кустарников, а также другие самовольные действия граждан, направленные на обустройство отдельных участков особо охраняемой природной территории;</li> <li>- обрезка нижних ветвей, кроме случаев опасного нависания ветвей над проезжей и пешеходной частями дорог, кронирование деревьев независимо от их возраста;</li> <li>- добыча из деревьев сока, смолы, нанесение надрезов, надписей и других механических повреждений;</li> <li>- заготовка и сбор всех видов растений и их частей (за исключением регулируемого сенокосения, осуществляемого с целью предотвращения зарастания лугов древесной растительностью);</li> <li>- размещение подземных путей и мест для установки подземных кранов в зонах, занятых зелеными насаждениями, нарушение установленных ограждений деревьев;</li> <li>- посадка деревьев и кустарников, являющихся интродуцентами;</li> <li>- побелка деревьев;</li> <li>- сгребание опавших листьев с нарушением установленного порядка.</li> <li>- применение любых видов пестицидов.</li> </ul>
1.6	<p>Особый уход и содержание травяного покрова</p>	<p><b>Запрещается:</b></p> <ul style="list-style-type: none"> <li>- вытаптывание травяного покрова (луговой растительности, газонов и иной растительности) и складирование на нем строительных материалов, песка, мусора, снега, сколов льда и других предметов;</li> <li>- создание цветников.</li> </ul>
1.7	<p>Особый уход и содержание околотовдной и прибрежной растительности, водоолавающей фауны</p>	<p><b>Запрещается</b> уничтожение прибрежных ландшафтов с околотовдной и прибрежной растительностью, местами обитания и гнездования водной и водоолавающей фауны.</p>
1.8	<p>Содержание местообитаний видов растений и животных, включенных в Красную книгу Москвы</p>	<p><b>Запрещается:</b></p> <ul style="list-style-type: none"> <li>- нарушение местообитаний видов растений и животных, включенных в Красную книгу Москвы или являющихся редкими на территории комплексного заказника.</li> </ul>
1.9	<p>Хозяйственная и иная деятельность</p>	<p><b>Разрешается:</b></p> <ul style="list-style-type: none"> <li>- проведение работ, связанных с устранением аварийных ситуаций и ликвидацией их</li> </ul>

1	2	3
		<p>последствий;</p> <ul style="list-style-type: none"> <li>- строительство, ремонт и реконструкция сетей наружного освещения;</li> <li>- содержание и эксплуатация существующих зданий, строений, сооружений и объектов инженерно-транспортной инфраструктуры;</li> <li>- установка и ремонт малых архитектурных форм (скамьи и лавки, столы, навесы от дождя, беседки, мостики, лестничные спуски, искусственное освещение);</li> <li>- создание и обустройство зон с информационными площадками;</li> <li>- проведение работ по экологической реставрации и экореабилитации природных экосистем;</li> <li>- размещение нестационарных объектов мелкорозничной сети в границах особо охраняемой природной территории в порядке, установленном Правительством Москвы.</li> </ul> <p><b>Запрещается:</b></p> <ul style="list-style-type: none"> <li>- возведение объектов капитального строительства;</li> <li>- проведение разрытий для прокладки инженерных коммуникаций без согласования с уполномоченным Правительством Москвы органом исполнительной власти города Москвы по установленным правилам;</li> <li>- строительство дорожной сети, строительство дорожно-тропиночной сети с искусственными водонепроницаемыми покрытиями;</li> <li>- разведение костров, проведение мероприятий, предусматривающих использование открытого огня, использование мангалов и иных приспособлений для тепловой обработки пищи с помощью открытого огня вне специально обустроенных площадок, сжигание сухих листьев и травы, в том числе весенние палы;</li> <li>- изменение вида разрешенного использования земельного участка или его части, если оно может привести к увеличению антропогенных нагрузок на природный комплекс особо охраняемой природной территории;</li> <li>- въезд, передвижение либо размещение транспортного средства на особо охраняемой природной территории в нарушение порядка, установленного Правительством Москвы;</li> <li>- складирование строительных и горючих материалов и устройство стоянок машин и автомобилей вне специально отведенных мест;</li> <li>- заливка катков на любых видах газонов, под древесными насаждениями;</li> <li>- применение солей в качестве противогололедных средств;</li> <li>- использование земель для садоводства и огородничества;</li> <li>- проведение массовых спортивных, зрелищных и иных мероприятий вне специально выделенных для этих целей мест и без разрешения уполномоченного Правительством</li> </ul>

1	2	<p style="text-align: center;"><b>3</b></p> <p>Москвы органа исполнительной власти города Москвы;</p> <ul style="list-style-type: none"> <li>- подвешивание на деревьях гамаков, качелей, веревок для сушки белья, забивание в стволы деревьев гвоздей, прикреплённые рекламных щитов, электропроводов, электрогирлянд из лампочек, флажковых гирлянд, колючей проволоки и других ограждений, которые могут повредить деревья;</li> <li>- сбрасывание смёта и других загрязнений на газоны;</li> <li>- образование свалок мусора, снега и льда, за исключением чистого снега, полученного от расчистки садово-парковых дорожек;</li> <li>- использование роторных снегоочистительных машин для перекидки снега на насаждения;</li> <li>- проведение работ, в том числе по уходу за территорией, меняющих вертикальную и горизонтальную структуру ландшафтов, способных к самовосстановлению и устойчивому функционированию.</li> </ul>
<b>2. Прогрессивная зона (П-2)</b>		
2.1	<p>Проведение работ, влияющих на гидрогеологический и геоморфологический режимы местности</p>	<p><b>Разрешается:</b></p> <ul style="list-style-type: none"> <li>- планирование земной поверхности без изменения высотных отметок;</li> <li>- проведение работ, которые могут привести к нарушению гидрогеологического режима местности, почвенного покрова, возникновению и развитию эрозийных и оползневых процессов, при условии проведения специальных технических мероприятий для предотвращения возникновения и развития подобных процессов;</li> <li>- проведение работ по предотвращению развития негативных гидрогеологических и геоморфологических процессов и явлений;</li> <li>- дренирование подтопленных участков;</li> <li>- укрепление склонов природоподобными и искусственными материалами без нарушения гидрогеологического и гидрогеологического режимов функционирования территории.</li> </ul> <p><b>Запрещается</b> безвозвратное уничтожение незагрязнённого плодородного слоя почвы.</p>
2.2	<p>Защита и сохранение плодородного слоя почвы</p>	<p><b>Разрешается</b> восстановление нарушенных русел водных объектов в естественных берегах.</p>
2.3	<p>Содержание и обустройство водных объектов</p>	<p><b>Запрещается:</b></p> <ul style="list-style-type: none"> <li>- умышленное причинение беспокойства, отлов и уничтожение, разорение гнезд и нор диких животных;</li> <li>- пребывание посетителей с пневматическим и иным оружием, рогатками, сачками и другими орудиями отстрела или отлова животных.</li> </ul>
2.4.	<p>Сохранение животного мира</p>	<p><b>Запрещается:</b></p> <ul style="list-style-type: none"> <li>- умышленное причинение беспокойства, отлов и уничтожение, разорение гнезд и нор диких животных;</li> <li>- пребывание посетителей с пневматическим и иным оружием, рогатками, сачками и другими орудиями отстрела или отлова животных.</li> </ul>
2.5	<p>Особый уход и содержание</p>	<p><b>Запрещается:</b></p>

1	2	3
	древесно-кустарниковой растительности	<ul style="list-style-type: none"> <li>- повреждение или самовольные порубки деревьев и кустарников;</li> <li>- проведение рубок в выводково-гнездовой период с 1 апреля по 31 июля;</li> <li>- самовольные посадки деревьев и кустарников, а также другие самовольные действия граждан, направленные на обустройство отдельных участков особо охраняемой природной территории;</li> <li>- добыча из деревьев сока, смолы, нанесение надрезов, надписей и других механических повреждений;</li> <li>- заготовка и сбор всех видов растений и их частей (за исключением регулируемого сенокосения, осуществляемого с целью предотвращения зарастания лугов древесной растительностью);</li> <li>- размещение подъездных путей и мест для установки подземных кранов в зонах, занятых зелеными насаждениями, нарушение установленных ограждений деревьев;</li> <li>- посадка деревьев и кустарников, являющихся интродуцентами;</li> <li>- побелка деревьев;</li> <li>- сгребание опавших листьев под деревьями и кустарниками с нарушением установленного порядка;</li> <li>- применение любых видов пестицидов.</li> </ul>
2.6	Особый уход и содержание травяного покрова	<p><b>Запрещается</b> вытаптывание травяного покрова (луговой растительности, газонов и иной растительности) и складирование на нем строительных материалов, песка, мусора, снега, сколов льда и других предметов;</p> <ul style="list-style-type: none"> <li>- создание цветников.</li> </ul>
2.7	Особый уход и содержание околоводной и прибрежной растительности, водоплавающей фауны	<p><b>Запрещается</b> уничтожение прибрежных ландшафтов с околоводной и прибрежной растительностью, местами обитания и гнездования водной и водоплавающей фауны.</p>
2.8	Содержание местообитаний видов растений и животных, включенных в Красную книгу Москвы	<p><b>Запрещается</b> нарушение местообитаний видов растений и животных, включенных в Красную книгу Москвы или являющихся редкими на территории комплексного заказника.</p>
2.9	Хозяйственная и иная деятельность	<p><b>Разрешается:</b></p> <ul style="list-style-type: none"> <li>- проведение работ, связанных с устранением аварийных ситуаций и ликвидацией их последствий;</li> <li>- строительство зданий и сооружений, прокладка дорог и инженерно-технических коммуникаций, необходимых для обеспечения охраны, содержания и использования особо охраняемой природной территории;</li> </ul>

1	2	3
		<ul style="list-style-type: none"> <li>- ремонт, реконструкция объектов и сооружений, строительство дорог (в утвержденных красных линиях) и инженерно-технических коммуникаций и сооружений;</li> <li>- строительство, ремонт и обслуживание дорожно-тропичной сети с естественными и искусственными покрытиями;</li> <li>- обустройство организованных пикниковых точек;</li> <li>- размещение и поддержание в исправном состоянии (ремонт, замена) площадок отдыха (детских, физкультурных, тихого отдыха);</li> <li>- установка и ремонт малых архитектурных форм (скамьи и лавки, столы, навесы от дождя, беседки, мостики, лестничные спуски, искусственное освещение);</li> <li>- создание и обустройство зон с информационными площадками;</li> <li>- обустройство пляжных зон и других мест отдыха у воды (в том числе у родников);</li> <li>- организация велосипедных маршрутов;</li> <li>- проведение комплекса работ по полному или частичному восстановлению зеленых насаждений и элементов благоустройства с применением современных решений, конструкций, долговечных материалов, выполняемых в соответствии с проектом, разработанным, согласованным и утвержденным в установленном порядке;</li> <li>- проведение работ по экологической реставрации и экореабилитации природных экосистем;</li> <li>- размещение нестационарных объектов мелкорозничной сети в границах особо охраняемой природной территории в порядке, установленном Правительством Москвы;</li> <li>- содержание и эксплуатация существующих зданий, строений, сооружений и объектов инженерно-транспортной инфраструктуры.</li> </ul> <p><b>Запрещается:</b></p> <ul style="list-style-type: none"> <li>- проведение разрытий для прокладки инженерных коммуникаций без согласования с уполномоченным Правительством Москвы органом исполнительной власти города Москвы по установленным правилам;</li> <li>- разведение костров, проведение мероприятий, предусматривающих использование открытого огня, использование мангалов и иных приспособлений для тепловой обработки пищи с помощью открытого огня вне специально обустроенных площадок, сжигание сухих листьев и травы, в том числе весенние палы;</li> <li>- изменение вида разрешенного использования земельного участка или его части, если оно может привести к увеличению антропогенных нагрузок на природный комплекс особо охраняемой природной территории;</li> <li>- въезд, передвижение либо размещение транспортного средства на особо охраняемой</li> </ul>

1	2	3
		<p>природной территории в нарушение порядка, установленного Правительством Москвы;</p> <ul style="list-style-type: none"> <li>- складирование строительных и горючих материалов и устройство стоянок машин и автомобилей вне специально отведенных мест;</li> <li>- заливка катков на любых видах газонов, под древесными насаждениями;</li> <li>- сбрасывание снега с крыш на участки, занятые насаждениями, без принятия мер, обеспечивающих сохранность деревьев и кустарников;</li> <li>- применение солей в качестве противогололедных средств;</li> <li>- использование земель для садоводства и огородничества;</li> <li>- проведение массовых спортивных, зрелищных и иных мероприятий вне специально выделенных для этих целей мест и без разрешения уполномоченного Правительством Москвы органа исполнительной власти города Москвы;</li> <li>- подвешивание на деревьях гамаков, качелей, веревок для сушки белья, забивание в стволы деревьев гвоздей, прикрепление рекламных щитов, электропроводов, электрогирлянд из лампочек, флажковых гирлянд, колочей проволоки и других ограждений, которые могут повредить деревья;</li> <li>- сбрасывание смёта и других загрязнений на газоны;</li> <li>- образование свалок мусора, снега и льда, за исключением чистого снега, полученного от расчистки садово-парковых дорожек;</li> <li>- использование роторных снегоочистительных машин для перекидки снега на насаждения;</li> <li>- проведение работ, в том числе по уходу за территорией, меняющих вертикальную и горизонтальную структуру ландшафтов, способных к самовосстановлению и устойчивому функционированию.</li> </ul>
3.1	Проведение работ, влияющих на гидрогеологический и геоморфологический режимы местности	<p><b>3. Проголосованная зона (П-3)</b></p> <p><b>Разрешается:</b></p> <ul style="list-style-type: none"> <li>- планирование земной поверхности без изменения высотных отметок;</li> <li>- проведение работ, которые могут привести к нарушению гидрогеологического режима местности, почвенного покрова, возникновению и развитию эрозионных и оползневых процессов, при условии проведения специальных технических мероприятий для предотвращения возникновения и развития подобных процессов;</li> <li>- проведение работ по предотвращению развития негативных гидрогеологических и геоморфологических процессов и явлений;</li> <li>- дренажирование подтопленных участков;</li> <li>- укрепление склонов природоподобными и искусственными материалами без нарушения гидрогеологического и гидрогеологического режимов функционирования территории.</li> </ul>

1	2	3
3.2	Защита и сохранение плодородного слоя почвы	<b>Запрещается</b> безвозвратное уничтожение незагрязненного плодородного слоя почвы.
3.3	Содержание и обустройство водных объектов	<b>Разрешается</b> восстановление нарушенных русел водных объектов в естественных берегах.
3.4	Сохранение животного мира	<p><b>Запрещается:</b></p> <ul style="list-style-type: none"> <li>- умышленное причинение беспокойства, оглов и уничтожение, разорение гнезд и нор диких животных;</li> <li>- пребывание посетителей с пневматическим и иным оружием, рогатками, сачками и другими орудиями отстрела или отлова животных.</li> </ul>
3.5	Особый уход и содержание древесно-кустарниковой растительности	<p><b>Запрещается:</b></p> <ul style="list-style-type: none"> <li>- повреждение или самовольные порубки деревьев и кустарников;</li> <li>- проведение рубок в выдочно-гнездовой период с 1 апреля по 31 июля;</li> <li>- самовольные посадки деревьев и кустарников, а также другие самовольные действия граждан, направленные на обустройство отдельных участков особо охраняемой природной территории;</li> <li>- добыча из деревьев сока, смолы, нанесение надразов, надписей и других механических повреждений;</li> <li>- заготовка и сбор всех видов растений и их частей (за исключением регулируемого сенокосения, осуществляемого с целью предотвращения зарастания лугов древесной растительностью);</li> <li>- размещение подъездных путей и мест для установки подъемных кранов в зонах, занятых зелеными насаждениями, нарушение установленных ограждений деревьев;</li> <li>- посадка деревьев и кустарников, являющихся интродуцентами;</li> <li>- побелка деревьев;</li> <li>- сгребание опавших листьев под деревьями и кустарниками с нарушением установленного порядка;</li> <li>- применение любых видов пестицидов.</li> </ul>
3.6	Особый уход и содержание травяного покрова	<p><b>Запрещается:</b></p> <ul style="list-style-type: none"> <li>- выгашивание травяного покрова (луговой растительности, газонов и иной растительности) и складирование на нем строительных материалов, песка, мусора, снега, сколов льда и других предметов;</li> <li>- создание цветников.</li> </ul>
3.7	Особый уход и содержание околотовной и прибрежной	<b>Запрещается</b> уничтожение прибрежных ландшафтов с околотовной и прибрежной растительностью, местами обитания и гнездования водной и водоплавающей фауны.

1	2	3
	растительности, водоплавающей фауны	
3.8	Содержание местообитаний видов растений и животных, включенных в Красную книгу Москвы	<p><b>Запрещается</b> нарушение местообитаний видов растений и животных, включенных в Красную книгу Москвы или являющихся редкими на территории комплексного заказника.</p>
3.9	Хозяйственная и иная деятельность	<p><b>Разрешается:</b></p> <ul style="list-style-type: none"> <li>- проведение работ, связанных с устранением аварийных ситуаций и ликвидацией их последствий;</li> <li>- строительство зданий и сооружений, прокладка дорог и инженерно-технических коммуникаций, необходимых для обеспечения охраны, содержания и использования особо охраняемой природной территории;</li> <li>- ремонт, реконструкция объектов и сооружений, строительство дорог (в утвержденных красных линиях) и инженерно-технических коммуникаций и сооружений;</li> <li>- строительство, ремонт и обслуживание дорожно-тропичной сети с естественными и искусственными покрытиями;</li> <li>- обустройство организованных пикниковых точек;</li> <li>- размещение и поддержание в исправном состоянии (ремонт, замена) площадок отдыха (детских, физкультурных, тихого отдыха);</li> <li>- установка и ремонт малых архитектурных форм (скамьи и лавки, столы, навесы от дождя, беседки, мостики, лестничные спуски, искусственное освещение);</li> <li>- создание и обустройство зон с информационными площадками;</li> <li>- обустройство пляжных зон и других мест отдыха у воды (в том числе у родников);</li> <li>- организация велосипедных маршрутов;</li> <li>- проведение комплекса работ по полному или частичному восстановлению зеленых насаждений и элементов благоустройства с применением современных решений, конструкций, долговечных материалов, выполняемых в соответствии с проектом, разработанным, согласованным и утвержденным в установленном порядке;</li> <li>- проведение работ по экологической реставрации и экореабилитации природных экосистем;</li> <li>- размещение нестационарных объектов мелкорозничной сети в границах особо охраняемой природной территории в порядке, установленном Правительством Москвы;</li> <li>- содержание и эксплуатация существующих зданий, строений, сооружений и объектов инженерно-транспортной инфраструктуры.</li> </ul>

1	2	3
		<p><b>Запрещается:</b></p> <ul style="list-style-type: none"> <li>- проведение разрытий для прокладки инженерных коммуникаций без согласования с уполномоченным Правительством Москвы органом исполнительной власти города Москвы по установленным правилам;</li> <li>- разведение костров, проведение мероприятий, предусматривающих использование открытого огня, использование мангалов и иных приспособлений для тепловой обработки пищи с помощью открытого огня вне специально обустроенных площадок, сжигание сухих листьев и травы, в том числе весенние палы;</li> <li>- изменение вида разрешенного использования земельного участка или его части, если оно может привести к увеличению антропогенных нагрузок на природный комплекс особо охраняемой природной территории;</li> <li>- въезд, передвижение либо размещение транспортного средства на особо охраняемой природной территории в нарушение порядка, установленного Правительством Москвы;</li> <li>- складирование строительных и горючих материалов и устройство стоянок машин и автомобилей вне специально отведенных мест;</li> <li>- заливка катков на любых видах газонов, под древесными насаждениями;</li> <li>- сбрасывание снега с крыш на участки, занятые насаждениями, без принятия мер, обеспечивающих сохранность деревьев и кустарников;</li> <li>- применение солей в качестве противогололедных средств;</li> <li>- использование земель для садоводства и огородничества;</li> <li>- проведение массовых спортивных, зрелищных и иных мероприятий вне специально выделенных для этих целей мест и без разрешения уполномоченного Правительством Москвы органа исполнительной власти города Москвы;</li> <li>- подвешивание на деревьях гамаков, качелей, веревок для сушки белья, забивание в стволы деревьев гвоздей, прикрепление рекламных щитов, электропроводов, электрогирлянд из лампочек, флажковых гирлянд, колочей проволоки и других ограждений, которые могут повредить деревья;</li> <li>- сбрасывание смёта и других загрязнений на газоны;</li> <li>- образование свалок мусора, снега и льда, за исключением чистого снега, полученного от расчистки садово-парковых дорожек;</li> <li>- использование роторных снегоочистительных машин для перекидки снега на насаждения;</li> <li>- проведение работ, в том числе по уходу за территорией, меняющих вертикальную и горизонтальную структуру ландшафтов, способных к самовосстановлению и устойчивому функционированию.</li> </ul>

1	2	3
4.1	Ограничения определяются законодательством Российской Федерации и города Москвы об объектах культурного наследия.	<b>4. Зона охраны историко-культурных объектов (ИК - 1)</b>
5.1	Проведение работ, влияющих на гидрогеологический и геоморфологический режимы местности	<p><b>5. Рекреационные центры (РЦ - 1)</b></p> <p><b>Разрешается:</b></p> <ul style="list-style-type: none"> <li>- планирование земной поверхности без изменения высотных отметок;</li> <li>- проведение работ, которые могут привести к нарушению гидрогеологического режима местности, почвенного покрова, возникновению и развитию эрозионных и оползневых процессов, при условии проведения специальных технических мероприятий для предотвращения возникновения и развития подобных процессов;</li> <li>- проведение работ по предотвращению развития негативных гидрогеологических и геоморфологических процессов и явлений;</li> <li>- дренирование подтопленных участков;</li> <li>- укрепление склонов природоподобными и искусственными материалами без нарушения гидрогеологического и гидрогеологического режимов функционирования территории.</li> </ul> <p><b>Запрещается</b> безвозвратное уничтожение незагрязненного плодородного слоя почвы.</p>
5.2	Защита и сохранение плодородного слоя почвы	<b>Запрещается</b> безвозвратное уничтожение незагрязненного плодородного слоя почвы.
5.3	Содержание и обустройство водных объектов	<b>Разрешается</b> восстановление нарушенных русел водных объектов в естественных берегах.
5.4	Сохранение животного мира	<p><b>Запрещается:</b></p> <ul style="list-style-type: none"> <li>- умышленное причинение беспокойства, отлов и уничтожение, разорение гнезд и нор диких животных;</li> <li>- пребывание посетителей с пневматическим и иным оружием, рогатками, сачками и другими орудиями отстрела или отлова животных.</li> </ul>
5.5	Особый уход и содержание древесно-кустарниковой растительности	<p><b>Запрещается:</b></p> <ul style="list-style-type: none"> <li>- повреждение или самовольные порубки деревьев и кустарников;</li> <li>- проведение рубок в выводково-гнездовой период с 1 апреля по 31 июля;</li> <li>- самовольные посадки деревьев и кустарников, а также другие самовольные действия граждан, направленные на обустройство отдельных участков особо охраняемой природной территории;</li> <li>- добыча из деревьев сока, смолы, нанесение надрезов, надписей и других механических повреждений;</li> <li>- заготовка и сбор всех видов растений и их частей (за исключением регулируемого сенокосения, осуществляемого с целью предотвращения зарастания лугов древесной</li> </ul>

1	2	3
		растительностью); - посадка деревьев и кустарников, являющихся интродуцентами; - побелка деревьев; - сребрение опавших листьев с нарушением установленного порядка; - применение любых видов пестицидов.
5.6	Особый уход и содержание травяного покрова	<b>Разрешается:</b> - восстановление или создание луговых травостоев из местных видов луговой растительности подсевом и посадкой в дернину дикорастущих растений местной флоры; - удаление самосевных деревьев на территории лугов с целью предотвращения зарастания лугов древесной растительностью; - проведение регулируемого мозаичного выкашивания травостоя, мульчирование и оставление на перегнивание скошенной травы после созревания семян растений; - создание цветников; - сохранение участков высокотравья, в т.ч. бурьянистого, для обеспечения размножения и зимовки большого числа видов беспозвоночных животных, питания зимующих птиц и других животных, в т.ч. занесенных в Красную книгу города Москвы; - уход за низкотравными газонами (партерными и обыкновенными). <b>Запрещается:</b> - вытаптывание травяного покрова (луговой растительности, газонов и иной растительности) и складирование на нем строительных материалов, песка, мусора, снега, сколов льда и других предметов.
5.7	Особый уход и содержание околоводной и прибрежной растительности, водоплавающей фауны	<b>Запрещается</b> уничтожение прибрежных ландшафтов с околоводной и прибрежной растительностью, местами обитания и гнездования водной и водоплавающей фауны.
5.8	Содержание местообитаний видов растений и животных, включенных в Красную книгу Москвы	<b>Запрещается:</b> - нарушение местообитаний видов растений и животных, включенных в Красную книгу Москвы или являющихся редкими на особо охраняемой природной территории.
5.9	Хозяйственная и иная деятельность	<b>Разрешается:</b> - проведение работ, связанных с устранением аварийных ситуаций и ликвидацией их последствий; - строительство зданий и сооружений, прокладка дорог и инженерно-технических коммуникаций, необходимых для обеспечения охраны, содержания и использования особо охраняемой природной территории;


1	2	3
		<ul style="list-style-type: none"> <li>- ремонт, реконструкция объектов и сооружений, строительство дорог (в утвержденных красных линиях) и инженерно-технических коммуникаций и сооружений;</li> <li>- строительство, ремонт и обслуживание дорожно-тропиночной сети с естественными и искусственными покрытиями;</li> <li>- размещение и поддержание в исправном состоянии (ремонт, замена) площадок отдыха (детских, физкультурных, тихого отдыха);</li> <li>- установка и ремонт малых архитектурных форм (скамьи и лавки, столы, навесы от дождя, беседки, мостики, лестничные спуски, искусственное освещение);</li> <li>- создание и обустройство зон с информационными площадками;</li> <li>- обустройство пляжных зон и других мест отдыха у воды (в том числе у родников);</li> <li>- организация велосипедных маршрутов;</li> <li>- организация маршрутов для катания на роликовых коньках и роликовых лыжах;</li> <li>- проведение работ по экологической реставрации и экореабилитации природных экосистем;</li> <li>- размещение нестационарных объектов мелкорозничной сети в границах особо охраняемой природной территории в порядке, установленном Правительством Москвы;</li> <li>- содержание и эксплуатация существующих зданий, строений, сооружений и объектов инженерно-транспортной инфраструктуры.</li> </ul> <p><b>Запрещается:</b></p> <ul style="list-style-type: none"> <li>- возведение объектов капитального строительства без положительного заключения государственной экологической экспертизы;</li> <li>- разведение костров, проведение мероприятий, предусматривающих использование открытого огня, использование мангалов и иных приспособлений для тепловой обработки пищи с помощью открытого огня вне специально обустроенных площадок, сжигание сухих листьев и травы, в том числе весенние палы;</li> <li>- въезд, передвижение либо размещение транспортного средства на особо охраняемой природной территории в нарушение порядка, установленного Правительством Москвы;</li> <li>- складирование строительных и горючих материалов и устройство стоянок машин и автомобилей вне специально отведенных мест;</li> <li>- заливка катков на любых видах газонов, под древесными насаждениями;</li> <li>- сбрасывание снега с крыш на участки, занятые насаждениями, без принятия мер, обеспечивающих сохранность деревьев и кустарников;</li> <li>- применение солей в качестве противогололедных средств;</li> <li>- использование земель для садоводства и огородничества;</li> </ul>

1	2	3
		<ul style="list-style-type: none"> <li>- проведение массовых спортивных, зрелищных и иных мероприятий вне специально выделенных для этих целей мест и без разрешения уполномоченного Правительством Москвы органа исполнительной власти города Москвы;</li> <li>- подвешивание на деревьях гамаков, качелей, веревочек для сушки белья, забивание в стволы деревьев гвоздей, прикрепление рекламных щитов, электропроводов, электрогирлянд из лампочек, флажковых гирлянд, колочной проволоки и других ограждений, которые могут повредить деревья;</li> <li>- сбрасывание смёта и других загрязнений на газоны;</li> <li>- образование свалок мусора, снега и льда, за исключением чистого снега, полученного от расчистки садово-парковых дорожек;</li> <li>- использование роторных снегоочистительных машин для перекидки снега на насаждения;</li> <li>- проведение работ, в том числе по уходу за территорией, меняющих вертикальную и горизонтальную структуру ландшафтов, способных к самовосстановлению и устойчивому функционированию.</li> </ul>

Приложение 3  
к Положению

Предельные параметры разрешенного строительства, реконструкции объектов капитального строительства на особо охраняемой природной территории регионального значения «Ландшафтный заказник «Лианозовский»

1. Схема границ земельных участков, на территории которых допускается строительство, реконструкция объектов капитального строительства на особо охраняемой природной территории регионального значения «Ландшафтный заказник «Лианозовский»

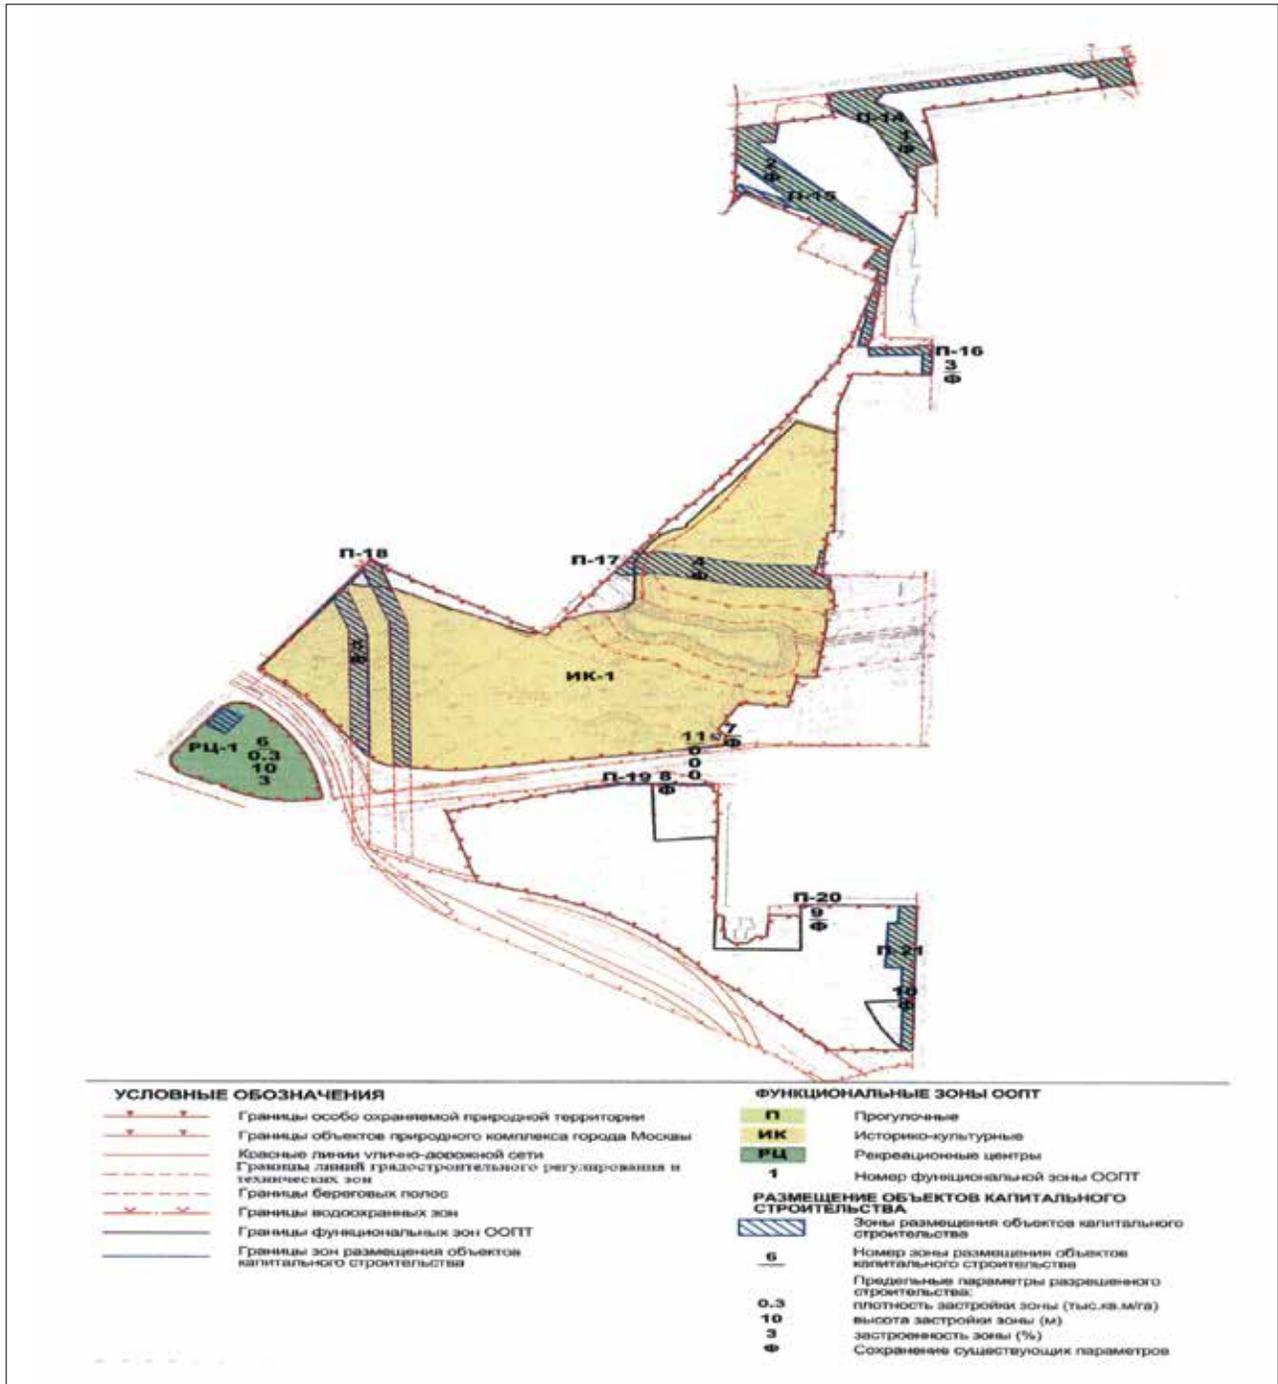

**Схема границ земельных участков, на территории которых допускается строительство, реконструкция объектов капитального строительства на особо охраняемой природной территории регионального значения «Ландшафтный заказник «Лянозовский»**

Лист 1


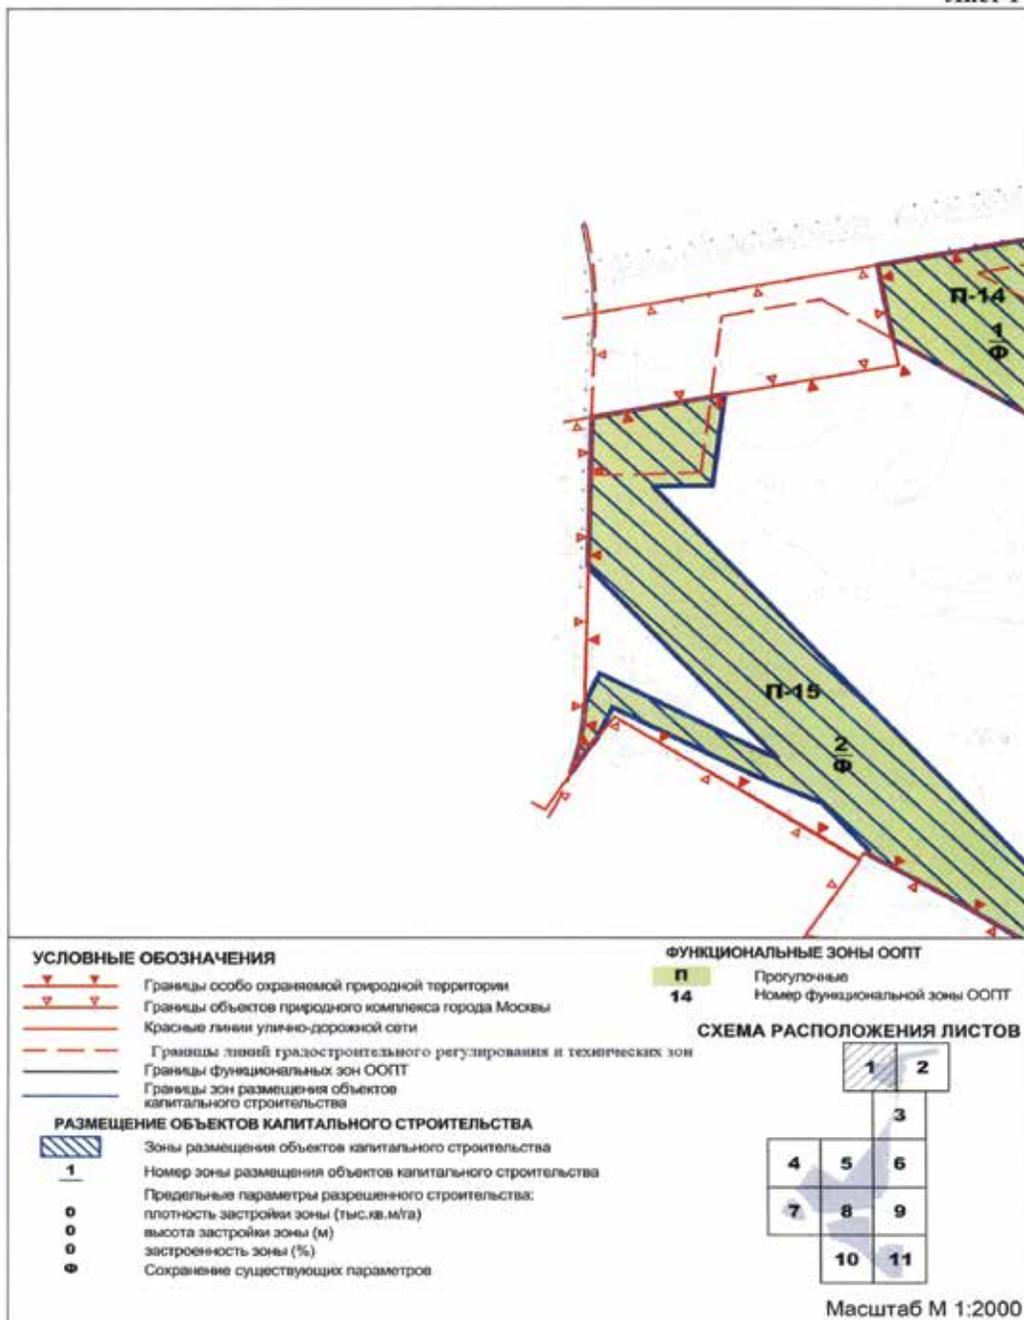


Схема границ земельных участков, на территории которых допускается строительство, реконструкция объектов капитального строительства на особо охраняемой природной территории регионального значения «Ландшафтный заказник «Лианозовский»

Лист 2

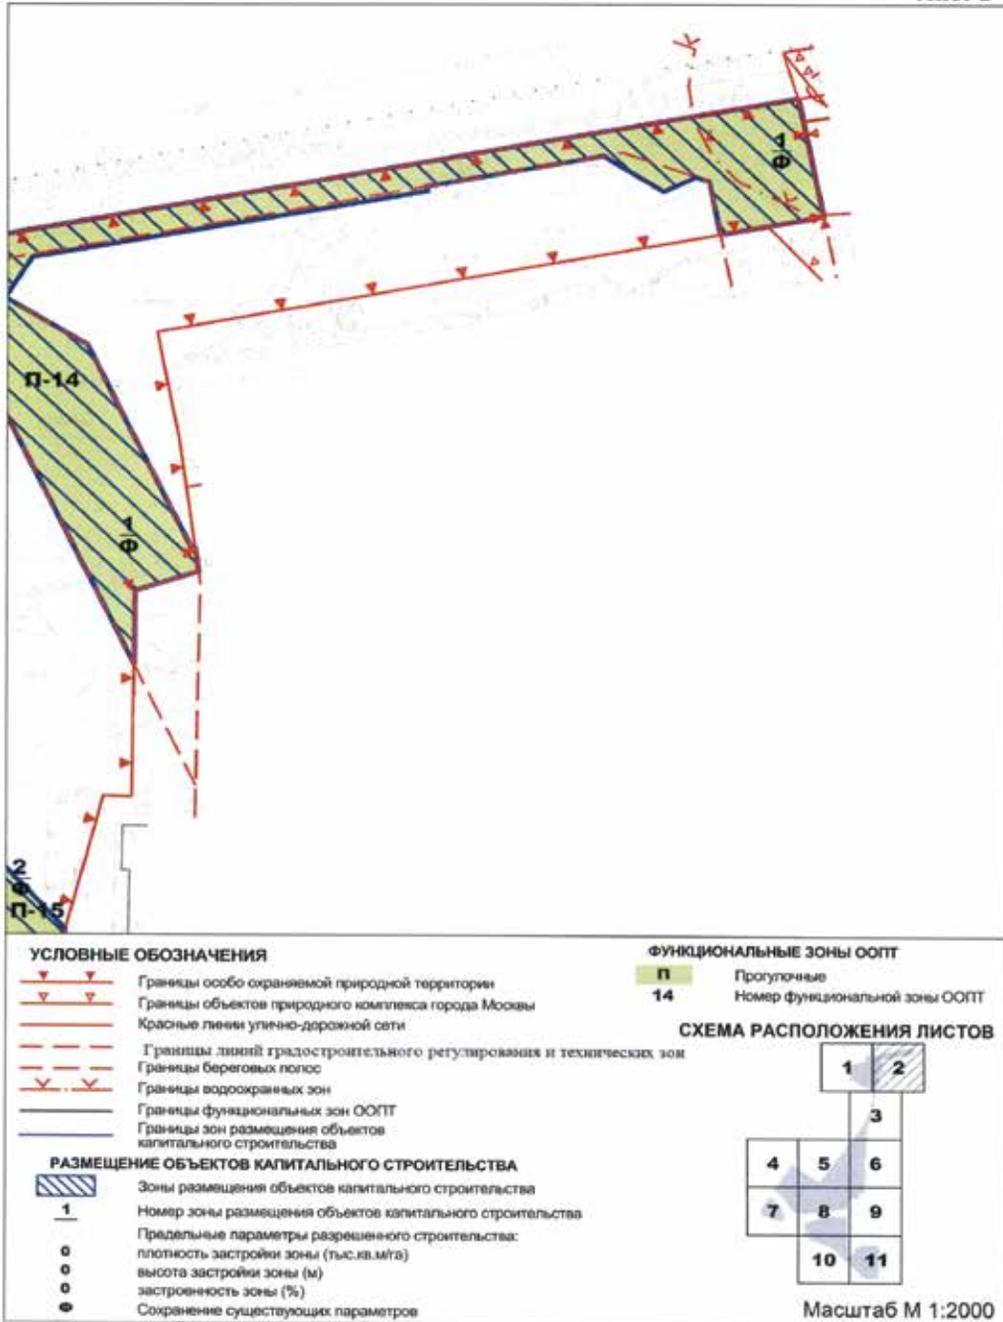

**Схема границ земельных участков, на территории которых допускается строительство, реконструкция объектов капитального строительства на особо охраняемой природной территории регионального значения «Ландшафтный заказник «Лянозовский»**

Лист 3


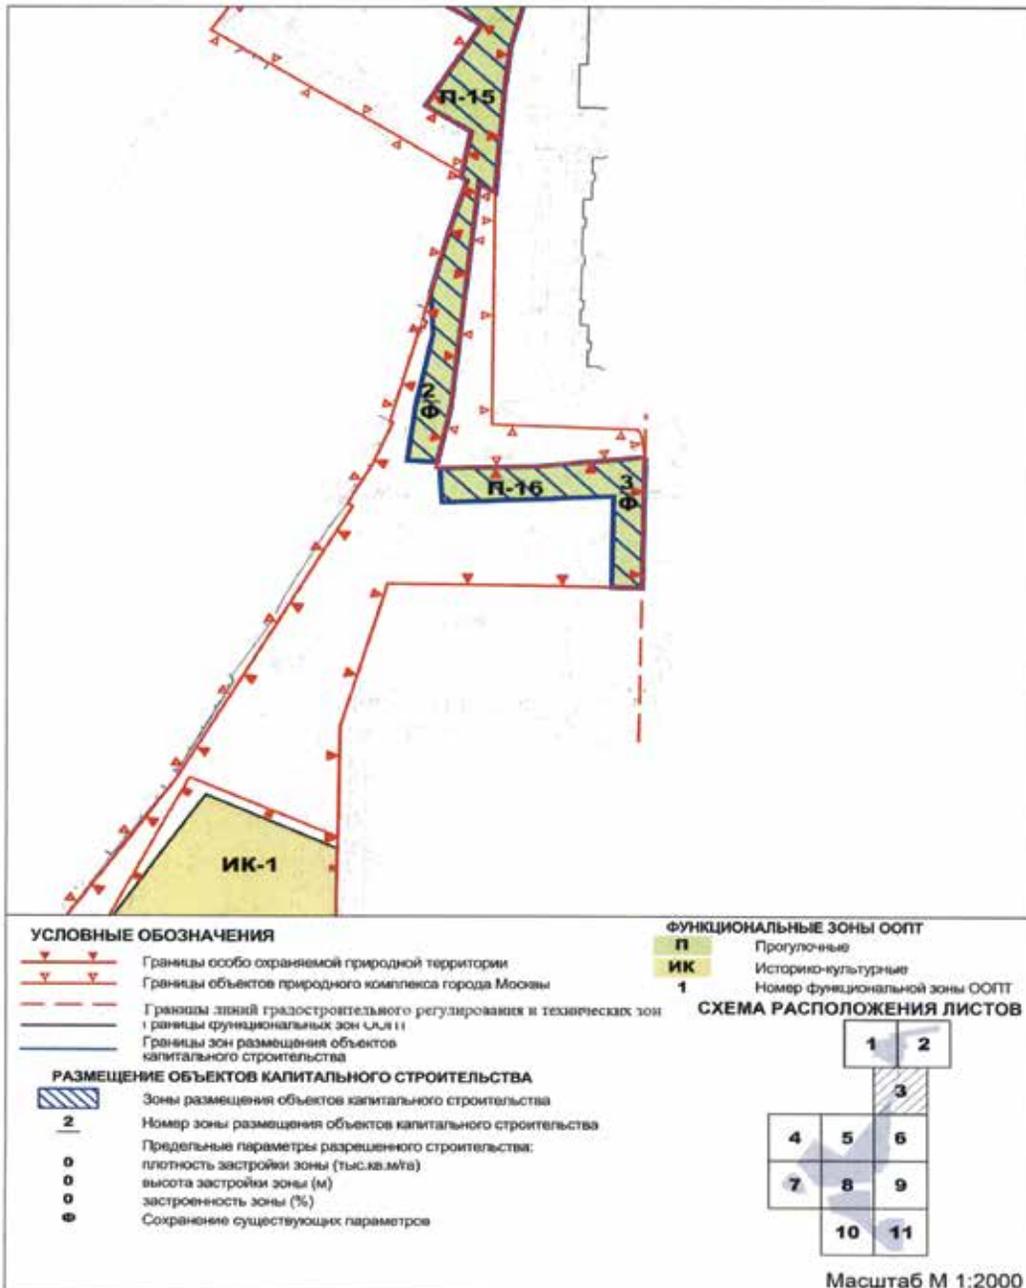


Схема границ земельных участков, на территории которых допускается строительство, реконструкция объектов капитального строительства на особо охраняемой природной территории регионального значения «Ландшафтный заказник «Лианозовский»

Лист 4

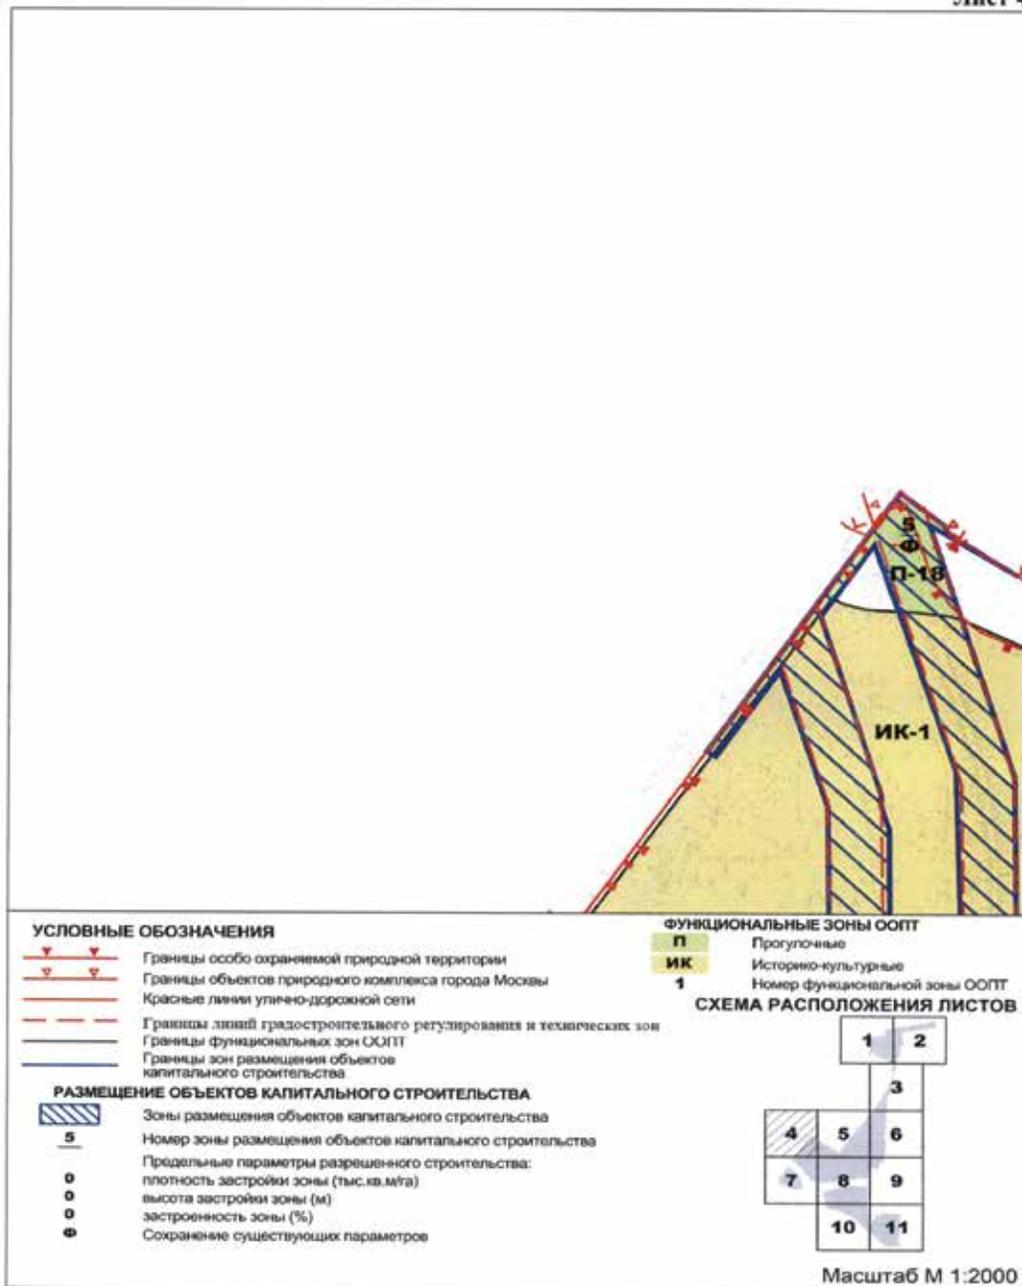

**Схема границ земельных участков, на территории которых допускается строительство, реконструкция объектов капитального строительства на особо охраняемой природной территории регионального значения «Ландшафтный заказник «Лианозовский»**

Лист 5


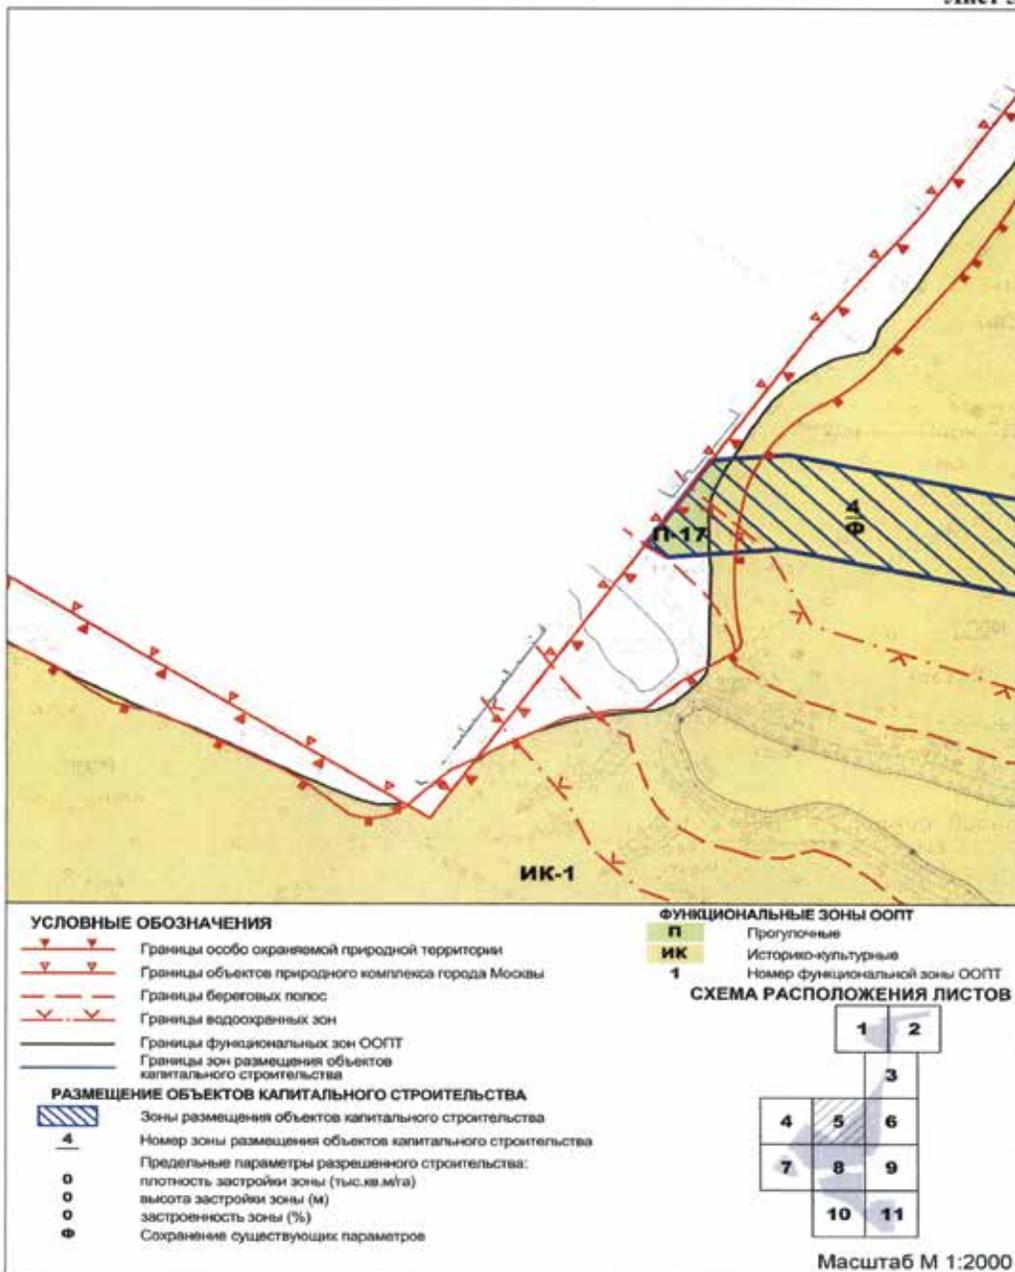


Схема границ земельных участков, на территории которых допускается строительство, реконструкция объектов капитального строительства на особо охраняемой природной территории регионального значения «Ландшафтный заказник «Лианозовский»

Лист 6

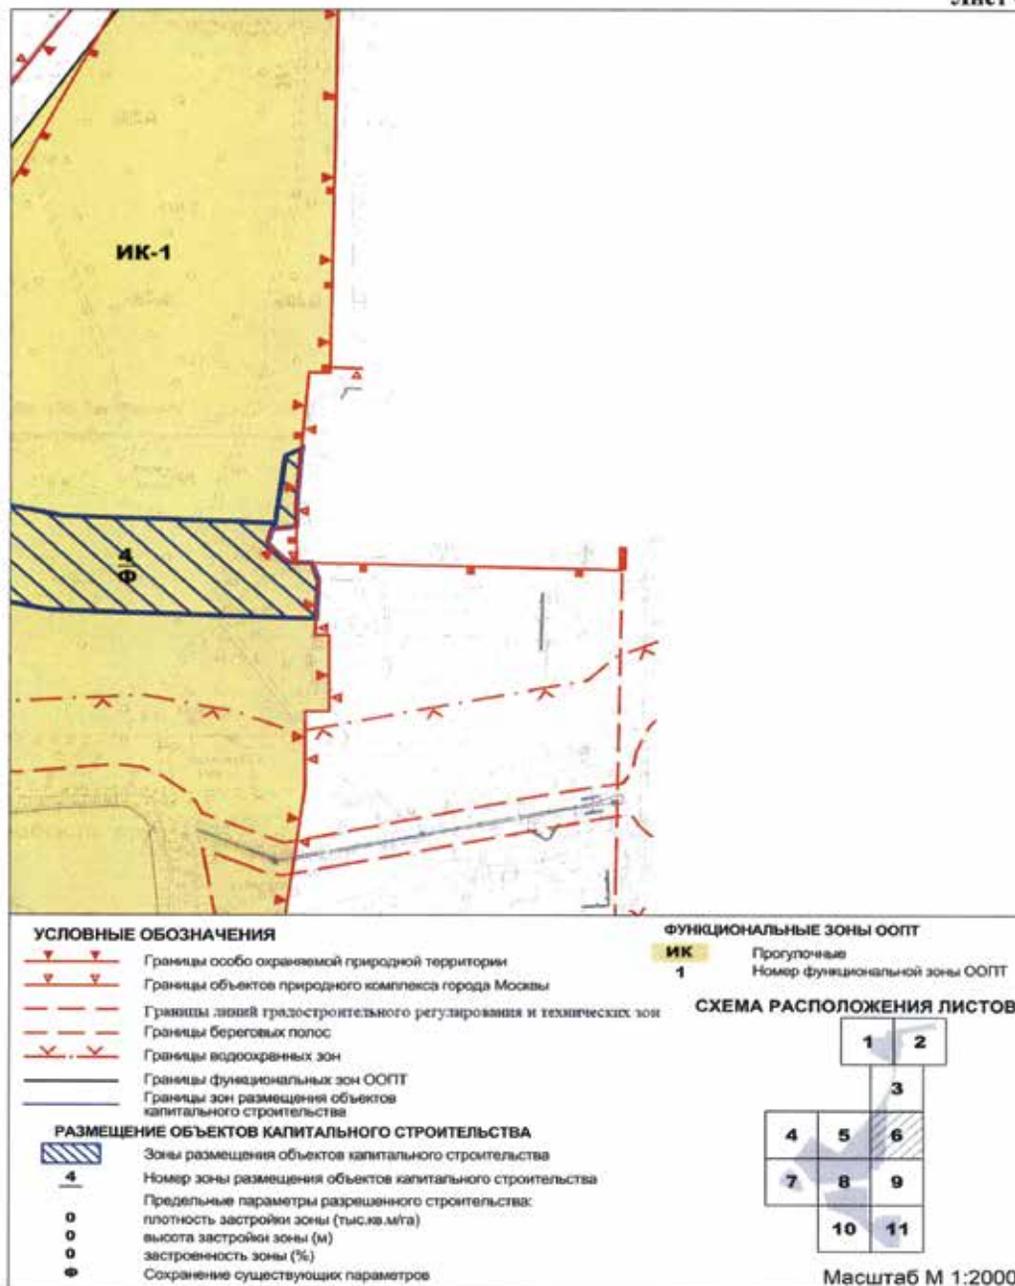

**Схема границ земельных участков, на территории которых допускается строительство, реконструкция объектов капитального строительства на особо охраняемой природной территории регионального значения «Ландшафтный заказник «Лианозовский»**

Лист 7


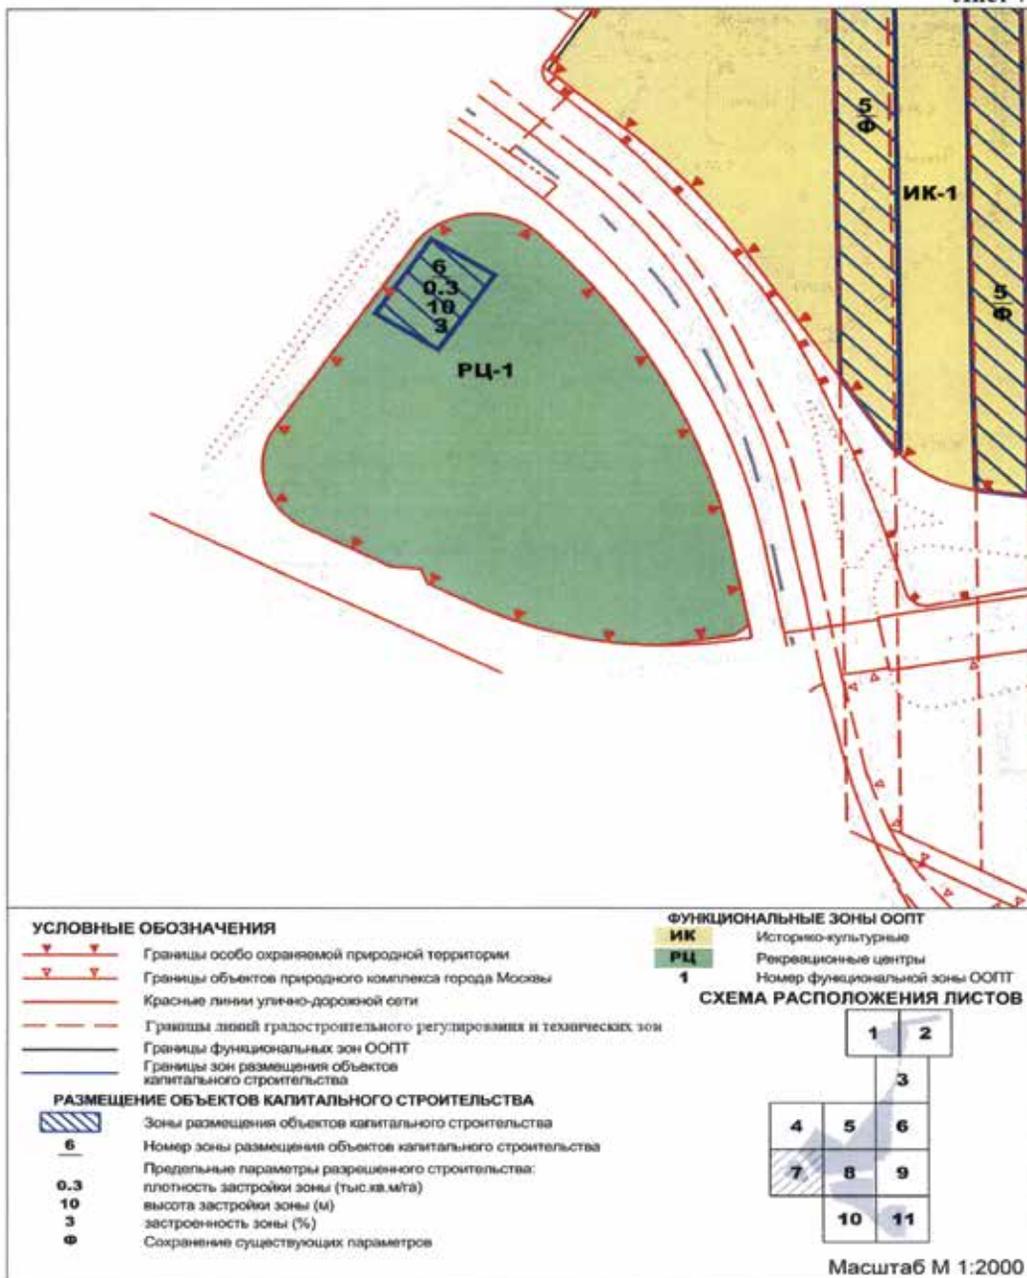



Схема границ земельных участков, на территории которых допускается строительство, реконструкция объектов капитального строительства на особо охраняемой природной территории регионального значения «Ландшафтный заказник «Лианозовский»

Лист 8

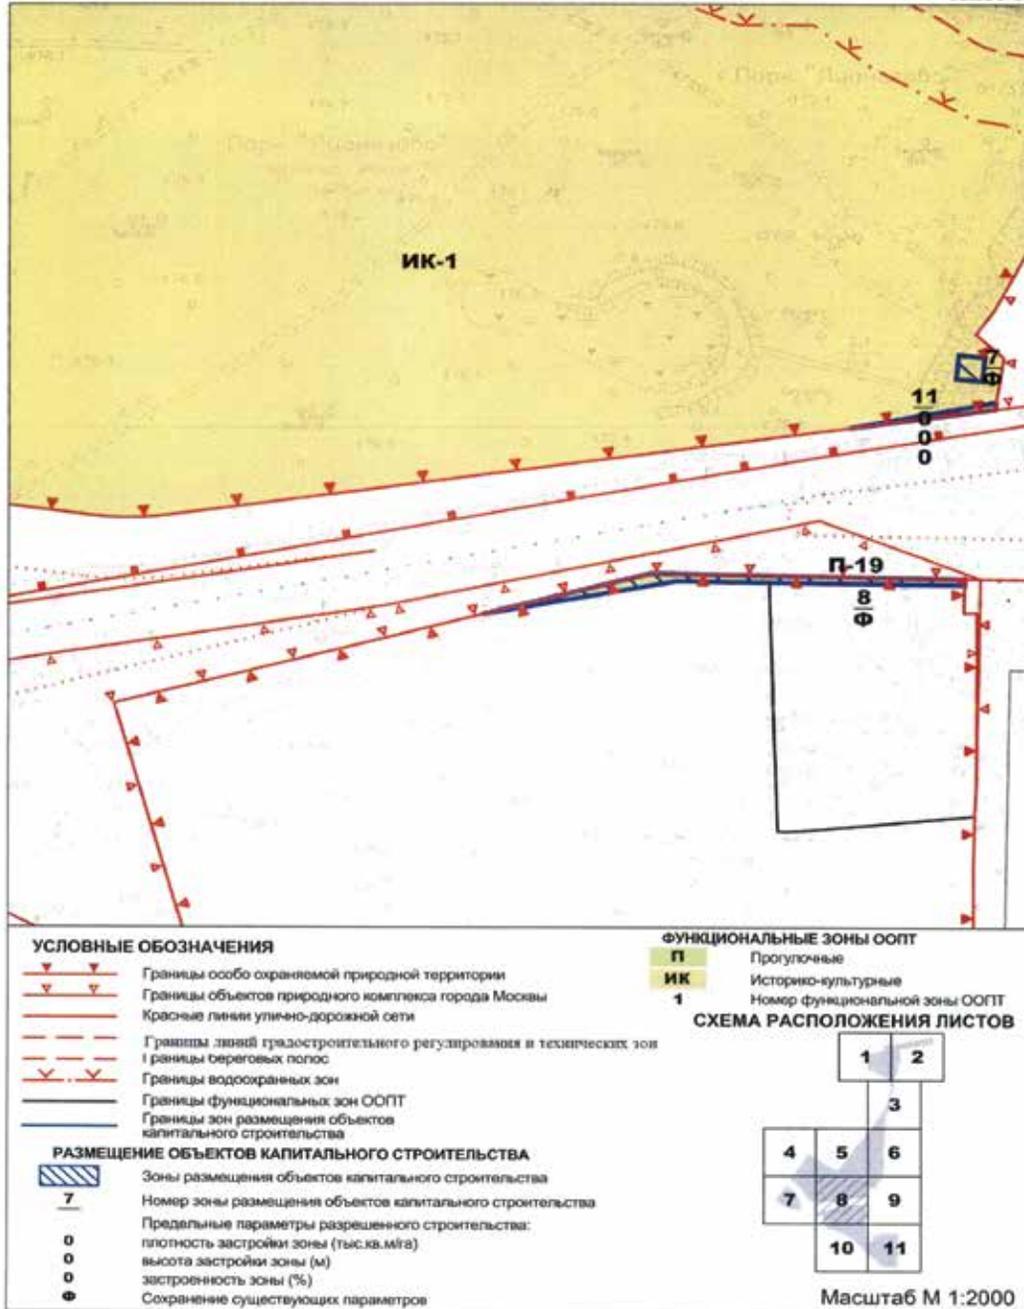


**Схема границ земельных участков, на территории которых допускается строительство, реконструкция объектов капитального строительства на особо охраняемой природной территории регионального значения «Ландшафтный заказник «Лианозовский»**

Лист 9

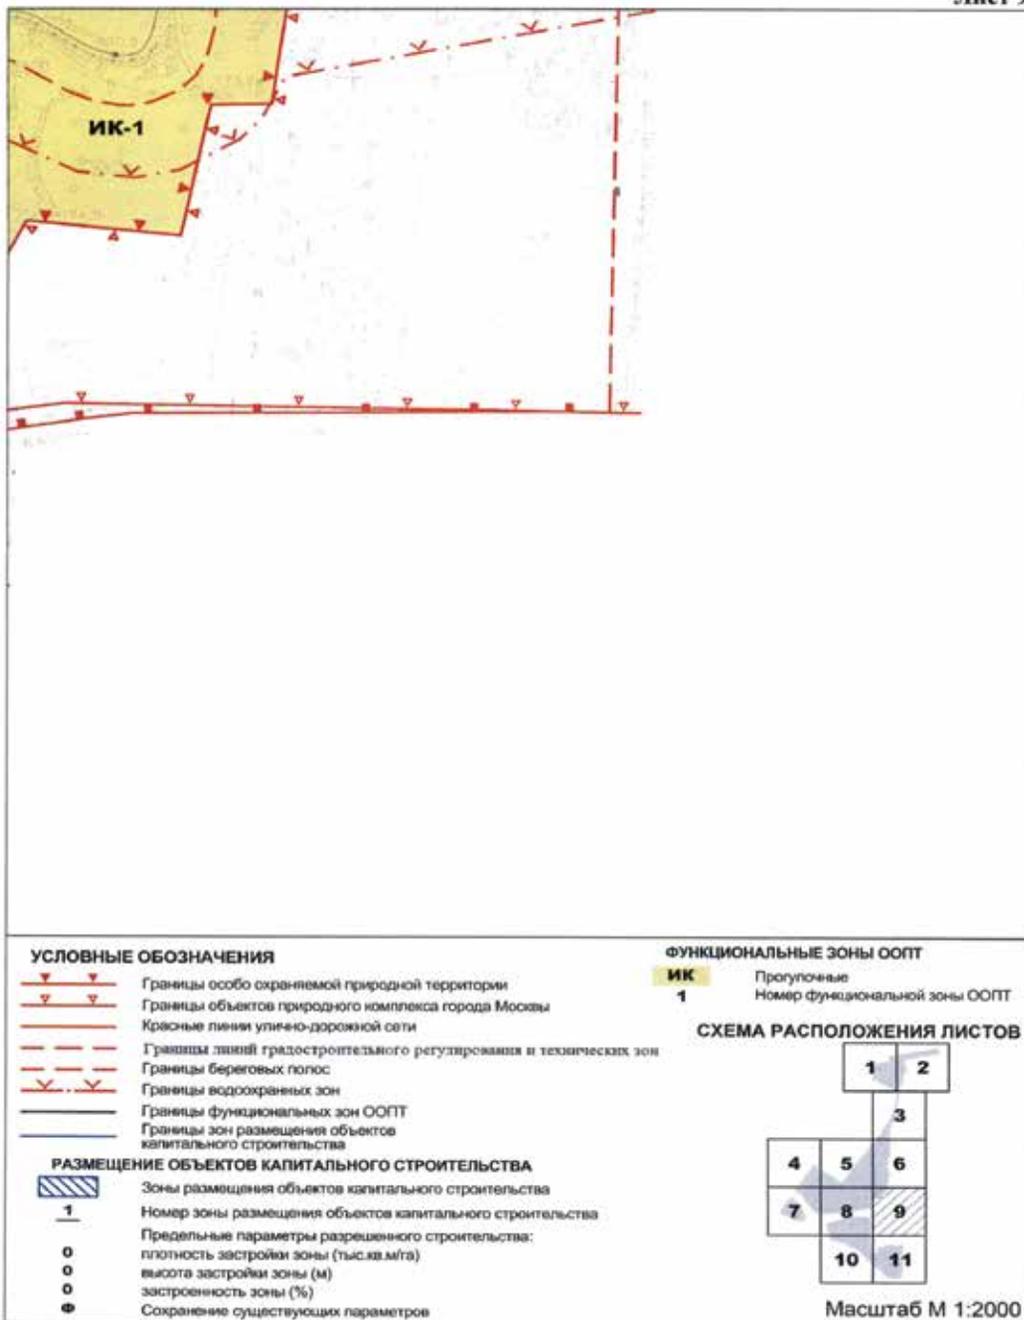


**Схема границ земельных участков, на территории которых допускается строительство, реконструкция объектов капитального строительства на особо охраняемой природной территории регионального значения «Ландшафтный заказник «Лианозовский»**

Лист 10

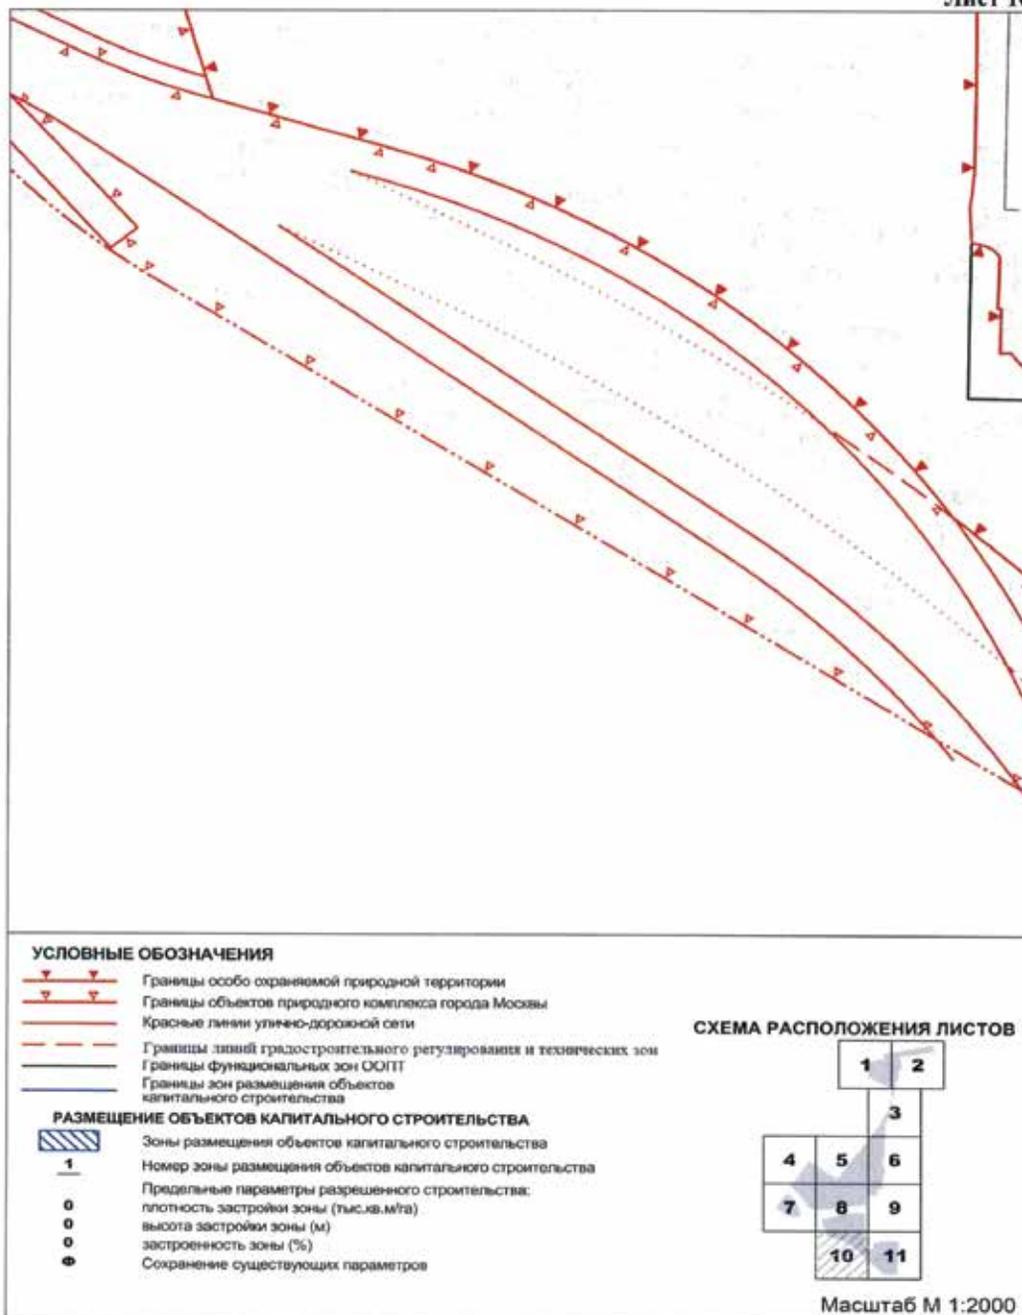

**Схема границ земельных участков, на территории которых допускается строительство, реконструкция объектов капитального строительства на особо охраняемой природной территории регионального значения «Ландшафтный заказник «Лианозовский»**

Лист 11

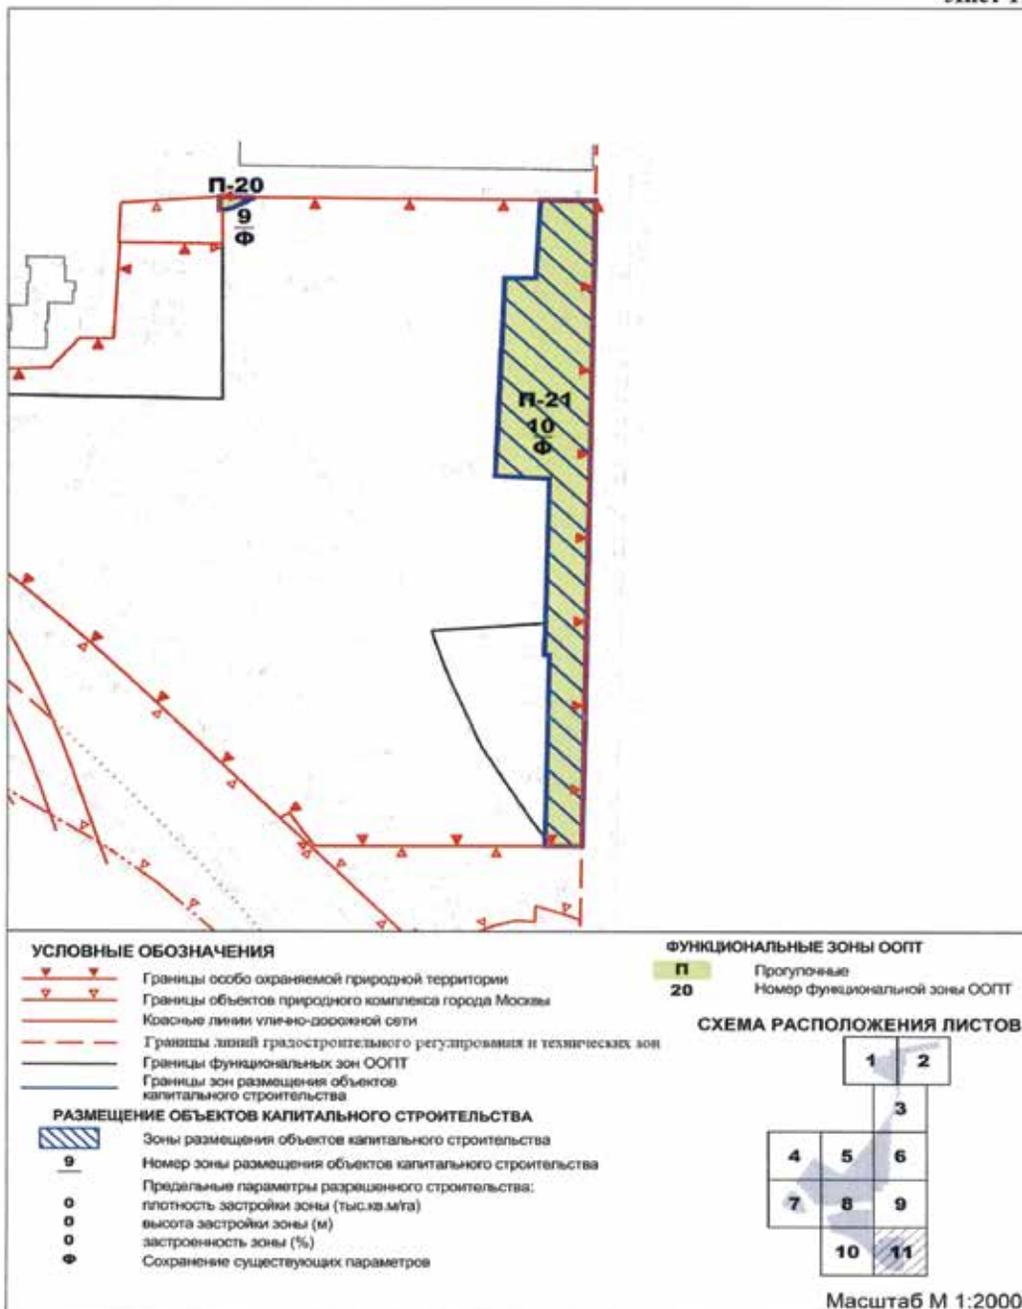

**Предельные параметры разрешенного строительства, реконструкции объектов капитального строительства**  
(к схеме границ земельных участков, на территории которых допускается строительство, реконструкция объектов капитального строительства на особо охраняемой природной территории регионального значения «Ландшафтный заказник «Лианозовский»)

Номер земельного участка на схеме	Предельные параметры разрешенного строительства, реконструкции объектов капитального строительства		
	плотность застройки, тыс. кв. м/га	высота застройки, м	застроенность, %
1	2	3	4
1	Ф	Ф	Ф
2	Ф	Ф	Ф
3	Ф	Ф	Ф
4	Ф	Ф	Ф
5	Ф	Ф	Ф
6	0,3	10	3
7	Ф	Ф	Ф
8	Ф	Ф	Ф
9	Ф	Ф	Ф
10	Ф	Ф	Ф
11	0	0	0

Приложение 4  
к постановлению Правительства Москвы  
от 18 июня 2020 г. № 837-ПП

**Положение  
об особо охраняемой природной территории регионального значения  
«Памятник природы «Переходное болото в Лианозовском лесопарке»**

**1. Общие положения**

1.1. Настоящее положение об особо охраняемой природной территории регионального значения «Памятник природы «Переходное болото в Лианозовском лесопарке» (далее — Положение) разработано в соответствии с Федеральным законом от 14 марта 1995 г. № 33-ФЗ «Об особо охраняемых природных территориях», Земельным кодексом Российской Федерации, Градостроительным кодексом Российской Федерации, Законом города Москвы от 26 сентября 2001 г. № 48 «Об особо охраняемых природных территориях в городе Москве».

1.2. Памятник природы «Переходное болото в Лианозовском лесопарке» — особо охраняемая природная

территория (далее — ООПТ), представляющая собой уникальный природный объект, имеющий природоохранное, рекреационное и эколого-просветительское значение.

1.3. Использование особо охраняемой природной территории регионального значения «Памятник природы «Переходное болото в Лианозовском лесопарке» (далее — памятник природы) допускается в научных и учебно-экскурсионных целях.

1.4. Памятник природы образован настоящим постановлением.

1.5. Площадь памятника природы составляет 0,27 га. Памятник природы входит в состав ООПТ «Ландшафтный заказник «Лианозовский».

В границах ландшафтного заказника располагается произведение ландшафтной архитектуры и садово-паркового искусства — объект культурного наследия регионального значения «Парк «Лианозово».

Требования к осуществлению деятельности в границах территории объекта культурного наследия установлены Федеральным законом от 25 июня 2002 г. № 73-ФЗ «Об объектах культурного наследия (памятниках истории и культуры) народов Российской Федерации».

1.6. Основное назначение памятника природы:

1.6.1. Сохранение уникального природного объекта.

1.6.2. Сохранение природной среды.

1.6.3. Охрана водных объектов.

1.7. В соответствии с Федеральным законом от 14 марта 1995 г. № 33-ФЗ «Об особо охраняемых природных территориях», Законом города Москвы от 26 сентября 2001 г. № 48 «Об особо охраняемых природных территориях в городе Москве», постановлением Правительства Москвы от 18 августа 2009 г. № 782-ПП «О Государственном природоохранном бюджетном учреждении города Москвы «Московское городское управление природными территориями» функции по охране, содержанию и использованию памятника природы осуществляет Государственное природоохранное бюджетное учреждение города Москвы «Московское городское управление природными территориями» (далее — ГПБУ «Мосприрода»).

## 2. Зонирование памятника природы

На территории памятника природы устанавливается следующая функциональная зона — зона охраны историко-культурных объектов (далее — ИК), предназначенная для сохранения и восстановления объектов историко-культурного наследия, которые могут быть использованы в научных и просветительских целях.

Схема и таблица функциональной зоны особо охраняемой природной территории регионального значения «Памятник природы «Переходное болото в Лианозовском лесопарке» приводятся в приложении 1 к настоящему Положению.

## 3. Основные и вспомогательные виды разрешенного использования земельных участков, расположенных в границах памятника природы

Таблица видов разрешенного использования земельных участков, расположенных в границах особо охраняемой природной территории регионального значения «Памятник природы «Переходное болото в Лианозовском лесопарке», приводится в приложении 1 к настоящему Положению.

## 4. Режимы охраны и использования памятника природы

На территории памятника природы устанавливаются режимы охраны и использования территории, запрещающие или допускающие проведение тех или иных ме-

роприятий и работ в установленных границах функциональной зоны.

Схема и таблица с описанием режимов особой охраны особо охраняемой природной территории регионального значения «Памятник природы «Переходное болото в Лианозовском лесопарке» приводятся в приложении 2 к настоящему Положению.

Помимо требований режимов особой охраны особо охраняемой природной территории регионального значения «Памятник природы «Переходное болото в Лианозовском лесопарке», указанных в приложении 2 к настоящему Положению, в отношении памятника природы должны соблюдаться требования, установленные федеральными законами, иными нормативными правовыми актами Российской Федерации, законами города Москвы, иными нормативными правовыми актами города Москвы.

## 5. Предельные параметры разрешенного строительства, реконструкции объектов капитального строительства

На территории памятника природы не предусмотрено размещение объектов капитального строительства.

## 6. Ответственность за нарушение режима памятника природы

Лица, виновные в нарушении установленного режима или иных правил охраны и использования окружающей природной среды и природных ресурсов, а также законодательства об охране объектов культурного наследия (памятников истории и культуры) на территории памятника природы, несут ответственность, предусмотренную законодательством Российской Федерации и города Москвы.

## 7. Организация охраны памятника природы

7.1. Охрану объектов памятника природы и контроль соблюдения режима его особой охраны обеспечивает специальная служба охраны ООПТ — структурное подразделение ГПБУ «Мосприрода».

В состав службы охраны входят государственные инспекторы в области охраны окружающей среды, осуществляющие государственный надзор в области охраны и использования ООПТ, а также отдельных объектов природных и озелененных территорий города Москвы.


7.2. Полномочия специальной службы охраны ООПТ определяются Правительством Москвы в соответствии с природоохранным законодательством Российской Федерации и города Москвы.

7.3. В вопросах обеспечения охраны специальная служба охраны ООПТ взаимодействует со специально уполномоченными государственными органами в области охраны окружающей природной среды и государственного экологического контроля, с правоохранительными органами, а также органами охраны объектов культурного наследия.

Приложение I  
к Положению

Функциональная зона и виды разрешенного использования земельных участков, расположенных в границах  
особо охраняемой природной территории регионального значения  
«Памятник природы «Переходное болото в Лианозовском лесопарке»

1. Схема функциональной зоны особо охраняемой природной территории регионального значения  
«Памятник природы «Переходное болото в Лианозовском лесопарке»

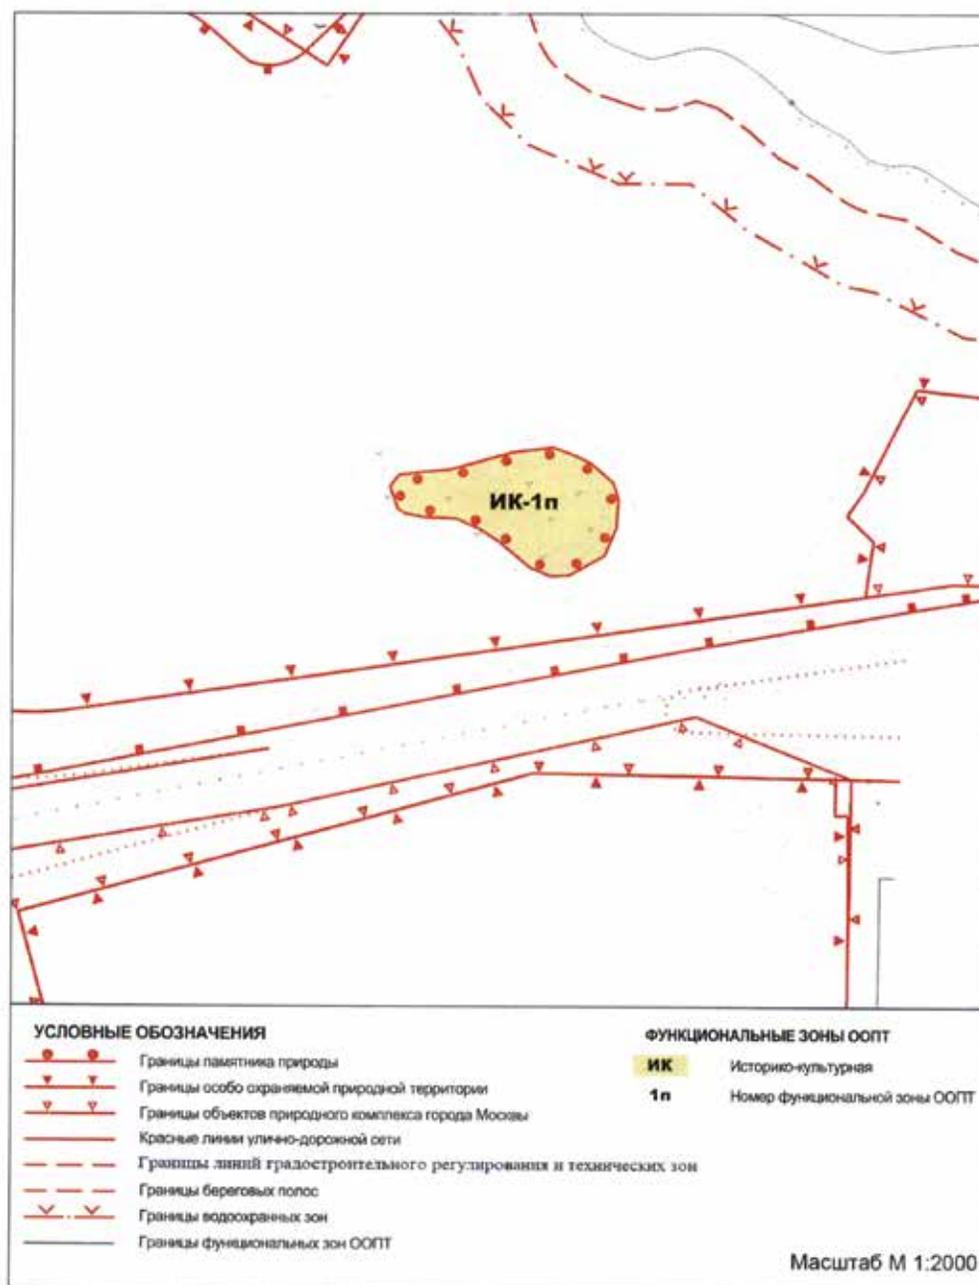


**2. Таблица функциональной зоны особо охраняемой природной территории регионального значения «Памятник природы «Переходное болото в Лианозовском лесопарке»**  
(к схеме функциональной зоны особо охраняемой природной территории регионального значения «Памятник природы «Переходное болото в Лианозовском лесопарке»)

№ п/п	Название, индекс и номер функциональной зоны ООПТ	Площадь участка функциональной зоны, га	Отношение площади функциональной зоны к площади природного заказника, %	Предмет охраны
1	2	3	4	5
<b>1</b>	<b>Историко-культурная (ИК)</b>	<b>0,27</b>	<b>100</b>	
1.1.	ИК-1п	0,27	-	Ценные объекты: гидрогеологический, флора и фауна

**3. Таблица видов разрешенного использования земельных участков, расположенных в границах особо охраняемой природной территории регионального значения «Памятник природы «Переходное болото в Лианозовском лесопарке»**

(к схеме функциональной зоны особо охраняемой природной территории регионального значения «Памятник природы «Переходное болото в Лианозовском лесопарке»)

Название, индекс и номер функциональной зоны ООПТ	Площадь участков зоны, га	Коды и наименования основных видов разрешенного использования земельных участков	Коды и наименования вспомогательных видов разрешенного использования земельных участков
1	2	3	4
ИК-1п	0,27	5.2 Природно-познавательный туризм 9.0 Деятельность по особой охране и изучению природы 9.1 Охрана природных территорий 9.3 Историко-культурная деятельность 11.0 Водные объекты	3.9.1 Обеспечение деятельности в области гидрометеорологии и смежных с ней областях 6.8 Связь 11.1 Общее пользование водными объектами

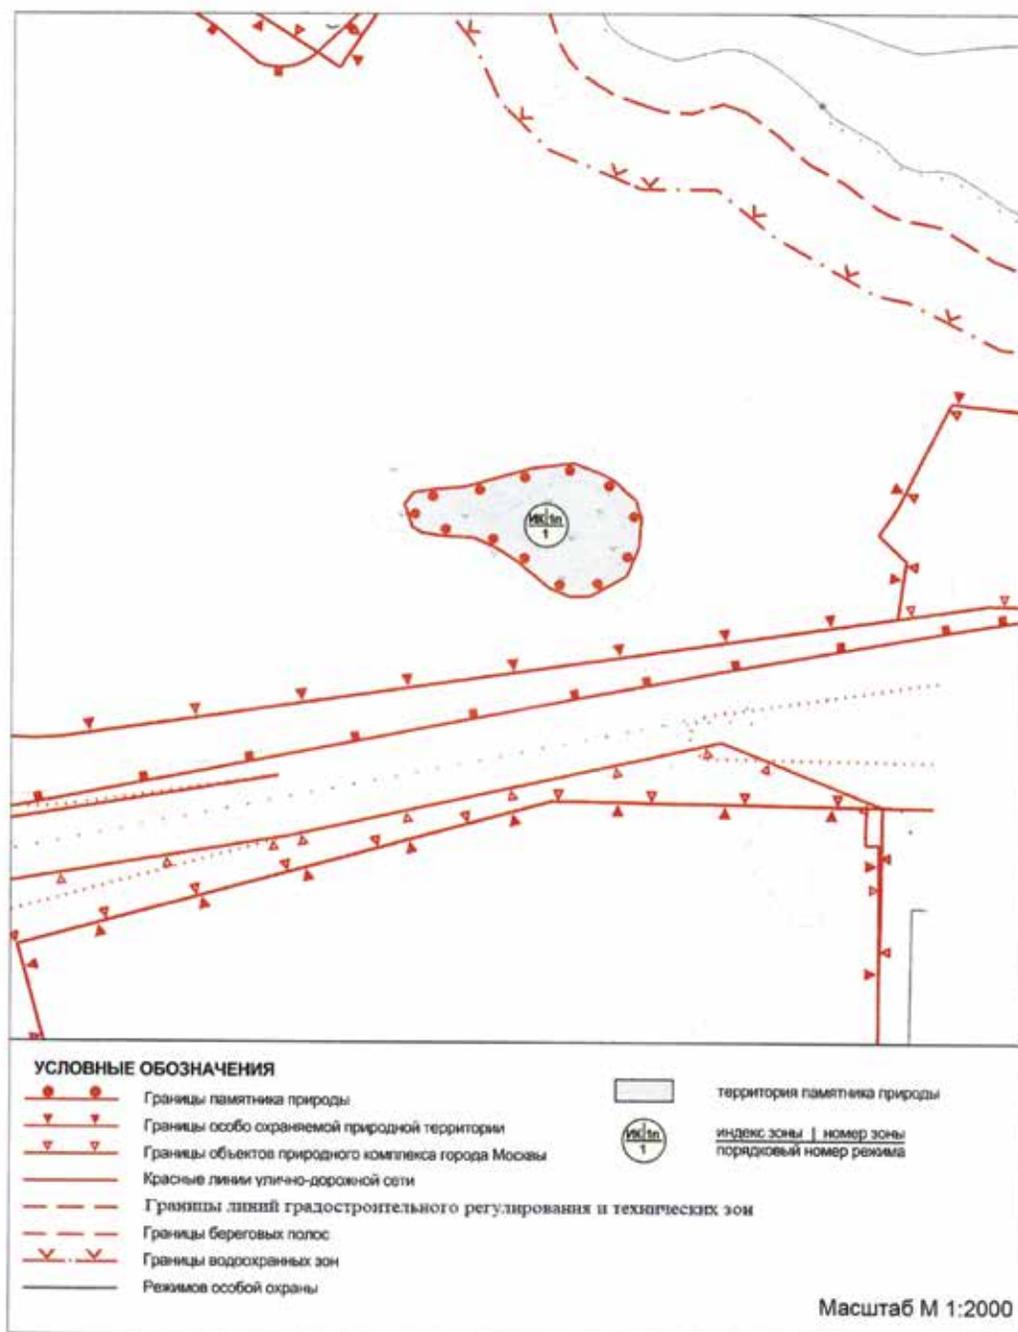
Приложение 2  
к ПоложениюРежимы особой охраны особо охраняемой природной территории регионального значения  
«Памятник природы «Переходное болото в Лианозовском лесопарке»1. Схема режимов особой охраны особо охраняемой природной территории регионального значения  
«Памятник природы «Переходное болото в Лианозовском лесопарке»

**2. Описание режимов особой охраны особо охраняемой природной территории регионального значения  
«Памятник природы «Переходное болото в Лианозовском лесопарке»**  
(к схеме режимов особой охраны особо охраняемой природной территории регионального значения  
«Памятник природы «Переходное болото в Лианозовском лесопарке»)

№ п/п	Режимы особой охраны памятника природы	Разрешаемые/запрещаемые виды деятельности
1	2	3
<b>1. Историко-культурная зона (ИК-1п)</b>		
1	-	Ограничения определяются законодательством Российской Федерации и города Москвы об объектах культурного наследия

Приложение 5  
к постановлению Правительства Москвы  
от 18 июня 2020 г. № 837-ПП

Схема границ объекта природного комплекса № 27 Северо-Восточного административного округа города Москвы  
«Хлебниковский (Лианозовский) лесопарк»

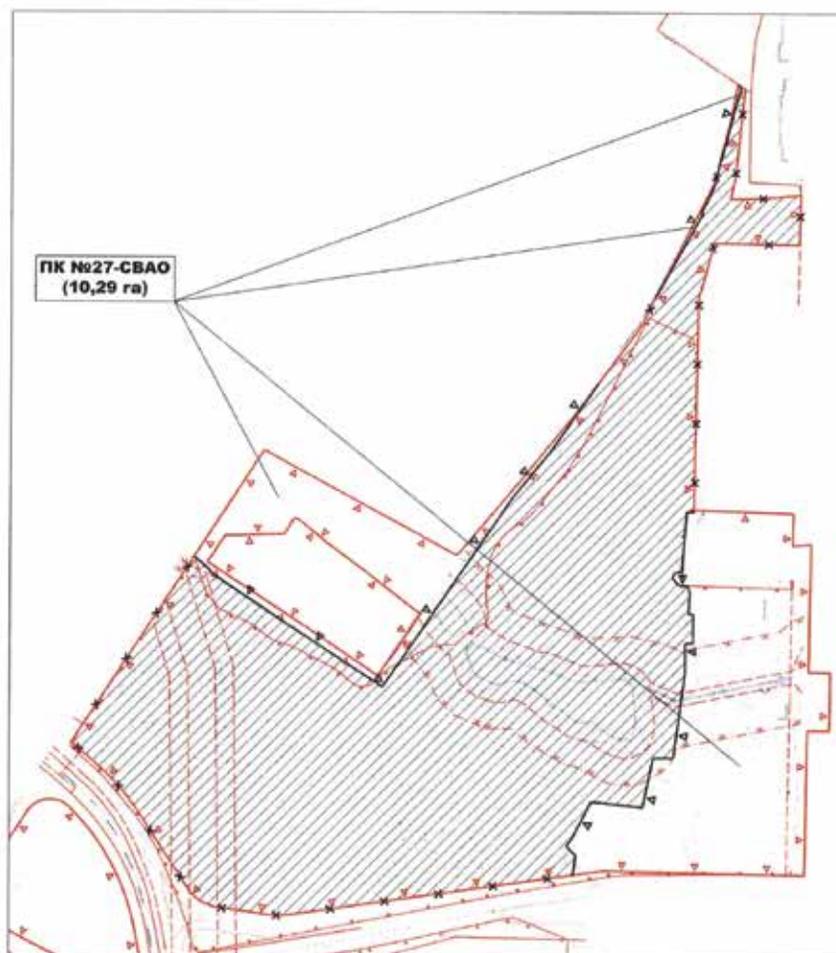


**УСЛОВНЫЕ ОБОЗНАЧЕНИЯ**

-  Границы особо охраняемой природной территории
-  Границы объектов природного комплекса города Москвы
-  Красные линии улично-дорожной сети
-  Границы линий градостроительного регулирования и технических зон
-  Границы береговых полос
-  Границы водоохраных зон
-  устанавливаемые границы объекта природного комплекса
-  отменяемые границы объекта природного комплекса
-  участок территории, исключаемый из состава объекта ПК №27-СВАО, площадью 23,82 га

Приложение 6  
к постановлению Правительства Москвы  
от 18 июня 2020 г. № 837-ПП

Схема границ объекта природного комплекса № 30 Северо-Восточного административного округа города Москвы  
«Парк у поселка им. Ларина»

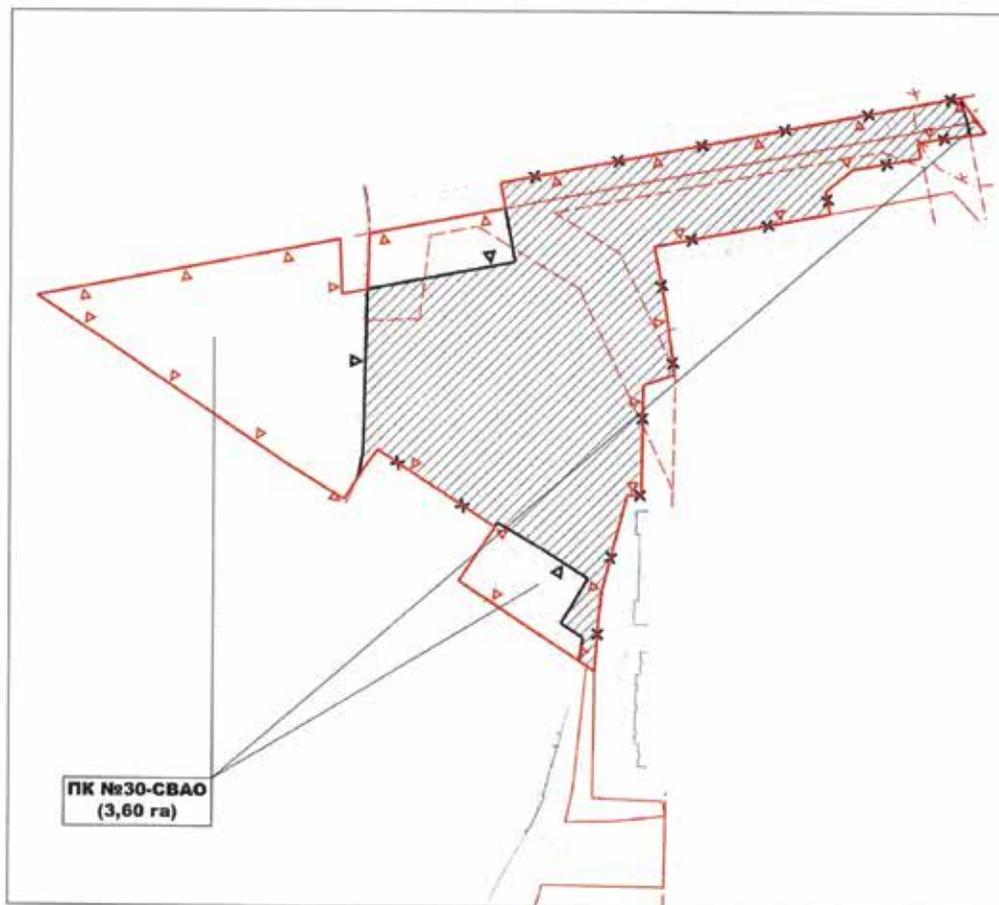


ПК №30-СВАО  
(3,60 га)

**УСЛОВНЫЕ ОБОЗНАЧЕНИЯ**

- Границы особо охраняемой природной территории
- Границы объектов природного комплекса города Москвы
- Красные линии улично-дорожной сети
- Границы линий градостроительного регулирования и технических зон
- Границы береговых полос
- Границы водоохранных зон
- устанавливаемые границы объекта природного комплекса
- отменяемые границы объекта природного комплекса
- участок территории, исключаемый из состава объекта ПК №30-СВАО, площадью 6,55 га

Приложение 7  
к постановлению Правительства Москвы  
от 18 июня 2020 г. № 837-ПП

Схема границ объекта природного комплекса № 31а Северо-Восточного административного округа города Москвы  
«Долина р.Чермянки»

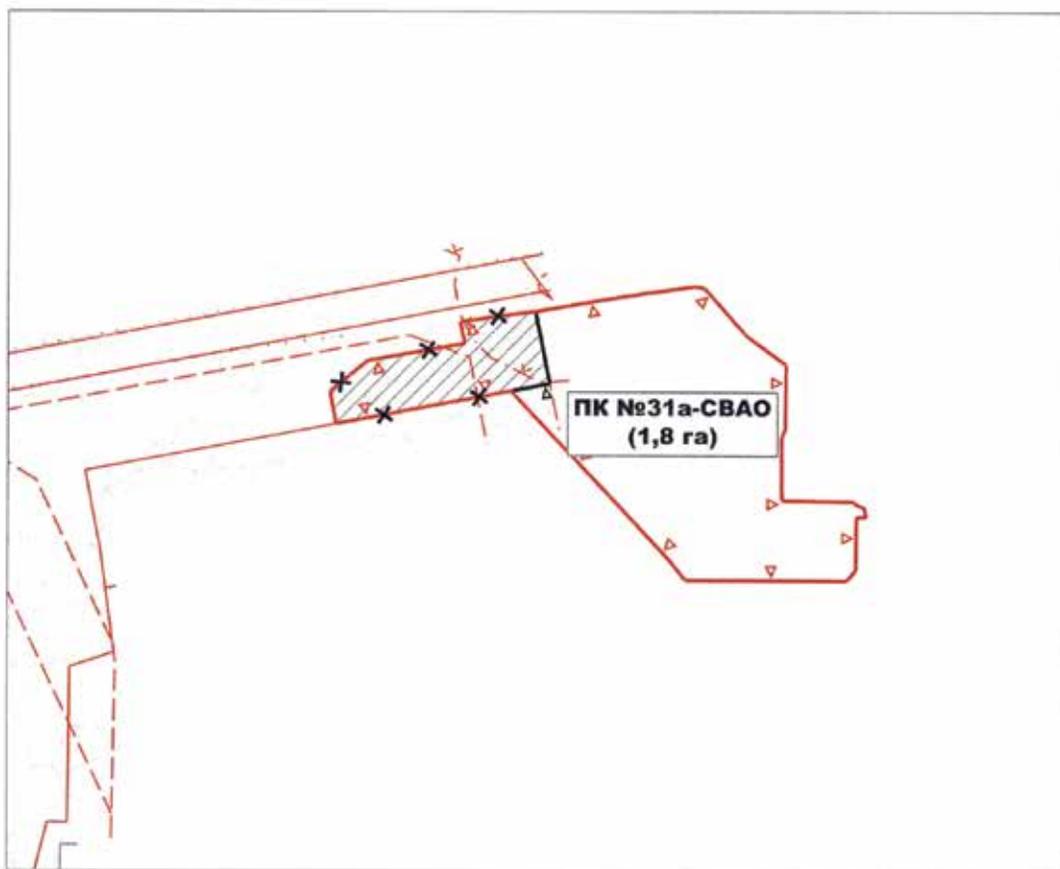


**УСЛОВНЫЕ ОБОЗНАЧЕНИЯ**

-  Границы особо охраняемой природной территории
-  Границы объектов природного комплекса города Москвы
-  Красные линии улично-дорожной сети
-  Границы линий градостроительного регулирования и технических зон
-  Границы береговых полос
-  Границы водоохранных зон
-  устанавливаемые границы объекта природного комплекса
-  отменяемые границы объекта природного комплекса
-  участок территории, исключаемый из состава объекта ПК №31а-СВАО, общей площадью 0,39 га

Приложение 8  
к постановлению Правительства Москвы  
от 18 июня 2020 г. № 837-ПП

Схема границ объекта природного комплекса № 54 Северо-Восточного административного округа  
города Москвы «Хлебниковский (Лианозовский) лесопарк между Череповецкой ул.  
и Савеловским направлением Московской железной дороги»

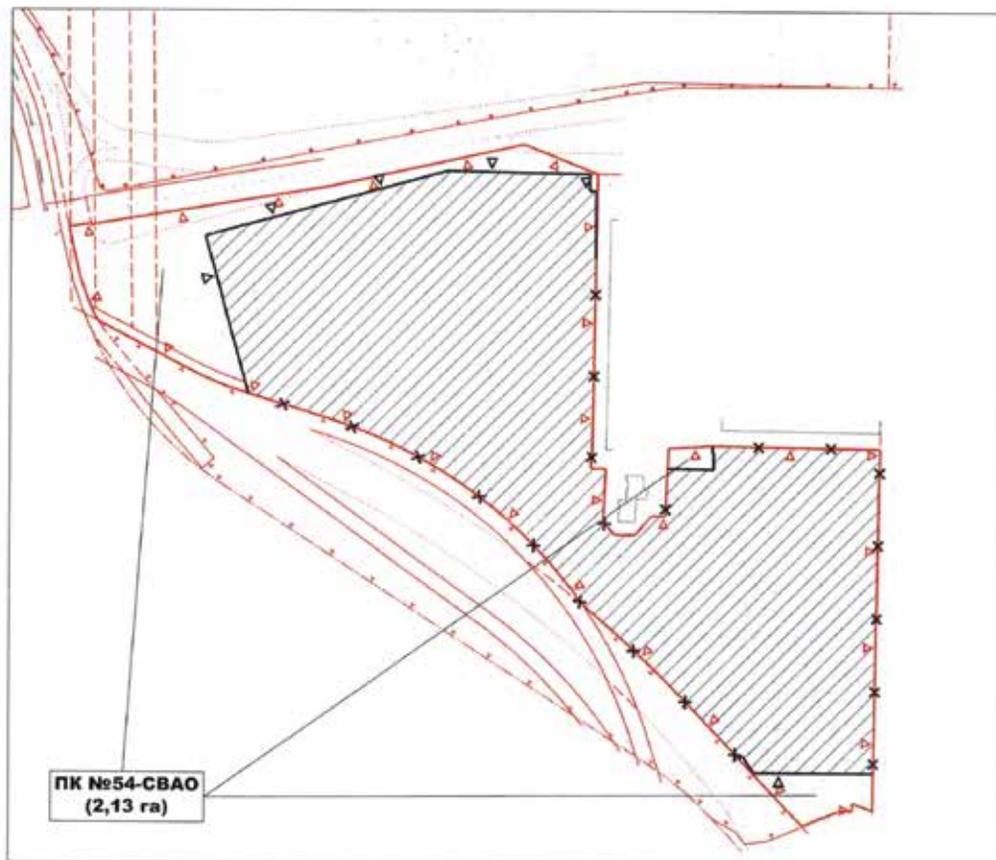

**УСЛОВНЫЕ ОБОЗНАЧЕНИЯ**

- Границы особо охраняемой природной территории
- Границы объектов природного комплекса города Москвы
- Красные линии улично-дорожной сети
- Границы зон градостроительного регулирования и технических зон
- Границы береговых полос
- Границы водоохранных зон
- устанавливаемые границы объекта природного комплекса
- отменяемые границы объекта природного комплекса
- участок территории, исключаемый из состава объекта ПК №54-СВАО, площадью 11,97 га

Приложение 9  
к постановлению Правительства Москвы  
от 18 июня 2020 г. № 837-ПП

Внесение изменений в приложение 1 к постановлению Правительства Москвы от 19 января 1999 г. № 38

**ПЕРЕЧЕНЬ ТЕРРИТОРИЙ ПРИРОДНОГО КОМПЛЕКСА Г. МОСКВЫ**  
(кроме особо охраняемых природных территорий и объектов Природного комплекса  
Центрального административного округа)

№ объекта	Наименование объекта Природного комплекса	Режим регулирования градостроительной деятельности	Площадь**, га
1	2	3	4
<b>СЕВЕРО-ВОСТОЧНЫЙ АО</b>			
27	Хлебниковский (Лианозовский) лесопарк	Озелененная территория общего пользования	10,29
30	Парк у поселка им. Ларина	Озелененная территория общего пользования	3,6
31а	Долина р. Чермянки	Озелененная территория специального назначения	2,16
54	Хлебниковский (Лианозовский) лесопарк между Череповецкой ул. и Савеловским направлением Московской железной дороги	Озелененная территория общего пользования	2,13

**ОБ УТВЕРЖДЕНИИ ПРОЕКТА ПЛАНИРОВКИ ТЕРРИТОРИИ ЛИНЕЙНЫХ ОБЪЕКТОВ —  
УЛИЧНО-ДОРОЖНАЯ СЕТЬ ВБЛИЗИ СЕЛА ОСТАФЬЕВО ПОСЕЛЕНИЯ  
РЯЗАНОВСКОЕ ГОРОДА МОСКВЫ**

**Постановление Правительства Москвы от 18 июня 2020 года № 838-ПП**

В соответствии с Градостроительным кодексом Российской Федерации, постановлением Правительства Российской Федерации от 12 мая 2017 г. № 564 «Об утверждении Положения о составе и содержании проектов планировки территории, предусматривающих размещение одного или нескольких линейных объектов», Законом города Москвы от 25 июня 2008 г. № 28 «Градостроительный кодекс города Москвы» **Правительство Москвы постановляет:**

1. Утвердить проект планировки территории линейных объектов — улично дорожная сеть вблизи села

Остафьево поселения Рязановское города Москвы (приложение).

2. Контроль за выполнением настоящего постановления возложить на заместителя Мэра Москвы в Правительстве Москвы по вопросам градостроительной политики и строительства Бочкарева А. Ю.

Мэр Москвы **С. С. Собянин**

Приложение  
к постановлению Правительства Москвы  
от 18 июня 2020 г. № 838-ПП

**Проект планировки территории линейных объектов — улично-дорожная сеть вблизи села  
Остафьево поселения Рязановское города Москвы**



**1. Графическая часть**

1.1. "Чертеж красных линий" и перечень координат характерных точек красных линий  
 1.1.1. "Чертеж красных линий"

Лист 1 из 13  
 поселение Рязановское города Москвы

Масштаб 1:2000

- Условные обозначения
- границы подготовки проекта планировки территории
  - № номера характерных точек красных линий
  - Линии градостроительного регулирования
  - устанавливаемые красные линии улицы - дорожной сети

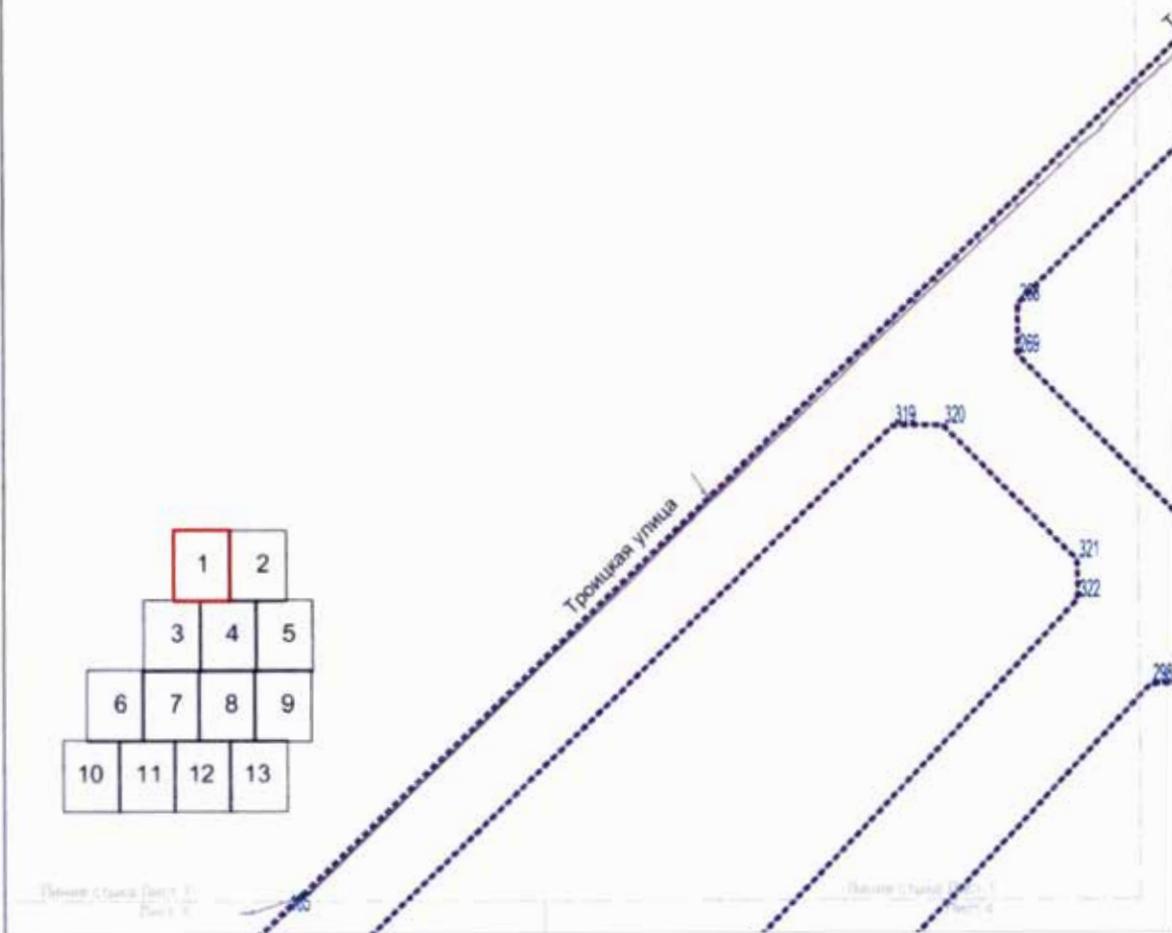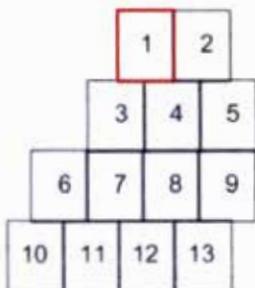



Лист 1 из 13  
 Лист 1

Лист 1 из 13  
 Лист 1

Лист 2 из 13  
поселение Рязановское города Москвы


Масштаб 1:2000

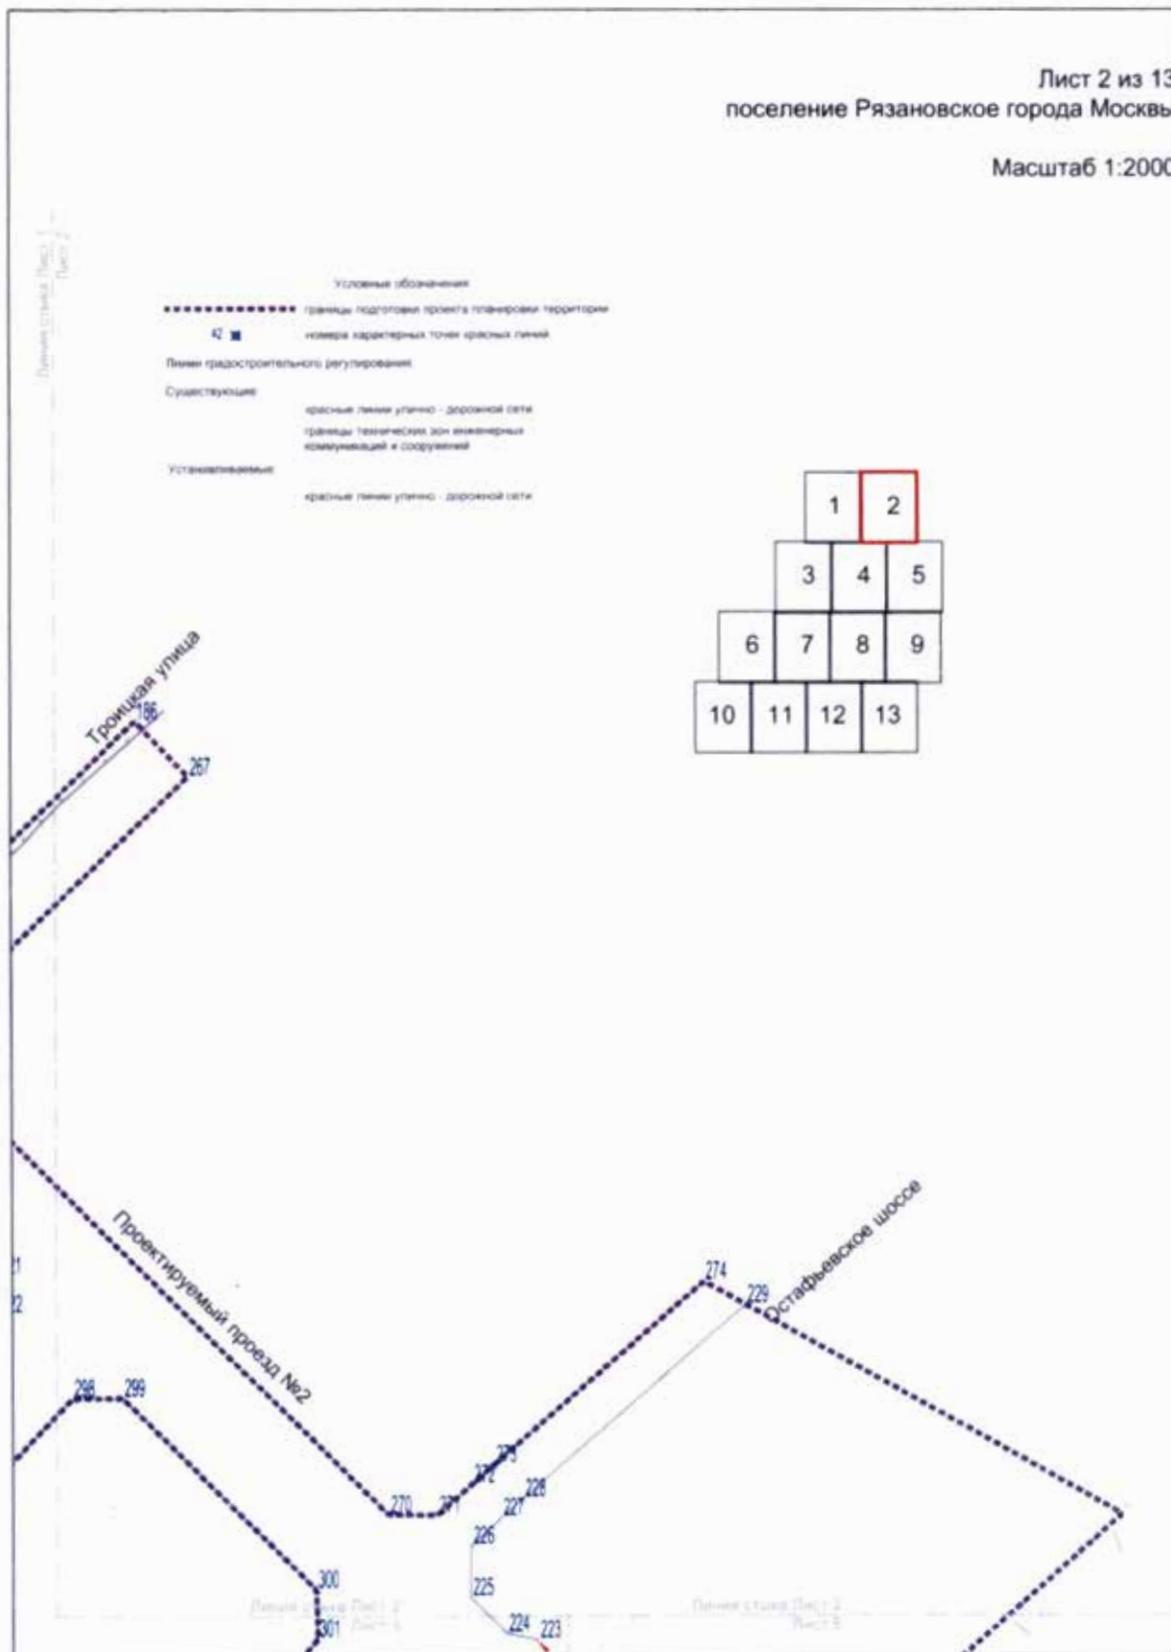

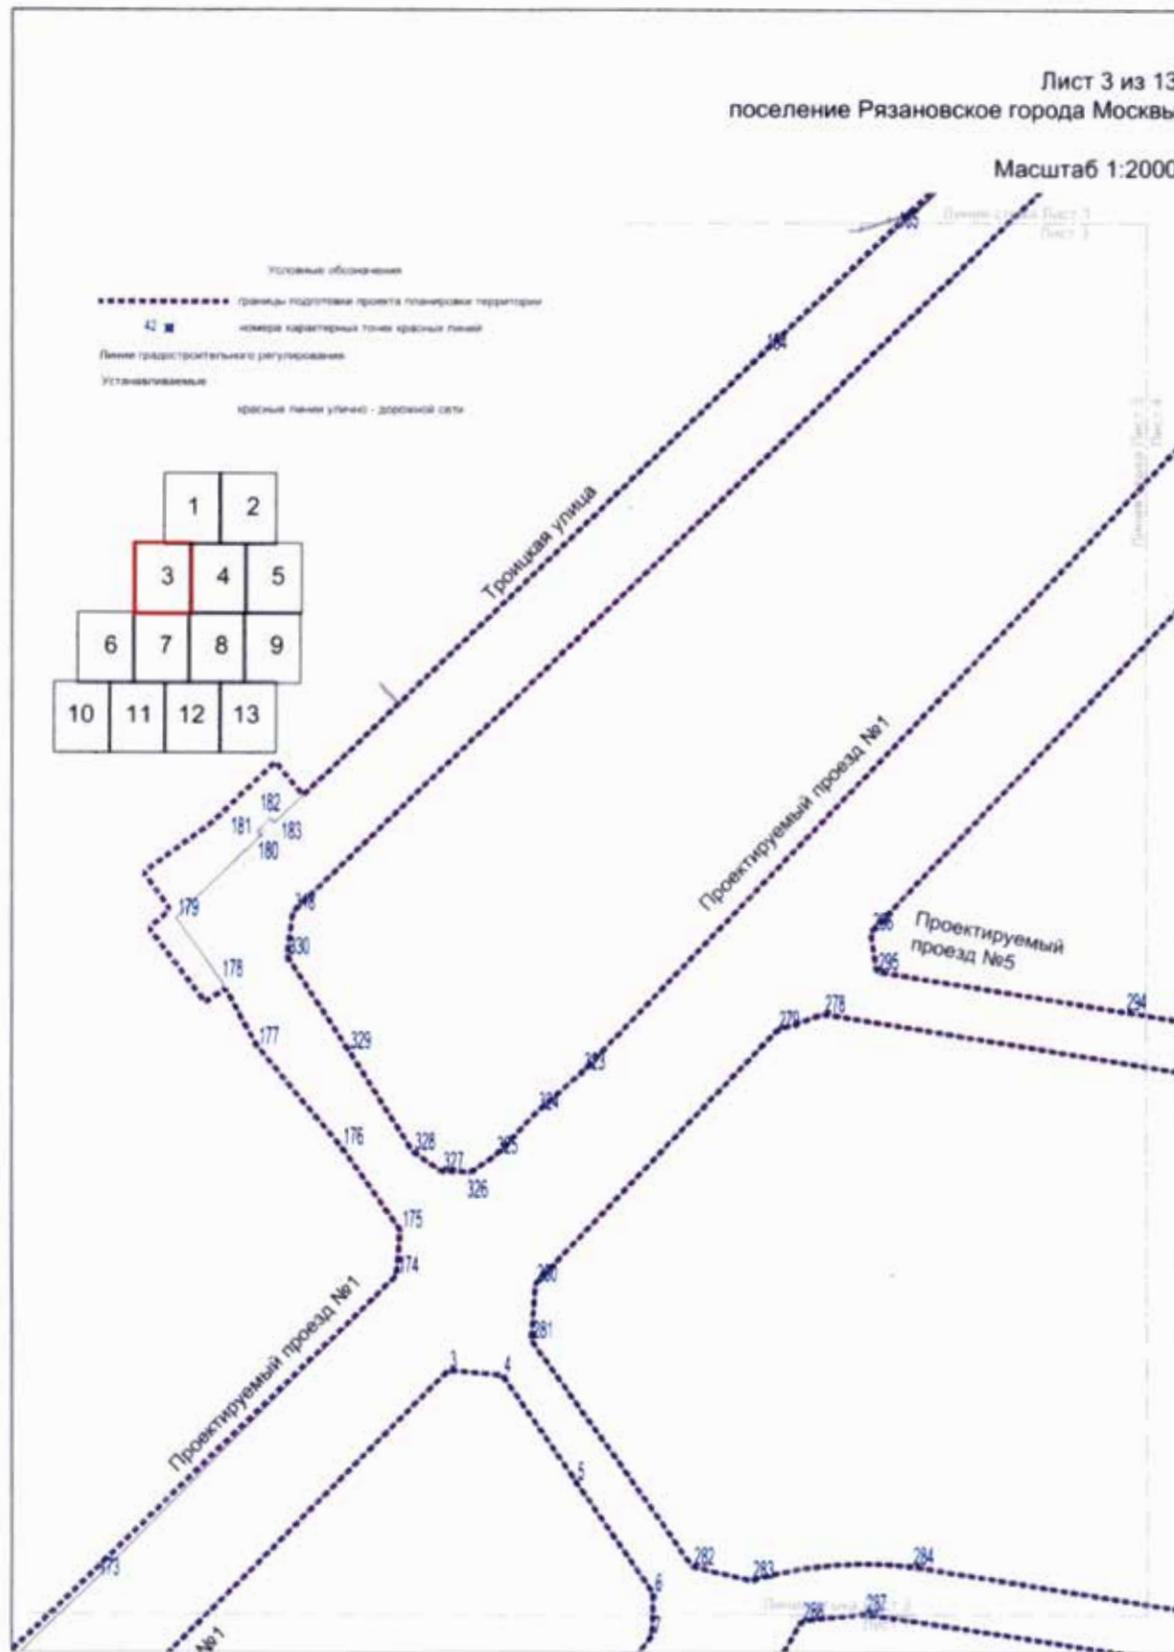


Лист 4 из 13  
поселение Рязановское города Москвы

Масштаб 1:2000

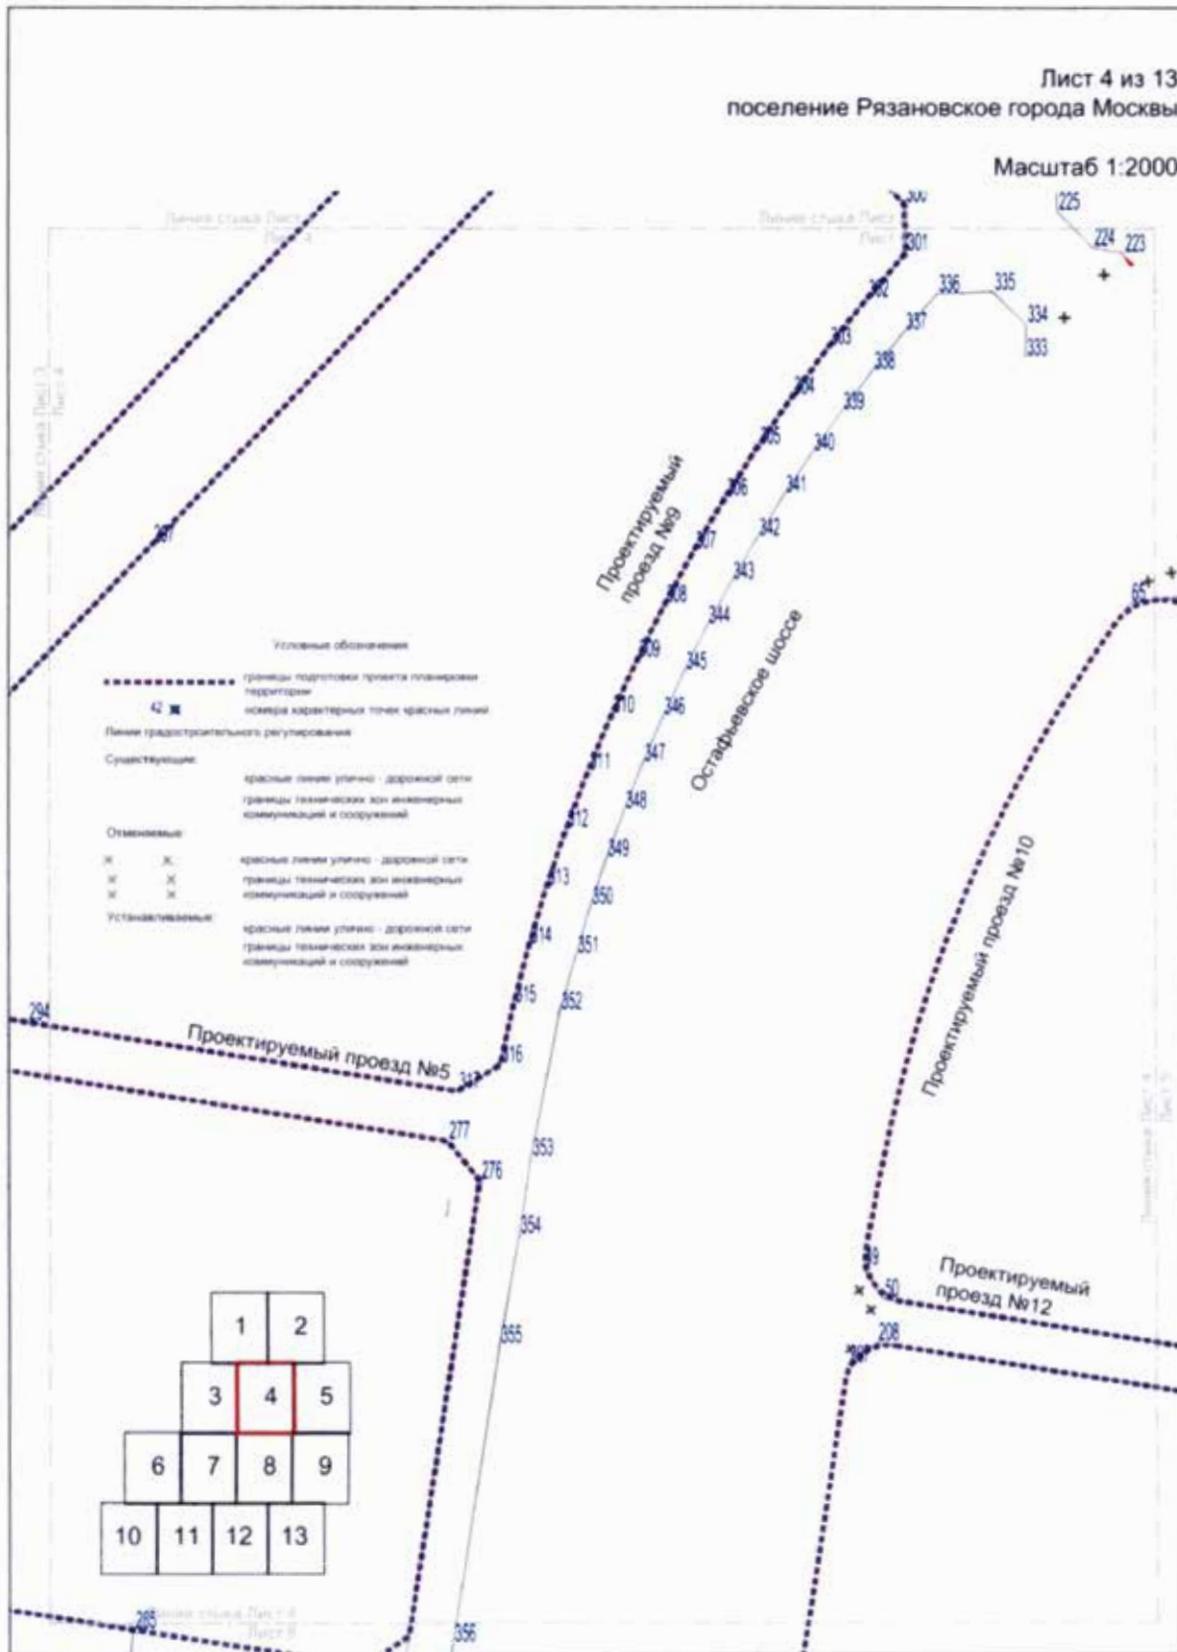


Лист 5 из 13  
поселение Рязановское города Москвы


Масштаб 1:2000

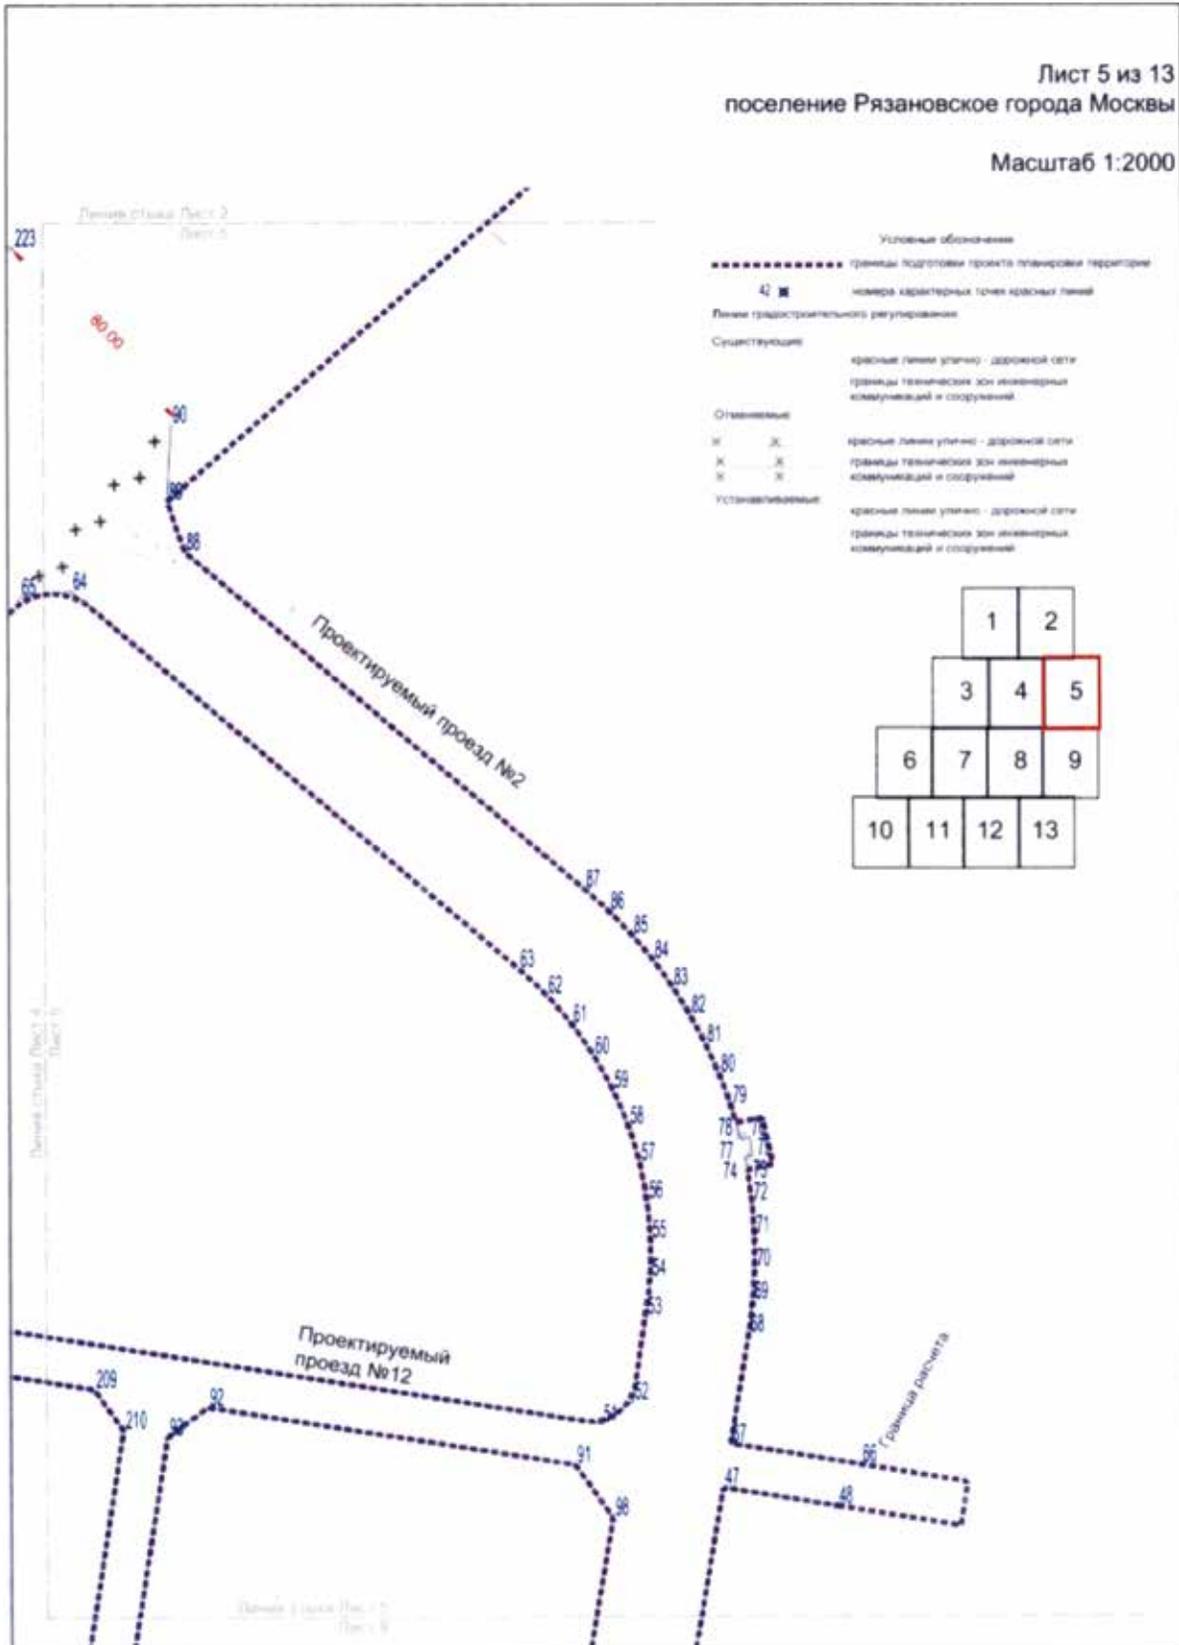


Лист 6 из 13  
поселение Рязановское города Москвы

Масштаб 1:2000

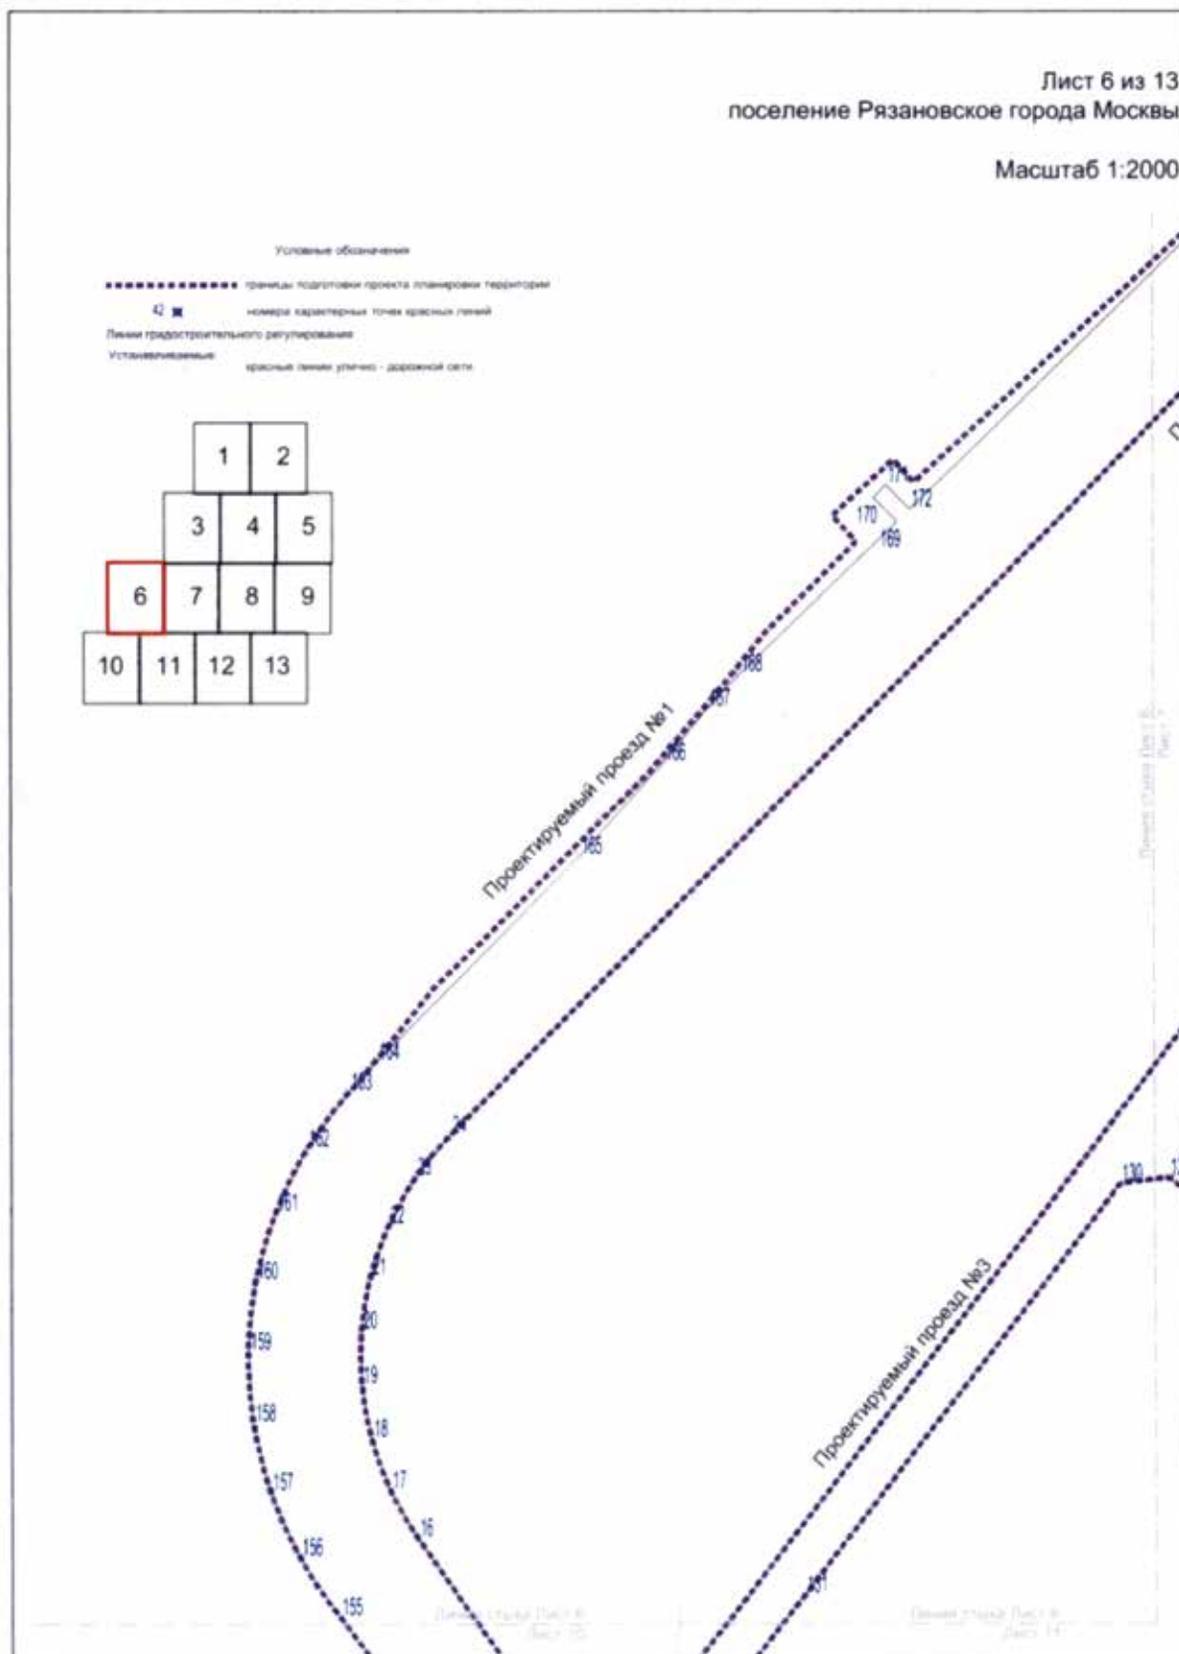

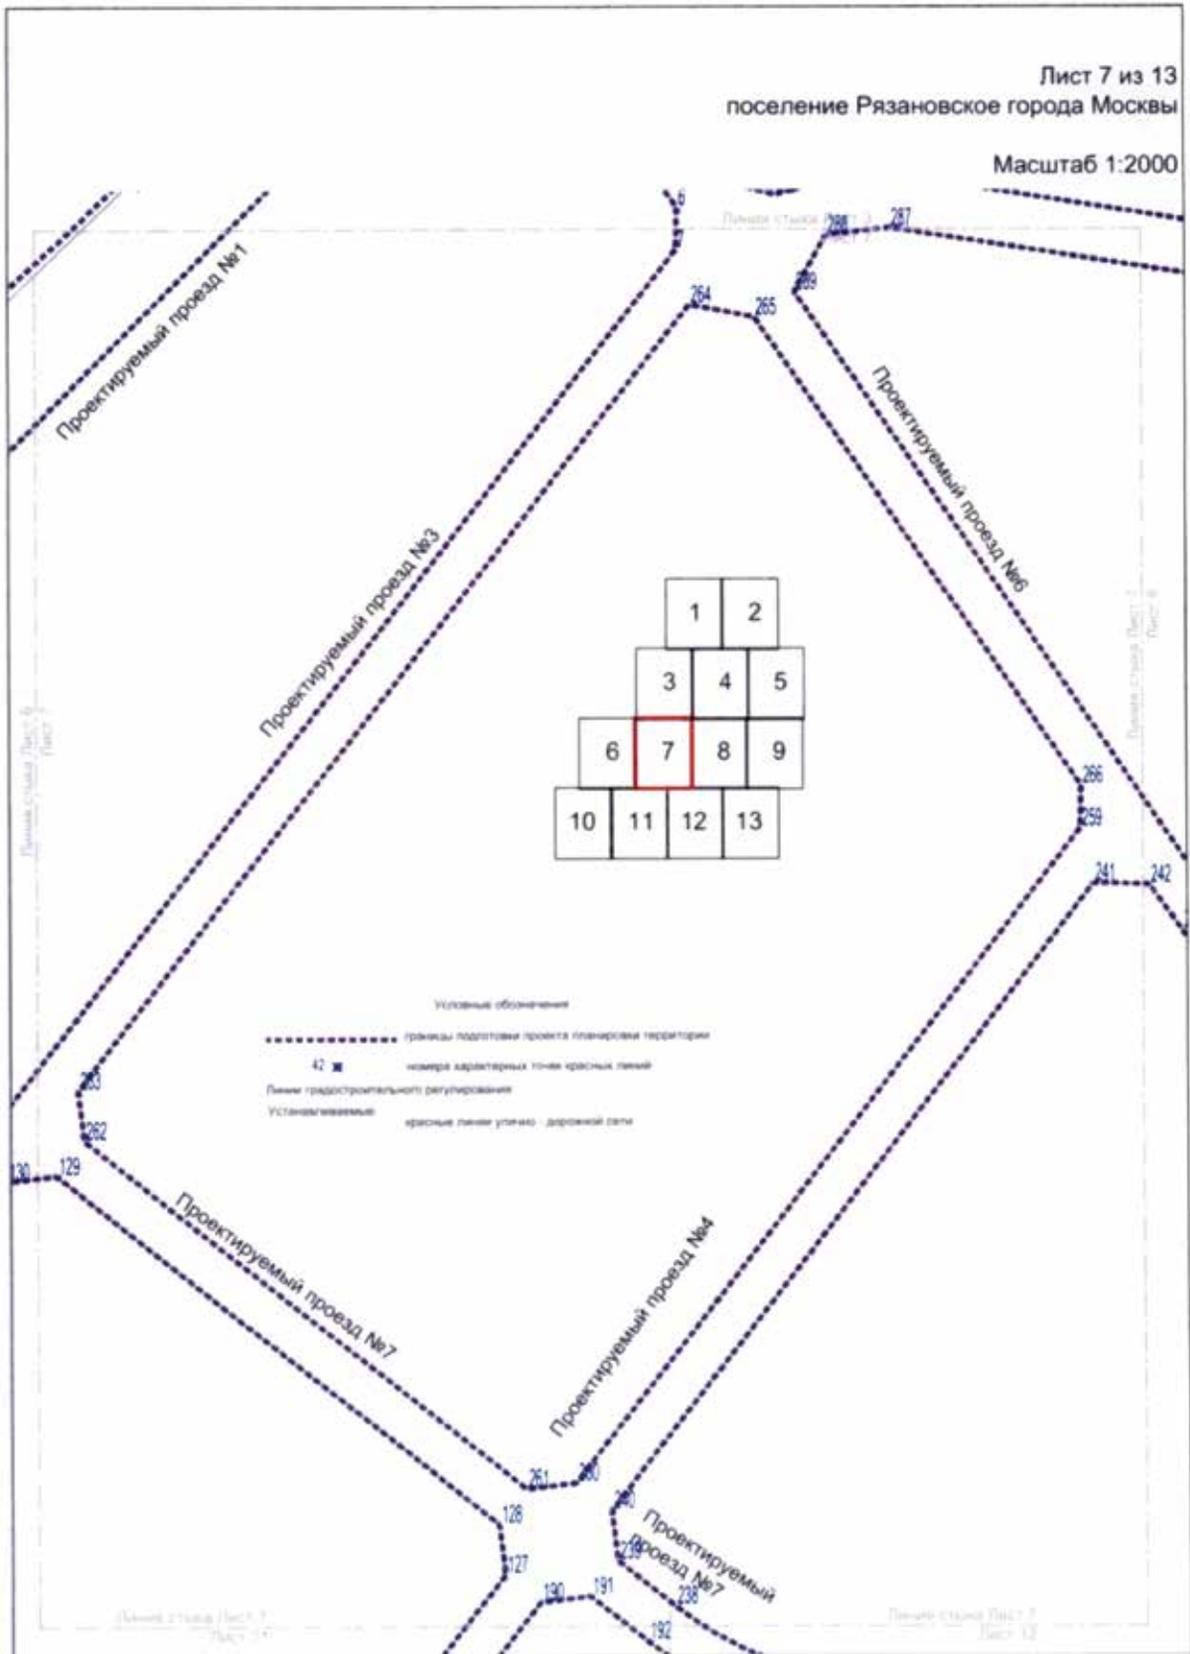


Лист 8 из 13  
поселение Рязановское города Москвы  
Масштаб 1:2000

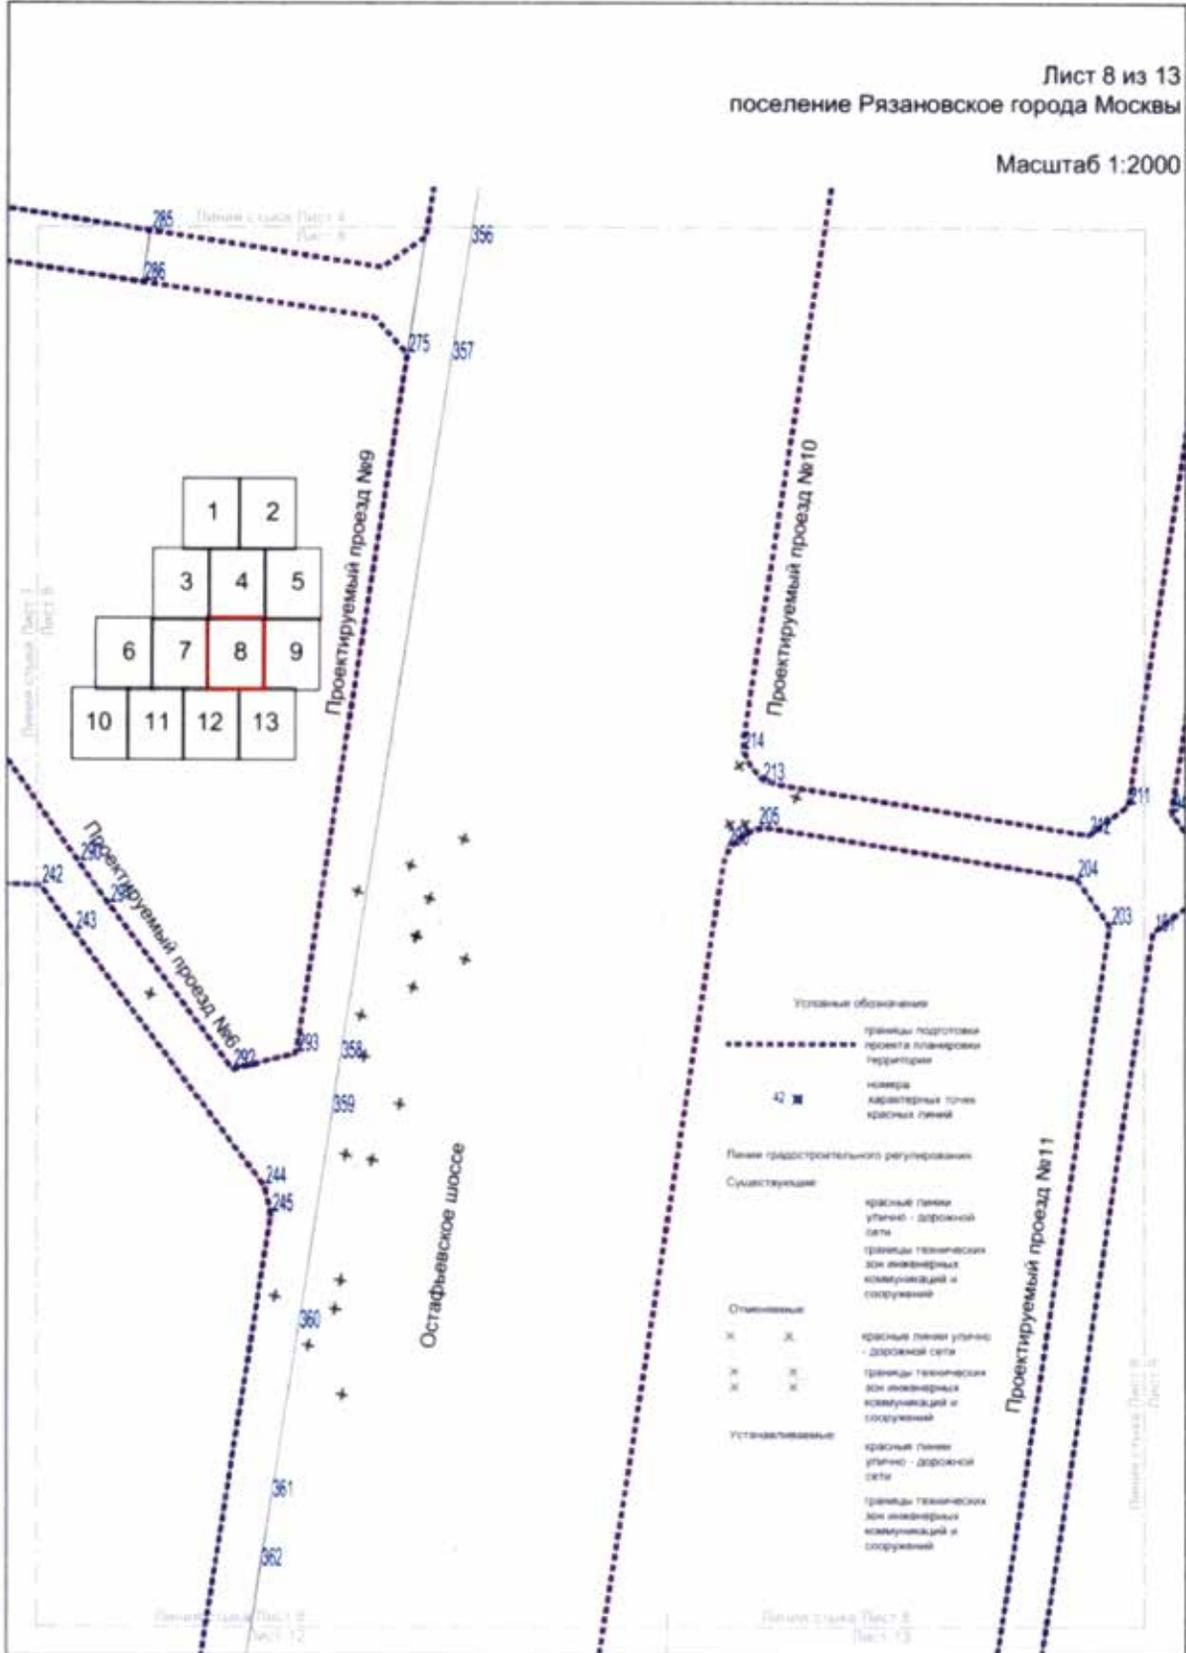



Лист 9 из 13  
поселение Рязановское города Москвы

Масштаб 1:2000

		1	2	
		3	4	5
	6	7	8	9
10	11	12	13	

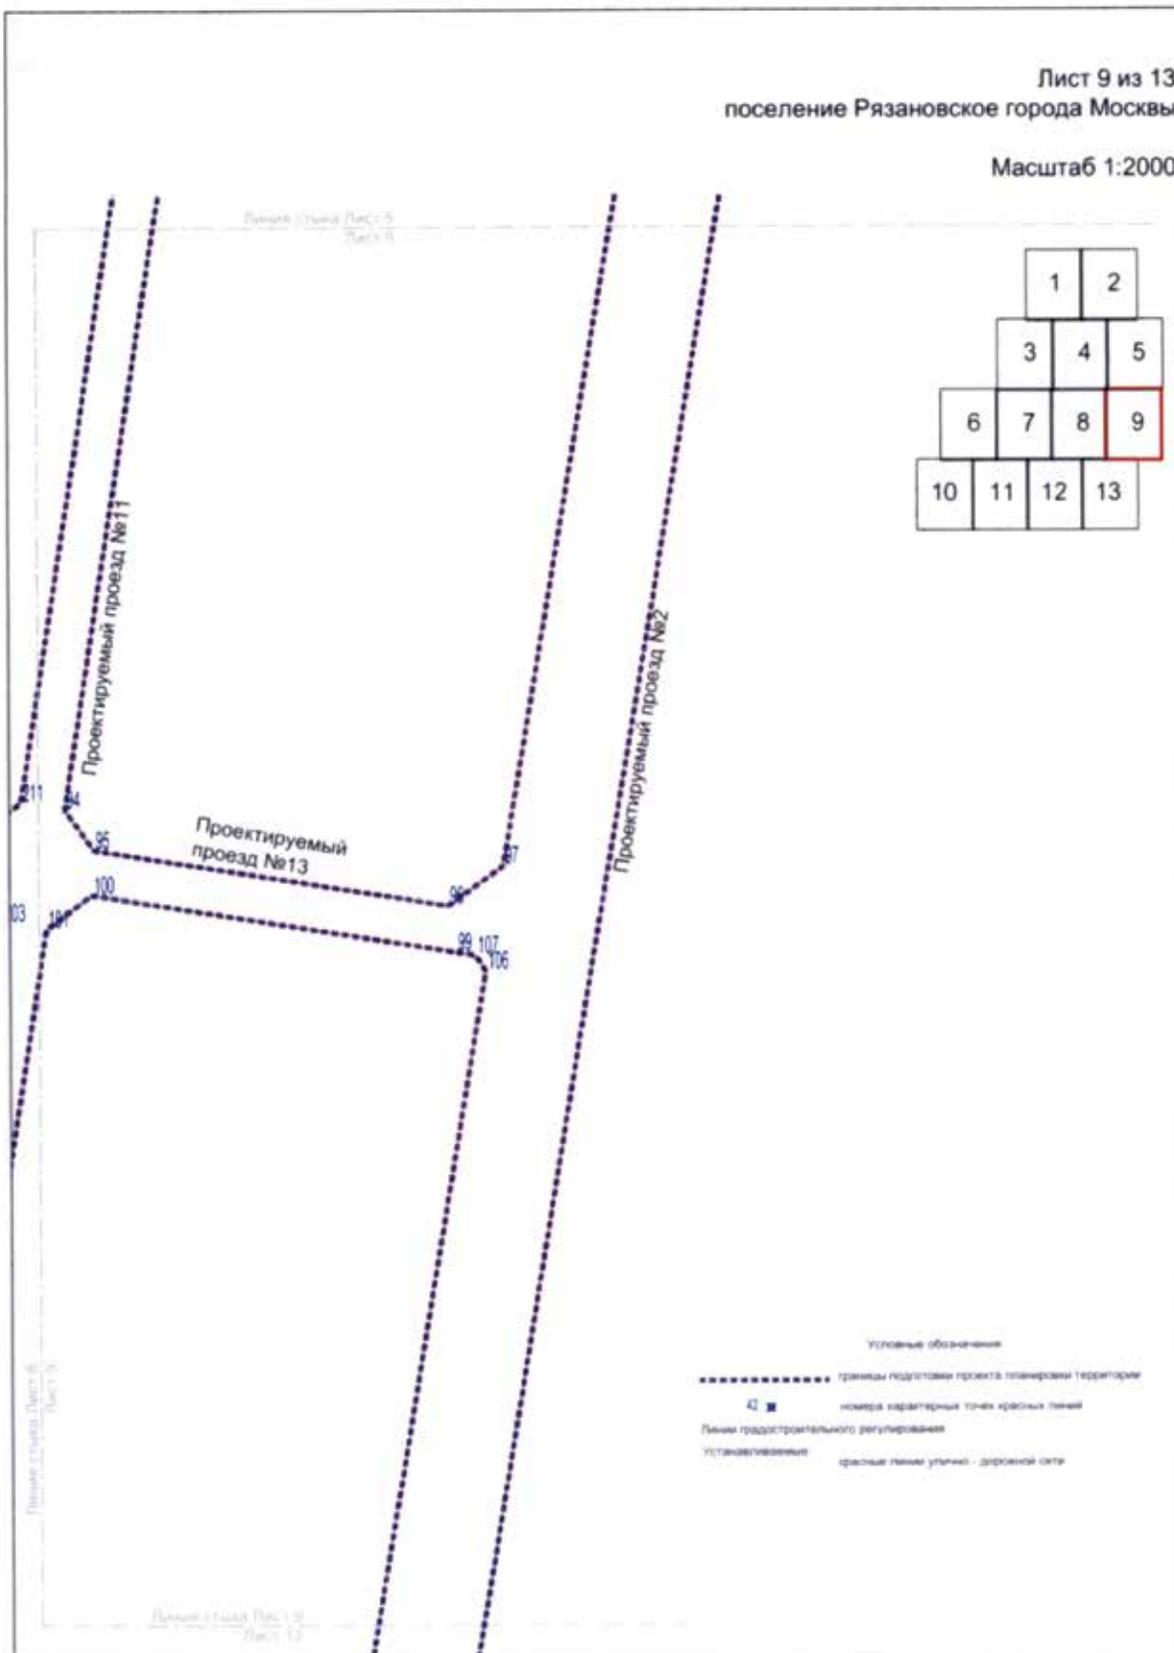


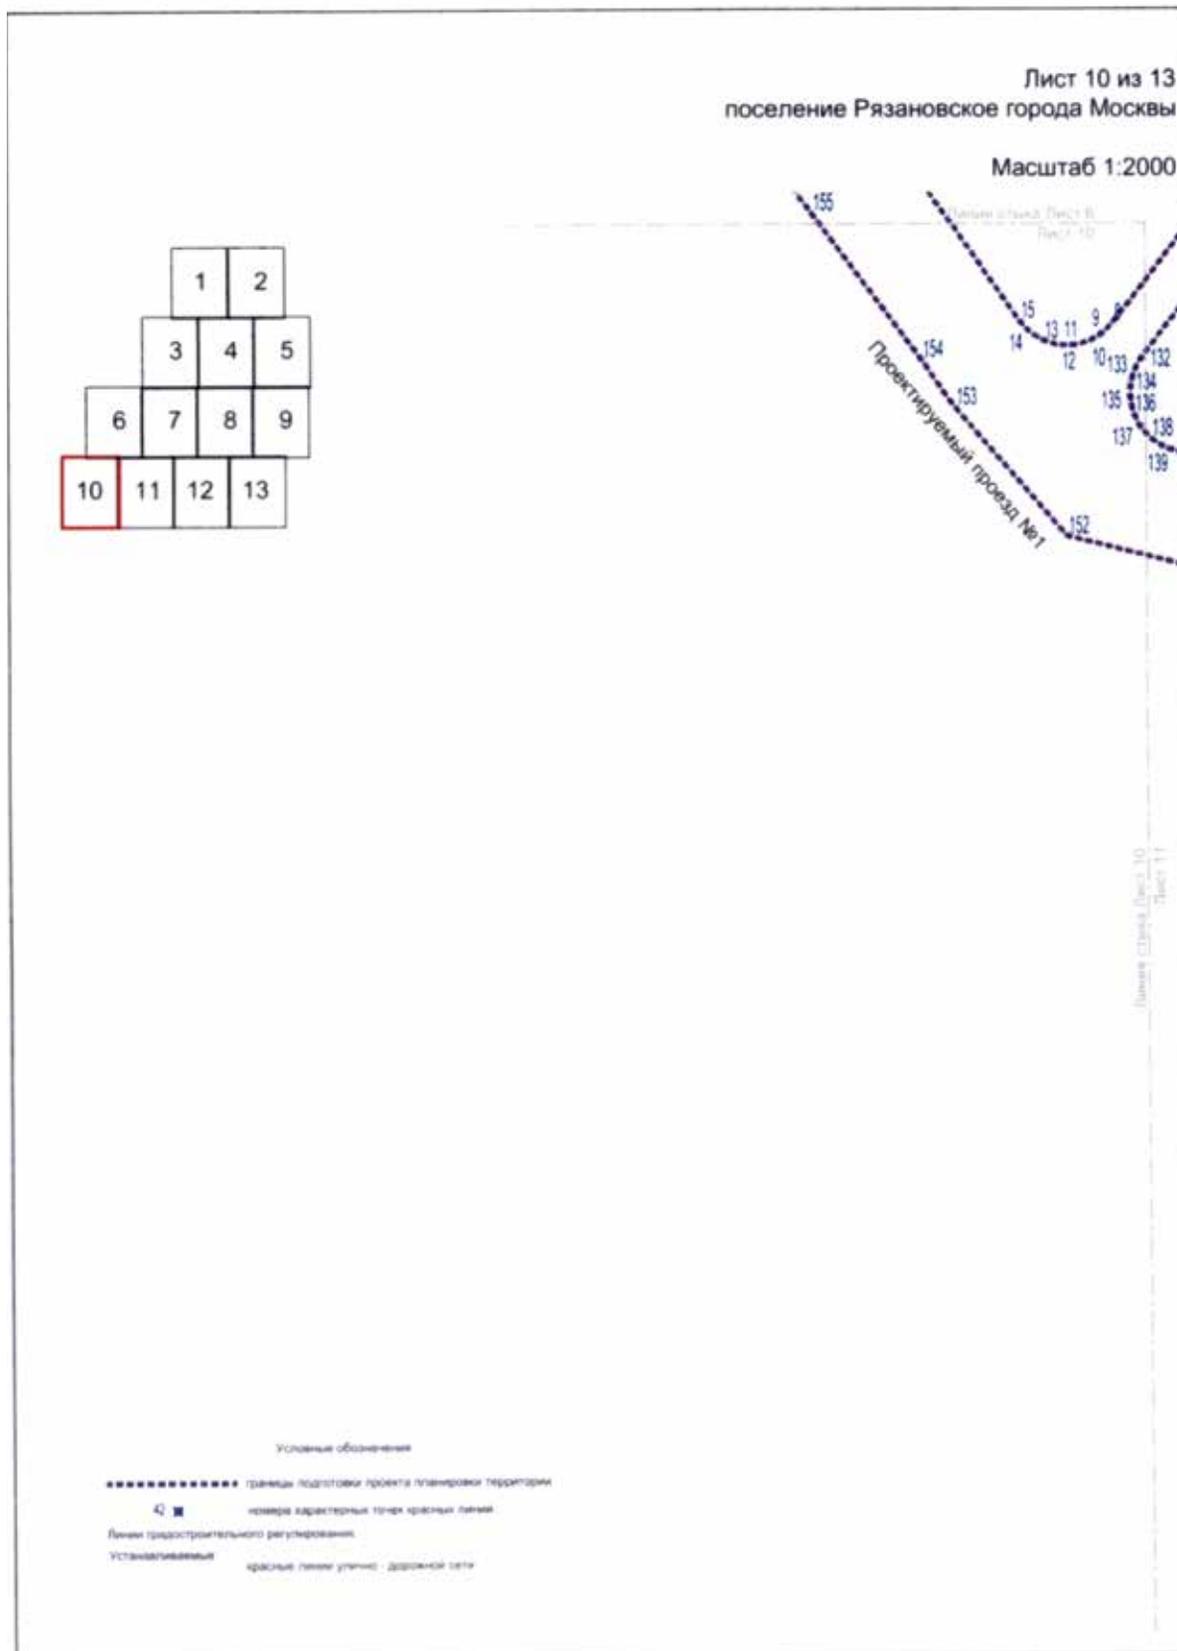

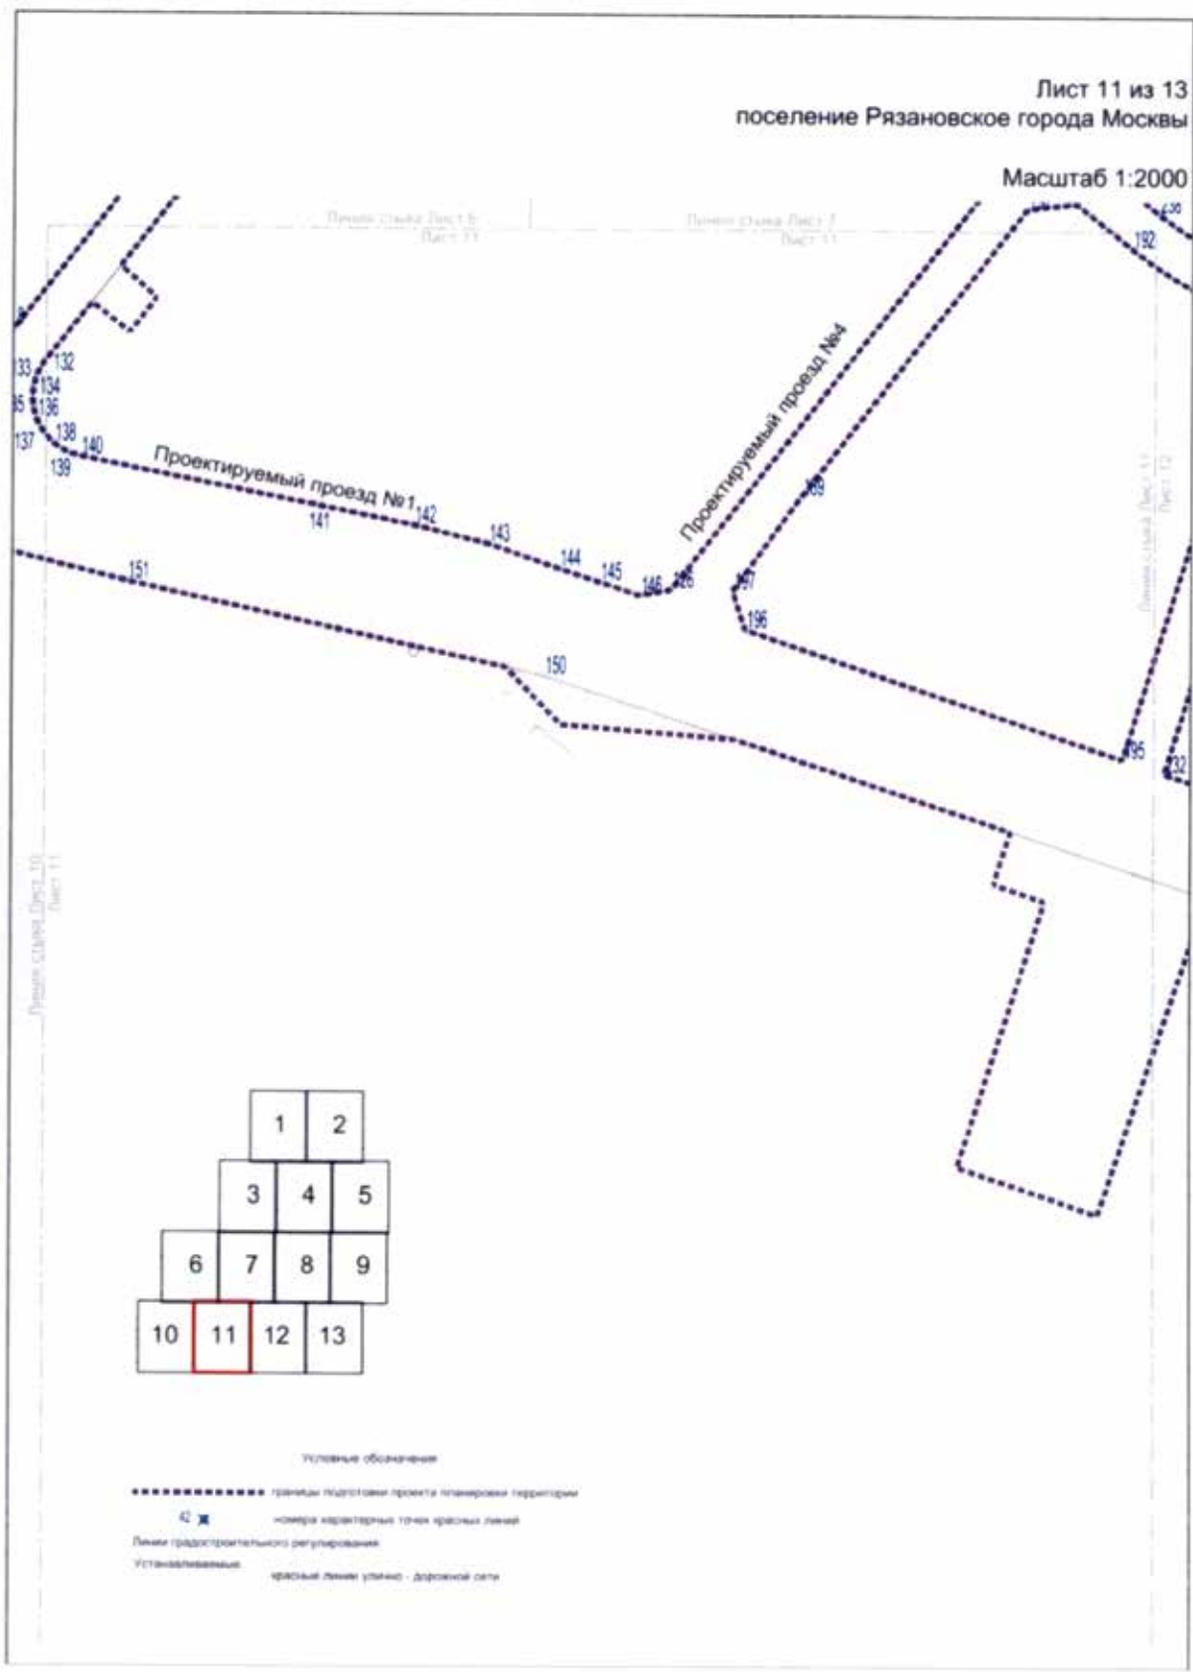


Лист 12 из 13  
поселение Рязановское города Москвы

Масштаб 1:2000

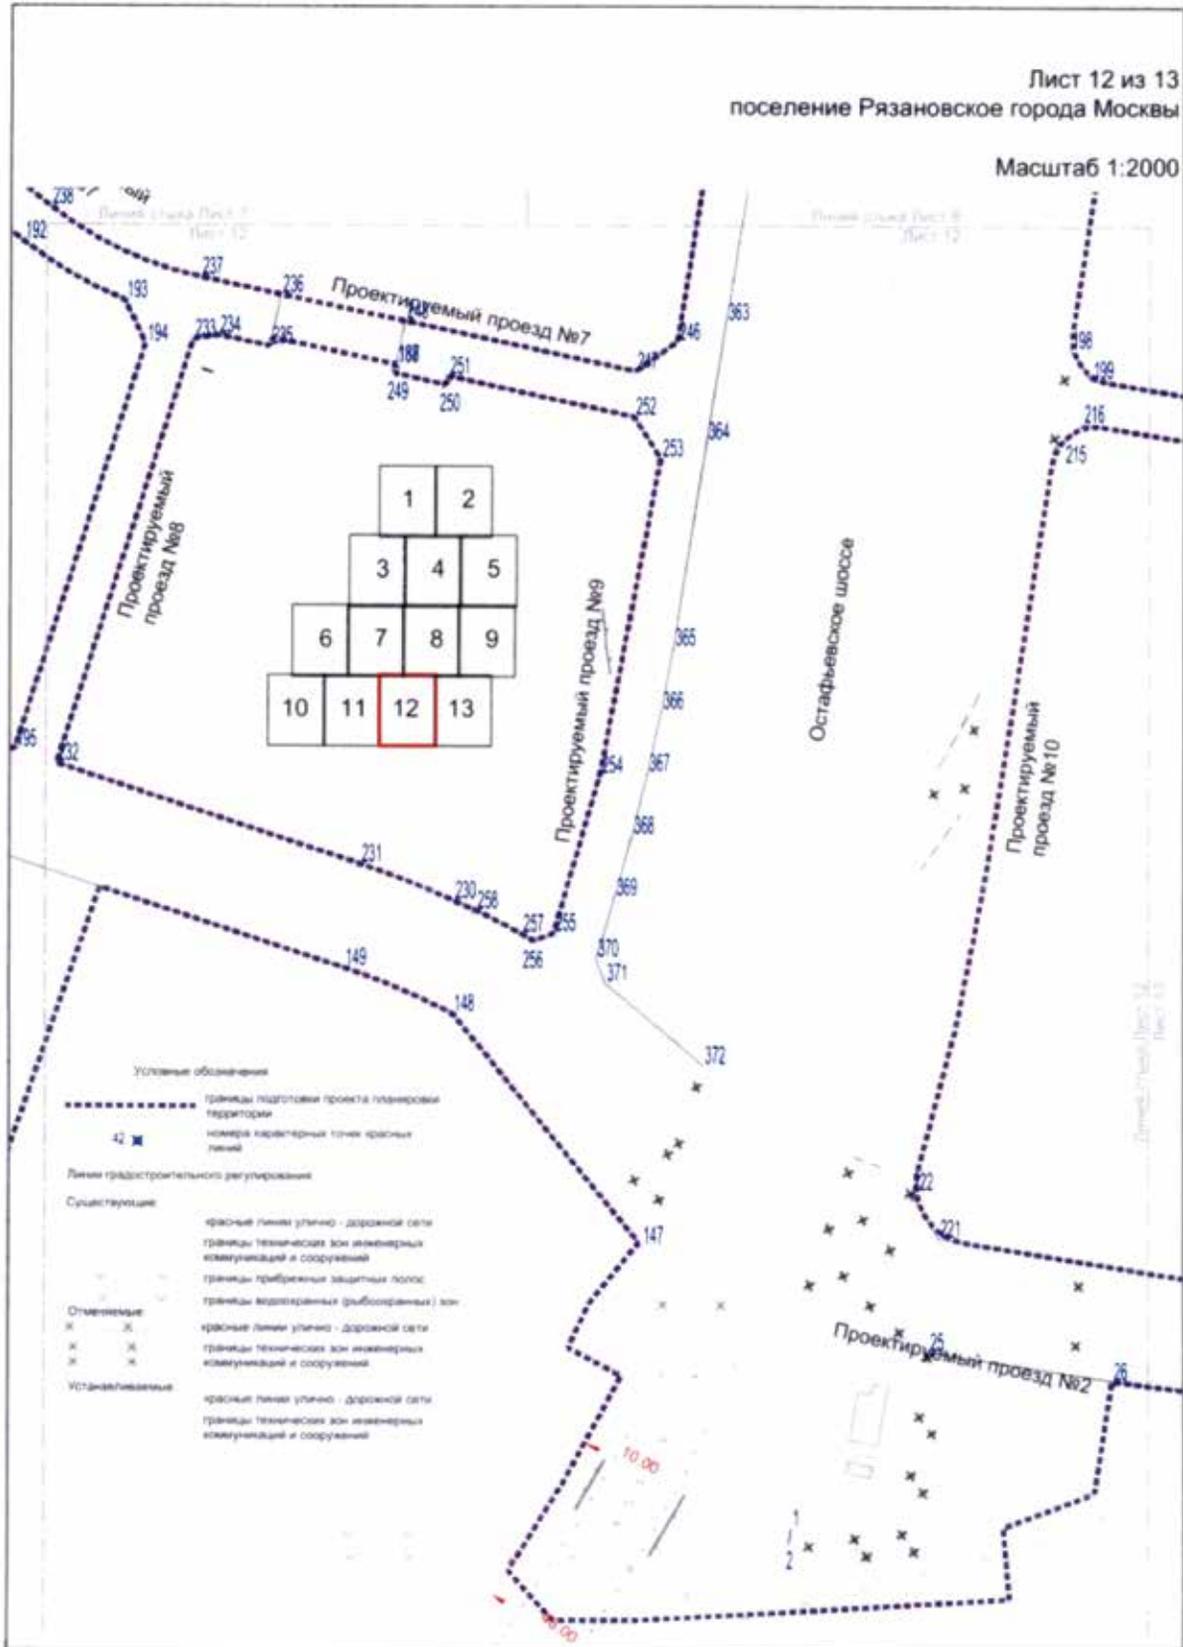

Лист 13 из 13  
поселение Рязановское города Москвы

Масштаб 1:2000

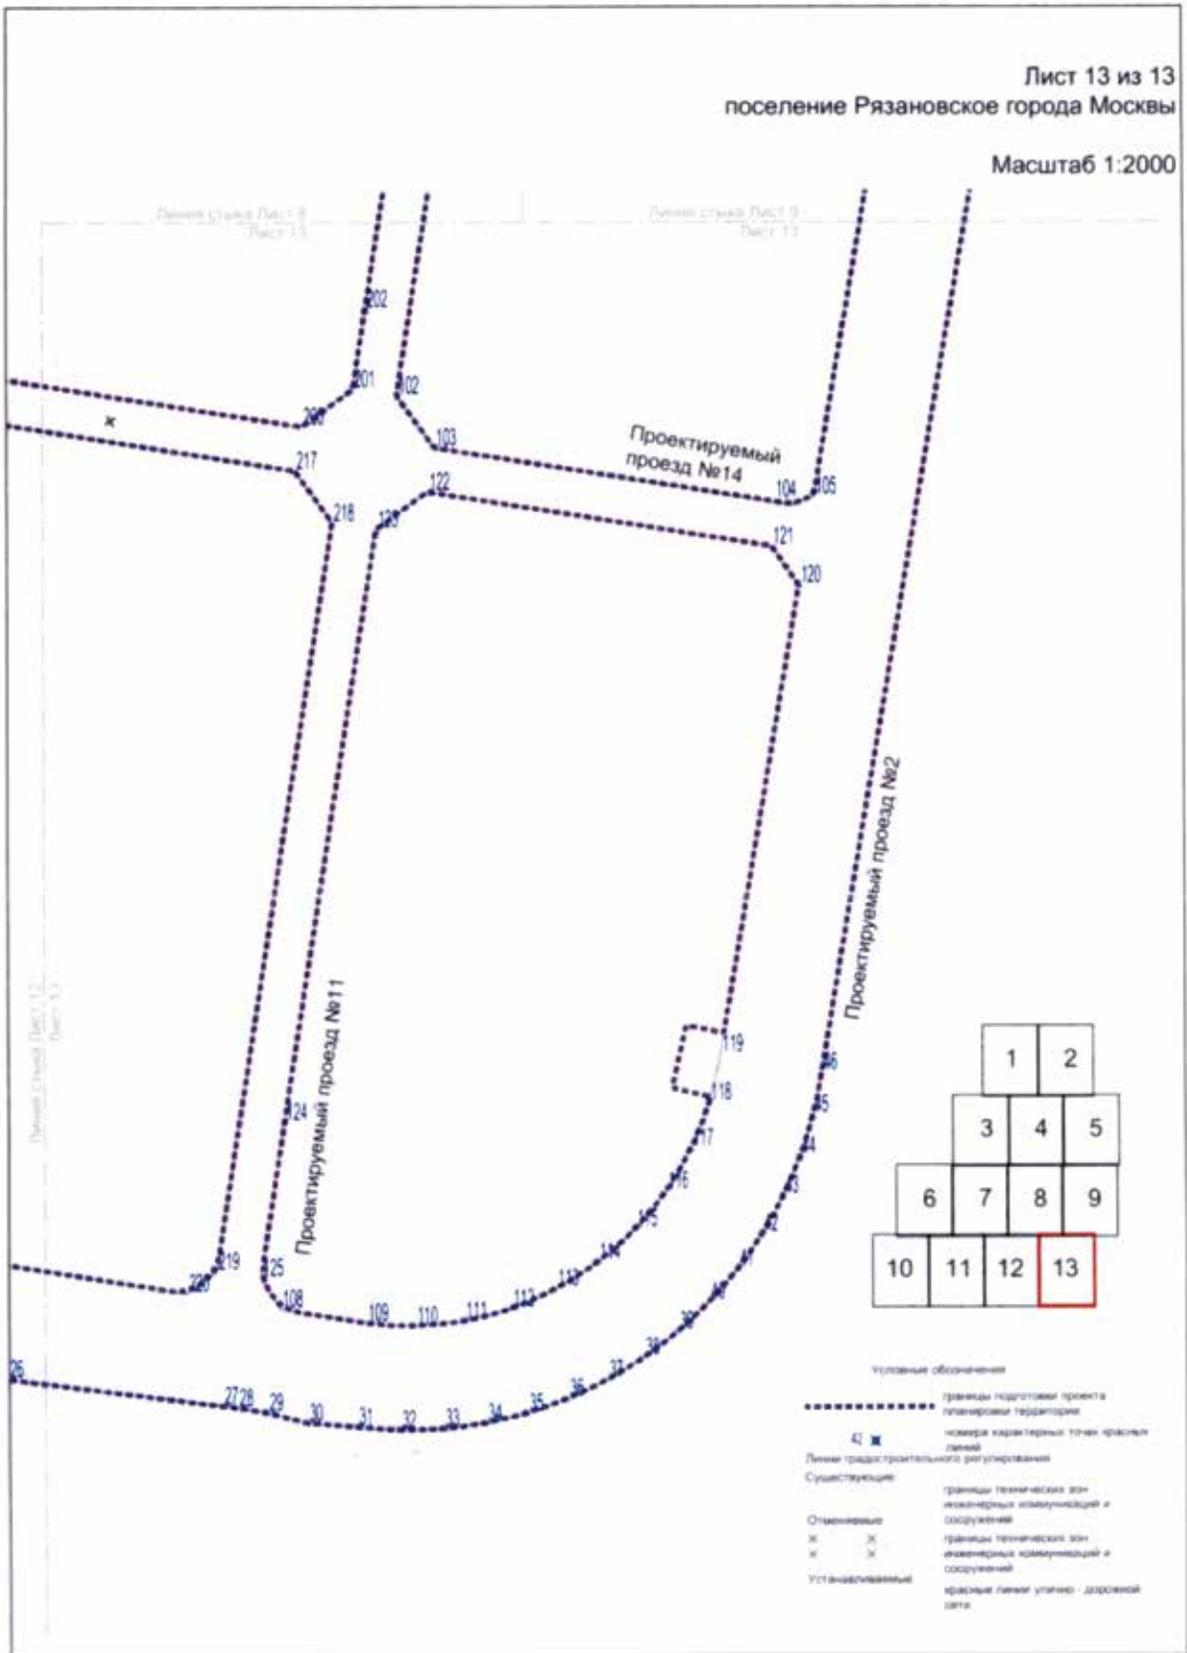

## 1.1.2. Перечень координат характерных точек красных линий

№ точки	Координаты точек (Московская система координат)	
	X	Y
1	1474.42	-19601.72
2	1473.62	-19606.65
3	1155.56	-18612.72
4	1173.88	-18614.31
5	1198.95	-18650.10
6	1225.06	-18687.38
7	1224.67	-18701.68
8	835.05	-19197.34
9	831.25	-19201.04
10	826.62	-19203.61
11	821.47	-19204.87
12	816.18	-19204.73
13	811.10	-19203.21
14	806.60	-19200.42
15	803.00	-19196.54
16	758.36	-19133.46
17	749.11	-19117.60
18	742.76	-19100.36
19	739.51	-19082.29
20	739.45	-19063.92
21	742.60	-19045.83
22	748.86	-19028.56
23	758.02	-19012.65
24	769.82	-18998.57
25	1521.33	-19542.39
26	1584.09	-19551.88
27	1656.64	-19560.81
28	1661.59	-19561.59
29	1671.62	-19563.16
30	1685.09	-19566.69
31	1701.86	-19568.01
32	1716.38	-19569.09
33	1730.93	-19568.68
34	1745.36	-19566.78
35	1759.53	-19563.41

№ точки	Координаты точек (Московская система координат)	
	X	Y
36	1773.27	-19558.61
37	1786.45	-19552.42
38	1798.93	-19544.92
39	1810.57	-19536.18
40	1821.26	-19526.30
41	1830.88	-19515.37
42	1839.33	-19503.52
43	1846.52	-19490.86
44	1852.38	-19477.53
45	1856.85	-19463.68
46	1859.87	-19449.43
47	1997.49	-18650.31
48	2036.17	-18656.41
49	1669.40	-18573.87
50	1676.26	-18584.48
51	1956.69	-18628.69
52	1967.09	-18621.33
53	1971.91	-18592.64
54	1973.45	-18579.72
55	1973.64	-18566.72
56	1972.47	-18553.76
57	1969.97	-18541.00
58	1966.15	-18528.56
59	1961.06	-18516.59
60	1954.75	-18505.22
61	1947.30	-18494.56
62	1938.78	-18484.73
63	1929.28	-18475.84
64	1778.21	-18348.52
65	1760.97	-18350.43
66	2044.51	-18642.54
67	2000.04	-18635.53
68	2006.40	-18598.58
69	2007.91	-18587.58
70	2008.64	-18576.50

№ точки	Координаты точек (Московская система координат)	
	X	Y
71	2008.61	-18565.40
72	2007.81	-18554.32
73	2006.24	-18543.33
74	2005.48	-18539.34
75	2008.04	-18538.60
76	2007.18	-18532.66
77	2004.07	-18533.11
78	2003.91	-18532.48
79	2000.84	-18521.81
80	1997.03	-18511.38
81	1992.51	-18501.24
82	1987.30	-18491.44
83	1981.42	-18482.02
84	1974.90	-18473.04
85	1967.77	-18464.52
86	1960.07	-18456.52
87	1951.84	-18449.08
88	1816.77	-18335.24
89	1810.71	-18318.16
90	1812.18	-18292.39
91	1947.63	-18642.45
92	1823.51	-18622.88
93	1809.79	-18632.86
94	1768.99	-18890.57
95	1778.96	-18904.30
96	1898.62	-18923.24
97	1917.27	-18909.91
98	1960.28	-18660.15
99	1901.23	-18938.85
100	1778.09	-18919.35
101	1762.62	-18930.77
102	1716.58	-19221.60
103	1729.22	-19239.10
104	1850.17	-19258.57
105	1857.75	-19255.49
106	1911.21	-18945.11
107	1907.82	-18939.99
108	1676.26	-19528.37

№ точки	Координаты точек (Московская система координат)	
	X	Y
109	1705.09	-19533.08
110	1721.68	-19534.06
111	1738.21	-19532.45
112	1754.30	-19528.30
113	1769.55	-19521.72
114	1783.60	-19512.85
115	1796.11	-19501.91
116	1806.77	-19489.17
117	1815.34	-19474.94
118	1821.59	-19459.55
119	1825.39	-19443.38
120	1852.60	-19285.42
121	1843.26	-19272.34
122	1726.87	-19253.92
123	1709.46	-19266.57
124	1677.92	-19465.84
125	1669.65	-19518.02
126	1056.83	-19284.34
127	1165.19	-19146.49
128	1163.16	-19129.63
129	1014.32	-19012.96
130	997.47	-19014.98
131	889.27	-19152.63
132	845.19	-19208.71
133	842.59	-19213.08
134	841.17	-19217.97
135	841.03	-19223.06
136	842.18	-19228.01
137	844.54	-19232.52
138	847.96	-19236.29
139	852.21	-19239.07
140	857.04	-19240.69
141	938.05	-19256.69
142	969.78	-19262.96
143	994.57	-19269.02
144	1018.72	-19277.28
145	1032.41	-19281.79
146	1046.11	-19286.31

№ точки	Координаты точек (Московская система координат)	
	X	Y
147	1423.45	-19507.02
148	1359.27	-19429.16
149	1322.44	-19413.72
150	1013.95	-19313.32
151	873.04	-19282.31
152	819.01	-19269.02
153	780.64	-19225.62
154	769.32	-19209.61
155	732.07	-19159.77
156	718.52	-19140.06
157	708.68	-19118.26
158	702.85	-19095.07
159	701.22	-19071.21
160	703.84	-19047.43
161	710.63	-19024.50
162	721.37	-19003.14
163	735.73	-18984.01
164	745.08	-18973.93
165	814.06	-18904.94
166	842.34	-18873.46
167	857.35	-18855.20
168	868.28	-18843.56
169	921.83	-18792.26
170	913.76	-18784.31
171	917.98	-18780.04
172	926.17	-18788.11
173	1036.60	-18682.33
174	1138.10	-18580.80
175	1139.33	-18565.27
176	1119.23	-18537.55
177	1090.74	-18503.73
178	1078.33	-18481.15
179	1063.30	-18460.43
180	1092.36	-18432.60
181	1090.97	-18431.12
182	1095.32	-18427.00
183	1096.70	-18428.44
184	1262.87	-18269.27

№ точки	Координаты точек (Московская система координат)	
	X	Y
185	1307.84	-18227.60
186	1623.45	-17923.88
187	1339.59	-19210.41
188	1339.59	-19210.41
189	1100.74	-19252.76
190	1177.02	-19155.72
191	1193.85	-19153.69
192	1213.15	-19168.82
193	1247.69	-19188.69
194	1254.67	-19203.51
195	1210.57	-19340.51
196	1081.81	-19297.69
197	1077.60	-19284.63
198	1568.96	-19204.81
199	1576.44	-19214.92
200	1684.33	-19232.00
201	1701.75	-19219.34
202	1706.04	-19192.23
203	1747.77	-18928.65
204	1736.18	-18912.68
205	1627.54	-18895.42
206	1617.08	-18902.33
207	1664.12	-18606.67
208	1673.91	-18599.30
209	1784.98	-18616.81
210	1794.97	-18630.54
211	1754.17	-18888.22
212	1740.44	-18898.20
213	1629.06	-18880.57
214	1622.22	-18870.05
215	1563.33	-19238.16
216	1573.38	-19229.59
217	1681.99	-19246.81
218	1694.65	-19264.22
219	1654.82	-19515.81
220	1644.64	-19523.25
221	1524.74	-19504.23
222	1515.35	-19488.58

№ точки	Координаты точек (Московская система координат)	
	X	Y
223	1758.90	-18232.64
224	1748.28	-18230.50
225	1736.02	-18218.41
226	1736.25	-18201.10
227	1746.48	-18191.76
228	1753.81	-18185.34
229	1829.71	-18120.38
230	1359.63	-19391.00
231	1327.77	-19378.65
232	1224.83	-19345.14
233	1270.91	-19202.03
234	1279.32	-19200.62
235	1296.88	-19204.31
236	1300.64	-19186.71
237	1273.31	-19180.86
238	1222.41	-19157.02
239	1203.15	-19141.92
240	1201.12	-19125.06
241	1366.20	-18915.05
242	1385.46	-18915.59
243	1396.72	-18931.07
244	1461.05	-19016.13
245	1463.33	-19025.25
246	1435.15	-19202.63
247	1420.79	-19212.48
248	1342.74	-19195.74
249	1338.96	-19213.34
250	1356.56	-19217.12
251	1357.23	-19214.19
252	1420.28	-19227.71
253	1429.54	-19241.74
254	1409.29	-19348.66
255	1393.64	-19401.93
256	1386.86	-19404.59
257	1382.74	-19402.13
258	1367.11	-19394.22
259	1361.64	-18896.57
260	1189.29	-19115.83

№ точки	Координаты точек (Московская система координат)	
	X	Y
261	1172.45	-19117.86
262	1023.61	-19001.18
263	1021.58	-18984.32
264	1229.20	-18720.19
265	1251.01	-18724.36
266	1362.03	-18882.25
267	1641.43	-17942.66
268	1556.55	-18023.96
269	1556.43	-18041.18
270	1708.39	-18190.78
271	1724.81	-18190.98
272	1736.51	-18180.56
273	1744.03	-18173.97
274	1815.66	-18112.66
275	1508.97	-18737.15
276	1539.44	-18544.84
277	1528.59	-18531.56
278	1283.23	-18492.69
279	1267.49	-18498.15
280	1185.22	-18583.45
281	1183.75	-18602.49
282	1238.41	-18678.40
283	1258.41	-18683.01
284	1313.29	-18678.37
285	1422.29	-18695.45
286	1419.70	-18712.79
287	1297.07	-18694.23
288	1275.55	-18696.68
289	1264.68	-18715.73
290	1398.46	-18908.00
291	1408.69	-18922.02
292	1450.39	-18977.17
293	1471.80	-18971.82
294	1386.48	-18491.83
295	1301.49	-18478.37
296	1299.45	-18465.02
297	1428.98	-18330.74
298	1601.57	-18151.82

№ точки	Координаты точек (Московская система координат)	
	X	Y
299	1618.63	-18151.60
300	1683.82	-18215.85
301	1684.38	-18232.36
302	1670.94	-18248.04
303	1658.05	-18264.18
304	1645.73	-18280.76
305	1633.98	-18297.75
306	1622.82	-18315.13
307	1612.27	-18332.89
308	1602.34	-18351.00
309	1593.04	-18369.44
310	1584.38	-18388.19
311	1576.37	-18407.23
312	1569.02	-18426.53
313	1562.34	-18446.08
314	1556.33	-18465.84
315	1551.02	-18485.80
316	1546.39	-18505.93
317	1531.99	-18514.89
318	1102.89	-18458.51
319	1513.93	-18064.79
320	1530.65	-18064.91
321	1576.60	-18110.15
322	1576.77	-18123.26
323	1201.36	-18512.19
324	1185.83	-18525.61
325	1171.48	-18540.52
326	1163.43	-18546.04
327	1153.20	-18545.78
328	1143.67	-18539.20
329	1121.95	-18505.22
330	1101.00	-18473.59
331	1626.25	-18876.25
332	1630.34	-18850.51
333	1725.06	-18267.81
334	1725.23	-18256.64
335	1713.91	-18245.49

№ точки	Координаты точек (Московская система координат)	
	X	Y
336	1695.00	-18246.22
337	1683.77	-18259.13
338	1672.94	-18272.38
339	1662.51	-18285.95
340	1652.51	-18299.83
341	1642.93	-18314.00
342	1633.79	-18328.47
343	1625.09	-18343.20
344	1616.84	-18358.19
345	1609.05	-18373.43
346	1601.73	-18388.89
347	1594.88	-18404.57
348	1588.51	-18420.46
349	1582.63	-18436.52
350	1577.24	-18452.76
351	1572.34	-18469.16
352	1566.79	-18488.07
353	1556.86	-18537.07
354	1552.73	-18563.24
355	1545.90	-18599.96
356	1530.01	-18700.21
357	1523.79	-18739.50
358	1486.61	-18974.17
359	1483.75	-18992.35
360	1472.47	-19064.31
361	1463.40	-19120.86
362	1459.78	-19143.72
363	1451.52	-19195.83
364	1445.16	-19235.94
365	1434.10	-19305.64
366	1429.99	-19326.90
367	1425.32	-19348.04
368	1420.10	-19369.05
369	1414.32	-19389.92
370	1407.99	-19410.62
371	1411.13	-19418.91
372	1444.52	-19446.52

1.2. Чертеж границ зон планируемого размещения линейных объектов

Лист 1 из 13  
поселение Рязановское города Москвы



Масштаб 1:2000

Условные обозначения

- ..... границы подготовки проекта планировки территории
- границы зон планируемого размещения линейных объектов
- 375 — номера характерных точек границ зон планируемого размещения линейных объектов
- ① номер зоны планируемого размещения линейных объектов




Зоны планируемого размещения линейных объектов


-  наземных сооружений
-  объектов инженерной инфраструктуры

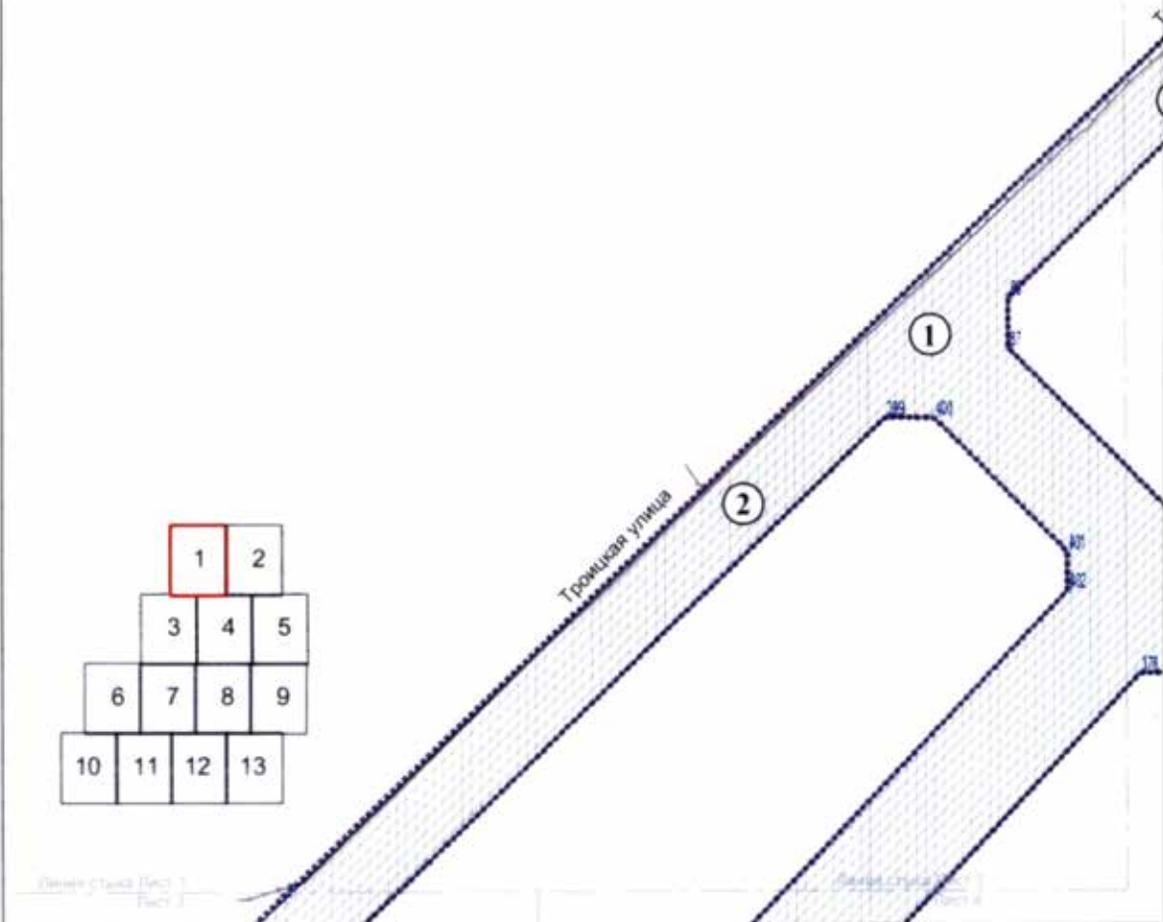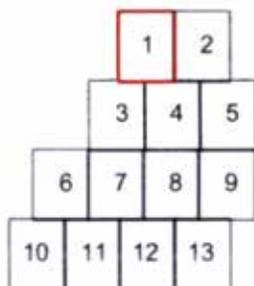

Лист 2 из 13  
поселение Рязановское города Москвы

Масштаб 1:2000

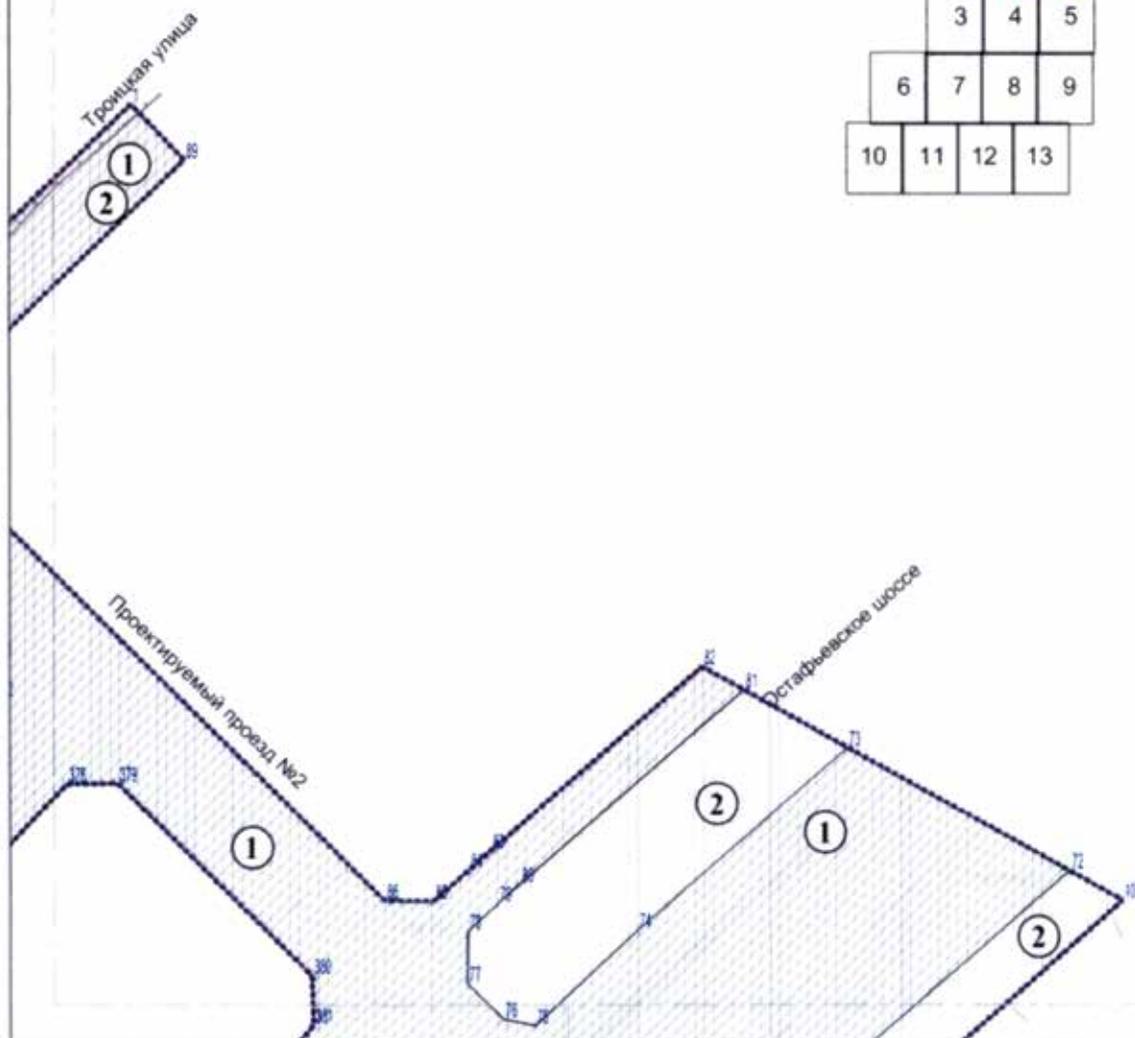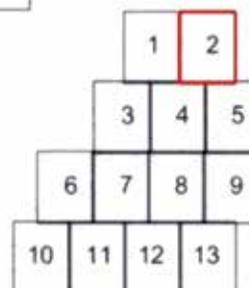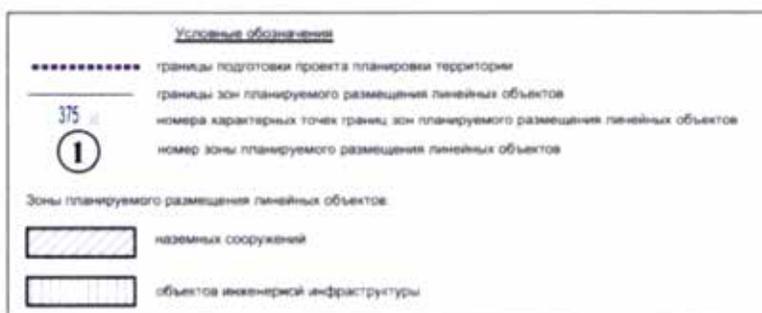


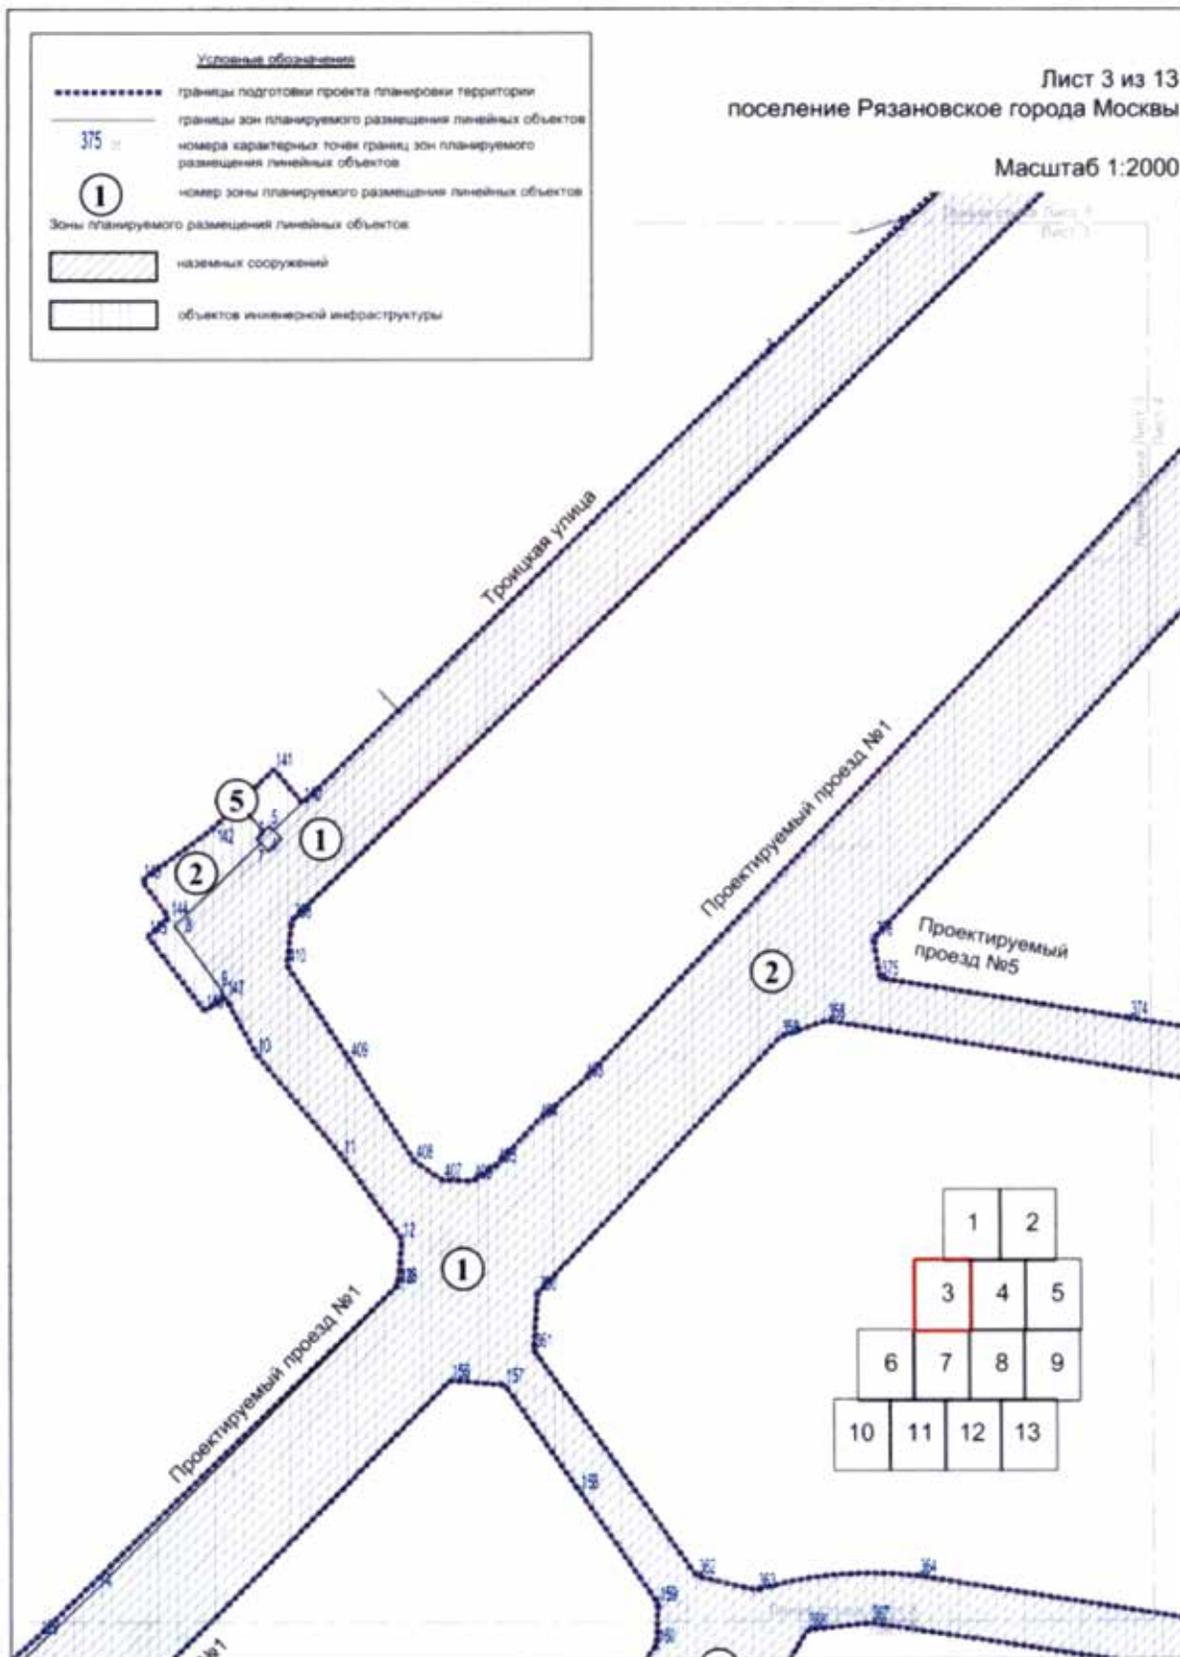



Лист 5 из 13  
поселение Рязановское города Москвы

Масштаб 1:2000

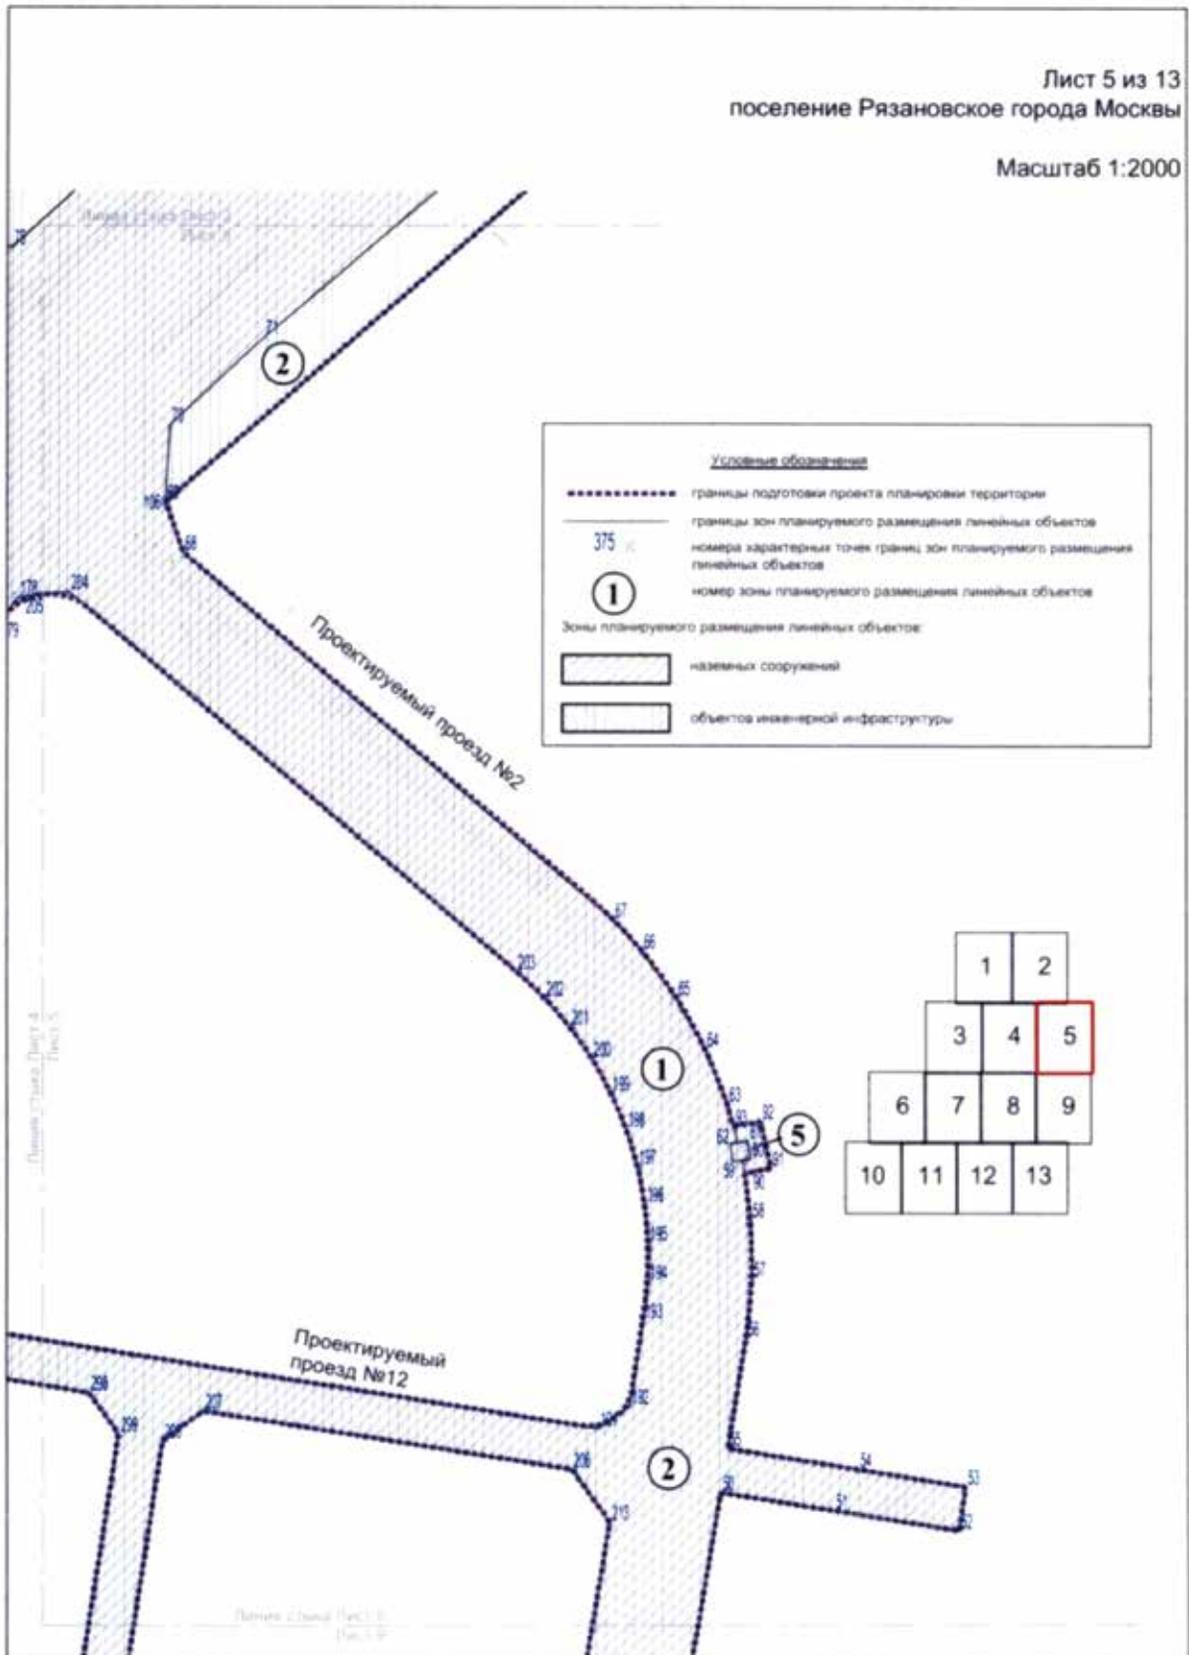

Лист 6 из 13  
поселение Рязановское города Москвы

Масштаб 1:2000


**Условные обозначения**

- ..... границы подготовки проекта планировки территории
- границы зон планируемого размещения линейных объектов
- 375 — номера характерных точек границ зон планируемого размещения линейных объектов
- ① — номер зоны планируемого размещения линейных объектов

**Зоны планируемого размещения линейных объектов:**

-  наземных сооружений
-  объектов инженерной инфраструктуры


	1	2		
	3	4	5	
	6	7	8	9
10	11	12	13	

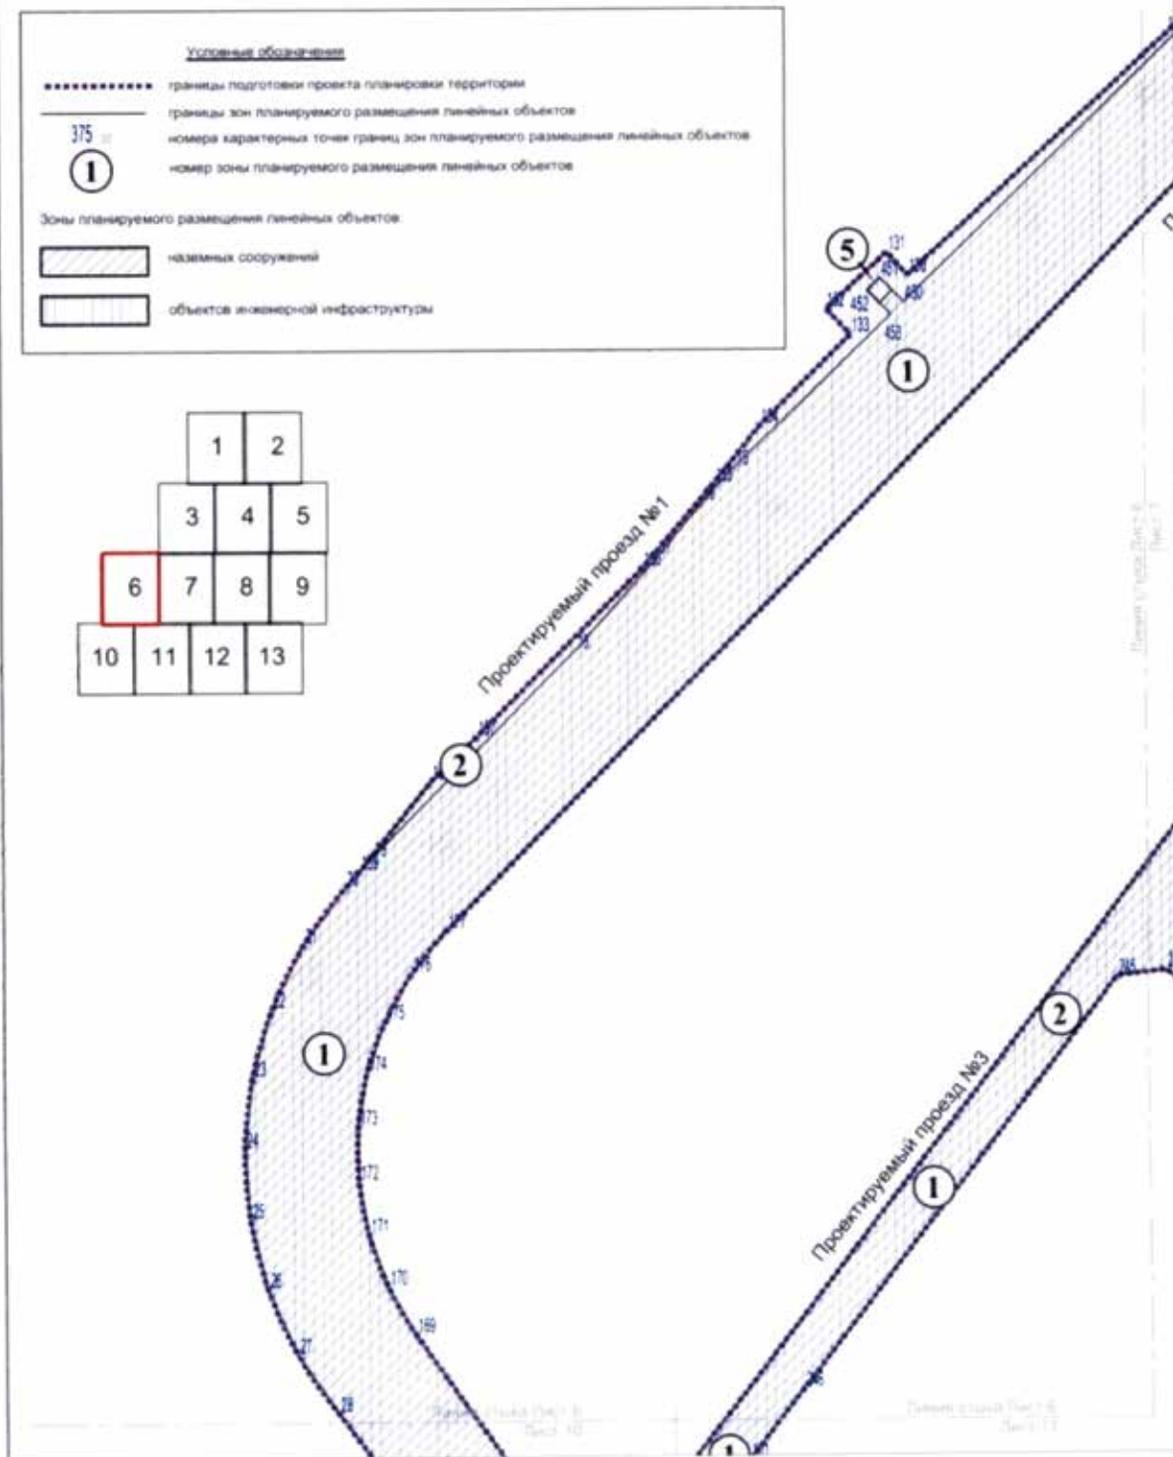







Лист 9 из 13  
поселение Рязановское города Москвы  
Масштаб 1:2000

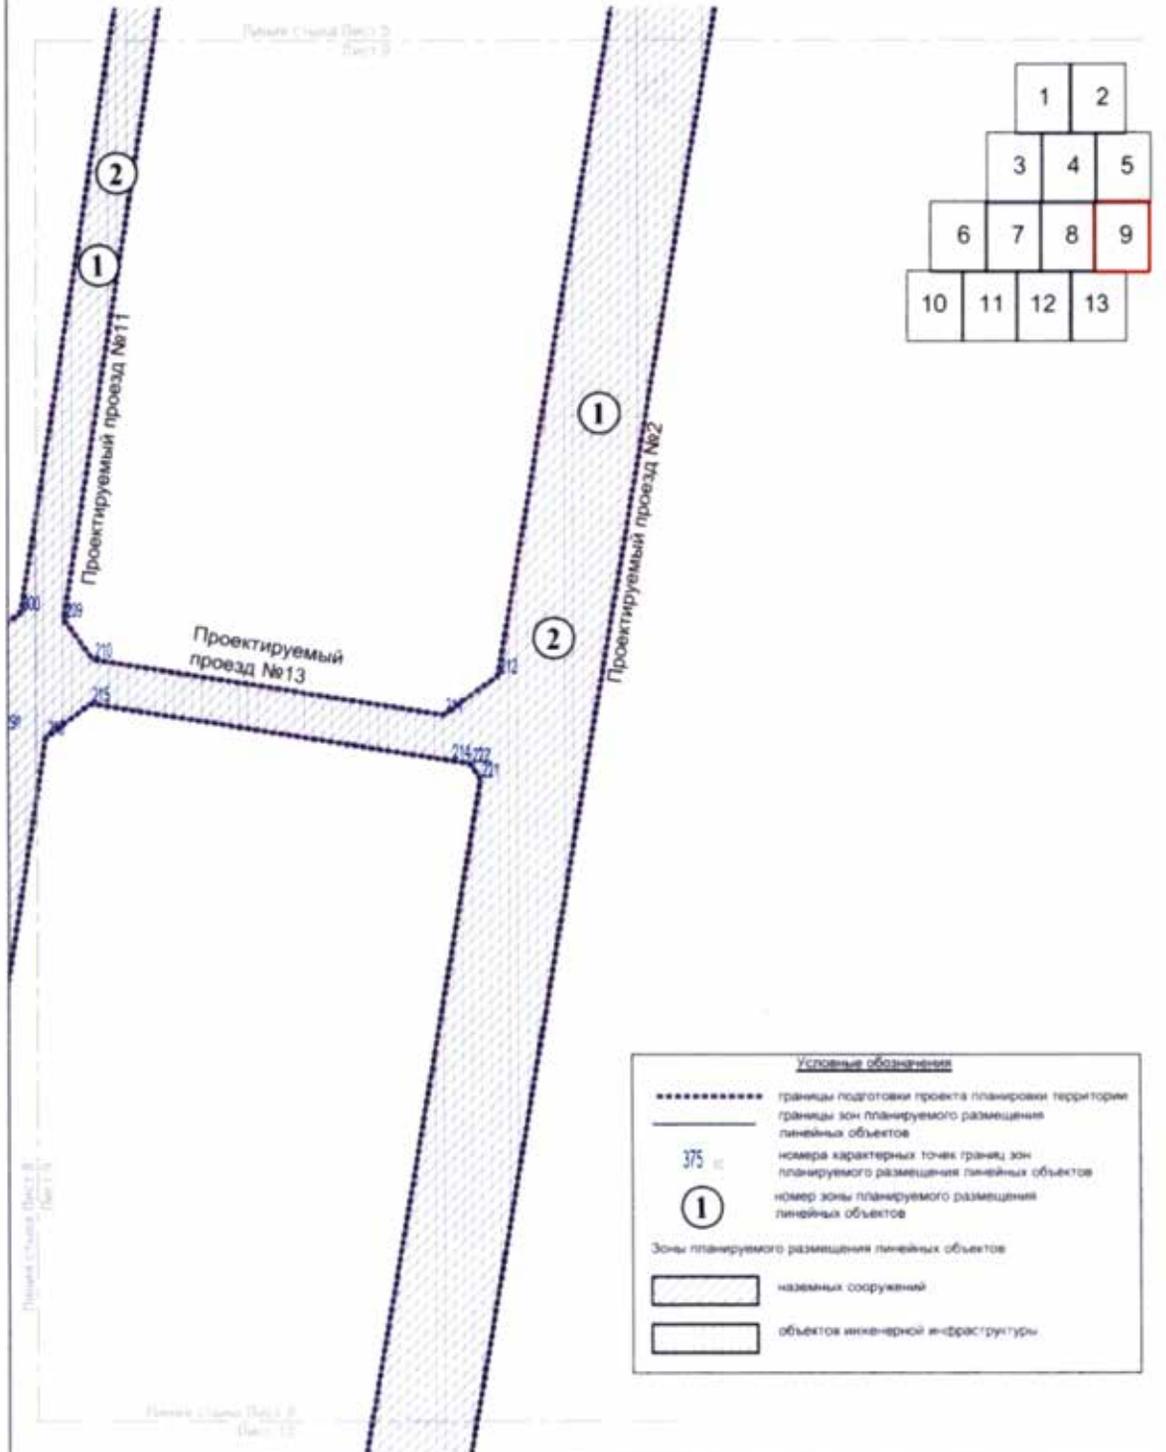

Лист 10 из 13  
поселение Рязановское города Москвы

Масштаб 1:2000

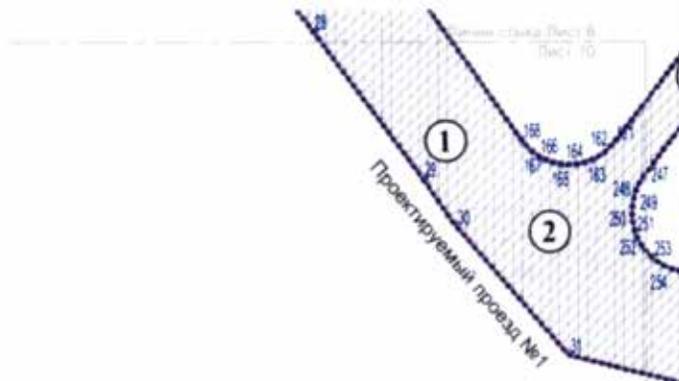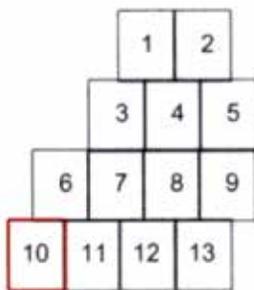


Проект: Генеральный план: 10  
Лист: 10

**Условные обозначения**

- ..... границы подготовки проекта планировки территории
- границы зон планируемого размещения линейных объектов
- 375 — номера характерных точек границ зон планируемого размещения линейных объектов
- ① — номер зоны планируемого размещения линейных объектов


Зоны планируемого размещения линейных объектов


-  наземных сооружений
-  объектов инженерной инфраструктуры

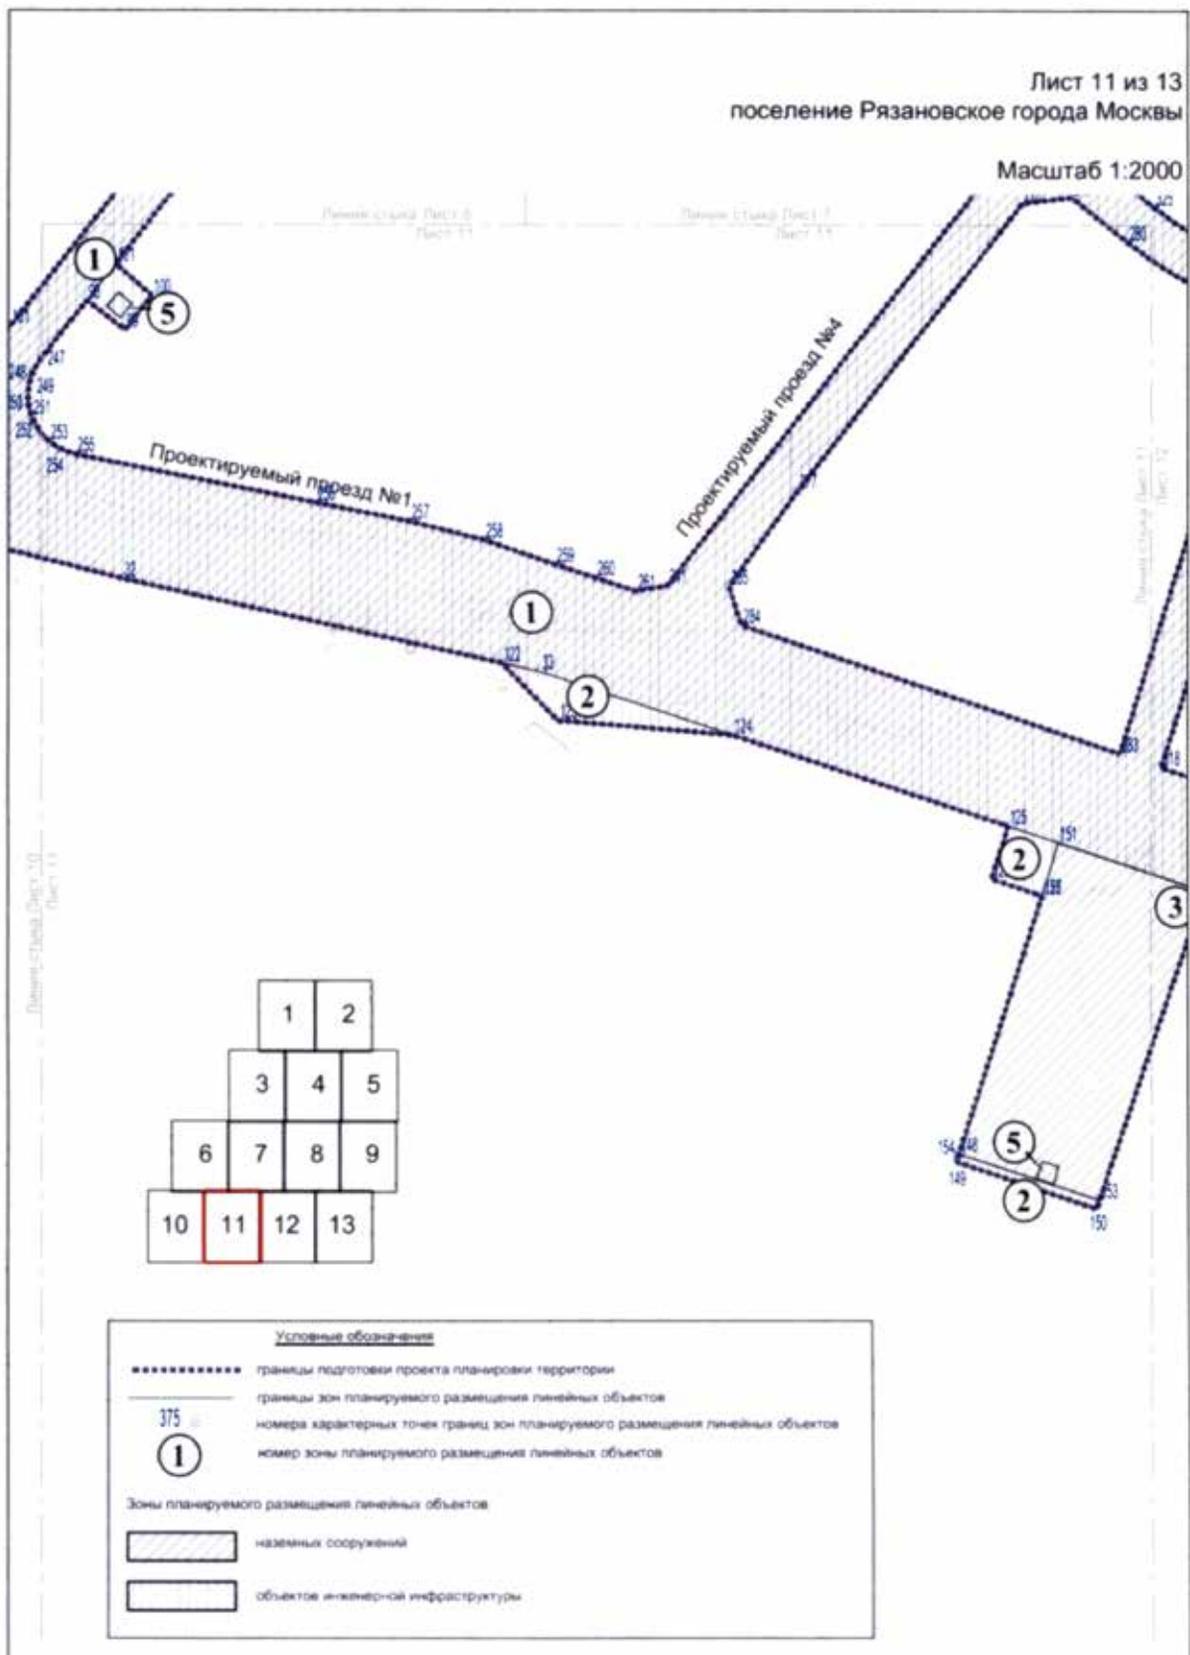

Лист 12 из 13  
поселение Рязановское города Москвы

Масштаб 1:2000


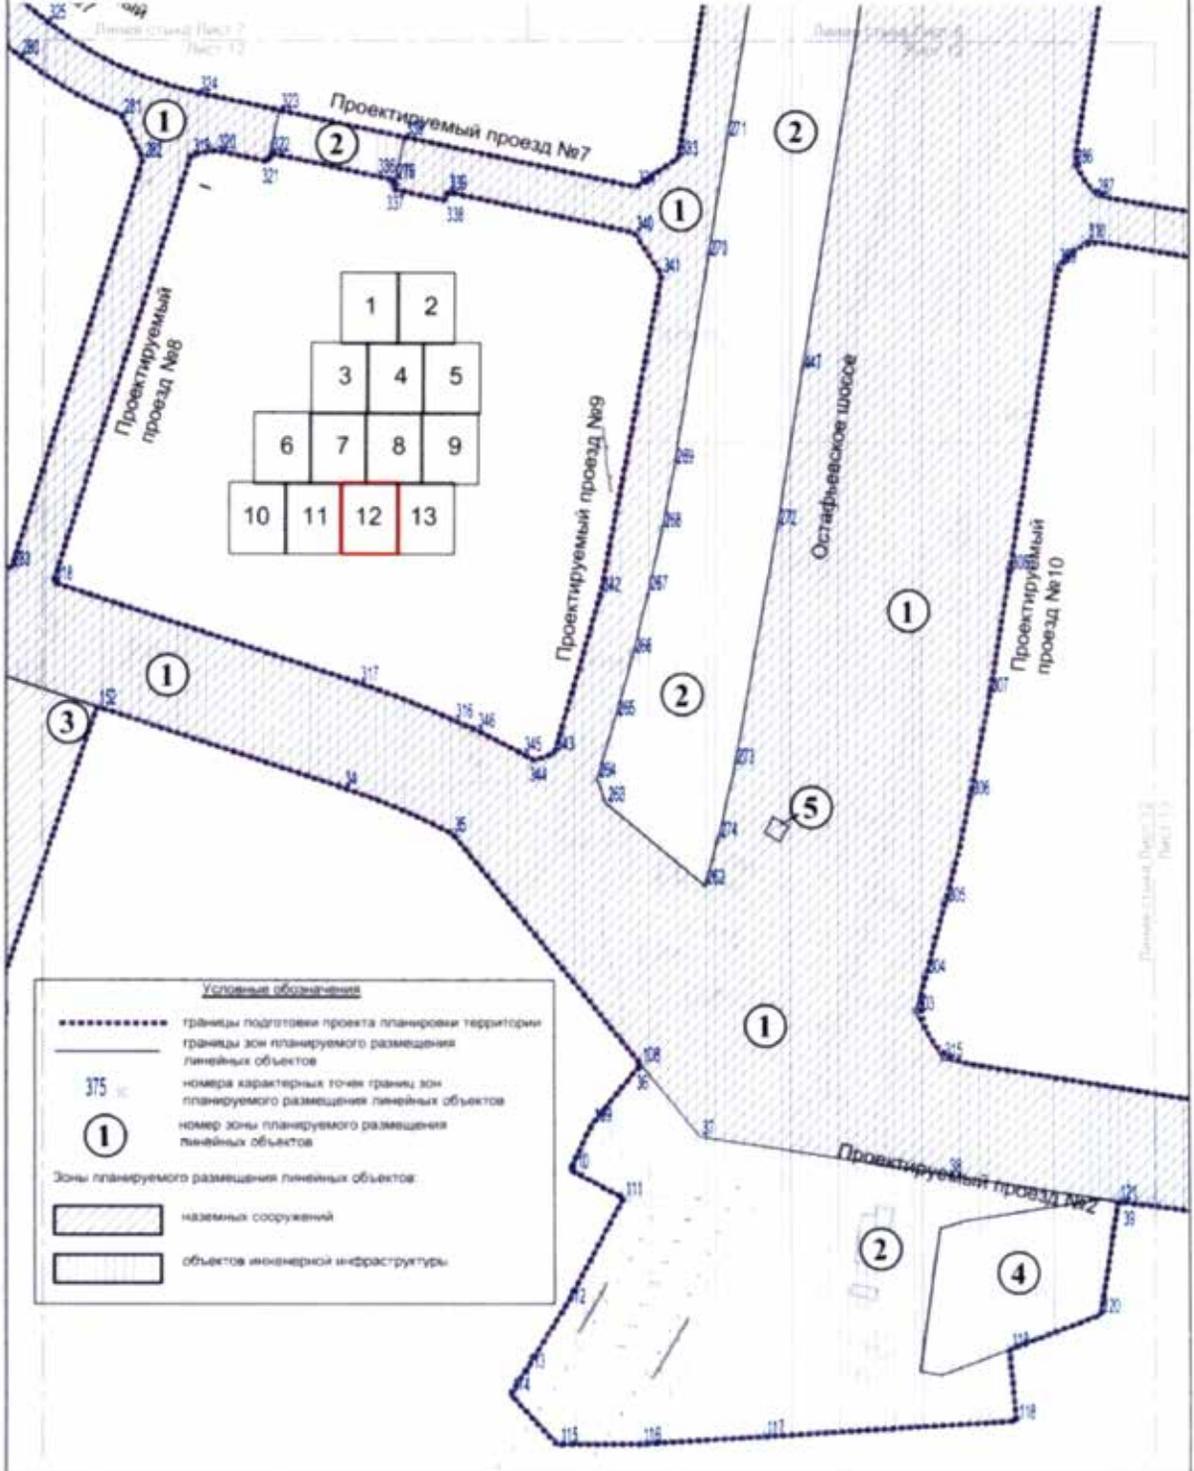


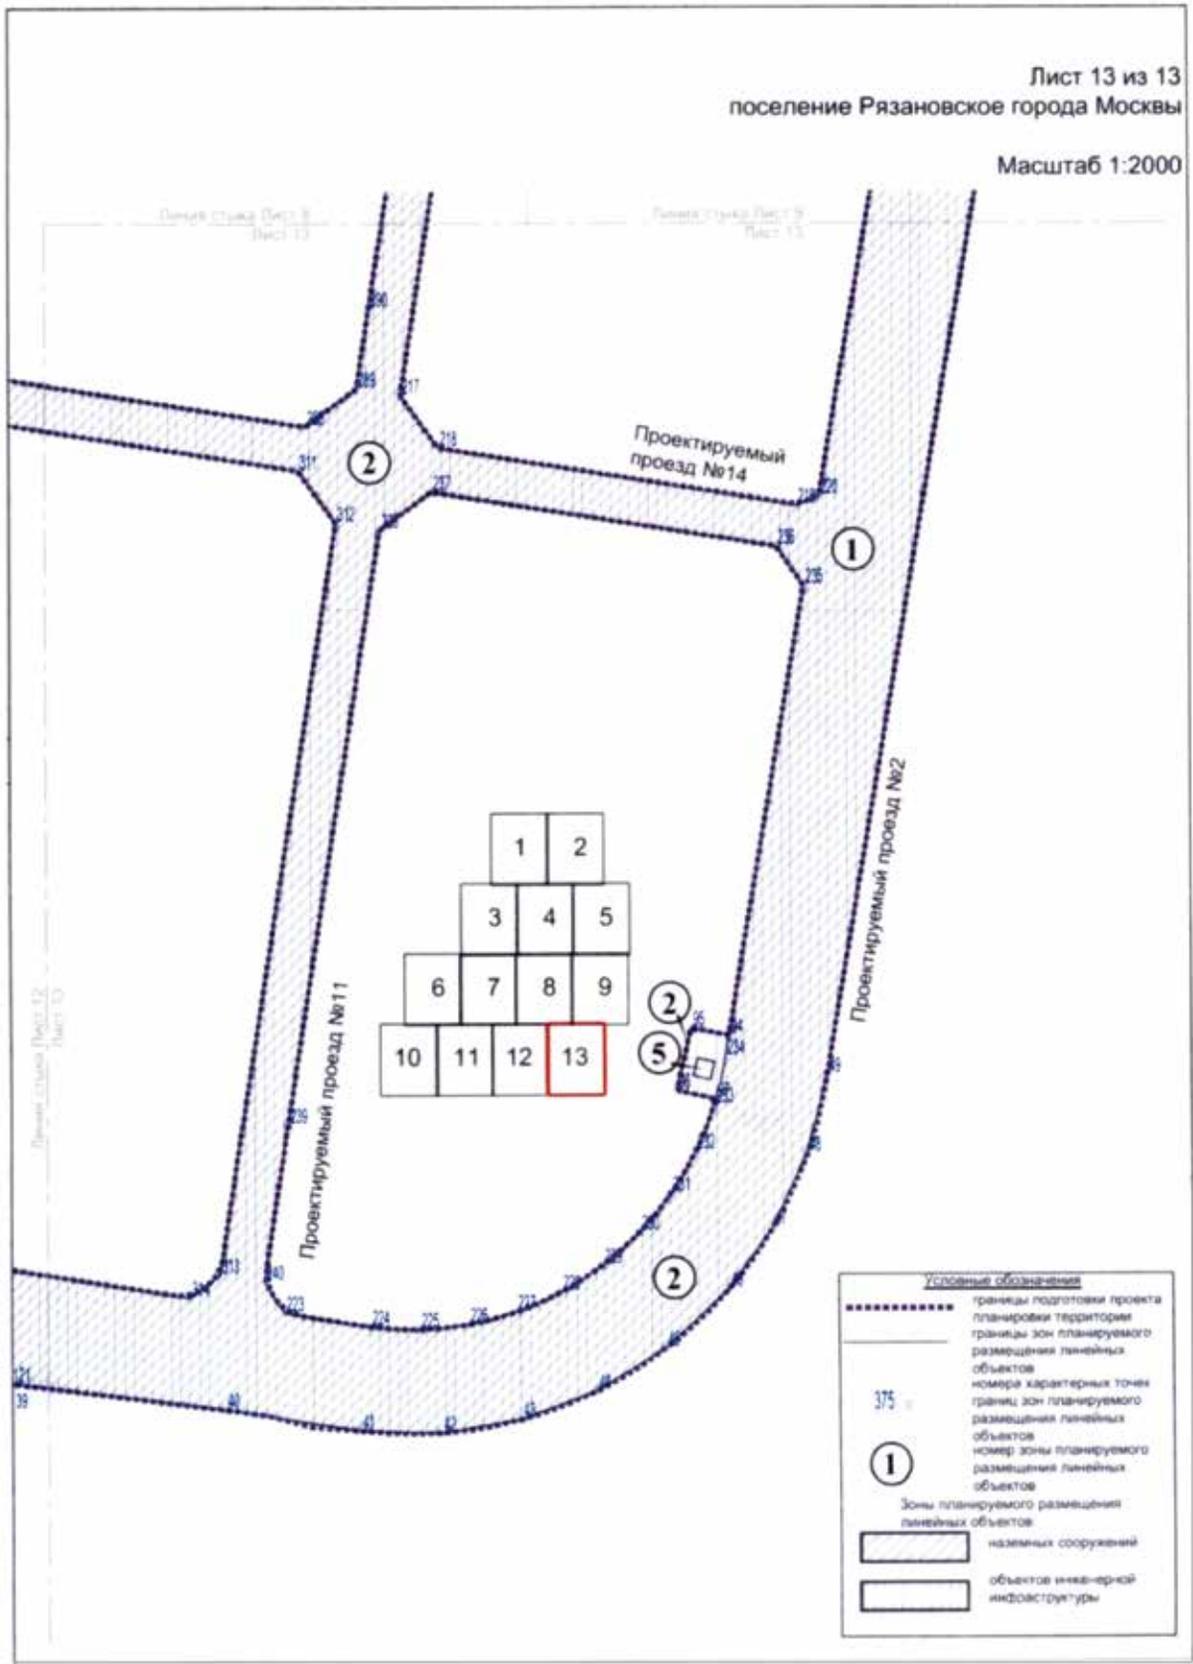

1.3. Чертеж границ зон планируемого размещения линейных объектов, подлежащих реконструкции в связи с изменением их местоположения

Лист 1 из 13  
поселение Рязановское города Москвы

Масштаб 1:2000

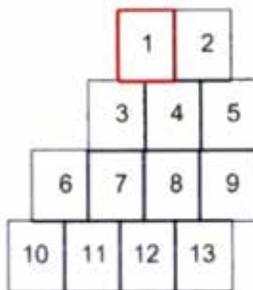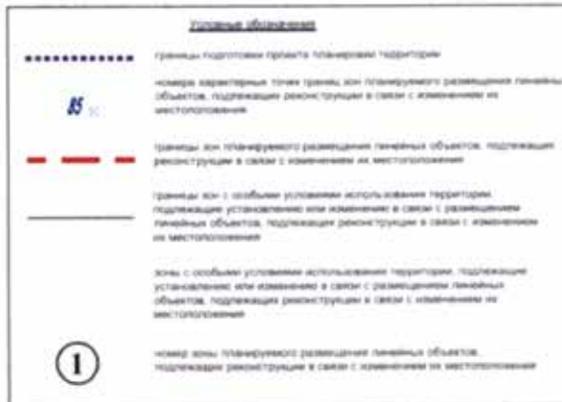

Данные отсюда: Лист 1  
Лист 1

Данные отсюда: Лист 1  
Лист 4

Лист 1 из 13  
Лист 1

Троицкая улица

①


32 33


34

37


43

Лист 2 из 13  
поселение Рязановское города Москвы  
Масштаб 1:2000

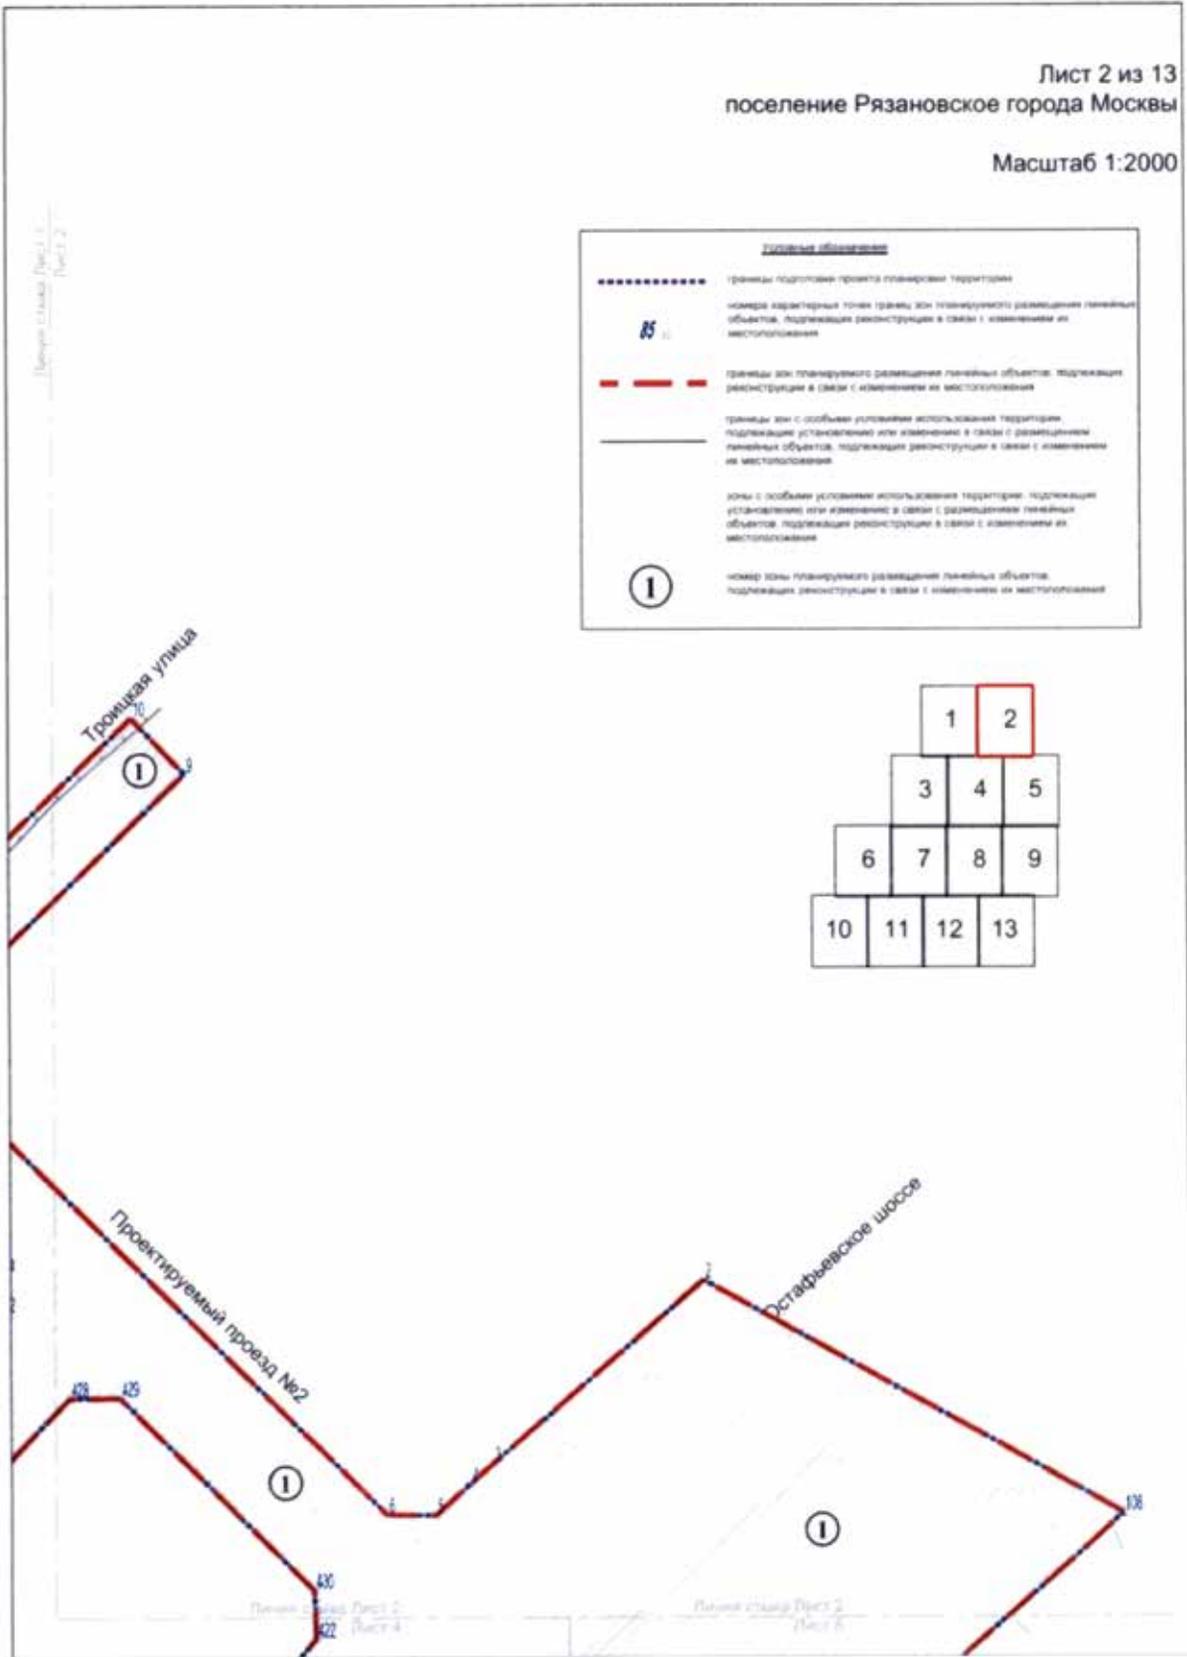

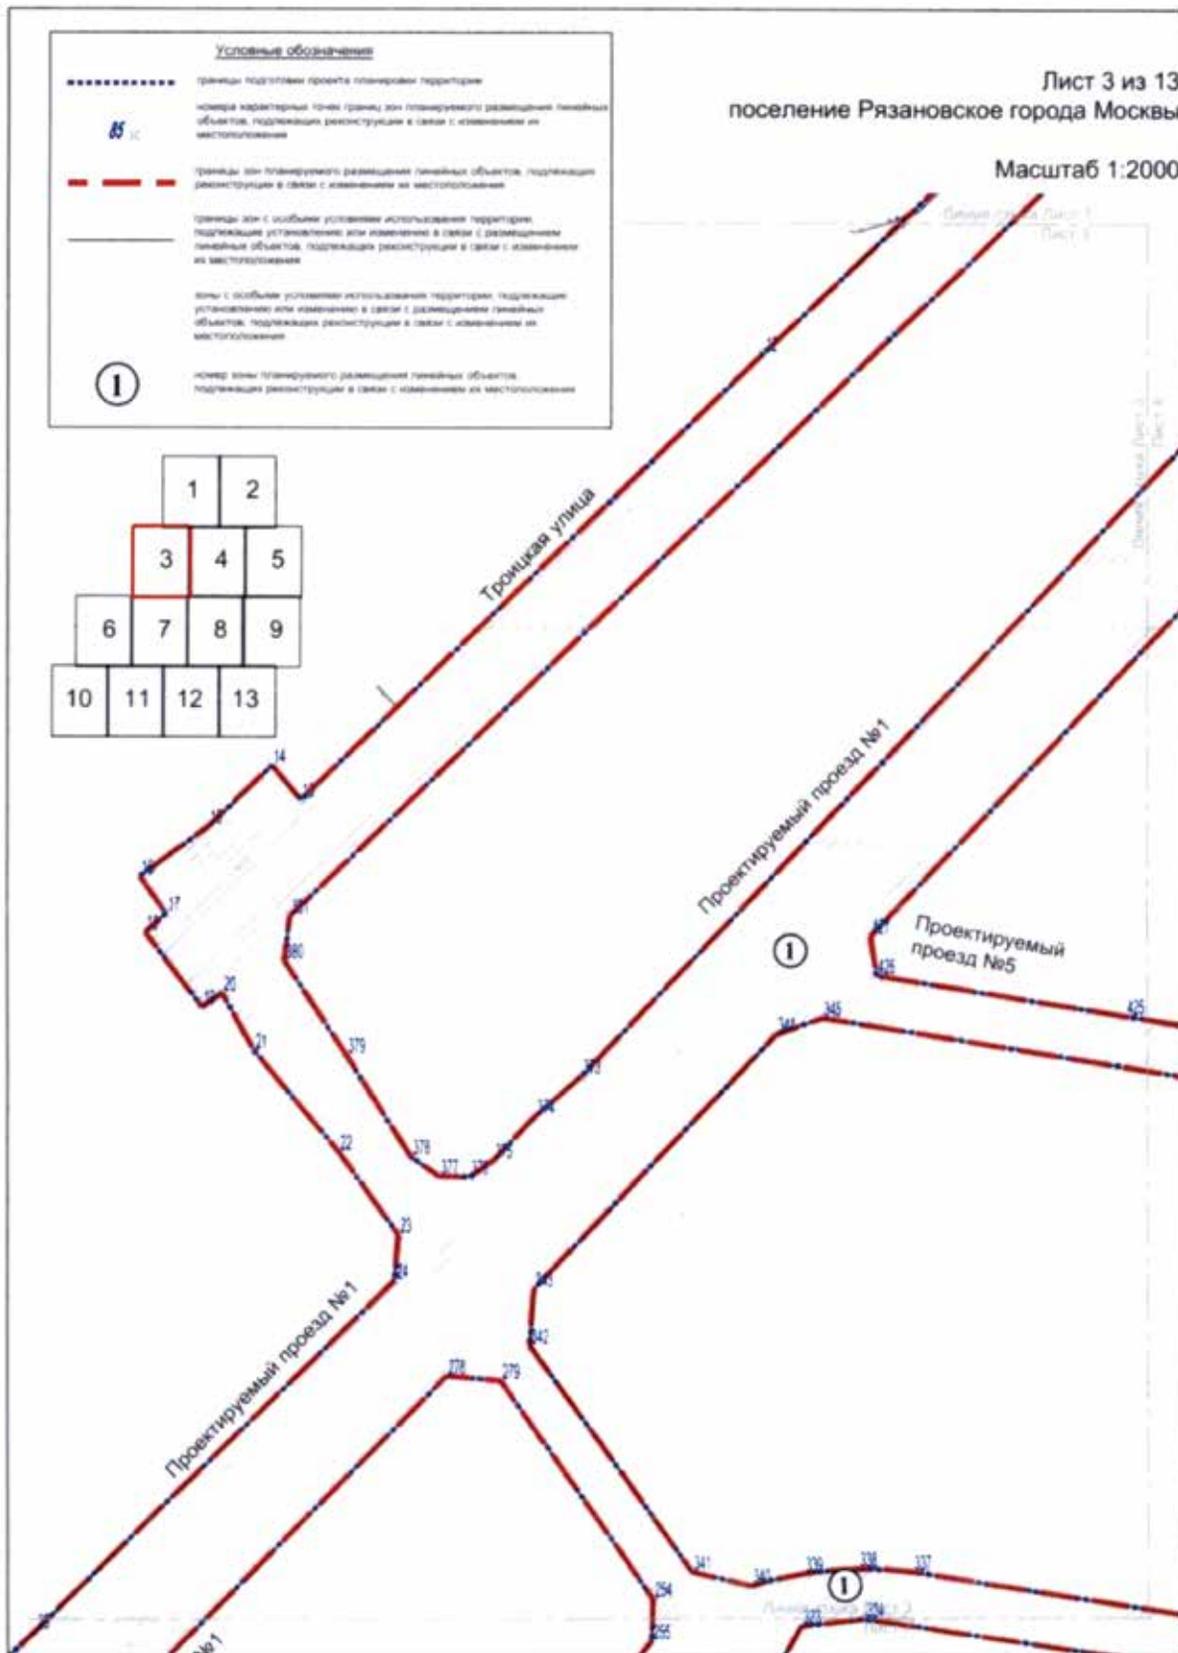


Лист 4 из 13  
поселение Рязановское города Москвы  
Масштаб 1:2000

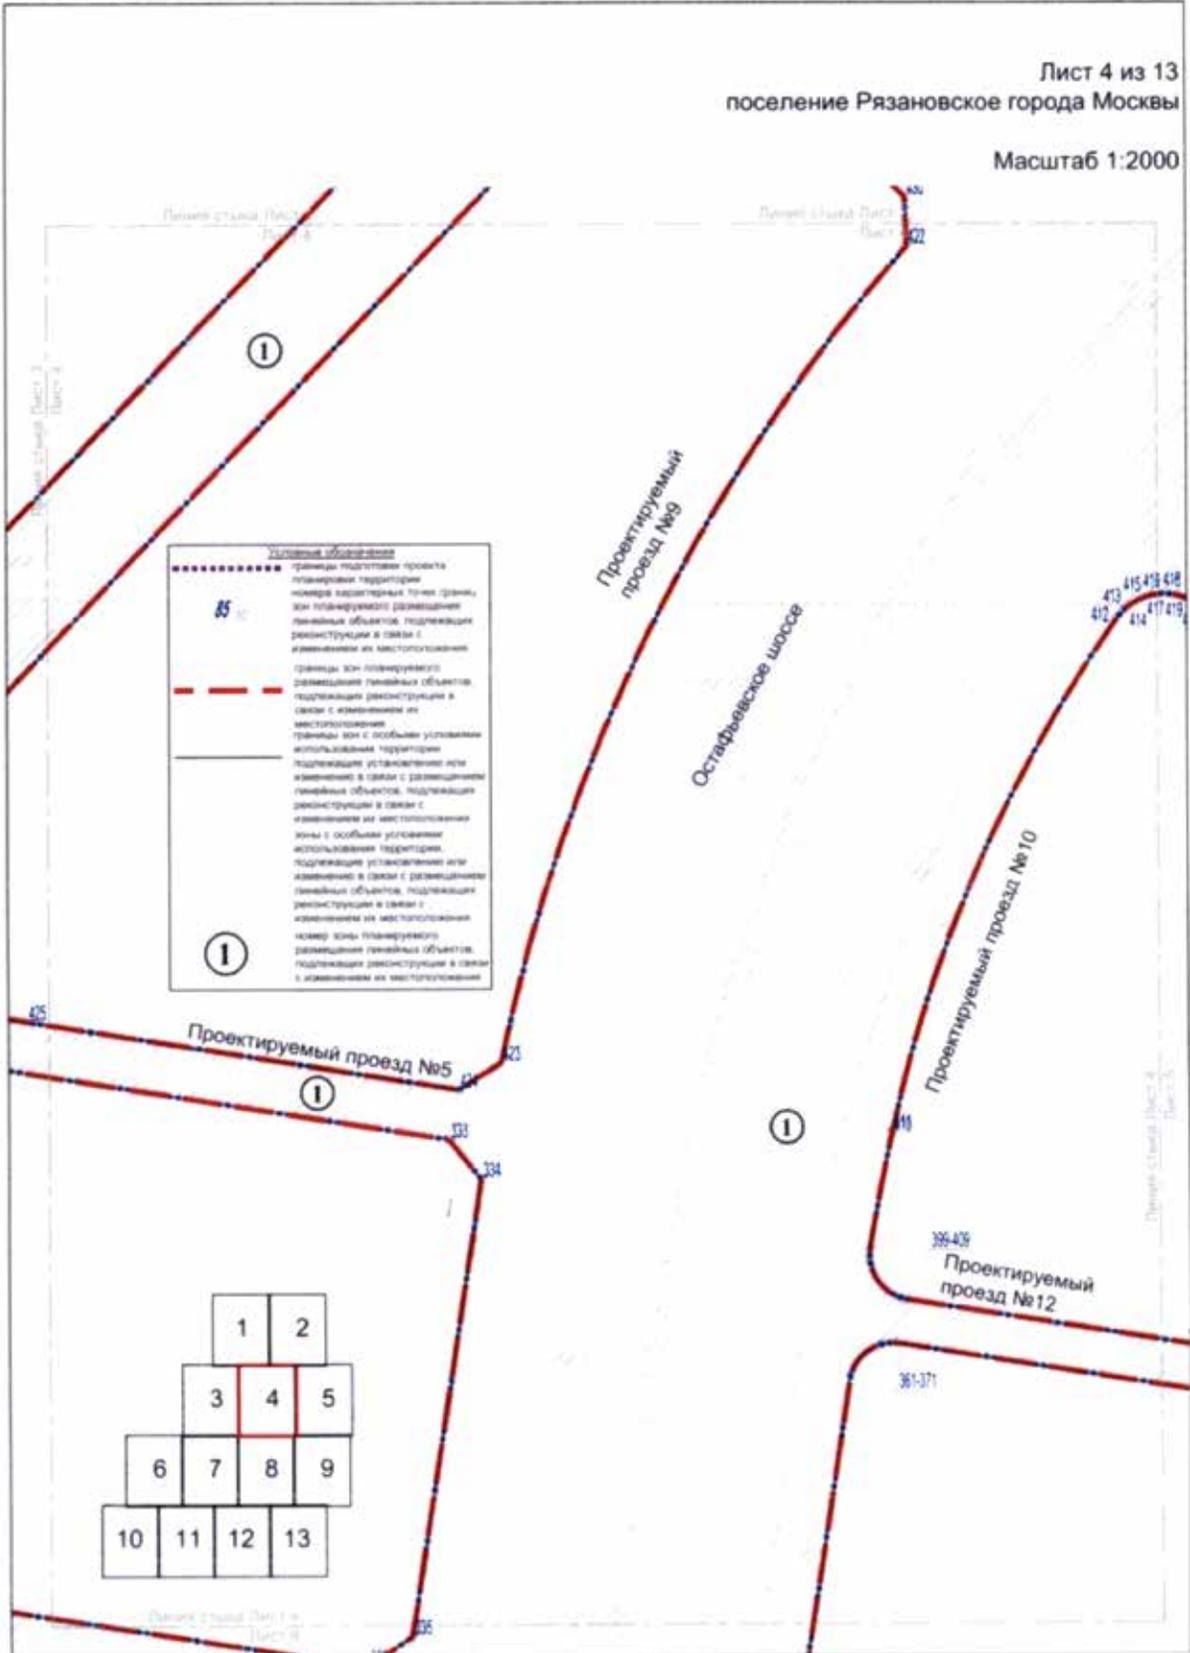

Лист 5 из 13  
поселение Рязановское города Москвы

Масштаб 1:2000

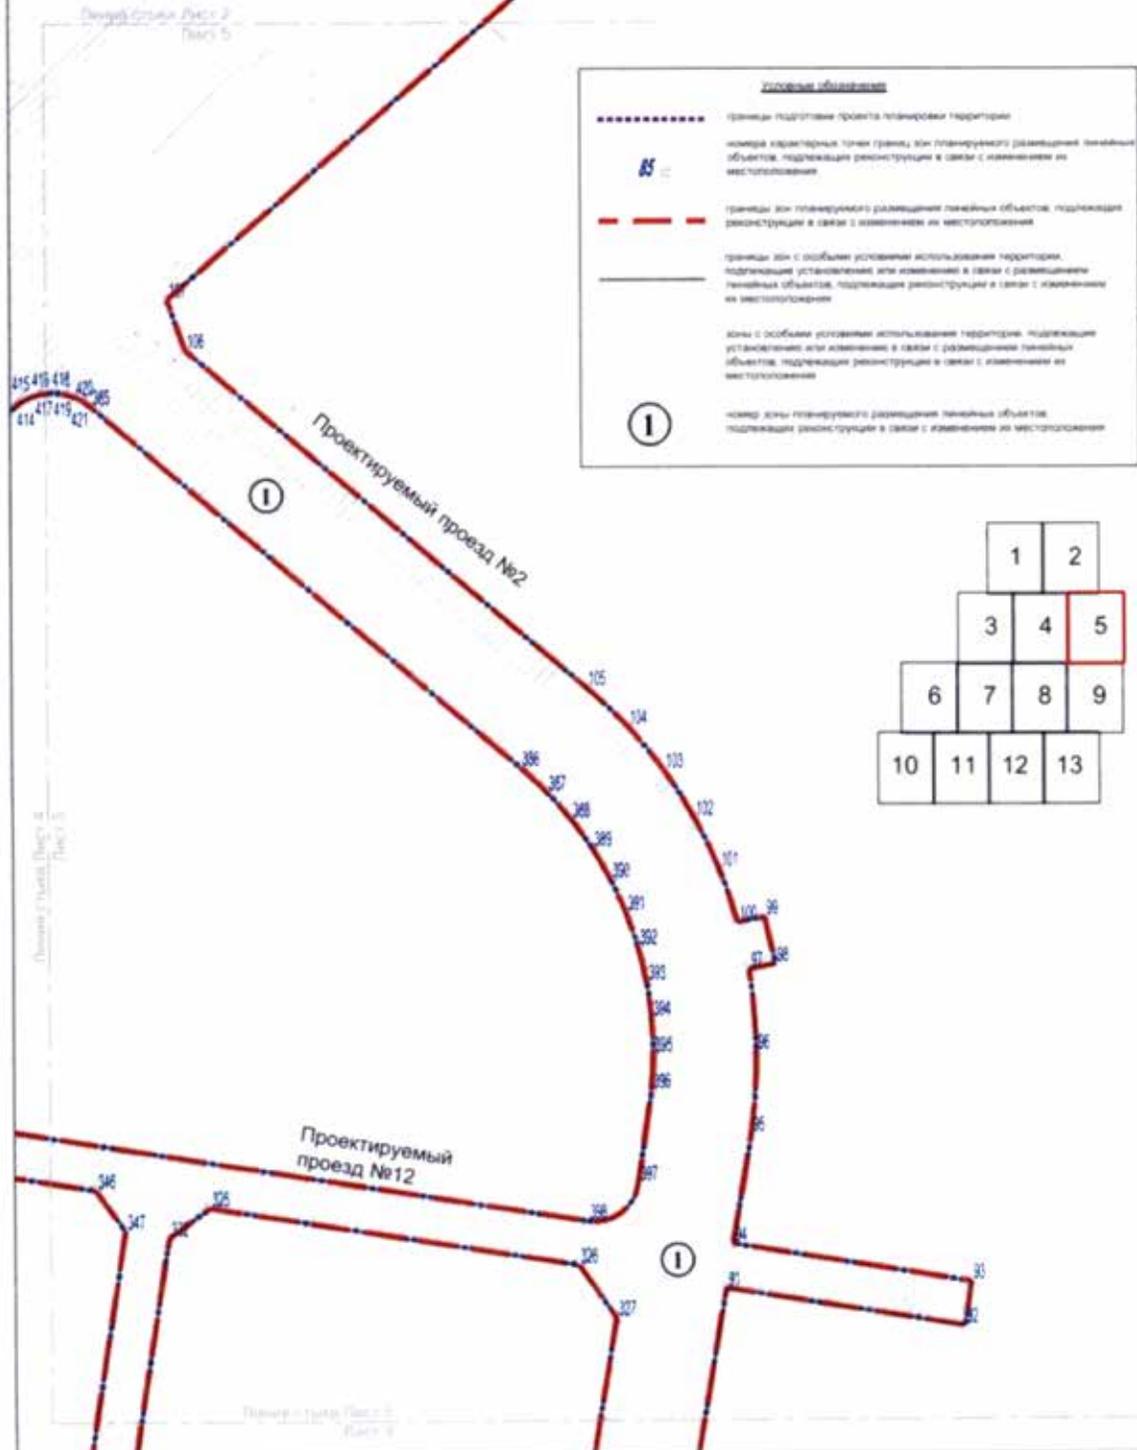


Лист 6 из 13  
поселение Рязановское города Москвы

Масштаб 1:2000


**Условные обозначения**

- ..... границы подготовки проекта планировки территории
- IS — координаты характерных точек границ зон планируемого размещения линейных объектов, подлежащих реконструкции в связи с изменением их местоположения
- границы зон планируемого размещения линейных объектов, подлежащих реконструкции в связи с изменением их местоположения
- границы зон с особыми условиями использования территорий, подлежащие установлению или изменению в связи с размещением линейных объектов, подлежащих реконструкции в связи с изменением их местоположения
- ① зоны с особыми условиями использования территорий, подлежащие установлению или изменению в связи с размещением линейных объектов, подлежащих реконструкции в связи с изменением их местоположения
- ① номер зоны планируемого размещения линейных объектов, подлежащих реконструкции в связи с изменением их местоположения

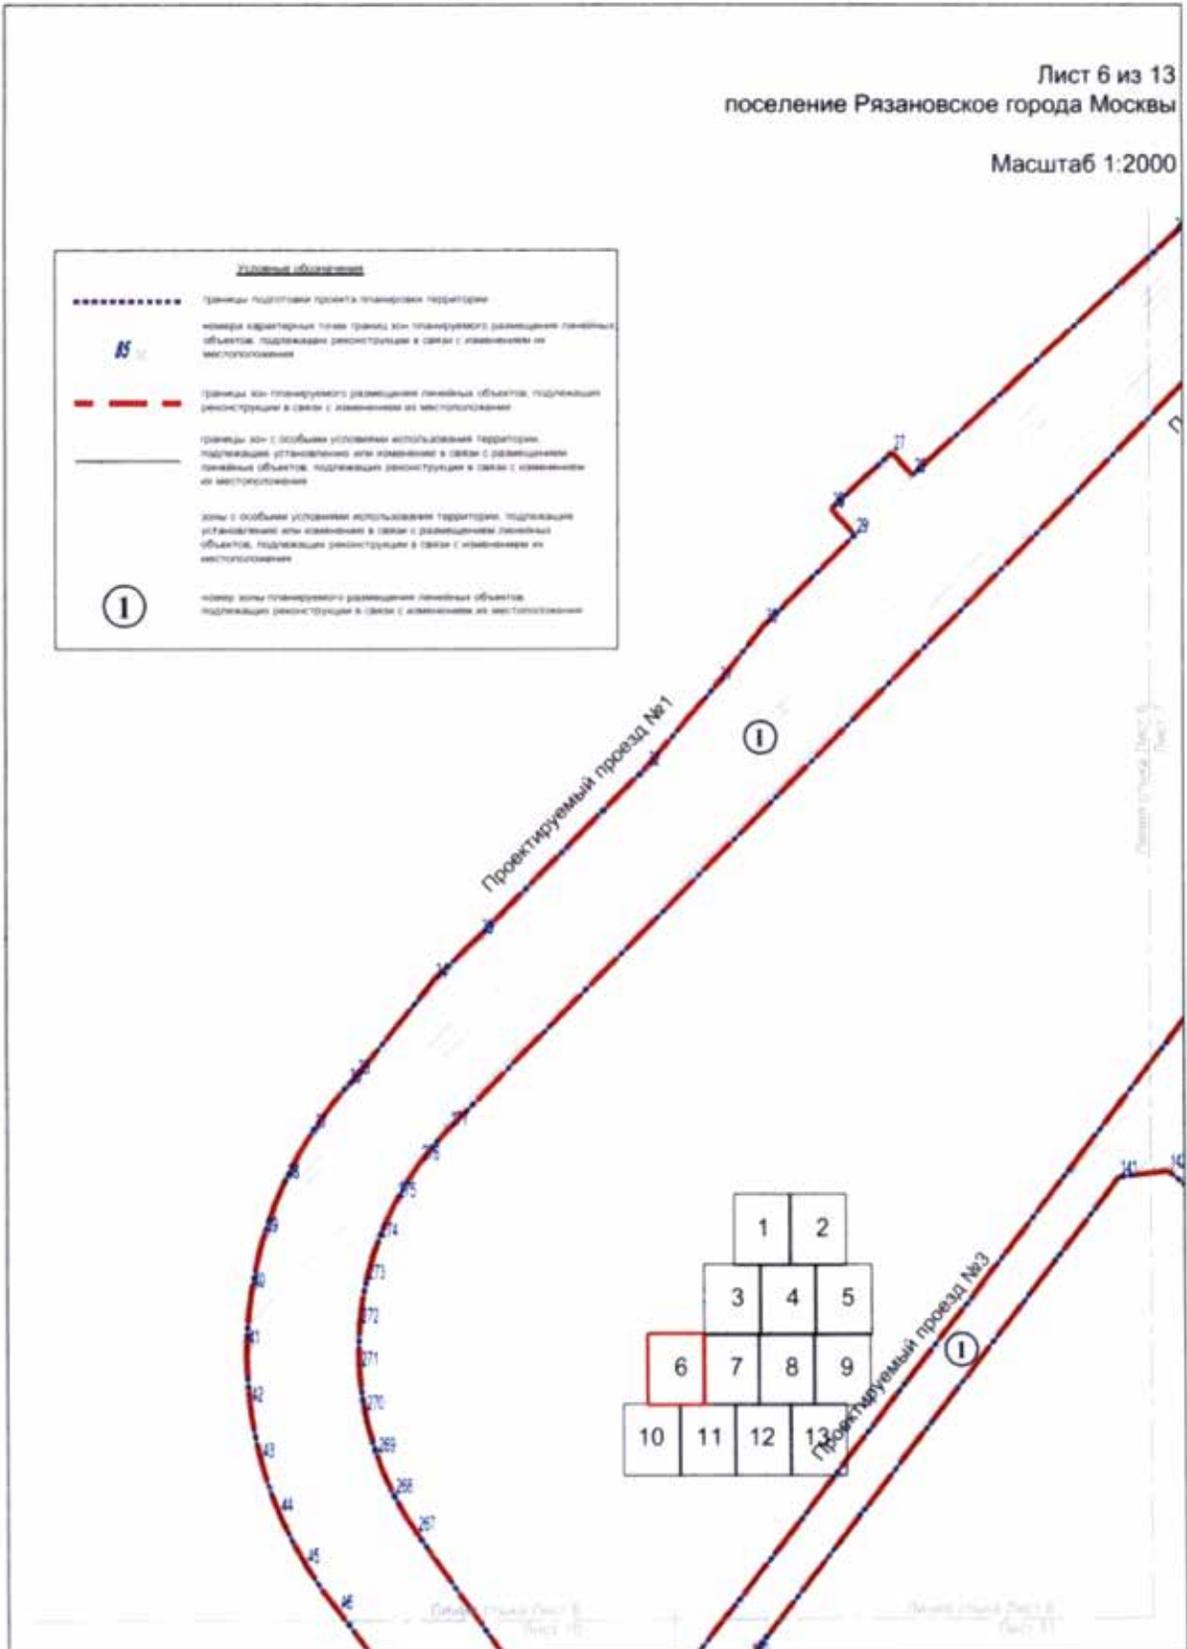


Лист 7 из 13  
поселение Рязановское города Москвы

Масштаб 1:2000

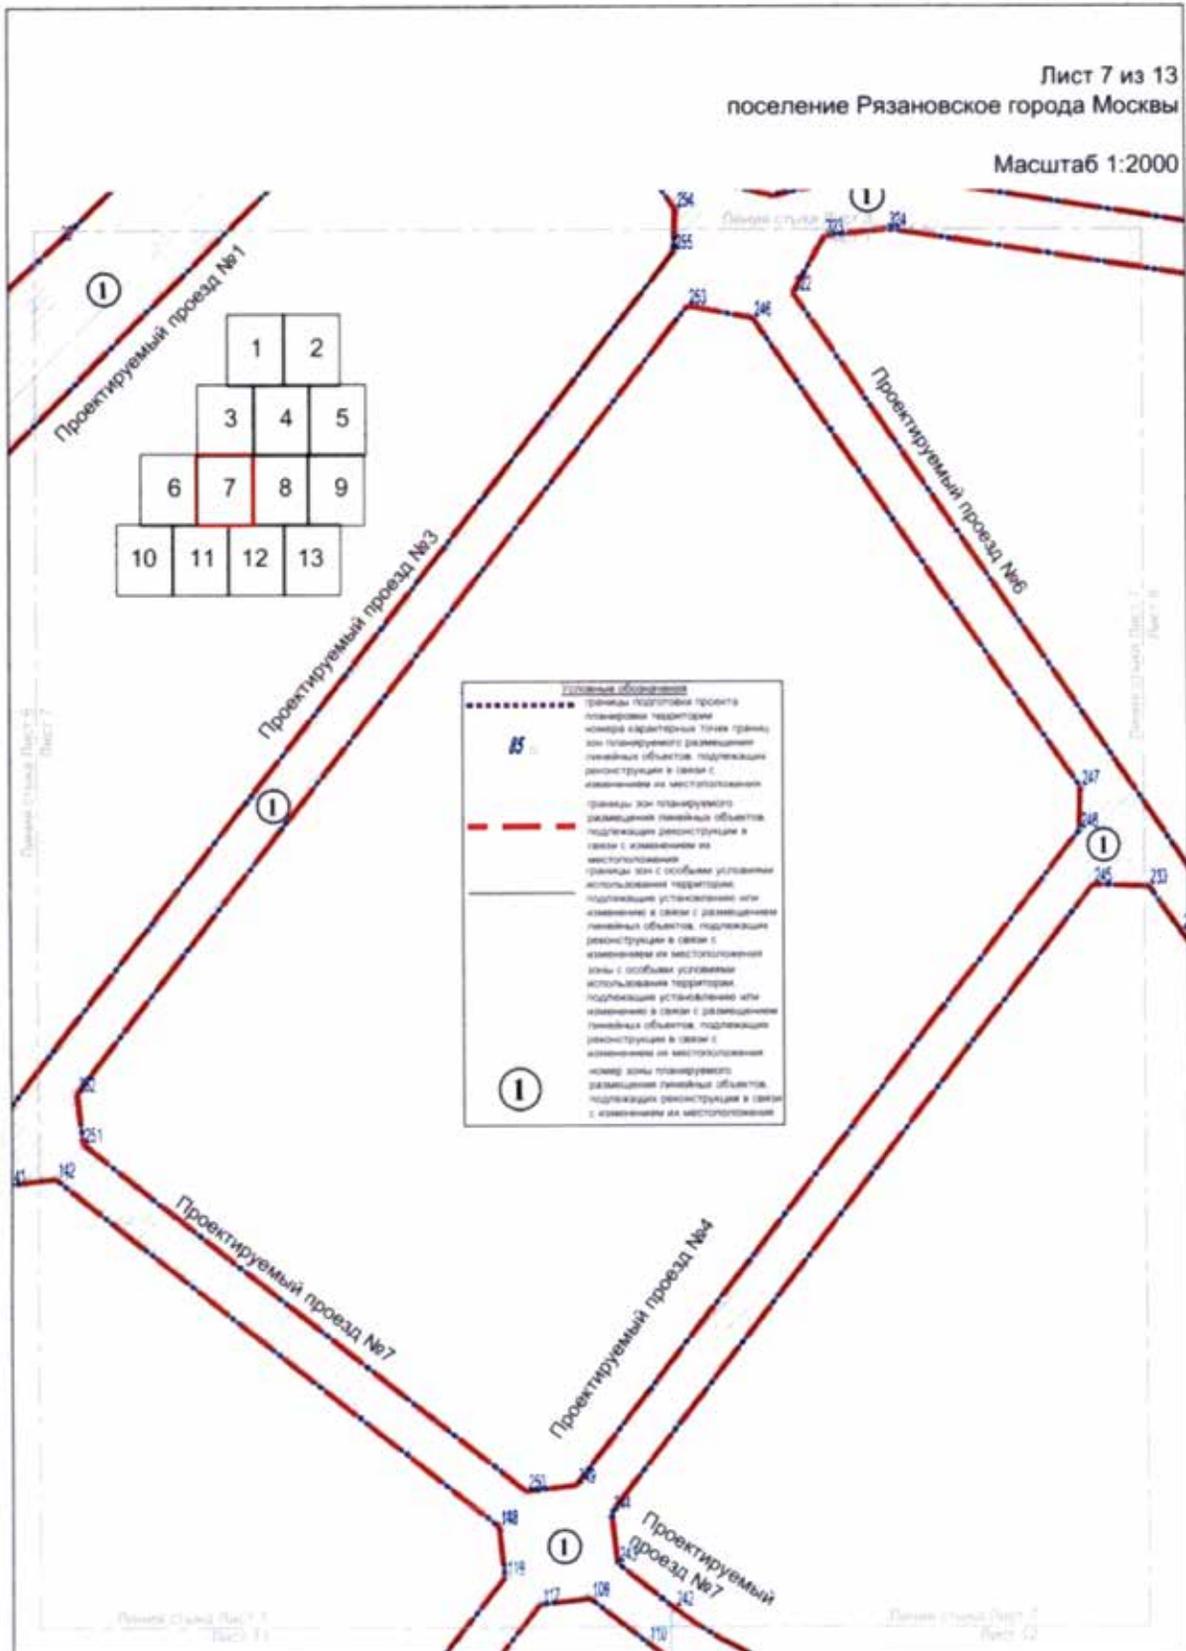


Лист 8 из 13  
поселение Рязановское города Москвы

Масштаб 1:2000


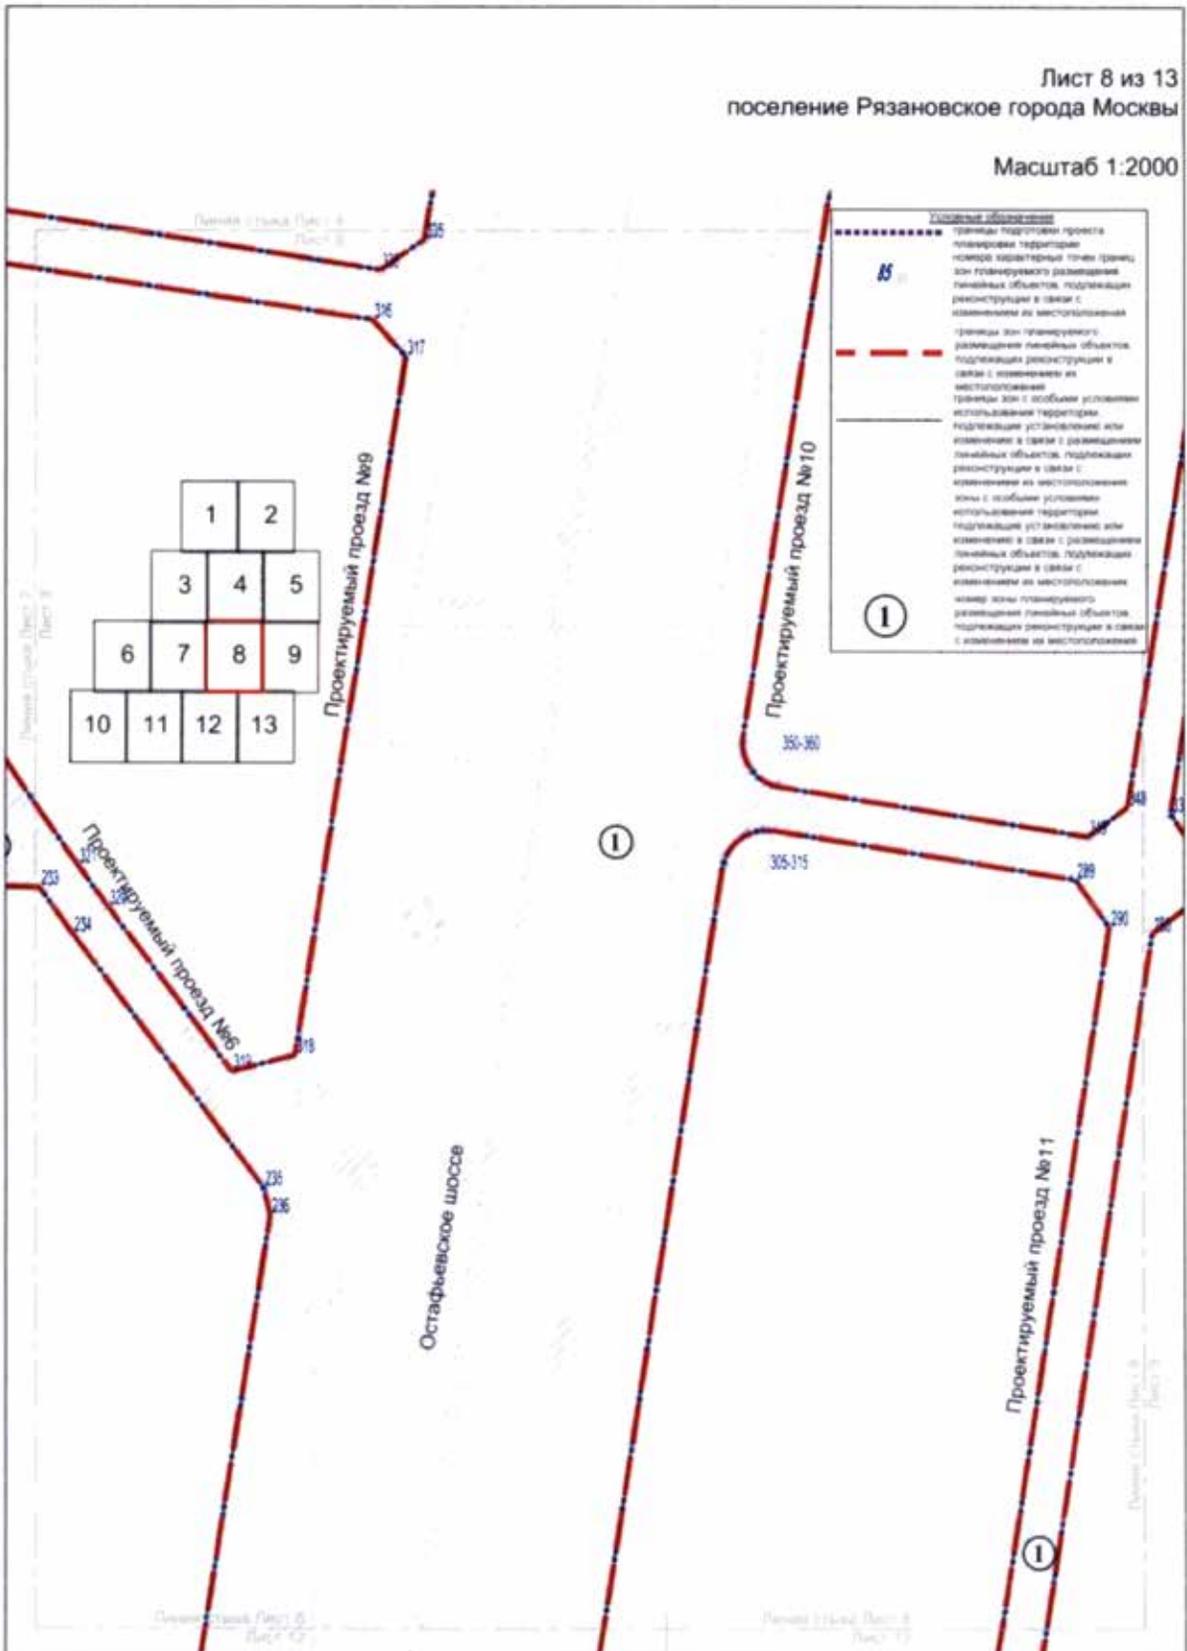


Лист 9 из 13  
поселение Рязановское города Москвы

Масштаб 1:2000

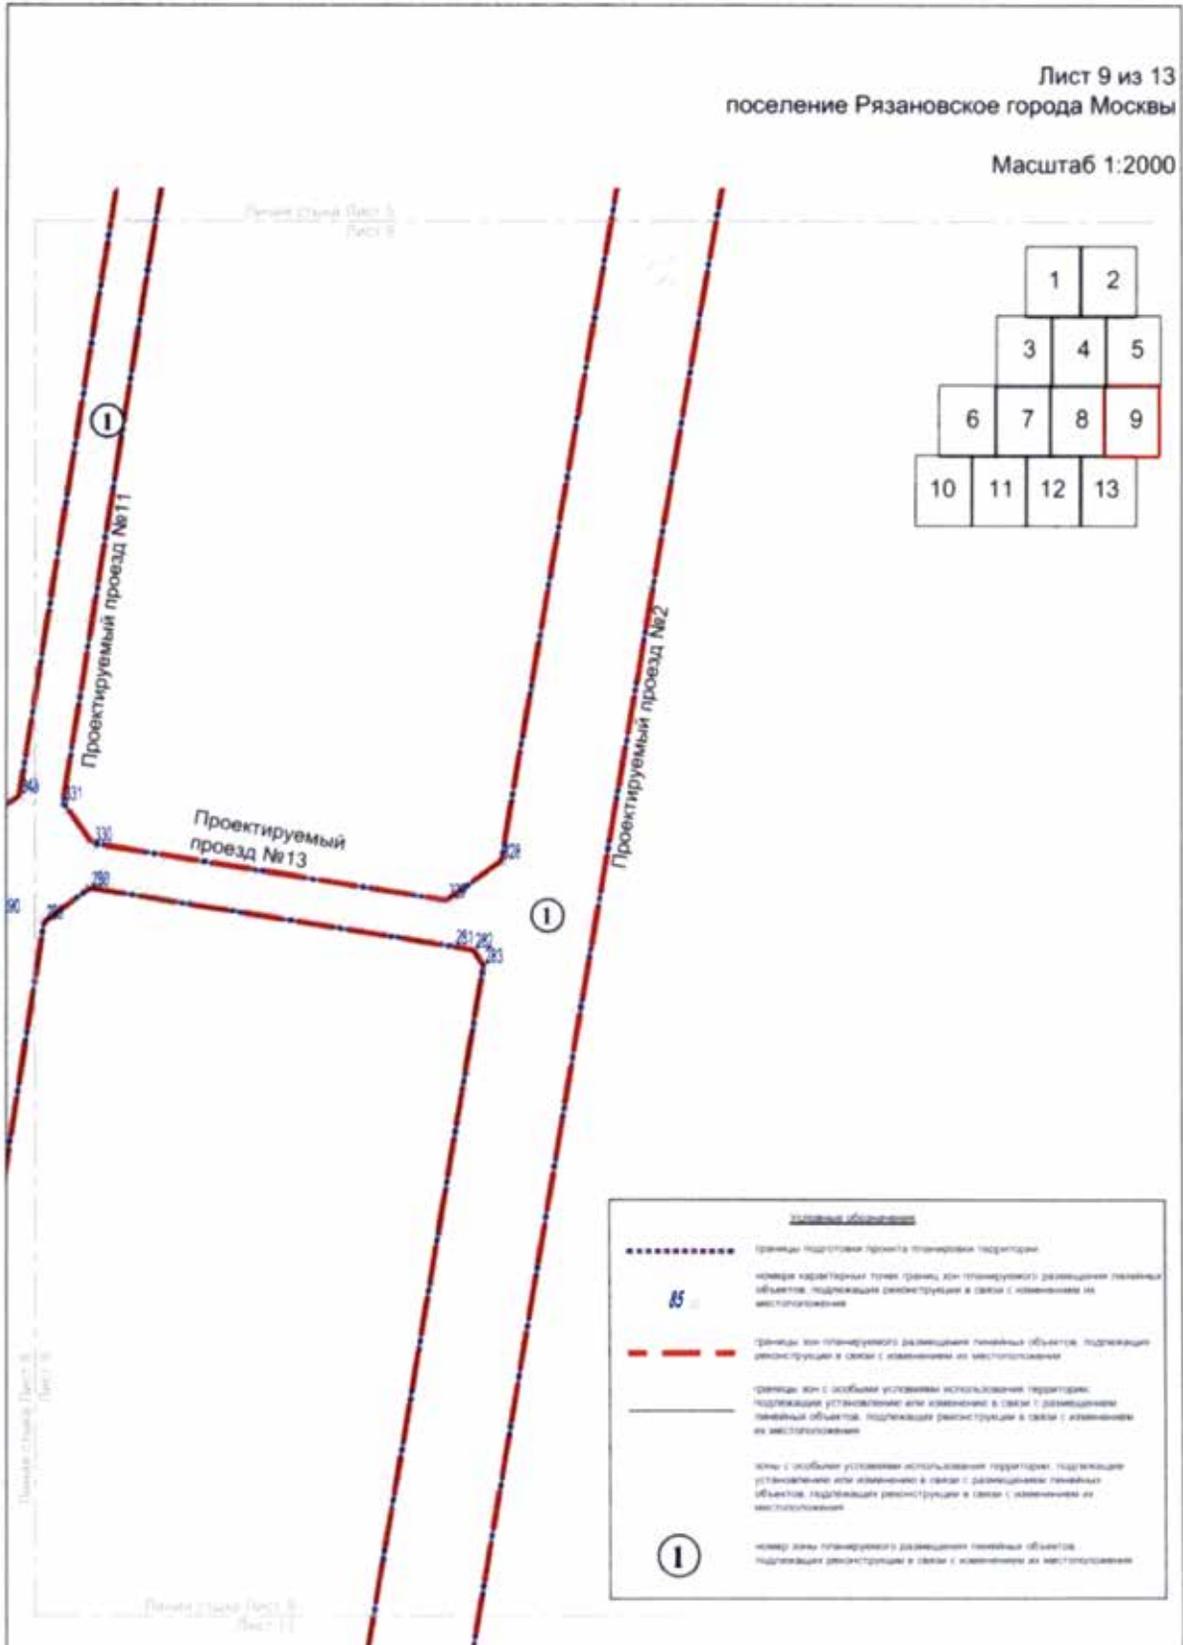

Лист 10 из 13  
поселение Рязановское города Москвы  
Масштаб 1:2000

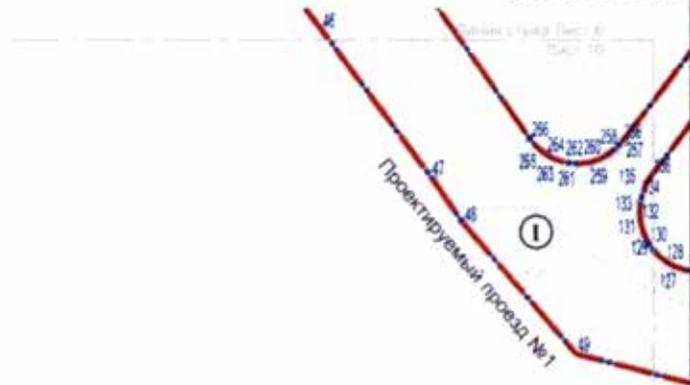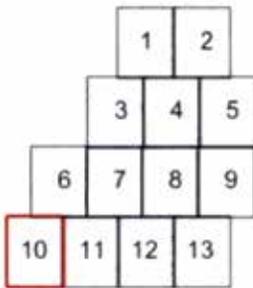


Лист 10 из 13  
Табл. 10

<u>Условные обозначения</u>	
.....	границы подготовки проекта планировки территории
65	линии характерных точек границ зон планируемого размещения линейных объектов, подлежащих реконструкции в связи с изменением их местоположения
---	границы зон планируемого размещения линейных объектов, подлежащих реконструкции в связи с изменением их местоположения
—	границы зон с особыми условиями использования территории, подлежащих установлению или изменению в связи с размещением линейных объектов, подлежащих реконструкции в связи с изменением их местоположения
○ I	линии зон с особыми условиями использования территории, подлежащих установлению или изменению в связи с размещением линейных объектов, подлежащих реконструкции в связи с изменением их местоположения


Лист 11 из 13  
поселение Рязановское города Москвы

Масштаб 1:2000

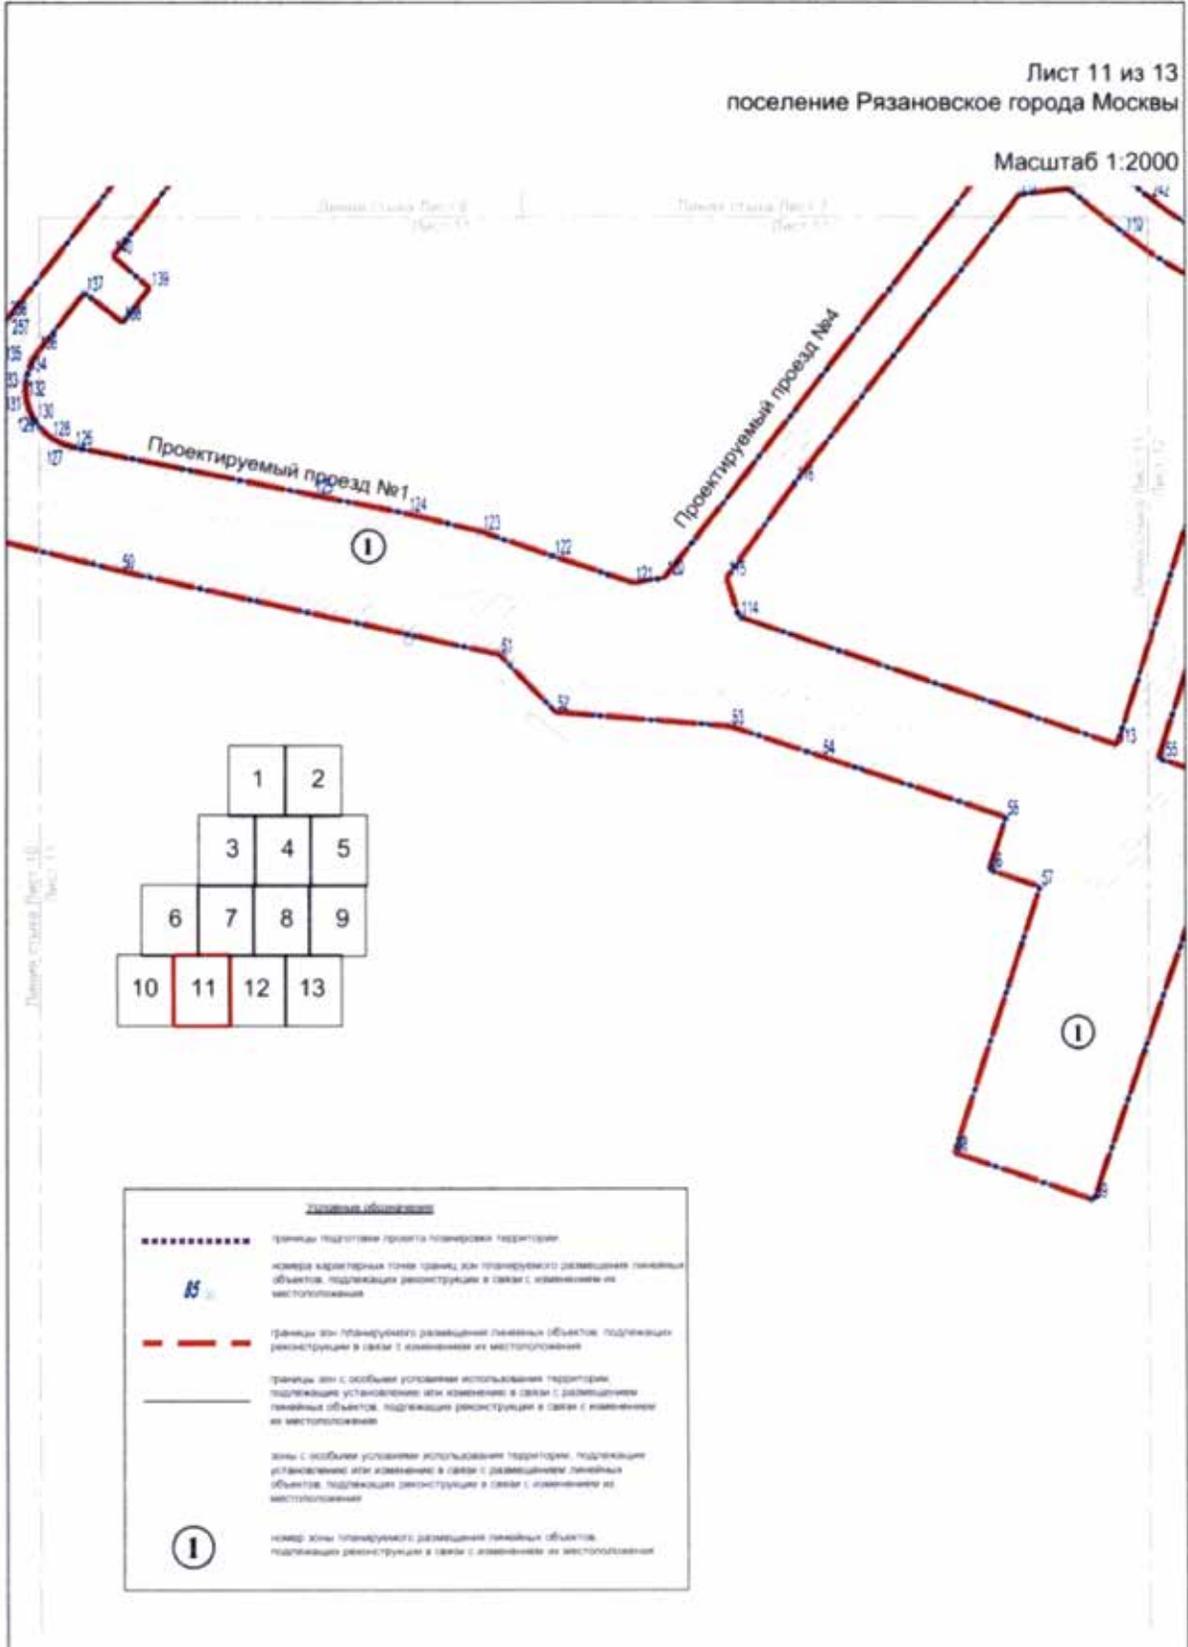


Лист 12 из 13  
поселение Рязановское города Москвы

Масштаб 1:2000

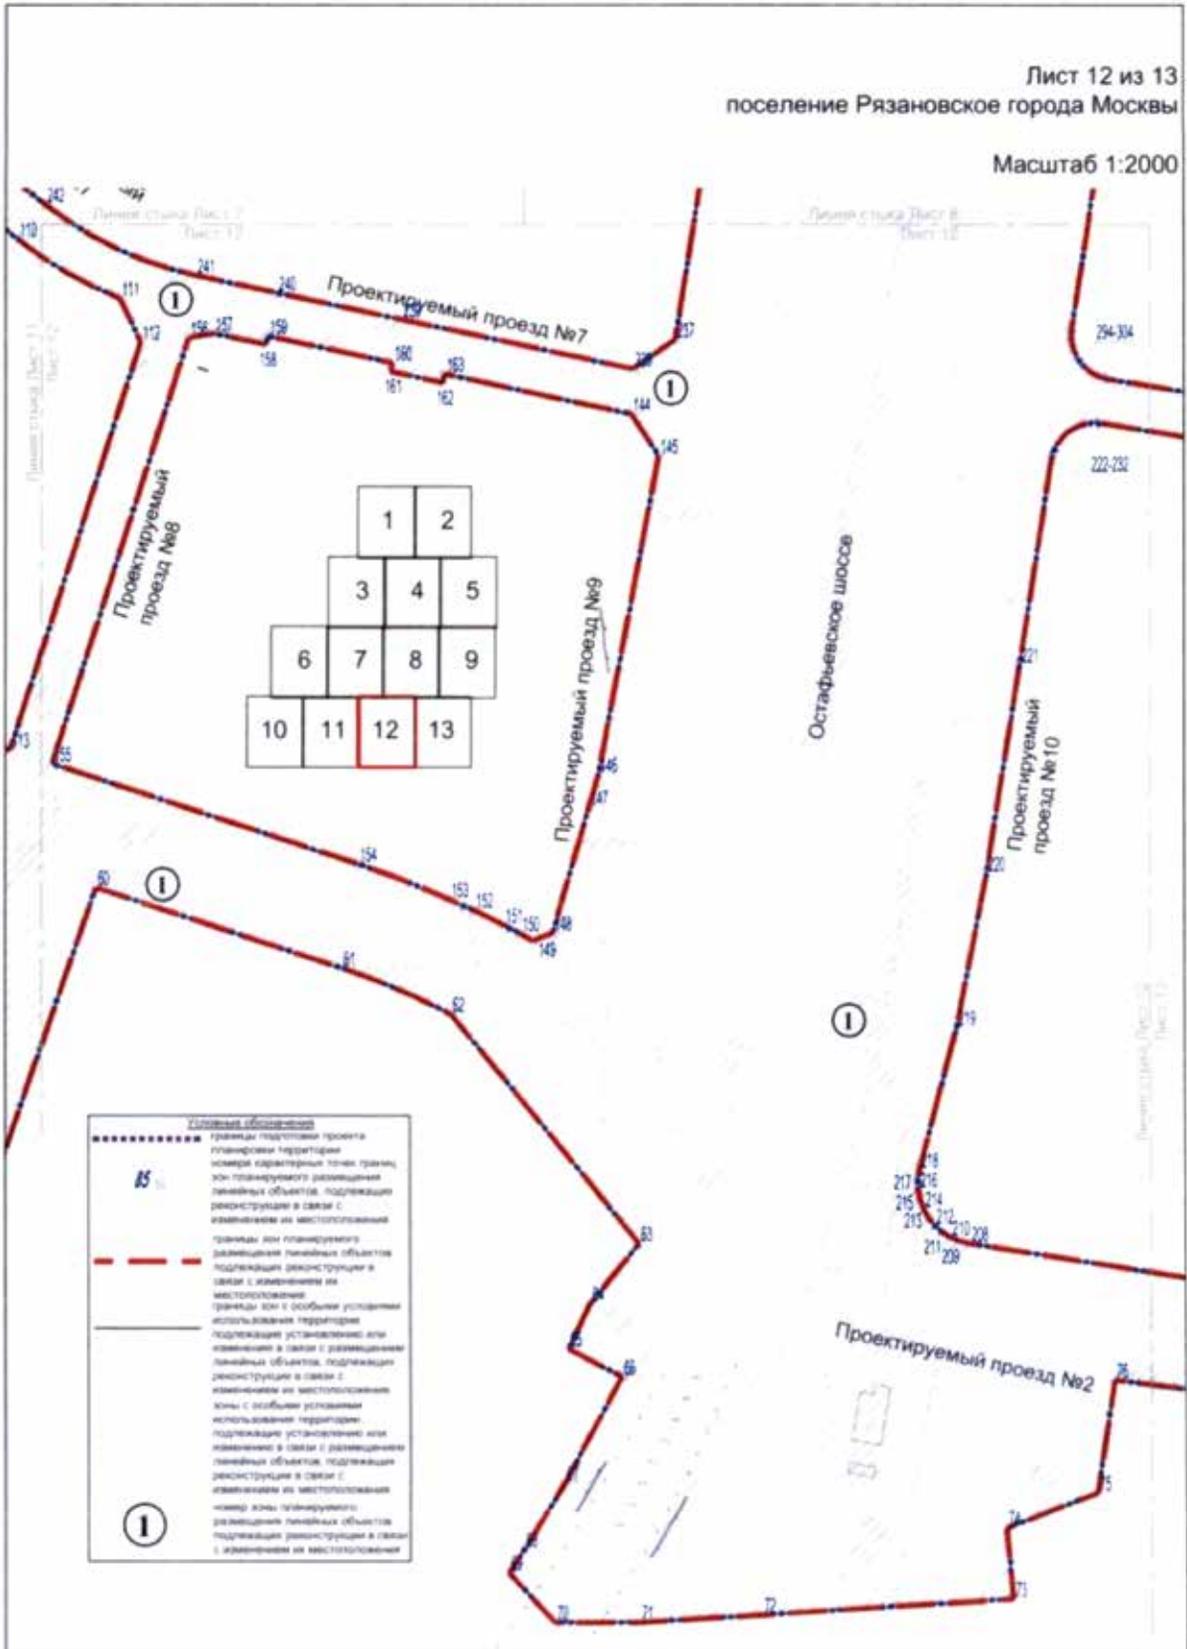

Лист 13 из 13  
поселение Рязановское города Москвы

Масштаб 1:2000


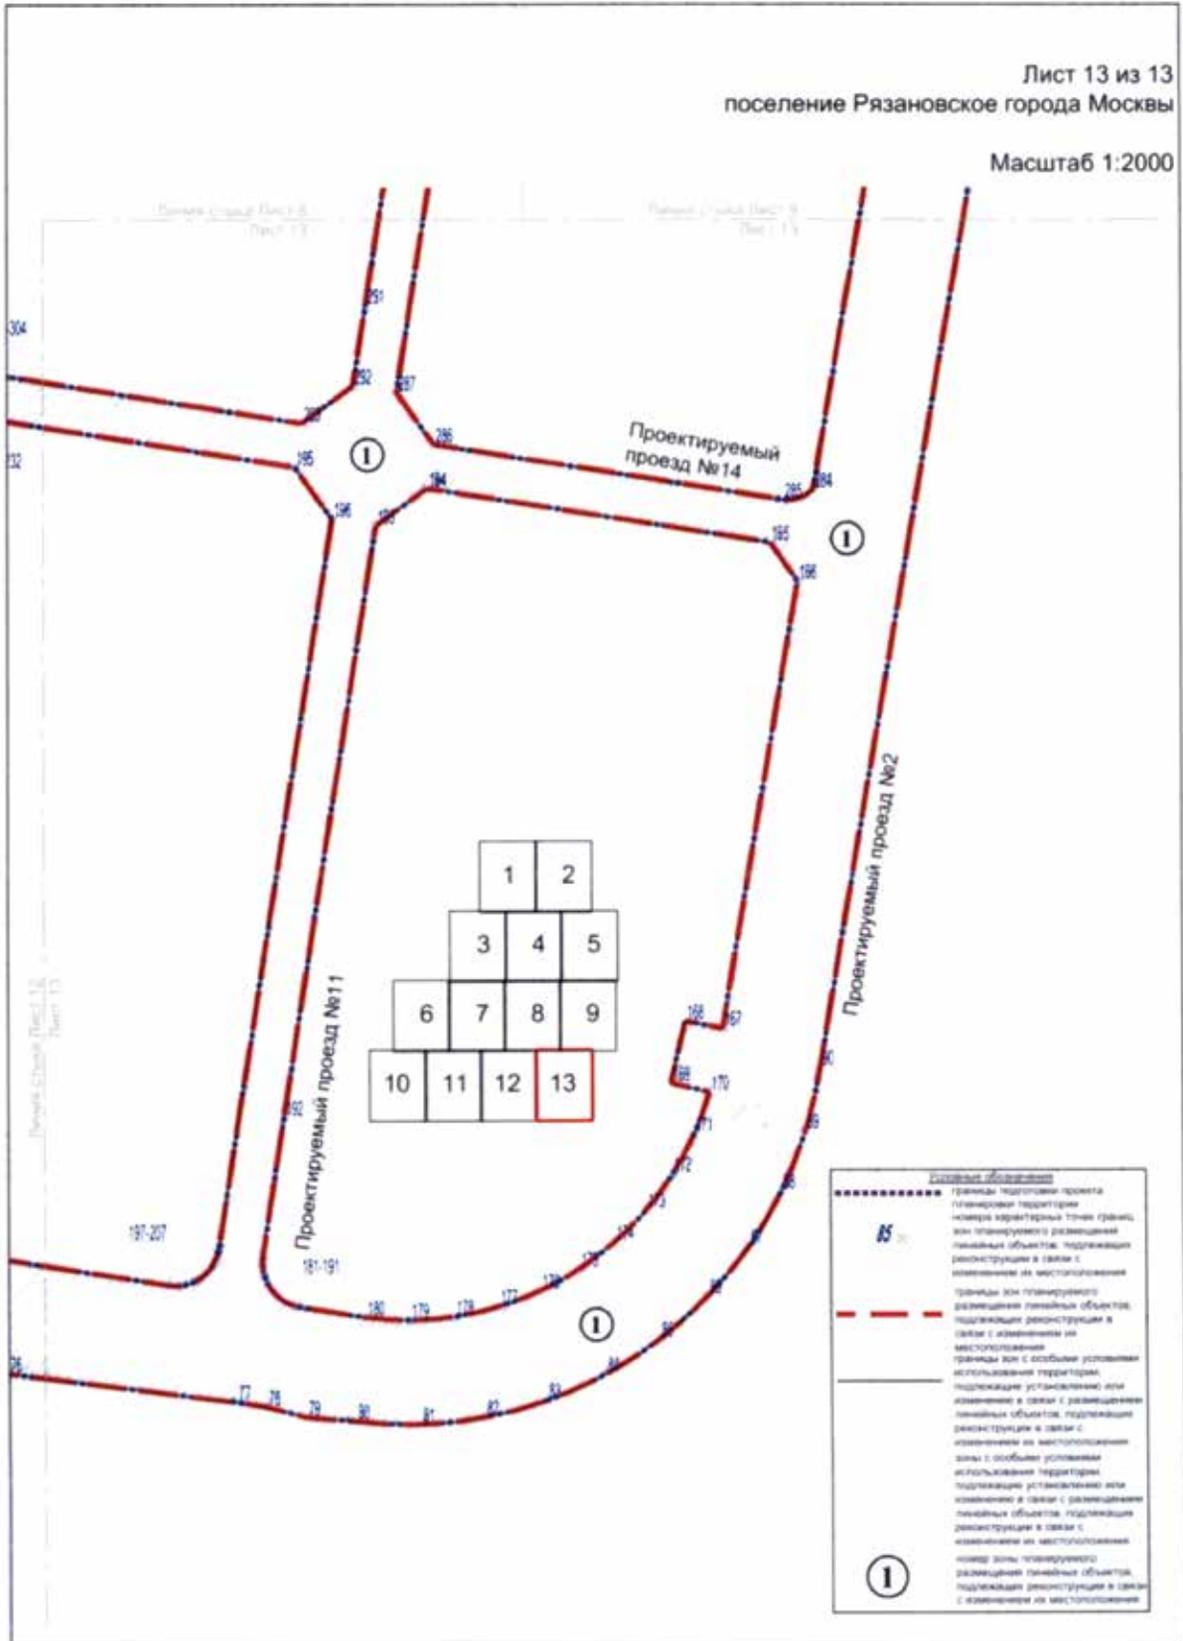


1.4. План "Межевание территории" и характеристика земельных участков территории  
 1.4.1. План "Межевание территории"

Лист 1 из 13  
 поселение Рязановское города Москвы

Масштаб 1:2000


Условные обозначения	
.....	границы подготовки проекта планировки территории
—	границы образуемых земельных участков
—	границы существующих земельных участков
	участки территории общего пользования
	планируемое изъятие в установленном законом порядке
1	номер существующего земельного участка
2	номер образуемого земельного участка

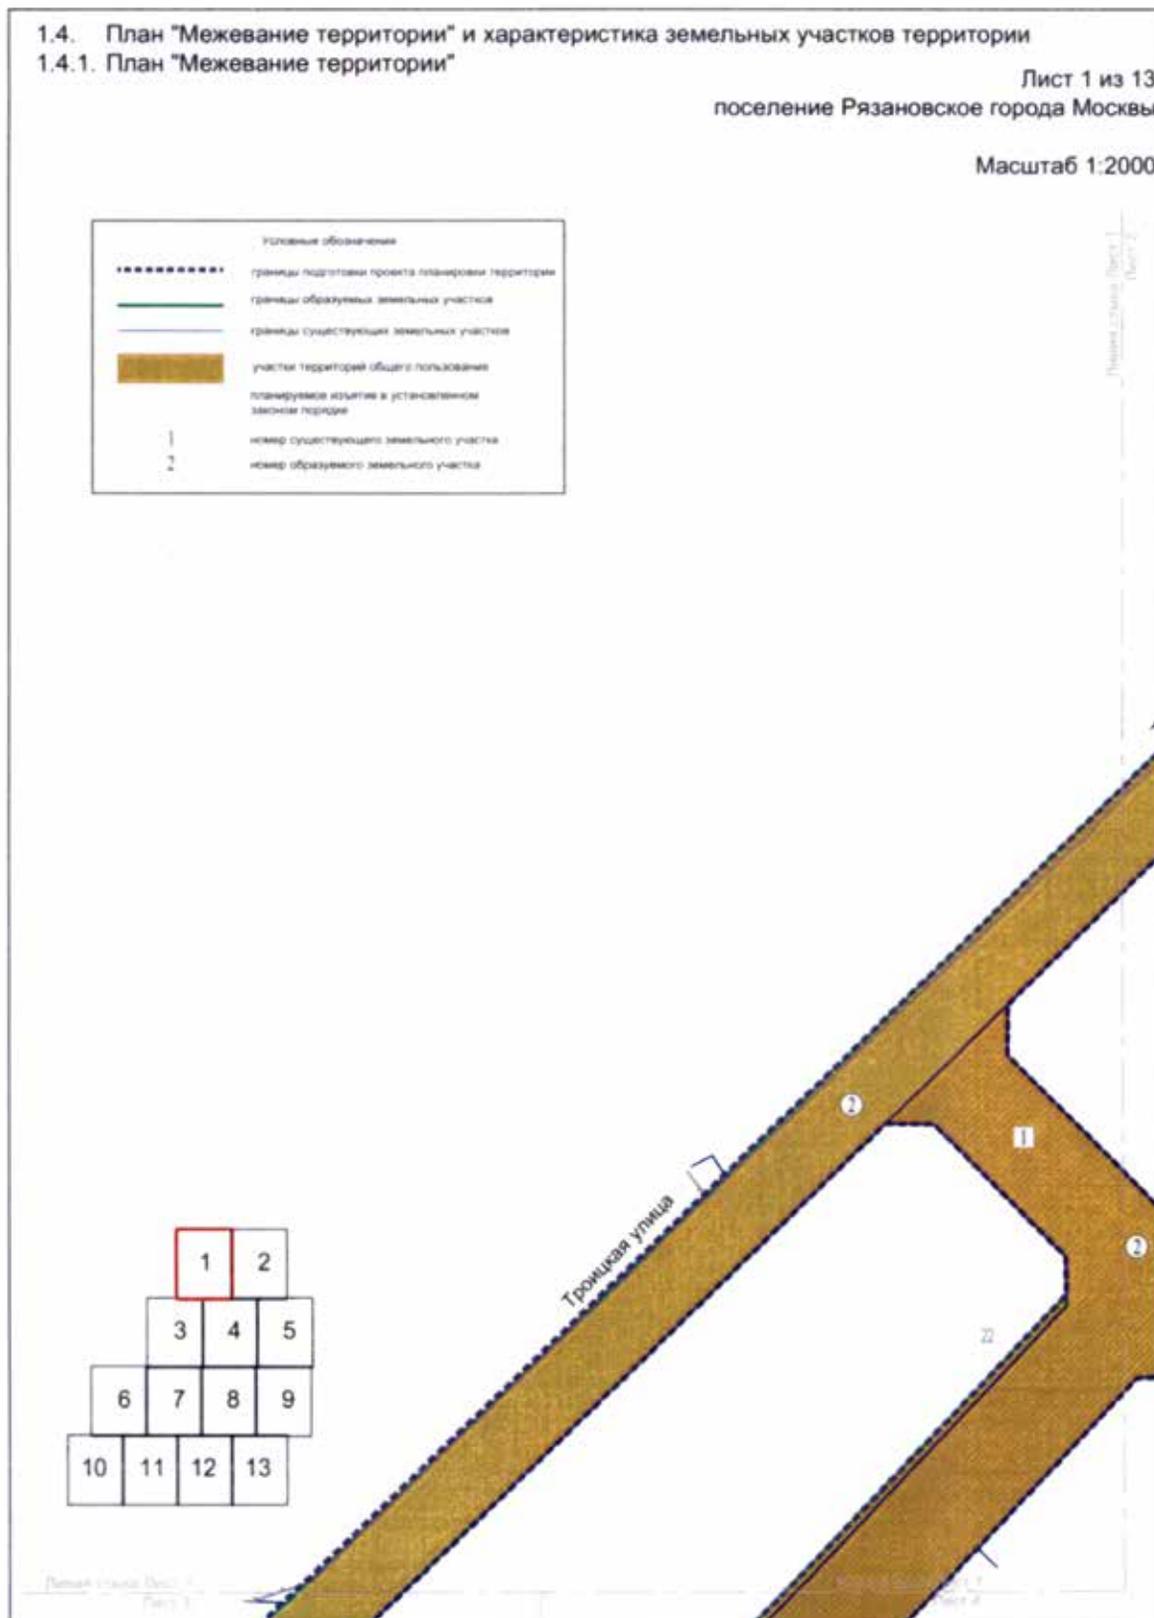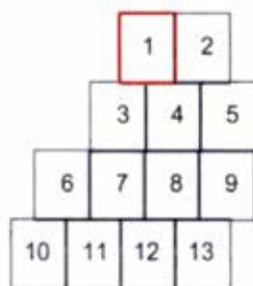

Лист 1 из 13  
 План 1


Лист 2



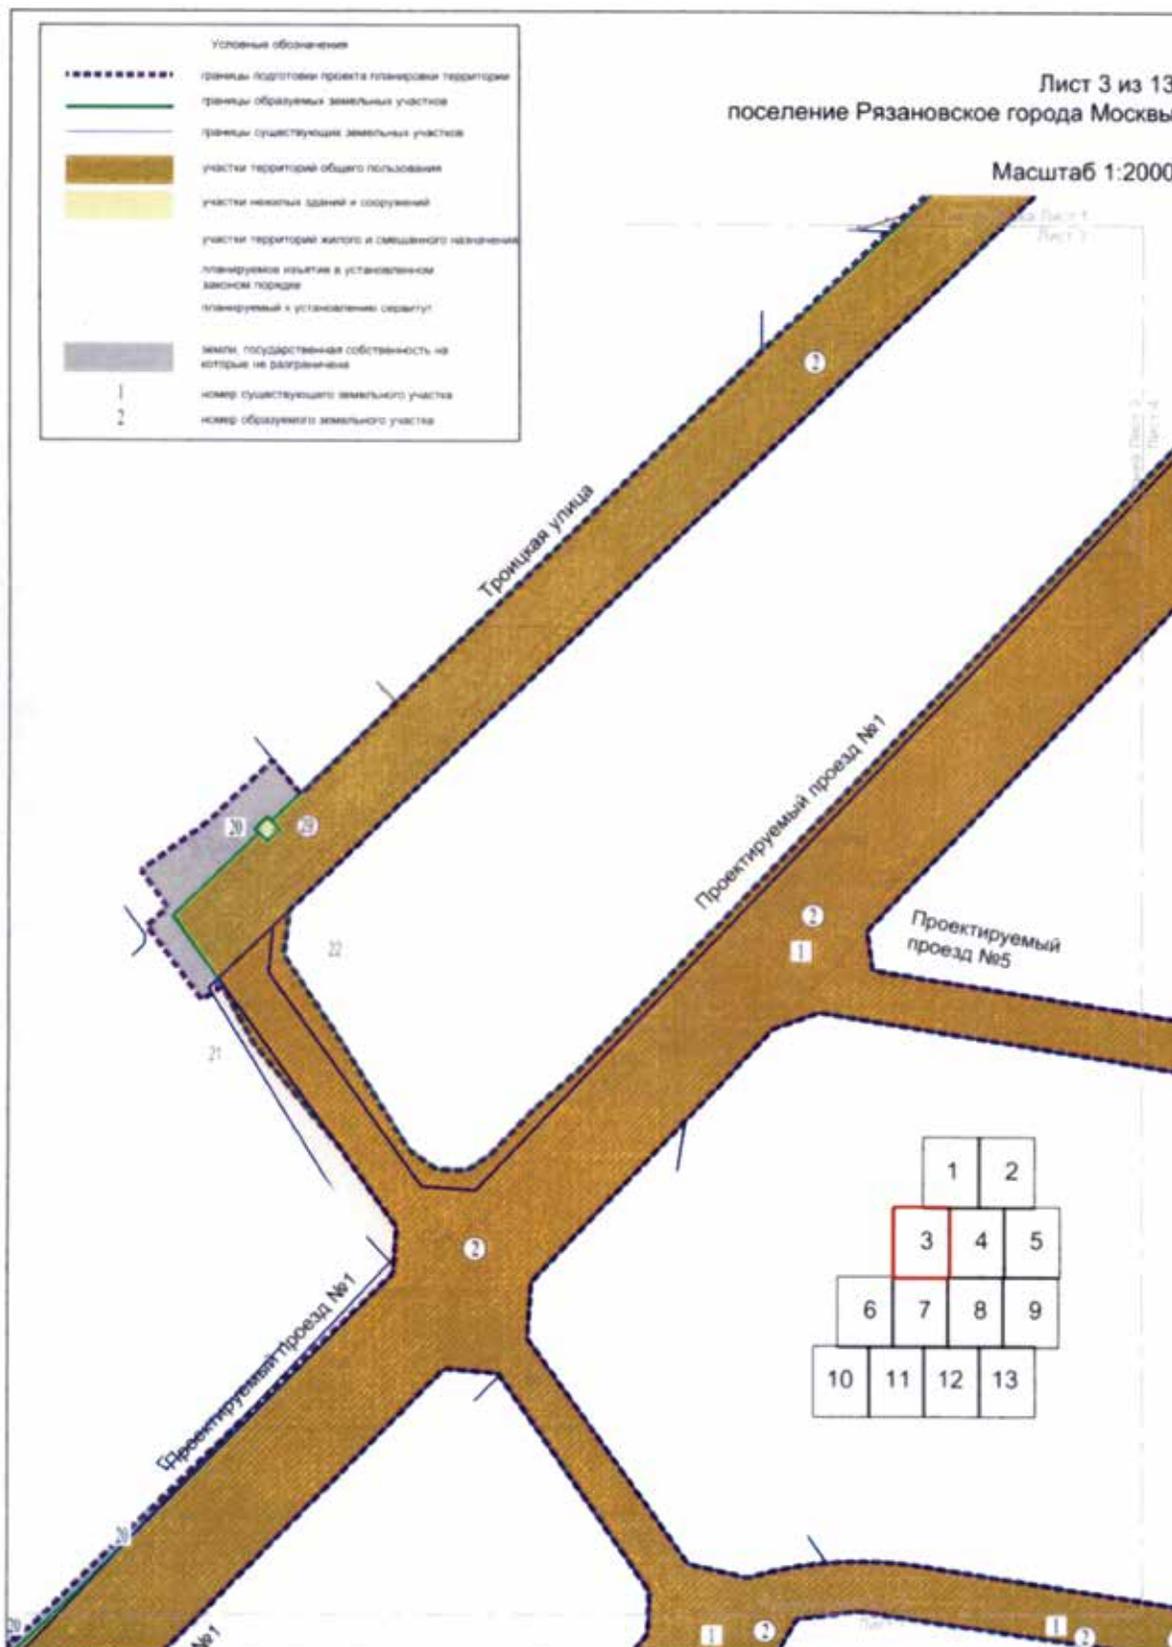


Лист 4 из 13  
поселение Рязановское города Москвы

Масштаб 1:2000

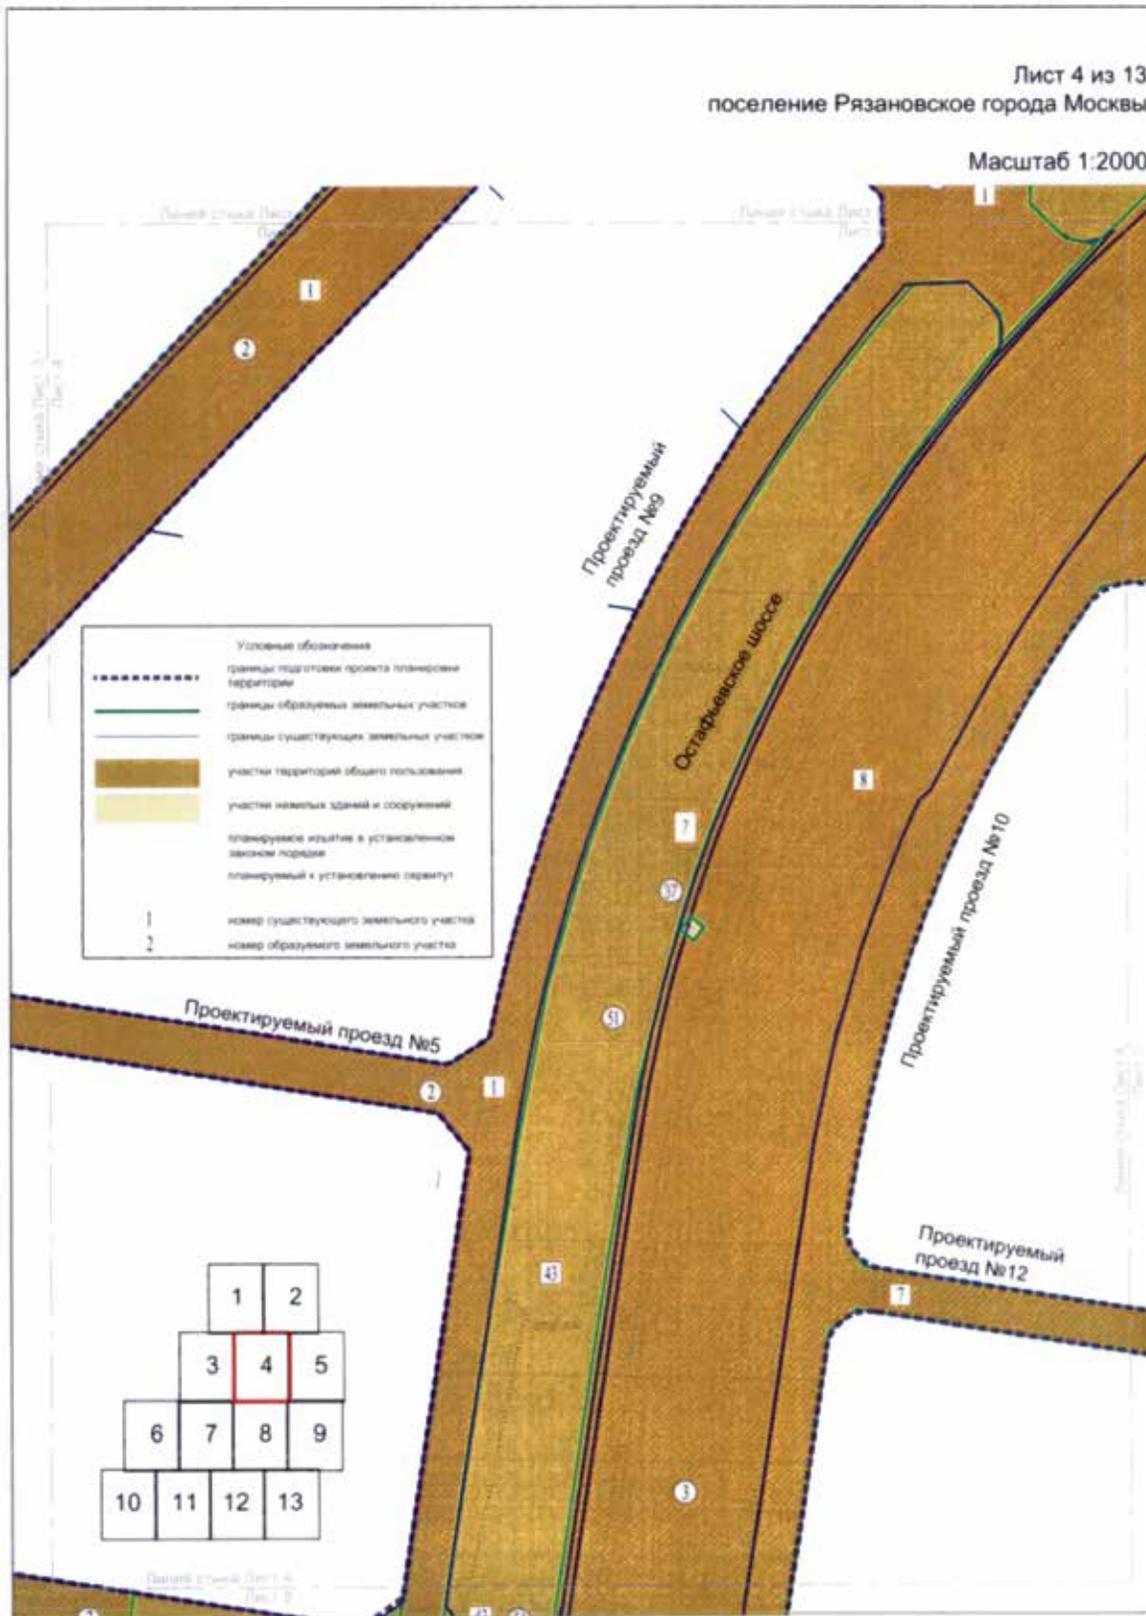

Лист 5 из 13  
поселение Рязановское города Москвы

Масштаб 1:2000

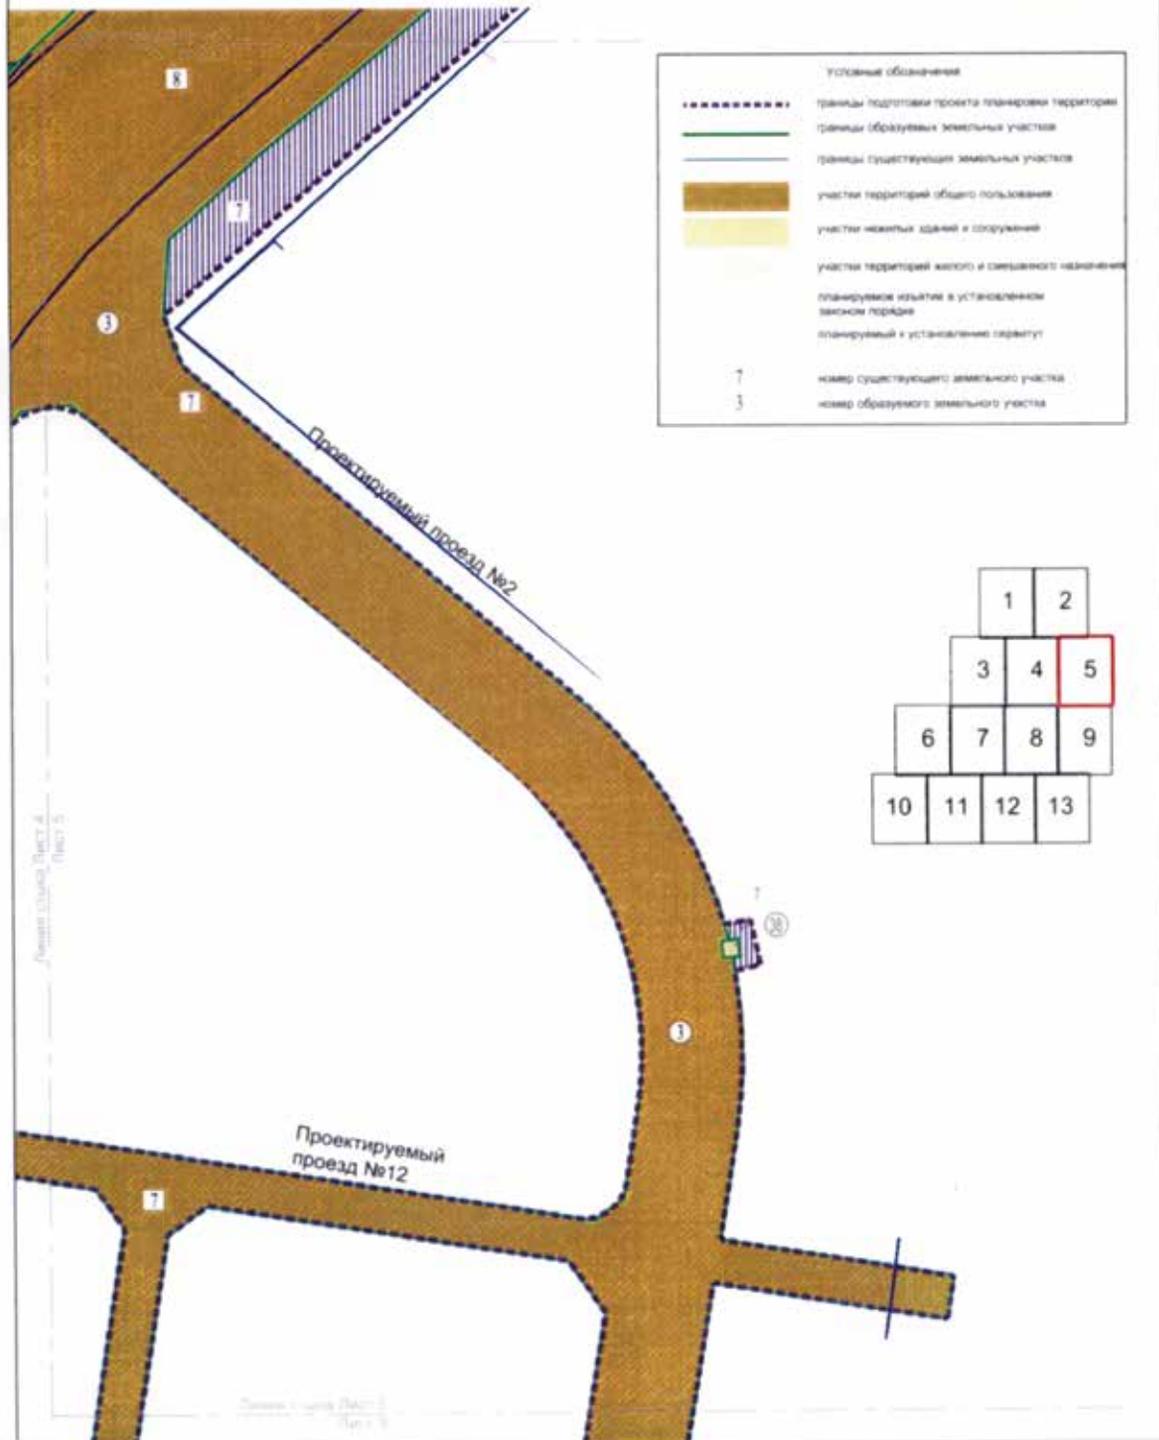

Лист 6 из 13  
поселение Рязановское города Москвы

Масштаб 1:2000


Условные обозначения


- границы подготовки проекта планировки территории
- границы образуемых земельных участков
- границы существующих земельных участков
- участки территории общего пользования
- участки нежилых зданий и сооружений
- планируемое изъятие в установленном законом порядке
- планируемый к установлению сервитут
- земли государственной собственности на которые не разграничена

1  
2

номер существующего земельного участка  
номер образуемого земельного участка

	1	2		
	3	4	5	
6	7	8	9	
10	11	12	13	

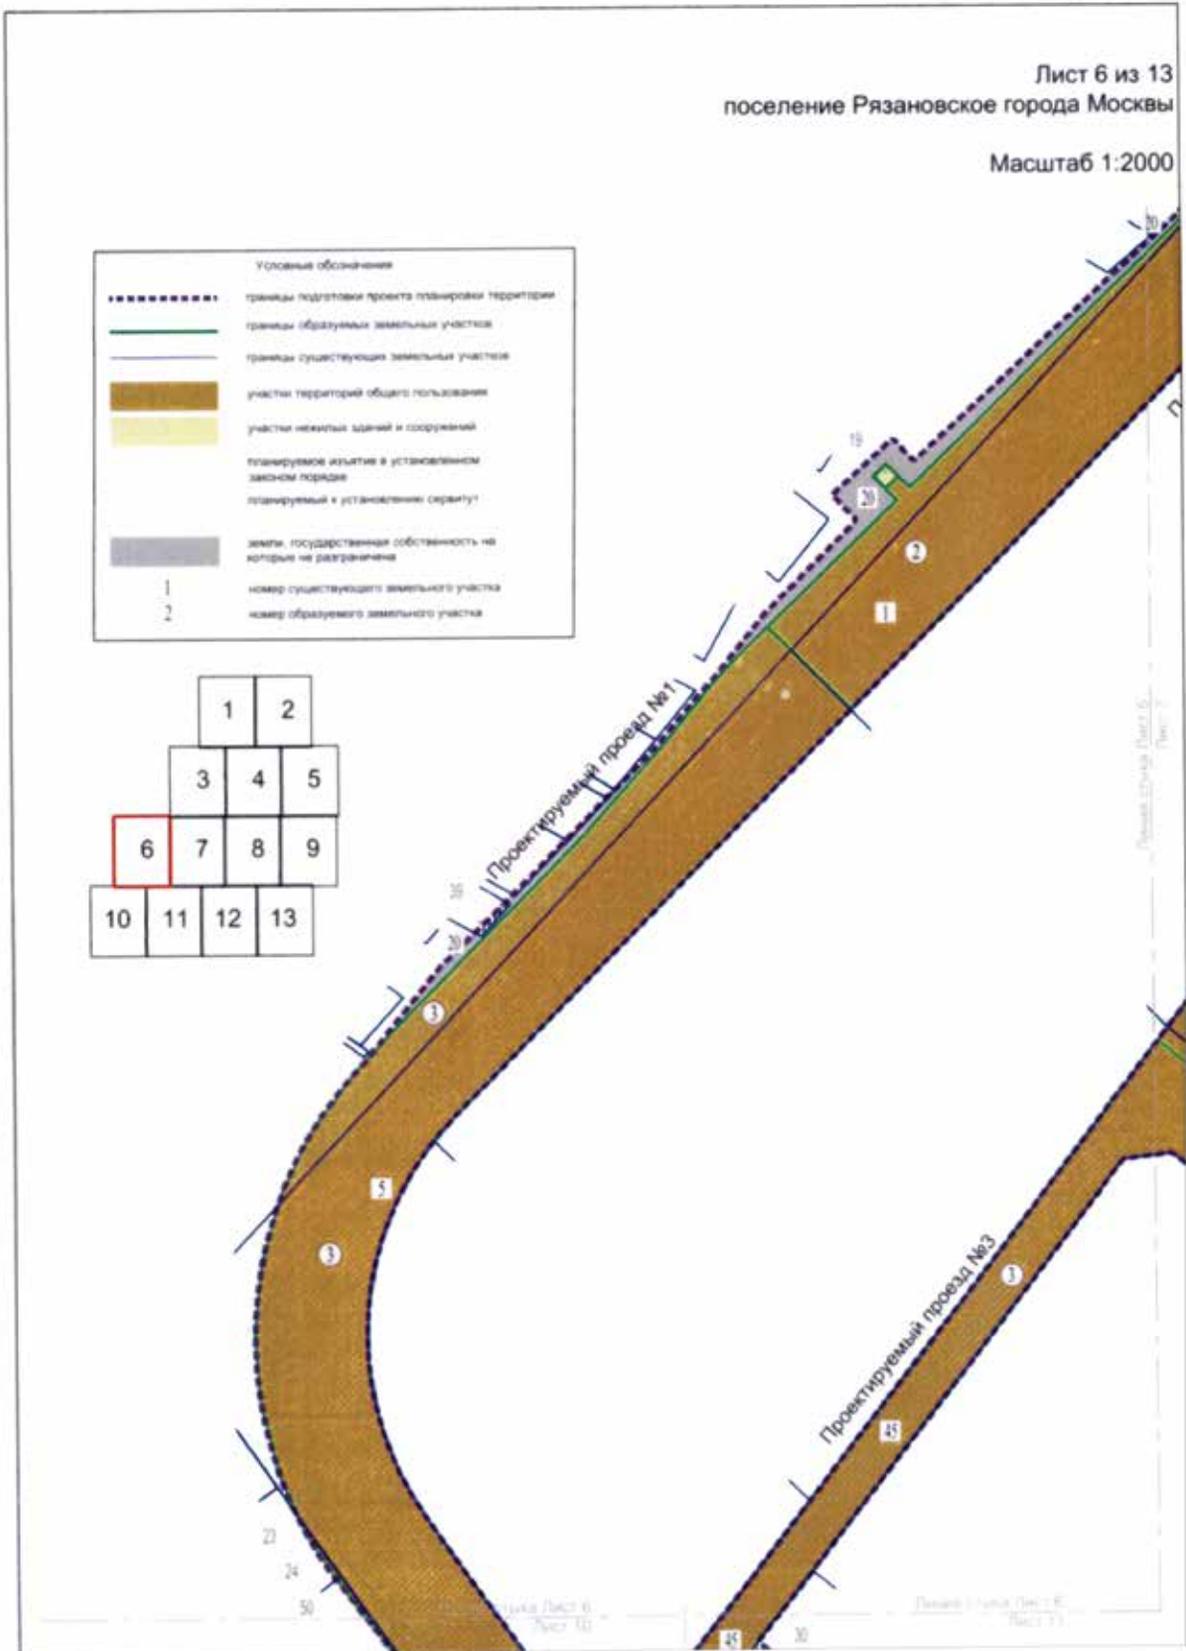


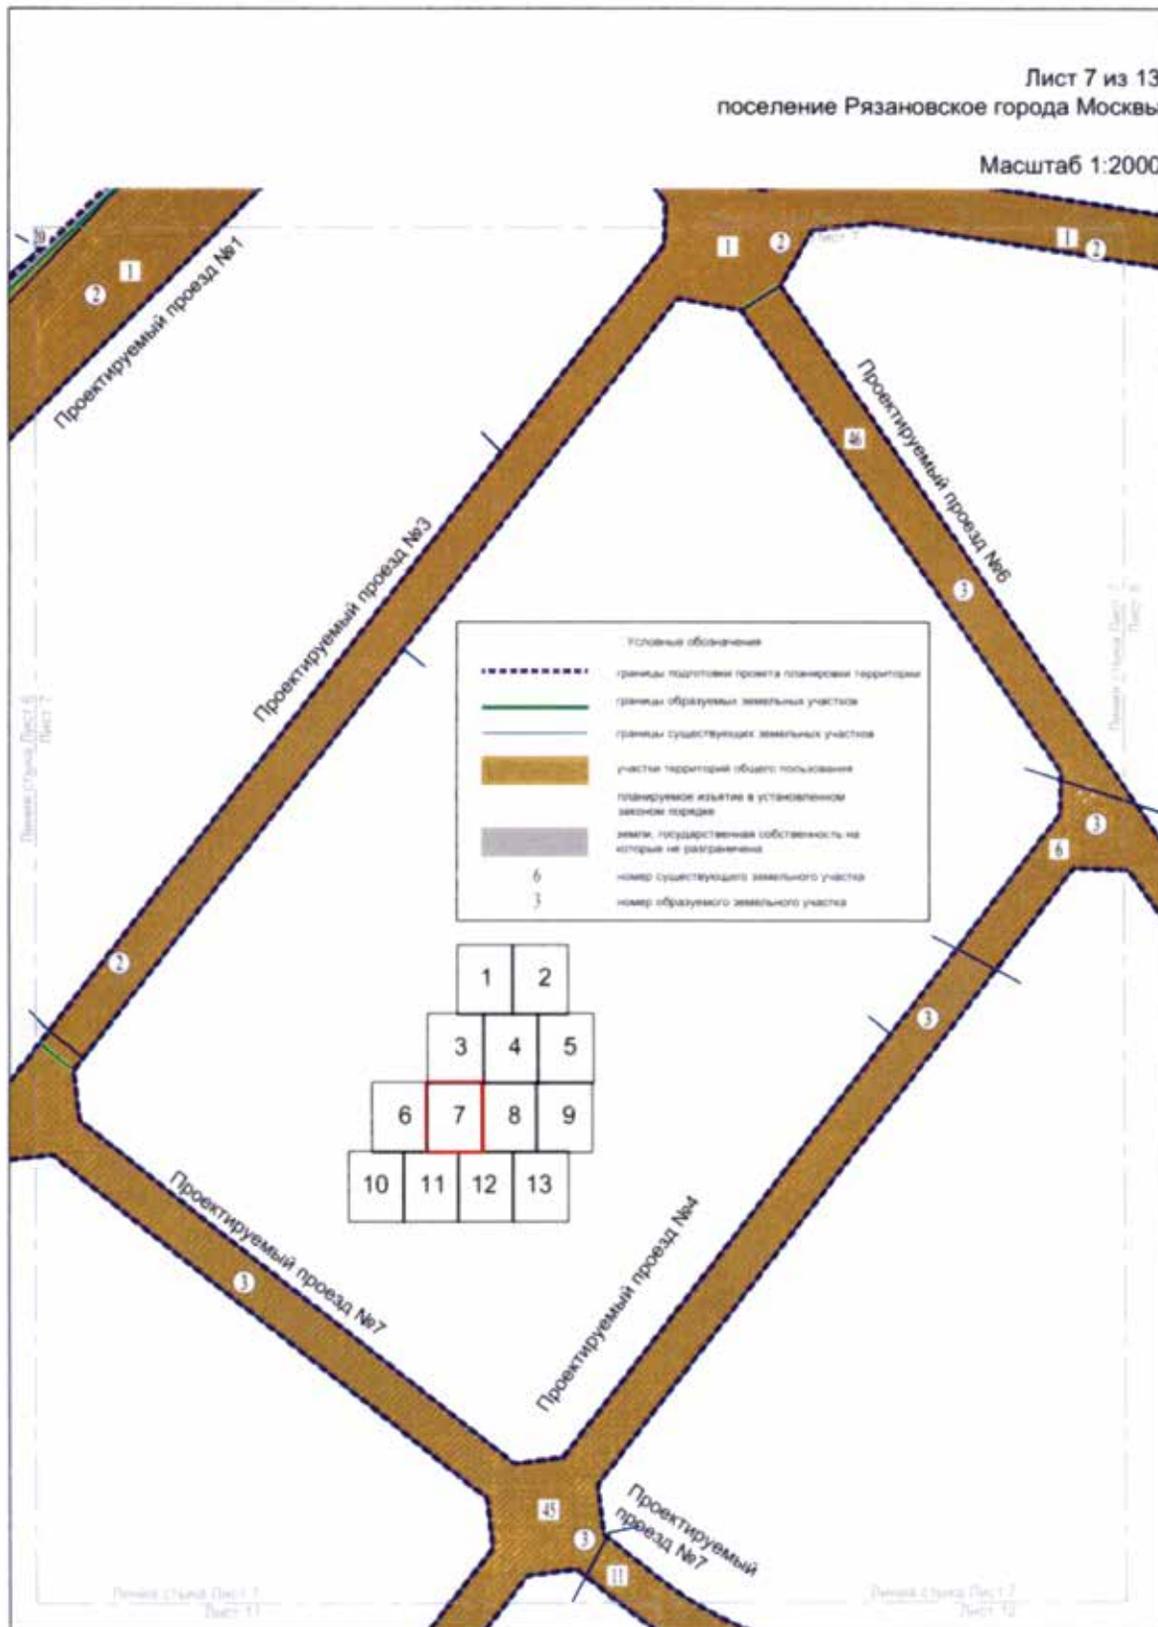





Лист 9 из 13  
поселение Рязановское города Москвы

Масштаб 1:2000

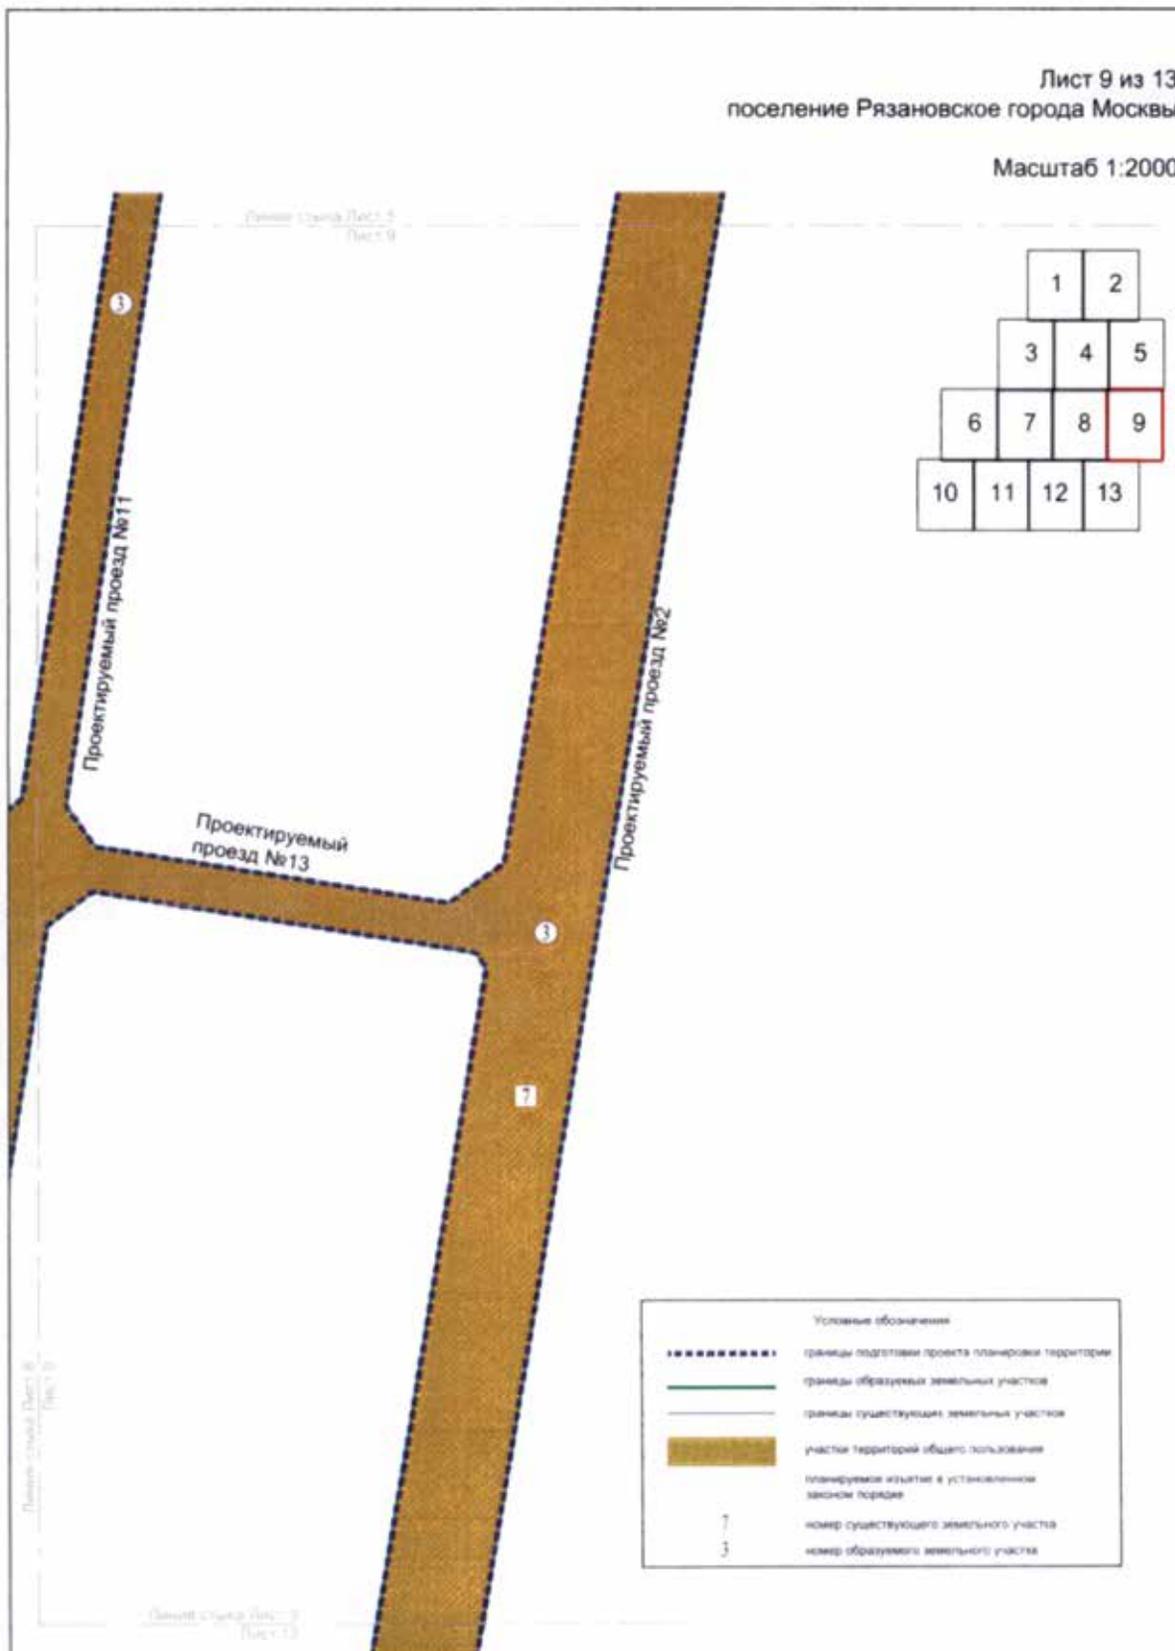


Лист 10 из 13  
поселение Рязановское города Москвы

Масштаб 1:2000

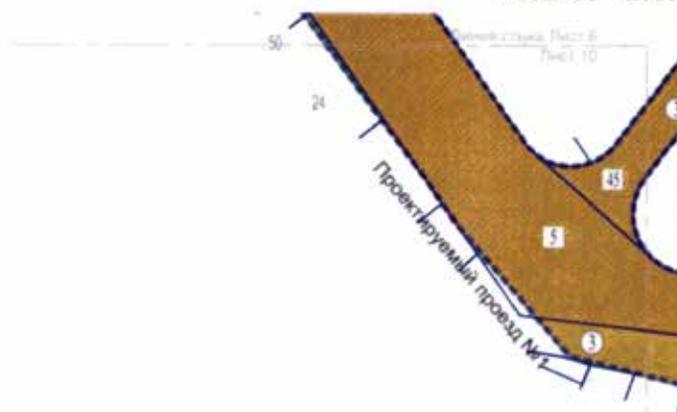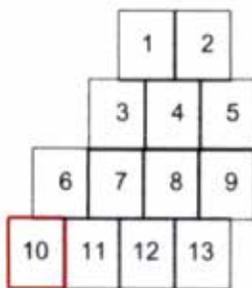



Условные обозначения	
	границы подготовки проекта планировки территории
	границы образуемых земельных участков
	границы существующих земельных участков
	участки территории общего пользования
	планируемое изъятие в установленном законом порядке
5	номер существующего земельного участка
3	номер образуемого земельного участка

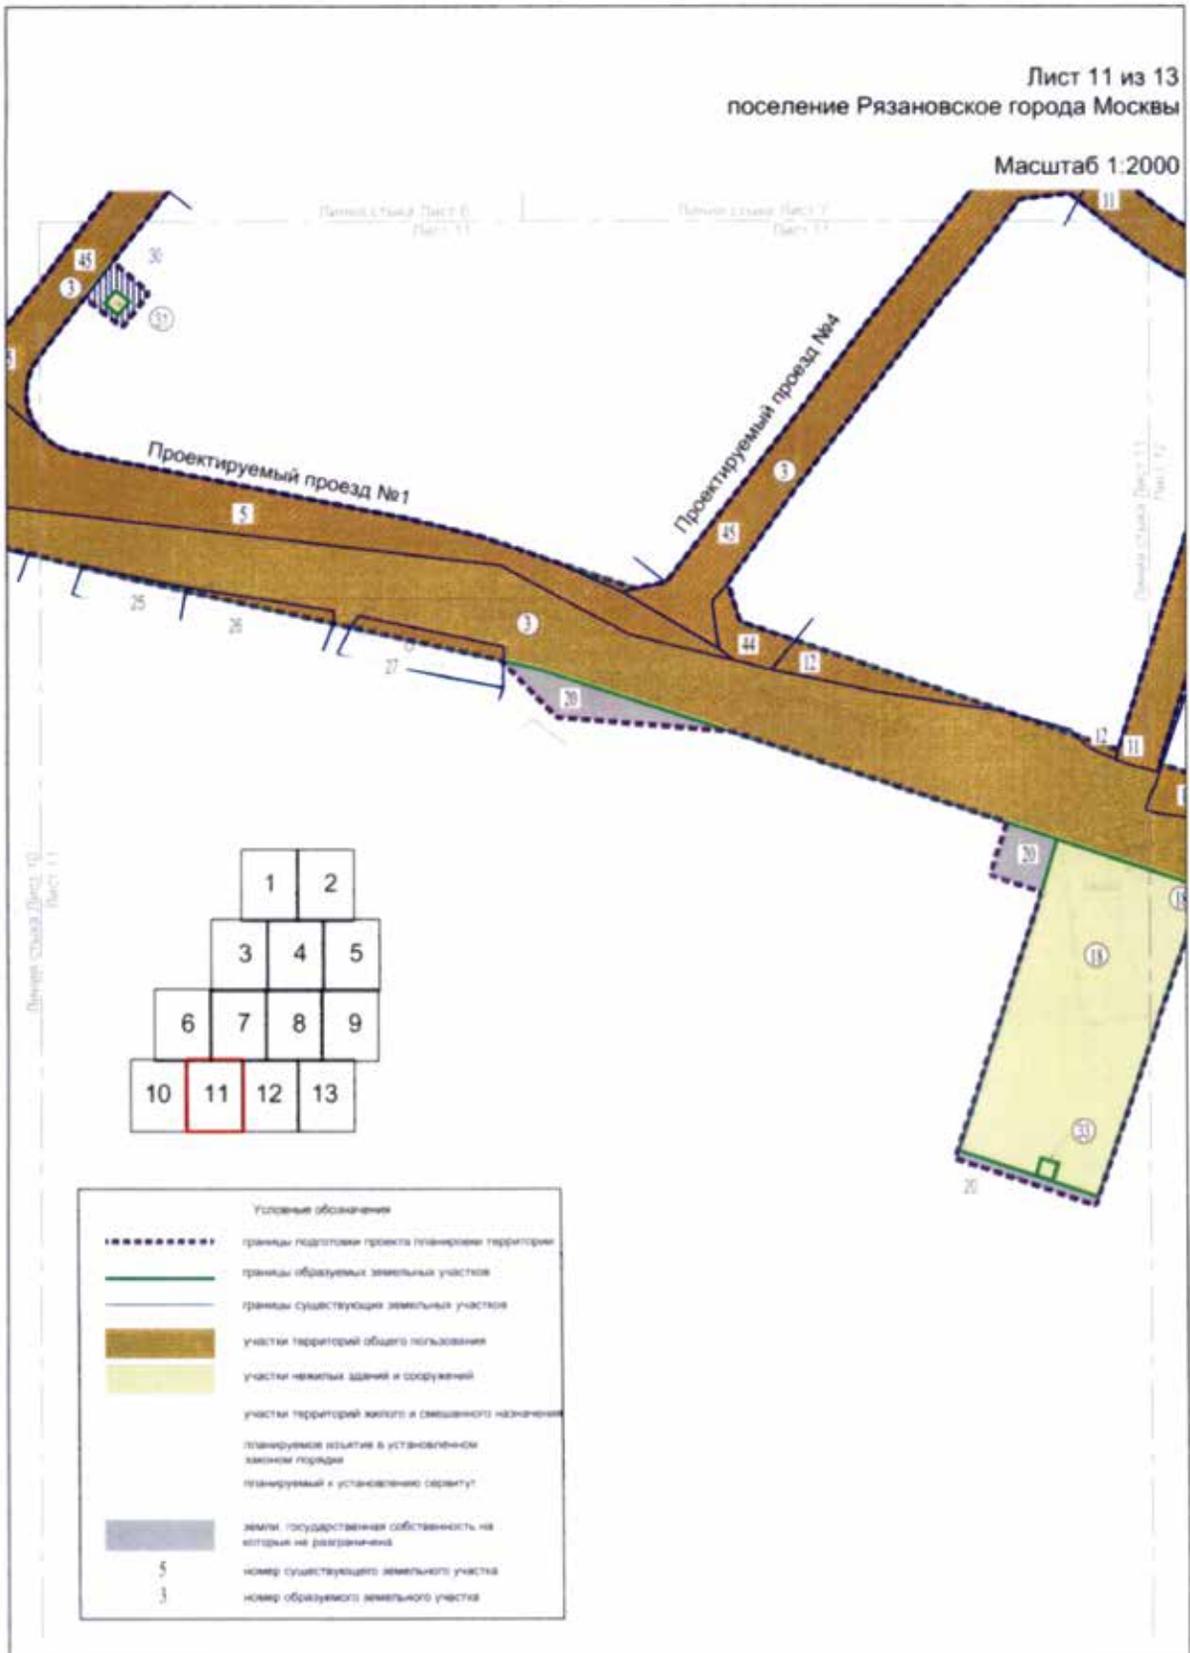

Лист 12 из 13  
поселение Рязановское города Москвы

Масштаб 1:2000

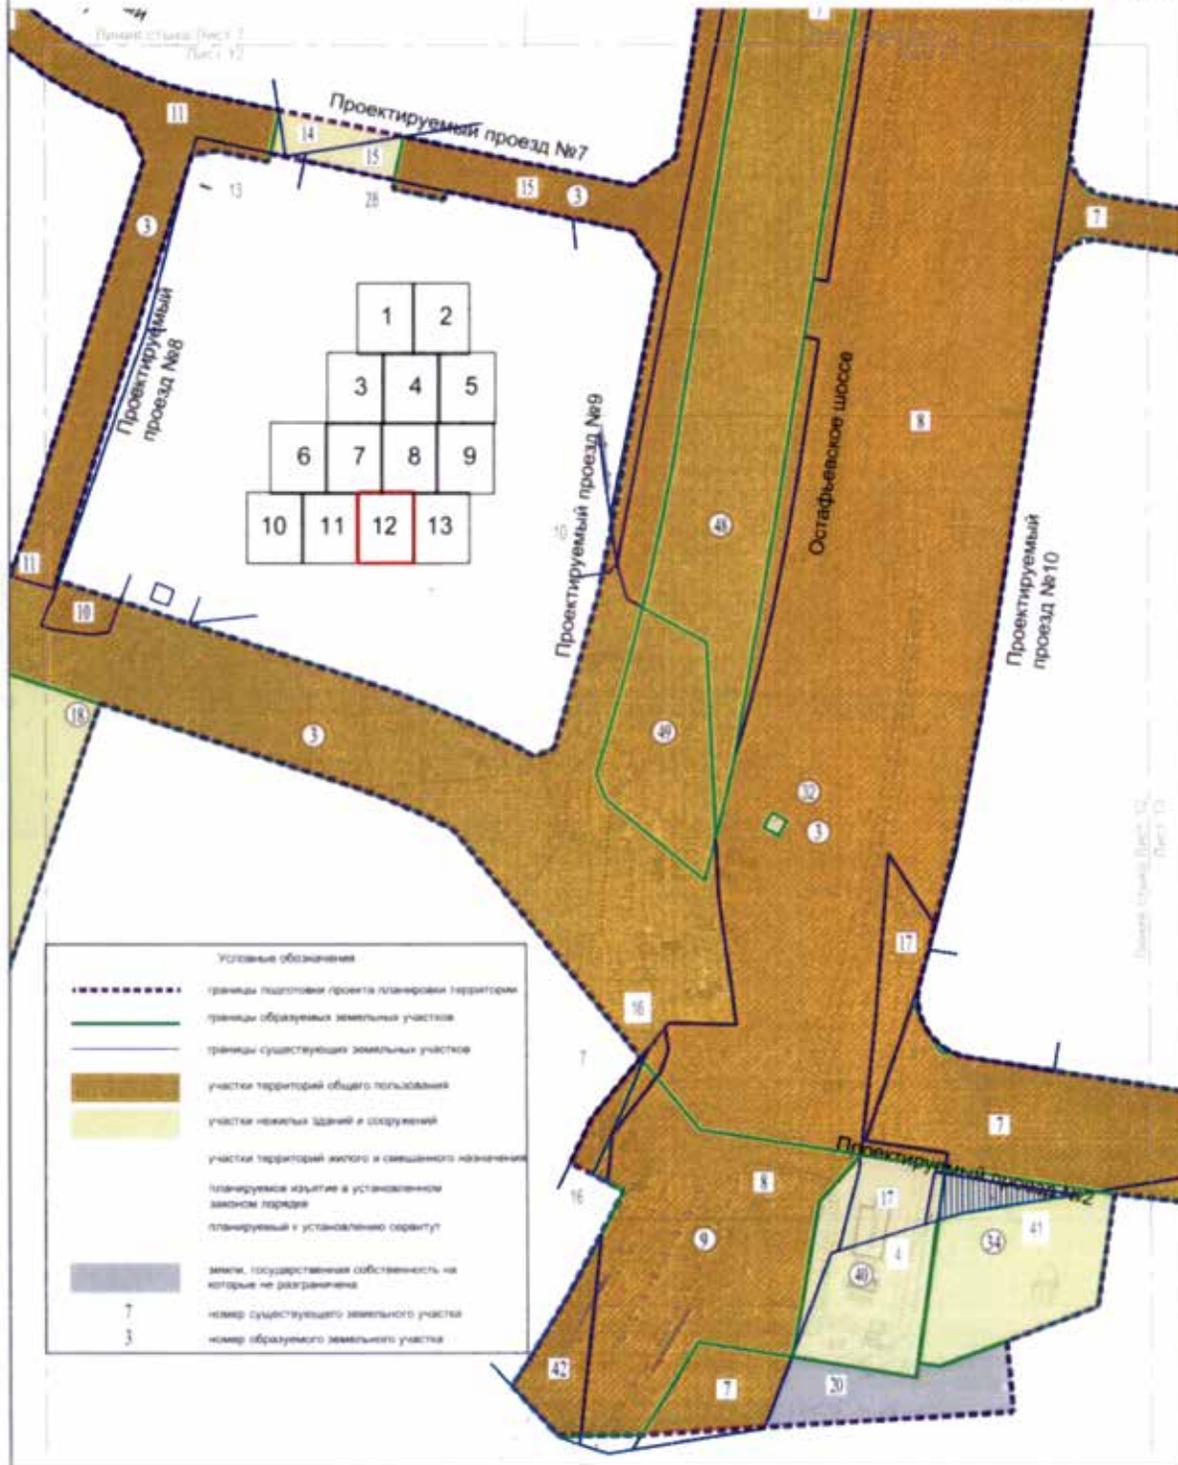

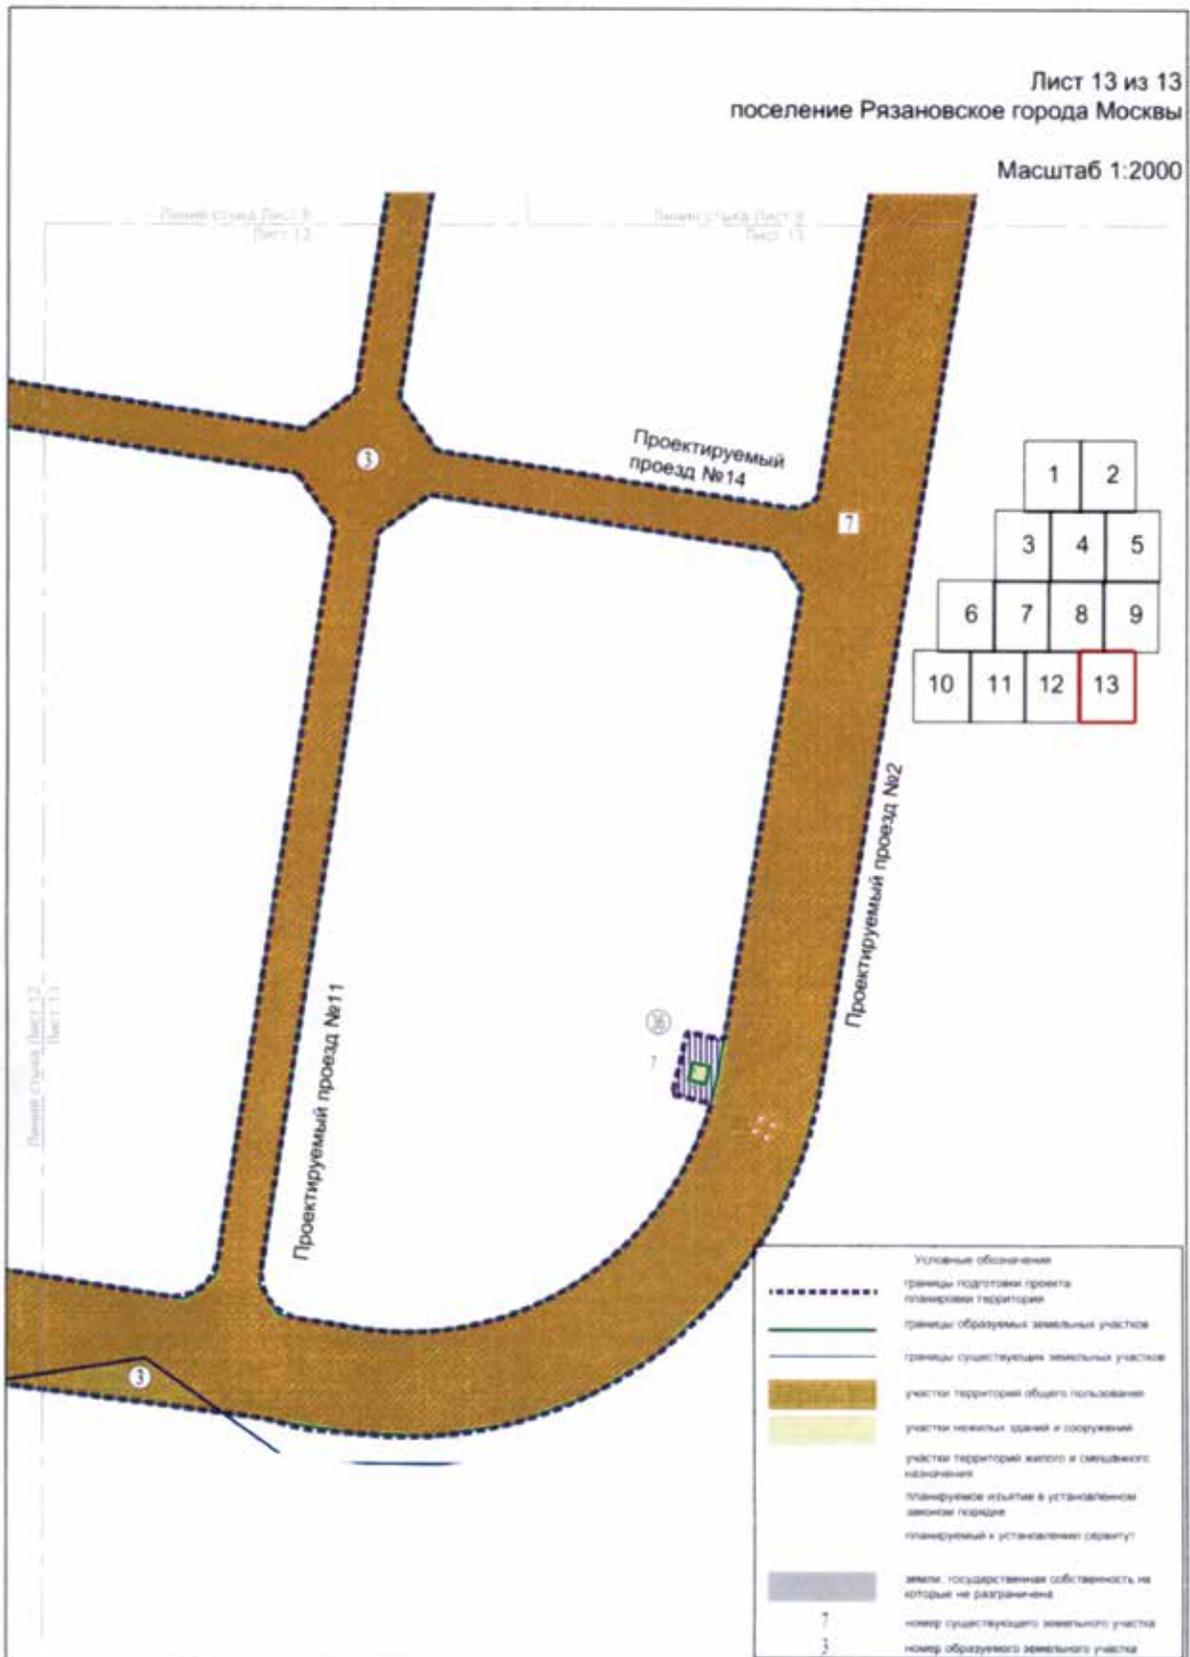

## 1.4.2. Характеристика земельных участков территории к плану «Межевание территории»

№ участка на плане	Кадастровый номер	Адресные ориентиры	Земельные участки		Примечание
			Вид разрешенного использования	Площадь земельного участка, кв.м	
1	2	3	4 Ф <sup>1</sup>	5 2564	6 -
1	77:20:0020441:1181	город Москва, поселение Рязановское, село Остафьево	Территория общего пользования, автомобильный транспорт, коммунальное обслуживание	71909	Планируемое изъятие в установленном законом порядке для образования земельного участка № 2
2	Образуемый земельный участок	город Москва, поселение Рязановское, село Остафьево	Территория общего пользования, автомобильный транспорт, коммунальное обслуживание	97932	Образован из земельных участков с номером № 1, 7, 21, 22
3	Образуемый земельный участок	город Москва, поселение Рязановское, село Остафьево	Территория общего пользования, автомобильный транспорт, коммунальное обслуживание	287113	Образован из земельных участков с номером № 5, 6, 7, 8, 9, 10, 11, 12, 13, 14, 15, 16, 17, 23, 24, 25, 26, 27, 28, 31, 42, 44, 45, 52
4	77:20:0020441:1258	город Москва, поселение Рязановское, село Остафьево, у/п 2/1	Коммунальное обслуживание	64	Планируемое изъятие в установленном законом порядке для образования земельного участка № 40
5	77:20:0000000:242	город Москва, поселение Рязановское, село Остафьево	Ф <sup>1</sup>	1345	-
5	77:20:0000000:242	город Москва, поселение Рязановское, село Остафьево	Территория общего пользования, автомобильный транспорт, коммунальное обслуживание	19416	Планируемое изъятие в установленном законом порядке для образования земельного участка № 3
6	77:20:0020441:1301	город Москва, поселение Рязановское, квартал № 34, владение 2/9	Территория общего пользования, автомобильный транспорт, коммунальное обслуживание	2020	Планируемое изъятие в установленном законом порядке для образования земельного участка № 3

1	2	3	4	5	6
7	Часть земельного участка с кадастровым номером 77:20:0060000:243	город Москва, поселение Рязановское, село Осташьево	Ф <sup>1</sup>	480839	Планируемое к установлению сервитут - 383 кв. м
8	77:00:0060000:74122	город Москва, поселение Рязановское, село Осташьево, земельный участок 1/1	Территория общего пользования, автомобильный транспорт, коммунальное обслуживание	117397	Планируемое изъятие в установленном законом порядке для образования земельного участка № 2, 3, 36, 37, 38, 48
9	Образуемый земельный участок	город Москва, поселение Рязановское, село Осташьево	Территория общего пользования, автомобильный транспорт, коммунальное обслуживание	111967	Планируемое изъятие в установленном законом порядке для образования земельного участка № 3, 9, 32, 35, 37, 40
10	Часть земельного участка с кадастровым номером 50:27:0020441:283	город Москва, поселение Рязановское, квартал № 34, владение 1	Территория общего пользования, автомобильный транспорт, коммунальное обслуживание	7142	Образован из земельного участка с номером № 8, 16, 42
11	77:20:0020441:1296	город Москва, поселение Рязановское, квартал № 34, владение 2/10	Ф <sup>1</sup>	15842	-
12	Часть земельного участка с кадастровым номером 77:20:0020441:1302	город Москва, поселение Рязановское, квартал № 34, владение 2/5	Территория общего пользования, автомобильный транспорт, коммунальное обслуживание	358	Планируемое изъятие в установленном законом порядке для образования земельного участка № 3
13	Часть земельного участка с кадастровым номером 50:27:0020441:492	город Москва, поселение Рязановское, vicinity деревни Рязаново	Территория общего пользования, автомобильный транспорт, коммунальное обслуживание	4139	Планируемое изъятие в установленном законом порядке для образования земельного участка № 3
14	Часть земельного участка с кадастровым номером 50:27:0020441:282	город Москва, поселение Рязановское, vicinity деревни Рязаново	Ф <sup>1</sup>	14370	-
			Территория общего пользования, автомобильный транспорт, коммунальное обслуживание	489	Планируемое изъятие в установленном законом порядке для образования земельного участка № 3
			Ф <sup>1</sup>	2404	-
			Территория общего пользования, автомобильный транспорт, коммунальное обслуживание	91	Планируемое изъятие в установленном законом порядке для образования земельного участка № 3
			Ф <sup>1</sup>	4800	-
			Территория общего пользования, автомобильный транспорт, коммунальное обслуживание		

1	2	3	4	5	6
15	77:20:0020441:1299	город Москва, поселение Рязановское, квартал № 34, владение 2/2	Ф <sup>1</sup>	273	Планируемое изъятие в установленном законом порядке для образования земельного участка № 3
16	77:20:0020441:1255	город Москва, поселение Рязановское, село Остафьево, земельный участок 1/4	Территория общего пользования, автомобильный транспорт, коммунальное обслуживание	205	Планируемое изъятие в установленном законом порядке для образования земельного участка № 3, 9
17	77:20:0020441:1254	город Москва, поселение Рязановское, село Остафьево, земельный участок 1/2	Территория общего пользования, автомобильный транспорт, коммунальное обслуживание	1756	Планируемое изъятие в установленном законом порядке для образования земельного участка № 3, 40
18	Образуемый земельный участок	город Москва, поселение Рязановское, село Остафьево	Автомобильный транспорт, коммунальное обслуживание	5605	Образован на свободной территории
19	Образуемый земельный участок	город Москва, поселение Рязановское, деревня Рязаново	Коммунальное обслуживание	36	Образован на свободной территории
20	Земли, государственная собственность на которые не разграничена	город Москва, поселение Рязановское, деревня Рязаново	Ф <sup>1</sup>	5413	-
21	Часть земельного участка с кадастровым номером 77:20:0020441:168	город Москва, поселение Рязановское, село Остафьево	Ф <sup>1</sup>	975	Планируемый к установлению сервитут - 11 кв. м
22	Часть земельного участка с кадастровым номером 77:20:0020441:169	город Москва, поселение Рязановское, село Остафьево	Территория общего пользования, автомобильный транспорт, коммунальное обслуживание	111	Планируемое изъятие в установленном законом порядке для образования земельного участка № 2
			Ф <sup>1</sup>	58237	-
			Территория общего пользования, автомобильный транспорт, коммунальное обслуживание	2422	Планируемое изъятие в установленном законом порядке для образования земельного участка № 2

1	2	3	4	5	6
23	Часть земельного участка с кадастровым номером 50:27:0020441:351	город Москва, поселение Рязановское, vicinity села Остафьево, ДСК "Остафьево", уч-к 3	Ф <sup>1</sup> Территория общего пользования, автомобильный транспорт, коммунальное обслуживание	1986 27	Планируемое изъятие в установленном законом порядке для образования земельного участка № 3
24	Часть земельного участка с кадастровым номером 50:27:0020441:350	город Москва, поселение Рязановское, vicinity села Остафьево, ДСК "Остафьево", уч-к 2	Ф <sup>1</sup> Территория общего пользования, автомобильный транспорт, коммунальное обслуживание	1943 58	Планируемое изъятие в установленном законом порядке для образования земельного участка № 3
25	Часть земельного участка с кадастровым номером 50:27:0020453:354	город Москва, поселение Рязановское, vicinity деревни Рязаново, СНТ "Рязаново", уч-к 152	Ф <sup>1</sup> Территория общего пользования, автомобильный транспорт, коммунальное обслуживание	406 33	Планируемое изъятие в установленном законом порядке для образования земельного участка № 3
26	Часть земельного участка с кадастровым номером 50:27:0020453:254	город Москва, поселение Рязановское, vicinity деревни Рязаново, СНТ "Рязаново", уч-к 168	Ф <sup>1</sup> Территория общего пользования, автомобильный транспорт, коммунальное обслуживание	573 138	Планируемое изъятие в установленном законом порядке для образования земельного участка № 3
27	Часть земельного участка с кадастровым номером 50:27:0020453:336	город Москва, поселение Рязановское, vicinity деревни Рязаново, СНТ "Рязаново", уч-к 184	Ф <sup>1</sup> Территория общего пользования, автомобильный транспорт, коммунальное обслуживание	526 231	Планируемое изъятие в установленном законом порядке для образования земельного участка № 3
28	Часть земельного участка с кадастровым номером 77:20:0020441:1304	город Москва, поселение Рязановское, квартал № 34, влд. 2/7	Ф <sup>1</sup> Территория общего пользования, автомобильный транспорт, коммунальное обслуживание	3801 54	Планируемое изъятие в установленном законом порядке для образования земельного участка № 3
29	Образованный земельный участок	город Москва, поселение Рязановское, село Остафьево	Коммунальное обслуживание	36 10662	Образован на свободной территории Планируемый к установлению сервитут - 214 кв. м
30	Часть земельного участка с кадастровым номером 77:20:0020441:1277	город Москва, поселение Рязановское, село Остафьево	Ф <sup>1</sup> Территория общего пользования, автомобильный транспорт, коммунальное обслуживание	56	Планируемое изъятие в установленном законом порядке для образования земельного участка № 3, 31



1	2	3	4	5	6
31	Образуемый земельный участок	город Москва, поселение Рязановское, село Октафьево	Коммунальное обслуживание	36	Образован из земельного участка с номером № 30
32	Образуемый земельный участок	город Москва, поселение Рязановское, село Октафьево	Коммунальное обслуживание	36	Образован из земельного участка с номером № 8
33	Образуемый земельный участок	город Москва, поселение Рязановское, село Октафьево	Коммунальное обслуживание	36	Образован на свободной территории
34	Образуемый земельный участок	город Москва, поселение Рязановское, село Октафьево	Коммунальное обслуживание	2703	Образован на свободной территории
35	Образуемый земельный участок	город Москва, поселение Рязановское, село Октафьево	Коммунальное обслуживание	36	Образован из земельного участка с номером № 8
36	Образуемый земельный участок	город Москва, поселение Рязановское, село Октафьево	Коммунальное обслуживание	8	Образован из земельного участка с номером № 7
37	Образуемый земельный участок	город Москва, поселение Рязановское, село Октафьево	Коммунальное обслуживание	36	Образован из земельного участка с номером № 7, 8
38	Образуемый земельный участок	город Москва, поселение Рязановское, село Октафьево	Коммунальное обслуживание	36	Образован из земельного участка с номером № 7
39	Часть земельного участка с кадастровым номером 50:27:00204405:494	город Москва, поселение Рязановское, село Октафьево	Ф <sup>1</sup>	702	Планируемый к установлению сервитут - 32 кв. м
40	Образуемый земельный участок	город Москва, поселение Рязановское, село Октафьево	Коммунальное обслуживание	2854	Образован из земельного участка с номером № 4, 8, 17
41	77:20:0020441:1257	город Москва, поселение Рязановское, село Октафьево, 2	Ф <sup>1</sup>	441	Планируемый к установлению сервитут - 335 кв. м
42	77:20:0020441:1256	город Москва, поселение Рязановское, село Октафьево, 1/3	Территория общего пользования, автомобильный транспорт, коммунальное обслуживание	897	Планируемое изъятие в установленном законом порядке для образования земельного участка № 9
43	77:20:0020441:1180	город Москва, поселение Рязановское, село Октафьево	Ф <sup>1</sup>	19502	Планируемое изъятие в установленном законом порядке для образования земельного участка № 3
44	77:20:0020441:1336	город Москва, поселение Рязановское, село Октафьево	Территория общего пользования, коммунальное обслуживание	349	Планируемое изъятие в установленном законом порядке для образования земельного участка № 3

1	2	3	4	5	6
45	77:20:0020441:1335	город Москва, поселение Рязановское, село Осташьево	Территория общего пользования, автомобильный транспорт, коммунальное обслуживание	15491	Планируемое изъятие в установленном законом порядке для образования земельного участка № 3
46	77:20:0020441:1330	город Москва, поселение Рязановское, село Осташьево	Территория общего пользования, автомобильный транспорт, коммунальное обслуживание	3237	Планируемое изъятие в установленном законом порядке для образования земельного участка № 3
47	Образуемый земельный участок	город Москва, поселение Рязановское, село Осташьево	Территория общего пользования, коммунальное обслуживание	5206	Образован из земельного участка с номером № 7
48	Образуемый земельный участок	город Москва, поселение Рязановское, село Осташьево	Территория общего пользования, коммунальное обслуживание	24492	Образован из земельного участка с номером № 7
49	Образуемый земельный участок	город Москва, поселение Рязановское, село Осташьево	Территория общего пользования, коммунальное обслуживание	2398	Образован на свободной территории
50	50:27:0020441:228	город Москва, поселение Рязановское, село Осташьево, ДСК "Осташьево"	Ф <sup>1</sup>	8329	-
51	Образуемый земельный участок	город Москва, поселение Рязановское, село Осташьево	Территория общего пользования, автомобильный транспорт, коммунальное обслуживание	85	Планируемое изъятие в установленном законом порядке для образования земельного участка № 3
			Территория общего пользования, коммунальное обслуживание	19402	Образован из земельного участка с номером № 43

<sup>1</sup> — Земельные участки в границах территориальных зон сохраняемого земельного использования, для которых в качестве основных видов разрешенного использования земельных участков и объектов капитального строительства устанавливаются виды разрешенного использования упомянутых земельных участков и объектов капитального строительства, сведения о которых содержатся в Едином государственном реестре недвижимости.

## 2. Положение о размещении линейных объектов

### 2.1. Наименование, основные характеристики (категория, протяженность, проектная мощность, пропускная способность, грузонапряженность, интенсивность движения) и назначение планируемых для размещения линейных объектов

Проект планировки территории линейных объектов – улично-дорожная сеть вблизи села Остафьево поселения Рязановское города Москвы подготовлен в соответствии с Законом города Москвы от 5 мая 2010 г. № 17 «О Генеральном плане города Москвы» (далее – Генеральный план города Москвы), на основании распоряжения Москомархитектуры от 27 января 2020 г. № 35 «О подготовке проекта планировки территории линейного объекта – улично-дорожная сеть вблизи села Остафьево поселения Рязановское города Москвы».

Строительство новой улично-дорожной сети обеспечит транспортное обслуживание проектируемой жилой застройки, ее связь с системой магистралей общегородского значения.

Проектируемая территория расположена в поселении Рязановское города Москвы.

Транспортное обслуживание данной территории осуществляется Остафьевским и Рязановским шоссе.

Согласно Генеральному плану города Москвы рассматриваемая улично-дорожная сеть имеет следующие категории:

– Остафьевское шоссе – магистральная улица районного значения;

– Троицкая улица – улицы местного значения.

Улично-дорожная сеть, запроектированная в составе данного проекта планировки, имеет следующие категории:

– проектируемые проезды №1 и №2 – магистральные улицы районного значения;

– проектируемые проезды № 3,4,5,6,7,8,9,10,11,12,13 и 14 – улицы местного значения.

Предпосылками развития транспортной инфраструктуры в границах подготовки проекта планировки территории явились городские программы развития объектов транспортной инфраструктуры, а также развитие застройки и общественных центров.

Проектом планировки территории предусматривается:

– строительство проектируемых проездов №1 и №2;

– строительство проектируемого проезда №3;

– строительство проектируемого проезда №4;

– строительство проектируемого проезда №5;

– строительство проектируемого проезда №6;

– строительство проектируемого проезда №7;

– строительство проектируемого проезда №8;

– строительство проектируемого проезда №9;

– строительство проектируемого проезда №10

– строительство проектируемого проезда №11;

– строительство проектируемого проезда №12;

– строительство проектируемого проезда №13;

– строительство проектируемого проезда №14;

– уширение проезжей части в местах примыкания проектируемого проезда № 2 и проектируемого проезда № 6 к Остафьевскому шоссе и Троицкой улице;

– устройство кругового движения на пересечении проектируемого проезда №4 и проектируемого проезда №7;

– устройство кругового движения на пересечении проектируемого проезда №11 и проектируемых проездов №13 и №14;

– устройство парковочных карманов на улицах местного значения;

– строительство здания конечной станции с отстойно-разворотной площадкой для наземного городского пассажирского транспорта в районе примыкания проектируемого проезда №8 к проектируемому проезду № 1;

– благоустройство территории.

В соответствии с СП 396.1325800.2018 «Улицы и дороги населенных пунктов. Правила градостроительного проектирования» пропускная способность проектируемых участков улично-дорожной сети (в одном направлении) составит:

– Троицкая улица – Остафьевское шоссе: 800 приведенных единиц в час в одном направлении;

– Остафьевское шоссе: 1520 приведенных единиц в час в одном направлении;

– Проектируемый проезд №1: 1520 приведенных единиц в час в одном направлении;

– Проектируемый проезд №2: 1520 приведенных единиц в час в одном направлении;

– Проектируемый проезд №3: 800 приведенных единиц в час в одном направлении;

– Проектируемый проезд №4: 800 приведенных единиц в час в одном направлении;

– Проектируемый проезд №5: 800 приведенных единиц в час в одном направлении;

– Проектируемый проезд №6: 800 приведенных единиц в час в одном направлении;

– Проектируемый проезд №7: 800 приведенных единиц в час в одном направлении;

– Проектируемый проезд №8: 800 приведенных единиц в час в одном направлении;

– Проектируемый проезд №9: 1520 приведенных единиц в час в одном направлении;

– Проектируемый проезд №10: 1520 приведенных единиц в час в одном направлении;

– Проектируемый проезд №11: 800 приведенных единиц в час в одном направлении;

– Проектируемый проезд №12: 800 приведенных единиц в час в одном направлении;

– Проектируемый проезд №13: 800 приведенных единиц в час в одном направлении;

– Проектируемый проезд №14: 800 приведенных единиц в час в одном направлении.

В соответствии с расчетами транспортной модели Москвы и Московского региона, созданной на базе лицензионного программного комплекса ЕММЕ. интенсивность движения транспорта проектируемых участков улично-дорожной сети (в одном направлении) составит:

– Троицкая улица – Остафьевское шоссе: 710–790 приведенных единиц в час в одном направлении;

– Остафьевское шоссе: 1000–1300 приведенных единиц в час в одном направлении;

– Проектируемый проезд №1: 18–740 приведенных единиц в час в одном направлении;

– Проектируемый проезд №2: 120–830 приведенных единиц в час в одном направлении;

- Проектируемый проезд №3: 50–100 приведенных единиц в час в одном направлении;
- Проектируемый проезд №4: 50–100 приведенных единиц в час в одном направлении;
- Проектируемый проезд №5: 50–100 приведенных единиц в час в одном направлении;
- Проектируемый проезд №6: 70–120 приведенных единиц в час в одном направлении;
- Проектируемый проезд №7: 50–100 приведенных единиц в час в одном направлении;
- Проектируемый проезд №8: 50–100 приведенных единиц в час в одном направлении;
- Проектируемый проезд №9: 50–580 приведенных единиц в час в одном направлении;
- Проектируемый проезд №10: 50–240 приведенных единиц в час в одном направлении;
- Проектируемый проезд №11: 50–100 приведенных единиц в час в одном направлении;
- Проектируемый проезд №12: 50–240 приведенных единиц в час в одном направлении;
- Проектируемый проезд №13: 50–100 приведенных единиц в час в одном направлении;
- Проектируемый проезд №14: 50–100 приведенных единиц в час в одном направлении.

В целях развития инженерного обеспечения территории проектом планировки территории предусмотрены мероприятия по развитию инженерной инфраструктуры:

- строительство дождевой канализации;
- строительство очистного сооружения – 1 шт.;
- переустройство газопровода низкого давления;
- переустройство газопровода высокого давления;
- переустройство 1–4-отверстной телефонной канализации;

- переустройство бронированных кабелей связи;
- переустройство кабельных линий 0,4–35 кВ;
- переустройство воздушных линий электропередачи 0,4–35 кВ в кабель;
- строительство кабельных линий 0,4–20 кВ;
- строительство линий уличного освещения;
- строительство трансформаторных подстанций ТП 10/0,4 кВ – 9 шт.;
- строительство БРП наружного освещения.

Проектом планировки территории предусмотрено проведение мероприятий по сохранению с обеспечением эксплуатационной надежности, реконструкции существующих инженерных коммуникаций, попадающих в зону проведения работ, либо переустройству таких коммуникаций.

Объем работ по переустройству и реконструкции существующих сетей с сохранением обеспечения потребителей, и строительству новых сетей будет уточняться на последующих стадиях проектирования в соответствии с техническими условиями эксплуатирующих организаций.

Проектом планировки территории предусматривается планируемое размещение инженерных коммуникаций для инженерного обеспечения планируемой жилой застройки, размещаемой в рамках других проектов планировки территории, также в зоне планируемого размещения линейных объектов, подлежащих реконструкции в связи с изменением их местоположения.

В целях реализации планировочных решений потребуется осуществить в установленном законом порядке изъятие земельных участков землепользователей в соответствии с планом «Межевание территории».

### Основные характеристики и назначение планируемых для размещения линейных объектов

№ п/п	Перечень основных требований	Содержание требований
1	2	3
1	Основание подготовки проекта планировки территории	1. Закон города Москвы от 5 мая 2010 г. № 17 «О Генеральном плане города Москвы». 2. Распоряжение Москомархитектуры от 27 января 2020 г. № 35 «О подготовке проекта планировки территории линейного объекта – улично-дорожная сеть вблизи села Остафьево поселения Рязановское города Москвы»
2	Перечень проектов, выполненных на прилегающую территорию	1. Постановление Правительства Москвы от 25 декабря 2013 г. № 895-ПП «Об утверждении проекта планировки участка линейного объекта улично-дорожной сети – автодорожного путепровода на 34 км Курского направления МЖД для осуществления мероприятий по реконструкции ж/д переезда на 34 км ПК5, Курское направление, участок Москва – Подольск, станция Щербинка/ул. Юбилейная, поселение Щербинка города Москвы» 2. Постановление Правительства Москвы от 28 декабря 2016 г. № 964-ПП «Об утверждении проекта планировки территории линейного объекта участка улично-дорожной сети – Остафьевское шоссе (город Щербинка – деревня Молодцы – деревня Алхимово».
3	Категория линейного объекта	1. Остафьевское шоссе, проектируемый проезд №1, проектируемый проезд №2 – магистральные улицы районного значения. 2. Троицкая улица, проектируемые проезды № 3, 4, 5, 6, 7, 8, 9, 11, 12, 13 и 14 – улицы местного значения.

1	2	3
4	Вид работ	Строительство
5	Краткое описание транспортно-планировочного решения	Строительство и реконструкция улично-дорожной сети для формирования новой планировочной структуры территории проектируемой застройки
5.1	Проектируемый проезд №1	Строительство
	Протяжённость	2210,0 м
	Количество полос движения	2 в каждом направлении
	Ширина полосы	3,75–4,0 м
	Движение наземного городского пассажирского транспорта	Предусматривается
	Остановочные пункты наземного городского пассажирского транспорта	Предусматриваются
	Тротуары	Предусматриваются
5.2	Проектируемый проезд №2 на участке от Остафьевского шоссе до проектируемого проезда №1	Строительство
	Протяжённость	115,0 м
	Количество полос движения	1 в каждом направлении
	Ширина полосы	3,5 м
	Движение наземного городского пассажирского транспорта	Не предусматривается
	Остановочные пункты наземного городского пассажирского транспорта	Не предусматриваются
	Тротуары	Предусматриваются
5.3	Проектируемый проезд №2 на участке от проектируемого проезда №1 до Остафьевского шоссе	Строительство
	Протяжённость	1920,0 м
	Количество полос движения	2 в каждом направлении
	Ширина полосы	3,5–4,0 м
	Движение наземного городского пассажирского транспорта	Предусматривается
	Остановочные пункты наземного городского пассажирского транспорта	Предусматриваются
	Тротуары	Предусматриваются
5.4	Проектируемый проезд №3	Строительство
	Протяжённость	850,0 м
	Количество полос движения	1 в каждом направлении
	Ширина полосы	3,5 м
	Движение наземного городского пассажирского транспорта	Не предусматривается
	Остановочные пункты наземного городского пассажирского транспорта	Не предусматриваются
	Тротуары	Предусматриваются
5.5	Проектируемый проезд № 4	Строительство
	Протяжённость	525,0 м
	Количество полос движения	1 в каждом направлении

1	2	3
	Ширина полосы	3,5 м
	Движение наземного городского пассажирского транспорта	Не предусматривается
	Тротуары	Предусматриваются
5.6	Проектируемый проезд № 5	Строительство
	Протяжённость	285,0 м
	Количество полос движения	1 в каждом направлении
	Ширина полосы	3,5 м
	Движение наземного городского пассажирского транспорта	Не предусматривается
	Тротуары	Предусматриваются
5.7	Проектируемый проезд №6	Строительство
	Протяжённость	670,0 м
	Количество полос движения	1 в каждом направлении
	Ширина полосы	3,5 м
	Движение наземного городского пассажирского транспорта	Не предусматривается
	Остановочные пункты наземного городского пассажирского транспорта	Не предусматриваются
	Тротуары	Предусматриваются
5.8	Проектируемый проезд №7	Строительство
	Протяжённость	500,0 м
	Количество полос движения	1 в каждом направлении
	Ширина полосы	3,5 м
	Движение наземного городского пассажирского транспорта	Не предусматривается
	Остановочные пункты наземного городского пассажирского транспорта	Не предусматриваются
	Тротуары	Предусматриваются
5.9	Проектируемый проезд №8	Строительство
	Протяжённость	180,0 м
	Количество полос движения	1 в каждом направлении
	Ширина полосы	3,5 м
	Движение наземного городского пассажирского транспорта	Не предусматривается
	Остановочные пункты наземного городского пассажирского транспорта	Не предусматриваются
	Тротуары	Предусматриваются
5.10	Проектируемый проезд №9	Строительство
	Протяжённость	1265,0 м
	Количество полос движения	2–3 в одном направлении
	Ширина полосы	3,0–3,5 м
	Движение наземного городского пассажирского транспорта	Не предусматривается
	Остановочные пункты наземного городского пассажирского транспорта	Не предусматриваются

1	2	3
	Тротуары	Предусматриваются
5.11	Проектируемый проезд №10	Строительство
	Протяжённость	985,0 м
	Количество полос движения	1–2 в одном направлении
	Ширина полосы	3,0–3,5 м
	Движение наземного городского пассажирского транспорта	Не предусматривается
	Остановочные пункты наземного городского пассажирского транспорта	Не предусматриваются
	Тротуары	Предусматриваются
5.12	Проектируемый проезд №11	Строительство
	Протяжённость	945,0 м
	Количество полос движения	2 в каждом направлении
	Ширина полосы	3,5 м
	Движение наземного городского пассажирского транспорта	Не предусматривается
	Остановочные пункты наземного городского пассажирского транспорта	Не предусматриваются
	Тротуары	Предусматриваются
5.13	Проектируемый проезд №12	Строительство
	Протяжённость	410,0 м
	Количество полос движения	2 в каждом направлении
	Ширина полосы	3,5 м
	Движение наземного городского пассажирского транспорта	Не предусматривается
	Остановочные пункты наземного городского пассажирского транспорта	Не предусматриваются
	Тротуары	Предусматриваются
5.14	Проектируемый проезд №13	Строительство
	Протяжённость	320,0 м
	Количество полос движения	2 в каждом направлении
	Ширина полосы	3,5 м
	Движение наземного городского пассажирского транспорта	Не предусматривается
	Остановочные пункты наземного городского пассажирского транспорта	Не предусматриваются
	Тротуары	Предусматриваются
5.15	Проектируемый проезд №14	Строительство
	Протяжённость	315,0 м
	Количество полос движения	2 в каждом направлении
	Ширина полосы	3,5 м
	Движение наземного городского пассажирского транспорта	Не предусматривается
	Остановочные пункты наземного городского пассажирского транспорта	Не предусматриваются
	Тротуары	Предусматриваются

1	2	3
5.16	Отстойно- разворотная площадка наземного пассажирского транспорта	Размещение
	Площадь	5503 кв м
6	Организация движения транспорта и пешеходов	Средства организации движения транспорта и пешеходов предусмотреть в соответствии с требованиями СП 42.13330.2011 Свод правил. «Градостроительство. Планировка и застройка городских и сельских поселений», в том числе для маломобильных групп населения в соответствии с СП 59.13330.2012 «Доступность зданий и сооружений для маломобильных групп населения». В местах пересечения пешеходных путей с проезжей частью улиц и дорог предусматривается пониженный борт
6.1	Светофорные объекты	Предусматриваются
6.2	Внеуличные пешеходные переходы	Не предусматриваются
6.3	Наземные пешеходные переходы	Предусматриваются

**2.2. Перечень субъектов Российской Федерации, перечень муниципальных районов, городских округов в составе субъектов Российской Федерации, перечень поселений, населенных пунктов, внутригородских территорий городов федерального значения, на территориях которых устанавливаются зоны планируемого размещения линейных объектов**  
 Зоны планируемого размещения линейных объектов и зоны планируемого размещения линейных объектов, подлежащих реконструкции в связи с изменением их местоположения, расположены в поселении Рязановское города Москвы.

**2.3. Перечень координат характерных точек границ зон планируемого размещения линейных объектов**

№ точки	Координаты точек (Московская система координат)	
	X	Y
1	1623.45	-17923.88
2	1307.84	-18227.60
3	1262.87	-18269.27
4	1096.70	-18428.44
5	1095.32	-18427.00
6	1090.97	-18431.12
7	1092.36	-18432.60
8	1063.30	-18460.43
9	1078.33	-18481.15
10	1090.74	-18503.73
11	1119.23	-18537.55
12	1139.33	-18565.27

№ точки	Координаты точек (Московская система координат)	
	X	Y
13	1138.10	-18580.80
14	1036.60	-18682.33
15	868.28	-18843.56
16	857.35	-18855.20
17	842.34	-18873.46
18	814.06	-18904.94
19	745.08	-18973.93
20	735.73	-18984.01
21	721.37	-19003.14
22	710.63	-19024.50
23	703.84	-19047.43
24	701.22	-19071.21

№ точки	Координаты точек (Московская система координат)	
	X	Y
25	702.85	-19095.07
26	708.68	-19118.26
27	718.52	-19140.06
28	732.07	-19159.77
29	769.32	-19209.61
30	780.64	-19225.62
31	819.01	-19269.02
32	873.04	-19282.31
33	1013.95	-19313.32
34	1322.44	-19413.72
35	1359.27	-19429.16
36	1423.45	-19507.02
37	1442.64	-19530.31
38	1526.28	-19543.07
39	1584.09	-19551.88
40	1656.64	-19560.81
41	1701.86	-19568.01
42	1729.10	-19568.81
43	1755.93	-19564.41
44	1781.47	-19554.95
45	1804.86	-19540.70
46	1826.26	-19520.90
47	1841.35	-19500.25
48	1852.99	-19475.89
49	1859.87	-19449.43
50	1997.49	-18650.31
51	2036.17	-18656.41
52	2078.47	-18663.08
53	2080.79	-18648.36
54	2044.51	-18642.54
55	2000.04	-18635.53
56	2006.40	-18598.58
57	2008.56	-18578.69
58	2008.23	-18558.82
59	2005.48	-18539.37
60	2008.04	-18538.60
61	2007.18	-18532.66
62	2003.80	-18533.15

№ точки	Координаты точек (Московская система координат)	
	X	Y
63	2000.31	-18520.21
64	1992.86	-18501.96
65	1983.14	-18484.63
66	1971.62	-18468.97
67	1961.95	-18458.37
68	1816.77	-18335.24
69	1810.71	-18318.16
70	1812.18	-18292.39
71	1844.09	-18262.87
72	1939.98	-18180.99
73	1864.57	-18139.90
74	1793.56	-18200.77
75	1758.90	-18232.64
76	1748.28	-18230.50
77	1736.02	-18218.41
78	1736.25	-18201.10
79	1746.48	-18191.76
80	1753.81	-18185.34
81	1829.71	-18120.38
82	1815.66	-18112.66
83	1744.03	-18173.97
84	1736.51	-18180.56
85	1724.81	-18190.98
86	1708.39	-18190.78
87	1556.43	-18041.18
88	1556.55	-18023.96
89	1641.43	-17942.66
90	2006.07	-18543.55
91	2015.06	-18541.74
92	2011.52	-18526.06
93	2002.35	-18527.76
94	1826.73	-19436.31
95	1813.97	-19433.76
96	1809.06	-19454.66
97	1822.15	-19457.73
98	860.82	-19188.82
99	873.67	-19198.91
100	882.83	-19187.14

№ точки	Координаты точек (Московская система координат)	
	X	Y
101	870.57	-19176.43
102	1515.25	-18697.53
103	1500.42	-18707.70
104	1497.75	-18724.60
105	1508.97	-18737.15
106	1810.71	-18318.16
107	1958.05	-18190.92
108	1422.60	-19505.99
109	1406.07	-19525.97
110	1398.58	-19541.28
111	1416.68	-19550.70
112	1397.18	-19586.31
113	1383.52	-19608.19
114	1378.33	-19615.96
115	1394.52	-19632.65
116	1422.49	-19632.65
117	1463.90	-19630.16
118	1549.08	-19624.93
119	1546.80	-19601.23
120	1578.07	-19589.66
121	1584.09	-19551.88
122	1000.85	-19310.43
123	1019.77	-19329.65
124	1078.94	-19334.47
125	1172.32	-19364.86
126	1166.49	-19382.65
127	1183.98	-19388.38
128	1138.11	-18580.64
129	1016.87	-18698.01
130	927.45	-18779.13
131	920.44	-18771.44
132	899.62	-18790.44
133	907.87	-18799.08
134	876.97	-18829.53
135	861.23	-18848.89
136	836.96	-18877.31
137	780.48	-18933.75
138	764.94	-18948.62

№ точки	Координаты точек (Московская система координат)	
	X	Y
139	740.52	-18978.73
140	1106.36	-18419.18
141	1096.89	-18407.80
142	1075.46	-18428.40
143	1052.27	-18445.22
144	1061.33	-18457.71
145	1054.17	-18464.02
146	1073.24	-18489.05
147	1080.10	-18484.38
148	1155.31	-19474.91
149	1154.43	-19477.63
150	1202.43	-19493.40
151	1189.46	-19370.50
152	1239.70	-19386.79
153	1203.33	-19490.48
154	1155.58	-19475.00
155	1183.98	-19388.38
156	1155.56	-18612.72
157	1173.88	-18614.31
158	1198.95	-18650.10
159	1225.06	-18687.38
160	1224.67	-18701.68
161	835.05	-19197.34
162	831.25	-19201.04
163	826.62	-19203.61
164	821.47	-19204.87
165	816.18	-19204.73
166	811.10	-19203.21
167	806.60	-19200.42
168	803.00	-19196.54
169	758.36	-19133.46
170	749.11	-19117.60
171	742.76	-19100.36
172	739.51	-19082.29
173	739.45	-19063.92
174	742.60	-19045.83
175	748.86	-19028.56
176	758.02	-19012.65

№ точки	Координаты точек (Московская система координат)	
	X	Y
177	769.82	-18998.57
178	1761.03	-18350.43
179	1756.65	-18356.27
180	1738.54	-18383.16
181	1723.17	-18409.67
182	1714.22	-18427.15
183	1704.72	-18447.97
184	1696.41	-18468.74
185	1689.34	-18488.78
186	1682.59	-18511.81
187	1678.11	-18530.17
188	1674.04	-18549.08
189	1669.40	-18573.87
190	1676.26	-18584.48
191	1956.69	-18628.69
192	1967.09	-18621.33
193	1971.91	-18592.64
194	1973.45	-18579.72
195	1973.64	-18566.72
196	1972.47	-18553.76
197	1969.97	-18541.00
198	1966.15	-18528.56
199	1961.06	-18516.59
200	1954.75	-18505.22
201	1947.30	-18494.56
202	1938.78	-18484.73
203	1929.28	-18475.84
204	1778.21	-18348.52
205	1760.97	-18350.43
206	1947.63	-18642.45
207	1823.51	-18622.88
208	1809.79	-18632.86
209	1768.99	-18890.57
210	1778.96	-18904.30
211	1898.62	-18923.24
212	1917.27	-18909.91
213	1960.28	-18660.15
214	1901.23	-18938.85

№ точки	Координаты точек (Московская система координат)	
	X	Y
215	1778.09	-18919.35
216	1762.62	-18930.77
217	1716.58	-19221.60
218	1729.22	-19239.10
219	1850.17	-19258.57
220	1857.75	-19255.49
221	1911.21	-18945.11
222	1907.82	-18939.99
223	1676.26	-19528.37
224	1705.09	-19533.08
225	1721.68	-19534.06
226	1738.21	-19532.45
227	1754.30	-19528.30
228	1769.55	-19521.72
229	1783.60	-19512.85
230	1796.11	-19501.91
231	1806.77	-19489.17
232	1815.34	-19474.94
233	1821.59	-19459.55
234	1825.39	-19443.38
235	1852.60	-19285.42
236	1843.26	-19272.34
237	1726.87	-19253.92
238	1709.46	-19266.57
239	1677.92	-19465.84
240	1669.65	-19518.02
241	1056.83	-19284.34
242	1165.19	-19146.49
243	1163.16	-19129.63
244	1014.32	-19012.96
245	997.47	-19014.98
246	889.27	-19152.63
247	845.19	-19208.71
248	842.59	-19213.08
249	841.17	-19217.97
250	841.03	-19223.06
251	842.18	-19228.01
252	844.54	-19232.52

№ точки	Координаты точек (Московская система координат)	
	X	Y
253	847.96	-19236.29
254	852.21	-19239.07
255	857.04	-19240.69
256	938.05	-19256.69
257	969.78	-19262.96
258	994.57	-19269.02
259	1018.72	-19277.28
260	1032.41	-19281.79
261	1046.11	-19286.31
262	1444.52	-19446.52
263	1411.13	-19418.91
264	1407.99	-19410.62
265	1414.32	-19389.92
266	1420.10	-19369.05
267	1425.32	-19348.04
268	1429.99	-19326.90
269	1434.10	-19305.64
270	1445.16	-19235.94
271	1451.52	-19195.83
272	1468.67	-19325.97
273	1454.48	-19406.11
274	1448.76	-19430.82
275	1339.59	-19210.41
276	1339.59	-19210.41
277	1100.74	-19252.76
278	1177.02	-19155.72
279	1193.85	-19153.69
280	1213.15	-19168.82
281	1247.69	-19188.69
282	1254.67	-19203.51
283	1210.57	-19340.51
284	1081.81	-19297.69
285	1077.60	-19284.63
286	1568.96	-19204.81
287	1576.44	-19214.92
288	1684.33	-19232.00
289	1701.75	-19219.34
290	1706.04	-19192.23

№ точки	Координаты точек (Московская система координат)	
	X	Y
291	1747.77	-18928.65
292	1736.18	-18912.68
293	1627.54	-18895.42
294	1617.08	-18902.33
295	1622.22	-18870.05
296	1664.12	-18606.67
297	1673.91	-18599.30
298	1784.98	-18616.81
299	1794.97	-18630.54
300	1754.17	-18888.22
301	1740.44	-18898.20
302	1629.06	-18880.57
303	1515.35	-19488.58
304	1519.18	-19476.22
305	1525.86	-19452.25
306	1534.04	-19416.42
307	1540.59	-19381.96
308	1547.34	-19340.72
309	1563.33	-19238.16
310	1573.38	-19229.59
311	1681.99	-19246.81
312	1694.65	-19264.22
313	1654.82	-19515.81
314	1644.64	-19523.25
315	1524.74	-19504.23
316	1359.63	-19391.00
317	1327.77	-19378.65
318	1224.83	-19345.14
319	1270.91	-19202.03
320	1279.32	-19200.62
321	1296.88	-19204.31
322	1297.50	-19201.39
323	1300.64	-19186.71
324	1273.31	-19180.86
325	1222.41	-19157.02
326	1203.15	-19141.92
327	1201.12	-19125.06
328	1366.20	-18915.05

№ точки	Координаты точек (Московская система координат)	
	X	Y
329	1385.46	-18915.59
330	1396.72	-18931.07
331	1461.05	-19016.13
332	1463.33	-19025.25
333	1435.15	-19202.63
334	1420.79	-19212.48
335	1342.74	-19195.74
336	1339.59	-19210.41
337	1338.96	-19213.34
338	1356.56	-19217.12
339	1357.23	-19214.19
340	1420.28	-19227.71
341	1429.54	-19241.74
342	1409.29	-19348.66
343	1393.64	-19401.93
344	1386.86	-19404.59
345	1382.74	-19402.13
346	1367.11	-19394.22
347	1361.64	-18896.57
348	1189.29	-19115.83
349	1172.45	-19117.86
350	1023.61	-19001.18
351	1021.58	-18984.32
352	1229.20	-18720.19
353	1251.01	-18724.36
354	1362.03	-18882.25
355	1508.97	-18737.15
356	1539.44	-18544.84
357	1528.59	-18531.56
358	1283.23	-18492.69
359	1267.49	-18498.15
360	1185.22	-18583.45
361	1183.75	-18602.49
362	1238.41	-18678.40
363	1258.41	-18683.01
364	1313.29	-18678.37
365	1422.29	-18695.45
366	1419.70	-18712.79

№ точки	Координаты точек (Московская система координат)	
	X	Y
367	1297.07	-18694.23
368	1275.55	-18696.68
369	1264.68	-18715.73
370	1398.46	-18908.00
371	1408.69	-18922.02
372	1450.39	-18977.17
373	1471.80	-18971.82
374	1386.48	-18491.83
375	1301.49	-18478.37
376	1299.45	-18465.02
377	1428.98	-18330.74
378	1601.57	-18151.82
379	1618.63	-18151.60
380	1683.82	-18215.85
381	1684.38	-18232.36
382	1670.94	-18248.04
383	1658.05	-18264.18
384	1645.73	-18280.76
385	1633.98	-18297.75
386	1622.82	-18315.13
387	1612.27	-18332.89
388	1602.34	-18351.00
389	1593.04	-18369.44
390	1584.38	-18388.19
391	1576.37	-18407.23
392	1569.02	-18426.53
393	1562.34	-18446.08
394	1556.33	-18465.84
395	1551.02	-18485.80
396	1546.39	-18505.93
397	1531.99	-18514.89
398	1102.89	-18458.51
399	1513.93	-18064.79
400	1530.65	-18064.91
401	1576.60	-18110.15
402	1576.77	-18123.26
403	1201.36	-18512.19
404	1185.83	-18525.61

№ точки	Координаты точек (Московская система координат)	
	X	Y
405	1171.48	-18540.52
406	1163.43	-18546.04
407	1153.20	-18545.78
408	1143.67	-18539.20
409	1121.95	-18505.22
410	1101.00	-18473.59
411	1725.06	-18267.81
412	1725.23	-18256.64
413	1713.91	-18245.49
414	1695.00	-18246.22
415	1683.77	-18259.13
416	1672.94	-18272.38
417	1662.51	-18285.95
418	1652.51	-18299.83
419	1642.93	-18314.00
420	1633.79	-18328.47
421	1625.09	-18343.20
422	1616.84	-18358.19
423	1609.05	-18373.43
424	1601.73	-18388.89
425	1594.88	-18404.57
426	1588.51	-18420.46
427	1582.63	-18436.52
428	1577.24	-18452.76
429	1572.34	-18469.16

№ точки	Координаты точек (Московская система координат)	
	X	Y
430	1566.79	-18488.07
431	1556.86	-18537.07
432	1552.73	-18563.24
433	1607.84	-18482.17
434	1609.10	-18480.32
435	1614.27	-18461.25
436	1621.13	-18441.66
437	1627.66	-18424.89
438	1639.91	-18397.11
439	1651.56	-18373.93
440	1664.29	-18351.31
441	1677.41	-18330.31
442	1691.37	-18310.02
443	1705.04	-18291.87
444	1717.96	-18276.04
445	1597.55	-18523.98
446	1587.41	-18579.68
447	1476.95	-19273.97
448	1459.78	-19143.72
449	1545.90	-18599.96
450	926.17	-18788.11
451	917.98	-18780.04
452	913.76	-18784.31
453	921.72	-18792.37

**2.4. Перечень координат характерных точек границ зон планируемого размещения линейных объектов, подлежащих реконструкции в связи с изменением их местоположения**

№ точки	Координаты точек (Московская система координат)	
	X	Y
1	1958.05	-18190.92
2	1815.66	-18112.66
3	1744.03	-18173.97
4	1736.51	-18180.56
5	1724.81	-18190.98
6	1708.39	-18190.78
7	1556.43	-18041.18
8	1556.55	-18023.96
9	1641.43	-17942.66
10	1623.45	-17923.88
11	1306.43	-18227.55
12	1262.87	-18269.04
13	1106.51	-18419.36
14	1096.89	-18407.8
15	1075.46	-18428.4
16	1052.27	-18445.22
17	1061.33	-18457.71
18	1054.17	-18464.02
19	1073.24	-18489.05
20	1080.1	-18484.38
21	1090.74	-18503.73
22	1119.23	-18537.55
23	1139.33	-18565.27
24	1138.11	-18580.64
25	1016.87	-18698.01
26	927.45	-18779.13
27	920.44	-18771.44
28	899.62	-18790.44
29	907.87	-18799.08
30	876.97	-18829.53
31	861.23	-18848.89
32	836.96	-18877.31
33	780.48	-18933.75
34	764.94	-18948.62
35	738.61	-18981.08

№ точки	Координаты точек (Московская система координат)	
	X	Y
36	735.73	-18984.01
37	723.97	-18999.11
38	714.47	-19015.73
39	707.43	-19033.53
40	702.98	-19052.15
41	701.22	-19071.21
42	702.19	-19090.32
43	705.85	-19109.11
44	712.15	-19127.19
45	720.95	-19144.19
46	732.07	-19159.77
47	769.41	-19209.55
48	780.24	-19225.05
49	818.99	-19268.99
50	873.04	-19282.31
51	1000.85	-19310.43
52	1019.77	-19329.65
53	1078.81	-19334.46
54	1109.64	-19344.52
55	1172.29	-19364.95
56	1166.49	-19382.65
57	1183.98	-19388.38
58	1154.43	-19477.63
59	1202.42	-19493.39
60	1239.7	-19386.79
61	1322.44	-19413.72
62	1359.27	-19429.16
63	1422.6	-19505.99
64	1406.07	-19525.97
65	1398.58	-19541.28
66	1416.68	-19550.7
67	1397.18	-19586.31
68	1383.52	-19608.19
69	1378.33	-19615.96
70	1393.81	-19632.65

№ точки	Координаты точек (Московская система координат)	
	X	Y
71	1422.49	-19632.65
72	1463.9	-19630.16
73	1549.08	-19624.93
74	1546.8	-19601.23
75	1578.07	-19589.66
76	1584.09	-19551.88
77	1661.59	-19561.59
78	1671.62	-19563.16
79	1685.09	-19566.69
80	1701.86	-19568.01
81	1723.66	-19569.07
82	1745.36	-19566.78
83	1766.46	-19561.18
84	1786.45	-19552.42
85	1804.86	-19540.7
86	1821.26	-19526.3
87	1835.26	-19509.55
88	1846.52	-19490.86
89	1854.79	-19470.66
90	1859.87	-19449.43
91	1997.49	-18650.31
92	2078.47	-18663.08
93	2080.79	-18648.36
94	2000.04	-18635.53
95	2006.4	-18598.58
96	2008.42	-18571.05
97	2006.07	-18543.55
98	2015.06	-18541.74
99	2011.52	-18526.06
100	2002.35	-18527.76
101	1996.24	-18509.79
102	1988	-18492.69
103	1977.75	-18476.72
104	1965.63	-18462.11
105	1951.84	-18449.08
106	1816.77	-18335.24
107	1810.71	-18318.16
108	1958.05	-18190.92

№ точки	Координаты точек (Московская система координат)	
	X	Y
109	1193.85	-19153.69
110	1213.15	-19168.82
111	1247.69	-19188.69
112	1254.67	-19203.51
113	1210.57	-19340.51
114	1081.81	-19297.69
115	1077.6	-19284.63
116	1100.74	-19252.76
117	1177.02	-19155.72
118	1163.16	-19129.63
119	1165.19	-19146.49
120	1056.83	-19284.34
121	1046.11	-19286.31
122	1018.72	-19277.28
123	994.57	-19269.02
124	969.78	-19262.96
125	938.05	-19256.69
126	857.11	-19240.71
127	853.2	-19239.52
128	849.62	-19237.56
129	846.51	-19234.92
130	844	-19231.71
131	842.19	-19228.05
132	841.16	-19224.1
133	840.96	-19220.02
134	841.58	-19215.99
135	843.01	-19212.17
136	845.19	-19208.71
137	860.86	-19188.86
138	873.67	-19198.91
139	882.83	-19187.14
140	870.57	-19176.43
141	997.47	-19014.98
142	1014.32	-19012.96
143	1163.16	-19129.63
144	1420.28	-19227.71
145	1429.54	-19241.74
146	1409.1	-19348.7

№ точки	Координаты точек (Московская система координат)	
	X	Y
147	1405.96	-19359.69
148	1393.64	-19401.93
149	1386.86	-19404.59
150	1382.74	-19402.13
151	1379.13	-19400.36
152	1367.11	-19394.22
153	1363.24	-19392.66
154	1327.77	-19378.65
155	1224.83	-19345.14
156	1270.91	-19202.03
157	1279.32	-19200.62
158	1296.88	-19204.31
159	1297.49	-19201.38
160	1339.59	-19210.41
161	1338.96	-19213.34
162	1356.56	-19217.12
163	1357.23	-19214.19
1M	1726.87	-19253.92
165	1843.26	-19272.34
166	1852.6	-19285.42
167	1826.62	-19436.28
168	1813.97	-19433.76
169	1809.06	-19454.66
170	1822.15	-19457.73
171	1816.8	-19471.9
172	1809.49	-19485.17
173	1800.39	-19497.27
174	1789.67	-19507.97
175	1777.55	-19517.04
176	17M.27	-19524.32
177	1750.09	-19529.65
178	1735.3	-19532.92
179	1720.2	-19534.07
180	1705.09	-19533.08
181	1683	-19529.56
182	1680.71	-19529.01
183	1678.54	-19528.11
184	1676.53	-19526.88

№ точки	Координаты точек (Московская система координат)	
	X	Y
185	1674.75	-19525.35
186	1673.22	-19523.56
187	1671.99	-19521.55
188	1671.09	-19519.38
189	1670.54	-19517.09
190	1670.36	-19514.75
191	1670.54	-19512.4
192	1677.92	-19465.84
193	1709.46	-19266.57
194	1726.87	-19253.92
195	1681.99	-19246.81
196	1694.65	-19264.22
197	1655.78	-19509.7
198	1655.24	-19511.98
199	1654.34	-19514.14
200	1653.13	-19516.14
201	1651.61	-19517.93
202	1M9.83	-19519.46
203	1M7.84	-19520.69
204	1M5.68	-19521.6
205	1M3.41	-19522.16
206	1MI.08	-19522.36
207	1638.74	-19522.19
208	1534.47	-19505.91
209	1531.21	-19505.17
210	1528.11	-19503.9
211	1525.27	-19502.13
212	1522.76	-19499.92
213	152O.M	-19497.33
214	1518.98	-19494.42
215	1517.83	-19491.28
216	1517.21	-19487.99
217	1517.14	-19484.M
218	1517.63	-19481.33
219	1530.36	-19433.65
220	1540.59	-19381.96
221	1551.97	-19311.58
222	1562.83	-19243.32

№ точки	Координаты точек (Московская система координат)	
	X	Y
223	1563.38	-19241.01
224	1564.29	-19238.82
225	1565.53	-19236.79
226	1567.07	-19234.98
227	1568.87	-19233.44
228	1570.89	-19232.19
229	1573.08	-19231.27
230	1575.39	-19230.71
231	1577.76	-19230.51
232	1580.12	-19230.69
233	1385.46	-18915.59
234	1396.72	-18931.07
235	1461.05	-19016.13
236	1463.33	-19025.25
237	1435.15	-19202.63
238	1420.79	-19212.48
239	1342.74	-19195.74
240	1300.M	-19186.71
241	1273.35	-19180.87
242	1222.41	-19157.02
243	1203.15	-19141.92
244	1201.12	-19125.06
245	1366.2	-18915.05
246	1251.01	-18724.36
247	1362.03	-18882.25
248	1361.64	-18896.57
249	1189.29	-19115.83
250	1172.45	-19117.86
251	1023.61	-19001.18
252	1021.58	-18984.32
253	1229.2	-18720.19
254	1225.06	-18687.38
255	1224.67	-18701.68
256	835.05	-19197.34
257	832.49	-19200.04
258	829.48	-19202.21
259	826.12	-19203.79
260	822.52	-19204.73

№ точки	Координаты точек (Московская система координат)	
	X	Y
261	818.82	-19204.98
262	815.13	-19204.54
263	811.59	-19203.43
264	808.31	-19201.68
265	805.41	-19199.35
266	803	-19196.54
267	758.36	-19133.46
268	750.73	-19120.89
269	744.93	-19107.39
270	741.08	-19093.2
271	739.24	-19078.62
272	739.45	-19063.92
273	741.72	-19049.4
274	745.99	-19035.34
275	752.19	-19022.01
276	760.18	-19009.67
277	769.82	-18998.57
278	1155.56	-18612.72
279	1173.88	-18614.31
280	1778.09	-18919.35
281	1901.23	-18938.85
282	1907.82	-18939.99
283	1911.21	-18945.11
284	1857.94	-19254.43
285	1847.76	-19257.87
286	1729.22	-19239.1
287	1716.58	-19221.6
288	1762.62	-18930.77
289	1736.18	-18912.68
290	1747.77	-18928.65
291	1706.04	-19192.23
292	1701.75	-19219.34
293	1684.33	-19232
294	1582.54	-19215.88
295	1580.25	-19215.33
296	1578.08	-19214.44
297	1576.07	-19213.22
298	1574.27	-19211.71

№ точки	Координаты точек (Московская система координат)	
	X	Y
299	1572.73	-19209.93
300	1571.49	-19207.94
301	1570.56	-19205.78
302	1569.99	-19203.51
303	1569.77	-19201.17
304	1569.91	-19198.82
305	1616.19	-18907.94
306	1616.83	-18905.84
307	1617.77	-18903.86
308	1618.98	-18902.03
309	1620.45	-18900.4
310	1622.13	-18898.99
311	1624	-18897.84
312	1626.02	-18896.98
313	1628.13	-18896.41
314	1630.31	-18896.15
315	1632.51	-18896.21
316	1497.75	-18724.6
317	1508.97	-18737.15
318	1471.8	-18971.82
319	1450.39	-18977.17
320	1408.69	-18922.02
321	1398.46	-18908
322	1264.68	-18715.73
323	1275.55	-18696.68
324	1297.07	-18694.23
325	1823.51	-18622.88
326	1947.63	-18642.45
327	1960.28	-18660.15
328	1917.27	-18909.91
329	1898.62	-18923.24
330	1778.96	-18904.3
331	1768.99	-18890.57
332	1809.79	-18632.86
333	1528.59	-18531.56
334	1539.44	-18544.84
335	1515.25	-18697.53
336	1500.42	-18707.7

№ точки	Координаты точек (Московская система координат)	
	X	Y
337	1313.29	-18678.37
338	1294.84	-18677.44
339	1276.44	-18678.99
340	1258.41	-18683.01
341	1238.41	-18678.4
342	1183.75	-18602.49
343	1185.22	-18583.45
344	1267.49	-18498.15
345	1283.23	-18492.69
346	1784.98	-18616.81
347	1794.97	-18630.54
348	1754.17	-18888.22
349	1740.44	-18898.2
350	1635.54	-18881.59
351	1633.36	-18881.08
352	1631.28	-18880.24
353	1629.35	-18879.11
354	1627.61	-18877.7
355	1626.1	-18876.05
356	1624.85	-18874.2
357	1623.89	-18872.18
358	1623.24	-18870.03
359	1622.92	-18867.82
360	1622.93	-18865.58
361	1663.44	-18610.96
362	1664.19	-18608.92
363	1665.23	-18607.02
364	1666.52	-18605.28
365	1668.06	-18603.75
366	1669.8	-18602.45
367	1671.71	-18601.43
368	1673.74	-18600.68
369	1675.87	-18600.24
370	1678.03	-18600.11
371	1680.19	-18600.29
372	1576.77	-18123.26
373	1201.36	-18512.19
374	1185.83	-18525.61

№ точки	Координаты точек (Московская система координат)	
	X	Y
375	1171.48	-18540.52
376	1163.43	-18546.04
377	1153.2	-18545.78
378	1143.67	-18539.2
379	1121.95	-18505.22
380	1101	-18473.59
381	1102.89	-18458.51
382	1513.93	-18064.79
383	1530.65	-18064.91
384	1576.6	-18110.15
385	1784.77	-18354.05
386	1929.28	-18475.84
387	1938.18	-18484.07
388	1946.23	-18493.14
389	1953.35	-18502.95
390	1959.48	-18513.41
391	1964.55	-18524.42
392	1968.52	-18535.87
393	1971.35	-18547.65
394	1973.01	-18559.66
395	1973.49	-18571.77
396	1972.79	-18583.87
397	1968.06	-18614.92
398	1950.85	-18627.77
399	1682.94	-18585.54
400	1680.58	-18584.97
401	1678.35	-18584.04
402	1676.3	-18582.76

№ точки	Координаты точек (Московская система координат)	
	X	Y
403	1674.47	-18581.17
404	1672.93	-18579.31
405	1671.7	-18577.22
406	1670.82	-18574.96
407	1670.32	-18572.6
408	1670.2	-18570.18
409	1670.47	-18567.77
410	1678.11	-18530.17
411	1678.32	-18529.27
412	1755.64	-18357.67
413	1757.77	-18355.16
414	1760.29	-18353.04
415	1763.12	-18351.36
416	1766.19	-18350.17
417	1769.41	-18349.49
418	1772.7	-18349.36
419	1775.97	-18349.76
420	1779.13	-18350.7
421	1782.09	-18352.14
422	1684.38	-18232.36
423	1546.39	-18505.93
424	1531.99	-18514.89
425	1386.48	-18491.83
426	1301.49	-18478.37
427	1299.45	-18465.02
428	1601.57	-18151.82
429	1618.63	-18151.6
430	1683.82	-18215.85

### 2.5. Предельные параметры разрешенного строительства, реконструкции объектов капитального строительства, входящих в состав линейных объектов в границах зон их планируемого размещения

№	Перечень основных требований	Содержание требований
1	2	3
1	Здание конечной станции с отстойно-разворотной площадкой для наземного городского пассажирского транспорта	Строительство
	Площадь участка	5606,0 кв.м
	Площадь застройки	600 кв.м
	Предельная высота объектов капитального строительства	Не более 15 м
	Максимальный процент застройки зоны планируемого размещения объектов капитального строительства	Не устанавливается
	Минимальные отступы от границ земельных участков	Не устанавливаются
2	Локальное очистное сооружение	Строительство
	Площадь участка	2703,0 кв.м
	Площадь застройки	2000,0 кв.м
	Предельная высота объектов капитального строительства	Не более 15 м
	Максимальный процент застройки зоны планируемого размещения объектов капитального строительства	Не устанавливается
	Минимальные отступы от границ земельных участков	Не устанавливаются
3	Трансформаторная подстанция	Строительство
	Количество	9 шт.
	Площадь участка	36,0 кв.м
	Площадь застройки	36,0 кв.м
	Предельная высота объектов капитального строительства	Не более 15 м
	Максимальный процент застройки зоны планируемого размещения объектов капитального строительства	Не устанавливается
	Минимальные отступы от границ земельных участков	Не устанавливаются

### 2.6. Мероприятия по защите сохраняемых объектов капитального строительства (зданий, строений, сооружений, объектов, строительство которых не завершено), существующих и строящихся на момент подготовки проекта планировки территории, а также объектов капитального строительства, планируемых к строительству в соответствии с ранее утвержденной документацией по планировке территории, от возможного негативного воздействия в связи с размещением линейных объектов

Мероприятия по защите сохраняемых объектов капитального строительства (зданий, строений, сооружений, объектов, строительство которых не завершено), существующих и строящихся на момент подготовки проекта планировки территории, а также объектов капитального строительства, планируемых к строительству в соответствии с ранее утвержденной документацией по планировке территории, от возможного негативного воздействия в связи с размещением линейных объектов должны быть предусмотрены на следующих стадиях проектирования.

### 2.7. Мероприятия по сохранению объектов культурного наследия от возможного негативного воздействия в связи с размещением линейных объектов

Объекты культурного наследия, выявленные объекты культурного наследия, объекты, обладающие признаками объектов культурного наследия, в границах подготовки проекта планировки территории линейного объекта отсутствуют.

В случае выявления воздействия планируемых работ на объекты культурного наследия, выявленные объекты культурного наследия в составе проектной документации необходимо предусмотреть раздел, обосновывающий меры по обеспечению их сохранности, который в соответствии со статьей 30 Федерального закона от 25 июня 2002 г. № 73-ФЗ «Об объектах культурного наследия (памятниках истории и культуры) народов Российской Федерации» подлежит историко-культурной экспертизе.

Проектирование и проведение земляных, строительных, мелиоративных, хозяйственных и иных работ на территории подготовки проекта планировки территории будет осуществляться по результатам государственной историко-культурной экспертизы земельных участков, подлежащих воздействию указанных работ, проводимой в установленном порядке путем археологической разведки, с оформлением научного отчета о проведенных археологических работах на исследуемой территории.

### 2.8. Мероприятия по охране окружающей среды

Для обеспечения устойчивости геологической среды при реализации проектных решений следует предусмотреть:

- отвод поверхностного стока с автотранспортного сооружения закрытой системой ливнеотоков;
- противовибрационные мероприятия (при необходимости).

На последующей стадии проектирования необходимо провести эколого-геохимические исследования грунта.

После окончания строительства прилегающая территория должна быть очищена от бытового и строительного мусора.

Проектом планировки территории предусматривается:

- формирование нового озеленения вдоль реконструируемых линейных объектов улично-дорожной сети;
- водоотведение с проектируемой улично-дорожной сети на локальные очистные сооружения вблизи пересечения Остафьевского шоссе с проектируемым проездом № 2, а также на локальные очистные сооружения за пределами проекта планировки территории, размещаемые в рамках строительства жилой застройки.

Для всех нормируемых зданий, вновь размещаемых вдоль проектируемых участков улично-дорожной сети, реконструируемых участков улиц и проездов в соответствии с действующими нормативными документами, определяющими правила и нормы проектирования в городе Москве, должны быть предусмотрены мероприятия, обеспечивающие соблюдение санитарных требований к допустимым уровням шума при разработке проектной документации этих объектов.

### 2.9. Мероприятия по защите территории от чрезвычайных ситуаций природного и техногенного характера, в том числе по обеспечению пожарной безопасности и гражданской обороны

Мероприятия по обеспечению гражданской обороны проектом планировки территории не предусмотрены, установка электросирен оповещения не предусматривается, размещение защитных сооружений гражданской обороны не предусматривается.

### 2.10. Перечень зон планируемого размещения объектов капитального строительства к чертежу границ зон планируемого размещения линейных объектов

№ на чертеже	Назначение зоны планируемого размещения	Наименование объекта	Характеристики объекта	
			Площадь, м <sup>2</sup>	Протяженность, м
1	2	3	4	5
1	Зона планируемого размещения наземных сооружений	Проектируемые проезды № 1, 2, 3, 4, 5, 6, 7, 8, 9, 10, 11, 12, 13, 14. Остафьевское шоссе. Троицкая улица	385132	11950,0
2	Зона планируемого размещения объектов инженерной инфраструктуры	Инженерные коммуникации	464359	-
3	Зона планируемого размещения наземных сооружений	Здание конечной станции с отстойно-разворотной площадкой для наземного городского пассажирского транспорта	5605	-
4	Зона планируемого размещения объектов инженерной инфраструктуры	Локальное очистное сооружение	2703	-
5	Зона планируемого размещения объектов инженерной инфраструктуры	Трансформаторные подстанции – 9 шт.	324	-

**2.11. Перечень зон планируемого размещения линейных объектов, подлежащих реконструкции в связи с изменением их местоположения**

№ на чертеже	Назначение зоны планируемого размещения	Наименование объекта	Площадь, м <sup>2</sup>
1	2	3	4
1	Зона планируемого размещения линейных объектов, подлежащих реконструкции в связи с изменением их местоположения	Инженерные коммуникации	470000

**2.12. Перечень мероприятий по реализации проекта планировки территории и последовательность их выполнения**

Мероприятия, предусмотренные проектом планировки территории, планируются к реализации в один этап и включают:

- строительство проектируемых проездов №1 и №2;
- строительство проектируемого проезда №3;
- строительство проектируемого проезда №4;
- строительство проектируемого проезда №5;
- строительство проектируемого проезда №6;
- строительство проектируемого проезда №7;
- строительство проектируемого проезда №8;
- строительство проектируемого проезда №9;
- строительство проектируемого проезда №10
- строительство проектируемого проезда №11;
- строительство проектируемого проезда №12;
- строительство проектируемого проезда №13;
- строительство проектируемого проезда №14;
- уширения проезжей части в местах примыкания проектируемого проезда № 2 и проектируемого проезда № 6 к Остфьевскому шоссе и Троицкой улице;
- устройство кругового движения на пересечении проектируемого проезда №4 и проектируемого проезда № 7;
- устройство кругового движения на пересечении проектируемого проезда №11 и проектируемых проездов № 13 и № 14;
- устройство парковочных карманов на улицах местного значения;
- строительство здания конечной станции с отстойно-разворотной площадкой для наземного городского пассажирского транспорта в районе примыкания проектируемого проезда № 8 к проектируемому проезду № 1;
- переустройство инженерных коммуникаций;
- благоустройство территории.



# ИНФОРМАЦИЯ

## **СООБЩЕНИЕ О ПЛАНИРУЕМОМ ИЗЪЯТИИ ДЛЯ ГОСУДАРСТВЕННЫХ НУЖД ОБЪЕКТОВ НЕДВИЖИМОГО ИМУЩЕСТВА, СТРОИТЕЛЬСТВО ОБЪЕКТА ГОРОДСКОГО ЗАКАЗА «УСТРАНЕНИЕ «УЗКИХ» МЕСТ НА ОСНОВНЫХ НАПРАВЛЕНИЯХ ТРАНСПОРТНЫХ КОРИДОРОВ В МОСКОВСКОЙ АГЛОМЕРАЦИИ. А-113 СТРОЯЩАЯСЯ ЦЕНТРАЛЬНАЯ КОЛЬЦЕВАЯ АВТОМОБИЛЬНАЯ ДОРОГА (МОСКОВСКАЯ ОБЛАСТЬ). РЕКОНСТРУКЦИЯ КАЛУЖСКОГО ШОССЕ В ЗОНЕ ПЕРЕСЕЧЕНИЯ С А-113 ЦЕНТРАЛЬНОЙ КОЛЬЦЕВОЙ АВТОМОБИЛЬНОЙ ДОРОГОЙ МОСКОВСКОЙ ОБЛАСТИ ПУСКОВОГО КОМПЛЕКСА № 1, 1-ОЙ ОЧЕРЕДИ СТРОИТЕЛЬСТВА, ТРАНСПОРТНОЙ РАЗВЯЗКИ № 32»**

Цель изъятия для государственных нужд объектов недвижимого имущества – освобождение территорий планируемого размещения линейного объекта строительства объекта городского заказа «Устранение «узких» мест на основных направлениях транспортных коридоров в Московской агломерации. А-113 строящаяся Центральная кольцевая автомобильная дорога (Московская область). Реконструкция Калужского шоссе в зоне пересечения с А-113 Центральной кольцевой автомобильной дорогой Московской области пускового комплекса № 1, 1-ой очереди строительства, транспортной развязки № 32».

Границы зон планируемого размещения строительства объекта городского заказа «Устранение «узких» мест на основных направлениях транспортных коридоров в Московской агломерации. А-113 строящаяся Центральная кольцевая автомобильная дорога (Московская область). Реконструкция Калужского шоссе в зоне пересечения с А-113 Центральной кольцевой автомобильной дорогой Московской области пускового комплекса № 1, 1-ой очереди строительства, транспортной развязки № 32», утверждены распоряжением Росавтодора от 18.05.2020 № 1508-р.

Изъятие и предоставление компенсации за изымаемые объекты недвижимого имущества будут происходить в рамках действующего законодательства в соответствии со статьями 49, 56.5, 56.8 Земельного кодекса


Российской Федерации, статьями 279 и 281 Гражданского кодекса Российской Федерации, статьями 9–11 и 28 Федерального закона от 05.04.2013 № 43-ФЗ «Об особенностях регулирования отдельных правоотношений в связи с присоединением к субъекту Российской Федерации – городу федерального значения Москве территорий и о внесении изменений в отдельные законодательные акты Российской Федерации».

Границы зон планируемого размещения вышеуказанного объекта прилагаются.

Заинтересованные лица могут получить информацию о предполагаемом изъятии земельных участков и (или) иных объектов недвижимого имущества для государственных нужд по телефону:

8 (495) 957-75-00 доб. 21-753

Правообладатели подлежащих изъятию объектов недвижимого имущества, права которых не зарегистрированы, могут подать заявления об учете прав на объекты недвижимого имущества с приложением копий документов, подтверждающих права на указанные объекты недвижимого имущества. Такие заявления могут быть направлены заказным письмом с уведомлением о вручении в Департамент городского имущества города Москвы на имя заместителя руководителя Прусакова Наталью Васильевну по адресу: 125993, г. Москва, 1-й Красногвардейский проезд, д. 21, стр. 1.

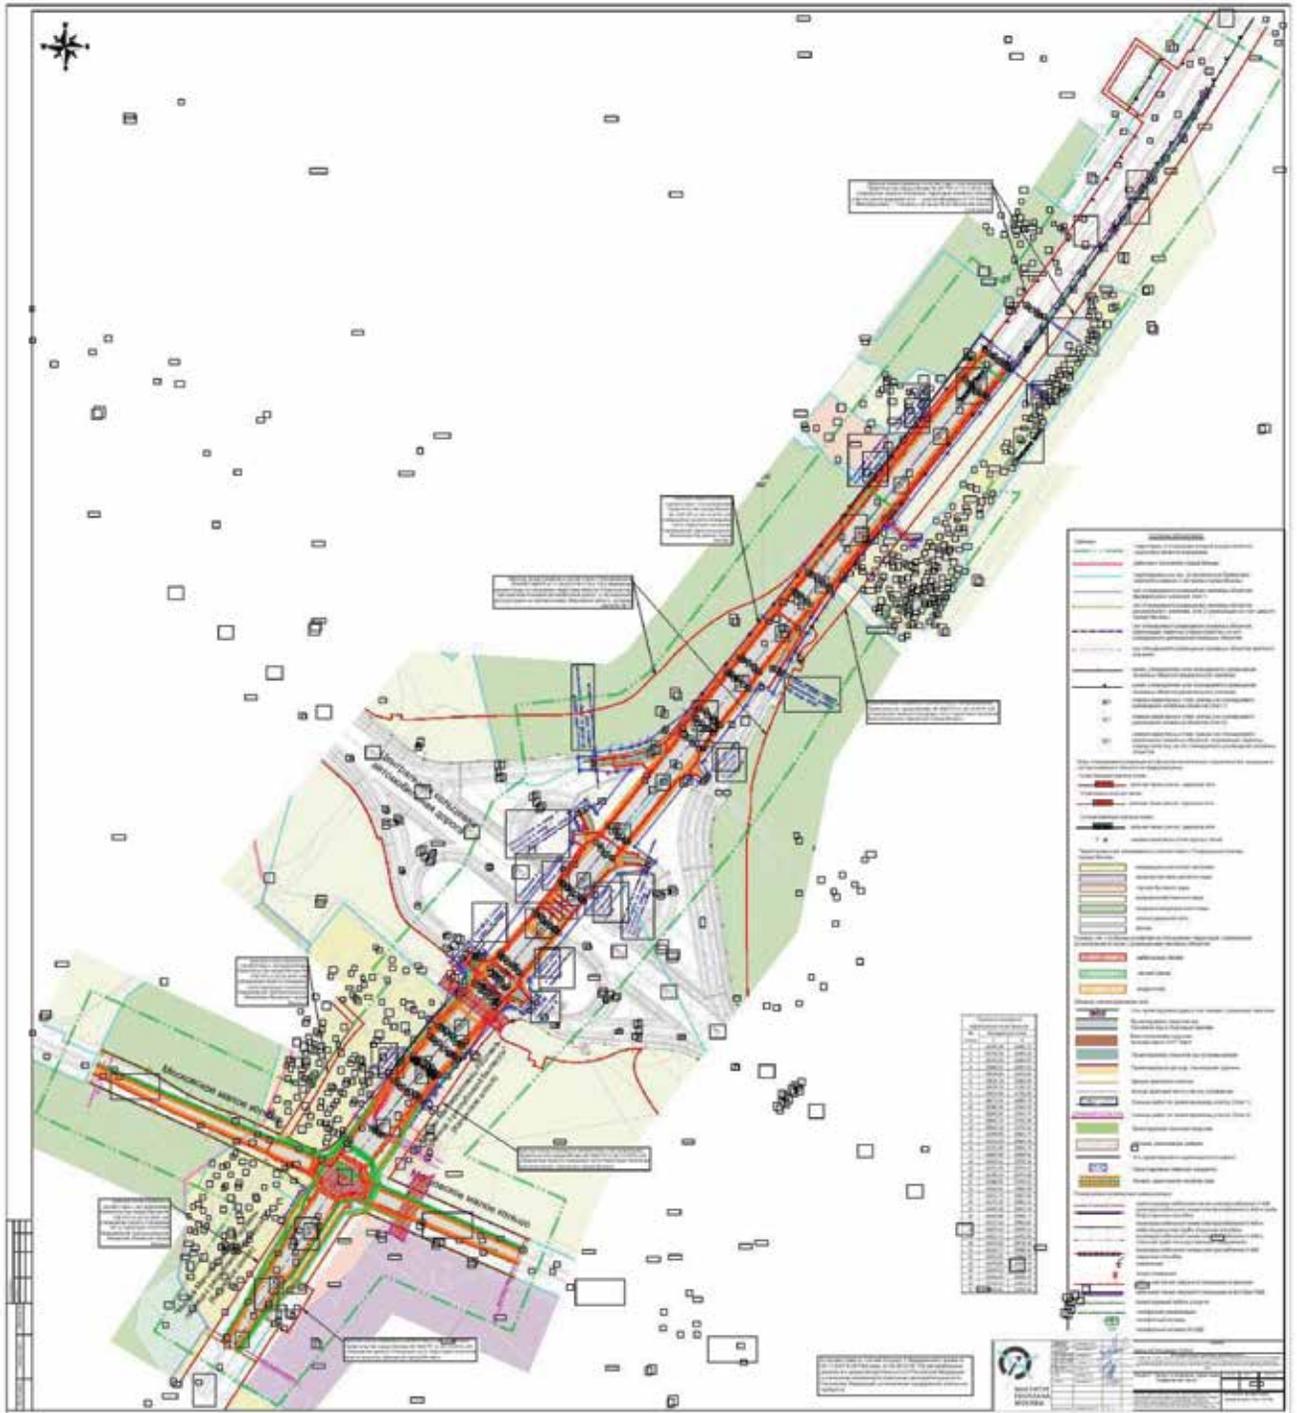

**СООБЩЕНИЕ О ПЛАНИРУЕМОМ ИЗЪЯТИИ ДЛЯ ГОСУДАРСТВЕННЫХ НУЖД ОБЪЕКТОВ  
НЕДВИЖИМОГО ИМУЩЕСТВА, РАСПОЛОЖЕННЫХ В ГРАНИЦАХ ЗОН  
ПЛАНИРУЕМОГО РАЗМЕЩЕНИЯ ЛИНЕЙНОГО УЧАСТКА УЛИЧНО-ДОРОЖНОЙ СЕТИ –  
ПРОЕКТИРУЕМЫЙ ПРОЕЗД №3551А И УЧАСТОК УЛИЧНО-ДОРОЖНОЙ СЕТИ ОТ БОЛЬШОЙ  
ЧЕРЕМУШКИНСКОЙ УЛИЦЫ ДО КОРПУСА 5 ДОМА 2 ПО БОЛЬШОЙ  
ЧЕРЕМУШКИНСКОЙ УЛИЦЕ**

Цель изъятия для государственных нужд объектов недвижимого имущества – освобождение территорий планируемого размещения линейного объекта участка улично-дорожной сети – проектируемый проезд №3551а и участок улично-дорожной сети от Большой Черемушкинской улицы до корпуса 5 дома 2 по Большой Черемушкинской улице.

Границы зон планируемого размещения линейного объекта участка улично-дорожной сети – проектируемый проезд №3551а и участок улично-дорожной сети от Большой Черемушкинской улицы до корпуса 5 дома 2 по Большой Черемушкинской улице, утверждены постановлением Правительства Москвы от 09.06.2020 № 766-ПП.

Изъятие и предоставление компенсации за изымаемые объекты недвижимого имущества будут происходить в рамках действующего законодательства в соответствии со статьями 49, 56.5, 56.8 Земельного кодекса Российской Федерации, статьями 279 и 281 Гражданского кодекса Российской Федерации, статьями 9–11 и 28 Федерального закона от 05.04.2013 № 43-ФЗ «Об особенностях регулирования отдельных правоотно-

шений в связи с присоединением к субъекту Российской Федерации – городу федерального значения Москве территорий и о внесении изменений в отдельные законодательные акты Российской Федерации».

Границы зон планируемого размещения вышеуказанного объекта прилагаются.



Заинтересованные лица могут получить информацию о предполагаемом изъятии земельных участков и (или) иных объектов недвижимого имущества для государственных нужд по телефону:


8 (495) 957-75-00 доб. 21-753

Правообладатели подлежащих изъятию объектов недвижимого имущества, права которых не зарегистрированы, могут подать заявления об учете прав на объекты недвижимого имущества с приложением копий документов, подтверждающих права на указанные объекты недвижимого имущества. Такие заявления могут быть направлены заказным письмом с уведомлением о вручении в Департамент городского имущества города Москвы на имя заместителя руководителя Прусакову Наталию Васильевну по адресу: 125993, г. Москва, 1-й Красногвардейский проезд, д. 21, стр. 1.

## 1.2. Чертеж границ зон планируемого размещения линейных объектов

Лист 1 из 2  
 Масштаб 1:2000  
 Академический район города Москвы

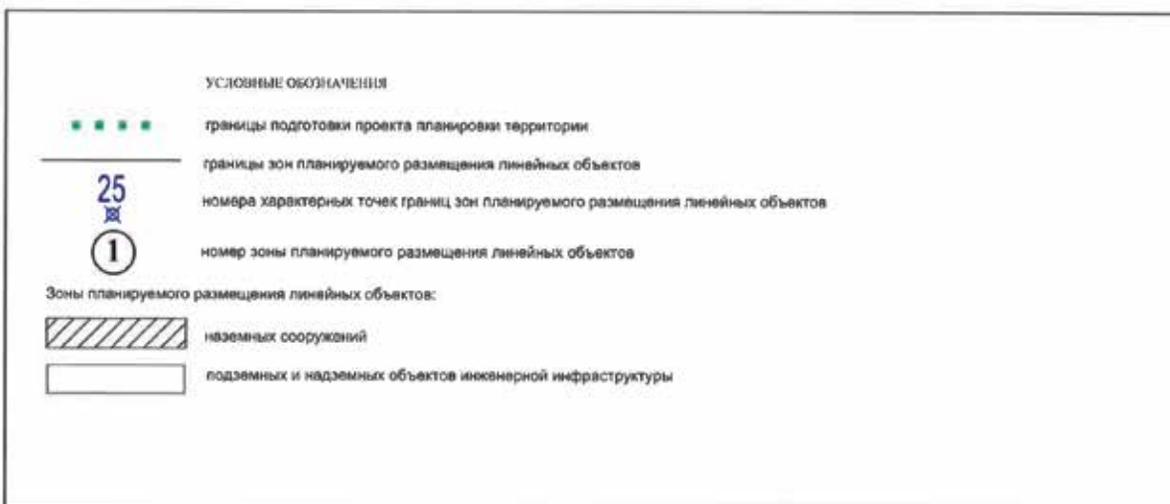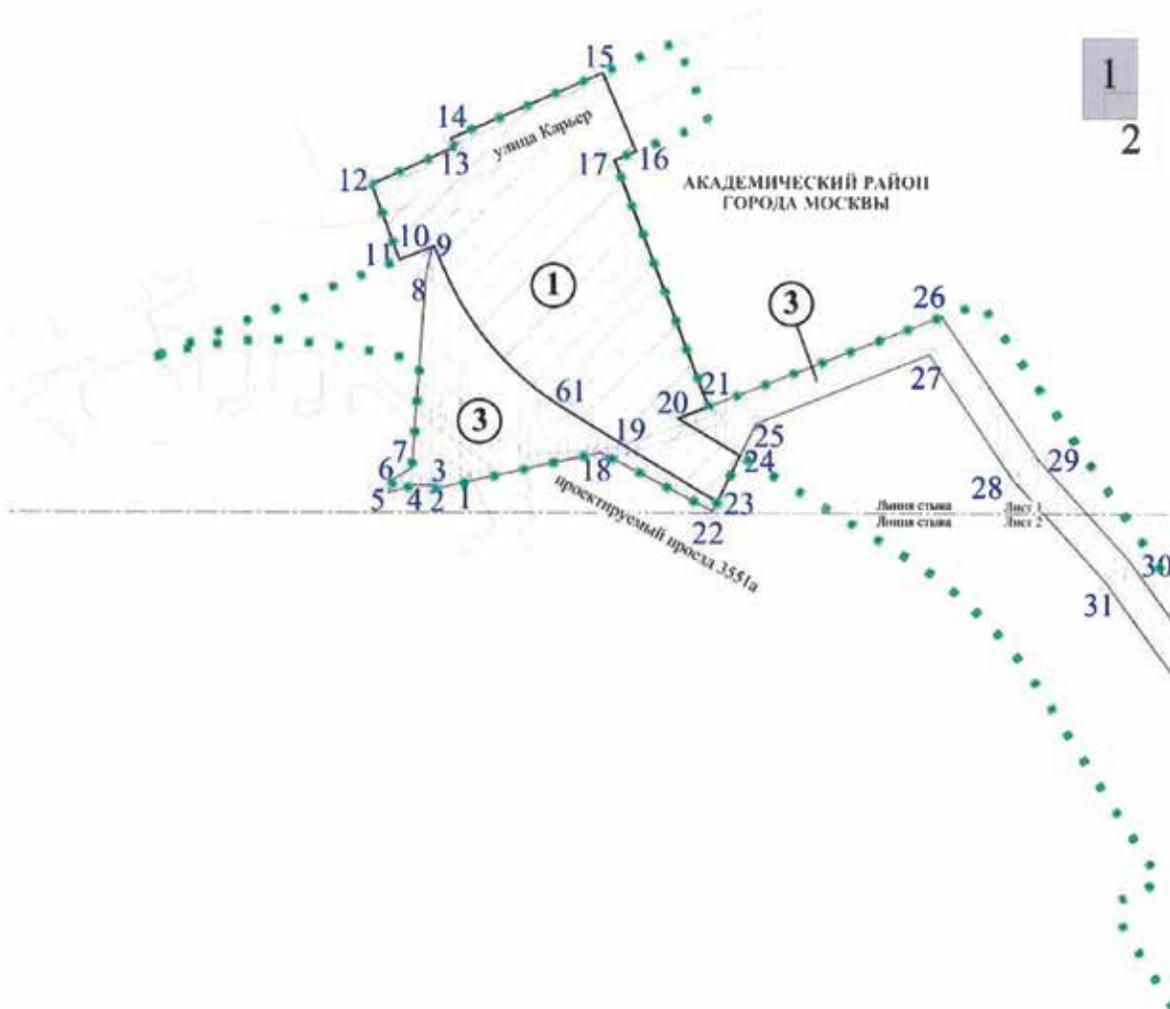

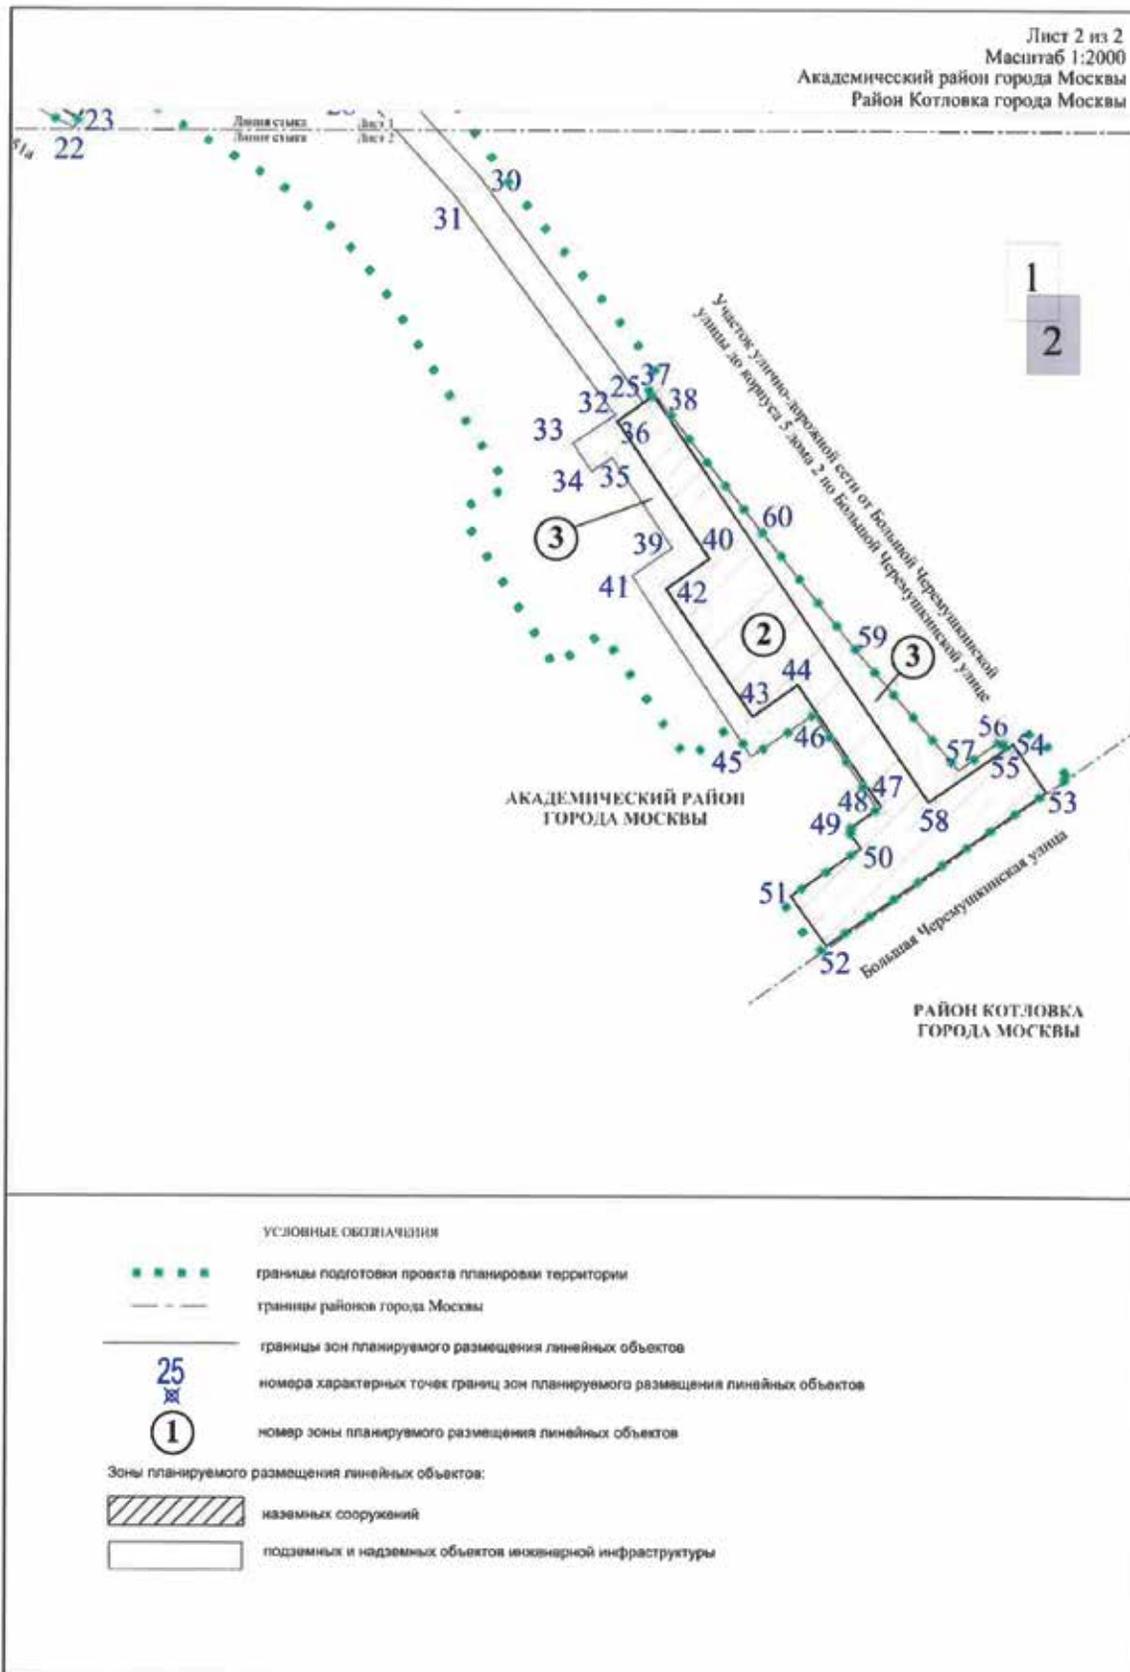

Выпуск осуществлен при финансовой поддержке Департамента средств массовой информации и рекламы города Москвы

Издается с 1940 года

Выходит шесть раз в месяц

Учредитель и издатель  
АО «Объединенная редакция изданий Мэра и Правительства Москвы»

Издание зарегистрировано Федеральной службой по надзору за соблюдением законодательства в сфере массовых коммуникаций и охране культурного наследия

Свидетельство о регистрации  
ПИ №ФС77-23585 от 01.03.2006

Адрес редакции:  
123022, г. Москва, ул. 1905 года,  
д. 7, стр. 1, офис 25  
Тел.: 8 (495) 357-20-10  
Факс: 8 (499) 259-46-68

Адрес для корреспонденции:  
123022, г. Москва, а/я 36

Отдел распространения:  
Тел.: 8 (495) 357-20-10  
Факс: 8 (499) 259-76-15  
sales@mospress.com

ФГУП «Почта России» П3126

Электронная версия журнала:  
www.vestnik.mos.ru

Спецвыпуск № 26 журнала  
«Вестник Мэра и Правительства Москвы»

Подписано в печать 19.06.20  
Дата выхода в свет 23.06.2020

Цена договорная

Отпечатано:  
ОАО «Подольская фабрика  
офсетной печати»  
142100, Московская обл., г. Подольск,  
Революционный проспект, 80/42.

Тираж 3300 экз.

**Руководство Объединенной редакции  
изданий Мэра и Правительства Москвы**

**Ефимова Е.В.** Главный редактор

**Жигайлов Э.А.** Генеральный директор

**Редакция журнала  
«Вестник Мэра и Правительства Москвы»**

**Ефимова Е.В.** главный редактор

**Трухачев А.В.** зам. главного редактора

**Акульшин П.А.** ответственный секретарь

**Арутюнян А.Г.** ответственный за выпуск

**Уважаемые подписчики!**

**Оформить подписку на журнал**

**«Вестник Мэра и Правительства Москвы»**

**(6 раз в месяц)**

**МОЖНО**

**в почтовых отделениях по каталогу  
ФГУП «Почта России» (подписной индекс П3126)**

**<https://podpiska.pochta.ru>,**

**в ООО «УП УРАЛ-ПРЕСС»**

**тел.: 8 (495) 961-23-62,**

**<http://www.ural-press.ru>,**

**в редакции по тел.: 8 (499) 259-76-15,  
или на сайте**

**[www.vestnik.mos.ru](http://www.vestnik.mos.ru)**