Вестник
Мэра и Правительства Москвы
Спецвыпуск
№ 51
декабрь 2019

С О Д Е Р Ж А Н И Е

ПОСТАНОВЛЕНИЯ ПРАВИТЕЛЬСТВА МОСКВЫ

Об утверждении проекта планировки территории, ограниченной Боровским шоссе, Центральной улицей, Киевским шоссе и границей поселения Московский города Москвы
от 19.11.19 № 1531-ПП 3

Об утверждении проекта планировки территории транспортно-пересадочного узла «Терешково»
от 19.11.19 № 1532-ПП 178

Об утверждении проекта планировки территории транспортно-пересадочного узла «Аминьевское шоссе»
от 21.11.19 № 1539-ПП 206

Об объектах природного комплекса Центрального административного округа города Москвы
от 26.11.19 № 1577-ПП 260

О внесении изменений в постановление Правительства Москвы от 28 марта 2017 г. № 120-ПП
от 26.11.19 № 1578-ПП 336

О внесении изменений в постановление Правительства Москвы от 28 марта 2017 г. № 120-ПП
от 26.11.19 № 1579-ПП 339

О внесении изменения в постановление Правительства Москвы от 28 марта 2017 г. № 120-ПП
от 26.11.19 № 1580-ПП 342

О внесении изменений в постановление Правительства Москвы от 28 марта 2017 г. № 120-ПП от 26.11.19 № 1581-ПП 344
О внесении изменений в постановление Правительства Москвы от 28 марта 2017 г. № 120-ПП от 26.11.19 № 1582-ПП 347
О внесении изменения в постановление Правительства Москвы от 28 марта 2017 г. № 120-ПП от 26.11.19 № 1583-ПП 349
О внесении изменений в постановление Правительства Москвы от 11 декабря 2013 г. № 819-ПП и признании утратившими силу отдельных положений правовых актов города Москвы от 29.11.19 № 1588-ПП 351

ИНФОРМАЦИЯ

Сообщение о планируемом изъятии для государственных нужд объектов недвижимого имущества, расположенных в границах зон планируемого размещения линейного объекта – городские инженерные сети по улице Академика Комарова 355
Сообщение о планируемом изъятии для государственных нужд объектов недвижимого имущества, расположенных в границах зон планируемого размещения линейного объекта – Люблинско-Дмитровская линия метрополитена от станции метро «Лианозово» в район Северный 357
Сообщение о планируемом изъятии для государственных нужд объектов недвижимого имущества, расположенных в границах зон планируемого размещения линейного объекта – водовод от Калужского шоссе до Варшавского шоссе с реконструкцией существующих водозаборных узлов 361

ПОСТАНОВЛЕНИЯ ПРАВИТЕЛЬСТВА МОСКВЫ

ОБ УТВЕРЖДЕНИИ ПРОЕКТА ПЛАНИРОВКИ ТЕРРИТОРИИ, ОГРАНИЧЕННОЙ БОРОВСКИМ ШОССЕ, ЦЕНТРАЛЬНОЙ УЛИЦЕЙ, КИЕВСКИМ ШОССЕ И ГРАНИЦЕЙ ПОСЕЛЕНИЯ МОСКОВСКИЙ ГОРОДА МОСКВЫ

Постановление Правительства Москвы от 19 ноября 2019 года № 1531-ПП

В соответствии с Градостроительным кодексом Российской Федерации, Федеральным законом от 5 апреля 2013 г. № 43-ФЗ «Об особенностях регулирования отдельных правоотношений в связи с присоединением к субъекту Российской Федерации – городу федерального значения Москве территорий и о внесении изменений в отдельные законодательные акты Российской Федерации», Законом города Москвы от 25 июня 2008 г. № 28 «Градостроительный кодекс города Москвы», постановлением Правительства Москвы от 28 марта 2017 г. № 120-ПП «Об утверждении правил землепользования и застройки города Москвы» и пунктом 8.1 постановления Правительства Москвы от 30 апреля 2019 г. № 449-ПП «Об утверждении Положения о составе, порядке подготовки, согласования и представления на утверждение проектов планировки территории в городе Москве» **Правительство Москвы постановляет:**

1. Утвердить проект планировки территории, ограниченной Боровским шоссе, Центральной улицей, Киевским шоссе и границей поселения Московский города Москвы (приложение 1).

2. Изменить границы объекта природного комплекса № 203 Западного административного округа города Москвы «Озелененная территория у Пыхтинского пруда по Рассказовской улице», исключив из его состава участок территории площадью 0,83 га и включив в его состав участок территории площадью 0,83 га, согласно приложению 2 к настоящему постановлению.

3. Внести изменение в постановление Правительства Москвы от 19 января 1999 г. № 38 «О проектных предложениях по установлению границ Природного комплекса с их описанием и закреплением актами красных линий» (в редакции постановления Правительства Москвы от 1 сентября 2017 г. № 627-ПП), изложив пункт 203 раздела «Западный АО» приложения 1 к постановлению в редакции согласно приложению 3 к настоящему постановлению.

4. Контроль за выполнением настоящего постановления возложить на заместителя Мэра Москвы в Правительстве Москвы по вопросам градостроительной политики и строительства Хуснуллина М.Ш.

Мэр Москвы **С.С.Собянин**

Приложение 1
к постановлению Правительства Москвы
от 19 ноября 2019 г. № 1531-ПП

ПРОЕКТ ПЛАНИРОВКИ
территории, ограниченной Боровским шоссе, Центральной улицей, Киевским шоссе и границей поселения Московский города Москвы

1. Пояснительная записка

Проектируемая территория площадью 1559,8 га расположена в поселениях Внуковское и Московский города Москвы и районе Внуково города Москвы и ограничена:

– с севера — Боровским шоссе;

– с юга — Киевским шоссе;

– с запада — Центральной улицей;

– с востока — административной границей районов Солнцево и Ново-Переделкино города Москвы.

Территория проектирования представлена сложившейся сетью населённых пунктов, садовых некоммерческих товариществ, учреждений отдыха, территорией Ульяновского лесопарка.

Сеть населенных пунктов сформирована вдоль русла реки Ликова, вблизи Международного аэропорта «Внуково», а также вдоль Киевского и Боровского шоссе.

Объекты общественного назначения расположены в основном в составе жилых территорий и выполняют функцию социального обслуживания населения.

Кроме того, объекты общественного назначения расположены на территории, прилегающей к Киевскому шоссе.

Коммунальная застройка представлена коммунальной зоной на пересечении Центральной улицы и Боровского шоссе, участком декоративного садоводства Ульяновского совхоза и прочими небольшими объектами.

Рассматриваемая территория расположена в зоне шумового дискомфорта от Международного аэропорта «Внуково» 60 дБА и 75 дБА.

В границах территории проектирования расположен выявленный объект археологического наследия «Ликовский погост», включенный в перечень выявленных объектов культурного наследия города Москвы распоряжением Департамента культурного наследия города Москвы от 8 июля 2013 г. № 281 «Об утверждении Перечня выявленных объектов археологического наследия, расположенных на территории города Москвы».

Проектом планировки территории предусматривается строительство (№ участков на плане «Функционально-планировочная организация территории» и на плане «Границы зон планируемого размещения объектов»):

– многоквартирных домов с физкультурно-оздоровительным комплексом и объектом общественного питания (участок № 50);

– многоквартирных домов (участки № 51, 52);

– здания общеобразовательной организации на 1000 мест (участок № 84);

– пристройки блока начальных классов к зданию общеобразовательной организации на 200 мест (участок № 72);

– пристройки к зданию объекта профессионального образования (участок № 71);

– здания дошкольной образовательной организации на 300 мест (участки № 86, 87);

– храмов с домами причта (участки № 117, 131);

– культурно-просветительского центра с храмом (участок № 122);

– объекта здравоохранения (участок № 68);

– объектов общественного назначения (участки № 76, 101, 103, 109, 115, 123, 125, 126, 127, 128, 129, 130, 134, 135, 136);

– объекта административно-делового и торгового назначения (участок № 110);

– объекта административно-делового назначения (участок № 111);

– гостиницы с объектами спорта и паркингом (участок № 105);

– медицинских центров (участки № 79, 81);

– объекта дополнительного образования (участок № 80);

– объекта торгового назначения (участки № 67, 89, 106);

– технопарка (участок № 90);

– объектов общественного назначения с гостиницей и бизнес-центром (участок № 91);

– бизнес-центров (участки № 92, 94);

– гостинично-рекреационного комплекса (участок № 93);

– многофункциональных комплексов (участки № 96, 116, 133);

– медицинского центра с гостиницей (участок № 98);

– объекта спорта с торговыми помещениями (участок № 99);

– культурно-досуговых центров (участки № 100, 114);

– объектов торгово-бытового назначения (участки № 107, 108);

– объекта культуры и дополнительного образования (участок № 112);

– гостиниц (участки № 113, 120);

– объекта спорта (участок № 118);

– здания отдела полиции, многоэтажной надземно-подземной автостоянки (участок № 121);

– многофункциональных административно-торговых и производственно-складских комплексов (участки № 138, 139, 140, 141, 143);

– многофункционального административно-торгового комплекса (участок № 142);

– промышленно-производственного объекта (участок № 145);

– гаражей (участки № 160, 162);

– объектов ремонта, содержания и обслуживания автотранспортных средств (участки № 167, 168);

– автотехцентра (участок № 169);

– водорегулирующего узла (участок № 150);

– объектов коммунального назначения (участки № 151, 153, 155, 158, 165);

– многофункциональных автозаправочных комплексов (участки № 170, 171).

Кроме того, проектом планировки территории предлагается строительство, реконструкция жилых, дачных,

садовых домов на участках территорий индивидуальной жилой застройки и садовых некоммерческих товариществ (далее — СНТ) (участки № 1–40, 43–46, 48, 49, 53–60, 62, 63, 64 на плане «Функционально-планировочная организация территории» и плане «Границы зон планируемого размещения объектов»).

Строительство, реконструкция и ведение хозяйственной деятельности на участках существующей индивидуальной жилой застройки и СНТ в охранной зоне ЛЭП будет определяться по согласованию с организацией, ответственной за эксплуатацию объектов электросетевого хозяйства.

Для обеспечения защиты населения в период возникновения чрезвычайных ситуаций проектом планировки территории предусматривается (№ участков на плане «Функционально-планировочная организация территории» и на плане «Границы зон планируемого размещения объектов»):

– приспособление под укрытия общей вместимостью 10000 мест для защиты населения (участки № 76, 91, 109, 113, 115);

– размещение семи электросирен системы оповещения населения (участки № 43, 52, 91, 105, 118, 126, 141).

Для развития транспортной инфраструктуры проектом планировки предусматривается (№ участков на плане «Функционально-планировочная организация территории» и на плане «Границы зон планируемого размещения объектов»):

1) строительство магистральных улиц районного значения общей протяженностью около 8,0 км (участки № 214, 219, 220, 228, 231, 235, 237);

2) реконструкция улиц районного значения общей протяженностью около 1,3 км (участки № 221, 220);

3) строительство четырех транспортных сооружений:

– эстакады по основному ходу проектируемого проезда № 4.2.7 в месте пересечения с автодорогой «Солнцево — Бутово — Видное» (участки № 231, 232);

– эстакады по основному ходу проектируемого проезда № 4.2.9 (участок № 235);

– эстакады по основному ходу проектируемого проезда № 6662 в месте пересечения с автодорогой «Солнцево — Бутово — Видное» (участки № 233, 234);

– мостовое сооружение над Пыхтинским прудом (участок № 220);

4) строительство улиц местного значения общей протяженностью 5,2 км (участки № 221, 223, 236);

5) реконструкция улиц местного значения общей протяженностью 12,0 км (участки № 210, 221, 227).

Проектом планировки территории предусмотрено обслуживание рассматриваемой территории наземным городским пассажирским транспортом. Для обеспечения работы наземного городского пассажирского транспорта планируется размещение новых остановочных пунктов с устройством заездных «карманов». Остановочные пункты будут располагаться с учетом размещения планируемой застройки, мест приложения труда, с обеспечением нормативных радиусов пешеходной доступности.

Предложения по обслуживанию рассматриваемой территории наземным городским пассажирским транспортом с учетом корректировки существующих маршрутов и организации новых с указанием частоты движения и расчета выпуска подвижного состава на маршруты разрабатываются при реализации проекта.

Параметры и местоположение въездов-выездов к проектируемой и существующей застройке будут уточняться на следующей стадии проектирования.

Инженерно-техническое обеспечение территории предусматривает осуществление мероприятий, необходимых для реализации планировочных решений (№ участков на планах «Функционально-планировочная организация территории», «Границы зон планируемого размещения объектов», «Межевание территории»).

Водоснабжение — основным источником водоснабжения территории будет система мосводопровода от Западной станции водоподготовки.

Предусматриваются следующие основные общегородские и районные мероприятия:

– строительство водовода Д = 1000 мм от регулирующего узла (далее — РУ) «Московский» и далее до поселения Первомайское Д = 700–600 мм;

– реконструкция РУ «Внуковский» с увеличением производительности до 21 тыс.куб.м/сутки) (участок № 157);

– прокладка магистральной разводящей водопроводной сети Д = 200–250 мм.

Обеспечение индивидуальной жилой застройки, включая садовые некоммерческие товарищества, будет осуществляться путем подключения к проектируемой водопроводной сети.

Существующая на территории схема водоснабжения сохраняется.

Канализация — водоотведение предусмотрено в централизованную систему Курьяновских очистных сооружений (далее — КОС) исходя из условия обеспечения 100 процентов охвата всей застройки, включая садовые некоммерческие товарищества и сохраняемые деревни, централизованными системами канализования. Обеспечение индивидуальной застройки, включая садовые некоммерческие товарищества, будет осуществляться путем подключения к проектируемой канализационной сети.

Для обеспечения приема дополнительных объемов сточных вод запланировано усиление подводящего коллектора к «Ново-Солнцевской» канализационно-насосной станции (далее — КНС) путем строительства дополнительной нитки Д = 1500 мм. По территории транзитом пройдет напорно-самотечный трубопровод Д = 2 х 500 мм, Д = 800 мм от застройки на территории деревни Саларьево в усиление подводящего к «Ново-Солнцевской» КНС. Для обеспечения канализованием всей застройки в границах проекта планировки территории потребуется строительство местных КНС напорно-самотечных уличных сетей (участки № 135, 143) с подключением к существующим коммуникациям, перекладка участков местной сети; ликвидация локального очистного сооружения «Солнцево-парк» («Пыхтино») (участок № 341) с переключением на централизованную систему КОС; реконструкция «Внуковской» КНС и строительством регулирующего резервуара (далее — РР) (участки № 312, 316). Существующая на территории схема канализации сохраняется.

Дождевая канализация — отвод поверхностного стока намечается осуществить с помощью открытой и закрытой сети дождевой канализации.

Для очистки поверхностного стока предусматривается размещение семи очистных сооружений поверхност-

ного стока (участки № 146, 147, 148, 149; 155; 165; 172; 173; 307; 390) и реконструкция существующего очистного сооружения поверхностного стока «Очистное сооружение № 1 у д. Ликова» (участок № 245), и реконструкция существующего очистного сооружения для автодороги «Рассказовка-М3 Украина» (участок № 240).

Теплоснабжение размещаемой застройки в поселке Внуково предлагается осуществлять от РТС «Внуково».

Застройку, размещаемую вблизи тепловых сетей районной тепловой электростанции (далее — РТЭС) «Переделкино», предлагается обеспечивать теплом от РТЭС «Переделкино».

Объекты, размещаемые вблизи поселка Ульяновского лесопарка и на территории жилого комплекса «Солнцево-парк», предлагается обеспечивать теплом от существующих котельных.

Для подачи тепла от перечисленных источников к потребителям потребуется строительство тепловых сетей.

Электроснабжение — в качестве источников электроснабжения предусматриваются подстанции «Хованская» и «Саларьево». Кроме того, в качестве источника электроснабжения можно использовать ГТЭС «Постниково» («Внуково») и подстанцию «Нововнуково».

Для покрытия электрической нагрузки застройки на рассматриваемой территории в проекте рекомендуется запроектировать и построить 5 распределительных пунктов и 40 трансформаторных подстанций, с прокладкой двух питающих кабельных линий от питающих центров к каждому распределительному пункту или распределительному пункту совмещенному с трансформаторной подстанцией, строительством распределительных кабельных линий от проектируемых распределительных пунктов до проектируемых трансформаторных подстанций.

Газоснабжение — в качестве источника газоснабжения предусматривается Кольцевой газопровод Москвы (далее — КГМ) Ду 1200 мм $P \leq 1,2$ МПа на участке от поселка Газопровод до газораспределительной станции (далее — ГРС) «Востряково».

Для газоснабжения проектируемой территории предусматривается:

– реконструкция ГРС «Внуково-Лес» с увеличением производительности до 100 тыс.куб.м/час с переводом в категорию газорегуляторных пунктов (участок № 47);

– строительство четырех новых газораспределительных пунктов (далее – ГРП) — ГРП № 1 в районе СНТ «Акатовское поле», ГРП № 2 в районе деревни Рассказовка, ГРП № 3 в районе «Тойота Центр Внуково», ГРП № 4 «Киевское шоссе», с подводящими газопроводами высокого давления $P \leq 1,2$ МПа для газоснабжения автономных источников теплоснабжения (далее — АИТ) на территории индивидуальной жилой застройки и существующих негазифицированных садовых некоммерческих товариществ (участки № 2, 53, 57, 142);

– строительство газопровода высокого давления Ду 700 мм $P \leq 0,6$ МПа от ГРС «Внуково-Лес» до ГТЭС «Внуково»;

– строительство газопроводов высокого $P \leq 0,6$ МПа и среднего давления $P \leq 0,3$ МПа для газоснабжения проектируемых АИТ;

– реконструкция котельной с заменой оборудования (участок № 126).

Телефонизация и радиофикация — развитие сети связи предусматривается за счет строительства волоконно-оптических линий связи, устройства оптических узлов, реконструкции существующих станционных и линейных сооружений связи в границах проектирования. При необходимости предлагается установить в границах проектирования 20 телефонов-автоматов.

Проектом планировки территории предусмотрены мероприятия по сохранению и обеспечению эксплуатационной надежности существующих инженерных коммуникаций, попадающих в зону проведения работ, с установлением границ охранных зон либо, при необходимости, по переустройству таких коммуникаций (в том числе сети и оборудование уличного освещения). Мероприятия по сохранению и переустройству инженерных коммуникаций будут определены техническими условиями и уточнены на последующих стадиях проектирования.

Проектом планировки предусмотрено сохранение и благоустройство территорий общего пользования, пойменных территорий с устройством пешеходных набережных и велосипедных дорожек и формированием природно-рекреационной зоны вдоль реки Ликова и Пыхтинского пруда.

Проектирование и проведение земляных, строительных, мелиоративных, хозяйственных и иных работ на проектируемой территории должно осуществляться по результатам государственной историко-культурной экспертизы земельных участков, подлежащих воздействию указанных работ, проводимой в установленном порядке путем археологической разведки, с оформлением научного отчета о проведенных археологических работах на исследуемой территории и при условии соблюдения требований, установленных статьями 5.1 и 36 Федерального закона от 25 июня 2002 г. № 73-ФЗ «Об объектах культурного наследия (памятниках истории и культуры) народов Российской Федерации» к осуществлению деятельности в границах территории выявленного объекта археологического наследия «Ликовский погост».

В целях реализации планировочных решений потребуется освобождение территории от существующих зданий и сооружений.

Проектом межевания территории площадью 1209,11 га определены границы участков территории общего пользования, участков существующих и проектируемых объектов, установлены ограничения и обременения по использованию земельных участков.

Для реализации планировочных решений по строительству улично-дорожной сети потребуется осуществить изъятие в установленном законом порядке земельных участков в соответствии с планом «Межевание территории».

Характеристики участков представлены в разделе 3 «Характеристика земельных участков территории» настоящего приложения.

В соответствии с постановлением Правительства Москвы от 1 августа 2017 г. № 497-ПП «О Программе реновации жилищного фонда в городе Москве» многоквартирные жилые дома, расположенные по адресам: 1-я Рейсовая улица, дом 5, 1-я Рейсовая улица, дом 7, Аэрофлотская улица, дом 3, предусмотрены к сносу в установленном законом порядке.

2. Таблица «Участки территории (зоны) планируемого размещения объектов»
к плану «Функционально-планировочная организация территории»
и плану «Границы зон планируемого размещения объектов»

№ участка (зоны) на плане	№ объекта на плане	Коды видов разрешенного использования земельных участков и объектов капитального строительства (описание в соответствии с постановлением Правительства Москвы от 28.03.2017 №120-ПП «Об утверждении правил землепользования и застройки города Москвы»)	Площадь, га	Предельные параметры			Наименование объекта	Показатели объекта			
				Плотность, тыс. кв. м/га	Высота, м	Застроенность, %		Суммарная поэтажная наземная площадь в габаритах наружных стен, тыс. кв. м	Использование подземного пространства	Гостевые, приобъектные стоянки (наземные), машино-мест	Примечание Емкость/ мощность
1	2	3	4	5	6	7	8	9	10	11	12
1[1]	1.1	2.1.0; 2.2.0; 13.2.0; 13.3.0	8,36[2]	4,0	15	-	Индивидуальная жилая застройка (жилые, садовые, дачные дома)	Определяется на стадии реализации			
2	2.1	2.1.0; 2.2.0; 13.2.0; 13.3.0	3,80[2]	4,0	15	-	Индивидуальная жилая застройка (жилые, садовые, дачные дома)	Определяется на стадии реализации			
3	3.1	2.1.0; 2.2.0; 13.2.0; 13.3.0	12,17[2]	4,0	15	-	Индивидуальная жилая застройка (жилые, садовые, дачные дома)	Определяется на стадии реализации			
4	4.1	2.1.0	0,43[2]	5,0	15	-	Индивидуальные жилые дома	Определяется на стадии реализации			
5	5.1	2.1.0	1,35	5,0	15	-	Индивидуальные жилые дома	Определяется на стадии реализации			

1	2	3	4	5	6	7	8	9	10	11	12
6	6.1	2.1.0	1,70	5,0	15	-	Индивидуальные жилые дома	Определяется на стадии реализации			
7	7.1	2.1.0	2,01	5,0	15	-	Индивидуальные жилые дома	Определяется на стадии реализации			
8[1]	8.1	2.1.0	1,79[2]	5,0	15	-	Индивидуальные жилые дома	Определяется на стадии реализации			
9[1]	9.1	2.1.0	1,86	5,0	15	-	Индивидуальные жилые дома	Определяется на стадии реализации			
10	10.1	2.1.0	0,40	5,0	15	-	Индивидуальные жилые дома	Определяется на стадии реализации			
11	11.1	2.1.0	0,27	5,0	15	-	Индивидуальные жилые дома	Определяется на стадии реализации			
12	12.1	2.1.0	0,93	5,0	15	-	Индивидуальные жилые дома	Определяется на стадии реализации			
13	13.1	2.1.0	4,07[2]	5,0	15	-	Индивидуальные жилые дома	Определяется на стадии реализации			
14	14.1	2.1.0	3,10[2]	5,0	15	-	Индивидуальные жилые дома	Определяется на стадии реализации			
15	15.1	2.1.0	1,79[2]	5,0	15	-	Индивидуальные жилые дома	Определяется на			

1	2	3	4	5	6	7	8	9	10	11	12
								стадии реализации			
16	16.1	2.1.0	2,15[2]	5,0	15	-	Индивидуальные жилые дома	Определяется на стадии реализации			
17	17.1	2.1.0	1,51[2]	5,0	15	-	Индивидуальные жилые дома	Определяется на стадии реализации			
18	18.1	2.1.0	0,35[2]	5,0	15	-	Индивидуальные жилые дома	Определяется на стадии реализации			
19	19.1	2.1.0	0,39[2]	5,0	15	-	Индивидуальные жилые дома	Определяется на стадии реализации			
20	20.1	2.1.0	0,32	5,0	15	-	Индивидуальные жилые дома	Определяется на стадии реализации			
21	21.1	2.1.0	0,69	5,0	15	-	Индивидуальные жилые дома	Определяется на стадии реализации			
22	22.1	2.1.0	1,93[2]	5,0	15	-	Индивидуальные жилые дома	Определяется на стадии реализации			
23	23.1	2.1.0	0,33	5,0	15	-	Индивидуальные жилые дома	Определяется на стадии реализации			
24	24.1	2.1.0	0,40	5,0	15	-	Индивидуальные жилые дома	Определяется на стадии реализации			

1	2	3	4	5	6	7	8	9	10	11	12
25	25.1	2.1.0	0,43	5,0	15	-	Индивидуальные жилые дома	Определяется на стадии реализации			
26	26.1	2.1.0	0,86	5,0	15	-	Индивидуальные жилые дома	Определяется на стадии реализации			
27	27.1	2.1.0	1,33	5,0	15	-	Индивидуальные жилые дома	Определяется на стадии реализации			
28	28.1	2.1.0	0,83[2]	5,0	15	-	Индивидуальные жилые дома	Определяется на стадии реализации			
29	29.1	2.1.0	0,82	5,0	15	-	Индивидуальные жилые дома	Определяется на стадии реализации			
30	30.1	2.1.0	0,96	5,0	15	-	Индивидуальные жилые дома	Определяется на стадии реализации			
31	31.1	2.1.0	1,34	5,0	15	-	Индивидуальные жилые дома	Определяется на стадии реализации			
32	32.1	2.1.0	0,49	5,0	15	-	Индивидуальные жилые дома	Определяется на стадии реализации			
33	33.1	2.1.0	0,98	5,0	15	-	Индивидуальные жилые дома	Определяется на стадии реализации			
34	34.1	2.1.0	0,27	5,0	15	-	Индивидуальные жилые дома	Определяется на			

1	2	3	4	5	6	7	8	9	10	11	12
								стадии реализации			
35	35.1	2.1.0; 2.2.0; 13.2.0; 13.3.0	0,13	4,0	15	-	Индивидуальная жилая застройка (жилые, садовые, дачные дома)	Определяется на стадии реализации			
36[1]	36.1	2.1.0	2,55[2]	5,0	15	-	Индивидуальные жилые дома	Определяется на стадии реализации			
37[1]	37.1	2.1.0; 2.2.0; 13.2.0; 13.3.0	6,11[2]	4,0	15	-	Индивидуальная жилая застройка (жилые, садовые, дачные дома)	Определяется на стадии реализации			
38	38.1	2.2.0	0,08	*[3]	*[3]	*[3]	Индивидуальный жилой дом				
39[1]	39.1	2.1.0; 2.2.0; 13.2.0; 13.3.0	20,67[2]	4,0	15	-	Индивидуальная жилая застройка (жилые, садовые, дачные дома)	Определяется на стадии реализации			
40	40.1	2.1.0; 2.2.0; 13.2.0; 13.3.0	1,27[2]	4,0	15	-	Индивидуальная жилая застройка (жилые, садовые, дачные дома)	Определяется на стадии реализации			
41	41.1	2.5.0; 2.6.0	5,30	*[3]	*[3]	*[3]	Многоквартирные дома со встроенно-пристроенными нежилыми помещениями				
42	42.1 42.2 42.3 42.4 42.5 42.6 42.7 42.8	2.5.0; 2.6.0; 3.5.1.0; 3.4.0; 3.2.1; 3.2.2; 3.2.3; 3.2.4; 3.8.1; 3.8.2; 3.8.3; 4.1.0; 3.1.1	12,07	*[3]	*[3]	*[3]	Многоквартирные дома с отдельно стоящими объектами обслуживания				

1	2	3	4	5	6	7	8	9	10	11	12
43	43.1	2.1.0; 2.2.0; 13.2.0; 13.3.0	23,32[2]	4,0	15	-	Индивидуальная жилая застройка (жилые, садовые, дачные дома)	Определяется на стадии реализации			Размещение электросирены оповещения населения
44	44.1	2.1.0; 2.2.0; 13.2.0; 13.3.0	0,25	4,0	15	-	Индивидуальная жилая застройка (жилые, садовые, дачные дома)	Определяется на стадии реализации			
45	45.1	2.1.0; 2.2.0; 13.2.0; 13.3.0	2,00[2]	4,0	15	-	Индивидуальная жилая застройка (жилые, садовые, дачные дома)	Определяется на стадии реализации			
46	46.1	2.1.0; 2.2.0; 13.2.0; 13.3.0	5,29[2]	4,0	15	-	Индивидуальная жилая застройка (жилые, садовые, дачные дома)	Определяется на стадии реализации			
47	-	2.3.0	42,50[2]	Ф[4]	Ф[4]	Ф[4]	Жилые дома блокированной застройки				
48	48.1	2.1.0; 2.2.0; 13.2.0; 13.3.0	18,53[2]	4,0	15	-	Индивидуальная жилая застройка (жилые, садовые, дачные дома)	Определяется на стадии реализации			
49	49.1	2.1.0; 2.2.0; 13.2.0; 13.3.0	23,38[2]	4,0	15	-	Индивидуальная жилая застройка (жилые, садовые, дачные дома)	Определяется на стадии реализации			
50	50.1 50.2 50.3	2.5.0; 5.1.1; 5.1.2; 5.1.3; 5.1.4; 5.1.5; 4.6.0	0,44	*[3]	*[3]	*[3]	Многоквартирные жилые дома с физкультурно-оздоровительным комплексом и объектом общественного питания				
51	51.1	2.5.0	0,30	*[3]	*[3]	*[3]	Многоквартирные жилые дома				

1	2	3	4	5	6	7	8	9	10	11	12
52	52.1	2.5.0	0,56	*[3]	*[3]	*[3]	Многоквартирная жилая застройка				Размещение электросирены оповещения населения на кровле проектируемого здания
53	53.1	2.1.0; 2.2.0; 13.2.0; 13.3.0	13,01[2]	4,0	15	-	Индивидуальная жилая застройка (жилые, садовые, дачные дома)	Определяется на стадии реализации			
54	54.1	2.1.0; 2.2.0; 13.2.0; 13.3.0	7,87[2]	4,0	15	-	Индивидуальная жилая застройка (жилые, садовые, дачные дома)	Определяется на стадии реализации			
55	55.1	2.2.0	0,24	*[3]	*[3]	*[3]	Жилой дом				
56	56.1	2.1.0; 2.2.0; 13.2.0; 13.3.0	0,88[2]	4,0	15	-	Индивидуальная жилая застройка (жилые, садовые, дачные дома)	Определяется на стадии реализации			
57	57.1	2.1.0; 2.2.0; 13.2.0; 13.3.0	0,87[2]	4,0	15	-	Индивидуальная жилая застройка (жилые, садовые, дачные дома)	Определяется на стадии реализации			
58	58.1	2.1.0; 2.2.0; 13.2.0; 13.3.0	31,23[2]	4,0	15	-	Индивидуальная жилая застройка (жилые, садовые, дачные дома)	Определяется на стадии реализации			
59	59.1	2.1.0; 2.2.0; 13.2.0; 13.3.0	12,98[2]	4,0	15	-	Индивидуальная жилая застройка (жилые, садовые, дачные дома)	Определяется на стадии реализации			
60	60.1	2.1.0; 2.2.0; 13.2.0; 13.3.0	5,58[2]	4,0	15	-	Индивидуальная жилая застройка (жилые, садовые, дачные дома)	Определяется на стадии реализации			
61	-	2.1.0; 2.2.0; 13.2.0; 13.3.0	0,03	Ф[4]	Ф[4]	Ф[4]	Индивидуальная жилая застройка				

1	2	3	4	5	6	7	8	9	10	11	12
							(жилые, садовые, дачные дома)				
62	62.1	2.1.0; 2.2.0; 13.2.0; 13.3.0	4,22[2]	4,0	15	-	Индивидуальная жилая застройка (жилые, садовые, дачные дома)	Определяется на стадии реализации			
63	63.1	2.1.0; 2.2.0; 13.2.0; 13.3.0	8,99[2]	4,0	15	-	Индивидуальная жилая застройка (жилые, садовые, дачные дома)	Определяется на стадии реализации			
64[1]	64.1	2.1.0; 2.2.0; 13.2.0; 13.3.0	8,49[2]	4,0	15	-	Индивидуальная жилая застройка (жилые, садовые, дачные дома)	Определяется на стадии реализации			
65[1]	-	2.1.0; 2.2.0; 13.2.0; 13.3.0	2,84[2]	Ф[4]	Ф[4]	Ф[4]	Индивидуальная жилая застройка (жилые, садовые, дачные дома)				
66	-	2.1.0; 2.2.0; 13.2.0; 13.3.0	2,18[2]	Ф[4]	Ф[4]	Ф[4]	Индивидуальная жилая застройка (жилые, садовые, дачные дома)				
67	67.1 67.2	4.2.0; 4.3.0; 4.4.0; 4.6.0	0,45	*[3]	*[3]	*[3]	Объект торгового назначения				
68	68.1	3.4.0	0,61	*[3]	*[3]	*[3]	Объект здравоохранения				
69	-	3.5.1.0	2,25	Ф[4]	Ф[4]	Ф[4]	Общеобразовательная организация				
70	-	3.5.1.0	1,25	Ф[4]	Ф[4]	Ф[4]	Дошкольная образовательная организация				
71	71.1	3.5.2.0	1,06	7,8	20	-	Объект профессионального образования	8,268, в т.ч. новое строительство 1,2	Технические помещения	В соответствии с нормативами	
72	72.1	3.5.1.0	2,04	3,5	25	-	Общеобразовательная организация	7,14, в т.ч. новое строительст	Технические помещения	-	Пристройка блока начальных классов на 200

1	2	3	4	5	6	7	8	9	10	11	12
								во – 2,8			мест
73	-	3.4.1.0	0,63	Ф[4]	Ф[4]	Ф[4]	Объект здравоохранения				
74	-	3.5.1.0	0,43	Ф[4]	Ф[4]	Ф[4]	Дошкольная образовательная организация				
75	-	3.4.1.0	0,29	Ф[4]	Ф[4]	Ф[4]	Объект здравоохранения				
76	76.1	3.4.0; 4.0.0	3,35	13,4	25	-	Объект общественного назначения с подземным гаражом	44,89	Технические помещения, гараж	В соответствии с нормативами	Емкость гаража будет определена на стадии разработки проектной документации. Приспособление подземной части под укрытие на 3000 мест для обеспечения защиты населения в период чрезвычайных ситуаций
77	-	3.4.0; 4.0.0	0,48	0	0	0					
78	-	3.5.1.0	0,86	Ф[4]	Ф[4]	Ф[4]	Дошкольная образовательная организация				
79	79.1	3.4.0	0,32	15,0	20	-	Медицинский центр	4,8	Технические помещения	В соответствии с нормативами	
80	80.1	3.5.1.0	0,14	6,1	15	-	Объект дополнительного образования	0,85	Технические помещения	В соответствии с нормативами	
81	81.1	3.4.0	0,23	10,9	20	-	Медицинский центр	2,5	Технические помещения	В соответствии с нормативами	

1	2	3	4	5	6	7	8	9	10	11	12
82	82.1	3.5.1.0	0,87	*[3]	*[3]	*[3]	Дошкольная образовательная организация				
83	83.1	3.5.1.0	3,21	*[3]	*[3]	*[3]	Общеобразовательная организация				
84	84.1	3.5.1.0	2,27	7,0	35	-	Общеобразовательная организация	15,397	Технические помещения	-	1000 мест
85	85.1	3.4.0	0,59	*[3]	*[3]	*[3]	Объект здравоохранения				
86	86.1	3.5.1.0	0,91	6,0	15	-	Дошкольная образовательная организация	5,448	Технические помещения	-	300 мест
87	87.1	3.5.1.0	0,2628	6,0	15	-		1,5768			
88	88.1	3.5.1.0	0,38	*[3]	*[3]	*[3]	Дошкольная образовательная организация				
89	89.1	4.4.0	0,32	15,0	20	-	Объект торгового назначения	4,80	Технические помещения	В соответствии с нормативами	
90	90.1	3.9.4	4,25	4,0	15	-	Технопарк	17,0	Технические помещения, гараж	В соответствии с нормативами	Емкость гаража будет определена на стадии разработки проектной документации
91	91.1 91.2	4.1.0; 4.7.1	5,24	19,0	35	-	Объекты общественного назначения, в том числе:	99,56	Технические помещения, гараж	В соответствии с нормативами	Емкость гаража будет определена на стадии разработки

1	2	3	4	5	6	7	8	9	10	11	12
							Бизнес-центр	73,66			проектной документации. Приспособление подземной части под укрытие на 3000 мест для обеспечения защиты населения в период чрезвычайных ситуаций. Размещение электросирены оповещения населения на кровле проектируемого здания
							Гостиница	25,90			
92	92.1	4.1.0	3,18	26,0	40	-	Бизнес-центр	82,68	Технические помещения, гараж	В соответствии с нормативами	Емкость гаража будет определена на стадии разработки проектной документации
93	93.1	4.7.1; 5.0.1	4,72	5,0	35	-	Гостинично-рекреационный комплекс	23,6	Технические помещения, гараж	В соответствии с нормативами	Емкость гаража будет определена на стадии разработки проектной документации
94	94.1	4.1.0	4,09	9,0	40	-	Бизнес-центр	36,81	Технические помещения, гараж	В соответствии с нормативами	Емкость гаража будет определена на стадии разработки проектной

1	2	3	4	5	6	7	8	9	10	11	12
											документации
95	-	12.0.1	0,71	0	0	0					
96	96.1	4.1.0; 4.7.1; 3.9.4; 3.1.1; 5.0.1	0,30	1,0	5	-	Многофункциональный комплекс	0,30	Технические помещения	В соответствии с нормативами	
97	-	8.3.0	0,45	Ф[4]	Ф[4]	Ф[4]	Отделение внутренних дел				
98	98.1	3.4.1.0; 4.7.1	1,19	*[3]	*[3]	*[3]	Медицинский центр с гостиницей				
99	99.1	5.1.2; 4.4.0	0,53	*[3]	*[3]	*[3]	Объект спорта с торговыми помещениями				
100	100.1	4.4.0; 4.8.0	0,2674	15,0	20	-	Культурно-досуговый центр	4,011	Технические помещения	В соответствии с нормативами	
101	101.1	3.2.4; 4.8.0; 5.1.2; 3.6.1	1,31	*[3]	*[3]	*[3]	Объект общественного назначения				
102	102.1	4.0.0	0,06	*[3]	*[3]	*[3]	Объект общественного назначения				
103	103.1	4.0.0; 4.7.1	0,52	33,3	40	-	Объект общественного назначения с подземным гаражом	17,3	Технические помещения, гараж	В соответствии с нормативами	Емкость гаража будет определена на стадии разработки проектной документации
104	104.1	4.6.0	0,03	*[3]	*[3]	*[3]	Объект общественного назначения				
105	105.1 105.2	4.7.1; 5.1.1; 5.1.2	2,83	*[3]	*[3]	*[3]	Гостиница с объектом спорта и паркингом				Размещение электросирены оповещения населения на кровле проектируемого здания

1	2	3	4	5	6	7	8	9	10	11	12
106	106.1	4.4.0	0,05	*[3]	*[3]	*[3]	Объект торгового назначения				
107	107.1	3.3.0; 4.4.0; 4.6.0	0,15	15,0	20	-	Объект торгово-бытового назначения	2,25	Технические помещения, гараж	В соответствии с нормативами	Емкость гаража будет определена на стадии разработки проектной документации
108	108.1	3.3.0; 4.4.0; 4.6.0	0,20	19,0	25	-	Объект торгово-бытового назначения	3,8	Технические помещения, гараж	В соответствии с нормативами	Емкость гаража будет определена на стадии разработки проектной документации
109	109.1	4.0.0; 4.7.1	0,88	2,6	15	-	Объект общественного назначения	2,288	Технические помещения	В соответствии с нормативами	Приспособление технических помещений под укрытие на 2000 мест для обеспечения защиты населения в период чрезвычайных ситуаций
110	110.1	4.1.0; 4.4.0	0,16	5,6	15	-	Объект административно-делового и торгового назначения	0,89	Технические помещения	В соответствии с нормативами	
111	111.1	4.1.0	0,43	20,0	20	-	Объект административно-делового назначения с подземным гаражом	8,6	Технические помещения, гараж	В соответствии с нормативами	Емкость гаража будет определена на стадии разработки проектной документации

1	2	3	4	5	6	7	8	9	10	11	12
112	112.1	3.0.0	0,57	15,6	20	-	Объект культуры и дополнительного образования	8,89	Технические помещения	В соответствии с нормативами	
113	113.1	4.7.1	0,32	20,0	25	-	Гостиница	6,4	Технические помещения	В соответствии с нормативами	Приспособление технических помещений под укрытие на 1000 мест для обеспечения защиты населения в период чрезвычайных ситуаций
114	114.1	4.1.0; 4.4.0; 4.6.0; 4.8.0	0,37	17,0	30	-	Культурно-досуговый центр	6,29	Технические помещения, гараж	В соответствии с нормативами	Емкость гаража будет определена на стадии разработки проектной документации
115	115.1	4.0.0	0,28	22,5	30	-	Объект общественного назначения с подземным гаражом	6,3	Технические помещения, гараж	В соответствии с нормативами	Емкость гаража будет определена на стадии разработки проектной документации. Приспособление подземной части под укрытие на 1000 мест для обеспечения защиты населения в период чрезвычайных ситуаций

1	2	3	4	5	6	7	8	9	10	11	12
116	116.1	4.1.0; 4.4.0; 4.6.0; 5.1.2	0,29	15,0	25	-	Многофункциональный комплекс подземным гаражом	4,35	Технические помещения, гараж	В соответствии с нормативами	Емкость гаража будет определена на стадии разработки проектной документации
117	117.1	3.7.1; 3.7.2	0,50	3,1	35	-	Храм с домом причта	1,55	Технические помещения	В соответствии с нормативами	300 прихожан
118	118.1	5.1.1; 5.1.2	2,03	*[3]	*[3]	*[3]	Объект спорта				Размещение электросирены оповещения населения на кровле проектируемого здания
119	119.1	4.4.0	0,12	3,7	8	-	Объект торгового назначения	0,44	Технические помещения	В соответствии с нормативами	
120	120.1	4.7.1	0,9802	5,2	15	-	Гостиница	5,097	Технические помещения	В соответствии с нормативами	
121	121.1 121.2	3.2.1; 3.2.2; 3.2.3; 3.2.4; 3.8.3; 3.8.1; 3.8.2; 8.3.0; 4.9.0	1,54	*[3]	*[3]	*[3]	Здание отдела полиции, многоэтажная надземно-подземная автостоянка				
122	122.1 122.2	3.7.1; 3.7.2; 3.6.1; 3.6.2	1,34	*[3]	*[3]	*[3]	Культурно-просветительский центр с храмом				
123	123.1	3.6.1; 3.6.2; 4.1.0; 4.4.0; 4.6.0; 5.1.1; 5.1.2; 5.1.3; 5.1.4; 5.1.5	0,6574	*[3]	*[3]	*[3]	Объект общественного назначения				
124	124.1 124.2 124.3	4.2.0; 4.3.0; 4.4.0; 3.2.1; 3.2.2; 3.2.3; 3.2.4; 3.8.1; 3.8.2; 3.8.3; 4.1.0; 4.9.0	2,85	*[3]	*[3]	*[3]	Объект общественного назначения с открытой многоуровневой				

1	2	3	4	5	6	7	8	9	10	11	12
							парковкой				
125	125.1	4.0.0	0,59	*[3]	*[3]	*[3]	Объект общественного назначения				
126	126.1	4.0.0	7,41	14,0	35	-	Объект общественного назначения с подземным гаражом	103,74	Технические помещения, гараж	В соответствии с нормативами	Емкость гаража будет определена на стадии разработки проектной документации. Размещение электросирены оповещения населения на кровле проектируемого здания
127	127.1	4.0.0	0,25	14,0	35	-	Объект общественного назначения	3,5	Технические помещения	В соответствии с нормативами	
128	128.1	4.1.0; 4.9.0	1,43	20,0	30	23	Объект общественного назначения с подземным гаражом	28,6	Технические помещения, гараж	В соответствии с нормативами	Емкость гаража будет определена на стадии разработки проектной документации
129	129.1	4.1.0; 4.9.0	0,12	20,0	30	23	Объект общественного назначения	2,4	Технические помещения	В соответствии с нормативами	
130	130.1	4.1.0; 4.9.0	0,56	20,0	30	23	Объект общественного назначения с подземным гаражом	11,2	Технические помещения, гараж	В соответствии с нормативами	Емкость гаража будет определена на стадии разработки проектной документации
131	131.1	3.7.1; 3.7.2	0,21	10,0	20	-	Храм с домом причта	2,1	Технические	В соответ-	420 прихожан

1	2	3	4	5	6	7	8	9	10	11	12
									помещения	ствии с нормативами	
132	132.1	4.2.0	2,46	*[3]	*[3]	*[3]	Объект торговли				
133	133.1	4.1.0; 4.2.0; 6.0.0; 6.9.0	4,00	*[3]	*[3]	*[3]	Многофункциональный комплекс	*[3]			
134	134.1	4.6.0	0,155	4,0	10	-	Объект общественного питания	0,62	Технические помещения	В соответствии с нормативами	
135	135.1	4.0.0	3,741	10,0	25	-	Объект общественного назначения	37,41	Технические помещения	В соответствии с нормативами	
136	136.1	4.0.0	0,4944	1	30	30	Объект общественного назначения	0,4944	Технические помещения	В соответствии с нормативами	
137	-	5.0.1; 12.0.1	0,72	0	0	0					
138	138.1	4.1.0; 4.2.0; 6.9.0; 6.3.0; 4.9.1.1; 4.9.1.3; 4.9.1.4	2,06	*[3]	*[3]	*[3]	Многофункциональный административно-торговый и производственно-складской комплекс	*[3]	технические помещения		
139	139.1	4.1.0; 4.2.0; 6.9.0; 6.3.0; 4.9.1.1; 4.9.1.3; 4.9.1.4	0,55	*[3]	*[3]	*[3]	Многофункциональный административно-торговый и производственно-складской комплекс	*[3]			
140	140.1	4.1.0; 4.2.0; 6.9.0; 6.3.0; 4.9.1.1; 4.9.1.3; 4.9.1.4	2,50	*[3]	*[3]	*[3]	Многофункциональный административно-торговый и производственно-складской комплекс	*[3]			
141	141.1	4.1.0; 4.2.0; 6.9.0; 4.9.1.1; 4.9.1.3; 4.9.1.4	1,42	*[3]	*[3]	*[3]	Многофункциональный административно-торговый и	*[3]			Размещение электросирены оповещения населения на

1	2	3	4	5	6	7	8	9	10	11	12
							производственно-складской комплекс				кровле проектируемого здания
142	142.1	4.2.0; 4.6.0; 4.8.0; 4.9.0	10,22	-	45	-	Многофункциональный административно-торговый комплекс	201,8196	Технические помещения	В соответствии с нормативами	
143	143.1	4.2.0; 4.3.0; 4.4.0; 1.18.0; 3.1.1; 6.9.0	10,67	*[3]	*[3]	*[3]	Многофункциональный административно-торговый и производственно-складской комплекс				
144	144.1	1.18.0; 3.1.1	0,29	*[3]	*[3]	*[3]	Автокомплекс				
145	145.1	6.0.0; 3.1.1	1,78	10,4	15	-	Промышленно-производственный объект	18,51	Технические помещения	В соответствии с нормативами	
146	147.1	3.1.1	0,02	*[3]	*[3]	*[3]	Очистное сооружение				
147		3.1.1	0,26	*[3]	*[3]	*[3]					
148		3.1.1; 7.2.1	0,39	*[3]	*[3]	*[3]					
149		3.1.1	0,01	*[3]	*[3]	*[3]					
150	150.1	3.1.1	0,50	1,0	5	-	Водорегулирующий узел	0,5	В соответствии с технологическими требованиями	В соответствии с нормативами	
151	151.1	3.1.1	0,27	5,4	15	-	Объект коммунального назначения	1,45	Технические помещения	В соответствии с нормативами	
152	-	4.9.0	1,05	Ф[4]	Ф[4]	Ф[4]	Гараж				
153	153.1	4.9.0	0,2913	8,6	15	-	Гараж	2,5052	Технические помещения	В соответствии с нормативами	Емкость гаража будет определена на

1	2	3	4	5	6	7	8	9	10	11	12
											стадии разработки проектной документации
154	154.1	4.9.0; 7.4.1	4,52	*[3]	*[3]	*[3]	Объект административного назначения с гаражом				
155	155.1	3.1.1	0,40	1,0	5	-	Очистные сооружения	0,4	В соответствии с технологическими требованиями	В соответствии с нормативами	
156	156.1	3.1.1	0,002	*[3]	*[3]	*[3]	Объект коммунального назначения				
157	157.1	3.1.1	4,13	*[3]	*[3]	*[3]	Объект коммунального назначения				
158	158.1	3.1.1	0,49	7,4	20	-	Объект коммунального назначения	3,626	Технические помещения	В соответствии с нормативами	
159	-	3.1.1	0,30	Ф[4]	Ф[4]	Ф[4]	Объект коммунального назначения				
160	160.1	4.9.0	0,28	46,8	30	-	Гараж	13,1	Технические помещения	В соответствии с нормативами	355 машино-мест
161	-	4.9.0	0,36	Ф[4]	Ф[4]	Ф[4]	Гараж				
162	162.1	4.9.0	0,62	48,9	25	-	Гараж	30,3	Технические помещения	В соответствии с нормативами	810 машино-мест
163	-	4.9.0	0,03	Ф[4]	Ф[4]	Ф[4]	Гараж				

1	2	3	4	5	6	7	8	9	10	11	12
164	-	4.9.0	0,01	Ф[4]	Ф[4]	Ф[4]	Гараж				
165	165.1	3.1.1	0,40	1,5	10	-	Объект коммунального назначения	0,6	В соответствии с технологическими требованиями	В соответствии с нормативами	
166	166.1	3.1.1; 11.1.0; 11.2.0; 11.3.0	0,33	*[3]	*[3]	*[3]	Объект коммунального назначения				
167	167.1	4.9.1.3; 4.9.1.4	0,0434	8,0	10	-	Объект ремонта, содержания и обслуживания автотранспортных средств	0,3265	Технические помещения	В соответствии с нормативами	
168	168.1	4.9.1.1; 4.9.1.3; 4.9.1.4	0,25	*[3]	*[3]	*[3]	Объект ремонта, содержания и обслуживания автотранспортных средств				
169	169.1	4.9.1.4	0,29	11,0	12	-	Автотехцентр	3,19	Технические помещения, гараж	В соответствии с нормативами	Емкость гаража будет определена на стадии разработки проектной документации
170	170.1	4.9.1.1	0,30	1	10	-	Многофункциональный автозаправочный комплекс	0,2764	В соответствии с технологическими требованиями	В соответствии с нормативами	
171	171.1	4.9.1.1	0,20	2	10	50	Многофункциональный автозаправочный комплекс	0,3846	В соответствии с технологическими требованиями	В соответствии с нормативами	
172	172.1	3.1.1	0,31	-	-	-	Очистное сооружение поверх-	Определяется на	В соответствии с		

1	2	3	4	5	6	7	8	9	10	11	12
							ностного стока	стадии разработки проектной документации	технологическими требованиями		
173	173.1	3.1.1	0,32	-	-	-	Очистное сооружение поверхностного стока	Определяется на стадии разработки проектной документации	В соответствии с технологическими требованиями		
174	-	13.1.0	0,04	0	0	0					
175	-	12.0.1	1,51	0	0	0					
176	-	4.1.0; 3.9.4; 3.1.1; 5.0.1	3,85	Ф[4]	Ф[4]	Ф[4]					
177	-	12.0.1	0,05	Ф[4]	Ф[4]	Ф[4]					
178	-	12.0.1	2,22	0	0	0					
179	-	12.0.1	0,14	0	0	0					
180	-	12.0.1	0,08	0	0	0					
181	-	12.0.1	5,01	0	0	0					
182	-	12.0.1	0,47	0	0	0					
183	-	12.0.2; 12.3.0	0,05	0	0	0					
184	-	12.0.1; 12.3.0	0,11	0	0	0					
185	-	12.0.1	0,03	0	0	0					
186	-	12.0.1	0,40	0	0	0					
187	-	12.0.1	0,01	0	0	0					
188	-	12.0.1; 12.0.2	0,06	0	0	0					
189	-	12.0.1	0,61	0	0	0					
190	-	3.4.0; 5.0.1; 12.0.1; 3.1.1	40,99	Ф[4]	Ф[4]	Ф[4]					
191	-	3.4.0; 5.0.1; 12.0.1; 3.1.1	24,02	Ф[4]	Ф[4]	Ф[4]					
192	-	3.4.0; 5.0.1; 12.0.1; 3.1.1	15,33	Ф[4]	Ф[4]	Ф[4]					
193	-	3.4.0; 5.0.1; 12.0.1; 3.1.1	236,04	Ф[4]	Ф[4]	Ф[4]					
194	-	3.4.0; 5.0.1; 12.0.1; 3.1.1	50,66	Ф[4]	Ф[4]	Ф[4]					
195	-	3.4.0; 5.0.1; 12.0.1; 3.1.1	2,39	Ф[4]	Ф[4]	Ф[4]					

1	2	3	4	5	6	7	8	9	10	11	12
196	-	12.0.1; 12.0.2	0,25	0	0	0					
197	-	12.0.1; 12.0.2	0,50	0	0	0					
198	-	12.0.1; 12.0.2	0,05	0	0	0					
199	-	12.0.1; 12.0.2	0,005	0	0	0					
200	-	12.0.1; 12.0.2	0,007	0	0	0					
201	-	12.0.1; 12.0.2	0,004	0	0	0					
202	-	12.0.1	0,06	0	0	0					
203	-	12.0.1	2,58	0	0	0					
204	-	12.0.1	0,23	0	0	0					
205	-	9.0.0; 9.1.0	102,07	Ф[4]	Ф[4]	Ф[4]					
206	-	9.0.0; 9.1.0	0,43	Ф[4]	Ф[4]	Ф[4]					
207	-	9.0.0; 9.1.0	1,19	Ф[4]	Ф[4]	Ф[4]					
208	-	7.2.1	0,06	*[1]	*[1]	*[1]					
209	-	12.0.1	0,01	Ф[4]	Ф[4]	Ф[4]					
210	-	12.0.2; 7.2.1	20,78	-	-	-					
211	-	12.0.2	0,04	0	0	0					
212	-	12.0.2; 7.2.1	53,48	-	-	-					
213	-	12.0.2	0,16	0	0	0					
214	-	12.0.2; 7.2.1	11,59	-	-	-					
215	-	12.0.2; 7.2.1	0,27	-	-	-					
216	-	12.0.2; 7.2.1	0,24	-	-	-					
217	-	12.0.2; 7.2.1	2,20	-	-	-					
218	-	12.0.2	0,58	-	-	-					
219	-	12.0.2; 7.2.1	0,79	0	0	0					
220	-	12.0.2; 7.2.1	5,43	-	-	-					
221	-	12.0.2; 7.2.1	13,25	0	0	0					
222	-	12.0.2; 7.2.1	0,71	0	0	0					
223	-	12.0.2	1,58	0	0	0					
224	-	12.0.2	0,16	0	0	0					
225	-	12.0.2	0,18	0	0	0					
226	-	12.0.1; 12.0.2; 7.2.1	5,67	1	15	-					
227	-	12.0.2; 7.2.1	2,03	0	0	0					
228	-	12.0.2; 7.2.1	5,60	0	0	0					
229	-	12.0.2; 7.2.1	11,57	-	-	-					

1	2	3	4	5	6	7	8	9	10	11	12
230	-	12.0.2; 7.2.1	2,06	-	-	-					
231	-	12.0.2; 7.2.1	11,45	-	-	-					
232	-	12.0.2; 7.2.1	3,83	-	-	-					
233	-	12.0.2; 7.2.1; 7.1.2	35,23	-	-	-					
234	-	12.0.2; 7.2.1	2,01	-	-	-					
235	-	12.0.2; 7.2.1	4,51	-	-	-					
236	-	12.0.2; 7.2.1	1,73	0	0	0					
237	-	12.0.2; 7.2.1	8,04	0	0	0					
238	-	1.15.0; 1.18.0; 1.17.0	0,86	0	0	0					
239	-	13.2.0	0,02	0	0	0					
240	240.1	3.1.1	0,14	-	-	-	Очистное сооружение поверхностного стока	Определяется на стадии разработки проектной документации	В соответствии с технологическими требованиями		

[1] Строительство, реконструкция и ведение хозяйственной деятельности на участках существующей индивидуальной жилой застройки и СНТ в охранной зоне воздушных линий электропередач будет определяться по согласованию с организацией, ответственной за эксплуатацию объектов электросетевого хозяйства.

[2] Площадь земельных участков указана с учетом территорий общего пользования и водных объектов.

[3] Предельные параметры разрешенного строительства, реконструкции объектов капитального строительства и показатели объекта, указанные в правилах землепользования и застройки города Москвы.

[4] Фактическое использование – в качестве предельных параметров разрешенного строительства, реконструкции объектов капитального строительства устанавливаются параметры расположенных на указанных участках объектов капитального строительства, сведения о которых содержатся в Едином государственном реестре недвижимости. В случае отсутствия в Едином государственном реестре недвижимости сведений о параметрах объектов капитального строительства, расположенных на конкретном земельном участке, числовое значение индекса «Ф» является равным «нулю».

3. «Характеристика земельных участков территории»
к плану «Межевание территории»

Назначение территории	№ участка на плане	Коды видов разрешенного использования земельных участков и объектов капитального строительства (описание в соответствии с постановлением Правительства Москвы от 28.03.2017 №120-ПП «Об утверждении правил землепользования и застройки города Москвы»)	Площадь земельного участка, га	Вид ограничения, обременения на участке, площадь, га	Примечание
1	2	3	4	5	6
Территории участков жилых зданий	41	2.5.0, 2.6.0	5,30	-	-
	50	2.5.0, 5.1.1, 5.1.2, 5.1.3, 5.1.4, 5.1.5, 4.6.0	0,44	Техническая зона подземных инженерных коммуникаций – 0,02	-
	51	2.5.0	0,30	Техническая зона подземных инженерных коммуникаций – 0,02	-
	52	2.5.0	0,56	Техническая зона подземных инженерных коммуникаций – 0,05	-
	273	Ф - фактическое использование [5]	1,04	Водоохранная зона, прибрежная защитная полоса – 0,35	-
Итого территории участков жилых зданий			**7,64**		
Территории участков нежилых зданий и сооружений, общеобразовательных организаций и дошкольных образовательных организаций	67	4.2.0, 4.3.0, 4.4.0, 4.6.0	0,45	-	-
	68	3.4.0	0,61	-	-
	69	3.5.1.0	2,25	-	-
	70	3.5.1.0	1,25	-	-
	71	3.5.2.0	1,06	-	-
	72	3.5.1.0	2,04	-	-
	73	3.4.1.0	0,63	-	-
	74	3.5.1.0	0,43	-	-
	75	3.4.1.0	0,29	-	-
	76	3.4.0, 4.0.0	3,35	Использование подземного пространства – площадь определяется на следующей стадии проектирования	-
	77	3.4.0, 4.0.0	0,48	-	-
	78	3.5.1.0	0,86	-	-
	79	3.4.0	0,32	-	-
	80	3.5.1.0	0,14	-	-
	81	3.4.0	0,23	-	-
	82	3.5.1.0	0,87	-	-
	83	3.5.1.0	3,21	-	-

1	2	3	4	5	6
	84	3.5.1.0	2,20	-	-
	85	3.4.0	0,59	-	-
	86	3.5.1.0	0,91	-	-
	87	3.5.1.0	0,2628	-	-
	88	3.5.1.0	0,38	-	-
	89	4.4.0	0,32	Техническая зона подземных инженерных коммуникаций – 0,03	-
	90	3.9.4	4,25	Водоохранная зона, прибрежная защитная полоса – 0,23; техническая зона подземных инженерных коммуникаций – 0,85; техническая зона метро – 0,53; использование подземного пространства – площадь определяется на следующей стадии проектирования	-
	91	4.1.0, 4.7.1	5,24	Использование подземного пространства – площадь определяется на следующей стадии проектирования	-
	92	4.1.0	3,18	Водоохранная зона – 0,17; использование пространства – площадь определяется на следующей стадии проектирования	-
	93	4.7.1, 5.0.1	4,72	Береговая полоса – 0,36; прибрежная защитная полоса – 2,46 водоохранная зона – 4,65; использование подземного пространства – площадь определяется на следующей стадии проектирования	-
	94	4.1.0	4,09	Использование подземного пространства – площадь определяется на следующей стадии проектирования	-
	96	4.1.0, 4.7.1, 3.9.4, 3.1.1, 5.0.1	0,30	-	-
	97	8.3.0	0,45	-	-
	98	3.4.1.0, 4.7.1	1,19	Техническая зона подземных инженерных коммуникаций – 0,12; использование подземного пространства – площадь определяется на следующей стадии проектирования	-

1	2	3	4	5	6
	99	5.1.2, 4.4.0	0,53	Водоохранная зона – 0,47; использование подземного пространства – площадь определяется на следующей стадии проектирования	-
	100	4.4.0, 4.8.0	0,2674	Водоохранная зона – 0,2674	-
	101	3.2.4, 4.8.0, 5.1.2, 3.6.1	1,31	-	-
	102	4.0.0	0,06	-	-
	103	4.0.0, 4.7.1	0,52	Использование подземного пространства – площадь определяется на следующей стадии проектирования	-
	104	4.6.0	0,03	-	-
	105	4.7.1, 5.1.1, 5.1.2	2,83	Использование подземного пространства – площадь определяется на следующей стадии проектирования	-
	106	4.4.0	0,05	-	-
	107	3.3.0, 4.4.0, 4.6.0	0,15	Использование подземного пространства – площадь определяется на следующей стадии проектирования	-
	108	3.3.0, 4.4.0, 4.6.0	0,20	Использование подземного пространства – площадь определяется на следующей стадии проектирования	-
	109	4.0.0, 4.7.1	0,88	Водоохранная зона, прибрежная защитная полоса – 0,31	-
	110	4.1.0, 4.4.0	0,16	Водоохранная зона, прибрежная защитная полоса – 0,13	-
	111	4.1.0	0,43	Использование подземного пространства – площадь определяется на следующей стадии проектирования	-
	112	3.0.0	0,57	Водоохранная зона, прибрежная защитная полоса – 0,20	-
	113	4.7.1	0,32	-	-
	114	4.1.0, 4.4.0, 4.6.0, 4.8.0	0,37	Использование подземного пространства – площадь определяется на следующей стадии проектирования	
	115	4.0.0	0,28	Использование подземного пространства – площадь определяется на следующей стадии проектирования	-
	116	4.1.0, 4.4.0, 4.6.0, 5.1.2	0,29	Водоохранная зона, прибрежная защитная полоса – 0,03;	-

1	2	3	4	5	6
				использование подземного пространства – площадь определяется на следующей стадии проектирования	
	117	3.7.1, 3.7.2	0,50	Водоохранная зона, прибрежная защитная полоса – 0,49; озелененная территория ограниченного пользования – 0,50	-
	118	5.1.1, 5.1.2	2,03	Прибрежная защитная полоса – 0,27; водоохранная зона– 1,52; техническая зона подземных инженерных коммуникаций – 0,02; охранная зона ЛЭП – 0,45	-
	119	4.4.0	0,12	-	-
	120	4.7.1	0,9802	-	-
	121	3.2.1, 3.2.2, 3.2.3, 3.2.4, 3.8.3, 3.8.1, 3.8.2, 8.3.0, 4.9.0	1,54	Использование подземного пространства – площадь определяется на следующей стадии проектирования	-
	122	3.7.1, 3.7.2, 3.6.1, 3.6.2	1,34	-	-
	123	3.6.1, 3.6.2, 4.1.0, 4.4.0, 4.6.0, 5.1.1, 5.1.2, 5.1.3, 5.1.4, 5.1.5	0,6574	-	-
	124	4.2.0, 4.3.0, 4.4.0, 3.2.1, 3.2.2, 3.2.3, 3.2.4, 3.8.1, 3.8.,2 3.8.3, 4.1.0, 4.9.0	2,85	Использование подземного пространства – площадь определяется на следующей стадии проектирования	-
	125	4.0.0	0,59	-	-
	126	4.0.0	7,41	Использование подземного пространства – площадь определяется на следующей стадии проектирования	-
	127	4.0.0	0,25	-	-
	128	4.1.0, 4.9.0	1,43	Техническая зона подземных инженерных коммуникаций – 0,01; использование подземного пространства – площадь определяется на следующей стадии проектирования	-
	129	4.1.0, 4.9.0	0,12	-	-
	130	4.1.0, 4.9.0	0,56	Использование подземного пространства – площадь определяется на следующей стадии проектирования	-
	131	3.7.1, 3.7.2	0,21	-	-
	132	4.2.0	2,46	-	-
	133	4.1.0, 4.2.0, 6.0.0, 6.9.0	4,00	-	-

1	2	3	4	5	6
	134	4.6.0	0,155	-	-
	135	4.0.0	3,7410	Водоохранная зона, прибрежная защитная полоса – 0,33; техническая зона подземных инженерных коммуникаций – 0,20	-
	136	4.0.0	0,4944	Техническая зона подземных инженерных коммуникаций – 0,07	-
	138	4.1.0, 4.2.0, 6.9.0, 6.3.0, 4.9.1.1, 4.9.1.3, 4.9.1.4	2,06	Береговая полоса – 0,38; прибрежная защитная полоса – 1,02; водоохранная зона– 1,75; зона 2-го пояса санитарной охраны – 2,06	-
	139	4.1.0, 4.2.0, 6.9.0, 6.3.0, 4.9.11, 4.9.1.3, 4.9.1.4	0,55	Зона 2-го пояса санитарной охраны – 0,55	-
	140	4.1.0, 4.2.0, 6.9.0, 6.3.0, 4.9.1.1, 4.9.1.3, 4.9.1.4	2,50	Прибрежная защитная полоса - 0,15; водоохранная зона – 1,02; зона 2-го пояса санитарной охраны – 2,50	-
	141	4.1.0, 4.2.0, 6.9.0, 4.9.1.1, 4.9.1.3, 4.9.1.4	1,42	Прибрежная защитная полоса – 0,02; водоохранная зона – 0,48; зона 2-го пояса санитарной охраны – 1,42	-
	142	4.2.0, 4.6.0, 4.8.0, 4.9.0	10,22	Береговая полоса – 0,49; прибрежная защитная полоса – 0,56; водоохранная зона – 2,23; охранная зона ЛЭП – 0,04; техническая зона подземных инженерных коммуникаций – 0,45; зона 2-го пояса санитарной охраны – 8,40	-
	143	4.2.0, 4.3.0, 4.4.0, 1.18.0, 3.1.1, 6.9.0	10,67	Водоохранная зона – 0,03; зона 2-го пояса санитарной охраны – 9,06	-
	144	1.18.0, 3.1.1	0,29	Водоохранная зона, прибрежная защитная полоса – 0,05	-
	145	6.0.0, 3.1.1	1,78	Техническая зона подземных инженерных коммуникаций – 0,21	-

1	2	3	4	5	6
	146	3.1.1	0,02	Береговая полоса – 0,01; водоохранная зона, прибрежная защитная полоса – 0,02; в красных линиях улично-дорожной сети – 0,02	-
	147	3.1.1	0,26	Береговая полоса – 0,05; прибрежная защитная полоса – 0,17; водоохранная зона – 0,26; в красных линиях улично-дорожной сети – 0,26	-
	148	3.1.1, 7.2.1	0,39	Водоохранная зона, прибрежная защитная полоса – 0,39; в красных линиях улично-дорожной сети – 0,39	-
	149	3.1.1	0,01	Водоохранная зона, прибрежная защитная полоса – 0,01; в красных линиях улично-дорожной сети – 0,01	-
	150	3.1.1	0,50	-	-
	151	3.1.1	0,27	-	-
	152	4.9.0	1,05	-	-
	153	4.9.0	0,291	-	-
	154	4.9.0, 7.4.1	4,52	Техническая зона подземных инженерных коммуникаций – 0,24	-
	155	3.1.1	0,40	Прибрежная защитная полоса – 0,04; водоохранная зона – 0,33	-
	156	3.1.1	0,002	-	-
	157	3.1.1	4,13	-	-
	158	3.1.1	0,49	Водоохранная зона, прибрежная защитная полоса – 0,06	-
	159	3.1.1	0,30	Охранная зона подстанции – 0,04	-
	160	4.9.0	0,28	Использование подземного пространства – определяется на следующей стадии проектирования	-
	161	4.9.0	0,36	Водоохранная зона, прибрежная защитная полоса – 0,02	-
	162	4.9.0	0,62	Водоохранная зона, прибрежная защитная полоса – 0,15; использование подземного	-

1	2	3	4	5	6
				пространства – площадь определяется на следующей стадии проектирования	
	163	4.9.0	0,03	Водоохранная, прибрежная защитная полоса – 0,03; озелененная территория общего пользования – 0,002	-
	164	4.9.0	0,01	Водоохранная, прибрежная защитная полоса – 0,01	-
	165	3.1.1	0,40	Береговая полоса – 0,004; водоохранная зона, прибрежная защитная полоса – 0,39	-
	166	3.1.1, 11.1.0, 11.2.0, 11.3.0	0,33	Водоохранная зона, прибрежная защитная полоса – 0,17	-
	167	4.9.1.3, 4.9.1.4	0,04	Береговая полоса – 0,01; водоохранная зона, прибрежная защитная полоса – 0,04	-
	168	4.9.1.1, 4.9.1.3, 4.9.1.4	0,25	-	-
	169	4.9.1.4	0,29	Использование подземного пространства – площадь определяется на следующей стадии проектирования	-
	170	4.9.1.1	0,30	Техническая зона подземных инженерных коммуникаций – 0,02	-
	171	4.9.1.1	0,20	-	-
	172	3.1.1	0,31	В красных линиях улично-дорожной сети – 0,31	-
	173	3.1.1	0,32	Водоохранная зона, прибрежная защитная полоса – 0,09; зона 2-го пояса санитарной охраны – 0,32; в красных линиях улично-дорожной сети – 0,32	-
	174	13.1.0	0,04	Техническая зона подземных инженерных коммуникаций – 0,0001	-
	208	7.2.1	0,06	В красных линиях улично-дорожной сети – 0,06	-
	240	3.1.1	0,14	В красных линиях улично-дорожной сети – 0,14	-
	245	Ф - фактическое использование [5]	2,55	Прибрежная защитная полоса – 0,03; водоохранная зона – 0,50;	-

1	2	3	4	5	6
				техническая зона подземных инженерных коммуникаций – 0,02	
	246	Ф - фактическое использование [5]	0,50	Водоохранная зона, прибрежная защитная полоса – 0,36; техническая зона подземных инженерных коммуникаций – 0,12	-
	247	Ф - фактическое использование [5]	0,98	Техническая зона подземных инженерных коммуникаций – 0,03	-
	248	Ф - фактическое использование [5]	4,07	Техническая зона подземных инженерных коммуникаций – 0,19	-
	249	Ф - фактическое использование [5]	0,14	Техническая зона подземных инженерных коммуникаций – 0,05	-
	262	Ф - фактическое использование [5]	3,32	Техническая зона подземных инженерных коммуникаций – 0,10	-
	263	Ф - фактическое использование [5]	0,91	Техническая зона подземных инженерных коммуникаций – 0,05	-
	269	Ф - фактическое использование [5]	0,18	-	-
	270	Ф - фактическое использование [5]	0,20	-	-
	274	Ф - фактическое использование [5]	0,30	-	-
	276	Ф - фактическое использование [5]	0,36	-	-
	277	Ф - фактическое использование [5]	0,15	-	-
	280	Ф - фактическое использование [5]	0,09	-	-
	281	Ф - фактическое использование [5]	0,08	-	-
	282	Ф - фактическое использование [5]	0,08	-	-
	283	Ф - фактическое использование [5]	0,08	-	-
	284	Ф - фактическое использование [5]	0,08	-	-
	285	Ф - фактическое использование [5]	0,08	-	-
	286	Ф - фактическое использование [5]	0,08	-	-
	287	Ф - фактическое использование [5]	0,03	-	-
	288	Ф - фактическое использование [5]	0,65	-	-
	290	Ф - фактическое использование [5]	0,11	-	-
	292	Ф - фактическое использование [5]	0,50	-	-
	293	Ф - фактическое использование [5]	0,22	-	-
	296	Ф - фактическое использование [5]	0,08	-	-
	300	Ф - фактическое использование [5]	0,53	Береговая полоса – 0,08; водоохранная зона, прибрежная защитная полоса – 0,46	-

1	2	3	4	5	6
	305	Ф - фактическое использование [5]	2,78	Прибрежная защитная полоса – 0,07; водоохранная зона, прибрежная защитная полоса – 0,62; техническая зона подземных инженерных коммуникаций – 0,38; охранная зона ЛЭП – 0,02; линии застройки – 0,95	-
	306	Ф - фактическое использование [5]	0,09	-	-
	312	Ф - фактическое использование [5]	0,49	Прибрежная защитная полоса – 0,03; водоохранная зона – 0,35	-
	315	Ф - фактическое использование [5]	0,06	Береговая полоса – 0,01; прибрежная защитная полоса – 0,06; водоохранная зона – 0,06	-
	316	Ф - фактическое использование [5]	3,65	Береговая полоса – 0,12; прибрежная защитная полоса – 0,71; водоохранная зона – 1,53; техническая зона подземных инженерных коммуникаций – 0,03	-
	320	Ф - фактическое использование [5]	0,12	-	-
	321	Ф - фактическое использование [5]	1,24	-	-
	322	Ф - фактическое использование [5]	1,14	-	-
	323	Ф - фактическое использование [5]	0,69	-	-
	324	Ф - фактическое использование [5]	1,51	-	-
	325	Ф - фактическое использование [5]	5,05	Водоохранная зона, прибрежная защитная полоса – 0,01; техническая зона подземных инженерных коммуникаций – 0,12	-
	326	Ф - фактическое использование [5]	2,12	Водоохранная зона, прибрежная защитная полоса – 0,002; техническая зона подземных инженерных коммуникаций – 0,28	-
	329	Ф - фактическое использование [5]	3,14	Техническая зона подземных инженерных коммуникаций – 0,30	-
	330	Ф - фактическое использование [5]	4,00	Водоохранная зона, прибрежная защитная полоса – 0,10	-
	331	Ф - фактическое использование [5]	0,14	Береговая полоса – 0,002; водоохранная зона, прибрежная защитная полоса – 0,10	-

1	2	3	4	5	6
	336	Ф - фактическое использование [5]	0,02	-	-
	337	Ф - фактическое использование [5]	0,66	-	-
	340	Ф - фактическое использование [5]	0,04	-	-
	341	Ф - фактическое использование [5]	0,57	-	-
	343	Ф - фактическое использование [5]	15,32	Прибрежная защитная полоса – 0,09; водоохранная зона – 1,75	-
	348	Ф - фактическое использование [5]	3,54	-	-
	349	Ф - фактическое использование [5]	10,81	-	-
	353	Ф - фактическое использование [5]	0,16	Береговая полоса – 0,02; техническая зона подземных инженерных коммуникаций – 0,03	-
	354	Ф - фактическое использование [5]	2,81	Береговая полоса – 0,46; техническая зона подземных инженерных коммуникаций – 0,11	-
	356	Ф - фактическое использование [5]	0,04	-	-
	357	Ф - фактическое использование [5]	21,82	Водоохранная зона, прибрежная защитная полоса – 0,15	-
	358	Ф - фактическое использование [5]	2,08	Техническая зона подземных инженерных коммуникаций – 0,22	-
	360	Ф - фактическое использование [5]	2,00	-	-
	370	Ф - фактическое использование [5]	16,71	Зона 2-го пояса санитарной охраны – 16,71	-
	372	Ф - фактическое использование [5]	5,36	Береговая полоса – 0,24; прибрежная защитная полоса – 1,31; водоохранная зона – 2,90; техническая зона подземных инженерных коммуникаций – 0,21; охранная зона ЛЭП – 1,21; зона 2-го пояса санитарной охраны – 4,25	-
	373	Ф - фактическое использование [5]	1,96	Зона 2-го пояса санитарной охраны – 0,89	-
	378	Ф - фактическое использование [5]	0,07	Техническая зона подземных инженерных коммуникаций – 0,01	-

1	2	3	4	5	6
	379	Ф - фактическое использование [5]	0,43	Техническая зона подземных инженерных коммуникаций – 0,03	-
	389	Ф - фактическое использование [5]	0,05	Водоохранная зона, прибрежная защитная полоса – 0,05	-
Итого территории участков нежилых зданий и сооружений, общеобразовательных организаций и дошкольных образовательных организаций			**260,36**		
Территории общего пользования, в том числе участки проездов, проходов, зеленых насаждений	95	12.0.1	0,71	Техническая зона подземных инженерных коммуникаций – 0,03	-
	137	5.0.1, 12.0.1	0,72	-	-
	175	12.0.1	1,51	Береговая полоса – 0,27; водоохранная зона, прибрежная защитная полоса – 1,40	-
	177	12.0.1	0,05	-	Планируемое изъятие в установленном законом порядке – 0,05 га
	178	12.0.1	2,22	Озелененная территория общего пользования – 1,87	-
	179	12.0.1	0,14	Водоохранная зона, прибрежная защитная полоса – 0,07	-
	180	12.0.1	0,08	Водоохранная зона, прибрежная защитная полоса – 0,01	-
	181	12.0.1	5,01	Техническая зона подземных инженерных коммуникаций – 0,33; озелененная территория общего пользования – 5,01; прибрежная защитная полоса – 0,66; водоохранная зона – 2,24	-
	183	12.0.2, 12.3.0	0,05	Линии застройки – 0,01	-
	184	12.0.1, 12.3.0	0,11	Техническая зона подземных инженерных коммуникаций – 0,02	-
	185	12.0.1	0,03	Техническая зона подземных инженерных коммуникаций – 0,008	-
	187	12.0.1	0,01	-	-
	188	12.0.1, 12.0.2	0,06	-	-

1	2	3	4	5	6
	189	12.0.1	0,61	-	-
	190	3.4.0, 5.0.1, 12.0.1, 3.1.1	40,99	Техническая зона подземных инженерных коммуникаций – 0,45	-
	191	3.4.0, 5.0.1, 12.0.1, 3.1.1	24,02	Техническая зона подземных инженерных коммуникаций – 1,14	-
	192	3.4.0, 5.0.1, 12.0.1, 3.1.1	15,33	Зона 2-го пояса санитарной охраны – 3,88	-
	193	3.4.0, 5.0.1, 12.0.1, 3.1.1	236,04	Береговая полоса – 1,57; водоохранная зона, прибрежная защитная полоса – 3,48; техническая зона подземных инженерных коммуникаций – 7,11; зона 2-го пояса санитарной охраны – 45,24	-
	194	3.4.0, 5.0.1, 12.0.1, 3.1.1	50,66	Береговая полоса – 0,27; прибрежная защитная полоса – 0,97; водоохранная зона – 2,83; техническая зона подземных инженерных коммуникаций – 3,62; зона 2-го пояса санитарной охраны – 48,77	-
	195	3.4.0, 5.0.1, 12.0.1, 3.1.1	2,39	Береговая полоса – 0,07; прибрежная защитная полоса – 0,15; водоохранная зона – 0,27; зона 2-го пояса санитарной охраны – 2,39	-
	196	12.0.1, 12.0.2	0,25	Береговая полоса – 0,23; водоохранная зона, прибрежная защитная полоса – 0,25; охранная зона ЛЭП – 0,12; зона 2-го пояса санитарной охраны – 0,25	-
	197	12.0.1, 12.0.2	0,50	Береговая полоса – 0,10; прибрежная защитная полоса – 0,49; водоохранная зона – 0,50; зона 2-го пояса санитарной охраны – 0,50	-
	198	12.0.1, 12.0.2	0,05	Береговая полоса – 0,03; водоохранная зона, прибрежная	-

1	2	3	4	5	6
				защитная полоса – 0,05; зона 2-го пояса санитарной охраны – 0,05	
	199	12.0.1, 12.0.2	0,005	Береговая полоса – 0,005; водоохранная зона, прибрежная защитная полоса – 0,005; зона 2-го пояса санитарной охраны – 0,005	-
	200	12.0.1, 12.0.2	0,007	Береговая полоса – 0,006; водоохранная зона, прибрежная защитная полоса – 0,007; зона 2-го пояса санитарной охраны – 0,007	-
	201	12.0.1, 12.0.2	0,004	Береговая полоса – 0,004; водоохранная зона, прибрежная защитная полоса – 0,004; охранная зона ЛЭП – 0,004; зона 2-го пояса санитарной охраны – 0,004	-
	202	12.0.1	0,06	Зона 2-го пояса санитарной охраны – 0,06	-
	203	12.0.1	2,58	Водоохранная зона, прибрежная защитная полоса – 0,04; зона 2-го пояса санитарной охраны – 2,58	-
	204	12.0.1	0,23	Зона 2-го пояса санитарной охраны – 0,23	-
	205	9.0.0, 9.1.0	102,07	Береговая полоса – 0,07; водоохранная зона, прибрежная защитная полоса – 1,33	-
	206	9.0.0, 9.1.0	0,43	-	-
	207	9.0.0, 9.1.0	1,19	-	-
	209	12.0.1	0,01	-	-
	210	12.0.2, 7.2.1	20,78	Береговая полоса – 0,10; водоохранная зона, прибрежная защитная полоса – 0,90; в красных линиях улично-дорожной сети – 20,78	Планируемое изъятие в установленном законом порядке – 1,39 га
	211	12.0.2	0,04	-	-

1	2	3	4	5	6
	212	12.0.2, 7.2.1	53,48	Береговая полоса – 1,50; прибрежная защитная полоса – 4,42; водоохранная зона – 10,20; охранная зона ЛЭП – 0,27; в красных линиях улично-дорожной сети – 53,48	Планируемое изъятие в установленном законом порядке – 21,32 га
	213	12.0.2	0,16	Техническая зона подземных инженерных коммуникаций – 0,16	-
	214	12.0.2, 7.2.1	11,59	Прибрежная защитная полоса – 0,02; водоохранная зона - 1,18; техническая зона подземных инженерных коммуникаций – 0,51; техническая зона метро – 0,50; в красных линиях улично-дорожной сети – 11,59	Планируемое изъятие в установленном законом порядке – 7,41 га
	215	12.0.2, 7.2.1	0,27	В красных линиях улично-дорожной сети – 0,27	-
	216	12.0.2, 7.2.1	0,24	Техническая зона подземных инженерных коммуникаций – 0,03; в красных линиях улично-дорожной сети – 0,24	Планируемое изъятие в установленном законом порядке – 0,13 га
	217	12.0.2, 7.2.1	1,20	Береговая полоса – 0,14; прибрежная защитная полоса – 0,34; водоохранная зона – 0,68; в красных линиях улично-дорожной сети – 1,20	Планируемое изъятие в установленном законом порядке – 1,16 га
	218	12.0.2	0,58	В красных линиях улично-дорожной сети – 0,58	-
	219	12.0.2, 7.2.1	0,79	Водоохранная зона, прибрежная защитная полоса – 0,14; в красных линиях улично-дорожной сети – 0,79	-
	220	12.0.2, 7.2.1	5,43	Береговая полоса – 0,80; водоохранная зона, прибрежная защитная полоса – 2,02; охранная зона ЛЭП – 0,08; в красных линиях улично-дорожной сети – 5,43	Планируемое изъятие в установленном законом порядке – 0,43 га

1	2	3	4	5	6
	221	12.0.2, 7.2.1	13,25	Охранная зона ЛЭП – 1,28; в красных линиях улично-дорожной сети – 13,25	Планируемое изъятие в установленном законом порядке – 3,30 га
	222	12.0.2, 7.2.1	0,71	Береговая полоса – 0,05; прибрежная защитная полоса – 0,28; водоохранная зона – 0,64; в красных линиях улично-дорожной сети – 0,71	-
	223	12.0.2	1,58	Береговая полоса – 0,10; прибрежная защитная полоса – 0,11; водоохранная зона, прибрежная защитная полоса – 0,69; в красных линиях улично-дорожной сети – 1,58	Планируемое изъятие в установленном законом порядке – 0,07 га
	224	12.0.2	0,16	Береговая полоса – 0,04; водоохранная зона, прибрежная защитная полоса – 0,09; в красных линиях улично-дорожной сети – 0,16	-
	225	12.0.2	0,18	Водоохранная зона, прибрежная защитная полоса – 0,02; в красных линиях улично-дорожной сети – 0,18	Планируемое изъятие в установленном законом порядке – 0,008 га
	226	12.0.1, 12.0.2, 7.2.1	5,67	Береговая полоса – 0,58; прибрежная защитная полоса – 1,05; водоохранная зона – 2,03; в красных линиях улично-дорожной сети – 5,67	-
	227	12.0.2, 7.2.1	2,03	Береговая полоса – 0,34; водоохранная зона, прибрежная защитная полоса – 0,63; в красных линиях улично-дорожной сети – 2,03	Планируемое изъятие в установленном законом порядке – 0,52 га
	228	12.0.2, 7.2.1	5,60	В красных линиях улично-дорожной сети – 5,60	Планируемое изъятие в установленном

1	2	3	4	5	6
					законом порядке – 5,51 га
	229	12.0.2, 7.2.1	11,57	Береговая полоса – 0,19; в красных линиях улично-дорожной сети – 11,57	Планируемое изъятие в установленном законом порядке – 0,15 га
	230	12.0.2, 7.2.1	2,06	В красных линиях улично-дорожной сети – 2,06	-
	231	12.0.2, 7.2.1	11,45	В красных линиях улично-дорожной сети – 11,45	-
	232	12.0.2, 7.2.1	3,83	В красных линиях улично-дорожной сети – 3,83	-
	233	12.0.2, 7.2.1, 7.1.2	35,23	Техническая зона трамвая – 3,42; зона 2-го пояса санитарной охраны – 14,59; в красных линиях улично-дорожной сети – 35,23	Планируемое изъятие в установленном законом порядке – 1,90 га
	234	12.0.2, 7.2.1	2,01	Зона 2-го пояса санитарной охраны – 2,01; в красных линиях улично-дорожной сети – 2,01	-
	235	12.0.2, 7.2.1	4,51	Береговая полоса – 0,46; прибрежная защитная полоса – 2,52; водоохранная зона – 4,30; зона 2-го пояса санитарной охраны – 4,51; в красных линиях улично-дорожной сети – 4,51	Планируемое изъятие в установленном законом порядке – 2,87 га
	236	12.0.2, 7.2.1	1,73	Береговая полоса – 0,07; прибрежная защитная полоса – 0,22; водоохранная зона – 0,45; техническая зона инженерных коммуникаций ЛЭП – 0,08; зона 2-го пояса санитарной охраны – 1,73; в красных линиях улично-дорожной сети – 1,73	Планируемое изъятие в установленном законом порядке – 1,73 га
	237	12.0.2, 7.2.1	8,04	Береговая полоса – 0,16;	Планируемое

1	2	3	4	5	6
				прибрежная защитная полоса – 0,40; водоохранная зона – 1,03; зона 2-го пояса санитарной охраны – 7,17; в красных линиях улично-дорожной сети – 8,04	изъятие в установленном законом порядке – 1,41 га
	242	Ф - фактическое использование [5]	3,43	Охранная зона ЛЭП – 0,07	-
	243	Ф - фактическое использование [5]	0,19	Береговая полоса – 0,03; водоохранная зона, прибрежная защитная полоса – 0,19	-
	244	Ф - фактическое использование [5]	0,38	Водоохранная зона, прибрежная защитная полоса – 0,17	-
	250	Ф - фактическое использование [5]	0,13	Техническая зона подземных инженерных коммуникаций – 0,05	-
	251	Ф - фактическое использование [5]	3,04	Техническая зона подземных инженерных коммуникаций – 0,10	-
	252	Ф - фактическое использование [5]	0,09	-	-
	253	Ф - фактическое использование [5]	0,58	Береговая полоса – 0,03; прибрежная защитная полоса – 0,21; водоохранная зона – 0,58; техническая зона метро – 0,26	-
	254	Ф - фактическое использование [5]	6,37	Техническая зона метро – 0,18; озелененная территория общего пользования – 4,98	-
	255	Ф - фактическое использование [5]	12,98	Береговая полоса – 6,00; прибрежная защитная полоса – 8,89; водоохранная зона – 11,63; техническая зона подземных инженерных коммуникаций – 0,65; техническая зона метро – 0,29; озелененная территория общего пользования – 5,96	-
	257	Ф - фактическое использование [5]	0,66	Водоохранная зона, прибрежная защитная полоса – 0,46	-
	258	Ф - фактическое использование [5]	0,27	-	-
	259	Ф - фактическое использование [5]	0,18	-	-
	260	Ф - фактическое использование [5]	0,03	-	-
	261	Ф - фактическое использование [5]	0,38	-	-

1	2	3	4	5	6
	264	Ф - фактическое использование [5]	0,87	Береговая полоса – 0,18; прибрежная защитная полоса – 0,83; водоохранная зона – 0,87; озелененная территория общего пользования – 0,83	-
	265	Ф - фактическое использование [5]	7,58	Озелененная территория общего пользования – 7,58	-
	266	Ф - фактическое использование [5]	3,35	Береговая полоса – 1,05; прибрежная защитная полоса – 2,22; водоохранная зона – 3,26; техническая зона подземных инженерных коммуникаций – 1,20; озелененная территория общего пользования – 3,35	-
	267	Ф - фактическое использование [5]	0,91	Техническая зона подземных инженерных коммуникаций – 0,20	-
	272	Ф - фактическое использование [5]	0,17	Техническая зона подземных инженерных коммуникаций – 0,11	-
	275	Ф - фактическое использование [5]	0,50	-	-
	278	Ф - фактическое использование [5]	0,48	-	-
	295	Ф - фактическое использование [5]	0,17	-	-
	297	Ф - фактическое использование [5]	2,47	Береговая полоса – 0,47; водоохранная зона, прибрежная защитная полоса – 2,35; озелененная территория общего пользования – 1,35; техническая зона подземных инженерных коммуникаций – 0,31	-
	298	Ф - фактическое использование [5]	0,84	Береговая полоса – 0,29; водоохранная зона, прибрежная защитная полоса – 0,84; озелененная территория общего пользования – 0,48	-
	299	Ф - фактическое использование [5]	1,11	Береговая полоса – 0,42; водоохранная зона, прибрежная защитная полоса – 1,11; озелененная территория общего пользования – 0,83	-
	301	Ф - фактическое использование [5]	0,16	Береговая полоса – 0,16;	-

1	2	3	4	5	6
				водоохранная зона, прибрежная защитная полоса – 0,05	
	302	Ф - фактическое использование [5]	1,88	Береговая полоса – 0,005; водоохранная зона, прибрежная защитная полоса – 0,66; озелененная территория общего пользования – 1,86	-
	303	Ф - фактическое использование [5]	0,10	Линии застройки – 0,10	-
	304	Ф - фактическое использование [5]	0,19	Линии застройки – 0,19	-
	308	Ф - фактическое использование [5]	5,16	Береговая полоса – 2,90; прибрежная защитная полоса – 3,92; водоохранная зона – 5,16; озелененная территория общего пользования – 1,04; охранная зона ЛЭП – 0,96; техническая зона подземных инженерных коммуникаций – 0,35	-
	309	Ф - фактическое использование [5]	12,07	Береговая полоса – 6,23; прибрежная защитная полоса – 7,04; водоохранная зона – 12,07; озелененная территория общего пользования – 0,15; охранная зона ЛЭП – 0,15; техническая зона подземных инженерных коммуникаций – 1,52	-
	313	Ф - фактическое использование [5]	12,73	Береговая полоса – 5,03; прибрежная защитная полоса – 10,61; водоохранная зона – 11,95	-
	317	Ф - фактическое использование [5]	1,02	-	-
	319	Ф - фактическое использование [5]	0,03	-	-
	328	Ф - фактическое использование [5]	0,34	Береговая полоса – 0,31; водоохранная зона, прибрежная защитная полоса - 0,34; техническая зона подземных инженерных коммуникаций – 0,02 га	-
	333	Ф - фактическое использование [5]	0,03	Техническая зона подземных инженерных коммуникаций – 0,006	-

1	2	3	4	5	6
	334	Ф - фактическое использование [5]	0,14	-	-
	335	Ф - фактическое использование [5]	0,42	-	-
	338	Ф - фактическое использование [5]	0,16	-	-
	342	Ф - фактическое использование [5]	0,44	-	-
	345	Ф - фактическое использование [5]	3,77	Береговая полоса – 2,07; водоохранная зона, прибрежная защитная полоса – 3,62	-
	346	Ф - фактическое использование [5]	0,63	Техническая зона метро – 0,63	-
	347	Ф - фактическое использование [5]	3,64	-	-
	350	Ф - фактическое использование [5]	0,39	-	-
	351	Ф - фактическое использование [5]	21,66	-	-
	352	Ф - фактическое использование [5]	96,22	Береговая полоса – 0,02; водоохранная зона, прибрежная защитная полоса – 0,40; техническая зона подземных инженерных коммуникаций – 0,49	-
	355	Ф - фактическое использование [5]	4,21	Береговая полоса – 4,21	-
	359	Ф - фактическое использование [5]	0,33	Техническая зона подземных инженерных коммуникаций – 0,01	-
	361	Ф - фактическое использование [5]	0,62	-	-
	362	Ф - фактическое использование [5]	0,09	-	-
	374	Ф - фактическое использование [5]	0,86	Береговая полоса – 0,80; водоохранная зона, прибрежная защитная полоса – 0,86; охранная зона ЛЭП – 0,45; техническая зона подземных инженерных коммуникаций – 0,04; зона 2-го пояса санитарной охраны – 0,61	-
	375	Ф - фактическое использование [5]	0,20	Водоохранная зона, прибрежная защитная полоса – 0,06; зона 2-го пояса санитарной охраны – 0,20	-
	377	Ф - фактическое использование [5]	0,003	-	-
	380	Ф - фактическое использование [5]	0,27	-	-

1	2	3	4	5	6
	381	Ф - фактическое использование [5]	0,07	Техническая зона метро – 0,07	-
	382	Ф - фактическое использование [5]	0,01	-	-
	383	Ф - фактическое использование [5]	0,17	Озелененная территория общего пользования - 0,13	-
	384	Ф - фактическое использование [5]	0,12	-	-
	386	Ф - фактическое использование [5]	0,003	-	-
	387	Ф - фактическое использование [5]	0,01	-	-
Итого территории общего пользования, в том числе участки проездов, проходов, зеленых насаждений			**907,60**		
Иные территории	42	2.5.0, 2.6.0, 3.5.1.0, 3.4.0, 3.2.1, 3.2.2, 3.2.3, 3.2.4, 3.8.1, 3.8.2, 3.8.3, 4.1.0, 3.1.1	12,07	-	-
	176	4.1.0, 3.9.4, 3.1.1, 5.0.1	3,85	Техническая зона метро – 1,48; техническая зона подземных инженерных коммуникаций – 0,11	-
	182	12.0.1	0,47	-	-
	186	12.0.1	0,40	-	-
	238	1.15.0, 1.18.0, 1.17.0	0,86	Водоохранная зона, прибрежная защитная полоса – 0,03; зона 2-го пояса санитарной охраны – 0,86	-
	241	Ф - фактическое использование [5]	0,02	Техническая зона подземных инженерных коммуникаций – 0,002	-
	256	Ф - фактическое использование [5]	2,29	Прибрежная защитная полоса – 0,05; водоохранная зона – 0,38; охранная зона ЛЭП1 – 0,25	-
	268	Ф - фактическое использование [5]	0,30	Техническая зона подземных инженерных коммуникаций – 0,06	-
	307	Ф - фактическое использование [5]	0,17	Прибрежная защитная полоса – 0,12; водоохранная зона – 0,17	-
	310	Ф - фактическое использование [5]	0,06	Прибрежная защитная полоса – 0,001; водоохранная зона – 0,06; техническая зона подземных инженерных коммуникаций – 0,03	-
	311	Ф - фактическое использование [5]	0,06	Прибрежная защитная полоса – 0,03;	-

1	2	3	4	5	6
				водоохранная зона – 0,06; техническая зона подземных инженерных коммуникаций – 0,01	
	314	Ф - фактическое использование [5]	0,26	Береговая полоса – 0,05; прибрежная защитная полоса – 0,25; водоохранная зона – 0,26	-
	318	Ф - фактическое использование [5]	0,15	-	-
	327	Ф - фактическое использование [5]	0,62	Береговая полоса – 0,12; водоохранная зона, прибрежная защитная полоса – 0,34; техническая зона подземных инженерных коммуникаций – 0,08 га	-
	332	Ф - фактическое использование [5]	0,04	Береговая полоса – 0,04; техническая зона подземных инженерных коммуникаций – 0,002 га	-
	363	Ф - фактическое использование [5]	0,70	Прибрежная защитная полоса – 0,13; водоохранная зона – 0,70; зона 2-го пояса санитарной охраны – 0,70	-
	364	Ф - фактическое использование [5]	0,47	Береговая полоса – 0,11; прибрежная защитная полоса – 0,38; водоохранная зона – 0,47; зона 2-го пояса санитарной охраны – 0,47	-
	365	Ф - фактическое использование [5]	0,40	Береговая полоса – 0,005; прибрежная защитная полоса – 0,16; водоохранная зона – 0,40; зона 2-го пояса санитарной охраны – 0,40	-
	366	Ф - фактическое использование [5]	2,42	Береговая полоса – 0,06; прибрежная защитная полоса – 0,48; водоохранная зона – 1,09; техническая зона инженерных коммуникаций ЛЭП – 0,16; зона 2-го пояса санитарной охраны – 2,42	-
	367	Ф - фактическое использование [5]	0,40	Зона 2-го пояса санитарной охраны – 0,40	-

1	2	3	4	5	6
	368	Ф - фактическое использование [5]	2,08	Зона 2-го пояса санитарной охраны – 2,08	-
	369	Ф - фактическое использование [5]	1,70	Прибрежная защитная полоса – 0,13; водоохранная зона – 0,71; зона 2-го пояса санитарной охраны – 1,70	-
	371	Ф - фактическое использование [5]	1,52	Водоохранная зона, прибрежная защитная полоса – 0,65; зона 2-го пояса санитарной охраны – 1,52	-
	376	Ф - фактическое использование [5]	0,70	Прибрежная защитная полоса – 0,17; водоохранная зона – 0,67; зона 2-го пояса санитарной охраны – 0,70	-
	385	Ф - фактическое использование [5]	0,001	Береговая полоса – 0,001	-
	388	Ф - фактическое использование [5]	0,01	Береговая полоса – 0,006; водоохранная зона, прибрежная защитная полоса – 0,01; зона 2-го пояса санитарной охраны – 0,01	-
	390	Ф - фактическое использование [5]	0,68	Водоохранная зона, прибрежная защитная полоса - 0,52	
	391	Ф - фактическое использование [5]	0,81	Техническая зона инженерных коммуникаций ЛЭП – 0,57; техническая зона подземных инженерных коммуникаций – 0,03	-
Итого иные территории			**33,51**		
ИТОГО ВСЕГО			**1209,11**		

[5] *Фактическое использование – в качестве основных видов разрешенного использования земельных участков и объектов капитального строительства, устанавливаются виды разрешенного использования упомянутых земельных участков и объектов капитального строительства, сведения о которых содержатся в Едином государственном реестре недвижимости.*

4. Перечень мероприятий по реализации проекта планировки территории и последовательность их выполнения

Реализация проекта планировки предусматривается в один этап.

4.1. Строительство объектов на территории поселения Внуковское города Москвы (№ участков на плане «Функционально-планировочная организация территории» и на плане «Границы зон планируемого размещения объектов»):

– здания общеобразовательной организации на 1000 мест (участок № 84);

– здания дошкольной образовательной организации на 300 мест (участки № 86, 87);

– культурно-просветительского центра с храмом (участок № 122);

– объекта здравоохранения (участок № 68);

– объектов общественного назначения (участки № 123, 125);

– объекта торгового назначения (участок № 89);

– технопарка (участок № 90);

– объектов общественного назначения с гостиницей и бизнес-центром (участок № 91);

– бизнес-центров (участки № 92, 94);

– гостинично-рекреационного комплекса (участок № 93);

– многофункционального комплекса (участок № 96);

– здания отдела полиции, многоэтажной надземно-подземной автостоянкой (участок № 121);

– промышленно-производственного объекта (участок № 145);

– водорегулирующего узла (участок № 150);

– объекта коммунального назначения (участок № 155).

4.2. Строительство объектов на территории поселения Московский города Москвы (№ участков на плане «Функционально-планировочная организация территории» и на плане «Границы зон планируемого размещения объектов»):

– многоквартирных домов с физкультурно-оздоровительным комплексом и объектом общественного питания (участок № 50);

– многоквартирных домов (участки № 51, 52);

– храма с домом причта (участок № 131);

– объектов общественного назначения (участки № 126, 127, 128, 129, 130, 134, 135, 136);

– объекта торгового назначения (участок № 67);

– многофункционального комплекса (участок № 133);

– многофункциональных административно-торговых и производственно-складских комплексов (участки № 138, 139, 140, 141, 143);

– многофункционального административно-торгового комплекса (участок № 142);

– объектов ремонта, содержания и обслуживания автотранспортных средств (участки № 167, 168);

– многофункциональных автозаправочных комплексов (участки № 170, 171).

4.3. Строительство объектов на территории района Внуково города Москвы (№ участков на плане «Функционально-планировочная организация территории» и на плане «Границы зон планируемого размещения объектов»):

– пристройки блока начальных классов к зданию общеобразовательной организации на 200 мест (участок № 72);

– пристройки к зданию объекта профессионального образования (участок № 71);

– храма с домом причта (участки № 117);

– объектов общественного назначения (участки № 76, 101, 103, 109, 115, 116);

– объекта административно-делового и торгового назначения (участок № 110);

– объекта административно-делового назначения (участок № 111);

– гостиницы с объектом спорта и паркингом (участок № 105);

– объекта торгового назначения (участок № 106);

– медицинских центров (участки № 79, 81);

– объекта дополнительного образования (участок № 80);

– медицинского центра с гостиницей (участок № 98);

– объекта спорта с торговыми помещениями (участок № 99);

– культурно-досуговых центров (участки № 100, 114);

– объектов торгово-бытового назначения (участки № 107, 108);

– объекта культуры и дополнительного образования (участок № 112);

– гостиниц (участки № 113, 120);

– объекта спорта (участок № 118);

– гаражей (участки № 160, 162);

– автотехцентра (участок № 169);

– объектов коммунального назначения (участки № 151, 153, 158, 165).

До установления приаэродромной территории проектную документацию на размещение объектов капитального строительства необходимо согласовать с Федеральной службой по надзору в сфере защиты прав потребителей и благополучия человека и Федеральным органом исполнительной власти, осуществляющим функции по оказанию государственных услуг и управлению государственным имуществом в сфере воздушного транспорта (гражданской авиации).

4.4. Развитие объектов транспортной инфраструктуры

№ п/п	Показатели	Единицы измерения	Проектные предложения, объем
1	Строительство улиц районного значения с шириной в красных линиях 25,0 м - 31,0 м (участки № 214, 219, 220, 235, 237)	км	4,6
2	Строительство улиц районного значения с шириной в красных линиях 60,0 м (участки № 228, 231)	км	3,4
3	Строительство трех транспортных сооружений:		
3.1	Эстакады по основному ходу проектируемого проезда № 4.2.7 в месте пересечения с автодорогой «Солнцево – Бутово – Видное» (участки № 231, 232)	кв.м	18 000
3.2	Эстакады по основному ходу проектируемого проезда № 4.2.9 (участок № 235)	кв.м	5 000
3.3	Эстакады по основному ходу проектируемого проезда № 6662 в месте пересечения с автодорогой «Солнцево – Бутово – Видное» (участки № 233, 234)	кв.м	16 000
3.4	Мостовое сооружение над Пыхтинским прудом (участок № 220)	кв.м	4200
4	Строительство местной улично-дорожной сети общей (участки № 221, 223, 236)	км	5,2
5	Реконструкция улиц районного значения (участки № 221, 220)	км	1,3
6	Реконструкция местной улично-дорожной сети (участки № 210, 221, 227)	км	12,0

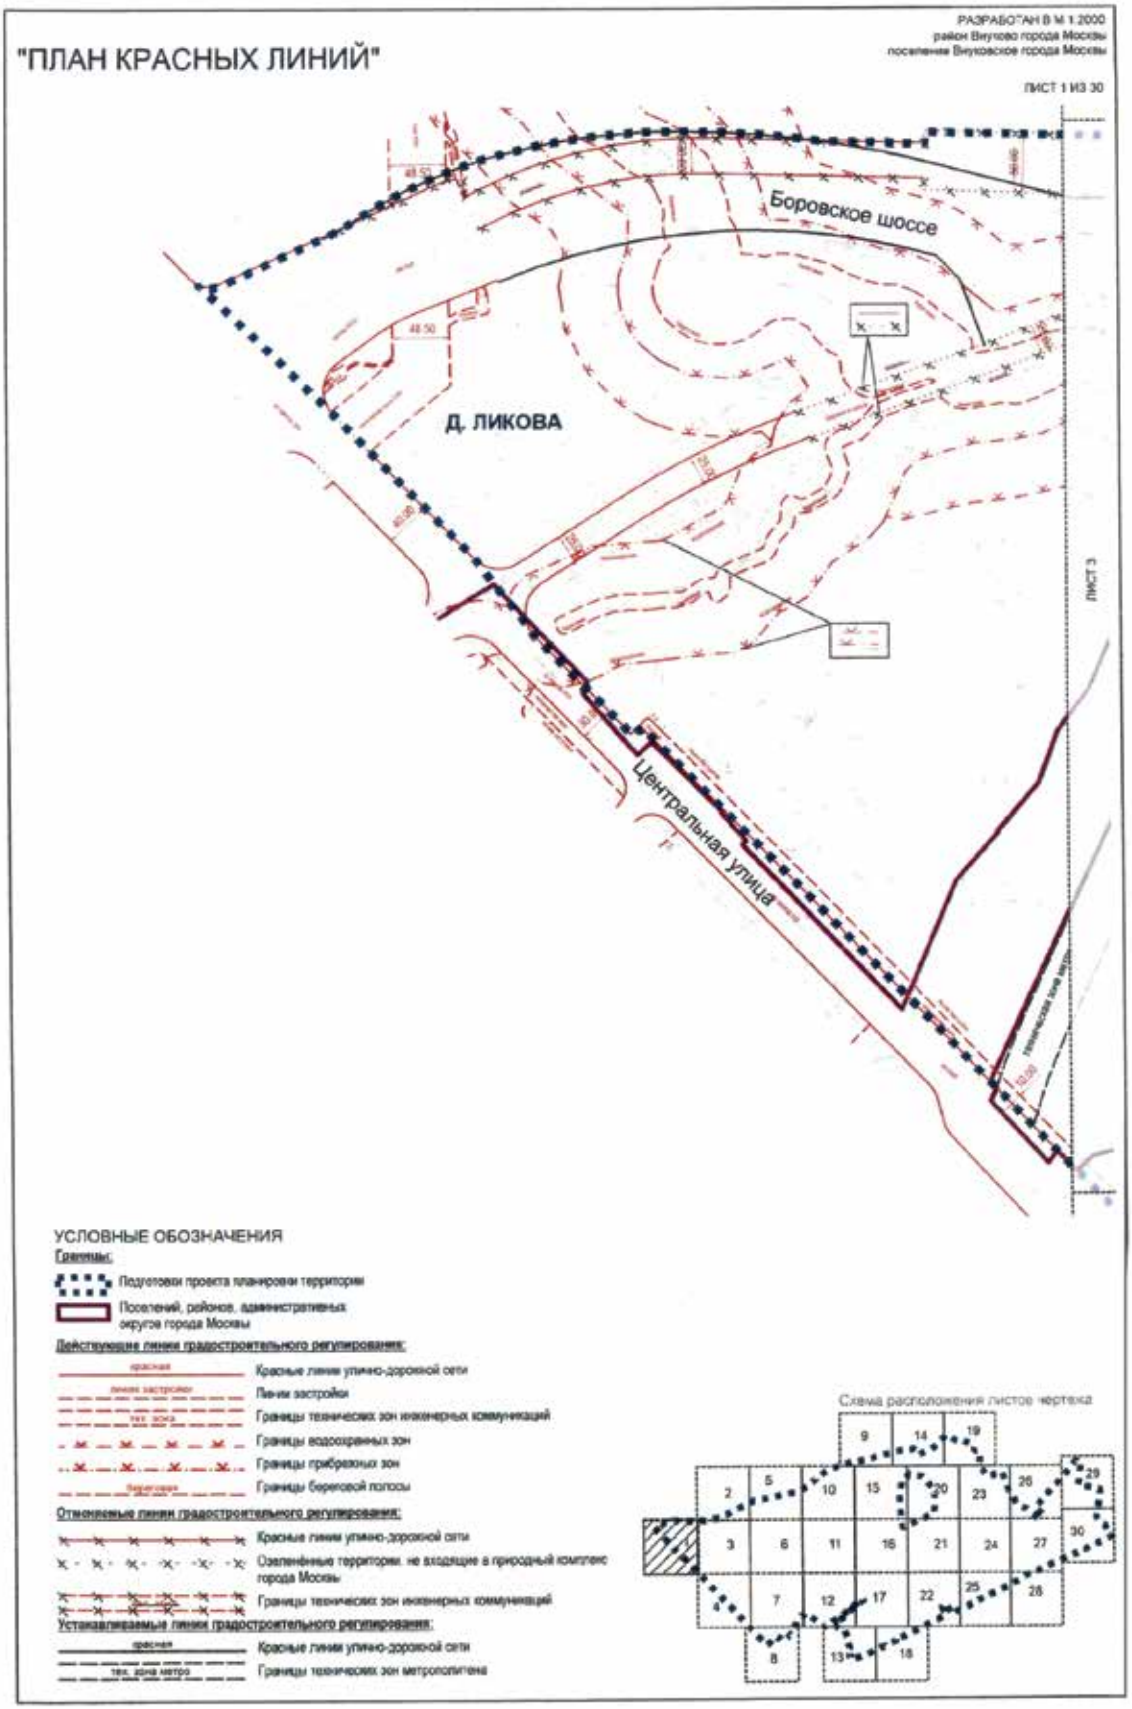
4.5. Развитие объектов инженерной инфраструктуры

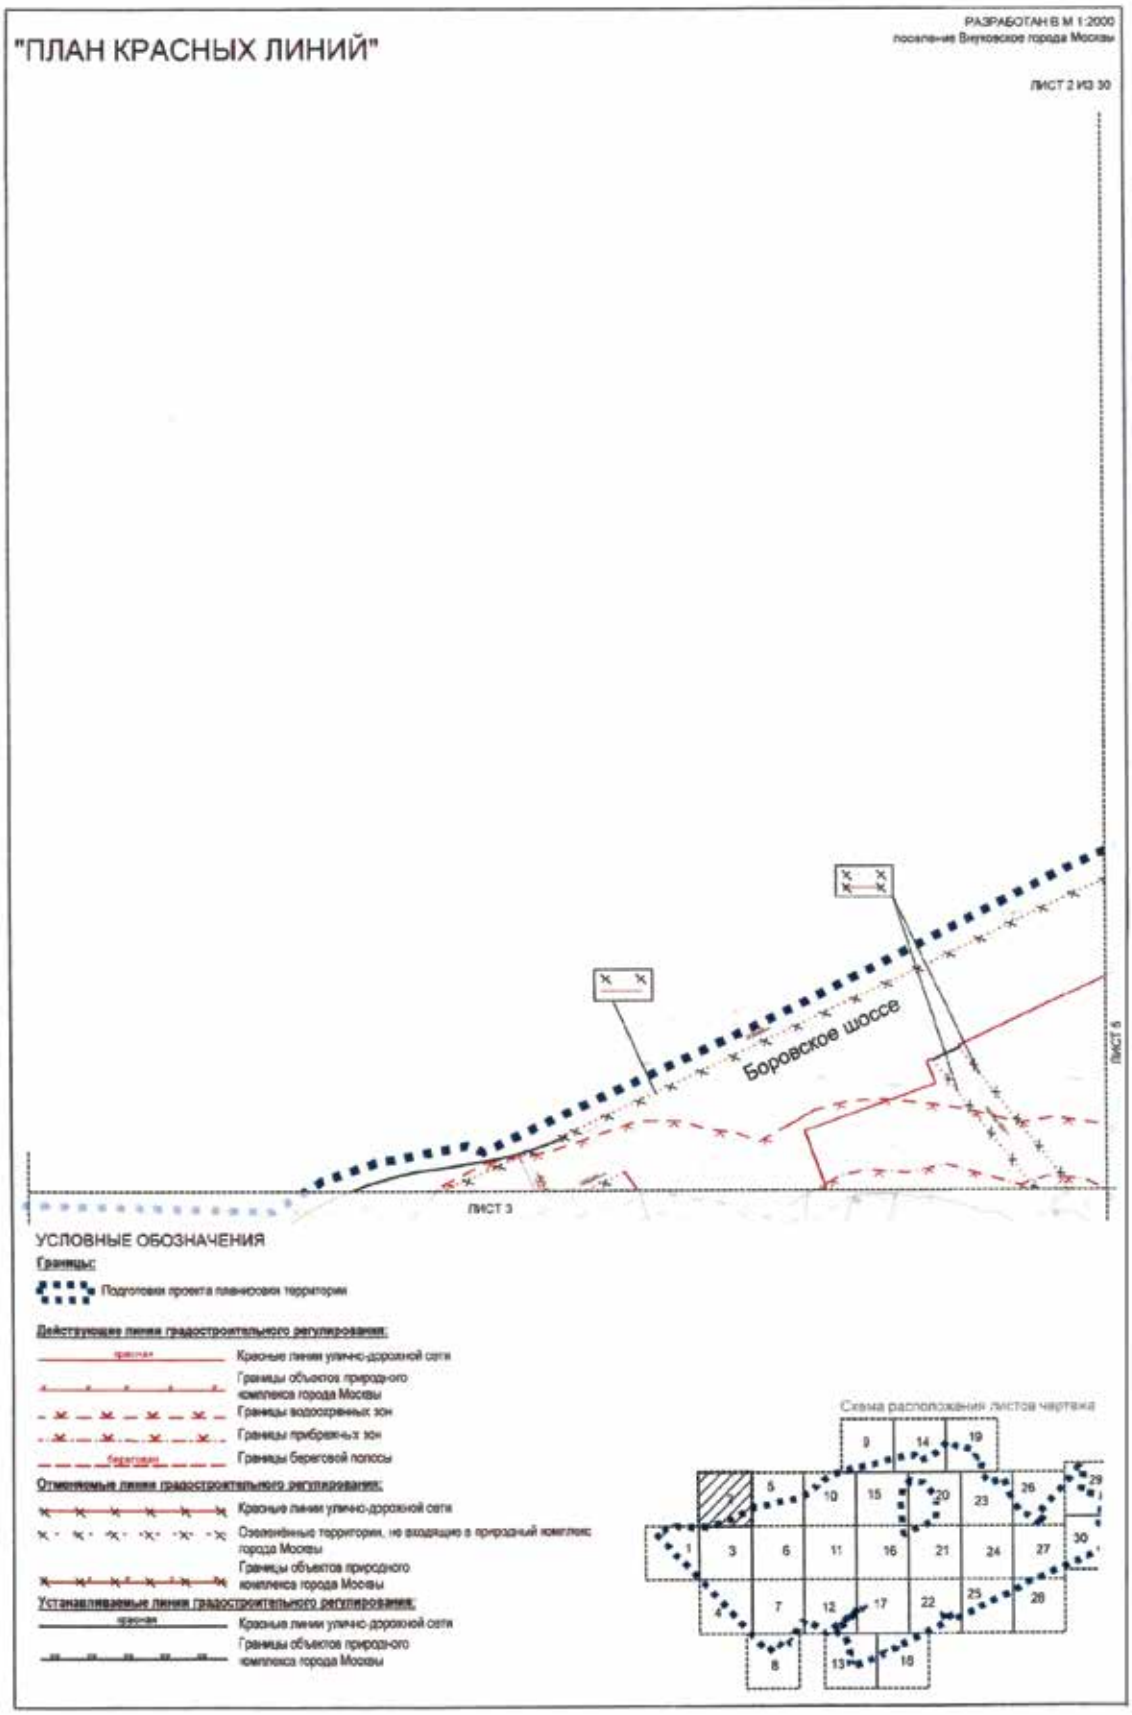
№ п\п	Наименование показателя	Единицы измерения	Объем
			Расчетный срок
1	2	3	4
1	*Водоснабжение*		
1.1	Планируемое водопотребление	Тыс.куб.м/ сутки	7,4
1.2	Строительство водовода d = 1000 мм до РУ «Московский» и далее вдоль Киевского шоссе (в границах ППТ)	км	3,0
1.3	Реконструкция регулирующего узла РУ «Внуковский» с увеличением резервуарного парка до 21 тыс.куб.м/сутки (участок № 157)	объект	1
1.4	Прокладка магистральной разводящей водопроводной сети	км	25,0
2	*Канализация*		
2.1	Планируемый объем сточных вод	Тыс.куб.м/ сутки	7,4
2.2	Реконструкция с увеличением мощности «Внуковской» КНС до 50,0 тыс.куб.м/сутки и строительством регулирующего резервуара РР (участки № 312, 316)	объект	1
2.3	Реконструкция напорно-самотечного отводящего коллектора 2d = 700 мм и d = 1000 - 1200 мм от «Внуковской» КНС до коллектора от города Московский	км	1,0
2.4	Строительство нового подводящего канала d = 1000 - 1200 мм от камеры гашения напорных трубопроводов от КНС «Внуковская» до К-7 подводящего канала к «Новосолнцевской» КНС	км	7,24
2.5	Вынос двух участков подводящего канала к «Внуковской» КНС d = 1200 - 1000 мм	км	0,8
2.6	Строительство самотечных сетей d = 200 - 400 мм (с учетом перекладки с выносом из зон нового строительства)	км	12,0
2.7	Строительство местных КНС (участки № 143, 135)	шт.	2
2.8	Ликвидация ЛОС «Солнцево-парк» («Пыхтино») (участок № 341)	шт.	1
2.9	Строительство напорного трубопровода 2d = 300 мм от КНС «Солнцево-парк» («Пыхтино») до подводящего к КНС «Внуковская»	км	0,7
3	*Дождевая канализация*		
3.1	Устройство дождевой канализации d = 500 - 1200 мм	п.км	12,8

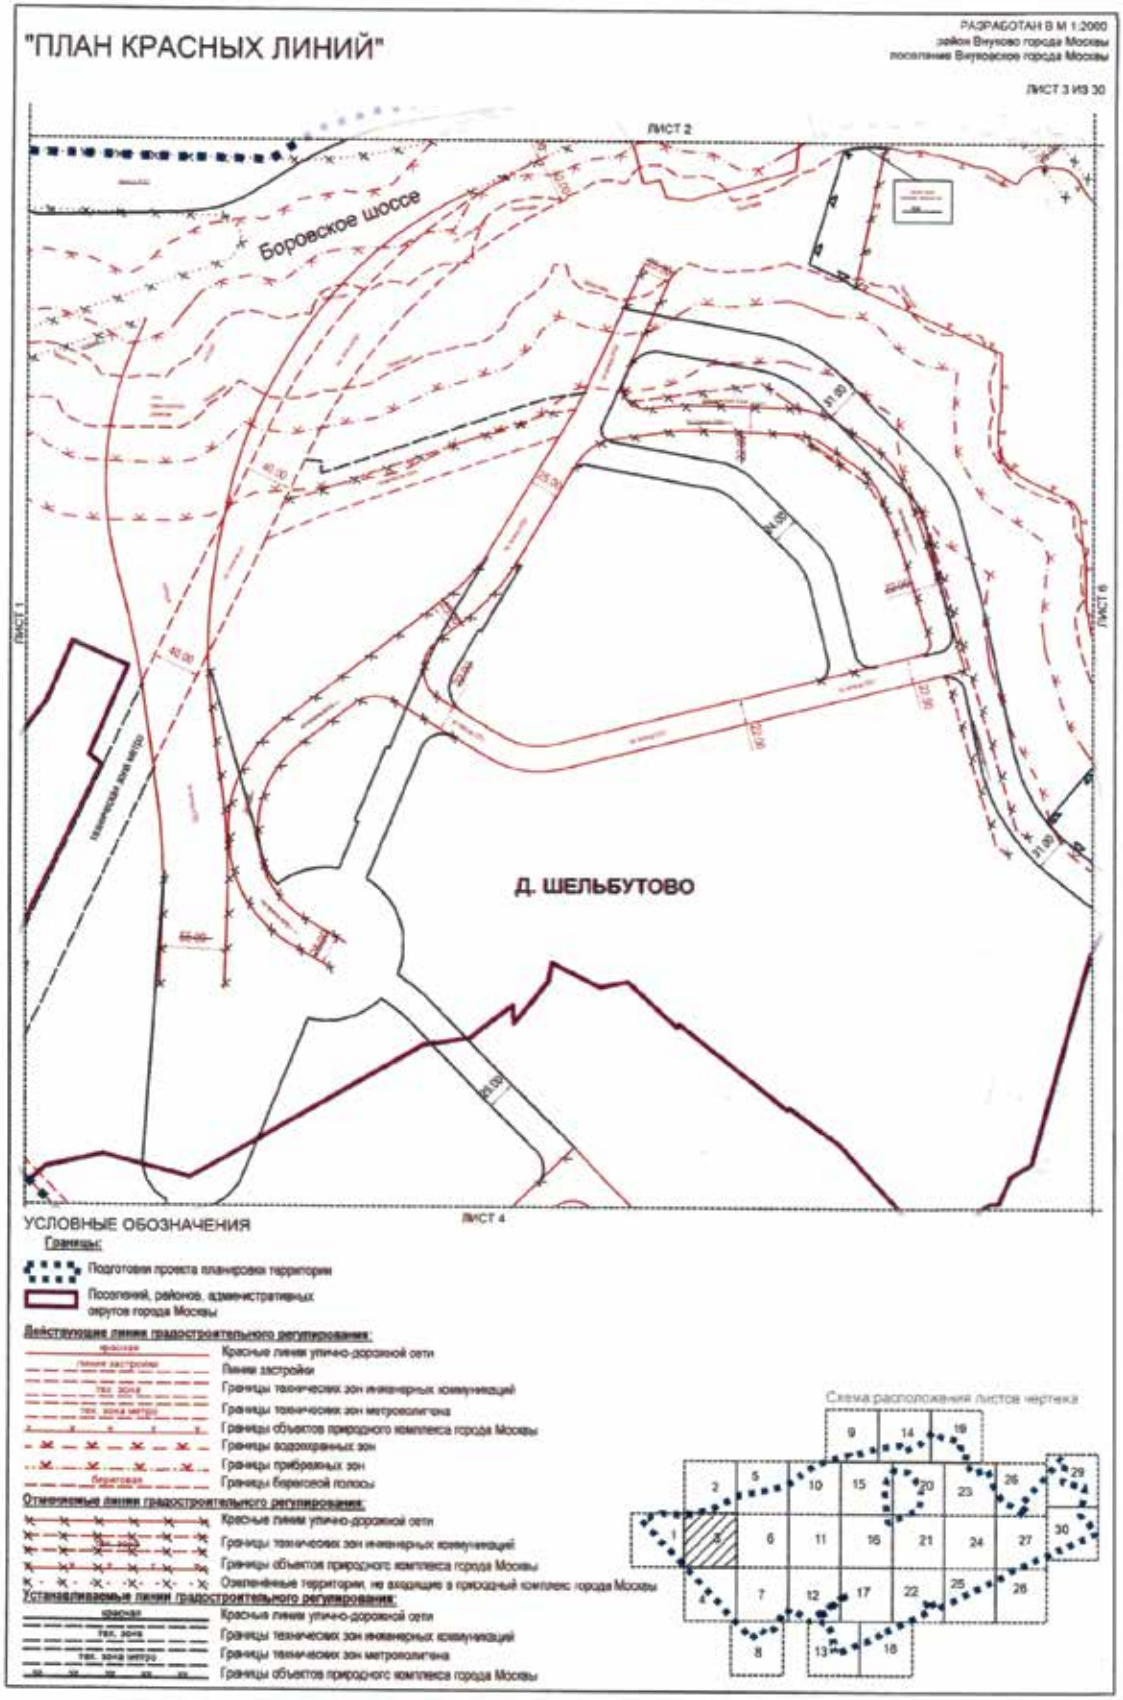
1	2	3	4
3.2	Строительство очистных сооружений поверхностного стока (участки № 146, 147, 148, 149; 155; 165; 173)	объект	4
3.3	Реконструкция сооружений поверхностного стока (участки № 240, 245)	объект	2
4	*Газоснабжение*		
4.1	Строительство ГРП (участки № 2, 53, 57, 142)	шт.	4
4.2	Реконструкция ГРС «Внуково-Лес» с увеличением производительности до 100 тыс.куб.м/час с переводом в категорию газорегуляторных пунктов (участок № 47)	шт.	1
4.3	Строительство газопроводов высокого давления Р ≤ 1,2 МПа Ду 200 мм к проектируемой ГРП	км	0,9
4.4	Строительство газопроводов высокого давления Р ≤ 0,6 МПа Ду 400 мм к ГРС «Внуково-Лес»	км	1,5
4.5	Строительство газопроводов высокого давления Р ≤ 0,6 МПа Ду 700 мм от ГРС «Внуково-Лес» до ГТЭС «Внуково»	км	5,9
4.6	Строительство газопроводов среднего давления Ду 300 – 200 мм Р ≤ 0,3 Мпа к АИТ	км	2,4
5	*Теплоснабжение*		
5.1	Планируемый расход тепла	Гкал/час	50,4
5.2	Строительство тепловых сетей 2d – 300 мм - 2d - 100 мм	км	5,0
5.3	Реконструкция котельной с заменой оборудования (участок № 126)	объект	1
6	*Электроснабжение*		
6.1	Планируемое потребление электрической энергии	тыс.кВт	65
6.2	Строительство РП (2БКРП - 10/04 кВ)	объект	5
6.3	Строительство двух ПКЛ - 10 кВ (два кабеля в траншее) к каждому РП	км	50,0
6.4	Строительство ТП (2БКТП - 1000 с трансформаторами 2 х 1250 кВА)	объект	40
6.5	Строительство РКЛ – 10 кВ (два кабеля в траншее)	км	20,0
7	*Телефонизация*		
7.1	Строительство телефонной канализации	км	1,0
7.2	Перекладка телефонной канализации	км	0,4
7.3	Установка телефонов-автоматов	шт.	20

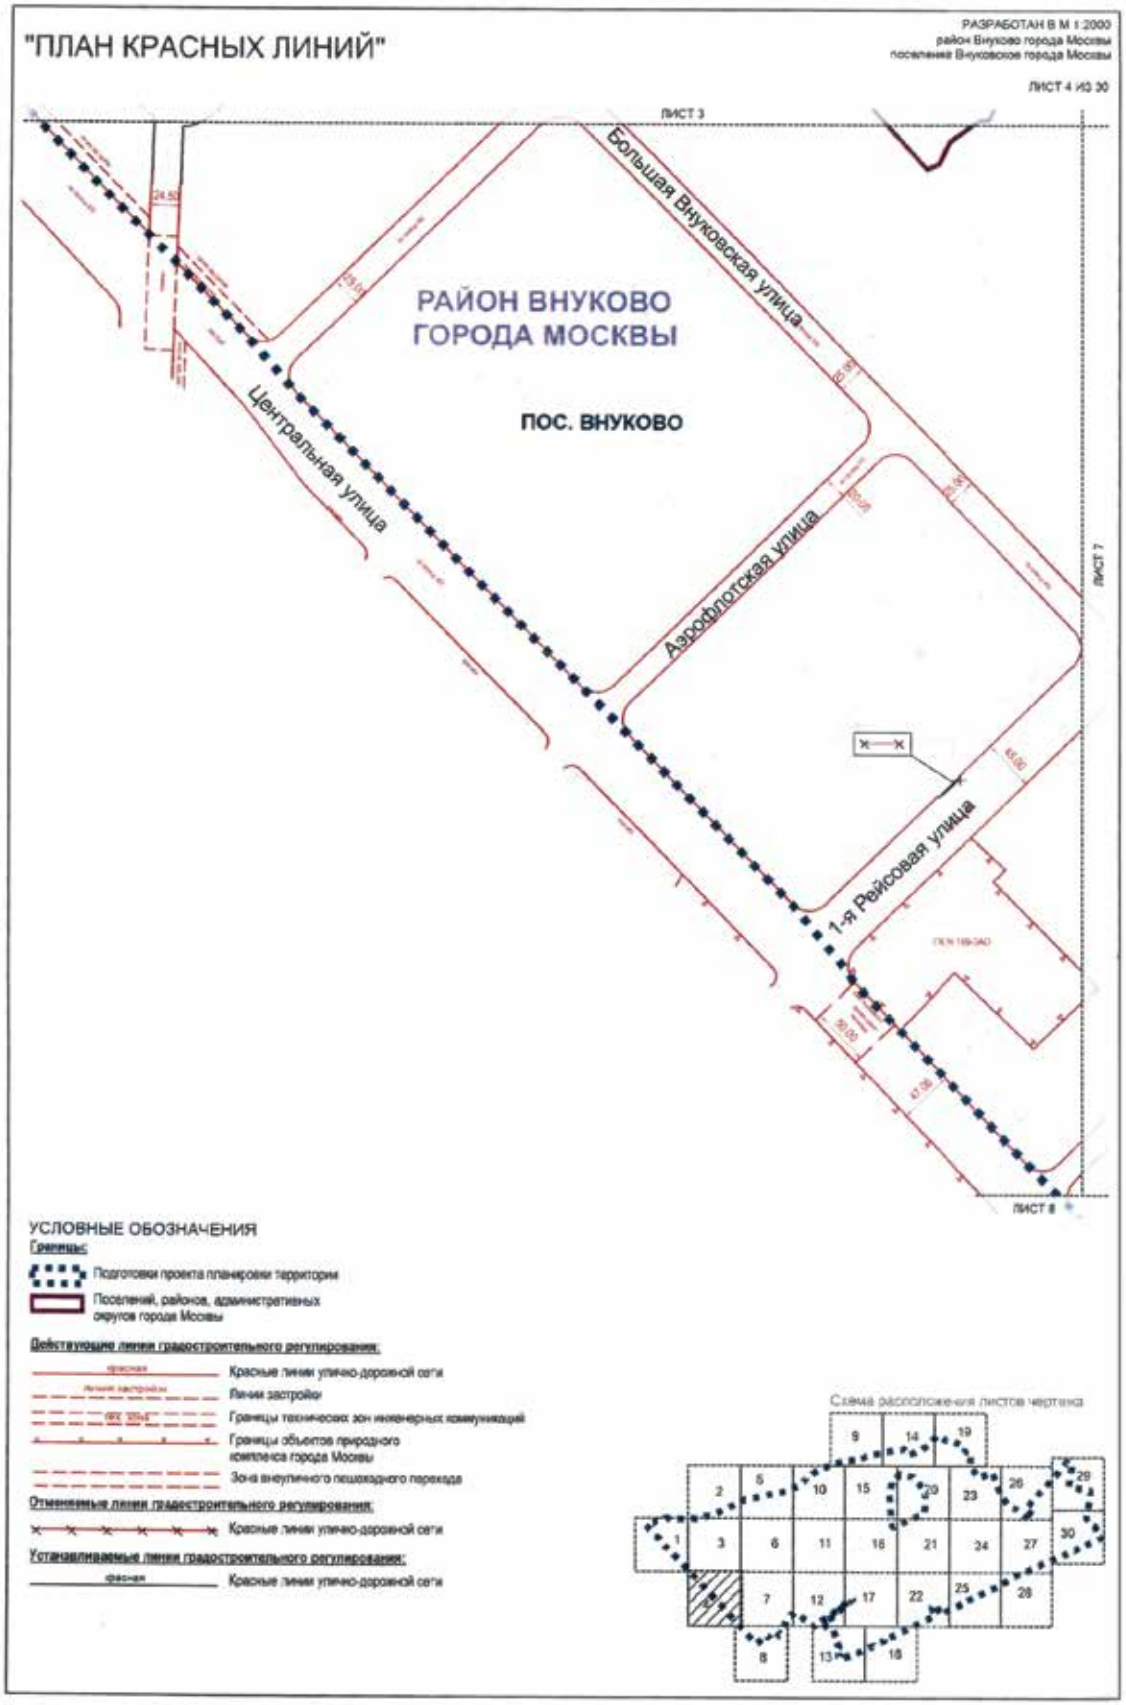
4.6. Благоустройство территории

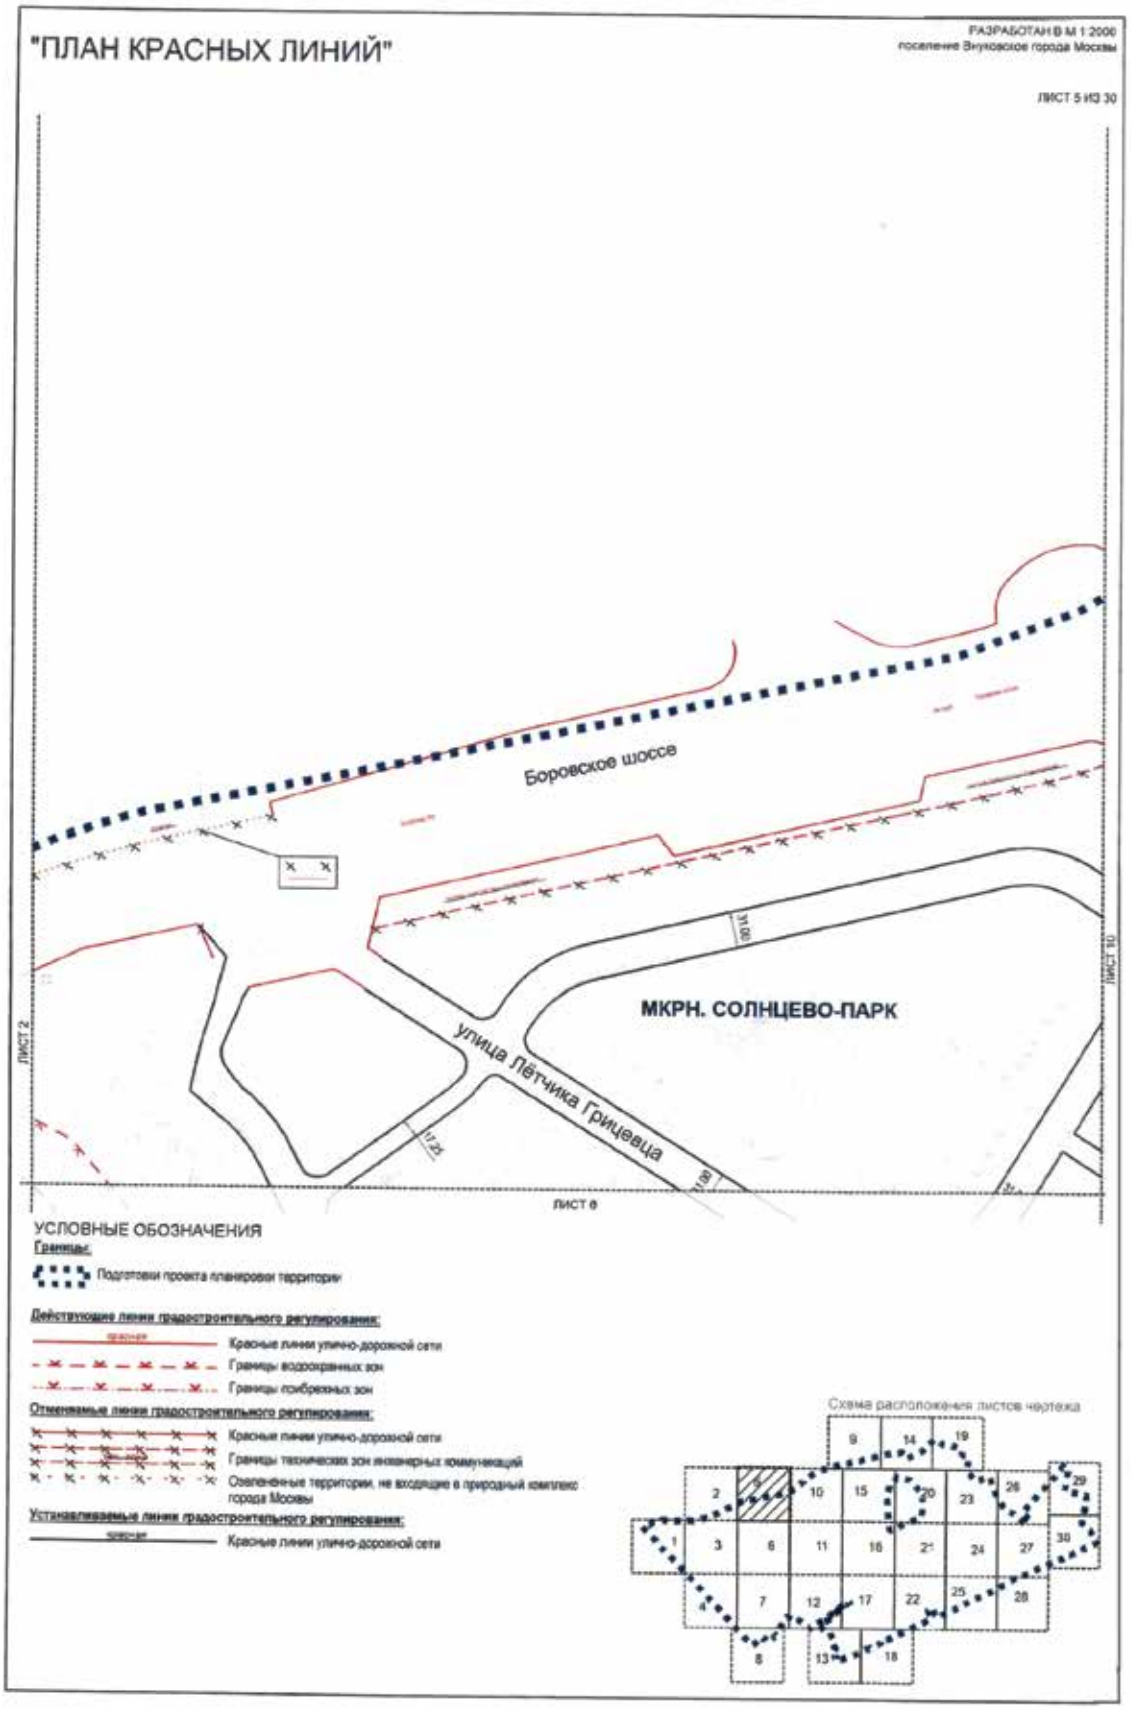
Благоустройство территории общей площадью 24,90 га (участки № 137, 178, 179, 180, 181, 186, 255, 266 на планах «Функционально-планировочная организация территории», «Границы зон планируемого размещения объектов», «Межевание территории»).

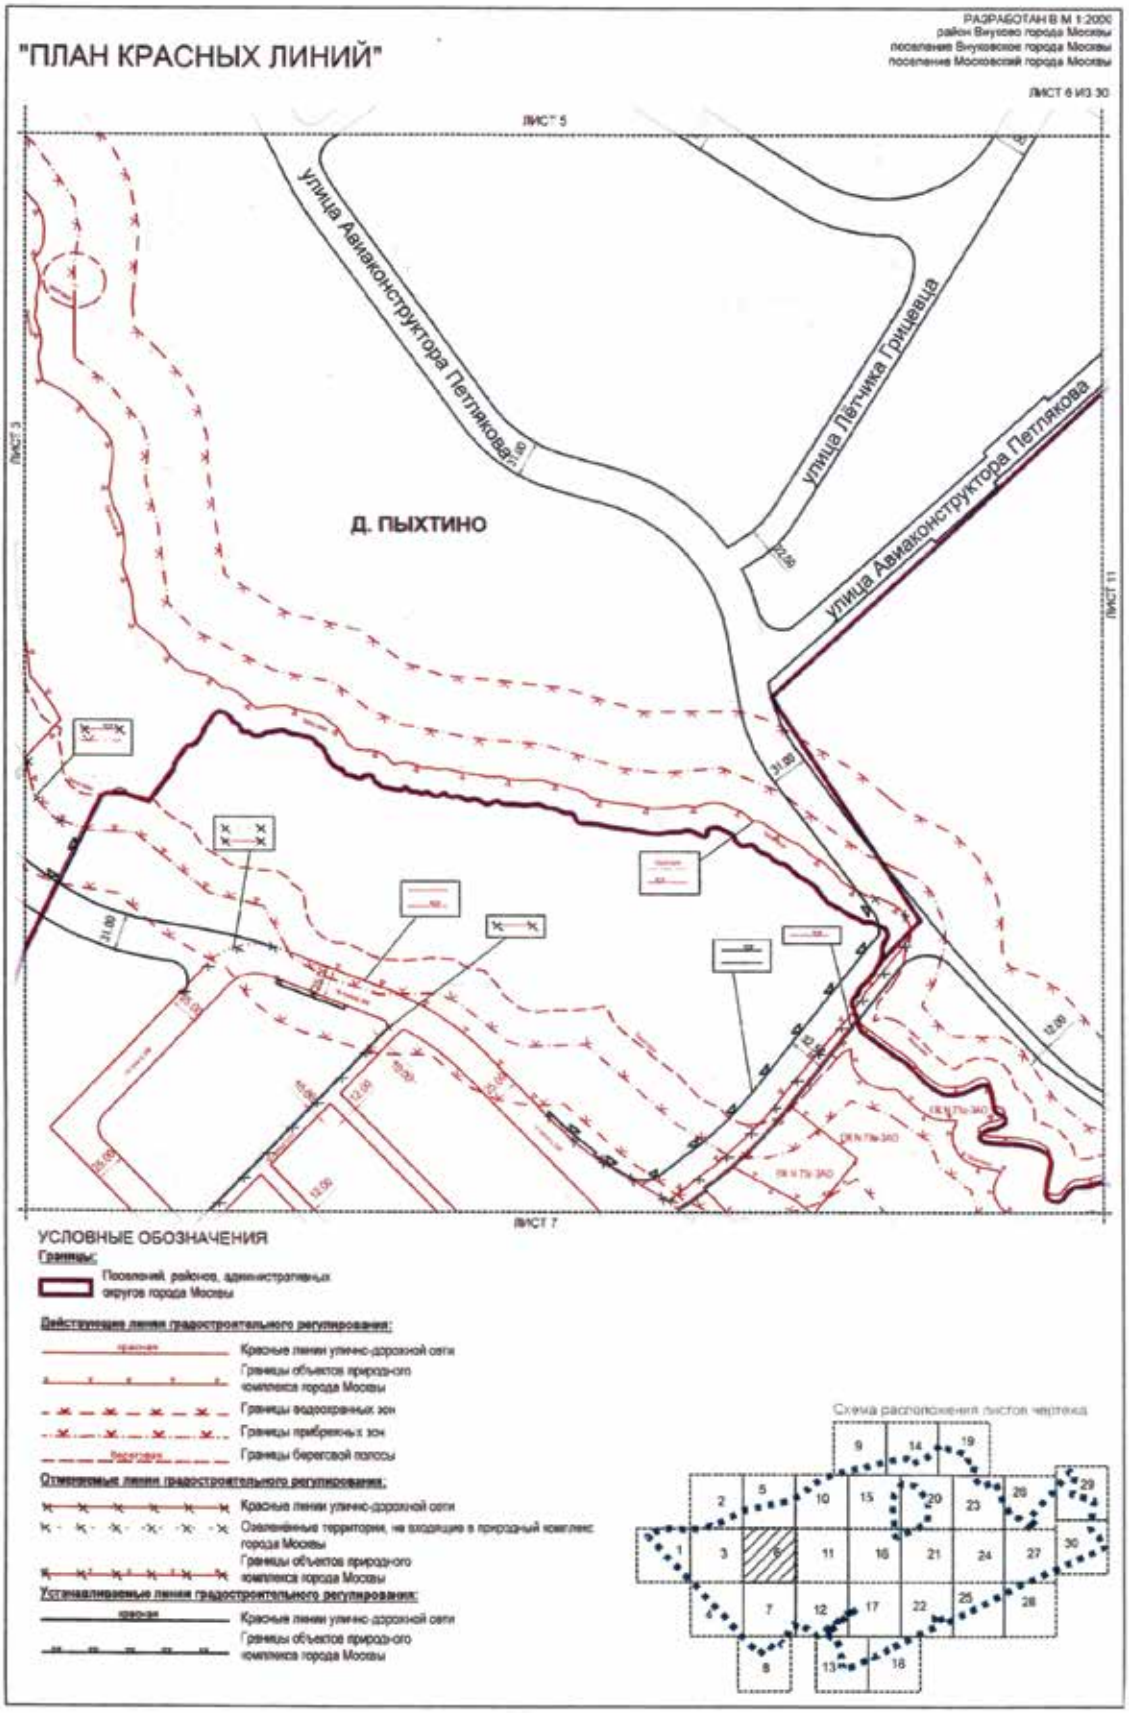

"ПЛАН КРАСНЫХ ЛИНИЙ"
РАЗРАБОТАН В М 1:2000
район Внуково города Москвы
поселение Внуковское города Москвы
ЛИСТ 1 ИЗ 30
Боровское шоссе
Д. ЛИКОВА
Центральная улица
ЛИСТ 3
УСЛОВНЫЕ ОБОЗНАЧЕНИЯ
Границы:
Подготовки проекта планировки территории
Поселений, районов, административных округов города Москвы
Действующие линии градостроительного регулирования:
Красные линии улично-дорожной сети
Линии застройки
Границы технических зон инженерных коммуникаций
Границы водоохранных зон
Границы прибрежных зон
Границы береговой полосы
Отменяемые линии градостроительного регулирования:
Красные линии улично-дорожной сети
Озелененные территории, не входящие в природный комплекс города Москвы
Границы технических зон инженерных коммуникаций
Устанавливаемые линии градостроительного регулирования:
Красные линии улично-дорожной сети
Границы технических зон метрополитена
Схема расположения листов чертежа
1
2
3
4
5
6
7
8
9
10
11
12
13
14
15
16
17
18
19
20
21
22
23
24
25
26
27
28
29
30

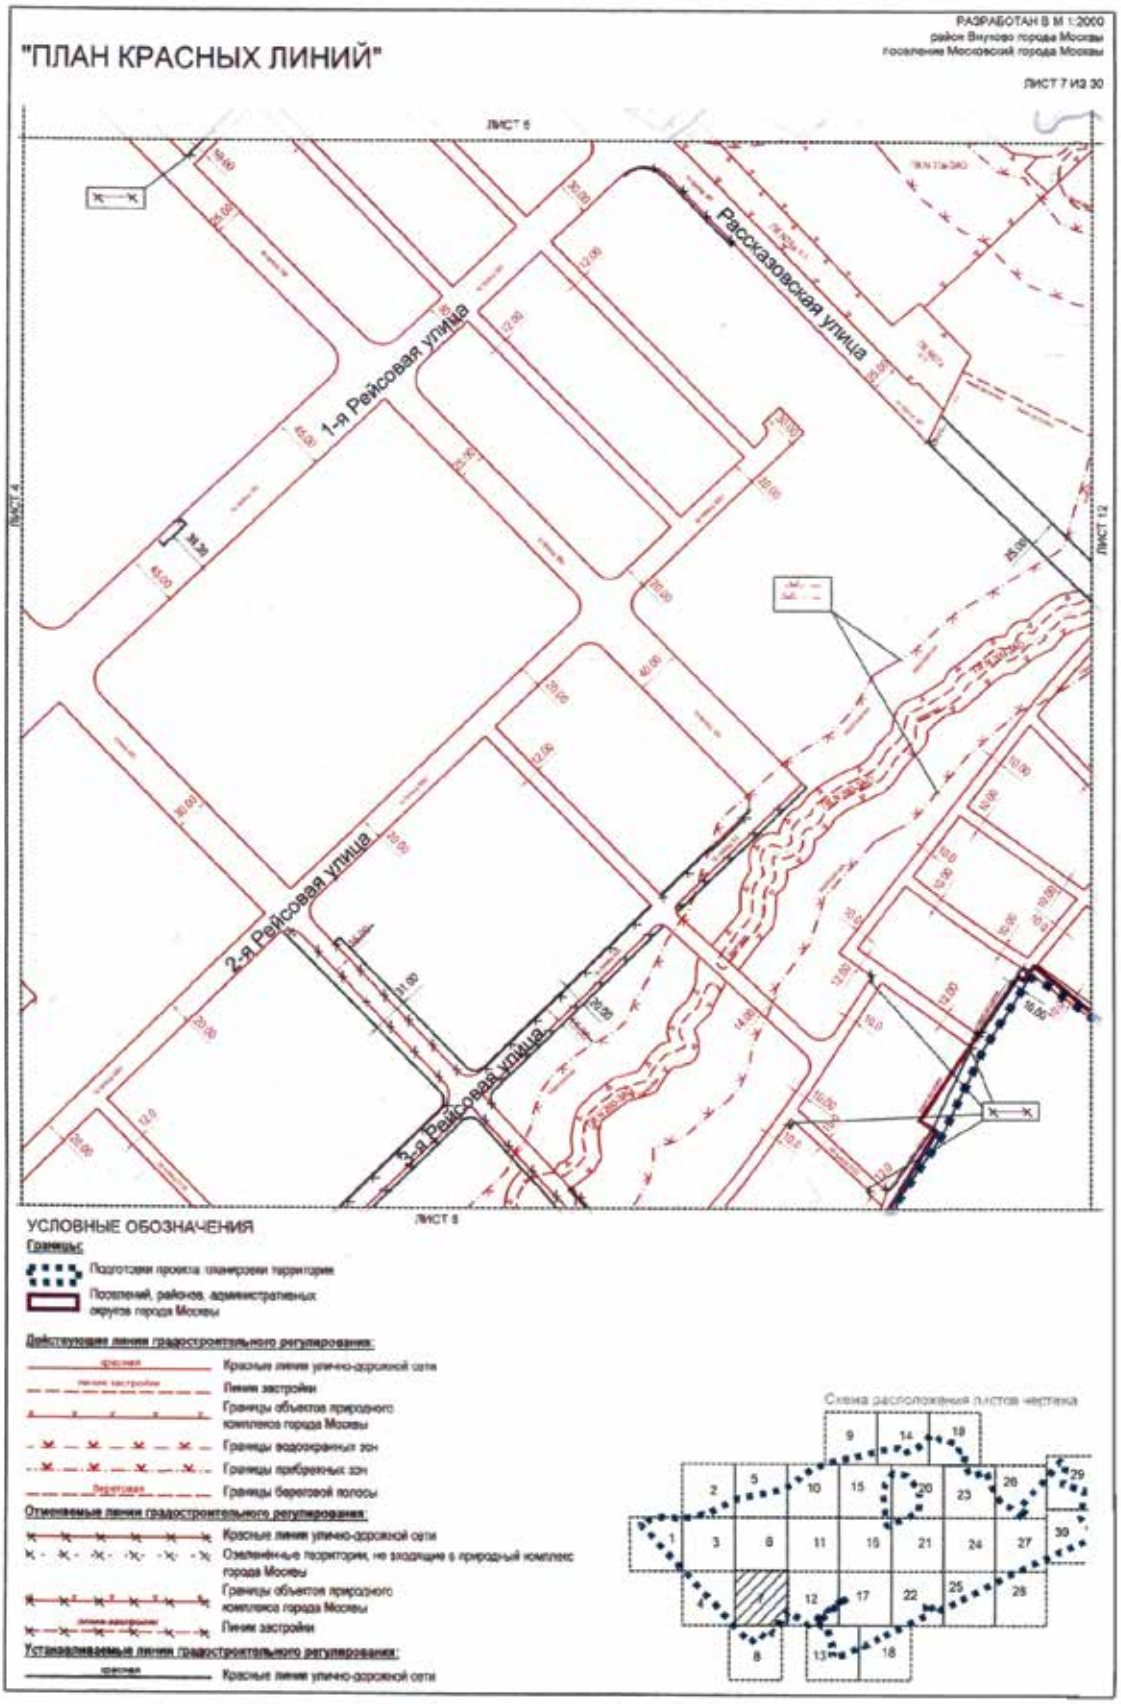

"ПЛАН КРАСНЫХ ЛИНИЙ"
РАЗРАБОТАН В М 1:2000
поселение Внуковское города Москвы
ЛИСТ 2 ИЗ 30
Боровское шоссе
ЛИСТ 3
ЛИСТ 5
УСЛОВНЫЕ ОБОЗНАЧЕНИЯ
Границы:
Подготовки проекта планировки территории
Действующие линии градостроительного регулирования:
Красные линии улично-дорожной сети
Границы объектов природного комплекса города Москвы
Границы водоохранных зон
Границы прибрежных зон
Границы береговой полосы
Отменяемые линии градостроительного регулирования:
Красные линии улично-дорожной сети
Озелененные территории, не входящие в природный комплекс города Москвы
Границы объектов природного комплекса города Москвы
Устанавливаемые линии градостроительного регулирования:
Красные линии улично-дорожной сети
Границы объектов природного комплекса города Москвы
Схема расположения листов чертежа
1
2
3
4
5
6
7
8
9
10
11
12
13
14
15
16
17
18
19
20
21
22
23
24
25
26
27
28
29
30

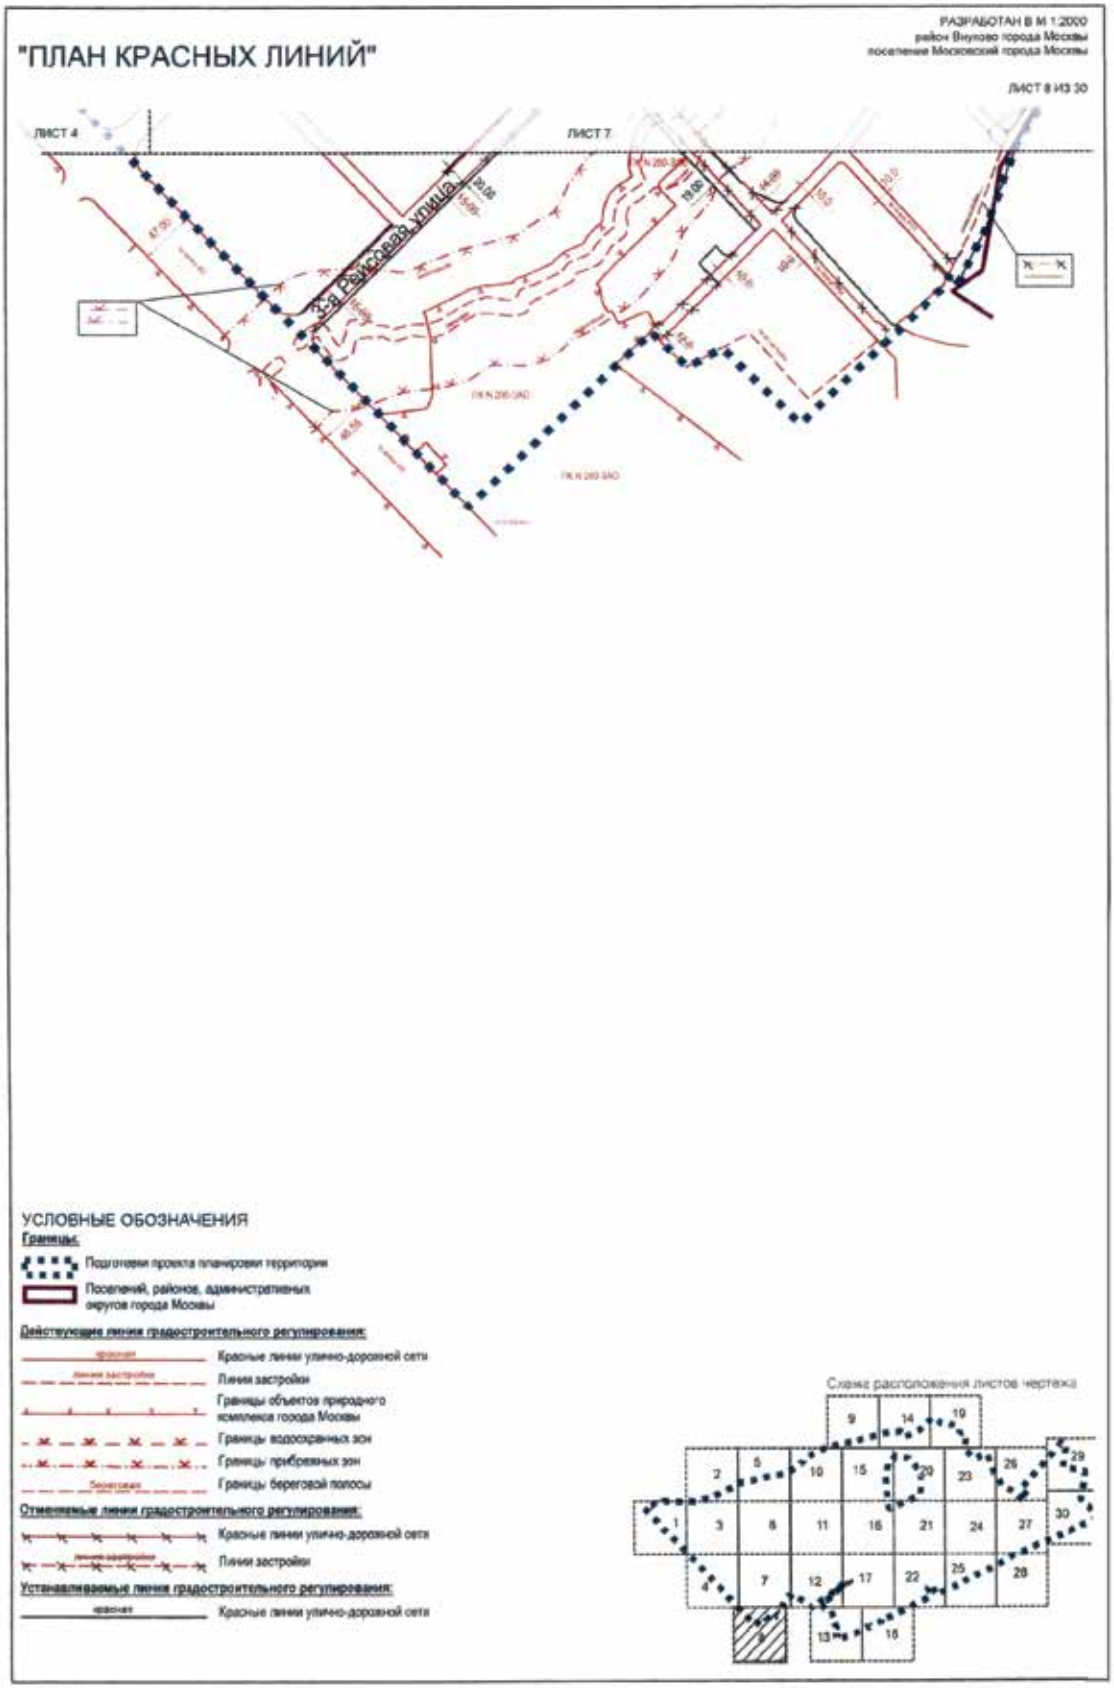

"ПЛАН КРАСНЫХ ЛИНИЙ"
РАЗРАБОТАН В М 1:2000
район Внуково города Москвы
поселение Внуковское города Москвы
ЛИСТ 3 ИЗ 30
ЛИСТ 2
Боровское шоссе
ЛИСТ 1
ЛИСТ 6
Планировка зоны метро
Д. ШЕЛЬБУТОВО
ЛИСТ 4
УСЛОВНЫЕ ОБОЗНАЧЕНИЯ
Границы:
Подготовки проекта планировки территории
Поселений, районов, административных округов города Москвы
Действующие линии градостроительного регулирования:
Красные линии улично-дорожной сети
Линии застройки
Границы технических зон инженерных коммуникаций
Границы технических зон метрополитена
Границы объектов природного комплекса города Москвы
Границы водоохранных зон
Границы прибрежных зон
Границы береговой полосы
Отменяемые линии градостроительного регулирования:
Красные линии улично-дорожной сети
Границы технических зон инженерных коммуникаций
Границы объектов природного комплекса города Москвы
Озелененные территории, не входящие в природный комплекс города Москвы
Устанавливаемые линии градостроительного регулирования:
Красные линии улично-дорожной сети
Границы технических зон инженерных коммуникаций
Границы технических зон метрополитена
Границы объектов природного комплекса города Москвы
Схема расположения листов чертежа

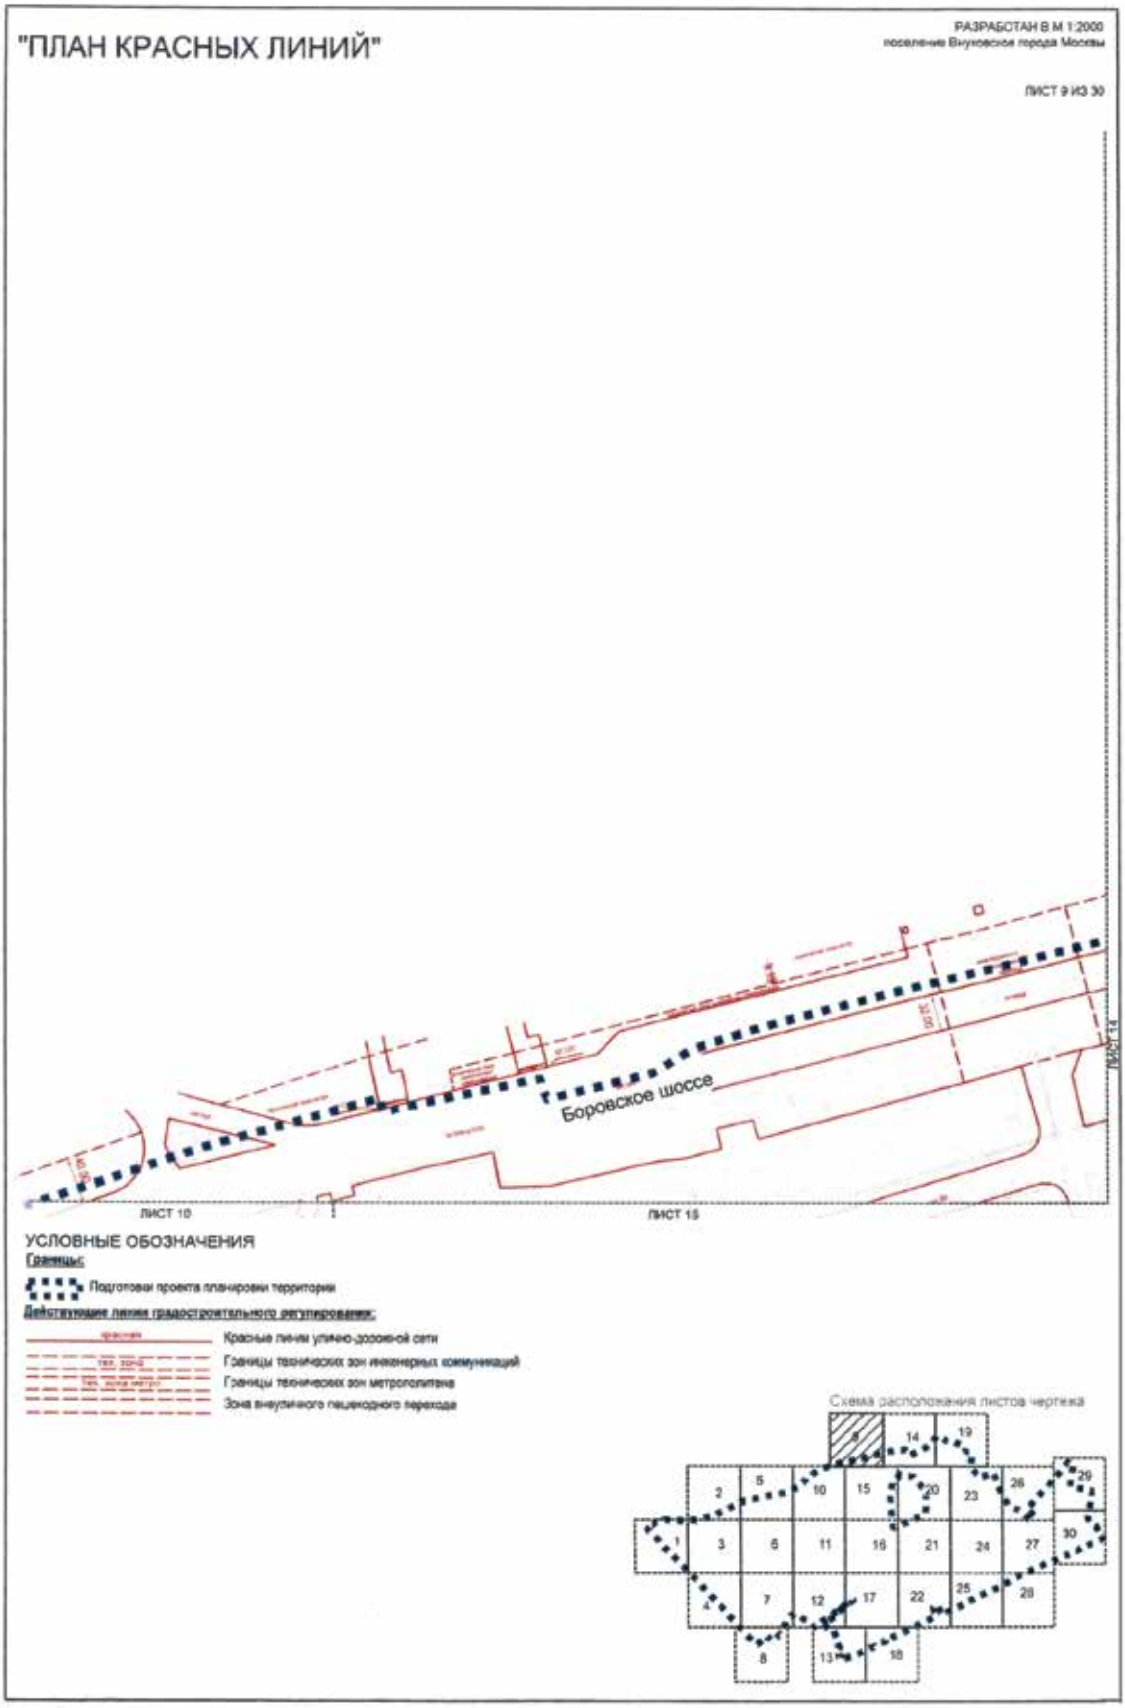

"ПЛАН КРАСНЫХ ЛИНИЙ"
РАЗРАБОТАН В М 1:2000
район Внуково города Москвы
поселения Внуковское города Москвы
ЛИСТ 4 ИЗ 30
ЛИСТ 3
ЛИСТ 7
ЛИСТ 8
РАЙОН ВНУКОВО
ГОРОДА МОСКВЫ
ПОС. ВНУКОВО
Большая Внуковская улица
Центральная улица
Аэрофлотская улица
1-я Рейсовая улица
УСЛОВНЫЕ ОБОЗНАЧЕНИЯ
Границы:
Подготовки проекта планировки территории
Поселений, районов, административных округов города Москвы
Действующие линии градостроительного регулирования:
Красные линии улично-дорожной сети
Линии застройки
Границы технических зон инженерных коммуникаций
Границы объектов природного комплекса города Москвы
Зона внеуличного пешеходного перехода
Отменяемые линии градостроительного регулирования:
Красные линии улично-дорожной сети
Устанавливаемые линии градостроительного регулирования:
Красные линии улично-дорожной сети
Схема расположения листов чертежа

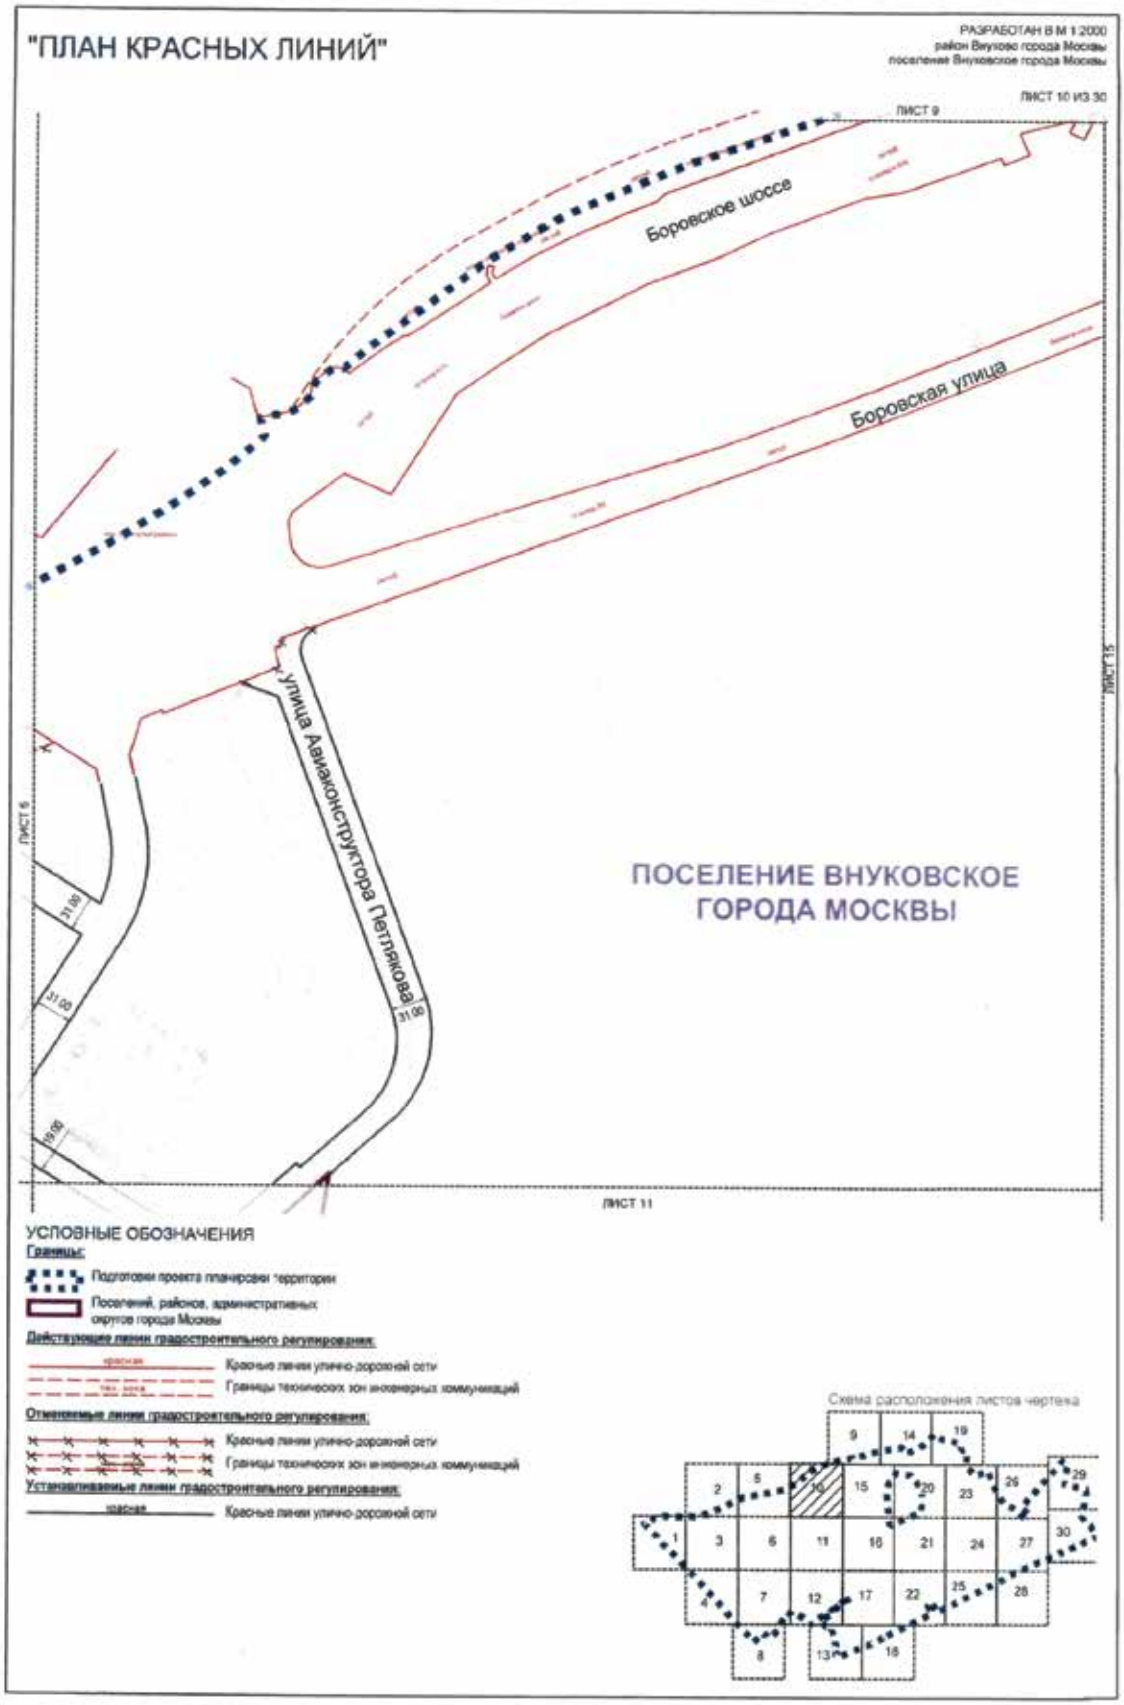

"ПЛАН КРАСНЫХ ЛИНИЙ"
РАЗРАБОТАН В М 1:2000
поселение Внуковское города Москвы
ЛИСТ 5 ИЗ 30
Боровское шоссе
МКРН. СОЛНЦЕВО-ПАРК
улица Лётчика Грицевца
ЛИСТ 2
ЛИСТ 6
ЛИСТ 10
УСЛОВНЫЕ ОБОЗНАЧЕНИЯ
Границы:
Подготовки проекта планировки территории
Действующие линии градостроительного регулирования:
Красные линии улично-дорожной сети
Границы водоохранных зон
Границы прибрежных зон
Отменяемые линии градостроительного регулирования:
Красные линии улично-дорожной сети
Границы технических зон инженерных коммуникаций
Озелененные территории, не входящие в природный комплекс города Москвы
Устанавливаемые линии градостроительного регулирования:
Красные линии улично-дорожной сети
Схема расположения листов чертежа

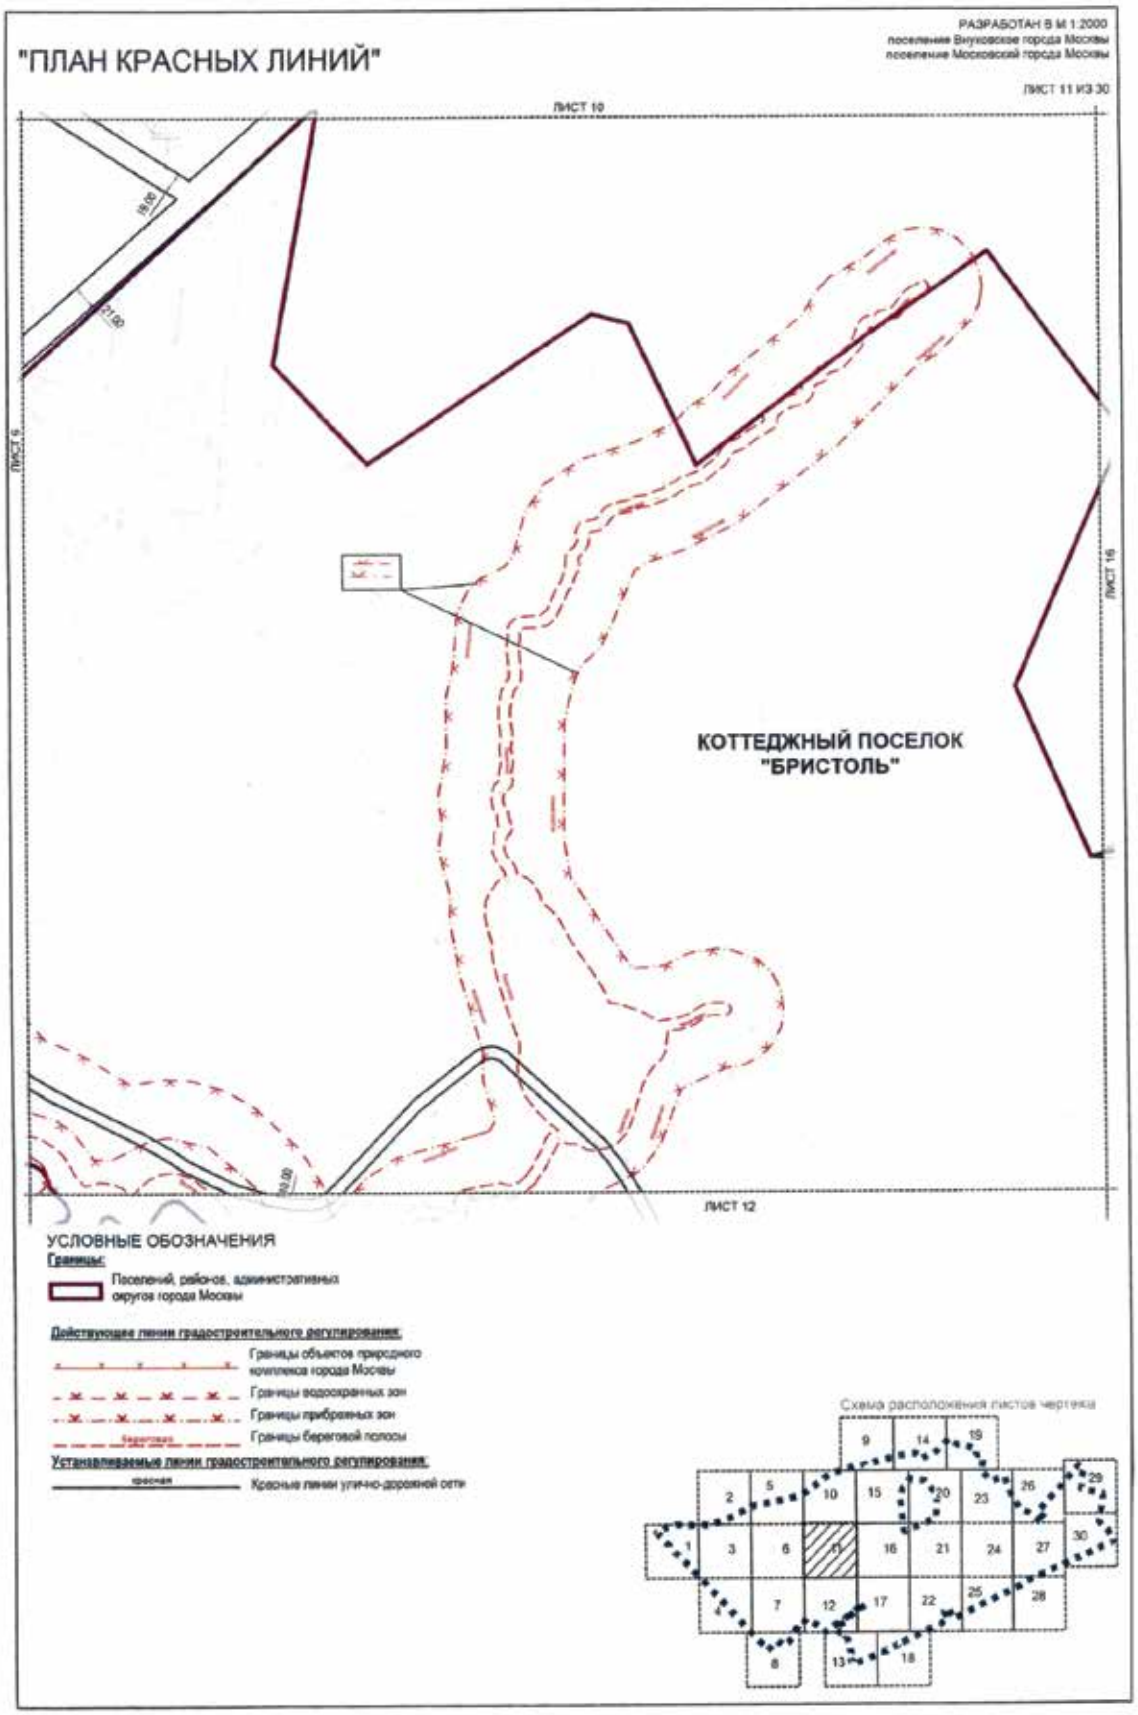

"ПЛАН КРАСНЫХ ЛИНИЙ"
РАЗРАБОТАН В М 1:2000
район Внуково города Москвы
поселение Внуковское города Москвы
поселение Московский города Москвы
ЛИСТ 6 ИЗ 30
ЛИСТ 5
ЛИСТ 3
ЛИСТ 11
ЛИСТ 7
улица Авиаконструктора Петлякова
улица Лётчика Грицевца
улица Авиаконструктора Петлякова
Д. ПЫХТИНО
УСЛОВНЫЕ ОБОЗНАЧЕНИЯ
Границы:
Поселений, районов, административных округов города Москвы
Действующие линии градостроительного регулирования:
Красные линии улично-дорожной сети
Границы объектов природного комплекса города Москвы
Границы водоохранных зон
Границы прибрежных зон
Границы береговой полосы
Отменяемые линии градостроительного регулирования:
Красные линии улично-дорожной сети
Озелененные территории, не входящие в природный комплекс города Москвы
Границы объектов природного комплекса города Москвы
Устанавливаемые линии градостроительного регулирования:
Красные линии улично-дорожной сети
Границы объектов природного комплекса города Москвы
Схема расположения листов чертежа

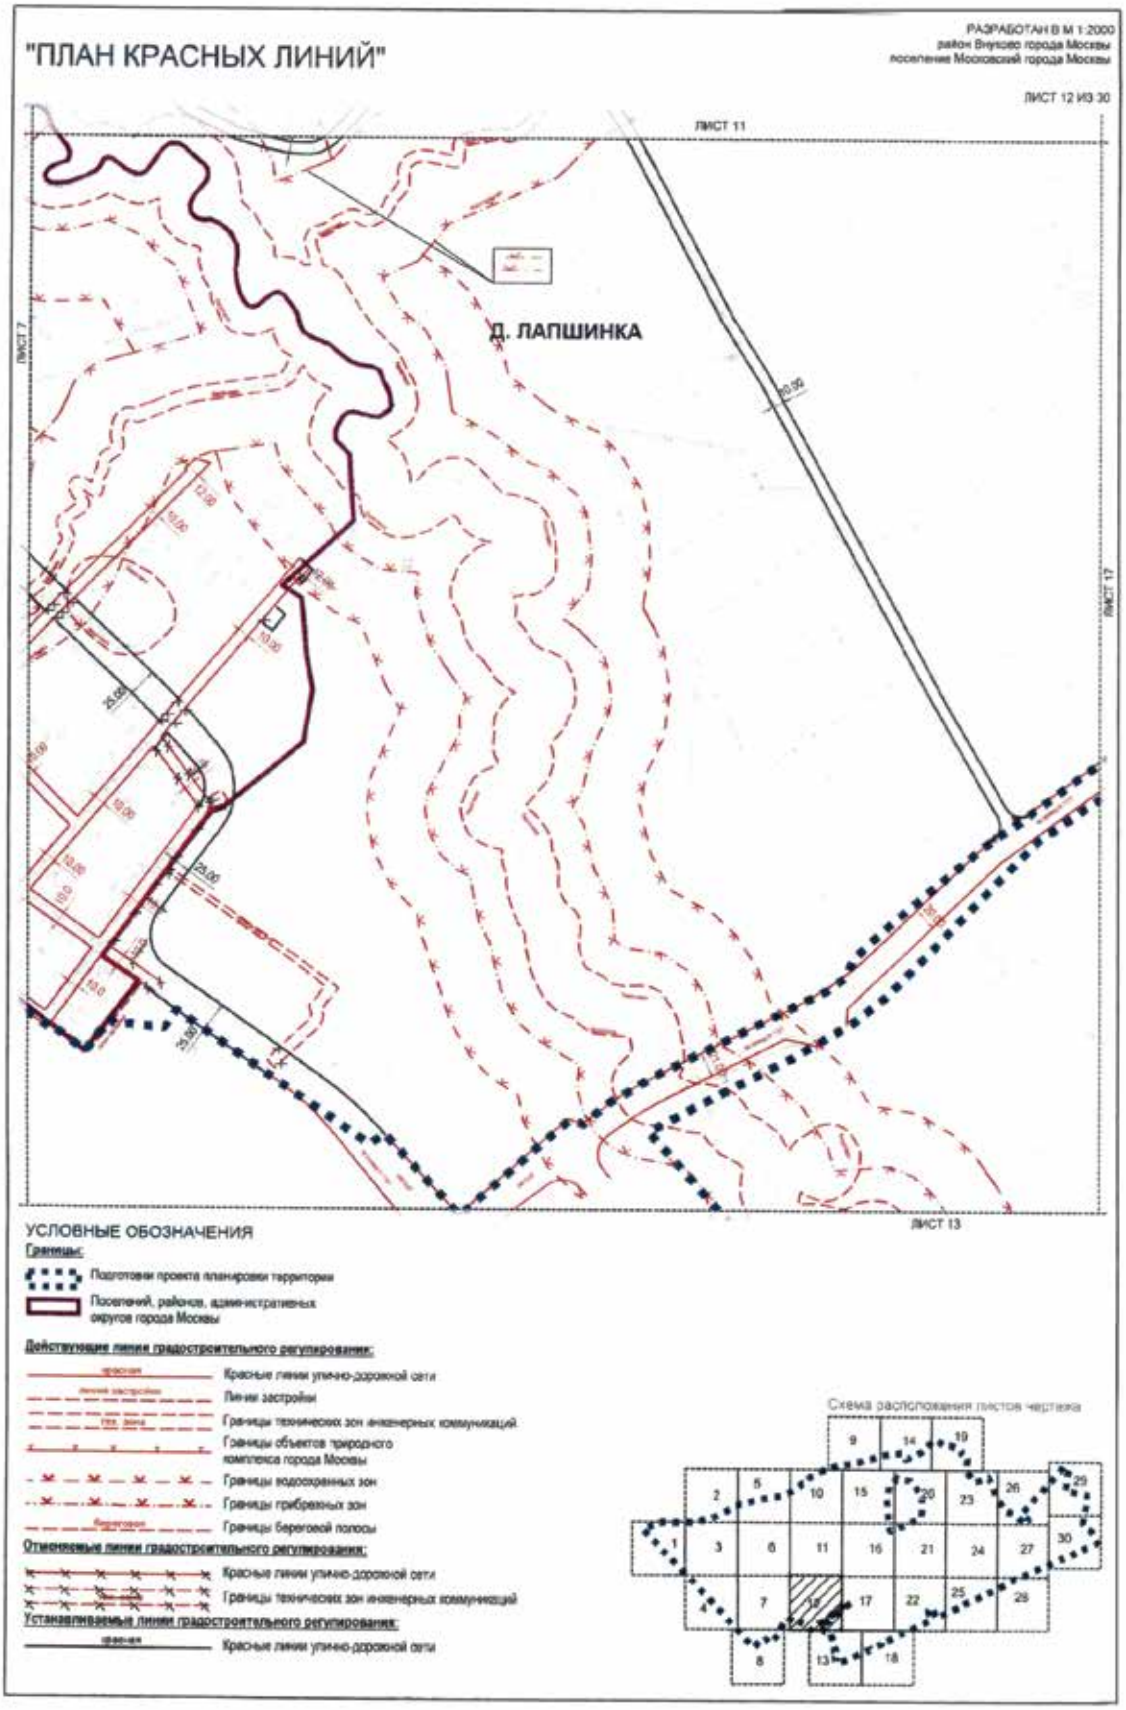

"ПЛАН КРАСНЫХ ЛИНИЙ"
РАЗРАБОТАН В М 1:2000
район Внуково города Москвы
поселение Московский города Москвы
ЛИСТ 7 ИЗ 30
ЛИСТ 6
ЛИСТ 4
ЛИСТ 12
ЛИСТ 8
Рассказовская улица
1-я Рейсовая улица
2-я Рейсовая улица
3-я Рейсовая улица
УСЛОВНЫЕ ОБОЗНАЧЕНИЯ
Границы:
Подготовки проекта планировки территории
Поселений, районов, административных округов города Москвы
Действующие линии градостроительного регулирования:
Красные линии улично-дорожной сети
Линии застройки
Границы объектов природного комплекса города Москвы
Границы водоохранных зон
Границы прибрежных зон
Границы береговой полосы
Отменяемые линии градостроительного регулирования:
Красные линии улично-дорожной сети
Озелененные территории, не входящие в природный комплекс города Москвы
Границы объектов природного комплекса города Москвы
Линии застройки
Устанавливаемые линии градостроительного регулирования:
Красные линии улично-дорожной сети
Схема расположения листов чертежа

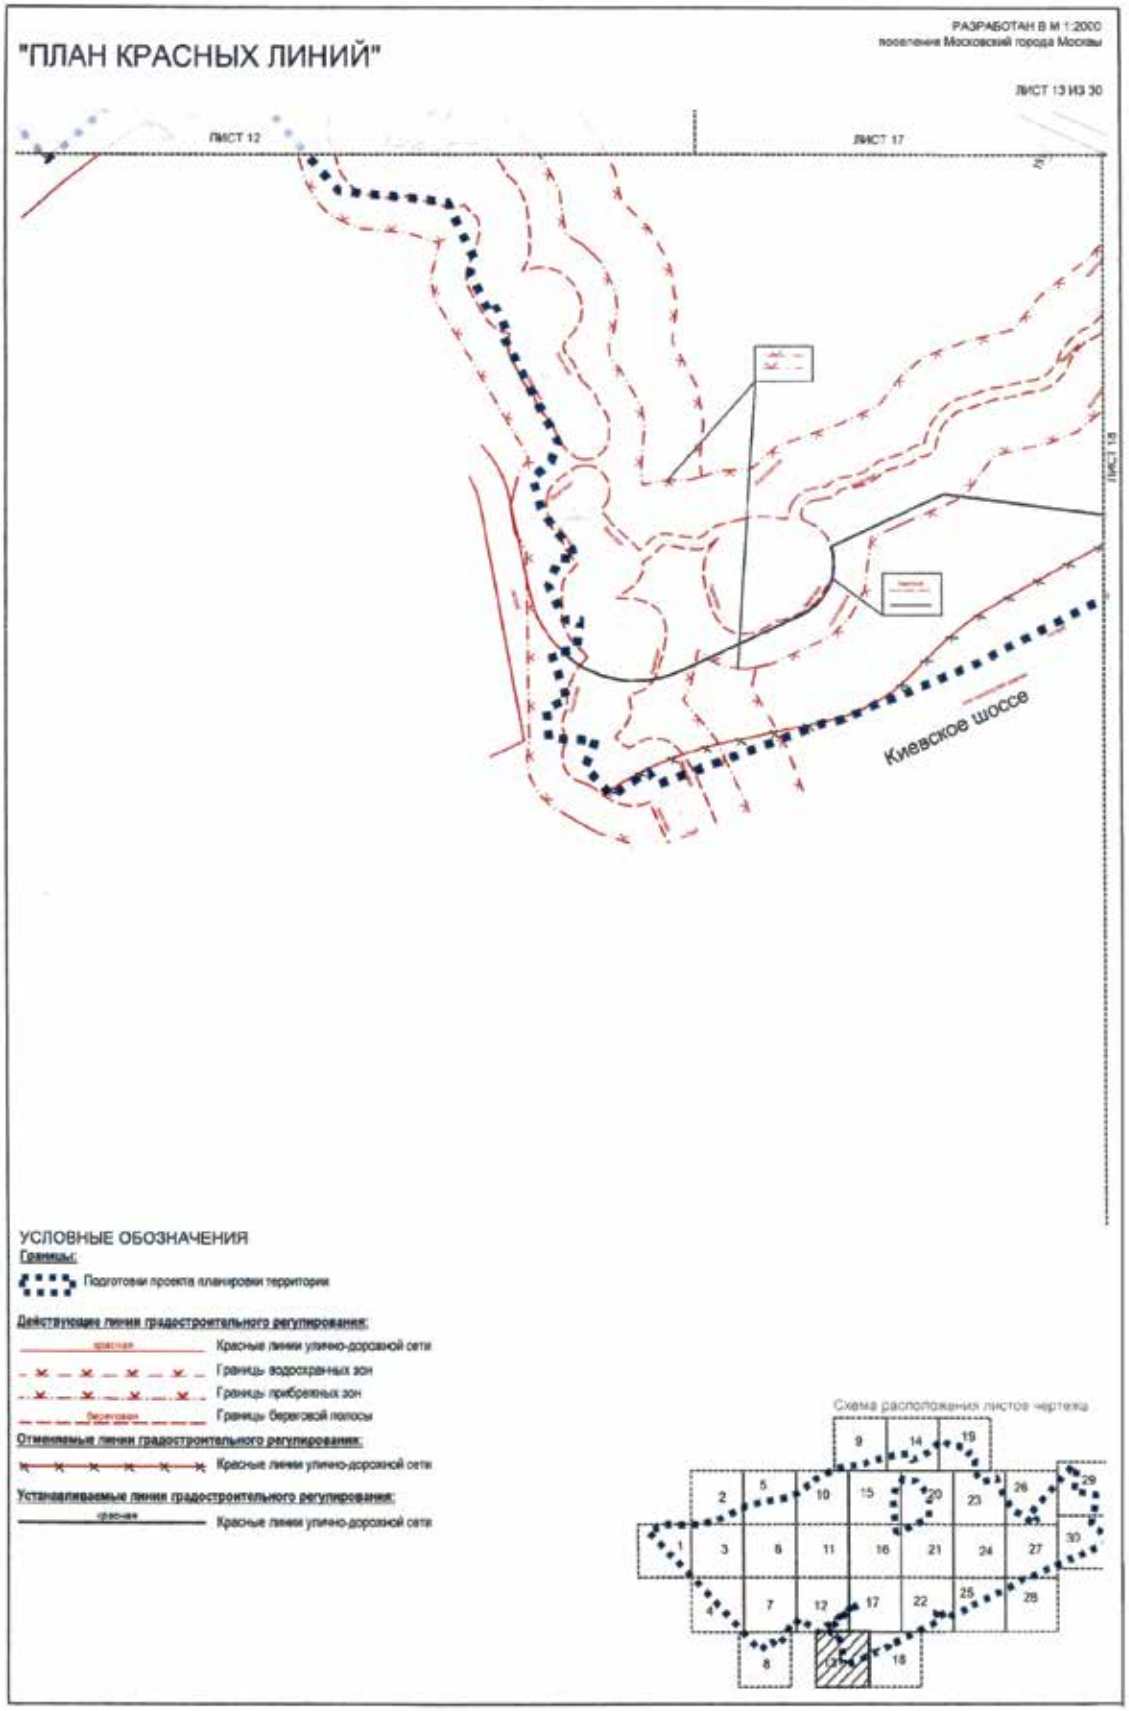

"ПЛАН КРАСНЫХ ЛИНИЙ"
РАЗРАБОТАН В М 1:2000
район Внуково города Москвы
поселение Московский города Москвы
ЛИСТ 8 ИЗ 30
ЛИСТ 4
ЛИСТ 7
3-я Рейсовая улица
УСЛОВНЫЕ ОБОЗНАЧЕНИЯ
Границы:
Подготовки проекта планировки территории
Поселений, районов, административных округов города Москвы
Действующие линии градостроительного регулирования:
Красные линии улично-дорожной сети
Линии застройки
Границы объектов природного комплекса города Москвы
Границы водоохранных зон
Границы прибрежных зон
Границы береговой полосы
Отменяемые линии градостроительного регулирования:
Красные линии улично-дорожной сети
Линии застройки
Устанавливаемые линии градостроительного регулирования:
Красные линии улично-дорожной сети
Схема расположения листов чертежа

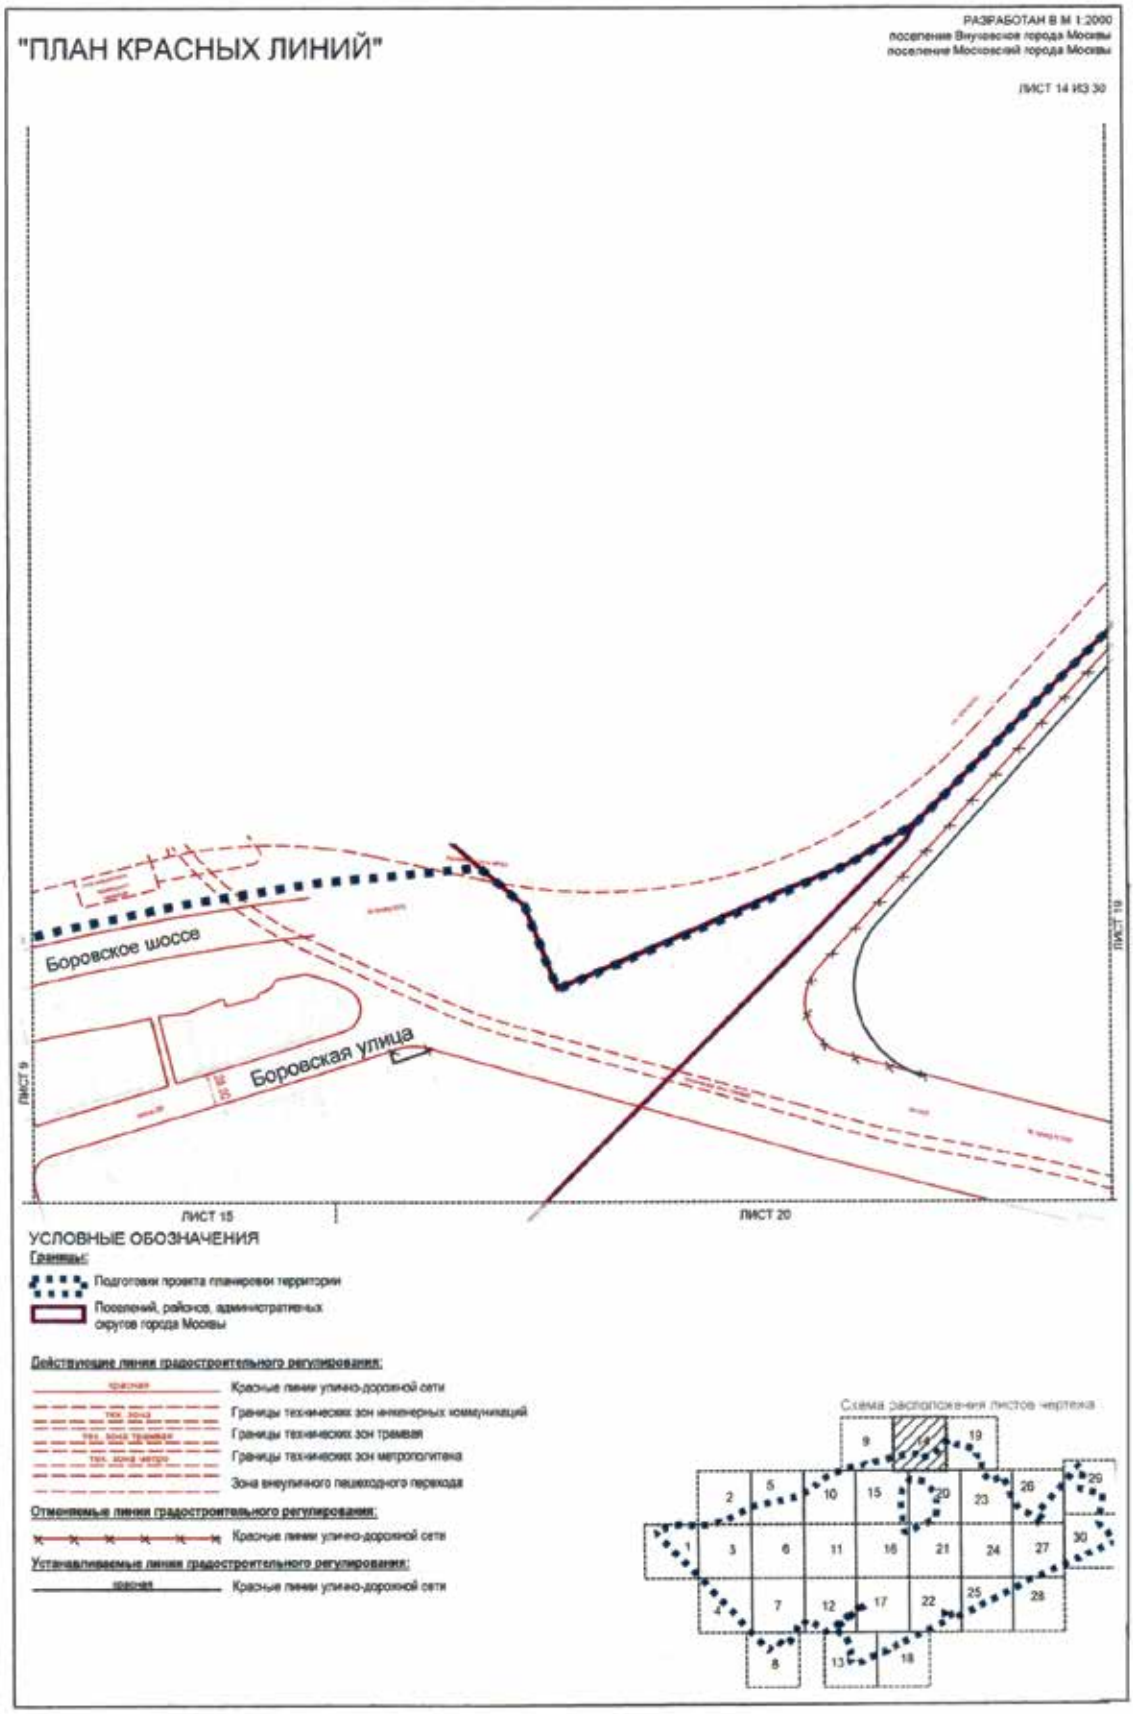

"ПЛАН КРАСНЫХ ЛИНИЙ"
РАЗРАБОТАН В М 1:2000
поселение Внуковское города Москвы
ЛИСТ 9 ИЗ 30
Боровское шоссе
ЛИСТ 10
ЛИСТ 15
УСЛОВНЫЕ ОБОЗНАЧЕНИЯ
Границы:
Подготовки проекта планировки территории
Действующие линии градостроительного регулирования:
Красные линии улично-дорожной сети
Границы технических зон инженерных коммуникаций
Границы технических зон метрополитена
Зона внеуличного пешеходного перехода
Схема расположения листов чертежа

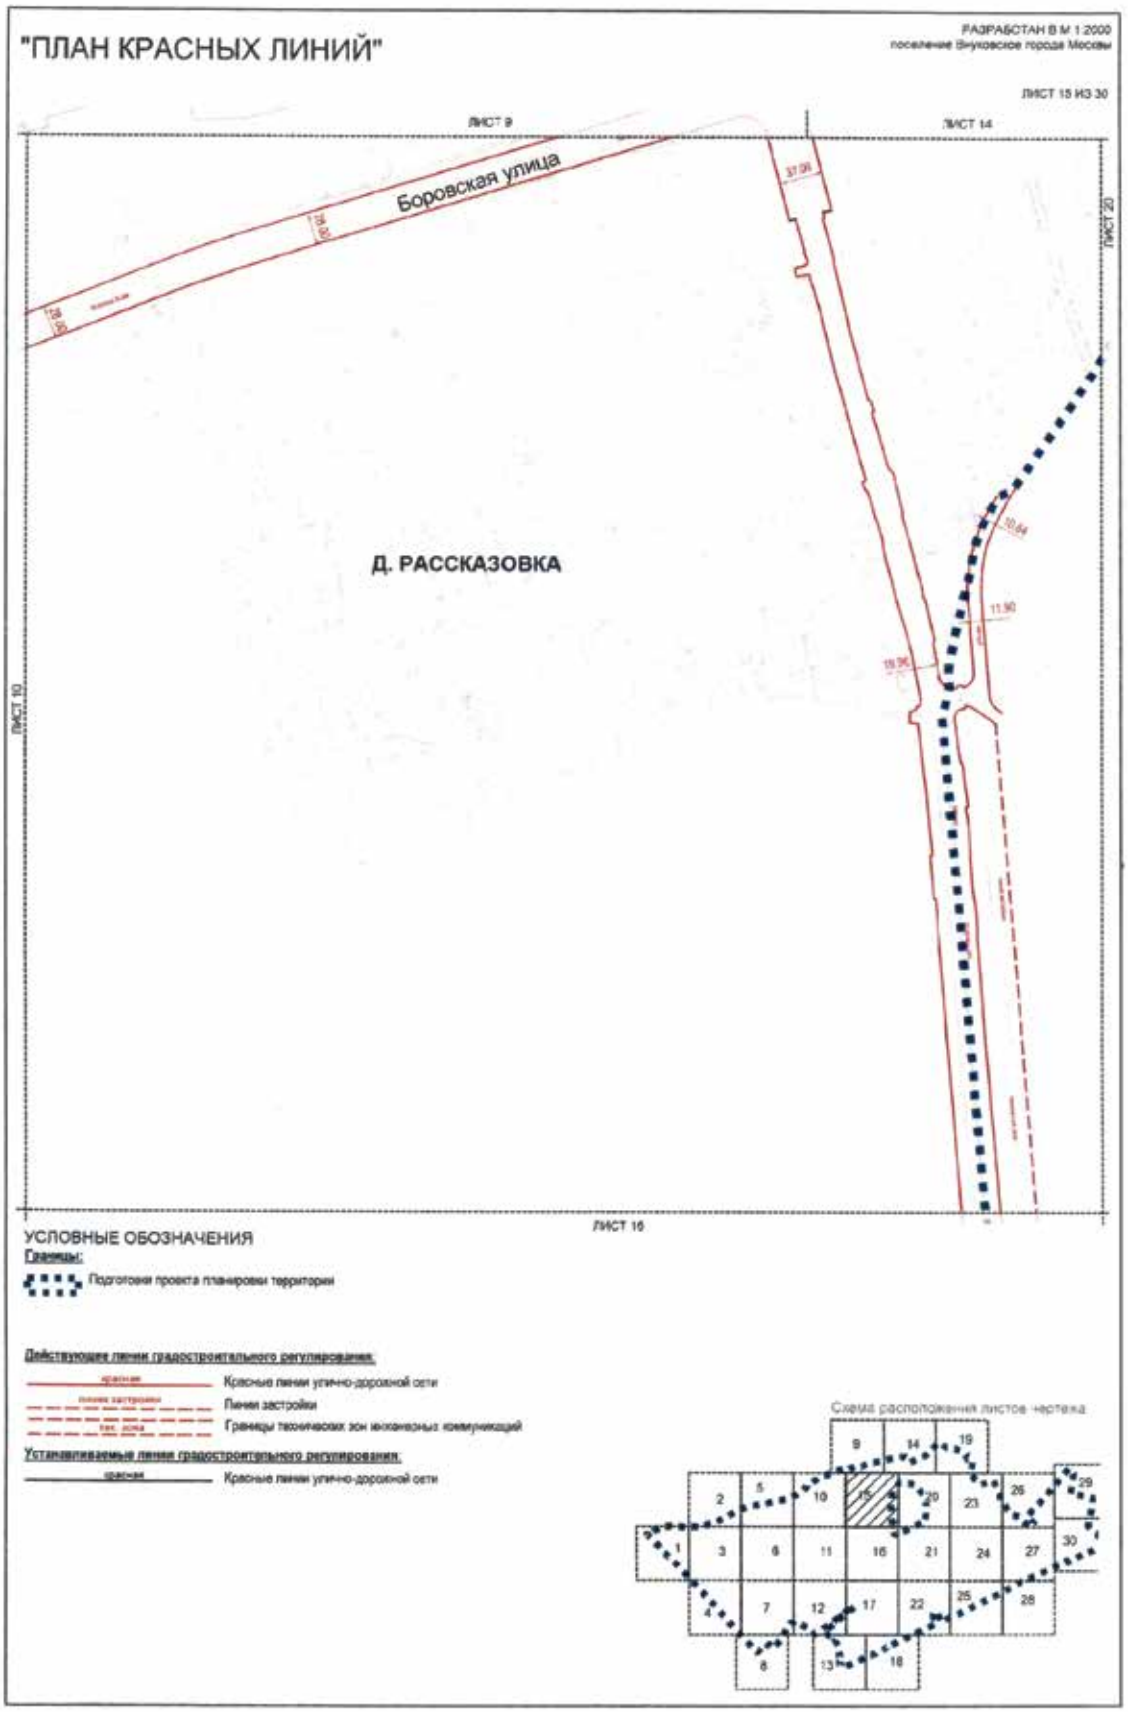

"ПЛАН КРАСНЫХ ЛИНИЙ"
РАЗРАБОТАН В М 1:2000
район Внуково города Москвы
поселение Внуковское города Москвы
ЛИСТ 10 ИЗ 30
ЛИСТ 9
Боровское шоссе
Боровская улица
улица Авиаконструктора Петлякова
ЛИСТ 6
ЛИСТ 11
ЛИСТ 15
ПОСЕЛЕНИЕ ВНУКОВСКОЕ
ГОРОДА МОСКВЫ
УСЛОВНЫЕ ОБОЗНАЧЕНИЯ
Границы:
Подготовки проекта планировки территории
Поселений, районов, административных округов города Москвы
Действующие линии градостроительного регулирования:
Красные линии улично-дорожной сети
Границы технических зон инженерных коммуникаций
Отменяемые линии градостроительного регулирования:
Красные линии улично-дорожной сети
Границы технических зон инженерных коммуникаций
Устанавливаемые линии градостроительного регулирования:
Красные линии улично-дорожной сети
Схема расположения листов чертежа

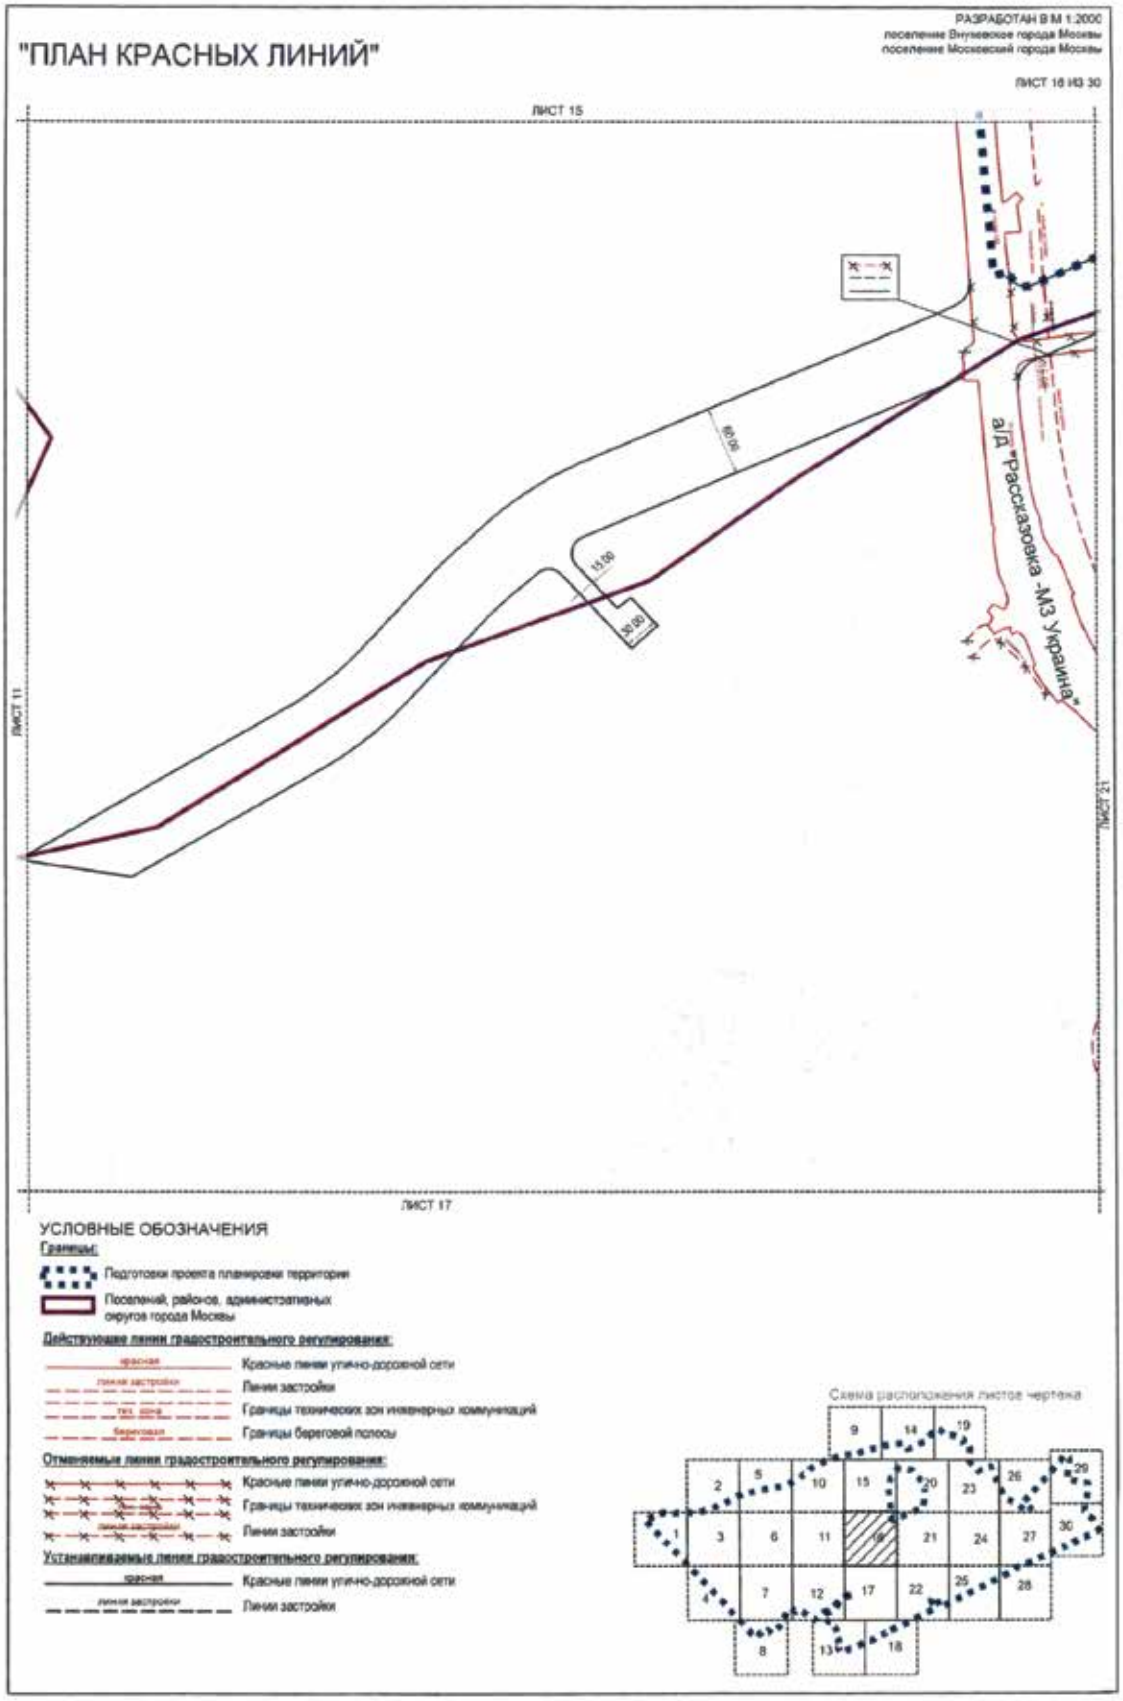

"ПЛАН КРАСНЫХ ЛИНИЙ"
РАЗРАБОТАН В М 1:2000
поселение Внуковское города Москвы
поселение Московский города Москвы
ЛИСТ 11 ИЗ 30
ЛИСТ 10
ЛИСТ 9
ЛИСТ 16
ЛИСТ 12
КОТТЕДЖНЫЙ ПОСЕЛОК
"БРИСТОЛЬ"
УСЛОВНЫЕ ОБОЗНАЧЕНИЯ
Границы:
Поселений, районов, административных округов города Москвы
Действующие линии градостроительного регулирования:
Границы объектов природного комплекса города Москвы
Границы водоохранных зон
Границы прибрежных зон
Границы береговой полосы
Устанавливаемые линии градостроительного регулирования:
Красные линии улично-дорожной сети
Схема расположения листов чертежа

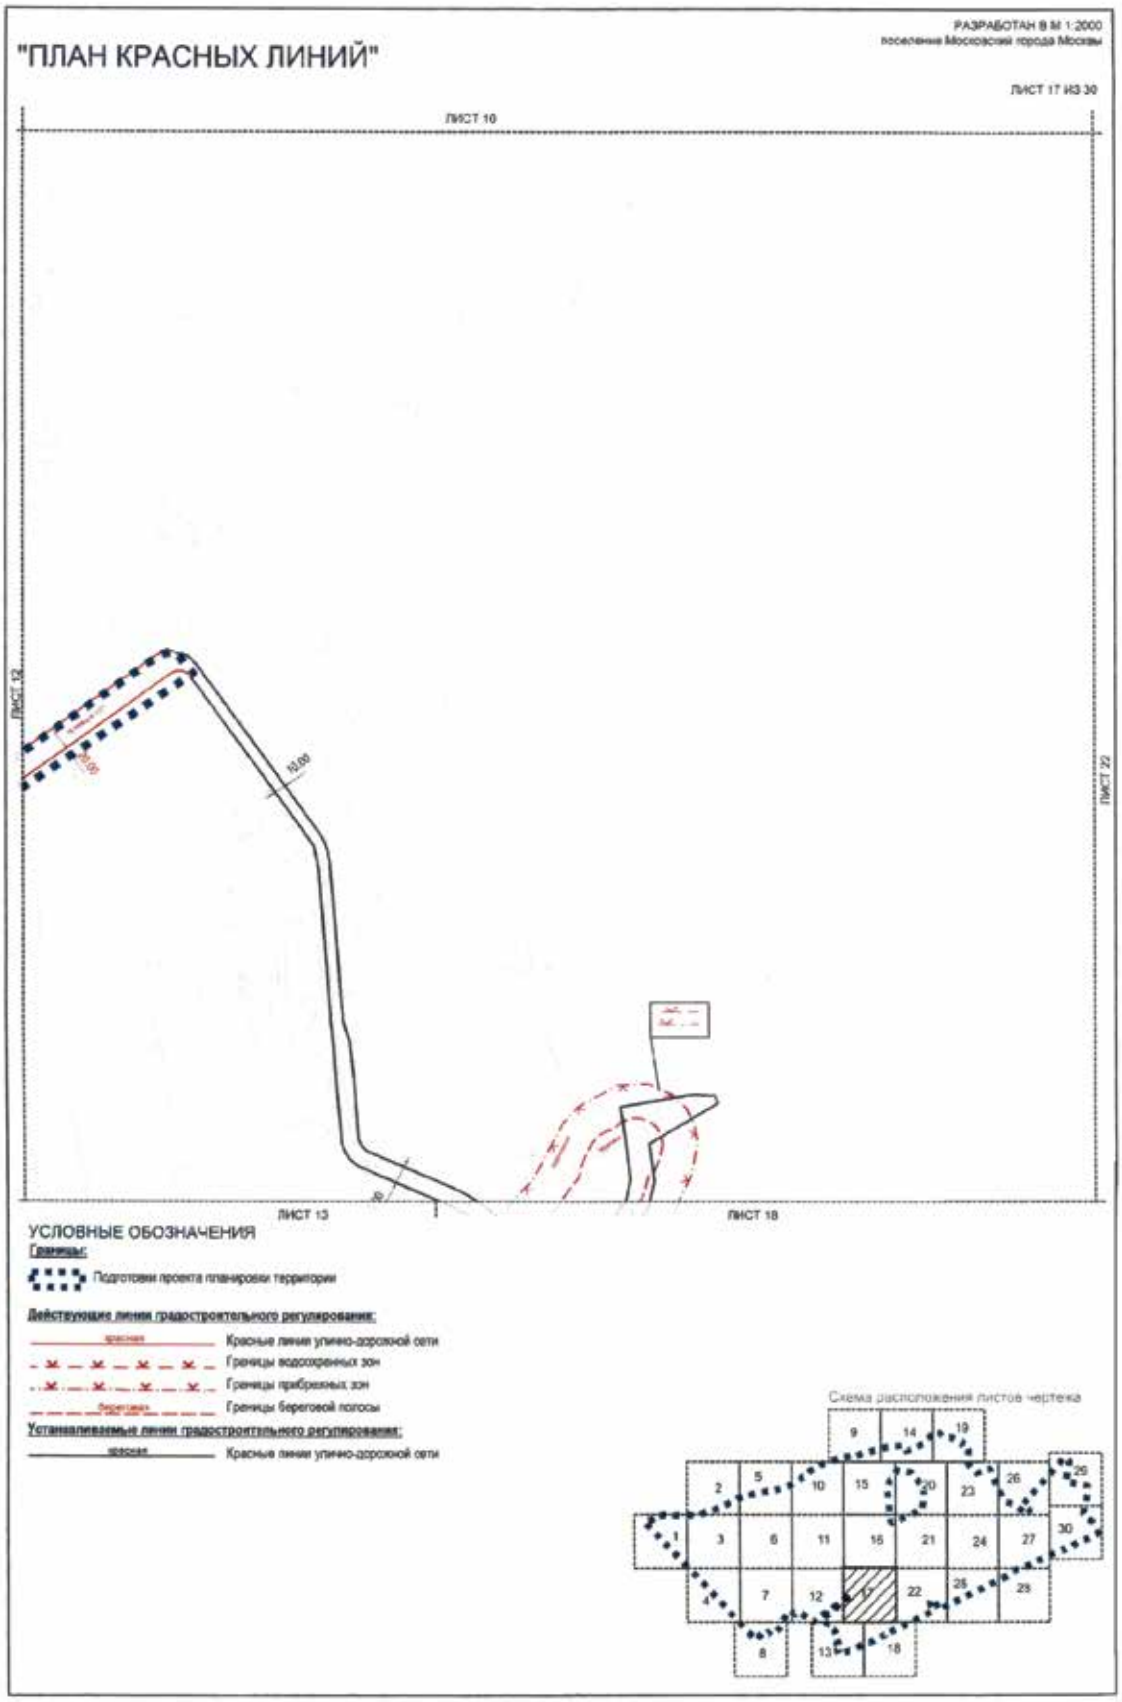

"ПЛАН КРАСНЫХ ЛИНИЙ"
РАЗРАБОТАН В М 1:2000
район Внуково города Москвы
поселение Московский города Москвы
ЛИСТ 12 ИЗ 30
ЛИСТ 11
Д. ЛАПШИНКА
ЛИСТ 7
ЛИСТ 17
ЛИСТ 13
УСЛОВНЫЕ ОБОЗНАЧЕНИЯ
Границы:
Подготовки проекта планировки территории
Поселений, районов, адми-нистративных округов города Москвы
Действующие линии градостроительного регулирования:
Красные линии улично-дорожной сети
Линии застройки
Границы технических зон инженерных коммуникаций
Границы объектов природного комплекса города Москвы
Границы водоохранных зон
Границы прибрежных зон
Границы береговой полосы
Отменяемые линии градостроительного регулирования:
Красные линии улично-дорожной сети
Границы технических зон инженерных коммуникаций
Устанавливаемые линии градостроительного регулирования:
Красные линии улично-дорожной сети
Схема расположения листов чертежа

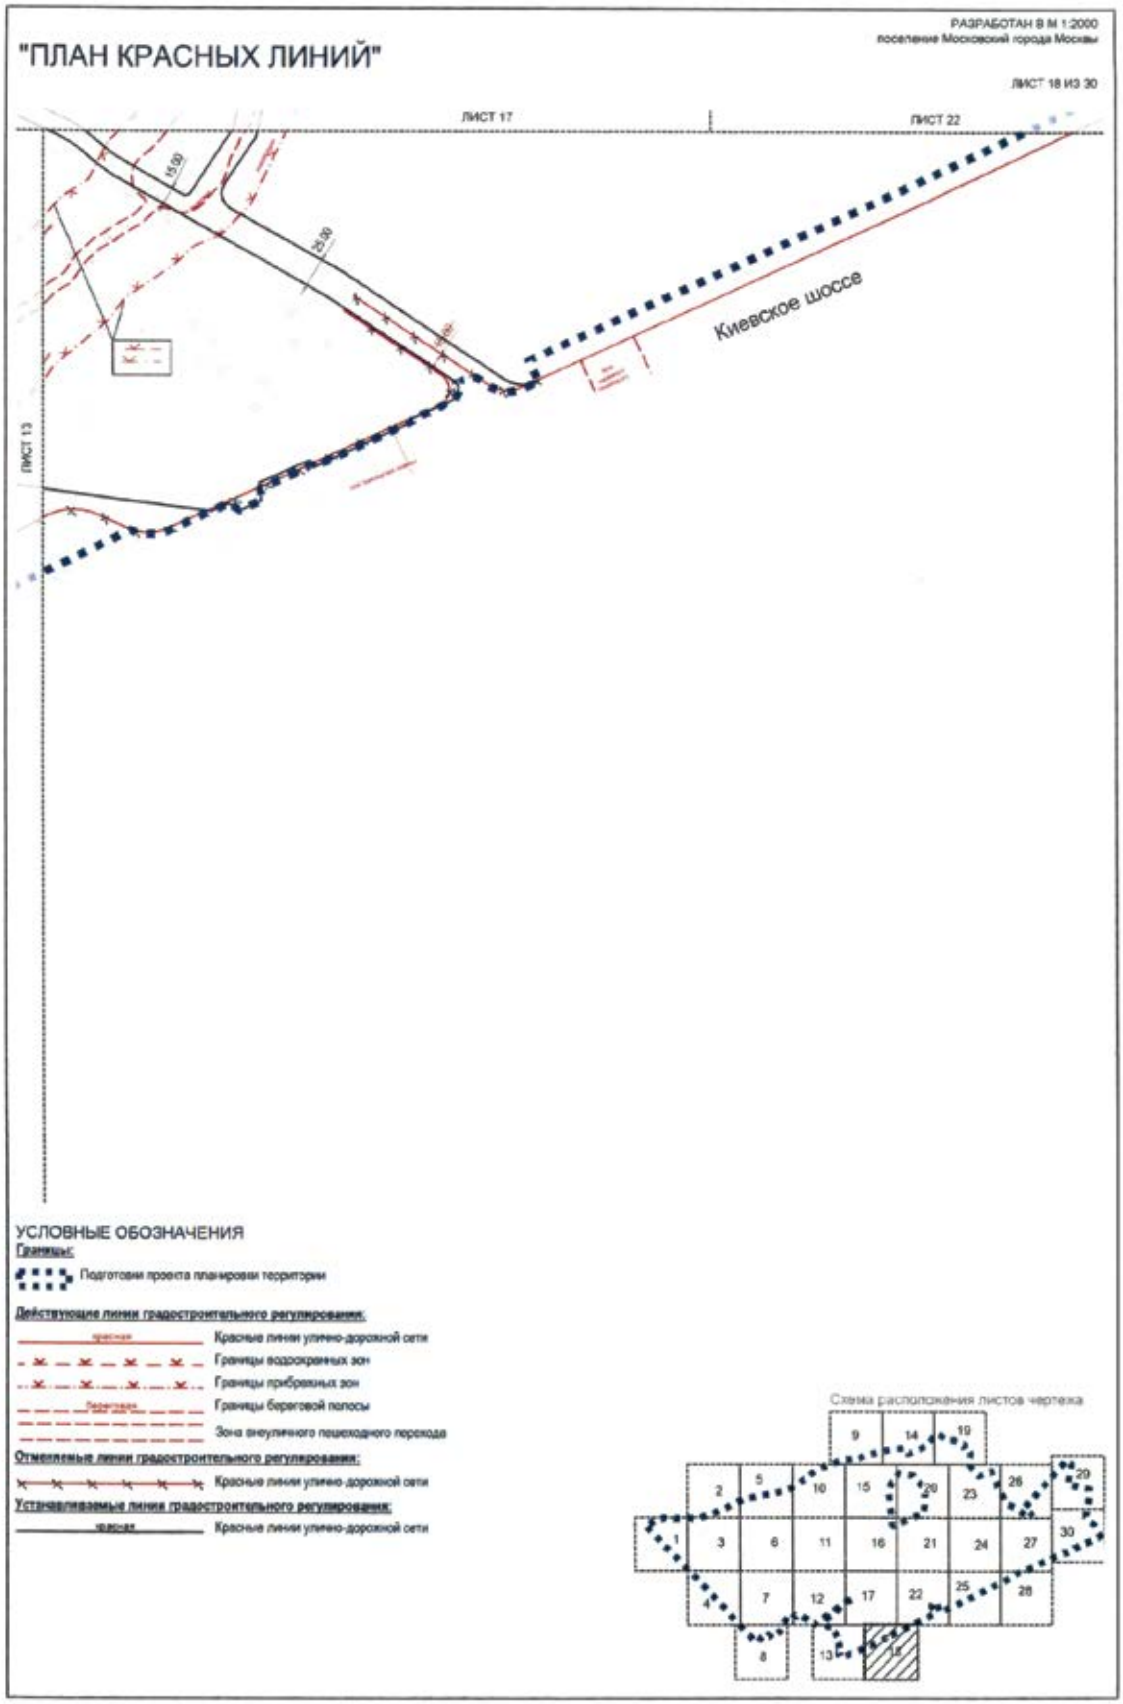

"ПЛАН КРАСНЫХ ЛИНИЙ"
РАЗРАБОТАН В М 1:2000
поселения Московский города Москвы
ЛИСТ 13 ИЗ 30
ЛИСТ 12
ЛИСТ 17
ЛИСТ 18
Киевское шоссе
УСЛОВНЫЕ ОБОЗНАЧЕНИЯ
Границы:
Подготовки проекта планировки территории
Действующие линии градостроительного регулирования:
Красные линии улично-дорожной сети
Границы водоохранных зон
Границы прибрежных зон
Границы береговой полосы
Отменяемые линии градостроительного регулирования:
Красные линии улично-дорожной сети
Устанавливаемые линии градостроительного регулирования:
Красные линии улично-дорожной сети
Схема расположения листов чертежа

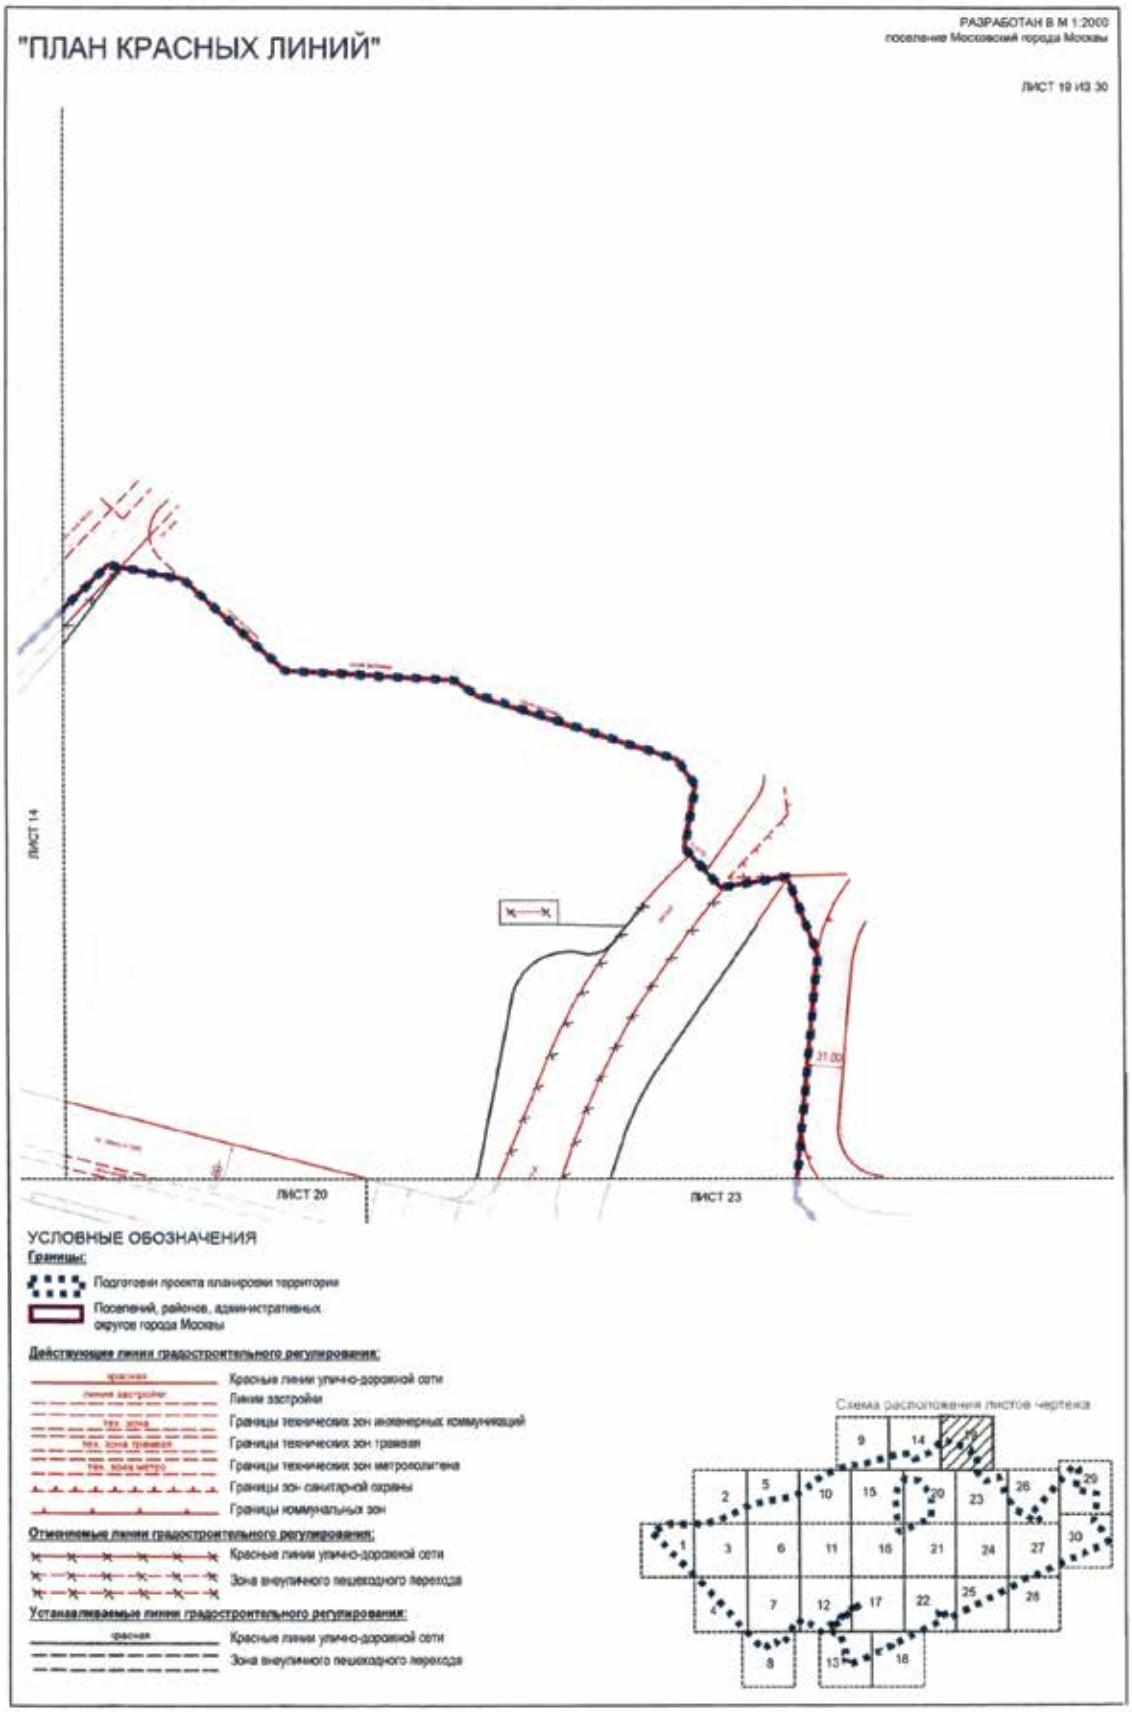

"ПЛАН КРАСНЫХ ЛИНИЙ"
РАЗРАБОТАН В М 1:2000
поселение Внуковское города Москвы
поселение Московский города Москвы
ЛИСТ 14 ИЗ 30
Боровское шоссе
Боровская улица
ЛИСТ 9
ЛИСТ 15
ЛИСТ 20
ЛИСТ 19
УСЛОВНЫЕ ОБОЗНАЧЕНИЯ
Границы:
Подготовки проекта планировки территории
Поселений, районов, административных округов города Москвы
Действующие линии градостроительного регулирования:
Красные линии улично-дорожной сети
Границы технических зон инженерных коммуникаций
Границы технических зон трамвая
Границы технических зон метрополитена
Зона внеуличного пешеходного перехода
Отменяемые линии градостроительного регулирования:
Красные линии улично-дорожной сети
Устанавливаемые линии градостроительного регулирования:
Красные линии улично-дорожной сети
Схема расположения листов чертежа

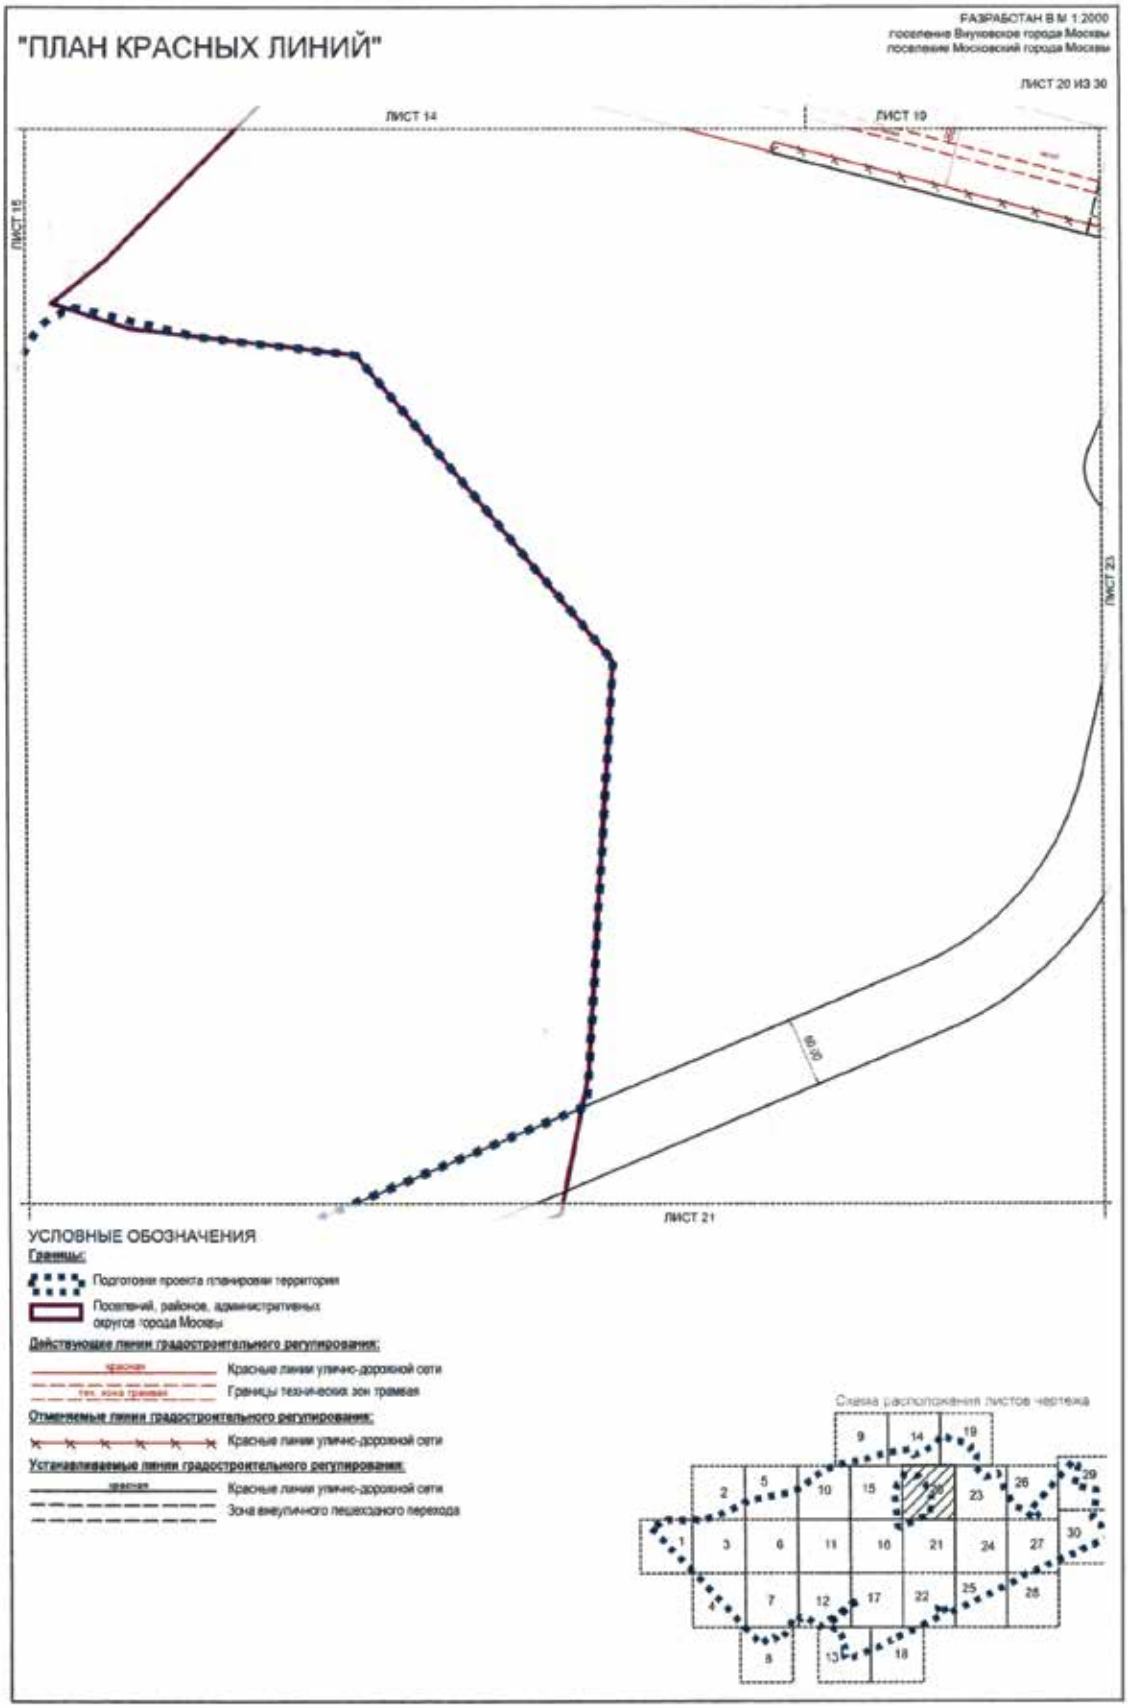

"ПЛАН КРАСНЫХ ЛИНИЙ"
РАЗРАБОТАН В М 1:2000
поселение Внуковское города Москвы
ЛИСТ 15 ИЗ 30
ЛИСТ 9
ЛИСТ 14
ЛИСТ 10
ЛИСТ 20
ЛИСТ 16
Боровская улица
Д. РАССКАЗОВКА
УСЛОВНЫЕ ОБОЗНАЧЕНИЯ
Границы:
Подготовки проекта планировки территории
Действующие линии градостроительного регулирования:
Красные линии улично-дорожной сети
Линии застройки
Границы технических зон инженерных коммуникаций
Устанавливаемые линии градостроительного регулирования:
Красные линии улично-дорожной сети
Схема расположения листов чертежа

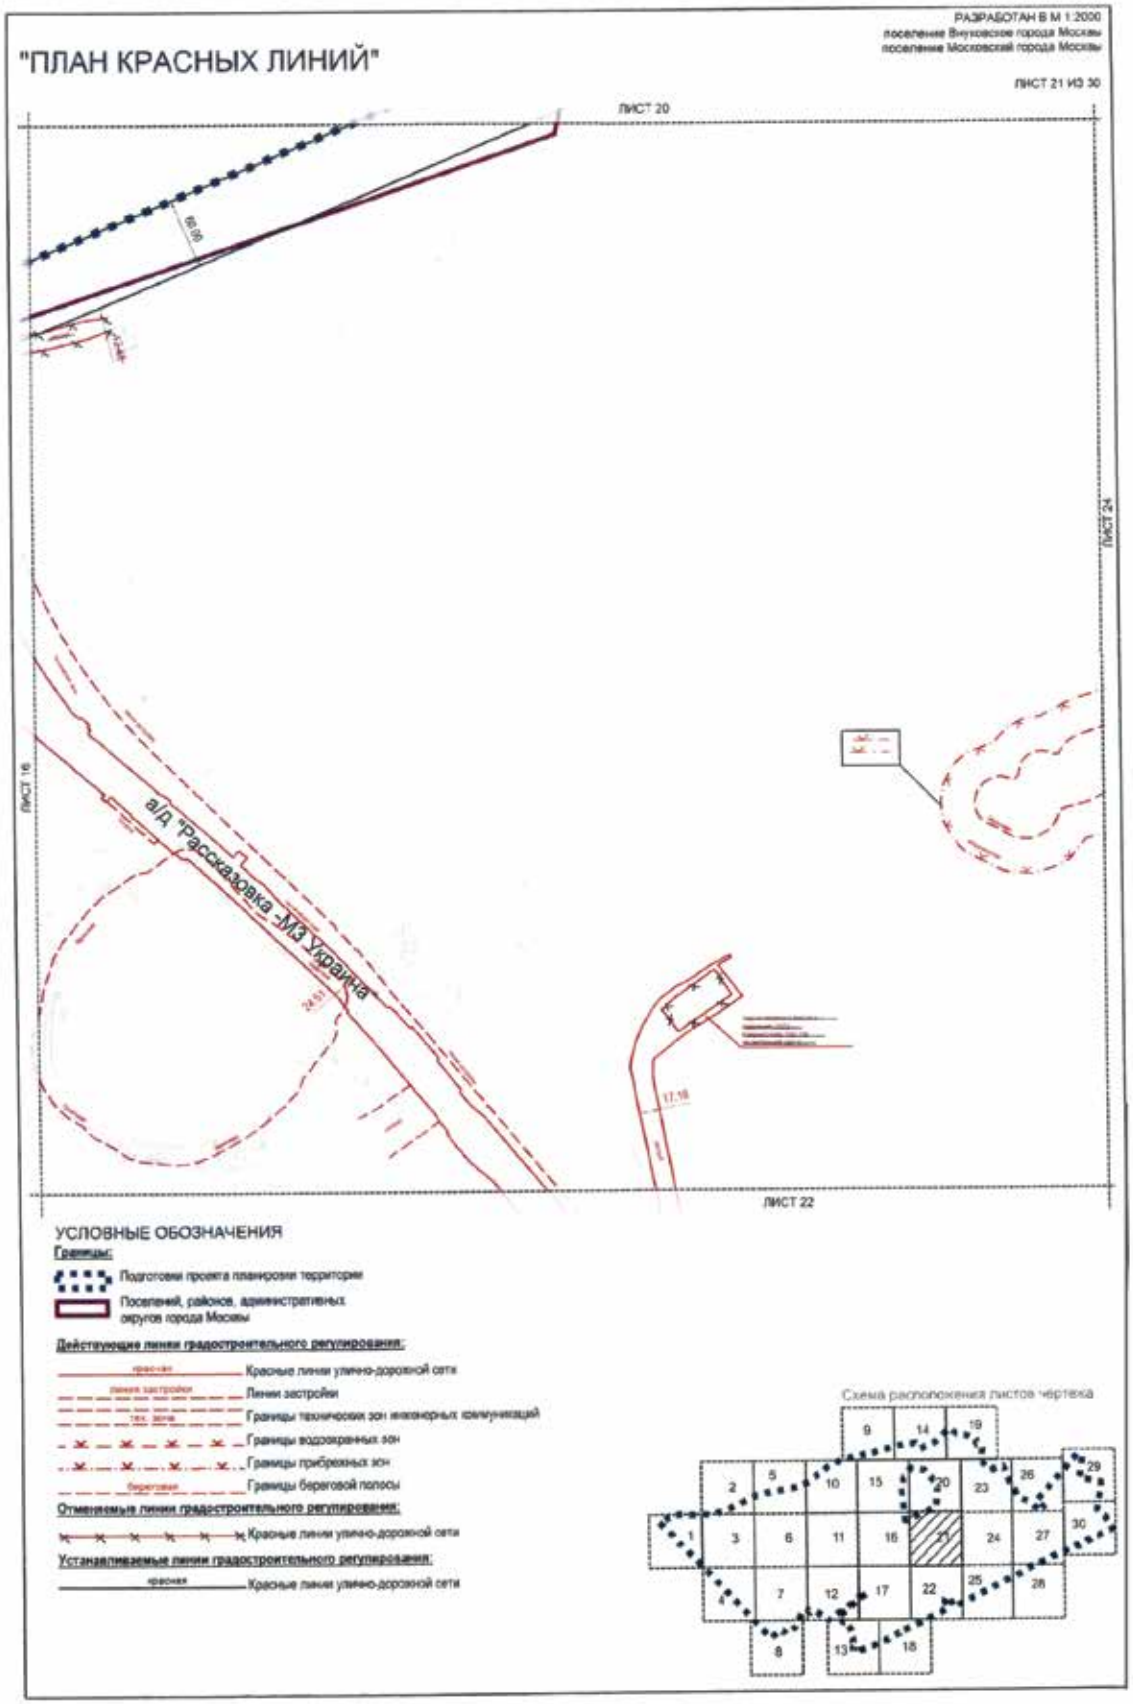

"ПЛАН КРАСНЫХ ЛИНИЙ"
РАЗРАБОТАН В М 1:2000
поселение Внуковское города Москвы
поселение Московский города Москвы
ЛИСТ 16 ИЗ 30
ЛИСТ 15
ЛИСТ 11
ЛИСТ 17
ЛИСТ 21
60.00
15.00
30.00
а/д "Рассказовка -М3 Украина"
УСЛОВНЫЕ ОБОЗНАЧЕНИЯ
Границы:
Подготовки проекта планировки территории
Поселений, районов, административных округов города Москвы
Действующие линии градостроительного регулирования:
красная
Красные линии улично-дорожной сети
линии застройки
Линии застройки
тех. зоны
Границы технических зон инженерных коммуникаций
береговая
Границы береговой полосы
Отменяемые линии градостроительного регулирования:
Красные линии улично-дорожной сети
Границы технических зон инженерных коммуникаций
Линии застройки
Устанавливаемые линии градостроительного регулирования:
красная
Красные линии улично-дорожной сети
линия застройки
Линии застройки
Схема расположения листов чертежа
1
2
3
5
6
7
8
9
10
11
12
13
14
15
16
17
18
19
20
21
22
23
24
25
26
27
28
29
30

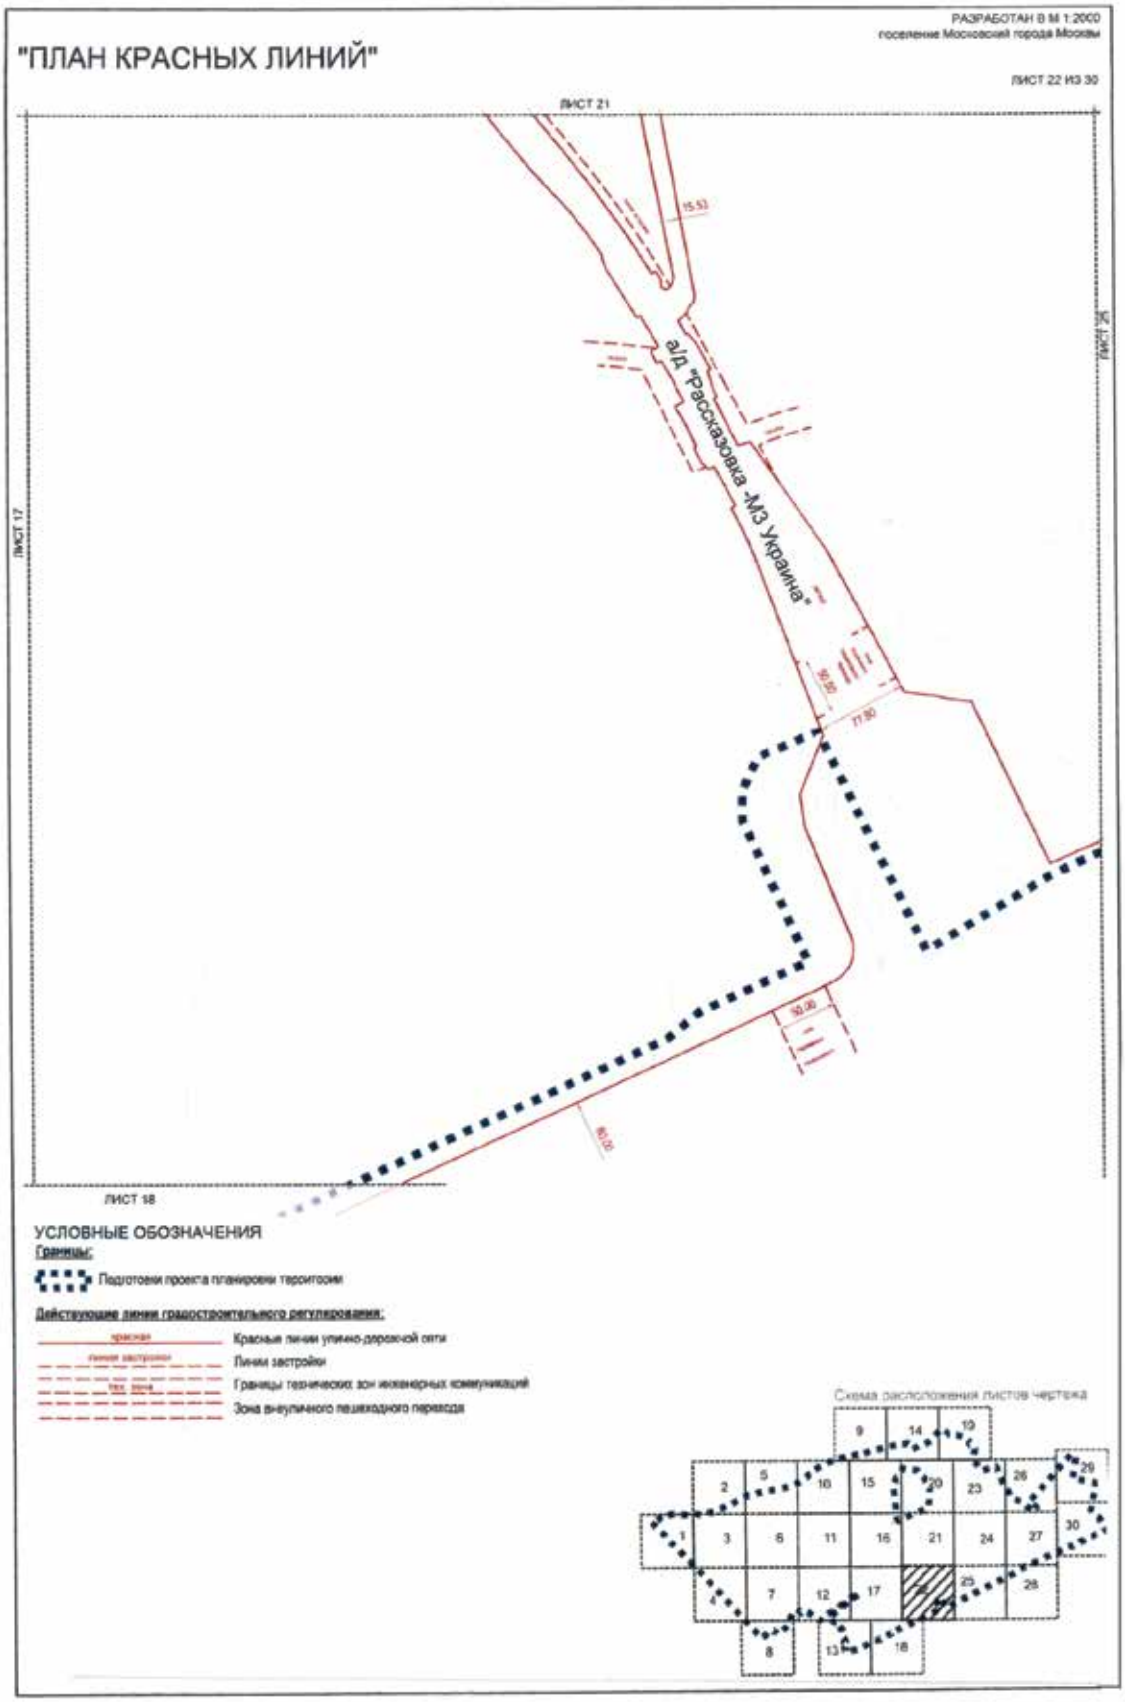

"ПЛАН КРАСНЫХ ЛИНИЙ"
РАЗРАБОТАН В М 1:2000
поселение Московский города Москвы
ЛИСТ 17 ИЗ 30
ЛИСТ 10
ЛИСТ 12
ЛИСТ 22
ЛИСТ 13
ЛИСТ 18
10,00
УСЛОВНЫЕ ОБОЗНАЧЕНИЯ
Границы:
Подготовки проекта планировки территории
Действующие линии градостроительного регулирования:
Красные линии улично-дорожной сети
Границы водоохранных зон
Границы прибрежных зон
Границы береговой полосы
Устанавливаемые линии градостроительного регулирования:
Красные линии улично-дорожной сети
Схема расположения листов чертежа

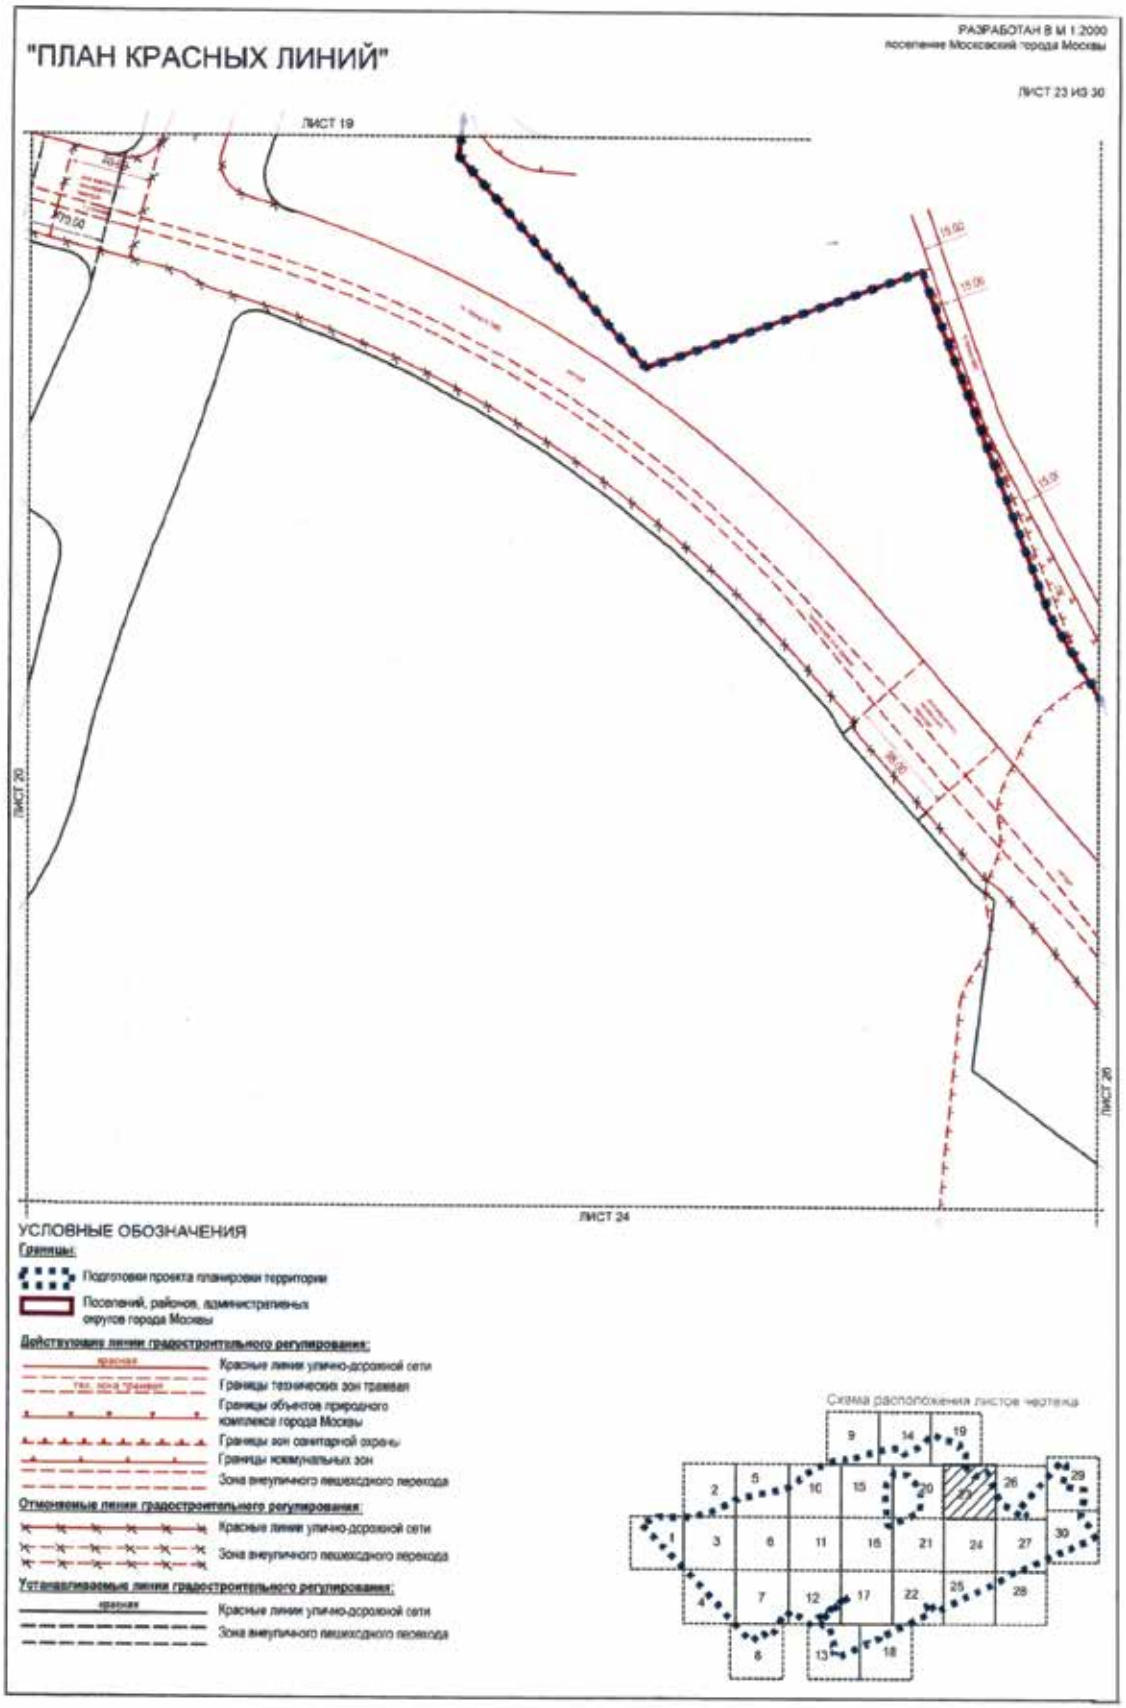

"ПЛАН КРАСНЫХ ЛИНИЙ"
РАЗРАБОТАН В М 1:2000
поселение Московский города Москвы
ЛИСТ 18 ИЗ 30
ЛИСТ 17
ЛИСТ 22
ЛИСТ 13
Киевское шоссе
УСЛОВНЫЕ ОБОЗНАЧЕНИЯ
Границы:
Подготовки проекта планировки территории
Действующие линии градостроительного регулирования:
Красные линии улично-дорожной сети
Границы водоохранных зон
Границы прибрежных зон
Границы береговой полосы
Зона внеуличного пешеходного перехода
Отменяемые линии градостроительного регулирования:
Красные линии улично-дорожной сети
Устанавливаемые линии градостроительного регулирования:
Красные линии улично-дорожной сети
Схема расположения листов чертежа

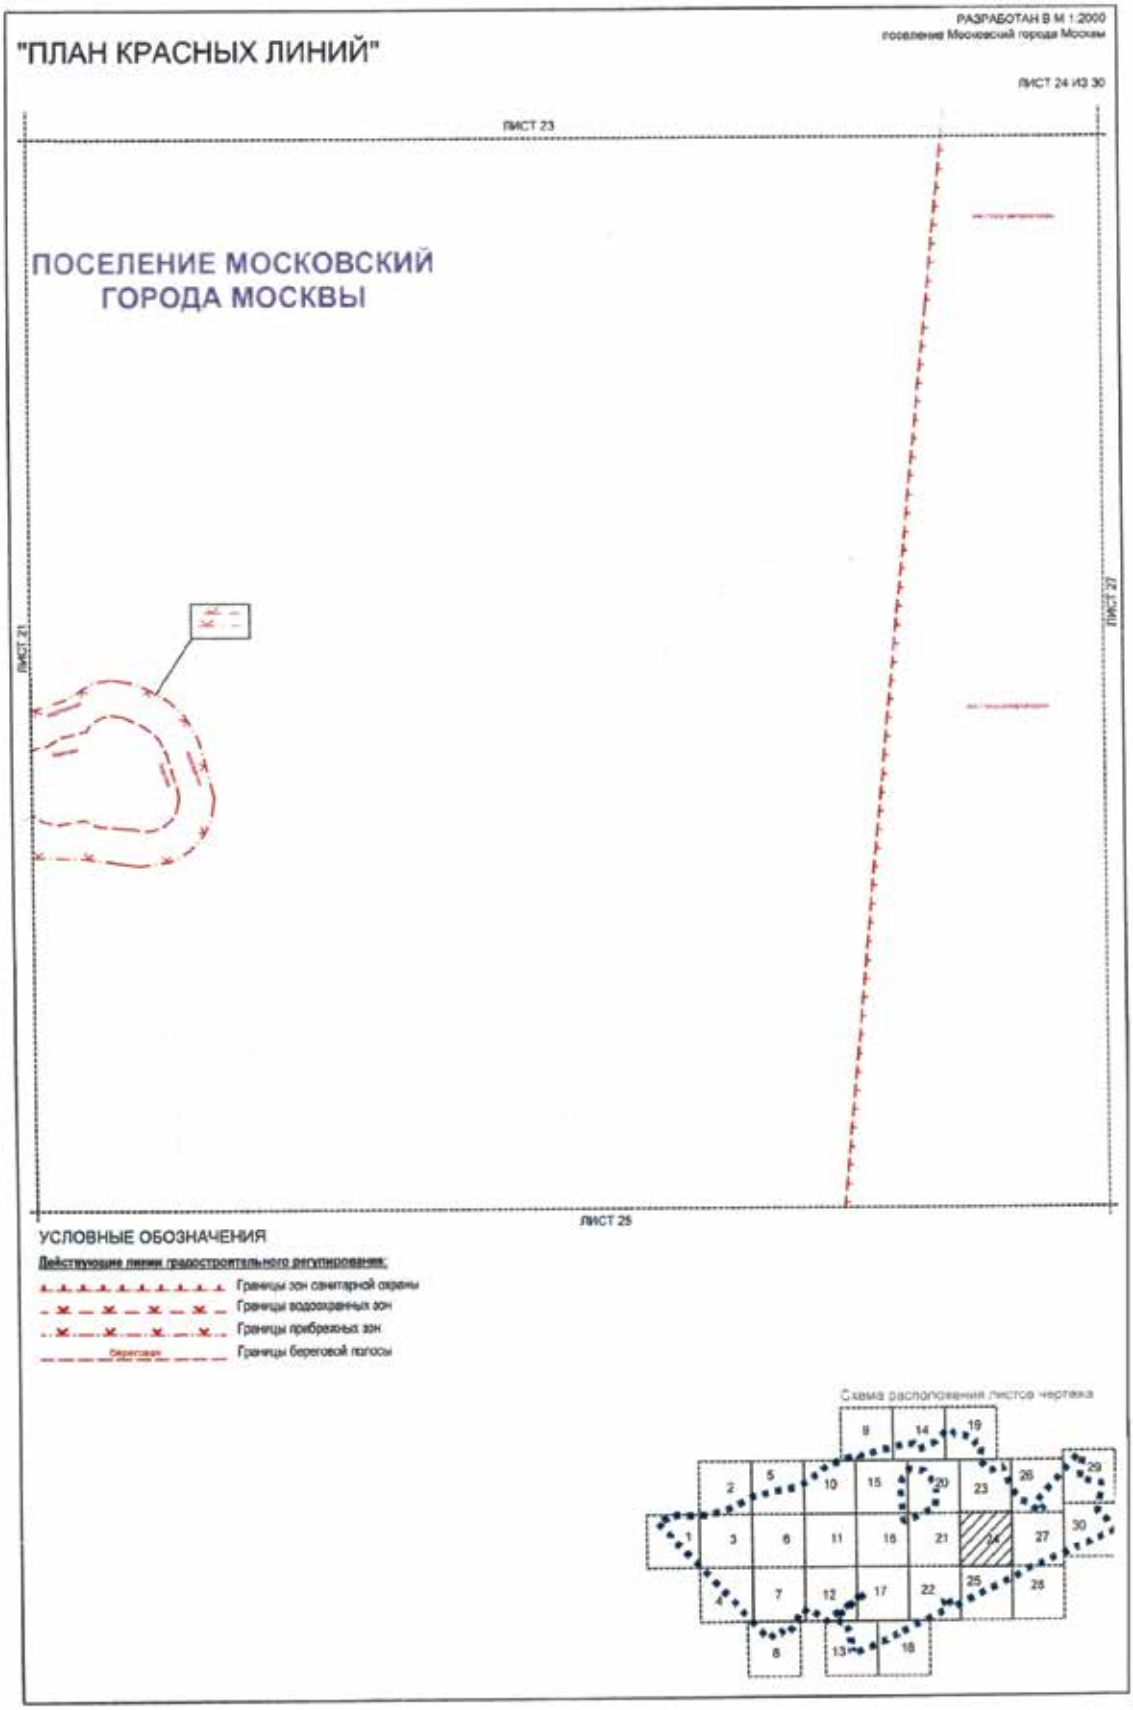

"ПЛАН КРАСНЫХ ЛИНИЙ"
РАЗРАБОТАН В М 1:2000
поселение Московский города Москвы
ЛИСТ 19 ИЗ 30
ЛИСТ 14
ЛИСТ 20
ЛИСТ 23
31.00
УСЛОВНЫЕ ОБОЗНАЧЕНИЯ
Границы:
Подготовки проекта планировки территории
Поселений, районов, административных округов города Москвы
Действующие линии градостроительного регулирования:
Красные линии улично-дорожной сети
Линии застройки
Границы технических зон инженерных коммуникаций
Границы технических зон трамвая
Границы технических зон метрополитена
Границы зон санитарной охраны
Границы коммунальных зон
Отменяемые линии градостроительного регулирования:
Красные линии улично-дорожной сети
Зона внеуличного пешеходного перехода
Устанавливаемые линии градостроительного регулирования:
Красные линии улично-дорожной сети
Зона внеуличного пешеходного перехода
Схема расположения листов чертежа
1
2
3
4
5
6
7
8
9
10
11
12
13
14
15
16
17
18
19
20
21
22
23
24
25
26
27
28
29
30

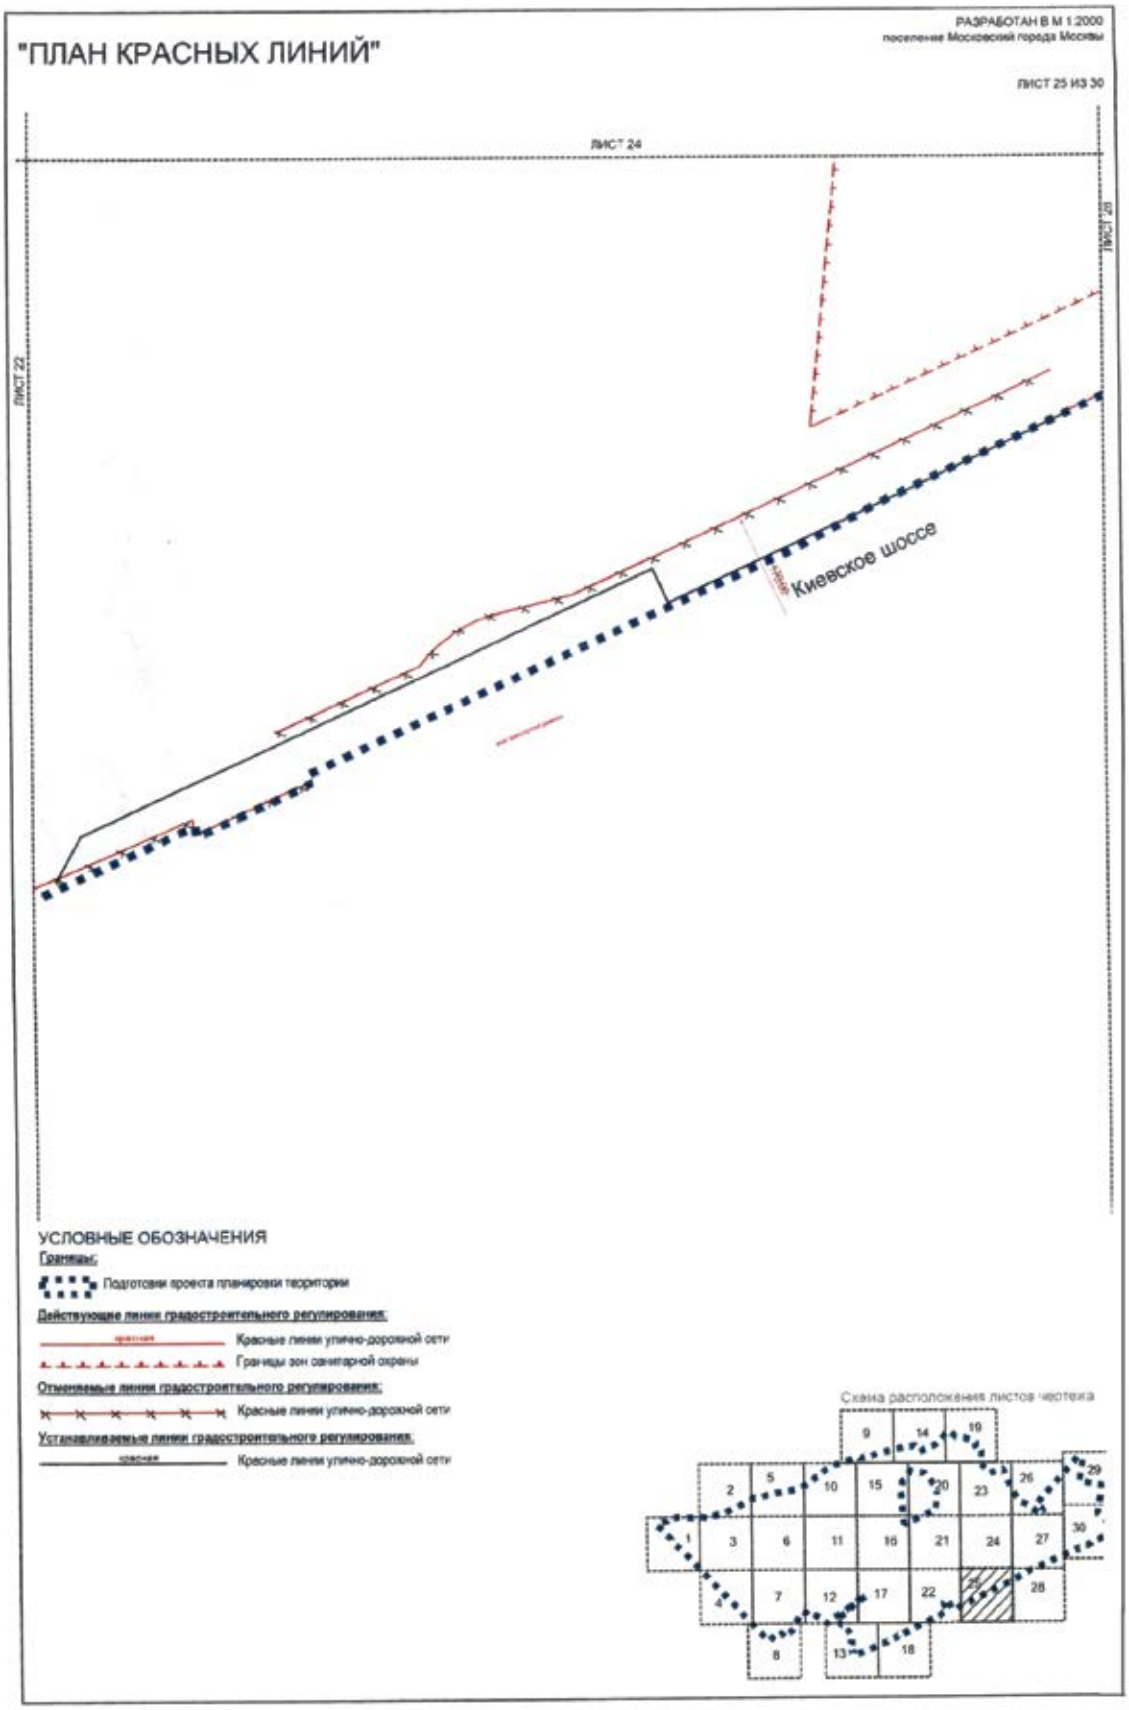

"ПЛАН КРАСНЫХ ЛИНИЙ"
РАЗРАБОТАН В М 1:2000
поселения Внуковское города Москвы
поселение Московский города Москвы
ЛИСТ 20 ИЗ 30
ЛИСТ 14
ЛИСТ 19
ЛИСТ 15
ЛИСТ 23
ЛИСТ 21
УСЛОВНЫЕ ОБОЗНАЧЕНИЯ
Границы:
Подготовки проекта планировки территории
Поселений, районов, административных округов города Москвы
Действующие линии градостроительного регулирования:
Красные линии улично-дорожной сети
Границы техни-ческих зон трамвая
Отменяемые линии градостроительного регулирования:
Красные линии улично-дорожной сети
Устанавливаемые линии градостроительного регулирования:
Красные линии улично-дорожной сети
Зона внеуличного пешеходного перехода
Схема расположения листов чертежа

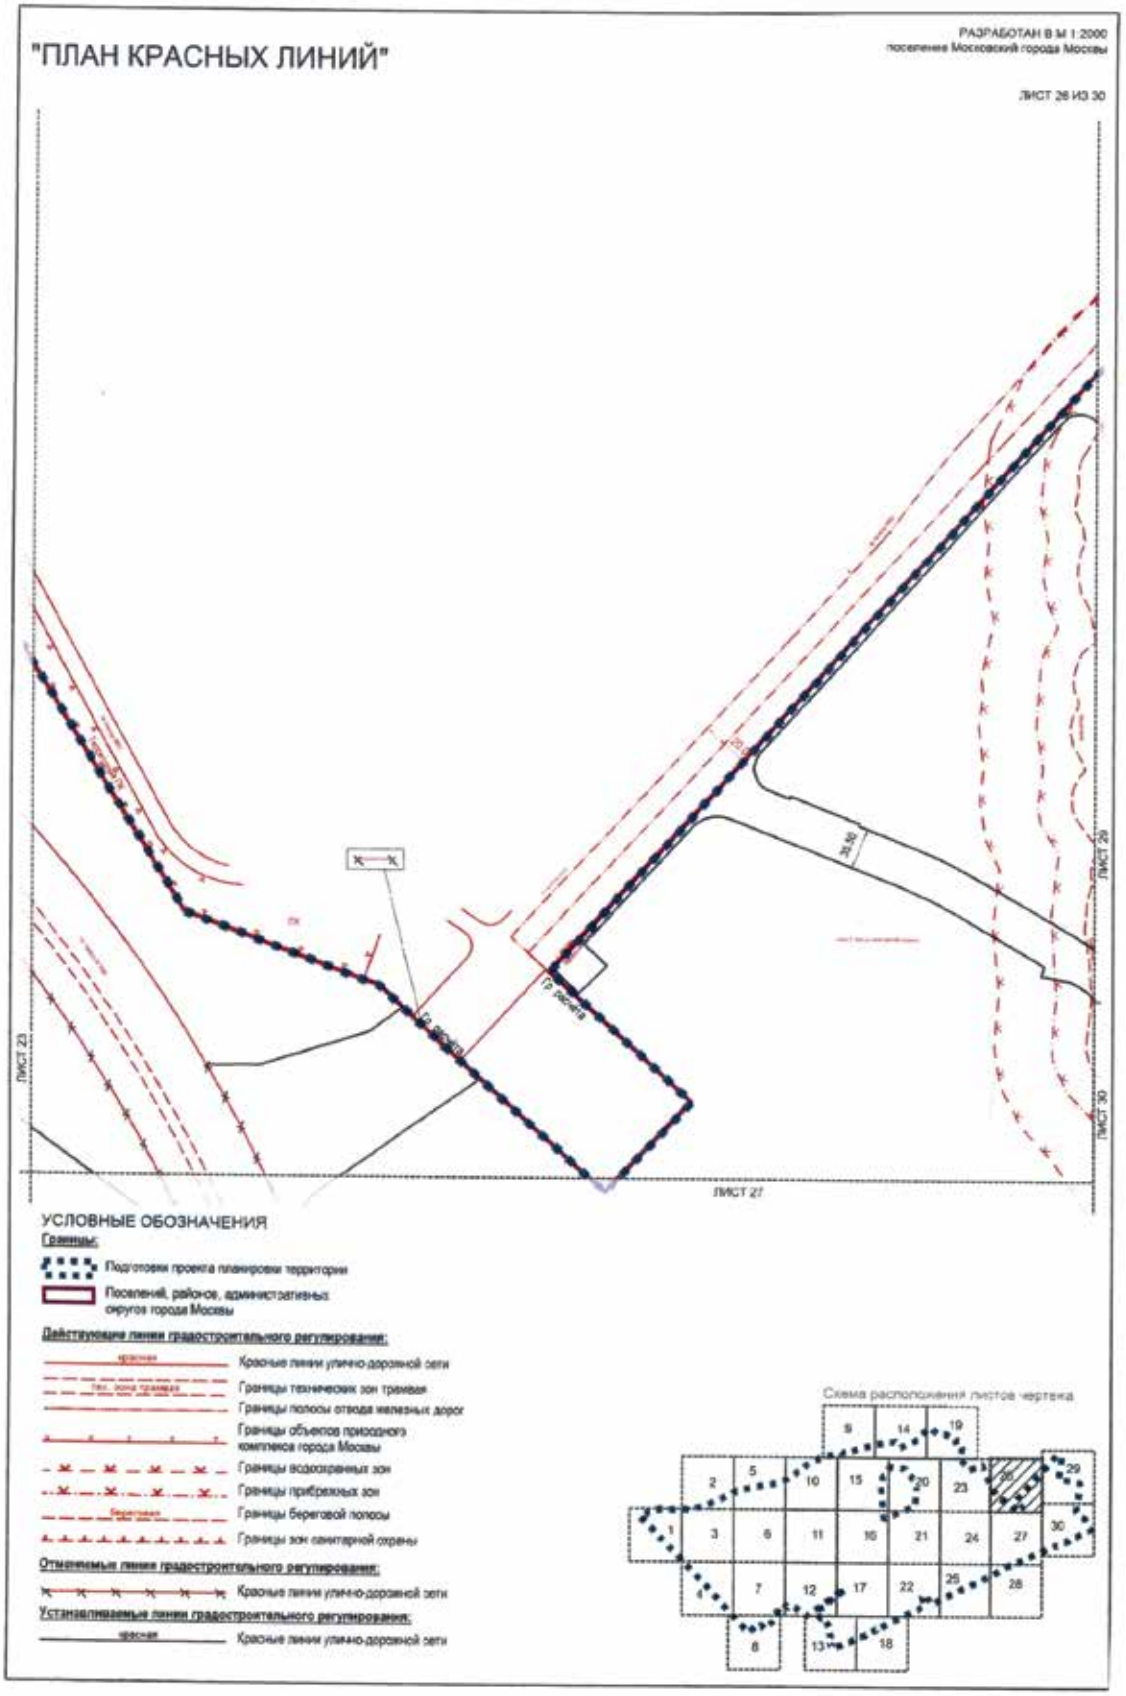

"ПЛАН КРАСНЫХ ЛИНИЙ"
РАЗРАБОТАН В М 1:2000
поселение Внуковское города Москвы
поселение Московский города Москвы
ЛИСТ 21 ИЗ 30
ЛИСТ 20
ЛИСТ 16
ЛИСТ 24
ЛИСТ 22
а/д "Рассказовка - ЖЗ Украина"
УСЛОВНЫЕ ОБОЗНАЧЕНИЯ
Границы:
Подготовки проекта планировки территории
Поселений, районов, административных округов города Москвы
Действующие линии градостроительного регулирования:
Красные линии улично-дорожной сети
Линии застройки
Границы технических зон инженерных коммуникаций
Границы водоохранных зон
Границы прибрежных зон
Границы береговой полосы
Отменяемые линии градостроительного регулирования:
Красные линии улично-дорожной сети
Устанавливаемые линии градостроительного регулирования:
Красные линии улично-дорожной сети
Схема расположения листов чертежа

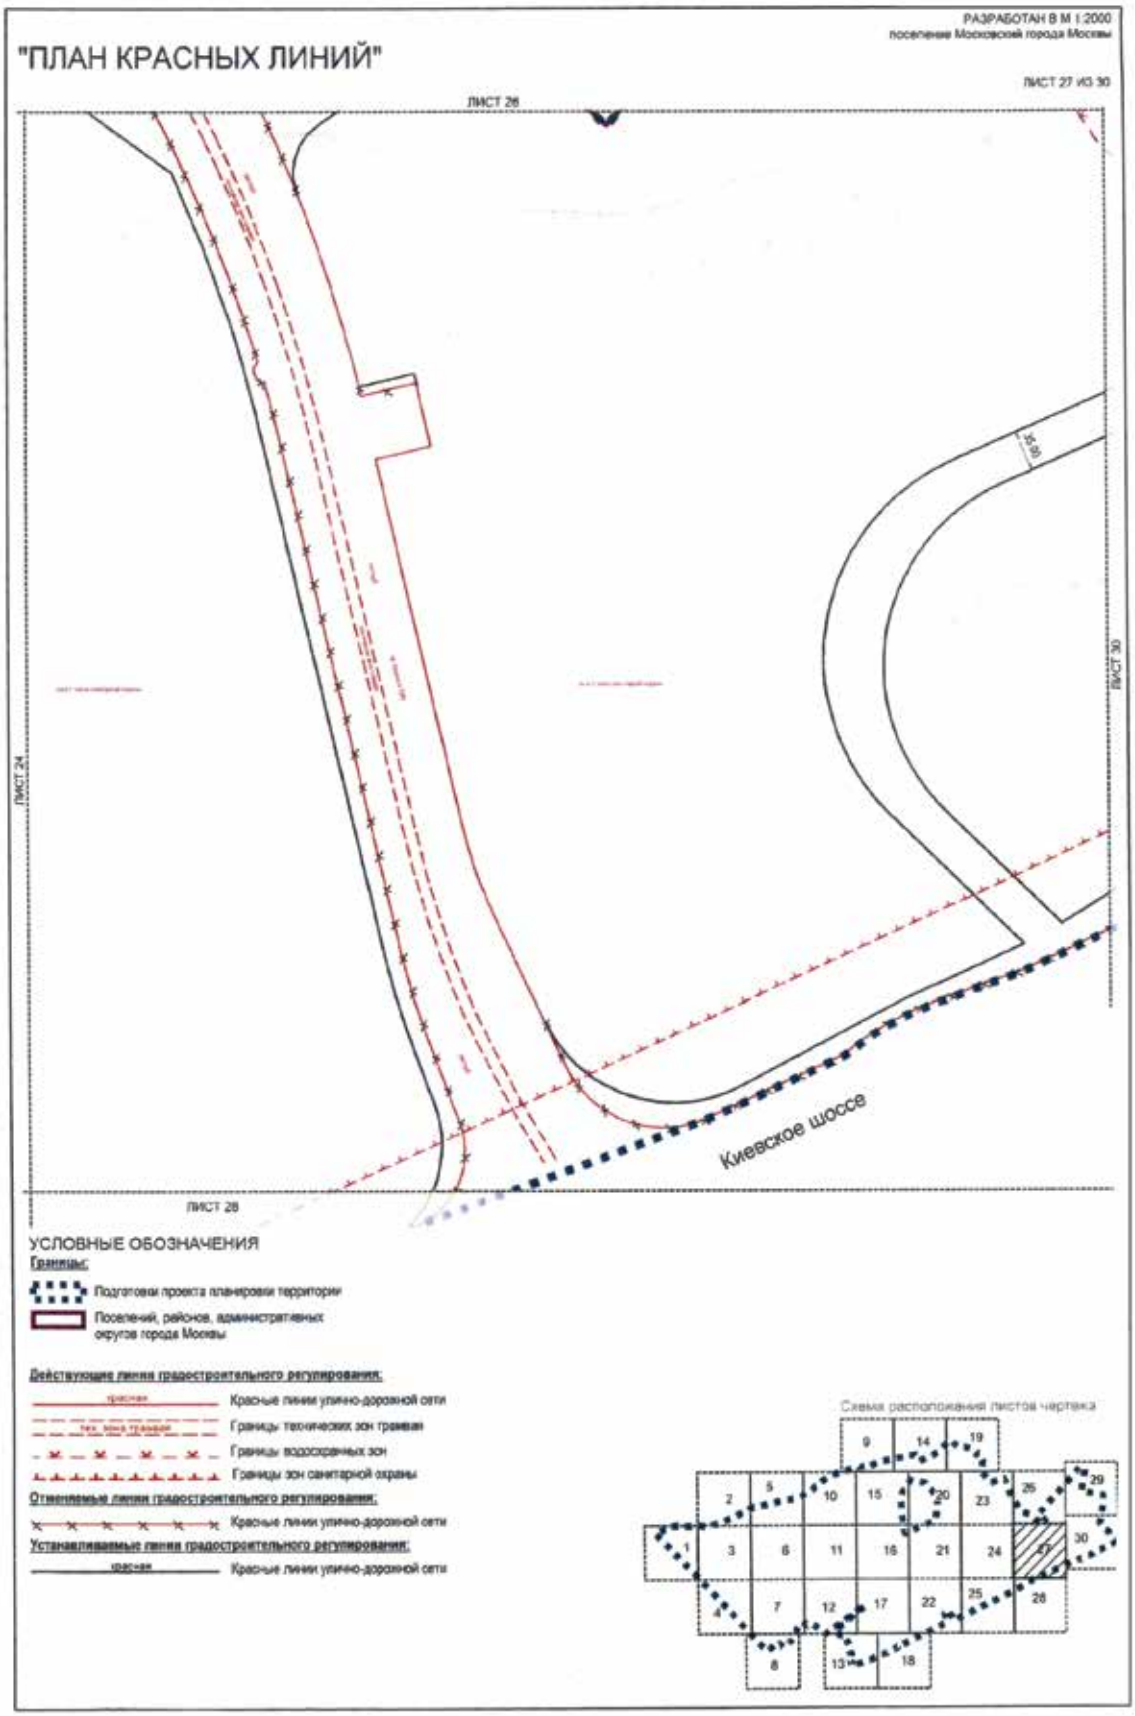

РАЗРАБОТАН В М 1:2000
поселение Московский города Москвы
"ПЛАН КРАСНЫХ ЛИНИЙ"
ЛИСТ 22 ИЗ 30
ЛИСТ 21
ЛИСТ 17
ЛИСТ 25
ЛИСТ 18
а/д "Рассказовка -М3 Украина"
15.53
95.95
77.80
50.00
80.00
УСЛОВНЫЕ ОБОЗНАЧЕНИЯ
Границы:
Подготовки проекта планировки территории
Действующие линии градостроительного регулирования:
красная
Красные линии улично-дорожной сети
линия застройки
Линии застройки
Границы технических зон инженерных коммуникаций
Зона внеуличного пешеходного перехода
Схема расположения листов чертежа
1
2
3
4
5
6
7
8
9
10
11
12
13
14
15
16
17
18
19
20
21
22
23
24
25
26
27
28
29
30

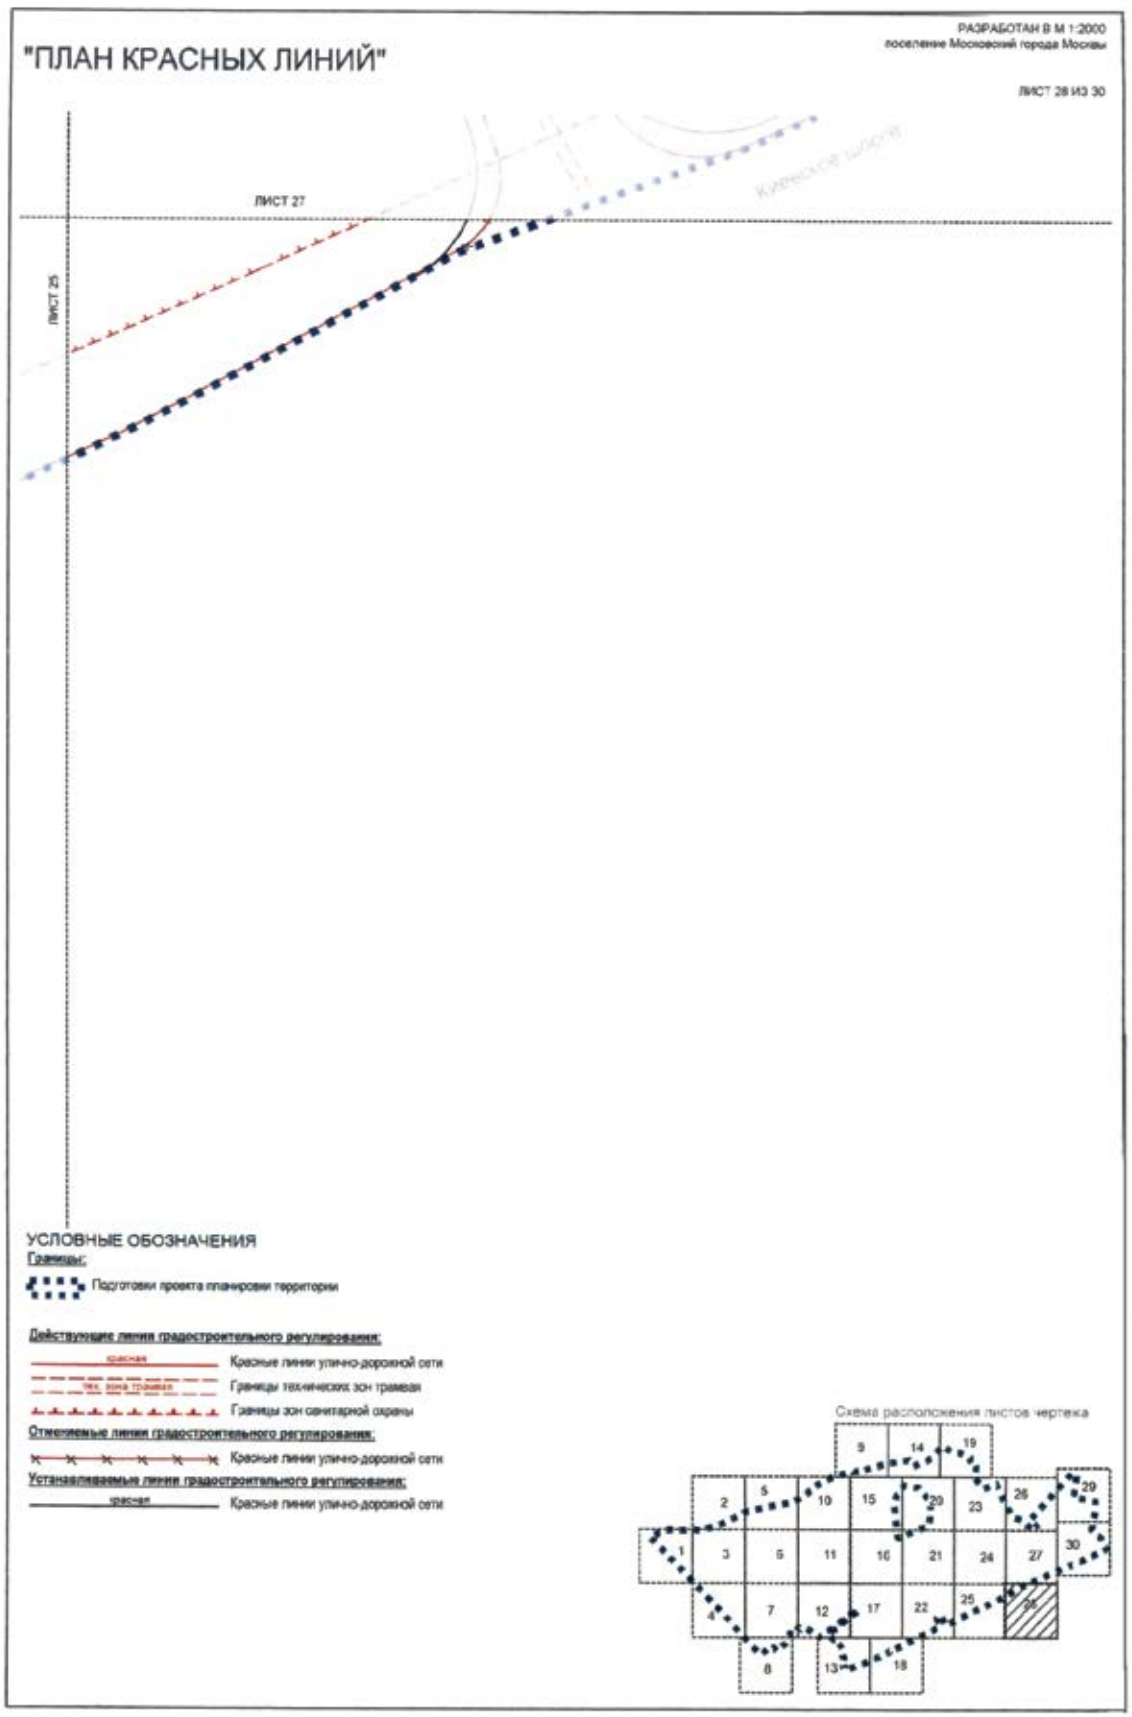

"ПЛАН КРАСНЫХ ЛИНИЙ"
РАЗРАБОТАН В М 1:2000
поселение Московский города Москвы
ЛИСТ 23 ИЗ 30
ЛИСТ 19
ЛИСТ 20
ЛИСТ 28
ЛИСТ 24
УСЛОВНЫЕ ОБОЗНАЧЕНИЯ
Границы:
Подготовки проекта планировки территории
Поселений, районов, административных округов города Москвы
Действующие линии градостроительного регулирования:
Красные линии улично-дорожной сети
Границы технических зон трамвая
Границы объектов природного комплекса города Москвы
Границы зон санитарной охраны
Границы коммунальных зон
Зона внеуличного пешеходного перехода
Отменяемые линии градостроительного регулирования:
Красные линии улично-дорожной сети
Зона внеуличного пешеходного перехода
Устанавливаемые линии градостроительного регулирования:
Красные линии улично-дорожной сети
Зона внеуличного пешеходного перехода
Схема расположения листов чертежа

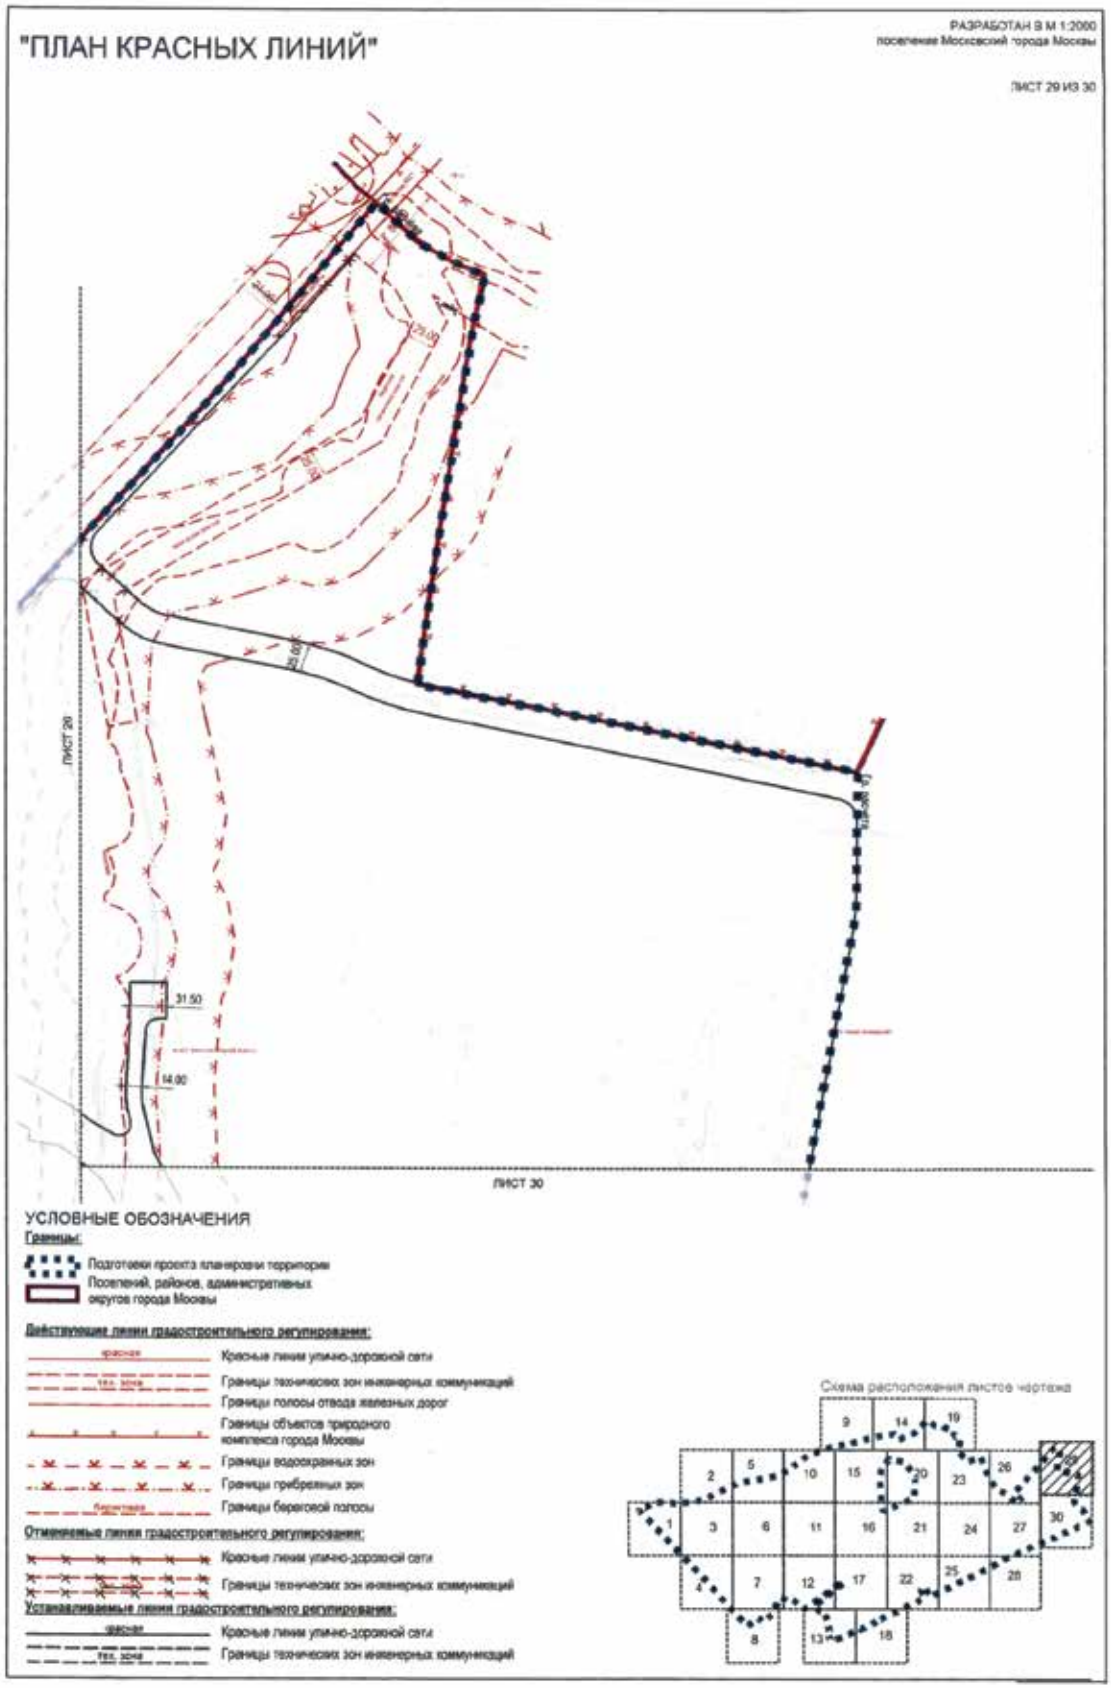

"ПЛАН КРАСНЫХ ЛИНИЙ"
РАЗРАБОТАН В М 1:2000
поселение Московский города Москвы
ЛИСТ 24 ИЗ 30
ЛИСТ 23
ПОСЕЛЕНИЕ МОСКОВСКИЙ
ГОРОДА МОСКВЫ
ЛИСТ 21
ЛИСТ 27
ЛИСТ 25
УСЛОВНЫЕ ОБОЗНАЧЕНИЯ
Действующие линии градостроительного регулирования:
Границы зон санитарной охраны
Границы водоохранных зон
Границы прибрежных зон
Границы береговой полосы
Схема расположения листов чертежа

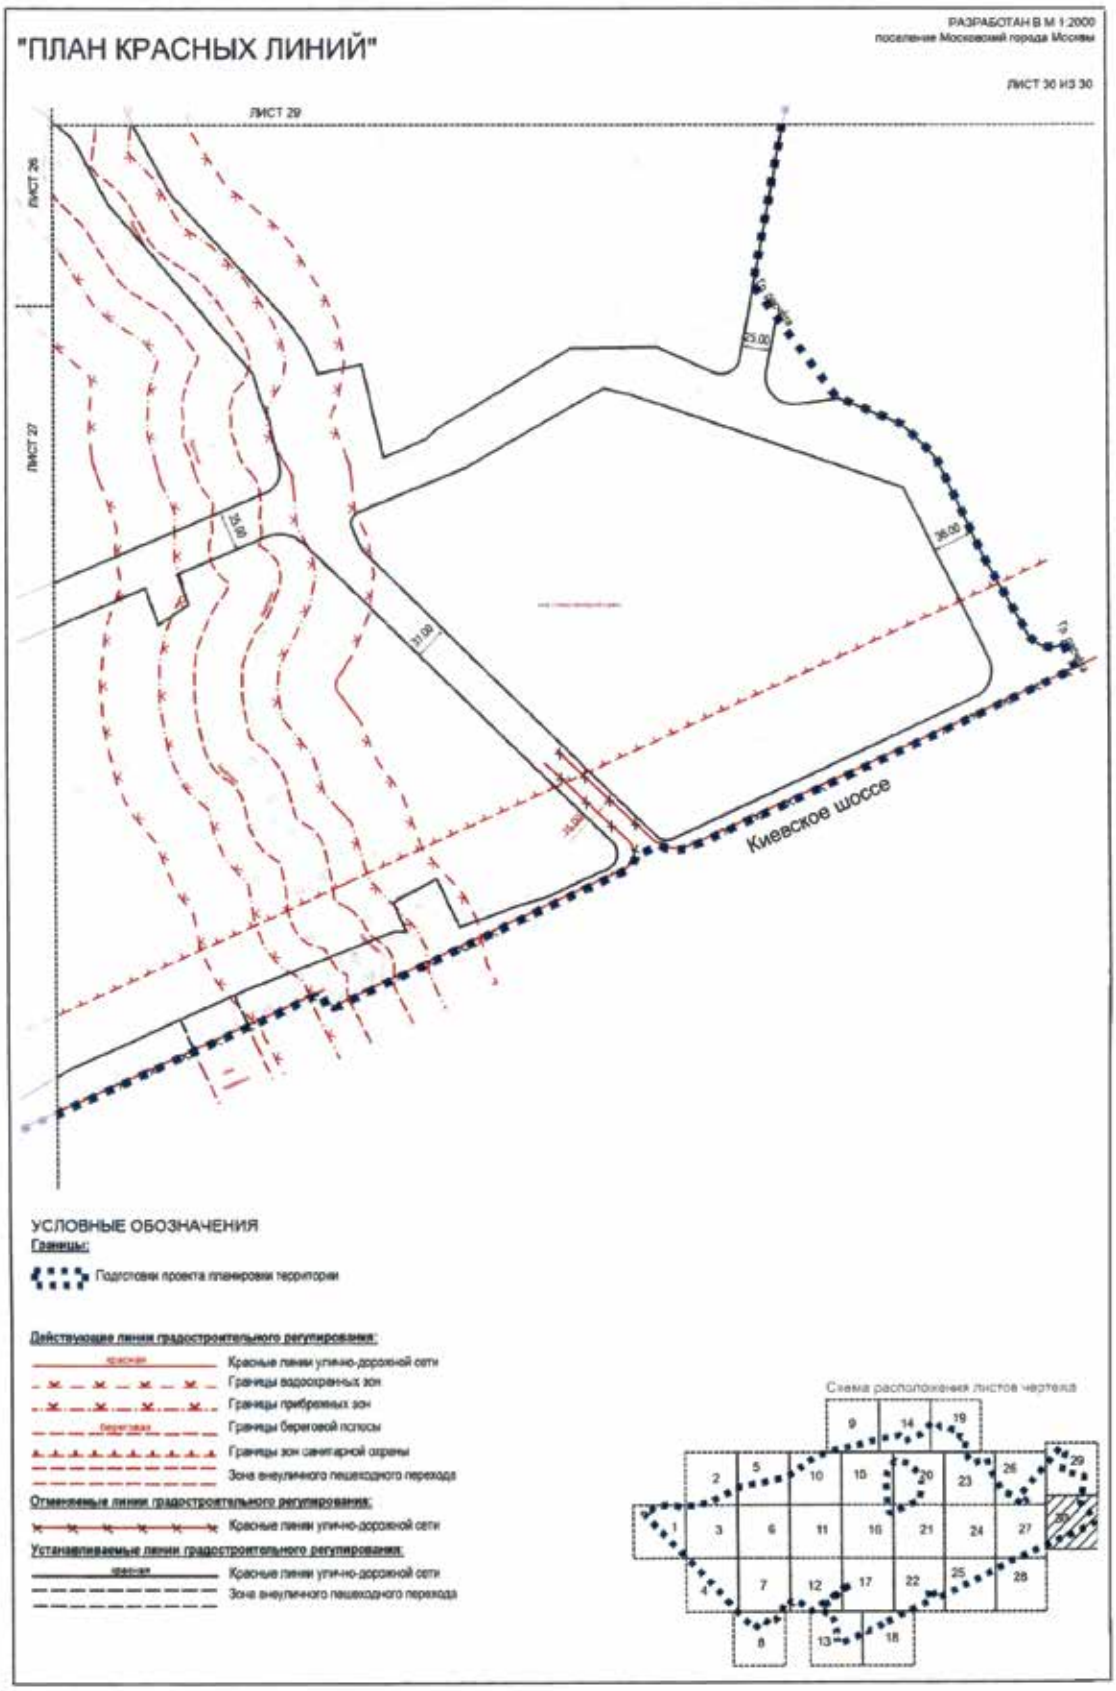

"ПЛАН КРАСНЫХ ЛИНИЙ"
РАЗРАБОТАН В М 1:2000
ЛИСТ 25 ИЗ 30
ЛИСТ 24
ЛИСТ 22
ЛИСТ 28
Киевское шоссе
УСЛОВНЫЕ ОБОЗНАЧЕНИЯ
Границы:
Подготовки проекта планировки территории
Действующие линии градостроительного регулирования:
Красные линии улично-дорожной сети
Границы зон санитарной охраны
Отменяемые линии градостроительного регулирования:
Красные линии улично-дорожной сети
Устанавливаемые линии градостроительного регулирования:
Красные линии улично-дорожной сети
Схема расположения листов чертежа
1
2
3
4
5
6
7
8
9
10
11
12
13
14
15
16
17
18
19
20
21
22
23
24
25
26
27
28
29
30

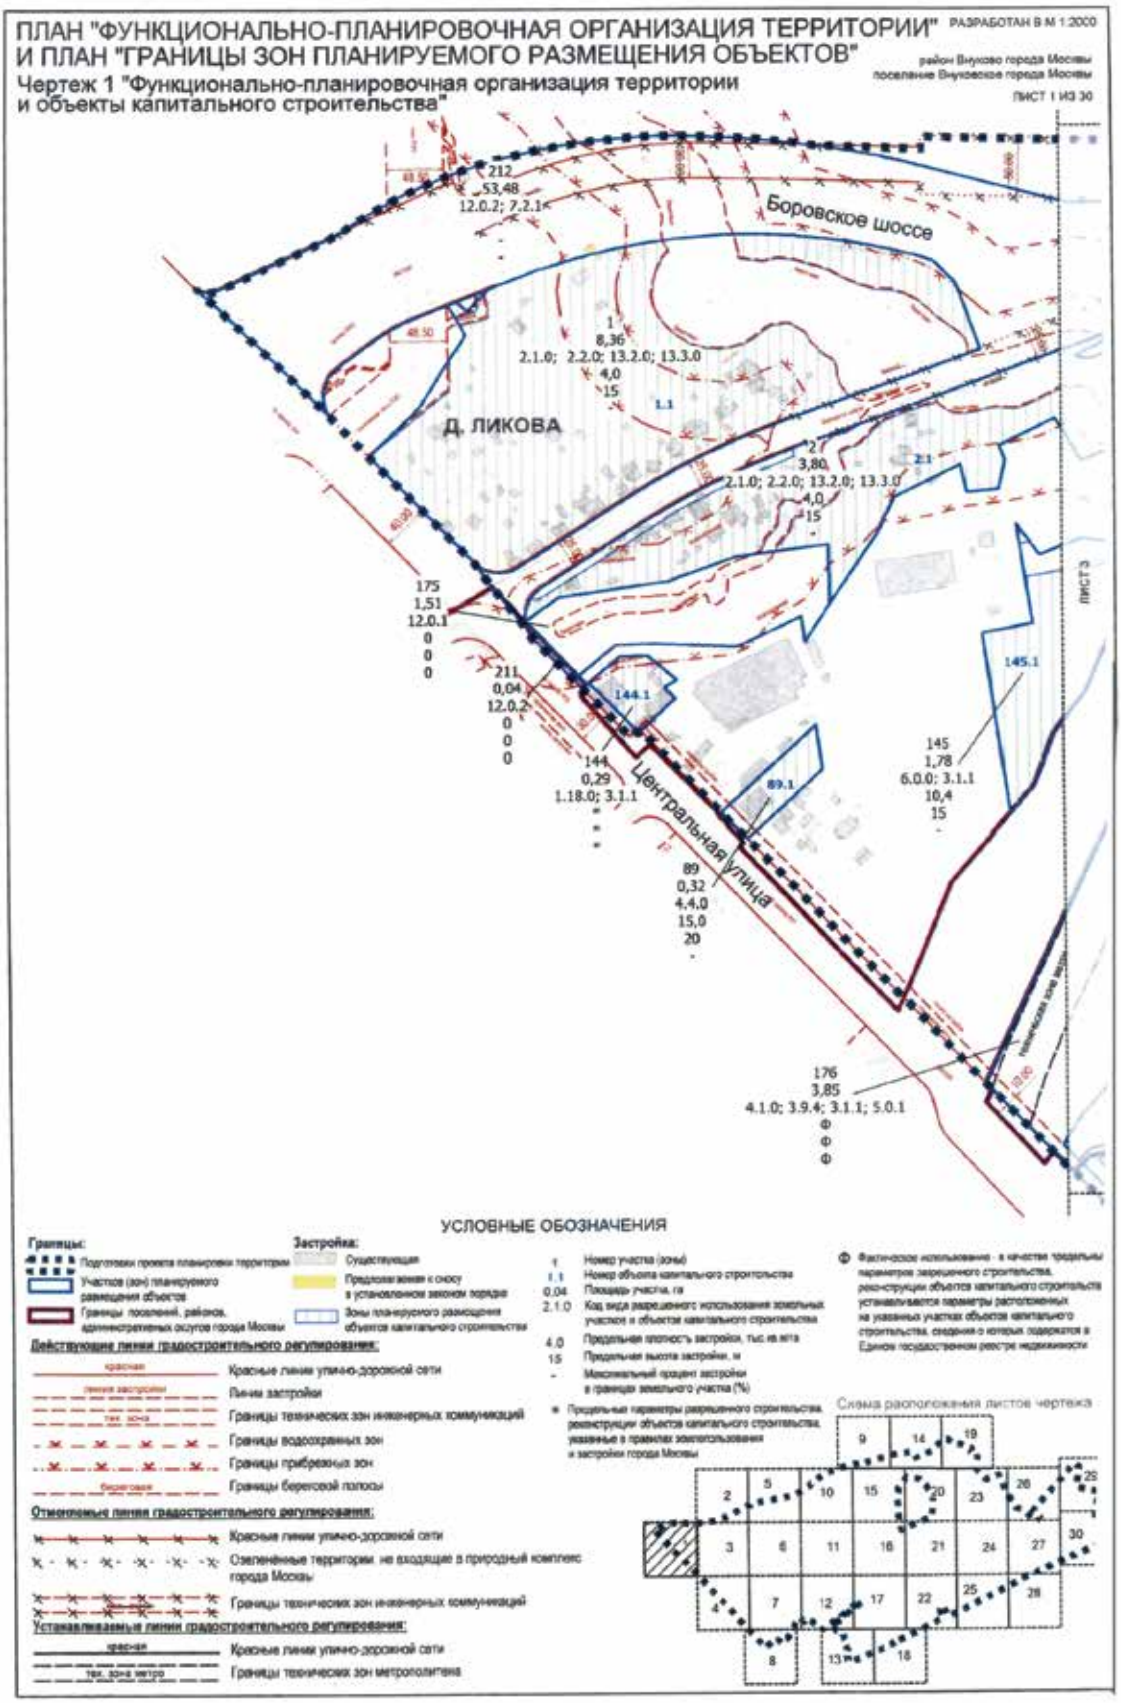

"ПЛАН КРАСНЫХ ЛИНИЙ"
РАЗРАБОТАН В М 1:2000
ЛИСТ 28 ИЗ 30
ЛИСТ 23
ЛИСТ 27
ЛИСТ 29
ЛИСТ 30
УСЛОВНЫЕ ОБОЗНАЧЕНИЯ
Границы:
Подготовки проекта планировки территории
Поселений, районов, административных округов города Москвы
Действующие линии градостроительного регулирования:
Красные линии улично-дорожной сети
Границы технических зон трамвая
Границы полосы отвода железных дорог
Границы объектов природного комплекса города Москвы
Границы водоохранных зон
Границы прибрежных зон
Границы береговой полосы
Границы зон санитарной охраны
Отменяемые линии градостроительного регулирования:
Красные линии улично-дорожной сети
Устанавливаемые линии градостроительного регулирования:
Красные линии улично-дорожной сети
Схема расположения листов чертежа

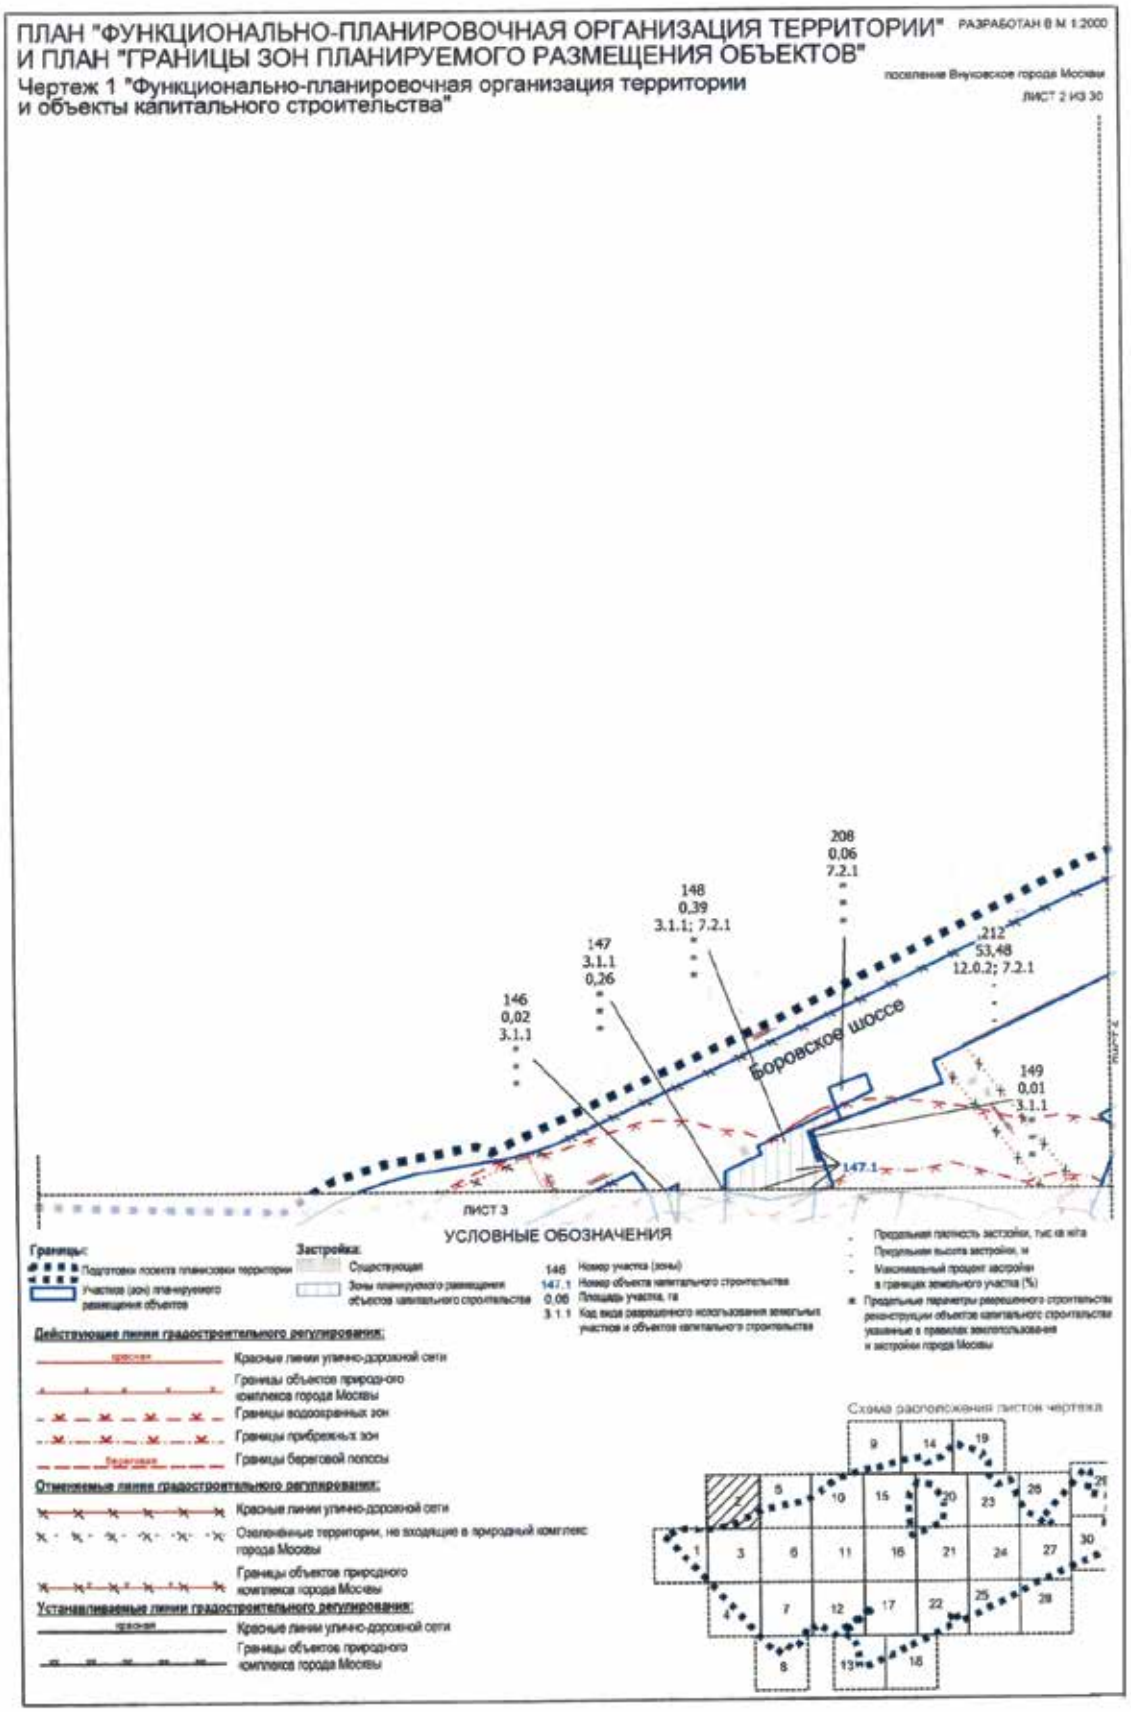

"ПЛАН КРАСНЫХ ЛИНИЙ"
РАЗРАБОТАН В М 1:2000
поселение Московский города Москвы
ЛИСТ 27 ИЗ 30
ЛИСТ 26
ЛИСТ 24
ЛИСТ 30
ЛИСТ 28
Киевское шоссе
УСЛОВНЫЕ ОБОЗНАЧЕНИЯ
Границы:
Подготовки проекта планировки территории
Поселений, районов, административных округов города Москвы
Действующие линии градостроительного регулирования:
Красные линии улично-дорожной сети
Границы технических зон трамвая
Границы водоохранных зон
Границы зон санитарной охраны
Отменяемые линии градостроительного регулирования:
Красные линии улично-дорожной сети
Устанавливаемые линии градостроительного регулирования:
Красные линии улично-дорожной сети
Схема расположения листов чертежа

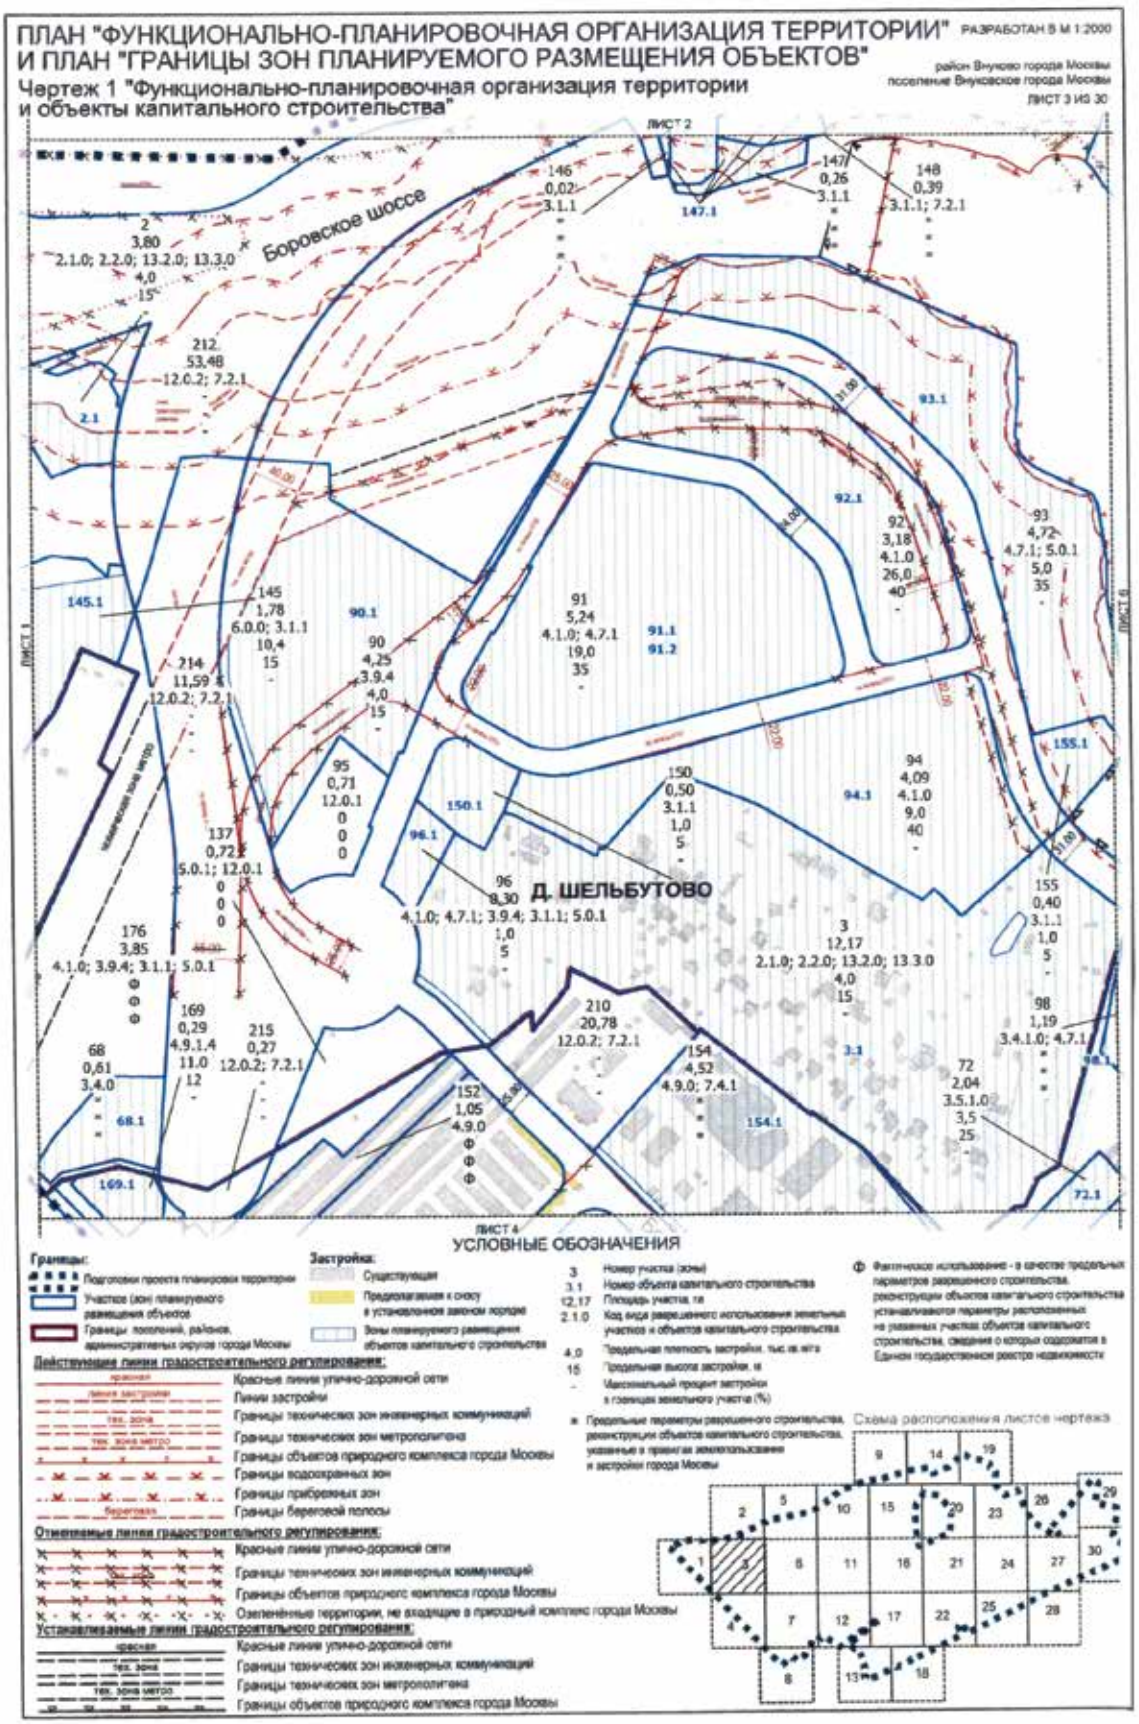

"ПЛАН КРАСНЫХ ЛИНИЙ"
РАЗРАБОТАН В М 1:2000
поселение Московский города Москвы
ЛИСТ 28 ИЗ 30
ЛИСТ 27
ЛИСТ 25
Курское шоссе
УСЛОВНЫЕ ОБОЗНАЧЕНИЯ
Границы:
Подготовки проекта планировки территории
Действующие линии градостроительного регулирования:
красная
Красные линии улично-дорожной сети
тех. зона трамвая
Границы технических зон трамвая
Границы зон санитарной охраны
Отменяемые линии градостроительного регулирования:
Красные линии улично-дорожной сети
Устанавливаемые линии градостроительного регулирования:
красная
Красные линии улично-дорожной сети
Схема расположения листов чертежа
1
2
3
4
5
6
7
8
9
10
11
12
13
14
15
16
17
18
19
20
21
22
23
24
25
26
27
28
29
30

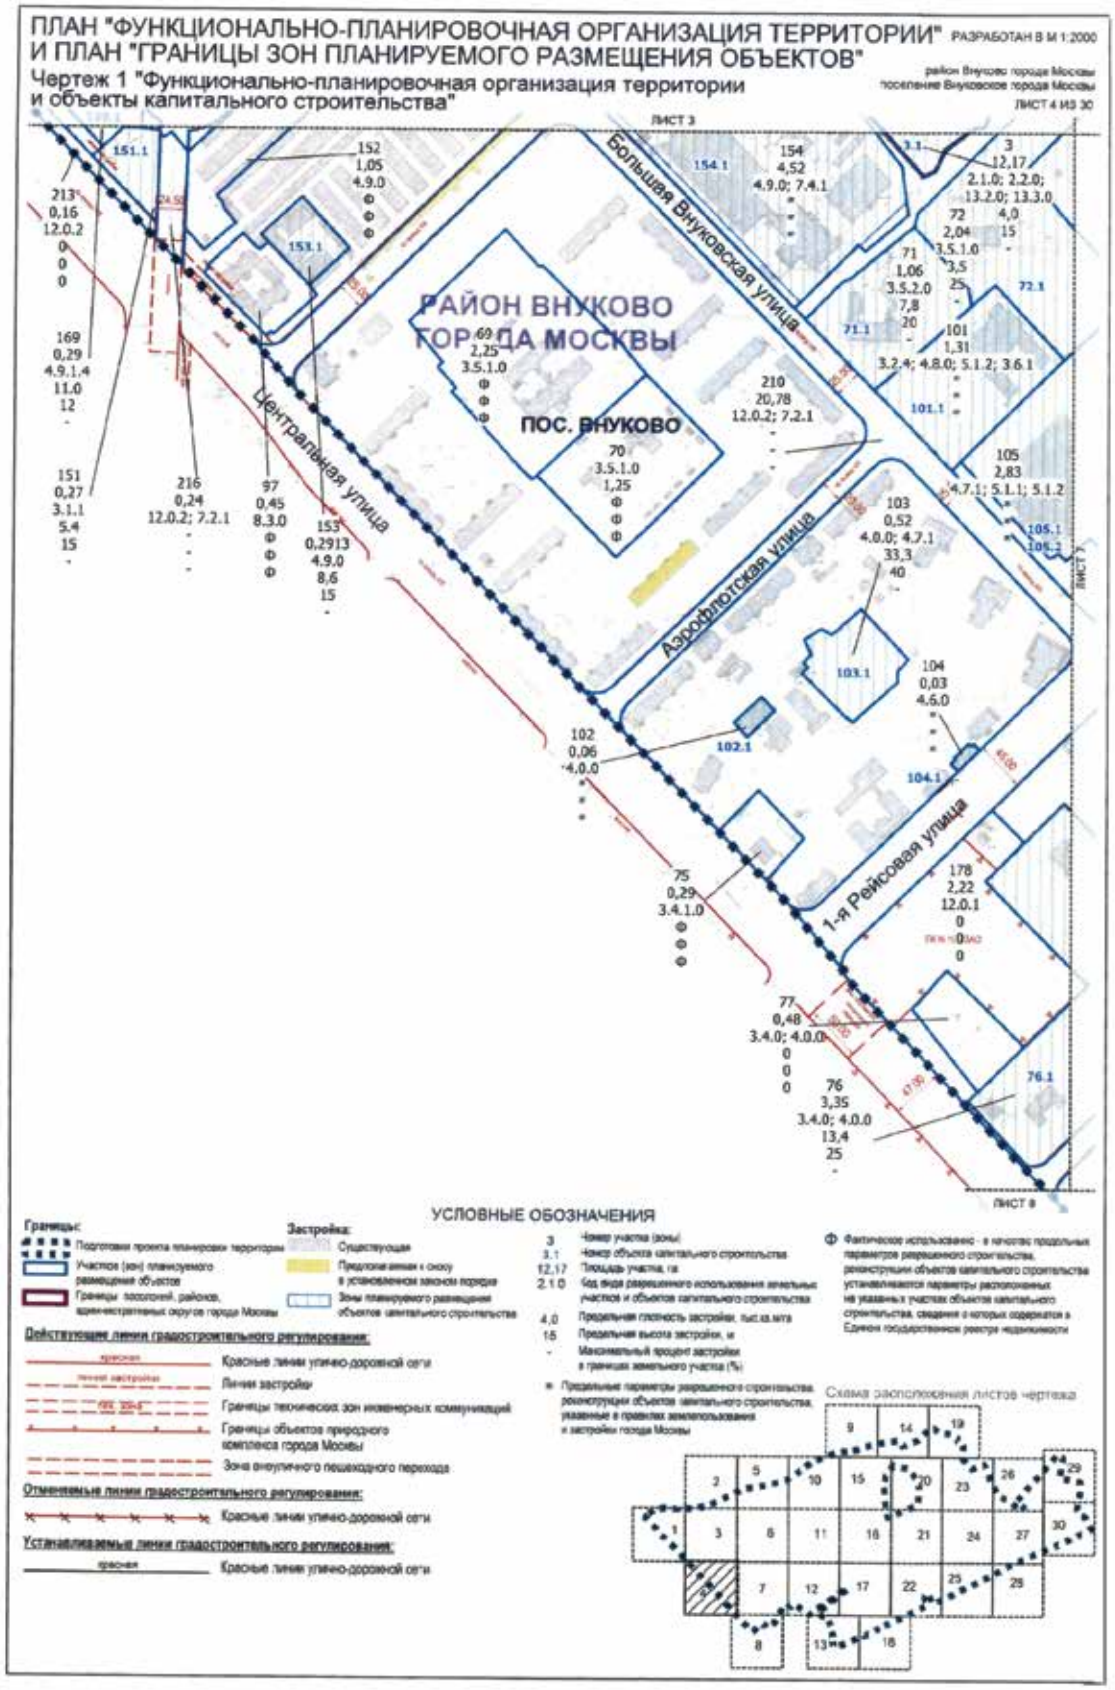

"ПЛАН КРАСНЫХ ЛИНИЙ"
РАЗРАБОТАН В М 1:2000
поселение Московский города Москвы
ЛИСТ 29 ИЗ 30
ЛИСТ 29
ЛИСТ 30
31.50
14.00
УСЛОВНЫЕ ОБОЗНАЧЕНИЯ
Границы:
Подготовки проекта планировки территории
Поселений, районов, административных округов города Москвы
Действующие линии градостроительного регулирования:
Красные линии улично-дорожной сети
Границы технических зон инженерных коммуникаций
Границы полосы отвода железных дорог
Границы объектов природного комплекса города Москвы
Границы водоохранных зон
Границы прибрежных зон
Границы береговой полосы
Отменяемые линии градостроительного регулирования:
Красные линии улично-дорожной сети
Границы технических зон инженерных коммуникаций
Устанавливаемые линии градостроительного регулирования:
Красные линии улично-дорожной сети
Границы технических зон инженерных коммуникаций
Схема расположения листов чертежа

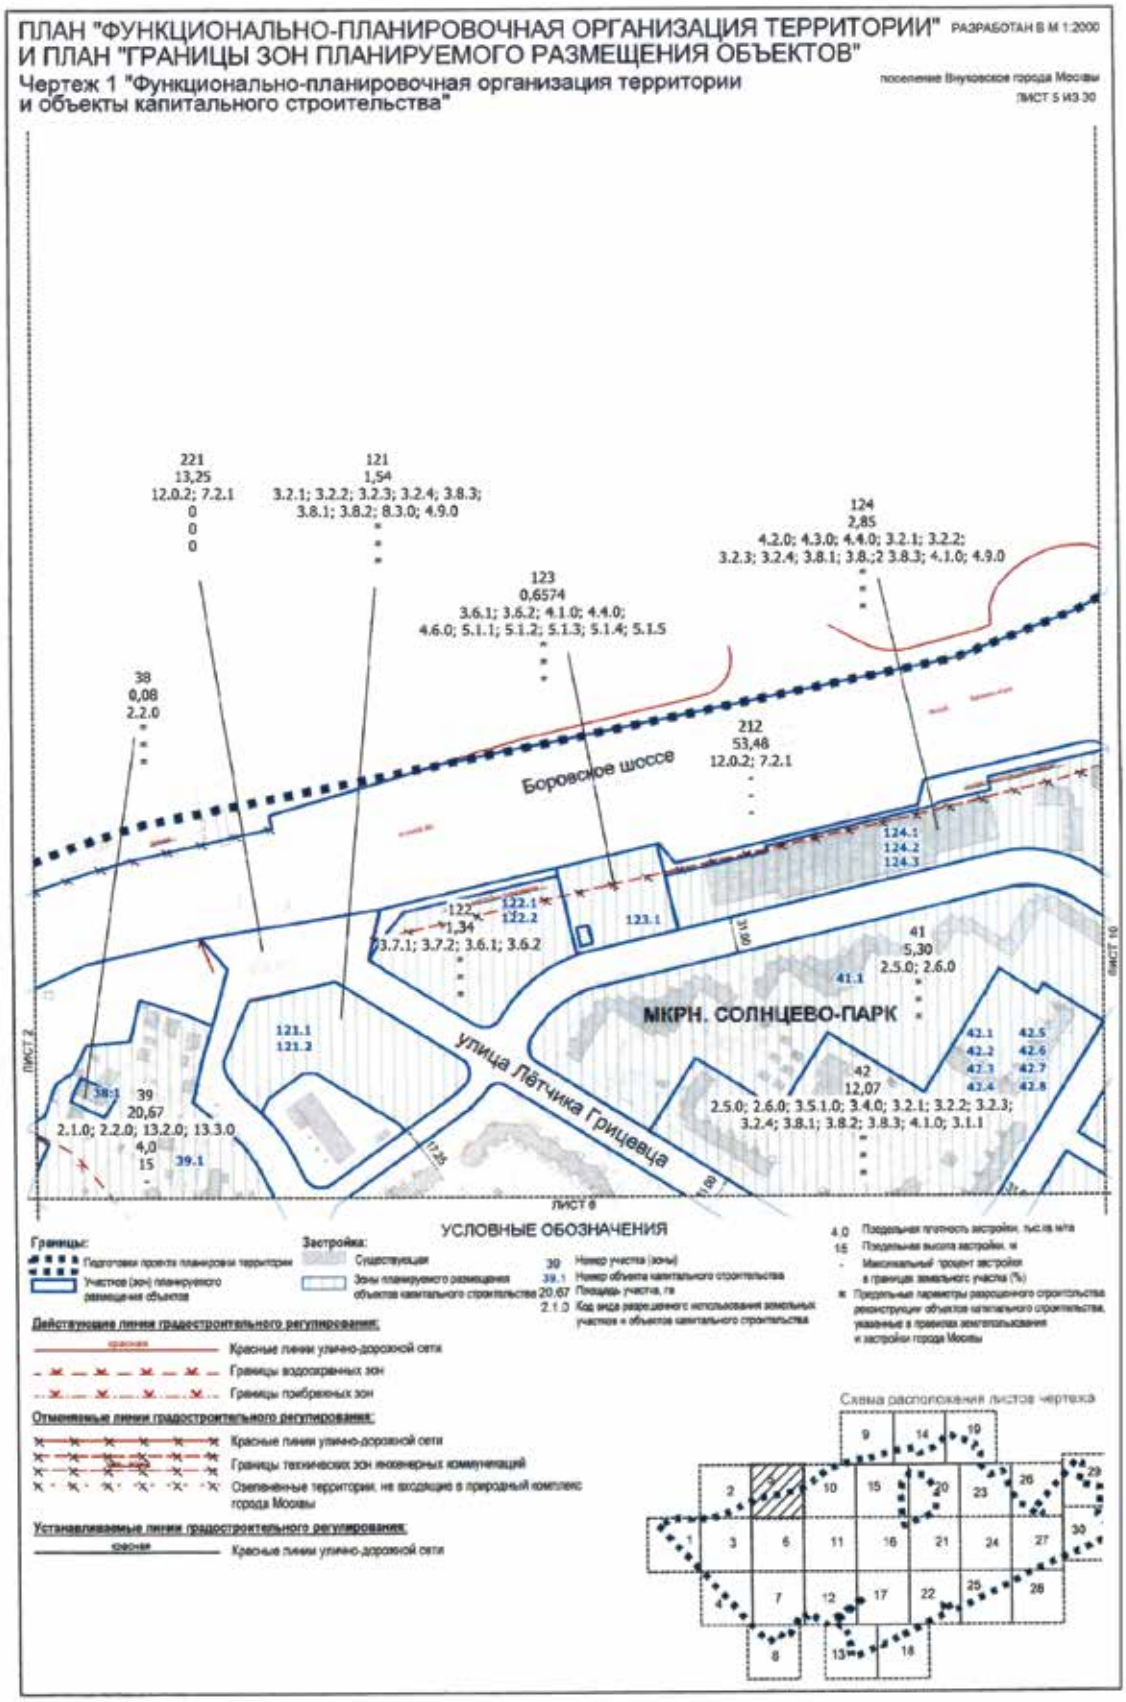

"ПЛАН КРАСНЫХ ЛИНИЙ"
РАЗРАБОТАН В М 1:2000
поселение Московский города Москвы
ЛИСТ 30 ИЗ 30
ЛИСТ 29
ЛИСТ 26
ЛИСТ 27
Киевское шоссе
УСЛОВНЫЕ ОБОЗНАЧЕНИЯ
Границы:
Подготовки проекта планировки территории
Действующие линии градостроительного регулирования:
Красные линии улично-дорожной сети
Границы водоохранных зон
Границы прибрежных зон
Границы береговой полосы
Границы зон санитарной охраны
Зона внеуличного пешеходного перехода
Отменяемые линии градостроительного регулирования:
Красные линии улично-дорожной сети
Устанавливаемые линии градостроительного регулирования:
Красные линии улично-дорожной сети
Зона внеуличного пешеходного перехода
Схема расположения листов чертежа

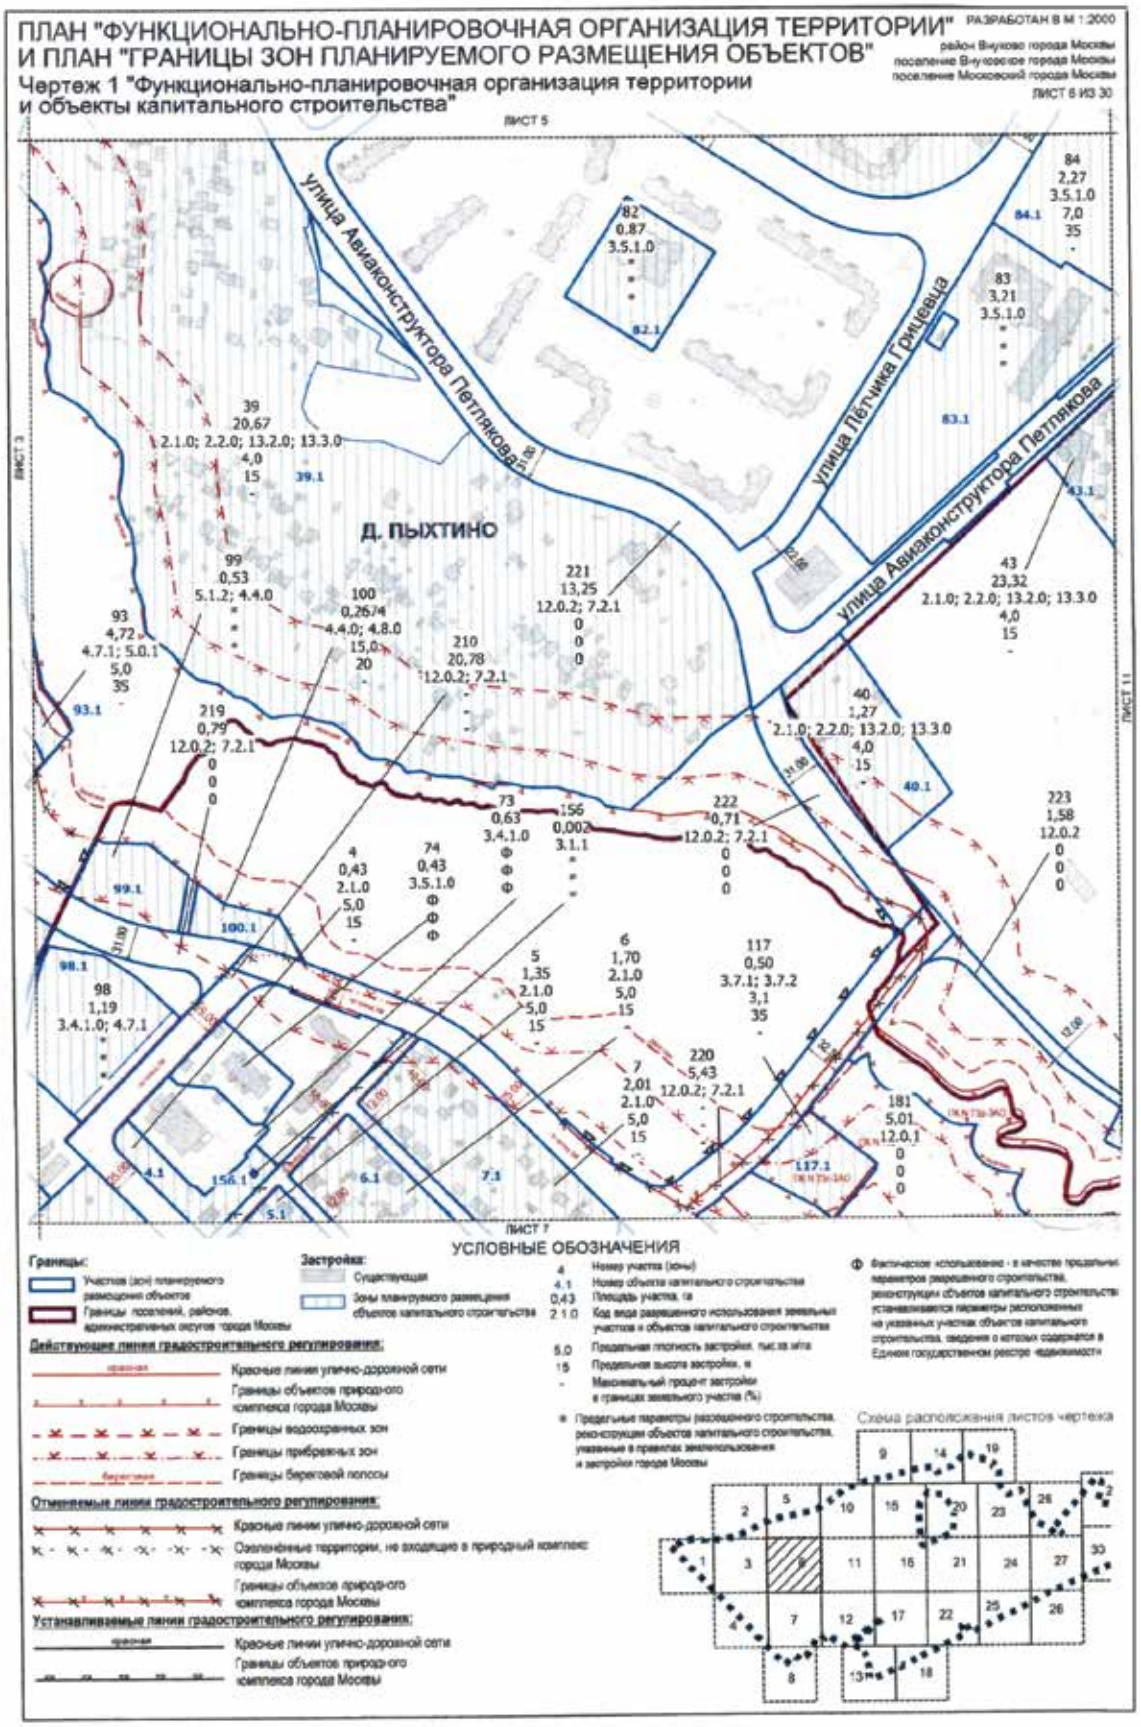

ПЛАН "ФУНКЦИОНАЛЬНО-ПЛАНИРОВОЧНАЯ ОРГАНИЗАЦИЯ ТЕРРИТОРИИ" РАЗРАБОТАН В М 1:2000
И ПЛАН "ГРАНИЦЫ ЗОН ПЛАНИРУЕМОГО РАЗМЕЩЕНИЯ ОБЪЕКТОВ"
район Внуково города Москвы
поселение Внуковское города Москвы
Чертеж 1 "Функционально-планировочная организация территории
и объекты капитального строительства"
ЛИСТ 1 ИЗ 30
Боровское шоссе
Д. ЛИКОВА
Центральная улица
212
53,48
12.0.2; 7.2.1
1
8,36
2.1.0; 2.2.0; 13.2.0; 13.3.0
4,0
15
1.1
2
3,80
2.1.0; 2.2.0; 13.2.0; 13.3.0
4,0
15
2.1
175
1,51
12.0.1
211
0,04
12.0.2
144
0,29
1.18.0; 3.1.1
144.1
89
0,32
4.4.0
15,0
20
89.1
145
1,78
6.0.0; 3.1.1
10,4
15
145.1
176
3,85
4.1.0; 3.9.4; 3.1.1; 5.0.1
ЛИСТ 3
УСЛОВНЫЕ ОБОЗНАЧЕНИЯ
Границы:
Застройка:
Существующая
Предполагаемая к сносу в установленном законом порядке
Зоны планируемого размещения объектов капитального строительства
Действующие линии градостроительного регулирования:
Красные линии улично-дорожной сети
Линии застройки
Границы технических зон инженерных коммуникаций
Границы водоохранных зон
Границы прибрежных зон
Границы береговой полосы
Отменяемые линии градостроительного регулирования:
Красные линии улично-дорожной сети
Озеленённые территории, не входящие в природный комплекс города Москвы
Границы технических зон инженерных коммуникаций
Устанавливаемые линии градостроительного регулирования:
Красные линии улично-дорожной сети
Границы технических зон метрополитена
Номер участка (зоны)
Номер объекта капитального строительства
Площадь участка, га
Код вида разрешенного использования земельных участков и объектов капитального строительства
Предельная плотность застройки, тыс. кв.м/га
Предельная высота застройки, м
Максимальный процент застройки в границах земельного участка (%)
Ф Фактическое использование - в качестве предельных параметров завершенного строительства, реконструкции объектов капитального строительств устанавливаются параметры расположенных на указанных участках объектов капитального строительства, сведения о которых содержатся в Едином государственном реестре недвижимости
Схема расположения листов чертежа

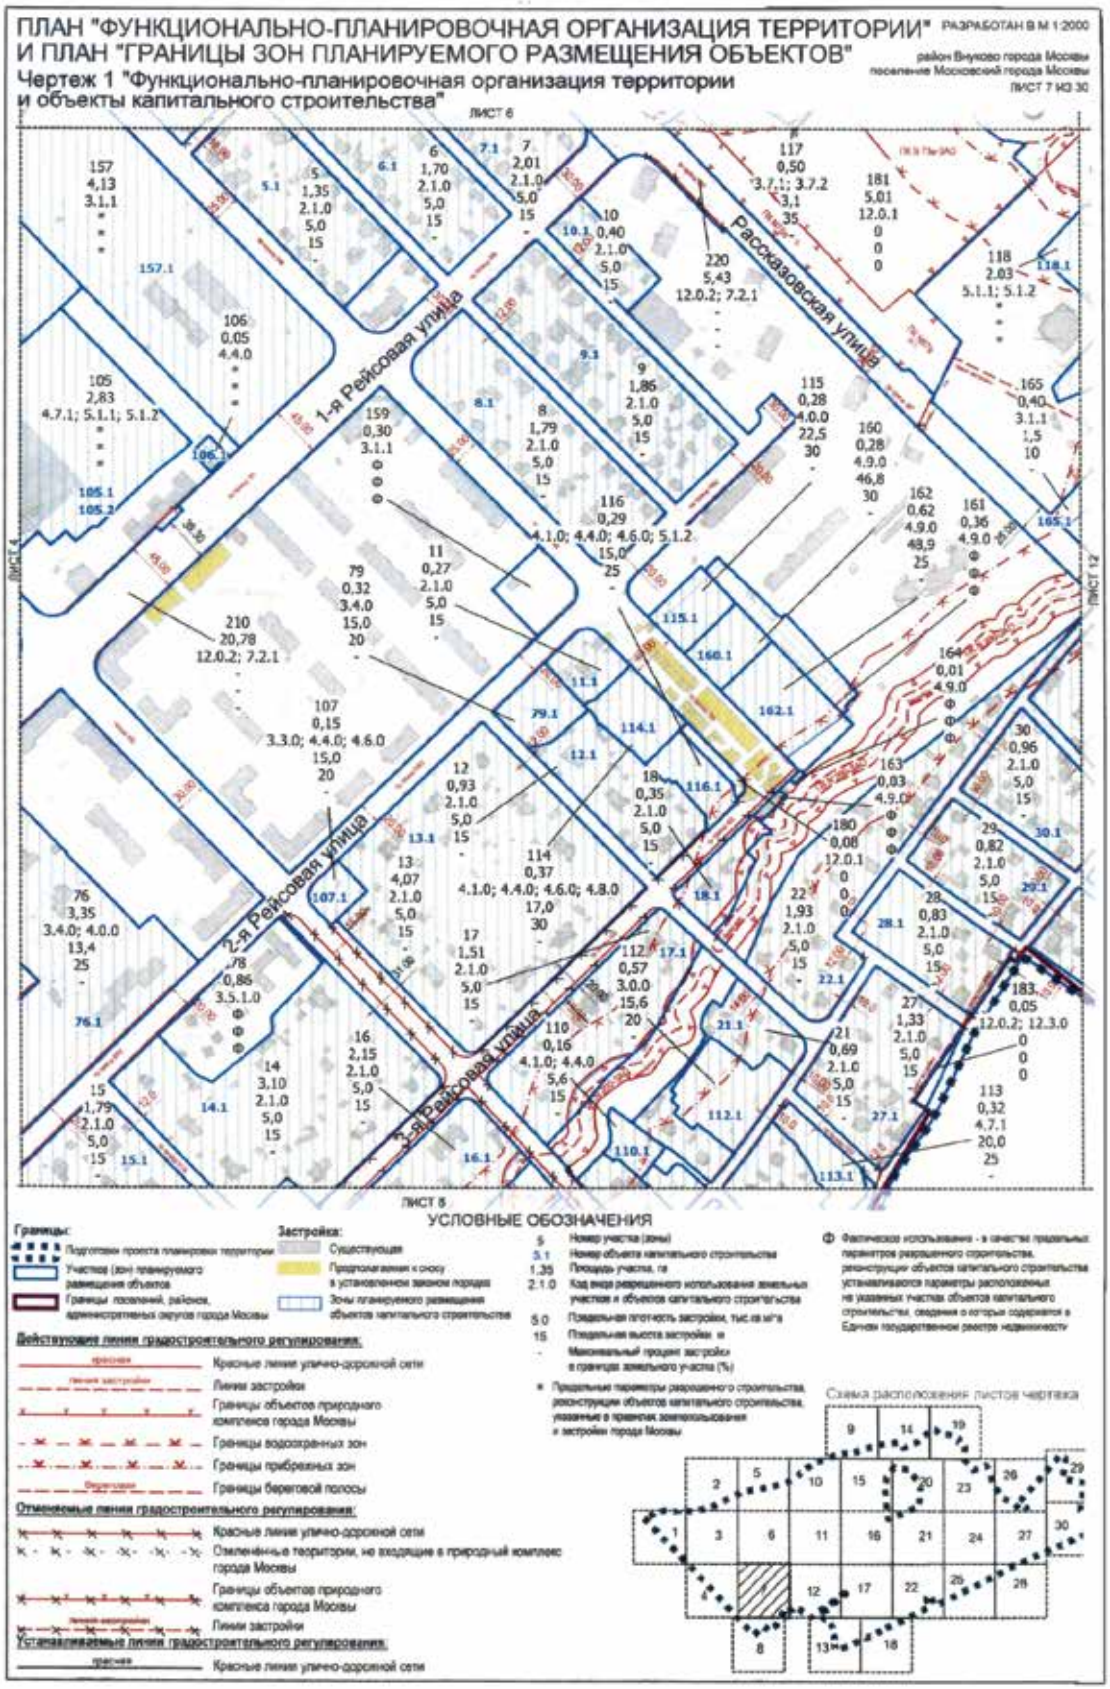

ПЛАН "ФУНКЦИОНАЛЬНО-ПЛАНИРОВОЧНАЯ ОРГАНИЗАЦИЯ ТЕРРИТОРИИ" И ПЛАН "ГРАНИЦЫ ЗОН ПЛАНИРУЕМОГО РАЗМЕЩЕНИЯ ОБЪЕКТОВ"
РАЗРАБОТАН В М 1:2000
Чертеж 1 "Функционально-планировочная организация территории и объекты капитального строительства"
поселение Внуковское города Москвы
ЛИСТ 2 ИЗ 30
208 0,06 7.2.1
148 0,39 3.1.1; 7.2.1
147 3.1.1 0,26
146 0,02 3.1.1
212 53,48 12.0.2; 7.2.1
149 0,01 3.1.1
Боровское шоссе
147.1
ЛИСТ 3
УСЛОВНЫЕ ОБОЗНАЧЕНИЯ
Границы:
Подготовки проекта планировки территории
Участков (зон) планируемого размещения объектов
Застройка:
Существующая
Зоны планируемого размещения объектов капитального строительства
146 Номер участка (зоны)
147.1 Номер объекта капитального строительства
0,06 Площадь участка, га
3.1.1 Код вида разрешенного использования земельных участков и объектов капитального строительства
Предельная плотность застройки, тыс кв м/га
Предельная высота застройки, м
Максимальный процент застройки в границах земельного участка (%)
* Предельные параметры разрешенного строительства реконструкции объектов капитального строительства указанные в правилах землепользования и застройки города Москвы
Действующие линии градостроительного регулирования:
Красные линии улично-дорожной сети
Границы объектов природного комплекса города Москвы
Границы водоохранных зон
Границы прибрежных зон
Границы береговой полосы
Отменяемые линии градостроительного регулирования:
Красные линии улично-дорожной сети
Озелененные территории, не входящие в природный комплекс города Москвы
Границы объектов природного комплекса города Москвы
Устанавливаемые линии градостроительного регулирования:
Красные линии улично-дорожной сети
Границы объектов природного комплекса города Москвы
Схема расположения листов чертежа

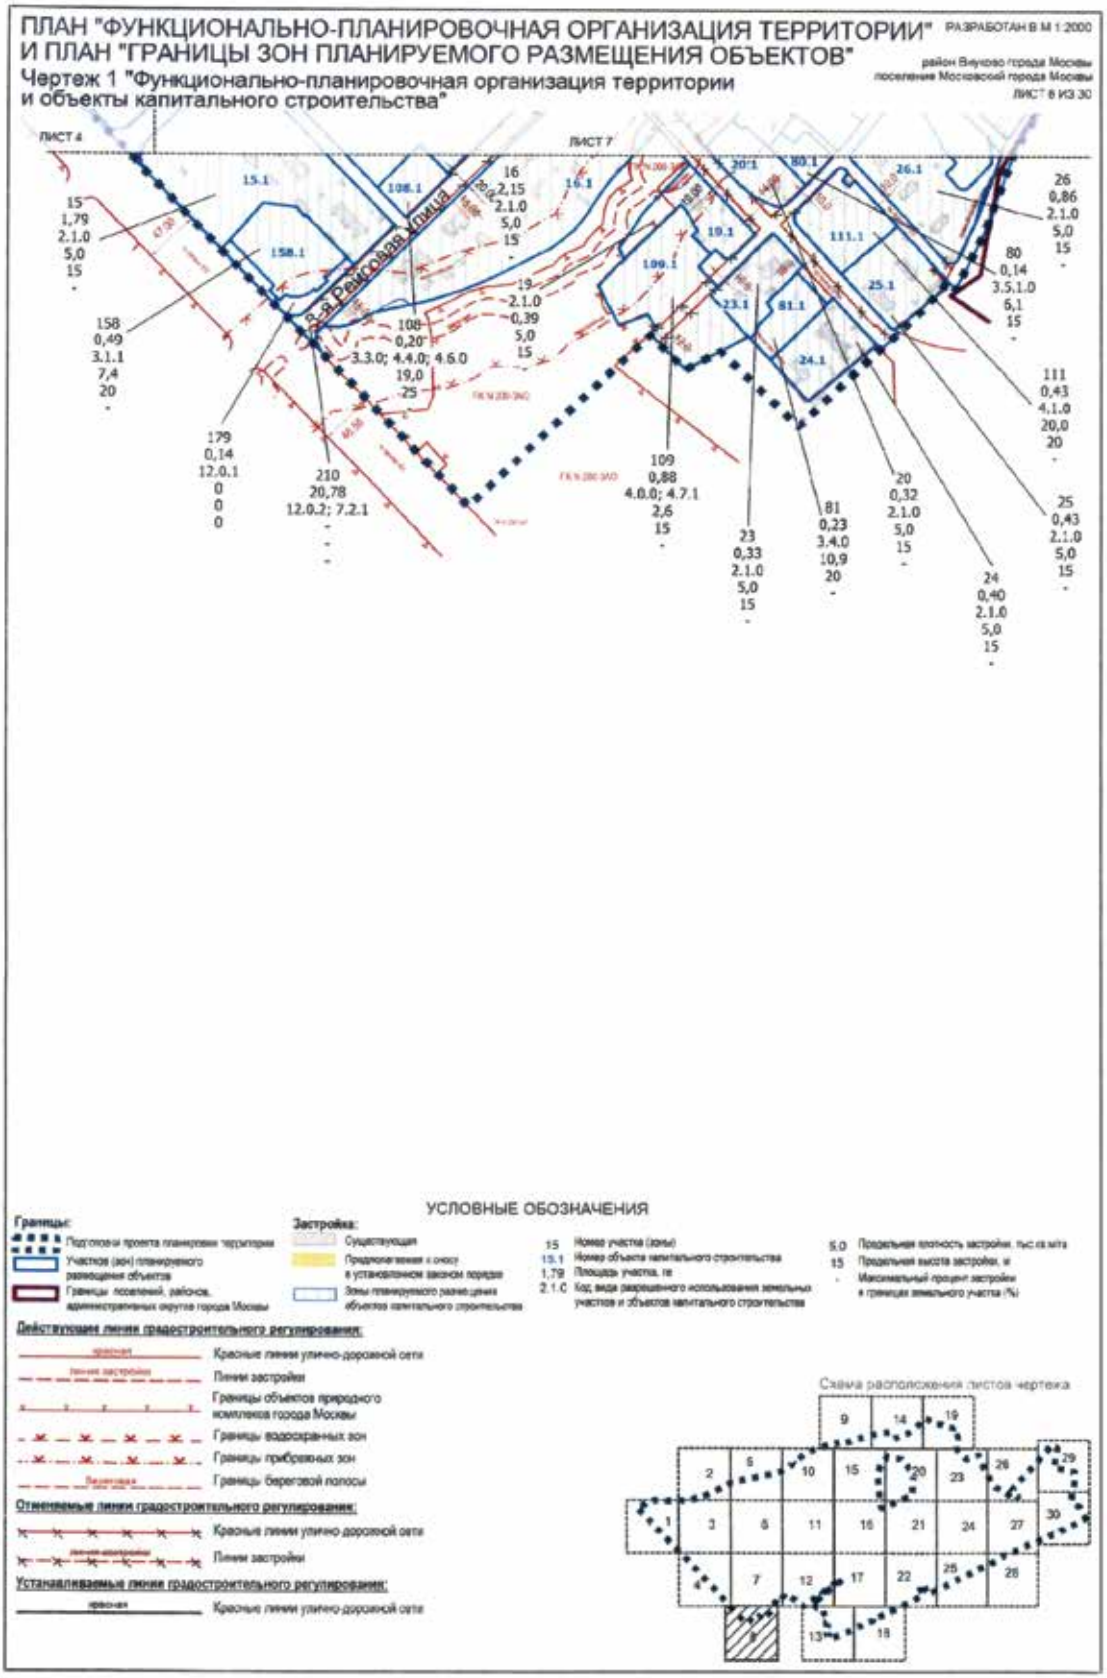

ПЛАН "ФУНКЦИОНАЛЬНО-ПЛАНИРОВОЧНАЯ ОРГАНИЗАЦИЯ ТЕРРИТОРИИ" РАЗРАБОТАН В М 1:2000
И ПЛАН "ГРАНИЦЫ ЗОН ПЛАНИРУЕМОГО РАЗМЕЩЕНИЯ ОБЪЕКТОВ"
Чертеж 1 "Функционально-планировочная организация территории и объекты капитального строительства"
район Внуково города Москвы
поселение Внуковское города Москвы
ЛИСТ 3 ИЗ 30
Боровское шоссе
Д. ШЕЛЬБУТОВО
ЛИСТ 2
ЛИСТ 1
ЛИСТ 4
УСЛОВНЫЕ ОБОЗНАЧЕНИЯ
Границы:
Застройка:
Существующая
Действующие линии градостроительного регулирования:
Отменяемые линии градостроительного регулирования:
Устанавливаемые линии градостроительного регулирования:
Схема расположения листов чертежа

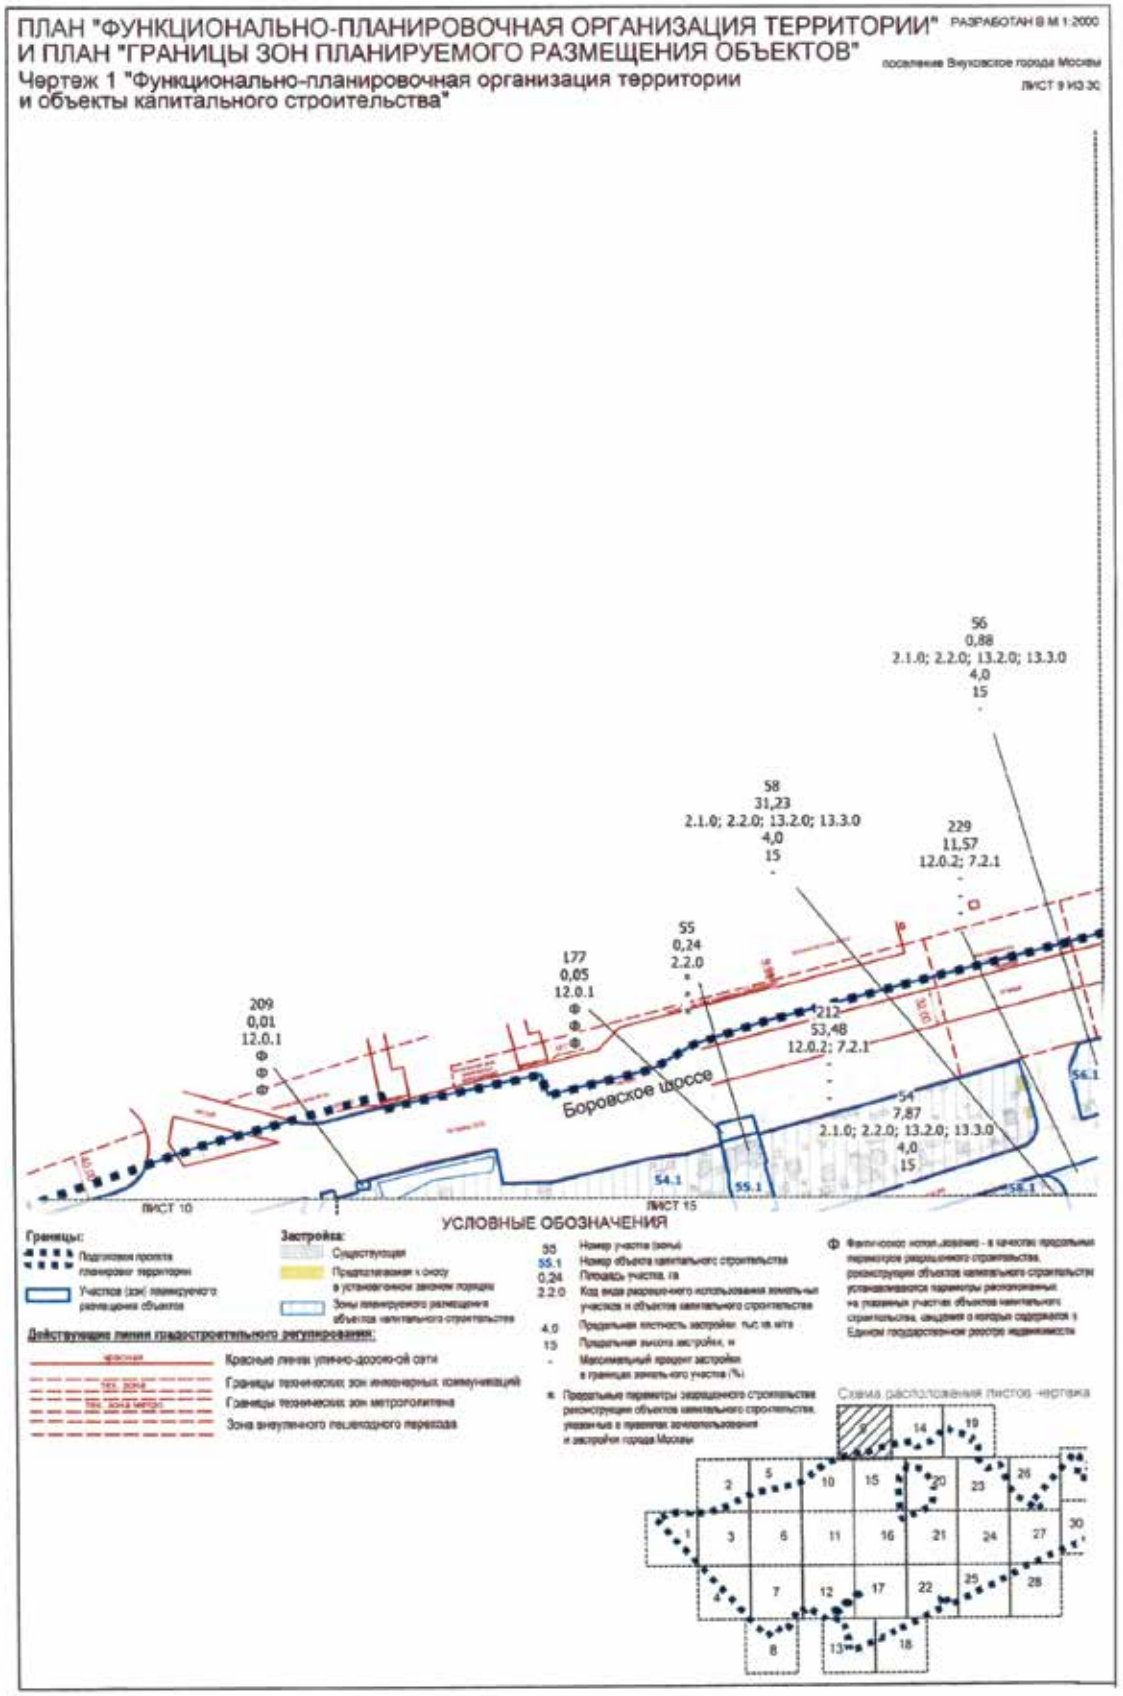

ПЛАН "ФУНКЦИОНАЛЬНО-ПЛАНИРОВОЧНАЯ ОРГАНИЗАЦИЯ ТЕРРИТОРИИ" РАЗРАБОТАН В М 1:2000
И ПЛАН "ГРАНИЦЫ ЗОН ПЛАНИРУЕМОГО РАЗМЕЩЕНИЯ ОБЪЕКТОВ"
Чертеж 1 "Функционально-планировочная организация территории и объекты капитального строительства"
район Внуково города Москвы
поселение Внуковское города Москвы
ЛИСТ 4 ИЗ 30
ЛИСТ 3
РАЙОН ВНУКОВО ГОРОДА МОСКВЫ
ПОС. ВНУКОВО
Большая Внуковская улица
Центральная улица
Аэрофлотская улица
1-я Рейсовая улица
ЛИСТ 5
ЛИСТ 9
УСЛОВНЫЕ ОБОЗНАЧЕНИЯ
Границы:
Застройка:
Существующая
Действующие линии градостроительного регулирования:
Красные линии улично-дорожной сети
Линии застройки
Границы технических зон инженерных коммуникаций
Границы объектов природного комплекса города Москвы
Зона внеуличного пешеходного перехода
Отменяемые линии градостроительного регулирования:
Красные линии улично-дорожной сети
Устанавливаемые линии градостроительного регулирования:
Красные линии улично-дорожной сети
Схема расположения листов чертежа

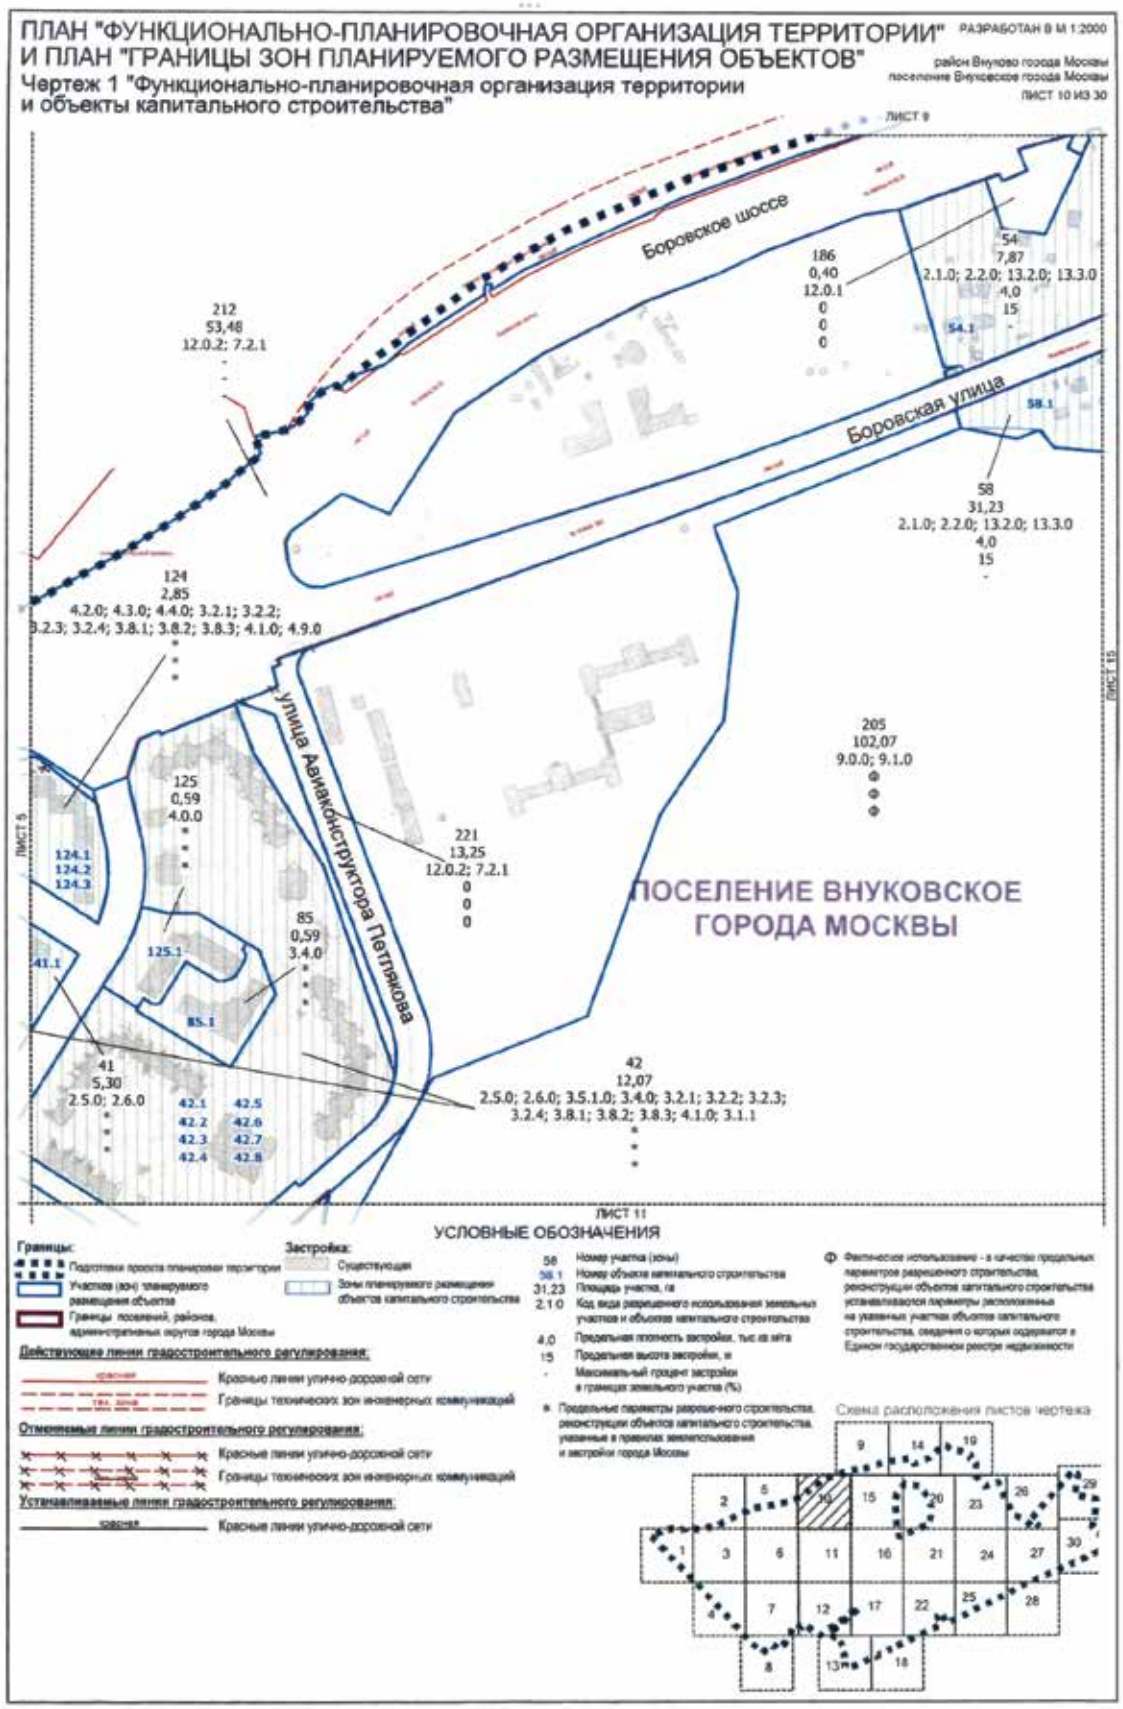

ПЛАН "ФУНКЦИОНАЛЬНО-ПЛАНИРОВОЧНАЯ ОРГАНИЗАЦИЯ ТЕРРИТОРИИ" РАЗРАБОТАН В М 1:2000
И ПЛАН "ГРАНИЦЫ ЗОН ПЛАНИРУЕМОГО РАЗМЕЩЕНИЯ ОБЪЕКТОВ"
Чертеж 1 "Функционально-планировочная организация территории и объекты капитального строительства"
поселение Внуковское города Москвы
ЛИСТ 5 ИЗ 30
221 13,25 12.0.2; 7.2.1
121 1,54 3.2.1; 3.2.2; 3.2.3; 3.2.4; 3.8.3; 3.8.1; 3.8.2; 8.3.0; 4.9.0
123 0,6574 3.6.1; 3.6.2; 4.1.0; 4.4.0; 4.6.0; 5.1.1; 5.1.2; 5.1.3; 5.1.4; 5.1.5
124 2,85 4.2.0; 4.3.0; 4.4.0; 3.2.1; 3.2.2; 3.2.3; 3.2.4; 3.8.1; 3.8.;2 3.8.3; 4.1.0; 4.9.0
38 0,08 2.2.0
212 53,48 12.0.2; 7.2.1
Боровское шоссе
122 1,34 3.7.1; 3.7.2; 3.6.1; 3.6.2
41 5,30 2.5.0; 2.6.0
МКРН. СОЛНЦЕВО-ПАРК
42 12,07 2.5.0; 2.6.0; 3.5.1.0; 3.4.0; 3.2.1; 3.2.2; 3.2.3; 3.2.4; 3.8.1; 3.8.2; 3.8.3; 4.1.0; 3.1.1
улица Лётчика Грицевца
39 20,67 2.1.0; 2.2.0; 13.2.0; 13.3.0
ЛИСТ 2
ЛИСТ 6
ЛИСТ 10
УСЛОВНЫЕ ОБОЗНАЧЕНИЯ
Границы:
Подготовки проекта планировки территории
Участков (зон) планируемого размещения объектов
Застройка:
Существующая
Зоны планируемого размещения объектов капитального строительства
Номер участка (зоны)
Номер объекта капитального строительства
Площадь участка, га
Код вида разрешенного использования земельных участков и объектов капитального строительства
Предельная плотность застройки, тыс.кв.м/га
Предельная высота застройки, м
Максимальный процент застройки в границах земельного участка (%)
Предельные параметры разрешенного строительства, реконструкции объектов капитального строительства, указанные в правилах землепользования и застройки города Москвы
Действующие линии градостроительного регулирования:
Красные линии улично-дорожной сети
Границы водоохранных зон
Границы прибрежных зон
Отменяемые линии градостроительного регулирования:
Красные линии улично-дорожной сети
Границы технических зон инженерных коммуникаций
Озелененные территории, не входящие в природный комплекс города Москвы
Устанавливаемые линии градостроительного регулирования:
Красные линии улично-дорожной сети
Схема расположения листов чертежа

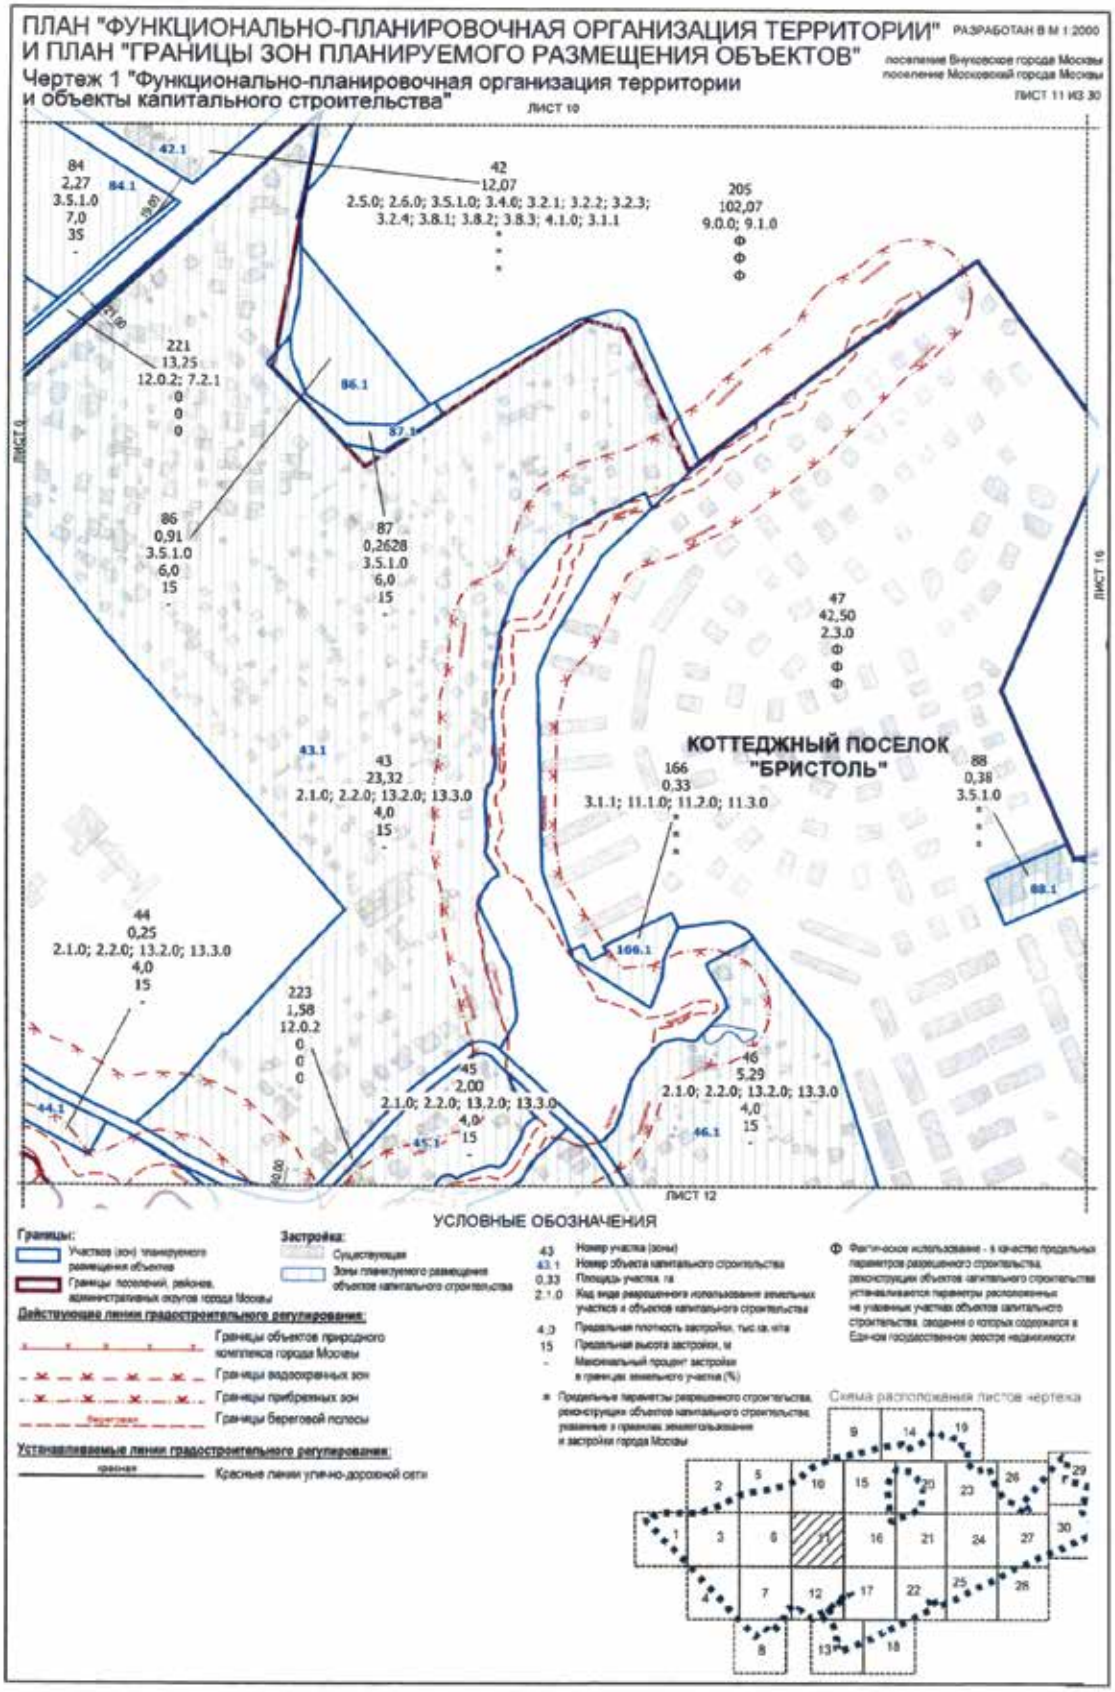

ПЛАН "ФУНКЦИОНАЛЬНО-ПЛАНИРОВОЧНАЯ ОРГАНИЗАЦИЯ ТЕРРИТОРИИ" И ПЛАН "ГРАНИЦЫ ЗОН ПЛАНИРУЕМОГО РАЗМЕЩЕНИЯ ОБЪЕКТОВ"
РАЗРАБОТАН В М 1:2000
район Внуково города Москвы
поселение Внуковское города Москвы
поселение Московский города Москвы
ЛИСТ 6 ИЗ 30
Чертеж 1 "Функционально-планировочная организация территории и объекты капитального строительства"
ЛИСТ 5
ЛИСТ 3
ЛИСТ 7
ЛИСТ 11
улица Авиаконструктора Петлякова
улица Лётчика Грицевца
Д. ПЫХТИНО
УСЛОВНЫЕ ОБОЗНАЧЕНИЯ
Границы:
Застройка:
Действующие линии градостроительного регулирования:
Отменяемые линии градостроительного регулирования:
Устанавливаемые линии градостроительного регулирования:
Схема расположения листов чертежа

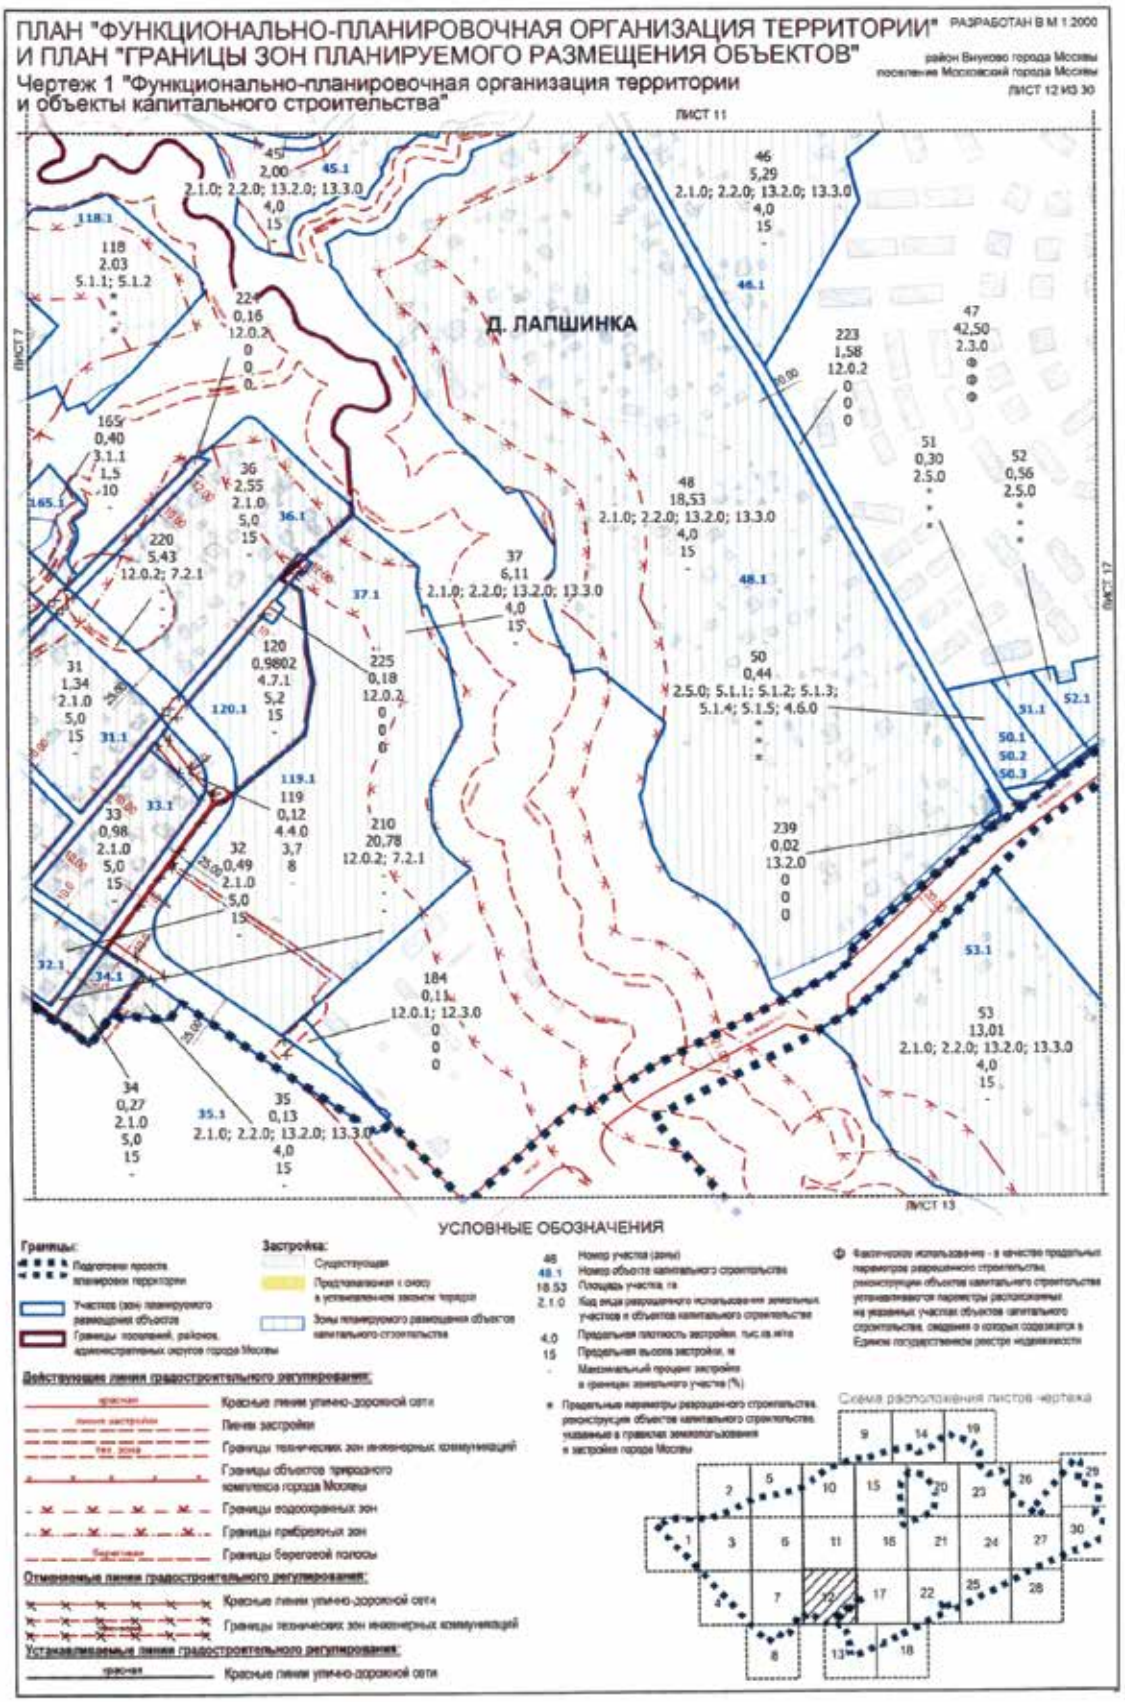

ПЛАН "ФУНКЦИОНАЛЬНО-ПЛАНИРОВОЧНАЯ ОРГАНИЗАЦИЯ ТЕРРИТОРИИ" И ПЛАН "ГРАНИЦЫ ЗОН ПЛАНИРУЕМОГО РАЗМЕЩЕНИЯ ОБЪЕКТОВ"
РАЗРАБОТАН В М 1:2000
район Внуково города Москвы
поселение Московский города Москвы
ЛИСТ 7 ИЗ 30
Чертеж 1 "Функционально-планировочная организация территории и объекты капитального строительства"
ЛИСТ 6
ЛИСТ 4
ЛИСТ 12
ЛИСТ 8
1-я Рейсовая улица
2-я Рейсовая улица
3-я Рейсовая улица
Рассказовская улица
УСЛОВНЫЕ ОБОЗНАЧЕНИЯ
Границы:
Подготовки проекта планировки территории
Участков (зон) планируемого размещения объектов
Границы поселений, районов, административных округов города Москвы
Застройка:
Существующая
Предполагаемая к сносу в установленном законом порядке
Зоны планируемого размещения объектов капитального строительства
Действующие линии градостроительного регулирования:
Красные линии улично-дорожной сети
Линии застройки
Границы объектов природного комплекса города Москвы
Границы водоохранных зон
Границы прибрежных зон
Границы береговой полосы
Отменяемые линии градостроительного регулирования:
Красные линии улично-дорожной сети
Отменяемые территории, не входящие в природный комплекс города Москвы
Границы объектов природного комплекса города Москвы
Линии застройки
Устанавливаемые линии градостроительного регулирования:
Красные линии улично-дорожной сети
Номер участка (зоны)
Номер объекта капитального строительства
Площадь участка, га
Код вида разрешенного использования земельных участков и объектов капитального строительства
Предельная плотность застройки, тыс.кв.м/га
Предельная высота застройки, м
Максимальный процент застройки в границах земельного участка (%)
Предельные параметры разрешенного строительства, реконструкции объектов капитального строительства, указанные в правилах землепользования и застройки города Москвы
Ф Фактическое использование - в качестве предельных параметров разрешенного строительства, реконструкции объектов капитального строительства устанавливаются параметры расположенных на указанных участках объектов капитального строительства, сведения о которых содержатся в Едином государственном реестре недвижимости
Схема расположения листов чертежа

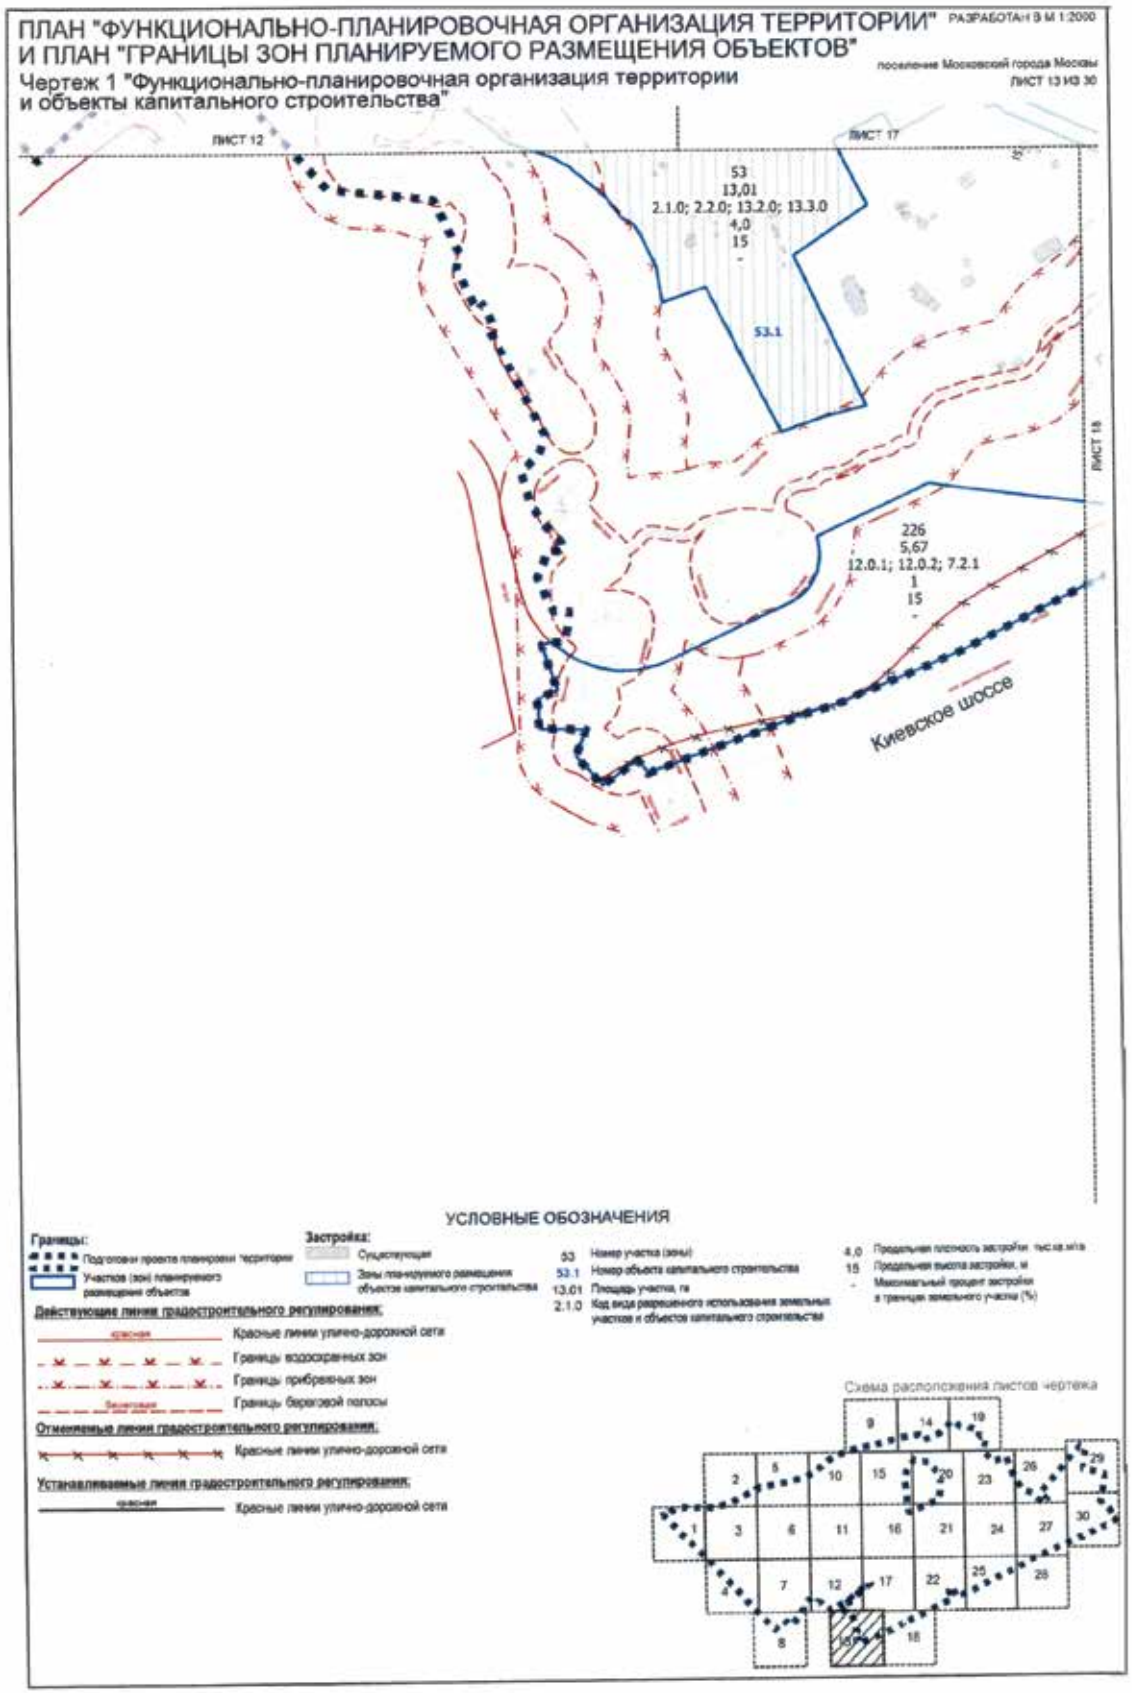

ПЛАН "ФУНКЦИОНАЛЬНО-ПЛАНИРОВОЧНАЯ ОРГАНИЗАЦИЯ ТЕРРИТОРИИ" И ПЛАН "ГРАНИЦЫ ЗОН ПЛАНИРУЕМОГО РАЗМЕЩЕНИЯ ОБЪЕКТОВ"
РАЗРАБОТАН В М 1:2000
Чертеж 1 "Функционально-планировочная организация территории и объекты капитального строительства"
район Внуково города Москвы
поселение Московский города Москвы
ЛИСТ 8 ИЗ 30
ЛИСТ 4
ЛИСТ 7
ул. Рейсовая
УСЛОВНЫЕ ОБОЗНАЧЕНИЯ
Границы:
Застройка:
Существующая
Действующие линии градостроительного регулирования:
Красные линии улично-дорожной сети
Линии застройки
Границы водоохранных зон
Границы прибрежных зон
Границы береговой полосы
Отменяемые линии градостроительного регулирования:
Красные линии улично-дорожной сети
Линии застройки
Устанавливаемые линии градостроительного регулирования:
Красные линии улично-дорожной сети
Схема расположения листов чертежа

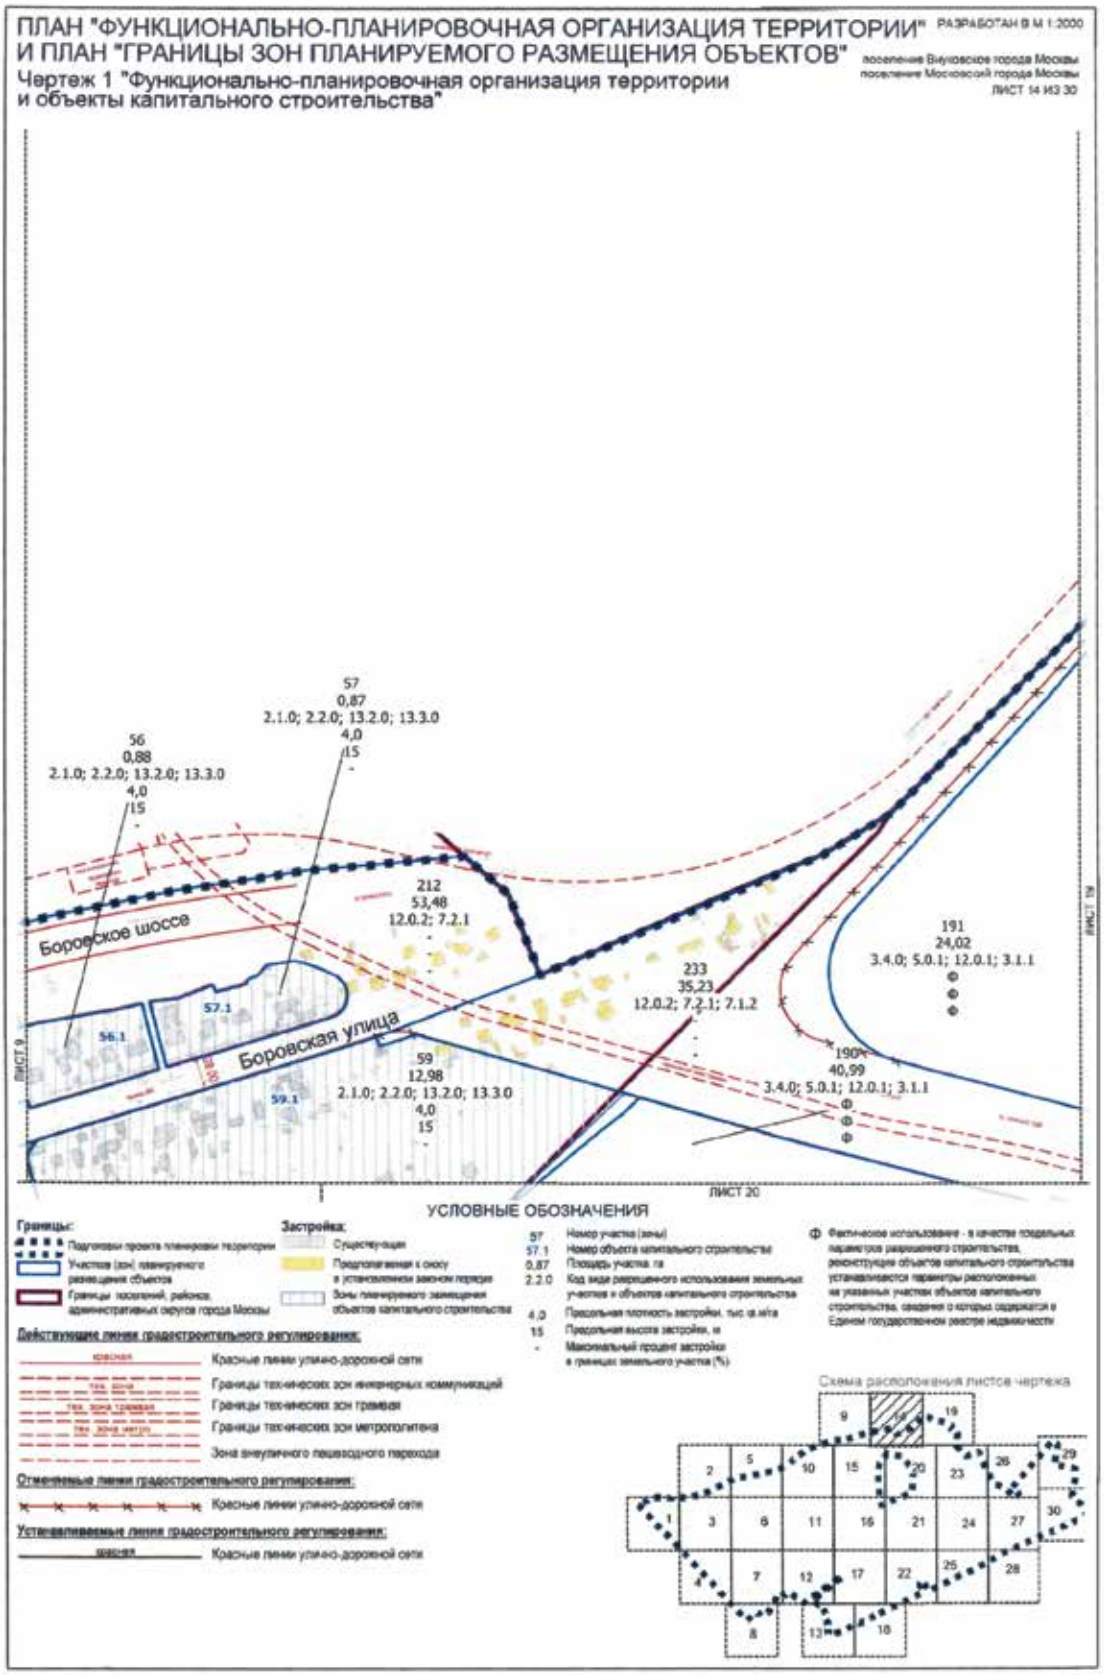

ПЛАН "ФУНКЦИОНАЛЬНО-ПЛАНИРОВОЧНАЯ ОРГАНИЗАЦИЯ ТЕРРИТОРИИ" РАЗРАБОТАН В М 1:2000
И ПЛАН "ГРАНИЦЫ ЗОН ПЛАНИРУЕМОГО РАЗМЕЩЕНИЯ ОБЪЕКТОВ"
Чертеж 1 "Функционально-планировочная организация территории и объекты капитального строительства"
поселение Внуковское города Москвы
ЛИСТ 9 ИЗ 30
56
0,88
2.1.0; 2.2.0; 13.2.0; 13.3.0
4,0
15
58
31,23
2.1.0; 2.2.0; 13.2.0; 13.3.0
4,0
15
229
11,57
12.0.2; 7.2.1
55
0,24
2.2.0
177
0,05
12.0.1
209
0,01
12.0.1
212
53,48
12.0.2; 7.2.1
54
7,87
2.1.0; 2.2.0; 13.2.0; 13.3.0
4,0
15
Боровское шоссе
ЛИСТ 10
ЛИСТ 15
УСЛОВНЫЕ ОБОЗНАЧЕНИЯ
Границы:
Подготовки проекта планировки территории
Участков (зон) планируемого размещения объектов
Застройка:
Существующая
Подготавливаемая к сносу в установленном законом порядке
Зоны планируемого размещения объектов капитального строительства
Действующие линии градостроительного регулирования:
Красные линии улично-дорожной сети
Границы технических зон инженерных коммуникаций
Границы технических зон метрополитена
Зона внеуличного пешеходного перехода
35 Номер участка (зоны)
55.1 Номер объекта капитального строительства
0,24 Площадь участка, га
2.2.0 Код вида разрешенного использования земельных участков и объектов капитального строительства
4,0 Предельная плотность застройки, тыс.кв.м/га
15 Предельная высота застройки, м
- Максимальный процент застройки в границах земельного участка (%)
Ф Фактическое использование - в качестве предельных параметров разрешенного строительства, реконструкции объектов капитального строительства устанавливаются параметры реконструкции, на указанных участках объектов капитального строительства, сведения о которых содержатся в Едином государственном реестре недвижимости
* Предельные параметры разрешенного строительства реконструкции объектов капитального строительства, указанные в правилах землепользования и застройки города Москвы
Схема расположения листов чертежа

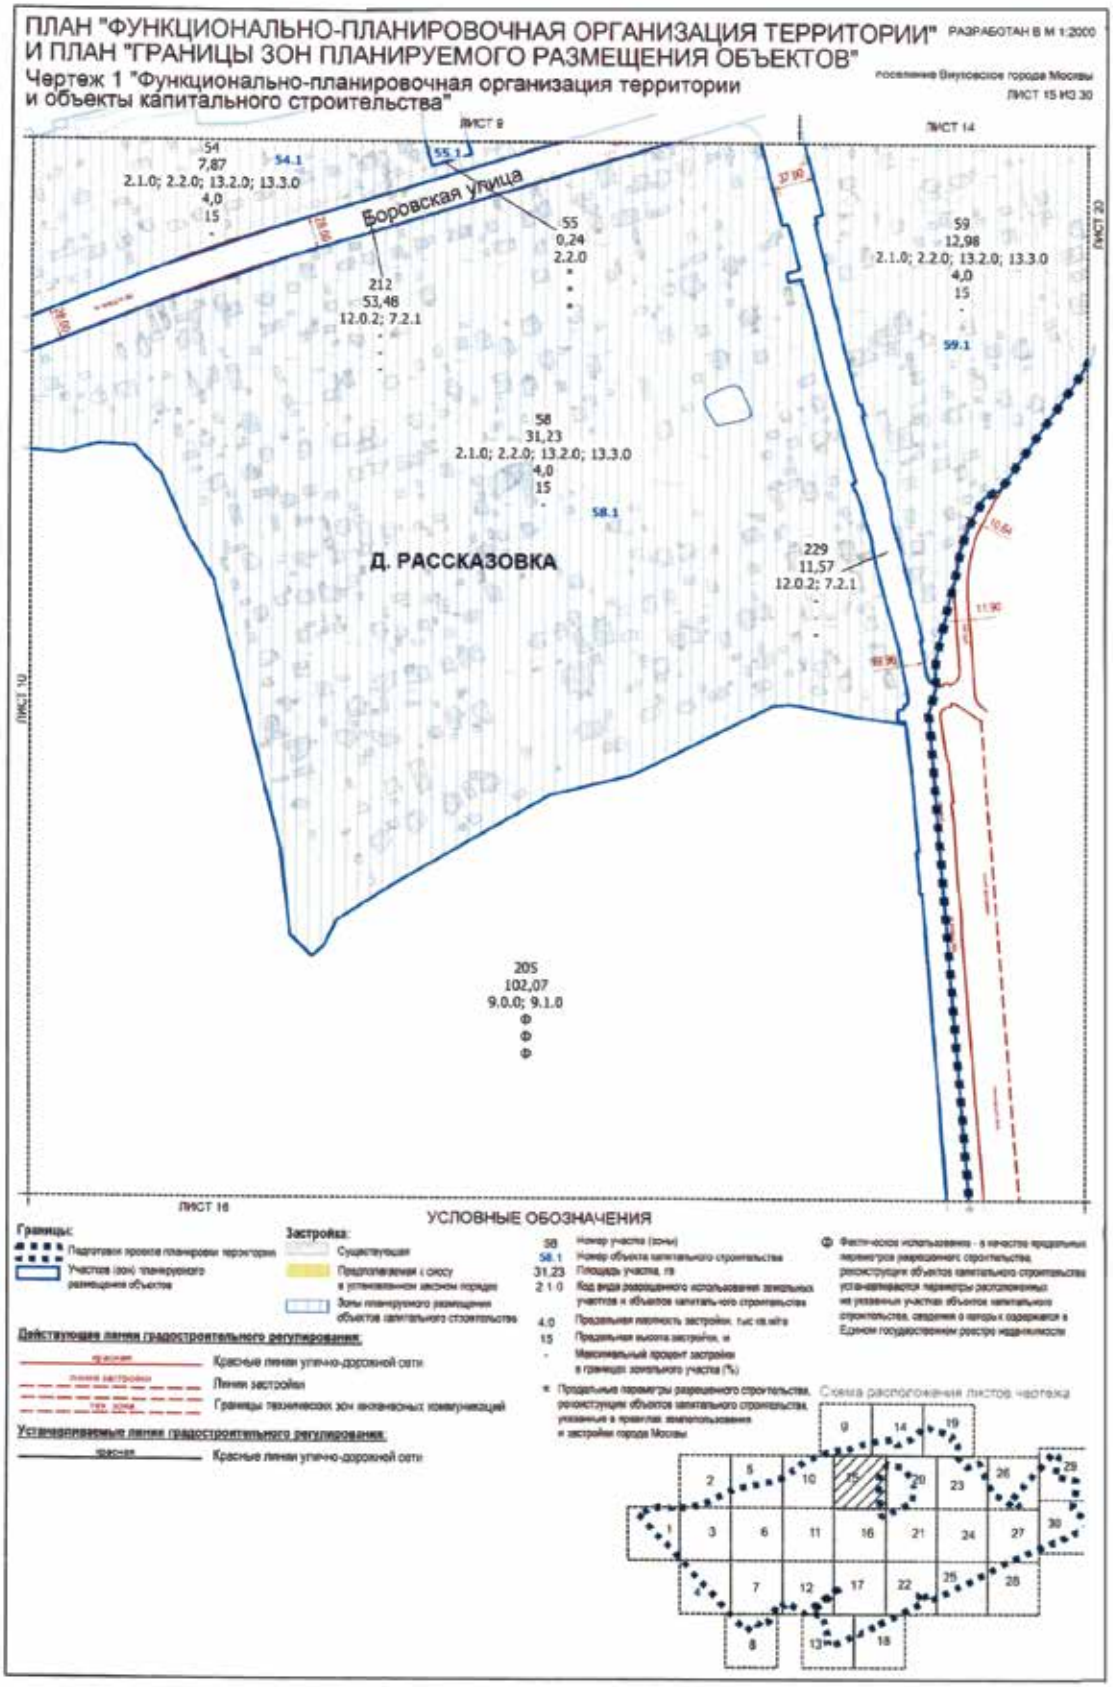

ПЛАН "ФУНКЦИОНАЛЬНО-ПЛАНИРОВОЧНАЯ ОРГАНИЗАЦИЯ ТЕРРИТОРИИ" И ПЛАН "ГРАНИЦЫ ЗОН ПЛАНИРУЕМОГО РАЗМЕЩЕНИЯ ОБЪЕКТОВ"
РАЗРАБОТАН В М 1:2000
Чертеж 1 "Функционально-планировочная организация территории и объекты капитального строительства"
район Внуково города Москвы
поселение Внуковское города Москвы
ЛИСТ 10 ИЗ 30
ЛИСТ 9
Боровское шоссе
Боровская улица
улица Авиаконструктора Петлякова
212
53,48
12.0.2; 7.2.1
186
0,40
12.0.1
54
7,87
2.1.0; 2.2.0; 13.2.0; 13.3.0
4,0
15
54.1
58.1
58
31,23
2.1.0; 2.2.0; 13.2.0; 13.3.0
4,0
15
124
2,85
4.2.0; 4.3.0; 4.4.0; 3.2.1; 3.2.2; 3.2.3; 3.2.4; 3.8.1; 3.8.2; 3.8.3; 4.1.0; 4.9.0
125
0,59
4.0.0
124.1
124.2
124.3
125.1
85
0,59
3.4.0
85.1
41.1
41
5,30
2.5.0; 2.6.0
42.1
42.2
42.3
42.4
42.5
42.6
42.7
42.8
221
13,25
12.0.2; 7.2.1
205
102,07
9.0.0; 9.1.0
42
12,07
2.5.0; 2.6.0; 3.5.1.0; 3.4.0; 3.2.1; 3.2.2; 3.2.3; 3.2.4; 3.8.1; 3.8.2; 3.8.3; 4.1.0; 3.1.1
ПОСЕЛЕНИЕ ВНУКОВСКОЕ ГОРОДА МОСКВЫ
ЛИСТ 5
ЛИСТ 15
ЛИСТ 11
УСЛОВНЫЕ ОБОЗНАЧЕНИЯ
Границы:
Подготовки проекта планировки территории
Участков (зон) планируемого размещения объектов
Границы поселений, районов, административных округов города Москвы
Застройка:
Существующая
Зоны планируемого размещения объектов капитального строительства
Действующие линии градостроительного регулирования:
Красные линии улично-дорожной сети
Границы технических зон инженерных коммуникаций
Отменяемые линии градостроительного регулирования:
Красные линии улично-дорожной сети
Границы технических зон инженерных коммуникаций
Устанавливаемые линии градостроительного регулирования:
Красные линии улично-дорожной сети
58 Номер участка (зоны)
58.1 Номер объекта капитального строительства
31,23 Площадь участка, га
2.1.0 Код вида разрешенного использования земельных участков и объектов капитального строительства
4,0 Предельная плотность застройки, тыс.кв.м/га
15 Предельная высота застройки, м
- Максимальный градиент застройки в границах земельного участка (%)
Ф Фактическое использование - в качестве предельных параметров разрешенного строительства, реконструкции объектов капитального строительства устанавливаются параметры расположенных на указанных участках объектов капитального строительства, сведения о которых содержатся в Едином государственном реестре недвижимости
* Предельные параметры разрешенного строительства, реконструкции объектов капитального строительства, указанные в правилах землепользования и застройки города Москвы
Схема расположения листов чертежа

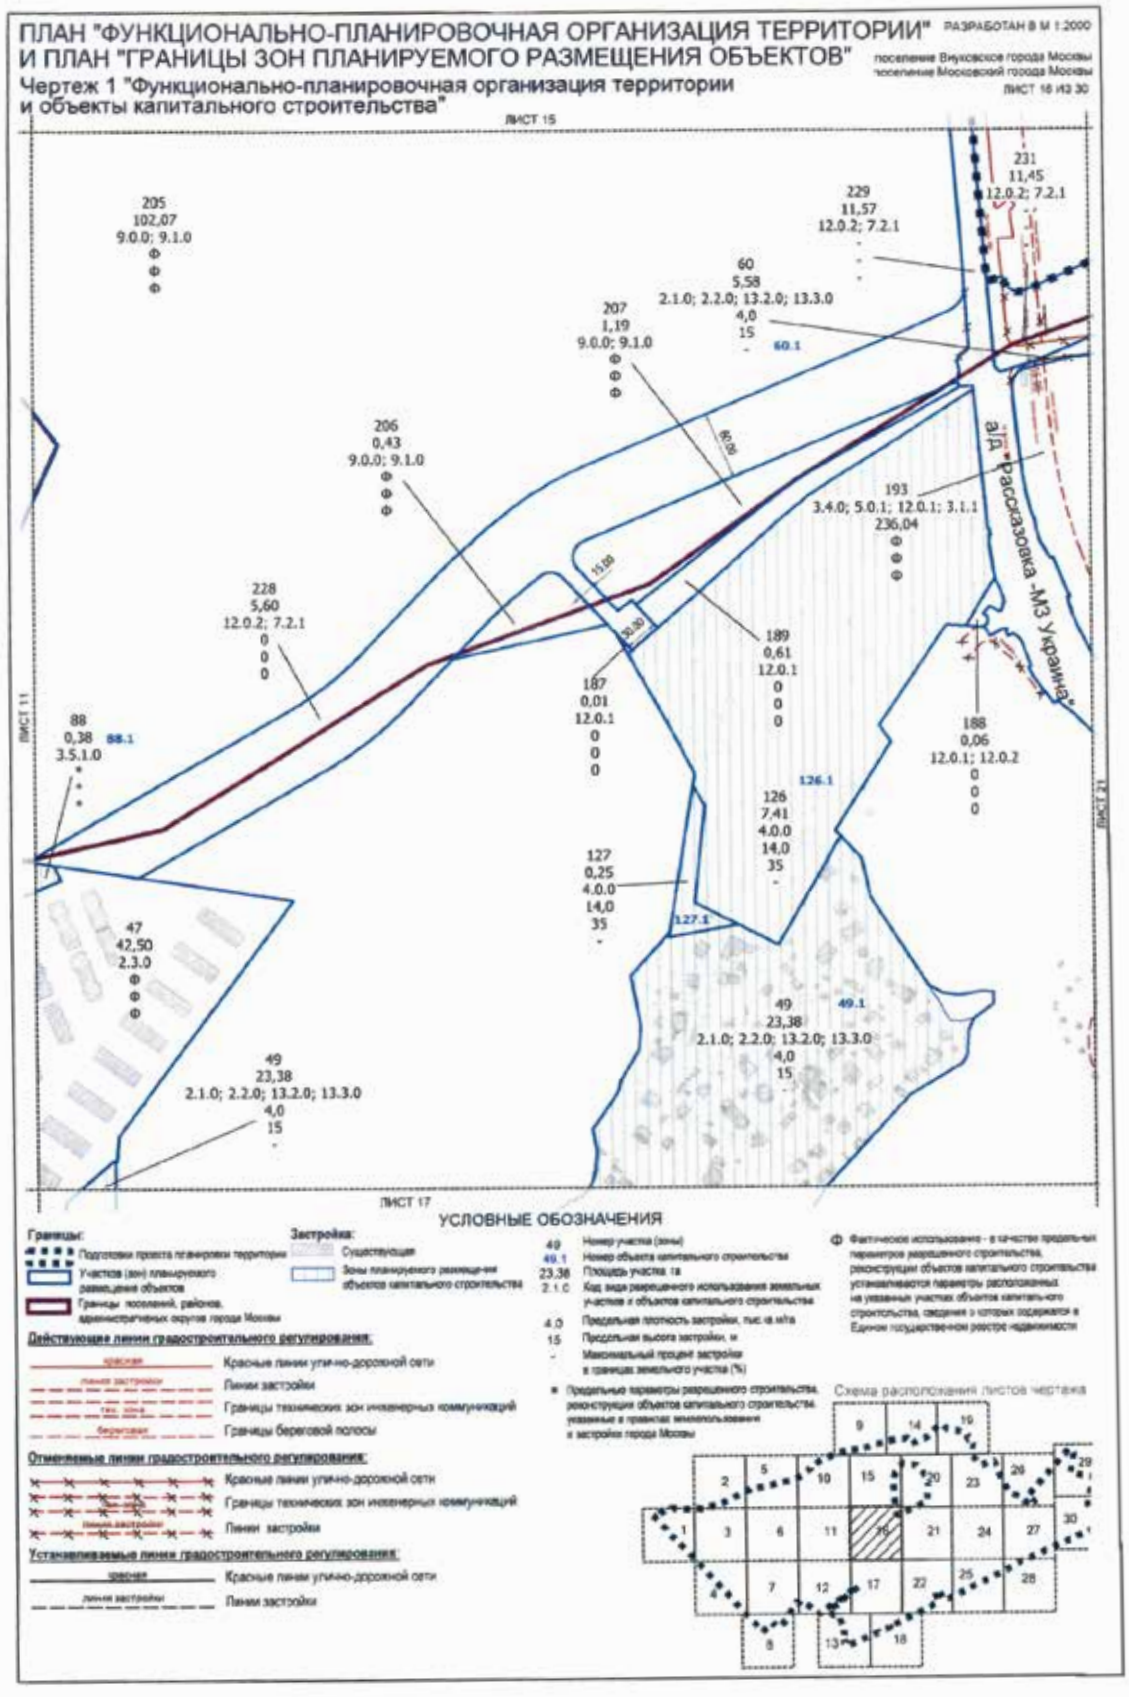

ПЛАН "ФУНКЦИОНАЛЬНО-ПЛАНИРОВОЧНАЯ ОРГАНИЗАЦИЯ ТЕРРИТОРИИ" РАЗРАБОТАН В М 1:2000
И ПЛАН "ГРАНИЦЫ ЗОН ПЛАНИРУЕМОГО РАЗМЕЩЕНИЯ ОБЪЕКТОВ"
поселение Внуковское города Москвы
поселение Московский города Москвы
Чертеж 1 "Функционально-планировочная организация территории и объекты капитального строительства"
ЛИСТ 10
ЛИСТ 11 ИЗ 30
КОТТЕДЖНЫЙ ПОСЕЛОК "БРИСТОЛЬ"
ЛИСТ 9
ЛИСТ 16
ЛИСТ 12
УСЛОВНЫЕ ОБОЗНАЧЕНИЯ
Границы:
Застройка:
Существующая
Действующие линии градостроительного регулирования:
Устанавливаемые линии градостроительного регулирования:
Схема расположения листов чертежа

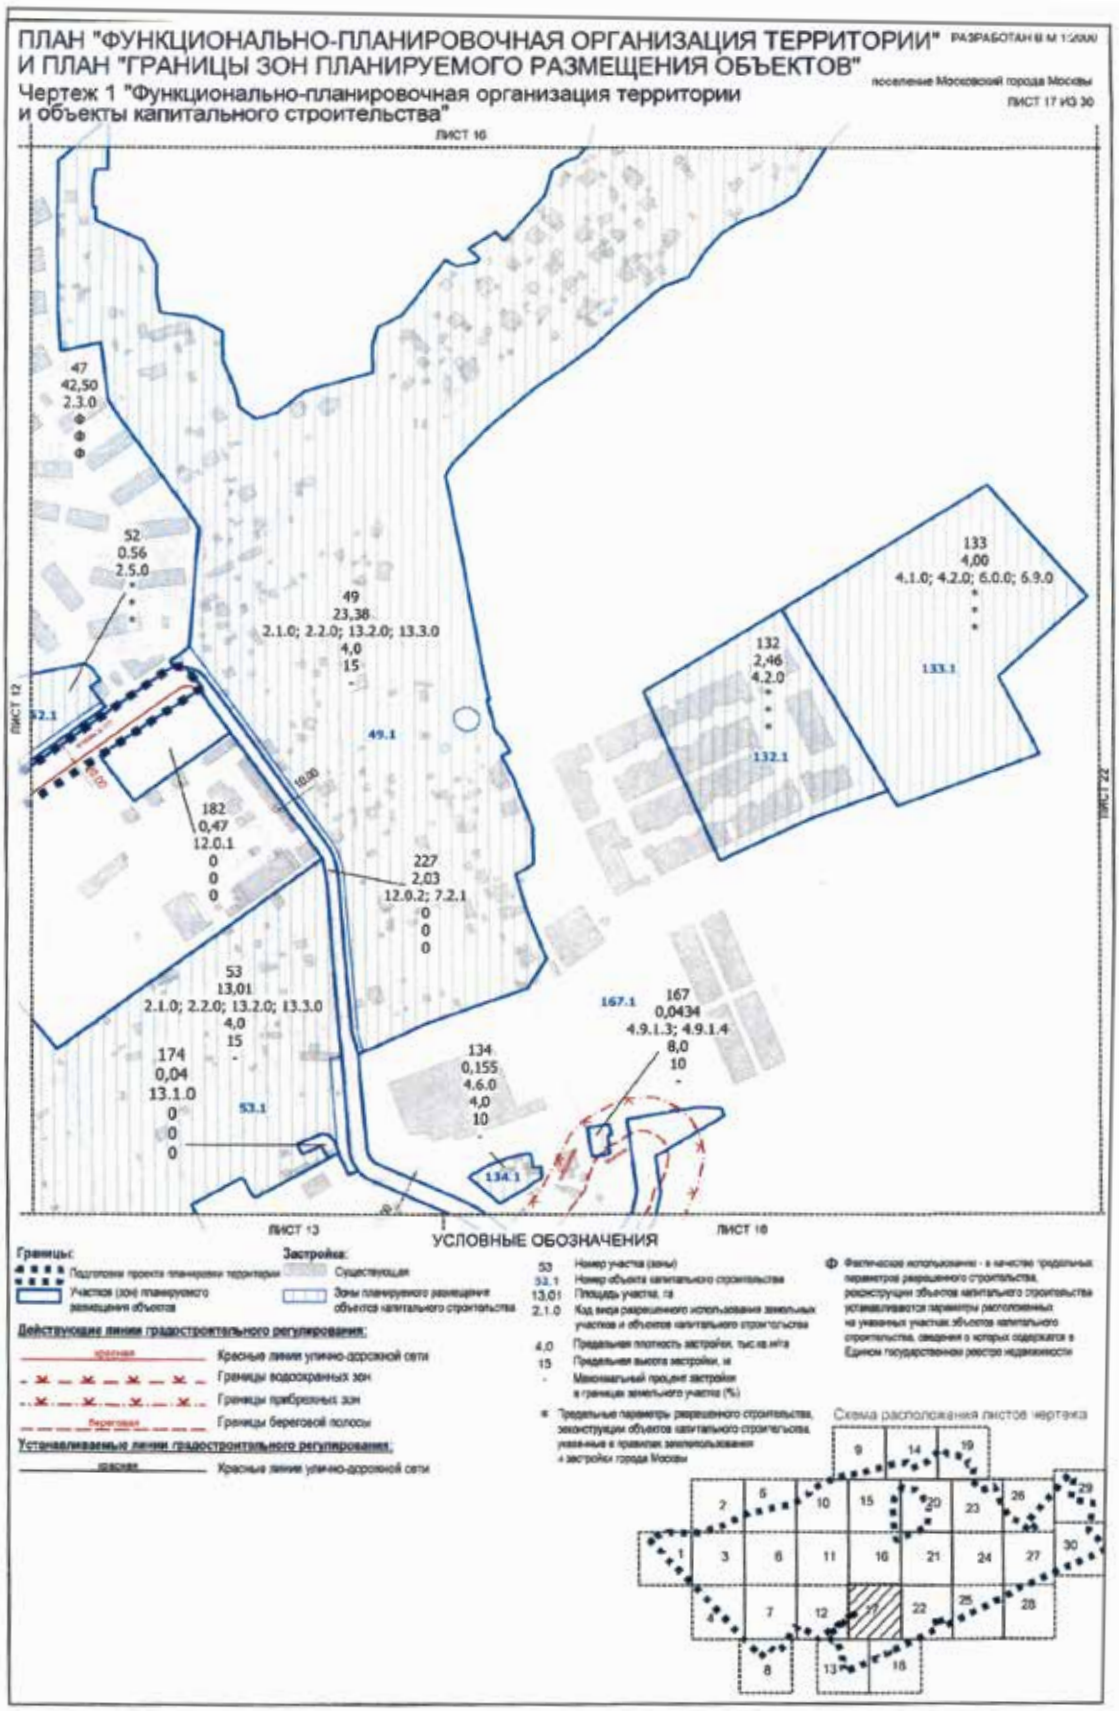

ПЛАН "ФУНКЦИОНАЛЬНО-ПЛАНИРОВОЧНАЯ ОРГАНИЗАЦИЯ ТЕРРИТОРИИ" РАЗРАБОТАН В М 1:2000
И ПЛАН "ГРАНИЦЫ ЗОН ПЛАНИРУЕМОГО РАЗМЕЩЕНИЯ ОБЪЕКТОВ"
район Внуково города Москвы
поселение Московский города Москвы
Чертеж 1 "Функционально-планировочная организация территории
и объекты капитального строительства"
ЛИСТ 12 ИЗ 30
ЛИСТ 11
ЛИСТ 7
ЛИСТ 17
ЛИСТ 13
Д. ЛАПШИНКА
УСЛОВНЫЕ ОБОЗНАЧЕНИЯ
Границы:
Застройка:
Существующая
Зоны планируемого размещения объектов капитального строительства
Действующие линии градостроительного регулирования:
Красные линии улично-дорожной сети
Границы прибрежных зон
Границы береговой полосы
Отменяемые линии градостроительного регулирования:
Красные линии улично-дорожной сети
Границы технических зон инженерных коммуникаций
Устанавливаемые линии градостроительного регулирования:
Красные линии улично-дорожной сети
Схема расположения листов чертежа

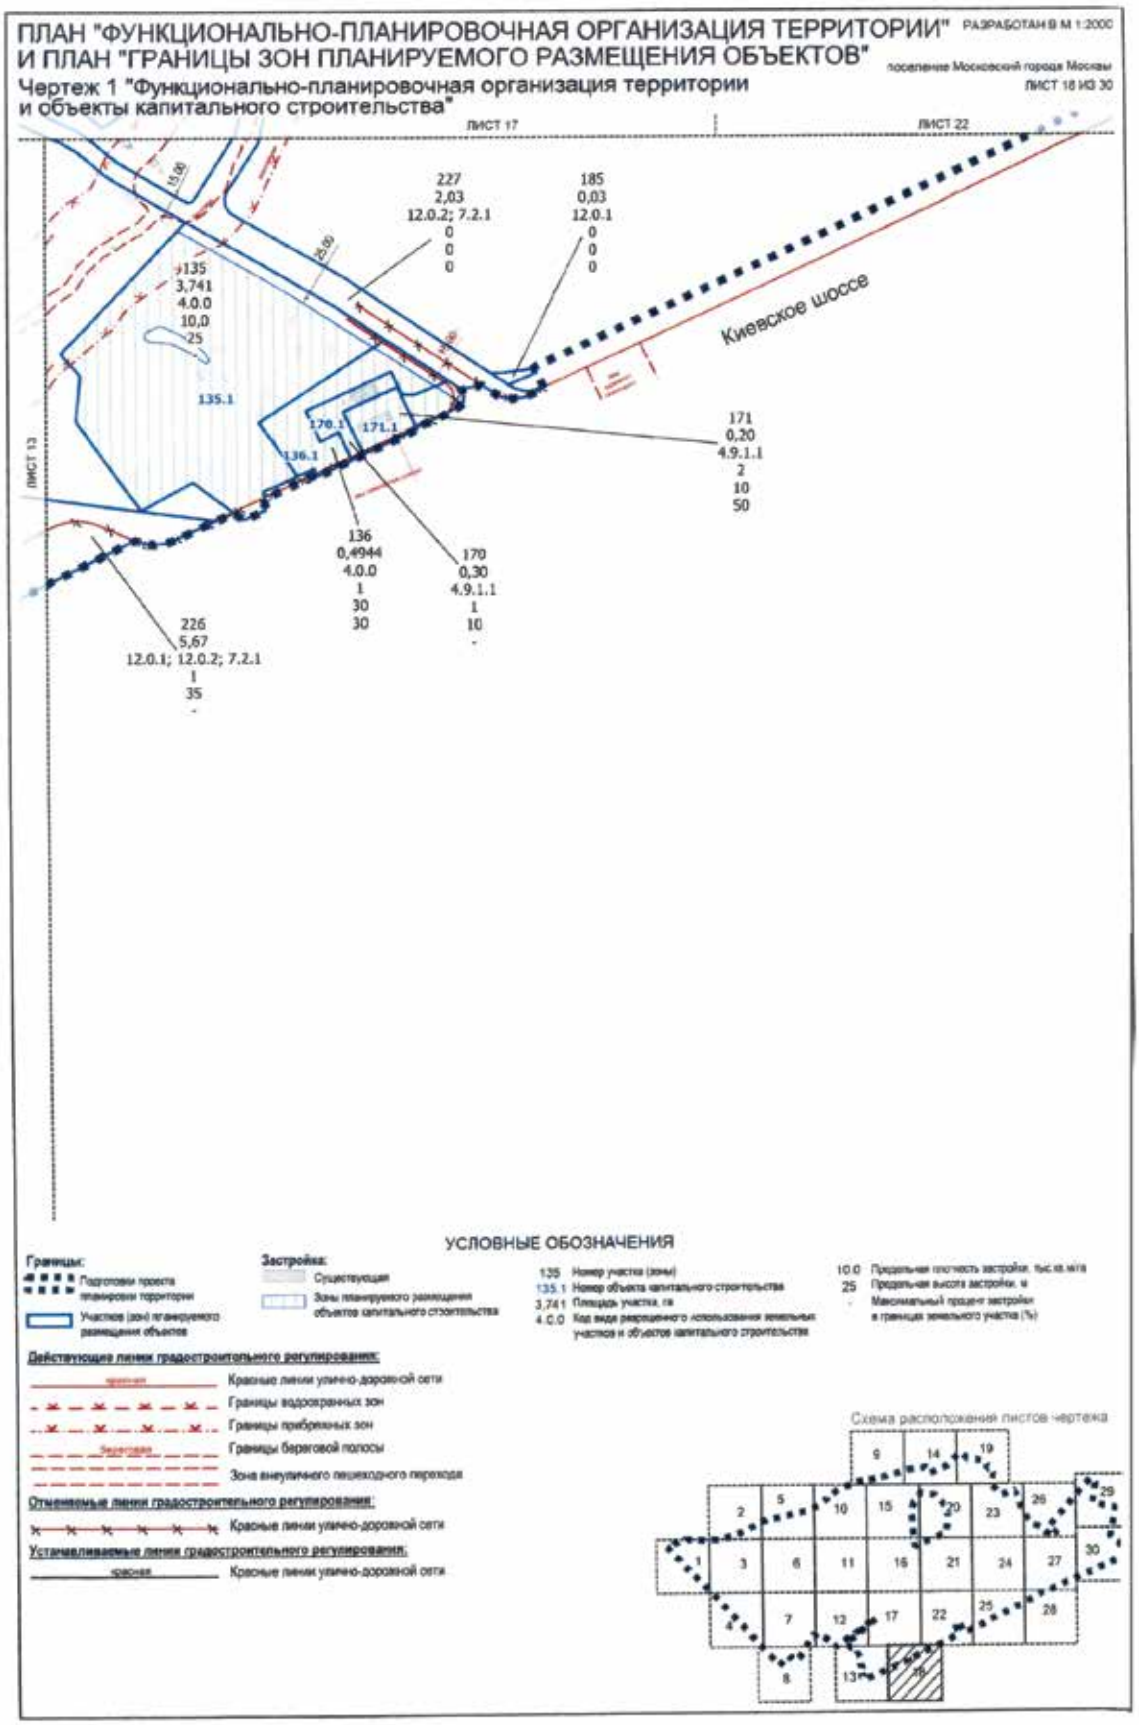

ПЛАН "ФУНКЦИОНАЛЬНО-ПЛАНИРОВОЧНАЯ ОРГАНИЗАЦИЯ ТЕРРИТОРИИ" РАЗРАБОТАН В М 1:2000
И ПЛАН "ГРАНИЦЫ ЗОН ПЛАНИРУЕМОГО РАЗМЕЩЕНИЯ ОБЪЕКТОВ"
Чертеж 1 "Функционально-планировочная организация территории и объекты капитального строительства"
поселение Московский города Москвы
ЛИСТ 13 ИЗ 30
ЛИСТ 12
ЛИСТ 17
ЛИСТ 18
53
13,01
2.1.0; 2.2.0; 13.2.0; 13.3.0
4,0
15
-
53.1
226
5,67
12.0.1; 12.0.2; 7.2.1
1
15
-
Киевское шоссе
УСЛОВНЫЕ ОБОЗНАЧЕНИЯ
Границы:
Подготовки проекта планировки территории
Участков (зон) планируемого размещения объектов
Застройка:
Существующая
Зоны планируемого размещения объектов капитального строительства
53 Номер участка (зоны)
53.1 Номер объекта капитального строительства
13,01 Площадь участка, га
2.1.0 Код вида разрешенного использования земельных участков и объектов капитального строительства
4,0 Предельная плотность застройки тыс.кв.м/га
15 Предельная высота застройки, м
- Максимальный процент застройки в границах земельного участка (%)
Действующие линии градостроительного регулирования:
красная Красные линии улично-дорожной сети
Границы водоохранных зон
Границы прибрежных зон
Границы береговой полосы
Отменяемые линии градостроительного регулирования:
Красные линии улично-дорожной сети
Устанавливаемые линии градостроительного регулирования:
красная Красные линии улично-дорожной сети
Схема расположения листов чертежа

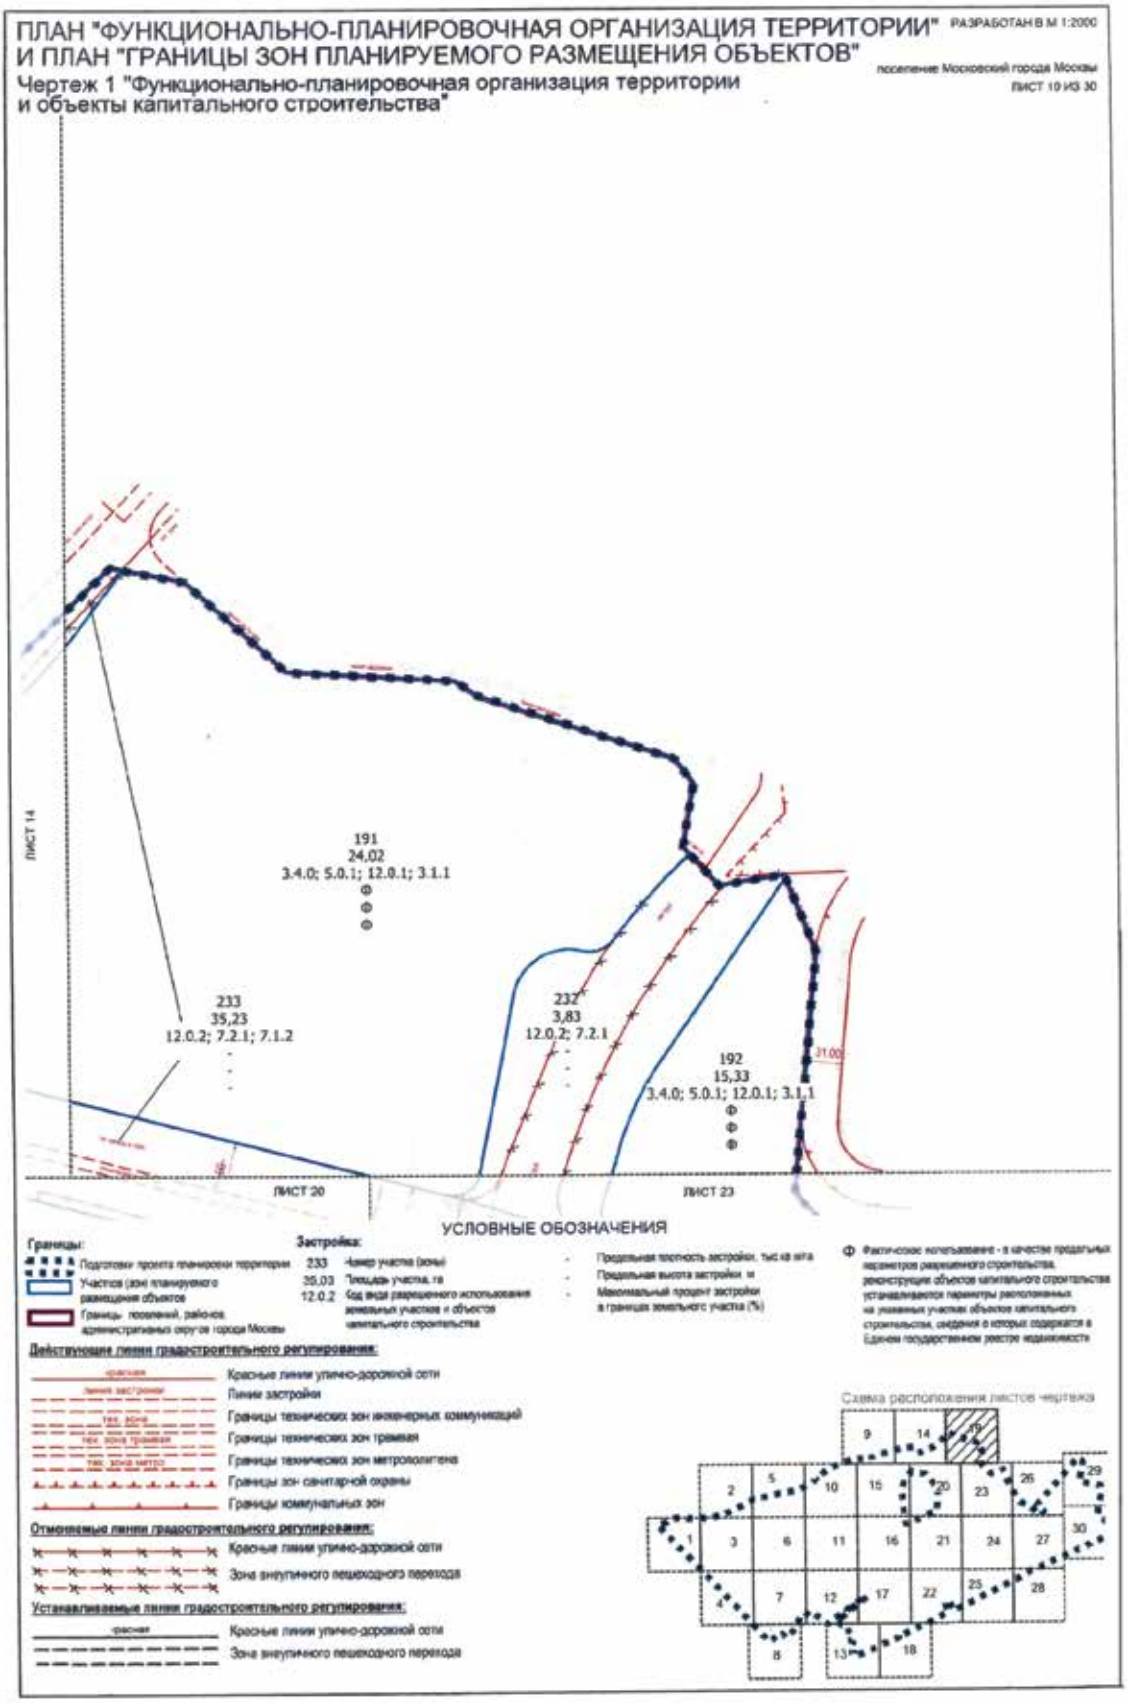

ПЛАН "ФУНКЦИОНАЛЬНО-ПЛАНИРОВОЧНАЯ ОРГАНИЗАЦИЯ ТЕРРИТОРИИ" И ПЛАН "ГРАНИЦЫ ЗОН ПЛАНИРУЕМОГО РАЗМЕЩЕНИЯ ОБЪЕКТОВ"
РАЗРАБОТАН В М 1:2000
Чертеж 1 "Функционально-планировочная организация территории и объекты капитального строительства"
поселение Внуковское города Москвы
поселение Московский города Москвы
ЛИСТ 14 ИЗ 30
56
0,88
2.1.0; 2.2.0; 13.2.0; 13.3.0
4,0
15
-
57
0,87
2.1.0; 2.2.0; 13.2.0; 13.3.0
4,0
15
-
212
53,48
12.0.2; 7.2.1
233
35,23
12.0.2; 7.2.1; 7.1.2
191
24,02
3.4.0; 5.0.1; 12.0.1; 3.1.1
190
40,99
3.4.0; 5.0.1; 12.0.1; 3.1.1
59
12,98
2.1.0; 2.2.0; 13.2.0; 13.3.0
4,0
15
Боровское шоссе
Боровская улица
56.1
57.1
59.1
ЛИСТ 9
ЛИСТ 20
УСЛОВНЫЕ ОБОЗНАЧЕНИЯ
Границы:
Застройка:
Существующая
Действующие линии градостроительного регулирования:
Красные линии улично-дорожной сети
Границы технических зон инженерных коммуникаций
Границы технических зон трамвая
Границы технических зон метрополитена
Зона внеуличного пешеходного перехода
Отмененные линии градостроительного регулирования:
Красные линии улично-дорожной сети
Устанавливаемые линии градостроительного регулирования:
Красные линии улично-дорожной сети
Схема расположения листов чертежа

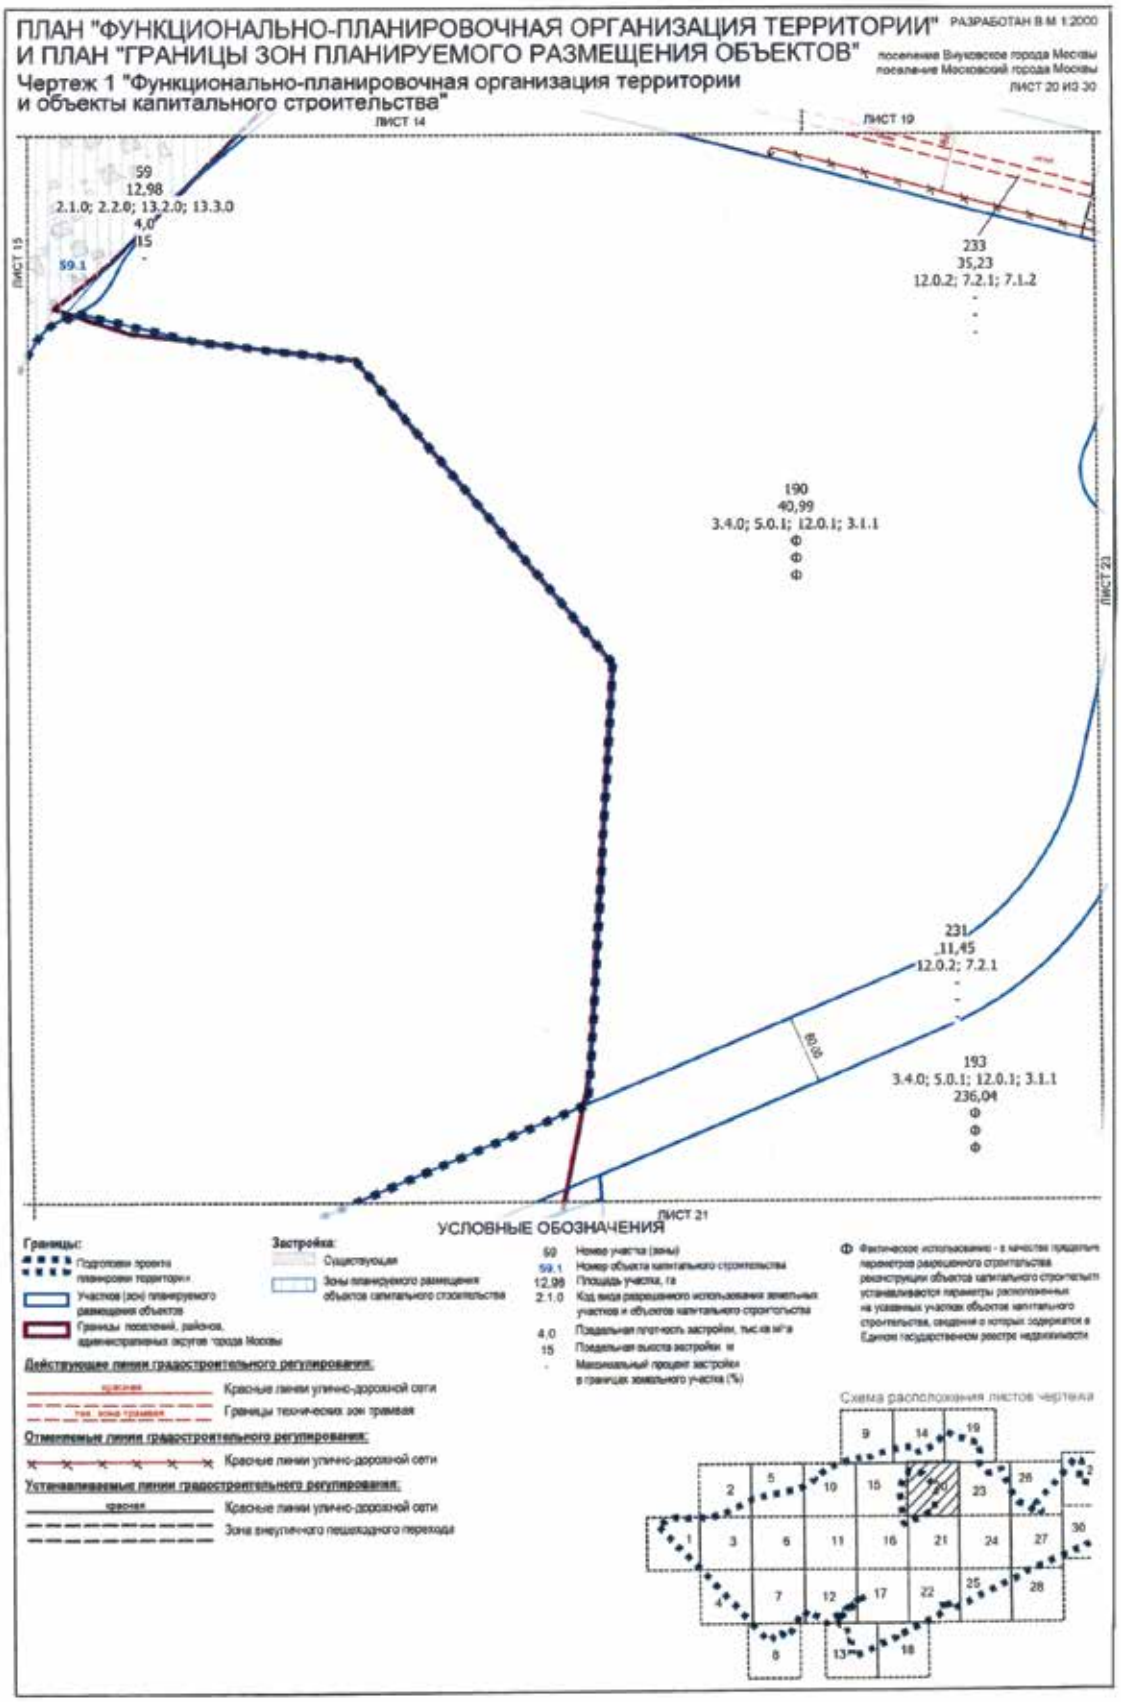

ПЛАН "ФУНКЦИОНАЛЬНО-ПЛАНИРОВОЧНАЯ ОРГАНИЗАЦИЯ ТЕРРИТОРИИ" РАЗРАБОТАН В М 1:2000
И ПЛАН "ГРАНИЦЫ ЗОН ПЛАНИРУЕМОГО РАЗМЕЩЕНИЯ ОБЪЕКТОВ"
Чертеж 1 "Функционально-планировочная организация территории и объекты капитального строительства"
поселение Внуковское города Москвы
ЛИСТ 15 ИЗ 30
ЛИСТ 9
ЛИСТ 14
ЛИСТ 20
ЛИСТ 10
ЛИСТ 16
Боровская улица
54
7,87
2.1.0; 2.2.0; 13.2.0; 13.3.0
4,0
15
54.1
55
0,24
2.2.0
55.1
212
53,48
12.0.2; 7.2.1
58
31,23
2.1.0; 2.2.0; 13.2.0; 13.3.0
4,0
15
58.1
59
12,98
2.1.0; 2.2.0; 13.2.0; 13.3.0
4,0
15
59.1
Д. РАССКАЗОВКА
229
11,57
12.0.2; 7.2.1
205
102,07
9.0.0; 9.1.0
Ф
Ф
Ф
УСЛОВНЫЕ ОБОЗНАЧЕНИЯ
Границы:
Застройка:
Существующая
Действующая линия градостроительного регулирования:
Красные линии улично-дорожной сети
Линии застройки
Границы технических зон инженерных коммуникаций
Устанавливаемые линии градостроительного регулирования:
Красные линии улично-дорожной сети
Схема расположения листов чертежа

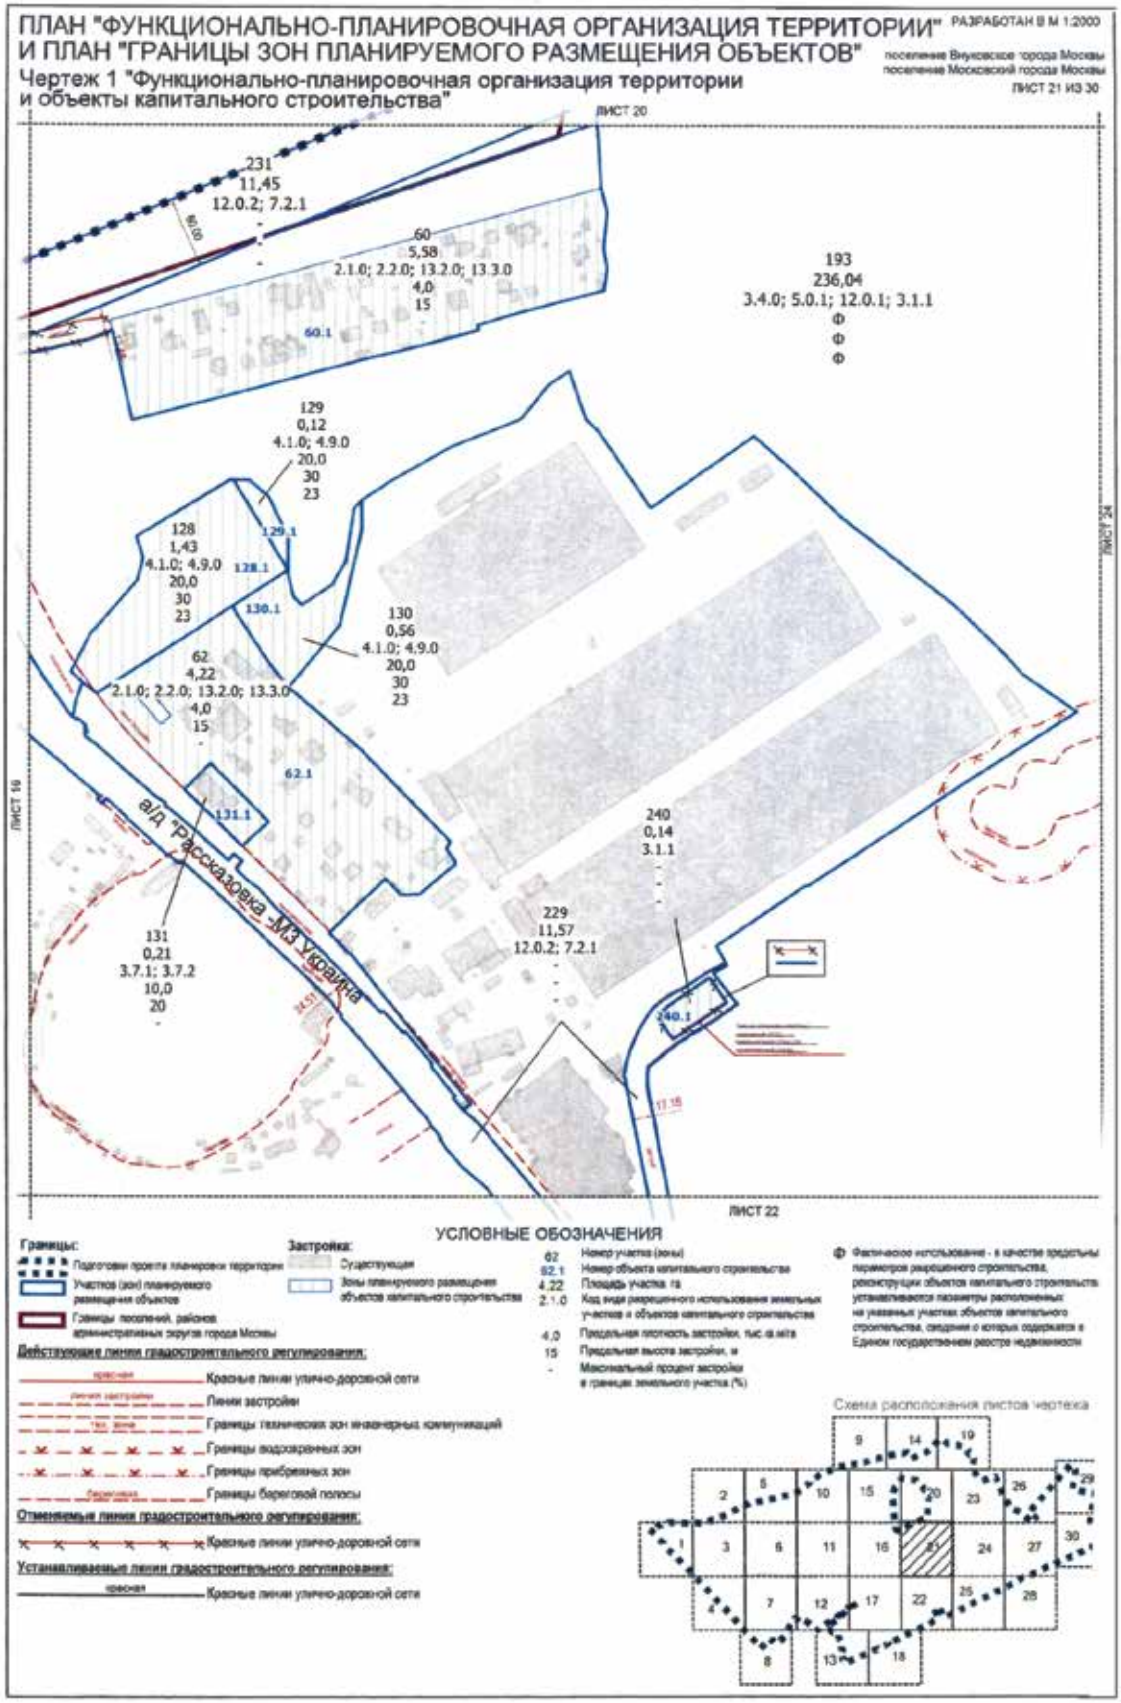

ПЛАН "ФУНКЦИОНАЛЬНО-ПЛАНИРОВОЧНАЯ ОРГАНИЗАЦИЯ ТЕРРИТОРИИ" РАЗРАБОТАН В М 1:2000
И ПЛАН "ГРАНИЦЫ ЗОН ПЛАНИРУЕМОГО РАЗМЕЩЕНИЯ ОБЪЕКТОВ"
Чертеж 1 "Функционально-планировочная организация территории и объекты капитального строительства"
поселение Внуковское города Москвы
поселение Московский города Москвы
ЛИСТ 16 ИЗ 30
ЛИСТ 15
ЛИСТ 11
ЛИСТ 17
ЛИСТ 21
а/д "Рассказовка -М3 Украина"
205 102,07 9.0.0; 9.1.0
231 11,45 12.0.2; 7.2.1
229 11,57 12.0.2; 7.2.1
60 5,58 2.1.0; 2.2.0; 13.2.0; 13.3.0 4,0 15 60.1
207 1,19 9.0.0; 9.1.0
206 0,43 9.0.0; 9.1.0
193 3.4.0; 5.0.1; 12.0.1; 3.1.1 236,04
228 5,60 12.0.2; 7.2.1
189 0,61 12.0.1
187 0,01 12.0.1
188 0,06 12.0.1; 12.0.2
88 0,38 3.5.1.0 88.1
126 7,41 4.0.0 14,0 35 126.1
127 0,25 4.0.0 14,0 35 127.1
47 42,50 2.3.0
49 23,38 2.1.0; 2.2.0; 13.2.0; 13.3.0 4,0 15 49.1
УСЛОВНЫЕ ОБОЗНАЧЕНИЯ
Границы:
Застройка:
Существующая
Действующие линии градостроительного регулирования:
Красные линии улично-дорожной сети
Линии застройки
Границы технических зон инженерных коммуникаций
Границы береговой полосы
Отменяемые линии градостроительного регулирования:
Устанавливаемые линии градостроительного регулирования:
Схема расположения листов чертежа

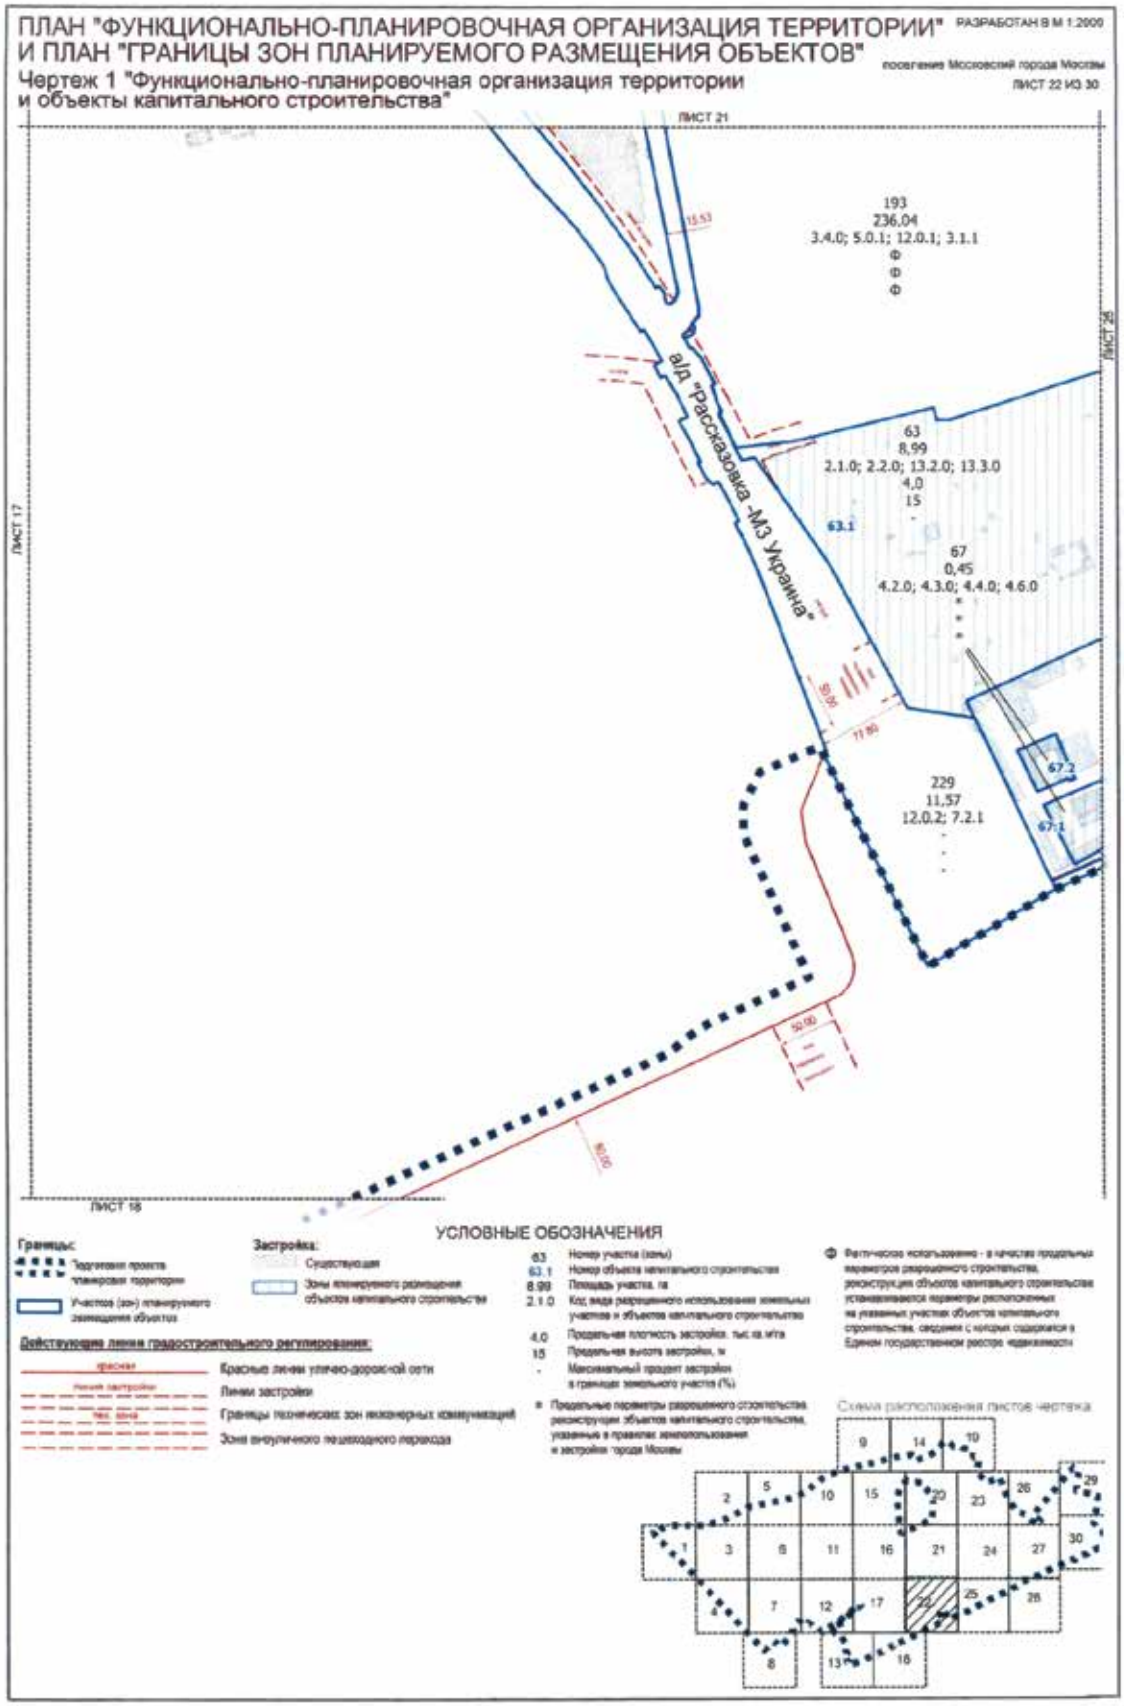

ПЛАН "ФУНКЦИОНАЛЬНО-ПЛАНИРОВОЧНАЯ ОРГАНИЗАЦИЯ ТЕРРИТОРИИ" И ПЛАН "ГРАНИЦЫ ЗОН ПЛАНИРУЕМОГО РАЗМЕЩЕНИЯ ОБЪЕКТОВ"
Чертеж 1 "Функционально-планировочная организация территории и объекты капитального строительства"
ЛИСТ 16
ЛИСТ 12
ЛИСТ 13
ЛИСТ 18
ЛИСТ 22
47 42,50 2.3.0
52 0.56 2.5.0
49 23,38 2.1.0; 2.2.0; 13.2.0; 13.3.0 4,0 15
49.1
52.1
182 0,47 12.0.1
227 2,03 12.0.2; 7.2.1
53 13,01 2.1.0; 2.2.0; 13.2.0; 13.3.0 4,0 15
53.1
174 0,04 13.1.0
134 0,155 4.6.0 4,0 10
134.1
167 0,0434 4.9.1.3; 4.9.1.4 8,0 10
167.1
132 2,46 4.2.0
132.1
133 4,00 4.1.0; 4.2.0; 6.0.0; 6.9.0
133.1
УСЛОВНЫЕ ОБОЗНАЧЕНИЯ
Границы:
Застройка:
Существующая
Действующие линии градостроительного регулирования:
Красные линии улично-дорожной сети
Границы водоохранных зон
Границы прибрежных зон
Границы береговой полосы
Устанавливаемые линии градостроительного регулирования:
Красные линии улично-дорожной сети
Схема расположения листов чертежа

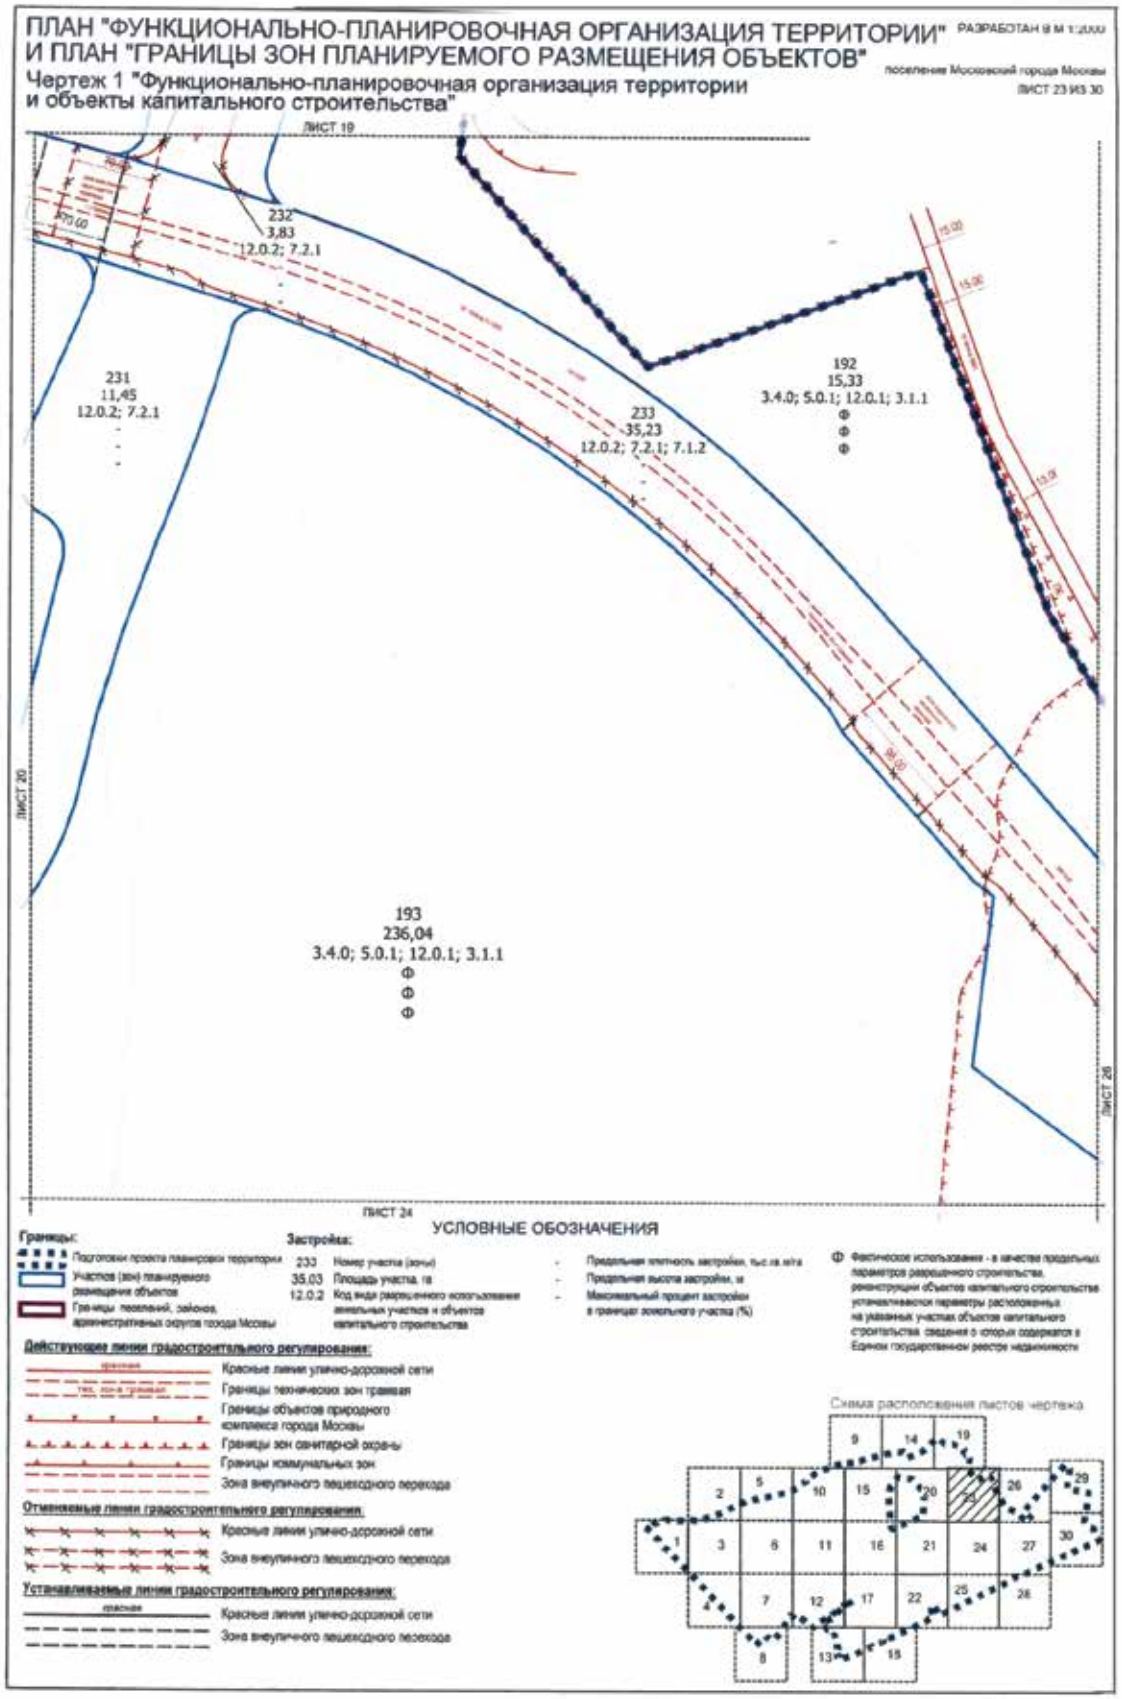

ПЛАН "ФУНКЦИОНАЛЬНО-ПЛАНИРОВОЧНАЯ ОРГАНИЗАЦИЯ ТЕРРИТОРИИ" РАЗРАБОТАН В М 1:2000
И ПЛАН "ГРАНИЦЫ ЗОН ПЛАНИРУЕМОГО РАЗМЕЩЕНИЯ ОБЪЕКТОВ"
поселение Московский города Москвы
Чертеж 1 "Функционально-планировочная организация территории
и объекты капитального строительства"
ЛИСТ 18 ИЗ 30
ЛИСТ 17
ЛИСТ 22
ЛИСТ 13
Киевское шоссе
227
2,03
12.0.2; 7.2.1
0
0
0
185
0,03
12.0.1
0
0
0
135
3,741
4.0.0
10,0
25
135.1
170.1
171.1
136.1
171
0,20
4.9.1.1
2
10
50
136
0,4944
4.0.0
1
30
30
170
0,30
4.9.1.1
1
10
-
226
5,67
12.0.1; 12.0.2; 7.2.1
1
35
-
УСЛОВНЫЕ ОБОЗНАЧЕНИЯ
Границы:
Подготовки проекта планировки территории
Участков (зон) планируемого размещения объектов
Застройка:
Существующая
Зоны планируемого размещения объектов капитального строительства
135 Номер участка (зоны)
135.1 Номер объекта капитального строительства
3,741 Площадь участка, га
4.0.0 Код вида разрешенного использования земельных участков и объектов капитального строительства
10.0 Предельная плотность застройки, тыс.кв.м/га
25 Предельная высота застройки, м
- Максимальный процент застройки в границах земельного участка (%)
Действующие линии градостроительного регулирования:
Красные линии улично-дорожной сети
Границы водоохранных зон
Границы прибрежных зон
Границы береговой полосы
Зона внеуличного пешеходного перехода
Отменяемые линии градостроительного регулирования:
Красные линии улично-дорожной сети
Устанавливаемые линии градостроительного регулирования:
красная
Красные линии улично-дорожной сети
Схема расположения листов чертежа

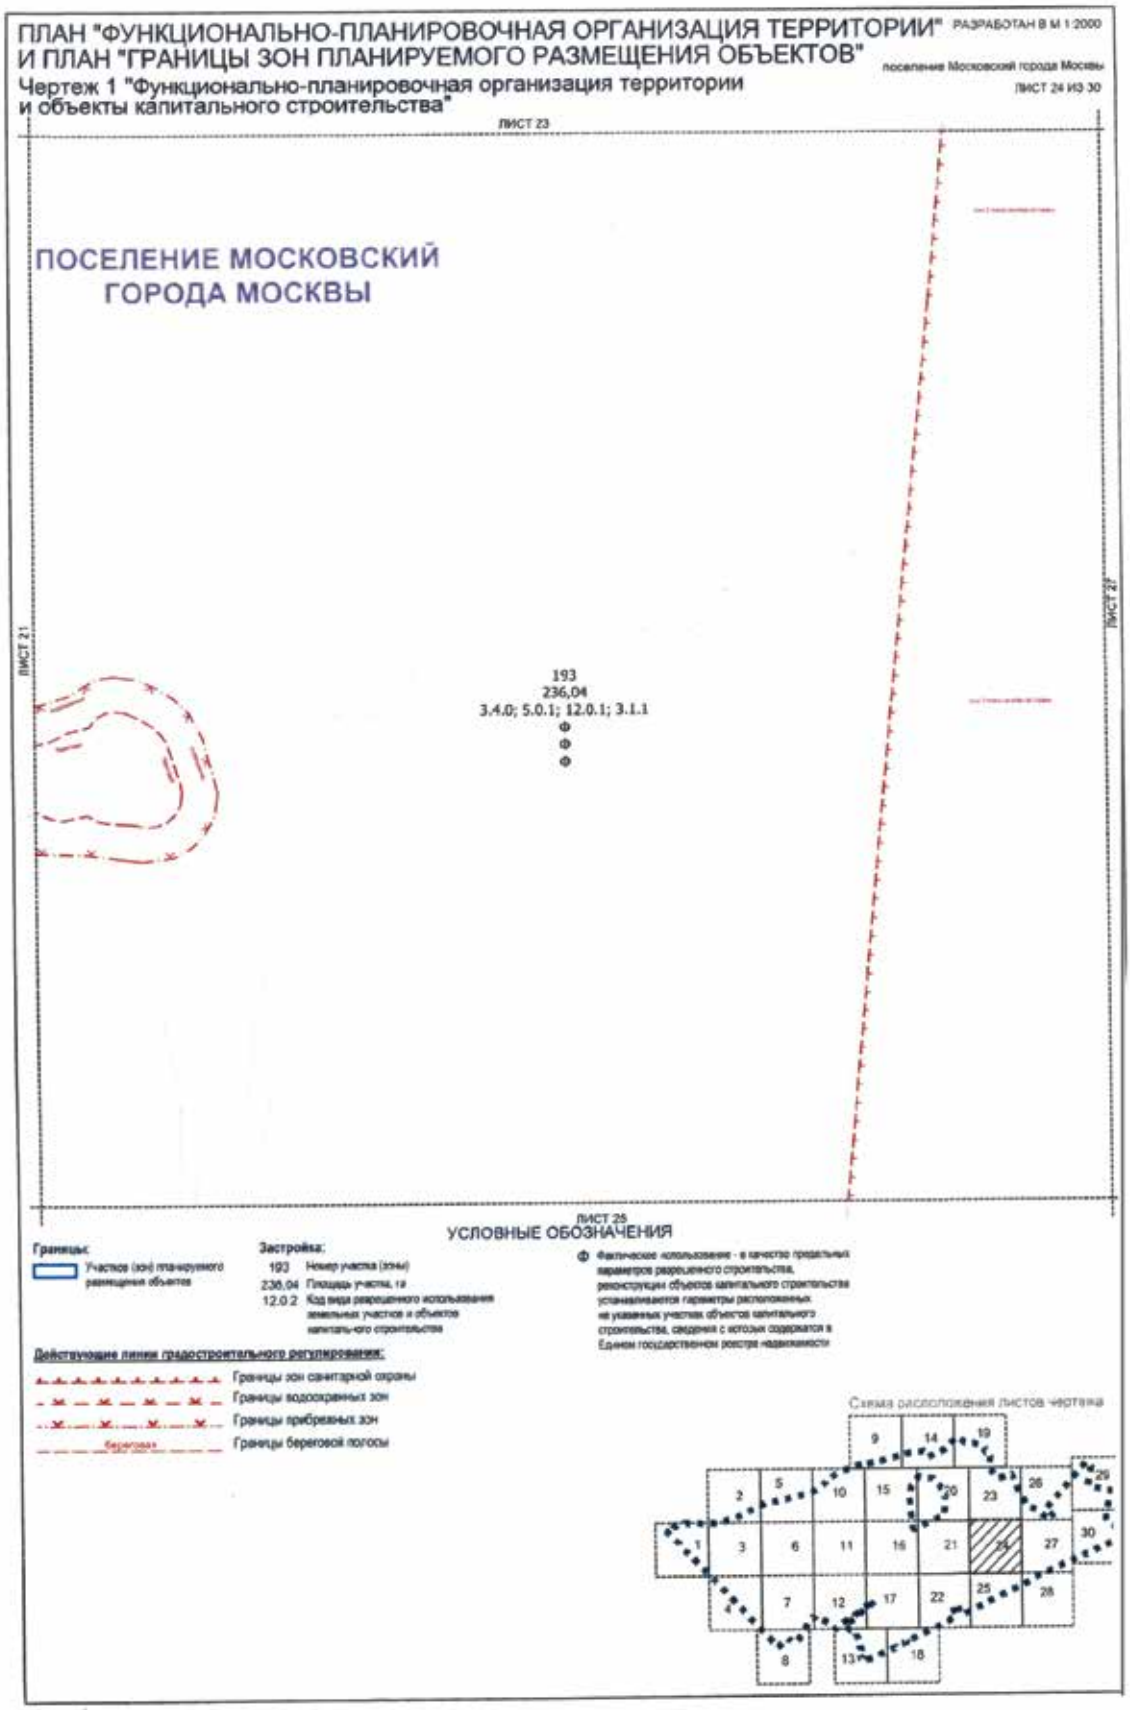

ПЛАН "ФУНКЦИОНАЛЬНО-ПЛАНИРОВОЧНАЯ ОРГАНИЗАЦИЯ ТЕРРИТОРИИ" РАЗРАБОТАН В М 1:2000
И ПЛАН "ГРАНИЦЫ ЗОН ПЛАНИРУЕМОГО РАЗМЕЩЕНИЯ ОБЪЕКТОВ"
Чертеж 1 "Функционально-планировочная организация территории и объекты капитального строительства"
поселение Московский города Москвы
ЛИСТ 10 ИЗ 30
ЛИСТ 14
191
24,02
3.4.0; 5.0.1; 12.0.1; 3.1.1
233
35,23
12.0.2; 7.2.1; 7.1.2
232
3,83
12.0.2; 7.2.1
192
15,33
3.4.0; 5.0.1; 12.0.1; 3.1.1
31,00
ЛИСТ 20
ЛИСТ 23
УСЛОВНЫЕ ОБОЗНАЧЕНИЯ
Границы:
Подготовки проекта планировки территории
Участков (зон) планируемого размещения объектов
Границ поселений, районов, административных округов города Москвы
Застройка:
233 - Номер участка (зоны)
35,03 - Площадь участка, га
12.0.2 - Код вида разрешенного использования земельных участков и объектов капитального строительства
- Предельная плотность застройки, тыс кв м/га
- Предельная высота застройки, м
- Максимальный процент застройки в границах земельного участка (%)
Ф Фактическое использование - в качестве предельных параметров разрешенного строительства, реконструкции объектов капитального строительства устанавливаются параметры расположенных на указанных участках объектов капитального строительства, сведения о которых содержатся в Едином государственном реестре недвижимости
Действующие линии градостроительного регулирования:
Красные линии улично-дорожной сети
Линии застройки
Границы технических зон инженерных коммуникаций
Границы технических зон трамвая
Границы технических зон метрополитена
Границы зон санитарной охраны
Границы коммунальных зон
Отменяемые линии градостроительного регулирования:
Красные линии улично-дорожной сети
Зона внеуличного пешеходного перехода
Устанавливаемые линии градостроительного регулирования:
Красные линии улично-дорожной сети
Зона внеуличного пешеходного перехода
Схема расположения листов чертежа

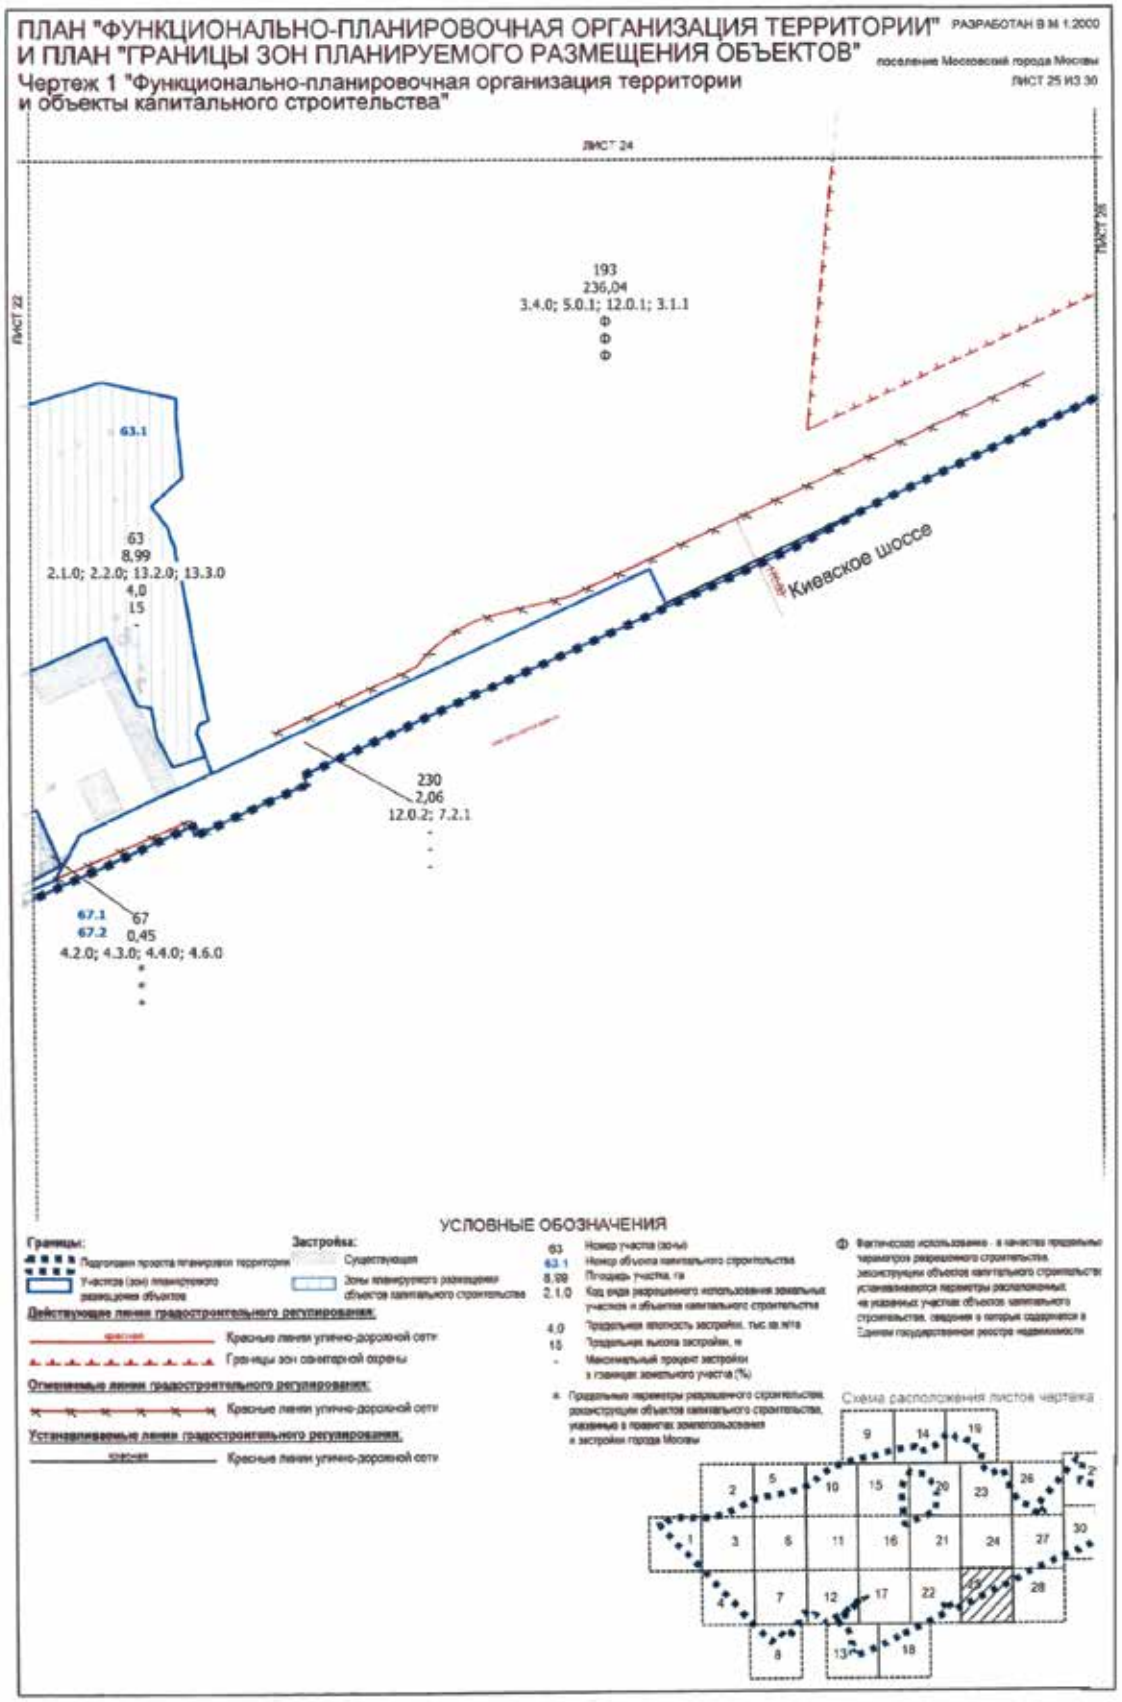

ПЛАН "ФУНКЦИОНАЛЬНО-ПЛАНИРОВОЧНАЯ ОРГАНИЗАЦИЯ ТЕРРИТОРИИ" РАЗРАБОТАН В М 1:2000
И ПЛАН "ГРАНИЦЫ ЗОН ПЛАНИРУЕМОГО РАЗМЕЩЕНИЯ ОБЪЕКТОВ"
поселение Внуковское города Москвы
поселение Московский города Москвы
Чертеж 1 "Функционально-планировочная организация территории
и объекты капитального строительства"
ЛИСТ 20 ИЗ 30
ЛИСТ 14
ЛИСТ 19
ЛИСТ 15
ЛИСТ 23
ЛИСТ 21
59
12,98
2.1.0; 2.2.0; 13.2.0; 13.3.0
4,0
15
-
59.1
233
35,23
12.0.2; 7.2.1; 7.1.2
190
40,99
3.4.0; 5.0.1; 12.0.1; 3.1.1
Ф
231
11,45
12.0.2; 7.2.1
60,00
193
3.4.0; 5.0.1; 12.0.1; 3.1.1
236,04
УСЛОВНЫЕ ОБОЗНАЧЕНИЯ
Границы:
Подготовки проекта планировки территории
Участков (зон) планируемого размещения объектов
Границы поселений, районов, административных округов города Москвы
Застройка:
Существующая
Зоны планируемого размещения объектов капитального строительства
59 Номер участка (зоны)
59.1 Номер объекта капитального строительства
12,98 Площадь участка, га
2.1.0 Код вида разрешенного использования земельных участков и объектов капитального строительства
4,0 Предельная плотность застройки, тыс.кв.м/га
15 Предельная высота застройки, м
- Максимальный процент застройки в границах земельного участка (%)
Ф Фактическое использование - в качестве предельных параметров разрешенного строительства реконструкции объектов капитального строительства устанавливаются параметры расположенных на указанных участках объектов капитального строительства, сведения о которых содержатся в Едином государственном реестре недвижимости
Действующие линии градостроительного регулирования:
красная
Красные линии улично-дорожной сети
Границы технических зон трамвая
Отменяемые линии градостроительного регулирования:
Красные линии улично-дорожной сети
Устанавливаемые линии градостроительного регулирования:
красная
Красные линии улично-дорожной сети
Зона внеуличного пешеходного перехода
Схема расположения листов чертежа

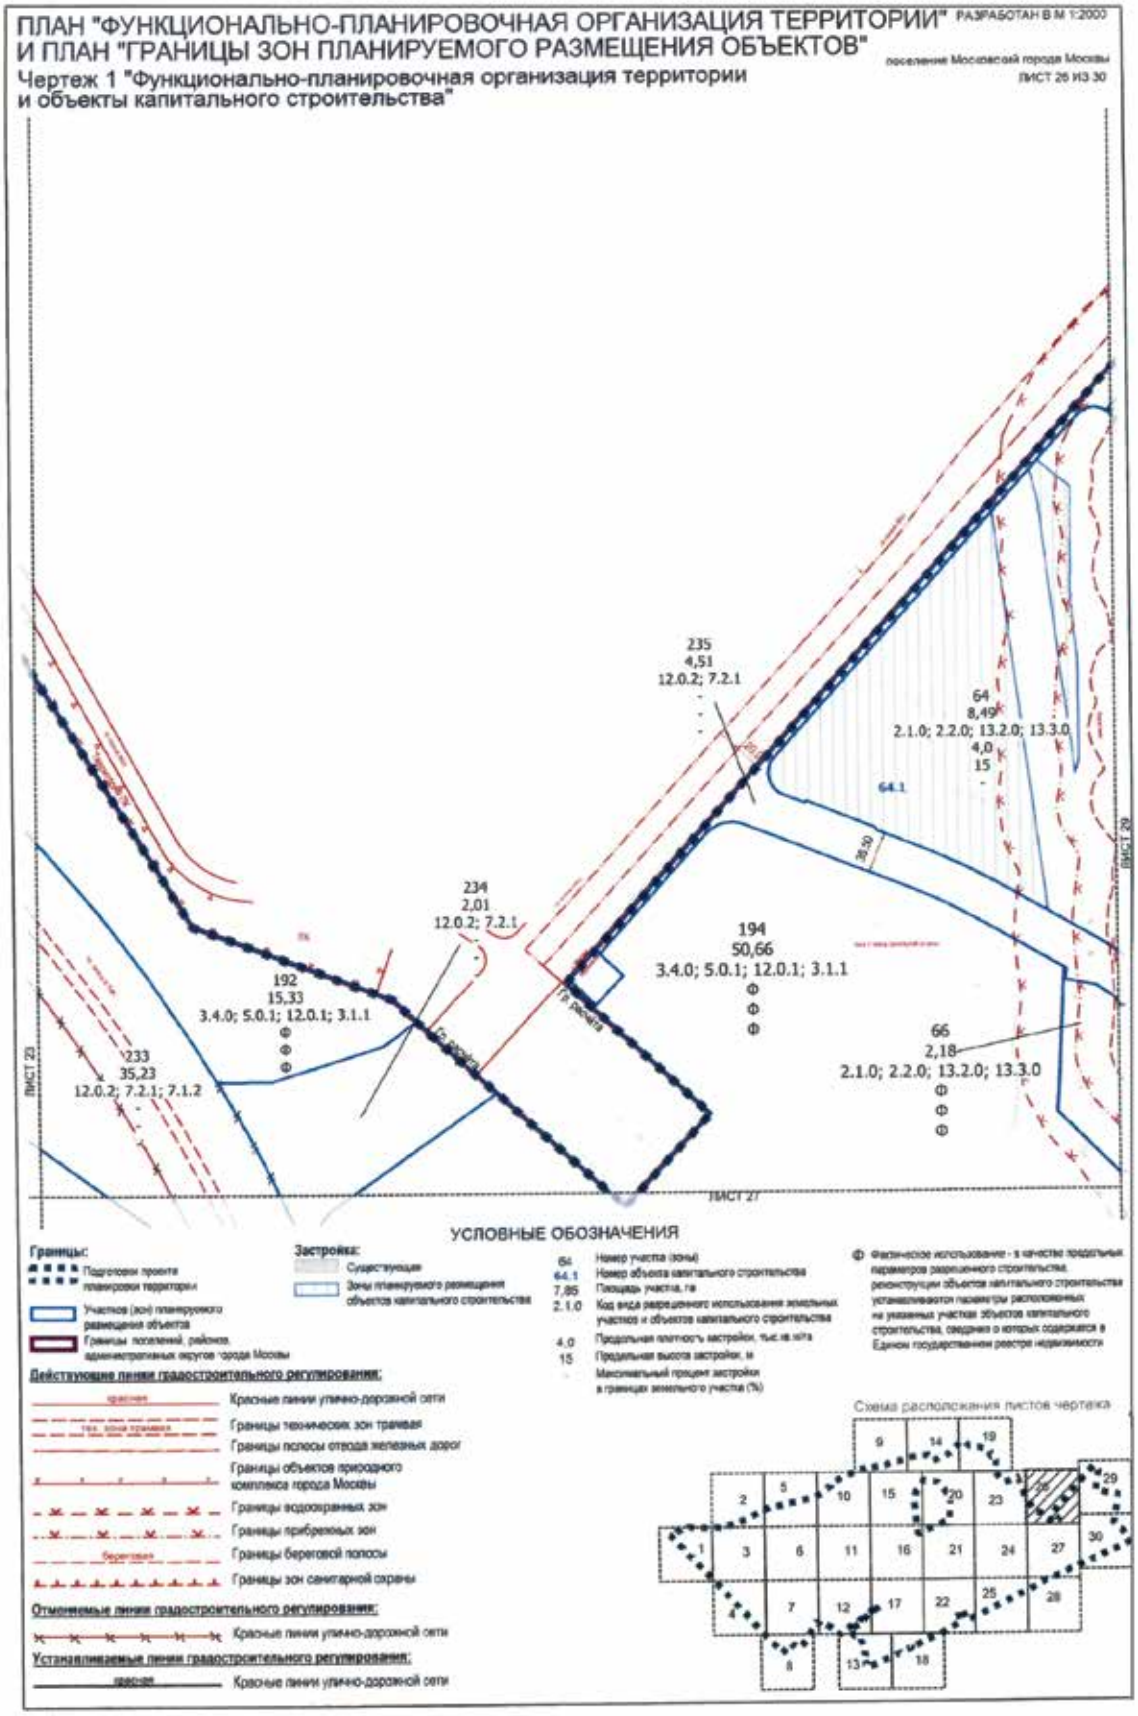

ПЛАН "ФУНКЦИОНАЛЬНО-ПЛАНИРОВОЧНАЯ ОРГАНИЗАЦИЯ ТЕРРИТОРИИ" РАЗРАБОТАН В М 1:2000
И ПЛАН "ГРАНИЦЫ ЗОН ПЛАНИРУЕМОГО РАЗМЕЩЕНИЯ ОБЪЕКТОВ"
поселение Внуковское города Москвы
поселение Московский города Москвы
Чертеж 1 "Функционально-планировочная организация территории
и объекты капитального строительства"
ЛИСТ 21 ИЗ 30
ЛИСТ 20
ЛИСТ 16
ЛИСТ 24
ЛИСТ 22
231
11,45
12.0.2; 7.2.1
60
5,58
2.1.0; 2.2.0; 13.2.0; 13.3.0
4,0
15
60.1
193
236,04
3.4.0; 5.0.1; 12.0.1; 3.1.1
Ф
Ф
Ф
129
0,12
4.1.0; 4.9.0
20,0
30
23
129.1
128
1,43
4.1.0; 4.9.0
20,0
30
23
128.1
130.1
130
0,56
4.1.0; 4.9.0
20,0
30
23
62
4,22
2.1.0; 2.2.0; 13.2.0; 13.3.0
4,0
15
62.1
131.1
240
0,14
3.1.1
229
11,57
12.0.2; 7.2.1
240.1
131
0,21
3.7.1; 3.7.2
10,0
20
а/д "Рассказовка - М3 Украина"
17.15
УСЛОВНЫЕ ОБОЗНАЧЕНИЯ
Границы:
Подготовки проекта планировки территории
Участков (зон) планируемого размещения объектов
Границы поселений, районов административных округов города Москвы
Застройка:
Существующая
Зоны планируемого размещения объектов капитального строительства
62 Номер участка (зоны)
62.1 Номер объекта капитального строительства
4,22 Площадь участка, га
2.1.0 Код вида разрешенного использования земельных участков и объектов капитального строительства
4,0 Предельная плотность застройки, тыс.кв.м/га
15 Предельная высота застройки, м
- Максимальный процент застройки в границах земельного участка (%)
Ф Фактическое использование - в качестве предельных параметров разрешенного строительства, реконструкции объектов капитального строительства устанавливаются параметры расположенных на указанных участках объектов капитального строительства, сведения о которых содержатся в Едином государственном реестре недвижимости
Действующие линии градостроительного регулирования:
Красные линии улично-дорожной сети
Линии застройки
Границы технических зон инженерных коммуникаций
Границы водоохранных зон
Границы прибрежных зон
Границы береговой полосы
Отменяемые линии градостроительного регулирования:
Красные линии улично-дорожной сети
Устанавливаемые линии градостроительного регулирования:
Красные линии улично-дорожной сети
Схема расположения листов чертежа

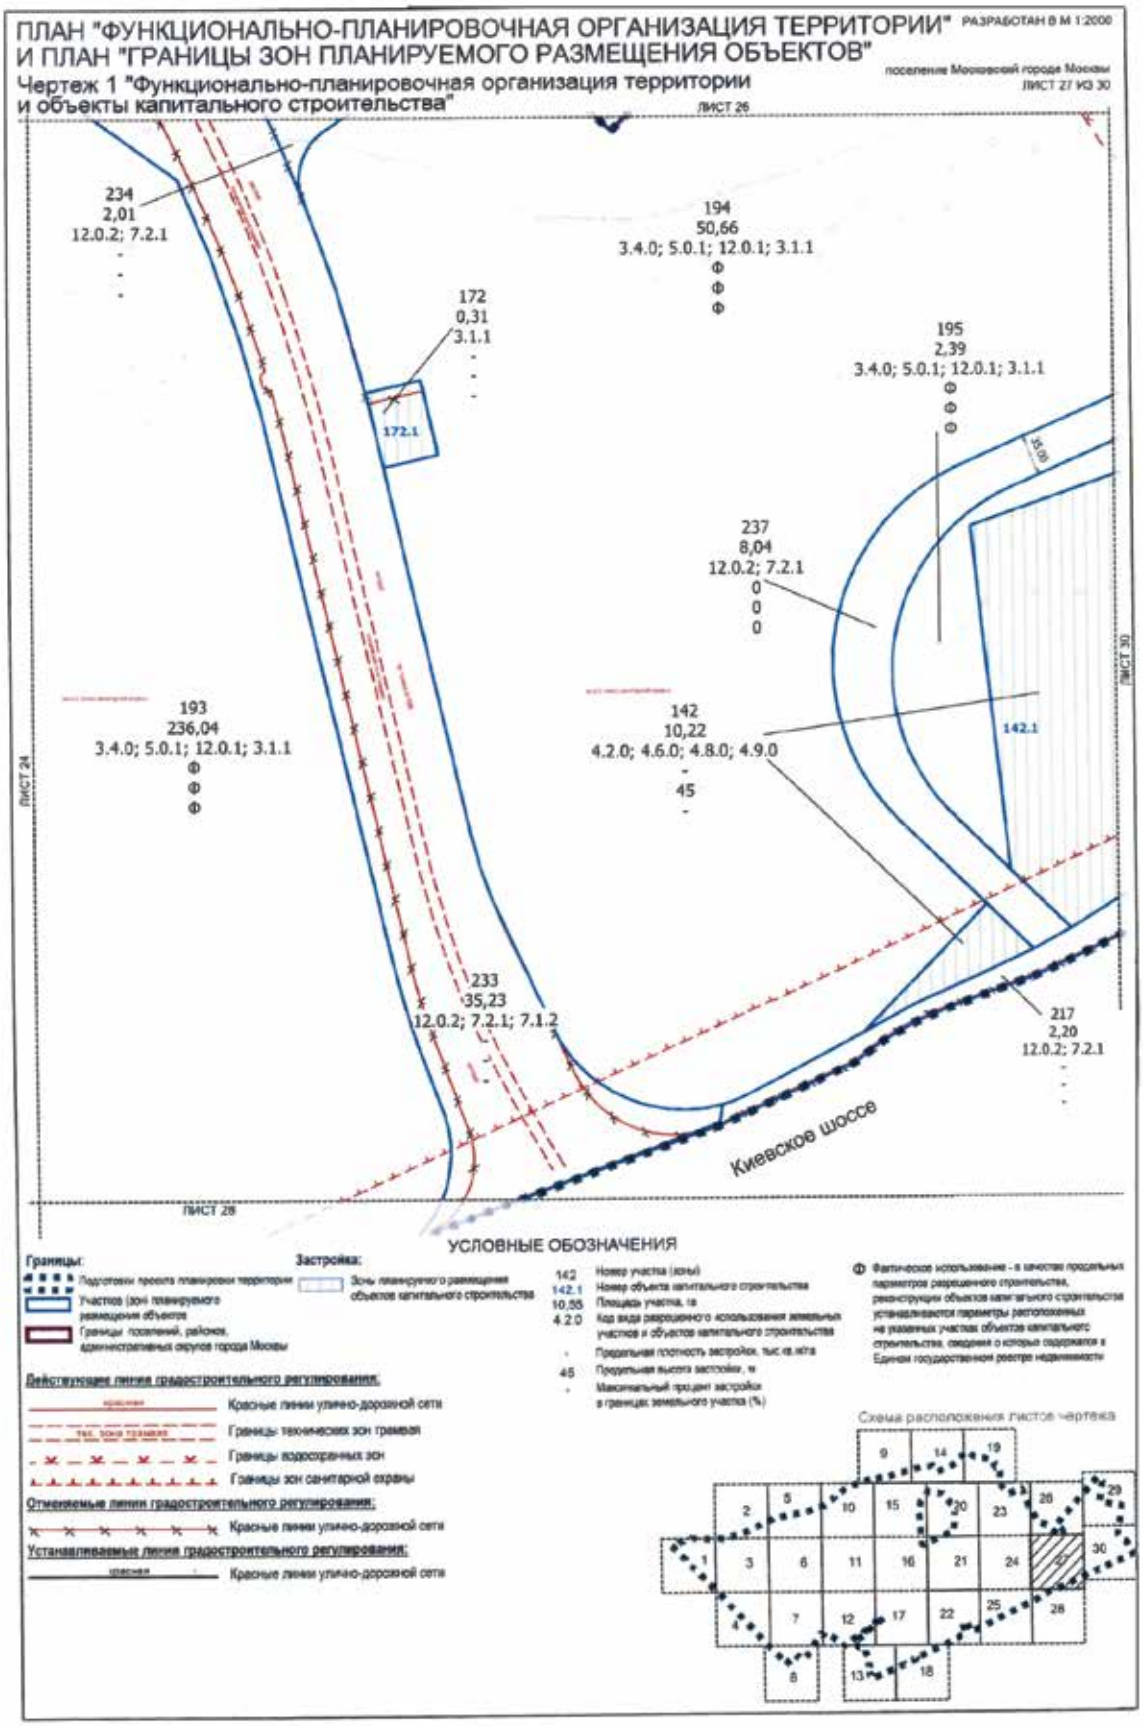

ПЛАН "ФУНКЦИОНАЛЬНО-ПЛАНИРОВОЧНАЯ ОРГАНИЗАЦИЯ ТЕРРИТОРИИ"
И ПЛАН "ГРАНИЦЫ ЗОН ПЛАНИРУЕМОГО РАЗМЕЩЕНИЯ ОБЪЕКТОВ"
Чертеж 1 "Функционально-планировочная организация территории
и объекты капитального строительства"
РАЗРАБОТАН В М 1:2000
ЛИСТ 22 ИЗ 30
ЛИСТ 21
ЛИСТ 17
ЛИСТ 25
ЛИСТ 18
193
236,04
3.4.0; 5.0.1; 12.0.1; 3.1.1
63
8,99
2.1.0; 2.2.0; 13.2.0; 13.3.0
4,0
15
63.1
67
0,45
4.2.0; 4.3.0; 4.4.0; 4.6.0
229
11,57
12.0.2; 7.2.1
67.2
67.1
а/д "Рассказовка -М3 Украина"
УСЛОВНЫЕ ОБОЗНАЧЕНИЯ
Границы:
Застройка:
Существующая
Участков (зон) планируемого размещения объектов
Действующие линии градостроительного регулирования:
Красные линии улично-дорожной сети
Линии застройки
Границы технических зон инженерных коммуникаций
Зона внеуличного пешеходного перехода
Номер участка (зоны)
Номер объекта капитального строительства
Площадь участка, га
Код вида разрешенного использования земельных участков и объектов капитального строительства
Предельная плотность застройки, тыс.кв.м/га
Предельная высота застройки, м
Максимальный процент застройки в границах земельного участка (%)
Предельные параметры разрешенного строительства, реконструкции объектов капитального строительства, указанные в правилах землепользования и застройки города Москвы
Фактическое использование - в качестве предельных параметров разрешенного строительства, реконструкции объектов капитального строительства устанавливаются параметры расположенных на указанных участках объектов капитального строительства, сведения о которых содержатся в Едином государственном реестре недвижимости
Схема расположения листов чертежа

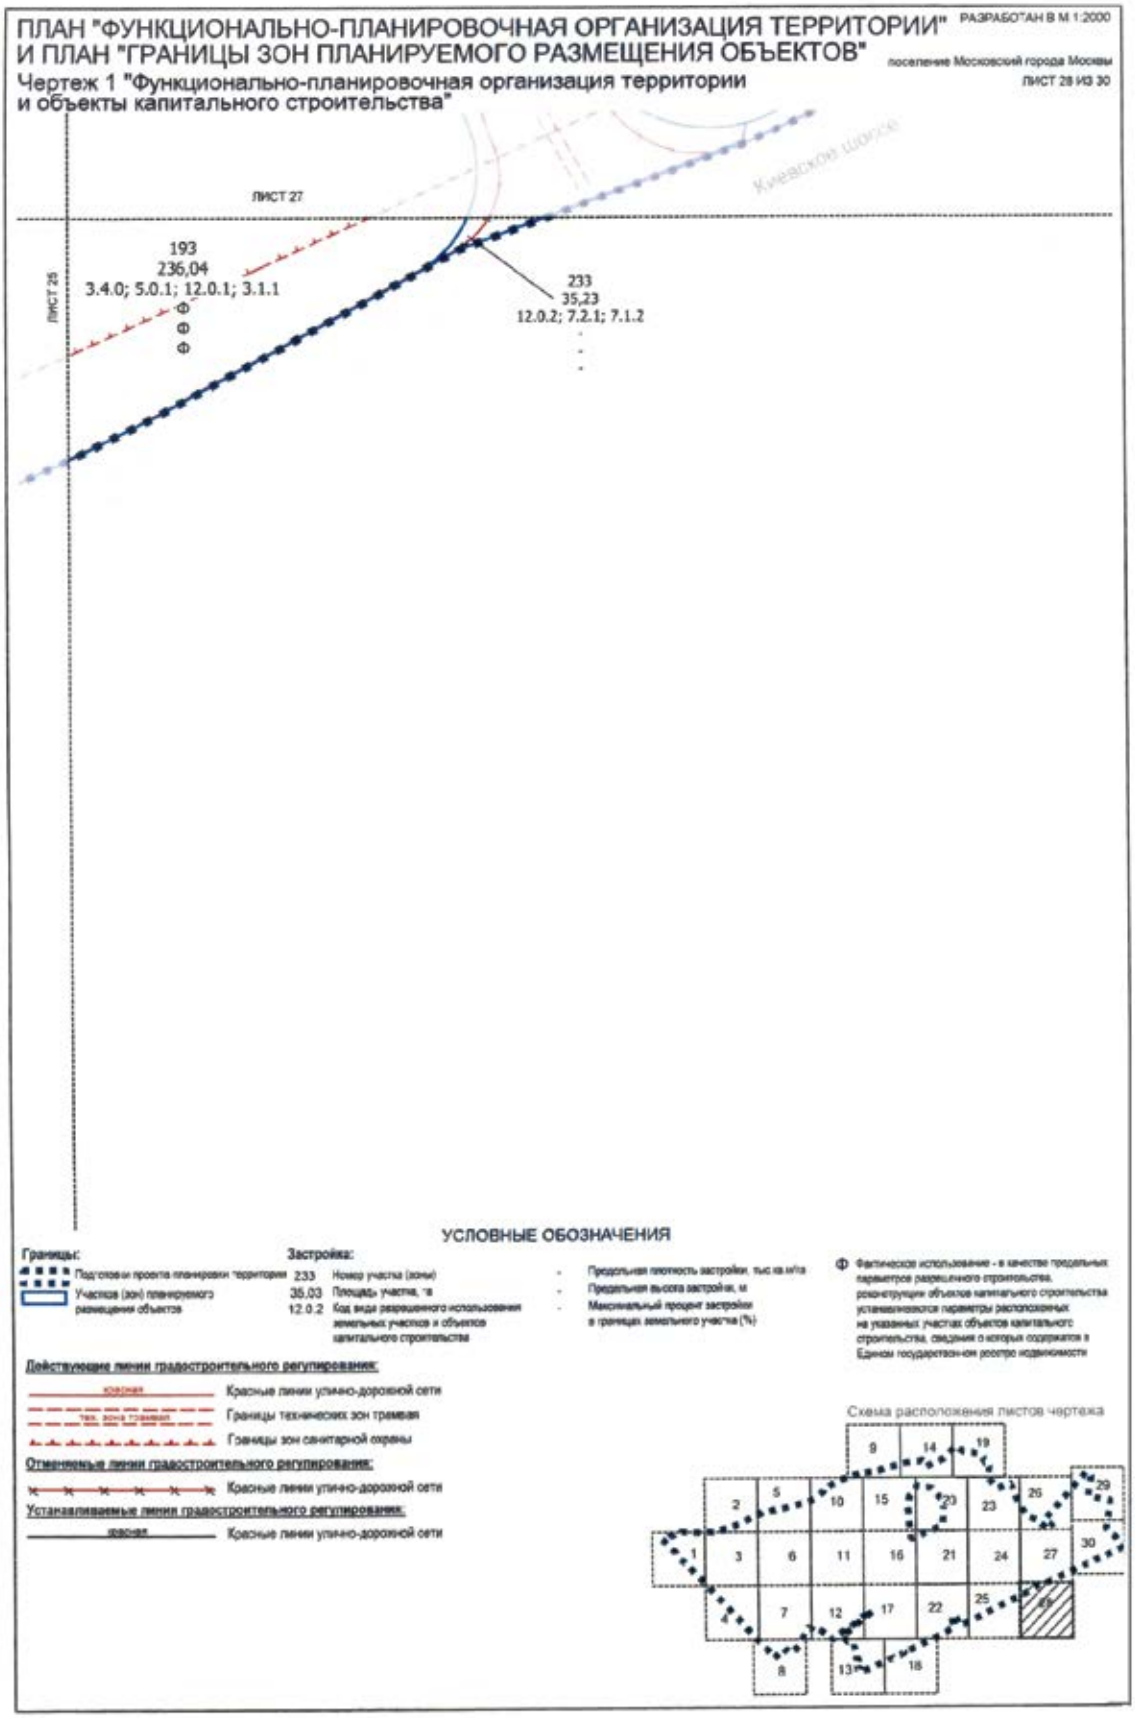

ПЛАН "ФУНКЦИОНАЛЬНО-ПЛАНИРОВОЧНАЯ ОРГАНИЗАЦИЯ ТЕРРИТОРИИ" РАЗРАБОТАН В М 1:2000
И ПЛАН "ГРАНИЦЫ ЗОН ПЛАНИРУЕМОГО РАЗМЕЩЕНИЯ ОБЪЕКТОВ"
поселение Московский города Москвы
Чертеж 1 "Функционально-планировочная организация территории
и объекты капитального строительства"
ЛИСТ 23 ИЗ 30
ЛИСТ 19
ЛИСТ 20
ЛИСТ 24
ЛИСТ 26
232
3,83
12.0.2; 7.2.1
231
11,45
12.0.2; 7.2.1
233
35,23
12.0.2; 7.2.1; 7.1.2
192
15,33
3.4.0; 5.0.1; 12.0.1; 3.1.1
193
236,04
3.4.0; 5.0.1; 12.0.1; 3.1.1
УСЛОВНЫЕ ОБОЗНАЧЕНИЯ
Границы:
Подготовки проекта планировки территории
Участков (зон) планируемого размещения объектов
Границ поселений, районов, административных округов города Москвы
Застройка:
233 Номер участка (зоны)
35,03 Площадь участка, га
12.0.2 Код вида разрешенного использования земельных участков и объектов капитального строительства
Предельная плотность застройки, тыс.кв.м/га
Предельная высота застройки, м
Максимальный процент застройки в границах земельного участка (%)
Ф Фактическое использование - в качестве предельных параметров разрешенного строительства, реконструкции объектов капитального строительства устанавливаемых параметры расположенных на указанных участках объектов капитального строительства сведения о которых содержатся в Едином государственном реестре недвижимости
Действующие линии градостроительного регулирования:
Красные линии улично-дорожной сети
Границы технических зон транзит
Границы объектов природного комплекса города Москвы
Границы зон санитарной охраны
Границы коммунальных зон
Зона внеуличного пешеходного перехода
Отменяемые линии градостроительного регулирования:
Красные линии улично-дорожной сети
Зона внеуличного пешеходного перехода
Устанавливаемые линии градостроительного регулирования:
Красные линии улично-дорожной сети
Зона внеуличного пешеходного перехода
Схема расположения листов чертежа

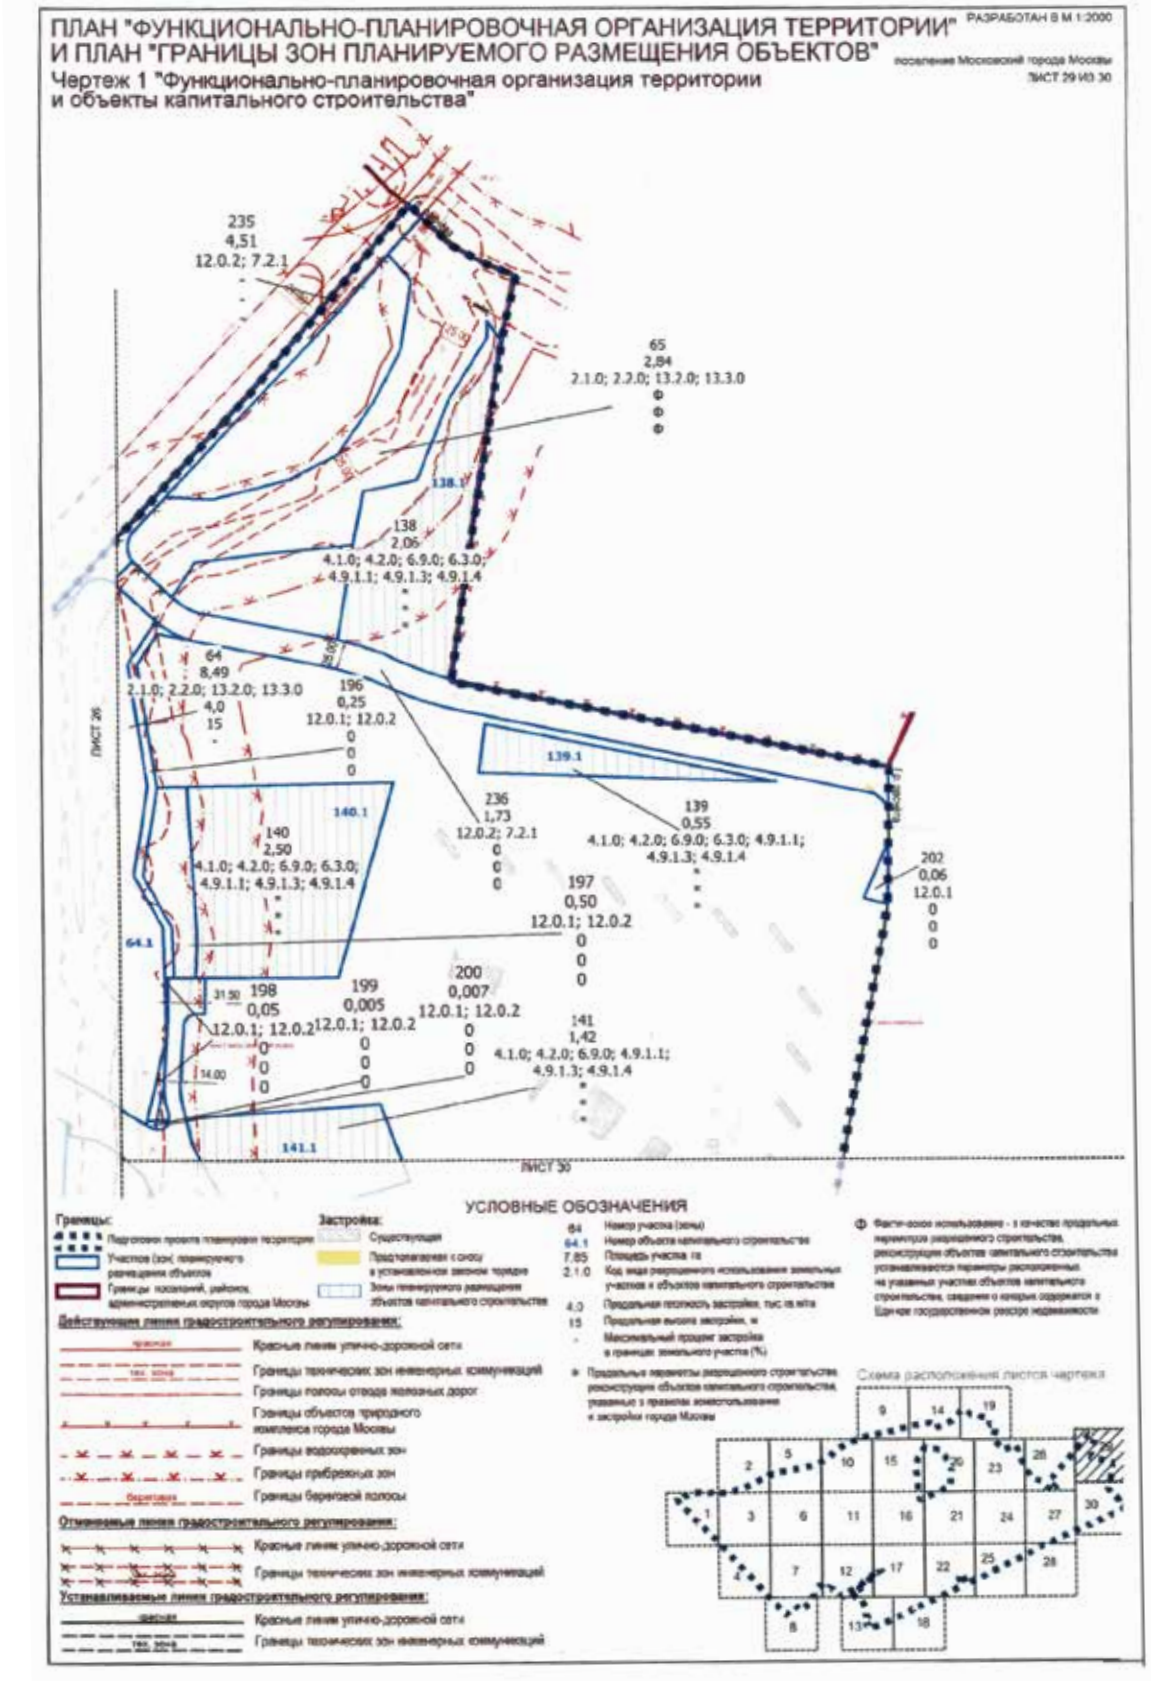

ПЛАН "ФУНКЦИОНАЛЬНО-ПЛАНИРОВОЧНАЯ ОРГАНИЗАЦИЯ ТЕРРИТОРИИ" РАЗРАБОТАН В М 1:2000
И ПЛАН "ГРАНИЦЫ ЗОН ПЛАНИРУЕМОГО РАЗМЕЩЕНИЯ ОБЪЕКТОВ"
поселение Московский города Москвы
Чертеж 1 "Функционально-планировочная организация территории
и объекты капитального строительства"
ЛИСТ 24 ИЗ 30
ЛИСТ 23
ПОСЕЛЕНИЕ МОСКОВСКИЙ
ГОРОДА МОСКВЫ
ЛИСТ 21
ЛИСТ 27
193
236,04
3.4.0; 5.0.1; 12.0.1; 3.1.1
Ф
Ф
Ф
ЛИСТ 25
УСЛОВНЫЕ ОБОЗНАЧЕНИЯ
Границы:
Участков (зон) планируемого размещения объектов
Застройка:
193 Номер участка (зоны)
236,04 Площадь участка, га
12.0.2 Код вида разрешенного использования земельных участков и объектов капитального строительства
Ф Фактическое использование - в качестве предельных параметров разрешенного строительства, реконструкции объектов капитального строительства устанавливаются параметры расположенных на указанных участках объектов капитального строительства, сведения о которых содержатся в Едином государственном реестре недвижимости
Действующие линии градостроительного регулирования:
Границы зон санитарной охраны
Границы водоохранных зон
Границы прибрежных зон
Границы береговой полосы
Схема расположения листов чертежа
1
2
3
5
6
7
8
9
10
11
12
13
14
15
16
17
18
19
20
21
22
23
24
25
26
27
28
29
30

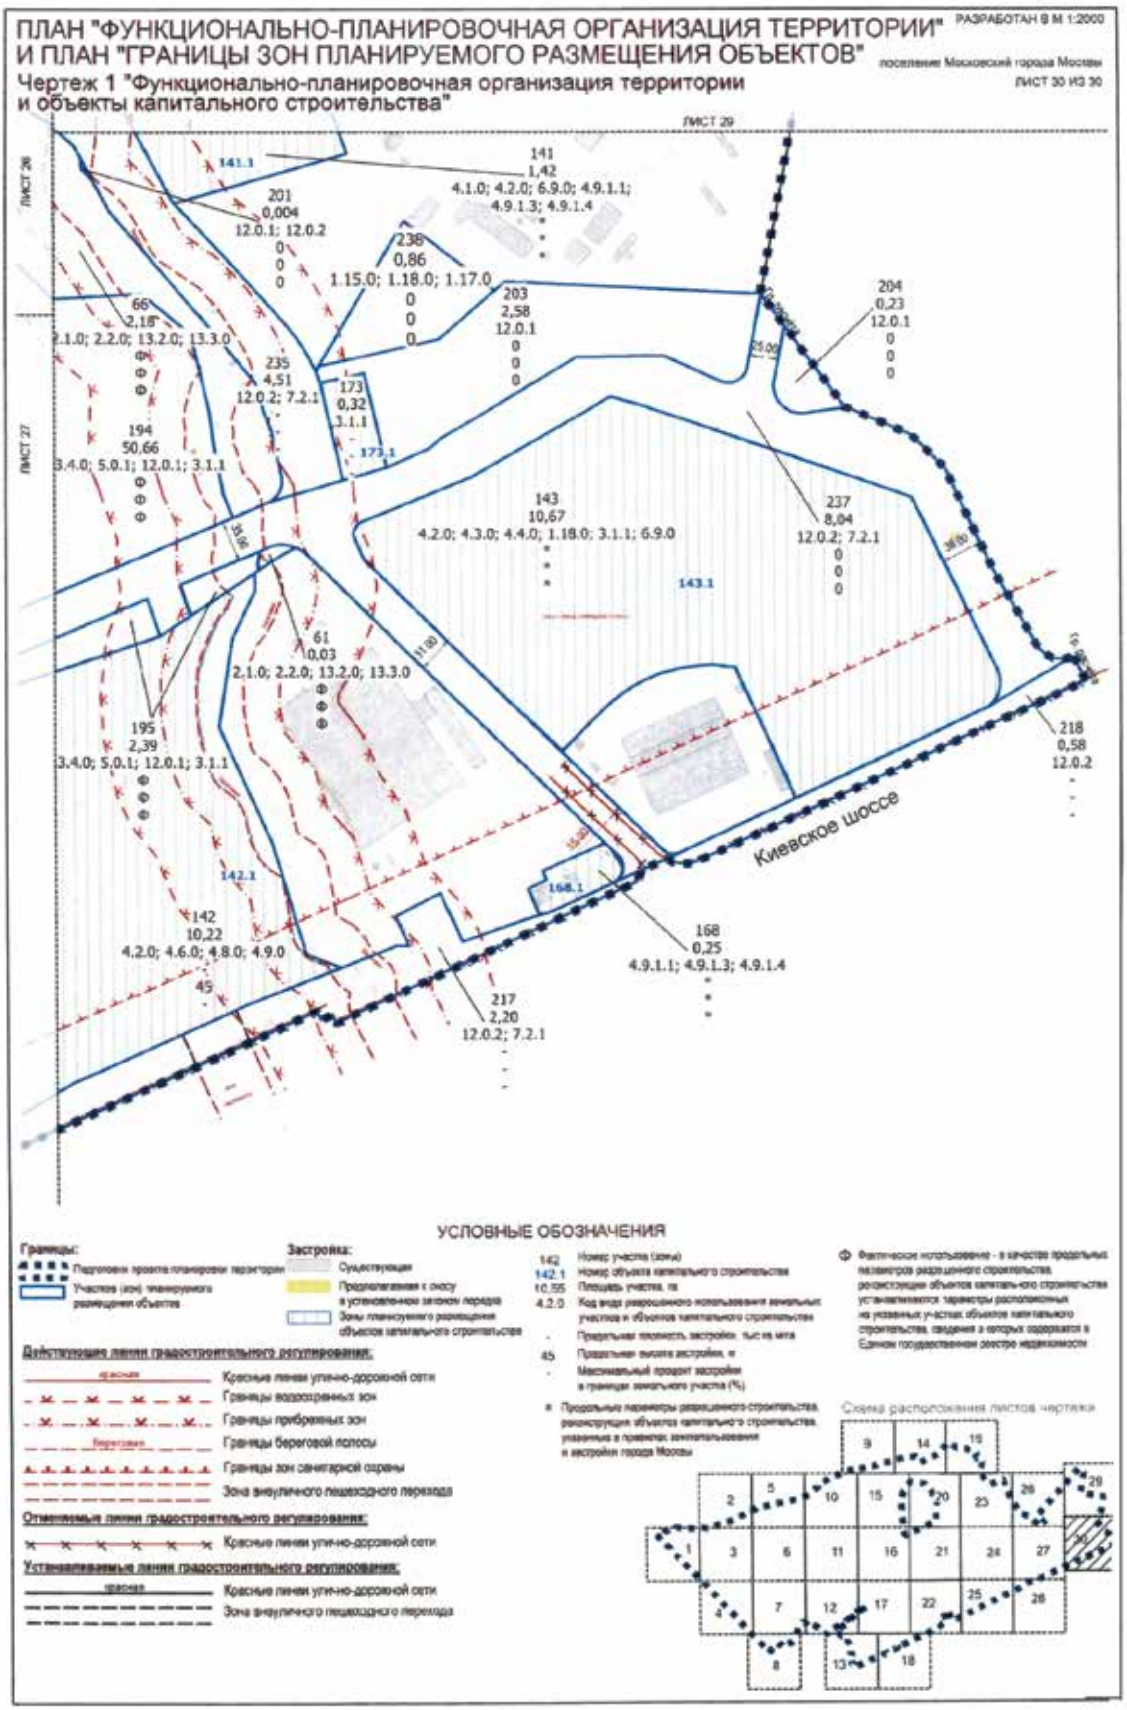

ПЛАН "ФУНКЦИОНАЛЬНО-ПЛАНИРОВОЧНАЯ ОРГАНИЗАЦИЯ ТЕРРИТОРИИ" РАЗРАБОТАН В М 1:2000
И ПЛАН "ГРАНИЦЫ ЗОН ПЛАНИРУЕМОГО РАЗМЕЩЕНИЯ ОБЪЕКТОВ"
поселение Московский города Москвы
Чертеж 1 "Функционально-планировочная организация территории
и объекты капитального строительства"
ЛИСТ 25 ИЗ 30
ЛИСТ 24
ЛИСТ 22
ЛИСТ 26
193
236,04
3.4.0; 5.0.1; 12.0.1; 3.1.1
Ф
Ф
Ф
63.1
63
8,99
2.1.0; 2.2.0; 13.2.0; 13.3.0
4,0
15
-
Киевское шоссе
230
2,06
12.0.2; 7.2.1
-
-
-
67.1
67.2
67
0,45
4.2.0; 4.3.0; 4.4.0; 4.6.0
*
*
*
УСЛОВНЫЕ ОБОЗНАЧЕНИЯ
Границы:
Подготовки проекта планировки территории
Участков (зон) планируемого размещения объектов
Застройка:
Существующая
Зоны планируемого размещения объектов капитального строительства
Действующие линии градостроительного регулирования:
Красные линии улично-дорожной сети
Границы зон санитарной охраны
Отменяемые линии градостроительного регулирования:
Красные линии улично-дорожной сети
Устанавливаемые линии градостроительного регулирования:
Красные линии улично-дорожной сети
63 Номер участка (зоны)
63.1 Номер объекта капитального строительства
8,99 Площадь участка, га
2.1.0 Код вида разрешенного использования земельных участков и объектов капитального строительства
4,0 Предельная плотность застройки, тыс.кв.м/га
15 Предельная высота застройки, м
- Максимальный процент застройки в границах земельного участка (%)
* Предельные параметры разрешенного строительства, реконструкции объектов капитального строительства, указанные в правилах землепользования и застройки города Москвы
Ф Фактическое использование - в качестве предельных параметров разрешенного строительства, реконструкции объектов капитального строительства устанавливаются параметры расположенных на указанных участках объектов капитального строительства, сведения о которых содержатся в Едином государственном реестре недвижимости
Схема расположения листов чертежа
1
2
3
4
5
6
7
8
9
10
11
12
13
14
15
16
17
18
19
20
21
22
23
24
25
26
27
28
29
30

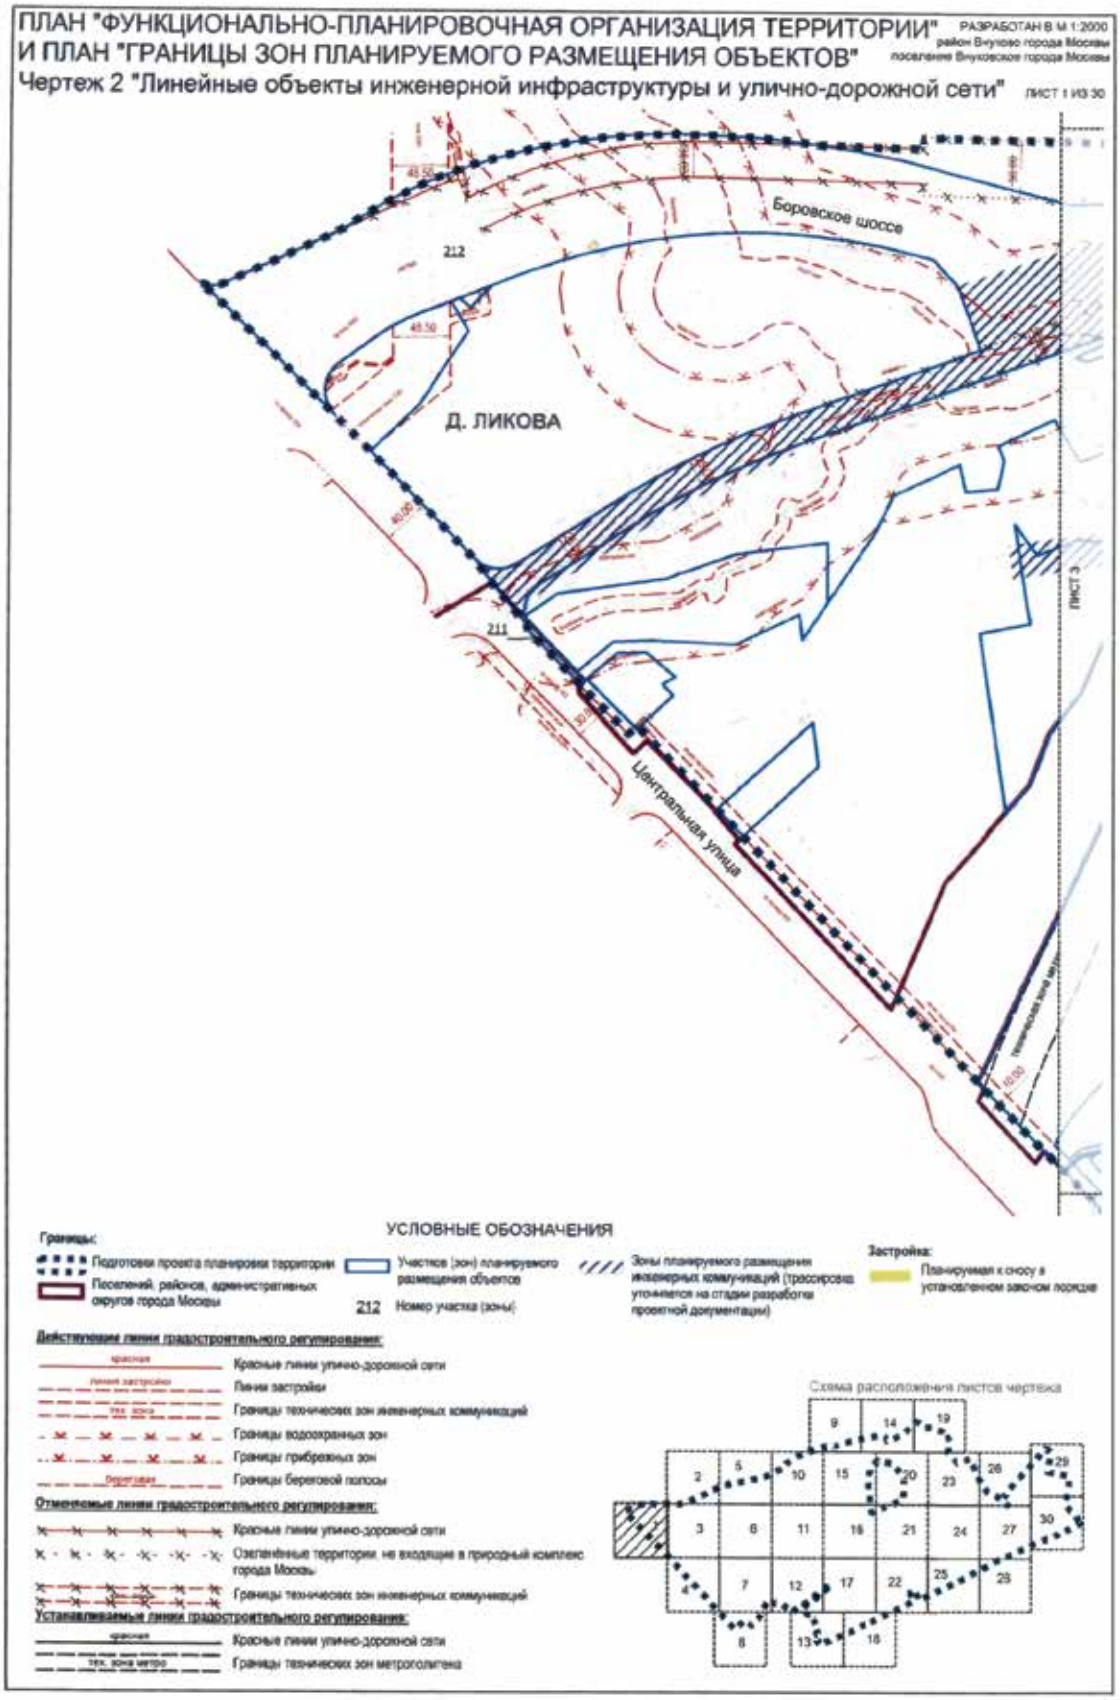

ПЛАН "ФУНКЦИОНАЛЬНО-ПЛАНИРОВОЧНАЯ ОРГАНИЗАЦИЯ ТЕРРИТОРИИ" РАЗРАБОТАН В М 1:2000
И ПЛАН "ГРАНИЦЫ ЗОН ПЛАНИРУЕМОГО РАЗМЕЩЕНИЯ ОБЪЕКТОВ"
поселение Московский города Москвы
Чертеж 1 "Функционально-планировочная организация территории
и объекты капитального строительства"
ЛИСТ 26 ИЗ 30
235
4,51
12.0.2; 7.2.1
64
8,49
2.1.0; 2.2.0; 13.2.0; 13.3.0
4,0
15
64.1
234
2,01
12.0.2; 7.2.1
194
50,66
3.4.0; 5.0.1; 12.0.1; 3.1.1
192
15,33
3.4.0; 5.0.1; 12.0.1; 3.1.1
233
35,23
12.0.2; 7.2.1; 7.1.2
66
2,18
2.1.0; 2.2.0; 13.2.0; 13.3.0
ЛИСТ 23
ЛИСТ 27
ЛИСТ 29
УСЛОВНЫЕ ОБОЗНАЧЕНИЯ
Границы:
Подготовки проекта планировки территории
Участков (зон) планируемого размещения объектов
Границы поселений, районов, административных округов города Москвы
Застройка:
Существующая
Зоны планируемого размещения объектов капитального строительства
64 Номер участка (зоны)
64.1 Номер объекта капитального строительства
7,85 Площадь участка, га
2.1.0 Код вида разрешенного использования земельных участков и объектов капитального строительства
4,0 Предельная плотность застройки, тыс.кв.м/га
15 Предельная высота застройки, м
- Максимальный процент застройки в границах земельного участка (%)
Ф Фактическое использование - в качестве предельных параметров разрешенного строительства, реконструкции объектов капитального строительства устанавливаются параметры расположенных на указанных участках объектов капитального строительства, сведения о которых содержатся в Едином государственном реестре недвижимости
Действующие линии градостроительного регулирования:
Красные линии улично-дорожной сети
Границы технических зон трамвая
Границы полосы отвода железных дорог
Границы объектов природного комплекса города Москвы
Границы водоохранных зон
Границы прибрежных зон
Границы береговой полосы
Границы зон санитарной охраны
Отменяемые линии градостроительного регулирования:
Красные линии улично-дорожной сети
Устанавливаемые линии градостроительного регулирования:
Красные линии улично-дорожной сети
Схема расположения листов чертежа

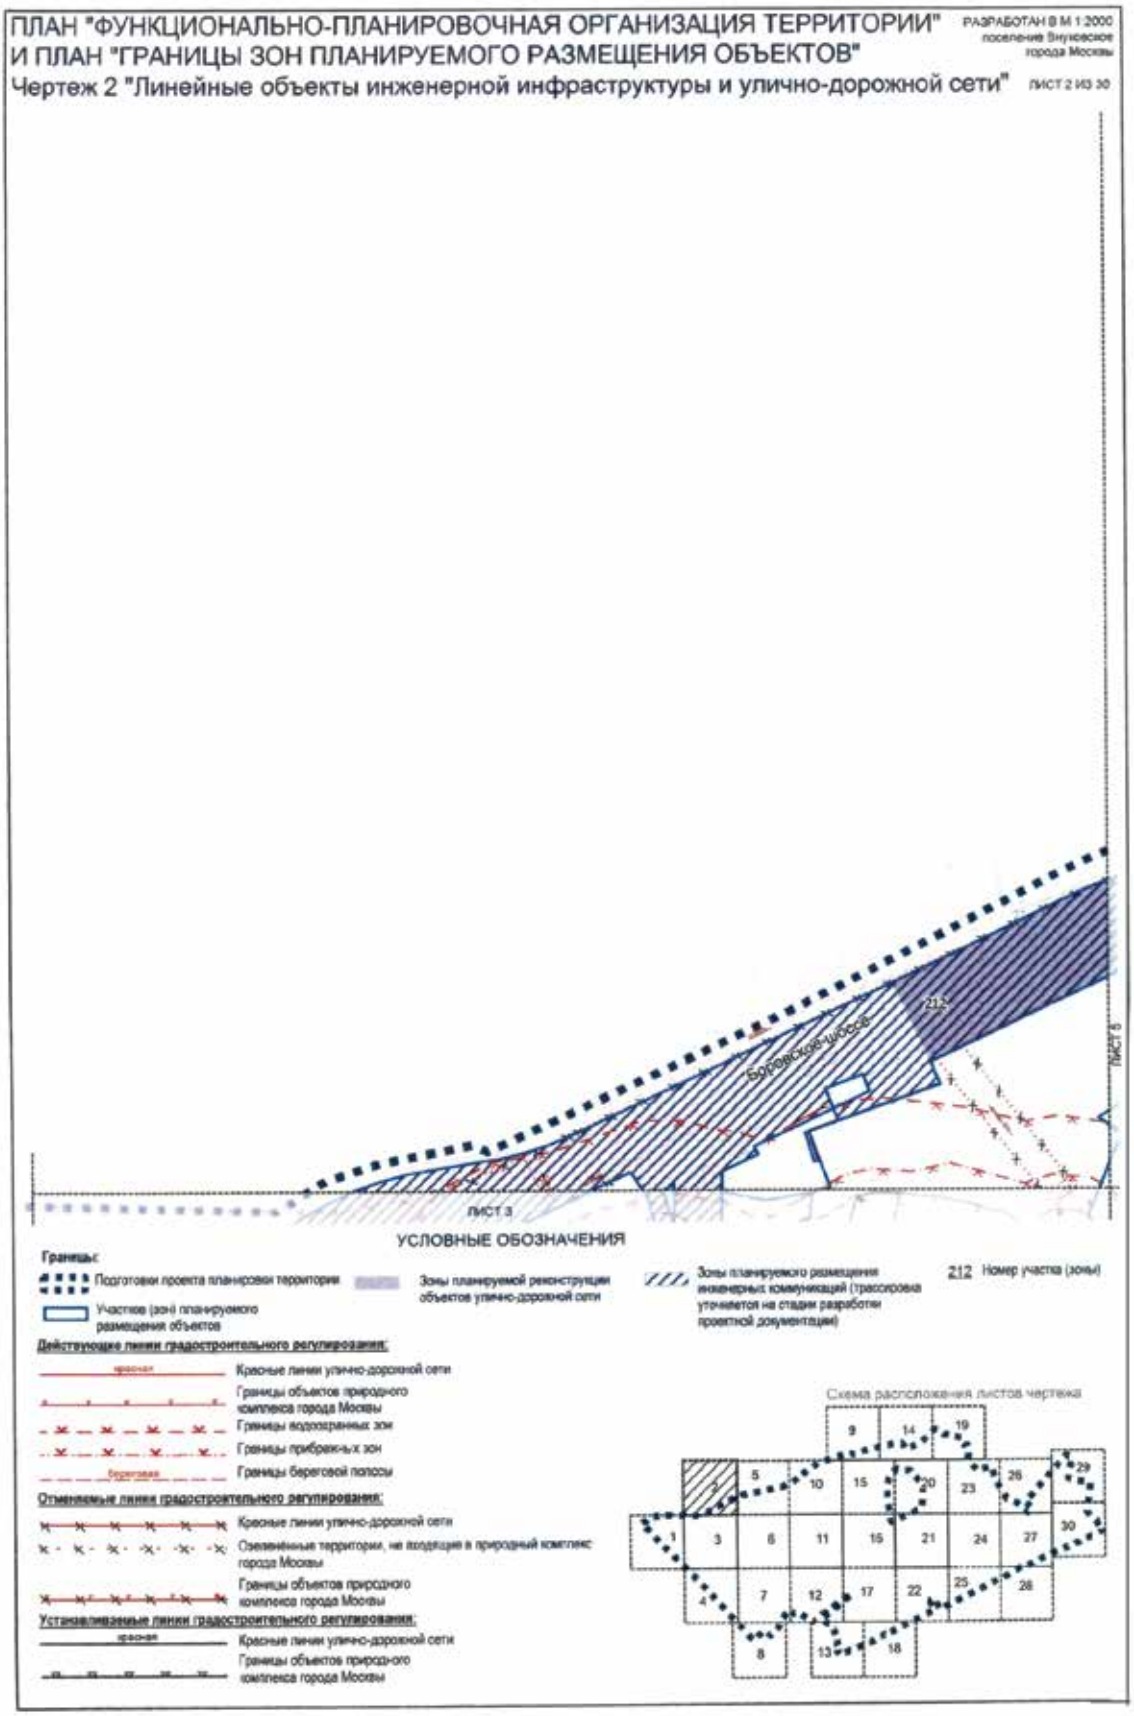

ПЛАН "ФУНКЦИОНАЛЬНО-ПЛАНИРОВОЧНАЯ ОРГАНИЗАЦИЯ ТЕРРИТОРИИ" РАЗРАБОТАН В М 1:2000
И ПЛАН "ГРАНИЦЫ ЗОН ПЛАНИРУЕМОГО РАЗМЕЩЕНИЯ ОБЪЕКТОВ"
Чертеж 1 "Функционально-планировочная организация территории и объекты капитального строительства"
поселение Московский города Москвы
ЛИСТ 27 ИЗ 30
ЛИСТ 26
ЛИСТ 24
ЛИСТ 28
ЛИСТ 30
234
2,01
12.0.2; 7.2.1
172
0,31
3.1.1
172.1
194
50,66
3.4.0; 5.0.1; 12.0.1; 3.1.1
195
2,39
3.4.0; 5.0.1; 12.0.1; 3.1.1
237
8,04
12.0.2; 7.2.1
193
236,04
3.4.0; 5.0.1; 12.0.1; 3.1.1
142
10,22
4.2.0; 4.6.0; 4.8.0; 4.9.0
45
142.1
233
35,23
12.0.2; 7.2.1; 7.1.2
217
2,20
12.0.2; 7.2.1
Киевское шоссе
УСЛОВНЫЕ ОБОЗНАЧЕНИЯ
Границы:
Застройка:
Зоны планируемого размещения объектов капитального строительства
Действующие линии градостроительного регулирования:
Красные линии улично-дорожной сети
Границы технических зон трамвая
Границы водоохранных зон
Границы зон санитарной охраны
Отменяемые линии градостроительного регулирования:
Красные линии улично-дорожной сети
Устанавливаемые линии градостроительного регулирования:
Красные линии улично-дорожной сети
Схема расположения листов чертежа

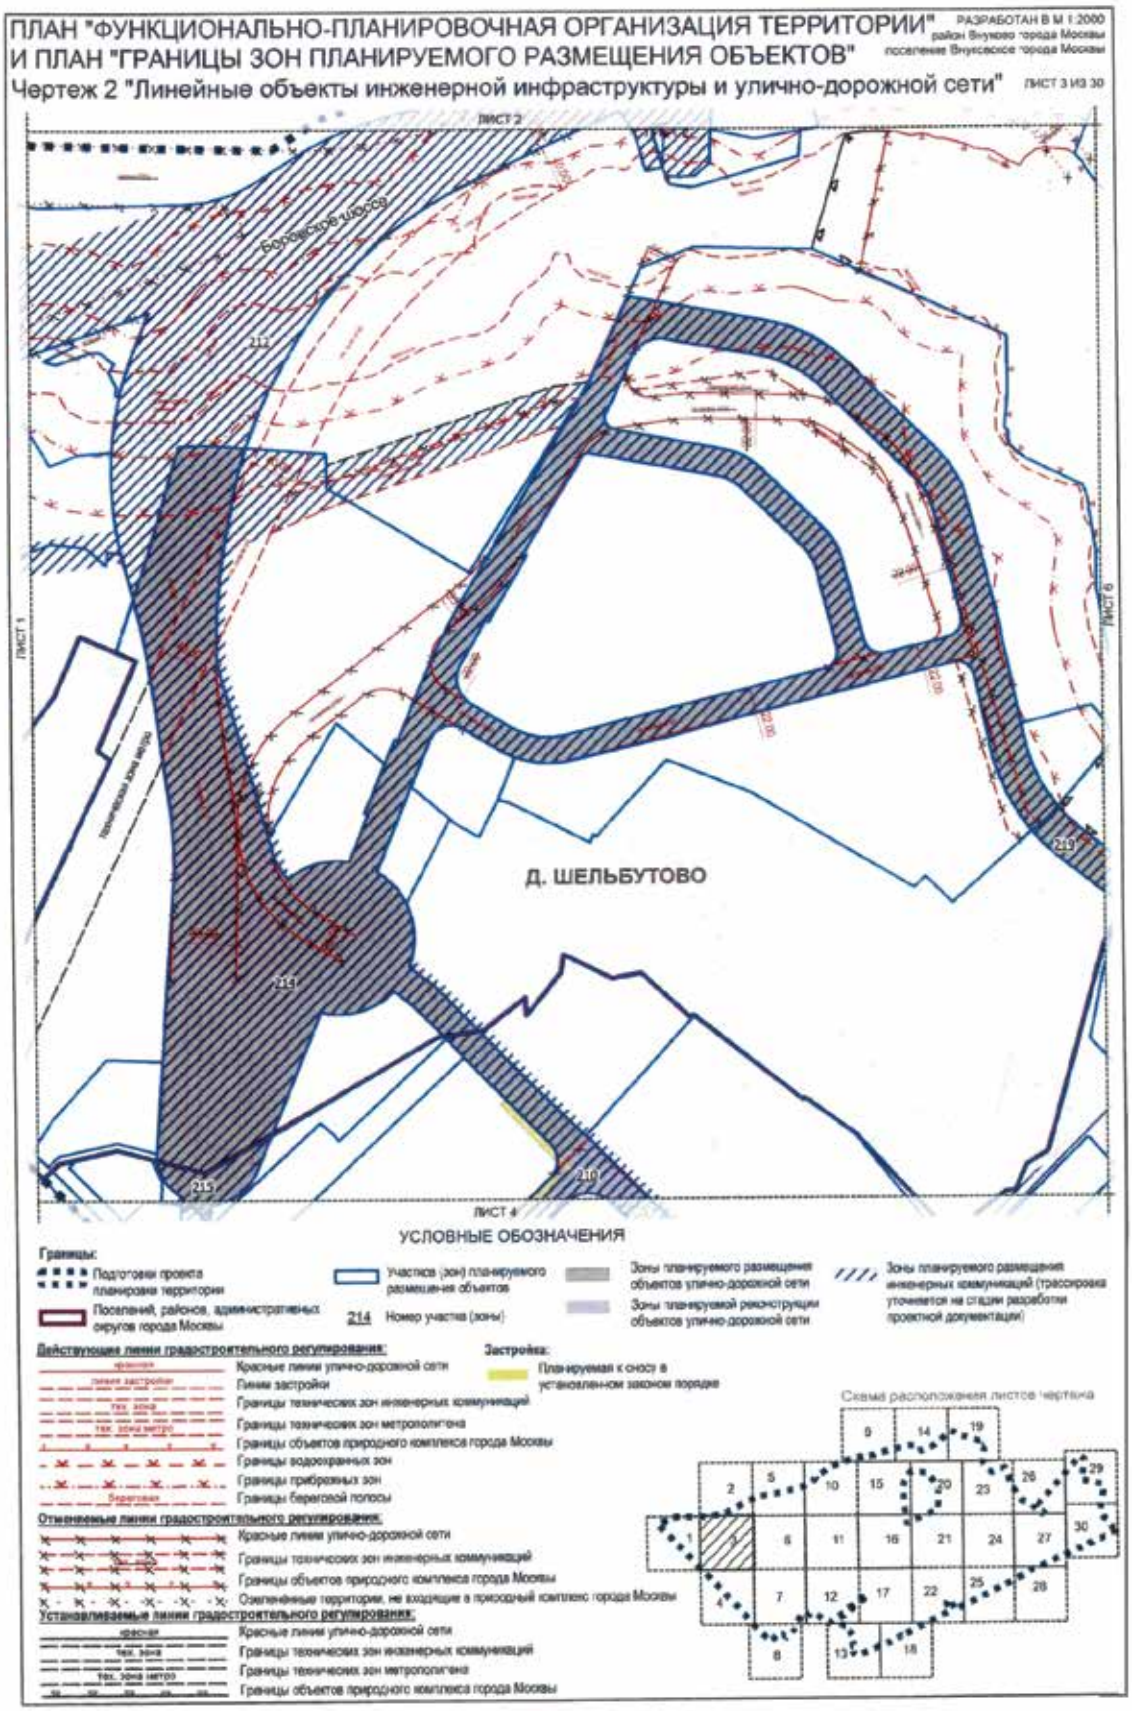

ПЛАН "ФУНКЦИОНАЛЬНО-ПЛАНИРОВОЧНАЯ ОРГАНИЗАЦИЯ ТЕРРИТОРИИ"
И ПЛАН "ГРАНИЦЫ ЗОН ПЛАНИРУЕМОГО РАЗМЕЩЕНИЯ ОБЪЕКТОВ"
Чертеж 1 "Функционально-планировочная организация территории
и объекты капитального строительства"
РАЗРАБОТАН В М 1:2000
поселение Московский города Москвы
ЛИСТ 28 ИЗ 30
Киевское шоссе
ЛИСТ 27
ЛИСТ 25
193
236,04
3.4.0; 5.0.1; 12.0.1; 3.1.1
233
35,23
12.0.2; 7.2.1; 7.1.2
УСЛОВНЫЕ ОБОЗНАЧЕНИЯ
Границы:
Подоснови проекта планировки территории
Участков (зон) планируемого размещения объектов
Застройка:
233 Номер участка (зоны)
35,03 Площадь участка, га
12.0.2 Код вида разрешенного использования земельных участков и объектов капитального строительства
- Предельная плотность застройки, тыс кв м/га
- Предельная высота застройки, м
- Максимальный процент застройки в границах земельного участка (%)
Ф Фактическое использование - в качестве предельных параметров разрешенного строительства, реконструкции объектов капитального строительства устанавливаются параметры расположенных на указанных участках объектов капитального строительства, сведения о которых содержатся в Едином государственном реестре недвижимости
Действующие линии градостроительного регулирования:
красная Красные линии улично-дорожной сети
тех. зона трамвая Границы технических зон трамвая
Границы зон санитарной охраны
Отменяемые линии градостроительного регулирования:
Красные линии улично-дорожной сети
Устанавливаемые линии градостроительного регулирования:
красная Красные линии улично-дорожной сети
Схема расположения листов чертежа
1
2
3
4
5
6
7
8
9
10
11
12
13
14
15
16
17
18
19
20
21
22
23
24
25
26
27
28
29
30

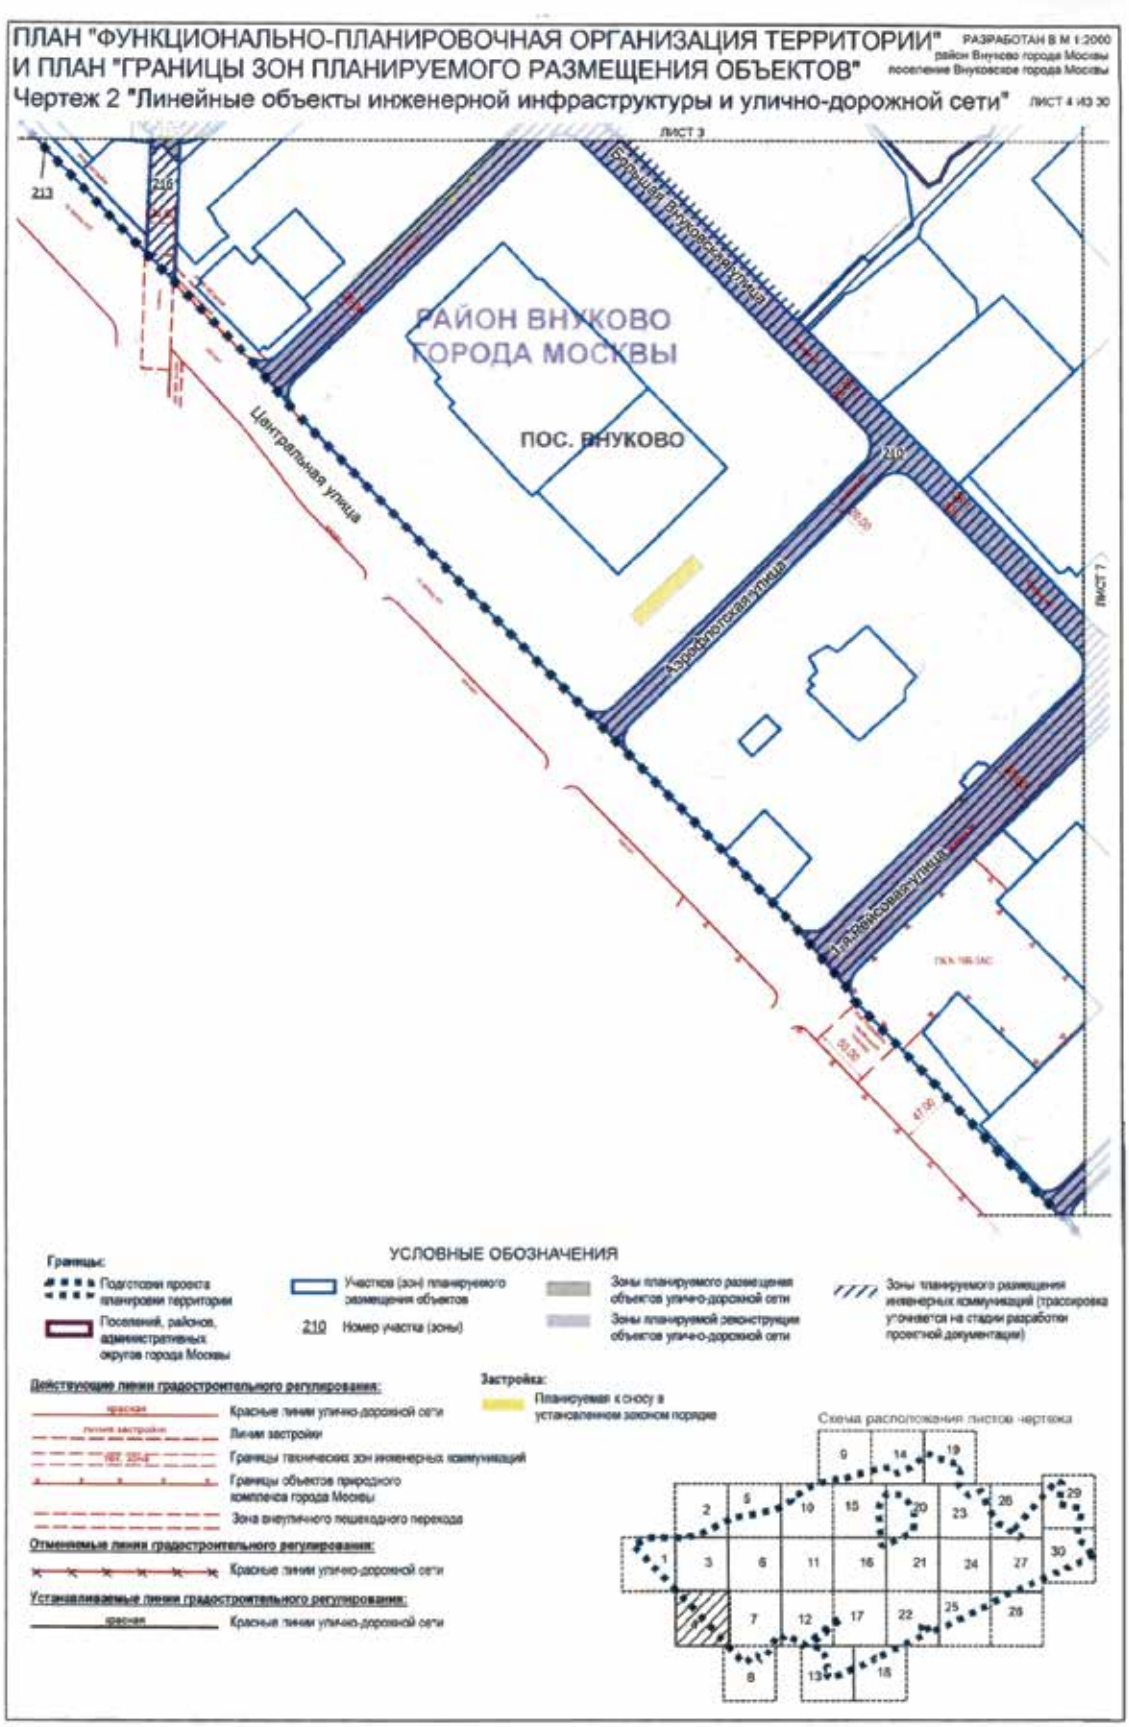

ПЛАН "ФУНКЦИОНАЛЬНО-ПЛАНИРОВОЧНАЯ ОРГАНИЗАЦИЯ ТЕРРИТОРИИ" И ПЛАН "ГРАНИЦЫ ЗОН ПЛАНИРУЕМОГО РАЗМЕЩЕНИЯ ОБЪЕКТОВ"
РАЗРАБОТАН В М 1:2000
Чертеж 1 "Функционально-планировочная организация территории и объекты капитального строительства"
ЛИСТ 29 ИЗ 30
235 4,51 12.0.2; 7.2.1
65 2,84 2.1.0; 2.2.0; 13.2.0; 13.3.0
138 2,05 4.1.0; 4.2.0; 6.9.0; 6.3.0; 4.9.1.1; 4.9.1.3; 4.9.1.4
64 8,49 2.1.0; 2.2.0; 13.2.0; 13.3.0
196 0,25 12.0.1; 12.0.2
139 0,55 4.1.0; 4.2.0; 6.9.0; 6.3.0; 4.9.1.1; 4.9.1.3; 4.9.1.4
236 1,73 12.0.2; 7.2.1
140 2,50 4.1.0; 4.2.0; 6.9.0; 6.3.0; 4.9.1.1; 4.9.1.3; 4.9.1.4
197 0,50 12.0.1; 12.0.2
202 0,06 12.0.1
198 0,05 12.0.1; 12.0.2
199 0,005 12.0.1; 12.0.2
200 0,007 12.0.1; 12.0.2
141 1,42 4.1.0; 4.2.0; 6.9.0; 4.9.1.1; 4.9.1.3; 4.9.1.4
ЛИСТ 26
ЛИСТ 30
УСЛОВНЫЕ ОБОЗНАЧЕНИЯ
Границы:
Застройка:
Существующая
Действующие линии градостроительного регулирования:
Красные линии улично-дорожной сети
Границы технических зон инженерных коммуникаций
Границы полосы отвода железных дорог
Границы объектов природного комплекса города Москвы
Границы водоохранных зон
Границы прибрежных зон
Границы береговой полосы
Отменяемые линии градостроительного регулирования:
Красные линии улично-дорожной сети
Границы технических зон инженерных коммуникаций
Устанавливаемые линии градостроительного регулирования:
Красные линии улично-дорожной сети
Границы технических зон инженерных коммуникаций
Схема расположения листов чертежа

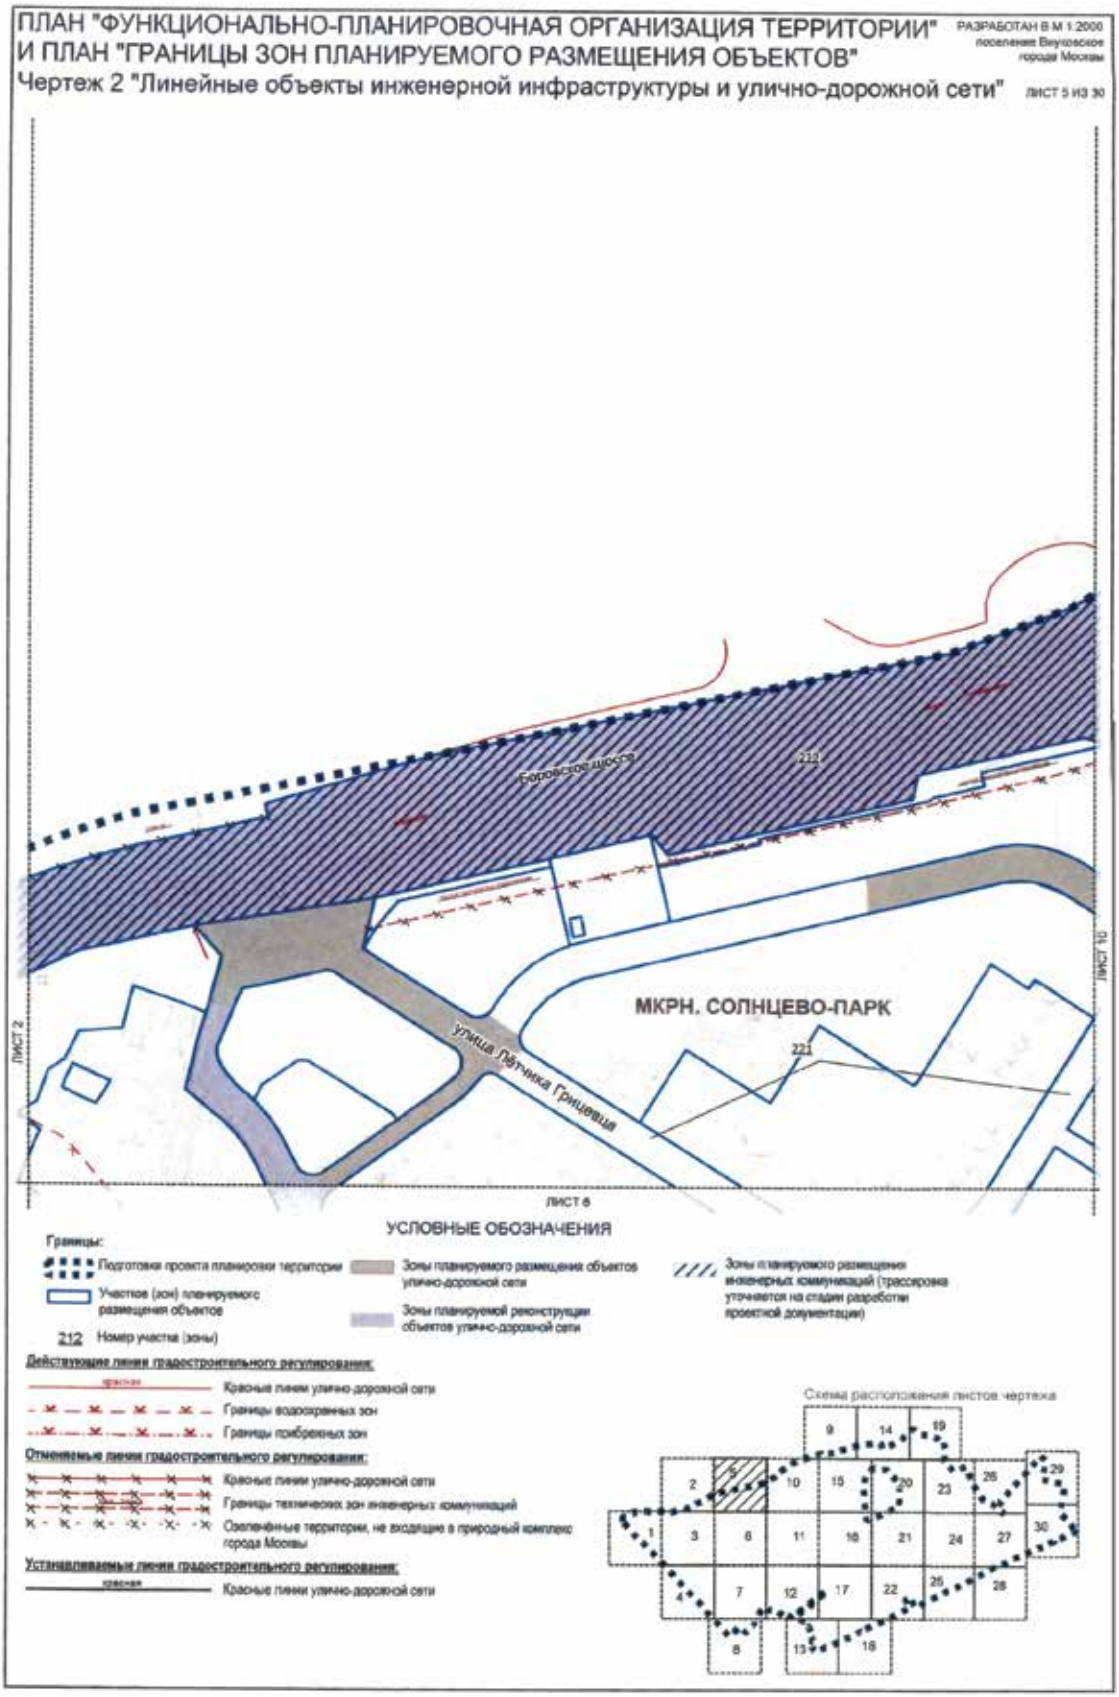

ПЛАН "ФУНКЦИОНАЛЬНО-ПЛАНИРОВОЧНАЯ ОРГАНИЗАЦИЯ ТЕРРИТОРИИ"
И ПЛАН "ГРАНИЦЫ ЗОН ПЛАНИРУЕМОГО РАЗМЕЩЕНИЯ ОБЪЕКТОВ"
РАЗРАБОТАН В М 1:2000
поселение Московский города Москвы
ЛИСТ 30 ИЗ 30
Чертеж 1 "Функционально-планировочная организация территории и объекты капитального строительства"
ЛИСТ 29
ЛИСТ 26
ЛИСТ 27
141
1,42
4.1.0; 4.2.0; 6.9.0; 4.9.1.1; 4.9.1.3; 4.9.1.4
141.1
201
0,004
12.0.1; 12.0.2
236
0,86
1.15.0; 1.18.0; 1.17.0
203
2,58
12.0.1
204
0,23
12.0.1
66
2,18
2.1.0; 2.2.0; 13.2.0; 13.3.0
235
4,51
12.0.2; 7.2.1
173
0,32
3.1.1
173.1
194
50,66
3.4.0; 5.0.1; 12.0.1; 3.1.1
143
10,67
4.2.0; 4.3.0; 4.4.0; 1.18.0; 3.1.1; 6.9.0
143.1
237
8,04
12.0.2; 7.2.1
61
0,03
2.1.0; 2.2.0; 13.2.0; 13.3.0
195
2,39
3.4.0; 5.0.1; 12.0.1; 3.1.1
218
0,58
12.0.2
Киевское шоссе
142.1
142
10,22
4.2.0; 4.6.0; 4.8.0; 4.9.0
45
168.1
168
0,25
4.9.1.1; 4.9.1.3; 4.9.1.4
217
2,20
12.0.2; 7.2.1
УСЛОВНЫЕ ОБОЗНАЧЕНИЯ
Границы:
Подготовки проекта планировки территории
Участков (зон) планируемого размещения объектов
Застройка:
Существующая
Предполагаемая к сносу
в установленном законом порядке
Зоны планируемого размещения объектов капитального строительства
Действующие линии градостроительного регулирования:
красная
Красные линии улично-дорожной сети
Границы водоохранных зон
Границы прибрежных зон
береговая
Границы береговой полосы
Границы зон санитарной охраны
Зона внеуличного пешеходного перехода
Отменяемые линии градостроительного регулирования:
Красные линии улично-дорожной сети
Устанавливаемые линии градостроительного регулирования:
красная
Красные линии улично-дорожной сети
Зона внеуличного пешеходного перехода
142 Номер участка (зоны)
142.1 Номер объекта капитального строительства
10,55 Площадь участка, га
4,2.0 Код вида разрешенного использования земельных участков и объектов капитального строительства
- Предельная плотность застройки, тыс.кв.м/га
45 Предельная высота застройки, м
- Максимальный процент застройки в границах земельного участка (%)
* Продольные параметры разрешенного строительства, реконструкции объектов капитального строительства, указанные в примечаниях землепользования и застройки города Москвы
Ф Фактическое использование - в качестве предельных параметров разрешенного строительства, реконструкции объектов капитального строительства устанавливаются параметры расположенных на указанных у-астках объектов капитального строительства, сведения о которых содержатся в Едином государственном реестре недвижимости
Схема расположения листов чертежа
1
2
3
4
5
6
7
8
9
10
11
12
13
14
15
16
17
18
19
20
21
22
23
24
25
26
27
28
29

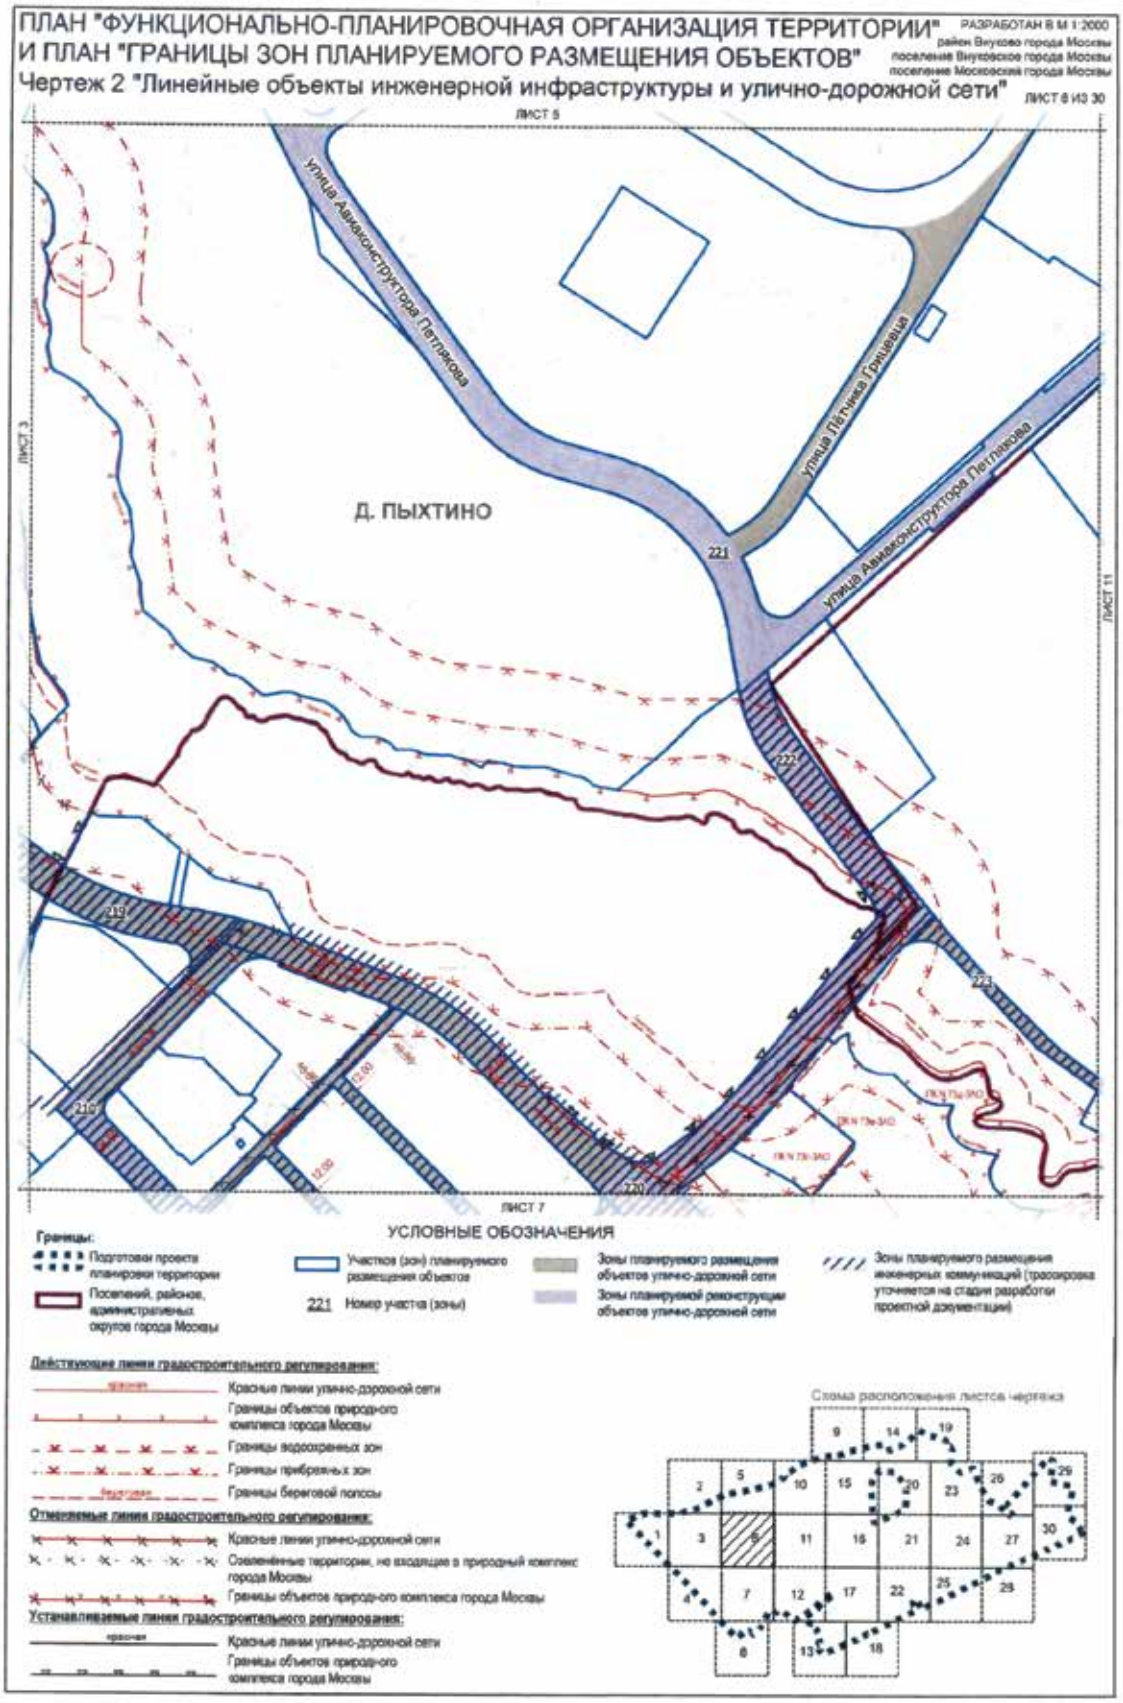

ПЛАН "ФУНКЦИОНАЛЬНО-ПЛАНИРОВОЧНАЯ ОРГАНИЗАЦИЯ ТЕРРИТОРИИ" И ПЛАН "ГРАНИЦЫ ЗОН ПЛАНИРУЕМОГО РАЗМЕЩЕНИЯ ОБЪЕКТОВ"
РАЗРАБОТАН В М 1:2000
район Внуково города Москвы
поселение Внуковское города Москвы
Чертеж 2 "Линейные объекты инженерной инфраструктуры и улично-дорожной сети"
ЛИСТ 1 ИЗ 30
Боровское шоссе
Д. ЛИКОВА
212
211
Центральная улица
ЛИСТ 3
УСЛОВНЫЕ ОБОЗНАЧЕНИЯ
Границы:
Подготовки проекта планировки территории
Поселений, районов, административных округов города Москвы
Участков (зон) планируемого размещения объектов
212 Номер участка (зоны)
Зоны планируемого размещения инженерных коммуникаций (трассировка уточняется на стадии разработки проектной документации)
Застройка:
Планируемая к сносу в установленном законом порядке
Действующие линии градостроительного регулирования:
Красные линии улично-дорожной сети
Линии застройки
Границы технических зон инженерных коммуникаций
Границы водоохранных зон
Границы прибрежных зон
Границы береговой полосы
Отменяемые линии градостроительного регулирования:
Красные линии улично-дорожной сети
Озелененные территории, не входящие в природный комплекс города Москвы
Границы технических зон инженерных коммуникаций
Устанавливаемые линии градостроительного регулирования:
Красные линии улично-дорожной сети
Границы технических зон метрополитена
Схема расположения листов чертежа

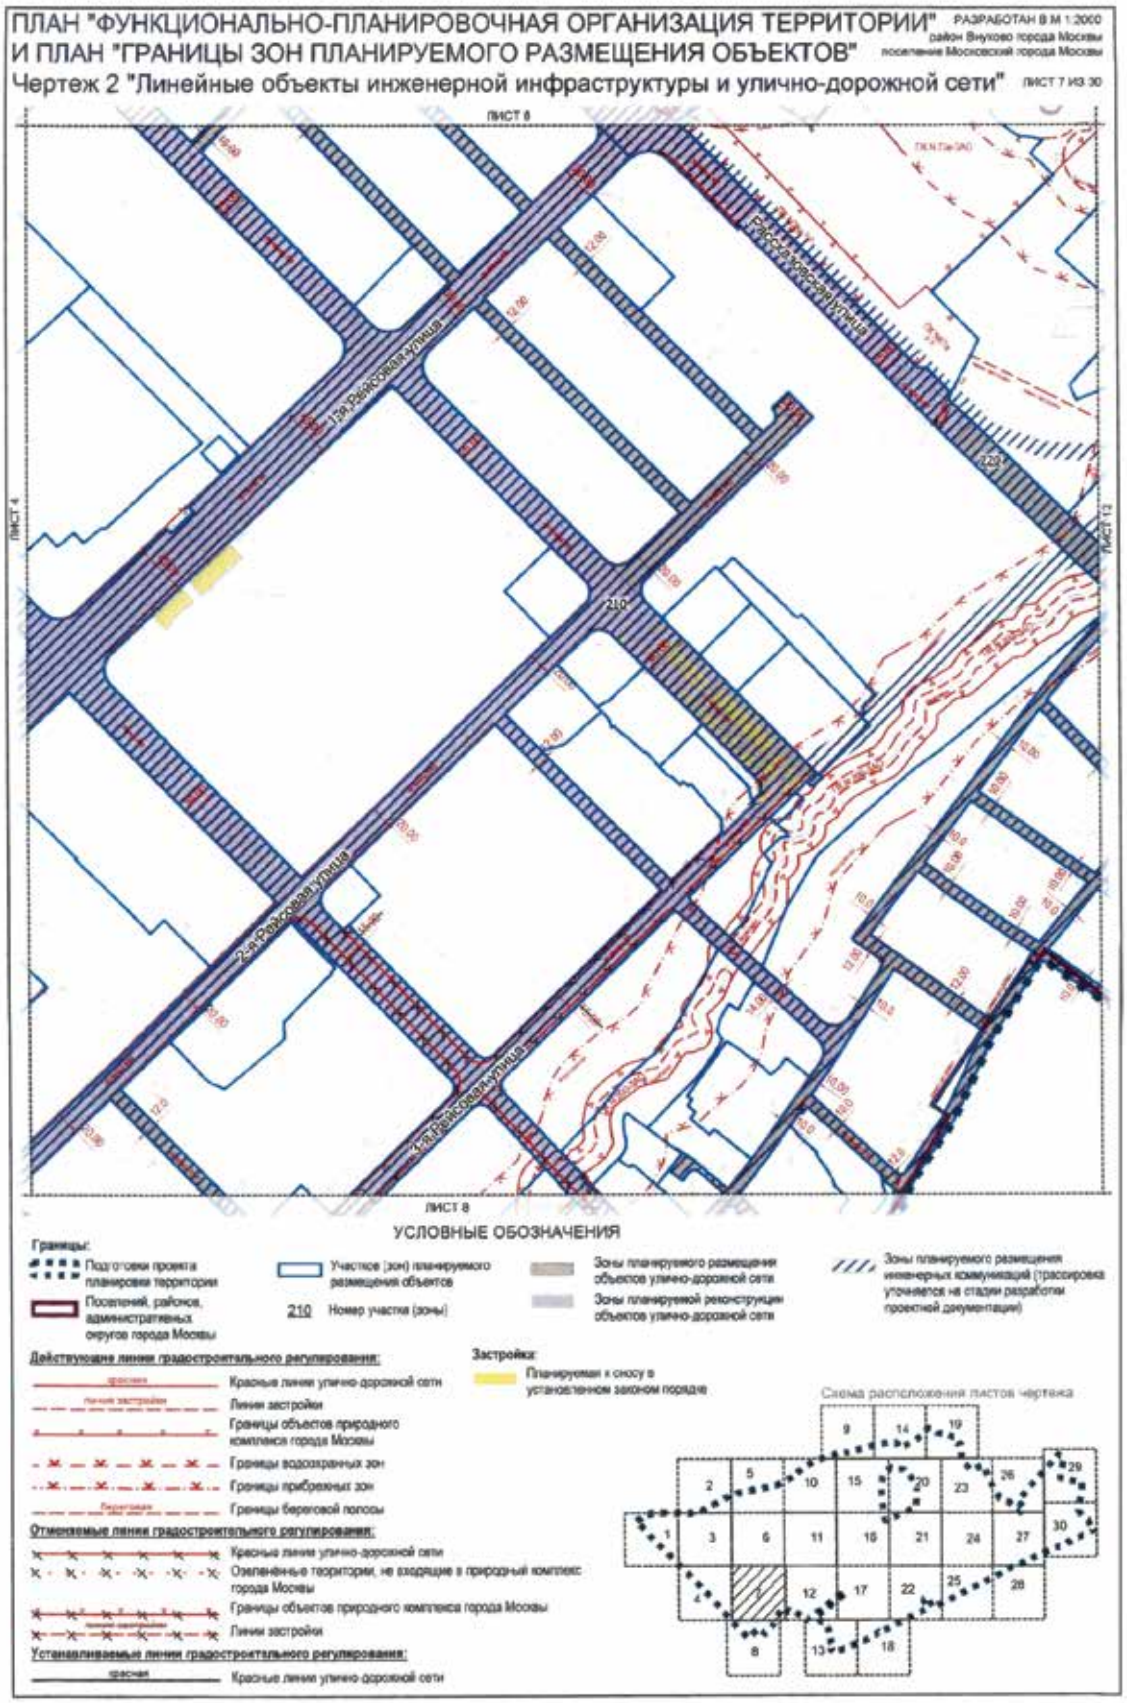

ПЛАН "ФУНКЦИОНАЛЬНО-ПЛАНИРОВОЧНАЯ ОРГАНИЗАЦИЯ ТЕРРИТОРИИ"
И ПЛАН "ГРАНИЦЫ ЗОН ПЛАНИРУЕМОГО РАЗМЕЩЕНИЯ ОБЪЕКТОВ"
Чертеж 2 "Линейные объекты инженерной инфраструктуры и улично-дорожной сети"
РАЗРАБОТАН В М 1:2000
поселение Внуковское
города Москвы
ЛИСТ 2 ИЗ 30
Боровское шоссе
212
ЛИСТ 3
ЛИСТ 5
УСЛОВНЫЕ ОБОЗНАЧЕНИЯ
Границы:
Подготовки проекта планировки территории
Участков (зон) планируемого размещения объектов
Зоны планируемой реконструкции объектов улично-дорожной сети
Зоны планируемого размещения инженерных коммуникаций (трассировка уточняется на стадии разработки проектной документации)
212 Номер участка (зоны)
Действующие линии градостроительного регулирования:
красная
Красные линии улично-дорожной сети
Границы объектов природного комплекса города Москвы
Границы водоохранных зон
Границы прибрежных зон
береговая
Границы береговой полосы
Отменяемые линии градостроительного регулирования:
Красные линии улично-дорожной сети
Озелененные территории, не входящие в природный комплекс города Москвы
Границы объектов природного комплекса города Москвы
Устанавливаемые линии градостроительного регулирования:
красная
Красные линии улично-дорожной сети
Границы объектов природного комплекса города Москвы
Схема расположения листов чертежа
1
2
3
4
5
6
7
8
9
10
11
12
13
14
15
16
17
18
19
20
21
22
23
24
25
26
27
28
29
30

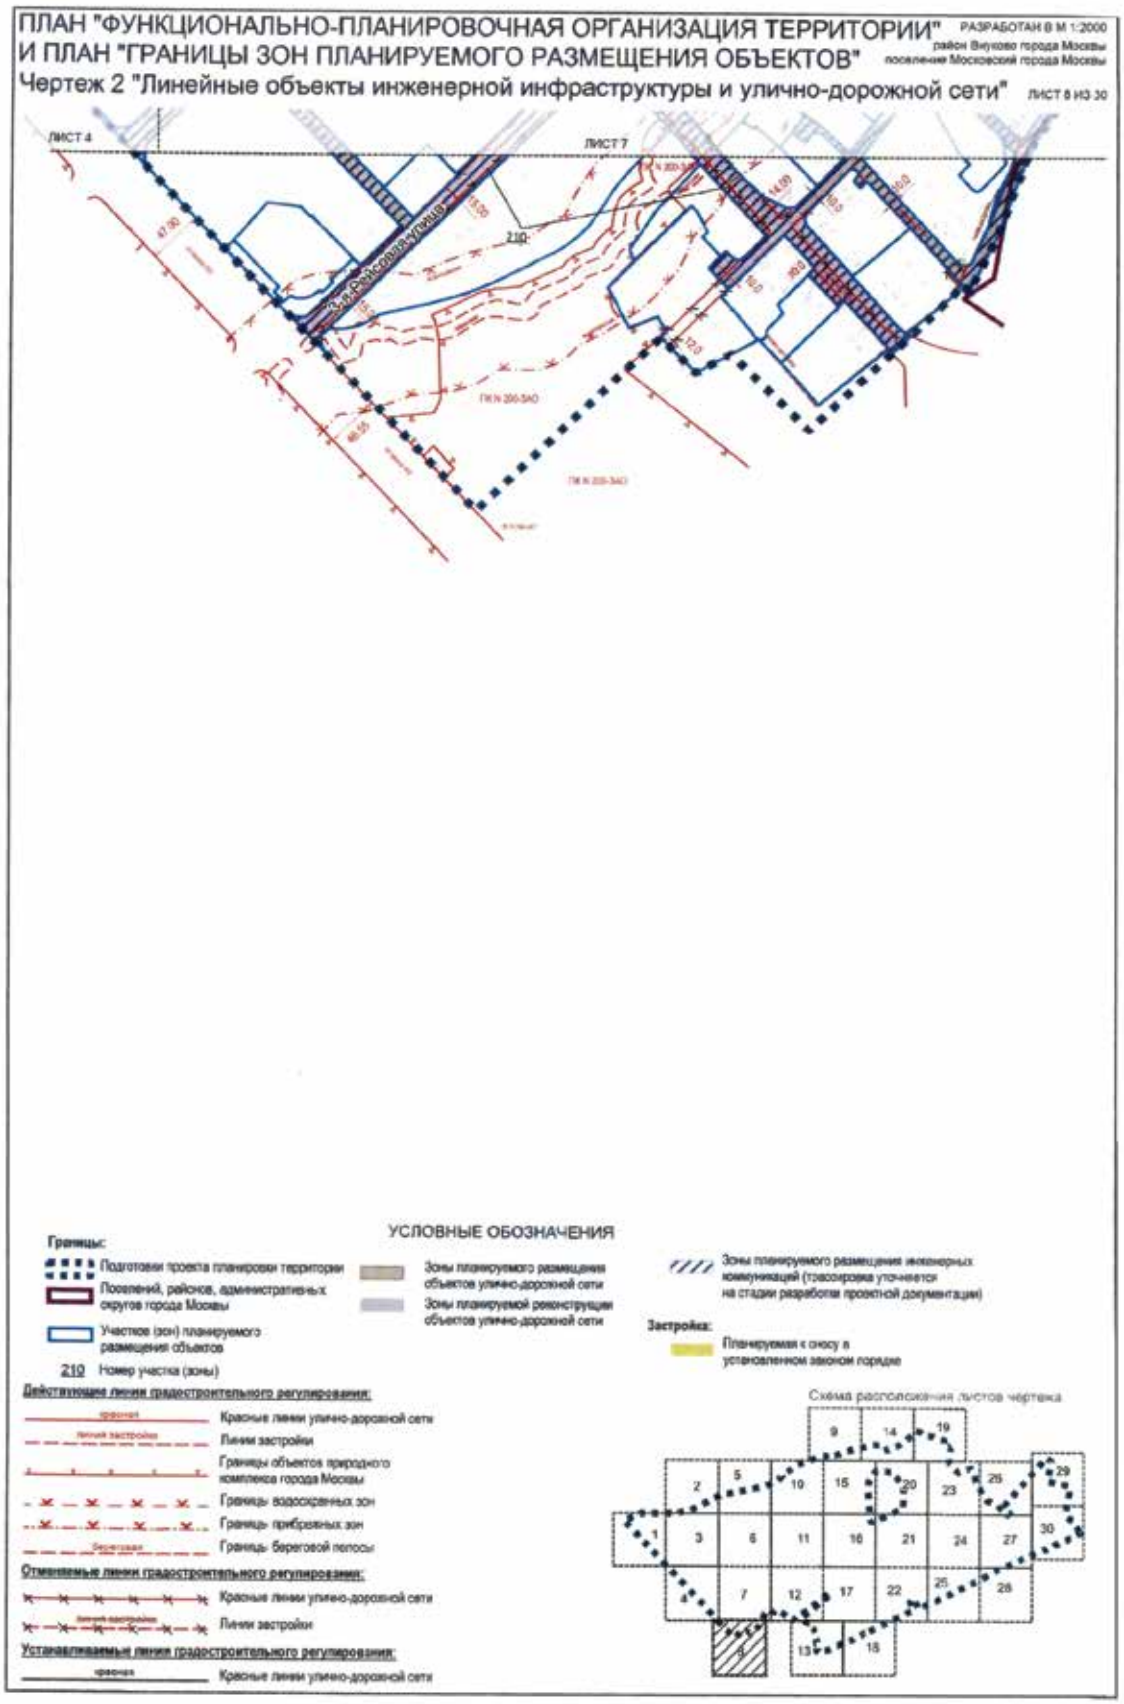

ПЛАН "ФУНКЦИОНАЛЬНО-ПЛАНИРОВОЧНАЯ ОРГАНИЗАЦИЯ ТЕРРИТОРИИ" И ПЛАН "ГРАНИЦЫ ЗОН ПЛАНИРУЕМОГО РАЗМЕЩЕНИЯ ОБЪЕКТОВ"
РАЗРАБОТАН В М 1:2000
район Внуково города Москвы
поселение Внуковское города Москвы
Чертеж 2 "Линейные объекты инженерной инфраструктуры и улично-дорожной сети"
ЛИСТ 3 ИЗ 30
ЛИСТ 2
ЛИСТ 1
ЛИСТ 4
ЛИСТ 6
Боровское шоссе
Д. ШЕЛЬБУТОВО
УСЛОВНЫЕ ОБОЗНАЧЕНИЯ
Границы:
Подготовки проекта планировки территории
Поселений, районов, административных округов города Москвы
Участков (зон) планируемого размещения объектов
Номер участка (зоны)
Зоны планируемого размещения объектов улично-дорожной сети
Зоны планируемой реконструкции объектов улично-дорожной сети
Зоны планируемого размещения инженерных коммуникаций (трассировка уточняется на стадии разработки проектной документации)
Действующие линии градостроительного регулирования:
Красные линии улично-дорожной сети
Линии застройки
Границы технических зон инженерных коммуникаций
Границы технических зон метрополитена
Границы объектов природного комплекса города Москвы
Границы водоохранных зон
Границы прибрежных зон
Границы береговой полосы
Застройка:
Планируемая к сносу в установленном законом порядке
Отменяемые линии градостроительного регулирования:
Красные линии улично-дорожной сети
Границы технических зон инженерных коммуникаций
Границы объектов природного комплекса города Москвы
Озелененные территории, не входящие в природный комплекс города Москвы
Устанавливаемые линии градостроительного регулирования:
Красные линии улично-дорожной сети
Границы технических зон инженерных коммуникаций
Границы технических зон метрополитена
Границы объектов природного комплекса города Москвы
Схема расположения листов чертежа

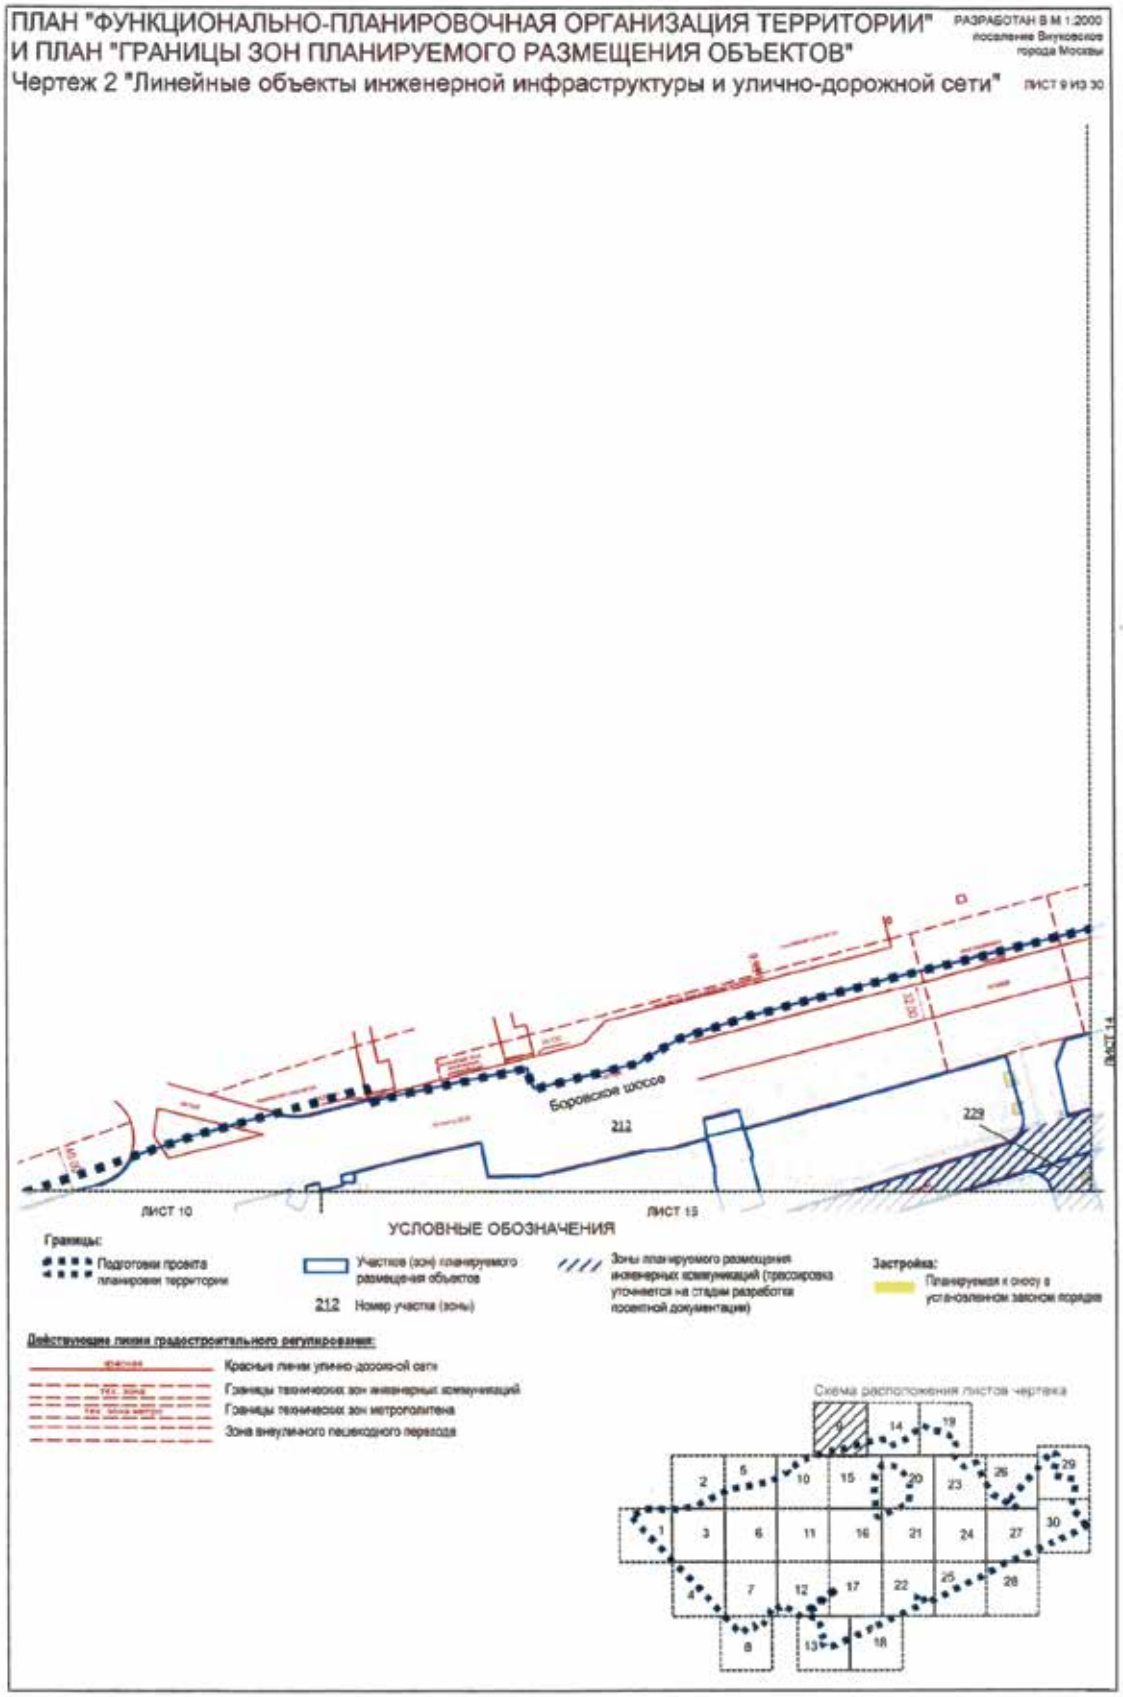

ПЛАН "ФУНКЦИОНАЛЬНО-ПЛАНИРОВОЧНАЯ ОРГАНИЗАЦИЯ ТЕРРИТОРИИ" И ПЛАН "ГРАНИЦЫ ЗОН ПЛАНИРУЕМОГО РАЗМЕЩЕНИЯ ОБЪЕКТОВ"
РАЗРАБОТАН В М 1:2000
район Внуково города Москвы
поселение Внуковское города Москвы
Чертеж 2 "Линейные объекты инженерной инфраструктуры и улично-дорожной сети"
ЛИСТ 4 ИЗ 30
ЛИСТ 3
ЛИСТ 7
РАЙОН ВНУКОВО ГОРОДА МОСКВЫ
ПОС. ВНУКОВО
Центральная улица
Аэрофлотская улица
213
216
240
УСЛОВНЫЕ ОБОЗНАЧЕНИЯ
Границы:
Подготовки проекта планировки территории
Поселений, районов, административных округов города Москвы
Участков (зон) планируемого размещения объектов
210 Номер участка (зоны)
Зоны планируемого размещения объектов улично-дорожной сети
Зоны планируемой реконструкции объектов улично-дорожной сети
Зоны планируемого размещения инженерных коммуникаций (трассировка уточняется на стадии разработки проектной документации)
Действующие линии градостроительного регулирования:
Красные линии улично-дорожной сети
Линии застройки
Границы технических зон инженерных коммуникаций
Границы объектов природного комплекса города Москвы
Зона внутреннего пешеходного перехода
Отменяемые линии градостроительного регулирования:
Красные линии улично-дорожной сети
Устанавливаемые линии градостроительного регулирования:
Красные линии улично-дорожной сети
Застройка:
Планируемая к сносу в установленном законом порядке
Схема расположения листов чертежа

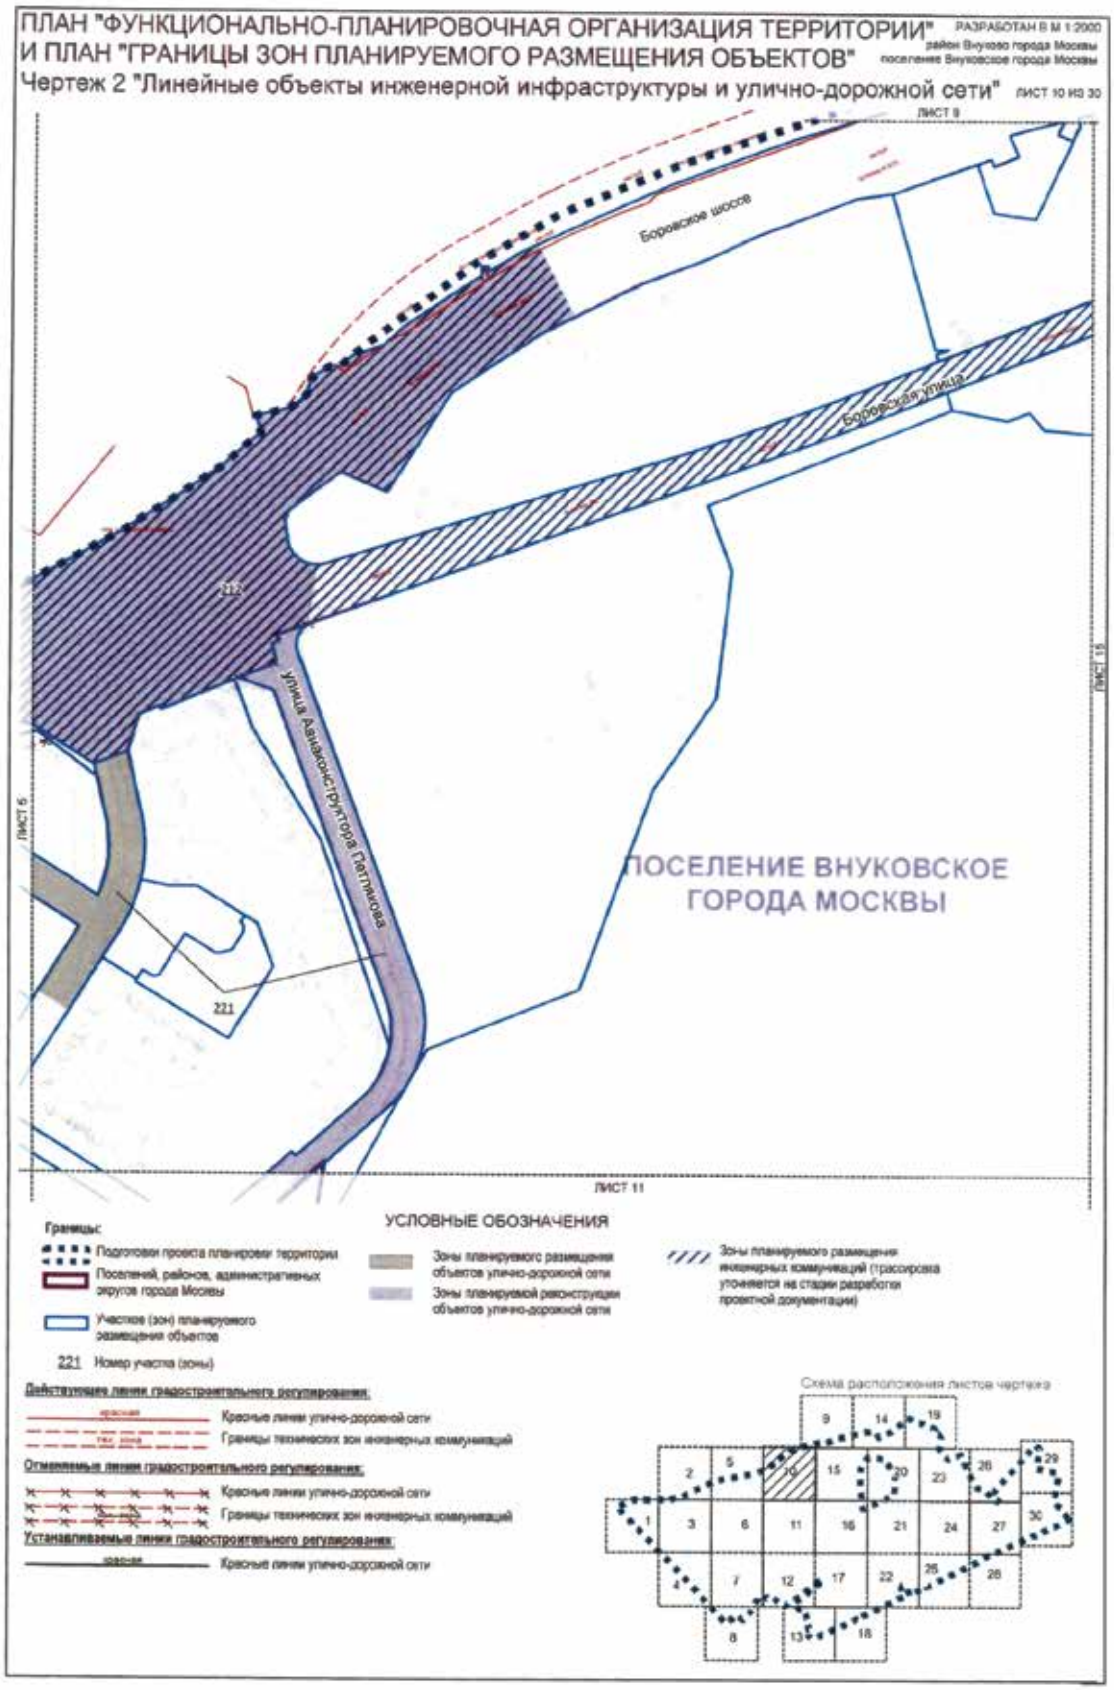

ПЛАН "ФУНКЦИОНАЛЬНО-ПЛАНИРОВОЧНАЯ ОРГАНИЗАЦИЯ ТЕРРИТОРИИ"
И ПЛАН "ГРАНИЦЫ ЗОН ПЛАНИРУЕМОГО РАЗМЕЩЕНИЯ ОБЪЕКТОВ"
Чертеж 2 "Линейные объекты инженерной инфраструктуры и улично-дорожной сети"
РАЗРАБОТАН В М 1:2000
поселения Внуковское
города Москвы
ЛИСТ 5 ИЗ 30
Боровское шоссе
212
МКРН. СОЛНЦЕВО-ПАРК
221
улица Лётчика Грицевца
ЛИСТ 2
ЛИСТ 10
ЛИСТ 6
УСЛОВНЫЕ ОБОЗНАЧЕНИЯ
Границы:
Подготовки проекта планировки территории
Участков (зон) планируемого размещения объектов
212 Номер участка (зоны)
Зоны планируемого размещения объектов улично-дорожной сети
Зоны планируемой реконструкции объектов улично-дорожной сети
Зоны планируемого размещения инженерных коммуникаций (трассировка уточняется на стадии разработки проектной документации)
Действующие линии градостроительного регулирования:
красная
Красные линии улично-дорожной сети
Границы водоохранных зон
Границы прибрежных зон
Отменяемые линии градостроительного регулирования:
Красные линии улично-дорожной сети
Границы технических зон инженерных коммуникаций
Озелененные территории, не входящие в природный комплекс города Москвы
Устанавливаемые линии градостроительного регулирования:
красная
Красные линии улично-дорожной сети
Схема расположения листов чертежа
1 2 3 4 5 6 7 8 9 10 11 12 13 14 15 16 17 18 19 20 21 22 23 24 25 26 27 28 29 30

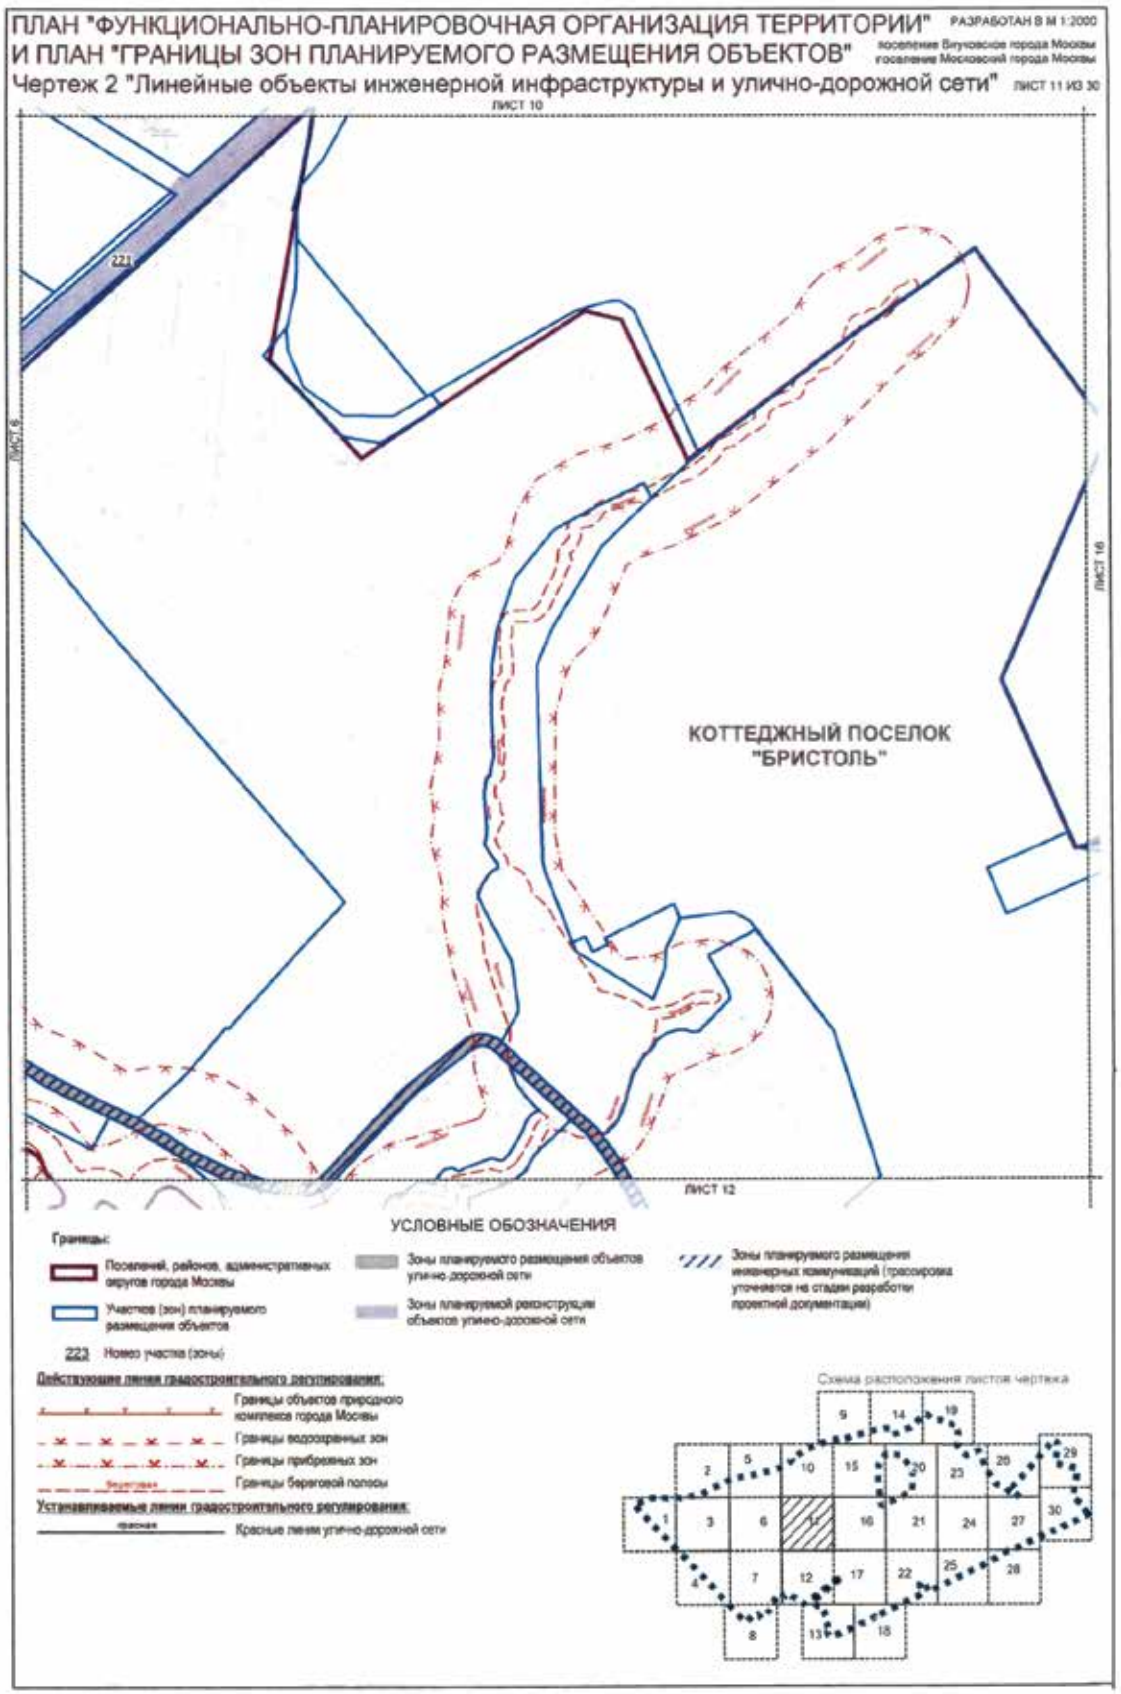

ПЛАН "ФУНКЦИОНАЛЬНО-ПЛАНИРОВОЧНАЯ ОРГАНИЗАЦИЯ ТЕРРИТОРИИ"
И ПЛАН "ГРАНИЦЫ ЗОН ПЛАНИРУЕМОГО РАЗМЕЩЕНИЯ ОБЪЕКТОВ"
Чертеж 2 "Линейные объекты инженерной инфраструктуры и улично-дорожной сети"
РАЗРАБОТАН В М 1:2000
район Внуково города Москвы
поселение Внуковское города Москвы
поселение Московский города Москвы
ЛИСТ 6 ИЗ 30
ЛИСТ 5
ЛИСТ 3
ЛИСТ 11
ЛИСТ 7
улица Авиаконструктора Петлякова
улица Летчика Грицевца
улица Авиаконструктора Петлякова
Д. ПЫХТИНО
221
222
219
223
220
216
12.00
УСЛОВНЫЕ ОБОЗНАЧЕНИЯ
Границы:
Подготовки проекта планировки территории
Поселений, районов, административных округов города Москвы
Участков (зон) планируемого размещения объектов
221 Номер участка (зоны)
Зоны планируемого размещения объектов улично-дорожной сети
Зоны планируемой реконструкции объектов улично-дорожной сети
Зоны планируемого размещения инженерных коммуникаций (трассировка уточняется на стадии разработки проектной документации)
Действующие линии градостроительного регулирования:
Красные линии улично-дорожной сети
Границы объектов природного комплекса города Москвы
Границы водоохранных зон
Границы прибрежных зон
Границы береговой полосы
Отменяемые линии градостроительного регулирования:
Красные линии улично-дорожной сети
Озелененные территории, не входящие в природный комплекс города Москвы
Границы объектов природного комплекса города Москвы
Устанавливаемые линии градостроительного регулирования:
Красные линии улично-дорожной сети
Границы объектов природного комплекса города Москвы
Схема расположения листов чертежа

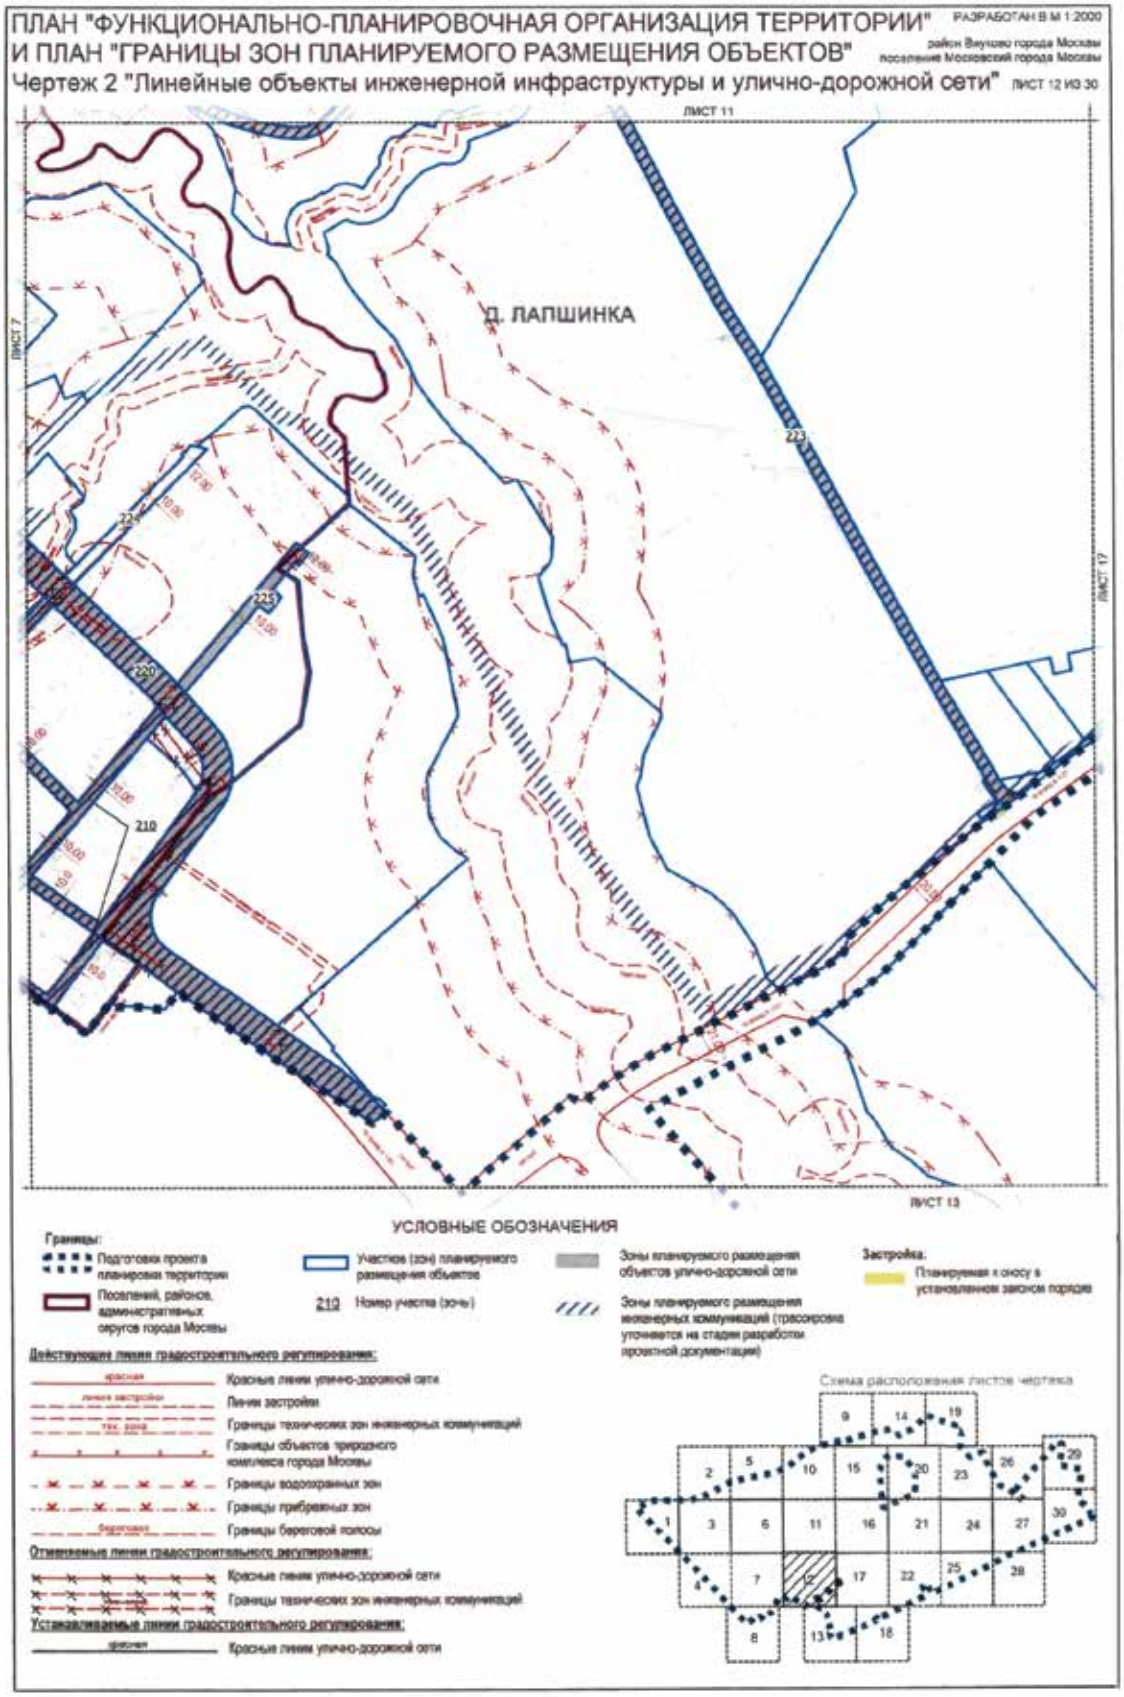

ПЛАН "ФУНКЦИОНАЛЬНО-ПЛАНИРОВОЧНАЯ ОРГАНИЗАЦИЯ ТЕРРИТОРИИ" РАЗРАБОТАН В М 1:2000
И ПЛАН "ГРАНИЦЫ ЗОН ПЛАНИРУЕМОГО РАЗМЕЩЕНИЯ ОБЪЕКТОВ" район Внуково города Москвы
поселение Московский города Москвы
Чертеж 2 "Линейные объекты инженерной инфраструктуры и улично-дорожной сети" ЛИСТ 7 ИЗ 30
ЛИСТ 8
ЛИСТ 4
ЛИСТ 12
ЛИСТ 8
1-я Рассказовская улица
2-я Рассказовская улица
3-я Рассказовская улица
210
УСЛОВНЫЕ ОБОЗНАЧЕНИЯ
Границы:
Подготовки проекта планировки территории
Поселений, районов, административных округов города Москвы
Участков (зон) планируемого размещения объектов
210 Номер участка (зоны)
Зоны планируемого размещения объектов улично-дорожной сети
Зоны планируемой реконструкции объектов улично-дорожной сети
Зоны планируемого размещения инженерных коммуникаций (трассировка уточняется на стадии разработки проектной документации)
Действующие линии градостроительного регулирования:
Красные линии улично-дорожной сети
Линии застройки
Границы объектов природного комплекса города Москвы
Границы водоохранных зон
Границы прибрежных зон
Границы береговой полосы
Отменяемые линии градостроительного регулирования:
Красные линии улично-дорожной сети
Озелененные территории, не входящие в природный комплекс города Москвы
Границы объектов природного комплекса города Москвы
Линии застройки
Устанавливаемые линии градостроительного регулирования:
Красные линии улично-дорожной сети
Застройка:
Планируемая к сносу в установленном законом порядке
Схема расположения листов чертежа

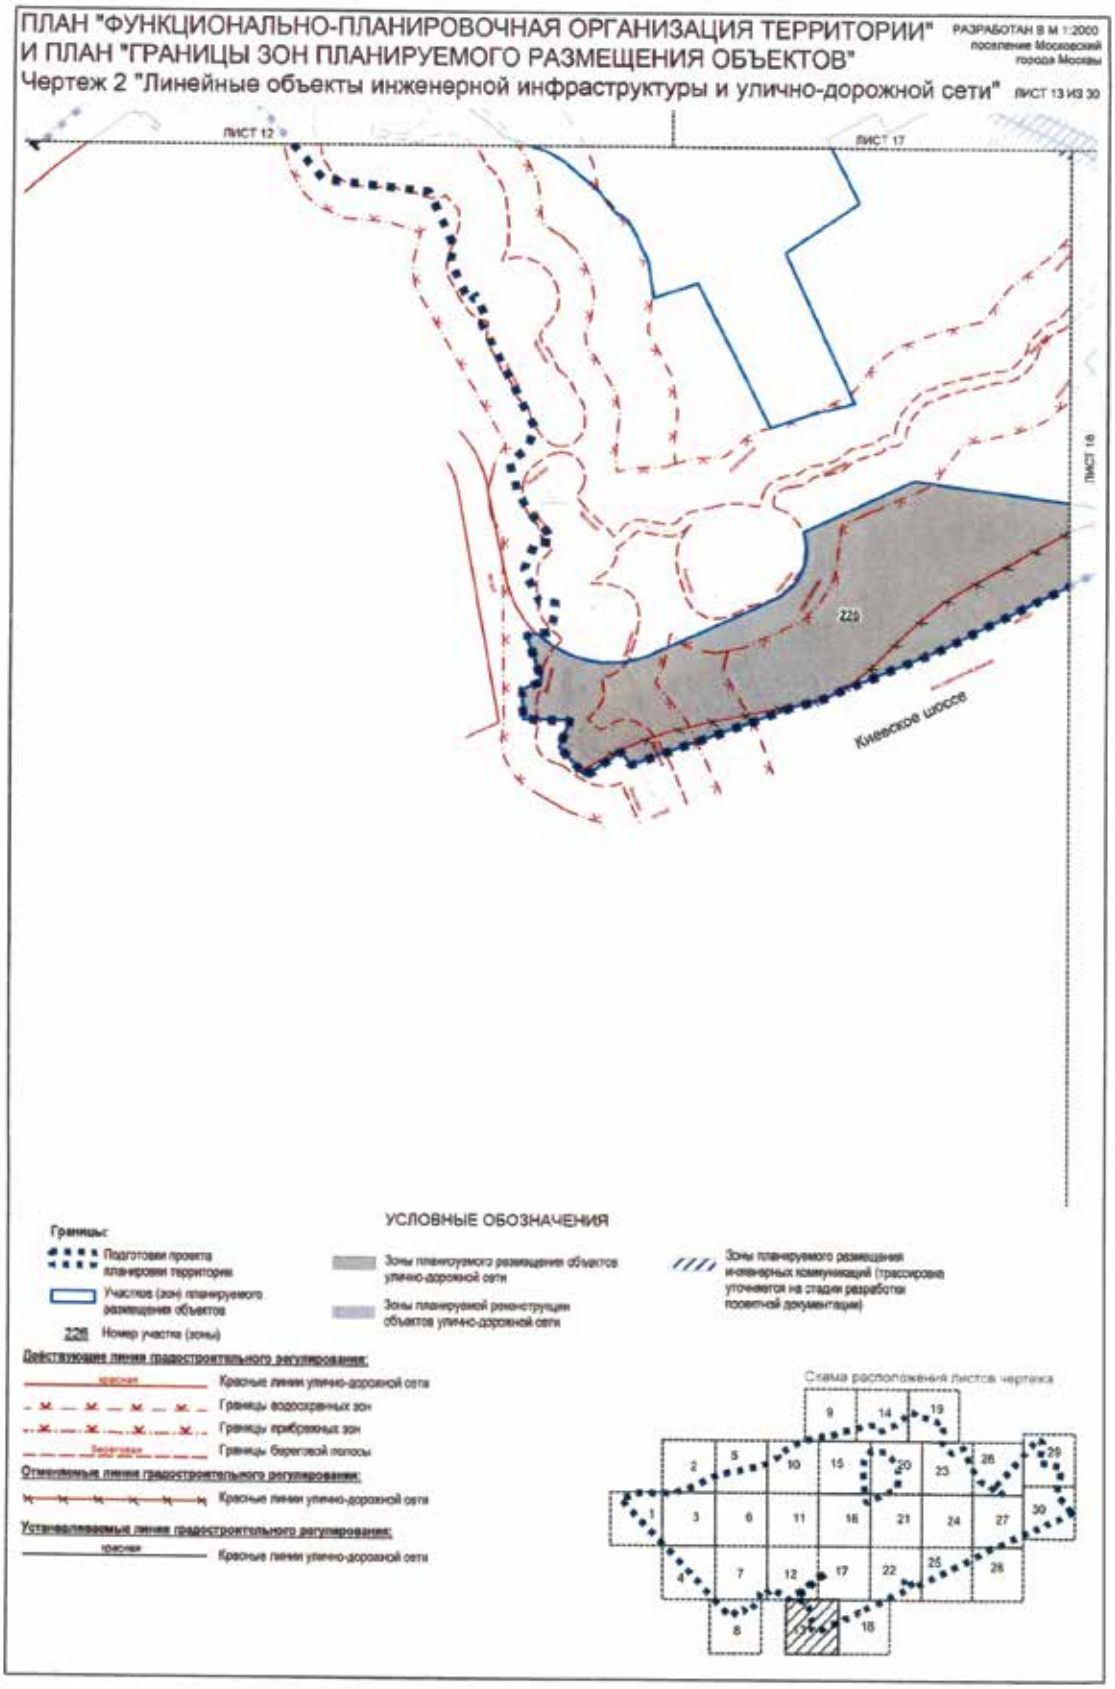

ПЛАН "ФУНКЦИОНАЛЬНО-ПЛАНИРОВОЧНАЯ ОРГАНИЗАЦИЯ ТЕРРИТОРИИ" РАЗРАБОТАН В М 1:2000
И ПЛАН "ГРАНИЦЫ ЗОН ПЛАНИРУЕМОГО РАЗМЕЩЕНИЯ ОБЪЕКТОВ"
район Внуково города Москвы
поселение Московский города Москвы
Чертеж 2 "Линейные объекты инженерной инфраструктуры и улично-дорожной сети"
ЛИСТ 8 ИЗ 30
ЛИСТ 4
ЛИСТ 7
210
ГК N 200-ЗАО
УСЛОВНЫЕ ОБОЗНАЧЕНИЯ
Границы:
Подготовки проекта планировки территории
Поселений, районов, административных округов города Москвы
Участков (зон) планируемого размещения объектов
210 Номер участка (зоны)
Зоны планируемого размещения объектов улично-дорожной сети
Зоны планируемой реконструкции объектов улично-дорожной сети
Зоны планируемого размещения инженерных коммуникаций (трассировка уточняется на стадии разработки проектной документации)
Застройка:
Планируемая к сносу в установленном законом порядке
Действующие линии градостроительного регулирования:
Красные линии улично-дорожной сети
Линии застройки
Границы объектов природного комплекса города Москвы
Границы водоохранных зон
Границы прибрежных зон
Границы береговой полосы
Отменяемые линии градостроительного регулирования:
Красные линии улично-дорожной сети
Линии застройки
Устанавливаемые линия градостроительного регулирования:
Красные линии улично-дорожной сети
Схема расположения листов чертежа

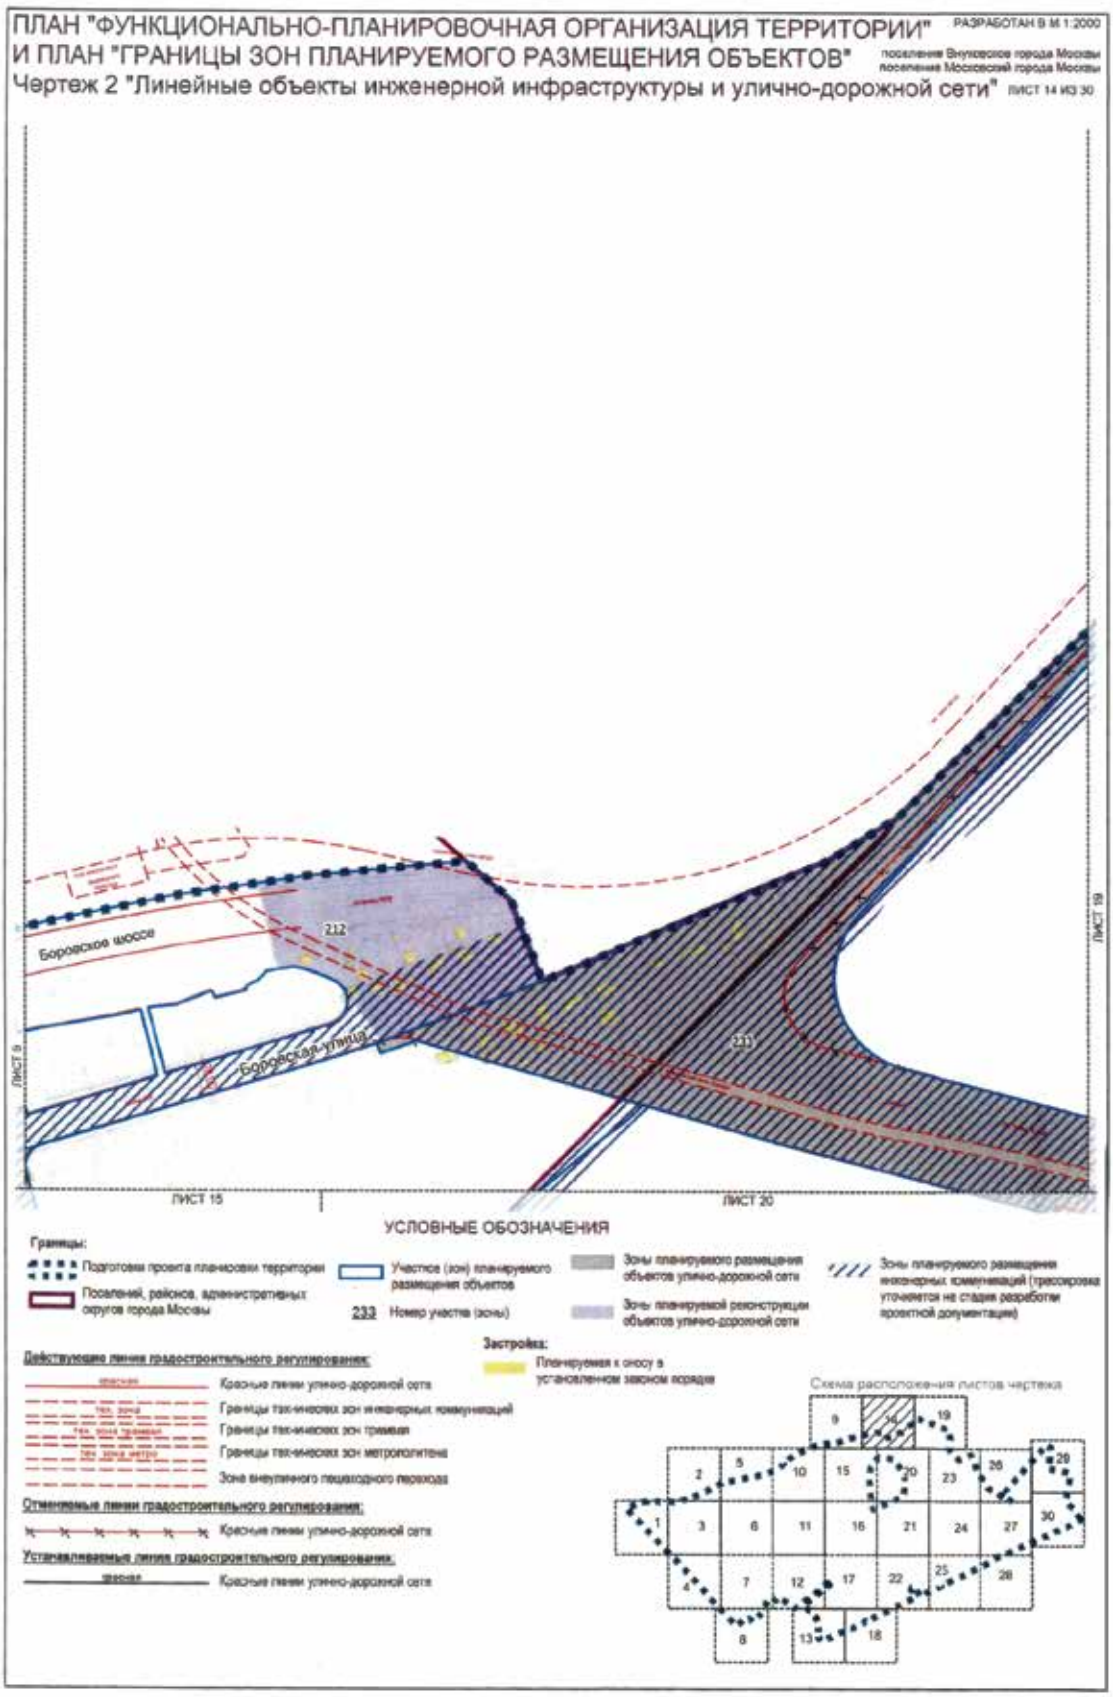

ПЛАН "ФУНКЦИОНАЛЬНО-ПЛАНИРОВОЧНАЯ ОРГАНИЗАЦИЯ ТЕРРИТОРИИ"
И ПЛАН "ГРАНИЦЫ ЗОН ПЛАНИРУЕМОГО РАЗМЕЩЕНИЯ ОБЪЕКТОВ"
Чертеж 2 "Линейные объекты инженерной инфраструктуры и улично-дорожной сети"
РАЗРАБОТАН В М 1:2000
поселение Внуковское
города Москвы
ЛИСТ 9 ИЗ 30
Боровское шоссе
212
229
ЛИСТ 10
ЛИСТ 13
ЛИСТ 14
УСЛОВНЫЕ ОБОЗНАЧЕНИЯ
Границы:
Подготовки проекта планировки территории
Участков (зон) планируемого размещения объектов
212 Номер участка (зоны)
Зоны планируемого размещения инженерных коммуникаций (трассировка уточняется на стадии разработки проектной документации)
Застройка:
Планируемая к сносу в установленном законом порядке
Действующие линии градостроительного регулирования:
Красные линии улично-дорожной сети
Границы технических зон инженерных коммуникаций
Границы технических зон метрополитена
Зона внеуличного пешеходного перехода
Схема расположения листов чертежа

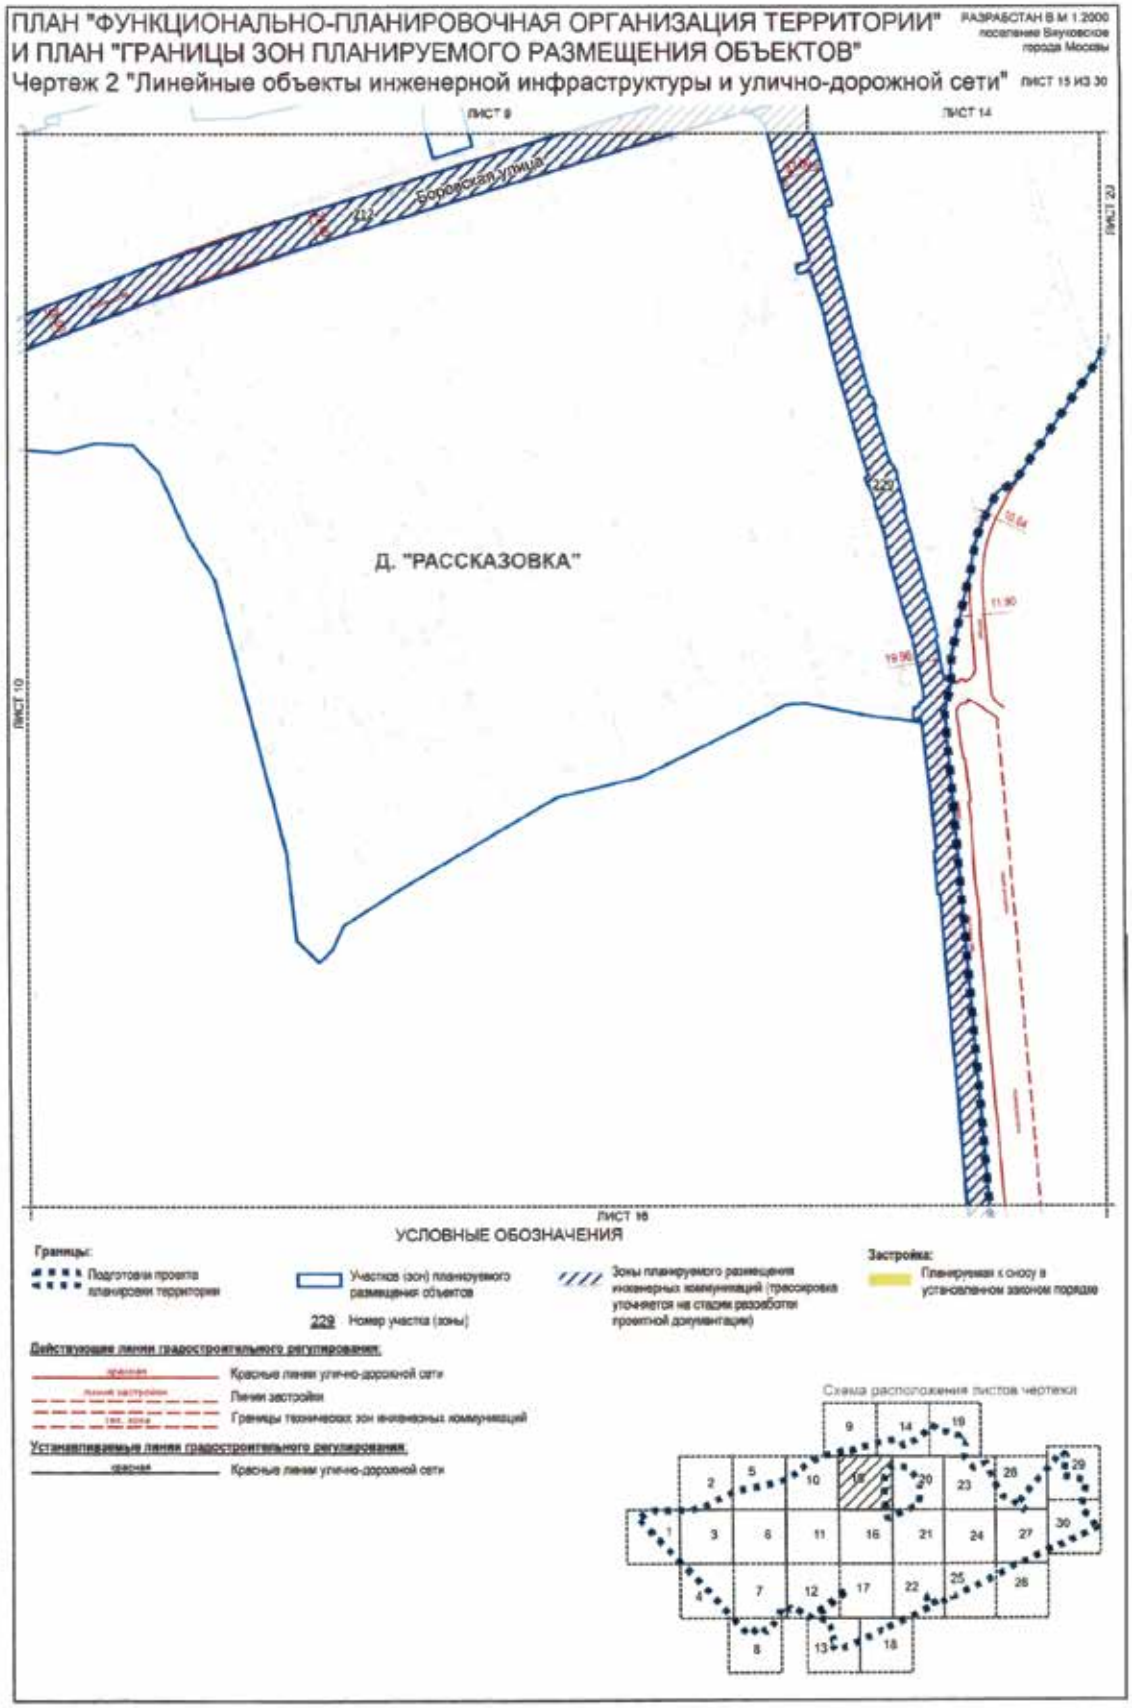

ПЛАН "ФУНКЦИОНАЛЬНО-ПЛАНИРОВОЧНАЯ ОРГАНИЗАЦИЯ ТЕРРИТОРИИ" И ПЛАН "ГРАНИЦЫ ЗОН ПЛАНИРУЕМОГО РАЗМЕЩЕНИЯ ОБЪЕКТОВ"
РАЗРАБОТАН В М 1:2000
район Внуково города Москвы
поселение Внуковское города Москвы
Чертеж 2 "Линейные объекты инженерной инфраструктуры и улично-дорожной сети"
ЛИСТ 10 ИЗ 30
ЛИСТ 9
Боровское шоссе
Боровская улица
улица Авиаконструктора Петлякова
ПОСЕЛЕНИЕ ВНУКОВСКОЕ ГОРОДА МОСКВЫ
221
ЛИСТ 5
ЛИСТ 11
ЛИСТ 15
УСЛОВНЫЕ ОБОЗНАЧЕНИЯ
Границы:
Подготовки проекта планировки территории
Поселений, районов, административных округов города Москвы
Участков (зон) планируемого размещения объектов
221 Номер участка (зоны)
Зоны планируемого размещения объектов улично-дорожной сети
Зоны планируемой реконструкции объектов улично-дорожной сети
Зоны планируемого размещения инженерных коммуникаций (трассировка уточняется на стадии разработки проектной документации)
Действующие линии градостроительного регулирования:
Красные линии улично-дорожной сети
Границы технических зон инженерных коммуникаций
Отменяемые линии градостроительного регулирования:
Красные линии улично-дорожной сети
Границы технических зон инженерных коммуникаций
Устанавливаемые линии градостроительного регулирования:
Красные линии улично-дорожной сети
Схема расположения листов чертежа
1 2 3 4 5 6 7 8 9 10 11 12 13 14 15 16 17 18 19 20 21 22 23 24 25 26 27 28 29 30

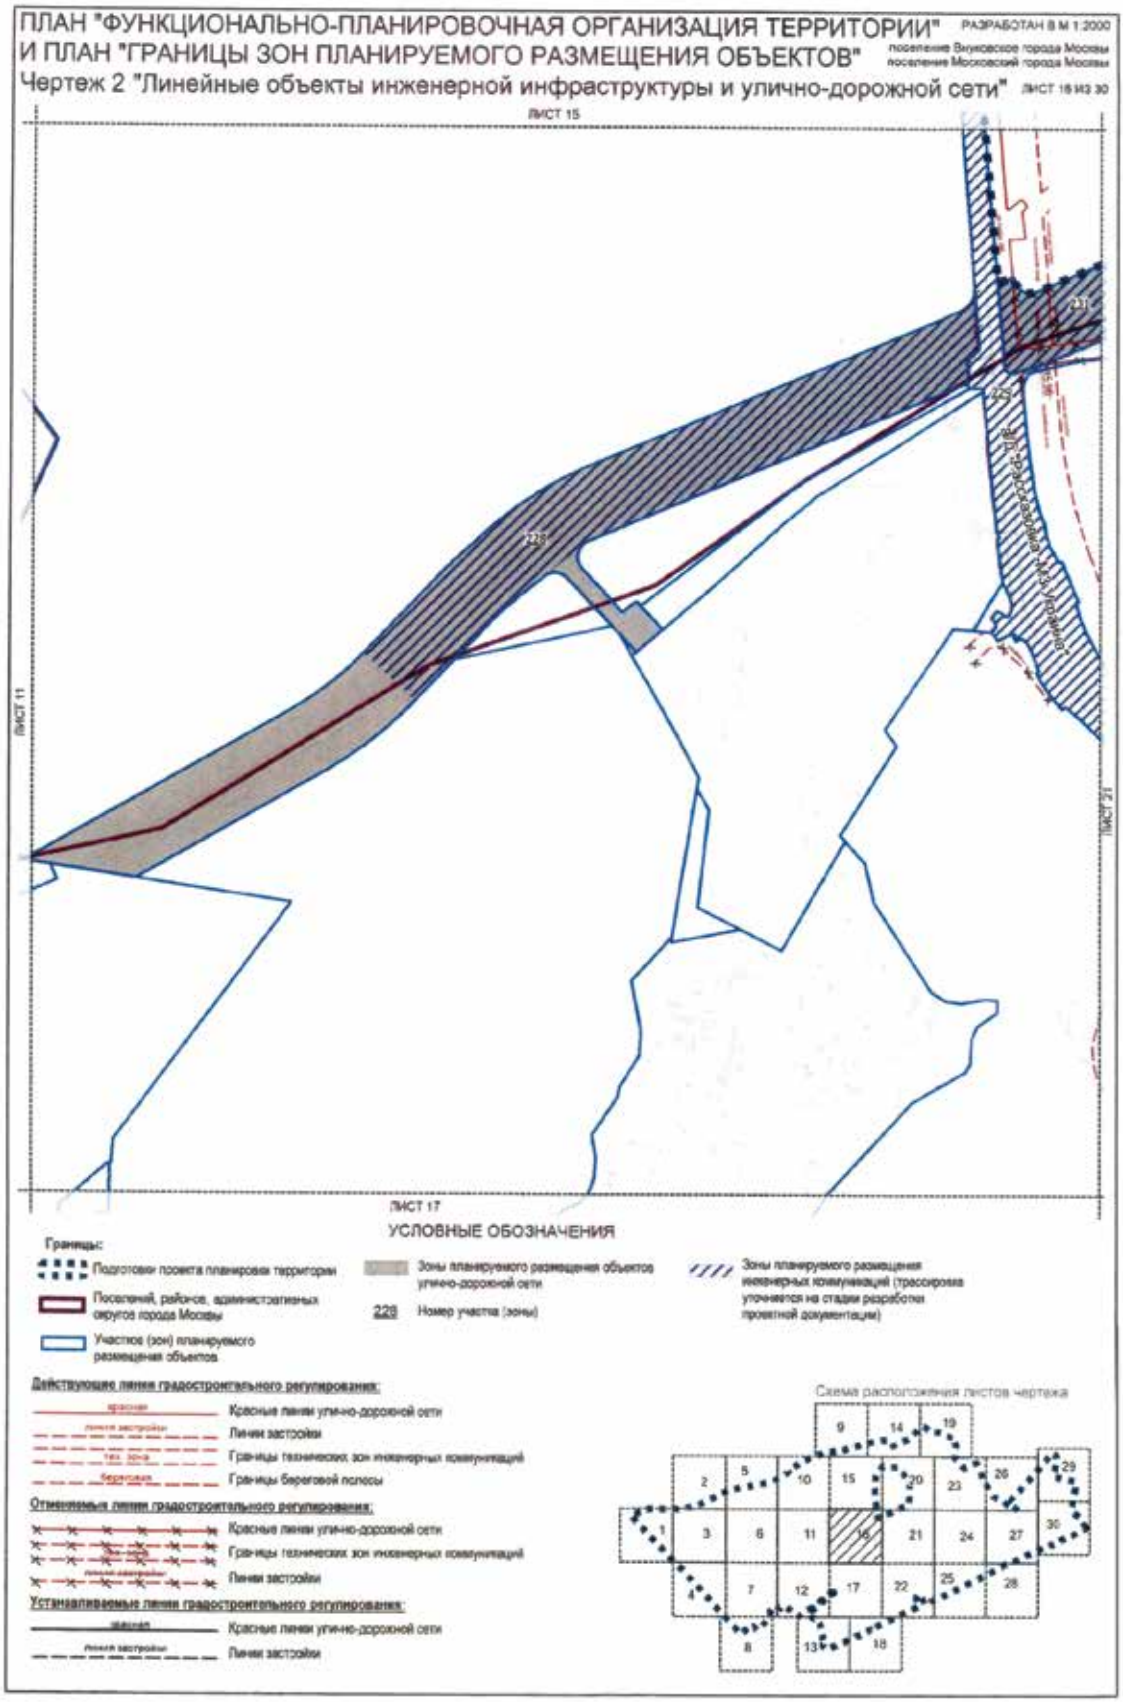

ПЛАН "ФУНКЦИОНАЛЬНО-ПЛАНИРОВОЧНАЯ ОРГАНИЗАЦИЯ ТЕРРИТОРИИ" РАЗРАБОТАН В М 1:2000
И ПЛАН "ГРАНИЦЫ ЗОН ПЛАНИРУЕМОГО РАЗМЕЩЕНИЯ ОБЪЕКТОВ"
поселение Внуковское города Москвы
поселение Московский города Москвы
Чертеж 2 "Линейные объекты инженерной инфраструктуры и улично-дорожной сети" ЛИСТ 11 ИЗ 30
ЛИСТ 10
ЛИСТ 8
ЛИСТ 16
ЛИСТ 12
221
КОТТЕДЖНЫЙ ПОСЕЛОК "БРИСТОЛЬ"
УСЛОВНЫЕ ОБОЗНАЧЕНИЯ
Границы:
Поселений, районов, административных округов города Москвы
Участков (зон) планируемого размещения объектов
223 Номер участка (зоны)
Зоны планируемого размещения объектов улично-дорожной сети
Зоны планируемой реконструкции объектов улично-дорожной сети
Зоны планируемого размещения инженерных коммуникаций (трассировка уточняется на стадии разработки проектной документации)
Действующие линии градостроительного регулирования:
Границы объектов природного комплекса города Москвы
Границы водоохранных зон
Границы прибрежных зон
Границы береговой полосы
Устанавливаемые линии градостроительного регулирования:
красная
Красные линии улично-дорожной сети
Схема расположения листов чертежа
1 2 3 4 5 6 7 8 9 10 11 12 13 14 15 16 17 18 19 20 21 22 23 24 25 26 27 28 29 30

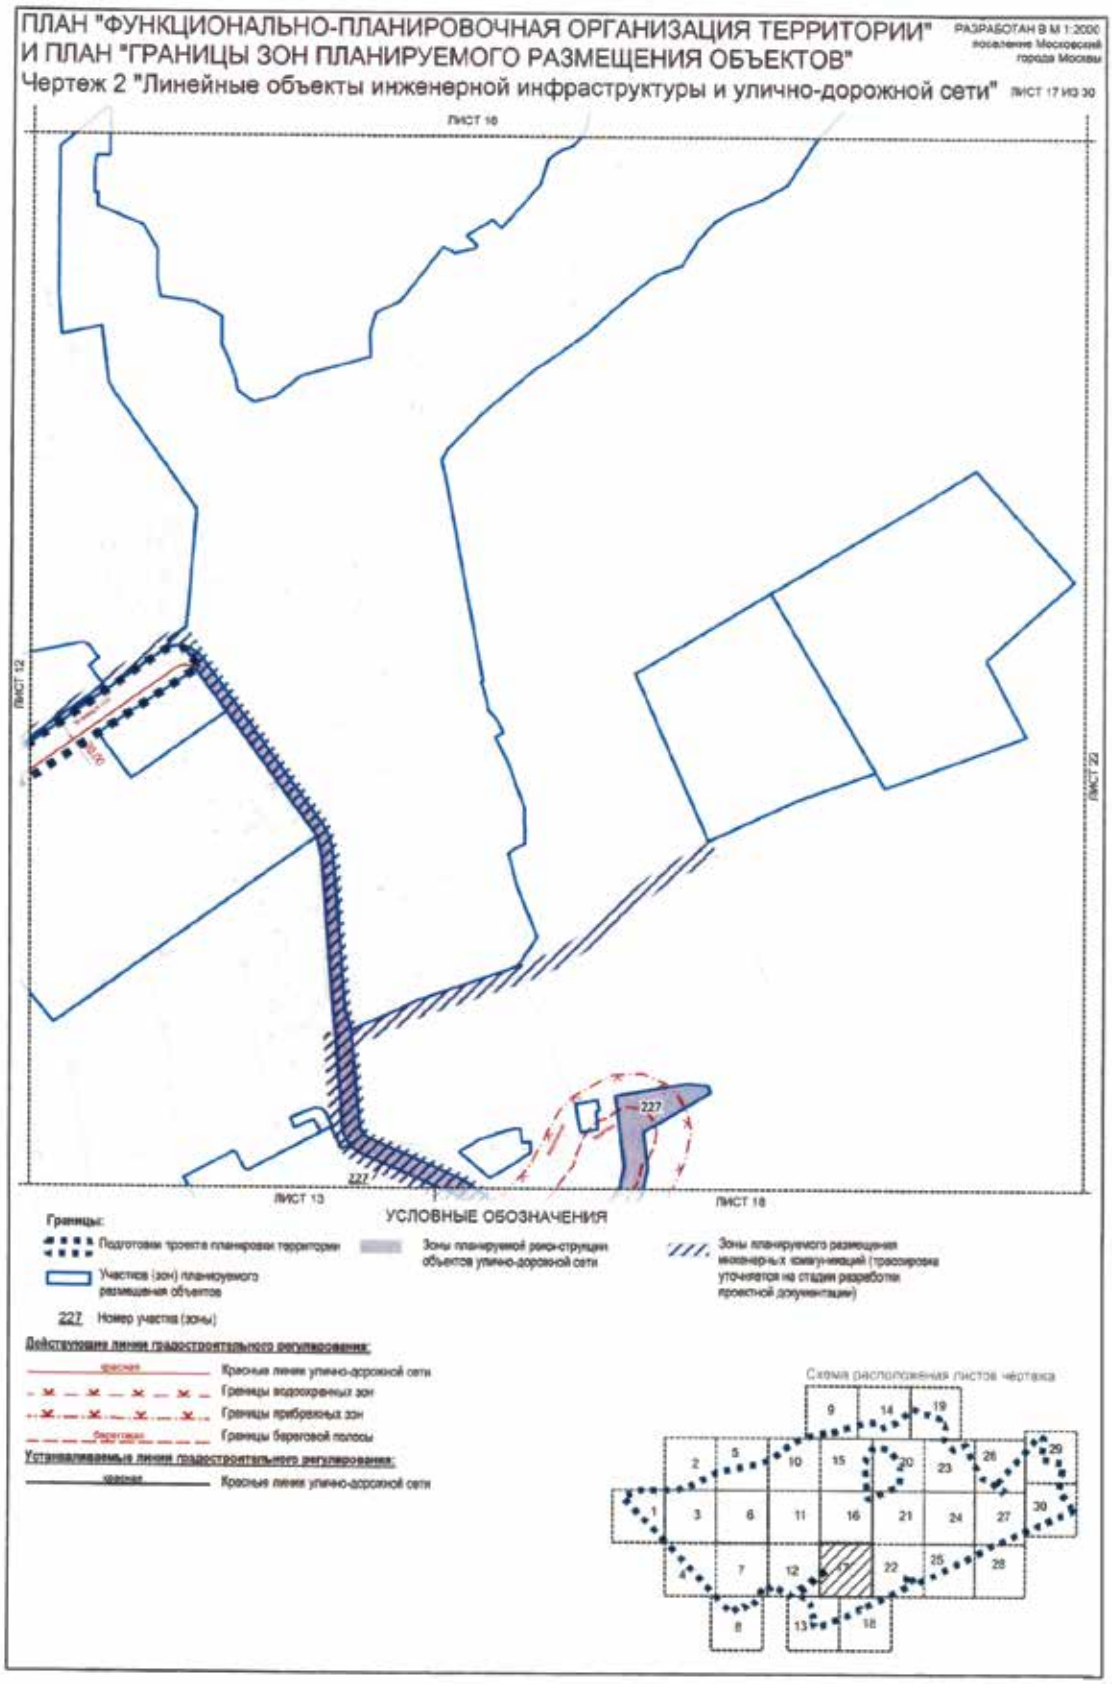

ПЛАН "ФУНКЦИОНАЛЬНО-ПЛАНИРОВОЧНАЯ ОРГАНИЗАЦИЯ ТЕРРИТОРИИ"
И ПЛАН "ГРАНИЦЫ ЗОН ПЛАНИРУЕМОГО РАЗМЕЩЕНИЯ ОБЪЕКТОВ"
Чертеж 2 "Линейные объекты инженерной инфраструктуры и улично-дорожной сети"
РАЗРАБОТАН В М 1:2000
район Внуково города Москвы
поселение Московский города Москвы
ЛИСТ 12 ИЗ 30
ЛИСТ 11
ЛИСТ 7
ЛИСТ 17
ЛИСТ 13
Д. ЛАПШИНКА
223
224
225
220
210
УСЛОВНЫЕ ОБОЗНАЧЕНИЯ
Границы:
Подготовки проекта планировки территории
Поселений, районов, административных округов города Москвы
Участков (зон) планируемого размещения объектов
210 Номер участка (зоны)
Зоны планируемого размещения объектов улично-дорожной сети
Зоны планируемого размещения инженерных коммуникаций (трассировка уточняется на стадии разработки проектной документации)
Застройка:
Планируемая к сносу в установленном законом порядке
Действующие линии градостроительного регулирования:
Красные линии улично-дорожной сети
Линии застройки
Границы технических зон инженерных коммуникаций
Границы объектов природного комплекса города Москвы
Границы водоохранных зон
Границы прибрежных зон
Границы береговой полосы
Отменяемые линии градостроительного регулирования:
Красные линии улично-дорожной сети
Границы технических зон инженерных коммуникаций
Устанавливаемые линии градостроительного регулирования:
Красные линии улично-дорожной сети
Схема расположения листов чертежа

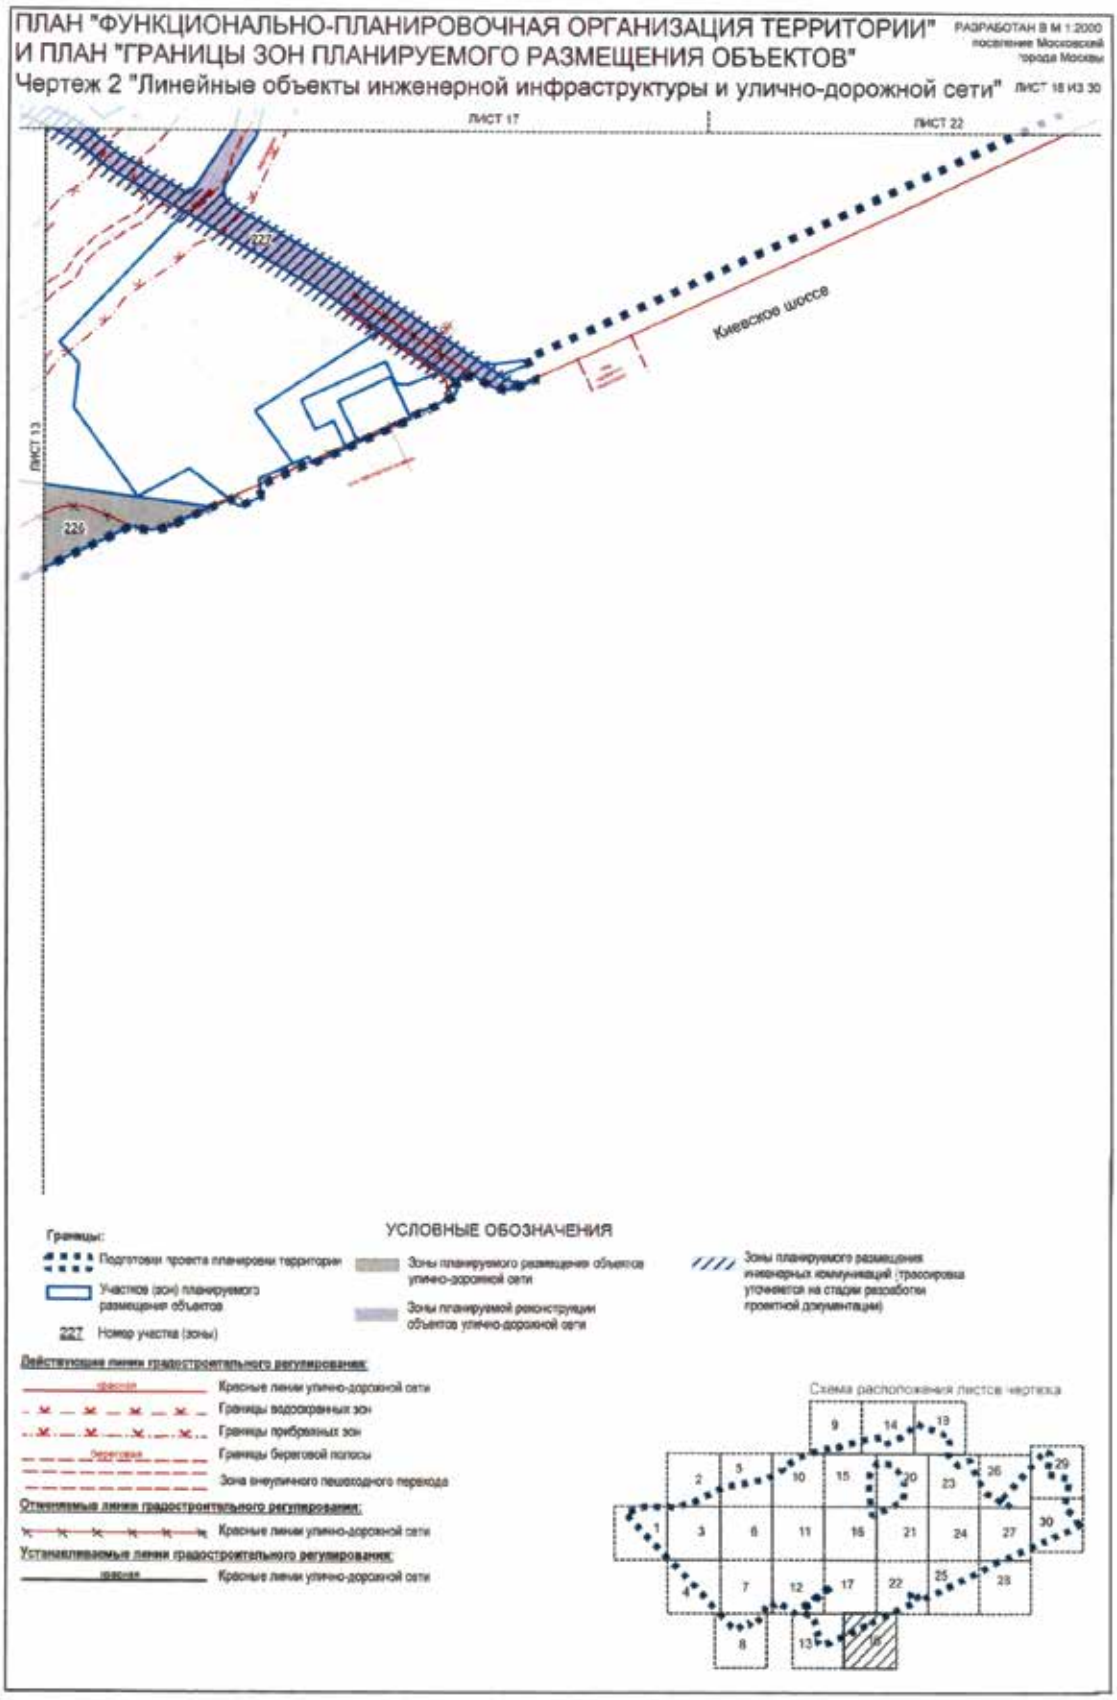

ПЛАН "ФУНКЦИОНАЛЬНО-ПЛАНИРОВОЧНАЯ ОРГАНИЗАЦИЯ ТЕРРИТОРИИ"
И ПЛАН "ГРАНИЦЫ ЗОН ПЛАНИРУЕМОГО РАЗМЕЩЕНИЯ ОБЪЕКТОВ"
Чертеж 2 "Линейные объекты инженерной инфраструктуры и улично-дорожной сети"
РАЗРАБОТАН В М 1:2000
поселение Московский
города Москвы
ЛИСТ 13 ИЗ 30
ЛИСТ 12
ЛИСТ 17
ЛИСТ 18
228
Киевское шоссе
УСЛОВНЫЕ ОБОЗНАЧЕНИЯ
Границы:
Подготовки проекта планировки территории
Участков (зон) планируемого размещения объектов
228 Номер участка (зоны)
Зоны планируемого размещения объектов улично-дорожной сети
Зоны планируемой реконструкции объектов улично-дорожной сети
Зоны планируемого размещения инженерных коммуникаций (трассировка уточняется на стадии разработки проектной документации)
Действующие линии градостроительного регулирования:
красная Красные линии улично-дорожной сети
Границы водоохранных зон
Границы прибрежных зон
Границы береговой полосы
Отменяемые линии градостроительного регулирования:
Красные линии улично-дорожной сети
Устанавливаемые линии градостроительного регулирования:
красная Красные линии улично-дорожной сети
Схема расположения листов чертежа

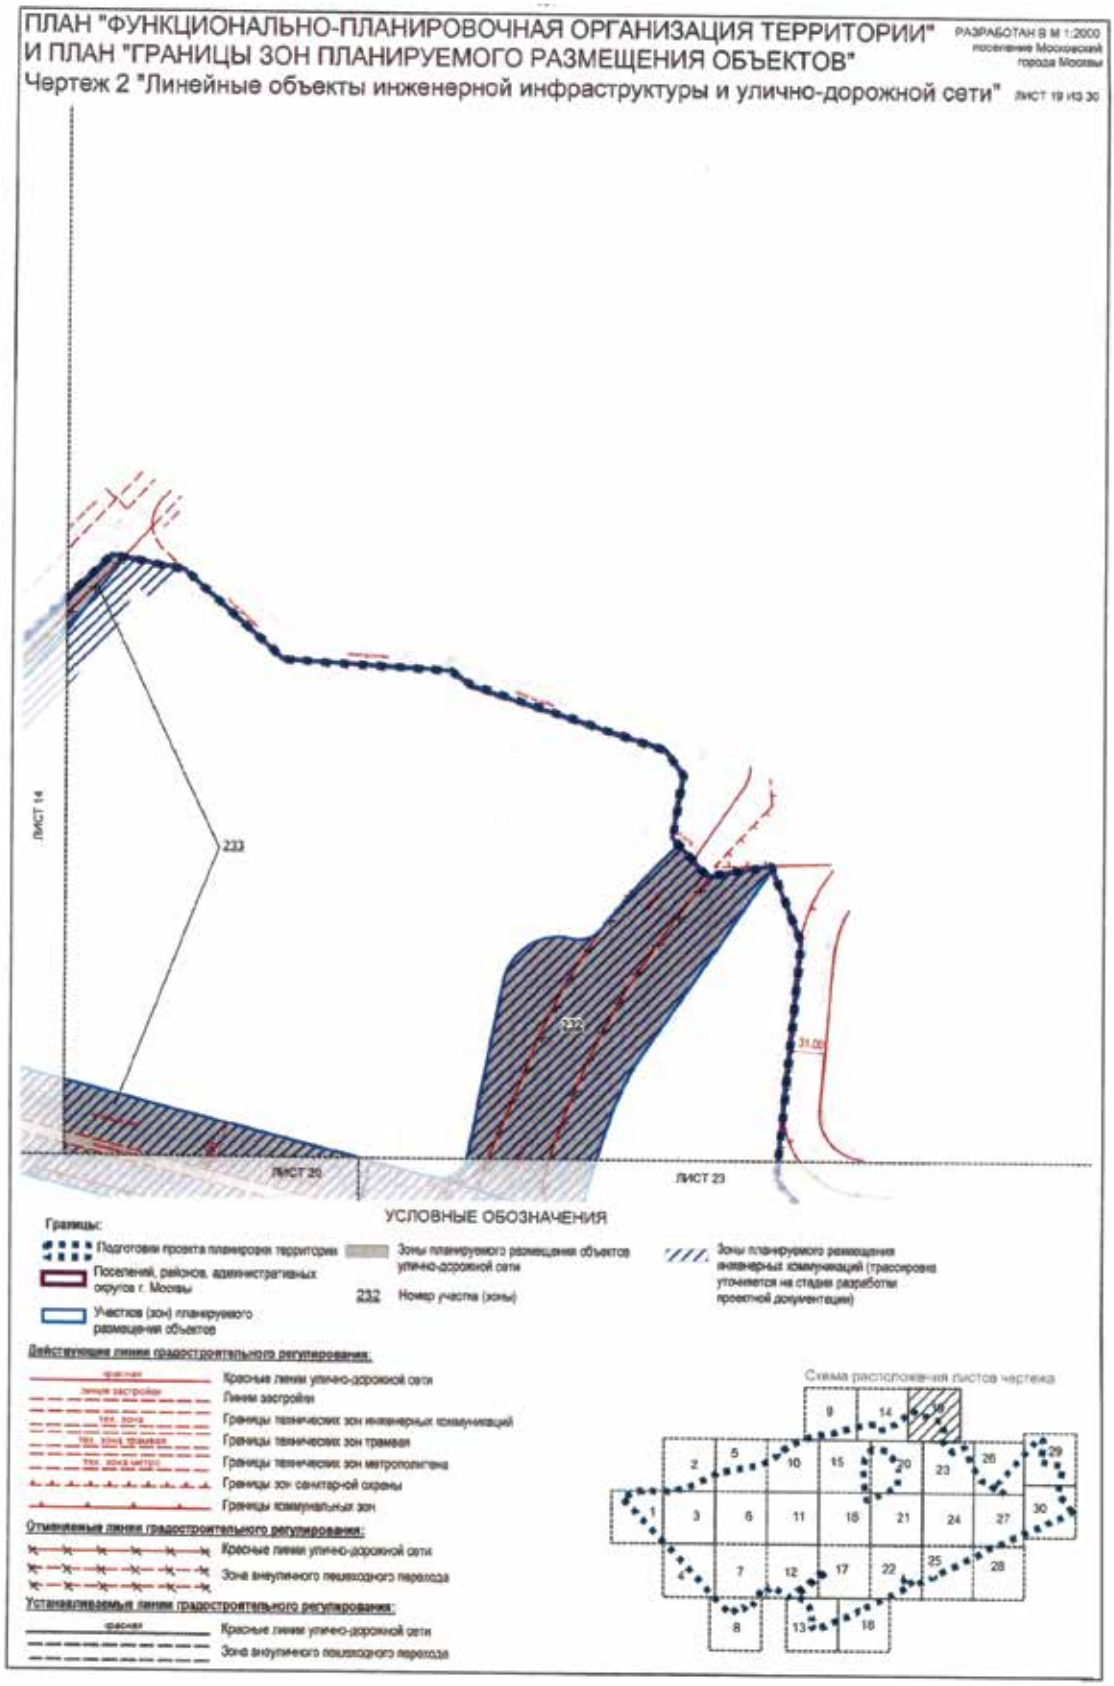

ПЛАН "ФУНКЦИОНАЛЬНО-ПЛАНИРОВОЧНАЯ ОРГАНИЗАЦИЯ ТЕРРИТОРИИ"
И ПЛАН "ГРАНИЦЫ ЗОН ПЛАНИРУЕМОГО РАЗМЕЩЕНИЯ ОБЪЕКТОВ"
РАЗРАБОТАН В М 1:2000
поселения Внуковское города Москвы
поселение Московский города Москвы
Чертеж 2 "Линейные объекты инженерной инфраструктуры и улично-дорожной сети"
ЛИСТ 14 ИЗ 30
Боровское шоссе
Боровская улица
212
221
ЛИСТ 9
ЛИСТ 15
ЛИСТ 20
ЛИСТ 19
УСЛОВНЫЕ ОБОЗНАЧЕНИЯ
Границы:
Подготовки проекта планировки территории
Поселений, районов, административных округов города Москвы
Участков (зон) планируемого размещения объектов
233 Номер участка (зоны)
Зоны планируемого размещения объектов улично-дорожной сети
Зоны планируемой реконструкции объектов улично-дорожной сети
Зоны планируемого размещения инженерных коммуникаций (трассировка уточняется на стадии разработки проектной документации)
Действующие линии градостроительного регулирования:
Красные линии улично-дорожной сети
Границы тех-нических зон инженерных коммуникаций
Границы тех-нических зон трамвая
Границы тех-нических зон метрополитена
Зона внеуличного пешеходного перехода
Застройка:
Планируемая к сносу в установленном законом порядке
Отменяемые линии градостроительного регулирования:
Красные линии улично-дорожной сети
Устанавливаемые линии градостроительного регулирования:
Красные линии улично-дорожной сети
Схема расположения листов чертежа

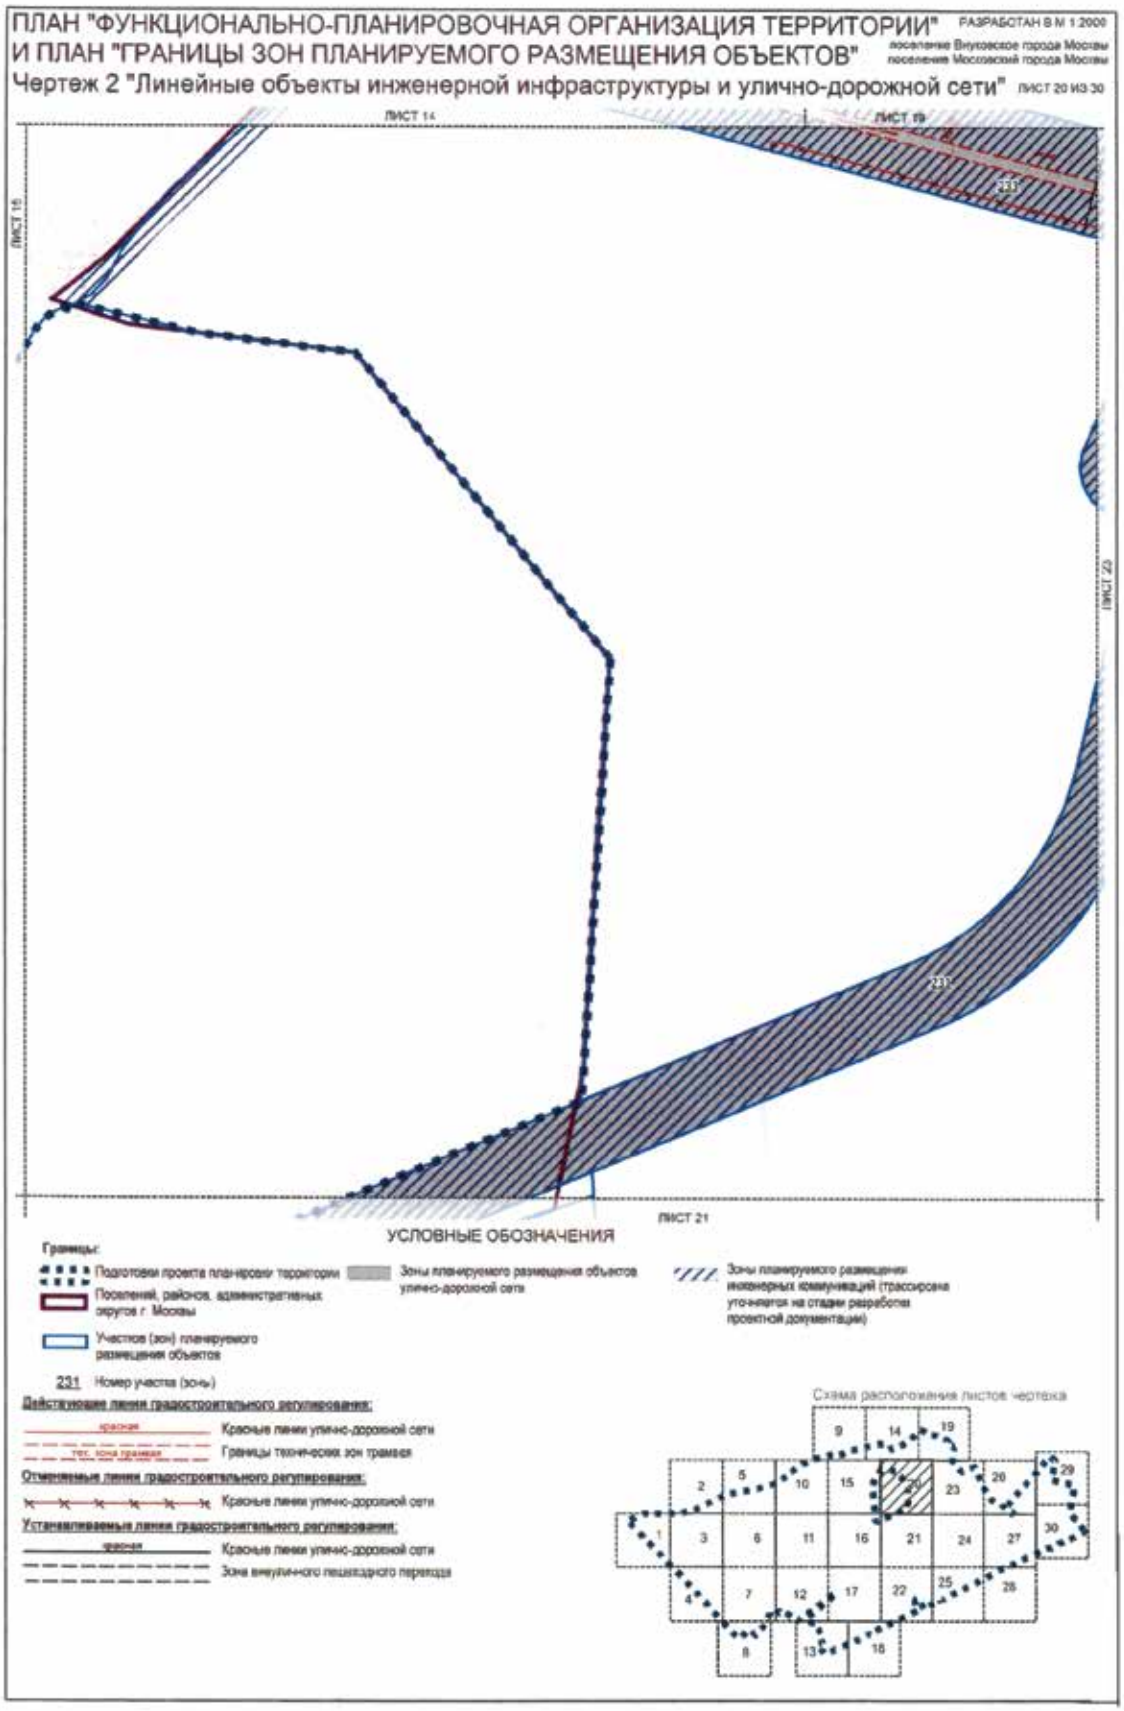

ПЛАН "ФУНКЦИОНАЛЬНО-ПЛАНИРОВОЧНАЯ ОРГАНИЗАЦИЯ ТЕРРИТОРИИ"
И ПЛАН "ГРАНИЦЫ ЗОН ПЛАНИРУЕМОГО РАЗМЕЩЕНИЯ ОБЪЕКТОВ"
Чертеж 2 "Линейные объекты инженерной инфраструктуры и улично-дорожной сети"
ЛИСТ 15 ИЗ 30
РАЗРАБОТАН В М 1:2000
поселение Внуковское
города Москвы
ЛИСТ 9
ЛИСТ 14
ЛИСТ 10
ЛИСТ 19
ЛИСТ 23
Боровская улица
Д. "РАССКАЗОВКА"
229
УСЛОВНЫЕ ОБОЗНАЧЕНИЯ
Границы:
Подготовки проекта планировки территории
Участков (зон) планируемого размещения объектов
Зоны планируемого размещения инженерных коммуникаций (трассировка уточняется на стадии разработки проектной документации)
229 Номер участка (зоны)
Застройка:
Планируемая к сносу в установленном законом порядке
Действующие линии градостроительного регулирования:
Красные линии улично-дорожной сети
Линии застройки
Границы технических зон инженерных коммуникаций
Устанавливаемые линии градостроительного регулирования:
Красные линии улично-дорожной сети
Схема расположения листов чертежа

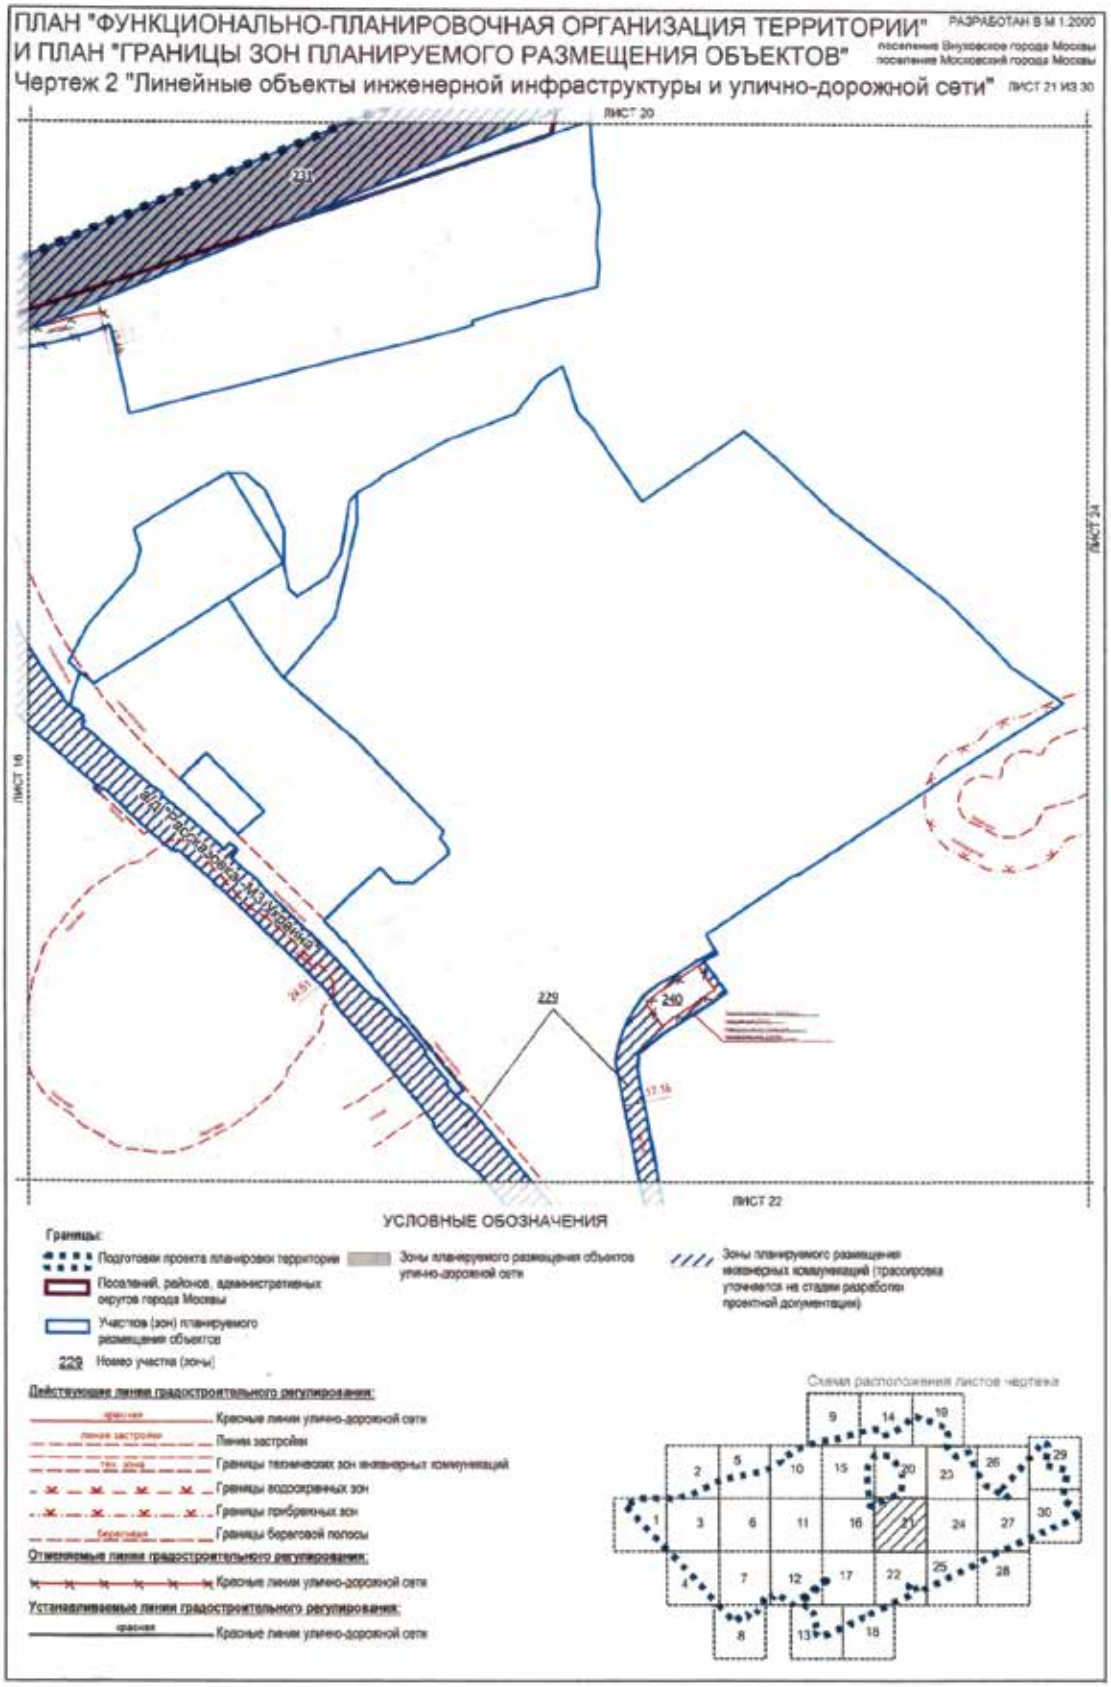

ПЛАН "ФУНКЦИОНАЛЬНО-ПЛАНИРОВОЧНАЯ ОРГАНИЗАЦИЯ ТЕРРИТОРИИ" РАЗРАБОТАН В М 1:2000
И ПЛАН "ГРАНИЦЫ ЗОН ПЛАНИРУЕМОГО РАЗМЕЩЕНИЯ ОБЪЕКТОВ"
поселение Внуковское города Москвы
поселение Московский города Москвы
Чертеж 2 "Линейные объекты инженерной инфраструктуры и улично-дорожной сети" ЛИСТ 16 ИЗ 30
ЛИСТ 15
ЛИСТ 11
ЛИСТ 21
ЛИСТ 17
УСЛОВНЫЕ ОБОЗНАЧЕНИЯ
Границы:
Подготовки проекта планировки территории
Поселений, районов, административных округов города Москвы
Участков (зон) планируемого размещения объектов
Зоны планируемого размещения объектов улично-дорожной сети
228 Номер участка (зоны)
Зоны планируемого размещения инженерных коммуникаций (трассировка уточняется на стадии разработки проектной документации)
Действующие линии градостроительного регулирования:
Красные линии улично-дорожной сети
Линии застройки
Границы технических зон инженерных коммуникаций
Границы береговой полосы
Отменяемые линии градостроительного регулирования:
Красные линии улично-дорожной сети
Границы технических зон инженерных коммуникаций
Линии застройки
Устанавливаемые линии градостроительного регулирования:
Красные линии улично-дорожной сети
Линии застройки
Схема расположения листов чертежа

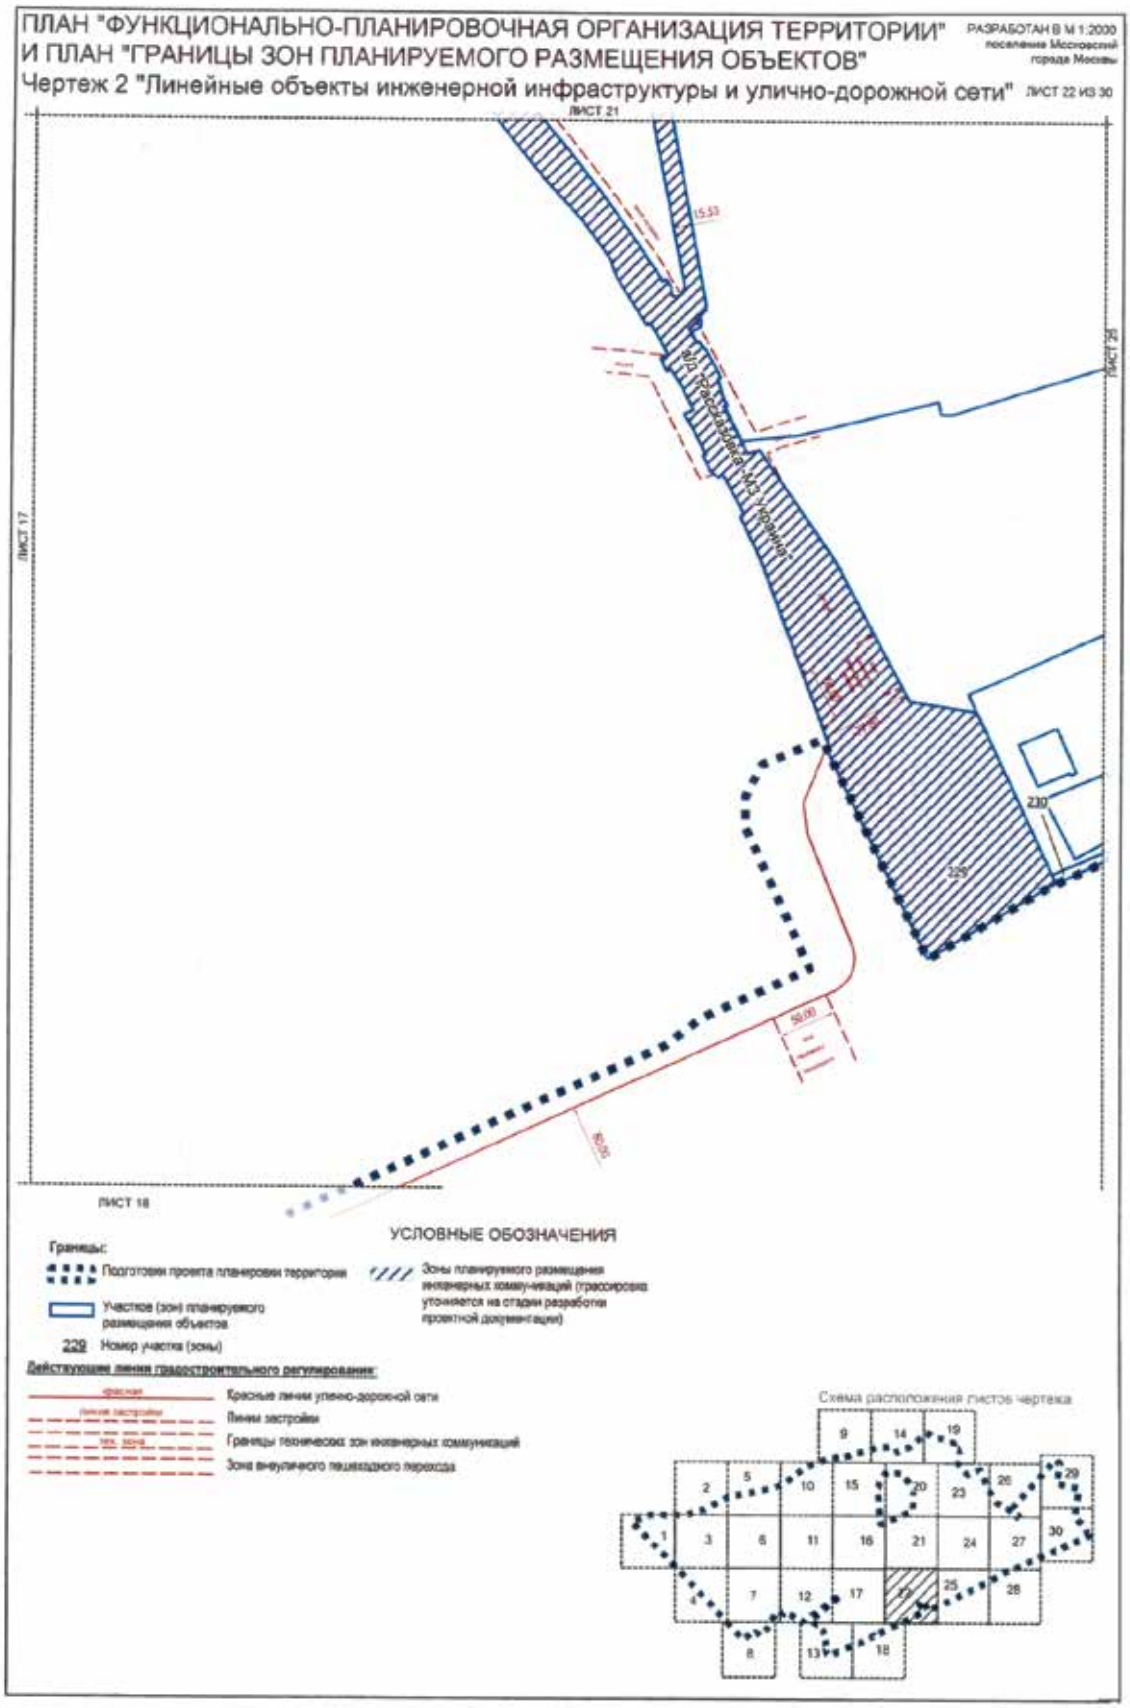

ПЛАН "ФУНКЦИОНАЛЬНО-ПЛАНИРОВОЧНАЯ ОРГАНИЗАЦИЯ ТЕРРИТОРИИ"
И ПЛАН "ГРАНИЦЫ ЗОН ПЛАНИРУЕМОГО РАЗМЕЩЕНИЯ ОБЪЕКТОВ"
Чертеж 2 "Линейные объекты инженерной инфраструктуры и улично-дорожной сети"
РАЗРАБОТАН В М 1:2000
поселение Московский
города Москвы
ЛИСТ 17 ИЗ 30
ЛИСТ 16
ЛИСТ 12
ЛИСТ 22
ЛИСТ 13
ЛИСТ 18
227
УСЛОВНЫЕ ОБОЗНАЧЕНИЯ
Границы:
Подготовки проекта планировки территории
Участков (зон) планируемого размещения объектов
Зоны планируемой реконструкции объектов улично-дорожной сети
Зоны планируемого размещения инженерных коммуникаций (трассировка уточняется на стадии разработки проектной документации)
Номер участка (зоны)
Действующие линии градостроительного регулирования:
Красные линии улично-дорожной сети
Границы водоохранных зон
Границы прибрежных зон
Границы береговой полосы
Устанавливаемые линии градостроительного регулирования:
Красные линии улично-дорожной сети
Схема расположения листов чертежа

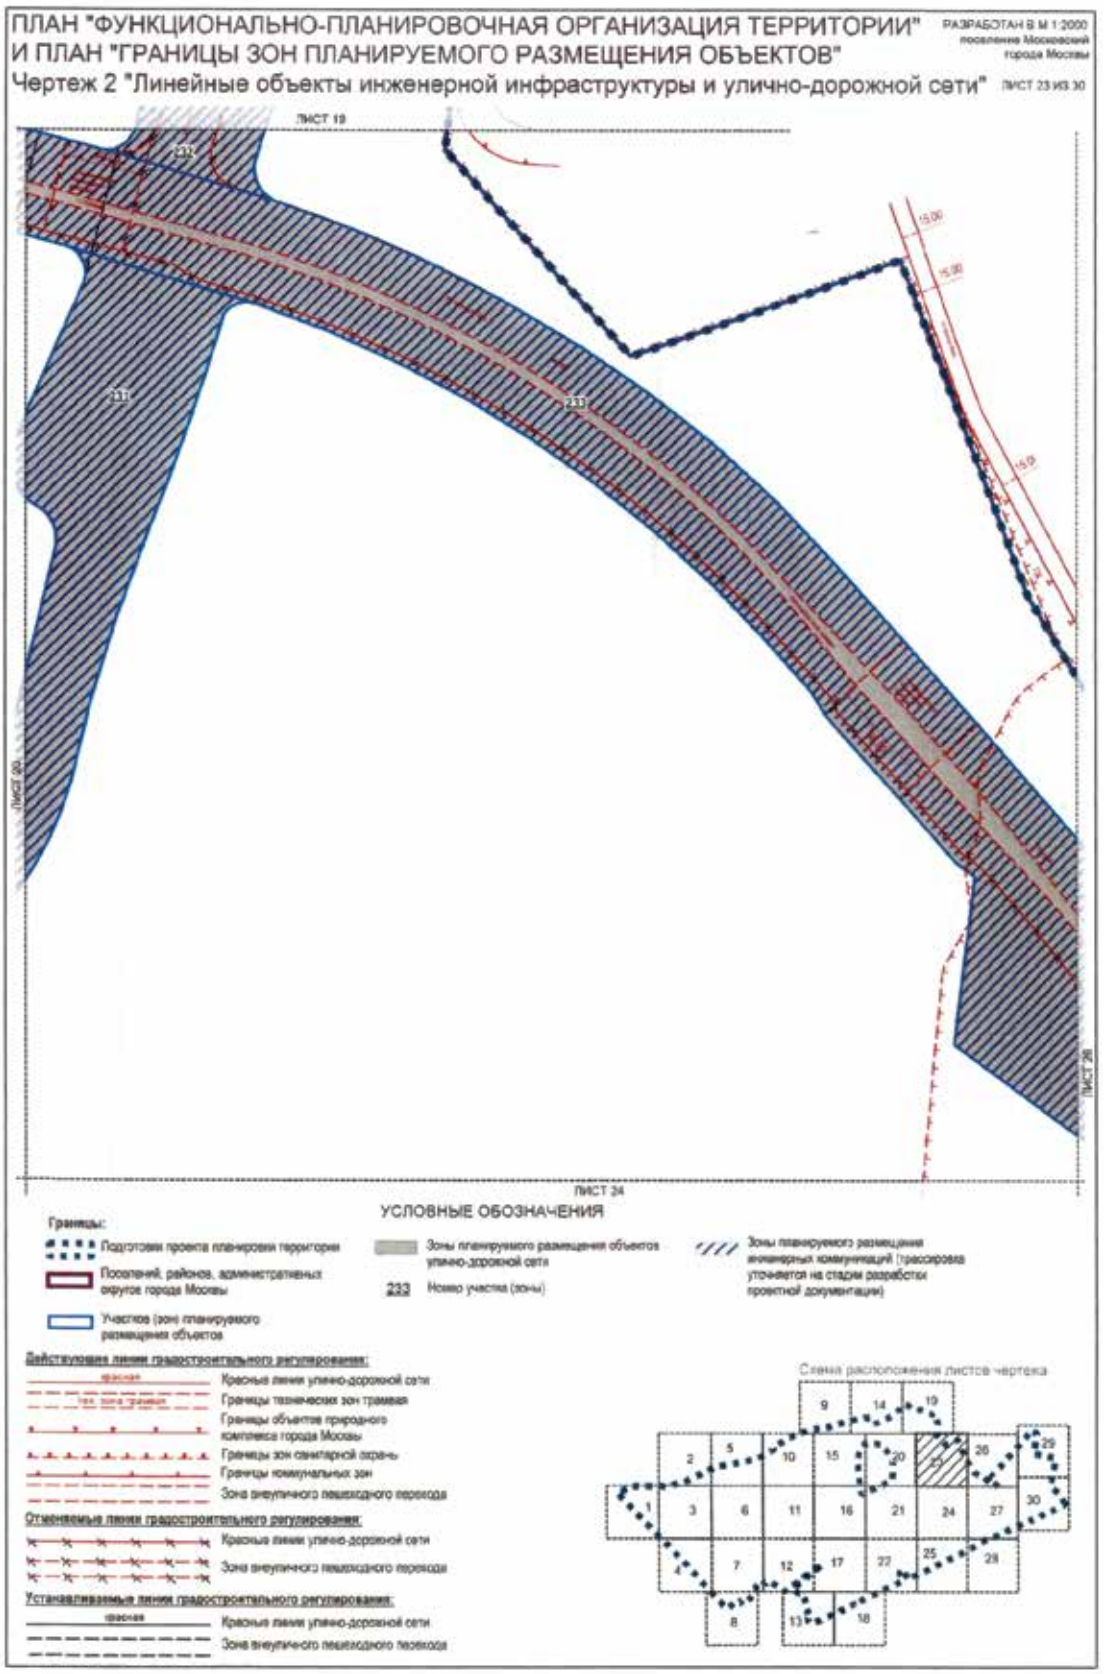

ПЛАН "ФУНКЦИОНАЛЬНО-ПЛАНИРОВОЧНАЯ ОРГАНИЗАЦИЯ ТЕРРИТОРИИ"
И ПЛАН "ГРАНИЦЫ ЗОН ПЛАНИРУЕМОГО РАЗМЕЩЕНИЯ ОБЪЕКТОВ"
Чертеж 2 "Линейные объекты инженерной инфраструктуры и улично-дорожной сети"
РАЗРАБОТАН В М 1:2000
ЛИСТ 18 ИЗ 30
ЛИСТ 17
ЛИСТ 22
ЛИСТ 13
Киевское шоссе
227
228
УСЛОВНЫЕ ОБОЗНАЧЕНИЯ
Границы:
Подготовки проекта планировки территории
Участков (зон) планируемого размещения объектов
227 Номер участка (зоны)
Зоны планируемого размещения объектов улично-дорожной сети
Зоны планируемой реконструкции объектов улично-дорожной сети
Зоны планируемого размещения инженерных коммуникаций (трассировка уточняется на стадии разработки проектной документации)
Действующие линии градостроительного регулирования:
красная
Красные линии улично-дорожной сети
Границы водоохранных зон
Границы прибрежных зон
береговая
Границы береговой полосы
Зона внеуличного пешеходного перехода
Отменяемые линии градостроительного регулирования:
Красные линии улично-дорожной сети
Устанавливаемые линии градостроительного регулирования:
красная
Красные линии улично-дорожной сети
Схема расположения листов чертежа
1
2
3
4
5
6
7
8
9
10
11
12
13
14
15
16
17
18
19
20
21
22
23
24
25
26
27
28
29
30

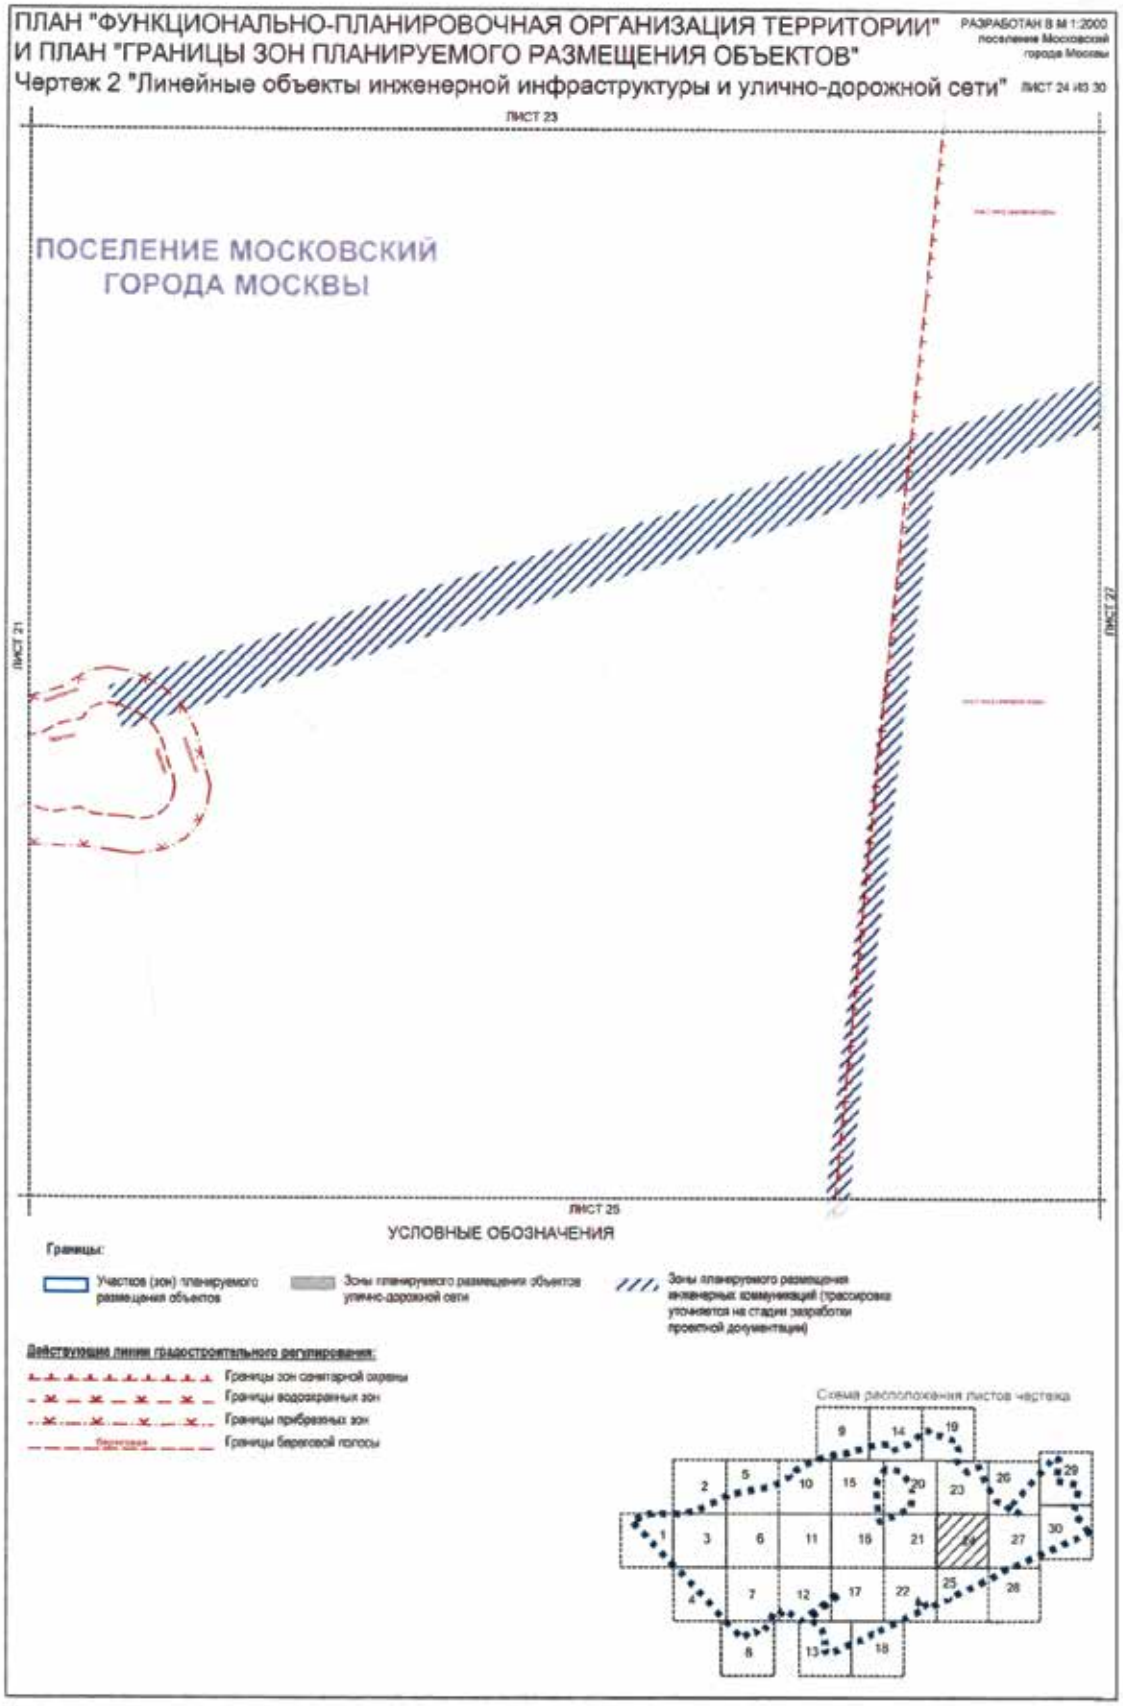

ПЛАН "ФУНКЦИОНАЛЬНО-ПЛАНИРОВОЧНАЯ ОРГАНИЗАЦИЯ ТЕРРИТОРИИ"
И ПЛАН "ГРАНИЦЫ ЗОН ПЛАНИРУЕМОГО РАЗМЕЩЕНИЯ ОБЪЕКТОВ"
Чертеж 2 "Линейные объекты инженерной инфраструктуры и улично-дорожной сети"
РАЗРАБОТАН В М 1:2000
ЛИСТ 19 ИЗ 30
ЛИСТ 14
233
232
ЛИСТ 20
ЛИСТ 23
УСЛОВНЫЕ ОБОЗНАЧЕНИЯ
Границы:
Подготовки проекта планировки территории
Поселений, районов, административных округов г. Москвы
Участков (зон) планируемого размещения объектов
Зоны планируемого размещения объектов улично-дорожной сети
232 Номер участка (зоны)
Зоны планируемого размещения инженерных коммуникаций (трассировка уточняется на стадии разработки проектной документации)
Действующие линии градостроительного регулирования:
Красные линии улично-дорожной сети
Линии застройки
Границы технических зон инженерных коммуникаций
Границы технических зон трамвая
Границы технических зон метрополитена
Границы зон санитарной охраны
Границы коммунальных зон
Отменяемые линии градостроительного регулирования:
Красные линии улично-дорожной сети
Зона внеуличного пешеходного перехода
Устанавливаемые линии градостроительного регулирования:
Красные линии улично-дорожной сети
Зона внеуличного пешеходного перехода
Схема расположения листов чертежа

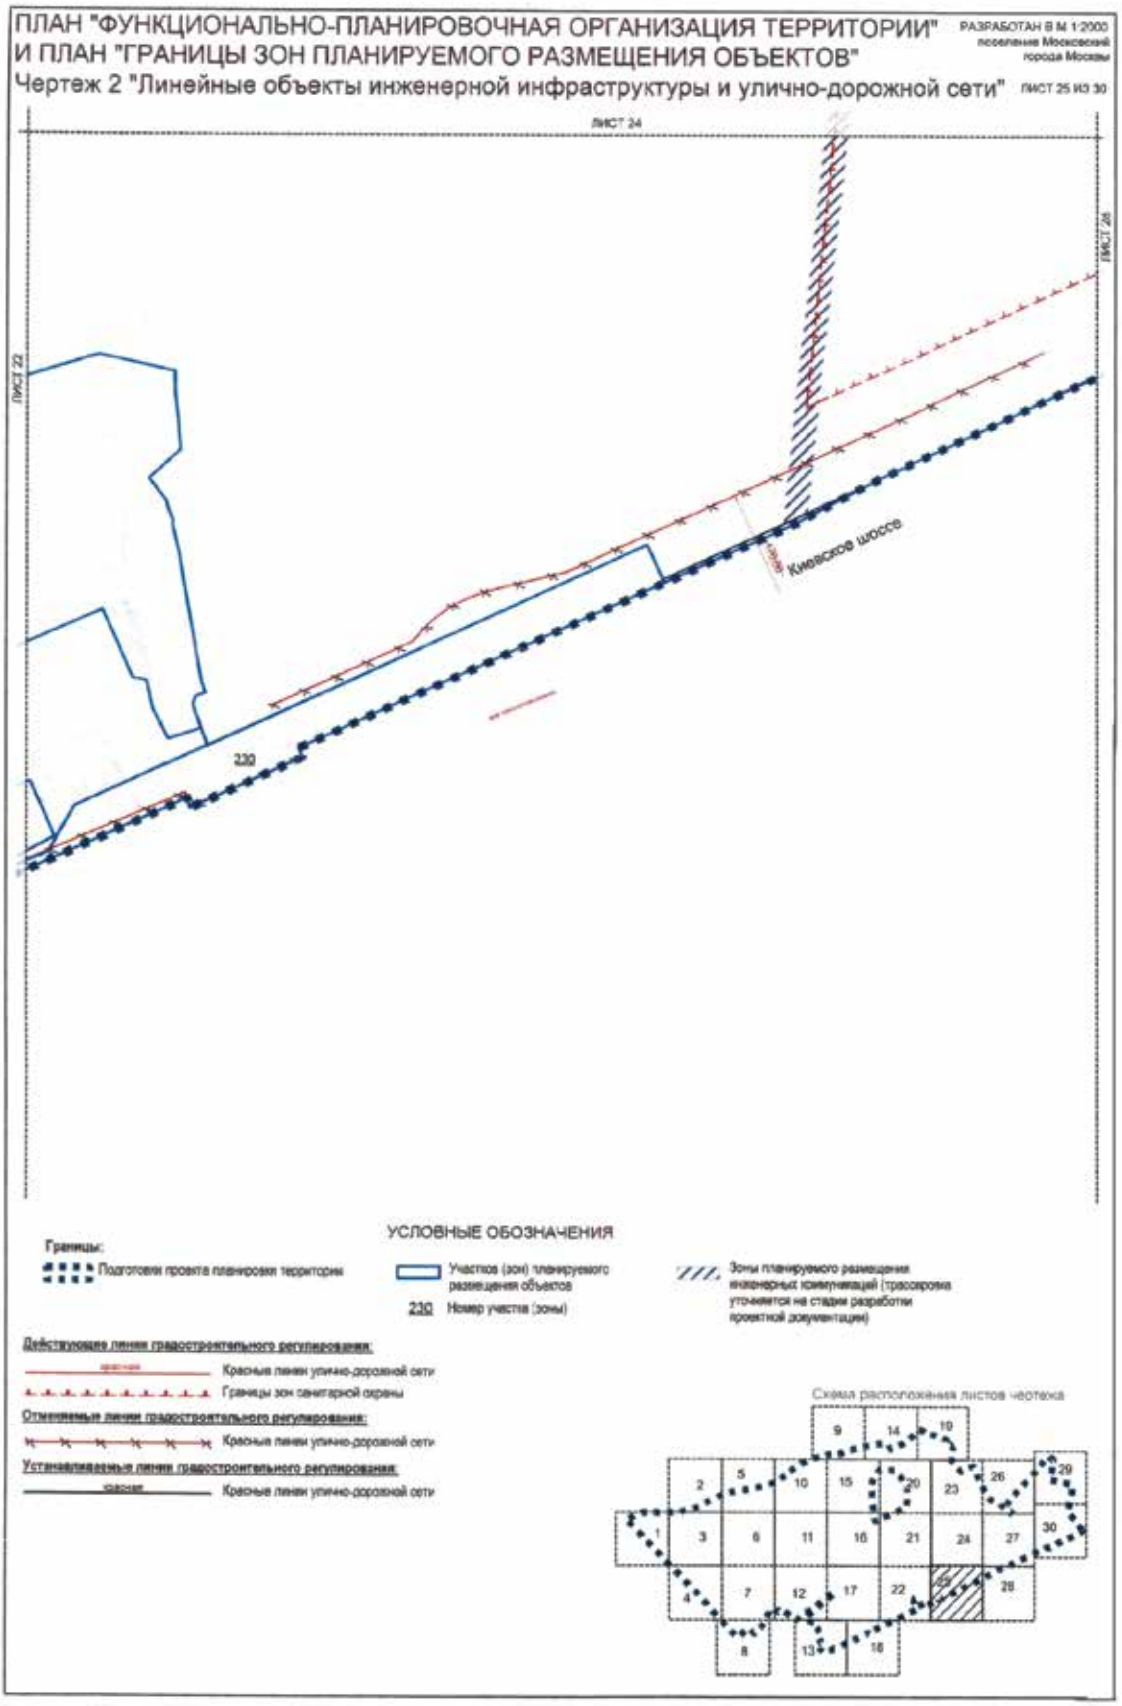

ПЛАН "ФУНКЦИОНАЛЬНО-ПЛАНИРОВОЧНАЯ ОРГАНИЗАЦИЯ ТЕРРИТОРИИ" И ПЛАН "ГРАНИЦЫ ЗОН ПЛАНИРУЕМОГО РАЗМЕЩЕНИЯ ОБЪЕКТОВ"
РАЗРАБОТАН В М 1:2000
поселение Внуковское города Москвы
поселение Московский города Москвы
Чертеж 2 "Линейные объекты инженерной инфраструктуры и улично-дорожной сети"
ЛИСТ 20 ИЗ 30
ЛИСТ 14
ЛИСТ 19
ЛИСТ 15
ЛИСТ 23
ЛИСТ 21
УСЛОВНЫЕ ОБОЗНАЧЕНИЯ
Границы:
Подготовки проекта планировки территории
Поселений, районов, административных округов г. Москвы
Участков (зон) планируемого размещения объектов
231 Номер участка (зоны)
Зоны планируемого размещения объектов улично-дорожной сети
Зоны планируемого размещения инженерных коммуникаций (трассировка уточняется на стадии разработки проектной документации)
Действующие линии градостроительного регулирования:
красная
Красные линии улично-дорожной сети
тех. зона трамвая
Границы технических зон трамвая
Отменяемые линии градостроительного регулирования:
Красные линии улично-дорожной сети
Устанавливаемые линии градостроительного регулирования:
красная
Красные линии улично-дорожной сети
Зона внеуличного пешеходного перехода
Схема расположения листов чертежа

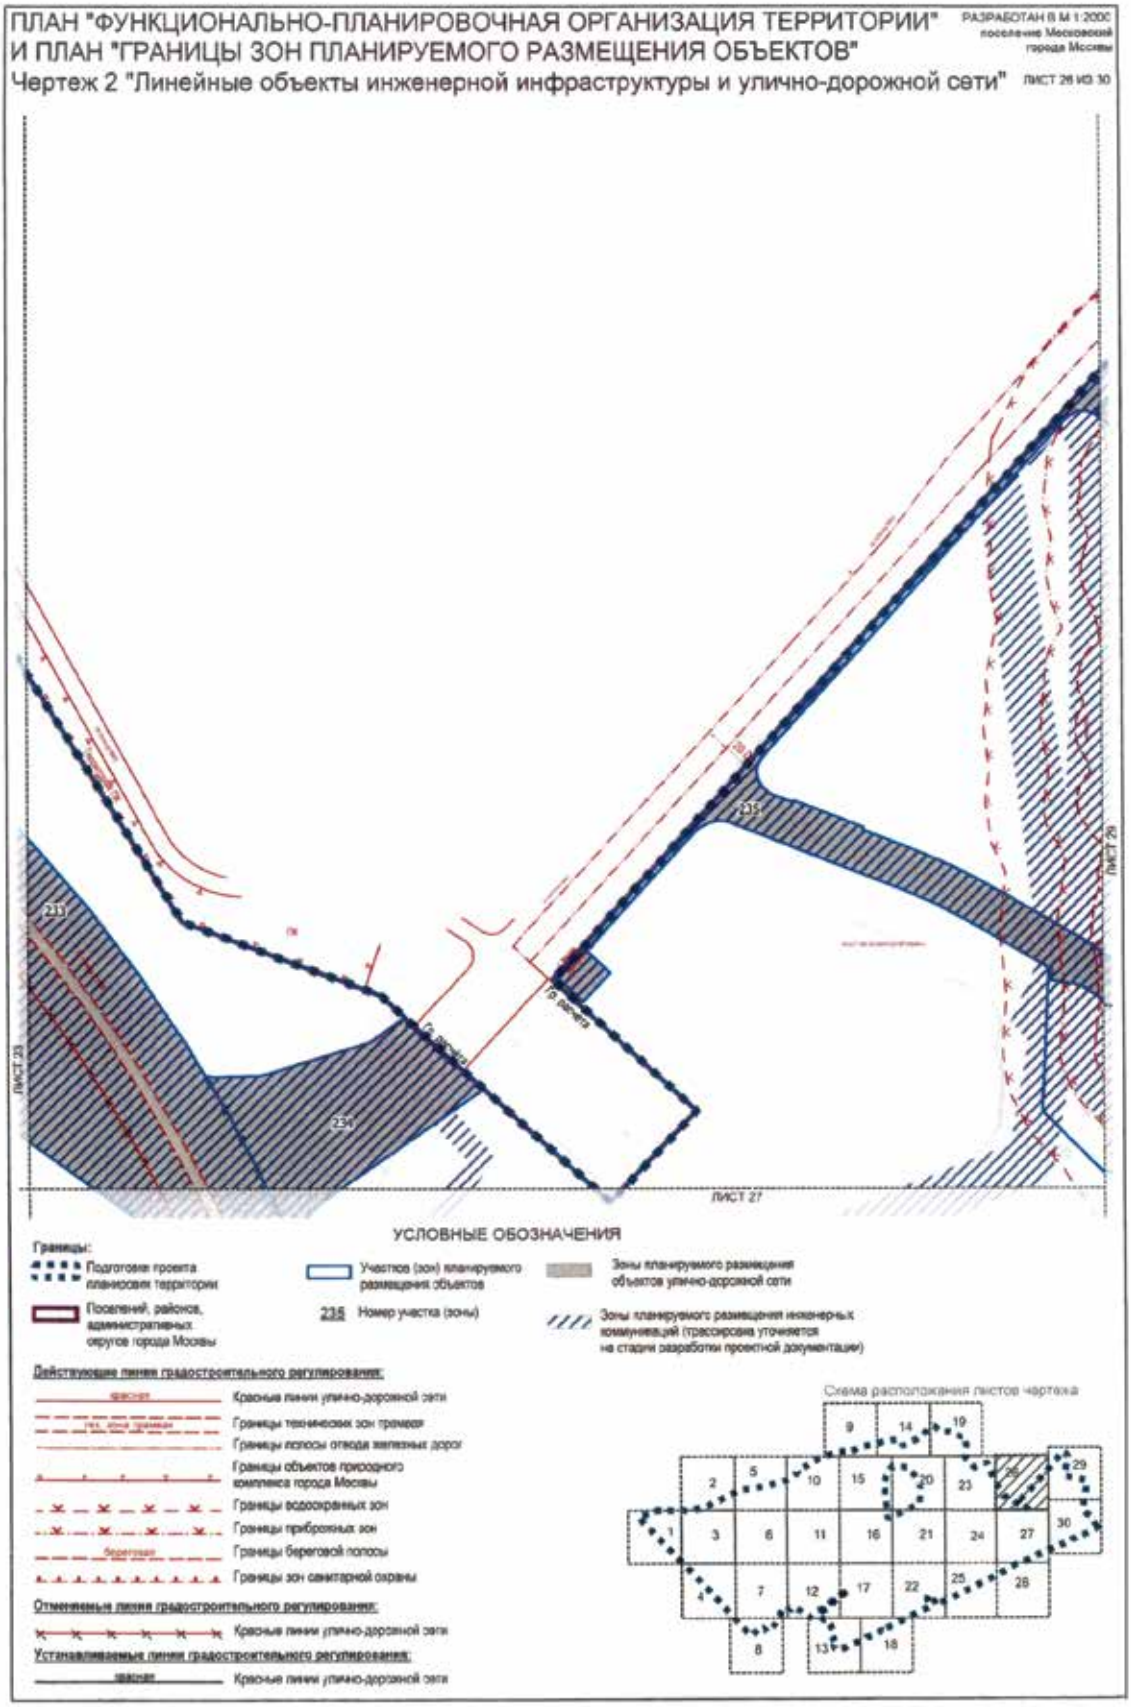

ПЛАН "ФУНКЦИОНАЛЬНО-ПЛАНИРОВОЧНАЯ ОРГАНИЗАЦИЯ ТЕРРИТОРИИ"
И ПЛАН "ГРАНИЦЫ ЗОН ПЛАНИРУЕМОГО РАЗМЕЩЕНИЯ ОБЪЕКТОВ"
РАЗРАБОТАН В М 1:2000
поселение Внуковское города Москвы
поселение Московский города Москвы
Чертеж 2 "Линейные объекты инженерной инфраструктуры и улично-дорожной сети"
ЛИСТ 21 ИЗ 30
ЛИСТ 20
ЛИСТ 16
ЛИСТ 24
ЛИСТ 22
231
229
240
24.51
17.16
Киевское шоссе (Малоярославец)
УСЛОВНЫЕ ОБОЗНАЧЕНИЯ
Границы:
Подготовки проекта планировки территории
Поселений, районов, административных округов города Москвы
Участков (зон) планируемого размещения объектов
229 Номер участка (зоны)
Зоны планируемого размещения объектов улично-дорожной сети
Зоны планируемого размещения инженерных коммуникаций (трассировка уточняется на стадии разработки проектной документации)
Действующие линии градостроительного регулирования:
красная Красные линии улично-дорожной сети
линия застройки Линии застройки
Тех. зоны Границы технических зон инженерных коммуникаций
Границы водоохранных зон
Границы прибрежных зон
береговая Границы береговой полосы
Отменяемые линии градостроительного регулирования:
Красные линии улично-дорожной сети
Устанавливаемые линии градостроительного регулирования:
красная Красные линии улично-дорожной сети
Схема расположения листов чертежа
1 2 3 4 5 6 7 8 9 10 11 12 13 14 15 16 17 18 19 20 21 22 23 24 25 26 27 28 29 30

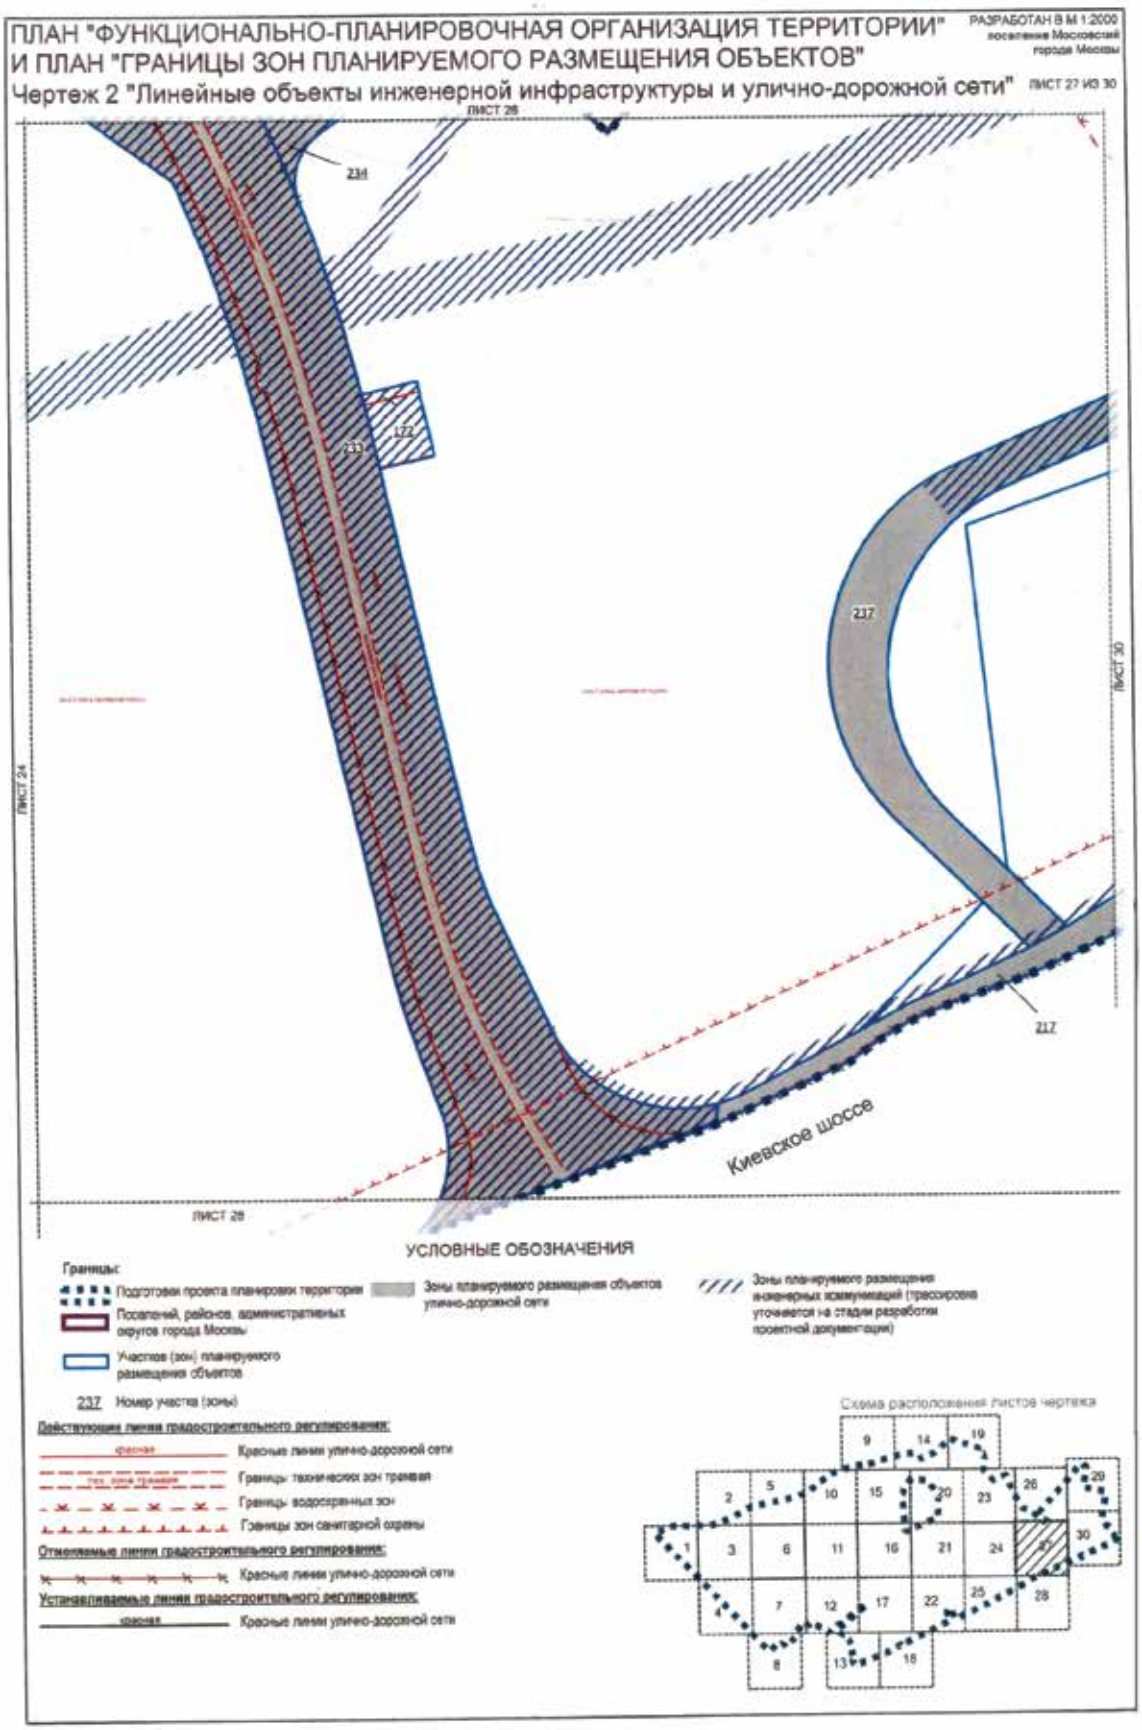

ПЛАН "ФУНКЦИОНАЛЬНО-ПЛАНИРОВОЧНАЯ ОРГАНИЗАЦИЯ ТЕРРИТОРИИ"
И ПЛАН "ГРАНИЦЫ ЗОН ПЛАНИРУЕМОГО РАЗМЕЩЕНИЯ ОБЪЕКТОВ"
Чертеж 2 "Линейные объекты инженерной инфраструктуры и улично-дорожной сети"
РАЗРАБОТАН В М 1:2000
поселения Мосрентген
города Москвы
ЛИСТ 22 ИЗ 30
ЛИСТ 21
ЛИСТ 17
ЛИСТ 25
ЛИСТ 18
15.53
230
229
50.00
УСЛОВНЫЕ ОБОЗНАЧЕНИЯ
Границы:
Подготовки проекта планировки территории
Участков (зон) планируемого размещения объектов
229 Номер участка (зоны)
Зоны планируемого размещения инженерных комму-никаций (трассировка уточняется на стадии разработки проектной документации)
Действующие линии градостроительного регулирования:
Красные линии улично-дорожной сети
Линии застройки
Границы технических зон инженерных коммуникаций
Зона внеуличного пешеходного перехода
Схема расположения листов чертежа

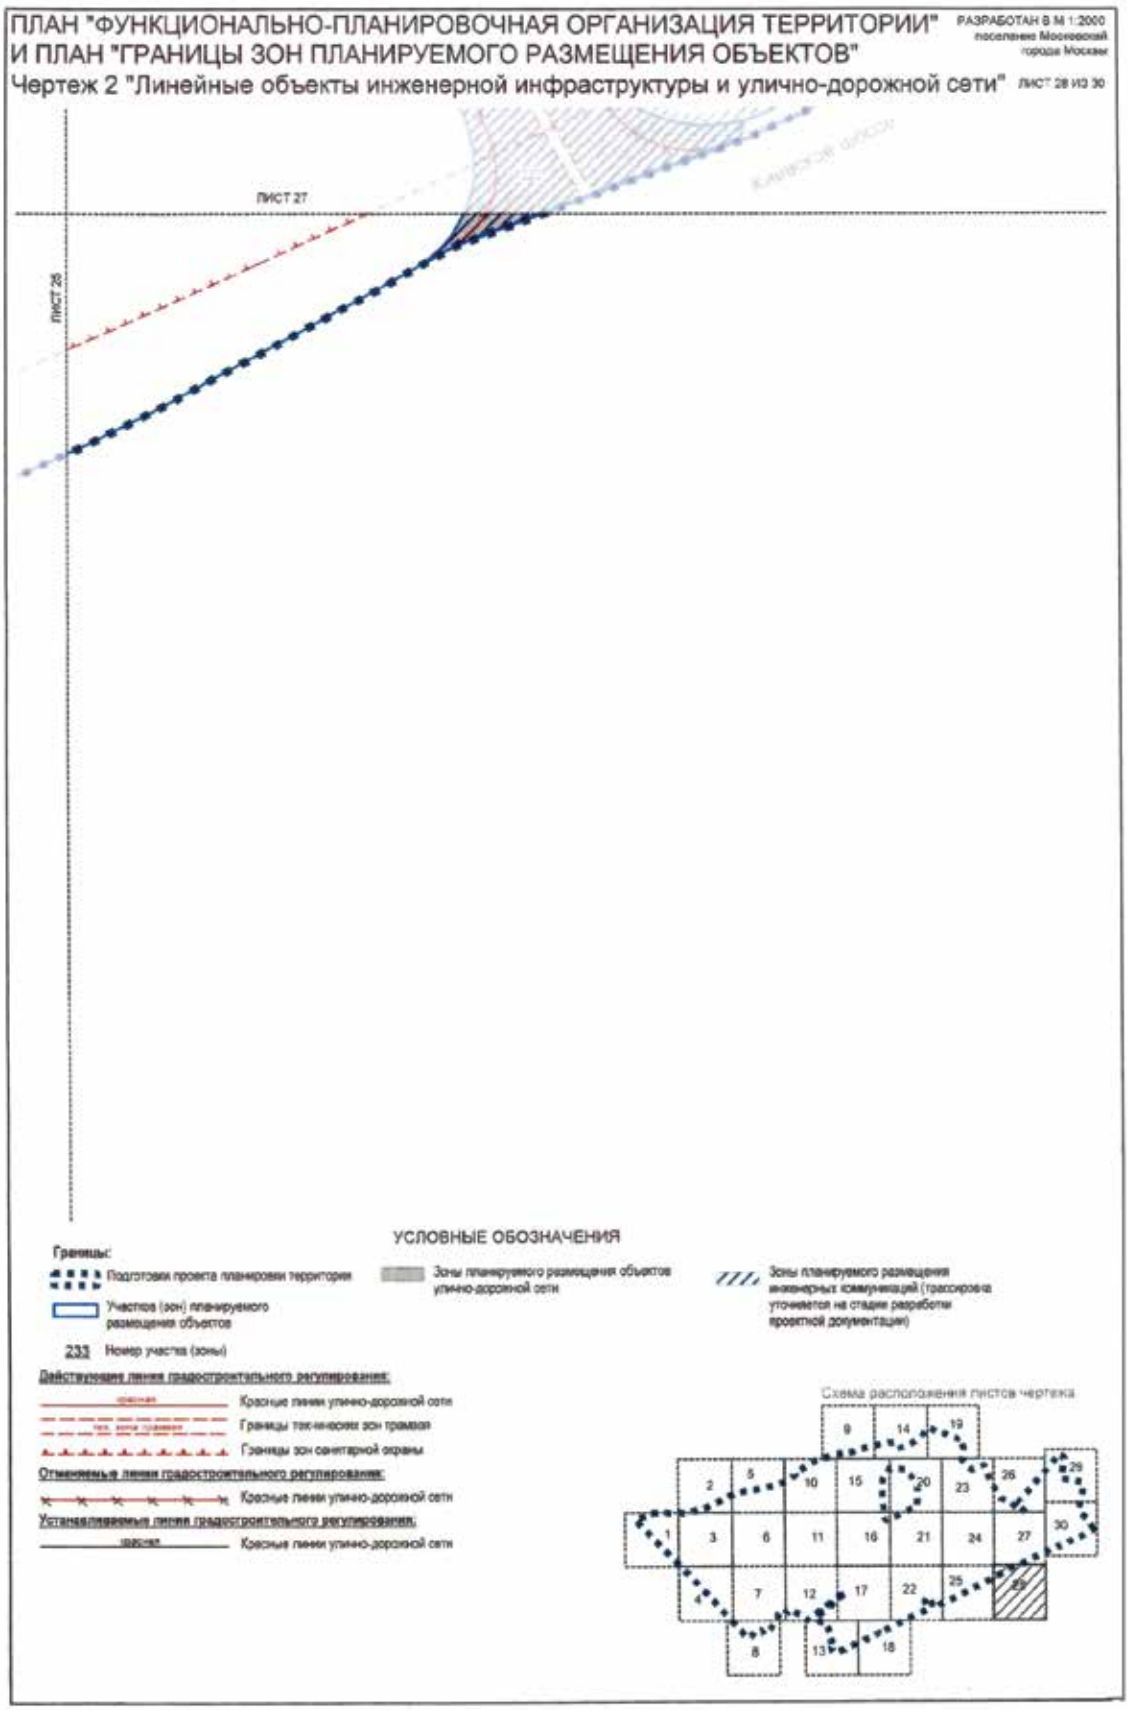

ПЛАН "ФУНКЦИОНАЛЬНО-ПЛАНИРОВОЧНАЯ ОРГАНИЗАЦИЯ ТЕРРИТОРИИ"
И ПЛАН "ГРАНИЦЫ ЗОН ПЛАНИРУЕМОГО РАЗМЕЩЕНИЯ ОБЪЕКТОВ"
Чертеж 2 "Линейные объекты инженерной инфраструктуры и улично-дорожной сети"
РАЗРАБОТАН В М 1:2000
ЛИСТ 23 ИЗ 30
ЛИСТ 19
ЛИСТ 20
ЛИСТ 24
ЛИСТ 26
УСЛОВНЫЕ ОБОЗНАЧЕНИЯ
Границы:
Подготовки проекта планировки территории
Поселений, районов, административных округов города Москвы
Участков (зон) планируемого размещения объектов
Зоны планируемого размещения объектов улично-дорожной сети
Номер участка (зоны)
Зоны планируемого размещения инженерных коммуникаций (трассировка уточняется на стадии разработки проектной документации)
Действующие линии градостроительного регулирования:
Красные линии улично-дорожной сети
Границы технических зон трамвая
Границы объектов природного комплекса города Москвы
Границы зон санитарной охраны
Границы коммунальных зон
Зона внеуличного пешеходного перехода
Отменяемые линии градостроительного регулирования:
Красные линии улично-дорожной сети
Зона внеуличного пешеходного перехода
Устанавливаемые линии градостроительного регулирования:
Красные линии улично-дорожной сети
Зона внеуличного пешеходного перехода
Схема расположения листов чертежа

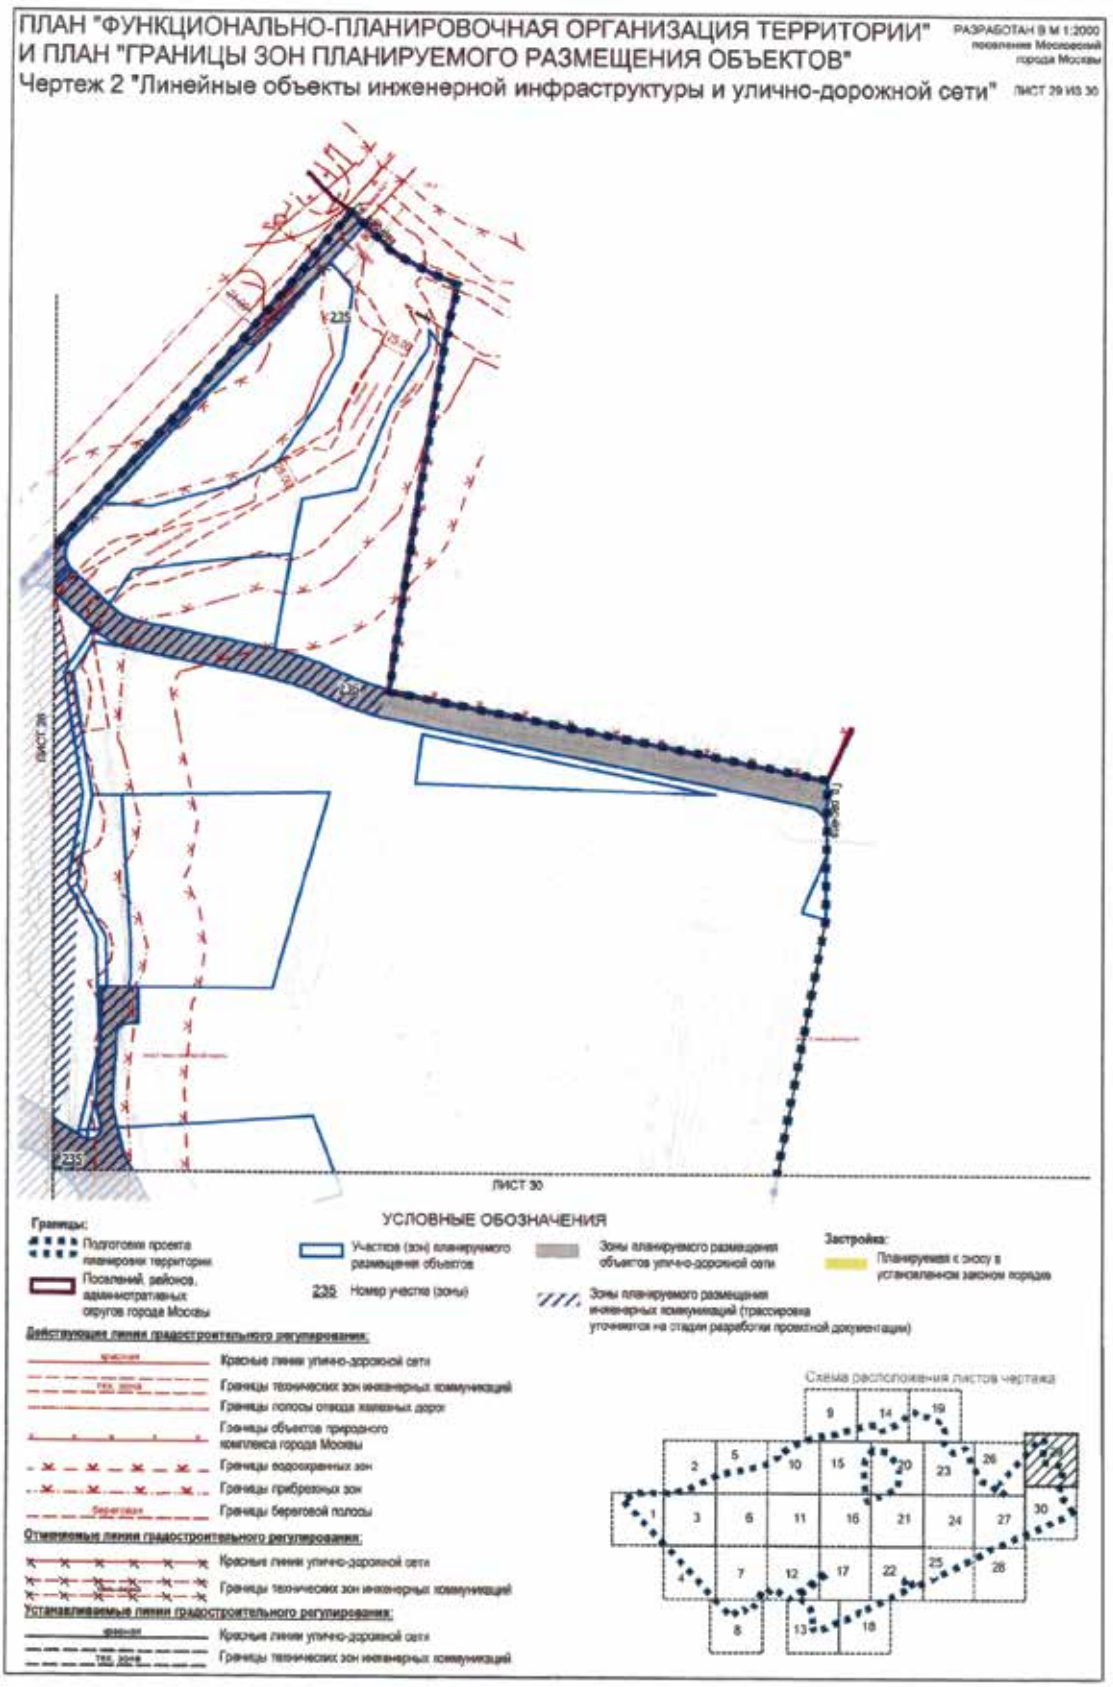

ПЛАН "ФУНКЦИОНАЛЬНО-ПЛАНИРОВОЧНАЯ ОРГАНИЗАЦИЯ ТЕРРИТОРИИ"
И ПЛАН "ГРАНИЦЫ ЗОН ПЛАНИРУЕМОГО РАЗМЕЩЕНИЯ ОБЪЕКТОВ"
Чертеж 2 "Линейные объекты инженерной инфраструктуры и улично-дорожной сети"
РАЗРАБОТАН В М 1:2000
поселения Московский
города Москвы
ЛИСТ 24 ИЗ 30
ЛИСТ 23
ПОСЕЛЕНИЕ МОСКОВСКИЙ
ГОРОДА МОСКВЫ
ЛИСТ 21
ЛИСТ 22
ЛИСТ 25
УСЛОВНЫЕ ОБОЗНАЧЕНИЯ
Границы:
Участков (зон) планируемого размещения объектов
Зоны планируемого размещения объектов улично-дорожной сети
Зоны планируемого размещения инженерных коммуникаций (трассировка уточняется на стадии разработки проектной документации)
Действующие линии градостроительного регулирования:
Границы зон санитарной охраны
Границы водоохранных зон
Границы прибрежных зон
Границы береговой полосы
Схема расположения листов чертежа
1
2
3
4
5
6
7
8
9
10
11
12
13
14
15
16
17
18
19
20
21
22
23
24
25
26
27
28
29
30

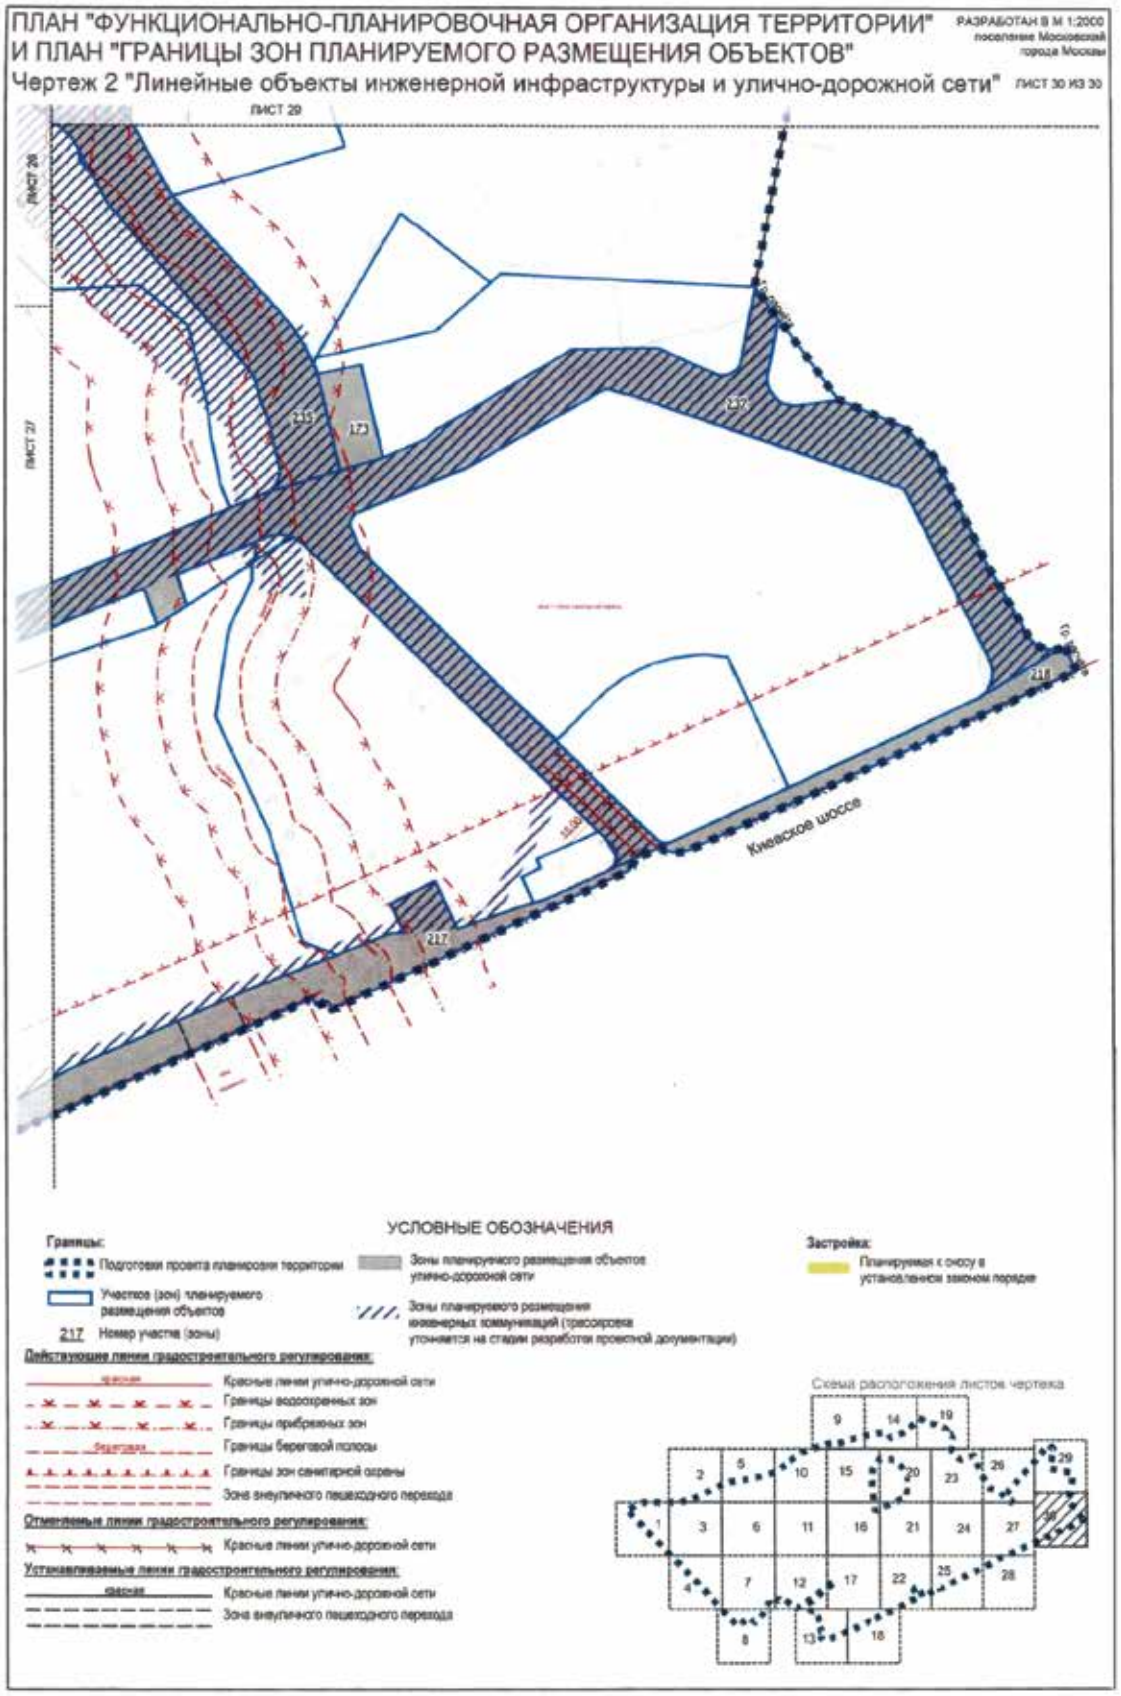

ПЛАН "ФУНКЦИОНАЛЬНО-ПЛАНИРОВОЧНАЯ ОРГАНИЗАЦИЯ ТЕРРИТОРИИ"
И ПЛАН "ГРАНИЦЫ ЗОН ПЛАНИРУЕМОГО РАЗМЕЩЕНИЯ ОБЪЕКТОВ"
Чертеж 2 "Линейные объекты инженерной инфраструктуры и улично-дорожной сети"
РАЗРАБОТАН В М 1:2000
поселение Московский
города Москвы
ЛИСТ 25 ИЗ 30
ЛИСТ 24
ЛИСТ 22
ЛИСТ 26
Киевское шоссе
230
УСЛОВНЫЕ ОБОЗНАЧЕНИЯ
Границы:
Подготовки проекта планировки территории
Участков (зон) планируемого размещения объектов
230 Номер участка (зоны)
Зоны планируемого размещения инженерных коммуникаций (трассировка уточняется на стадии разработки проектной документации)
Действующие линии градостроительного регулирования:
Красные линии улично-дорожной сети
Границы зон санитарной охраны
Отменяемые линии градостроительного регулирования:
Красные линии улично-дорожной сети
Устанавливаемые линии градостроительного регулирования:
Красные линии улично-дорожной сети
Схема расположения листов чертежа

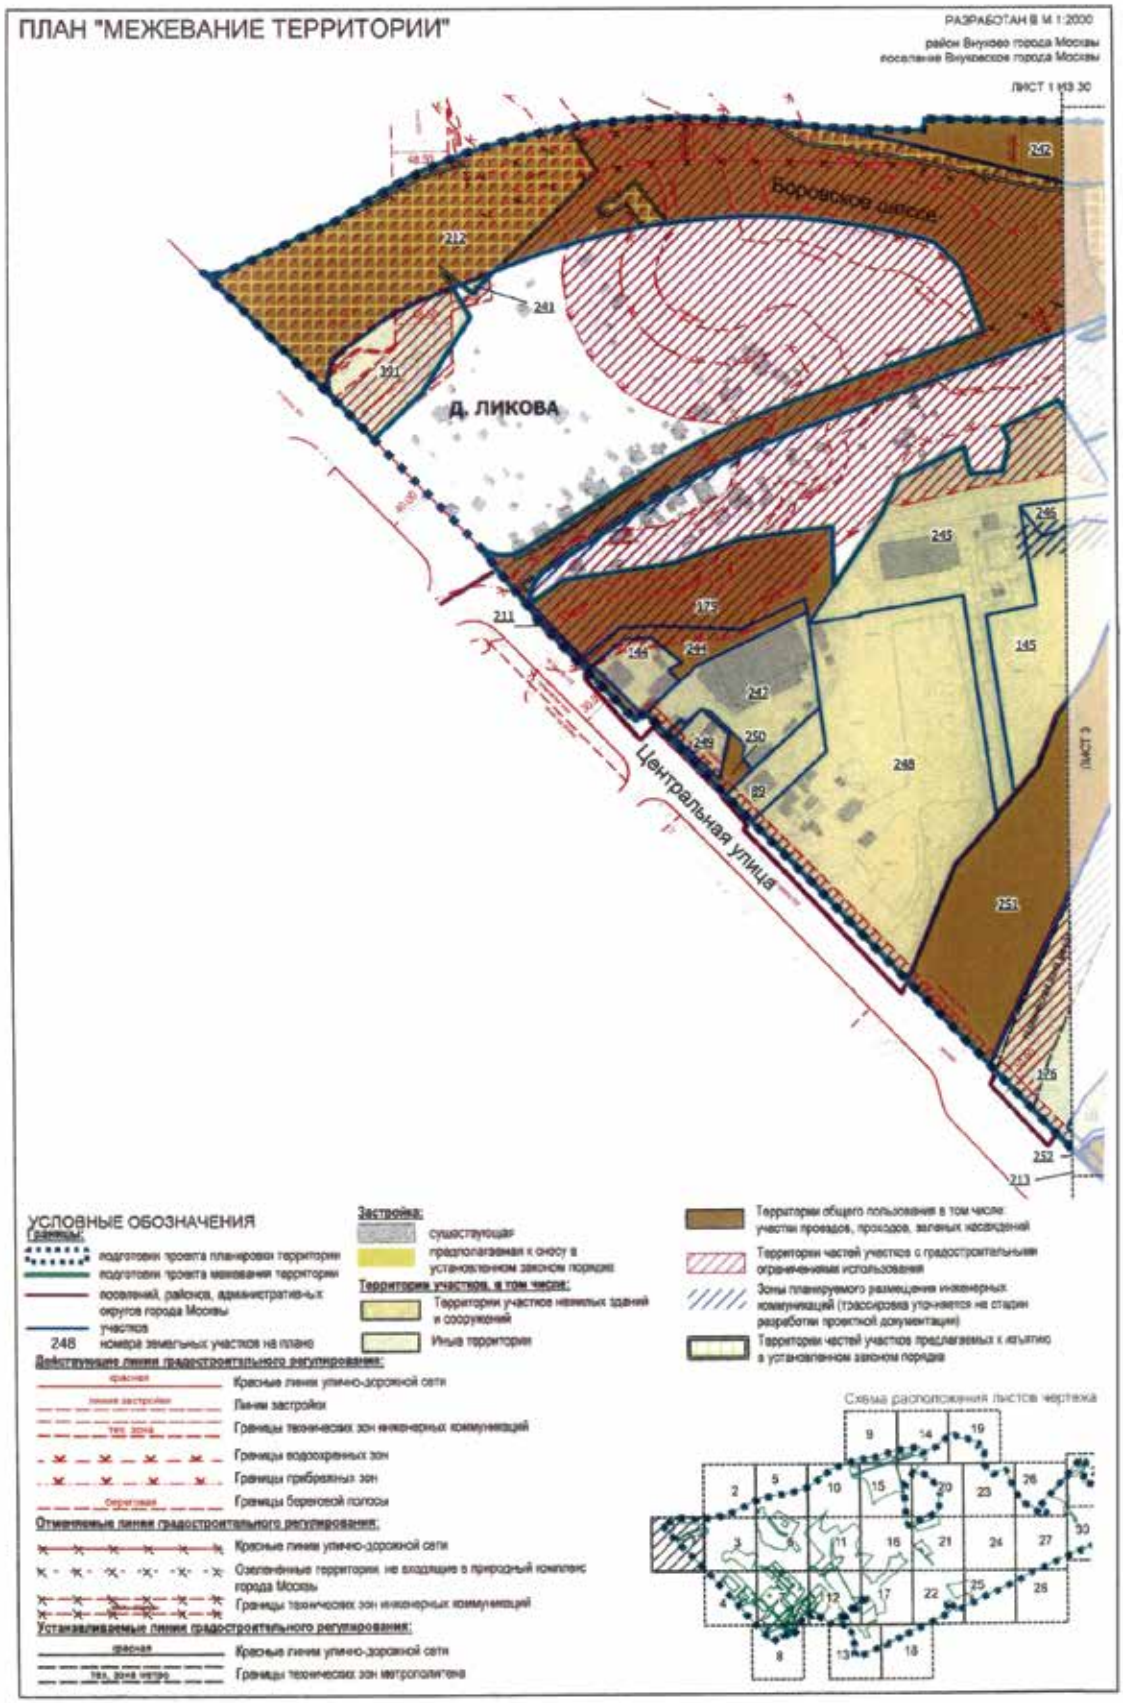

ПЛАН "ФУНКЦИОНАЛЬНО-ПЛАНИРОВОЧНАЯ ОРГАНИЗАЦИЯ ТЕРРИТОРИИ"
И ПЛАН "ГРАНИЦЫ ЗОН ПЛАНИРУЕМОГО РАЗМЕЩЕНИЯ ОБЪЕКТОВ"
Чертеж 2 "Линейные объекты инженерной инфраструктуры и улично-дорожной сети"
РАЗРАБОТАН В М 1:2000
поселение Московский
города Москвы
ЛИСТ 26 ИЗ 30
ЛИСТ 25
ЛИСТ 27
ЛИСТ 29
235
234
УСЛОВНЫЕ ОБОЗНАЧЕНИЯ
Границы:
Подготовки проекта планировки территории
Поселений, районов, административных округов города Москвы
Участков (зон) планируемого размещения объектов
235 Номер участка (зоны)
Зоны планируемого размещения объектов улично-дорожной сети
Зоны планируемого размещения инженерных коммуникаций (трассировка уточняется на стадии разработки проектной документации)
Действующие линии градостроительного регулирования:
Красные линии улично-дорожной сети
Границы технических зон трамвая
Границы полосы отвода железных дорог
Границы объектов природного комплекса города Москвы
Границы водоохранных зон
Границы прибрежных зон
Границы береговой полосы
Границы зон санитарной охраны
Отменяемые линии градостроительного регулирования:
Красные линии улично-дорожной сети
Устанавливаемые линии градостроительного регулирования:
Красные линии улично-дорожной сети
Схема расположения листов чертежа

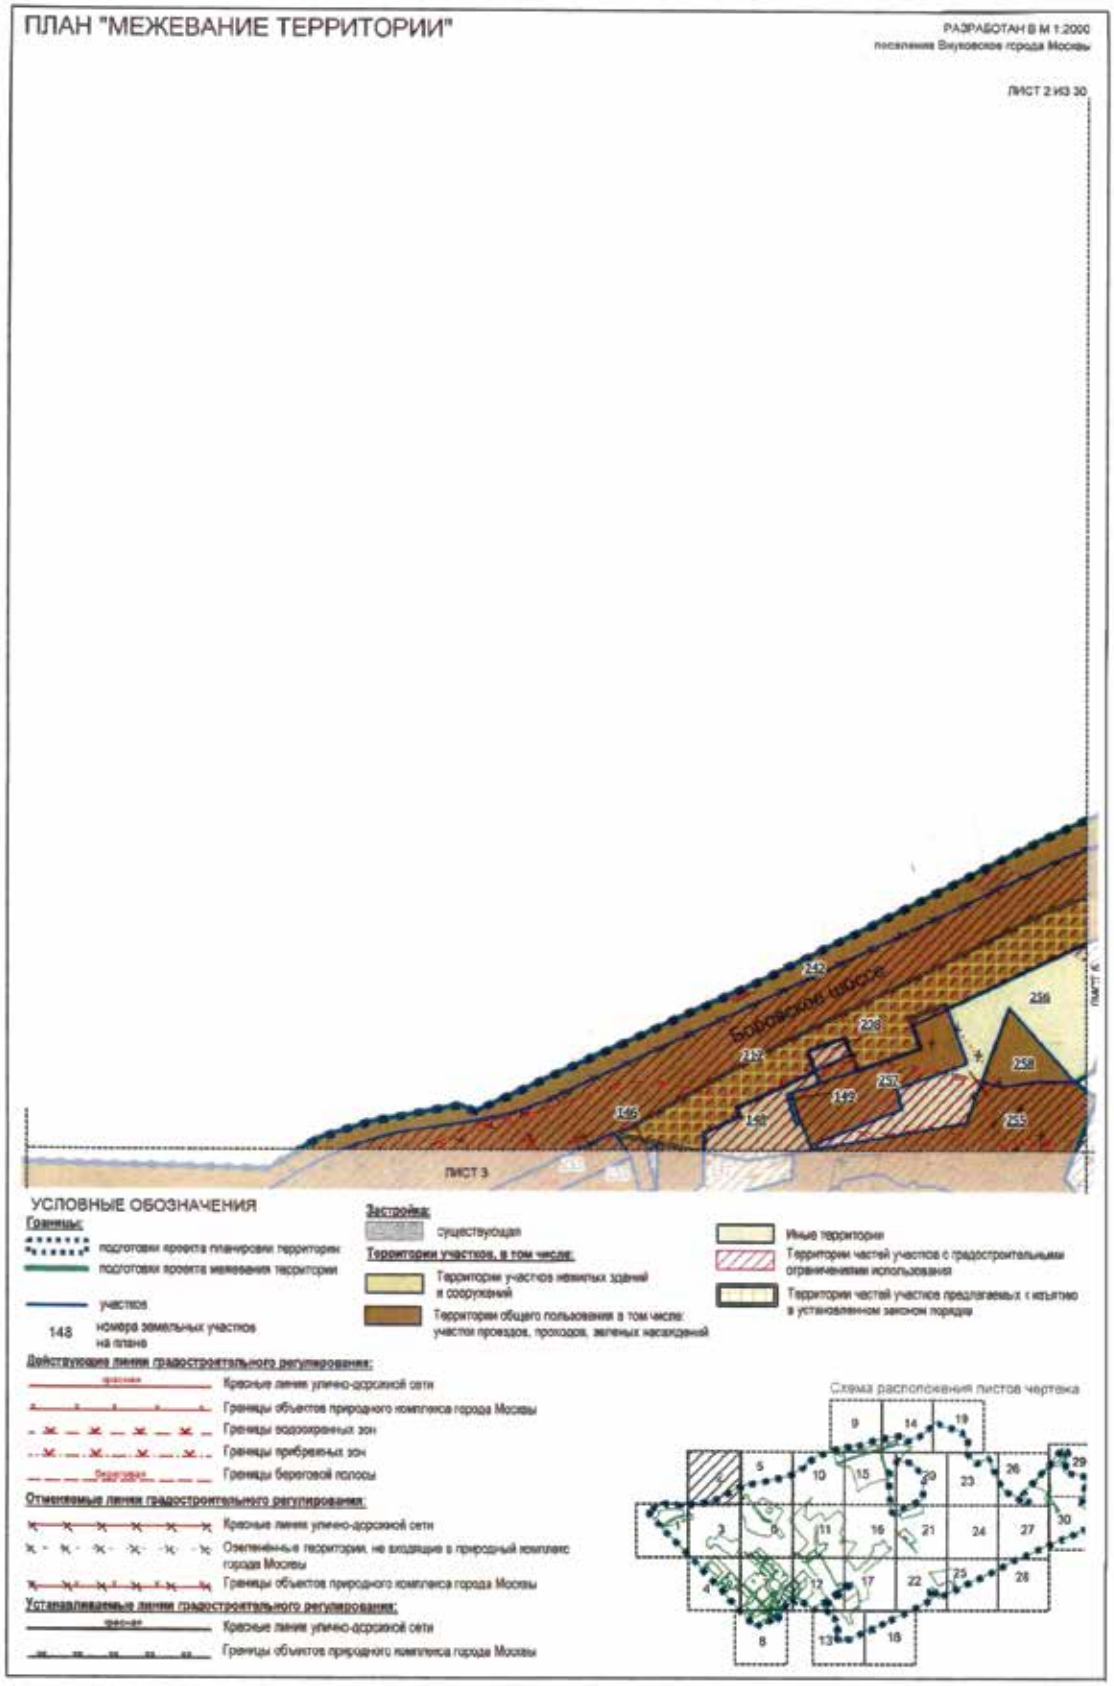

ПЛАН "ФУНКЦИОНАЛЬНО-ПЛАНИРОВОЧНАЯ ОРГАНИЗАЦИЯ ТЕРРИТОРИИ"
И ПЛАН "ГРАНИЦЫ ЗОН ПЛАНИРУЕМОГО РАЗМЕЩЕНИЯ ОБЪЕКТОВ"
Чертеж 2 "Линейные объекты инженерной инфраструктуры и улично-дорожной сети"
РАЗРАБОТАН В М 1:2000
ЛИСТ 27 ИЗ 30
ЛИСТ 26
ЛИСТ 24
ЛИСТ 30
ЛИСТ 28
231
232
217
Киевское шоссе
УСЛОВНЫЕ ОБОЗНАЧЕНИЯ
Границы:
Подготовки проекта планировки территории
Поселений, районов, административных округов города Москвы
Участков (зон) планируемого размещения объектов
237 Номер участка (зоны)
Зоны планируемого размещения объектов улично-дорожной сети
Зоны планируемого размещения инженерных коммуникаций (трассировка уточняется на стадии разработки проектной документации)
Действующие линии градостроительного регулирования:
красная Красные линии улично-дорожной сети
Границы технических зон трамвая
Границы водоохранных зон
Границы зон санитарной охраны
Отменяемые линии градостроительного регулирования:
Красные линии улично-дорожной сети
Устанавливаемые линии градостроительного регулирования:
красная Красные линии улично-дорожной сети
Схема расположения листов чертежа

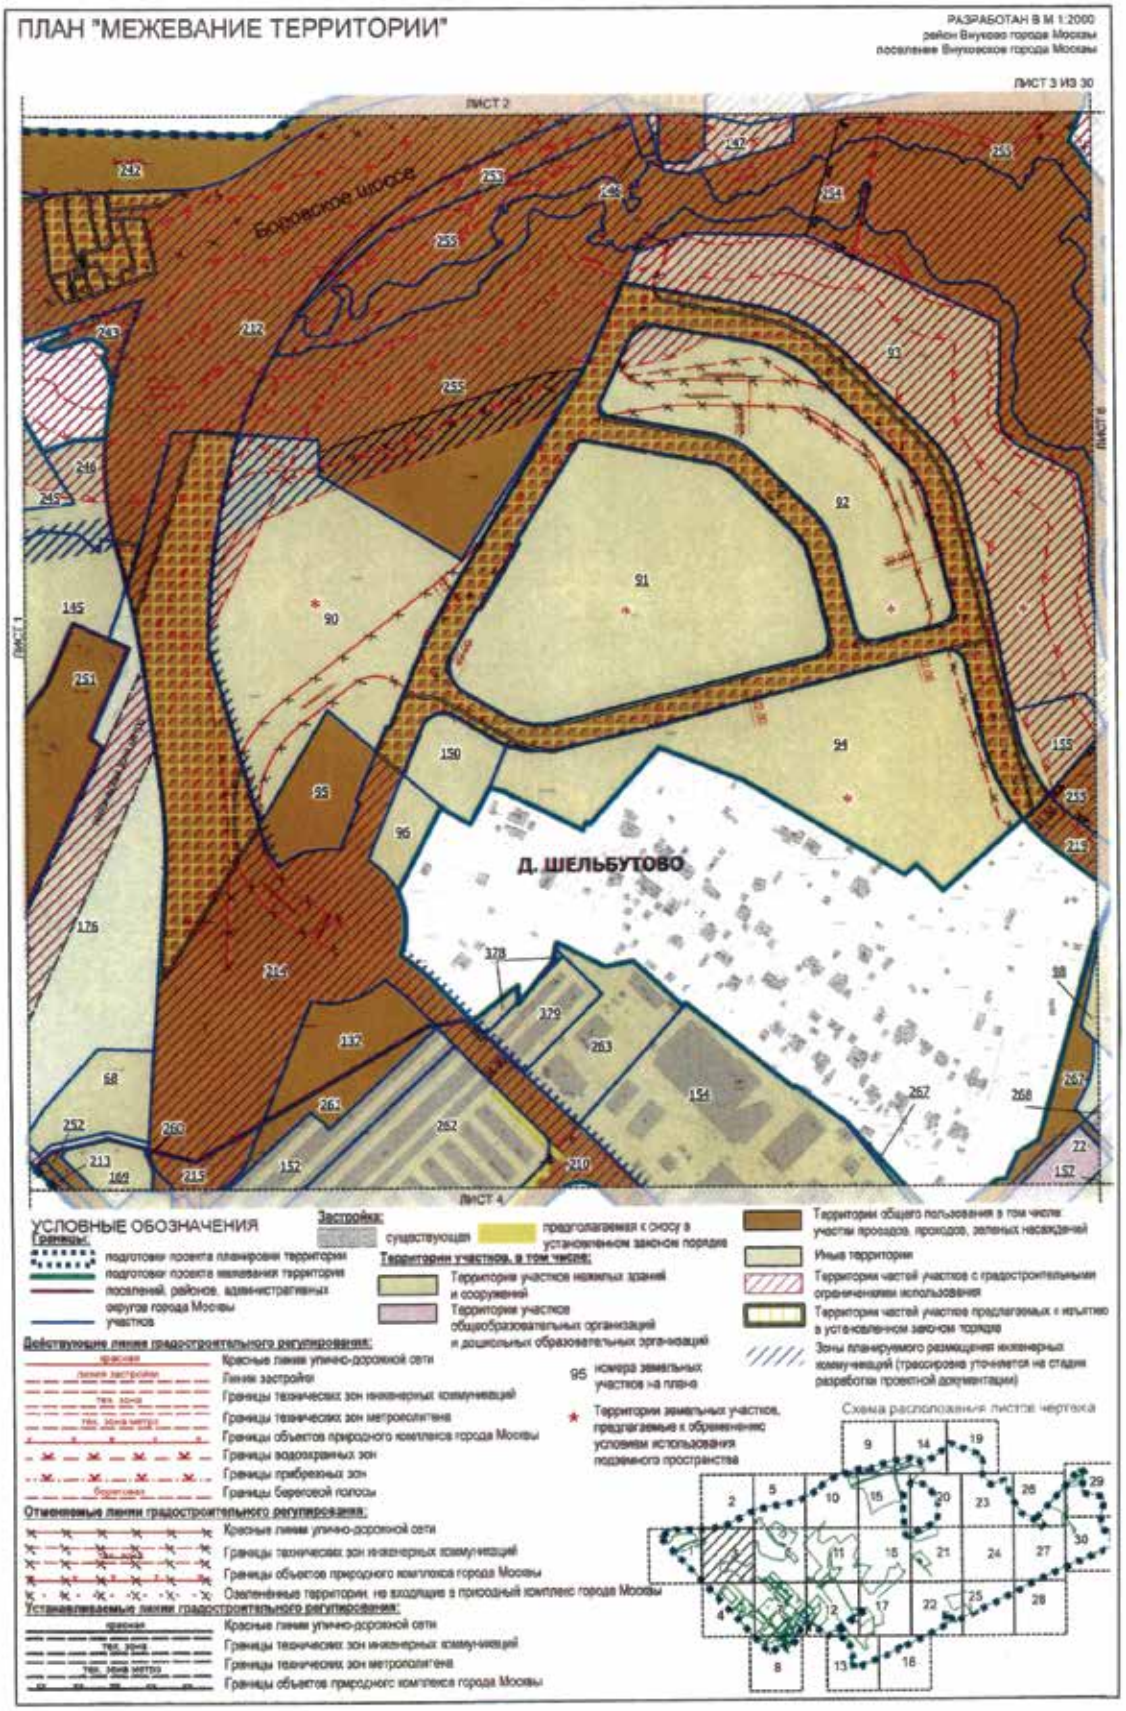

ПЛАН "ФУНКЦИОНАЛЬНО-ПЛАНИРОВОЧНАЯ ОРГАНИЗАЦИЯ ТЕРРИТОРИИ"
И ПЛАН "ГРАНИЦЫ ЗОН ПЛАНИРУЕМОГО РАЗМЕЩЕНИЯ ОБЪЕКТОВ"
Чертеж 2 "Линейные объекты инженерной инфраструктуры и улично-дорожной сети"
РАЗРАБОТАН В М 1:2000
поселение Московский
города Москвы
ЛИСТ 28 ИЗ 30
ЛИСТ 27
ЛИСТ 26
УСЛОВНЫЕ ОБОЗНАЧЕНИЯ
Границы:
Подготовки проекта планировки территории
Участков (зон) планируемого размещения объектов
233 Номер участка (зоны)
Зоны планируемого размещения объектов улично-дорожной сети
Зоны планируемого размещения инженерных коммуникаций (трассировка уточняется на стадии разработки проектной документации)
Действующие линии градостроительного регулирования:
Красные линии улично-дорожной сети
Границы технических зон трамвая
Границы зон санитарной охраны
Отменяемые линии градостроительного регулирования:
Красные линии улично-дорожной сети
Устанавливаемые линии градостроительного регулирования:
Красные линии улично-дорожной сети
Схема расположения листов чертежа
1 2 3 4 5 6 7 8 9 10 11 12 13 14 15 16 17 18 19 20 21 22 23 24 25 26 27 28 29 30

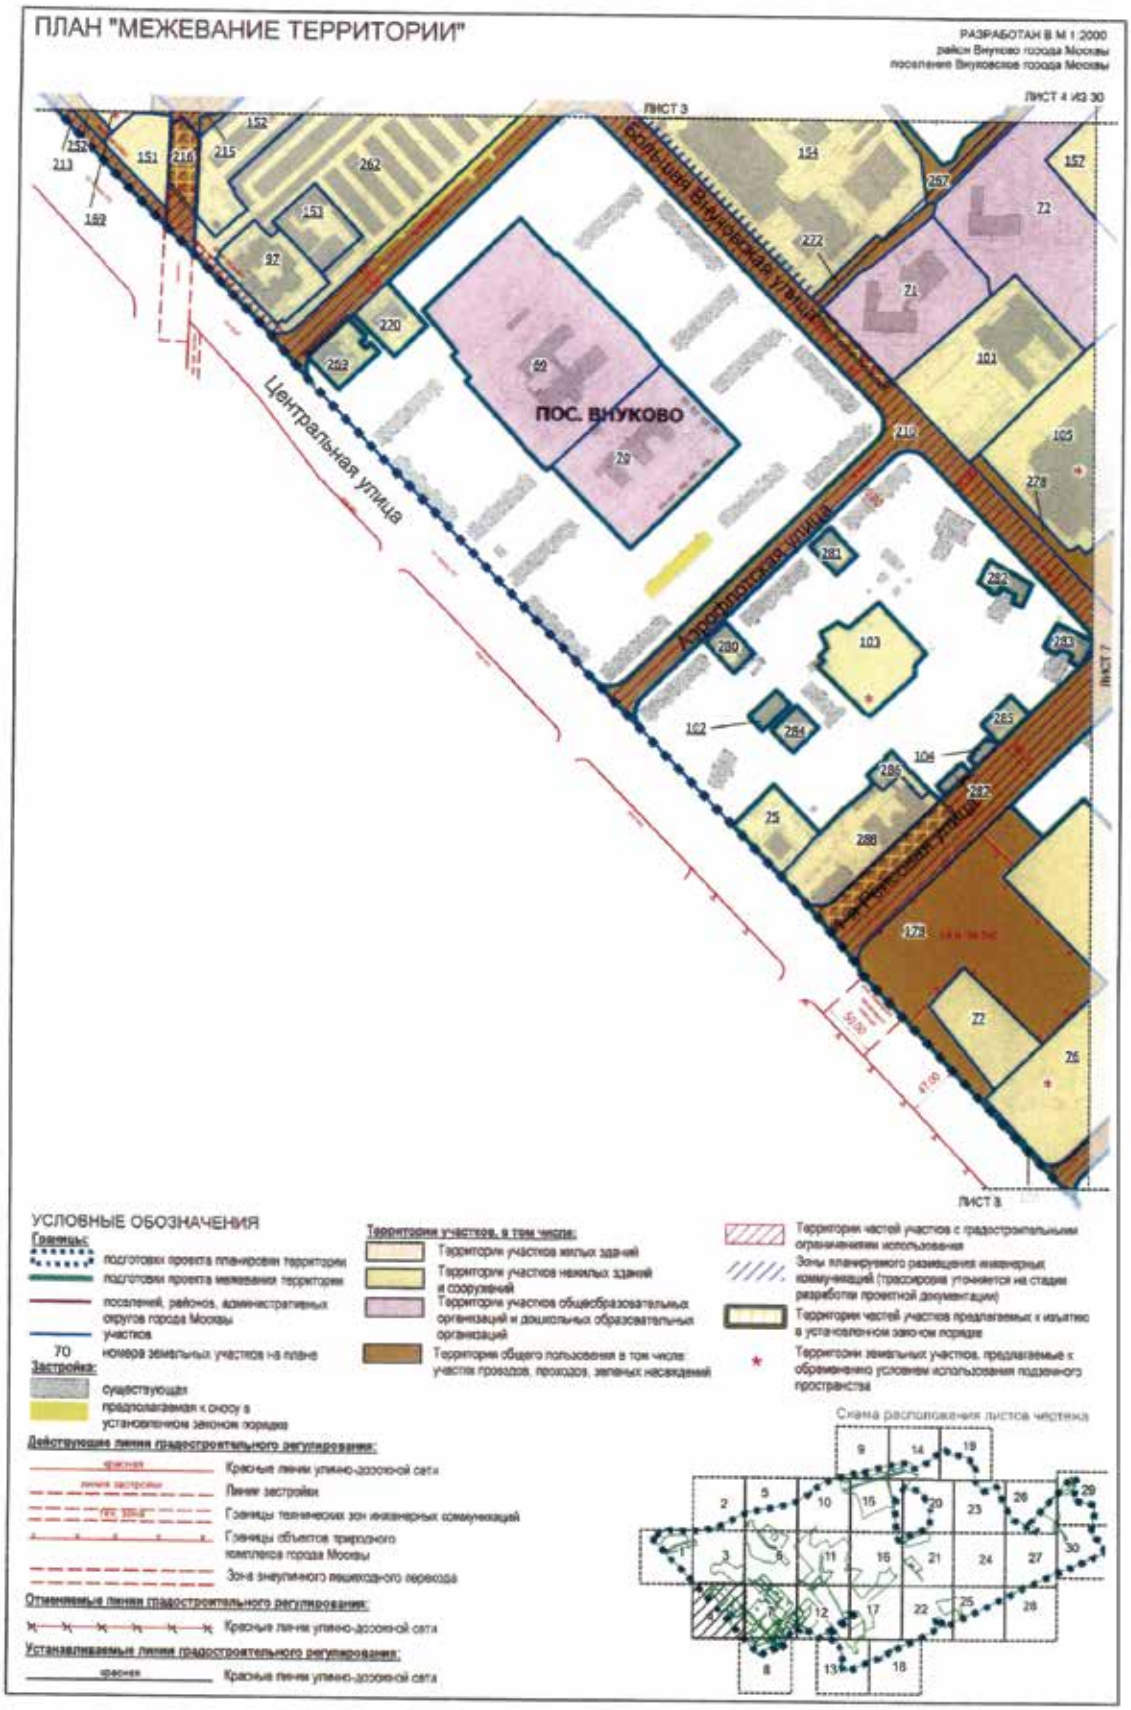

ПЛАН "ФУНКЦИОНАЛЬНО-ПЛАНИРОВОЧНАЯ ОРГАНИЗАЦИЯ ТЕРРИТОРИИ"
И ПЛАН "ГРАНИЦЫ ЗОН ПЛАНИРУЕМОГО РАЗМЕЩЕНИЯ ОБЪЕКТОВ"
Чертеж 2 "Линейные объекты инженерной инфраструктуры и улично-дорожной сети"
РАЗРАБОТАН В М 1:2000
ЛИСТ 29 ИЗ 30
ЛИСТ 29
ЛИСТ 30
УСЛОВНЫЕ ОБОЗНАЧЕНИЯ
Границы:
Подготовки проекта планировки территории
Поселений, районов, административных округов города Москвы
Участков (зон) планируемого размещения объектов
235 Номер участка (зоны)
Зоны планируемого размещения объектов улично-дорожной сети
Зоны планируемого размещения инженерных коммуникаций (трассировка уточняется на стадии разработки проектной документации)
Застройка:
Планируемая к сносу в установленном законом порядке
Действующие линии градостроительного регулирования:
Красные линии улично-дорожной сети
Границы технических зон инженерных коммуникаций
Границы полосы отвода железных дорог
Границы объектов природного комплекса города Москвы
Границы водоохранных зон
Границы прибрежных зон
Границы береговой полосы
Отменяемые линии градостроительного регулирования:
Красные линии улично-дорожной сети
Границы технических зон инженерных коммуникаций
Устанавливаемые линии градостроительного регулирования:
Красные линии улично-дорожной сети
Границы технических зон инженерных коммуникаций
Схема расположения листов чертежа

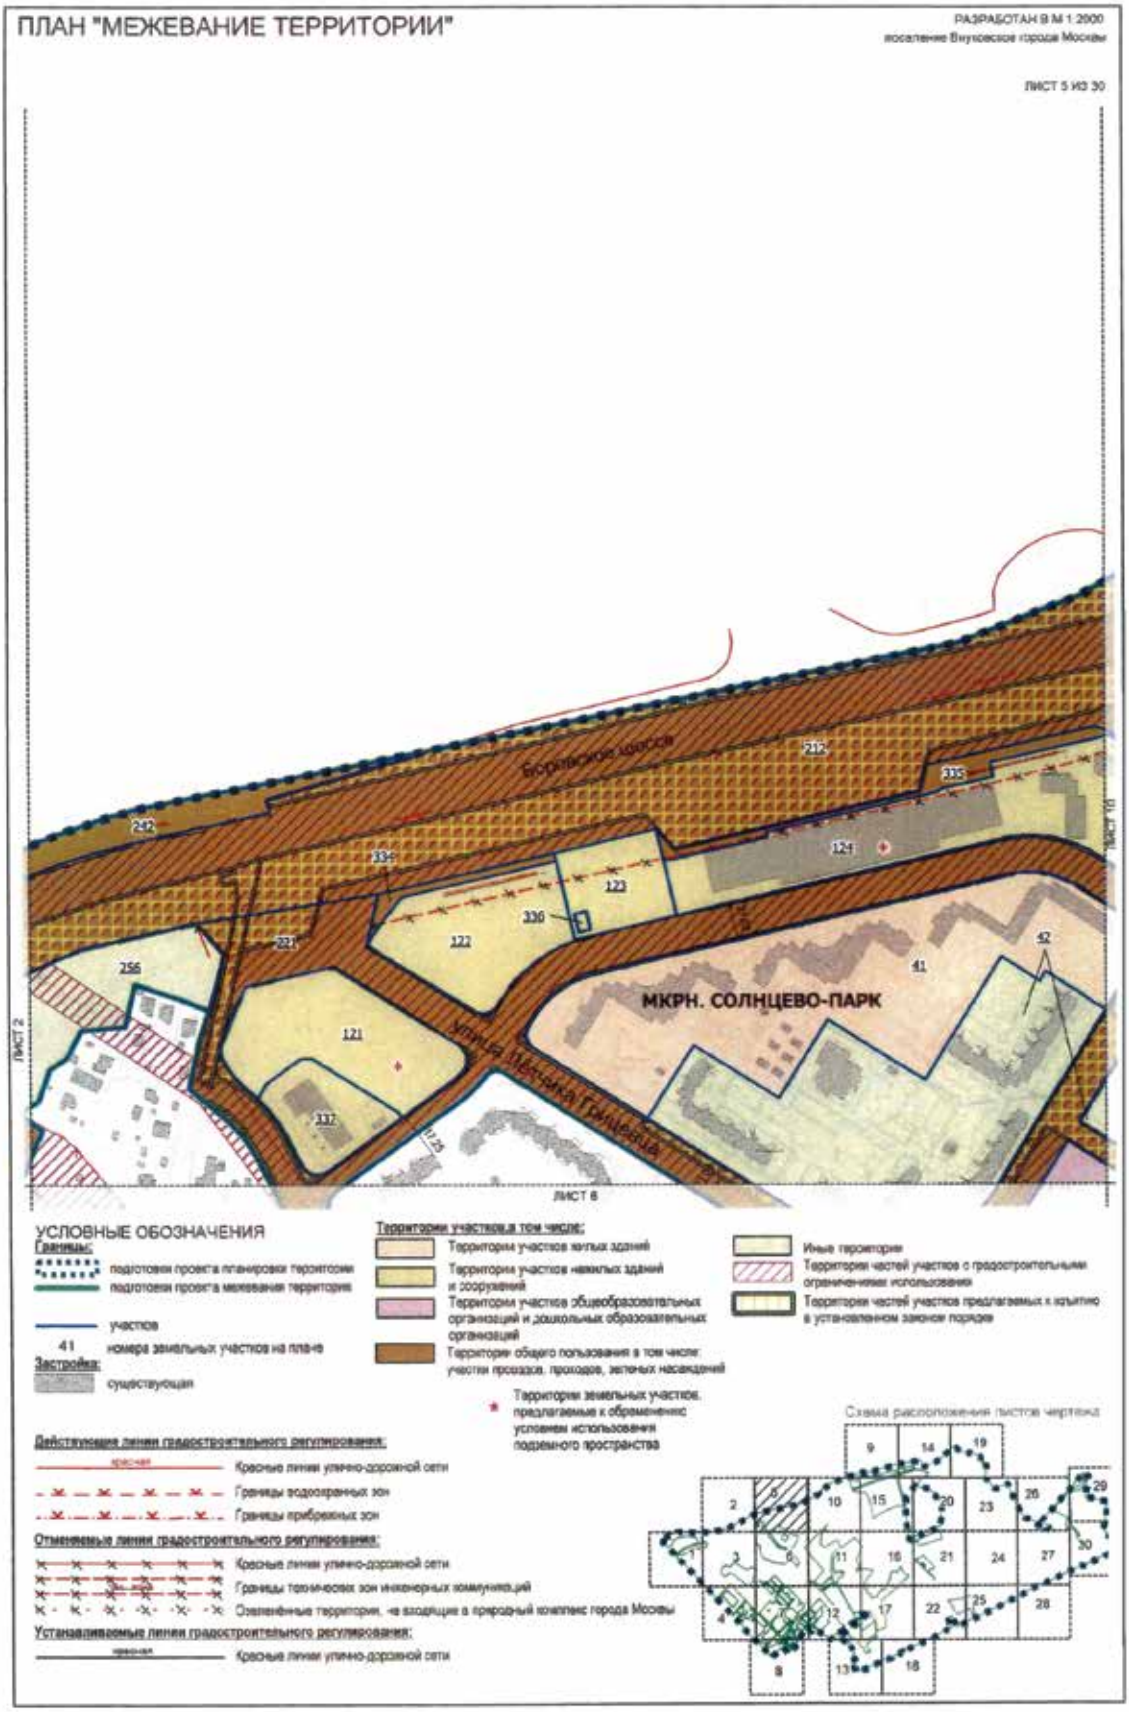

ПЛАН "ФУНКЦИОНАЛЬНО-ПЛАНИРОВОЧНАЯ ОРГАНИЗАЦИЯ ТЕРРИТОРИИ"
И ПЛАН "ГРАНИЦЫ ЗОН ПЛАНИРУЕМОГО РАЗМЕЩЕНИЯ ОБЪЕКТОВ"
РАЗРАБОТАН В М 1:2000
поселение Московский
города Москвы
Чертеж 2 "Линейные объекты инженерной инфраструктуры и улично-дорожной сети"
ЛИСТ 30 ИЗ 30
ЛИСТ 29
ЛИСТ 26
ЛИСТ 27
215
175
257
211
Киевское шоссе
217
УСЛОВНЫЕ ОБОЗНАЧЕНИЯ
Границы:
Подготовки проекта планировки территории
Участков (зон) планируемого размещения объектов
217 Номер участка (зоны)
Зоны планируемого размещения объектов улично-дорожной сети
Зоны планируемого размещения инженерных коммуникаций (трассировка уточняется на стадии разработки проектной документации)
Застройка:
Планируемая к сносу в установленном законом порядке
Действующие линии градостроительного регулирования:
красная
Красные линии улично-дорожной сети
Границы водоохранных зон
Границы прибрежных зон
Границы береговой полосы
Границы зон санитарной охраны
Зона внеуличного пешеходного перехода
Отменяемые линии градостроительного регулирования:
Красные линии улично-дорожной сети
Устанавливаемые линии градостроительного регулирования:
красная
Красные линии улично-дорожной сети
Зона внеуличного пешеходного перехода
Схема расположения листов чертежа
1
2
3
4
5
6
7
8
9
10
11
12
13
14
15
16
17
18
19
20
21
22
23
24
25
26
27
28
29

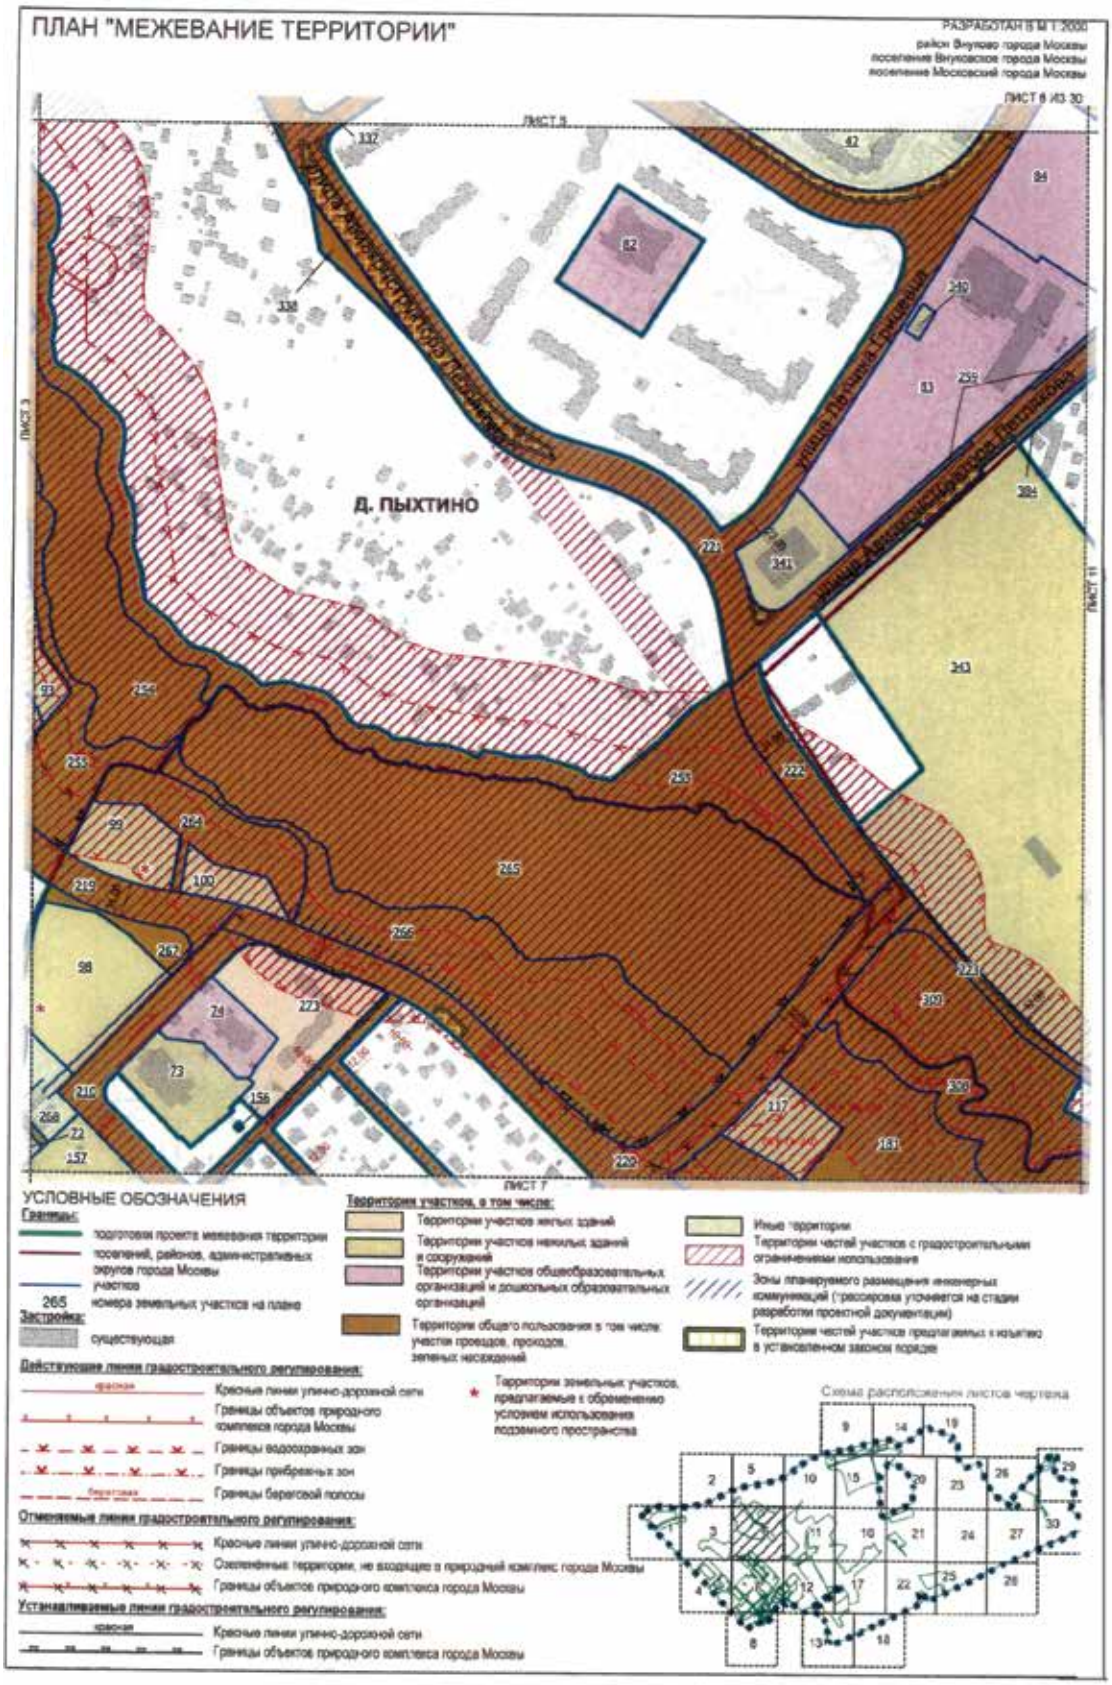

ПЛАН "МЕЖЕВАНИЕ ТЕРРИТОРИИ"
РАЗРАБОТАН В М 1:2000
район Внуково города Москвы
поселение Внуковское города Москвы
ЛИСТ 1 ИЗ 30
Боровское шоссе
Д. ЛИКОВА
Центральная улица
ЛИСТ 3
УСЛОВНЫЕ ОБОЗНАЧЕНИЯ
Границы:
подготовки проекта планировки территории
подготовки проекта межевания территории
поселений, районов, административных округов города Москвы
участков
248 номера земельных участков на плане
Застройка:
существующая
предполагаемая к сносу в установленном законом порядке
Территории участков, в том числе:
Территории участков нежилых зданий и сооружений
Иные территории
Территории общего пользования в том числе: участки проездов, проходов, зеленых насаждений
Территории частей участков с градостроительными ограничениями использования
Зоны планируемого размещения инженерных коммуникаций (трассировка уточняется на стадии разработки проектной документации)
Территории частей участков предлагаемых к изъятию в установленном законом порядке
Действующие линии градостроительного регулирования:
Красные линии улично-дорожной сети
Линии застройки
Границы технических зон инженерных коммуникаций
Границы водоохранных зон
Границы прибрежных зон
Границы береговой полосы
Отменяемые линии градостроительного регулирования:
Красные линии улично-дорожной сети
Озелененные территории, не входящие в природный комплекс города Москвы
Границы технических зон инженерных коммуникаций
Устанавливаемые линии градостроительного регулирования:
Красные линии улично-дорожной сети
Границы технических зон метрополитена
Схема расположения листов чертежа

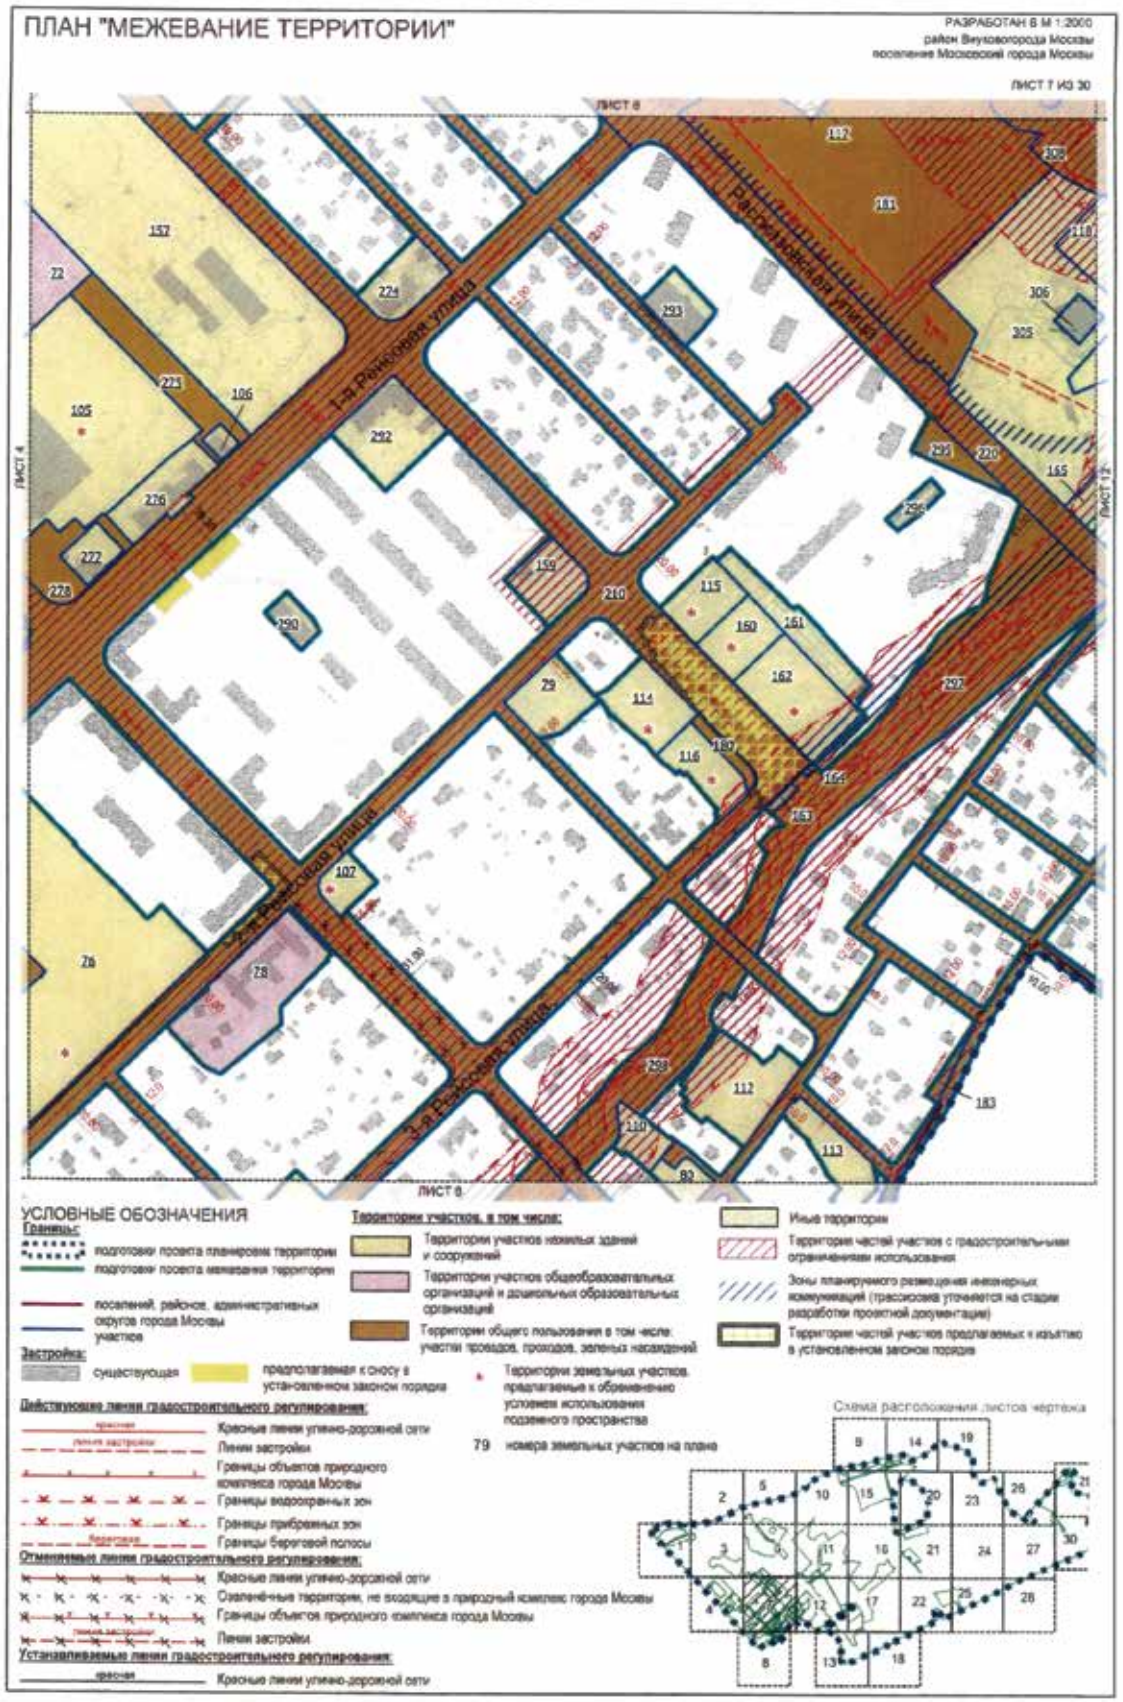

ПЛАН "МЕЖЕВАНИЕ ТЕРРИТОРИИ"
РАЗРАБОТАН В М 1:2000
ЛИСТ 2 ИЗ 30
Боровское шоссе
ЛИСТ 3
УСЛОВНЫЕ ОБОЗНАЧЕНИЯ
Границы:
подготовки проекта планировки территории
подготовки проекта межевания территории
участков
148 номера земельных участков на плане
Застройка:
существующая
Территории участков, в том числе:
Территории участков жилых зданий и сооружений
Территории общего пользования в том числе: участки проездов, проходов, зеленых насаждений
Иные территории
Территории частей участков с градостроительными ограничениями использования
Территории частей участков предлагаемых к изъятию в установленном законом порядке
Действующие линии градостроительного регулирования:
Красные линии улично-дорожной сети
Границы объектов природного комплекса города Москвы
Границы водоохранных зон
Границы прибрежных зон
Границы береговой полосы
Отменяемые линии градостроительного регулирования:
Красные линии улично-дорожной сети
Озелененные территории, не входящие в природный комплекс города Москвы
Границы объектов природного комплекса города Москвы
Устанавливаемые линии градостроительного регулирования:
Красные линии улично-дорожной сети
Границы объектов природного комплекса города Москвы
Схема расположения листов чертежа


ПЛАН "МЕЖЕВАНИЕ ТЕРРИТОРИИ"
РАЗРАБОТАН В М 1:2000
район Внуково города Москвы
поселение Внуковское города Москвы
ЛИСТ 3 ИЗ 30
ЛИСТ 2
ЛИСТ 1
ЛИСТ 4
ЛИСТ 6
Боровское шоссе
Д. ШЕЛЬБУТОВО
УСЛОВНЫЕ ОБОЗНАЧЕНИЯ
Границы:
подготовки проекта планировки территории
подготовки проекта межевания территории
поселений, районов, административных округов города Москвы
участков
Застройка:
существующая
предполагаемая к сносу в установленном законом порядке
Территории участков, в том числе:
Территория участков нежилых зданий и сооружений
Территории участков общеобразовательных организаций и дошкольных образовательных организаций
Территории общего пользования в том числе улицы проездов, проходов, зеленых насаждений
Иные территории
Территории частей участков с градостроительными ограничениями использования
Территории частей участков предлагаемых к изъятию в установленном законом порядке
Зоны планируемого размещения инженерных коммуникаций (трассировка уточняется на стадии разработки проектной документации)
Действующие линии градостроительного регулирования:
Красные линии улично-дорожной сети
Линии застройки
Границы технических зон инженерных коммуникаций
Границы технических зон метрополитена
Границы объектов природного комплекса города Москвы
Границы водоохранных зон
Границы прибрежных зон
Границы береговой полосы
Отменяемые линии градостроительного регулирования:
Красные линии улично-дорожной сети
Границы технических зон инженерных коммуникаций
Границы объектов природного комплекса города Москвы
Озелененные территории, не входящие в природный комплекс города Москвы
Устанавливаемые линии градостроительного регулирования:
Красные линии улично-дорожной сети
Границы технических зон инженерных коммуникаций
Границы технических зон метрополитена
Границы объектов природного комплекса города Москвы
95 номера земельных участков на плане
Территории земельных участков, предлагаемые к обременению условиям использования подземного пространства
Схема расположения листов чертежа

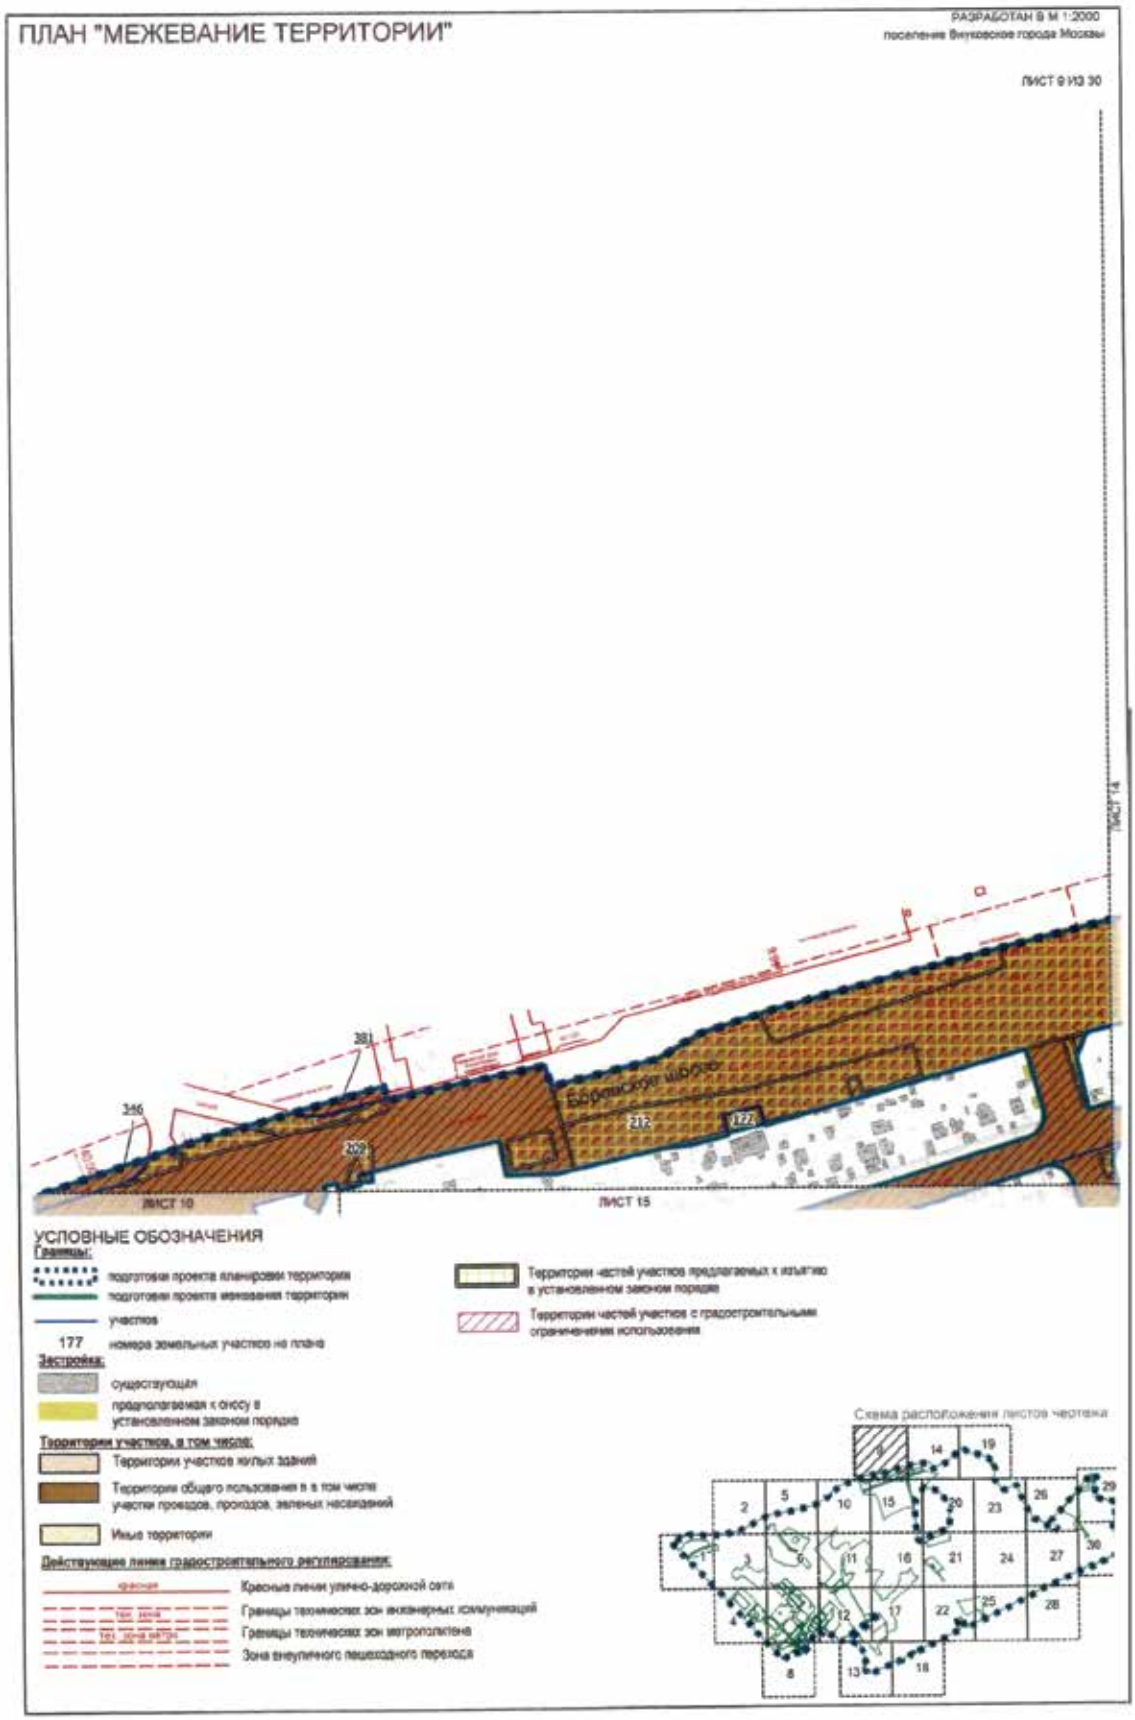

ПЛАН "МЕЖЕВАНИЕ ТЕРРИТОРИИ"
РАЗРАБОТАН В М 1:2000
район Внуково города Москвы
поселение Внуковское города Москвы
ЛИСТ 3
ЛИСТ 4 ИЗ 30
ЛИСТ 7
ЛИСТ 8
Центральная улица
Аэропортовская улица
ПОС. ВНУКОВО
УСЛОВНЫЕ ОБОЗНАЧЕНИЯ
Границы:
подготовки проекта планировки территории
подготовки проекта межевания территории
посаделений, районов, административных округов города Москвы
участков
70 номеров земельных участков на плане
Застройка:
существующая
предполагаемая к сносу в установленном законом порядке
Территории участков, в том числе:
Территории участков жилых зданий
Территории участков нежилых зданий и сооружений
Территории участков общеобразовательных организаций и дошкольных образовательных организаций
Территория общего пользования в том числе: участки проездов, проходов, зеленых насаждений
Территории частей участков с градостроительными ограничениями использования
Зоны планируемого размещения инженерных коммуникаций (трассировка уточняется на стадии разработки проектной документации)
Территории частей участков предлагаемых к изъятию в установленном законом порядке
Территории земельных участков, предлагаемые к обременению условием использования подземного пространства
Действующие линии градостроительного регулирования:
Красные линии улично-дорожной сети
Линии застройки
Границы технических зон инженерных коммуникаций
Границы объектов природного комплекса города Москвы
Зона внеуличного пешеходного перехода
Отменяемые линии градостроительного регулирования:
Красные линии улично-дорожной сети
Устанавливаемые линии градостроительного регулирования:
Красные линии улично-дорожной сети
Схема расположения листов чертежа

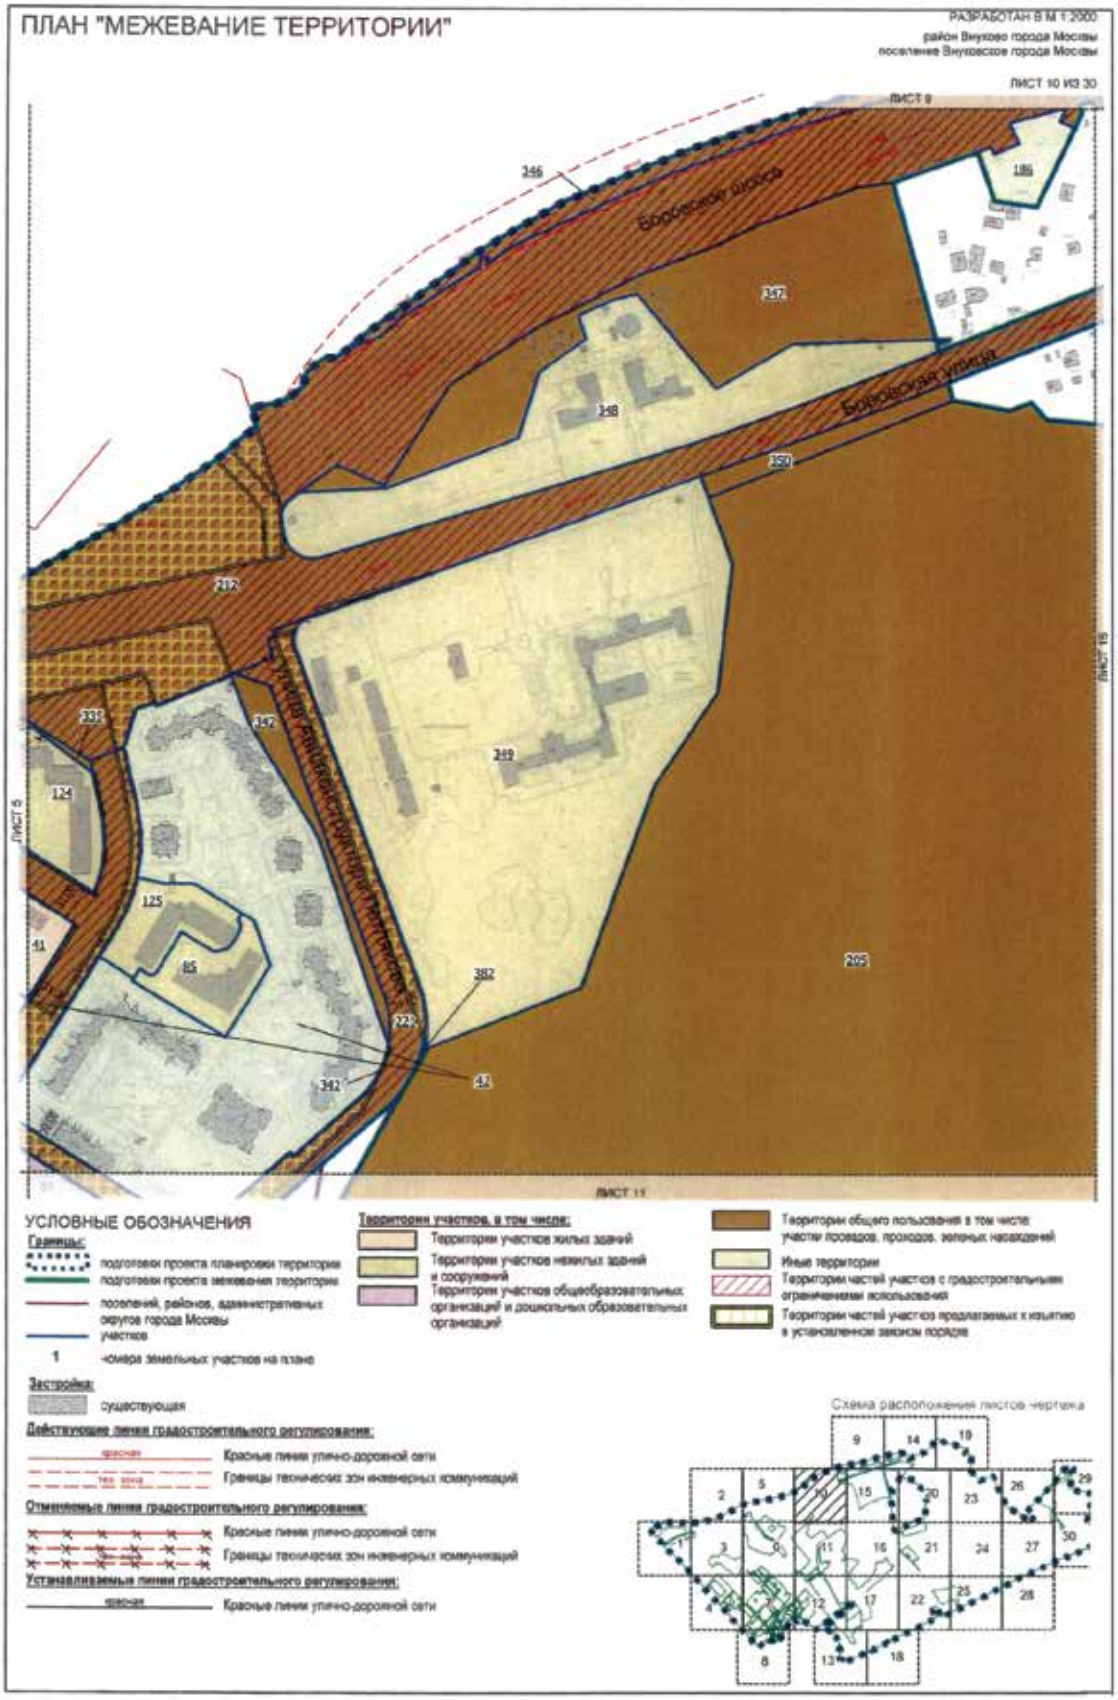

ПЛАН "МЕЖЕВАНИЕ ТЕРРИТОРИИ"
РАЗРАБОТАН В М 1:2000
поселение Внуковское города Москвы
ЛИСТ 5 ИЗ 30
Боровское шоссе
МКРН. СОЛНЦЕВО-ПАРК
улица Маршала Голованова
ЛИСТ 2
ЛИСТ 6
ЛИСТ 10
УСЛОВНЫЕ ОБОЗНАЧЕНИЯ
Границы:
подготовки проекта планировки территории
подготовки проекта межевания территории
участков
41 номера земельных участков на плане
Застройка:
существующая
Территории участков в том числе:
Территории участков жилых зданий
Территории участков нежилых зданий и сооружений
Территории участков общеобразовательных организаций и дошкольных образовательных организаций
Территории общего пользования в том числе: улично-дорожной сети, проездов, проходов, зеленых насаждений
Территории земельных участков, предлагаемые к обременению условием использования подземного пространства
Иные территории
Территории частей участков с градостроительными ограничениями использования
Территории частей участков предлагаемых к изъятию в установленном законом порядке
Действующие линии градостроительного регулирования:
красная
Красные линии улично-дорожной сети
Границы водоохранных зон
Границы прибрежных зон
Отменяемые линии градостроительного регулирования:
Красные линии улично-дорожной сети
Границы технических зон инженерных коммуникаций
Озелененные территории, не входящие в природный комплекс города Москвы
Устанавливаемые линии градостроительного регулирования:
красная
Красные линии улично-дорожной сети
Схема расположения листов чертежа

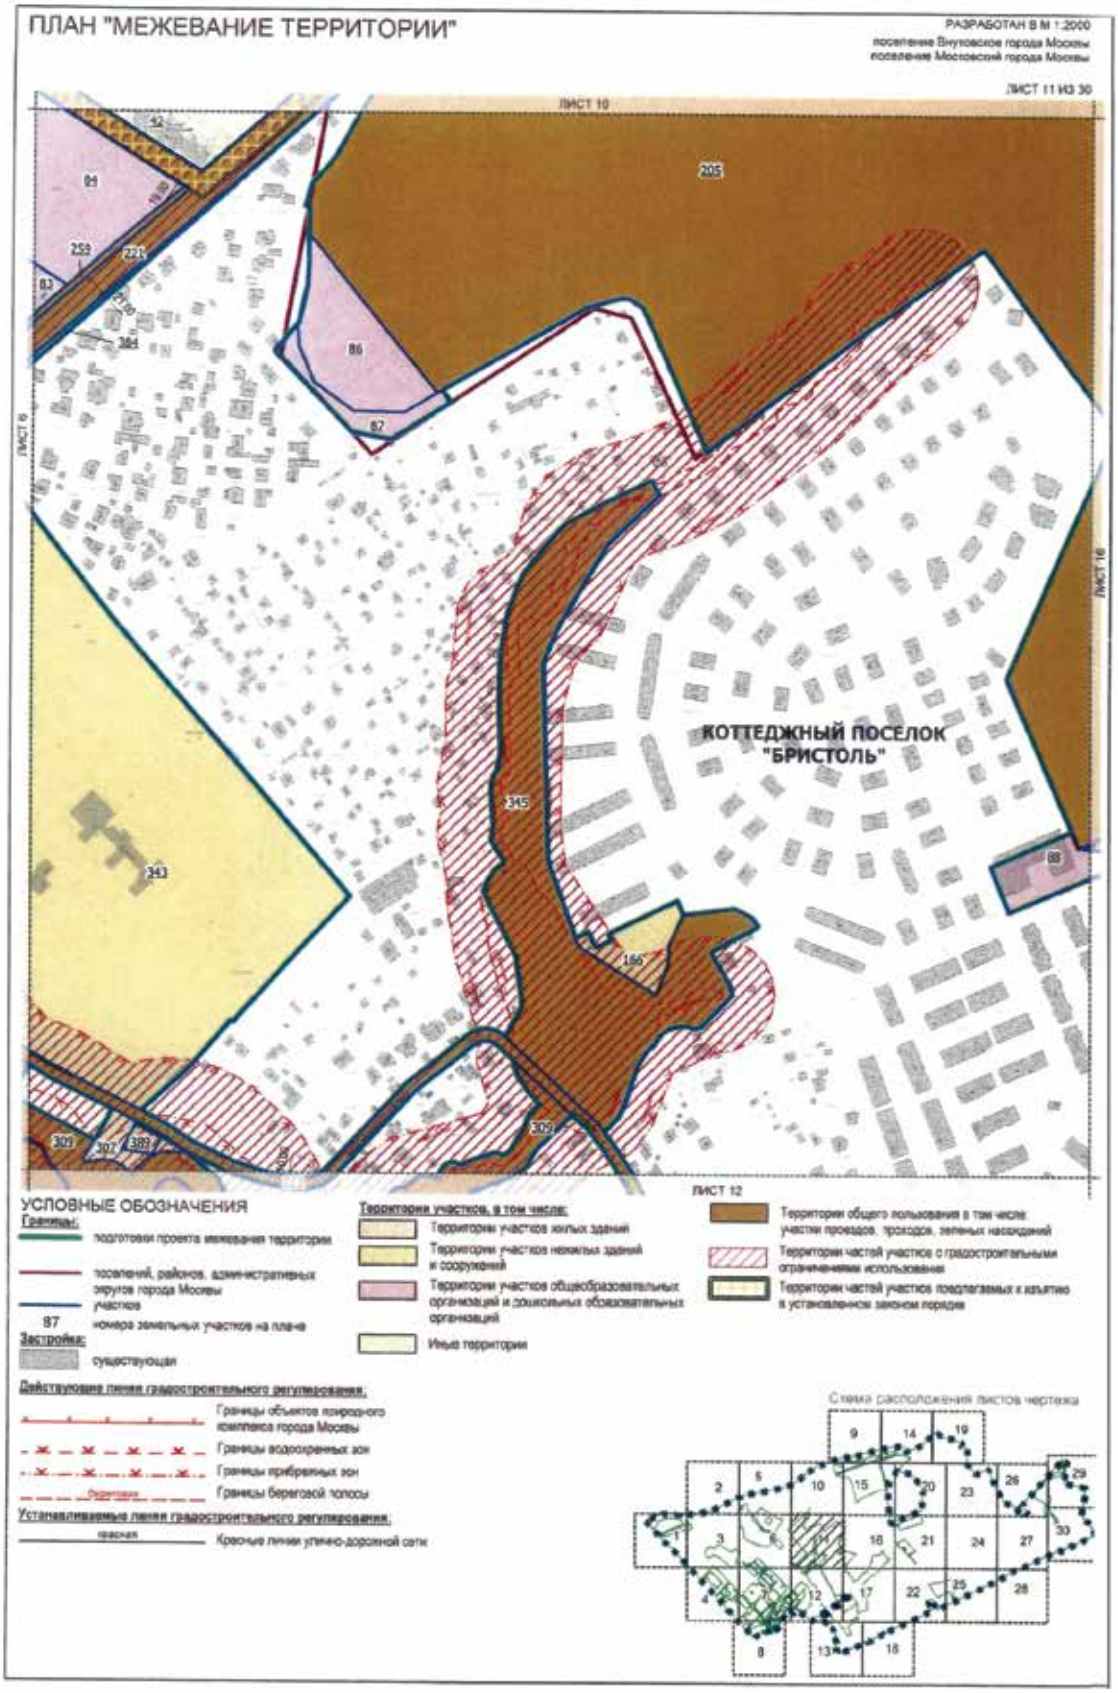

ПЛАН "МЕЖЕВАНИЕ ТЕРРИТОРИИ"
РАЗРАБОТАН В М 1:2000
район Внуково города Москвы
поселение Внуковское города Москвы
поселение Московский города Москвы
ЛИСТ 6 ИЗ 30
Д. ПЫХТИНО
УСЛОВНЫЕ ОБОЗНАЧЕНИЯ
Границы:
265 номера земельных участков на плане
Застройка:
существующая
Территории участков, в том числе:
Территории участков жилых зданий
Территории участков нежилых зданий и сооружений
Территории участков общеобразовательных организаций и дошкольных образовательных организаций
Территории общего пользования в том числе: участки проездов, проходов, зеленых насаждений
Иные территории
Территории частей участков с градостроительными ограничениями использования
Зоны планируемого размещения инженерных коммуникаций (трассировка уточняется на стадии разработки проектной документации)
Территории частей участков предлагаемых к изъятию в установленном законом порядке
Действующие линии градостроительного регулирования:
Красные линии улично-дорожной сети
Границы объектов природного комплекса города Москвы
Границы водоохранных зон
Границы прибрежных зон
Границы береговой полосы
Территории земельных участков, предлагаемые к обременению условием использования подземного пространства
Отменяемые линии градостроительного регулирования:
Красные линии улично-дорожной сети
Озелененные территории, не входящие в природный комплекс города Москвы
Границы объектов природного комплекса города Москвы
Устанавливаемые линии градостроительного регулирования:
Красные линии улично-дорожной сети
Границы объектов природного комплекса города Москвы
Схема расположения листов чертежа

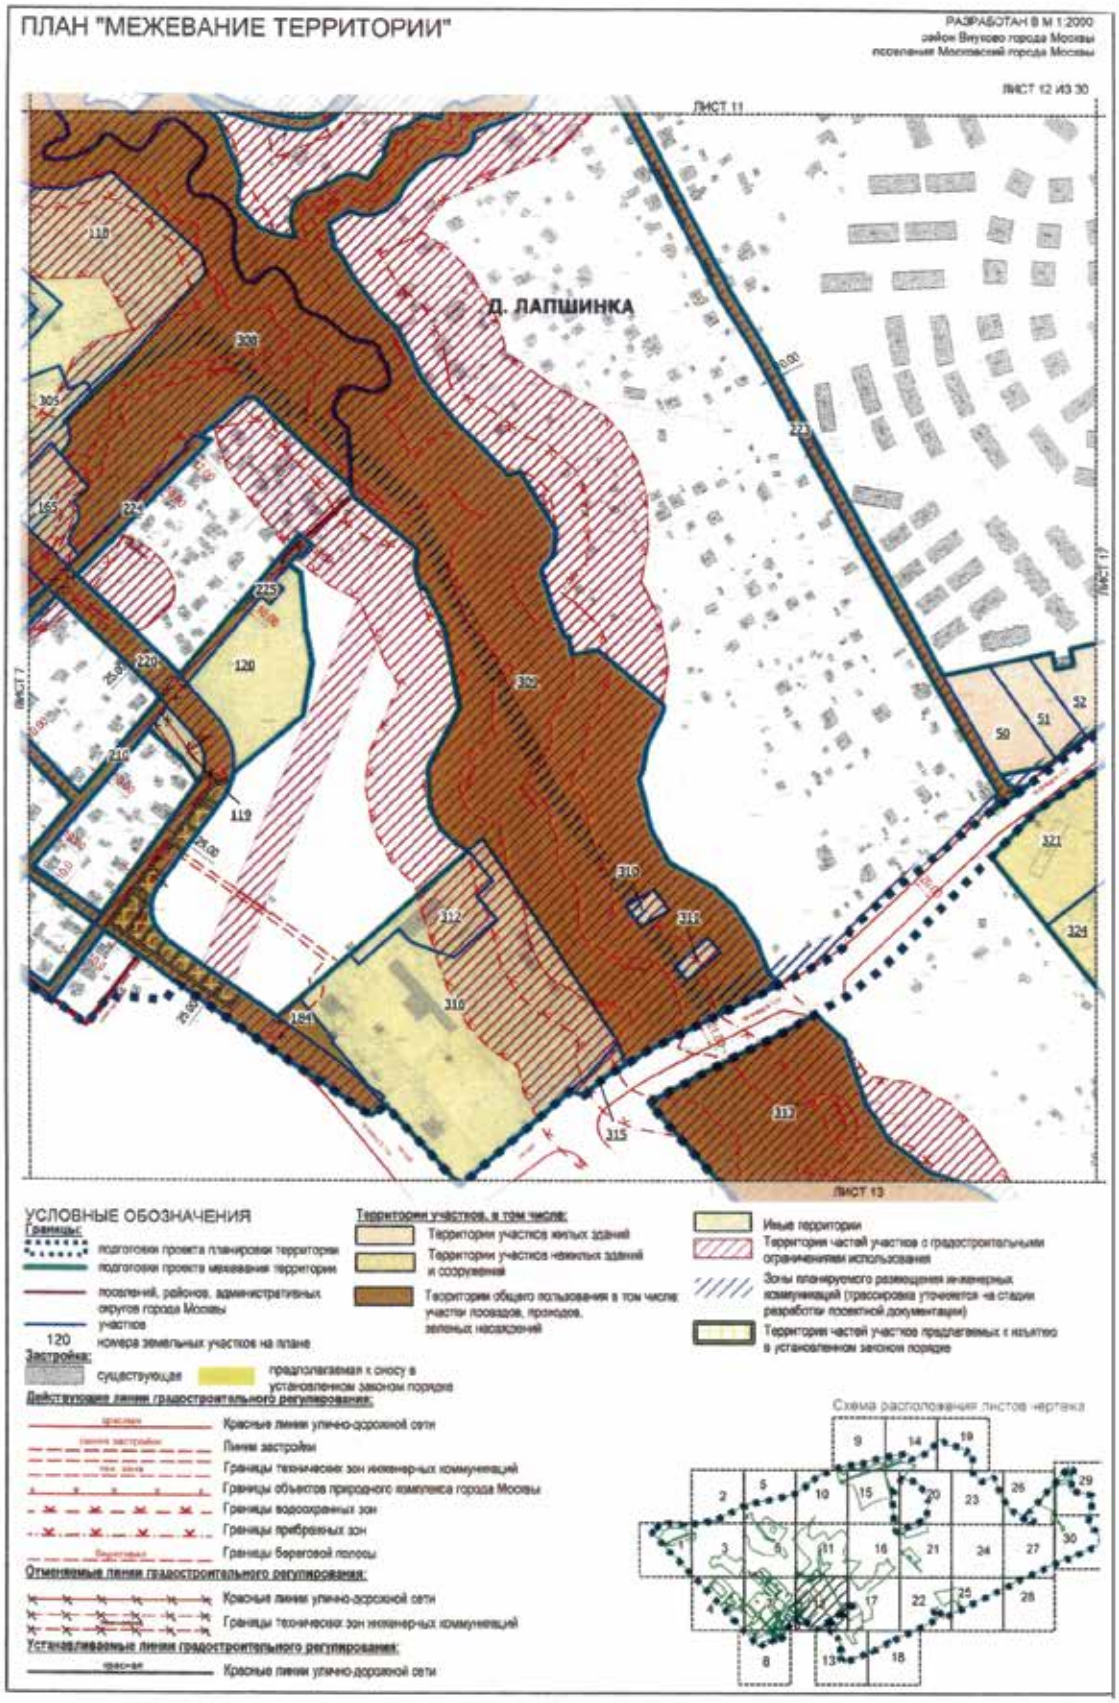

ПЛАН "МЕЖЕВАНИЕ ТЕРРИТОРИИ"
РАЗРАБОТАН В М 1:2000
район Внуковогорода Москвы
поселение Московский города Москвы
ЛИСТ 7 ИЗ 30
ЛИСТ 8
ЛИСТ 4
ЛИСТ 12
1-я Рассказовская улица
2-я Рассказовская улица
3-я Рассказовская улица
Рассказовская улица
1-я Ясеневая улица
УСЛОВНЫЕ ОБОЗНАЧЕНИЯ
Границы:
подготовки проекта планировки территории
подготовки проекта межевания территории
поселений, районов, административных округов города Москвы
участков
Застройка:
существующая
предполагаемая к сносу в установленном законом порядке
Действующие линии градостроительного регулирования:
Красные линии улично-дорожной сети
Линии застройки
Границы объектов природного комплекса города Москвы
Границы водоохранных зон
Границы прибрежных зон
Границы береговой полосы
Отменяемые линии градостроительного регулирования:
Красные линии улично-дорожной сети
Озелененные территории, не входящие в природный комплекс города Москвы
Границы объектов природного комплекса города Москвы
Линии застройки
Устанавливаемые линии градостроительного регулирования:
Красные линии улично-дорожной сети
Территории участков, в том числе:
Территории участков нежилых зданий и сооружений
Территории участков общеобразовательных организаций и дошкольных образовательных организаций
Территории общего пользования в том числе: участки проездов, проходов, зеленых насаждений
Территории земельных участков, предлагаемые к обременению условием использования подземного пространства
79 номера земельных участков на плане
Иные территории
Территории частей участков с градостроительными ограничениями использования
Зоны планируемого размещения инженерных коммуникаций (трассировка уточняется на стадии разработки проектной документации)
Территории частей участков предлагаемых к изъятию в установленном законом порядке
Схема расположения листов чертежа

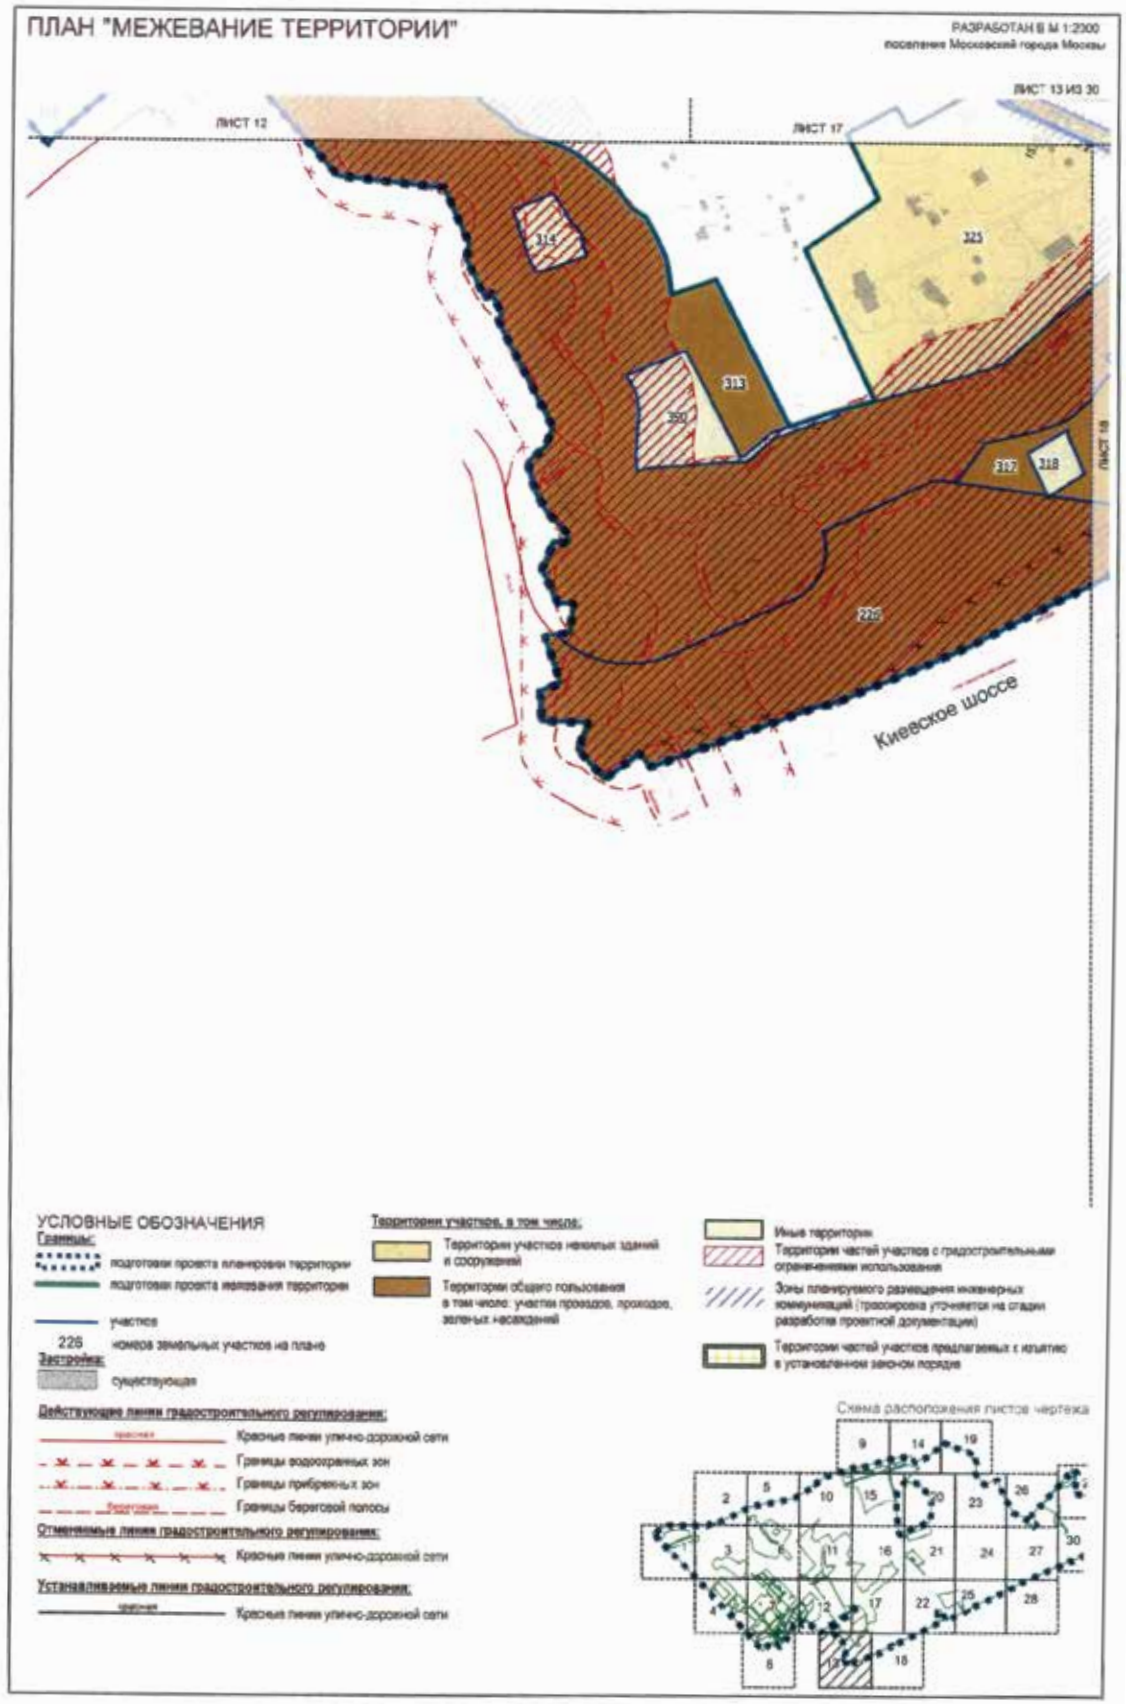

ПЛАН "МЕЖЕВАНИЕ ТЕРРИТОРИИ"
РАЗРАБОТАН В М 1:2000
район Внуково города Москвы
поселение Московский города Москвы
ЛИСТ 8 ИЗ 30
ЛИСТ 4
ЛИСТ 7
178
158
168
111
303
209
109
81
387
179
210
301
300
302
304
288
303
303
3-й Рельсовый проезд
УСЛОВНЫЕ ОБОЗНАЧЕНИЯ
Границы:
подготовки проекта планировки территории
подготовки проекта межевания территории
поселений, районов, административных округов города Москвы
участков
Застройка:
существующая
предполагаемая к сносу в установленном законом порядке
Действующие линии градостроительного регулирования:
красная
Красные линии улично-дорожной сети
линия застройки
Линии застройки
Границы объектов природного комплекса города Москвы
Границы водоохранных зон
Границы прибрежных зон
бергштрих
Границы береговой полосы
Отменяемые линии градостроительного регулирования:
Красные линии улично-дорожной сети
линия застройки
Линии застройки
Устанавливаемые линии градостроительного регулирования:
красная
Красные линии улично-дорожной сети
Территории участков, в том числе:
Территории участков нежилых зданий и сооружений
Территории общего пользования в том числе участки проездов, проходов, зеленых насаждений
302 номера земельных участков на плане
Территории частей участков с градостроительными ограничениями использования
Территории земельных участков, предлагаемые к обременению условиями использования подземного пространства
Территории частей участков предлагаемых к изъятию в установленном законом порядке
Схема расположения листов чертежа

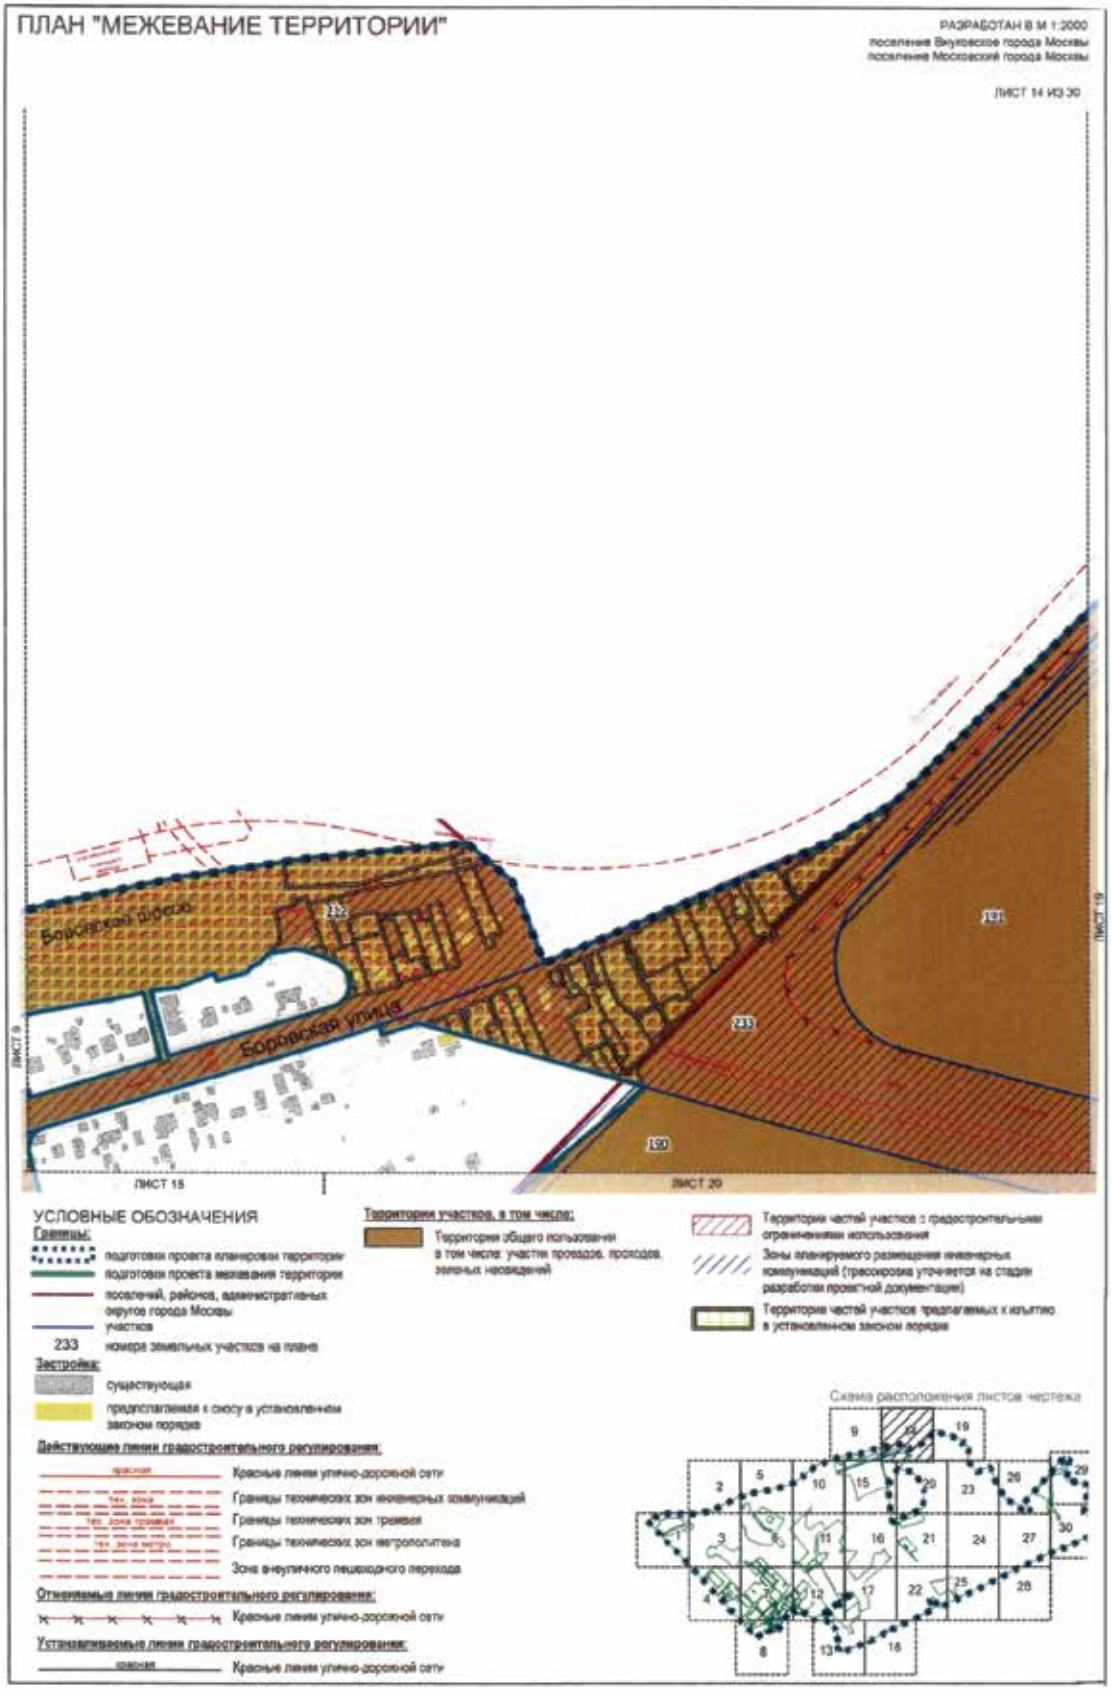

ПЛАН "МЕЖЕВАНИЕ ТЕРРИТОРИИ"
РАЗРАБОТАН В М 1:2000
поселение Внуковское города Москвы
ЛИСТ 9 ИЗ 30
ЛИСТ 14
ЛИСТ 10
ЛИСТ 15
Боровское шоссе
381
366
209
232
172
УСЛОВНЫЕ ОБОЗНАЧЕНИЯ
Границы:
подготовки проекта планировки территории
подготовки проекта межевания территории
участков
177 номера земельных участков на плане
Застройка:
существующая
предполагаемая к сносу в установленном законом порядке
Территории участков, в том числе:
Территории участков жилых зданий
Территории общего пользования в т.ч. в том числе участки проездов, проходов, зеленых насаждений
Иные территории
Действующие линии градостроительного регулирования:
красная
Красные линии улично-дорожной сети
Границы технических зон инженерных коммуникаций
Границы технических зон метрополитена
Зона внеуличного пешеходного перехода
Территории частей участков предлагаемых к изъятию в установленном законом порядке
Территории частей участков с градостроительными ограничениями использования
Схема расположения листов чертежа
1
2
3
4
5
6
7
8
9
10
11
12
13
14
15
16
17
18
19
20
21
22
23
24
25
26
27
28
29
30

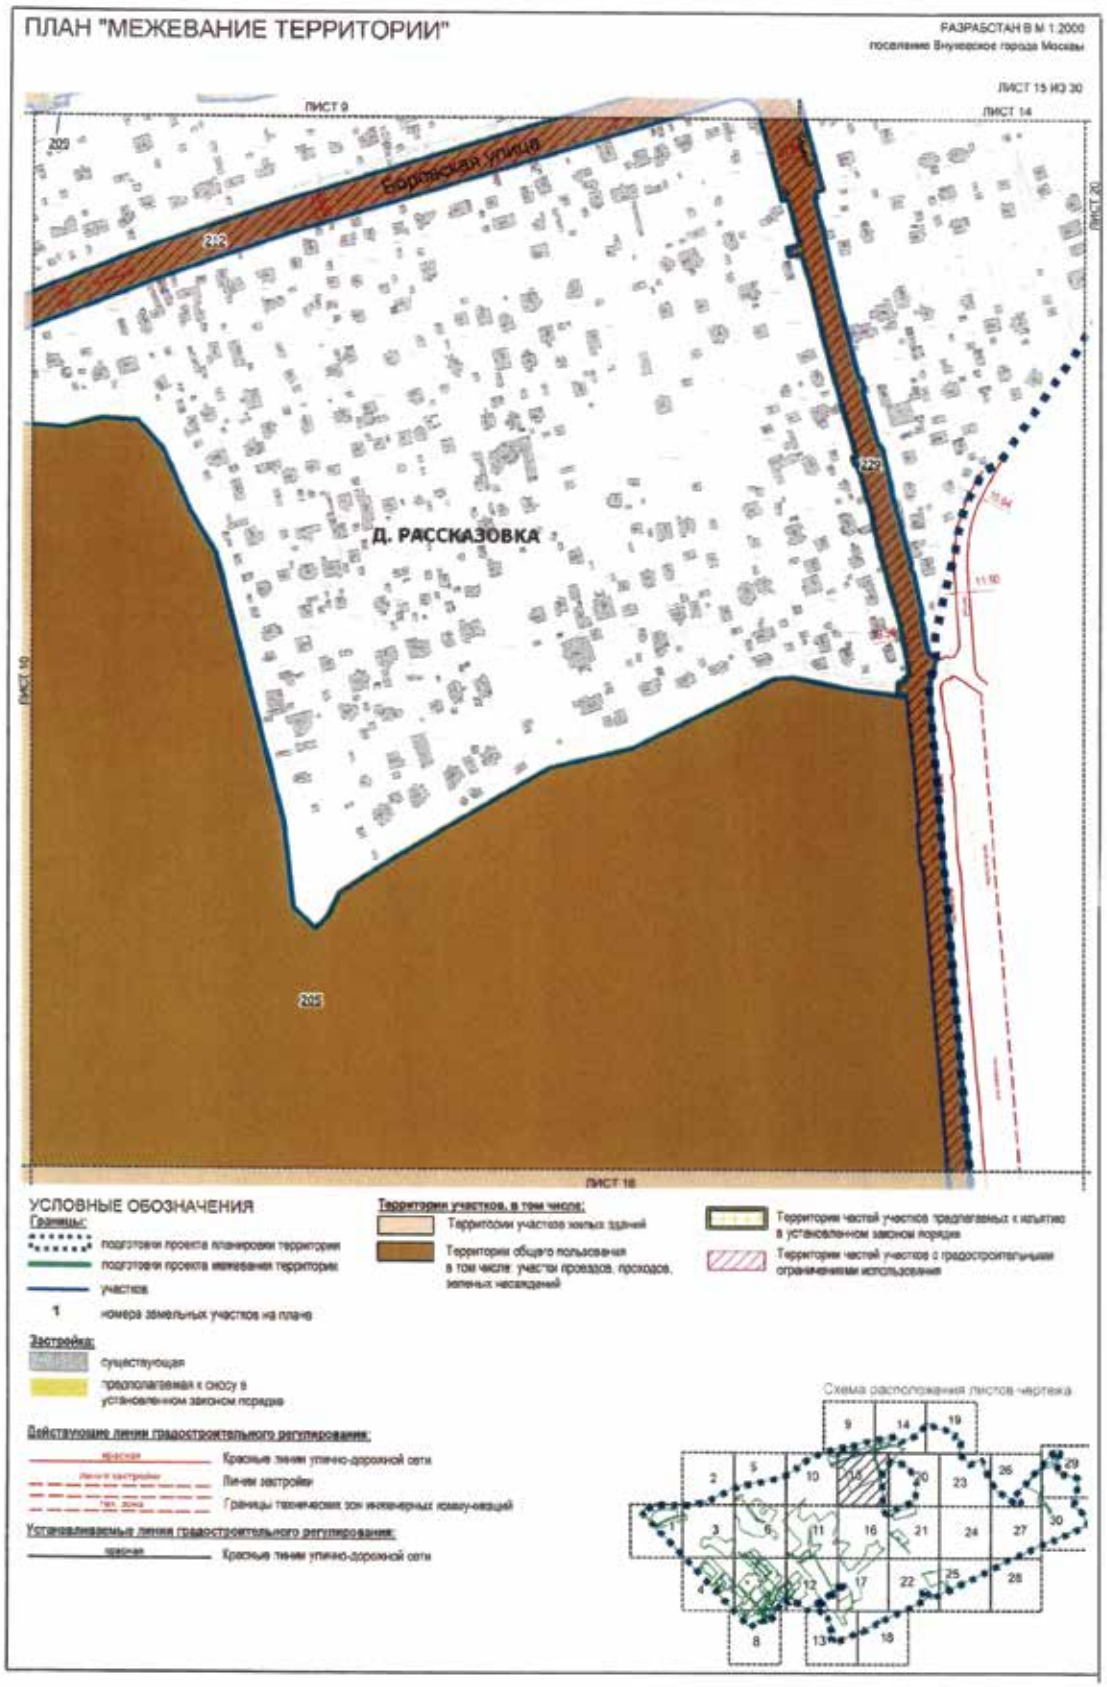

ПЛАН "МЕЖЕВАНИЕ ТЕРРИТОРИИ"
РАЗРАБОТАН В М 1:2000
район Внуково города Москвы
поселение Внуковское города Москвы
ЛИСТ 10 ИЗ 30
ЛИСТ 9
ЛИСТ 5
ЛИСТ 11
ЛИСТ 15
Боровское шоссе
Боровская улица
346
186
347
348
350
332
333
342
349
124
125
41
85
382
223
42
205
УСЛОВНЫЕ ОБОЗНАЧЕНИЯ
Границы:
подготовки проекта планировки территории
подготовки проекта межевания территории
поселений, районов, административных округов города Москвы
участков
1 номера земельных участков на плане
Застройка:
существующая
Действующие линии градостроительного регулирования:
красная
Красные линии улично-дорожной сети
тех. зона
Границы технических зон инженерных коммуникаций
Отменяемые линии градостроительного регулирования:
Красные линии улично-дорожной сети
Границы технических зон инженерных коммуникаций
Устанавливаемые линии градостроительного регулирования:
красная
Красные линии улично-дорожной сети
Территории участков, в том числе:
Территории участков жилых зданий
Территории участков нежилых зданий и сооружений
Территории участков общеобразовательных организаций и дошкольных образовательных организаций
Территории общего пользования в том числе: участки проездов, проходов, зеленых насаждений
Иные территории
Территории частей участков с градостроительными ограничениями использования
Территории частей участков предлагаемых к изъятию в установленном законом порядке
Схема расположения листов чертежа

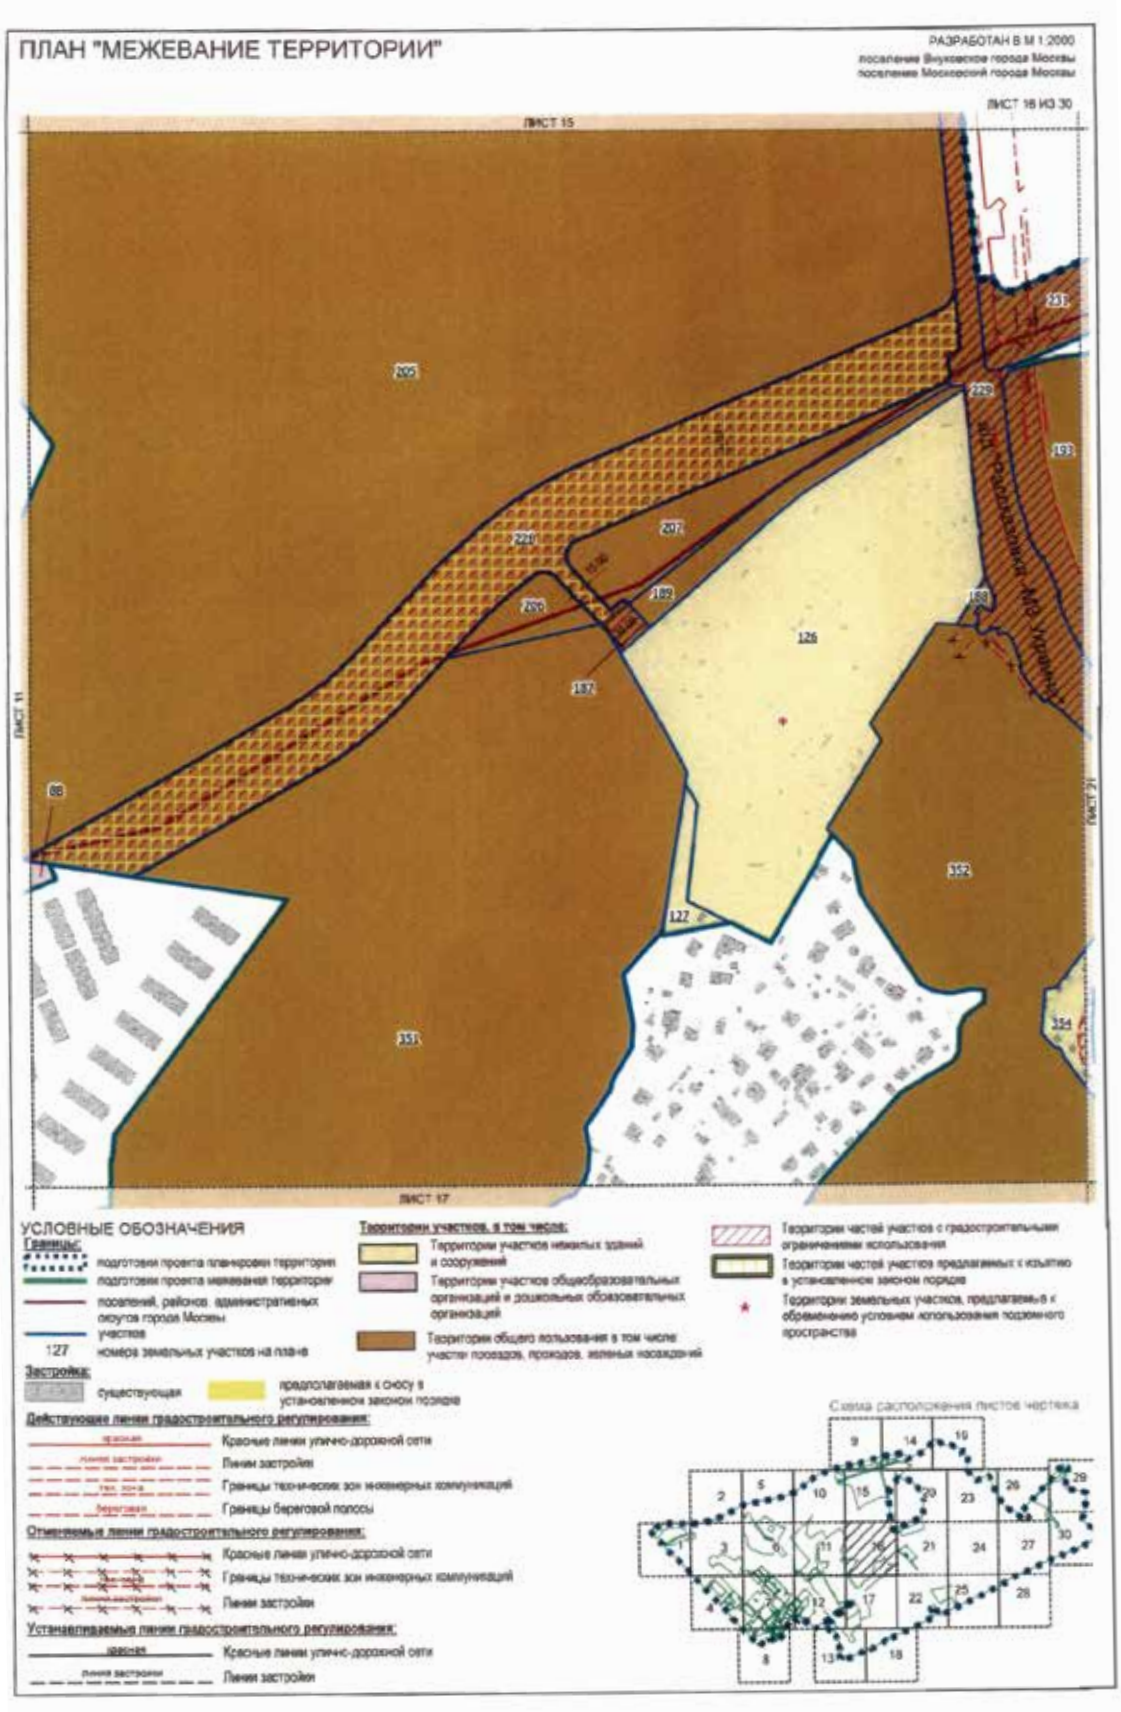

ПЛАН "МЕЖЕВАНИЕ ТЕРРИТОРИИ"
РАЗРАБОТАН В М 1:2000
поселение Внуковское города Москвы
поселение Московский города Москвы
ЛИСТ 11 ИЗ 30
ЛИСТ 10
ЛИСТ 6
ЛИСТ 16
ЛИСТ 12
КОТТЕДЖНЫЙ ПОСЕЛОК "БРИСТОЛЬ"
УСЛОВНЫЕ ОБОЗНАЧЕНИЯ
Границы:
подготовки проекта межевания территории
поселений, районов, адми-нистративных округов города Москвы
участков
87 номера земельных участков на плана
Застройка:
существующая
Территории участков, в том числе:
Территории участков жилых зданий
Территории участков нежилых зданий и сооружений
Территории участков общеобразовательных организаций и дошкольных обозовательных организаций
Иные территории
Территории общего пользования в том числе: участки проездов, проходов, зеленых насаждений
Территории частей участков с градостроительными ограничениями использования
Территории частей участков предлагаемых к изъятию в установленном законом порядке
Действующие линии градостроительного регулирования:
Границы объектов природ-ного комплекса города Москвы
Границы водоохранных зон
Границы прибрежных зон
Границы береговой полосы
Устанавливаемые линии градостроительного регулирования:
красная
Красные линии улично-дорожной сети
Схема расположения листов чертежа

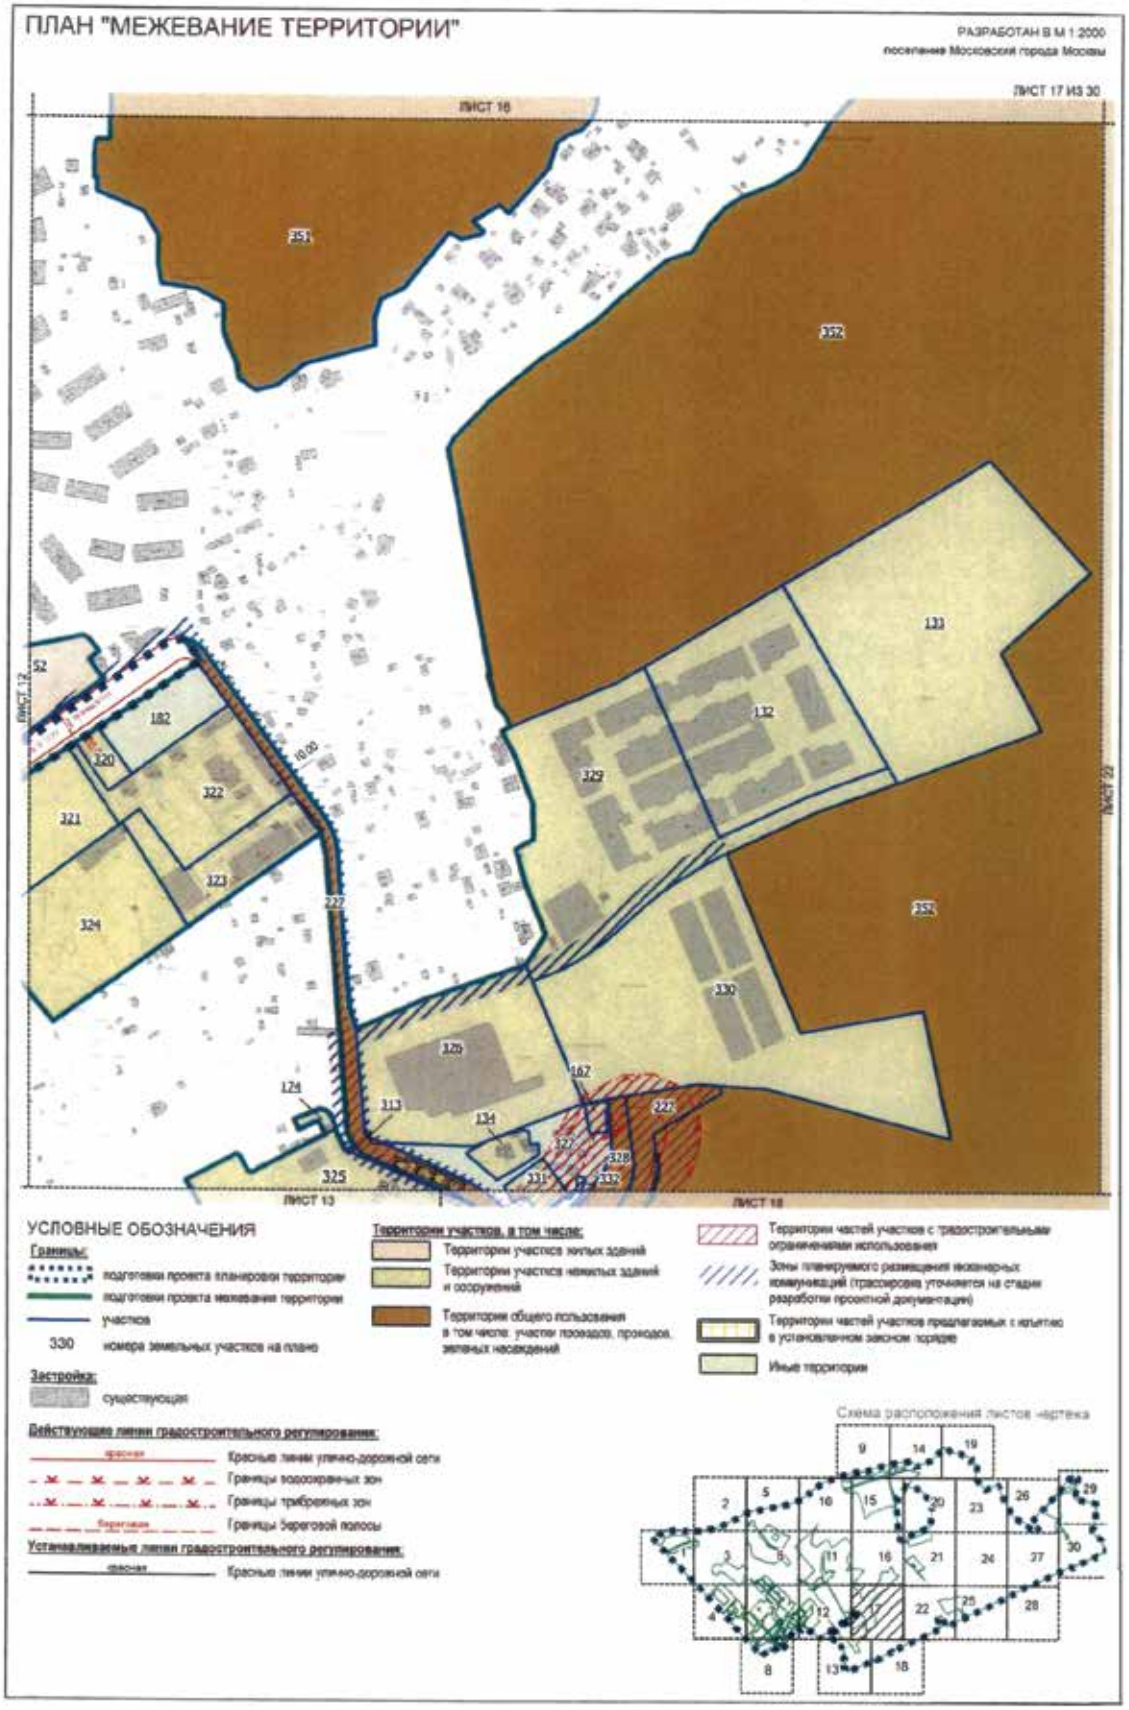

ПЛАН "МЕЖЕВАНИЕ ТЕРРИТОРИИ"
РАЗРАБОТАН В М 1:2000
район Внуково города Москвы
поселения Московский города Москвы
ЛИСТ 12 ИЗ 30
ЛИСТ 11
ЛИСТ 7
ЛИСТ 13
Д. ЛАПШИНКА
УСЛОВНЫЕ ОБОЗНАЧЕНИЯ
Границы:
подготовки проекта планировки территории
подготовки проекта межевания территории
поселений, районов, административных округов города Москвы
участков
120 номера земельных участков на плане
Застройка:
существующая
предполагаемая к сносу в установленном законом порядке
Территории участков, в том числе:
Территории участков жилых зданий
Территории участков нежилых зданий и сооружений
Территории общего пользования в том числе участки проездов, проходов, зеленых насаждений
Иные территории
Территории частей участков с градостроительными ограничениями использования
Зоны планируемого размещения инженерных коммуникаций (трассировка уточняется на стадии разработки проектной документации)
Территории частей участков предлагаемых к изъятию в установленном законом порядке
Действующие линии градостроительного регулирования:
Красные линии улично-дорожной сети
Линии застройки
Границы технических зон инженерных коммуникаций
Границы объектов природного комплекса города Москвы
Границы водоохранных зон
Границы прибрежных зон
Границы береговой полосы
Отменяемые линии градостроительного регулирования:
Красные линии улично-дорожной сети
Границы технических зон инженерных коммуникаций
Устанавливаемые линии градостроительного регулирования:
Красные линии улично-дорожной сети
Схема расположения листов чертежа

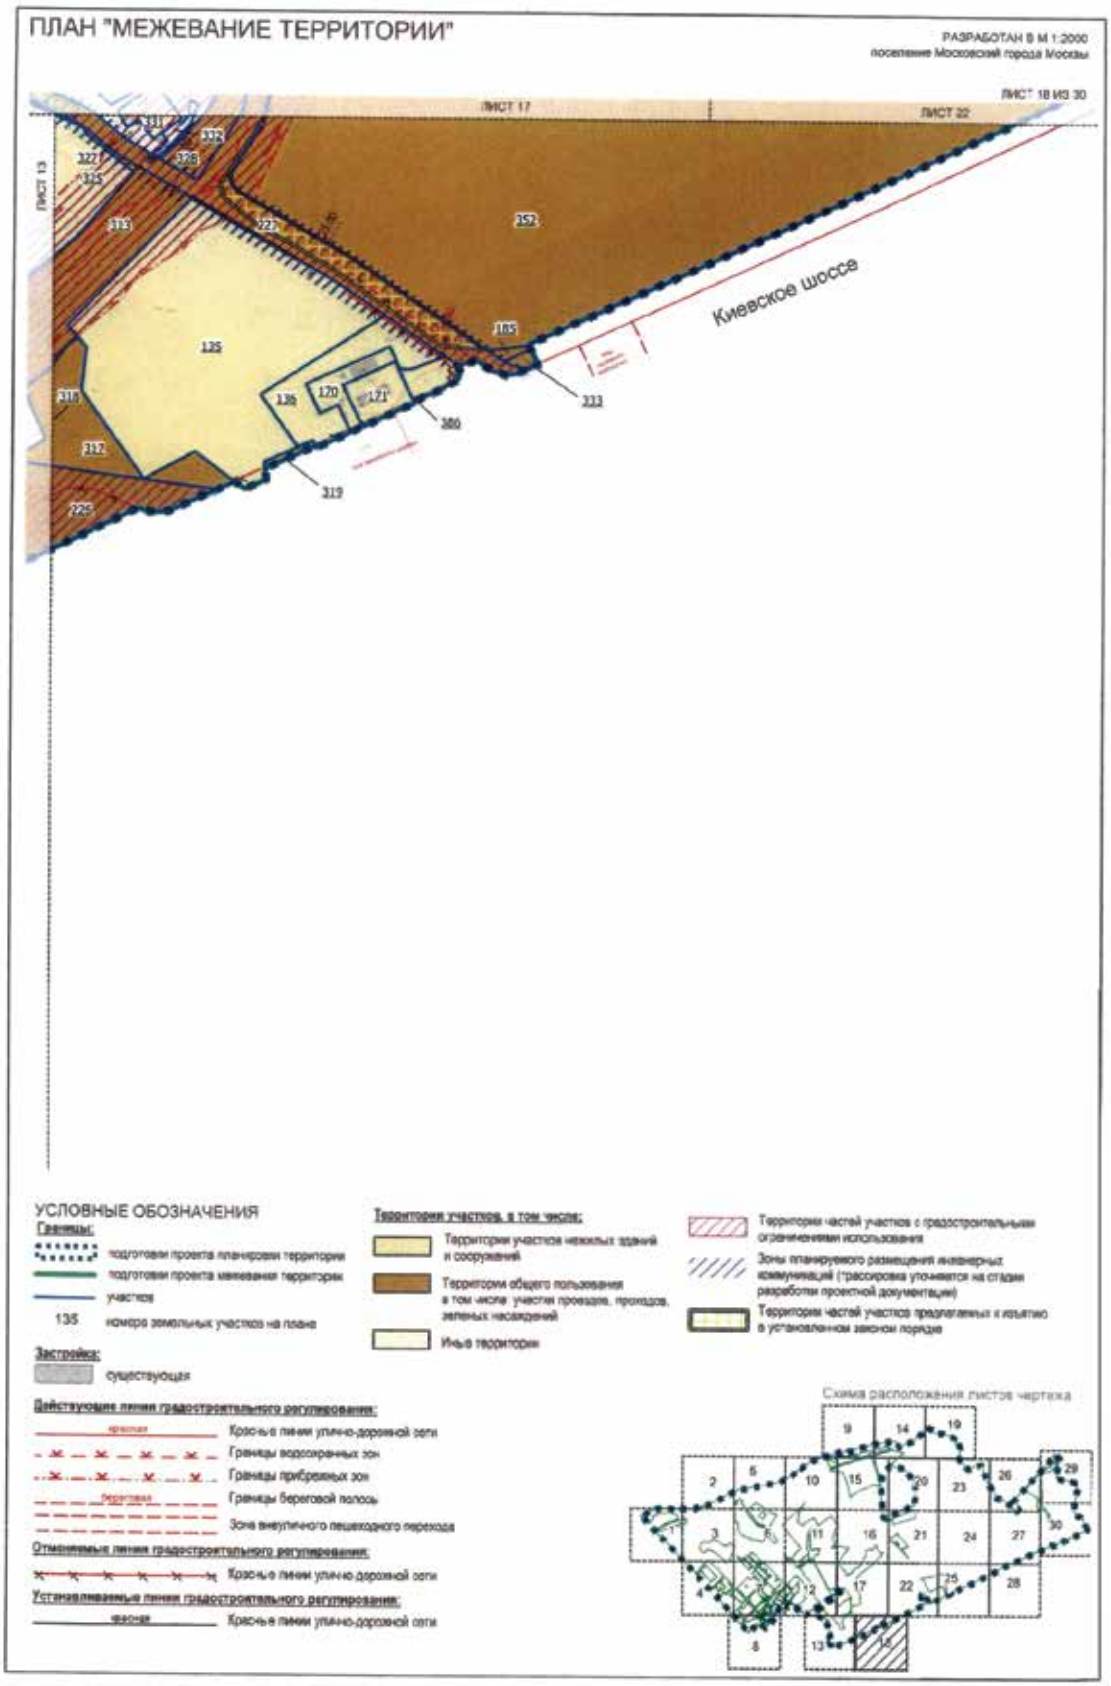

ПЛАН "МЕЖЕВАНИЕ ТЕРРИТОРИИ"
РАЗРАБОТАН В М 1:2000
поселения Московский города Москвы
ЛИСТ 13 ИЗ 30
ЛИСТ 12
ЛИСТ 17
ЛИСТ 18
314
225
313
350
317
318
270
Киевское шоссе
УСЛОВНЫЕ ОБОЗНАЧЕНИЯ
Границы:
подготовки проекта планировки территории
подготовки проекта межевания территории
участков
226 номера земельных участков на плане
Застройка:
существующая
Территории участков, в том числе:
Территории участков нежилых зданий и сооружений
Территории общего пользования в том числе: участки проездов, проходов, зеленых насаждений
Иные территории
Территории частей участков с градостроительными ограничениями использования
Зоны планируемого размещения инженерных коммуникаций (трассировка уточняется на стадии разработки проектной документации)
Территории частей участков предлагаемых к изъятию в установленном законом порядке
Действующие линии градостроительного регулирования:
Красные линии улично-дорожной сети
Границы водоохранных зон
Границы прибрежных зон
Границы береговой полосы
Отменяемые линии градостроительного регулирования:
Красные линии улично-дорожной сети
Устанавливаемые линии градостроительного регулирования:
Красные линии улично-дорожной сети
Схема расположения листов чертежа

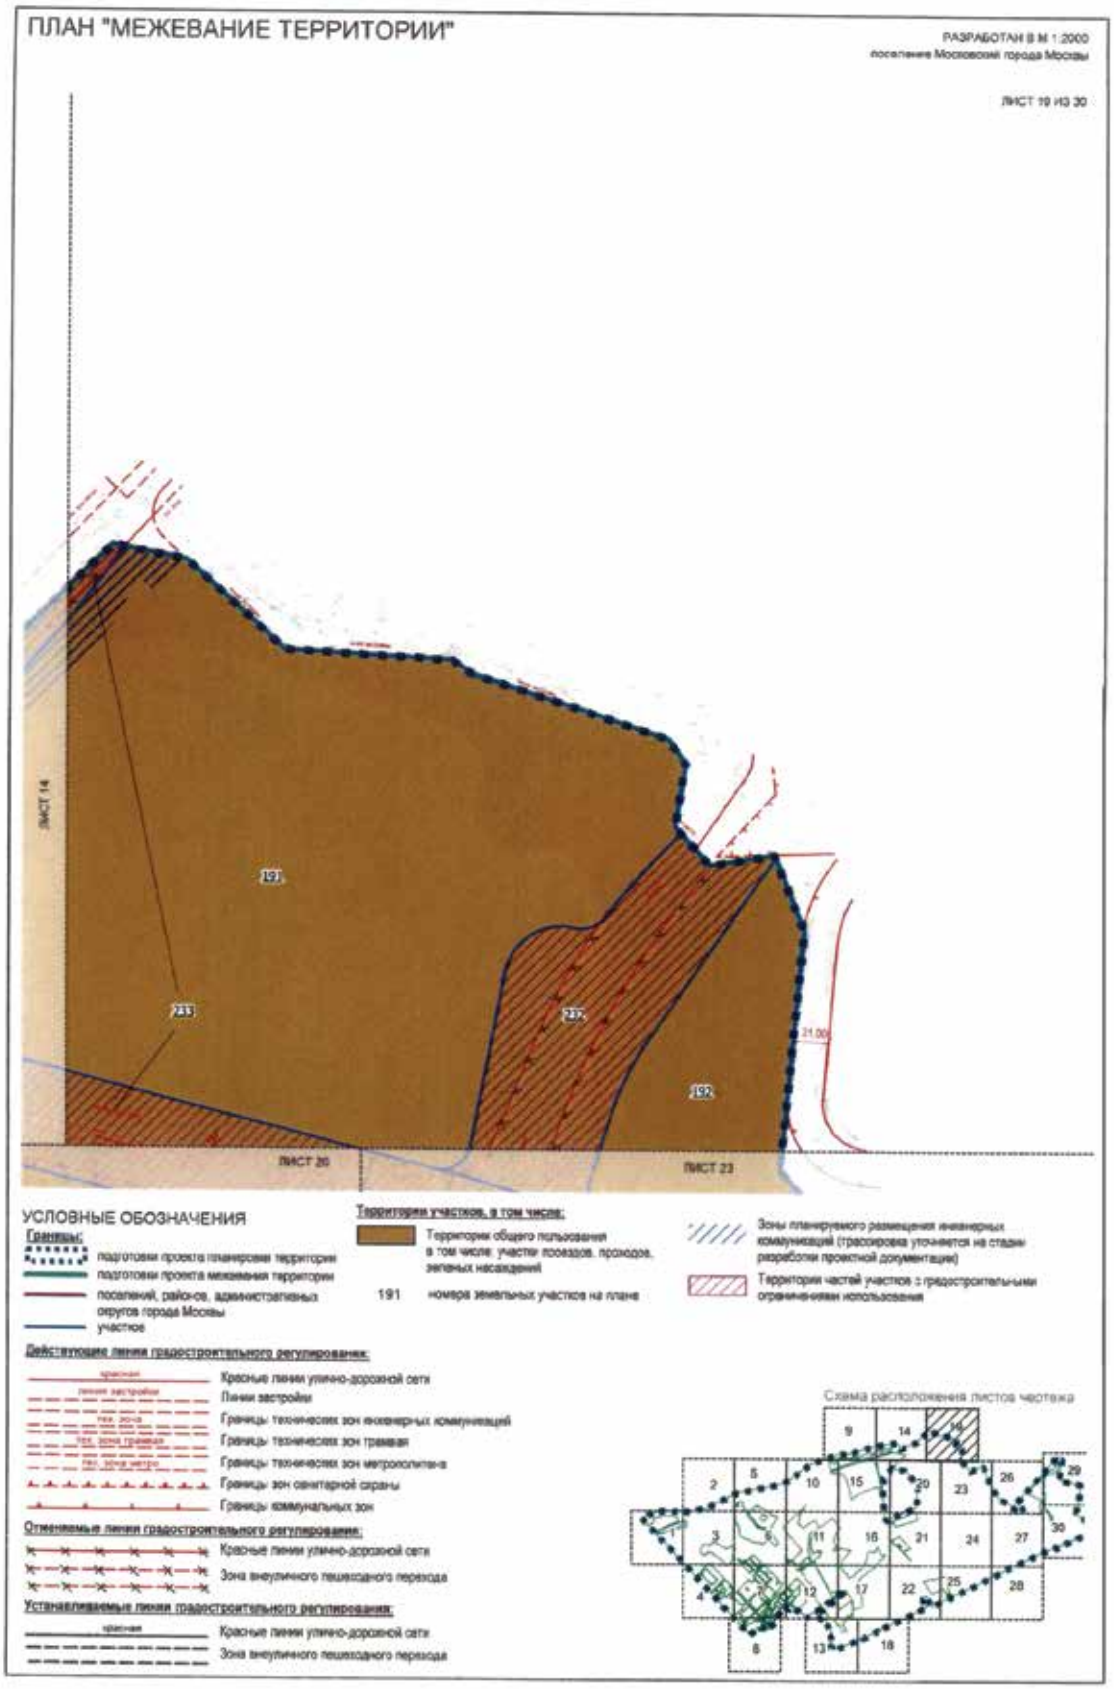

ПЛАН "МЕЖЕВАНИЕ ТЕРРИТОРИИ"
РАЗРАБОТАН В М 1:2000
поселение Внуковское города Москвы
поселение Московский города Москвы
ЛИСТ 14 ИЗ 30
Боровская улица
ЛИСТ 15
ЛИСТ 20
ЛИСТ 9
ЛИСТ 19
УСЛОВНЫЕ ОБОЗНАЧЕНИЯ
Границы:
подготовки проекта планировки территории
подготовки проекта межевания территории
поселений, районов, административных округов города Москвы
участков
233 номера земельных участков на плане
Застройка:
существующая
предполагаемая к сносу в установленном законом порядке
Территории участков, в том числе:
Территории общего пользования в том числе: участки проездов, проходов, зеленых насаждений
Территории частей участков с градостроительными ограничениями использования
Зоны планируемого размещения инженерных коммуникаций (трассировка уточняется на стадии разработки проектной документации)
Территория частей участков предполагаемых к изъятию в установленном законом порядке
Действующие линии градостроительного регулирования:
Красные линии улично-дорожной сети
Границы технических зон инженерных коммуникаций
Границы технических зон трамвая
Границы технических зон метрополитена
Зона внеуличного пешеходного перехода
Отменяемые линии градостроительного регулирования:
Красные линии улично-дорожной сети
Устанавливаемые линии градостроительного регулирования:
Красные линии улично-дорожной сети
Схема расположения листов чертежа

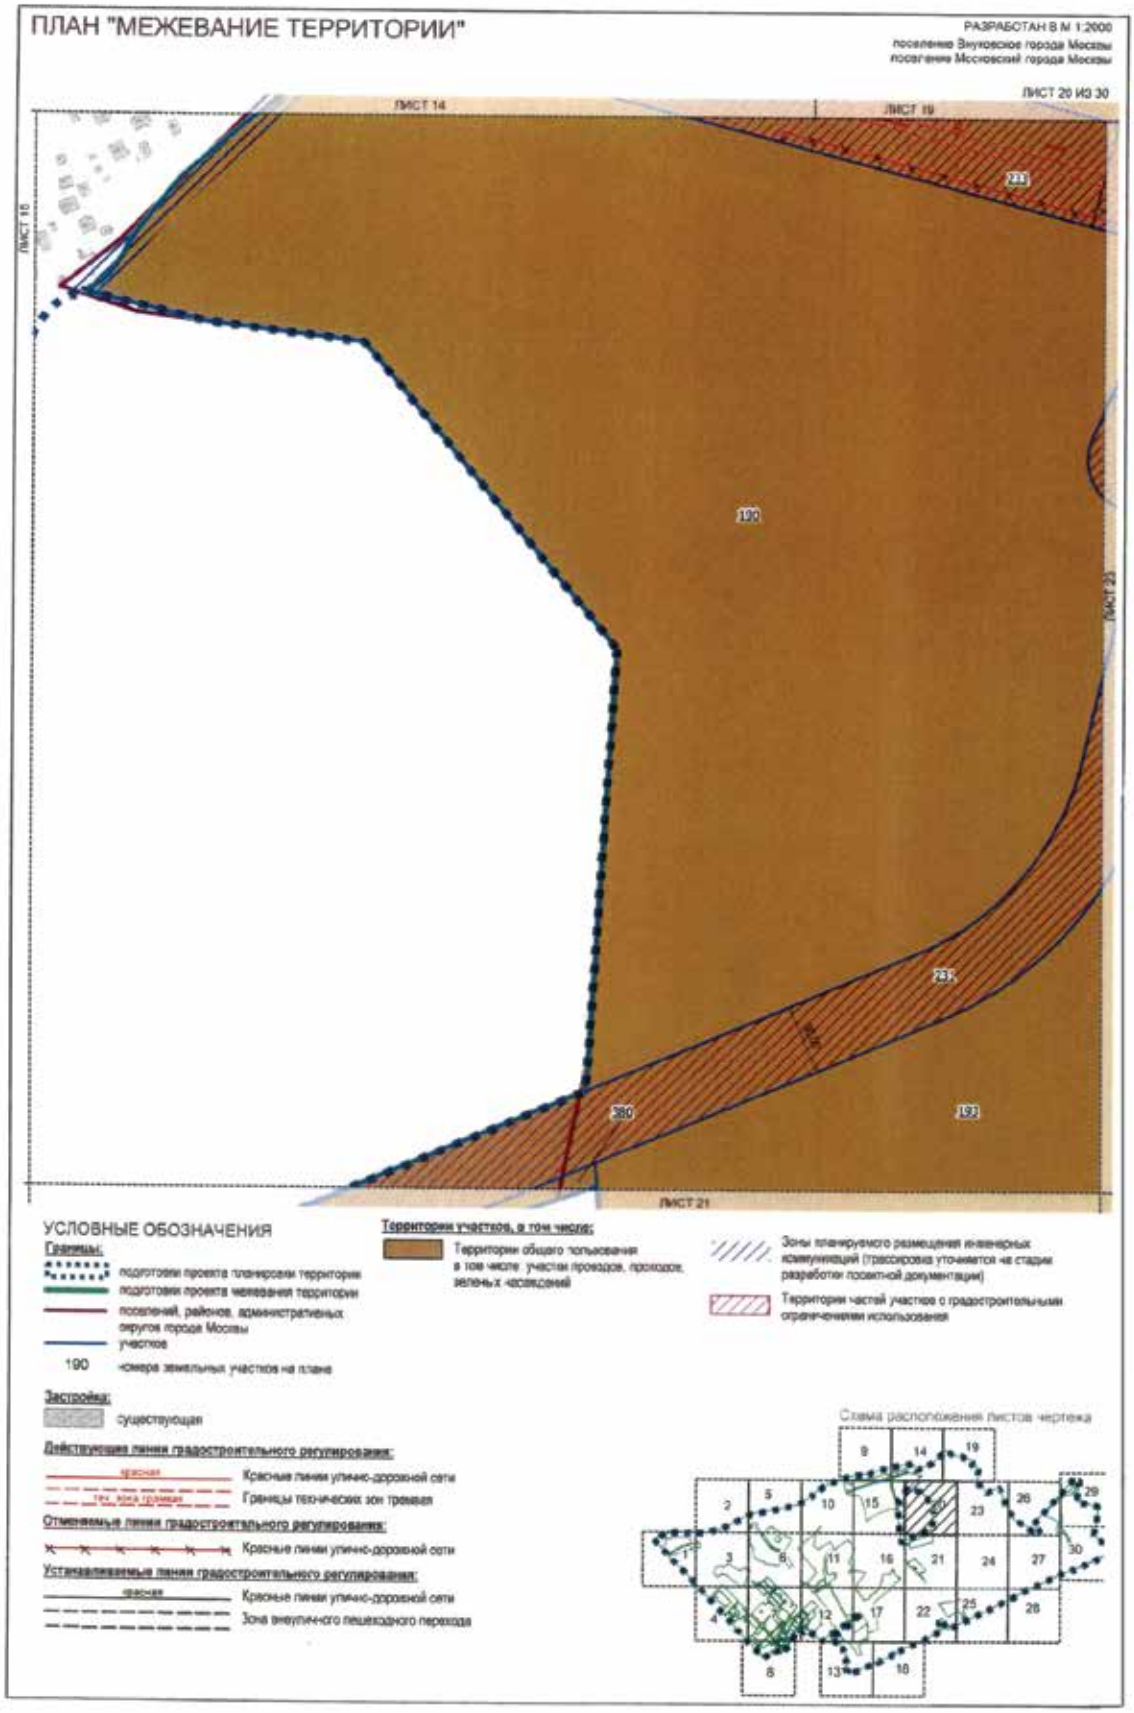

ПЛАН "МЕЖЕВАНИЕ ТЕРРИТОРИИ"
РАЗРАБОТАН В М 1:2000
поселение Внуковское города Москвы
ЛИСТ 15 ИЗ 30
ЛИСТ 9
ЛИСТ 14
ЛИСТ 10
ЛИСТ 16
Бобровская улица
Д. РАССКАЗОВКА
209
212
223
205
11.54
11.50
УСЛОВНЫЕ ОБОЗНАЧЕНИЯ
Границы:
подготовки проекта планировки территории
подготовки проекта межевания территории
участков
1 номера земельных участков на плане
Застройка:
существующая
предполагаемая к сносу в установленном законом порядке
Территории участков, в том числе:
Территории участков жилых зданий
Территории общего пользования в том числе улицы проездов, проходов, зеленых насаждений
Территории частей участков предлагаемых к изъятию в установленном законом порядке
Территории частей участков с градостроительными ограничениями использования
Действующие линии градостроительного регулирования:
красная
Красные линии улично-дорожной сети
Линия застройки
Линии застройки
Границы технических зон инженерных коммуникаций
Устанавливаемые линии градостроительного регулирования:
красная
Красные линии улично-дорожной сети
Схема расположения листов чертежа

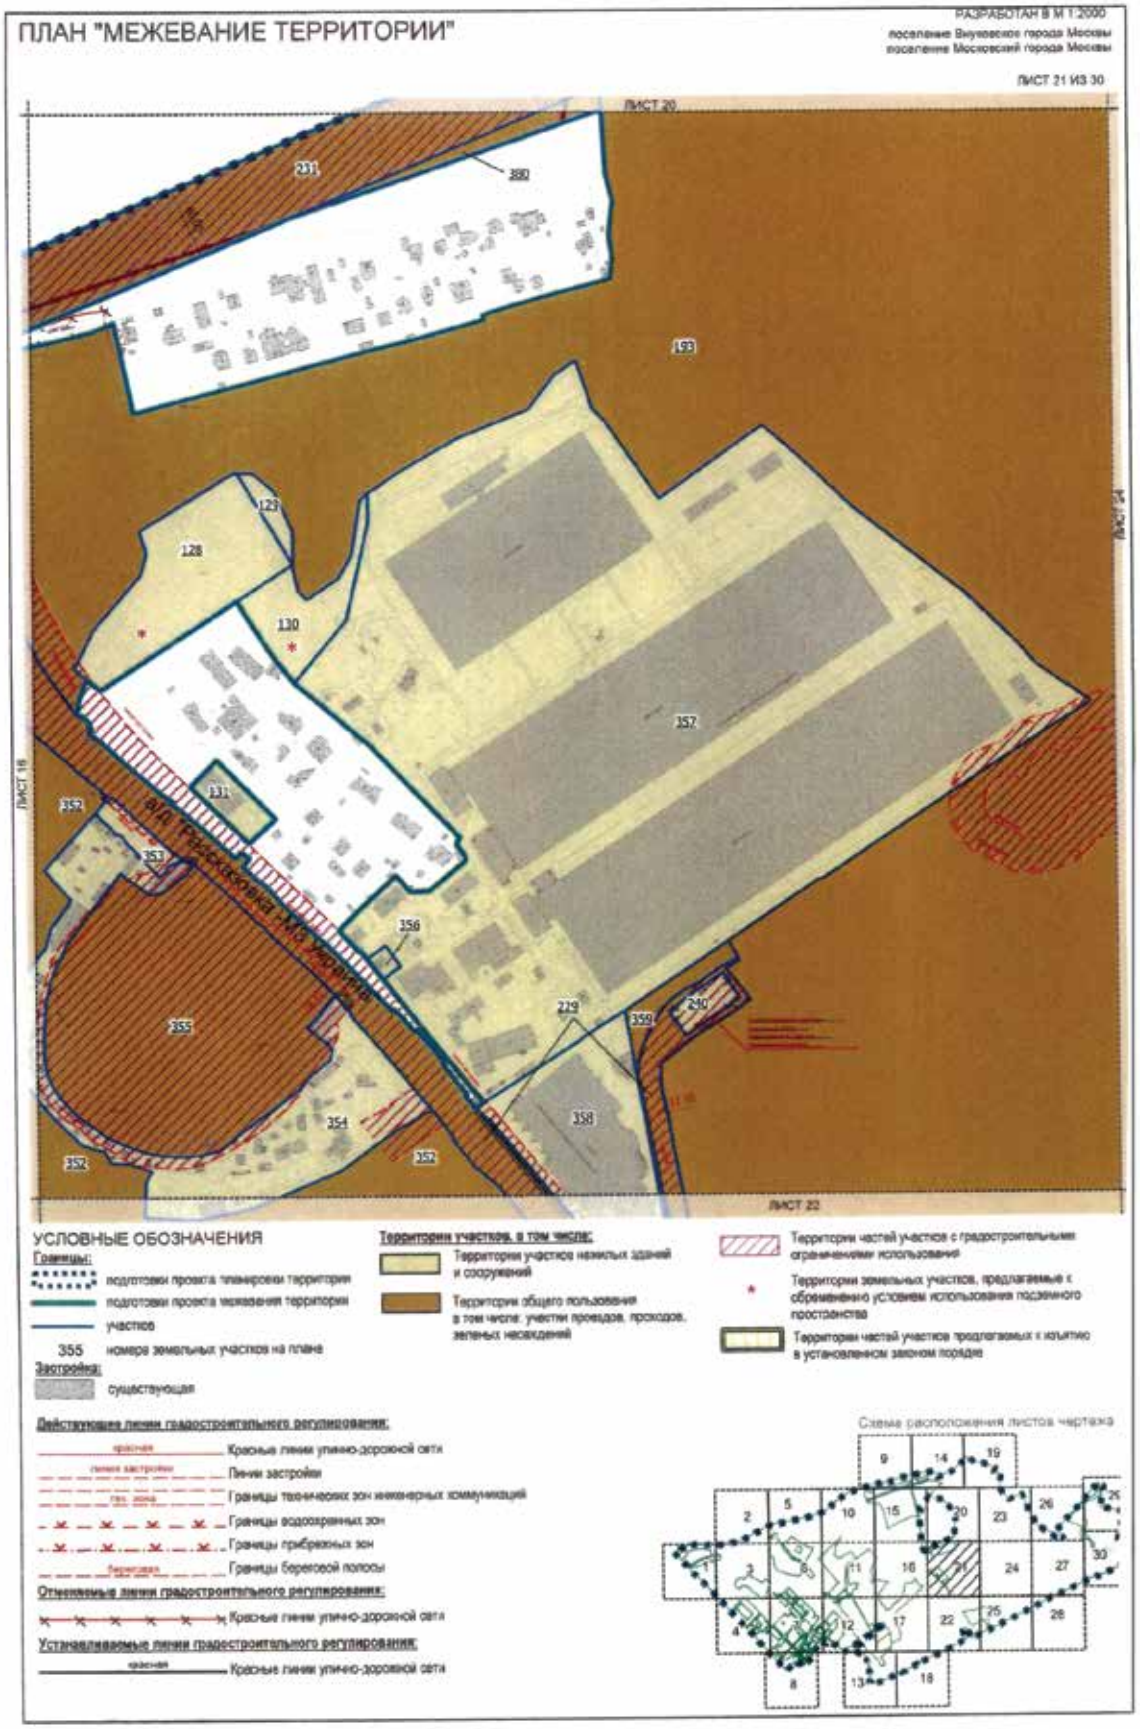

ПЛАН "МЕЖЕВАНИЕ ТЕРРИТОРИИ"
РАЗРАБОТАН В М 1:2000
поселение Внуковское города Москвы
поселение Московский города Москвы
ЛИСТ 16 ИЗ 30
ЛИСТ 15
ЛИСТ 11
ЛИСТ 17
ЛИСТ 21
295
297
126
127
351
352
354
УСЛОВНЫЕ ОБОЗНАЧЕНИЯ
Границы:
Территории участков, в том числе:
Территории участков нежилых зданий и сооружений
Территории участков общеобразовательных организаций и дошкольных образовательных организаций
Территории общего пользования в том числе участки проездов, проходов, зеленых насаждений
Территории частей участков с градостроительными ограничениями использования
Территории частей участков предлагаемых к изъятию в установленном законом порядке
Территории земельных участков, предлагаемых к обременению условием использования подземного пространства
Застройка:
существующая
предполагаемая к сносу в установленном законом порядке
Действующие линии градостроительного регулирования:
Красные линии улично-дорожной сети
Линии застройки
Границы технических зон инженерных коммуникаций
Границы береговой полосы
Отменяемые линии градостроительного регулирования:
Красные линии улично-дорожной сети
Границы технических зон инженерных коммуникаций
Линии застройки
Устанавливаемые линии градостроительного регулирования:
Красные линии улично-дорожной сети
Линии застройки
Схема расположения листов чертежа

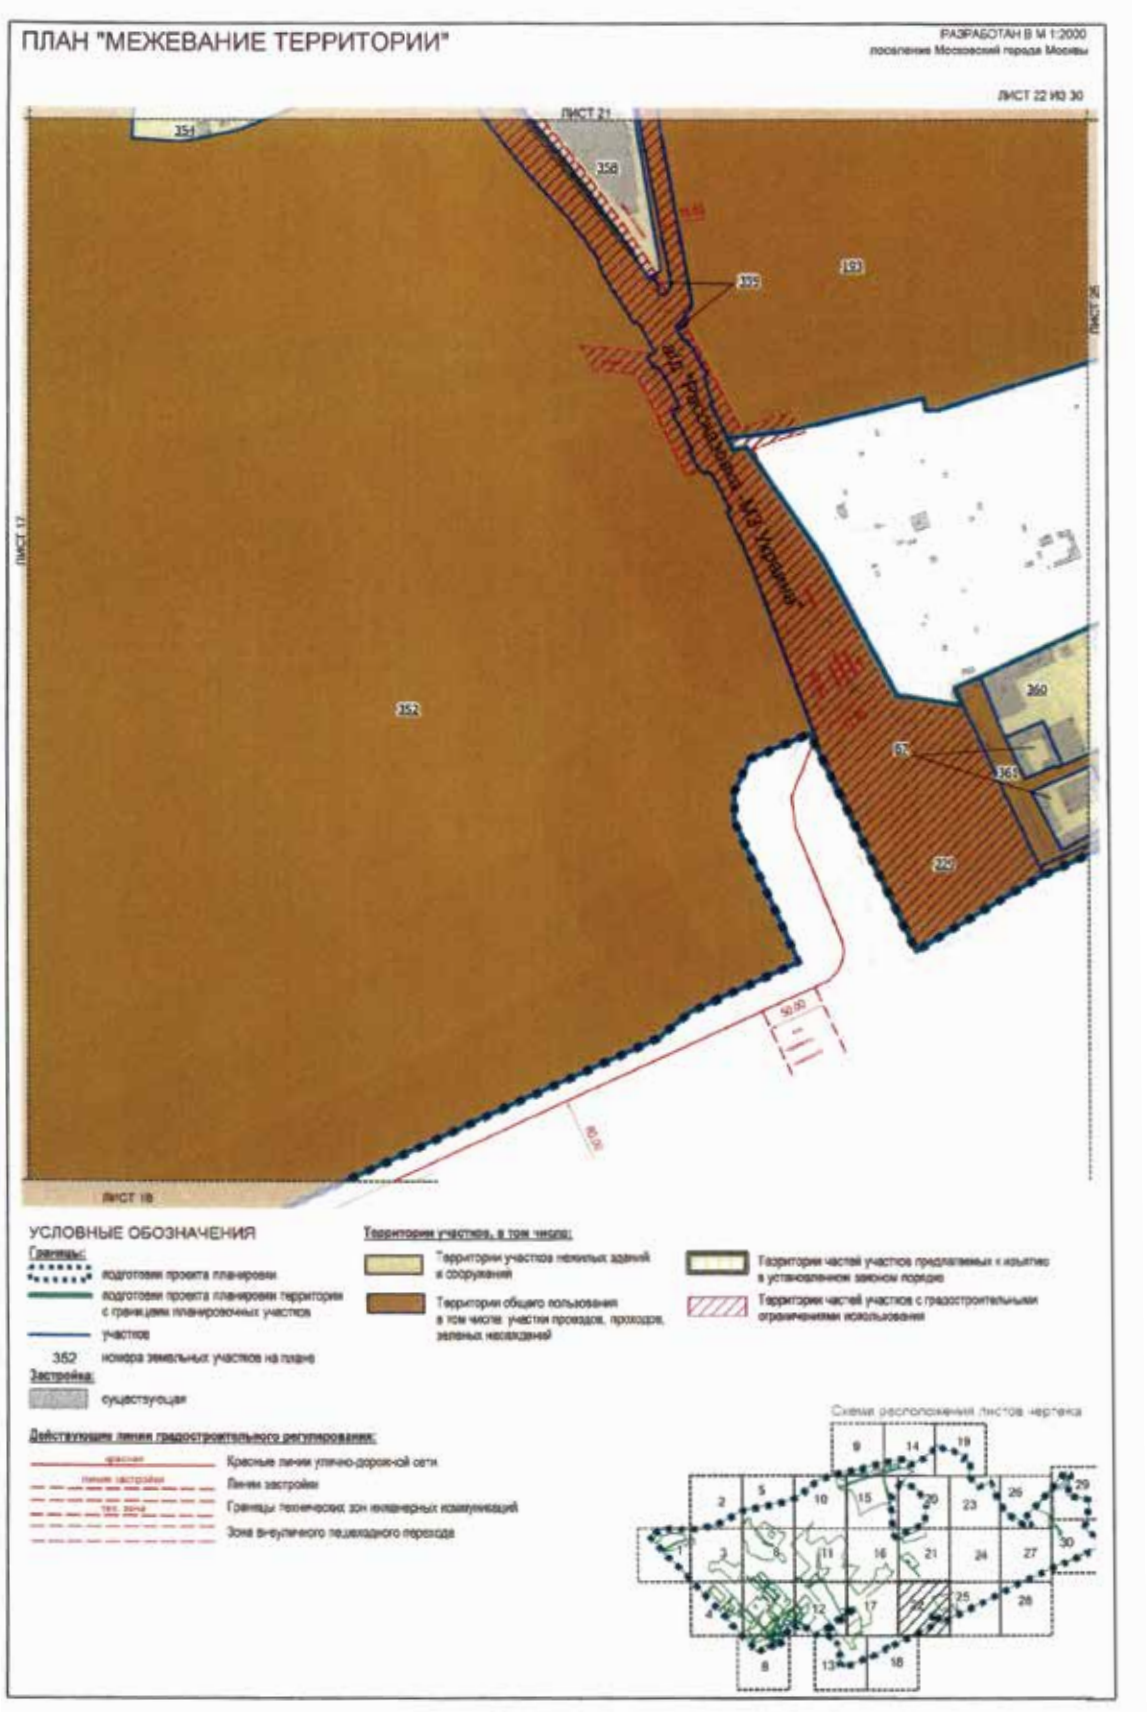

ПЛАН "МЕЖЕВАНИЕ ТЕРРИТОРИИ"
РАЗРАБОТАН В М 1:2000
ЛИСТ 17 ИЗ 30
ЛИСТ 16
ЛИСТ 12
ЛИСТ 13
ЛИСТ 18
ЛИСТ 22
УСЛОВНЫЕ ОБОЗНАЧЕНИЯ
Границы:
подготовки проекта планировки территории
подготовки проекта межевания территории
участков
330 номера земельных участков на плане
Застройка:
существующая
Территории участков, в том числе:
Территории участков жилых зданий
Территории участков нежилых зданий и сооружений
Территории общего пользования в том числе: участки проездов, проходов, зеленых насаждений
Территории частей участков с градостроительными ограничениями использования
Зоны планируемого размещения инженерных коммуникаций (трассировка уточняется на стадии разработки проектной документации)
Территории частей участков предлагаемых к изъятию в установленном законом порядке
Иные территории
Действующие линии градостроительного регулирования:
красная Красные линии улично-дорожной сети
Границы водоохранных зон
Границы прибрежных зон
береговая Границы береговой полосы
Устанавливаемые линии градостроительного регулирования:
красная Красные линии улично-дорожной сети
Схема расположения листов чертежа

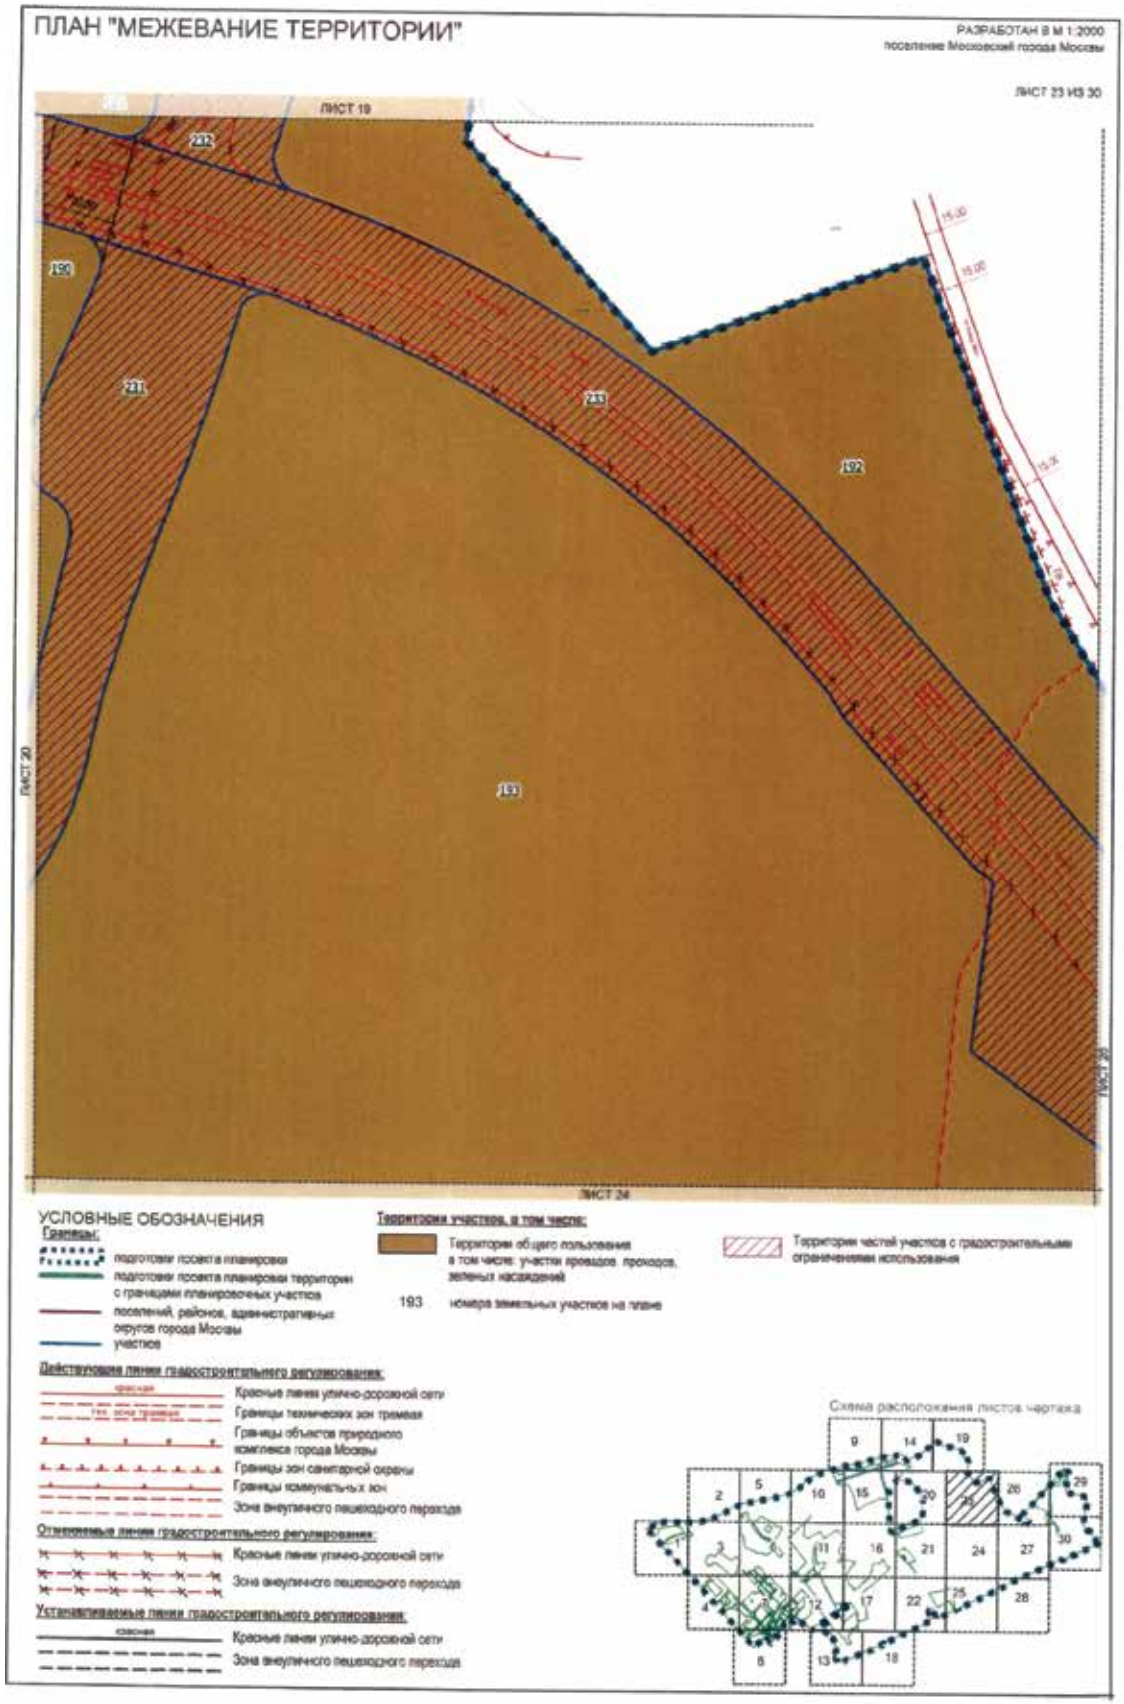

ПЛАН "МЕЖЕВАНИЕ ТЕРРИТОРИИ"
РАЗРАБОТАН В М 1:2000
посепение Московский города Москвы
ЛИСТ 18 ИЗ 30
ЛИСТ 17
ЛИСТ 22
ЛИСТ 13
Киевское шоссе
УСЛОВНЫЕ ОБОЗНАЧЕНИЯ
Границы:
подготовки проекта планировки территории
подготовки проекта межевания территории
участков
135 номера земельных участков на плане
Застройка:
существующая
Территории участков, в том числе:
Территории участков нежилых зданий и сооружений
Территории общего пользования в том числе участки проездов, проходов, зеленых насаждений
Иные территории
Территории частей участков с градостроительными ограничениями использования
Зоны планируемого размещения инженерных коммуникаций (трассировка уточняется на стадии разработки проектной документации)
Территории частей участков предлагаемых к изъятию в установленном законом порядке
Действующие линии градостроительного регулирования:
красная Красные линии улично-дорожной сети
Границы водоохранных зон
Границы прибрежных зон
береговая Границы береговой полосы
Зона внеуличного пешеходного перехода
Отменяемые линии градостроительного регулирования:
Красные линии улично-дорожной сети
Устанавливаемые линии градостроительного регулирования:
красная Красные линии улично-дорожной сети
Схема расположения листов чертежа

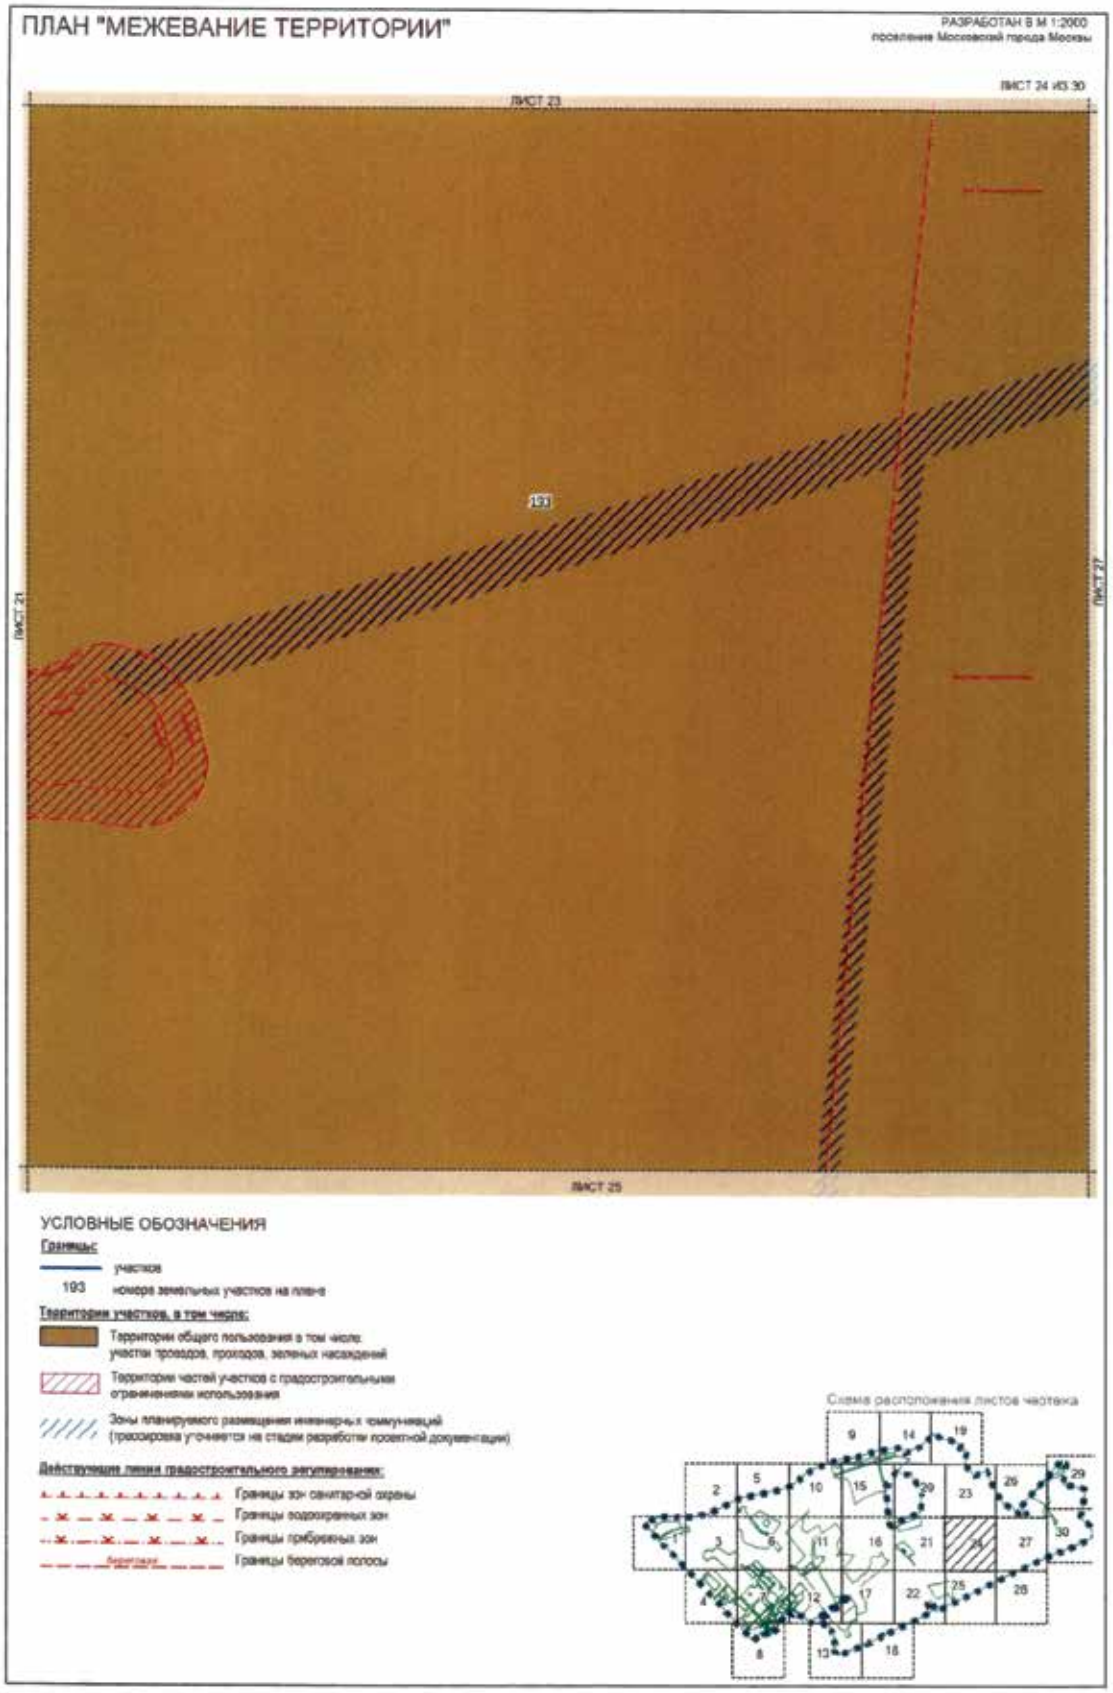

ПЛАН "МЕЖЕВАНИЕ ТЕРРИТОРИИ"
РАЗРАБОТАН В М 1:2000
поселение Московский города Москвы
ЛИСТ 19 ИЗ 30
ЛИСТ 14
191
233
237
192
21.00
ЛИСТ 20
ЛИСТ 23
УСЛОВНЫЕ ОБОЗНАЧЕНИЯ
Границы:
подготовки проекта планировки территории
подготовки проекта межевания территории
поселений, районов, административных округов города Москвы
участков
Территории участков, в том числе:
Территории общего пользования в том числе: участки проездов, проходов, зеленых насаждений
191 номера земельных участков на плане
Зоны планируемого размещения инженерных коммуникаций (трассировка уточняется на стадии разработки проектной документации)
Территории частей участков с градостроительными ограничениями использования
Действующие линии градостроительного регулирования:
Красные линии улично-дорожной сети
Линии застройки
Границы технических зон инженерных коммуникаций
Границы технических зон трамвая
Границы технических зон метрополитена
Границы зон санитарной охраны
Границы коммунальных зон
Отменяемые линии градостроительного регулирования:
Красные линии улично-дорожной сети
Зона внеуличного пешеходного перехода
Устанавливаемые линии градостроительного регулирования:
Красные линии улично-дорожной сети
Зона внеуличного пешеходного перехода
Схема расположения листов чертежа

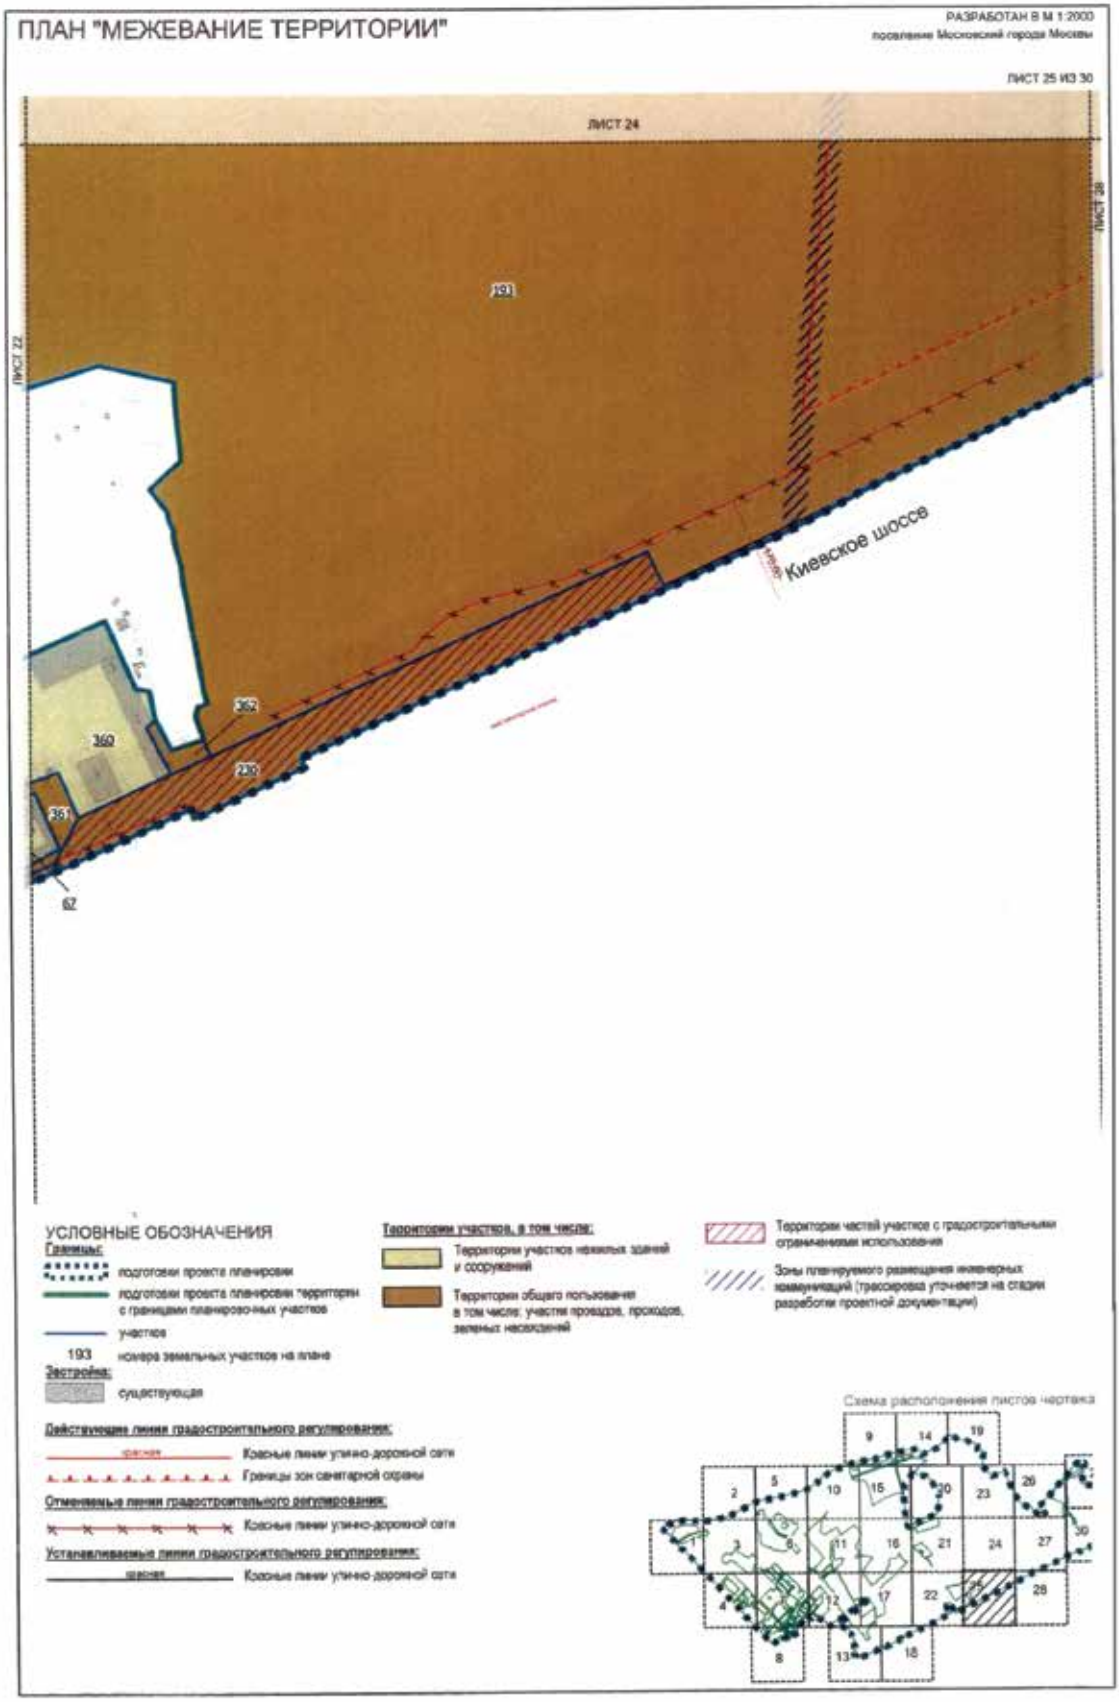

ПЛАН "МЕЖЕВАНИЕ ТЕРРИТОРИИ"
РАЗРАБОТАН В М 1:2000
поселение Внуковское города Москвы
поселение Московский города Москвы
ЛИСТ 20 ИЗ 30
ЛИСТ 14
ЛИСТ 19
ЛИСТ 16
ЛИСТ 21
190
380
193
УСЛОВНЫЕ ОБОЗНАЧЕНИЯ
Границы:
подготовки проекта планировки территории
подготовки проекта межевания территории
поселений, районов, административных округов города Москвы
участков
190 номера земельных участков на плане
Застройка:
существующая
Действующие линии градостроительного регулирования:
красная
Красные линии улично-дорожной сети
Границы технических зон трамвая
Отменяемые линии градостроительного регулирования:
Красные линии улично-дорожной сети
Устанавливаемые линии градостроительного регулирования:
красная
Красные линии улично-дорожной сети
Зона внеуличного пешеходного перехода
Территории участков, в том числе:
Территории общего пользования в том числе участки проездов, проходов, зеленых насаждений
Зоны планируемого размещения инженерных коммуникаций (трассировка уточняется на стадии разработки проектной документации)
Территории частей участков с градостроительными ограничениями использования
Схема расположения листов чертежа

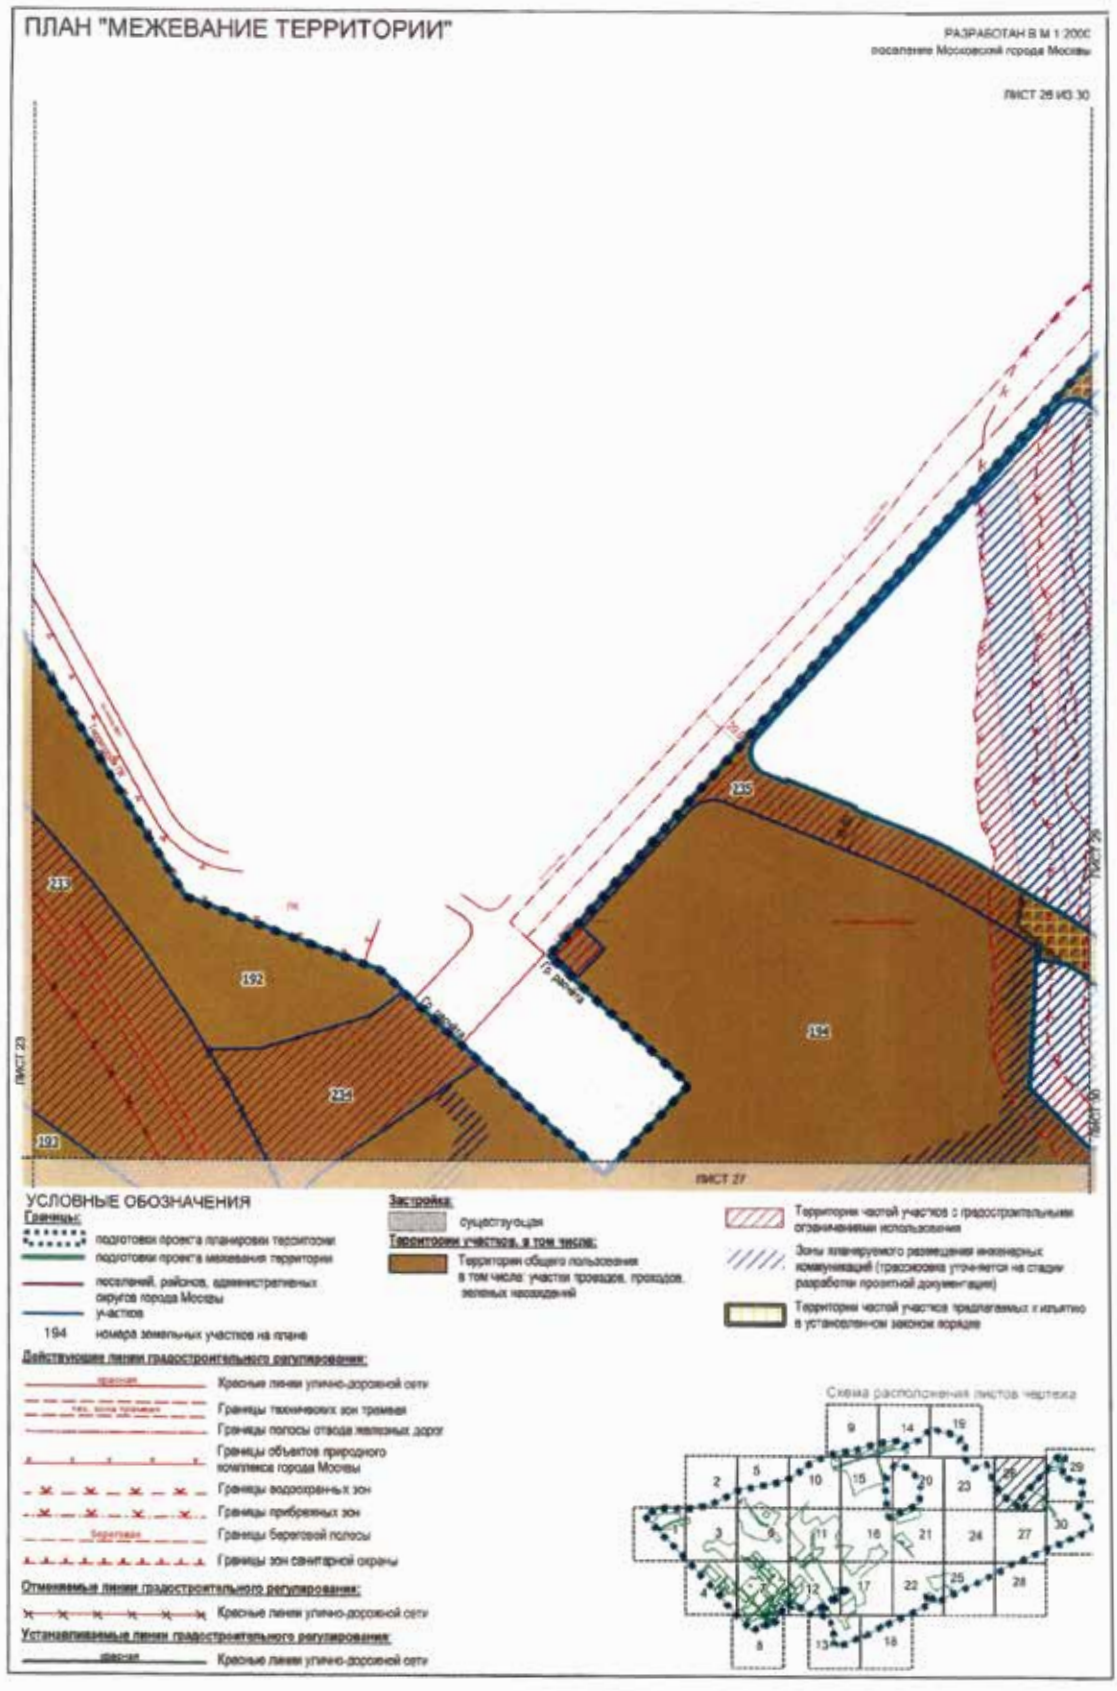

ПЛАН "МЕЖЕВАНИЕ ТЕРРИТОРИИ"
РАЗРАБОТАН В М 1:2000
поселение Внуковское города Москвы
поселение Московский города Москвы
ЛИСТ 21 ИЗ 30
ЛИСТ 20
ЛИСТ 18
ЛИСТ 22
231
380
193
123
128
130
131
357
352
353
356
355
229
359
240
354
358
357
352
Ул. Рассказовка - пос. Рогово
УСЛОВНЫЕ ОБОЗНАЧЕНИЯ
Границы:
подготовки проекта планировки территории
подготовки проекта межевания территории
участков
355 номера земельных участков на плане
Застройка:
существующая
Территории участков, в том числе:
Территории участков нежилых зданий и сооружений
Территории общего пользования в том числе: участки проездов, проходов, зеленых насаждений
Территории частей участков с градостроительными ограничениями использования
Территории земельных участков, предлагаемые к обременению условием использования подземного пространства
Территории частей участков предлагаемых к изъятию в установленном законом порядке
Действующие линии градостроительного регулирования:
красная Красные линии улично-дорожной сети
линия застройки Линии застройки
гран. зоны Границы технических зон инженерных коммуникаций
Границы водоохранных зон
Границы прибрежных зон
береговая Границы береговой полосы
Отменяемые линии градостроительного регулирования:
Красные линии улично-дорожной сети
Устанавливаемые линии градостроительного регулирования:
красная Красные линии улично-дорожной сети
Схема расположения листов чертежа

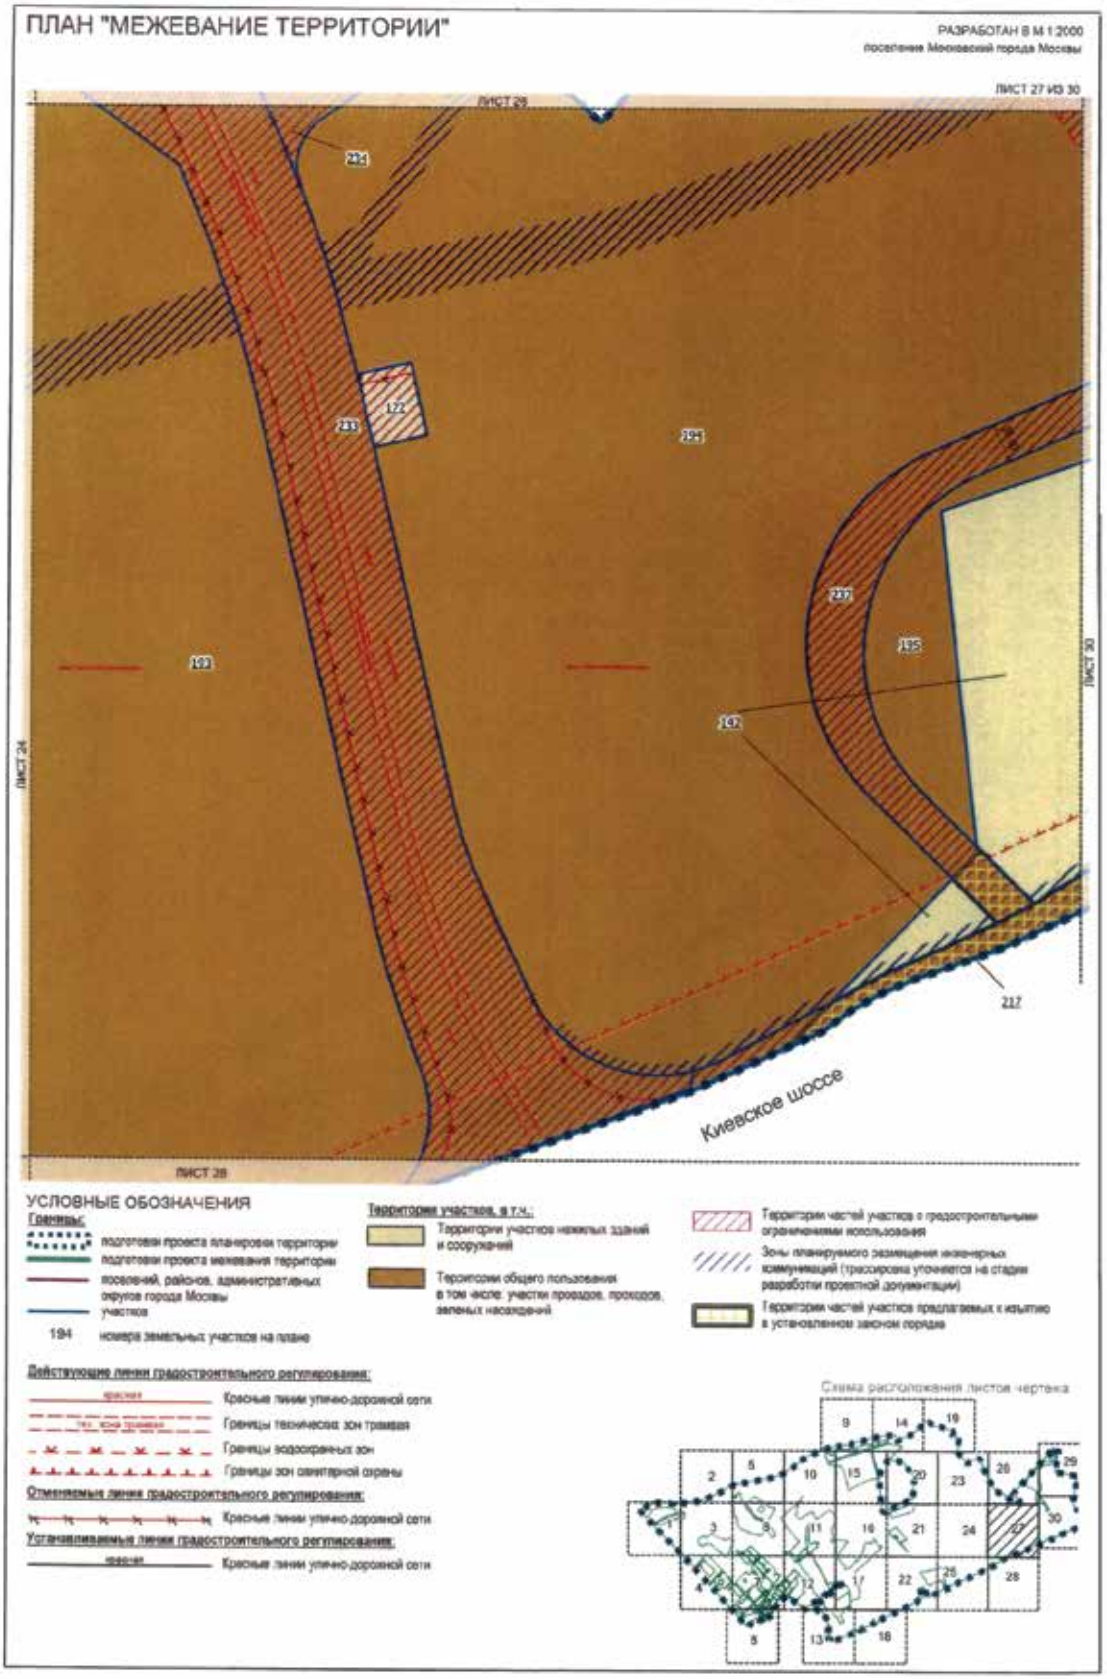

ПЛАН "МЕЖЕВАНИЕ ТЕРРИТОРИИ"
РАЗРАБОТАН В М 1:2000
ЛИСТ 22 ИЗ 30
ЛИСТ 21
ЛИСТ 17
ЛИСТ 18
ЛИСТ 26
351
358
193
335
352
360
361
225
50.00
40.00
УСЛОВНЫЕ ОБОЗНАЧЕНИЯ
Границы:
подготовки проекта планировки
подготовки проекта планировки территории с границами планировочных участков
участков
352 номера земельных участков на плане
Застройка:
существующая
Территории участков, в том числе:
Территории участков нежилых зданий и сооружений
Территории общего пользования в том числе: участки проездов, проходов, зеленых насаждений
Территории частей участков предлагаемых к изъятию в установленном законом порядке
Территории частей участков с градостроительными ограничениями использования
Действующие линии градостроительного регулирования:
красные
Красные линии улично-дорожной сети
линии застройки
Линии застройки
гран. зоны
Границы технических зон инженерных коммуникаций
Зона внеуличного пешеходного перехода
Схема расположения листов чертежа

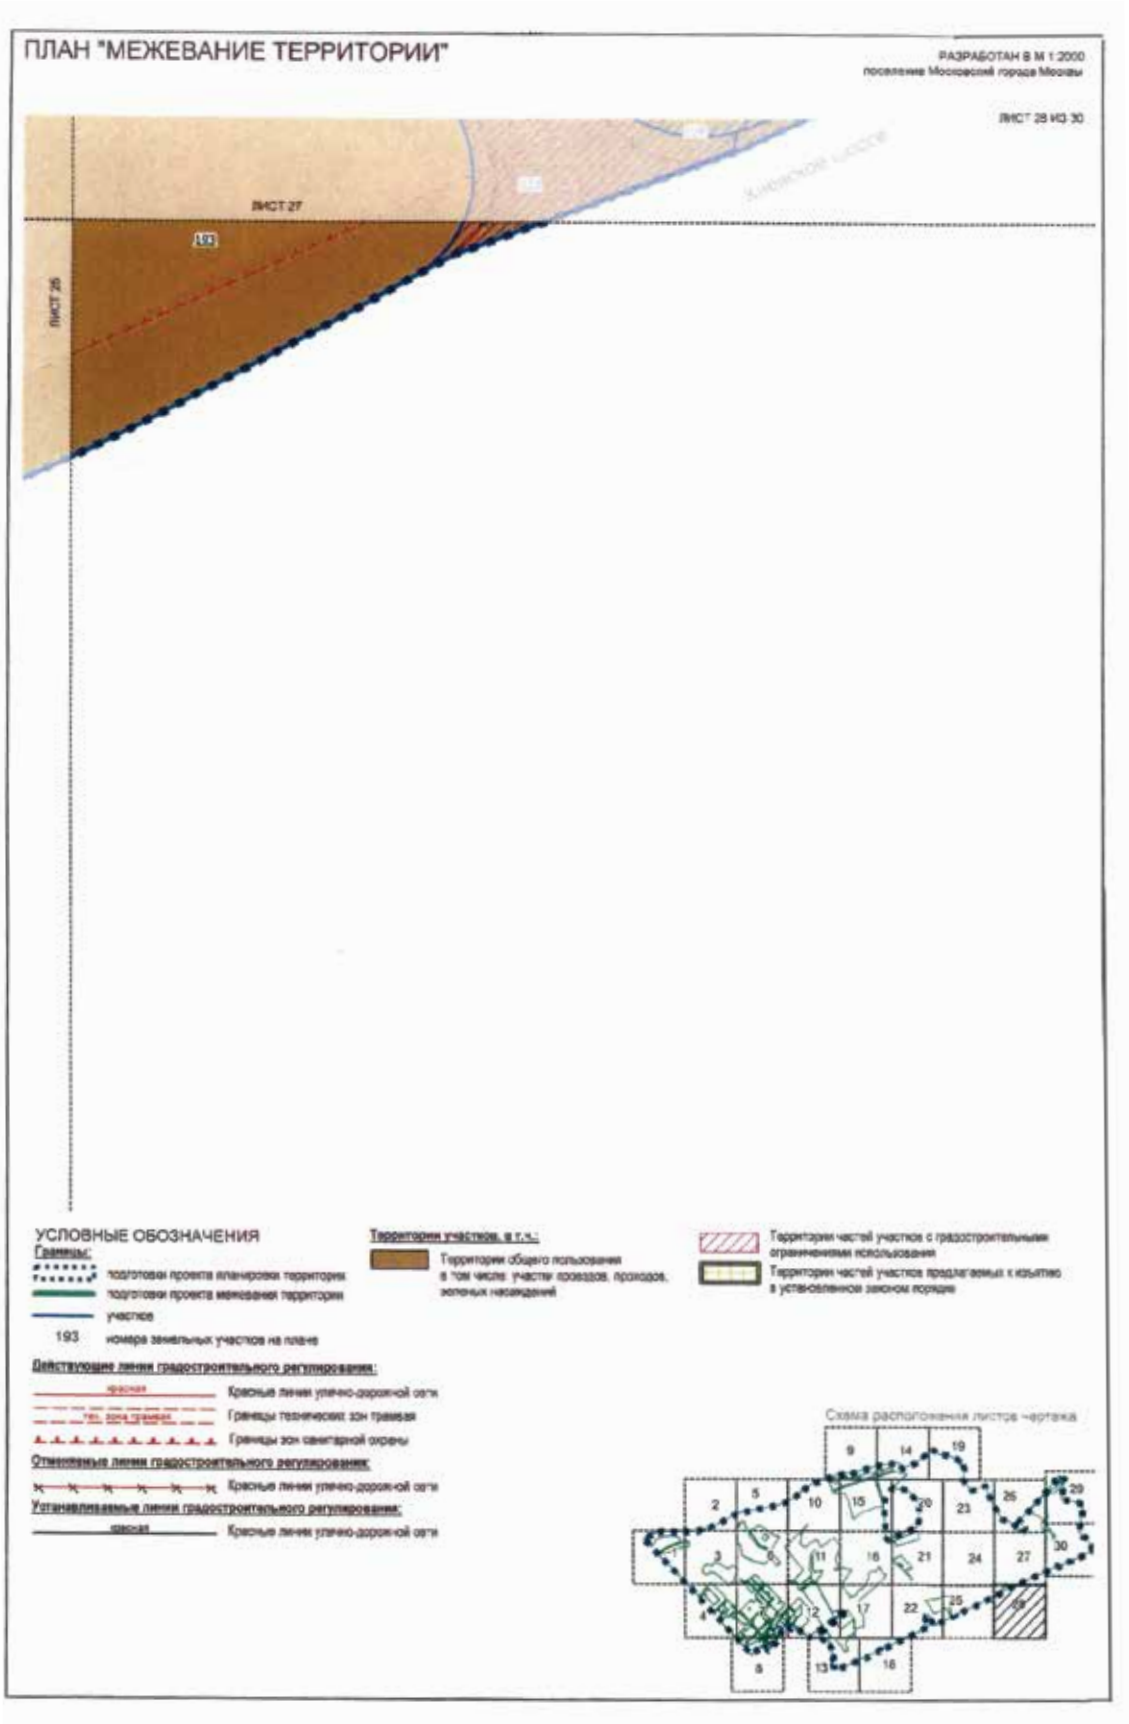

ПЛАН "МЕЖЕВАНИЕ ТЕРРИТОРИИ"
РАЗРАБОТАН В М 1:2000
поселение Московский города Москвы
ЛИСТ 23 ИЗ 30
ЛИСТ 19
ЛИСТ 20
ЛИСТ 24
ЛИСТ 25
232
190
231
233
192
193
15,00
15,00
УСЛОВНЫЕ ОБОЗНАЧЕНИЯ
Границы:
подготовки проекта планировки
подготовки проекта планировки территории с границами планировочных участков
поселений, районов, административных округов города Москвы
участков
Территории участков, в том числе:
Территории общего пользования в том числе: участки проездов, проходов, зеленых насаждений
193 номера земельных участков на плане
Территории частей участков с градостроительными ограничениями использования
Действующие линии градостроительного регулирования:
красная
Красные линии улично-дорожной сети
Границы технических зон тримвая
Границы объектов природного комплекса города Москвы
Границы зон санитарной охраны
Границы коммунальных зон
Зона внеуличного пешеходного перехода
Отменяемые линии градостроительного регулирования:
Красные линии улично-дорожной сети
Зона внеуличного пешеходного перехода
Устанавливаемые линии градостроительного регулирования:
красная
Красные линии улично-дорожной сети
Зона внеуличного пешеходного перехода
Схема расположения листов чертежа
9
14
19
2
5
10
15
20
25
29
3
6
11
16
21
24
27
30
4
7
12
17
22
26
28
8
13
18

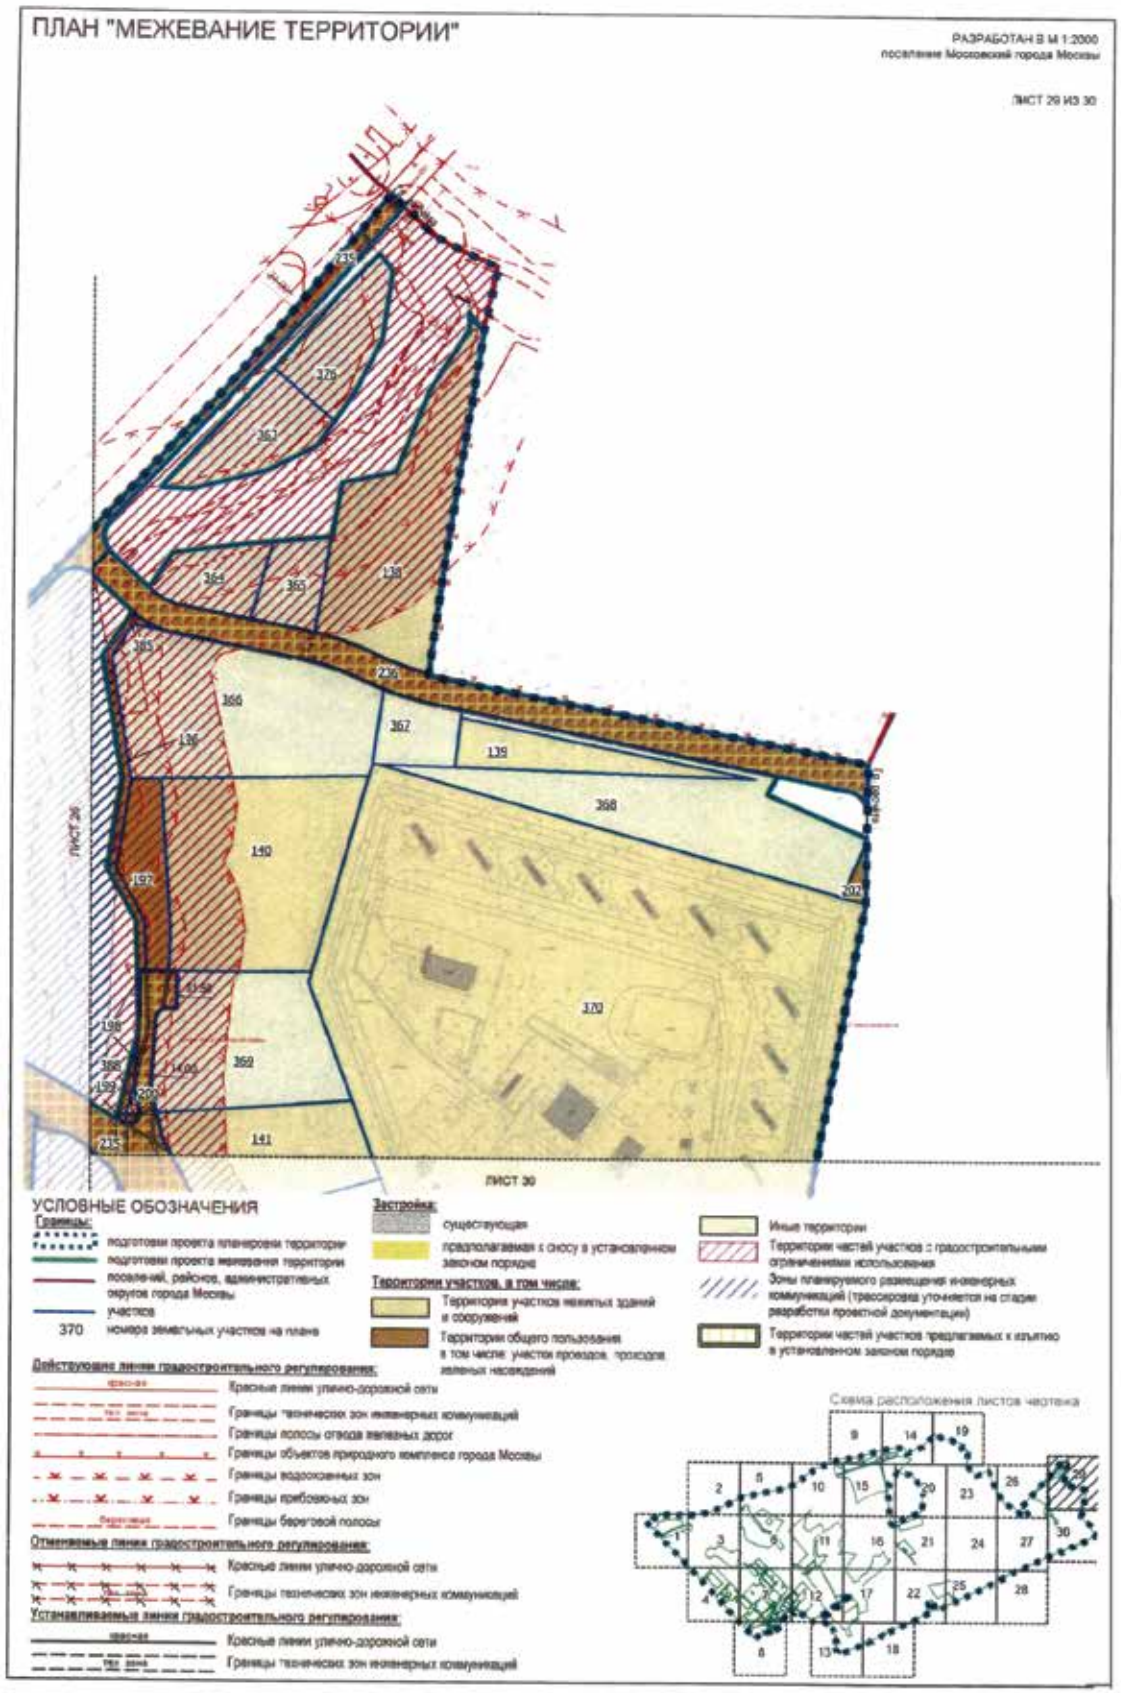

ПЛАН "МЕЖЕВАНИЕ ТЕРРИТОРИИ"
РАЗРАБОТАН В М 1:2000
поселения Московский города Москвы
ЛИСТ 24 ИЗ 30
ЛИСТ 23
ЛИСТ 21
ЛИСТ 27
ЛИСТ 25
193
УСЛОВНЫЕ ОБОЗНАЧЕНИЯ
Границы:
участков
193 номера земельных участков на плане
Территории участков, в том числе:
Территории общего пользования в том числе:
участки проездов, проходов, зеленых насаждений
Территории частей участков с градостроительными ограничениями использования
Зоны планируемого размещения инженерных коммуникаций
(трассировка уточняется на стадии разработки проектной документации)
Действующие линии градостроительного регулирования:
Границы зон санитарной охраны
Границы водоохранных зон
Границы прибрежных зон
Границы береговой полосы
Схема расположения листов чертежа

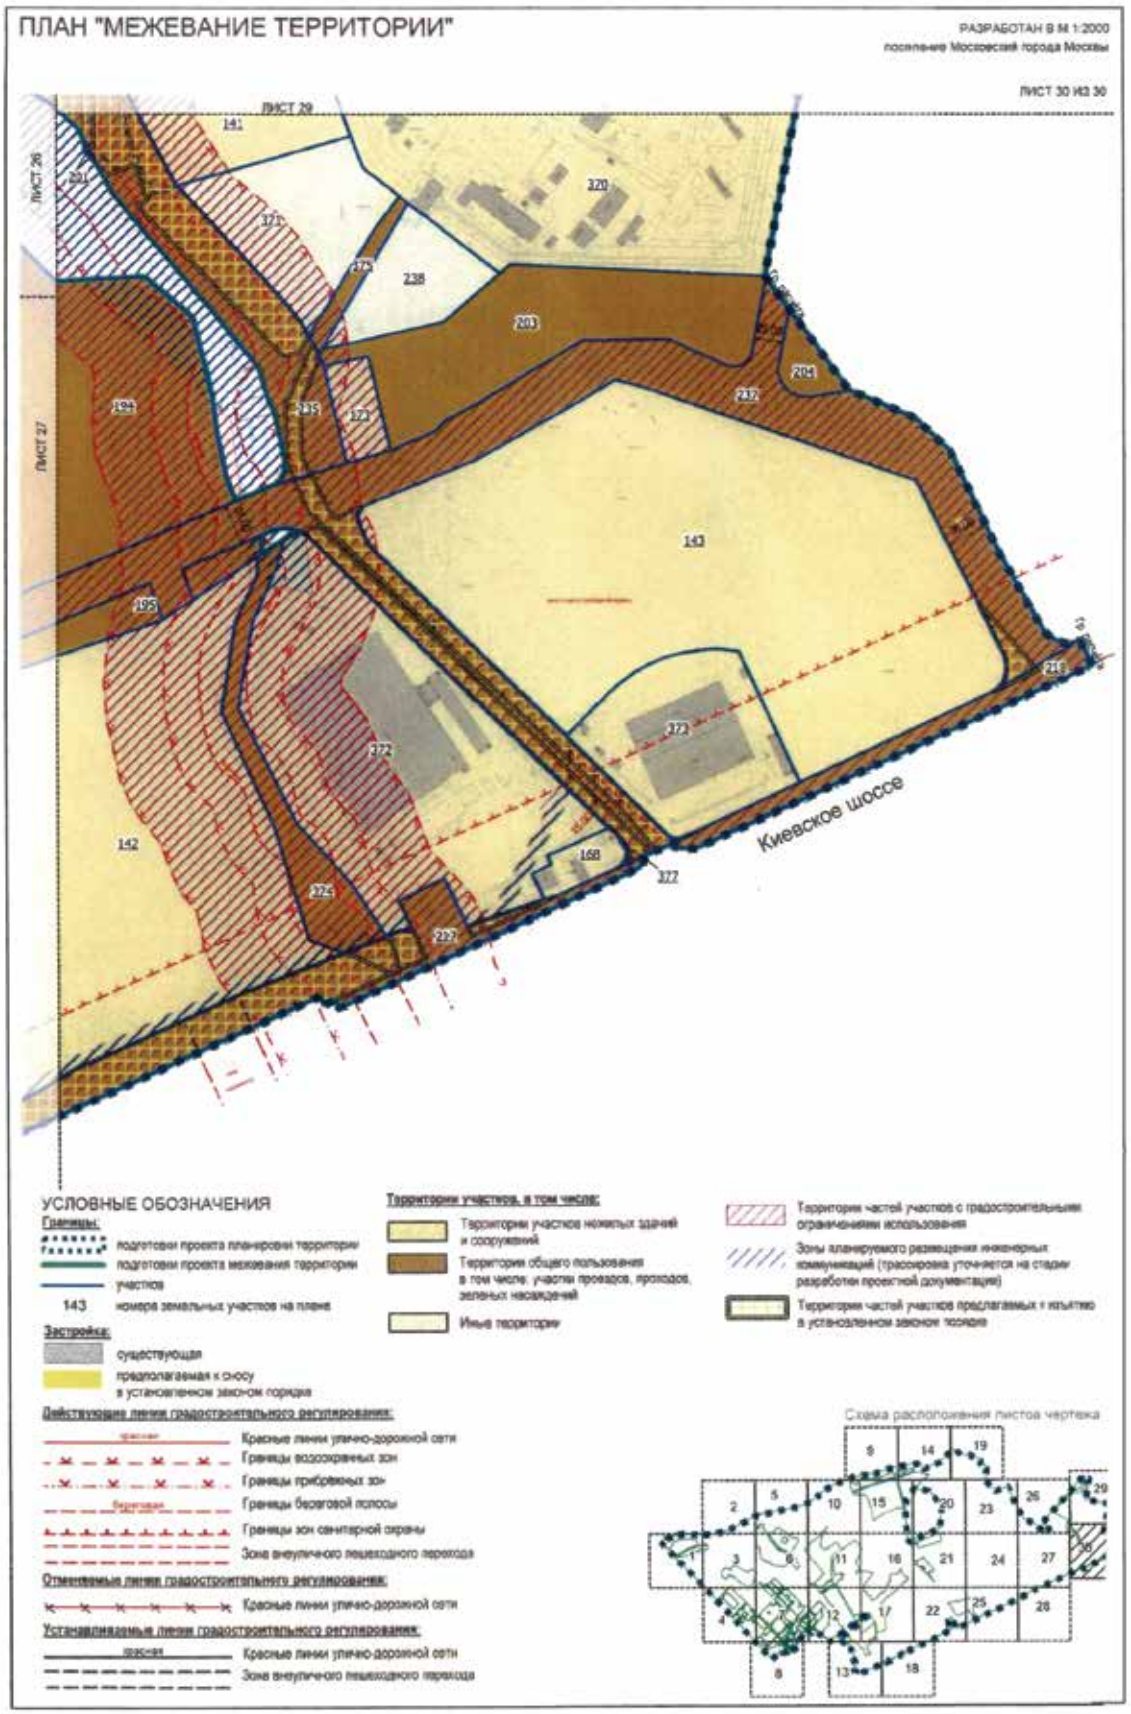

ПЛАН "МЕЖЕВАНИЕ ТЕРРИТОРИИ"
РАЗРАБОТАН В М 1:2000
правление Московский города Москвы
ЛИСТ 25 ИЗ 30
ЛИСТ 24
ЛИСТ 22
ЛИСТ 28
191
Киевское шоссе
362
360
230
361
62
УСЛОВНЫЕ ОБОЗНАЧЕНИЯ
Границы:
подготовки проекта планировки
подготовки проекта планировки территории с границами планировочных участков
участков
193 номера земельных участков на плане
Застройка:
существующая
Территории участков, в том числе:
Территории участков нежилых зданий и сооружений
Территории общего пользования в том числе: участки проездов, проходов, зеленых насаждений
Территории частей участков с градостроительными ограничениями использования
Зоны планируемого размещения инженерных коммуникаций (трассировка уточняется на стадии разработки проектной документации)
Действующие линии градостроительного регулирования:
Красные линии улично-дорожной сети
Границы зон санитарной охраны
Отменяемые линии градостроительного регулирования:
Красные линии улично-дорожной сети
Устанавливаемые линии градостроительного регулирования:
Красные линии улично-дорожной сети
Схема расположения листов чертежа


ПЛАН "МЕЖЕВАНИЕ ТЕРРИТОРИИ"
РАЗРАБОТАН В М 1:2000
посселение Московский города Москвы
ЛИСТ 26 ИЗ 30
235
192
234
193
194
ЛИСТ 23
ЛИСТ 27
УСЛОВНЫЕ ОБОЗНАЧЕНИЯ
Границы:
подготовки проекта планировки территории
подготовки проекта межевания территории
посселений, районов, административных округов города Москвы
участков
194 номера земельных участков на плане
Застройка:
существующая
Территории участков, в том числе:
Территории общего пользования в том числе: участки проездов, проходов, зеленых насаждений
Территории частей участков с градостроительными ограничениями использования
Зоны планируемого размещения инженерных коммуникаций (трассировка уточняется на стадии разработки проектной документации)
Территории частей участков предлагаемых к изъятию в установленном законом порядке
Действующие линии градостроительного регулирования:
красная
Красные линии улично-дорожной сети
Границы технических зон трамвая
Границы полосы отвода железных дорог
Границы объектов природного комплекса города Москвы
Границы водоохранных зон
Границы прибрежных зон
береговая
Границы береговой полосы
Границы зон санитарной охраны
Отменяемые линии градостроительного регулирования:
Красные линии улично-дорожной сети
Устанавливаемые линии градостроительного регулирования:
красная
Красные линии улично-дорожной сети
Схема расположения листов чертежа


ПЛАН "МЕЖЕВАНИЕ ТЕРРИТОРИИ"
РАЗРАБОТАН В М 1:2000
поселения Московский города Москвы
ЛИСТ 27 ИЗ 30
ЛИСТ 29
ЛИСТ 24
ЛИСТ 28
ЛИСТ 30
234
233
122
235
193
195
197
237
Киевское шоссе
УСЛОВНЫЕ ОБОЗНАЧЕНИЯ
Границы:
подготовки проекта планировки территории
подготовки проекта межевания территории
поселений, районов, административных округов города Москвы
участков
194 номера земельных участков на плане
Территории участков, в т.ч.:
Территории участков нежилых зданий и сооружений
Территории общего пользования в том числе: участки проездов, проходов, зеленых насаждений
Территории частей участков с градостроительными ограничениями использования
Зоны планируемого размещения инженерных коммуникаций (трассировка уточняется на стадии разработки проектной документации)
Территории частей участков предлагаемых к изъятию в установленном законом порядке
Действующие линии градостроительного регулирования:
Красные линии улично-дорожной сети
Границы технических зон трамвая
Границы водоохранных зон
Границы зон санитарной охраны
Отменяемые линии градостроительного регулирования:
Красные линии улично-дорожной сети
Устанавливаемые линии градостроительного регулирования:
Красные линии улично-дорожной сети
Схема расположения листов чертежа

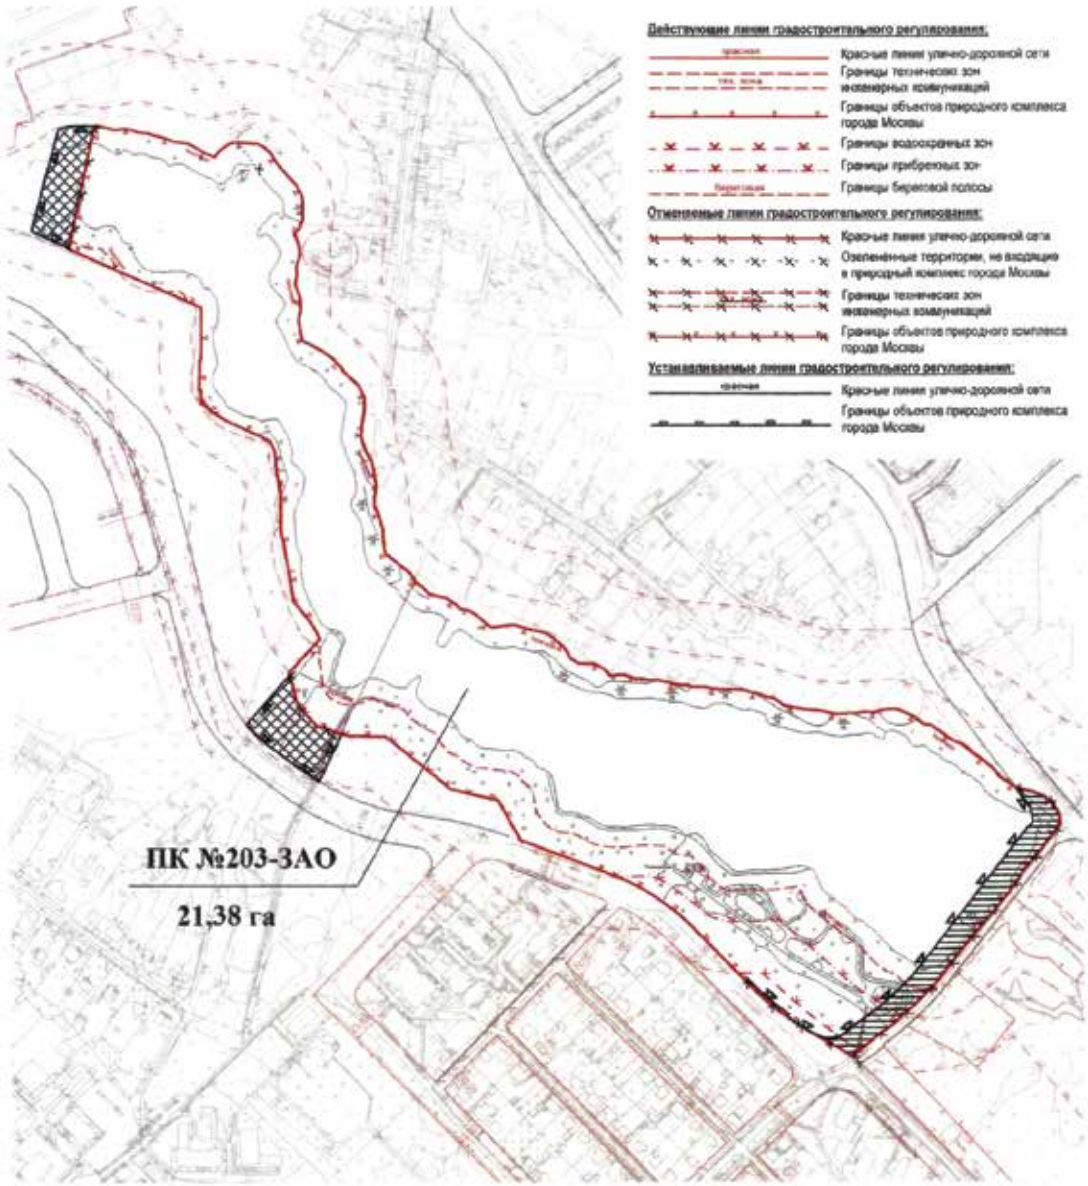

ПЛАН "МЕЖЕВАНИЕ ТЕРРИТОРИИ"
РАЗРАБОТАН В М 1:2000
ЛИСТ 28 ИЗ 30
ЛИСТ 27
ЛИСТ 25
УСЛОВНЫЕ ОБОЗНАЧЕНИЯ
Границы:
193
Территории участков, в т.ч.:
Территории общего пользования
Территории частей участков с градостроительными ограничениями использования
Территории частей участков предлагаемых к изъятию
Действующие линии градостроительного регулирования:
Красные линии улично-дорожной сети
Границы технических зон трамвая
Границы зон санитарной охраны
Отменяемые линии градостроительного регулирования:
Устанавливаемые линии градостроительного регулирования:
Схема расположения листов чертежа


ПЛАН "МЕЖЕВАНИЕ ТЕРРИТОРИИ"
РАЗРАБОТАН В М 1:2000
поселение Московский города Москвы
ЛИСТ 29 ИЗ 30
ЛИСТ 30
УСЛОВНЫЕ ОБОЗНАЧЕНИЯ
Границы:
подготовки проекта планировки территории
подготовки проекта межевания территории
поселений, районов, административных округов города Москвы
участков
370 номера земельных участков на плане
Застройка:
существующая
предполагаемая к сносу в установленном законом порядке
Территории участков, в том числе:
Территория участков нежилых зданий и сооружений
Территории общего пользования в том числе: участки проездов, проходов, зеленых насаждений
Иные территории
Территории частей участков с градостроительными ограничениями использования
Зоны планируемого размещения инженерных коммуникаций (трассировка уточняется на стадии разработки проектной документации)
Территории частей участков предлагаемых к изъятию в установленном законом порядке
Действующие линии градостроительного регулирования:
Красные линии улично-дорожной сети
Границы технических зон инженерных коммуникаций
Границы полосы отвода железных дорог
Границы объектов природного комплекса города Москвы
Границы водоохранных зон
Границы прибрежных зон
Границы береговой полосы
Отменяемые линии градостроительного регулирования:
Красные линии улично-дорожной сети
Границы технических зон инженерных коммуникаций
Устанавливаемые линии градостроительного регулирования:
Красные линии улично-дорожной сети
Границы технических зон инженерных коммуникаций
Схема расположения листов чертежа


ПЛАН "МЕЖЕВАНИЕ ТЕРРИТОРИИ"
РАЗРАБОТАН В М 1:2000
поселение Московский города Москвы
ЛИСТ 30 ИЗ 30
ЛИСТ 29
ЛИСТ 26
ЛИСТ 27
141
320
238
203
204
143
142
195
194
168
Киевское шоссе
УСЛОВНЫЕ ОБОЗНАЧЕНИЯ
Границы:
подготовки проекта планировки территории
подготовки проекта межевания территории
участков
143 номера земельных участков на плане
Застройка:
существующая
предполагаемая к сносу
в установленном законом порядке
Территории участков, в том числе:
Территории участков нежилых зданий и сооружений
Территории общего пользования в том числе: участки проездов, проходов, зеленых насаждений
Иные территории
Территории частей участков с градостроительными ограничениями использования
Зоны планируемого размещения инженерных коммуникаций (трассировка уточняется на стадии разработки проектной документации)
Территории частей участков предлагаемых к изъятию в установленном законом порядке
Действующие линии градостроительного регулирования:
Красные линии улично-дорожной сети
Границы водоохранных зон
Границы прибрежных зон
Границы береговой полосы
Границы зон санитарной охраны
Зона внеуличного пешеходного перехода
Отменяемые линии градостроительного регулирования:
Красные линии улично-дорожной сети
Устанавливаемые линии градостроительного регулирования:
красная
Красные линии улично-дорожной сети
Зона внеуличного пешеходного перехода
Схема расположения листов чертежа

Приложение 2
к постановлению Правительства Москвы
от 19 ноября 2019 г. № 1531-ПП

Схема границ объекта природного комплекса № 203
Западного административного округа города Москвы
"Озелененная территория у Пыхтинского пруда по Рассказовской улице"



участок территории, исключаемый из состава объекта ПК № 203-ЗАО, площадью 0,83 га

участки территории, включаемые в состав объекта ПК № 203-ЗАО, общей площадью 0,83 га

Приложение 3
к постановлению Правительства Москвы
от 19 ноября 2019 г. № 1531-ПП

Внесение изменения в приложение 1 к постановлению Правительства Москвы от 19 января 1999 г. № 38

ПЕРЕЧЕНЬ
ТЕРРИТОРИЙ ПРИРОДНОГО КОМПЛЕКСА Г.МОСКВЫ
(кроме особо охраняемых природных территорий и объектов
Природного комплекса Центрального административного округа)

№№ объекта на плане	Наименование территорий и объектов Природного комплекса	№№ режимов регулирования градостроительной деятельности	Площадь, га
1	2	3	4
Западный АО			
203	Озелененная территория у Пыхтинского пруда по Рассказовской улице	Озелененная территория общего пользования	21,38

ОБ УТВЕРЖДЕНИИ ПРОЕКТА ПЛАНИРОВКИ ТЕРРИТОРИИ ТРАНСПОРТНО-ПЕРЕСАДОЧНОГО УЗЛА «ТЕРЕШКОВО»

Постановление Правительства Москвы от 19 ноября 2019 года № 1532-ПП

В соответствии с Градостроительным кодексом Российской Федерации, Законом города Москвы от 25 июня 2008 г. № 28 «Градостроительный кодекс города Москвы», постановлением Правительства Москвы от 28 марта 2017 г. № 120-ПП «Об утверждении правил землепользования и застройки города Москвы», пунктом 8.1 постановления Правительства Москвы от 30 апреля 2019 г. № 449-ПП «Об утверждении Положения о составе, порядке подготовки, согласования и представления на утверждение проектов планировки территорий в городе Москве» и в целях реализации постановления Правительства Москвы от 6 сентября 2011 г. № 413-ПП «О формировании транспортно-пересадочных узлов в городе Москве» **Правительство Москвы постановляет:**

1. Утвердить проект планировки территории транспортно-пересадочного узла «Терешково» (приложение).

2. Контроль за выполнением настоящего постановления возложить на заместителя Мэра Москвы в Правительстве Москвы по вопросам градостроительной политики и строительства Хуснуллина М.Ш.

Мэр Москвы **С.С.Собянин**

Приложение
к постановлению Правительства Москвы
от 19 ноября 2019 г. № 1532-ПП

ПРОЕКТ ПЛАНИРОВКИ
территории транспортно-пересадочного узла «Терешково»

1. Пояснительная записка

Территория подготовки проекта планировки территории транспортно-пересадочного узла «Терешково» расположена в районе Московский Новомосковского административного округа города Москвы и ограничена:

– на западе – территорией 2-го жилого микрорайона Солнцево;

– на востоке – территорией жилого комплекса «Татьянин парк»;

– на севере – красными линиями Боровского шоссе, территорией «Домостроительного комбината № 3»;

– на юге – территорией садовых некоммерческих товариществ.

Площадь в границах подготовки проекта планировки с учетом развития прилегающей территории составляет 7,8 га. Площадь территории в границах зон планируемого размещения объектов транспортно-пересадочного узла составляет 6,1 га.

Транспортно-пересадочный узел (далее – ТПУ) – узловой элемент планировочной структуры города Москвы транспортно-общественного назначения, в котором осуществляется пересадка пассажиров между различными

видами городского пассажирского и внешнего транспорта, а также между различными линиями одного вида транспорта.

В настоящее время основными транспортными связями прилегающей территории являются: Боровское шоссе, Московско-Смоленское направление Московской железной дороги.

На территории подготовки проекта планировки расположены:

– участки улично-дорожной сети (далее – УДС);

– объект природного комплекса Западного административного округа города Москвы № 157-ЗАО «Долина р. Сетуньки вдоль Боровского шоссе (3 участка), район Солнцево»;

– техническая зона Калининско-Солнцевской линии Московского метрополитена;

– участки подземных инженерных коммуникаций.

Проектом планировки территории предусматривается размещение объектов капитального строительства:

– многофункционального административного комплекса с подземной парковкой суммарной поэтажной площадью в габаритах наружных стен – 26 400 кв.м (участок № 9 на плане «Функционально-планировочная организация территории» и плане «Границы зон планируемого размещения объектов»);

– административного комплекса с подземной парковкой суммарной поэтажной площадью в габаритах наружных стен – 33 000 кв.м (участок № 25 на плане «Функционально-планировочная организация территории» и плане «Границы зон планируемого размещения объектов»);

– павильонов попутного обслуживания пассажиров над станционным комплексом суммарной поэтажной площадью в габаритах наружных стен – 2 200 кв.м (участок № 23 на плане «Функционально-планировочная организация территории» и плане «Границы зон планируемого размещения объектов»);

– здания диспетчерской ГУП «Мосгортранс» суммарной поэтажной площадью в габаритах наружных стен – 440 кв. м (участок № 27 на плане «Функционально-планировочная организация территории» и плане «Границы зон планируемого размещения объектов»).

В границах подготовки проекта планировки для обеспечения транспортного обслуживания территории предлагается:

– строительство здания диспетчерской ГУП «Мосгортранс» суммарной поэтажной площадью в габаритах наружных стен – 440 кв. м (участок № 27 на плане «Функционально-планировочная организация территории» и плане «Границы зон планируемого размещения объектов»);

– организация фронтов посадки-высадки пассажиров наземного городского транспорта, устройство остановочных павильонов;

– строительство навесов над фронтами посадки-высадки пассажиров наземного городского транспорта общей площадью 3 500 кв.м, устройство остановочных павильонов.

Для инженерного обслуживания территории предлагается обеспечение проектируемой капитальной застройки общегородскими коммуникациями и сооружениями, переустройство инженерных коммуникаций для высвобождения территории под застройку, а также проведение мероприятий по сохранности и эксплуатационной надежности существующих инженерных коммуникаций, попадающих в зону проведения работ. В целях развития инженерно-технического обеспечения территории предусматривается строительство и реконструкция инженерных коммуникаций и объектов:

– строительство водопроводной сети Ду=200 мм протяженностью 0,8 км;

– строительство канализационной сети Ду=200 мм протяженностью 0,8 км;

– строительство дождевой канализации Ду=500 мм протяженностью 0,5 км;

– прокладка тепловой сети 2xDy200мм–2xDy150мм протяженностью 0,4 км;

– строительство распределительных кабельных линий 20 (10) кВ протяженностью 3,0 км;

– каблирование воздушных линий электропередач 110 кВ протяженностью 0,6 км;

– прокладка телефонной канализации 10 кВ протяженностью 0,1 км;

– строительство трансформаторных подстанций с трансформаторами 2х1250 кВА в количестве 6 штук;

– размещение усилительной станции проводного вещания;

– установка таксофонов – 2 штуки.

В границах подготовки проекта планировки территории для обеспечения развития по улучшению экологического состояния окружающей среды предлагаются следующие мероприятия:

– укрепление бортов строительных котлованов шпунтовыми ограждениями при наземном строительстве, сооружении подземной двухъярусной парковки (участки № 9, 25 на плане «Функционально-планировочная организация территории» и плане «Границы зон планируемого размещения объектов»);

– строительное водопонижение при сооружении подземной двухъярусной парковки (участки № 9, 25 на плане «Функционально-планировочная организация территории» и плане «Границы зон планируемого размещения объектов»);

– проведение эколого-геохимических исследований грунта послойно в зависимости от глубины заложения фундамента, гидрогеологических условий. На основании проведенных исследований определяется возможность и условия использования почвогрунтов;

– проведение мероприятий по озеленению территории.

В границах подготовки проекта планировки территории предусматриваются мероприятия гражданской обороны и предупреждения чрезвычайных ситуаций для обеспечения защиты населения, проживающего на прилегающей территории, в особый период приспособить под укрытие на 2100 мест подземную часть проектируемого многофункционального административного комплекса.

Защита персонала будет обеспечиваться по месту жительства по планам гражданской обороны.

2. Таблица «Участки территории (зоны) планируемого размещения объектов» и таблица «Объекты капитального строительства»
к плану «Функционально-планировочная организация территории» и к плану «Границы зон планируемого размещения объектов»

№ участка на плане	№ объекта на плане	Виды разрешенного использования земельных участков и объектов капитального строительства	Площадь участка, га	Предельные параметры участка			Показатели объекта				
				Плотность застройки, тыс.кв.м/га	Высота, м	Застроенность, %	Наименование объекта/ назначение объекта	Суммарная поэтажная площадь наземной части в габаритах наружных стен, тыс. кв. м	Использование подземного пространства	Гостевые, приобъектные автостоянки (наземные), м/м	Примечания, Емкость / мощность
1	2	3	4	5	6	7	8	9	10	11	12
1	-	**12.0.2** Размещение объектов улично-дорожной сети: проездов, площадей, автомобильных дорог и пешеходных тротуаров, пешеходных переходов, велодорожек и объектов велотранспортной инфраструктуры. **3.1.1**. Размещение объектов капитального строительства в целях обеспечения физических и юридических лиц коммунальными услугами, в частности: поставки воды, тепла, электричества, газа, предоставления услуг связи, отвода канализационных стоков, очистки и уборки объектов недвижимости (котельных, водозаборов, очистных сооружений, насосных станций, водопроводов, линий электропередач, трансформаторных подстанций, газопроводов, линий связи, телефонных станций, канализаций, стоянок, гаражей и мастерских для обслуживания уборочной и аварийной техники)	2,532	-	-	-	-	-	-	-	-
7	-	**4.9.1.1**. Размещение автозаправочных станций (бензиновых, газовых); размещение магазинов сопутствующей торговли, зданий для организации общественного питания в качестве объектов придорожного сервиса. **4.9.1.4**. Размещение мастерских, предназначенных для ремонта и обслуживания автомобилей, и прочих объектов придорожного сервиса	0,301	-	-	-	-	-	-	-	-

1	2	3	4	5	6	7	8	9	10	11	12
9	1	**4.0.0.** Размещение объектов капитального строительства в целях извлечения прибыли на основании торговой, банковской и иной предпринимательской деятельности. Содержание данного вида разрешенного использования включает в себя содержание видов разрешенного использования с кодами 4.1.0, 4.2.0, 4.3.0, 4.4.0, 4.5.0, 4.6.0 (№№27-32), 4.8.0(№36), 4.9.0. (№64), 4.10.0 (№38) **3.3.0**, Размещение объектов капитального строительства, предназначенных для оказания населению или организациям бытовых услуг (мастерские мелкого ремонта, ателье, бани, парикмахерские, прачечные, химчистки, похоронные бюро) **3.4.1.0**, Размещение объектов капитального строительства, предназначенных для оказания гражданам амбулаторно-поликлинической медицинской помощи (поликлиники, фельдшерские пункты, пункты здравоохранения, центры матери и ребенка, диагностические центры, молочные кухни, станции донорства крови, клинические лаборатории); **5.1.2**. Размещение объектов капитального строительства в качестве спортивных клубов, спортивных залов, бассейнов, физкультурно-оздоровительных комплексов, фитнесс центров.	0,852	31,0	45	-	Многофункциональный административный комплекс	26 400	6 000	135	0
10	-	**7.1.2**. Размещение зданий и сооружений, в том числе железнодорожных вокзалов и станций, а также устройств и объектов, необходимых для эксплуатации, содержания, строительства, реконструкции, ремонта наземных и подземных зданий, сооружений, устройств и других объектов железнодорожного транспорта; размещение погрузочно-разгрузочных площадок, прирельсовых складов (за исключением складов горюче-смазочных материалов и автозаправочных станций любых типов, а также складов, предназначенных для хранения опасных веществ и материалов, не предназначенных непосредственно для обеспечения железнодорожных перевозок) и иных объектов при условии соблюдения требований безопасности движения, установленных федеральными законами; размещение наземных сооружений метрополитена, в том числе посадочных станций, вентиляционных шахт и т.п.; размещение наземных сооружений для трамвайного сообщения и иных специальных дорог (канатных, монорельсовых, фуникулеров)	0,001	1	6	-	-	-	-	-	-

1	2	3	4	5	6	7	8	9	10	11	12
11	-	**7.1.2**. Размещение зданий и сооружений, в том числе железнодорожных вокзалов и станций, а также устройств и объектов, необходимых для эксплуатации, содержания, строительства, реконструкции, ремонта наземных и подземных зданий, сооружений, устройств и других объектов железнодорожного транспорта; размещение погрузочно-разгрузочных площадок, прирельсовых складов (за исключением складов горюче-смазочных материалов и автозаправочных станций любых типов, а также складов, предназначенных для хранения опасных веществ и материалов, не предназначенных непосредственно для обеспечения железнодорожных перевозок) и иных объектов при условии соблюдения требований безопасности движения, установленных федеральными законами; размещение наземных сооружений метрополитена, в том числе посадочных станций, вентиляционных шахт и т.п.; размещение наземных сооружений для трамвайного сообщения и иных специальных дорог (канатных, монорельсовых, фуникулеров)	0,002	1	6	-	-	-	-	-	-
12	-	**7.1.2**. Размещение зданий и сооружений, в том числе железнодорожных вокзалов и станций, а также устройств и объектов, необходимых для эксплуатации, содержания, строительства, реконструкции, ремонта наземных и подземных зданий, сооружений, устройств и других объектов железнодорожного транспорта; размещение погрузочно-разгрузочных площадок, прирельсовых складов (за исключением складов горюче-смазочных материалов и автозаправочных станций любых типов, а также складов, предназначенных для хранения опасных веществ и материалов, не предназначенных непосредственно для обеспечения железнодорожных перевозок) и иных объектов при условии соблюдения требований безопасности движения, установленных федеральными законами; размещение наземных сооружений метрополитена, в том числе посадочных станций, вентиляционных шахт и т.п.; размещение наземных сооружений для трамвайного сообщения и иных специальных дорог (канатных, монорельсовых, фуникулеров)	0,001	1	6	-	-	-	-	-	-

1	2	3	4	5	6	7	8	9	10	11	12
13	-	**7.1.2**. Размещение зданий и сооружений, в том числе железнодорожных вокзалов и станций, а также устройств и объектов, необходимых для эксплуатации, содержания, строительства, реконструкции, ремонта наземных и подземных зданий, сооружений, устройств и других объектов железнодорожного транспорта; размещение погрузочно-разгрузочных площадок, прирельсовых складов (за исключением складов горюче-смазочных материалов и автозаправочных станций любых типов, а также складов, предназначенных для хранения опасных веществ и материалов, не предназначенных непосредственно для обеспечения железнодорожных перевозок) и иных объектов при условии соблюдения требований безопасности движения, установленных федеральными законами; размещение наземных сооружений метрополитена, в том числе посадочных станций, вентиляционных шахт и т.п.; размещение наземных сооружений для трамвайного сообщения и иных специальных дорог (канатных, монорельсовых, фуникулеров)	0,001	1	6	-	-	-	-	-	-
14	-	**7.1.2**. Размещение зданий и сооружений, в том числе железнодорожных вокзалов и станций, а также устройств и объектов, необходимых для эксплуатации, содержания, строительства, реконструкции, ремонта наземных и подземных зданий, сооружений, устройств и других объектов железнодорожного транспорта; размещение погрузочно-разгрузочных площадок, прирельсовых складов (за исключением складов горюче-смазочных материалов и автозаправочных станций любых типов, а также складов, предназначенных для хранения опасных веществ и материалов, не предназначенных непосредственно для обеспечения железнодорожных перевозок) и иных объектов при условии соблюдения требований безопасности движения, установленных федеральными законами; размещение наземных сооружений метрополитена, в том числе посадочных станций, вентиляционных шахт и т.п.; размещение наземных сооружений для трамвайного сообщения и иных специальных дорог (канатных, монорельсовых, фуникулеров)	0,001	1	6	-	-	-	-	-	-

1	2	3	4	5	6	7	8	9	10	11	12
15	-	**7.1.2.** Размещение зданий и сооружений, в том числе железнодорожных вокзалов и станций, а также устройств и объектов, необходимых для эксплуатации, содержания, строительства, реконструкции, ремонта наземных и подземных зданий, сооружений, устройств и других объектов железнодорожного транспорта; размещение погрузочно-разгрузочных площадок, прирельсовых складов (за исключением складов горюче-смазочных материалов и автозаправочных станций любых типов, а также складов, предназначенных для хранения опасных веществ и материалов, не предназначенных непосредственно для обеспечения железнодорожных перевозок) и иных объектов при условии соблюдения требований безопасности движения, установленных федеральными законами; размещение наземных сооружений метрополитена, в том числе посадочных станций, вентиляционных шахт и т.п.; размещение наземных сооружений для трамвайного сообщения и иных специальных дорог (канатных, монорельсовых, фуникулеров)	0,001	1	6	-	-	-	-	-	-
16	-	**7.1.2.** Размещение зданий и сооружений, в том числе железнодорожных вокзалов и станций, а также устройств и объектов, необходимых для эксплуатации, содержания, строительства, реконструкции, ремонта наземных и подземных зданий, сооружений, устройств и других объектов железнодорожного транспорта; размещение погрузочно-разгрузочных площадок, прирельсовых складов (за исключением складов горюче-смазочных материалов и автозаправочных станций любых типов, а также складов, предназначенных для хранения опасных веществ и материалов, не предназначенных непосредственно для обеспечения железнодорожных перевозок) и иных объектов при условии соблюдения требований безопасности движения, установленных федеральными законами; размещение наземных сооружений метрополитена, в том числе посадочных станций, вентиляционных шахт и т.п.; размещение наземных сооружений для трамвайного сообщения и иных специальных дорог (канатных, монорельсовых, фуникулеров)	0,005	1	6	-	-	-	-	-	-

1	2	3	4	5	6	7	8	9	10	11	12
17	-	**7.1.2**. Размещение зданий и сооружений, в том числе железнодорожных вокзалов и станций, а также устройств и объектов, необходимых для эксплуатации, содержания, строительства, реконструкции, ремонта наземных и подземных зданий, сооружений, устройств и других объектов железнодорожного транспорта; размещение погрузочно-разгрузочных площадок, прирельсовых складов (за исключением складов горюче-смазочных материалов и автозаправочных станций любых типов, а также складов, предназначенных для хранения опасных веществ и материалов, не предназначенных непосредственно для обеспечения железнодорожных перевозок) и иных объектов при условии соблюдения требований безопасности движения, установленных федеральными законами; размещение наземных сооружений метрополитена, в том числе посадочных станций, вентиляционных шахт и т.п.; размещение наземных сооружений для трамвайного сообщения и иных специальных дорог (канатных, монорельсовых, фуникулеров)	0,001	1	6	-	-	-	-	-	-
18	-	**7.1.2**. Размещение зданий и сооружений, в том числе железнодорожных вокзалов и станций, а также устройств и объектов, необходимых для эксплуатации, содержания, строительства, реконструкции, ремонта наземных и подземных зданий, сооружений, устройств и других объектов железнодорожного транспорта; размещение погрузочно-разгрузочных площадок, прирельсовых складов (за исключением складов горюче-смазочных материалов и автозаправочных станций любых типов, а также складов, предназначенных для хранения опасных веществ и материалов, не предназначенных непосредственно для обеспечения железнодорожных перевозок) и иных объектов при условии соблюдения требований безопасности движения, установленных федеральными законами; размещение наземных сооружений метрополитена, в том числе посадочных станций, вентиляционных шахт и т.п.; размещение наземных сооружений для трамвайного сообщения и иных специальных дорог (канатных, монорельсовых, фуникулеров)	0,011	1	6	-	-	-	-	-	-

1	2	3	4	5	6	7	8	9	10	11	12
19	-	**7.1.2**. Размещение зданий и сооружений, в том числе железнодорожных вокзалов и станций, а также устройств и объектов, необходимых для эксплуатации, содержания, строительства, реконструкции, ремонта наземных и подземных зданий, сооружений, устройств и других объектов железнодорожного транспорта; размещение погрузочно-разгрузочных площадок, прирельсовых складов (за исключением складов горюче-смазочных материалов и автозаправочных станций любых типов, а также складов, предназначенных для хранения опасных веществ и материалов, не предназначенных непосредственно для обеспечения железнодорожных перевозок) и иных объектов при условии соблюдения требований безопасности движения, установленных федеральными законами; размещение наземных сооружений метрополитена, в том числе посадочных станций, вентиляционных шахт и т.п.; размещение наземных сооружений для трамвайного сообщения и иных специальных дорог (канатных, монорельсовых, фуникулеров)	0,022	1	6	-	-	-	-	-	-
20	-	**7.1.2**. Размещение зданий и сооружений, в том числе железнодорожных вокзалов и станций, а также устройств и объектов, необходимых для эксплуатации, содержания, строительства, реконструкции, ремонта наземных и подземных зданий, сооружений, устройств и других объектов железнодорожного транспорта; размещение погрузочно-разгрузочных площадок, прирельсовых складов (за исключением складов горюче-смазочных материалов и автозаправочных станций любых типов, а также складов, предназначенных для хранения опасных веществ и материалов, не предназначенных непосредственно для обеспечения железнодорожных перевозок) и иных объектов при условии соблюдения требований безопасности движения, установленных федеральными законами; размещение наземных сооружений метрополитена, в том числе посадочных станций, вентиляционных шахт и т.п.; размещение наземных сооружений для трамвайного сообщения и иных специальных дорог (канатных, монорельсовых, фуникулеров)	0,003	1	6	-	-	-	-	-	-

1	2	3	4	5	6	7	8	9	10	11	12
21	-	**7.1.2**. Размещение зданий и сооружений, в том числе железнодорожных вокзалов и станций, а также устройств и объектов, необходимых для эксплуатации, содержания, строительства, реконструкции, ремонта наземных и подземных зданий, сооружений, устройств и других объектов железнодорожного транспорта; размещение погрузочно-разгрузочных площадок, прирельсовых складов (за исключением складов горюче-смазочных материалов и автозаправочных станций любых типов, а также складов, предназначенных для хранения опасных веществ и материалов, не предназначенных непосредственно для обеспечения железнодорожных перевозок) и иных объектов при условии соблюдения требований безопасности движения, установленных федеральными законами; размещение наземных сооружений метрополитена, в том числе посадочных станций, вентиляционных шахт и т.п.; размещение наземных сооружений для трамвайного сообщения и иных специальных дорог (канатных, монорельсовых, фуникулеров)	0,03	1	6	-	-	-	-	-	-
22	-	**7.1.2**. Размещение зданий и сооружений, в том числе железнодорожных вокзалов и станций, а также устройств и объектов, необходимых для эксплуатации, содержания, строительства, реконструкции, ремонта наземных и подземных зданий, сооружений, устройств и других объектов железнодорожного транспорта; размещение погрузочно-разгрузочных площадок, прирельсовых складов (за исключением складов горюче-смазочных материалов и автозаправочных станций любых типов, а также складов, предназначенных для хранения опасных веществ и материалов, не предназначенных непосредственно для обеспечения железнодорожных перевозок) и иных объектов при условии соблюдения требований безопасности движения, установленных федеральными законами; размещение наземных сооружений метрополитена, в том числе посадочных станций, вентиляционных шахт и т.п.; размещение наземных сооружений для трамвайного сообщения и иных специальных дорог (канатных, монорельсовых, фуникулеров)	0,011	1	6	-	-	-	-	-	-

1	2	3	4	5	6	7	8	9	10	11	12
23	2	**7.1.1.** Размещение железнодорожных путей. **7.1.2.** Размещение зданий и сооружений, в том числе железнодорожных вокзалов и станций, а также устройств и объектов, необходимых для эксплуатации, содержания, строительства, реконструкции, ремонта наземных и подземных зданий, сооружений, устройств и других объектов железнодорожного транспорта; размещение погрузочно-разгрузочных площадок, прирельсовых складов (за исключением складов горюче-смазочных материалов и автозаправочных станций любых типов, а также складов, предназначенных для хранения опасных веществ и материалов, не предназначенных непосредственно для обеспечения железнодорожных перевозок) и иных объектов при условии соблюдения требований безопасности движения, установленных федеральными законами; размещение наземных сооружений метрополитена, в том числе посадочных станций, вентиляционных шахт и т.п.; размещение наземных сооружений для трамвайного сообщения и иных специальных дорог (канатных, монорельсовых, фуникулеров)	0,846	3,0	5	-	Павильоны попутного обслуживания пассажиров	**2 200**	-	-	-
25	3	**4.1.0.** Размещение объектов капитального строительства с целью: размещения объектов управленческой деятельности, не связанной с государственным или муниципальным управлением и оказанием услуг, а также с целью обеспечения совершения сделок, не требующих передачи товара в момент их совершения между организациями, в том числе биржевая деятельность (за исключением банковской и страховой деятельности)	0,349	94,0	70	-	Административный комплекс	**33 000**	10 000	322	-
26		**7.2.1.** Размещение автомобильных дорог и технически связанных с ними сооружений; размещение зданий и сооружений, предназначенных для обслуживания пассажиров, а также обеспечивающих работу транспортных средств, размещение объектов, предназначенных для размещения постов органов внутренних дел, ответственных за безопасность дорожного движения.	0,268	-	-	-	-	-	-	-	-

1	2	3	4	5	6	7	8	9	10	11	12
27	4	**7.2.1.** Размещение автомобильных дорог и технически связанных с ними сооружений; размещение зданий и сооружений, предназначенных для обслуживания пассажиров, а также обеспечивающих работу транспортных средств, размещение объектов, предназначенных для размещения постов органов внутренних дел, ответственных за безопасность дорожного движения.	0,025	17,6	15	-	Здание диспетчерской ГУП «Мосгортранс»	**440**	-	-	-

[1]- Фактическое использование – в качестве основных видов разрешенного использования земельных участков и объектов капитального строительства устанавливаются виды разрешенного использования упомянутых земельных участков и объектов капитального строительства, сведения о которых содержатся в Едином государственном реестре недвижимости.

3. Таблица «Характеристика земельных участков территории»
к плану «Межевание территории»

Назначение территории	№ участков на плане	Виды разрешенного использования земельных участков и объектов капитального строительства	Территория в границах участка (га)	Вид ограничения, обременения на участке (га)
1	2	3	4	5
Территории земельных участков и частей земельных участков нежилых зданий, сооружений	3	Ф[1] - Фактическое использование.	0,133	0,133 – обременение использования подземного пространства 0, 133- сервитут
	4	Ф[1] - Фактическое использование.	0,114	0,114 - обременение использования подземного пространства 0,114- сервитут
	5	Ф[1] - Фактическое использование.	0,111	0,111 - обременение использования подземного пространства 0,111- сервитут
	6	Ф[1] - Фактическое использование.	0,022	0,022 - обременение использования подземного пространства
	7	**4.9.1.1**. Размещение автозаправочных станций (бензиновых, газовых); размещение магазинов сопутствующей торговли, зданий для организации общественного питания в качестве объектов придорожного сервиса. **4.9.1.4**. Размещение мастерских, предназначенных для ремонта и обслуживания автомобилей, и прочих объектов придорожного сервиса	0,301	0,181 - обременение использования подземного пространства 0,229- сервитут

1	2	3	4	5
	9	**4.0.0.** Размещение объектов капитального строительства в целях извлечения прибыли на основании торговой, банковской и иной предпринимательской деятельности. Содержание данного вида разрешенного использования включает в себя содержание видов разрешенного использования с кодами 4.1.0, 4.2.0, 4.3.0, 4.4.0, 4.5.0, 4.6.0 (№№27-32), 4.8.0(№36), 4.9.0. (№64), 4.10.0 (№38). **3.3.0.** Размещение объектов капитального строительства, предназначенных для оказания населению или организациям бытовых услуг (мастерские мелкого ремонта, ателье, бани, парикмахерские, прачечные, химчистки, похоронные бюро). **3.4.1.0.** Размещение объектов капитального строительства, предназначенных для оказания гражданам амбулаторно-поликлинической медицинской помощи (поликлиники, фельдшерские пункты, пункты здравоохранения, центры матери и ребенка, диагностические центры, молочные кухни, станции донорства крови, клинические лаборатории). **5.1.2**. Размещение объектов капитального строительства в качестве спортивных клубов, спортивных залов, бассейнов, физкультурно-оздоровительных комплексов, фитнес–центров.	0,852	0,834 - техническая зона метрополитена
	10	**7.1.2**. Размещение зданий и сооружений, в том числе железнодорожных вокзалов и станций, а также устройств и объектов, необходимых для эксплуатации, содержания, строительства, реконструкции, ремонта наземных и подземных зданий, сооружений, устройств и других объектов железнодорожного транспорта; размещение погрузочно-разгрузочных площадок, прирельсовых складов (за исключением складов горюче-смазочных материалов и автозаправочных станций любых типов, а также складов, предназначенных для хранения опасных веществ и материалов, не предназначенных непосредственно для обеспечения железнодорожных перевозок) и иных объектов при условии соблюдения требований безопасности движения, установленных федеральными законами; размещение наземных сооружений метрополитена, в том числе посадочных станций, вентиляционных шахт и т.п.; размещение наземных сооружений для трамвайного сообщения и иных специальных дорог (канатных, монорельсовых, фуникулеров)	0,001	0,001 - обременение использования подземного пространства

1	2	3	4	5
	11	**7.1.2**. Размещение зданий и сооружений, в том числе железнодорожных вокзалов и станций, а также устройств и объектов, необходимых для эксплуатации, содержания, строительства, реконструкции, ремонта наземных и подземных зданий, сооружений, устройств и других объектов железнодорожного транспорта; размещение погрузочно-разгрузочных площадок, прирельсовых складов (за исключением складов горюче-смазочных материалов и автозаправочных станций любых типов, а также складов, предназначенных для хранения опасных веществ и материалов, не предназначенных непосредственно для обеспечения железнодорожных перевозок) и иных объектов при условии соблюдения требований безопасности движения, установленных федеральными законами; размещение наземных сооружений метрополитена, в том числе посадочных станций, вентиляционных шахт и т.п.; размещение наземных сооружений для трамвайного сообщения и иных специальных дорог (канатных, монорельсовых, фуникулеров)	0,002	0,002 - обременение использования подземного пространства
	12	**7.1.2**. Размещение зданий и сооружений, в том числе железнодорожных вокзалов и станций, а также устройств и объектов, необходимых для эксплуатации, содержания, строительства, реконструкции, ремонта наземных и подземных зданий, сооружений, устройств и других объектов железнодорожного транспорта; размещение погрузочно-разгрузочных площадок, прирельсовых складов (за исключением складов горюче-смазочных материалов и автозаправочных станций любых типов, а также складов, предназначенных для хранения опасных веществ и материалов, не предназначенных непосредственно для обеспечения железнодорожных перевозок) и иных объектов при условии соблюдения требований безопасности движения, установленных федеральными законами; размещение наземных сооружений метрополитена, в том числе посадочных станций, вентиляционных шахт и т.п.; размещение наземных сооружений для трамвайного сообщения и иных специальных дорог (канатных, монорельсовых, фуникулеров)	0,001	0,001 - обременение использования подземного пространства

1	2	3	4	5
	13	**7.1.2**. Размещение зданий и сооружений, в том числе железнодорожных вокзалов и станций, а также устройств и объектов, необходимых для эксплуатации, содержания, строительства, реконструкции, ремонта наземных и подземных зданий, сооружений, устройств и других объектов железнодорожного транспорта; размещение погрузочно-разгрузочных площадок, прирельсовых складов (за исключением складов горюче-смазочных материалов и автозаправочных станций любых типов, а также складов, предназначенных для хранения опасных веществ и материалов, не предназначенных непосредственно для обеспечения железнодорожных перевозок) и иных объектов при условии соблюдения требований безопасности движения, установленных федеральными законами; размещение наземных сооружений метрополитена, в том числе посадочных станций, вентиляционных шахт и т.п.; размещение наземных сооружений для трамвайного сообщения и иных специальных дорог (канатных, монорельсовых, фуникулеров)	0,001	0,001 - обременение использования подземного пространства
	14	**7.1.2**. Размещение зданий и сооружений, в том числе железнодорожных вокзалов и станций, а также устройств и объектов, необходимых для эксплуатации, содержания, строительства, реконструкции, ремонта наземных и подземных зданий, сооружений, устройств и других объектов железнодорожного транспорта; размещение погрузочно-разгрузочных площадок, прирельсовых складов (за исключением складов горюче-смазочных материалов и автозаправочных станций любых типов, а также складов, предназначенных для хранения опасных веществ и материалов, не предназначенных непосредственно для обеспечения железнодорожных перевозок) и иных объектов при условии соблюдения требований безопасности движения, установленных федеральными законами; размещение наземных сооружений метрополитена, в том числе посадочных станций, вентиляционных шахт и т.п.; размещение наземных сооружений для трамвайного сообщения и иных специальных дорог (канатных, монорельсовых, фуникулеров)	0,001	0,001 - обременение использования подземного пространства

1	2	3	4	5
	15	**7.1.2**. Размещение зданий и сооружений, в том числе железнодорожных вокзалов и станций, а также устройств и объектов, необходимых для эксплуатации, содержания, строительства, реконструкции, ремонта наземных и подземных зданий, сооружений, устройств и других объектов железнодорожного транспорта; размещение погрузочно-разгрузочных площадок, прирельсовых складов (за исключением складов горюче-смазочных материалов и автозаправочных станций любых типов, а также складов, предназначенных для хранения опасных веществ и материалов, не предназначенных непосредственно для обеспечения железнодорожных перевозок) и иных объектов при условии соблюдения требований безопасности движения, установленных федеральными законами; размещение наземных сооружений метрополитена, в том числе посадочных станций, вентиляционных шахт и т.п.; размещение наземных сооружений для трамвайного сообщения и иных специальных дорог (канатных, монорельсовых, фуникулеров)	0,001	0,001 - обременение использования подземного пространства
	16	**7.1.2**. Размещение зданий и сооружений, в том числе железнодорожных вокзалов и станций, а также устройств и объектов, необходимых для эксплуатации, содержания, строительства, реконструкции, ремонта наземных и подземных зданий, сооружений, устройств и других объектов железнодорожного транспорта; размещение погрузочно-разгрузочных площадок, прирельсовых складов (за исключением складов горюче-смазочных материалов и автозаправочных станций любых типов, а также складов, предназначенных для хранения опасных веществ и материалов, не предназначенных непосредственно для обеспечения железнодорожных перевозок) и иных объектов при условии соблюдения требований безопасности движения, установленных федеральными законами; размещение наземных сооружений метрополитена, в том числе посадочных станций, вентиляционных шахт и т.п.; размещение наземных сооружений для трамвайного сообщения и иных специальных дорог (канатных, монорельсовых, фуникулеров)	0,005	0,005 - обременение использования подземного пространства

1	2	3	4	5
	17	**7.1.2**. Размещение зданий и сооружений, в том числе железнодорожных вокзалов и станций, а также устройств и объектов, необходимых для эксплуатации, содержания, строительства, реконструкции, ремонта наземных и подземных зданий, сооружений, устройств и других объектов железнодорожного транспорта; размещение погрузочно-разгрузочных площадок, прирельсовых складов (за исключением складов горюче-смазочных материалов и автозаправочных станций любых типов, а также складов, предназначенных для хранения опасных веществ и материалов, не предназначенных непосредственно для обеспечения железнодорожных перевозок) и иных объектов при условии соблюдения требований безопасности движения, установленных федеральными законами; размещение наземных сооружений метрополитена, в том числе посадочных станций, вентиляционных шахт и т.п.; размещение наземных сооружений для трамвайного сообщения и иных специальных дорог (канатных, монорельсовых, фуникулеров)	0,001	-
	18	**7.1.2**. Размещение зданий и сооружений, в том числе железнодорожных вокзалов и станций, а также устройств и объектов, необходимых для эксплуатации, содержания, строительства, реконструкции, ремонта наземных и подземных зданий, сооружений, устройств и других объектов железнодорожного транспорта; размещение погрузочно-разгрузочных площадок, прирельсовых складов (за исключением складов горюче-смазочных материалов и автозаправочных станций любых типов, а также складов, предназначенных для хранения опасных веществ и материалов, не предназначенных непосредственно для обеспечения железнодорожных перевозок) и иных объектов при условии соблюдения требований безопасности движения, установленных федеральными законами; размещение наземных сооружений метрополитена, в том числе посадочных станций, вентиляционных шахт и т.п.; размещение наземных сооружений для трамвайного сообщения и иных специальных дорог (канатных, монорельсовых, фуникулеров)	0,011	0,011 - обременение использования подземного пространства

1	2	3	4	5
	19	**7.1.2**. Размещение зданий и сооружений, в том числе железнодорожных вокзалов и станций, а также устройств и объектов, необходимых для эксплуатации, содержания, строительства, реконструкции, ремонта наземных и подземных зданий, сооружений, устройств и других объектов железнодорожного транспорта; размещение погрузочно-разгрузочных площадок, прирельсовых складов (за исключением складов горюче-смазочных материалов и автозаправочных станций любых типов, а также складов, предназначенных для хранения опасных веществ и материалов, не предназначенных непосредственно для обеспечения железнодорожных перевозок) и иных объектов при условии соблюдения требований безопасности движения, установленных федеральными законами; размещение наземных сооружений метрополитена, в том числе посадочных станций, вентиляционных шахт и т.п.; размещение наземных сооружений для трамвайного сообщения и иных специальных дорог (канатных, монорельсовых, фуникулеров)	0,022	0,022 - обременение использования подземного пространства
	20	**7.1.2**. Размещение зданий и сооружений, в том числе железнодорожных вокзалов и станций, а также устройств и объектов, необходимых для эксплуатации, содержания, строительства, реконструкции, ремонта наземных и подземных зданий, сооружений, устройств и других объектов железнодорожного транспорта; размещение погрузочно-разгрузочных площадок, прирельсовых складов (за исключением складов горюче-смазочных материалов и автозаправочных станций любых типов, а также складов, предназначенных для хранения опасных веществ и материалов, не предназначенных непосредственно для обеспечения железнодорожных перевозок) и иных объектов при условии соблюдения требований безопасности движения, установленных федеральными законами; размещение наземных сооружений метрополитена, в том числе посадочных станций, вентиляционных шахт и т.п.; размещение наземных сооружений для трамвайного сообщения и иных специальных дорог (канатных, монорельсовых, фуникулеров)	0,003	0,003 - обременение использования подземного пространства

1	2	3	4	5
	21	**7.1.2**. Размещение зданий и сооружений, в том числе железнодорожных вокзалов и станций, а также устройств и объектов, необходимых для эксплуатации, содержания, строительства, реконструкции, ремонта наземных и подземных зданий, сооружений, устройств и других объектов железнодорожного транспорта; размещение погрузочно-разгрузочных площадок, прирельсовых складов (за исключением складов горюче-смазочных материалов и автозаправочных станций любых типов, а также складов, предназначенных для хранения опасных веществ и материалов, не предназначенных непосредственно для обеспечения железнодорожных перевозок) и иных объектов при условии соблюдения требований безопасности движения, установленных федеральными законами; размещение наземных сооружений метрополитена, в том числе посадочных станций, вентиляционных шахт и т.п.; размещение наземных сооружений для трамвайного сообщения и иных специальных дорог (канатных, монорельсовых, фуникулеров)	0,030	0,030 - обременение использования подземного пространства
	22	**7.1.2**. Размещение зданий и сооружений, в том числе железнодорожных вокзалов и станций, а также устройств и объектов, необходимых для эксплуатации, содержания, строительства, реконструкции, ремонта наземных и подземных зданий, сооружений, устройств и других объектов железнодорожного транспорта; размещение погрузочно-разгрузочных площадок, прирельсовых складов (за исключением складов горюче-смазочных материалов и автозаправочных станций любых типов, а также складов, предназначенных для хранения опасных веществ и материалов, не предназначенных непосредственно для обеспечения железнодорожных перевозок) и иных объектов при условии соблюдения требований безопасности движения, установленных федеральными законами; размещение наземных сооружений метрополитена, в том числе посадочных станций, вентиляционных шахт и т.п.; размещение наземных сооружений для трамвайного сообщения и иных специальных дорог (канатных, монорельсовых, фуникулеров)	0,011	0,011- обременение использования подземного пространства

1	2	3	4	5
	23	**7.1.1.** Размещение железнодорожных путей. **7.1.2.** Размещение зданий и сооружений, в том числе железнодорожных вокзалов и станций, а также устройств и объектов, необходимых для эксплуатации, содержания, строительства, реконструкции, ремонта наземных и подземных зданий, сооружений, устройств и других объектов железнодорожного транспорта; размещение погрузочно-разгрузочных площадок, прирельсовых складов (за исключением складов горюче-смазочных материалов и автозаправочных станций любых типов, а также складов, предназначенных для хранения опасных веществ и материалов, не предназначенных непосредственно для обеспечения железнодорожных перевозок) и иных объектов при условии соблюдения требований безопасности движения, установленных федеральными законами; размещение наземных сооружений метрополитена, в том числе посадочных станций, вентиляционных шахт и т.п.; размещение наземных сооружений для трамвайного сообщения и иных специальных дорог (канатных, монорельсовых, фуникулеров)	0,846	0,842 - техническая зона метрополитена
	25	**4.1.0.** Размещение объектов капитального строительства с целью: размещения объектов управленческой деятельности, не связанной с государственным или муниципальным управлением и оказанием услуг, а также с целью обеспечения совершения сделок, не требующих передачи товара в момент их совершения между организациями, в том числе биржевая деятельность (за исключением банковской и страховой деятельности)	0,349	-
	27	**7.2.1.** Размещение автомобильных дорог и технически связанных с ними сооружений; размещение зданий и сооружений, предназначенных для обслуживания пассажиров, а также обеспечивающих работу транспортных средств, размещение объектов, предназначенных для размещения постов органов внутренних дел, ответственных за безопасность дорожного движения	0,025	-
	28	**Ф**[1] - Фактическое использование	1,17	-
	32	**Ф**[1] - Фактическое использование	0,077	-
ИТОГО по участкам:			**4,09**	**2,326**

1	2	3	4	5
Территории общего пользования, в том числе участки проездов, проходов, зеленых насаждений	1	**12.0.2** Размещение объектов улично-дорожной сети: проездов, площадей, автомобильных дорог и пешеходных тротуаров, пешеходных переходов велодорожек и объектов велотранспортной инфраструктуры. **3.1.1**. Размещение объектов капитального строительства в целях обеспечения физических и юридических лиц коммунальными услугами, в частности: поставки воды, тепла, электричества, газа, предоставления услуг связи, отвода канализационных стоков, очистки и уборки объектов недвижимости (котельных, водозаборов, очистных сооружений, насосных станций, водопроводов, линий электропередач, трансформаторных подстанций, газопроводов, линий связи, телефонных станций, канализаций, стоянок, гаражей и мастерских для обслуживания уборочной и аварийной техники)	2,532	0,195 – ограничение использования подземного пространства 0,344 – техническая зона метрополитена
	26	**7.2.1.** Размещение автомобильных дорог и технически связанных с ними сооружений; размещение зданий и сооружений, предназначенных для обслуживания пассажиров, а также обеспечивающих работу транспортных средств, размещение объектов, предназначенных для размещения постов органов внутренних дел, ответственных за безопасность дорожного движения	0,268	-
	ИТОГО по участкам:		**2,8**	**0,539**
Земли, государственная собственность на которые не разграничена	2	**Ф**[1] - Фактическое использование.	0,01	-
	8	**Ф**[1] - Фактическое использование.	0,059	0,059 - обременение использования подземного пространства
	24	**Ф**[1] - Фактическое использование.	0,354	
	29	**Ф**[1] - Фактическое использование.	0,002	-
	30	**Ф**[1] - Фактическое использование.	0,469	0,469 - техническая зона инженерных коммуникаций
	31	**Ф**[1] - Фактическое использование.	0,016	-

1	2	3	4	5
	ИТОГО по участкам:		**0,91**	**0,528**
	ИТОГО по всем участкам:		**7,8**	**3,393**

[1]- Фактическое использование - в качестве основных видов разрешенного использования земельных участков и объектов капитального строительства устанавливаются виды разрешенного использования упомянутых земельных участков и объектов капитального строительства, сведения о которых содержатся в Едином государственном реестре недвижимости.

4. Мероприятия по реализации проекта планировки территории и последовательность их выполнения

Проектом планировки территории предусматривается осуществление всех мероприятий в один этап.

Проектом планировки территории предусматривается:

– строительство многофункционального административного комплекса с подземной парковкой суммарной поэтажной площадью в габаритах наружных стен – 26 400 кв.м. (участок № 9 на плане «Функционально-планировочная организация территории» и плане «Границы зон планируемого размещения объектов»);

– строительство административного комплекса с подземной парковкой суммарной поэтажной площадью в габаритах наружных стен – 33 000 кв.м (участок № 25 на плане «Функционально-планировочная организация территории» и плане «Границы зон планируемого размещения объектов»);

– строительство павильонов попутного обслуживания пассажиров над станционным комплексом суммарной поэтажной площадью в габаритах наружных стен – 2 200 кв.м (участок № 23 на плане «Функционально-планировочная организация территории» и плане «Границы зон планируемого размещения объектов»);

– строительство здания диспетчерской ГУП «Мосгортранс» суммарной поэтажной площадью в габаритах наружных стен – 440 кв. м (участок № 27 на плане «Функционально-планировочная организация территории» и плане «Границы зон планируемого размещения объектов»);

– строительство участка УДС параллельно Боровскому шоссе, связывающего проезд 50-лет Октября с проектируемым проездом № 6055; строительство проезда, соединяющего проектируемый участок УДС с проектируемым проездом № 6055 для подъезда наземного городского пассажирского транспорта к метро (участок № 1 на плане «Функционально-планировочная организация территории» и плане «Границы зон планируемого размещения объектов»). Данные мероприятия разработаны и утверждены в составе проекта планировки территории линейного объекта участка улично-дорожной сети, примыкающей к ТПУ «Терешково», включая проезд от улицы 50 лет Октября до улицы Татьянин Парк;

– строительство отстойно-разворотной площадки наземного городского пассажирского транспорта общей площадью – 2 700 кв. м (участок № 26 на плане «Функционально-планировочная организация территории» и плане «Границы зон планируемого размещения объектов»). Данные мероприятия разработаны и утверждены в составе проекта планировки территории линейного объекта участка улично-дорожной сети, примыкающей к ТПУ «Терешково», включая проезд от улицы 50 лет Октября до улицы Татьянин Парк;

– организация фронтов посадки-высадки пассажиров наземного городского транспорта, устройство остановочных павильонов;

– строительство навесов над фронтами посадки-высадки пассажиров наземного городского транспорта общей площадью 3 500 кв.м, устройство остановочных павильонов;

– строительство водопроводной сети Ду=200 мм протяженностью 0,8 км;

– строительство канализационной сети Ду=200 мм протяженностью 0,8 км;

– строительство дождевой канализации Ду=500 мм протяженностью 0,5 км;

– прокладка тепловой сети 2xDy200мм–2xDy150мм протяженностью 0,4 км;

– строительство распределительных кабельных линий 20 (10) кВ протяженностью 3,0 км;

– каблирование воздушных линий электропередач 110 кВ протяженностью 0,6 км;

– прокладка телефонной канализации 10 кВ протяженностью 0,1 км;

– строительство трансформаторных подстанций с трансформаторами 2х1250 кВА в количестве 6 штук;

– размещение усилительной станции проводного вещания;

– установка таксофонов – 2 штуки;

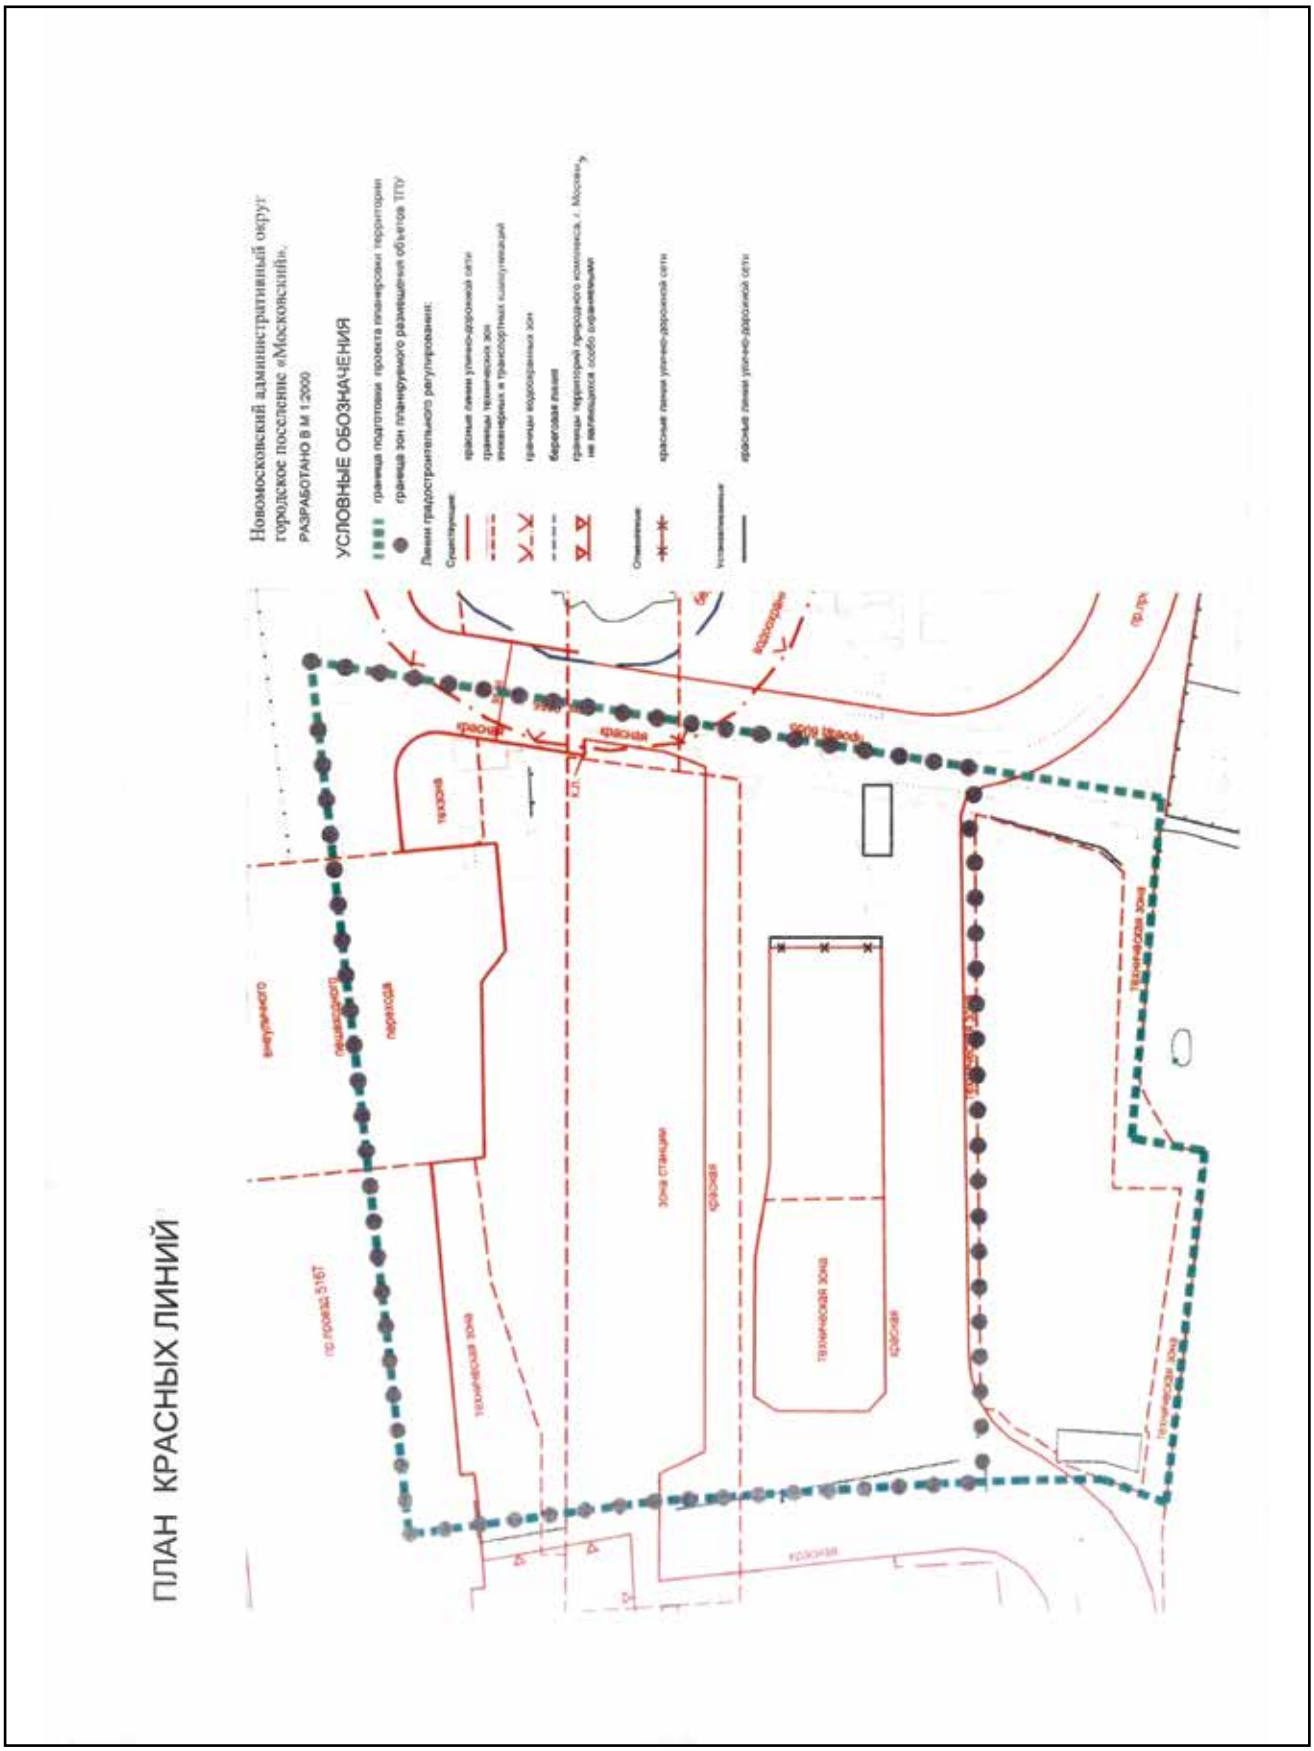
– укрепление бортов строительных котлованов шпунтовыми ограждениями при наземном строительстве, сооружении подземной двухъярусной парковки (участки № 9, 25 на плане «Функционально-планировочная организация территории» и плане «Границы зон планируемого размещения объектов»);

– строительное водопонижение при сооружении подземной двухъярусной парковки участки № 9, 25 на плане «Функционально-планировочная организация территории» и плане «Границы зон планируемого размещения объектов»);

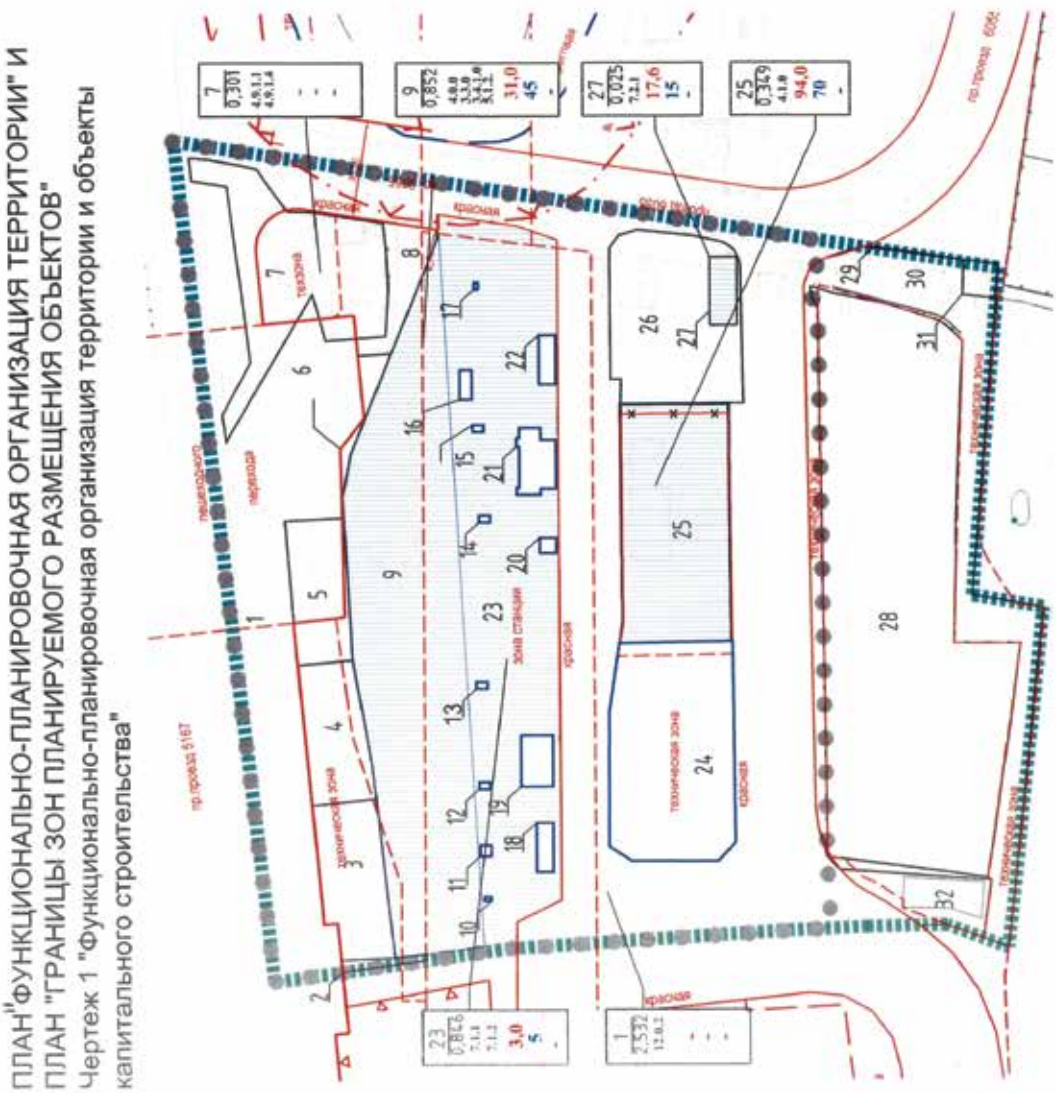
– строительство «стена в грунте» при сооружении подземных двухъярусных парковок (участки № 9, 25 на плане «Функционально-планировочная организация территории» и плане «Границы зон планируемого размещения объектов»);

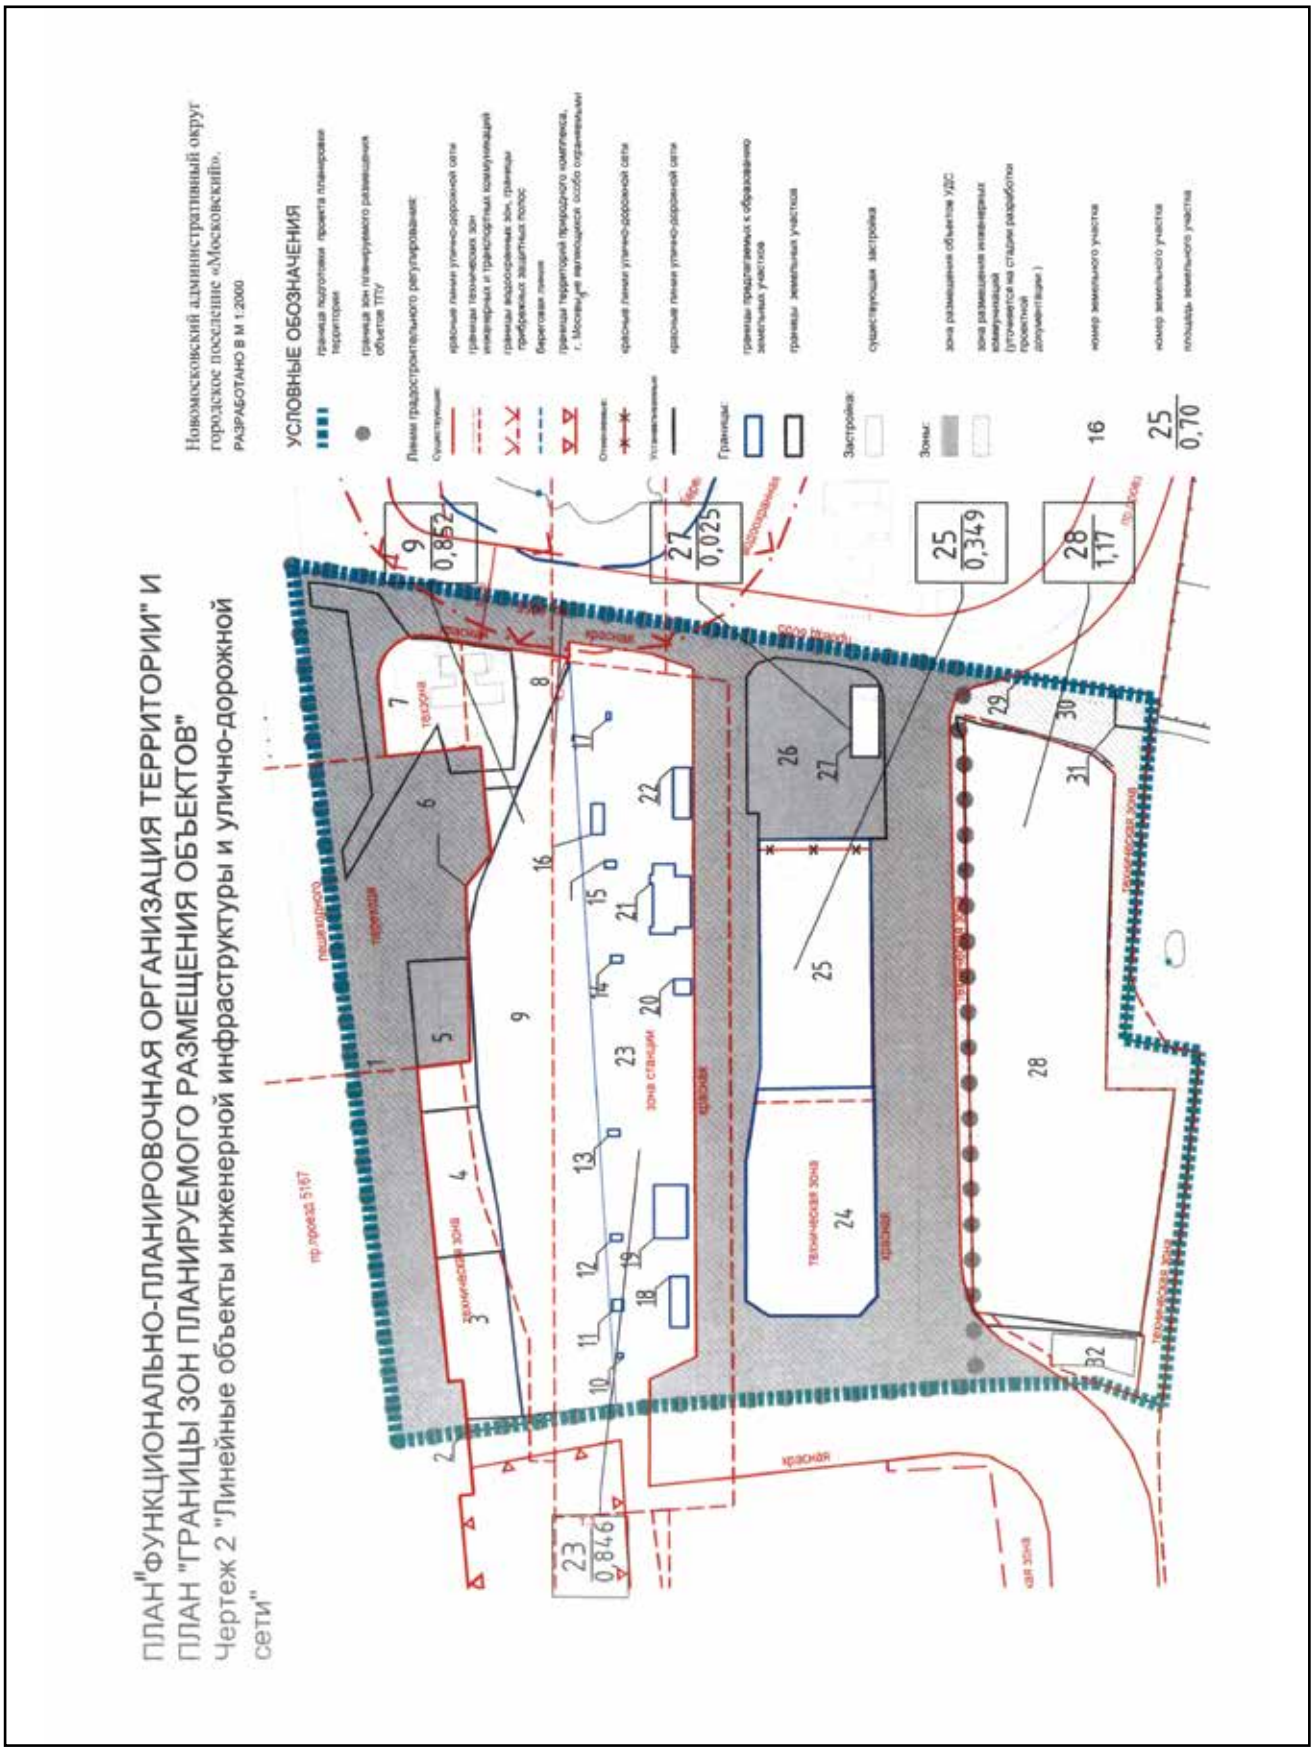
– проведение эколого-геохимических исследований грунта послойно в зависимости от глубины заложения фундамента, гидрогеологических условий.

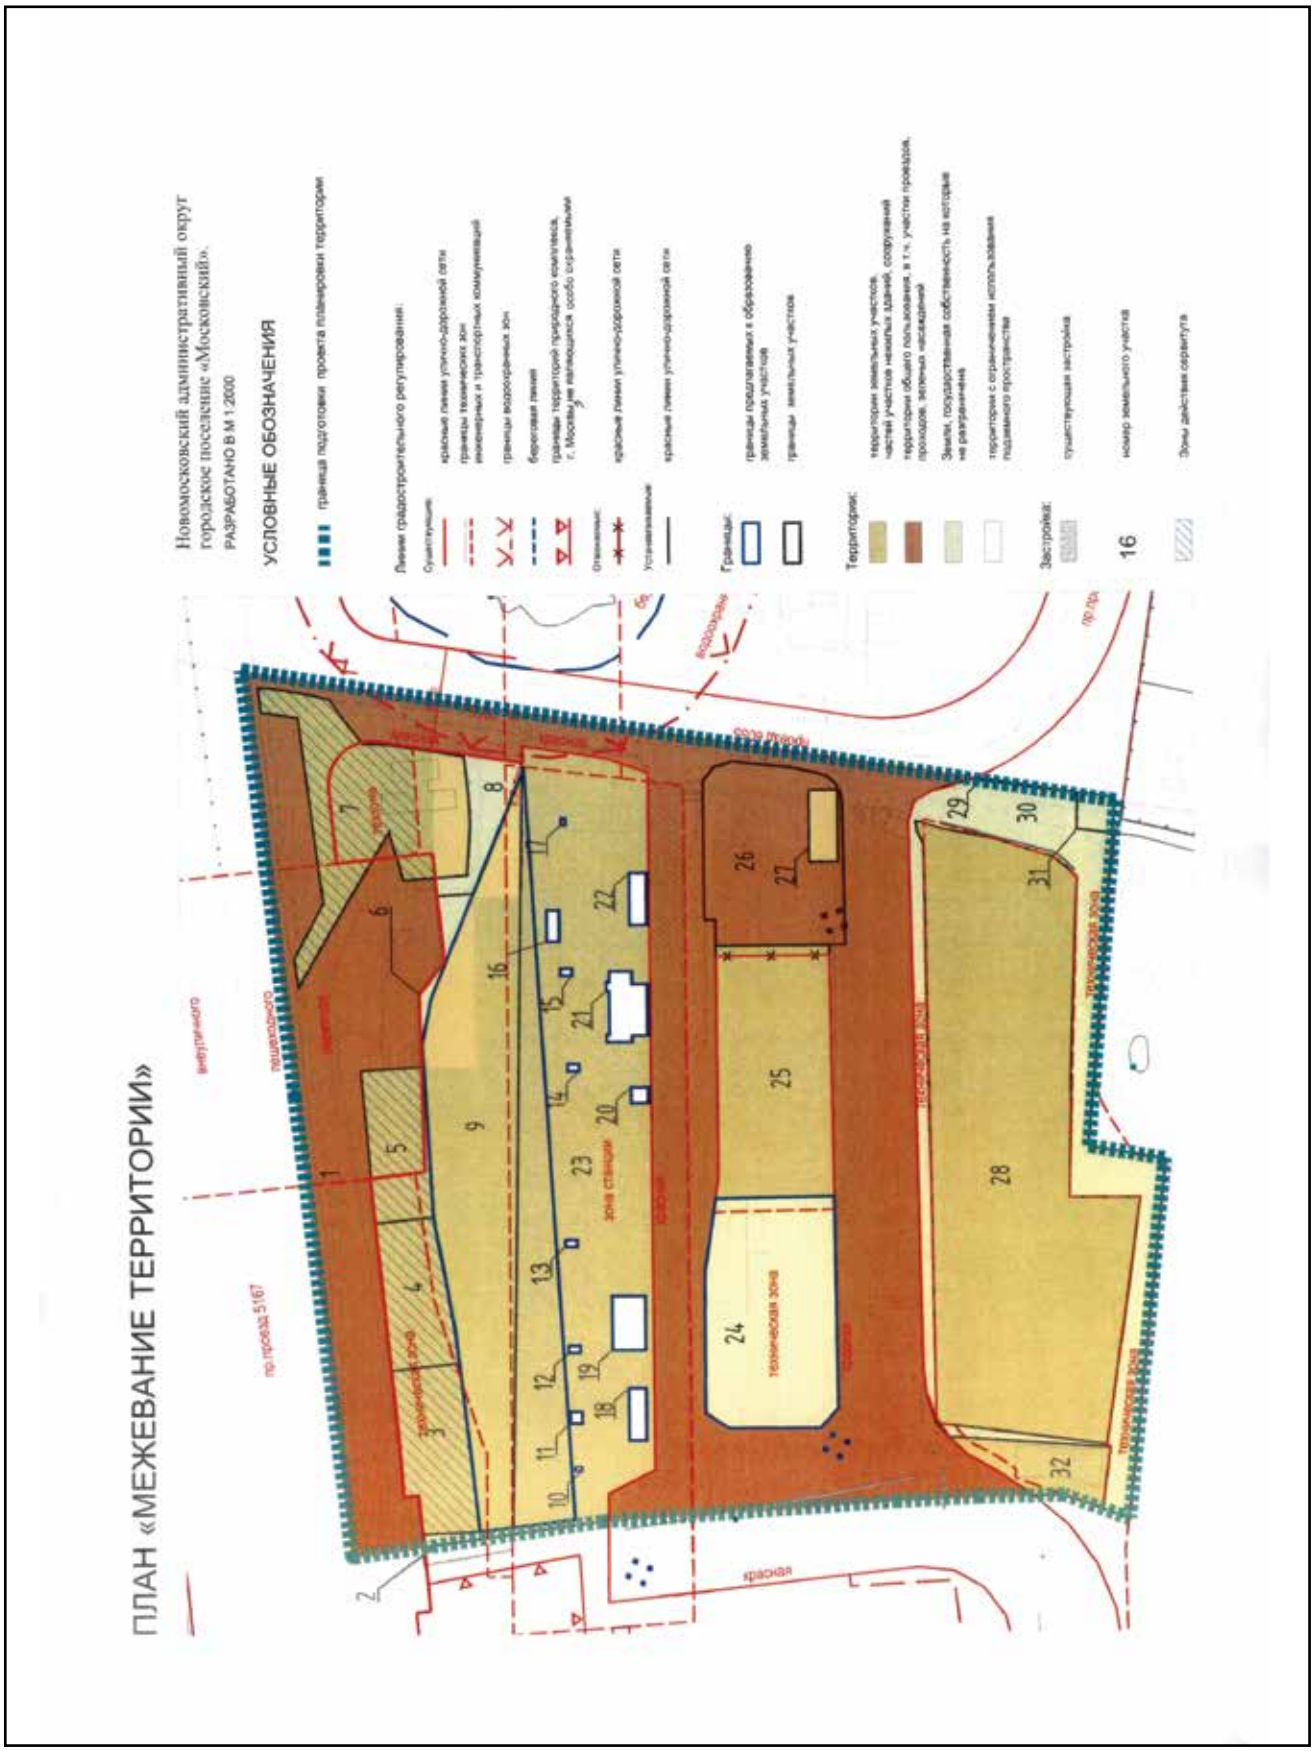
– проведение мероприятий по озеленению территории.


ПЛАН КРАСНЫХ ЛИНИЙ
Новомосковский административный округ
городское поселение «Московский».
РАЗРАБОТАНО В М 1:2000
УСЛОВНЫЕ ОБОЗНАЧЕНИЯ
граница подготовки проекта планировки территории
граница зон планируемого размещения объектов ТГО
Линии градостроительного регулирования:
Существующие:
красные линии улично-дорожной сети
границы технических зон инженерных и транспортных коммуникаций
границы водоохранных зон
береговая линия
границы территорий природного комплекса г. Москвы, не являющихся особо охраняемыми
Отменяемые
красные линии улично-дорожной сети
Устанавливаемые
красные линии улично-дорожной сети
красная
зона станции
техническая зона
пр.пр.№ 5167

ПЛАН"ФУНКЦИОНАЛЬНО-ПЛАНИРОВОЧНАЯ ОРГАНИЗАЦИЯ ТЕРРИТОРИИ" И
ПЛАН "ГРАНИЦЫ ЗОН ПЛАНИРУЕМОГО РАЗМЕЩЕНИЯ ОБЪЕКТОВ"
Чертеж 1 "Функционально-планировочная организация территории и объекты капитального строительства"




ПЛАН "ФУНКЦИОНАЛЬНО-ПЛАНИРОВОЧНАЯ ОРГАНИЗАЦИЯ ТЕРРИТОРИИ" И ПЛАН "ГРАНИЦЫ ЗОН ПЛАНИРУЕМОГО РАЗМЕЩЕНИЯ ОБЪЕКТОВ"
Чертеж 2 "Линейные объекты инженерной инфраструктуры и улично-дорожной сети"
Новомосковский административный округ городское поселение «Московский».
РАЗРАБОТАНО в м 1:2000
УСЛОВНЫЕ ОБОЗНАЧЕНИЯ
Линии градостроительного регулирования:
Существующие:
Отменяемые:
Устанавливаемые:
Границы:
Застройка:
Зоны:
красная
пр. проезд 5167
пешеходная
техническая зона
зона стоянки
25 0,349
28 1,17
27 0,025
23 0,846
9 0,852
25 0,70


ПЛАН «МЕЖЕВАНИЕ ТЕРРИТОРИИ»
Новомосковский административный округ
городское поселение «Московский».
РАЗРАБОТАНО В М 1:2000
УСЛОВНЫЕ ОБОЗНАЧЕНИЯ
граница подготовки проекта планировки территории
Линии градостроительного регулирования:
Существующие:
красные линии улично-дорожной сети
границы технических зон инженерных и транспортных коммуникаций
границы водоохранных зон
береговая линия
границы территорий природного комплекса, г. Москвы не находятся особо охраняемыми
Отменяемые:
красные линии улично-дорожной сети
Устанавливаемые:
красные линии улично-дорожной сети
Границы:
границы предлагаемых к образованию земельных участков
границы земельных участков
Территории:
территории земельных участков, частей участков нежилых зданий, сооружений
территории общего пользования, в т.ч. участки проездов, проходов, зеленых насаждений
Земли, государственная собственность на которые не разграничена
территории с ограничением использования подземного пространства
Застройка:
существующая застройка
16
номер земельного участка
Зоны действия сервитута
водоохранная
зона
технологическая зона
зона станции
красная
пр.пр.
пр.пр.5167
внутригородского пешеходного
1
2
3
4
5
6
7
8
9
10
11
12
13
14
15
16
17
18
19
20
21
22
23
24
25
26
27
28
29
30
31
32

ОБ УТВЕРЖДЕНИИ ПРОЕКТА ПЛАНИРОВКИ ТЕРРИТОРИИ ТРАНСПОРТНО-ПЕРЕСАДОЧНОГО УЗЛА «АМИНЬЕВСКОЕ ШОССЕ»

Постановление Правительства Москвы от 21 ноября 2019 года № 1539-ПП

В соответствии с Градостроительным кодексом Российской Федерации, Законом города Москвы от 25 июня 2008 г. № 28 «Градостроительный кодекс города Москвы», постановлением Правительства Москвы от 28 марта 2017 г. № 120-ПП «Об утверждении правил землепользования и застройки города Москвы», пунктом 8.1 постановления Правительства Москвы от 30 апреля 2019 г. № 449-ПП «Об утверждении Положения о составе, порядке подготовки, согласования и представления на утверждение проектов планировки территорий в городе Москве», в целях реализации постановления Правительства Москвы от 6 сентября 2011 г. № 413-ПП «О формировании транспортно-пересадочных узлов в городе Москве» **Правительство Москвы постановляет:**

1. Утвердить проект планировки территории транспортно-пересадочного узла «Аминьевское шоссе» (приложение).

2. Контроль за выполнением настоящего постановления возложить на заместителя Мэра Москвы в Правительстве Москвы по вопросам градостроительной политики и строительства Хуснуллина М.Ш.

Мэр Москвы **С.С.Собянин**

Приложение
к постановлению Правительства Москвы
от 21 ноября 2019 г. № 1539-ПП

ПРОЕКТ ПЛАНИРОВКИ ТЕРРИТОРИИ
транспортно-пересадочного узла «Аминьевское шоссе»

1. Пояснительная записка

Проектируемая территория расположена в районе Очаково-Матвеевское города Москвы и ограничена:

– с севера – Матвеевской улицей;

– с востока – полосой отвода Киевского направления Московской железной дороги (далее – МЖД);

– с юга – Аминьевским шоссе;

– с запада – Аминьевским шоссе, Очаковским шоссе, проездом Стройкомбината.

Площадь подготовки проекта планировки территории составляет 77,8 га. Площадь территории в границах зоны планируемого размещения объектов транспортно-пересадочного узла составляет 24,1 га.

Транспортно-пересадочный узел (далее – ТПУ) – узловой элемент планировочной структуры города Москвы транспортно-общественного назначения, в котором осуществляется пересадка пассажиров между различными видами городского пассажирского и внешнего транспорта, а также между различными линиями одного вида транспорта.

Большая часть территории в границах зоны планируемого размещения объектов ТПУ свободна от застройки и расположена в красных линиях улично-дорожной сети Аминьевского шоссе, Южного дублера Кутузовского проспекта, проектируемого проезда № 1656.

В границах подготовки проекта планировки территории осуществляется строительство станции «Аминьевское шоссе» проектируемой Большой кольцевой линии метрополитена.

Проектом планировки территории предлагается сохранение существующей многоэтажной жилой застройки и объектов общественного назначения.

В границах подготовки проекта планировки территории располагаются следующие объекты природного комплекса Западного административного округа города Москвы: № 90 «Бульвар (проектный) вдоль Аминьевского шоссе и скоростной магистрали «Очаково – Мытищи» и № 115 «Яблоневый сад на пересечении Аминьевского ш. и Киевского направления». Изменение границ территорий объектов природного комплекса Западного административного округа города Москвы не требуется.

Проект планировки территории подготовлен в целях:

– оптимизации пешеходных потоков пассажиров, совершающих пересадку с одного вида транспорта на другой, с возможностью посещения ими объектов обслуживания или минуя их;

– создания комфортных условий для пассажиров, ожидающих наземный транспорт;

– обустройства фронтов посадки – высадки пассажиров наземного городского пассажирского транспорта (далее – НГПТ);

– организации пешеходных связей между проектируемой станцией «Аминьевское шоссе» проектируемой Большой кольцевой линии метрополитена и остановочным пунктом «Аминьевская» Киевского направления МЖД, автобусными остановками городского и междугороднего общественного транспорта.

Мероприятия по реализации проекта планировки территории

Проектом планировки территории предусматривается (номер участка на планах «Функционально-планировочная организация территории», «Границы зон планируемого размещения объектов»):

– строительство здания автостанции и вентиляционных шахт метрополитена (участок № 1);

– строительство многофункционального комплекса с подземным паркингом (участки № 2, 25);

– строительство подземного пешеходного перехода, совмещенного с выходами из остановочного пункта «Аминьевская» Киевского направления МЖД (участок № 21);

– строительство подземного пешеходного перехода, совмещенного с выходами из проектируемой станции «Аминьевское шоссе» проектируемой Большой кольцевой линии метрополитена (участки № 20, 22);

– строительство подземного пешеходного перехода через Южный дублер Кутузовского проспекта (участки № 38, 40, 47);

– строительство подземного пешеходного перехода через Матвеевскую улицу (участки № 27, 43, 44);

– реконструкция Очаковского шоссе с уширением проезжей части до 15,0 м с организацией 4-х полосного движения, включая устройство заездных «карманов» (участок № 34);

– строительство участка проектируемого проезда № 1439 (участок № 35);

– строительство проектируемого проезда № 1656 с организацией светофорного регулирования (участки № 28, 30);

– строительство разворотной эстакады на пересечении Южного дублера Кутузовского проспекта с Аминьевским шоссе и проектируемым проездом № 1656 (участок № 26);

– строительство проезда вдоль проектируемого многофункционального комплекса (участок № 32);

– строительство проезда вдоль территории объекта природного комплекса № 115 Западного административного округа города Москвы «Яблоневый сад на пересечении Аминьевского ш. и Киевского направления» (участок № 46);

– устройство заездных «карманов» для НГПТ (участок № 32);

– строительство односторонних проездов с устройством фронтов посадки – высадки пассажиров НГПТ (участок № 25, 32);

– устройство отстойно-разворотной площадки НГПТ со строительством здания конечной станции общей площадью – 500 кв.м (участки № 23, 41);

– устройство отстойно-разворотной площадки НГПТ со строительством здания конечной станции общей площадью – 500 кв.м (участки № 24, 42).

В целях реализации планировочных решений потребуется освобождение территории от металлических гаражей, строительных бытовок и иных некапитальных объектов.

Мероприятия по охране окружающей среды

По защите геологической среды – необходимо предусмотреть проведение работ в составе комплекса инженерно-геологических изысканий для определения степени карстово-суффозионной опасности территории, а также определения комплекса дренажно-защитных мер.

При производстве строительных работ необходимо предусмотреть мероприятия, исключающие ослабление грунтового массива, рекомендуемый метод строительства «стена в грунте». Рекомендуется осуществлять геотехнический мониторинг и мониторинговые наблюдения за возводимыми сооружениями и состоянием окружающей застройки в период строительства, а при необходимости и в начальный период эксплуатации объектов.

На последующих стадиях проектирования следует провести исследования виброакустического воздействия, по результатам которых определить необходимость применения виброзащитных (амортизационных) мероприятий.

По защите почв – после окончания строительства участок и прилегающая территория должны быть очищены от бытового и строительного мусора.

При создании зеленых насаждений необходимо образовать послойную толщу почвообразующего грунта, способную удовлетворить потребность растений в элементах питания, влаге и воздухе.

По улучшению зеленых насаждений – проектом предлагается проведение мероприятий по озеленению территории.

Ценные зеленые насаждения рекомендуется максимально сохранить.

Озеленение должно отвечать современным экологическим требованиям: обладать устойчивостью к вредному влиянию городской среды, активно участвовать в оздоровлении воздушных масс и создании благоприятных условий для работы и отдыха, обладать высокими эстетическими достоинствами, улучшая как климатические условия, так и внешний вид территории. Озеленение всех объектов общего пользования должно отличаться высокими средоформирующими свойствами и декоративными качествами.

Водоохранные мероприятия – необходимо снизить негативное воздействие строительных работ на поверхностный сток и грунтовые воды на проектируемой территории, предусмотреть размещение очистного сооружения для очистки загрязненного поверхностного стока.

Рекомендации по шумозащите – при подготовке проектной документации необходимо выполнить оценку шумовой нагрузки, создаваемой работой инженерного оборудования объекта, и, при необходимости, предусмотреть инженерно-технические мероприятия по ее снижению до значений, не превышающих допустимые уровни, установленные для прилегающей территории.

Рекомендации по санитарному содержанию территории – все мероприятия, связанные с санитарным содержанием территории, организацией уборки и обеспечением чистоты и порядка должны осуществляться регулярно, в кратчайшие сроки с последующей утилизацией и обезвреживанием на специализированных объектах и сооружениях с использованием природоохранных технологий.

Развитие природных и озелененных территорий – проектом планировки территории предусматривается озеленение территорий общего пользования.

Инженерное обеспечение

Проектом планировки территории предусматривается присоединение проектируемой застройки к существующим головным инженерным сооружениям.

В целях развития инженерно-технического обеспечения территории предусматривается строительство и реконструкция инженерных коммуникаций и объектов водоснабжения, канализования, теплоснабжения, дождевой канализации, электроснабжения, телефонизации и радиофикации.

Проектом планировки территории предусматриваются следующие мероприятия по инженерному обеспечению территории:

– прокладка водопроводных сетей общей протяженностью 0,36 км для осуществления водопотребления от Рублевской станции водоподготовки по существующей системе водопровода;

– прокладка канализационных сетей общей протяженностью 0,25 км с подключением к существующим магистралям и передачей сточных вод на Курьяновские очистные сооружения;

– перекладка участка Бусиновского коллектора Д=1500 мм протяженностью 0,6 км;

– перекладка и прокладка сетей дождевой канализации общей протяженностью 1,05 км;

– прокладка тепловой сети протяженностью 0,4 км и размещение встроенных индивидуальных тепловых пунктов для теплоснабжения от ТЭЦ-25 ПАО «Мосэнерго»;

– строительство распределительных кабельных линий 10 кВ протяженностью 0,5 км, размещение одной трансформаторной подстанции, одной распределительной подстанции для электроснабжения объектов;

– прокладка волоконно-оптического кабеля связи общей протяженностью 0,3 км с установкой телекоммуникационной аппаратуры до существующих телефонных колодцев опорной автоматической телефонной станции № 441;

– прокладка линий проводного вещания для радиофикации объектов от существующей сети проводного вещания звуковой трансформаторной подстанции № 238.

Проектом планировки территории предусмотрены мероприятия, направленные на сохранность существующих инженерных коммуникаций, не подлежащих реконструкции или ликвидации. В случае невозможности сохранения указанных коммуникаций необходимо предусмотреть мероприятия по выносу данных сетей из зоны строительства объектов.

Инженерно-технические мероприятия гражданской обороны

Проектом планировки территории предусмотрено размещение защитного сооружения гражданской обороны – укрытия на 5000 мест в подземном паркинге многофункционального комплекса.

Для реализации планировочных решений требуется изъятие земельных участков в установленном законом порядке.

2. Таблица «Участки территории (зоны) планируемого размещения объектов»
к плану «Функционально-планировочная организация территории»
и к плану «Границы зон планируемого размещения объектов»

№ участка (зоны)	№ объекта на плане	Виды разрешенного использования земельных участков, частей земельных участков и объектов капитального строительства	Площадь участка, га	Предельные параметры застройки			Наименование объекта	Показатели объекта			
				Плотность застройки, тыс.кв.м/га	Высота зданий, м	Застроенность, %		Суммарная поэтажная площадь наземной части в габаритах наружных стен, тыс. кв. м	Использование подземного пространства	Гостевые, приобъектные автостоянки (наземные), машино-мест	Емкость / мощность
1	2	3	4	5	6	7	8	9	10	11	12
1	1.1. 1.2	**7.1.2** - размещение зданий и сооружений, в том числе железнодорожных вокзалов и станций, а также устройств и объектов, необходимых для эксплуатации, содержания, строительства, реконструкции, ремонта наземных и подземных зданий, сооружений, устройств и других объектов железнодорожного транспорта; размещение погрузочно-разгрузочных площадок, прирельсовых складов (за исключением складов горюче-смазочных материалов и автозаправочных станций любых типов, а также складов, предназначенных для хранения опасных веществ и материалов, не предназначенных непосредственно для обеспечения железнодорожных перевозок) и иных объектов при условии соблюдения требований безопасности движения, установленных федеральными законами; размещение наземных сооружений метрополитена, в том числе посадочных станций, вентиляционных шахт и т.п.; размещение наземных сооружений для трамвайного сообщения и иных специальных дорог (канатных, монорельсовых, фуникулеров). **7.2.1** - размещение автомобильных дорог и технически связанных с ними сооружений; размещение зданий и сооружений, предназначенных для обслуживания пассажиров, а также обеспечивающих работу транспортных средств, размещение объектов, предназначенных для размещения постов органов внутренних дел, ответственных за безопасность дорожного	0,315	10,6	10	-	Здание автостанции	3,300	Технические помещения		
							Вентиляционные шахты метрополитена	0,05			

1	2	3	4	5	6	7	8	9	10	11	12
		движения. **7.2.2** - оборудование земельных участков для стоянок автомобильного транспорта, а также для размещения депо (устройства мест стоянок автомобильного транспорта, осуществляющего перевозки людей по установленному маршруту)									
2	2.1	**4.0.0** - размещение объектов капитального строительства в целях извлечения прибыли на основании торговой, банковской и иной предпринимательской деятельности. Содержание данного вида разрешенного использования включает в себя содержание видов разрешенного использования с кодами 4.1.0, 4.2.0, 4.3.0, 4.4.0, 4.5.0, 4.6.0, 4.8.0, 4.9.0, 4.10.0	0,5	40,0	25	-	Многофункциональный комплекс с подземным паркингом	20,0	Технические помещения, паркинг, укрытие ГО. Площадь определяется на последующей стадии проектирования		Укрытие на 5000 мест, емкость паркинга определяется на последующей стадии проектирования
25		**7.2.1** - размещение автомобильных дорог и технически связанных с ними сооружений; размещение зданий и сооружений, предназначенных для обслуживания пассажиров, а также обеспечивающих работу транспортных средств, размещение объектов, предназначенных для размещения постов органов внутренних дел, ответственных за безопасность дорожного движения. **7.2.2** - оборудование земельных участков для стоянок автомобильного транспорта, а также для размещения депо (устройства мест стоянок автомобильного транспорта, осуществляющего перевозки людей по установленному маршруту); размещение наземных сооружений для трамвайного сообщения и иных специальных дорог (канатных, монорельсовых, фуникулеров). **12.0.2** - размещение объектов улично-дорожной сети: проездов, площадей, автомобильных дорог и пешеходных тротуаров, пешеходных переходов, набережных, искусственных сооружений, велодорожек и объектов велотранспортной инфраструктуры	0,348	-	-	-					
3	-	**7.1.2** - размещение зданий и сооружений, в том числе железнодорожных вокзалов и станций, а также устройств и объектов, необходимых для эксплуатации, содержания, строительства, реконструкции, ремонта наземных и подземных	0,110	10	10	-					

1	2	3	4	5	6	7	8	9	10	11	12
		зданий, сооружений, устройств и других объектов железнодорожного транспорта; размещение погрузочно-разгрузочных площадок, прирельсовых складов (за исключением складов горюче-смазочных материалов и автозаправочных станций любых типов, а также складов, предназначенных для хранения опасных веществ и материалов, не предназначенных непосредственно для обеспечения железнодорожных перевозок) и иных объектов при условии соблюдения требований безопасности движения, установленных федеральными законами; размещение наземных сооружений метрополитена, в том числе посадочных станций, вентиляционных шахт и т.п.; размещение наземных сооружений для трамвайного сообщения и иных специальных дорог (канатных, монорельсовых, фуникулеров)									
4	-	**7.1.2** - размещение зданий и сооружений, в том числе железнодорожных вокзалов и станций, а также устройств и объектов, необходимых для эксплуатации, содержания, строительства, реконструкции, ремонта наземных и подземных зданий, сооружений, устройств и других объектов железнодорожного транспорта; размещение погрузочно-разгрузочных площадок, прирельсовых складов (за исключением складов горюче-смазочных материалов и автозаправочных станций любых типов, а также складов, предназначенных для хранения опасных веществ и материалов, не предназначенных непосредственно для обеспечения железнодорожных перевозок) и иных объектов при условии соблюдения требований безопасности движения, установленных федеральными законами; размещение наземных сооружений метрополитена, в том числе посадочных станций, вентиляционных шахт и т.п.; размещение наземных сооружений для трамвайного сообщения и иных специальных дорог (канатных, монорельсовых, фуникулеров)	0,011	10	10	-					
5	-	**7.1.2** - размещение зданий и сооружений, в том числе железнодорожных вокзалов и станций, а также устройств и объектов, необходимых для эксплуатации, содержания, строительства, реконструкции, ремонта наземных и подземных зданий, сооружений, устройств и других объектов железнодорожного транспорта; размещение погрузочно-разгрузочных площадок, прирельсовых складов (за исключением складов горюче-смазочных материалов и автозаправочных станций любых типов, а также складов, предназначенных для хранения опасных веществ и материалов, не предназначенных	0,034	10	10	-					

1	2	3	4	5	6	7	8	9	10	11	12
		непосредственно для обеспечения железнодорожных перевозок) и иных объектов при условии соблюдения требований безопасности движения, установленных федеральными законами; размещение наземных сооружений метрополитена, в том числе посадочных станций, вентиляционных шахт и т.п.; размещение наземных сооружений для трамвайного сообщения и иных специальных дорог (канатных, монорельсовых, фуникулеров)									
6	-	**7.1.2** - размещение зданий и сооружений, в том числе железнодорожных вокзалов и станций, а также устройств и объектов, необходимых для эксплуатации, содержания, строительства, реконструкции, ремонта наземных и подземных зданий, сооружений, устройств и других объектов железнодорожного транспорта; размещение погрузочно-разгрузочных площадок, прирельсовых складов (за исключением складов горюче-смазочных материалов и автозаправочных станций любых типов, а также складов, предназначенных для хранения опасных веществ и материалов, не предназначенных непосредственно для обеспечения железнодорожных перевозок) и иных объектов при условии соблюдения требований безопасности движения, установленных федеральными законами; размещение наземных сооружений метрополитена, в том числе посадочных станций, вентиляционных шахт и т.п.; размещение наземных сооружений для трамвайного сообщения и иных специальных дорог (канатных, монорельсовых, фуникулеров)	0,035	10	10	-					
7	-	**7.1.2** - размещение зданий и сооружений, в том числе железнодорожных вокзалов и станций, а также устройств и объектов, необходимых для эксплуатации, содержания, строительства, реконструкции, ремонта наземных и подземных зданий, сооружений, устройств и других объектов железнодорожного транспорта; размещение погрузочно-разгрузочных площадок, прирельсовых складов (за исключением складов горюче-смазочных материалов и автозаправочных станций любых типов, а также складов, предназначенных для хранения опасных веществ и материалов, не предназначенных непосредственно для обеспечения железнодорожных перевозок) и иных объектов при условии соблюдения требований безопасности движения, установленных федеральными законами; размещение наземных сооружений метрополитена, в том числе посадочных станций, вентиляционных шахт и т.п.; размещение наземных сооружений для трамвайного сообщения и	0,012	10	10	-					

1	2	3	4	5	6	7	8	9	10	11	12
		иных специальных дорог (канатных, монорельсовых, фуникулеров)									
8	-	7.1.2 - размещение зданий и сооружений, в том числе железнодорожных вокзалов и станций, а также устройств и объектов, необходимых для эксплуатации, содержания, строительства, реконструкции, ремонта наземных и подземных зданий, сооружений, устройств и других объектов железнодорожного транспорта; размещение погрузочно-разгрузочных площадок, прирельсовых складов (за исключением складов горюче-смазочных материалов и автозаправочных станций любых типов, а также складов, предназначенных для хранения опасных веществ и материалов, не предназначенных непосредственно для обеспечения железнодорожных перевозок) и иных объектов при условии соблюдения требований безопасности движения, установленных федеральными законами; размещение наземных сооружений метрополитена, в том числе посадочных станций, вентиляционных шахт и т.п.; размещение наземных сооружений для трамвайного сообщения и иных специальных дорог (канатных, монорельсовых, фуникулеров)	0,014	10	10	-					
9	-	7.1.2 - размещение зданий и сооружений, в том числе железнодорожных вокзалов и станций, а также устройств и объектов, необходимых для эксплуатации, содержания, строительства, реконструкции, ремонта наземных и подземных зданий, сооружений, устройств и других объектов железнодорожного транспорта; размещение погрузочно-разгрузочных площадок, прирельсовых складов (за исключением складов горюче-смазочных материалов и автозаправочных станций любых типов, а также складов, предназначенных для хранения опасных веществ и материалов, не предназначенных непосредственно для обеспечения железнодорожных перевозок) и иных объектов при условии соблюдения требований безопасности движения, установленных федеральными законами; размещение наземных сооружений метрополитена, в том числе посадочных станций, вентиляционных шахт и т.п.; размещение наземных сооружений для трамвайного сообщения и иных специальных дорог (канатных, монорельсовых,	0,016	10	10	-					

1	2	3	4	5	6	7	8	9	10	11	12
		фуникулеров)									
10	-	**7.1.2** - размещение зданий и сооружений, в том числе железнодорожных вокзалов и станций, а также устройств и объектов, необходимых для эксплуатации, содержания, строительства, реконструкции, ремонта наземных и подземных зданий, сооружений, устройств и других объектов железнодорожного транспорта; размещение погрузочно-разгрузочных площадок, прирельсовых складов (за исключением складов горюче-смазочных материалов и автозаправочных станций любых типов, а также складов, предназначенных для хранения опасных веществ и материалов, не предназначенных непосредственно для обеспечения железнодорожных перевозок) и иных объектов при условии соблюдения требований безопасности движения, установленных федеральными законами; размещение наземных сооружений метрополитена, в том числе посадочных станций, вентиляционных шахт и т.п.; размещение наземных сооружений для трамвайного сообщения и иных специальных дорог (канатных, монорельсовых, фуникулеров)	0,009	10	10	-					
11	-	**7.1.2** - размещение зданий и сооружений, в том числе железнодорожных вокзалов и станций, а также устройств и объектов, необходимых для эксплуатации, содержания, строительства, реконструкции, ремонта наземных и подземных зданий, сооружений, устройств и других объектов железнодорожного транспорта; размещение погрузочно-разгрузочных площадок, прирельсовых складов (за исключением складов горюче-смазочных материалов и автозаправочных станций любых типов, а также складов, предназначенных для хранения опасных веществ и материалов, не предназначенных непосредственно для обеспечения железнодорожных перевозок) и иных объектов при условии соблюдения требований безопасности движения, установленных федеральными законами; размещение наземных сооружений метрополитена, в том числе посадочных станций, вентиляционных шахт и т.п.; размещение наземных сооружений для трамвайного сообщения и иных специальных дорог (канатных, монорельсовых, фуникулеров)	0,033	10	10	-					
12	-	**7.1.2** - размещение зданий и сооружений, в том числе железнодорожных вокзалов и станций, а также устройств и объектов, необходимых для эксплуатации, содержания,	0,029	10	10	-					

1	2	3	4	5	6	7	8	9	10	11	12
		строительства, реконструкции, ремонта наземных и подземных зданий, сооружений, устройств и других объектов железнодорожного транспорта; размещение погрузочно-разгрузочных площадок, прирельсовых складов (за исключением складов горюче-смазочных материалов и автозаправочных станций любых типов, а также складов, предназначенных для хранения опасных веществ и материалов, не предназначенных непосредственно для обеспечения железнодорожных перевозок) и иных объектов при условии соблюдения требований безопасности движения, установленных федеральными законами; размещение наземных сооружений метрополитена, в том числе посадочных станций, вентиляционных шахт и т.п.; размещение наземных сооружений для трамвайного сообщения и иных специальных дорог (канатных, монорельсовых, фуникулеров)									
13	-	**7.1.2** - размещение зданий и сооружений, в том числе железнодорожных вокзалов и станций, а также устройств и объектов, необходимых для эксплуатации, содержания, строительства, реконструкции, ремонта наземных и подземных зданий, сооружений, устройств и других объектов железнодорожного транспорта; размещение погрузочно-разгрузочных площадок, прирельсовых складов (за исключением складов горюче-смазочных материалов и автозаправочных станций любых типов, а также складов, предназначенных для хранения опасных веществ и материалов, не предназначенных непосредственно для обеспечения железнодорожных перевозок) и иных объектов при условии соблюдения требований безопасности движения, установленных федеральными законами; размещение наземных сооружений метрополитена, в том числе посадочных станций, вентиляционных шахт и т.п.; размещение наземных сооружений для трамвайного сообщения и иных специальных дорог (канатных, монорельсовых, фуникулеров)	0,014	10	10	-					
14	-	**7.1.2** - размещение зданий и сооружений, в том числе железнодорожных вокзалов и станций, а также устройств и объектов, необходимых для эксплуатации, содержания, строительства, реконструкции, ремонта наземных и подземных зданий, сооружений, устройств и других объектов железнодорожного транспорта; размещение погрузочно-разгрузочных площадок, прирельсовых складов (за исключением складов горюче-смазочных материалов и автозаправочных станций любых типов, а также складов, предназначенных для	0,014	10	10	-					

1	2	3	4	5	6	7	8	9	10	11	12
		хранения опасных веществ и материалов, не предназначенных непосредственно для обеспечения железнодорожных перевозок) и иных объектов при условии соблюдения требований безопасности движения, установленных федеральными законами; размещение наземных сооружений метрополитена, в том числе посадочных станций, вентиляционных шахт и т.п.; размещение наземных сооружений для трамвайного сообщения и иных специальных дорог (канатных, монорельсовых, фуникулеров)									
15	-	**7.1.2** - размещение зданий и сооружений, в том числе железнодорожных вокзалов и станций, а также устройств и объектов, необходимых для эксплуатации, содержания, строительства, реконструкции, ремонта наземных и подземных зданий, сооружений, устройств и других объектов железнодорожного транспорта; размещение погрузочно-разгрузочных площадок, прирельсовых складов (за исключением складов горюче-смазочных материалов и автозаправочных станций любых типов, а также складов, предназначенных для хранения опасных веществ и материалов, не предназначенных непосредственно для обеспечения железнодорожных перевозок) и иных объектов при условии соблюдения требований безопасности движения, установленных федеральными законами; размещение наземных сооружений метрополитена, в том числе посадочных станций, вентиляционных шахт и т.п.; размещение наземных сооружений для трамвайного сообщения и иных специальных дорог (канатных, монорельсовых, фуникулеров)	0,013	10	10	-					
16	-	**7.1.2** - размещение зданий и сооружений, в том числе железнодорожных вокзалов и станций, а также устройств и объектов, необходимых для эксплуатации, содержания, строительства, реконструкции, ремонта наземных и подземных зданий, сооружений, устройств и других объектов железнодорожного транспорта; размещение погрузочно-разгрузочных площадок, прирельсовых складов (за исключением складов горюче-смазочных материалов и автозаправочных станций любых типов, а также складов, предназначенных для хранения опасных веществ и материалов, не предназначенных непосредственно для обеспечения железнодорожных перевозок) и иных объектов при условии соблюдения требований безопасности движения, установленных федеральными законами; размещение наземных сооружений метрополитена, в том числе посадочных станций, вентиляционных шахт и т.п.;	0,049	10	10	-					

1	2	3	4	5	6	7	8	9	10	11	12
		размещение наземных сооружений для трамвайного сообщения и иных специальных дорог (канатных, монорельсовых, фуникулеров)									
17	-	**7.1.2** - размещение зданий и сооружений, в том числе железнодорожных вокзалов и станций, а также устройств и объектов, необходимых для эксплуатации, содержания, строительства, реконструкции, ремонта наземных и подземных зданий, сооружений, устройств и других объектов железнодорожного транспорта; размещение погрузочно-разгрузочных площадок, прирельсовых складов (за исключением складов горюче-смазочных материалов и автозаправочных станций любых типов, а также складов, предназначенных для хранения опасных веществ и материалов, не предназначенных непосредственно для обеспечения железнодорожных перевозок) и иных объектов при условии соблюдения требований безопасности движения, установленных федеральными законами; размещение наземных сооружений метрополитена, в том числе посадочных станций, вентиляционных шахт и т.п.; размещение наземных сооружений для трамвайного сообщения и иных специальных дорог (канатных, монорельсовых, фуникулеров)	0,098	10	10	-					
18	-	**7.2.1** - размещение автомобильных дорог и технически связанных с ними сооружений; размещение зданий и сооружений, предназначенных для обслуживания пассажиров, а также обеспечивающих работу транспортных средств, размещение объектов, предназначенных для размещения постов органов внутренних дел, ответственных за безопасность дорожного движения. **12.0.2** - размещение объектов улично-дорожной сети: проездов, площадей, автомобильных дорог и пешеходных тротуаров, пешеходных переходов, набережных, искусственных сооружений, велодорожек и объектов велотранспортной инфраструктуры	0,15	-	-	-					

1	2	3	4	5	6	7	8	9	10	11	12
19	-	7.1.2 - размещение зданий и сооружений, в том числе железнодорожных вокзалов и станций, а также устройств и объектов, необходимых для эксплуатации, содержания, строительства, реконструкции, ремонта наземных и подземных зданий, сооружений, устройств и других объектов железнодорожного транспорта; размещение погрузочно-разгрузочных площадок, прирельсовых складов (за исключением складов горюче-смазочных материалов и автозаправочных станций любых типов, а также складов, предназначенных для хранения опасных веществ и материалов, не предназначенных непосредственно для обеспечения железнодорожных перевозок) и иных объектов при условии соблюдения требований безопасности движения, установленных федеральными законами; размещение наземных сооружений метрополитена, в том числе посадочных станций, вентиляционных шахт и т.п.; размещение наземных сооружений для трамвайного сообщения и иных специальных дорог (канатных, монорельсовых, фуникулеров)	0,093	10	10	-					
20	20.1	7.1.2 - размещение зданий и сооружений, в том числе железнодорожных вокзалов и станций, а также устройств и объектов, необходимых для эксплуатации, содержания, строительства, реконструкции, ремонта наземных и подземных зданий, сооружений, устройств и других объектов железнодорожного транспорта; размещение погрузочно-разгрузочных площадок, прирельсовых складов (за исключением складов горюче-смазочных материалов и автозаправочных станций любых типов, а также складов, предназначенных для хранения опасных веществ и материалов, не предназначенных непосредственно для обеспечения железнодорожных перевозок) и иных объектов при условии соблюдения требований безопасности движения, установленных федеральными законами; размещение наземных сооружений метрополитена, в том числе посадочных станций, вентиляционных шахт и т.п.; размещение наземных сооружений для трамвайного сообщения и иных специальных дорог (канатных, монорельсовых, фуникулеров)	0,014	10	10	-	Подземный пешеходный переход, совмещенный с выходом из метрополитена	0,14	Пешеходный переход, площадь определяется на последующей стадии проектирования		
21	21.1	7.1.2 - размещение зданий и сооружений, в том числе железнодорожных вокзалов и станций, а также устройств и объектов, необходимых для эксплуатации, содержания, строительства, реконструкции, ремонта наземных и подземных	0,014	10	10	-	Подземный пешеходный переход, совмещенный с	0,14	Пешеходный переход, площадь определяется		

1	2	3	4	5	6	7	8	9	10	11	12
		зданий, сооружений, устройств и других объектов железнодорожного транспорта; размещение погрузочно-разгрузочных площадок, прирельсовых складов (за исключением складов горюче-смазочных материалов и автозаправочных станций любых типов, а также складов, предназначенных для хранения опасных веществ и материалов, не предназначенных непосредственно для обеспечения железнодорожных перевозок) и иных объектов при условии соблюдения требований безопасности движения, установленных федеральными законами; размещение наземных сооружений метрополитена, в том числе посадочных станций, вентиляционных шахт и т.п.; размещение наземных сооружений для трамвайного сообщения и иных специальных дорог (канатных, монорельсовых, фуникулеров)					выходом из МЖД		на последующей стадии проектирования		
22	22.1	**7.1.2** - размещение зданий и сооружений, в том числе железнодорожных вокзалов и станций, а также устройств и объектов, необходимых для эксплуатации, содержания, строительства, реконструкции, ремонта наземных и подземных зданий, сооружений, устройств и других объектов железнодорожного транспорта; размещение погрузочно-разгрузочных площадок, прирельсовых складов (за исключением складов горюче-смазочных материалов и автозаправочных станций любых типов, а также складов, предназначенных для хранения опасных веществ и материалов, не предназначенных непосредственно для обеспечения железнодорожных перевозок) и иных объектов при условии соблюдения требований безопасности движения, установленных федеральными законами; размещение наземных сооружений метрополитена, в том числе посадочных станций, вентиляционных шахт и т.п.; размещение наземных сооружений для трамвайного сообщения и иных специальных дорог (канатных, монорельсовых, фуникулеров)	0,011	10	10	-	Подземный пешеходный переход, совмещенный с выходом из метрополитена	0,11	Пешеходный переход, площадь определяется на последующей стадии проектирования		
23	23.1	**7.2.1** - размещение автомобильных дорог и технически связанных с ними сооружений; размещение зданий и сооружений, предназначенных для обслуживания пассажиров, а также обеспечивающих работу транспортных средств, размещение объектов, предназначенных для размещения постов органов внутренних дел, ответственных за безопасность дорожного движения. **7.2.2** - оборудование земельных участков для стоянок автомобильного транспорта, а также для размещения депо (устройства мест стоянок автомобильного транспорта,	0,063	8,8	10	-	Здание конечной станции	0,55			

1	2	3	4	5	6	7	8	9	10	11	12
		осуществляющего перевозки людей по установленному маршруту)									
24	24.1	**7.2.1** - размещение автомобильных дорог и технически связанных с ними сооружений; размещение зданий и сооружений, предназначенных для обслуживания пассажиров, а также обеспечивающих работу транспортных средств, размещение объектов, предназначенных для размещения постов органов внутренних дел, ответственных за безопасность дорожного движения. **7.2.2** - оборудование земельных участков для стоянок автомобильного транспорта, а также для размещения депо (устройства мест стоянок автомобильного транспорта, осуществляющего перевозки людей по установленному маршруту)	0,063	8,8	10	-	Здание конечной станции	0,55			
26	-	**7.2.1** - размещение автомобильных дорог и технически связанных с ними сооружений; размещение зданий и сооружений, предназначенных для обслуживания пассажиров, а также обеспечивающих работу транспортных средств, размещение объектов, предназначенных для размещения постов органов внутренних дел, ответственных за безопасность дорожного движения. **12.0.2** - размещение объектов улично-дорожной сети: проездов, площадей, автомобильных дорог и пешеходных тротуаров, пешеходных переходов, набережных, искусственных сооружений, велодорожек и объектов велотранспортной инфраструктуры	2,584	-	-	-					
27	27.1	**12.0.2** - размещение объектов улично-дорожной сети: проездов, площадей, автомобильных дорог и пешеходных тротуаров, пешеходных переходов, набережных, искусственных сооружений, велодорожек и объектов велотранспортной инфраструктуры	1,396	-	-	-	Подземный пешеходный переход		Площадь определяется на последующей стадии проектирования		
28	-	**12.0.2** - размещение объектов улично-дорожной сети: проездов, площадей, автомобильных дорог и пешеходных тротуаров, пешеходных переходов, набережных, искусственных сооружений, велодорожек и объектов велотранспортной инфраструктуры	0,68	-	-	-					
29	-	**12.0.1** - размещение береговых полос водных объектов общего пользования, скверов, бульваров, парков, садов, велодорожек и объектов велотранспортной инфраструктуры, малых	0,346	-	-	-					

1	2	3	4	5	6	7	8	9	10	11	12
		архитектурных форм. **12.0.2** - размещение объектов улично-дорожной сети: проездов, площадей, автомобильных дорог и пешеходных тротуаров, пешеходных переходов, набережных, искусственных сооружений, велодорожек и объектов велотранспортной инфраструктуры									
30	-	**7.2.1** - размещение автомобильных дорог и технически связанных с ними сооружений; размещение зданий и сооружений, предназначенных для обслуживания пассажиров, а также обеспечивающих работу транспортных средств, размещение объектов, предназначенных для размещения постов органов внутренних дел, ответственных за безопасность дорожного движения. **12.0.1** - размещение береговых полос водных объектов общего пользования, скверов, бульваров, парков, садов, велодорожек и объектов велотранспортной инфраструктуры, малых архитектурных форм. **12.0.2** - размещение объектов улично-дорожной сети: проездов, площадей, автомобильных дорог и пешеходных тротуаров, пешеходных переходов, набережных, искусственных сооружений, велодорожек и объектов велотранспортной инфраструктуры	2,413	-	-	-					
31	-	**7.1.1** - размещение железнодорожных путей. **7.1.2** - размещение зданий и сооружений, в том числе железнодорожных вокзалов и станций, а также устройств и объектов, необходимых для эксплуатации, содержания, строительства, реконструкции, ремонта наземных и подземных зданий, сооружений, устройств и других объектов железнодорожного транспорта; размещение погрузочно-разгрузочных площадок, прирельсовых складов (за исключением складов горюче-смазочных материалов и автозаправочных станций любых типов, а также складов, предназначенных для хранения опасных веществ и материалов, не предназначенных непосредственно для обеспечения железнодорожных перевозок) и иных объектов при условии соблюдения требований безопасности движения, установленных федеральными законами; размещение наземных сооружений метрополитена, в том числе посадочных станций, вентиляционных шахт и т.п.; размещение наземных сооружений для трамвайного сообщения и иных специальных дорог (канатных, монорельсовых, фуникулеров). **7.2.1** - размещение автомобильных дорог и технически связанных	1,434	-	-	-					

1	2	3	4	5	6	7	8	9	10	11	12
		с ними сооружений; размещение зданий и сооружений, предназначенных для обслуживания пассажиров, а также обеспечивающих работу транспортных средств, размещение объектов, предназначенных для размещения постов органов внутренних дел, ответственных за безопасность дорожного движения. **12.0.2** - размещение объектов улично-дорожной сети: проездов, площадей, автомобильных дорог и пешеходных тротуаров, пешеходных переходов, набережных, искусственных сооружений, велодорожек и объектов велотранспортной инфраструктуры									
32	-	**7.1.2** - размещение зданий и сооружений, в том числе железнодорожных вокзалов и станций, а также устройств и объектов, необходимых для эксплуатации, содержания, строительства, реконструкции, ремонта наземных и подземных зданий, сооружений, устройств и других объектов железнодорожного транспорта; размещение погрузочно-разгрузочных площадок, прирельсовых складов (за исключением складов горюче-смазочных материалов и автозаправочных станций любых типов, а также складов, предназначенных для хранения опасных веществ и материалов, не предназначенных непосредственно для обеспечения железнодорожных перевозок) и иных объектов при условии соблюдения требований безопасности движения, установленных федеральными законами; размещение наземных сооружений метрополитена, в том числе посадочных станций, вентиляционных шахт и т.п. **7.2.1** - размещение автомобильных дорог и технически связанных с ними сооружений; размещение зданий и сооружений, предназначенных для обслуживания пассажиров, а также обеспечивающих работу транспортных средств, размещение объектов, предназначенных для размещения постов органов внутренних дел, ответственных за безопасность дорожного движения. **7.2.2** - оборудование земельных участков для стоянок автомобильного транспорта, а также для размещения депо (устройства мест стоянок автомобильного транспорта, осуществляющего перевозки людей по установленному маршруту); размещение наземных сооружений для трамвайного сообщения и иных специальных дорог (канатных, монорельсовых, фуникулеров). **12.0.2** - размещение объектов улично-дорожной сети: проездов, площадей, автомобильных дорог и пешеходных тротуаров,	6,377	-	-	-					

1	2	3	4	5	6	7	8	9	10	11	12
		пешеходных переходов, набережных, искусственных сооружений, велодорожек и объектов велотранспортной инфраструктуры									
33	-	**4.9.1.1** - размещение автозаправочных станций (бензиновых, газовых); размещение магазинов сопутствующей торговли, зданий для организации общественного питания в качестве объектов придорожного сервиса	0,076	13,1	-	-					
34	-	**12.0.2** - размещение объектов улично-дорожной сети: проездов, площадей, автомобильных дорог и пешеходных тротуаров, пешеходных переходов, набережных, искусственных сооружений, велодорожек и объектов велотранспортной инфраструктуры	3,455	-	-	-					
35	-	**12.0.2** - размещение объектов улично-дорожной сети: проездов, площадей, автомобильных дорог и пешеходных тротуаров, пешеходных переходов, набережных, искусственных сооружений, велодорожек и объектов велотранспортной инфраструктуры	0,348	-	-	-					
36	-	**12.0.2** - размещение объектов улично-дорожной сети: проездов, площадей, автомобильных дорог и пешеходных тротуаров, пешеходных переходов, набережных, искусственных сооружений, велодорожек и объектов велотранспортной инфраструктуры	0,116	-	-	-					
37	-	**3.1.1** - размещение объектов капитального строительства в целях обеспечения физических и юридических лиц коммунальными услугами, в частности: поставки воды, тепла, электричества, газа, предоставления услуг связи, отвода канализационных стоков, очистки и уборки объектов недвижимости (котельных, водозаборов, очистных сооружений, насосных станций, водопроводов, линий электропередач, трансформаторных подстанций, газопроводов, линий связи, телефонных станций, канализаций, стоянок, гаражей и мастерских для обслуживания уборочной и аварийной техники). **12.0.2** Размещение объектов улично-дорожной сети: проездов, площадей, автомобильных дорог и пешеходных тротуаров, пешеходных переходов, набережных, искусственных сооружений, велодорожек и объектов велотранспортной инфраструктуры	0,052	1,3	3	-					
38	38.1	**7.2.1** - размещение автомобильных дорог и технически связанных с ними сооружений; размещение зданий и сооружений, предназначенных для обслуживания пассажиров, а также	0,228	-	-	-	Подземный пешеходный переход		Площадь определяется на		

1	2	3	4	5	6	7	8	9	10	11	12
		обеспечивающих работу транспортных средств, размещение объектов, предназначенных для размещения постов органов внутренних дел, ответственных за безопасность дорожного движения. **12.0.2** - размещение объектов улично-дорожной сети: проездов, площадей, автомобильных дорог и пешеходных тротуаров, пешеходных переходов, набережных, искусственных сооружений, велодорожек и объектов велотранспортной инфраструктуры							последующей стадии проектирования		
39	-	**7.2.1** - размещение автомобильных дорог и технически связанных с ними сооружений; размещение зданий и сооружений, предназначенных для обслуживания пассажиров, а также обеспечивающих работу транспортных средств, размещение объектов, предназначенных для размещения постов органов внутренних дел, ответственных за безопасность дорожного движения. **12.0.2** - размещение объектов улично-дорожной сети: проездов, площадей, автомобильных дорог и пешеходных тротуаров, пешеходных переходов, набережных, искусственных сооружений, велодорожек и объектов велотранспортной инфраструктуры	0,235	-	-	-					
40	40.1	**7.2.1** - размещение автомобильных дорог и технически связанных с ними сооружений; размещение зданий и сооружений, предназначенных для обслуживания пассажиров, а также обеспечивающих работу транспортных средств, размещение объектов, предназначенных для размещения постов органов внутренних дел, ответственных за безопасность дорожного движения. **12.0.2** - размещение объектов улично-дорожной сети: проездов, площадей, автомобильных дорог и пешеходных тротуаров, пешеходных переходов, набережных, искусственных сооружений, велодорожек и объектов велотранспортной инфраструктуры	0,036	-	-	-	Подземный пешеходный переход		Площадь определяется на последующей стадии проектирования		
41	-	**7.2.1** - размещение автомобильных дорог и технически связанных с ними сооружений; размещение зданий и сооружений, предназначенных для обслуживания пассажиров, а также обеспечивающих работу транспортных средств, размещение объектов, предназначенных для размещения постов органов внутренних дел, ответственных за безопасность дорожного движения. **7.2.2** - оборудование земельных участков для стоянок	0,537	-	-	-					

1	2	3	4	5	6	7	8	9	10	11	12
		автомобильного транспорта, а также для размещения депо (устройства мест стоянок автомобильного транспорта, осуществляющего перевозки людей по установленному маршруту). **12.0.2** - размещение объектов улично-дорожной сети: проездов, площадей, автомобильных дорог и пешеходных тротуаров, пешеходных переходов, набережных, искусственных сооружений, велодорожек и объектов велотранспортной инфраструктуры									
42	-	**7.2.1** - размещение автомобильных дорог и технически связанных с ними сооружений; размещение зданий и сооружений, предназначенных для обслуживания пассажиров, а также обеспечивающих работу транспортных средств, размещение объектов, предназначенных для размещения постов органов внутренних дел, ответственных за безопасность дорожного движения. **7.2.2** - оборудование земельных участков для стоянок автомобильного транспорта, а также для размещения депо (устройства мест стоянок автомобильного транспорта, осуществляющего перевозки людей по установленному маршруту). **12.0.2** - размещение объектов улично-дорожной сети: проездов, площадей, автомобильных дорог и пешеходных тротуаров, пешеходных переходов, набережных, искусственных сооружений	0,557	-	-	-					
43	43.1	**7.2.1** - размещение автомобильных дорог и технически связанных с ними сооружений; размещение зданий и сооружений, предназначенных для обслуживания пассажиров, а также обеспечивающих работу транспортных средств, размещение объектов, предназначенных для размещения постов органов внутренних дел, ответственных за безопасность дорожного движения. **12.0.2** - размещение объектов улично-дорожной сети: проездов, площадей, автомобильных дорог и пешеходных тротуаров, пешеходных переходов, набережных, искусственных сооружений, велодорожек и объектов велотранспортной инфраструктуры	0,019	-	15	-	Подземный пешеходный переход		Площадь определяется на последующей стадии проектирования		
44	44.1	**7.2.1** - размещение автомобильных дорог и технически связанных с ними сооружений; размещение зданий и сооружений, предназначенных для обслуживания пассажиров, а также обеспечивающих работу транспортных средств, размещение объектов, предназначенных для размещения постов органов	0,019	-	15	-	Подземный пешеходный переход		Площадь определяется на последующей стадии		

1	2	3	4	5	6	7	8	9	10	11	12
		внутренних дел, ответственных за безопасность дорожного движения. **12.0.2** - размещение объектов улично-дорожной сети: проездов, площадей, автомобильных дорог и пешеходных тротуаров, пешеходных переходов, набережных, искусственных сооружений, велодорожек и объектов велотранспортной инфраструктуры							проектирования		
45	-	**7.1.2** - размещение зданий и сооружений, в том числе железнодорожных вокзалов и станций, а также устройств и объектов, необходимых для эксплуатации, содержания, строительства, реконструкции, ремонта наземных и подземных зданий, сооружений, устройств и других объектов железнодорожного транспорта; размещение погрузочно-разгрузочных площадок, прирельсовых складов (за исключением складов горюче-смазочных материалов и автозаправочных станций любых типов, а также складов, предназначенных для хранения опасных веществ и материалов, не предназначенных непосредственно для обеспечения железнодорожных перевозок) и иных объектов при условии соблюдения требований безопасности движения, установленных федеральными законами; размещение наземных сооружений метрополитена, в том числе посадочных станций, вентиляционных шахт и т.п. **12.0.2** - размещение объектов улично-дорожной сети: проездов, площадей, автомобильных дорог и пешеходных тротуаров, пешеходных переходов, набережных, искусственных сооружений, велодорожек и объектов велотранспортной инфраструктуры	0,188	-	-	-					
46	-	**12.0.2** - размещение объектов улично-дорожной сети: проездов, площадей, автомобильных дорог и пешеходных тротуаров, пешеходных переходов, набережных, искусственных сооружений, велодорожек и объектов велотранспортной инфраструктуры	0,382	-	-	-					
47	47.1	**12.0.2** - размещение объектов улично-дорожной сети: проездов, площадей, автомобильных дорог и пешеходных тротуаров, пешеходных переходов, набережных, искусственных сооружений, велодорожек и объектов велотранспортной инфраструктуры	0,020	-	-	-	Подземный пешеходный переход		Площадь определяется на последующей стадии проектирования		
48	-	**12.0.2** - размещение объектов улично-дорожной сети: проездов, площадей, автомобильных дорог и пешеходных тротуаров,	0,07	-	-	-					

1	2	3	4	5	6	7	8	9	10	11	12
		пешеходных переходов, набережных, искусственных сооружений, велодорожек и объектов велотранспортной инфраструктуры									
49	-	**7.2.1** - размещение автомобильных дорог и технически связанных с ними сооружений; размещение зданий и сооружений, предназначенных для обслуживания пассажиров, а также обеспечивающих работу транспортных средств, размещение объектов, предназначенных для размещения постов органов внутренних дел, ответственных за безопасность дорожного движения. **12.0.2** - размещение объектов улично-дорожной сети: проездов, площадей, автомобильных дорог и пешеходных тротуаров, пешеходных переходов, набережных, искусственных сооружений, велодорожек и объектов велотранспортной инфраструктуры	0,47	-	-	-					

3. Таблица «Характеристика земельных участков территории»
к плану «Межевание территории»

Назначение территории	№ участков, частей участков на плане	Виды разрешенного использования земельных участков, частей земельных участков и объектов капитального строительства	Территория в границах участка, части участка, га	Вид ограничений и обременений на участке, части участка, площадь, га	Примечания
1	2	3	4	5	6
Территории земельных участков, частей участков нежилых зданий, сооружений, свободные от обременений	1	7.1.2 - размещение зданий и сооружений, в том числе железнодорожных вокзалов и станций, а также устройств и объектов, необходимых для эксплуатации, содержания, строительства, реконструкции, ремонта наземных и подземных зданий, сооружений, устройств и других объектов железнодорожного транспорта; размещение погрузочно-разгрузочных площадок, прирельсовых складов (за исключением складов горюче-смазочных материалов и автозаправочных станций любых типов, а также складов, предназначенных для хранения опасных веществ и материалов, не предназначенных непосредственно для обеспечения железнодорожных перевозок) и иных объектов при условии соблюдения требований безопасности движения, установленных федеральными законами; размещение наземных сооружений метрополитена, в том числе посадочных станций, вентиляционных шахт и т.п.; размещение наземных сооружений для трамвайного сообщения и иных специальных дорог (канатных, монорельсовых, фуникулеров). 7.2.1 - размещение автомобильных дорог и технически связанных с ними сооружений; размещение зданий и сооружений, предназначенных для обслуживания пассажиров, а также обеспечивающих работу транспортных средств, размещение объектов, предназначенных для размещения постов органов внутренних дел, ответственных за безопасность дорожного движения. 7.2.2 - оборудование земельных участков для стоянок автомобильного транспорта, а также для размещения депо (устройства мест стоянок автомобильного транспорта, осуществляющего перевозки людей по установленному маршруту)	0,315	техническая зона метрополитена - 0,315	-
	2	4.0.0 - размещение объектов капитального строительства в целях извлечения прибыли на основании торговой, банковской и иной предпринимательской деятельности. Содержание данного вида разрешенного использования включает в себя содержание видов разрешенного использования с кодами 4.1.0, 4.2.0, 4.3.0, 4.4.0, 4.5.0, 4.6.0, 4.8.0, 4.9.0, 4.10.0	0,5	техническая зона метрополитена - 0,028	-
	3	7.1.2 - размещение зданий и сооружений, в том числе железнодорожных вокзалов и станций, а также устройств и объектов, необходимых для эксплуатации, содержания, строительства, реконструкции, ремонта наземных и подземных	0,110	техническая зона метрополитена - 0,068	-

1	2	3	4	5	6
		зданий, сооружений, устройств и других объектов железнодорожного транспорта; размещение погрузочно-разгрузочных площадок, прирельсовых складов (за исключением складов горюче-смазочных материалов и автозаправочных станций любых типов, а также складов, предназначенных для хранения опасных веществ и материалов, не предназначенных непосредственно для обеспечения железнодорожных перевозок) и иных объектов при условии соблюдения требований безопасности движения, установленных федеральными законами; размещение наземных сооружений метрополитена, в том числе посадочных станций, вентиляционных шахт и т.п.; размещение наземных сооружений для трамвайного сообщения и иных специальных дорог (канатных, монорельсовых, фуникулеров)			
	4	**7.1.2** - размещение зданий и сооружений, в том числе железнодорожных вокзалов и станций, а также устройств и объектов, необходимых для эксплуатации, содержания, строительства, реконструкции, ремонта наземных и подземных зданий, сооружений, устройств и других объектов железнодорожного транспорта; размещение погрузочно-разгрузочных площадок, прирельсовых складов (за исключением складов горюче-смазочных материалов и автозаправочных станций любых типов, а также складов, предназначенных для хранения опасных веществ и материалов, не предназначенных непосредственно для обеспечения железнодорожных перевозок) и иных объектов при условии соблюдения требований безопасности движения, установленных федеральными законами; размещение наземных сооружений метрополитена, в том числе посадочных станций, вентиляционных шахт и т.п.; размещение наземных сооружений для трамвайного сообщения и иных специальных дорог (канатных, монорельсовых, фуникулеров)	0,011	техническая зона метрополитена - 0,011	-
	5	**7.1.2** - размещение зданий и сооружений, в том числе железнодорожных вокзалов и станций, а также устройств и объектов, необходимых для эксплуатации, содержания, строительства, реконструкции, ремонта наземных и подземных зданий, сооружений, устройств и других объектов железнодорожного транспорта; размещение погрузочно-разгрузочных площадок, прирельсовых складов (за исключением складов горюче-смазочных материалов и автозаправочных станций любых типов, а также складов, предназначенных для хранения опасных веществ и материалов, не предназначенных непосредственно для обеспечения железнодорожных перевозок) и иных объектов при условии соблюдения требований безопасности движения, установленных федеральными законами; размещение наземных сооружений метрополитена, в том числе посадочных станций, вентиляционных шахт и т.п.; размещение наземных сооружений для трамвайного сообщения и иных специальных дорог (канатных, монорельсовых, фуникулеров)	0,034	техническая зона метрополитена - 0,034	-
	6	**7.1.2** - размещение зданий и сооружений, в том числе железнодорожных вокзалов и станций, а также устройств и объектов, необходимых для эксплуатации,	0,035	техническая зона метрополитена -	-

1	2	3	4	5	6
		содержания, строительства, реконструкции, ремонта наземных и подземных зданий, сооружений, устройств и других объектов железнодорожного транспорта; размещение погрузочно-разгрузочных площадок, прирельсовых складов (за исключением складов горюче-смазочных материалов и автозаправочных станций любых типов, а также складов, предназначенных для хранения опасных веществ и материалов, не предназначенных непосредственно для обеспечения железнодорожных перевозок) и иных объектов при условии соблюдения требований безопасности движения, установленных федеральными законами; размещение наземных сооружений метрополитена, в том числе посадочных станций, вентиляционных шахт и т.п.; размещение наземных сооружений для трамвайного сообщения и иных специальных дорог (канатных, монорельсовых, фуникулеров)		0,035	
	7	7.1.2 - размещение зданий и сооружений, в том числе железнодорожных вокзалов и станций, а также устройств и объектов, необходимых для эксплуатации, содержания, строительства, реконструкции, ремонта наземных и подземных зданий, сооружений, устройств и других объектов железнодорожного транспорта; размещение погрузочно-разгрузочных площадок, прирельсовых складов (за исключением складов горюче-смазочных материалов и автозаправочных станций любых типов, а также складов, предназначенных для хранения опасных веществ и материалов, не предназначенных непосредственно для обеспечения железнодорожных перевозок) и иных объектов при условии соблюдения требований безопасности движения, установленных федеральными законами; размещение наземных сооружений метрополитена, в том числе посадочных станций, вентиляционных шахт и т.п.; размещение наземных сооружений для трамвайного сообщения и иных специальных дорог (канатных, монорельсовых, фуникулеров)	0,012	техническая зона метрополитена - 0,01	-
	8	7.1.2 - размещение зданий и сооружений, в том числе железнодорожных вокзалов и станций, а также устройств и объектов, необходимых для эксплуатации, содержания, строительства, реконструкции, ремонта наземных и подземных зданий, сооружений, устройств и других объектов железнодорожного транспорта; размещение погрузочно-разгрузочных площадок, прирельсовых складов (за исключением складов горюче-смазочных материалов и автозаправочных станций любых типов, а также складов, предназначенных для хранения опасных веществ и материалов, не предназначенных непосредственно для обеспечения железнодорожных перевозок) и иных объектов при условии соблюдения требований безопасности движения, установленных федеральными законами; размещение наземных сооружений метрополитена, в том числе посадочных станций, вентиляционных шахт и т.п.; размещение наземных сооружений для трамвайного сообщения и иных специальных дорог (канатных, монорельсовых, фуникулеров)	0,014	техническая зона метрополитена - 0,014	-

1	2	3	4	5	6
	9	**7.1.2** - размещение зданий и сооружений, в том числе железнодорожных вокзалов и станций, а также устройств и объектов, необходимых для эксплуатации, содержания, строительства, реконструкции, ремонта наземных и подземных зданий, сооружений, устройств и других объектов железнодорожного транспорта; размещение погрузочно-разгрузочных площадок, прирельсовых складов (за исключением складов горюче-смазочных материалов и автозаправочных станций любых типов, а также складов, предназначенных для хранения опасных веществ и материалов, не предназначенных непосредственно для обеспечения железнодорожных перевозок) и иных объектов при условии соблюдения требований безопасности движения, установленных федеральными законами; размещение наземных сооружений метрополитена, в том числе посадочных станций, вентиляционных шахт и т.п.; размещение наземных сооружений для трамвайного сообщения и иных специальных дорог (канатных, монорельсовых, фуникулеров)	0,016	техническая зона метрополитена - 0,016	-
	10	**7.1.2** - размещение зданий и сооружений, в том числе железнодорожных вокзалов и станций, а также устройств и объектов, необходимых для эксплуатации, содержания, строительства, реконструкции, ремонта наземных и подземных зданий, сооружений, устройств и других объектов железнодорожного транспорта; размещение погрузочно-разгрузочных площадок, прирельсовых складов (за исключением складов горюче-смазочных материалов и автозаправочных станций любых типов, а также складов, предназначенных для хранения опасных веществ и материалов, не предназначенных непосредственно для обеспечения железнодорожных перевозок) и иных объектов при условии соблюдения требований безопасности движения, установленных федеральными законами; размещение наземных сооружений метрополитена, в том числе посадочных станций, вентиляционных шахт и т.п.; размещение наземных сооружений для трамвайного сообщения и иных специальных дорог (канатных, монорельсовых, фуникулеров)	0,009	техническая зона метрополитена - 0,009	-
	11	**7.1.2** - размещение зданий и сооружений, в том числе железнодорожных вокзалов и станций, а также устройств и объектов, необходимых для эксплуатации, содержания, строительства, реконструкции, ремонта наземных и подземных зданий, сооружений, устройств и других объектов железнодорожного транспорта; размещение погрузочно-разгрузочных площадок, прирельсовых складов (за исключением складов горюче-смазочных материалов и автозаправочных станций любых типов, а также складов, предназначенных для хранения опасных веществ и материалов, не предназначенных непосредственно для обеспечения железнодорожных перевозок) и иных объектов при условии соблюдения требований безопасности движения, установленных федеральными законами; размещение наземных сооружений метрополитена, в том числе посадочных станций, вентиляционных шахт и т.п.; размещение наземных сооружений для трамвайного сообщения и иных	0,033	техническая зона метрополитена - 0,033	-

1	2	3	4	5	6
		специальных дорог (канатных, монорельсовых, фуникулеров)			
	12	**7.1.2** - размещение зданий и сооружений, в том числе железнодорожных вокзалов и станций, а также устройств и объектов, необходимых для эксплуатации, содержания, строительства, реконструкции, ремонта наземных и подземных зданий, сооружений, устройств и других объектов железнодорожного транспорта; размещение погрузочно-разгрузочных площадок, прирельсовых складов (за исключением складов горюче-смазочных материалов и автозаправочных станций любых типов, а также складов, предназначенных для хранения опасных веществ и материалов, не предназначенных непосредственно для обеспечения железнодорожных перевозок) и иных объектов при условии соблюдения требований безопасности движения, установленных федеральными законами; размещение наземных сооружений метрополитена, в том числе посадочных станций, вентиляционных шахт и т.п.; размещение наземных сооружений для трамвайного сообщения и иных специальных дорог (канатных, монорельсовых, фуникулеров)	0,029	техническая зона метрополитена - 0,029	-
	13	**7.1.2** - размещение зданий и сооружений, в том числе железнодорожных вокзалов и станций, а также устройств и объектов, необходимых для эксплуатации, содержания, строительства, реконструкции, ремонта наземных и подземных зданий, сооружений, устройств и других объектов железнодорожного транспорта; размещение погрузочно-разгрузочных площадок, прирельсовых складов (за исключением складов горюче-смазочных материалов и автозаправочных станций любых типов, а также складов, предназначенных для хранения опасных веществ и материалов, не предназначенных непосредственно для обеспечения железнодорожных перевозок) и иных объектов при условии соблюдения требований безопасности движения, установленных федеральными законами; размещение наземных сооружений метрополитена, в том числе посадочных станций, вентиляционных шахт и т.п.; размещение наземных сооружений для трамвайного сообщения и иных специальных дорог (канатных, монорельсовых, фуникулеров)	0,014	техническая зона метрополитена - 0,014	-
	14	**7.1.2** - размещение зданий и сооружений, в том числе железнодорожных вокзалов и станций, а также устройств и объектов, необходимых для эксплуатации, содержания, строительства, реконструкции, ремонта наземных и подземных зданий, сооружений, устройств и других объектов железнодорожного транспорта; размещение погрузочно-разгрузочных площадок, прирельсовых складов (за исключением складов горюче-смазочных материалов и автозаправочных станций любых типов, а также складов, предназначенных для хранения опасных веществ и материалов, не предназначенных непосредственно для обеспечения железнодорожных перевозок) и иных объектов при условии соблюдения требований безопасности движения, установленных федеральными законами; размещение наземных сооружений метрополитена, в том числе посадочных	0,014	техническая зона метрополитена - 0,014	-

1	2	3	4	5	6
		станций, вентиляционных шахт и т.п.; размещение наземных сооружений для трамвайного сообщения и иных специальных дорог (канатных, монорельсовых, фуникулеров)			
	15	**7.1.2** - размещение зданий и сооружений, в том числе железнодорожных вокзалов и станций, а также устройств и объектов, необходимых для эксплуатации, содержания, строительства, реконструкции, ремонта наземных и подземных зданий, сооружений, устройств и других объектов железнодорожного транспорта; размещение погрузочно-разгрузочных площадок, прирельсовых складов (за исключением складов горюче-смазочных материалов и автозаправочных станций любых типов, а также складов, предназначенных для хранения опасных веществ и материалов, не предназначенных непосредственно для обеспечения железнодорожных перевозок) и иных объектов при условии соблюдения требований безопасности движения, установленных федеральными законами; размещение наземных сооружений метрополитена, в том числе посадочных станций, вентиляционных шахт и т.п.; размещение наземных сооружений для трамвайного сообщения и иных специальных дорог (канатных, монорельсовых, фуникулеров)	0,013	техническая зона метрополитена - 0,013	-
	16	**7.1.2** - размещение зданий и сооружений, в том числе железнодорожных вокзалов и станций, а также устройств и объектов, необходимых для эксплуатации, содержания, строительства, реконструкции, ремонта наземных и подземных зданий, сооружений, устройств и других объектов железнодорожного транспорта; размещение погрузочно-разгрузочных площадок, прирельсовых складов (за исключением складов горюче-смазочных материалов и автозаправочных станций любых типов, а также складов, предназначенных для хранения опасных веществ и материалов, не предназначенных непосредственно для обеспечения железнодорожных перевозок) и иных объектов при условии соблюдения требований безопасности движения, установленных федеральными законами; размещение наземных сооружений метрополитена, в том числе посадочных станций, вентиляционных шахт и т.п.; размещение наземных сооружений для трамвайного сообщения и иных специальных дорог (канатных, монорельсовых, фуникулеров)	0,049	-	-
	17	**7.1.2** - размещение зданий и сооружений, в том числе железнодорожных вокзалов и станций, а также устройств и объектов, необходимых для эксплуатации, содержания, строительства, реконструкции, ремонта наземных и подземных зданий, сооружений, устройств и других объектов железнодорожного транспорта; размещение погрузочно-разгрузочных площадок, прирельсовых складов (за исключением складов горюче-смазочных материалов и автозаправочных станций любых типов, а также складов, предназначенных для хранения опасных веществ и материалов, не предназначенных непосредственно для обеспечения железнодорожных перевозок) и иных объектов при условии соблюдения требований безопасности движения, установленных федеральными законами;	0,098	техническая зона метрополитена - 0,098	-

1	2	3	4	5	6
		размещение наземных сооружений метрополитена, в том числе посадочных станций, вентиляционных шахт и т.п.; размещение наземных сооружений для трамвайного сообщения и иных специальных дорог (канатных, монорельсовых, фуникулеров)			
	18	**7.2.1** - размещение автомобильных дорог и технически связанных с ними сооружений; размещение зданий и сооружений, предназначенных для обслуживания пассажиров, а также обеспечивающих работу транспортных средств, размещение объектов, предназначенных для размещения постов органов внутренних дел, ответственных за безопасность дорожного движения. **12.0.2** - размещение объектов улично-дорожной сети: проездов, площадей, автомобильных дорог и пешеходных тротуаров, пешеходных переходов, набережных, искусственных сооружений, велодорожек и объектов велотранспортной инфраструктуры	0,15	техническая зона метрополитена - 0,1057	-
	19	**7.1.2** - размещение зданий и сооружений, в том числе железнодорожных вокзалов и станций, а также устройств и объектов, необходимых для эксплуатации, содержания, строительства, реконструкции, ремонта наземных и подземных зданий, сооружений, устройств и других объектов железнодорожного транспорта; размещение погрузочно-разгрузочных площадок, прирельсовых складов (за исключением складов горюче-смазочных материалов и автозаправочных станций любых типов, а также складов, предназначенных для хранения опасных веществ и материалов, не предназначенных непосредственно для обеспечения железнодорожных перевозок) и иных объектов при условии соблюдения требований безопасности движения, установленных федеральными законами; размещение наземных сооружений метрополитена, в том числе посадочных станций, вентиляционных шахт и т.п.; размещение наземных сооружений для трамвайного сообщения и иных специальных дорог (канатных, монорельсовых, фуникулеров)	0,093	техническая зона метрополитена - 0,093	-
	20	**7.1.2** - размещение зданий и сооружений, в том числе железнодорожных вокзалов и станций, а также устройств и объектов, необходимых для эксплуатации, содержания, строительства, реконструкции, ремонта наземных и подземных зданий, сооружений, устройств и других объектов железнодорожного транспорта; размещение погрузочно-разгрузочных площадок, прирельсовых складов (за исключением складов горюче-смазочных материалов и автозаправочных станций любых типов, а также складов, предназначенных для хранения опасных веществ и материалов, не предназначенных непосредственно для обеспечения железнодорожных перевозок) и иных объектов при условии соблюдения требований безопасности движения, установленных федеральными законами; размещение наземных сооружений метрополитена, в том числе посадочных станций, вентиляционных шахт и т.п.; размещение наземных сооружений для трамвайного сообщения и иных специальных дорог (канатных, монорельсовых, фуникулеров)	0,014	техническая зона метрополитена - 0,014	-

1	2	3	4	5	6
	21	7.1.2 - размещение зданий и сооружений, в том числе железнодорожных вокзалов и станций, а также устройств и объектов, необходимых для эксплуатации, содержания, строительства, реконструкции, ремонта наземных и подземных зданий, сооружений, устройств и других объектов железнодорожного транспорта; размещение погрузочно-разгрузочных площадок, прирельсовых складов (за исключением складов горюче-смазочных материалов и автозаправочных станций любых типов, а также складов, предназначенных для хранения опасных веществ и материалов, не предназначенных непосредственно для обеспечения железнодорожных перевозок) и иных объектов при условии соблюдения требований безопасности движения, установленных федеральными законами; размещение наземных сооружений метрополитена, в том числе посадочных станций, вентиляционных шахт и т.п.; размещение наземных сооружений для трамвайного сообщения и иных специальных дорог (канатных, монорельсовых, фуникулеров)	0,014	техническая зона метрополитена - 0,014	-
	22	7.1.2 - размещение зданий и сооружений, в том числе железнодорожных вокзалов и станций, а также устройств и объектов, необходимых для эксплуатации, содержания, строительства, реконструкции, ремонта наземных и подземных зданий, сооружений, устройств и других объектов железнодорожного транспорта; размещение погрузочно-разгрузочных площадок, прирельсовых складов (за исключением складов горюче-смазочных материалов и автозаправочных станций любых типов, а также складов, предназначенных для хранения опасных веществ и материалов, не предназначенных непосредственно для обеспечения железнодорожных перевозок) и иных объектов при условии соблюдения требований безопасности движения, установленных федеральными законами; размещение наземных сооружений метрополитена, в том числе посадочных станций, вентиляционных шахт и т.п.; размещение наземных сооружений для трамвайного сообщения и иных специальных дорог (канатных, монорельсовых, фуникулеров)	0,011	техническая зона метрополитена - 0,007	-
	23	7.2.1 - размещение автомобильных дорог и технически связанных с ними сооружений; размещение зданий и сооружений, предназначенных для обслуживания пассажиров, а также обеспечивающих работу транспортных средств, размещение объектов, предназначенных для размещения постов органов внутренних дел, ответственных за безопасность дорожного движения. 7.2.2 - оборудование земельных участков для стоянок автомобильного транспорта, а также для размещения депо (устройства мест стоянок автомобильного транспорта, осуществляющего перевозки людей по установленному маршруту)	0,063	-	-
	24	7.2.1 - размещение автомобильных дорог и технически связанных с ними сооружений; размещение зданий и сооружений, предназначенных для обслуживания пассажиров, а также обеспечивающих работу транспортных средств, размещение объектов, предназначенных для размещения постов органов внутренних дел, ответственных за безопасность дорожного движения.	0,063	-	-

1	2	3	4	5	6
		7.2.2 - оборудование земельных участков для стоянок автомобильного транспорта, а также для размещения депо (устройства мест стоянок автомобильного транспорта, осуществляющего перевозки людей по установленному маршруту)			
	25	**7.2.1** - размещение автомобильных дорог и технически связанных с ними сооружений; размещение зданий и сооружений, предназначенных для обслуживания пассажиров, а также обеспечивающих работу транспортных средств, размещение объектов, предназначенных для размещения постов органов внутренних дел, ответственных за безопасность дорожного движения. **7.2.2** - оборудование земельных участков для стоянок автомобильного транспорта, а также для размещения депо (устройства мест стоянок автомобильного транспорта, осуществляющего перевозки людей по установленному маршруту); размещение наземных сооружений для трамвайного сообщения и иных специальных дорог (канатных, монорельсовых, фуникулеров). **12.0.2** - размещение объектов улично-дорожной сети: проездов, площадей, автомобильных дорог и пешеходных тротуаров, пешеходных переходов, набережных, искусственных сооружений, велодорожек и объектов велотранспортной инфраструктуры	0,348	Ограничение использования подземного пространства - 0,348; техническая зона метрополитена – 0,172	-
	31	**7.1.1** - размещение железнодорожных путей. **7.1.2** - размещение зданий и сооружений, в том числе железнодорожных вокзалов и станций, а также устройств и объектов, необходимых для эксплуатации, содержания, строительства, реконструкции, ремонта наземных и подземных зданий, сооружений, устройств и других объектов железнодорожного транспорта; размещение погрузочно-разгрузочных площадок, прирельсовых складов (за исключением складов горюче-смазочных материалов и автозаправочных станций любых типов, а также складов, предназначенных для хранения опасных веществ и материалов, не предназначенных непосредственно для обеспечения железнодорожных перевозок) и иных объектов при условии соблюдения требований безопасности движения, установленных федеральными законами; размещение наземных сооружений метрополитена, в том числе посадочных станций, вентиляционных шахт и т.п.; размещение наземных сооружений для трамвайного сообщения и иных специальных дорог (канатных, монорельсовых, фуникулеров). **7.2.1** - размещение автомобильных дорог и технически связанных с ними сооружений; размещение зданий и сооружений, предназначенных для обслуживания пассажиров, а также обеспечивающих работу транспортных средств, размещение объектов, предназначенных для размещения постов органов внутренних дел, ответственных за безопасность дорожного движения. **12.0.2** - размещение объектов улично-дорожной сети: проездов, площадей, автомобильных дорог и пешеходных тротуаров, пешеходных переходов,	1,434	полоса отвода железной дороги – 1,434; техническая зона инженерных коммуникаций – 0,016; техническая зона метрополитена – 0,282	-

1	2	3	4	5	6
		набережных, искусственных сооружений, велодорожек и объектов велотранспортной инфраструктуры			
	33	**4.9.1.1** - размещение автозаправочных станций (бензиновых, газовых); размещение магазинов сопутствующей торговли, зданий для организации общественного питания в качестве объектов придорожного сервиса	0,076	техническая зона метрополитена - 0,076	
	37	**3.1.1** - размещение объектов капитального строительства в целях обеспечения физических и юридических лиц коммунальными услугами, в частности: поставки воды, тепла, электричества, газа, предоставления услуг связи, отвода канализационных стоков, очистки и уборки объектов недвижимости (котельных, водозаборов, очистных сооружений, насосных станций, водопроводов, линий электропередач, трансформаторных подстанций, газопроводов, линий связи, телефонных станций, канализаций, стоянок, гаражей и мастерских для обслуживания уборочной и аварийной техники). **12.0.2** - размещение объектов улично-дорожной сети: проездов, площадей, автомобильных дорог и пешеходных тротуаров, пешеходных переходов, набережных, искусственных сооружений, велодорожек и объектов велотранспортной инфраструктуры	0,052		-
	43	**7.2.1** - размещение автомобильных дорог и технически связанных с ними сооружений; размещение зданий и сооружений, предназначенных для обслуживания пассажиров, а также обеспечивающих работу транспортных средств, размещение объектов, предназначенных для размещения постов органов внутренних дел, ответственных за безопасность дорожного движения. **12.0.2** - размещение объектов улично-дорожной сети: проездов, площадей, автомобильных дорог и пешеходных тротуаров, пешеходных переходов, набережных, искусственных сооружений, велодорожек и объектов велотранспортной инфраструктуры	0,019	зона внеуличного пешеходного перехода – 0,019	-
	44	**7.2.1** - размещение автомобильных дорог и технически связанных с ними сооружений; размещение зданий и сооружений, предназначенных для обслуживания пассажиров, а также обеспечивающих работу транспортных средств, размещение объектов, предназначенных для размещения постов органов внутренних дел, ответственных за безопасность дорожного движения. **12.0.2** - размещение объектов улично-дорожной сети: проездов, площадей, автомобильных дорог и пешеходных тротуаров, пешеходных переходов, набережных, искусственных сооружений, велодорожек и объектов велотранспортной инфраструктуры	0,019	зона внеуличного пешеходного перехода – 0,019	-
	45	**7.1.2** - размещение зданий и сооружений, в том числе железнодорожных вокзалов и станций, а также устройств и объектов, необходимых для эксплуатации, содержания, строительства, реконструкции, ремонта наземных и подземных зданий, сооружений, устройств и других объектов железнодорожного транспорта;	0,188	техническая зона метрополитена - 0,1718	-

1	2	3	4	5	6
		размещение погрузочно-разгрузочных площадок, прирельсовых складов (за исключением складов горюче-смазочных материалов и автозаправочных станций любых типов, а также складов, предназначенных для хранения опасных веществ и материалов, не предназначенных непосредственно для обеспечения железнодорожных перевозок) и иных объектов при условии соблюдения требований безопасности движения, установленных федеральными законами; размещение наземных сооружений метрополитена, в том числе посадочных станций, вентиляционных шахт и т.п. **12.0.2** - размещение объектов улично-дорожной сети: проездов, площадей, автомобильных дорог и пешеходных тротуаров, пешеходных переходов, набережных, искусственных сооружений, велодорожек и объектов велотранспортной инфраструктуры			
Итого, территории земельных участков, частей участков нежилых зданий, сооружений, свободные от обременений			**3,85**		
Территории общего пользования, в том числе участки проездов, проходов, зеленых насаждений	26	**7.2.1** - размещение автомобильных дорог и технически связанных с ними сооружений; размещение зданий и сооружений, предназначенных для обслуживания пассажиров, а также обеспечивающих работу транспортных средств, размещение объектов, предназначенных для размещения постов органов внутренних дел, ответственных за безопасность дорожного движения. **12.0.2** - размещение объектов улично-дорожной сети: проездов, площадей, автомобильных дорог и пешеходных тротуаров, пешеходных переходов, набережных, искусственных сооружений, велодорожек и объектов велотранспортной инфраструктуры	2,584	в красных линиях улично-дорожной сети – 2,584	земельный участок, планируемый к изъятию в установленном законом порядке, – 2,265 га
	27	**12.0.2** - размещение объектов улично-дорожной сети: проездов, площадей, автомобильных дорог и пешеходных тротуаров, пешеходных переходов, набережных, искусственных сооружений, велодорожек и объектов велотранспортной инфраструктуры	1,396	в красных линиях улично-дорожной сети – 1,396 га	-
	28	**12.0.2** - размещение объектов улично-дорожной сети: проездов, площадей, автомобильных дорог и пешеходных тротуаров, пешеходных переходов, набережных, искусственных сооружений, велодорожек и объектов велотранспортной инфраструктуры	0,68	в красных линиях улично-дорожной сети – 0,47	земельный участок, планируемый к изъятию в установленном законом порядке, – 0,258 га
	29	**12.0.1** - размещение береговых полос водных объектов общего пользования, скверов, бульваров, парков, садов, велодорожек и объектов велотранспортной инфраструктуры, малых архитектурных форм. **12.0.2** - размещение объектов улично-дорожной сети: проездов, площадей, автомобильных дорог и пешеходных тротуаров, пешеходных переходов, набережных, искусственных сооружений, велодорожек и объектов велотранспортной инфраструктуры	0,346	в красных линиях улично-дорожной сети – 0,346	земельный участок, планируемый к изъятию в установленном законом порядке, – 0,143 га

1	2	3	4	5	6
	30	**7.2.1** - размещение автомобильных дорог и технически связанных с ними сооружений; размещение зданий и сооружений, предназначенных для обслуживания пассажиров, а также обеспечивающих работу транспортных средств, размещение объектов, предназначенных для размещения постов органов внутренних дел, ответственных за безопасность дорожного движения. **12.0.1** - размещение береговых полос водных объектов общего пользования, скверов, бульваров, парков, садов, велодорожек и объектов велотранспортной инфраструктуры, малых архитектурных форм. **12.0.2** - размещение объектов улично-дорожной сети: проездов, площадей, автомобильных дорог и пешеходных тротуаров, пешеходных переходов, набережных, искусственных сооружений, велодорожек и объектов велотранспортной инфраструктуры	2,413	техническая зона метрополитена - 0,417; в красных линиях улично-дорожной сети – 2,413	земельный участок, планируемый к изъятию в установленном законом порядке, – 0,294 га
	32	**7.1.2** - размещение зданий и сооружений, в том числе железнодорожных вокзалов и станций, а также устройств и объектов, необходимых для эксплуатации, содержания, строительства, реконструкции, ремонта наземных и подземных зданий, сооружений, устройств и других объектов железнодорожного транспорта; размещение погрузочно-разгрузочных площадок, прирельсовых складов (за исключением складов горюче-смазочных материалов и автозаправочных станций любых типов, а также складов, предназначенных для хранения опасных веществ и материалов, не предназначенных непосредственно для обеспечения железнодорожных перевозок) и иных объектов при условии соблюдения требований безопасности движения, установленных федеральными законами; размещение наземных сооружений метрополитена, в том числе посадочных станций, вентиляционных шахт и т.п. **7.2.1** - размещение автомобильных дорог и технически связанных с ними сооружений; размещение зданий и сооружений, предназначенных для обслуживания пассажиров, а также обеспечивающих работу транспортных средств, размещение объектов, предназначенных для размещения постов органов внутренних дел, ответственных за безопасность дорожного движения. **7.2.2** - оборудование земельных участков для стоянок автомобильного транспорта, а также для размещения депо (устройства мест стоянок автомобильного транспорта, осуществляющего перевозки людей по установленному маршруту); размещение наземных сооружений для трамвайного сообщения и иных специальных дорог (канатных, монорельсовых, фуникулеров). **12.0.2** - размещение объектов улично-дорожной сети: проездов, площадей, автомобильных дорог и пешеходных тротуаров, пешеходных переходов, набережных, искусственных сооружений, велодорожек и объектов велотранспортной инфраструктуры	6,377	техническая зона метрополитена - 3,597; в красных линиях улично-дорожной сети – 6,377	земельный участок, планируемый к изъятию в установленном законом порядке, – 1,279 га

1	2	3	4	5	6
	34	**12.0.2** - размещение объектов улично-дорожной сети: проездов, площадей, автомобильных дорог и пешеходных тротуаров, пешеходных переходов, набережных, искусственных сооружений, велодорожек и объектов велотранспортной инфраструктуры	3,455	в красных линиях улично-дорожной сети – 3,455 га	-
	35	**12.0.2** - размещение объектов улично-дорожной сети: проездов, площадей, автомобильных дорог и пешеходных тротуаров, пешеходных переходов, набережных, искусственных сооружений, велодорожек и объектов велотранспортной инфраструктуры	0,348	в красных линиях улично-дорожной сети – 0,348	земельный участок, планируемый к изъятию в установленном законом порядке, – 0,030 га
	36	**12.0.2** - размещение объектов улично-дорожной сети: проездов, площадей, автомобильных дорог и пешеходных тротуаров, пешеходных переходов, набережных, искусственных сооружений, велодорожек и объектов велотранспортной инфраструктуры	0,116	-	-
	38	**7.2.1** - размещение автомобильных дорог и технически связанных с ними сооружений; размещение зданий и сооружений, предназначенных для обслуживания пассажиров, а также обеспечивающих работу транспортных средств, размещение объектов, предназначенных для размещения постов органов внутренних дел, ответственных за безопасность дорожного движения. **12.0.2** - размещение объектов улично-дорожной сети: проездов, площадей, автомобильных дорог и пешеходных тротуаров, пешеходных переходов, набережных, искусственных сооружений, велодорожек и объектов велотранспортной инфраструктуры	0,228	в красных линиях улично-дорожной сети – 0,228; зона внеуличного пешеходного перехода – 0,228	-
	39	**7.2.1** - размещение автомобильных дорог и технически связанных с ними сооружений; размещение зданий и сооружений, предназначенных для обслуживания пассажиров, а также обеспечивающих работу транспортных средств, размещение объектов, предназначенных для размещения постов органов внутренних дел, ответственных за безопасность дорожного движения. **12.0.2** - размещение объектов улично-дорожной сети: проездов, площадей, автомобильных дорог и пешеходных тротуаров, пешеходных переходов, набережных, искусственных сооружений, велодорожек и объектов велотранспортной инфраструктуры	0,235	в красных линиях улично-дорожной сети – 0,235; зона внеуличного пешеходного перехода - 0,03	земельный участок, планируемый к изъятию в установленном законом порядке, – 0,235 га
	40	**7.2.1** - размещение автомобильных дорог и технически связанных с ними сооружений; размещение зданий и сооружений, предназначенных для обслуживания пассажиров, а также обеспечивающих работу транспортных средств, размещение объектов, предназначенных для размещения постов органов внутренних дел, ответственных за безопасность дорожного движения. **12.0.2** - размещение объектов улично-дорожной сети: проездов, площадей,	0,036	в красных линиях улично-дорожной сети – 0,036; зона внеуличного пешеходного перехода - 0,036	-

1	2	3	4	5	6
		автомобильных дорог и пешеходных тротуаров, пешеходных переходов, набережных, искусственных сооружений, велодорожек и объектов велотранспортной инфраструктуры			
	41	7.2.1 - размещение автомобильных дорог и технически связанных с ними сооружений; размещение зданий и сооружений, предназначенных для обслуживания пассажиров, а также обеспечивающих работу транспортных средств, размещение объектов, предназначенных для размещения постов органов внутренних дел, ответственных за безопасность дорожного движения. 7.2.2 - оборудование земельных участков для стоянок автомобильного транспорта, а также для размещения депо (устройства мест стоянок автомобильного транспорта, осуществляющего перевозки людей по установленному маршруту). 12.0.2 - размещение объектов улично-дорожной сети: проездов, площадей, автомобильных дорог и пешеходных тротуаров, пешеходных переходов, набережных, искусственных сооружений, велодорожек и объектов велотранспортной инфраструктуры	0,537	в красных линиях улично-дорожной сети – 0,537	земельный участок, планируемый к изъятию в установленном законом порядке,– 0,450 га
	42	7.2.1 - размещение автомобильных дорог и технически связанных с ними сооружений; размещение зданий и сооружений, предназначенных для обслуживания пассажиров, а также обеспечивающих работу транспортных средств, размещение объектов, предназначенных для размещения постов органов внутренних дел, ответственных за безопасность дорожного движения. 7.2.2 - оборудование земельных участков для стоянок автомобильного транспорта, а также для размещения депо (устройства мест стоянок автомобильного транспорта, осуществляющего перевозки людей по установленному маршруту). 12.0.2 - размещение объектов улично-дорожной сети: проездов, площадей, автомобильных дорог и пешеходных тротуаров, пешеходных переходов, набережных, искусственных сооружений, велодорожек и объектов велотранспортной инфраструктуры	0,557	в красных линиях улично-дорожной сети – 0,557	земельный участок, планируемый к изъятию в установленном законом порядке,– 0,482 га
	46	12.0.2 - размещение объектов улично-дорожной сети: проездов, площадей, автомобильных дорог и пешеходных тротуаров, пешеходных переходов, набережных, искусственных сооружений, велодорожек и объектов велотранспортной инфраструктуры	0,382	техническая зона метрополитена – 0,255; в красных линиях улично-дорожной сети – 0,382	земельный участок, планируемый к изъятию в установленном законом порядке,– 0,027 га
	47	12.0.2 - размещение объектов улично-дорожной сети: проездов, площадей, автомобильных дорог и пешеходных тротуаров, пешеходных переходов, набережных, искусственных сооружений, велодорожек и объектов велотранспортной инфраструктуры	0,020	в красных линиях улично-дорожной сети – 0,020; зона внеуличного пешеходного перехода - 0,020	-
	48	12.0.2 - размещение объектов улично-дорожной сети: проездов, площадей, автомобильных дорог и пешеходных тротуаров, пешеходных переходов,	0,07	в красных линиях улично-дорожной	-

1	2	3	4	5	6
		набережных, искусственных сооружений, велодорожек и объектов велотранспортной инфраструктуры		сети – 0,07	
	49	**7.2.1** - размещение автомобильных дорог и технически связанных с ними сооружений; размещение зданий и сооружений, предназначенных для обслуживания пассажиров, а также обеспечивающих работу транспортных средств, размещение объектов, предназначенных для размещения постов органов внутренних дел, ответственных за безопасность дорожного движения. **12.0.2** - размещение объектов улично-дорожной сети: проездов, площадей, автомобильных дорог и пешеходных тротуаров, пешеходных переходов, набережных, искусственных сооружений, велодорожек и объектов велотранспортной инфраструктуры	0,47	в красных линиях улично-дорожной сети – 0,47	земельный участок, планируемый к изъятию в установленном законом порядке, – 0,240 га
Итого, территории общего пользования, в том числе участки проездов, проходов, зеленых насаждений			**20,25**		
Всего:			**24,1**		

4. Мероприятия по реализации проекта планировки территории и последовательность их выполнения

Проектом планировки территории предусматривается осуществление всех мероприятий по развитию территории в один этап.

Проектом планировки территории предусматривается:

– строительство здания автостанции и вентиляционных шахт метрополитена;

– строительство многофункционального комплекса с подземным паркингом;

– строительство подземных пешеходных переходов;

– реконструкция Очаковского шоссе, включая устройство заездных «карманов»;

– строительство участка проектируемого проезда № 1439;

– строительство проектируемого проезда № 1656;

– строительство разворотной эстакады на пересечении Южного дублера Кутузовского проспекта с Аминьевским шоссе и проектируемым проездом № 1656;

– строительство проезда вдоль территории проектируемого многофункционального комплекса;

– строительство проезда вдоль территории объекта природного комплекса № 115 Западного административного округа города Москвы «Яблоневый сад на пересечении Аминьевского ш. и Киевского направления»;

– устройство заездных «карманов» для НГПТ и такси;

– строительство односторонних проездов с устройством фронтов посадки-высадки пассажиров НГПТ;

– строительство здания конечной станции с устройством отстойно-разворотной площадки НГПТ;

– строительство здания конечной станции с устройством отстойно-разворотной площадки наземного междугороднего пассажирского транспорта.

Проектом планировки территории предусматриваются следующие мероприятия по инженерному обеспечению территории:

– прокладка водопроводных сетей общей протяженностью 0,36 км для осуществления водопотребления от Рублевской станции водоподготовки по существующей системе водопровода;

– прокладка канализационных сетей общей протяженностью 0,25 км с подключением к существующим магистралям и передачей сточных вод на Курьяновские очистные сооружения;

– перекладка участка Бусиновского коллектора Д=1500 мм протяженностью 0,6 км;

– перекладка и прокладка сетей дождевой канализации общей протяженностью 1,05 км;

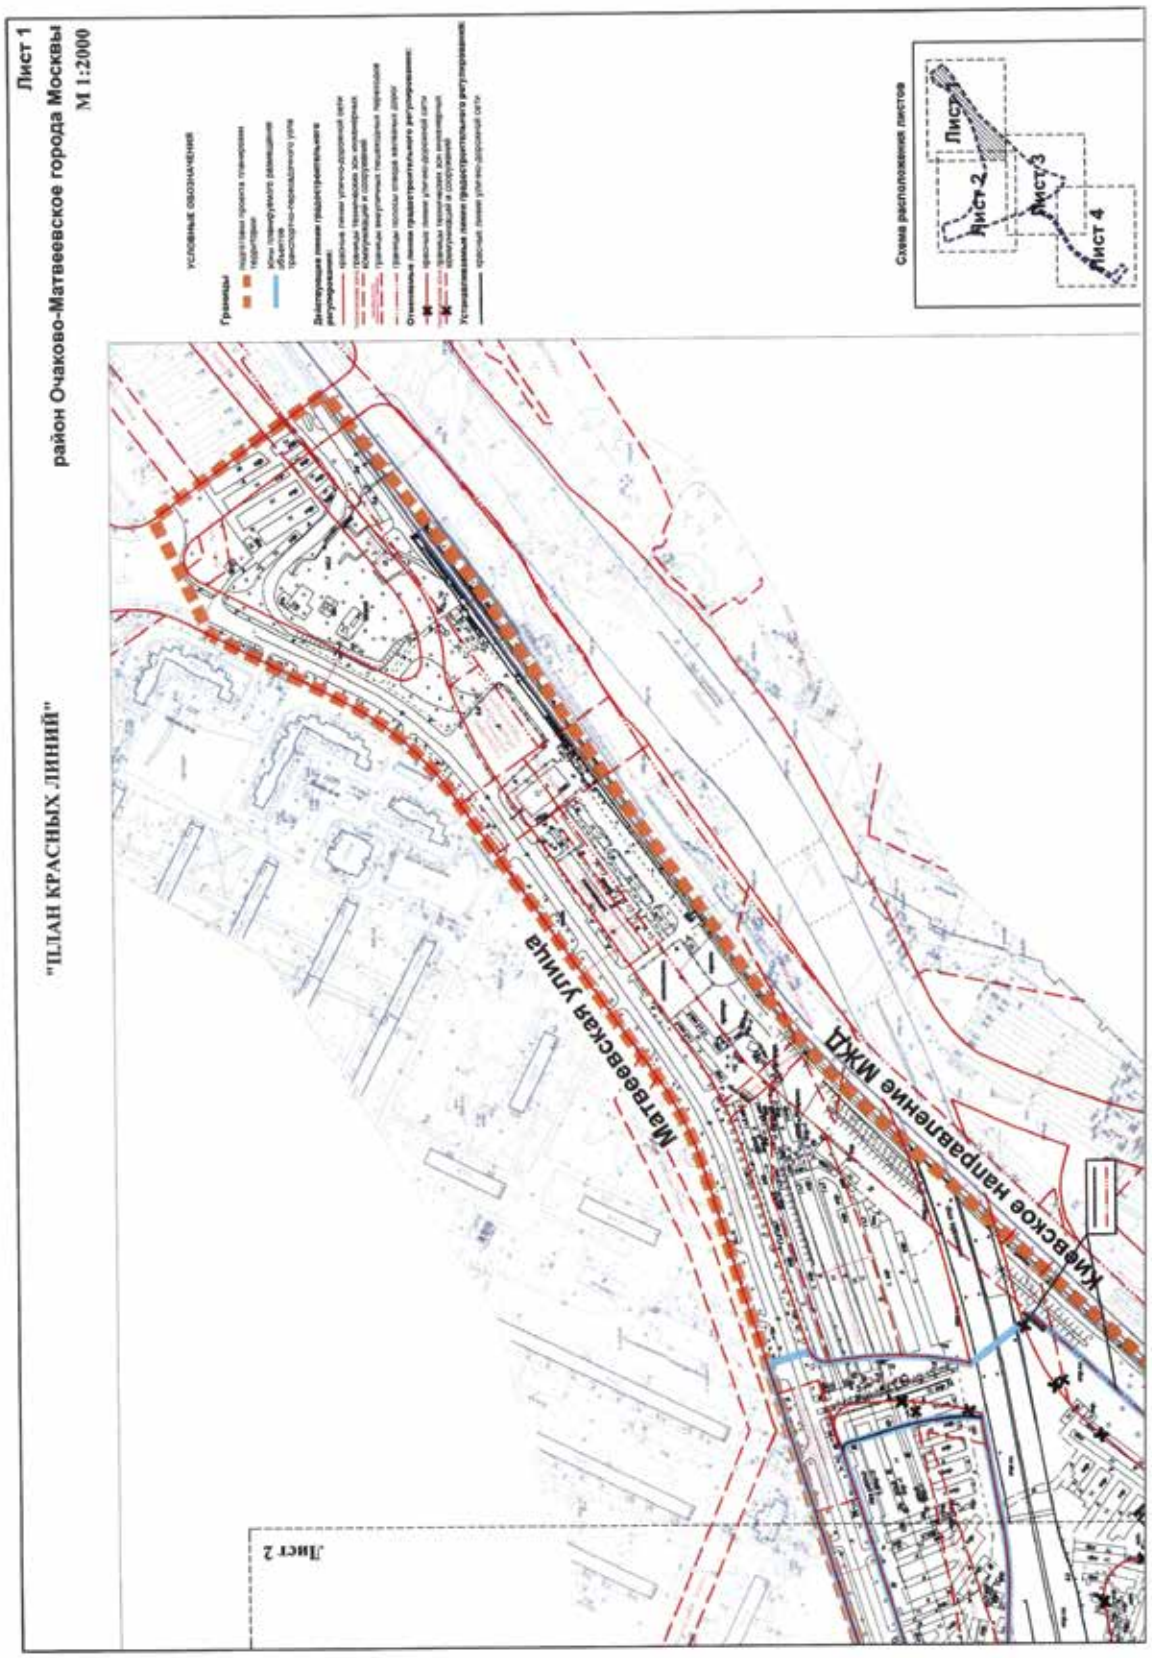
– прокладка тепловой сети протяженностью 0,4 км и размещение встроенных индивидуальных тепловых пунктов для теплоснабжения от ТЭЦ-25 ПАО «Мосэнерго»;

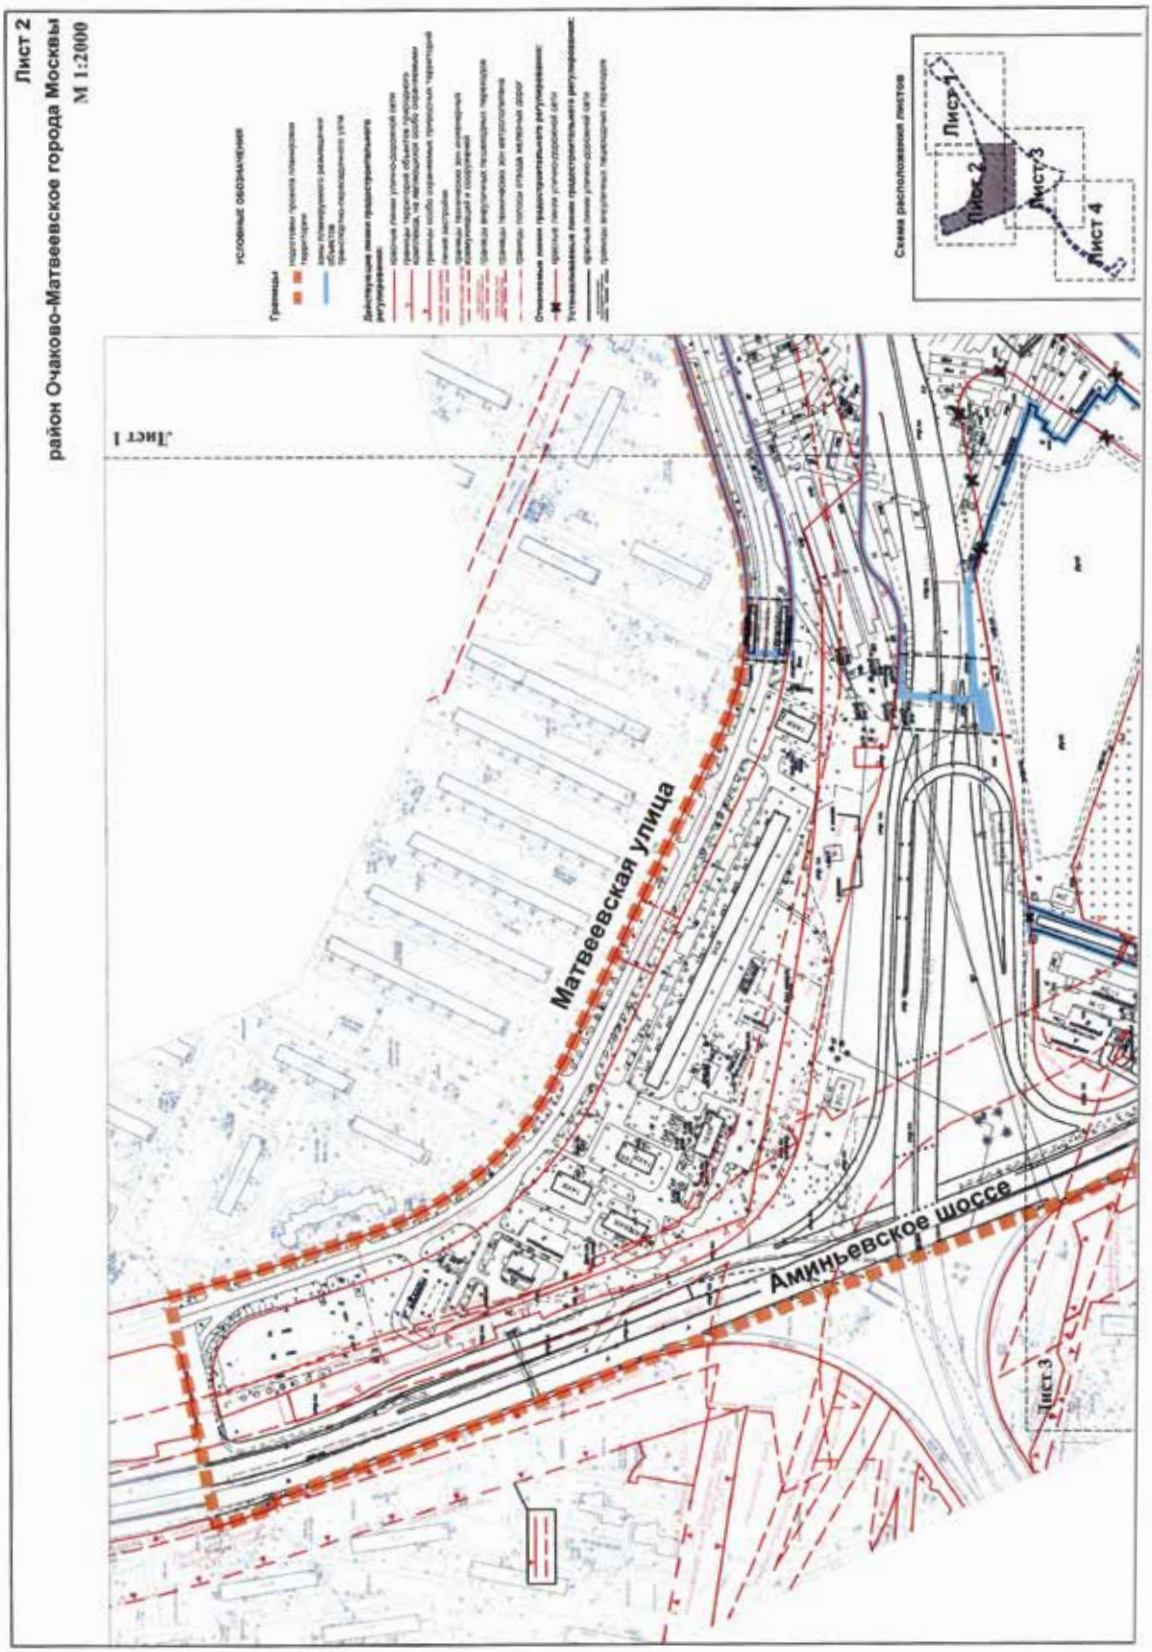
– строительство распределительных кабельных линий 10 кВ протяженностью 0,5 км, размещение одной трансформаторной подстанции, одной распределительной подстанции для электроснабжения объектов;

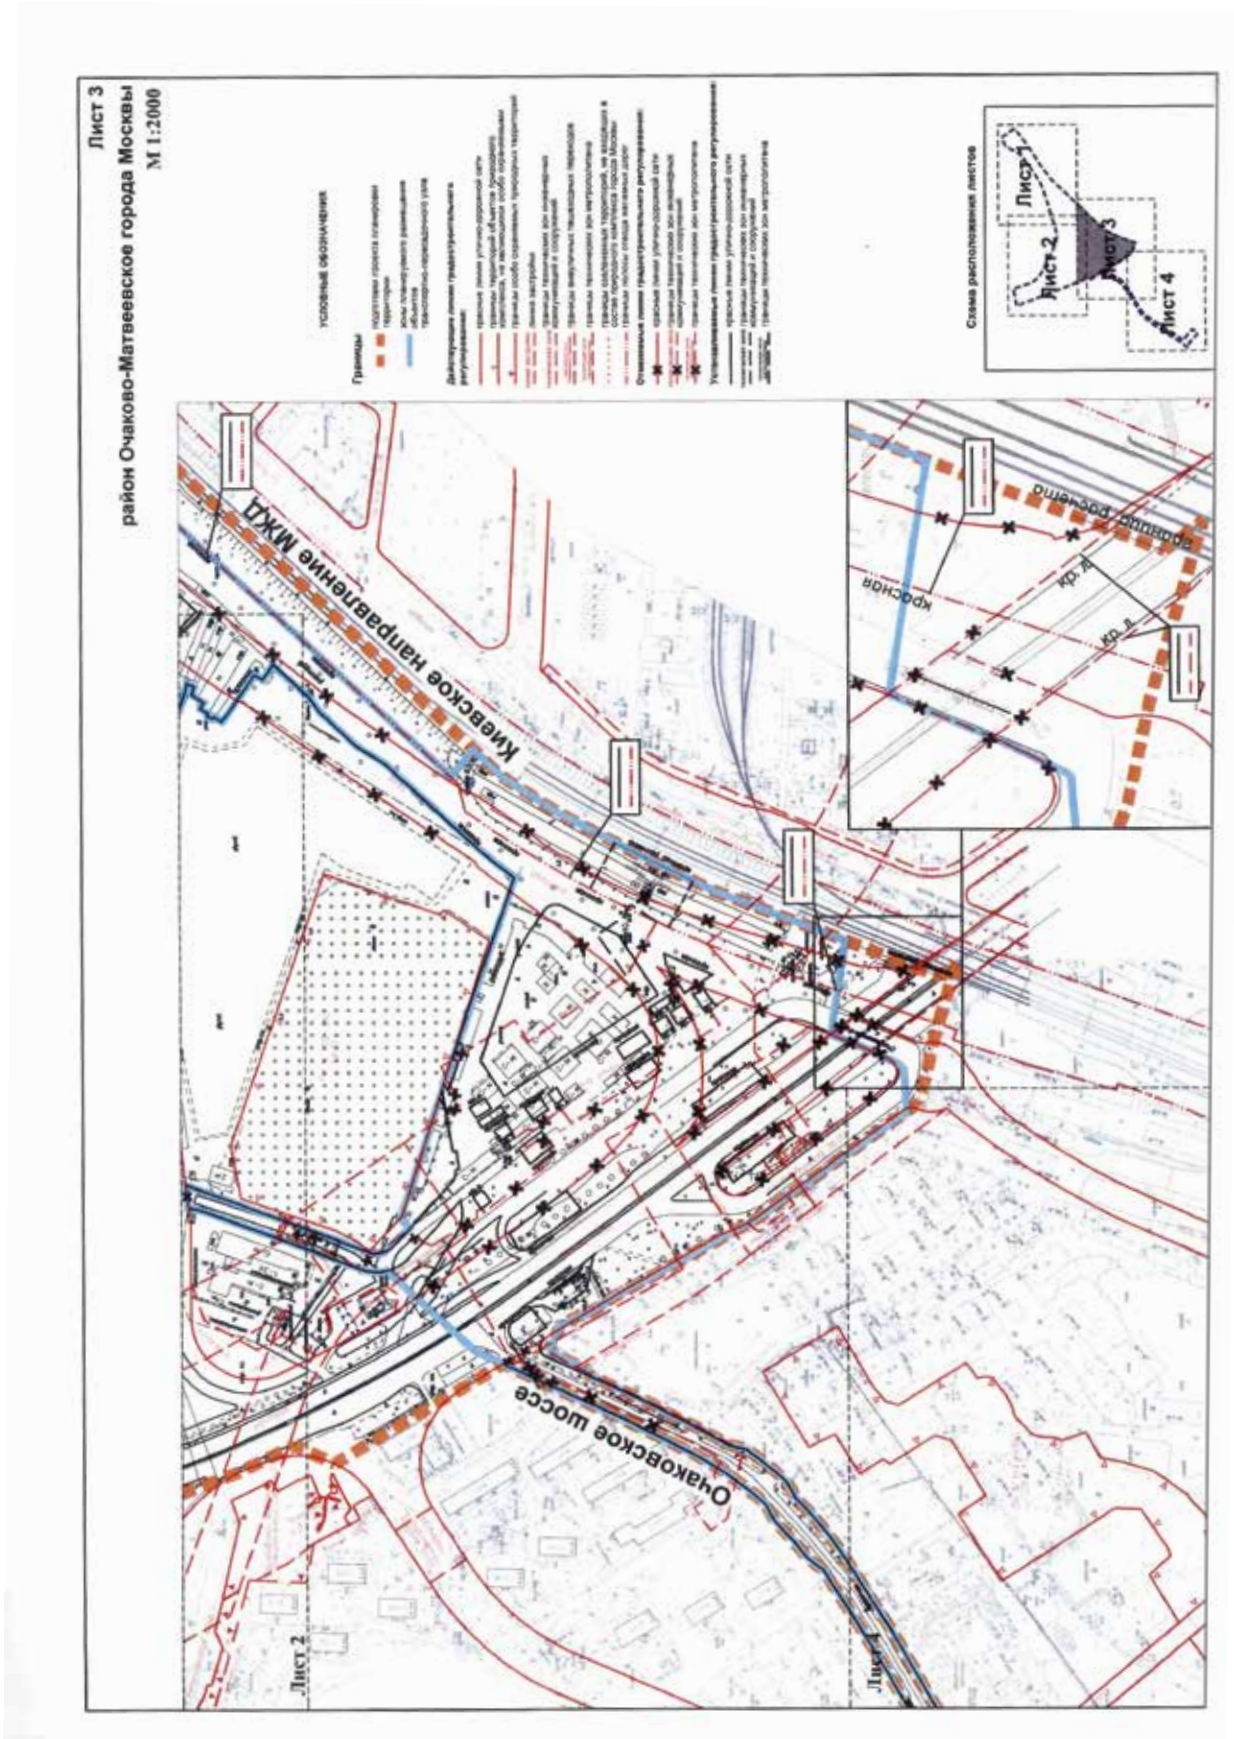
– прокладка волоконно-оптического кабеля связи общей протяженностью 0,3 км с установкой телекоммуникационной аппаратуры до существующих телефонных колодцев опорной автоматической телефонной станции № 441;

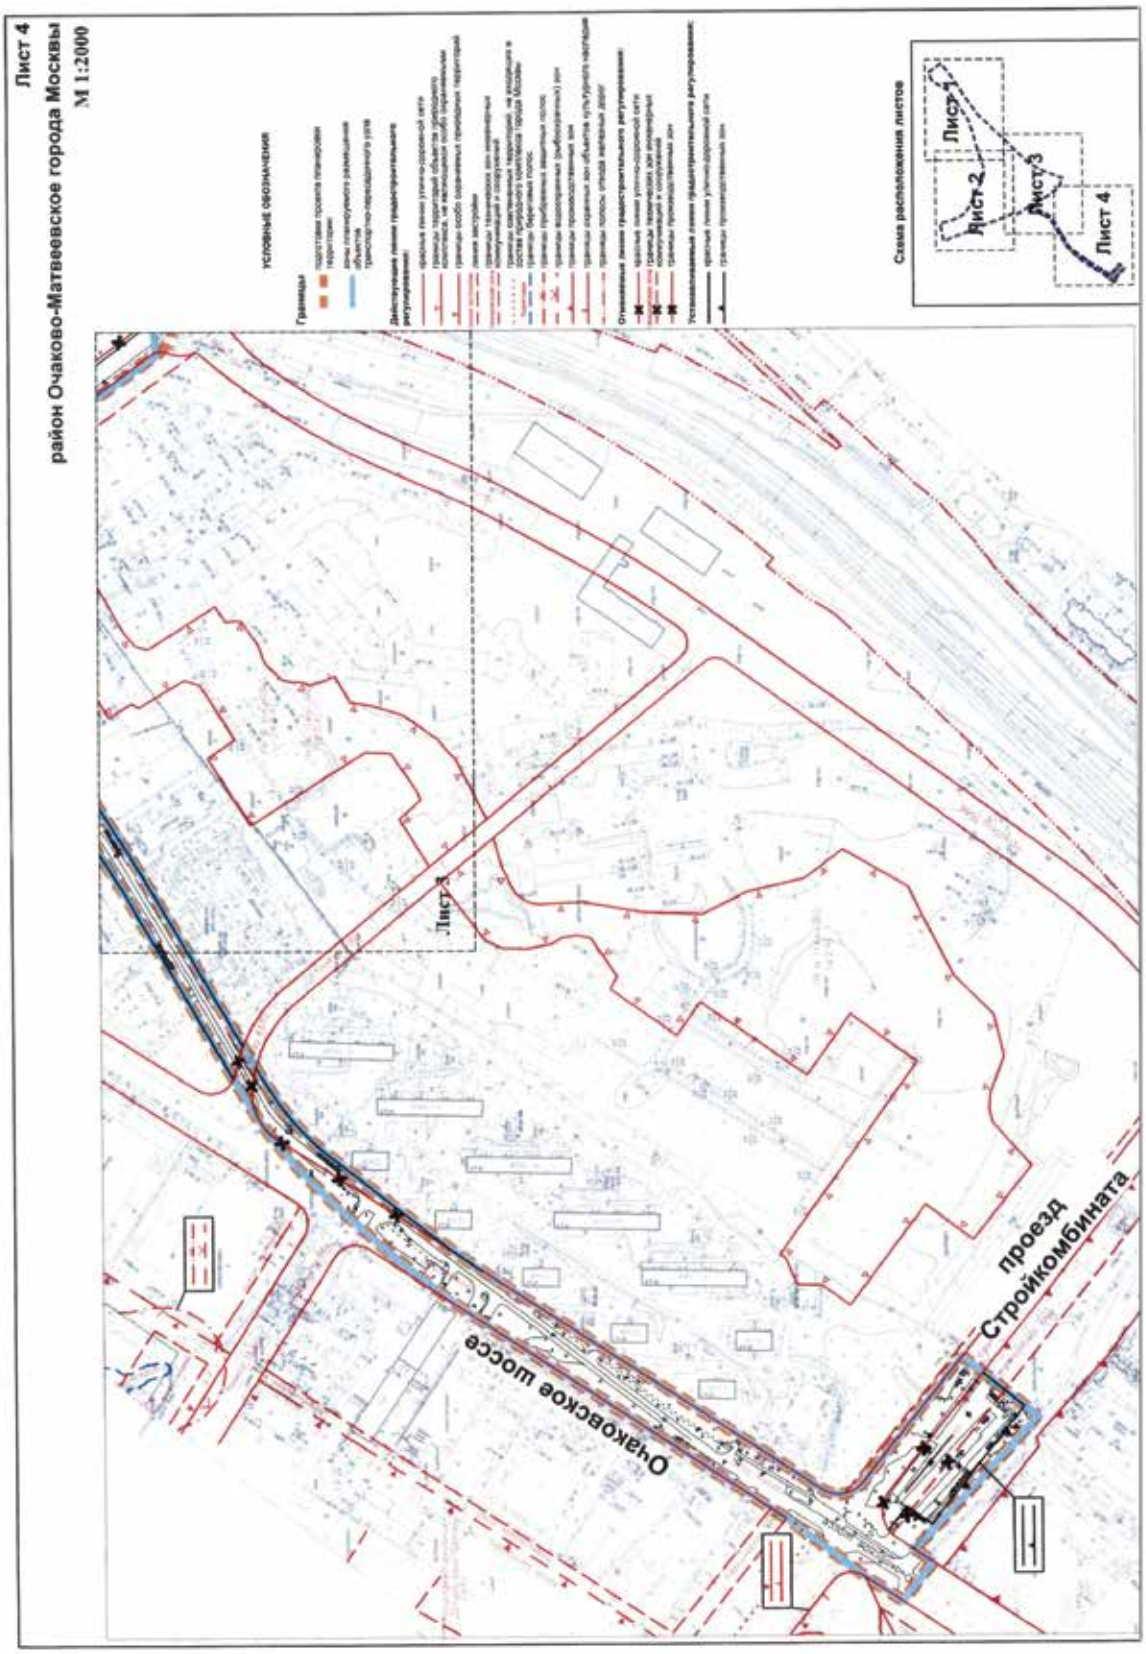
– прокладка линий проводного вещания для радиофикации объектов от существующей сети проводного вещания звуковой трансформаторной подстанции № 238.

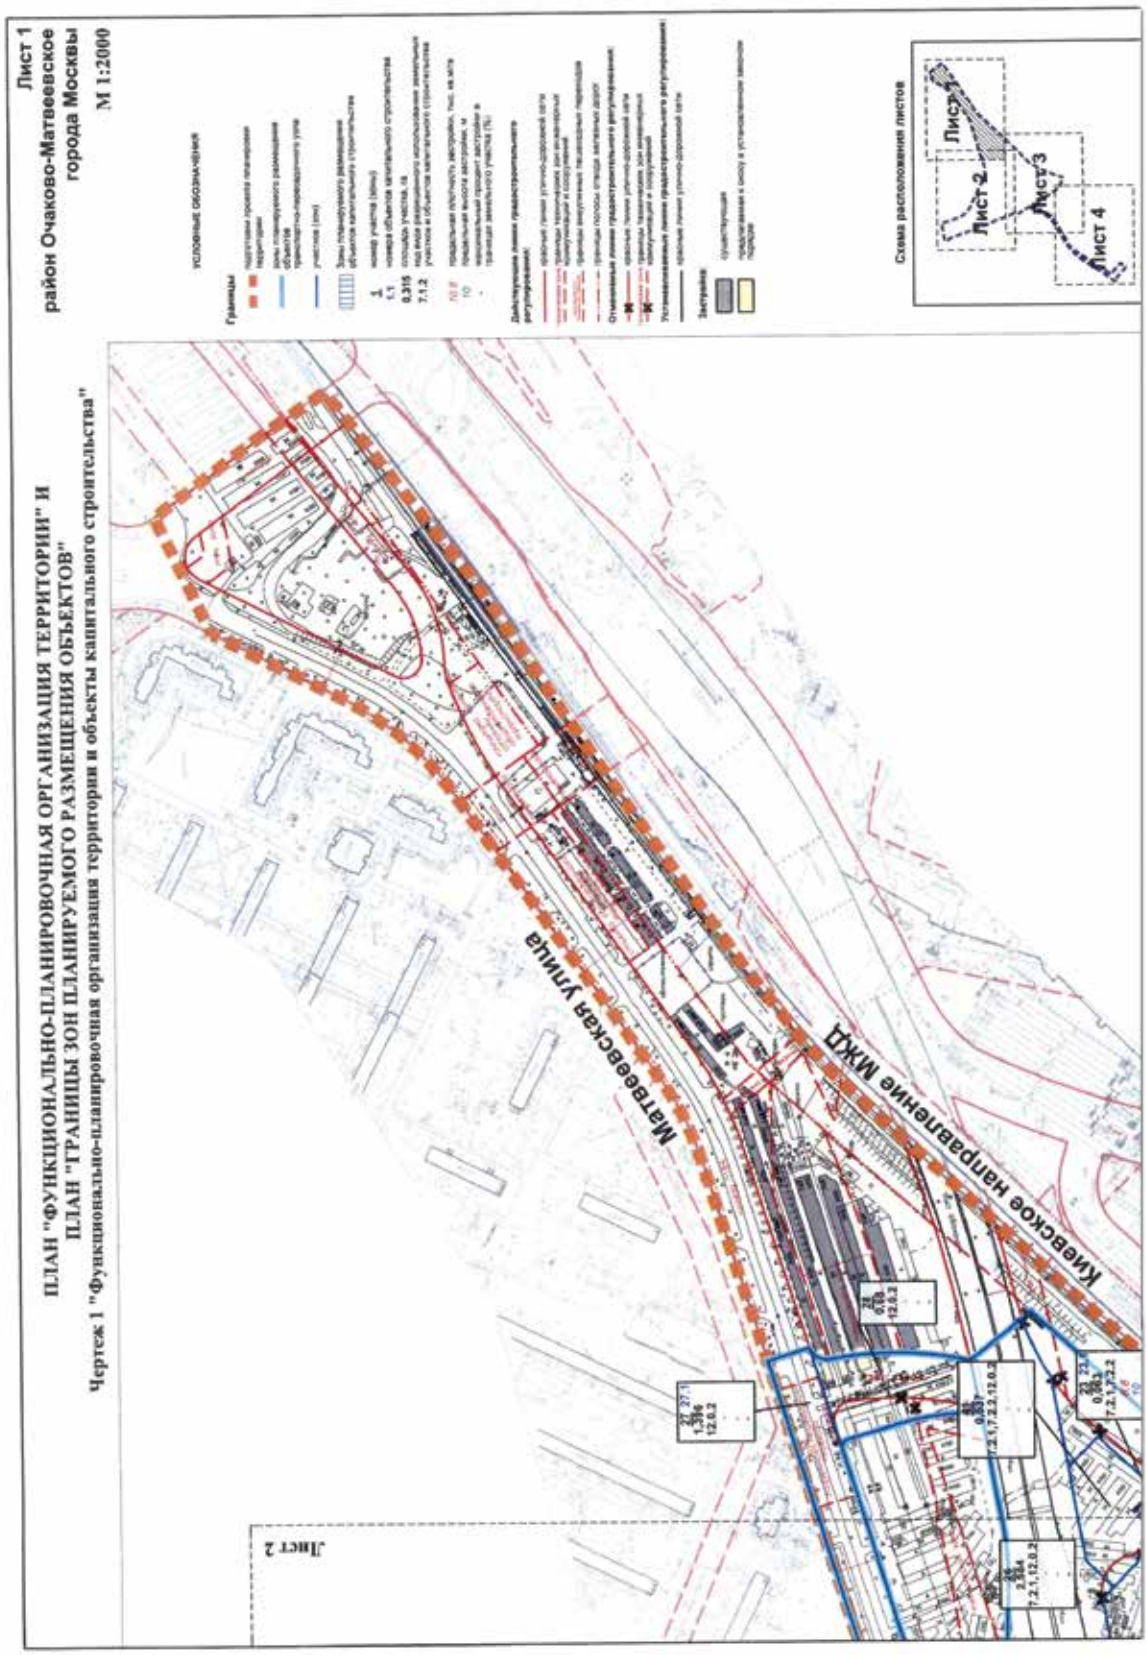
В целях реализации планировочных решений потребуется освобождение территории от металлических гаражей, строительных бытовок и иных некапитальных объектов.

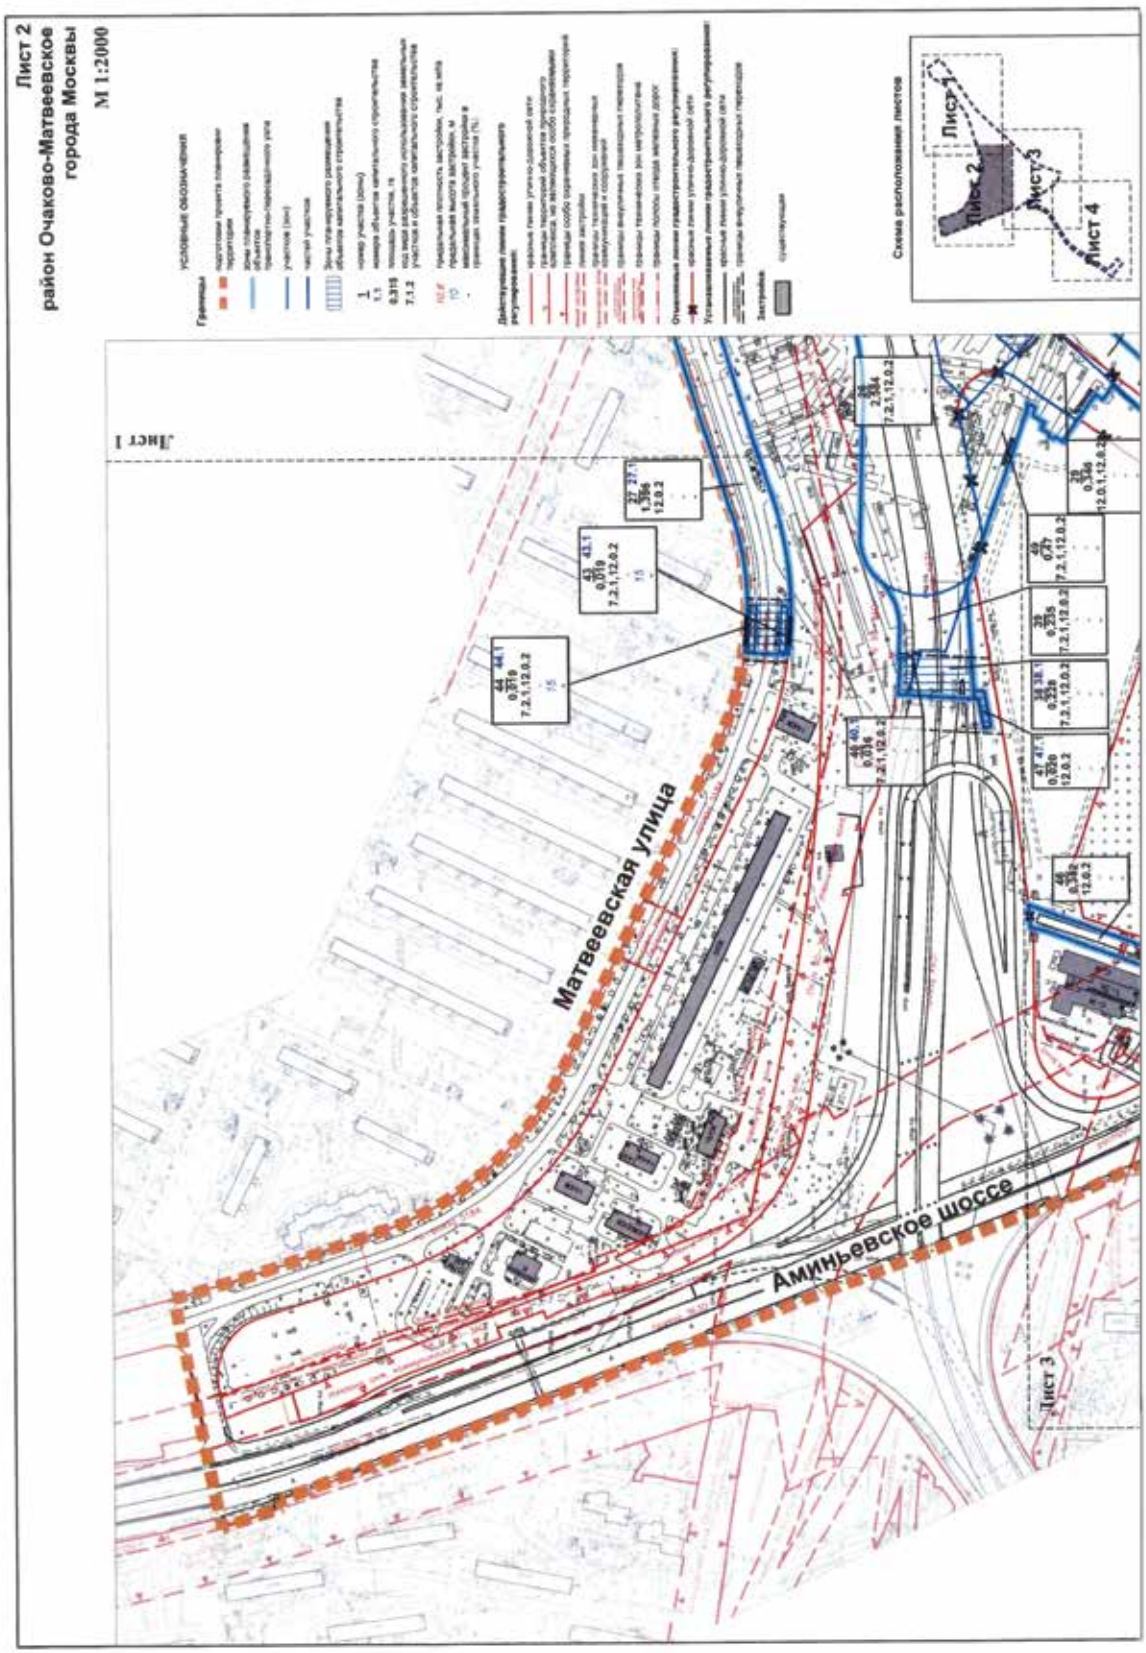

Лист 1
район Очаково-Матвеевское города Москвы
М 1:2000
"ПЛАН КРАСНЫХ ЛИНИЙ"
УСЛОВНЫЕ ОБОЗНАЧЕНИЯ
Границы
Схема расположения листов
Лист 1
Лист 2
Лист 3
Лист 4
Матвеевская улица
Киевское направление МЖД
Лист 2

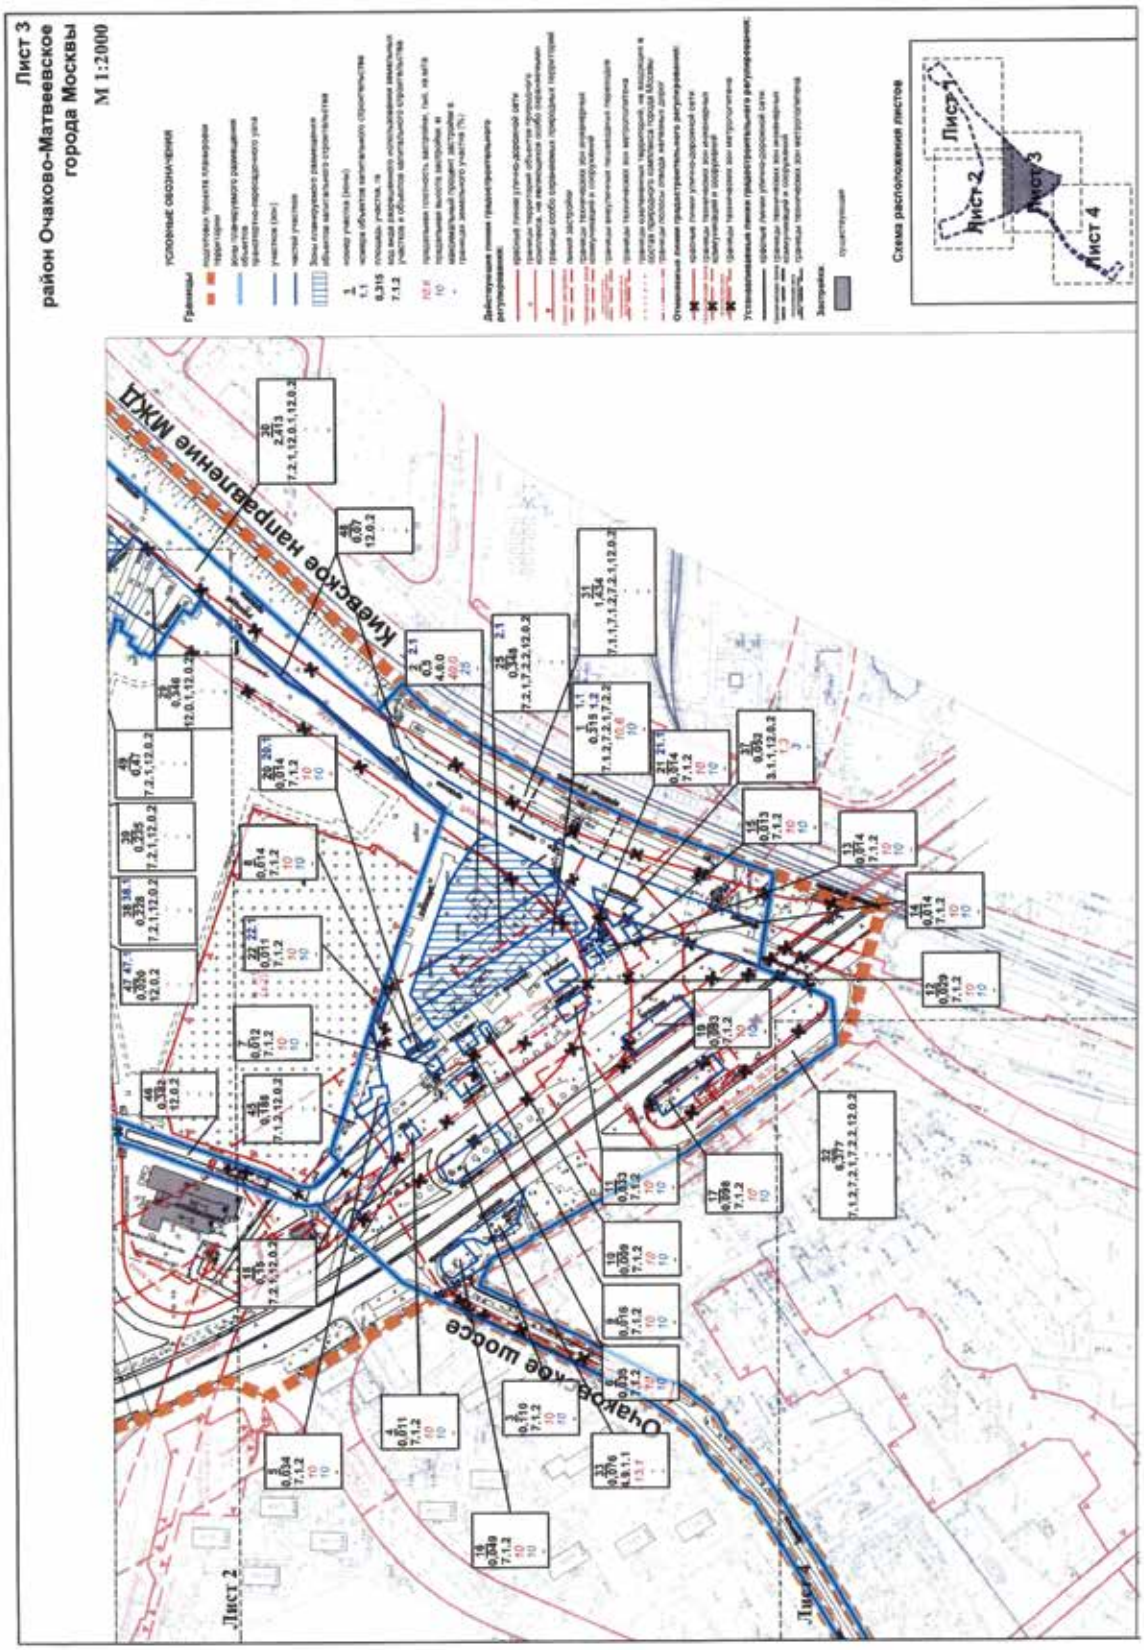

Лист 2
район Очаково-Матвеевское города Москвы
М 1:2000
Схема расположения листов
Лист 1
Лист 2
Лист 3
Лист 4
Матвеевская улица
Аминьевское шоссе
Лист 1
Лист 3

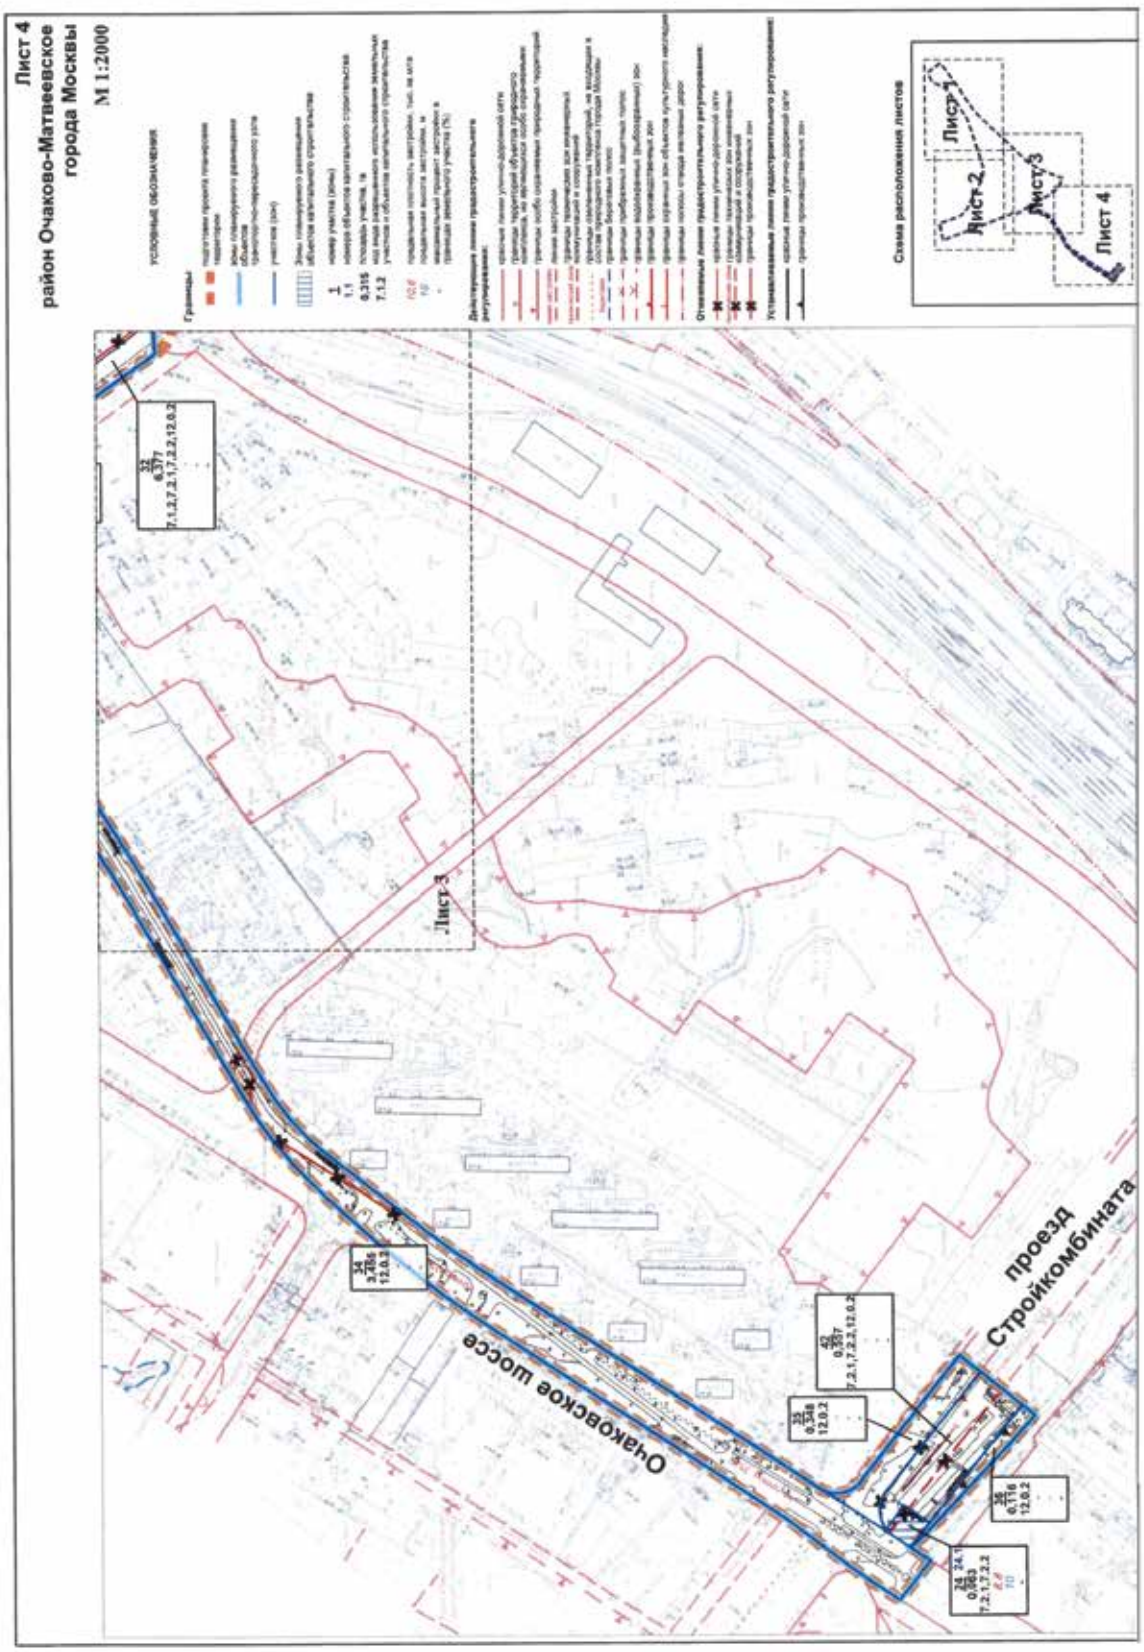

Лист 3
район Очаково-Матвеевское города Москвы
М 1:2000
Условные обозначения
Границы
Схема расположения листов
Лист 1
Лист 2
Лист 3
Лист 4
Киевское направление МЖД
Очаковское шоссе
Лист 2
Лист 4
Красная
Кр.Д.

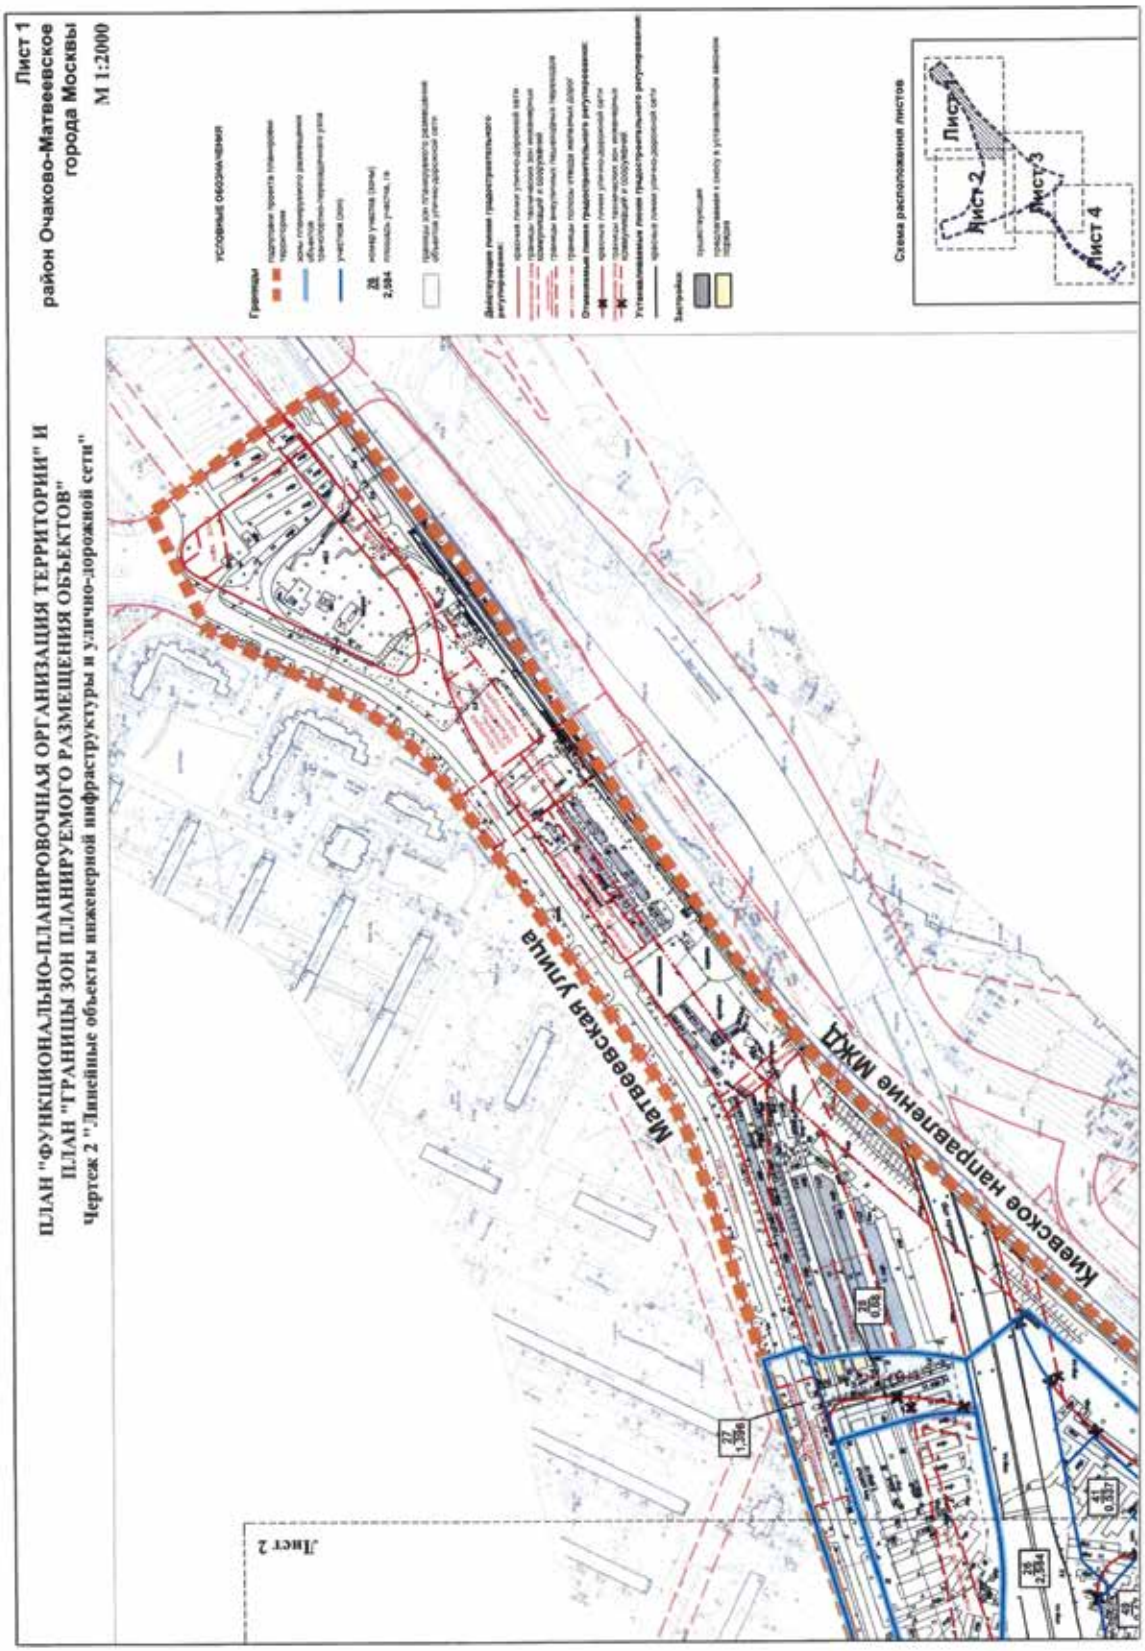

Лист 4
район Очаково-Матвеевское города Москвы
М 1:2000
Условные обозначения
Границы
Схема расположения листов
Лист 1
Лист 2
Лист 3
Лист 4
Лист 3
Очаковское шоссе
проезд Стройкомбината

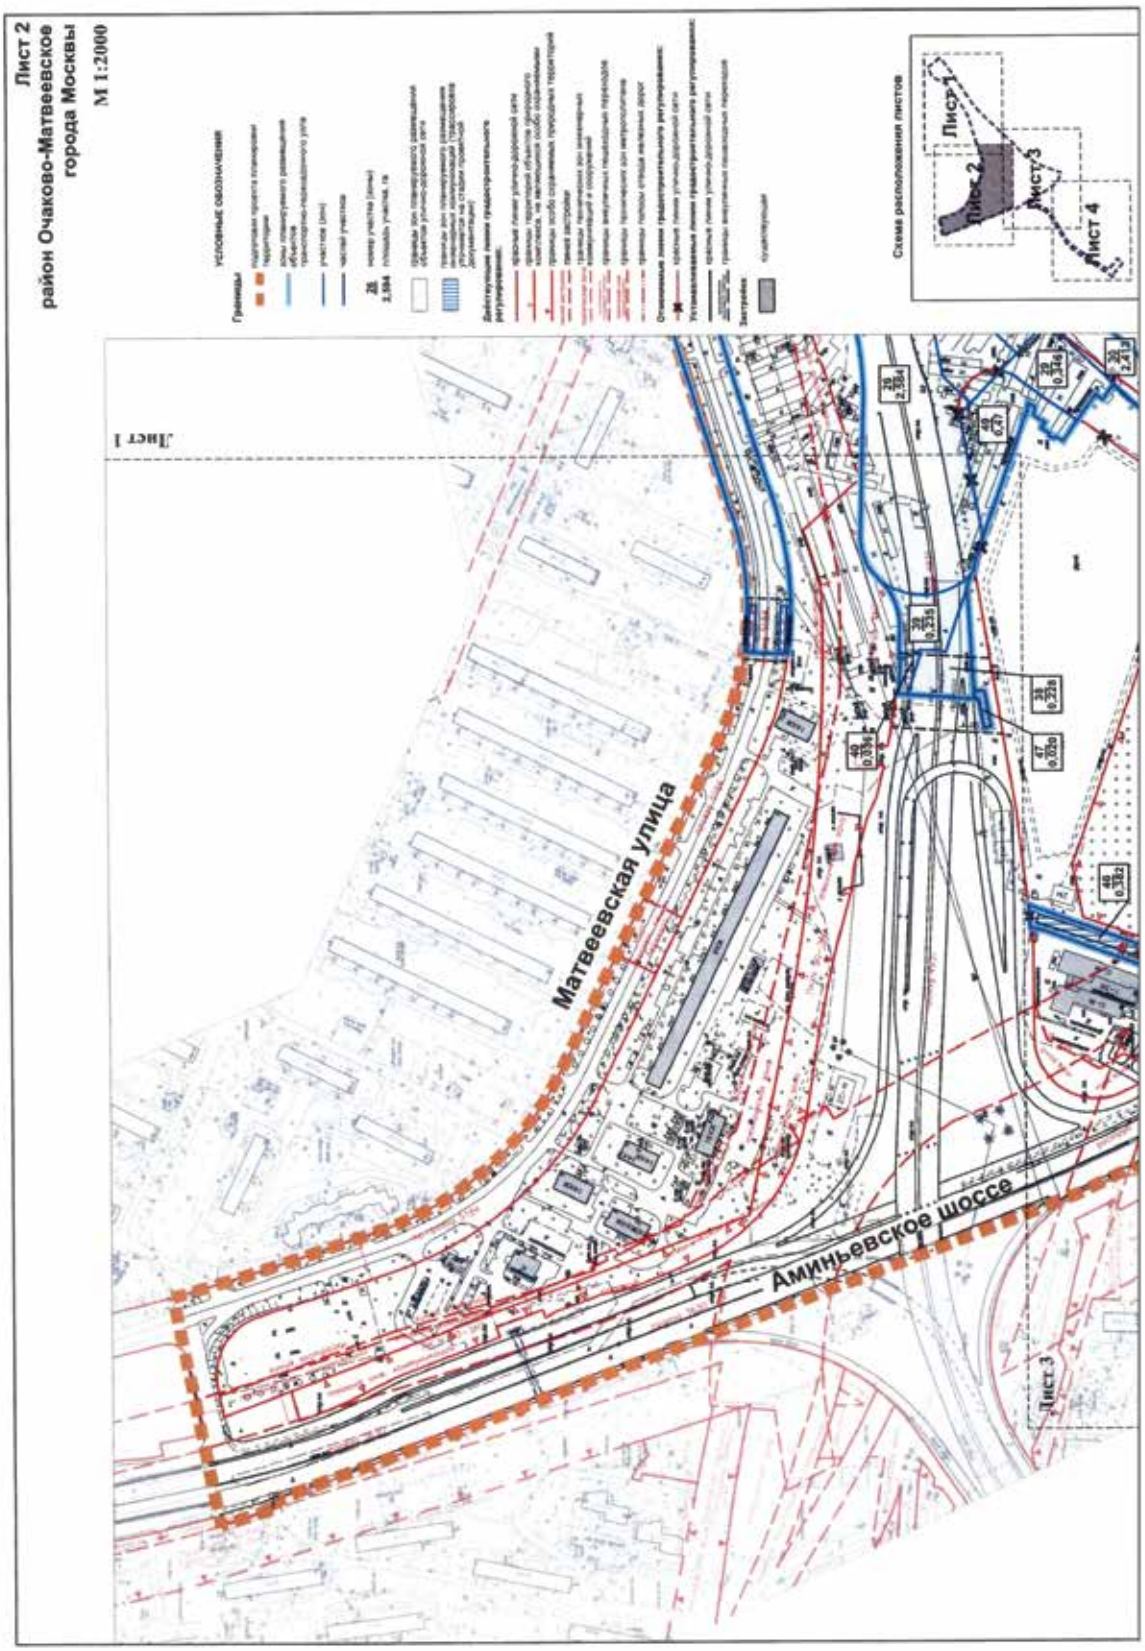

Лист 1
район Очаково-Матвеевское
города Москвы
М 1:2000
ПЛАН "ФУНКЦИОНАЛЬНО-ПЛАНИРОВОЧНАЯ ОРГАНИЗАЦИЯ ТЕРРИТОРИИ" И
ПЛАН "ГРАНИЦЫ ЗОН ПЛАНИРУЕМОГО РАЗМЕЩЕНИЯ ОБЪЕКТОВ"
Чертеж 1 "Функционально-планировочная организация территории и объекты капитального строительства"
Условные обозначения
Границы
Схема расположения листов
Лист 1
Лист 2
Лист 3
Лист 4
Матвеевская улица
Киевское направление МЖД
Лист 2

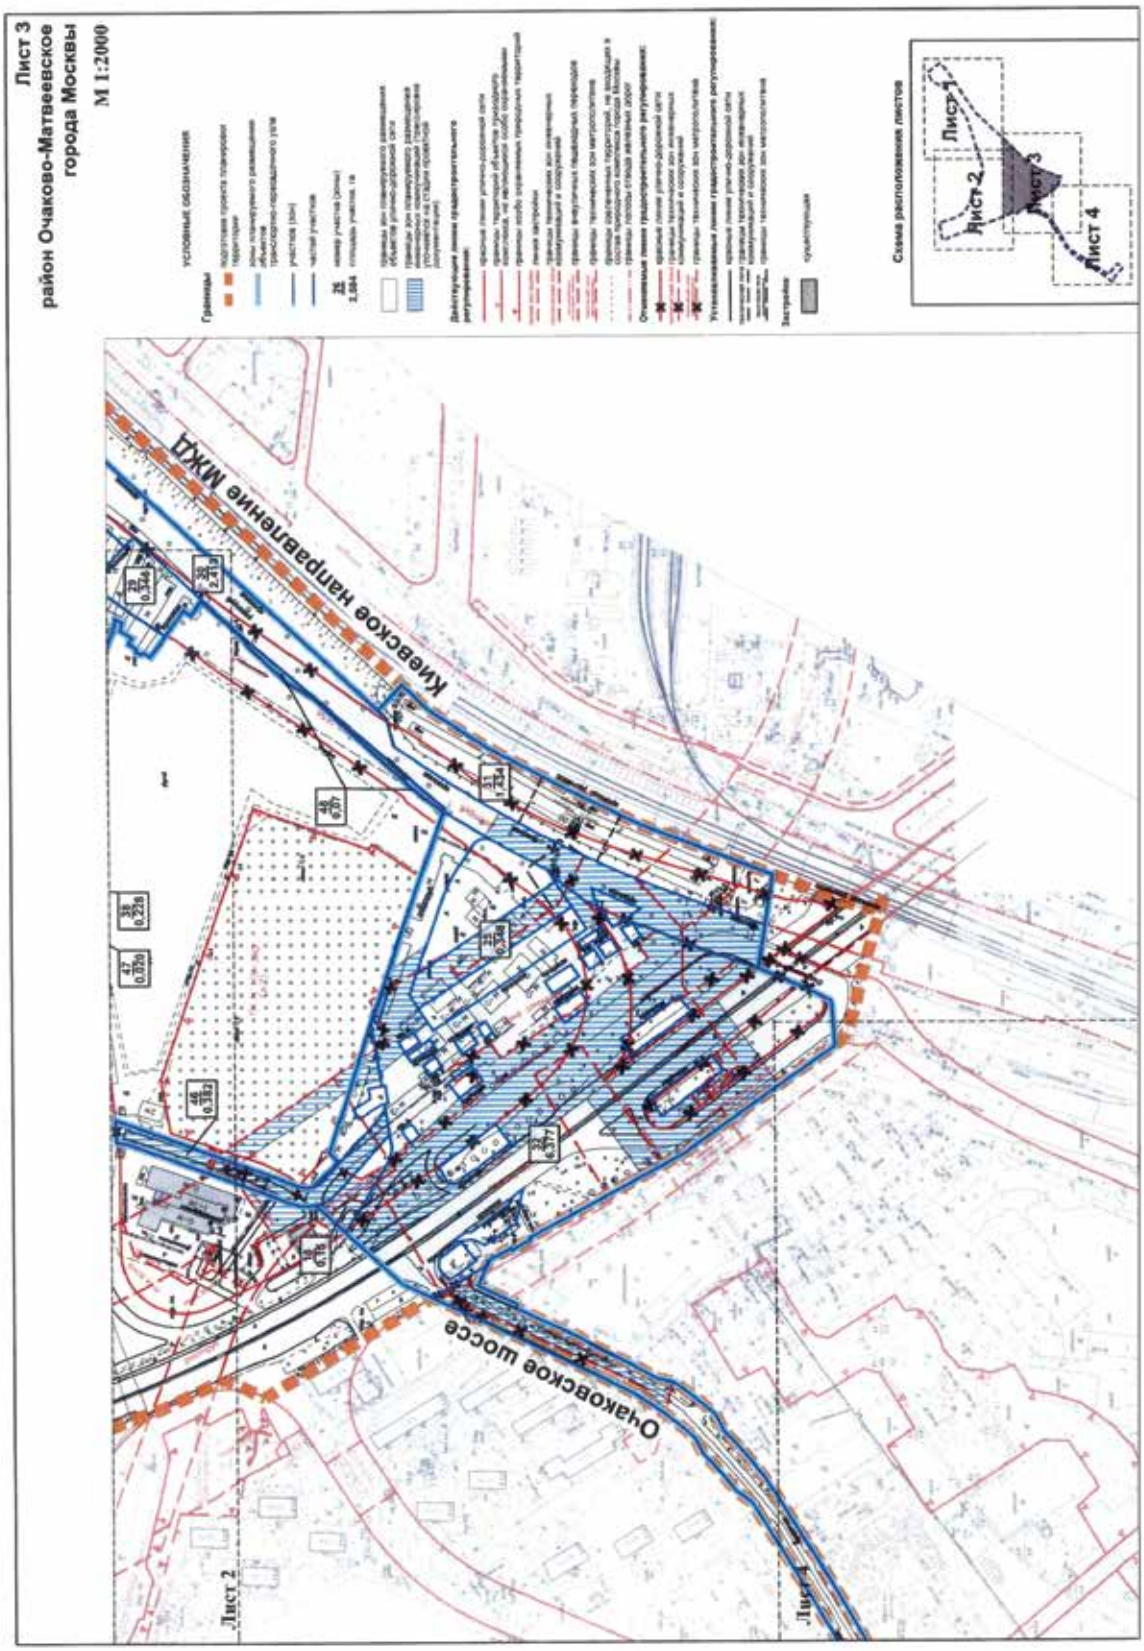

Лист 2
район Очаково-Матвеевское
города Москвы
М 1:2000
Схема расположения листов
Лист 1
Лист 2
Лист 3
Лист 4
Матвеевская улица
Аминьевское шоссе
Лист 1
Лист 3

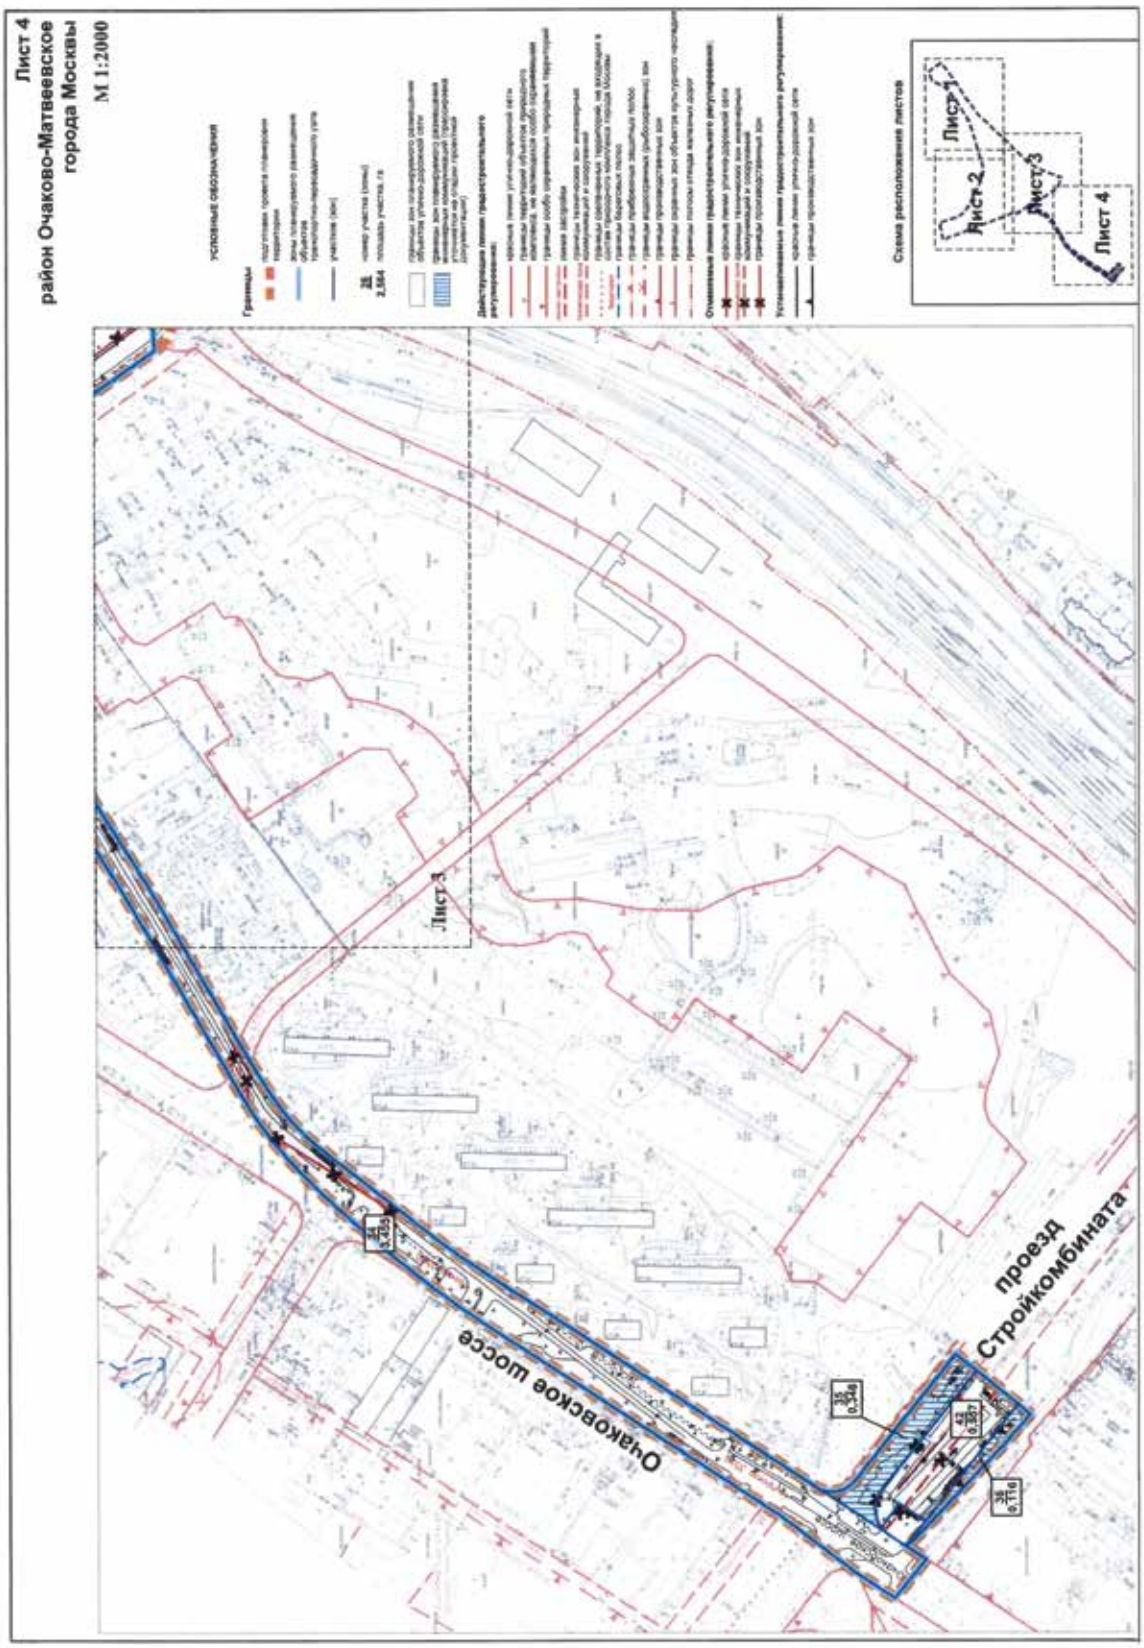

Лист 3
район Очаково-Матвеевское
города Москвы
М 1:2000
Условные обозначения
Границы
Схема расположения листов
Лист 1
Лист 2
Лист 3
Лист 4
Киевское направление МЖД
Очаковское шоссе
Лист 2
Лист 4

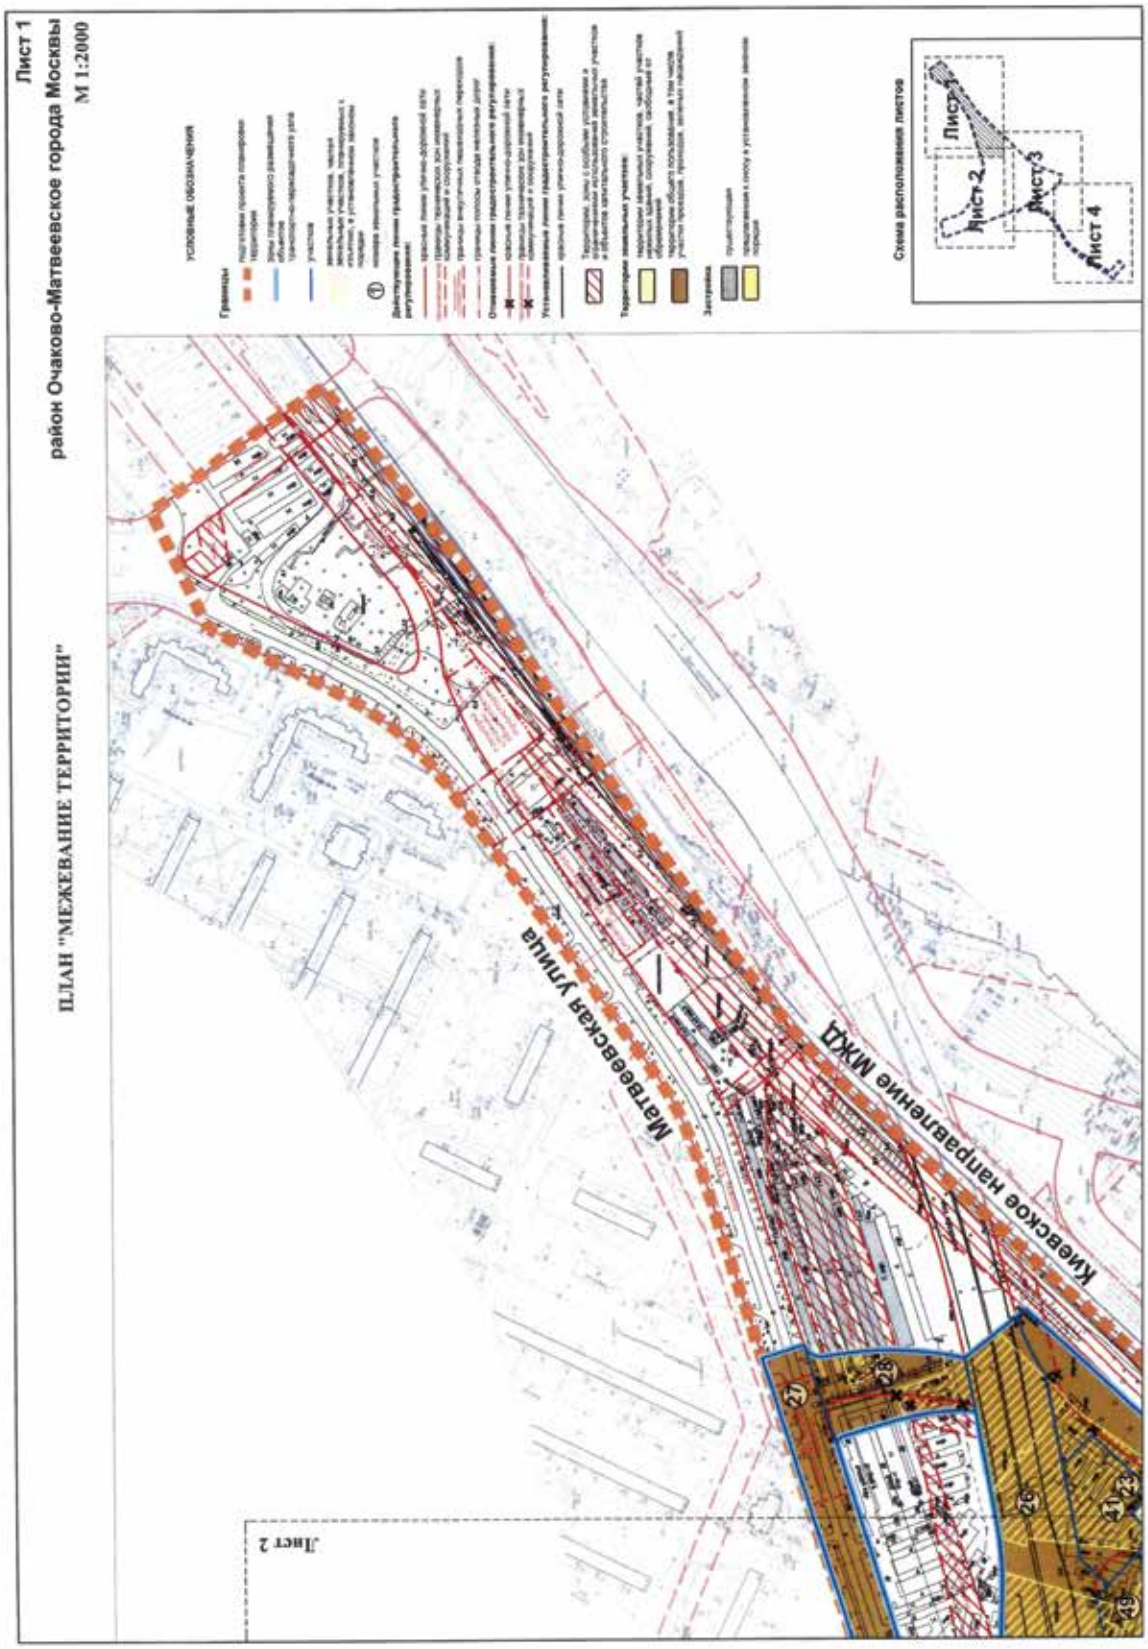

Лист 4
район Очаково-Матвеевское
города Москвы
М 1:2000
Очаковское шоссе
проезд
Стройкомбината
Лист 3
Схема расположения листов
Лист 1
Лист 2
Лист 3
Лист 4

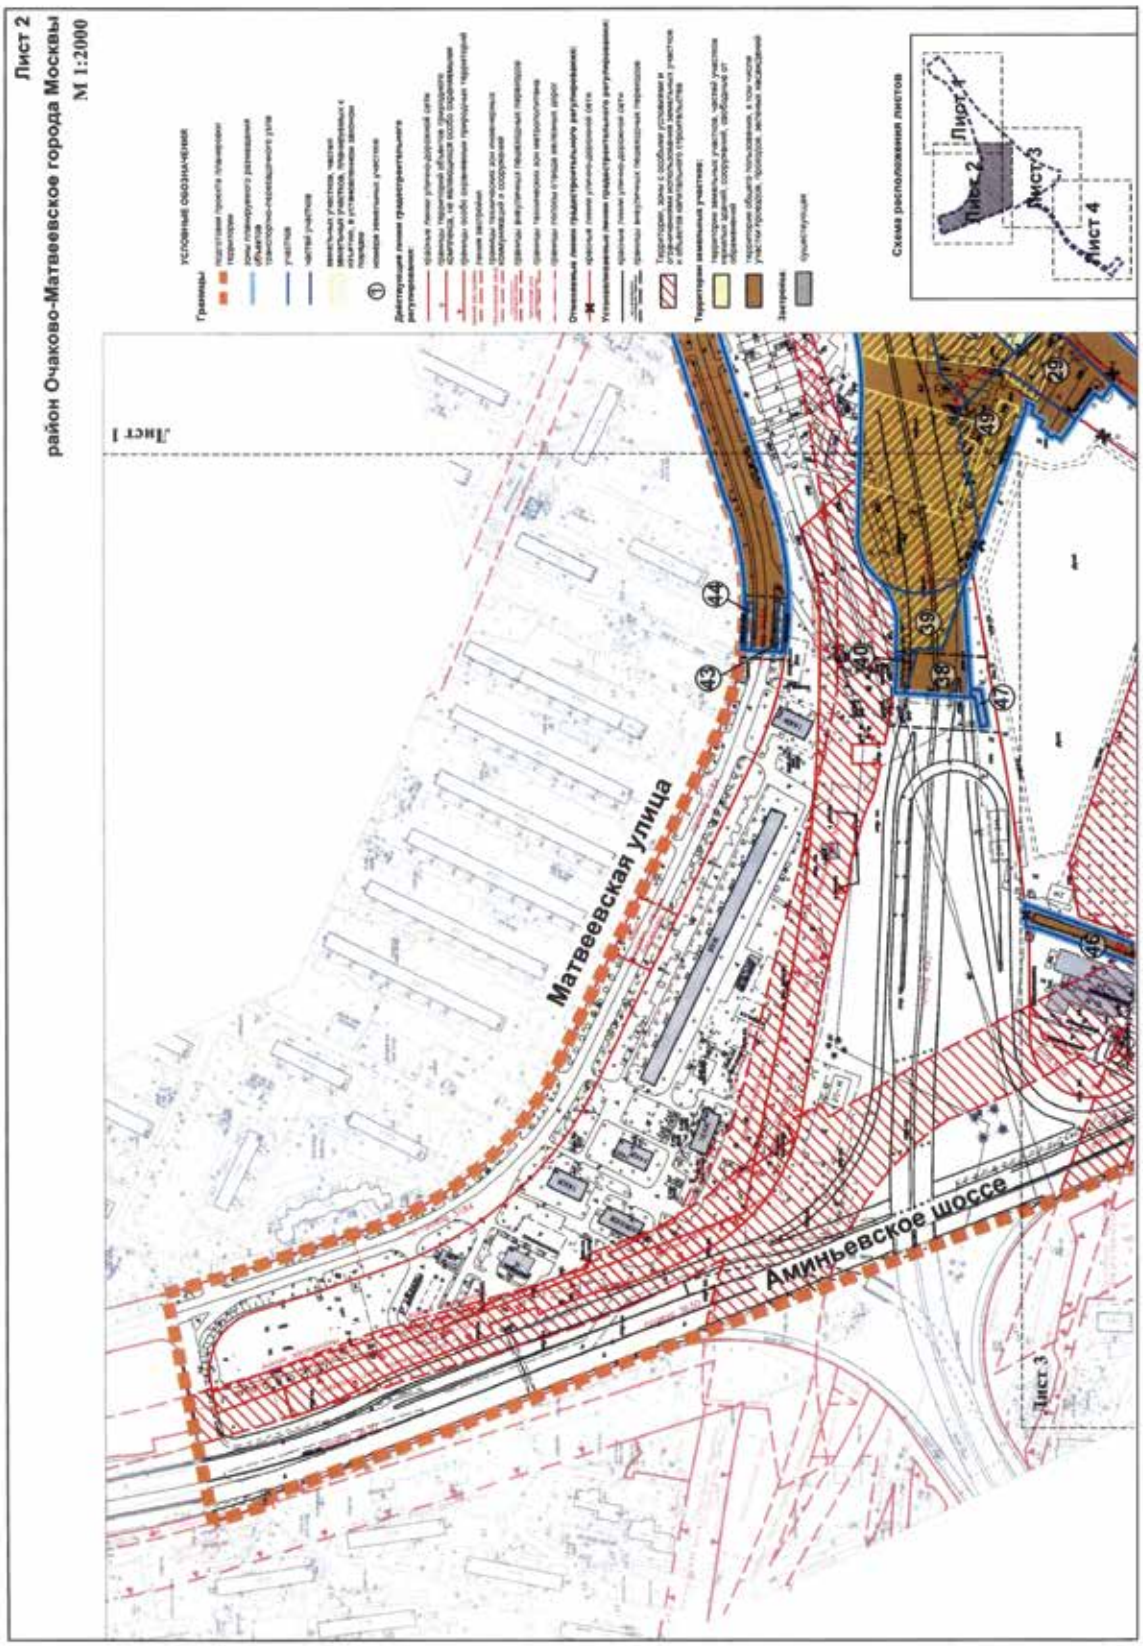

Лист 1
район Очаково-Матвеевское
города Москвы
М 1:2000
ПЛАН "ФУНКЦИОНАЛЬНО-ПЛАНИРОВОЧНАЯ ОРГАНИЗАЦИЯ ТЕРРИТОРИИ" И
ПЛАН "ГРАНИЦЫ ЗОН ПЛАНИРУЕМОГО РАЗМЕЩЕНИЯ ОБЪЕКТОВ"
Чертеж 2 "Линейные объекты инженерной инфраструктуры и улично-дорожной сети"
УСЛОВНЫЕ ОБОЗНАЧЕНИЯ
Границы
Схема расположения листов
Лист 1
Лист 2
Лист 3
Лист 4
Матвеевская улица
Киевское направление МЖД
Лист 2

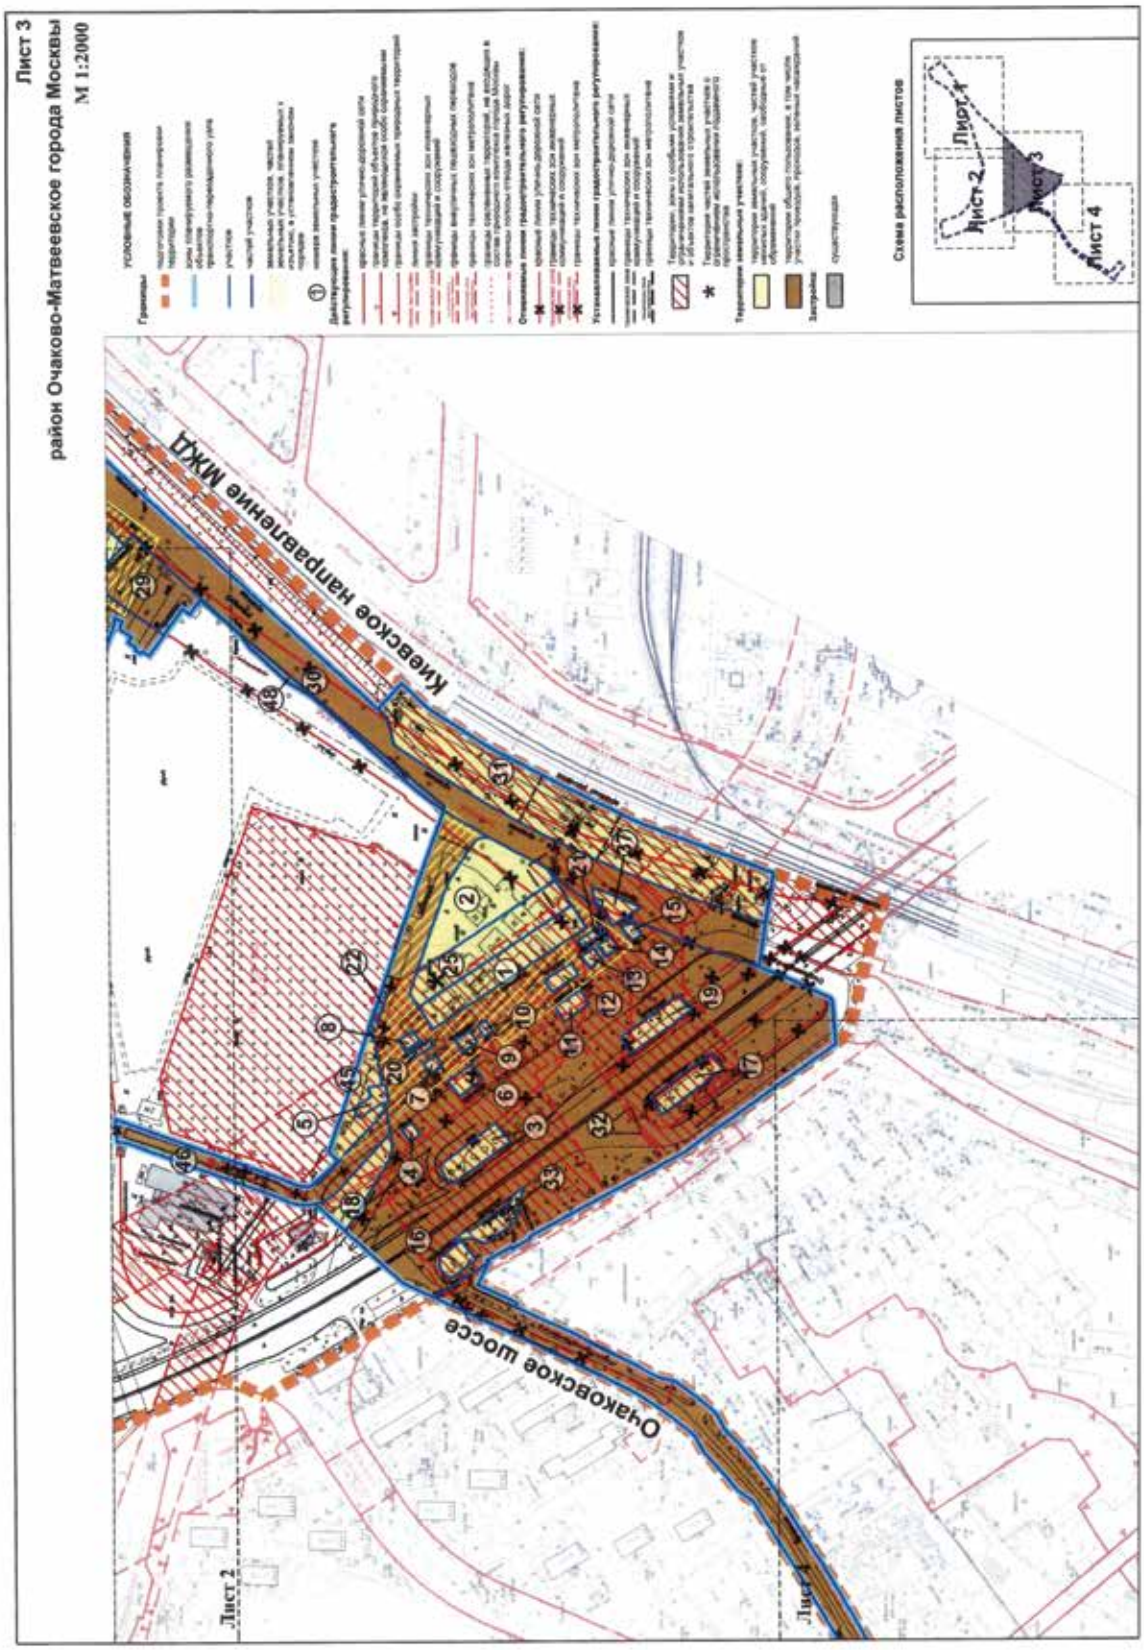

Лист 2
район Очаково-Матвеевское
города Москвы
М 1:2000
Условные обозначения
Границы
Схема расположения листов
Лист 1
Лист 2
Лист 3
Лист 4
Матвеевская улица
Аминьевское шоссе

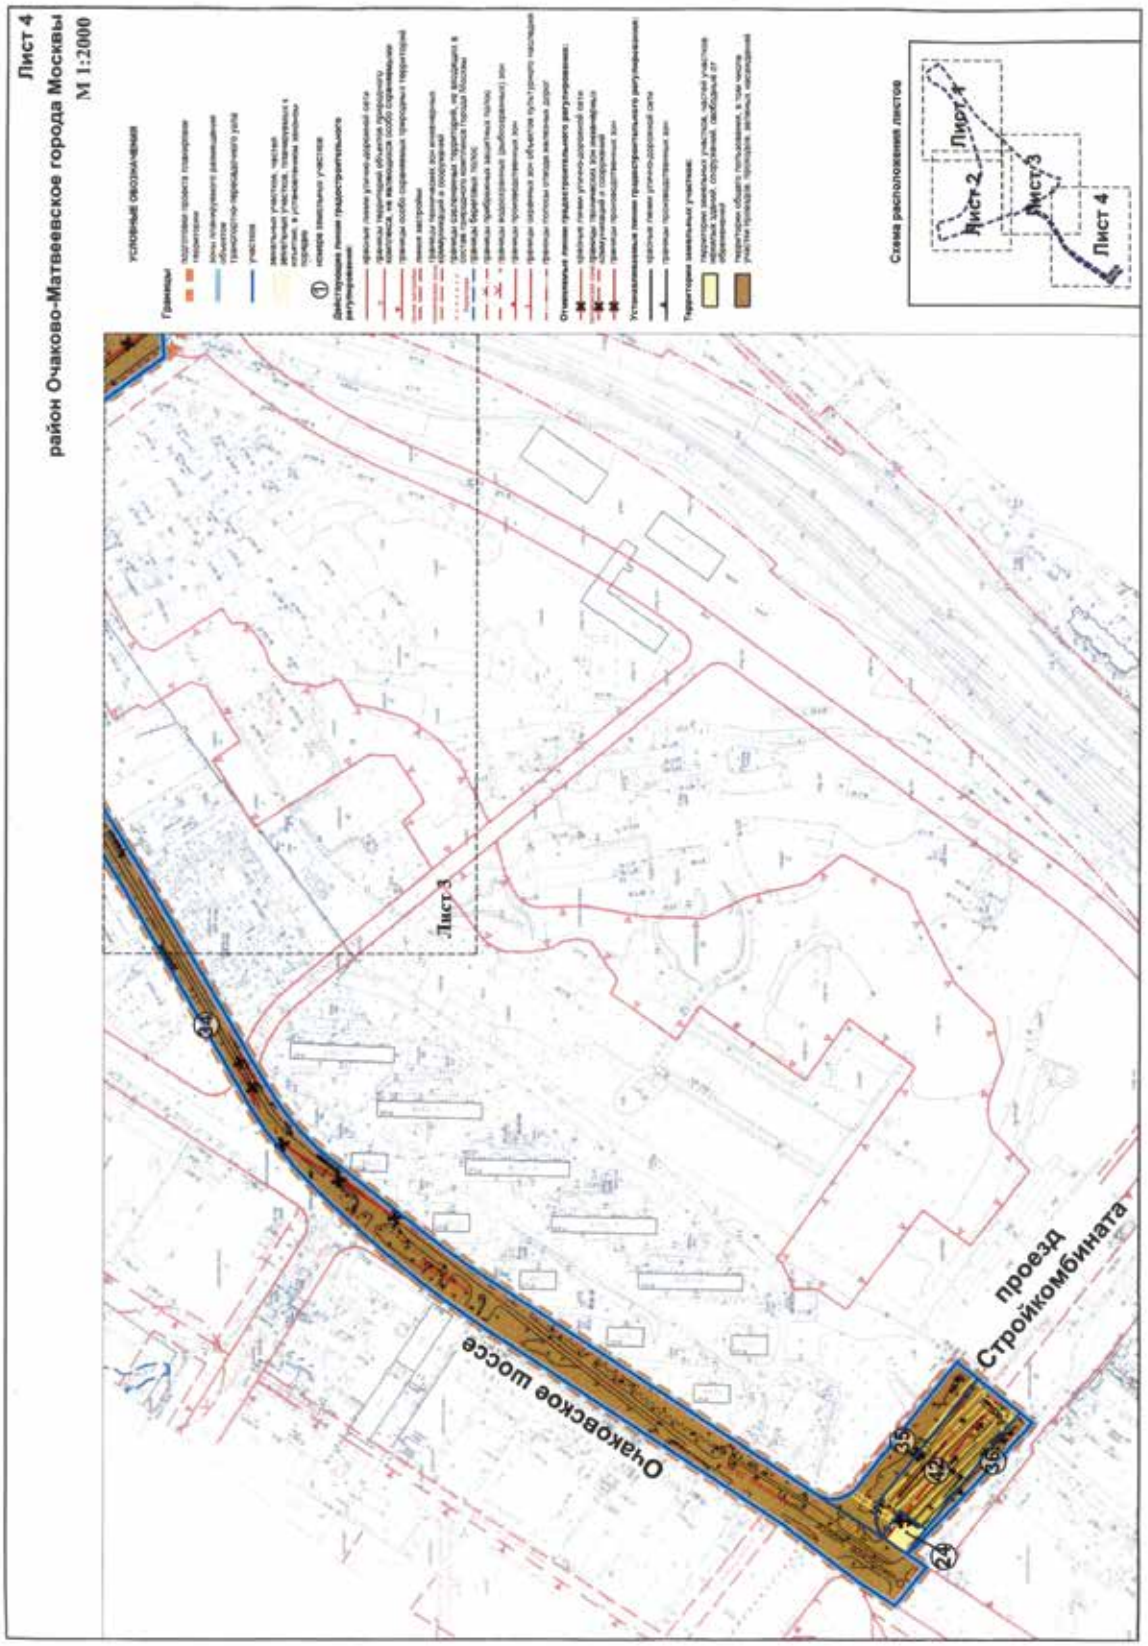

Лист 3
район Очаково-Матвеевское
города Москвы
М 1:2000
Условные обозначения
Границы
Схема расположения листов
Лист 1
Лист 2
Лист 3
Лист 4
Киевское направление МЖД
Очаковское шоссе
Лист 2
Лист 4


Лист 4
район Очаково-Матвеевское
города Москвы
М 1:2000
Условные обозначения
Схема расположения листов
Лист 1
Лист 2
Лист 3
Лист 4
Очаковское шоссе
проезд
Стройкомбината


Лист 1
район Очаково-Матвеевское города Москвы
М 1:2000
ПЛАН "МЕЖЕВАНИЕ ТЕРРИТОРИИ"
УСЛОВНЫЕ ОБОЗНАЧЕНИЯ
Границы
Территории зеленых участков
Застройка
Схема расположения листов
Лист 1
Лист 2
Лист 3
Лист 4
Матвеевская улица
Киевское направление МЖД
Лист 2


Лист 2
район Очаково-Матвеевское города Москвы
М 1:2000
Условные обозначения
Границы
Схема расположения листов
Лист 1
Лист 2
Лист 3
Лист 4
Матвеевская улица
Аминьевское шоссе
Лист 1
Лист 3


Лист 3
район Очаково-Матвеевское города Москвы
М 1:2000
Условные обозначения
Границы
Схема расположения листов
Лист 1
Лист 2
Лист 3
Лист 4
Киевское направление МЖД
Очаковское шоссе
Лист 2
Лист 4


Лист 4
район Очаково-Матвеевское города Москвы
М 1:2000
Условные обозначения
Границы
Схема расположения листов
Лист 1
Лист 2
Лист 3
Лист 4
Лист 3
Очаковское шоссе
проезд Стройкомбината

ОБ ОБЪЕКТАХ ПРИРОДНОГО КОМПЛЕКСА ЦЕНТРАЛЬНОГО АДМИНИСТРАТИВНОГО ОКРУГА ГОРОДА МОСКВЫ

Постановление Правительства Москвы от 26 ноября 2019 года № 1577-ПП

В связи с изменением градостроительной ситуации, в целях соблюдения баланса природных и озелененных территорий города Москвы, в соответствии с законами города Москвы от 5 мая 1999 г. № 17 «О защите зеленых насаждений», от 25 июня 2008 г. № 28 «Градостроительный кодекс города Москвы» и от 5 мая 2010 г. № 17 «О Генеральном плане города Москвы» **Правительство Москвы постановляет:**

1. Установить площадь объекта природного комплекса № 1 Центрального административного округа города Москвы «Нескучный сад», равную 66,18 га.

2. Установить площадь объекта природного комплекса № 2 Центрального административного округа города Москвы «Парк Искусств», равную 23,19 га.

3. Установить площадь объекта природного комплекса № 3 Центрального административного округа города Москвы «Александровский сад», равную 9,79 га.

4. Установить площадь объекта природного комплекса № 4 Центрального административного округа города Москвы «Кремлевские сады», равную 5,05 га.

5. Установить площадь объекта природного комплекса № 5 Центрального административного округа города Москвы «Парк «Девичье поле», равную 7,97 га.

6. Установить площадь объекта природного комплекса № 5а Центрального административного округа города Москвы «Озелененная территория спортивного комплекса», равную 2,35 га.

7. Установить площадь объекта природного комплекса № 6 Центрального административного округа города Москвы «Сквер и парк у Новодевичьего монастыря», равную 14,4 га.

8. Установить площадь объекта природного комплекса № 7 Центрального административного округа города Москвы «Часть бульвара вдоль ул. Хамовнический Вал», равную 1,02 га.

9. Установить площадь объекта природного комплекса № 7а Центрального административного округа города Москвы «Сквер», равную 0,04 га.

10. Установить площадь объекта природного комплекса № 8 Центрального административного округа города Москвы «Детский парк «Усадьба Трубецких», равную 9,72 га.

11. Установить площадь объекта природного комплекса № 9 Центрального административного округа города Москвы «Детский парк «Красная Пресня», равную 3,27 га.

12. Присвоить объекту природного комплекса Центрального административного округа города Москвы № 9а «Сквер» с адресным ориентиром: Новоконюшенный пер., 9/1 новый номер 9б.

13. Установить площадь объекта природного комплекса № 9б Центрального административного округа города Москвы «Сквер», равную 0,13 га.

14. Установить площадь объекта природного комплекса № 11 Центрального административного округа города Москвы «Сквер «Патриаршие Пруды», равную 2,39 га.

15. Установить площадь объекта природного комплекса № 13 Центрального административного округа города Москвы «Сад «Эрмитаж», равную 4,89 га.

16. Установить площадь объекта природного комплекса № 14 Центрального административного округа города Москвы «Детский парк», равную 4,15 га.

17. Установить площадь объекта природного комплекса № 15 Центрального административного округа города Москвы «Детский парк», равную 3,48 га.

18. Установить площадь объекта природного комплекса № 16 Центрального административного округа города Москвы «Детский парк «Марьина Роща» со спортивным комплексом и озелененным участком церкви Сошествия Святого Духа на Апостолов», равную 9,04 га.

19. Установить площадь объекта природного комплекса № 17 Центрального административного округа города Москвы «ЦПКиО им. Горького», равную 49,3 га.

20. Установить площадь объекта природного комплекса № 18а Центрального административного округа города Москвы «Озелененная территория учебного заведения», равную 0,26 га.

21. Установить площадь объекта природного комплекса № 19 Центрального административного округа города Москвы «Сад им. Баумана (усадьба Голицыных)», равную 4,78 га.

22. Установить площадь объекта природного комплекса № 20 Центрального административного округа города Москвы «Озелененная территория культурно-просветительного учреждения», равную 0,74 га.

23. Установить площадь объекта природного комплекса № 21 Центрального административного округа города Москвы «Милютинский сад», равную 0,94 га.

24. Установить площадь объекта природного комплекса № 22 Центрального административного округа города Москвы «ГПКиО «Таганский» (детская часть парка)», равную 3,89 га.

25. Установить площадь объекта природного комплекса № 23 Центрального административного округа города Москвы «Таганский районный парк и озелененный участок Свято-Покровского монастыря», равную 6,01 га.

26. Установить площадь объекта природного комплекса № 24 Центрального административного округа города Москвы «Парк и прилегающая озелененная территория Новоспасского монастыря», равную 10,72 га.

27. Установить площадь объекта природного комплекса № 24а Центрального административного округа города Москвы «Сквер», равную 0,16 га.

28. Установить площадь объекта природного комплекса № 26 Центрального административного округа города Москвы «Озелененная территория Храма Христа Спасителя», равную 2,81 га.

29. Установить площадь объекта природного комплекса № 31 Центрального административного округа города Москвы «Бульвар по 1-й Фрунзенской улице», равную 4,09 га.

30. Установить площадь объекта природного комплекса № 32 Центрального административного округа города Москвы «Сквер по ул.Тимура Фрунзе», равную 0,34 га.

31. Установить площадь объекта природного комплекса № 39 Центрального административного округа города Москвы «Сквер», равную 0,16 га.

32. Изменить адресный ориентир объекта природного комплекса № 40 Центрального административного округа города Москвы «Сквер» с «Соймоновский пр., 3» на «Молочный пер., вл. 7».

33. Установить площадь объекта природного комплекса № 40 Центрального административного округа города Москвы «Сквер», равную 0,04 га.

34. Включить в состав природных и озелененных территорий Центрального административного округа города Москвы участок территории площадью 0,15 га, образовав объект природного комплекса № 40а «Озелененная территория» и установив его границы согласно приложению 1 к настоящему постановлению.

35. Установить площадь объекта природного комплекса № 44 Центрального административного округа города Москвы «Озелененная территория при магистрали», равную 0,34 га.

36. Установить площадь объекта природного комплекса № 47 Центрального административного округа города Москвы «Сквер», равную 0,49 га.

37. Установить площадь объекта природного комплекса № 49 Центрального административного округа города Москвы «Сквер», равную 0,31 га.

38. Установить площадь объекта природного комплекса № 53 Центрального административного округа города Москвы «Сквер», равную 0,79 га.

39. Установить площадь объекта природного комплекса № 55 Центрального административного округа города Москвы «Сквер», равную 0,27 га.

40. Установить площадь объекта природного комплекса № 59 Центрального административного округа города Москвы «Сквер», равную 0,86 га.

41. Установить площадь объекта природного комплекса № 61 Центрального административного округа города Москвы «Озелененная территория у вестибюля станции метро «Краснопресненская» (2 участка)», равную 1,38 га.

42. Установить площадь объекта природного комплекса № 61а Центрального административного округа города Москвы «Территория бактериологоагрономической станции ботанического сада Императорского общества акклиматизации животных и растений по Конюшковской улице», равную 0,14 га.

43. Установить площадь объекта природного комплекса № 62 Центрального административного округа города Москвы «Озелененная территория административного учреждения», равную 3,38 га.

44. Установить площадь объекта природного комплекса № 67 Центрального административного округа города Москвы «Долина ручья Студенец», равную 14,24 га.

45. Установить площадь объекта природного комплекса № 67а Центрального административного округа города Москвы «Озелененная территория общего пользования на пересечении продолжения Шелепихинской набережной со Смоленским направлением Московской железной дороги, два участка», равную 0,12 га.

46. Присвоить объекту природного комплекса Центрального административного округа города Москвы № 67а «Озелененная территория объекта начального и среднего общего образования» с адресным ориентиром: Мантулинская ул., вл. 7 новый номер 67з.

47. Установить площадь объекта природного комплекса № 67з Центрального административного округа города Москвы «Озелененная территория объекта начального и среднего общего образования», равную 0,66 га.

48. Установить площадь объекта природного комплекса № 70 Центрального административного округа города Москвы «Сквер», равную 0,43 га.

49. Установить площадь объекта природного комплекса № 71 Центрального административного округа города Москвы «Придомовая озелененная территория», равную 0,49 га.

50. Установить площадь объекта природного комплекса № 73 Центрального административного округа города Москвы «Придомовая озелененная территория», равную 0,5 га.

51. Установить площадь объекта природного комплекса № 74 Центрального административного округа города Москвы «Придомовая озелененная территория», равную 0,76 га.

52. Установить площадь объекта природного комплекса № 75 Центрального административного округа города Москвы «Сквер у памятника Шота Руставели», равную 0,73 га.

53. Установить площадь объекта природного комплекса № 77 Центрального административного округа города Москвы «Озелененная полоса вдоль магистрали», равную 1,49 га.

54. Установить площадь объекта природного комплекса № 79 Центрального административного округа города Москвы «Сквер», равную 0,48 га.

55. Установить площадь объекта природного комплекса № 83 Центрального административного округа города Москвы «Бульвар», равную 0,67 га.

56. Исключить из состава природных и озелененных территорий Центрального административного округа города Москвы объект природного комплекса № 84 «Вяз на Поварской улице» площадью 0,02 га.

57. Установить площадь объекта природного комплекса № 87 Центрального административного округа города Москвы «Сквер на Миусской площади», равную 4,17 га.

58. Установить площадь объекта природного комплекса № 87а Центрального административного округа города Москвы «Сквер», равную 0,21 га.

59. Установить площадь объекта природного комплекса № 94 Центрального административного округа города Москвы «Озеленение улицы», равную 0,07 га.

60. Установить площадь объекта природного комплекса № 95 Центрального административного округа города Москвы «Сквер», равную 0,45 га.

61. Установить площадь объекта природного комплекса № 96 Центрального административного округа города Москвы «Сквер», равную 0,78 га.

62. Установить площадь объекта природного комплекса № 98 Центрального административного округа города Москвы «Сквер у памятника Ивану Федорову», равную 0,07 га.

63. Установить площадь объекта природного комплекса № 101 Центрального административного округа города Москвы «Екатерининский сквер», равную 1,95 га.

64. Установить площадь объекта природного комплекса № 102 Центрального административного округа города Москвы «Сквер «Антропова Яма», равную 1,32 га.

65. Установить площадь объекта природного комплекса № 103 Центрального административного округа города Москвы «Озелененная территория административного учреждения», равную 0,38 га.

66. Установить площадь объекта природного комплекса № 104 Центрального административного округа города Москвы «Озелененная территория вдоль улицы», равную 0,72 га.

67. Установить площадь объекта природного комплекса № 107 Центрального административного округа города Москвы «Сквер», равную 0,21 га.

68. Установить площадь объекта природного комплекса № 112 Центрального административного округа города Москвы «Озелененная территория», равную 0,18 га.

69. Установить площадь объекта природного комплекса № 114 Центрального административного округа города Москвы «Морозовский сад», равную 0,43 га.

70. Установить площадь объекта природного комплекса № 118 Центрального административного округа города Москвы «Озелененная территория вдоль проектируемой магистрали», равную 1,56 га.

71. Установить площадь объекта природного комплекса № 119 Центрального административного округа города Москвы «Озелененная территория лечебного учреждения», равную 7,28 га.

72. Установить площадь объекта природного комплекса № 124 Центрального административного округа города Москвы «Сквер», равную 0,95 га.

73. Установить площадь объекта природного комплекса № 125 Центрального административного округа города Москвы «Сквер», равную 0,66 га.

74. Установить площадь объекта природного комплекса № 126 Центрального административного округа города Москвы «Озелененная территория культурно-просветительного учреждения», равную 0,68 га.

75. Установить площадь объекта природного комплекса № 127 Центрального административного округа города Москвы «Озелененная территория Ново-Алексеевского монастыря», равную 4,51 га.

76. Установить площадь объекта природного комплекса № 128 Центрального административного округа города Москвы «Озелененный участок магистрали», равную 0,22 га.

77. Установить площадь объекта природного комплекса № 129 Центрального административного округа города Москвы «Сквер», равную 0,31 га.

78. Установить площадь объекта природного комплекса № 132 Центрального административного округа города Москвы «Озелененная полоса вдоль Старой Басманной улицы», равную 0,29 га.

79. Установить площадь объекта природного комплекса № 137 Центрального административного округа города Москвы «Озелененный участок территории стадиона «Металлург», равную 0,5 га.

80. Установить площадь объекта природного комплекса № 138 Центрального административного округа города Москвы «Резервная территория», равную 1,69 га.

81. Установить площадь объекта природного комплекса № 139 Центрального административного округа города Москвы «Озелененная территория при церкви Покрова в Рубцове», равную 0,69 га.

82. Установить площадь объекта природного комплекса № 141 Центрального административного округа города Москвы «Озелененная полоса по проезду», равную 1,62 га.

83. Установить площадь объекта природного комплекса № 144 Центрального административного округа города Москвы «Озелененный участок магистрали», равную 0,38 га.

84. Установить площадь объекта природного комплекса № 145 Центрального административного округа города Москвы «Озелененный участок магистрали», равную 0,4 га.

85. Установить площадь объекта природного комплекса № 147 Центрального административного округа города Москвы «Озелененная территория административного здания», равную 0,85 га.

86. Установить площадь объекта природного комплекса № 148 Центрального административного округа города Москвы «Озелененная территория учебного заведения», равную 0,27 га.

87. Установить площадь объекта природного комплекса № 150 Центрального административного округа города Москвы «Озелененная территория бывшей усадьбы Разумовского», равную 14,5 га.

88. Установить площадь объекта природного комплекса № 151 Центрального административного округа города Москвы «Озелененная территория по Сыромятнической наб.», равную 2,0 га.

89. Установить площадь объекта природного комплекса № 152 Центрального административного округа города Москвы «Сквер и прилегающая озелененная территория Спасо-Андроникова монастыря», равную 5,54 га.

90. Установить площадь объекта природного комплекса № 153а Центрального административного округа города Москвы «Озелененная территория по Костомаровской набережной», равную 0,41 га.

91. Установить площадь объекта природного комплекса № 155 Центрального административного округа города Москвы «Озелененный участок территории стадиона «Металлург», равную 3,03 га.

92. Установить площадь объекта природного комплекса № 156 Центрального административного округа города Москвы «Озелененная территория лечебного учреждения («Сады Военного госпиталя»)», равную 11,88 га.

93. Установить площадь объекта природного комплекса № 158 Центрального административного округа города Москвы «Сквер», равную 0,3 га.

94. Установить площадь объекта природного комплекса № 160 Центрального административного округа города Москвы «Сквер», равную 0,68 га.

95. Установить площадь объекта природного комплекса № 162 Центрального административного округа города Москвы «Озелененная территория культурного учреждения», равную 0,17 га.

96. Установить площадь объекта природного комплекса № 163 Центрального административного округа города Москвы «Озелененная территория», равную 1,44 га.

97. Установить площадь объекта природного комплекса № 164 Центрального административного округа города Москвы «Озелененная территория учебного заведения», равную 1,55 га.

98. Установить площадь объекта природного комплекса № 169 Центрального административного округа города Москвы «Сквер», равную 1,34 га.

99. Установить площадь объекта природного комплекса № 171 Центрального административного округа города Москвы «Озелененная территория на площади Крестьянской Заставы», равную 0,24 га.

100. Установить площадь объекта природного комплекса № 172 Центрального административного округа города Москвы «Сквер (три участка)», равную 1,77 га.

101. Установить площадь объекта природного комплекса № 173 Центрального административного округа города Москвы «Сквер», равную 0,33 га.

102. Установить площадь объекта природного комплекса № 174 Центрального административного округа города Москвы «Озелененная территория», равную 0,82 га.

103. Установить площадь объекта природного комплекса № 177 Центрального административного округа города Москвы «Бульвар», равную 0,32 га.

104. Установить площадь объекта природного комплекса № 178 Центрального административного округа города Москвы «Сквер», равную 0,44 га.

105. Установить площадь объекта природного комплекса № 180 Центрального административного округа города Москвы «Сквер», равную 0,52 га.

106. Установить площадь объекта природного комплекса № 182 Центрального административного округа города Москвы «Сквер с прибрежной озелененной территорией Калитниковского пруда», равную 8,55 га.

107. Установить площадь объекта природного комплекса № 184 Центрального административного округа города Москвы «Бульвар», равную 0,63 га.

108. Установить площадь объекта природного комплекса № 189 Центрального административного округа города Москвы «Внутриквартальная озелененная территория», равную 0,95 га.

109. Установить площадь объекта природного комплекса № 190 Центрального административного округа города Москвы «Сквер», равную 0,4 га.

110. Установить площадь объекта природного комплекса № 193 Центрального административного округа города Москвы «Внутриквартальная озелененная территория», равную 0,36 га.

111. Установить площадь объекта природного комплекса № 194 Центрального административного округа города Москвы «Сквер», равную 0,36 га.

112. Установить площадь объекта природного комплекса № 196 Центрального административного округа города Москвы «Сквер», равную 0,27 га.

113. Установить площадь объекта природного комплекса № 198 Центрального административного округа города Москвы «Сквер», равную 0,26 га.

114. Установить площадь объекта природного комплекса № 199 Центрального административного округа города Москвы «Уличное озеленение», равную 0,17 га.

115. Установить площадь объекта природного комплекса № 201 Центрального административного округа города Москвы «Сквер на Болотной площади», равную 3,95 га.

116. Установить площадь объекта природного комплекса № 202 Центрального административного округа города Москвы «Сквер», равную 0,52 га.

117. Установить площадь объекта природного комплекса № 204 Центрального административного округа города Москвы «Придомовая озелененная территория», равную 0,11 га.

118. Установить площадь объекта природного комплекса № 208 Центрального административного округа города Москвы «Озелененная территория при церкви Иконы Божией Матери «Всех скорбящих радость», равную 0,40 га.

119. Установить площадь объекта природного комплекса № 210 Центрального административного округа города Москвы «Внутридворовая озелененная территория», равную 0,56 га.

120. Установить площадь объекта природного комплекса № 212 Центрального административного округа города Москвы «Озелененная территория учебного заведения», равную 0,4 га.

121. Установить площадь объекта природного комплекса № 213 Центрального административного округа города Москвы «Сквер у памятника В. И. Ленину», равную 1,38 га.

122. Установить площадь объекта природного комплекса № 217 Центрального административного округа города Москвы «Озелененная полоса вдоль улицы», равную 0,69 га.

123. Установить площадь объекта природного комплекса № 220 Центрального административного округа города Москвы «Бульвар», равную 1,55 га.

124. Установить площадь объекта природного комплекса № 221 Центрального административного округа города Москвы «Озелененная территория при церкви Святого Мученика Иоанна Воина», равную 0,65 га.

125. Установить площадь объекта природного комплекса № 223 Центрального административного округа города Москвы «Сквер», равную 0,57 га.

126. Установить площадь объекта природного комплекса № 224 Центрального административного округа города Москвы «Бульвар», равную 0,83 га.

127. Объединить территории объектов природного комплекса Центрального административного округа города Москвы № 230 «Гоголевский бульвар» в единый объект природного комплекса площадью 2,42 га.

128. Установить границы объекта природного комплекса № 230 Центрального административного округа города Москвы «Гоголевский бульвар» согласно приложению 2 к настоящему постановлению.

129. Установить площадь объекта природного комплекса № 231 Центрального административного округа города Москвы «Никитский бульвар», равную 0,98 га.

130. Объединить территории объектов природного комплекса Центрального административного округа города Москвы № 232 «Тверской бульвар» в единый объект природного комплекса площадью 4,01 га.

131. Установить границы объекта природного комплекса № 232 Центрального административного округа города Москвы «Тверской бульвар» согласно приложению 3 к настоящему постановлению.

132. Установить площадь объекта природного комплекса № 233 Центрального административного округа города Москвы «Страстной бульвар», равную 2,01 га.

133. Установить площадь объекта природного комплекса № 234 Центрального административного округа города Москвы «Петровский бульвар», равную 0,84 га.

134. Установить площадь объекта природного комплекса № 235 Центрального административного округа города Москвы «Рождественский бульв.», равную 0,95 га.

135. Установить площадь объекта природного комплекса № 236 Центрального административного округа города Москвы «Сретенский бульвар», равную 1,05 га.

136. Установить площадь объекта природного комплекса № 239 Центрального административного округа города Москвы «Яузский бульвар», равную 0,55 га.

137. Установить площадь объекта природного комплекса № 240 Центрального административного округа города Москвы «Бульвар», равную 0,99 га.

138. Установить площадь объекта природного комплекса № 243 Центрального административного округа города Москвы «Бульвар», равную 0,91 га.

139. Установить площадь объекта природного комплекса № 244 Центрального административного округа города Москвы «Бульвар», равную 2,93 га.

140. Установить площадь объекта природного комплекса № 247 Центрального административного округа города Москвы «Озелененный откос», равную 0,52 га.

141. Установить площадь объекта природного комплекса № 249 Центрального административного округа города Москвы «Бульвар», равную 0,19 га.

142. Установить площадь объекта природного комплекса № 250 Центрального административного округа города Москвы «Бульвар», равную 1,15 га.

143. Установить площадь объекта природного комплекса № 253 Центрального административного округа города Москвы «Озелененная полоса вдоль магистрали», равную 0,76 га.

144. Установить площадь объекта природного комплекса № 254 Центрального административного округа города Москвы «Озелененные полосы вдоль магистрали», равную 1,18 га.

145. Установить площадь объекта природного комплекса № 255 Центрального административного округа города Москвы «Уличное озеленение», равную 1,78 га.

146. Присвоить объекту природного комплекса Центрального административного округа города Москвы № 256 «Озелененная территория спортивного комплекса «Лужники» (2 участка)» новый номер 256а.

147. Установить площадь объекта природного комплекса № 256а Центрального административного округа города Москвы «Озелененная территория спортивного комплекса «Лужники» (2 участка)», равную 129,6 га.

148. Установить площадь объекта природного комплекса № 257 Центрального административного округа города Москвы «Озелененная территория Новодевичьего монастыря», равную 5,3 га.

149. Установить площадь объекта природного комплекса № 261 Центрального административного округа города Москвы «Ботанический сад лекарственных растений при Московской медицинской академии им.Сеченова», равную 5,25 га.

150. Установить площадь объекта природного комплекса № 262 Центрального административного округа города Москвы «Армянское кладбище», равную 2,16 га.

151. Установить площадь объекта природного комплекса № 263 Центрального административного округа города Москвы «Ваганьковское кладбище», равную 48,86 га.

152. Установить площадь объекта природного комплекса № 265 Центрального административного округа города Москвы «Озелененная территория лечебного учреждения («Екатерининская больница»)», равную 3,69 га.

153. Установить площадь объекта природного комплекса № 273 Центрального административного округа города Москвы «Озелененная территория лечебного учреждения (Морозовская больница)», равную 9,44 га.

154. Установить площадь объекта природного комплекса № 276 Центрального административного округа города Москвы «Озелененная территория лечебного учреждения (усадьба Небольсиной)», равную 4,16 га.

155. Установить площадь объекта природного комплекса № 282 Центрального административного округа города Москвы «Озелененная территория у храма Троицы Живоначальной в Троицкой слободе», равную 0,48 га.

156. Установить площадь объекта природного комплекса № 285 Центрального административного округа города Москвы «Озелененная территория «Северного Зеленого луча» с существующими и проектируемыми элементами застройки», равную 31,93 га.

157. Установить площадь объекта природного комплекса № 290 Центрального административного округа города Москвы «Озелененные территории детских и общественных учреждений», равную 5,44 га.

158. Установить площадь объекта природного комплекса № 292 Центрального административного округа города Москвы «Внутридворовая озелененная территория», равную 0,75 га.

159. Установить площадь объекта природного комплекса № 296 Центрального административного округа города Москвы «Бульвар с курдонером», равную 0,76 га.

160. Установить площадь объекта природного комплекса № 297 Центрального административного округа города Москвы «Бульвар с курдонером», равную 1,73 га.

161. Установить площадь объекта природного комплекса № 299 Центрального административного округа города Москвы «Озелененный участок промпредприятия в прибрежной зоне р. Яузы», равную 2,22 га.

162. Установить площадь объекта природного комплекса № 301 Центрального административного округа города Москвы «Резервная территория», равную 1,6 га.

163. Установить площадь объекта природного комплекса № 304 Центрального административного округа города Москвы «Резервная территория», равную 1,56 га.

164. Установить площадь объекта природного комплекса № 305 Центрального административного округа города Москвы «Резервная территория», равную 0,24 га.

165. Установить площадь объекта природного комплекса № 307 Центрального административного округа города Москвы «Озелененная полоса вдоль улицы», равную 1,28 га.

166. Установить площадь объекта природного комплекса № 308 Центрального административного округа города Москвы «Озелененная территория лечебного учреждения (институт Вишневского)», равную 5,16 га.

167. Установить площадь объекта природного комплекса № 309 Центрального административного округа города Москвы «Придомовая озелененная территория», равную 0,62 га.

168. Установить площадь объекта природного комплекса № 312 Центрального административного округа города Москвы «Озелененная территория Зачатьевского монастыря», равную 0,58 га.

169. Установить площадь объекта природного комплекса № 313 Центрального административного округа города Москвы «Озелененная территория при соборе Василия Блаженного», равную 0,43 га.

170. Установить площадь объекта природного комплекса № 316 Центрального административного округа города Москвы «Озелененная территория церкви Иоанна Предтечи», равную 0,17 га.

171. Установить площадь объекта природного комплекса № 325 Центрального административного округа города Москвы «Сквер», равную 0,22 га.

172. Установить площадь объекта природного комплекса № 342 Центрального административного округа города Москвы «Озелененная территория вдоль Кремлевских стен», равную 1,85 га.

173. Установить площадь объекта природного комплекса № 345 Центрального административного округа города Москвы «Озелененная территория культурно-просветительного учреждения», равную 0,63 га.

174. Установить площадь объекта природного комплекса № 345а Центрального административного округа города Москвы «Сквер», равную 0,25 га.

175. Установить площадь объекта природного комплекса № 346 Центрального административного округа города Москвы «Сквер», равную 0,16 га.

176. Установить площадь объекта природного комплекса № 353 Центрального административного округа города Москвы «Озелененная территория административного учреждения», равную 0,12 га.

177. Установить площадь объекта природного комплекса № 355 Центрального административного округа города Москвы «Озелененная территория при церкви Священномученика Власия в Старой Конюшенной слободе», равную 0,29 га.

178. Установить площадь объекта природного комплекса № 359 Центрального административного округа города Москвы «Парадный и внутренний дворы иностранного представительства», равную 0,44 га.

179. Установить площадь объекта природного комплекса № 359а Центрального административного округа города Москвы «Зона, примыкающая к Зоопарку», равную 0,46 га.

180. Присвоить объекту природного комплекса Центрального административного округа города Москвы № 359 «Зоопарк» новый номер 359б.

181. Установить площадь объекта природного комплекса № 359б Центрального административного округа города Москвы «Зоопарк», равную 12,41 га.

182. Установить площадь объекта природного комплекса № 363 Центрального административного округа города Москвы «Внутридворовая озелененная территория», равную 0,07 га.

183. Установить площадь объекта природного комплекса № 364 Центрального административного округа города Москвы «Озелененная территория культурно-просветительного учреждения», равную 0,18 га.

184. Установить площадь объекта природного комплекса № 369 Центрального административного округа города Москвы «Озелененная территория у часовни Бориса и Глеба», равную 0,13 га.

185. Установить площадь объекта природного комплекса № 370а Центрального административного округа города Москвы «Парадный двор городской усадьбы», равную 0,26 га.

186. Установить площадь объекта природного комплекса № 371 Центрального административного округа города Москвы «Озелененная территория иностранного представительства», равную 0,16 га.

187. Установить площадь объекта природного комплекса № 372 Центрального административного округа города Москвы «Озелененная территория Российской государственной библиотеки», равную 0,7 га.

188. Установить площадь объекта природного комплекса № 373 Центрального административного округа города Москвы «Внутриквартальная озелененная территория», равную 0,53 га.

189. Установить площадь объекта природного комплекса № 375 Центрального административного округа города Москвы «Озелененная территория культурно-просветительного учреждения», равную 0,31 га.

190. Установить площадь объекта природного комплекса № 380 Центрального административного округа города Москвы «Озелененная территория учебно-просветительного учреждения», равную 1,54 га.

191. Установить площадь объекта природного комплекса № 384 Центрального административного округа города Москвы «Озелененная территория административного учреждения», равную 0,16 га.

192. Установить площадь объекта природного комплекса № 387 Центрального административного округа города Москвы «Озелененная территория учебно-просветительного учреждения», равную 0,40 га.

193. Установить площадь объекта природного комплекса № 388 Центрального административного округа города Москвы «Внутриквартальная озелененная территория», равную 0,64 га.

194. Присвоить объекту природного комплекса Центрального административного округа города Москвы № 389 «Внутриквартальная озелененная территория» с адресным ориентиром: Никитский бульв., 25 новый номер 389а.

195. Установить площадь объекта природного комплекса № 389а Центрального административного округа города Москвы «Внутриквартальная озелененная территория», равную 0,03 га.

196. Установить площадь объекта природного комплекса № 395 Центрального административного округа города Москвы «Озелененная территория административного и жилого зданий», равную 0,32 га.

197. Установить площадь объекта природного комплекса № 400 Центрального административного округа города Москвы «Озелененная территория административного учреждения», равную 0,27 га.

198. Установить площадь объекта природного комплекса № 402 Центрального административного округа города Москвы «Озелененная территория административного здания», равную 1,29 га.

199. Установить площадь объекта природного комплекса № 403а Центрального административного округа города Москвы «Сквер», равную 0,36 га.

200. Установить площадь объекта природного комплекса № 405 Центрального административного округа города Москвы «Озелененные территории иностранных представительств», равную 0,4 га.

201. Установить площадь объекта природного комплекса № 406 Центрального административного округа города Москвы «Внутриквартальная озелененная территория», равную 0,32 га.

202. Установить площадь объекта природного комплекса № 407 Центрального административного округа города Москвы «Внутриквартальная озелененная территория», равную 0,24 га.

203. Установить площадь объекта природного комплекса № 408 Центрального административного округа города Москвы «Озелененная территория культурно-просветительного учреждения», равную 0,25 га.

204. Установить площадь объекта природного комплекса № 409 Центрального административного округа города Москвы «Озелененная территория при Хабад Любавической синагоге», равную 0,1 га.

205. Установить площадь объекта природного комплекса № 411 Центрального административного округа города Москвы «Озелененная территория культурно-просветительного учреждения», равную 0,44 га.

206. Установить площадь объекта природного комплекса № 413а Центрального административного округа города Москвы «Сквер по Перуновскому переулку», равную 0,26 га.

207. Установить площадь объекта природного комплекса № 417 Центрального административного округа города Москвы «Внутриквартальная озелененная территория», равную 0,11 га.

208. Установить площадь объекта природного комплекса № 420 Центрального административного округа города Москвы «Озелененная территория Высоко-Петровского монастыря», равную 0,35 га.

209. Установить площадь объекта природного комплекса № 421 Центрального административного округа города Москвы «Большой Кремлевский сквер», равную 2,23 га.

210. Установить площадь объекта природного комплекса № 424 Центрального административного округа города Москвы «Озелененная территория административного учреждения», равную 0,14 га.

211. Установить площадь объекта природного комплекса № 425 Центрального административного округа города Москвы «Озелененная территория учебного заведения», равную 0,23 га.

212. Установить площадь объекта природного комплекса № 426 Центрального административного округа города Москвы «Озелененная территория при церкви Николая Чудотворца в Звонарях», равную 0,14 га.

213. Установить площадь объекта природного комплекса № 429 Центрального административного округа города Москвы «Озелененная территория при церкви Владимирской иконы Божией Матери бывшего Сретенского монастыря», равную 0,41 га.

214. Установить площадь объекта природного комплекса № 434 Центрального административного округа города Москвы «Озелененная территория культурно-просветительного учреждения», равную 0,06 га.

215. Установить площадь объекта природного комплекса № 435 Центрального административного округа города Москвы «Сквер», равную 0,11 га.

216. Установить площадь объекта природного комплекса № 436 Центрального административного округа города Москвы «Озелененная территория костела Святого Людовика», равную 0,13 га.

217. Установить площадь объекта природного комплекса № 437 Центрального административного округа города Москвы «Озелененная территория костела Петра и Павла», равную 0,28 га.

218. Установить площадь объекта природного комплекса № 441 Центрального административного округа города Москвы «Озелененная территория административного учреждения», равную 0,1 га.

219. Установить площадь объекта природного комплекса № 445 Центрального административного округа города Москвы «Озелененная территория лечебного учреждения», равную 0,26 га.

220. Установить площадь объекта природного комплекса № 447 Центрального административного округа города Москвы «Озелененная территория культурно-просветительного учреждения», равную 0,09 га.

221. Установить площадь объекта природного комплекса № 448 Центрального административного округа города Москвы «Уличное озеленение», равную 0,11 га.

222. Установить площадь объекта природного комплекса № 450 Центрального административного округа города Москвы «Озелененная территория при церкви Воскресения Словущего в Барашах», равную 0,14 га.

223. Установить площадь объекта природного комплекса № 452 Центрального административного округа города Москвы «Внутриквартальная озелененная территория», равную 0,11 га.

224. Установить площадь объекта природного комплекса № 456 Центрального административного округа города Москвы «Озелененная территория административного учреждения», равную 0,36 га.

225. Установить площадь объекта природного комплекса № 457 Центрального административного округа города Москвы «Сквер», равную 0,21 га.

226. Установить площадь объекта природного комплекса № 458 Центрального административного округа города Москвы «Внутридворовая озелененная территория», равную 0,3 га.

227. Установить площадь объекта природного комплекса № 459 Центрального административного округа города Москвы «Озелененная территория административного учреждения», равную 0,15 га.

228. Установить площадь объекта природного комплекса № 462 Центрального административного округа города Москвы «Озелененная территория административного учреждения», равную 0,09 га.

229. Установить площадь объекта природного комплекса № 464 Центрального административного округа города Москвы «Внутридворовая озелененная территория», равную 0,13 га.

230. Установить площадь объекта природного комплекса № 473 Центрального административного округа города Москвы «Озелененная территория при церкви Владимира Равноапостольного в Старых Садах», равную 0,27 га.

231. Установить площадь объекта природного комплекса № 474 Центрального административного округа города Москвы «Озелененная территория при Евангелическо-Лютеранской церкви», равную 0,15 га.

232. Установить площадь объекта природного комплекса № 479 Центрального административного округа города Москвы «Озелененная территория административно-делового учреждения», равную 0,28 га.

233. Установить площадь объекта природного комплекса № 485 Центрального административного округа города Москвы «Озелененная территория», равную 0,17 га.

234. Установить площадь объекта природного комплекса № 486 Центрального административного округа города Москвы «Озелененная территория лечебного учреждения», равную 0,68 га.

235. Установить площадь объекта природного комплекса № 489 Центрального административного округа города Москвы «Озелененный склон», равную 4,03 га.

236. Установить площадь объекта природного комплекса № 491 Центрального административного округа города Москвы «Озелененная территория при церкви Покрова Пресвятой Богородицы на Лыщиковой горе», равную 0,08 га.

237. Установить площадь объекта природного комплекса № 493 Центрального административного округа города Москвы «Озелененная территория лечебного учреждения», равную 1,14 га.

238. Установить площадь объекта природного комплекса № 496 Центрального административного округа города Москвы «Придомовая озелененная территория», равную 0,52 га.

239. Установить площадь объекта природного комплекса № 498 Центрального административного округа города Москвы «Озелененная территория подворья Афонского Пантелеймонова монастыря», равную 0,23 га.

240. Установить площадь объекта природного комплекса № 499 Центрального административного округа города Москвы «Озелененная территория лечебного учреждения», равную 0,18 га.

241. Установить площадь объекта природного комплекса № 501 Центрального административного округа города Москвы «Озелененная территория административного учреждения», равную 0,27 га.

242. Установить площадь объекта природного комплекса № 504 Центрального административного округа города Москвы «Внутриквартальная озелененная территория», равную 0,03 га.

243. Установить площадь объекта природного комплекса № 509 Центрального административного округа города Москвы «Уличное озеленение», равную 0,41 га.

244. Установить площадь объекта природного комплекса № 509а Центрального административного округа города Москвы «Уличное озеленение», равную 0,11 га.

245. Установить площадь объекта природного комплекса № 514 Центрального административного округа города Москвы «Озелененная территория культурно-просветительного учреждения», равную 0,38 га.

246. Установить площадь объекта природного комплекса № 516 Центрального административного округа города Москвы «Внутриквартальная озелененная территория», равную 0,33 га.

247. Установить площадь объекта природного комплекса № 519 Центрального административного округа города Москвы «Озелененная территория при церкви Николая Чудотворца в Кузнецкой слободе», равную 0,29 га.

248. Установить площадь объекта природного комплекса № 521 Центрального административного округа города Москвы «Озелененная территория при церкви Троицы Живоначальной в Вишняках», равную 0,3 га.

249. Установить площадь объекта природного комплекса № 524 Центрального административного округа города Москвы «Озелененная территория административного учреждения», равную 0,34 га.

250. Установить площадь объекта природного комплекса № 530 Центрального административного округа города Москвы «Парадное озеленение пешеходной улицы», равную 0,43 га.

251. Установить площадь объекта природного комплекса № 534 Центрального административного округа города Москвы «Озелененная территория при церкви Успения Богородицы в Казачьей слободе», равную 0,3 га.

252. Установить площадь объекта природного комплекса № 537 Центрального административного округа города Москвы «Озелененная территория при церкви Екатерины Великомученицы на Всполье», равную 0,25 га.

253. Установить площадь объекта природного комплекса № 540 Центрального административного округа города Москвы «Озелененная территория иностранного представительства», равную 0,81 га.

254. Установить площадь объекта природного комплекса № 541 Центрального административного округа города Москвы «Озелененная территория», равную 0,19 га.

255. Установить площадь объекта природного комплекса № 542 Центрального административного округа города Москвы «Озелененная территория административного учреждения», равную 0,13 га.

256. Установить площадь объекта природного комплекса № 544 Центрального административного округа города Москвы «Озелененная территория мемориального кладбища Спасо-Андроникова монастыря», равную 0,86 га.

257. Установить площадь объекта природного комплекса № 547 Центрального административного округа города Москвы «Озелененная территория детского учреждения», равную 0,62 га.

258. Установить площадь объекта природного комплекса № 548 Центрального административного округа города Москвы «Озелененная территория Крутицкого подворья», равную 3,16 га.

259. Установить границы объекта природного комплекса № 548 Центрального административного округа города Москвы «Озелененная территория Крутицкого подворья», исключив из его состава участок территории площадью 0,03 га, согласно приложению 4 к настоящему постановлению.

260. Установить площадь объекта природного комплекса № 549 Центрального административного округа города Москвы «Озелененная территория Митрополичьего сада», равную 3,05 га.

261. Установить границы объекта природного комплекса № 549 Центрального административного округа города Москвы «Озелененная территория Митрополичьего сада», исключив из его состава участок территории площадью 0,14 га, согласно приложению 5 к настоящему постановлению.

262. Установить площадь объекта природного комплекса № 552 Центрального административного округа города Москвы «Озелененная территория бывшей усадьбы Демидова», равную 1,32 га.

263. Установить площадь объекта природного комплекса № 555 Центрального административного округа города Москвы «Озелененная полоса вдоль улицы», равную 1,0 га.

264. Установить площадь объекта природного комплекса № 556 Центрального административного округа города Москвы «Озелененная территория учебного заведения», равную 0,44 га.

265. Установить площадь объекта природного комплекса № 559 Центрального административного округа города Москвы «Озелененная полоса вдоль городской магистрали», равную 0,11 га.

266. Установить площадь объекта природного комплекса № 561 Центрального административного округа города Москвы «Озелененная территория», равную 0,2 га.

267. Установить площадь объекта природного комплекса № 563 Центрального административного округа города Москвы «Внутридворовая озелененная территория», равную 0,12 га.

268. Установить площадь объекта природного комплекса № 564 Центрального административного округа города Москвы «Внутриквартальная озелененная территория», равную 0,16 га.

269. Установить площадь объекта природного комплекса № 565 Центрального административного округа города Москвы «Придомовая озелененная территория», равную 0,31 га.

270. Установить площадь объекта природного комплекса № 566а Центрального административного округа города Москвы «Озелененная территория административного учреждения», равную 0,52 га.

271. Установить площадь объекта природного комплекса № 569 Центрального административного округа города Москвы «Озелененная территория учреждения обслуживания», равную 0,41 га.

272. Установить площадь объекта природного комплекса № 570 Центрального административного округа города Москвы «Придомовая озелененная территория», равную 0,16 га.

273. Установить площадь объекта природного комплекса № 579 Центрального административного округа города Москвы «Внутриквартальная озелененная территория», равную 0,14 га.

274. Установить площадь объекта природного комплекса № 586 Центрального административного округа города Москвы «Внутриквартальная озелененная территория», равную 0,32 га.

275. Установить площадь объекта природного комплекса № 589 Центрального административного округа города Москвы «Внутриквартальная озелененная территория», равную 0,5 га.

276. Установить площадь объекта природного комплекса № 594 Центрального административного округа города Москвы «Озелененная территория иностранного представительства», равную 0,05 га.

277. Установить площадь объекта природного комплекса № 596а Центрального административного округа города Москвы «Внутридворовая озелененная территория», равную 0,19 га.

278. Установить площадь объекта природного комплекса № 597 Центрального административного округа города Москвы «Озелененная территория административного учреждения», равную 0,05 га.

279. Исключить из состава природных и озелененных территорий Центрального административного округа города Москвы объект природного комплекса № 601 «Озелененная полоса вдоль улицы».

280. Установить площадь объекта природного комплекса № 602 Центрального административного округа города Москвы «Внутриквартальная озелененная территория», равную 0,16 га.

281. Установить площадь объекта природного комплекса № 603 Центрального административного округа города Москвы «Внутриквартальная озелененная территория», равную 0,26 га.

282. Установить площадь объекта природного комплекса № 605 Центрального административного округа города Москвы «Внутриквартальная озелененная территория», равную 0,21 га.

283. Установить площадь объекта природного комплекса № 618 Центрального административного округа города Москвы «Озелененная территория», равную 0,07 га.

284. Установить площадь объекта природного комплекса № 620 Центрального административного округа города Москвы «Озелененная территория учебного учреждения», равную 0,3 га.

285. Установить площадь объекта природного комплекса № 630а Центрального административного округа города Москвы «Озелененная полоса вдоль ул.Смоленской, вл. 7 (две территории)», равную 0,29 га.

286. Установить площадь объекта природного комплекса № 632 Центрального административного округа города Москвы «Внутриквартальная озелененная территория», равную 0,49 га.

287. Установить площадь объекта природного комплекса № 633 Центрального административного округа города Москвы «Озелененная полоса вдоль магистрали», равную 0,49 га.

288. Установить площадь объекта природного комплекса № 634 Центрального административного округа города Москвы «Придомовая озелененная территория», равную 0,22 га.

289. Установить площадь объекта природного комплекса № 635 Центрального административного округа города Москвы «Придомовая озелененная территория», равную 0,25 га.

290. Установить площадь объекта природного комплекса № 636 Центрального административного округа города Москвы «Придомовая озелененная территория», равную 0,30 га.

291. Установить площадь объекта природного комплекса № 638 Центрального административного округа города Москвы «Придомовая озелененная территория», равную 0,19 га.

292. Установить площадь объекта природного комплекса № 645 Центрального административного округа города Москвы «Озелененная территория Новодевичьего кладбища», равную 6,02 га.

293. Установить площадь объекта природного комплекса № 646 Центрального административного округа города Москвы «Озелененная территория при административном здании», равную 0,43 га.

294. Установить площадь объекта природного комплекса № 650 Центрального административного округа города Москвы «Резервная территория», равную 0,69 га.

295. Установить площадь объекта природного комплекса № 651 Центрального административного округа города Москвы «Озелененная полоса вдоль переулка», равную 0,61 га.

296. Установить площадь объекта природного комплекса № 655 Центрального административного округа города Москвы «Озелененная полоса вдоль улицы», равную 0,75 га.

297. Установить площадь объекта природного комплекса № 660 Центрального административного округа города Москвы «Сквер», равную 1,21 га.

298. Установить площадь объекта природного комплекса № 662 Центрального административного округа

города Москвы «Озелененная полоса вдоль Семеновской набережной», равную 0,61 га.

299. Установить площадь объекта природного комплекса № 663 Центрального административного округа города Москвы «Озелененная полоса вдоль Сыромятнической набережной», равную 0,22 га.

300. Установить площадь объекта природного комплекса № 664 Центрального административного округа города Москвы «Озелененная полоса вдоль Сыромятнической набережной», равную 0,43 га.

301. Установить площадь объекта природного комплекса № 667 Центрального административного округа города Москвы «Озелененные полосы вдоль магистрали», равную 0,56 га.

302. Установить площадь объекта природного комплекса № 669 Центрального административного округа города Москвы «Озелененная полоса вдоль магистрали», равную 0,39 га.

303. Установить площадь объекта природного комплекса № 671 Центрального административного округа города Москвы «Бульвар», равную 0,44 га.

304. Установить площадь объекта природного комплекса № 680 Центрального административного округа города Москвы «Озелененная полоса вдоль Рубцовской набережной», равную 0,66 га.

305. Установить площадь объекта природного комплекса № 683 Центрального административного округа города Москвы «Придомовая озелененная территория», равную 0,22 га.

306. Установить площадь объекта природного комплекса № 685 Центрального административного округа города Москвы «Придомовая озелененная территория», равную 0,12 га.

307. Установить площадь объекта природного комплекса № 687 Центрального административного округа города Москвы «Внутридворовая озелененная территория», равную 0,2 га.

308. Установить площадь объекта природного комплекса № 688а Центрального административного округа города Москвы «Озелененная территория», равную 0,22 га.

309. Установить площадь объекта природного комплекса № 688б Центрального административного округа города Москвы «Озелененная территория», равную 0,15 га.

310. Установить площадь объекта природного комплекса № 697 Центрального административного округа города Москвы «Внутриквартальная озелененная территория», равную 0,39 га.

311. Установить площадь объекта природного комплекса № 698 Центрального административного округа города Москвы «Озелененная территория иностранного представительства», равную 0,83 га.

312. Установить площадь объекта природного комплекса № 699 Центрального административного округа города Москвы «Внутриквартальная озелененная территория», равную 0,11 га.

313. Установить площадь объекта природного комплекса № 700 Центрального административного округа города Москвы «Внутридворовая озелененная территория», равную 0,83 га.

314. Установить площадь объекта природного комплекса № 701 Центрального административного округа города Москвы «Озелененная полоса вдоль проезда», равную 0,4 га.

315. Установить площадь объекта природного комплекса № 703 Центрального административного округа города Москвы «Озелененный участок объекта культуры», равную 0,47 га.

316. Установить площадь объекта природного комплекса № 704 Центрального административного округа города Москвы «Озелененная территория административного учреждения», равную 0,11 га.

317. Установить площадь объекта природного комплекса № 705 Центрального административного округа города Москвы «Озелененная полоса вдоль проезда», равную 0,2 га.

318. Установить площадь объекта природного комплекса № 706 Центрального административного округа города Москвы «Озелененная территория лечебного учреждения», равную 2,14 га.

319. Установить площадь объекта природного комплекса № 708 Центрального административного округа города Москвы «Озелененная территория учебного заведения», равную 0,93 га.

320. Установить площадь объекта природного комплекса № 709 Центрального административного округа города Москвы «Озелененная придомовая территория», равную 0,38 га.

321. Установить площадь объекта природного комплекса № 710 Центрального административного округа города Москвы «Внутриквартальная озелененная территория», равную 0,29 га.

322. Установить площадь объекта природного комплекса № 711 Центрального административного округа города Москвы «Внутридворовая озелененная территория», равную 0,13 га.

323. Установить площадь объекта природного комплекса № 714 Центрального административного округа города Москвы «Сквер», равную 0,38 га.

324. Установить площадь объекта природного комплекса № 717 Центрального административного округа города Москвы «Озелененная территория лечебного учреждения», равную 2,16 га.

325. Установить площадь объекта природного комплекса № 718 Центрального административного округа города Москвы «Озелененная территория предприятия», равную 0,14 га.

326. Установить площадь объекта природного комплекса № 719 Центрального административного округа города Москвы «Озелененная территория вдоль улицы», равную 0,61 га.

327. Установить площадь объекта природного комплекса № 721 Центрального административного округа города Москвы «Озелененная территория вдоль улицы», равную 1,04 га.

328. Установить площадь объекта природного комплекса № 722 Центрального административного округа города Москвы «Озелененная территория стадиона «Слава», равную 1,57 га.

329. Установить площадь объекта природного комплекса № 724 Центрального административного округа города Москвы «Придомовая озелененная территория», равную 0,42 га.

330. Установить площадь объекта природного комплекса № 725 Центрального административного округа города Москвы «Внутридворовая озелененная территория», равную 1,19 га.

331. Установить площадь объекта природного комплекса № 726 Центрального административного округа города Москвы «Внутридворовая озелененная территория», равную 2,4 га.

332. Установить площадь объекта природного комплекса № 727 Центрального административного округа города Москвы «Внутридворовая озелененная территория», равную 1,44 га.

333. Установить площадь объекта природного комплекса № 728 Центрального административного округа города Москвы «Внутридворовая озелененная территория», равную 1,06 га.

334. Установить площадь объекта природного комплекса № 729 Центрального административного округа города Москвы «Озелененные территории административно-учебных учреждений», равную 1,01 га.

335. Установить площадь объекта природного комплекса № 730 Центрального административного округа города Москвы «Внутридворовая озелененная территория», равную 1,31 га.

336. Установить площадь объекта природного комплекса № 731 Центрального административного округа города Москвы «Внутриквартальная озелененная территория», равную 0,23 га.

337. Установить площадь объекта природного комплекса № 733 Центрального административного округа города Москвы «Внутриквартальная озелененная территория», равную 0,36 га.

338. Установить площадь объекта природного комплекса № 734 Центрального административного округа города Москвы «Озелененная полоса вдоль магистрали», равную 0,24 га.

339. Установить площадь объекта природного комплекса № 741 Центрального административного округа города Москвы «Озелененная территория культурно-просветительного учреждения», равную 0,07 га.

340. Установить площадь объекта природного комплекса № 742 Центрального административного округа города Москвы «Внутриквартальная озелененная территория», равную 0,18 га.

341. Установить площадь объекта природного комплекса № 744 Центрального административного округа города Москвы «Внутриквартальная озелененная территория», равную 0,34 га.

342. Установить площадь объекта природного комплекса № 746 Центрального административного округа города Москвы «Озелененная территория учебного заведения», равную 0,31 га.

343. Установить площадь объекта природного комплекса № 747 Центрального административного округа города Москвы «Внутриквартальная озелененная территория», равную 0,22 га.

344. Установить площадь объекта природного комплекса № 748 Центрального административного округа города Москвы «Внутридворовая озелененная территория», равную 0,12 га.

345. Установить площадь объекта природного комплекса № 749 Центрального административного округа города Москвы «Внутриквартальная озелененная территория», равную 0,09 га.

346. Установить площадь объекта природного комплекса № 750 Центрального административного округа города Москвы «Внутриквартальная озелененная территория», равную 0,06 га.

347. Установить площадь объекта природного комплекса № 751 Центрального административного округа города Москвы «Внутриквартальная озелененная территория», равную 0,2 га.

348. Установить площадь объекта природного комплекса № 752 Центрального административного округа города Москвы «Внутриквартальная озелененная территория», равную 0,19 га.

349. Установить площадь объекта природного комплекса № 753 Центрального административного округа города Москвы «Внутриквартальная озелененная территория», равную 0,16 га.

350. Установить площадь объекта природного комплекса № 755 Центрального административного округа города Москвы «Внутридворовая озелененная территория», равную 0,17 га.

351. Установить площадь объекта природного комплекса № 757 Центрального административного округа города Москвы «Внутридворовая озелененная территория», равную 0,18 га.

352. Установить площадь объекта природного комплекса № 758 Центрального административного округа города Москвы «Внутридворовая озелененная территория», равную 0,36 га.

353. Установить площадь объекта природного комплекса № 759 Центрального административного округа города Москвы «Внутридворовая озелененная территория», равную 1,0 га.

354. Установить площадь объекта природного комплекса № 760 Центрального административного округа города Москвы «Внутриквартальная озелененная территория», равную 0,09 га.

355. Установить площадь объекта природного комплекса № 761 Центрального административного округа города Москвы «Внутриквартальная озелененная территория», равную 0,13 га.

356. Установить площадь объекта природного комплекса № 762 Центрального административного округа города Москвы «Зеленый палисад», равную 0,13 га.

357. Установить границы объекта природного комплекса № 762 Центрального административного округа города Москвы «Зеленый палисад», исключив из его состава участок территории площадью 0,002 га согласно приложению 6 к настоящему постановлению.

358. Установить площадь объекта природного комплекса № 764 Центрального административного округа города Москвы «Внутридворовая озелененная территория», равную 0,37 га.

359. Установить площадь объекта природного комплекса № 766 Центрального административного округа города Москвы «Озелененная территория административного учреждения», равную 0,3 га.

360. Установить площадь объекта природного комплекса № 767 Центрального административного округа города Москвы «Откос Кремлевского холма», равную 1,26 га.

361. Установить границы объекта природного комплекса № 768 Центрального административного округа города Москвы «Вековой дуб» площадью 0,002 га, согласно приложению 7 к настоящему постановлению.

362. Установить площадь объекта природного комплекса № 771 Центрального административного округа города Москвы «Озелененная территория административного учреждения», равную 0,25 га.

363. Установить площадь объекта природного комплекса № 772 Центрального административного округа города Москвы «Внутриквартальная озелененная территория», равную 0,11 га.

364. Установить площадь объекта природного комплекса № 773 Центрального административного округа города Москвы «Сквер», равную 0,14 га.

365. Установить площадь объекта природного комплекса № 774 Центрального административного округа города Москвы «Внутридворовая озелененная территория», равную 0,28 га.

366. Установить площадь объекта природного комплекса № 776 Центрального административного округа города Москвы «Внутридворовая озелененная территория», равную 0,51 га.

367. Установить площадь объекта природного комплекса № 777 Центрального административного округа города Москвы «Внутридворовая озелененная территория», равную 0,16 га.

368. Установить площадь объекта природного комплекса № 779 Центрального административного округа города Москвы «Внутридворовая озелененная территория», равную 0,2 га.

369. Установить площадь объекта природного комплекса № 782 Центрального административного округа города Москвы «Внутридворовая озелененная территория», равную 0,34 га.

370. Установить площадь объекта природного комплекса № 787 Центрального административного округа города Москвы «Внутридворовая озелененная территория», равную 0,32 га.

371. Установить площадь объекта природного комплекса № 788 Центрального административного округа города Москвы «Внутридворовая озелененная территория», равную 0,32 га.

372. Установить площадь объекта природного комплекса № 790 Центрального административного округа города Москвы «Озелененная территория лечебного учреждения», равную 7,46 га.

373. Установить площадь объекта природного комплекса № 792 Центрального административного округа города Москвы «Внутриквартальная озелененная территория», равную 0,69 га.

374. Установить площадь объекта природного комплекса № 794 Центрального административного округа города Москвы «Озелененная территория при магистрали», равную 0,29 га.

375. Установить площадь объекта природного комплекса № 801 Центрального административного округа города Москвы «Озелененная территория лечебного учреждения», равную 1,26 га.

376. Внести изменения в постановление Правительства Москвы от 26 марта 2002 г. № 203-ПП «Об утверждении схемы объектов Природного комплекса Центрального административного округа с установлением режимов регулирования градостроительной деятельности» (в редакции постановлений Правительства Москвы от 11 ноября 2003 г. № 940-ПП, от 14 сентября 2004 г. № 627-ПП, от 5 октября 2004 г. № 683-ПП, от 2 ноября 2004 г. № 751-ПП, от 3 мая 2005 г. № 306-ПП, от 26 июля 2005 г. № 542-ПП, от 9 августа 2005 г. № 593-ПП, от 8 ноября 2005 г. № 879-ПП, от 21 февраля 2006 г. № 109-ПП, от 18 апреля 2006 г. № 271-ПП, от 30 мая 2006 г. № 343-ПП, от 22 августа 2006 г. № 572-ПП, от 14 ноября 2006 г. № 886-ПП, от 3 апреля 2007 г. № 220-ПП, от 15 мая 2007 г. № 349-ПП, от 4 декабря 2007 г. № 1034-ПП, от 25 декабря 2007 г. № 1147-ПП, от 14 октября 2008 г. № 956-ПП, от 15 сентября 2009 г. № 995-ПП, от 6 апреля 2010 г. № 272-ПП, от 16 августа 2011 г. № 360-ПП, от 16 августа 2011 г. № 361-ПП, от 16 августа 2011 г. № 362-ПП, от 16 августа 2011 г. № 364-ПП, от 25 июля 2012 г. № 355-ПП, от 7 ноября 2012 г. № 630-ПП, от 7 ноября 2012 г. № 631-ПП, от 25 декабря 2012 г. № 814-ПП, от 3 декабря 2013 г. № 795-ПП, от 10 сентября 2014 г. № 525-ПП, от 25 ноября 2014 г. № 690-ПП, от 16 декабря 2014 г. № 778-ПП, от 23 декабря 2014 г. № 810-ПП, от 15 сентября 2015 г. № 595-ПП, от 13 октября 2015 г. № 666-ПП, от 10 декабря 2015 г. № 854-ПП, от 15 декабря 2015 г. № 883-ПП, от 19 апреля 2016 г. № 179-ПП, от 5 мая 2016 г. № 229-ПП, от 18 августа 2016 г. № 516-ПП, от 5 апреля 2017 г. № 173-ПП, от 30 мая 2017 г. № 315-ПП, от 4 июля 2017 г. № 423-ПП, от 31 августа 2017 г. № 619-ПП, от 5 февраля 2019 г. № 54-ПП, от 5 июня 2019 г. № 648-ПП, от 12 ноября 2019 г. № 1481-ПП, от 12 ноября 2019 г. № 1483-ПП):

376.1. Название постановления изложить в следующей редакции: «Об объектах природного комплекса Центрального административного округа города Москвы».

376.2. В преамбуле постановления слова «и на основании рекомендаций заключения Государственной экологической экспертизы Москомархитектурой уточнен перечень объектов Природного комплекса Центрального административного округа, разработана схема их размещения. Руководствуясь требованиями Закона города Москвы «О регулировании градостроительной деятельности на территориях природного комплекса города Москвы»,» исключить.

376.3. Пункты 1, 3, 5 постановления признать утратившими силу.

376.4. Пункт 2 постановления изложить в следующей редакции:

«2. Утвердить перечень объектов природного комплекса Центрального административного округа города Москвы (приложение 2).».

376.5. Пункт 7 постановления изложить в следующей редакции:

«7. Контроль за выполнением настоящего постановления возложить на руководителя Департамента природопользования и охраны окружающей среды города Москвы Кульбачевского А. О.».

376.6. Приложение 1 к постановлению признать утратившим силу.

376.7. Приложение 2 к постановлению изложить в редакции согласно приложению 8 к настоящему постановлению.

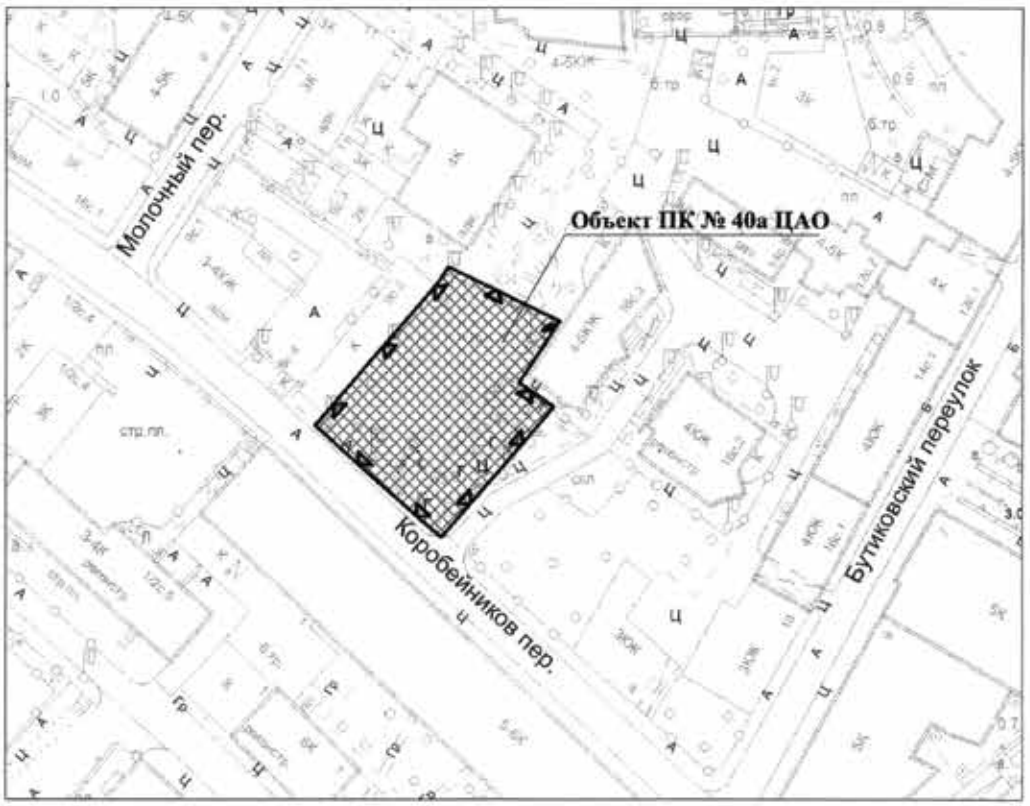
377. Признать утратившей силу строку «Сквер (Каланчевская пл.)» ПК № 714» раздела 9.5 приложения 2 к постановлению Правительства Москвы от 13 ноября 2007 г. № 996-ПП «О Генеральной схеме озеленения города Москвы на период до 2020 года».

378. Контроль за выполнением настоящего постановления возложить на заместителя Мэра Москвы в Правительстве Москвы по вопросам градостроительной политики и строительства Хуснуллина М. Ш.

Мэр Москвы **С.С.Собянин**

Приложение 1
к постановлению Правительства Москвы
от 26 ноября 2019 г. № 1577-ПП

Схема границ объекта природного комплекса № 40а Центрального административного округа города Москвы "Озелененная территория"



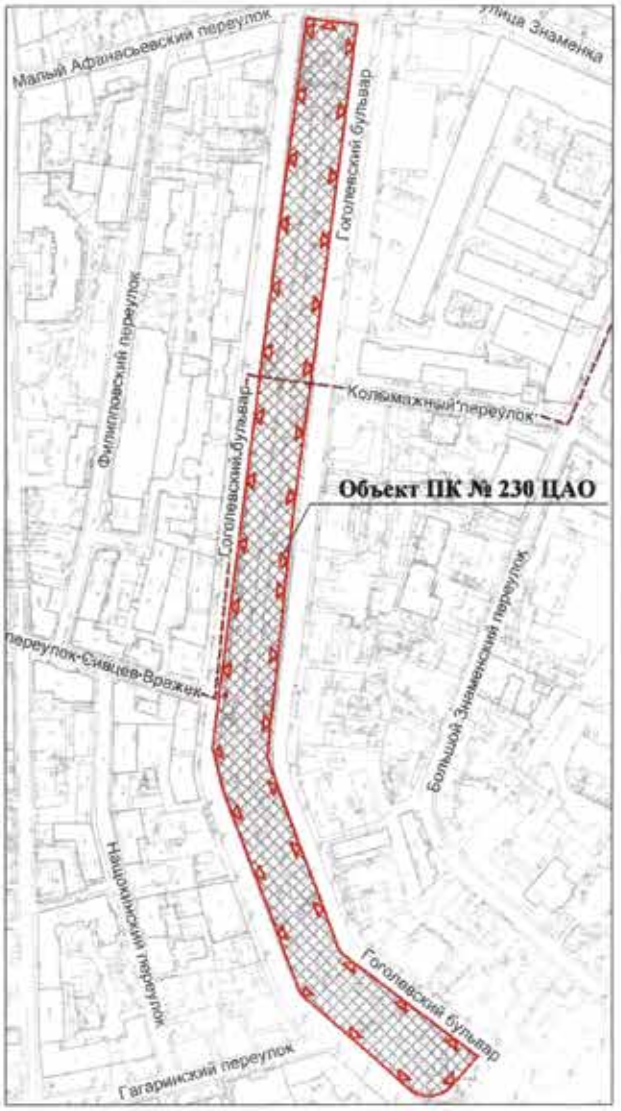
УСЛОВНЫЕ ОБОЗНАЧЕНИЯ

устанавливаемые границы территорий объектов природного комплекса города Москвы

участок территории, включаемый в состав объекта природного комплекса № 40а Центрального административного округа города Москвы "Озелененная территория", площадью 0,15 га

Приложение 2
к постановлению Правительства Москвы
от 26 ноября 2019 г. № 1577-ПП

Схема границ объекта природного комплекса № 230 Центрального административного округа города Москвы "Гоголевский бульвар"



УСЛОВНЫЕ ОБОЗНАЧЕНИЯ

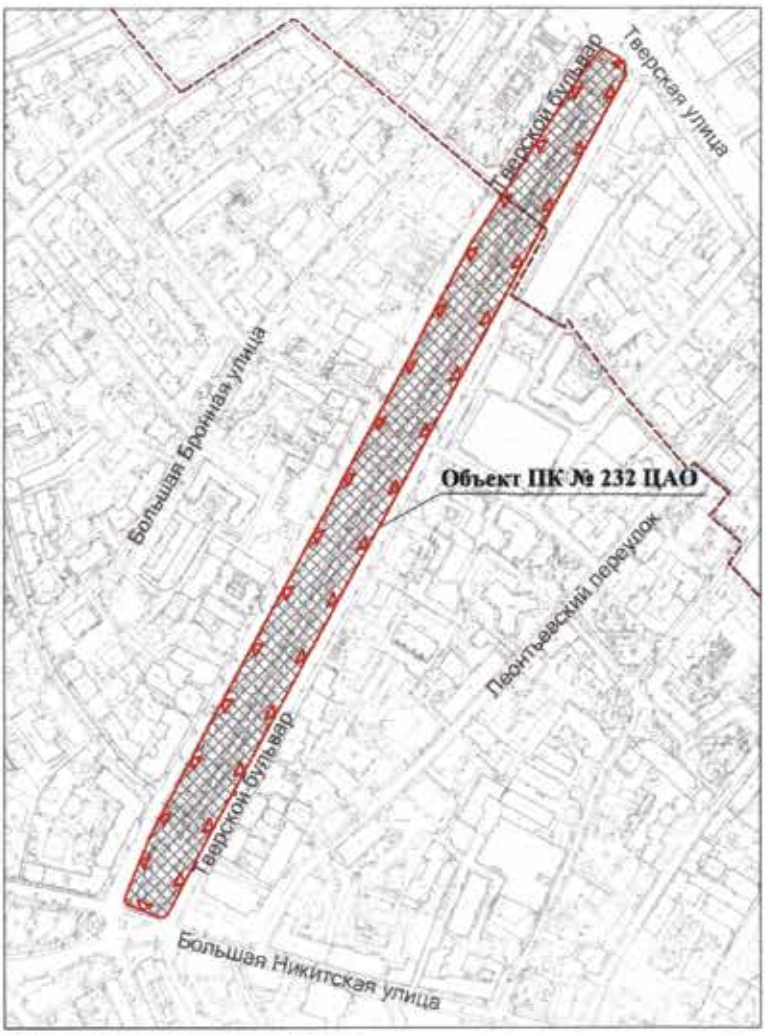
границы районов города Москвы

границы территорий объектов природного комплекса города Москвы

территория объекта природного комплекса № 230 Центрального административного округа города Москвы "Гоголевский бульвар", площадью 2,42 га

Приложение 3
к постановлению Правительства Москвы
от 26 ноября 2019 г. № 1577-ПП

Схема границ объекта природного комплекса № 232 Центрального административного округа города Москвы "Тверской бульвар"



УСЛОВНЫЕ ОБОЗНАЧЕНИЯ

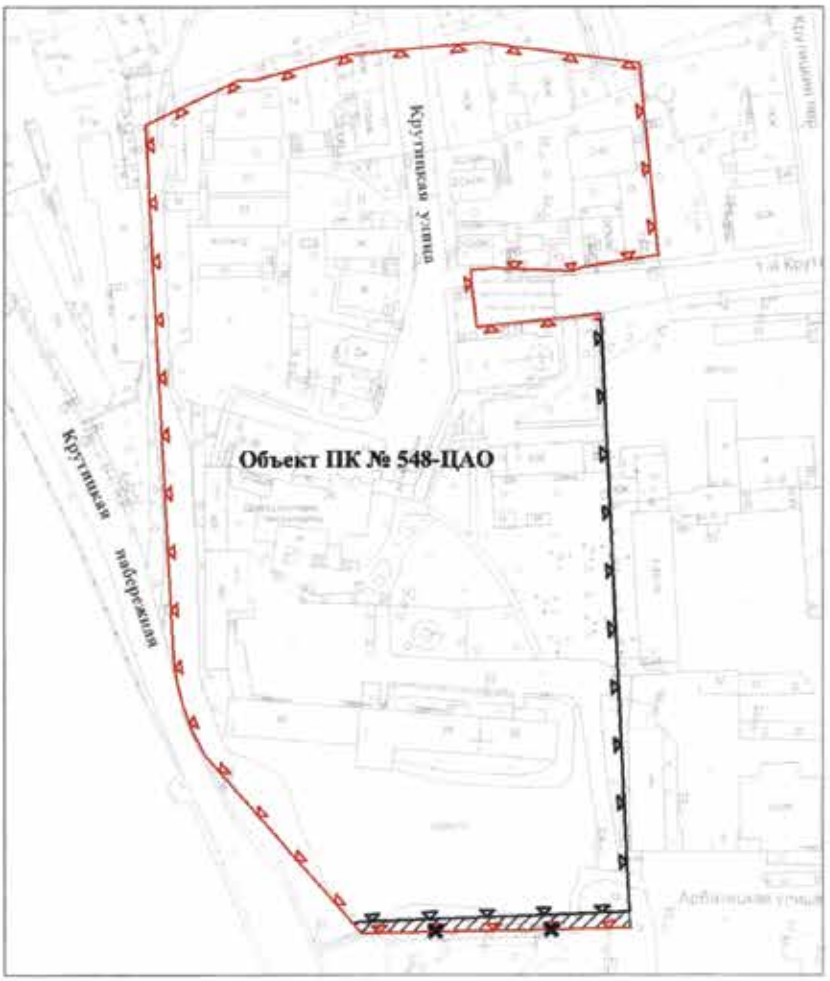
границы районов города Москвы

границы территорий объектов природного комплекса города Москвы

территория объекта природного комплекса № 232 Центрального административного округа города Москвы "Тверской бульвар", площадью 4,01 га

Приложение 4
к постановлению Правительства Москвы
от 26 ноября 2019 г. № 1577-ПП

**Схема границ объекта природного комплекса № 548
Центрального административного округа города Москвы
"Озелененная территория Крутицкого подворья"**



УСЛОВНЫЕ ОБОЗНАЧЕНИЯ

границы территорий объектов природного комплекса города Москвы

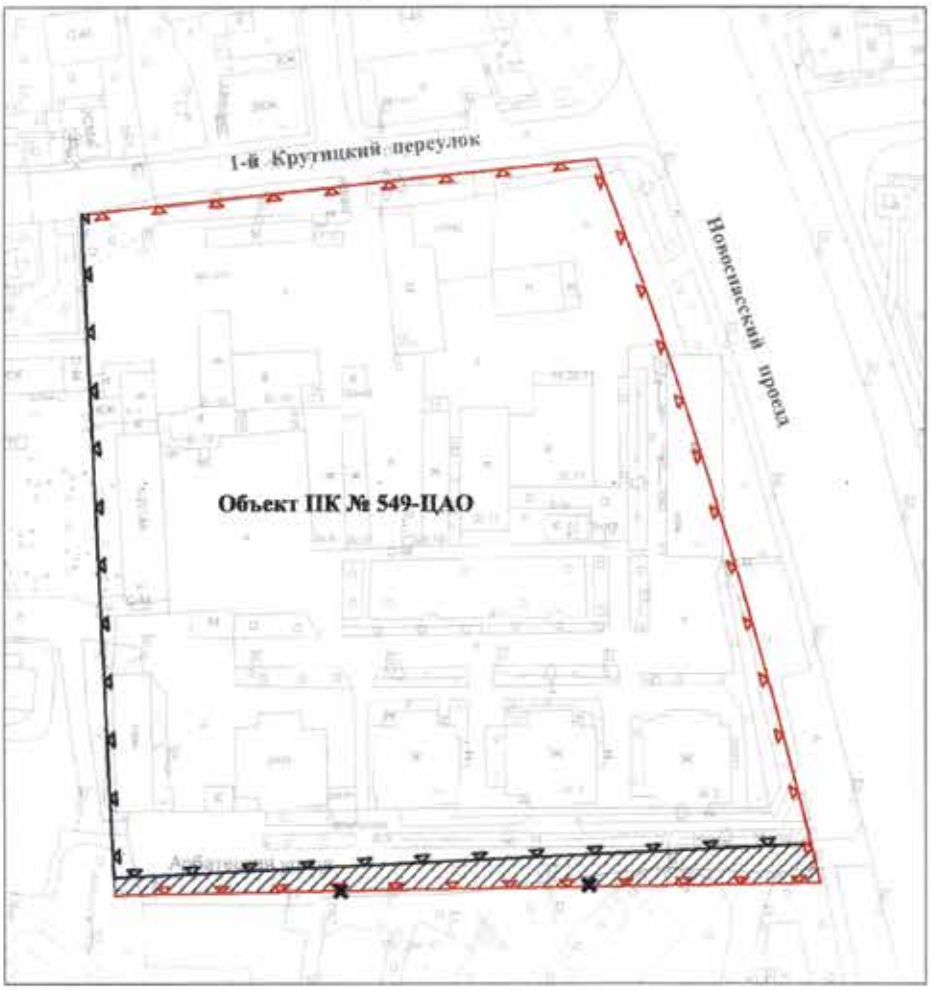
отменяемые границы территорий объектов природного комплекса города Москвы

устанавливаемые границы территорий объектов природного комплекса города Москвы

участок территории, исключаемый из состава объекта природного комплекса № 548 Центрального административного округа города Москвы "Озелененная территория Крутицкого подворья", площадью 0,03 га

Приложение 5
к постановлению Правительства Москвы
от 26 ноября 2019 г. № 1577-ПП

**Схема границ объекта природного комплекса № 549
Центрального административного округа города Москвы
"Озелененная территория Митрополичьего сада"**



УСЛОВНЫЕ ОБОЗНАЧЕНИЯ

границы территорий объектов природного комплекса города Москвы

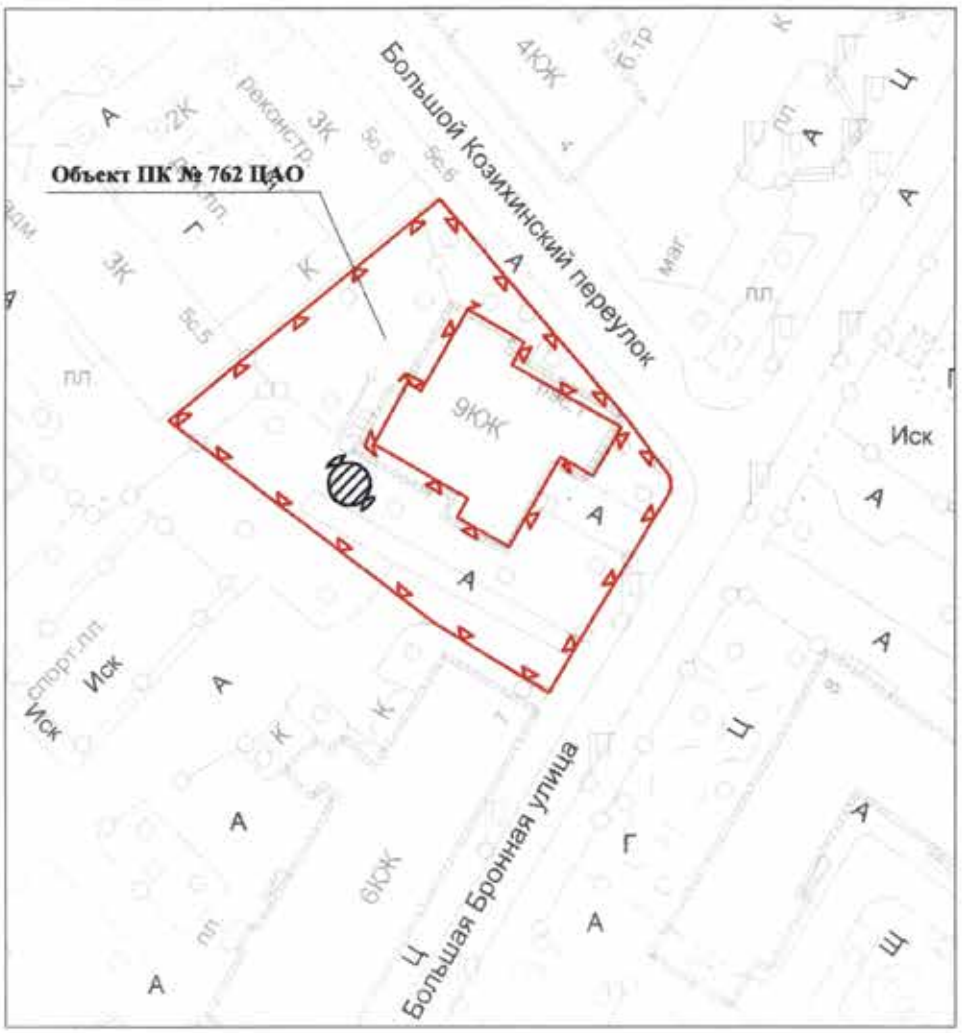
отменяемые границы территорий объектов природного комплекса города Москвы

устанавливаемые границы территорий объектов природного комплекса города Москвы

участок территории, исключаемый из состава объекта природного комплекса № 549 Центрального административного округа города Москвы "Озелененная территория Митрополичьего сада", площадью 0,14 га

Приложение 6
к постановлению Правительства Москвы
от 26 ноября 2019 г. № 1577-ПП

Схема границ объекта природного комплекса № 762 Центрального административного округа города Москвы "Зеленый палисад"



УСЛОВНЫЕ ОБОЗНАЧЕНИЯ

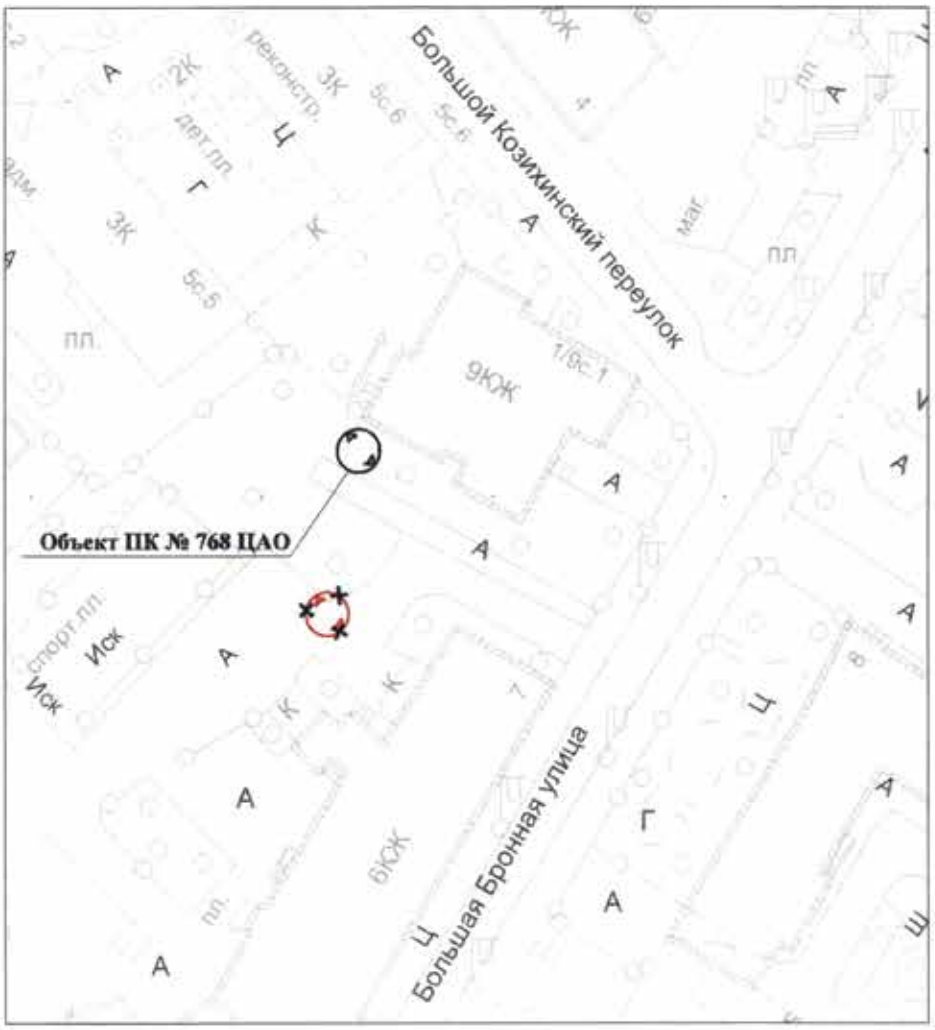
границы территорий объектов природного комплекса города Москвы

устанавливаемые границы территорий объектов природного комплекса города Москвы

участок территории, исключаемый из состава объекта природного комплекса № 762 Центрального административного округа города Москвы "Зеленый палисад", площадью 0,002 га

Приложение 7
к постановлению Правительства Москвы
от 26 ноября 2019 г. № 1577-ПП

Схема границ объекта природного комплекса № 768 Центрального административного округа города Москвы "Вековой дуб"



УСЛОВНЫЕ ОБОЗНАЧЕНИЯ

отменяемые границы территорий объектов природного комплекса города Москвы

устанавливаемые границы территории объекта природного комплекса № 768 Центрального административного округа города Москвы "Вековой дуб", площадью 0,002 га

Приложение 8
к постановлению Правительства Москвы
от 26 ноября 2019 г. № 1577-ПП

Приложение 2
к постановлению Правительства Москвы
от 26 марта 2002 г. № 203-ПП

Перечень объектов природного комплекса
Центрального административного округа города Москвы

№ объекта	Наименование объекта	Адресный ориентир объекта	Площадь, га	Режимы регулирования градостроительной деятельности
1	2	3	4	5
1	Нескучный сад	Ленинский просп., 12-36	66,18	2, 3
1а	Сквер	Пересечение 1-го Вражского и 7-го Ростовского переулков	0,22	Озелененная территория общего пользования
1в	Сквер	Комсомольский просп., 7	0,07	Озелененная территория общего пользования
2	Парк Искусств	Крымская наб.	23,19	2
2а	Сквер	2-й Вражский пер.	0,15	Озелененная территория общего пользования
3	Александровский сад	Александровский сад	9,79	3
3в	Сквер	Комсомольский просп., 3, стр. 1	0,07	Озелененная территория общего пользования
4	Кремлевские сады	Кремль	5,05	3

1	2	3	4	5
4а	Сквер на территории научно-исследовательского института	Погодинский пер., 10/15, стр. 7	0,5	Озелененная территория общего пользования
4в	Сквер	Фрунзенская наб., 20, стр. 1	0,16	Озелененная территория общего пользования
5	Парк «Девичье поле»	Большая Пироговская ул., 5-17, кв. 540	7,97	Озелененная территория общего пользования
5а	Озелененная территория спортивного комплекса	Плющиха ул., 57	2,35	Озелененная территория ограниченного пользования
5в	Сквер у магазина «Цветы»	Комсомольский просп., 31, стр. 2	0,05	Озелененная территория общего пользования
6	Сквер и парк у Новодевичьего монастыря	Новодевичья наб., кв. 529	14,4	Озелененная территория общего пользования
6а	Сквер	Большой Саввинский пер., д. 16/14, стр. 3	0,04	Озелененная территория общего пользования
6в	Сквер	Олсуфьевский пер., 6, стр. 2	0,17	Озелененная территория общего пользования
6г	Озелененная территория храма по Лужнецкому проезду	Лужнецкий пр.	0,89	Озелененная территория ограниченного пользования
7	Часть бульвара вдоль ул. Хамовнический Вал	Ул. Хамовнический Вал, д. 38	1,02	4
7а	Сквер	Серпов пер., 5	0,04	Озелененная территория общего пользования

1	2	3	4	5
7в	Сквер	Пуговишников пер., 4	0,16	Озелененная территория общего пользования
8	Детский парк «Усадьба Трубецких»	Усачева ул., 1-3	9,72	Озелененная территория общего пользования
8а	Сквер	Новодевичий пр., 2	0,08	Озелененная территория общего пользования
8в	Сквер	Несвижский пер., 4	0,11	Озелененная территория общего пользования
9	Детский парк «Красная Пресня»	Дружинниковская ул., Капранова пер., 2-6	3,27	3, 5
9а	Сквер по Шмитовскому проезду, вл. 32-34 (3 участка)	Шмитовский проезд, вл. 32-34	0,43	Озелененная территория общего пользования
9б	Сквер	Новоконюшенный пер., 9/1	0,13	Озелененная территория общего пользования
9в	Озелененная территория общего пользования	Языковский пер., 2	0,05	Озелененная территория общего пользования
10	ГПК «Красная Пресня» (усадьба «Студенец»)	Мантулинская ул., 5	13,78	3
10а	Сквер	Неопалимовский пер., 11/22	0,17	Озелененная территория общего пользования
10в	Сквер	Льва Толстого ул., 2	0,05	Озелененная территория общего пользования
11	Сквер «Патриаршие Пруды»	Малая Бронная ул.	2,39	3
12	Сад «Аквариум»	Садовая Большая ул., 16	1,08	2

1	2	3	4	5
13	Сад «Эрмитаж»	Каретный Ряд ул., 3	4,89	3
14	Детский парк	Щемиловский 2-й пер., 4	4,15	2, 4
15	Детский парк	Новослободская пл., 58	3,48	2
16	Детский парк «Марьина Роща» со спортивным комплексом и озелененным участком церкви Сошествия Святого Духа на Апостолов	Советской Армии ул., Сущевский Вал ул.	9,04	3, 2
17	ЦПКиО им. Горького	Ул. Крымский Вал, 9	49,3	2, 3
18	Детский парк им. Милютина	Новорязанская ул., 29	1,20	3
18а	Озелененная территория учебного заведения	Новорязанская ул., вл. 14	0,26	2
19	Сад им. Баумана (усадьба Голицыных)	Басманная Старая ул., 15	4,78	3
20	Озелененная территория культурно-просветительного учреждения	Огородной Слободы пер., 4-6	0,74	2
21	Милютинский сад	Покровский бульв., 10	0,94	2
22	ГПКиО «Таганский» (детская часть парка)	Таганская ул., 15а	3,89	2
23	Таганский районный парк и озелененный участок Свято-Покровского монастыря	Таганская ул., 40-42а, 58	6,01	2, 5
24	Парк и прилегающая озелененная территория Новоспасского монастыря	Крестьянская пл., 10	10,72	2, 5

1	2	3	4	5
24а	Сквер	Саринский пр., вл. 11	0,16	2
26	Озелененная территория Храма Христа Спасителя	Пречистенская наб., 37-39	2,81	2
28	Сквер	10-летия Октября ул.	0,59	4
29	Бульвар	Усачева ул., 62-66	1,02	4
30	Сквер	Комсомольский просп., 20-24	0,89	2
31	Бульвар по 1-й Фрунзенской улице	Фрунзенская 1-я ул., 1-5	4,09	2, 4
32	Сквер по ул. Тимура Фрунзе	Тимура Фрунзе ул., 2	0,34	2
33	Сквер у Крымского моста	Комсомольский просп., 1	0,76	2
33а	Озелененная территория на пересечении Большого Чудова переулка и Комсомольского проспекта	Пересечение Большого Чудова переулка и Комсомольского проспекта	0,08	Озелененная территория общего пользования
37	Сквер	Пречистенка ул., 30	0,15	2
39	Сквер	Остоженка ул., 15	0,16	2
40	Сквер	Молочный пер., вл. 7	0,04	2
40а	Озелененная территория	Коробейников пер., вл.12	0,15	Озелененная территория ограниченного пользования
43	Озелененная территория	Боровицкая пл.	0,22	2
44	Озелененная территория при магистрали	Воздвиженка ул., 11-13	0,34	5

1	2	3	4	5
46	Сквер	Спасопесковский пер.	0,35	2
47	Сквер	Смоленская-Сенная пл.	0,49	2
49	Сквер	Поварская ул., 15-17	0,31	2
51	Озелененная территория церкви Преподобного Симеона Столпника	Арбат Новый ул., 4	0,11	2
53	Сквер	Брюсов пер., 8	0,79	4
54	Озелененная территория административного здания	Брюсов пер., 11-13	0,29	2
55	Сквер	Леонтьевский пер., 16	0,27	2
56	Сквер	Леонтьевский пер., 17	0,20	2
57	Сквер	Никитских Ворот пл.	0,40	2
59	Сквер	Садовая-Кудринская пл., кв. 607	0,86	3
61	Озелененная территория у вестибюля станции метро «Краснопресненская» (2 участка)	Ст. метро «Краснопресненская» кв. 610	1,38	Озелененная территория общего пользования
61а	Территория бактериолого-агрономической станции ботанического сада Императорского общества акклиматизации животных и растений по Конюшковской улице	ул. Конюшковская, 31	0,14	Озелененная территория ограниченного пользования

1	2	3	4	5
62	Озелененная территория административного учреждения	Свободной России пл.	3,38	5
63	Бульвар	1905 года ул., 5-7	5,97	3
64	Бульвар	Трехгорный Вал ул., 1, 3, 5	0,70	2
65	Озелененная территория административного учреждения	Шмитовский пр.	0,18	2
66	Сквер	Сергея Макеева ул., 7	0,62	4
67	Долина ручья Студенец	Красногвардейский бульв., Мантулинская ул., до Краснопресненской наб.	14,24	Озелененная территория общего пользования
67а	Озелененная территория общего пользования на пересечении продолжения Шелепихинской набережной со Смоленским направлением Московской железной дороги, два участка	Пересечение продолжения Шелепихинской набережной со Смоленским направлением Московской железной дороги	0,12	Озелененная территория общего пользования
67б	Озелененная территория общего пользования на продолжении Мукомольного проезда (проектируемый проезд 4571)	На продолжении Мукомольного проезда (проектируемый проезд 4571)	0,16	Озелененная территория общего пользования
67в	Озелененная территория общего пользования на пересечении Малого кольца Московской железной дороги со Смоленским направлением Московской железной дороги	Пересечение Малого кольца Московской железной дороги со Смоленским направлением Московской железной дороги	0,04	Озелененная территория общего пользования

1	2	3	4	5
67г	Озелененная территория общего пользования у Московского городского психолого-педагогического университета	Шелепихинская набережная, 2А, стр. 2	0,11	Озелененная территория общего пользования
67д	Озелененная территория общего пользования между Мукомольным проездом и проектируемым проездом 6680	Территория между Мукомольным проездом и проектируемым проездом 6680	0,25	Озелененная территория общего пользования
67е	Озелененная территория общего пользования вблизи Мукомольного проезда, два участка	Территория вблизи Мукомольного проезда	0,24	Озелененная территория общего пользования
67ж	Сквер по адресу: Шелепихинское шоссе, 25	Шелепихинское шоссе, 25	0,23	Озелененная территория общего пользования
67з	Озелененная территория объекта начального и среднего общего образования	Мантулинская ул., вл. 7	0,66	Озелененная территория ограниченного пользования
70	Сквер	Сергея Макеева ул., 15, 1905 года ул., 25	0,43	4
71	Придомовая озелененная территория	Грузинская Малая ул., 29	0,49	2
72	Озелененная полоса вдоль улицы	Пресненский Вал ул., 20-22	0,31	2
72а	Сквер по улице Пресненский Вал	Пресненский Вал ул., вл. 14	0,39	Озелененная территория общего пользования
73	Придомовая озелененная территория	Тишинский Большой пер., 35	0,5	2
74	Придомовая озелененная территория	Грузинская Малая ул., 31-39	0,76	2

1	2	3	4	5
75	Сквер у памятника Шота Руставели	Грузинская Большая ул., 20-22, Грузинская пл.	0,73	3
76	Сквер	Тишинская пл.	0,45	3
77	Озелененная полоса вдоль магистрали	Грузинский пер., 1-15	1,49	3
78	Бульвар с курдонером	Фучика ул., 11, Васильевская ул., 2-4	0,86	2
79	Сквер	Садовая Большая ул., 6-8	0,48	2
80	Озелененная территория на Пушкинской площади	Бронная Большая ул., 22-28	0,79	2
81	Сквер	Пушкинская пл.	0,83	2
82	Сквер у памятника В.В. Маяковскому	Триумфальная пл.	0,20	2
83	Бульвар	Садовая-Триумфальная ул., 4-20, Оружейный пер., 3-25	0,67	2
85	Озелененный участок на углу Шмитовского проезда и улицы Мантулинской	Мантулинская ул., вл. 26	0,17	2
85а	Озелененная полоса вдоль улицы 2-й Брестской, вл. 37	2-я Брестская ул., вл. 37	0,12	2
87	Сквер на Миусской площади	Миусская пл.	4,17	3
87а	Сквер	ул. 3-я Тверская-Ямская, 58/5	0,21	Озелененная территория общего пользования
92	Сквер	Тверская пл.	0,38	2
93	Озеленение улицы	Петровка ул., 7-9	0,07	3

1	2	3	4	5
94	Озеленение улицы	Кузнецкий Мост ул., 8	0,07	4
95	Сквер	Театральная пл.	0,45	2
96	Сквер	Охотный Ряд ул.	0,78	2
98	Сквер у памятника Ивану Федорову	Театральный пр.	0,07	2
99	Придомовая озелененная территория	Делегатская ул., 9-11	0,79	2
100	Екатерининский сквер	Самотечная ул., 17	1,16	2, 4
101	Екатерининский сквер	Дурова ул., Самотечная ул.	1,95	3, 4
102	Сквер «Антропова Яма»	Самотечная 3-я ул., Щемиловский 2-й пер.	1,32	1
103	Озелененная территория административного учреждения	Селезневская ул., 11	0,38	2
104	Озелененная территория вдоль улицы	Чернышевского пер., Новосущевская ул., 1-5	0,72	5
105	Сквер	Суворовская пл., 2	0,71	3
106	Озелененная территория	Капельский пер., 5	0,17	2
107	Сквер	Мира просп., 11/15	0,21	2
108	Озелененная территория при церкви Успения Богородицы в Печатниках	Сретенка ул., 27	0,08	2
109	Сквер	Сухаревская Большая пл., кв. 271	0,63	2
111	Сквер	Лубянская пл.	0,56	Озелененная территория общего пользования

1	2	3	4	5
112	Озелененная территория	Ильинка ул., 15-19	0,18	3
113	Ильинский сквер	Лубянский проезд	2,38	3
114	Морозовский сад	Трехсвятительский Большой пер., 1	0,43	2
115	Сквер	Покровка ул., 5	0,15	3
117	Сквер	Красные Ворота пл.	0,77	2
118	Озелененная территория вдоль проектируемой магистрали	Грохольский пер., Глухарев пер.	1,56	5
119	Озелененная территория лечебного учреждения	Госпитальная ул., 3	7,28	5
120	Озелененная территория при Знаменском храме Пресвятой Богородицы в Переяславской слободе	Крестовский 2-й пер., 17	0,93	2
123	Сквер	Каланчевская ул. у платф. «Каланчевская»	0,55	2, 4
124	Сквер	Комсомольская пл.	0,95	2
125	Сквер	Каланчевская ул., Южный пр.	0,66	2
126	Озелененная территория культурно-просветительного учреждения	Красносельская Верхняя ул., 17	0,68	2
127	Озелененная территория Ново-Алексеевского монастыря	Гаврикова ул., Красносельский 2-й пер.	4,51	2
128	Озелененный участок магистрали	Краснопрудная ул. у ст. метро «Красносельская»	0,22	4
129	Сквер	Елоховский пр.	0,31	2

1	2	3	4	5
132	Озелененная полоса вдоль Старой Басманной улицы	Басманная Старая ул., 22-24	0,29	2
132а	Озелененная территория на пересечении Новой Басманной и Старой Басманной улиц	Пересечение Новой Басманной и Старой Басманной улиц	0,20	Озелененная территория общего пользования
133	Озелененная территория при церкви Никиты Мученика на Гороховом поле	Басманная Старая ул., 16	0,18	4
134	Внутридворовая озелененная территория	Кривоарбатский пер., 10	0,09	2
135	Озелененная территория административного учреждения	Харитоньевский Большой пер., 21	0,29	2
136	Озелененная полоса вдоль Спартаковской улицы	Спартаковская ул., 4-14	0,31	2
137	Озелененный участок территории стадиона «Металлург»	Новая Дорога ул., 13	0,5	4
138	Резервная территория	Елизаветинский пер., 14-16	1,69	4
139	Озелененная территория при церкви Покрова в Рубцове	Бакунинская ул., 83-б	0,69	2
140	Озелененная территория при церкви Св. Николая в Покровском	Бакунинская ул., 100	0,33	2
140а	Сквер на пересечении Бакунинской улицы и Переведеновского переулка	Пересечение Бакунинской ул. и Переведеновского пер.	0,30	Озелененная территория общего пользования
141	Озелененная полоса по проезду	Гольяновский пр., кв. 1139	1,62	2

1	2	3	4	5
142	Сквер	Семеновская наб., 1/4	1,09	Озелененная территория общего пользования
142а	Озелененная территория по Семеновской набережной напротив вл. 3/1, корп. 5	Семеновская наб., вл. 3/1, к. 5	0, 28	Озелененная территория специального назначения
144	Озелененный участок магистрали	Лефортовская наб. на пересечении с ул. Радио	0,38	3
145	Озелененный участок магистрали	Академика Туполева наб. на пересечении с ул. Радио	0,4	3
147	Озелененная территория административного здания	Академика Туполева наб., 15	0,85	5
148	Озелененная территория учебного заведения	Радио ул., 10	0,27	2
149	Озелененная территория по набережной Академика Туполева	Академика Туполева наб., кв. 1129	0,37	2
150	Озелененная территория бывшей усадьбы Разумовского	Казакова ул., 18-20	14,5	3
151	Озелененная территория по Сыромятнической наб.	Сыромятническая наб., кв. 1124, 1126	2,0	2
152	Сквер и прилегающая озелененная территория Спасо-Андроникова монастыря	Андроньевская пл., 10	5,54	5, 2
153	Озелененная территория по Наставническому переулку	Костомаровская наб., кв. 1115	0,5	Озелененная территория общего пользования
153а	Озелененная территория по Костомаровской набережной	Костомаровская наб., кв. 1115	0,41	Озелененная территория специального назначения

1	2	3	4	5
153б	Озелененный склон р. Яузы (2 участка)	Николоямская набережная, напротив вл. 4, соор. 1	0,32	Озелененная территория общего пользования
154	Усадьба Усачевых-Найденовых	Земляной Вал ул., 53	7,90	3
155	Озелененный участок территории стадиона «Металлург»	Гольяновская ул., кв. 1362	3,03	2
156	Озелененная территория лечебного учреждения («Сады Военного госпиталя»)	Госпитальная ул., 1	11,88	3
158	Сквер	Угол Земляного Вала ул. и Басманной Старой ул.	0,3	2
159	Сквер	Покровка ул., 20	0,38	2
160	Сквер	Сыромятническая Верхняя ул., 1-5	0,68	2
160а	Озелененная территория на пересечении Малого Полуярославского и Большого Полуярославского переулков	Пересечение Малого Полуярославского и Большого Полуярославского переулков	0,13	Озелененная территория общего пользования
162	Озелененная территория культурного учреждения	Солянка ул.	0,17	2
162а	Озелененная внутриквартальная территория	Певческий пер., 1/2	0,2	2
162б	Сквер по Серебрянической наб.	Серебряническая наб.	0,12	2
162в	Озелененная территория вблизи д. 27 по Серебрянической набережной	Серебряническая набережная, д. 27	0,26	Озелененная территория общего пользования

1	2	3	4	5
163	Озелененная территория	Москворецкая ул., Москворецкая наб.	1,44	5
164	Озелененная территория учебного заведения	Москворецкая наб., 1-5	1,55	2
165	Устьинский сквер	Яузская улица, Устьинская набережная, Устьинский проезд	1,35	Озелененная территория общего пользования
166	Сквер	Яузская улица, Большой Ватин переулок	0,22	Озелененная территория общего пользования
167	Озелененная территория	Бернковская наб., 2	0,18	2
168	Сквер	Яузская ул., 7	0,19	2
169	Сквер	Рогожской Заставы пл., 1	1,34	2
171	Озелененная территория на площади Крестьянской Заставы	Крестьянской Заставы пл.	0,24	5
172	Сквер (три участка)	Рогожский Вал ул., 4, 6, 8	1,77	2
172а	Сквер по адресу: Школьная улица, д. 18	Школьная ул., д. 18	0,19	Озелененная территория общего пользования
173	Сквер	Рабочая ул., 42	0,33	2
174	Озелененная территория	Таганская пл.	0,82	5
176	Озелененные полосы вдоль магистрали	Каменщики Большие ул., 3-19, 2-6	1,20	2
177	Бульвар	Абельмановская ул.	0,32	2
178	Сквер	Крестьянской Заставы пл.	0,44	2

1	2	3	4	5
180	Сквер	Талалихина ул., 1	0,52	2
181	Сквер	Сибирский пр., кв. 1985	0,50	2
182	Сквер с прибрежной озелененной территорией Калитниковского пруда	Калитниковская Средняя ул., 26	8,55	2, 4
184	Бульвар	Народная ул., 11-15	0,63	2
185	Сквер	Краснохолмская наб., 1-7	1,30	2
188	Сквер	Космодамианская наб., 4/22	0,71	2
189	Внутриквартальная озелененная территория	Котельническая наб., 15/1	0,95	2
190	Сквер	Шлюзовая наб., 8-10	0,4	3
193	Внутриквартальная озелененная территория	Татарская ул., 14-16	0,36	2
194	Сквер	Новокузнецкая ул., 31	0,36	2
195	Внутридворовая озелененная территория	Вишняковский пер., 23	0,20	2
196	Сквер	Новокузнецкая ул., 15-19	0,27	2
196а	Сквер	Улица Малая Ордынка, между домами 22 и 24	0,074	Озелененная территория общего пользования
198	Сквер	Пятницкая ул., 23	0,26	2
198а	Озелененная территория	ул. Пятницкая, 25	0,05	Озелененная территория общего пользования
199	Уличное озеленение	Овчинниковская наб., 22-24	0,17	2

1	2	3	4	5
200	Уличное озеленение	Овчинниковская наб., 18	0,22	2
201	Сквер на Болотной площади	Болотная пл.	3,95	3
202	Сквер	Серафимовича ул., 5	0,52	2
203	Озелененная территория при церкви Святителя Николая Чудотворца в Верхних Садовниках	Берсеневская наб.	0,67	2
204	Придомовая озелененная территория	Полянка Большая ул., 4	0,11	2
206	Сквер	Полянка Большая ул., 16-18	0,56	2
207	Сквер	Толмачевский Большой пер., 8	0,20	2
208	Озелененная территория при церкви Иконы Божией Матери «Всех скорбящих радость»	Ордынка Большая ул., 20/2	0,40	2
209	Озелененная территория административного учреждения	Ордынка Большая ул., 24-26	0,35	2
210	Внутридворовая озелененная территория	Полянка Большая ул., 28	0,56	2
211	Сквер	Полянка Большая ул., 39	0,14	2
212	Озелененная территория учебного заведения	Житная ул., 8	0,4	2
213	Сквер у памятника В.И. Ленину	Калужская пл.	1,38	2
214	Сквер	Серпуховская Большая ул.	0,60	2

1	2	3	4	5
215	Озелененная территория	Серпуховская Большая ул., 13-15	0,33	4
217	Озелененная полоса вдоль улицы	Люсиновская ул., 36/50	0,69	2
218	Озелененная территория при церкви Климента, Папы Римского	Пятницкая ул., 26/7	0,18	3
219	Мемориальный сквер	Кожевническая ул.	1,54	Озелененная территория общего пользования
219а	Сквер. Новокузнецкая ул., д. 4/12, стр. 2	Новокузнецкая ул., д. 4/12, стр. 2	0,14	Озелененная территория общего пользования
219б	Сквер. Пересечение Новокузнецкой ул. и Толмачевского Старого переулка	Пересечение Новокузнецкой ул. и Толмачевского Старого переулка	0,08	Озелененная территория общего пользования
220	Бульвар	Академика Петровского ул.	1,55	2
221	Озелененная территория при церкви Святого Мученика Иоанна Воина	Якиманка Большая ул., 46	0,65	2
223	Сквер	Талалихина ул., 24-26	0,57	4
224	Бульвар	Фрунзенская наб., 4-12	0,83	2
225	Озелененные полосы вдоль магистрали	Комсомольский просп., 41-49	1,55	2
226	Бульвар	Фрунзенская 2-я ул.	1,05	2
227	Бульвар	Фрунзенская 3-я ул.	1,08	2
229	Бульвар вдоль Ростовской набережной	Ростовская набережная, 5	0,83	Озелененная территория общего пользования

1	2	3	4	5
230	Гоголевский бульвар	Гоголевский бульв.	2,42	3
231	Никитский бульвар	Никитский бульв.	0,98	3
232	Тверской бульвар	Тверской бульв.	4,01	3
233	Страстной бульвар	Страстной бульв.	2,01	3
234	Петровский бульвар	Петровский бульв.	0,84	3
235	Рождественский бульв.	Рождественский бульв.	0,95	3
236	Сретенский бульвар	Сретенский бульв.	1,05	3
237	Чистопрудный бульвар	Чистопрудный бульв.	4,34	3
238	Покровский бульвар	Покровский бульв.	1,38	3
239	Яузский бульвар	Яузский бульв.	0,55	3
240	Бульвар	Арбат Новый ул., 23-31/12	0,99	2
243	Бульвар	Подвойского ул.	0,91	2
244	Бульвар	Шелепихинская наб.	2,93	Озелененная территория общего пользования
246	Самотечный бульв.	Самотечный бульв.	5,26	3
247	Озелененный откос	Олимпийский просп.	0,52	2
248	Цветной бульвар	Цветной бульв.	3,66	3
249	Бульвар	Неглинная ул., 25-29	0,19	2
250	Бульвар	Краснопролетар-ская ул., 1-9	1,15	2,4
252	Озелененный откос	Старая пл.	0,81	3
253	Озелененная полоса вдоль магистрали	Рогожский Вал ул., 9-17	0,76	2
254	Озелененные полосы вдоль магистрали	Марксистская ул., 4-34	1,18	2

1	2	3	4	5
255	Уличное озеленение	Космодамианская наб., 28-50	1,78	2
256	Часть бульвара вдоль ул. Хамовнический Вал	Ул. Хамовнический Вал, д. 36	0,54	2
256а	Озелененная территория спортивного комплекса «Лужники» (2 участка)	Ул. Лужники, вл. 24	129,6	Озелененная территория ограниченного пользования
257	Озелененная территория Новодевичьего монастыря	Лужнецкий пр., Новодевичий пр.	5,3	2
258	Усадьба Л.Н. Толстого в Хамовниках	Ул. Льва Толстого, 21	0,96	Озелененная территория общего пользования
261	Ботанический сад лекарственных растений при Московской медицинской академии им. Сеченова	Красногвардейский 4-й пер., 20	5,25	2, 3
262	Армянское кладбище	Сергея Макеева ул., 10, кв. 2369	2,16	2
263	Ваганьковское кладбище	Сергея Макеева ул., 15, кв. 2365	48,86	2
264	Озелененная территория культурно-просветительного учреждения	Волхонка ул., 12	0,37	3
265	Озелененная территория лечебного учреждения («Екатерининская больница»)	Страстной бульв., 15	3,69	3
267	Озелененная территория лечебного учреждения	Щепкина ул., 61	10,68	2, 5
268	Ботанический сад МГУ	Мира просп., 26	6,70	3

1	2	3	4	5
269	Озелененная территория лечебного учреждения (НИИ им. Склифосовского) («Странноприимный дом»)	Сухаревская пл., 3	5,02	3
271	Озелененная территория Калитниковского кладбища	Калитниковский Большой пр., 11	16,90	2
273	Озелененная территория лечебного учреждения (Морозовская больница)	4-й Добрынинский пер., вл. 1/9	9,44	Озелененная территория ограниченного пользования
274	Озелененная территория лечебного учреждения («Голицынская больница»)	Ленинский просп., 8-10	15,76	3
275	Озелененная полоса вдоль улицы	Мытная ул.	0,47	2
276	Озелененная территория лечебного учреждения (усадьба Небольсиной)	Садовая-Кудринская ул., 13	4,16	3
282	Озелененная территория у храма Троицы Живоначальной в Троицкой слободе	Олимпийский просп., 8/10	0,48	2
283	Озелененная полоса вдоль улицы	Донская ул.	0,81	2
285	Озелененная территория «Северного Зеленого луча» с существующими и проектируемыми элементами застройки	Советской Армии ул., Трифоновская ул., Олимпийский просп., Дурова ул.	31,93	3, 5
290	Озелененные территории детских и общественных учреждений	Трифоновская ул., 31-41, Советской Армии ул.	5,44	2, 4

1	2	3	4	5
292	Внутридворовая озелененная территория	Пыхов туп.	0,75	2
296	Бульвар с курдонером	Фрунзенская наб., 38-44	0,76	2
297	Бульвар с курдонером	Фрунзенская наб., 46-54	1,73	2
298	Внутриквартальная озелененная территория	Гиляровского ул., 37	0,20	2
299	Озелененный участок промпредприятия в прибрежной зоне р. Яузы	Академика Туполева наб., 15	2,22	5
301	Резервная территория	Рубцовская наб., кв. 1090	1,6	4
302	Озелененная территория учебного заведения	Бауманская ул., 40	0,93	5
303	Озелененная территория лечебного учреждения	Бауманская 2-я ул., 5	0,90	2
304	Резервная территория	Лефортовская наб., кв. 1086	1,56	4
305	Резервная территория	Рубцовская наб., 2-12	0,24	4
306	Озелененная территория общего пользования по Большой Почтовой ул., 40	Большая Почтовая ул., вл. 40	0,06	Озелененная территория общего пользования
306а	Озелененная территория общего пользования по Большой Почтовой ул., 36	Большая Почтовая ул., вл. 36	0,42	Озелененная территория общего пользования
306б	Озелененная территория жилого квартала по Большой Почтовой улице, 34	Большая Почтовая ул., вл. 34	0,37	Озелененная территория ограниченного пользования

1	2	3	4	5
306в	Сквер по Рубцовской набережной	Рубцовская набережная	0,27	Озелененная территория общего пользования
307	Озелененная полоса вдоль улицы	Люсиновская ул., 4-28	1,28	2
308	Озелененная территория лечебного учреждения (институт Вишневского)	Серпуховская Большая ул., 27-29	5,16	3
309	Придомовая озелененная территория	Дубининская ул., 2-8	0,62	2
310	Озелененная территория учебного заведения (профтехучилище)	Дубининская ул., 19	0,21	3
311	Центральный Кремлевский сквер	Кремль, Сенатская пл.	0,83	3
312	Озелененная территория Зачатьевского монастыря	Зачатьевский 2-й пер., Зачатьевский 3-й пер.	0,58	2
313	Озелененная территория при соборе Василия Блаженного	Красная пл.	0,43	3
314	Озелененная территория административного учреждения	Никольская ул., 6/2	0,09	2
315	Озелененная территория Богоявленского монастыря	Богоявленский пер., 4	0,04	3
316	Озелененная территория церкви Иоанна Предтечи	Варварка ул., 13	0,17	3
317	Озелененная территория спортивного сооружения	Турчанинов пер., 3	0,76	2
318	Сквер	Остоженка ул., 41	0,14	2

1	2	3	4	5
321	Озелененная территория административного учреждения	Пожарский пер., 7	0,17	2
322	Озелененная территория административного учреждения	Пожарский пер., 6	0,19	2
323	Озелененная территория административного учреждения	Пречистенская наб., 33-35	0,08	2
324	Озелененный склон	Пречистенская наб., 45	0,20	2
325	Сквер	Кремлевская наб., 1	0,22	2
326	Придомовая озелененная территория	Зубовский бульв., 20	0,34	2
327	Озелененная территория административного учреждения	Пречистенка ул., 37	0,09	2
328	Озелененная территория иностранного представительства	Кропоткинский пер., 15-17	0,36	2
329	Озелененная территория иностранного представительства	Кропоткинский пер., 12	0,08	2
340	Озелененная территория административного учреждения	Пречистенка ул., 17	0,11	2
341	Внутриквартальная озелененная территория	Смоленский бульв., 6-8	0,32	2
342	Озелененная территория вдоль Кремлевских стен	Кремлевская наб.	1,85	3
343	Внутриквартальная озелененная территория	Остоженка ул., 24	0,08	2

1	2	3	4	5
344	Озелененная территория культурно-просветительного учреждения	Пречистенка ул., 11	0,08	2
345	Озелененная территория культурно-просветительного учреждения	Пречистенка ул., 32	0,63	2
345а	Сквер	Остоженка ул., 38	0,25	2
346	Сквер	Могильцевский Большой пер., 1-5	0,16	2
347	Озелененная территория административного учреждения	Чистый пер., 5	0,25	2
348	Сквер	Пречистенский пер., 1	0,07	2
349	Озелененная территория культурно-просветительного учреждения	Пречистенка ул., 16	0,13	2
350	Озелененная территория культурно-просветительного учреждения	Пречистенка ул., 12	0,17	2
351	Озелененная территория иностранного представительства	Хрущевский пер., 5	0,16	2
352	Озелененная территория административного учреждения	Смоленский бульв., 26	0,32	2
353	Озелененная территория административного учреждения	Денежный пер., 21 Арбат ул., 57	0,12	2
355	Озелененная территория при церкви Священномученика Власия в Старой Конюшенной слободе	Гагаринский пер., 22	0,29	2

1	2	3	4	5
356	Озелененная территория лечебного учреждения	Сивцев Вражек пер., 26-28	0,35	2
357	Сквер	Сивцев Вражек пер., 10	0,12	2
358	Озелененная территория	Карманицкий пер., 10, 12а	0,20	2
359	Парадный и внутренний дворы иностранного представительства	Спасопесковский пер., 10	0,44	2
359а	Зона, примыкающая к Зоопарку	Грузинская Большая ул., 1	0,46	Озелененная территория ограниченного пользования
359б	Зоопарк	Грузинская Большая ул., 1	12,41	Озелененная территория общего пользования
360	Озелененная территория иностранного представительства	Спасопесковский пер., 8	0,15	2
361	Озелененная территория лечебного учреждения	Арбат ул., 14	0,42	5
362	Придомовая озелененная территория	Гагаринский пер., 6	0,09	2
363	Внутридворовая озелененная территория	Гоголевский бульв., 15	0,07	2
364	Озелененная территория культурно-просветительного учреждения	Гоголевский бульв., 10-12	0,18	2
366	Озелененная территория культурно-просветительного учреждения	Знаменский Малый пер., 5	0,91	3

1	2	3	4	5
367	Озелененная территория культурно-просветительного учреждения	Знаменский Малый пер., 3	0,06	3
368	Озелененная территория культурно-просветительного учреждения	Волхонка ул., 14	0,23	3
369	Озелененная территория у часовни Бориса и Глеба	Арбатская пл.	0,13	2
370а	Парадный двор городской усадьбы	Знаменка ул., 12	0,26	3
371	Озелененная территория иностранного представительства	Борисоглебский пер., 11	0,16	5
372	Озелененная территория Российской государственной библиотеки	Моховая ул., 1	0,7	3
373	Внутриквартальная озелененная территория	Новинский бульвар, 16-18	0,53	2
375	Озелененная территория культурно-просветительного учреждения	Поварская ул., 23а, 25	0,31	2
376	Озелененная территория административно-делового учреждения	Поварская ул., 11	0,11	2
377	Озелененная территория учебного заведения	Поварская ул., 30/1	0,13	2
378	Озелененная территория иностранного представительства	Кропоткинский пер., 13	0,13	2

1	2	3	4	5
379	Озелененная территория культурно-просветительного учреждения	Никитская Большая ул., 13	0,21	3
380	Озелененная территория учебно-просветительного учреждения	Моховая ул., 11	1,54	2, 3
381	Озелененная территория культурно-просветительного учреждения	Никитский бульв., 7а	0,19	2
382	Озелененная территория	Воздвиженка ул., 20	0,06	2
383	Озелененная территория учебно-просветительного учреждения	Кисловский Малый пер., 6	0,18	3
384	Озелененная территория административного учреждения	Воздвиженка ул., 12, 14	0,16	3
385	Озелененная территория лечебного учреждения	Воздвиженка ул., 6	0,35	2
386	Внутридворовая озелененная территория	Земляной Вал ул., 32	0,40	2
387	Озелененная территория учебно-просветительного учреждения	Моховая ул., 9	0,40	3
388	Внутриквартальная озелененная территория	Никитская Большая ул., 14/2	0,64	2
389	Озелененная территория административного учреждения	Поварская ул., 33	0,06	2

1	2	3	4	5
389а	Внутриквартальная озелененная территория	Никитский бульв., 25	0,03	2
390	Озелененная территория культурно-просветительного учреждения	Поварская ул., 52	0,37	2
392	Озелененная территория англиканской церкви Св. Андрея	Вознесенский пер., 8/5	0,18	2
393	Придомовая озелененная территория	Брюсов пер., 7	0,08	2
394	Озелененная территория культурно-просветительного учреждения	Никитская Малая ул., 6/2	0,18	2
395	Озелененная территория административного и жилого зданий	Спиридоновка ул., 1	0,32	2
397	Озелененная территория административного учреждения	Никитская Большая ул., 42	0,07	2
398	Озелененная территория административного учреждения	Никитская Большая ул., 46	0,09	2
399	Озелененная территория административного учреждения	Никитская Малая ул., 12	0,20	2
400	Озелененная территория административного учреждения	Никитская Малая ул., 28	0,27	2
401	Внутридворовая озелененная территория	Вспольный пер., 11	0,12	2

1	2	3	4	5
402	Озелененная территория административного здания	Спиридоновка ул., 17	1,29	2
403а	Сквер	Большая Никитская ул., вл. 36-42	0,36	2
404	Озелененная территория административного учреждения	Гранатный пер., 4	0,21	2
405	Озелененные территории иностранных представительств	Спиридоновка ул., 11, 13	0,4	2
406	Внутриквартальная озелененная территория	Спиридоновка ул., 8, Бронная Малая ул., 11	0,32	2
407	Внутриквартальная озелененная территория	Трехпрудный пер., 15	0,24	2
408	Озелененная территория культурно-просветительного учреждения	Тверской бульв., 25	0,25	2
409	Озелененная территория при Хабад Любавической синагоге	Бронная Большая ул., 6	0,1	2
410	Озелененная территория лечебного учреждения	Мамоновский пер., 5, Благовещенский пер., 6	0,52	2
411	Озелененная территория культурно-просветительного учреждения	Тверская ул., 21	0,44	2
412	Озелененная территория административного учреждения	Дмитровка Малая ул., 18	0,08	3

1	2	3	4	5
413а	Сквер по Перуновскому переулку	Перуновский пер. между вл. 4/10 и 4/8	0,26	Озелененная территория общего пользования
414	Внутриквартальная озелененная территория	Петровка ул., 36	0,10	5
415	Озелененная территория административного учреждения	Петровка ул., 38	0,40	2
416	Озелененная территория административного учреждения	Петровский бульв., 19	0,07	2
417	Внутриквартальная озелененная территория	Цветной бульв., 5	0,11	2
418	Озелененная территория административного учреждения	Каретный Большой пер., 10а	0,10	2
419	Внутриквартальное озеленение	Петровский пер., 1	0,17	3
420	Озелененная территория Высоко-Петровского монастыря	Петровка ул., 28	0,35	3
421	Большой Кремлевский сквер	Кремль	2,23	3
422	Внутриквартальная озелененная территория	Рождественский бульв., 23	0,03	2
423	Внутриквартальная озелененная территория	Садовая-Сухаревская ул., 16	0,06	4
424	Озелененная территория административного учреждения	Неглинная ул., 12	0,14	3
425	Озелененная территория учебного заведения	Рождественка ул., 11	0,23	3

1	2	3	4	5
426	Озелененная территория при церкви Николая Чудотворца в Звонарях	Рождественка ул., 15/8	0,14	2
427	Озелененная территория лечебного учреждения	Варсонофьевский пер., 5	0,12	2
428	Озелененная территория административного учреждения	Лубянка Большая ул., 11	0,17	3
429	Озелененная территория при церкви Владимирской иконы Божией Матери бывшего Сретенского монастыря	Лубянка Большая ул., 17-21/18	0,41	2
430	Озелененный откос	Рождественка ул., 20	0,11	3
431	Озелененная территория административного здания	Костянский пер., 13	0,08	2
432	Внутриквартальная озелененная территория	Уланский пер., 11, Костянский пер., 10	0,19	2
433	Озелененная территория административного учреждения	Мясницкая ул., 35	0,10	2
434	Озелененная территория культурно-просветительного учреждения	Мясницкая ул., 7	0,06	2
435	Сквер	Мясницкая ул., 1	0,11	2
436	Озелененная территория костела Святого Людовика	Лубянка Малая ул., 12	0,13	2

1	2	3	4	5
437	Озелененная территория костела Петра и Павла	Милютинский пер., 18	0,28	2
438	Озелененная территория административного учреждения	Милютинский пер., 14	0,16	3
439	Озелененная территория культурно-просветительного учреждения	Бобров пер., 6	0,17	3
440	Озелененная территория административного учреждения	Мясницкая ул., 42	0,09	2
441	Озелененная территория административного учреждения	Козловский Большой пер., 4	0,1	2
442	Озелененная территория административного учреждения	Харитоньевский Малый пер., 5	0,21	2
443	Озелененная территория административного учреждения	Харитоньевский Малый пер., 10	0,18	2
444	Озелененная территория административного учреждения	Харитоньевский Малый пер., 12/11	0,19	2
445	Озелененная территория лечебного учреждения	Садовая-Черногрязская ул., 16	0,26	2
446	Озелененная территория иностранного представительства	Чаплыгина ул., 3	0,28	2

1	2	3	4	5
447	Озелененная территория культурно-просветительного учреждения	Жуковского ул., 6	0,09	2
448	Уличное озеленение	Покровский бульв., 3	0,11	2
449	Уличное озеленение	Покровский бульв., 1	0,12	2
450	Озелененная территория при церкви Воскресения Словущего в Барашах	Покровка ул., 26/1	0,14	2
451	Озелененная территория при церкви Введения во храм Пресвятой Богородицы в Барашах	Барашевский пер., 8/2	0,16	2
452	Внутриквартальная озелененная территория	Покровка ул., 42	0,11	3
453	Озелененная территория административного учреждения	Покровка ул., 40б	0,19	2
454	Уличное озеленение	Казенный Малый пер., 16/14	0,08	2
455	Озелененная территория административного учреждения	Казенный Большой пер., 12/18	0,09	2
456	Озелененная территория административного учреждения	Воронцово Поле ул., 3	0,36	2
457	Сквер	Воронцово Поле ул., 15	0,21	2
458	Внутридворовая озелененная территория	Мясницкая ул., 24	0,3	2

1	2	3	4	5
459	Озелененная территория административного учреждения	Кривоколенный пер., 10	0,15	2
460	Озелененная территория иностранного представительства	Армянский пер., 2	0,16	2
461	Озелененная территория административного учреждения	Златоустьинский Большой пер., 5-7	0,27	2
462	Озелененная территория административного учреждения	Маросейка ул., 17	0,09	2
463	Озелененная территория административного учреждения	Армянский пер., 11а	0,14	2
464	Внутридворовая озелененная территория	Сверчков пер., 5	0,13	2
465	Озелененная территория административного учреждения	Сверчков пер., 3/2	0,09	2
466	Внутридворовая озелененная территория	Потаповский пер., 4	0,19	2
467	Внутридворовая озелененная территория	Кривоколенный пер., 11	0,12	2
468	Озелененная территория административного учреждения	Чистопрудный бульв., 8	0,33	2
469	Внутридворовая озелененная территория	Потаповский пер., 1	0,12	2

1	2	3	4	5
470	Озелененная территория лечебного учреждения	Спасоглинищевский пер., 7	0,06	2
471	Озелененная территория лечебного учреждения	Петроверигский пер., 4	0,09	2
472	Озелененная территория культурно-просветительного учреждения	Старосадский пер., 9	0,12	2
473	Озелененная территория при церкви Владимира Равноапостольного в Старых Садах	Старосадский пер., 11, стр. 2	0,27	2
474	Озелененная территория при Евангелическо-Лютеранской церкви	Старосадский пер., 7/10	0,15	2
475	Озелененная территория культурно-просветительного учреждения	Старосадский пер., 5	0,15	2
476	Озелененная территория при церкви Косьмы и Дамиана на Маросейке	Маросейка ул., 14/2	0,08	2
477	Озелененная территория административно-делового учреждения	Колпачный пер., 3, 5, 7	0,52	2
478	Озелененная территория административно-делового учреждения	Покровский бульв., 12/3	0,10	2

1	2	3	4	5
479	Озелененная территория административно-делового учреждения	Покровский бульв., 18/15	0,28	2
481	Озелененная территория при церкви Трех Святителей на Кулишках	Трехсвятительский Малый пер., 4/6	0,09	2
482	Озелененная территория административного учреждения	Подкопаевский пер., 5/2	0,15	2
483	Озелененная территория административного учреждения	Солянский туп., 5	0,44	2
484	Парадная аллея	Воспитательный пр.	0,54	2
485	Озелененная территория	Серебряническая наб., 17-19	0,17	2
486	Озелененная территория лечебного учреждения	Яузский бульв., 9	0,68	2
487	Озелененная территория административного учреждения	Воронцово Поле ул., 4	0,15	2
488	Озелененная территория при церкви Ильи Пророка	Воронцово Поле ул., 16	0,25	2
489	Озелененный склон	Воронцово Поле ул., 6-10	4,03	5
490	Озелененная территория административного учреждения	Обуха пер., 5	0,12	2

1	2	3	4	5
491	Озелененная территория при церкви Покрова Пресвятой Богородицы на Лыщиковой горе	Лыщиков пер., 10	0,08	2
491а	Озелененная территория	Берниковская наб.	0,03	Озелененная территория общего пользования
492	Озелененная территория при церкви Симеона Столпника за Яузой	Николоямская ул., 10	0,12	2
493	Озелененная территория лечебного учреждения	Яузская ул., 9	1,14	3
494	Озелененная территория лечебного учреждения	Земляной пер., 5	0,68	2
496	Придомовая озелененная территория	Котельническая наб., 15/1	0,52	2
497	Озелененная территория административного учреждения	Гончарная ул., 10-12	0,35	2
498	Озелененная территория подворья Афонского Пантелеймонова монастыря	Гончарная ул., 4-8	0,23	2
499	Озелененная территория лечебного учреждения	Гончарная ул., 16, 18	0,18	2
500	Сквер	Радищевская Верхняя ул., 14	0,11	2
500а	Сквер у Крестьянской Заставы	Площадь Крестьянской Заставы	0,61	Озелененная территория общего пользования

1	2	3	4	5
501	Озелененная территория административного учреждения	Гончарная ул., 23	0,27	2
502	Озелененная территория административного учреждения	Гончарная ул., 35	0,12	2
503	Внутридворовая озелененная территория	Садовническая ул., 21	0,21	2
504	Внутриквартальная озелененная территория	Садовническая ул., 40	0,03	2
505	Уличное озеленение	Космодамианская наб., 24	0,18	2
506	Внутридворовая озелененная территория	Космодамианская наб., 44	0,18	2
507	Озелененная территория административного учреждения	Овчинниковская наб., 10	0,13	2
508	Озелененная территория административного учреждения	Пятницкая ул., 12	0,22	2
509	Уличное озеленение	Озерковская наб., 38-42, 44-50	0,41	2
509а	Уличное озеленение	Садовническая наб., вл. 37	0,11	2
510	Озелененная территория административного учреждения	Озерковская наб., 52	0,02	3
512	Озелененная территория культурно-просветительного учреждения	Бахрушина ул., 15-17	0,51	2

1	2	3	4	5
513	Озелененная территория лечебного учреждения	Татарская ул., 18-20	0,11	2
514	Озелененная территория культурно-просветительного учреждения	Бахрушина ул., 25	0,38	3
516	Внутриквартальная озелененная территория	Новокузнецкая ул., 35-43	0,33	2
517	Озелененная территория административного учреждения	Новокузнецкая ул., 25-27	0,21	3
519	Озелененная территория при церкви Николая Чудотворца в Кузнецкой слободе	Новокузнецкая ул., 21/15	0,29	3
520	Озелененная территория иностранного представительства	Новокузнецкая ул., 12-14	0,20	3
521	Озелененная территория при церкви Троицы Живоначальной в Вишняках	Пятницкая ул., 51/14	0,3	2
522	Озелененная территория административного учреждения	Пятницкая ул., 67	0,10	2
523	Озелененная территория административного учреждения	Ордынка Малая ул., 46	0,13	2
524	Озелененная территория административного учреждения	Пятницкая ул., 50	0,34	2

1	2	3	4	5
525	Озелененная территория административного учреждения	Пятницкая ул., 48	0,12	2
526	Озелененная территория при церкви Иверской иконы Божией Матери на Всполье	Ордынка Большая ул., 39	0,33	2
527	Озелененная территория административно-делового учреждения	Софийская наб., 8	0,19	2
528	Озелененная территория иностранного представительства	Софийская наб., 14	0,63	2
530	Парадное озеленение пешеходной улицы	Лаврушинский пер., 1-15	0,43	2
532	Озелененная территория культурно-просветительного учреждения	Толмачевский Большой пер., 3	0,12	2
534	Озелененная территория при церкви Успения Богородицы в Казачьей слободе	Полянка Большая ул., 37/12	0,3	2
535	Озелененная территория бывш. Марфо-Мариинской обители	Ордынка Большая ул., 34	1,17	2
536	Озелененная территория административного учреждения	Ордынка Большая ул., 36	0,09	3

1	2	3	4	5
537	Озелененная территория при церкви Екатерины Великомученицы на Всполье	Ордынка Большая ул., 60/2	0,25	2
539	Внутриквартальная озелененная территория	Полянка Большая ул., 52	0,86	2
540	Озелененная территория иностранного представительства	Якиманка Большая ул., 43, 45	0,81	2
541	Озелененная территория	Спасоналивковский 1-й пер., 9-19	0,19	2
542	Озелененная территория административного учреждения	Поварская ул., 48	0,13	2
543	Озелененная территория гостинично-делового учреждения	Якиманка Большая ул., 24	0,63	2
544	Озелененная территория мемориального кладбища Спасо-Андроникова монастыря	Андроньевская пл., 10	0,86	2
545	Озелененная полоса вдоль улицы	Рочдельская ул., 14	0,42	4
546	Озелененная территория административного учреждения	Трехгорный Средний пер., 1	0,86	4
546а	Озелененная территория	Нововаганьковский пер., 22	0,26	Озелененная территория общего пользования
546б	Сквер	Большой Предтеченский переулок, владение 5	0,073	Озелененная территория общего пользования

1	2	3	4	5
546в	Участок сквера	Большой Предтеченский переулок, владение 5	0,02	Озелененная территория общего пользования
547	Озелененная территория детского учреждения	Трехгорный Большой пер., 1/30	0,62	2
548	Озелененная территория Крутицкого подворья	Крутицкий 1-й пер., 4а, Крутицкая ул., 13	3,13	5
549	Озелененная территория Митрополичьего сада	Арбатецкая ул., 2	2,91	3
552	Озелененная территория бывшей усадьбы Демидова	Гороховский пер., 4	1,32	2
553	Озелененная территория учебного учреждения	Бакунинская ул., 55	0,36	2
555	Озелененная полоса вдоль улицы	Донская ул.	1,0	2
556	Озелененная территория учебного заведения	Донская ул., 21	0,44	2
557	Озелененная полоса вдоль улицы	Шаболовка ул.	0,76	2
558	Озелененная территория иностранного представительства	Поварская ул., 46	0,14	2
559	Озелененная полоса вдоль городской магистрали	Смоленская ул., 10	0,11	2
560	Озелененная полоса вдоль набережной	Смоленская наб., 4-6	0,22	2

1	2	3	4	5
561	Озелененная территория	Девятинский Большой пер., 5	0,2	2
562	Озелененная полоса вдоль городской магистрали	Новинский бульв., 13-15	0,28	2
563	Внутридворовая озелененная территория	Девятинский Большой пер., 3	0,12	2
564	Внутриквартальная озелененная территория	Смоленская пл., 13	0,16	2
565	Придомовая озелененная территория	Проточный пер., 8/2-6	0,31	2
566а	Озелененная территория административного учреждения	Пересечение Большого и Малого Девятинских переулков	0,52	2
568	Озелененная территория	Николощеповский 1-й пер., 6	0,11	2
569	Озелененная территория учреждения обслуживания	Хамовнический Вал ул., 36	0,41	4
570	Придомовая озелененная территория	Прямой пер., 3/7	0,16	5
571	Озелененная территория административного учреждения	Шубинский пер., 4	0,10	2
572	Озелененная территория административного учреждения	Молчановка Большая ул., 34-36/40	0,33	2
573	Внутриквартальная озелененная территория	Поварская ул., 23-25	0,29	2
576	Озелененная территория учебного заведения	Поварская ул., 18/9	0,21	2

1	2	3	4	5
577	Внутриквартальная озелененная территория	Трубниковский пер., 26-28	0,23	4
578	Внутриквартальная озелененная территория	Трубниковский пер., 29/11	0,10	2
579	Внутриквартальная озелененная территория	Новинский бульв., 28/35	0,14	2
580	Внутридворовая озелененная территория	Романов пер., 3	0,19	2
581	Внутриквартальная озелененная территория	Карманицкий пер., 4	0,06	2
584	Внутриквартальная озелененная территория	Гоголевский бульв., 29	0,15	2
585	Внутриквартальная озелененная территория	Староконюшенный пер., 30	0,38	2
586	Внутриквартальная озелененная территория	Калошин пер., 10, Староконюшенный пер., 37	0,32	2
587	Внутриквартальная озелененная территория	Сивцев Вражек пер., 14	0,10	2
588	Внутриквартальная озелененная территория	Ржевский Большой пер., 7-9	0,17	2
589	Внутриквартальная озелененная территория	Молчановка Большая ул., 18-20; Ржевский Большой пер., 4-6; Молчановка Малая ул., 7	0,5	2
591	Озелененная территория иностранного представительства	Поварская ул., 9	0,11	2
593	Озелененная территория иностранного представительства	Поварская ул., 40	0,11	2

1	2	3	4	5
594	Озелененная территория иностранного представительства	Поварская ул., 42, 44	0,05	2
596	Озелененная территория иностранного представительства	Хлебный пер., 15	0,07	2
596а	Внутридворовая озелененная территория	Скатертный пер., вл. 7, 11	0,19	2
597	Озелененная территория административного учреждения	Староваганьковский пер., 17	0,05	3
598	Озелененная территория иностранного представительства	Карманицкий пер., 6-8	0,12	2
599	Озелененная территория административного учреждения	Серебряный пер., 2	0,18	2
602	Внутриквартальная озелененная территория	Колокольников пер., 18-20	0,16	2
603	Внутриквартальная озелененная территория	Мароновский пер., 17-23	0,26	2
604	Внутриквартальная озелененная территория	Молчановка Большая ул., 8-10	0,07	2
605	Внутриквартальная озелененная территория	Борисоглебский пер., 11	0,21	4
607	Внутридворовая озелененная территория	Кривоарбатский пер., 17	0,04	4
613	Внутридворовая озелененная территория	Трубниковский пер., 15-17	0,35	2

1	2	3	4	5
615	Озелененная территория	Новый Арбат ул., 20	0,16	2
618	Озелененная территория	Молчановка Большая ул., 26-28	0,07	2
619	Внутриквартальная озелененная территория	Новинский бульв., 20-22	0,13	2
620	Озелененная территория учебного учреждения	Поварская ул., 14-16	0,3	2
622	Озелененная территория административного учреждения	Каменной Слободы пер., 5	0,07	2
626	Внутриквартальная озелененная территория	Калошин пер., 6	0,25	2
627	Придомовая озелененная территория	Смоленский 1-й пер., 13	0,20	2
628	Придомовая озелененная территория	Смоленский 1-й пер., 21-23	0,13	5
629	Внутриквартальная озелененная территория	Смоленская наб., 5/13	0,09	2
630а	Озелененная полоса вдоль ул. Смоленской, вл. 7 (две территории)	Ул. Новый Арбат, вл. 36	0,29	2
631	Озелененная полоса вдоль городской магистрали	Арбат Новый ул., 32-34	0,67	2
632	Внутриквартальная озелененная территория	Новый Арбат ул., 32	0,49	2
633	Озелененная полоса вдоль магистрали	Трасса 3-го транспортного кольца, кв. 1086-1089	0,49	2
634	Придомовая озелененная территория	Доброслободская ул., 4	0,22	2

1	2	3	4	5
635	Придомовая озелененная территория	Доброслободская ул., 8	0,25	2
635а	Озелененная территория вблизи д. 4 по Аптекарскому переулку	Аптекарский переулок, д. 4	0,05	Озелененная территория общего пользования
636	Придомовая озелененная территория	Доброслободская ул., 14	0,30	2
637	Озелененная территория детского городка	Лефортовский пер., кв. 1077	0,31	4
638	Придомовая озелененная территория	Волховский пр., 2	0,19	5
639	Озелененная территория	Мира просп., 58	0,09	2, 4
641	Озелененная территория	Крестовский 2-й пер., 6	0,48	2
642	Озелененная территория	Крестовский 2-й пер., 10	0,74	2
644	Внутриквартальная озелененная территория	Фрунзенская наб.	1,78	2
645	Озелененная территория Новодевичьего кладбища	Лужнецкий пр., Хамовнический Вал ул., кв. 529	6,02	2
646	Озелененная территория при административном здании	Ул. Шаболовка, 2-4	0,43	2
648	Озелененная территория общего пользования по улице Новая Дорога, 17	Новая Дорога ул., вл. 17	0,50	Озелененная территория общего пользования
650	Резервная территория	Рубцовская наб., кв. 1098	0,69	4
651	Озелененная полоса вдоль переулка	Рубцов пер., 4-16	0,61	2

1	2	3	4	5
651а	Озелененная территория на пересечении улицы Фридриха Энгельса и 3-го Ирининского переулка	Пересечение улицы Фридриха Энгельса и 3-го Ирининского переулка	0,06	Озелененная территория общего пользования
655	Озелененная полоса вдоль улицы	Лужнецкий пр., 1-13	0,75	2
656	Бульвар	1-ая Фрунзенская ул., 6-10	1,22	Озелененная территория общего пользования
657	Бульвар	Фрунзенская наб., 14-22	1,62	2
658	Бульвар	Фрунзенская наб., 24-36	0,88	2
658а	Сквер	Фрунзенская наб., 32	0,16	Озелененная территория общего пользования
658б	Сквер	Фрунзенская наб., 34	0,09	Озелененная территория общего пользования
660	Сквер	Академика Туполева наб., кв. 1128	1,21	4
661	Сквер	Елизаветинский пер., 1/4	0,34	4
661а	Сквер, пересечение Денисовского переулка с Бауманской улицей	Бауманская ул., вл. 60/5	0,23	Озелененная территория общего пользования
661б	Сквер, пересечение Гарднеровского переулка с Бауманской улицей	Бауманская ул., вл. 66/11	0,28	Озелененная территория общего пользования
661в	Сквер, переулок Сивякова	Николоямская наб., вл. 3а, к. 2	0,17	Озелененная территория общего пользования

1	2	3	4	5
661г	Озелененная территория вблизи д. 15, корп. 29 по набережной Академика Туполева	набережная Академика Туполева, д. 15, корп. 29	0,06	Озелененная территория общего пользования
662	Озелененная полоса вдоль Семеновской набережной	Семеновская наб., кв. 1362	0,61	2
663	Озелененная полоса вдоль Сыромятнической набережной	Сыромятническая наб., кв. 1126	0,22	2
664	Озелененная полоса вдоль Сыромятнической набережной	Сыромятническая наб., кв. 1124	0,43	2
667	Озелененные полосы вдоль магистрали	Комсомольский просп., 33-37	0,56	2
668	Озелененные полосы вдоль магистрали	Комсомольский просп., 30-38	0,88	2
669	Озелененная полоса вдоль магистрали	Комсомольский просп., 23-31	0,39	2
670	Бульвар по Комсомольскому проспекту	Комсомольский просп., 19-21	0,21	Озелененная территория общего пользования
671	Бульвар	Фрунзенская 3-я ул., 16-20	0,44	2
672	Озелененные полосы вдоль магистрали	Комсомольский просп., 40-48	0,96	2
680	Озелененная полоса вдоль Рубцовской набережной	Рубцовская наб., 2-12	0,66	4
681	Внутриквартальная озелененная территория	Гольяновская ул., 1/3	2,30	4
682	Придомовая озелененная территория	Гольяновская ул., 7а	0,24	4
683	Придомовая озелененная территория	Гольяновская ул., 7, к. 4а	0,22	4

1	2	3	4	5
684	Придомовая озелененная территория	Гольяновская ул., 7, к. 2	0,15	4
685	Придомовая озелененная территория	Гольяновская ул., 7, к. 1	0,12	4
686	Озелененная полоса вдоль Гороховского переулка	Гороховский пер., 5, 7, 9, 11, 13	0,64	2
687	Внутридворовая озелененная территория	Новорязанская ул., 32-36	0,2	2
688	Зоопарк	Грузинская Большая ул., 1	9,14	Озелененная территория общего пользования
688а	Озелененная территория	Грузинская Большая ул., 4-6, стр. 3	0,22	Озелененная территория ограниченного пользования
688б	Озелененная территория	Баррикадная ул., 10	0,15	Озелененная территория общего пользования
689	Часть бульвара вдоль ул. Хамовнический Вал	Ул. Хамовнический Вал, д. 34	0,46	2
690	Часть бульвара вдоль ул. Хамовнический Вал	Ул. Хамовнический Вал, д. 32	1,28	2
691	Часть бульвара вдоль ул. Хамовнический Вал	Ул. Хамовнический Вал, д. 24-28	1,81	2
696	Придомовая озелененная территория	Тишинский Средний пер., 3-5	0,20	2
697	Внутриквартальная озелененная территория	Между д. 40, к. 1 по Грузинской Большой ул. и д. 26а по Красина пер.	0,39	2

1	2	3	4	5
698	Озелененная территория иностранного представительства	Грузинская Большая ул., 23; Климашкина ул., 4	0,83	2
699	Внутриквартальная озелененная территория	Тишинский Малый пер., 14/16-20	0,11	2
700	Внутридворовая озелененная территория	Хамовнический Вал ул., 2-4	0,83	2
701	Озелененная полоса вдоль проезда	Ружейный пер. от ул. Плющихи до Садового кольца	0,4	2
702	Сквер	Комсомольский просп., 9а	0,58	Озелененная территория общего пользования
703	Озелененный участок объекта культуры	Плющиха ул., 60-62	0,47	2
704	Озелененная территория административного учреждения	Усачева ул., 24	0,11	2
705	Озелененная полоса вдоль проезда	Пироговская Малая ул., Пироговская Большая ул.	0,2	2
706	Озелененная территория лечебного учреждения	Пироговская Большая ул., 19	2,14	Озелененная территория ограниченного пользования
707	Озелененная территория лечебного учреждения	Оболенский пер., 10-14	0,36	Озелененная территория ограниченного пользования
707а	Сквер по Оболенскому пер.	Оболенский пер., 10	1,14	Озелененная территория общего пользования
708	Озелененная территория учебного учреждения	Фрунзенская 2-я ул., 5	0,93	2

1	2	3	4	5
709	Озелененная придомовая территория	Усачева ул., 21-25	0,38	2
710	Внутриквартальная озелененная территория	Климашкина ул., 14	0,29	2
711	Внутридворовая озелененная территория	Климашкина ул., 20, 22	0,13	2
712	Озелененная полоса вдоль набережной	Смоленская наб., 2	0,07	2, 4
713	Сквер	Красноворотский пр.	0,18	2
714	Сквер	Палиха ул., 7/9	0,38	2
717	Озелененная территория лечебного учреждения	Орлово-Давыдовский пер., 2	2,16	2
718	Озелененная территория предприятия	Садовая Большая ул., 3, к. 3	0,14	2
719	Озелененная территория вдоль улицы	Переяславская Большая ул., 11-13	0,61	2, 4
720	Озелененная территория	Весковский пер., Миусская 1-я ул.	0,24	4
721	Озелененная территория вдоль улицы	Достоевского ул., 33	1,04	2
722	Озелененная территория стадиона «Слава»	Новосущевская ул.	1,57	2
724	Придомовая озелененная территория	Климашкина ул., 10	0,42	2
725	Внутридворовая озелененная территория	Хамовнический Вал ул., 14-18, Комсомольский просп., 47-49	1,19	2
726	Внутридворовая озелененная территория	Комсомольский просп., 43-45	2,4	2

1	2	3	4	5
727	Внутридворовая озелененная территория	Хамовнический Вал ул., 6-10а	1,44	2
728	Внутридворовая озелененная территория	Комсомольский просп., 41, Фрунзенская 3-я ул., 7	1,06	2
729	Озелененные территории административно-учебных учреждений	3-я Фрунзенская ул., д. 5	1,01	2
730	Внутридворовая озелененная территория	Фрунзенская 3-я ул., 1-3, Фрунзенская наб., 46-48	1,31	2
731	Внутриквартальная озелененная территория	Красина пер., 17-19	0,23	3
732	Внутриквартальная озелененная территория	Николоямской пер., 3а	0,52	3
733	Внутриквартальная озелененная территория	Факельный Большой пер., 25	0,36	3
734	Озелененная полоса вдоль магистрали	Сергия Радонежского ул., 2-12	0,24	2
740	Озелененная территория	Б. Кисловский пер., 6	0,07	2
741	Озелененная территория культурно-просветительного учреждения	Арбат ул., 53	0,07	2
741б	Озелененная территория жилой застройки	Арбат ул., д. 47	0,04	2
742	Внутриквартальная озелененная территория	Трубниковский пер., 23-25	0,18	2
743а	Сквер по Новинскому бульвару, вл. 24-26	Новинский бульвар, вл. 24-26	0,08	Озелененная территория общего пользования

1	2	3	4	5
744	Внутриквартальная озелененная территория	Новинский бульв., 18	0,34	2
746	Озелененная территория учебного заведения	Казенный Малый пер., 5а	0,31	2
747	Внутриквартальная озелененная территория	Ул. Земляной Вал, 8-10, ул. Покровка, 42/5, М. Казенный пер., 5а	0,22	2
748	Внутридворовая озелененная территория	Пер. Огородная Слобода, вл. 10-12	0,12	2
749	Внутриквартальная озелененная территория	Потаповский пер., 9	0,09	2
750	Внутриквартальная озелененная территория	Потаповский пер., 14-16	0,06	2
751	Внутриквартальная озелененная территория	Чистопрудный бульв., 10-12	0,2	2
752	Внутриквартальная озелененная территория	Чистопрудный бульв., 14	0,19	2
753	Внутриквартальная озелененная территория	Садовая-Черногрязская ул., 2	0,16	2
755	Внутридворовая озелененная территория	Даев пер., 5	0,17	2
757	Внутридворовая озелененная территория	Спиридоновка ул., 23	0,18	2
758	Внутридворовая озелененная территория	Бронная Большая ул., 19	0,36	2
759	Внутридворовая озелененная территория	Бронная Большая ул., 15	1,0	2
760	Внутриквартальная озелененная территория	Скатертный пер., 24	0,09	2
761	Внутриквартальная озелененная территория	Кисловский Большой пер., 5	0,13	2

1	2	3	4	5
762	Зеленый палисад	Козихинский Большой пер., 1	0,13	2
763	Озелененная территория учебного заведения	Бронная Малая ул., 7	0,47	2
764	Внутридворовая озелененная территория	Бронная Малая ул., 10-12, Бронная Большая ул., 7	0,37	2
765	Сквер	Кремль, Ивановская пл.	0,72	2
766	Озелененная территория административного учреждения	Большая Бронная ул., 6а	0,3	2
767	Откос Кремлевского холма	Кремлевский пр., Красная пл., Васильевский спуск	1,26	2
768	Вековой дуб	Бронная Большая ул., 7	0,002	
769	Внутриквартальная озелененная территория	Спиридоньевский пер., 19	0,18	2
770	Внутридворовая озелененная территория	Котельнический 5-й пер., 12	0,12	2
771	Озелененная территория административного учреждения	Гончарная наб., 3	0,25	2
772	Внутриквартальная озелененная территория	Пересечение Радищевской Нижней ул. и Котельнического 5-го пер.	0,11	2
773	Сквер	Страстной бульв., 13а	0,14	2
774	Внутридворовая озелененная территория	Остоженка ул., 7	0,28	2

1	2	3	4	5
776	Внутридворовая озелененная территория	Якиманка Большая ул., 52, 54, 56, 58	0,51	2
777	Внутридворовая озелененная территория	Котельнический 5-й пер., 8	0,16	2
778	Внутридворовая озелененная территория	Гончарная ул., 38-40	0,26	2
779	Внутридворовая озелененная территория	Гончарный 1-й пер., 7	0,2	2
780	Сквер	Пречистенка ул., 1	0,19	2
781	Внутридворовая озелененная территория	Гончарный 2-й пер., 3	0,06	2
782	Внутридворовая озелененная территория	Гончарный пр., 6	0,34	2
786	Внутридворовая озелененная территория	Бронная Большая ул., 8	0,09	2
787	Внутридворовая озелененная территория	Глинищевский пер., 4	0,32	2
788	Внутридворовая озелененная территория	Обыденский 2-й пер., 13	0,32	2
789	Внутридворовая озелененная территория	Обыденский 2-й пер., 10	0,09	2
790	Озелененная территория лечебного учреждения	Шмитовский пр., 27-29	7,46	2
791	Озелененная территория общего пользования	Плющиха ул., 42	0,4	Озелененная территория общего пользования
792	Внутриквартальная озелененная территория	Новинский бульв., 25-27	0,69	2
794	Озелененная территория при магистрали	Грузинский Вал ул., 20-22	0,29	2

1	2	3	4	5
800	Придомовая озелененная территория	Дубининская ул., 40	0,14	2
801	Озелененная территория лечебного учреждения	Ленинский просп., вл. 10, корп. 9	1,26	2
802	Озелененная территория вдоль улицы	Ул. Красина, вл. 24/28-20/1	0,26	2
803	Озелененная территория по 2-й Звенигородской улице, вл. 12	2-я Звенигородская улица, вл. 12	0,24	Озелененная территория общего пользования
804	Озелененная территория	улица Фридриха Энгельса, владение 20/5	0,21	Озелененная территория общего пользования

О ВНЕСЕНИИ ИЗМЕНЕНИЙ В ПОСТАНОВЛЕНИЕ ПРАВИТЕЛЬСТВА МОСКВЫ ОТ 28 МАРТА 2017 Г. № 120-ПП

Постановление Правительства Москвы от 26 ноября 2019 года № 1578-ПП

В соответствии с Градостроительным кодексом Российской Федерации, Законом города Москвы от 25 июня 2008 г. № 28 «Градостроительный кодекс города Москвы», постановлением Правительства Москвы от 7 апреля 2009 г. № 270-ПП «О создании Городской комиссии по вопросам градостроительства, землепользования и застройки при Правительстве Москвы и об утверждении положений о Городской и окружной комиссиях по вопросам градостроительства, землепользования и застройки при Правительстве Москвы» **Правительство Москвы постановляет:**

1. Внести изменения в постановление Правительства Москвы от 28 марта 2017 г. № 120-ПП «Об утверждении правил землепользования и застройки города Москвы»:

1.1. Листы Е8-8-2-4, Е8-9-1-3, Е8-8-4-2 карты градостроительного зонирования «Границы территориальных зон и виды разрешенного использования земельных участков и объектов капитального строительства. Поселение Сосенское города Москвы» раздела 1 книги 12 территориальной части правил землепользования и застройки приложения к постановлению изложить в редакции согласно приложению 1 к настоящему постановлению.

1.2. Листы Е8-8-2-4, Е8-9-1-3, Е8-8-4-2 карты градостроительного зонирования «Границы территориальных зон, подзон территориальных зон и предельные параметры разрешенного строительства, реконструкции объектов капитального строительства. Поселение Сосенское города Москвы» раздела 1 книги 12 территориальной части правил землепользования и застройки приложения к постановлению изложить в редакции согласно приложению 2 к настоящему постановлению.

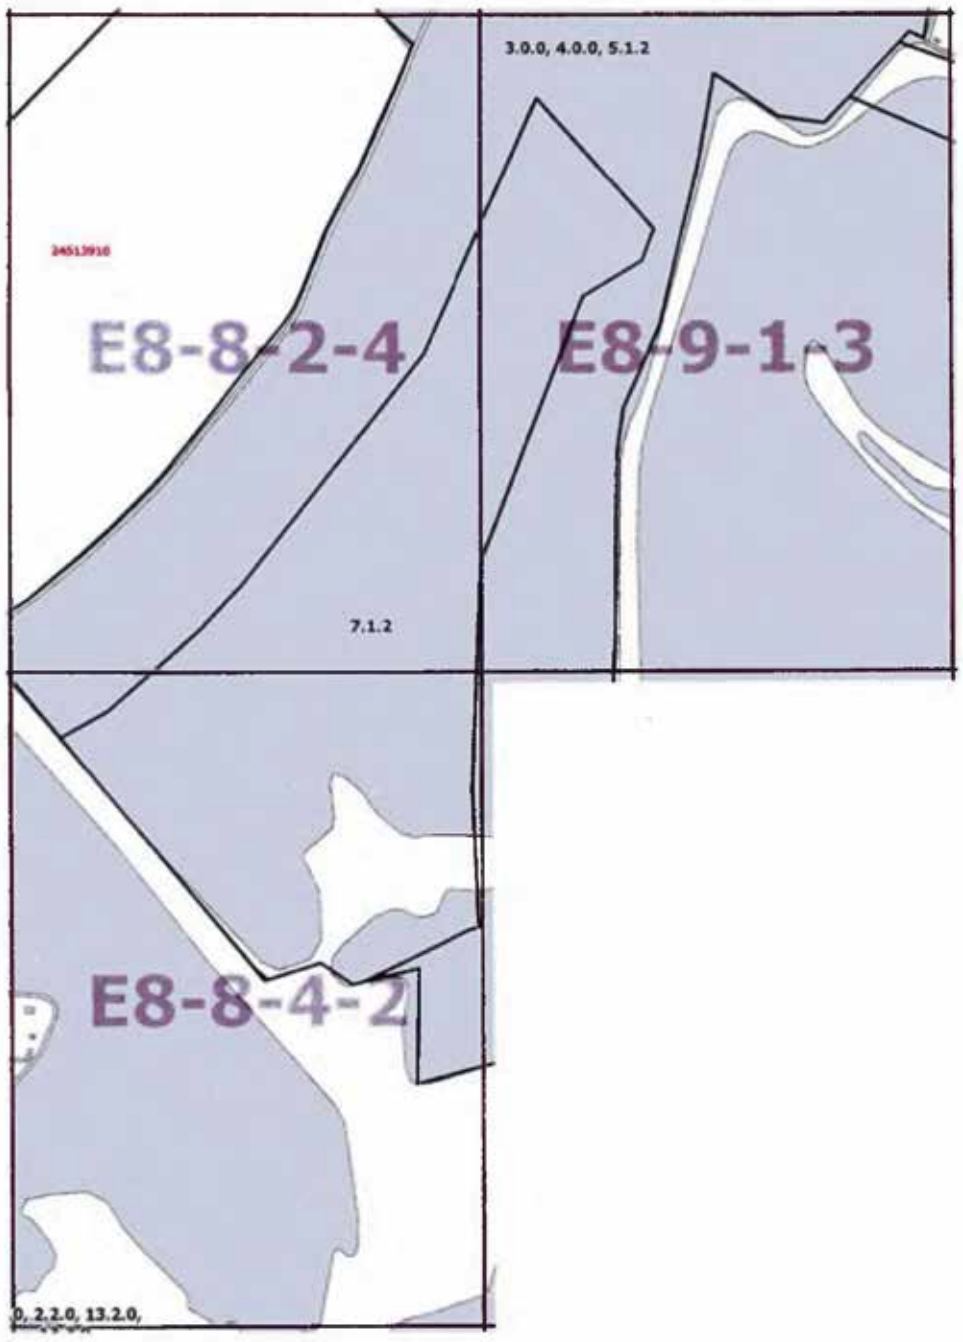
2. Контроль за выполнением настоящего постановления возложить на заместителя Мэра Москвы в Правительстве Москвы по вопросам градостроительной политики и строительства Хуснуллина М. Ш.

Мэр Москвы **С.С.Собянин**

Приложение 1
к постановлению Правительства Москвы
от 26 ноября 2019 г. № 1578-ПП

Внесение изменений в приложение к постановлению Правительства Москвы от 28 марта 2017 г. № 120-ПП

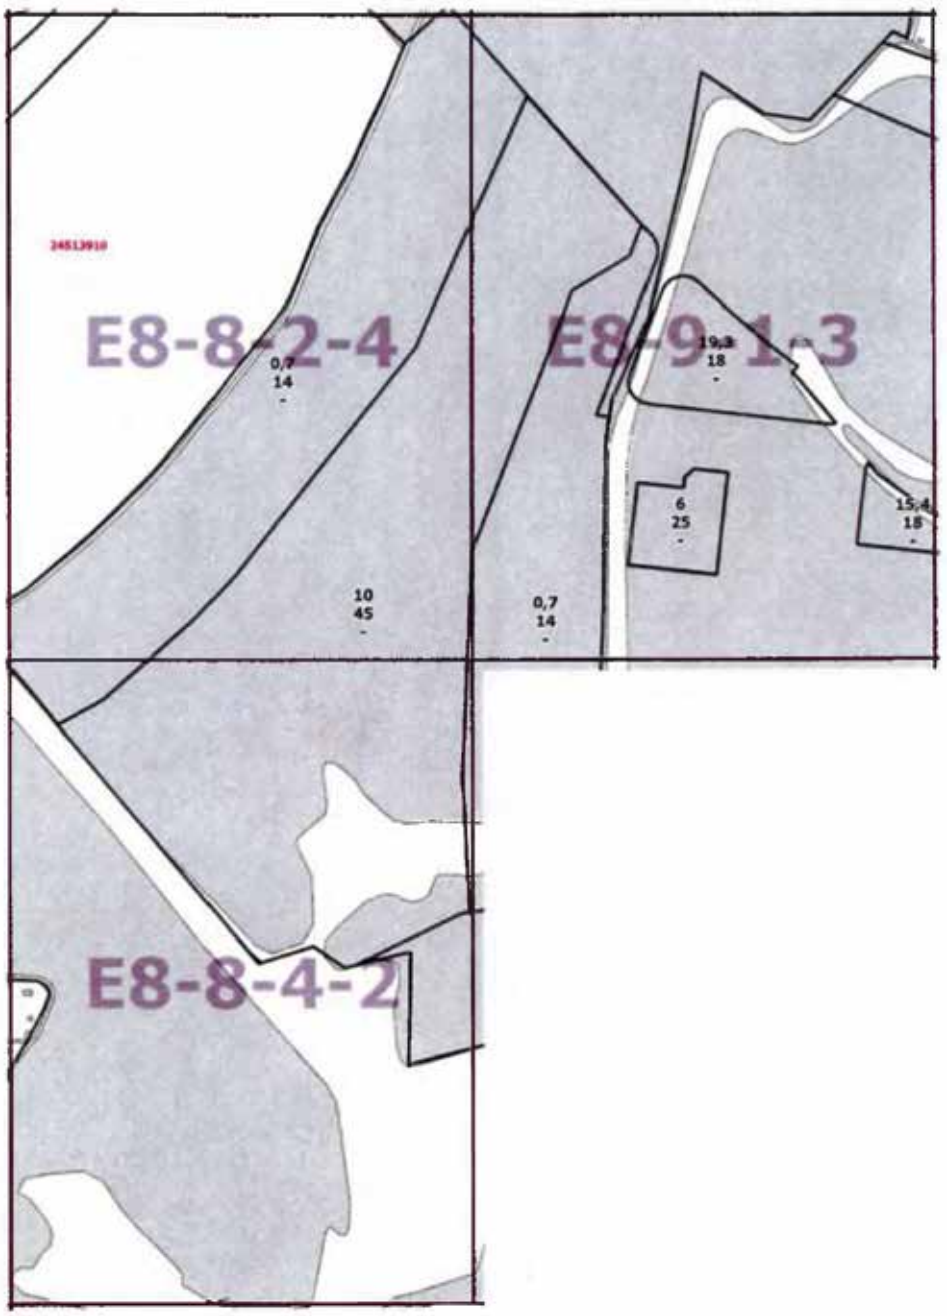
Книга 12
Новомосковский административный округ города Москвы
Карта градостроительного зонирования
Границы территориальных зон и виды разрешенного использования
земельных участков и объектов капитального строительства
поселение Сосенское города Москвы



Приложение 2
к постановлению Правительства Москвы
от 26 ноября 2019 г. № 1578-ПП

Внесение изменений в приложение к постановлению Правительства Москвы от 28 марта 2017 г. № 120-ПП

Книга 12
Новомосковский административный округ города Москвы
Карта градостроительного зонирования
Границы территориальных зон, подзон территориальных зон
и предельные параметры разрешенного строительства,
реконструкции объектов капитального строительства
поселение Сосенское города Москвы



О ВНЕСЕНИИ ИЗМЕНЕНИЙ В ПОСТАНОВЛЕНИЕ ПРАВИТЕЛЬСТВА МОСКВЫ ОТ 28 МАРТА 2017 Г. № 120-ПП

Постановление Правительства Москвы от 26 ноября 2019 года № 1579-ПП

В соответствии с Градостроительным кодексом Российской Федерации, Законом города Москвы от 25 июня 2008 г. № 28 «Градостроительный кодекс города Москвы», постановлением Правительства Москвы от 7 апреля 2009 г. № 270-ПП «О создании Городской комиссии по вопросам градостроительства, землепользования и застройки при Правительстве Москвы и об утверждении положений о Городской и окружной комиссиях по вопросам градостроительства, землепользования и застройки при Правительстве Москвы» **Правительство Москвы постановляет:**

1. Внести изменения в постановление Правительства Москвы от 28 марта 2017 г. № 120-ПП «Об утверждении правил землепользования и застройки города Москвы» (в редакции постановлений Правительства Москвы от 3 ноября 2017 г. № 822-ПП, от 27 сентября 2019 г. № 1265-ПП, от 15 октября 2019 г. № 1352-ПП):

1.1. Лист F3-8-2-3 карты градостроительного зонирования «Границы территориальных зон и виды разрешенного использования земельных участков и объектов капитального строительства. Северный административный округ города Москвы» раздела 1 книги 3 территориальной части правил землепользования и застройки приложения к постановлению изложить в редакции согласно приложению 1 к настоящему постановлению.

1.2. Лист F3-8-2-3 карты градостроительного зонирования «Границы территориальных зон, подзон территориальных зон и предельные параметры разрешенного строительства, реконструкции объектов капитального строительства. Северный административный округ города Москвы» раздела 1 книги 3 территориальной части правил землепользования и застройки приложения к постановлению изложить в редакции согласно приложению 2 к настоящему постановлению.

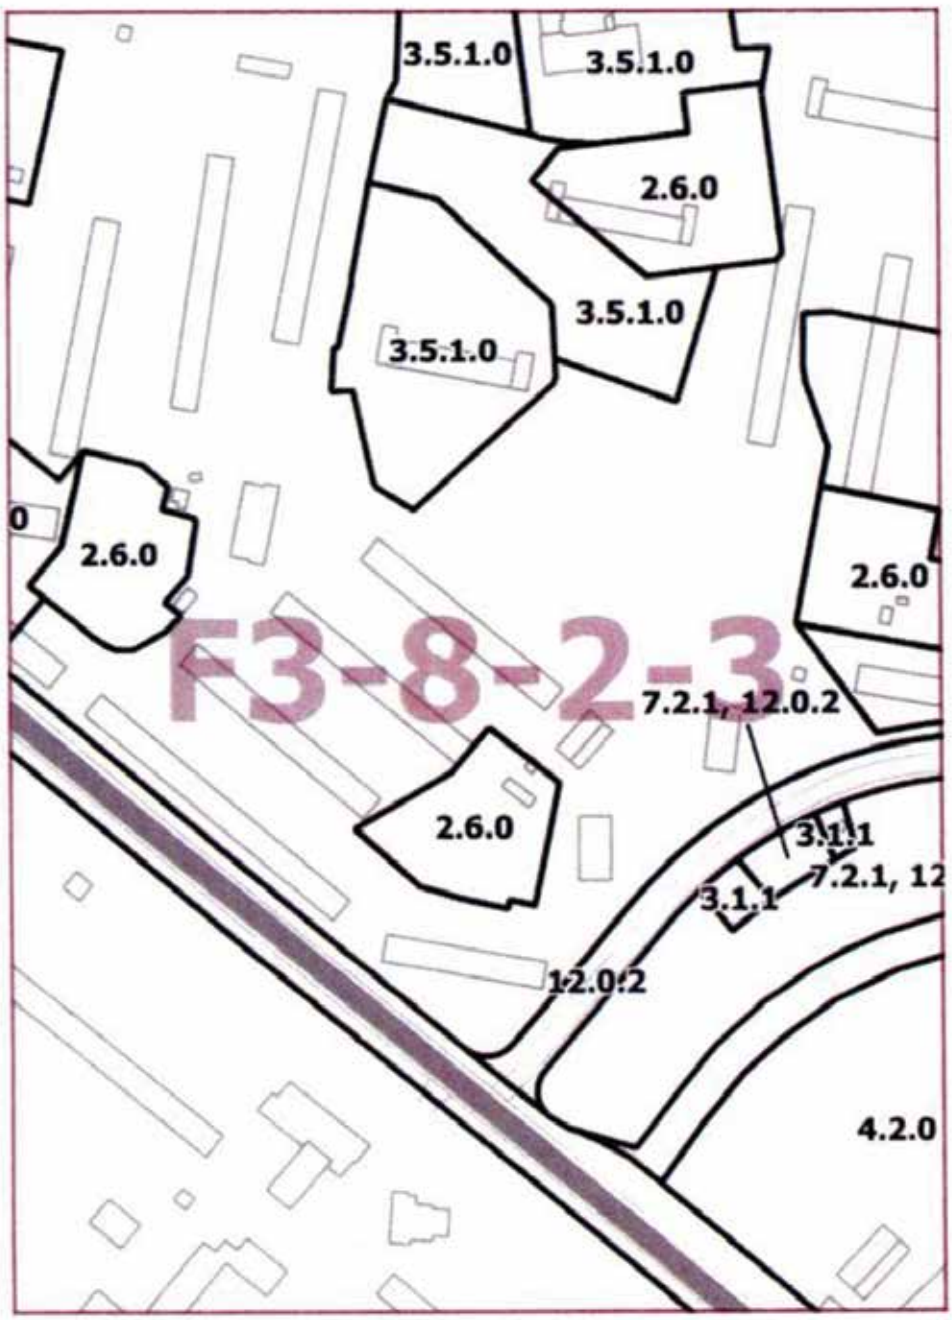
2. Контроль за выполнением настоящего постановления возложить на заместителя Мэра Москвы в Правительстве Москвы по вопросам градостроительной политики и строительства Хуснуллина М. Ш.

Мэр Москвы **С.С.Собянин**

Приложение 1
к постановлению Правительства Москвы
от 26 ноября 2019 г. № 1579-ПП

Внесение изменения в приложение к постановлению Правительства Москвы от 28 марта 2017 г. № 120-ПП

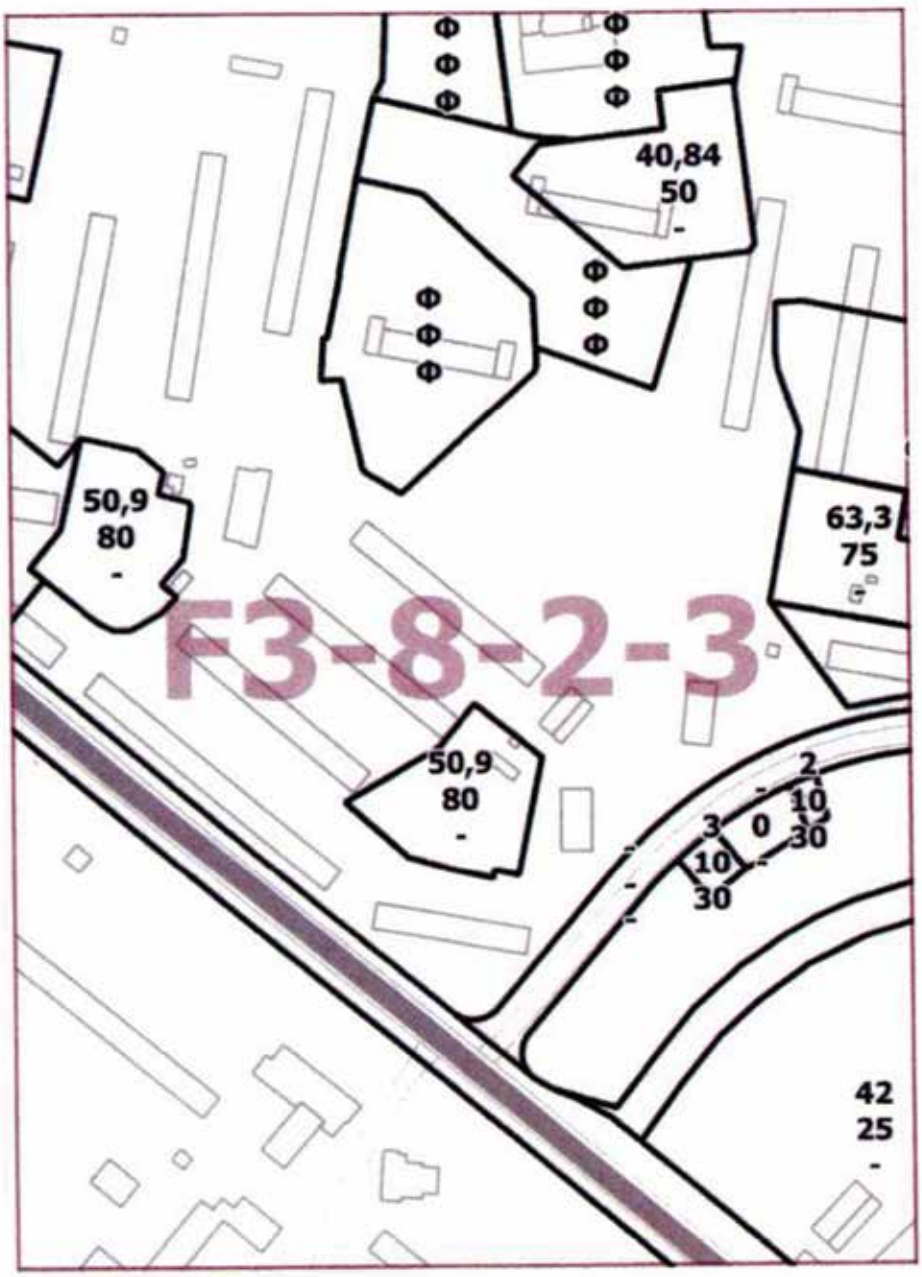
Книга 3
Карта градостроительного зонирования
Границы территориальных зон и виды разрешенного использования
земельных участков и объектов капитального строительства
Северный административный округ города Москвы



Приложение 2
к постановлению Правительства Москвы
от 26 ноября 2019 г. № 1579-ПП

Внесение изменения в приложение к постановлению Правительства Москвы от 28 марта 2017 г. № 120-ПП

Книга 3
Карта градостроительного зонирования
Границы территориальных зон, подзон территориальных зон
и предельные параметры разрешенного строительства,
реконструкции объектов капитального строительства
Северный административный округ города Москвы



О ВНЕСЕНИИ ИЗМЕНЕНИЯ В ПОСТАНОВЛЕНИЕ ПРАВИТЕЛЬСТВА МОСКВЫ ОТ 28 МАРТА 2017 Г. № 120-ПП

Постановление Правительства Москвы от 26 ноября 2019 года № 1580-ПП

В соответствии с Градостроительным кодексом Российской Федерации, Законом города Москвы от 25 июня 2008 г. № 28 «Градостроительный кодекс города Москвы»
Правительство Москвы постановляет:

1. Внести изменение в постановление Правительства Москвы от 28 марта 2017 г. № 120-ПП «Об утверждении правил землепользования и застройки города Москвы», изложив лист I5-4-4-3 карты градостроительного зонирования «Границы территориальных зон и виды разрешенного использования земельных участков и объектов капитального строительства. Восточный административный округ города Москвы» раздела 1 книги 5 территориальной части правил землепользования и застройки приложения к постановлению в редакции согласно приложению к настоящему постановлению.

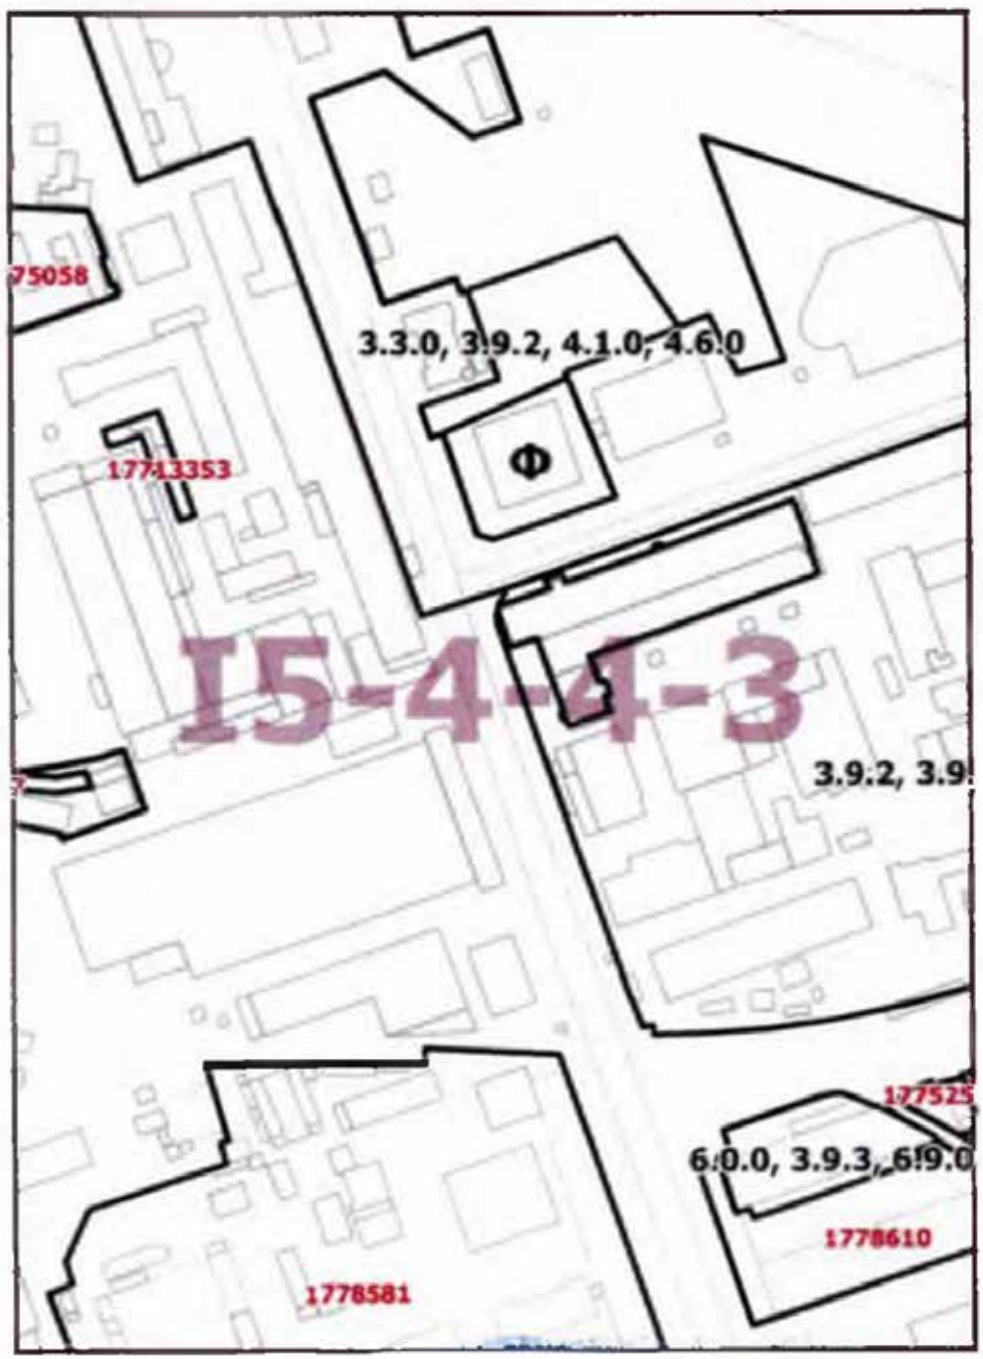
2. Контроль за выполнением настоящего постановления возложить на заместителя Мэра Москвы в Правительстве Москвы по вопросам градостроительной политики и строительства Хуснуллина М.Ш.

Мэр Москвы **С.С.Собянин**

Приложение
к постановлению Правительства Москвы
от 26 ноября 2019 г. № 1580-ПП

Внесение изменения в приложение к постановлению Правительства Москвы от 28 марта 2017 г. № 120-ПП

Книга 5
Карта градостроительного зонирования
Границы территориальных зон и виды разрешенного использования
земельных участков и объектов капитального строительства
Восточный административный округ города Москвы



О ВНЕСЕНИИ ИЗМЕНЕНИЙ В ПОСТАНОВЛЕНИЕ ПРАВИТЕЛЬСТВА МОСКВЫ ОТ 28 МАРТА 2017 Г. № 120-ПП

Постановление Правительства Москвы от 26 ноября 2019 года № 1581-ПП

В соответствии с Градостроительным кодексом Российской Федерации, Законом города Москвы от 25 июня 2008 г. № 28 «Градостроительный кодекс города Москвы», постановлением Правительства Москвы от 7 апреля 2009 г. № 270-ПП «О создании Городской комиссии по вопросам градостроительства, землепользования и застройки при Правительстве Москвы и об утверждении положений о Городской и окружной комиссиях по вопросам градостроительства, землепользования и застройки при Правительстве Москвы» **Правительство Москвы постановляет:**

1. Внести изменения в постановление Правительства Москвы от 28 марта 2017 г. № 120-ПП «Об утверждении правил землепользования и застройки города Москвы»:

1.1. Лист G4-9-1-3 карты градостроительного зонирования «Границы территориальных зон и виды разрешенного использования земельных участков и объектов капитального строительства. Северо-Восточный административный округ города Москвы» раздела 1 книги 4 территориальной части правил землепользования и застройки приложения к постановлению изложить в редакции согласно приложению 1 к настоящему постановлению.

1.2. Лист G4-9-1-3 карты градостроительного зонирования «Границы территориальных зон, подзон территориальных зон и предельные параметры разрешенного строительства, реконструкции объектов капитального строительства. Северо-Восточный административный округ города Москвы» раздела 1 книги 4 территориальной части правил землепользования и застройки приложения к постановлению изложить в редакции согласно приложению 2 к настоящему постановлению.

1.3. Подраздел «Пункт 239» раздела 2 книги 4 территориальной части правил землепользования и застройки приложения к постановлению признать утратившим силу.

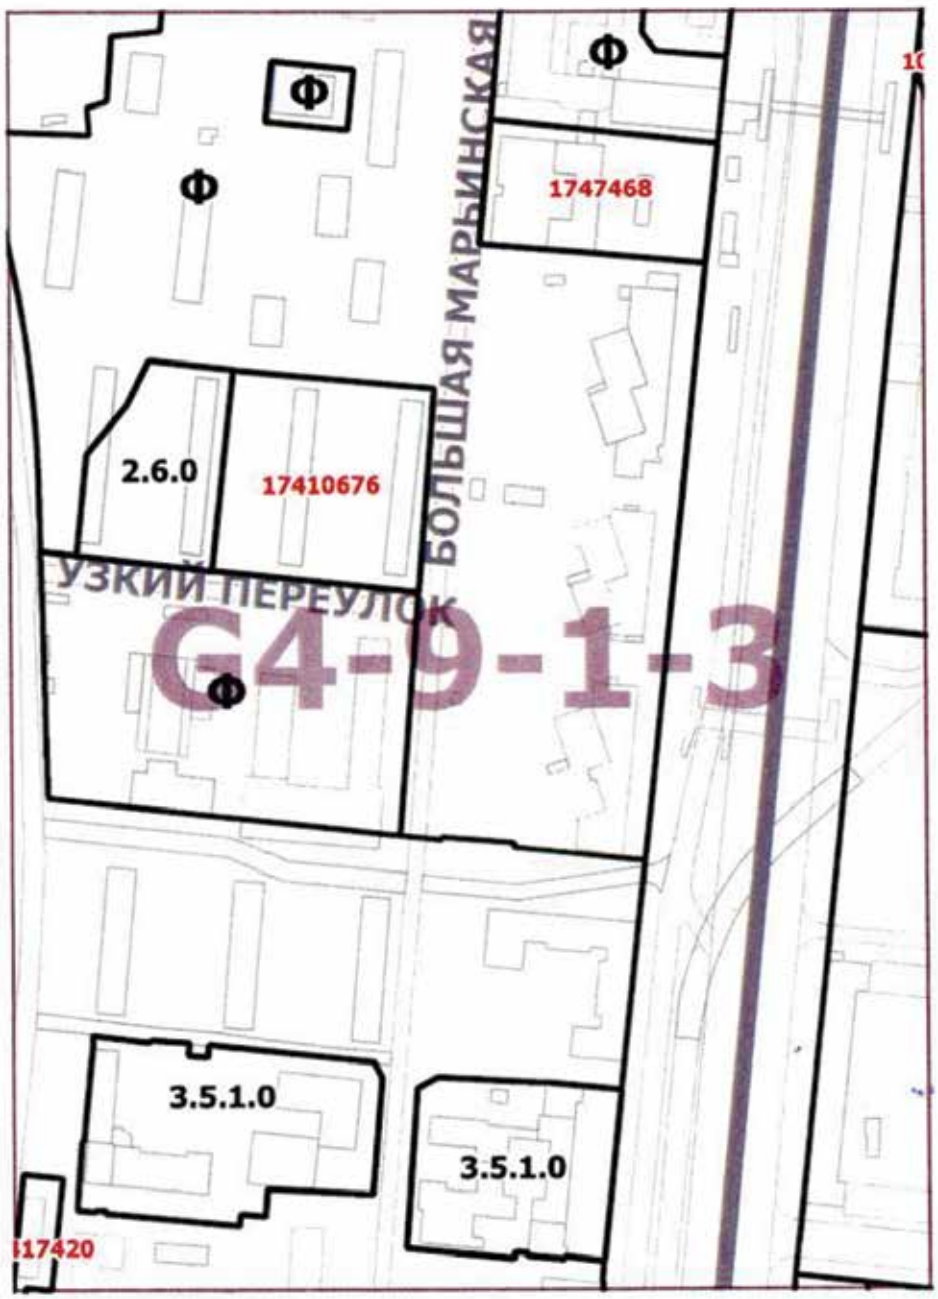
2. Контроль за выполнением настоящего постановления возложить на заместителя Мэра Москвы в Правительстве Москвы по вопросам градостроительной политики и строительства Хуснуллина М. Ш.

Мэр Москвы **С.С.Собянин**

Приложение 1
к постановлению Правительства Москвы
от 26 ноября 2019 г. № 1581-ПП

Внесение изменения в приложение к постановлению Правительства Москвы от 28 марта 2017 г. № 120-ПП

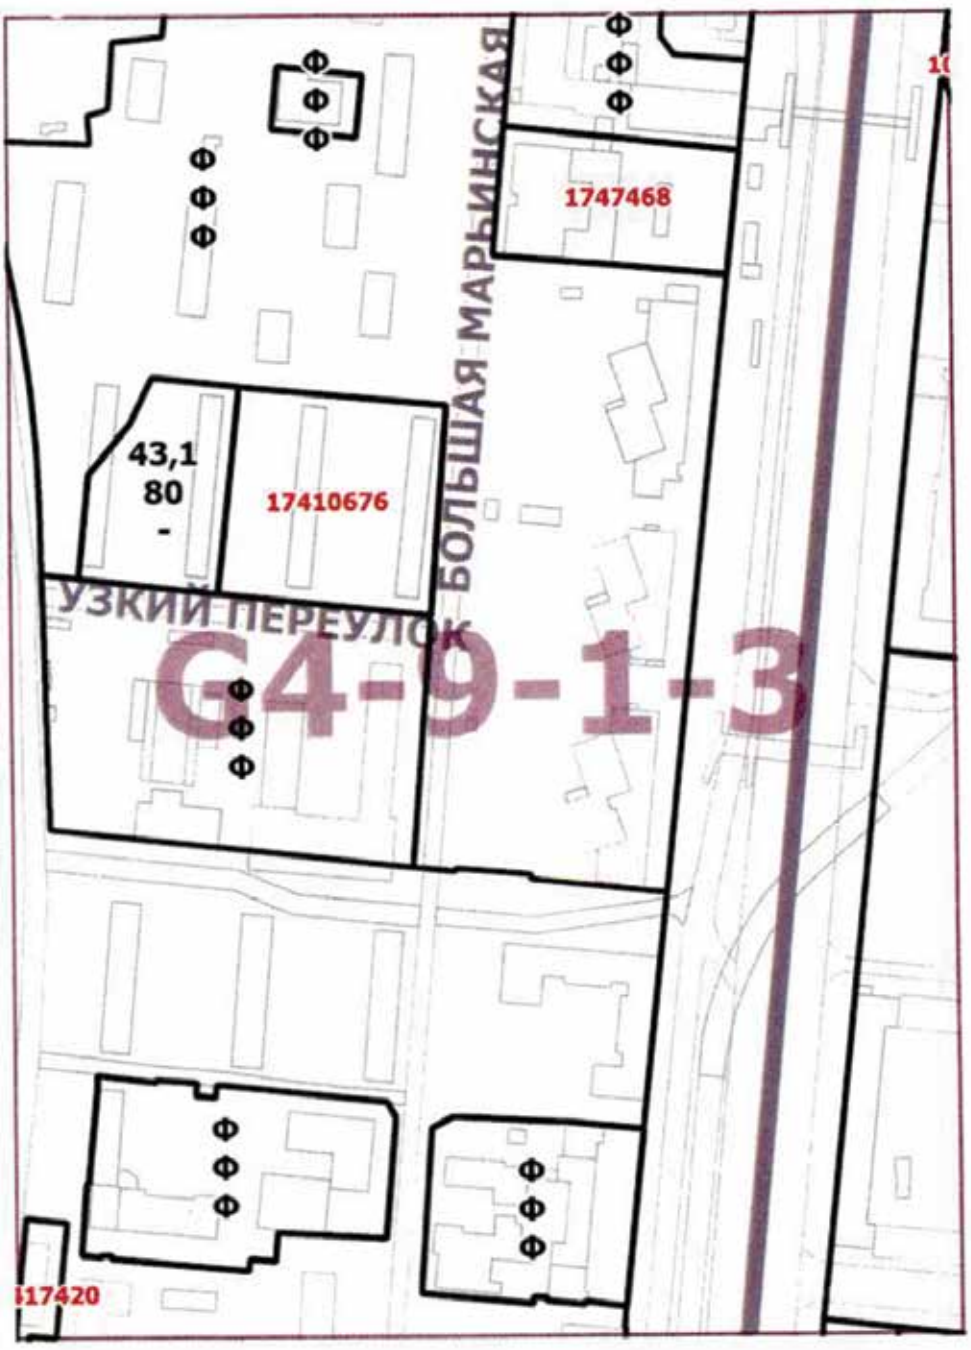
Книга 4
Карта градостроительного зонирования
Границы территориальных зон и виды разрешенного использования
земельных участков и объектов капитального строительства
Северо-Восточный административный округ города Москвы



Приложение 2
к постановлению Правительства Москвы
от 26 ноября 2019 г. № 1581-ПП

Внесение изменения в приложение к постановлению Правительства Москвы от 28 марта 2017 г. № 120-ПП

Книга 4
Карта градостроительного зонирования
Границы территориальных зон, подзон территориальных зон и
предельные параметры разрешенного строительства, реконструкции
объектов капитального строительства
Северо-Восточный административный округ города Москвы



О ВНЕСЕНИИ ИЗМЕНЕНИЙ В ПОСТАНОВЛЕНИЕ ПРАВИТЕЛЬСТВА МОСКВЫ ОТ 28 МАРТА 2017 Г. № 120-ПП

Постановление Правительства Москвы от 26 ноября 2019 года № 1582-ПП

В соответствии с Градостроительным кодексом Российской Федерации, Законом города Москвы от 25 июня 2008 г. № 28 «Градостроительный кодекс города Москвы» **Правительство Москвы постановляет:**

1. Внести изменения в постановление Правительства Москвы от 28 марта 2017 г. № 120-ПП «Об утверждении правил землепользования и застройки города Москвы»:

1.1. Лист D4-1-1-3 карты градостроительного зонирования «Границы территориальных зон и виды разрешенного использования земельных участков и объектов капитального строительства. Северо-Западный административный округ города Москвы» раздела 1 книги 10 территориальной части правил землепользования и застройки приложения к постановлению изложить в редакции согласно приложению к настоящему постановлению.

1.2. Пункт 2 раздела 3 книги 10 территориальной части правил землепользования и застройки приложения к постановлению признать утратившим силу.

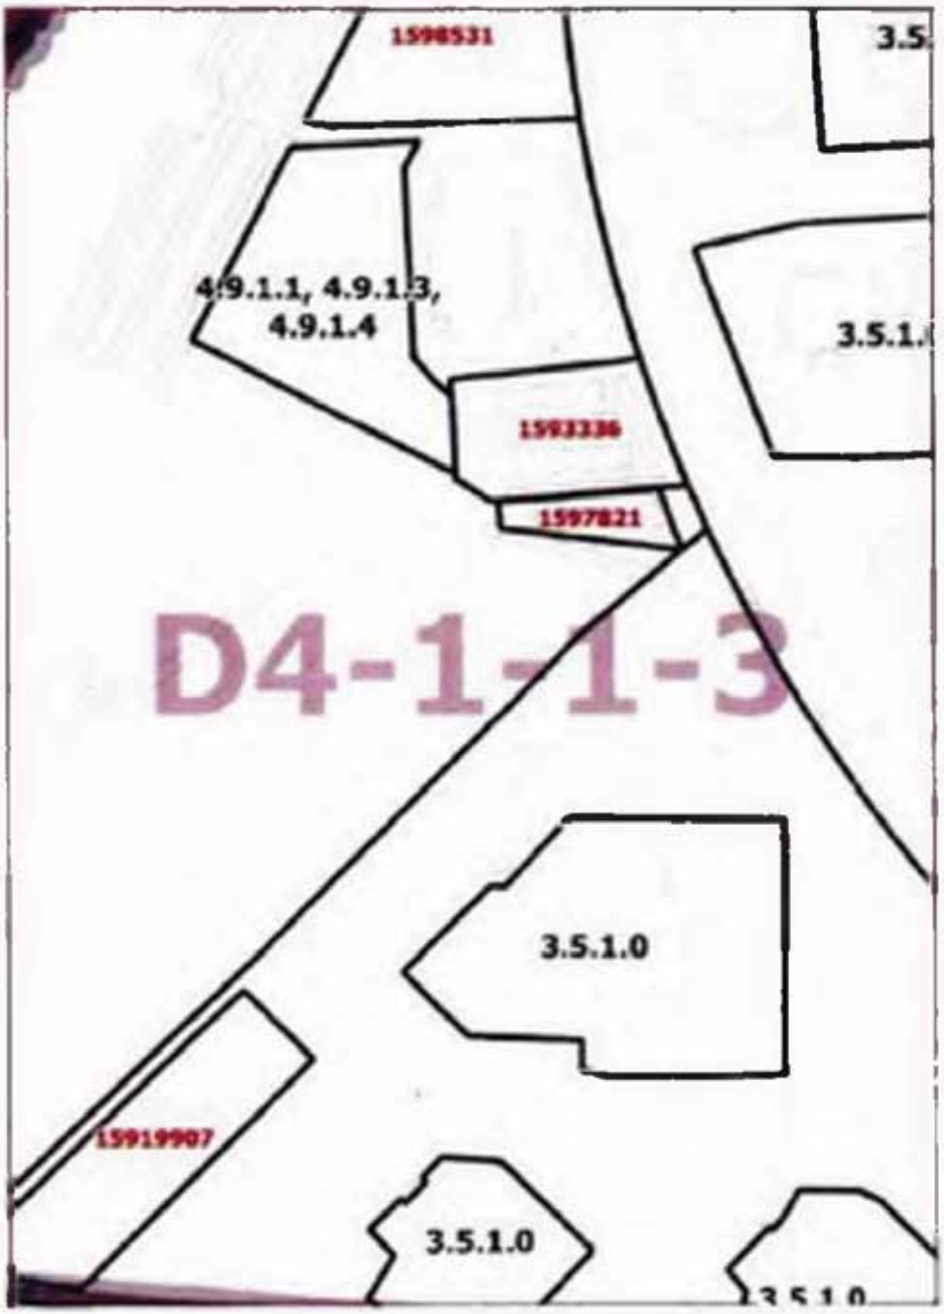
2. Контроль за выполнением настоящего постановления возложить на заместителя Мэра Москвы в Правительстве Москвы по вопросам градостроительной политики и строительства Хуснуллина М. Ш.

Мэр Москвы **С.С.Собянин**

Приложение
к постановлению Правительства Москвы
от 26 ноября 2019 г. № 1582-ПП

Внесение изменения в приложение к постановлению Правительства Москвы от 28 марта 2017 г. № 120-ПП

Книга 10
Карта градостроительного зонирования
Границы территориальных зон и виды разрешенного использования
земельных участков и объектов капитального строительства
Северо-Западный административный округ города Москвы



О ВНЕСЕНИИ ИЗМЕНЕНИЯ В ПОСТАНОВЛЕНИЕ ПРАВИТЕЛЬСТВА МОСКВЫ ОТ 28 МАРТА 2017 Г. № 120-ПП

Постановление Правительства Москвы от 26 ноября 2019 года № 1583-ПП

В соответствии с Градостроительным кодексом Российской Федерации, Законом города Москвы от 25 июня 2008 г. № 28 «Градостроительный кодекс города Москвы» **Правительство Москвы постановляет:**

1. Внести изменение в постановление Правительства Москвы от 28 марта 2017 г. № 120-ПП «Об утверждении правил землепользования и застройки города Москвы», изложив лист G6-6-2-4 карты градостроительного зонирования «Границы территориальных зон и виды разрешенного использования земельных участков и объектов капитального строительства. Южный административный округ города Москвы» раздела 1 книги 7 территориальной части правил землепользования и застройки приложения к постановлению в редакции согласно приложению к настоящему постановлению.

2. Контроль за выполнением настоящего постановления возложить на заместителя Мэра Москвы в Правительстве Москвы по вопросам градостроительной политики и строительства Хуснуллина М. Ш.

Мэр Москвы **С.С.Собянин**

Приложение
к постановлению Правительства Москвы
от 26 ноября 2019 г. № 1583-ПП

Внесение изменения в приложение к постановлению Правительства Москвы от 28 марта 2017 г. № 120-ПП

Книга 7
Карта градостроительного зонирования
Границы территориальных зон и виды разрешенного использования
земельных участков и объектов капитального строительства
Южный административный округ города Москвы



О ВНЕСЕНИИ ИЗМЕНЕНИЙ В ПОСТАНОВЛЕНИЕ ПРАВИТЕЛЬСТВА МОСКВЫ ОТ 11 ДЕКАБРЯ 2013 Г. № 819-ПП И ПРИЗНАНИИ УТРАТИВШИМИ СИЛУ ОТДЕЛЬНЫХ ПОЛОЖЕНИЙ ПРАВОВЫХ АКТОВ ГОРОДА МОСКВЫ

Постановление Правительства Москвы от 29 ноября 2019 года № 1588-ПП

В соответствии с Законом города Москвы от 8 июля 2009 г. № 25 «О правовых актах города Москвы» **Правительство Москвы постановляет:**

1. Внести изменения в постановление Правительства Москвы от 11 декабря 2013 г. № 819-ПП «Об утверждении Положения о взаимодействии органов исполнительной власти города Москвы при организации работы по выявлению и пресечению незаконного (нецелевого) использования земельных участков» (в редакции постановлений Правительства Москвы от 29 июля 2014 г. № 425-ПП, от 2 декабря 2014 г. № 705-ПП, от 16 декабря 2014 г. № 758-ПП, от 24 марта 2015 г. № 139-ПП, от 9 июня 2015 г. № 332-ПП, от 14 июля 2015 г. № 433-ПП, от 8 сентября 2015 г. № 581-ПП, от 6 октября 2015 г. № 644-ПП, от 8 декабря 2015 г. № 831-ПП, от 22 декабря 2015 г. № 927-ПП, от 16 марта 2016 г. № 87-ПП, от 29 марта 2016 г. № 128-ПП, от 18 апреля 2016 г. № 178-ПП, от 15 июня 2016 г. № 334-ПП, от 28 июня 2016 г. № 357-ПП, от 6 июля 2016 г. № 395-ПП, от 21 сентября 2016 г. № 589-ПП, от 4 октября 2016 г. № 631-ПП, от 12 октября 2016 г. № 674-ПП, от 8 ноября 2016 г. № 726-ПП, от 13 декабря 2016 г. № 854-ПП, от 7 марта 2017 г. № 97-ПП, от 10 июля 2017 г. № 444-ПП, от 22 августа 2017 г. № 554-ПП, от 3 октября 2017 г. № 737-ПП, от 8 ноября 2017 г. № 837-ПП, от 5 декабря 2017 г. № 947-ПП, от 30 января 2018 г. № 27-ПП, от 30 января 2018 г. № 40-ПП, от 6 марта 2018 г. № 148-ПП, от 24 апреля 2018 г. № 365-ПП, от 19 июня 2018 г. № 585-ПП, от 3 июля 2018 г. № 651-ПП, от 24 июля 2018 г. № 761-ПП, от 11 сентября 2018 г. № 1079-ПП, от 19 сентября 2018 г. № 1123-ПП, от 13 ноября 2018 г. № 1369-ПП, от 27 ноября 2018 г. № 1435-ПП, от 19 декабря 2018 г. № 1641-ПП, от 26 февраля 2019 г. № 116-ПП, от 27 марта 2019 г. № 261-ПП, от 26 апреля 2019 г. № 438-ПП, от 14 мая 2019 г. № 500-ПП, от 29 мая 2019 г. № 601-ПП, от 29 мая 2019 г. № 602-ПП, от 5 июня 2019 г. № 647-ПП, от 9 июля 2019 г. № 845-ПП, от 11 июля 2019 г. № 870-ПП, от 23 июля 2019 г. № 917-ПП, от 25 июля 2019 г. № 940-ПП, от 31 июля 2019 г. № 975-ПП, от 3 сентября 2019 г. № 1151-ПП, от 3 сентября 2019 г. № 1152-ПП, от 20 сентября 2019 г. № 1226-ПП, от 25 сентября 2019 г. № 1250-ПП, от 19 ноября 2019 г. № 1516-ПП, от 19 ноября 2019 г. № 1517-ПП):

1.1. Пункты 30, 822, 1025, 1155, 1377, 1421, 1622, 2519 приложения 2 к постановлению признать утратившими силу.

1.2. Приложение 2 к постановлению дополнить пунктами 3024–3077 в редакции согласно приложению к настоящему постановлению.

2. Признать утратившими силу:

2.1. Пункт 822 приложения 1 к постановлению Правительства Москвы от 29 июля 2014 г. № 425-ПП «О внесении изменений в постановление Правительства Москвы от 11 декабря 2013 г. № 819-ПП».

2.2. Пункт 1025 приложения 1 к постановлению Правительства Москвы от 9 июня 2015 г. № 332-ПП «О внесении изменений в постановление Правительства Москвы от 11 декабря 2013 г. № 819-ПП».

2.3. Пункт 1155 приложения к постановлению Правительства Москвы от 3 октября 2017 г. № 737-ПП «О внесении изменений в постановление Правительства Москвы от 11 декабря 2013 г. № 819-ПП и признании утратившими силу отдельных положений правовых актов города Москвы».

2.4. Пункт 1377 приложения 1 к постановлению Правительства Москвы от 19 июня 2018 г. № 585-ПП «О внесении изменений в постановление Правительства Москвы от 11 декабря 2013 г. № 819-ПП и признании утратившими силу отдельных положений правовых актов го-рода Москвы».

2.5. Пункт 1421 приложения 1 к постановлению Правительства Москвы от 3 июля 2018 г. № 651-ПП «О внесении изменений в постановление Правительства Москвы от 11 декабря 2013 г. № 819-ПП и признании утратившими силу отдельных положений правовых актов города Москвы».

2.6. Пункт 1622 приложения к постановлению Правительства Москвы от 27 марта 2019 г. № 261-ПП «О внесении изменений в постановление Правительства Москвы от 11 декабря 2013 г. № 819-ПП и признании утратившими силу отдельных положений правовых актов города Москвы».

2.7. Пункт 2519 приложения к постановлению Правительства Москвы от 31 июля 2019 г. № 975-ПП «О внесении изменений в постановление Правительства Москвы от 11 декабря 2013 г. № 819-ПП и признании утратившими силу отдельных положений правовых актов города Москвы».

3. Контроль за выполнением настоящего постановления возложить на заместителя Мэра Москвы в Правительстве Москвы по вопросам экономической политики и имущественно-земельных отношений Ефимова В.В.

Мэр Москвы **С.С.Собянин**

Приложение
к постановлению Правительства Москвы
от 29 ноября 2019 г. № 1588-ПП

Внесение изменений в приложение 2 к постановлению Правительства Москвы от 11 декабря 2013 г. № 819-ПП

Перечень объектов недвижимого имущества, созданных на земельных участках, не предоставленных (не отведенных) для целей строительства (реконструкции), и (или) при отсутствии разрешения на строительство, в отношении которых зарегистрировано право собственности и (или) сведения о которых внесены в установленном порядке в государственный кадастр недвижимости

№ п/п	Административный округ города Москвы	Адрес (адресные ориентиры)	Примечание
1	2	3	4
3024	ЗАО	МКАД, 51 км, д. вл. 2	здание
3025	ЗАО	ул. Молдавская, д. 2Б	здание
3026	САО	2-й Лихачевский пер., д. 3, стр. 4	здание
3027	САО	Дмитровское ш., д. 9А, стр. 5	здание
3028	САО	ул. Клары Цеткин, д. 26, стр. 2	здание
3029	САО	ул. Часовая, д. 23А	пристройка
3030	СВАО	Алтуфьевское ш., вл. 11	здание
3031	СВАО	просп. Мира, д. 123А	здание
3032	СВАО	ул. Академика Королева, д. 4, корп. 4	пристройка
3033	СВАО	ул. Енисейская, д. 12А	пристройка
3034	СЗАО	Пятницкое ш., д. 13	здание
3035	СЗАО	Строительный проезд, д. 7А, корп. 9	здание
3036	ЦАО	ул. Малая Грузинская, д. 25, стр. 1	пристройка
3037	ЮАО	Новоданиловская наб., д. 4А, стр. 1	надстройка
3038	ЮАО	ул. Шипиловская, вл. 39А	надстройка
3039	ЮВАО	Волжский бульв., квартал 114А, корп. 10	пристройка
3040	ЮВАО	ул. Красноказарменная, д. 3, стр. 11	строение
3041	ЮВАО	ул. Нижегородская, д. 74, стр. 1	пристройка
3042	ЮВАО	ул. Средняя Калитниковская, д. 28, стр. 5	здание

№ п/п	Административный округ города Москвы	Адрес (адресные ориентиры)	Примечание
1	2	3	4
3043	ЮВАО	ул. Угрешская, д. 2, стр. 149	здание
3044	ЮВАО	ул. Угрешская, д. 2, стр. 27	здание
3045	ЮВАО	ул. Угрешская, д. 2, стр. 28	здание
3046	ЮВАО	ул. Угрешская, д. 2, стр. 44	здание
3047	ЮВАО	ул. Угрешская, д. 2, стр. 48	здание
3048	ЮВАО	ул. Угрешская, д. 2, стр. 55	надстройка
3049	ЮВАО	ул. Угрешская, д. 2, стр. 59	здание
3050	ЮВАО	ул. Угрешская, д. 2, стр. 80	здание
3051	ЮВАО	ул. Угрешская, д. 2, стр. 81	здание
3052	ЮЗАО	Симферопольский бульв., д. 4	надстройка, междуэтажное перекрытие, пристройка
3053	ЮЗАО	ул. Большая Черемушкинская, д. 1	пристройка
3054	ЮЗАО	ул. Староникольская, вл. 85, стр. 3/2	здание
3055	ЮЗАО	ул. Староникольская, вл. 85, стр. 3/4	здание
3056	ЮЗАО	ул. Староникольская, вл. 85, стр. 3/5	здание
3057	ЮЗАО	ул. Староникольская, вл. 85, стр. 3/6	здание
3058	ЮЗАО	ул. Староникольская, вл. 85, стр. 3/7	здание
3059	ЮЗАО	ул. Староникольская, вл. 85, стр. 3/8	здание
3060	СВАО	Алтуфьевское ш., д. 37, стр. 1	надстройка
3061	СВАО	Алтуфьевское ш., д. 37, стр. 2; д. 37, стр. 42	здания
3062	СВАО	Алтуфьевское ш., д. 37, стр. 3	пристройка, надстройка
3063	СВАО	Алтуфьевское ш., д. 37, стр. 6	надстройка
3064	СВАО	Алтуфьевское ш., д. 37, стр. 7	надстройка
3065	СВАО	Алтуфьевское ш., д. 37, стр. 9	надстройка
3066	СВАО	Алтуфьевское ш., д. 37, стр. 10	надстройка
3067	СВАО	Алтуфьевское ш., д. 37, стр. 11	пристройка, надстройка

№ п/п	Административный округ города Москвы	Адрес (адресные ориентиры)	Примечание
1	2	3	4
3068	СВАО	Алтуфьевское ш., д. 37, стр. 14	междуэтажное перекрытие
3069	СВАО	Алтуфьевское ш., д. 37, стр. 15	надстройка, междуэтажное перекрытие
3070	СВАО	Алтуфьевское ш., д. 37, стр. 16	надстройка
3071	СВАО	Алтуфьевское ш., д. 37, стр. 17	здание
3072	СВАО	Алтуфьевское ш., д. 37, стр. 20	здание
3073	СВАО	Алтуфьевское ш., д. 37, стр. 21	здание
3074	СВАО	Алтуфьевское ш., д. 37, стр. 22	надстройка
3075	СВАО	Алтуфьевское ш., д. 37, стр. 24	здание
3076	СВАО	Алтуфьевское ш., д. 37, стр. 25	надстройка
3077	СВАО	Алтуфьевское ш., д. 37, стр. 41	пристройки

ИНФОРМАЦИЯ

СООБЩЕНИЕ О ПЛАНИРУЕМОМ ИЗЪЯТИИ ДЛЯ ГОСУДАРСТВЕННЫХ НУЖД ОБЪЕКТОВ НЕДВИЖИМОГО ИМУЩЕСТВА, РАСПОЛОЖЕННЫХ В ГРАНИЦАХ ЗОН ПЛАНИРУЕМОГО РАЗМЕЩЕНИЯ ЛИНЕЙНОГО ОБЪЕКТА – ГОРОДСКИЕ ИНЖЕНЕРНЫЕ СЕТИ ПО УЛИЦЕ АКАДЕМИКА КОМАРОВА

Цель изъятия для государственных нужд объектов недвижимого имущества – освобождение территорий планируемого размещения линейного объекта – городские инженерные сети по улице Академика Комарова.

Границы зон планируемого размещения линейного объекта – городские инженерные сети по улице Академика Комарова, утверждены постановлением Правительства Москвы от 19.11.2019 № 1528-ПП.

Изъятие и предоставление компенсации за изымаемые объекты недвижимого имущества будут происходить в рамках действующего законодательства в соответствии со статьями 49, 56.5, 56.8 Земельного кодекса Российской Федерации, статьями 279 и 281 Гражданского кодекса Российской Федерации, статьями 9–11 и 28 Федерального закона от 05.04.2013 № 43-ФЗ «Об особенностях регулирования отдельных правоотношений в связи с присоединением к субъекту Российской Федерации – городу федерального значения Москве территорий и о внесении изменений в отдельные законодательные акты Российской Федерации».

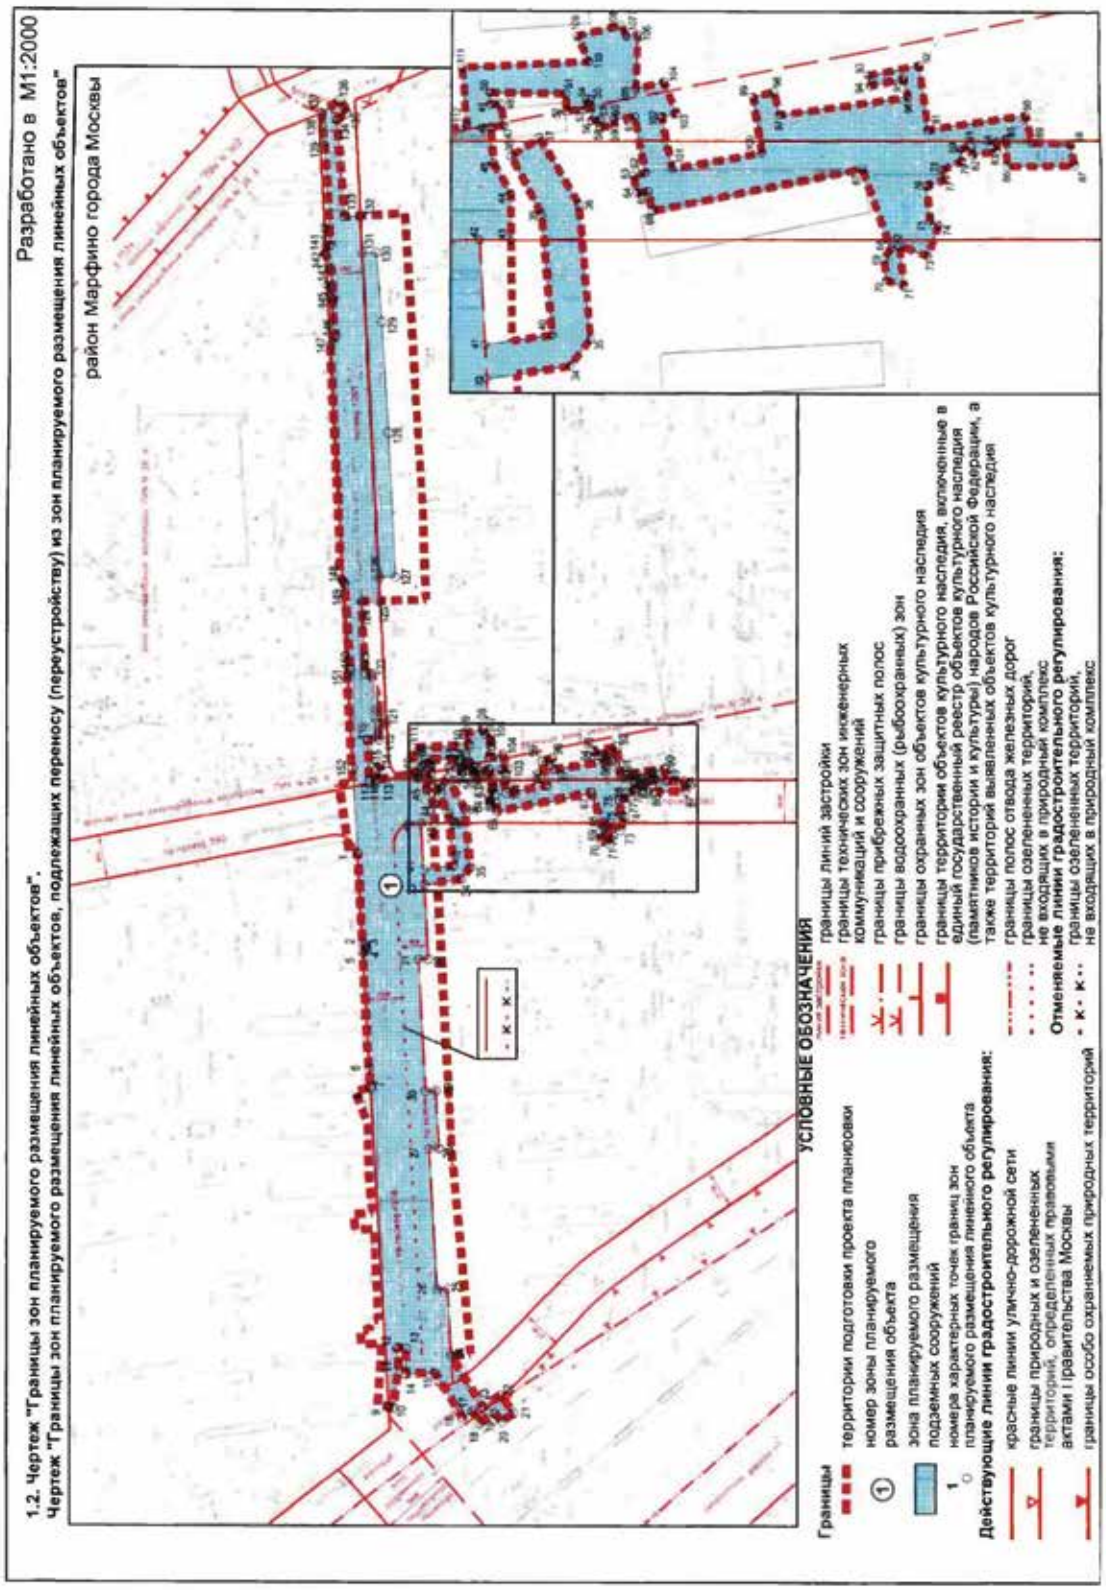
Границы зон планируемого размещения вышеуказанного объекта прилагаются.

Заинтересованные лица могут получить информацию о предполагаемом изъятии земельных участков и (или) иных объектов недвижимого имущества для государственных нужд по телефону:

8 (495) 957-75-00 доб. 55-229

Правообладатели подлежащих изъятию объектов недвижимого имущества, права которых не зарегистрированы, могут подать заявления об учете прав на объекты недвижимого имущества с приложением копий документов, подтверждающих права на указанные объекты недвижимого имущества.

Такие заявления могут быть направлены заказным письмом с уведомлением о вручении в Департамент городского имущества города Москвы на имя заместителя руководителя Прусакову Наталию Васильевну по адресу: 125993, г. Москва, 1-й Красногвардейский проезд, д. 21, стр. 1.


Разработано в М1:2000
1.2. Чертеж "Границы зон планируемого размещения линейных объектов".
Чертеж "Границы зон планируемого размещения линейных объектов, подлежащих переносу (переустройству) из зон планируемого размещения линейных объектов"
район Марфино города Москвы
УСЛОВНЫЕ ОБОЗНАЧЕНИЯ
Границы
территории подготовки проекта планировки
номер зоны планируемого размещения объекта
зона планируемого размещения подземных сооружений
номера характерных точек границ зон планируемого размещения линейного объекта
Действующие линии градостроительного регулирования:
красные линии улично-дорожной сети
границы природных и озелененных территорий, определенных правовыми актами Правительства Москвы
границы особо охраняемых природных территорий
границы линий застройки
границы технических зон инженерных коммуникаций и сооружений
границы прибрежных защитных полос
границы водоохранных (рыбоохранных) зон
границы охранных зон объектов культурного наследия
границы территории объектов культурного наследия, включенные в единый государственный реестр объектов культурного наследия (памятников истории и культуры) народов Российской Федерации, а также территорий выявленных объектов культурного наследия
границы полос отвода железных дорог
границы озелененных территорий, не входящих в природный комплекс
Отменяемые линии градостроительного регулирования:
границы озелененных территорий, не входящих в природный комплекс

СООБЩЕНИЕ О ПЛАНИРУЕМОМ ИЗЪЯТИИ ДЛЯ ГОСУДАРСТВЕННЫХ НУЖД ОБЪЕКТОВ НЕДВИЖИМОГО ИМУЩЕСТВА, РАСПОЛОЖЕННЫХ В ГРАНИЦАХ ЗОН ПЛАНИРУЕМОГО РАЗМЕЩЕНИЯ ЛИНЕЙНОГО ОБЪЕКТА – ЛЮБЛИНСКО-ДМИТРОВСКАЯ ЛИНИЯ МЕТРОПОЛИТЕНА ОТ СТАНЦИИ МЕТРО «ЛИАНОЗОВО» В РАЙОН СЕВЕРНЫЙ

Цель изъятия для государственных нужд объектов недвижимого имущества – освобождение территорий планируемого размещения линейного объекта – Люблинско-Дмитровская линия метрополитена от станции метро «Лианозово» в район Северный.

Границы зон планируемого размещения линейного объекта – Люблинско-Дмитровская линия метрополитена от станции метро «Лианозово» в район Северный, утверждены распоряжением Комитета по архитектуре и градостроительству города Москвы (Москомархитектура) от 15.11.2019 № 1139.

Изъятие и предоставление компенсации за изымаемые объекты недвижимого имущества будут происходить в рамках действующего законодательства в соответствии со статьями 49, 56.5, 56.8 Земельного кодекса Российской Федерации, статьями 279 и 281 Гражданского кодекса Российской Федерации, статьями 9–11 и 28 Федерального закона от 05.04.2013 № 43-ФЗ «Об особенностях регулирования отдельных правоотношений в связи с присоединением к субъекту Российской Федерации – городу федерального значения Москве территорий и о внесении изменений в отдельные законодательные акты Российской Федерации».

Границы зон планируемого размещения вышеуказанного объекта прилагаются.

Заинтересованные лица могут получить информацию о предполагаемом изъятии земельных участков и (или) иных объектов недвижимого имущества для государственных нужд по телефону:

8 (495) 957-75-00 доб. 55-229

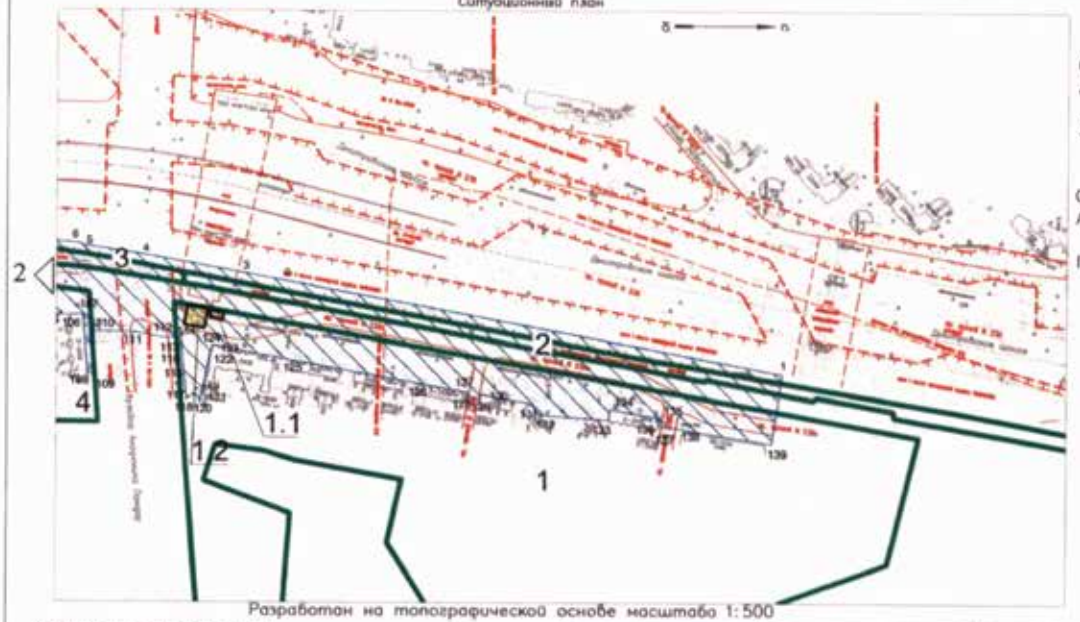
Правообладатели подлежащих изъятию объектов недвижимого имущества, права которых не зарегистрированы, могут подать заявления об учете прав на объекты недвижимого имущества с приложением копий документов, подтверждающих права на указанные объекты недвижимого имущества. Такие заявления могут быть направлены заказным письмом с уведомлением о вручении в Департамент городского имущества города Москвы на имя заместителя руководителя Прусакову Наталию Васильевну по адресу: 125993, г. Москва, 1-й Красногвардейский проезд, д. 21, стр. 1.

Приложение к распоряжению
от 15.11.2019 № 1139
лист 1

Граница зоны планируемого размещения объекта
"Люблинско–Дмитровская линия метрополитена от станции метро "Дмитровское шоссе" до станции метро "Поселок Северный"

Проект

Ситуационный план



Разработан на топографической основе масштаба 1:500

Согласована
Департамент строительства города Москвы
Заместитель руководителя С.В. Сущенко

Согласована
АО "Мосинжпроект"
Генеральный директор Ф.Ф. Газизуллин
от 02.06.2019 г.
Заместитель генерального директора
по проектированию
Р.Х. Черкесов

Условные обозначения

- граница земельных участков, расположенные в границах зон планируемого размещения объекта
- граница объектов капитального строительства, расположенных в границах зон планируемого размещения объекта
- граница зоны планируемого размещения объекта
- 12 – поворотные точки
- линии градостроительного регулирования

Схема расположения листов



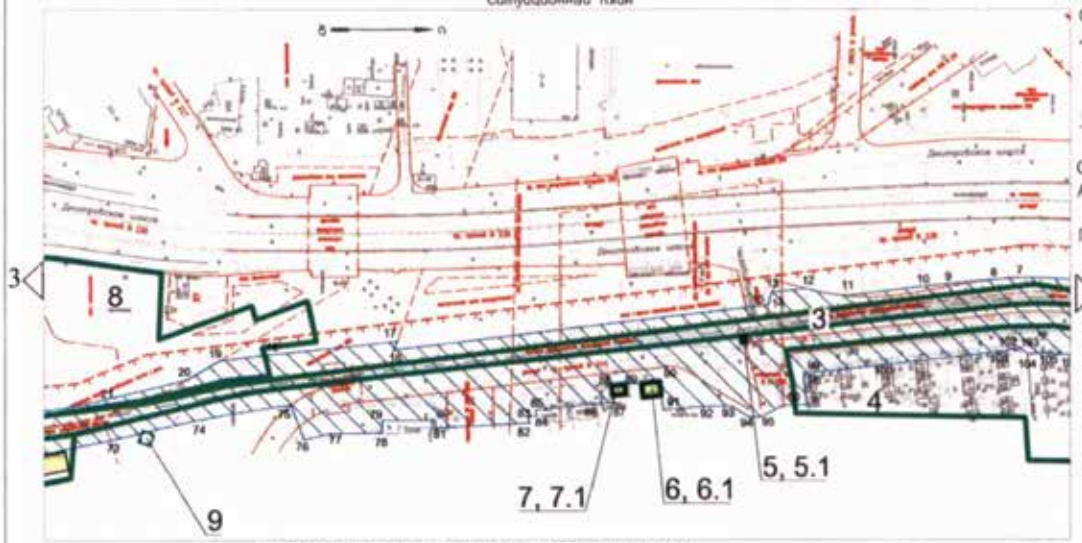
№ на плане	Наименование объекта	Адресный ориентир	Кадастровый номер	Правообладатель
1	Земельный участок	Северный р. п., микрорайон I-Б. 1, I-Б.2, I-Б.3 и II	77:02:0025006:7	Научно-исследовательская проектно-производственная Ассоциация "НАРОДНОЕ ДОМОСТРОЕНИЕ" (некоммерческая организация)
1.1	Нежилое здание	г. Москва, Дмитровское ш., д. 122Г, к. 1, стр. 2	77:02:0025014:1153	Акционерное общество "ТЕПЛОЭНЕРГЕТИЧЕСКОЕ ПРЕДПРИЯТИЕ"
1.2	Нежилое здание	127411, Москва, р-н Северный, ш Дмитровское, вл 122г, корп 1, строен 1	77:02:0000000:1451	Тюрин Нина Гавриловна
2	Земельный участок	участок № 11 Савеловский железной дороги	77:02:0025014:4	Российская Федерация (ОАО "Российские железные дороги")
3	Земельный участок	участок №10 Савеловской железной дороги	77:02:0025017:37	Российская Федерация (ОАО "Российские железные дороги")
4	Земельный участок	Северный Р. П., микрорайон I-Б. 1, I-Б.2, I-Б.3 и II	77:02:0025006:13	Научно-исследовательская проектно-производственная Ассоциация "НАРОДНОЕ ДОМОСТРОЕНИЕ" (некоммерческая организация)

Лист 1 из 3

Приложение к распоряжению
от 15.11.2019 № 1189 Проект
лист 2

Граница зоны планируемого размещения объекта
"Люблинско–Дмитровская линия метрополитена от станции метро "Дмитровское шоссе" до станции метро "Поселок Северный"

Ситуационный план



Разработан на топографической основе масштаба 1:500

Согласована:
Департамент строительства города Москвы

Заместитель руководителя С.В. Сущенко

Согласована:
АО "Мосинжпроект"

Генеральный директор М.М. Разиуллин

от 23.08.2019 г.
Заместитель генерального директора
по проектированию
В.К. Чесноков

Условные обозначения

– границы земельных участков, расположенные в границах зон планируемого размещения объекта

– границы объектов капитального строительства, расположенных в границах зон планируемого размещения объекта

– границы зоны планируемого размещения объекта

12 – поворотные точки

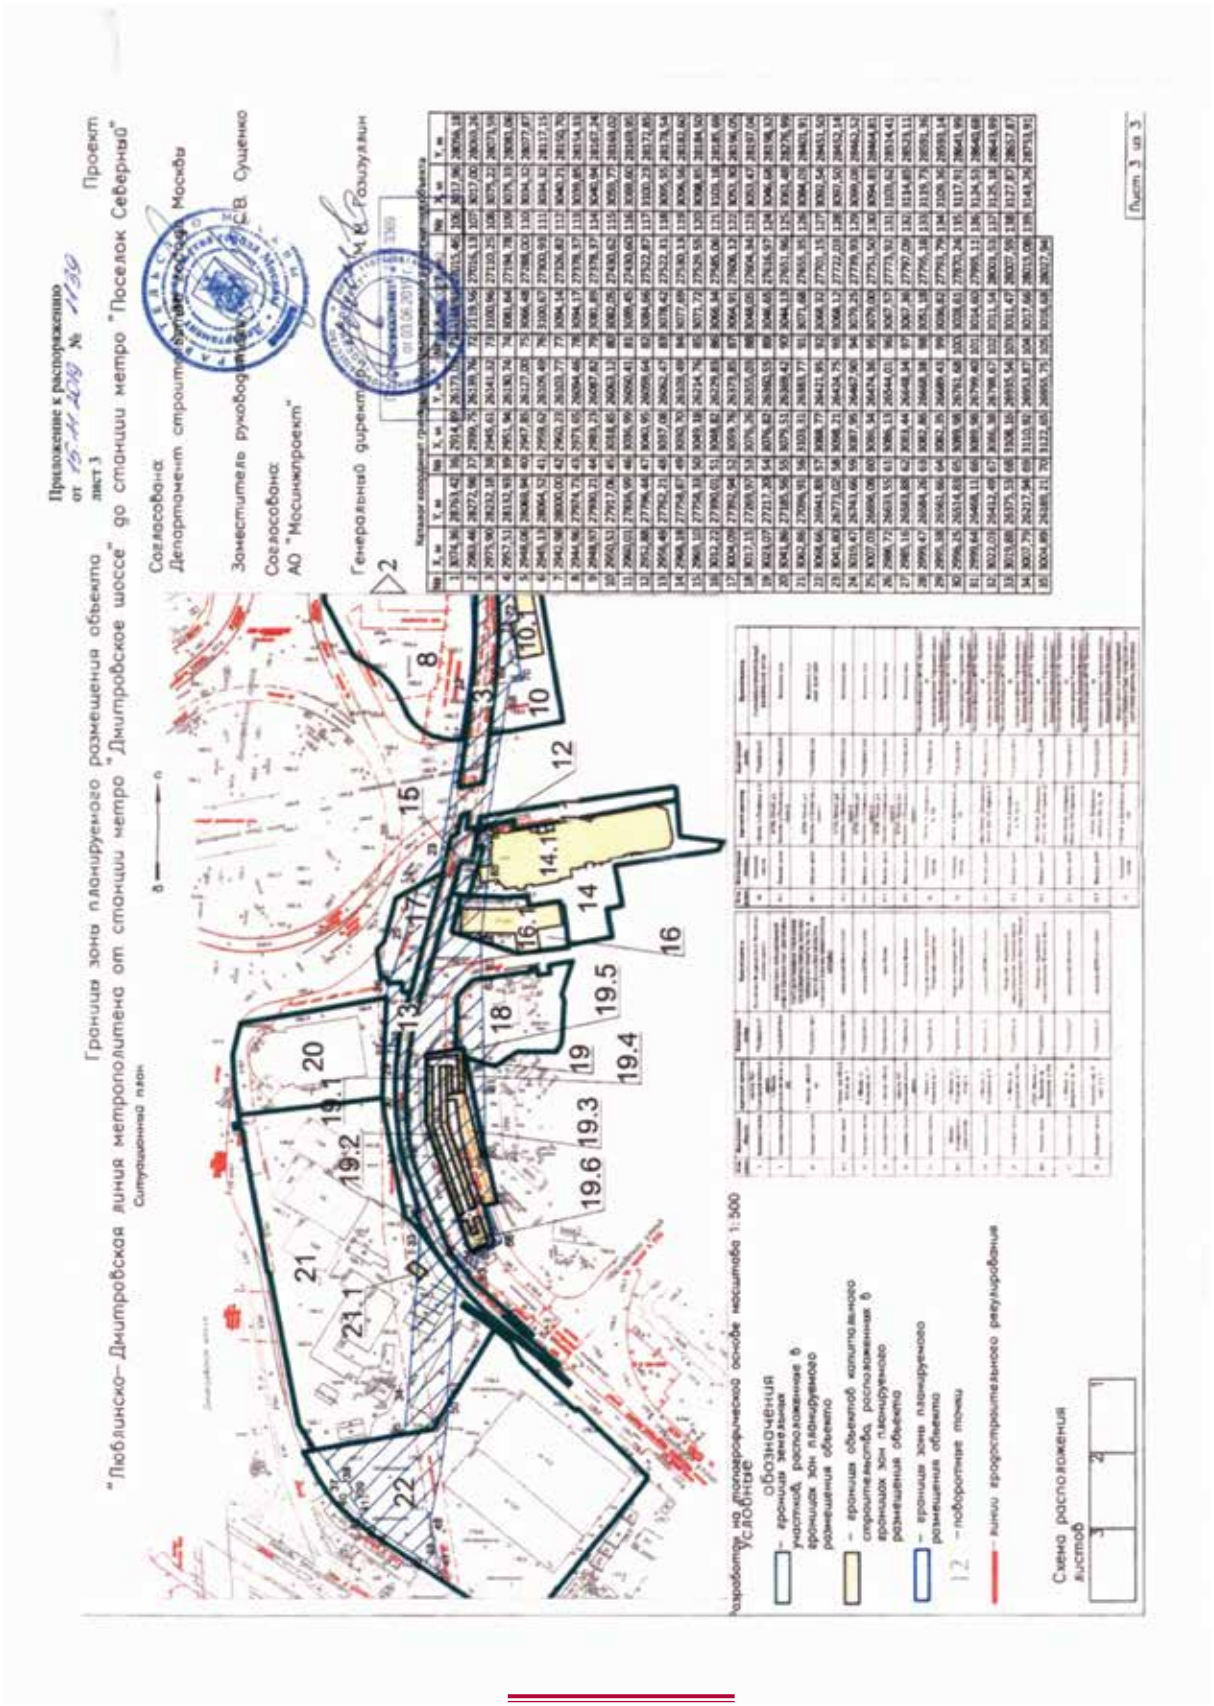
– линии градостроительного регулирования

Схема расположения листов

3	2	1

№ на плане	Наименование объекта	Адресный ориентир	Кадастровый номер	Правообладатель
3	Земельный участок	участок №10 Смоленской железной дороги	77:02:0025007:37	Российская Федерация (ОАО "Российские железные дороги")
4	Земельный участок	Северный Р. П., микрорайон I-Б, I.1-Б.2.1-Б.3 и II	77:02:0025006:13	Научно-исследовательская производственная Ассоциация "НАРОДНОЕ ДОМОСТРОЕНИЕ" (некоммерческая организация)
5	Земельный участок	г. Москва, Челябинские пл., вл. 2А	77:02:0025017:5278	город Москва
5.1	Нежилое здание	127495, Москва, р-н Северный, пл Челябинские, д 2а	77:00:0000000:41531	город Москва
6	Земельный участок	г. Москва, Челябинские шоссе, вл. 2, корп. 1, стр. 3	77:02:0025017:5050	Публичное акционерное общество "Московская объединенная энергетическая компания"
6.1	Нежилое здание	г. Москва, пл Челябинские, д 2, корп 1, строен 3	77:02:0025017:1013	Публичное акционерное общество "Московская объединенная энергетическая компания"
7	Земельный участок	г. Москва, Челябинские пл., вл. 2, корп. 1, стр. 2	77:02:0025017:5270	сведения в ЕГРН отсутствуют
7.1	Нежилое здание	г. Москва, пл Челябинские, д 2, корп 1, строен 2	77:02:0025017:1020	город Москва
8	Земельный участок	г. Москва, Дмитровское шоссе, вл. 108	77:02:0025017:5058	ОБЩЕСТВО С ОГРАНИЧЕННОЙ ОТВЕТСТВЕННОСТЬЮ "ДМИТРОВКА"
9	Земельный участок	г. Москва, Линия электропередачи 220кВ "ТЭЦ 23 - Белокаменная I, II", опора № 32	77:02:0025017:5255	Публичное акционерное общество "Московская объединенная электросетевая компания"

Лист 2 из 3


Приложение к распоряжению
от 15.04.2019 № 1139
лист 3
Проект
"Люблинско–Дмитровская линия метрополитена от станции метро "Дмитровское шоссе" до станции метро "Поселок Северный"
Границы зоны планируемого размещения объекта
Ситуационный план
Согласовано:
Департамент строительства города Москвы
Заместитель руководителя
Согласовано:
АО "Мосинжпроект"
Генеральный директор
Условные обозначения
– границы земельных участков, расположенные в границах зон планируемого размещения объекта
– границы объектов капитального строительства, расположенных в границах зон планируемого размещения объекта
– границы зоны планируемого размещения объекта
– поворотные точки
– линии красных линий планировочного регулирования
Схема расположения листов
Лист 3 из 3

СООБЩЕНИЕ О ПЛАНИРУЕМОМ ИЗЪЯТИИ ДЛЯ ГОСУДАРСТВЕННЫХ НУЖД ОБЪЕКТОВ НЕДВИЖИМОГО ИМУЩЕСТВА, РАСПОЛОЖЕННЫХ В ГРАНИЦАХ ЗОН ПЛАНИРУЕМОГО РАЗМЕЩЕНИЯ ЛИНЕЙНОГО ОБЪЕКТА – ВОДОВОД ОТ КАЛУЖСКОГО ШОССЕ ДО ВАРШАВСКОГО ШОССЕ С РЕКОНСТРУКЦИЕЙ СУЩЕСТВУЮЩИХ ВОДОЗАБОРНЫХ УЗЛОВ

Цель изъятия для государственных нужд объектов недвижимого имущества – освобождение территорий планируемого размещения линейного объекта – водовод от Калужского шоссе до Варшавского шоссе с реконструкцией существующих водозаборных узлов.

Границы зон планируемого размещения линейного объекта – водовод от Калужского шоссе до Варшавского шоссе с реконструкцией существующих водозаборных узлов, утверждены постановлением Правительства Москвы от 15.11.2019 № 1504-ПП.

Изъятие и предоставление компенсации за изымаемые объекты недвижимого имущества будут происходить в рамках действующего законодательства в соответствии со статьями 49, 56.5, 56.8 Земельного кодекса Российской Федерации, статьями 279 и 281 Гражданского кодекса Российской Федерации, статьями 9–11 и 28 Федерального закона от 05.04.2013 № 43-ФЗ «Об особенностях регулирования отдельных правоотношений в связи с присоединением к субъекту Российской Федерации – городу федерального значения Москве территорий и о внесении изменений в отдельные законодательные акты Российской Федерации».

Границы зон планируемого размещения вышеуказанного объекта прилагаются.

Заинтересованные лица могут получить информацию о предполагаемом изъятии земельных участков и (или) иных объектов недвижимого имущества для государственных нужд по телефону:

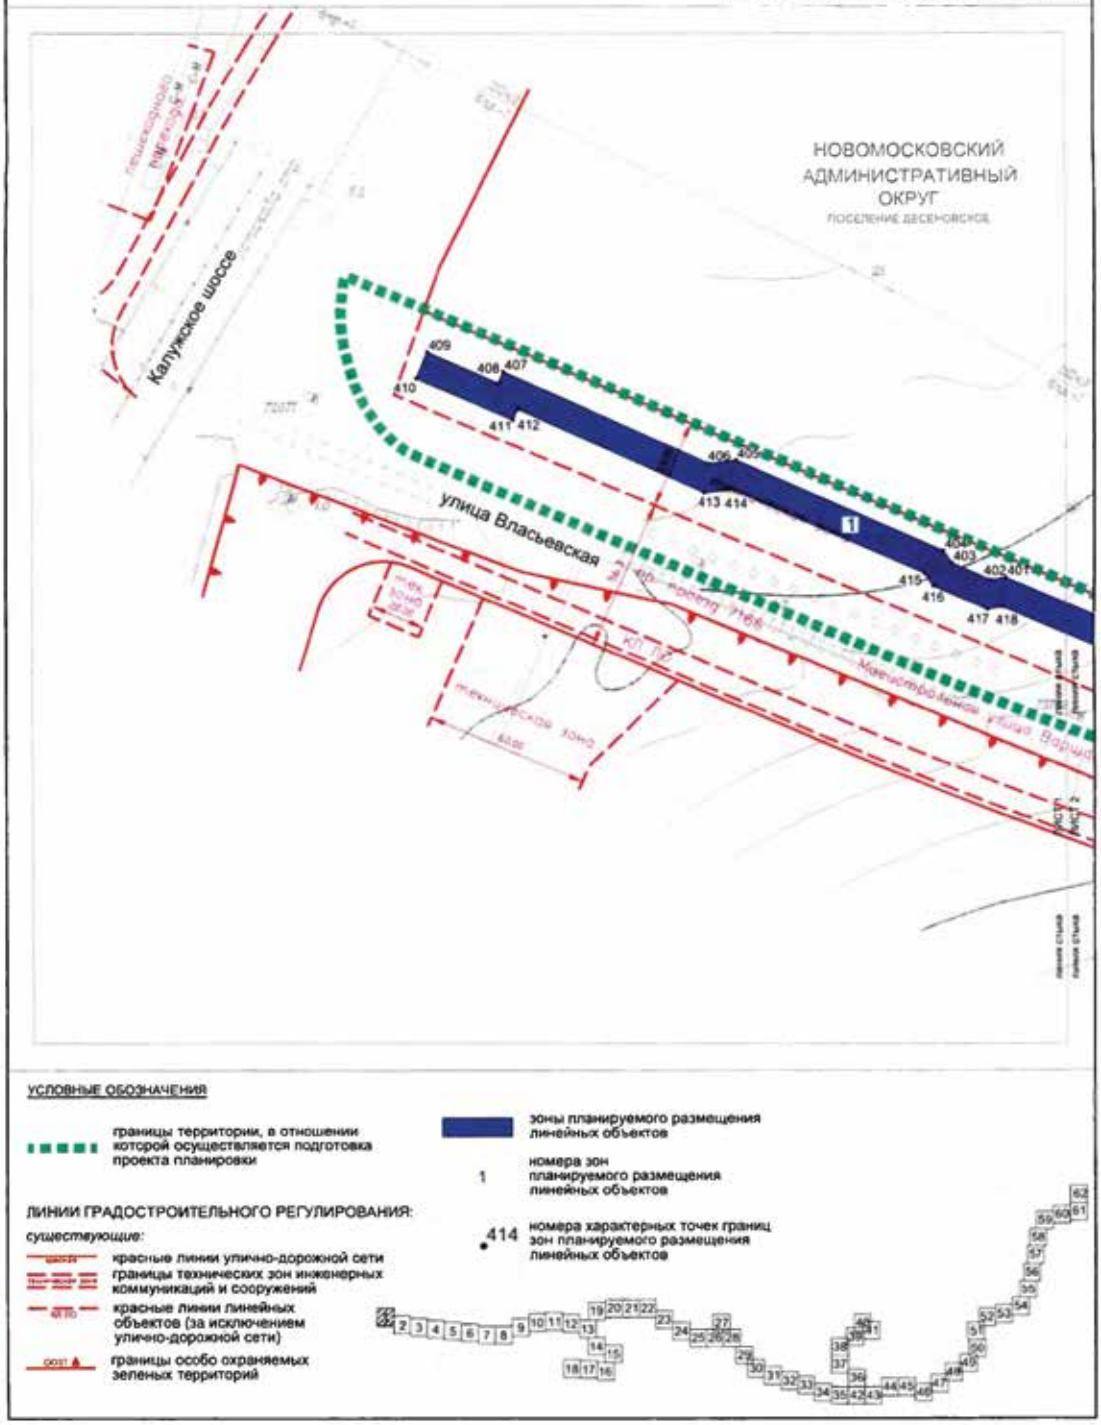
8 (495) 957-75-00 доб. 55-229

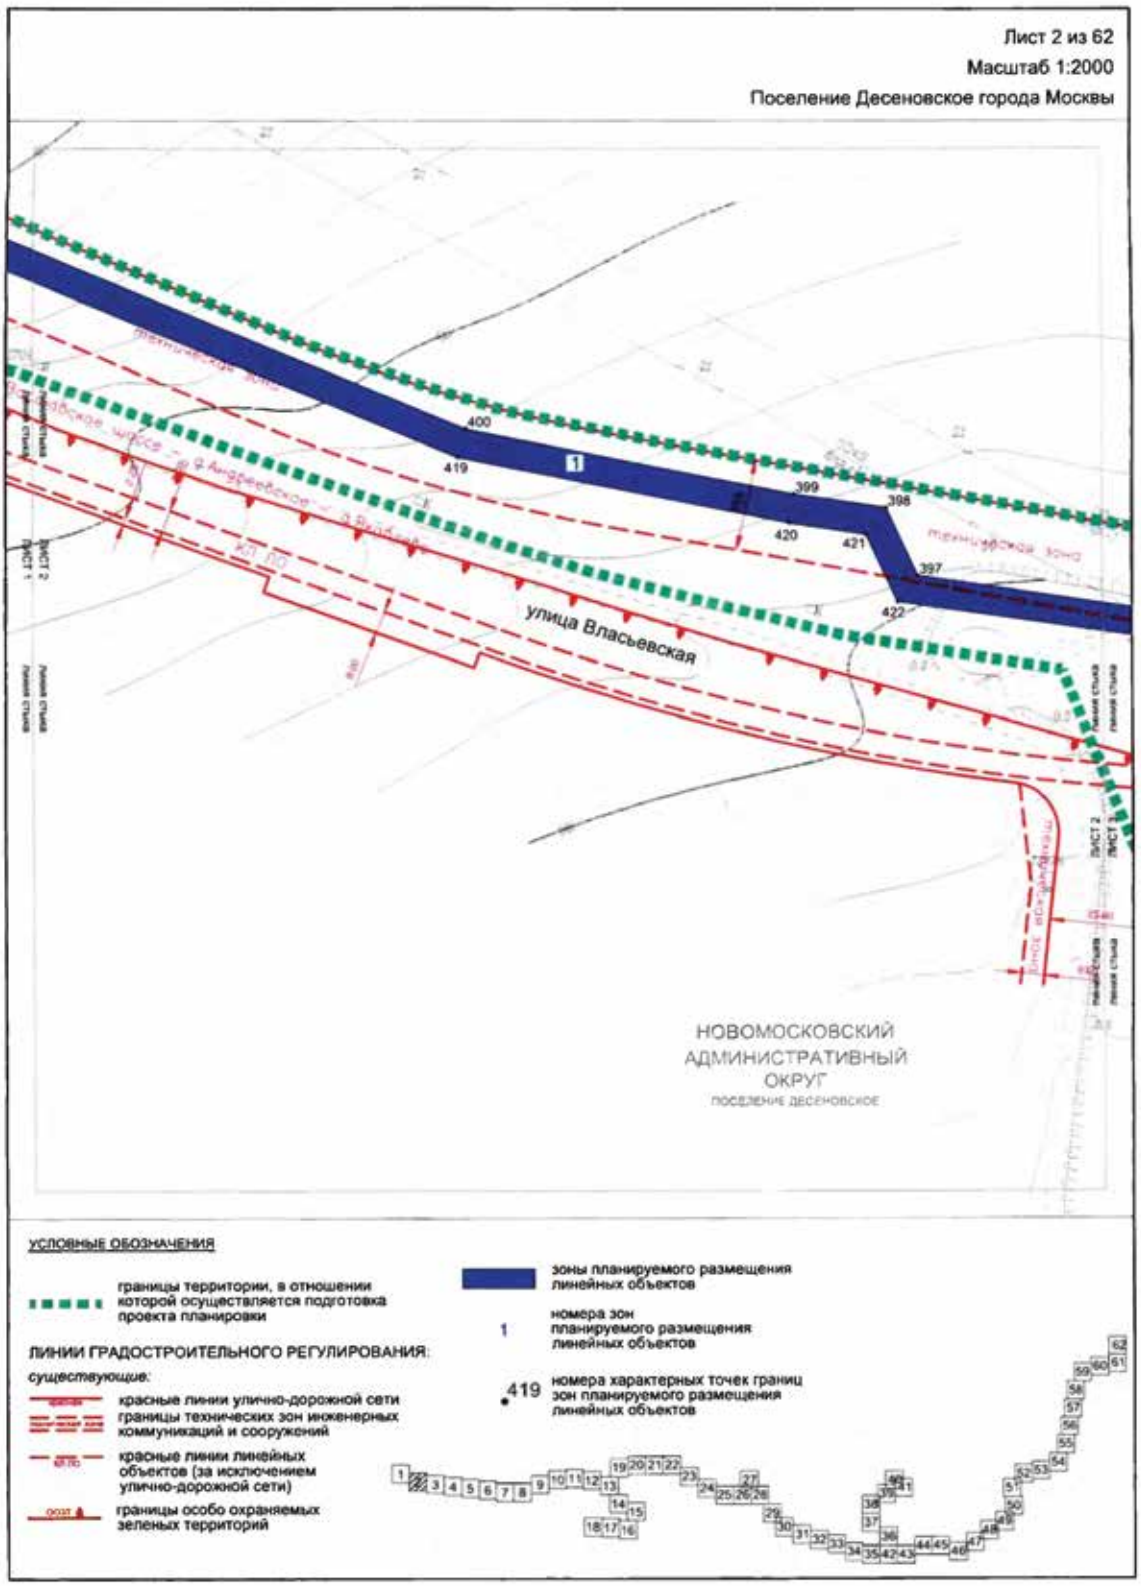
Правообладатели подлежащих изъятию объектов недвижимого имущества, права которых не зарегистрированы, могут подать заявления об учете прав на объекты недвижимого имущества с приложением копий документов, подтверждающих права на указанные объекты недвижимого имущества.

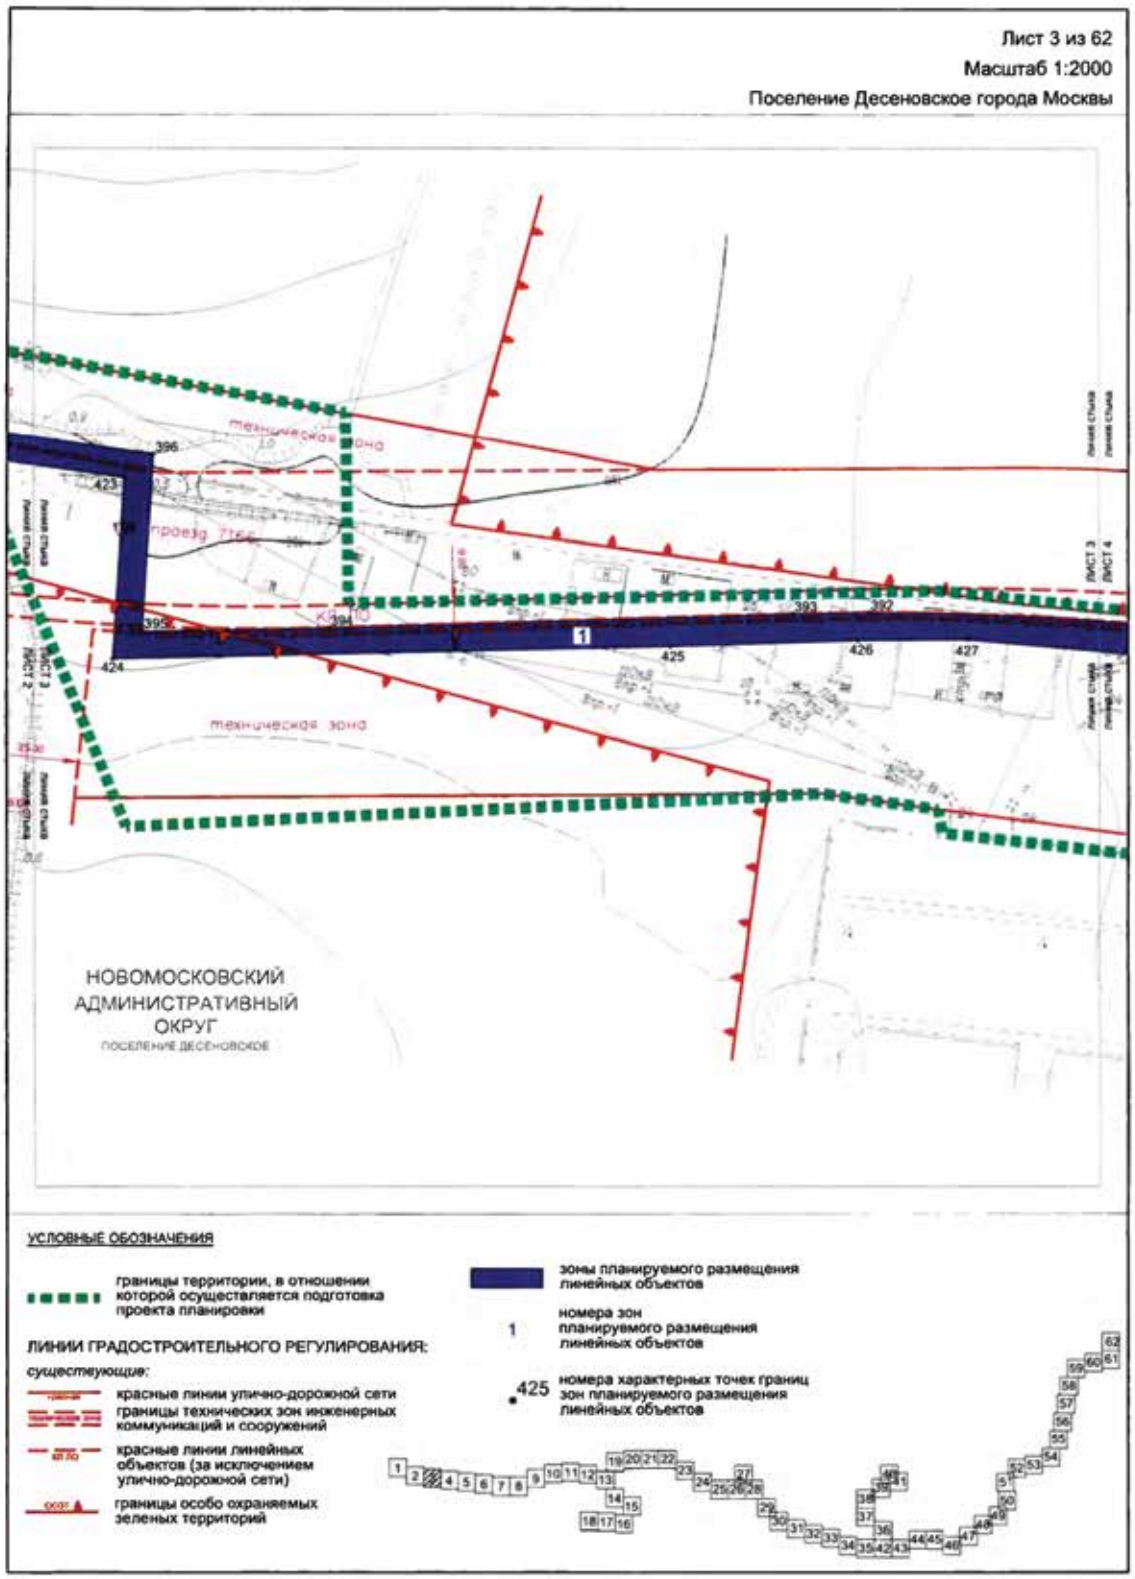
Такие заявления могут быть направлены заказным письмом с уведомлением о вручении в Департамент городского имущества города Москвы на имя заместителя руководителя Прусакову Наталию Васильевну по адресу: 125993, г. Москва, 1-й Красногвардейский проезд, д. 21, стр. 1.

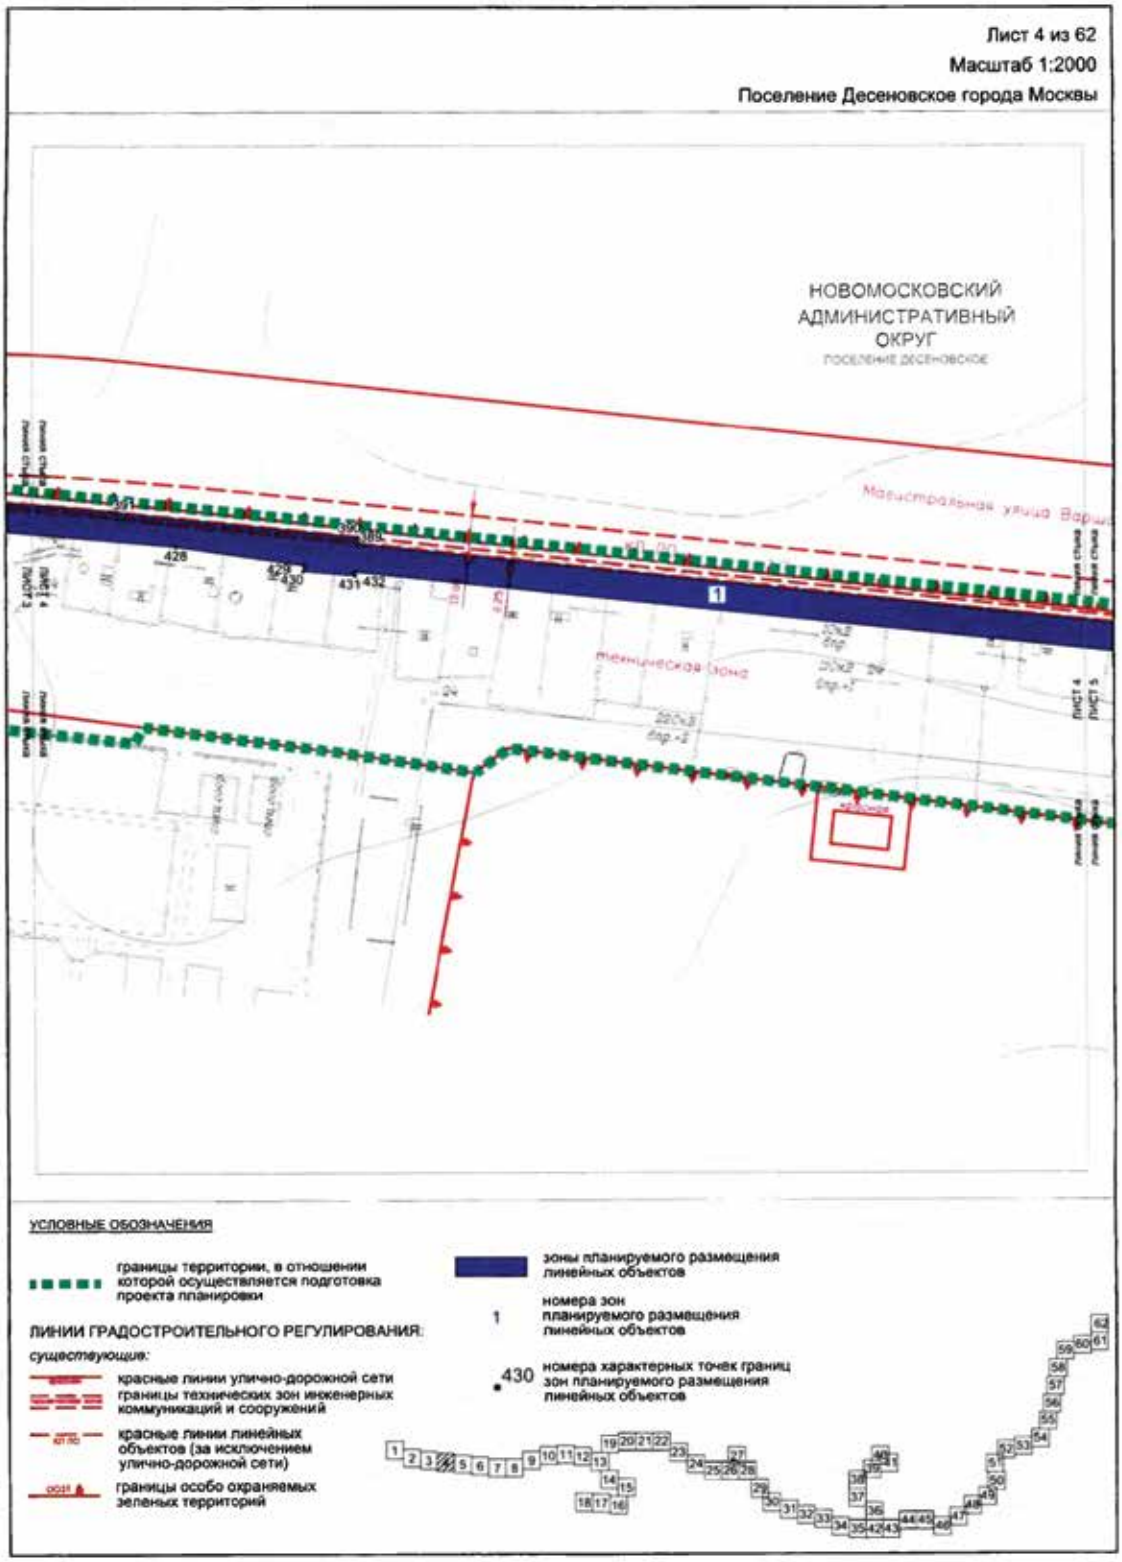
1.2. Чертеж "Границы зон планируемого размещения линейных объектов".
Чертеж "Границы зон планируемого размещения линейных объектов, подлежащих переносу (переустройству) из зон планируемого размещения линейных объектов"

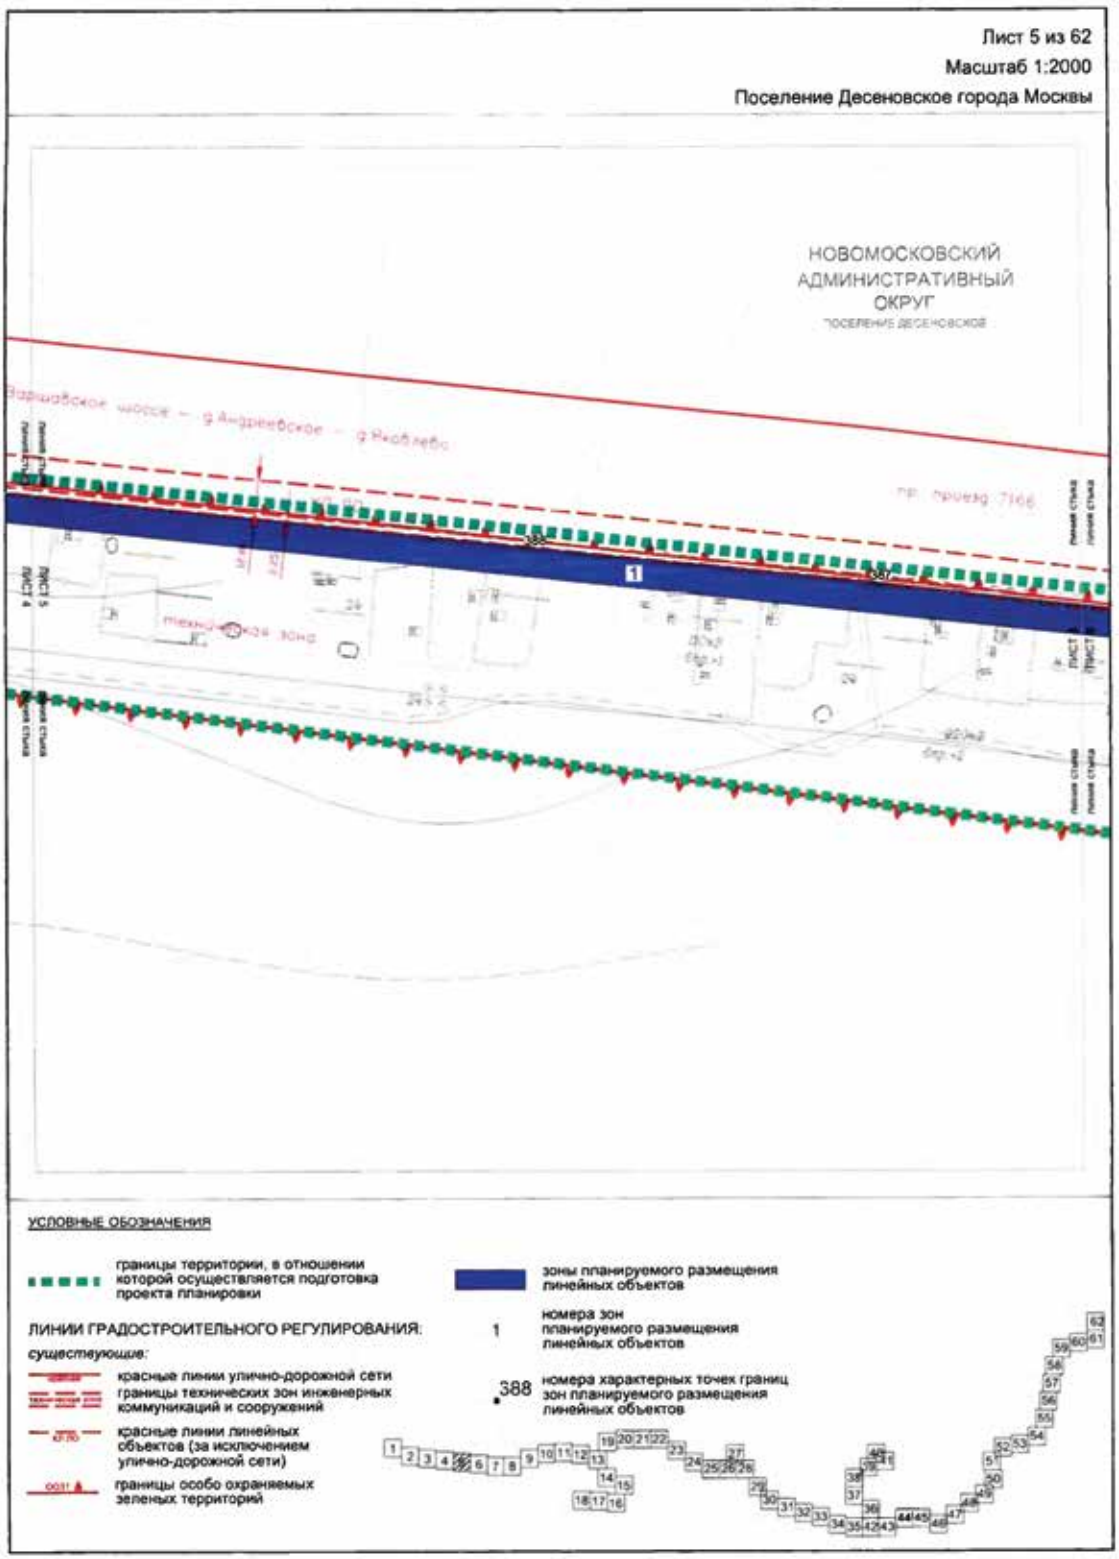
Лист 1 из 62
Масштаб 1:2000
Поселение Десеновское города Москвы

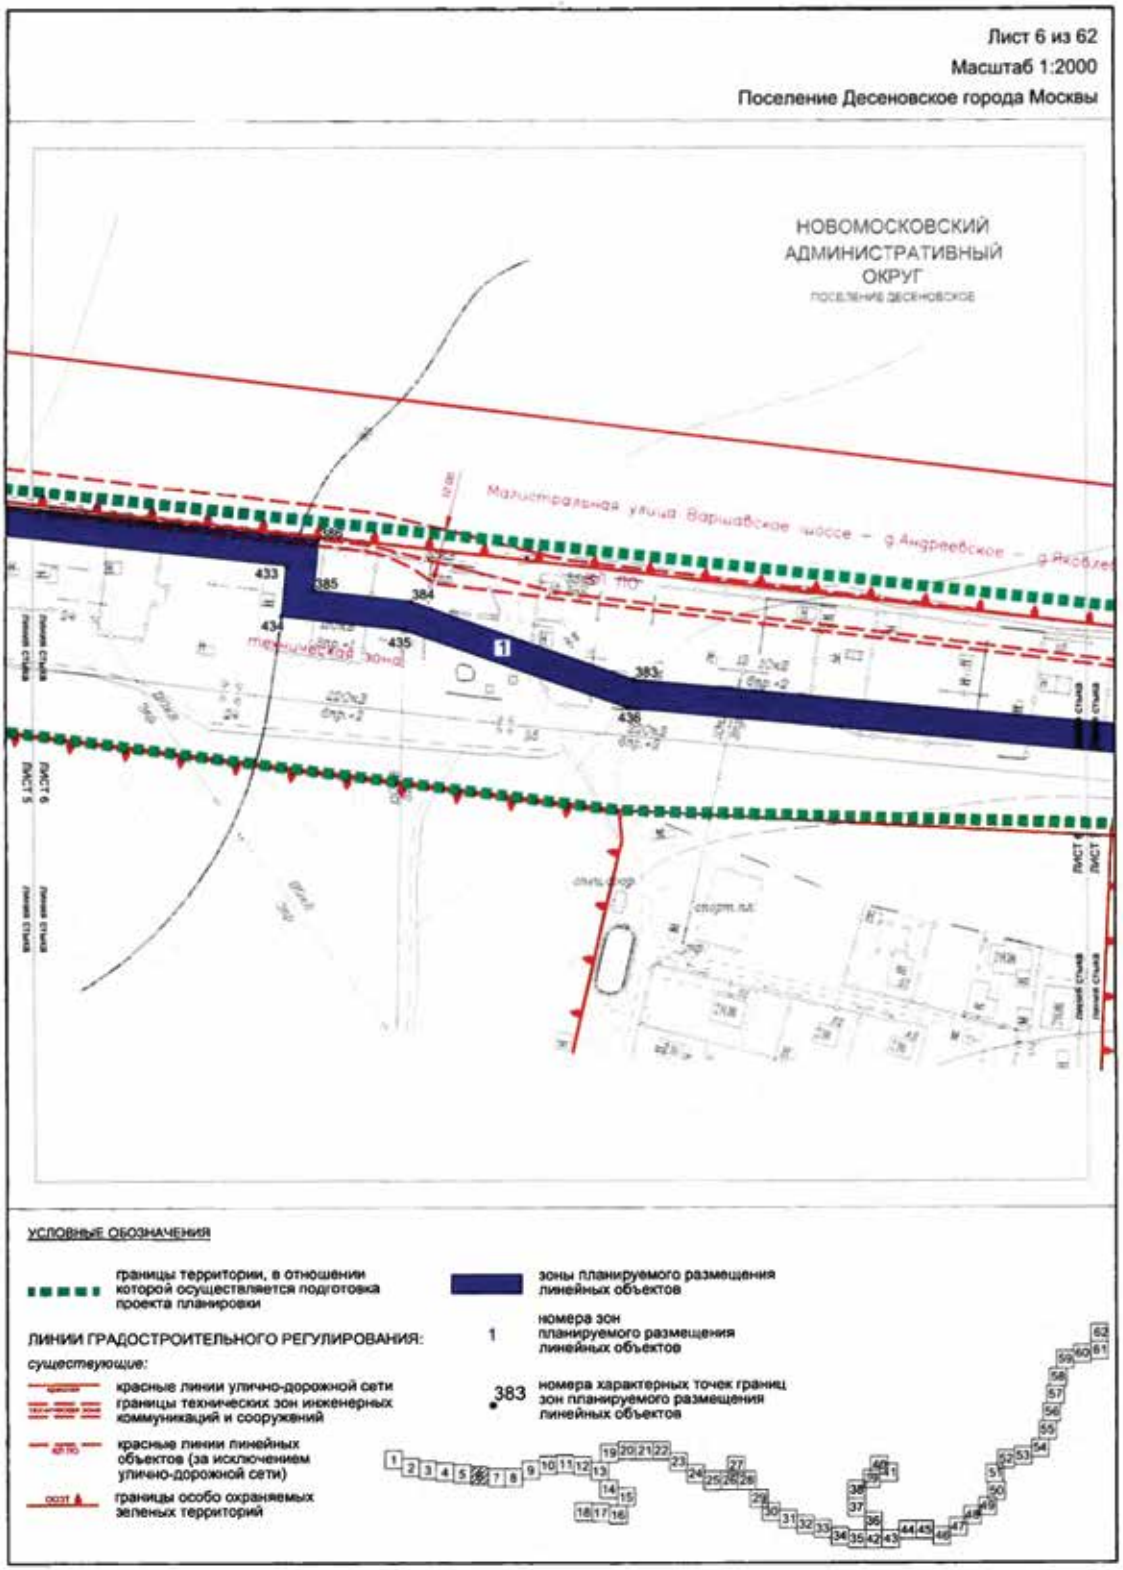


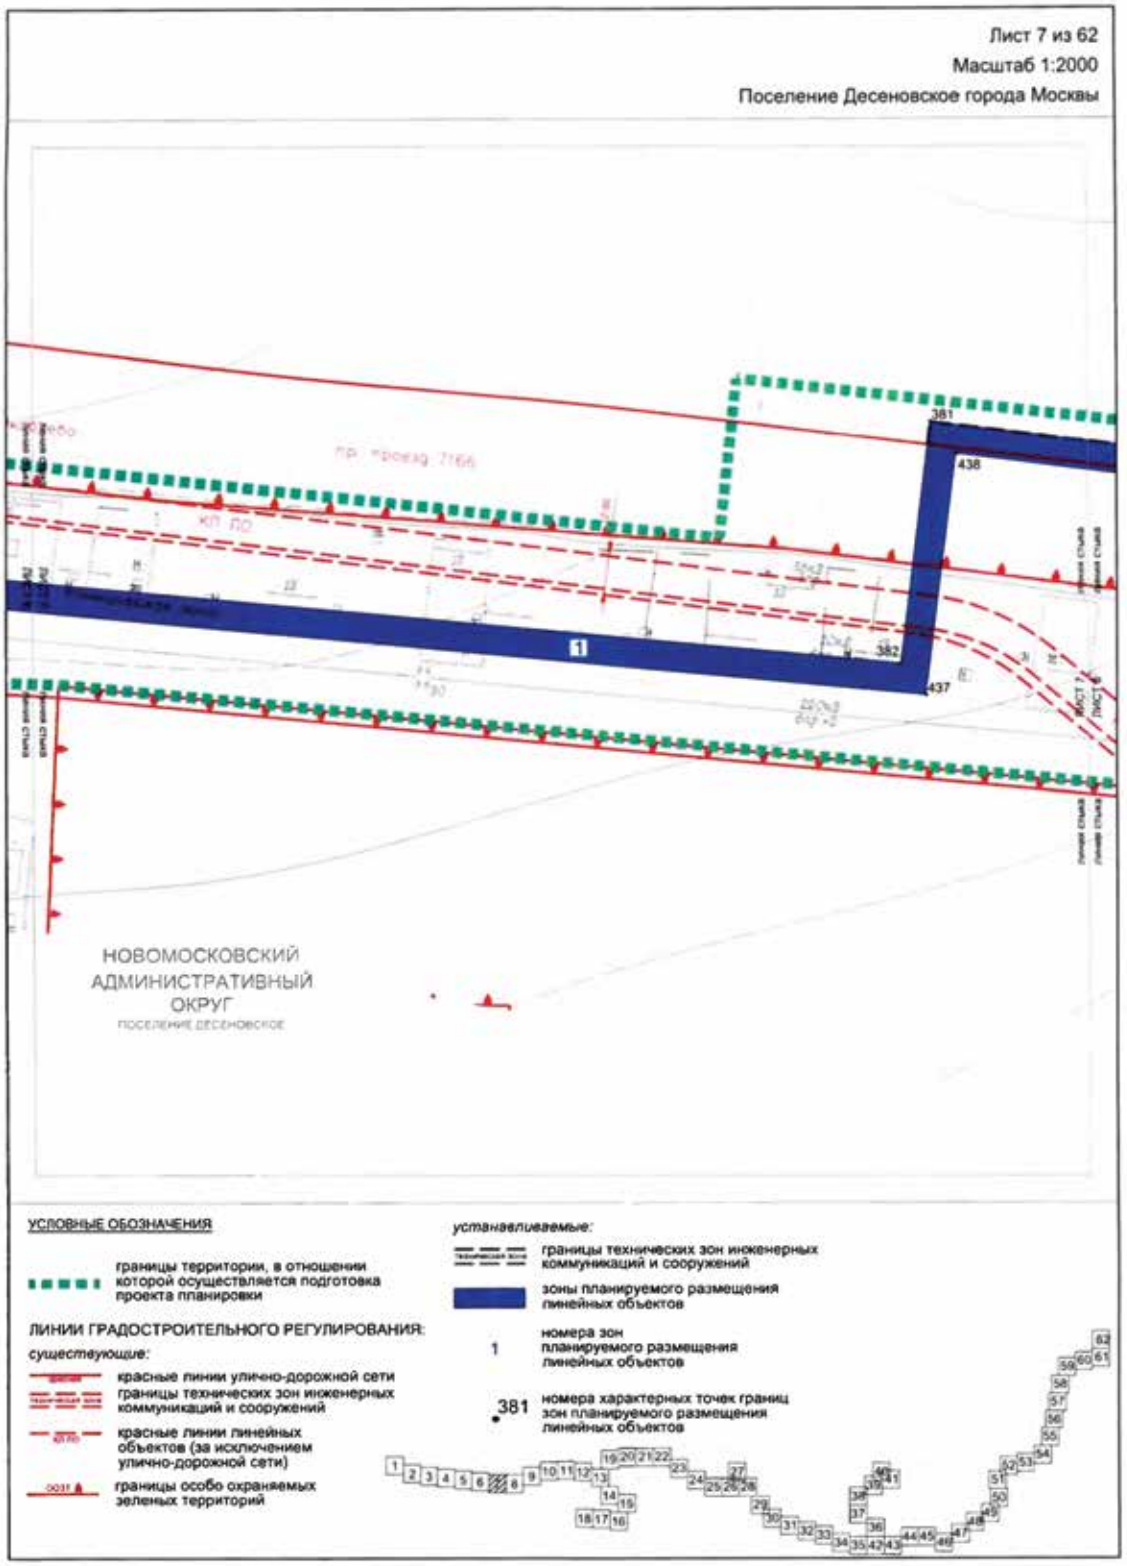

Лист 2 из 62
Масштаб 1:2000
Поселение Десеновское города Москвы
400
419
1
399
398
420
421
397
422
улица Власьевская
НОВОМОСКОВСКИЙ
АДМИНИСТРАТИВНЫЙ
ОКРУГ
ПОСЕЛЕНИЕ ДЕСЕНОВСКОЕ
УСЛОВНЫЕ ОБОЗНАЧЕНИЯ
границы территории, в отношении которой осуществляется подготовка проекта планировки
ЛИНИИ ГРАДОСТРОИТЕЛЬНОГО РЕГУЛИРОВАНИЯ:
существующие:
красные линии улично-дорожной сети
границы технических зон инженерных коммуникаций и сооружений
красные линии линейных объектов (за исключением улично-дорожной сети)
границы особо охраняемых зеленых территорий
зоны планируемого размещения линейных объектов
1 номера зон планируемого размещения линейных объектов
419 номера характерных точек границ зон планируемого размещения линейных объектов

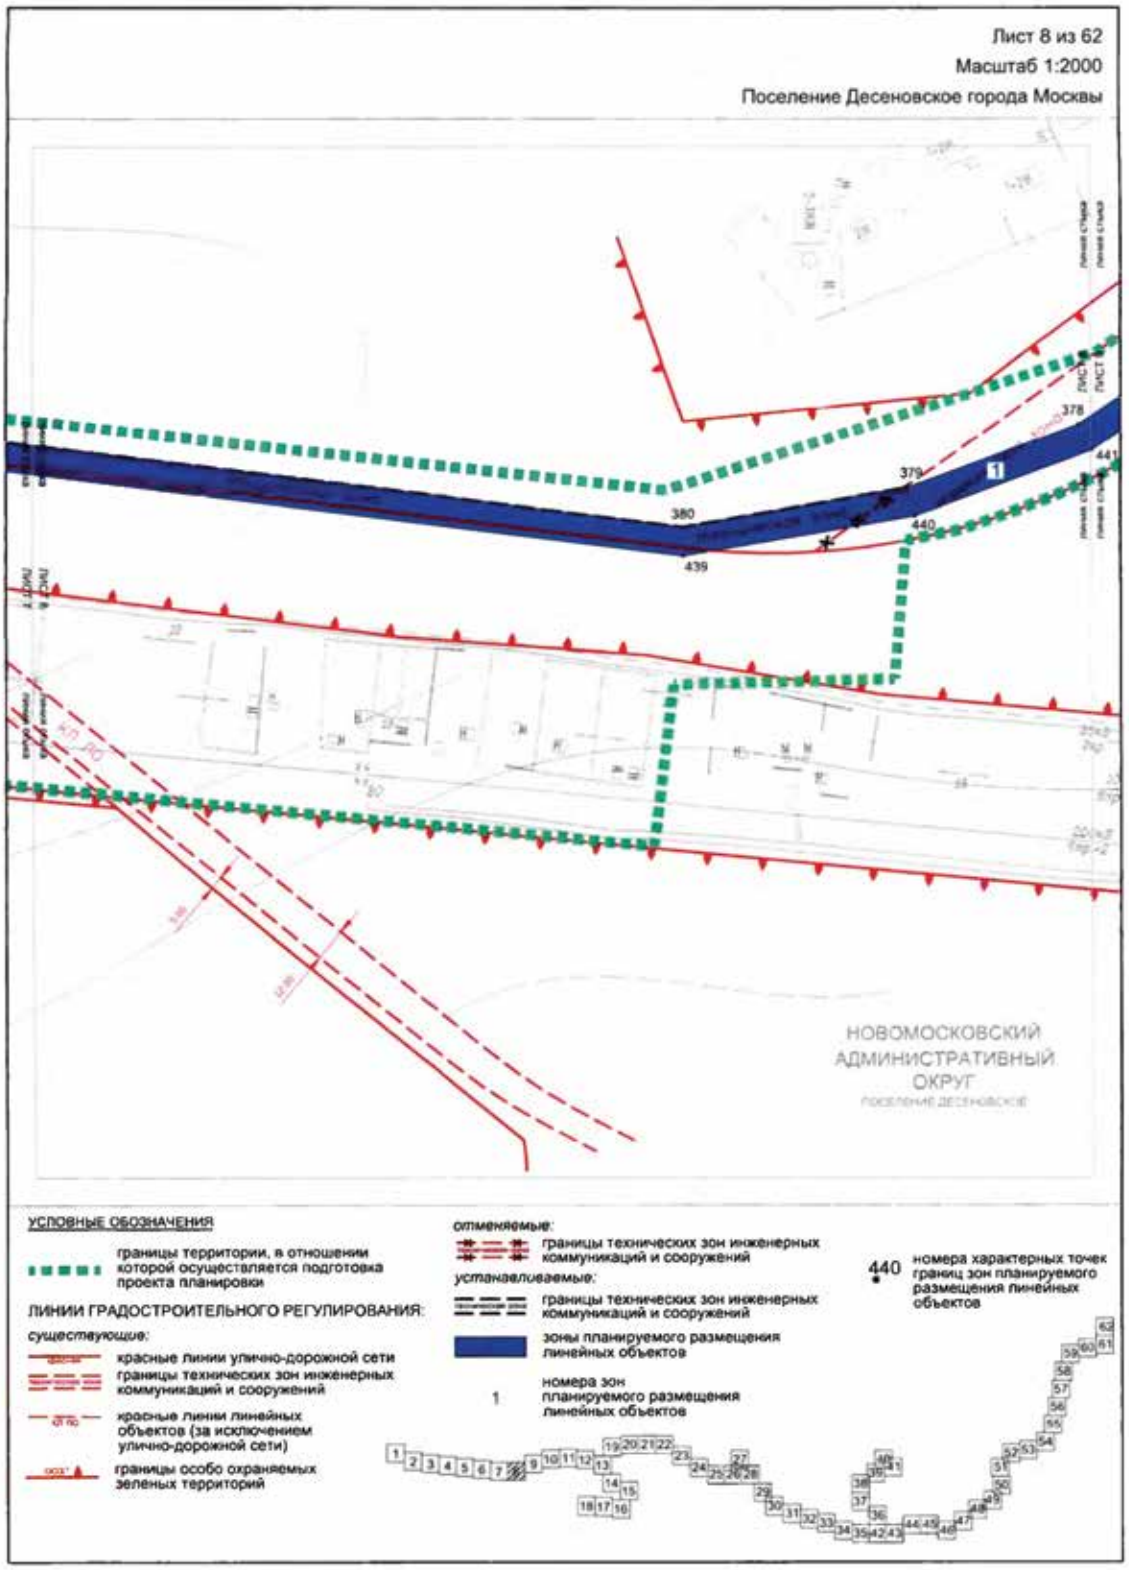

Лист 3 из 62
Масштаб 1:2000
Поселение Десеновское города Москвы
НОВОМОСКОВСКИЙ АДМИНИСТРАТИВНЫЙ ОКРУГ
ПОСЕЛЕНИЕ ДЕСЕНОВСКОЕ
УСЛОВНЫЕ ОБОЗНАЧЕНИЯ
границы территории, в отношении которой осуществляется подготовка проекта планировки
ЛИНИИ ГРАДОСТРОИТЕЛЬНОГО РЕГУЛИРОВАНИЯ:
существующие:
красные линии улично-дорожной сети
границы технических зон инженерных коммуникаций и сооружений
красные линии линейных объектов (за исключением улично-дорожной сети)
границы особо охраняемых зеленых территорий
зоны планируемого размещения линейных объектов
1 номера зон планируемого размещения линейных объектов
425 номера характерных точек границ зон планируемого размещения линейных объектов

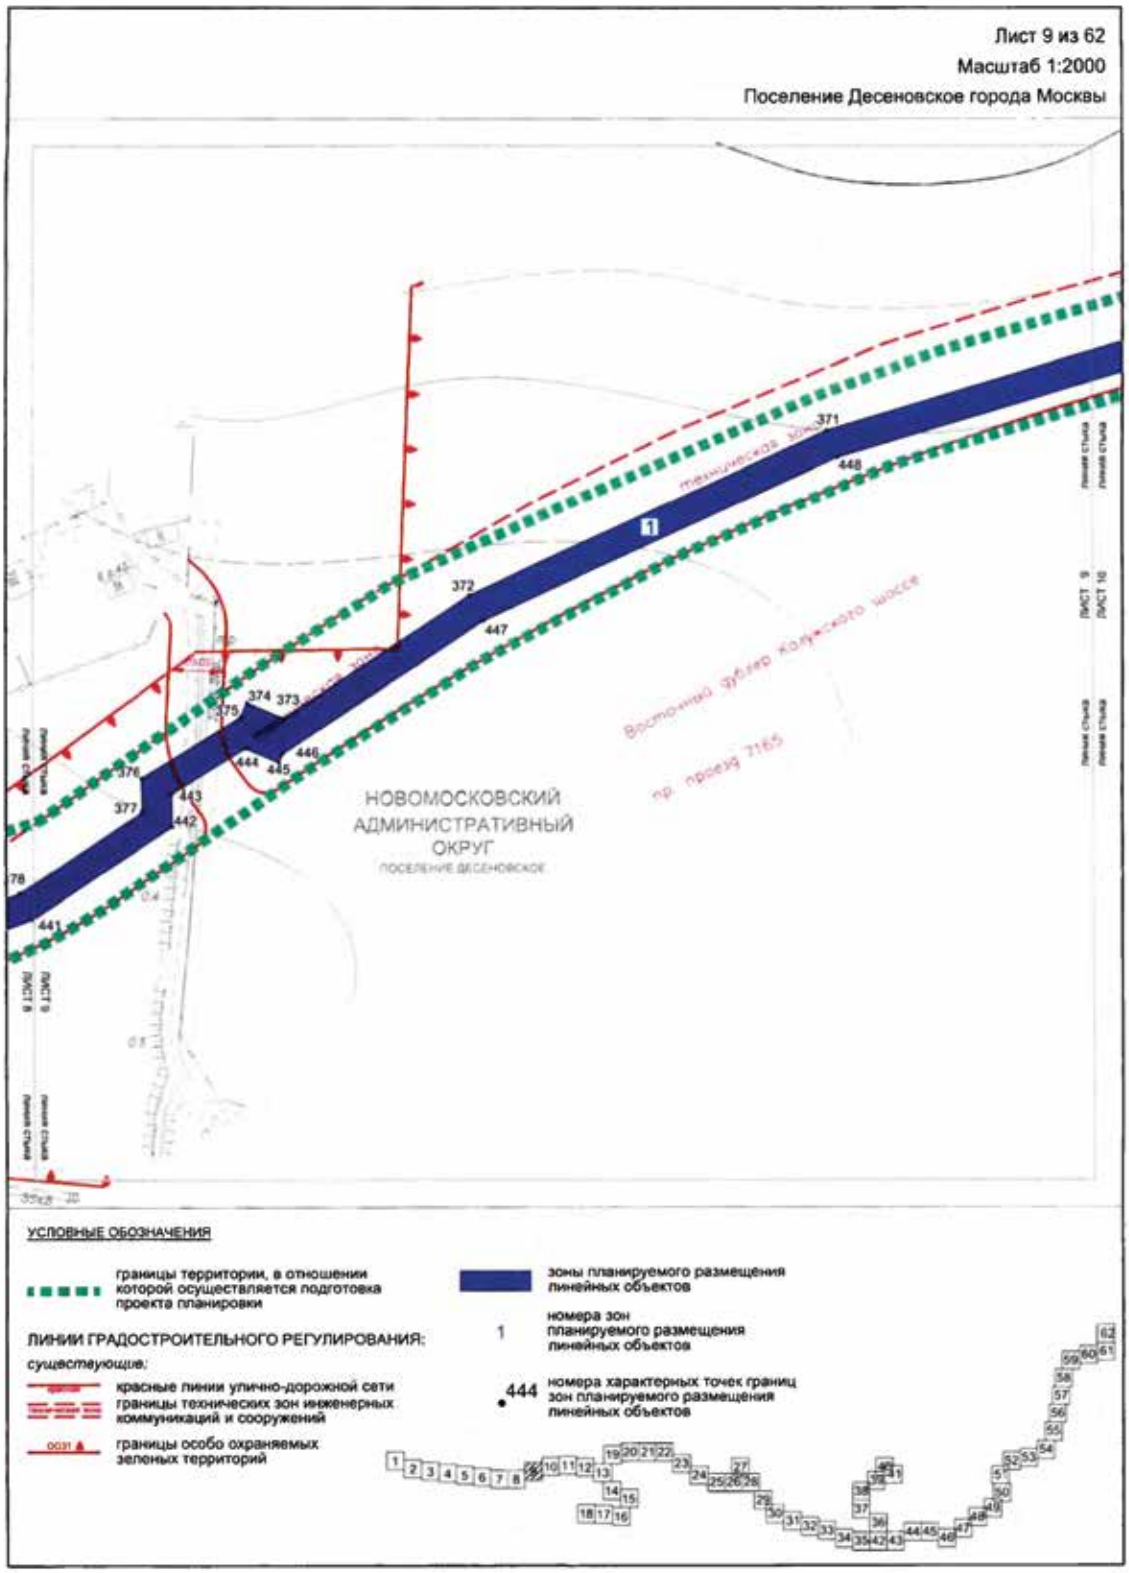

Лист 4 из 62
Масштаб 1:2000
Поселение Десеновское города Москвы
НОВОМОСКОВСКИЙ АДМИНИСТРАТИВНЫЙ ОКРУГ
ПОСЕЛЕНИЕ ДЕСЕНОВСКОЕ
Магистральная улица
Техническая зона
УСЛОВНЫЕ ОБОЗНАЧЕНИЯ
границы территории, в отношении которой осуществляется подготовка проекта планировки
ЛИНИИ ГРАДОСТРОИТЕЛЬНОГО РЕГУЛИРОВАНИЯ:
существующие:
красные линии улично-дорожной сети
границы технических зон инженерных коммуникаций и сооружений
красные линии линейных объектов (за исключением улично-дорожной сети)
границы особо охраняемых зеленых территорий
зоны планируемого размещения линейных объектов
1 номера зон планируемого размещения линейных объектов
430 номера характерных точек границ зон планируемого размещения линейных объектов

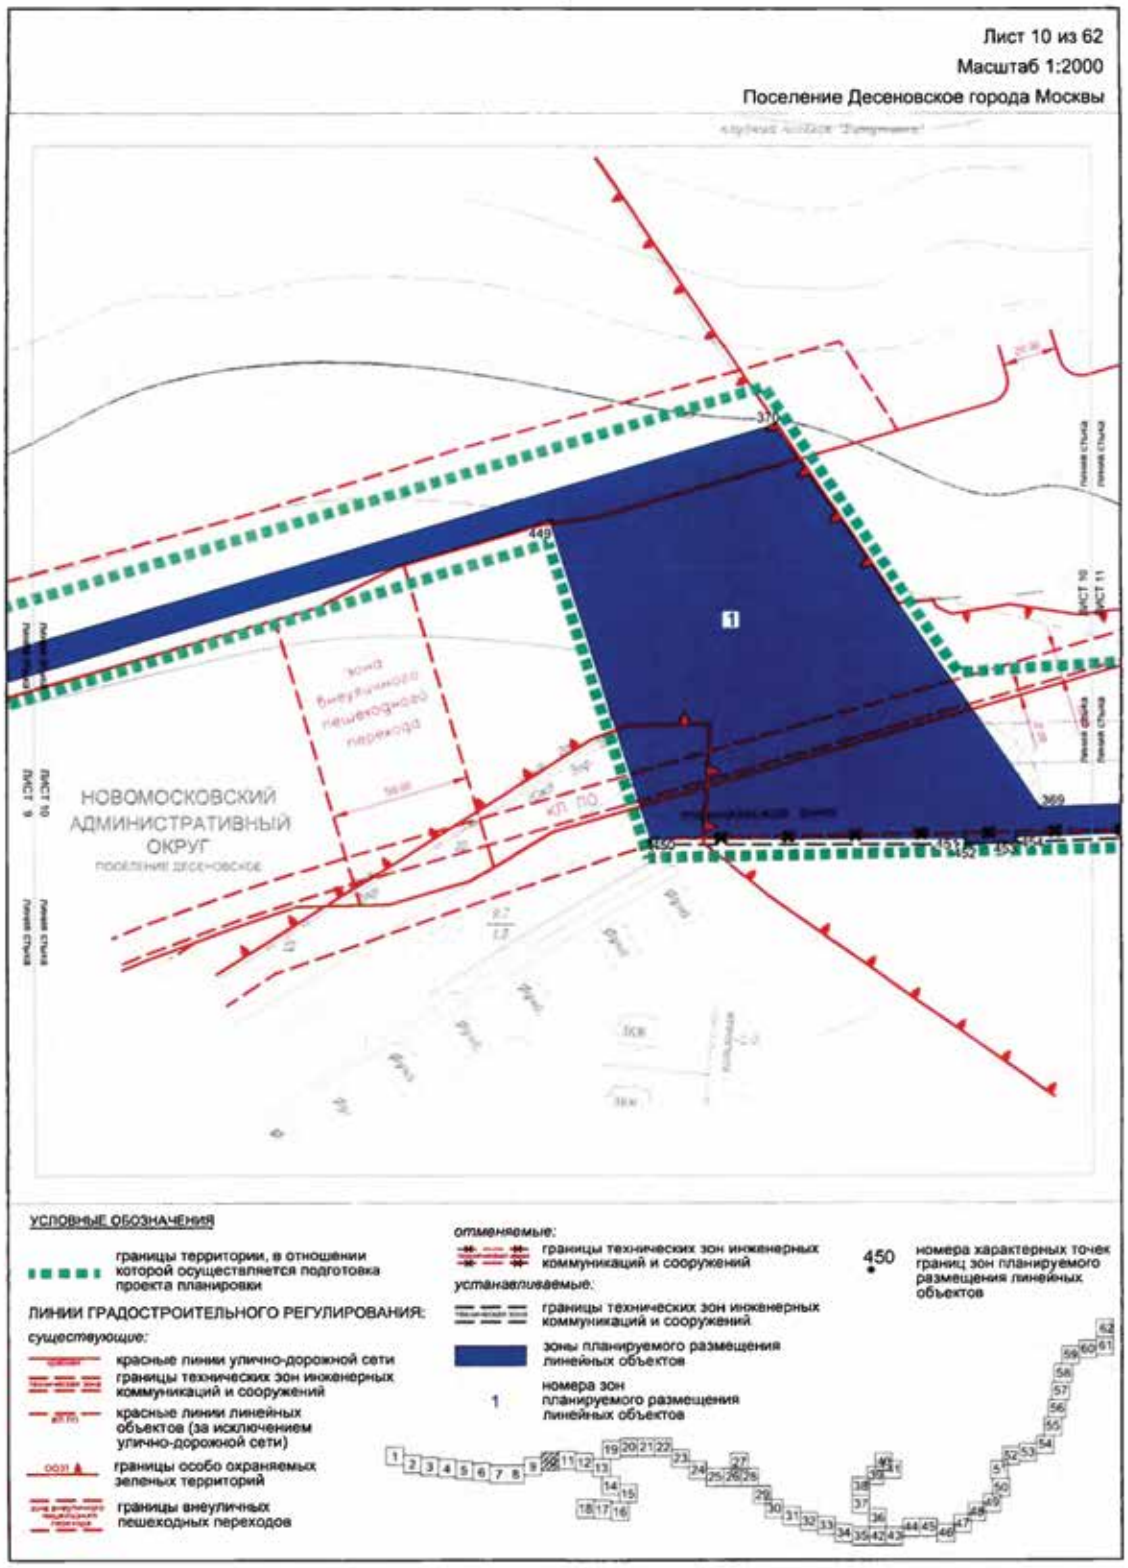

Лист 5 из 62
Масштаб 1:2000
Поселение Десеновское города Москвы
НОВОМОСКОВСКИЙ
АДМИНИСТРАТИВНЫЙ
ОКРУГ
ПОСЕЛЕНИЕ ДЕСЕНОВСКОЕ
1
УСЛОВНЫЕ ОБОЗНАЧЕНИЯ
границы территории, в отношении которой осуществляется подготовка проекта планировки
ЛИНИИ ГРАДОСТРОИТЕЛЬНОГО РЕГУЛИРОВАНИЯ:
существующие:
красные линии улично-дорожной сети
границы технических зон инженерных коммуникаций и сооружений
красные линии линейных объектов (за исключением улично-дорожной сети)
границы особо охраняемых зеленых территорий
зоны планируемого размещения линейных объектов
1 номера зон планируемого размещения линейных объектов
388 номера характерных точек границ зон планируемого размещения линейных объектов

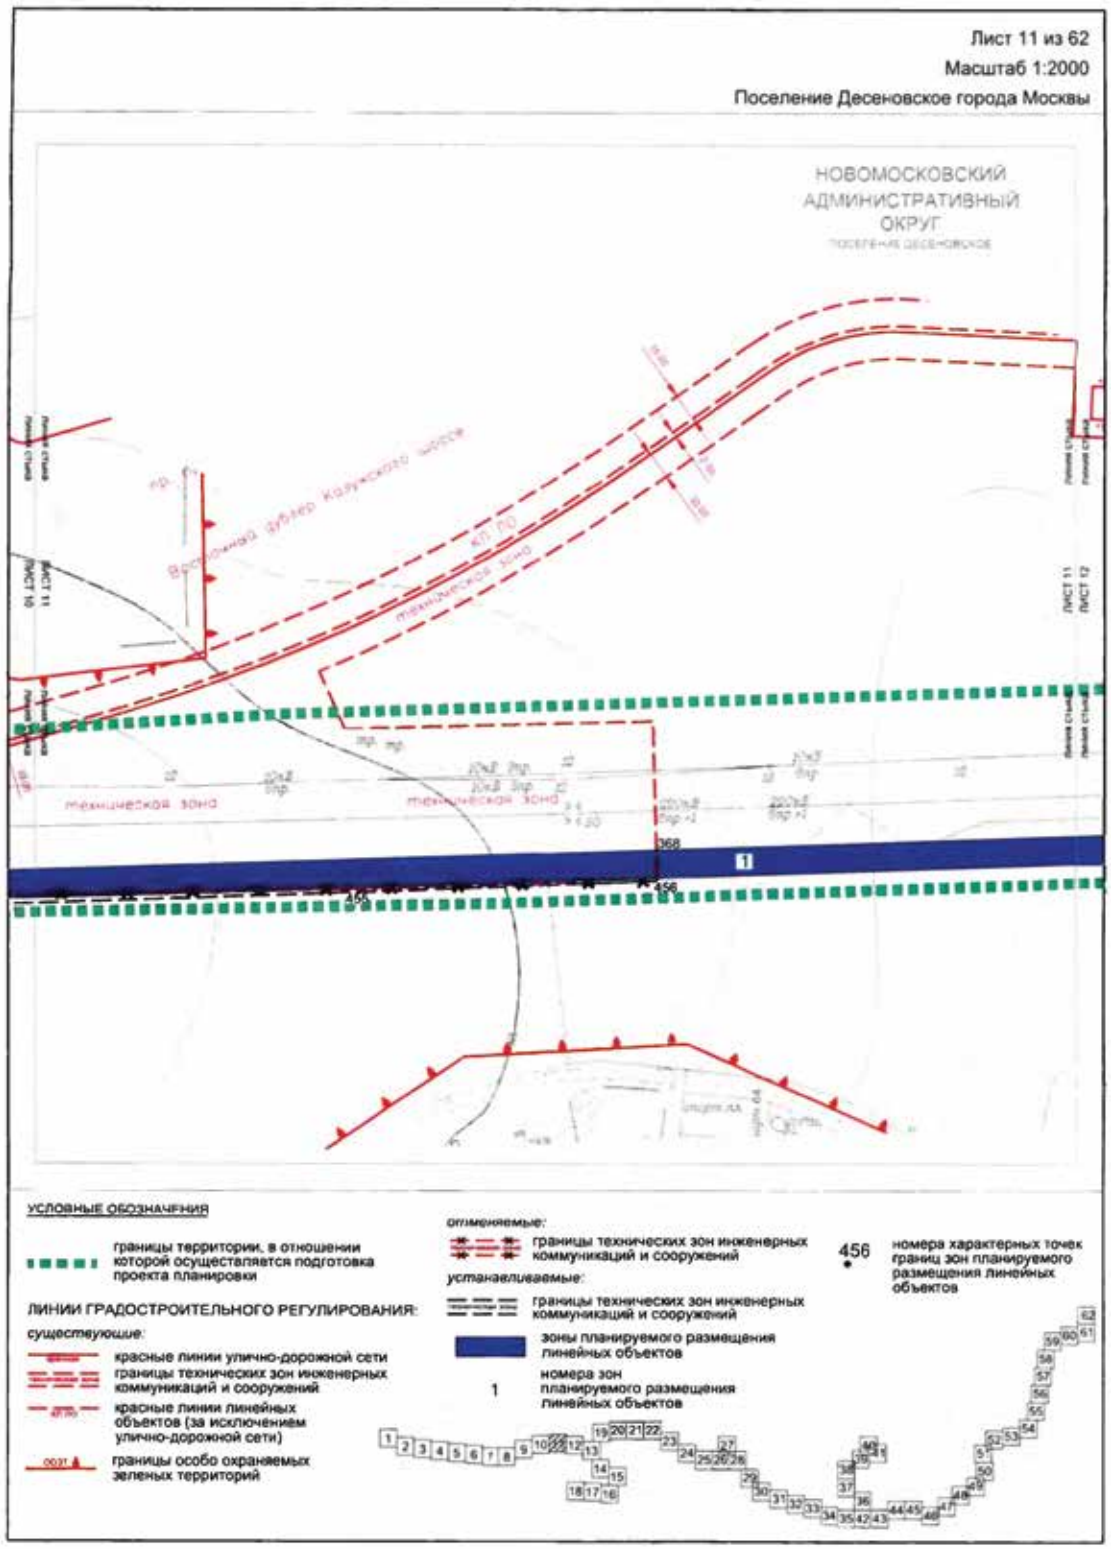

Лист 6 из 62
Масштаб 1:2000
Поселение Десеновское города Москвы
НОВОМОСКОВСКИЙ АДМИНИСТРАТИВНЫЙ ОКРУГ
ПОСЕЛЕНИЕ ДЕСЕНОВСКОЕ
Магистральная улица Варшавское шоссе – д.Андреевское – д.Яковлев
433
385
384
434
435
383
436
1
ЛИСТ 5
ЛИСТ 6
ЛИСТ 7
УСЛОВНЫЕ ОБОЗНАЧЕНИЯ
границы территории, в отношении которой осуществляется подготовка проекта планировки
ЛИНИИ ГРАДОСТРОИТЕЛЬНОГО РЕГУЛИРОВАНИЯ:
существующие:
красные линии улично-дорожной сети
границы технических зон инженерных коммуникаций и сооружений
красные линии линейных объектов (за исключением улично-дорожной сети)
границы особо охраняемых зеленых территорий
зоны планируемого размещения линейных объектов
1 номера зон планируемого размещения линейных объектов
383 номера характерных точек границ зон планируемого размещения линейных объектов

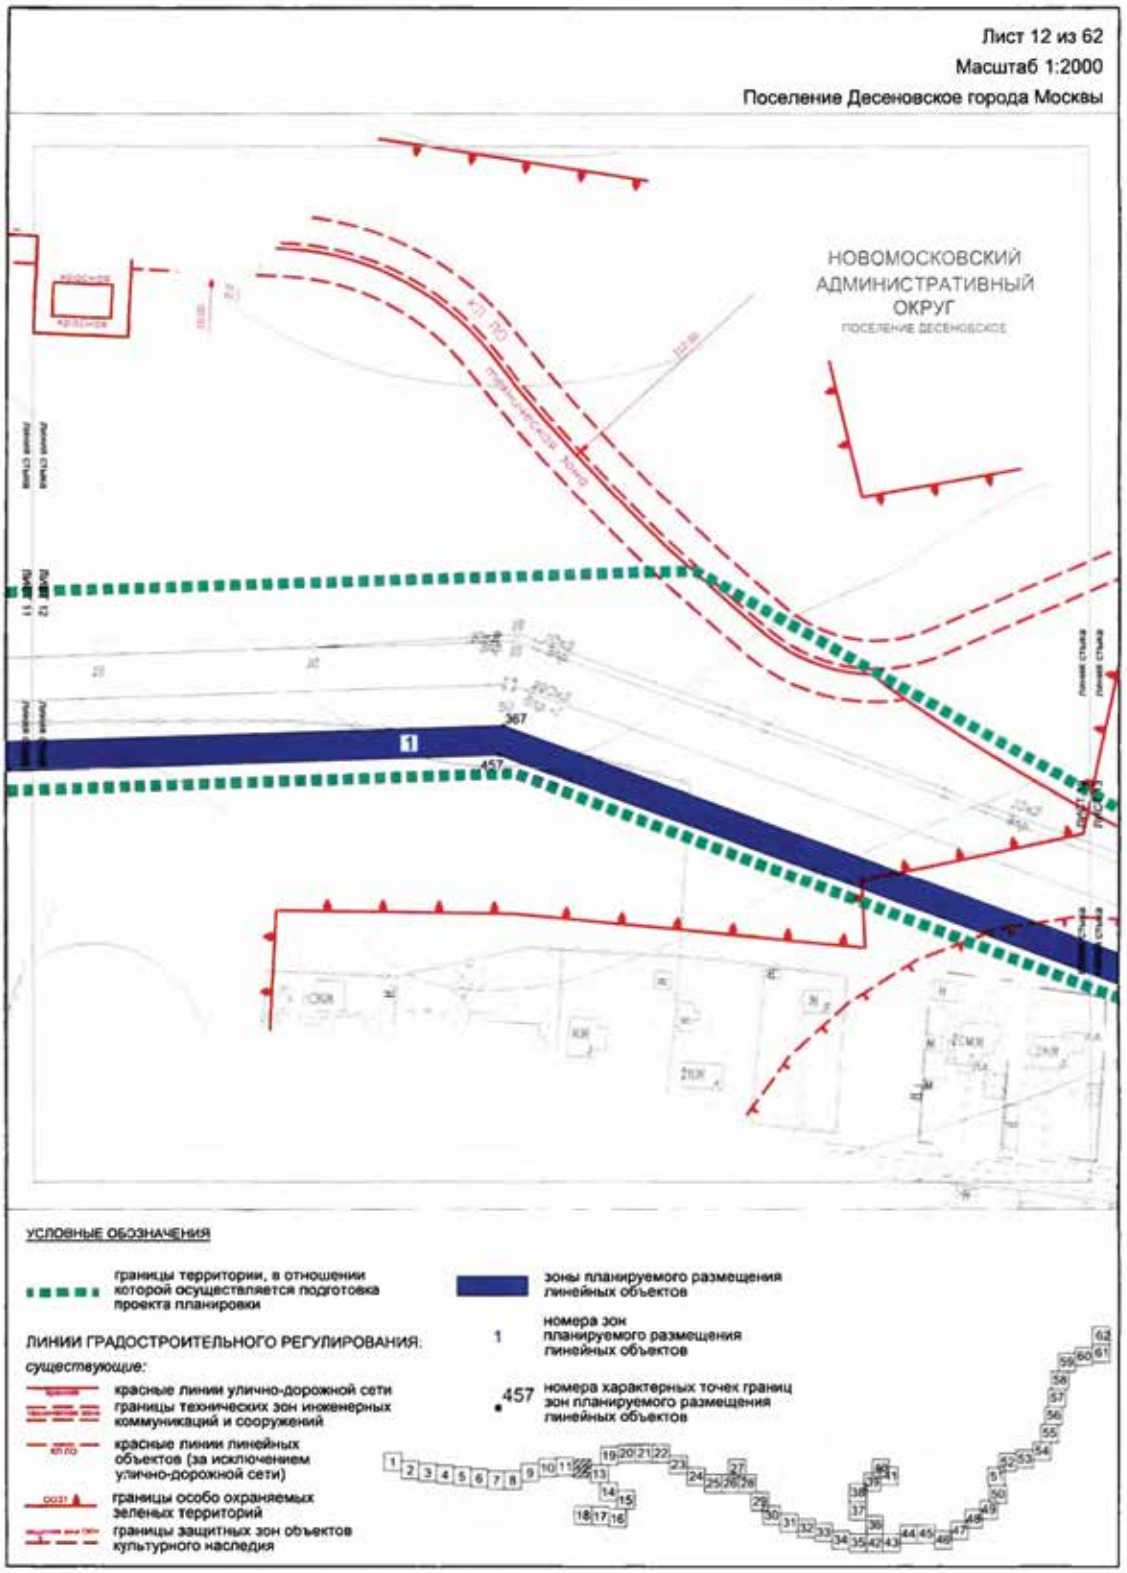

Лист 7 из 62
Масштаб 1:2000
Поселение Десеновское города Москвы
381
438
382
437
1
НОВОМОСКОВСКИЙ АДМИНИСТРАТИВНЫЙ ОКРУГ
ПОСЕЛЕНИЕ ДЕСЕНОВСКОЕ
УСЛОВНЫЕ ОБОЗНАЧЕНИЯ
границы территории, в отношении которой осуществляется подготовка проекта планировки
ЛИНИИ ГРАДОСТРОИТЕЛЬНОГО РЕГУЛИРОВАНИЯ:
существующие:
красные линии улично-дорожной сети
границы технических зон инженерных коммуникаций и сооружений
красные линии линейных объектов (за исключением улично-дорожной сети)
границы особо охраняемых зеленых территорий
устанавливаемые:
границы технических зон инженерных коммуникаций и сооружений
зоны планируемого размещения линейных объектов
1
номера зон планируемого размещения линейных объектов
381
номера характерных точек границ зон планируемого размещения линейных объектов

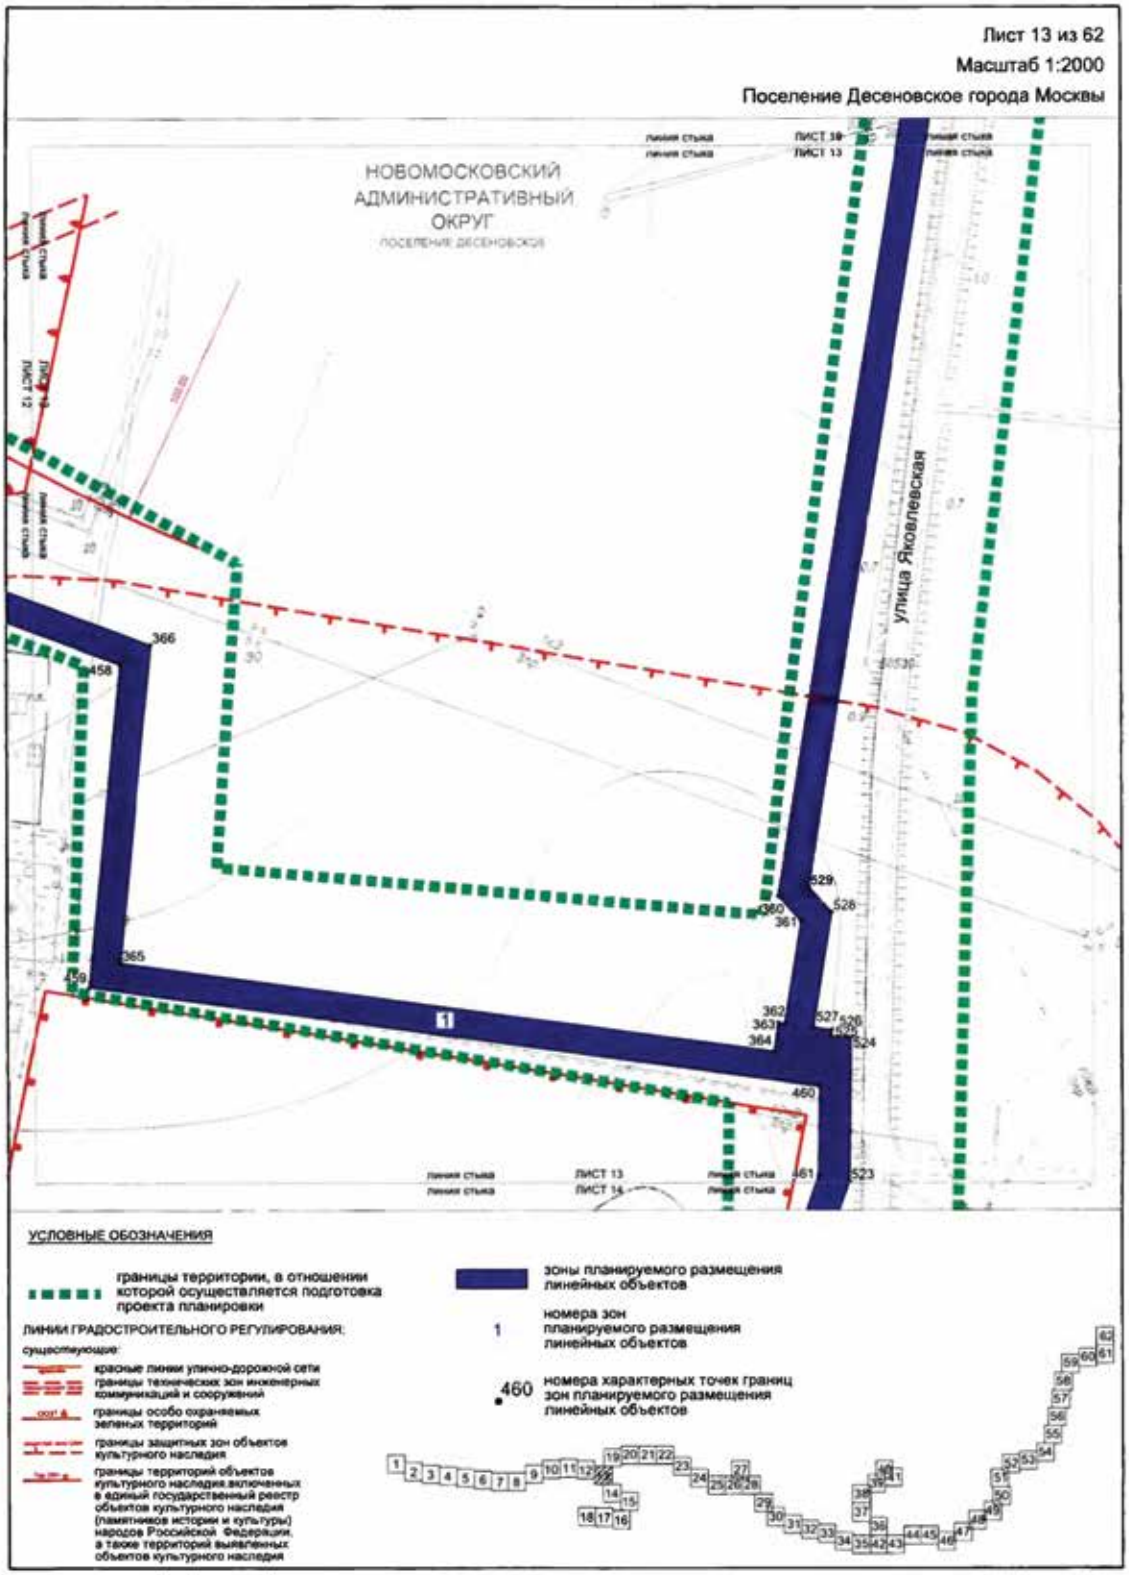

Лист 8 из 62
Масштаб 1:2000
Поселение Десеновское города Москвы
378
379
380
439
440
441
1
НОВОМОСКОВСКИЙ
АДМИНИСТРАТИВНЫЙ
ОКРУГ
ПОСЕЛЕНИЕ ДЕСЕНОВСКОЕ
УСЛОВНЫЕ ОБОЗНАЧЕНИЯ
границы территории, в отношении которой осуществляется подготовка проекта планировки
ЛИНИИ ГРАДОСТРОИТЕЛЬНОГО РЕГУЛИРОВАНИЯ:
существующие:
красные линии улично-дорожной сети
границы технических зон инженерных коммуникаций и сооружений
красные линии линейных объектов (за исключением улично-дорожной сети)
границы особо охраняемых зеленых территорий
отменяемые:
границы технических зон инженерных коммуникаций и сооружений
устанавливаемые:
границы технических зон инженерных коммуникаций и сооружений
зоны планируемого размещения линейных объектов
1
номера зон планируемого размещения линейных объектов
440
номера характерных точек границ зон планируемого размещения линейных объектов

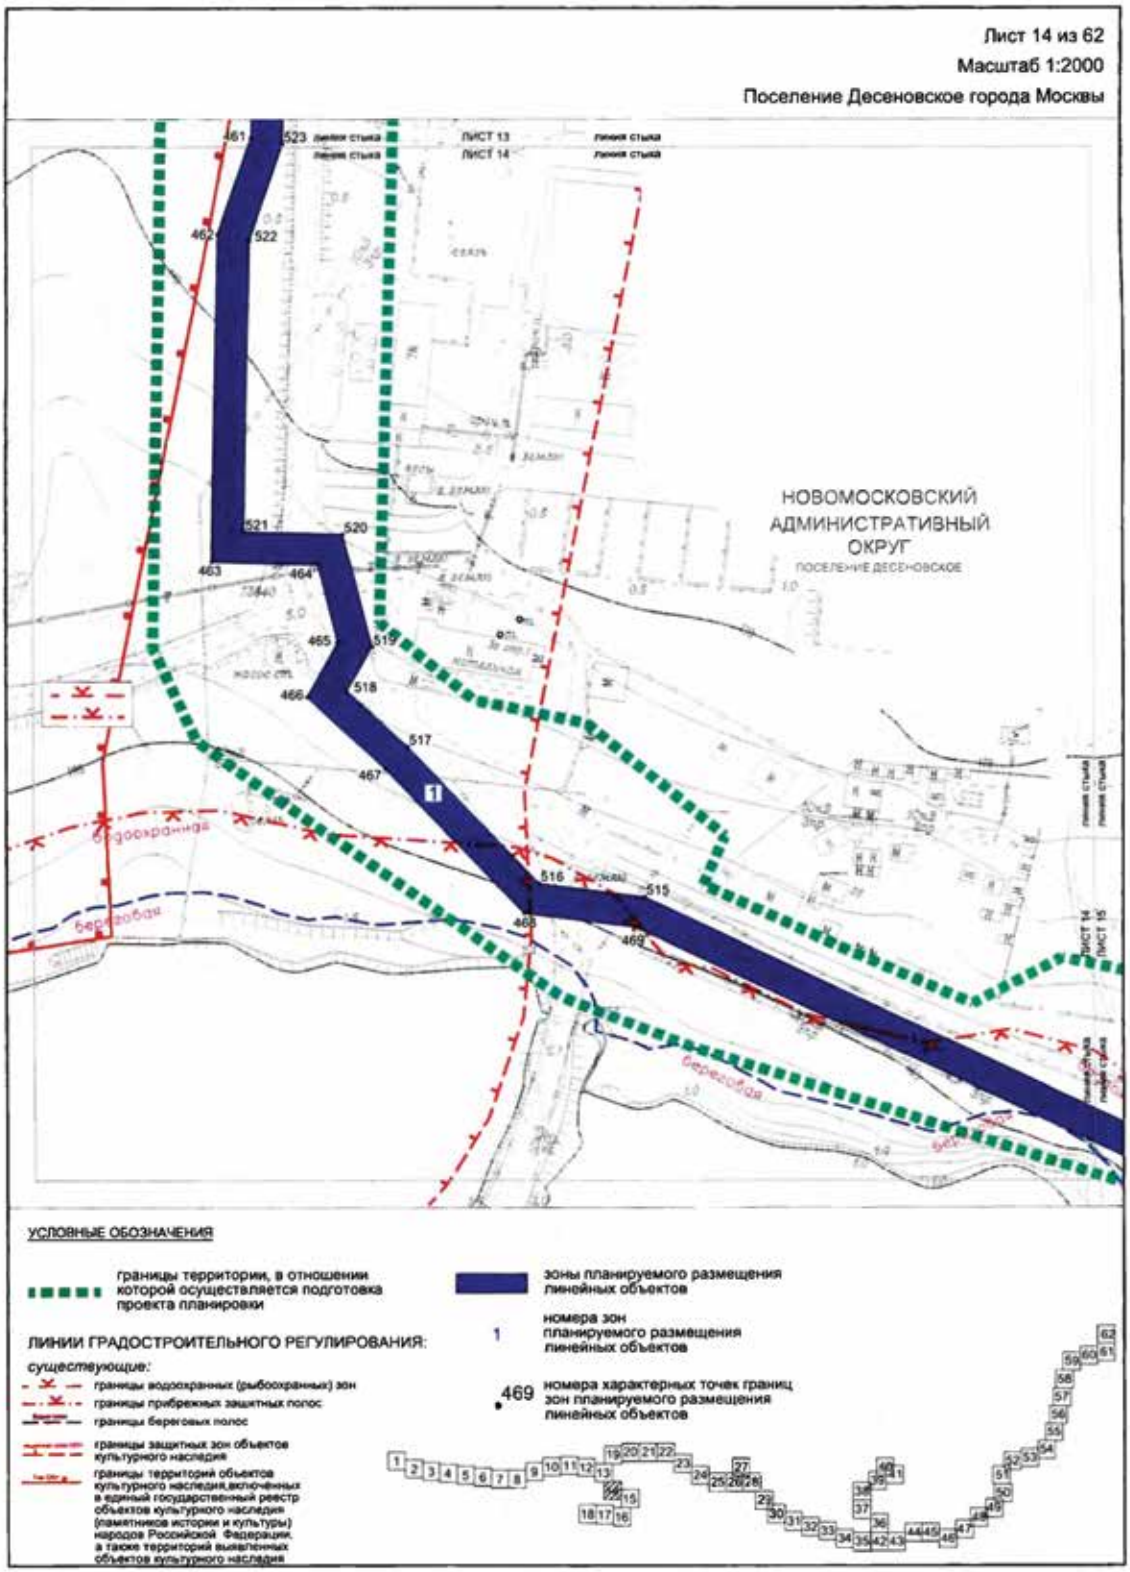

Лист 9 из 62
Масштаб 1:2000
Поселение Десеновское города Москвы
НОВОМОСКОВСКИЙ АДМИНИСТРАТИВНЫЙ ОКРУГ
ПОСЕЛЕНИЕ ДЕСЕНОВСКОЕ
Восточный бульвар Калужского шоссе
пр. проезд 7165
371
372
373
374
375
376
377
441
442
443
444
445
446
447
448
78
1
УСЛОВНЫЕ ОБОЗНАЧЕНИЯ
границы территории, в отношении которой осуществляется подготовка проекта планировки
ЛИНИИ ГРАДОСТРОИТЕЛЬНОГО РЕГУЛИРОВАНИЯ:
существующие:
красные линии улично-дорожной сети
границы технических зон инженерных коммуникаций и сооружений
границы особо охраняемых зеленых территорий
зоны планируемого размещения линейных объектов
1 номера зон планируемого размещения линейных объектов
444 номера характерных точек границ зон планируемого размещения линейных объектов

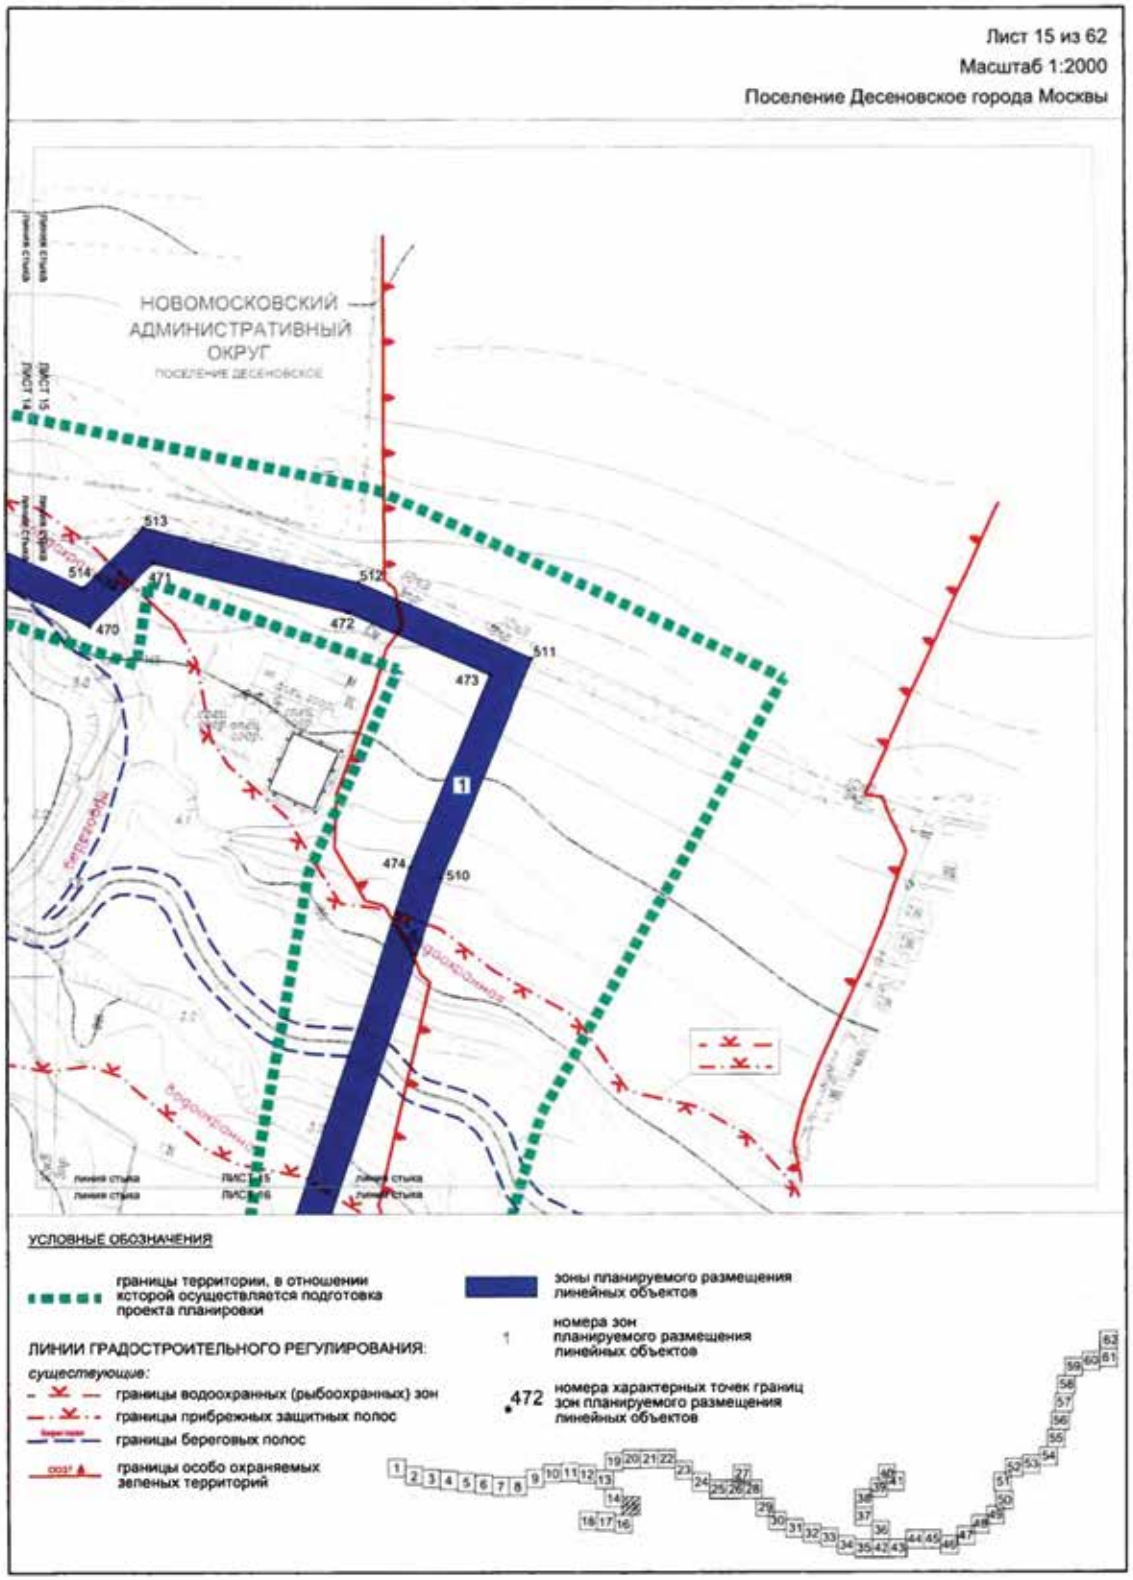

Лист 10 из 62
Масштаб 1:2000
Поселение Десеновское города Москвы
НОВОМОСКОВСКИЙ АДМИНИСТРАТИВНЫЙ ОКРУГ
ПОСЕЛЕНИЕ ДЕСЕНОВСКОЕ
зона внеуличного пешеходного перехода
КП ПО
ЛИСТ 9
ЛИСТ 10
ЛИСТ 11
УСЛОВНЫЕ ОБОЗНАЧЕНИЯ
границы территории, в отношении которой осуществляется подготовка проекта планировки
ЛИНИИ ГРАДОСТРОИТЕЛЬНОГО РЕГУЛИРОВАНИЯ:
существующие:
красные линии улично-дорожной сети
границы технических зон инженерных коммуникаций и сооружений
красные линии линейных объектов (за исключением улично-дорожной сети)
границы особо охраняемых зеленых территорий
границы внеуличных пешеходных переходов
отменяемые:
границы технических зон инженерных коммуникаций и сооружений
устанавливаемые:
границы технических зон инженерных коммуникаций и сооружений
зоны планируемого размещения линейных объектов
1 номера зон планируемого размещения линейных объектов
450 номера характерных точек границ зон планируемого размещения линейных объектов

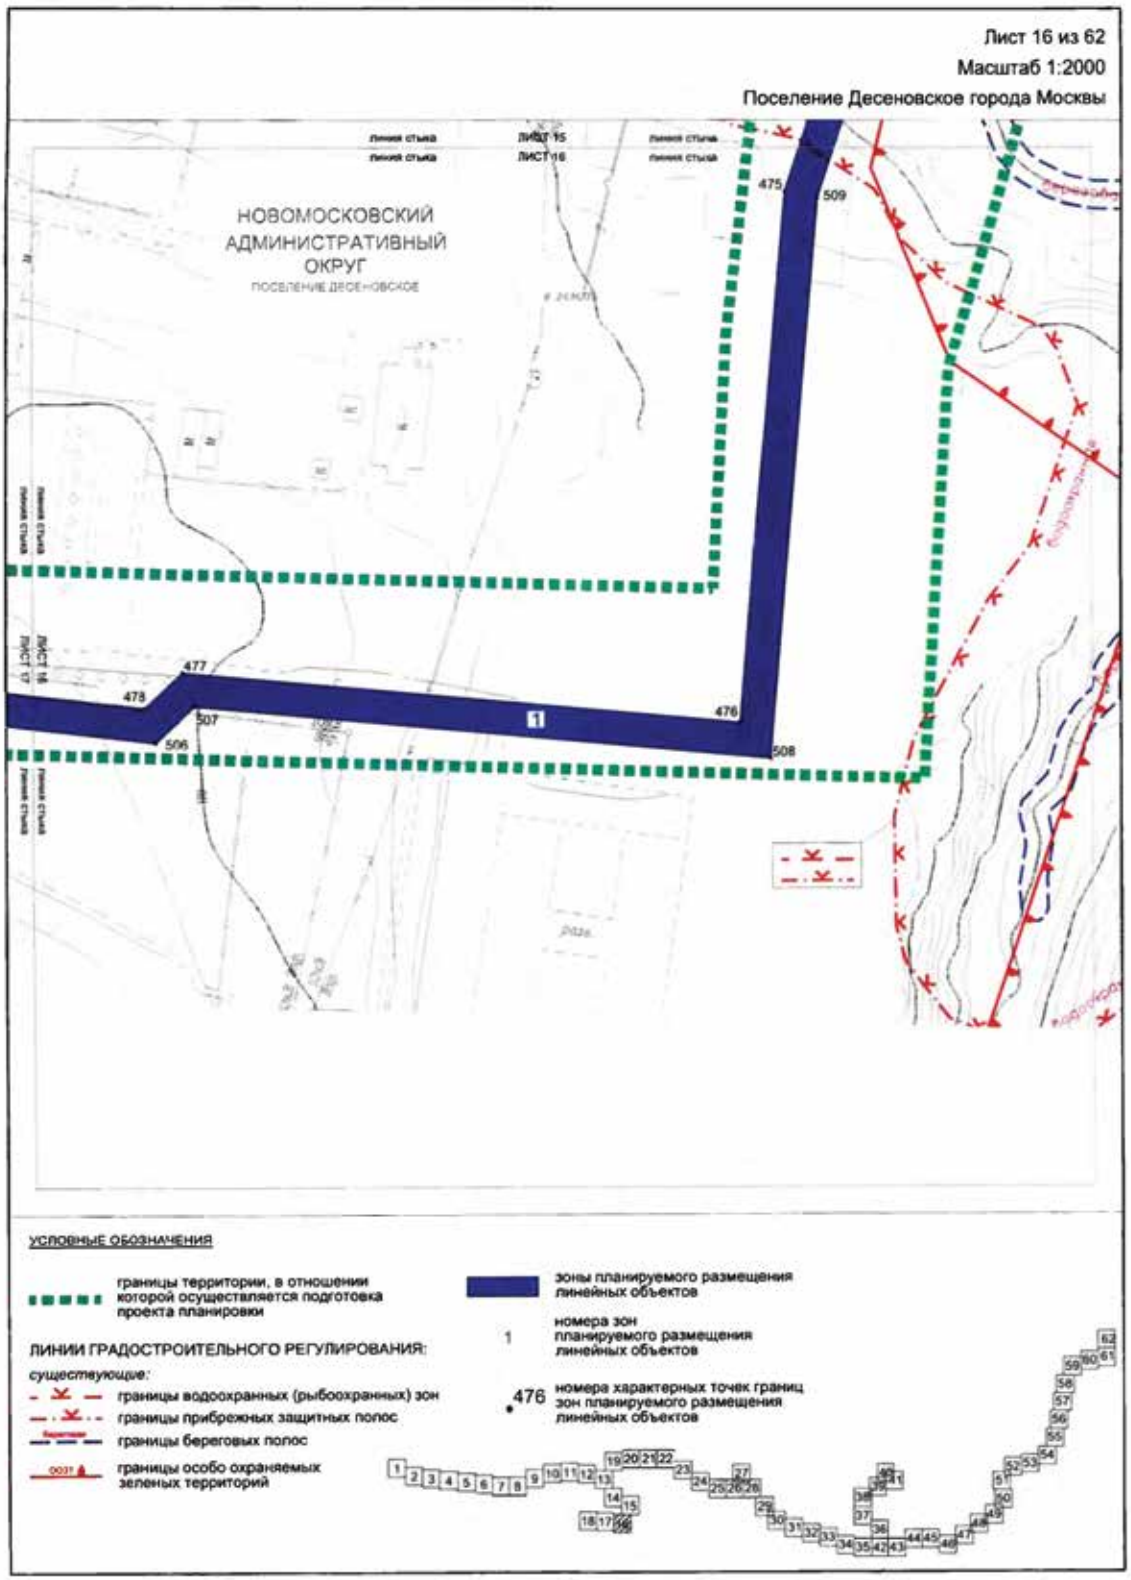

Лист 11 из 62
Масштаб 1:2000
Поселение Десеновское города Москвы
НОВОМОСКОВСКИЙ АДМИНИСТРАТИВНЫЙ ОКРУГ
ПОСЕЛЕНИЕ ДЕСЕНОВСКОЕ
Воскресенский бульвар Калужского шоссе
КП ПО
техническая зона
техническая зона
ЛИСТ 10
ЛИСТ 11
ЛИСТ 11
ЛИСТ 12
368
1
456
456
УСЛОВНЫЕ ОБОЗНАЧЕНИЯ
границы территории, в отношении которой осуществляется подготовка проекта планировки
ЛИНИИ ГРАДОСТРОИТЕЛЬНОГО РЕГУЛИРОВАНИЯ:
существующие:
красные линии улично-дорожной сети
границы технических зон инженерных коммуникаций и сооружений
красные линии линейных объектов (за исключением улично-дорожной сети)
границы особо охраняемых зеленых территорий
отменяемые:
границы технических зон инженерных коммуникаций и сооружений
устанавливаемые:
границы технических зон инженерных коммуникаций и сооружений
зоны планируемого размещения линейных объектов
1
номера зон планируемого размещения линейных объектов
456
номера характерных точек границ зон планируемого размещения линейных объектов

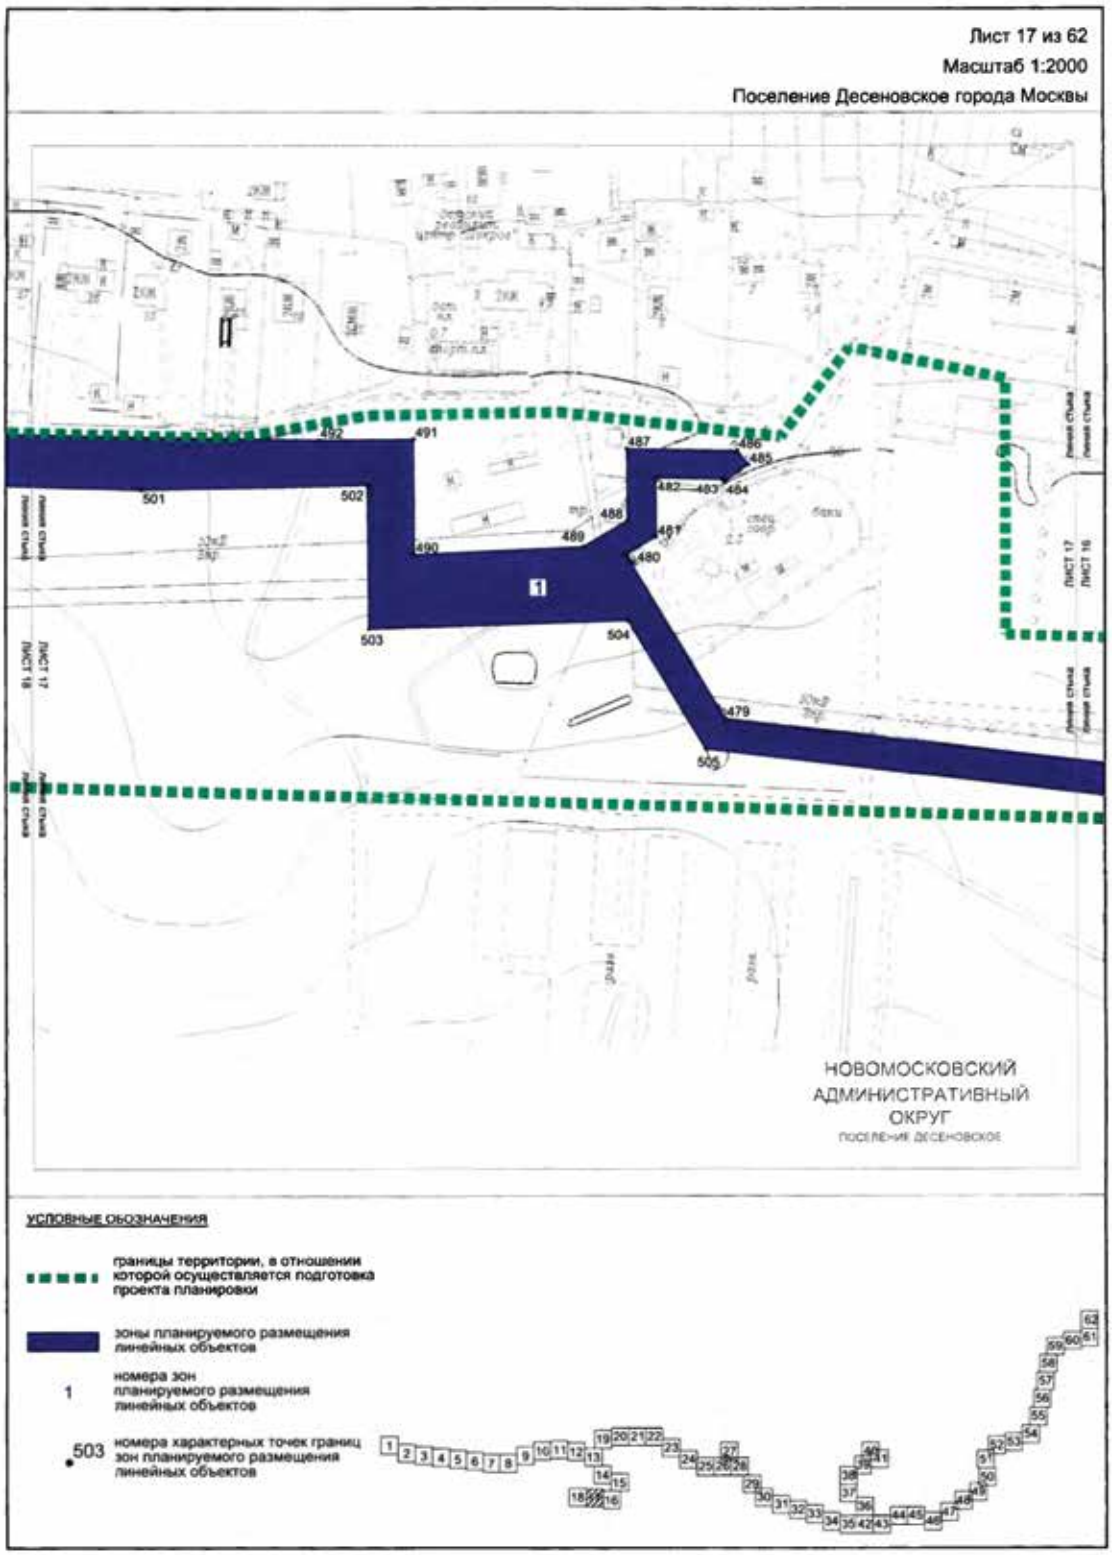

Лист 12 из 62
Масштаб 1:2000
Поселение Десеновское города Москвы
НОВОМОСКОВСКИЙ АДМИНИСТРАТИВНЫЙ ОКРУГ
ПОСЕЛЕНИЕ ДЕСЕНОВСКОЕ
367
457
1
УСЛОВНЫЕ ОБОЗНАЧЕНИЯ
границы территории, в отношении которой осуществляется подготовка проекта планировки
ЛИНИИ ГРАДОСТРОИТЕЛЬНОГО РЕГУЛИРОВАНИЯ:
существующие:
красные линии улично-дорожной сети
границы технических зон инженерных коммуникаций и сооружений
красные линии линейных объектов (за исключением улично-дорожной сети)
границы особо охраняемых зеленых территорий
границы защитных зон объектов культурного наследия
зоны планируемого размещения линейных объектов
1 номера зон планируемого размещения линейных объектов
457 номера характерных точек границ зон планируемого размещения линейных объектов

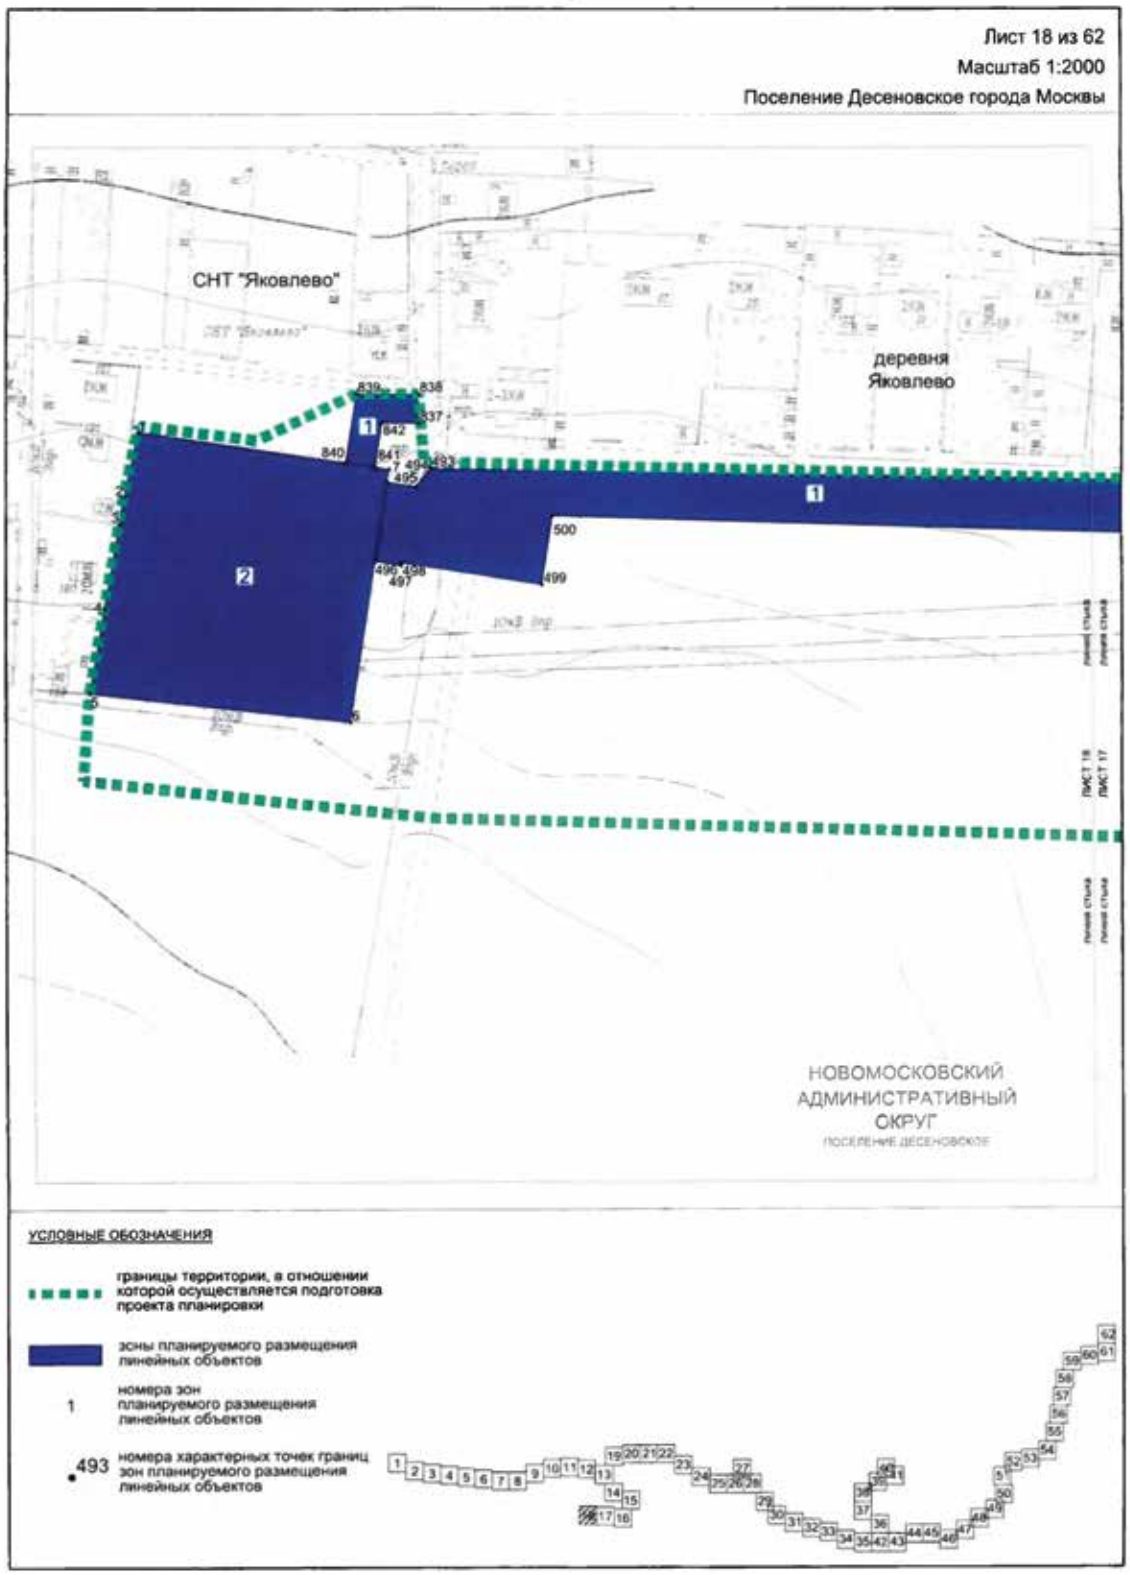

Лист 13 из 62
Масштаб 1:2000
Поселение Десеновское города Москвы
НОВОМОСКОВСКИЙ АДМИНИСТРАТИВНЫЙ ОКРУГ
ПОСЕЛЕНИЕ ДЕСЕНОВСКОЕ
улица Яковлевская
ЛИСТ 12
ЛИСТ 13
ЛИСТ 14
линия стыка
366
458
365
459
529
528
360
361
362
363
364
527
526
524
460
461
523
1
УСЛОВНЫЕ ОБОЗНАЧЕНИЯ
границы территории, в отношении которой осуществляется подготовка проекта планировки
ЛИНИИ ГРАДОСТРОИТЕЛЬНОГО РЕГУЛИРОВАНИЯ:
существующие:
красные линии улично-дорожной сети
границы технических зон инженерных коммуникаций и сооружений
границы особо охраняемых зеленых территорий
границы защитных зон объектов культурного наследия
границы территорий объектов культурного наследия,включенных в единый государственный реестр объектов культурного наследия (памятников истории и культуры) народов Российской Федерации, а также территорий выявленных объектов культурного наследия
зоны планируемого размещения линейных объектов
номера зон планируемого размещения линейных объектов
460 номера характерных точек границ зон планируемого размещения линейных объектов

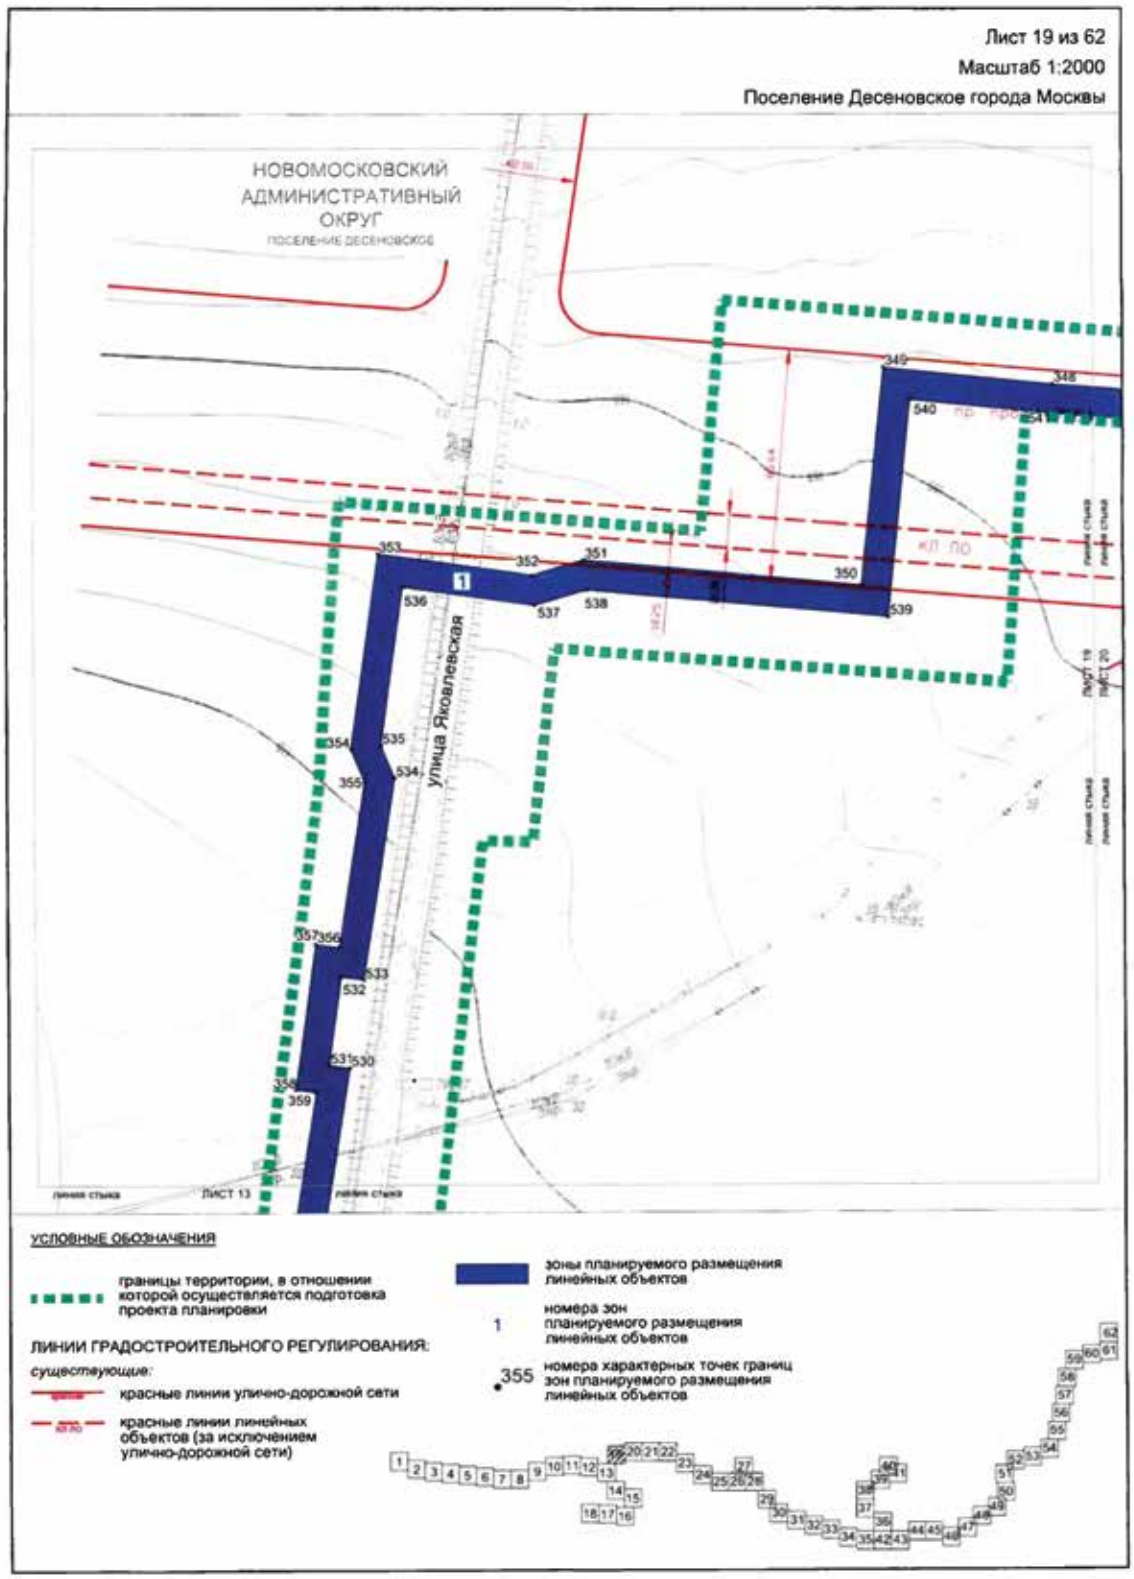

Лист 14 из 62
Масштаб 1:2000
Поселение Десеновское города Москвы
НОВОМОСКОВСКИЙ АДМИНИСТРАТИВНЫЙ ОКРУГ
ПОСЕЛЕНИЕ ДЕСЕНОВСКОЕ
ЛИСТ 13
ЛИСТ 14
ЛИСТ 15
УСЛОВНЫЕ ОБОЗНАЧЕНИЯ
границы территории, в отношении которой осуществляется подготовка проекта планировки
ЛИНИИ ГРАДОСТРОИТЕЛЬНОГО РЕГУЛИРОВАНИЯ:
существующие:
границы водоохранных (рыбоохранных) зон
границы прибрежных защитных полос
границы береговых полос
границы защитных зон объектов культурного наследия
границы территорий объектов культурного наследия,включённых в единый государственный реестр объектов культурного наследия (памятников истории и культуры) народов Российской Федерации, а также территорий выявленных объектов культурного наследия
зоны планируемого размещения линейных объектов
номера зон планируемого размещения линейных объектов
номера характерных точек границ зон планируемого размещения линейных объектов

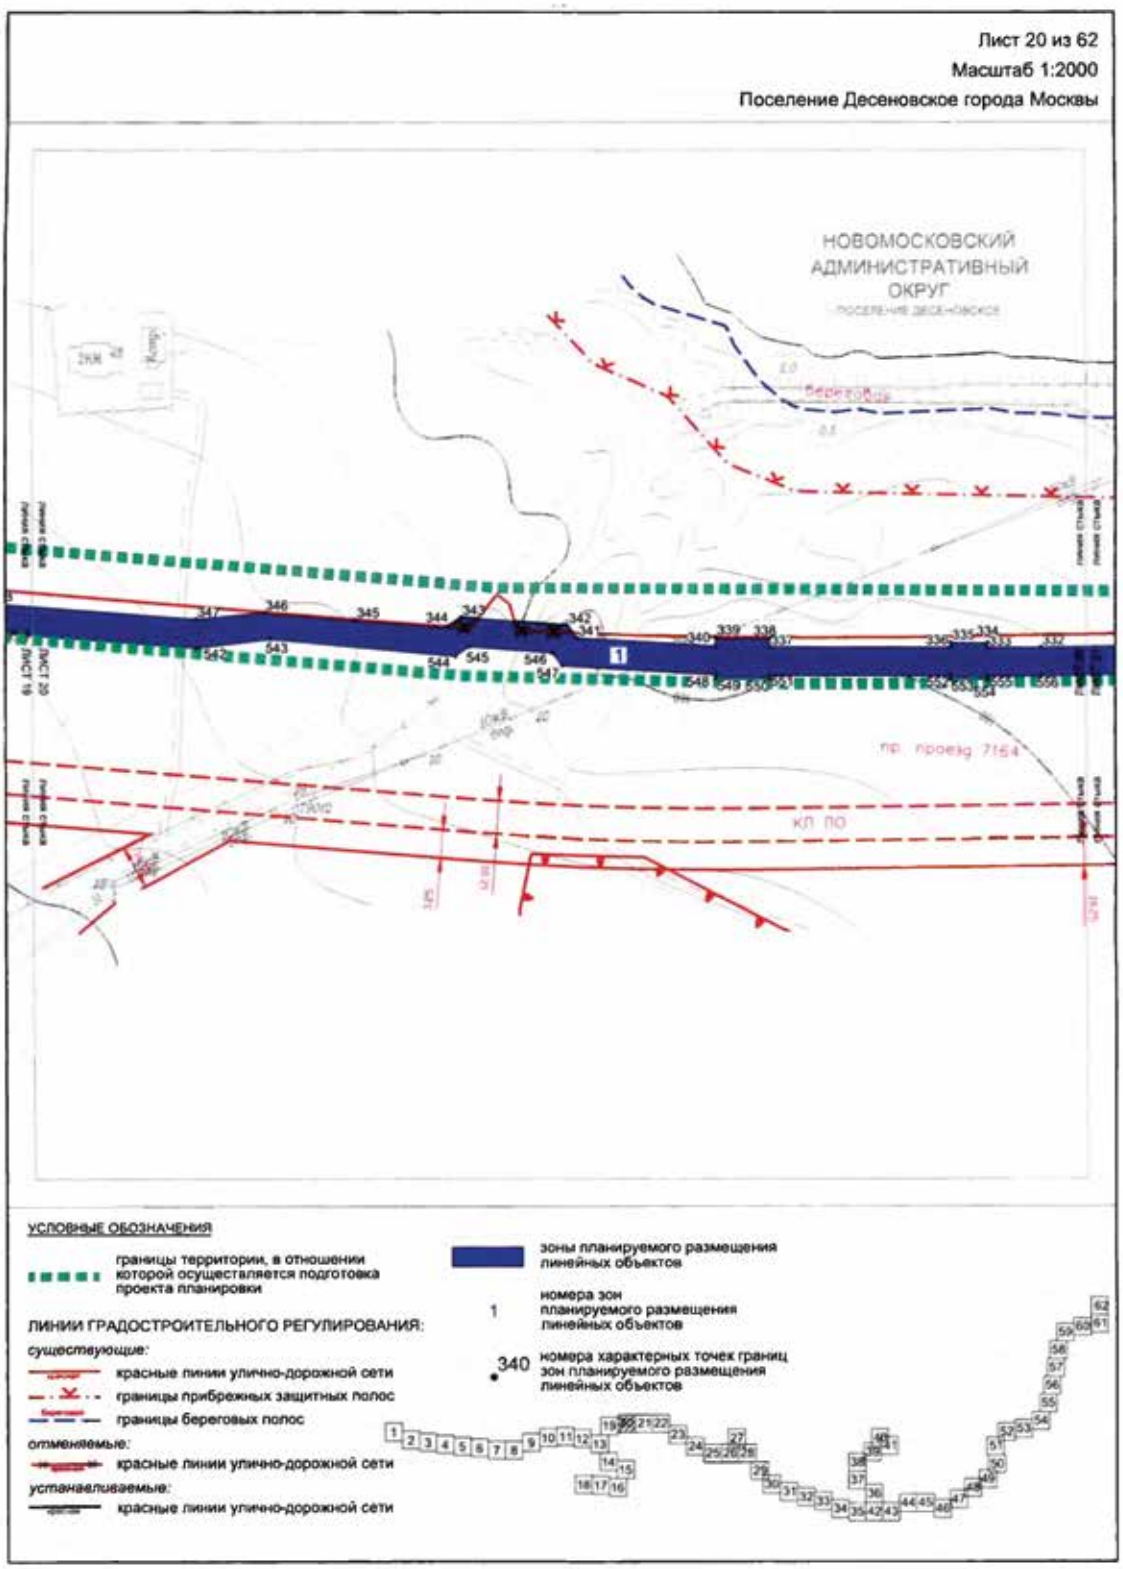

Лист 15 из 62
Масштаб 1:2000
Поселение Десеновское города Москвы
НОВОМОСКОВСКИЙ АДМИНИСТРАТИВНЫЙ ОКРУГ
ПОСЕЛЕНИЕ ДЕСЕНОВСКОЕ
513
514
471
512
470
472
511
473
1
474
510
УСЛОВНЫЕ ОБОЗНАЧЕНИЯ
границы территории, в отношении которой осуществляется подготовка проекта планировки
ЛИНИИ ГРАДОСТРОИТЕЛЬНОГО РЕГУЛИРОВАНИЯ:
существующие:
границы водоохранных (рыбоохранных) зон
границы прибрежных защитных полос
границы береговых полос
границы особо охраняемых зеленых территорий
зоны планируемого размещения линейных объектов
номера зон планируемого размещения линейных объектов
472 номера характерных точек границ зон планируемого размещения линейных объектов

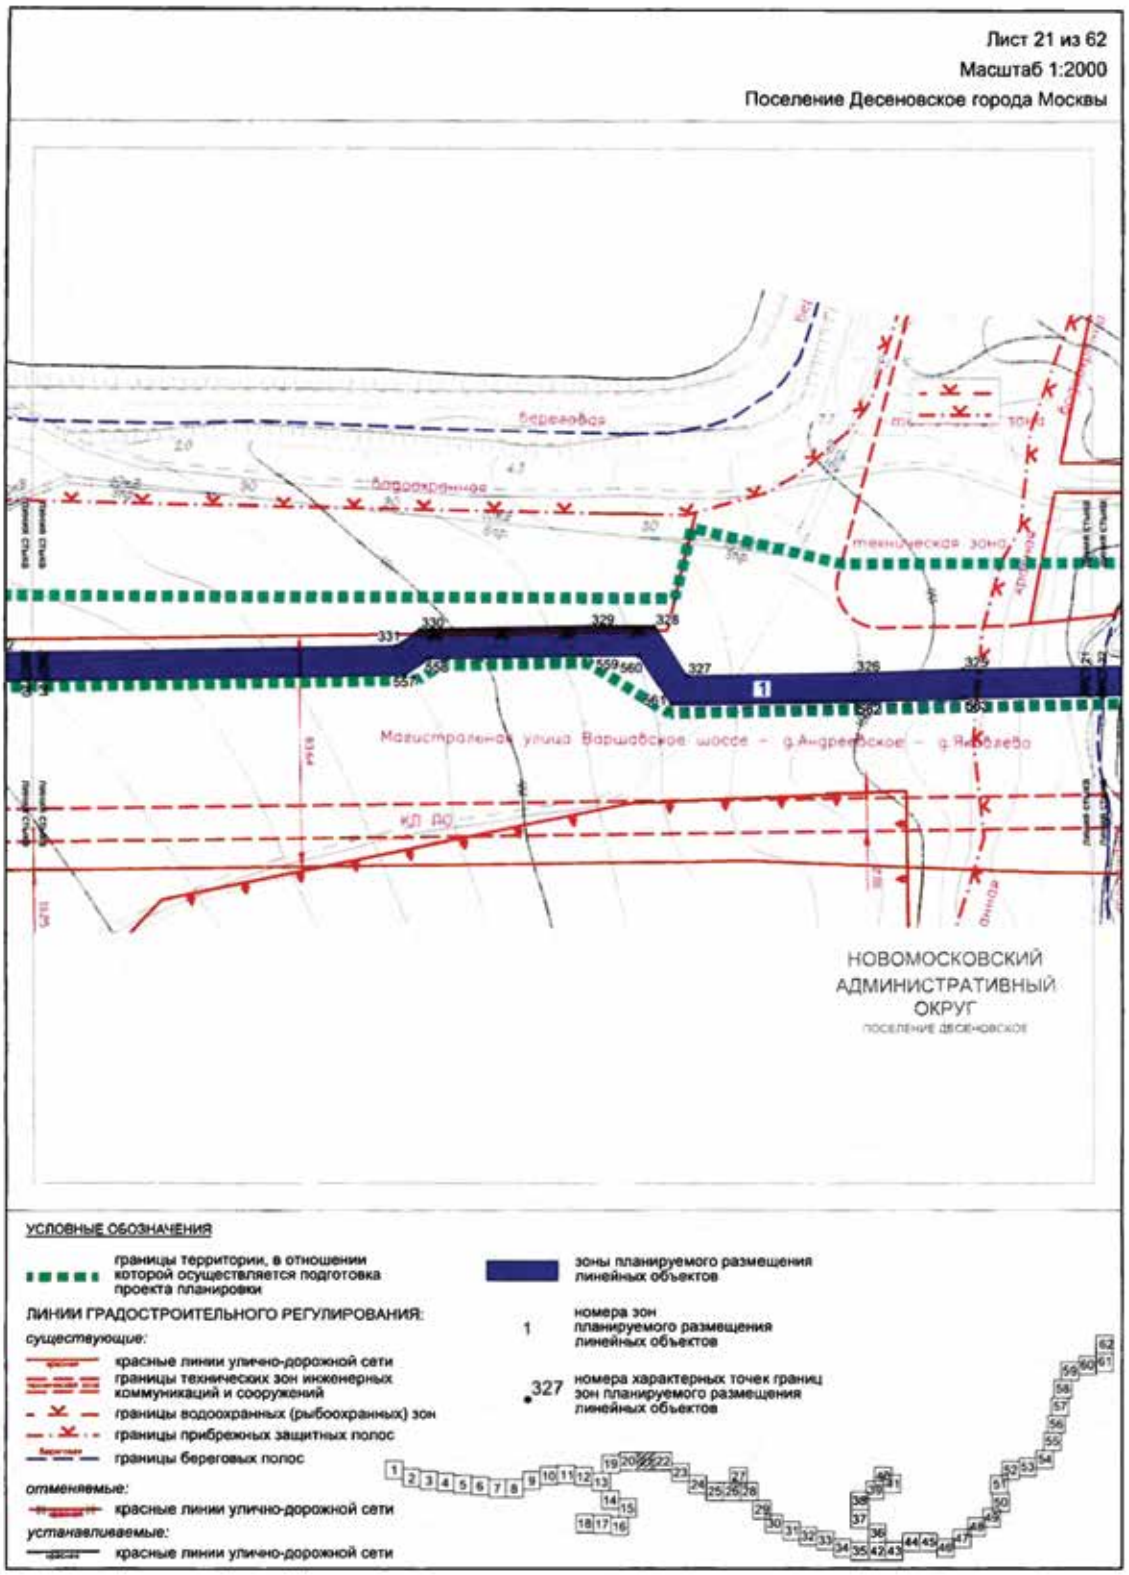

Лист 16 из 62
Масштаб 1:2000
Поселение Десеновское города Москвы
НОВОМОСКОВСКИЙ АДМИНИСТРАТИВНЫЙ ОКРУГ
ПОСЕЛЕНИЕ ДЕСЕНОВСКОЕ
Линия стыка
ЛИСТ 15
ЛИСТ 16
ЛИСТ 17
475
509
477
478
507
506
476
508
1
УСЛОВНЫЕ ОБОЗНАЧЕНИЯ
границы территории, в отношении которой осуществляется подготовка проекта планировки
ЛИНИИ ГРАДОСТРОИТЕЛЬНОГО РЕГУЛИРОВАНИЯ:
существующие:
границы водоохранных (рыбоохранных) зон
границы прибрежных защитных полос
границы береговых полос
границы особо охраняемых зеленых территорий
зоны планируемого размещения линейных объектов
1 номера зон планируемого размещения линейных объектов
476 номера характерных точек границ зон планируемого размещения линейных объектов

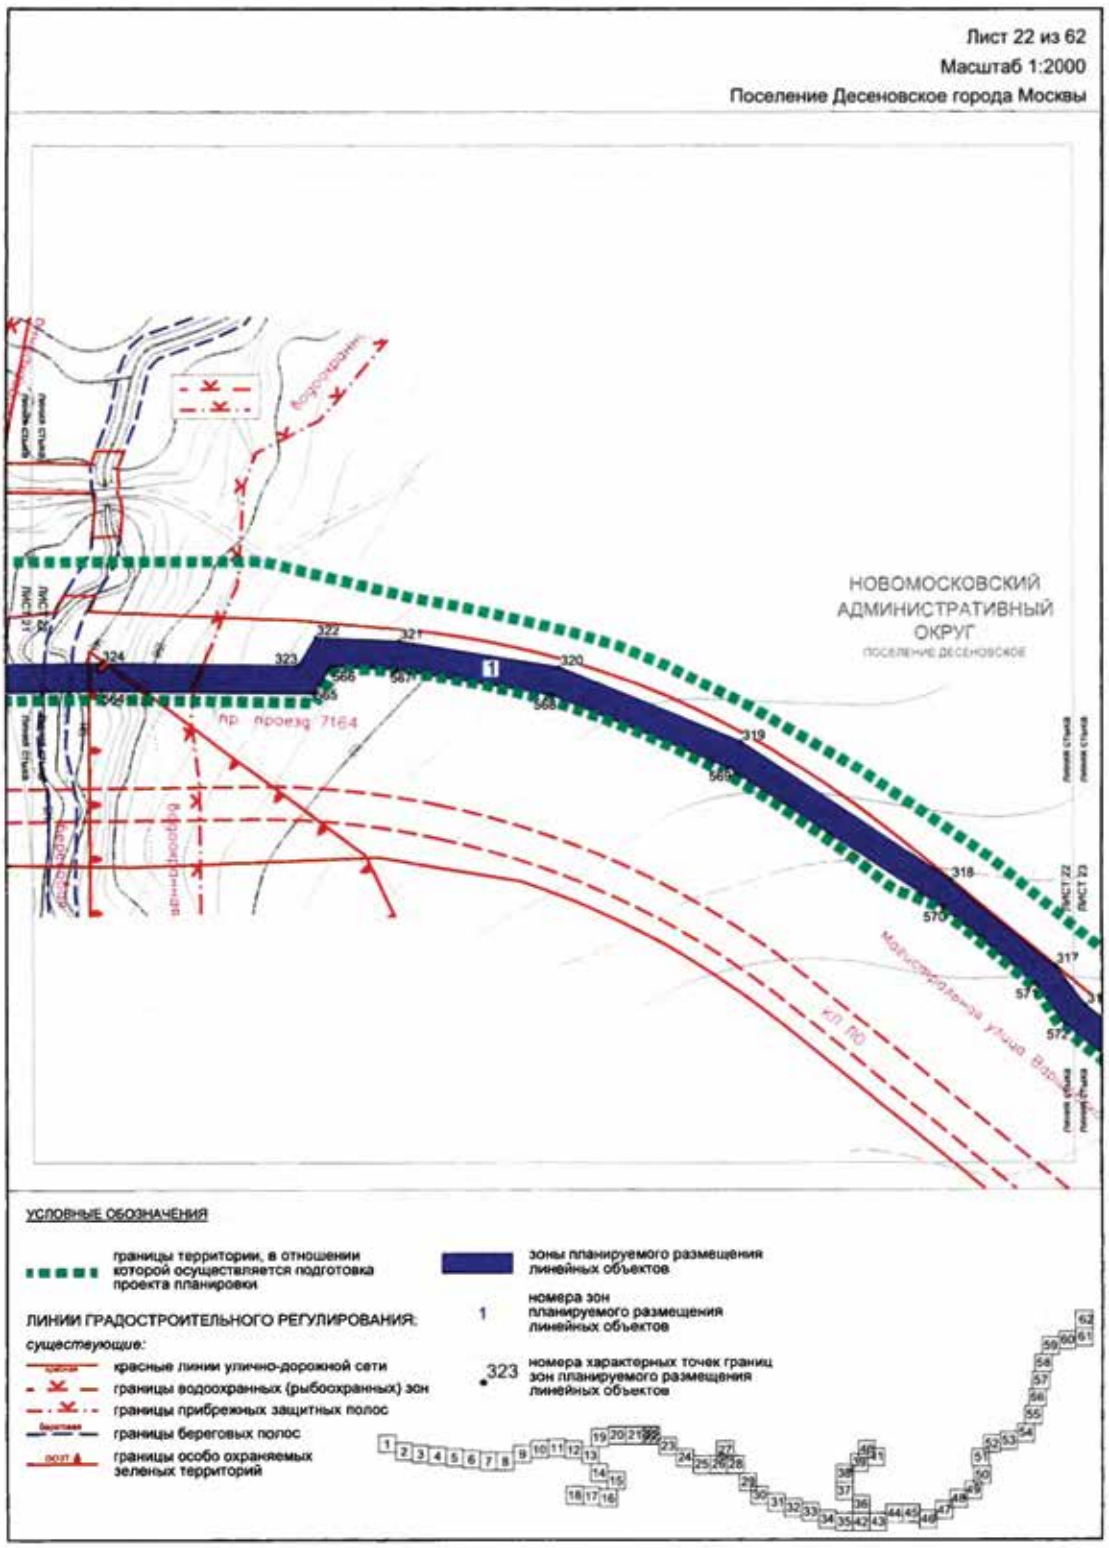

Лист 17 из 62
Масштаб 1:2000
Поселение Десеновское города Москвы
НОВОМОСКОВСКИЙ АДМИНИСТРАТИВНЫЙ ОКРУГ
ПОСЕЛЕНИЕ ДЕСЕНОВСКОЕ
УСЛОВНЫЕ ОБОЗНАЧЕНИЯ
границы территории, в отношении которой осуществляется подготовка проекта планировки
зоны планируемого размещения линейных объектов
1 номера зон планируемого размещения линейных объектов
503 номера характерных точек границ зон планируемого размещения линейных объектов

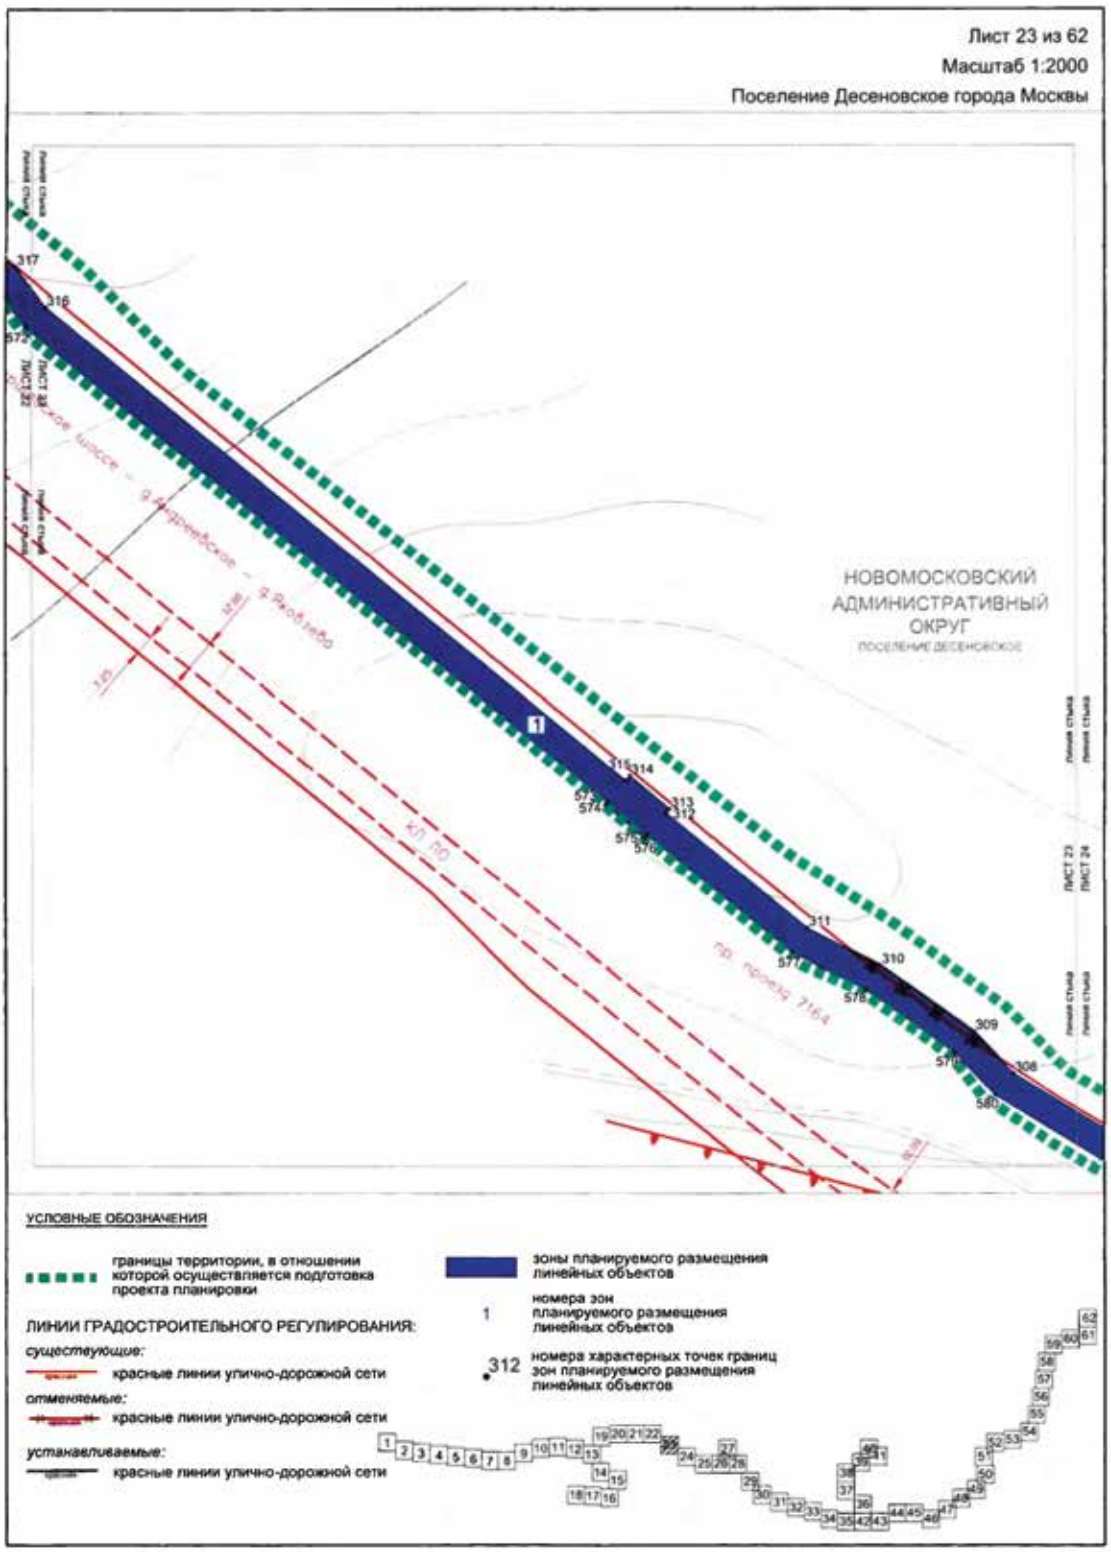

Лист 18 из 62
Масштаб 1:2000
Поселение Десеновское города Москвы
СНТ "Яковлево"
деревня Яковлево
НОВОМОСКОВСКИЙ АДМИНИСТРАТИВНЫЙ ОКРУГ
ПОСЕЛЕНИЕ ДЕСЕНОВСКОЕ
УСЛОВНЫЕ ОБОЗНАЧЕНИЯ
границы территории, в отношении которой осуществляется подготовка проекта планировки
зоны планируемого размещения линейных объектов
1 номера зон планируемого размещения линейных объектов
493 номера характерных точек границ зон планируемого размещения линейных объектов

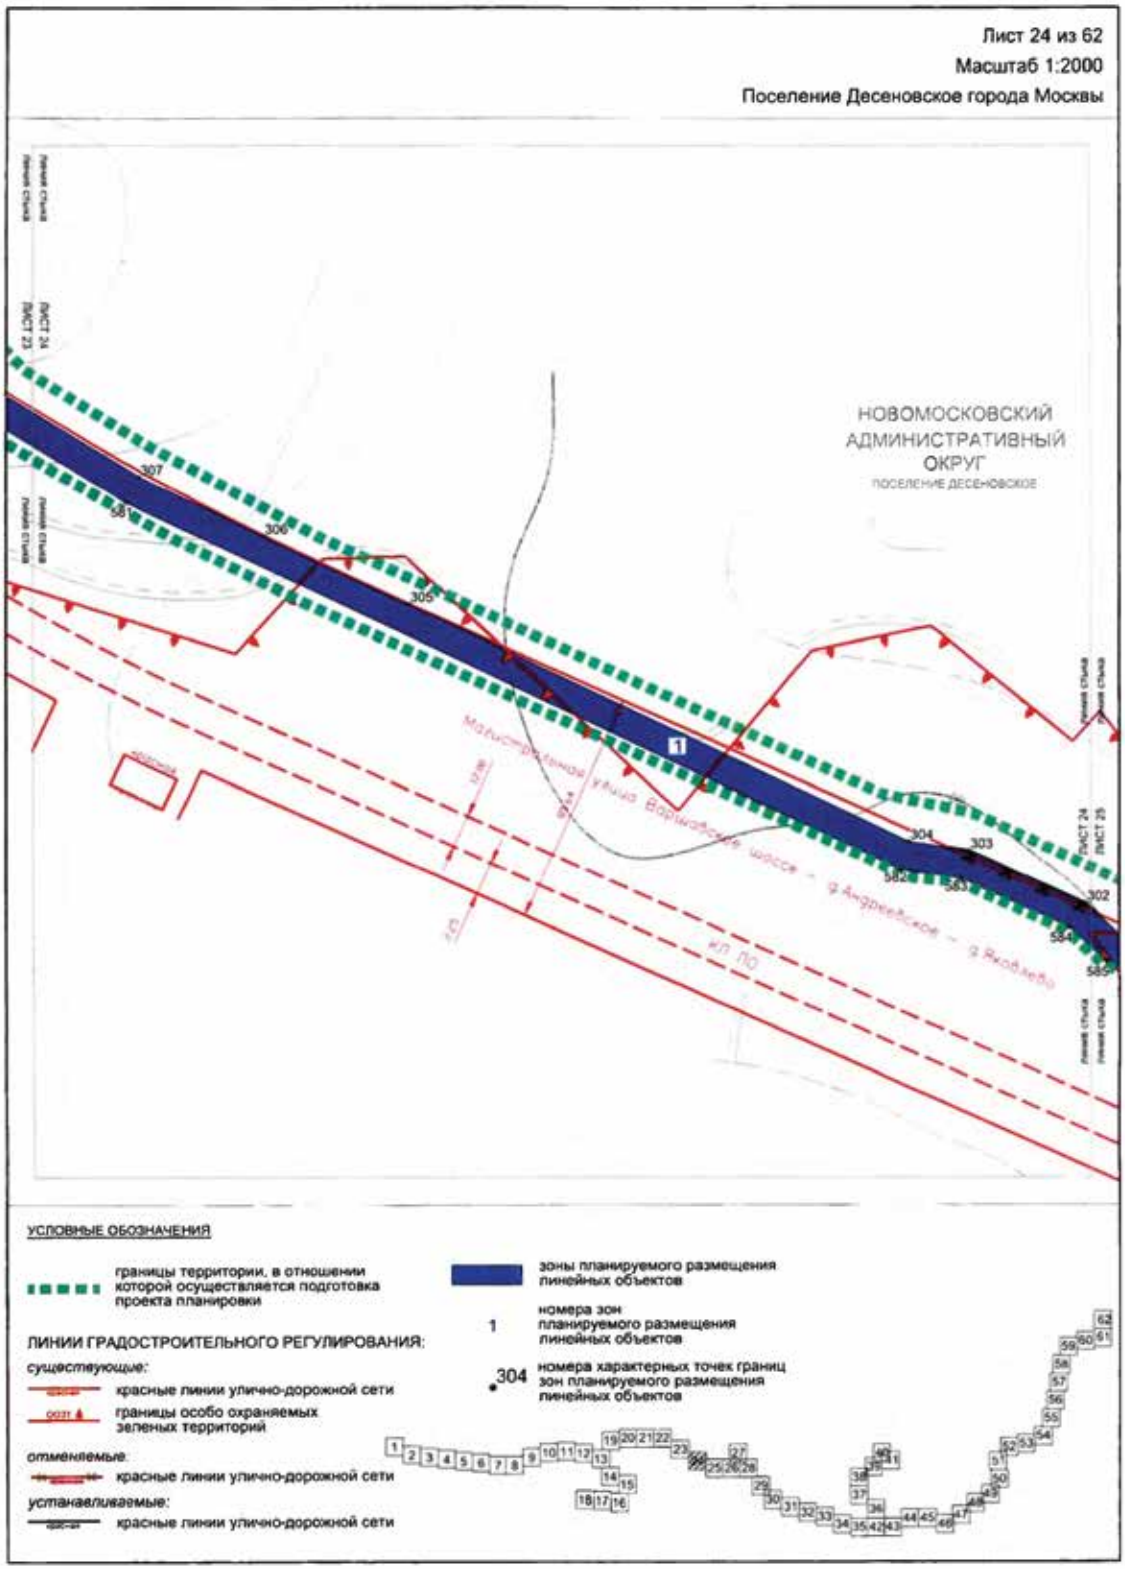

Лист 19 из 62
Масштаб 1:2000
Поселение Десеновское города Москвы
НОВОМОСКОВСКИЙ АДМИНИСТРАТИВНЫЙ ОКРУГ
ПОСЕЛЕНИЕ ДЕСЕНОВСКОЕ
Улица Яковлевская
ЛИСТ 13
УСЛОВНЫЕ ОБОЗНАЧЕНИЯ
границы территории, в отношении которой осуществляется подготовка проекта планировки
ЛИНИИ ГРАДОСТРОИТЕЛЬНОГО РЕГУЛИРОВАНИЯ:
существующие:
красные линии улично-дорожной сети
красные линии линейных объектов (за исключением улично-дорожной сети)
зоны планируемого размещения линейных объектов
1 номера зон планируемого размещения линейных объектов
355 номера характерных точек границ зон планируемого размещения линейных объектов

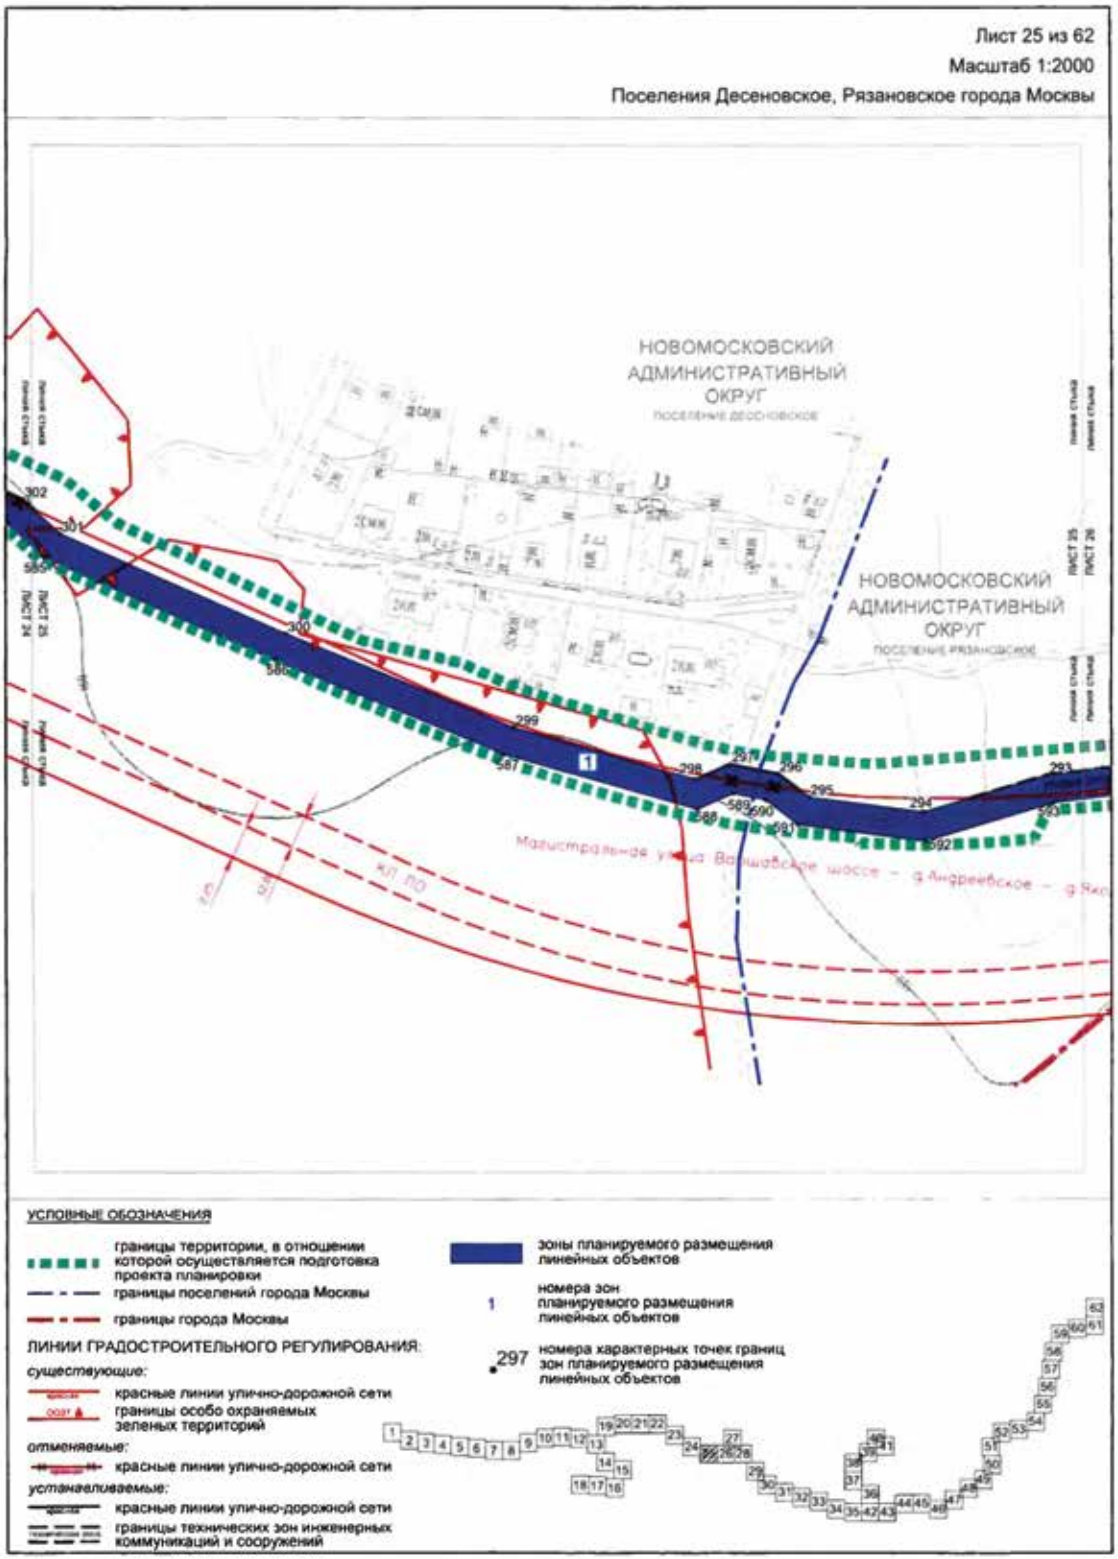

Лист 20 из 62
Масштаб 1:2000
Поселение Десеновское города Москвы
НОВОМОСКОВСКИЙ АДМИНИСТРАТИВНЫЙ ОКРУГ
ПОСЕЛЕНИЕ ДЕСЕНОВСКОЕ
Береговая
пр. проезд 7164
КЛ ПО
УСЛОВНЫЕ ОБОЗНАЧЕНИЯ
границы территории, в отношении которой осуществляется подготовка проекта планировки
ЛИНИИ ГРАДОСТРОИТЕЛЬНОГО РЕГУЛИРОВАНИЯ:
существующие:
красные линии улично-дорожной сети
границы прибрежных защитных полос
границы береговых полос
отменяемые:
красные линии улично-дорожной сети
устанавливаемые:
красные линии улично-дорожной сети
зоны планируемого размещения линейных объектов
1 номера зон планируемого размещения линейных объектов
340 номера характерных точек границ зон планируемого размещения линейных объектов

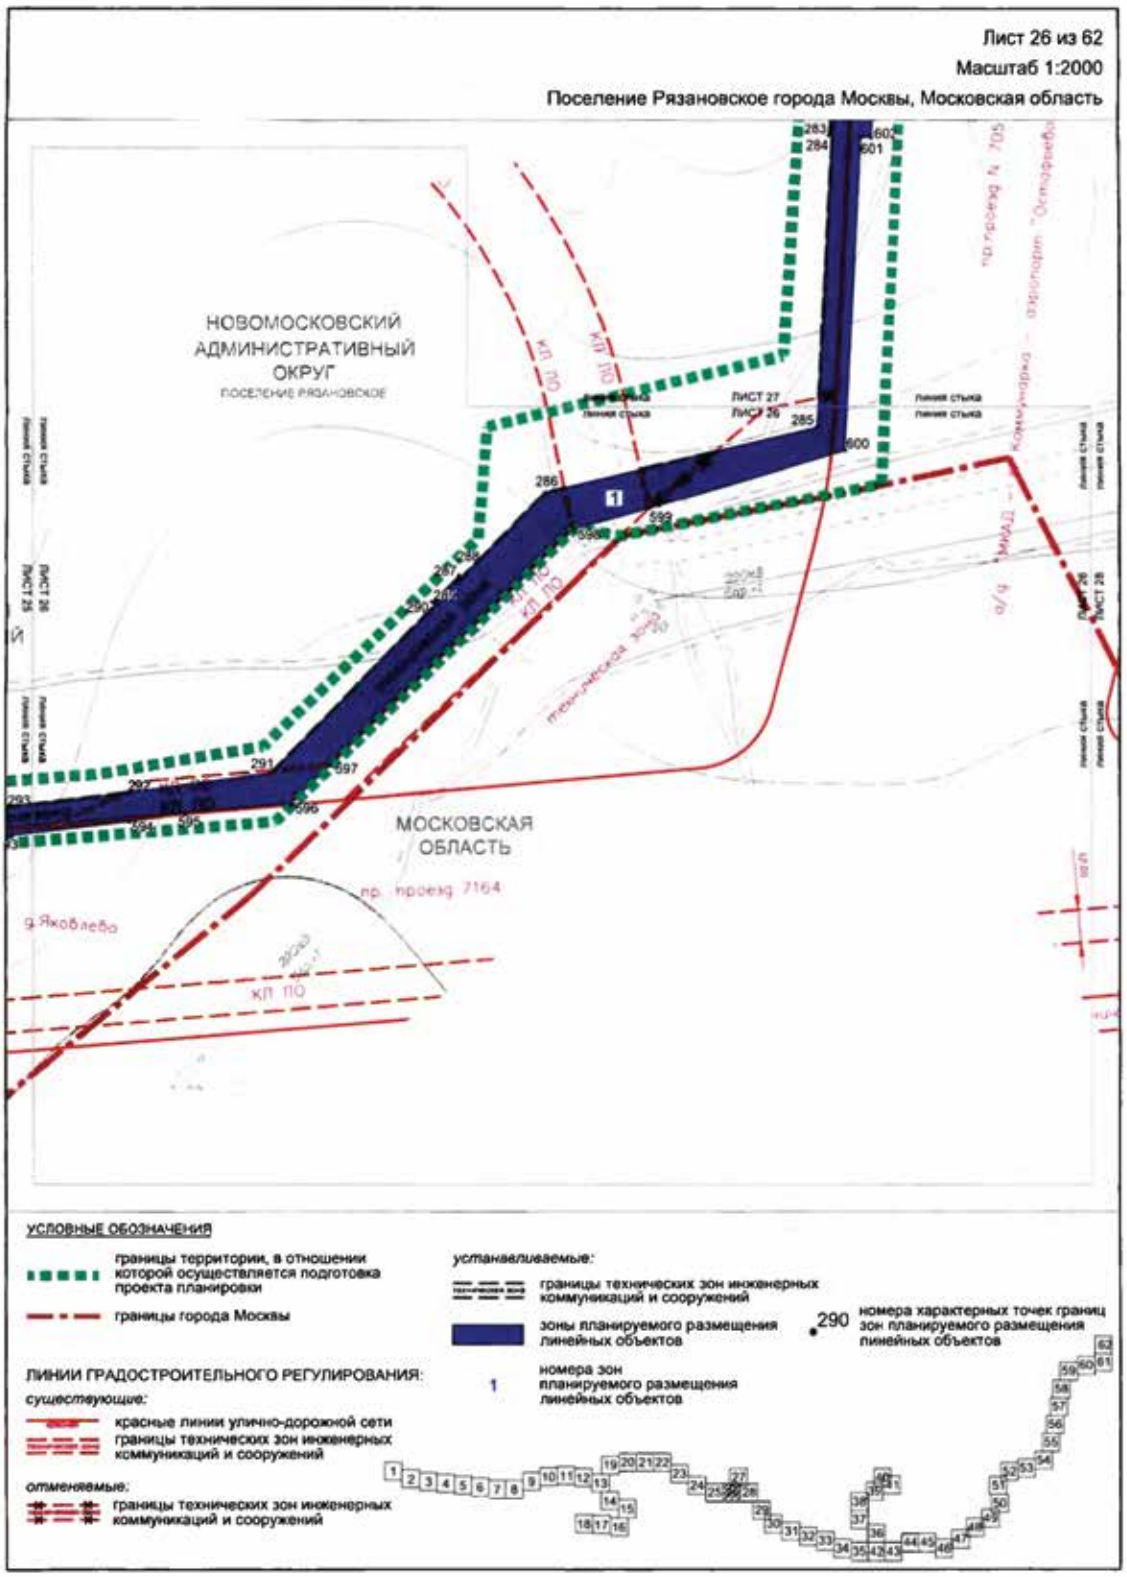

Лист 21 из 62
Масштаб 1:2000
Поселение Десеновское города Москвы
Магистральная улица Варшавское шоссе – д.Андреевское – д.Яковлево
НОВОМОСКОВСКИЙ АДМИНИСТРАТИВНЫЙ ОКРУГ
ПОСЕЛЕНИЕ ДЕСЕНОВСКОЕ
УСЛОВНЫЕ ОБОЗНАЧЕНИЯ
границы территории, в отношении которой осуществляется подготовка проекта планировки
ЛИНИИ ГРАДОСТРОИТЕЛЬНОГО РЕГУЛИРОВАНИЯ:
существующие:
красные линии улично-дорожной сети
границы технических зон инженерных коммуникаций и сооружений
границы водоохранных (рыбоохранных) зон
границы прибрежных защитных полос
границы береговых полос
отменяемые:
красные линии улично-дорожной сети
устанавливаемые:
красные линии улично-дорожной сети
зоны планируемого размещения линейных объектов
1 номера зон планируемого размещения линейных объектов
327 номера характерных точек границ зон планируемого размещения линейных объектов

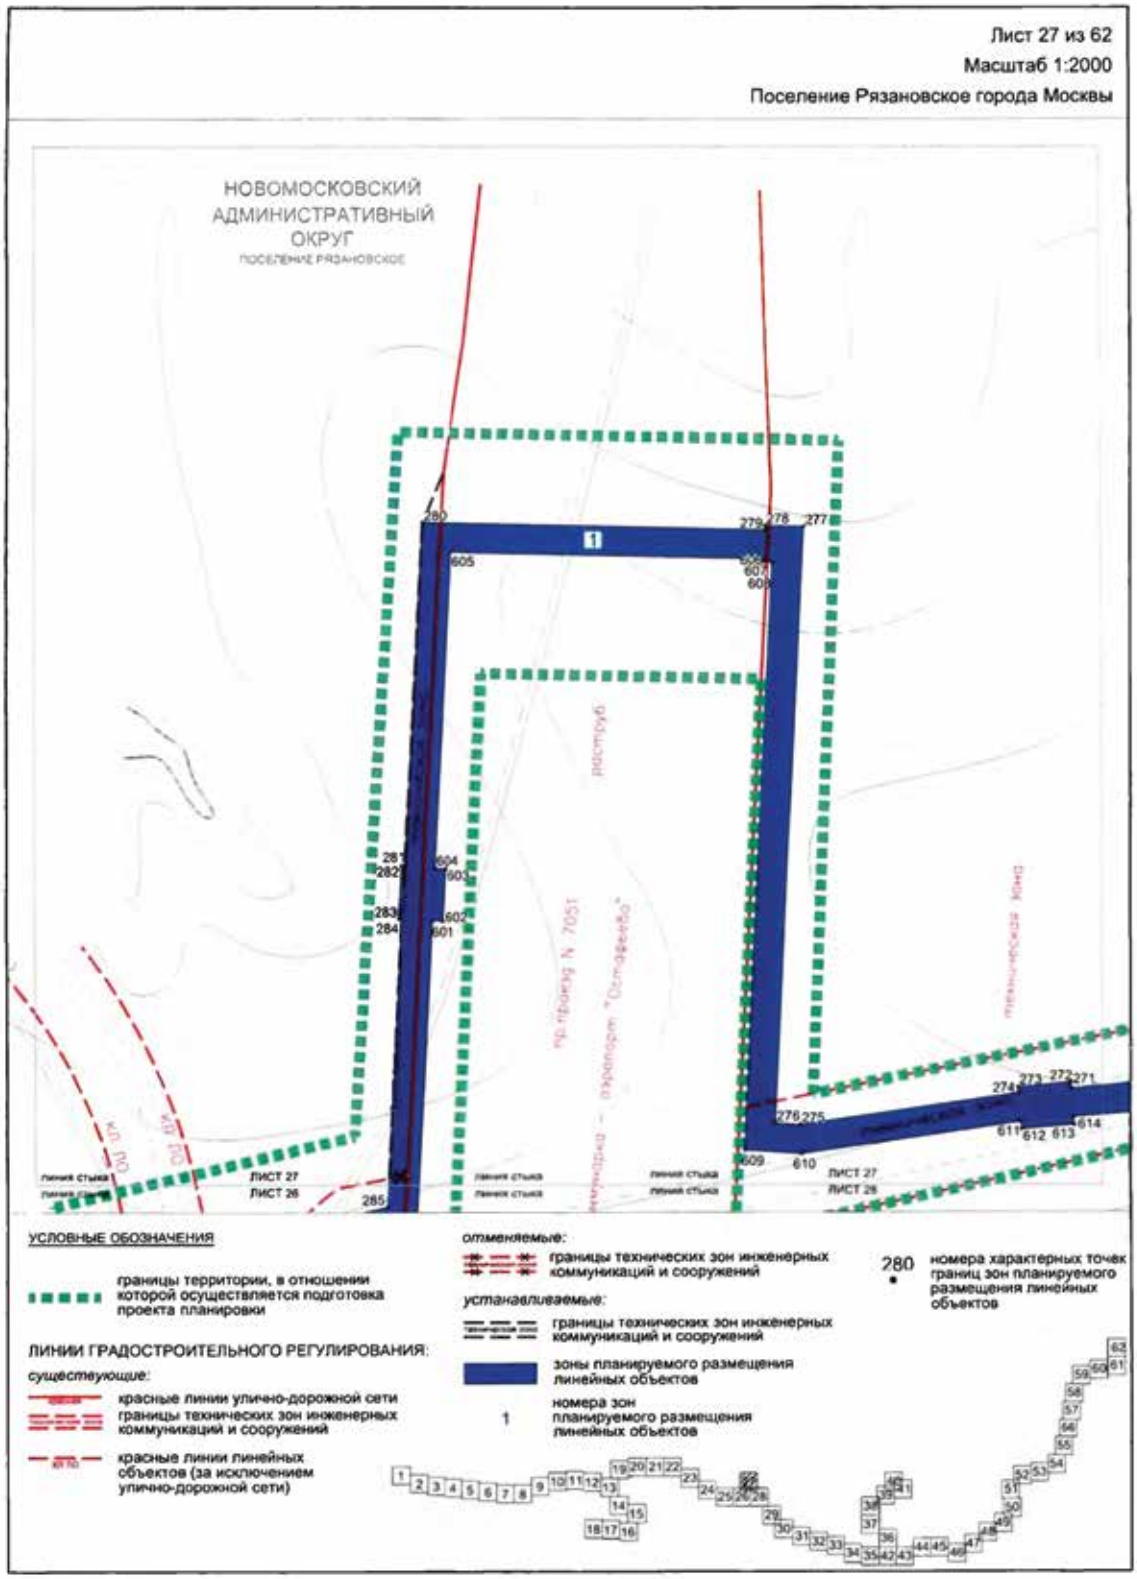

Лист 22 из 62
Масштаб 1:2000
Поселение Десеновское города Москвы
НОВОМОСКОВСКИЙ АДМИНИСТРАТИВНЫЙ ОКРУГ
ПОСЕЛЕНИЕ ДЕСЕНОВСКОЕ
пр. проезд 7164
Малоярославская улица
УСЛОВНЫЕ ОБОЗНАЧЕНИЯ
границы территории, в отношении которой осуществляется подготовка проекта планировки
ЛИНИИ ГРАДОСТРОИТЕЛЬНОГО РЕГУЛИРОВАНИЯ:
существующие:
красные линии улично-дорожной сети
границы водоохранных (рыбоохранных) зон
границы прибрежных защитных полос
границы береговых полос
границы особо охраняемых зеленых территорий
зоны планируемого размещения линейных объектов
1 номера зон планируемого размещения линейных объектов
323 номера характерных точек границ зон планируемого размещения линейных объектов

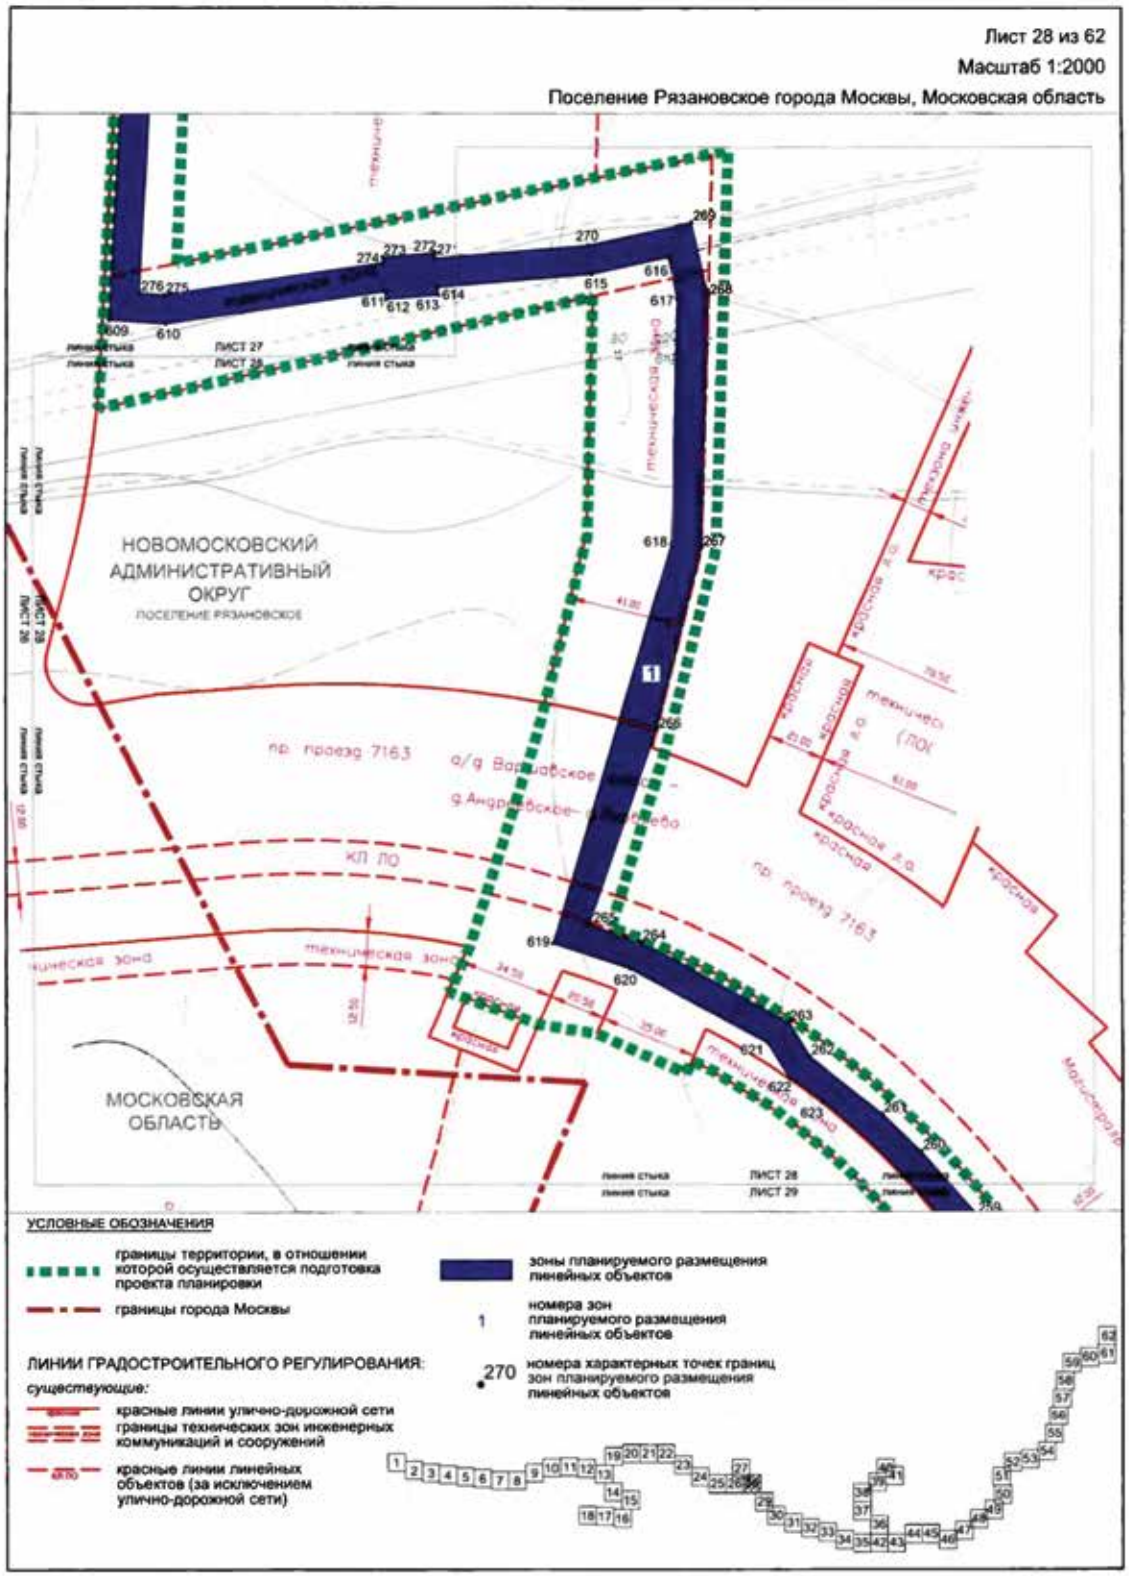

Лист 23 из 62
Масштаб 1:2000
Поселение Десеновское города Москвы
НОВОМОСКОВСКИЙ АДМИНИСТРАТИВНЫЙ ОКРУГ
ПОСЕЛЕНИЕ ДЕСЕНОВСКОЕ
КП ПО
пр. проезд 7164
УСЛОВНЫЕ ОБОЗНАЧЕНИЯ
границы территории, в отношении которой осуществляется подготовка проекта планировки
ЛИНИИ ГРАДОСТРОИТЕЛЬНОГО РЕГУЛИРОВАНИЯ:
существующие:
красные линии улично-дорожной сети
отменяемые:
красные линии улично-дорожной сети
устанавливаемые:
красные линии улично-дорожной сети
зоны планируемого размещения линейных объектов
1 номера зон планируемого размещения линейных объектов
312 номера характерных точек границ зон планируемого размещения линейных объектов

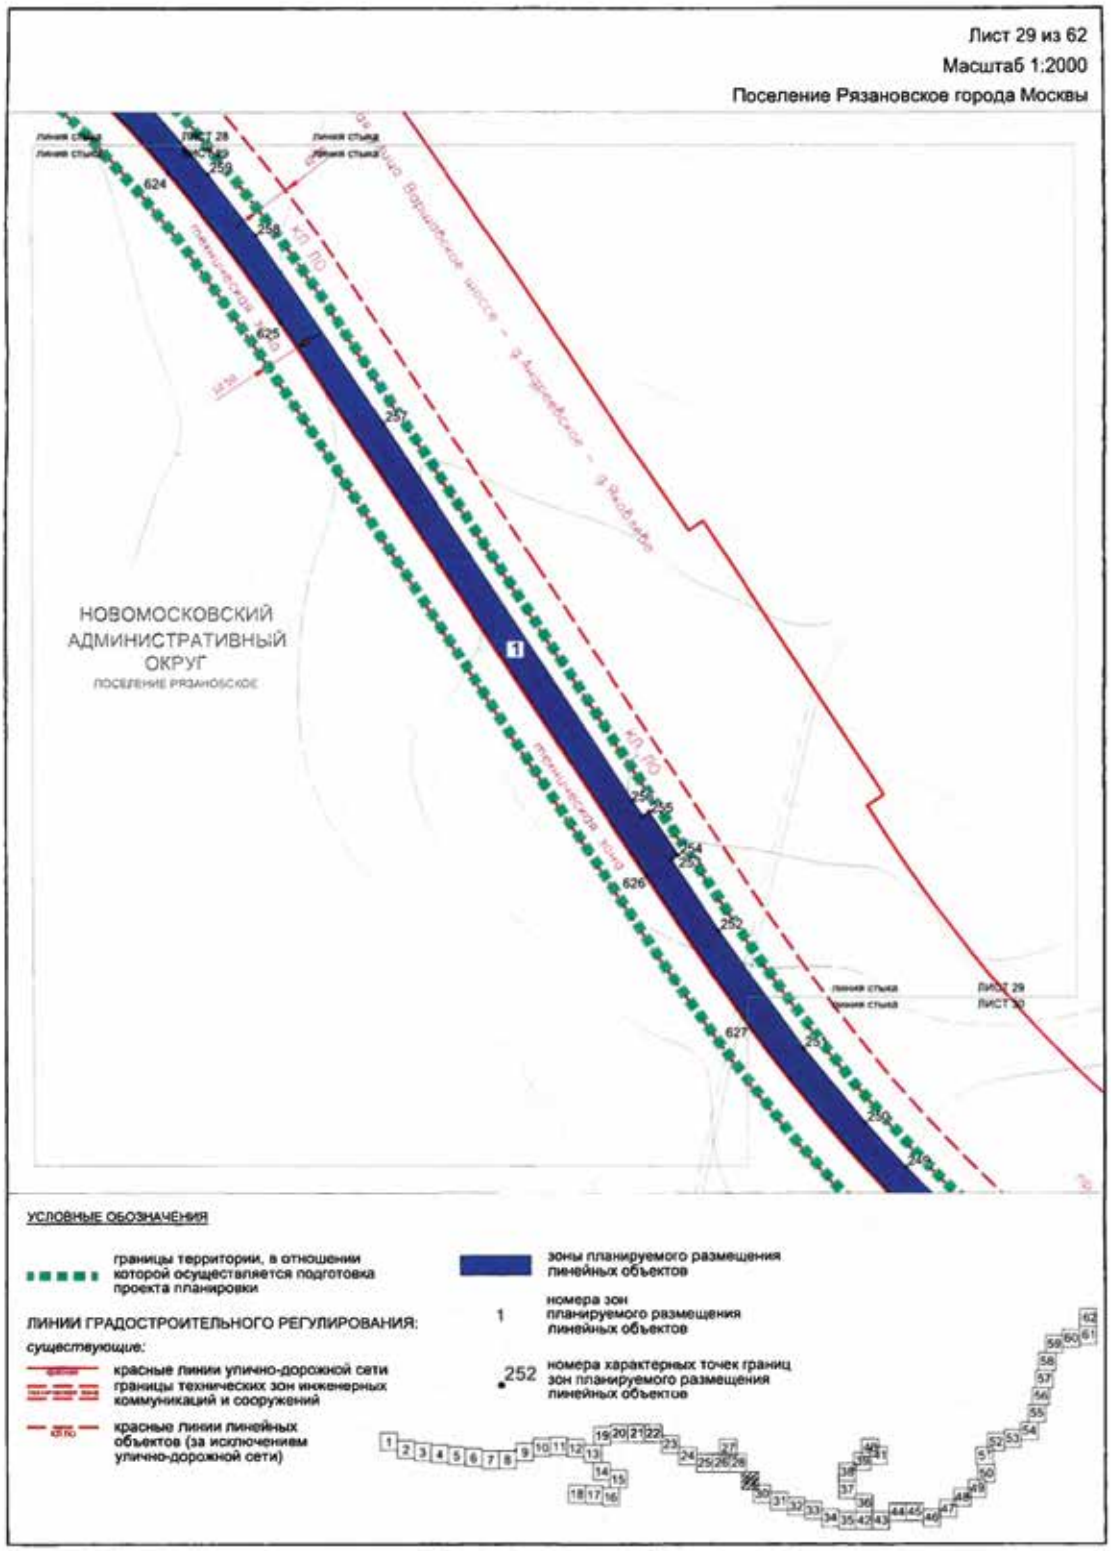

Лист 24 из 62
Масштаб 1:2000
Поселение Десеновское города Москвы
НОВОМОСКОВСКИЙ АДМИНИСТРАТИВНЫЙ ОКРУГ
ПОСЕЛЕНИЕ ДЕСЕНОВСКОЕ
Магистральная улица Варшавское шоссе – д.Андреевское – д.Яковлево
ЖД ПО
УСЛОВНЫЕ ОБОЗНАЧЕНИЯ
границы территории, в отношении которой осуществляется подготовка проекта планировки
ЛИНИИ ГРАДОСТРОИТЕЛЬНОГО РЕГУЛИРОВАНИЯ:
существующие:
красные линии улично-дорожной сети
границы особо охраняемых зеленых территорий
отменяемые:
красные линии улично-дорожной сети
устанавливаемые:
красные линии улично-дорожной сети
зоны планируемого размещения линейных объектов
1 номера зон планируемого размещения линейных объектов
304 номера характерных точек границ зон планируемого размещения линейных объектов

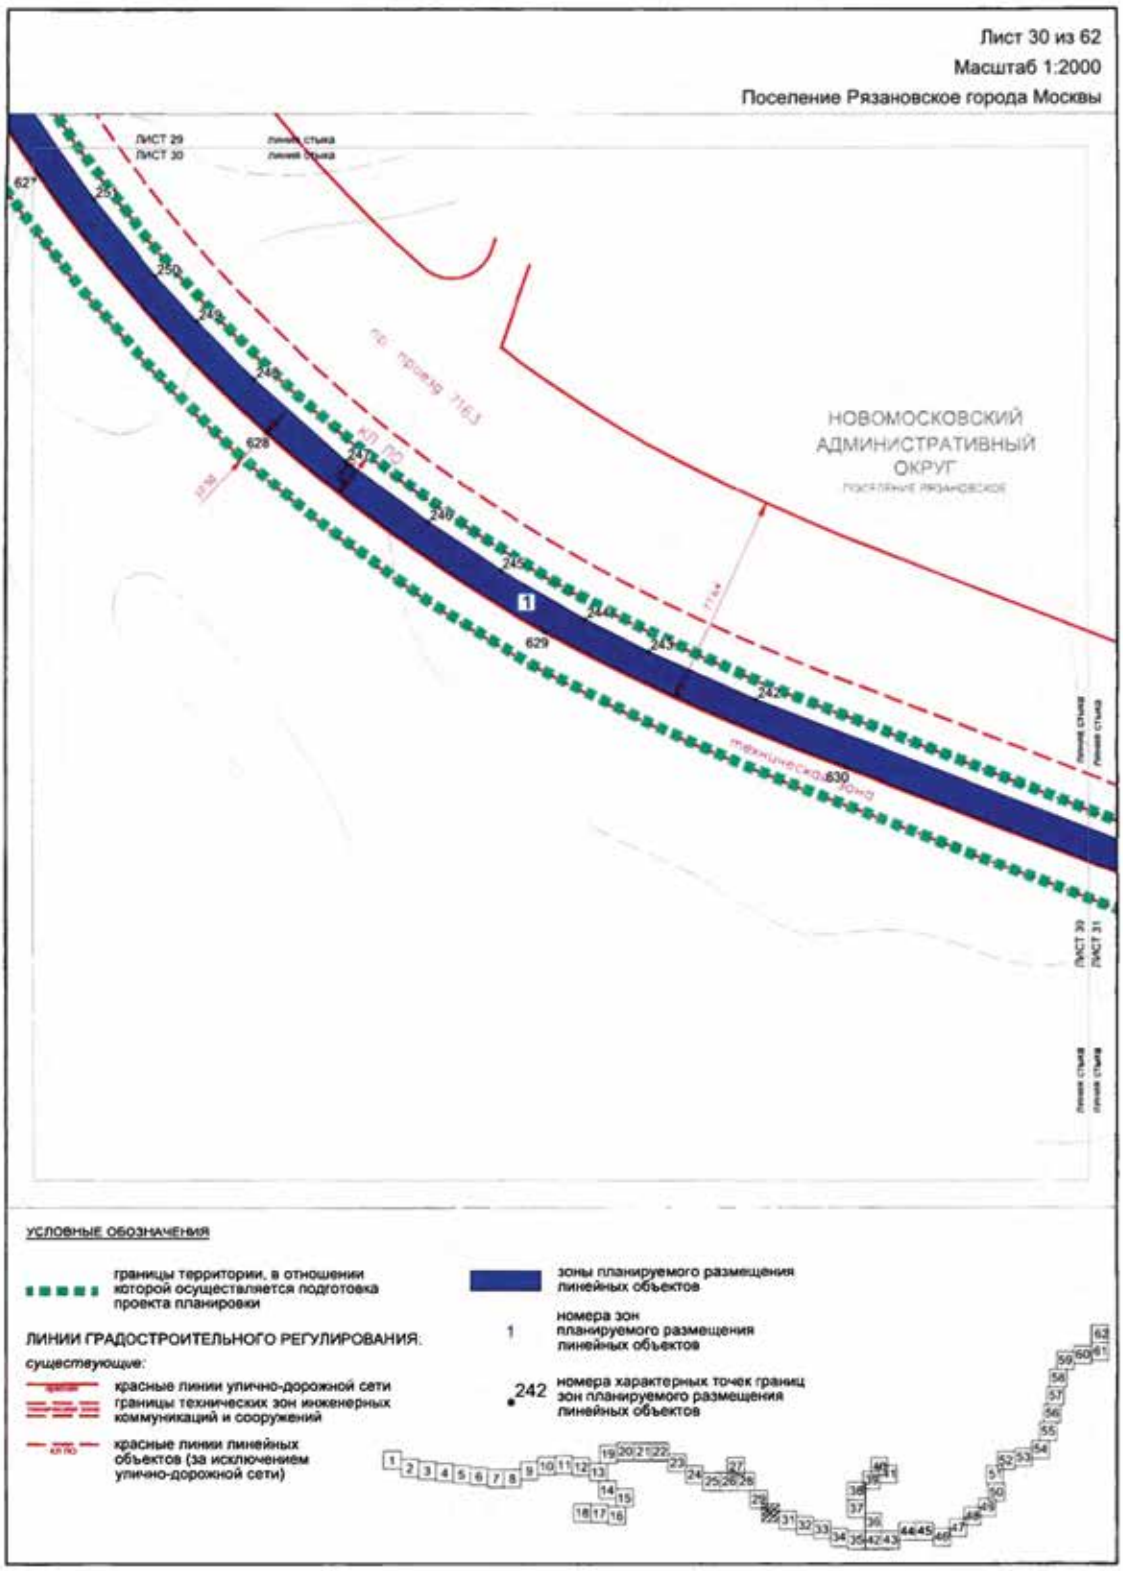

Лист 25 из 62
Масштаб 1:2000
Поселения Десеновское, Рязановское города Москвы
НОВОМОСКОВСКИЙ АДМИНИСТРАТИВНЫЙ ОКРУГ
НОВОМОСКОВСКИЙ АДМИНИСТРАТИВНЫЙ ОКРУГ
УСЛОВНЫЕ ОБОЗНАЧЕНИЯ
границы территории, в отношении которой осуществляется подготовка проекта планировки
границы поселений города Москвы
границы города Москвы
ЛИНИИ ГРАДОСТРОИТЕЛЬНОГО РЕГУЛИРОВАНИЯ:
существующие:
красные линии улично-дорожной сети
границы особо охраняемых зеленых территорий
отменяемые:
красные линии улично-дорожной сети
устанавливаемые:
красные линии улично-дорожной сети
границы технических зон инженерных коммуникаций и сооружений
зоны планируемого размещения линейных объектов
номера зон планируемого размещения линейных объектов
номера характерных точек границ зон планируемого размещения линейных объектов

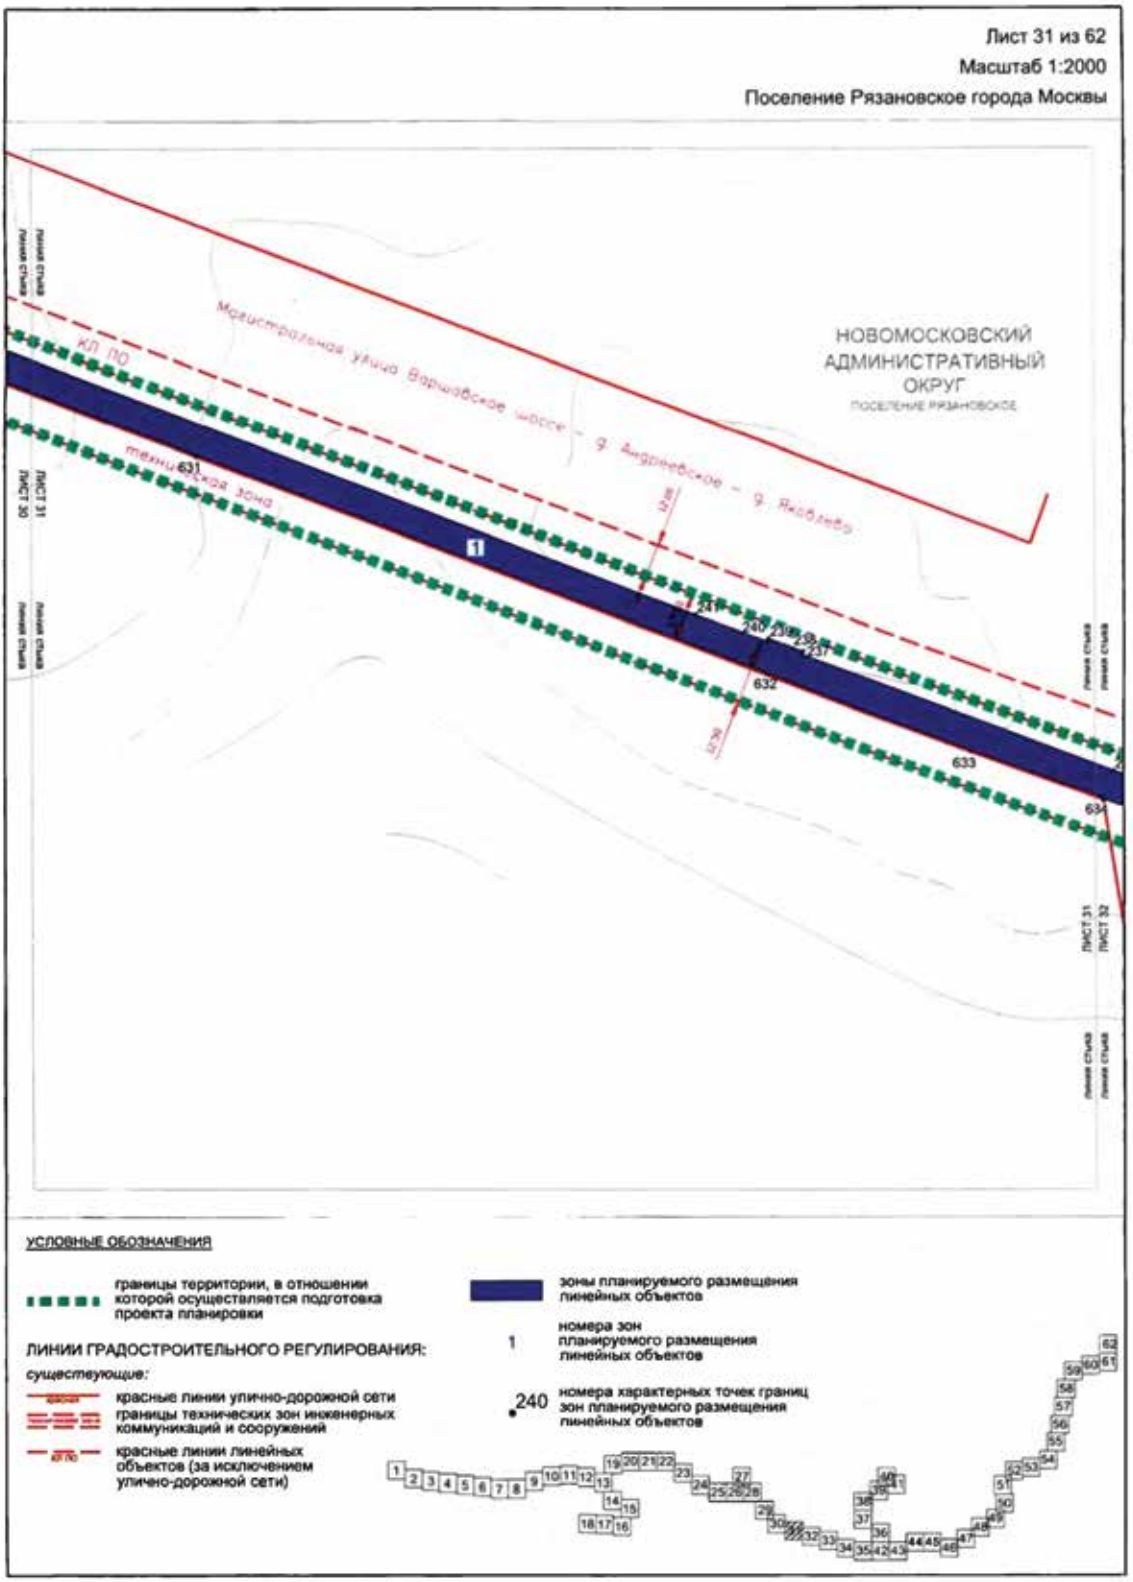

Лист 26 из 62
Масштаб 1:2000
Поселение Рязановское города Москвы, Московская область
НОВОМОСКОВСКИЙ АДМИНИСТРАТИВНЫЙ ОКРУГ
ПОСЕЛЕНИЕ РЯЗАНОВСКОЕ
МОСКОВСКАЯ ОБЛАСТЬ
д. Яковлево
УСЛОВНЫЕ ОБОЗНАЧЕНИЯ
границы территории, в отношении которой осуществляется подготовка проекта планировки
границы города Москвы
ЛИНИИ ГРАДОСТРОИТЕЛЬНОГО РЕГУЛИРОВАНИЯ:
существующие:
красные линии улично-дорожной сети
границы технических зон инженерных коммуникаций и сооружений
отменяемые:
границы технических зон инженерных коммуникаций и сооружений
устанавливаемые:
границы технических зон инженерных коммуникаций и сооружений
зоны планируемого размещения линейных объектов
номера зон планируемого размещения линейных объектов
290 номера характерных точек границ зон планируемого размещения линейных объектов

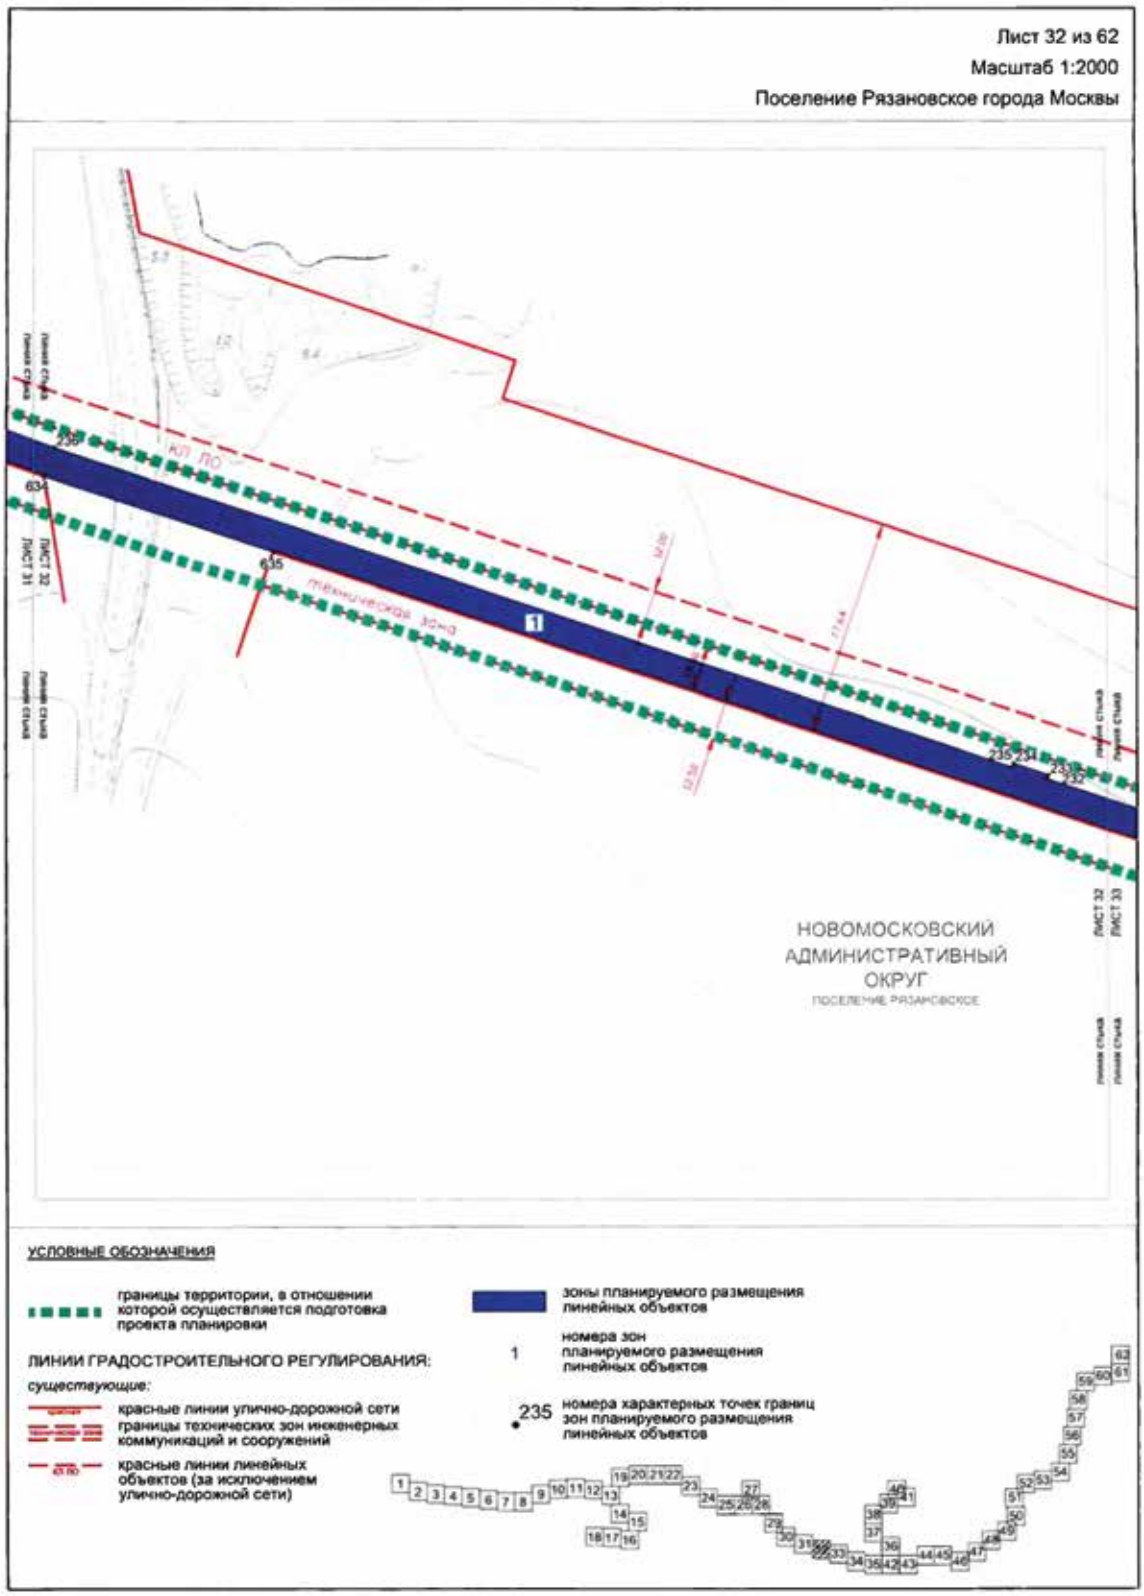

Лист 27 из 62
Масштаб 1:2000
Поселение Рязановское города Москвы
НОВОМОСКОВСКИЙ АДМИНИСТРАТИВНЫЙ ОКРУГ
ПОСЕЛЕНИЕ РЯЗАНОВСКОЕ
ЛИСТ 27
ЛИСТ 26
УСЛОВНЫЕ ОБОЗНАЧЕНИЯ
границы территории, в отношении которой осуществляется подготовка проекта планировки
ЛИНИИ ГРАДОСТРОИТЕЛЬНОГО РЕГУЛИРОВАНИЯ:
существующие:
красные линии улично-дорожной сети
границы технических зон инженерных коммуникаций и сооружений
красные линии линейных объектов (за исключением улично-дорожной сети)
отменяемые:
границы технических зон инженерных коммуникаций и сооружений
устанавливаемые:
границы технических зон инженерных коммуникаций и сооружений
зоны планируемого размещения линейных объектов
1 номера зон планируемого размещения линейных объектов
280 номера характерных точек границ зон планируемого размещения линейных объектов

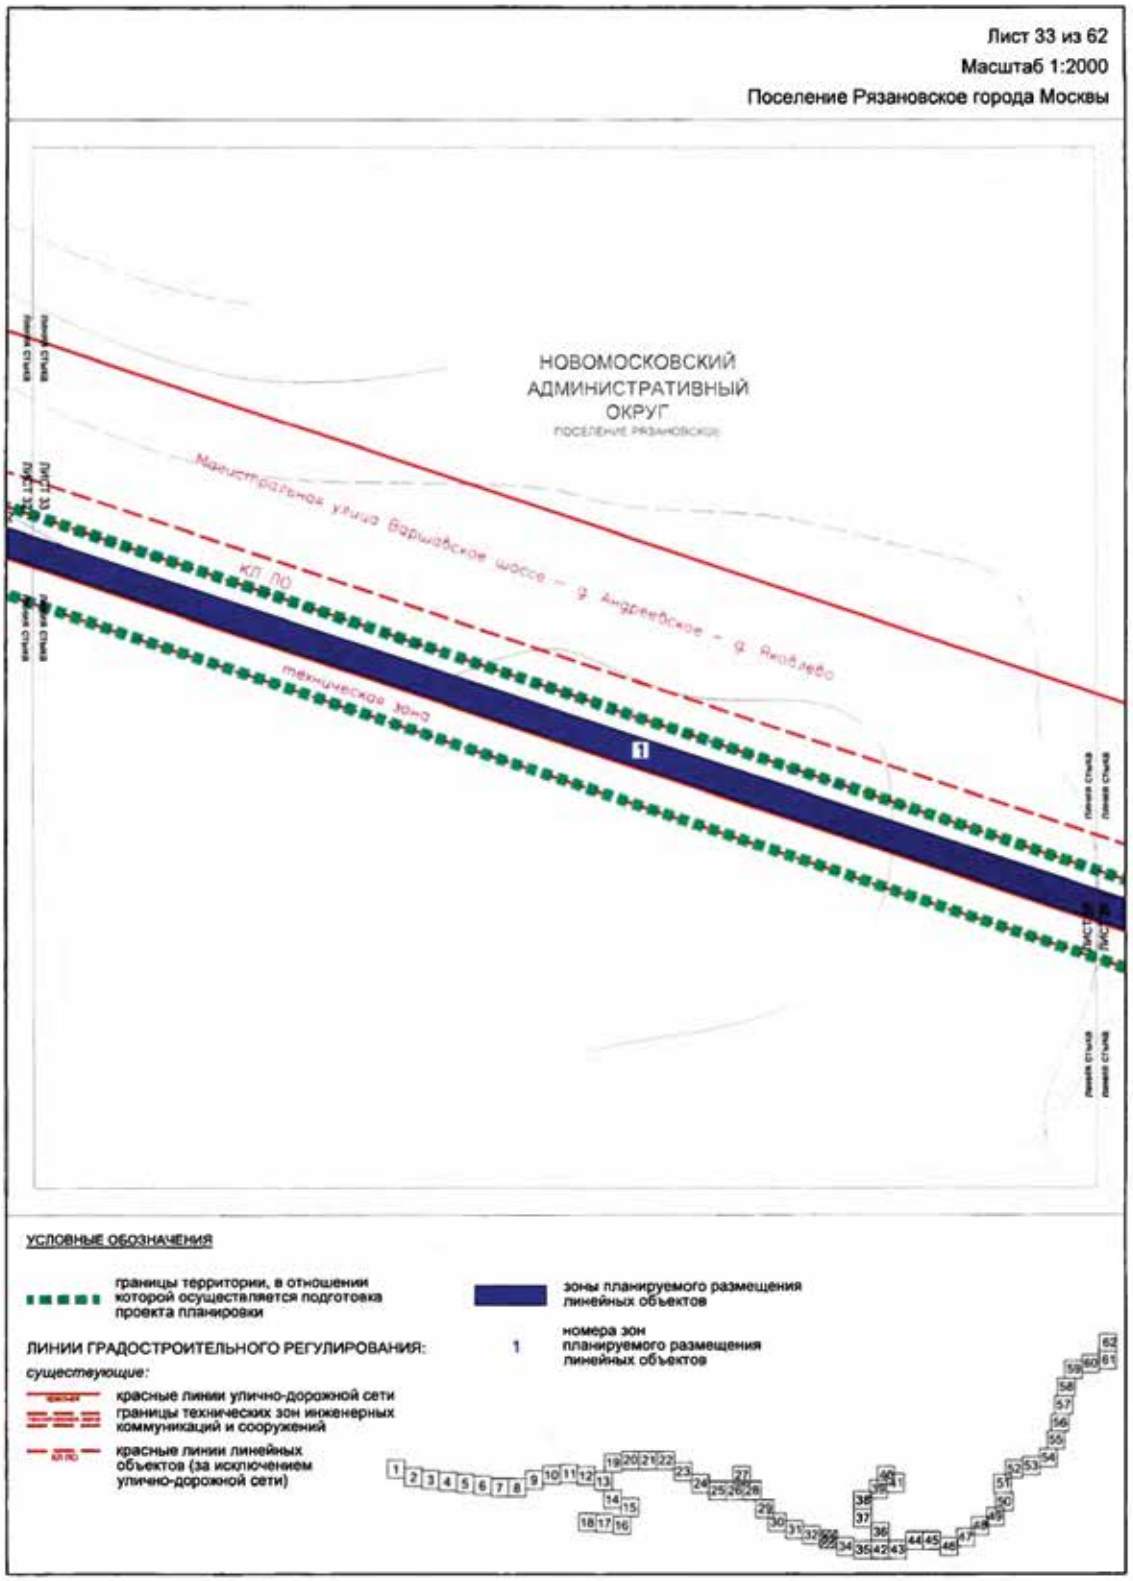

Лист 28 из 62
Масштаб 1:2000
Поселение Рязановское города Москвы, Московская область
НОВОМОСКОВСКИЙ АДМИНИСТРАТИВНЫЙ ОКРУГ
ПОСЕЛЕНИЕ РЯЗАНОВСКОЕ
МОСКОВСКАЯ ОБЛАСТЬ
ЛИСТ 27
ЛИСТ 28
ЛИСТ 29
ЛИСТ 26
КЛ ЛО
пр. проезд 7163
УСЛОВНЫЕ ОБОЗНАЧЕНИЯ
границы территории, в отношении которой осуществляется подготовка проекта планировки
границы города Москвы
ЛИНИИ ГРАДОСТРОИТЕЛЬНОГО РЕГУЛИРОВАНИЯ:
существующие:
красные линии улично-дорожной сети
границы технических зон инженерных коммуникаций и сооружений
красные линии линейных объектов (за исключением улично-дорожной сети)
зоны планируемого размещения линейных объектов
1 номера зон планируемого размещения линейных объектов
270 номера характерных точек границ зон планируемого размещения линейных объектов

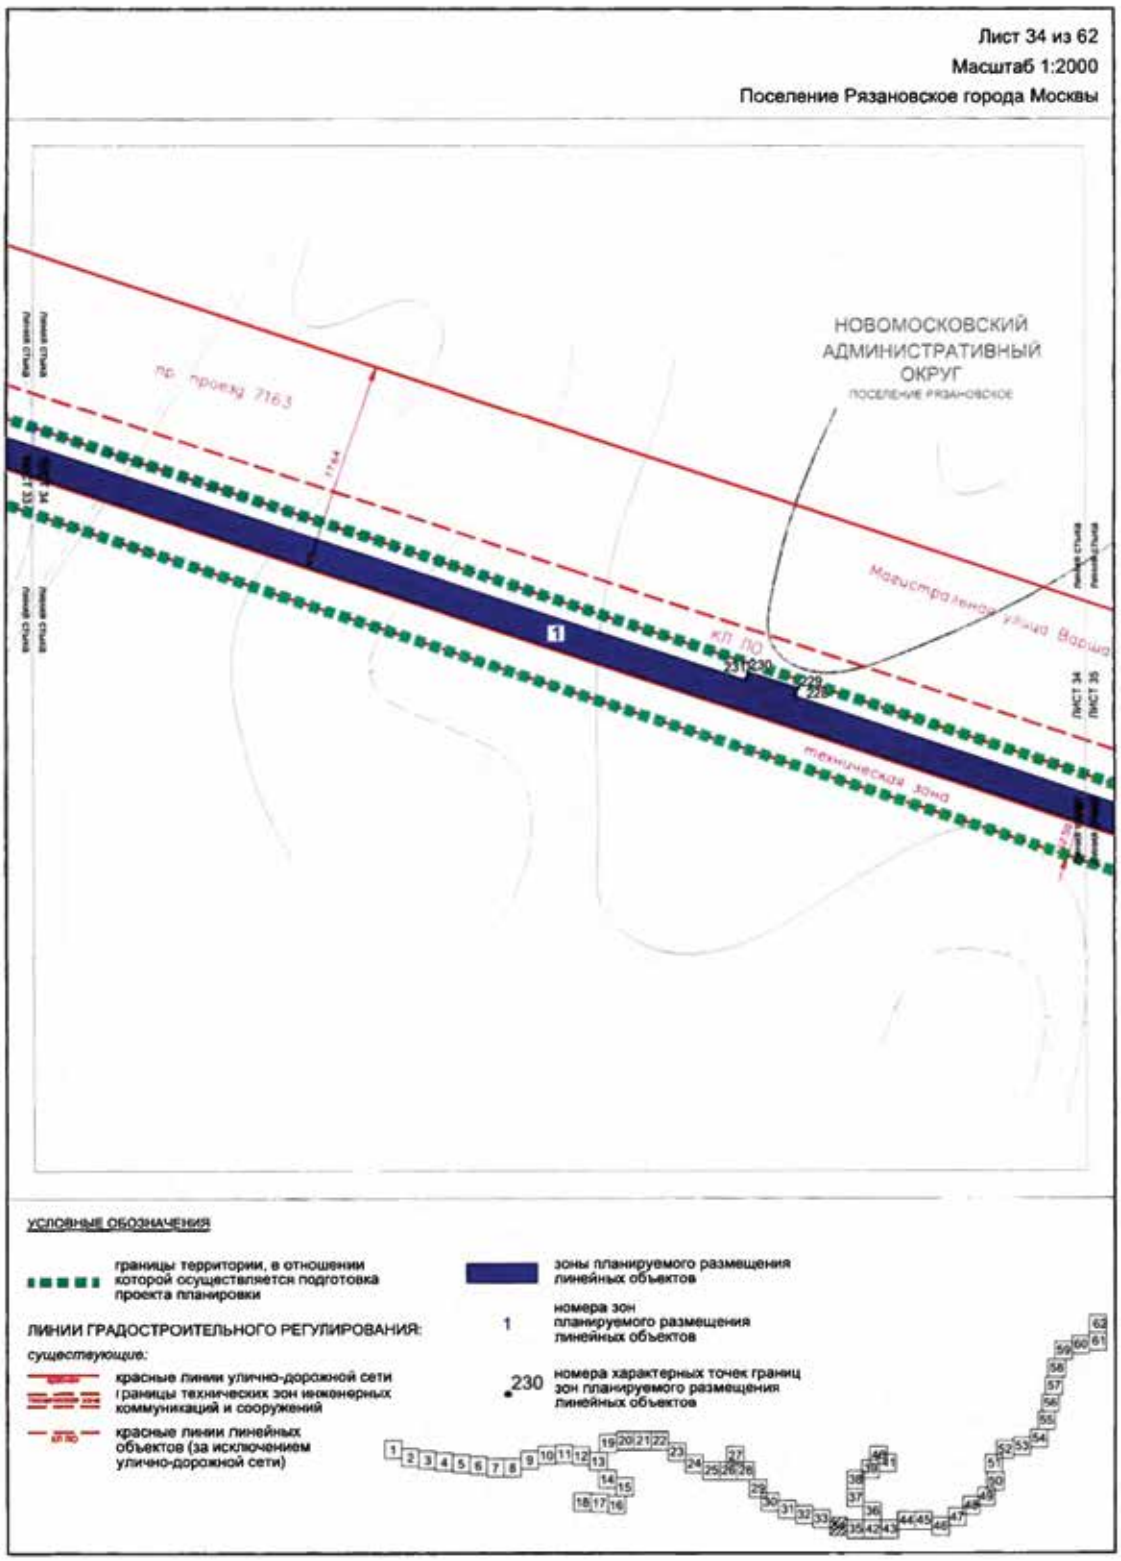

Лист 29 из 62
Масштаб 1:2000
Поселение Рязановское города Москвы
НОВОМОСКОВСКИЙ АДМИНИСТРАТИВНЫЙ ОКРУГ
ПОСЕЛЕНИЕ РЯЗАНОВСКОЕ
УСЛОВНЫЕ ОБОЗНАЧЕНИЯ
границы территории, в отношении которой осуществляется подготовка проекта планировки
ЛИНИИ ГРАДОСТРОИТЕЛЬНОГО РЕГУЛИРОВАНИЯ:
существующие:
красные линии улично-дорожной сети
границы технических зон инженерных коммуникаций и сооружений
красные линии линейных объектов (за исключением улично-дорожной сети)
зоны планируемого размещения линейных объектов
1 номера зон планируемого размещения линейных объектов
252 номера характерных точек границ зон планируемого размещения линейных объектов

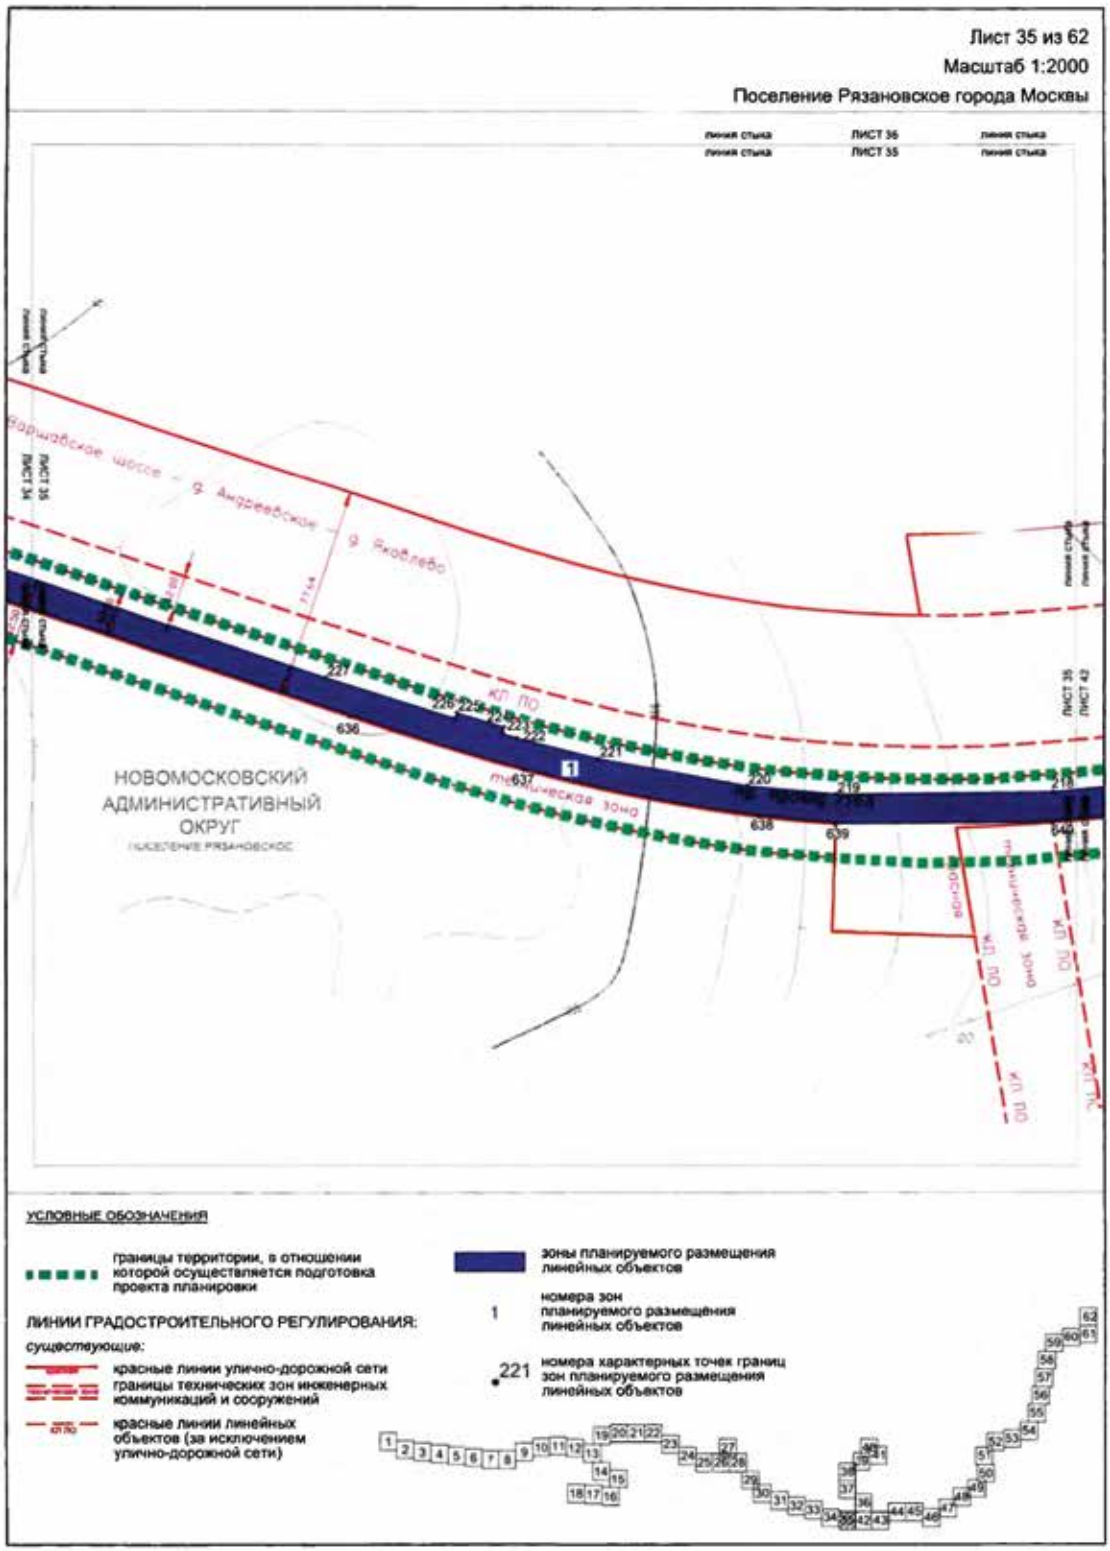

Лист 30 из 62
Масштаб 1:2000
Поселение Рязановское города Москвы
ЛИСТ 29
ЛИСТ 30
НОВОМОСКОВСКИЙ АДМИНИСТРАТИВНЫЙ ОКРУГ
УСЛОВНЫЕ ОБОЗНАЧЕНИЯ
границы территории, в отношении которой осуществляется подготовка проекта планировки
ЛИНИИ ГРАДОСТРОИТЕЛЬНОГО РЕГУЛИРОВАНИЯ:
существующие:
красные линии улично-дорожной сети
границы технических зон инженерных коммуникаций и сооружений
красные линии линейных объектов (за исключением улично-дорожной сети)
зоны планируемого размещения линейных объектов
1 номера зон планируемого размещения линейных объектов
242 номера характерных точек границ зон планируемого размещения линейных объектов

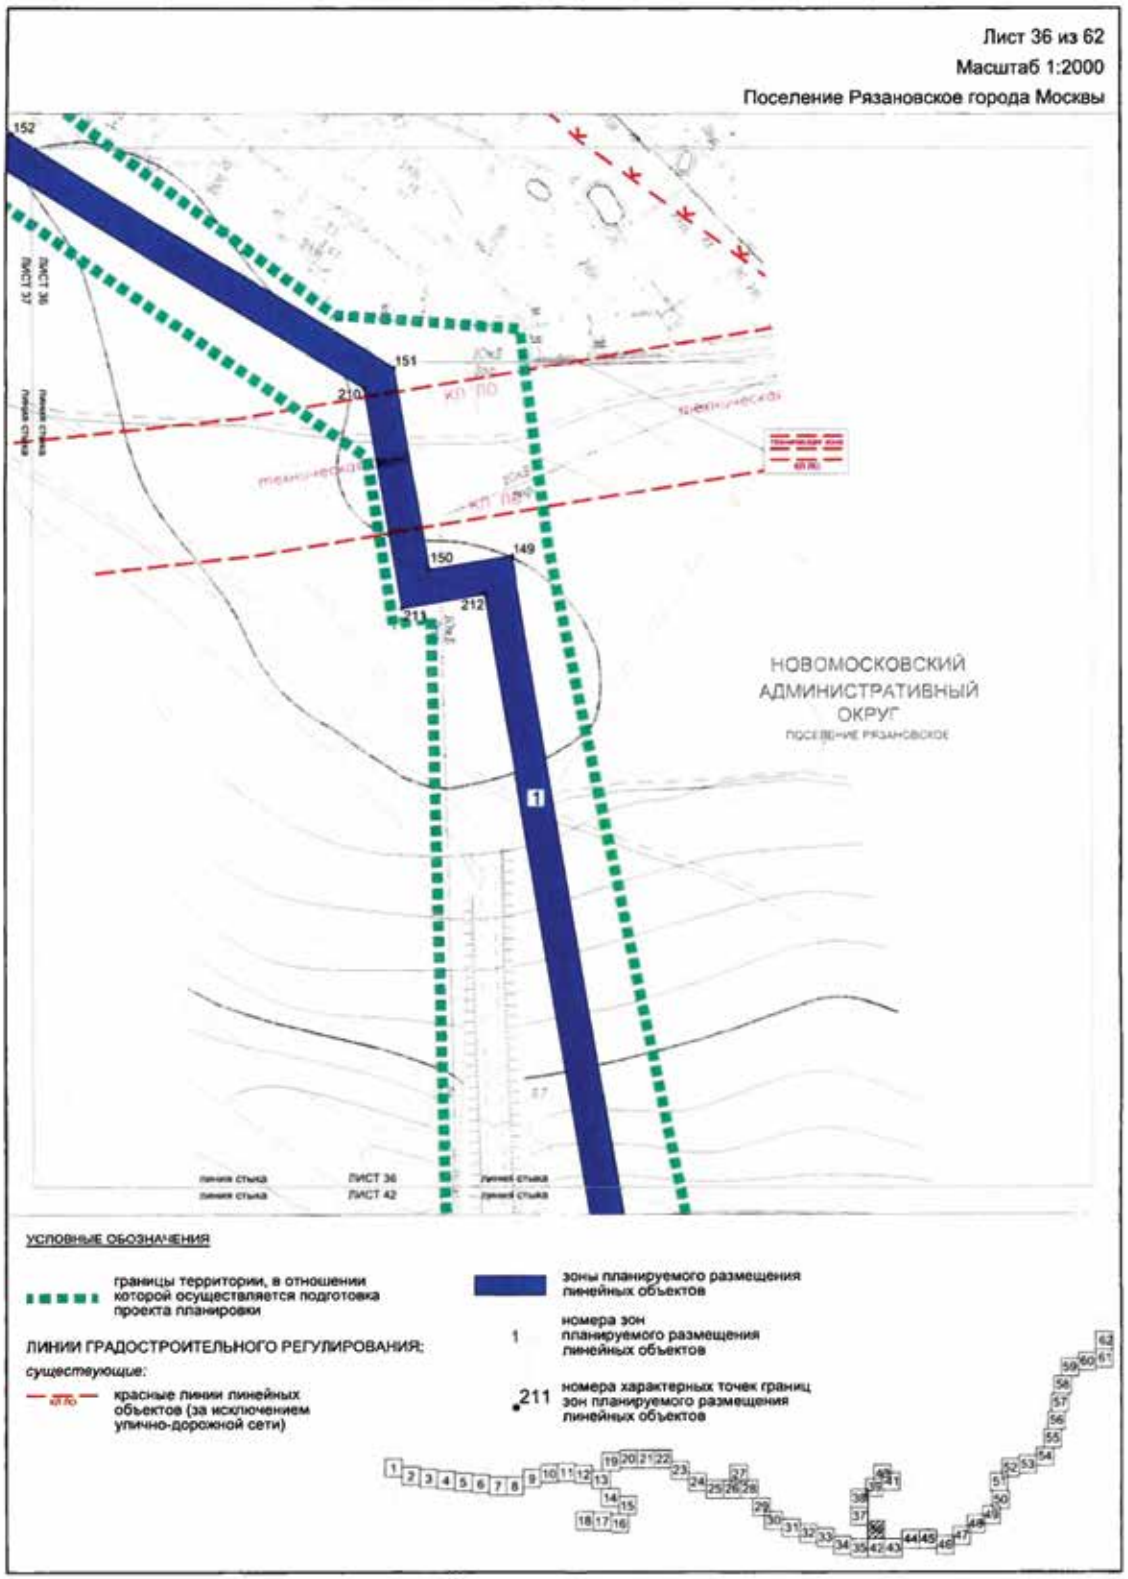

Лист 31 из 62
Масштаб 1:2000
Поселение Рязановское города Москвы
НОВОМОСКОВСКИЙ АДМИНИСТРАТИВНЫЙ ОКРУГ
ПОСЕЛЕНИЕ РЯЗАНОВСКОЕ
Магистральная улица Варшавское шоссе – д. Андреевское – д. Яковлево
КЛ ПО
техническая зона
631
632
633
634
ЛИСТ 30
ЛИСТ 31
ЛИСТ 32
линия стыка
УСЛОВНЫЕ ОБОЗНАЧЕНИЯ
границы территории, в отношении которой осуществляется подготовка проекта планировки
ЛИНИИ ГРАДОСТРОИТЕЛЬНОГО РЕГУЛИРОВАНИЯ:
существующие:
красные линии улично-дорожной сети
границы технических зон инженерных коммуникаций и сооружений
красные линии линейных объектов (за исключением улично-дорожной сети)
зоны планируемого размещения линейных объектов
1 номера зон планируемого размещения линейных объектов
240 номера характерных точек границ зон планируемого размещения линейных объектов

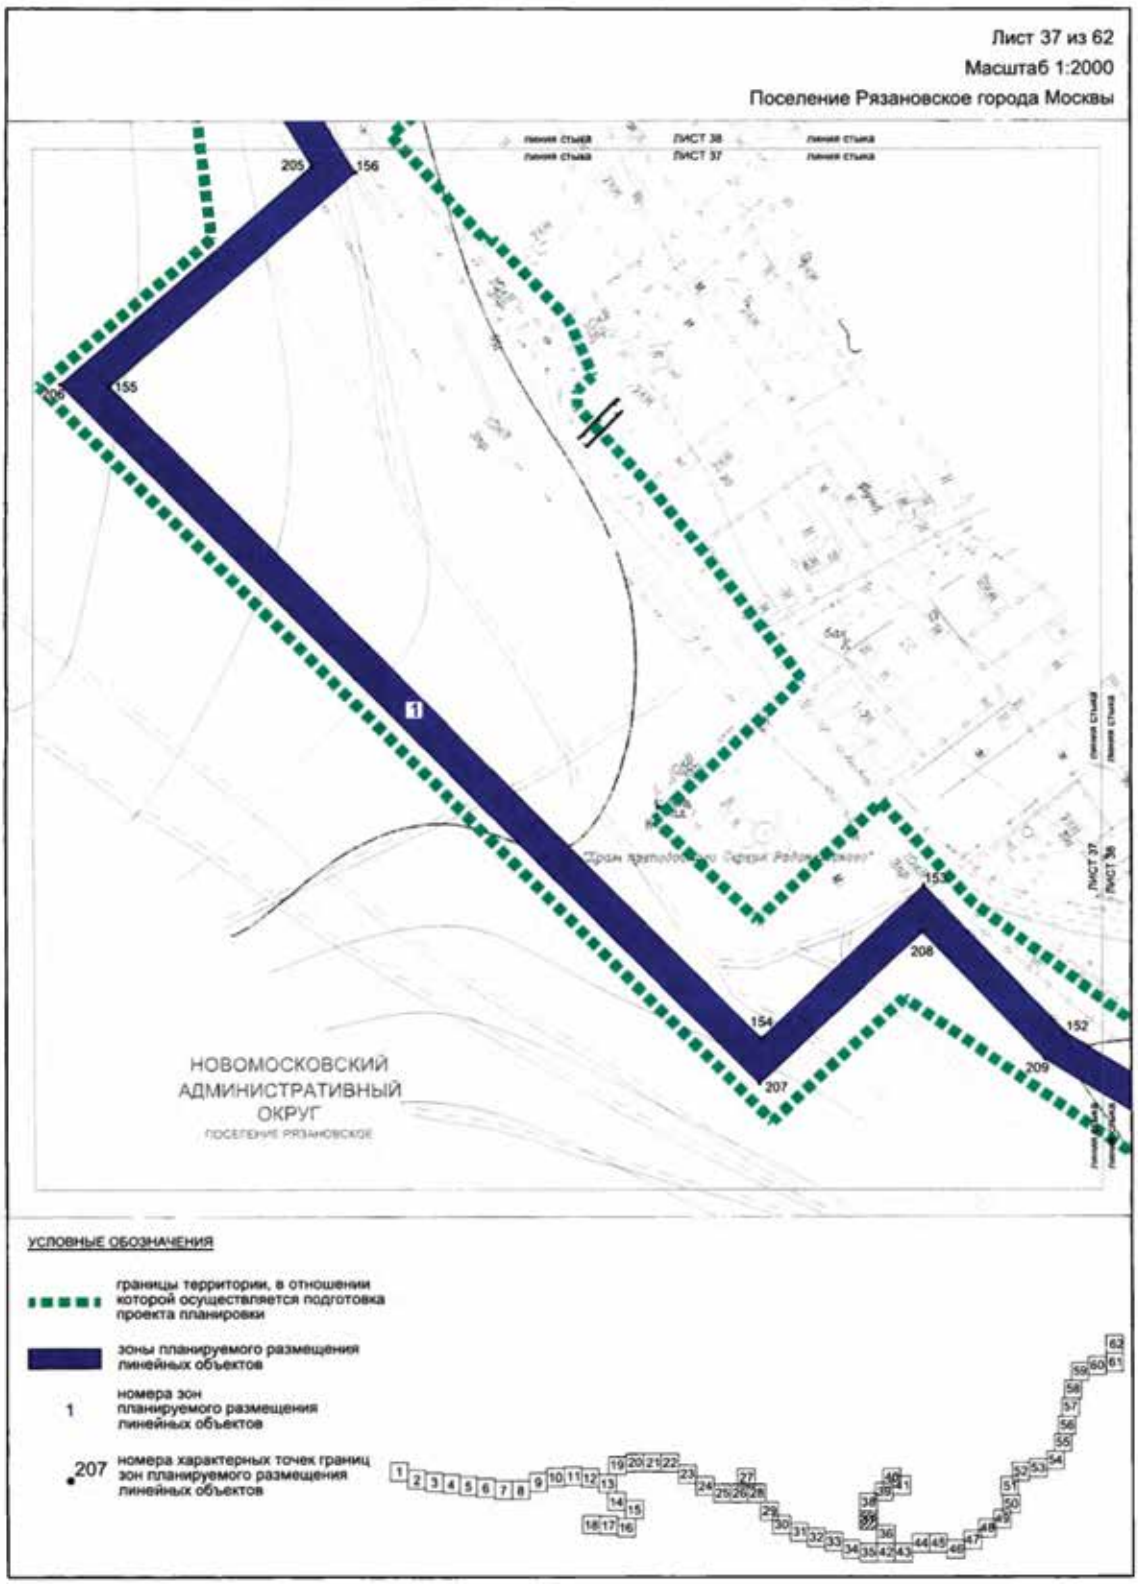

Лист 32 из 62
Масштаб 1:2000
Поселение Рязановское города Москвы
НОВОМОСКОВСКИЙ АДМИНИСТРАТИВНЫЙ ОКРУГ
ПОСЕЛЕНИЕ РЯЗАНОВСКОЕ
ЛИСТ 31
ЛИСТ 32
ЛИСТ 33
УСЛОВНЫЕ ОБОЗНАЧЕНИЯ
границы территории, в отношении которой осуществляется подготовка проекта планировки
ЛИНИИ ГРАДОСТРОИТЕЛЬНОГО РЕГУЛИРОВАНИЯ:
существующие:
красные линии улично-дорожной сети
границы технических зон инженерных коммуникаций и сооружений
красные линии линейных объектов (за исключением улично-дорожной сети)
зоны планируемого размещения линейных объектов
1 номера зон планируемого размещения линейных объектов
235 номера характерных точек границ зон планируемого размещения линейных объектов

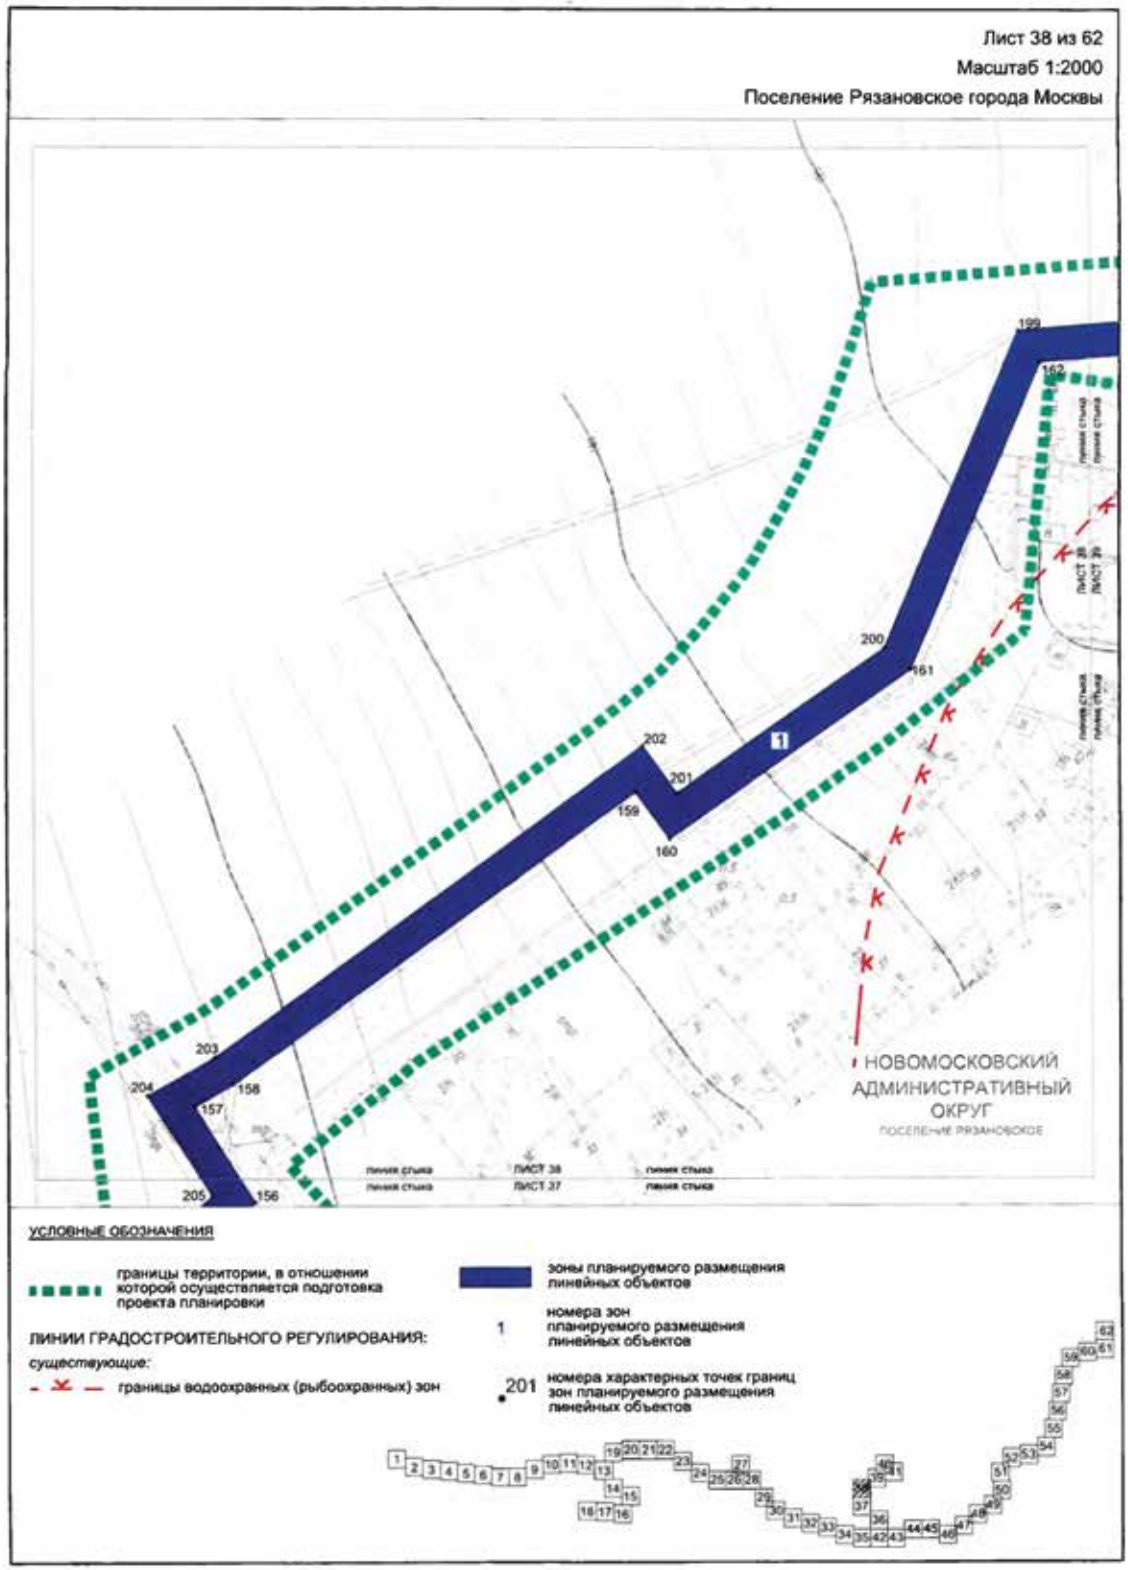

Лист 33 из 62
Масштаб 1:2000
Поселение Рязановское города Москвы
НОВОМОСКОВСКИЙ АДМИНИСТРАТИВНЫЙ ОКРУГ
ПОСЕЛЕНИЕ РЯЗАНОВСКОЕ
Магистральная улица Варшавское шоссе – д. Андреевское – д. Яковлево
КП ЛО
техническая зона
1
УСЛОВНЫЕ ОБОЗНАЧЕНИЯ
границы территории, в отношении которой осуществляется подготовка проекта планировки
ЛИНИИ ГРАДОСТРОИТЕЛЬНОГО РЕГУЛИРОВАНИЯ:
существующие:
красные линии улично-дорожной сети
границы технических зон инженерных коммуникаций и сооружений
красные линии линейных объектов (за исключением улично-дорожной сети)
зоны планируемого размещения линейных объектов
1
номера зон планируемого размещения линейных объектов

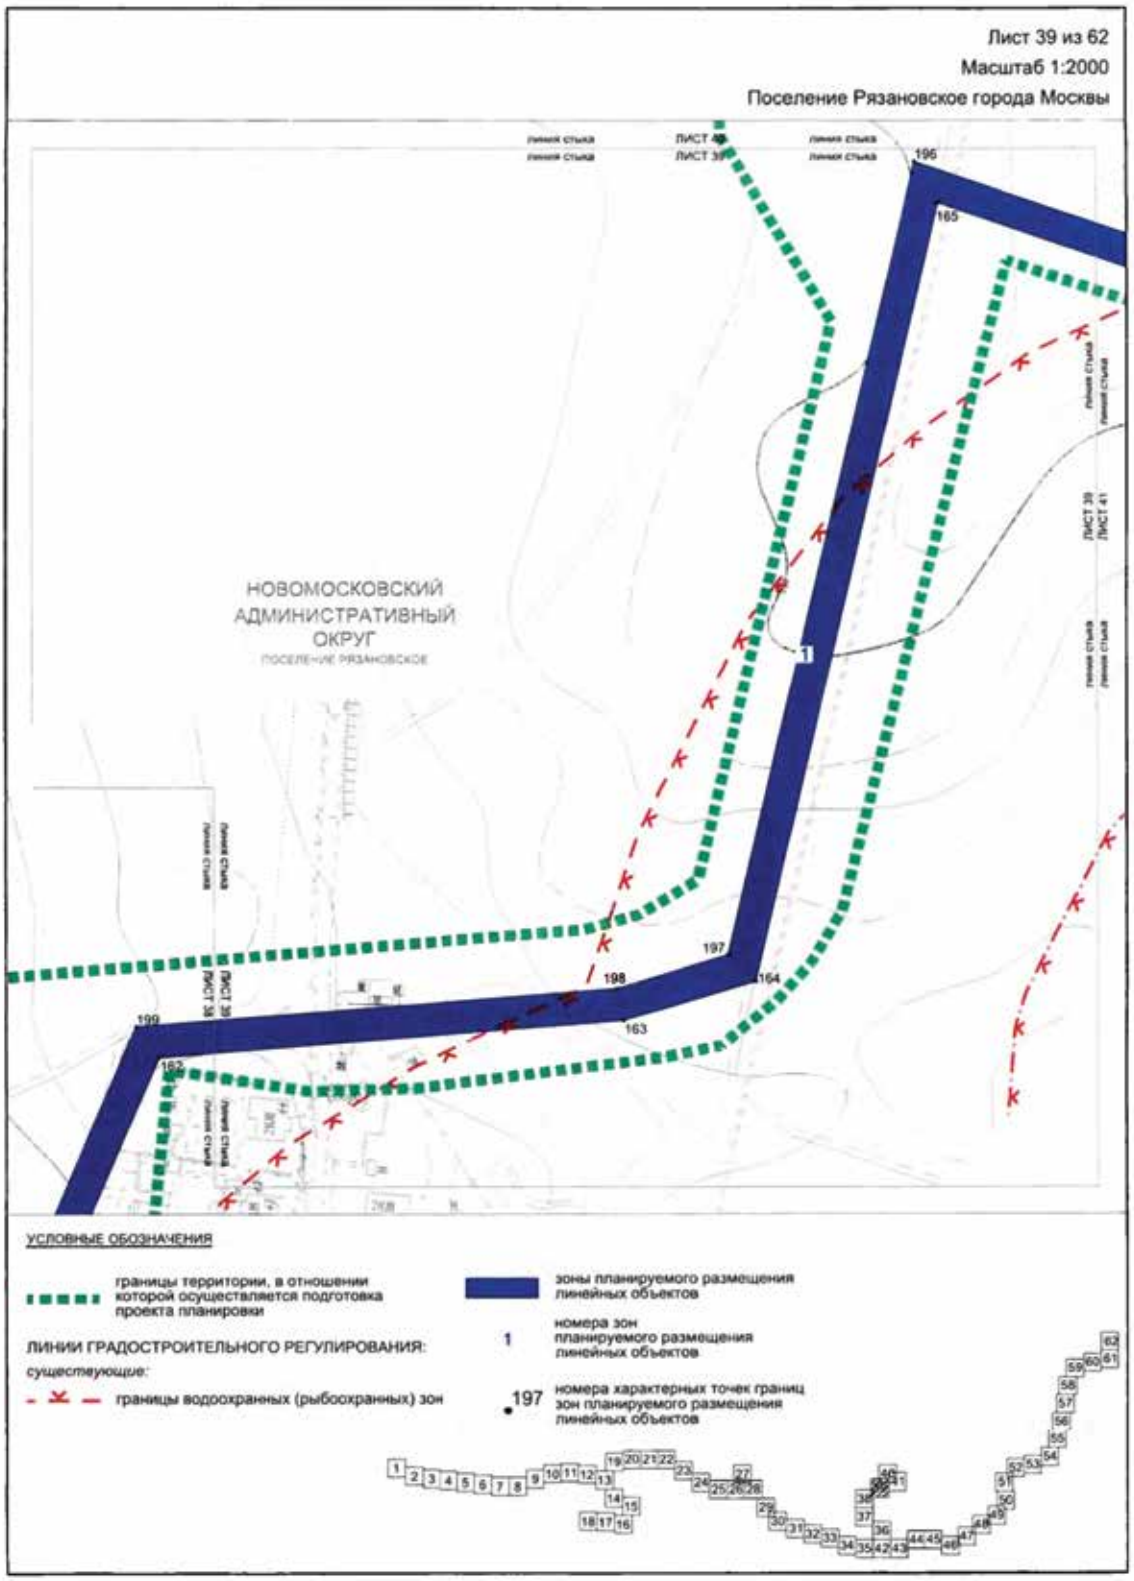

Лист 34 из 62
Масштаб 1:2000
Поселение Рязановское города Москвы
НОВОМОСКОВСКИЙ АДМИНИСТРАТИВНЫЙ ОКРУГ
ПОСЕЛЕНИЕ РЯЗАНОВСКОЕ
пр. проезд 7163
1144
Магистральная улица Варшав
КП ПО
1
техническая зона
ЛИСТ 34
ЛИСТ 35
УСЛОВНЫЕ ОБОЗНАЧЕНИЯ
границы территории, в отношении которой осуществляется подготовка проекта планировки
ЛИНИИ ГРАДОСТРОИТЕЛЬНОГО РЕГУЛИРОВАНИЯ:
существующие:
красные линии улично-дорожной сети
границы технических зон инженерных коммуникаций и сооружений
красные линии линейных объектов (за исключением улично-дорожной сети)
зоны планируемого размещения линейных объектов
1 номера зон планируемого размещения линейных объектов
230 номера характерных точек границ зон планируемого размещения линейных объектов

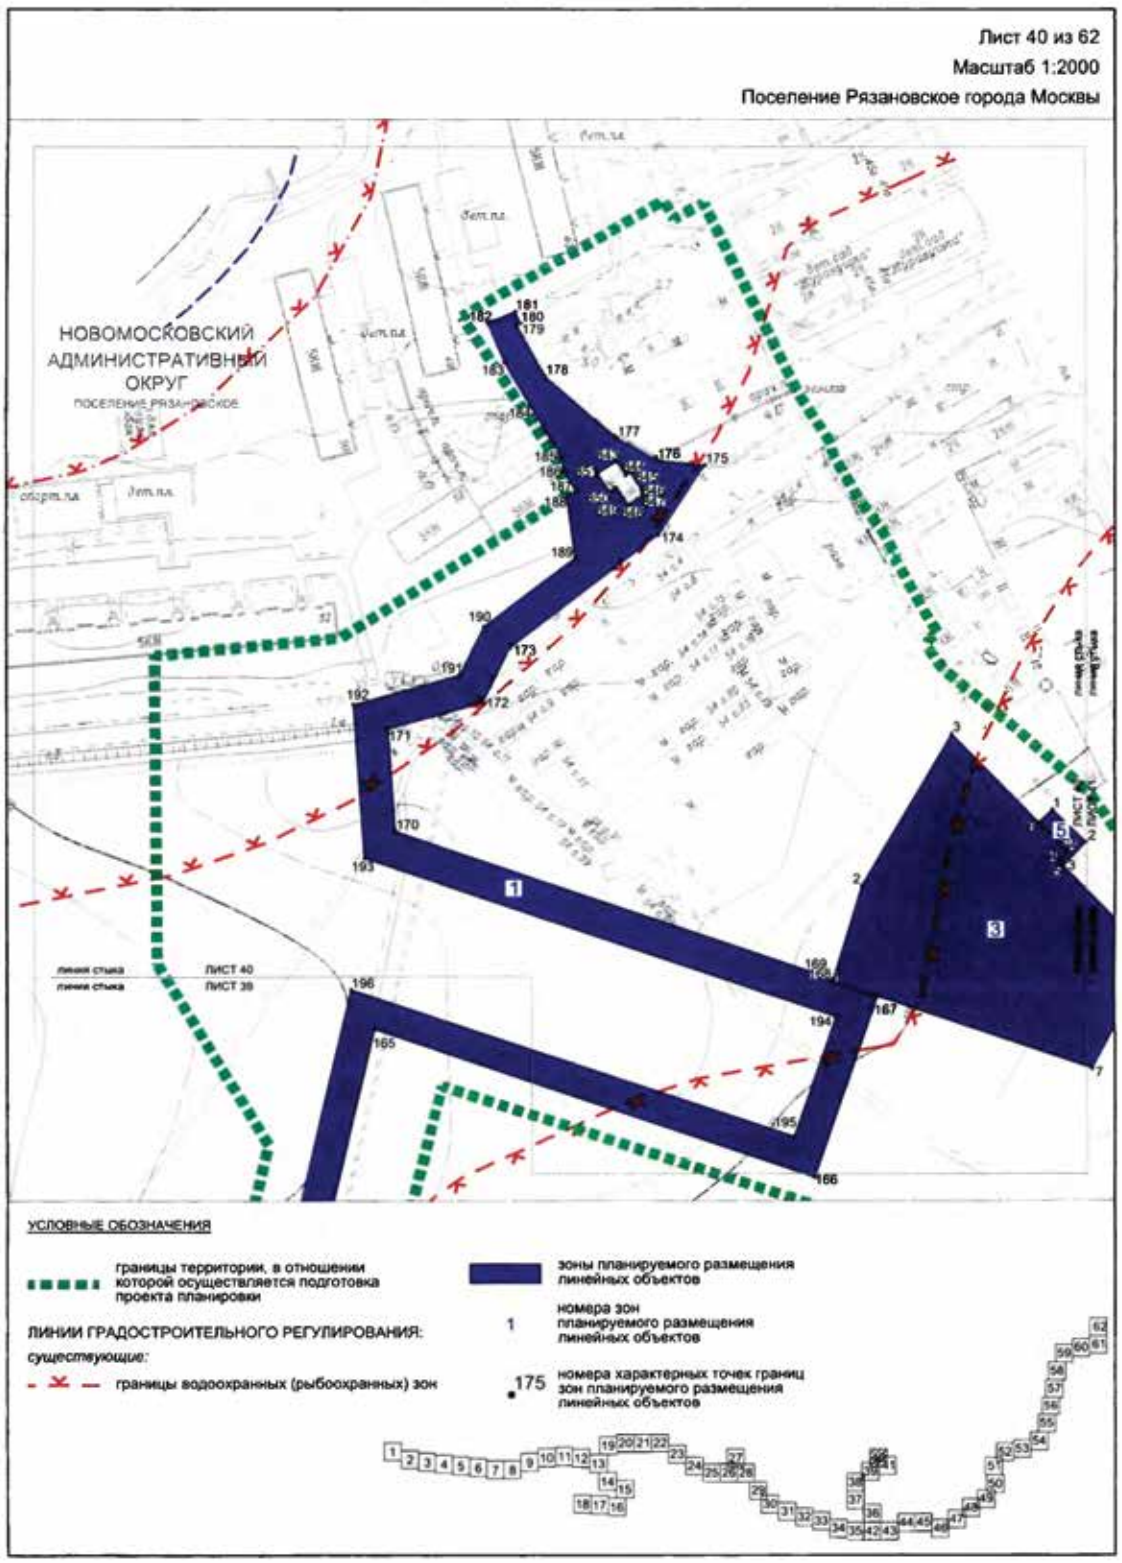

Лист 35 из 62
Масштаб 1:2000
Поселение Рязановское города Москвы
НОВОМОСКОВСКИЙ АДМИНИСТРАТИВНЫЙ ОКРУГ
УСЛОВНЫЕ ОБОЗНАЧЕНИЯ
границы территории, в отношении которой осуществляется подготовка проекта планировки
ЛИНИИ ГРАДОСТРОИТЕЛЬНОГО РЕГУЛИРОВАНИЯ:
существующие:
красные линии улично-дорожной сети
границы технических зон инженерных коммуникаций и сооружений
красные линии линейных объектов (за исключением улично-дорожной сети)
зоны планируемого размещения линейных объектов
1 номера зон планируемого размещения линейных объектов
221 номера характерных точек границ зон планируемого размещения линейных объектов

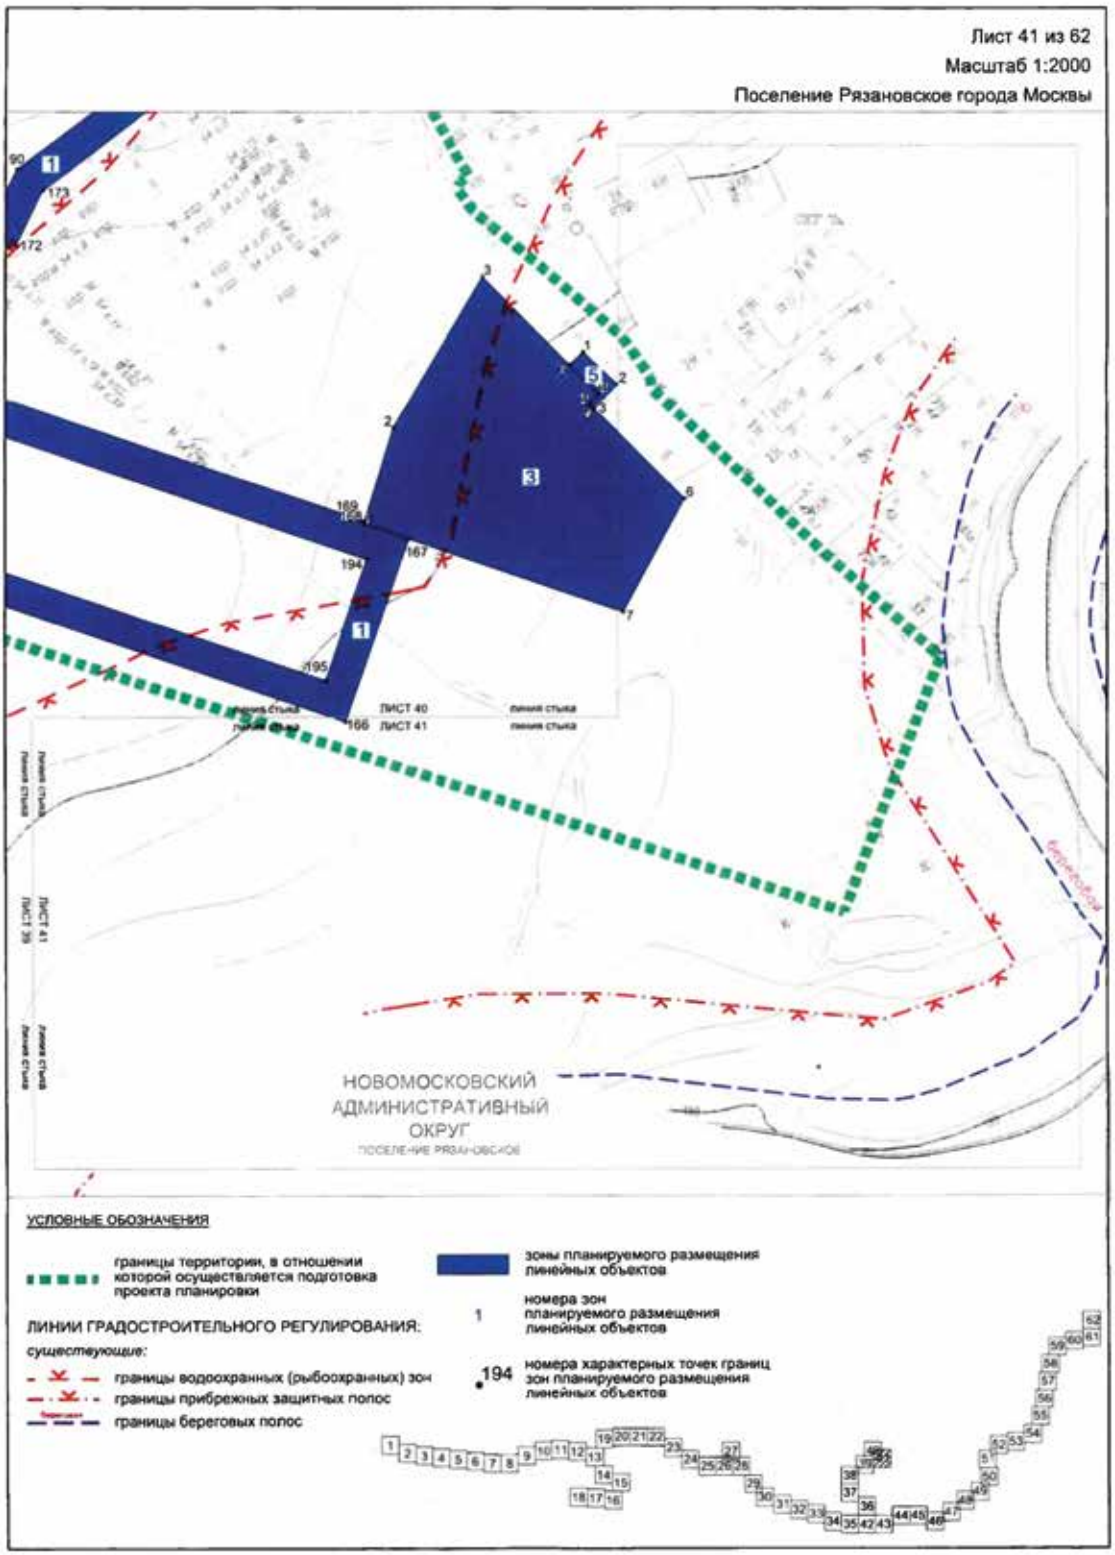

Лист 36 из 62
Масштаб 1:2000
Поселение Рязановское города Москвы
НОВОМОСКОВСКИЙ АДМИНИСТРАТИВНЫЙ ОКРУГ
ПОСЕЛЕНИЕ РЯЗАНОВСКОЕ
ЛИСТ 36
ЛИСТ 42
УСЛОВНЫЕ ОБОЗНАЧЕНИЯ
границы территории, в отношении которой осуществляется подготовка проекта планировки
ЛИНИИ ГРАДОСТРОИТЕЛЬНОГО РЕГУЛИРОВАНИЯ:
существующие:
красные линии линейных объектов (за исключением улично-дорожной сети)
зоны планируемого размещения линейных объектов
номера зон планируемого размещения линейных объектов
номера характерных точек границ зон планируемого размещения линейных объектов

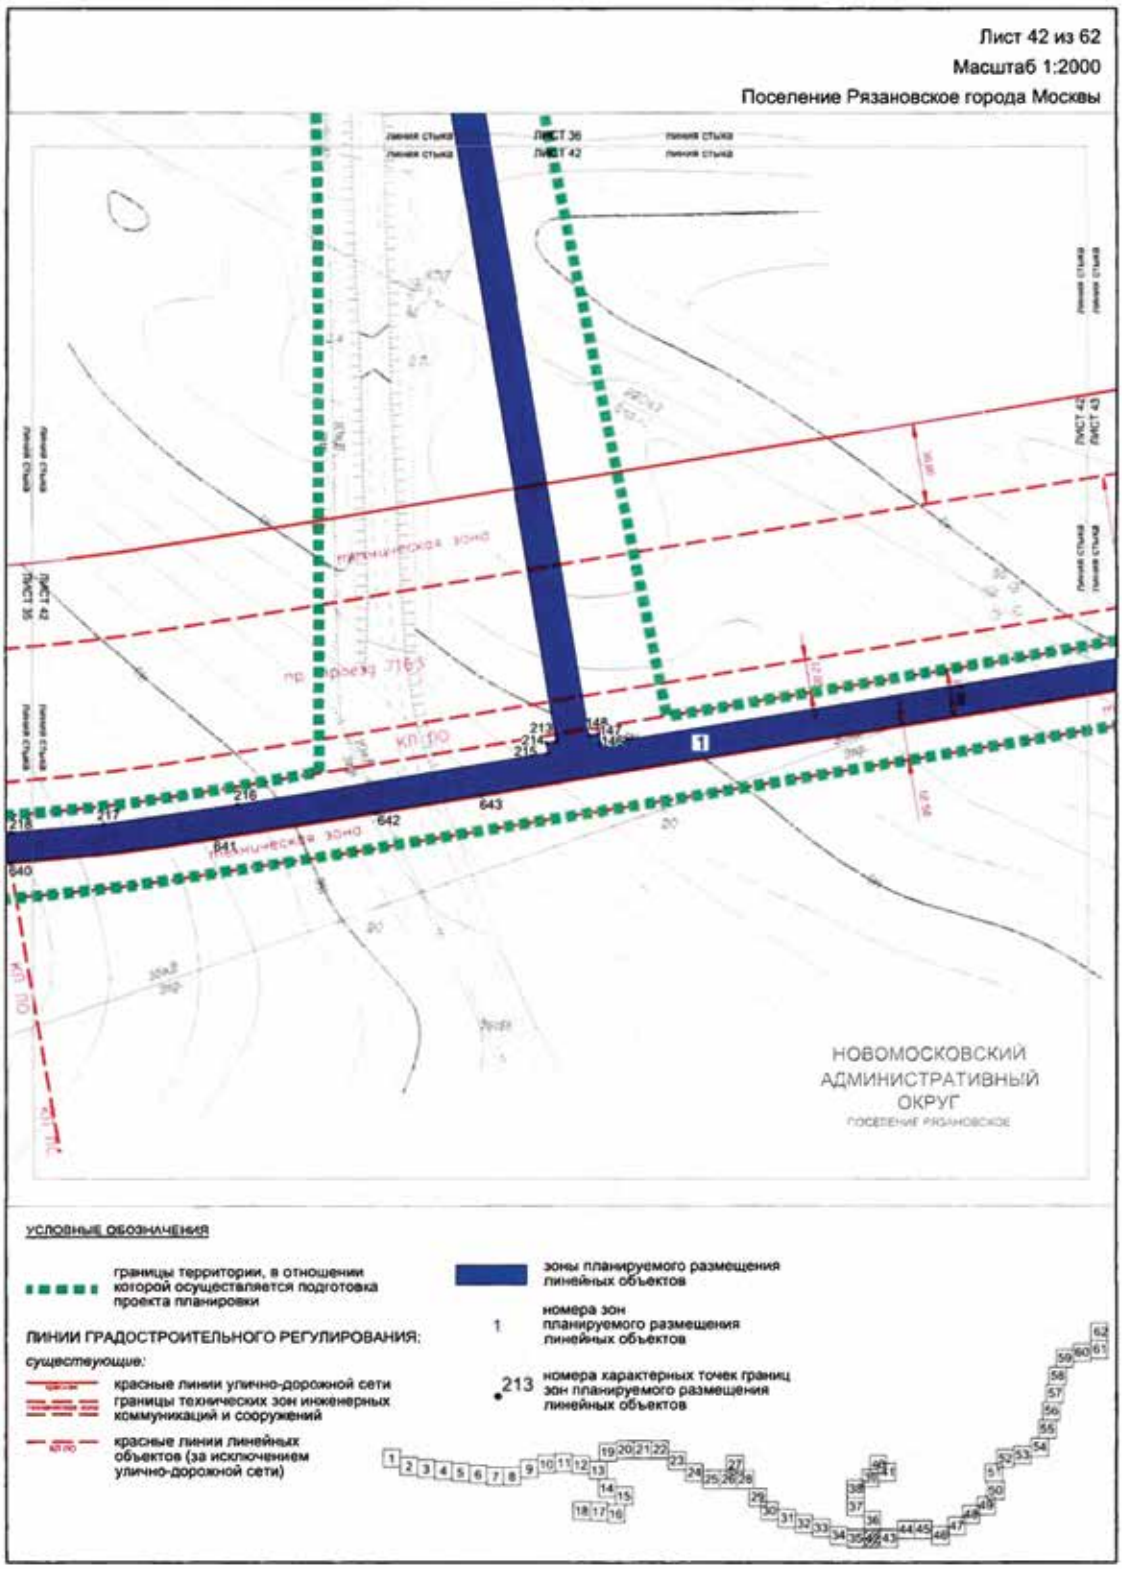

Лист 37 из 62
Масштаб 1:2000
Поселение Рязановское города Москвы
НОВОМОСКОВСКИЙ АДМИНИСТРАТИВНЫЙ ОКРУГ
ПОСЕЛЕНИЕ РЯЗАНОВСКОЕ
УСЛОВНЫЕ ОБОЗНАЧЕНИЯ
границы территории, в отношении которой осуществляется подготовка проекта планировки
зоны планируемого размещения линейных объектов
1 номера зон планируемого размещения линейных объектов
207 номера характерных точек границ зон планируемого размещения линейных объектов

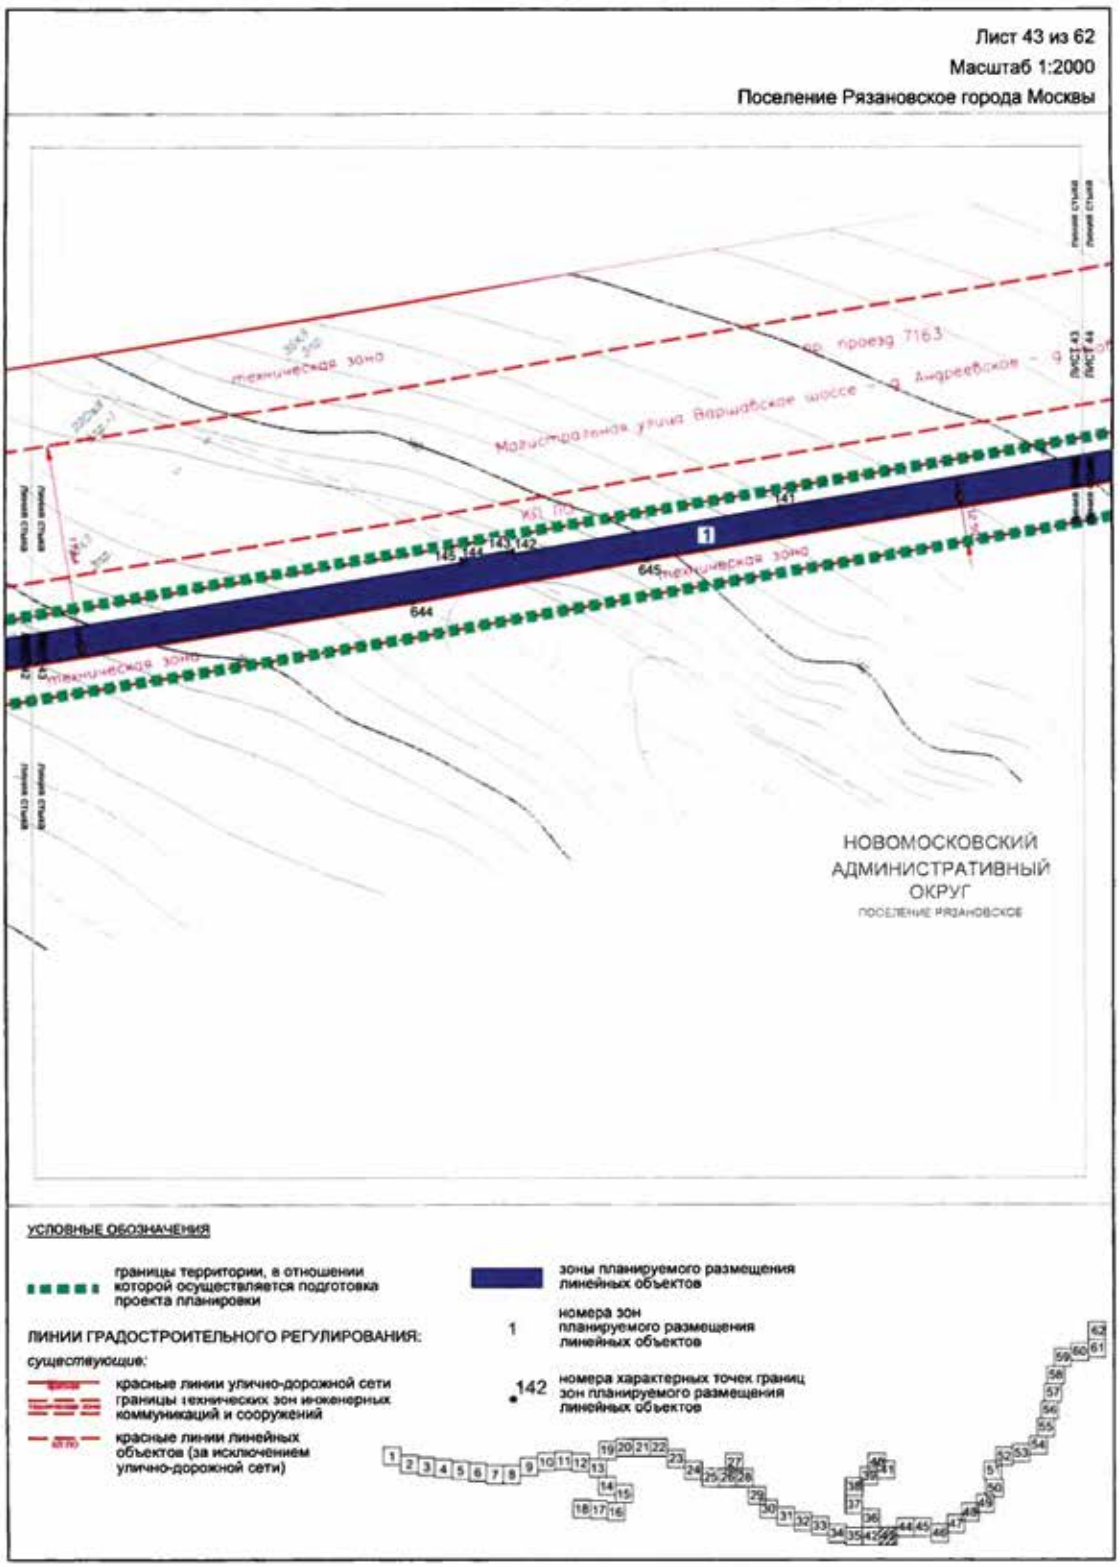

Лист 38 из 62
Масштаб 1:2000
Поселение Рязановское города Москвы
199
162
200
161
202
201
1
159
160
203
204
158
157
205
156
НОВОМОСКОВСКИЙ АДМИНИСТРАТИВНЫЙ ОКРУГ
ПОСЕЛЕНИЕ РЯЗАНОВСКОЕ
линия стыка
ЛИСТ 38
ЛИСТ 37
УСЛОВНЫЕ ОБОЗНАЧЕНИЯ
границы территории, в отношении которой осуществляется подготовка проекта планировки
ЛИНИИ ГРАДОСТРОИТЕЛЬНОГО РЕГУЛИРОВАНИЯ:
существующие:
границы водоохранных (рыбоохранных) зон
зоны планируемого размещения линейных объектов
1 номера зон планируемого размещения линейных объектов
201 номера характерных точек границ зон планируемого размещения линейных объектов

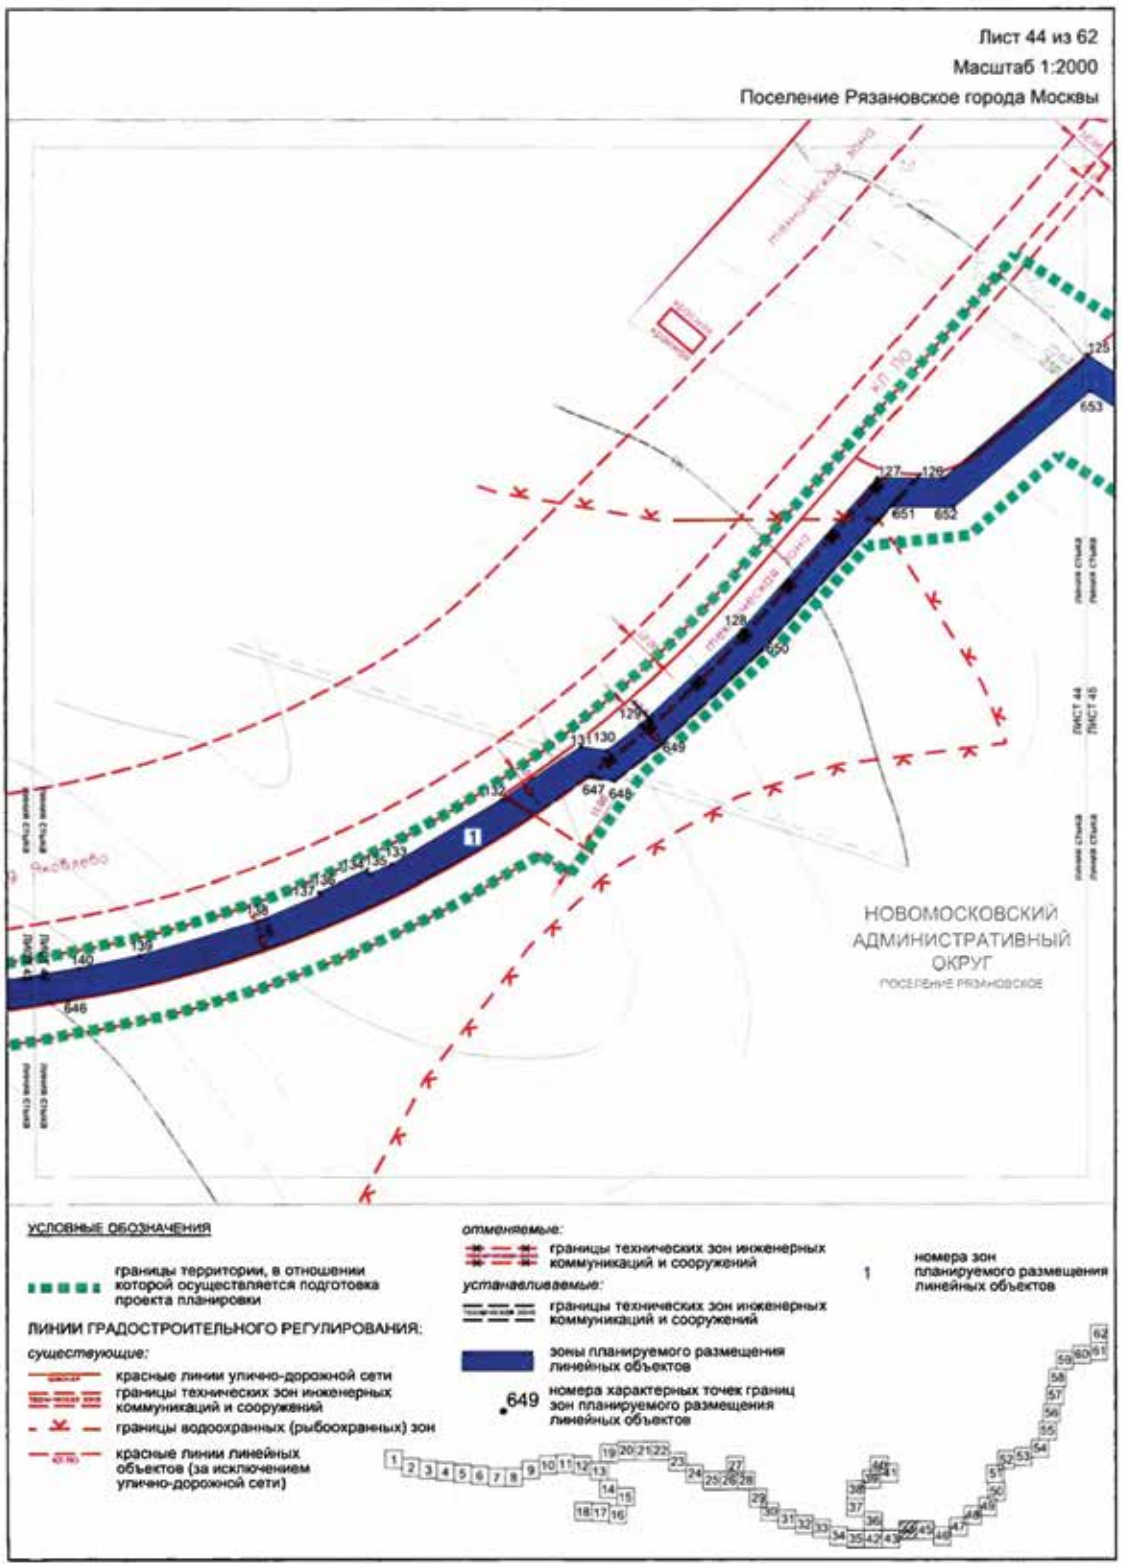

Лист 39 из 62
Масштаб 1:2000
Поселение Рязановское города Москвы
НОВОМОСКОВСКИЙ АДМИНИСТРАТИВНЫЙ ОКРУГ
ПОСЕЛЕНИЕ РЯЗАНОВСКОЕ
УСЛОВНЫЕ ОБОЗНАЧЕНИЯ
границы территории, в отношении которой осуществляется подготовка проекта планировки
ЛИНИИ ГРАДОСТРОИТЕЛЬНОГО РЕГУЛИРОВАНИЯ:
существующие:
границы водоохранных (рыбоохранных) зон
зоны планируемого размещения линейных объектов
1 номера зон планируемого размещения линейных объектов
197 номера характерных точек границ зон планируемого размещения линейных объектов

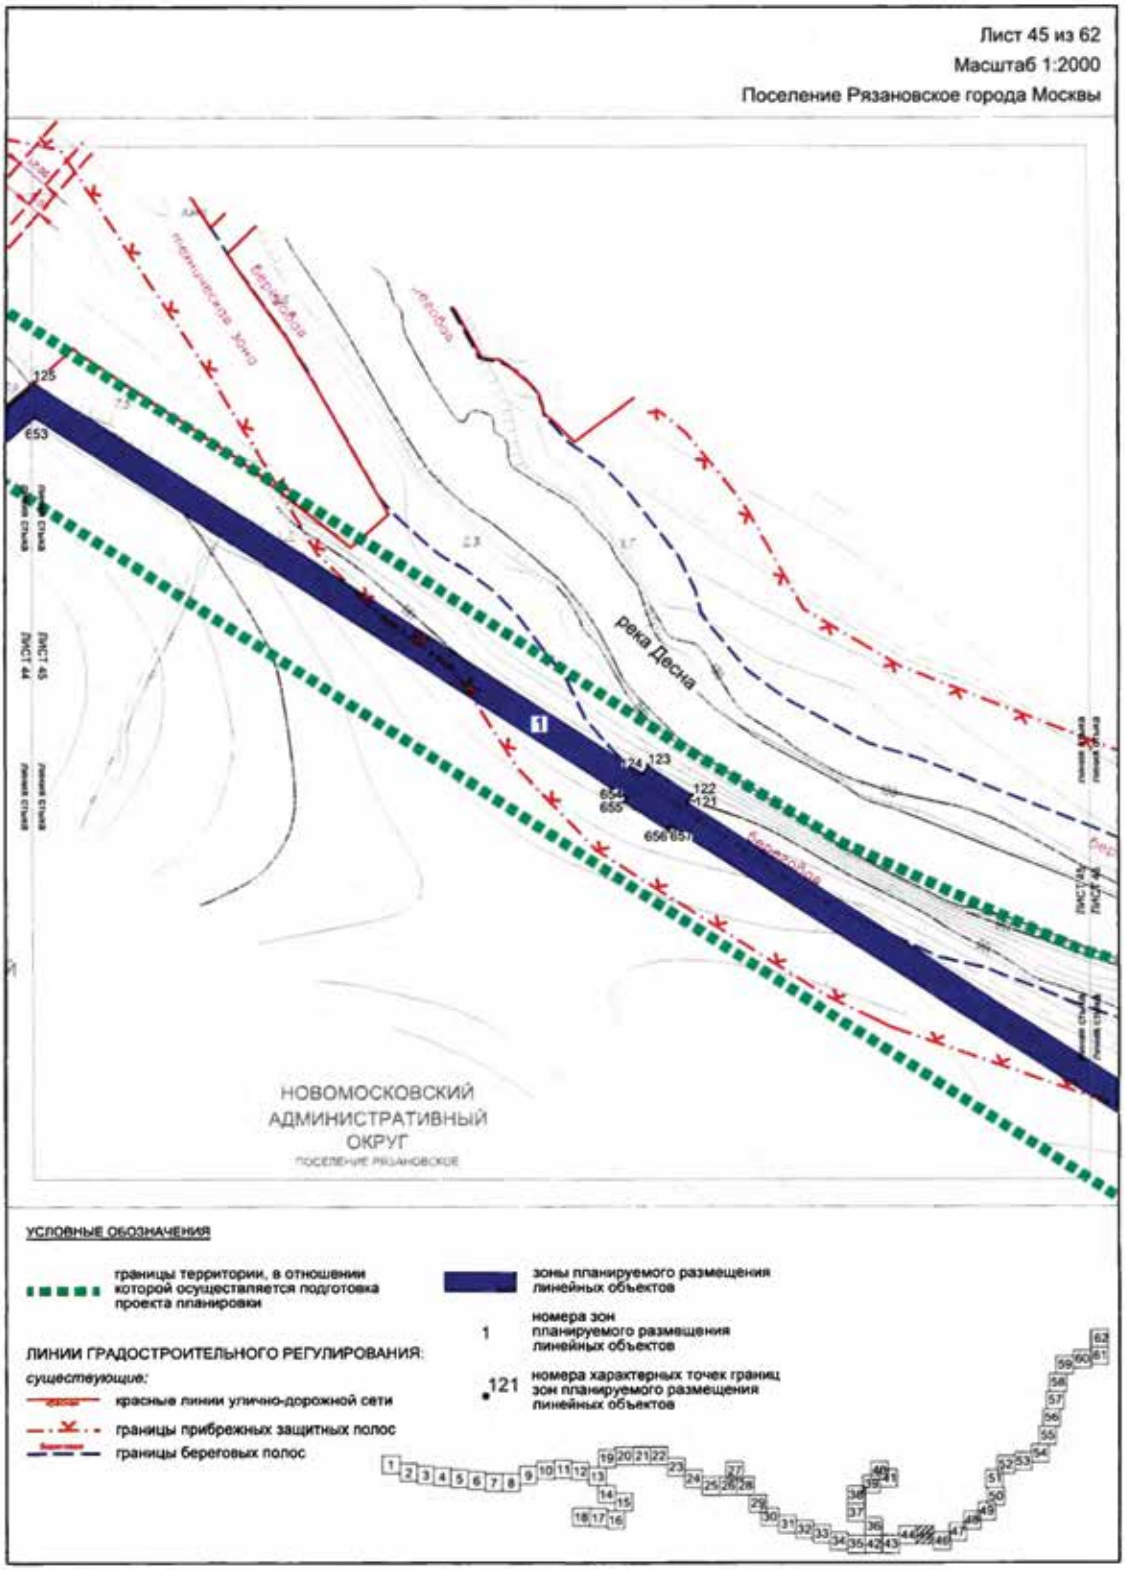

Лист 40 из 62
Масштаб 1:2000
Поселение Рязановское города Москвы
НОВОМОСКОВСКИЙ АДМИНИСТРАТИВНЫЙ ОКРУГ
ПОСЕЛЕНИЕ РЯЗАНОВСКОЕ
линия стыка ЛИСТ 40
линия стыка ЛИСТ 39
УСЛОВНЫЕ ОБОЗНАЧЕНИЯ
границы территории, в отношении которой осуществляется подготовка проекта планировки
ЛИНИИ ГРАДОСТРОИТЕЛЬНОГО РЕГУЛИРОВАНИЯ:
существующие:
границы водоохранных (рыбоохранных) зон
зоны планируемого размещения линейных объектов
1 номера зон планируемого размещения линейных объектов
175 номера характерных точек границ зон планируемого размещения линейных объектов

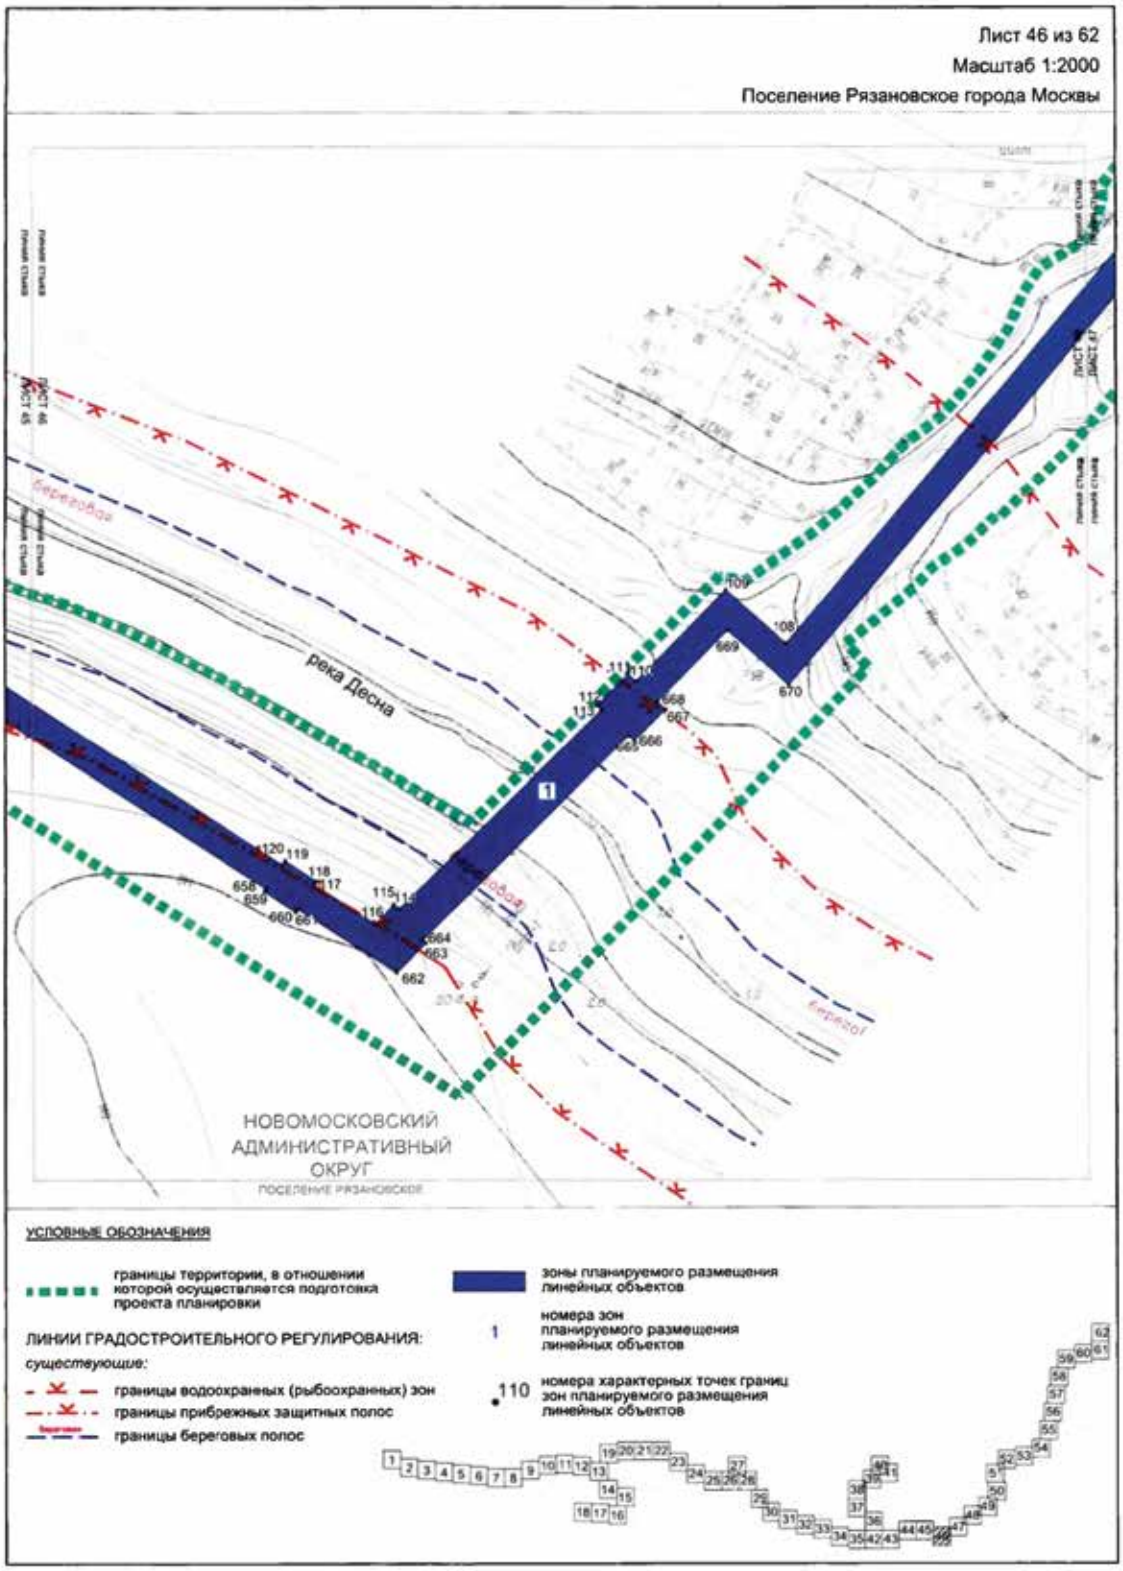

Лист 41 из 62
Масштаб 1:2000
Поселение Рязановское города Москвы
ЛИСТ 40
ЛИСТ 41
НОВОМОСКОВСКИЙ АДМИНИСТРАТИВНЫЙ ОКРУГ
УСЛОВНЫЕ ОБОЗНАЧЕНИЯ
границы территории, в отношении которой осуществляется подготовка проекта планировки
ЛИНИИ ГРАДОСТРОИТЕЛЬНОГО РЕГУЛИРОВАНИЯ:
существующие:
границы водоохранных (рыбоохранных) зон
границы прибрежных защитных полос
границы береговых полос
зоны планируемого размещения линейных объектов
номера зон планируемого размещения линейных объектов
номера характерных точек границ зон планируемого размещения линейных объектов

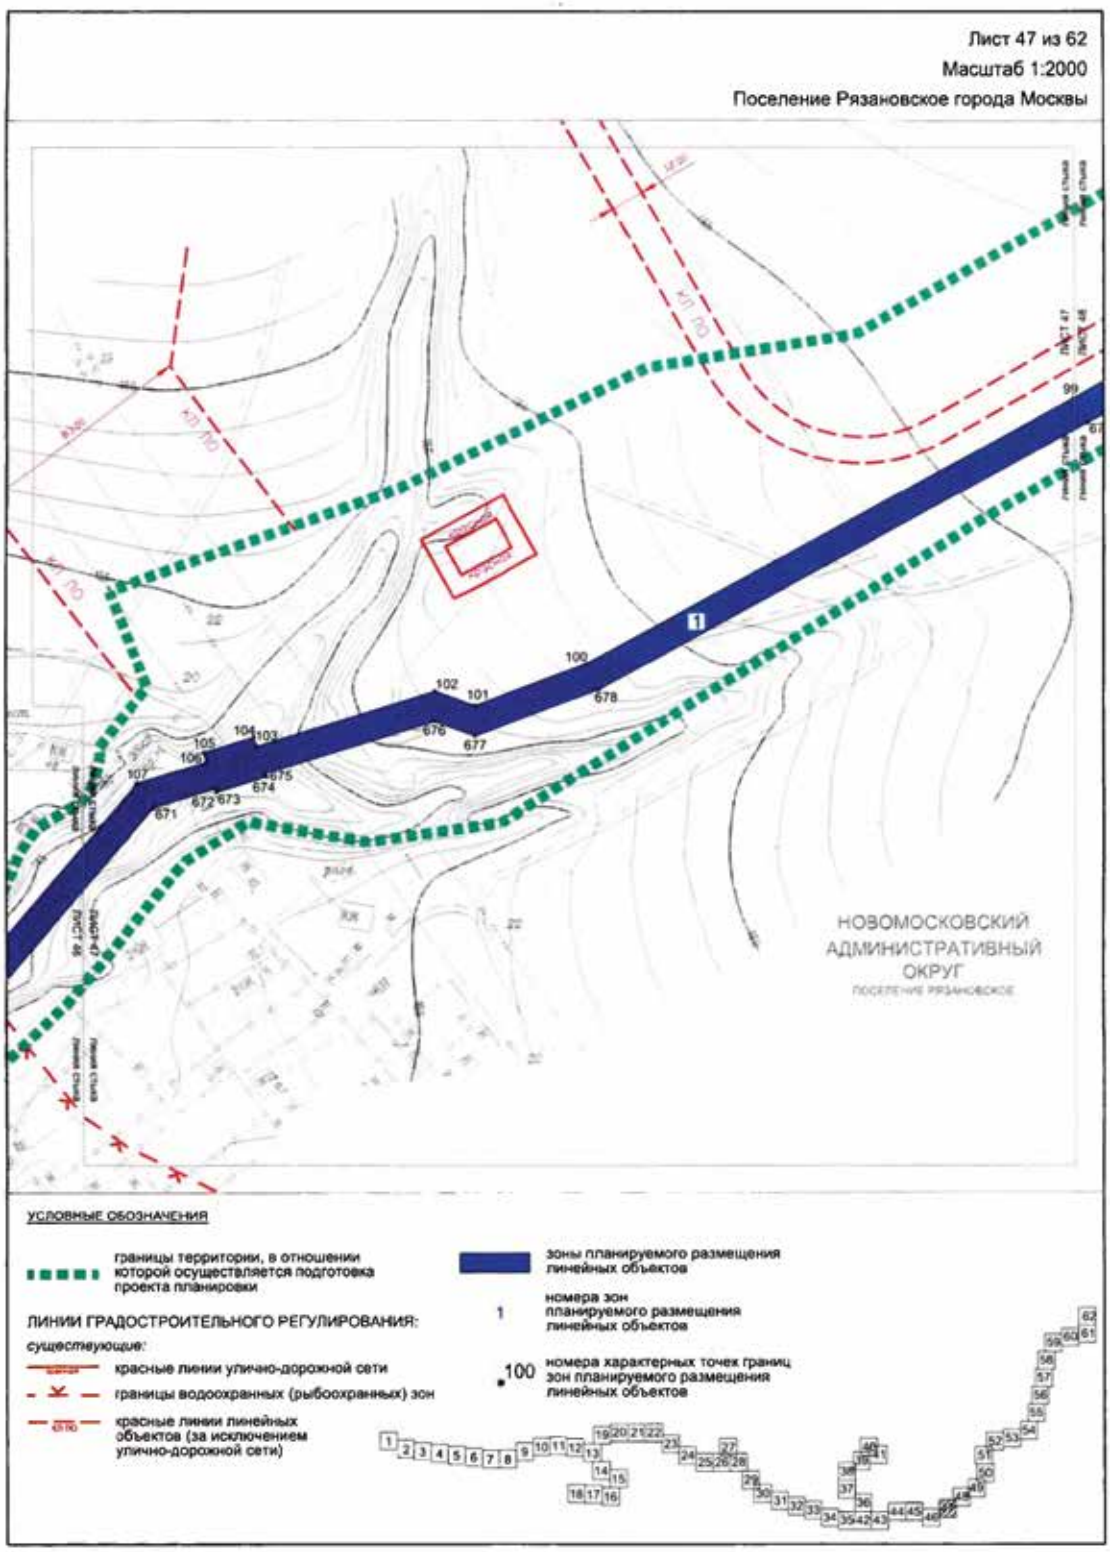

Лист 42 из 62
Масштаб 1:2000
Поселение Рязановское города Москвы
НОВОМОСКОВСКИЙ АДМИНИСТРАТИВНЫЙ ОКРУГ
ПОСЕЛЕНИЕ РЯЗАНОВСКОЕ
УСЛОВНЫЕ ОБОЗНАЧЕНИЯ
границы территории, в отношении которой осуществляется подготовка проекта планировки
ЛИНИИ ГРАДОСТРОИТЕЛЬНОГО РЕГУЛИРОВАНИЯ:
существующие:
красные линии улично-дорожной сети
границы технических зон инженерных коммуникаций и сооружений
красные линии линейных объектов (за исключением улично-дорожной сети)
зоны планируемого размещения линейных объектов
1 номера зон планируемого размещения линейных объектов
213 номера характерных точек границ зон планируемого размещения линейных объектов

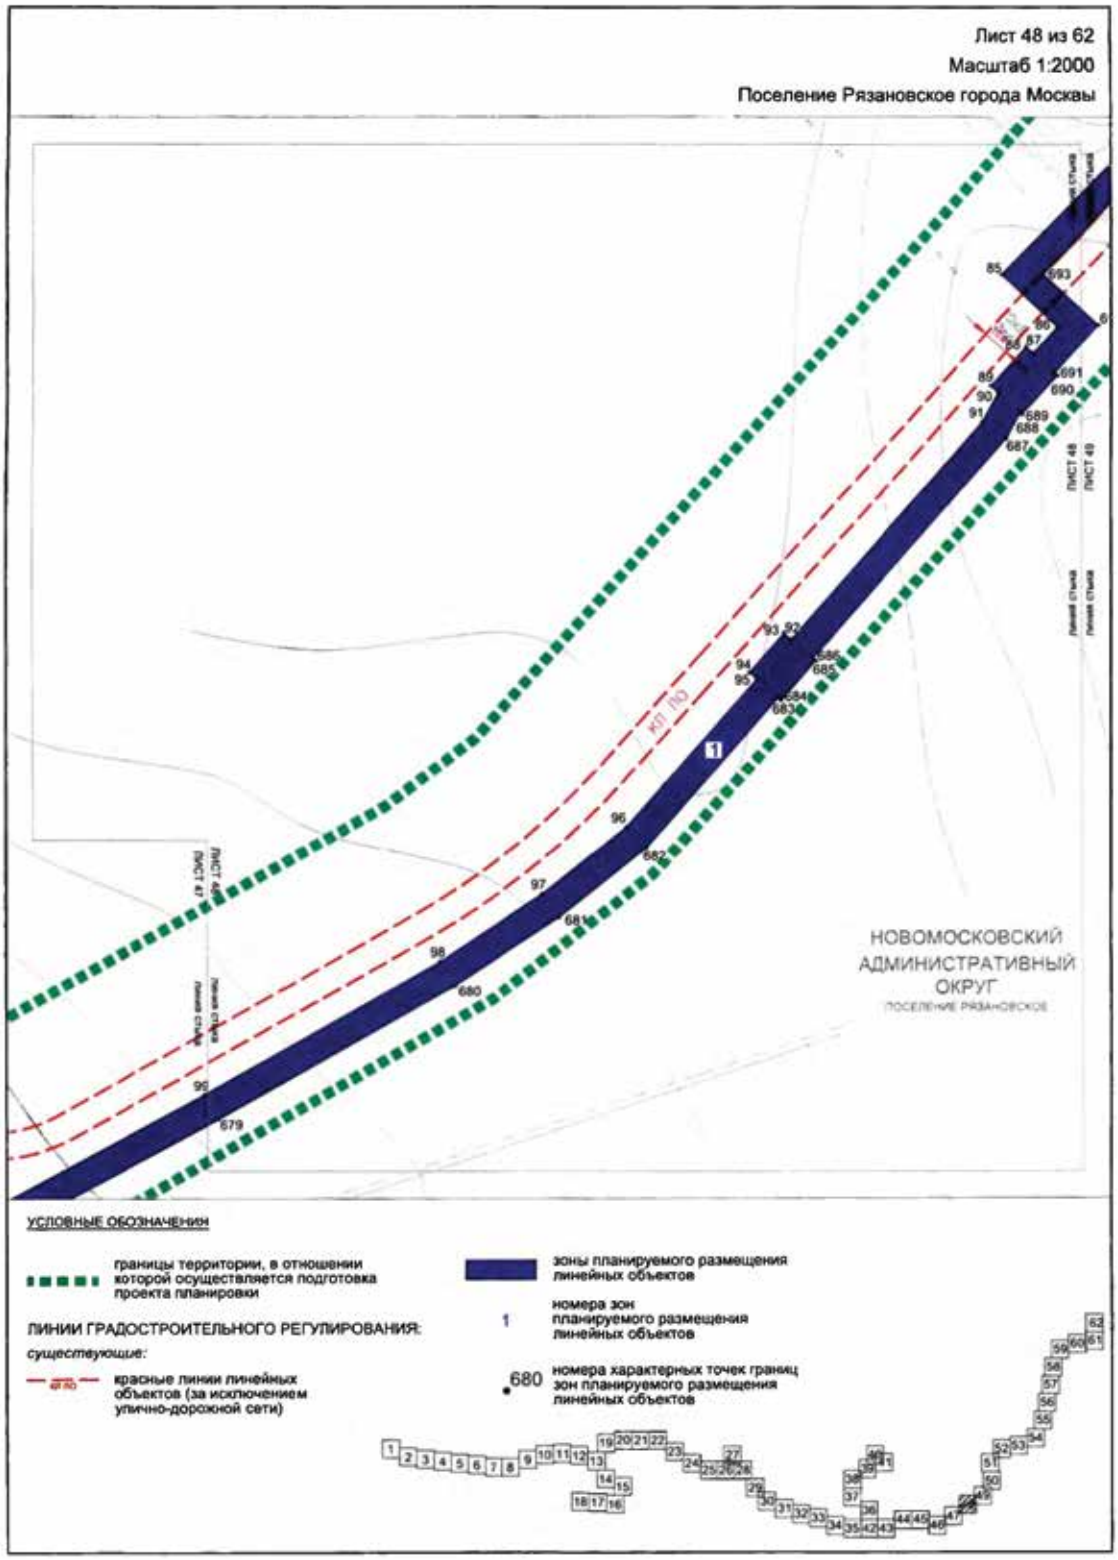

Лист 43 из 62
Масштаб 1:2000
Поселение Рязановское города Москвы
Магистральная улица Варшавское шоссе – д. Андреевское – п
проезд 7163
Техническая зона
Техническая зона
Техническая зона
Техническая зона
141
142
143
144
145
644
645
1
НОВОМОСКОВСКИЙ АДМИНИСТРАТИВНЫЙ ОКРУГ
ПОСЕЛЕНИЕ РЯЗАНОВСКОЕ
УСЛОВНЫЕ ОБОЗНАЧЕНИЯ
границы территории, в отношении которой осуществляется подготовка проекта планировки
ЛИНИИ ГРАДОСТРОИТЕЛЬНОГО РЕГУЛИРОВАНИЯ:
существующие:
красные линии улично-дорожной сети
границы технических зон инженерных коммуникаций и сооружений
красные линии линейных объектов (за исключением улично-дорожной сети)
зоны планируемого размещения линейных объектов
1 номера зон планируемого размещения линейных объектов
142 номера характерных точек границ зон планируемого размещения линейных объектов

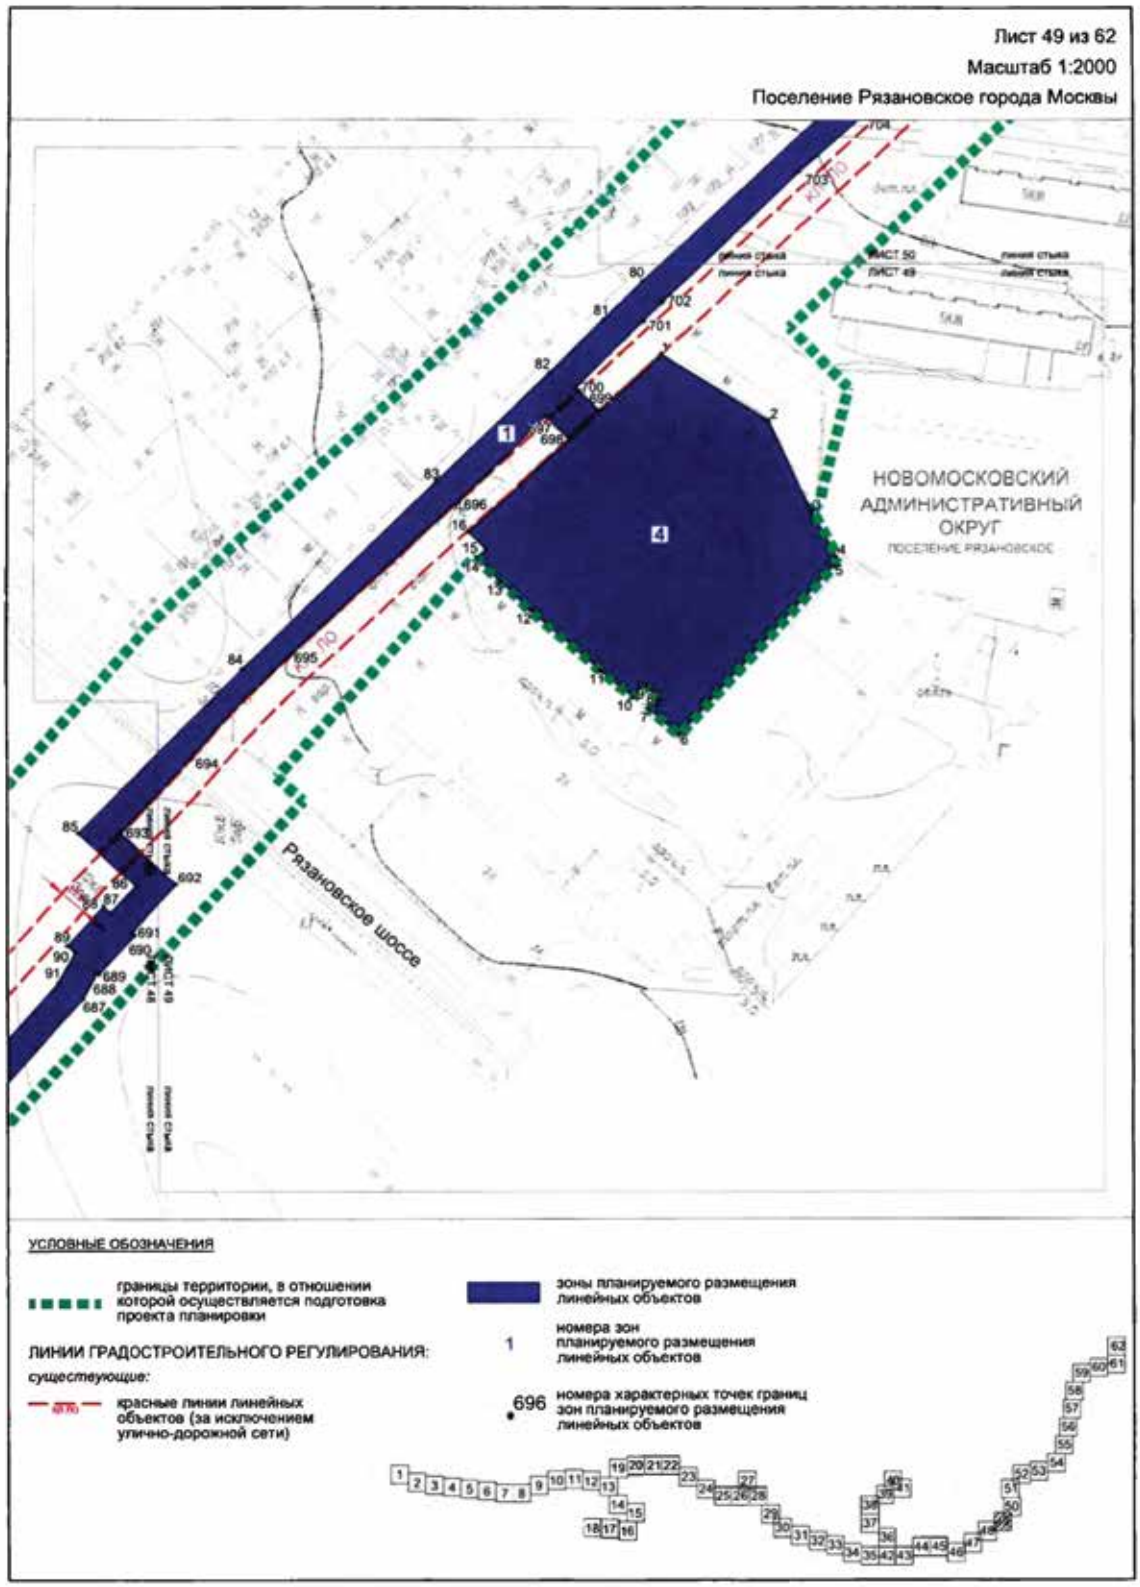

Лист 44 из 62
Масштаб 1:2000
Поселение Рязановское города Москвы
НОВОМОСКОВСКИЙ АДМИНИСТРАТИВНЫЙ ОКРУГ
ПОСЕЛЕНИЕ РЯЗАНОВСКОЕ
ЛИСТ 44
ЛИСТ 45
УСЛОВНЫЕ ОБОЗНАЧЕНИЯ
границы территории, в отношении которой осуществляется подготовка проекта планировки
ЛИНИИ ГРАДОСТРОИТЕЛЬНОГО РЕГУЛИРОВАНИЯ:
существующие:
красные линии улично-дорожной сети
границы технических зон инженерных коммуникаций и сооружений
границы водоохранных (рыбоохранных) зон
красные линии линейных объектов (за исключением улично-дорожной сети)
отменяемые:
границы технических зон инженерных коммуникаций и сооружений
устанавливаемые:
границы технических зон инженерных коммуникаций и сооружений
зоны планируемого размещения линейных объектов
649 номера характерных точек границ зон планируемого размещения линейных объектов
1 номера зон планируемого размещения линейных объектов

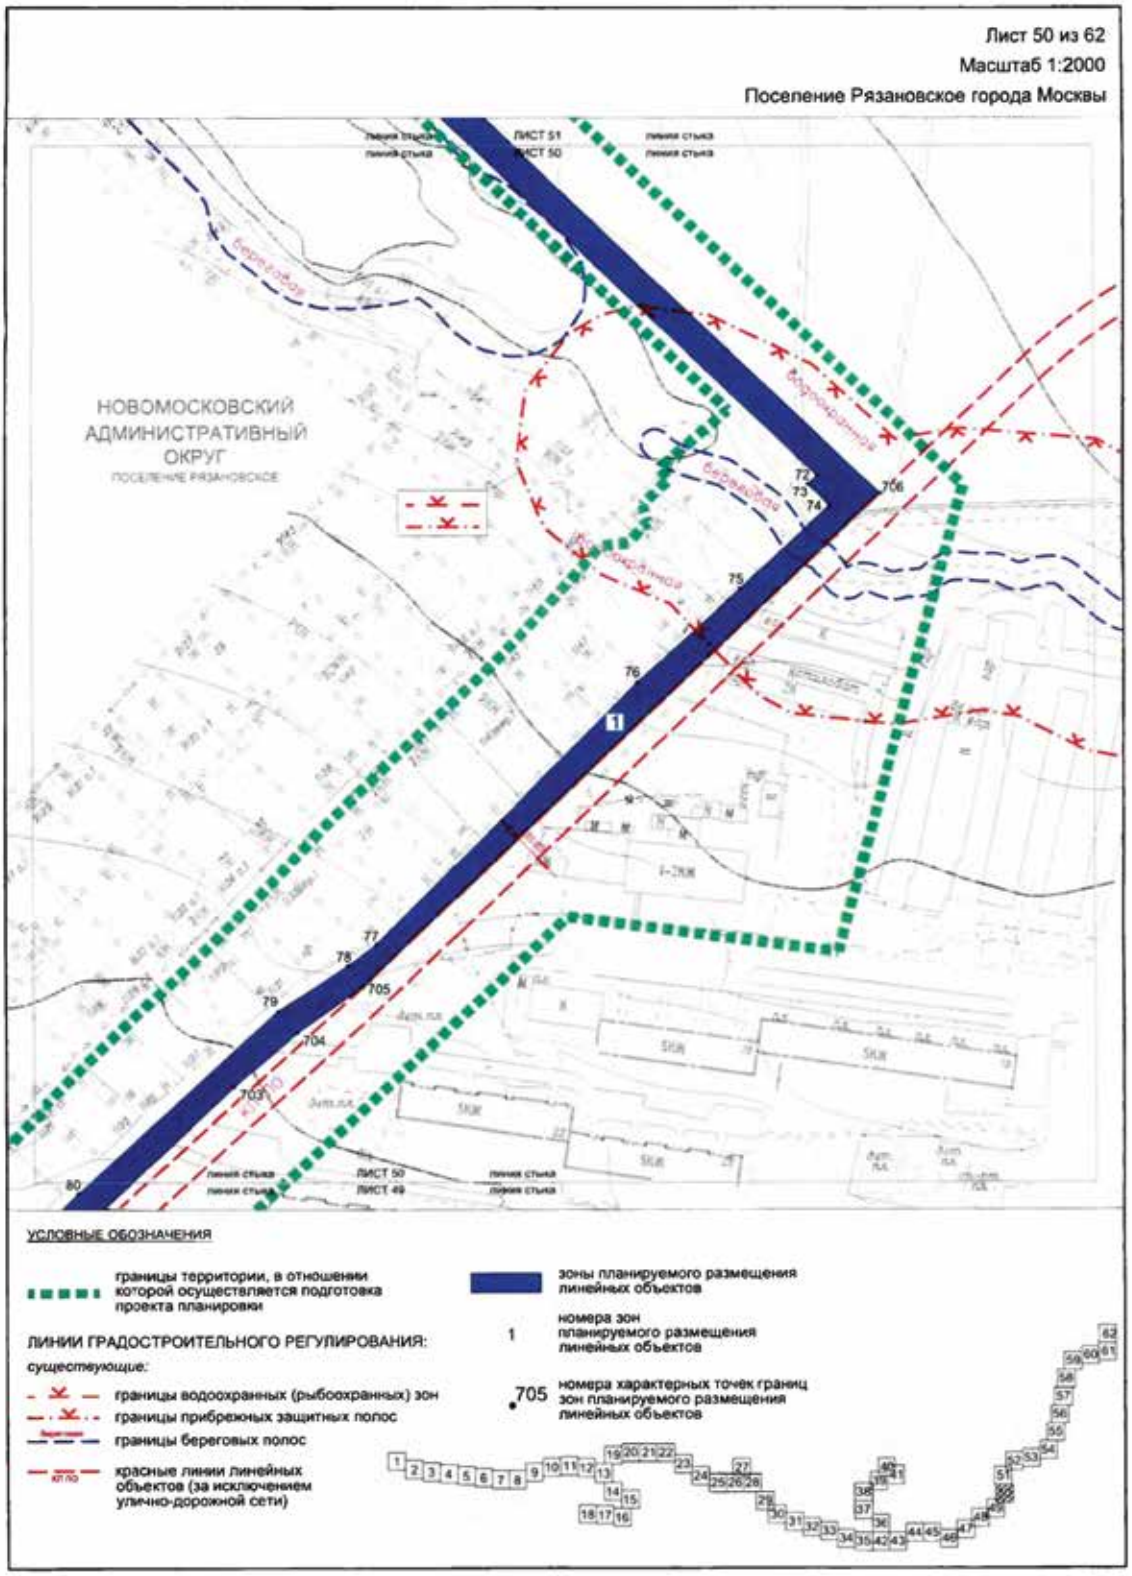

Лист 45 из 62
Масштаб 1:2000
Поселение Рязановское города Москвы
река Десна
НОВОМОСКОВСКИЙ
АДМИНИСТРАТИВНЫЙ
ОКРУГ
ПОСЕЛЕНИЕ РЯЗАНОВСКОЕ
УСЛОВНЫЕ ОБОЗНАЧЕНИЯ
границы территории, в отношении которой осуществляется подготовка проекта планировки
зоны планируемого размещения линейных объектов
1 номера зон планируемого размещения линейных объектов
121 номера характерных точек границ зон планируемого размещения линейных объектов
ЛИНИИ ГРАДОСТРОИТЕЛЬНОГО РЕГУЛИРОВАНИЯ:
существующие:
красные линии улично-дорожной сети
границы прибрежных защитных полос
границы береговых полос

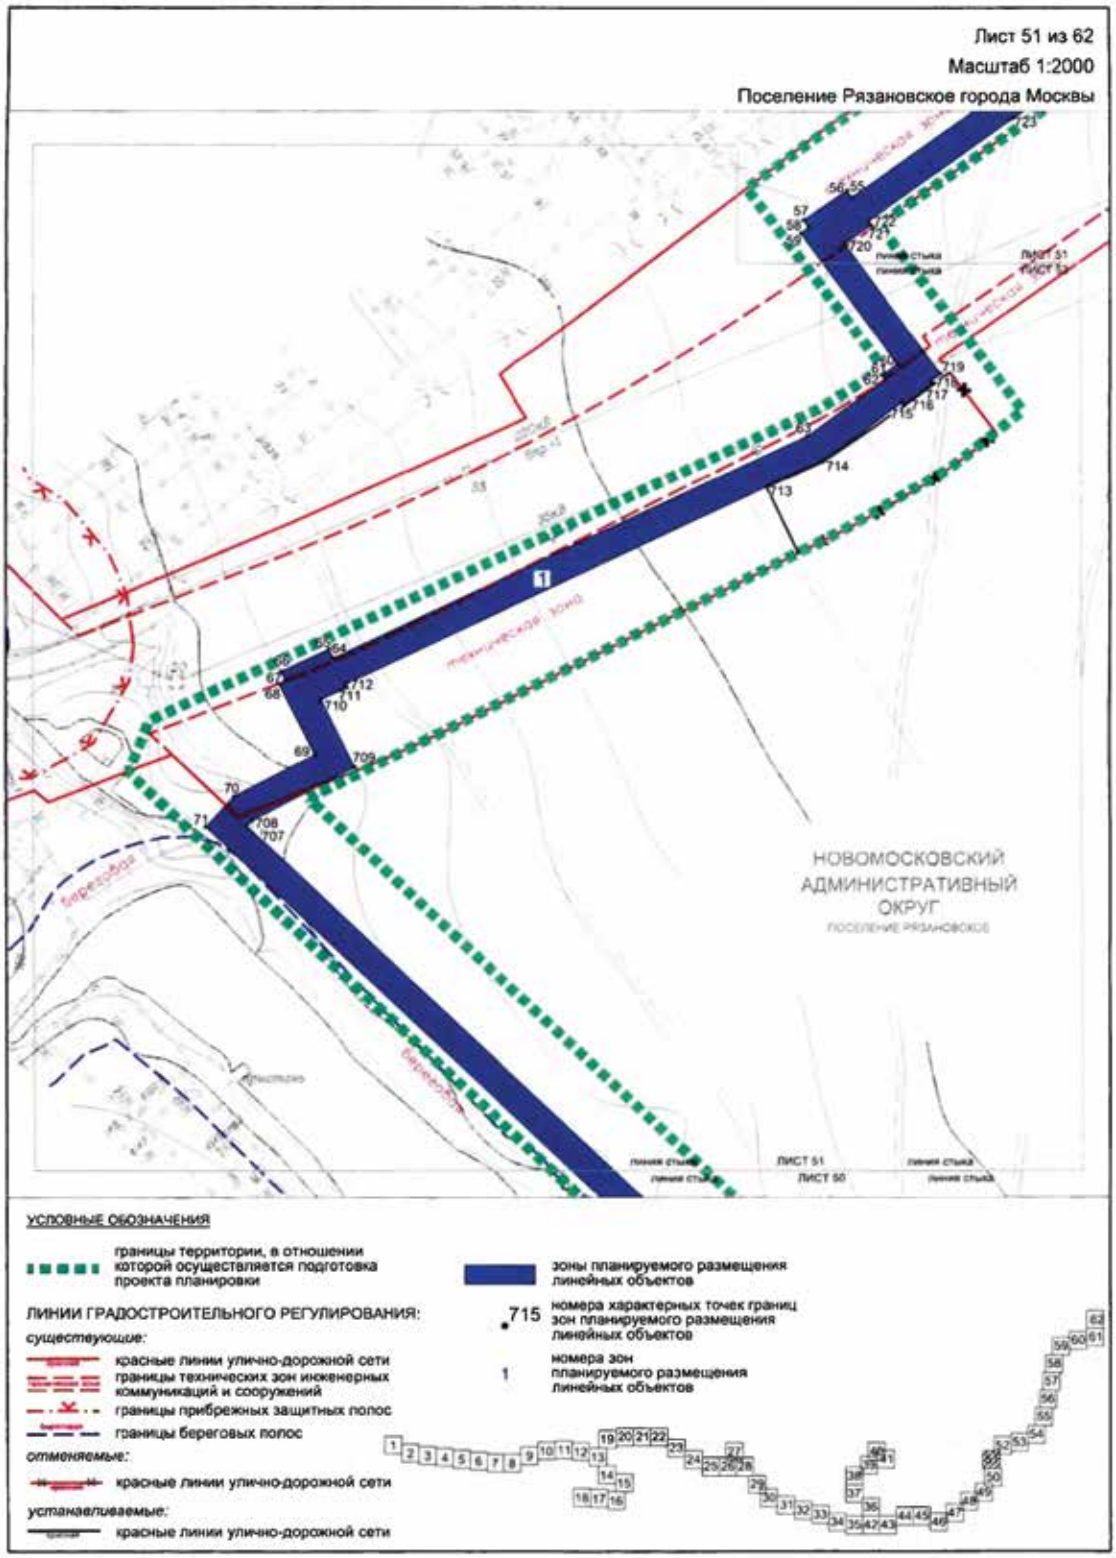

Лист 46 из 62
Масштаб 1:2000
Поселение Рязановское города Москвы
река Десна
НОВОМОСКОВСКИЙ АДМИНИСТРАТИВНЫЙ ОКРУГ
ПОСЕЛЕНИЕ РЯЗАНОВСКОЕ
УСЛОВНЫЕ ОБОЗНАЧЕНИЯ
границы территории, в отношении которой осуществляется подготовка проекта планировки
ЛИНИИ ГРАДОСТРОИТЕЛЬНОГО РЕГУЛИРОВАНИЯ:
существующие:
границы водоохранных (рыбоохранных) зон
границы прибрежных защитных полос
границы береговых полос
зоны планируемого размещения линейных объектов
1 номера зон планируемого размещения линейных объектов
110 номера характерных точек границ зон планируемого размещения линейных объектов

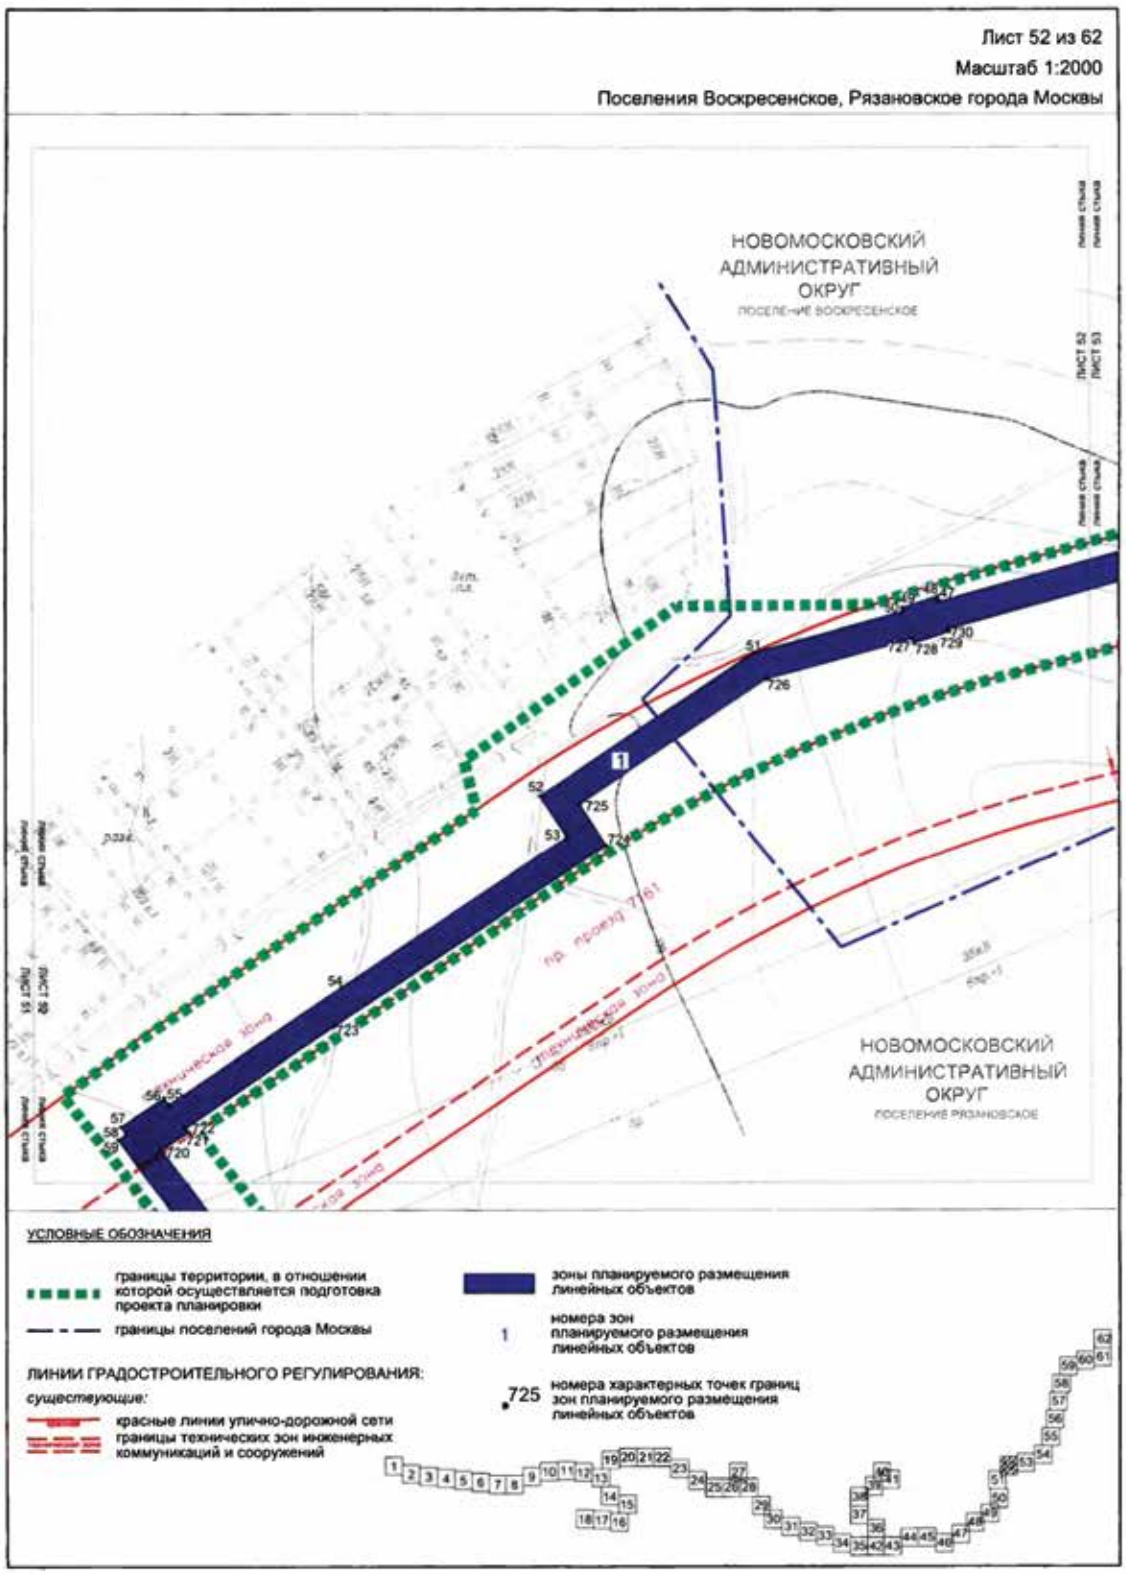

Лист 47 из 62
Масштаб 1:2000
Поселение Рязановское города Москвы
НОВОМОСКОВСКИЙ АДМИНИСТРАТИВНЫЙ ОКРУГ
ПОСЕЛЕНИЕ РЯЗАНОВСКОЕ
УСЛОВНЫЕ ОБОЗНАЧЕНИЯ
границы территории, в отношении которой осуществляется подготовка проекта планировки
ЛИНИИ ГРАДОСТРОИТЕЛЬНОГО РЕГУЛИРОВАНИЯ:
существующие:
красные линии улично-дорожной сети
границы водоохранных (рыбоохранных) зон
красные линии линейных объектов (за исключением улично-дорожной сети)
зоны планируемого размещения линейных объектов
1 номера зон планируемого размещения линейных объектов
100 номера характерных точек границ зон планируемого размещения линейных объектов

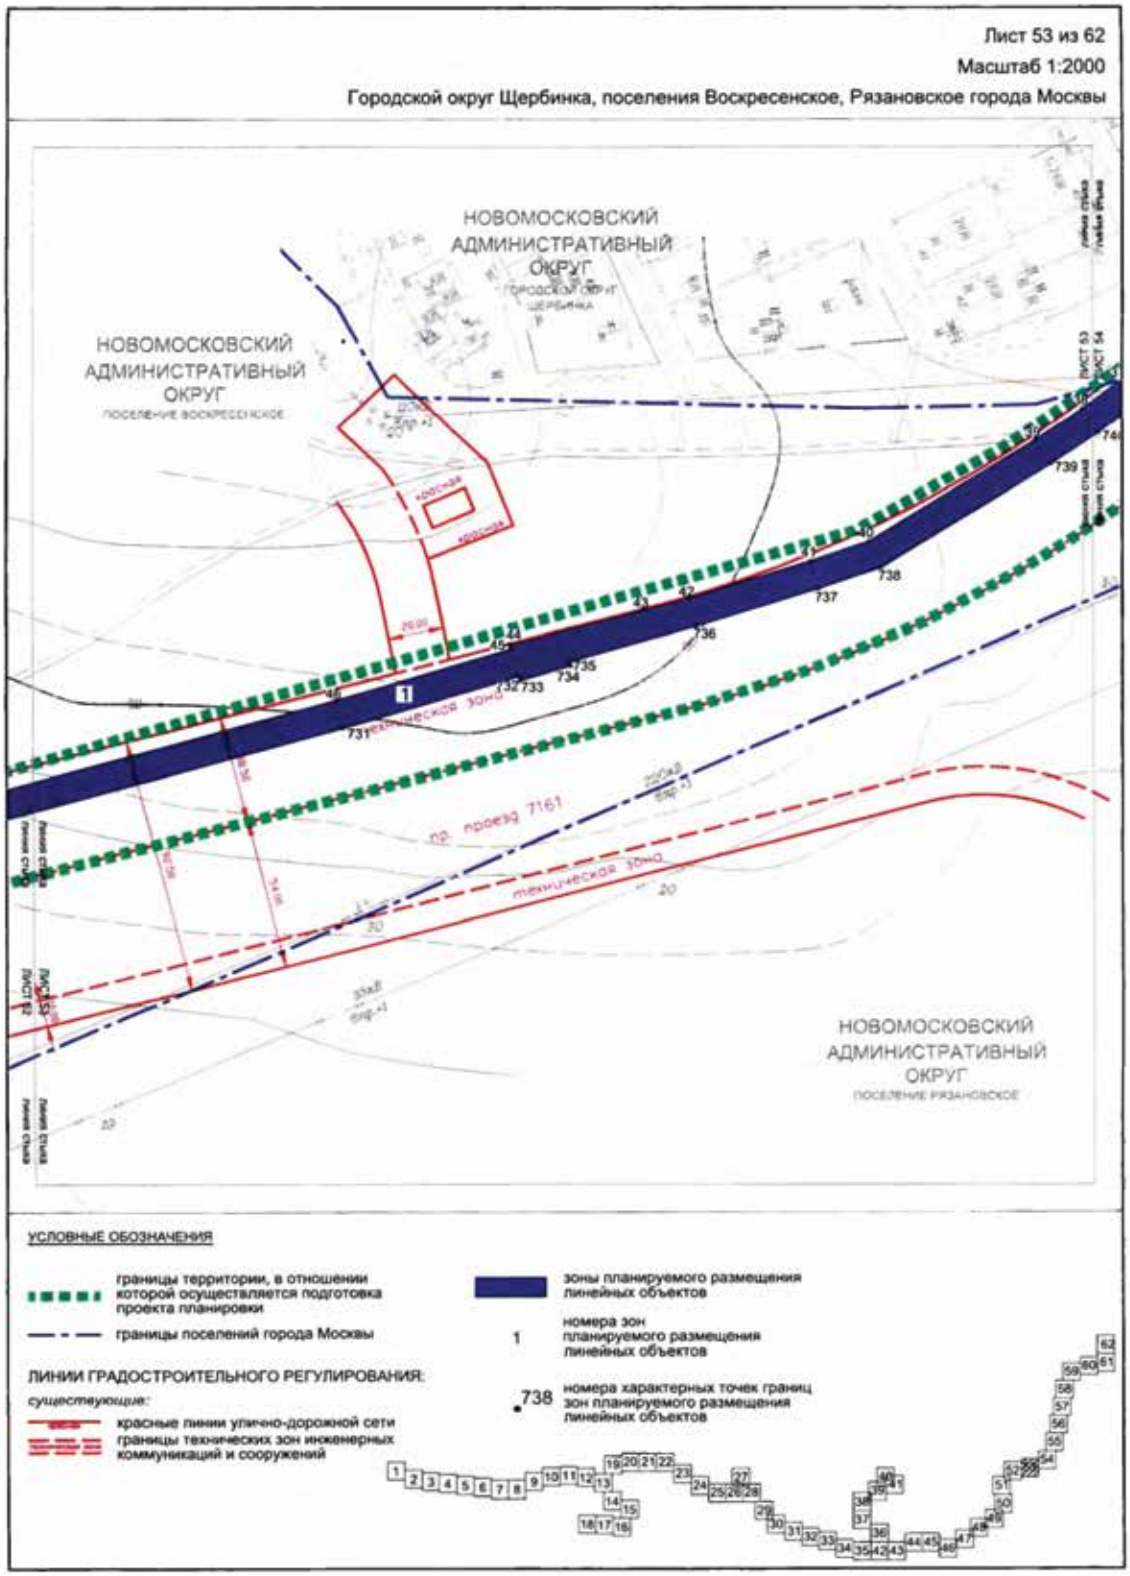

Лист 48 из 62
Масштаб 1:2000
Поселение Рязановское города Москвы
НОВОМОСКОВСКИЙ АДМИНИСТРАТИВНЫЙ ОКРУГ
ПОСЕЛЕНИЕ РЯЗАНОВСКОЕ
УСЛОВНЫЕ ОБОЗНАЧЕНИЯ
границы территории, в отношении которой осуществляется подготовка проекта планировки
ЛИНИИ ГРАДОСТРОИТЕЛЬНОГО РЕГУЛИРОВАНИЯ:
существующие:
красные линии линейных объектов (за исключением улично-дорожной сети)
зоны планируемого размещения линейных объектов
номера зон планируемого размещения линейных объектов
680 номера характерных точек границ зон планируемого размещения линейных объектов

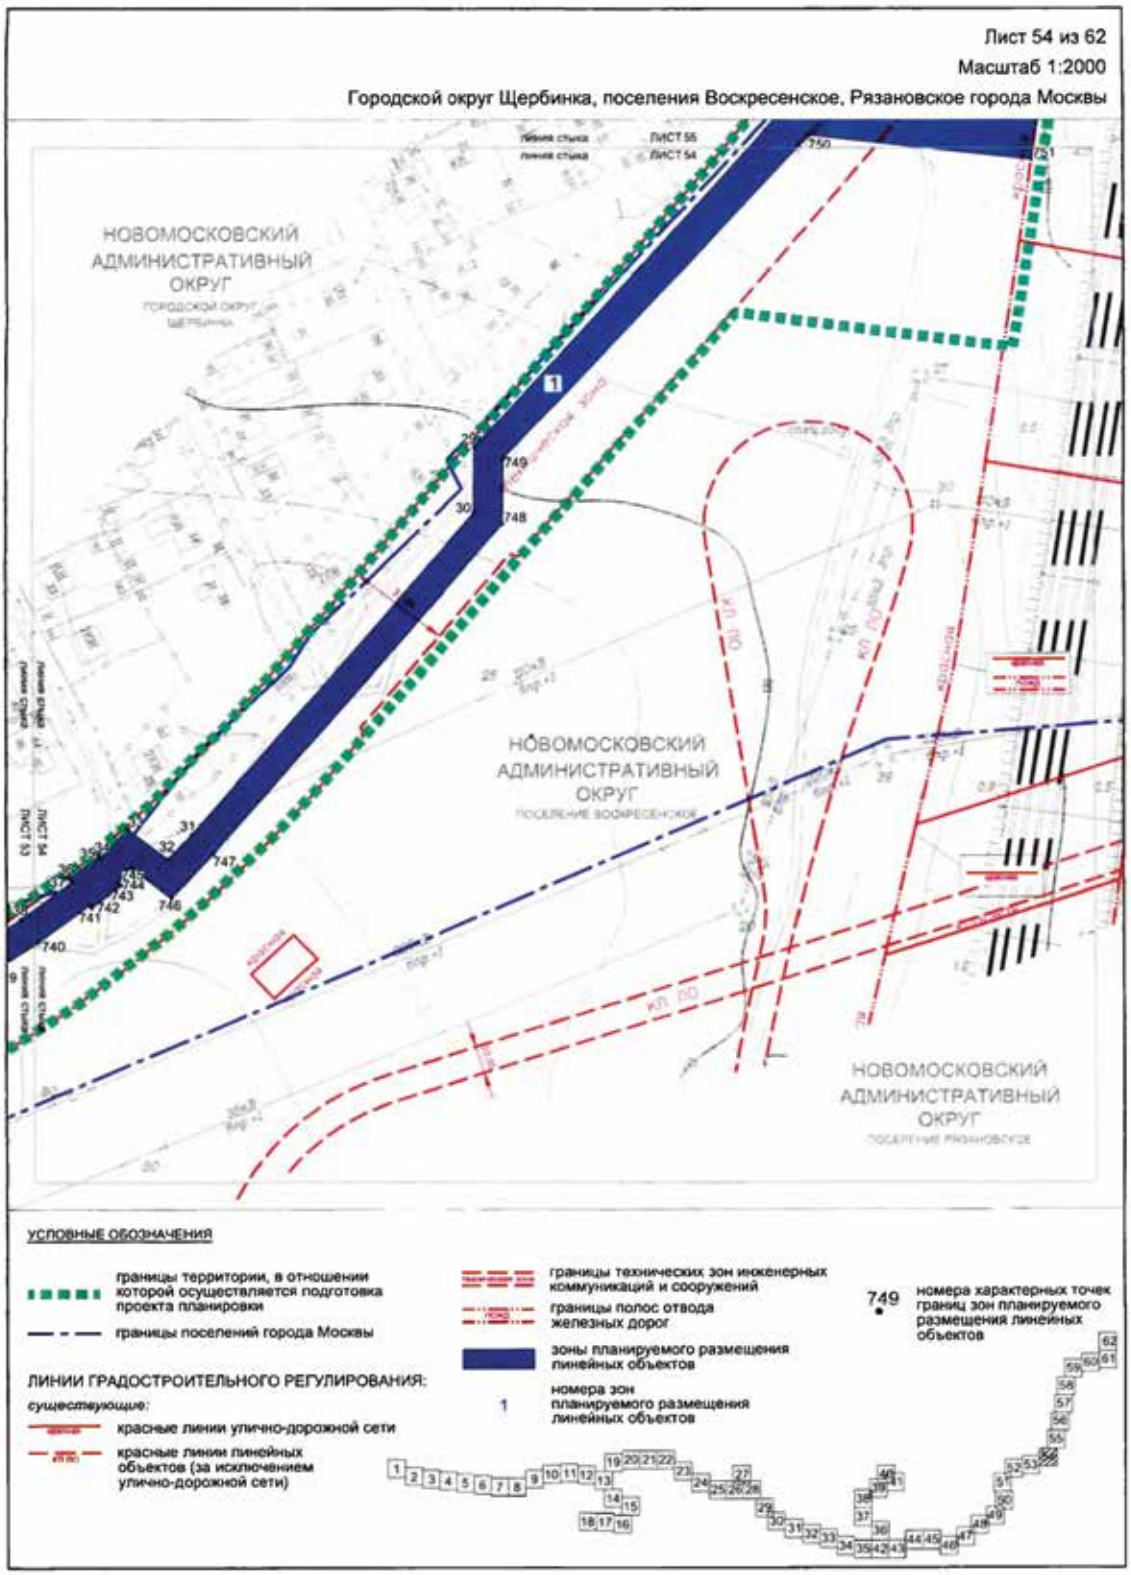

Лист 49 из 62
Масштаб 1:2000
Поселение Рязановское города Москвы
НОВОМОСКОВСКИЙ АДМИНИСТРАТИВНЫЙ ОКРУГ
ПОСЕЛЕНИЕ РЯЗАНОВСКОЕ
Рязановское шоссе
УСЛОВНЫЕ ОБОЗНАЧЕНИЯ
границы территории, в отношении которой осуществляется подготовка проекта планировки
ЛИНИИ ГРАДОСТРОИТЕЛЬНОГО РЕГУЛИРОВАНИЯ:
существующие:
красные линии линейных объектов (за исключением улично-дорожной сети)
зоны планируемого размещения линейных объектов
1 номера зон планируемого размещения линейных объектов
696 номера характерных точек границ зон планируемого размещения линейных объектов

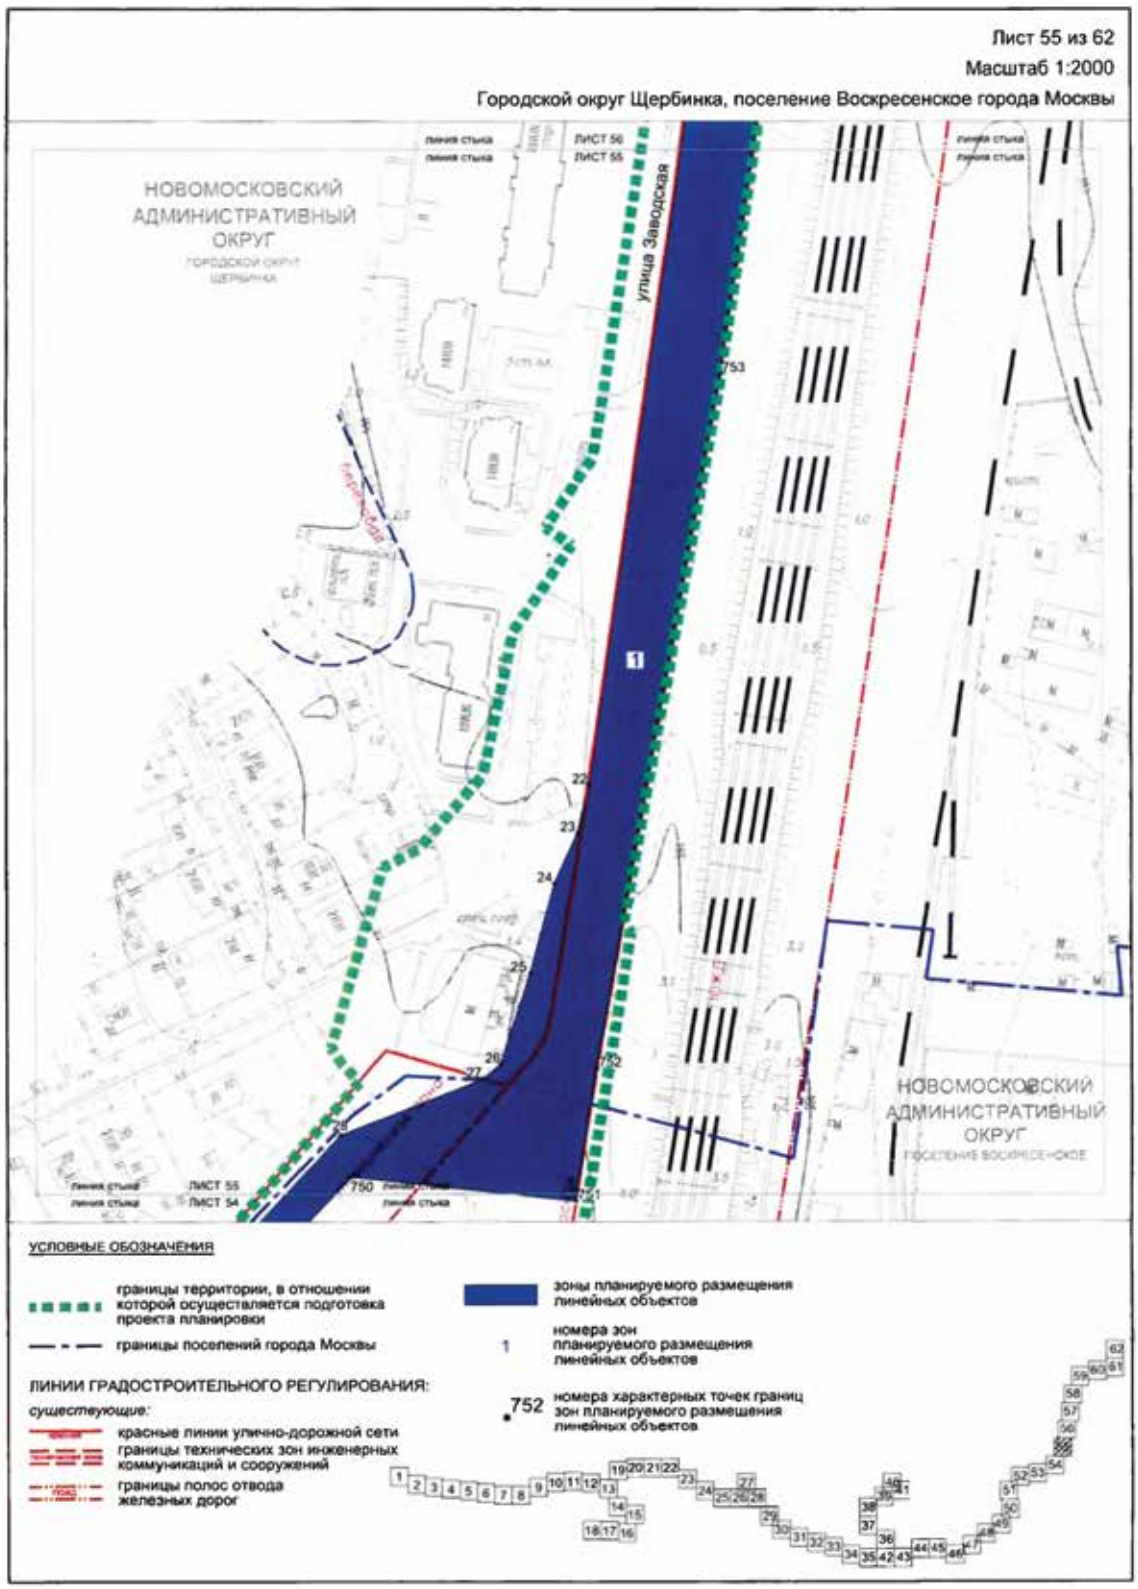

Лист 50 из 62
Масштаб 1:2000
Поселение Рязановское города Москвы
НОВОМОСКОВСКИЙ АДМИНИСТРАТИВНЫЙ ОКРУГ
ПОСЕЛЕНИЕ РЯЗАНОВСКОЕ
ЛИСТ 51
ЛИСТ 50
ЛИСТ 49
линия стыка
51
705
704
703
706
УСЛОВНЫЕ ОБОЗНАЧЕНИЯ
границы территории, в отношении которой осуществляется подготовка проекта планировки
ЛИНИИ ГРАДОСТРОИТЕЛЬНОГО РЕГУЛИРОВАНИЯ:
существующие:
границы водоохранных (рыбоохранных) зон
границы прибрежных защитных полос
границы береговых полос
красные линии линейных объектов (за исключением улично-дорожной сети)
зоны планируемого размещения линейных объектов
1 номера зон планируемого размещения линейных объектов
705 номера характерных точек границ зон планируемого размещения линейных объектов

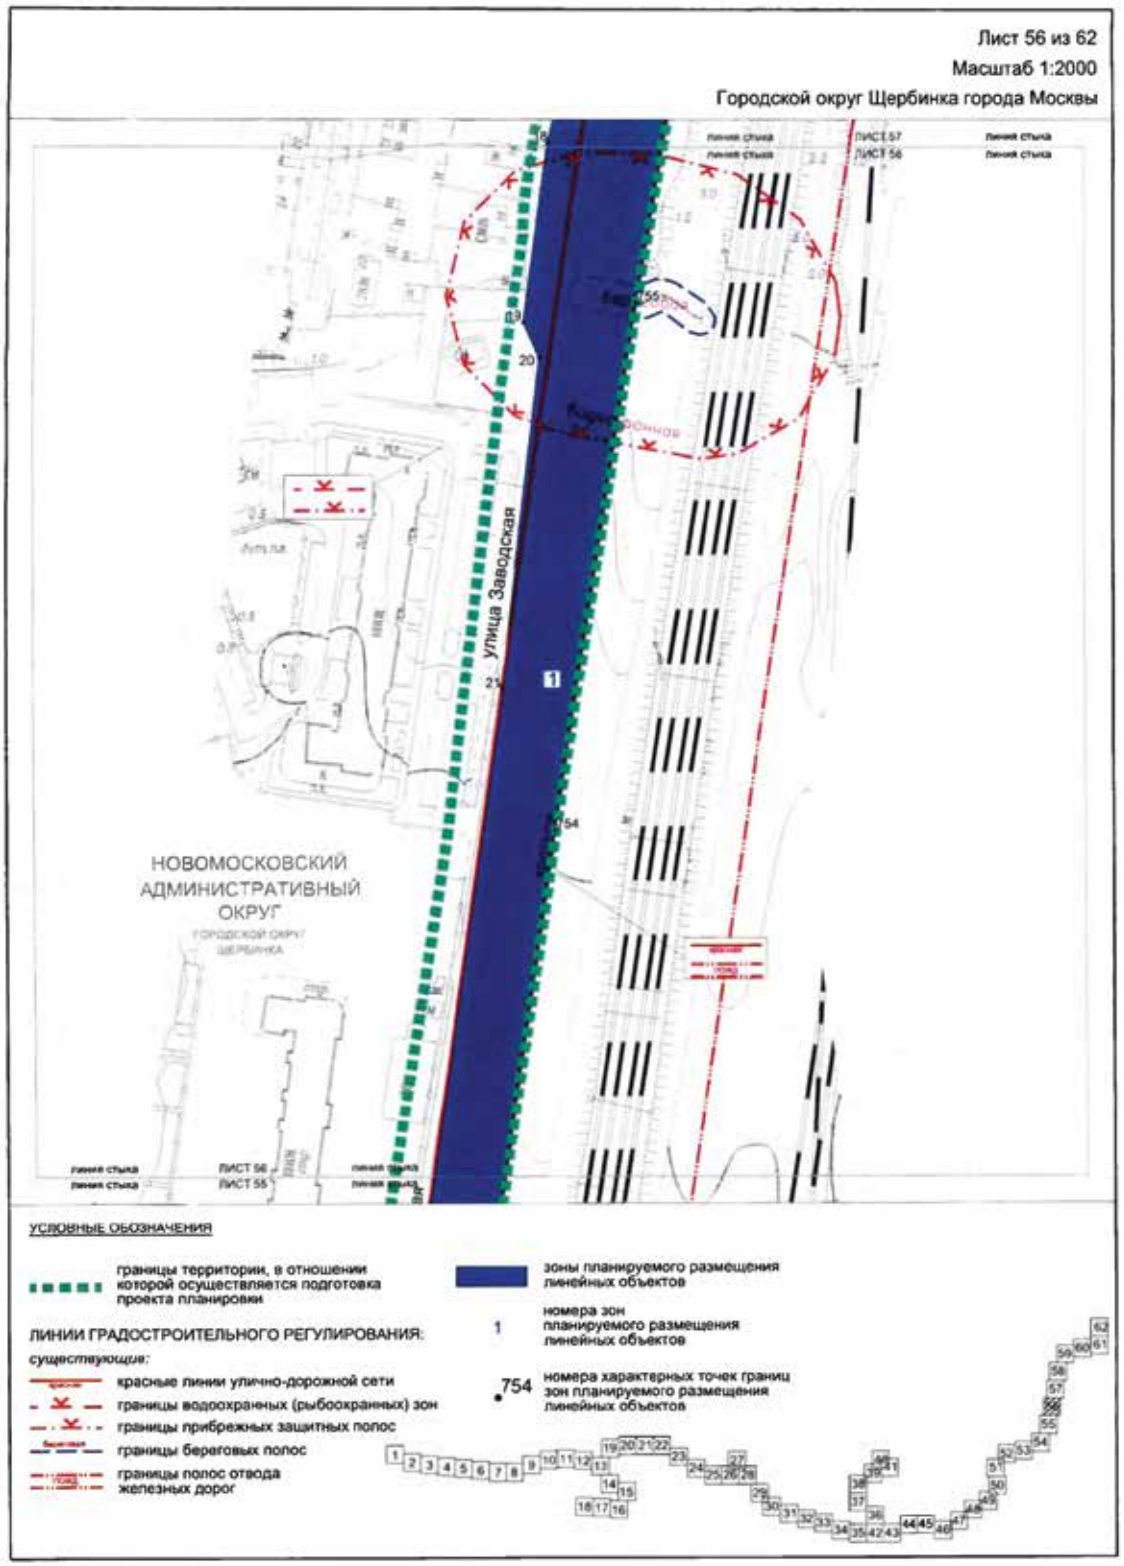

Лист 51 из 62
Масштаб 1:2000
Поселение Рязановское города Москвы
НОВОМОСКОВСКИЙ АДМИНИСТРАТИВНЫЙ ОКРУГ
ПОСЕЛЕНИЕ РЯЗАНОВСКОЕ
ЛИСТ 51
ЛИСТ 50
УСЛОВНЫЕ ОБОЗНАЧЕНИЯ
границы территории, в отношении которой осуществляется подготовка проекта планировки
зоны планируемого размещения линейных объектов
ЛИНИИ ГРАДОСТРОИТЕЛЬНОГО РЕГУЛИРОВАНИЯ:
существующие:
красные линии улично-дорожной сети
границы технических зон инженерных коммуникаций и сооружений
границы прибрежных защитных полос
границы береговых полос
отменяемые:
красные линии улично-дорожной сети
устанавливаемые:
красные линии улично-дорожной сети
715 номера характерных точек границ зон планируемого размещения линейных объектов
1 номера зон планируемого размещения линейных объектов

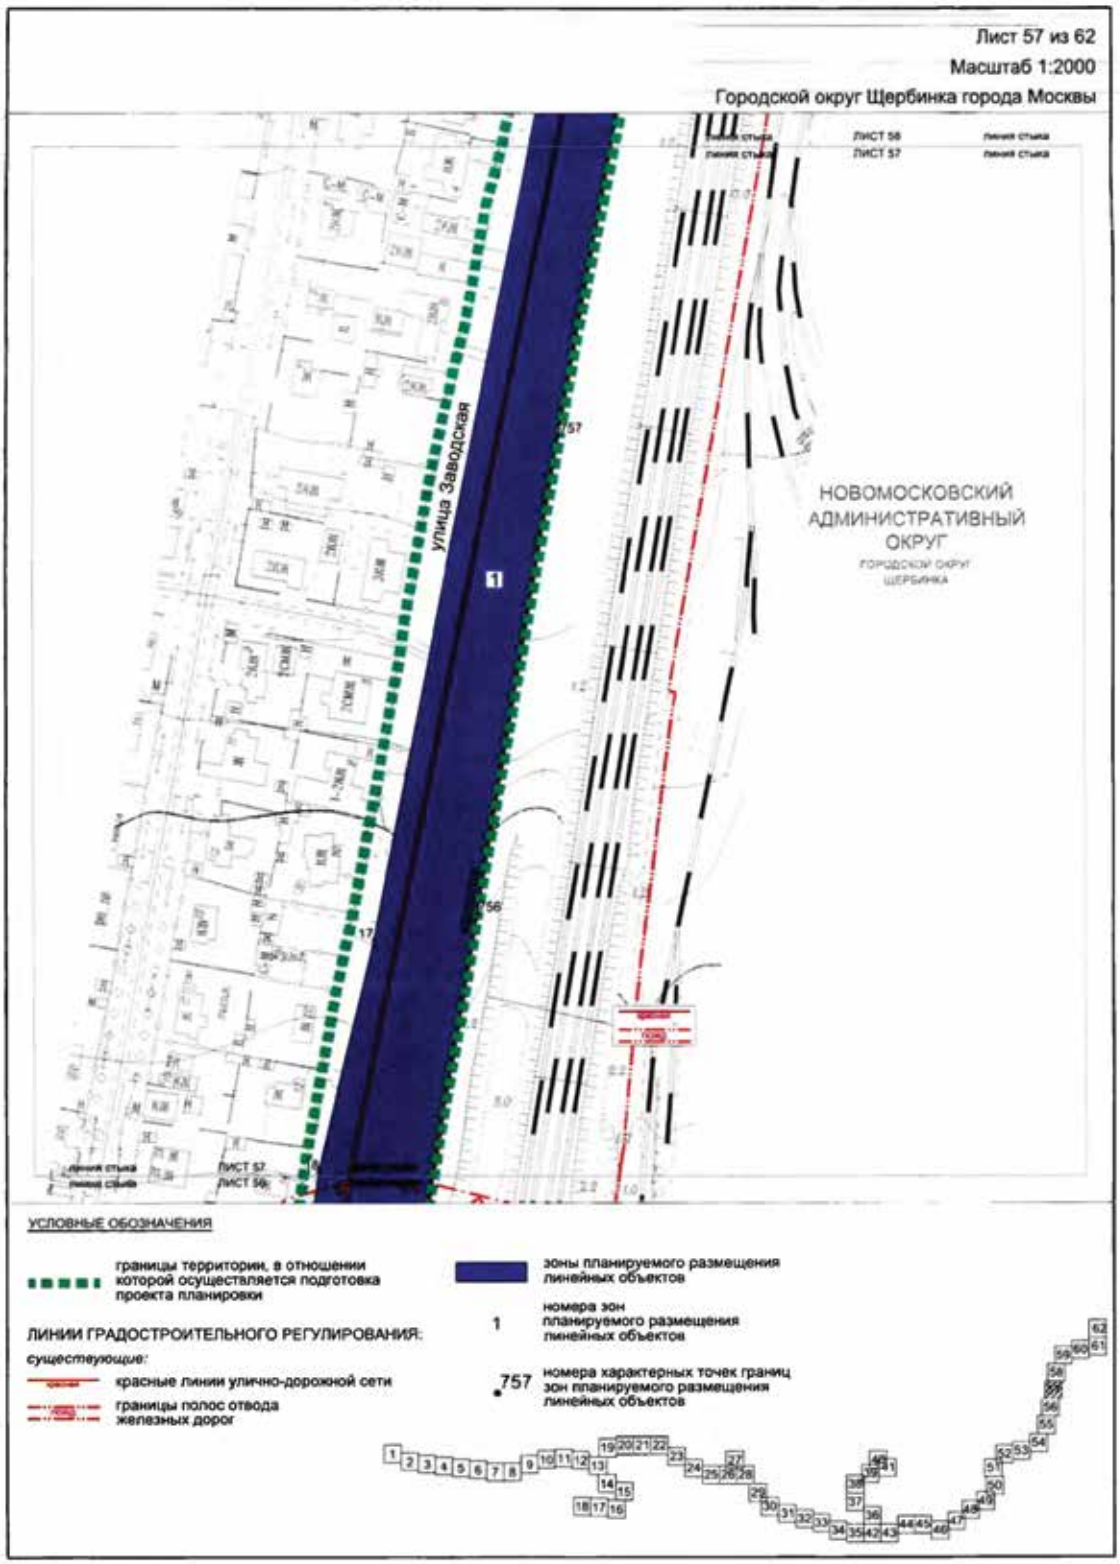

Лист 52 из 62
Масштаб 1:2000
Поселения Воскресенское, Рязановское города Москвы
НОВОМОСКОВСКИЙ АДМИНИСТРАТИВНЫЙ ОКРУГ
ПОСЕЛЕНИЕ ВОСКРЕСЕНСКОЕ
НОВОМОСКОВСКИЙ АДМИНИСТРАТИВНЫЙ ОКРУГ
ПОСЕЛЕНИЕ РЯЗАНОВСКОЕ
УСЛОВНЫЕ ОБОЗНАЧЕНИЯ
границы территории, в отношении которой осуществляется подготовка проекта планировки
границы поселений города Москвы
ЛИНИИ ГРАДОСТРОИТЕЛЬНОГО РЕГУЛИРОВАНИЯ:
существующие:
красные линии улично-дорожной сети
границы технических зон инженерных коммуникаций и сооружений
зоны планируемого размещения линейных объектов
1 номера зон планируемого размещения линейных объектов
725 номера характерных точек границ зон планируемого размещения линейных объектов

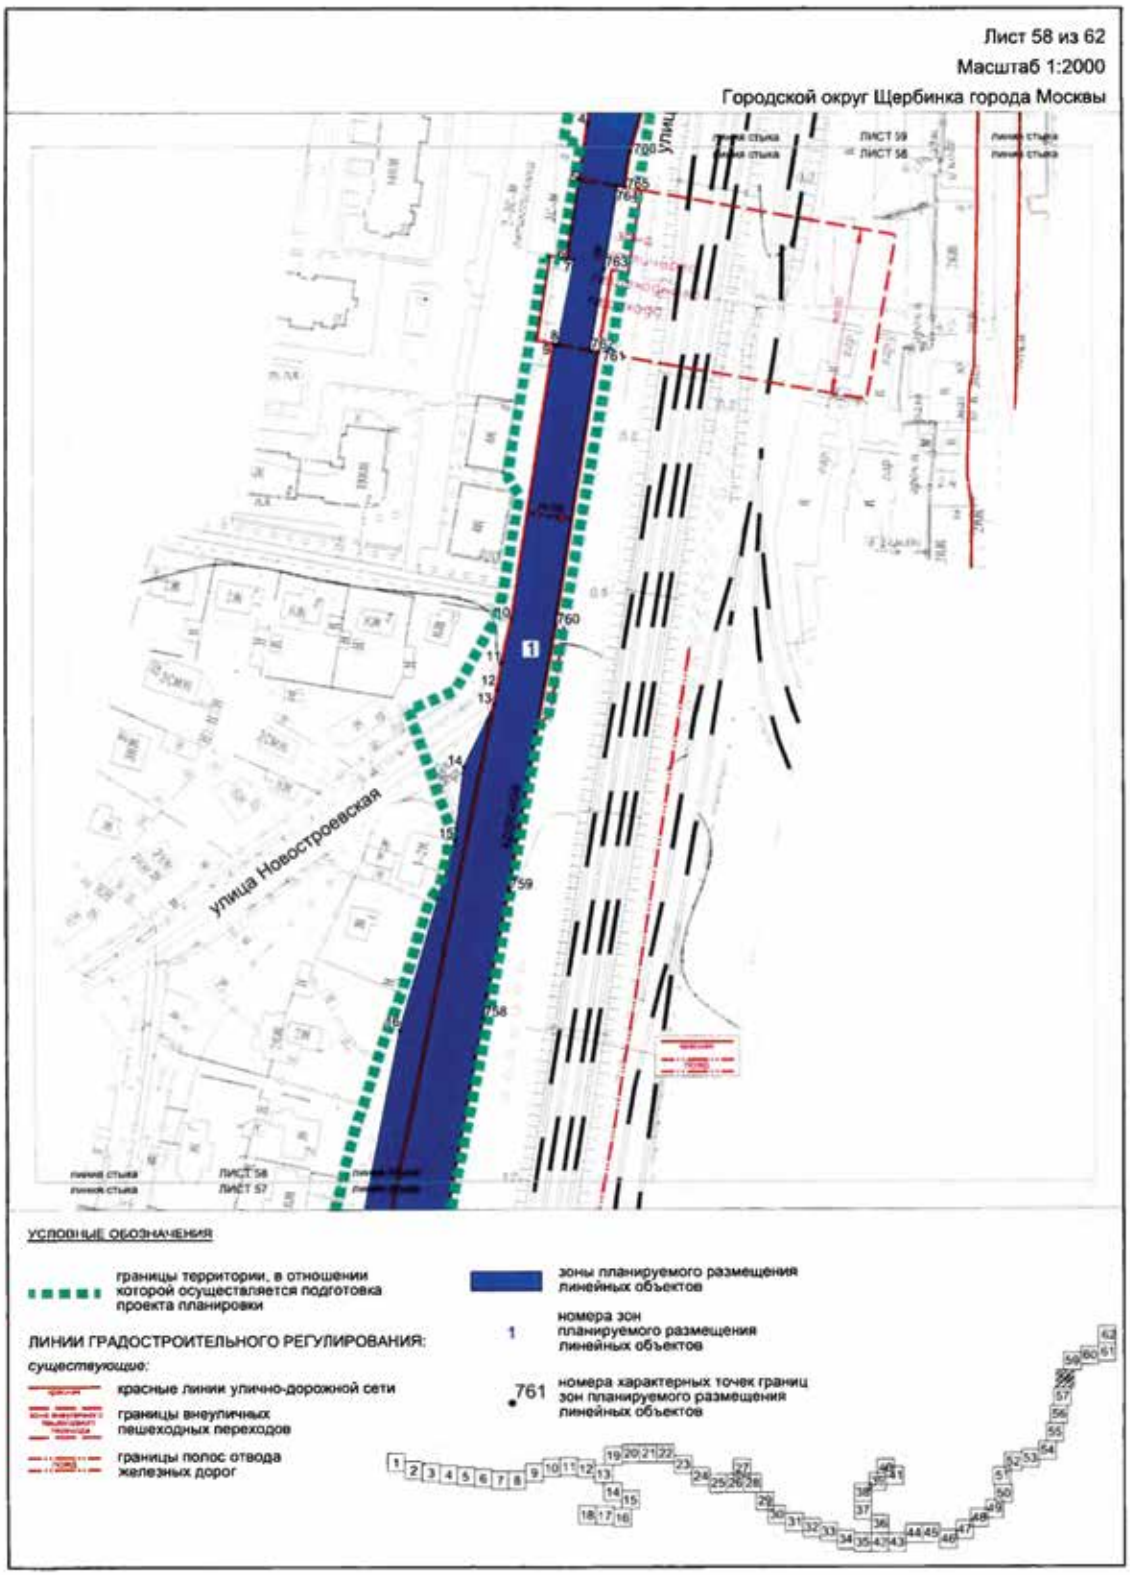

Лист 53 из 62
Масштаб 1:2000
Городской округ Щербинка, поселения Воскресенское, Рязановское города Москвы
НОВОМОСКОВСКИЙ АДМИНИСТРАТИВНЫЙ ОКРУГ
ГОРОДСКОЙ ОКРУГ ЩЕРБИНКА
НОВОМОСКОВСКИЙ АДМИНИСТРАТИВНЫЙ ОКРУГ
ПОСЕЛЕНИЕ ВОСКРЕСЕНСКОЕ
НОВОМОСКОВСКИЙ АДМИНИСТРАТИВНЫЙ ОКРУГ
ПОСЕЛЕНИЕ РЯЗАНОВСКОЕ
ЛИСТ 53
ЛИСТ 54
ЛИСТ 52
ЛИСТ 62
1
731
732
733
734
735
736
737
738
739
740
техническая зона
пр. проезд 7161
УСЛОВНЫЕ ОБОЗНАЧЕНИЯ
границы территории, в отношении которой осуществляется подготовка проекта планировки
границы поселений города Москвы
ЛИНИИ ГРАДОСТРОИТЕЛЬНОГО РЕГУЛИРОВАНИЯ:
существующие:
красные линии улично-дорожной сети
границы технических зон инженерных коммуникаций и сооружений
зоны планируемого размещения линейных объектов
1 номера зон планируемого размещения линейных объектов
738 номера характерных точек границ зон планируемого размещения линейных объектов

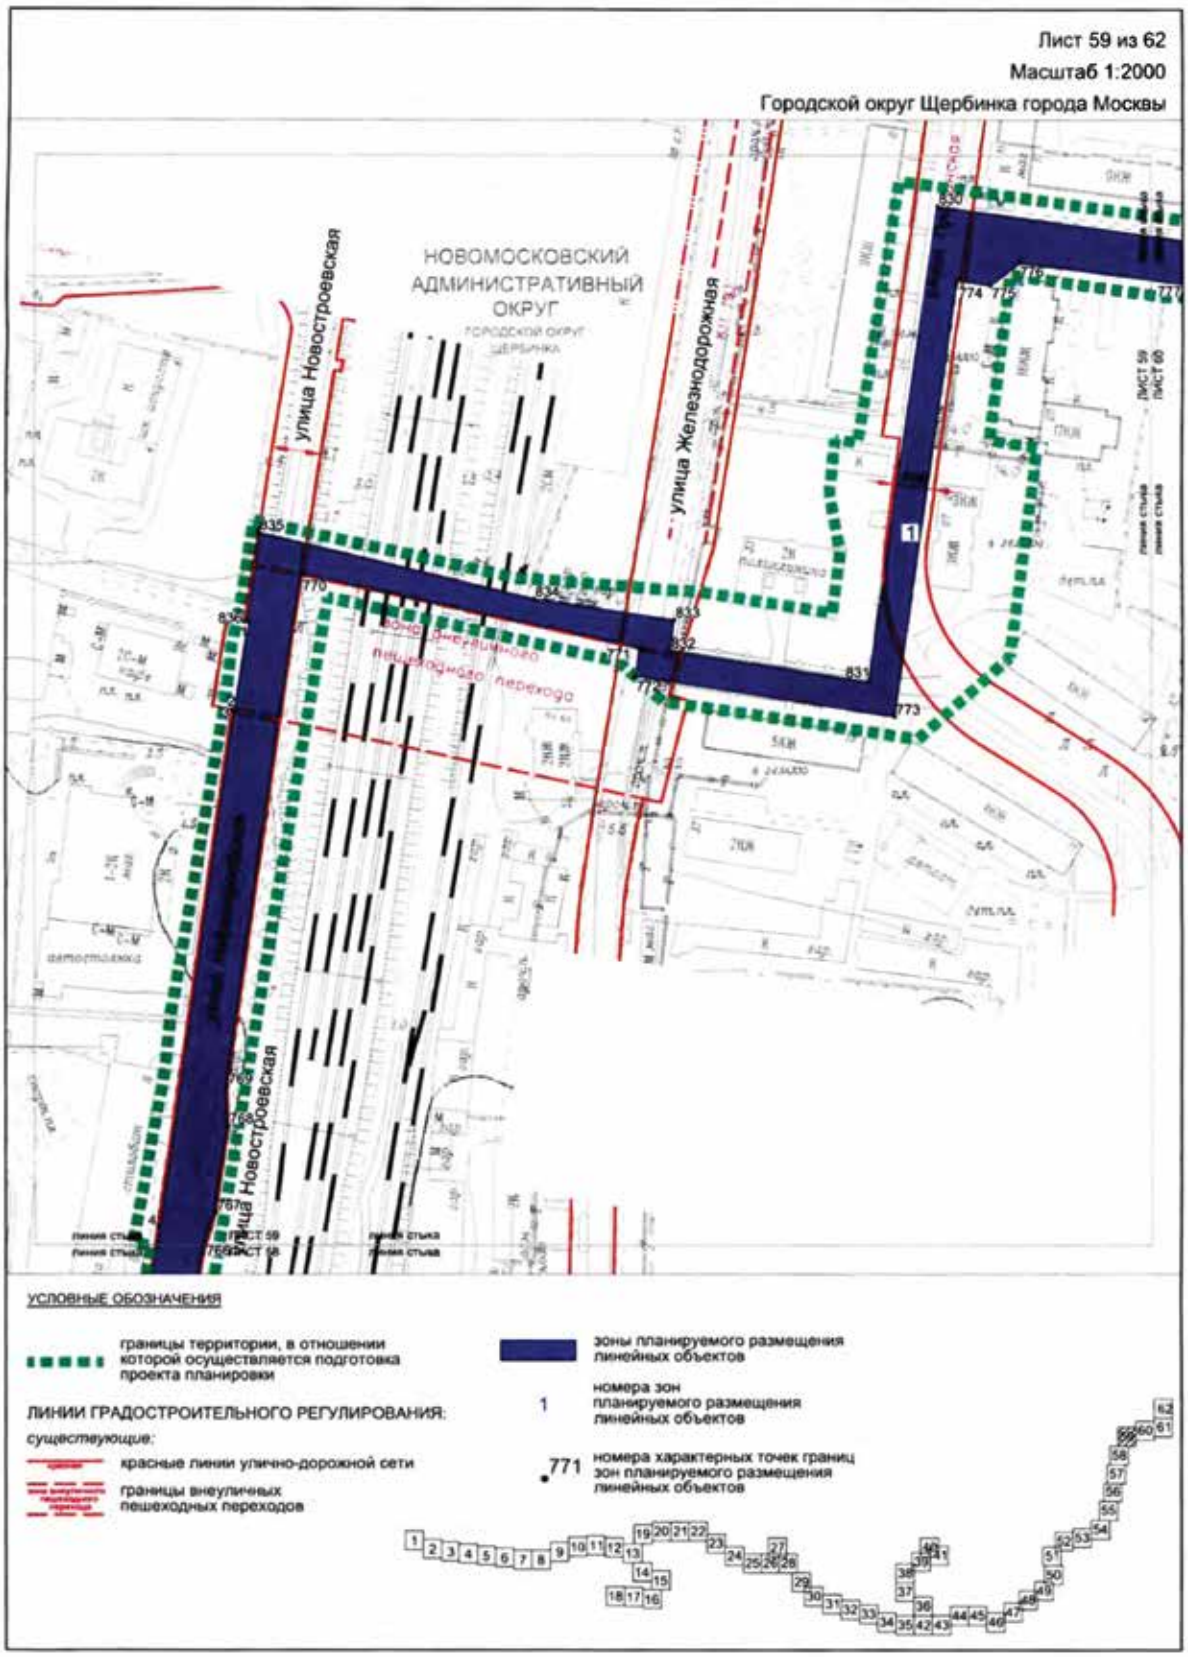

Лист 54 из 62
Масштаб 1:2000
Городской округ Щербинка, поселения Воскресенское, Рязановское города Москвы
НОВОМОСКОВСКИЙ АДМИНИСТРАТИВНЫЙ ОКРУГ
НОВОМОСКОВСКИЙ АДМИНИСТРАТИВНЫЙ ОКРУГ
НОВОМОСКОВСКИЙ АДМИНИСТРАТИВНЫЙ ОКРУГ
УСЛОВНЫЕ ОБОЗНАЧЕНИЯ
границы территории, в отношении которой осуществляется подготовка проекта планировки
границы поселений города Москвы
ЛИНИИ ГРАДОСТРОИТЕЛЬНОГО РЕГУЛИРОВАНИЯ:
существующие:
красные линии улично-дорожной сети
красные линии линейных объектов (за исключением улично-дорожной сети)
границы технических зон инженерных коммуникаций и сооружений
границы полос отвода железных дорог
зоны планируемого размещения линейных объектов
номера зон планируемого размещения линейных объектов
749 номера характерных точек границ зон планируемого размещения линейных объектов

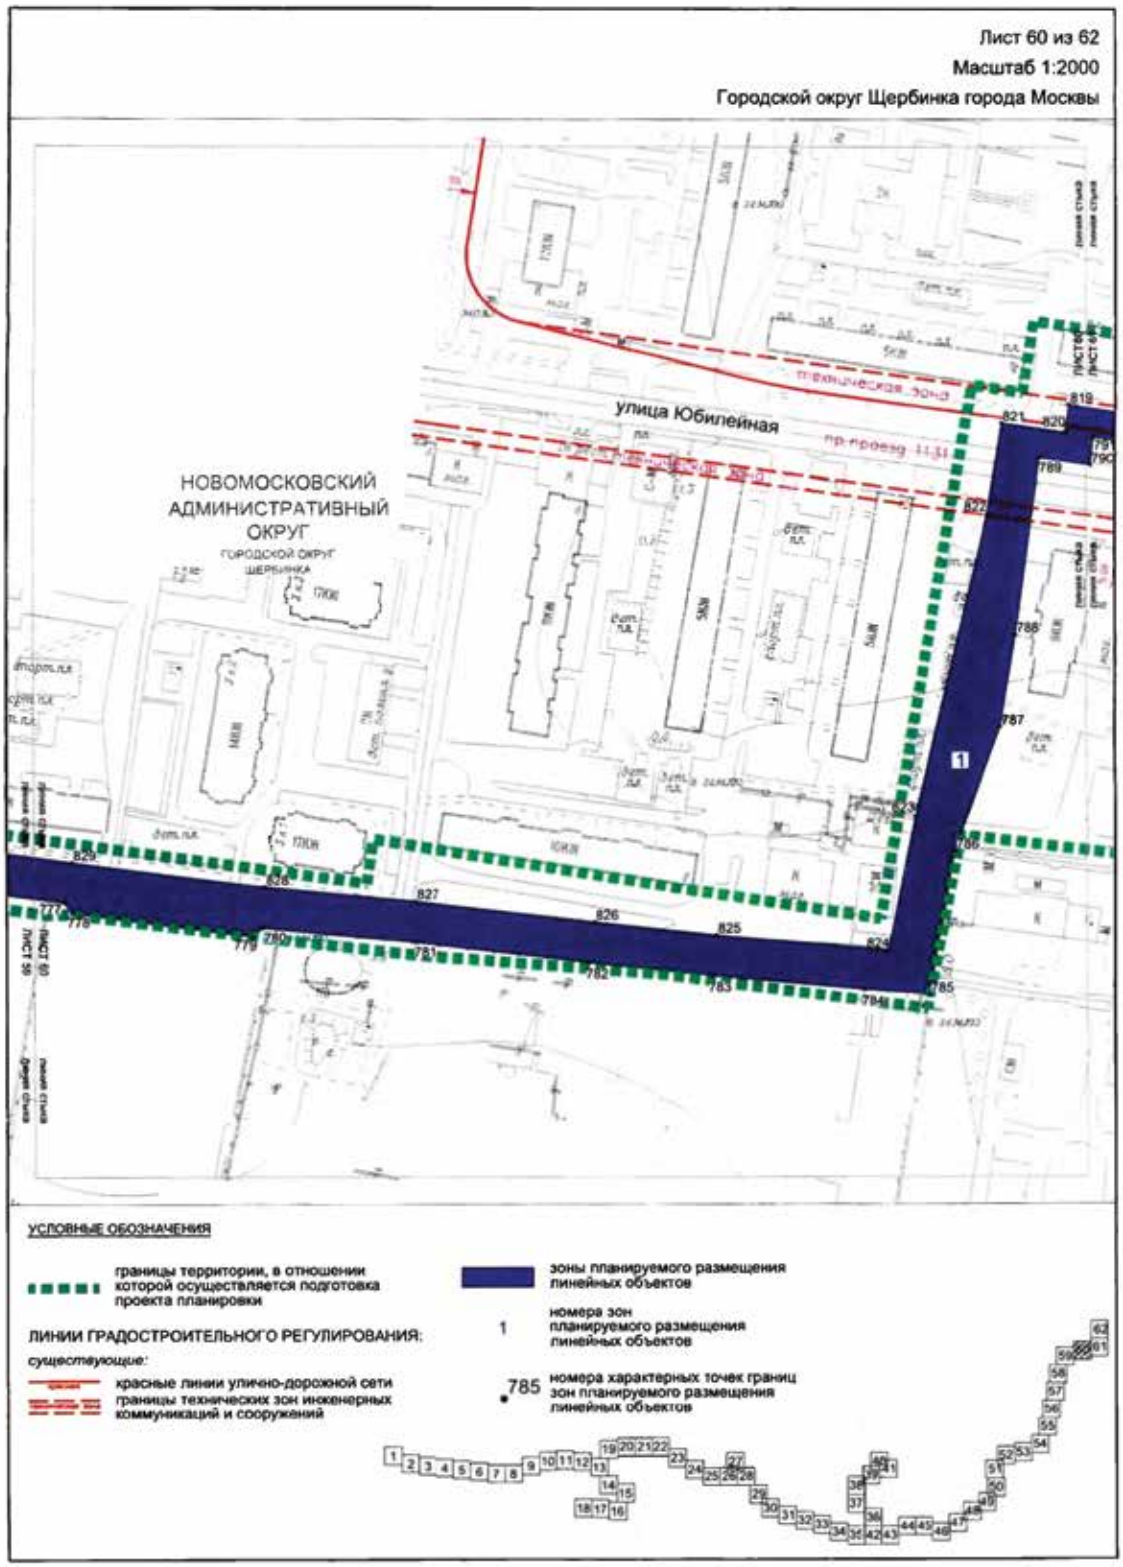

Лист 55 из 62
Масштаб 1:2000
Городской округ Щербинка, поселение Воскресенское города Москвы
НОВОМОСКОВСКИЙ АДМИНИСТРАТИВНЫЙ ОКРУГ
ГОРОДСКОЙ ОКРУГ ЩЕРБИНКА
улица Заводская
ЛИСТ 56
ЛИСТ 55
ЛИСТ 54
753
750
НОВОМОСКОВСКИЙ АДМИНИСТРАТИВНЫЙ ОКРУГ
ПОСЕЛЕНИЕ ВОСКРЕСЕНСКОЕ
УСЛОВНЫЕ ОБОЗНАЧЕНИЯ
границы территории, в отношении которой осуществляется подготовка проекта планировки
границы поселений города Москвы
ЛИНИИ ГРАДОСТРОИТЕЛЬНОГО РЕГУЛИРОВАНИЯ:
существующие:
красные линии улично-дорожной сети
границы технических зон инженерных коммуникаций и сооружений
границы полос отвода железных дорог
зоны планируемого размещения линейных объектов
1 номера зон планируемого размещения линейных объектов
752 номера характерных точек границ зон планируемого размещения линейных объектов

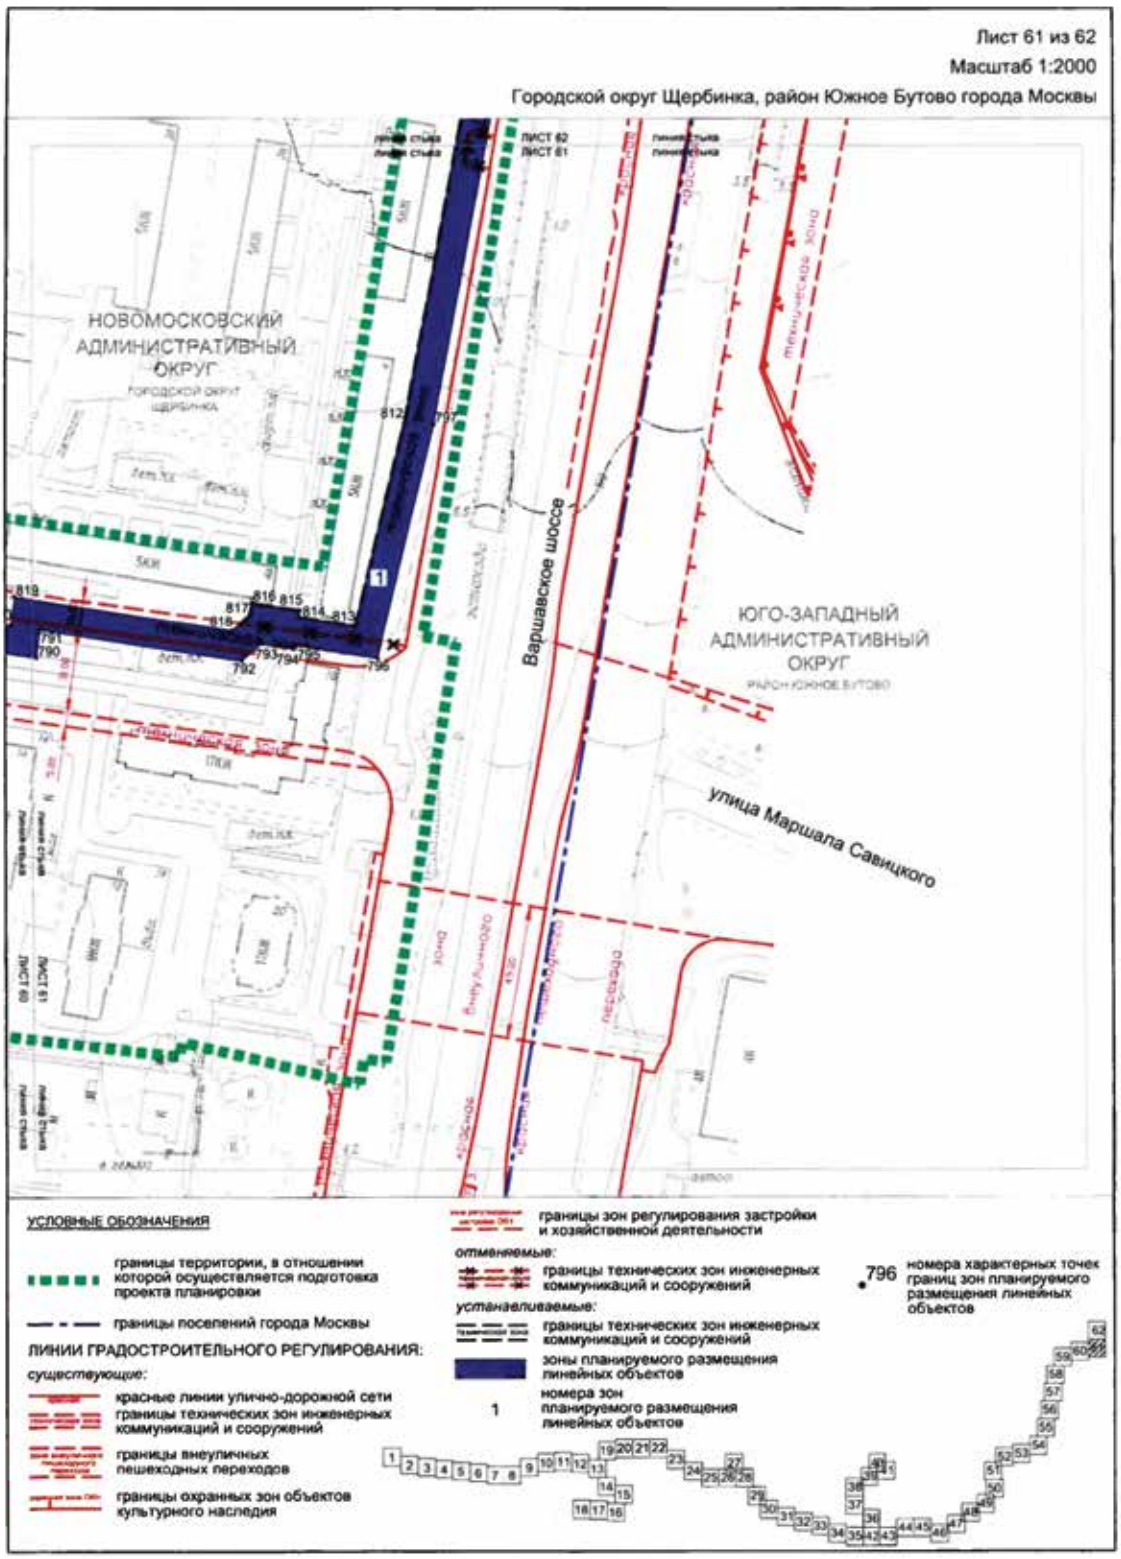

Лист 56 из 62
Масштаб 1:2000
Городской округ Щербинка города Москвы
улица Заводская
НОВОМОСКОВСКИЙ АДМИНИСТРАТИВНЫЙ ОКРУГ
ЛИСТ 57
ЛИСТ 56
ЛИСТ 55
УСЛОВНЫЕ ОБОЗНАЧЕНИЯ
границы территории, в отношении которой осуществляется подготовка проекта планировки
ЛИНИИ ГРАДОСТРОИТЕЛЬНОГО РЕГУЛИРОВАНИЯ:
существующие:
красные линии улично-дорожной сети
границы водоохранных (рыбоохранных) зон
границы прибрежных защитных полос
границы береговых полос
границы полос отвода железных дорог
зоны планируемого размещения линейных объектов
1 номера зон планируемого размещения линейных объектов
754 номера характерных точек границ зон планируемого размещения линейных объектов

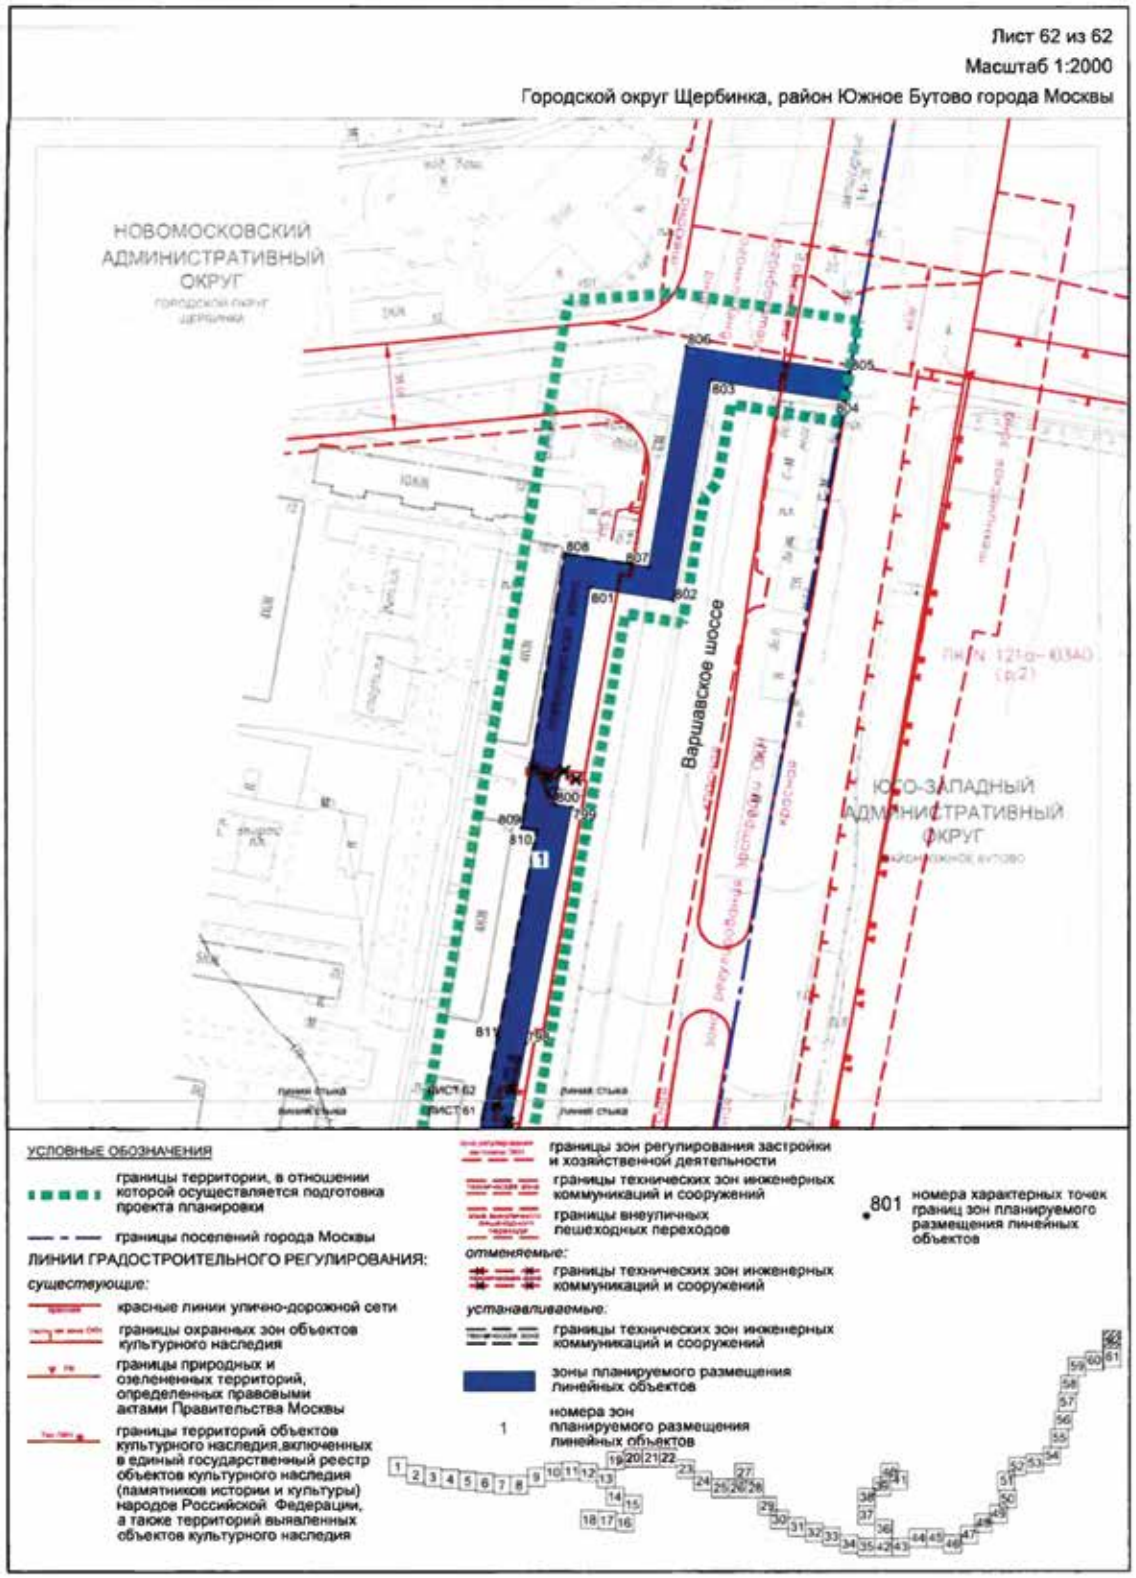

Лист 57 из 62
Масштаб 1:2000
Городской округ Щербинка города Москвы
Улица Заводская
НОВОМОСКОВСКИЙ АДМИНИСТРАТИВНЫЙ ОКРУГ
ГОРОДСКОЙ ОКРУГ ЩЕРБИНКА
ЛИСТ 58
ЛИСТ 57
УСЛОВНЫЕ ОБОЗНАЧЕНИЯ
границы территории, в отношении которой осуществляется подготовка проекта планировки
ЛИНИИ ГРАДОСТРОИТЕЛЬНОГО РЕГУЛИРОВАНИЯ:
существующие:
красные линии улично-дорожной сети
границы полос отвода железных дорог
зоны планируемого размещения линейных объектов
1
номера зон планируемого размещения линейных объектов
757
номера характерных точек границ зон планируемого размещения линейных объектов


Лист 58 из 62
Масштаб 1:2000
Городской округ Щербинка города Москвы
улица Новостроевская
ЛИСТ 59
ЛИСТ 58
ЛИСТ 57
УСЛОВНЫЕ ОБОЗНАЧЕНИЯ
границы территории, в отношении которой осуществляется подготовка проекта планировки
ЛИНИИ ГРАДОСТРОИТЕЛЬНОГО РЕГУЛИРОВАНИЯ:
существующие:
красные линии улично-дорожной сети
границы внеуличных пешеходных переходов
границы полос отвода железных дорог
зоны планируемого размещения линейных объектов
1 номера зон планируемого размещения линейных объектов
761 номера характерных точек границ зон планируемого размещения линейных объектов


Лист 59 из 62
Масштаб 1:2000
Городской округ Щербинка города Москвы
НОВОМОСКОВСКИЙ АДМИНИСТРАТИВНЫЙ ОКРУГ
ГОРОДСКОЙ ОКРУГ ЩЕРБИНКА
улица Новостроевская
улица Железнодорожная
зона дневного пешеходного перехода
1
УСЛОВНЫЕ ОБОЗНАЧЕНИЯ
границы территории, в отношении которой осуществляется подготовка проекта планировки
ЛИНИИ ГРАДОСТРОИТЕЛЬНОГО РЕГУЛИРОВАНИЯ:
существующие:
красные линии улично-дорожной сети
границы внеуличных пешеходных переходов
зоны планируемого размещения линейных объектов
1 номера зон планируемого размещения линейных объектов
771 номера характерных точек границ зон планируемого размещения линейных объектов


Лист 60 из 62
Масштаб 1:2000
Городской округ Щербинка города Москвы
улица Юбилейная
НОВОМОСКОВСКИЙ АДМИНИСТРАТИВНЫЙ ОКРУГ
ГОРОДСКОЙ ОКРУГ ЩЕРБИНКА
УСЛОВНЫЕ ОБОЗНАЧЕНИЯ
границы территории, в отношении которой осуществляется подготовка проекта планировки
ЛИНИИ ГРАДОСТРОИТЕЛЬНОГО РЕГУЛИРОВАНИЯ:
существующие:
красные линии улично-дорожной сети
границы технических зон инженерных коммуникаций и сооружений
зоны планируемого размещения линейных объектов
1 номера зон планируемого размещения линейных объектов
785 номера характерных точек границ зон планируемого размещения линейных объектов


Лист 61 из 62
Масштаб 1:2000
Городской округ Щербинка, район Южное Бутово города Москвы
НОВОМОСКОВСКИЙ АДМИНИСТРАТИВНЫЙ ОКРУГ
ГОРОДСКОЙ ОКРУГ ЩЕРБИНКА
ЮГО-ЗАПАДНЫЙ АДМИНИСТРАТИВНЫЙ ОКРУГ
РАЙОН ЮЖНОЕ БУТОВО
Варшавское шоссе
улица Маршала Савицкого
ЛИСТ 62
ЛИСТ 61
ЛИСТ 60
УСЛОВНЫЕ ОБОЗНАЧЕНИЯ
границы территории, в отношении которой осуществляется подготовка проекта планировки
границы посепений города Москвы
ЛИНИИ ГРАДОСТРОИТЕЛЬНОГО РЕГУЛИРОВАНИЯ:
существующие:
красные линии улично-дорожной сети
границы технических зон инженерных коммуникаций и сооружений
границы внеуличных пешеходных переходов
границы охранных зон объектов культурного наследия
границы зон регулирования застройки и хозяйственной деятельности
отменяемые:
границы технических зон инженерных коммуникаций и сооружений
устанавливаемые:
границы технических зон инженерных коммуникаций и сооружений
зоны планируемого размещения линейных объектов
1 номера зон планируемого размещения линейных объектов
796 номера характерных точек границ зон планируемого размещения линейных объектов


Лист 62 из 62
Масштаб 1:2000
Городской округ Щербинка, район Южное Бутово города Москвы
НОВОМОСКОВСКИЙ АДМИНИСТРАТИВНЫЙ ОКРУГ
ГОРОДСКОЙ ОКРУГ ЩЕРБИНКА
ЮГО-ЗАПАДНЫЙ АДМИНИСТРАТИВНЫЙ ОКРУГ
РАЙОН ЮЖНОЕ БУТОВО
Варшавское шоссе
806
805
804
803
808
807
801
802
800
799
809
810
811
798
1
ЛИСТ 62
ЛИСТ 61
линия стыка
УСЛОВНЫЕ ОБОЗНАЧЕНИЯ
границы территории, в отношении которой осуществляется подготовка проекта планировки
границы поселений города Москвы
ЛИНИИ ГРАДОСТРОИТЕЛЬНОГО РЕГУЛИРОВАНИЯ:
существующие:
красные линии улично-дорожной сети
границы охранных зон объектов культурного наследия
границы природных и озелененных территорий, определенных правовыми актами Правительства Москвы
границы территорий объектов культурного наследия, включенных в единый государственный реестр объектов культурного наследия (памятников истории и культуры) народов Российской Федерации, а также территорий выявленных объектов культурного наследия
границы зон регулирования застройки и хозяйственной деятельности
границы технических зон инженерных коммуникаций и сооружений
границы внеуличных пешеходных переходов
отменяемые:
границы технических зон инженерных коммуникаций и сооружений
устанавливаемые:
границы технических зон инженерных коммуникаций и сооружений
зоны планируемого размещения линейных объектов
1 номера зон планируемого размещения линейных объектов
801 номера характерных точек границ зон планируемого размещения линейных объектов

✦✦✦

Выпуск осуществлен при финансовой поддержке Департамента средств массовой информации и рекламы города Москвы

Издается с 1940 года

Выходит шесть раз в месяц

Учредитель и издатель
АО «Объединенная редакция изданий Мэра и Правительства Москвы»

Издание зарегистрировано Федеральной службой по надзору за соблюдением законодательства в сфере массовых коммуникаций и охране культурного наследия

Свидетельство о регистрации
ПИ №ФС77-23585 от 01.03.2006

Адрес редакции:
123022, г. Москва, ул. 1905 года, д. 7, стр. 1, офис 25
Тел.: 8 (495) 357-20-10
Факс: 8 (499) 259-46-68

Адрес для корреспонденции:
123022, г. Москва, а/я 36

Отдел распространения:
Тел.: 8 (495) 357-20-10
Факс: 8 (499) 259-76-15
sales@mospress.com

ФГУП «Почта России» П3126

Электронная версия журнала:
www.vestnik.mos.ru

Спецвыпуск № 51 журнала «Вестник Мэра и Правительства Москвы»

Подписано в печать 29.11.19
Дата выхода в свет 03.12.2019

Цена договорная

Отпечатано:
ОАО «Подольская фабрика офсетной печати»
142100, Московская обл., г. Подольск, Революционный проспект, 80/42.

Тираж 3300 экз.

Руководство Объединенной редакции изданий Мэра и Правительства Москвы

Ефимова Е.В. Главный редактор

Жигайлов Э.А. Генеральный директор

Редакция журнала «Вестник Мэра и Правительства Москвы»

Ефимова Е.В. главный редактор

Трухачев А.В. зам. главного редактора

Акулышин П.А. ответственный секретарь

Арутюнян А.Г. ответственный за выпуск

Уважаемые подписчики!

Оформить подписку на журнал

«Вестник Мэра и Правительства Москвы»

(6 раз в месяц)

МОЖНО

в почтовых отделениях по каталогу ФГУП «Почта России» (подписной индекс П3126) https://podpiska.pochta.ru),

в ООО «УП УРАЛ-ПРЕСС» тел.: 8 (495) 961-23-62, http://www.ural-press.ru,

в редакции по тел.: 8 (499) 259-76-15, или на сайте

www.vestnik.mos.ru