Вестник
Мэра и Правительства Москвы
Спецвыпуск
№ 44
октябрь 2019

С О Д Е Р Ж А Н И Е

ПОСТАНОВЛЕНИЯ ПРАВИТЕЛЬСТВА МОСКВЫ

Об утверждении проекта планировки территории линейных объектов участков улично-дорожной сети – улично-дорожная сеть в промзоне Руднево от 01.10.19 № 1286-ПП 3

Об утверждении проекта планировки территории, ограниченной Ильменским проездом, Дмитровским шоссе, Малым кольцом Московской железной дороги, полосой отвода Октябрьской железной дороги, включая территорию транспортно-пересадочного узла «Верхние Лихоборы» от 01.10.19 № 1287-ПП 165

Об утверждении проекта планировки территории линейного объекта участка улично-дорожной сети – участок Юго-Восточной хорды от Котляковского проезда до железнодорожных путей Павелецкого направления Московской железной дороги от 04.10.19 № 1290-ПП 280

Об объектах природного комплекса Юго-Восточного и Восточного административных округов города Москвы от 08.10.19 № 1304-ПП 421

О внесении изменений в постановление Правительства Москвы от 28 марта 2017 г. № 120-ПП от 08.10.19 № 1305-ПП 439

О внесении изменений в постановление Правительства Москвы от 28 марта 2017 г. № 120-ПП от 08.10.19 № 1306-ПП 442

О внесении изменений в постановление Правительства Москвы от 28 марта 2017 г. № 120-ПП от 08.10.19 № 1307-ПП 445
О внесении изменений в постановление Правительства Москвы от 28 марта 2017 г. № 120-ПП от 08.10.19 № 1308-ПП 448
О внесении изменений в постановление Правительства Москвы от 28 марта 2017 г. № 120-ПП от 08.10.19 № 1309-ПП 451
О внесении изменений в постановление Правительства Москвы от 28 марта 2017 г. № 120-ПП от 08.10.19 № 1310-ПП 456
О внесении изменения в постановление Правительства Москвы от 28 марта 2017 г. № 120-ПП от 08.10.19 № 1311-ПП 459
О внесении изменений в постановление Правительства Москвы от 28 марта 2017 г. № 120-ПП от 09.10.19 № 1315-ПП 461

ИНФОРМАЦИЯ

Сообщение о планируемом изъятии нежилых помещений на территории в многоквартирных домах для государственных нужд города Москвы в целях реализации Программы реновации жилищного фонда в субъекте Российской Федерации – городе федерального значения Москве на территории Юго-Западного административного округа города Москвы, района Обручевский, района Черемушки, района Северное Бутово, района Зюзино 463
Сообщение о планируемом изъятии нежилых помещений на территории в многоквартирных домах для государственных нужд города Москвы в целях реализации Программы реновации жилищного фонда в субъекте Российской Федерации – городе федерального значения Москве на территории Западного административного округа города Москвы, район Филевский парк, район Можайский, район Фили-Давыдково, район Ново-Переделкино 467
Сообщение о планируемом изъятии нежилых помещений на территории в многоквартирных домах для государственных нужд города Москвы в целях реализации Программы реновации жилищного фонда в субъекте Российской Федерации – городе федерального значения Москве на территории Юго-Восточного административного округа города Москвы, район Южнопортовый, район Кузьминки, район Нижегородский, район Люблино, район Текстильщики 473
Сообщение о планируемом изъятии для государственных нужд объектов недвижимого имущества, расположенных в границах зон планируемого размещения линейного объекта – соединительная ветка проектируемой Большой кольцевой линии метрополитена в электродепо «Замоскворецкое» 487
Сообщение о планируемом изъятии для государственных нужд объектов недвижимого имущества, расположенных в границах зон планируемого размещения линейного объекта участка улично-дорожной сети – магистральная улица «Мамыри – автомобильная дорога Солнцево – Бутово – Видное – Пенино – Шарапово» 495

ИНФОРМАЦИОННОЕ СООБЩЕНИЕ

Решением Московского городского суда от 10 апреля 2019 г. по делу № 3а-860/2019 удовлетворено административное исковое заявление Яковлевой Юлии Владиславовны к Правительству Москвы о признании недействующим постановления Правительства Москвы от 28.03.2017 № 120-ПП «Об утверждении правил землепользования и застройки города Москвы» в части установления санитарно-защитной зоны в границах земельного участка с кадастровым номером 77:21:0151005:665.

ПОСТАНОВЛЕНИЯ ПРАВИТЕЛЬСТВА МОСКВЫ

ОБ УТВЕРЖДЕНИИ ПРОЕКТА ПЛАНИРОВКИ ТЕРРИТОРИИ ЛИНЕЙНЫХ ОБЪЕКТОВ УЧАСТКОВ УЛИЧНО-ДОРОЖНОЙ СЕТИ – УЛИЧНО-ДОРОЖНАЯ СЕТЬ В ПРОМЗОНЕ РУДНЕВО

Постановление Правительства Москвы от 1 октября 2019 года № 1286-ПП

В соответствии с Градостроительным кодексом Российской Федерации, постановлением Правительства Российской Федерации от 12 мая 2017 г. № 564 «Об утверждении Положения о составе и содержании проектов планировки территории, предусматривающих размещение одного или нескольких линейных объектов», Законом города Москвы от 25 июня 2008 г. № 28 «Градостроительный кодекс города Москвы» **Правительство Москвы постановляет:**

1. Утвердить проект планировки территории линейных объектов участков улично-дорожной сети – улично-дорожная сеть в промзоне Руднево (приложение 1).

2. Включить в состав природных и озелененных территорий Восточного административного округа города Москвы участок территории площадью 0,17 га, образовав объект природного комплекса № 53а «Сквер напротив дома 20 по Щербаковской улице» и установив его границы согласно приложению 2 к настоящему постановлению.

3. Включить в состав природных и озелененных территорий Восточного административного округа города Москвы участок территории площадью 0,19 га, образовав объект природного комплекса № 60е «Сквер напротив дома 3 по 1-й Владимирской улице» и установив его границы согласно приложению 3 к настоящему постановлению.

4. Включить в состав природных и озелененных территорий Восточного административного округа города Москвы участки территории общей площадью 0,27 га, образовав объект природного комплекса № 62б «Озелененная территория напротив дома 27 по Малому Купавенскому проезду (2 участка)» и установив его границы согласно приложению 4 к настоящему постановлению.

5. Включить в состав природных и озелененных территорий Восточного административного округа города Москвы участки территории общей площадью 0,23 га, образовав объект природного комплекса № 62в «Озелененная территория напротив дома 6 по улице Чечулина (2 участка)» и установив его границы согласно приложению 5 к настоящему постановлению.

6. Включить в состав природных и озелененных территорий Восточного административного округа города Москвы участок территории площадью 0,10 га, образовав объект природного комплекса № 62г «Озелененная территория напротив дома 11 по Магнитогорской улице» и установив его границы согласно приложению 6 к настоящему постановлению.

7. Включить в состав природных и озелененных территорий Восточного административного округа города Москвы участки территории общей площадью 0,25 га,

образовав объект природного комплекса № 62д «Озелененная территория напротив дома 5 по Магнитогорской улице (2 участка)» и установив его границы согласно приложению 7 к настоящему постановлению.

8. Включить в состав природных и озелененных территорий Восточного административного округа города Москвы участок территории площадью 0,24 га, образовав объект природного комплекса № 62е «Сквер напротив дома 4 корпус 2 по Челябинской улице» и установив его границы согласно приложению 8 к настоящему постановлению.

9. Включить в состав природных и озелененных территорий Восточного административного округа города Москвы участок территории площадью 0,11 га, образовав объект природного комплекса № 63а «Озелененная территория напротив дома 4 корпус 1 по улице Сталеваров» и установив его границы согласно приложению 9 к настоящему постановлению.

10. Включить в состав природных и озелененных территорий Восточного административного округа города Москвы участок территории площадью 0,09 га, образовав объект природного комплекса № 63б «Озелененная территория напротив дома 15 корпус 2 по Саянской улице» и установив его границы согласно приложению 10 к настоящему постановлению.

11. Включить в состав природных и озелененных территорий Восточного административного округа города Москвы участок территории площадью 0,11 га, образовав объект природного комплекса № 63в «Озелененная территория напротив дома 7 корпус 1 по Саянской улице» и установив его границы согласно приложению 11 к настоящему постановлению.

12. Включить в состав природных и озелененных территорий Восточного административного округа города Москвы участок территории площадью 0,15 га, образовав объект природного комплекса № 63г «Сквер напротив дома 5 корпус 2 по Саянской улице» и установив его границы согласно приложению 12 к настоящему постановлению.

13. Включить в состав природных и озелененных территорий Восточного административного округа города Москвы участок территории площадью 0,16 га, образовав объект природного комплекса № 74а «Сквер напротив строения 1б по Кусковской улице» и установив его границы согласно приложению 13 к настоящему постановлению.

14. Включить в состав природных и озелененных территорий Восточного административного округа города Москвы участок территории площадью 0,68 га, образовав объект природного комплекса № 87а «Озелененная территория на пересечении МКАД и Косинской эстакады» и установив его границы согласно приложению 14 к настоящему постановлению.

15. Включить в состав природных и озелененных территорий Восточного административного округа города Москвы участок территории площадью 0,22 га, образовав объект природного комплекса № 89з «Сквер напротив дома 7 по улице Николая Старостина» и установив его границы согласно приложению 15 к настоящему постановлению.

16. Изменить границы объекта природного комплекса № 96 Восточного административного округа города Москвы «Спортивный парк «Красковское поречье», исключив из его состава участок территории площадью 0,07 га, согласно приложению 16 к настоящему постановлению.

17. Изменить границы объекта природного комплекса № 96б Восточного административного округа города Москвы «Озелененная территория технической зоны ВЛЭП», исключив из его состава участки территории общей площадью 4,76 га, согласно приложению 17 к настоящему постановлению.

18. Изменить границы объекта природного комплекса № 96в Восточного административного округа города Москвы «Озелененная территория района Косино-Ухтомский», исключив из его состава участок территории площадью 0,002 га, согласно приложению 18 к настоящему постановлению.

19. Изменить границы объекта природного комплекса № 115 Восточного административного округа города Москвы «Озелененная территория у реки Чечера», исключив из его состава участок территории площадью 1,69 га, согласно приложению 19 к настоящему постановлению.

20. Присвоить объекту природного комплекса № 116 Восточного административного округа города Москвы «Озелененная территория у проектируемого проезда 265 (2 участка)» новое наименование «Озелененная территория у проектируемого проезда № 265».

21. Изменить границы объекта природного комплекса № 116 Восточного административного округа города Москвы «Озелененная территория у проектируемого проезда № 265», включив в его состав участок территории площадью 0,92 га, согласно приложению 20 к настоящему постановлению.

22. Включить в состав природных и озелененных территорий Восточного административного округа города Москвы участок территории площадью 0,17 га, образовав объект природного комплекса № 117а «Сквер напротив дома 29 корпус 3 по Салтыковской улице» и установив его границы согласно приложению 21 к настоящему постановлению.

23. Включить в состав природных и озелененных территорий Восточного административного округа города Москвы участок территории площадью 0,18 га, образовав объект природного комплекса № 117б «Сквер напротив дома 29А по Салтыковской улице» и установив его границы согласно приложению 22 к настоящему постановлению.

24. Включить в состав природных и озелененных территорий Восточного административного округа города Москвы участок территории площадью 0,61 га, образовав объект природного комплекса № 117в «Сквер напротив дома 17 корпус 6 по Новокосинской улице» и установив его границы согласно приложению 23 к настоящему постановлению.

25. Включить в состав природных и озелененных территорий Восточного административного округа города Москвы участок территории площадью 0,59 га, образовав объект природного комплекса № 117г «Сквер напротив дома 18 корпус 6 по Суздальской улице» и установив его границы согласно приложению 24 к настоящему постановлению.

26. Включить в состав природных и озелененных территорий Восточного административного округа города Москвы участок территории площадью 0,31 га, образовав объект природного комплекса № 117д «Сквер напро-

тив дома 14 корпус 3 строение 1 по Суздальской улице» и установив его границы согласно приложению 25 к настоящему постановлению.

27. Включить в состав природных и озелененных территорий Восточного административного округа города Москвы участок территории площадью 0,26 га, образовав объект природного комплекса № 117е «Сквер напротив дома 15б по Новокосинской улице» и установив его границы согласно приложению 26 к настоящему постановлению.

28. Включить в состав природных и озелененных территорий Восточного административного округа города Москвы участок территории площадью 0,14 га, образовав объект природного комплекса № 117ж «Озелененная территория напротив владения 15а строение 1 по Новокосинской улице» и установив его границы согласно приложению 27 к настоящему постановлению.

29. Включить в состав природных и озелененных территорий Восточного административного округа города Москвы участок территории площадью 0,38 га, образовав объект природного комплекса № 117з «Озелененная территория от дома 9 корпус 3 по Городецкой улице до дома 29 по Салтыковской улице» и установив его границы согласно приложению 28 к настоящему постановлению.

30. Включить в состав природных и озелененных территорий Юго-Восточного административного округа города Москвы участки территории общей площадью 0,31 га, образовав объект природного комплекса № 89в «Озелененная территория напротив дома 71 по Привольной улице (2 участка)» и установив его границы согласно приложению 29 к настоящему постановлению.

31. Изменить границы объекта природного комплекса № 219 Юго-Восточного административного округа города Москвы «Озелененная территория в долине реки Пехорки (3 участка)», исключив из его состава участок территории площадью 0,09 га, согласно приложению 30 к настоящему постановлению.

32. Изменить границы объекта природного комплекса № 222 Юго-Восточного административного округа города Москвы «Сквер у православного храма», исключив из его состава участок территории площадью 0,03 га, согласно приложению 31 к настоящему постановлению.

33. Присвоить объекту природного комплекса № 223 Юго-Восточного административного округа города Москвы «Озелененная территория ВЛЭП (3 участка)» новое наименование «Озелененная территория вдоль улицы Кожуховская горка (3 участка)».

34. Изменить границы объекта природного комплекса № 223 Юго-Восточного административного округа города Москвы «Озелененная территория вдоль улицы Кожуховская горка (3 участка)», исключив из его состава участки территории общей площадью 0,79 га и включив в его состав участок территории площадью 1,02 га, согласно приложению 32 к настоящему постановлению.

35. Изменить границы объекта природного комплекса № 238 Юго-Восточного административного округа города Москвы «Озелененная территория в долине реки Пехорки, район Некрасовка города Москвы», исключив из его состава участок территории площадью 0,02 га, согласно приложению 33 к настоящему постановлению.

36. Исключить из состава природных и озелененных территорий Юго-Восточного административного округа города Москвы объект природного комплекса № 239 «Озелененная территория по Зенинскому шоссе» площадью 0,33 га.

37. Внести изменения в постановление Правительства Москвы от 19 января 1999 г. № 38 «О проектных предложениях по установлению границ Природного комплекса с их описанием и закреплением актами красных линий» (в редакции постановлений Правительства Москвы от 24 сентября 2013 г. № 631-ПП, от 11 декабря 2013 г. № 825-ПП, от 29 сентября 2015 г. № 621-ПП, от 4 октября 2016 г. № 641-ПП, от 19 декабря 2016 г. № 888-ПП, от 15 июня 2018 г. № 570-ПП, от 2 июля 2019 г. № 774-ПП, от 20 августа 2019 г. № 1060-ПП, от 30 августа 2019 г. № 1124-ПП):

37.1. Раздел «Восточный АО» приложения 1 к постановлению дополнить пунктами 53а, 60е, 62б, 62в, 62г, 62д, 62е, 63а, 63б, 63в, 63г, 74а, 87а, 89з, 117а, 117б, 117в, 117г, 117д, 117е, 117ж, 117з в редакции согласно приложению 34 к настоящему постановлению.

37.2. Пункты 96, 96б, 96в, 115, 116 раздела «Восточный АО» приложения 1 к постановлению изложить в редакции согласно приложению 34 к настоящему постановлению.

37.3. Раздел «Юго-Восточный АО» приложения 1 к постановлению дополнить пунктом 89в в редакции согласно приложению 34 к настоящему постановлению.

37.4. Пункты 219, 222, 223, 238 раздела «Юго-Восточный АО» приложения 1 к постановлению изложить в редакции согласно приложению 34 к настоящему постановлению.

37.5. Пункт 239 раздела «Юго-Восточный АО» приложения 1 к постановлению признать утратившим силу.

38. Контроль за выполнением настоящего постановления возложить на заместителя Мэра Москвы в Правительстве Москвы по вопросам градостроительной политики и строительства Хуснуллина М.Ш.

Мэр Москвы **С.С.Собянин**

Приложение 1
к постановлению Правительства Москвы
от 1 октября 2019 г. № 1286-ПП

Проект планировки территории линейных объектов участков улично-дорожной сети — улично-дорожная сеть в промзоне Руднево

1. Графическая часть

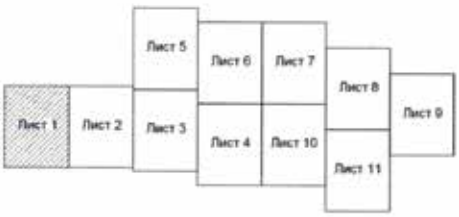
1.1. Чертеж красных линий и перечень координат характерных точек красных линий

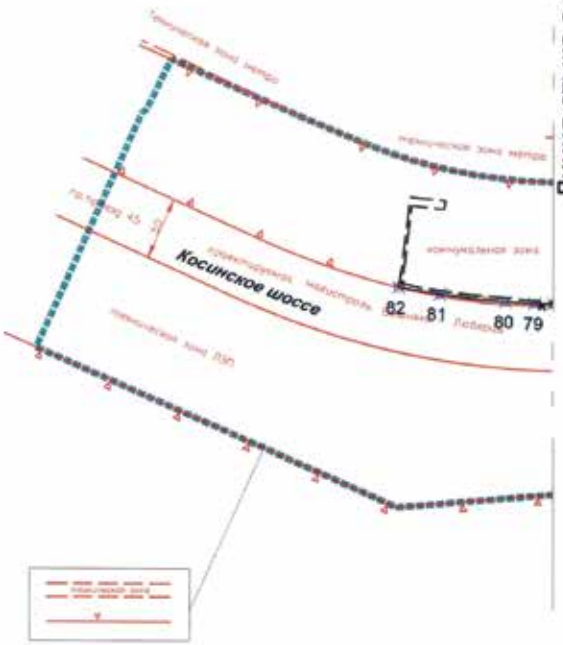
1.1.1. Чертеж красных линий

Лист № 1 из 11

Район Косино-Ухтомский города Москвы

Разработано в М 1:2000





Линия стыка с листом 2

УСЛОВНЫЕ ОБОЗНАЧЕНИЯ:

границы подготовки проекта планировки территории

ЛИНИИ ГРАДОСТРОИТЕЛЬНОГО РЕГУЛИРОВАНИЯ:

СУЩЕСТВУЮЩИЕ:

- красные линии улично-дорожной сети
- границы технической зоны инженерных коммуникаций и сооружений
- границы технической зоны метрополитена
- границы коммунальных зон
- границы территорий объектов природного комплекса города Москвы, не являющихся особо охраняемыми

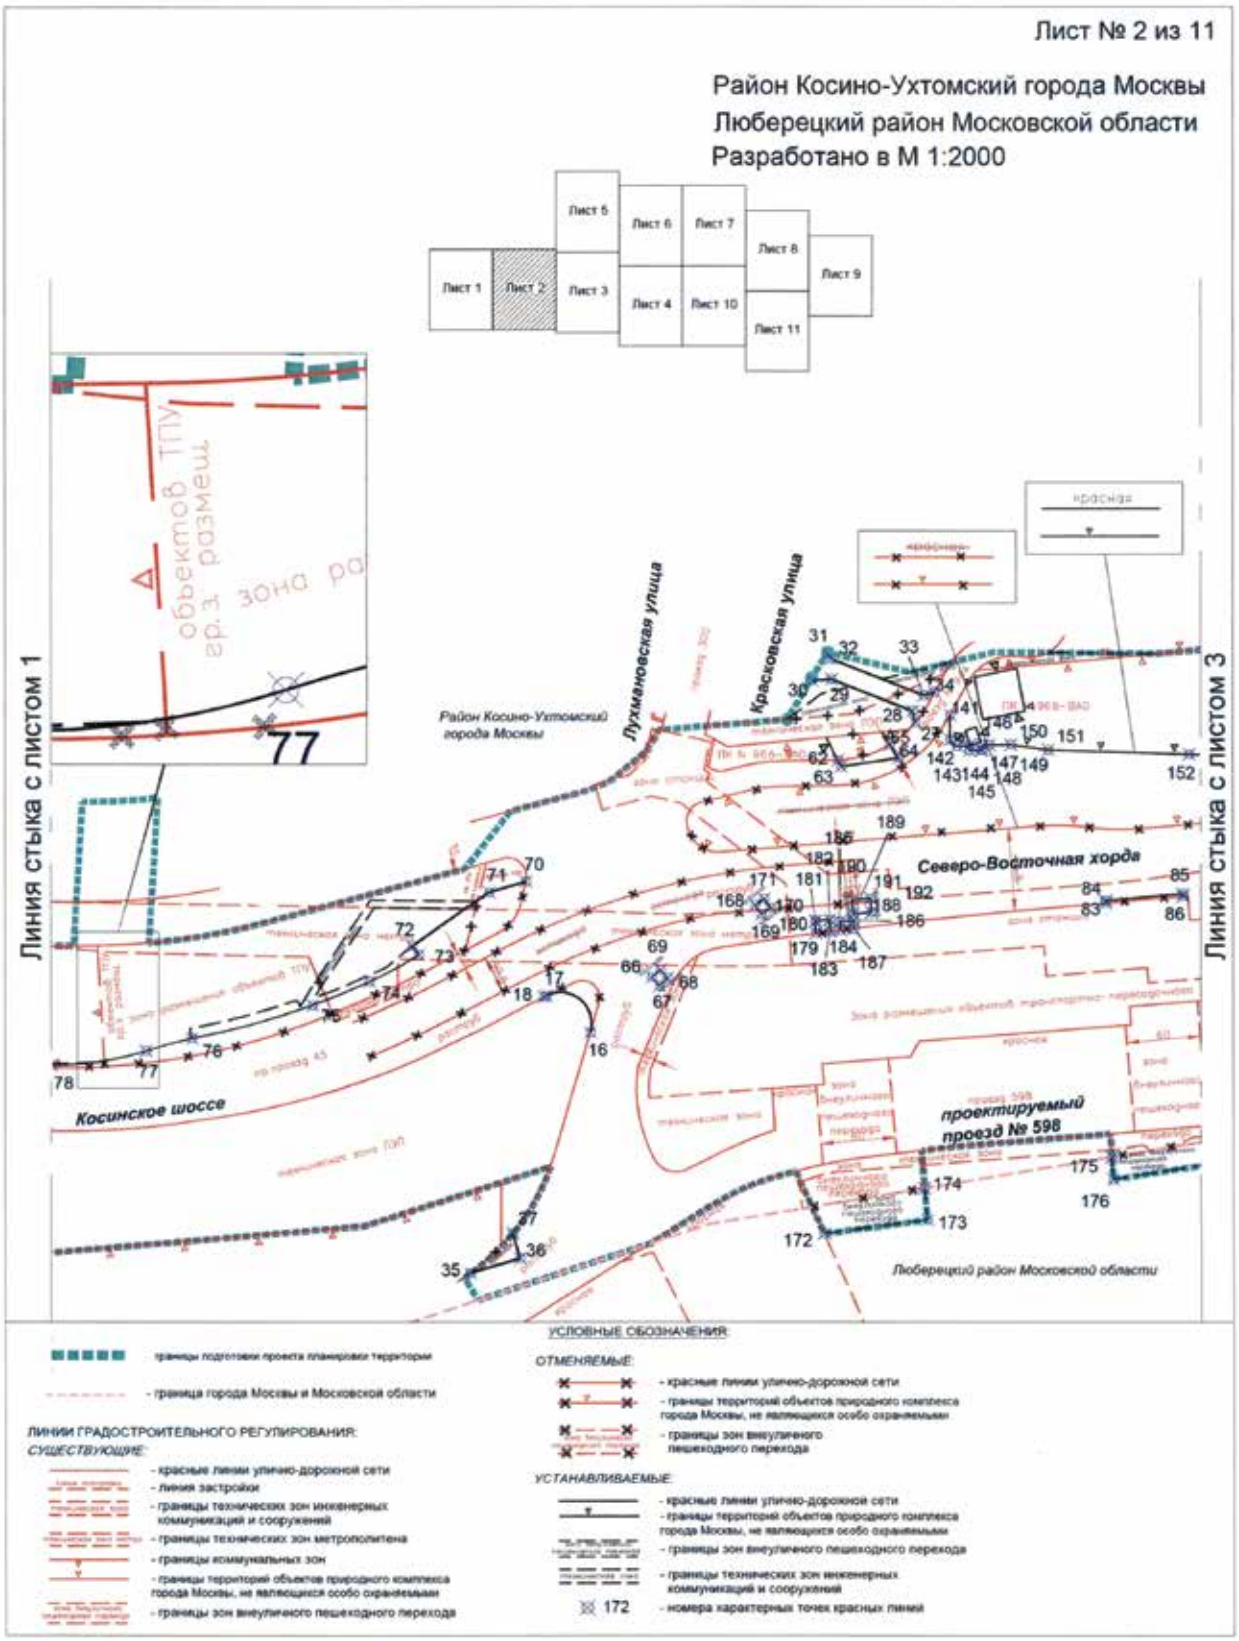
ОТМЕНЯЕМЫЕ:

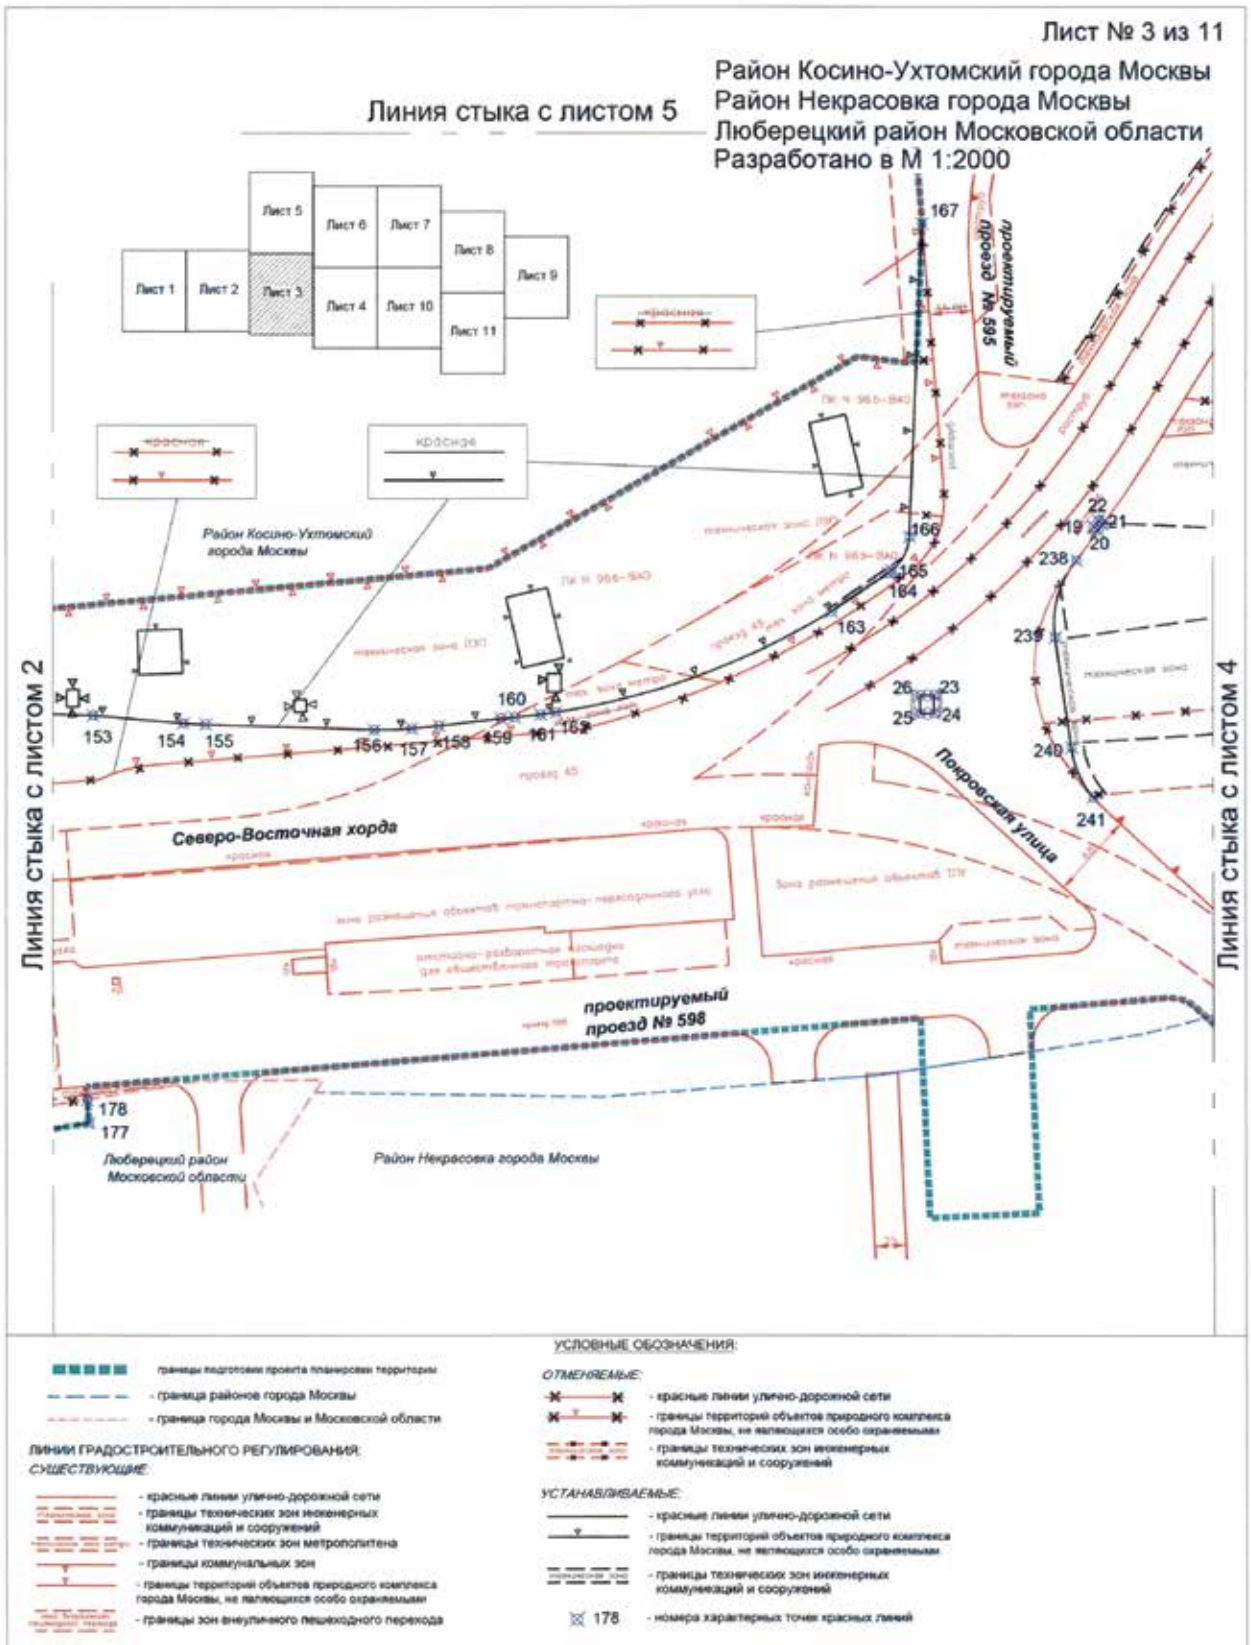
- красные линии улично-дорожной сети

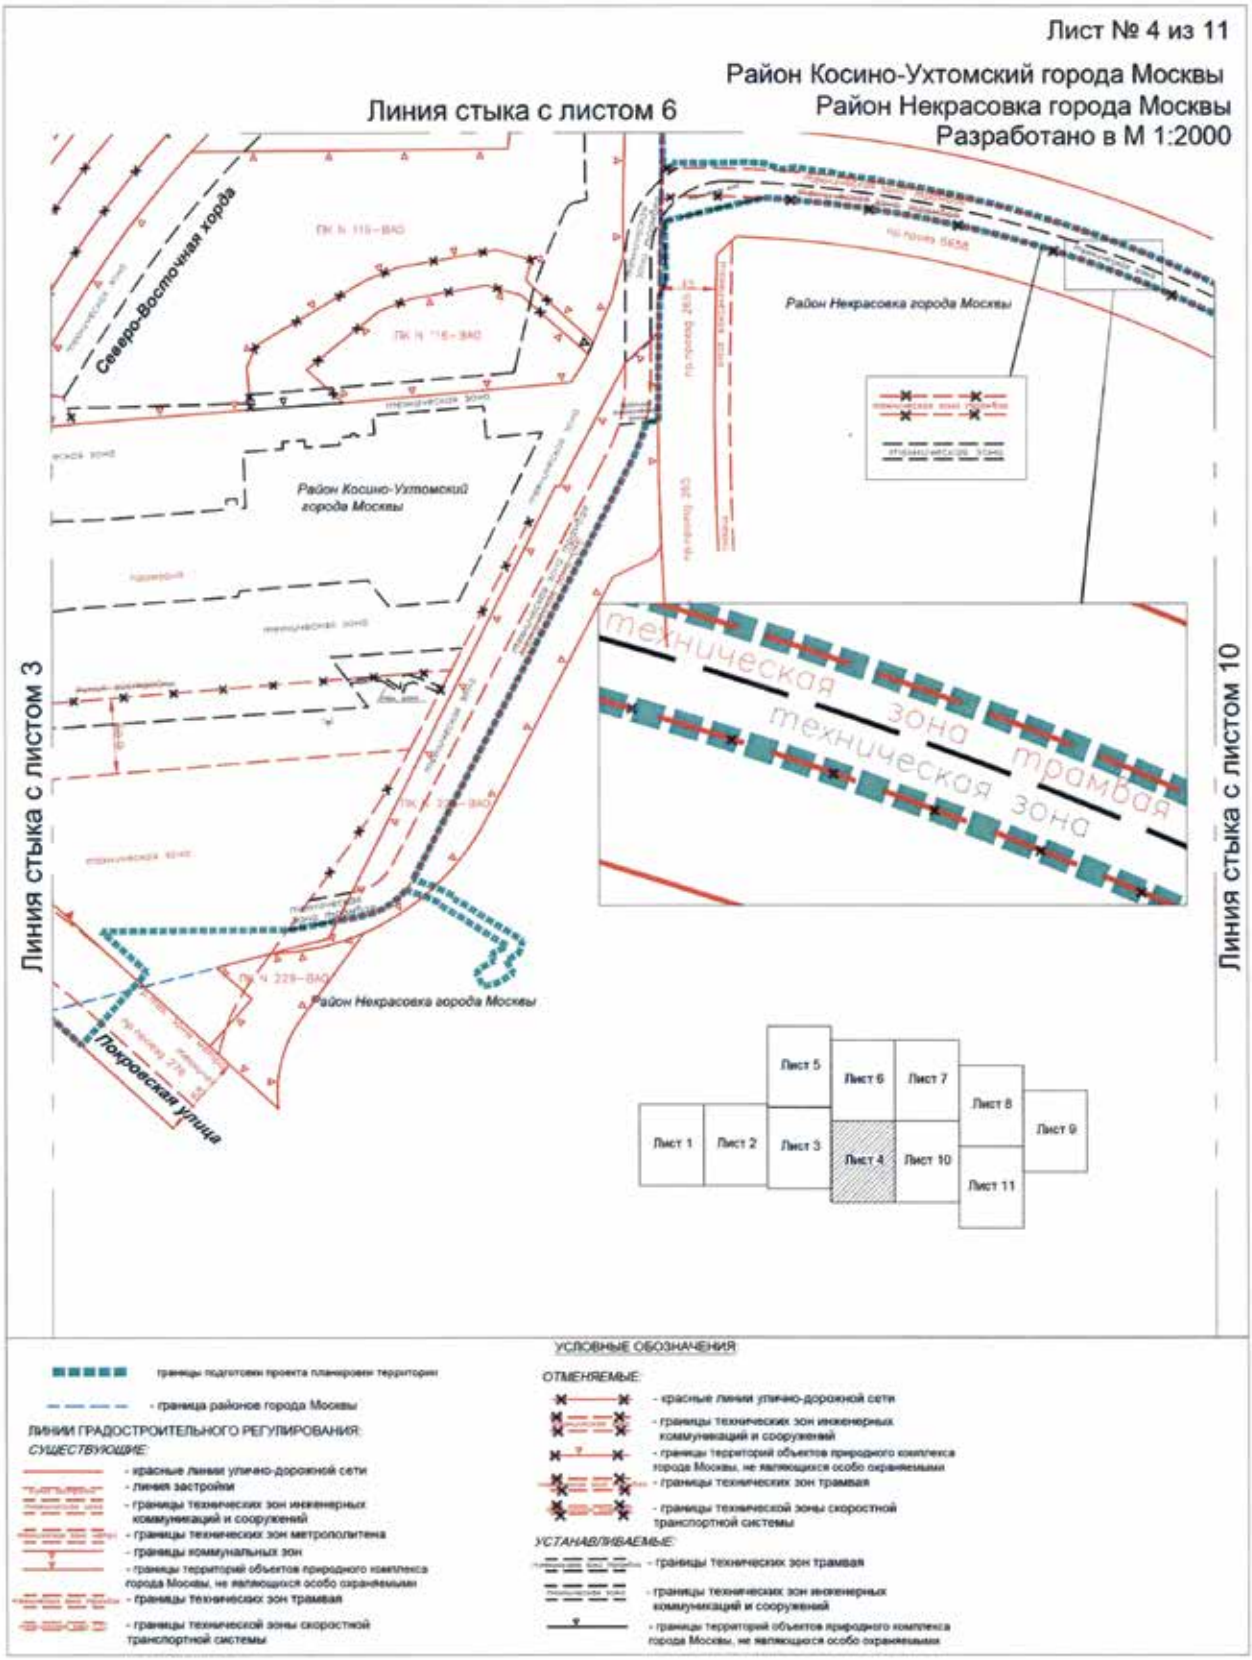
УСТАНАВЛИВАЕМЫЕ:

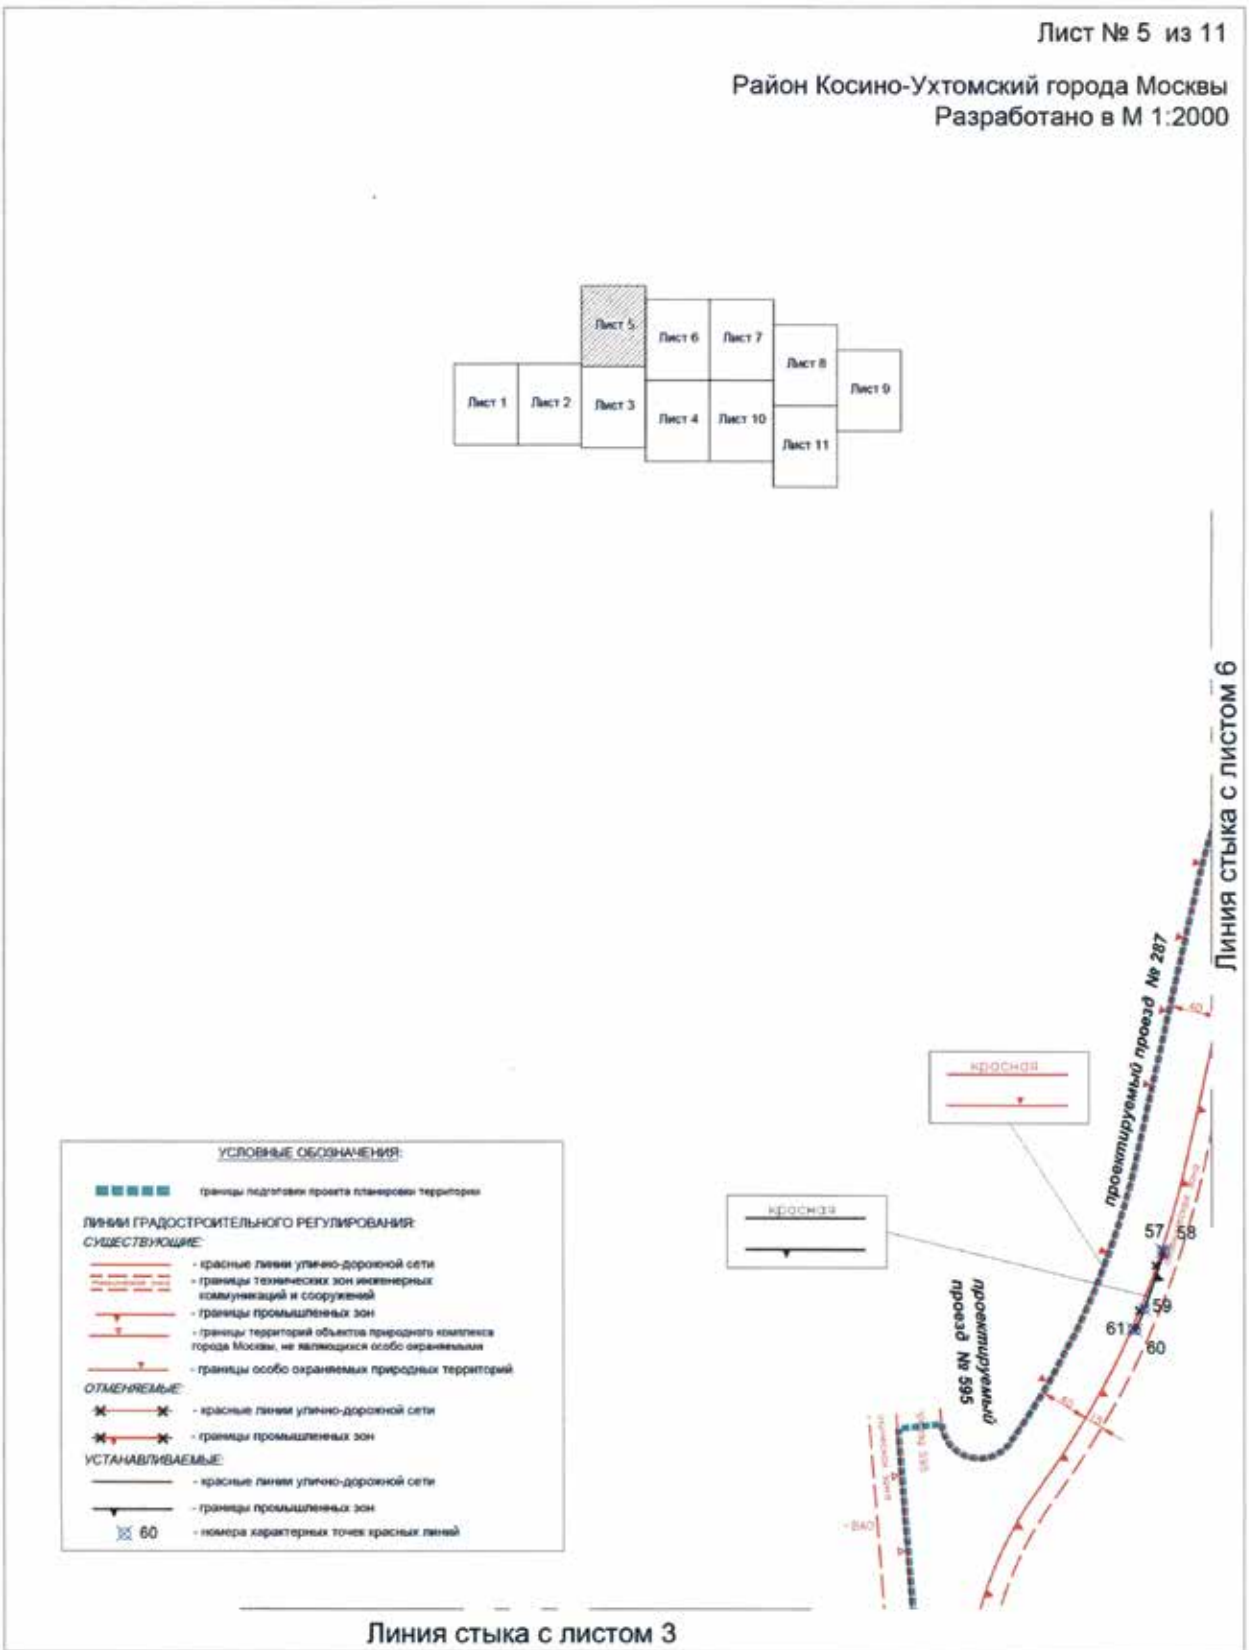
- красные линии улично-дорожной сети
- границы технических зон инженерных коммуникаций и сооружений

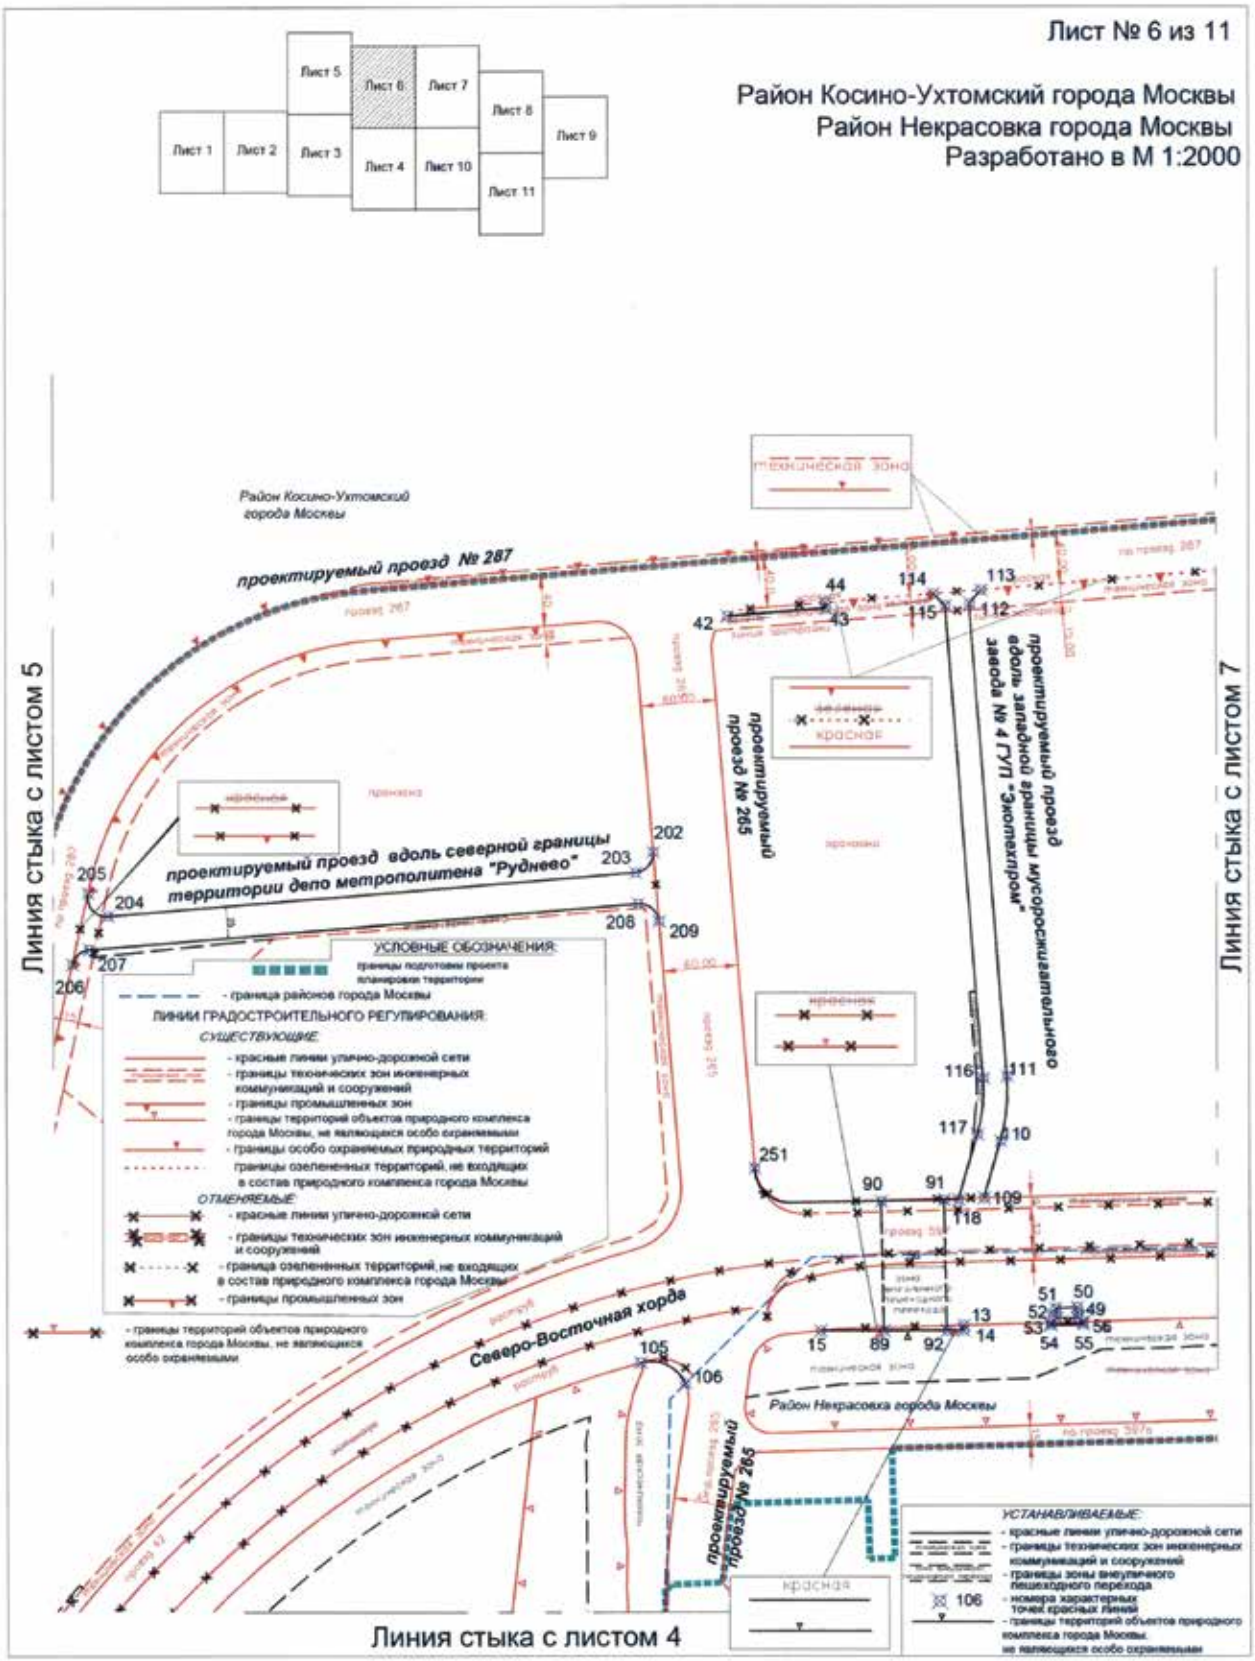
81 - номера характерных точек красных линий

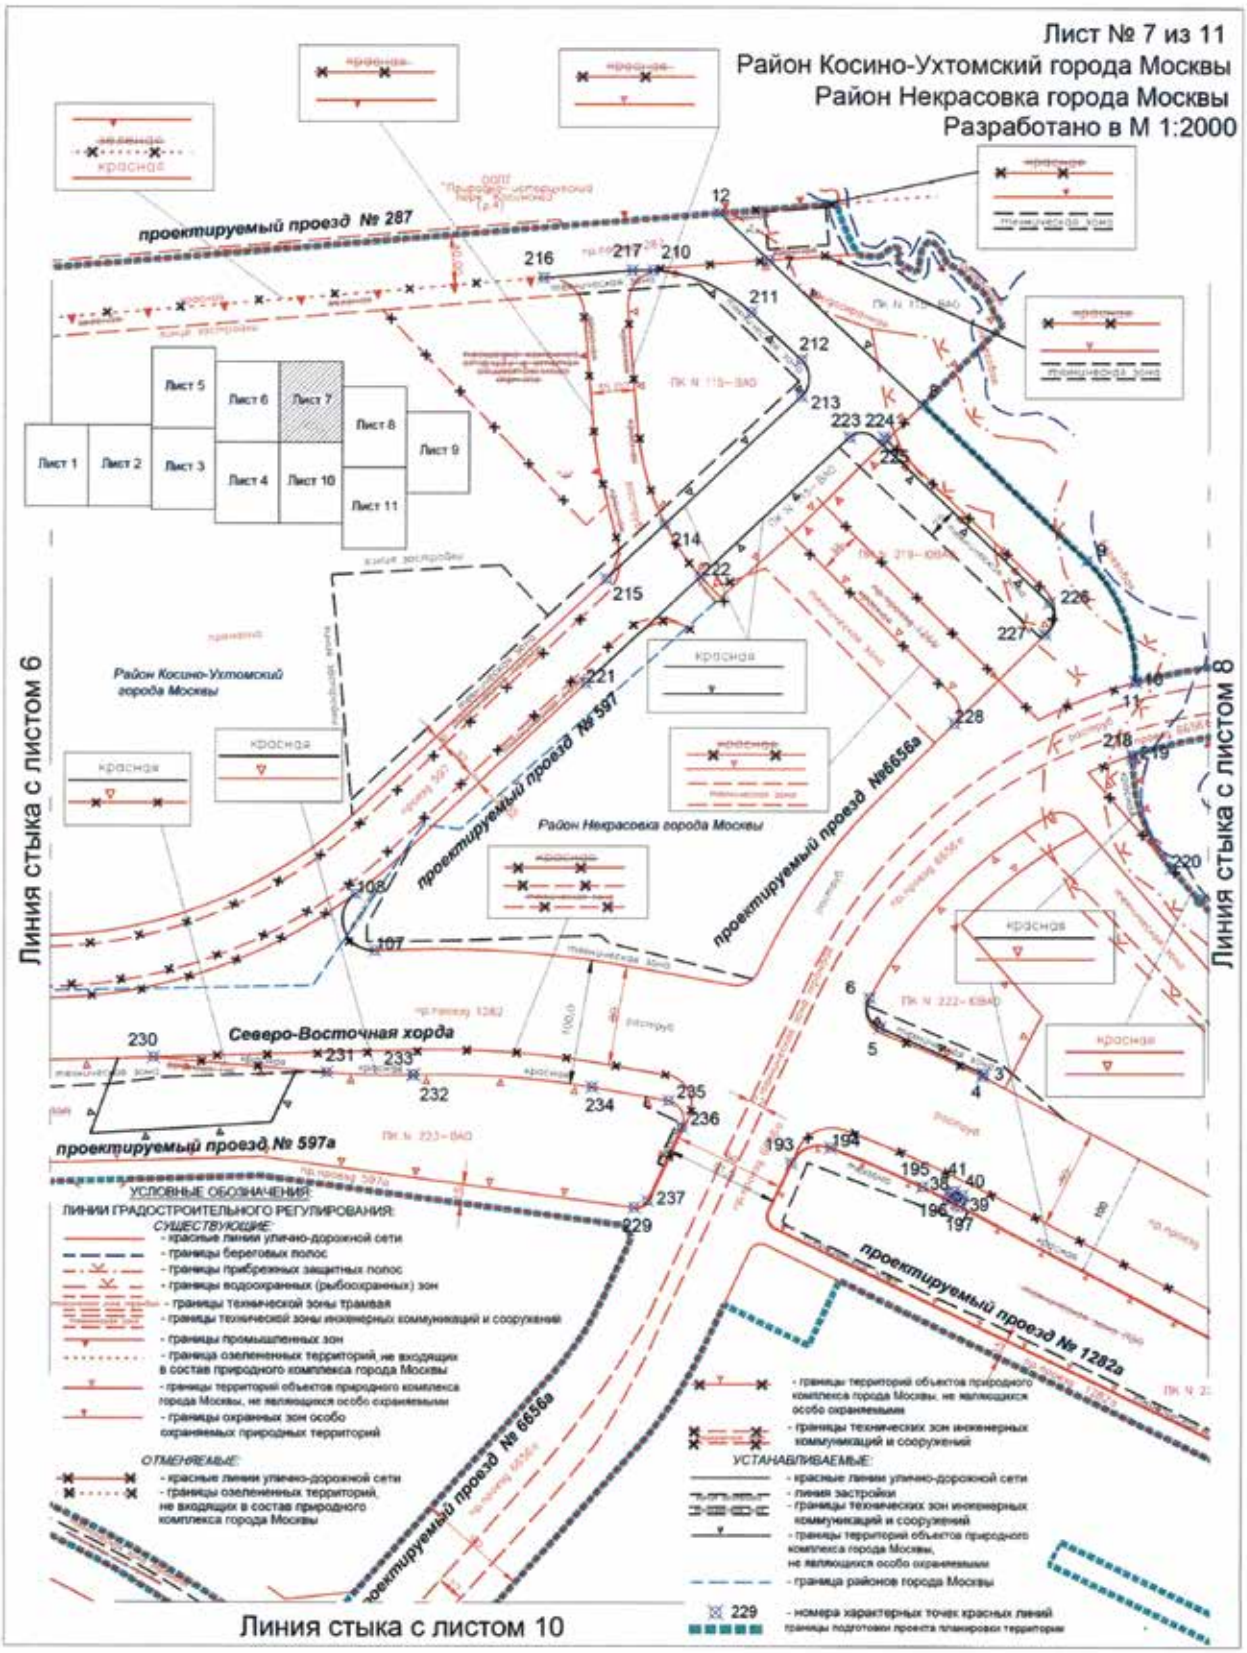

Лист № 2 из 11
Район Косино-Ухтомский города Москвы
Люберецкий район Московской области
Разработано в М 1:2000
Лист 1
Лист 2
Лист 3
Лист 4
Лист 5
Лист 6
Лист 7
Лист 8
Лист 9
Лист 10
Лист 11
Линия стыка с листом 1
Линия стыка с листом 3
Район Косино-Ухтомский города Москвы
Лухмановская улица
Красковская улица
Северо-Восточная хорда
Косинское шоссе
проектируемый проезд № 598
Люберецкий район Московской области
УСЛОВНЫЕ ОБОЗНАЧЕНИЯ:
ОТМЕНЯЕМЫЕ:
- красные линии улично-дорожной сети
- границы территорий объектов природного комплекса города Москвы, не являющихся особо охраняемыми
- границы зон внеуличного пешеходного перехода
УСТАНАВЛИВАЕМЫЕ:
- красные линии улично-дорожной сети
- границы территорий объектов природного комплекса города Москвы, не являющихся особо охраняемыми
- границы зон внеуличного пешеходного перехода
- границы технических зон инженерных коммуникаций и сооружений
172 - номера характерных точек красных линий
- границы подготовки проекта планировки территории
- граница города Москвы и Московской области
ЛИНИИ ГРАДОСТРОИТЕЛЬНОГО РЕГУЛИРОВАНИЯ:
СУЩЕСТВУЮЩИЕ:
- красные линии улично-дорожной сети
- линия застройки
- границы технических зон инженерных коммуникаций и сооружений
- границы технических зон метрополитена
- границы коммунальных зон
- границы территорий объектов природного комплекса города Москвы, не являющихся особо охраняемыми
- границы зон внеуличного пешеходного перехода

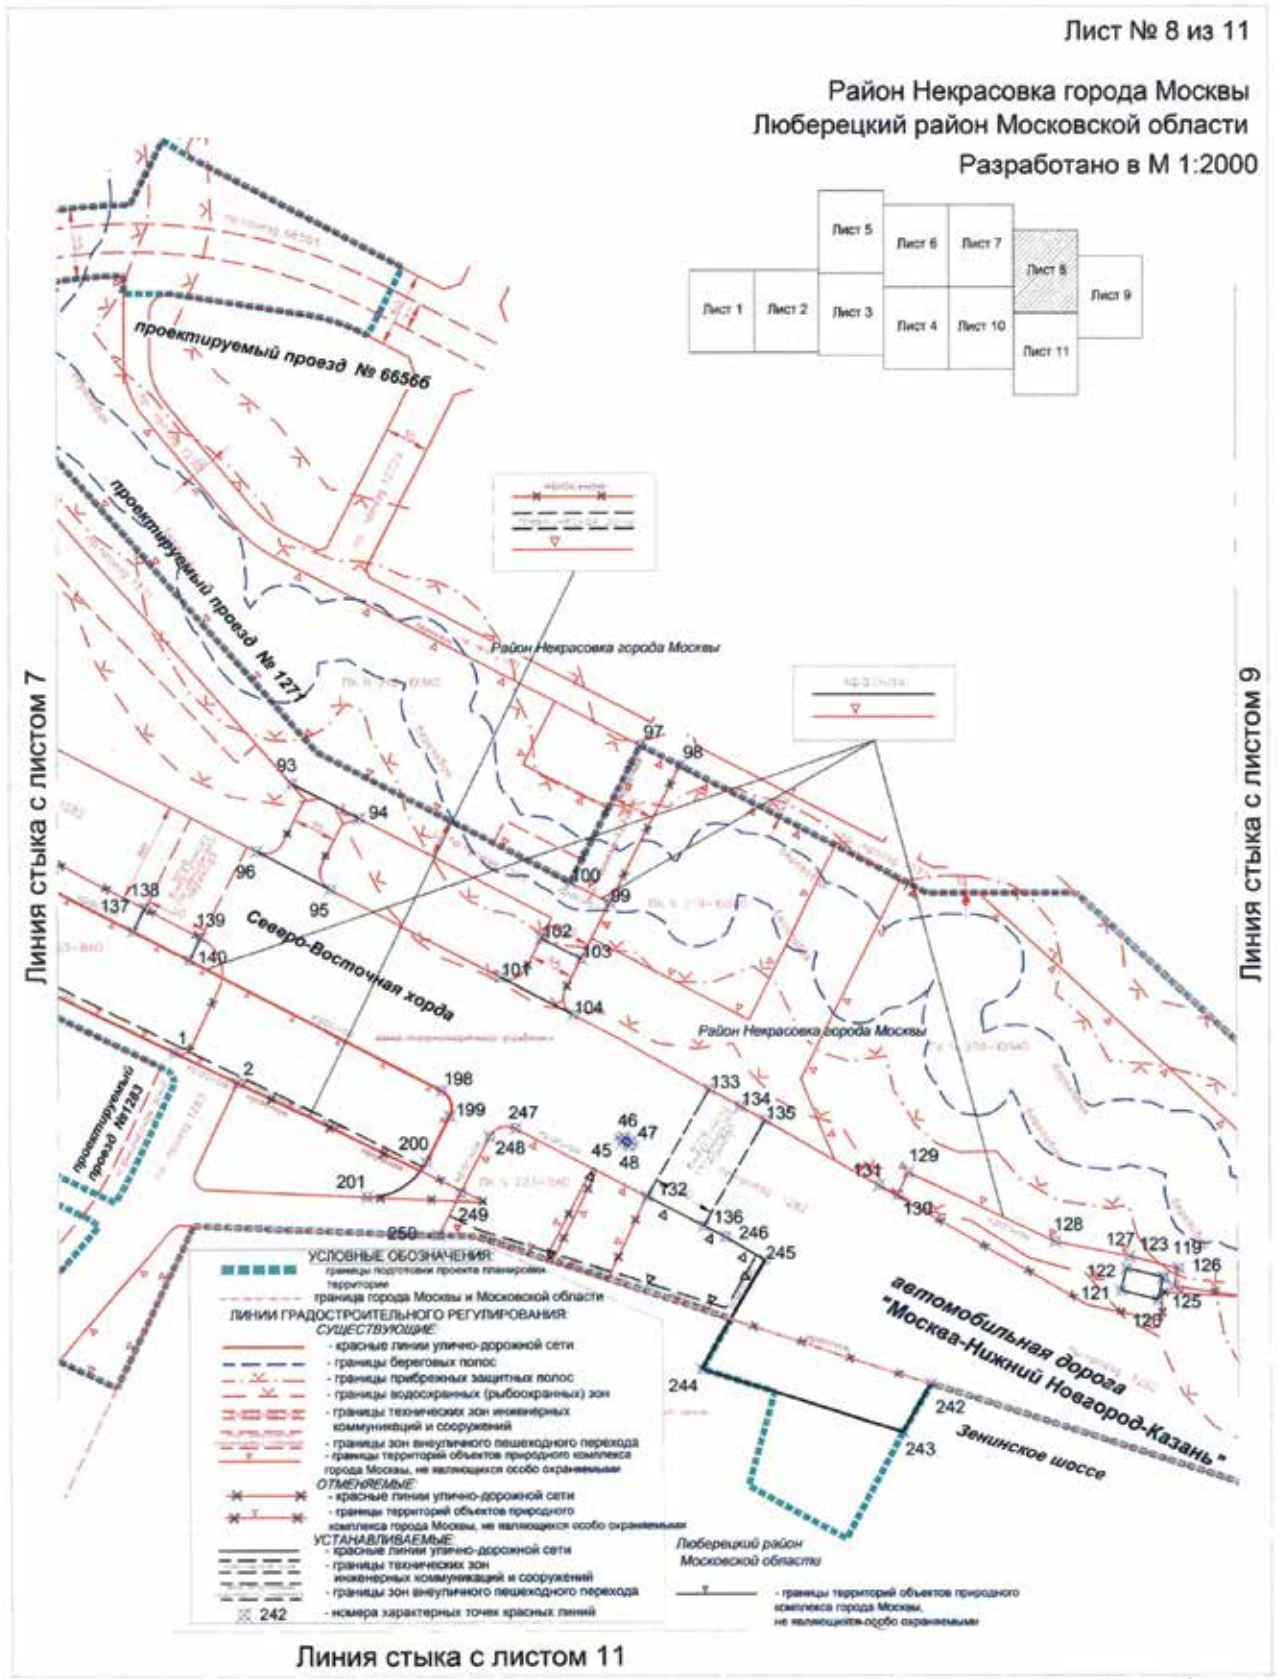

Лист № 3 из 11
Район Косино-Ухтомский города Москвы
Район Некрасовка города Москвы
Люберецкий район Московской области
Разработано в М 1:2000
Линия стыка с листом 5
Линия стыка с листом 2
Линия стыка с листом 4
Лист 1
Лист 2
Лист 3
Лист 4
Лист 5
Лист 6
Лист 7
Лист 8
Лист 9
Лист 10
Лист 11
Район Косино-Ухтомский города Москвы
Северо-Восточная хорда
проектируемый проезд № 565
Покровская улица
проектируемый проезд № 598
Люберецкий район Московской области
Район Некрасовка города Москвы
153
154
155
156
157
158
159
160
161
162
163
164
165
166
167
178
177
238
239
240
241
УСЛОВНЫЕ ОБОЗНАЧЕНИЯ:
ОТМЕНЯЕМЫЕ:
- красные линии улично-дорожной сети
- границы территорий объектов природного комплекса города Москвы, не являющихся особо охраняемыми
- границы технических зон инженерных коммуникаций и сооружений
УСТАНАВЛИВАЕМЫЕ:
- красные линии улично-дорожной сети
- границы территорий объектов природного комплекса города Москвы, не являющихся особо охраняемыми
- границы технических зон инженерных коммуникаций и сооружений
178 - номера характерных точек красных линий
- границы подготовки проекта планировки территории
- граница районов города Москвы
- граница города Москвы и Московской области
ЛИНИИ ГРАДОСТРОИТЕЛЬНОГО РЕГУЛИРОВАНИЯ:
СУЩЕСТВУЮЩИЕ:
- красные линии улично-дорожной сети
- границы технических зон инженерных коммуникаций и сооружений
- границы технических зон метрополитена
- границы коммунальных зон
- границы территорий объектов природного комплекса города Москвы, не являющихся особо охраняемыми
- границы зон внеуличного пешеходного перехода


Лист № 4 из 11
Район Косино-Ухтомский города Москвы
Район Некрасовка города Москвы
Разработано в М 1:2000
Линия стыка с листом 6
Линия стыка с листом 3
Линия стыка с листом 10
Северо-Восточная хорда
Район Косино-Ухтомский города Москвы
Район Некрасовка города Москвы
Покровская улица
техническая зона трамвая
техническая зона
Лист 1
Лист 2
Лист 3
Лист 4
Лист 5
Лист 6
Лист 7
Лист 8
Лист 9
Лист 10
Лист 11
УСЛОВНЫЕ ОБОЗНАЧЕНИЯ
границы подготовки проекта планировки территории
- граница районов города Москвы
ЛИНИИ ГРАДОСТРОИТЕЛЬНОГО РЕГУЛИРОВАНИЯ:
СУЩЕСТВУЮЩИЕ:
- красные линии улично-дорожной сети
- линия застройки
- границы технических зон инженерных коммуникаций и сооружений
- границы технических зон метрополитена
- границы коммунальных зон
- границы территорий объектов природного комплекса города Москвы, не являющихся особо охраняемыми
- границы технических зон трамвая
- границы технической зоны скоростной транспортной системы
ОТМЕНЯЕМЫЕ:
- красные линии улично-дорожной сети
- границы технических зон инженерных коммуникаций и сооружений
- границы территорий объектов природного комплекса города Москвы, не являющихся особо охраняемыми
- границы технических зон трамвая
- границы технической зоны скоростной транспортной системы
УСТАНАВЛИВАЕМЫЕ:
- границы технических зон трамвая
- границы технических зон инженерных коммуникаций и сооружений
- границы территорий объектов природного комплекса города Москвы, не являющихся особо охраняемыми


Лист № 5 из 11
Район Косино-Ухтомский города Москвы
Разработано в М 1:2000
Лист 1
Лист 2
Лист 3
Лист 4
Лист 5
Лист 6
Лист 7
Лист 10
Лист 8
Лист 11
Лист 9
Линия стыка с листом 6
проектируемый проезд № 287
проектируемый проезд № 595
красная
красная
57
58
59
61
60
УСЛОВНЫЕ ОБОЗНАЧЕНИЯ:
границы подготовки проекта планировки территории
ЛИНИИ ГРАДОСТРОИТЕЛЬНОГО РЕГУЛИРОВАНИЯ:
СУЩЕСТВУЮЩИЕ:
- красные линии улично-дорожной сети
- границы технических зон инженерных коммуникаций и сооружений
- границы промышленных зон
- границы территорий объектов природного комплекса города Москвы, не являющихся особо охраняемыми
- границы особо охраняемых природных территорий
ОТМЕНЯЕМЫЕ:
- красные линии улично-дорожной сети
- границы промышленных зон
УСТАНАВЛИВАЕМЫЕ:
- красные линии улично-дорожной сети
- границы промышленных зон
60 - номера характерных точек красных линий
Линия стыка с листом 3

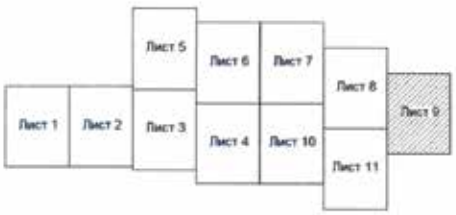

Лист № 6 из 11
Район Косино-Ухтомский города Москвы
Район Некрасовка города Москвы
Разработано в М 1:2000
Лист 1
Лист 2
Лист 3
Лист 4
Лист 5
Лист 6
Лист 7
Лист 8
Лист 9
Лист 10
Лист 11
Линия стыка с листом 5
Линия стыка с листом 7
Линия стыка с листом 4
проектируемый проезд № 287
проектируемый проезд вдоль северной границы территории депо метрополитена "Руднево"
проектируемый проезд № 285
проектируемый проезд вдоль западной границы мусоросжигательного завода № 4 ГУП "Экотехпром"
Северо-Восточная хорда
Район Косино-Ухтомский города Москвы
Район Некрасовка города Москвы
УСЛОВНЫЕ ОБОЗНАЧЕНИЯ:
границы подготовки проекта планировки территории
- граница районов города Москвы
ЛИНИИ ГРАДОСТРОИТЕЛЬНОГО РЕГУЛИРОВАНИЯ:
СУЩЕСТВУЮЩИЕ:
- красные линии улично-дорожной сети
- границы технических зон инженерных коммуникаций и сооружений
- границы промышленных зон
- границы территорий объектов природного комплекса города Москвы, не являющихся особо охраняемыми
- границы особо охраняемых природных территорий
границы озелененных территорий, не входящих в состав природного комплекса города Москвы
ОТМЕНЯЕМЫЕ:
- красные линии улично-дорожной сети
- границы технических зон инженерных коммуникаций и сооружений
- граница озелененных территорий, не входящих в состав природного комплекса города Москвы
- границы промышленных зон
- границы территорий объектов природного комплекса города Москвы, не являющихся особо охраняемыми
УСТАНАВЛИВАЕМЫЕ:
- красные линии улично-дорожной сети
- границы технических зон инженерных коммуникаций и сооружений
- границы зоны внеуличного пешеходного перехода
- номера характерных точек красных линий
- границы территорий объектов природного комплекса города Москвы, не являющихся особо охраняемыми


Лист № 7 из 11
Район Косино-Ухтомский города Москвы
Район Некрасовка города Москвы
Разработано в М 1:2000
проектируемый проезд № 287
проектируемый проезд № 597
проектируемый проезд №6656а
проектируемый проезд № 597а
проектируемый проезд № 1282а
проектируемый проезд № 6656а
Северо-Восточная хорда
Район Косино-Ухтомский города Москвы
Район Некрасовка города Москвы
Линия стыка с листом 6
Линия стыка с листом 8
Линия стыка с листом 10
Лист 1
Лист 2
Лист 3
Лист 4
Лист 5
Лист 6
Лист 7
Лист 8
Лист 9
Лист 10
Лист 11
УСЛОВНЫЕ ОБОЗНАЧЕНИЯ:
ЛИНИИ ГРАДОСТРОИТЕЛЬНОГО РЕГУЛИРОВАНИЯ:
СУЩЕСТВУЮЩИЕ:
- красные линии улично-дорожной сети
- границы береговых полос
- границы прибрежных защитных полос
- границы водоохранных (рыбоохранных) зон
- границы технической зоны трамвая
- границы технической зоны инженерных коммуникаций и сооружений
- границы промышленных зон
- граница озелененных территорий, не входящих в состав природного комплекса города Москвы
- границы территорий объектов природного комплекса города Москвы, не являющихся особо охраняемыми
- границы охранных зон особо охраняемых природных территорий
ОТМЕНЯЕМЫЕ:
- красные линии улично-дорожной сети
- границы озелененных территорий, не входящих в состав природного комплекса города Москвы
- границы территорий объектов природного комплекса города Москвы, не являющихся особо охраняемыми
- границы технических зон инженерных коммуникаций и сооружений
УСТАНАВЛИВАЕМЫЕ:
- красные линии улично-дорожной сети
- линия застройки
- границы технических зон инженерных коммуникаций и сооружений
- границы территорий объектов природного комплекса города Москвы, не являющихся особо охраняемыми
- граница районов города Москвы
229 - номера характерных точек красных линий
границы подготовки проекта планировки территории


Лист № 8 из 11
Район Некрасовка города Москвы
Люберецкий район Московской области
Разработано в М 1:2000
Лист 1
Лист 2
Лист 3
Лист 4
Лист 5
Лист 6
Лист 7
Лист 8
Лист 9
Лист 10
Лист 11
проектируемый проезд № 6656б
проектируемый проезд № 1271
проектируемый проезд №1283
Северо-Восточная хорда
автомобильная дорога "Москва-Нижний Новгород-Казань"
Зенинское шоссе
Район Некрасовка города Москвы
Люберецкий район Московской области
Линия стыка с листом 7
Линия стыка с листом 9
Линия стыка с листом 11
УСЛОВНЫЕ ОБОЗНАЧЕНИЯ:
границы подготовки проекта планировки территории
граница города Москвы и Московской области
ЛИНИИ ГРАДОСТРОИТЕЛЬНОГО РЕГУЛИРОВАНИЯ:
СУЩЕСТВУЮЩИЕ:
- красные линии улично-дорожной сети
- границы береговых полос
- границы прибрежных защитных полос
- границы водоохранных (рыбоохранных) зон
- границы технических зон инженерных коммуникаций и сооружений
- границы зон внеуличного пешеходного перехода
- границы территорий объектов природного комплекса города Москвы, не являющихся особо охраняемыми
ОТМЕНЯЕМЫЕ:
- красные линии улично-дорожной сети
- границы территорий объектов природного комплекса города Москвы, не являющихся особо охраняемыми
УСТАНАВЛИВАЕМЫЕ:
- красные линии улично-дорожной сети
- границы технических зон инженерных коммуникаций и сооружений
- границы зон внеуличного пешеходного перехода
242 - номера характерных точек красных линий
- границы территорий объектов природного комплекса города Москвы, не являющихся особо охраняемыми

Лист № 9 из 11

Район Некрасовка города Москвы
Разработано в М 1:2000



Линия стыка с листом 8



Линия стыка с листом 9

УСЛОВНЫЕ ОБОЗНАЧЕНИЯ:

границы подготовки проекта планировки территории

- граница города Москвы и Московской области

ЛИНИИ ГРАДОСТРОИТЕЛЬНОГО РЕГУЛИРОВАНИЯ:

СУЩЕСТВУЮЩИЕ:

- красные линии улично-дорожной сети
- границы береговых полос
- границы прибрежных защитных полос
- границы водоохранных (рыбоохранных) зон
- границы технических зон инженерных коммуникаций и сооружений
- граница озелененных территорий, не входящих в состав природного комплекса города Москвы
- границы территорий объектов природного комплекса города Москвы, не являющихся особо охраняемыми

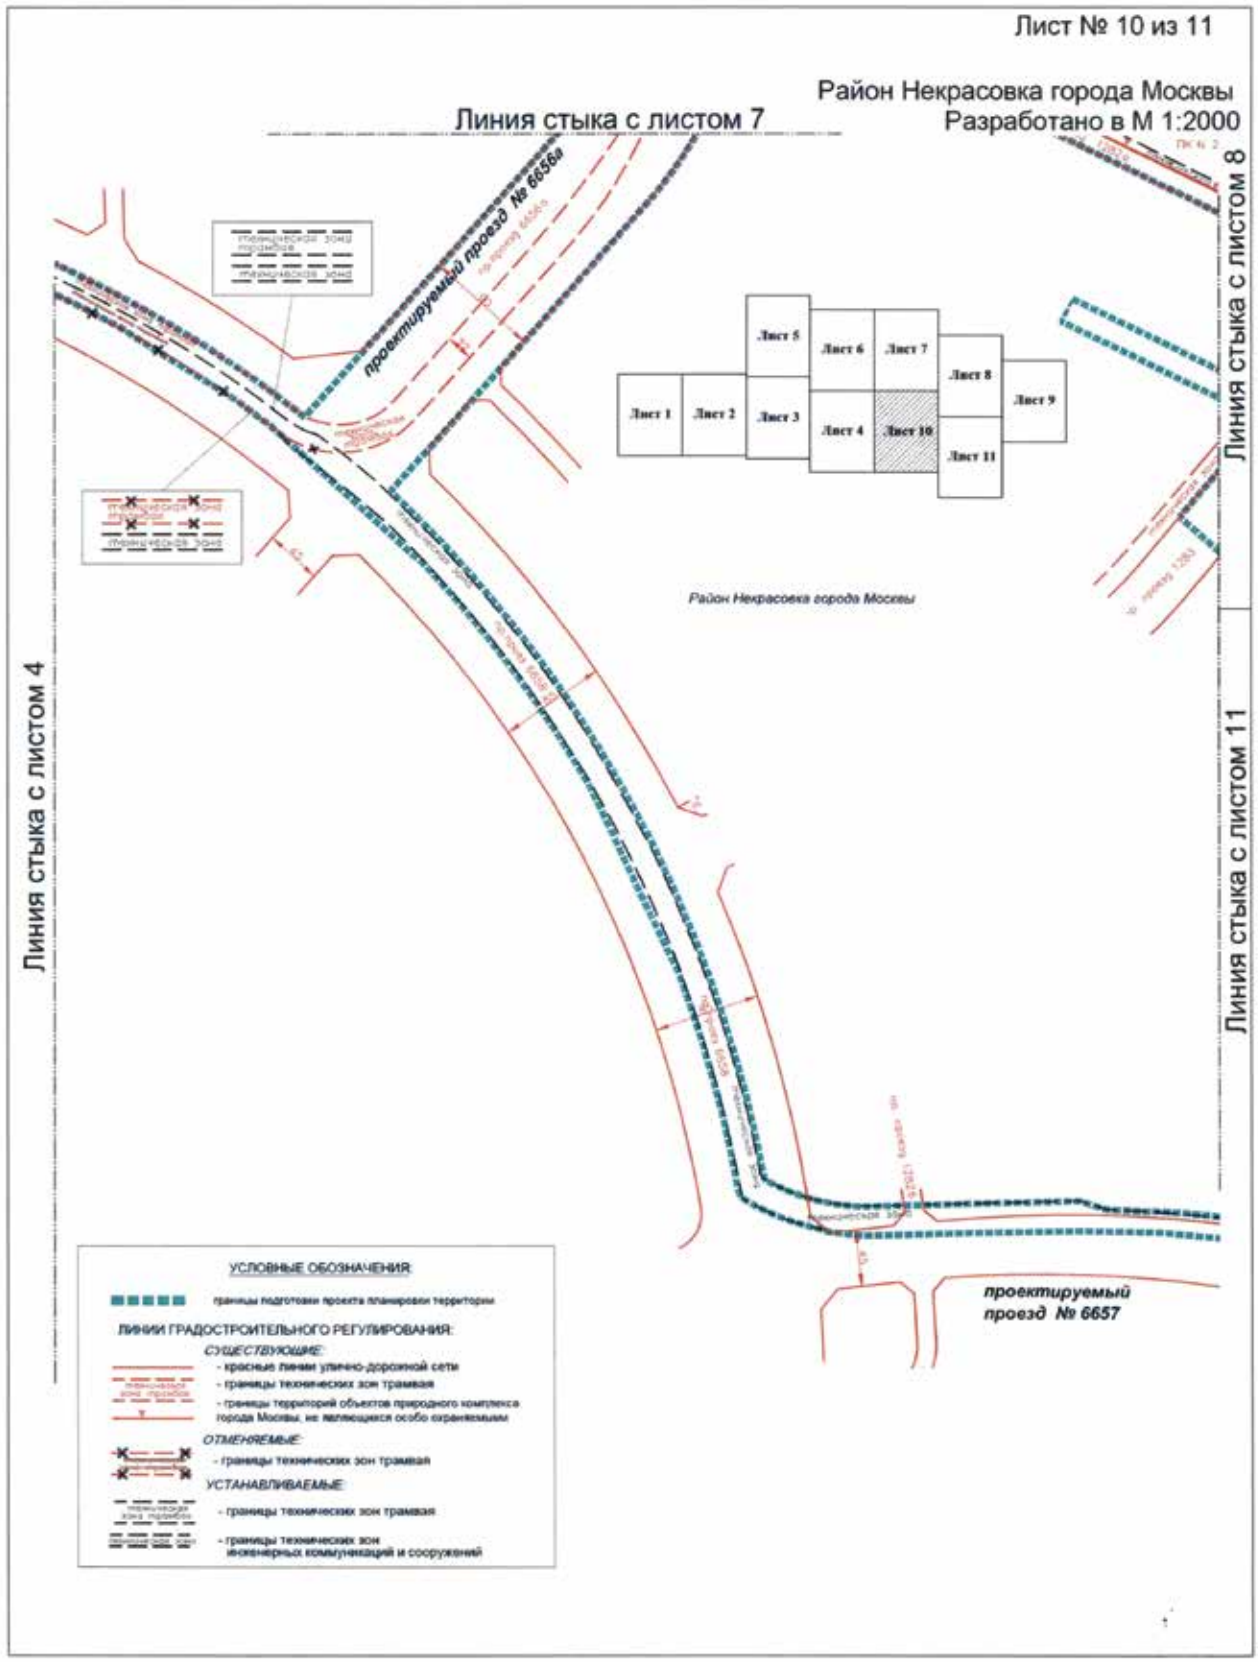
ОТМЕНЯЕМЫЕ:

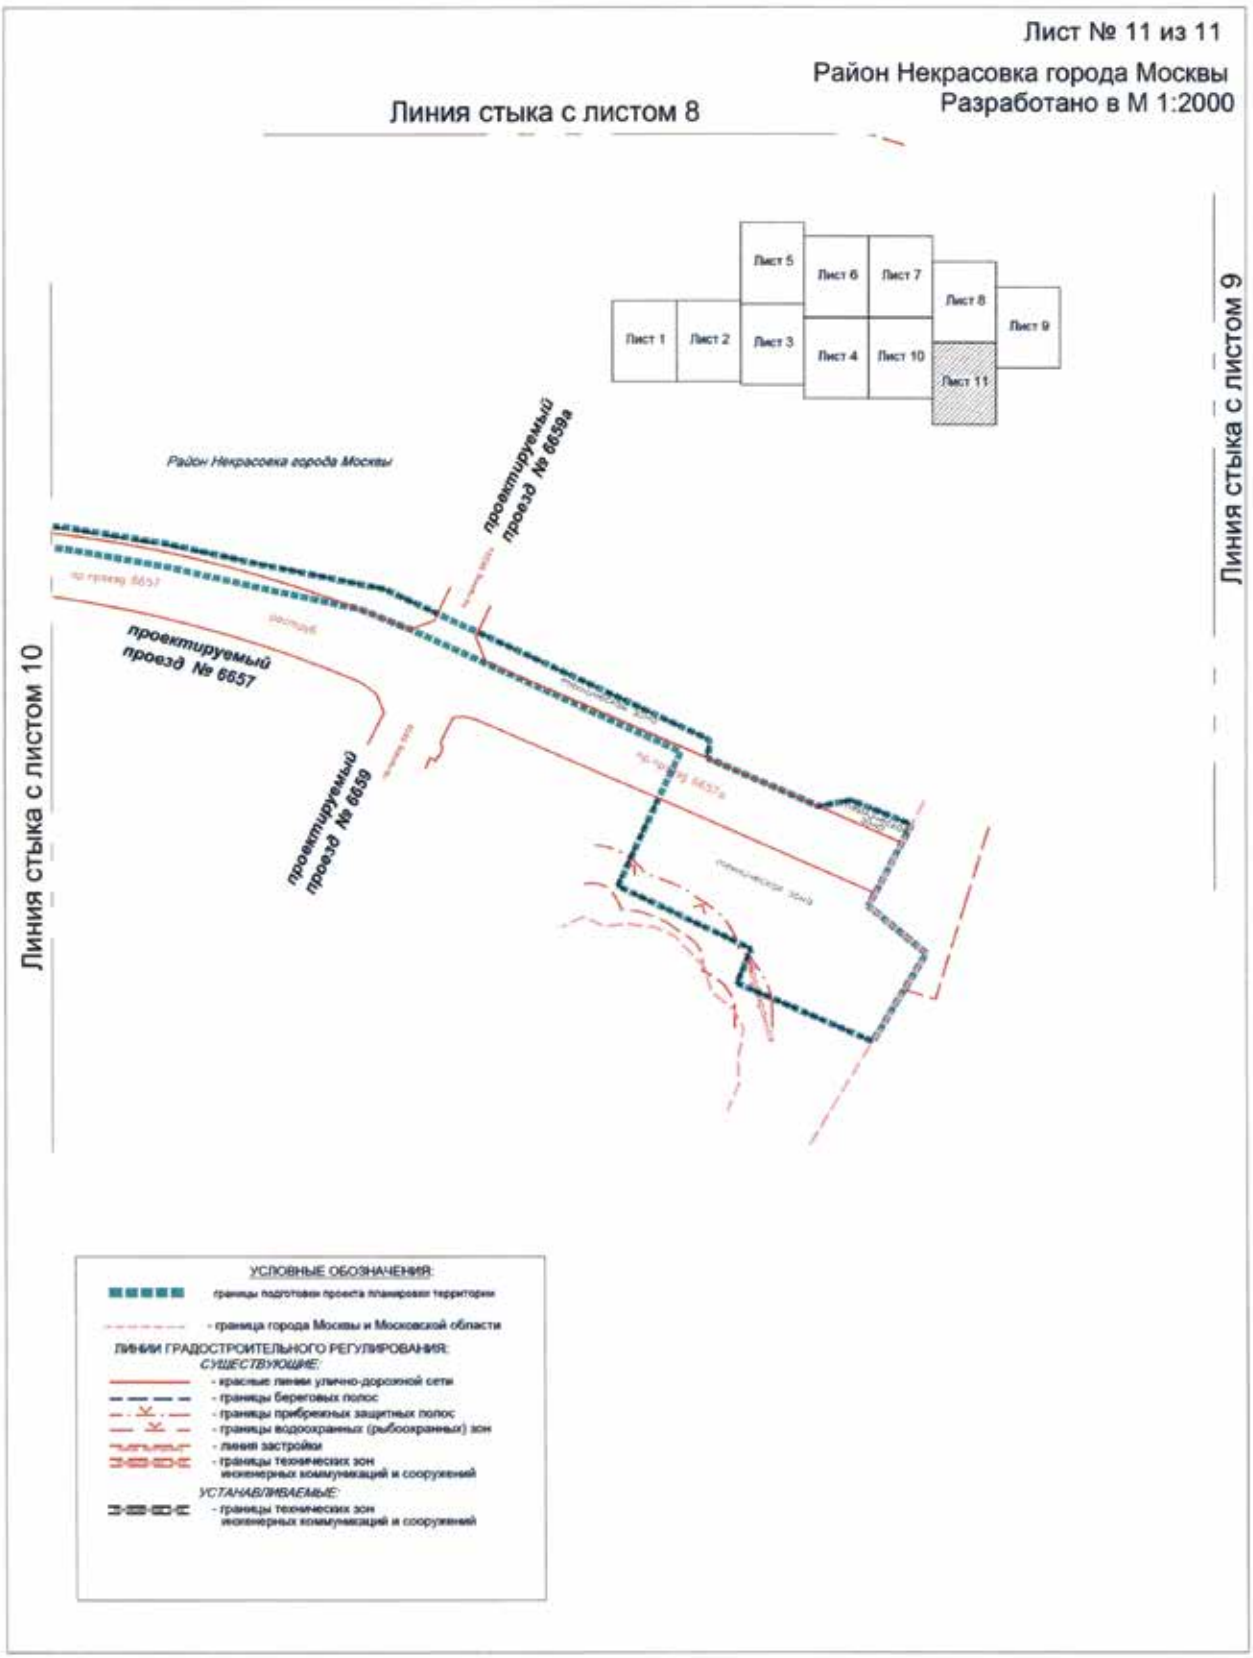
- красные линии улично-дорожной сети

УСТАНАВЛИВАЕМЫЕ:

- красные линии улично-дорожной сети

87 - номера характерных точек красных линий


Лист № 10 из 11
Район Некрасовка города Москвы
Разработано в М 1:2000
Линия стыка с листом 7
Линия стыка с листом 4
Линия стыка с листом 8
Линия стыка с листом 11
проектируемый проезд № 6656а
проектируемый проезд № 6657
Район Некрасовка города Москвы
Лист 1
Лист 2
Лист 3
Лист 4
Лист 5
Лист 6
Лист 7
Лист 8
Лист 9
Лист 10
Лист 11
УСЛОВНЫЕ ОБОЗНАЧЕНИЯ:
границы подготовки проекта планировки территории
ЛИНИИ ГРАДОСТРОИТЕЛЬНОГО РЕГУЛИРОВАНИЯ:
СУЩЕСТВУЮЩИЕ:
- красные линии улично-дорожной сети
- границы технических зон трамвая
- границы территорий объектов природного комплекса города Москвы, не являющихся особо охраняемыми
ОТМЕНЯЕМЫЕ:
- границы технических зон трамвая
УСТАНАВЛИВАЕМЫЕ:
- границы технических зон трамвая
- границы технических зон инженерных коммуникаций и сооружений


Лист № 11 из 11
Район Некрасовка города Москвы
Разработано в М 1:2000
Линия стыка с листом 8
Линия стыка с листом 9
Линия стыка с листом 10
Лист 1
Лист 2
Лист 3
Лист 4
Лист 5
Лист 6
Лист 7
Лист 8
Лист 9
Лист 10
Лист 11
Район Некрасовка города Москвы
проектируемый проезд № 6659а
проектируемый проезд № 6657
проектируемый проезд № 6659
УСЛОВНЫЕ ОБОЗНАЧЕНИЯ:
границы подготовки проекта планировки территории
- граница города Москвы и Московской области
ЛИНИИ ГРАДОСТРОИТЕЛЬНОГО РЕГУЛИРОВАНИЯ:
СУЩЕСТВУЮЩИЕ:
- красные линии улично-дорожной сети
- границы береговых полос
- границы прибрежных защитных полос
- границы водоохранных (рыбоохранных) зон
- линия застройки
- границы технических зон инженерных коммуникаций и сооружений
УСТАНАВЛИВАЕМЫЕ:
- границы технических зон инженерных коммуникаций и сооружений

1.1.2. Перечень координат характерных точек красных линий

№ точки	Московская система координат	
	X	У
1	28363,232	5164,1968
2	28412,8128	5140,3904
3	28088,5554	5496,6874
4	28089,6673	5499,2324
5	28006,4337	5535,5955
6	27998,3853	5559,0734
7	27917,0419	6146,3652
8	28039,5926	6031,6971
9	28171,942	5907,8605
10	28211,4487	5811,8653
11	28211,4193	5811,086
12	27877,002	6183,8297
13	27138,2508	5502,8765
14	27138,2508	5498,7039
15	27024,7775	5498,355
16	24991,4001	4595,9448
17	24956,5024	4625,5263
18	24954,1988	4624,4046
19	26315,7821	4967,38
20	26319,2661	4964,532
21	26323,0635	4969,1774
22	26319,5794	4972,0254
23	26188,1759	4833,3234
24	26188,417	4818,7253
25	26177,4184	4818,5437
26	26177,1774	4833,1417
27	25253,5417	4844,1424
28	25251,1346	4853,5924
29	25185,9124	4879,0923
30	25170,4044	4877,9193
31	25182,5548	4899,65
32	25185,8382	4895,2269
33	25260,3102	4866,1107
34	25268,8983	4868,6755
35	24894,3667	4403,125

№ точки	Московская система координат	
	X	У
36	24934,5925	4414,9748
37	24928,686	4435,0252
38	28064,2234	5400,1493
39	28070,5952	5397,2509
40	28072,8725	5402,2572
41	28066,5008	5405,1557
42	26951,256	6063,8792
43	27029,5073	6070,2649
44	27029,1607	6074,5122
45	28714,627	5092,9542
46	28716,8315	5096,8773
47	28722,0622	5093,938
48	28719,8578	5090,0149
49	27228,9159	5508,8789
50	27228,6188	5516,8784
51	27211,8498	5516,1227
52	27212,2701	5508,4232
53	27207,7682	5504,9296
54	27207,8273	5502,9305
55	27233,666	5503,6936
56	27233,607	5505,6927
57	26372,9916	5560,481
58	26374,9428	5559,8201
59	26358,6489	5514,0238
60	26351,5309	5497,579
61	26348,7932	5498,8057
62	25191,0776	4813,8926
63	25193,6836	4808,8317
64	25240,0303	4815,7638
65	25233,0337	4826,4595
66	25040,9689	4640,2365
67	25046,8826	4633,452
68	25053,667	4639,3657
69	25047,7534	4646,1501
70	24939,6773	4716,8451

№ точки	Московская система координат	
	X	У
71	24909,7986	4708,1907
72	24847,8339	4665,3142
73	24852,9387	4658,2388
74	24813,2355	4636,808
75	24767,1985	4617,8385
76	24669,9674	4591,3232
77	24632,7471	4581,2177
78	24556,3119	4569,9256
79	24541,471	4570,151
80	24517,9034	4571,2997
81	24465,3079	4577,3034
82	24432,7852	4582,4779
83	25407,2483	4699,6776
84	25407,064	4701,7887
85	25469,8273	4707,2933
86	25469,9859	4705,1814
87	29445,1401	4946,0615
88	29297,7424	4935,1218
89	27075,2648	5498,5102
90	27073,208	5601,0993
91	27123,1915	5602,4226
92	27125,2718	5498,664
93	28455,7809	5374,644
94	28509,0454	5347,1483
95	28485,9663	5291,5393
96	28428,2079	5321,3549
97	28729,9064	5404,0644
98	28761,007	5388,0099
99	28705,5573	5280,5933
100	28674,4567	5296,6478
101	28619,386	5222,6665
102	28651,9887	5253,1231
103	28682,9921	5236,8802
104	28676,6197	5193,1352
105	26881,0017	5472,5945
106	26916,3377	5456,0557
107	27602,099	5596,5163
108	27586,3298	5641,5905
147	25307,7625	4822,1308

№ точки	Московская система координат	
	X	У
148	25307,6901	4826,044
149	25313,2693	4826,2338
150	25330,696	4826,3947
151	25361,0342	4822,3665
152	25474,9818	4818,8105
153	25516,1175	4817,3902
154	25588,3677	4811,1676
155	25606,1715	4810,2327
156	25741,1447	4806,0207
157	25771,1207	4806,9382
158	25792,8915	4809,2369
159	25842,4833	4814,8831
160	25853,3613	4815,7601
161	25874,1387	4818,0107
162	25886,3712	4819,693
163	26106,1717	4899,731
164	26151,3661	4930,1447
165	26154,4252	4932,3569
166	26168,8237	4959,2634
167	26178,8005	5206,9667
168	25123,99	4697,8891
169	25129,1302	4690,5014
170	25136,518	4695,6416
171	25131,3778	4703,0293
172	25179,7071	4434,9028
173	25262,8979	4445,7924
174	25260,7239	4471,0829
175	25411,87	4496,089
176	25413,1448	4478,2518
177	25512,9294	4493,5768
178	25511,1617	4512,516
179	25173,256	4675,393
180	25172,5495	4684,801
181	25173,1714	4685,2454
182	25184,3517	4686,1699
183	25185,0262	4676,8752
184	25193,2284	4677,8828
185	25192,7167	4684,5009

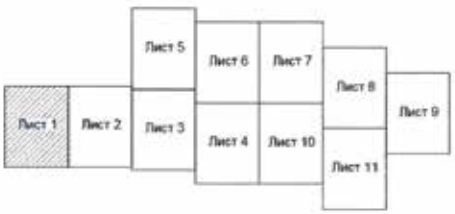
№ точки	Московская система координат	
	X	У
186	25203,7752	4685,3835
187	25204,2358	4679,0639
188	25218,1096	4692,0502
189	25203,6475	4690,8713
190	25202,6597	4702,3283
191	25217,2086	4703,5142
192	25218,1096	4692,0502
193	27936,083	5426,9678
194	27967,2934	5439,5938
195	28040,7811	5408,8113
196	28060,6614	5398,5489
197	28071,3245	5393,0445
198	28573,1246	5134,0095
199	28579,5509	5113,7576
200	28560,8914	5077,8915
201	28514,2634	5051,0197
202	26891,6747	5876,9562
203	26877,9409	5860,7857
204	26457,2065	5826,5508
205	26441,3621	5844,8216
206	26428,6012	5788,6015
207	26442,0126	5800,2318
208	26879,981	5835,8691
209	26896,1479	5822,1384
210	27823,8176	6138,2831
211	27903,0128	6104,7124
212	27943,0372	6067,2625
213	27942,9942	6038,0144
214	27833,7301	5936,3789
215	27787,02	5892,93
216	27736,94	6132,27
217	27807,4419	6138,0233
218	28209,2241	5752,9949

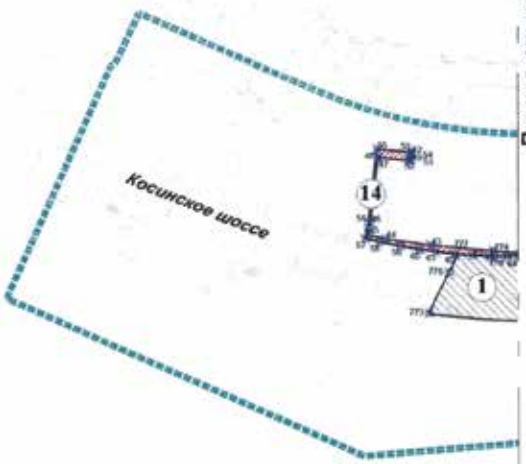
№ точки	Московская система координат	
	X	У
219	28209,1477	5750,9734
220	28240,6539	5663,1836
221	27770,6937	5809,4567
222	27862,4603	5894,8163
223	27981,6273	6005,6633
224	28008,9136	6005,6232
225	28011,2354	6003,4508
226	28137,7333	5885,0894
227	28138,1403	5848,969
228	28065,3907	5777,7569
229	27809,9667	5391,672
230	27424,8382	5511,3406
231	27563,5845	5499,3103
232	27632,8821	5497,3218
233	27633,3947	5497,3358
234	27775,9155	5487,626
235	27837,3578	5476,7046
236	27848,2547	5455,4434
237	27820,3148	5397,2542
238	26301,9854	4940,4657
239	26285,2813	4878,9619
240	26297,9902	4791,6189
241	26315,2463	4752,4712
242	28957,3539	4904,05
243	28934,8207	4865,6158
244	28777,1827	4915,9987
245	28826,9048	5000,8081
246	28795,5478	5019,1921
247	28630,8833	5104,1938
248	28610,6959	5097,7879
249	28587,8161	5053,8099
250	28570,7166	5020,9422
251	26972.29	5626.79

1.2.Чертеж границ зон планируемого размещения линейных объектов

Лист № 1 из 11

Район Косино-Ухтомский города Москвы
Разработано в М 1:2000





Линия стыка с листом 2

УСЛОВНЫЕ ОБОЗНАЧЕНИЯ

границы подготовки проекта планировки территории

границы зон планируемого размещения объектов капитального строительства

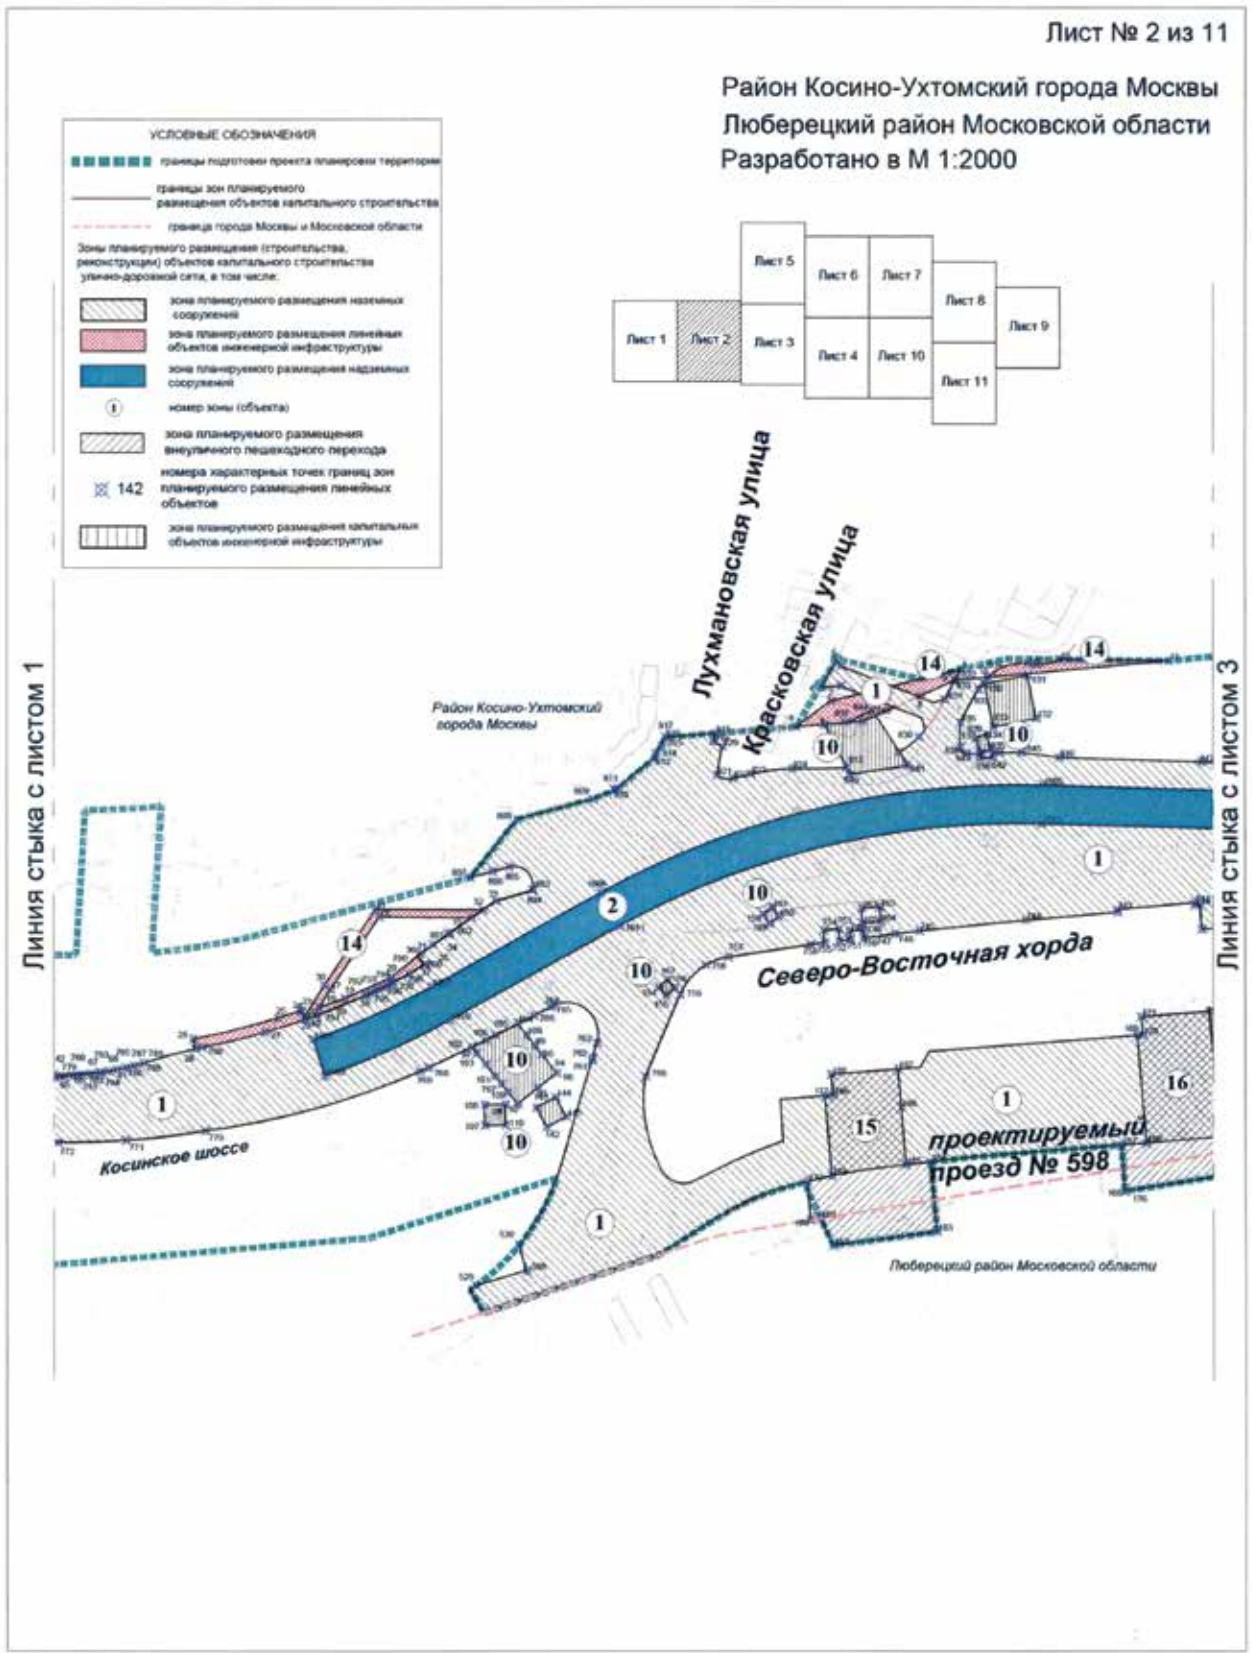
Зоны планируемого размещения (строительства, реконструкции) объектов капитального строительства улично-дорожной сети, в том числе:

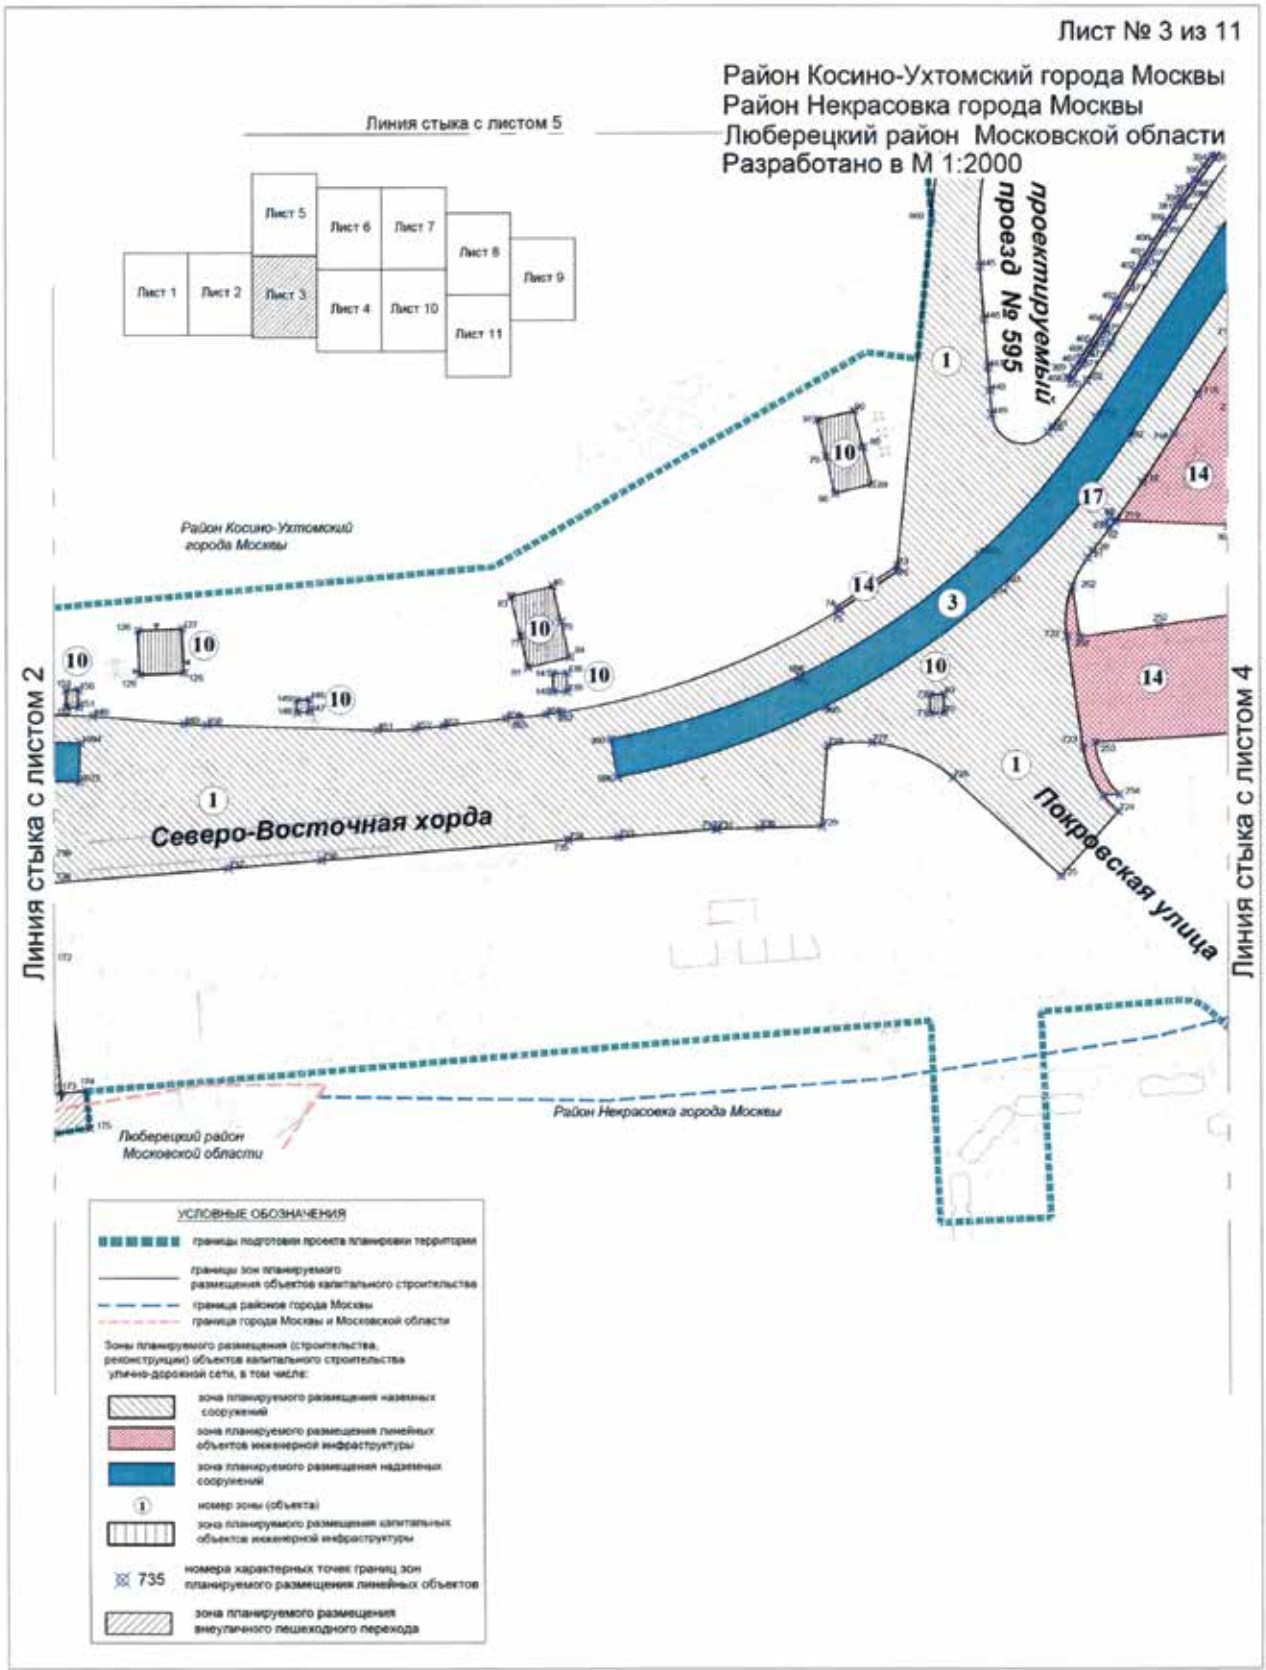
зона планируемого размещения наземных сооружений

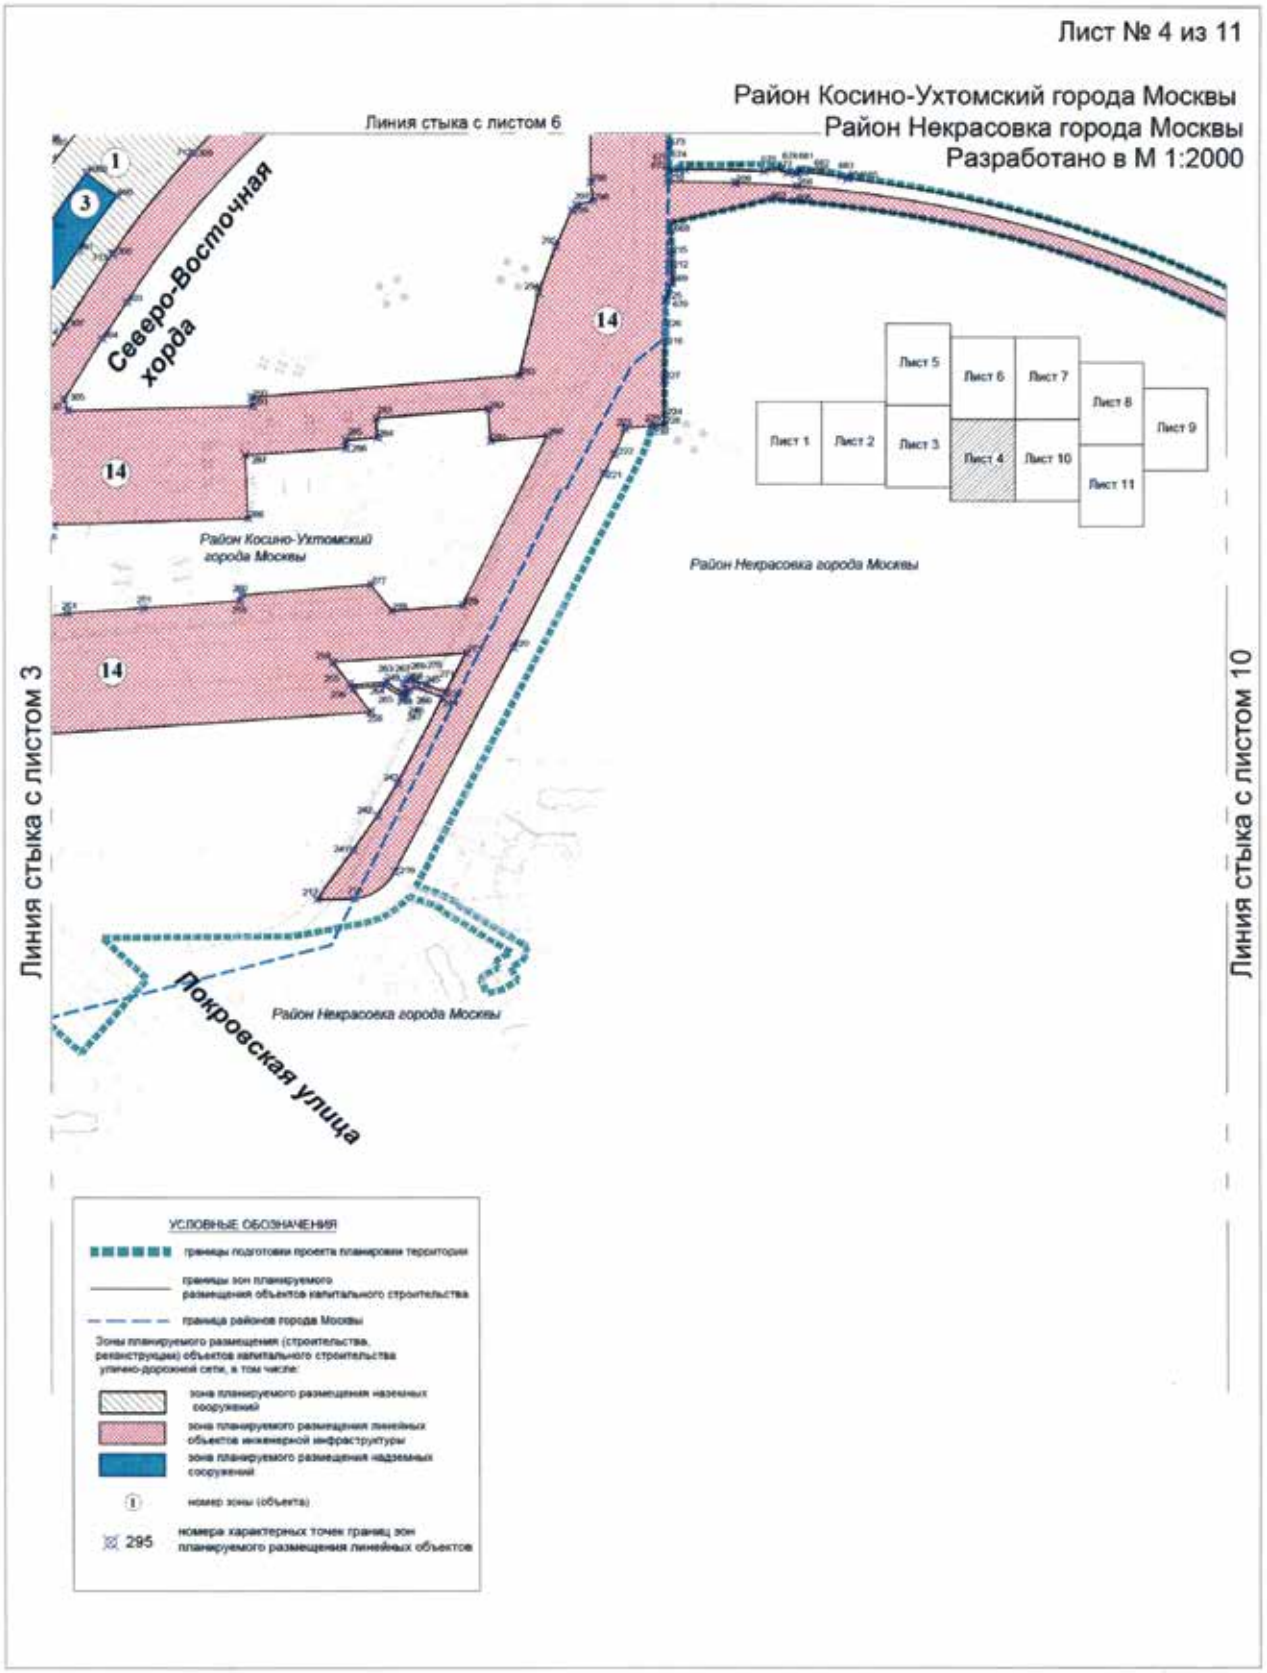
1 номер зоны (объекта)

зона планируемого размещения линейных объектов инженерной инфраструктуры

777 номера характерных точек границ зон планируемого размещения линейных объектов

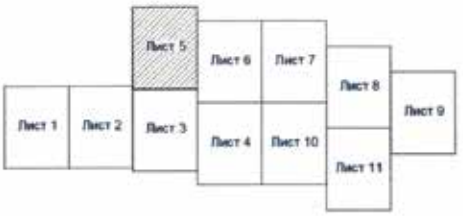

Лист № 2 из 11
Район Косино-Ухтомский города Москвы
Люберецкий район Московской области
Разработано в М 1:2000
УСЛОВНЫЕ ОБОЗНАЧЕНИЯ
границы подготовки проекта планировки территории
границы зон планируемого размещения объектов капитального строительства
граница города Москвы и Московской области
Зоны планируемого размещения (строительства, реконструкции) объектов капитального строительства улично-дорожной сети, в том числе:
зона планируемого размещения наземных сооружений
зона планируемого размещения линейных объектов инженерной инфраструктуры
зона планируемого размещения надземных сооружений
номер зоны (объекта)
зона планируемого размещения внеуличного пешеходного перехода
142 номера характерных точек границ зон планируемого размещения линейных объектов
зона планируемого размещения капитальных объектов инженерной инфраструктуры
Лист 1
Лист 2
Лист 3
Лист 4
Лист 5
Лист 6
Лист 7
Лист 8
Лист 9
Лист 10
Лист 11
Линия стыка с листом 1
Линия стыка с листом 3
Лухмановская улица
Красковская улица
Район Косино-Ухтомский города Москвы
Северо-Восточная хорда
Косинское шоссе
проектируемый проезд № 598
Люберецкий район Московской области


Лист № 3 из 11
Район Косино-Ухтомский города Москвы
Район Некрасовка города Москвы
Люберецкий район Московской области
Разработано в М 1:2000
Линия стыка с листом 5
Лист 1
Лист 2
Лист 3
Лист 4
Лист 5
Лист 6
Лист 7
Лист 8
Лист 9
Лист 10
Лист 11
проектируемый проезд № 595
Район Косино-Ухтомский города Москвы
Северо-Восточная хорда
Покровская улица
Линия стыка с листом 2
Линия стыка с листом 4
Район Некрасовка города Москвы
Люберецкий район Московской области
УСЛОВНЫЕ ОБОЗНАЧЕНИЯ
границы подготовки проекта планировки территории
границы зон планируемого размещения объектов капитального строительства
граница районов города Москвы
граница города Москвы и Московской области
Зоны планируемого размещения (строительства, реконструкции) объектов капитального строительства улично-дорожной сети, в том числе:
зона планируемого размещения наземных сооружений
зона планируемого размещения линейных объектов инженерной инфраструктуры
зона планируемого размещения надземных сооружений
номер зоны (объекта)
зона планируемого размещения капитальных объектов инженерной инфраструктуры
735 номера характерных точек границ зон планируемого размещения линейных объектов
зона планируемого размещения внеуличного пешеходного перехода


Лист № 4 из 11
Район Косино-Ухтомский города Москвы
Район Некрасовка города Москвы
Разработано в М 1:2000
Линия стыка с листом 6
Линия стыка с листом 3
Линия стыка с листом 10
Северо-Восточная хорда
Покровская улица
Район Косино-Ухтомский города Москвы
Район Некрасовка города Москвы
Район Некрасовка города Москвы
Лист 1
Лист 2
Лист 3
Лист 4
Лист 5
Лист 6
Лист 7
Лист 8
Лист 9
Лист 10
Лист 11
УСЛОВНЫЕ ОБОЗНАЧЕНИЯ
границы подготовки проекта планировки территории
границы зон планируемого размещения объектов капитального строительства
граница районов города Москвы
Зоны планируемого размещения (строительства, реконструкции) объектов капитального строительства улично-дорожной сети, в том числе:
зона планируемого размещения наземных сооружений
зона планируемого размещения линейных объектов инженерной инфраструктуры
зона планируемого размещения надземных сооружений
номер зоны (объекта)
295 номера характерных точек границ зон планируемого размещения линейных объектов

Лист № 5 из 11

Район Косино-Ухтомский города Москвы
Разработано в М 1:2000



Линия стыка с листом 6

проектируемый проезд № 287

УСЛОВНЫЕ ОБОЗНАЧЕНИЯ

границы подготовки проекта планировки территории

границы зон планируемого размещения объектов капитального строительства

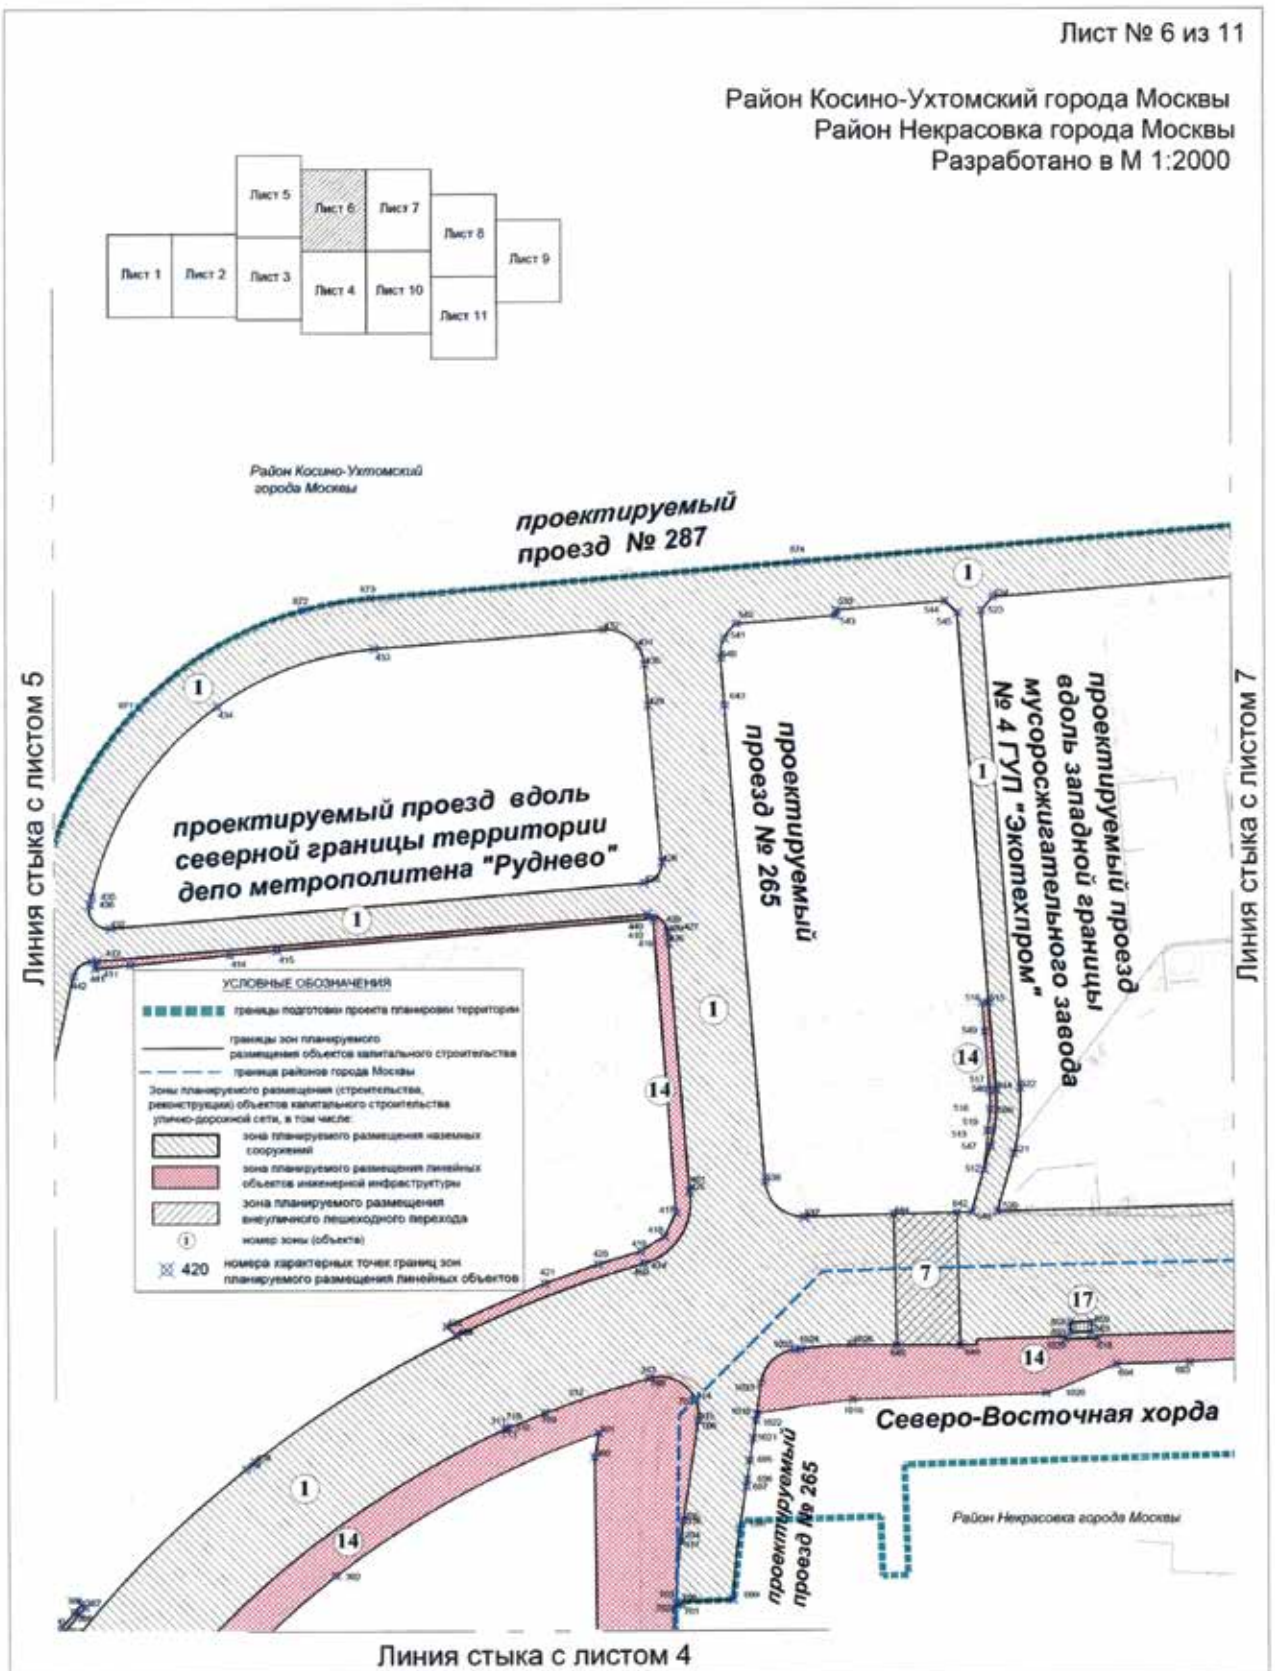
Зоны планируемого размещения (строительства, реконструкции) объектов капитального строительства улично-дорожной сети, в том числе:

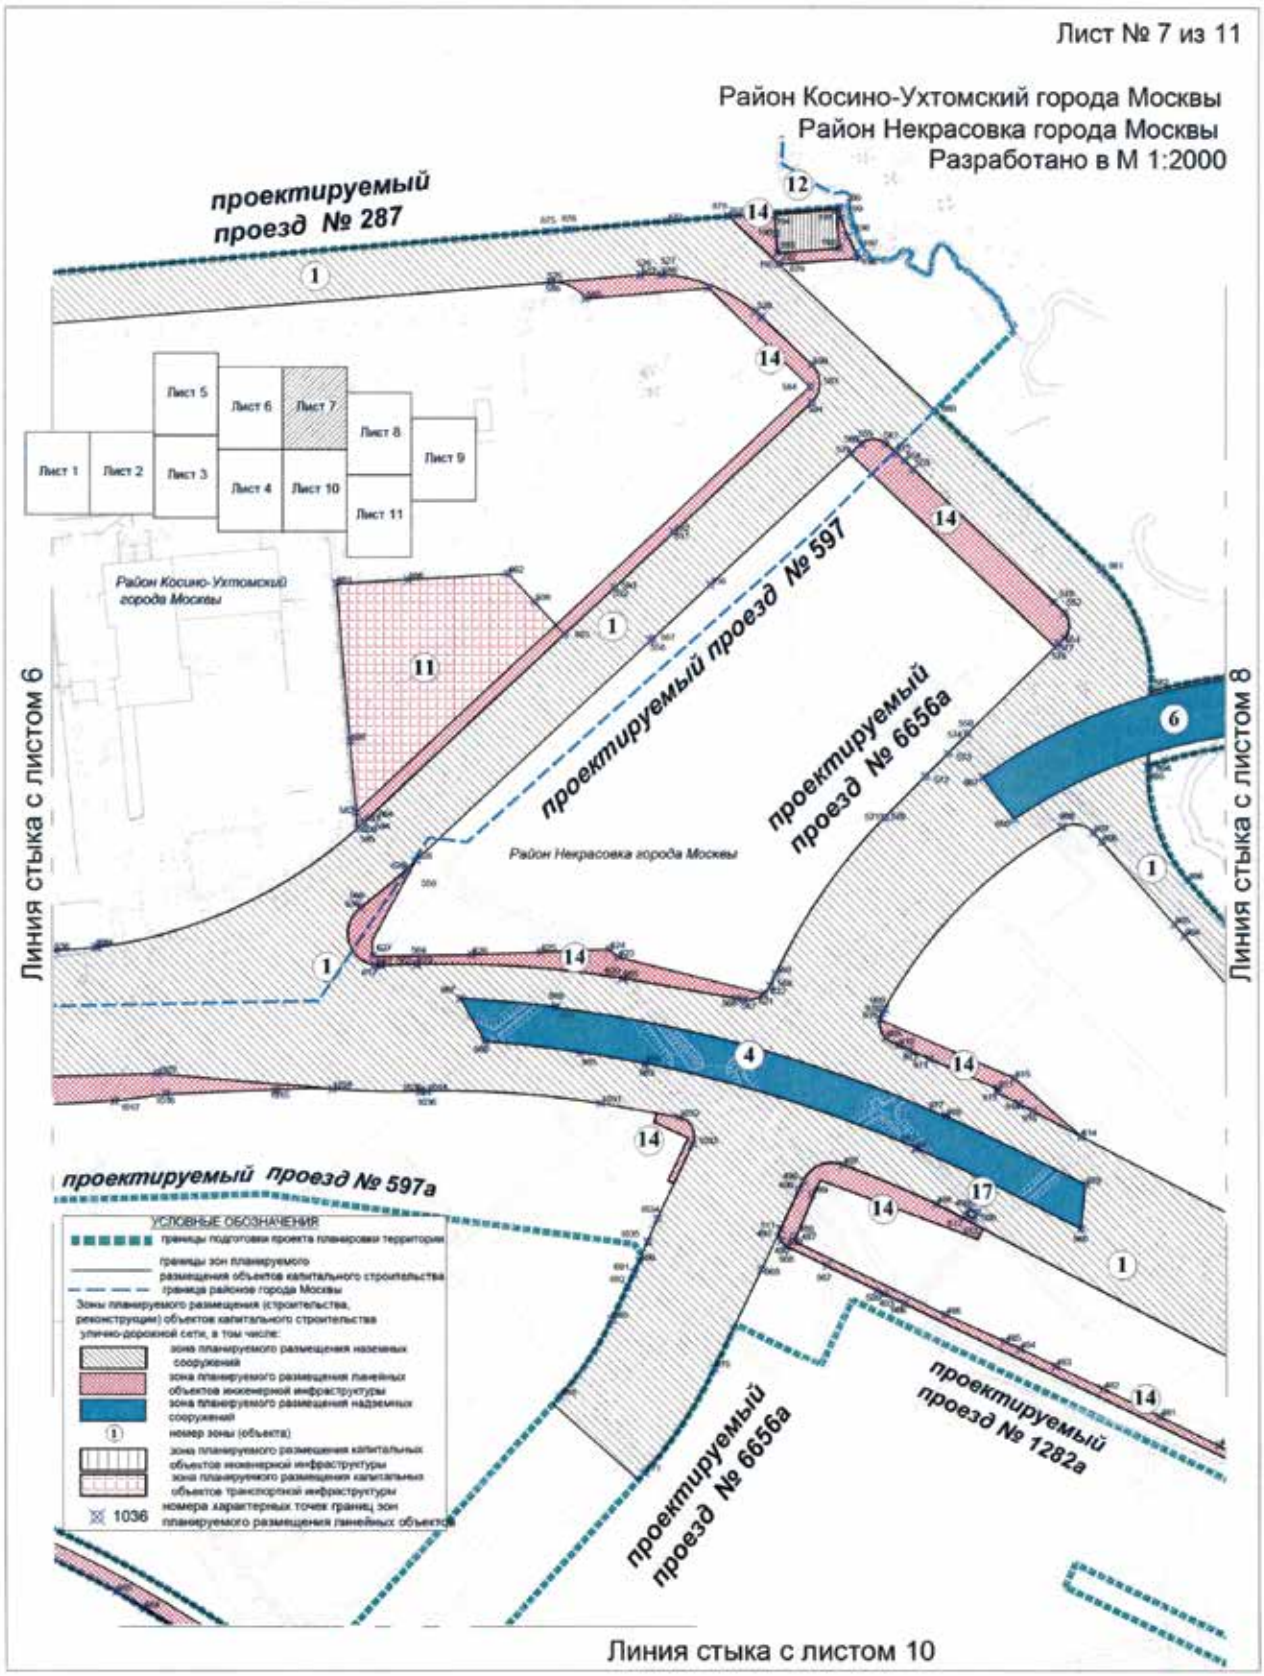
зоны планируемого размещения наземных сооружений

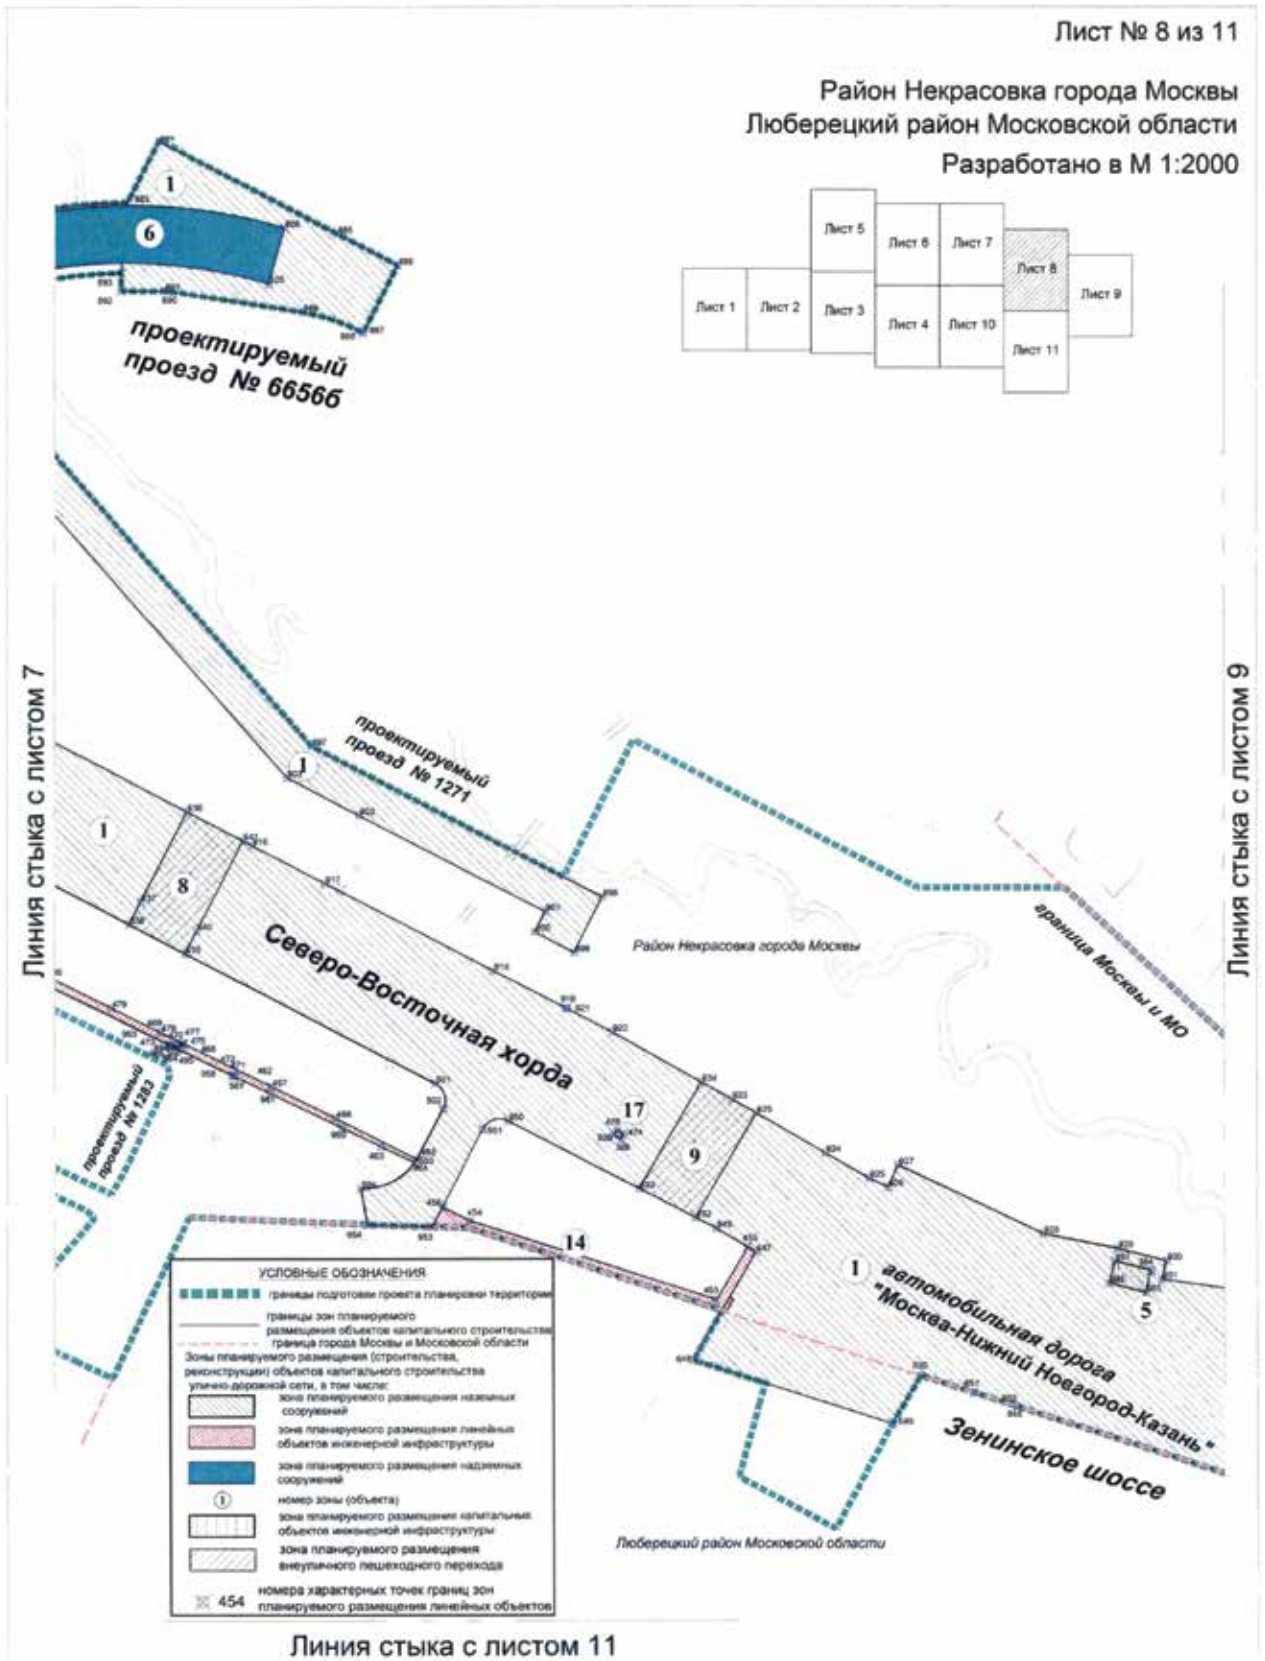
861 номера характерных точек границ зон планируемого размещения линейных объектов

1 номер зоны (объекта)

Линия стыка с листом 3

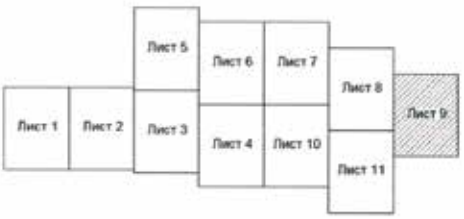

Лист № 6 из 11
Район Косино-Ухтомский города Москвы
Район Некрасовка города Москвы
Разработано в М 1:2000
Лист 1
Лист 2
Лист 3
Лист 4
Лист 5
Лист 6
Лист 7
Лист 8
Лист 9
Лист 10
Лист 11
Район Косино-Ухтомский города Москвы
проектируемый проезд № 287
проектируемый проезд вдоль северной границы территории депо метрополитена "Руднево"
проектируемый проезд № 265
проектируемый проезд вдоль западной границы мусоросжигательного завода № 4 ГУП "Экотехпром"
Линия стыка с листом 5
Линия стыка с листом 7
Линия стыка с листом 4
Северо-Восточная хорда
Район Некрасовка города Москвы
УСЛОВНЫЕ ОБОЗНАЧЕНИЯ
границы подготовки проекта планировки территории
границы зон планируемого размещения объектов капитального строительства
граница районов города Москвы
Зоны планируемого размещения (строительства, реконструкции) объектов капитального строительства улично-дорожной сети, в том числе:
зона планируемого размещения наземных сооружений
зона планируемого размещения линейных объектов инженерной инфраструктуры
зона планируемого размещения внеуличного пешеходного перехода
номер зоны (объекта)
420 номера характерных точек границ зон планируемого размещения линейных объектов


Лист № 7 из 11
Район Косино-Ухтомский города Москвы
Район Некрасовка города Москвы
Разработано в М 1:2000
проектируемый проезд № 287
Лист 1
Лист 2
Лист 3
Лист 4
Лист 5
Лист 6
Лист 7
Лист 8
Лист 9
Лист 10
Лист 11
Район Косино-Ухтомский города Москвы
проектируемый проезд № 597
проектируемый проезд № 6656а
Район Некрасовка города Москвы
Линия стыка с листом 6
Линия стыка с листом 8
проектируемый проезд № 597а
проектируемый проезд № 6656а
проектируемый проезд № 1282а
Линия стыка с листом 10
УСЛОВНЫЕ ОБОЗНАЧЕНИЯ
границы подготовки проекта планировки территории
границы зон планируемого размещения объектов капитального строительства
граница районов города Москвы
Зоны планируемого размещения (строительства, реконструкции) объектов капитального строительства улично-дорожной сети, в том числе:
зона планируемого размещения наземных сооружений
зона планируемого размещения линейных объектов инженерной инфраструктуры
зона планируемого размещения надземных сооружений
номер зоны (объекта)
зона планируемого размещения капитальных объектов инженерной инфраструктуры
зона планируемого размещения капитальных объектов транспортной инфраструктуры
1036
номера характерных точек границ зон планируемого размещения линейных объектов

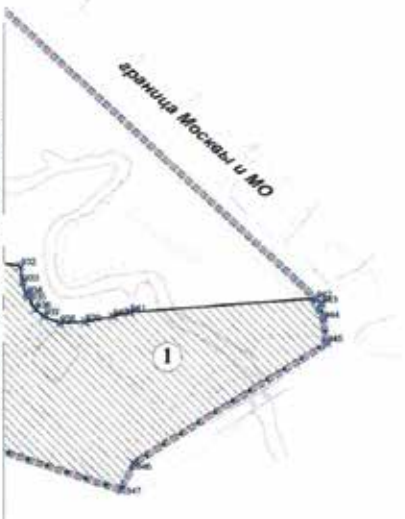

Лист № 8 из 11
Район Некрасовка города Москвы
Люберецкий район Московской области
Разработано в М 1:2000
Лист 1
Лист 2
Лист 3
Лист 4
Лист 5
Лист 6
Лист 7
Лист 8
Лист 9
Лист 10
Лист 11
проектируемый проезд № 6656б
проектируемый проезд № 1271
проектируемый проезд № 1283
Северо-Восточная хорда
Район Некрасовка города Москвы
граница Москвы и МО
автомобильная дорога "Москва-Нижний Новгород-Казань"
Зенинское шоссе
Люберецкий район Московской области
Линия стыка с листом 7
Линия стыка с листом 9
Линия стыка с листом 11
УСЛОВНЫЕ ОБОЗНАЧЕНИЯ
границы подготовки проекта планировки территории
границы зон планируемого размещения объектов капитального строительства
граница города Москвы и Московской области
Зоны планируемого размещения (строительства, реконструкции) объектов капитального строительства улично-дорожной сети, в том числе:
зона планируемого размещения наземных сооружений
зона планируемого размещения линейных объектов инженерной инфраструктуры
зона планируемого размещения надземных сооружений
номер зоны (объекта)
зона планируемого размещения капитальных объектов инженерной инфраструктуры
зона планируемого размещения внеуличного пешеходного перехода
454 номера характерных точек границ зон планируемого размещения линейных объектов

Лист № 9 из 11

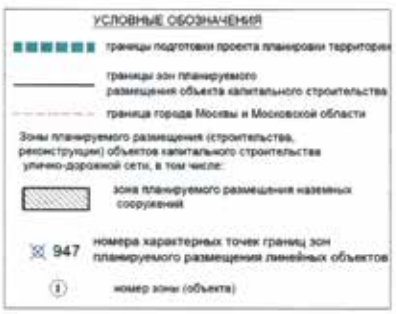
Район Некрасовка города Москвы
Разработано в М 1:2000

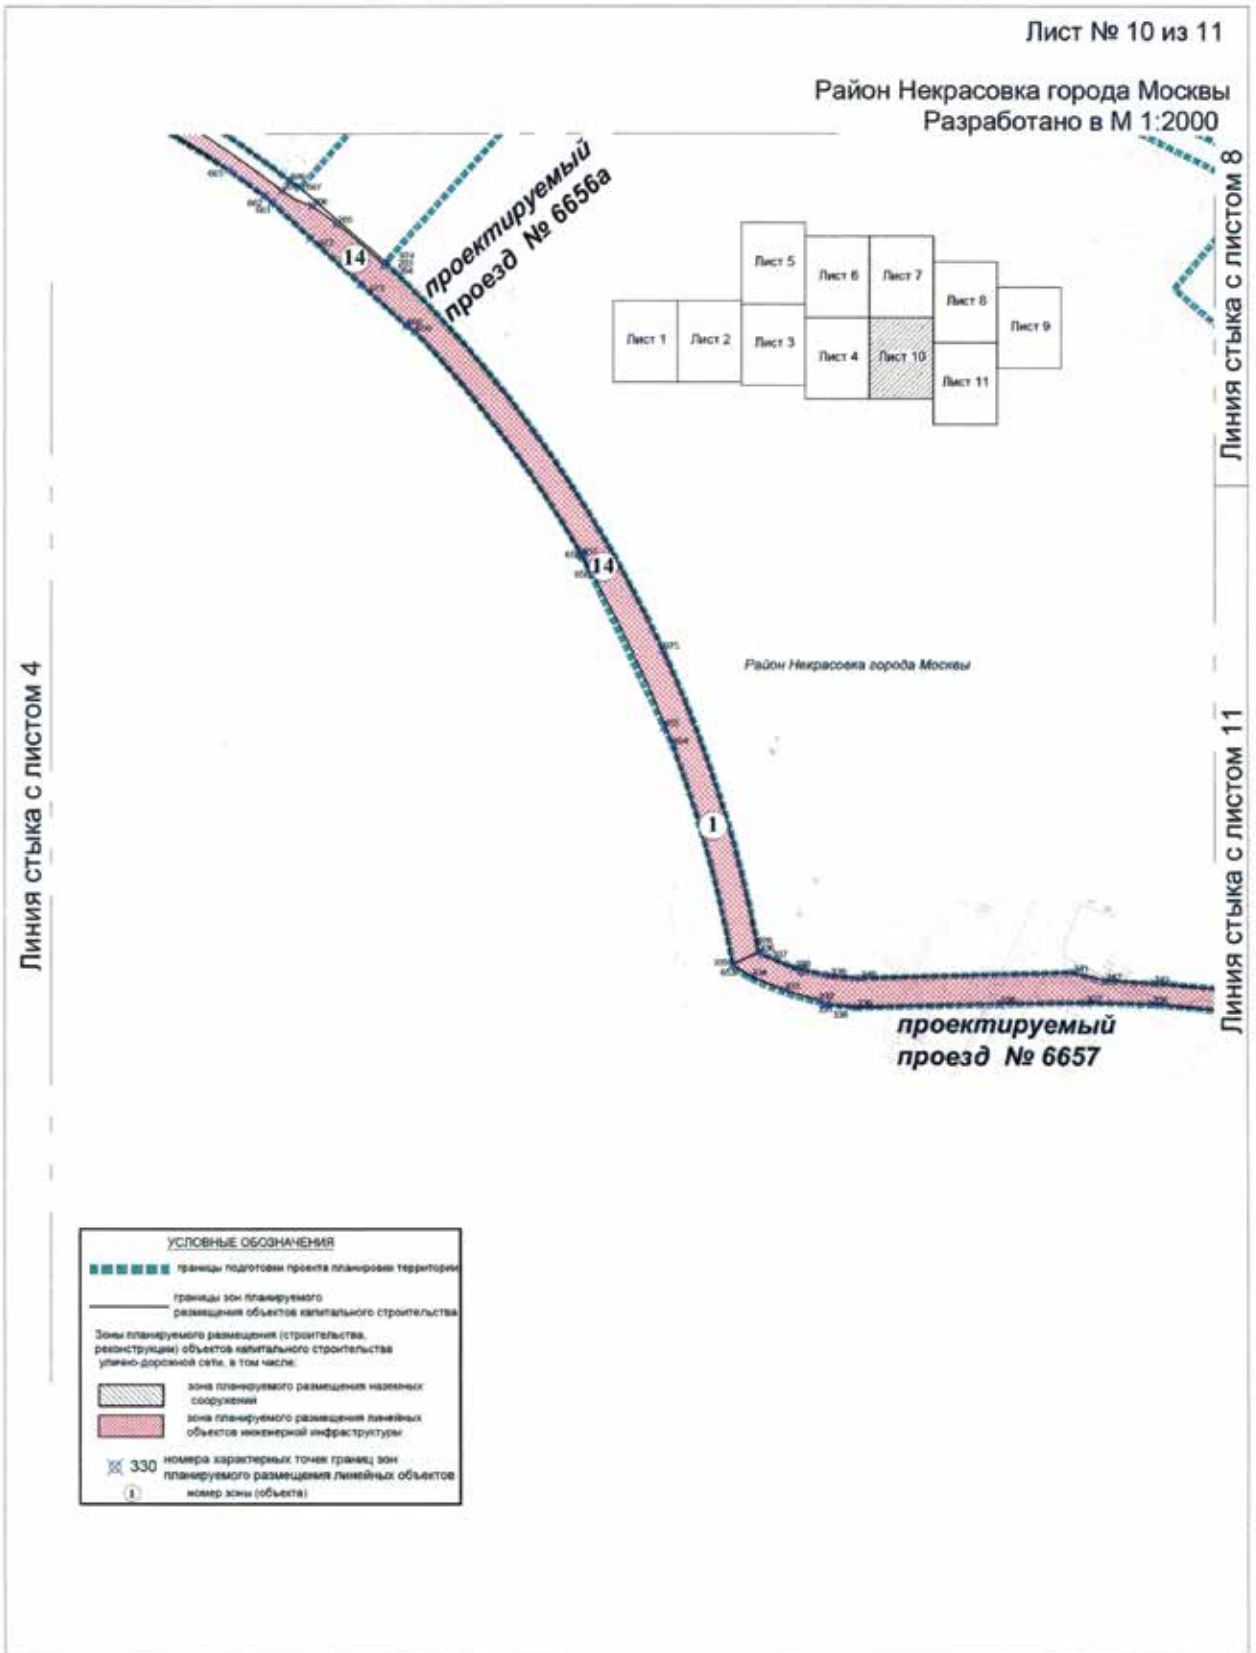


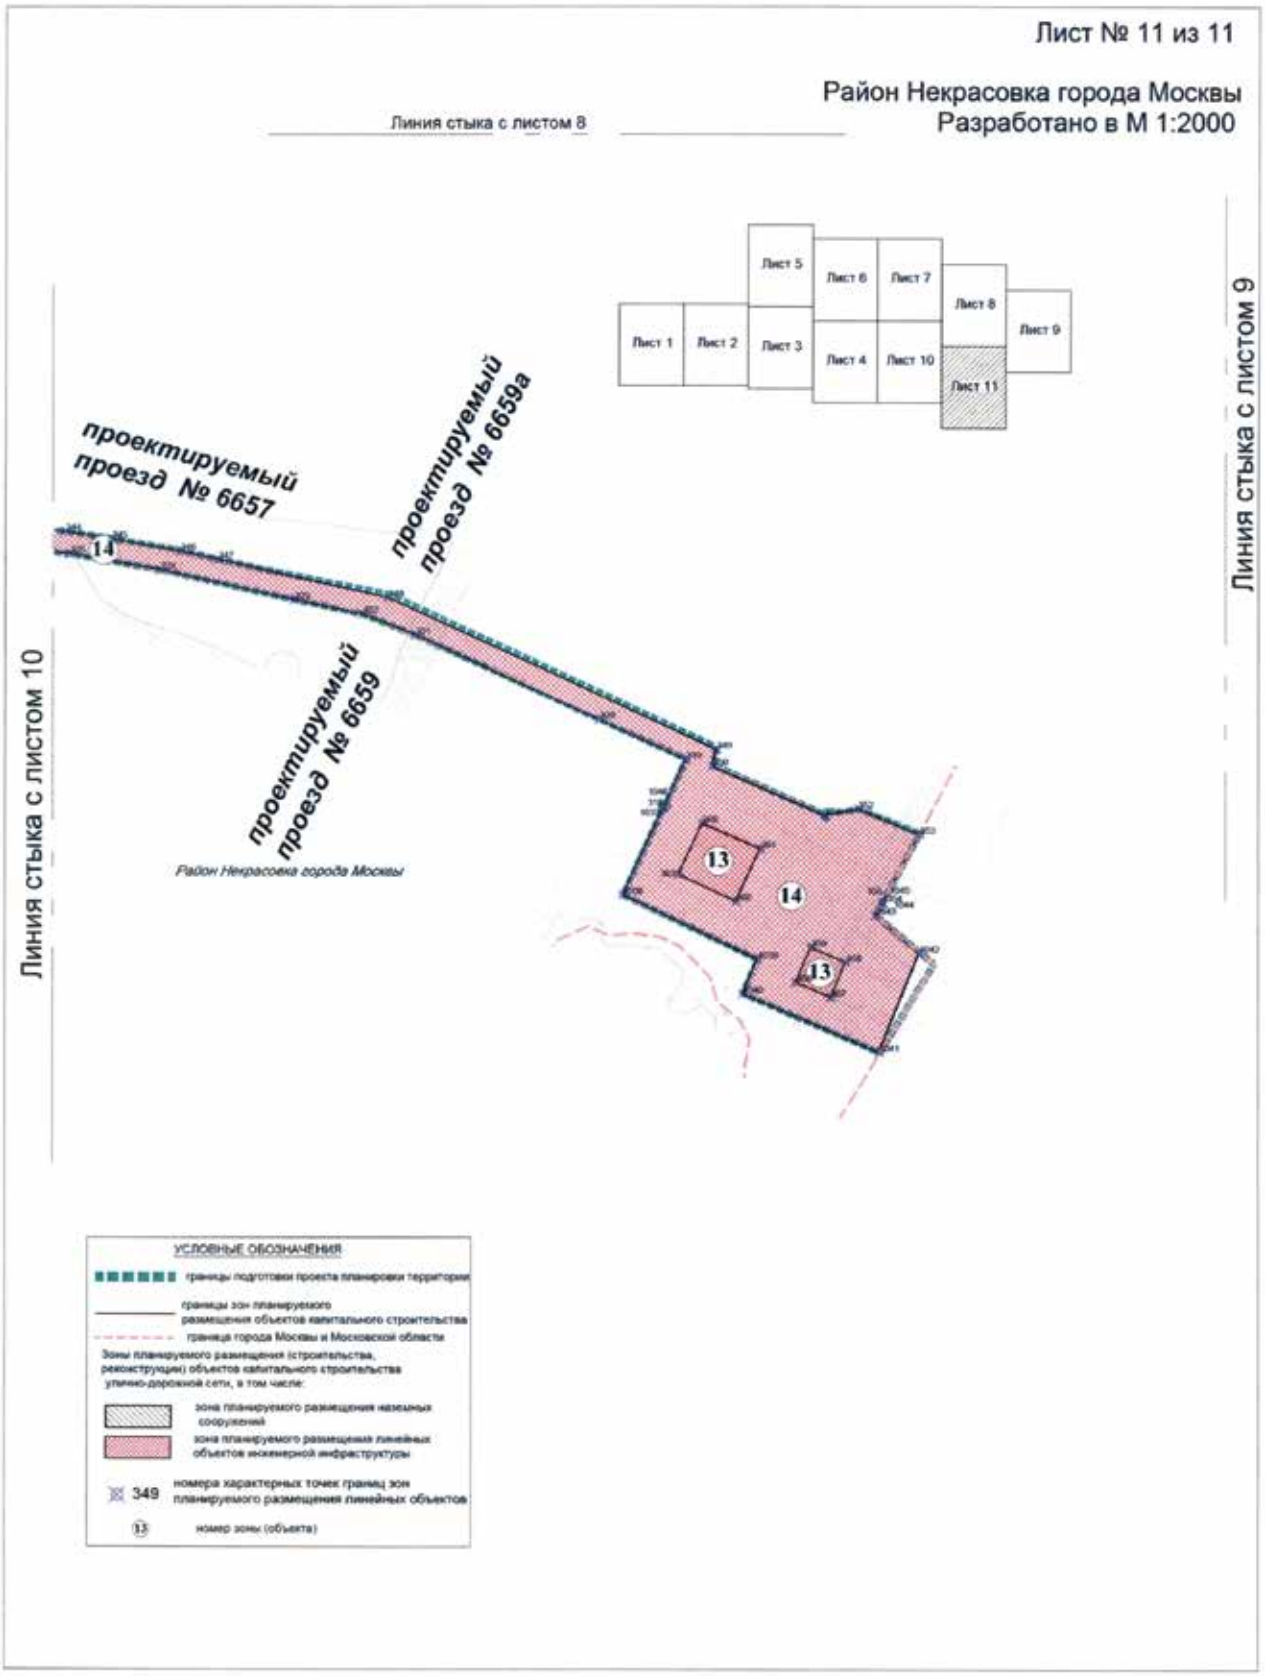
Линия стыка с листом 8



Линия стыка с листом 9



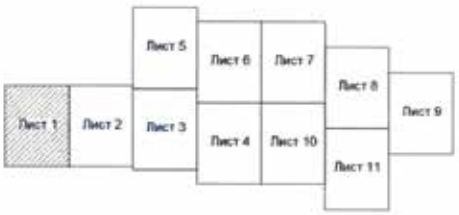

Лист № 10 из 11
Район Некрасовка города Москвы
Разработано в М 1:2000
проектируемый проезд № 6656а
14
14
1
Район Некрасовка города Москвы
Лист 1
Лист 2
Лист 3
Лист 4
Лист 5
Лист 6
Лист 7
Лист 8
Лист 9
Лист 10
Лист 11
Линия стыка с листом 4
Линия стыка с листом 8
Линия стыка с листом 11
проектируемый проезд № 6657
УСЛОВНЫЕ ОБОЗНАЧЕНИЯ
границы подготовки проекта планировки территории
границы зон планируемого размещения объектов капитального строительства
Зоны планируемого размещения (строительства, реконструкции) объектов капитального строительства улично-дорожной сети, в том числе:
зона планируемого размещения наземных сооружений
зона планируемого размещения линейных объектов инженерной инфраструктуры
330 номера характерных точек границ зон планируемого размещения линейных объектов
1 номер зоны (объекта)

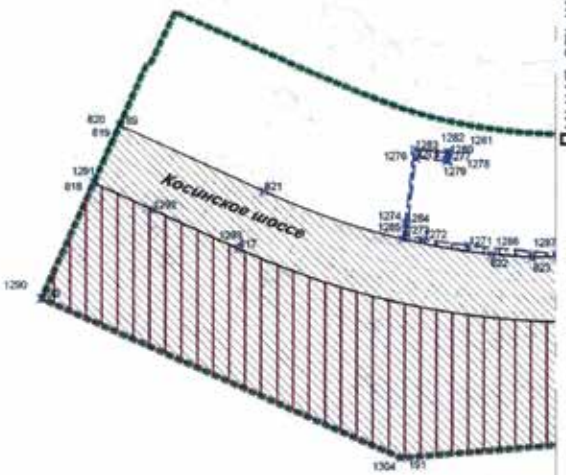

Лист № 11 из 11
Район Некрасовка города Москвы
Разработано в М 1:2000
Линия стыка с листом 8
Линия стыка с листом 9
Линия стыка с листом 10
Лист 1
Лист 2
Лист 3
Лист 4
Лист 5
Лист 6
Лист 7
Лист 8
Лист 9
Лист 10
Лист 11
проектируемый проезд № 6657
проектируемый проезд № 6659а
проектируемый проезд № 6659
Район Некрасовка города Москвы
14
13
14
13
УСЛОВНЫЕ ОБОЗНАЧЕНИЯ
границы подготовки проекта планировки территории
границы зон планируемого размещения объектов капитального строительства
граница города Москвы и Московской области
Зоны планируемого размещения (строительства, реконструкции) объектов капитального строительства улично-дорожной сети, в том числе:
зона планируемого размещения наземных сооружений
зона планируемого размещения линейных объектов инженерной инфраструктуры
349
номера характерных точек границ зон планируемого размещения линейных объектов
13
номер зоны (объекта)

1.3. Чертеж границ зон планируемого размещения линейных объектов, подлежащих переносу (переустройству) из зон планируемого размещения линейных объектов

Лист № 1 из 11

Район Косино-Ухтомский города Москвы
Разработано в М 1:2000





Линия стыка с листом 2

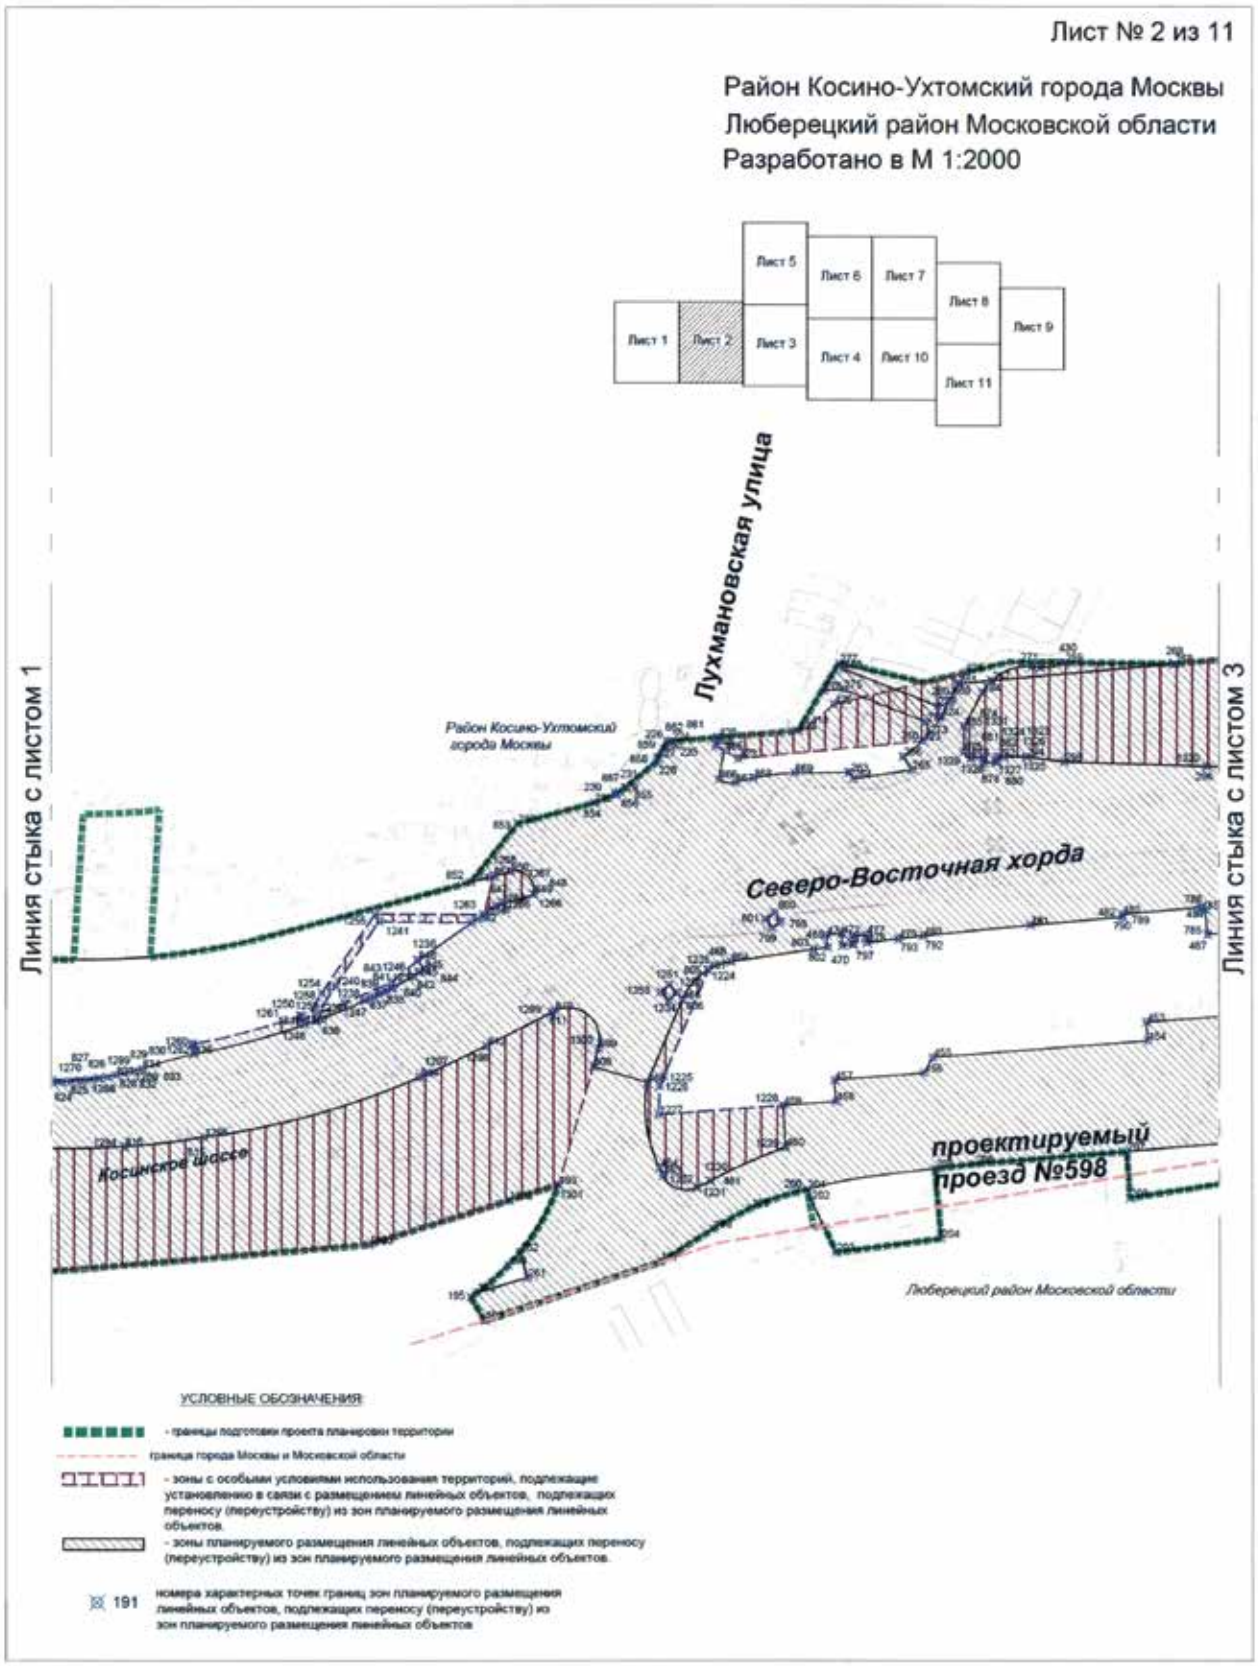
УСЛОВНЫЕ ОБОЗНАЧЕНИЯ:

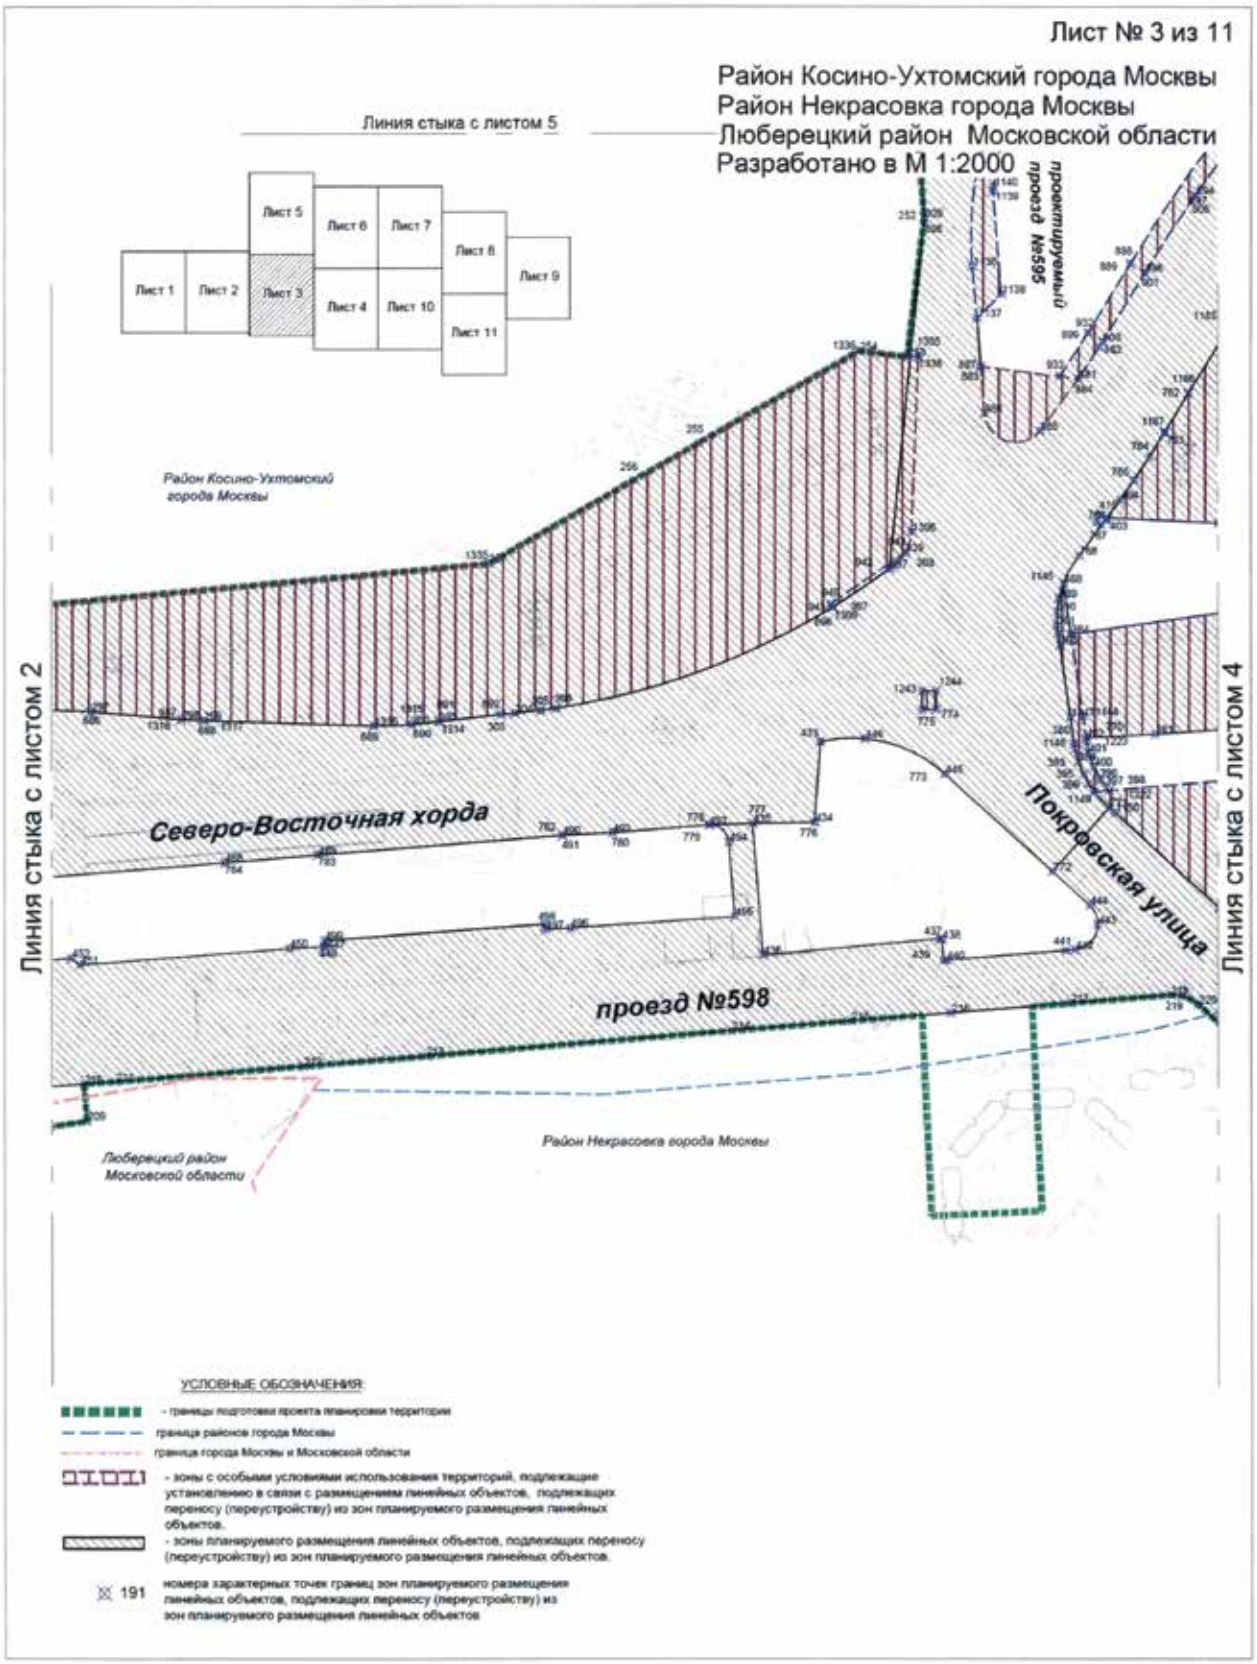
- границы подготовки проекта планировки территории

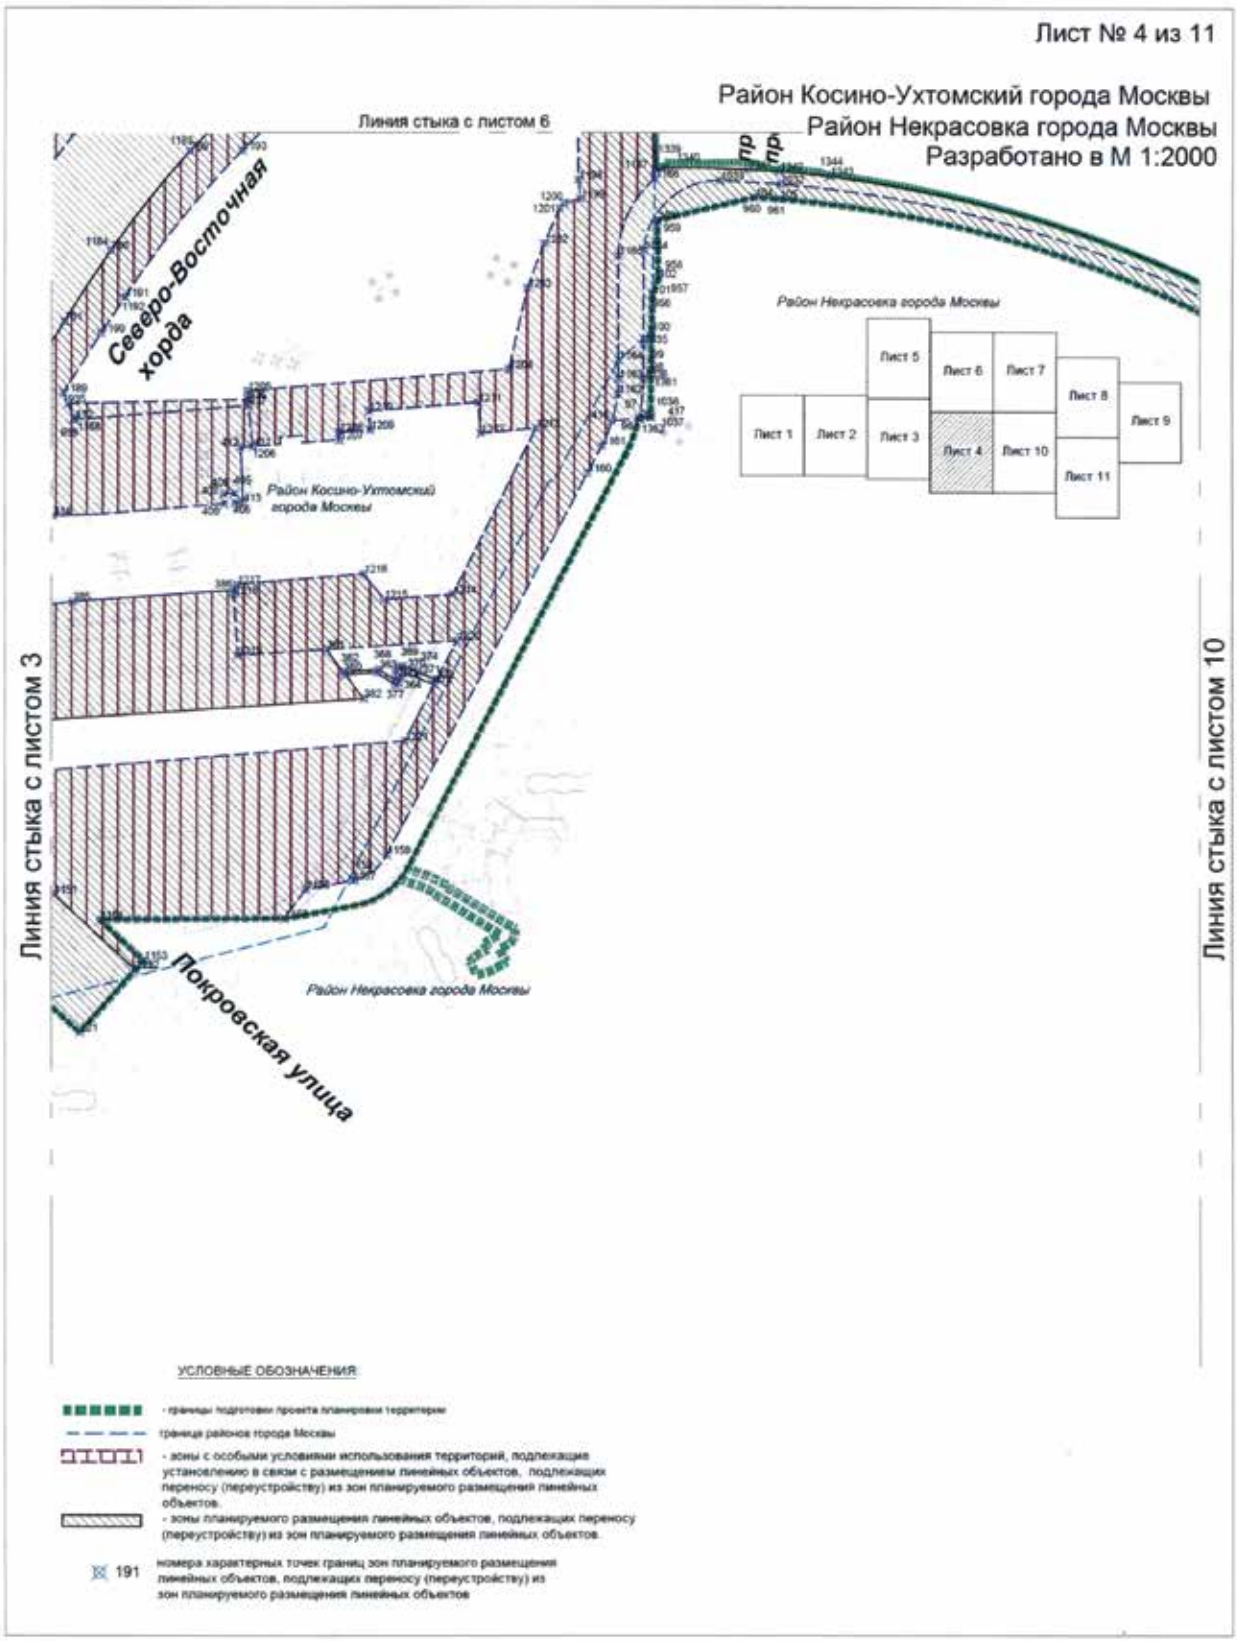
- зоны с особыми условиями использования территорий, подлежащие установлению в связи с размещением линейных объектов, подлежащих переносу (переустройству) из зон планируемого размещения линейных объектов.

- зоны планируемого размещения линейных объектов, подлежащих переносу (переустройству) из зон планируемого размещения линейных объектов.

191 номера характерных точек границ зон планируемого размещения линейных объектов, подлежащих переносу (переустройству) из зон планируемого размещения линейных объектов

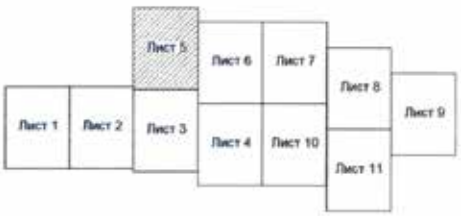

Лист № 2 из 11
Район Косино-Ухтомский города Москвы
Люберецкий район Московской области
Разработано в М 1:2000
Лист 1
Лист 2
Лист 3
Лист 4
Лист 5
Лист 6
Лист 7
Лист 8
Лист 9
Лист 10
Лист 11
Лухмановская улица
Линия стыка с листом 1
Линия стыка с листом 3
Район Косино-Ухтомский города Москвы
Северо-Восточная хорда
Косинское шоссе
проектируемый проезд №598
Люберецкий район Московской области
УСЛОВНЫЕ ОБОЗНАЧЕНИЯ
- границы подготовки проекта планировки территории
граница города Москвы и Московской области
- зоны с особыми условиями использования территорий, подлежащие установлению в связи с размещением линейных объектов, подлежащих переносу (переустройству) из зон планируемого размещения линейных объектов.
- зоны планируемого размещения линейных объектов, подлежащих переносу (переустройству) из зон планируемого размещения линейных объектов.
191 номера характерных точек границ зон планируемого размещения линейных объектов, подлежащих переносу (переустройству) из зон планируемого размещения линейных объектов


Лист № 3 из 11
Район Косино-Ухтомский города Москвы
Район Некрасовка города Москвы
Люберецкий район Московской области
Разработано в М 1:2000
Линия стыка с листом 5
Лист 1
Лист 2
Лист 3
Лист 4
Лист 5
Лист 6
Лист 7
Лист 8
Лист 9
Лист 10
Лист 11
Район Косино-Ухтомский города Москвы
проектируемый проезд №595
Линия стыка с листом 2
Линия стыка с листом 4
Северо-Восточная хорда
Покровская улица
проезд №598
Люберецкий район Московской области
Район Некрасовка города Москвы
УСЛОВНЫЕ ОБОЗНАЧЕНИЯ:
- границы подготовки проекта планировки территории
граница районов города Москвы
граница города Москвы и Московской области
- зоны с особыми условиями использования территорий, подлежащие установлению в связи с размещением линейных объектов, подлежащих переносу (переустройству) из зон планируемого размещения линейных объектов.
- зоны планируемого размещения линейных объектов, подлежащих переносу (переустройству) из зон планируемого размещения линейных объектов.
191 номера характерных точек границ зон планируемого размещения линейных объектов, подлежащих переносу (переустройству) из зон планируемого размещения линейных объектов


Лист № 4 из 11
Район Косино-Ухтомский города Москвы
Район Некрасовка города Москвы
Разработано в М 1:2000
Линия стыка с листом 6
Северо-Восточная хорда
Район Некрасовка города Москвы
Лист 1
Лист 2
Лист 3
Лист 4
Лист 5
Лист 6
Лист 7
Лист 8
Лист 9
Лист 10
Лист 11
Район Косино-Ухтомский города Москвы
Линия стыка с листом 3
Линия стыка с листом 10
Покровская улица
Район Некрасовка города Москвы
УСЛОВНЫЕ ОБОЗНАЧЕНИЯ
- границы подготовки проекта планировки территории
граница районов города Москвы
- зоны с особыми условиями использования территорий, подлежащие установлению в связи с размещением линейных объектов, подлежащих переносу (переустройству) из зон планируемого размещений линейных объектов.
- зоны планируемого размещения линейных объектов, подлежащих переносу (переустройству) из зон планируемого размещения линейных объектов.
191 номера характерных точек границ зон планируемого размещения линейных объектов, подлежащих переносу (переустройству) из зон планируемого размещения линейных объектов

Лист № 5 из 11

Район Косино-Ухтомский города Москвы
Разработано в М 1:2000



УСЛОВНЫЕ ОБОЗНАЧЕНИЯ:

- границы подготовки проекта планировки территории

- зоны с особыми условиями использования территорий, подлежащие установлению в связи с размещением линейных объектов, подлежащих переносу (переустройству) из зон планируемого размещения линейных объектов.

- зоны планируемого размещения линейных объектов, подлежащих переносу (переустройству) из зон планируемого размещения линейных объектов.

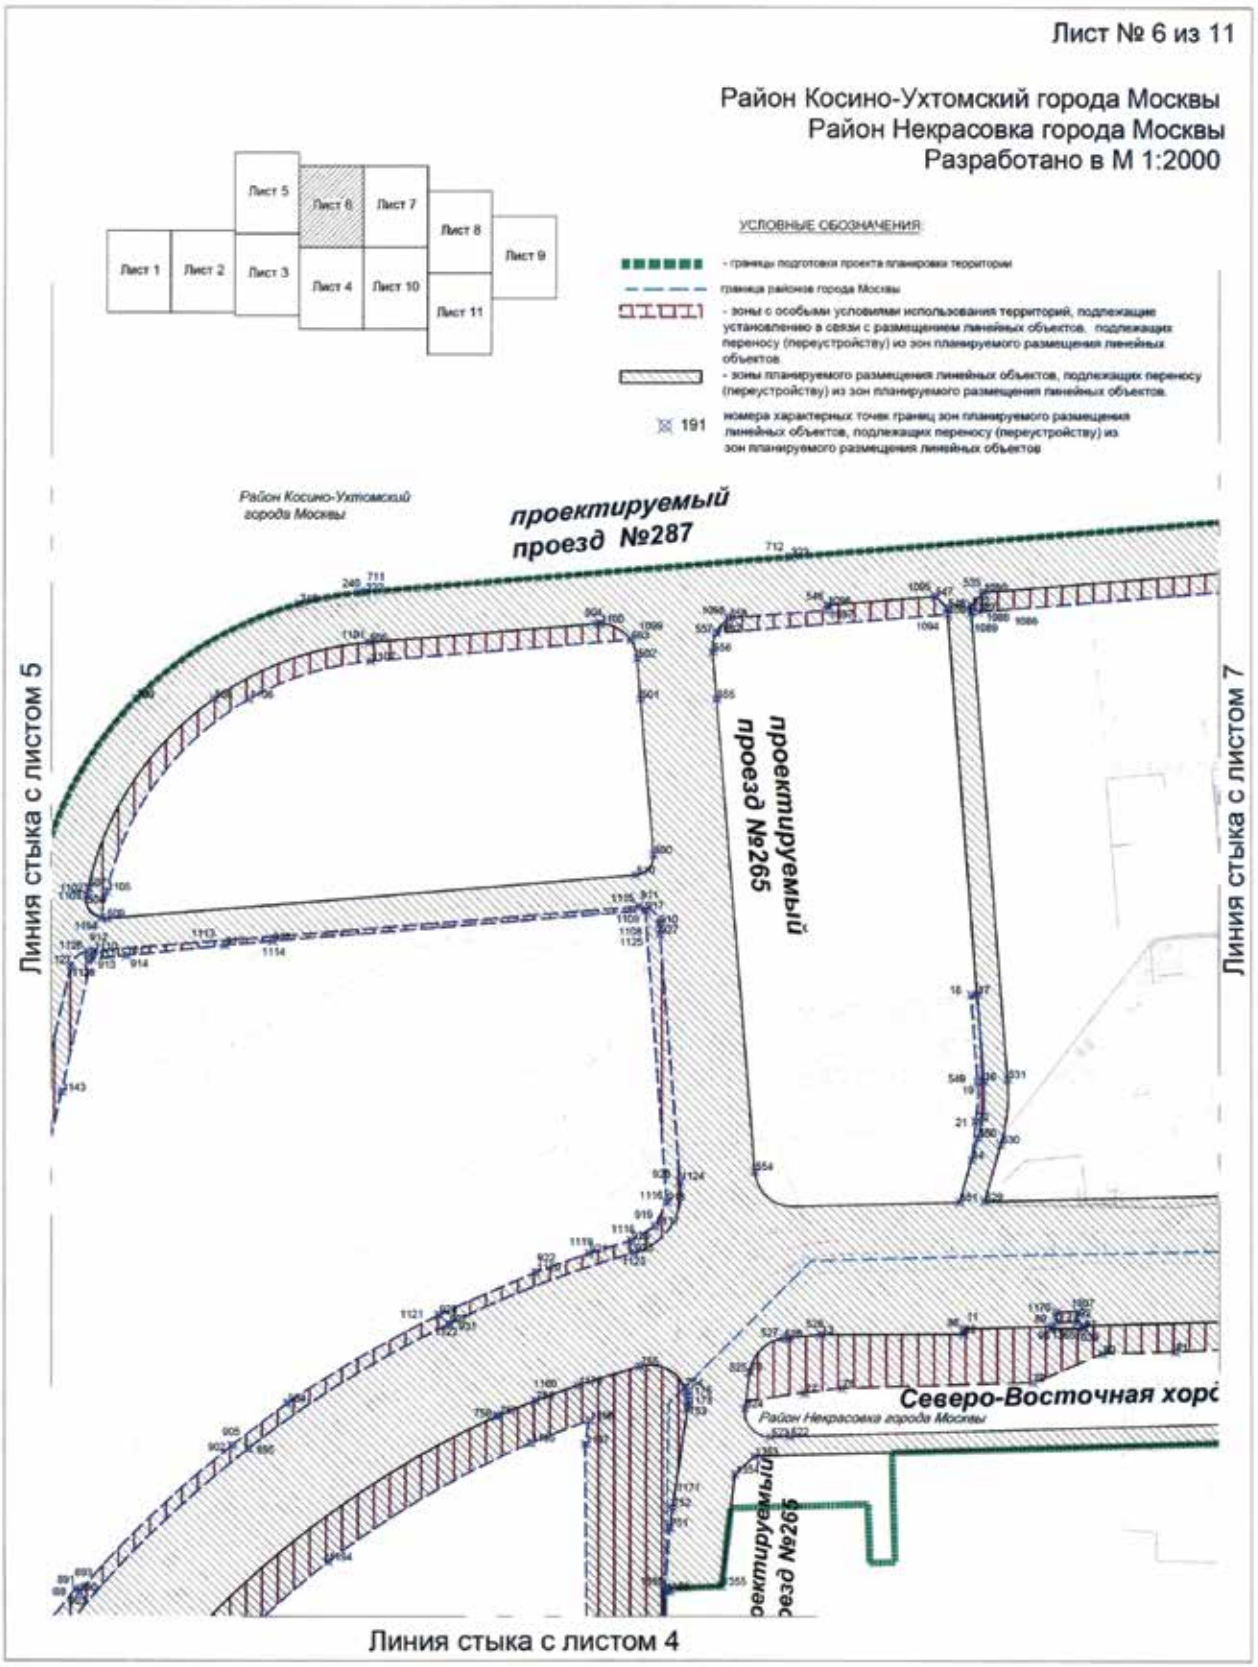
191 номера характерных точек границ зон планируемого размещения линейных объектов, подлежащих переносу (переустройству) из зон планируемого размещения линейных объектов

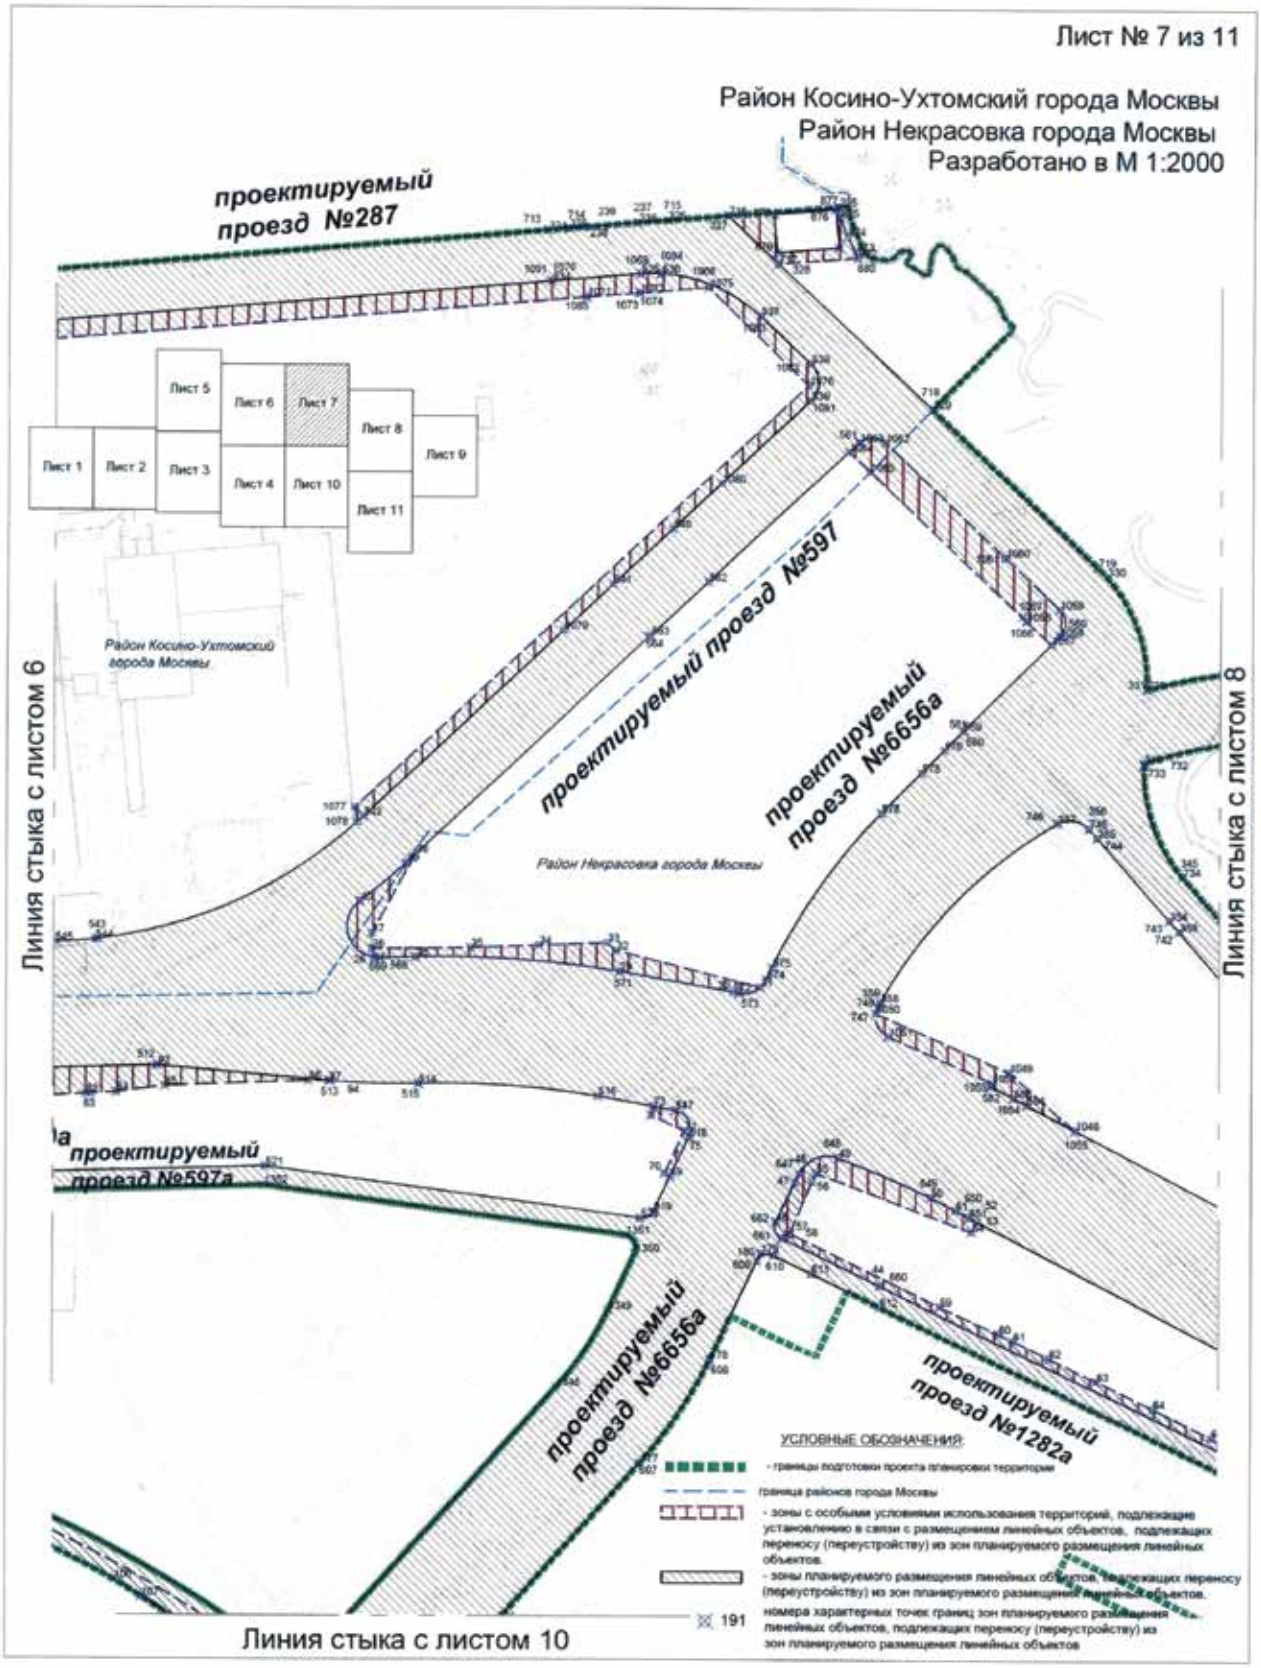
Линия стыка с листом 6

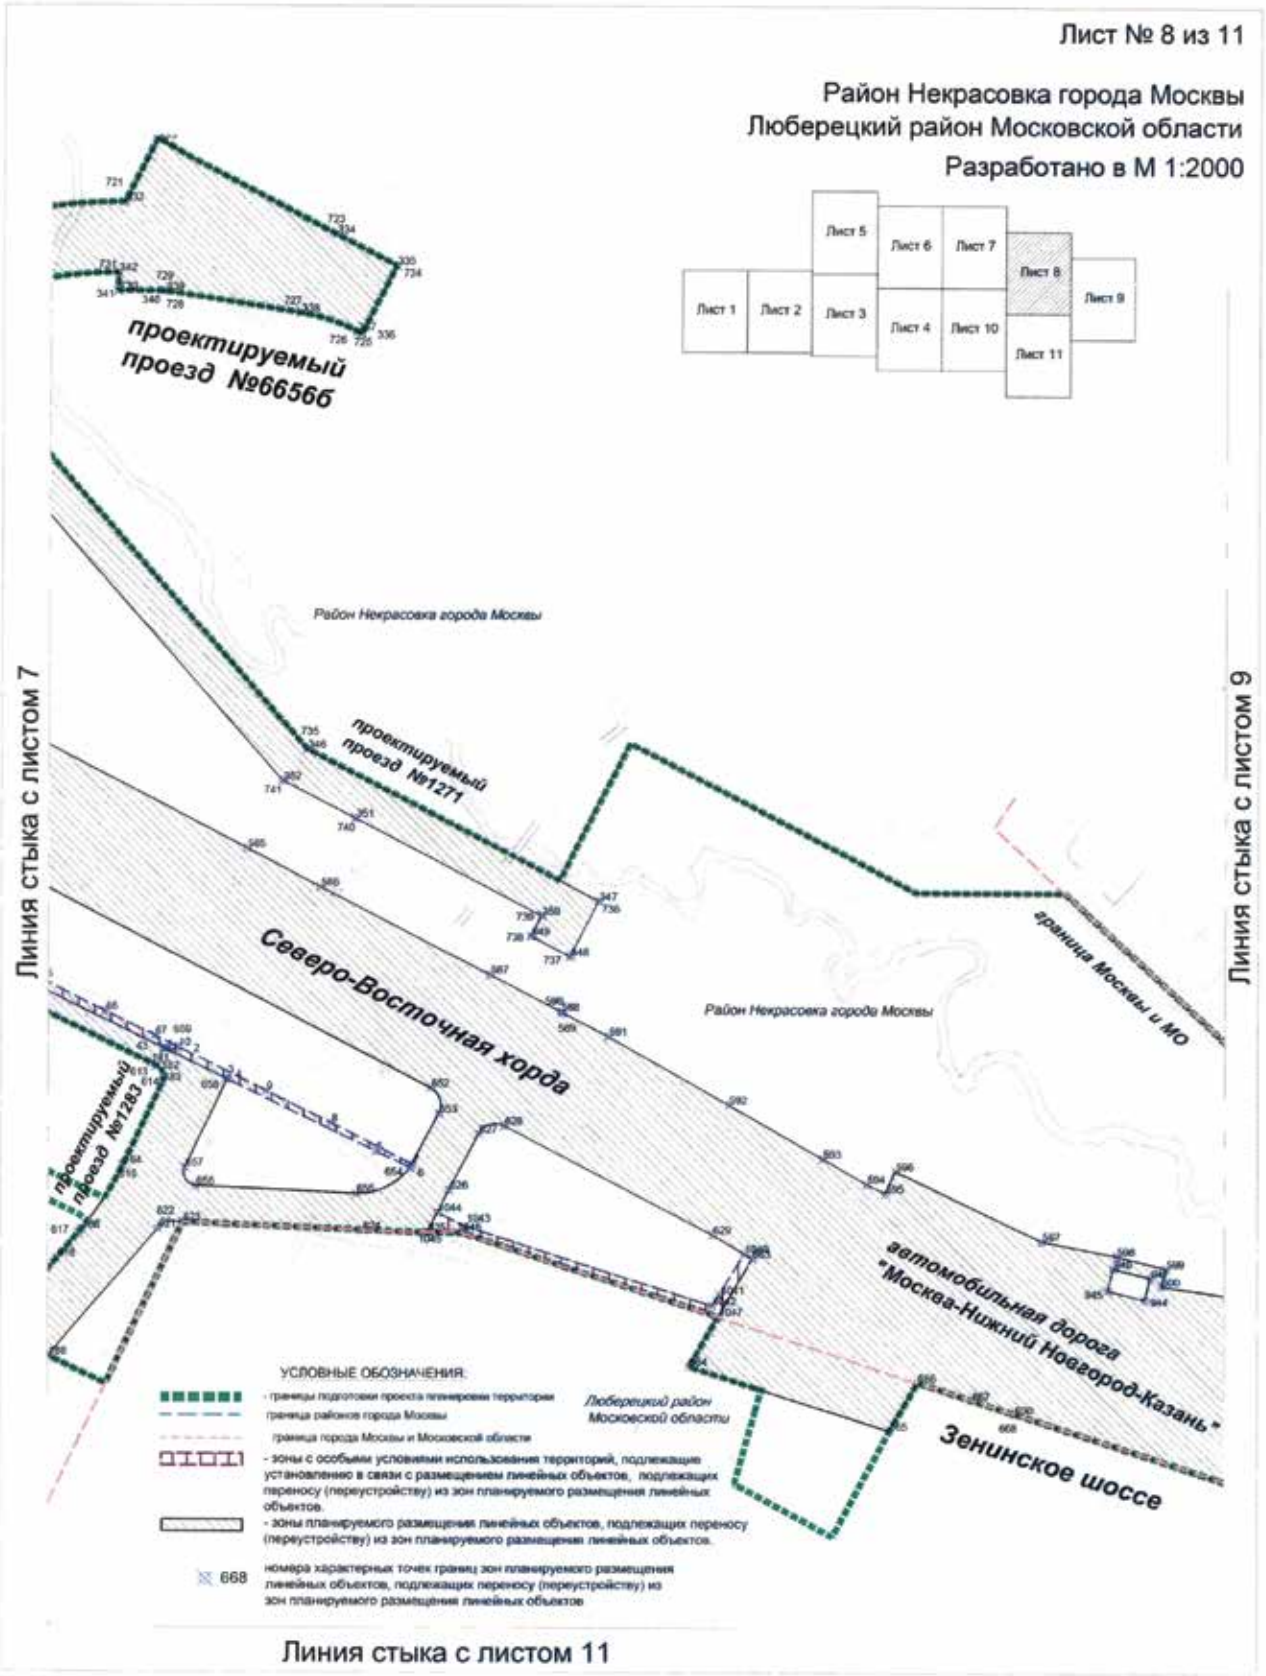
проектируемый проезд №287

проектируемый проезд №595

Линия стыка с листом 3

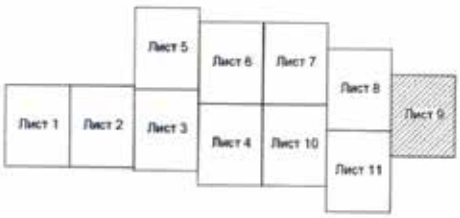

Лист № 6 из 11
Район Косино-Ухтомский города Москвы
Район Некрасовка города Москвы
Разработано в М 1:2000
Лист 1
Лист 2
Лист 3
Лист 4
Лист 5
Лист 6
Лист 7
Лист 8
Лист 9
Лист 10
Лист 11
УСЛОВНЫЕ ОБОЗНАЧЕНИЯ:
- границы подготовки проекта планировки территории
- граница районов города Москвы
- зоны с особыми условиями использования территорий, подлежащие установлению в связи с размещением линейных объектов, подлежащих переносу (переустройству) из зон планируемого размещения линейных объектов
- зоны планируемого размещения линейных объектов, подлежащих переносу (переустройству) из зон планируемого размещения линейных объектов
191 номера характерных точек границ зон планируемого размещения линейных объектов, подлежащих переносу (переустройству) из зон планируемого размещения линейных объектов
Район Косино-Ухтомский города Москвы
проектируемый проезд №287
проектируемый проезд №265
Северо-Восточная хорд
Район Некрасовка города Москвы
Линия стыка с листом 5
Линия стыка с листом 7
Линия стыка с листом 4


Лист № 7 из 11
Район Косино-Ухтомский города Москвы
Район Некрасовка города Москвы
Разработано в М 1:2000
проектируемый проезд №287
Лист 1
Лист 2
Лист 3
Лист 4
Лист 5
Лист 6
Лист 7
Лист 8
Лист 9
Лист 10
Лист 11
проектируемый проезд №597
проектируемый проезд №6656а
Район Косино-Ухтомский города Москвы
Район Некрасовка города Москвы
Линия стыка с листом 6
Линия стыка с листом 8
проектируемый проезд №597а
проектируемый проезд №6656а
проектируемый проезд №1282а
УСЛОВНЫЕ ОБОЗНАЧЕНИЯ:
- границы подготовки проекта планировки территории
граница районов города Москвы
- зоны с особыми условиями использования территорий, подлежащие установлению в связи с размещением линейных объектов, подлежащих переносу (переустройству) из зон планируемого размещения линейных объектов.
- зоны планируемого размещения линейных объектов, подлежащих переносу (переустройству) из зон планируемого размещения линейных объектов.
191 номера характерных точек границ зон планируемого размещения линейных объектов, подлежащих переносу (переустройству) из зон планируемого размещения линейных объектов
Линия стыка с листом 10


Лист № 8 из 11
Район Некрасовка города Москвы
Люберецкий район Московской области
Разработано в М 1:2000
Лист 1
Лист 2
Лист 3
Лист 4
Лист 5
Лист 6
Лист 7
Лист 8
Лист 9
Лист 10
Лист 11
проектируемый проезд №6656б
Район Некрасовка города Москвы
проектируемый проезд №1271
Северо-Восточная хорда
граница Москвы и МО
Район Некрасовка города Москвы
проектируемый проезд №1283
автомобильная дорога "Москва-Нижний Новгород-Казань"
Зенинское шоссе
Люберецкий район Московской области
Линия стыка с листом 7
Линия стыка с листом 9
Линия стыка с листом 11
УСЛОВНЫЕ ОБОЗНАЧЕНИЯ:
- границы подготовки проекта планировки территории
граница районов города Москвы
граница города Москвы и Московской области
- зоны с особыми условиями использования территорий, подлежащие установлению в связи с размещением линейных объектов, подлежащих переносу (переустройству) из зон планируемого размещения линейных объектов.
- зоны планируемого размещения линейных объектов, подлежащих переносу (переустройству) из зон планируемого размещения линейных объектов.
668 номера характерных точек границ зон планируемого размещения линейных объектов, подлежащих переносу (переустройству) из зон планируемого размещения линейных объектов

Лист № 9 из 11

Район Некрасовка города Москвы
Разработано в М 1:2000



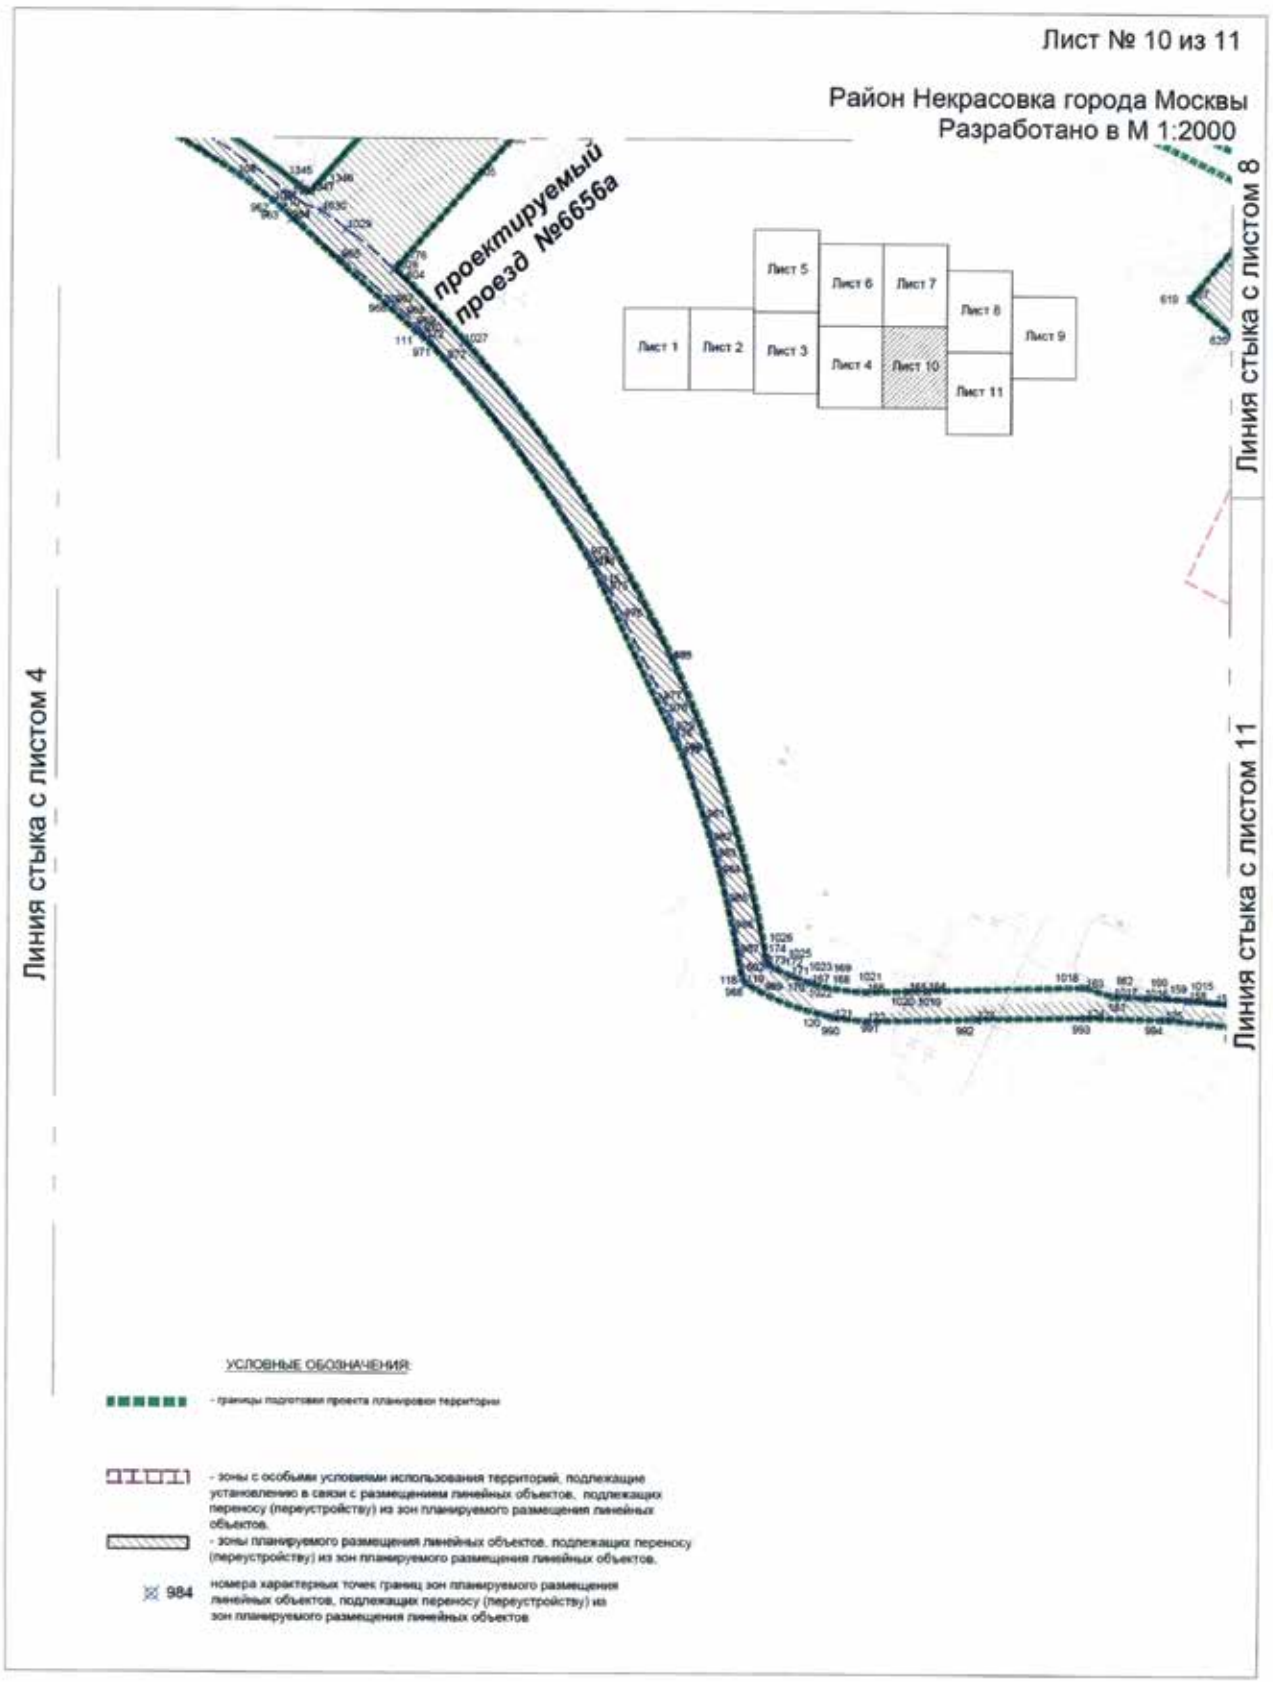
Линия стыка с листом 8

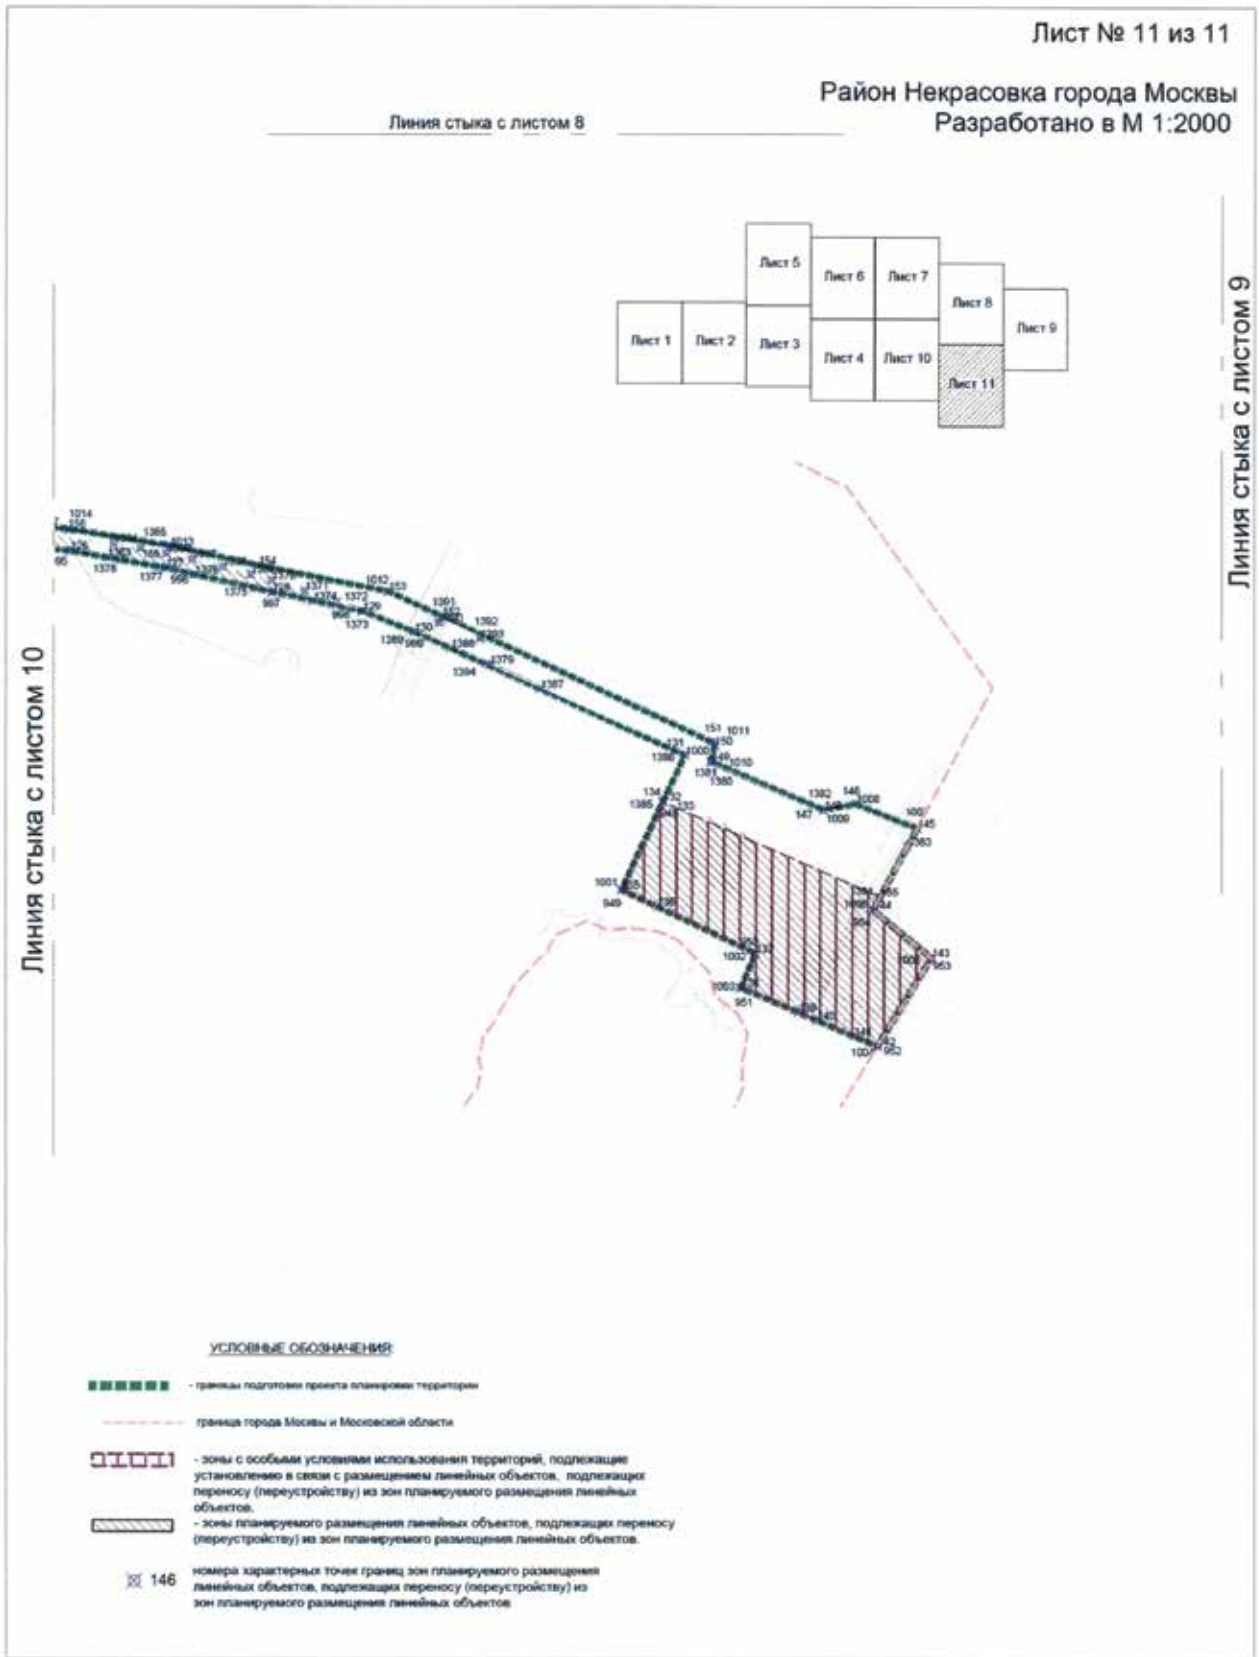


Линия стыка с листом 9

УСЛОВНЫЕ ОБОЗНАЧЕНИЯ:

- границы подготовки проекта планировки территории
- граница города Москвы и Московской области
- зоны с особыми условиями использования территорий, подлежащие установлению в связи с размещением линейных объектов, подлежащих переносу (переустройству) из зон планируемого размещения линейных объектов
- зоны планируемого размещения линейных объектов, подлежащих переносу (переустройству) из зон планируемого размещения линейных объектов
- 631 номера характерных точек границ зон планируемого размещения линейных объектов, подлежащих переносу (переустройству) из зон планируемого размещения линейных объектов


Лист № 10 из 11
Район Некрасовка города Москвы
Разработано в М 1:2000
проектируемый проезд №6656а
Лист 1
Лист 2
Лист 3
Лист 4
Лист 5
Лист 6
Лист 7
Лист 8
Лист 9
Лист 10
Лист 11
Линия стыка с листом 4
Линия стыка с листом 8
Линия стыка с листом 11
УСЛОВНЫЕ ОБОЗНАЧЕНИЯ:
- границы подготовки проекта планировки территории
- зоны с особыми условиями использования территорий, подлежащие установлению в связи с размещением линейных объектов, подлежащих переносу (переустройству) из зон планируемого размещения линейных объектов.
- зоны планируемого размещения линейных объектов, подлежащих переносу (переустройству) из зон планируемого размещения линейных объектов.
984 номера характерных точек границ зон планируемого размещения линейных объектов, подлежащих переносу (переустройству) из зон планируемого размещения линейных объектов

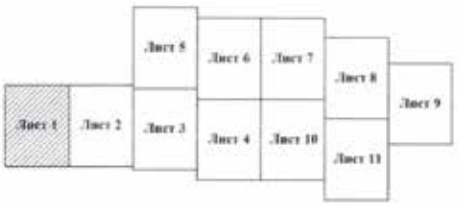

Лист № 11 из 11
Район Некрасовка города Москвы
Разработано в М 1:2000
Линия стыка с листом 8
Линия стыка с листом 9
Линия стыка с листом 10
Лист 1
Лист 2
Лист 3
Лист 4
Лист 5
Лист 6
Лист 7
Лист 8
Лист 9
Лист 10
Лист 11
УСЛОВНЫЕ ОБОЗНАЧЕНИЯ
- границы подготовки проекта планировки территории
граница города Москвы и Московской области
- зоны с особыми условиями использования территорий, подлежащие установлению в связи с размещением линейных объектов, подлежащих переносу (переустройству) из зон планируемого размещения линейных объектов.
- зоны планируемого размещения линейных объектов, подлежащих переносу (переустройству) из зон планируемого размещения линейных объектов.
146 номера характерных точек границ зон планируемого размещения линейных объектов, подлежащих переносу (переустройству) из зон планируемого размещения линейных объектов

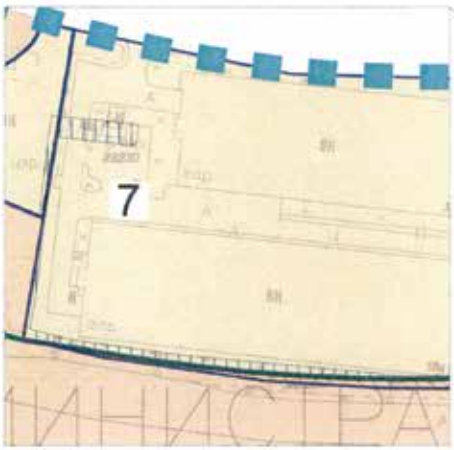
1.4. План "Межевание территории" и характеристика земельных участков территории

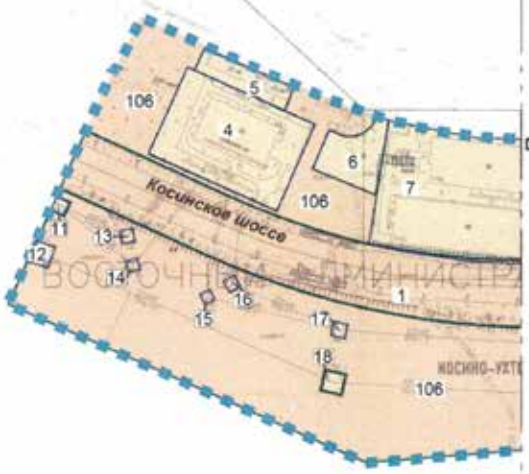
Лист № 1 из 11

1.4.1. План "Межевание территории"

Район Косино-Ухтомский города Москвы
Разработано в М 1:2000



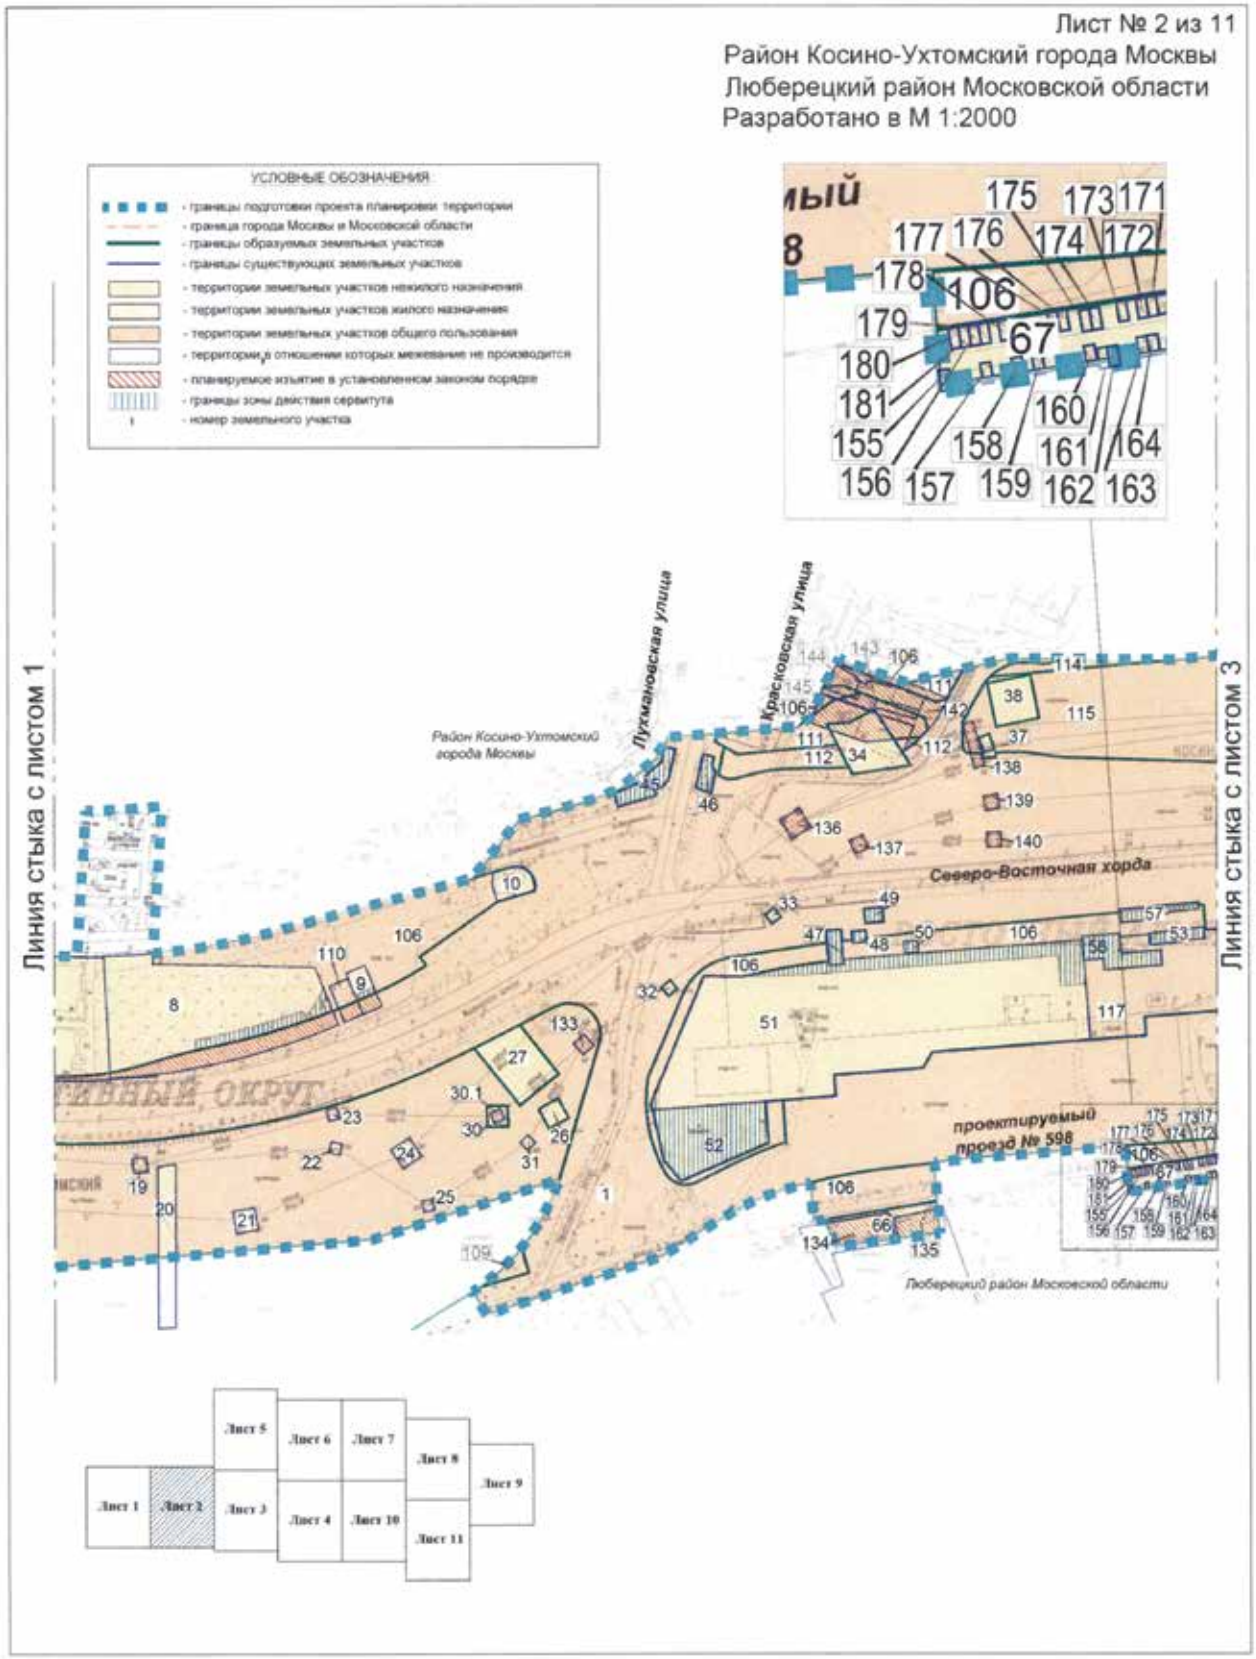


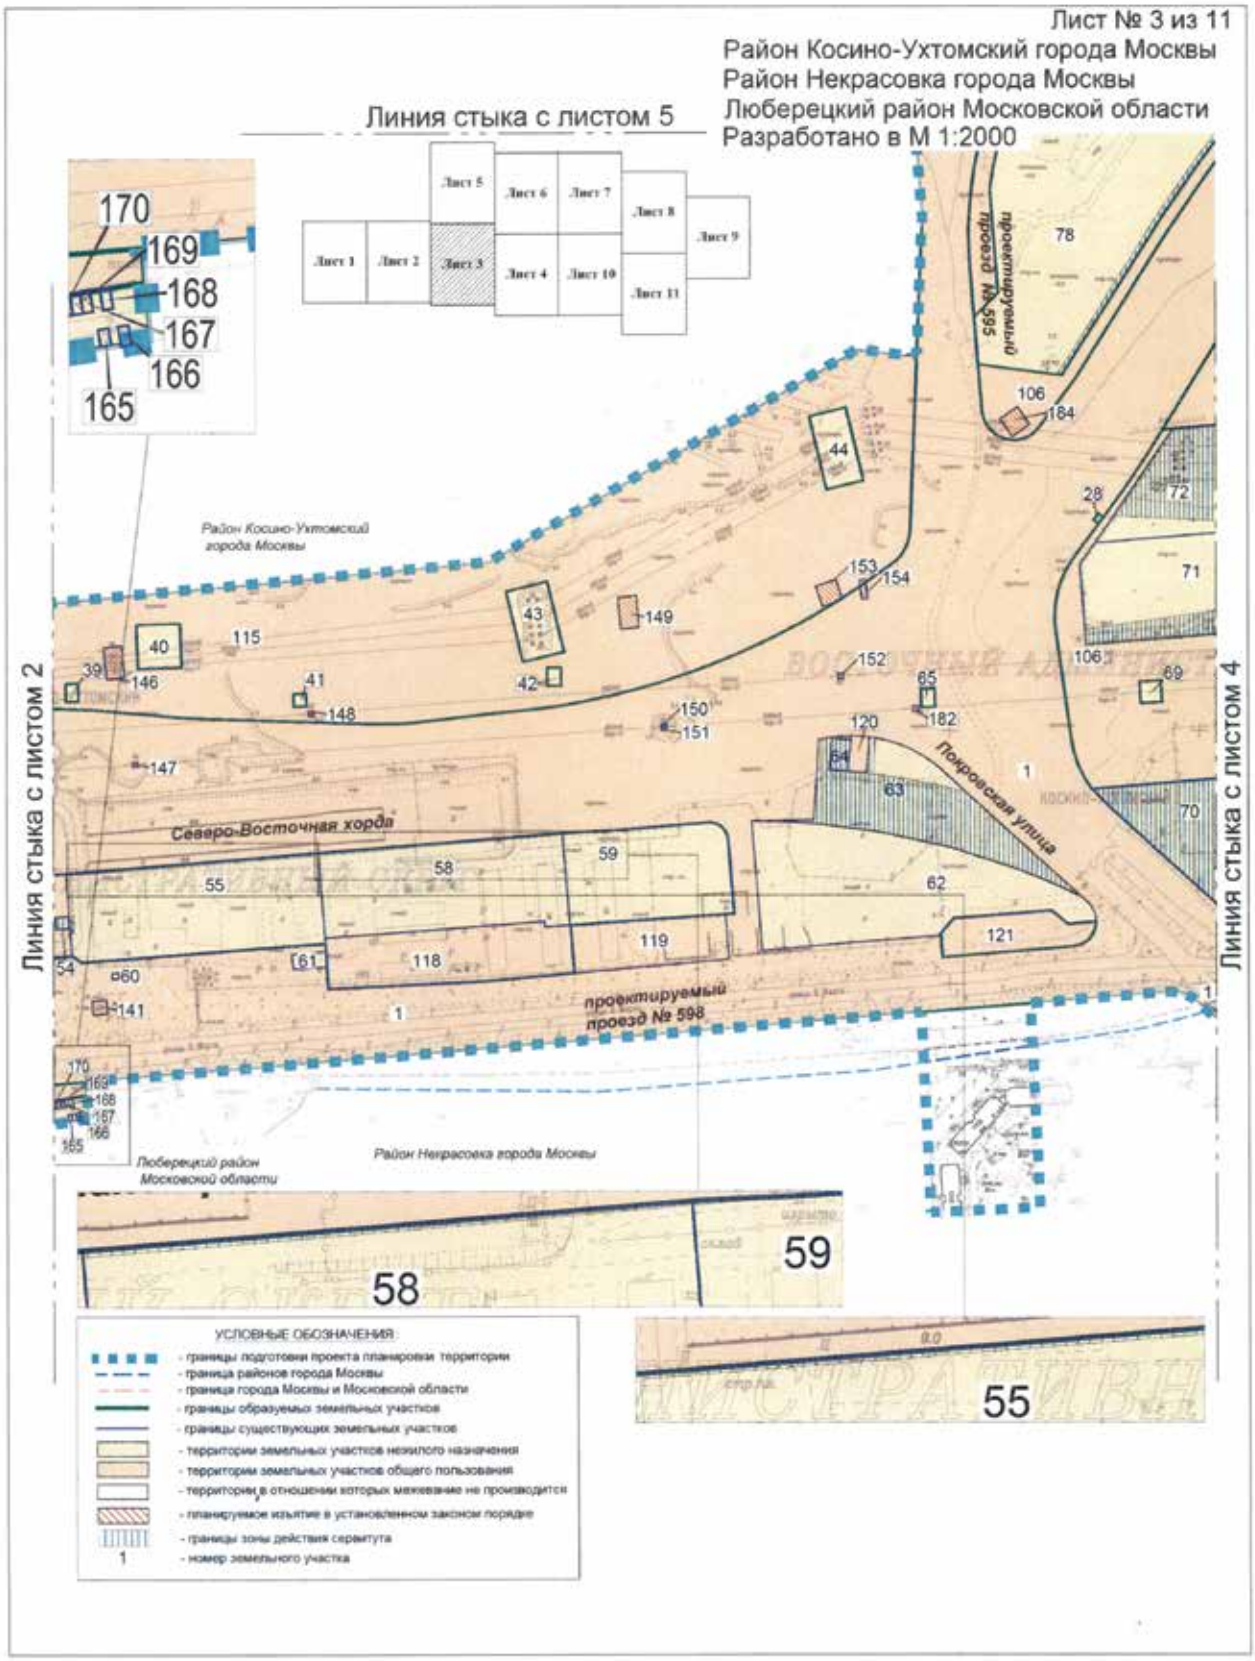


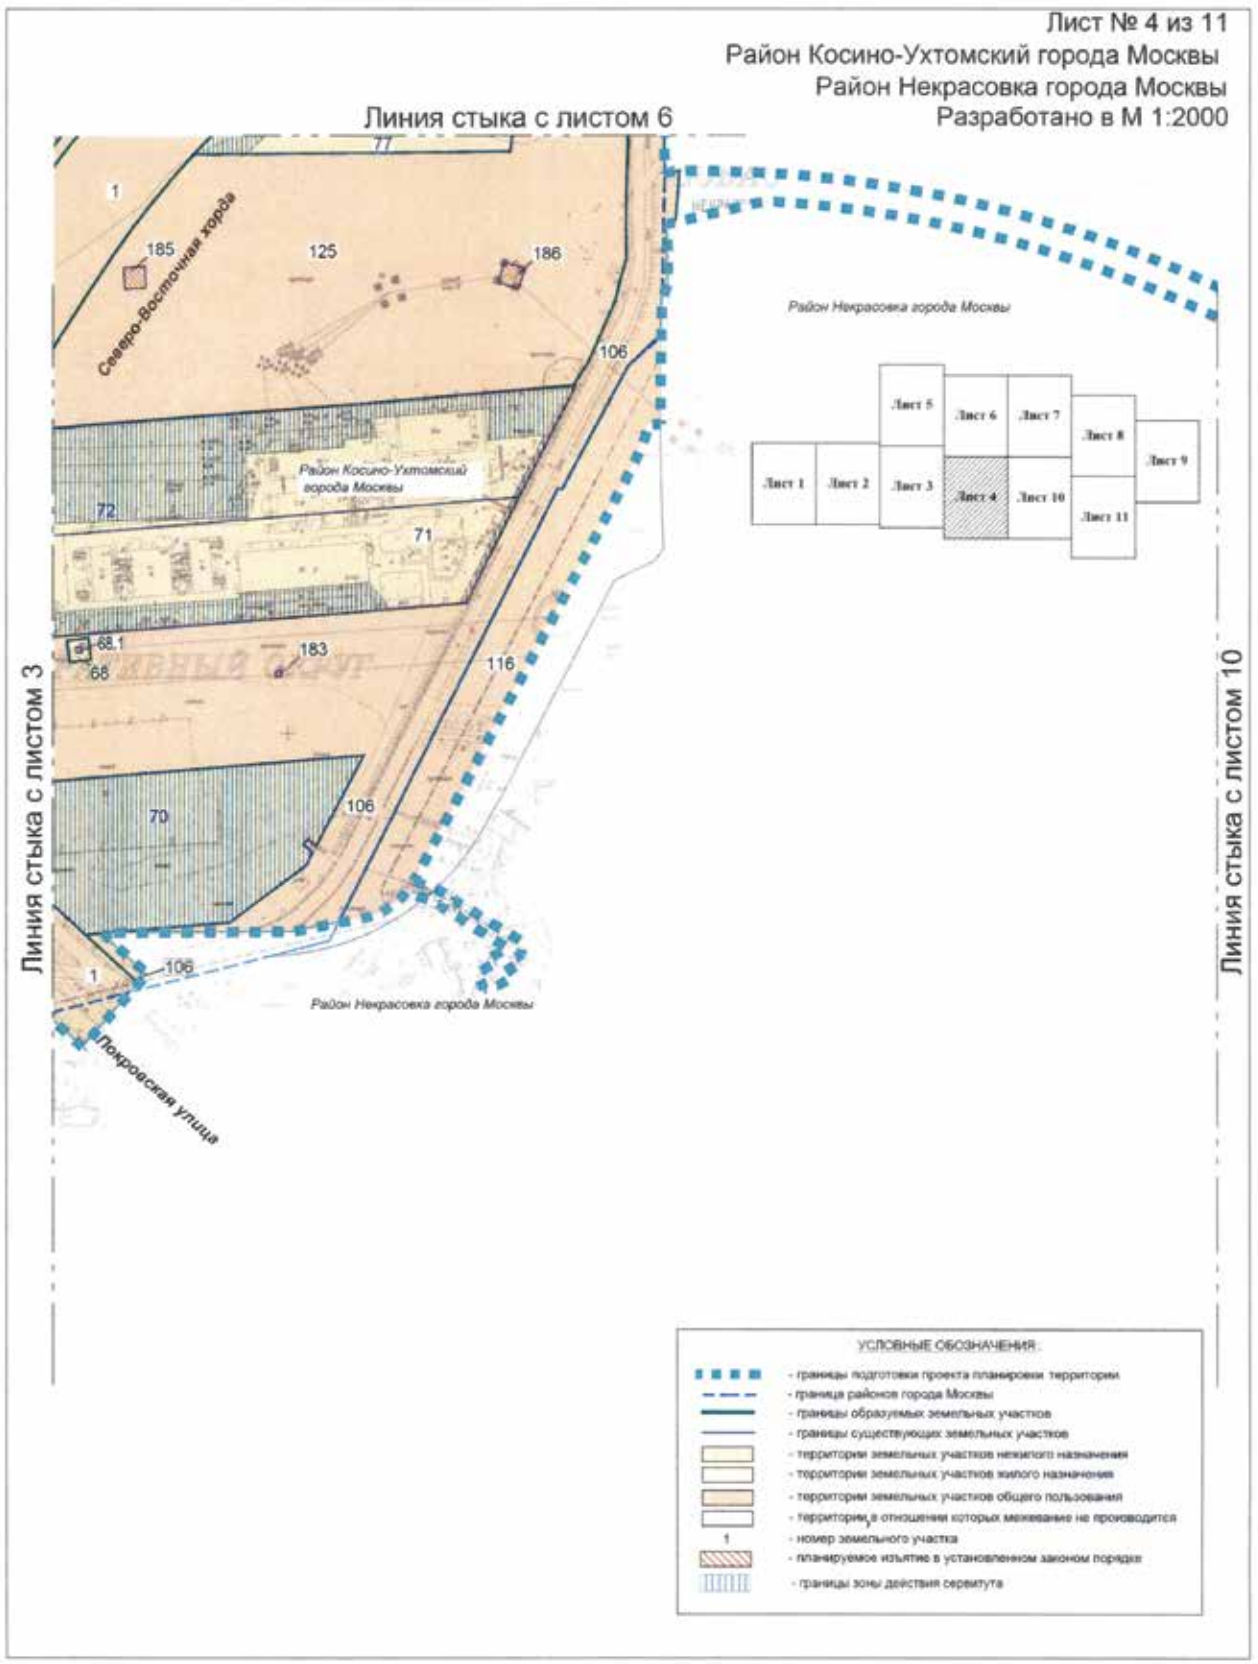
Линия стыка с листом 2

УСЛОВНЫЕ ОБОЗНАЧЕНИЯ

- границы подготовки проекта планировки территории
- границы образуемых земельных участков
- границы существующих земельных участков
- территории земельных участков жилого назначения
- территории земельных участков общего пользования
- номер земельного участка
- планируемое изъятие в установленном законом порядке
- границы зоны действия сервитута

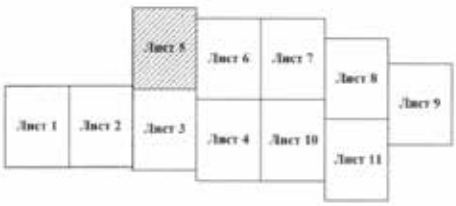

Лист № 2 из 11
Район Косино-Ухтомский города Москвы
Люберецкий район Московской области
Разработано в М 1:2000
УСЛОВНЫЕ ОБОЗНАЧЕНИЯ
- границы подготовки проекта планировки территории
- граница города Москвы и Московской области
- границы образуемых земельных участков
- границы существующих земельных участков
- территории земельных участков нежилого назначения
- территории земельных участков жилого назначения
- территории земельных участков общего пользования
- территории, в отношении которых межевание не производится
- планируемое изъятие в установленном законом порядке
- границы зоны действия сервитута
- номер земельного участка
Линия стыка с листом 1
Линия стыка с листом 3
Район Косино-Ухтомский города Москвы
Лукмановская улица
Красковская улица
Северо-Восточная хорда
проектируемый проезд № 598
Люберецкий район Московской области
Лист 1
Лист 2
Лист 3
Лист 4
Лист 5
Лист 6
Лист 7
Лист 8
Лист 9
Лист 10
Лист 11

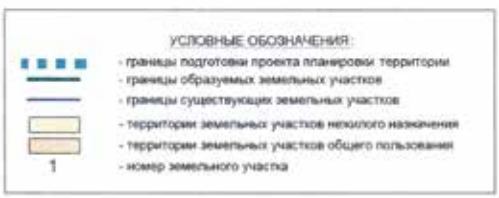

Лист № 3 из 11
Район Косино-Ухтомский города Москвы
Район Некрасовка города Москвы
Люберецкий район Московской области
Разработано в М 1:2000
Линия стыка с листом 5
Линия стыка с листом 2
Линия стыка с листом 4
Лист 1
Лист 2
Лист 3
Лист 4
Лист 5
Лист 6
Лист 7
Лист 8
Лист 9
Лист 10
Лист 11
Район Косино-Ухтомский города Москвы
Северо-Восточная хорда
проектируемый проезд № 595
проектируемый проезд № 598
Покровская улица
Люберецкий район Московской области
Район Некрасовка города Москвы
УСЛОВНЫЕ ОБОЗНАЧЕНИЯ
- границы подготовки проекта планировки территории
- граница районов города Москвы
- граница города Москвы и Московской области
- границы образуемых земельных участков
- границы существующих земельных участков
- территории земельных участков нежилого назначения
- территории земельных участков общего пользования
- территории в отношении которых межевание не производится
- планируемое изъятие в установленном законом порядке
- границы зоны действия сервитута
1 - номер земельного участка

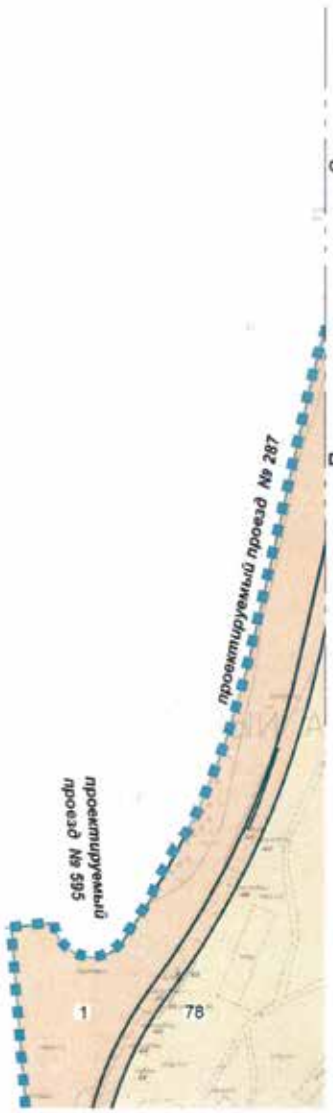

Лист № 4 из 11
Район Косино-Ухтомский города Москвы
Район Некрасовка города Москвы
Разработано в М 1:2000
Линия стыка с листом 6
Линия стыка с листом 3
Линия стыка с листом 10
Северо-Восточная хорда
Район Косино-Ухтомский города Москвы
Район Некрасовка города Москвы
Покровская улица
Лист 1
Лист 2
Лист 3
Лист 4
Лист 5
Лист 6
Лист 7
Лист 8
Лист 9
Лист 10
Лист 11
УСЛОВНЫЕ ОБОЗНАЧЕНИЯ:
- границы подготовки проекта планировки территории
- граница районов города Москвы
- границы образуемых земельных участков
- границы существующих земельных участков
- территории земельных участков нежилого назначения
- территории земельных участков жилого назначения
- территории земельных участков общего пользования
- территории, в отношении которых межевание не производится
- номер земельного участка
- планируемое изъятие в установленном законом порядке
- границы зоны действия сервитута

Лист № 5 из 11

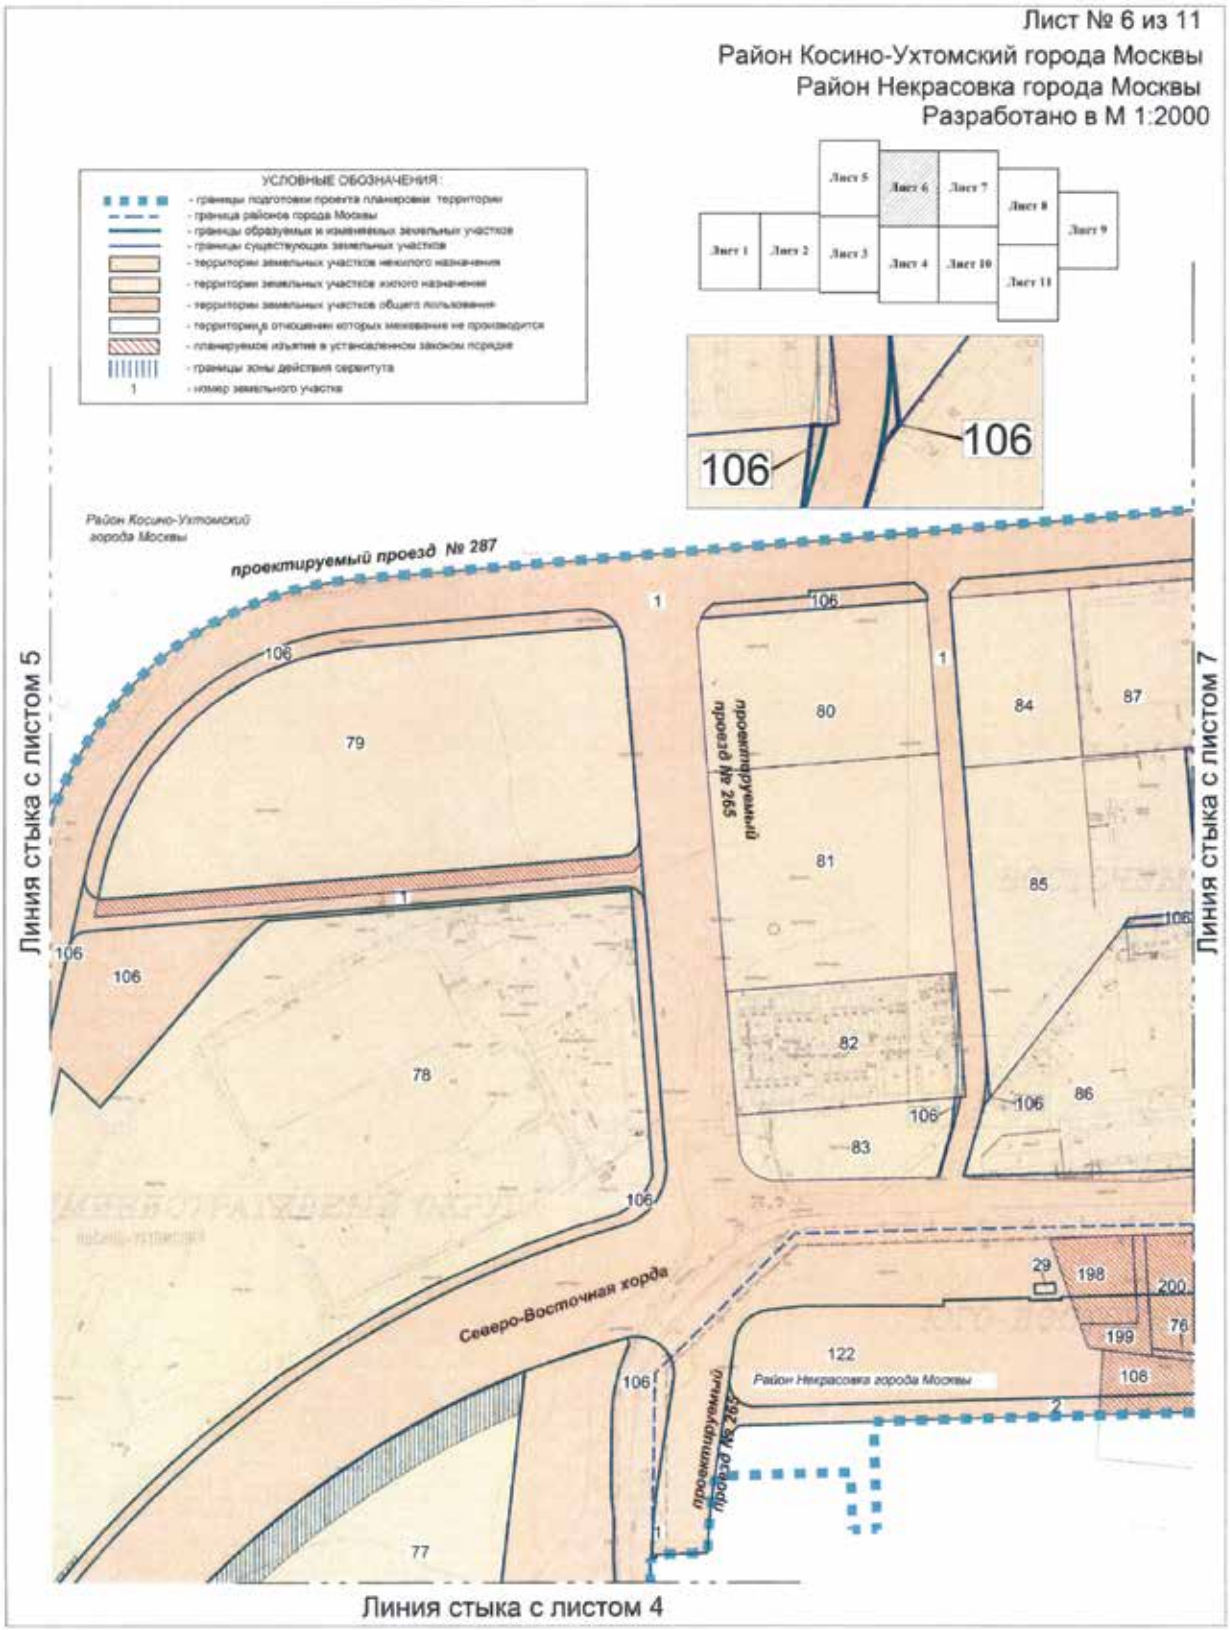
Район Косино-Ухтомский города Москвы
Разработано в М 1:2000

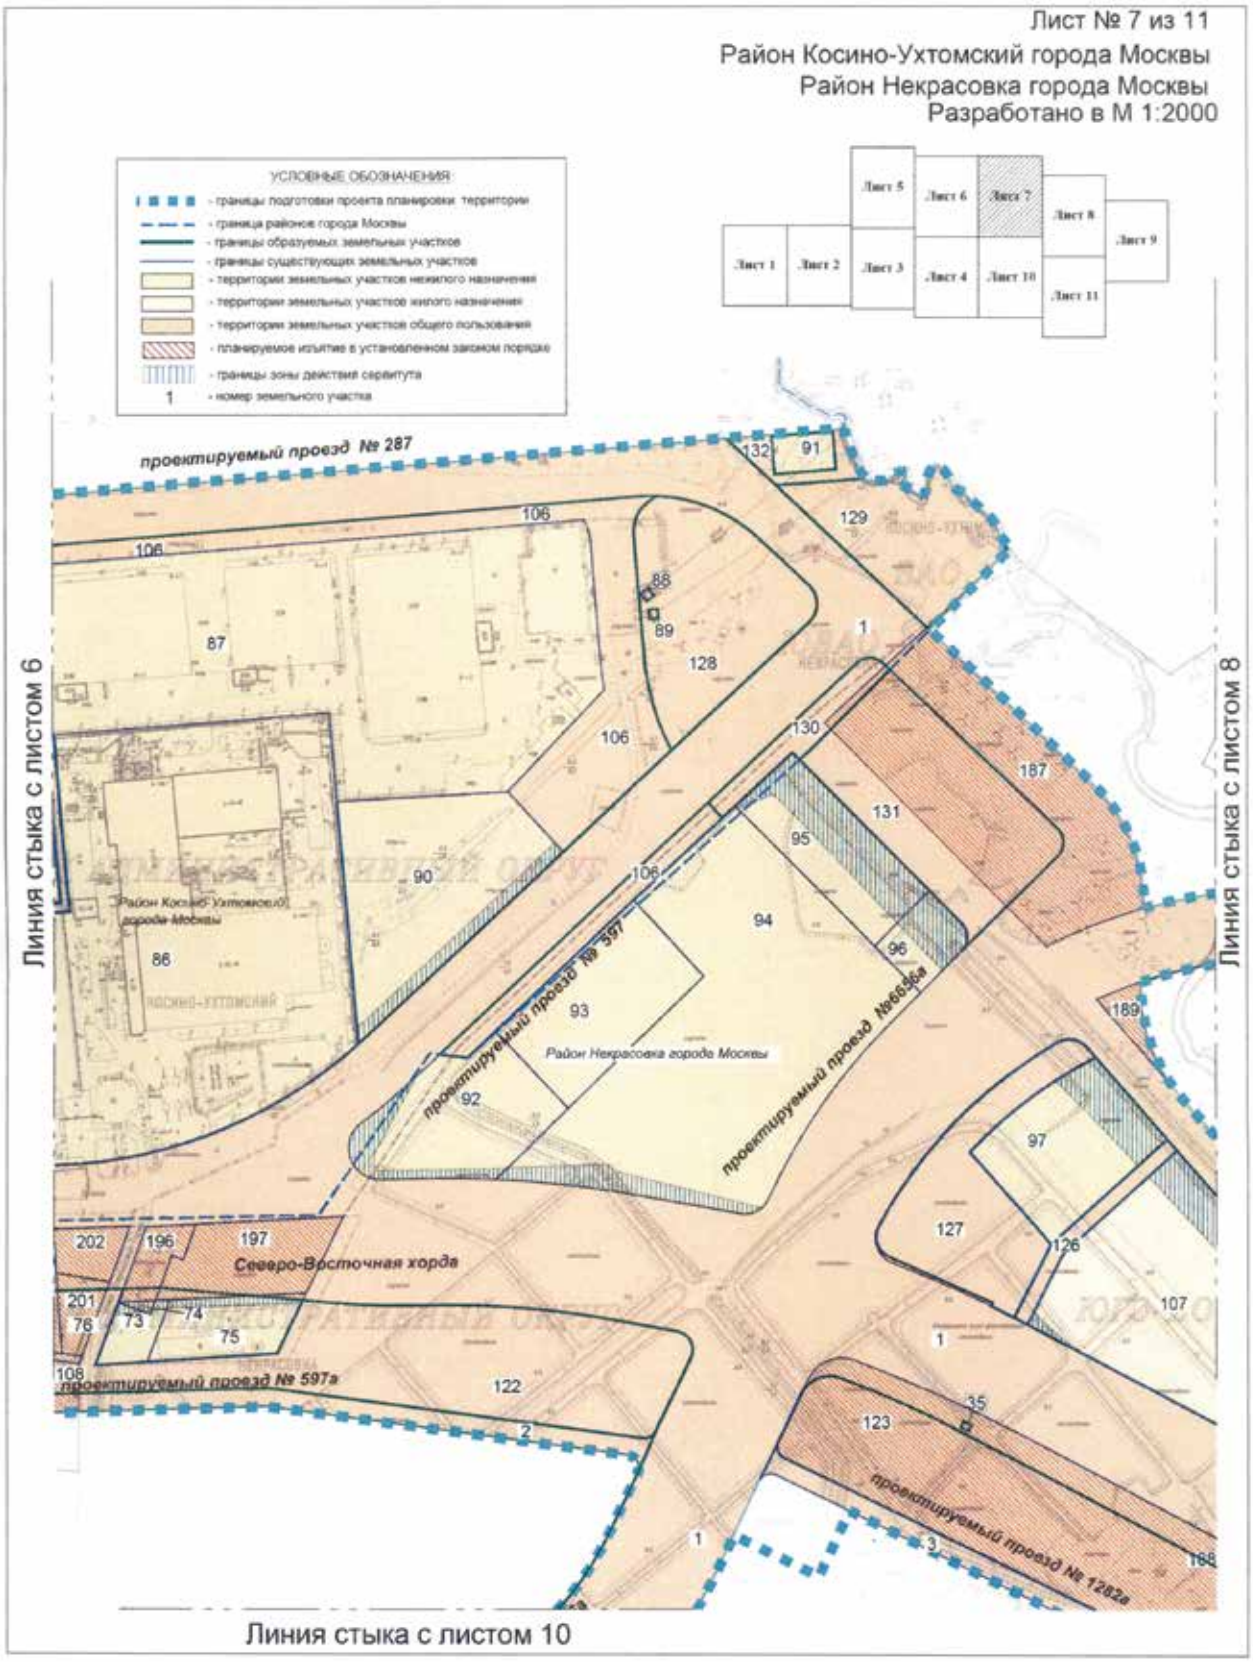


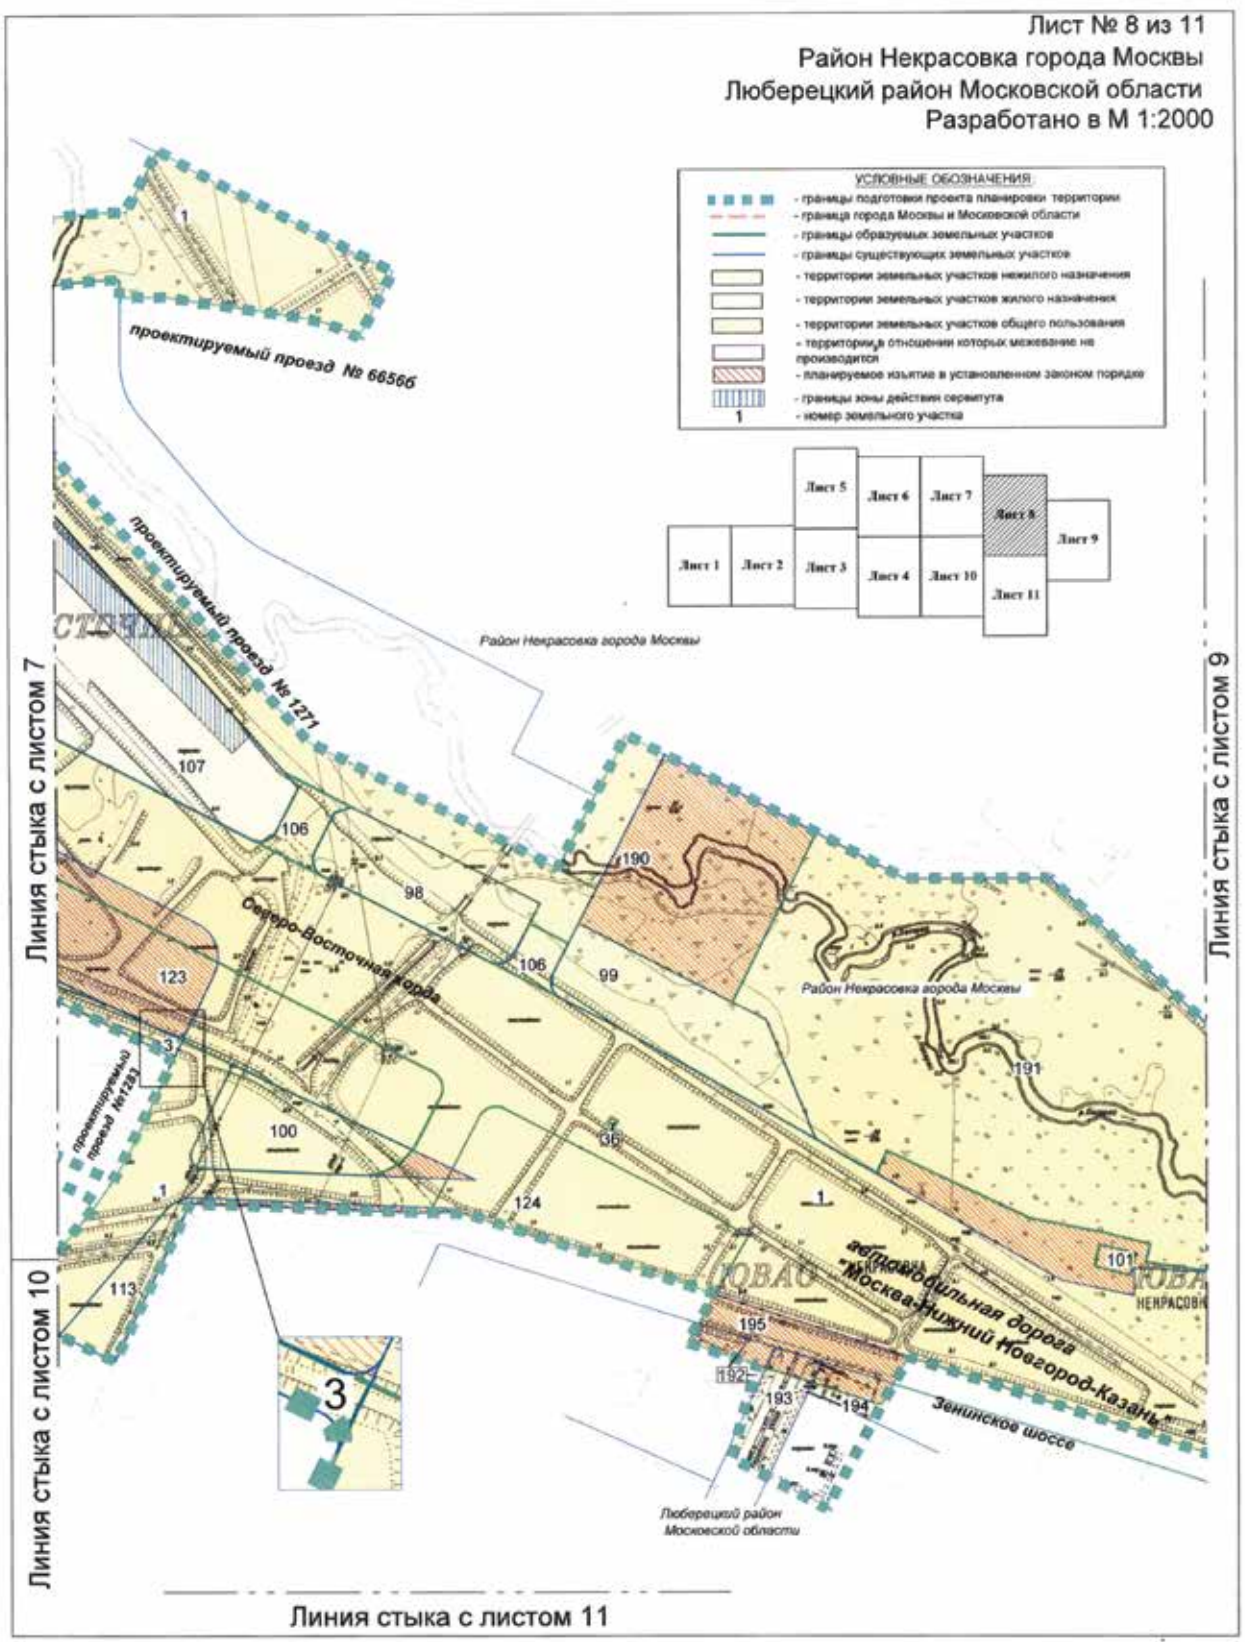


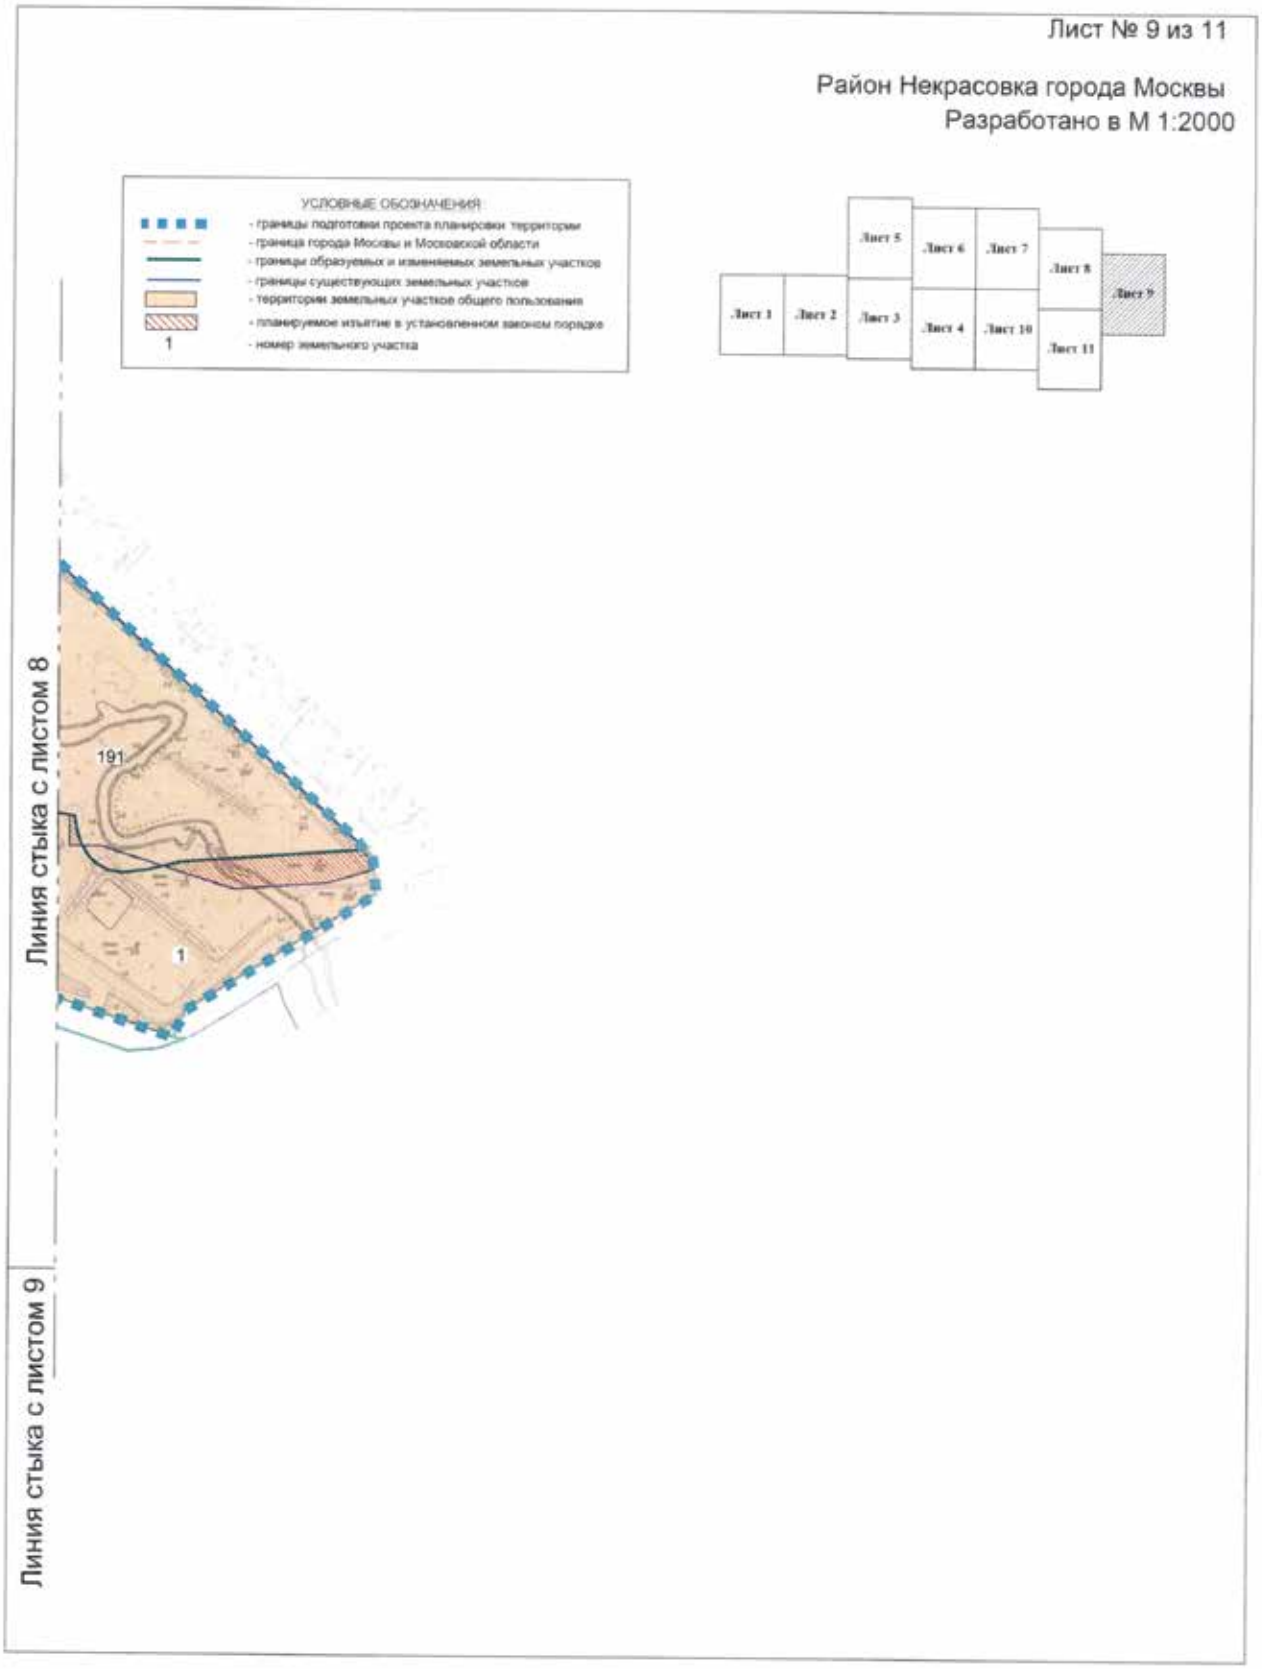


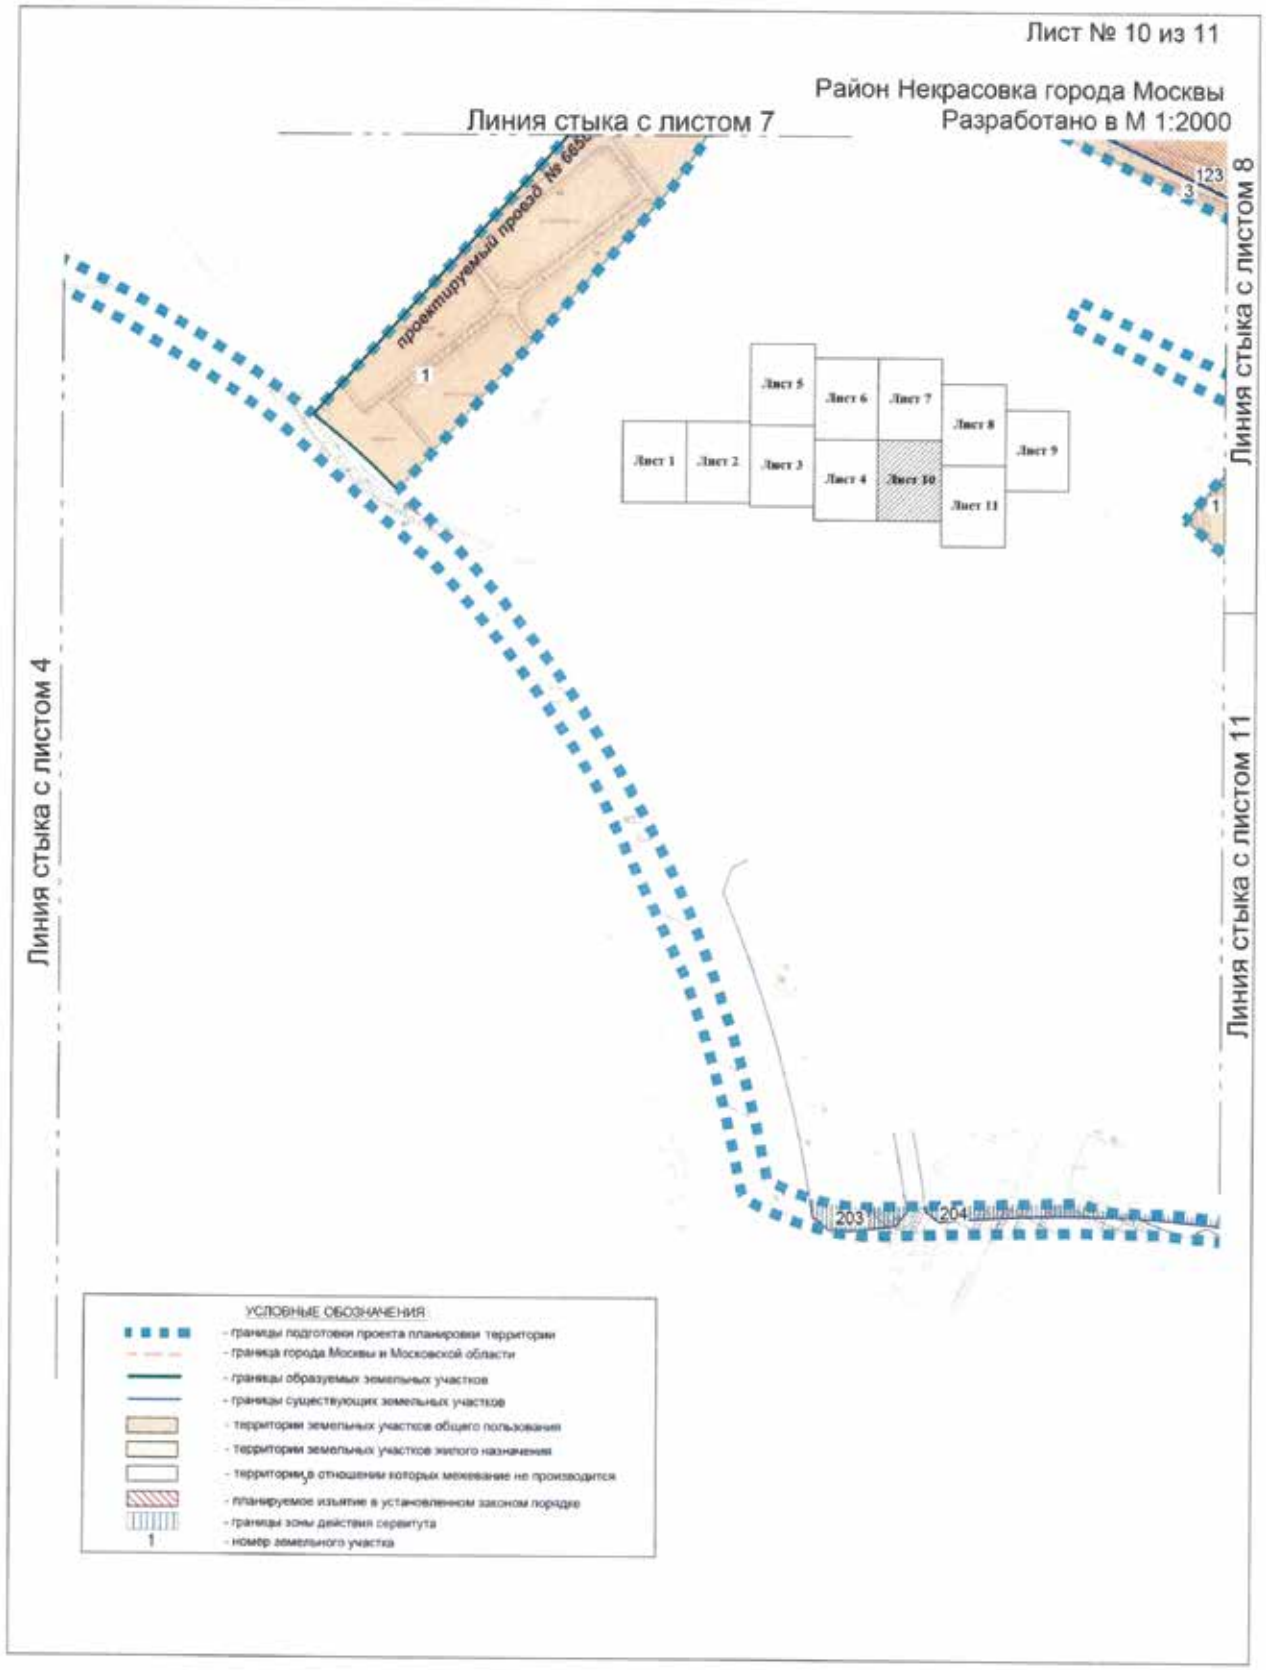
Линия стыка с листом 3

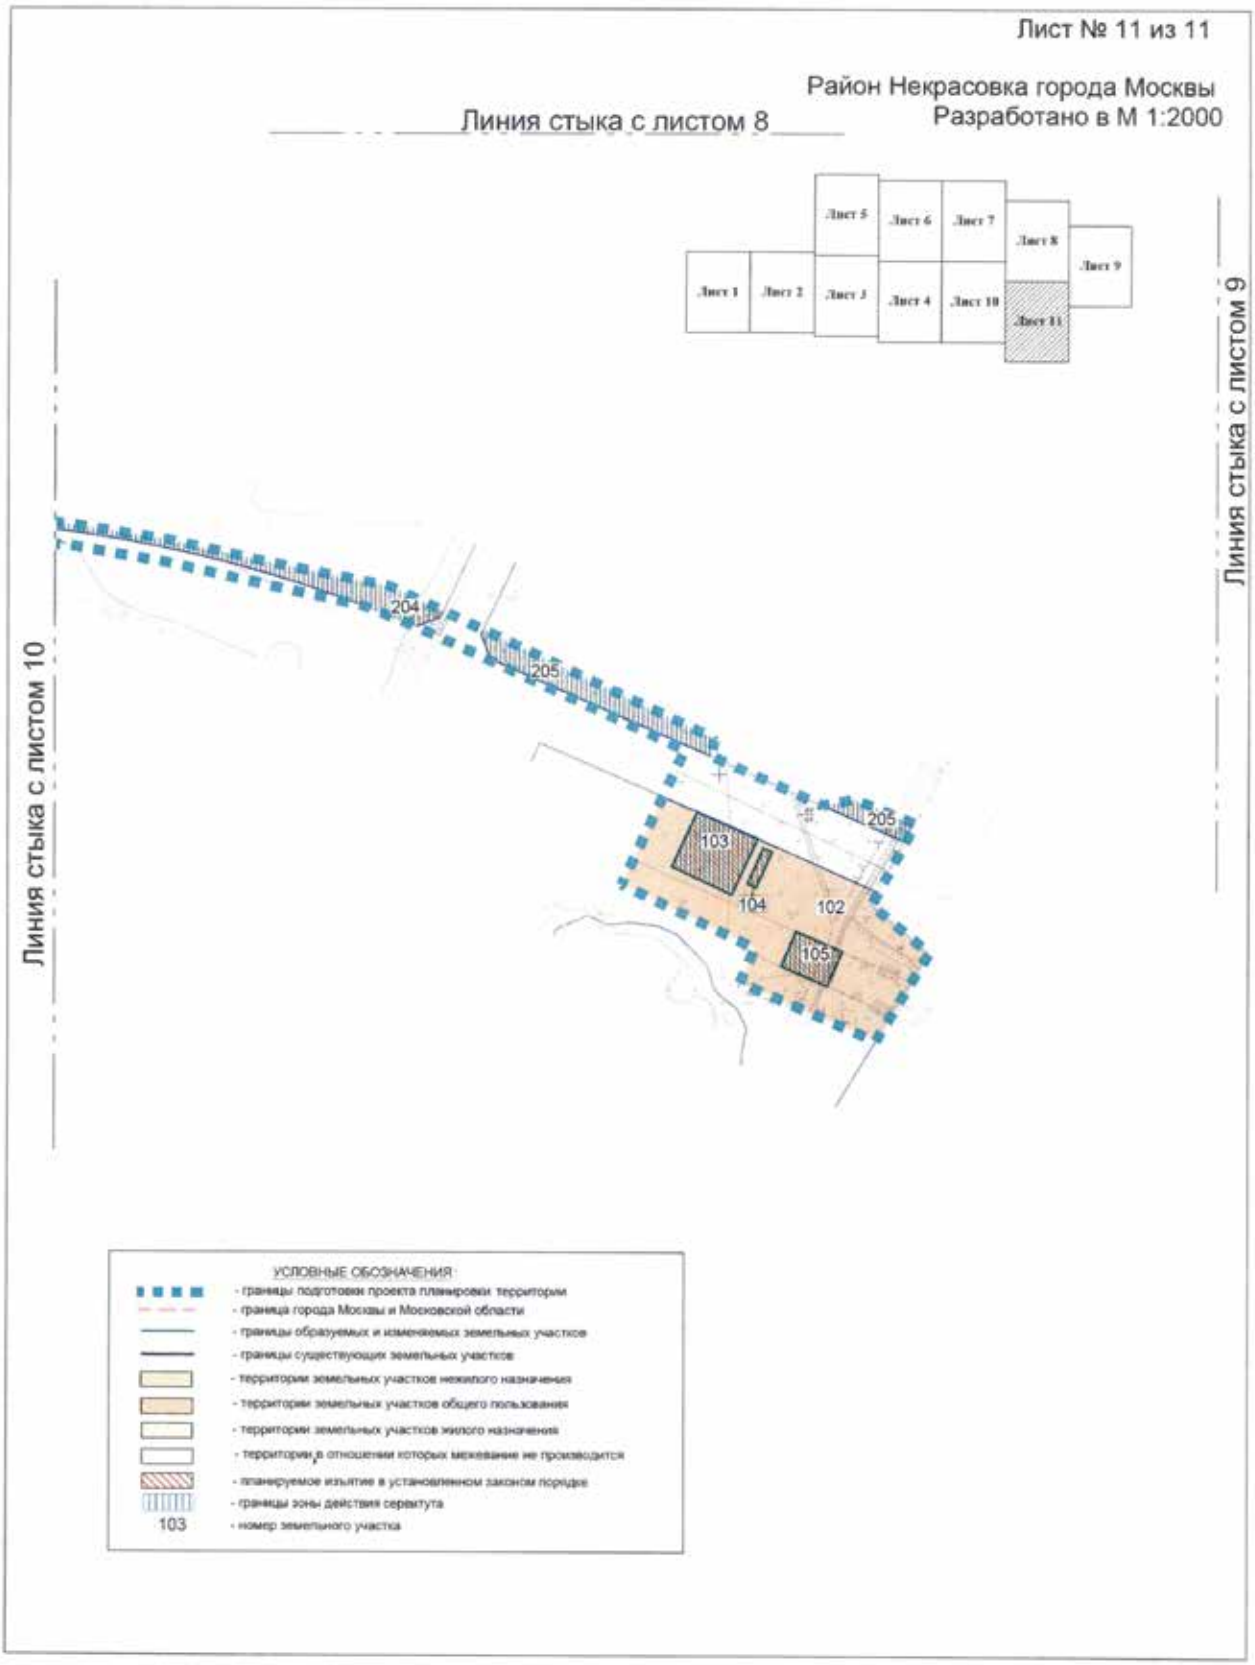

Лист № 6 из 11
Район Косино-Ухтомский города Москвы
Район Некрасовка города Москвы
Разработано в М 1:2000
УСЛОВНЫЕ ОБОЗНАЧЕНИЯ:
- границы подготовки проекта планировки территории
- граница районов города Москвы
- границы образуемых и изменяемых земельных участков
- границы существующих земельных участков
- территории земельных участков некоторого назначения
- территории земельных участков жилого назначения
- территории земельных участков общего пользования
- территории в отношении которых межевание не производится
- планируемое изъятие в установленном законом порядке
- границы зоны действия сервитута
1 - номер земельного участка
Лист 1
Лист 2
Лист 3
Лист 4
Лист 5
Лист 6
Лист 7
Лист 8
Лист 9
Лист 10
Лист 11
106
Район Косино-Ухтомский города Москвы
проектируемый проезд № 287
Линия стыка с листом 5
Линия стыка с листом 7
проектируемый проезд № 265
Северо-Восточная хорда
Район Некрасовка города Москвы
проектируемый проезд № 282
Линия стыка с листом 4
79
78
77
80
81
82
83
84
85
86
87
122
198
199
200
76
108
29


Лист № 7 из 11
Район Косино-Ухтомский города Москвы
Район Некрасовка города Москвы
Разработано в М 1:2000
УСЛОВНЫЕ ОБОЗНАЧЕНИЯ
- границы подготовки проекта планировки территории
- граница районов города Москвы
- границы образуемых земельных участков
- границы существующих земельных участков
- территории земельных участков нежилого назначения
- территории земельных участков жилого назначения
- территории земельных участков общего пользования
- планируемое изъятие в установленном законом порядке
- границы зоны действия сервитута
1 - номер земельного участка
Лист 1
Лист 2
Лист 3
Лист 4
Лист 5
Лист 6
Лист 7
Лист 8
Лист 9
Лист 10
Лист 11
проектируемый проезд № 287
проектируемый проезд № 597
проектируемый проезд №6656а
проектируемый проезд № 597а
проектируемый проезд № 1282а
Северо-Восточная хорда
Район Косино-Ухтомский города Москвы
Район Некрасовка города Москвы
Линия стыка с листом 6
Линия стыка с листом 8
Линия стыка с листом 10


Лист № 8 из 11
Район Некрасовка города Москвы
Люберецкий район Московской области
Разработано в М 1:2000
УСЛОВНЫЕ ОБОЗНАЧЕНИЯ
- границы подготовки проекта планировки территории
- граница города Москвы и Московской области
- границы образуемых земельных участков
- границы существующих земельных участков
- территории земельных участков нежилого назначения
- территории земельных участков жилого назначения
- территории земельных участков общего пользования
- территории, в отношении которых межевание не производится
- планируемое изъятие в установленном законом порядке
- границы зоны действия сервитута
1 - номер земельного участка
Лист 1
Лист 2
Лист 3
Лист 4
Лист 5
Лист 6
Лист 7
Лист 8
Лист 9
Лист 10
Лист 11
проектируемый проезд № 6656б
проектируемый проезд № 1271
проектируемый проезд №7283
Район Некрасовка города Москвы
Северо-Восточная хорда
автомобильная дорога "Москва-Нижний Новгород-Казань"
Зенинское шоссе
Люберецкий район Московской области
Линия стыка с листом 7
Линия стыка с листом 9
Линия стыка с листом 10
Линия стыка с листом 11


Лист № 9 из 11
Район Некрасовка города Москвы
Разработано в М 1:2000
УСЛОВНЫЕ ОБОЗНАЧЕНИЯ
- границы подготовки проекта планировки территории
- граница города Москвы и Московской области
- границы образуемых и изменяемых земельных участков
- границы существующих земельных участков
- территории земельных участков общего пользования
- планируемое изъятие в установленном законом порядке
1 - номер земельного участка
Лист 1
Лист 2
Лист 3
Лист 4
Лист 5
Лист 6
Лист 7
Лист 8
Лист 9
Лист 10
Лист 11
191
1
Линия стыка с листом 8
Линия стыка с листом 9


Лист № 10 из 11
Район Некрасовка города Москвы
Разработано в М 1:2000
Линия стыка с листом 7
Линия стыка с листом 8
Линия стыка с листом 4
Линия стыка с листом 11
проектируемый проезд № 6652
1
123
3
1
203
204
Лист 1
Лист 2
Лист 3
Лист 4
Лист 5
Лист 6
Лист 7
Лист 8
Лист 9
Лист 10
Лист 11
УСЛОВНЫЕ ОБОЗНАЧЕНИЯ
- границы подготовки проекта планировки территории
- граница города Москвы и Московской области
- границы образуемых земельных участков
- границы существующих земельных участков
- территории земельных участков общего пользования
- территории земельных участков жилого назначения
- территории, в отношении которых межевание не производится
- планируемое изъятие в установленном законом порядке
- границы зоны действия сервитута
1 - номер земельного участка


Лист № 11 из 11
Район Некрасовка города Москвы
Разработано в М 1:2000
Линия стыка с листом 8
Линия стыка с листом 9
Линия стыка с листом 10
Лист 1
Лист 2
Лист 3
Лист 4
Лист 5
Лист 6
Лист 7
Лист 8
Лист 9
Лист 10
Лист 11
204
205
205
103
104
102
105
УСЛОВНЫЕ ОБОЗНАЧЕНИЯ:
- границы подготовки проекта планировки территории
- граница города Москвы и Московской области
- границы образуемых и изменяемых земельных участков
- границы существующих земельных участков
- территории земельных участков нежилого назначения
- территории земельных участков общего пользования
- территории земельных участков жилого назначения
- территории, в отношении которых межевание не производится
- планируемое изъятие в установленном законом порядке
- границы зоны действия сервитута
103 - номер земельного участка

1.4.2. Таблица «Характеристика земельных участков территории»
к плану «Межевание территории»

№ участка на плане	Кадастровый номер земельного участка и адресные ориентиры	Вид разрешенного использования	Площадь участка, га	Примечания
1	2	3	4	5
1	Образуемый земельный участок ВАО, промзона Руднево	Территория улично-дорожной сети	110,417	Образуется: из частей участков: № 7, № 8, № 9, № 79, № 82, № 110, № 138, № 187, № 188, № 189, № 191, № 190, № 193, №194, №195, № 196, № 197, № 198, № 199, № 200, № 201; из участков: № 139, № 140, № 147, № 150, № 151, № 152, № 154, № 202
2	Образуемый земельный участок ВАО, промзона Руднево	Территория улично-дорожной сети	1,314	Образуется из части участка № 108
3	77:16:0010105:21553 Кв-л 17, вн.тер.г. Некрасовка, з/у 11	Территория улично-дорожной сети	0,770	-
		Озелененная территория специального назначения	0,002	Планируемое изъятие в установленном законом порядке
4	77:03:0010008:1036 Улица Дмитриевского, вл. 14	Ф[1]	0,843	-
5	77:03:0010008:1029 Улица Дмитриевского, вл. 10	Ф[1]	0,152	-
6	77:03:0010008:26633 Улица Дмитриевского, вл. 10	Ф[1]	0,215	Сервитут – 0,007 га
7	Часть земельного участка 77:03:0010008:63 Коммунальная зона Кожухово	Ф[1]	1,529	Сервитут – 0,060 га
		Территория улично-дорожной сети	0,043	Планируемое изъятие в установленном законом порядке
8	Коммунальная зона Кожухово, ул. Дмитриевского	Участок размещения объектов управленческой деятельности, не связанной с государственным или муниципальным управлением и оказанием услуг; размещение офисных объектов	1,145	Сервитут – 0,094 га
		Территория улично-дорожной сети	0,222	Планируемое изъятие в установленном законом порядке
9	Коммунальная зона Кожухово, ул. Дмитриевского	Для размещения объекта метрополитена	0,057	Сервитут – 0,008 га
		Территория улично-дорожной сети	0,019	Планируемое изъятие в установленном законом порядке
10	77:03:0010008:26418 Ул. Дмитриевского, вл. 22, стр. 1	Ф[1]	0,069	-
11	77:03:0010008:26450 Электросетевой комплекс «Подстанция 220 кВ «ЦАГИ» № 175 с линиями электропередачи,опора №2	Ф[1]	0,014	-
12	77:03:0010008:1015 Район Косино-Ухтомский	Ф[1]	0,031	-
13	77:03:0010008:26452 Электросетевой комплекс «Подстанция 220 кВ «ЦАГИ» № 175 с линиями электропередачи,опора №1 (Руднево-Восточная)	Ф[1]	0,011	-
14	77:03:0010008:26451	Ф[1]	0,008	-

1	2	3	4	5
	Электросетевой комплекс «Подстанция 220 кВ «ЦАГИ» № 175 с линиями электропередачи,опора №1 (Руднево-ТЭЦ 23)			
15	77:03:0010008:26447 Электросетевой комплекс «Подстанция 220 кВ «ЦАГИ» № 175 с линиями электропередачи, опора № 125 (Ногинск – Руднево)	Ф[1]	0,008	-
16	77:03:0010008:26628 Электросетевой комплекс «Подстанция 220 кВ «ЦАГИ» № 175 с линиями электропередачи, опора № 95	Ф[1]	0,010	-
17	77:03:0010008:26630 Электросетевой комплекс «Подстанция 220 кВ «ЦАГИ» № 175 с линиями электропередачи, опора № 124/94	Ф[1]	0,014	-
18	Образуемый земельный участок Коммунальная зона Кожухово, ул. Дмитриевского	Для размещения промышленных объектов	0,028	-
19	77:03:0010008:26638 Электросетевой комплекс «Подстанция 220 кВ «ЦАГИ» № 175 с линиями электропередачи, опора № 123/93	Ф[1]	0,014	-
20	Часть земельного участка 77:03:0010008:46 Кожухово, мкр. 1, 2, 3	Ф[1]	0,103	-
21	77:03:0010008:1014 Район Косино-Ухтомский	Ф[1]	0,031	-
22	77:03:0010008:26634 Электросетевой комплекс «Подстанция 220 кВ «ЦАГИ» № 175 с линиями электропередачи, опора № 122	Ф[1]	0,008	-
23	77:03:0010008:26629 Электросетевой комплекс «Подстанция 220 кВ «ЦАГИ» № 175 с линиями электропередачи, опора № 92	Ф[1]	0,008	-
24	77:03:0010008:1016 Район Косино-Ухтомский	Ф[1]	0,031	-
25	77:03:0010008:26637 Электросетевой комплекс «Подстанция 220 кВ «ЦАГИ» № 175 с линиями электропередачи, опора № 121	Ф[1]	0,008	-
26	Образуемый земельный участок Район Косино-Ухтомский	Для размещения промышленных объектов	0,031	-
27	Образуемый земельный участок Район Косино-Ухтомский	Для размещения промышленных объектов	0,219	-
28	Образуемый земельный участок Район Косино-Ухтомский	Под размещение капитальных объектов инженерной инфраструктуры	0,003	-
29	Образуемый земельный участок Район Косино-Ухтомский	Под размещение капитальных объектов инженерной инфраструктуры	0,013	-
30	Образуемый земельный участок Район Косино-Ухтомский	Для размещения промышленных объектов	0,027	Образуется из части участка № 30.1
30.1	77:03:0010008:26460 Электросетевой комплекс «Подстанция 220 кВ «ЦАГИ» № 175 с линиями электропередачи, опора № 91	Для размещения промышленных объектов	0,008	Планируемое изъятие в установленном законом порядке

1	2	3	4	5
31	77:03:0010008:26636 Электросетевой комплекс «Подстанция 220 кВ «ЦАГИ» № 175 с линиями электропередачи, опора № 120	Ф[1]	0,008	-
32	Образуемый земельный участок Район Косино-Ухтомский	Для размещения промышленных объектов	0,008	-
33	Образуемый земельный участок Район Косино-Ухтомский	Для размещения промышленных объектов	0,008	Сервитут – 0,001 га
34	Образуемый земельный участок Район Косино-Ухтомский	Для размещения промышленных объектов	0,192	Образуется из частей участков: № 142, № 143, № 144, № 145
35	Образуемый земельный участок Район Некрасовка	Под размещение капитальных объектов инженерной инфраструктуры	0,004	Образуется из части участка № 188
36	Образуемый земельный участок Район Некрасовка	Под размещение капитальных объектов инженерной инфраструктуры	0,003	-
37	Образуемый земельный участок Район Косино-Ухтомский	Для размещения промышленных объектов	0,011	-
38	Образуемый земельный участок Район Косино-Ухтомский	Для размещения промышленных объектов	0,123	-
39	Образуемый земельный участок Район Косино-Ухтомский	Для размещения промышленных объектов	0,014	-
40	Образуемый земельный участок Район Косино-Ухтомский	Для размещения промышленных объектов	0,084	-
41	Образуемый земельный участок Район Косино-Ухтомский	Для размещения промышленных объектов	0,010	-
42	Образуемый земельный участок Район Косино-Ухтомский	Для размещения промышленных объектов	0,016	-
43	Образуемый земельный участок Район Косино-Ухтомский	Для размещения промышленных объектов	0,195	-
44	Образуемый земельный участок Район Косино-Ухтомский	Для размещения промышленных объектов	0,177	-
45	Район Косино-Ухтомский, проектируемый транспортно-пересадочный узел «Лухмановская»	Для размещения объекта метрополитена	0,079	Сервитут – 0,079 га
46	Район Косино-Ухтомский, проектируемый транспортно-пересадочный узел «Лухмановская»	Для размещения объекта метрополитена	0,032	Сервитут – 0,032 га
47	Район Косино-Ухтомский, проектируемый транспортно-пересадочный узел «Лухмановская»	Для размещения объекта метрополитена	0,033	Сервитут – 0,033 га
48	Район Косино-Ухтомский, проектируемый транспортно-пересадочный узел «Лухмановская»	Для размещения объекта метрополитена	0,010	Сервитут – 0,010 га
49	Район Косино-Ухтомский, проектируемый транспортно-пересадочный узел «Лухмановская»	Для размещения объекта метрополитена	0,017	Сервитут – 0,017 га
50	Район Косино-Ухтомский, проектируемый транспортно-пересадочный узел «Лухмановская»	Для размещения объекта метрополитена	0,010	Сервитут – 0,010 га
51	Район Косино-Ухтомский, проектируемый транспортно-пересадочный узел «Лухмановская»	Для размещения одной или нескольких организаций, осуществляющих продажу товаров и (или) оказание услуг	2,991	Сервитут – 0,306 га

1	2	3	4	5
52	Район Косино-Ухтомский, проектируемый транспортно-пересадочный узел «Лухмановская»	Для размещения одной или нескольких организаций, осуществляющих продажу товаров и (или) оказание услуг	0,402	Сервитут – 0,402 га
53	Район Косино-Ухтомский, проектируемый транспортно-пересадочный узел «Лухмановская»	Для размещения объекта метрополитена	0,041	Сервитут – 0,041 га
54	Район Косино-Ухтомский, проектируемый транспортно-пересадочный узел «Лухмановская»	Для размещения объекта метрополитена	0,010	Сервитут – 0,010 га
55	Район Косино-Ухтомский, проектируемый транспортно-пересадочный узел «Лухмановская»	Для размещения одной или нескольких организаций, осуществляющих продажу товаров и (или) оказание услуг	1,444	Сервитут – 0,051 га
56	Район Косино-Ухтомский, проектируемый транспортно-пересадочный узел «Лухмановская»	Для размещения объекта метрополитена	0,109	Сервитут – 0,109 га
57	Район Косино-Ухтомский, проектируемый транспортно-пересадочный узел «Лухмановская»	Для размещения объекта метрополитена	0,050	Сервитут – 0,037 га
58	Район Косино-Ухтомский, проектируемый транспортно-пересадочный узел «Лухмановская»	Для размещения зданий и сооружений, предназначенных для обслуживания пассажиров	1,339	Сервитут – 0,033 га
59	Район Косино-Ухтомский, проектируемый транспортно-пересадочный узел «Лухмановская»	Для размещения стоянок, парковок	0,956	Сервитут – 0,003 га
60	77:03:0010010:3351 Улица 8 Марта, з/у 1	Ф[1]	0,002	-
61	Район Косино-Ухтомский, проектируемый транспортно-пересадочный узел «Лухмановская»	Для размещения стоянки автомобильного транспорта, осуществляющего перевозки людей по установленному маршруту	0,033	-
62	Район Косино-Ухтомский, проектируемый транспортно-пересадочный узел «Лухмановская»	Для размещения гостиниц	1,764	-
63	Район Косино-Ухтомский, проектируемый транспортно-пересадочный узел «Лухмановская»	Для размещения стоянок, парковок	0,942	Сервитут – 0,802 га
64	Район Косино-Ухтомский, проектируемый транспортно-пересадочный узел «Лухмановская»	Для размещения объекта метрополитена	0,038	Сервитут – 0,038 га
65	Образуемый земельный участок Район Косино-Ухтомский	Для размещения промышленных объектов	0,012	-
66	Образуемый земельный участок Люберецкий район Московской области	Размещение объектов транспортной инфраструктуры	0,210	Образуется из частей участков: № 134, № 135
67	Образуемый земельный участок Люберецкий район Московской области	Размещение объектов транспортной инфраструктуры	0,183	Образуется из частей участков: № 155, № 156, № 157, № 158, № 159, № 160, № 161, № 162, № 163, № 164, № 165, № 166, № 167, № 168, № 169, № 170, № 171, № 172, № 173, № 174, № 175, № 176, № 177, № 178, № 179, № 180, № 181
68	Образуемый земельный участок Район Косино-Ухтомский	Для размещения промышленных объектов	0,029	Образуется из участка № 68.1
68.1	77:03:0010010:3194	Для размещения промышленных объектов	0,002	Планируемое изъятие в установленном законом порядке
69	Образуемый земельный участок Район Косино-Ухтомский	Для размещения промышленных объектов	0,029	-

1	2	3	4	5
70	77:03:0010010:3250 ПЗ Руднево, ул. Покровская, участок № 7	Ф[1]	3,0196	Сервитут – 3,0196 га
71	77:03:0010010:3354 Промзона Руднево (Кожухово), пр. пр. № 45 и пр. пр. № 42	Ф[1]	3,651	Сервитут – 0,730 га
72	77:03:0010010:3355 Район Косино-Ухтомский	Ф[1]	3,860	Сервитут – 2,301 га
73	77:16:0010105:14937 Внутригородская территория муниципальный округ Косино-Ухтомский, ул. Пехорская	Ф[1]	0,183	Сервитут – 0,019 га
74	77:16:0010105:14935 Внутригородская территория муниципальный округ Косино-Ухтомский, ул. Пехорская	Ф[1]	0,017	Сервитут – 0,015 га
75	77:16:0010105:14936 Внутригородская территория муниципальный округ Косино-Ухтомский, ул. Пехорская	Ф[1]	0,488	Сервитут – 0,065 га
		Территория улично-дорожной сети	0,012	Планируемое изъятие в установленном законом порядке
76	77:16:0010105:8310 Улица Пехорская	Озелененная территория специального назначения	0,033	Планируемое изъятие в установленном законом порядке
77	77:03:0010010:3233 ПЗ Руднево, пр.пр. 42, участок № 8	Ф[1]	2,700	Сервитут – 0,871 га
78	Образуемый земельный участок Район Косино-Ухтомский	Размещение электродепо "Руднево"	20,741	Сервитут – 0,093 га
79	77:03:0010010:3236 ПЗ Руднево, пр.пр. 287, участок № 1	Ф[1]	7,093	-
		Территория улично-дорожной сети	0,609	Планируемое изъятие в установленном законом порядке
80	77:03:0010010:3259 ПЗ Руднево, пр. пр. 287, 265, участок № 2	Ф[1]	2,335	-
81	77:03:0010010:3234 ПЗ Руднево, пр.пр. 265, участок № 3	Ф[1]	3,325	-
82	77:03:0010010:1008 Проектируемый проезд 265 промзона "Руднево"	Ф[1]	1,866	Сервитут – 0,049 га
		Территория улично-дорожной сети	0,004	Планируемое изъятие в установленном законом порядке
83	77:03:0010010:3235 ПЗ Руднево, пр. пр. 597, участок № 6	Ф[1]	0,974	-
84	77:03:0010010:3252 ПЗ Руднево, пр. пр. 287, участок № 4	Ф[1]	1,312	-
85	77:03:0010010:3237 ПЗ Руднево, пр. пр. внутреннего использования, участок № 5	Ф[1]	3,258	-
86	77:03:0010010:43 Улица Пехорская, вл 1 А	Ф[1]	9,945	-
87	77:03:0010010:2 микрорайон "Кожухово", проезд №597	Ф[1]	8,500	-
88	Образуемый земельный участок Район Косино-Ухтомский	Для размещения промышленных объектов	0,006	-
89	Образуемый земельный участок Район Косино-Ухтомский	Для размещения промышленных объектов	0,006	-
90	Образуемый земельный участок Район Косино-Ухтомский	Для размещения объектов транспортной инфраструктуры -	2,033	Сервитут – 0,219 га

1	2	3	4	5
		отстойно-разворотной площадки с конечной станцией общественного транспорта		
91	Образуемый земельный участок Район Косино-Ухтомский	Для размещения очистных сооружений	0,147	-
92	Район Некрасовка, проектируемая территория Люберецких полей	Для стоянок автомобильного транспорта, а также для размещения депо (устройства мест стоянок) автомобильного транспорта, осуществляющего перевозки людей по установленному маршруту	1,262	Сервитут – 0,201 га
93	Район Некрасовка, проектируемая территория Люберецких полей	Для размещения постоянных или временных гаражей с несколькими стояночными местами, стоянок (парковок), гаражей, в том числе многоярусных; отдельно стоящих и пристроенных гаражей, в том числе подземных, предназначенных для хранения личного автотранспорта граждан, с возможностью размещения автомобильных моек; автомобильных моек и прачечных для автомобильных принадлежностей; мастерских, предназначенных для ремонта и обслуживания автомобилей, и прочих объектов придорожного сервиса	1,256	-
94	Район Некрасовка, проектируемая территория Люберецких полей	Для размещения постоянных или временных гаражей с несколькими стояночными местами, стоянок (парковок), гаражей, в том числе многоярусных; отдельно стоящих и пристроенных гаражей, в том числе подземных, предназначенных для хранения личного автотранспорта граждан, с возможностью размещения автомобильных моек; автомобильных моек и прачечных для автомобильных принадлежностей; мастерских, предназначенных для ремонта и обслуживания автомобилей, и прочих объектов придорожного сервиса	4,972	Сервитут – 0,266 га

1	2	3	4	5
95	Район Некрасовка, проектируемая территория Люберецких полей	Для размещения объектов капитального строительства в целях обеспечения физических и юридических лиц коммунальными услугами, в частности: поставки воды, тепла, электричества, газа, предоставления услуг связи, отвода канализационных стоков, очистки и уборки объектов недвижимости (котельных, водозаборов, очистных сооружений, насосных станций, водопроводов, линий электропередачи, трансформаторных подстанций, газопроводов, линий связи, телефонных станций, канализаций, стоянок, гаражей и мастерских для обслуживания уборочной и аварийной техники)	0,966	Сервитут – 0,561 га
96	Район Некрасовка, проектируемая территория Люберецких полей	Для размещения автозаправочных станций (бензиновых, газовых); размещение магазинов сопутствующей торговли, зданий для организации общественного питания в качестве объектов придорожного сервиса	0,316	Сервитут – 0,186 га
97	Район Некрасовка, проектируемая территория Люберецких полей	Для размещения объектов капитального строительства, предназначенных для отправления религиозных обрядов (церкви, соборы, храмы, часовни, мечети, молельные дома, синагоги и иные культовые объекты)	1,202	Сервитут – 0,306 га
98	Район Некрасовка, проектируемая территория Люберецких полей	Для размещения объектов капитального строительства с целью размещения объектов управленческой деятельности, не связанной с государственным или муниципальным управлением и оказанием услуг, а также с целью обеспечения совершения сделок, не требующих передачи товара в момент их совершения между организациями, в том числе биржевая деятельность (за исключением банковской и страховой деятельности)	1,066	-
99	77:16:0010105:21125 Вн.тер.г. Некрасовка, кв-л 24, з/у 1/1	Ф[1]	1,291	-

1	2	3	4	5
100	Район Некрасовка, проектируемая территория Люберецких полей	Для размещения постоянных или временных гаражей с несколькими стояночными местами, стоянок (парковок), гаражей, в том числе многоярусных; отдельно стоящих и пристроенных гаражей, в том числе подземных, предназначенных для хранения личного автотранспорта граждан, с возможностью размещения автомобильных моек; автомобильных моек и прачечных для автомобильных принадлежностей; мастерских, предназначенных для ремонта и обслуживания автомобилей, и прочих объектов придорожного сервиса	0,905	-
		Территория улично-дорожной сети	0,075	Планируемое изъятие в установленном законом порядке
		Озелененная территория специального назначения	0,010	Планируемое изъятие в установленном законом порядке
101	Образуемый земельный участок Район Некрасовка, Зенинское шоссе	Размещение объекта инженерной инфраструктуры - очистных сооружений	0,054	Образуется выделом из участка № 191
102	Часть земельного участка Район Некрасовка, проектируемая территория Люберецких полей	Территория общего пользования	1,773	-
		Размещение объектов инженерной инфраструктуры	0,374	Планируемое изъятие в установленном законом порядке
		Для размещения промышленных объектов	0,023	Планируемое изъятие в установленном законом порядке
103	Образуемый земельный участок Район Некрасовка	Размещение объектов инженерной инфраструктуры	0,255	Образуется из части участка № 102; сервитут – 0,255 га
104	Образуемый земельный участок Район Некрасовка	Для размещения промышленных объектов	0,023	Образуется из части участка № 102; сервитут – 0,023 га
105	Образуемый земельный участок Район Некрасовка	Размещение объектов инженерной инфраструктуры	0,120	Образуется из части участка № 102; сервитут – 0,120 га
106	Образуемый земельный участок Район Косино-Ухтомский, Район Некрасовка	Территория общего пользования	28,102	Образуется из частей участков: № 133, № 142, № 143, № 144, № 145, №183, № 184, № 196, № 197
107	Район Некрасовка, проектируемая территория Люберецких полей	Под размещение жилой застройки	4,248	Сервитут – 0,766 га
108	Часть земельного участка 50:22:0010105:1	Территория улично-дорожной сети	0,146	Планируемое изъятие в установленном законом порядке
		Озелененная территория специального назначения	0,299	Планируемое изъятие в установленном законом порядке
109	Образуемый земельный участок Район Косино-Ухтомский	Для размещения технической зоны канализационных коллекторов	0,039	-
110	Район Косино-Ухтомский, проектируемый транспортно-пересадочный узел «Лухмановская»	Для размещения объекта улично-дорожной сети: проезда	0,031	-
		Территория улично-дорожной сети	0,019	Планируемое изъятие в установленном законом порядке
111	Образуемый земельный участок	Территория общего пользования –	0,425	Образуется из частей участков: № 142, № 143, № 144, № 145

1	2	3	4	5
	Район Косино-Ухтомский	размещение технической зоны ЛЭП		
112	Образуемый земельный участок Район Косино-Ухтомский	Озелененная территория общего пользования	0,181	Образуется из части участка № 142
113	Район Некрасовка, проектируемая территория Люберецких полей	Озелененная территория общего пользования	0,432	-
		Территория улично-дорожной сети	0,100	Планируемое изъятие в установленном законом порядке
114	Образуемый земельный участок Район Косино-Ухтомский	Озелененная территория ограниченного пользования	0,080	-
115	Образуемый земельный участок Район Косино-Ухтомский	Озелененная территория специального назначения	10,229	Образуется из частей участков: № 138, № 154; из участков: № 146, №148, № 149, № 153
116	Часть земельного участка Район Некрасовка, проектируемая территория Люберецких полей	Озелененная территория общего пользования	2,022	-
117	Район Косино-Ухтомский, проектируемый транспортно-пересадочный узел «Лухмановская»	Размещение объектов улично-дорожной сети: пешеходных тротуаров, пешеходных переходов	0,689	-
118	Район Косино-Ухтомский, проектируемый транспортно-пересадочный узел «Лухмановская»	Для размещения отстойно-разворотной площадки для общественного транспорта	0,821	-
119	Район Косино-Ухтомский, проектируемый транспортно-пересадочный узел «Лухмановская»	Для размещения отстойно-разворотной площадки для общественного транспорта	0,456	-
120	Район Косино-Ухтомский, проектируемый транспортно-пересадочный узел «Лухмановская»	Объект улично-дорожной сети	0,042	-
121	Образуемый земельный участок Район Косино-Ухтомский	Территории общего пользования	0,322	-
122	Образуемый земельный участок Район Некрасовка	Озелененная территория специального назначения	6,098	Образуется из частей участков: № 108, № 198, № 199, № 200, № 201, № 203, № 204 и из участка № 76
123	Образуемый земельный участок Район Некрасовка	Озелененная территория специального назначения	5,204	Образуется из части участка № 188
124	Образуемый земельный участок Район Некрасовка	Озелененная территория специального назначения	1,750	Образуется из части участка № 100
125	Образуемый земельный участок Район Косино-Ухтомский	Озелененная территория общего пользования	9,891	Образуется из участков № 185 и № 186
126	Район Некрасовка, проектируемая территория Люберецких полей	Территория общего пользования – проезд	0,226	-
127	Район Некрасовка, проектируемая территория Люберецких полей	Озелененная территория общего пользования	1,419	-
		Территория улично-дорожной сети	0,026	Планируемое изъятие в установленном законом порядке
128	Образуемый земельный участок Район Косино-Ухтомский	Озелененная территория специального назначения	1,778	-
129	Образуемый земельный участок Район Косино-Ухтомский	Озелененная территория специального назначения	1,188	-
130	Образуемый земельный участок Район Косино-Ухтомский	Озелененная территория специального назначения	0,361	Образуется из части участка № 187
131	Образуемый земельный участок	Озелененная территория общего	2,081	Образуется из части участка № 187

1	2	3	4	5
	Район Некрасовка	пользования		
132	Образуемый земельный участок Район Косино-Ухтомский	Для размещения технической зоны инженерных объектов	0,186	-
133	77:03:0010008:26635 Электросетевой комплекс «Подстанция 220 кВ «ЦАГИ» № 175 с линиями электропередачи, опора № 119/90	Территория общего пользования	0,014	Планируемое изъятие в установленном законом порядке
134	Часть земельного участка 50:22:0010105:878 Московская область, г. Люберцы, ул. 8 Марта, владение 50	Размещение объектов транспортной инфраструктуры	0,102	Планируемое изъятие в установленном законом порядке
135	Часть земельного участка 50:22:0010105:13243 Московская область, г. Люберцы, ул. 8 Марта, около д. 52	Размещение объектов транспортной инфраструктуры	0,062	Планируемое изъятие в установленном законом порядке
136	77:03:0010010:1017 Район Косино-Ухтомский	Территория улично-дорожной сети	0,031	Планируемое изъятие в установленном законом порядке
137	77:03:0010010:3191 Электросетевой комплекс «Подстанция 220 кВ «ЦАГИ» № 175 с линиями электропередачи, опора № 118/89	Территория улично-дорожной сети	0,014	Планируемое изъятие в установленном законом порядке
138	77:03:0010010:1018 Район Косино-Ухтомский	Озелененная территория специального назначения	0,021	Планируемое изъятие в установленном законом порядке
		Территория улично-дорожной сети	0,010	Планируемое изъятие в установленном законом порядке
139	77:03:0010010:3192 Электросетевой комплекс «Подстанция 220 кВ «ЦАГИ» № 175 с линиями электропередачи, опора № 88	Территория улично-дорожной сети	0,014	Планируемое изъятие в установленном законом порядке
140	77:03:0010010:3195 Электросетевой комплекс «Подстанция 220 кВ «ЦАГИ» № 175 с линиями электропередачи, опора № 117	Территория улично-дорожной сети	0,014	Планируемое изъятие в установленном законом порядке
141	77:03:0010010:3262 1-й Красковский проезд, вл. 2А, стр. 1	Территория улично-дорожной сети	0,013	Планируемое изъятие в установленном законом порядке
142	77:03:0010010:3287 Улица Красковская	Территория улично-дорожной сети	0,051	Планируемое изъятие в установленном законом порядке
		Озелененная территория общего пользования	0,006	Планируемое изъятие в установленном законом порядке
		Территория общего пользования	0,075	Планируемое изъятие в установленном законом порядке
143	77:03:0010010:3288 Улица Красковская	Территория улично-дорожной сети	0,062	Планируемое изъятие в установленном законом порядке
		Территория общего пользования	0,027	Планируемое изъятие в установленном законом порядке
144	77:03:0010010:3286 Улица Красковская	Территория улично-дорожной сети	0,037	Планируемое изъятие в установленном законом порядке
		Территория общего пользования	0,038	Планируемое изъятие в установленном законом порядке
145	77:03:0010010:3352 Улица Красковская, вл 2	Для размещения промышленных объектов	0,070	Планируемое изъятие в установленном законом порядке
		Территория общего пользования	0,096	Планируемое изъятие в установленном законом порядке
146	77:03:0010010:1016 Район Косино-Ухтомский	Озелененная территория специального назначения	0,037	Планируемое изъятие в установленном законом порядке
147	77:03:0010010:3197 Электросетевой комплекс «Подстанция 220 кВ «ЦАГИ» № 175 с линиями электропередачи, опора № 116	Территория улично-дорожной сети	0,002	Планируемое изъятие в установленном законом порядке
148	77:03:0010010:3193	Озелененная территория специального	0,002	Планируемое изъятие в установленном законом порядке

1	2	3	4	5
	Электросетевой комплекс «Подстанция 220 кВ «ЦАГИ» № 175 с линиями электропередачи, опора № 87	назначения		
149	77:03:0010010:1014 Район Косино-Ухтомский	Озелененная территория специального назначения	0,038	Планируемое изъятие в установленном законом порядке
150	77:03:0010010:3198 Электросетевой комплекс «Подстанция 220 кВ «ЦАГИ» № 175 с линиями электропередачи, опора № 115	Территория улично-дорожной сети	0,001	Планируемое изъятие в установленном законом порядке
151	77:03:0010010:3189 Электросетевой комплекс «Подстанция 220 кВ «ЦАГИ» № 175 с линиями электропередачи, опора № 115	Территория улично-дорожной сети	0,001	Планируемое изъятие в установленном законом порядке
152	77:03:0010010:3188 Электросетевой комплекс «Подстанция 220 кВ «ЦАГИ» № 175 с линиями электропередачи, опора № 86	Территория улично-дорожной сети	0,002	Планируемое изъятие в установленном законом порядке
153	77:03:0010010:1027 Промзона "Руднево", пр.проезд 595	Озелененная территория специального назначения	0,029	Планируемое изъятие в установленном законом порядке
154	77:03:0010010:1013 Район Косино-Ухтомский	Территория улично-дорожной сети	0,007	Планируемое изъятие в установленном законом порядке
155	50:22:0010105:9941 Московская область, Люберецкий район, г. Люберцы, ул. 8 Марта, ГСК № 9, ПГСК № 9, бокс 130	Размещение объектов транспортной инфраструктуры	0,0022	Планируемое изъятие в установленном законом порядке
156	50:22:0010105:10034 Московская область, Люберецкий район, г. Люберцы, ул. 8 Марта, ГСК № 9, ПГСК № 9, бокс 8б, 571	Размещение объектов транспортной инфраструктуры	0,0022	Планируемое изъятие в установленном законом порядке
157	50:22:0010105:9873 Московская область, Люберецкий район, г. Люберцы, ул. 8 Марта, ГСК № 9, ПГСК № 9, гараж 134	Размещение объектов транспортной инфраструктуры	0,0022	Планируемое изъятие в установленном законом порядке
158	50:22:0010105:13175 Московская область, Люберецкий район, г. Люберцы, ул. 8 Марта, ГСК № 9, ПГСК № 9, бокс 137	Размещение объектов транспортной инфраструктуры	0,0022	Планируемое изъятие в установленном законом порядке
159	50:22:0010105:10005 Московская область, г. Люберцы, ул. 8 Марта, "ГК ГСК-9", бокс 139	Размещение объектов транспортной инфраструктуры	0,0022	Планируемое изъятие в установленном законом порядке
160	50:22:0010105:9293 Московская область, город Люберцы, ул. 8 Марта, ГСК №9, ПГСК №9, бокс 2	Размещение объектов транспортной инфраструктуры	0,0022	Планируемое изъятие в установленном законом порядке
161	50:22:0010105:26406 Московская область, г Люберцы, ул 8 Марта, ГСК 9, ПГСК № 9, бокс № 3	Размещение объектов транспортной инфраструктуры	0,0022	Планируемое изъятие в установленном законом порядке
162	50:22:0010105:13122 Московская область, Люберецкий район, г. Люберцы, ул.8 Марта, ГК "ГСК №9", бокс 4	Размещение объектов транспортной инфраструктуры	0,0022	Планируемое изъятие в установленном законом порядке
163	50:22:0010105:9089 Московская область, г. Люберцы, ул. 8 Марта, ГСК №9, ПГСК №9, бокс 7	Размещение объектов транспортной инфраструктуры	0,0022	Планируемое изъятие в установленном законом порядке

1	2	3	4	5
164	50:22:0010105:9336 Московская область, г. Люберцы, ул. 8 Марта, ГСК № 9, ПГСК № 9, бокс 8а	Размещение объектов транспортной инфраструктуры	0,0023	Планируемое изъятие в установленном законом порядке
165	50:22:0010105:18963 Московская область, р-н Люберецкий, г Люберцы, ул 8 Марта, ГК "ГСК № 9", бокс с погребом № 10	Размещение объектов транспортной инфраструктуры	0,0022	Планируемое изъятие в установленном законом порядке
166	50:22:0010105:9087 Московская область, г. Люберцы, ул. 8 Марта, ГСК-9, ПГСК №9, бокс 12	Размещение объектов транспортной инфраструктуры	0,0022	Планируемое изъятие в установленном законом порядке
167	50:22:0010105:10047 Московская область, г. Люберцы, ул. 8 Марта, ГСК № 9, ПГСК № 9, бокс 29а, бокс 592	Размещение объектов транспортной инфраструктуры	0,0022	Планируемое изъятие в установленном законом порядке
168	50:22:0010105:19710 Московская область, городской округ Люберцы, г. Люберцы, ул. 8 Марта, ГСК №9, ПГСК №9, бокс 31 а, бокс 594	Размещение объектов транспортной инфраструктуры	0,0022	Планируемое изъятие в установленном законом порядке
169	50:22:0010105:9844 Московская область, г. Люберцы, ул. 8 Марта, ГСК № 9, ПГСК № 9, гараж 28а, 591	Размещение объектов транспортной инфраструктуры	0,0022	Планируемое изъятие в установленном законом порядке
170	50:22:0010105:9126 Московская область, город Люберцы, ул. 8 Марта, ГСК№9, ПГСК №9, пом. № 590, №27а	Размещение объектов транспортной инфраструктуры	0,0031	Планируемое изъятие в установленном законом порядке
171	50:22:0010105:13230 Московская область, Люберецкий район, г. Люберцы, ул. 8 Марта, ГСК № 9, ПГСК № 9, гараж 26а, бокс 589	Размещение объектов транспортной инфраструктуры	0,0022	Планируемое изъятие в установленном законом порядке
172	50:22:0010105:9932 Московская область, г. Люберцы, ул. 8 Марта, ГСК № 9, ПГСК № 9, гаражный бокс с подвалом № 25а, 588	Размещение объектов транспортной инфраструктуры	0,0022	Планируемое изъятие в установленном законом порядке
173	50:22:0010105:13184 Московская область, г. Люберцы, ул. 8 Марта, ГСК № 9, ПГСК № 9, бокс 23а, бокс 586	Размещение объектов транспортной инфраструктуры	0,0022	Планируемое изъятие в установленном законом порядке
174	50:22:0010105:20023 Московская область, городской округ Люберцы,город Люберцы, улица 8 Марта, ГСК №9, ПГСК №9, пом. 584, пом. 21а	Размещение объектов транспортной инфраструктуры	0,0020	Планируемое изъятие в установленном законом порядке
175	50:22:0010105:28089 Московская область, г округ Люберцы, г Люберцы, ул 8 Марта, ГСК 9, ПГСК № 9, гаражный бокс с подвалом № 20а, № 583	Размещение объектов транспортной инфраструктуры	0,0020	Планируемое изъятие в установленном законом порядке
176	50:22:0010105:9348 Московская область, Люберецкий район, г. Люберцы, ул. 8 Марта, ГСК № 9, ПГСК № 9, бокс №580, 17а	Размещение объектов транспортной инфраструктуры	0,0022	Планируемое изъятие в установленном законом порядке
177	50:22:0010105:13222 Московская область, город Люберцы, ул. 8 Марта, ГСК №9, ПГСК №9, бокс 16а, 579	Размещение объектов транспортной инфраструктуры	0,0022	Планируемое изъятие в установленном законом порядке
178	50:22:0010105:13189 Московская область, Люберецкий район, г. Люберцы, ул. 8 Марта, ГСК № 9, ПГСК № 9, бокс 574, пом. 11а	Размещение объектов транспортной инфраструктуры	0,0022	Планируемое изъятие в установленном законом порядке

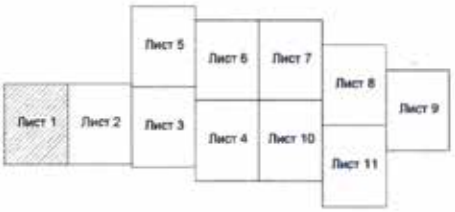
1	2	3	4	5
179	50:22:0010105:13234 Московская область, Люберецкий район, г. Люберцы, ул. 8 Марта, ГСК № 9, ПГСК № 9, бокс 9а/бокс 572	Размещение объектов транспортной инфраструктуры	0,0022	Планируемое изъятие в установленном законом порядке
180	50:22:0010105:13228 Московская область, городское поселение Люберцы, г. Люберцы, ул. 8 Марта, ГСК № 9, ПГСК № 9, пом. 6А/пом. 569	Размещение объектов транспортной инфраструктуры	0,0022	Планируемое изъятие в установленном законом порядке
181	50:22:0010105:18783 Московская область, р-н Люберецкий, г Люберцы, ул 8 Марта, ГСК 9, ПГСК №9, бокс 7а/бокс 570	Размещение объектов транспортной инфраструктуры	0,0022	Планируемое изъятие в установленном законом порядке
182	77:03:0010010:3190 Электросетевой комплекс «Подстанция 220 кВ «ЦАГИ» № 175 с линиями электропередачи, опора № 114	Территория улично-дорожной сети	0,002	Планируемое изъятие в установленном законом порядке
183	77:03:0010010:3196 Электросетевой комплекс «Подстанция 220 кВ «ЦАГИ» № 175 с линиями электропередачи, опора № 113	Территория общего пользования	0,002	Планируемое изъятие в установленном законом порядке
184	77:03:0010010:1026 Промзона "Руднево", пр. проезд 595	Территория общего пользования	0,029	Планируемое изъятие в установленном законом порядке
185	77:03:0010010:1028 Промзона "Руднево", пр. проезд 595	Озелененная территория общего пользования	0,029	Планируемое изъятие в установленном законом порядке
186	77:03:0010010:1025 Промзона "Руднево", пр. проезд 595	Озелененная территория общего пользования	0,029	Планируемое изъятие в установленном законом порядке
187	Часть земельного участка Район Некрасовка, проектируемая территория Люберецких полей	Территория улично-дорожной сети	1,590	Планируемое изъятие в установленном законом порядке
		Озелененная территория общего пользования	1,382	Планируемое изъятие в установленном законом порядке
		Озелененная территория специального назначения	0,040	Планируемое изъятие в установленном законом порядке
188	77:16:0010105:21566 Пос.Некрасовка, в районе п.Зенино, уч.3	Под размещение капитальных объектов инженерной инфраструктуры	0,004	Планируемое изъятие в установленном законом порядке
		Территория улично-дорожной сети	0,966	Планируемое изъятие в установленном законом порядке
		Озелененная территория специального назначения	3,837	Планируемое изъятие в установленном законом порядке
189	Часть земельного участка Район Некрасовка, проектируемая территория Люберецких полей	Территория улично-дорожной сети	0,125	Планируемое изъятие в установленном законом порядке
190	Образуемый земельный участок Район Некрасовка	Озелененная территория общего пользования	2,529	Образуется из части участка № 191
191	Часть земельного участка Район Некрасовка, проектируемая территория Люберецких полей	Территория общего пользования	11,360	-
		Озелененная территория общего пользования	2,100	Планируемое изъятие в установленном законом порядке
		Территория улично-дорожной сети	1,042	Планируемое изъятие в установленном законом порядке
		Размещение объекта инженерной инфраструктуры	0,054	Планируемое изъятие в установленном законом порядке
192	Часть земельного участка 50:22:0010105:18949 Московская область, р-н Люберецкий, г Люберцы	Ф[1]	0,018	-
		Территория улично-дорожной сети	0,119	Планируемое изъятие в установленном законом порядке

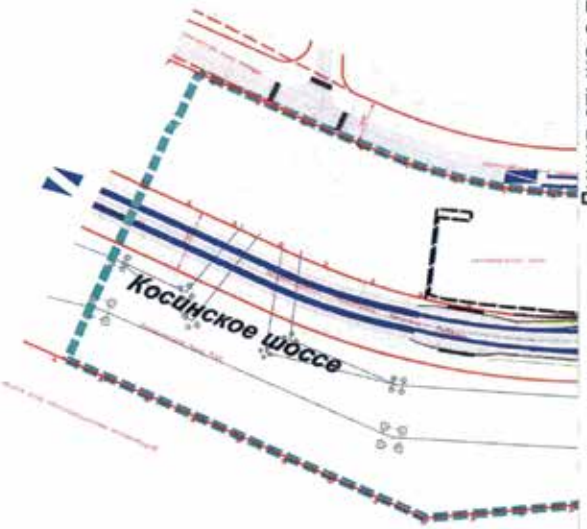
1	2	3	4	5
193	Часть земельного участка 50:22:0010105:9316 Московская область, Люберецкий район, г. Люберцы	Ф[1]	0,308	-
		Территория улично-дорожной сети	0,073	Планируемое изъятие в установленном законом порядке
194	Часть земельного участка 50:22:0000000:109764 Московская область, Люберецкий район, г. Люберцы	Ф[1]	0,066	-
		Территория улично-дорожной сети	0,112	Планируемое изъятие в установленном законом порядке
195	Часть земельного участка 50:22:0010105:18856 Московская область, р-н Люберецкий, г Люберцы	Территория улично-дорожной сети	2,052	Планируемое изъятие в установленном законом порядке
196	77:16:0010105:14939 Внутригородская территория муниципальный округ Косино-Ухтомский, ул. Пехорская	Территория улично-дорожной сети	0,170	Планируемое изъятие в установленном законом порядке
		Озелененная территория специального назначения	0,030	Планируемое изъятие в установленном законом порядке
197	77:16:0010105:14938 Внутригородская территория муниципальный округ Косино-Ухтомский, ул. Пехорская	Территория улично-дорожной сети	0,662	Планируемое изъятие в установленном законом порядке
		Озелененная территория специального назначения	0,038	Планируемое изъятие в установленном законом порядке
198	77:16:0010105:4852 Улица Пехорская	Территория улично-дорожной сети	0,288	Планируемое изъятие в установленном законом порядке
		Озелененная территория специального назначения	0,112	Планируемое изъятие в установленном законом порядке
199	77:16:0010105:8309 Улица Пехорская	Территория улично-дорожной сети	0,048	Планируемое изъятие в установленном законом порядке
		Озелененная территория специального назначения	0,149	Планируемое изъятие в установленном законом порядке
200	77:16:0010105:8312 Улица Пехорская	Территория улично-дорожной сети	0,193	Планируемое изъятие в установленном законом порядке
		Озелененная территория специального назначения	0,189	Планируемое изъятие в установленном законом порядке
201	77:16:0010105:15036 Улица Пехорская	Территория улично-дорожной сети	0,040	Планируемое изъятие в установленном законом порядке
		Озелененная территория специального назначения	0,143	Планируемое изъятие в установленном законом порядке
202	77:16:0010105:15037 Улица Пехорская	Территория улично-дорожной сети	0,206	Планируемое изъятие в установленном законом порядке
203	Часть земельного участка Район Некрасовка, проектируемая территория Люберецких полей	Под размещение жилой застройки	0,134	Сервитут – 0,134 га
204	Часть земельного участка Район Некрасовка, проектируемая территория Люберецких полей	Под размещение жилой застройки	0,533	Сервитут – 0,533 га
205	Часть земельного участка Район Некрасовка, проектируемая территория Люберецких полей	Под размещение жилой застройки	0,424	Сервитут – 0,424 га

[1] – Фактическое использование – в качестве основных видов использования земельных участков и объектов капитального строительства устанавливаются виды разрешенного использования упомянутых земельных участков и объектов капитального строительства, сведения о которых содержатся в Едином государственном реестре недвижимости

1.5. План "Функционально-планировочная организация территории" Лист № 1 из 11

Район Косино-Ухтомский города Москвы
Разработано в М 1:2000

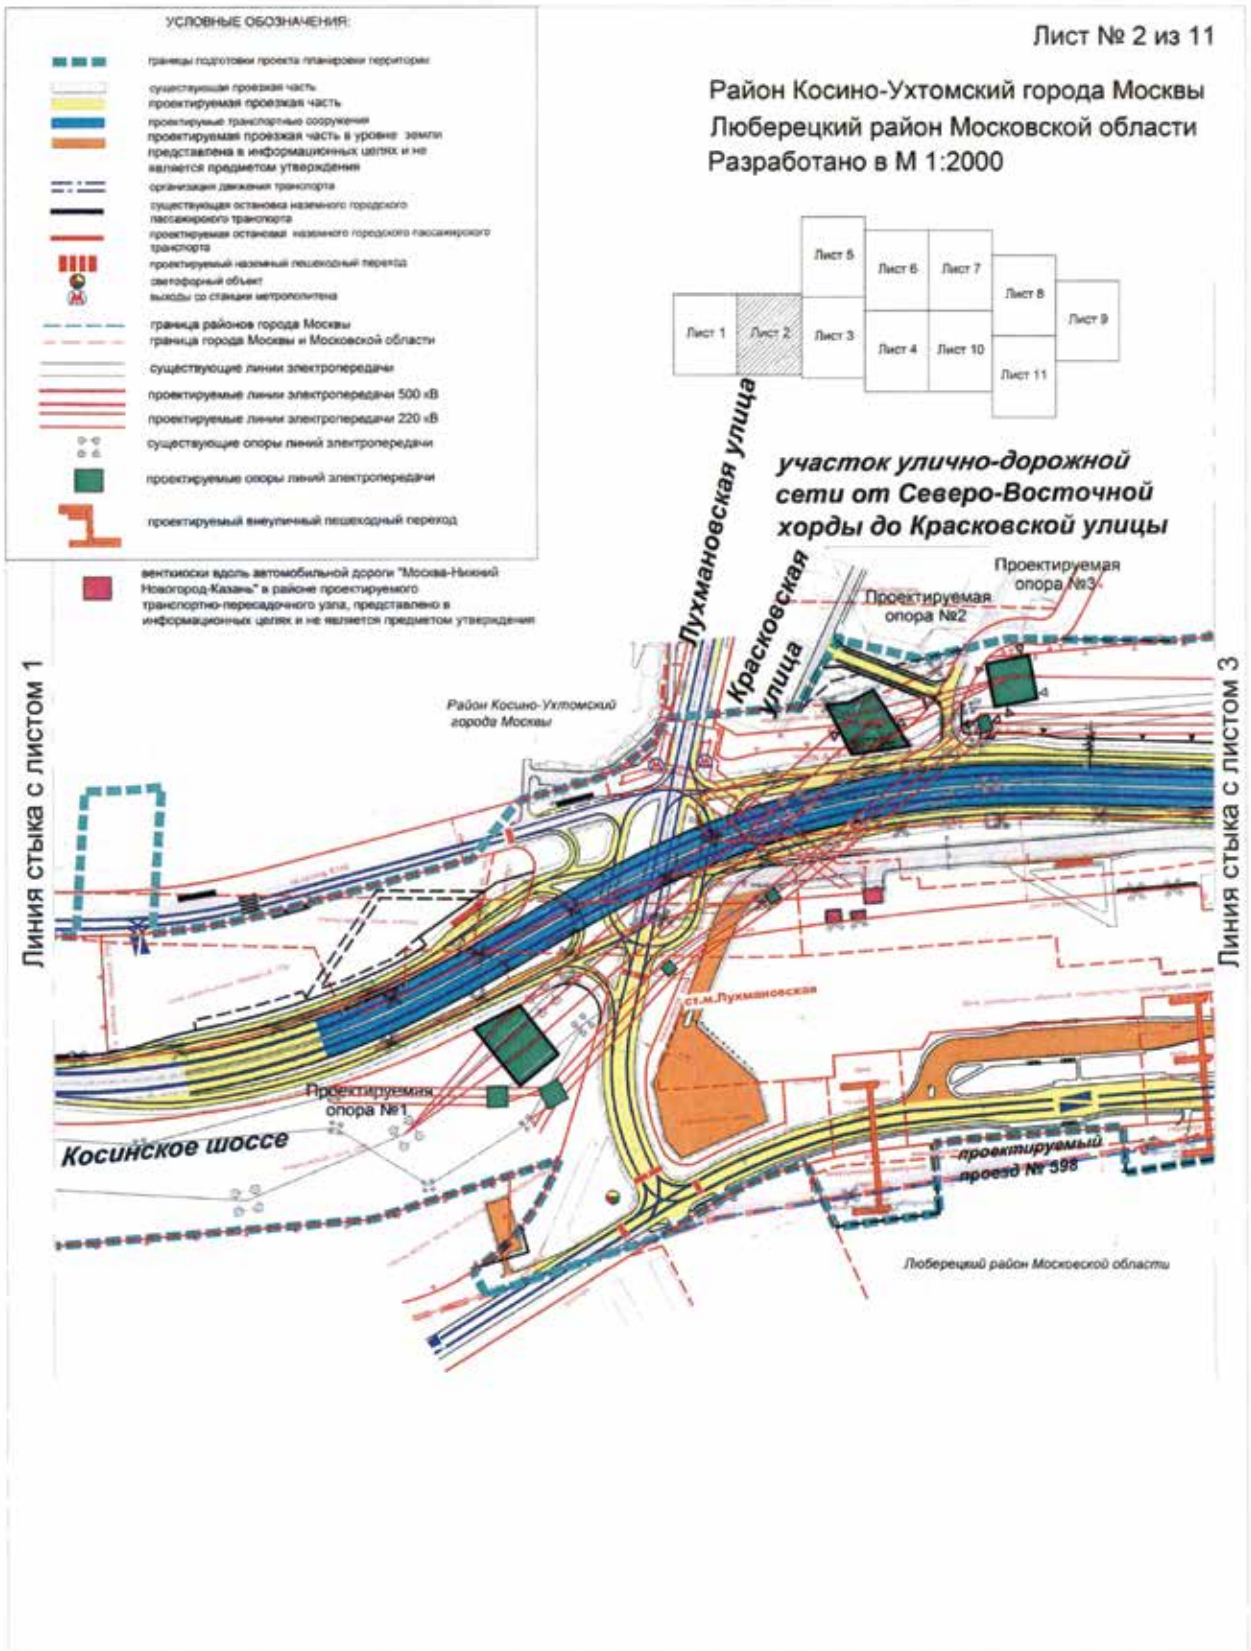


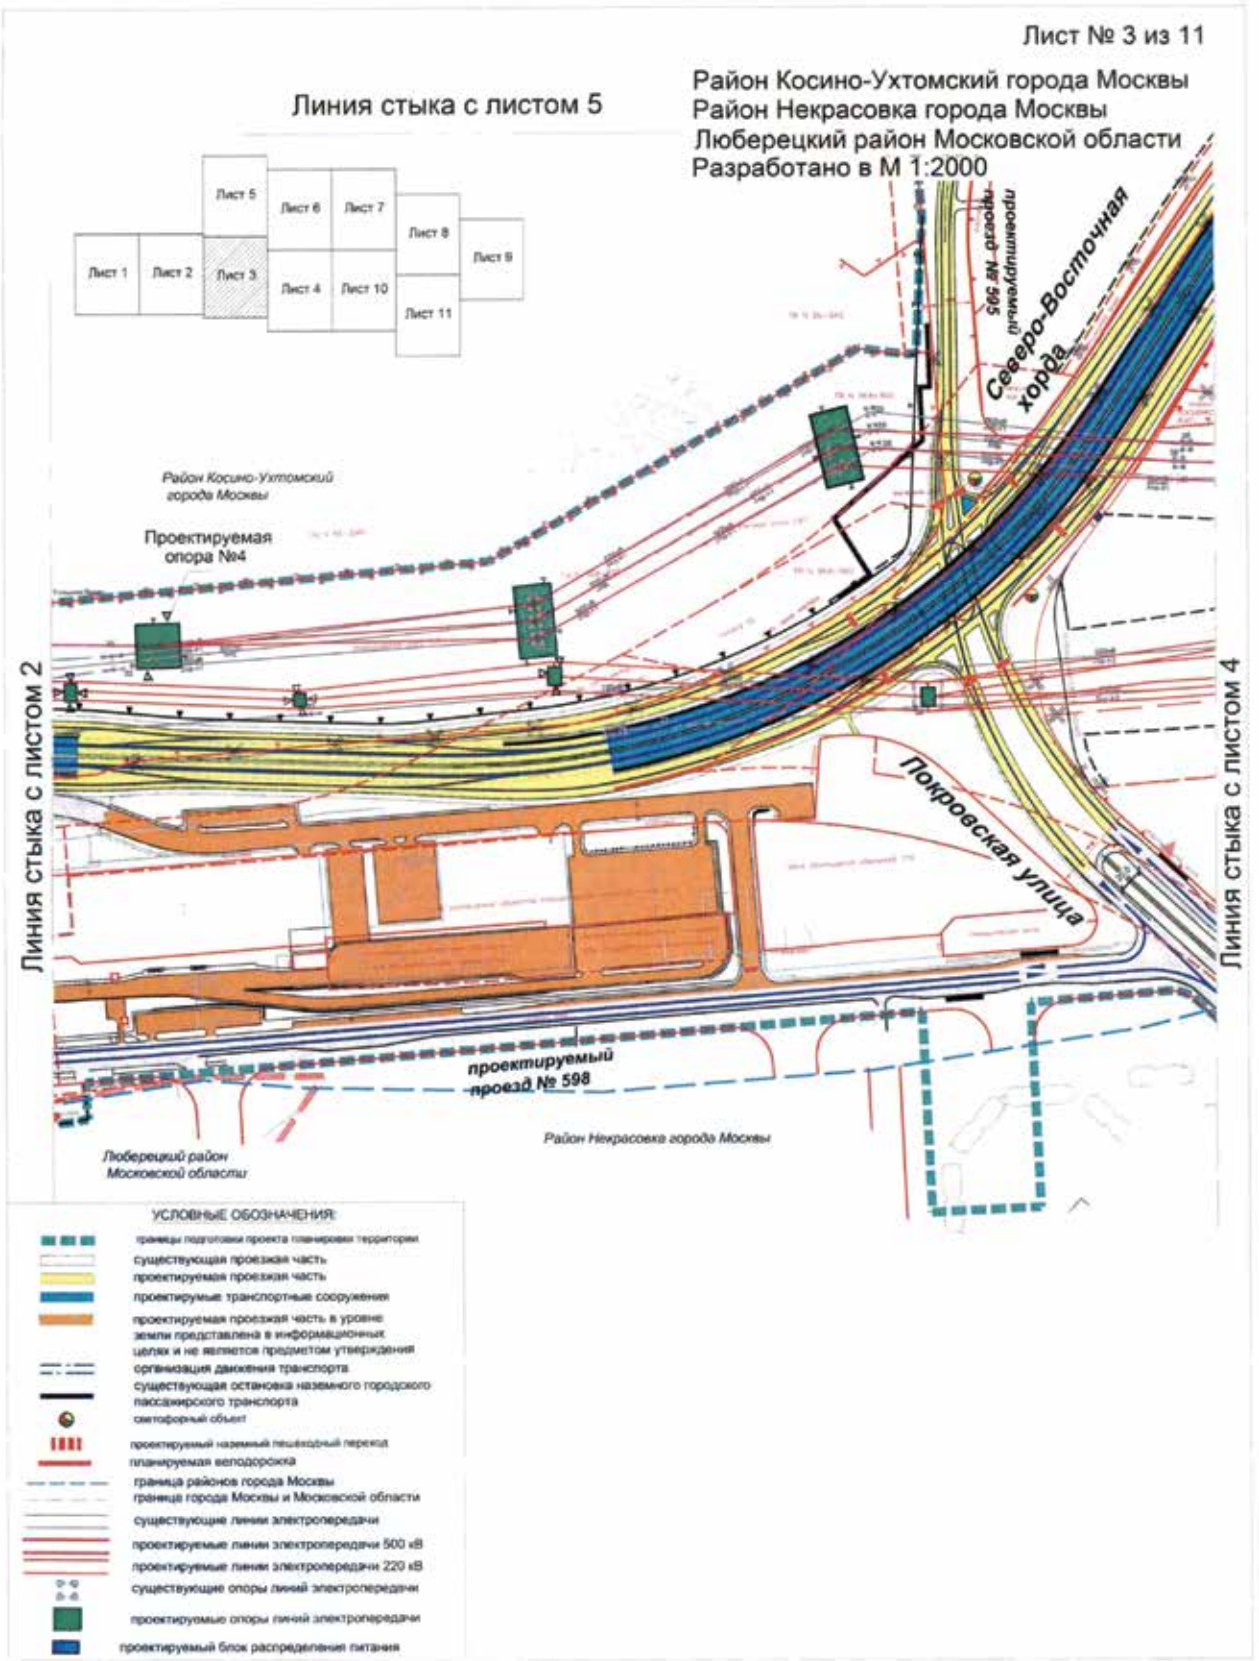


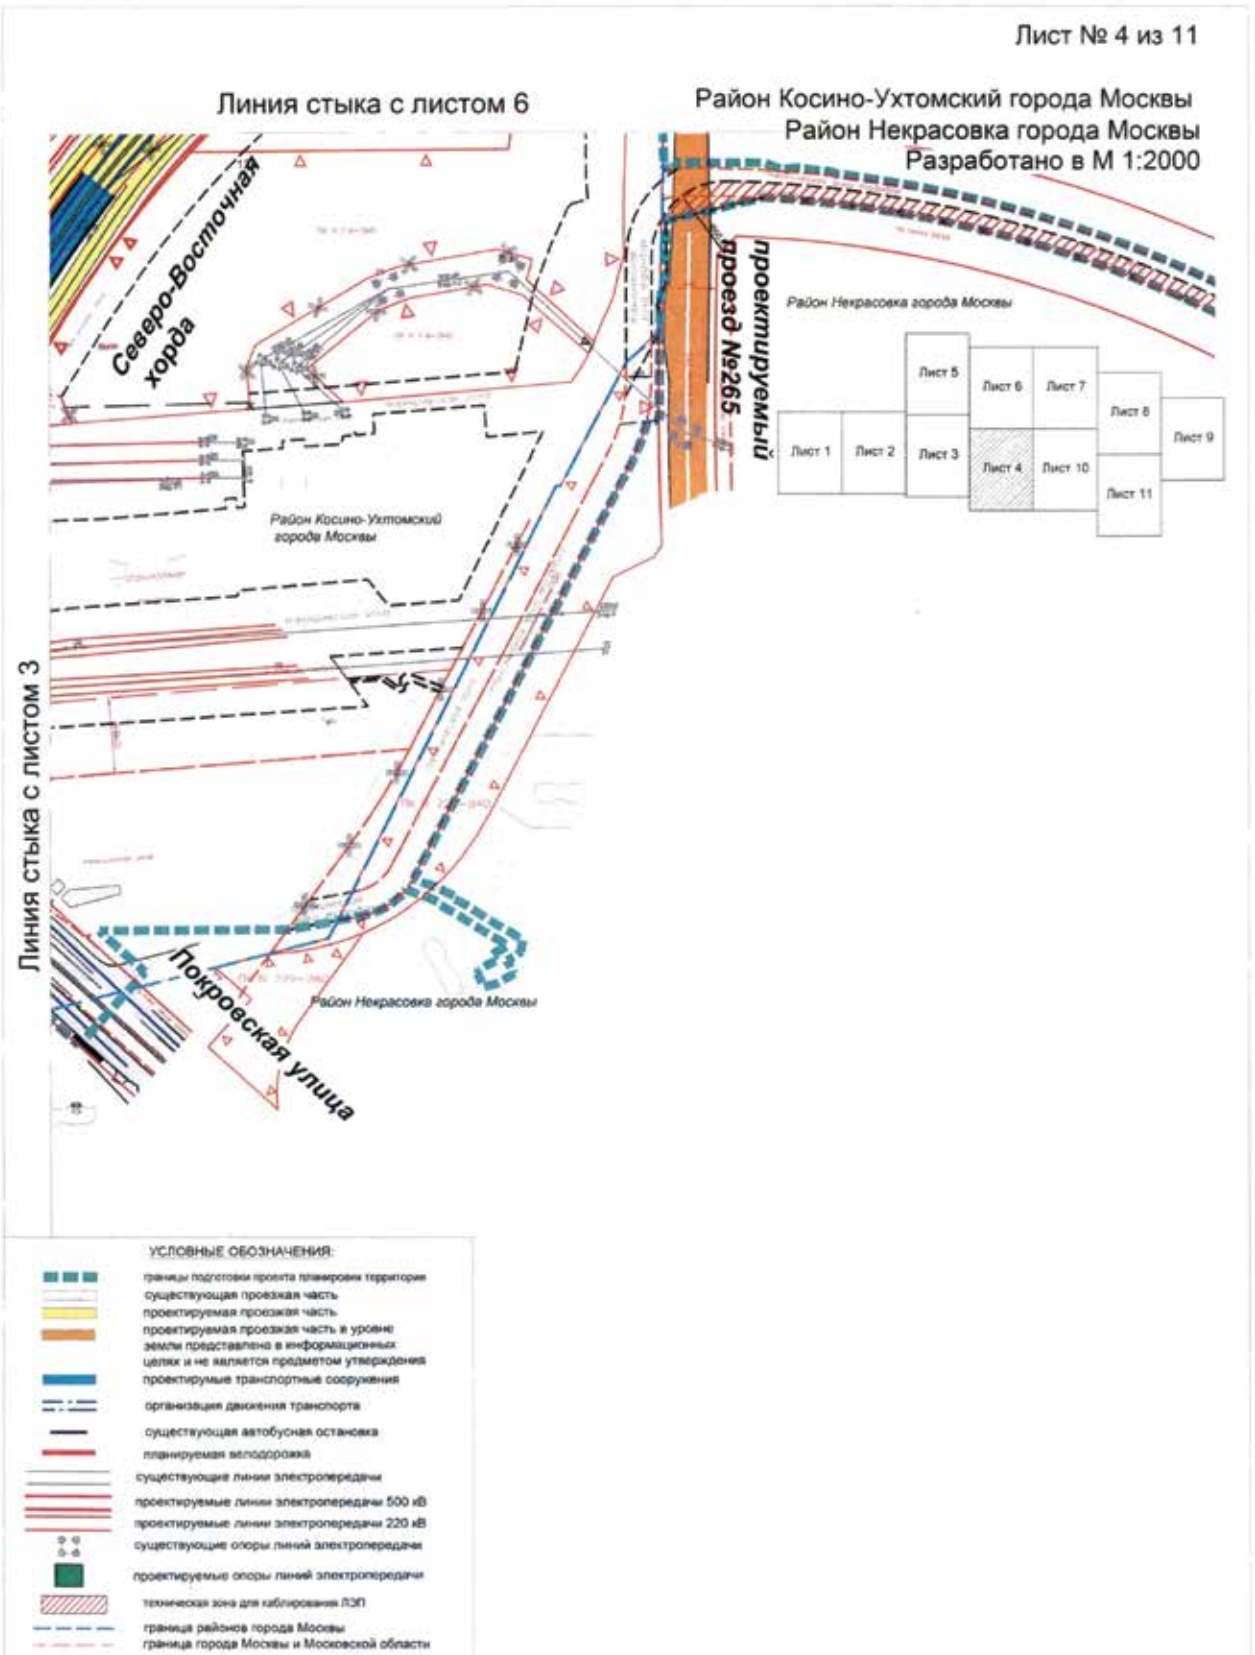
Линия стыка с листом 2

УСЛОВНЫЕ ОБОЗНАЧЕНИЯ:

- границы подготовки проекта планировки территории
- существующая проезжая часть
- проектируемая проезжая часть
- организация движения транспорта
- существующая остановка наземного городского пассажирского транспорта
- существующий наземный пешеходный переход
- существующие линии электропередачи
- существующие опоры линий электропередачи

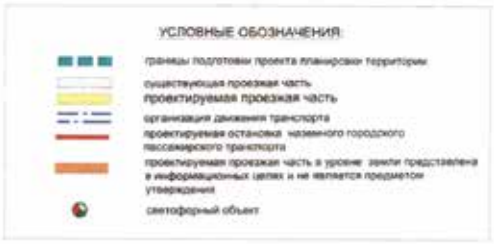

УСЛОВНЫЕ ОБОЗНАЧЕНИЯ:
границы подготовки проекта планировки территории
существующая проезжая часть
проектируемая проезжая часть
проектируемые транспортные сооружения
проектируемая проезжая часть в уровне земли представлена в информационных целях и не является предметом утверждения
организация движения транспорта
существующая остановка наземного городского пассажирского транспорта
проектируемая остановка наземного городского пассажирского транспорта
проектируемый наземный пешеходный переход
светофорный объект
выходы со станции метрополитена
граница районов города Москвы
граница города Москвы и Московской области
существующие линии электропередачи
проектируемые линии электропередачи 500 кВ
проектируемые линии электропередачи 220 кВ
существующие опоры линий электропередачи
проектируемые опоры линий электропередачи
проектируемый внеуличный пешеходный переход
вентшахты вдоль автомобильной дороги "Москва-Нижний Новгород-Казань" в районе проектируемого транспортно-пересадочного узла, представлено в информационных целях и не является предметом утверждения
Лист № 2 из 11
Район Косино-Ухтомский города Москвы
Люберецкий район Московской области
Разработано в М 1:2000
Лист 1
Лист 2
Лист 3
Лист 4
Лист 5
Лист 6
Лист 7
Лист 8
Лист 9
Лист 10
Лист 11
участок улично-дорожной сети от Северо-Восточной хорды до Красковской улицы
Лухмановская улица
Красковская улица
Проектируемая опора №3
Проектируемая опора №2
Район Косино-Ухтомский города Москвы
Линия стыка с листом 1
Линия стыка с листом 3
ст.м.Лухмановская
Проектируемая опора №1
Косинское шоссе
проектируемый проезд № 598
Люберецкий район Московской области

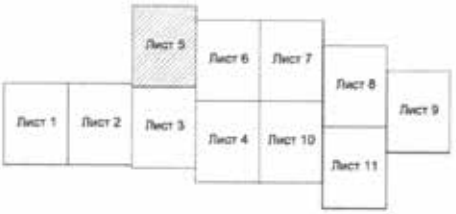

Лист № 3 из 11
Район Косино-Ухтомский города Москвы
Район Некрасовка города Москвы
Люберецкий район Московской области
Разработано в М 1:2000
Линия стыка с листом 5
Лист 1
Лист 2
Лист 3
Лист 4
Лист 5
Лист 6
Лист 7
Лист 8
Лист 9
Лист 10
Лист 11
Линия стыка с листом 2
Линия стыка с листом 4
Район Косино-Ухтомский города Москвы
Проектируемая опора №4
проектируемый проезд № 595
Северо-Восточная хорда
Покровская улица
проектируемый проезд № 598
Район Некрасовка города Москвы
Люберецкий район Московской области
УСЛОВНЫЕ ОБОЗНАЧЕНИЯ:
границы подготовки проекта планировки территории
существующая проезжая часть
проектируемая проезжая часть
проектируемые транспортные сооружения
проектируемая проезжая часть в уровне земли представлена в информационных целях и не является предметом утверждения
организация движения транспорта
существующая остановка наземного городского пассажирского транспорта
светофорный объект
проектируемый наземный пешеходный переход
планируемая велодорожка
граница районов города Москвы
граница города Москвы и Московской области
существующие линии электропередачи
проектируемые линии электропередачи 500 кВ
проектируемые линии электропередачи 220 кВ
существующие опоры линий электропередачи
проектируемые опоры линий электропередачи
проектируемый блок распределения питания

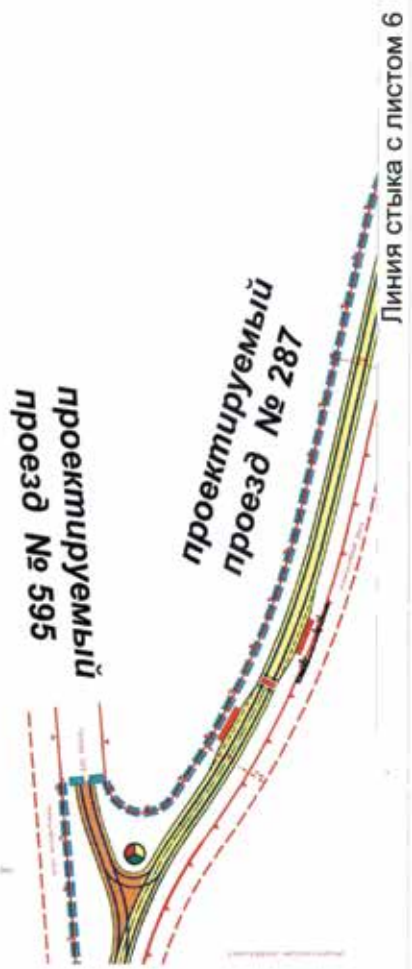

Лист № 4 из 11
Линия стыка с листом 6
Район Косино-Ухтомский города Москвы
Район Некрасовка города Москвы
Разработано в М 1:2000
Северо-Восточная хорда
проектируемый проезд №9265
Район Некрасовка города Москвы
Район Косино-Ухтомский города Москвы
Лист 1
Лист 2
Лист 3
Лист 4
Лист 5
Лист 6
Лист 7
Лист 8
Лист 9
Лист 10
Лист 11
Линия стыка с листом 3
Покровская улица
Район Некрасовка города Москвы
УСЛОВНЫЕ ОБОЗНАЧЕНИЯ:
границы подготовки проекта планировки территории
существующая проезжая часть
проектируемая проезжая часть
проектируемая проезжая часть в уровне земли представлена в информационных целях и не является предметом утверждения
проектируемые транспортные сооружения
организация движения транспорта
существующая автобусная остановка
планируемая велодорожка
существующие линии электропередачи
проектируемые линии электропередачи 500 кВ
проектируемые линии электропередачи 220 кВ
существующие опоры линий электропередачи
проектируемые опоры линий электропередачи
техническая зона для каблирования ЛЭП
граница районов города Москвы
граница города Москвы и Московской области

Лист № 5 из 11

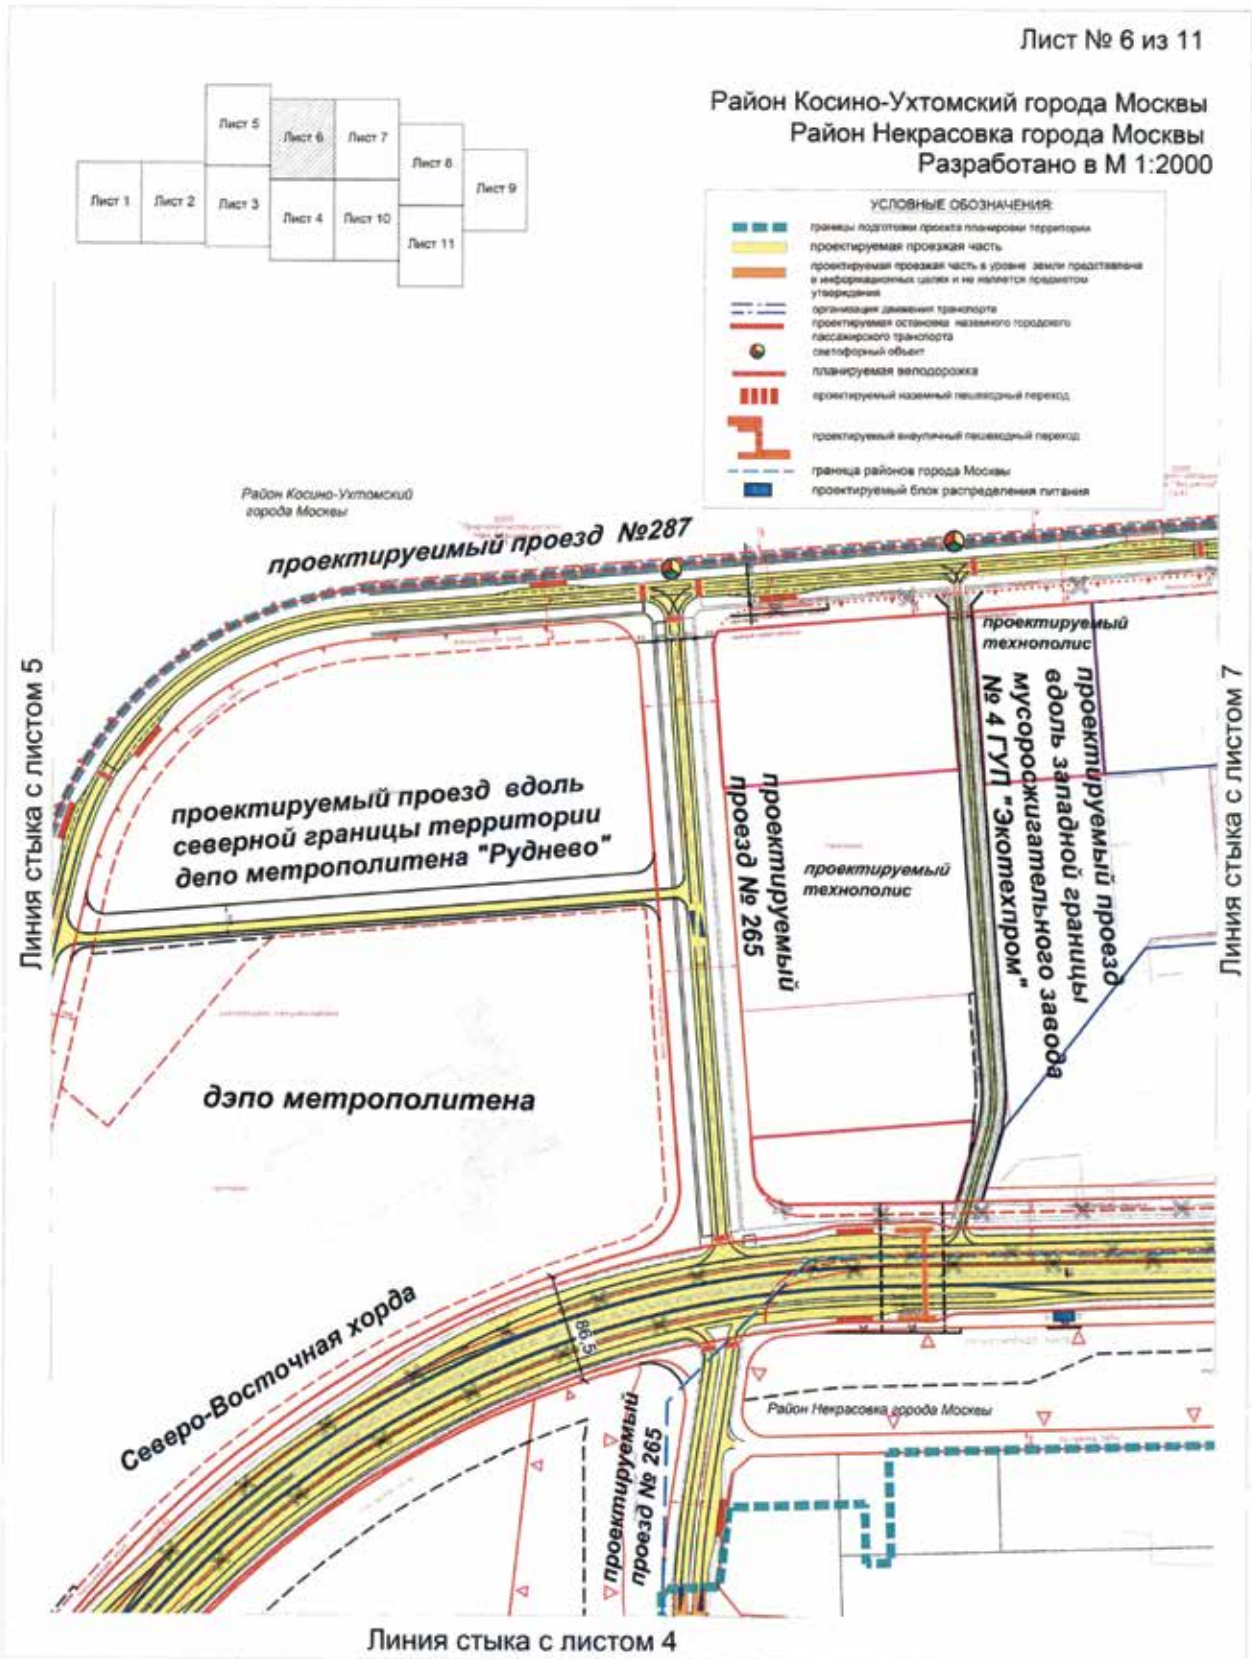
Район Косино-Ухтомский города Москвы
Разработано в М 1:2000

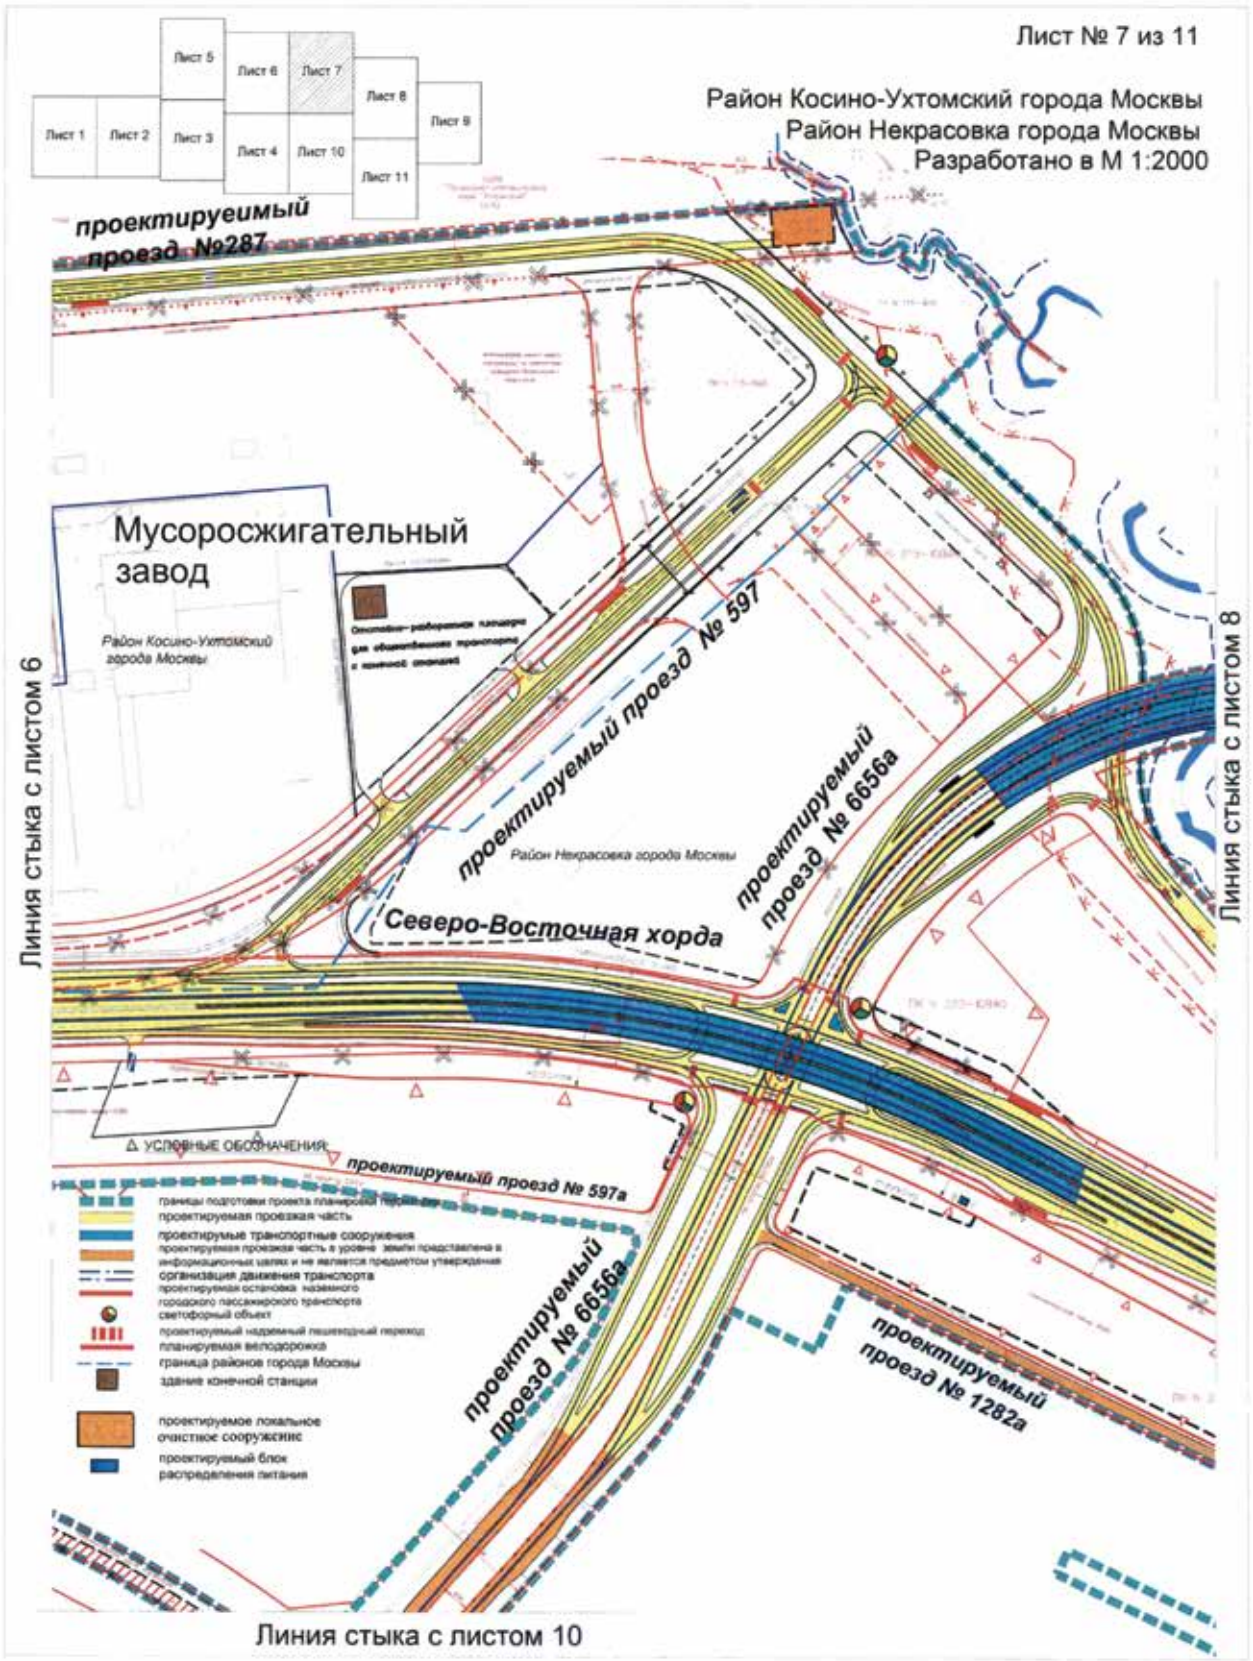


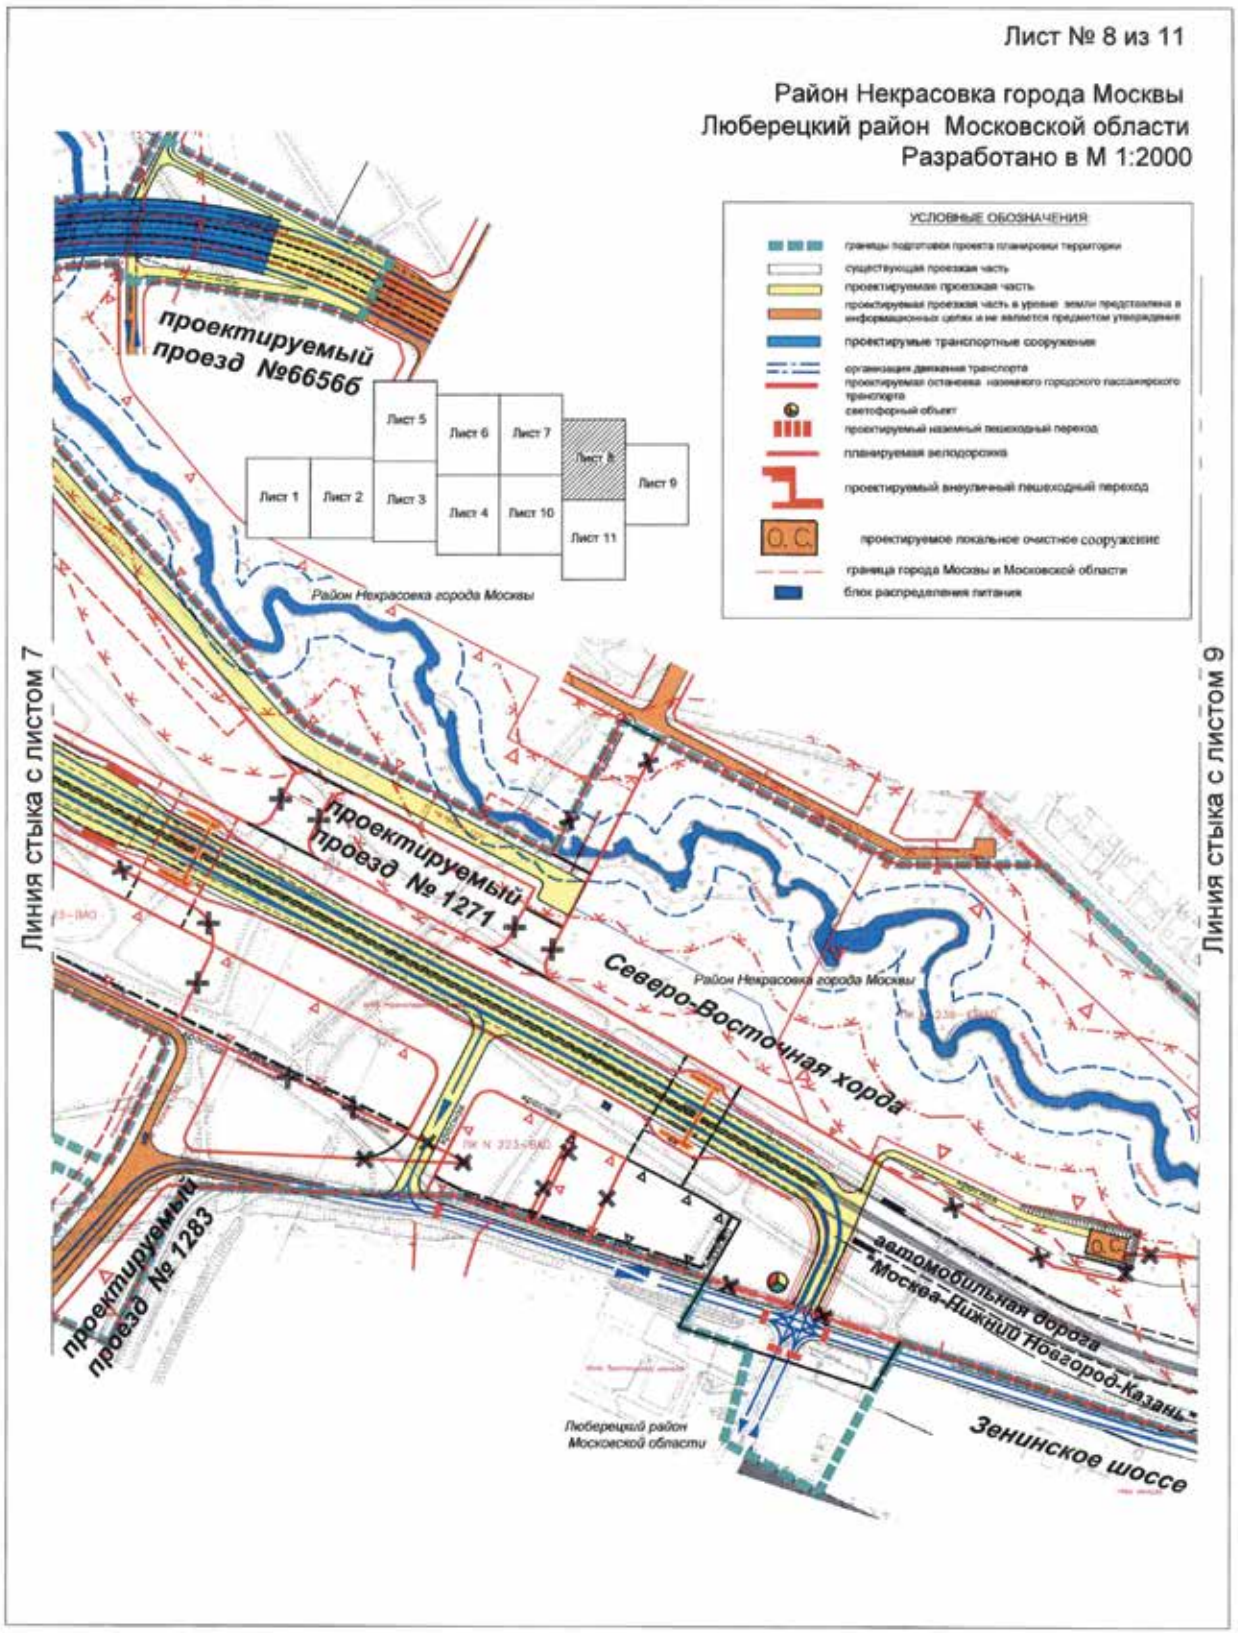




Линия стыка с листом 3

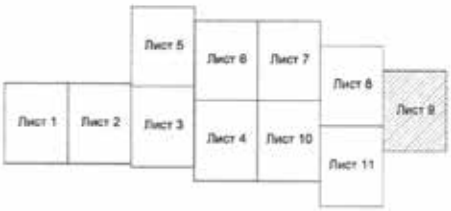

Лист № 6 из 11
Район Косино-Ухтомский города Москвы
Район Некрасовка города Москвы
Разработано в М 1:2000
Лист 1
Лист 2
Лист 3
Лист 4
Лист 5
Лист 6
Лист 7
Лист 8
Лист 9
Лист 10
Лист 11
УСЛОВНЫЕ ОБОЗНАЧЕНИЯ
границы подготовки проекта планировки территории
проектируемая проезжая часть
проектируемая проезжая часть в уровне земли представлена в информационных целях и не является предметом утверждения
организация движения транспорта
проектируемая остановка наземного городского пассажирского транспорта
светофорный объект
планируемая велодорожка
проектируемый наземный пешеходный переход
проектируемый внеуличный пешеходный переход
граница районов города Москвы
проектируемый блок распределения питания
Район Косино-Ухтомский города Москвы
проектируемый проезд №287
проектируемый проезд вдоль северной границы территории депо метрополитена "Руднево"
депо метрополитена
проектируемый проезд № 265
проектируемый технополис
проектируемый технополис
проектируемый проезд вдоль западной границы мусоросжигательного завода № 4 ГУП "Экотехпром"
Линия стыка с листом 5
Линия стыка с листом 7
Северо-Восточная хорда
88,5
проектируемый проезд № 265
Район Некрасовка города Москвы
Линия стыка с листом 4


Лист № 7 из 11
Район Косино-Ухтомский города Москвы
Район Некрасовка города Москвы
Разработано в М 1:2000
Лист 1
Лист 2
Лист 3
Лист 4
Лист 5
Лист 6
Лист 7
Лист 8
Лист 9
Лист 10
Лист 11
проектируемый проезд №287
Мусоросжигательный завод
Район Косино-Ухтомский города Москвы
проектируемый проезд № 597
проектируемый проезд № 6656а
Район Некрасовка города Москвы
Северо-Восточная хорда
Линия стыка с листом 6
Линия стыка с листом 8
Линия стыка с листом 10
УСЛОВНЫЕ ОБОЗНАЧЕНИЯ
проектируемый проезд № 597а
проектируемый проезд № 6656а
проектируемый проезд № 1282а
границы подготовки проекта планировки
проектируемая проезжая часть
проектируемые транспортные сооружения
организация движения транспорта
проектируемая остановка наземного городского пассажирского транспорта
светофорный объект
планируемая велодорожка
граница районов города Москвы
здание конечной станции
проектируемое локальное очистное сооружение
проектируемый блок распределения питания


Лист № 8 из 11
Район Некрасовка города Москвы
Люберецкий район Московской области
Разработано в М 1:2000
УСЛОВНЫЕ ОБОЗНАЧЕНИЯ
границы подготовки проекта планировки территории
существующая проезжая часть
проектируемая проезжая часть
проектируемая проезжая часть в уровне земли предполагается в информационных целях и не является предметом утверждения
проектируемые транспортные сооружения
организация движения транспорта
проектируемая остановка наземного городского пассажирского транспорта
светофорный объект
проектируемый наземный пешеходный переход
планируемая велодорожка
проектируемый внеуличный пешеходный переход
О. С.
проектируемое локальное очистное сооружение
граница города Москвы и Московской области
блок распределения питания
Лист 1
Лист 2
Лист 3
Лист 4
Лист 5
Лист 6
Лист 7
Лист 8
Лист 9
Лист 10
Лист 11
проектируемый проезд №6656б
Район Некрасовка города Москвы
Линия стыка с листом 7
Линия стыка с листом 9
проектируемый проезд № 1271
Северо-Восточная хорда
Район Некрасовка города Москвы
проектируемый проезд № 1283
автомобильная дорога Москва-Нижний Новгород-Казань
Зенинское шоссе
Люберецкий район Московской области

Лист № 9 из 11

Район Некрасовка города Москвы
Разработано в М 1:2000



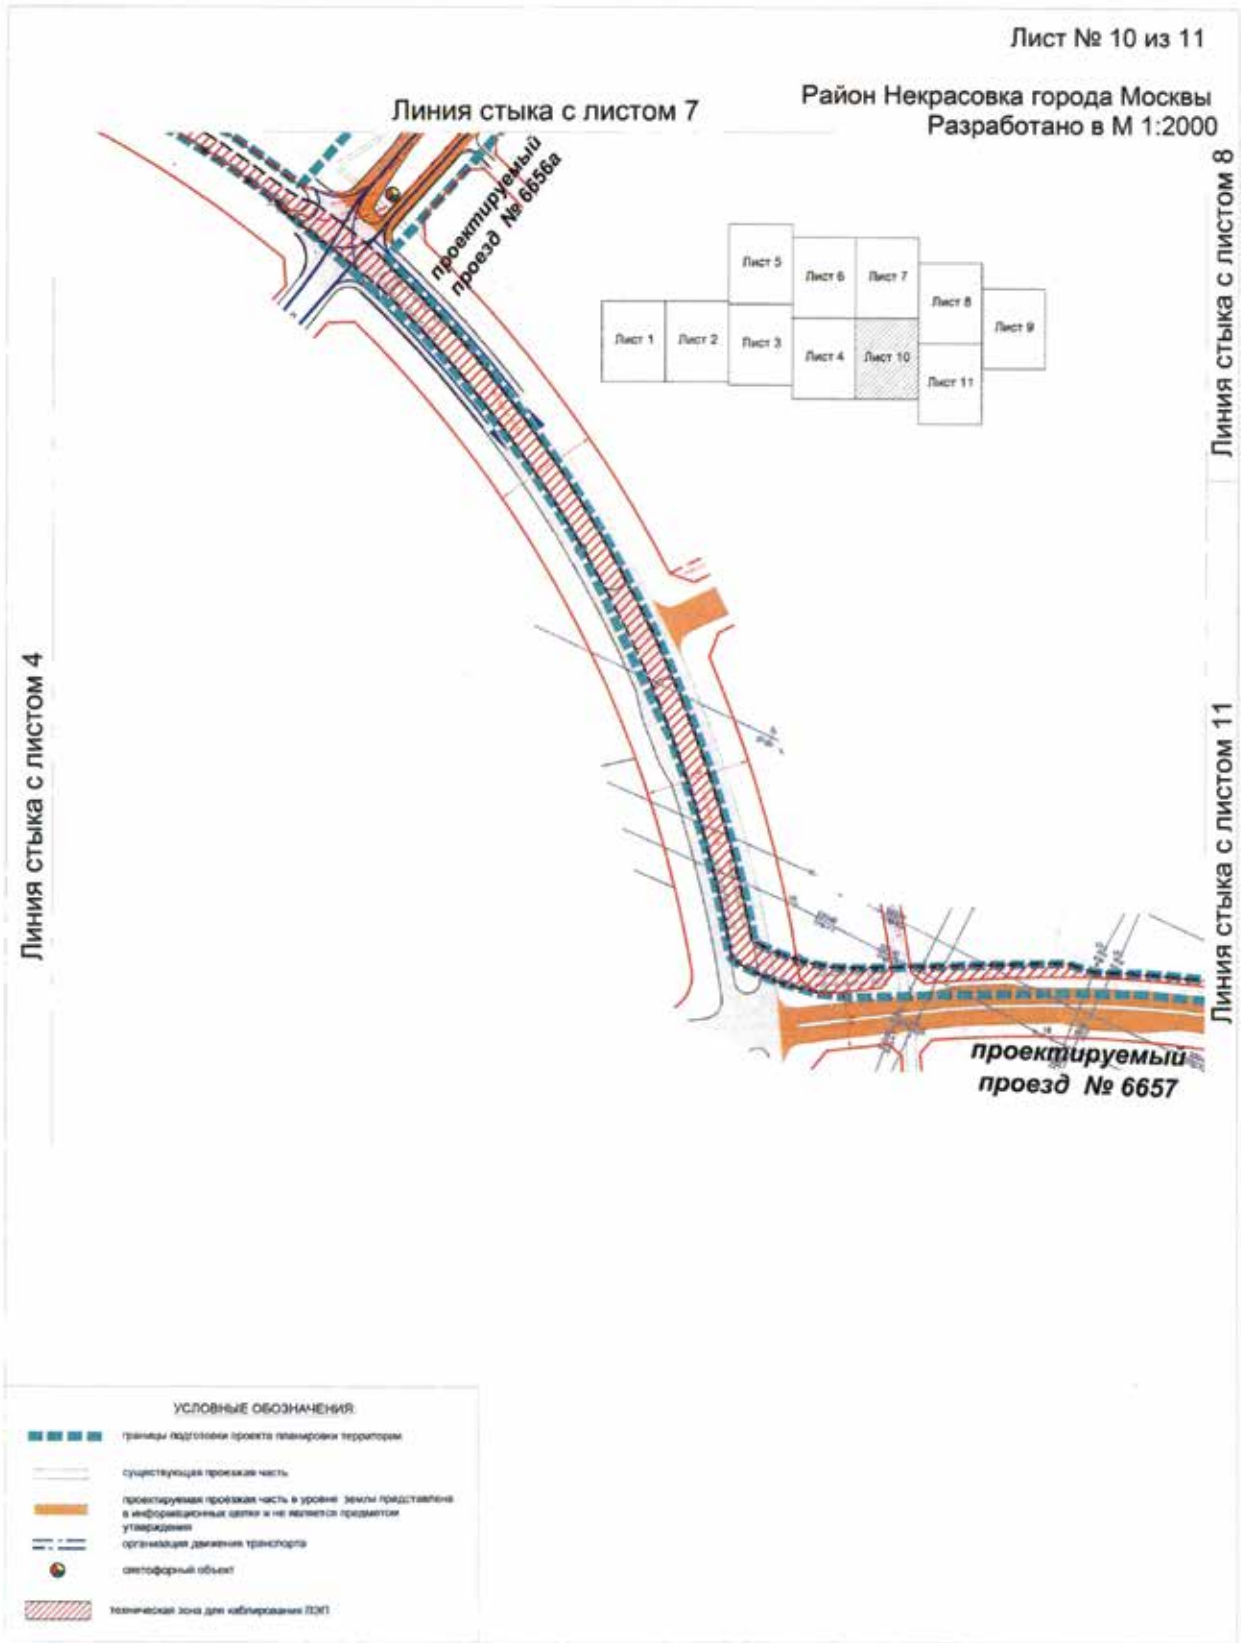
Линия стыка с листом 8

Линия стыка с листом 11



УСЛОВНЫЕ ОБОЗНАЧЕНИЯ

- границы подготовки проекта планировки территории
- существующая проезжая часть
- проектируемая проезжая часть
- организация движения транспорта
- светофорный объект
- граница города Москвы и Московской области


Лист № 10 из 11
Район Некрасовка города Москвы
Разработано в М 1:2000
Линия стыка с листом 7
Линия стыка с листом 8
Линия стыка с листом 4
Линия стыка с листом 11
проектируемый проезд № 6656а
проектируемый проезд № 6657
Лист 1
Лист 2
Лист 3
Лист 4
Лист 5
Лист 6
Лист 7
Лист 8
Лист 9
Лист 10
Лист 11
УСЛОВНЫЕ ОБОЗНАЧЕНИЯ:
границы подготовки проекта планировки территории
существующая проезжая часть
проектируемая проезжая часть в уровне земли представлена в информационных целях и не является предметом утверждения
организация движения транспорта
светофорный объект
техническая зона для кабелирования ПЭП

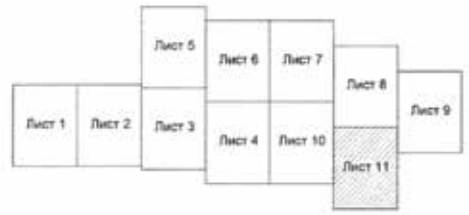
Лист № 11 из 11

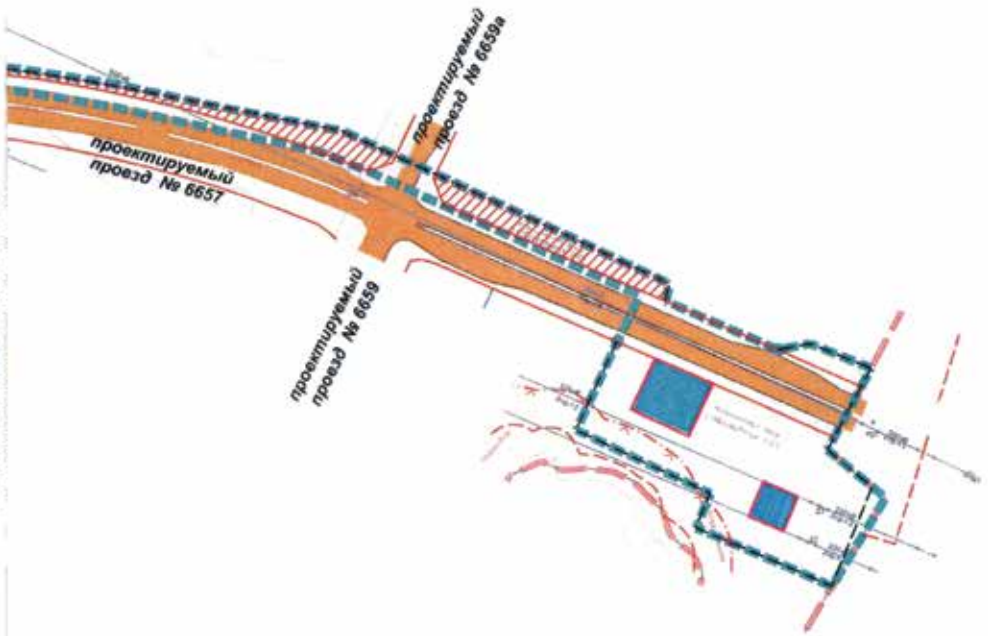
Район Некрасовка города Москвы
Разработано в М 1:2000

Линия стыка с листом 8

Линия стыка с листом 9

Линия стыка с листом 10





УСЛОВНЫЕ ОБОЗНАЧЕНИЯ:

границы подготовки проекта планировки территории

реконструируемая и проектируемая проезжая часть в уровне земли предоставлена в информационных целях и не является предметом утверждения

техническая зона для каблирования ЛЭП

граница города Москвы и Московской области

- проектируемый переходной пункт высоковольтных линий электропередачи

2. Положение о размещении линейных объектов

2.1. Наименование, основные характеристики (категория, протяженность, проектная мощность, пропускная способность, грузонапряженность, интенсивность движения) и назначение планируемых для размещения линейных объектов

Проект планировки территории линейных объектов участков улично-дорожной сети – улично-дорожная сеть в промзоне Руднево подготовлен в соответствии с Законом города Москвы от 5 мая 2010 г. № 17 «О Генеральном плане города Москвы», на основании распоряжения Москомархитектуры от 19 января 2018 г. № 21 «О подготовке проекта планировки территории линейного объекта участка улично-дорожной сети – улично-дорожная сеть в промзоне Руднево».

Территория подготовки проекта планировки расположена в районе Косино-Ухтомский города Москвы, в районе Некрасовка города Москвы и в Люберецком районе Московской области.

Участки проектируемой улично-дорожной сети имеют следующую категорию:

– Северо-Восточная хорда, Косинское шоссе – магистральные улицы общегородского значения I класса;

– проектируемый проезд № 6656а, проектируемый проезд № 6656б, Покровская улица – магистральные улицы общегородского значения II класса;

– проектируемые проезды № 265, 287, 595, 597, 598, участок улично-дорожной сети от Северо-Восточной хорды до Красковской улицы, Зенинское шоссе – магистральные улицы районного значения;

– проектируемый проезд № 1271, проектируемый проезд вдоль северной границы территории депо метрополитена «Руднево», проектируемый проезд вдоль западной границы мусоросжигательного завода № 4 ГУП «Экотехпром» – улицы местного значения.

Проектом планировки территории предусматриваются строительство и реконструкция участков улично-дорожной сети, в том числе:

– участка Северо-Восточной хорды от Косинского шоссе до автомобильной дороги «Москва – Нижний Новгород – Казань»;

– путепроводов на пересечении Северо-Восточной хорды с Лухмановской улицей, Покровской улицей, проектируемым проездом № 6656а;

– мостового сооружения по основному ходу проектируемого проезда № 6656б через реку Пехорку;

– участка улично-дорожной сети от Северо-Восточной хорды до Красковской улицы;

– проектируемых проездов № 598, 595, 597, 287, 265, проезда вдоль северной границы территории депо метрополитена «Руднево», проезда вдоль западной границы мусоросжигательного завода № 4 ГУП «Экотехпром»;

– Покровской улицы, проектируемого проезда № 1271, проектируемого проезда № 6656а, проектируемого проезда № 6656б.

Для обеспечения безопасного движения пешеходов предусматривается строительство 5 внеуличных пешеходных переходов:

– через Северо-Восточную хорду вблизи пересечения с проектируемым проездом № 265;

– через Северо-Восточную хорду на участке от проектируемого проезда № 6656а до проектируемого проезда № 1283;

– через Северо-Восточную хорду на участке от проектируемого проезда № 1283 до Зенинского шоссе;

– через проектируемый проезд № 598 в створе западного выхода со станции «Лухмановская» Кожуховской линии метрополитена;

– через проектируемый проезд № 598 в створе восточного выхода со станции «Лухмановская» Кожуховской линии метрополитена.

Проектом планировки территории предусматривается размещение на территории Люберецкого района Московской области:

– двух съездов с Северо-Восточной хорды на Зенинское шоссе;

– опорных конструкций надземных пешеходных переходов через проектируемый проезд № 598 в створе западного и восточного выходов со станции «Лухмановская» Кожуховской линии метрополитена.

Через проезжие части проектируемых объектов улично-дорожной сети на регулируемых пересечениях и у остановочных пунктов наземного городского пассажирского транспорта предусматривается устройство наземных пешеходных переходов. Для организованного движения пешеходов вдоль проезжих частей предусмотрено устройство тротуаров. Ширина тротуаров принята с учетом категории участков линейных объектов улично-дорожной сети.

В соответствии с СП 396.1325800.2018 «Улицы и дороги населенных пунктов. Правила градостроительного проектирования» пропускная способность проектируемых участков улично-дорожной сети (в одном направлении) составит:

– основного хода Северо-Восточной хорды на участке от Косинского шоссе до автомобильной дороги «Москва – Нижний Новгород – Казань» – 5400 приведенных единиц в час;

– проектируемых проездов № 6656а, 6656б, Покровской улицы – 2160 приведенных единиц в час;

– проектируемых проездов № 598, 595, 597, 287, 265 – 1520 приведенных единиц в час;

– проектируемого проезда № 1271, проездов вдоль северной границы территории депо метрополитена «Руднево» и вдоль западной границы мусоросжигательного завода № 4 ГУП «Экотехпром», участка улично-дорожной сети от Северо-Восточной хорды до Красковской улицы – 800 приведенных единиц в час.

Проектом планировки территории предусматривается формирование сети наземного городского пассажирского транспорта в целях обеспечения подвоза пассажиров к:

– станциям «Лухмановская» и «Некрасовка» Кожуховской линии метрополитена;

– станции «Новокосино» Калининско-Солнцевской линии метрополитена.

Кроме того, маршруты наземного городского пассажирского транспорта будут обеспечивать внутрирайонные и межрайонные беспересадочные транспортные связи районов Некрасовка, Косино-Ухтомский и Новокосино города Москвы.

Предложения по обслуживанию рассматриваемой территории наземным городским пассажирским транспортом с учетом корректировки существующих маршрутов и организации новых с указанием частоты движения и расчета выпуска подвижного состава на маршруты будут разработаны при реализации проекта.

Проектом планировки территории планируется размещение здания конечной станции наземного городского пассажирского транспорта с отстойно-разворотной площадкой площадью 1,3 га. Въезд-выезд на отстойно-разворотую площадку планируется организовать с проектируемого проезда № 597.

В целях реализации планировочных решений потребуется:

– прокладка дождевой канализации Д=400 мм – 0,71 км;

– прокладка дождевой канализации Д=500 мм – 3,38 км;

– прокладка дождевой канализации Д=600 мм – 7,78 км;

– прокладка дождевой канализации Д=800 мм – 3,11 км;

– прокладка дождевой канализации Д=1000 мм – 0,71 км;

– прокладка дождевой канализации Д=1200 мм – 0,22 км;

– прокладка дождевой канализации Д=1500 мм – 0,27 км;

– прокладка дождевой канализации Д=1600 мм – 0,30 км;

– прокладка трассы водовода Д=100 мм – 0,12 км;

– прокладка трассы водовода 2Д=200 мм – 0,36 км;

– прокладка трассы водовода Д=300 мм – 5,63 км;

– прокладка наружного освещения – 45,48 км;

– прокладка теплосети 2d=450 – 2,88 км;

– прокладка трассы телефонной канализации – 2,53 км;

– прокладка электрических кабелей – 16,05 км;

– прокладка кабельной линии 20кВ – 2,79 км;

– прокладка трассы канализации Д=2х160 мм – 0,09 км;

– прокладка трассы канализации Д=2х300 мм – 1,89 км;

– прокладка трассы канализации Д=300 мм – 5,28 км;

– прокладка трассы канализации Д=400 мм – 0,48 км;

– прокладка трассы газопровода Д=200 мм – 1,02 км;

– прокладка трассы газопровода высокого давления (Р<0,6 МПа, Д=160 мм ПЭ) протяженностью 2,0 км, ГРПБ 6600 м куб. час;

– перекладка газопровода высокого давления Д=400 мм – 0,17 км;

– перекладка напорной канализации Д=2х200 мм – 1,10 км;

– перекладка канализации Д=2х200 мм – 0,48 км;

– перекладка канализации Д=200 мм – 0,20 км;

– перекладка канализации Д=2х1400 мм – 0,56 км;

– перекладка водовода Д=400 мм – 1,51 км;

– перекладка водовода Д=2х426 мм – 0,11 км;

– перекладка водовода Д=530 мм – 0,37 км;

– перекладка водовода Д=820 мм – 1,68 км;

– перекладка водовода Д=2х820 мм – 0,62 км;

– демонтаж кабелей – 6,50 км;

– демонтаж трассы канализации Д=200 мм – 0,20 км;

– демонтаж газопровода высокого давления Д=400 мм – 0,11 км;

– демонтаж илопровода Д=200 мм – 0,36 км;

– переустройство воздушных линий электропередачи 220 кВ «Руднево-Ногинск», «Руднево – ЦАГИ» с последующим строительством воздушной линии электропередачи 220 кВ «Каскадная – Руднево 1 цепь», воздушной линии электропередачи 220 кВ «Каскадная – Руднево 2 цепь» – 2,36 км;

– переустройство воздушных линий электропередачи 220 кВ «Ногинск-Руднево», «ЦАГИ-Руднево» в кабельные линии электропередачи 220 кВ «Каскадная – ЦАГИ», «Каскадная – Ногинск» – 3,20 км;

– переустройство воздушных линий электропередачи 500 кВ «Ногинск-Чагино» с последующим строительством воздушной линии электропередачи 500 кВ «Каскадная-Чагино» – 1,87 км;

– переустройство воздушных линий электропередачи 500 кВ «Ногинск-Чагино» в кабельные линии электропередачи 500 кВ «Каскадная-Ногинск» – 2,84 км;

– установка 17 опор линий электропередачи;

– демонтаж воздушной линии электропередачи 500 кВ «Ногинск-Чагино» – 4,50 км;

– демонтаж воздушных линий электропередачи 220 кВ «ЦАГИ-Руднево», «Ногинск-Каскадная» – 4,58 км;

– демонтаж 43 опор линий электропередачи;

– демонтаж трансформаторной подстанции;

– строительство двух очистных сооружений;

– строительство 5 блоков распределения питания;

– строительство трансформаторной подстанции.

Для инженерных коммуникаций, попадающих в зону проведения работ, проектом планировки территории предусмотрено проведение мероприятий по их сохранению (заключение инженерных коммуникаций в футляры, обоймы) либо их переустройству. При инженерной подготовке территории требуется проведение рекультивационных работ.

При подготовке проектной документации потребуется предусмотреть мероприятия по усилению дорожного полотна Северо-Восточной хорды для сохранения конструкций тоннеля Кожуховской линии метрополитена на их пересечении.

Объем работ по перекладке и переустройству сетей с сохранением общих схем обеспечения потребителей будет уточняться на последующих стадиях проектирования.

Для реализации планировочных решений потребуется изъятие в установленном законом порядке земельных участков землепользователей в соответствии с планом «Межевание территории».

2.2. Основные характеристики и назначение планируемых для размещения линейных объектов

№ п/п	Перечень основных характеристик	Содержание характеристик
1	2	3
1	Основание подготовки проекта планировки территории	1. Закон города Москвы от 5 мая 2010 г. № 17 «О Генеральном плане города Москвы». 2. Распоряжение Москомархитектуры от 19 января 2018 г. № 21 «О подготовке проекта планировки территории линейного объекта участка улично-дорожной сети – улично-дорожная сеть в промзоне Руднево»
2	Перечень проектов, выполненных на прилегающую территорию	1. Постановление Правительства Москвы от 14 ноября 2006 г. № 901-ПП «О проекте планировки территории объектов природного комплекса Восточного административного округа города Москвы в районе Косино-Ухтомский». 2. Постановление Правительства Москвы от 25 декабря 2012 г. № 817-ПП «Об утверждении проекта планировки участка линейного объекта улично-дорожной сети – магистрали от микрорайона Кожухово до границы с Московской областью для соединения с федеральной автомобильной дорогой Москва – Ногинск – Казань». 3. Постановление Правительства Москвы от 11 декабря 2013 г. № 825-ПП «Об утверждении проекта планировки территории в границах функциональной зоны № 11 района Косино-Ухтомский города Москвы». 4. Постановление Правительства Москвы от 23 сентября 2014 г. № 559-ПП «Об утверждении проекта планировки территории участков линейного объекта – автомобильной дороги «Лыткарино – Томилино – Красково-Железнодорожный» (в границах города Москвы)». 5. Постановление Правительства Москвы от 25 ноября 2014 г. № 689-ПП «Об утверждении проекта планировки территории линейного объекта – участка проектируемой Кожуховской линии метрополитена от проектируемой станции «Некрасовка» до проектируемой станции «Окская улица». 6. Постановление Правительства Москвы от 13 июля 2015 г. № 428-ПП «Об утверждении проекта планировки территории транспортно-пересадочного узла «Люберецкая» («Косино–Ухтомская»)». 7. Постановление Правительства Москвы от 1 сентября 2017 г. № 626-ПП «Об утверждении проекта планировки территории Люберецких полей района Некрасовка города Москвы». 8. Постановление Правительства Москвы от 15 июня 2018 г. № 570-ПП «Об утверждении проекта планировки территории линейного объекта – участка проектируемой Кожуховской линии метрополитена от проектируемой станции «Некрасовка» до проектируемой станции «Косино». 9. Постановление Правительства Москвы от 20 августа 2019 г. № 1060-ПП «Об утверждении проекта планировки территории линейного объекта участка улично-дорожной сети – участок Юго-Восточной хорды от Северо-Восточной хорды до Грайвороновской улицы». 10. Постановление Правительства Москвы от 30 августа 2019 г. № 1124-ПП «Об утверждении проекта планировки территории линейного объекта участка улично-дорожной сети – участок Юго-Восточной хорды от Грайвороновской улицы до Шоссейной улицы»

1	2	3
3	Категория линейного объекта	Северо-Восточная хорда на участке от Косинского шоссе до автомобильной дороги «Москва – Нижний Новгород – Казань» – магистральная улица общегородского значения I класса. Покровская улица, проектируемый проезд № 6656а, проектируемый проезд № 6656б – магистральные улицы общегородского значения II класса. Проектируемые проезды № 598, № 265, № 287, № 595, № 597 – магистральные улицы районного значения. Проектируемый проезд вдоль северной границы территории депо метрополитена «Руднево» – улица местного значения. Проектируемый проезд вдоль западной границы мусоросжигательного завода № 4 ГУП «Экотехпром» – улица местного значения. Проектируемый проезд № 1271 – улица местного значения. Участок улично-дорожной сети от Северо-Восточной хорды до Красковской улицы – магистральная улица районного значения. Зенинское шоссе – магистральная улица районного значения
4	Вид работ	Строительство, реконструкция
5	Краткое описание транспортно-планировочного решения	Проектом планировки территории предусматривается строительство участка Северо-Восточной хорды от Косинского шоссе до автомобильной дороги «Москва – Нижний Новгород – Казань» с организацией съезда на Зенинское шоссе, а также улично-дорожной сети в промзоне Руднево для транспортного обслуживания прилегающей территории
6	Планировочные показатели линейного объекта	
6.1	Участок Северо-Восточной хорды от Косинкого шоссе до автомобильной дороги «Москва – Нижний Новгород – Казань»	
6.1.1	Основной ход	Строительство
	Протяженность	4,8 км
	Количество полос движения	По 3 в каждом направлении
	Разделение транспортных потоков по направлениям	Предусматривается
	Полосы безопасности	Предусматриваются
	Переходно-скоростные полосы	Предусматриваются
	Движение наземного городского пассажирского транспорта	Предусматривается
	Тротуары	Шириной не менее 4,5 м
	Остановочные пункты наземного городского пассажирского транспорта	Предусматриваются
	Велодорожки	Предусматриваются на участке от Покровской улицы до Зенинского шоссе
6.1.2	Боковые проезды вдоль основного хода Северо-Восточной хорды	Строительство

1	2	3
	Протяженность	4,85 км
	Количество полос движения	По 2–3 в одном направлении
	Движение наземного городского пассажирского транспорта	Предусматривается
	Остановочные пункты наземного городского пассажирского транспорта	Предусматриваются
	Тротуары	Шириной не менее 4,5 м
6.1.3	Съезды с Северо-Восточной хорды на Зенинское шоссе	
	Протяженность	0,450 км
	Количество полос движения	По 2 в каждом направлении
	Движение наземного городского пассажирского транспорта	Предусматривается
	Остановочные пункты наземного городского пассажирского транспорта	Предусматриваются
	Тротуары	Шириной не менее 2,0 м
6.1.4	Транспортные сооружения по основному ходу Северо-Восточной хорды	
6.1.4.1	Путепровод на пересечении Северо-Восточной хорды с Лухмановской улицей	Строительство
	Протяженность	0,7 км
	Количество полос движения	По 3 в каждом направлении
	Разделение транспортных потоков по направлениям	Предусматривается
	Разворотные проезды под путепроводом	Предусматриваются
	Полосы безопасности	Предусматриваются
	Движение наземного городского пассажирского транспорта	Предусматривается
	Остановочные пункты наземного городского пассажирского транспорта	Не предусматриваются
	Тротуары	Технические (при необходимости)
6.1.4.2	Путепровод на пересечении Северо-Восточной хорды с Покровской улицей	Строительство
	Протяженность	0,6 км

1	2	3
	Количество полос движения	По 3 в каждом направлении
	Разделение транспортных потоков по направлениям	Предусматривается
	Разворотные проезды под путепроводом	Предусматриваются
	Полосы безопасности	Предусматриваются
	Движение наземного городского пассажирского транспорта	Предусматривается
	Остановочные пункты наземного городского пассажирского транспорта	Не предусматриваются
	Тротуары	Технические (при необходимости)
6.14.3	Путепровод на пересечении Северо-Восточной хорды с проектируемым проездом № 6656а	Строительство
	Протяженность	0,64 км
	Количество полос движения	По 3 в каждом направлении
	Разделение транспортных потоков по направлениям	Предусматривается
	Разворотные проезды под путепроводом	Предусматриваются
	Полосы безопасности	Предусматриваются
	Движение наземного городского пассажирского транспорта	Предусматривается
	Остановочные пункты наземного городского пассажирского транспорта	Не предусматриваются
	Тротуары	Технические (при необходимости)
6.2	Проектируемый проезд № 6656а	
6.2.1	Основной ход	Строительство
	Протяженность	0,7 км
	Количество полос движения	По 3 в каждом направлении
	Разделение транспортных потоков по направлениям	Предусматривается
	Полосы безопасности	Не предусматриваются
	Переходно-скоростные полосы	Не предусматриваются
	Движение наземного городского пассажирского транспорта	Предусматривается
	Остановочные пункты наземного городского пассажирского транспорта	Не предусматриваются
	Тротуары	Шириной не менее 3,0 м

1	2	3
6.2.2	Съезды с проектируемого проезда № 6656а на Северо-Восточную хорду	Строительство
	Протяженность	485,0 м
	Количество полос движения	По 1–2 в одном направлении
	Полосы безопасности	Не предусматриваются
	Переходно-скоростные полосы	Не предусматриваются
	Движение наземного городского пассажирского транспорта	Предусматривается
	Остановочные пункты наземного городского пассажирского транспорта	Не предусматриваются
	Тротуары	Шириной не менее 3,0 м
6.2.3	Съезды с проектируемого проезда № 6656а на проектируемый проезд № 287	
	Протяженность	550,0 м
	Количество полос движения	По 1 в каждом направлении
	Полосы безопасности	Не предусматриваются
	Переходно-скоростные полосы	Не предусматриваются
	Движение наземного городского пассажирского транспорта	Предусматривается
	Остановочные пункты наземного городского пассажирского транспорта	Не предусматриваются
	Тротуары	Шириной не менее 3,0 м
6.3	Проектируемый проезд № 6656б	
6.3.1	Основной ход	Строительство
	Протяженность	0,1 км
	Количество полос движения	По 3 в каждом направлении
	Разделение транспортных потоков по направлениям	Предусматривается
	Полосы безопасности	Не предусматриваются
	Переходно-скоростные полосы	Не предусматриваются
	Движение наземного городского пассажирского транспорта	Предусматривается
	Остановочные пункты наземного городского пассажирского транспорта	Не предусматриваются

1	2	3
	Тротуары	Шириной не менее 3,0 м
6.3.2	Боковые проезды	Строительство
	Протяженность	280,0 м
	Количество полос движения	По 1–2 в одном направлении
	Полосы безопасности	Не предусматриваются
	Переходно-скоростные полосы	Не предусматриваются
	Движение наземного городского пассажирского транспорта	Предусматривается
	Остановочные пункты наземного городского пассажирского транспорта	Не предусматриваются
	Тротуары	Шириной не менее 3,0 м
6.3.3	Мостовое сооружение через реку Пехорку	Строительство
	Протяженность	0,4 км
	Количество полос движения	По 2 в каждом направлении
	Разделение транспортных потоков по направлениям	Предусматривается
	Полосы безопасности	Предусматриваются
	Разворотный проезд в подмостовом пространстве	Предусматривается
	Движение наземного городского пассажирского транспорта	Предусматривается
	Остановочные пункты наземного городского пассажирского транспорта	Не предусматриваются
	Тротуары	Шириной не менее 2,25 м
6.4	Покровская улица	Реконструкция
	Протяженность	0,3 км
	Количество полос движения	По 3 полосы в каждом направлении
	Разделение транспортных потоков по направлениям	Предусматривается
	Полосы безопасности	Не предусматриваются
	Переходно-скоростные полосы	Не предусматриваются
	Движение наземного городского пассажирского транспорта	Предусматривается
	Остановочные пункты наземного городского пассажирского транспорта	Не предусматриваются

1	2	3
	Тротуары	Шириной не менее 3,0 м
6.5	Проектируемый проезд № 598	Реконструкция
	Протяженность	0,5 км
	Количество полос движения	По 2–3 в каждом направлении
	Разделение транспортных потоков по направлениям	Предусматривается
	Полосы безопасности	Не предусматриваются
	Переходно-скоростные полосы	Не предусматриваются
	Движение наземного городского пассажирского транспорта	Предусматривается
	Тротуары	Шириной не менее 2,25 м
	Остановочные пункты наземного городского пассажирского транспорта	Не предусматриваются
6.6	Проектируемый проезд № 265	Строительство
	Протяженность	0,55 км
	Количество полос движения	По 2 в каждом направлении
	Разделение транспортных потоков по направлениям	Предусматривается
	Полосы безопасности	Предусматриваются
	Переходно-скоростные полосы	Не предусматриваются
	Движение наземного городского пассажирского транспорта	Предусматривается
	Остановочные пункты наземного городского пассажирского транспорта	Предусматриваются
	Тротуары	Шириной не менее 2,25 м
6.7	Проектируемый проезд № 287	Строительство
	Протяженность	2,6 км
	Количество полос движения	По 2 в каждом направлении
	Разделение транспортных потоков по направлениям	Предусматривается
	Полосы безопасности	Не предусматриваются
	Переходно-скоростные полосы	Не предусматриваются
	Движение наземного городского пассажирского транспорта	Предусматривается

1	2	3
	Остановочные пункты наземного городского пассажирского транспорта	Предусматриваются
	Тротуары	Шириной не менее 2,25 м
6.8	Проектируемый проезд № 595	Строительство
	Протяженность	0,45 км
	Количество полос движения	По 2 в каждом направлении
	Разделение транспортных потоков по направлениям	Предусматривается
	Полосы безопасности	Не предусматриваются
	Переходно-скоростные полосы	Предусматриваются
	Движение наземного городского пассажирского транспорта	Предусматривается
	Остановочные пункты наземного городского пассажирского транспорта	Не предусматриваются
	Тротуары	Шириной не менее 2,25 м
6.9	Проектируемый проезд № 597	Строительство
	Протяженность	0,6 км
	Количество полос движения	По 2 в каждом направлении
	Разделение транспортных потоков по направлениям	Предусматривается
	Полосы безопасности	Не предусматриваются
	Переходно-скоростные полосы	Не предусматриваются
	Движение наземного городского пассажирского транспорта	Предусматривается
	Остановочные пункты наземного городского пассажирского транспорта	Предусматриваются
	Тротуары	Шириной не менее 2,25 м
6.10	Проектируемый проезд вдоль северной границы территории депо метрополитена «Руднево»	Строительство
	Протяженность	0,5 км
	Количество полос движения	По 1 в каждом направлении
	Разделение транспортных потоков по направлениям	Предусматривается
	Движение наземного городского пассажирского транспорта	Не предусматривается

1	2	3
	Остановочные пункты наземного городского пассажирского транспорта	Не предусматриваются
	Тротуары	Предусматриваются
6.11	Проектируемый проезд вдоль западной границы мусоросжигательного завода № 4 ГУП «Экотехпром»	Строительство
	Протяженность	0,5 км
	Количество полос движения	По 1–2 в каждом направлении
	Разделение транспортных потоков по направлениям	Предусматривается
	Движение наземного городского пассажирского транспорта	Не предусматривается
	Остановочные пункты наземного городского пассажирского транспорта	Не предусматриваются
	Тротуары	Шириной не менее 2,0 м
6.12	Проектируемый проезд № 1271	Строительство
	Протяженность	0,7 км
	Количество полос движения	По 1 в каждом направлении
	Разделение транспортных потоков по направлениям	Предусматривается
	Движение наземного городского пассажирского транспорта	Не предусматривается
	Остановочные пункты наземного городского пассажирского транспорта	Не предусматриваются
	Тротуары	Предусматриваются
6.13	Участок улично-дорожной сети от Северо-Восточной хорды до Красковской улицы	Строительство
	Протяженность	0,15 км
	Количество полос движения	По 1 в каждом направлении
	Разделение транспортных потоков по направлениям	Предусматривается
	Движение наземного городского пассажирского транспорта	Предусматривается
	Остановочные пункты наземного городского пассажирского транспорта	Не предусматриваются
	Тротуары	Шириной не менее 2,0 м

1	2	3
7	Организация движения транспорта и пешеходов	Средства организации движения транспорта и пешеходов, в том числе для маломобильных групп населения в соответствии с СП 59.13330.2016 «Доступность зданий и сооружений для маломобильных групп населения» и в соответствии с ВСН 62-91* «Проектирование среды жизнедеятельности с учетом потребности инвалидов и маломобильных групп населения». В местах пересечения пешеходных путей с проезжей частью улично-дорожной сети предусматривается пониженных борт.
7.1	Светофорные объекты	Предусматривается 6 светофорных объектов: – на пересечении Северо-Восточной хорды с Лухмановской улицей – на боковых проездах, в подэстакадном пространстве; – на пересечении Северо-Восточной хорды с Покровской улицей – на боковых проездах, в подэстакадном пространстве; – на пересечении Северо-Восточной хорды с проектируемым проездом № 6656а – на боковых проездах, в подэстакадном пространстве; – на примыкании участка улично-дорожной сети от Северо-Восточной хорды до Зенинского шоссе к Зенинскому шоссе; – на пересечении проектируемого проезда № 597 с проектируемым проездом № 289; – на пересечении проектируемого проезда № 265 с проектируемым проездом № 287
7.2	Внеуличные пешеходные переходы	Для обеспечения безопасного движения пешеходов предусматривается строительство 5 внеуличных пешеходных переходов: – через Северо-Восточную хорду вблизи пересечения с проектируемым проездом № 265; – через Северо-Восточную хорду на участке от проектируемого проезда № 6656а до проектируемого проезда № 1283; – через Северо-Восточную хорду на участке от проектируемого проезда № 1283 до Зенинского шоссе; – через проектируемый проезд № 598 в створе западного выхода со станции «Лухмановская» Кожуховской линии метрополитена; – через проектируемый проезд № 598 в створе восточного выхода со станции «Лухмановская» Кожуховской линии метрополитена
7.3	Наземные пешеходные переходы	Предусматриваются у остановочных пунктов наземного городского пассажирского транспорта и на регулируемых пересечениях улично-дорожной сети
7.4	Корректировка маршрутной сети наземного городского пассажирского транспорта	Требуется на этапах очередности реализации мероприятий

2.2. Перечень субъектов Российской Федерации, перечень муниципальных районов, городских округов в составе субъектов Российской Федерации, перечень поселений, населенных пунктов, внутригородских территорий городов федерального значения, на территориях которых устанавливаются зоны планируемого размещения линейных объектов

Зоны планируемого размещения линейного объекта и зоны планируемого размещения линейных объектов, подлежащих переносу (переустройству) из зон планируемого размещения линейных объектов, расположены в районе Косино-Ухтомский города Москвы, районе Некрасовка города Москвы, Люберецком районе Московской области.

2.3. Перечень координат характерных точек границ зон планируемого размещения линейных объектов

№ точки	Координаты точки Московская система координат	
	X	Y
1	2	3
1	27913,4475	6184,9458
2	27962,2889	6188,8849
3	27964,7006	6158,982
4	27915,8592	6155,0429
5	27913,4475	6184,9458
6	27207,7682	5504,9296
7	27207,8273	5502,9305
8	27233,666	5503,6936
9	27233,607	5505,6927
10	27024,7775	5498,355
11	27125,2024	5501,9499
12	27998,3853	5559,0734
13	28006,4337	5535,5955
14	28089,6673	5499,2324
15	28088,5554	5496,6874
16	26951,256	6063,8792
17	27029,5073	6070,2649
18	27029,1607	6074,5122
19	26372,9916	5560,481
20	26374,9428	5559,8201
21	26358,6489	5514,0238
22	26351,5309	5497,579
23	26348,7932	5498,8057
24	25217,2108	4876,8166
25	25256,7825	4874,4752
26	25248,3939	4838,5496
27	25242,3573	4852,2219
28	25152,191	4847,6451
29	25150,0122	4846,6007
30	25271,6048	4873,5981
31	25259,221	4865,8443
32	25181,5167	4861,9001
33	25169,5405	4879,6373
34	24939,6773	4716,8451
35	24909,7986	4708,1907

№ точки	Координаты точки Московская система координат	
	X	Y
1	2	3
36	24847,8339	4665,3142
37	24852,9387	4658,2388
38	24894,3667	4403,125
39	24934,5925	4414,9748
40	24928,686	4435,0252
41	25152,191	4847,6451
42	25150,0122	4846,6007
43	25180,2911	4849,0714
44	25174,1349	4863,8619
45	25181,5167	4861,9001
46	25234,4916	4864,5891
47	25244,6617	4869,0995
48	25277,1134	4883,492
49	25282,5433	4892,5705
50	25178,2361	4867,4185
51	25303,3461	4886,1911
52	25448,8906	4899,4525
53	25361,3459	4900,525
54	25342,2108	4896,5697
55	25335,482	4897,2886
56	24891,0342	4695,2066
57	24817,1812	4695,9773
58	24778,169	4638,6618
59	24769,1192	4624,1896
60	24789,6882	4631,583
61	24826,8602	4648,174
62	24849,5537	4666,7196
63	24851,6472	4667,9528
64	24757,9586	4615,033
65	24755,5923	4621,2086
66	24754,2012	4621,8289
67	24736,5086	4615,4792
68	24735,8526	4614,1069
69	24737,716	4608,5986
70	24725,6965	4604,3803

№ точки	Координаты точки Московская система координат	
	X	Y
1	2	3
71	24852,9387	4658,2388
72	24840,8531	4650,732
73	24828,3285	4643,9829
74	24806,576	4633,7846
75	24767,1985	4617,8385
76	24758,2042	4614,392
77	24757,3348	4616,661
78	24773,1434	4641,9416
79	24814,0297	4702,0105
80	24899,577	4701,1178
81	24594,0358	4572,267
82	24556,2513	4570,8835
83	24485,435	4577,4429
84	24449,2397	4582,3304
85	24435,3673	4585,8019
86	24437,1102	4594,6912
87	24443,1699	4646,154
88	24443,6306	4646,8013
89	24468,034	4644,0467
90	24468,9791	4644,3134
91	24469,4678	4645,1653
92	24470,0639	4649,6068
93	24469,7943	4650,5889
94	24468,896	4651,0798
95	24442,2239	4653,455
96	24435,1327	4594,9986
97	24432,7852	4582,4779
98	24444,122	4579,9424
99	24461,102	4576,5724
100	24476,2261	4573,9963
101	24488,9776	4572,1318
102	24504,3557	4570,2536
103	24519,2176	4569,0389
104	24532,4934	4568,2549
105	24546,8862	4568,3946
106	24561,0246	4568,9496
107	24575,4379	4570,0136

№ точки	Координаты точки Московская система координат	
	X	Y
1	2	3
108	24593,366	4572,1582
109	26188,1759	4833,3234
110	26188,417	4818,7253
111	26177,4184	4818,5437
112	26177,1774	4833,1417
113	26151,8107	4934,6309
114	26104,0028	4902,1176
115	26105,8661	4899,5443
116	26151,3661	4930,1447
117	26107,6838	5013,2232
118	26109,9973	5003,4945
119	26119,726	5005,8079
120	26117,4125	5015,5367
121	26107,6838	5013,2232
122	26104,2892	5027,3547
123	26106,6027	5017,626
124	26116,3314	5019,9395
125	26114,018	5029,6682
126	26104,2892	5027,3547
127	26100,8456	5041,3679
128	26103,2297	5031,6562
129	26112,9414	5034,0403
130	26110,5573	5043,752
131	26100,8456	5041,3679
132	24923,8892	4575,787
133	24930,0408	4567,9029
134	24937,9248	4574,0545
135	24931,7733	4581,9385
136	24923,8892	4575,787
137	24913,3796	4585,4525
138	24920,0133	4577,9696
139	24927,4962	4584,6033
140	24920,8625	4592,0862
141	24913,3796	4585,4525
142	24902,8793	4595,0061
143	24909,9934	4587,9783
144	24917,0212	4595,0923

№ точки	Координаты точки Московская система координат	
	X	Y
1	2	3
145	24909,9071	4602,1201
146	24902,8793	4595,0061
147	24901,7366	4529,8921
148	24901,4102	4546,3406
149	24917,8587	4546,667
150	24918,1851	4530,2185
151	25187,5639	4842,5604
152	25192,1418	4833,6698
153	25201,0324	4838,2478
154	25196,4545	4847,1384
155	25187,5639	4842,5604
156	25199,6135	4832,6135
157	25204,6131	4823,953
158	25213,2736	4828,9526
159	25208,274	4837,6131
160	25199,6135	4832,6135
161	25211,7772	4822,4199
162	25217,2514	4814,0514
163	25225,62	4819,5256
164	25220,1457	4827,8942
165	25211,7772	4822,4199
166	25554,921	4881,9363
167	25583,9022	4882,9795
168	25584,9455	4853,9983
169	25555,9642	4852,9551
170	25304,0383	4882,4675
171	25332,4694	4888,1833
172	25338,1852	4859,7522
173	25309,7541	4854,0364
174	25302,9907	4837,08
175	25307,2056	4825,2059
176	25298,724	4822,1953
177	25294,5092	4834,0694
178	25890,6898	4850,4845
179	25890,7251	4835,8845
180	25879,7252	4835,8579
181	25879,6899	4850,4579

№ точки	Координаты точки Московская система координат	
	X	Y
1	2	3
182	24951,1875	4528,4912
183	24942,8257	4544,0461
184	24958,3807	4552,4079
185	24966,7424	4536,8529
186	25687,0945	4830,2972
187	25687,4449	4820,3034
188	25677,4511	4819,953
189	25677,1007	4829,9468
190	25504,9148	4834,2658
191	25505,0368	4824,2666
192	25495,0375	4824,1446
193	25494,9155	4834,1438
194	25041,7001	4645,4441
195	25047,6137	4638,6597
196	25054,3982	4644,5734
197	25048,4845	4651,3578
198	25123,99	4697,8891
199	25129,1302	4690,5014
200	25136,518	4695,6416
201	25131,3778	4703,0293
202	25202,6597	4702,3283
203	25217,2086	4703,5142
204	25218,1096	4692,0502
205	25203,6475	4690,8713
206	25413,2892	4478,144
207	25410,5062	4514,5571
208	25430,6495	4516,2784
209	25423,2277	4601,8145
210	25427,8658	4602,2117
211	25426,4083	4616,7769
212	25481,6697	4621,2789
213	25490,3603	4521,1855
214	25510,3165	4522,9486
215	25512,9304	4493,5738
216	25413,583	4478,2325
217	25173,5673	4553,34
218	25178,785	4490,0219

№ точки	Координаты точки Московская система координат	
	X	Y
1	2	3
219	25159,4227	4485,4705
220	25161,8478	4454,7782
221	25170,0663	4456,1243
222	25179,9015	4434,7205
223	25263,1636	4445,8936
224	25257,9134	4501,2678
225	25238,1085	4498,8447
226	25234,4392	4544,434
227	25231,66	4575,141
228	25178,2546	4570,7391
229	25179,8212	4553,982
230	27917,0419	6146,3652
231	27979,8004	6150,9351
232	27977,9129	6155,4755
233	27971,2795	6167,8168
234	27965,5445	6182,4199
235	27964,2888	6190,9441
236	27877,002	6183,8297
237	27916,9652	6146,437
238	27609,1285	4972,5023
239	27607,8617	4971,159
240	27570,2232	5003,6894
241	27550,4867	5018,0145
242	27526,2931	5029,9512
243	27000,9332	5231,5903
244	26952,2969	5234,1806
245	26899,4474	5235,2498
246	26912,4208	5244,5161
247	26870,583	5174,2051
248	26870,583	5090,517
249	26952,2969	5234,1806
250	26890,583	5174,2051
251	26890,583	5107,9186
252	26622,4095	4671,9463
253	26651,7179	4672,4829
254	26683,4831	4693,7931
255	26776,8282	4870,0349

№ точки	Координаты точки Московская система координат	
	X	Y
1	2	3
256	26849,1066	5006,5015
257	26857,209	5021,7993
258	26865,4871	5041,7707
259	26896,3979	5044,6291
260	26897,5737	5142,639
261	26897,1385	5121,1251
262	26896,4635	5079,841
263	26896,3979	5044,6291
264	26886,4289	5043,7072
265	26886,3531	5043,3422
266	26882,2297	5028,3868
267	26876,8847	5016,4836
268	26828,3045	4924,2104
269	26698,2068	4679,1521
270	26687,6007	4667,1085
271	26679,887	4661,6168
272	26666,3881	4655,4506
273	26640,9332	4649,9588
274	26604,9366	4648,3005
275	26605,1612	4648,438
276	26650,8788	4710,7482
277	26669,8577	4737,8798
278	26685,7459	4763,3216
279	26721,481	4830,5465
280	26700,3684	4838,9956
281	26694,5448	4836,607
282	26693,1355	4831,2717
283	26690,0797	4830,515
284	26675,5604	4840,0958
285	26528,5548	4829,5356
286	26503,4158	4874,9011
287	26490,4737	4873,6167
288	26488,6267	4876,1537
289	26487,8937	4882,0182
290	26489,8782	4882,2663
291	26490,5473	4876,9138
292	26491,4242	4875,7092

№ точки	Координаты точки Московская система координат	
	X	Y
1	2	3
293	26503,8209	4877,2088
294	26503,4122	4878,4326
295	26505,3092	4879,0662
296	26506,3921	4875,8234
297	26531,0673	4832,108
298	26677,3548	4842,7202
299	26690,0664	4833,8742
300	26690,6231	4833,8459
301	26690,8017	4833,9684
302	26690,5228	4841,5857
303	26693,2194	4844,3806
304	26695,891	4845,0485
305	26699,9691	4843,8182
306	26708,3367	4840,7043
307	26723,6867	4834,6958
308	26740,0468	4865,4724
309	26563,5965	4853,9567
310	26560,2961	4902,5563
311	26562,8393	4911,2013
312	26664,5953	4919,5061
313	26681,2612	4898,9434
314	26736,9823	4903,0799
315	26804,0403	5036,0884
316	26759,5398	5031,9732
317	26757,2337	5056,9111
318	26668,8623	5049,9042
319	26670,1656	5034,9512
320	26644,9524	5032,7536
321	26645,4366	5026,6746
322	26575,598	5021,6403
323	26572,0442	5054,2612
324	26430,7975	5043,1591
325	26425,6286	5055,6775
326	26571,5979	5059,15
327	26571,0704	5066,1695
328	26781,6859	5083,2587
329	26797,1547	5148,4207

№ точки	Координаты точки Московская система координат	
	X	Y
1	2	3
330	26810,7747	5184,0453
331	26823,4935	5212,4324
332	26827,1482	5216,5145
333	26840,1874	5219,9159
334	26838,5927	5234,7953
335	26837,2301	5410,4311
336	26840,4543	5429,2999
337	26633,4904	5317,0676
338	26472,1442	5141,1415
339	26452,6252	5112,1235
340	26422,6954	5064,3495
341	26389,9448	5068,5802
342	26423,0111	5121,774
343	26460,7427	5178,7657
344	26524,9077	5257,9993
345	26766,7583	5432,477
346	26769,0538	5433,4872
347	26798,0243	5445,2147
348	26881,0017	5472,5945
349	26916,6565	5455,326
350	26918,658	5439,1124
351	26906,5647	5360,6556
352	26904,171	5343,1689
353	28754,5178	4181,9959
354	28771,739	4218,9594
355	28703,3479	4250,2088
356	28557,5327	4316,6587
357	28515,7543	4333,3438
358	28462,1335	4344,4506
359	28355,529	4367,8004
360	28283,7981	4380,3188
361	28220,1351	4386,268
362	28167,2066	4387,088
363	28098,0041	4386,1704
364	27983,8744	4383,4643
365	27959,8956	4385,6425
366	27958,0647	4385,6667

№ точки	Координаты точки Московская система координат	
	X	Y
1	2	3
367	27953,7291	4388,9592
368	27926,5019	4397,1039
369	27900,1422	4407,8478
370	27885,0543	4417,0321
371	27906,2117	4427,2563
372	27908,9865	4425,1767
373	27934,8261	4414,6061
374	27963,267	4408,5409
375	27987,5513	4406,6864
376	28156,7439	4411,3268
377	28182,4468	4404,9736
378	28221,281	4402,7501
379	28280,4667	4397,7498
380	28316,9634	4392,2355
381	28371,3175	4382,7523
382	28401,3598	4376,1965
383	28536,0024	4346,3509
384	28795,7623	4226,9745
385	28792,827	4213,5804
386	28881,532	4175,4817
387	28907,7987	4180,4503
388	28956,6878	4160,4529
389	28927,3264	4106,9089
390	28924,0248	4108,348
391	28858,8243	4044,2665
392	28886,4037	4032,4606
393	28898,2096	4060,0399
394	28870,6303	4071,8458
395	28784,789	4168,8436
396	28830,634	4148,9247
397	28811,3433	4107,6927
398	28765,9971	4128,7574
399	29140,5821	4986,6564
400	29136,322	4969,5151
401	29107,2196	4976,7991
402	29111,5492	4994,2195
403	29140,6635	4986,9837

№ точки	Координаты точки Московская система координат	
	X	Y
1	2	3
404	26286,1619	5081,7197
405	26290,3845	5081,1815
406	26297,7079	5091,7017
407	26304,2264	5101,4598
408	26307,6431	5106,7338
409	26312,459	5114,3661
410	26315,9256	5119,9468
411	26325,7609	5135,78
412	26335,8964	5152,0967
413	26346,3594	5168,9405
414	26352,0237	5177,9752
415	26362,9896	5195,0068
416	26370,3952	5206,1839
417	26378,1463	5217,6173
418	26390,9146	5235,878
419	26404,1581	5253,8798
420	26416,5872	5269,9145
421	26431,0635	5287,6399
422	26435,5067	5292,6997
423	26432,596	5295,2558
424	26427,0028	5288,632
425	26422,0638	5282,6674
426	26416,7303	5276,1002
427	26408,2974	5265,4376
428	26401,552	5256,6503
429	26394,9886	5247,8673
430	26387,2617	5237,2161
431	26383,363	5231,7163
432	26377,5258	5223,3298
433	26373,0953	5216,8744
434	26364,1494	5203,5775
435	26354,3703	5188,6208
436	26345,9678	5175,3965
437	26339,7939	5165,4778
438	26324,8509	5141,422
439	26314,2199	5124,3076
440	26303,888	5107,8261

№ точки	Координаты точки Московская система координат	
	X	Y
1	2	3
441	26297,2554	5097,7287
442	26291,567	5089,3891
443	26286,1619	5081,7197
444	26896,1479	5822,1384
445	26879,981	5835,8691
446	26446,7094	5800,614
447	26445,3305	5794,5027
448	26473,065	5797,1404
449	26551,6434	5805,2712
450	26589,234	5808,7136
451	26885,2252	5832,8666
452	26902,1136	5602,7364
453	26892,6735	5583,8096
454	26874,0173	5572,1967
455	26840,5239	5562,1148
456	26798,293	5547,3099
457	26721,2978	5513,9054
458	26729,4783	5506,7717
459	26876,7022	5562,5804
460	26912,695	5619,356
461	26896,8042	5814,0956
462	26896,1479	5822,1384
463	26891,6747	5876,9562
464	26881,6343	6000
465	26879,01	6032,16
466	26873,7865	6046,7797
467	26846,67	6059,62
468	26666,241	6044,8945
469	26542,4557	6000
470	26442,7782	5851,0606
471	26441,3621	5844,8216
472	26457,2065	5826,5508
473	26877,9409	5860,7857
474	26896,1479	5822,1384
475	26879,981	5835,8691
476	26442,0126	5800,2318
477	26428,6012	5788,6015

№ точки	Координаты точки Московская система координат	
	X	Y
1	2	3
478	26392,6207	5630,0834
479	26274,221	5370,7374
480	26217,0303	5168,7872
481	26220,3941	5127,5605
482	26223,4825	5089,7089
483	26224,9569	5071,6398
484	26226,4868	5052,889
485	26270,7078	5039,0361
486	26274,2623	5043,3936
487	26301,6106	5079,7506
488	26318,3332	5104,9066
489	26320,9536	5109,0895
490	26354,8539	5163,6639
491	26395,3289	5224,8205
492	26563,1494	5401,6302
493	26570,34	5407,2756
494	26729,4783	5506,7717
495	26876,7022	5562,5804
496	26912,695	5619,356
497	28413,9396	5139,8493
498	28529,9878	5084,1282
499	28556,8198	5071,3514
500	28558,6328	5073,9904
501	28494,4323	5106,5103
502	28443,3822	5131,6019
503	28373,8502	5165,4373
504	28364,3905	5163,7273
505	28364,3588	5163,6558
506	28411,6859	5140,9315
507	28413,9396	5139,8493
508	28364,4658	5163,9961
509	28367,9057	5163,4363
510	28370,539	5163,6712
511	28372,4669	5164,9402
512	28373,2543	5165,7272
513	28355,3506	5174,4395
514	28316,1583	5193,3926

№ точки	Координаты точки Московская система координат	
	X	Y
1	2	3
515	28264,6617	5218,7891
516	28217,9764	5241,5727
517	28172,9806	5263,4745
518	28135,2014	5281,867
519	28106,8493	5295,7192
520	28095,1866	5301,3888
521	28047,9393	5322,4659
522	27928,9242	5379,4885
523	27928,3198	5383,5613
524	27942,5769	5416,6148
525	27932,7398	5420,0051
526	27917,9076	5389,1146
527	27922,5938	5375,7714
528	28000	5338,6045
529	28362,1052	5164,7379
530	28364,4658	5163,9961
531	27936,083	5426,9678
532	27967,2934	5439,5938
533	28040,7811	5408,8113
534	28060,6614	5398,5489
535	28071,3245	5393,0445
536	28573,1246	5134,0095
537	28579,5509	5113,7576
538	28556,7618	5071,2726
539	28514,2634	5051,0197
540	28388,1073	5056,7576
541	28379,5314	5071,0765
542	28412,8128	5140,3904
543	28363,232	5164,1968
544	28000	5338,6045
545	27922,5938	5375,7714
546	27917,9076	5389,1146
547	27144,5561	5636,1275
548	27149,6157	5653,5356
549	27154,2019	5698,1728
550	27148,8483	5766,5976
551	27143,8648	5766,1914

№ точки	Координаты точки Московская система координат	
	X	Y
1	2	3
552	27149,2172	5697,7828
553	27147,4937	5666,1288
554	27148	5666,17
555	27154,7893	5603,2592
556	27167,8607	5648,2327
557	27173,144	5699,6549
558	27143,8651	6073,8728
559	27153,0212	6084,6197
560	27736,94	6132,27
561	27807,4419	6138,0233
562	27823,8176	6138,2831
563	27903,0128	6104,7124
564	27943,0372	6067,2625
565	27942,9942	6038,0144
566	27833,7301	5936,3789
567	27787,02	5892,93
568	27588,79	5708,54
569	27377,3215	5610,7016
570	27375,3897	5610,4788
571	27343,3	5608,25
572	27002,9892	5599,2402
573	26972,29	5626,79
574	26941,8328	6000
575	26938,81	6037,04
576	26941,5972	6052,3198
577	26966,27	6069,38
578	27000	6072,1325
579	27114,9306	6081,5113
580	27124,9332	6072,2608
581	27154,2019	5698,1728
582	27149,6157	5653,5356
583	27134,8496	5602,7313
584	27002,98	5599,24
585	27973,27	5997,8896
586	27862,4603	5894,8163
587	27816,577	5852,1365
588	27815,08	5850,75

№ точки	Координаты точки Московская система координат	
	X	Y
1	2	3
589	27622,84	5671,93
590	27586,3298	5641,5905
591	27602,099	5596,5163
592	27597,417	5596,7897
593	27602,3236	5596,5216
594	27630,6543	5597,2983
595	27792,8221	5586,1883
596	27882,881	5570,1803
597	27888,3151	5569,2144
598	27909,8446	5580,2489
599	27914,2764	5589,4788
600	28000	5712,14
601	28000,0374	5712,1784
602	28032,2057	5744,4576
603	28050,0471	5762,3604
604	28065,3907	5777,7569
605	28065,3907	5777,7569
606	28135,3472	5846,2349
607	28142,0307	5852,7772
608	28135,3485	5846,2362
609	27973,27	5997,8896
610	27981,3729	6005,4267
611	28001,8377	6005,3966
612	28141,7865	5874,4494
613	27582,8574	5716,679
614	27941,3315	6050,1252
615	27861,461	6127,3768
616	27764,0554	6119,4296
617	27736,94	6132,27
618	27807,4419	6138,0233
619	27823,8176	6138,2831
620	27903,0128	6104,7124
621	27943,0372	6067,2625
622	27942,9942	6038,0144
623	27833,7301	5936,3789
624	27787,02	5892,93
625	27588,79	5708,54

№ точки	Координаты точки Московская система координат	
	X	Y
1	2	3
626	27583,9587	5704,1241
627	27581,0393	5885,6393
628	27605,9842	5887,2986
629	27607,6435	5862,355
630	27582,6983	5860,6999
631	27583,9587	5704,1241
632	27567,1086	5896,2232
633	27703,164	5903,875
634	27747,521	5856,1887
635	27588,79	5708,54
636	28441,4696	5763,4216
637	28454,2906	5807,4696
638	28077,7178	5743,4885
639	28102,9227	5711,1773
640	28088,5554	5496,6874
641	28106,5314	5487,408
642	28117,1945	5481,9035
643	28155,8197	5461,9648
644	28102,7319	5507,8484
645	27996,536	5553,6064
646	27597,417	5596,7897
647	27602,3236	5596,5216
648	27630,6543	5597,2983
649	27792,8221	5586,1883
650	27888,3151	5569,2144
651	27904,9789	5573,8486
652	27789,8287	5602,5867
653	27782,8359	5608,7866
654	27728,4844	5606,7348
655	27674,1328	5604,6829
656	27588,8734	5603,6915
657	27630,3418	5678,9081
658	27622,84	5671,93
659	27586,3298	5641,5905
660	27602,099	5596,5163
661	28779,0225	5027,7226
662	28734,5284	5050,691

№ точки	Координаты точки Московская система координат	
	X	Y
1	2	3
663	28783,8315	5134,7549
664	28827,3823	5110,1821
665	28376,4087	5348,0942
666	28339,7127	5277,0069
667	28330,5387	5259,2351
668	28374,9682	5236,3001
669	28384,1422	5254,0719
670	28420,8383	5325,1592
671	27123,1915	5602,4226
672	27097,1742	5601,7338
673	27073,208	5601,0993
674	27075,2452	5500,1616
675	27125,2024	5501,9499
676	28826,9048	5000,8081
677	28777,1827	4915,9987
678	28934,8207	4865,6158
679	28957,3539	4904,05
680	29000	4890,305
681	29034,1734	4879,2907
682	28088,5554	5496,6874
683	28106,5314	5487,408
684	28117,1945	5481,9035
685	28428,2079	5321,3549
686	28485,9663	5291,5393
687	28619,386	5222,6665
688	28675,7532	5193,5823
689	28677,0417	5192,9045
690	28677,1444	5192,851
691	28713,3087	5174,1826
692	28808,0324	5121,2247
693	28882,2853	5078,85
694	28916,8329	5059,1343
695	28931,6589	5051,8679
696	28939,6626	5069,4277
697	29055,1149	5015,3724
698	29113,9611	5003,9243
699	29152,7802	4994,2765
700	29149,2602	4980,1133

№ точки	Координаты точки Московская система координат	
	X	Y
1	2	3
701	29212,5722	4971,0531
702	29214,5619	4958,5069
703	29217,4023	4949,2447
704	29218,7058	4947,1116
705	29224,3527	4937,5418
706	29231,2932	4931,8846
707	29243,713	4926,7749
708	29263,9864	4927,8698
709	29285,1733	4931,8846
710	29298,8717	4935,3519
711	29445,1401	4946,0615
712	29449,5754	4941,8969
713	29451,1874	4930,3583
714	29453,8009	4911,6518
715	29302,3534	4817,2474
716	29292,5683	4796,0092
717	29034,1734	4879,2907
718	28795,5478	5019,1921
719	28630,8833	5104,1938
720	28610,6959	5097,7879
721	28587,8161	5053,8099
722	28570,7166	5020,9422
723	28519,6527	5022,4019
724	28377,8792	5028,6288
725	28365,1918	5029,1856
726	28358,0501	5023,1544
727	28271,5419	4923,1319
728	28237,4983	4952,5603
729	28278,5283	5000
730	28295,7322	5019,8915
731	28330,4869	5072,8969
732	28361,4256	5137,3317
733	28356,7393	5150,6748
734	28352,232	5152,839
735	28000	5321,965
736	27945,8038	5347,9875
737	27916,1012	5362,2494
738	27902,758	5357,5632

№ точки	Координаты точки Московская система координат	
	X	Y
1	2	3
739	27865,3667	5279,6898
740	27810,0466	5197,0932
741	27696,3185	5070,6842
742	27672,8992	5044,6536
743	27608,5101	4973,0851
744	27829,7227	4666,5334
745	27905,9234	4427,5967
746	27885,4453	4417,2301
747	27837,4974	4591,3154
748	27830,5106	4605,4529
749	27773,1378	4726,213
750	27765,6112	4741,4063
751	27765,6112	4741,4063
752	27632,4712	4918,1748
753	27625,4464	4923,2643
754	27518,342	5020,4849
755	27511,8248	5025,882
756	27483,3094	5046,5792
757	27413,9307	5089,3801
758	27391,8875	5103,2245
759	27000	5219,6267
760	26979,9938	5220,9807
761	26901,6837	5202,5794
762	26902,5241	5155,9738
763	26897,582	5143,045
764	26899,1248	5219,307
765	26899,6	5242,7926
766	26900,0126	5263,1911
767	26900,5937	5243,051
768	26908,2282	5244,4585
769	26974,7915	5243,2944
770	26984,78	5245,6549
771	26993,3802	5242,1748
772	27000	5241,692
773	27000,3313	5241,6667
774	27000,5664	5241,9092
775	27006,7931	5242,4109
776	27035,5087	5239,2441

№ точки	Координаты точки Московская система координат	
	X	Y
1	2	3
777	27040,6178	5237,8654
778	27040,7416	5237,743
779	27532,3855	5037,8811
780	27540,859	5032,4532
781	27743,1396	5257,2883
782	27784,2346	5318,6458
783	27805,9507	5363,8732
784	27798,2687	5378,1107
785	27510,5013	5416,8283
786	27405,1188	5413,7159
787	27360,1383	5412,3874
788	27000	5401,751
789	26971,66	5400,914
790	26956,1514	5386,9648
791	26951,0395	5353,8003
792	26945,7492	5297,4935
793	26904,2005	5295,7052
794	26904,1945	5293,3456
795	26900,6182	5293,1236
796	26900,6673	5295,5532
797	26904,325	5344,4417
798	26906,5647	5360,6556
799	26918,658	5439,1124
800	26916,3377	5456,0557
801	26881,0017	5472,5945
802	26798,0243	5445,2147
803	26769,0538	5433,4872
804	26766,7583	5432,477
805	26524,9077	5257,9993
806	26460,7427	5178,7657
807	26423,0111	5121,774
808	26389,9448	5068,5802
809	26370,9676	5038,0516
810	26370,5151	5037,3237
811	26346,0099	5000
812	26323,7644	4969,2869
813	26306,3291	4946,2525
814	26301,9854	4940,4657

№ точки	Координаты точки Московская система координат	
	X	Y
1	2	3
815	26285,2813	4878,9619
816	26297,9902	4791,6189
817	26326,2028	4741,4638
818	26280,6686	4690,8639
819	26195,275	4767,7084
820	26131,599	4795,4945
821	26096,3308	4792,9774
822	26091,8077	4729,519
823	26042,4462	4728,5489
824	26009,0222	4727,6102
825	26007,3936	4727,5645
826	25931,0119	4721,2555
827	25891,3571	4719,4155
828	25891,3571	4719,4155
829	25696,7234	4703,9611
830	25623,0018	4697,7551
831	25475,5252	4685,9969
832	25474,0322	4705,5364
833	25470,1671	4705,1973
834	25469,8273	4707,2933
835	25407,064	4701,7887
836	25407,2705	4699,6795
837	25334,0302	4693,2543
838	25248,859	4684,6293
839	25229,2112	4682,246
840	25204,4905	4679,0928
841	25203,7752	4685,3835
842	25192,8691	4684,5131
843	25193,3969	4677,8999
844	25192,7661	4677,8362
845	25185,0262	4676,8752
846	25184,3604	4686,0507
847	25172,5201	4685,1915
848	25173,256	4675,393
849	25161,9555	4673,9463
850	25096,2123	4663,9932
851	25078,2718	4657,6097
852	25057,6806	4634,1147

№ точки	Координаты точки Московская система координат	
	X	Y
1	2	3
853	25029,9141	4568,7863
854	24987,1114	4581,4553
855	24987,8929	4584,0953
856	24991,4001	4595,9448
857	24956,5024	4625,5263
858	24954,1988	4624,4046
859	24940,9418	4617,6169
860	24902,565	4597,9674
861	24856,396	4576,0622
862	24849,5165	4573,1157
863	24678,0298	4525,8581
864	24614,5122	4518,2842
865	24301,9102	4574,3091
866	24186,8374	4626,2685
867	24207,4099	4671,8297
868	24207,4138	4671,8384
869	24322,4866	4619,8789
870	24504,3557	4570,2536
871	24536,9135	4568,0568
872	24557,4203	4568,7514
873	24564,6288	4569,1479
874	24571,8389	4569,6775
875	24579,0369	4570,3496
876	24586,2151	4571,1734
877	24593,366	4572,1582
878	24600,482	4573,3136
879	24607,5555	4574,6487
880	24614,5791	4576,1728
881	24621,5452	4577,8952
882	24628,4925	4579,8381
883	24669,9674	4591,3232
884	24767,1985	4617,8385
885	24806,6249	4633,8079
886	24809,9792	4635,3168
887	24813,3294	4636,8489
888	24816,6766	4638,4027
889	24820,0209	4639,9775
890	24823,3626	4641,5727

№ точки	Координаты точки Московская система координат	
	X	Y
1	2	3
891	24826,7018	4643,1877
892	24828,3285	4643,9829
893	24852,9387	4658,2388
894	24937,7986	4716,3009
895	24939,7958	4717,3689
896	24939,8781	4717,7327
897	24921,3762	4735,5337
898	24907,7695	4731,8987
899	24890,0046	4727,1528
900	24927,2541	4773,3314
901	24987,918	4789,5379
902	25004,966	4796,2516
903	25005,347	4797,1127
904	25008,1394	4797,8865
905	25037,0816	4821,6314
906	25037,9173	4825,2149
907	25042,696	4831,98
908	25045,6146	4838,4328
909	25049,1986	4838,3742
910	25085,7451	4841,3564
911	25084,2373	4834,69
912	25091,4599	4830,6469
913	25086,9784	4808,2753
914	25099,9039	4805,4669
915	25114,3012	4809,0306
916	25147,1074	4813,2643
917	25189,6825	4813,8616
918	25214,3153	4817,8714
919	25215,0254	4813,0513
920	25226,8232	4814,7895
921	25225,6976	4822,4294
922	25248,3939	4838,5496
923	25262,9742	4857,9008
924	25277,0353	4883,4751
925	25277,99	4883,8808
926	25303,3461	4886,1911
927	25296,1815	4876,7866
928	25281,5827	4850,2342

№ точки	Координаты точки Московская система координат	
	X	Y
1	2	3
929	25281,6027	4830,5454
930	25287,0383	4825,3414
931	25297,145	4825,6852
932	25297,3029	4821,7499
933	25305,974	4822,0977
934	25307,7625	4822,1308
935	25307,6901	4826,044
936	25313,2693	4826,2338
937	25330,696	4826,3947
938	25361,0342	4822,3665
939	25474,9818	4818,8105
940	25516,1175	4817,3902
941	25588,3677	4811,1676
942	25606,1715	4810,2327
943	25741,1447	4806,0207
944	25771,1207	4806,9382
945	25792,8915	4809,2369
946	25842,4833	4814,8831
947	25853,3613	4815,7601
948	25874,1387	4818,0107
949	25886,3712	4819,693
950	26106,1717	4899,731
951	26151,3661	4930,1447
952	26178,8005	5206,9667
953	26161,6039	5417,7
954	26196,4065	5421,6026
955	26250,8939	5406,8527
956	26273,1993	5440,9513
957	26278,016	5453,7861
958	26292,7455	5482,0436
959	26303,3658	5496,0671
960	26352,3623	5633,5331
961	26353,6129	5638,9374
962	26403,7705	5859,9146
963	26480,7349	6000
964	26610,3482	6075,525
965	26662,9873	6084,762
966	27000	6112,2577

№ точки	Координаты точки Московская система координат	
	X	Y
1	2	3
967	27733,69	6172,13
968	27750,2174	6173,4792
969	27828,38	6179,86
970	27877,002	6183,8297
971	27916,9652	6146,437
972	28039,5926	6031,6971
973	28171,942	5907,8605
974	28211,4168	5811,0853
975	28329,3885	5827,1989
976	28354,4907	5875,8265
977	28496,1621	5802,6941
978	28543,9466	5778,0272
979	28516,4245	5724,7118
980	28512,9177	5726,522
981	28468,5503	5741,0275
982	28361,6792	5757,7746
983	28359,182	5757,9544
984	28324,357	5757,7746
985	28324,357	5772,1616
986	28209,2241	5752,9949
987	28209,1477	5750,9734
988	28240,6539	5663,1836
989	28475,118	5399,5487
990	28705,5573	5280,5933
991	28682,9921	5236,8802
992	28651,9887	5253,1231
993	28660,2369	5269,1015
994	28513,0999	5345,0553
995	28455,7809	5374,644
996	28237,9757	5619,5474
997	28230,001	5628,5142
998	28172,3644	5693,3217
999	28165,7434	5700,7665
1000	28140,8394	5704,8193
1001	28000	5562,0091
1002	27998,3853	5559,0734
1003	28039,5922	5490,9254

№ точки	Координаты точки Московская система координат	
	X	Y
1	2	3
1004	28166,7979	5428,4446
1005	28235,0686	5393,2025
1006	28181,9346	5386,3069
1007	28139,0193	5408,4602
1008	28027,9432	5462,7322
1009	27677,8425	5541,8015
1010	27677,7906	5541,8032
1011	27620,4202	5542,3179
1012	27558,7506	5540,954
1013	27557,9106	5571,4424
1014	27557,9099	5571,4424
1015	27686,5669	5571,9922
1016	26464,3314	5223,5494
1017	26433,4238	5180,8885
1018	26334,3454	5033,9969
1019	26236,3588	4920,7069
1020	26226,3333	4911,7831
1021	26094,385	4823,4888
1022	25930,6216	4768,3722
1023	25925,0304	4798,3554
1024	26074,2649	4847,5846
1025	26074,4217	4847,6605
1026	26215,914	4943,3402
1027	26309,0596	5051,0521
1028	26408,1381	5197,9438
1029	26440,247	5242,2627
1030	25506,257	4796,1283
1031	25347,5899	4800,4287
1032	24994,3728	4714,993
1033	24859,0866	4640,7803
1034	24764,259	4598,6385
1035	24773,7539	4569,649
1036	24873,7556	4614,0395
1037	25009,0417	4688,2522
1038	25346,7636	4769,9399
1039	25505,2895	4765,6433
1040	27638,3428	5497,4551

№ точки	Координаты точки Московская система координат	
	X	Y
1	2	3
1041	27596,2784	5462,3559
1042	27560,5611	5464,4411
1043	27424,7049	5476,2208
1044	27042,3476	5465,0288
1045	26966,5555	5456,3747
1046	27125,1915	5502,4908
1047	27424,8382	5511,3406
1048	27563,5845	5499,3103
1049	27632,8821	5497,3218
1050	27633,3947	5497,3358
1051	27775,9155	5487,626
1052	27837,3578	5476,7046
1053	27848,2547	5455,4434
1054	27820,3148	5397,2542
1055	27809,9667	5391,672
1056	27511,2852	5431,8579

№ точки	Координаты точки Московская система координат	
	X	Y
1	2	3
1057	27000	5416,7575
1058	26984,5968	5416,3026
1059	26964,1891	5438,9916
1060	26968,2157	5468,5706
1061	26995,1399	5495,1976
1062	27000	5495,7154
1063	27024,7775	5498,355
1064	28754,5178	4181,9959
1065	28722,1713	4112,5674
1066	28828,4457	4062,2392
1067	28816,8188	4035,1065
1068	28924,5308	3989,3883
1069	28956,2521	4067,2622
1070	28921,8238	4096,8743
1071	28927,3264	4106,9089
1072	28924,1189	4108,2964
1073	28754,612	4181,9443

2.4. Перечень координат характерных точек границ зон планируемого размещения линейных объектов, подлежащих переносу (переустройству) из зон планируемого размещения линейных объектов

№ точки	Координаты точки (Московская система координат)	
	X	Y
1	2	3
1	28364,3905	5163,7273
2	28364,3588	5163,6558
3	28411,6859	5140,9315
4	28413,9396	5139,8493
5	28529,9878	5084,1282
6	28556,8198	5071,3514
7	28558,6328	5073,9904
8	28494,4323	5106,5103
9	28443,3822	5131,6019
10	28373,8502	5165,4373
11	27138,2508	5502,8765
12	27138,2508	5498,7039

№ точки	Координаты точки (Московская система координат)	
	X	Y
1	2	3
13	27024,7775	5498,355
14	27144,5561	5636,1275
15	27149,6157	5653,5356
16	27154,2019	5698,1728
17	27148,8483	5766,5976
18	27143,8648	5766,1914
19	27149,2172	5697,7828
20	27147,4937	5666,1288
21	27148	5666,17
22	27000,016	5599,3085
23	27000,016	5605,5204
24	27108,9098	5608,2766
25	27109,0674	5602,0487

№ точки	Координаты точки (Московская система координат)	
	X	Y
1	2	3
26	27597,417	5596,7897
27	27602,3236	5596,5216
28	27630,6543	5597,2983
29	27792,8221	5586,1883
30	27888,3151	5569,2144
31	27904,9789	5573,8486
32	27789,8287	5602,5867
33	27782,8359	5608,7866
34	27728,4844	5606,7348
35	27674,1328	5604,6829
36	27595,8221	5603,7723
37	27595,8221	5616,2953
38	27630,3418	5678,9081
39	27622,84	5671,93
40	27586,3298	5641,5905
41	27602,099	5596,5163
42	28363,1356	5164,2431
43	28362,1052	5164,7379
44	28000	5338,6045
45	27922,5938	5375,7714
46	27917,9076	5389,1146
47	27932,7398	5420,0051
48	27936,083	5426,9678
49	27967,2934	5439,5938
50	28040,7811	5408,8113
51	28060,6614	5398,5489
52	28071,3245	5393,0445
53	28077,9828	5389,6074
54	28073,6041	5381,3831
55	27949,3519	5427,4199
56	27946,4669	5420,7091
57	27928,8783	5379,7974
58	27928,9242	5379,4885
59	28047,9393	5322,4659
60	28095,1866	5301,3888
61	28106,8493	5295,7192

№ точки	Координаты точки (Московская система координат)	
	X	Y
1	2	3
62	28135,2014	5281,867
63	28172,9806	5263,4745
64	28217,9764	5241,5727
65	28264,6617	5218,7891
66	28316,1583	5193,3926
67	28355,3506	5174,4395
68	28373,2543	5165,7272
69	27833,4431	5424,5959
70	27828,7548	5426,8298
71	27844,7821	5460,3122
72	27818,0359	5472,651
73	27819,6888	5479,8453
74	27837,3578	5476,7046
75	27848,2547	5455,4434
76	26968,1855	5468,349
77	27001,5967	5472,9147
78	27031,1737	5476,976
79	27093,4944	5478,8762
80	27220,4516	5482,5018
81	27306,3248	5484,8973
82	27368,3982	5488,4219
83	27371,9437	5488,6791
84	27392,7624	5489,7606
85	27431,6593	5494,9555
86	27545,9279	5499,5423
87	27562,1149	5499,4377
88	27138,2508	5502,8765
89	27207,7682	5504,9296
90	27207,8273	5502,9305
91	27233,666	5503,6936
92	27233,607	5505,6927
93	27425,8474	5511,3704
94	27563,5845	5499,3103
95	26886,7214	5043,5667
96	26886,7757	5043,7893
97	26896,3979	5044,6291

№ точки	Координаты точки (Московская система координат)	
	X	Y
1	2	3
98	26896,4804	5081,661
99	26896,5932	5091,3986
100	26896,984	5113,488
101	26897,582	5143,045
102	26902,5241	5155,9738
103	26901,6837	5202,5794
104	26979,9938	5220,9807
105	27000	5219,6267
106	27391,8875	5103,2245
107	27413,9307	5089,3801
108	27483,3094	5046,5792
109	27511,8248	5025,882
110	27518,342	5020,4849
111	27625,4464	4923,2643
112	27632,4712	4918,1748
113	27765,6112	4741,4063
114	27765,6112	4741,4063
115	27773,1378	4726,213
116	27830,5106	4605,4529
117	27837,4974	4591,3154
118	27885,4275	4417,3299
119	27888,4334	4412,6155
120	27947,6284	4389,1685
121	27958,4447	4386,1006
122	27984,2756	4383,4337
123	28070,9521	4385,6909
124	28157,8364	4387,3169
125	28220,3673	4386,1288
126	28283,4914	4380,3079
127	28359,775	4367,1023
128	28444,6689	4348,275
129	28516,2049	4333,2126
130	28557,3135	4316,7138
131	28772,085	4219,1113
132	28754,6375	4182,2529
133	28754,6375	4182,2529

№ точки	Координаты точки (Московская система координат)	
	X	Y
1	2	3
134	28754,5178	4181,9959
135	28722,1713	4112,5674
136	28750,1098	4099,3366
137	28828,4457	4062,2392
138	28816,8188	4035,1065
139	28862,0738	4015,8981
140	28876,9969	4009,564
141	28906,1494	3997,1902
142	28925,1618	3989,1205
143	28967,8793	4058,8984
144	28921,7334	4096,8158
145	28956,4414	4161,1686
146	28907,7987	4180,4503
147	28882,1617	4175,6008
148	28882,1617	4175,6008
149	28793,1088	4214,2927
150	28795,767	4226,5401
151	28793,0797	4229,6415
152	28579,1266	4329,1083
153	28536,5609	4348,864
154	28433,5706	4369,134
155	28363,6143	4384,67
156	28281,6278	4397,7246
157	28260,3136	4399,7187
158	28238,9993	4401,7128
159	28221,3319	4402,9618
160	28206,7149	4402,9926
161	28191,4023	4403,7152
162	28179,196	4404,2183
163	28157,0064	4411,0968
164	28032,3241	4407,7989
165	28017,2221	4407,3995
166	27983,8057	4406,5156
167	27940,3986	4413,2852
168	27940,3986	4413,2852
169	27940,3986	4413,2852

№ точки	Координаты точки (Московская система координат)	
	X	Y
1	2	3
170	27937,2446	4414,2425
171	27924,1661	4418,9505
172	27911,8849	4424,5313
173	27905,9107	4427,6656
174	27905,0446	4432,288
175	27829,7227	4666,5334
176	27608,5101	4973,0851
177	27810,0466	5197,0932
178	27865,3667	5279,6898
179	27905,6817	5363,6521
180	27916,1012	5362,2494
181	28352,232	5152,839
182	28356,7395	5150,6749
183	28361,7687	5138,1339
184	28330,4869	5072,8969
185	28297,9421	5022,4837
186	28297,9403	5022,4815
187	28237,506	4952,5692
188	28271,5419	4923,1319
189	24207,4099	4671,8297
190	24145,2127	4534,0838
191	24431,75	4409,24
192	24808,74	4440,98
193	24959,21	4488,37
194	24919,313	4424,5604
195	24889,3536	4399,6846
196	24900,5535	4381,5942
197	25040,019	4427,3004
198	25082,0578	4453,3267
199	25112,0065	4470,0072
200	25147,2091	4482,2087
201	25156,9224	4484,741
202	25159,96	4476,4371
203	25179,7071	4434,9028
204	25262,8979	4445,7924
205	25258,1412	4501,1261

№ точки	Координаты точки (Московская система координат)	
	X	Y
1	2	3
206	25290,1868	4504,8723
207	25410,5403	4514,6941
208	25413,1633	4478,2547
209	25512,7262	4493,5456
210	25510,209	4522,8278
211	25535,3307	4524,878
212	25685,3375	4537,1169
213	25782,3185	4545,028
214	26025,51	4564,88
215	26120,2	4572,6
216	26199,93	4579,11
217	26294,62	4586,83
218	26374,9302	4593,3849
219	26383,7994	4592,7874
220	26397,4383	4585,7844
221	26435,5269	4551,5089
222	26481,0133	4602,0558
223	25150,0122	4846,6007
224	25049,1986	4838,3742
225	25045,6146	4838,4328
226	25042,696	4831,98
227	25037,9173	4825,2149
228	25037,0816	4821,6314
229	25008,1394	4797,8865
230	25005,347	4797,1127
231	25004,966	4796,2516
232	24987,918	4789,5379
233	24927,2541	4773,3314
234	24890,0046	4727,1528
235	27964,3338	6190,9556
236	27805,3615	6177,9809
237	27804,8894	6177,9418
238	27762,1395	6174,453
239	27760,7328	6174,3376
240	26658,0801	6084,3201
241	26406,9865	5872,7254

№ точки	Координаты точки (Московская система координат)	
	X	Y
1	2	3
242	26403,7705	5859,9146
243	26348,8701	5619,4301
244	26330,8901	5561,2601
245	26303,6139	5496,3948
246	26292,7455	5482,0436
247	26278,016	5453,7861
248	26273,5604	5441,9136
249	26252,4901	5410,0593
250	26196,4065	5421,6026
251	26161,6039	5417,7
252	26178,8005	5206,9667
253	26165,3418	5097,0687
254	26127,301	5101,8319
255	26000	5029,4804
256	25948,13	5000
257	25832,7591	4934,4289
258	25449,3871	4899,5697
259	25361,2236	4900,4563
260	24894,3667	4403,125
261	24934,5925	4414,9748
262	24928,686	4435,0252
263	25191,0776	4813,8926
264	25193,6719	4808,8544
265	25240,0299	4815,7644
266	25233,0337	4826,4595
267	25303,3461	4886,1911
268	25448,8906	4899,4525
269	25361,3459	4900,525
270	25342,2108	4896,5697
271	25335,482	4897,2886
272	25233,0337	4826,4595
273	25253,5417	4844,1424
274	25251,1346	4853,5924
275	25185,9124	4879,0923
276	25170,4044	4877,9193

№ точки	Координаты точки (Московская система координат)	
	X	Y
1	2	3
277	25182,5548	4899,65
278	25185,8382	4895,2269
279	25260,3102	4866,1107
280	25268,8983	4868,6755
281	25277,0353	4883,4751
282	25277,99	4883,8808
283	25303,3461	4886,1911
284	25296,1815	4876,7866
285	25281,5827	4850,2342
286	25281,6027	4830,5454
287	25287,0383	4825,3414
288	25297,145	4825,6852
289	25297,3029	4821,7499
290	25305,974	4822,0977
291	25307,7625	4822,1308
292	25307,6901	4826,044
293	25313,2693	4826,2338
294	25330,696	4826,3947
295	25361,0342	4822,3665
296	25474,9818	4818,8105
297	25516,1175	4817,3902
298	25588,3677	4811,1676
299	25606,1715	4810,2327
300	25741,1447	4806,0207
301	25771,1207	4806,9382
302	25792,8915	4809,2369
303	25842,4833	4814,8831
304	25853,3613	4815,7601
305	25874,1387	4818,0107
306	25886,3712	4819,693
307	26106,1717	4899,731
308	26151,3661	4930,1447
309	26178,8005	5206,9667
310	26161,6039	5417,7
311	26196,4065	5421,6026
312	26250,8939	5406,8527

№ точки	Координаты точки (Московская система координат)	
	X	Y
1	2	3
313	26273,1993	5440,9513
314	26278,016	5453,7861
315	26292,7455	5482,0436
316	26303,3658	5496,0671
317	26352,3623	5633,5331
318	26353,6129	5638,9374
319	26403,7705	5859,9146
320	26480,7349	6000
321	26610,3482	6075,525
322	26662,9873	6084,762
323	27000	6112,2577
324	27733,69	6172,13
325	27750,2174	6173,4792
326	27828,38	6179,86
327	27877,002	6183,8297
328	27916,9652	6146,437
329	28039,5926	6031,6971
330	28171,942	5907,8605
331	28211,4168	5811,0853
332	28329,3885	5827,1989
333	28354,4907	5875,8265
334	28496,1621	5802,6941
335	28543,9466	5778,0272
336	28516,4245	5724,7118
337	28512,9177	5726,522
338	28468,5503	5741,0275
339	28361,6792	5757,7746
340	28359,182	5757,9544
341	28324,357	5757,7746
342	28324,357	5772,1616
343	28209,2241	5752,9949
344	28209,1477	5750,9734
345	28240,6539	5663,1836
346	28475,118	5399,5487
347	28705,5573	5280,5933
348	28682,9921	5236,8802

№ точки	Координаты точки (Московская система координат)	
	X	Y
1	2	3
349	28651,9887	5253,1231
350	28660,2369	5269,1015
351	28513,0999	5345,0553
352	28455,7809	5374,644
353	28237,9757	5619,5474
354	28230,001	5628,5142
355	28172,3644	5693,3217
356	28165,7434	5700,7665
357	28140,8394	5704,8193
358	28000	5562,0091
359	27998,3853	5559,0734
360	26648,4589	4840,624
361	26634,8709	4858,6083
362	26648,4589	4840,624
363	26677,3548	4842,7202
364	26690,0664	4833,8742
365	26690,6231	4833,8459
366	26690,8017	4833,9684
367	26690,5228	4841,5857
368	26693,2194	4844,3806
369	26695,891	4845,0485
370	26699,9691	4843,8182
371	26708,3367	4840,7043
372	26723,6867	4834,6958
373	26721,481	4830,5465
374	26700,3684	4838,9956
375	26694,5448	4836,607
376	26693,1355	4831,2717
377	26690,0797	4830,515
378	26675,5604	4840,0958
379	26650,2326	4838,2764
380	26307,4794	4796,0513
381	26362,9303	4799,0166
382	26664,6911	4819,14
383	26650,2326	4838,2764
384	26295,4335	4878,4453

№ точки	Координаты точки (Московская система координат)	
	X	Y
1	2	3
385	26429,5005	4897,2066
386	26561,503	4906,659
387	26295,4335	4878,4453
388	26289,5458	4918,7594
389	26285,7872	4906,8484
390	26284,7134	4896,6542
391	26284,2822	4885,7647
392	26286,7522	4869,6687
393	26298,6379	4787,2565
394	26301,0872	4777,5831
395	26305,8464	4767,4603
396	26309,5179	4760,3947
397	26314,0839	4753,9043
398	26326,3809	4755,0077
399	26319,1974	4763,3825
400	26313,724	4773,2954
401	26309,4481	4784,5758
402	26307,4794	4796,0513
403	26324,4963	4970,2552
404	26335,049	4984,5263
405	26346,0099	5000
406	26358,494	5018,5098
407	26370,5151	5037,3237
408	26370,9676	5038,0516
409	26400,9375	5040,4722
410	26430,7975	5043,1591
411	26575,598	5021,6403
412	26565,8588	5020,9382
413	26567,9899	4971,2443
414	26413,5079	4966,3569
415	26324,4963	4970,2552
416	26865,4871	5041,7707
417	26896,3979	5044,6291
418	25159,5049	4851,1511
419	25150,0122	4846,6007
420	25086,5037	4841,4166

№ точки	Координаты точки (Московская система координат)	
	X	Y
1	2	3
421	25084,2373	4834,69
422	25102,334	4824,5597
423	25248,3939	4838,5496
424	25262,9742	4857,9008
425	25282,5381	4892,5693
426	25178,2361	4867,4185
427	25303,3617	4886,2057
428	25335,482	4897,2886
429	25342,2108	4896,5697
430	25361,3459	4900,525
431	25448,7631	4899,454
432	25303,3617	4886,2057
433	26096,3308	4792,9774
434	26091,8077	4729,519
435	26042,4462	4728,5489
436	26050,8959	4624,8356
437	26191,1262	4637,828
438	26192,9181	4637,2444
439	26194,2611	4620,7856
440	26196,52	4620,97
441	26291,2	4628,69
442	26298,6593	4629,2988
443	26317,0301	4648,9264
444	26310,4108	4664,0992
445	26195,275	4767,7084
446	26131,599	4795,4945
447	25702,4304	4631,9641
448	25701,5408	4631,8991
449	25701,5408	4631,8991
450	25674,4685	4630,2643
451	25507,3411	4617,3808
452	25500,2838	4622,6805
453	25426,5923	4616,9718
454	25427,5711	4602,2342
455	25256,6353	4589,0184
456	25249,4278	4576,5295

№ точки	Координаты точки (Московская система координат)	
	X	Y
1	2	3
457	25178,4922	4570,7415
458	25179,8187	4553,8957
459	25137,9574	4550,649
460	25140,0321	4517,7317
461	25079,8162	4491,2763
462	25069,0211	4485,9958
463	25042,1122	4495,4976
464	25039,3143	4501,4877
465	25029,9141	4568,7863
466	25057,6806	4634,1147
467	25078,2718	4657,6097
468	25096,2123	4663,9932
469	25161,9555	4673,9463
470	25173,256	4675,393
471	25172,5201	4685,1915
472	25184,3604	4686,0507
473	25185,0262	4676,8752
474	25192,7661	4677,8362
475	25193,3969	4677,8999
476	25192,8691	4684,5131
477	25203,7752	4685,3835
478	25204,4905	4679,0928
479	25229,2112	4682,246
480	25248,859	4684,6293
481	25334,0302	4693,2543
482	25407,2705	4699,6795
483	25407,064	4701,7887
484	25469,8273	4707,2933
485	25470,1671	4705,1973
486	25474,0322	4705,5364
487	25475,5252	4685,9969
488	25623,0018	4697,7551
489	25696,7234	4703,9611
490	25891,3571	4719,4155
491	25891,3571	4719,4155

№ точки	Координаты точки (Московская система координат)	
	X	Y
1	2	3
492	25931,0119	4721,2555
493	26007,3936	4727,5645
494	26023,5788	4713,8335
495	26028,3576	4655,1776
496	25897,5456	4646,2273
497	25877,6241	4644,771
498	25877,26	4649,32
499	25702,15	4636,71
500	26891,6747	5876,9562
501	26881,6343	6000
502	26879,01	6032,16
503	26873,7865	6046,7797
504	26846,67	6059,62
505	26666,241	6044,8945
506	26542,4557	6000
507	26442,7782	5851,0606
508	26441,3621	5844,8216
509	26457,2065	5826,5508
510	26877,9409	5860,7857
511	27233,607	5505,6927
512	27424,8382	5511,3406
513	27563,5845	5499,3103
514	27632,8821	5497,3218
515	27633,3947	5497,3358
516	27775,9155	5487,626
517	27837,3578	5476,7046
518	27848,2547	5455,4434
519	27820,3148	5397,2542
520	27809,9667	5391,672
521	27511,2852	5431,8579
522	27000	5416,7575
523	26984,5968	5416,3026
524	26964,1891	5438,9916
525	26968,2157	5468,5706
526	26995,1399	5495,1976

№ точки	Координаты точки (Московская система координат)	
	X	Y
1	2	3
527	27000	5495,7154
528	27025,1169	5498,3912
529	27154,7893	5603,2592
530	27167,8607	5648,2327
531	27173,144	5699,6549
532	27143,8651	6073,8728
533	27153,0212	6084,6197
534	27736,94	6132,27
535	27807,4419	6138,0233
536	27823,8176	6138,2831
537	27903,0128	6104,7124
538	27943,0372	6067,2625
539	27942,9942	6038,0144
540	27833,7301	5936,3789
541	27787,02	5892,93
542	27588,79	5708,54
543	27377,3215	5610,7016
544	27375,3897	5610,4788
545	27343,3	5608,25
546	27029,1607	6074,5122
547	27114,9306	6081,5113
548	27124,9332	6072,2608
549	27154,2019	5698,1728
550	27149,6157	5653,5356
551	27134,8496	5602,7313
552	27002,98	5599,24
553	27002,9892	5599,2402
554	26972,29	5626,79
555	26941,8328	6000
556	26938,81	6037,04
557	26941,5972	6052,3198
558	26951,256	6063,8792
559	28065,3907	5777,7569
560	28142,5924	5853,3269
561	27981,5827	6005,6219

№ точки	Координаты точки (Московская система координат)	
	X	Y
1	2	3
562	27862,4603	5894,8163
563	27816,577	5852,1365
564	27815,08	5850,75
565	27622,84	5671,93
566	27586,3298	5641,5905
567	27602,099	5596,5163
568	27597,417	5596,7897
569	27602,3236	5596,5216
570	27630,6543	5597,2983
571	27792,8221	5586,1883
572	27882,881	5570,1803
573	27888,3151	5569,2144
574	27909,8446	5580,2489
575	27914,2764	5589,4788
576	28000	5712,14
577	28000,0374	5712,1784
578	28032,2057	5744,4576
579	28050,0471	5762,3604
580	28065,3907	5777,7569
581	28065,3907	5777,7569
582	28088,5554	5496,6874
583	28106,5314	5487,408
584	28117,1945	5481,9035
585	28428,2079	5321,3549
586	28485,9663	5291,5393
587	28619,386	5222,6665
588	28675,7532	5193,5823
589	28677,0417	5192,9045
590	28677,1444	5192,851
591	28713,3087	5174,1826
592	28808,0324	5121,2247
593	28882,2853	5078,85
594	28916,8329	5059,1343
595	28931,6589	5051,8679
596	28939,6626	5069,4277

№ точки	Координаты точки (Московская система координат)	
	X	Y
1	2	3
597	29055,1149	5015,3724
598	29113,9611	5003,9243
599	29152,7802	4994,2765
600	29149,2602	4980,1133
601	29212,5722	4971,0531
602	27905,9234	4427,5967
603	27829,7227	4666,5334
604	27608,5101	4973,0851
605	27672,8992	5044,6536
606	27696,3185	5070,6842
607	27810,0466	5197,0932
608	27865,3667	5279,6898
609	27902,758	5357,5632
610	27916,1012	5362,2494
611	27945,8038	5347,9875
612	28000	5321,965
613	28352,232	5152,839
614	28356,7393	5150,6748
615	28361,4256	5137,3317
616	28330,4869	5072,8969
617	28295,7322	5019,8915
618	28278,5283	5000
619	28237,4983	4952,5603
620	28271,5419	4923,1319
621	28358,0501	5023,1544
622	28365,1918	5029,1856
623	28377,8792	5028,6288
624	28519,6527	5022,4019
625	28570,7166	5020,9422
626	28587,8161	5053,8099
627	28610,6959	5097,7879
628	28630,8833	5104,1938
629	28795,5478	5019,1921
630	29034,1734	4879,2907
631	29292,5683	4796,0092

№ точки	Координаты точки (Московская система координат)	
	X	Y
1	2	3
632	29302,3534	4817,2474
633	29453,8009	4911,6518
634	29451,1874	4930,3583
635	29449,5754	4941,8969
636	29445,1401	4946,0615
637	29298,8717	4935,3519
638	29285,1733	4931,8846
639	29263,9864	4927,8698
640	29243,713	4926,7749
641	29231,2932	4931,8846
642	29224,3527	4937,5418
643	29218,7058	4947,1116
644	29217,4023	4949,2447
645	29214,5619	4958,5069
646	29212,5722	4971,0531
647	27936,083	5426,9678
648	27967,2934	5439,5938
649	28040,7811	5408,8113
650	28060,6614	5398,5489
651	28071,3245	5393,0445
652	28573,1246	5134,0095
653	28579,5509	5113,7576
654	28556,7618	5071,2726
655	28514,2634	5051,0197
656	28388,1073	5056,7576
657	28379,5314	5071,0765
658	28412,8128	5140,3904
659	28363,232	5164,1968
660	28000	5338,6045
661	27922,5938	5375,7714
662	27917,9076	5389,1146
663	28826,9048	5000,8081
664	28777,1827	4915,9987
665	28934,8207	4865,6158
666	28957,3539	4904,05

№ точки	Координаты точки (Московская система координат)	
	X	Y
1	2	3
667	29000	4890,305
668	29034,1734	4879,2907
669	25272,2498	4874,7712
670	25277,0353	4883,4751
671	25277,99	4883,8808
672	25303,3461	4886,1911
673	25296,1815	4876,7866
674	25281,5827	4850,2342
675	25281,6027	4830,5454
676	25287,0383	4825,3414
677	25297,145	4825,6852
678	25297,3029	4821,7499
679	25305,974	4822,0977
680	25307,7625	4822,1308
681	25307,6901	4826,044
682	25313,2693	4826,2338
683	25330,696	4826,3947
684	25361,0342	4822,3665
685	25474,9818	4818,8105
686	25516,1175	4817,3902
687	25588,3677	4811,1676
688	25606,1715	4810,2327
689	25741,1447	4806,0207
690	25771,1207	4806,9382
691	25792,8915	4809,2369
692	25842,4833	4814,8831
693	25853,3613	4815,7601
694	25874,1387	4818,0107
695	25886,3712	4819,693
696	26106,1717	4899,731
697	26151,3661	4930,1447
698	26178,8005	5206,9667
699	26161,6039	5417,7
700	26196,4065	5421,6026
701	26250,8939	5406,8527

№ точки	Координаты точки (Московская система координат)	
	X	Y
1	2	3
702	26273,1993	5440,9513
703	26278,016	5453,7861
704	26292,7455	5482,0436
705	26303,3658	5496,0671
706	26352,3623	5633,5331
707	26353,6129	5638,9374
708	26403,7705	5859,9146
709	26480,7349	6000
710	26610,3482	6075,525
711	26662,9873	6084,762
712	27000	6112,2577
713	27733,69	6172,13
714	27750,2174	6173,4792
715	27828,38	6179,86
716	27877,002	6183,8297
717	27916,9652	6146,437
718	28039,5926	6031,6971
719	28171,942	5907,8605
720	28211,4168	5811,0853
721	28329,3885	5827,1989
722	28354,4907	5875,8265
723	28496,1621	5802,6941
724	28543,9466	5778,0272
725	28516,4245	5724,7118
726	28512,9177	5726,522
727	28468,5503	5741,0275
728	28361,6792	5757,7746
729	28359,182	5757,9544
730	28324,357	5757,7746
731	28324,357	5772,1616
732	28209,2241	5752,9949
733	28209,1477	5750,9734
734	28240,6539	5663,1836
735	28475,118	5399,5487
736	28705,5573	5280,5933

№ точки	Координаты точки (Московская система координат)	
	X	Y
1	2	3
737	28682,9921	5236,8802
738	28651,9887	5253,1231
739	28660,2369	5269,1015
740	28513,0999	5345,0553
741	28455,7809	5374,644
742	28237,9757	5619,5474
743	28230,001	5628,5142
744	28172,3644	5693,3217
745	28165,7434	5700,7665
746	28140,8394	5704,8193
747	28000	5562,0091
748	27998,3853	5559,0734
749	25233,0337	4826,4595
750	25248,3939	4838,5496
751	26904,325	5344,4417
752	26906,5647	5360,6556
753	26918,658	5439,1124
754	26916,3377	5456,0557
755	26881,0017	5472,5945
756	26798,0243	5445,2147
757	26769,0538	5433,4872
758	26766,7583	5432,477
759	26524,9077	5257,9993
760	26460,7427	5178,7657
761	26423,0111	5121,774
762	26389,9448	5068,5802
763	26370,9676	5038,0516
764	26370,5151	5037,3237
765	26346,0099	5000
766	26323,7644	4969,2869
767	26306,3291	4946,2525
768	26301,9854	4940,4657
769	26285,2813	4878,9619
770	26297,9902	4791,6189
771	26326,2028	4741,4638
772	26280,6686	4690,8639

№ точки	Координаты точки (Московская система координат)	
	X	Y
1	2	3
773	26195,275	4767,7084
774	26131,599	4795,4945
775	26096,3308	4792,9774
776	26091,8077	4729,519
777	26042,4462	4728,5489
778	26009,0222	4727,6102
779	26007,3936	4727,5645
780	25931,0119	4721,2555
781	25891,3571	4719,4155
782	25891,3571	4719,4155
783	25696,7234	4703,9611
784	25623,0018	4697,7551
785	25475,5252	4685,9969
786	25474,0322	4705,5364
787	25470,1671	4705,1973
788	25469,8273	4707,2933
789	25407,064	4701,7887
790	25407,2705	4699,6795
791	25334,0302	4693,2543
792	25248,859	4684,6293
793	25229,2112	4682,246
794	25204,4905	4679,0928
795	25203,7752	4685,3835
796	25192,8691	4684,5131
797	25193,3969	4677,8999
798	25192,7661	4677,8362
799	25185,0262	4676,8752
800	25184,3604	4686,0507
801	25172,5201	4685,1915
802	25173,256	4675,393
803	25161,9555	4673,9463
804	25096,2123	4663,9932
805	25078,2718	4657,6097
806	25057,6806	4634,1147
807	25029,9141	4568,7863
808	24987,1114	4581,4553

№ точки	Координаты точки (Московская система координат)	
	X	Y
1	2	3
809	24991,4001	4595,9448
810	24956,5024	4625,5263
811	24954,1988	4624,4046
812	24902,565	4597,9674
813	24856,396	4576,0622
814	24849,5165	4573,1157
815	24678,0298	4525,8581
816	24614,5122	4518,2842
817	24301,9102	4574,3091
818	24186,8374	4626,2685
819	24207,4099	4671,8297
820	24207,4138	4671,8384
821	24322,4866	4619,8789
822	24504,3557	4570,2536
823	24536,9135	4568,0568
824	24557,4203	4568,7514
825	24564,6288	4569,1479
826	24571,8389	4569,6775
827	24579,0369	4570,3496
828	24586,2151	4571,1734
829	24593,366	4572,1582
830	24600,482	4573,3136
831	24607,5555	4574,6487
832	24614,5791	4576,1728
833	24621,5452	4577,8952
834	24628,4925	4579,8381
835	24669,9674	4591,3232
836	24767,1985	4617,8385
837	24806,6249	4633,8079
838	24809,9792	4635,3168
839	24813,3294	4636,8489
840	24816,6766	4638,4027
841	24820,0209	4639,9775
842	24823,3626	4641,5727
843	24826,7018	4643,1877
844	24828,3285	4643,9829

№ точки	Координаты точки (Московская система координат)	
	X	Y
1	2	3
845	24852,9387	4658,2388
846	24847,8339	4665,3142
847	24909,7986	4708,1907
848	24939,7958	4717,3689
849	24939,8781	4717,7327
850	24921,3762	4735,5337
851	24907,7695	4731,8987
852	24890,0046	4727,1528
853	24927,2541	4773,3314
854	24987,918	4789,5379
855	25004,966	4796,2516
856	25005,347	4797,1127
857	25008,1394	4797,8865
858	25037,0816	4821,6314
859	25037,9173	4825,2149
860	25042,696	4831,98
861	25045,6146	4838,4328
862	25049,1986	4838,3742
863	25085,7451	4841,3564
864	25084,2373	4834,69
865	25091,4599	4830,6469
866	25086,9784	4808,2753
867	25099,9039	4805,4669
868	25114,3012	4809,0306
869	25147,1074	4813,2643
870	25189,6825	4813,8616
871	25191,0776	4813,8926
872	27979,8004	6150,9351
873	27977,9129	6155,4755
874	27971,2795	6167,8168
875	27965,5445	6182,4199
876	27964,3329	6190,6449
877	27964,3927	6190,9645
878	27876,9535	6183,6623
879	27917,0419	6146,3652
880	27979,8004	6150,9351

№ точки	Координаты точки (Московская система координат)	
	X	Y
1	2	3
881	26301,6106	5079,7506
882	26318,3332	5104,9066
883	26223,4825	5089,7089
884	26301,6106	5079,7506
885	26270,7078	5039,0361
886	26226,4868	5052,889
887	26223,4825	5089,7089
888	26432,596	5295,2558
889	26343,1739	5170,9192
890	26435,4141	5292,7811
891	26432,596	5295,2558
892	26556,9741	5409,4957
893	26435,4141	5292,7811
894	26395,3289	5224,8205
895	26570,3399	5407,2756
896	26354,8539	5163,6639
897	26395,3289	5224,8205
898	26343,1739	5170,9192
899	26309,2736	5116,3448
900	26320,9536	5109,0895
901	26354,8539	5163,6639
902	26556,9741	5409,4957
903	26435,4141	5292,7811
904	26601,1401	5443,2571
905	26556,9741	5409,4957
906	26570,3399	5407,2756
907	26729,4782	5506,7717
908	26395,3289	5224,8205
909	26570,3399	5407,2756
910	26896,1479	5822,1384
911	26879,981	5835,8691
912	26446,7094	5800,614
913	26445,3305	5794,5027
914	26473,065	5797,1404
915	26551,6434	5805,2712
916	26589,234	5808,7136

№ точки	Координаты точки (Московская система координат)	
	X	Y
1	2	3
917	26885,2252	5832,8666
918	26902,1136	5602,7364
919	26892,6735	5583,8096
920	26874,0173	5572,1967
921	26840,5239	5562,1148
922	26798,293	5547,3099
923	26721,2978	5513,9054
924	26729,4783	5506,7717
925	26876,7022	5562,5804
926	26912,695	5619,356
927	26896,8042	5814,0956
928	26721,2978	5513,9054
929	26601,1401	5443,2571
930	26570,3399	5407,2756
931	26729,4782	5506,7717
932	26309,2736	5116,3448
933	26286,3578	5081,9935
934	26430,9074	5042,8929
935	26425,6286	5055,6775
936	26571,5875	5059,2645
937	26572,2794	5054,279
938	26430,9074	5042,8929
939	26164,0273	4942,9391
940	26104,0028	4902,1176
941	26105,8661	4899,5443
942	26151,3661	4930,1447
943	26164,0273	4942,9391
944	29136,322	4969,5151
945	29107,2196	4976,7991
946	29111,5492	4994,2195
947	29140,6635	4986,9837
948	28754,5178	4181,9959
949	28722,1713	4112,5674
950	28828,4457	4062,2392
951	28816,8188	4035,1065
952	28925,2534	3989,0816

№ точки	Координаты точки (Московская система координат)	
	X	Y
1	2	3
953	28967,8793	4058,8984
954	28921,7334	4096,8158
955	28927,2323	4106,9605
956	26897,371	5132,6151
957	26897,582	5143,045
958	26902,5241	5155,9738
959	26901,6837	5202,5794
960	26979,9938	5220,9807
961	27000	5219,6267
962	27511,8248	5025,882
963	27519,7186	5019,8763
964	27526,382	5011,2915
965	27566,0597	4980,5853
966	27605,0145	4948,7668
967	27608,3977	4945,5103
968	27617,2413	4936,7887
969	27625,4509	4928,511
970	27630,8379	4923,0077
971	27636,064	4917,648
972	27649,7388	4902,053
973	27764,21	4748,0026
974	27769,1076	4739,6178
975	27779,6507	4721,0398
976	27791,1487	4699,7459
977	27822,218	4634,6966
978	27826,5553	4624,6112
979	27832,1573	4610,9154
980	27838,72	4594,053
981	27856,5529	4541,8524
982	27862,0478	4523,9493
983	27865,7218	4511,252
984	27869,2152	4498,5002
985	27875,0191	4475,8683
986	27879,7426	4455,2423
987	27884,0127	4436,1548
988	27888,4334	4412,6155

№ точки	Координаты точки (Московская система координат)	
	X	Y
1	2	3
989	27896,2298	4408,4076
990	27956,7097	4387,4327
991	27984,2756	4383,4337
992	28070,6395	4385,5008
993	28157,8364	4387,3169
994	28220,3673	4386,1288
995	28283,4914	4380,3079
996	28359,775	4367,1023
997	28444,6689	4348,275
998	28516,2049	4333,2126
999	28557,3135	4316,7138
1000	28772,085	4219,1113
1001	28722,1713	4112,5674
1002	28828,4457	4062,2392
1003	28816,8188	4035,1065
1004	28925,2534	3989,0816
1005	28967,8793	4058,8984
1006	28922,8071	4096,7322
1007	28956,4414	4161,1686
1008	28907,7987	4180,4503
1009	28882,1617	4175,6008
1010	28793,1088	4214,2927
1011	28796,038	4228,2662
1012	28536,6864	4348,8388
1013	28363,2832	4383,7169
1014	28282,9842	4396,5694
1015	28238,8753	4400,7191
1016	28203,6085	4403,2122
1017	28179,196	4404,2183
1018	28157,0064	4411,0968
1019	28032,3241	4407,7989
1020	28017,2221	4407,3995
1021	27983,8057	4406,5156
1022	27940,3986	4413,2852
1023	27924,1661	4418,9505
1024	27911,8849	4424,5313

№ точки	Координаты точки (Московская система координат)	
	X	Y
1	2	3
1025	27905,9107	4427,6656
1026	27903,1831	4431,4028
1027	27662,8125	4914,8357
1028	27607,2088	4971,8896
1029	27570,2232	5003,6894
1030	27550,4867	5018,0145
1031	27526,2931	5029,9512
1032	27000,9332	5231,5903
1033	26952,2969	5234,1806
1034	26890,7421	5178,5716
1035	26890,583	5103,1363
1036	26890,583	5075,6247
1037	26886,7757	5043,7893
1038	26896,3979	5044,6291
1039	26896,9084	5109,2137
1040	28820,5798	5004,6506
1041	28801,4322	4971,9911
1042	28795,16	4963,5796
1043	28600,0775	5025,7416
1044	28578,7388	5036,362
1045	28570,7166	5020,9422
1046	28593,5973	5021,29
1047	28800,1159	4954,7283
1048	28155,8197	5461,9648
1049	28102,7319	5507,8484
1050	27996,389	5553,6698
1051	28006,4337	5535,5955
1052	28089,6673	5499,2324
1053	28088,5554	5496,6874
1054	28106,5314	5487,408
1055	28155,8197	5461,9648
1056	28115,415	5864,8875
1057	28135,3485	5846,2362
1058	28142,0307	5852,7772
1059	28141,7865	5874,4494
1060	28098,5135	5914,9391

№ точки	Координаты точки (Московская система координат)	
	X	Y
1	2	3
1061	28098,5135	5914,9391
1062	28001,8377	6005,3966
1063	27981,3729	6005,4267
1064	27973,27	5997,8896
1065	27989,9922	5982,243
1066	28115,415	5864,8875
1067	28112,5486	5868,8425
1068	27823,0326	6138,3197
1069	27807,4419	6138,0233
1070	27736,94	6132,27
1071	27764,6573	6119,4769
1072	27806,797	6122,7885
1073	27806,6975	6122,6722
1074	27806,8943	6122,7962
1075	27861,7405	6127,1064
1076	27941,3315	6050,1252
1077	27581,9792	5715,8621
1078	27583,9587	5704,1241
1079	27747,521	5856,1887
1080	27872,6227	5972,5561
1081	27942,9942	6038,0144
1082	27943,0372	6067,2625
1083	27903,0128	6104,7124
1084	27823,8176	6138,2831
1085	27764,3293	6119,452
1086	27149,2412	6069,2618
1087	27144,2646	6068,8558
1088	27144,26	6068,8554
1089	27143,8651	6073,8729
1090	27153,0212	6084,6197
1091	27736,94	6132,27
1092	26941,5972	6052,3198
1093	27125,3188	6067,3318
1094	27124,9332	6072,2608
1095	27114,9636	6081,4808
1096	27029,1607	6074,5122

№ точки	Координаты точки (Московская система координат)	
	X	Y
1	2	3
1097	27029,5073	6070,2649
1098	26951,6426	6064,1632
1099	26873,7865	6046,7797
1100	26849,11	6059,7194
1101	26666,241	6044,8945
1102	26442,7782	5851,0606
1103	26441,3621	5844,8216
1104	26452,6698	5826,8735
1105	26457,4058	5847,7388
1106	26570,4073	6000
1107	26667,4631	6029,9429
1108	26896,1479	5822,1384
1109	26879,981	5835,8691
1110	26446,7094	5800,614
1111	26445,3305	5794,5027
1112	26473,065	5797,1404
1113	26551,6434	5805,2712
1114	26589,234	5808,7136
1115	26885,2252	5832,8666
1116	26902,1136	5602,7364
1117	26892,6735	5583,8096
1118	26874,0173	5572,1967
1119	26840,5239	5562,1148
1120	26798,293	5547,3099
1121	26721,2978	5513,9054
1122	26729,4783	5506,7717
1123	26876,7022	5562,5804
1124	26912,695	5619,356
1125	26896,8042	5814,0956
1126	26446,7094	5800,614
1127	26442,0126	5800,2318
1128	26428,6012	5788,6015
1129	26392,6207	5630,0834
1130	26372,9916	5560,481

№ точки	Координаты точки (Московская система координат)	
	X	Y
1	2	3
1131	26374,9428	5559,8201
1132	26358,6489	5514,0238
1133	26351,5309	5497,579
1134	26348,8472	5498,7815
1135	26274,221	5370,7374
1136	26217,0302	5168,7872
1137	26220,7571	5127,7461
1138	26239,7348	5146,951
1139	26233,1924	5228,2773
1140	26233,6171	5231,4156
1141	26285,1535	5360,2707
1142	26407,2486	5626,7632
1143	26421,4071	5689,3979
1144	26304,9228	4813,4237
1145	26289,6004	4918,728
1146	26285,2813	4878,9619
1147	26294,936	4812,6088
1148	26297,9902	4791,6189
1149	26313,8712	4753,9534
1150	26330,5962	4737,4142
1151	26414,3992	4662,2067
1152	26481,0133	4602,0558
1153	26487,7025	4609,4891
1154	26451,8332	4641,7675
1155	26600,9343	4642,5157
1156	26618,1401	4666,1275
1157	26655,5739	4673,2128
1158	26657,9201	4673,7303
1159	26683,4831	4693,7931
1160	26845,6631	5000
1161	26857,209	5021,7993
1162	26870,2616	5063,6477
1163	26870,583	5075,6247
1164	26870,583	5090,5169

№ точки	Координаты точки (Московская система координат)	
	X	Y
1	2	3
1165	26870,583	5174,2051
1166	26899,4524	5235,7328
1167	26899,6	5242,7926
1168	26900,6183	5293,1236
1169	26900,6676	5295,5615
1170	26904,325	5344,4417
1171	26906,5647	5360,6556
1172	26918,658	5439,1124
1173	26918,9239	5441,4369
1174	26918,9764	5445,0625
1175	26918,5054	5449,1515
1176	26917,7238	5452,3666
1177	26916,6565	5455,326
1178	26881,0017	5472,5945
1179	26831,5066	5457,3417
1180	26798,0243	5445,2147
1181	26769,0538	5433,4872
1182	26766,7583	5432,477
1183	26524,9077	5257,9993
1184	26460,7427	5178,7657
1185	26423,0111	5121,774
1186	26389,9445	5068,5802
1187	26370,5151	5037,3237
1188	26430,7975	5043,1591
1189	26422,0113	5064,4378
1190	26452,6252	5112,1235
1191	26472,1441	5141,1414
1192	26472,1443	5141,1417
1193	26567,1778	5258,3347
1194	26633,4904	5317,0676
1195	26794,189	5411,4275
1196	26840,4543	5429,2999
1197	26837,2301	5410,4311
1198	26838,5927	5234,7953

№ точки	Координаты точки (Московская система координат)	
	X	Y
1	2	3
1199	26840,1874	5219,9159
1200	26827,1482	5216,5145
1201	26823,4935	5212,4324
1202	26810,7747	5184,0453
1203	26797,1547	5148,4207
1204	26782,1549	5083,2968
1205	26571,0704	5066,1695
1206	26575,598	5021,6403
1207	26645,3987	5026,4756
1208	26644,9272	5032,8889
1209	26670,0626	5034,7368
1210	26668,8623	5049,9042
1211	26757,2582	5056,6066
1212	26759,2478	5031,9462
1213	26804,0403	5036,0884
1214	26736,9823	4903,0799
1215	26681,2612	4898,9434
1216	26664,5953	4919,5061
1217	26562,7962	4911,0546
1218	26560,3162	4902,6247
1219	26563,5965	4853,9567
1220	26740,1376	4865,4783
1221	26697,8521	4785,2835
1222	26326,3594	4754,9753
1223	26307,886	4793,0588
1224	25078,2718	4657,6097
1225	25042,9651	4573,9277
1226	25039,6113	4566,0369
1227	25038,7338	4543,4183
1228	25137,9487	4550,7863
1229	25140,0321	4517,7317
1230	25079,8162	4491,2763
1231	25069,0211	4485,9958
1232	25042,1122	4495,4976

№ точки	Координаты точки (Московская система координат)	
	X	Y
1	2	3
1233	25029,9141	4568,7863
1234	25057,6806	4634,1147
1235	25078,2718	4657,6097
1236	24847,8339	4665,3142
1237	24826,8602	4648,174
1238	24789,6882	4631,583
1239	24769,1192	4624,1896
1240	24782,6547	4645,2521
1241	24817,1812	4695,9773
1242	24891,0342	4695,2066
1243	24847,9258	4665,3546
1244	24852,9387	4658,2388
1245	24844,0089	4652,5936
1246	24828,3285	4643,9829
1247	24767,1985	4617,8385
1248	24737,716	4608,5986
1249	24735,8526	4614,1069
1250	24736,5086	4615,4792
1251	24754,2012	4621,8289
1252	24755,5923	4621,2086
1253	24757,3348	4616,661
1254	24771,6032	4639,4785
1255	24814,0297	4702,0105
1256	24899,577	4701,1178
1257	24757,9586	4615,033
1258	24755,5923	4621,2086
1259	24754,2012	4621,8289
1260	24736,5086	4615,4792
1261	24735,8526	4614,1069
1262	24737,716	4608,5986
1263	24900,5232	4701,8009
1264	24914,0111	4711,1055
1265	24917,8247	4705,6194

№ точки	Координаты точки (Московская система координат)	
	X	Y
1	2	3
1266	24939,8781	4717,7327
1267	24921,3762	4735,5337
1268	24907,7695	4731,8987
1269	24594,0358	4572,267
1270	24556,2513	4570,8835
1271	24485,435	4577,4429
1272	24449,2397	4582,3304
1273	24435,3673	4585,8019
1274	24437,1102	4594,6912
1275	24443,1699	4646,154
1276	24443,6306	4646,8013
1277	24468,034	4644,0467
1278	24468,9791	4644,3134
1279	24469,4678	4645,1653
1280	24470,0639	4649,6068
1281	24469,7943	4650,5889
1282	24468,896	4651,0798
1283	24442,2239	4653,455
1284	24435,1327	4594,9986
1285	24432,7852	4582,4779
1286	24504,3557	4570,2536
1287	24536,9135	4568,0568
1288	24579,0369	4570,3496
1289	24594,0358	4572,267
1290	24145,2903	4533,7372
1291	24186,6708	4626,4387
1292	24233,7661	4605,0785
1293	24301,9102	4574,3091
1294	24614,5122	4518,2842
1295	24678,0298	4525,8581
1296	24849,5165	4573,1157
1297	24856,396	4576,0622
1298	24902,565	4597,9674

№ точки	Координаты точки (Московская система координат)	
	X	Y
1	2	3
1299	24954,1988	4624,4046
1300	24991,4001	4595,9448
1301	24959,21	4488,37
1302	24919,7191	4475,9325
1303	24808,74	4440,98
1304	24431,75	4409,24
1305	26174,4086	5097,9259
1306	26168,8237	4959,2634
1307	26154,4252	4932,3569
1308	26151,3661	4930,1447
1309	26106,1717	4899,731
1310	25886,3712	4819,693
1311	25874,1387	4818,0107
1312	25853,3613	4815,7601
1313	25842,4833	4814,8831
1314	25792,8915	4809,2369
1315	25771,1207	4806,9382
1316	25741,1447	4806,0207
1317	25606,1715	4810,2327
1318	25588,3677	4811,1676
1319	25516,1175	4817,3902
1320	25474,9818	4818,8105
1321	25361,0342	4822,3665
1322	25330,696	4826,3947
1323	25313,2693	4826,2338
1324	25307,6901	4826,044
1325	25307,7625	4822,1308
1326	25305,974	4822,0977
1327	25297,3029	4821,7499
1328	25297,145	4825,6852
1329	25287,0383	4825,3414
1330	25281,6027	4830,5454
1331	25281,5827	4850,2342

№ точки	Координаты точки (Московская система координат)	
	X	Y
1	2	3
1332	25296,1815	4876,7866
1333	25303,3617	4886,2057
1334	25448,8906	4899,4525
1335	25832,7591	4934,4289
1336	26127,301	5101,8319
1337	26165,3418	5097,0687
1338	26174,4086	5097,9259
1339	26900,5936	5243,051
1340	26908,2282	5244,4585
1341	26974,7915	5243,2944
1342	27000	5241,692
1343	27040,6178	5237,8654
1344	27040,7416	5237,743
1345	27532,3855	5037,8811
1346	27536,1406	5034,9819
1347	27540,9293	5032,6604
1348	27743,1396	5257,2883
1349	27784,2346	5318,6458
1350	27805,9507	5363,8732
1351	27798,2702	5378,1122
1352	27510,5013	5416,8283
1353	26971,6601	5400,914
1354	26956,1514	5386,9648
1355	26945,6221	5297,4881
1356	26904,226	5295,7063
1357	26904,2005	5295,7052
1358	26904,1945	5293,3456
1359	26899,1516	5293,0326
1360	26890,583	5107,9186
1361	26890,583	5075,6247
1362	26886,7214	5043,5667
1363	28313,0857	4375,1848
1364	28318,4678	4386,3131

№ точки	Координаты точки (Московская система координат)	
	X	Y
1	2	3
1365	28340,0134	4382,5103
1366	28360,5804	4378,4439
1367	28381,2244	4373,9283
1368	28405,2851	4368,1092
1369	28427,4201	4362,2184
1370	28444,0169	4357,4581
1371	28470,5713	4349,218
1372	28496,0909	4340,56
1373	28516,2049	4333,2126
1374	28477,2961	4341,3099
1375	28431,115	4351,2446
1376	28383,008	4361,7816
1377	28355,529	4367,8004
1378	28324,0129	4373,3006
1379	28616,8868	4290,8582

№ точки	Координаты точки (Московская система координат)	
	X	Y
1	2	3
1380	28793,1088	4214,2927
1381	28792,827	4213,5804
1382	28882,1617	4175,6008
1383	28948,6721	4146,7124
1384	28927,2323	4106,9605
1385	28754,6375	4182,2529
1386	28771,5071	4219,3739
1387	28656,9607	4271,3344
1388	28586,1106	4303,6354
1389	28557,3135	4316,7138
1390	28576,7163	4324,0203
1391	28578,1287	4326,9618
1392	28609,9125	4312,2962
1393	28609,3422	4311,1085
1394	28616,8868	4290,8582

2.5. Предельные параметры разрешенного строительства, реконструкции объектов капитального строительства, входящих в состав линейных объектов в границах зон их планируемого размещения

№ п/п	Перечень основных требований	Содержание требований
1	2	3
1	Очистное сооружение вблизи проектируемого проезда № 287	Строительство
	Площадь участка	2500,0 кв. м
	Площадь застройки	1500,0 кв. м
	Предельная высота объектов капитального строительства	Не более 15 м
	Максимальный процент застройки зоны планируемого размещения объектов капитального строительства	Не устанавливается
	Минимальные отступы от границ земельных участков	Не устанавливаются

1	2	3
2	Очистное сооружение вблизи проектируемого проезда № 1282	Строительство
	Площадь участка	550,0 кв. м
	Площадь застройки	150,0 кв. м
	Предельная высота объектов капитального строительства	Не более 15 м
	Максимальный процент застройки зоны планируемого размещения объектов капитального строительства	Не устанавливается
	Минимальные отступы от границ земельных участков	Не устанавливаются
3	Опоры высоковольтных линий электропередач	Реконструкция
	Количество	17 штук
	Площадь участков суммарная	1800 кв. м
	Площадь застройки суммарная	330 кв. м
	Предельная высота объектов капитального строительства	Не более 50 м
	Максимальный процент застройки зоны планируемого размещения объектов капитального строительства	Не устанавливается
	Минимальные отступы от границ земельных участков	Не устанавливаются
4	Переходные пункты линий электропередач	Строительство
	Количество	2
	Площадь участков	2910,0 кв. м 1200,0 кв. м
	Площадь застройки	500 кв. м 140 кв. м
	Предельная высота объектов капитального строительства	Не более 15 м
	Максимальный процент застройки зоны планируемого размещения объектов капитального строительства	Не устанавливается
	Минимальные отступы от границ земельных участков	Не устанавливаются
5	Блоки распределения питания	Строительство
	Количество	5 штук
	Площадь участков суммарная	130 кв. м
	Площадь застройки суммарная	10 кв. м
	Предельная высота объектов капитального строительства	Не более 10,0 м
	Максимальный процент застройки зоны планируемого размещения объектов капитального строительства	Не устанавливается
	Минимальные отступы от границ земельных участков	Не устанавливаются

1	2	3
6	Трансформаторная подстанция	Строительство
	Площадь участка	140 кв. м
	Площадь застройки	10 кв. м
	Предельная высота объектов капитального строительства	Не более 5 м
	Максимальный процент застройки зоны планируемого размещения объектов капитального строительства	Не устанавливается
	Минимальные отступы от границ земельных участков	Не устанавливаются
7	Здание конечной станции наземного городского пассажирского транспорта с отстойно-разворотной площадкой вблизи проектируемого проезда № 597	Строительство
	Площадь участка	1300 кв. м
	Площадь застройки	395, 0 кв. м
	Предельная высота объектов капитального строительства	Не более 9,0 м
	Максимальный процент застройки зоны планируемого размещения объектов капитального строительства	Не устанавливается
	Минимальные отступы от границ земельных участков	Не устанавливаются

Согласно приказу Министерства культуры Российской Федерации и Министерства регионального развития Российской Федерации от 29 июля 2010 г. № 418/339 «Об утверждении перечня исторических поселений» город Москва не относится к историческому поселению федерального или регионального значения.

В связи с этим требования к архитектурным решениям объектов капитального строительства, входящих в состав линейных объектов, в границах каждой зоны планируемого размещения таких объектов, расположенной в границах территории исторического поселения федерального или регионального значения, не устанавливаются.

2.6. Мероприятия по защите сохраняемых объектов капитального строительства (зданий, строений, сооружений, объектов, строительство которых не завершено), существующих и строящихся на момент подготовки проекта планировки территории, а также объектов капитального строительства, планируемых к строительству в соответствии с ранее утвержденной документацией по планировке территории, от возможного негативного воздействия в связи с размещением линейных объектов

Мероприятия по защите сохраняемых объектов капитального строительства (зданий, строений, сооружений, объектов, строительство которых не завершено), существующих и строящихся на момент подготовки проекта планировки территории, а также объектов капитального строительства, планируемых к строительству в соответствии с ранее утвержденной документацией по планировке территории, от возможного негативного воздействия в связи с размещением линейных объектов будут предусмотрены на следующих стадиях проектирования.

2.7. Мероприятия по сохранению объектов культурного наследия от возможного негативного воздействия в связи с размещением линейных объектов

Проектируемая территория располагается вне границ территорий объектов культурного наследия и их зон охраны.

В соответствии с пунктами 2 и 3 статьи 36 Федерального закона от 25 июня 2002 г. № 73-ФЗ «Об объектах культурного наследия (памятниках истории и культуры) народов Российской Федерации» изыскательские, проектные, земляные, строительные и иные работы будут проводиться при условии реализации согласованных соответствующим органом охраны объектов культурного наследия обязательных разделов об обеспечении сохранности объектов культурного наследия, выявленных объектов культурного наследия в проектах проведения таких работ или проектов обеспечения сохранности указанных объектов, включающих оценку проводимых работ на указанные объекты культурного наследия, выявленный объект культурного наследия.

В случае выявления воздействия планируемых работ на объекты культурного наследия, выявленные объекты культурного наследия в составе проектной документации необходимо предусмотреть раздел, обосновывающий меры по обеспечению их сохранности, который в соответствии со статьей 30 Федерального закона от 25 июня 2002 г. № 73-ФЗ «Об объектах культурного наследия (памятниках истории и культуры) народов Российской Федерации» подлежит историко-культурной экспертизе.

Проектирование и проведение земляных, строительных, мелиоративных, хозяйственных и иных работ на территории подготовки проекта планировки территории будет осуществляться по результатам государственной историко-культурной экспертизы земельных участков, подлежащих воздействию указанных работ, проводимой в установленном порядке путем археологической разведки, с оформлением научного отчета о проведенных археологических работах на исследуемой территории.

2.8. Мероприятия по охране окружающей среды

Для обеспечения нормативных требований к допустимым уровням шума в связи с реализацией планировочных решений проектом планировки территории предусматривается:

1) установка шумозащитного остекления в пределах административных границ города Москвы в существующих жилых домах по адресам:

– улица Дмитриевского, 11;

– улица Дмитриевского, 17, 23;

– Рождественская улица, 21к 5, 21к 6,

– Покровская улица, 41, 39, 37, 33/23;

2) установка шумозащитного остекления в пределах административных границ Московской области по адресам:

– Кожуховская улица, 10, 12;

– улица 8 Марта, 63/6, 59, 34, 36, 38, 40, 42;

– улица Льва Толстого, 1/32;

3) установка шумозащитного экрана вдоль индивидуальной жилой застройки по Красковской улице высотой 4–5 м и общей протяженностью 125 м;

4) установка шумозащитного экрана вдоль индивидуальной жилой застройки по 1-му Красковскому проезду высотой 5–6 м и общей протяженностью 205 м.

Для обеспечения устойчивости геологической среды при реализации проектных решений следует предусмотреть:

– мероприятия по креплению бортов строительных котлованов шпунтовыми ограждениями при сооружении подземных пешеходных переходов;

– мероприятия по водопонижению при строительстве ниже уровня грунтовых вод при сооружении подземных пешеходных переходов;

– применение специальных методов фундирования опор мостов либо заглубление их в толщу устойчивых грунтов;

– отвод поверхностного стока с объектов транспортной инфраструктуры закрытой системой ливнестоков;

– мероприятия по усилению дорожного полотна для сохранности конструкций тоннеля Кожуховской линии метрополитена в месте их пересечения;

– мероприятия по рекультивации территории.

При подготовке проектной документации в соответствии с положениями и требованиями СП 47.13330.2012 и СП 47.13330.2016 «Инженерные изыскания для строительства. Основные положения» в составе инженерно-экологических изысканий будут выполнены исследования и оценка радиационной обстановки территории.

Для осуществления мероприятий по охране окружающей среды необходимо обеспечить следующие условия:

– производить строительно-монтажные работы в строгом соответствии с требованиями, изложенными в ГОСТ 17.1.3.05-82 «Охрана природы. Гидросфера. Общие требования к охране поверхностных и подземных вод от загрязнения нефтью и нефтепродуктами»;

– организовать техническое обслуживание, мойку, заправку и слив горюче-смазочных материалов строительных машин и механизмов в местах, оборудованных специальными устройствами, исключающими попадание нефтепродуктов в грунт. Детали обустройства площадки в части обвалования и обеспечения мест заправки поддонами, а также устройства водоотвода в отстойники должны быть разработаны в проекте производства работ;

– использовать новые методы работы с пылящими материалами, позволяющими резко сократить их выброс в атмосферный воздух.

В целях реализации планировочных решений проекта планировки территории предусматривается:

– исключение из состава объектов природного комплекса Восточного административного округа города Москвы участков территорий общей площадью 6,52 га и включение в их состав участков территорий общей площадью 6,53 га;

– исключение из состава объектов природного комплекса Юго-Восточного административного округа города Москвы участков территорий общей площадью 1,26 га и включение в их состав участков территорий общей площадью 1,33 га.

В целях снижения негативного воздействия в результате реализации планировочных решений, улучшения средозащитных и декоративно-планировочных функций зеленых насаждений, а также создания комфортных условий для пешеходного движения проектом планировки территории предусматривается проведение мероприятий по экологической реабилитации, озеленению и благоустройству территории.

2.9. Мероприятия по защите территории от чрезвычайных ситуаций природного и техногенного характера, в том числе по обеспечению пожарной безопасности и гражданской обороне

Мероприятия по обеспечению гражданской обороны проектом планировки территории не предусмотрены, установка электросирен оповещения не предусматривается, размещение защитных сооружений гражданской обороны не предусматривается.

2.10. Перечень зон планируемого размещения объектов капитального строительства к чертежу границ зон планируемого размещения линейных объектов

№ п/п	№ зоны на чертеже	Назначение зоны планируемого размещения	Наименование объекта	Характеристика объекта	
				Максимальная площадь кв.м	Максимальная протяженность, м
1	2	3	4	5	6
1	1	Зоны планируемого размещения наземных сооружений	Участок Северо-Восточной хорды от Косинского шоссе до автомобильной дороги «Москва – Нижний Новгород – Казань», проектируемый проезд № 6656а, проектируемый проезд № 6656б, Покровская улица, проектируемый проезд № 598, проектируемый проезд № 265, проектируемый проезд № 287, проектируемый проезд № 595, проектируемый проезд № 597, Зенинское шоссе, проектируемый проезд вдоль северной границы территории депо метрополитена «Руднево», проектируемый проезд вдоль западной границы мусоросжигательного завода № 4 ГУП «Экотехпром», проектируемый проезд № 1271, участок улично-дорожной сети от Северо-Восточной хорды до Красковской улицы	1299530	12815
2	2	Зона планируемого размещения надземных сооружений	Путепровод по основному ходу Северо-Восточной хорды на пересечении с Лухмановской улицей	22000,0	700,0
3	3	Зона планируемого размещения надземных сооружений	Путепровод по основному ходу Северо-Восточной хорды на пересечении с Покровской улицей	21050,0	600,0
4	4	Зона планируемого размещения надземных сооружений	Путепровод по основному ходу Северо-Восточной хорды на пересечении с проектируемым проездом № 6656а	15000,0	640,0

1	2	3	4	5	6
5	5	Зона планируемого размещения капитальных объектов инженерной инфраструктуры	Очистные сооружения	150,0	-
6	6	Зона планируемого размещения надземных сооружений	Мостовое сооружение по основному ходу проектируемого проезда № 6656б через реку Пехорку	16500,0	400,0
7	7	Зона планируемого размещения внеуличного пешеходного перехода	Внеуличный пешеходный переход через Северо-Восточную хорду вблизи пересечения с проектируемым проездом № 265	5000,0	100,0
8	8	Зона планируемого размещения внеуличного пешеходного перехода	Внеуличный пешеходный переход через Северо-Восточную хорду на участке от проектируемого проезда № 6656а до проектируемого проезда № 1283	5000,0	100,0
9	9	Зона планируемого размещения внеуличного пешеходного перехода	Внеуличный пешеходный переход через Северо-Восточную хорду на участке от проектируемого проезда № 1283 до Зенинского шоссе	5000,0	100,0
10	10	Зона планируемого размещения капитальных объектов инженерной инфраструктуры	Опоры высоковольтных линий электропередачи	1800,0	-
11	11	Зона планируемого размещения капитальных объектов транспортной инфраструктуры	Здание конечной станции наземного городского пассажирского транспорта с отстойно-разворотной площадкой	13000,0	-
12	12	Зона планируемого размещения капитальных объектов инженерной инфраструктуры	Очистные сооружения	1500,0	-
13	13	Зона планируемого размещения линейных объектов инженерной инфраструктуры	Переходные пункты высоковольтных линий электропередачи	4110,0	-

1	2	3	4	5	6
14	14	Зона планируемого размещения линейных объектов инженерной инфраструктуры	Инженерные коммуникации	241000,0	-
15	15	Зона планируемого размещения внеуличного пешеходного перехода	Внеуличный пешеходный переход через проектируемый проезд № 598 в створе западного выхода со станции «Лухмановская» Кожуховской линии метрополитена	9900,0	135,0
16	16	Зона планируемого размещения внеуличного пешеходного перехода	Внеуличный пешеходный переход через проектируемый проезд № 598 в створе восточного выхода со станции «Лухмановская» Кожуховской линии метрополитена	9900,0	135,0
17	17	Зона планируемого размещения капитальных объектов инженерной инфраструктуры	Блок распределения питания, трансформаторная подстанция	140,0	-

2.11. Перечень мероприятий по реализации проекта планировки территории и последовательность их выполнения

Мероприятия, предусмотренные проектом планировки территории, планируются к реализации в два этапа.

На первом этапе предусматривается:

1) развитие транспортной инфраструктуры:

– строительство участка Северо-Восточной хорды от Косинского шоссе до автомобильной дороги «Москва – Нижний Новгород – Казань»;

– строительство путепроводов на пересечении Северо-Восточной хорды с Лухмановской улицей, Покровской улицей, проектируемым проездом № 6656а;

– строительство проектируемых проездов № 6656а, 265, 287, 595, 597, проезда вдоль северной границы территории депо метрополитена «Руднево», проезда вдоль западной границы мусоросжигательного завода № 4 ГУП «Экотехпром»;

– реконструкция Покровской улицы, проектируемого проезда № 598;

– строительство участка улично-дорожной сети от Северо-Восточной хорды до Красковской улицы;

– строительство здания конечной станции наземного городского пассажирского транспорта с отстойно-разворотной площадкой;

– строительство трех внеуличных пешеходных переходов через Северо-Восточную хорду и двух внеуличных пешеходных переходов через проектируемый проезд № 598;

– строительство объектов коммунального назначения, необходимых для эксплуатации проектируемых участков улично-дорожной сети;

– строительство трансформаторной подстанции, блочных распределительных пунктов;

– переустройство инженерных коммуникаций;

2) благоустройство территории.

На втором этапе предусматривается:

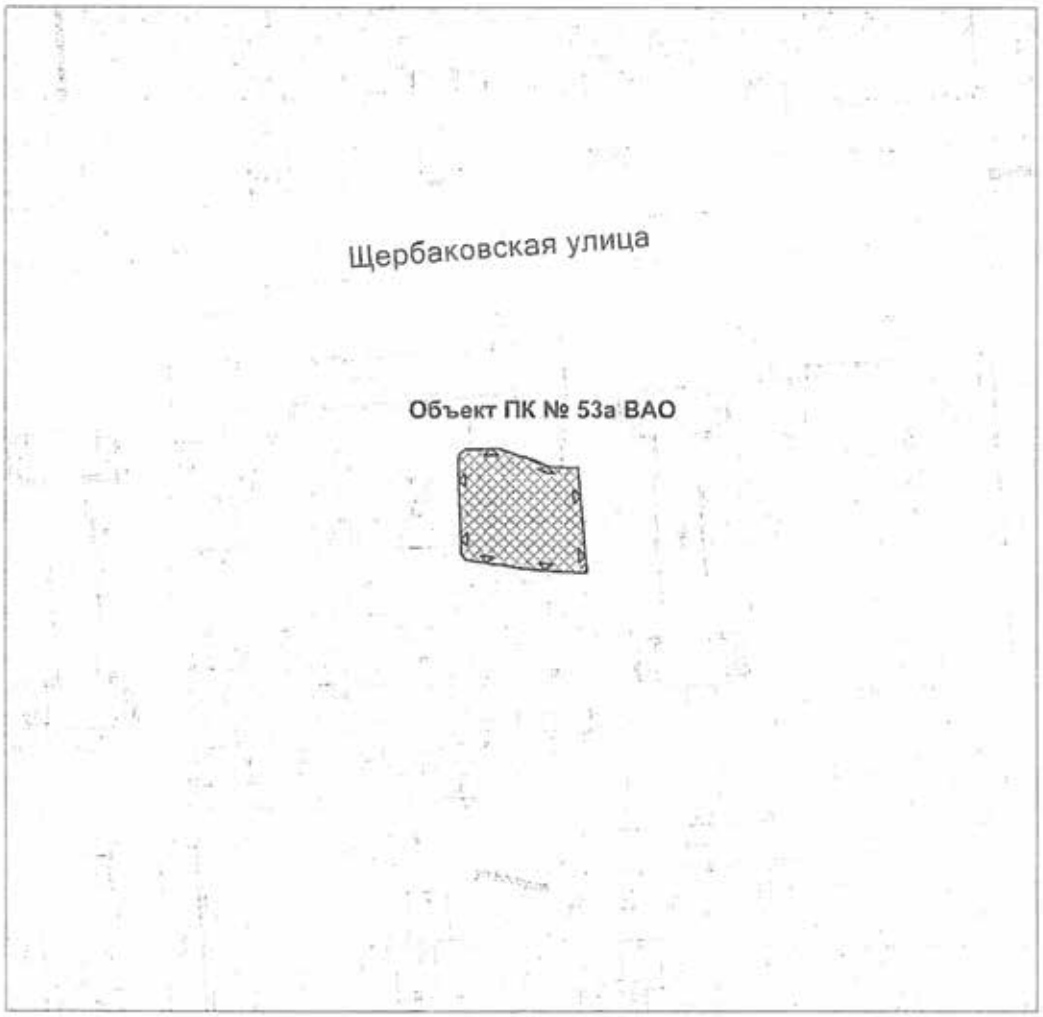
– строительство проектируемого проезда № 6656б;

– строительство мостового сооружения по основному ходу проектируемого проезда № 6656б через реку Пехорку;

– строительство проектируемого проезда № 1271.

Приложение 2
к постановлению Правительства Москвы
от 1 октября 2019 г. № 1286-ПП

**Схема границ объекта природного комплекса № 53а
Восточного административного округа города Москвы
"Сквер напротив дома 20 по Щербаковской улице"**



УСЛОВНЫЕ ОБОЗНАЧЕНИЯ

устанавливаемые границы территорий объектов природного комплекса города Москвы

участок территории, включаемый в состав объекта природного комплекса № 53а Восточного административного округа города Москвы "Сквер напротив дома 20 по Щербаковской улице", площадью 0,17 га

Приложение 3
к постановлению Правительства Москвы
от 1 октября 2019 г. № 1286-ПП

**Схема границ объекта природного комплекса № 60е
Восточного административного округа города Москвы
"Сквер напротив дома 3 по 1-й Владимирской улице"**



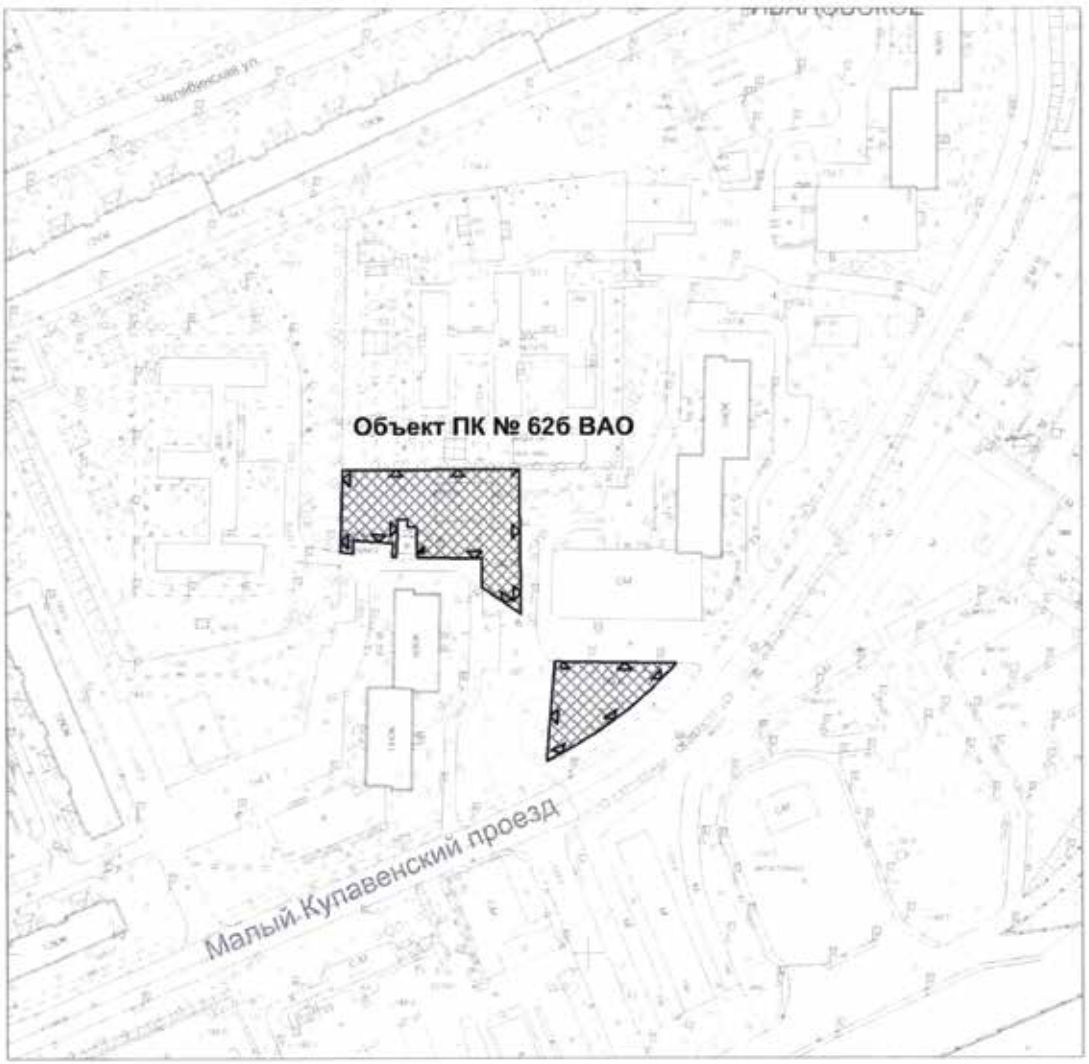
УСЛОВНЫЕ ОБОЗНАЧЕНИЯ

устанавливаемые границы территорий объектов природного комплекса города Москвы

участок территории, включаемый в состав объекта природного комплекса №60е Восточного административного округа города Москвы "Сквер напротив дома 3 по 1-й Владимирской улице", площадью 0,19 га

Приложение 4
к постановлению Правительства Москвы
от 1 октября 2019 г. № 1286-ПП

**Схема границ объекта природного комплекса № 62б
Восточного административного округа города Москвы
"Озелененная территория напротив дома 27 по Малому
Купавенскому проезду (2 участка)"**



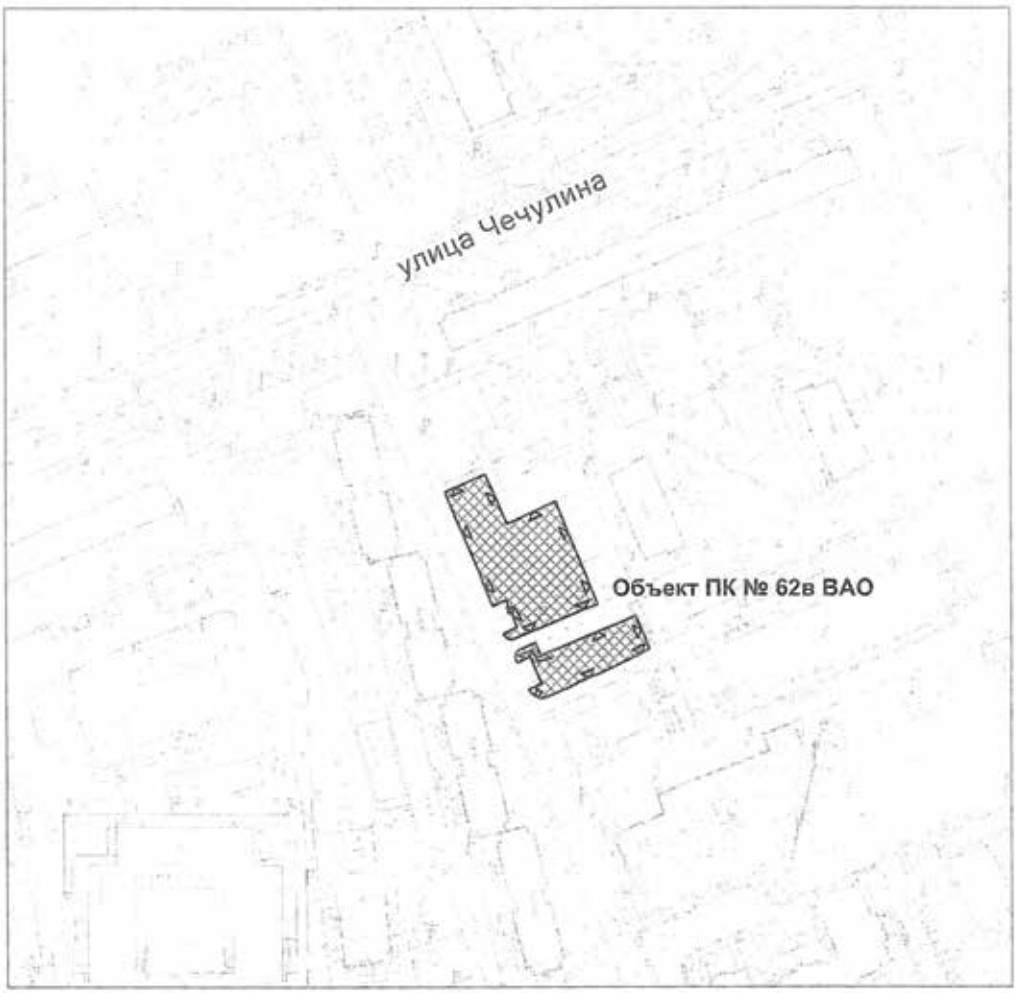
УСЛОВНЫЕ ОБОЗНАЧЕНИЯ

устанавливаемые границы территорий объектов природного комплекса города Москвы

участки территории, включаемые в состав объекта природного комплекса № 62б Восточного административного округа города Москвы "Озелененная территория напротив дома 27 по Малому Купавенскому проезду (2 участка)", площадью 0,27 га

Приложение 5
к постановлению Правительства Москвы
от 1 октября 2019 г. № 1286-ПП

**Схема границ объекта природного комплекса № 62в
Восточного административного округа города Москвы
"Озелененная территория напротив дома 6 по улице Чечулина (2 участка)"**



УСЛОВНЫЕ ОБОЗНАЧЕНИЯ

устанавливаемые границы территорий объектов природного комплекса города Москвы

участки территории, включаемые в состав объекта природного комплекса №62в Восточного административного округа города Москвы "Озелененная территория напротив дома 6 по улице Чечулина (2 участка)", общей площадью 0,23 га

Приложение 6
к постановлению Правительства Москвы
от 1 октября 2019 г. № 1286-ПП

**Схема границ объекта природного комплекса № 62г
Восточного административного округа города Москвы
"Озелененная территория напротив дома 11 по Магнитогорской улице"**



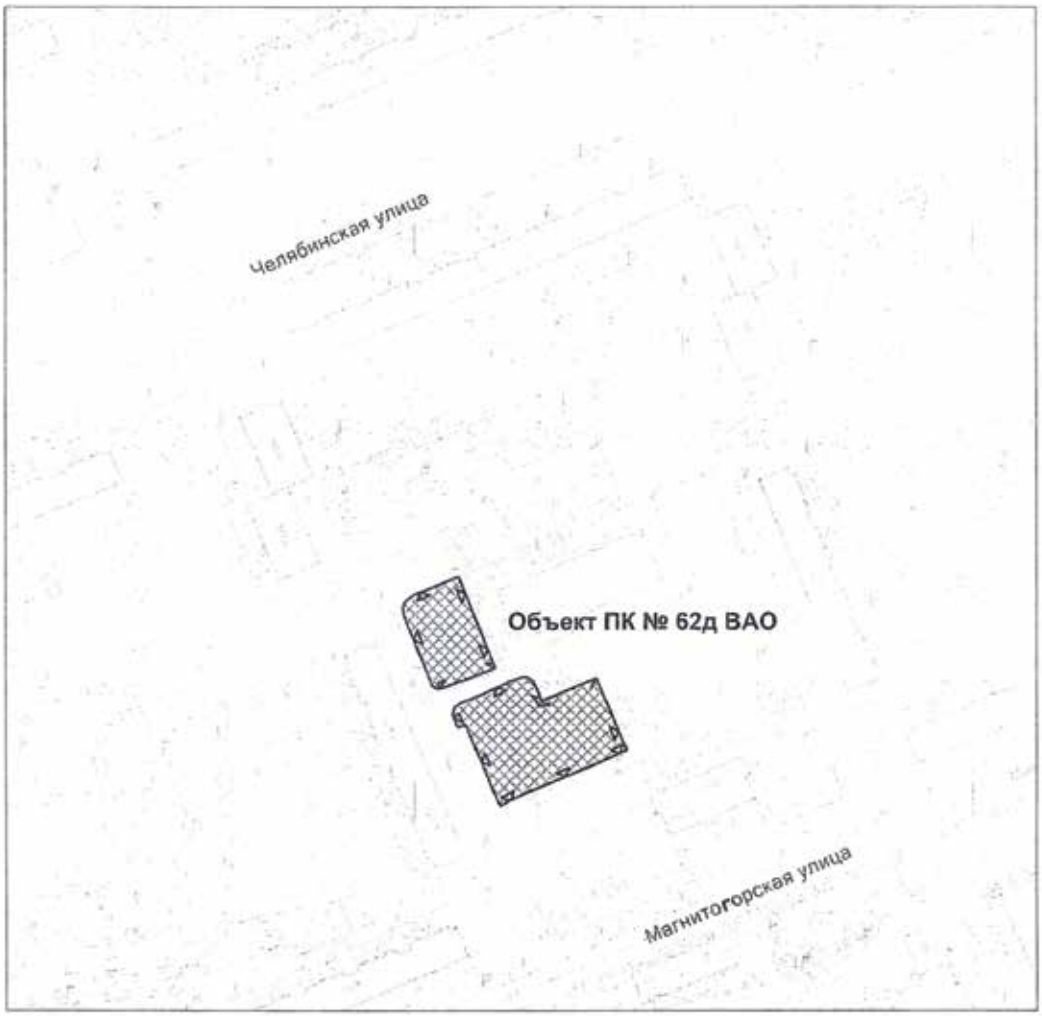
УСЛОВНЫЕ ОБОЗНАЧЕНИЯ

устанавливаемые границы территорий объектов природного комплекса города Москвы

участок территории, включаемый в состав объекта природного комплекса № 62г Восточного административного округа города Москвы "Озелененная территория напротив дома 11 по Магнитогорской улице", площадью 0,10 га

Приложение 7
к постановлению Правительства Москвы
от 1 октября 2019 г. № 1286-ПП

**Схема границ объекта природного комплекса № 62д
Восточного административного округа города Москвы
"Озелененная территория напротив дома 5 по Магнитогорской улице (2 участка)"**



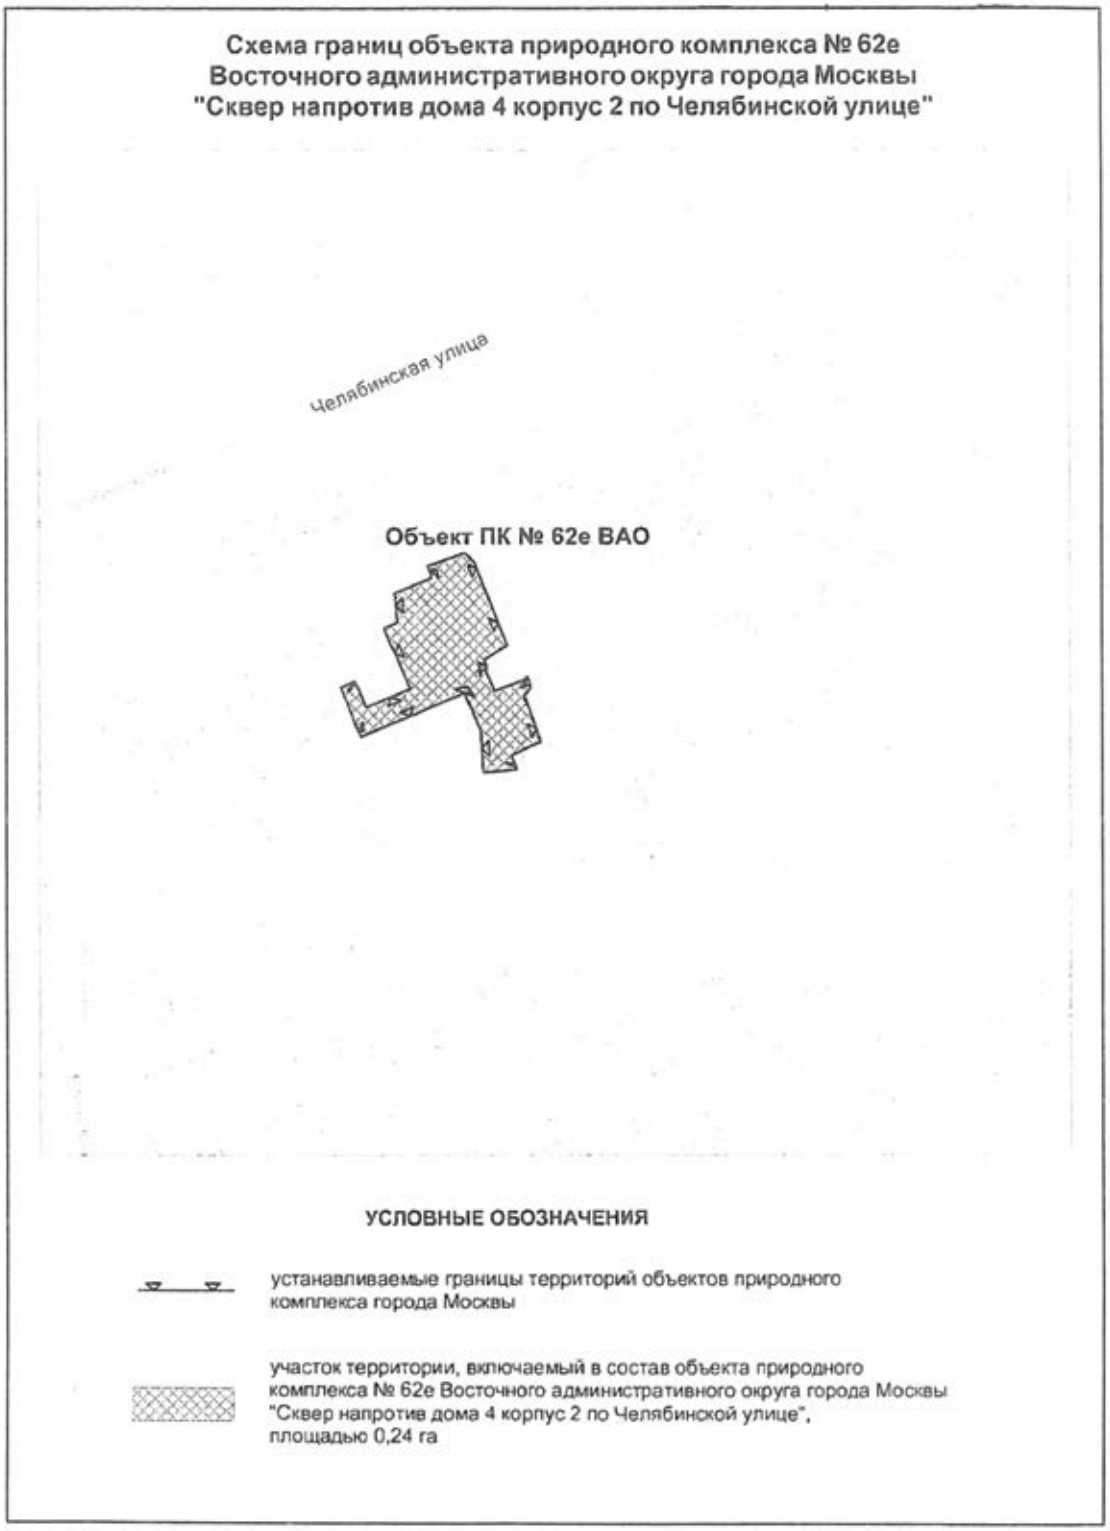
УСЛОВНЫЕ ОБОЗНАЧЕНИЯ

устанавливаемые границы территорий объектов природного комплекса города Москвы

участки территории, включаемые в состав объекта природного комплекса № 62д Восточного административного округа города Москвы "Озелененная территория напротив дома 5 по Магнитогорской улице (2 участка)", общей площадью 0,25 га

Приложение 8
к постановлению Правительства Москвы
от 1 октября 2019 г. № 1286-ПП

**Схема границ объекта природного комплекса № 62е
Восточного административного округа города Москвы
"Сквер напротив дома 4 корпус 2 по Челябинской улице"**



УСЛОВНЫЕ ОБОЗНАЧЕНИЯ

устанавливаемые границы территорий объектов природного комплекса города Москвы

участок территории, включаемый в состав объекта природного комплекса № 62е Восточного административного округа города Москвы "Сквер напротив дома 4 корпус 2 по Челябинской улице", площадью 0,24 га

Приложение 9
к постановлению Правительства Москвы
от 1 октября 2019 г. № 1286-ПП

**Схема границ объекта природного комплекса № 63а
Восточного административного округа города Москвы
"Озелененная территория напротив дома 4 корпус 1 по улице Сталеваров"**



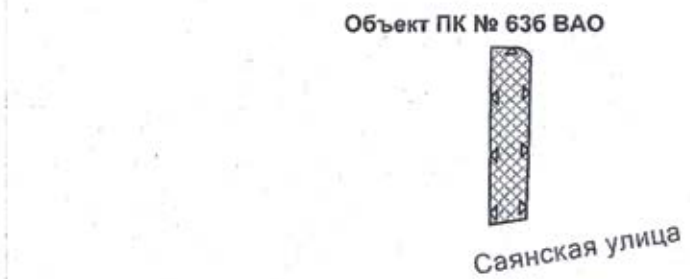
УСЛОВНЫЕ ОБОЗНАЧЕНИЯ

устанавливаемые границы территорий объектов природного комплекса города Москвы

участок территории, включаемый в состав объекта природного комплекса № 63а Восточного административного округа города Москвы "Озелененная территория напротив дома 4 корпус 1 по улице Сталеваров", площадью 0,11 га

Приложение 10
к постановлению Правительства Москвы
от 1 октября 2019 г. № 1286-ПП

**Схема границ объекта природного комплекса № 63б
Восточного административного округа города Москвы
"Озелененная территория напротив дома 15 корпус 2 по Саянской улице"**



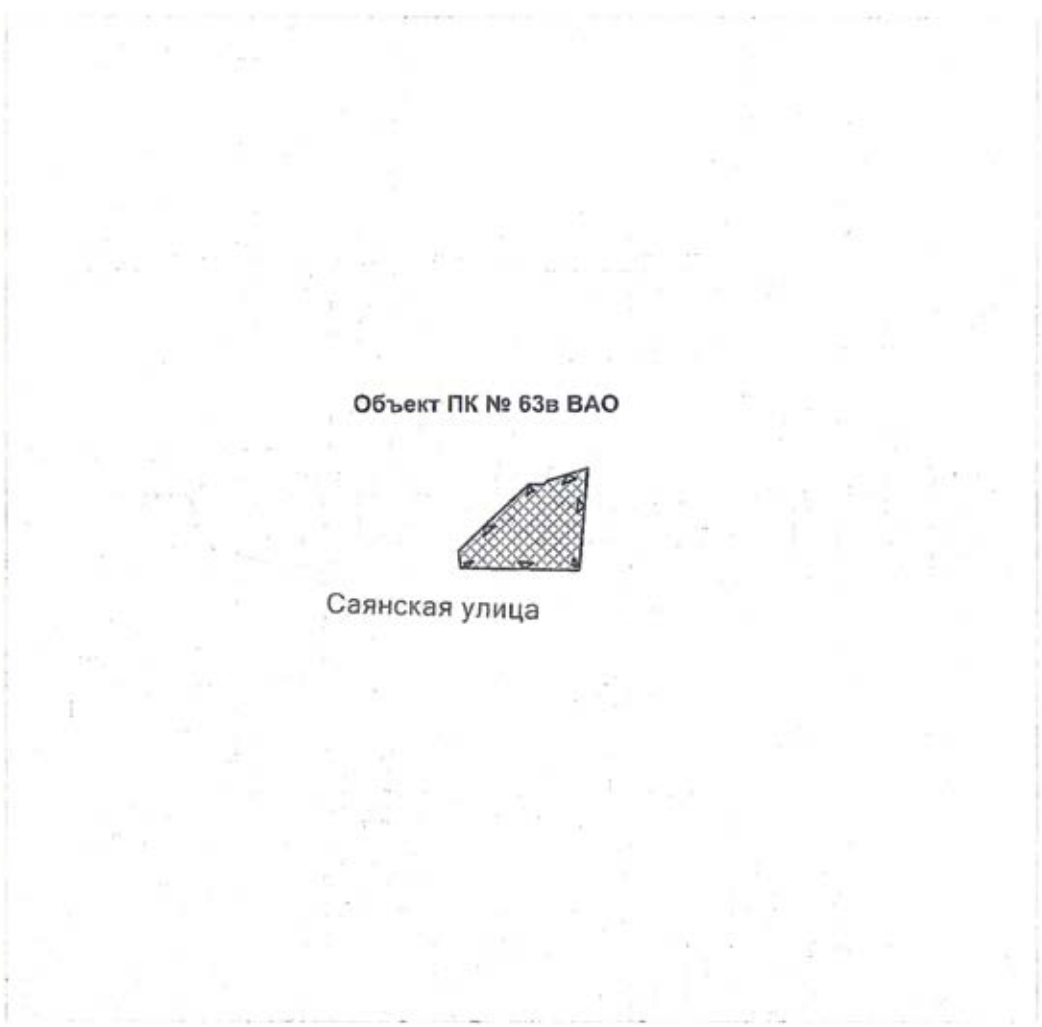
УСЛОВНЫЕ ОБОЗНАЧЕНИЯ

устанавливаемые границы территорий объектов природного комплекса города Москвы

участок территории, включаемый в состав объекта природного комплекса № 63б Восточного административного округа города Москвы "Озелененная территория напротив дома 15 корпус 2 по Саянской улице", площадью 0,09 га

Приложение 11
к постановлению Правительства Москвы
от 1 октября 2019 г. № 1286-ПП

**Схема границ объекта природного комплекса № 63в
Восточного административного округа города Москвы
"Озелененная территория напротив дома 7 корпус 1 по Саянской улице"**



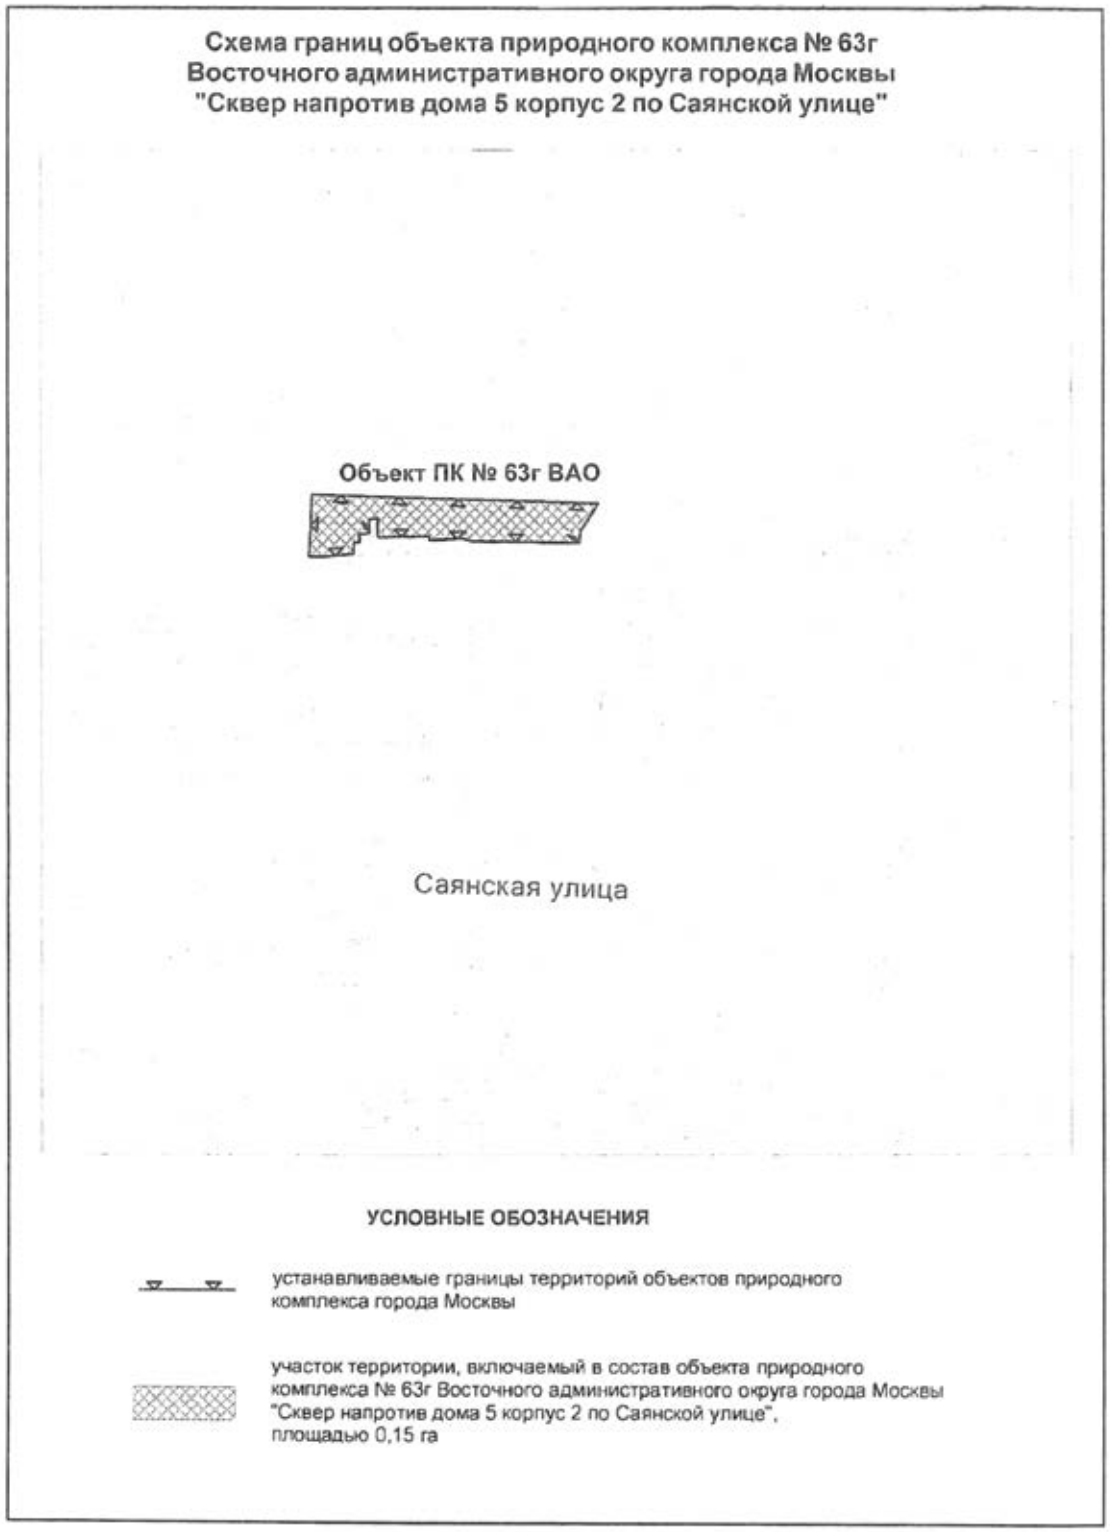
УСЛОВНЫЕ ОБОЗНАЧЕНИЯ

устанавливаемые границы территорий объектов природного комплекса города Москвы

участок территории, включаемый в состав объекта природного комплекса № 63в Восточного административного округа города Москвы "Озелененная территория напротив дома 7 корпус 1 по Саянской улице", площадью 0,11 га

Приложение 12
к постановлению Правительства Москвы
от 1 октября 2019 г. № 1286-ПП

Схема границ объекта природного комплекса № 63г Восточного административного округа города Москвы "Сквер напротив дома 5 корпус 2 по Саянской улице"



Приложение 13
к постановлению Правительства Москвы
от 1 октября 2019 г. № 1286-ПП

**Схема границ объекта природного комплекса № 74а
Восточного административного округа города Москвы
"Сквер напротив строения 1б по Кусковской улице"**



УСЛОВНЫЕ ОБОЗНАЧЕНИЯ

устанавливаемые границы территорий объектов природного комплекса города Москвы

участок территории, включаемый в состав объекта природного комплекса № 74а Восточного административного округа города Москвы "Сквер напротив строения 1б по Кусковской улице", площадью 0,16 га

Приложение 14
к постановлению Правительства Москвы
от 1 октября 2019 г. № 1286-ПП

**Схема границ объекта природного комплекса № 87а
Восточного административного округа города Москвы
"Озелененная территория на пересечении МКАД и Косинской эстакады"**



УСЛОВНЫЕ ОБОЗНАЧЕНИЯ

устанавливаемые границы территорий объектов природного комплекса города Москвы

участок территории, включаемый в состав объекта природного комплекса № 87а Восточного административного округа города Москвы "Озелененная территория на пересечении МКАД и Косинской эстакады", площадью 0,68 га

Приложение 15
к постановлению Правительства Москвы
от 1 октября 2019 г. № 1286-ПП

**Схема границ объекта природного комплекса № 89з
Восточного административного округа города Москвы
"Сквер напротив дома 7 по улице Николая Старостина"**



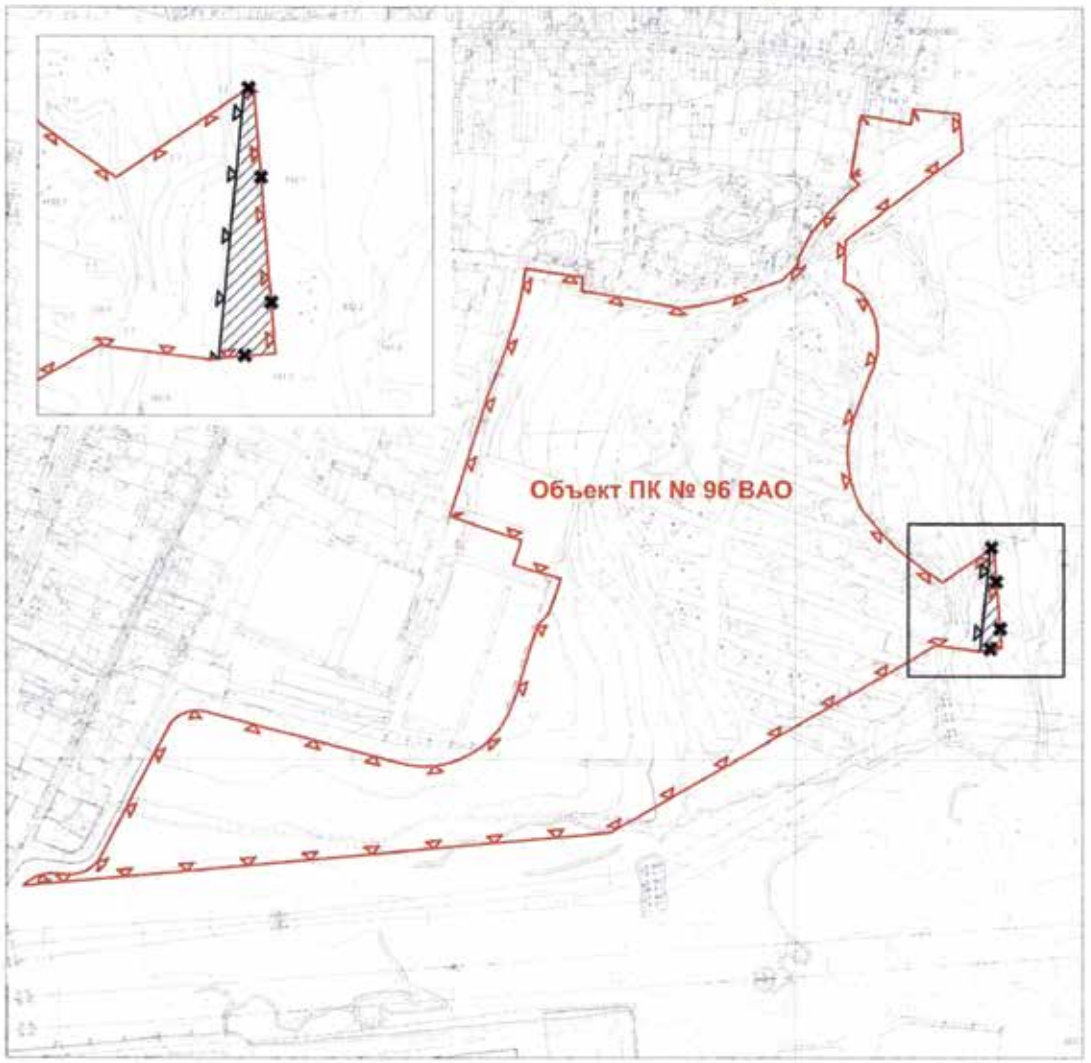
УСЛОВНЫЕ ОБОЗНАЧЕНИЯ

устанавливаемые границы территорий объектов природного комплекса города Москвы

участок территории, включаемый в состав объекта природного комплекса № 89з Восточного административного округа города Москвы "Сквер напротив дома 7 по улице Николая Старостина", площадью 0,22 га

Приложение 16
к постановлению Правительства Москвы
от 1 октября 2019 г. № 1286-ПП

**Схема границ объекта природного комплекса № 96
Восточного административного округа города Москвы
"Спортивный парк "Красковское поречье"**



УСЛОВНЫЕ ОБОЗНАЧЕНИЯ

границы территорий объектов природного комплекса города Москвы

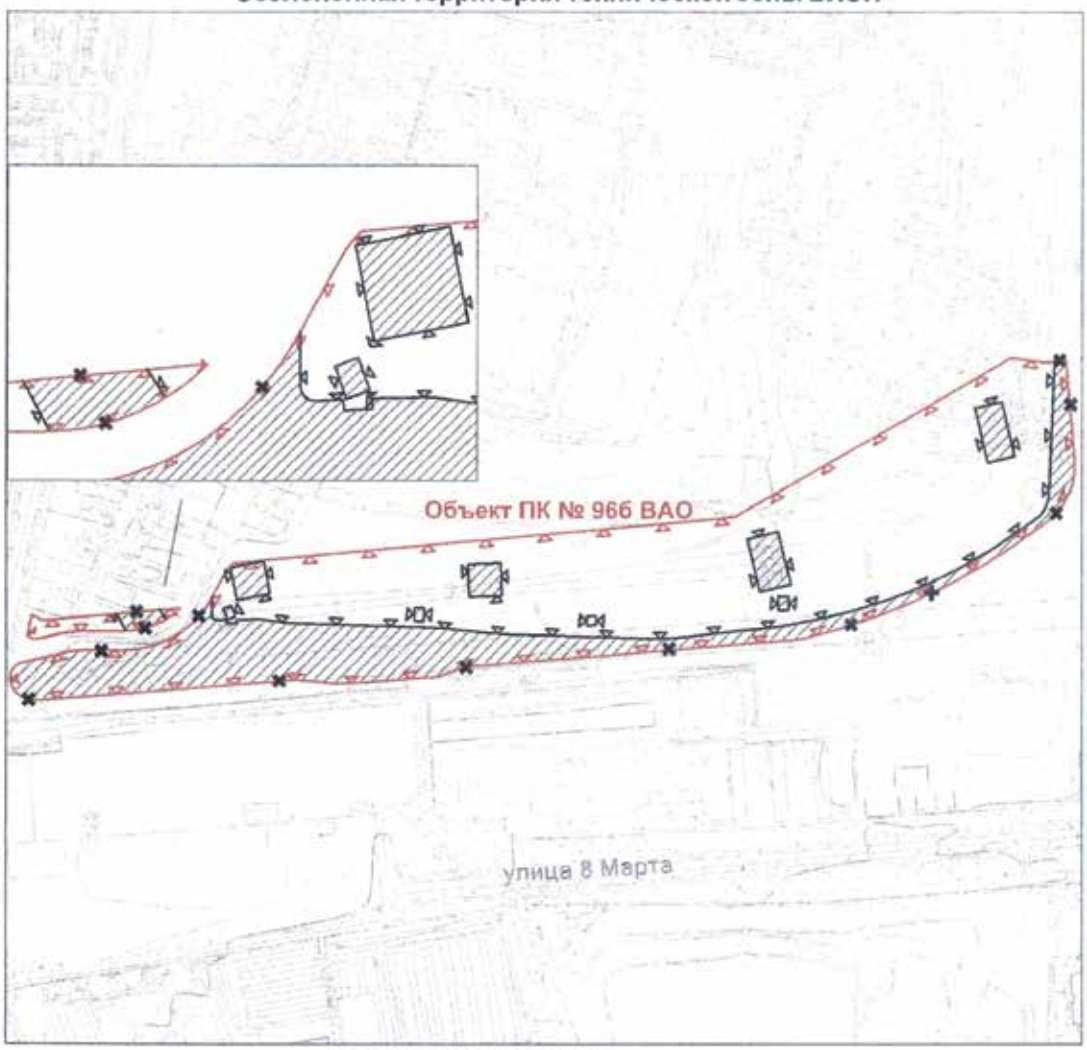
отменяемые границы территорий объектов природного комплекса города Москвы

устанавливаемые границы территорий объектов природного комплекса города Москвы

участок территории, исключаемый из состава объекта природного комплекса № 96 Восточного административного округа города Москвы "Спортивный парк "Красковское поречье", площадью 0,07 га

Приложение 17
к постановлению Правительства Москвы
от 1 октября 2019 г. № 1286-ПП

**Схема границ объекта природного комплекса № 96б
Восточного административного округа города Москвы
"Озелененная территория технической зоны ВЛЭП"**



УСЛОВНЫЕ ОБОЗНАЧЕНИЯ

границы территорий объектов природного комплекса города Москвы

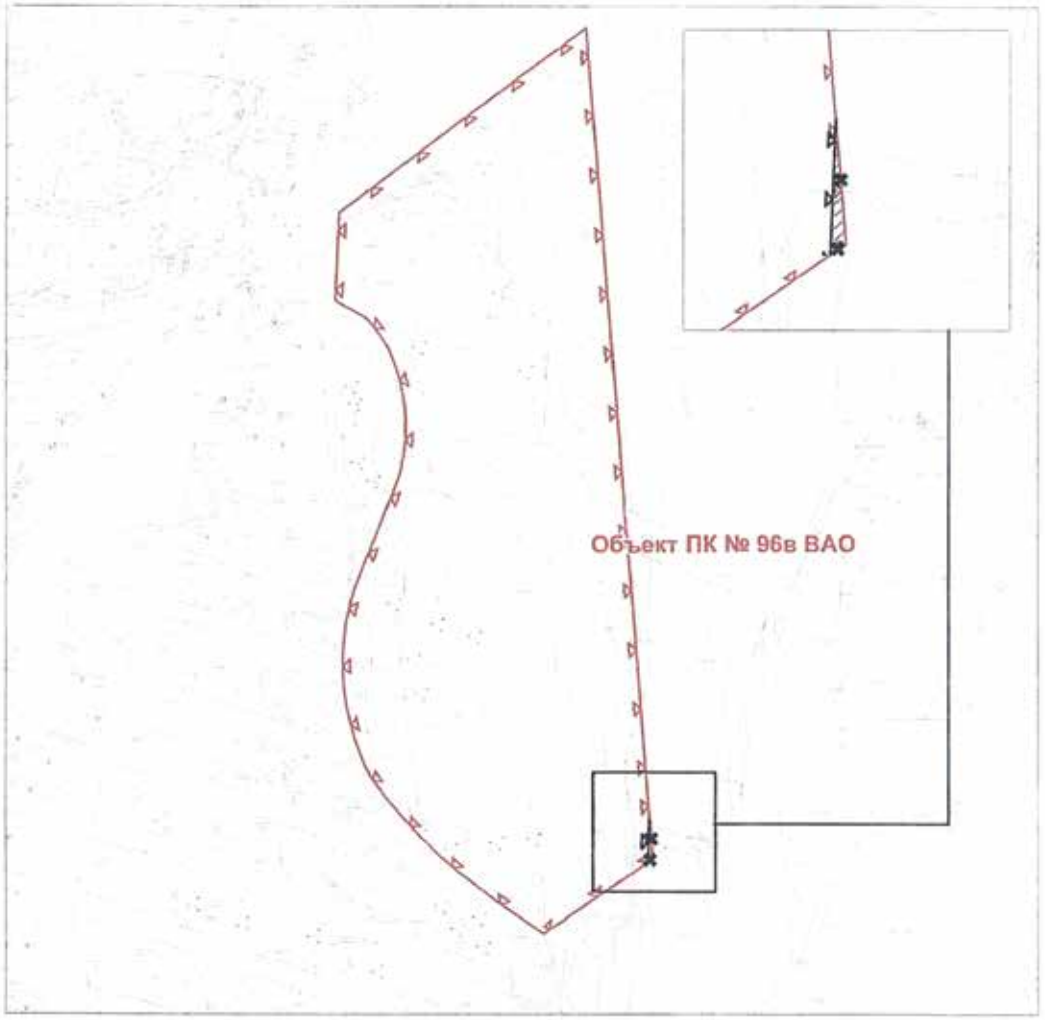
отменяемые границы территорий объектов природного комплекса города Москвы

устанавливаемые границы территорий объектов природного комплекса города Москвы

участки территории, исключаемые из состава объекта природного комплекса № 96б Восточного административного округа города Москвы "Озелененная территория технической зоны ВЛЭП", общей площадью 4,76 га

Приложение 18
к постановлению Правительства Москвы
от 1 октября 2019 г. № 1286-ПП

Схема границ объекта природного комплекса № 96в Восточного административного округа города Москвы "Озелененная территория района Косино-Ухтомский"

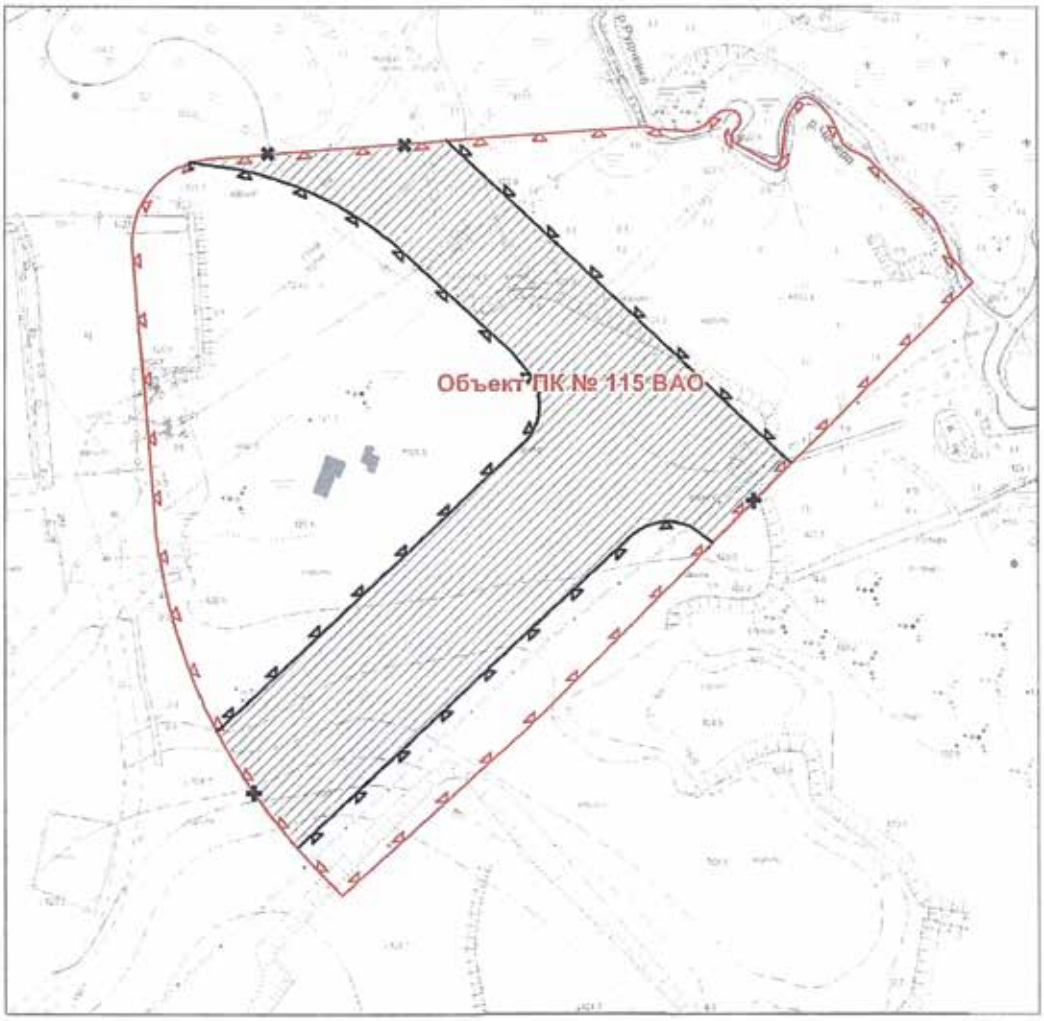


УСЛОВНЫЕ ОБОЗНАЧЕНИЯ

- границы территорий объектов природного комплекса города Москвы
- отменяемые границы территорий объектов природного комплекса города Москвы
- устанавливаемые границы территорий объектов природного комплекса города Москвы
- участок территории, исключаемый из состава объекта природного комплекса № 96в Восточного административного округа города Москвы "Озелененная территория района Косино-Ухтомский", площадью 0,002 га

Приложение 19
к постановлению Правительства Москвы
от 1 октября 2019 г. № 1286-ПП

**Схема границ объекта природного комплекса № 115
Восточного административного округа города Москвы
"Озелененная территория у реки Чечера"**



УСЛОВНЫЕ ОБОЗНАЧЕНИЯ

границы территорий объектов природного комплекса города Москвы

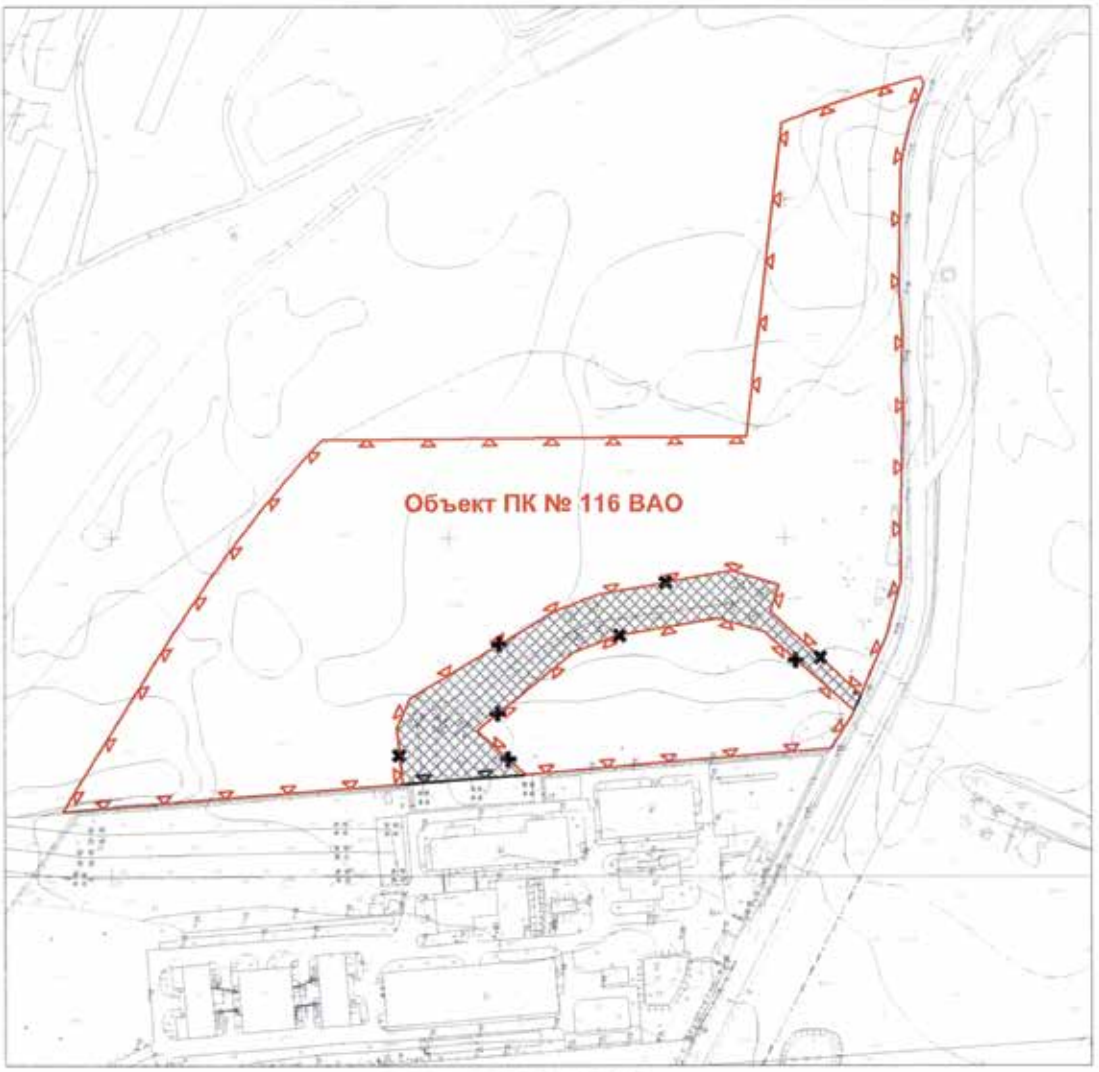
отменяемые границы территорий объектов природного комплекса города Москвы

устанавливаемые границы территорий объектов природного комплекса города Москвы

участок территории, исключаемый из состава объекта природного комплекса № 115 Восточного административного округа города Москвы "Озелененная территория у реки Чечера", площадью 1,69 га

Приложение 20
к постановлению Правительства Москвы
от 1 октября 2019 г. № 1286-ПП

**Схема границ объекта природного комплекса № 116
Восточного административного округа города Москвы
"Озелененная территория у проектируемого проезда № 265"**



УСЛОВНЫЕ ОБОЗНАЧЕНИЯ

границы территорий объектов природного комплекса города Москвы

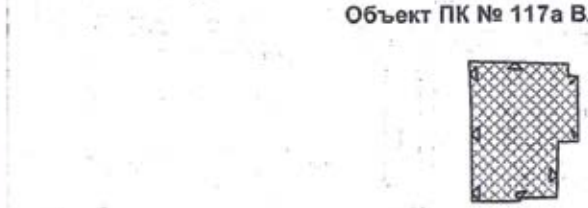
отменяемые границы территорий объектов природного комплекса города Москвы

устанавливаемые границы территорий объектов природного комплекса города Москвы

участок территории, включаемый в состав объекта природного комплекса Восточного административного округа города Москвы № 116 "Озелененная территория у проектируемого проезда № 265", площадью 0,92 га

Приложение 21
к постановлению Правительства Москвы
от 1 октября 2019 г. № 1286-ПП

**Схема границ объекта природного комплекса № 117а
Восточного административного округа города Москвы
"Сквер напротив дома 29 корпус 3 по Салтыковской улице"**



Салтыковская улица

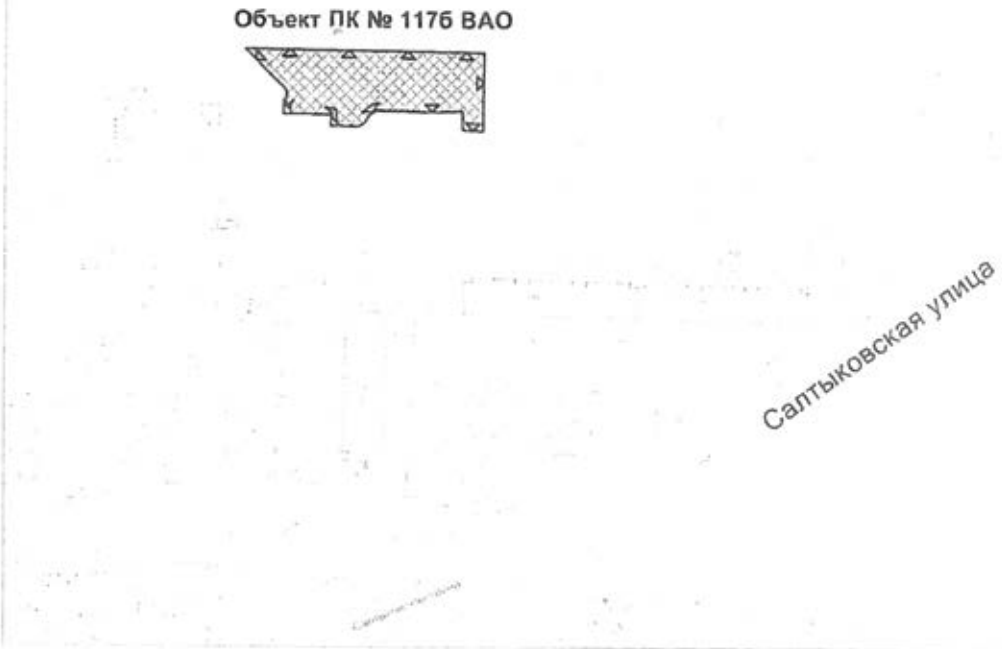
УСЛОВНЫЕ ОБОЗНАЧЕНИЯ

устанавливаемые границы территорий объектов природного комплекса города Москвы

участок территории, включаемый в состав объекта природного комплекса № 117а Восточного административного округа города Москвы "Сквер напротив дома 29 корпус 3 по Салтыковской улице", площадью 0,17 га

Приложение 22
к постановлению Правительства Москвы
от 1 октября 2019 г. № 1286-ПП

Схема границ объекта природного комплекса № 117б Восточного административного округа города Москвы "Сквер напротив дома 29А по Салтыковской улице"



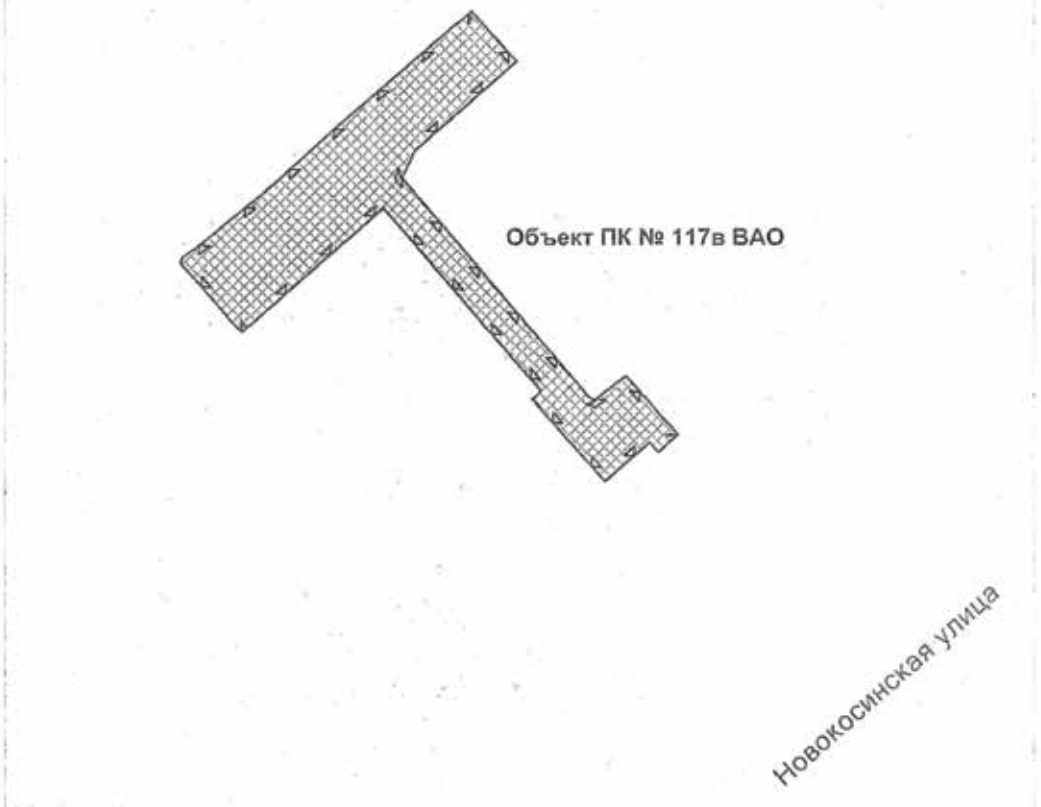
УСЛОВНЫЕ ОБОЗНАЧЕНИЯ

устанавливаемые границы территорий объектов природного комплекса города Москвы

участок территории, включаемый в состав объекта природного комплекса № 117б Восточного административного округа города Москвы "Сквер напротив дома 29А по Салтыковской улице", площадью 0,18 га

Приложение 23
к постановлению Правительства Москвы
от 1 октября 2019 г. № 1286-ПП

**Схема границ объекта природного комплекса № 117в
Восточного административного округа города Москвы
"Сквер напротив дома 17 корпус 6 по Новокосинской улице"**



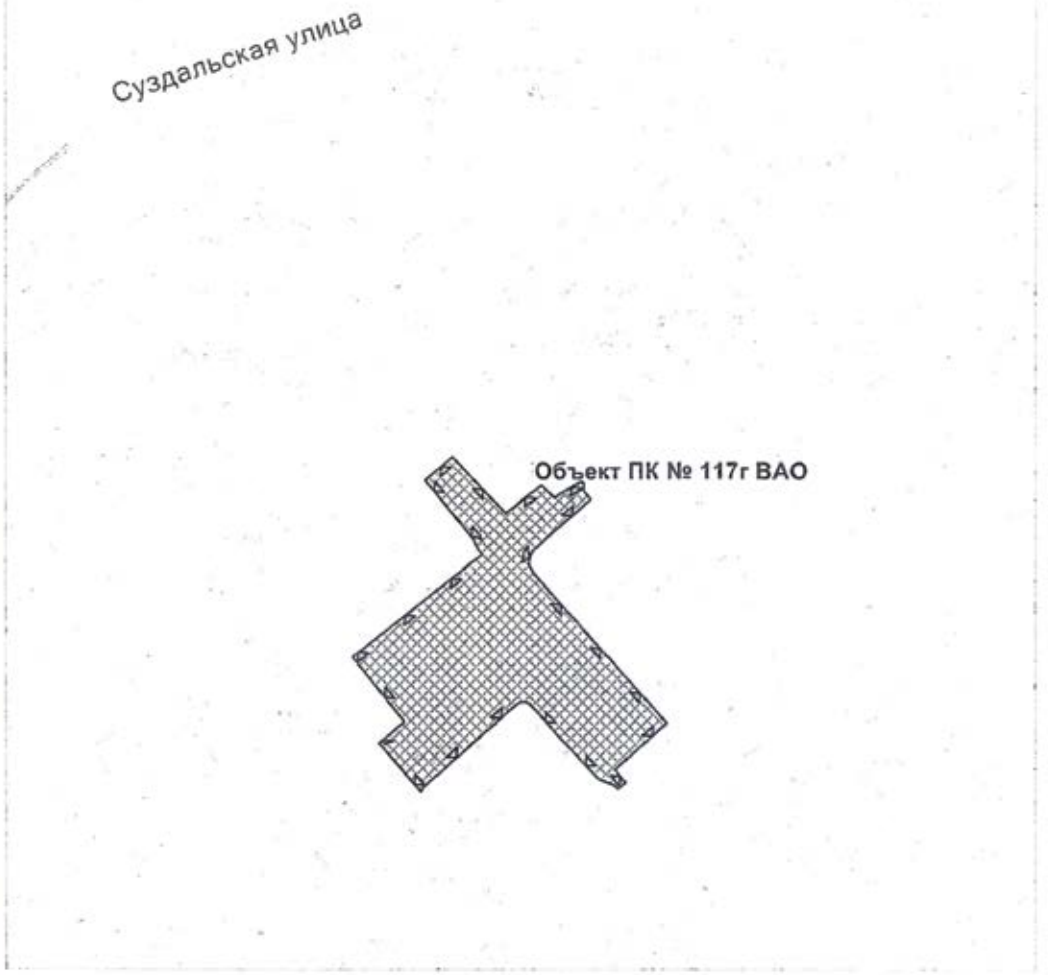
УСЛОВНЫЕ ОБОЗНАЧЕНИЯ

устанавливаемые границы территорий объектов природного комплекса города Москвы

участок территории, включаемый в состав объекта природного комплекса №117в Восточного административного округа города Москвы "Сквер напротив дома 17 корпус 6 по Новокосинской улице", площадью 0,61 га

Приложение 24
к постановлению Правительства Москвы
от 1 октября 2019 г. № 1286-ПП

**Схема границ объекта природного комплекса № 117г
Восточного административного округа города Москвы
"Сквер напротив дома 18 корпус 6 по Суздальской улице"**



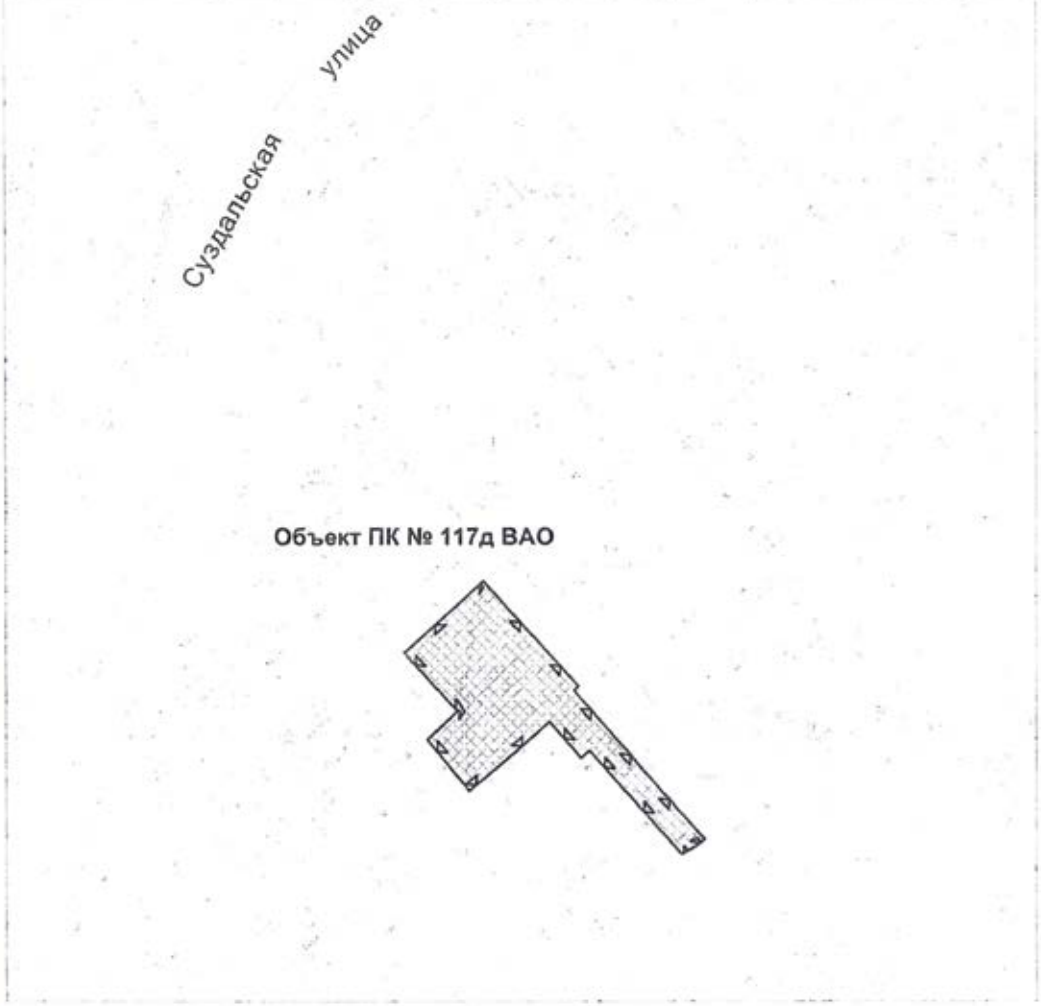
УСЛОВНЫЕ ОБОЗНАЧЕНИЯ

устанавливаемые границы территорий объектов природного комплекса города Москвы

участок территории, включаемый в состав объекта природного комплекса № 117г Восточного административного округа города Москвы "Сквер напротив дома 18 корпус 6 по Суздальской улице", площадью 0,59 га

Приложение 25
к постановлению Правительства Москвы
от 1 октября 2019 г. № 1286-ПП

**Схема границ объекта природного комплекса № 117д
Восточного административного округа города Москвы
"Сквер напротив дома 14 корпус 3 строение 1 по Суздальской улице"**



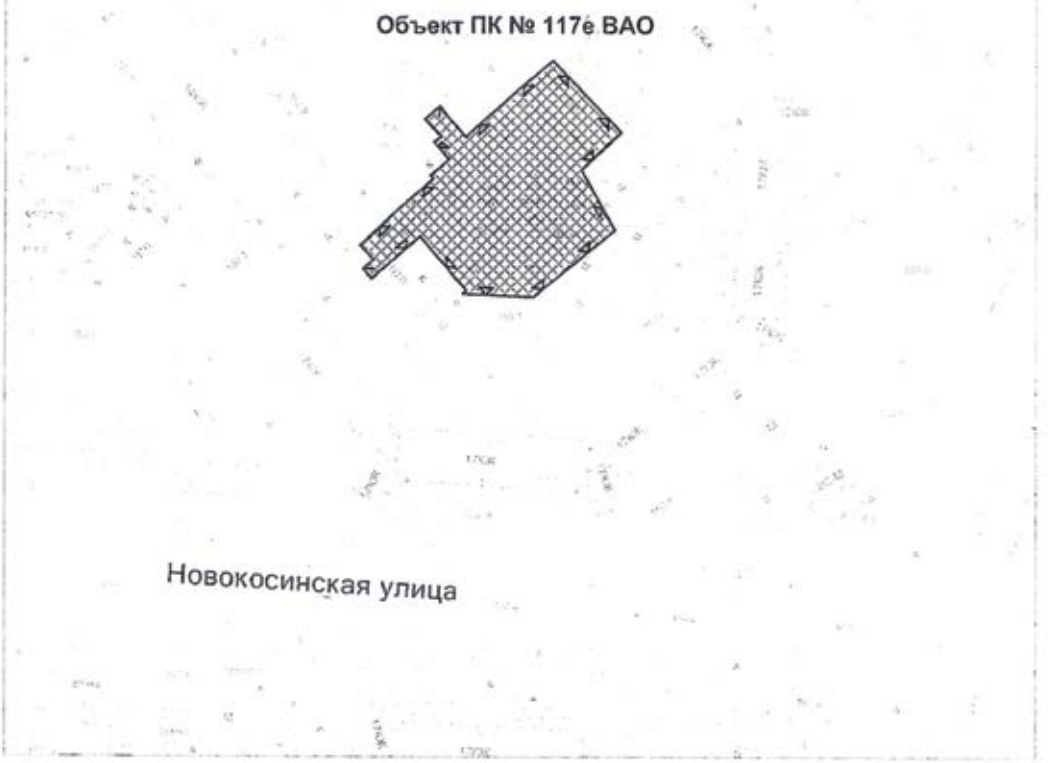
УСЛОВНЫЕ ОБОЗНАЧЕНИЯ

устанавливаемые границы территорий объектов природного комплекса города Москвы

участок территории, включаемый в состав объекта природного комплекса №117д Восточного административного округа города Москвы "Сквер напротив дома 14 корпус 3 строение 1 по Суздальской улице", площадью 0,31 га

Приложение 26
к постановлению Правительства Москвы
от 1 октября 2019 г. № 1286-ПП

Схема границ объекта природного комплекса № 117е Восточного административного округа города Москвы "Сквер напротив дома 15б по Новокосинской улице"



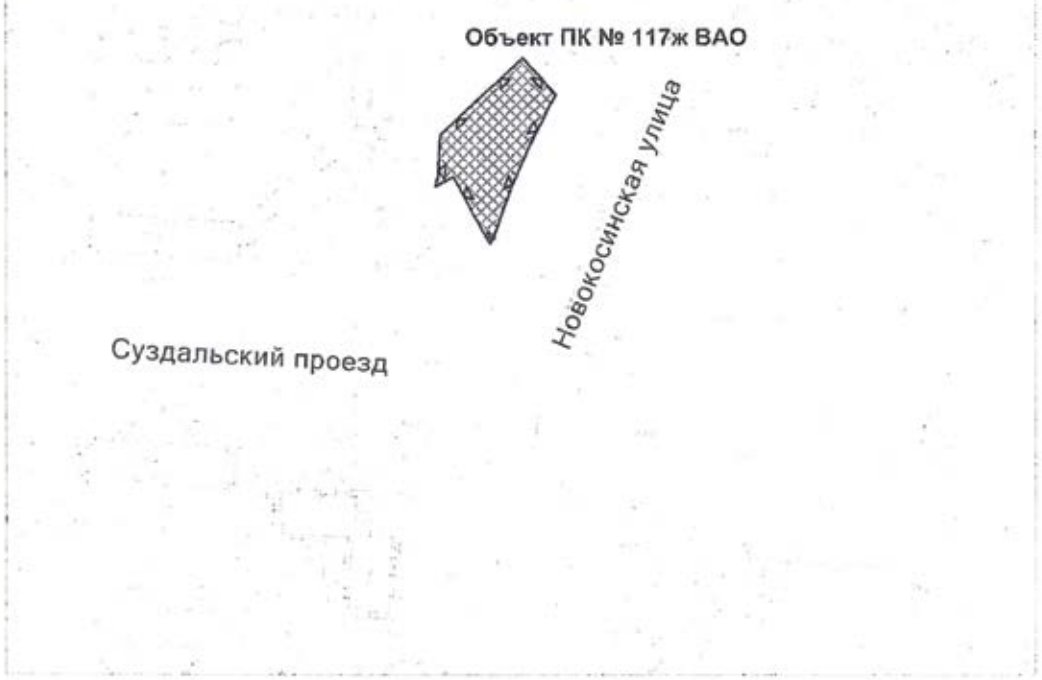
УСЛОВНЫЕ ОБОЗНАЧЕНИЯ

устанавливаемые границы территорий объектов природного комплекса города Москвы

участок территории, включаемый в состав объекта природного комплекса № 117е Восточного административного округа города Москвы "Сквер напротив дома 15б по Новокосинской улице", площадью 0,26 га

Приложение 27
к постановлению Правительства Москвы
от 1 октября 2019 г. № 1286-ПП

Схема границ объекта природного комплекса № 117ж Восточного административного округа города Москвы "Озелененная территория напротив владения 15а строение 1 по Новокосинской улице"



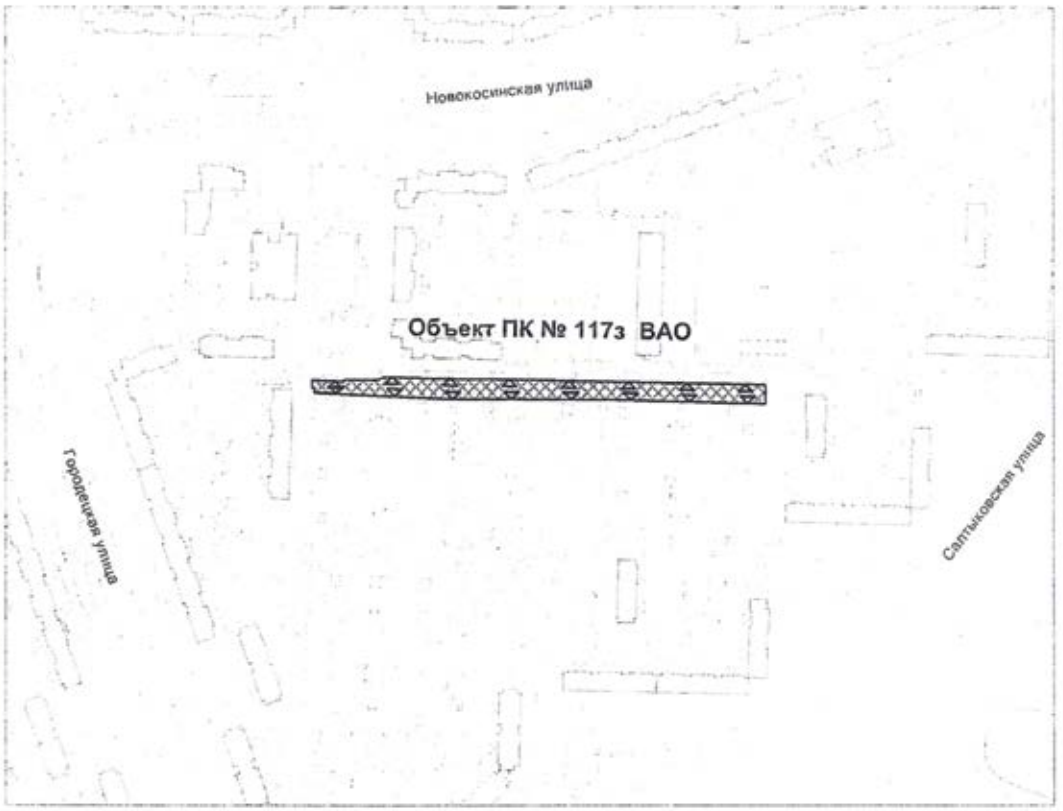
УСЛОВНЫЕ ОБОЗНАЧЕНИЯ

устанавливаемые границы территорий объектов природного комплекса города Москвы

участок территории, включаемый в состав объекта природного комплекса № 117ж Восточного административного округа города Москвы "Озелененная территория напротив владения 15а строение 1 по Новокосинской улице", площадью 0,14 га

Приложение 28
к постановлению Правительства Москвы
от 1 октября 2019 г. № 1286-ПП

Схема границ объекта природного комплекса № 117з Восточного административного округа города Москвы "Озелененная территория от дома 9 корпус 3 по Городецкой улице до дома 29 по Салтыковской улице"



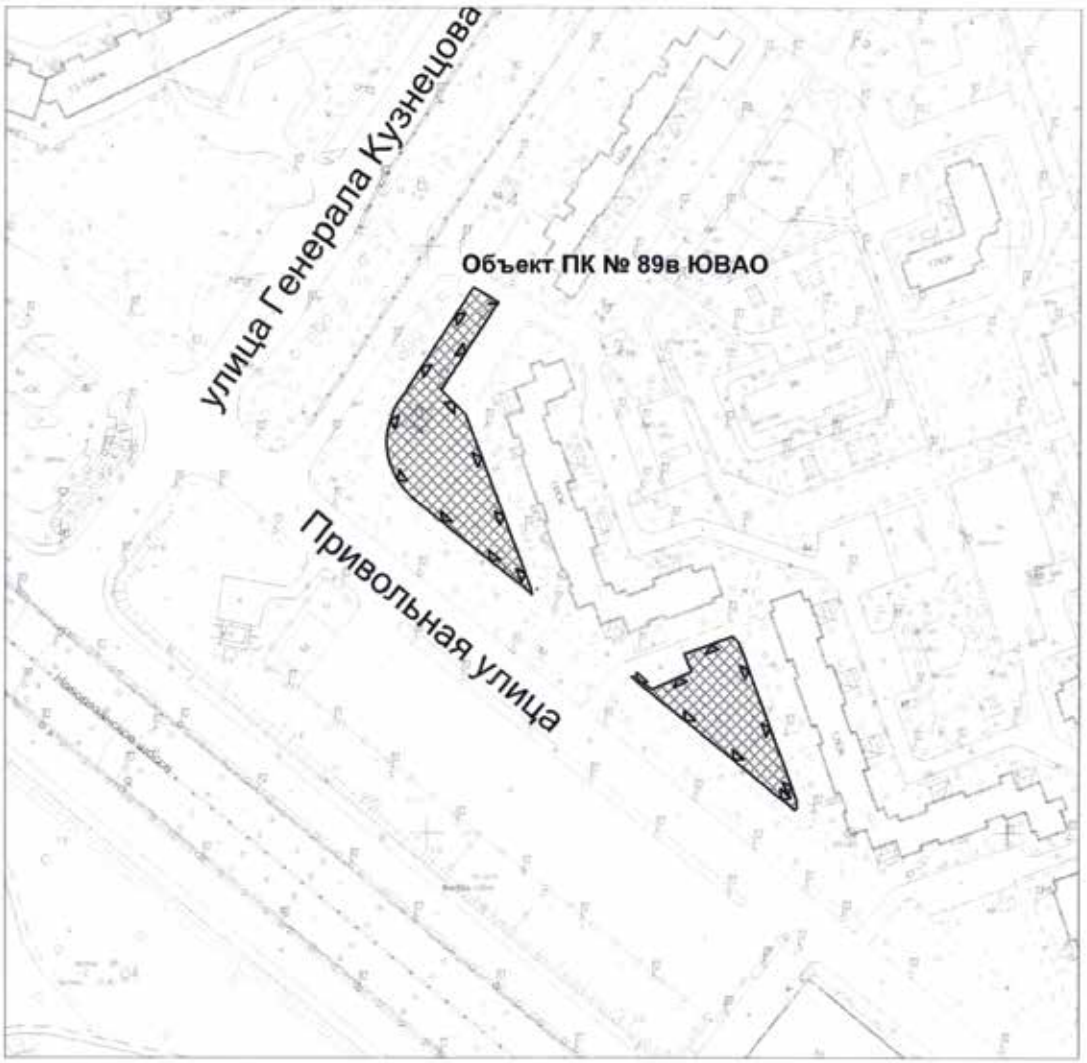
УСЛОВНЫЕ ОБОЗНАЧЕНИЯ

устанавливаемые границы территорий объектов природного комплекса города Москвы

участок территории, включаемый в состав объекта природного комплекса № 117з Восточного административного округа города Москвы "Озелененная территория от дома 9 корпус 3 по Городецкой улице до дома 29 по Салтыковской улице", площадью 0,38 га

Приложение 29
к постановлению Правительства Москвы
от 1 октября 2019 г. № 1286-ПП

**Схема границ объекта природного комплекса № 89в
Юго-Восточного административного округа города Москвы
"Озелененная территория напротив дома 71 по Привольной улице (2 участка)"**



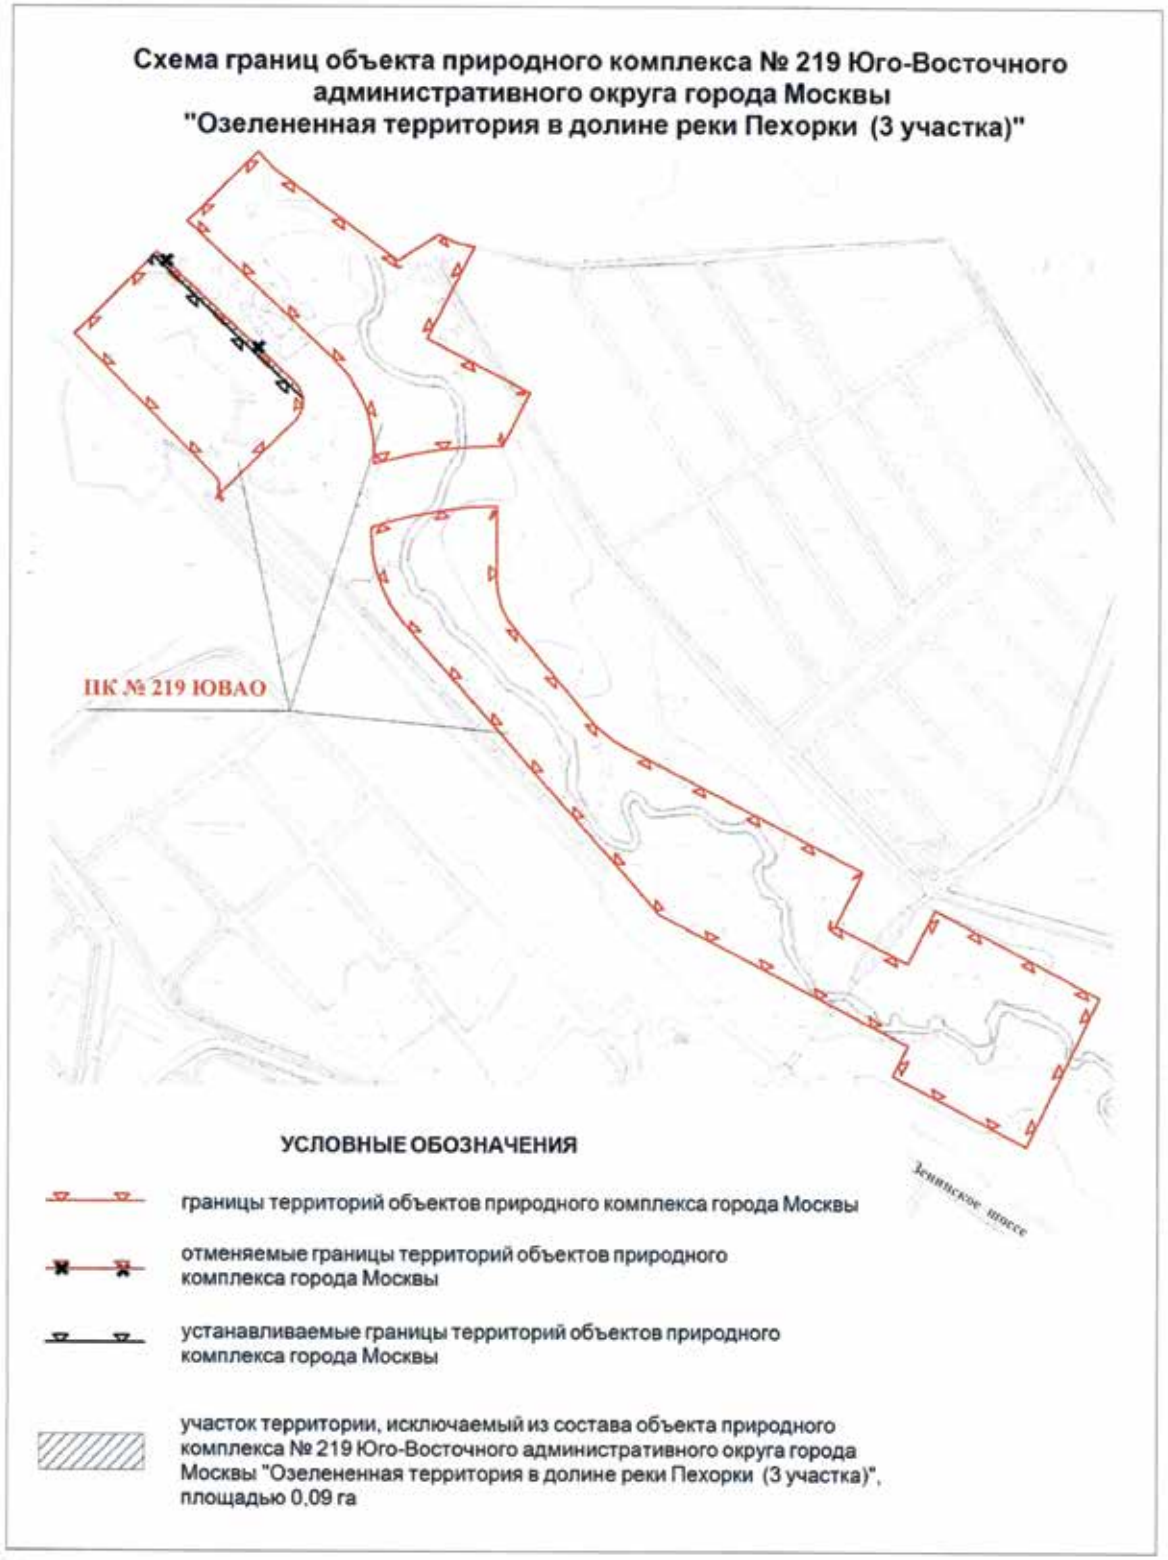
УСЛОВНЫЕ ОБОЗНАЧЕНИЯ

устанавливаемые границы территорий объектов природного комплекса города Москвы

участки территории, включаемые в состав объекта природного комплекса № 89в Юго-Восточного административного округа города Москвы "Озелененная территория напротив дома 71 по Привольной улице (2 участка)", общей площадью 0,31 га

Приложение 30
к постановлению Правительства Москвы
от 1 октября 2019 г. № 1286-ПП

Схема границ объекта природного комплекса № 219 Юго-Восточного административного округа города Москвы "Озелененная территория в долине реки Пехорки (3 участка)"



Приложение 31
к постановлению Правительства Москвы
от 1 октября 2019 г. № 1286-ПП

Схема границ объекта природного комплекса № 222 Юго-Восточного административного округа города Москвы "Сквер у православного храма"



УСЛОВНЫЕ ОБОЗНАЧЕНИЯ

границы территорий объектов природного комплекса города Москвы

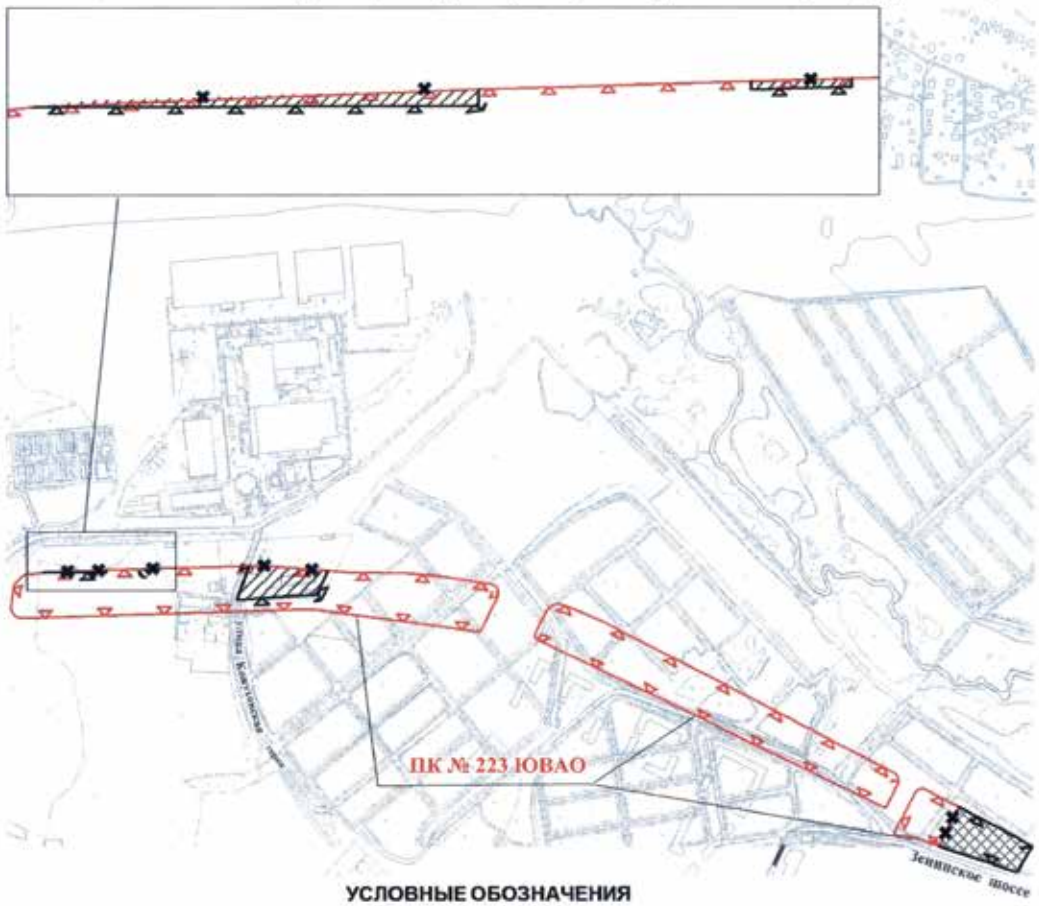
отменяемые границы территорий объектов природного комплекса города Москвы

устанавливаемые границы территорий объектов природного комплекса города Москвы

участок территории, исключаемый из состава объекта природного комплекса № 222 Юго-Восточного административного округа города Москвы "Сквер у православного храма", площадью 0,03 га

Приложение 32
к постановлению Правительства Москвы
от 1 октября 2019 г. № 1286-ПП

Схема границ объекта природного комплекса № 223 Юго-Восточного административного округа города Москвы "Озелененная территория вдоль улицы Кожуховская горка (3 участка)"



УСЛОВНЫЕ ОБОЗНАЧЕНИЯ

границы территорий объектов природного комплекса города Москвы

отменяемые границы территорий объектов природного комплекса города Москвы

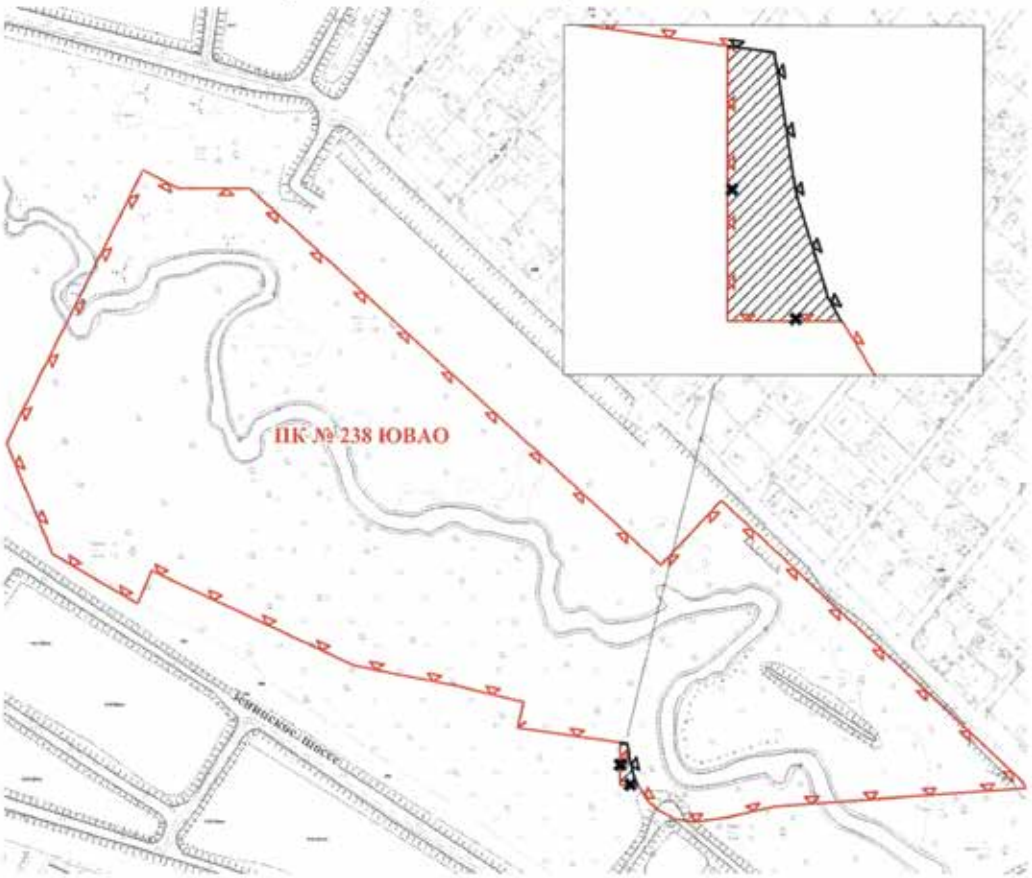
устанавливаемые границы территорий объектов природного комплекса города Москвы

участки территории, исключаемые из состава объекта природного комплекса № 223 Юго-Восточного административного округа города Москвы "Озелененная территория вдоль улицы Кожуховская горка (3 участка)", общей площадью 0,79 га

участок территории, включаемый в состав объекта природного комплекса № 223 Юго-Восточного административного округа города Москвы "Озелененная территория вдоль улицы Кожуховская горка (3 участка)", площадью 1,02 га

Приложение 33
к постановлению Правительства Москвы
от 1 октября 2019 г. № 1286-ПП

Схема границ объекта природного комплекса № 238 Юго-Восточного административного округа города Москвы "Озелененная территория в долине реки Пехорки, район Некрасовка города Москвы"



УСЛОВНЫЕ ОБОЗНАЧЕНИЯ

границы территорий объектов природного комплекса города Москвы

отменяемые границы территорий объектов природного комплекса города Москвы

устанавливаемые границы территорий объектов природного комплекса города Москвы

участкок территории, исключаемый из состава объекта природного комплекса № 238 Юго-Восточного административного округа города Москвы "Озелененная территория в долине реки Пехорки, район Некрасовка города Москвы", площадью 0,02 га

Приложение 34
к постановлению Правительства Москвы
от 1 октября 2019 г. N 1286-ПП

**Внесение изменений в приложение 1
к постановлению Правительства Москвы от 19 января 1999 г. № 38**

ПЕРЕЧЕНЬ ТЕРРИТОРИЙ ПРИРОДНОГО КОМПЛЕКСА Г.МОСКВЫ (кроме особо охраняемых природных территорий и объектов Природного комплекса Центрального административного округа)

№№ объекта на плане	Наименование территорий и объектов Природного комплекса	№№ режимов регулирования градостроительной деятельности	Площадь, га
1	2	3	4
Восточный АО			
53а	Сквер напротив дома 20 по Щербаковской улице	Озелененная территория общего пользования	0,17
60е	Сквер напротив дома 3 по 1-й Владимирской улице	Озелененная территория общего пользования	0,19
62б	Озелененная территория напротив дома 27 по Малому Купавенскому проезду (2 участка)	Озелененная территория общего пользования	0,27
62в	Озелененная территория напротив дома 6 по улице Чечулина (2 участка)	Озелененная территория общего пользования	0,23
62г	Озелененная территория напротив дома 11 по Магнитогорской улице	Озелененная территория общего пользования	0,10
62д	Озелененная территория напротив дома 5 по Магнитогорской улице (2 участка)	Озелененная территория общего пользования	0,25
62е	Сквер напротив дома 4 корпус 2 по Челябинской улице	Озелененная территория общего пользования	0,24
63а	Озелененная территория напротив дома 4 корпус 1 по улице Сталеваров	Озелененная территория общего пользования	0,11
63б	Озелененная территория напротив дома 15 корпус 2 по Саянской улице	Озелененная территория общего пользования	0,09
63в	Озелененная территория напротив дома 7 корпус 1 по Саянской улице	Озелененная территория общего пользования	0,11
63г	Сквер напротив дома 5 корпус 2 по Саянской улице	Озелененная территория общего пользования	0,15
74а	Сквер напротив строения 1б по Кусковской улице	Озелененная территория общего пользования	0,16
87а	Озелененная территория на пересечении МКАД и Косинской эстакады	Озелененная территория общего пользования	0,68
89з	Сквер напротив дома 7 по улице Николая Старостина	Озелененная территория общего пользования	0,22
96	Спортивный парк «Красковское поречье»	Озелененная территория ограниченного пользования	20,01
96б	Озелененная территория технической зоны ВЛЭП	Озелененная территория специального назначения	10,40

1	2	3	4
96в	Озелененная территория района Косино-Ухтомский	Озелененная территория ограниченного пользования	3,598
115	Озелененная территория у реки Чечера	Озелененная территория специального назначения	3,40
116	Озелененная территория у проектируемого проезда № 265	Озелененная территория общего пользования	9,89
117а	Сквер напротив дома 29 корпус 3 по Салтыковской улице	Озелененная территория общего пользования	0,17
117б	Сквер напротив дома 29А по Салтыковской улице	Озелененная территория общего пользования	0,18
117в	Сквер напротив дома 17 корпус 6 по Новокосинской улице	Озелененная территория общего пользования	0,61
117г	Сквер напротив дома 18 корпус 6 по Суздальской улице	Озелененная территория общего пользования	0,59
117д	Сквер напротив дома 14 корпус 3 строение 1 по Суздальской улице	Озелененная территория общего пользования	0,31
117е	Сквер напротив дома 15б по Новокосинской улице	Озелененная территория общего пользования	0,26
117ж	Озелененная территория напротив владения 15а строение 1 по Новокосинской улице	Озелененная территория общего пользования	0,14
117з	Озелененная территория от дома 9 корпус 3 по Городецкой улице до дома 29 по Салтыковской улице	Озелененная территория общего пользования	0,38
Юго-Восточный АО			
89в	Озелененная территория напротив дома 71 по Привольной улице (2 участка)	Озелененная территория общего пользования	0,31
219	Озелененная территория в долине реки Пехорки (3 участка)	Озелененная территория общего пользования	14,08
222	Сквер у православного храма	Озелененная территория общего пользования	1,42
223	Озелененная территория вдоль улицы Кожуховская горка (3 участка)	Озелененная территория общего пользования	13,28
238	Озелененная территория в долине реки Пехорки, район Некрасовка города Москвы	Озелененная территория общего пользования	8,98

ОБ УТВЕРЖДЕНИИ ПРОЕКТА ПЛАНИРОВКИ ТЕРРИТОРИИ, ОГРАНИЧЕННОЙ ИЛЬМЕНСКИМ ПРОЕЗДОМ, ДМИТРОВСКИМ ШОССЕ, МАЛЫМ КОЛЬЦОМ МОСКОВСКОЙ ЖЕЛЕЗНОЙ ДОРОГИ, ПОЛОСОЙ ОТВОДА ОКТЯБРЬСКОЙ ЖЕЛЕЗНОЙ ДОРОГИ, ВКЛЮЧАЯ ТЕРРИТОРИЮ ТРАНСПОРТНО-ПЕРЕСАДОЧНОГО УЗЛА «ВЕРХНИЕ ЛИХОБОРЫ»

Постановление Правительства Москвы от 1 октября 2019 года № 1287-ПП

В соответствии с Градостроительным кодексом Российской Федерации, Законом города Москвы от 25 июня 2008 г. № 28 «Градостроительный кодекс города Москвы», постановлением Правительства Москвы от 28 марта 2017 г. № 120-ПП «Об утверждении правил землепользования и застройки города Москвы», пунктом 8.1 постановления Правительства Москвы от 30 апреля 2019 г. № 449-ПП «Об утверждении Положения о составе, порядке подготовки, согласования и представления на утверждение проектов планировки территории в городе Москве», в целях реализации постановления Правительства Москвы от 6 сентября 2011 г. № 413-ПП «О формировании транспортно-пересадочных узлов в городе Москве» **Правительство Москвы постановляет:**

1. Утвердить проект планировки территории, ограниченной Ильменским проездом, Дмитровским шоссе, Малым кольцом Московской железной дороги, полосой отвода Октябрьской железной дороги, включая территорию транспортно-пересадочного узла «Верхние Лихоборы» (приложение 1).

2. Изменить границы объекта природного комплекса № 54 Северного административного округа города Москвы «Бульвар (частично проектный) по Коровинскому шоссе», исключив из его состава участок территории площадью 0,18 га, согласно приложению 2 к настоящему постановлению.

3. Изменить границы объекта природного комплекса № 98 Северного административного округа города Москвы «Долина р.Лихоборки между Ленинградским направлением Октябрьской железной дороги и Верхнелихоборской ул.», включив в его состав участки территорий общей площадью 0,53 га, согласно приложению 3 к настоящему постановлению.

4. Включить в состав природных и озелененных территорий Северного административного округа города Москвы участок территории площадью 0,21 га, образовав объект природного комплекса № 67е «Озелененная территория по Фестивальной улице напротив дома 61а» и установив его границы согласно приложению 4 к настоящему постановлению.

5. Внести изменения в постановление Правительства Москвы от 19 января 1999 г. № 38 «О проектных предложениях по установлению границ Природного комплекса с их описанием и закреплением актами красных линий» (в редакции постановлений Правительства Москвы от 11 декабря 2013 г. № 824-ПП, от 15 ноября 2016 г. № 737-ПП, от 9 августа 2018 г. № 905-ПП, от 23 июля 2019 г. № 920-ПП):

5.1. Пункты 54, 98 раздела «Северный АО» приложения 1 к постановлению изложить в редакции согласно приложению 5 к настоящему постановлению.

5.2. Раздел «Северный АО» приложения 1 к постановлению дополнить пунктом 67е в редакции согласно приложению 5 к настоящему постановлению.

6. Контроль за выполнением настоящего постановления возложить на заместителя Мэра Москвы в Правительстве Москвы по вопросам градостроительной политики и строительства Хуснуллина М.Ш.

Мэр Москвы **С.С.Собянин**

Приложение 1
к постановлению Правительства Москвы
от 1 октября 2019 г. № 1287-ПП

ПРОЕКТ ПЛАНИРОВКИ
территории, ограниченной Ильменским проездом, Дмитровским шоссе, Малым кольцом Московской железной дороги, полосой отвода Октябрьской железной дороги, включая территорию транспортно-пересадочного узла «Верхние Лихоборы»

1. Пояснительная записка

Территория подготовки проекта планировки территории, ограниченная Ильменским проездом, Дмитровским шоссе, Малым кольцом Московской железной дороги, полосой отвода Октябрьской железной дороги, включая территорию транспортно-пересадочного узла «Верхние Лихоборы», расположена в районах Западное Дегунино и Бескудниковский города Москвы и ограничена:

– на западе – полосой отвода Октябрьской железной дороги;

– на востоке – Дмитровским шоссе и Дубнинской улицей;

– на севере – Ильменским проездом и Дмитровским шоссе;

– на юге – Малым кольцом Московской железной дороги.

Площадь в границах подготовки проекта планировки составляет 95,0 га. Площадь территории в границах зон планируемого размещения объектов транспортно-пересадочного узла составляет 3,51 га.

Транспортное обслуживание территории подготовки проекта планировки обеспечивается по Дмитровскому шоссе, Ильменскому проезду и Верхнелихоборской улице.

На территории подготовки проекта планировки расположены:

– участки улично-дорожной сети;

– полосы отвода железных дорог;

– объект природного комплекса № 54 Северного административного округа города Москвы «Бульвар (частично проектный) по Коровинскому шоссе»;

– объект природного комплекса № 94 Северного административного округа города Москвы «Сквер (проектный) со строящимся храмом на развилке Дмитровского шоссе и Бескудниковского бульвара;

– объект природного комплекса № 98 Северного административного округа города Москвы «Долина р. Лихоборки между Ленинградским направлением Октябрьской железной дороги и Верхнелихоборской ул.»;

– объект природного комплекса № 99 Северного административного округа города Москвы «Долина р. Лихоборки между Верхнелихоборской ул. и Дмитровским шоссе»;

– объект природного комплекса № 99а Северного административного округа города Москвы «Сквер вдоль Верхнелихоборской улицы (2 участка)»;

– объект природного комплекса № 100 Северного административного округа города Москвы «Долина р. Жабенки у Дмитровского шоссе (реабилитация)»;

– технические зоны Люблинско-Дмитровской линии Московского метрополитена;

– территория электродепо «Лихоборы»;

– территории промышленных зон;

– территории подземных инженерных коммуникаций.

Территория подготовки проекта планировки подлежит частичной реорганизации.

Проектом планировки территории предусматривается размещение объектов капитального строительства:

– высотного общественно-жилого комплекса суммарной поэтажной площадью объектов – 40 500 кв. м с жилой частью, апартаментами, торговым центром, офисами и подземным паркингом на 166 машино-мест (участок № 4.1 на плане «Функционально-планировочная организация территории» и плане «Границы зон планируемого размещения объектов»);

– высотного общественно-жилого комплекса суммарной поэтажной площадью объектов – 37 200 кв. м с жилой частью, апартаментами, торговым центром, офисами и подземным паркингом на 155 машино-мест (участок № 4.2 на плане «Функционально-планировочная организация территории» и плане «Границы зон планируемого размещения объектов»).

В границах подготовки проекта планировки для обеспечения транспортного обслуживания территории предлагается:

– реконструкция улицы местного значения (Ильменский проезд) до нормативных параметров в действующих красных линиях на 4 полосы движения протяженностью 0,5 км с организацией Т-образного перекрестка на пересечении Ильменского проезда с проектируемым проездом № 3599 (участки № 45.1, 45.2 на плане «Межевание территории»);

– реконструкция улицы районного значения (Верхнелихоборская улица) до нормативных параметров в действующих красных линиях на 4 полосы движения протяженностью 0,8 км, шириной в красных линиях 25,0 м (участки № 47.1, 47.2, 47.3, 47.4 на плане «Межевание территории»);

– реконструкция улицы районного значения (проектируемый проезд № 2236) до нормативных параметров в действующих красных линиях на 4 полосы движения протяженностью 0,33 км, шириной в красных линиях 30,0 м (участок № 53 на плане «Межевание территории»);

– реконструкция улицы районного значения (Бескудниковский бульвар) до нормативных параметров в действующих красных линиях на 4 полосы движения протяженностью 0,19 км, шириной в красных линиях 27,0 м (участок № 55 на плане «Межевание территории»);

– реконструкция подземного пешеходного перехода через Северо-Восточную хорду возле платформы «НАТИ» Октябрьской железной дороги (участки № 44, 36 на плане «Межевание территории»);

– строительство тупикового проезда к проектируемому высотному общественно-жилому комплексу на 2 полосы движения протяженностью 0,5 км с установлением красных линий шириной 9,0 м (участок № 58 на плане «Межевание территории»);

– строительство бокового проезда с организацией остановочного пункта наземного городского пассажирского транспорта возле северного вестибюля станции метро «Верхние Лихоборы» Люблинско-Дмитровской линии метрополитена (участок № 46.2 на плане «Межевание территории»);

– строительство подъездной дороги (проектируемый проезд № 1048) возле платформы «НАТИ» Октябрьской железной дороги на 2 полосы движения шириной в красных линиях 11,0 м, протяженностью 0,8 км (участок № 44 на плане «Межевание территории»);

– устройство переходно-скоростной полосы на пересечении Дмитровского шоссе с проектируемым проездом № 2236 (участок № 46.2 на плане «Межевание территории»);

– строительство внеуличного пешеходного перехода через Дмитровское шоссе на пересечении с Ильменским проездом (участки № 46.1, 46.2 на плане «Межевание территории»);

– обустройство остановочных пунктов наземного городского пассажирского транспорта в количестве 7 штук;

– строительство пешеходных галерей протяженностью 0,42 км (участки № 36, 37, 44, 46.2 на плане «Межевание территории»);

– устройство отстойно-разворотной площадки возле платформы «НАТИ» Октябрьской железной дороги общей площадью 0,4 га (участок № 44 на плане «Межевание территории»);

– строительство конечной станции на территории отстойно-разворотной площадки возле платформы «НАТИ» Октябрьской железной дороги общей площадью 400 кв. м (участки № 37 на плане «Межевание территории»);

– строительство пересадочного терминала транспортно-пересадочного узла возле платформы «НАТИ» Октябрьской железной дороги общей площадью 1050 кв. м (участок № 36 на плане «Межевание территории»);

– строительство двух крытых велопарковок общей площадью 330 кв.м (участок № 36 на плане «Межевание территории»);

– устройство плоскостного перехватывающего паркинга в составе транспортно-пересадочного узла (возле платформы «НАТИ» Октябрьской железной дороги) на 58 машино-мест (участок № 44 на плане «Межевание территории»);

– устройство плоскостного перехватывающего паркинга в составе ТПУ «Верхние Лихоборы» (возле контрольно-пропускного пункта электродепо) на 150 машино-мест (участок № 43 на плане «Межевание территории»);

– установка светофорных объектов в количестве 5 штук;

– ликвидация светофорного объекта в количестве 1 штуки;

– ликвидация остановочного пункта в количестве 1 штуки.

Для инженерного обслуживания проектируемой территории предлагается обеспечение проектируемой капитальной застройки общегородскими коммуникациями и сооружениями, переустройство инженерных коммуникаций для высвобождения территории под застройку. В целях развития инженерно-технического обеспечения территории предусматривается новое строительство и реконструкция инженерных коммуникаций и объектов:

– реконструкция участков водопроводной сети Д=250–300 мм протяженностью 0,5 км;

– перекладка участка водовода Д=1400 мм протяженностью 0,1 км;

– строительство сети местного значения Д=160–200 мм (с учетом перекладки) протяженностью 0,5 км;

– мероприятия по защите действующих магистральных коммуникаций Д=600–2800 мм в зонах пересечения с проектируемыми участками улично-дорожной сети протяженностью 0,85 км;

– устройство дождевой канализации Д=400–600 мм протяженностью 0,6 км;

– перекладка надземного участка тепломагистрали Д=1200 мм под землю на протяжении 0,2 км;

– перекладка надземного участка тепломагистрали Д=1200 мм на протяжении 0,1 км;

– строительство тепловых сетей диаметром 2хДу=150 мм протяженностью 0,2 км;

– переустройство газопровода среднего давления Р=0,3 МПа Ду=200 мм протяженностью 0,5 км;

– переустройство газопровода среднего давления Р=0,3 МПа Ду=250 мм протяженностью 0,5 км;

– переустройство газопровода высокого давления Р=1,2 МПа Ду=800 мм протяженностью 0,5 км;

– строительство распределительного пункта, совмещенного с трансформаторной подстанцией с трансформаторами 2х1000 кВА, в количестве 1 штуки;

– строительство питающих кабельных линий 10 кВ протяженностью 12 км;

– строительство трансформаторных подстанций с трансформаторами 2х1000 кВА в количестве 2 штук;

– строительство распределительных кабельных линий 10 кВ протяженностью 1,0 км;

– ввод новых телефонных номеров в количестве 1100 единиц;

– прокладка четырёхсотвёрстной телефонной канализации протяженностью 0,15 км;

– установка оптических распределительных шкафов, в количестве 2 штук;

– установка радиоточек в количестве 1100 единиц.

Для обеспечения проектируемой застройки объектами образования необходимо предусмотреть размещение 53 дошкольных мест и 120 школьных мест.

Проектом планировки территории предусматриваются следующие природоохранные мероприятия и мероприятия по благоустройству и охране окружающей среды:

– изменение границ объекта природного комплекса № 54 Северного административного округа города Москвы «Бульвар (частично проектный) по Коровинскому шоссе» путем исключения из его состава участка территории площадью 0,18 га;

– изменение границ объекта природного комплекса № 98 Северного административного округа города Москвы «Долина р. Лихоборки между Ленинградским направлением Октябрьской железной дороги и Верхнелихоборской ул.» путем включения в его состав участков территории площадью 0,53 га;

– включение в состав природных и озелененных территорий Северного административного округа города Москвы участка территории площадью 0,21 га, образовав объект природного комплекса № 67е «Озелененная территория по Фестивальной улице напротив дома 61а»;

– установление санитарно-защитных зон в соответствии с действующим законодательством (разработка проектов санитарно-защитных зон, проведение натурных исследований атмосферного воздуха и измерений уровней физического воздействия на атмосферный воздух) для трех объектов, в том числе: открытое акционерное общество «149 механический завод»; закрытое акционерное общество «Трест Мосремстроймонтаж»; закрытое акционерное общество «Аверс-М»;

– установка шумозащитного остекления в проектируемой многоэтажной жилой застройке (27–28 этажей);

– замена существующих окон на шумозащитные в существующих жилых домах по адресам: Дмитровское шоссе, дом 64, корпус 3; Бескудниковский бульвар, дом 2, корпус 1;

– выполнение расчетов вибрации от Люблинско-Дмитровской линии метрополитена и оценка ее влияния на проектируемый высотный общественно-жилой комплекс;

– противовибрационные мероприятия (при необходимости) для размещаемых зданий терминала и конечной станции;

– крепление бортов строительного котлована шпунтовыми ограждениями;

– организация закрытой системы отвода поверхностного стока;

– геотехнический мониторинг состояния геологической среды при строительстве и функционировании проектируемого высотного общественно-жилого комплекса.

Проектом планировки территории предусматривается снос объектов в установленном законом порядке.

В границах подготовки проекта планировки территории предусматриваются мероприятия гражданской обороны и предупреждения чрезвычайных ситуаций – для защиты населения проектируемой застройки в особый период приспособить под укрытие на 1600 мест подземную часть проектируемого высотного общественно-жилого комплекса.

В границах подготовки проекта планировки территории для обеспечения развития природных и озелененных территорий предлагается разработка проекта благоустройства и озеленения территории, в том числе предусмотрены мероприятия по реабилитации долины реки Лихоборка площадью 11,15 га, предусмотрено создание нового озеленения и сохранение существующего с возможностью текущего ремонта площадью 2,54 га и 0,98 га соответственно.

2. Таблица «Участки территории (зоны) планируемого размещения объектов»
к планам «Функционально-планировочная организация территории» и «Границы зон планируемого размещения объектов»

№ участка (зоны) на плане	№ объекта на плане	Виды разрешенного использования земельных участков и объектов капитального строительства	Площадь участка, га	Предельные параметры участка			Показатели объекта				
				Плотность застройки участка, тыс.кв.м/га	Высота зданий, м	Максимальный процент застройки, %	Наименование объекта/ назначение объекта	Суммарная поэтажная площадь наземной части в габаритах наружных стен, тыс.кв.м	Использование подземного пространства	Гостевые, приобъектные автостоянки (наземные), машино-мест	Примечания, Емкость/мощность
1	2	3	4	5	6	7	8	9	10	11	12
4.1	4.1.1	**2.6.0** – размещение жилых домов, предназначенных для разделения на квартиры, каждая из которых пригодна для постоянного проживания (жилые дома высотой девять и выше этажей, включая подземные, разделенных на двадцать и более квартир); благоустройство и озеленение придомовых территорий; обустройство спортивных и детских площадок, хозяйственных площадок; размещение подземных гаражей и наземных автостоянок, размещение объектов обслуживания жилой застройки во встроенных, пристроенных и встроенно-пристроенных помещениях многоквартирного дома в отдельных помещениях дома, если площадь таких помещений в многоквартирном доме не составляет более 15% от общей площади дома. **2.7.0** – размещение объектов капитального строительства, размещение которых	0,6	68	100	-	Общественно-жилой комплекс с апартаментами, офисными и торговыми помещениями	40,500	Гараж на 166 машино-мест	Определяются проектом	-
							нежилая часть объекта	3,677			
							жилая часть объекта	36,823			

1	2	3	4	5	6	7	8	9	10	11	12
		предусмотрено видами разрешенного использования с кодами 3.1.2, 3.1.3, 3.2.2, 3.2.3, 3.2.4, 3.3.0, 3.4.1.0, 3.5.1.0, 3.6.1, 3.7.1, 3.8.2, 3.10.1.0, 4.1.0, 4.4.0, 4.6.0, 3.1.1, если их размещение связано с удовлетворением повседневных потребностей жителей, не причиняет вреда окружающей среде и санитарному благополучию, не причиняет существенного неудобства жителям, не требует установления санитарной зоны. **2.7.1.0** - размещение отдельно стоящих и пристроенных гаражей, в том числе подземных, предназначенных для хранения личного автотранспорта граждан, с возможностью размещения автомобильных моек. **3.6.1** - размещение объектов капитального строительства, предназначенных для размещения в них музеев, выставочных залов, художественных галерей, домов культуры, библиотек, кинотеатров и кинозалов, театров, филармоний, планетариев. **3.9.2** - размещение объектов капитального строительства для размещения организаций, осуществляющих научные изыскания, исследования и разработки (научно-исследовательские и проектные институты, научные центры, инновационные центры, государственные академии наук, в том числе отраслевые). **3.9.3** - размещение объектов капитального строительства для проведения изысканий,									

1	2	3	4	5	6	7	8	9	10	11	12
		испытаний опытных промышленных образцов, для размещения организаций, осуществляющих научные изыскания, исследования и разработки. **4.0.0** - размещение объектов капитального строительства в целях извлечения прибыли на основании торговой, банковской и иной предпринимательской деятельности. Содержание данного вида разрешенного использования включает в себя содержание видов разрешенного использования с кодами 4.1.0, 4.2.0, 4.3.0, 4.4.0, 4.5.0, 4.6.0, 4.8.0, 4.9.0, 4.10.0. **4.1.0** - размещение объектов капитального строительства с целью: размещения объектов управленческой деятельности, не связанной с государственным или муниципальным управлением и оказанием услуг, а также с целью обеспечения совершения сделок, не требующих передачи товара в момент их совершения между организациями, в том числе биржевая деятельность (за исключением банковской и страховой деятельности). **4.2.0** - размещение объектов капитального строительства общей площадью свыше 5000 кв.м с целью размещения одной или нескольких организаций, осуществляющих продажу товаров и (или) оказание услуг в соответствии с содержанием видов разрешенного использования с кодами 4.5.0, 4.6.0, 4.8.0, 4.9.0; размещение гаражей и (или) стоянок для									

1	2	3	4	5	6	7	8	9	10	11	12
		автомобилей сотрудников и посетителей торгового центра. **4.3.0** - размещение объектов капитального строительства, сооружений, предназначенных для организации постоянной или временной торговли (ярмарка, рынок, базар), с учетом того, что каждое из торговых мест не располагает торговой площадью более 200 кв.м; размещение гаражей и (или) стоянок для автомобилей сотрудников и посетителей рынка. **4.4.0** - размещение объектов капитального строительства, предназначенных для продажи товаров, торговая площадь которых составляет до 5000 кв.м. **4.5.0** - размещение объектов капитального строительства, предназначенных для размещения организаций, оказывающих банковские и страховые услуги. **4.6.0** - размещение объектов капитального строительства в целях устройства мест общественного питания (рестораны, кафе, столовые, закусочные, бары). **4.7.1** - размещение гостиниц, а также иных зданий, используемых с целью извлечения предпринимательской выгоды из предоставления жилого помещения для временного проживания в них (за исключением хостелов и общежитий). **4.8.0** - размещение объектов капитального строительства, предназначенных для размещения: дискотек и танцевальных площадок, ночных клубов, аквапарков,									

1	2	3	4	5	6	7	8	9	10	11	12
		боулинга, аттракционов, ипподромов и т.п., игровых автоматов (кроме игрового оборудования, используемого для проведения азартных игр), игровых площадок. **4.9.0** - размещение постоянных или временных гаражей с несколькими стояночными местами, стоянок (парковок), гаражей, в том числе многоярусных, не указанных в коде 2.7.1.0. **4.10.0** - размещение объектов капитального строительства, сооружений, предназначенных для осуществления выставочно-ярмарочной и конгрессной деятельности, включая деятельность, необходимую для обслуживания указанных мероприятий (застройка экспозиционной площади, организация питания участников мероприятий). **5.1.2** - размещение объектов капитального строительства в качестве спортивных клубов, спортивных залов, бассейнов, физкультурно-оздоровительных комплексов, фитнес-центров									
4.2	4.2.1	**2.6.0** – размещение жилых домов, предназначенных для разделения на квартиры, каждая из которых пригодна для постоянного проживания (жилые дома высотой девять и выше этажей, включая подземные, разделенных на двадцать и более квартир); благоустройство и озеленение	0,67	56	100	-	Общественно-жилой комплекс с апартаментами, офисными и торговыми помещениями	37,200	Гараж на 155 машино-мест	Определяются проектом	-

1	2	3	4	5	6	7	8	9	10	11	12
		придомовых территорий; обустройство спортивных и детских площадок, хозяйственных площадок; размещение подземных гаражей и наземных автостоянок, размещение объектов обслуживания жилой застройки во встроенных, пристроенных и встроенно-пристроенных помещениях многоквартирного дома в отдельных помещениях дома, если площадь таких помещений в многоквартирном доме не составляет более 15% от общей площади дома. **2.7.0** – размещение объектов капитального строительства, размещение которых предусмотрено видами разрешенного использования с кодами 3.1.2, 3.1.3, 3.2.2, 3.2.3, 3.2.4, 3.3.0, 3.4.1.0, 3.5.1.0, 3.6.1, 3.7.1, 3.8.2, 3.10.1.0, 4.1.0, 4.4.0, 4.6.0, 3.1.1, если их размещение связано с удовлетворением повседневных потребностей жителей, не причиняет вреда окружающей среде и санитарному благополучию, не причиняет существенного неудобства жителям, не требует установления санитарной зоны. **2.7.1.0** - размещение отдельно стоящих и пристроенных гаражей, в том числе подземных, предназначенных для хранения личного автотранспорта граждан, с возможностью размещения автомобильных моек. **3.6.1** - размещение объектов капитального строительства, предназначенных для размещения в них музеев, выставочных					нежилая часть объекта	16,730			
							жилая часть объекта	20,470			

1	2	3	4	5	6	7	8	9	10	11	12
		залов, художественных галерей, домов культуры, библиотек, кинотеатров и кинозалов, театров, филармоний, планетариев. **3.9.2** - размещение объектов капитального строительства для размещения организаций, осуществляющих научные изыскания, исследования и разработки (научно-исследовательские и проектные институты, научные центры, инновационные центры, государственные академии наук, в том числе отраслевые). **3.9.3** - размещение объектов капитального строительства для проведения изысканий, испытаний опытных промышленных образцов, для размещения организаций, осуществляющих научные изыскания, исследования и разработки. **4.0.0** - размещение объектов капитального строительства в целях извлечения прибыли на основании торговой, банковской и иной предпринимательской деятельности. Содержание данного вида разрешенного использования включает в себя содержание видов разрешенного использования с кодами 4.1.0, 4.2.0, 4.3.0, 4.4.0, 4.5.0, 4.6.0, 4.8.0, 4.9.0, 4.10.0. **4.1.0** - размещение объектов капитального строительства с целью: размещения объектов управленческой деятельности, не связанной с государственным или муниципальным управлением и оказанием услуг, а также с целью обеспечения совершения сделок, не									

1	2	3	4	5	6	7	8	9	10	11	12
		требующих передачи товара в момент их совершения между организациями, в том числе биржевая деятельность (за исключением банковской и страховой деятельности). **4.2.0** - размещение объектов капитального строительства общей площадью свыше 5000 кв.м с целью размещения одной или нескольких организаций, осуществляющих продажу товаров и (или) оказание услуг в соответствии с содержанием видов разрешенного использования с кодами 4.5.0, 4.6.0, 4.8.0, 4.9.0; размещение гаражей и (или) стоянок для автомобилей сотрудников и посетителей торгового центра. **4.3.0** - размещение объектов капитального строительства, сооружений, предназначенных для организации постоянной или временной торговли (ярмарка, рынок, базар), с учетом того, что каждое из торговых мест не располагает торговой площадью более 200 кв.м; размещение гаражей и (или) стоянок для автомобилей сотрудников и посетителей рынка. **4.4.0** - размещение объектов капитального строительства, предназначенных для продажи товаров, торговая площадь которых составляет до 5000 кв.м. **4.5.0** - размещение объектов капитального строительства, предназначенных для размещения организаций, оказывающих банковские и страховые услуги.									

1	2	3	4	5	6	7	8	9	10	11	12
		4.6.0 - размещение объектов капитального строительства в целях устройства мест общественного питания (рестораны, кафе, столовые, закусочные, бары). **4.7.1** - размещение гостиниц, а также иных зданий, используемых с целью извлечения предпринимательской выгоды из предоставления жилого помещения для временного проживания в них (за исключением хостелов и общежитий). **4.8.0** - размещение объектов капитального строительства, предназначенных для размещения: дискотек и танцевальных площадок, ночных клубов, аквапарков, боулинга, аттракционов, ипподромов и т.п., игровых автоматов (кроме игрового оборудования, используемого для проведения азартных игр), игровых площадок. **4.9.0** - размещение постоянных или временных гаражей с несколькими стояночными местами, стоянок (парковок), гаражей, в том числе многоярусных, не указанных в коде 2.7.1.0. **4.10.0** - размещение объектов капитального строительства, сооружений, предназначенных для осуществления выставочно-ярмарочной и конгрессной деятельности, включая деятельность, необходимую для обслуживания указанных мероприятий (застройка экспозиционной площади, организация питания участников мероприятий). **5.1.2** - размещение объектов капитального									

1	2	3	4	5	6	7	8	9	10	11	12
		строительства в качестве спортивных клубов, спортивных залов, бассейнов, физкультурно-оздоровительных комплексов, фитнес-центров									
17	17.1	**3.9.3** - размещение объектов капитального строительства для проведения изысканий, испытаний опытных промышленных образцов, для размещения организаций, осуществляющих научные изыскания, исследования и разработки. **6.0.0** - промышленно-производственная деятельность. Размещение объектов капитального строительства в целях добычи недр, их переработки, изготовления вещей промышленным способом. Содержание данного вида разрешенного использования включает в себя содержание видов разрешенного использования с кодами 6.2.0-6.8.0, 6.11.0	0,0027	15	-	-	Склад	0,02	-	-	-
36	36.1	**7.2.1** - размещение автомобильных дорог и технически связанных с ними сооружений; размещение зданий и сооружений, предназначенных для обслуживания пассажиров, а также обеспечивающих работу транспортных средств, размещение объектов, предназначенных для размещения постов органов внутренних дел, ответственных за безопасность дорожного движения. **12.0.2** - размещение объектов улично-дорожной сети: проездов, площадей, автомобильных дорог и пешеходных тротуаров, пешеходных переходов, набережных, искусственных сооружений,	0,35	3	15	10	Пересадочный терминал ТПУ	1,05	-	-	-

1	2	3	4	5	6	7	8	9	10	11	12
		велодорожек и объектов велотранспортной инфраструктуры									
37	37.1	**7.2.1** - размещение автомобильных дорог и технически связанных с ними сооружений; размещение зданий и сооружений, предназначенных для обслуживания пассажиров, а также обеспечивающих работу транспортных средств, размещение объектов, предназначенных для размещения постов органов внутренних дел, ответственных за безопасность дорожного движения. **7.2.2** - оборудование земельных участков для стоянок автомобильного транспорта, а также для размещения депо (устройства мест стоянок автомобильного транспорта, осуществляющего перевозки людей по установленному маршруту). **12.0.2** - размещение объектов улично-дорожной сети: проездов, площадей, автомобильных дорог и пешеходных тротуаров, пешеходных переходов, набережных, искусственных сооружений, велодорожек и объектов велотранспортной инфраструктуры	0,042	1	12	25	Конечная станции ОРП	0,4	-	-	-
71	-	**12.0.1** - размещение береговых полос водных объектов общего пользования, скверов, бульваров, парков, садов, велодорожек и объектов велотранспортной инфраструктуры, малых архитектурных форм	0,06	0	0	0	-	-	-	-	-
58	-	**7.2.1** - размещение автомобильных дорог и технически связанных с ними сооружений; размещение зданий и сооружений, предназначенных для обслуживания	0,364	-	5	-	-	-	-	-	-

1	2	3	4	5	6	7	8	9	10	11	12
		пассажиров, а также обеспечивающих работу транспортных средств, размещение объектов, предназначенных для размещения постов органов внутренних дел, ответственных за безопасность дорожного движения. **12.0.2** - размещение объектов улично-дорожной сети: проездов, площадей, автомобильных дорог и пешеходных тротуаров, пешеходных переходов, набережных, искусственных сооружений, велодорожек и объектов велотранспортной инфраструктуры									
59	-	**7.2.1** - размещение автомобильных дорог и технически связанных с ними сооружений; размещение зданий и сооружений, предназначенных для обслуживания пассажиров, а также обеспечивающих работу транспортных средств, размещение объектов, предназначенных для размещения постов органов внутренних дел, ответственных за безопасность дорожного движения. **12.0.2** - размещение объектов улично-дорожной сети: проездов, площадей, автомобильных дорог и пешеходных тротуаров, пешеходных переходов, набережных, искусственных сооружений, велодорожек и объектов велотранспортной инфраструктуры	2,577	-	5	-	-	-	-	-	-
48	-	**7.2.1** - размещение автомобильных дорог и технически связанных с ними сооружений; размещение зданий и сооружений, предназначенных для обслуживания пассажиров, а также обеспечивающих работу	0,957	-	5	-	-	-	-	-	-

1	2	3	4	5	6	7	8	9	10	11	12
		транспортных средств, размещение объектов, предназначенных для размещения постов органов внутренних дел, ответственных за безопасность дорожного движения. **7.2.2** - оборудование земельных участков для стоянок автомобильного транспорта, а также для размещения депо (устройства мест стоянок автомобильного транспорта, осуществляющего перевозки людей по установленному маршруту). **12.0.2** - размещение объектов улично-дорожной сети: проездов, площадей, автомобильных дорог и пешеходных тротуаров, пешеходных переходов, набережных, искусственных сооружений, велодорожек и объектов велотранспортной инфраструктуры									
44	-	**7.2.1** - размещение автомобильных дорог и технически связанных с ними сооружений; размещение зданий и сооружений, предназначенных для обслуживания пассажиров, а также обеспечивающих работу транспортных средств, размещение объектов, предназначенных для размещения постов органов внутренних дел, ответственных за безопасность дорожного движения. **7.2.2** - оборудование земельных участков для стоянок автомобильного транспорта, а также для размещения депо (устройства мест стоянок автомобильного транспорта, осуществляющего перевозки людей по установленному маршруту). **12.0.2** - размещение объектов улично-	2,324	-	5	-	-	-	-	-	-

1	2	3	4	5	6	7	8	9	10	11	12
		дорожной сети: проездов, площадей, автомобильных дорог и пешеходных тротуаров, пешеходных переходов, набережных, искусственных сооружений, велодорожек и объектов велотранспортной инфраструктуры									
53	-	**7.2.1** - размещение автомобильных дорог и технически связанных с ними сооружений; размещение зданий и сооружений, предназначенных для обслуживания пассажиров, а также обеспечивающих работу транспортных средств, размещение объектов, предназначенных для размещения постов органов внутренних дел, ответственных за безопасность дорожного движения. **12.0.2** - размещение объектов улично-дорожной сети: проездов, площадей, автомобильных дорог и пешеходных тротуаров, пешеходных переходов, набережных, искусственных сооружений, велодорожек и объектов велотранспортной инфраструктуры	1,400	-	5	-	-	-	-	-	-
42	-	**7.2.1** - размещение автомобильных дорог и технически связанных с ними сооружений; размещение зданий и сооружений, предназначенных для обслуживания пассажиров, а также обеспечивающих работу транспортных средств, размещение объектов, предназначенных для размещения постов органов внутренних дел, ответственных за безопасность дорожного движения. **7.2.2** - оборудование земельных участков для стоянок автомобильного транспорта, а также	0,648	-	5	-	-	-	-	-	-

1	2	3	4	5	6	7	8	9	10	11	12
		для размещения депо (устройства мест стоянок автомобильного транспорта, осуществляющего перевозки людей по установленному маршруту). **12.0.2** - размещение объектов улично-дорожной сети: проездов, площадей, автомобильных дорог и пешеходных тротуаров, пешеходных переходов, набережных, искусственных сооружений, велодорожек и объектов велотранспортной инфраструктуры									
64	-	**7.2.1** - размещение автомобильных дорог и технически связанных с ними сооружений; размещение зданий и сооружений, предназначенных для обслуживания пассажиров, а также обеспечивающих работу транспортных средств, размещение объектов, предназначенных для размещения постов органов внутренних дел, ответственных за безопасность дорожного движения. **12.0.2** - размещение объектов улично-дорожной сети: проездов, площадей, автомобильных дорог и пешеходных тротуаров, пешеходных переходов, набережных, искусственных сооружений, велодорожек и объектов велотранспортной инфраструктуры	0,951	-	5	-	-	-	-	-	-
43	-	**7.2.1** - размещение автомобильных дорог и технически связанных с ними сооружений; размещение зданий и сооружений, предназначенных для обслуживания пассажиров, а также обеспечивающих работу транспортных средств, размещение объектов,	0,490	-	5	-	Плоскостной перехватывающий паркинг				

1	2	3	4	5	6	7	8	9	10	11	12
		предназначенных для размещения постов органов внутренних дел, ответственных за безопасность дорожного движения. **7.2.2** - оборудование земельных участков для стоянок автомобильного транспорта, а также для размещения депо (устройства мест стоянок автомобильного транспорта, осуществляющего перевозки людей по установленному маршруту). **12.0.2** - размещение объектов улично-дорожной сети: проездов, площадей, автомобильных дорог и пешеходных тротуаров, пешеходных переходов, набережных, искусственных сооружений, велодорожек и объектов велотранспортной инфраструктуры									
67	67.1	**7.1.2** - размещение зданий и сооружений, в том числе железнодорожных вокзалов и станций, а также устройств и объектов, необходимых для эксплуатации, содержания, строительства, реконструкции, ремонта наземных и подземных зданий, сооружений, устройств и других объектов железнодорожного транспорта; размещение погрузочно-разгрузочных площадок, прирельсовых складов (за исключением складов горюче-смазочных материалов и автозаправочных станций любых типов, а также складов, предназначенных непосредственно для обеспечения железнодорожных перевозок) и иных объектов при условии соблюдения требований безопасности движения, установленных федеральными законами; размещение наземных сооружений метрополитена, в том числе размещение наземных сооружений метрополитена, в том числе посадочных станций, вентиляционных шахт и т.п.; размещение наземных сооружений для трамвайного сообщения и иных специальных дорог (канатных, монорельсовых, фуникулёров)	0,024	6	10	-	Объект метрополитена	-	-	-	-

3. Таблица «Характеристика земельных участков территории»
к плану «Межевание территории»

Назначение территории	№ участка на плане	Виды разрешенного использования земельных участков и объектов капитального строительства	Площадь земельного участка, га	Вид ограничений, обременений на участке, площадь, га	Примечание
1	2	3	4	5	6
Территории земельных участков и частей земельных участков жилых зданий	1	Фактическое использование[1]	0,968	Ограничение использования подземного пространства: 0,69 техническая зона метрополитена; 0,3 - техническая зона инженерных коммуникаций	-
	1.1	Фактическое использование[1]	0,08	Ограничение использования подземного пространства - 0,08 (техническая зона метрополитена)	-
	4.1	2.6.0 - размещение жилых домов, предназначенных для разделения на квартиры, каждая из которых пригодна для постоянного проживания (жилые дома высотой девять и выше этажей, включая подземные, разделенных на двадцать и более квартир); благоустройство и озеленение придомовых территорий; обустройство спортивных и детских площадок, хозяйственных площадок; размещение подземных гаражей и наземных автостоянок, размещение объектов обслуживания жилой застройки во встроенных, пристроенных и встроенно-пристроенных помещениях многоквартирного дома в отдельных помещениях дома, если площадь таких помещений в многоквартирном доме не составляет более 15% от общей площади дома. 2.7.0 - размещение объектов капитального строительства, размещение которых предусмотрено видами разрешенного использования с кодами: 3.1.2, 3.1.3, 3.2.2, 3.2.3, 3.2.4, 3.3.0, 3.4.1.0, 3.5.1.0, 3.6.1, 3.7.1, 3.8.2, 3.10.1.0, 4.1.0, 4.4.0, 4.6.0, 3.1.1, если их размещение связано с удовлетворением повседневных потребностей жителей, не причиняет вреда окружающей среде и санитарному благополучию, не причиняет существенного неудобства жителям, не требует установления санитарной зоны.	0,600	Ограничение использования подземного пространства: 0,6 техническая зона метрополитена; 0,03 - техническая зона инженерных коммуникаций	Планируемое изъятие в установленном законом порядке (образование земельных участков № 58, 71) – 0,21 га

1	2	3	4	5	6
		2.7.1.0 - размещение отдельно стоящих и пристроенных гаражей, в том числе подземных, предназначенных для хранения личного автотранспорта граждан, с возможностью размещения автомобильных моек. 3.6.1 - размещение объектов капитального строительства, предназначенных для размещения в них музеев, выставочных залов, художественных галерей, домов культуры, библиотек, кинотеатров и кинозалов, театров, филармоний, планетариев. 3.9.2 - размещение объектов капитального строительства для размещения организаций, осуществляющих научные изыскания, исследования и разработки (научно-исследовательские и проектные институты, научные центры, инновационные центры, государственные академии наук, в том числе отраслевые). 3.9.3. - размещение объектов капитального строительства для проведения изысканий, испытаний опытных промышленных образцов, для размещения организаций, осуществляющих научные изыскания, исследования и разработки. 4.0.0 - размещение объектов капитального строительства в целях извлечения прибыли на основании торговой, банковской и иной предпринимательской деятельности. Содержание данного вида разрешенного использования включает в себя содержание видов разрешенного использования с кодами: 4.1.0, 4.2.0, 4.3.0, 4.4.0, 4.5.0, 4.6.0, 4.8.0, 4.9.0, 4.10.0. 4.1.0 - размещение объектов капитального строительства с целью: размещения объектов управленческой деятельности, не связанной с государственным или муниципальным управлением и оказанием услуг, а также с целью обеспечения совершения сделок, не требующих передачи товара в момент их совершения между организациями, в том числе биржевая деятельность (за исключением банковской и страховой деятельности). 4.2.0 - размещение объектов капитального строительства общей площадью свыше 5000 кв.м с целью размещения одной или нескольких организаций, осуществляющих продажу товаров и (или) оказание услуг в соответствии с содержанием видов разрешенного использования с кодами 4.5.0, 4.6.0, 4.8.0, 4.9.0, размещение гаражей и (или) стоянок для автомобилей сотрудников и посетителей торгового центра. 4.3.0 - размещение объектов капитального строительства, сооружений, предназначенных для организации постоянной или временной торговли (ярмарка, рынок, базар), с учетом того, что каждое из торговых мест не располагает торговой площадью более 200 кв.м; размещение гаражей и			

1	2	3	4	5	6
		(или) стоянок для автомобилей сотрудников и посетителей рынка. 4.4.0 - размещение объектов капитального строительства, предназначенных для продажи товаров, торговая площадь которых составляет до 5000 кв.м. 4.5.0 - размещение объектов капитального строительства, предназначенных для размещения организаций, оказывающих банковские и страховые услуги. 4.6.0 - размещение объектов капитального строительства в целях устройства мест общественного питания (рестораны, кафе, столовые, закусочные, бары). 4.7.1 - размещение гостиниц, а также иных зданий, используемых с целью извлечения предпринимательской выгоды из предоставления жилого помещения для временного проживания в них (за исключением хостелов и общежитий). 4.8.0 - размещение объектов капитального строительства, предназначенных для размещения: дискотек и танцевальных площадок, ночных клубов, аквапарков, боулинга, аттракционов, ипподромов и т.п., игровых автоматов (кроме игрового оборудования, используемого для проведения азартных игр), игровых площадок. 4.9.0. - размещение постоянных или временных гаражей с несколькими стояночными местами, стоянок (парковок), гаражей, в том числе многоярусных, не указанных в коде 2.7.1.0. 4.10.0. - размещение объектов капитального строительства, сооружений, предназначенных для осуществления выставочно-ярмарочной и конгрессной деятельности, включая деятельность, необходимую для обслуживания указанных мероприятий (застройка экспозиционной площади, организация питания участников мероприятий). 5.1.2 - размещение объектов капитального строительства в качестве спортивных клубов, спортивных залов, бассейнов, физкультурно-оздоровительных комплексов, фитнес-центров			
	4.2	2.6.0 - размещение жилых домов, предназначенных для разделения на квартиры, каждая из которых пригодна для постоянного проживания (жилые дома высотой девять и выше этажей, включая подземные, разделенных на двадцать и более квартир); благоустройство и озеленение придомовых территорий; обустройство спортивных и детских площадок, хозяйственных площадок; размещение подземных гаражей и наземных автостоянок, размещение объектов обслуживания жилой застройки во встроенных, пристроенных и встроенно-пристроенных помещениях многоквартирного дома в отдельных помещениях дома, если площадь таких помещений в многоквартирном	0,670	Ограничение использования подземного пространства: 0,67 техническая зона метрополитена; 0,005 - техническая зона инженерных коммуникаций	Планируемое изъятие в установленном законом порядке (образование земельного участка № 58) – 0,16 га

1	2	3	4	5	6
		доме не составляет более 15% от общей площади дома. 2.7.0 - размещение объектов капитального строительства, размещение которых предусмотрено видами разрешенного использования с кодами: 3.1.2, 3.1.3, 3.2.2, 3.2.3, 3.2.4, 3.3.0, 3.4.1.0, 3.5.1.0, 3.6.1, 3.7.1, 3.8.2, 3.10.1.0, 4.1.0, 4.4.0, 4.6.0, 3.1.1, если их размещение связано с удовлетворением повседневных потребностей жителей, не причиняет вреда окружающей среде и санитарному благополучию, не причиняет существенного неудобства жителям, не требует установления санитарной зоны. 2.7.1.0 - размещение отдельно стоящих и пристроенных гаражей, в том числе подземных, предназначенных для хранения личного автотранспорта граждан, с возможностью размещения автомобильных моек. 3.6.1 - размещение объектов капитального строительства, предназначенных для размещения в них музеев, выставочных залов, художественных галерей, домов культуры, библиотек, кинотеатров и кинозалов, театров, филармоний, планетариев. 3.9.2 - размещение объектов капитального строительства для размещения организаций, осуществляющих научные изыскания, исследования и разработки (научно-исследовательские и проектные институты, научные центры, инновационные центры, государственные академии наук, в том числе отраслевые). 3.9.3. - размещение объектов капитального строительства для проведения изысканий, испытаний опытных промышленных образцов, для размещения организаций, осуществляющих научные изыскания, исследования и разработки. 4.0.0 - размещение объектов капитального строительства в целях извлечения прибыли на основании торговой, банковской и иной предпринимательской деятельности. Содержание данного вида разрешенного использования включает в себя содержание видов разрешенного использования с кодами: 4.1.0, 4.2.0, 4.3.0, 4.4.0, 4.5.0, 4.6.0, 4.8.0, 4.9.0, 4.10.0. 4.1.0 - размещение объектов капитального строительства с целью: размещения объектов управленческой деятельности, не связанной с государственным или муниципальным управлением и оказанием услуг, а также с целью обеспечения совершения сделок, не требующих передачи товара в момент их совершения между организациями, в том числе биржевая деятельность (за исключением банковской и страховой деятельности) 4.2.0 - размещение объектов капитального строительства общей			

1	2	3	4	5	6
		площадью свыше 5000 кв.м с целью размещения одной или нескольких организаций, осуществляющих продажу товаров и (или) оказание услуг в соответствии с содержанием видов разрешенного использования с кодами 4.5.0, 4.6.0, 4.8.0, 4.9.0, размещение гаражей и (или) стоянок для автомобилей сотрудников и посетителей торгового центра. 4.3.0 - размещение объектов капитального строительства, сооружений, предназначенных для организации постоянной или временной торговли (ярмарка, рынок, базар), с учетом того, что каждое из торговых мест не располагает торговой площадью более 200 кв.м; размещение гаражей и (или) стоянок для автомобилей сотрудников и посетителей рынка. 4.4.0 - размещение объектов капитального строительства, предназначенных для продажи товаров, торговая площадь которых составляет до 5000 кв.м. 4.5.0 - размещение объектов капитального строительства, предназначенных для размещения организаций, оказывающих банковские и страховые услуги. 4.6.0 - размещение объектов капитального строительства в целях устройства мест общественного питания (рестораны, кафе, столовые, закусочные, бары). 4.7.1 - размещение гостиниц, а также иных зданий, используемых с целью извлечения предпринимательской выгоды из предоставления жилого помещения для временного проживания в них (за исключением хостелов и общежитий). 4.8.0 - размещение объектов капитального строительства, предназначенных для размещения: дискотек и танцевальных площадок, ночных клубов, аквапарков, боулинга, аттракционов, ипподромов и т.п., игровых автоматов (кроме игрового оборудования, используемого для проведения азартных игр), игровых площадок. 4.9.0. - Размещение постоянных или временных гаражей с несколькими стояночными местами, стоянок (парковок), гаражей, в том числе многоярусных, не указанных в коде 2.7.1.0. 4.10.0. - размещение объектов капитального строительства, сооружений, предназначенных для осуществления выставочно-ярмарочной и конгрессной деятельности, включая деятельность, необходимую для обслуживания указанных мероприятий (застройка экспозиционной площади, организация питания участников мероприятий); 5.1.2 - Размещение объектов капитального строительства в качестве спортивных клубов, спортивных залов, бассейнов, физкультурно-оздоровительных комплексов, фитнес-центров			

1	2	3	4	5	6
	5	Фактическое использование[1]	1,502	Ограничение использования подземного пространства – 0,15 техническая зона метрополитена	-
	6	Фактическое использование[1]	0,955	Ограничение использования подземного пространства – 0,01; водоохранная зона – 0,44	Планируемое изъятие в установленном законом порядке (образование земельного участка № 53) – 0,02 га
ИТОГО: территории земельных участков и частей земельных участков жилых зданий			**4,775**		
Территории земельных участков и частей земельных участков нежилых зданий, сооружений	7	Фактическое использование[1]	17,571	Ограничение использования подземного пространства: 4,16 техническая зона метрополитена, 0,03 - техническая зона инженерных коммуникаций; водоохранная зона – 0,68; улично-дорожная сеть – 0,04	-
	8	Фактическое использование[1]	0,147	-	Планируемое изъятие в установленном законом порядке (образование земельного участка № 59) – 0,3 га
	9	Фактическое использование[1]	0,033	-	-
	10	Фактическое использование[1]	0,09	-	Планируемое изъятие в установленном законом порядке (образование земельного участка № 59) – 0,0003 га
	11	Фактическое использование[1]	0,017	-	Планируемое изъятие в установленном законом порядке (образование земельного

1	2	3	4	5	6
					участка № 45.1) – 0,0009 га
	12	Фактическое использование[1]	0,011	Улично-дорожная сеть – 0,002	-
	13	Фактическое использование[1]	0,034	Ограничение использования подземного пространства – 0,01 техническая зона метрополитена	Планируемое изъятие в установленном законом порядке (образование земельного участка № 45.1) – 0,004 га
	14	Фактическое использование[1]	0,041	Ограничение использования подземного пространства – 0,01 техническая зона метрополитена	-
	15	Фактическое использование[1]	0,154	-	Обременение сервитутом – 0,004 га
	16.1	Фактическое использование[1]	0,260	Ограничение использования подземного пространства, водоохранная зона – 0,26; прибрежная защитная полоса - 0,12; береговая полоса – 0,008; природные и озелененные территории – 0,26; полоса отвода железной дороги – 0,26	-
	16.2	Фактическое использование[1]	0,045	Полоса отвода железной дороги – 0,045	Обременение сервитутом - 0,045 га

1	2	3	4	5	6
	16.3	Фактическое использование[1]	2,530	Ограничение использования подземного пространства – 0,8 техническая зона инженерных коммуникаций; водоохранная зона – 0,55; прибрежная защитная полоса – 0,24; береговая полоса – 0,06; природные и озелененные территории – 0,51; полоса отвода железной дороги – 2,53	Обременение сервитутом - 0,466 га
	17	Фактическое использование[1]	1,300	Ограничение использования подземного пространства – 0,98 техническая зона метрополитена; 0,078 – зона подземного пешеходного перехода	Планируемое изъятие в установленном законом порядке (образование земельных участков № 58, 66) – 0,02 га
	17.1	3.9.3 - размещение объектов капитального строительства для проведения изысканий, испытаний опытных промышленных образцов, для размещения организаций, осуществляющих научные изыскания, исследования и разработки. 6.0.0 - промышленно-производственная деятельность. Размещение объектов капитального строительства в целях добычи недр, их переработки, изготовления вещей промышленным способом. Содержание данного вида разрешенного использования включает в себя содержание видов разрешенного использования с кодами 6.2.0-6.8.0, 6.11.0	0,0027	Ограничение использования подземного пространства – 0,0027 техническая зона метрополитена	Образуется из части земельного участка № 17
	18	Фактическое использование[1]	0,632	Ограничение использования подземного пространства – 0,15 техническая зона инженерных	-

1	2	3	4	5	6
				коммуникаций; природные и озелененные территории – 0,62	
	19	Фактическое использование[1]	1,151	Ограничение использования подземного пространства – 0,37 техническая зона метрополитена; водоохранная зона – 0,086	-
	19.1	Фактическое использование[1]	0,054	Ограничение использования подземного пространства – 0,054 техническая зона метрополитена; водоохранная зона – 0,021	-
	20	Фактическое использование[1]	1,450	Ограничение использования подземного пространства - 0,8 техническая зона метрополитена; водоохранная зона – 0,2	-
	20.1	Фактическое использование[1]	0,080	Ограничение использования подземного пространства: 0,037 - техническая зона метрополитена, 0,042 – техническая зона инженерных коммуникаций; водоохранная зона – 0,04	-
	21	Фактическое использование[1]	3,041	Ограничение использования подземного пространства – 0,86 техническая зона инженерных коммуникаций; водоохранная зона – 1,65; прибрежная защитная полоса – 0,77;	Планируемое изъятие в установленном законом порядке (образование земельного участка № 47.2) – 0,03 га

1	2	3	4	5	6
				береговая полоса – 0,31; природные и озелененные территории – 1,64	
	22	Фактическое использование[1]	0,376	Ограничение использования подземного пространства – 0,1 техническая зона инженерных коммуникаций; водоохранная зона – 0,376; прибрежная защитная полоса – 0,06	Планируемое изъятие в установленном законом порядке (образование земельного участка № 59) – 0,02 га
	23	Фактическое использование[1]	3,898	Ограничение использования подземного пространства техническая зона инженерных коммуникаций – 0,82; водоохранная зона - 1,4; прибрежная защитная полоса – 0,38; береговая полоса - 0,07; природные и озелененные территории – 1,34	Планируемое изъятие в установленном законом порядке (образование земельных участков №№ 46.2, 64) – 0,9 га
	24	Фактическое использование[1]	0,293	Ограничение использования подземного пространства – 0,272 техническая зона инженерных коммуникаций	Планируемое изъятие в установленном законом порядке (образование земельного участка № 59) – 0,09 га
	25	Фактическое использование[1]	0,008	Ограничение использования подземного пространства техническая зона инженерных коммуникаций, водоохранная зона, прибрежная защитная полоса, природные и озелененные территории – 0,008;	-

1	2	3	4	5	6
				береговая полоса - 0,004	
	26	Фактическое использование[1]	0,033	Ограничение использования подземного пространства – 0,03 техническая зона инженерных коммуникаций; водоохранная зона, прибрежная защитная полоса - 0,033; береговая полоса – 0,001	-
	27	Фактическое использование[1]	0,542	Водоохранная зона – 0,36; природные и озелененные территории – 0,41	-
	28	Фактическое использование[1]	0,601	Ограничение использования подземного пространства – 0,51 техническая зона инженерных коммуникаций; водоохранная зона – 0,6; прибрежная защитная полоса – 0,27	Планируемое изъятие в установленном законом порядке (образование земельного участка № 48) – 0,38 га
	29	Фактическое использование[1]	0,001	-	Планируемое изъятие в установленном законом порядке (образование земельного участка № 44) – 0,02 га
	30	Фактическое использование[1]	0,440	Ограничение использования подземного пространства – 0,03 техническая зона инженерных коммуникаций; водоохранная зона, прибрежная защитная полоса – 0,2	-

1	2	3	4	5	6
	31	Фактическое использование[1]	1,114	Ограничение использования подземного пространства – 0,16 техническая зона инженерных коммуникаций; улично-дорожная сеть - 0,07	-
	32	Фактическое использование[1]	0,310	Ограничение использования подземного пространства: 0,31 техническая зона метрополитена; 0,011 - зона подземного пешеходного перехода	-
	33	Фактическое использование[1]	1,666	Ограничение использования подземного пространства – 0,35 техническая зона инженерных коммуникаций; улично-дорожная сеть – 0,053	-
	34	Фактическое использование[1]	13,838	Ограничение использования подземного пространства – 2,58 техническая зона инженерных коммуникаций; водоохранная зона - 2,63; прибрежная защитная полоса - 0,48; береговая полоса - 0,002; природные и озелененные территории – 0,1	Планируемое изъятие в установленном законом порядке (образование земельных участков №№ 42, 44, 48, 59) – 1,39 га
	35	Фактическое использование[1]	0,02	-	Планируемое изъятие в установленном законом порядке (образование земельного участка № 59) – 0,14 га

1	2	3	4	5	6
	36	7.2.1 – размещение автомобильных дорог и технически связанных с ними сооружений; размещение зданий и сооружений, предназначенных для обслуживания пассажиров, а также обеспечивающих работу транспортных средств, размещение объектов, предназначенных для размещения постов органов внутренних дел, ответственных за безопасность дорожного движения. 12.0.2 - размещение объектов улично-дорожной сети: проездов, площадей, автомобильных дорог и пешеходных тротуаров, пешеходных переходов, набережных, искусственных сооружений, велодорожек и объектов велотранспортной инфраструктуры	0,350	Ограничение использования подземного пространства - 0,096 (зона внеуличного пешеходного перехода)	Обременение сервитутом – 0,29 га
	37	7.2.1 - размещение автомобильных дорог и технически связанных с ними сооружений; размещение зданий и сооружений, предназначенных для обслуживания пассажиров, а также обеспечивающих работу транспортных средств, размещение объектов, предназначенных для размещения постов органов внутренних дел, ответственных за безопасность дорожного движения. 7.2.2 - оборудование земельных участков для стоянок автомобильного транспорта, а также для размещения депо (устройства мест стоянок автомобильного транспорта, осуществляющего перевозки людей по установленному маршруту). 12.0.2 - размещение объектов улично-дорожной сети: проездов, площадей, автомобильных дорог и пешеходных тротуаров, пешеходных переходов, набережных, искусственных сооружений, велодорожек и объектов велотранспортной инфраструктуры	0,042	-	Обременение сервитутом – 0,016 га
	38	Фактическое использование[1]	0,605	Ограничение использования подземного пространства - 0,26 техническая зона инженерных коммуникаций; водоохранная зона, прибрежная защитная полоса – 0,605; береговая полоса, природные и озелененные территории – 0,5	Планируемое изъятие в установленном законом порядке (образование земельного участка № 48) – 0,04 га
	39	Фактическое использование[1]	4,098	Ограничение использования подземного пространства: 0,8 техническая зона	Обременение сервитутом – 1,867 га

1	2	3	4	5	6
				инженерных коммуникаций, 0,022 - зона внеуличного пешеходного перехода; водоохранная зона – 1,3; прибрежная защитная полоса – 1,02; береговая полоса – 0,76; природные и озелененные территории – 1,3; полоса отвода железной дороги – 2,356	
	40	Фактическое использование[1]	0,031	-	Планируемое изъятие в установленном законом порядке (образование земельного участка № 44) – 0,08 га
	41	Фактическое использование[1]	0,005	-	-
	50	Фактическое использование[1]	0,036	Водоохранная зона, прибрежная защитная полоса – 0,03; береговая полоса – 0,001; улично-дорожная сеть – 0,021; природные и озелененные территории – 0,015	-
	65	Фактическое использование[1]	0,0012	-	Планируемое изъятие в установленном законом порядке (образование земельного участка № 44) – 0,014 га
	67	7.1.2 - размещение зданий и сооружений, в том числе железнодорожных вокзалов и станций, а также устройств и объектов, необходимых для эксплуатации, содержания, строительства, реконструкции, ремонта наземных и подземных зданий, сооружений, устройств и других объектов железнодорожного транспорта; размещение погрузочно-разгрузочных площадок, прирельсовых складов (за исключением складов горюче-смазочных материалов и автозаправочных станций	0,024	Ограничение использования подземного пространства: 0,024 техническая зона метрополитена, 0,023 зона подземного пешеходного перехода	Образуется из части земельного участка № 46.2

1	2	3	4	5	6
		любых типов, а также складов, предназначенных непосредственно для обеспечения железнодорожных перевозок) и иных объектов при условии соблюдения требований безопасности движения, установленных федеральными законами. размещение наземных сооружений метрополитена, в том числе посадочных станций, вентиляционных шахт и т.п. размещение наземных сооружений для трамвайного сообщения и иных специальных дорог (канатных, монорельсовых, фуникулеров)			
	68	Фактическое использование[1]	0,345	-	Планируемое изъятие в установленном законом порядке (образование земельного участка № 59) – 0,02 га
	70.1	Фактическое использование[1]	0,024	Ограничение использования подземного пространства техническая зона метрополитена, водоохранная зона – 0,024; прибрежная защитная полоса – 0,02	-
	70.2	Фактическое использование[1]	0,0003	Ограничение использования подземного пространства техническая зона метрополитена, водоохранная зона, природные и озелененные территории – 0,0003	-
	70.3	Фактическое использование[1]	0,001	Ограничение использования подземного пространства техническая зона метрополитена, водоохранная зона – 0,001	-

1	2	3	4	5	6
	70.4	Фактическое использование[1]	0,003	Ограничение использования подземного пространства техническая зона метрополитена, водоохранная зона – 0,003; природные и озелененные территории – 0,0001	-
	70.5	Фактическое использование[1]	0,0003	Ограничение использования подземного пространства техническая зона метрополитена, водоохранная зона, улично-дорожная сеть – 0,0003	-
	70.6	Фактическое использование[1]	0,001	Ограничение использования подземного пространства техническая зона метрополитена, водоохранная зона, улично-дорожная сеть – 0,001	-
	70.7	Фактическое использование[1]	0,001	Ограничение использования подземного пространства техническая зона метрополитена, водоохранная зона, улично-дорожная сеть – 0,001	-
	70.8	Фактическое использование[1]	0,001	Ограничение использования подземного пространства техническая зона метрополитена, водоохранная зона, улично-дорожная сеть – 0,001	-

1	2	3	4	5	6
	70.9	Фактическое использование[1]	0,004	Ограничение использования подземного пространства техническая зона метрополитена, водоохранная зона, улично-дорожная сеть – 0,004	-
	70.10	Фактическое использование[1]	0,0338	Ограничение использования подземного пространства: 0,0338 техническая зона метрополитена, 0,026 - зона подземного пешеходного перехода, улично-дорожная сеть – 0,012; природные и озелененные территории - 0,001	
ИТОГО: территории земельных участков и частей земельных участков нежилых зданий, сооружений			**56,109**		
Территория общего пользования, в том числе участков проездов, проходов, зеленых насаждений	2	Фактическое использование[1]	0,767	Ограничение использования подземного пространства: 0,029 техническая зона метрополитена, 0,055 - техническая зона инженерных коммуникаций, 0,038 - зона подземного пешеходного перехода; природные и озелененные территории – 0,767	-

1	2	3	4	5	6
	3	Фактическое использование[1]	0,605	Ограничение использования подземного пространства: 0,605 - техническая зона метрополитена, 0,138 - зона подземного пешеходного перехода; природные и озелененные территории – 0,605	-
	42	7.2.1 - размещение автомобильных дорог и технически связанных с ними сооружений; размещение зданий и сооружений, предназначенных для обслуживания пассажиров, а также обеспечивающих работу транспортных средств, размещение объектов, предназначенных для размещения постов органов внутренних дел, ответственных за безопасность дорожного движения. 7.2.2 - оборудование земельных участков для стоянок автомобильного транспорта, а также для размещения депо (устройства мест стоянок автомобильного транспорта, осуществляющего перевозки людей по установленному маршруту). 12.0.2 - размещение объектов улично-дорожной сети: проездов, площадей, автомобильных дорог и пешеходных тротуаров, пешеходных переходов, набережных, искусственных сооружений, велодорожек и объектов велотранспортной инфраструктуры	0,648	Улично-дорожная сеть – 0,648	Обременение сервитутом – 0,14 га
	43	7.2.1 - размещение автомобильных дорог и технически связанных с ними сооружений; размещение зданий и сооружений, предназначенных для обслуживания пассажиров, а также обеспечивающих работу транспортных средств, размещение объектов, предназначенных для размещения постов органов внутренних дел, ответственных за безопасность дорожного движения. 7.2.2 - оборудование земельных участков для стоянок автомобильного транспорта, а также для размещения депо (устройства мест стоянок автомобильного транспорта, осуществляющего перевозки людей по установленному маршруту). 12.0.2 - размещение объектов улично-дорожной сети: проездов, площадей, автомобильных дорог и пешеходных тротуаров, пешеходных переходов, набережных, искусственных сооружений, велодорожек и объектов велотранспортной инфраструктуры	0,490	Улично-дорожная сеть – 0,490	Обременение сервитутом – 0,490 га

1	2	3	4	5	6
	44	7.2.1 - размещение автомобильных дорог и технически связанных с ними сооружений; размещение зданий и сооружений, предназначенных для обслуживания пассажиров, а также обеспечивающих работу транспортных средств, размещение объектов, предназначенных для размещения постов органов внутренних дел, ответственных за безопасность дорожного движения. 7.2.2 - оборудование земельных участков для стоянок автомобильного транспорта, а также для размещения депо (устройства мест стоянок автомобильного транспорта, осуществляющего перевозки людей по установленному маршруту). 12.0.2 - размещение объектов улично-дорожной сети: проездов, площадей, автомобильных дорог и пешеходных тротуаров, пешеходных переходов, набережных, искусственных сооружений, велодорожек и объектов велотранспортной инфраструктуры	2,324	Улично-дорожная сеть – 2,324; ограничение использования подземного пространства - 0,183 зона внеуличного пешеходного перехода	Образуется из части земельного участка № 34; из части земельного участка № 40; из части земельного участка № 65; из части земельного участка № 29; обременение сервитутом – 0,813 га
	45.1	Фактическое использование[1]	0,514	Ограничение использования подземного пространства – 0,11 техническая зона метрополитена; улично-дорожная сеть – 0,514	-
	45.2	Фактическое использование[1]	0,730	Ограничение использования подземного пространства – 0,12 техническая зона метрополитена; улично-дорожная сеть – 0,73	-
	46.1	Фактическое использование[1]	0,065	Ограничение использования подземного пространства техническая зона метрополитена, улично-дорожная сеть – 0,065	-

1	2	3	4	5	6
	46.2	Фактическое использование[1]	4,036	Ограничение использования подземного пространства: 3,16 - техническая зона метрополитена, 0,3 - зона внеуличного пешеходного перехода; водоохранная зона - 2,02; прибрежная защитная полоса - 1,2; береговая полоса - 0,44; природные и озелененные территории – 1,1; улично-дорожная сеть – 4,036	Планируемое изъятие в установленном законом порядке (образование земельных участков № 4.1. 4.2, 58, 67) – 1,8 га
	46.3	Фактическое использование[1]	1,673	Ограничение использования подземного пространства: 1,63 - техническая зона метрополитена, 0,251 - зона внеуличного пешеходного перехода; улично-дорожная сеть – 1,673	-
	46.4	Фактическое использование[1]	0,657	Ограничение использования подземного пространства: 0,657 - техническая зона метрополитена, 0,092 - зона внеуличного пешеходного перехода; водоохранная зона – 0,36; улично-дорожная сеть – 0,657	-
	46.5	Фактическое использование[1]	0,004	Водоохранная зона, прибрежная защитная полоса, улично-дорожная сеть – 0,004; береговая полоса – 0,002	-
	46.6	Фактическое использование[1]	0,037	Водоохранная зона, прибрежная защитная	-

1	2	3	4	5	6
				полоса, улично-дорожная сеть – 0,037	
	47.1	Фактическое использование[1]	0,433	Водоохранная зона – 0,03; прибрежная защитная полоса – 0,01; улично-дорожная сеть – 0,433	-
	47.2	Фактическое использование[1]	0,600	Водоохранная зона – 0,058; природные и озелененные территории – 0,07; улично-дорожная сеть – 0,6	-
	47.3	Фактическое использование[1]	0,336	Улично-дорожная сеть – 0,336	-
	47.4	Фактическое использование[1]	0,160	Водоохранная зона – 0,051; прибрежная защитная полоса – 0,007; природные и озелененные территории – 0,05; улично-дорожная сеть – 0,16	-
	48	7.2.1 - размещение автомобильных дорог и технически связанных с ними сооружений; размещение зданий и сооружений, предназначенных для обслуживания пассажиров, а также обеспечивающих работу транспортных средств, размещение объектов, предназначенных для размещения постов органов внутренних дел, ответственных за безопасность дорожного движения. 7.2.2 - оборудование земельных участков для стоянок автомобильного транспорта, а также для размещения депо (устройства мест стоянок автомобильного транспорта, осуществляющего перевозки людей по установленному маршруту). 12.0.2 - размещение объектов улично-дорожной сети: проездов, площадей, автомобильных дорог и пешеходных тротуаров, пешеходных переходов, набережных, искусственных сооружений, велодорожек и объектов велотранспортной инфраструктуры	0,957	Водоохранная зона, улично-дорожная сеть – 0,957; прибрежная защитная полоса – 0,73; береговая полоса – 0,17; природные и озелененные территории – 0,05	-

1	2	3	4	5	6
	49	Фактическое использование[1]	0,681	Водоохранная зона – 0,26; прибрежная защитная полоса – 0,2; береговая полоса – 0,02; улично-дорожная сеть – 0,681	-
	51	Фактическое использование[1]	0,190	Природные и озелененные территории – 0,19	-
	52	Фактическое использование[1]	5,885	Ограничение использования подземного пространства – 3,56 техническая зона инженерных коммуникаций; водоохранная зона – 5,41; прибрежная защитная полоса – 3,89; береговая полоса – 2,9; природные и озелененные территории – 5,885	-
	53	7.2.1 - размещение автомобильных дорог и технически связанных с ними сооружений; размещение зданий и сооружений, предназначенных для обслуживания пассажиров, а также обеспечивающих работу транспортных средств, размещение объектов, предназначенных для размещения постов органов внутренних дел, ответственных за безопасность дорожного движения. 12.0.2 - размещение объектов улично-дорожной сети: проездов, площадей, автомобильных дорог и пешеходных тротуаров, пешеходных переходов, набережных, искусственных сооружений, велодорожек и объектов велотранспортной инфраструктуры	1,400	Ограничение использования подземного пространства – 0,4 техническая зона метрополитена; водоохранная зона – 0,97; прибрежная защитная полоса – 0,52; улично-дорожная сеть – 1,4	Образуется из части земельного участка № 6
	54	Фактическое использование[1]	0,441	Ограничение использования подземного пространства – 0,18 техническая зона метрополитена; водоохранная зона 0,24; прибрежная защитная полоса – 0,008; улично-	-

1	2	3	4	5	6
				дорожная сеть – 0,441	
	55	Фактическое использование[1]	0,180	Ограничение использования подземного пространства - 0,046 зона внеуличного пешеходного перехода; улично-дорожная сеть – 0,18	-
	56.1	Фактическое использование[1]	0,341	Ограничение использования подземного пространства – 0,04 техническая зона метрополитена; улично-дорожная сеть – 0,341	-
	56.2	Фактическое использование[1]	0,241	Ограничение использования подземного пространства – 0,03 техническая зона метрополитена; улично-дорожная сеть – 0,241	-
	57	Фактическое использование[1]	0,047	Ограничение использования подземного пространства техническая зона метрополитена, улично-дорожная сеть – 0,047	-

1	2	3	4	5	6
	58	7.2.1 - размещение автомобильных дорог и технически связанных с ними сооружений; размещение зданий и сооружений, предназначенных для обслуживания пассажиров, а также обеспечивающих работу транспортных средств, размещение объектов, предназначенных для размещения постов органов внутренних дел, ответственных за безопасность дорожного движения. 12.0.2 - размещение объектов улично-дорожной сети: проездов, площадей, автомобильных дорог и пешеходных тротуаров, пешеходных переходов, набережных, искусственных сооружений, велодорожек и объектов велотранспортной инфраструктуры	0,364	Ограничение использования подземного пространства техническая зона метрополитена, улично-дорожная сеть – 0,364	Образуется из части земельного участка № 4.1; из части земельного участка № 4.2; из части земельного участка № 17; из части земельного участка № 46.2
	59	7.2.1 - размещение автомобильных дорог и технически связанных с ними сооружений; размещение зданий и сооружений, предназначенных для обслуживания пассажиров, а также обеспечивающих работу транспортных средств, размещение объектов, предназначенных для размещения постов органов внутренних дел, ответственных за безопасность дорожного движения. 12.0.2 - размещение объектов улично-дорожной сети: проездов, площадей, автомобильных дорог и пешеходных тротуаров, пешеходных переходов, набережных, искусственных сооружений, велодорожек и объектов велотранспортной инфраструктуры	2,577	Водоохранная зона – 0,6; прибрежная защитная полоса – 0,42; береговая полоса – 0,22; природные и озелененные территории – 0,62; улично-дорожная сеть – 2,577	Образуется из части земельного участка № 8; из части земельного участка № 10; из части земельного участка № 68; из части земельного участка № 34; из части земельного участка № 22; из части земельного участка № 24; из части земельного участка № 35
	62	Фактическое использование[1]	0,241	Ограничение использования подземного	-

1	2	3	4	5	6
				пространства – 0,13 техническая зона инженерных коммуникаций; водоохранная зона, прибрежная защитная полоса, природные и озелененные территории – 0,241; береговая полоса – 0,09	
	63	Фактическое использование[1]	0,872	Ограничение использования подземного пространства – 0,095 техническая зона метрополитена; водоохранная зона – 0,28 прибрежная защитная полоса – 0,08; береговая полоса – 0,01; природные и озелененные территории – 0,04; улично-дорожная сеть – 0,872	-
	64	7.2.1 - размещение автомобильных дорог и технически связанных с ними сооружений; размещение зданий и сооружений, предназначенных для обслуживания пассажиров, а также обеспечивающих работу транспортных средств, размещение объектов, предназначенных для размещения постов органов внутренних дел, ответственных за безопасность дорожного движения. 12.0.2 - размещение объектов улично-дорожной сети: проездов, площадей, автомобильных дорог и пешеходных тротуаров, пешеходных переходов, набережных, искусственных сооружений, велодорожек и объектов велотранспортной инфраструктуры	0,951	Водоохранная зона – 0,46; прибрежная защитная полоса – 0,11; береговая полоса – 0,01; природные и озелененные территории – 0,41; улично-дорожная сеть – 0,951	Образуется из части земельного участка № 23

1	2	3	4	5	6
	66	Фактическое использование[1]	1,101	Ограничение использования подземного пространства: 1,101 - техническая зона метрополитена, 0,071 - техническая зона инженерных коммуникаций, 0,177 зона подземного пешеходного перехода; природные и озелененные территории – 1,101	-
	69	Фактическое использование[1]	0,450	Природные и озелененные территории – 0,45	-
	71	12.0.1 - размещение береговых полос водных объектов общего пользования, скверов, бульваров, парков, садов, велодорожек и объектов велотранспортной инфраструктуры, малых архитектурных форм	0,06	Ограничение использования подземного пространства: 0,06 - техническая зона метрополитена	Образуется из части земельного участка № 4.1
ИТОГО: территория общего пользования, в том числе участков проездов, проходов, зеленых насаждений			**31,126**		
Земли, государственная собственность на которые не разграничена	60	Фактическое использование[1]	2,98	Ограничение использования подземного пространства; водоохранная зона; прибрежная защитная полоса; береговая полоса	-
ИТОГО: земли, государственная собственность на которые не разграничена			**2,98**		
ВСЕГО			**95,00**		

[1] – Фактическое использование – в качестве основных видов разрешенного использования земельных участков и объектов капитального строительства устанавливаются виды разрешенного использования упомянутых земельных участков и объектов капитального строительства, сведения о которых содержатся в Едином государственном реестре недвижимости.

4. Мероприятия по реализации проекта планировки территории и последовательность их выполнения

Проектом планировки предусматривается осуществление всех мероприятий по развитию территории подготовки проекта планировки территории в два этапа.

На первом этапе реализации проекта планировки территории предусматривается:

– строительство высотного общественно-жилого комплекса суммарной поэтажной площадью объектов – 40 500 кв. м с жилой частью, апартаментами, торговым центром, офисами и подземным паркингом на 166 машино-мест;

– реконструкция улицы местного значения (Ильменский проезд) до нормативных параметров в действующих красных линиях на 4 полосы движения протяженностью 0,5 км с организацией Т-образного перекрестка на пересечении Ильменского проезда с проектируемым проездом № 3599;

– реконструкция улицы районного значения (Верхнелихоборская улица) до нормативных параметров в действующих красных линиях на 4 полосы движения протяженностью 0,8 км, шириной в красных линиях 25,0 м;

– реконструкция улицы районного значения (проектируемый проезд № 2236) до нормативных параметров в действующих красных линиях на 4 полосы движения, протяженностью 0,33 км, шириной в красных линиях 30,0 м;

– строительство тупикового проезда к проектируемому высотному общественно-жилому комплексу на 2 полосы движения протяженностью 0,5 км с установлением красных линий шириной 9,0 м;

– строительство бокового проезда с организацией остановочного пункта наземного городского пассажирского транспорта возле северного вестибюля станции метро «Верхние Лихоборы» Люблинско-Дмитровской линии Московского метрополитена;

– реконструкция улицы районного значения (Бескудниковский бульвар) до нормативных параметров в действующих красных линиях на 4 полосы движения протяженностью 0,19 км, шириной в красных линиях 27,0 м;

– строительство подъездной дороги к транспортно-пересадочному узлу (проектируемый проезд № 1048) возле платформы «НАТИ» Октябрьской железной дороги на 2 полосы движения шириной в красных линиях 11,0 м, протяженностью 0,8 км;

– устройство переходно-скоростной полосы на пересечении Дмитровского шоссе с проектируемым проездом № 2236;

– строительство внеуличного пешеходного перехода через Дмитровское шоссе на пересечении с улицей Ильменский проезд;

– обустройство остановочных пунктов наземного городского пассажирского транспорта в количестве 7 штук;

– реконструкция существующего подземного пешеходного перехода через Северо-Восточную хорду возле платформы «НАТИ» Октябрьской железной дороги;

– строительство пешеходных галерей протяженностью 0,42 км;

– устройство отстойно-разворотной площадки возле платформы «НАТИ» Октябрьской железной дороги общей площадью 0,4 га;

– строительство конечной станции на территории отстойно-разворотной площадки возле платформы «НАТИ» Октябрьской железной дороги общей площадью 400 кв. м;

– строительство пересадочного терминала транспортно-пересадочного узла возле платформы «НАТИ» Октябрьской железной дороги общей площадью 1050 кв. м;

– строительство двух крытых велопарковок общей площадью 330 кв.м;

– устройство плоскостного перехватывающего паркинга в составе ТПУ «Верхние Лихоборы» (возле платформы «НАТИ» Октябрьской железной дороги) на 58 машино-мест;

– устройство плоскостного перехватывающего паркинга в составе ТПУ «Верхние Лихоборы» на 150 машино-мест;

– установка светофорных объектов в количестве 5 штук;

– ликвидация светофорного объекта в количестве 1 штуки;

– ликвидация остановочного пункта в количестве 1 штуки;

– установление санитарно-защитных зон в соответствии с действующим законодательством (разработка проектов санитарно-защитных зон, проведение натурных исследований атмосферного воздуха и измерений уровней физического воздействия на атмосферный воздух) для трех объектов, в том числе: открытое акционерное общество «149 механический завод»; закрытое акционерное общество «Трест Мосремстроймонтаж»; закрытое акционерное общество «Аверс-М»;

– установка шумозащитного остекления в проектируемой многоэтажной жилой застройке (27–28 этажей);

– замена существующих окон на шумозащитные в существующих жилых домах по адресам: Дмитровское шоссе, дом 64, к. 3; Бескудниковский бульвар, дом 2, к. 1;

– выполнение расчетов вибрации от ветки метро и оценка ее влияния на проектируемый высотный общественно-жилой комплекс;

– противовибрационные мероприятия (при необходимости) для размещаемых зданий терминала и конечной станции;

– крепление бортов строительного котлована шпунтовыми ограждениями;

– организация закрытой системы отвода поверхностного стока;

– геотехнический мониторинг состояния геологической среды при строительстве и функционировании проектируемого высотного общественно-жилого комплекса;

– проведений мероприятий по экологической реабилитации, озеленению и благоустройству территории;

– реконструкция участков водопроводной сети Д=250–300 мм протяженностью 0,5 км;

– перекладка участка водовода Д=1400 мм протяженностью 0,1 км;

– строительство сети местного значения Д=160–200 мм (с учетом перекладки) протяженностью 0,5км;

– мероприятия по защите действующих магистральных коммуникаций Д=600–2800 мм в зонах пересечения

с проектируемыми участками улично-дорожной сети протяженностью 0,85 км;

– устройство дождевой канализации диаметром 400–600 мм протяженностью 0,6 км;

– перекладка надземного участка тепломагистрали Д=1200 мм под землю на протяжении 0,2 км;

– перекладка надземного участка тепломагистрали Д=1200 мм на протяжении 0,1 км;

– строительство тепловых сетей диаметром 2хДу150 мм протяженностью 0,2 км;

– переустройство газопровода среднего давления Р=0,3 МПа Ду=200 мм протяженностью 0,5 км;

– переустройство газопровода среднего давления Р=0,3МПа Ду=250 мм протяженностью 0,5 км;

– переустройство газопровода высокого давления Р=1,2МПа Ду=800 мм протяженностью 0,5 км;

– строительство распределительного пункта, совмещенного с трансформаторной подстанцией, с трансформаторами 2х1000 кВА в количестве 1 штуки;

– строительство питающих кабельных линий 10 кВ протяженностью 12 км;

– строительство трансформаторных подстанций с трансформаторами 2х1000 кВА в количестве 2 штук;

– строительство распределительных кабельных линий 10 кВ протяженностью 1,0 км;

– ввод новых телефонных номеров в количестве 1100 единиц;

– прокладка четырёхсотвёрстной телефонной канализации протяженностью 0,15 км;

– установка оптических распределительных шкафов в количестве 2 штук;

– установка радиоточек в количестве 1100 единиц;

– размещение требуемого количества дошкольных мест (53 места) и школьных мест (120 мест);

– снос объектов в установленном законом порядке:

павильон (Дмитровское шоссе, дом 77, строение 2) – 187,5 кв.м (участок № 58 на плане «Функционально-планировочная организация территории» и плане «Границы зон планируемого размещения объектов»);

учреждение (Дмитровское шоссе, дом 75) – 7006,3 кв.м (участок № 4 на плане «Функционально-планировочная организация территории» и плане «Границы зон планируемого размещения объектов»);

склад (Дмитровское шоссе, дом 75, строение 2) – 19,6 кв.м (участок № 58 на плане «Функционально-планировочная организация территории» и плане «Границы зон планируемого размещения объектов»);

склад (Дмитровское шоссе, дом 75, строение 4) – 80,5 кв.м (участок № 4 на плане «Функционально-планировочная организация территории» и плане «Границы зон планируемого размещения объектов»);

гаражи (Дмитровское шоссе, дом 71, к. 4, строение 6) – 367,7 кв.м (участок № 59 на плане «Функционально-планировочная организация территории» и плане «Границы зон планируемого размещения объектов»);

склад (Верхнелихоборская улица, дом 9, строение 7) – 2423 кв.м (участок № 44 на плане «Функционально-планировочная организация территории» и плане «Границы зон планируемого размещения объектов»);

проходная (Верхнелихоборская улица, дом 9, строение 8) – 22,7 кв.м (участок № 44 на плане «Функционально-планировочная организация территории» и плане «Границы зон планируемого размещения объектов»);

электрощитовая (Верхнелихоборская улица, дом 9, строение 1) – 12,3 кв.м (участок № 44 на плане «Функционально-планировочная организация территории» и плане «Границы зон планируемого размещения объектов»);

административное здание (Верхнелихоборская улица, дом 9, строение 2) – 129,4 кв.м (участок № 44 на плане «Функционально-планировочная организация территории» и плане «Границы зон планируемого размещения объектов»);

котельная (Верхнелихоборская улица, дом 9, строение 3) – 13 кв.м (участок № 44 на плане «Функционально-планировочная организация территории» и плане «Границы зон планируемого размещения объектов»);

спортзал (Верхнелихоборская улица, дом 9, строение 4) – 49,2 кв.м (участок № 44 на плане «Функционально-планировочная организация территории» и плане «Границы зон планируемого размещения объектов»);

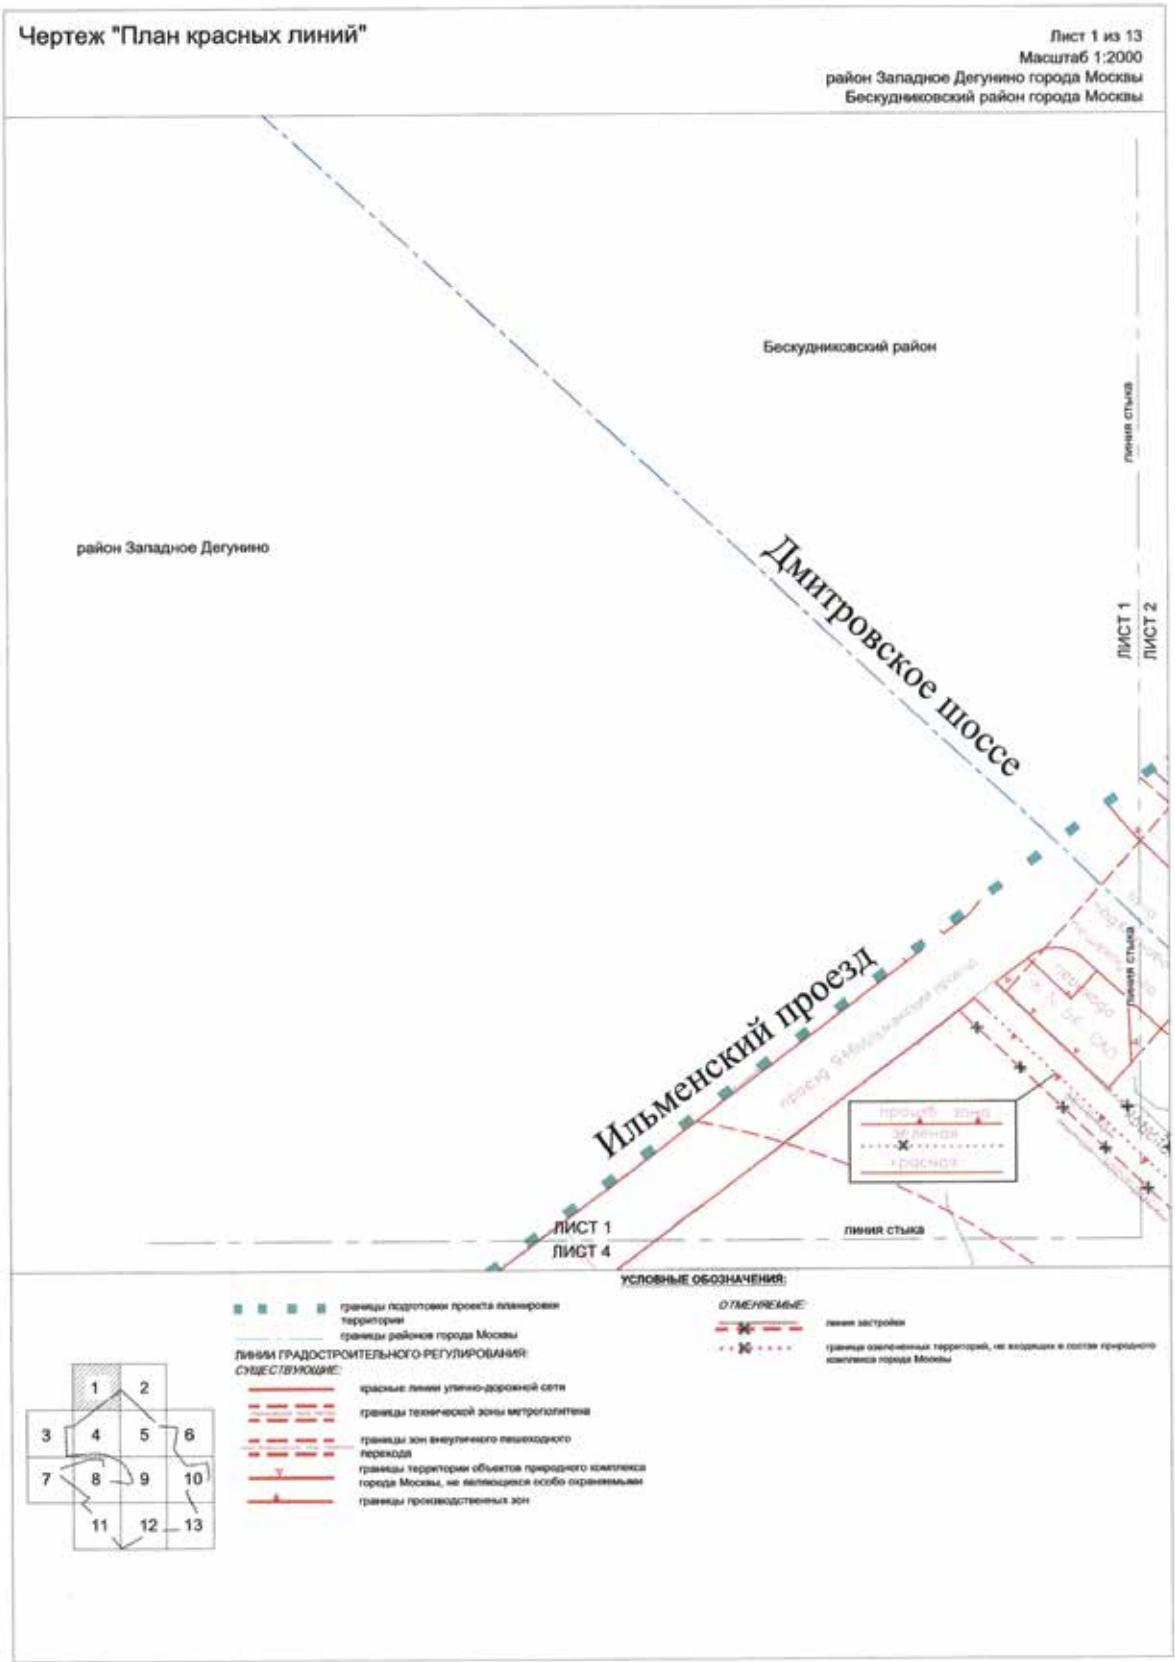
гараж (Верхнелихоборская улица, дом 9, строение 5) – 136,6 кв.м (участок № 44 на плане «Функционально-планировочная организация территории» и плане «Границы зон планируемого размещения объектов»);

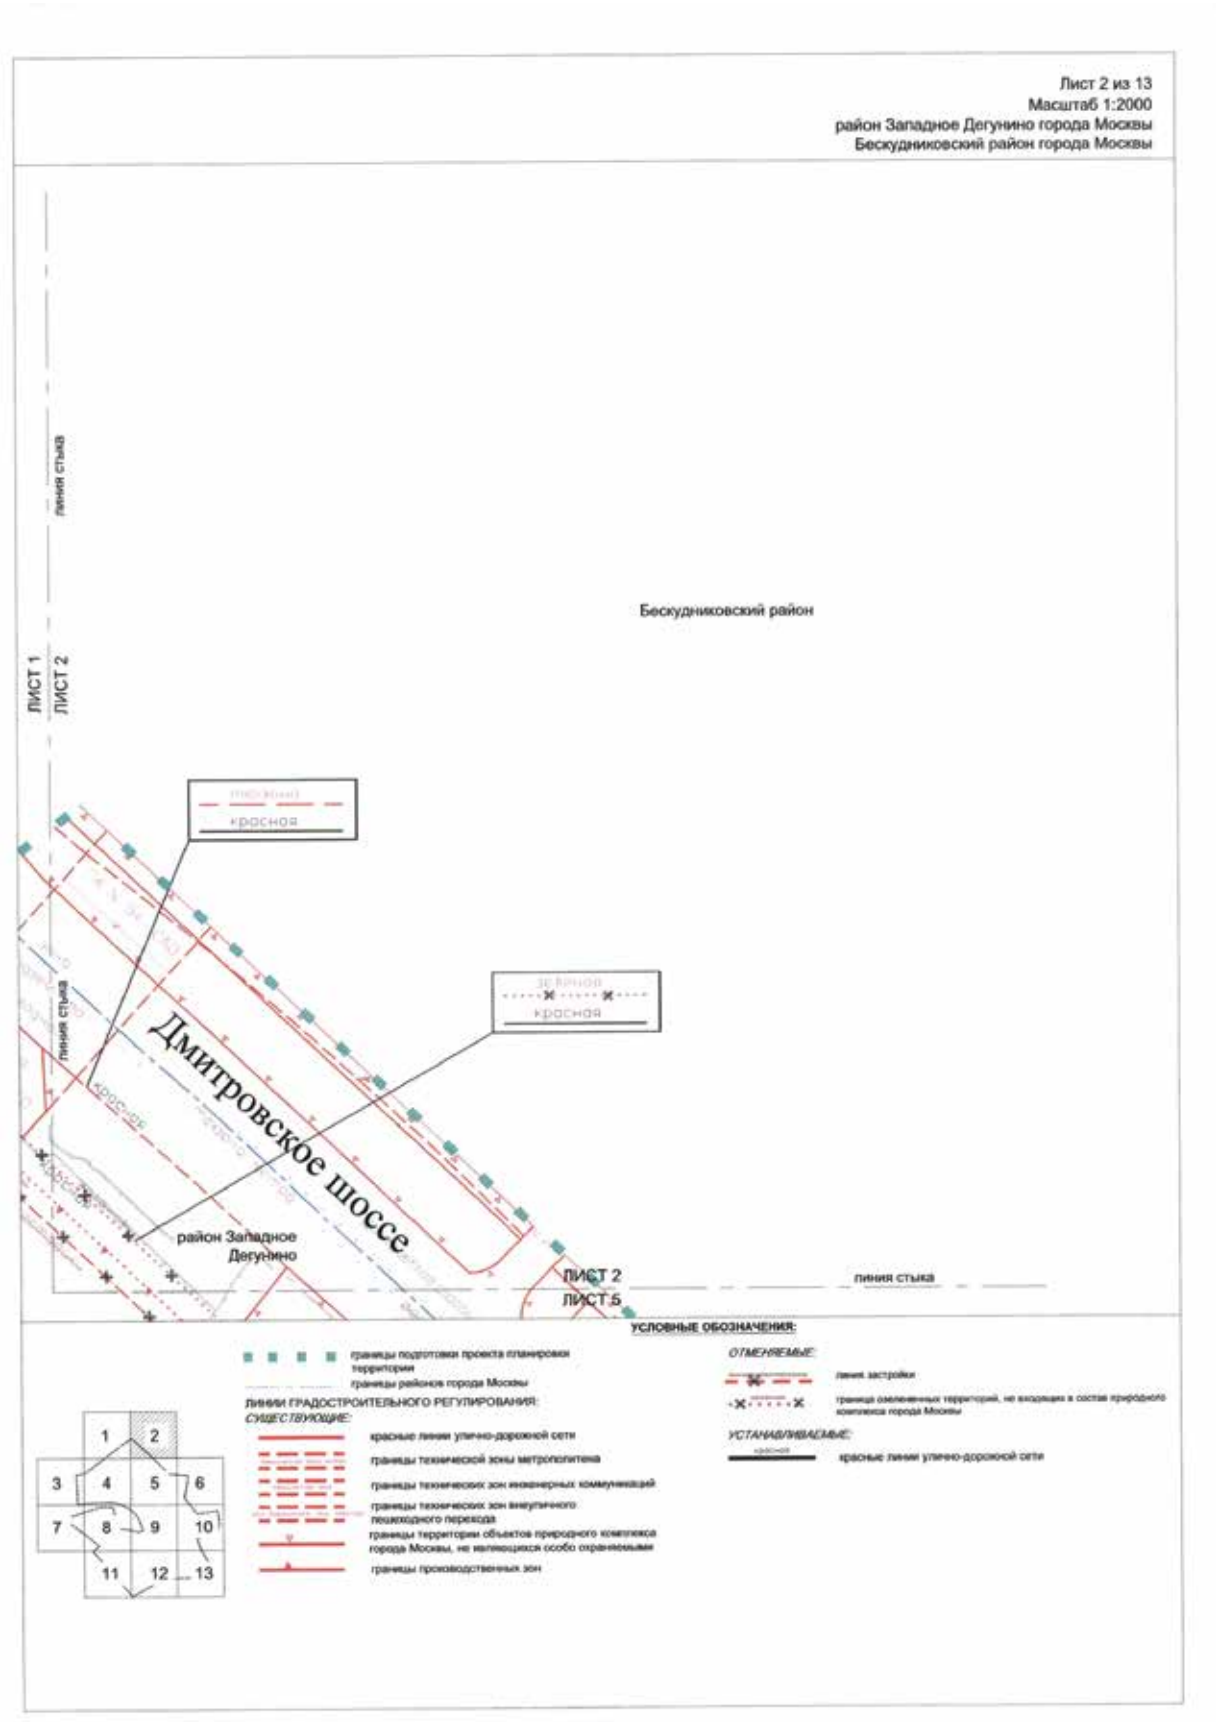
склад (Верхнелихоборская улица, дом 9, строение 6) – 16,8 кв.м (участок № 44 на плане «Функционально-планировочная организация территории» и плане «Границы зон планируемого размещения объектов»);

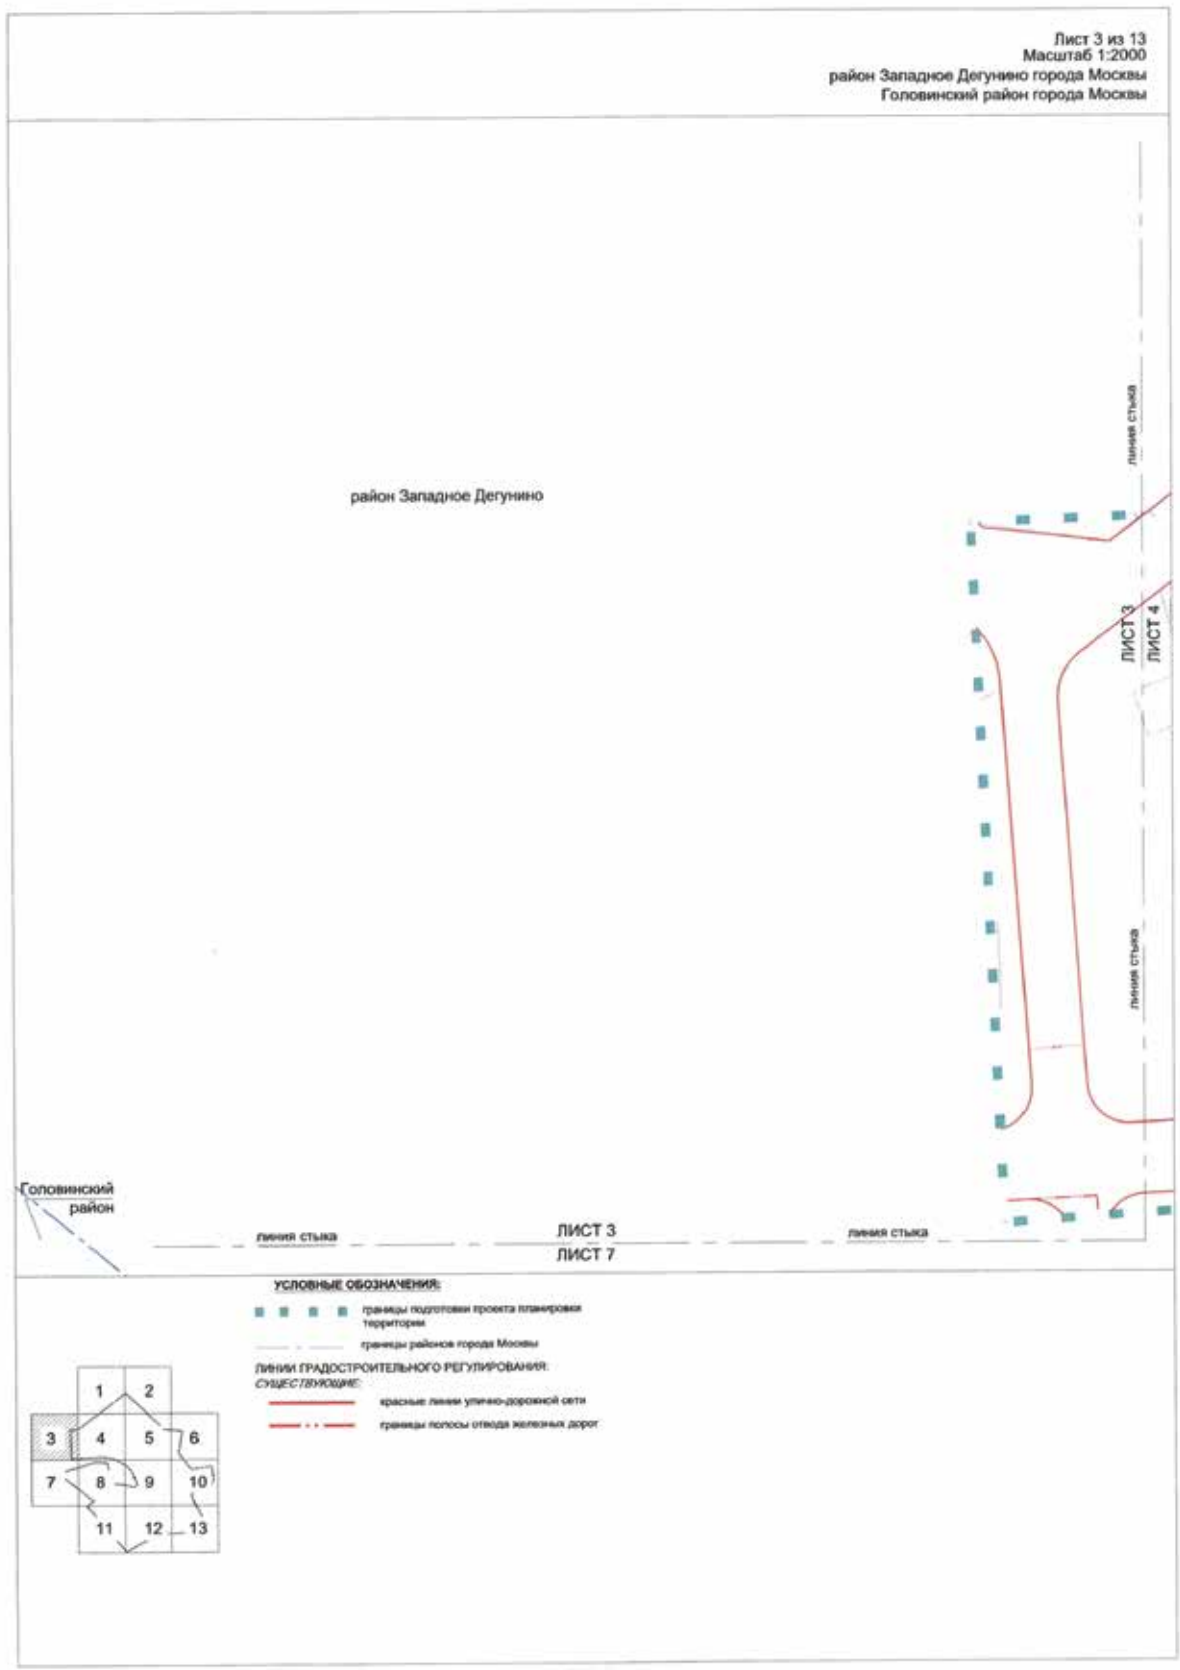
– диспетчерская (Верхнелихоборская улица, дом 11, строение 1) – 172,6 кв.м (участок № 15 на плане «Функционально-планировочная организация территории» и плане «Границы зон планируемого размещения объектов»);

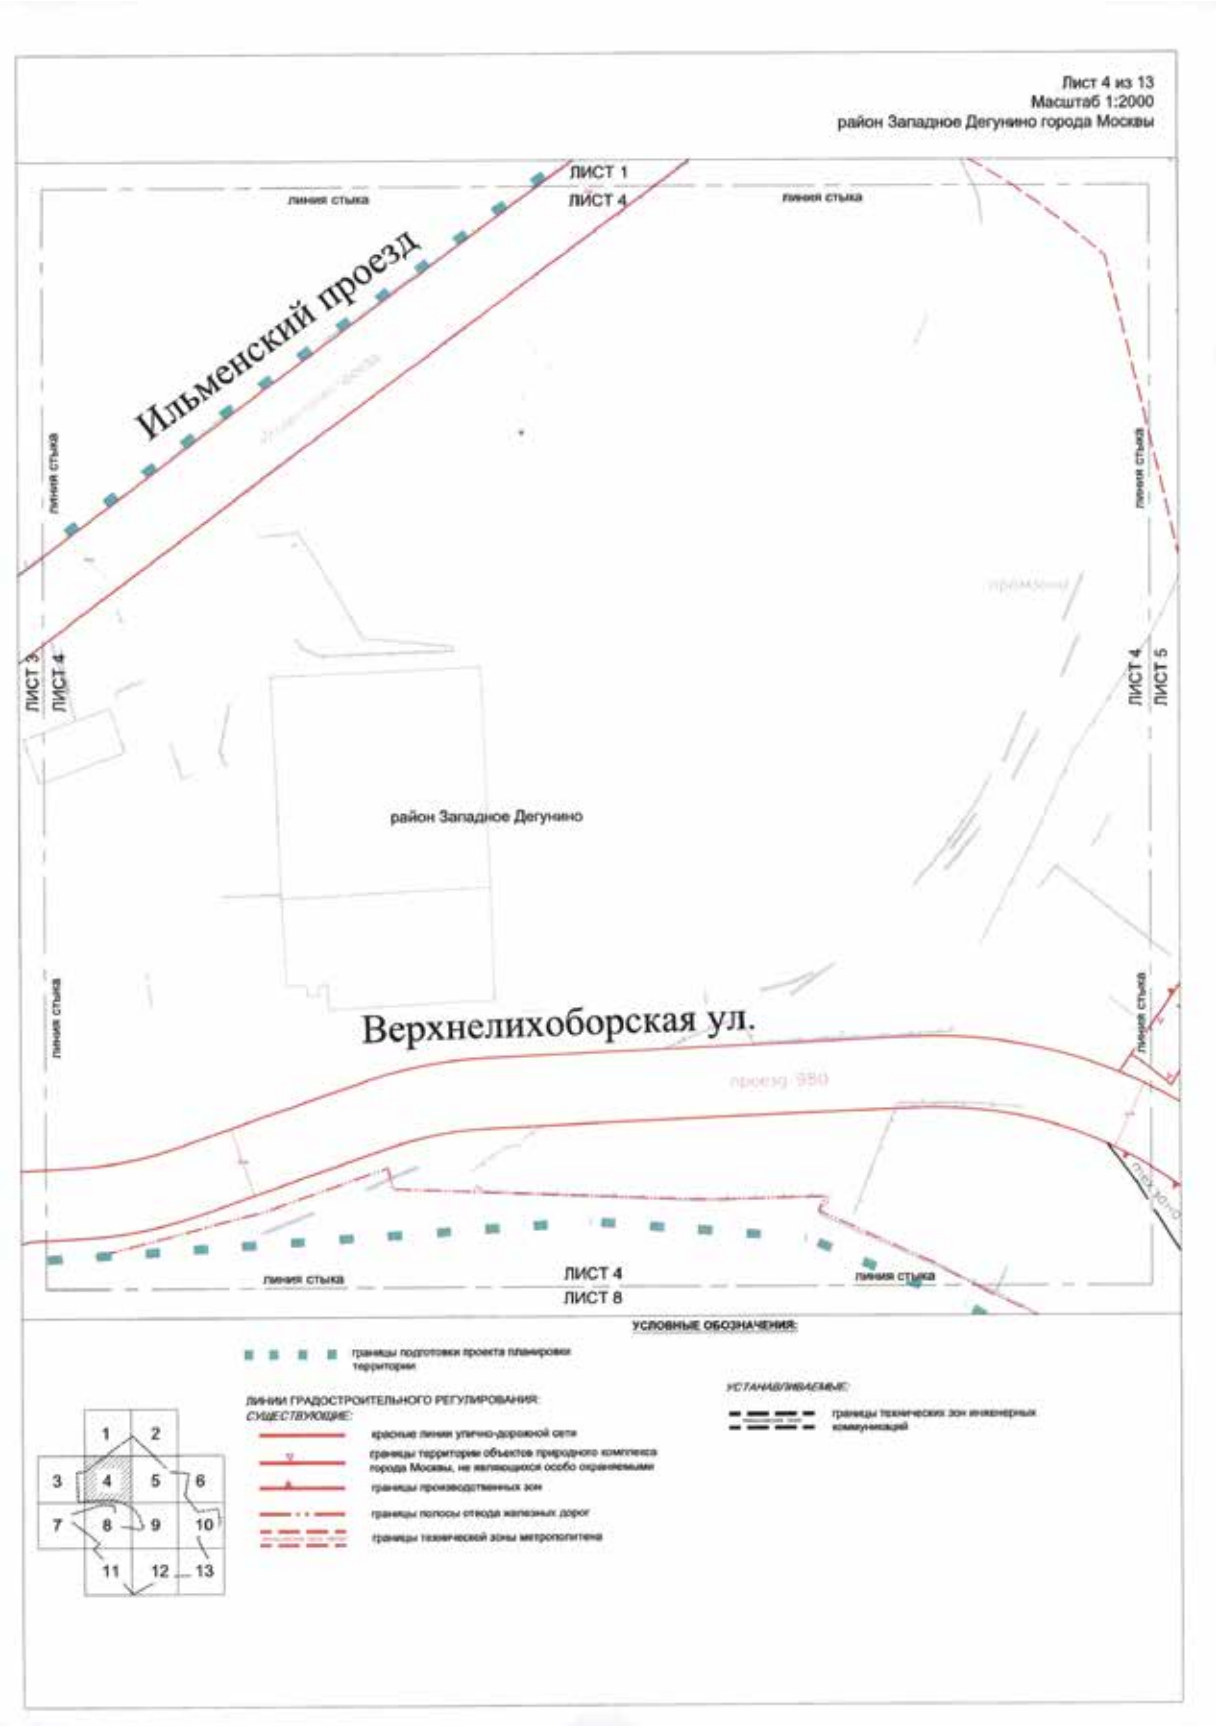
– гараж (Верхнелихоборская улица, дом 11, строение 3) – 447 кв.м (участок № 15 на плане «Функционально-планировочная организация территории» и плане «Границы зон планируемого размещения объектов»).

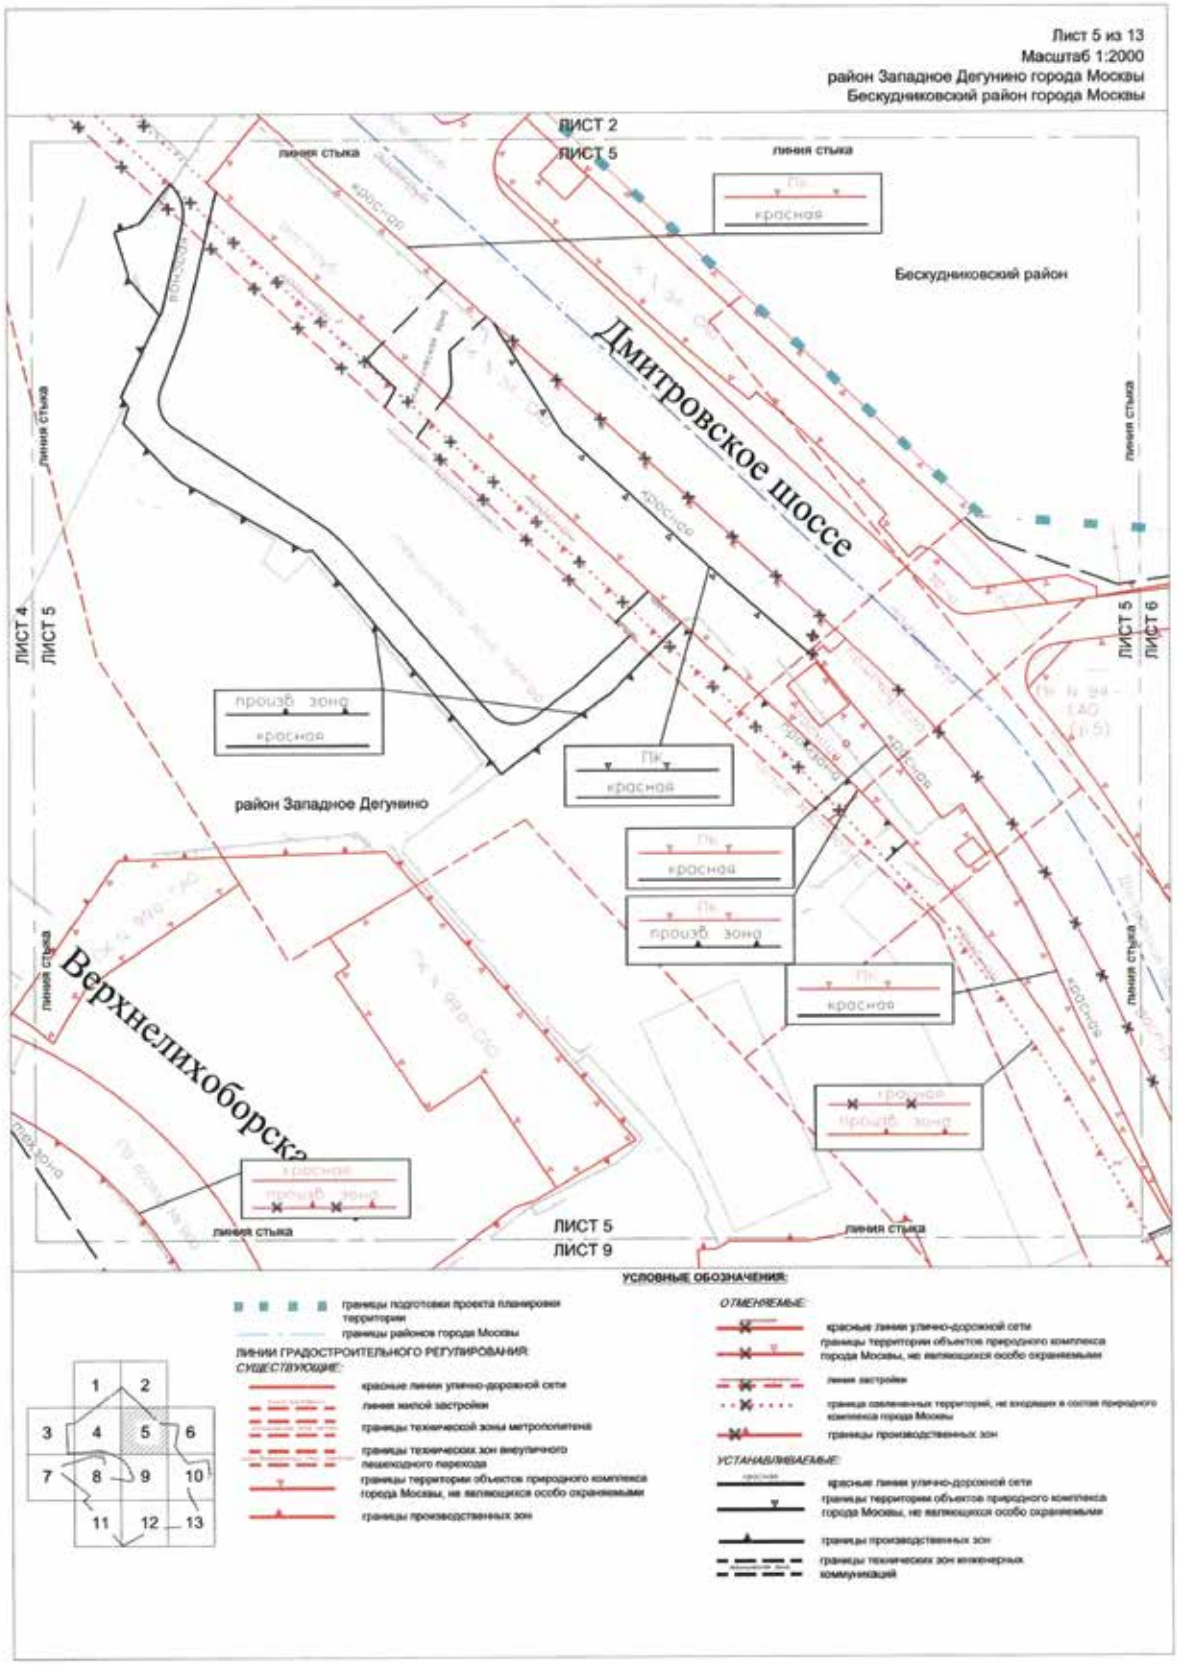
На втором этапе реализации проекта планировки территории предусматривается: строительство высотного общественно-жилого комплекса суммарной поэтажной площадью объектов – 37 200 кв. м с жилой частью, апартаментами, торговым центром, офисами и подземным паркингом на 155 машино-мест.

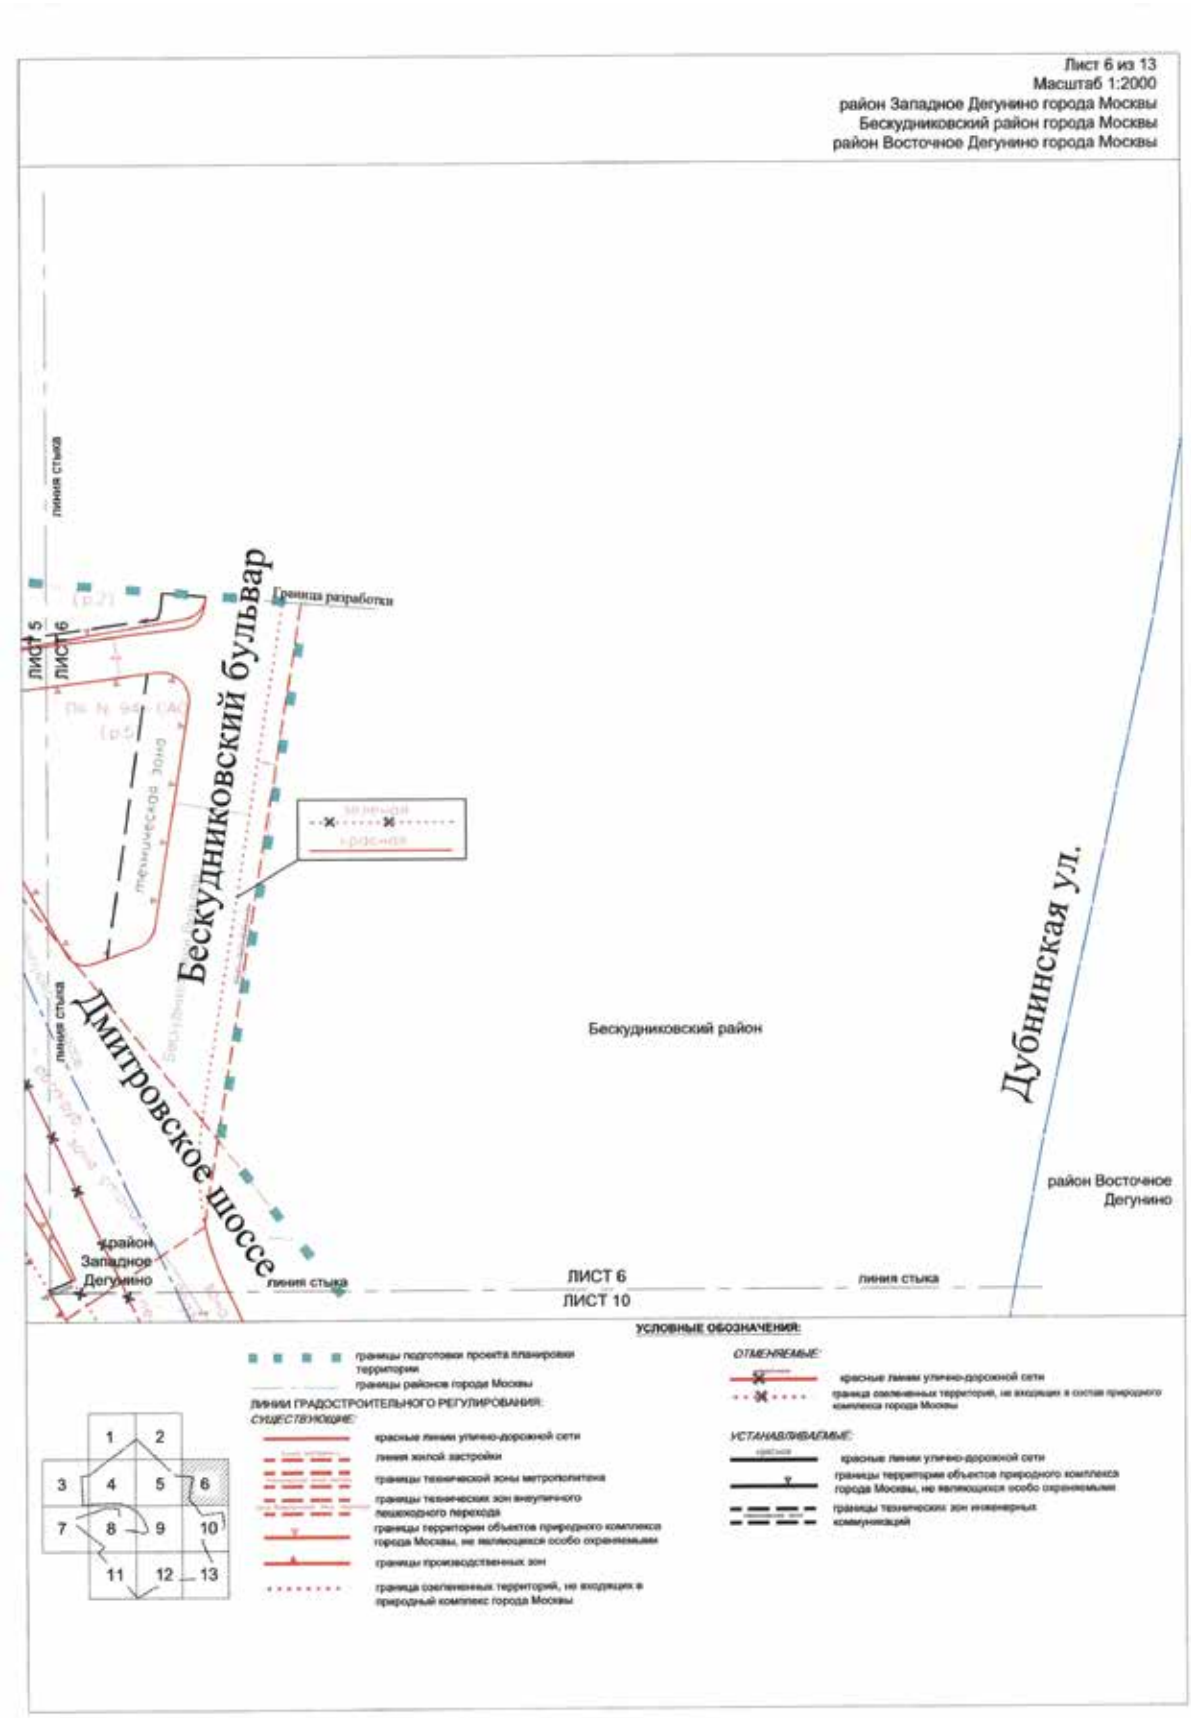

Чертеж "План красных линий"
Лист 1 из 13
Масштаб 1:2000
район Западное Дегунино города Москвы
Бескудниковский район города Москвы
Бескудниковский район
район Западное Дегунино
Дмитровское шоссе
Ильменский проезд
линия стыка
ЛИСТ 1
ЛИСТ 2
ЛИСТ 1
ЛИСТ 4
линия стыка
УСЛОВНЫЕ ОБОЗНАЧЕНИЯ:
границы подготовки проекта планировки территории
границы районов города Москвы
ЛИНИИ ГРАДОСТРОИТЕЛЬНОГО РЕГУЛИРОВАНИЯ:
СУЩЕСТВУЮЩИЕ:
красные линии улично-дорожной сети
границы технической зоны метрополитена
границы зон внеуличного пешеходного перехода
границы территории объектов природного комплекса города Москвы, не являющиеся особо охраняемыми
границы производственных зон
ОТМЕНЯЕМЫЕ:
линии застройки
границы озелененных территорий, не входящих в состав природного комплекса города Москвы
1
2
3
4
5
6
7
8
9
10
11
12
13

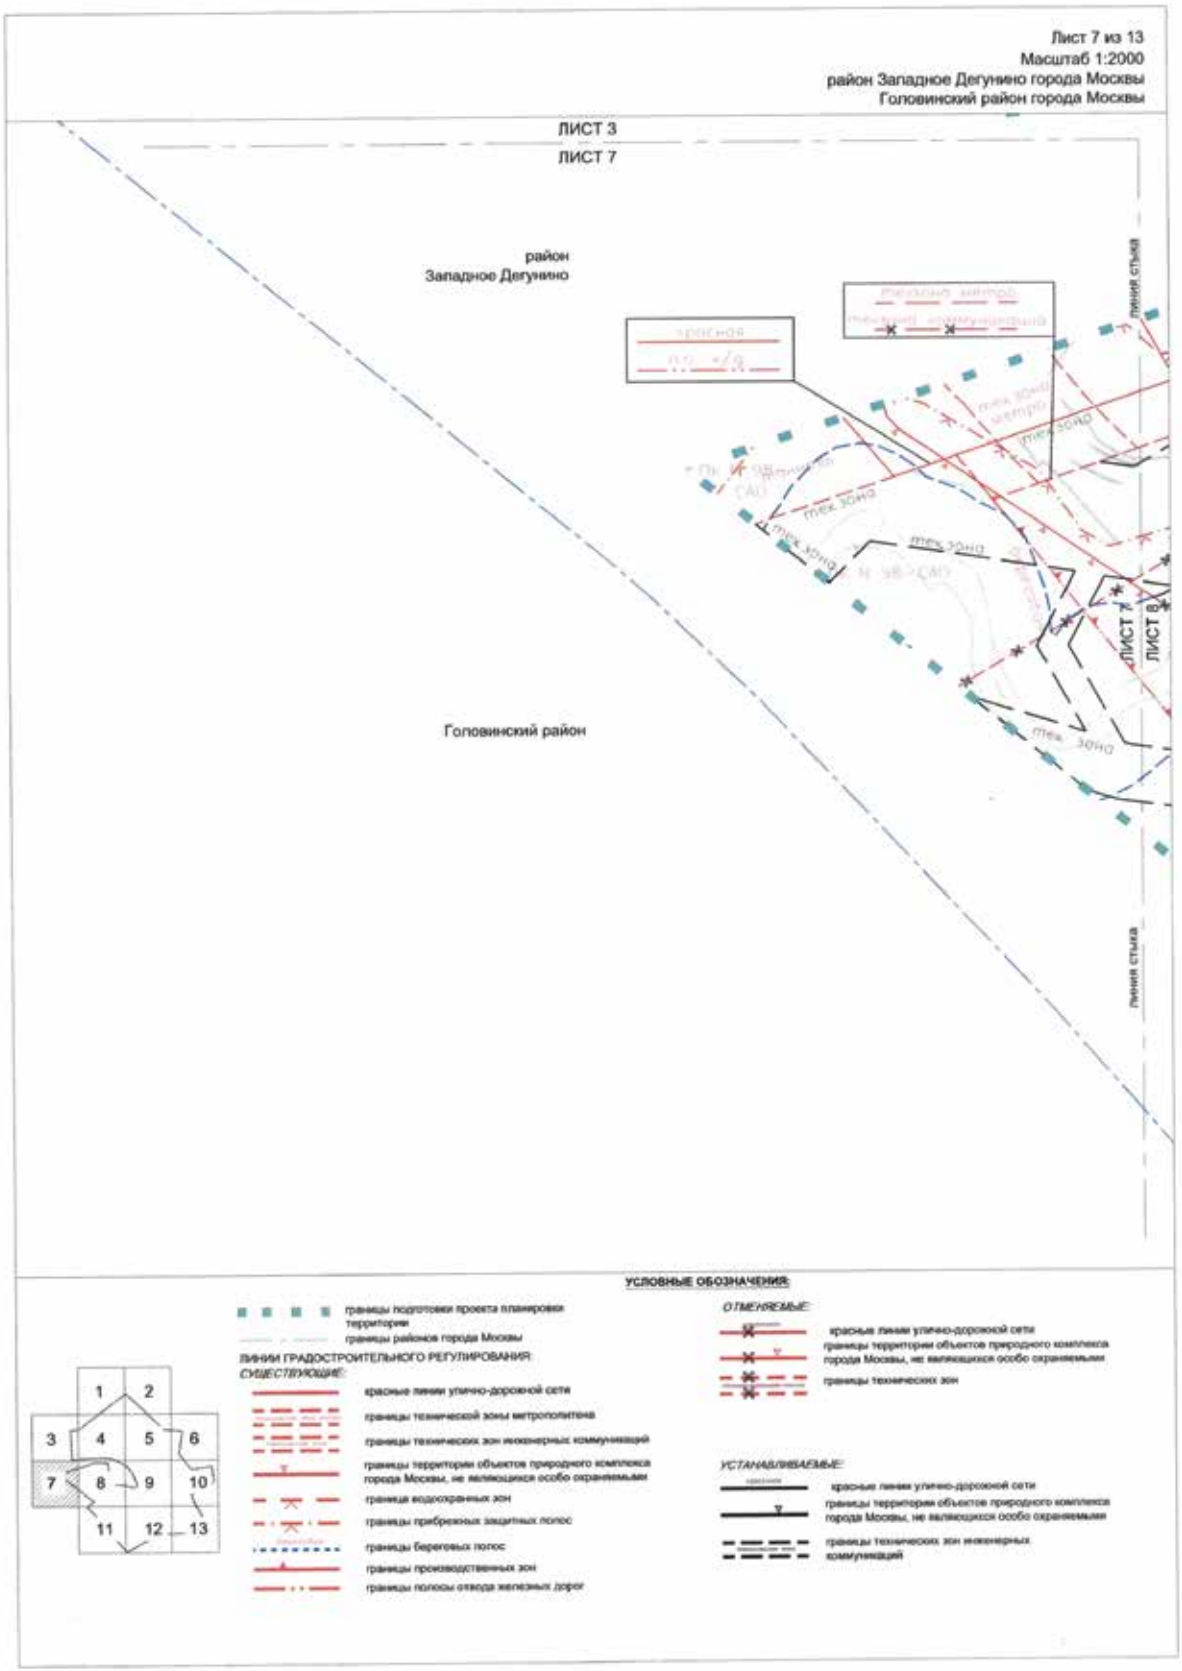

Лист 2 из 13
Масштаб 1:2000
район Западное Дегунино города Москвы
Бескудниковский район города Москвы
линия стыка
ЛИСТ 1
ЛИСТ 2
Бескудниковский район
красная
красная
Дмитровское шоссе
район Западное Дегунино
ЛИСТ 2
ЛИСТ 5
линия стыка
УСЛОВНЫЕ ОБОЗНАЧЕНИЯ:
границы подготовки проекта планировки территории
границы районов города Москвы
ЛИНИИ ГРАДОСТРОИТЕЛЬНОГО РЕГУЛИРОВАНИЯ:
СУЩЕСТВУЮЩИЕ:
красные линии улично-дорожной сети
границы технической зоны метрополитена
границы технических зон инженерных коммуникаций
границы технических зон внеуличного пешеходного перехода
границы территории объектов природного комплекса города Москвы, не являющихся особо охраняемыми
границы производственных зон
ОТМЕНЯЕМЫЕ:
линия застройки
граница озелененных территорий, не входящих в состав природного комплекса города Москвы
УСТАНАВЛИВАЕМЫЕ:
красные линии улично-дорожной сети
1 2 3 4 5 6 7 8 9 10 11 12 13

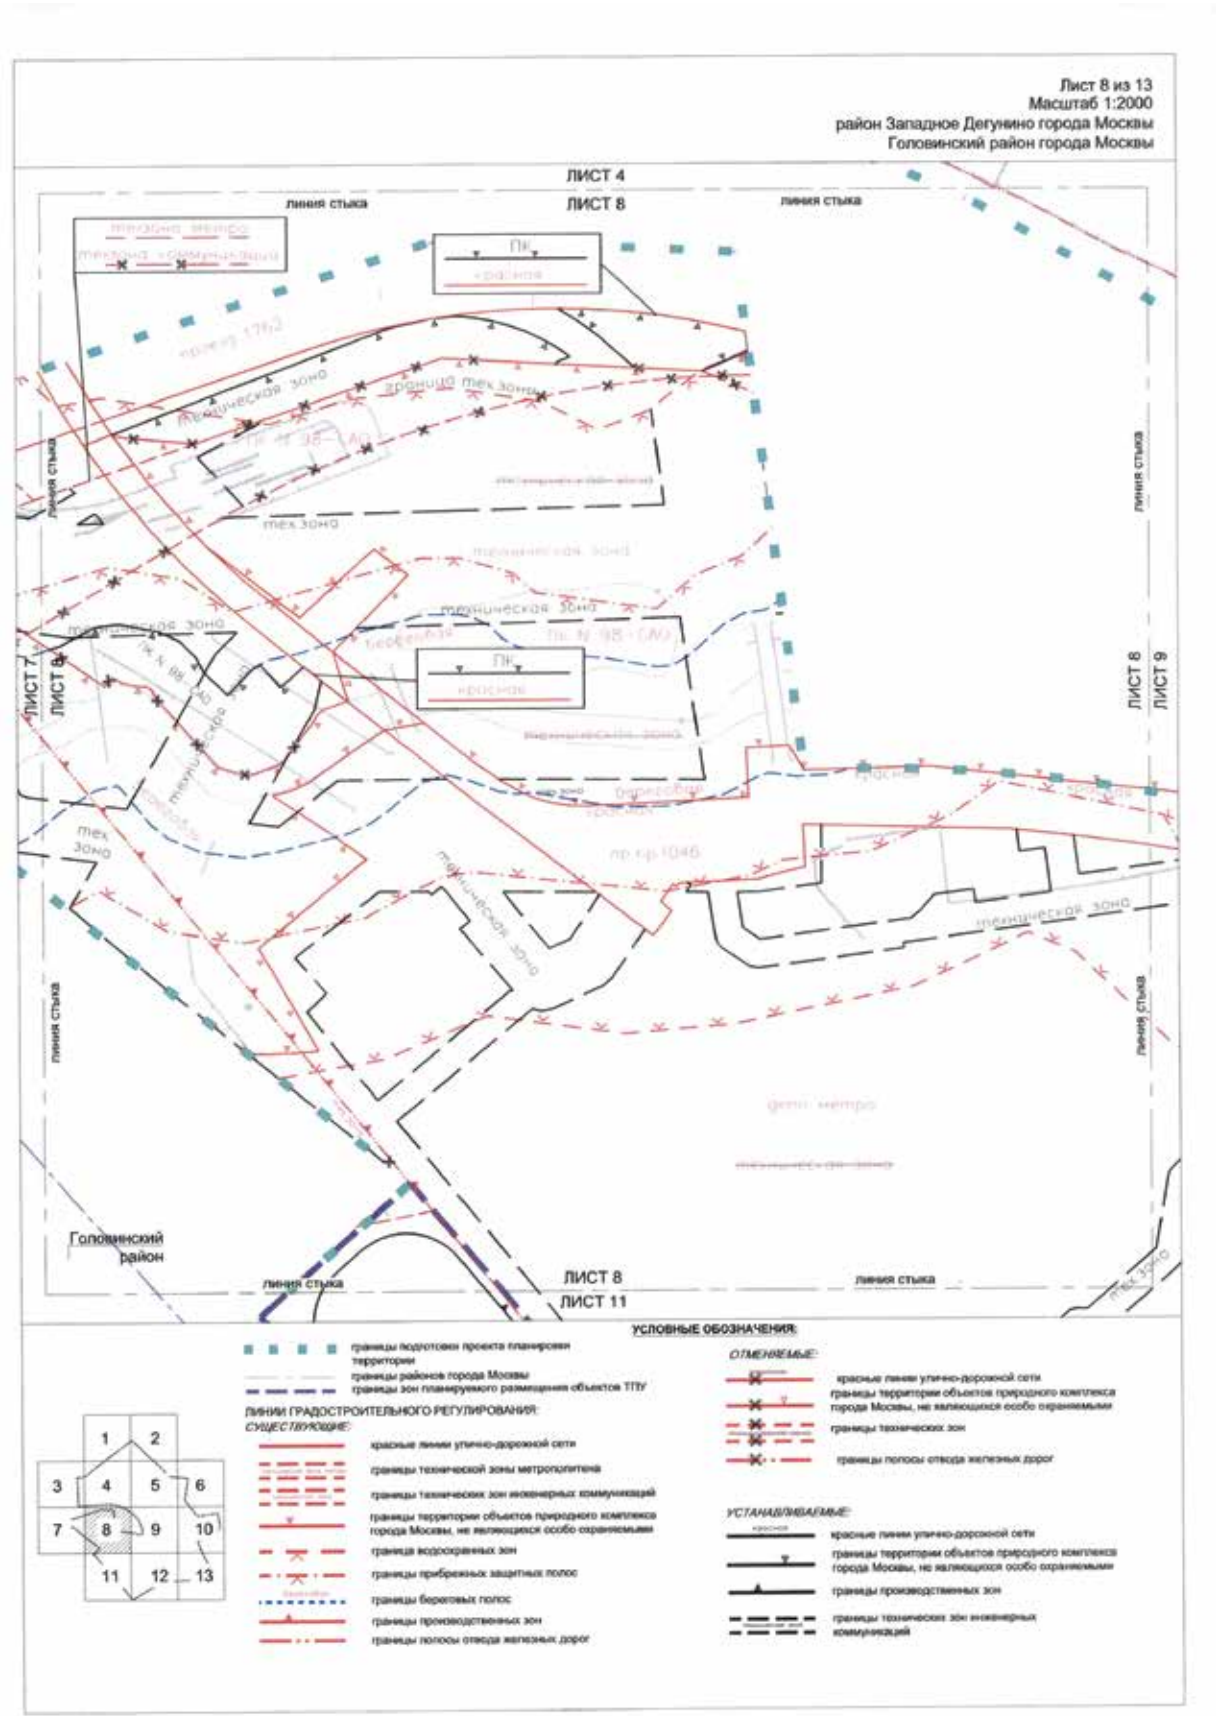

Лист 3 из 13
Масштаб 1:2000
район Западное Дегунино города Москвы
Головинский район города Москвы
район Западное Дегунино
линия стыка
ЛИСТ 3
ЛИСТ 4
линия стыка
Головинский район
линия стыка
ЛИСТ 3
ЛИСТ 7
линия стыка
УСЛОВНЫЕ ОБОЗНАЧЕНИЯ:
границы подготовки проекта планировки территории
границы районов города Москвы
ЛИНИИ ГРАДОСТРОИТЕЛЬНОГО РЕГУЛИРОВАНИЯ:
СУЩЕСТВУЮЩИЕ:
красные линии улично-дорожной сети
границы полосы отвода железных дорог
1
2
3
4
5
6
7
8
9
10
11
12
13

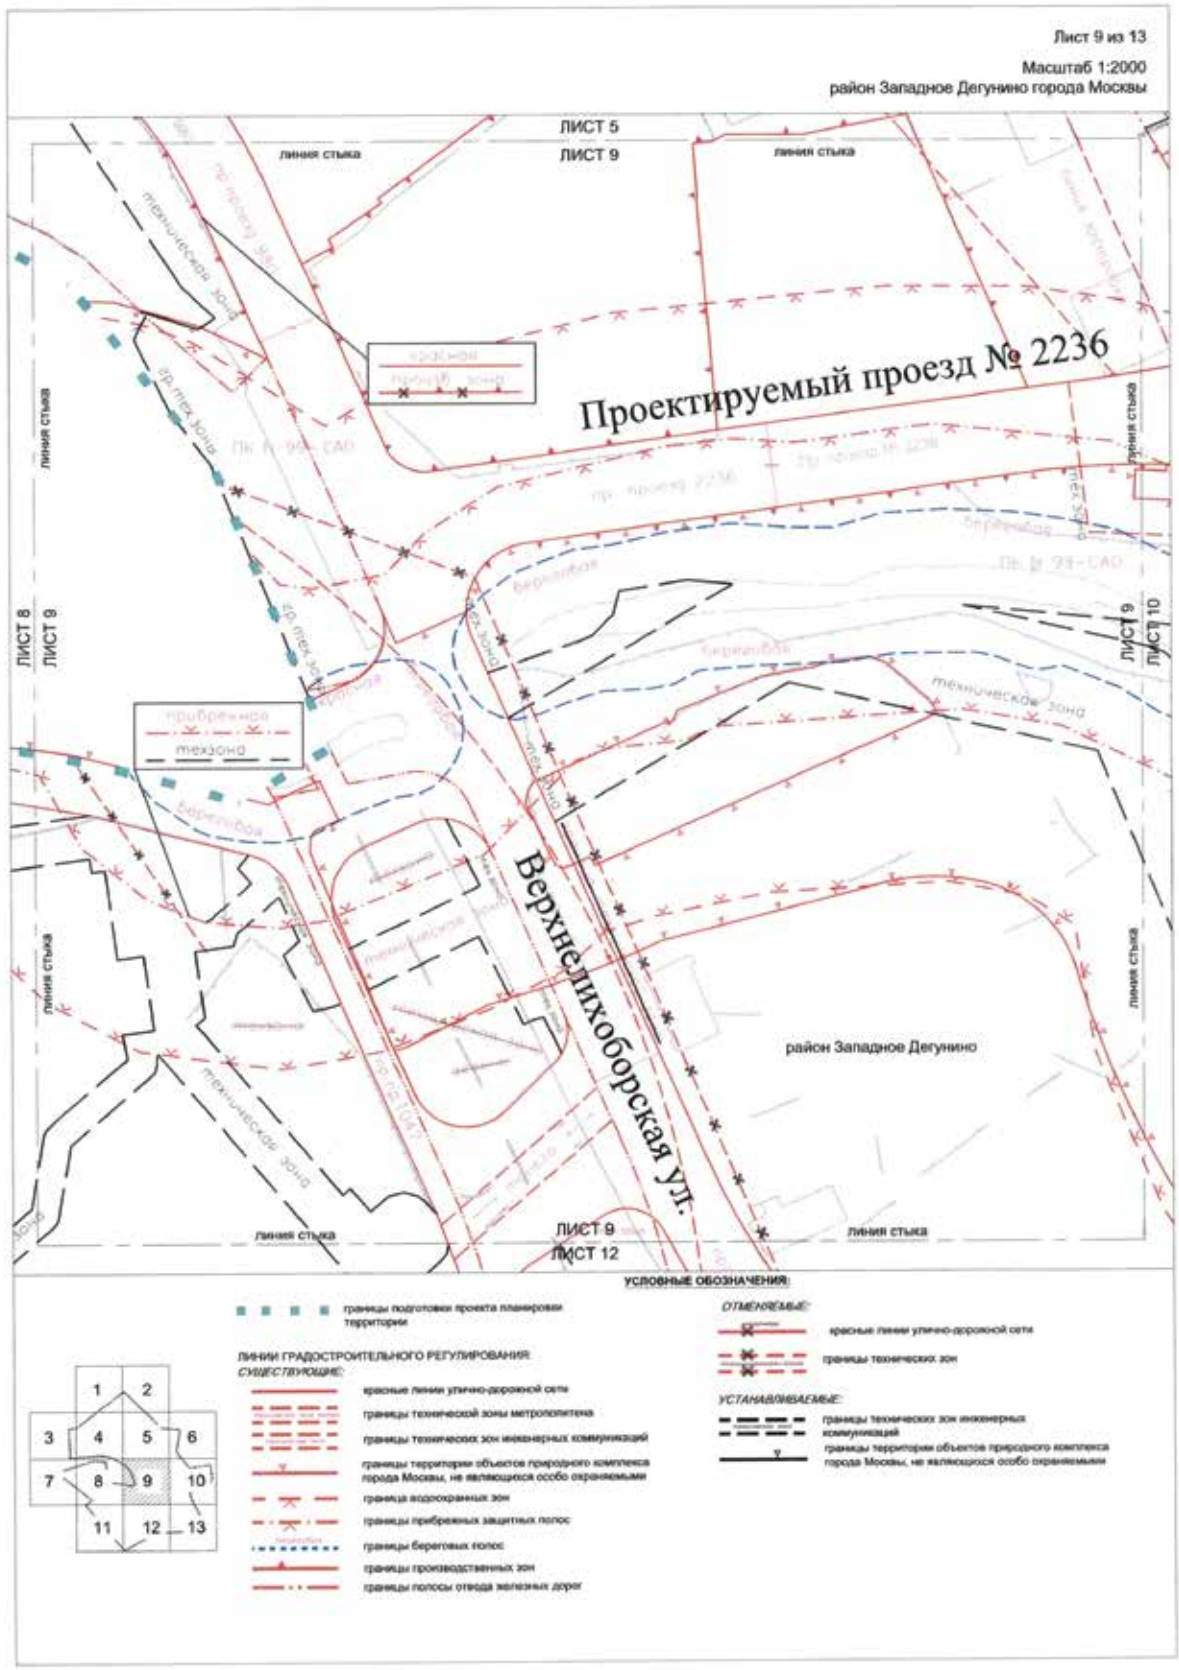

Лист 4 из 13
Масштаб 1:2000
район Западное Дегунино города Москвы
ЛИСТ 1
ЛИСТ 4
линия стыка
линия стыка
Ильменский проезд
линия стыка
ЛИСТ 3
ЛИСТ 4
ЛИСТ 4
ЛИСТ 5
район Западное Дегунино
линия стыка
Верхнелихоборская ул.
линия стыка
линия стыка
ЛИСТ 4
ЛИСТ 8
УСЛОВНЫЕ ОБОЗНАЧЕНИЯ:
границы подготовки проекта планировки территории
ЛИНИИ ГРАДОСТРОИТЕЛЬНОГО РЕГУЛИРОВАНИЯ:
СУЩЕСТВУЮЩИЕ:
красные линии улично-дорожной сети
границы территории объектов природного комплекса города Москвы, не являющихся особо охраняемыми
границы производственных зон
границы полосы отвода железных дорог
границы технической зоны метрополитена
УСТАНАВЛИВАЕМЫЕ:
границы технических зон инженерных коммуникаций
1
2
3
4
5
6
7
8
9
10
11
12
13

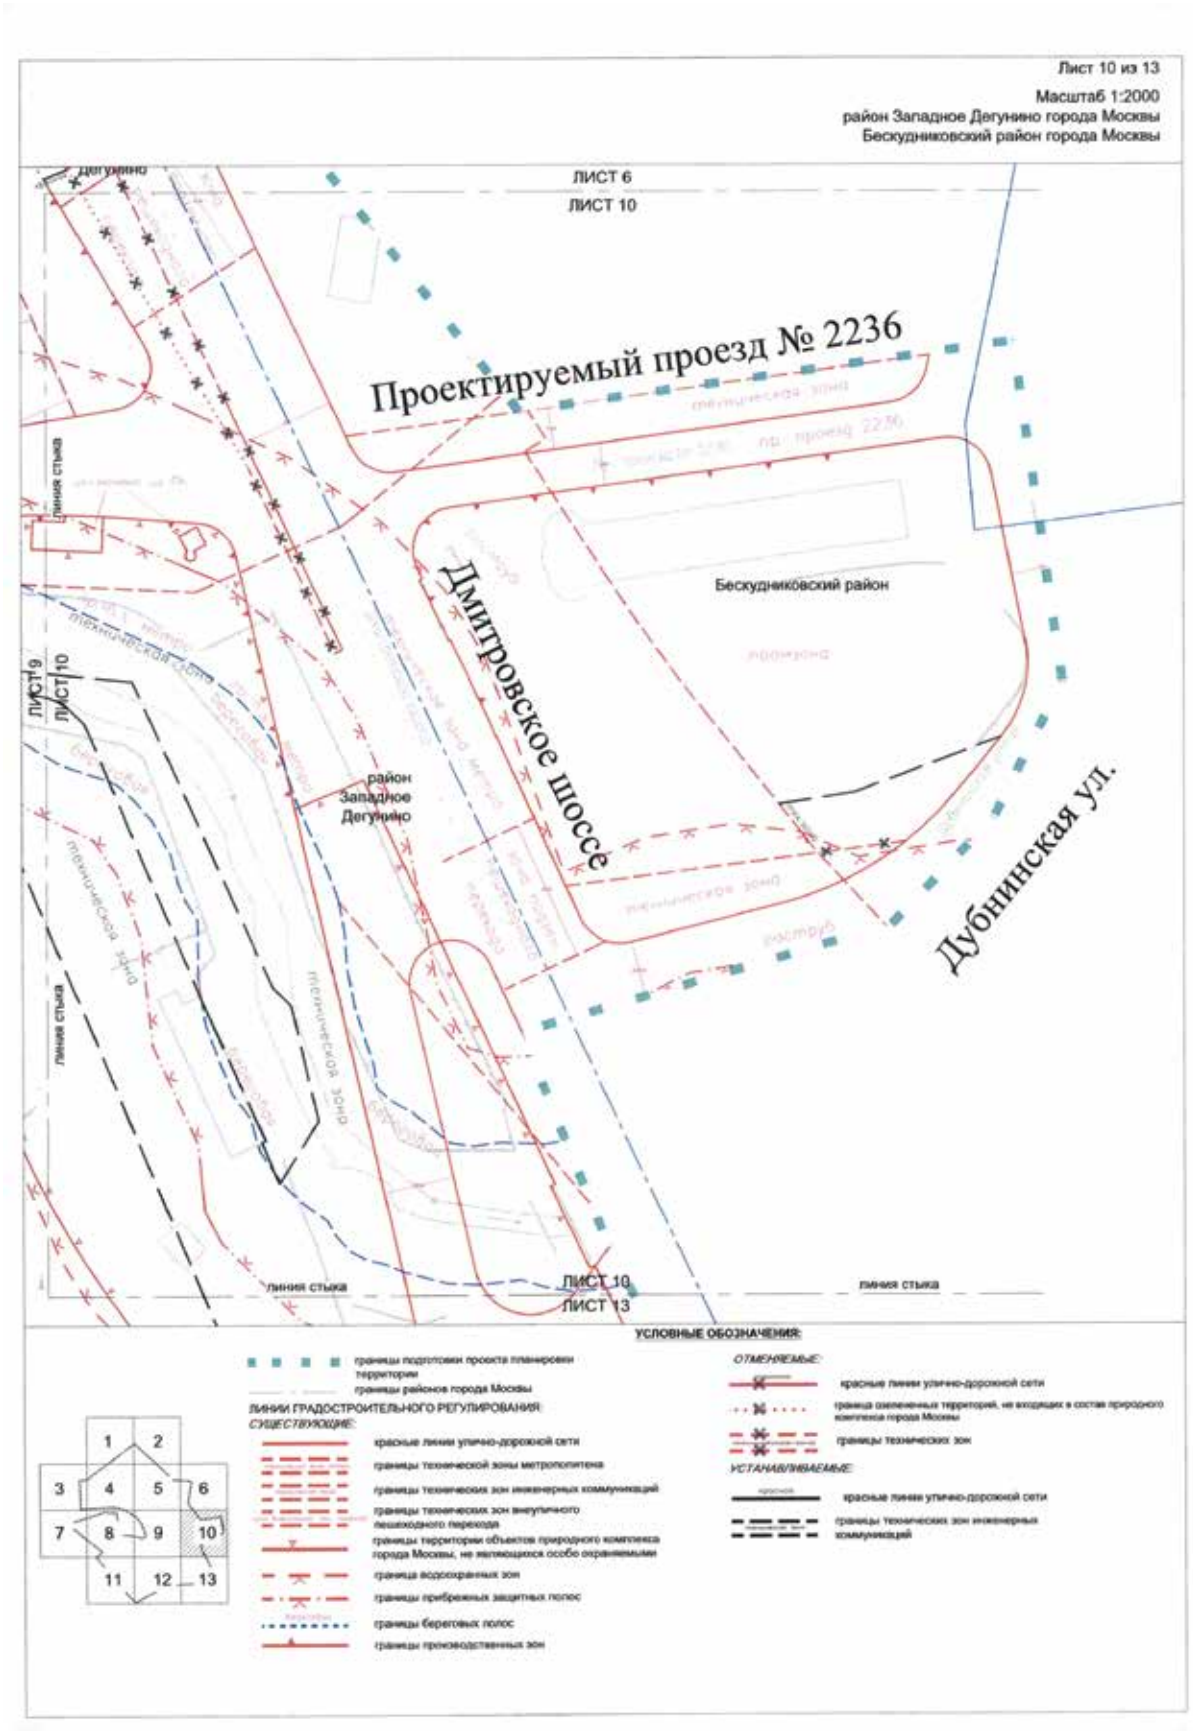

Лист 5 из 13
Масштаб 1:2000
район Западное Дегунино города Москвы
Бескудниковский район города Москвы
ЛИСТ 2
ЛИСТ 5
линия стыка
Бескудниковский район
Дмитровское шоссе
ЛИСТ 4
ЛИСТ 5
ЛИСТ 5
ЛИСТ 6
район Западное Дегунино
Верхнелихоборск
ЛИСТ 5
ЛИСТ 9
УСЛОВНЫЕ ОБОЗНАЧЕНИЯ:
границы подготовки проекта планировки территории
границы районов города Москвы
ЛИНИИ ГРАДОСТРОИТЕЛЬНОГО РЕГУЛИРОВАНИЯ:
СУЩЕСТВУЮЩИЕ:
красные линии улично-дорожной сети
линия жилой застройки
границы технической зоны метрополитена
границы территории объектов природного комплекса города Москвы, не являющихся особо охраняемыми
границы производственных зон
ОТМЕНЯЕМЫЕ:
красные линии улично-дорожной сети
границы территории объектов природного комплекса города Москвы, не являющихся особо охраняемыми
линия застройки
граница озелененных территорий, не входящих в состав природного комплекса города Москвы
границы производственных зон
УСТАНАВЛИВАЕМЫЕ:
красные линии улично-дорожной сети
границы территории объектов природного комплекса города Москвы, не являющихся особо охраняемыми
границы производственных зон
границы технических зон инженерных коммуникаций

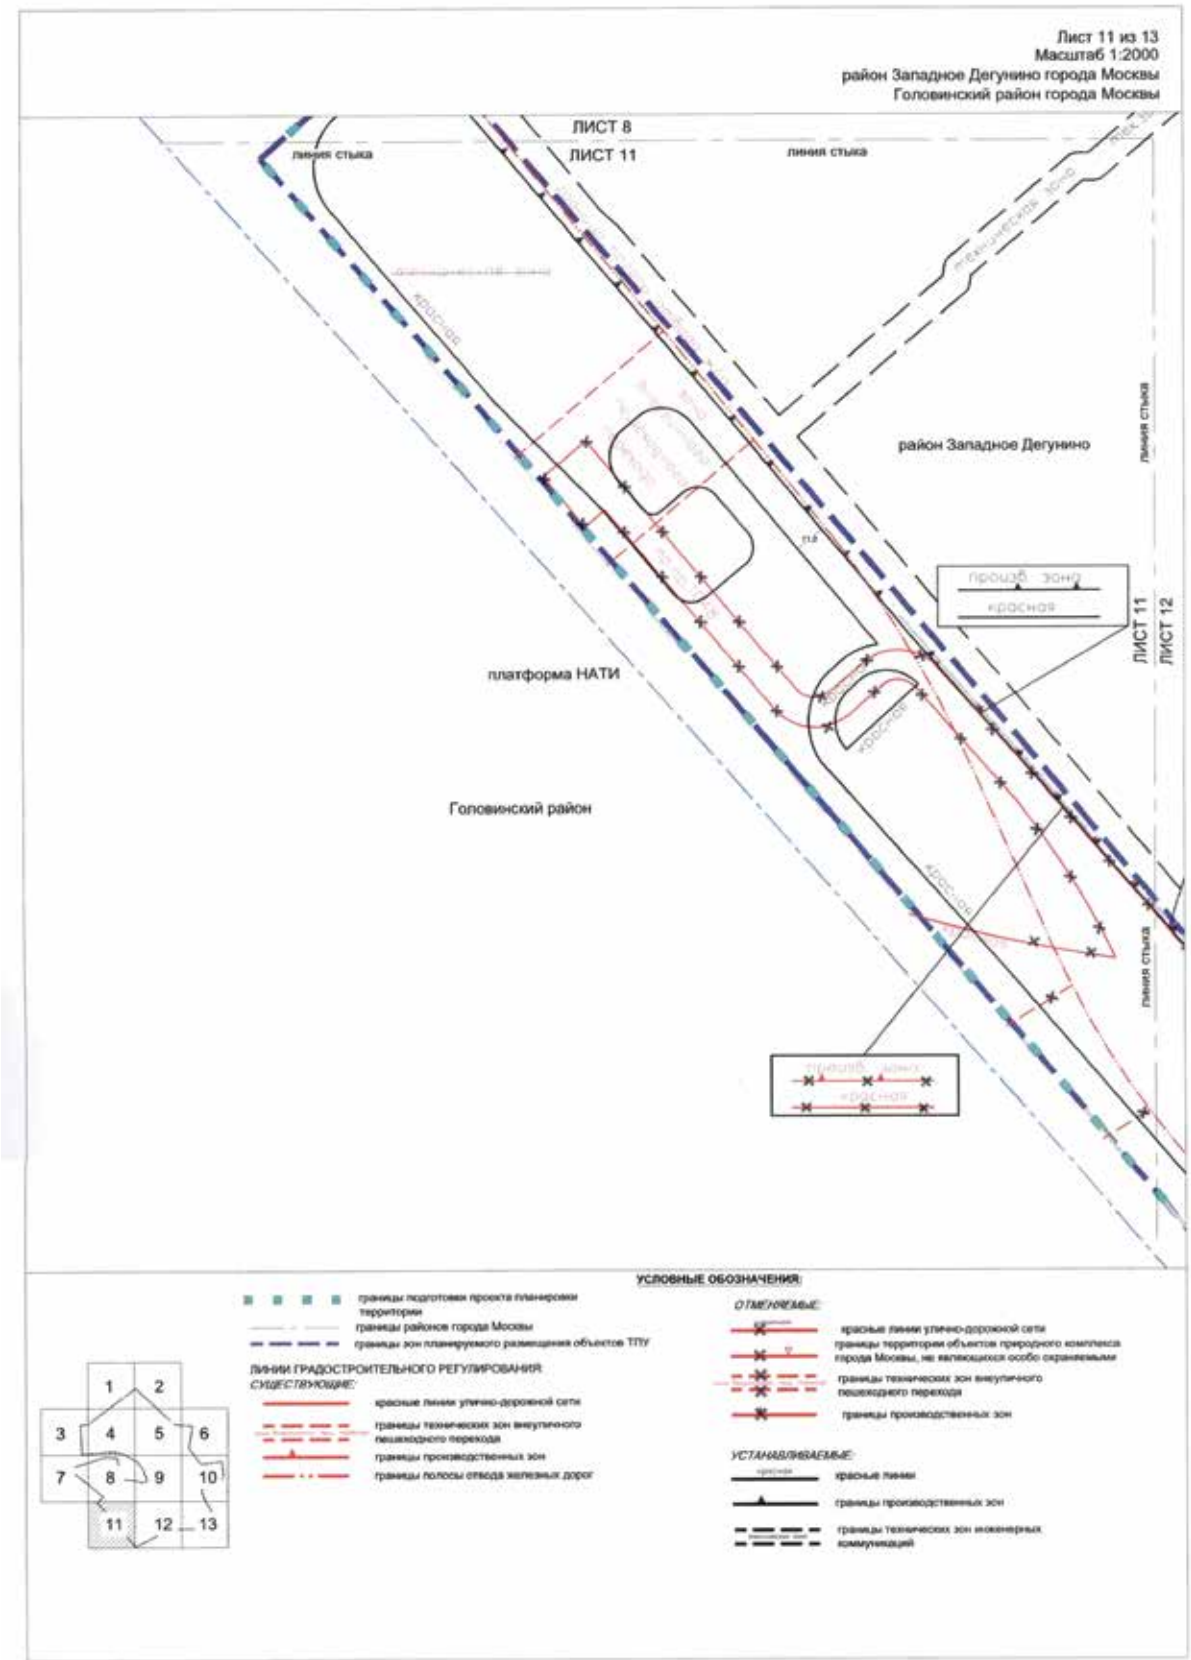

Лист 6 из 13
Масштаб 1:2000
район Западное Дегунино города Москвы
Бескудниковский район города Москвы
район Восточное Дегунино города Москвы
линия стыка
ЛИСТ 5
ЛИСТ 6
Граница разработки
Бескудниковский бульвар
Дмитровское шоссе
Дубнинская ул.
Бескудниковский район
район Западное Дегунино
район Восточное Дегунино
ЛИСТ 6
ЛИСТ 10
УСЛОВНЫЕ ОБОЗНАЧЕНИЯ:
границы подготовки проекта планировки территории
границы районов города Москвы
ЛИНИИ ГРАДОСТРОИТЕЛЬНОГО РЕГУЛИРОВАНИЯ:
СУЩЕСТВУЮЩИЕ:
красные линии улично-дорожной сети
линия жилой застройки
границы технической зоны метрополитена
границы технических зон внеуличного пешеходного перехода
границы территории объектов природного комплекса города Москвы, не являющихся особо охраняемыми
границы производственных зон
граница озелененных территорий, не входящих в природный комплекс города Москвы
ОТМЕНЯЕМЫЕ:
красные линии улично-дорожной сети
граница озелененных территорий, не входящих в состав природного комплекса города Москвы
УСТАНАВЛИВАЕМЫЕ:
красные линии улично-дорожной сети
границы территории объектов природного комплекса города Москвы, не являющихся особо охраняемыми
границы технических зон инженерных коммуникаций

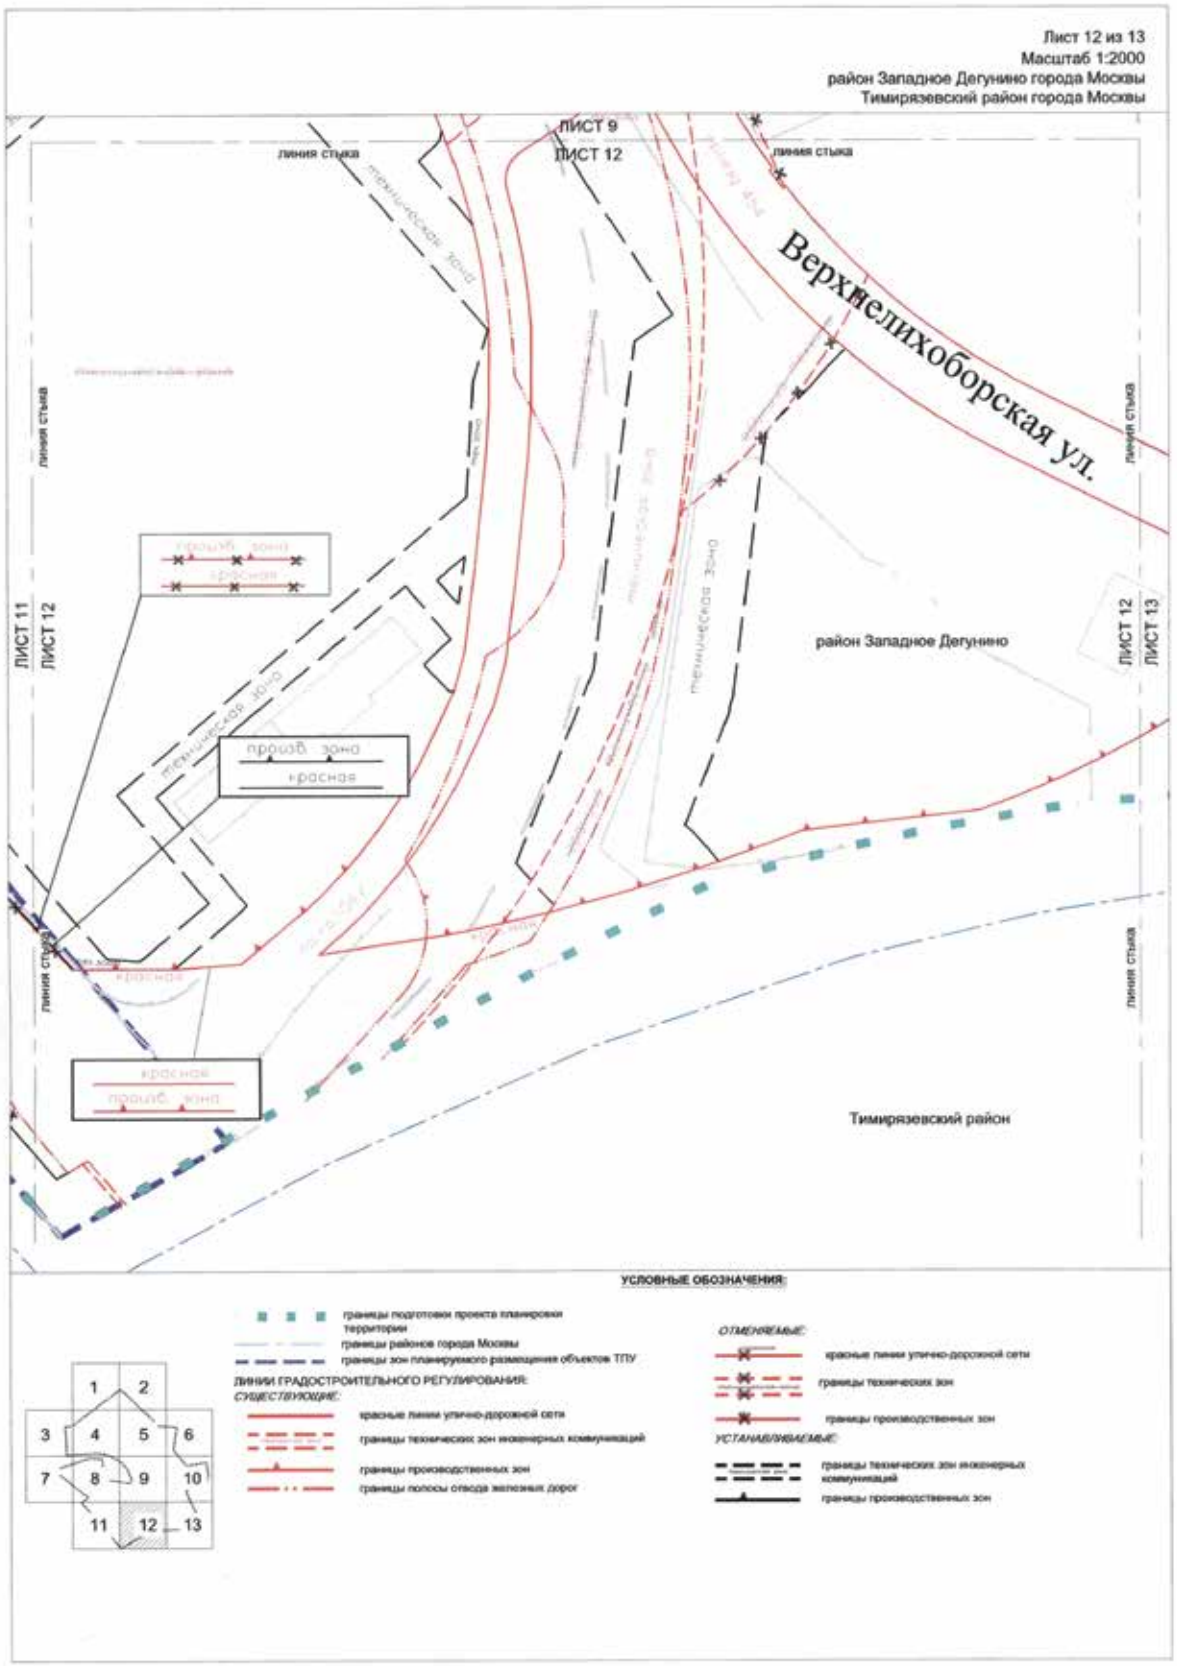

Лист 7 из 13
Масштаб 1:2000
район Западное Дегунино города Москвы
Головинский район города Москвы
ЛИСТ 3
ЛИСТ 7
район
Западное Дегунино
Головинский район
ЛИСТ 8
линия стыка
линия стыка
УСЛОВНЫЕ ОБОЗНАЧЕНИЯ:
границы подготовки проекта планировки территории
границы районов города Москвы
ЛИНИИ ГРАДОСТРОИТЕЛЬНОГО РЕГУЛИРОВАНИЯ:
СУЩЕСТВУЮЩИЕ:
красные линии улично-дорожной сети
границы технической зоны метрополитена
границы технических зон инженерных коммуникаций
границы территории объектов природного комплекса города Москвы, не являющихся особо охраняемыми
граница водоохранных зон
границы прибрежных защитных полос
границы береговых полос
границы производственных зон
границы полосы отвода железных дорог
ОТМЕНЯЕМЫЕ:
красные линии улично-дорожной сети
границы территории объектов природного комплекса города Москвы, не являющихся особо охраняемыми
границы технических зон
УСТАНАВЛИВАЕМЫЕ:
красные линии улично-дорожной сети
границы территории объектов природного комплекса города Москвы, не являющихся особо охраняемыми
границы технических зон инженерных коммуникаций
1
2
3
4
5
6
7
8
9
10
11
12
13

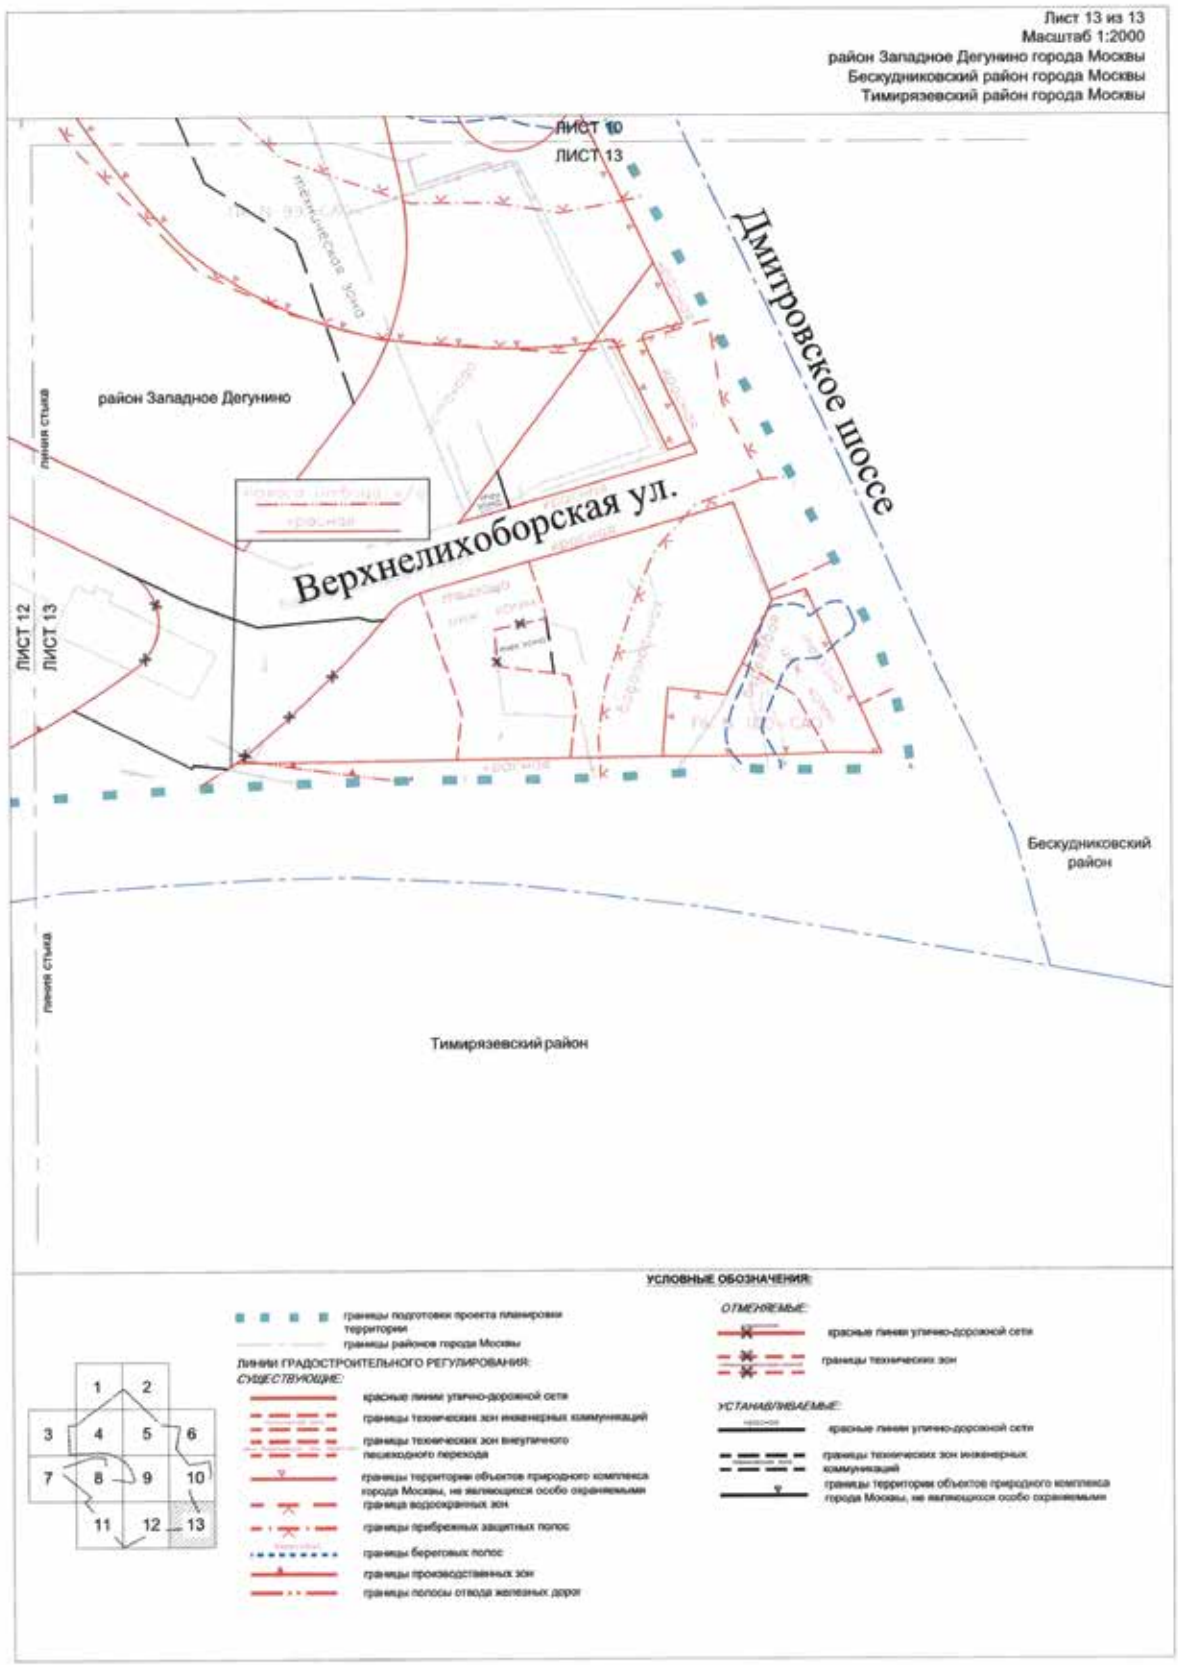

Лист 8 из 13
Масштаб 1:2000
район Западное Дегунино города Москвы
Головинский район города Москвы
ЛИСТ 4
ЛИСТ 8
линия стыка
ЛИСТ 7
ЛИСТ 8
ЛИСТ 9
Головинский район
ЛИСТ 8
ЛИСТ 11
УСЛОВНЫЕ ОБОЗНАЧЕНИЯ:
ЛИНИИ ГРАДОСТРОИТЕЛЬНОГО РЕГУЛИРОВАНИЯ:
СУЩЕСТВУЮЩИЕ:
ОТМЕНЯЕМЫЕ:
УСТАНАВЛИВАЕМЫЕ:
1
2
3
4
5
6
7
8
9
10
11
12
13


Лист 9 из 13
Масштаб 1:2000
район Западное Дегунино города Москвы
ЛИСТ 5
ЛИСТ 9
линия стыка
Проектируемый проезд № 2236
ЛИСТ 8
ЛИСТ 9
ЛИСТ 9
ЛИСТ 10
Верхнелихоборская ул.
район Западное Дегунино
ЛИСТ 9
ЛИСТ 12
УСЛОВНЫЕ ОБОЗНАЧЕНИЯ:
границы подготовки проекта планировки территории
ЛИНИИ ГРАДОСТРОИТЕЛЬНОГО РЕГУЛИРОВАНИЯ:
СУЩЕСТВУЮЩИЕ:
красные линии улично-дорожной сети
границы технической зоны метрополитена
границы технических зон инженерных коммуникаций
границы территории объектов природного комплекса города Москвы, не являющихся особо охраняемыми
граница водоохранных зон
границы прибрежных защитных полос
границы береговых полос
границы производственных зон
границы полосы отвода железных дорог
ОТМЕНЯЕМЫЕ:
красные линии улично-дорожной сети
границы технических зон
УСТАНАВЛИВАЕМЫЕ:
границы технических зон инженерных коммуникаций
границы территории объектов природного комплекса города Москвы, не являющихся особо охраняемыми


Лист 10 из 13
Масштаб 1:2000
район Западное Дегунино города Москвы
Бескудниковский район города Москвы
ЛИСТ 6
ЛИСТ 10
Проектируемый проезд № 2236
Дмитровское шоссе
Бескудниковский район
район Западное Дегунино
Дубнинская ул.
линия стыка
ЛИСТ 9
ЛИСТ 10
ЛИСТ 10
ЛИСТ 13
УСЛОВНЫЕ ОБОЗНАЧЕНИЯ:
границы подготовки проекта планировки территории
границы районов города Москвы
ЛИНИИ ГРАДОСТРОИТЕЛЬНОГО РЕГУЛИРОВАНИЯ:
СУЩЕСТВУЮЩИЕ:
красные линии улично-дорожной сети
границы технической зоны метрополитена
границы технических зон инженерных коммуникаций
границы технических зон внеуличного пешеходного перехода
границы территории объектов природного комплекса города Москвы, не являющихся особо охраняемыми
граница водоохранных зон
границы прибрежных защитных полос
границы береговых полос
границы производственных зон
ОТМЕНЯЕМЫЕ:
красные линии улично-дорожной сети
граница озелененных территорий, не входящих в состав природного комплекса города Москвы
границы технических зон
УСТАНАВЛИВАЕМЫЕ:
красные линии улично-дорожной сети
границы технических зон инженерных коммуникаций
1 2 3 4 5 6 7 8 9 10 11 12 13

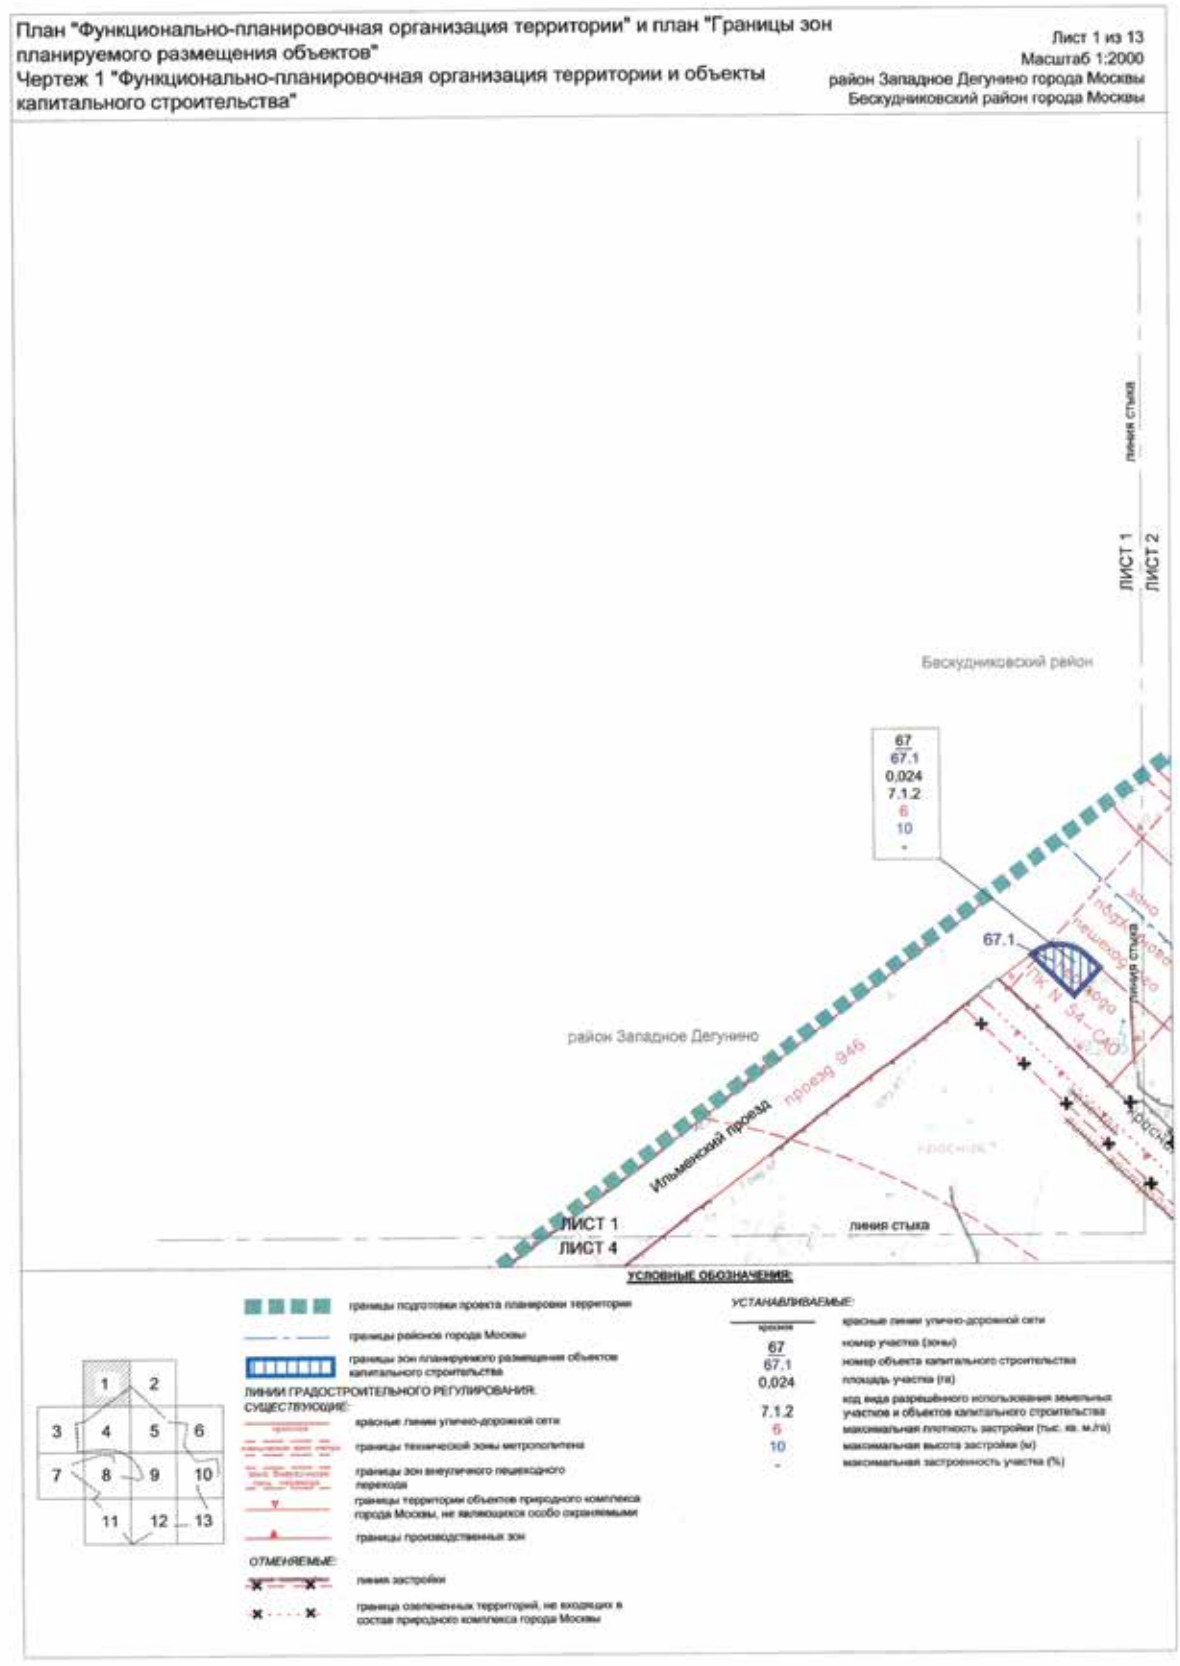

Лист 11 из 13
Масштаб 1:2000
район Западное Дегунино города Москвы
Головинский район города Москвы
ЛИСТ 8
ЛИСТ 11
линия стыка
линия стыка
район Западное Дегунино
платформа НАТИ
Головинский район
ЛИСТ 11
ЛИСТ 12
УСЛОВНЫЕ ОБОЗНАЧЕНИЯ:
границы подготовки проекта планировки территории
границы районов города Москвы
границы зон планируемого размещения объектов ТПУ
ЛИНИИ ГРАДОСТРОИТЕЛЬНОГО РЕГУЛИРОВАНИЯ:
СУЩЕСТВУЮЩИЕ:
красные линии улично-дорожной сети
границы технических зон внеуличного пешеходного перехода
границы производственных зон
границы полосы отвода железных дорог
ОТМЕНЯЕМЫЕ:
красные линии улично-дорожной сети
границы территории объектов природного комплекса города Москвы, не являющихся особо охраняемыми
границы технических зон внеуличного пешеходного перехода
границы производственных зон
УСТАНАВЛИВАЕМЫЕ:
красные линии
границы производственных зон
границы технических зон инженерных коммуникаций
1
2
3
4
5
6
7
8
9
10
11
12
13

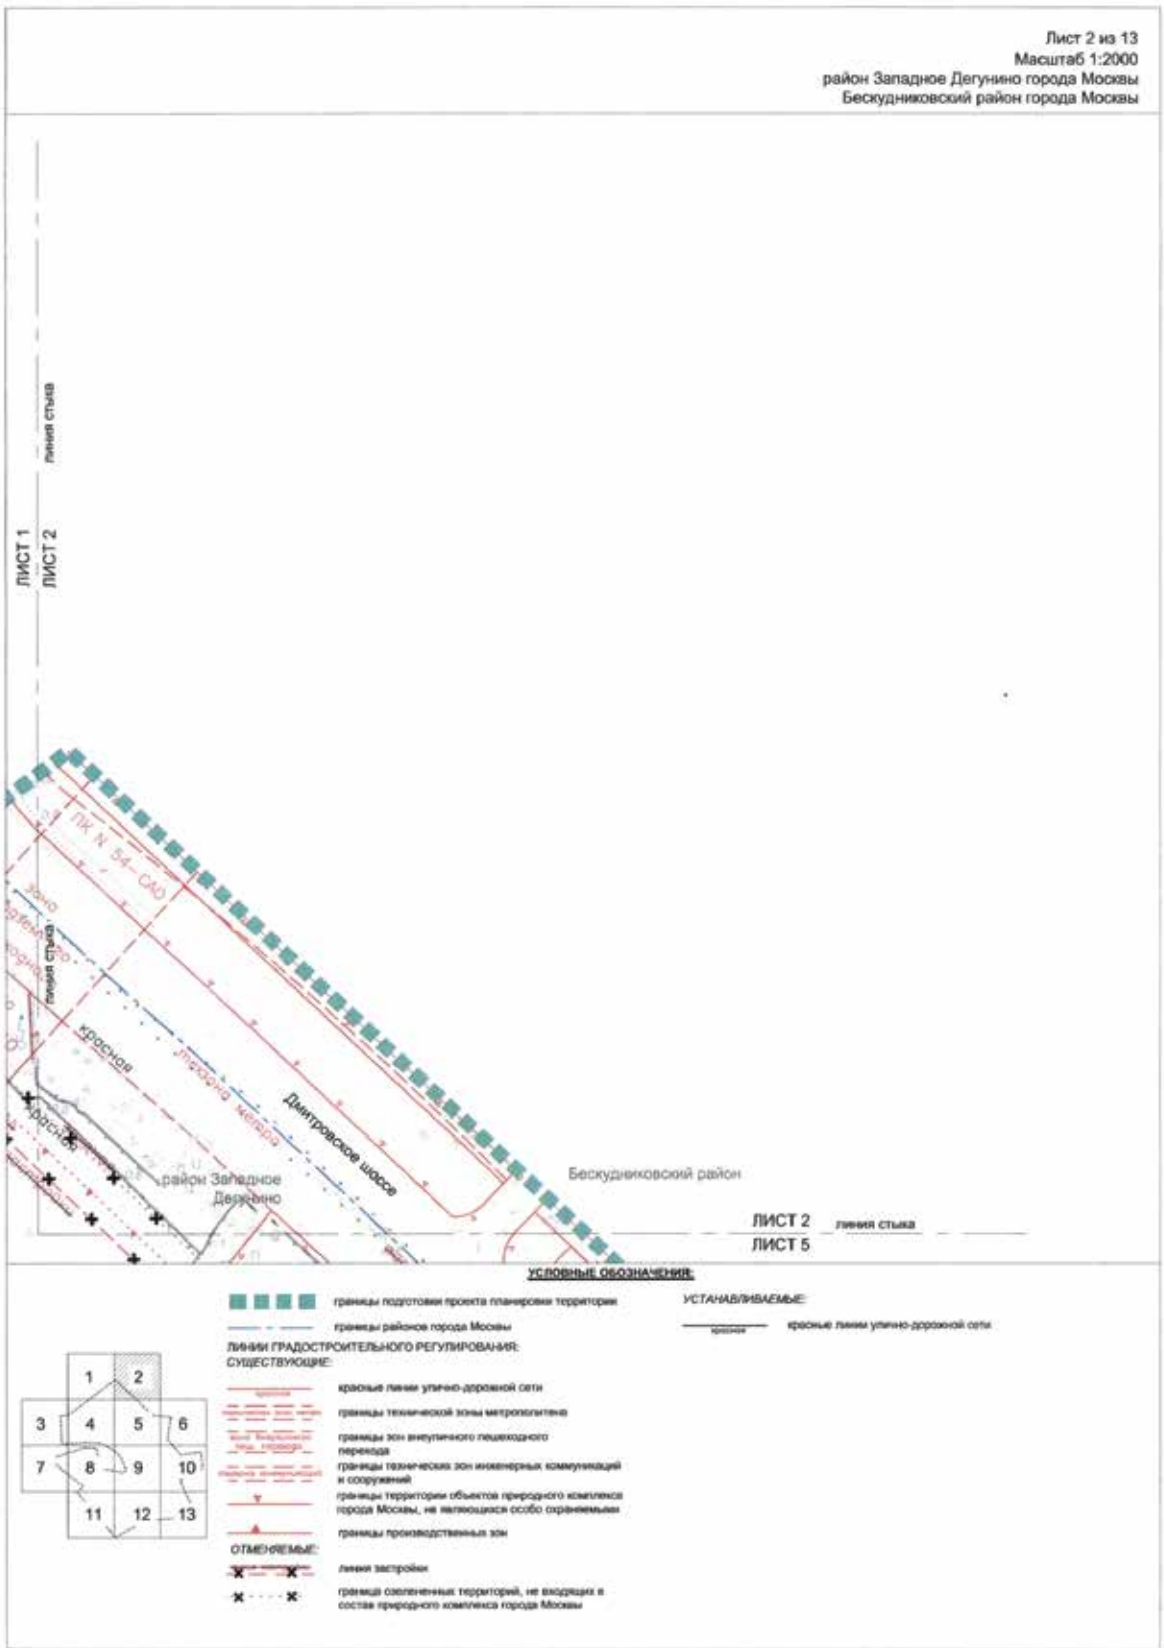

Лист 12 из 13
Масштаб 1:2000
район Западное Дегунино города Москвы
Тимирязевский район города Москвы
ЛИСТ 9
ЛИСТ 12
линия стыка
Верхнелихоборская ул.
ЛИСТ 11
ЛИСТ 12
ЛИСТ 12
ЛИСТ 13
район Западное Дегунино
Тимирязевский район
УСЛОВНЫЕ ОБОЗНАЧЕНИЯ:
границы подготовки проекта планировки территории
границы районов города Москвы
границы зон планируемого размещения объектов ТПУ
ЛИНИИ ГРАДОСТРОИТЕЛЬНОГО РЕГУЛИРОВАНИЯ:
СУЩЕСТВУЮЩИЕ:
красные линии улично-дорожной сети
границы технических зон инженерных коммуникаций
границы производственных зон
границы полосы отвода железных дорог
ОТМЕНЯЕМЫЕ:
красные линии улично-дорожной сети
границы технических зон
границы производственных зон
УСТАНАВЛИВАЕМЫЕ:
границы технических зон инженерных коммуникаций
границы производственных зон
1 2 3 4 5 6 7 8 9 10 11 12 13

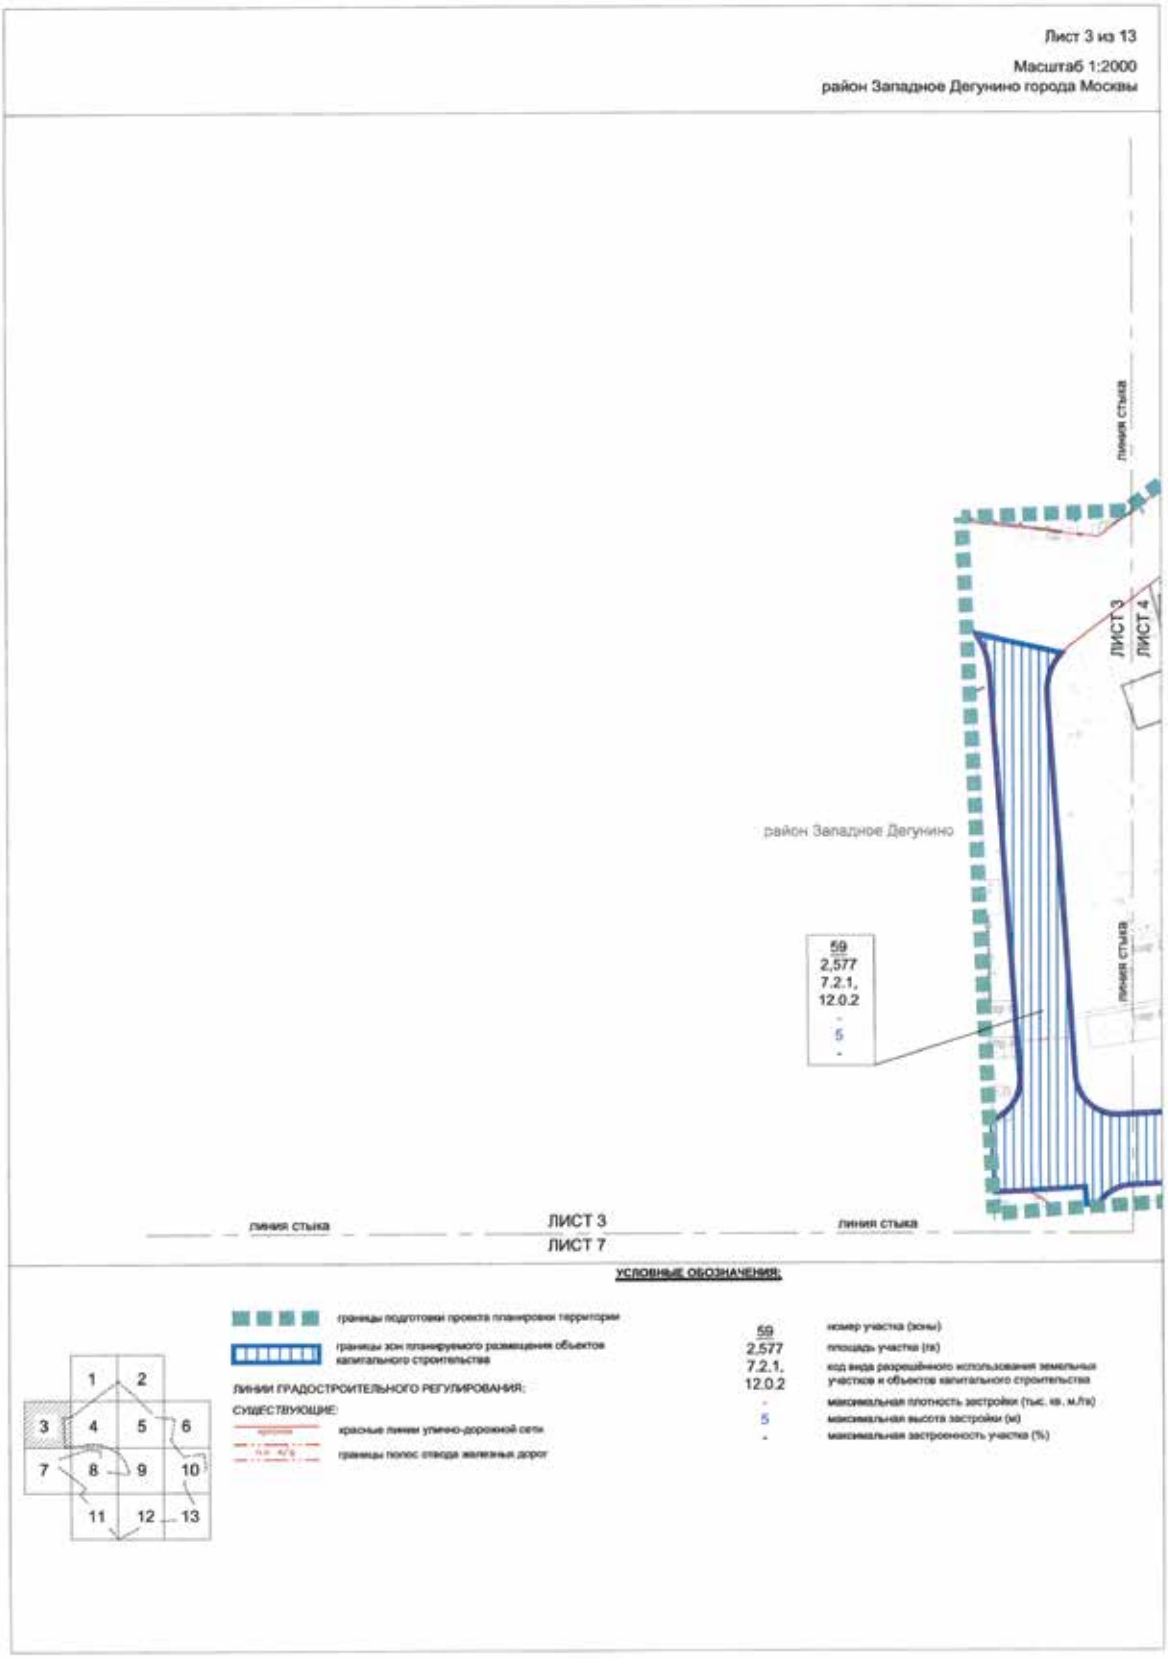

Лист 13 из 13
Масштаб 1:2000
район Западное Дегунино города Москвы
Бескудниковский район города Москвы
Тимирязевский район города Москвы
ЛИСТ 10
ЛИСТ 13
Дмитровское шоссе
район Западное Дегунино
Верхнелихоборская ул.
ЛИСТ 12
ЛИСТ 13
Бескудниковский район
Тимирязевский район
УСЛОВНЫЕ ОБОЗНАЧЕНИЯ:
ЛИНИИ ГРАДОСТРОИТЕЛЬНОГО РЕГУЛИРОВАНИЯ:
СУЩЕСТВУЮЩИЕ:
УСТАНАВЛИВАЕМЫЕ:

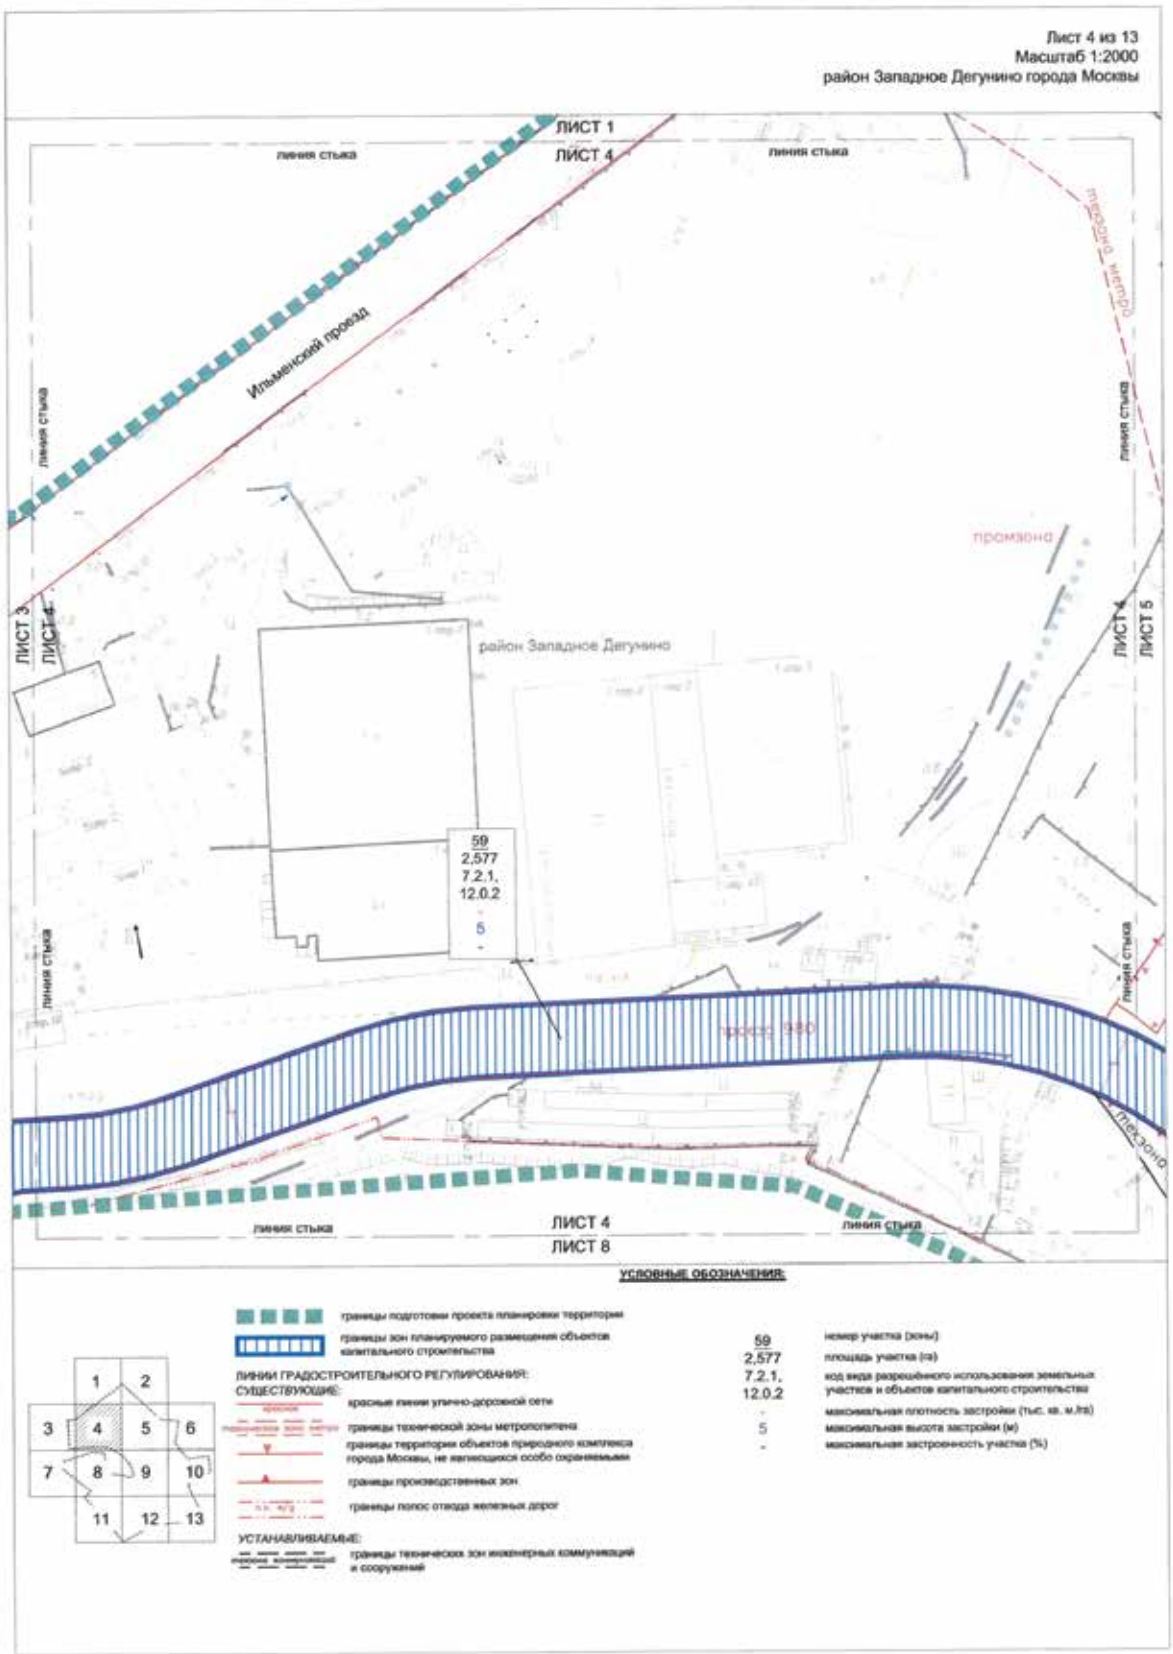
План "Функционально-планировочная организация территории" и план "Границы зон планируемого размещения объектов"
Чертеж 1 "Функционально-планировочная организация территории и объекты капитального строительства"

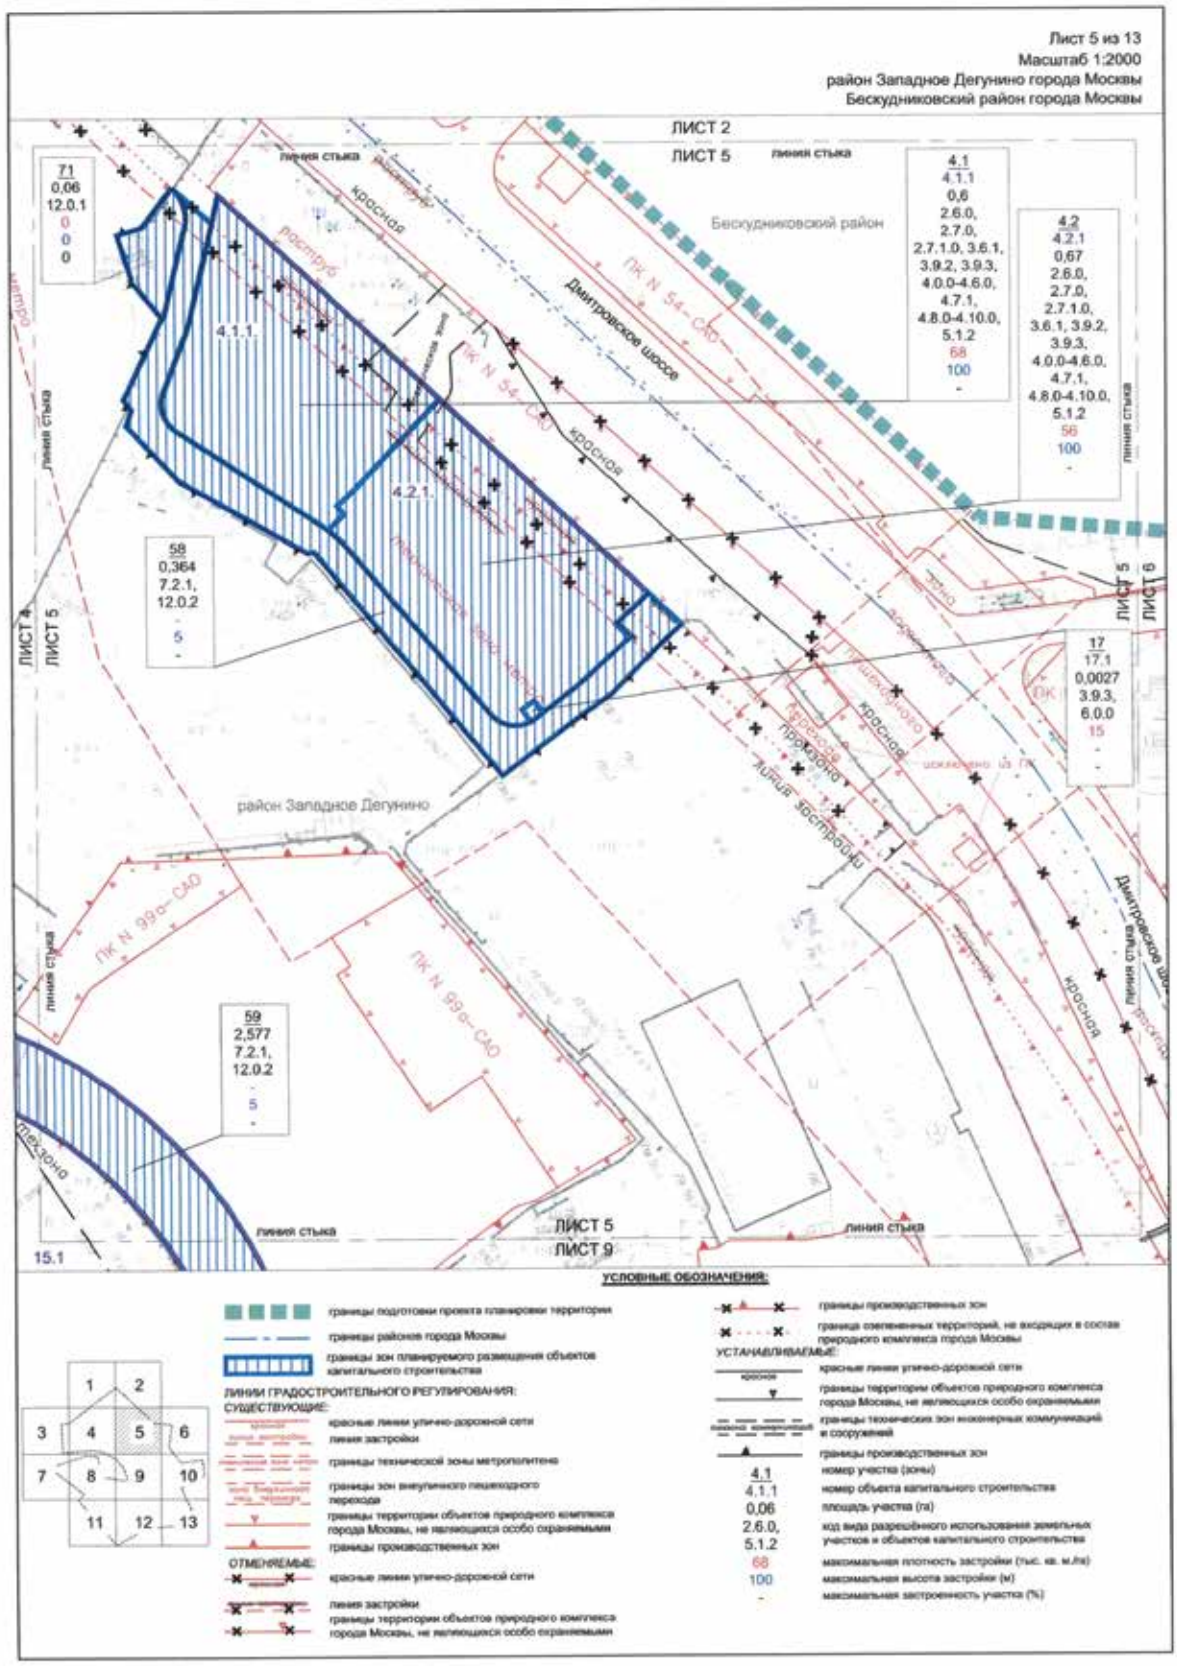
Лист 1 из 13
Масштаб 1:2000
район Западное Дегунино города Москвы
Бескудниковский район города Москвы

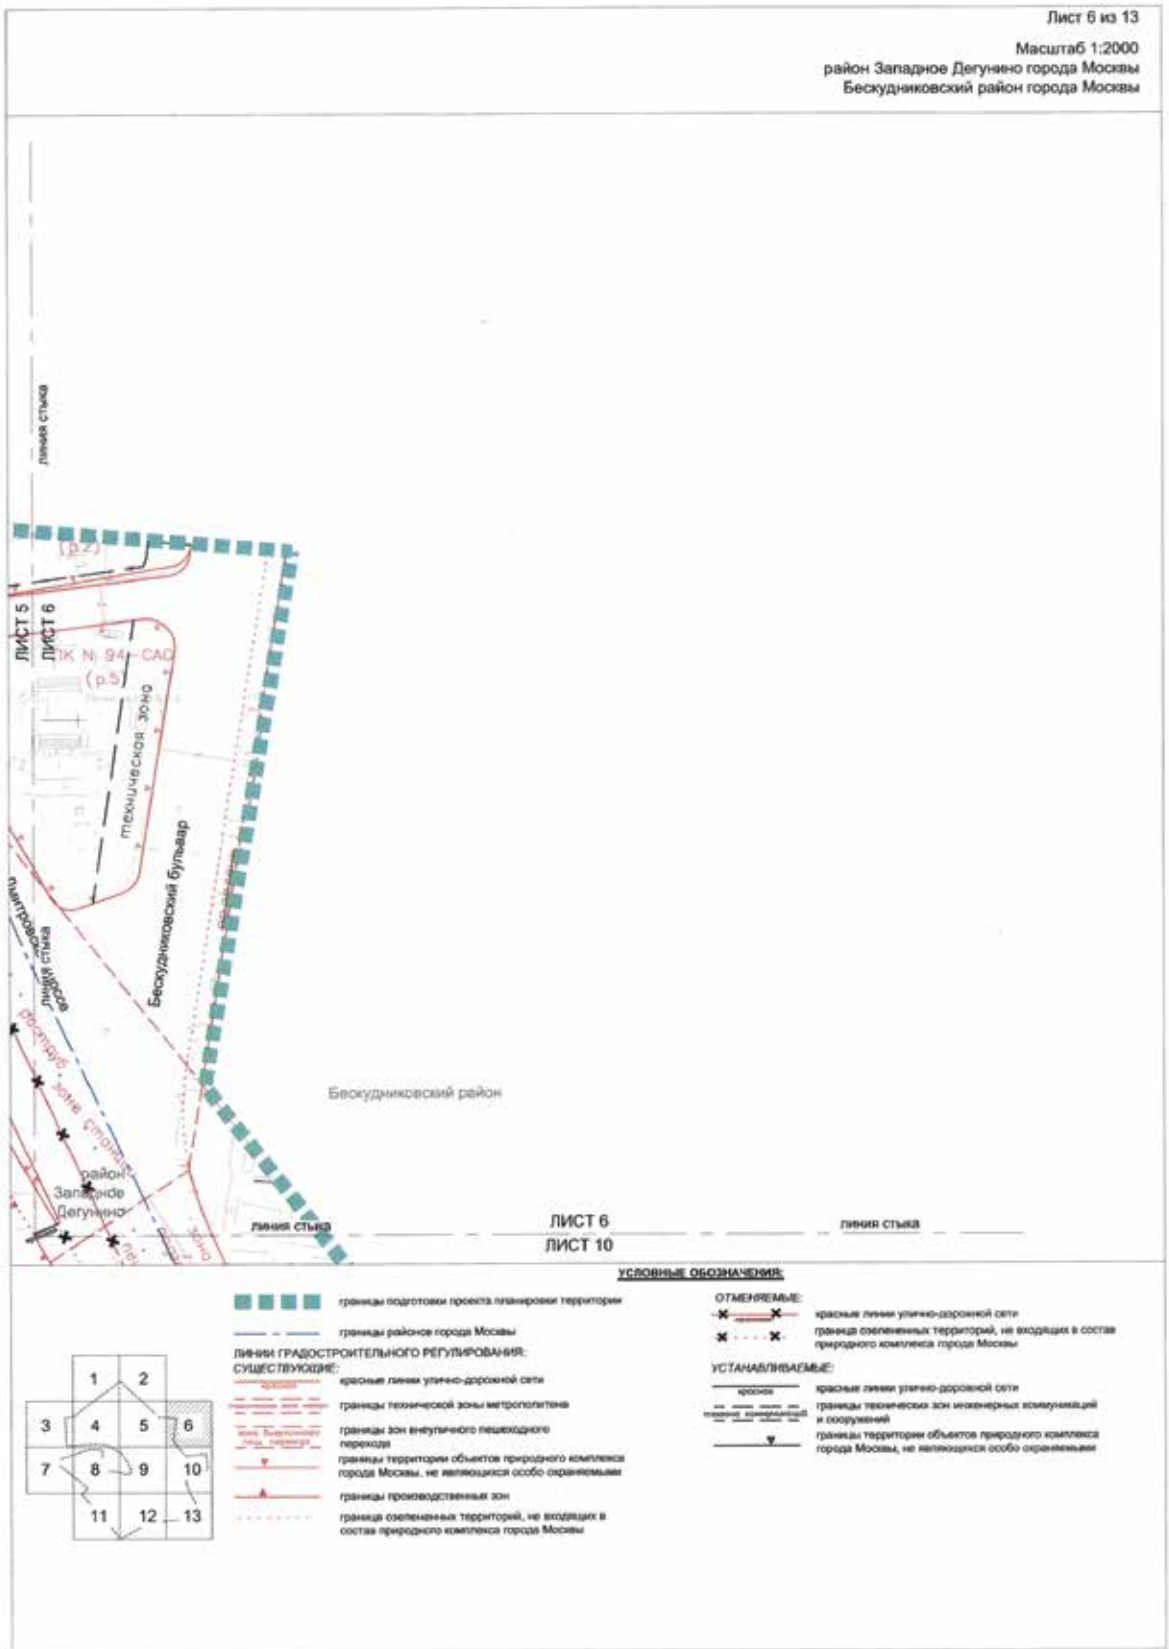


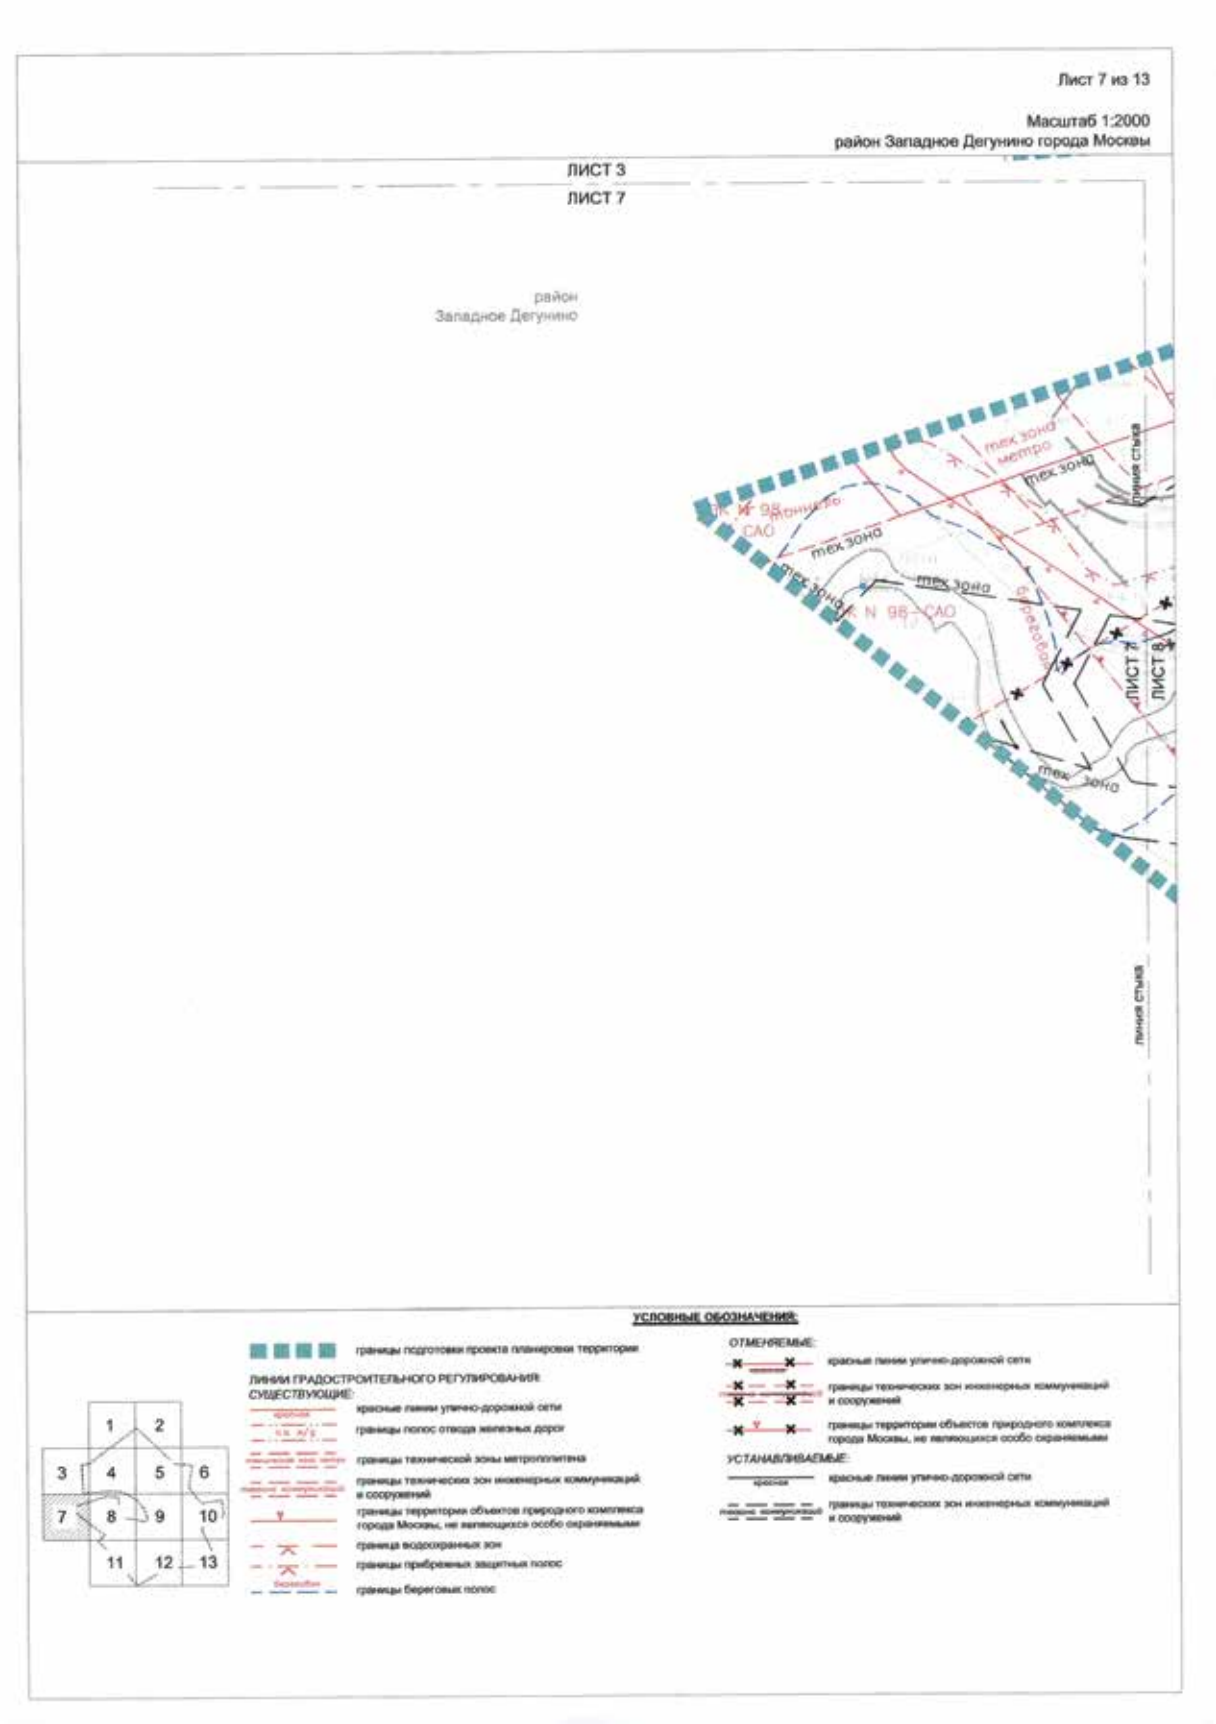

Лист 2 из 13
Масштаб 1:2000
район Западное Дегунино города Москвы
Бескудниковский район города Москвы
ЛИСТ 1
ЛИСТ 2
линия стыка
ПК N 54 - САО
Красное
Дмитровское шоссе
район Западное Дегунино
Бескудниковский район
ЛИСТ 2
ЛИСТ 5
линия стыка
УСЛОВНЫЕ ОБОЗНАЧЕНИЯ:
границы подготовки проекта планировки территории
границы районов города Москвы
ЛИНИИ ГРАДОСТРОИТЕЛЬНОГО РЕГУЛИРОВАНИЯ:
СУЩЕСТВУЮЩИЕ:
красные линии улично-дорожной сети
границы технической зоны метрополитена
границы зон внеуличного пешеходного перехода
границы технических зон инженерных коммуникаций и сооружений
границы территории объектов природного комплекса города Москвы, не являющихся особо охраняемыми
границы производственных зон
ОТМЕНЯЕМЫЕ:
линии застройки
границы озелененных территорий, не входящих в состав природного комплекса города Москвы
УСТАНАВЛИВАЕМЫЕ:
красные линии улично-дорожной сети
1
2
3
4
5
6
7
8
9
10
11
12
13

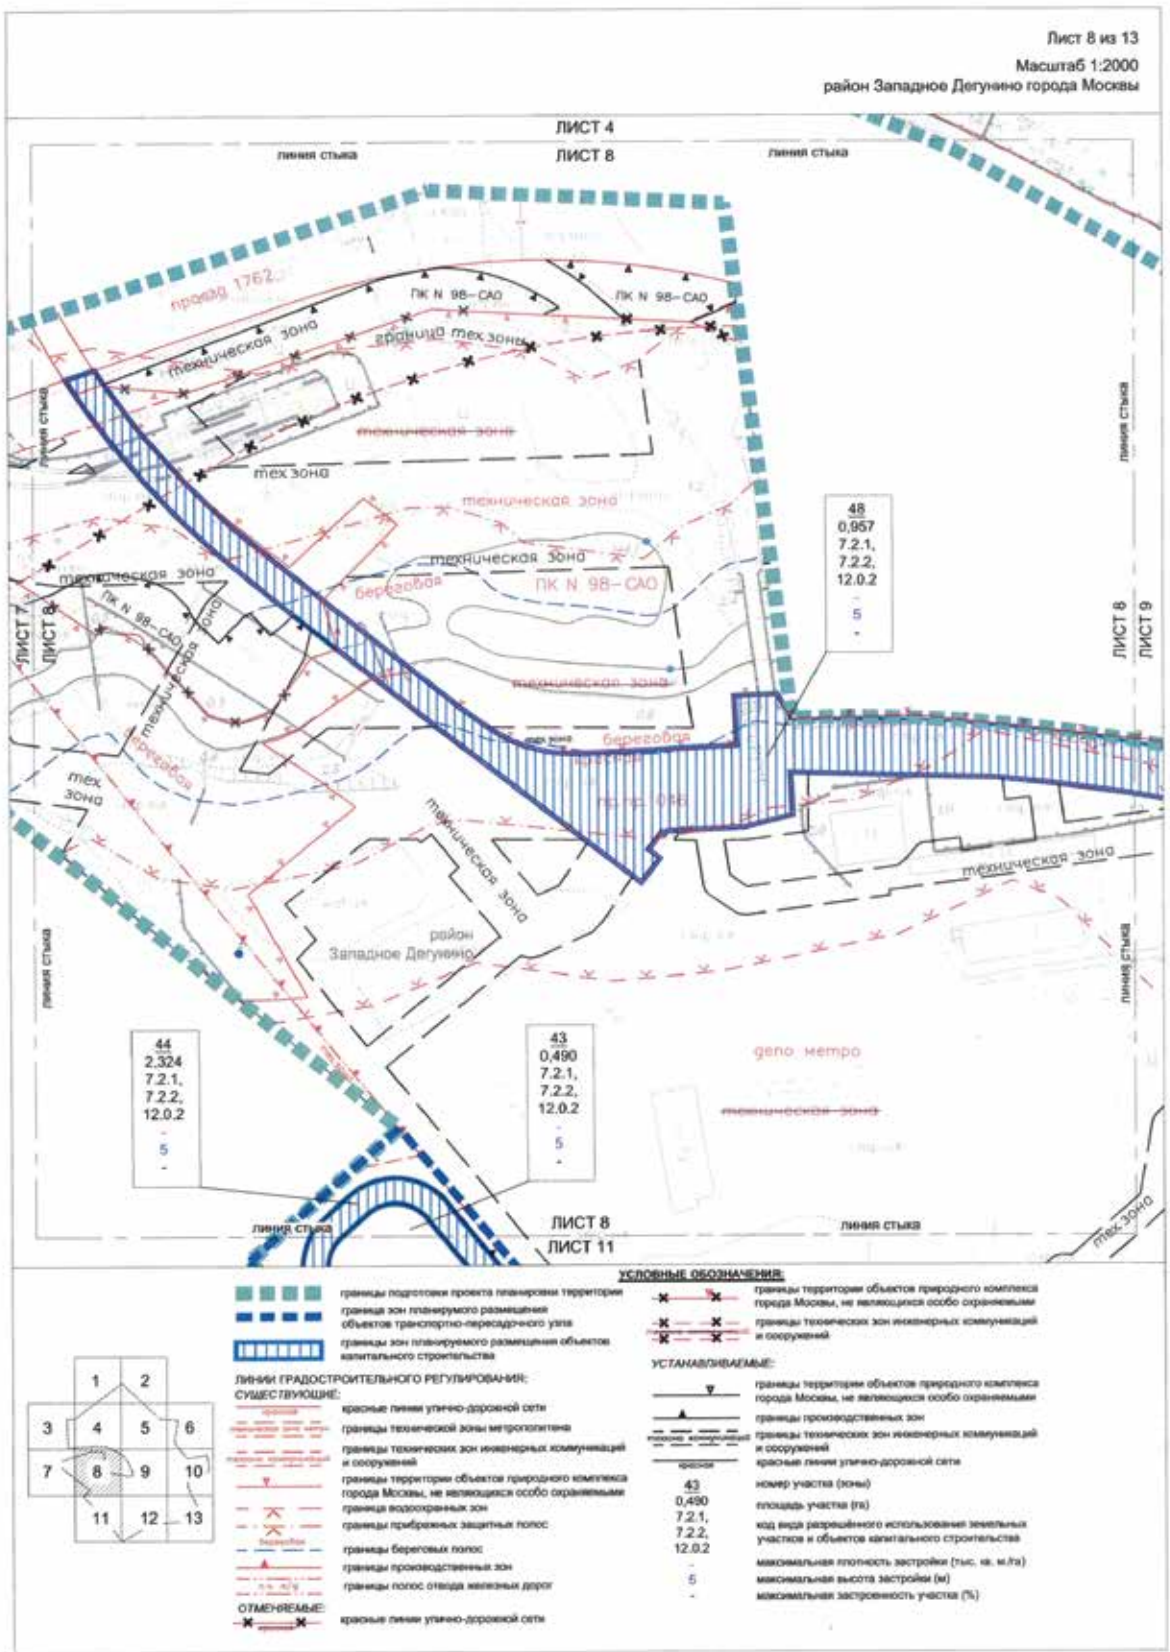

Лист 3 из 13
Масштаб 1:2000
район Западное Дегунино города Москвы
линия стыка
ЛИСТ 3
ЛИСТ 4
район Западное Дегунино
59
2,577
7.2.1,
12.0.2
-
5
-
линия стыка
ЛИСТ 3
ЛИСТ 7
линия стыка
УСЛОВНЫЕ ОБОЗНАЧЕНИЯ:
границы подготовки проекта планировки территории
границы зон планируемого размещения объектов капитального строительства
ЛИНИИ ГРАДОСТРОИТЕЛЬНОГО РЕГУЛИРОВАНИЯ:
СУЩЕСТВУЮЩИЕ:
красные линии улично-дорожной сети
границы полос отвода железных дорог
1 2 3 4 5 6 7 8 9 10 11 12 13
59 номер участка (зоны)
2,577 площадь участка (га)
7.2.1, 12.0.2 код вида разрешённого использования земельных участков и объектов капитального строительства
- максимальная плотность застройки (тыс. кв. м/га)
5 максимальная высота застройки (м)
- максимальная застроенность участка (%)

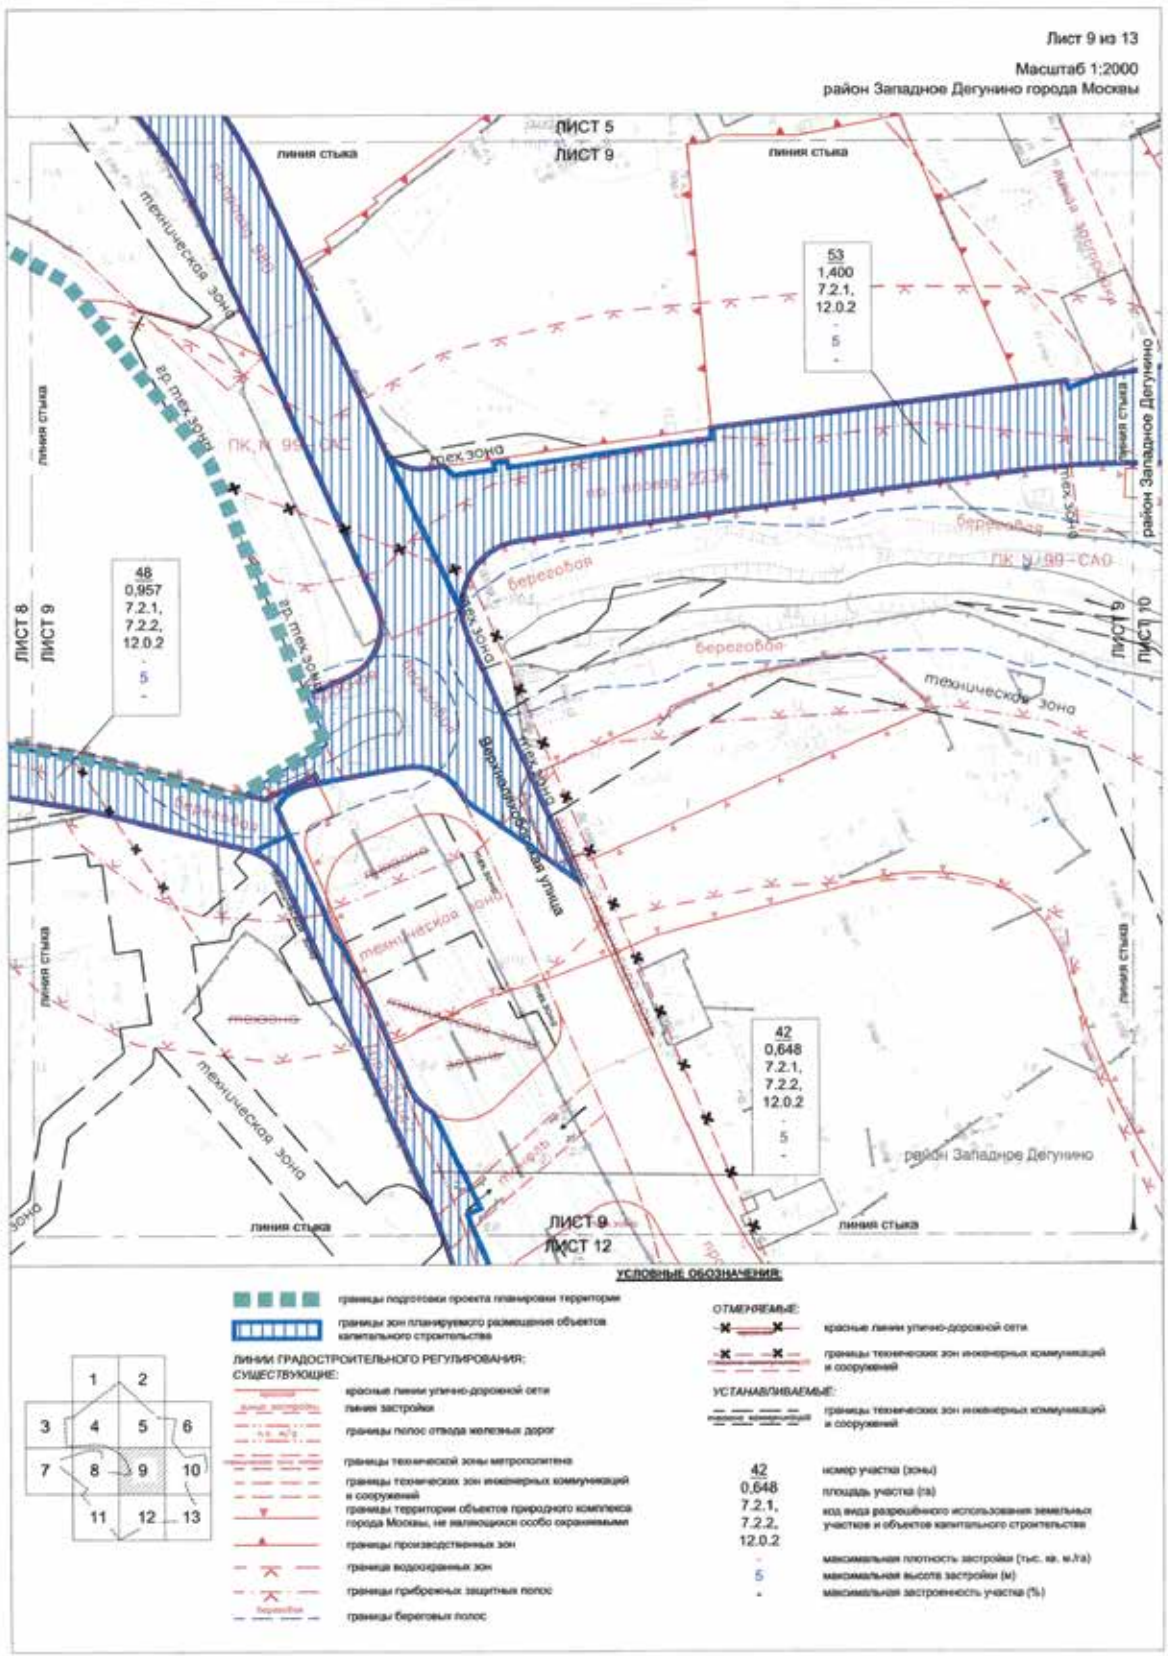

Лист 4 из 13
Масштаб 1:2000
район Западное Дегунино города Москвы
ЛИСТ 1
ЛИСТ 4
линия стыка
Ильменский проезд
ЛИСТ 3
ЛИСТ 4
ЛИСТ 4
ЛИСТ 5
промзона
район Западное Дегунино
59
2,577
7.2.1,
12.0.2
-
5
-
ЛИСТ 4
ЛИСТ 8
УСЛОВНЫЕ ОБОЗНАЧЕНИЯ:
границы подготовки проекта планировки территории
границы зон планируемого размещения объектов капитального строительства
ЛИНИИ ГРАДОСТРОИТЕЛЬНОГО РЕГУЛИРОВАНИЯ:
СУЩЕСТВУЮЩИЕ:
красные линии улично-дорожной сети
границы технической зоны метрополитена
границы территории объектов природного комплекса города Москвы, не являющихся особо охраняемыми
границы производственных зон
границы полос отвода железных дорог
УСТАНАВЛИВАЕМЫЕ:
границы технических зон инженерных коммуникаций и сооружений
1 2 3 4 5 6 7 8 9 10 11 12 13
номер участка (зоны)
площадь участка (га)
код вида разрешённого использования земельных участков и объектов капитального строительства
максимальная плотность застройки (тыс. кв. м./га)
максимальная высота застройки (м)
максимальная застроенность участка (%)

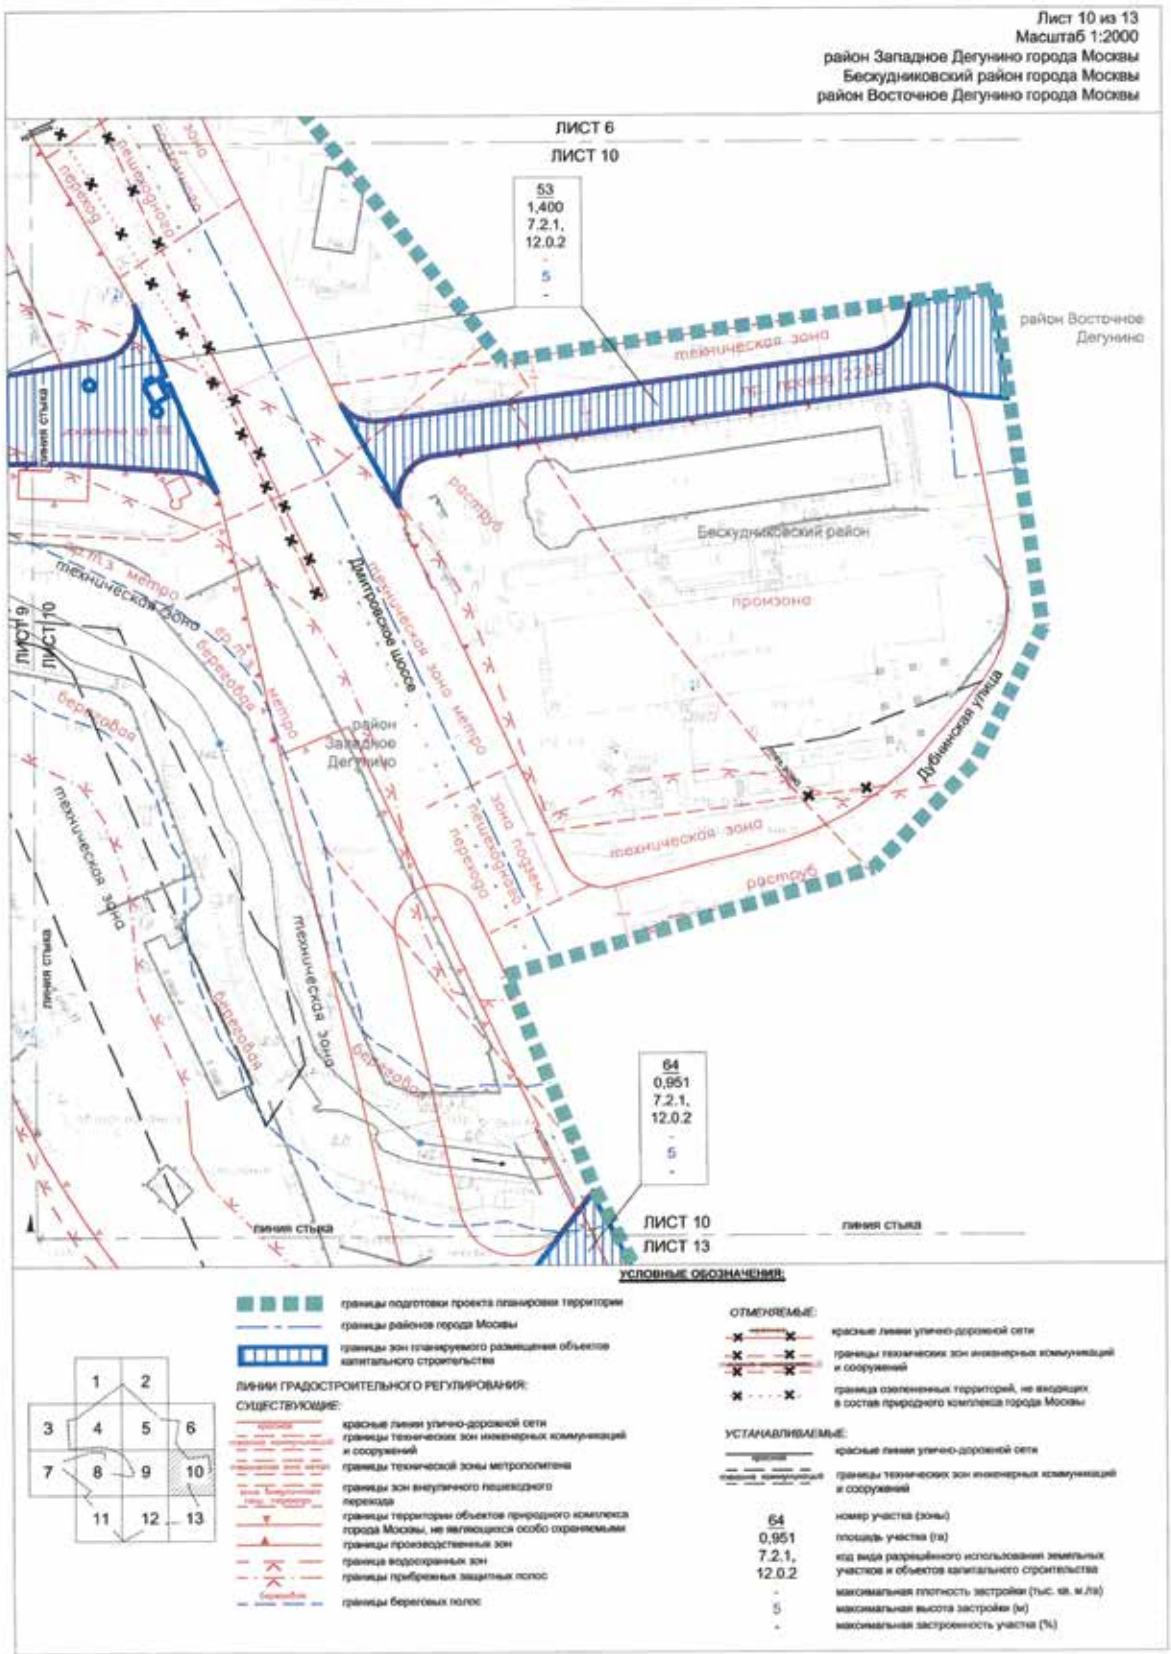

Лист 5 из 13
Масштаб 1:2000
район Западное Дегунино города Москвы
Бескудниковский район города Москвы
ЛИСТ 2
ЛИСТ 5
линия стыка
Бескудниковский район
Дмитровское шоссе
ПК N 54 - САО
ПК N 99а - САО
район Западное Дегунино
ЛИСТ 4
ЛИСТ 5
ЛИСТ 6
ЛИСТ 9
71
0,06
12.0.1
0
0
0
4.1
4.1.1
0,6
2.6.0,
2.7.0,
2.7.1.0, 3.6.1,
3.9.2, 3.9.3,
4.0.0-4.6.0,
4.7.1,
4.8.0-4.10.0,
5.1.2
68
100
-
4.2
4.2.1
0,67
2.6.0,
2.7.0,
2.7.1.0,
3.6.1, 3.9.2,
3.9.3,
4.0.0-4.6.0,
4.7.1,
4.8.0-4.10.0,
5.1.2
56
100
-
58
0,364
7.2.1,
12.0.2
-
5
-
59
2,577
7.2.1,
12.0.2
-
5
-
17
17.1
0,0027
3.9.3,
6.0.0
15
-
-
4.1.1
4.2.1
15.1
УСЛОВНЫЕ ОБОЗНАЧЕНИЯ:
границы подготовки проекта планировки территории
границы районов города Москвы
границы зон планируемого размещения объектов капитального строительства
ЛИНИИ ГРАДОСТРОИТЕЛЬНОГО РЕГУЛИРОВАНИЯ:
СУЩЕСТВУЮЩИЕ:
красные линии улично-дорожной сети
линия застройки
границы технической зоны метрополитена
границы зон внеуличного пешеходного перехода
границы территории объектов природного комплекса города Москвы, не являющихся особо охраняемыми
границы производственных зон
ОТМЕНЯЕМЫЕ:
красные линии улично-дорожной сети
линия застройки
границы территории объектов природного комплекса города Москвы, не являющихся особо охраняемыми
границы производственных зон
граница озелененных территорий, не входящих в состав природного комплекса города Москвы
УСТАНАВЛИВАЕМЫЕ:
красные линии улично-дорожной сети
границы территории объектов природного комплекса города Москвы, не являющихся особо охраняемыми
границы технических зон инженерных коммуникаций и сооружений
границы производственных зон
4.1
номер участка (зоны)
4.1.1
номер объекта капитального строительства
0,06
площадь участка (га)
2.6.0,
5.1.2
код вида разрешённого использования земельных участков и объектов капитального строительства
68
максимальная плотность застройки (тыс. кв. м./га)
100
максимальная высота застройки (м)
-
максимальная застроенность участка (%)

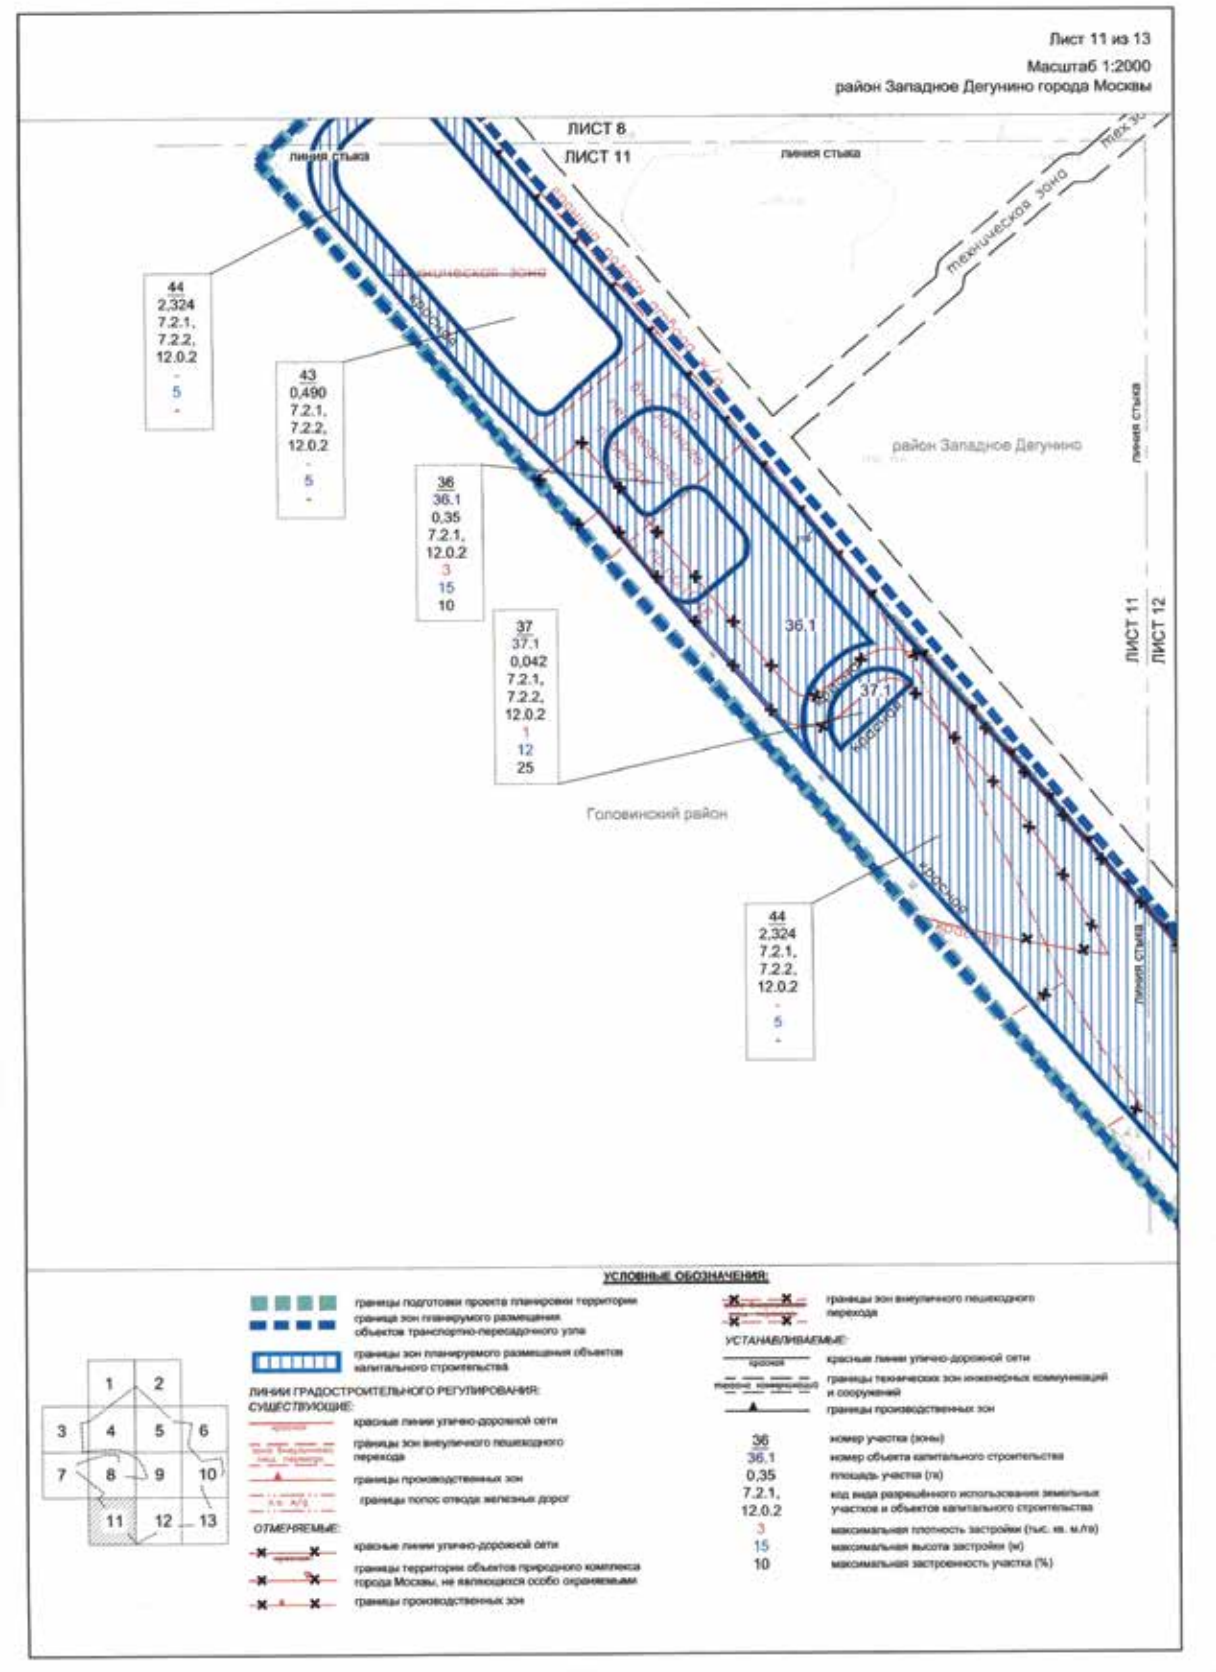

Лист 6 из 13
Масштаб 1:2000
район Западное Дегунино города Москвы
Бескудниковский район города Москвы
ЛИСТ 5
ЛИСТ 6
ЛИСТ 6
ЛИСТ 10
линия стыка
Бескудниковский бульвар
Бескудниковский район
район Западное Дегунино
УСЛОВНЫЕ ОБОЗНАЧЕНИЯ:
ЛИНИИ ГРАДОСТРОИТЕЛЬНОГО РЕГУЛИРОВАНИЯ:
СУЩЕСТВУЮЩИЕ:
ОТМЕНЯЕМЫЕ:
УСТАНАВЛИВАЕМЫЕ:

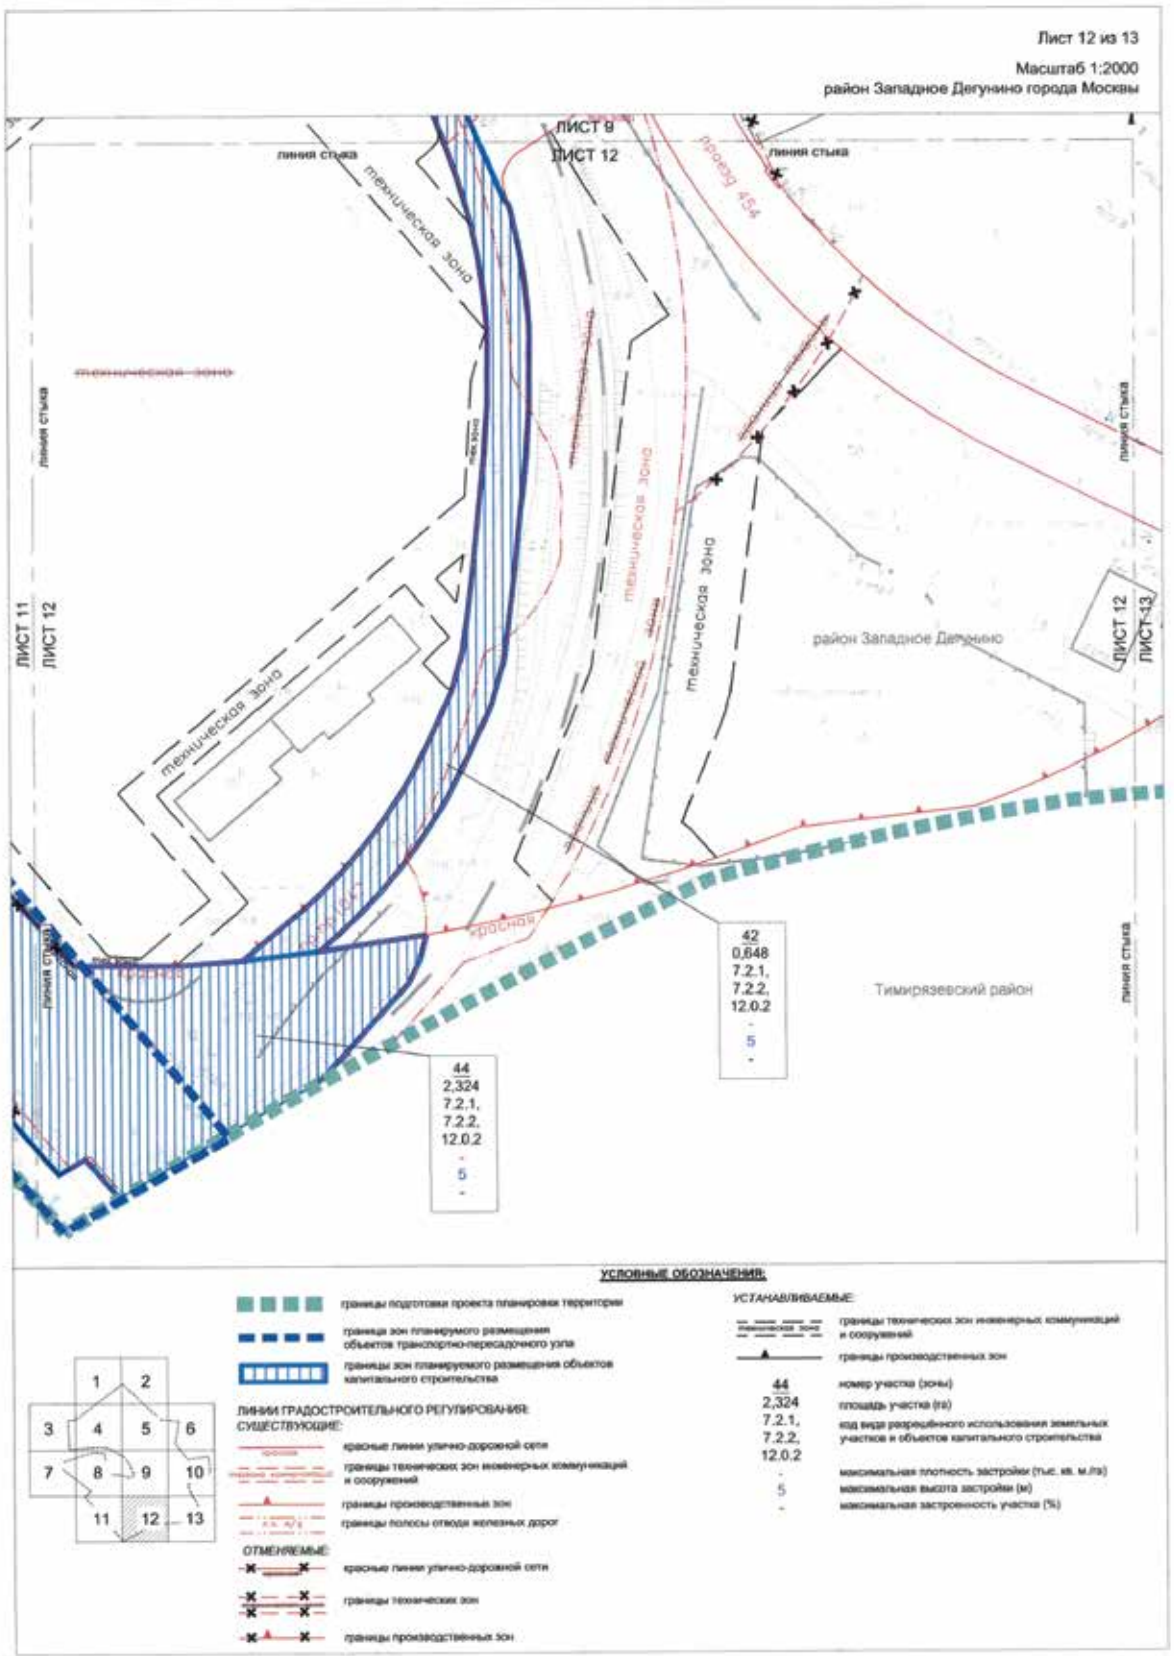

Лист 7 из 13
Масштаб 1:2000
район Западное Дегунино города Москвы
ЛИСТ 3
ЛИСТ 7
район
Западное Дегунино
тех зона
метро
тех зона
тех зона
тех зона
тех зона
тех зона
ЛК И 98
ЛК И 98
ЛИСТ 7
ЛИСТ 8
линия стыка
линия стыка
УСЛОВНЫЕ ОБОЗНАЧЕНИЯ:
границы подготовки проекта планировки территории
ЛИНИИ ГРАДОСТРОИТЕЛЬНОГО РЕГУЛИРОВАНИЯ:
СУЩЕСТВУЮЩИЕ:
красные линии улично-дорожной сети
границы полос отвода железных дорог
границы технической зоны метрополитена
границы технических зон инженерных коммуникаций и сооружений
границы территории объектов природного комплекса города Москвы, не являющихся особо охраняемыми
граница водоохранных зон
границы прибрежных защитных полос
границы береговых полос
ОТМЕНЯЕМЫЕ:
красные линии улично-дорожной сети
границы технических зон инженерных коммуникаций и сооружений
границы территории объектов природного комплекса города Москвы, не являющихся особо охраняемыми
УСТАНАВЛИВАЕМЫЕ:
красные линии улично-дорожной сети
границы технических зон инженерных коммуникаций и сооружений
1
2
3
4
5
6
7
8
9
10
11
12
13

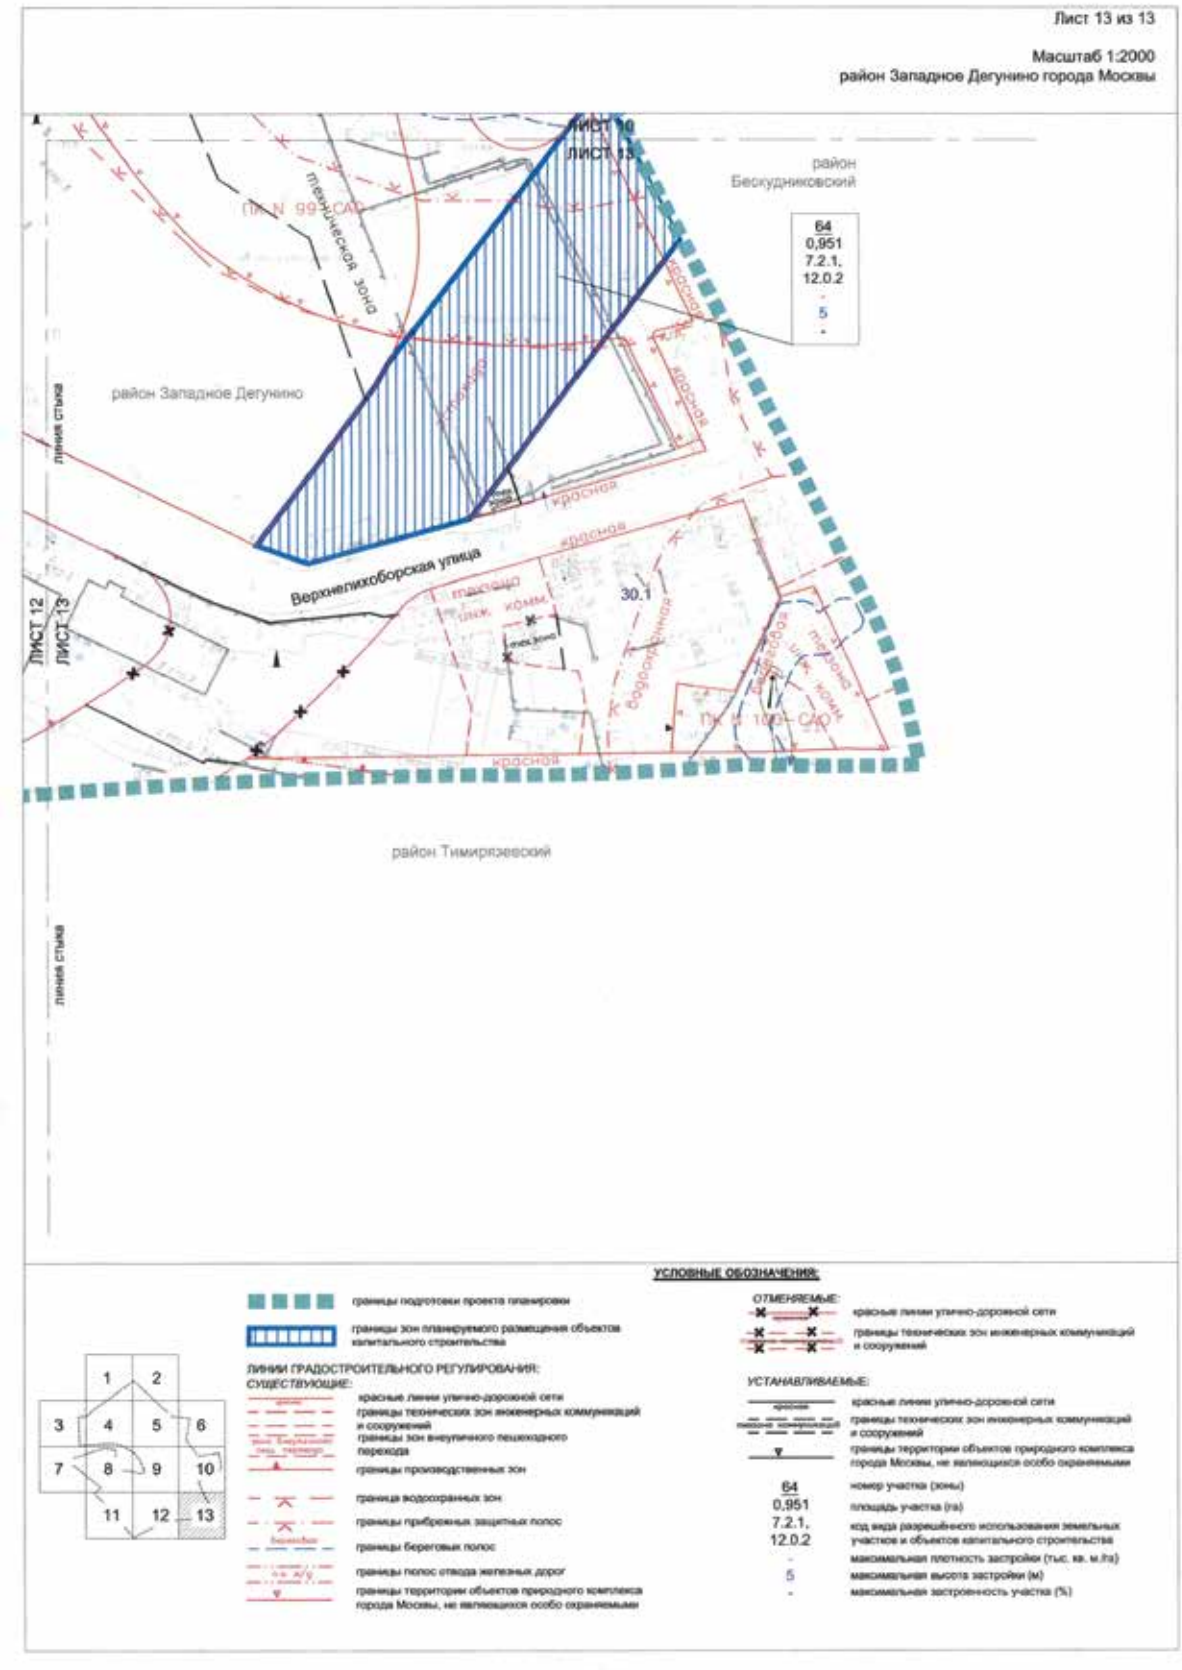

Лист 8 из 13
Масштаб 1:2000
район Западное Дегунино города Москвы
ЛИСТ 4
ЛИСТ 8
линия стыка
ЛИСТ 7
ЛИСТ 9
ЛИСТ 11
ПК N 98–САО
техническая зона
тех зона
береговая
район Западное Дегунино
48
0,957
7.2.1,
7.2.2,
12.0.2
-
5
-
44
2,324
7.2.1,
7.2.2,
12.0.2
-
5
-
43
0,490
7.2.1,
7.2.2,
12.0.2
-
5
-
УСЛОВНЫЕ ОБОЗНАЧЕНИЯ:
ЛИНИИ ГРАДОСТРОИТЕЛЬНОГО РЕГУЛИРОВАНИЯ:
СУЩЕСТВУЮЩИЕ:
ОТМЕНЯЕМЫЕ:
УСТАНАВЛИВАЕМЫЕ:
номер участка (зоны)
площадь участка (га)
код вида разрешённого использования земельных участков и объектов капитального строительства
максимальная плотность застройки (тыс. кв. м/га)
максимальная высота застройки (м)
максимальная застроенность участка (%)


Лист 9 из 13
Масштаб 1:2000
район Западное Дегунино города Москвы
ЛИСТ 5
ЛИСТ 9
линия стыка
53
1,400
7.2.1,
12.0.2
-
5
-
48
0,957
7.2.1,
7.2.2,
12.0.2
-
5
-
42
0,648
7.2.1,
7.2.2,
12.0.2
-
5
-
ЛИСТ 8
ЛИСТ 9
ЛИСТ 9
ЛИСТ 10
ЛИСТ 9
ЛИСТ 12
Верхнелихоборская улица
район Западное Дегунино
УСЛОВНЫЕ ОБОЗНАЧЕНИЯ:
границы подготовки проекта планировки территории
границы зон планируемого размещения объектов капитального строительства
ЛИНИИ ГРАДОСТРОИТЕЛЬНОГО РЕГУЛИРОВАНИЯ:
СУЩЕСТВУЮЩИЕ:
красные линии улично-дорожной сети
линии застройки
границы полос отвода железных дорог
границы технической зоны метрополитена
границы технических зон инженерных коммуникаций и сооружений
границы территории объектов природного комплекса города Москвы, не являющихся особо охраняемыми
границы производственных зон
граница водоохранных зон
границы прибрежных защитных полос
границы береговых полос
ОТМЕНЯЕМЫЕ:
красные линии улично-дорожной сети
границы технических зон инженерных коммуникаций и сооружений
УСТАНАВЛИВАЕМЫЕ:
границы технических зон инженерных коммуникаций и сооружений
42
0,648
7.2.1,
7.2.2,
12.0.2
-
5
-
номер участка (зоны)
площадь участка (га)
код вида разрешённого использования земельных участков и объектов капитального строительства
максимальная плотность застройки (тыс. кв. м/га)
максимальная высота застройки (м)
максимальная застроенность участка (%)


Лист 10 из 13
Масштаб 1:2000
район Западное Дегунино города Москвы
Бескудниковский район города Москвы
район Восточное Дегунино города Москвы
ЛИСТ 6
ЛИСТ 10
53
1,400
7.2.1,
12.0.2
-
5
-
район Восточное Дегунино
Бескудниковский район
промзона
Дмитровское шоссе
Лобненская улица
район Западное Дегунино
ЛИСТ 6
ЛИСТ 10
64
0,951
7.2.1,
12.0.2
-
5
-
ЛИСТ 10
ЛИСТ 13
линия стыка
УСЛОВНЫЕ ОБОЗНАЧЕНИЯ:
границы подготовки проекта планировки территории
границы районов города Москвы
границы зон планируемого размещения объектов капитального строительства
ЛИНИИ ГРАДОСТРОИТЕЛЬНОГО РЕГУЛИРОВАНИЯ:
СУЩЕСТВУЮЩИЕ:
красные линии улично-дорожной сети
границы технических зон инженерных коммуникаций и сооружений
границы технической зоны метрополитена
границы зон внеуличного пешеходного перехода
границы территории объектов природного комплекса города Москвы, не являющихся особо охраняемыми
границы производственных зон
границы водоохранных зон
границы прибрежных защитных полос
границы береговых полос
ОТМЕНЯЕМЫЕ:
красные линии улично-дорожной сети
границы технических зон инженерных коммуникаций и сооружений
граница озелененных территорий, не входящих в состав природного комплекса города Москвы
УСТАНАВЛИВАЕМЫЕ:
красные линии улично-дорожной сети
границы технических зон инженерных коммуникаций и сооружений
64 номер участка (зоны)
0,951 площадь участка (га)
7.2.1, 12.0.2 код вида разрешённого использования земельных участков и объектов капитального строительства
- максимальная плотность застройки (тыс. кв. м./га)
5 максимальная высота застройки (м)
- максимальная застроенность участка (%)

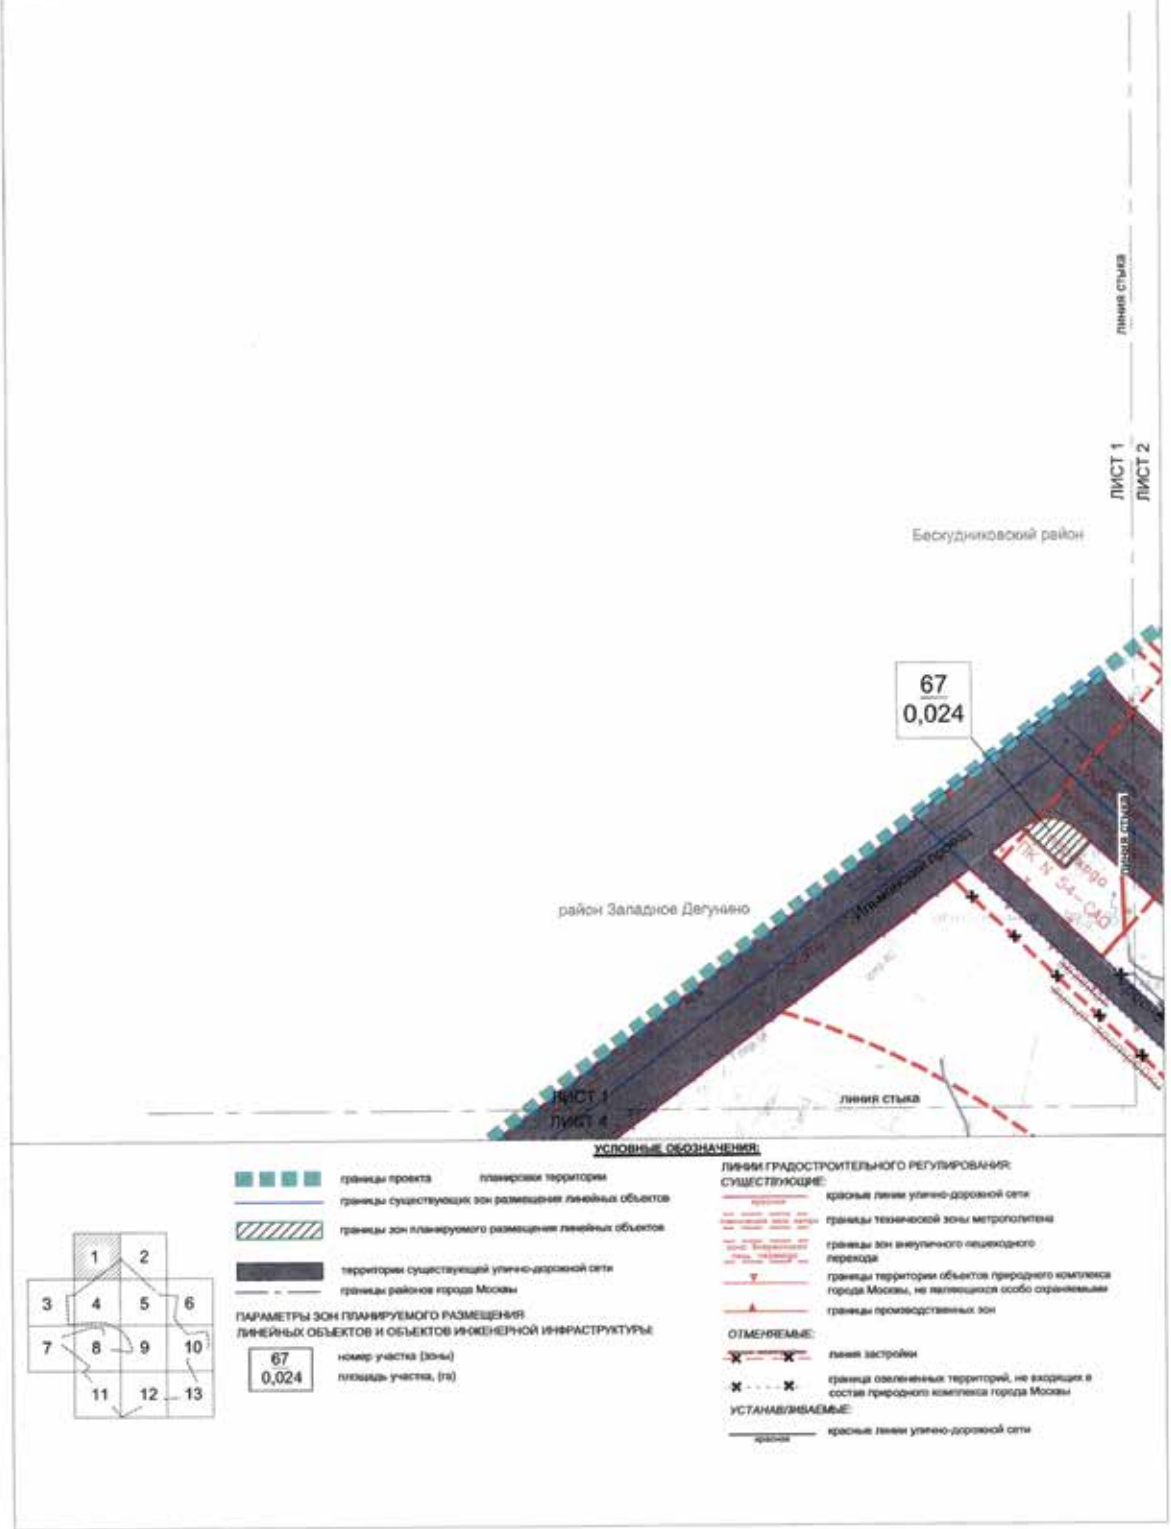

Лист 11 из 13
Масштаб 1:2000
район Западное Дегунино города Москвы
ЛИСТ 8
ЛИСТ 11
линия стыка
линия стыка
44
2,324
7.2.1,
7.2.2,
12.0.2
-
5
-
43
0,490
7.2.1,
7.2.2,
12.0.2
-
5
-
36
36.1
0,35
7.2.1,
12.0.2
3
15
10
37
37.1
0,042
7.2.1,
7.2.2,
12.0.2
1
12
25
44
2,324
7.2.1,
7.2.2,
12.0.2
-
5
-
36.1
37.1
техническая зона
район Западное Дегунино
Головинский район
ЛИСТ 11
ЛИСТ 12
линия стыка
УСЛОВНЫЕ ОБОЗНАЧЕНИЯ:
границы подготовки проектов планировки территории
границы зон планируемого размещения объектов транспортно-пересадочного узла
границы зон планируемого размещения объектов капитального строительства
ЛИНИИ ГРАДОСТРОИТЕЛЬНОГО РЕГУЛИРОВАНИЯ:
СУЩЕСТВУЮЩИЕ:
красные линии улично-дорожной сети
границы зон внеуличного пешеходного перехода
границы производственных зон
границы полос отвода железных дорог
ОТМЕНЯЕМЫЕ:
красные линии улично-дорожной сети
границы территории объектов природного комплекса города Москвы, не являющихся особо охраняемыми
границы производственных зон
границы зон внеуличного пешеходного перехода
УСТАНАВЛИВАЕМЫЕ:
красные линии улично-дорожной сети
границы технических зон инженерных коммуникаций и сооружений
границы производственных зон
36
номер участка (зоны)
36.1
номер объекта капитального строительства
0,35
площадь участка (га)
7.2.1,
12.0.2
код вида разрешённого использования земельных участков и объектов капитального строительства
3
максимальная плотность застройки (тыс. кв. м/га)
15
максимальная высота застройки (м)
10
максимальная застроенность участка (%)
1
2
3
4
5
6
7
8
9
10
11
12
13

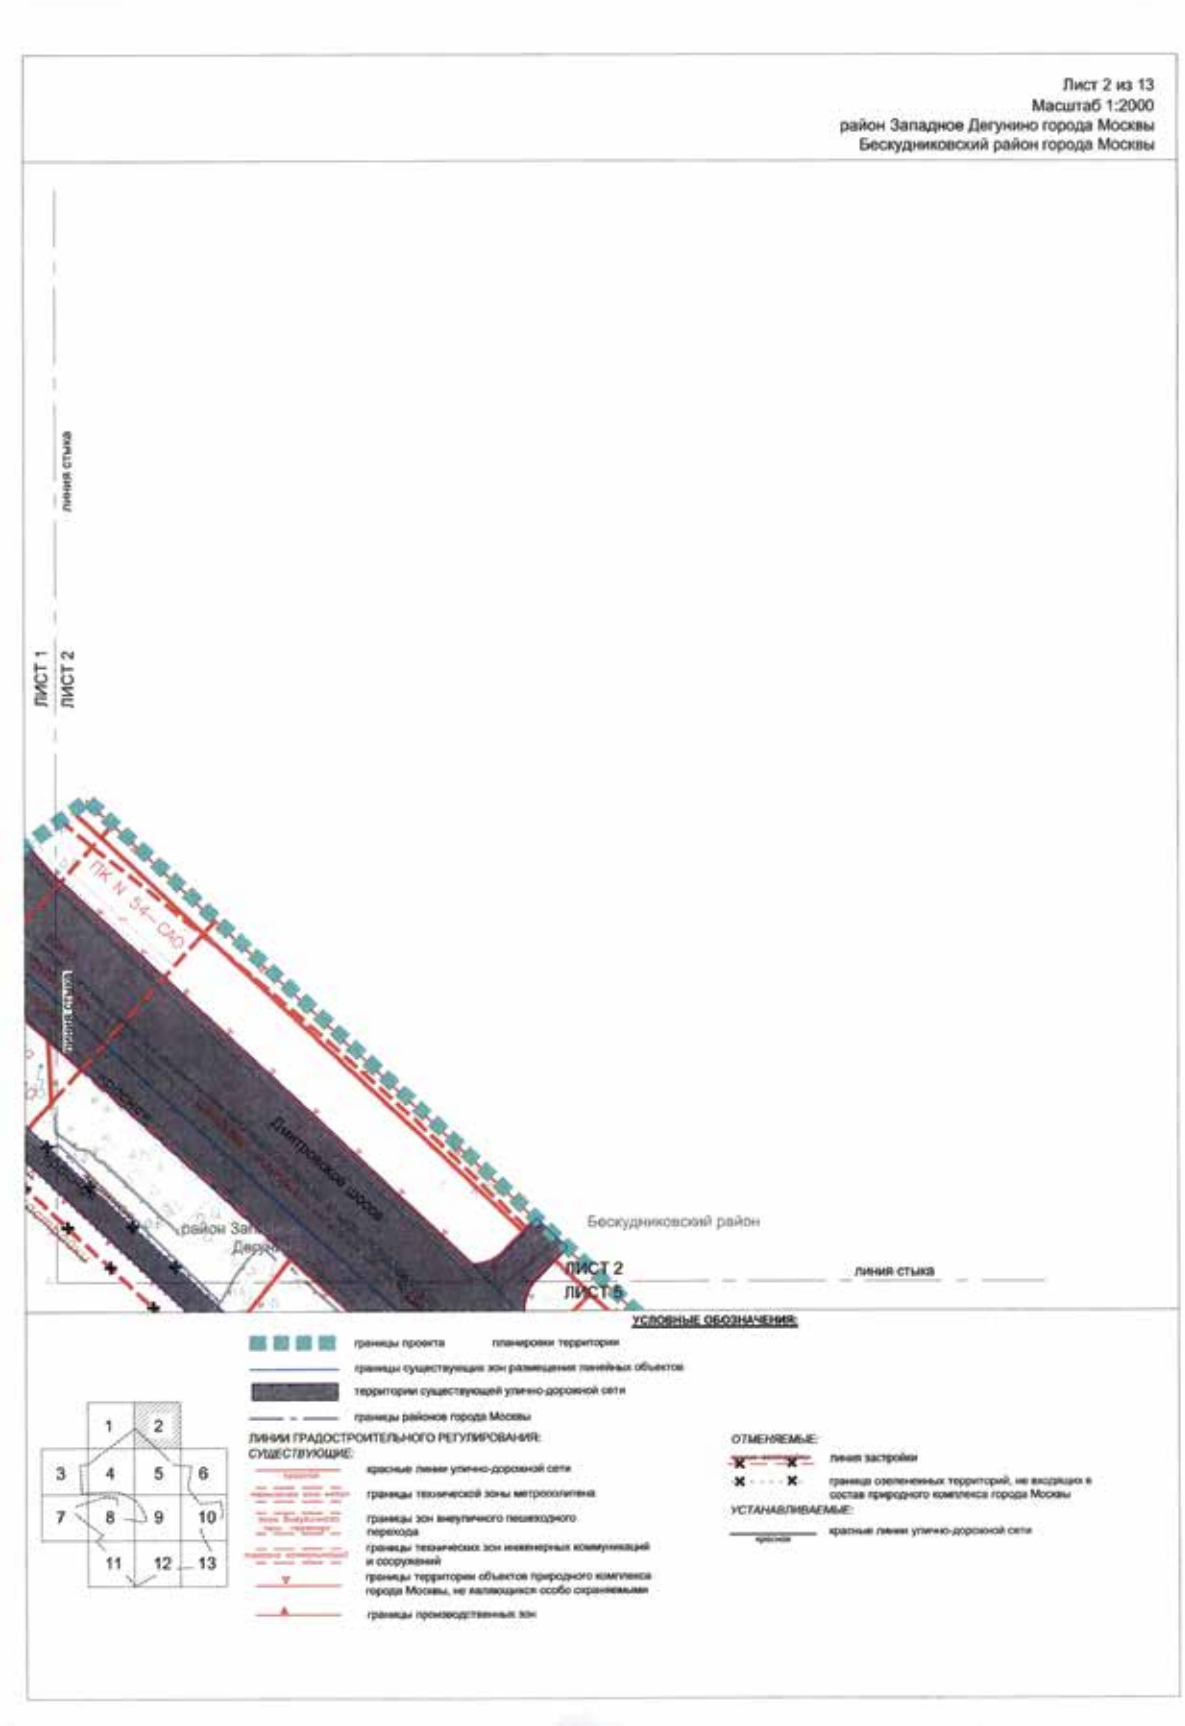

Лист 12 из 13
Масштаб 1:2000
район Западное Дегунино города Москвы
ЛИСТ 9
ЛИСТ 12
ЛИСТ 11
ЛИСТ 12
ЛИСТ 12
ЛИСТ 13
линия стыка
техническая зона
проезд 454
район Западное Дегунино
Тимирязевский район
42
0,648
7.2.1,
7.2.2,
12.0.2
-
5
-
44
2,324
7.2.1,
7.2.2,
12.0.2
-
5
-
УСЛОВНЫЕ ОБОЗНАЧЕНИЯ:
границы подготовки проекта планировки территории
граница зон планируемого размещения объектов транспортно-пересадочного узла
границы зон планируемого размещения объектов капитального строительства
ЛИНИИ ГРАДОСТРОИТЕЛЬНОГО РЕГУЛИРОВАНИЯ:
СУЩЕСТВУЮЩИЕ:
красные линии улично-дорожной сети
границы технических зон инженерных коммуникаций и сооружений
границы производственных зон
границы полосы отвода железных дорог
ОТМЕНЯЕМЫЕ:
красные линии улично-дорожной сети
границы технических зон
границы производственных зон
УСТАНАВЛИВАЕМЫЕ:
границы технических зон инженерных коммуникаций и сооружений
границы производственных зон
номер участка (зоны)
площадь участка (га)
код вида разрешенного использования земельных участков и объектов капитального строительства
максимальная плотность застройки (тыс. кв. м./га)
максимальная высота застройки (м)
максимальная застроенность участка (%)

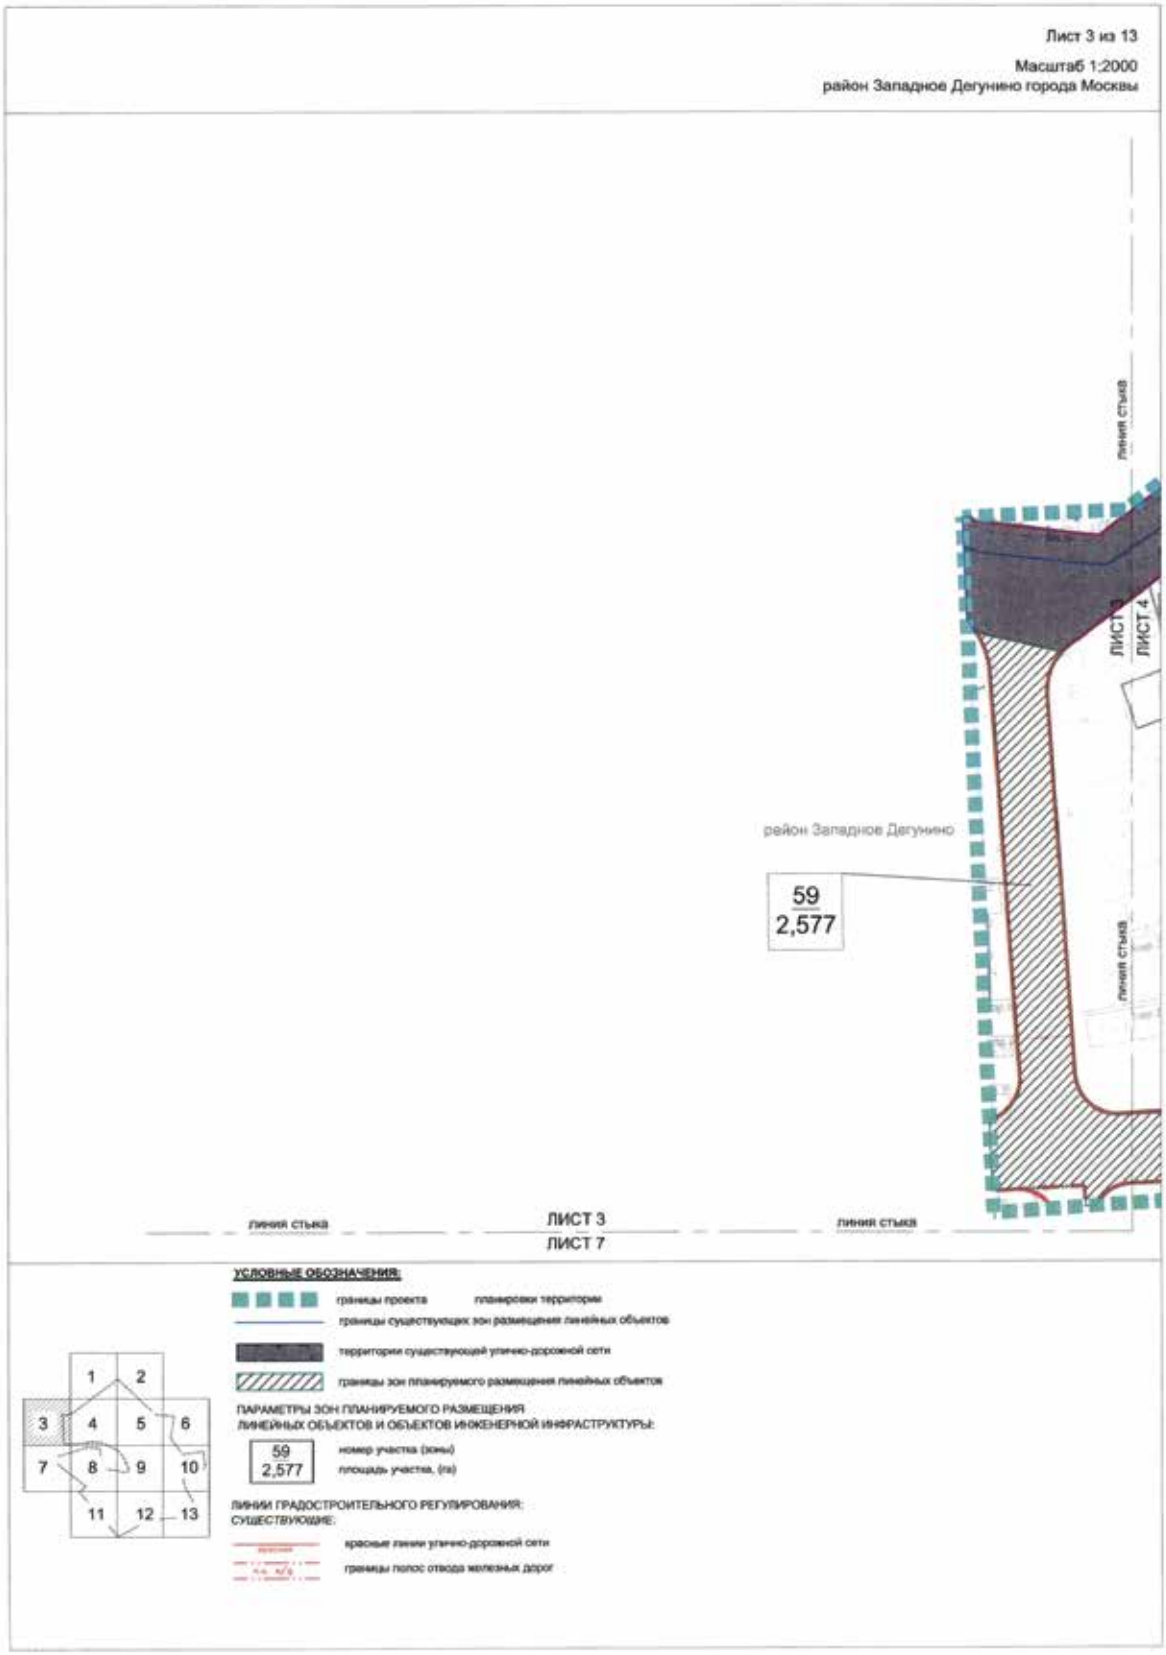

Лист 13 из 13
Масштаб 1:2000
район Западное Дегунино города Москвы
ЛИСТ 10
ЛИСТ 13
район Бескудниковский
64
0,951
7.2.1,
12.0.2
-
5
-
район Западное Дегунино
Верхнелихоборская улица
ЛИСТ 12
ЛИСТ 13
30.1
район Тимирязевский
линия стыка
УСЛОВНЫЕ ОБОЗНАЧЕНИЯ:
ОТМЕНЯЕМЫЕ:
красные линии улично-дорожной сети
границы технических зон инженерных коммуникаций и сооружений
УСТАНАВЛИВАЕМЫЕ:
красные линии улично-дорожной сети
границы технических зон инженерных коммуникаций и сооружений
границы территории объектов природного комплекса города Москвы, не являющихся особо охраняемыми
номер участка (зоны)
площадь участка (га)
код вида разрешённого использования земельных участков и объектов капитального строительства
максимальная плотность застройки (тыс. кв. м./га)
максимальная высота застройки (м)
максимальная застроенность участка (%)
границы подготовки проекта планировки
границы зон планируемого размещения объектов капитального строительства
ЛИНИИ ГРАДОСТРОИТЕЛЬНОГО РЕГУЛИРОВАНИЯ:
СУЩЕСТВУЮЩИЕ:
красные линии улично-дорожной сети
границы технических зон инженерных коммуникаций и сооружений
границы зон внеуличного пешеходного перехода
границы производственных зон
границы водоохранных зон
границы прибрежных защитных полос
границы береговых полос
границы полос отвода железных дорог
границы территории объектов природного комплекса города Москвы, не являющихся особо охраняемыми
1
2
3
4
5
6
7
8
9
10
11
12
13

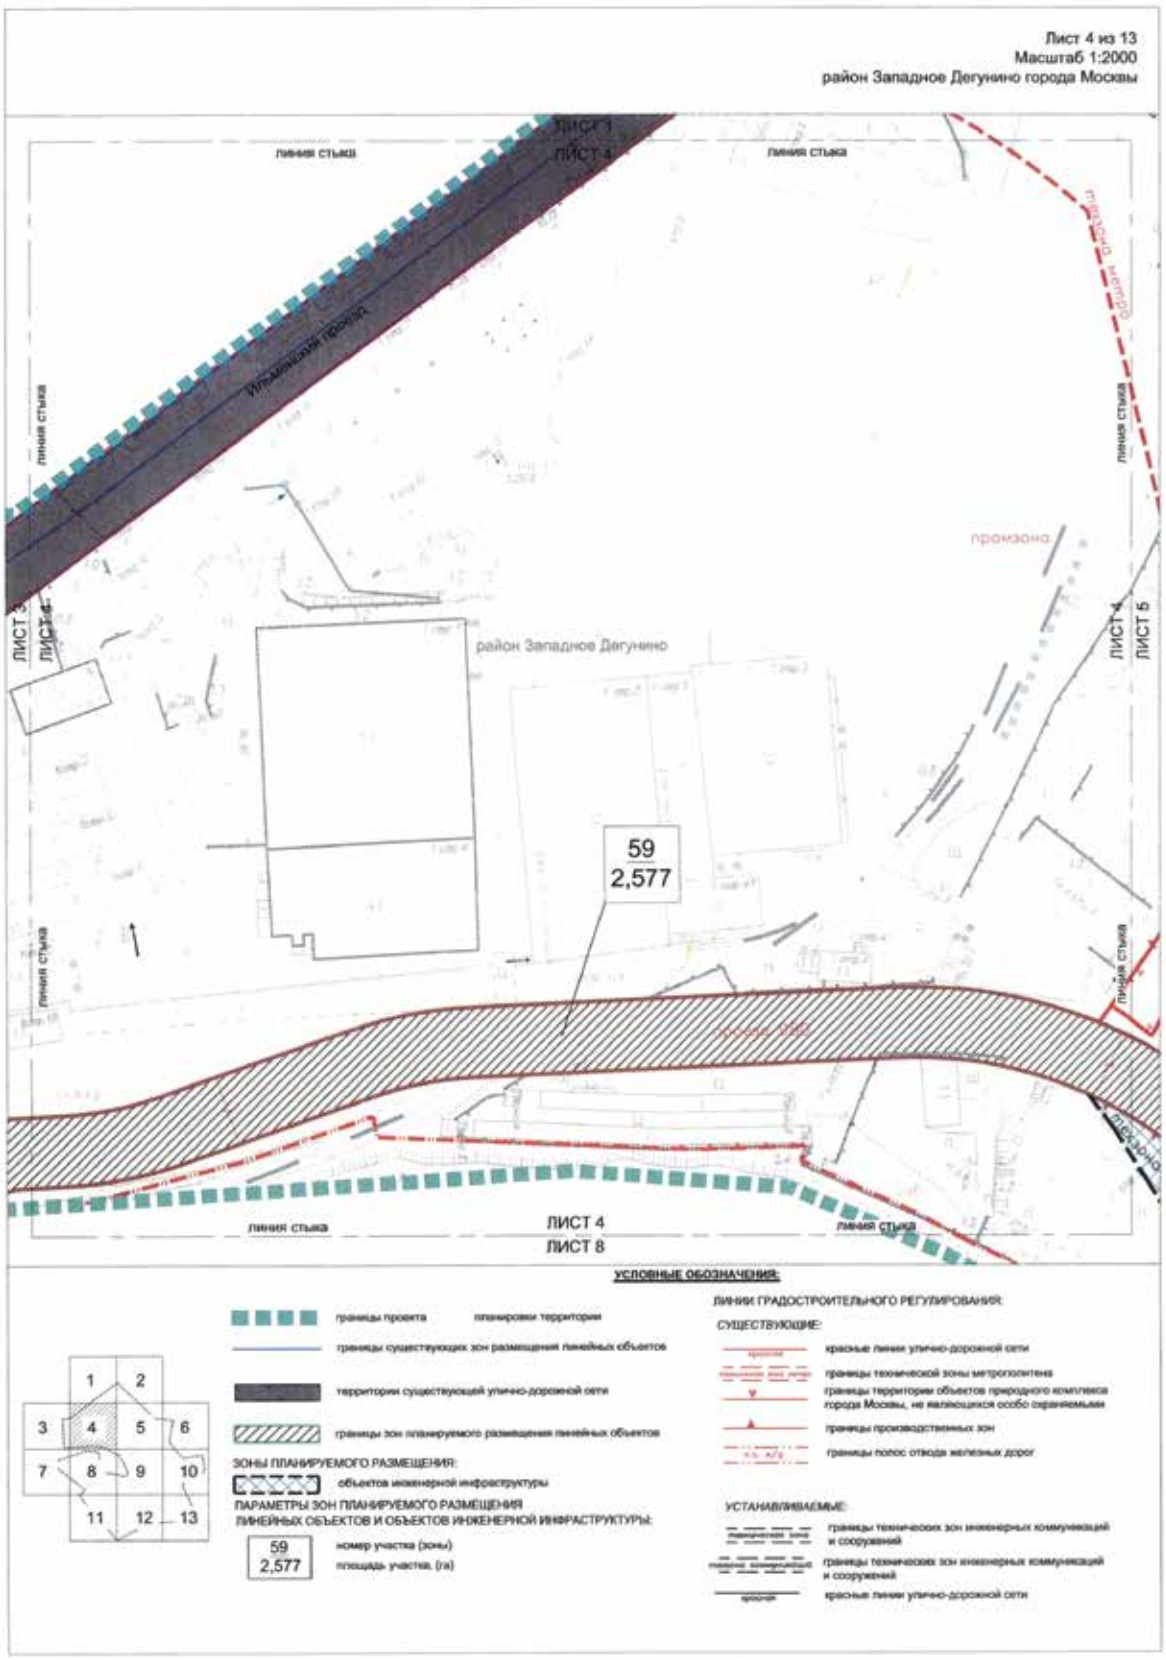
План "Функционально-планировочная организация территории" и план "Границы зон планируемого размещения объектов"
Чертеж 2 "Линейные объекты инженерной, траспортной инфраструктуры и улично-дорожной сети"

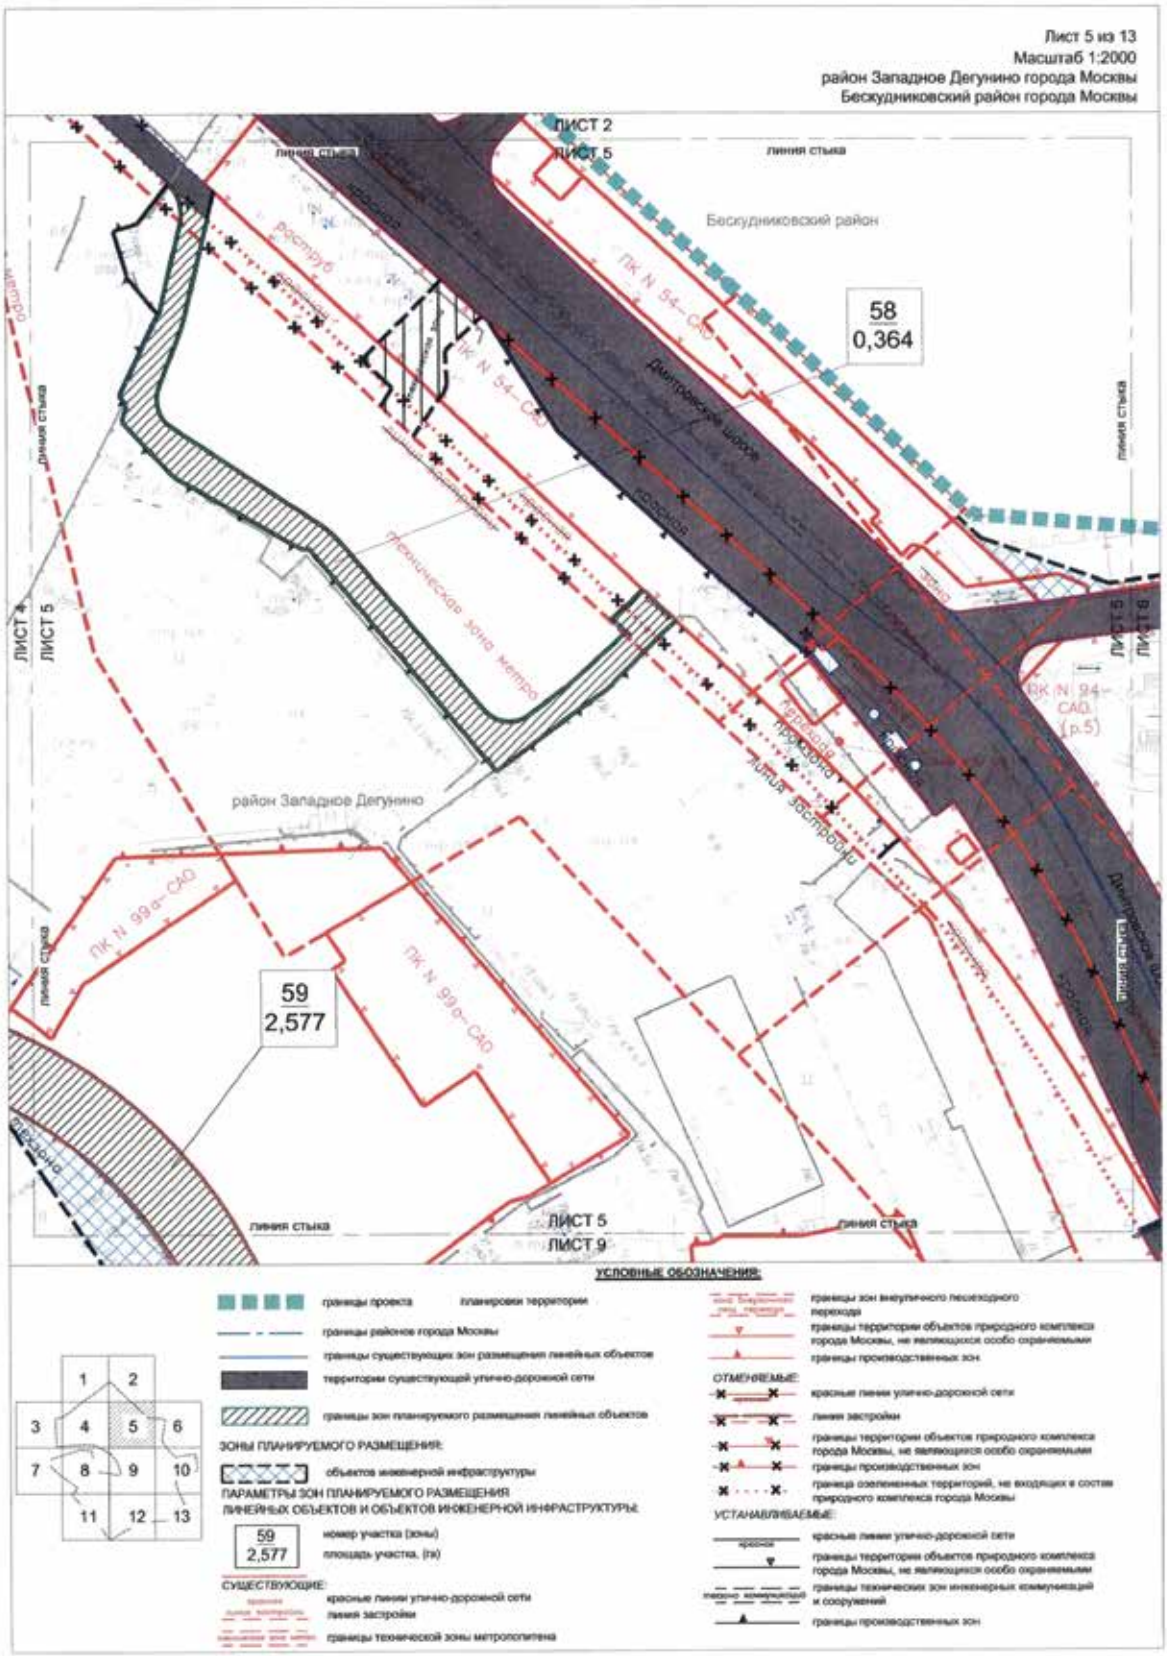
Лист 1 из 13
Масштаб 1:2000
район Западное Дегунино города Москвы
Бескудниковский район города Москвы

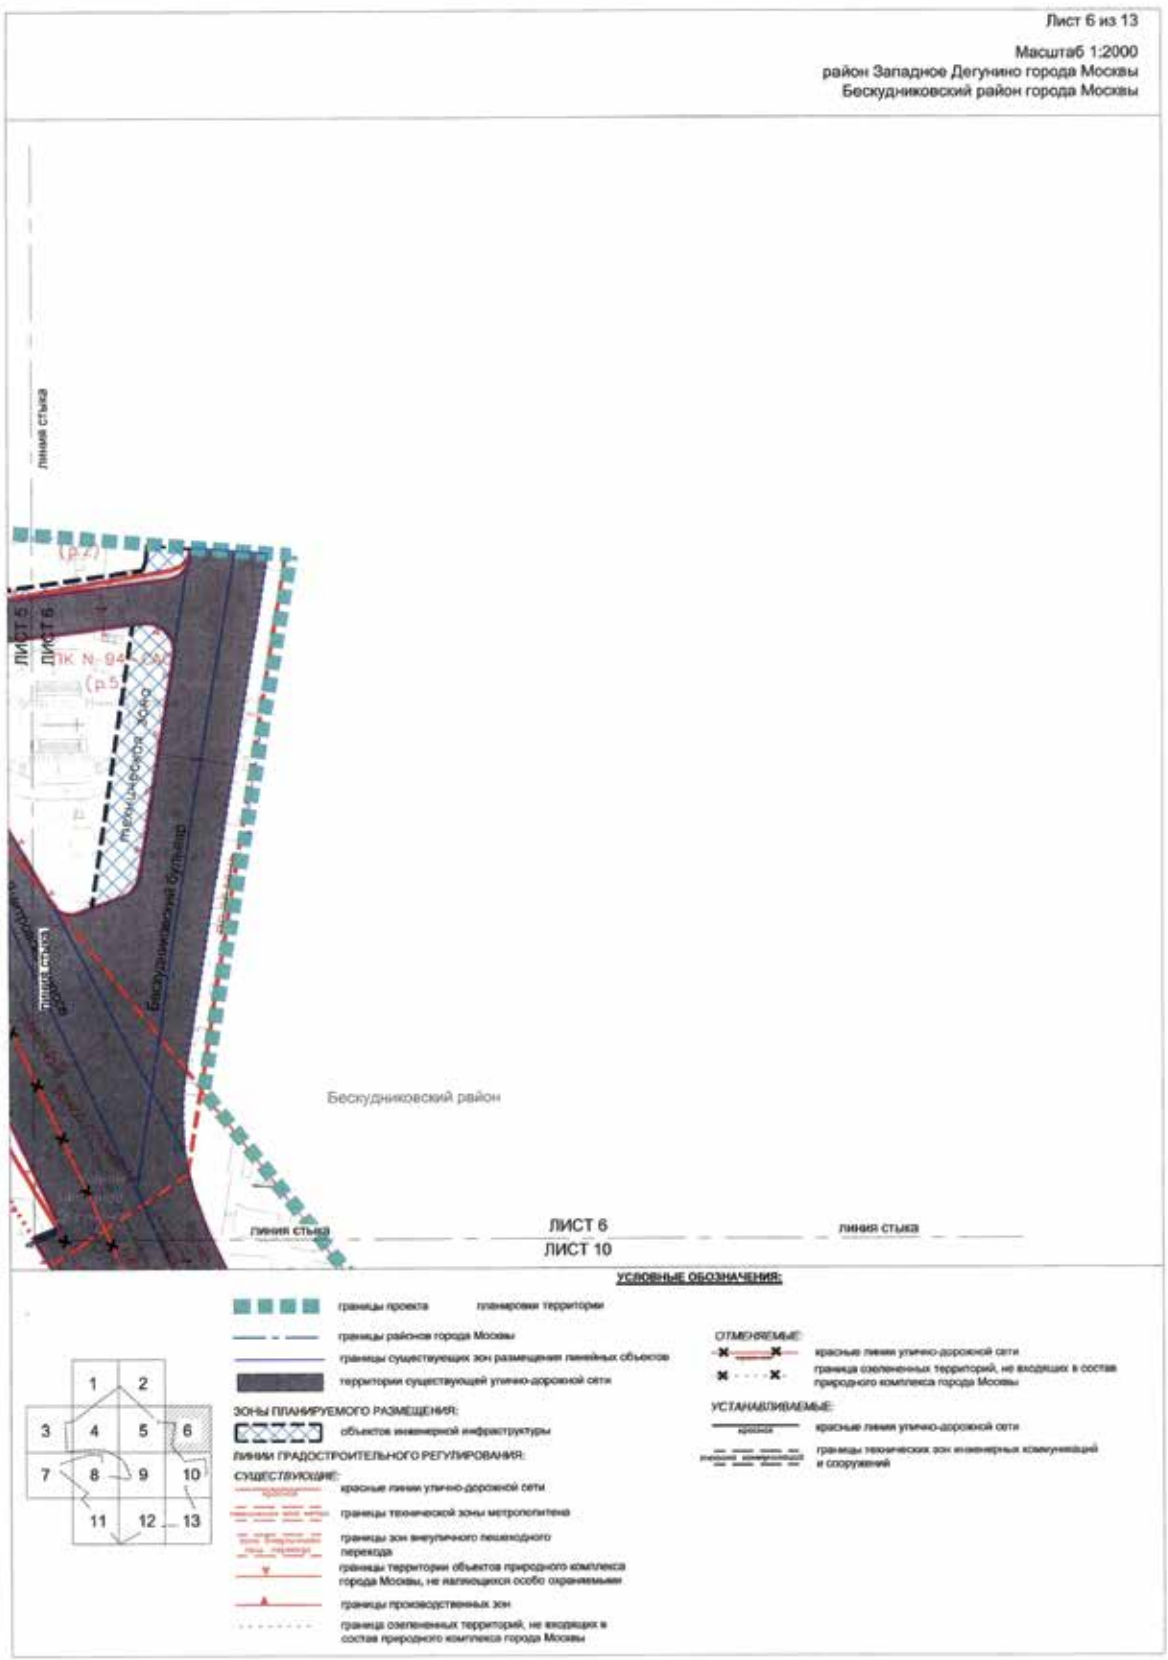


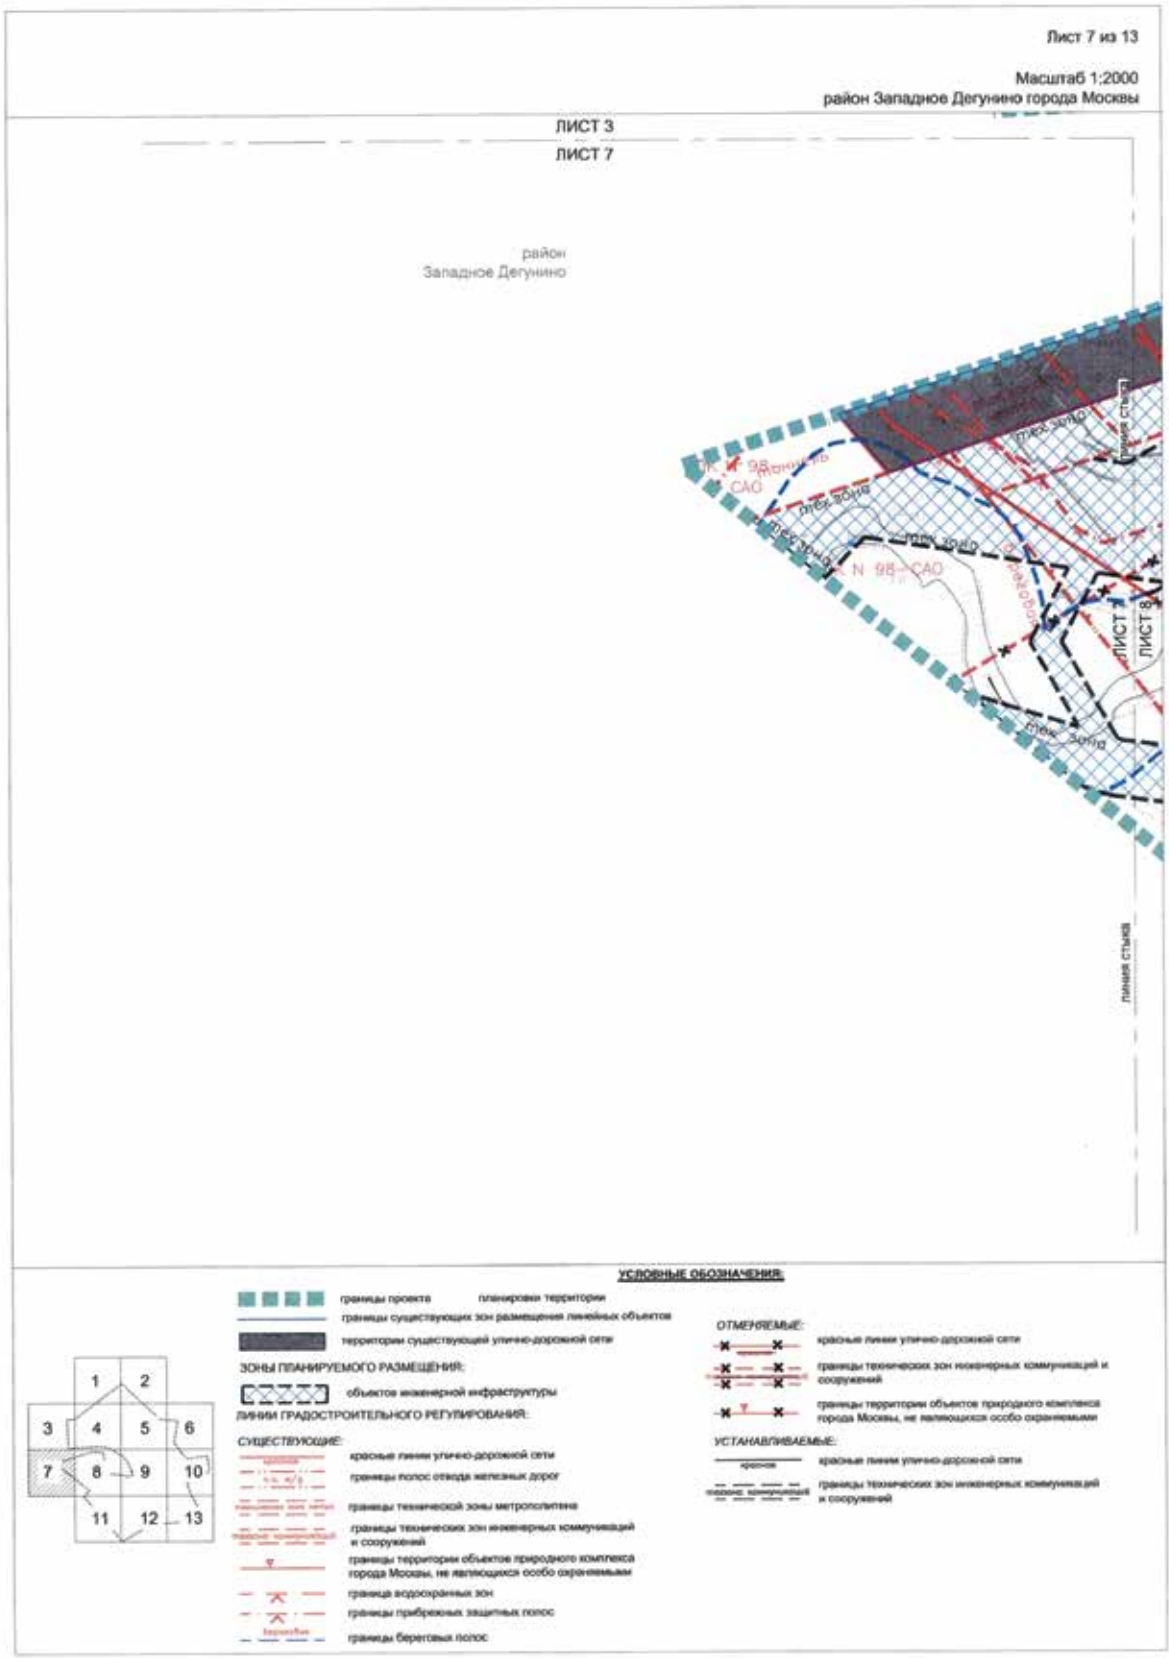

Лист 2 из 13
Масштаб 1:2000
район Западное Дегунино города Москвы
Бескудниковский район города Москвы
ЛИСТ 1
ЛИСТ 2
линия стыка
ПК N 54 – СКО
Дмитровское шоссе
Бескудниковский район
район Зап
Дегун
ЛИСТ 2
ЛИСТ 5
линия стыка
УСЛОВНЫЕ ОБОЗНАЧЕНИЯ:
границы проекта планировки территории
границы существующих зон размещения линейных объектов
территории существующей улично-дорожной сети
границы районов города Москвы
ЛИНИИ ГРАДОСТРОИТЕЛЬНОГО РЕГУЛИРОВАНИЯ:
СУЩЕСТВУЮЩИЕ:
красные линии улично-дорожной сети
границы технической зоны метрополитена
границы зон внеуличного пешеходного перехода
границы технических зон инженерных коммуникаций и сооружений
границы территории объектов природного комплекса города Москвы, не являющихся особо охраняемыми
границы производственных зон
ОТМЕНЯЕМЫЕ:
линия застройки
граница озелененных территорий, не входящих в состав природного комплекса города Москвы
УСТАНАВЛИВАЕМЫЕ:
красные линии улично-дорожной сети
1 2 3 4 5 6 7 8 9 10 11 12 13

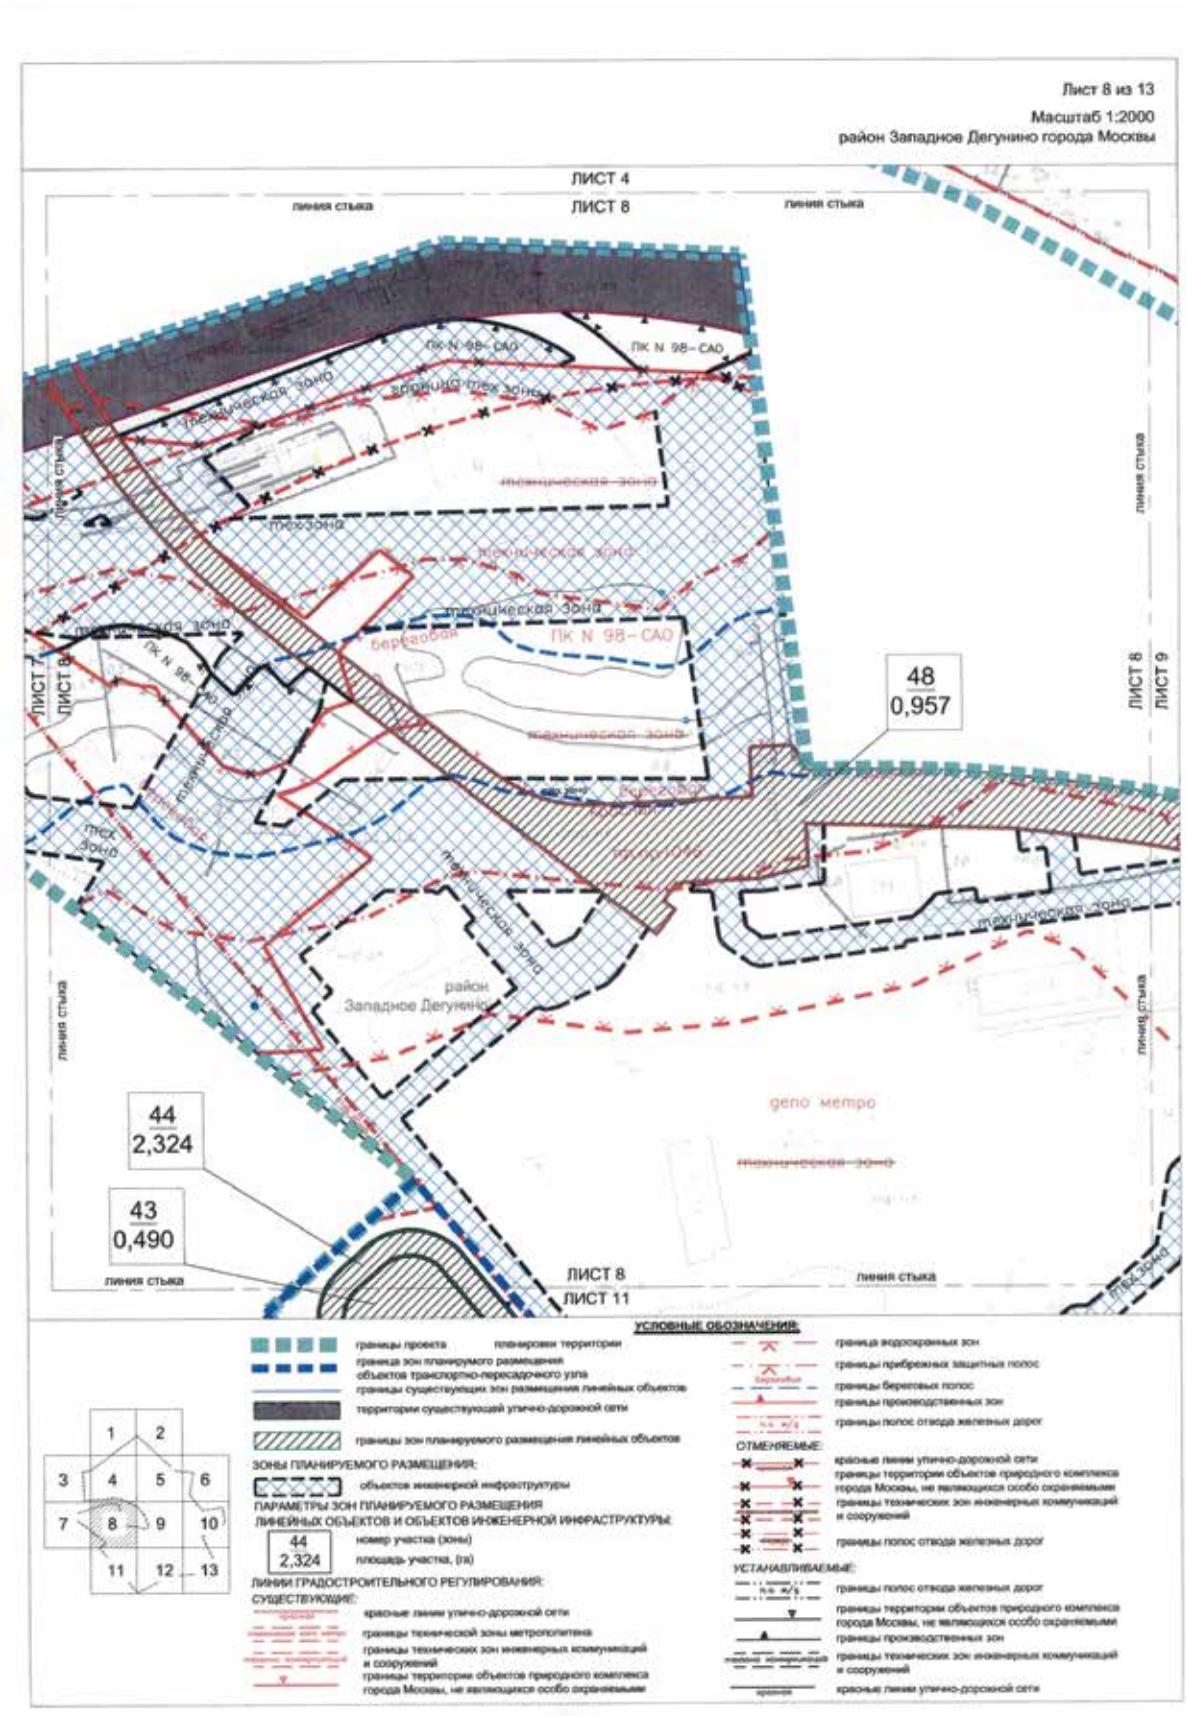

Лист 3 из 13
Масштаб 1:2000
район Западное Дегунино города Москвы
линия стыка
ЛИСТ 2
ЛИСТ 4
район Западное Дегунино
59
2,577
линия стыка
линия стыка
ЛИСТ 3
ЛИСТ 7
УСЛОВНЫЕ ОБОЗНАЧЕНИЯ:
границы проекта планировки территории
границы существующих зон размещения линейных объектов
территории существующей улично-дорожной сети
границы зон планируемого размещения линейных объектов
ПАРАМЕТРЫ ЗОН ПЛАНИРУЕМОГО РАЗМЕЩЕНИЯ
ЛИНЕЙНЫХ ОБЪЕКТОВ И ОБЪЕКТОВ ИНЖЕНЕРНОЙ ИНФРАСТРУКТУРЫ:
59
2,577
номер участка (зоны)
площадь участка, (га)
ЛИНИИ ГРАДОСТРОИТЕЛЬНОГО РЕГУЛИРОВАНИЯ:
СУЩЕСТВУЮЩИЕ:
красные линии улично-дорожной сети
границы полос отвода железных дорог
1
2
3
4
5
6
7
8
9
10
11
12
13

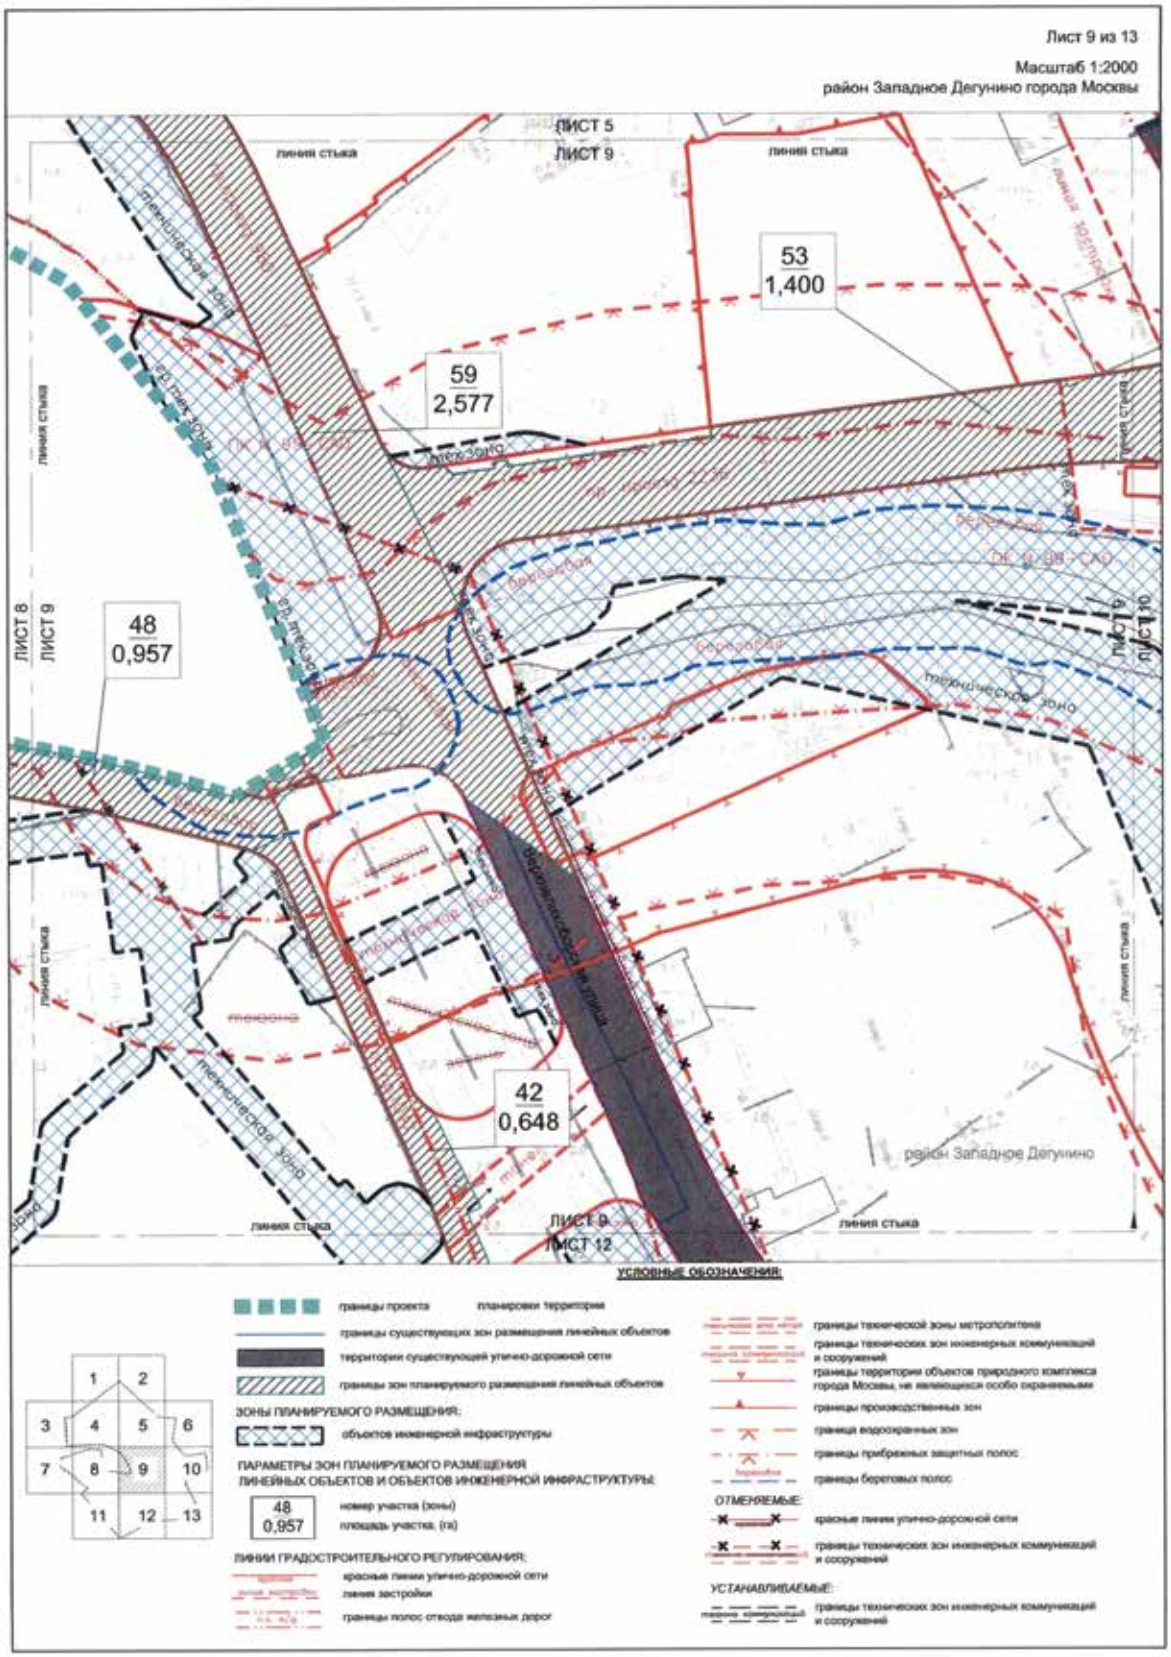

Лист 4 из 13
Масштаб 1:2000
район Западное Дегунино города Москвы
ЛИСТ 1
ЛИСТ 4
линия стыка
Ильменский проезд
ЛИСТ 3
ЛИСТ 4
район Западное Дегунино
ЛИСТ 4
ЛИСТ 5
59
2,577
ЛИСТ 4
ЛИСТ 8
УСЛОВНЫЕ ОБОЗНАЧЕНИЯ:
границы проекта планировки территории
границы существующих зон размещения линейных объектов
территории существующей улично-дорожной сети
границы зон планируемого размещения линейных объектов
ЗОНЫ ПЛАНИРУЕМОГО РАЗМЕЩЕНИЯ:
объектов инженерной инфраструктуры
ПАРАМЕТРЫ ЗОН ПЛАНИРУЕМОГО РАЗМЕЩЕНИЯ ЛИНЕЙНЫХ ОБЪЕКТОВ И ОБЪЕКТОВ ИНЖЕНЕРНОЙ ИНФРАСТРУКТУРЫ:
59
2,577
номер участка (зоны)
площадь участка, (га)
ЛИНИИ ГРАДОСТРОИТЕЛЬНОГО РЕГУЛИРОВАНИЯ:
СУЩЕСТВУЮЩИЕ:
красные линии улично-дорожной сети
границы технической зоны метрополитена
границы территории объектов природного комплекса города Москвы, не являющихся особо охраняемыми
границы производственных зон
границы полос отвода железных дорог
УСТАНАВЛИВАЕМЫЕ:
границы технических зон инженерных коммуникаций и сооружений
границы технических зон инженерных коммуникаций и сооружений
красные линии улично-дорожной сети

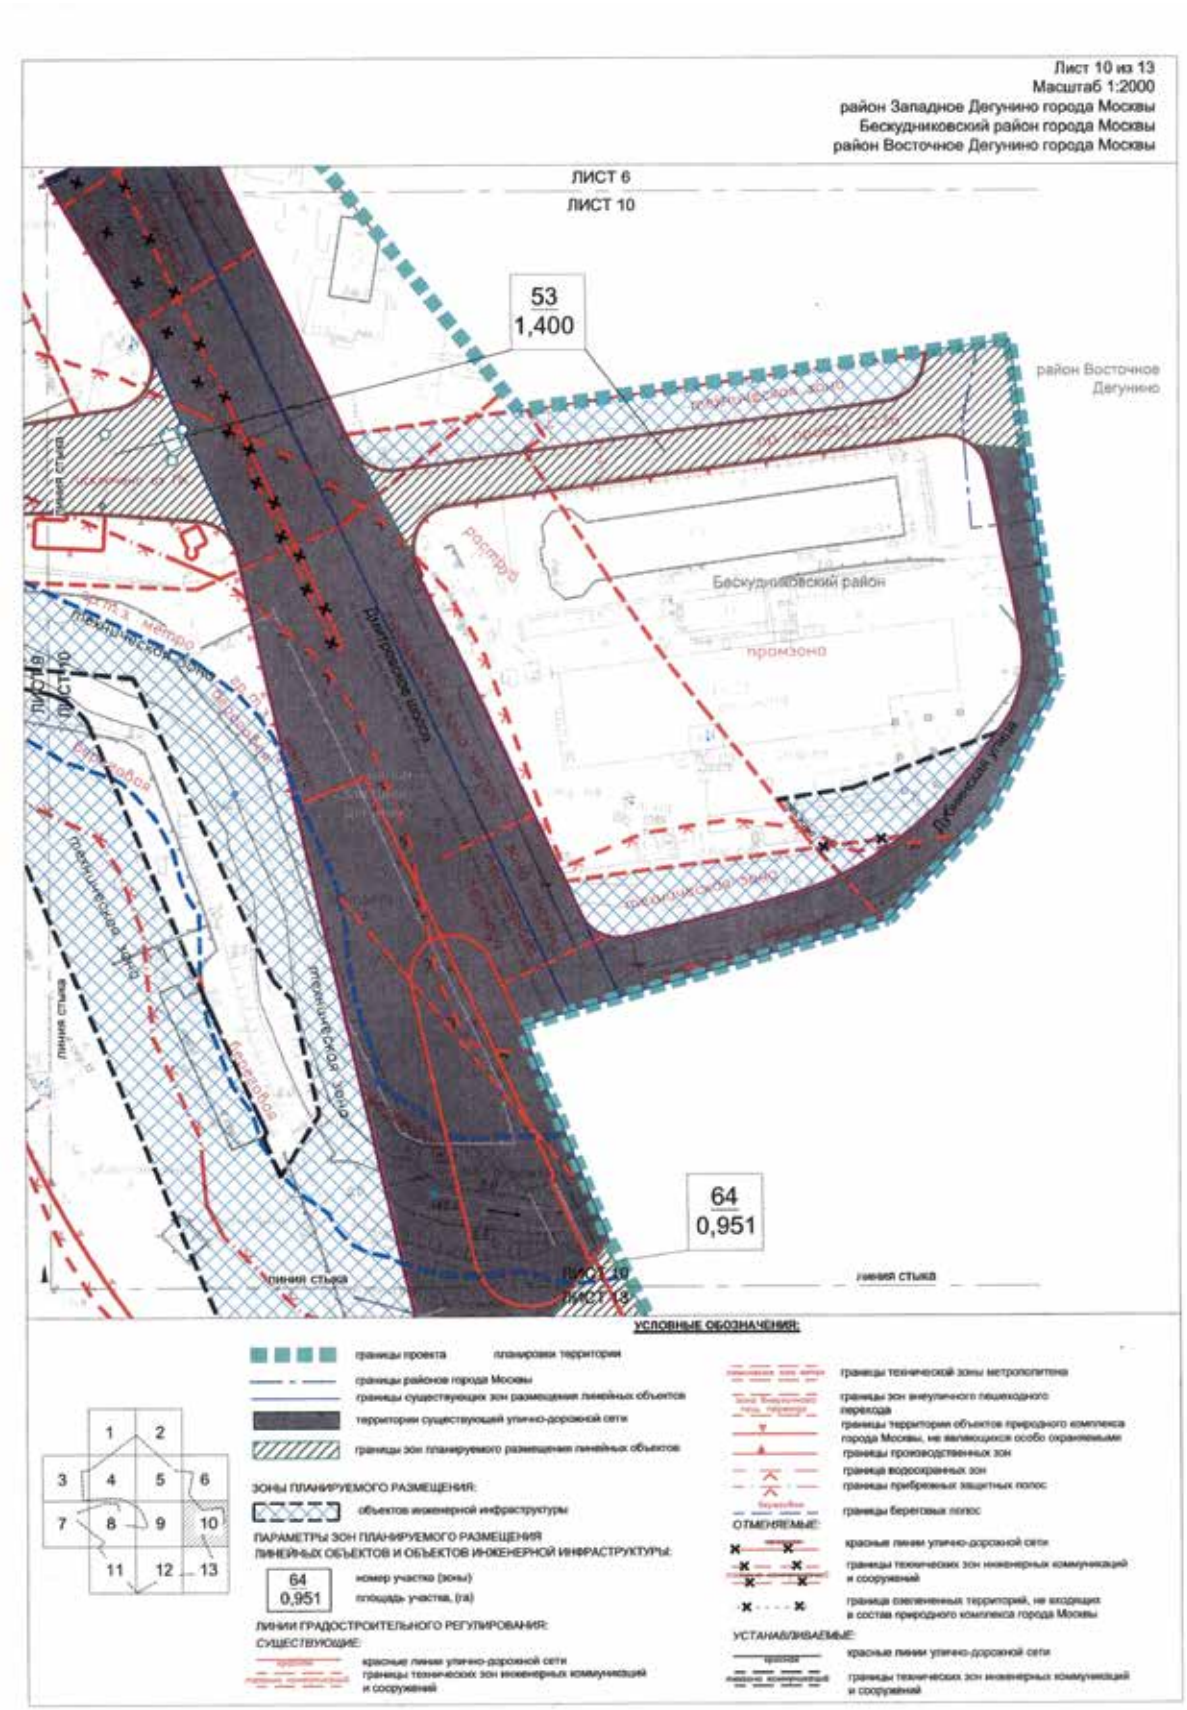

Лист 5 из 13
Масштаб 1:2000
район Западное Дегунино города Москвы
Бескудниковский район города Москвы
ЛИСТ 2
ЛИСТ 5
линия стыка
Бескудниковский район
58
0,364
ПК N 54–САО
Дмитровское шоссе
Раструб
Техническая зона метро
район Западное Дегунино
ПК N 99 а–САО
ПК N 99 б–САО
59
2,577
ЛИСТ 4
ЛИСТ 5
ЛИСТ 8
ЛИСТ 9
УСЛОВНЫЕ ОБОЗНАЧЕНИЯ:
границы проекта планировки территории
границы районов города Москвы
границы существующих зон размещения линейных объектов
территории существующей улично-дорожной сети
границы зон планируемого размещения линейных объектов
ЗОНЫ ПЛАНИРУЕМОГО РАЗМЕЩЕНИЯ:
объектов инженерной инфраструктуры
ПАРАМЕТРЫ ЗОН ПЛАНИРУЕМОГО РАЗМЕЩЕНИЯ ЛИНЕЙНЫХ ОБЪЕКТОВ И ОБЪЕКТОВ ИНЖЕНЕРНОЙ ИНФРАСТРУКТУРЫ:
номер участка (зоны)
площадь участка, (га)
СУЩЕСТВУЮЩИЕ:
красные линии улично-дорожной сети
линия застройки
границы технической зоны метрополитена
границы зон внеуличного пешеходного перехода
границы территории объектов природного комплекса города Москвы, не являющихся особо охраняемыми
границы производственных зон
ОТМЕНЯЕМЫЕ:
красные линии улично-дорожной сети
линия застройки
границы территории объектов природного комплекса города Москвы, не являющихся особо охраняемыми
границы производственных зон
граница озелененных территорий, не входящих в состав природного комплекса города Москвы
УСТАНАВЛИВАЕМЫЕ:
красные линии улично-дорожной сети
границы территории объектов природного комплекса города Москвы, не являющихся особо охраняемыми
границы технических зон инженерных коммуникаций и сооружений
границы производственных зон

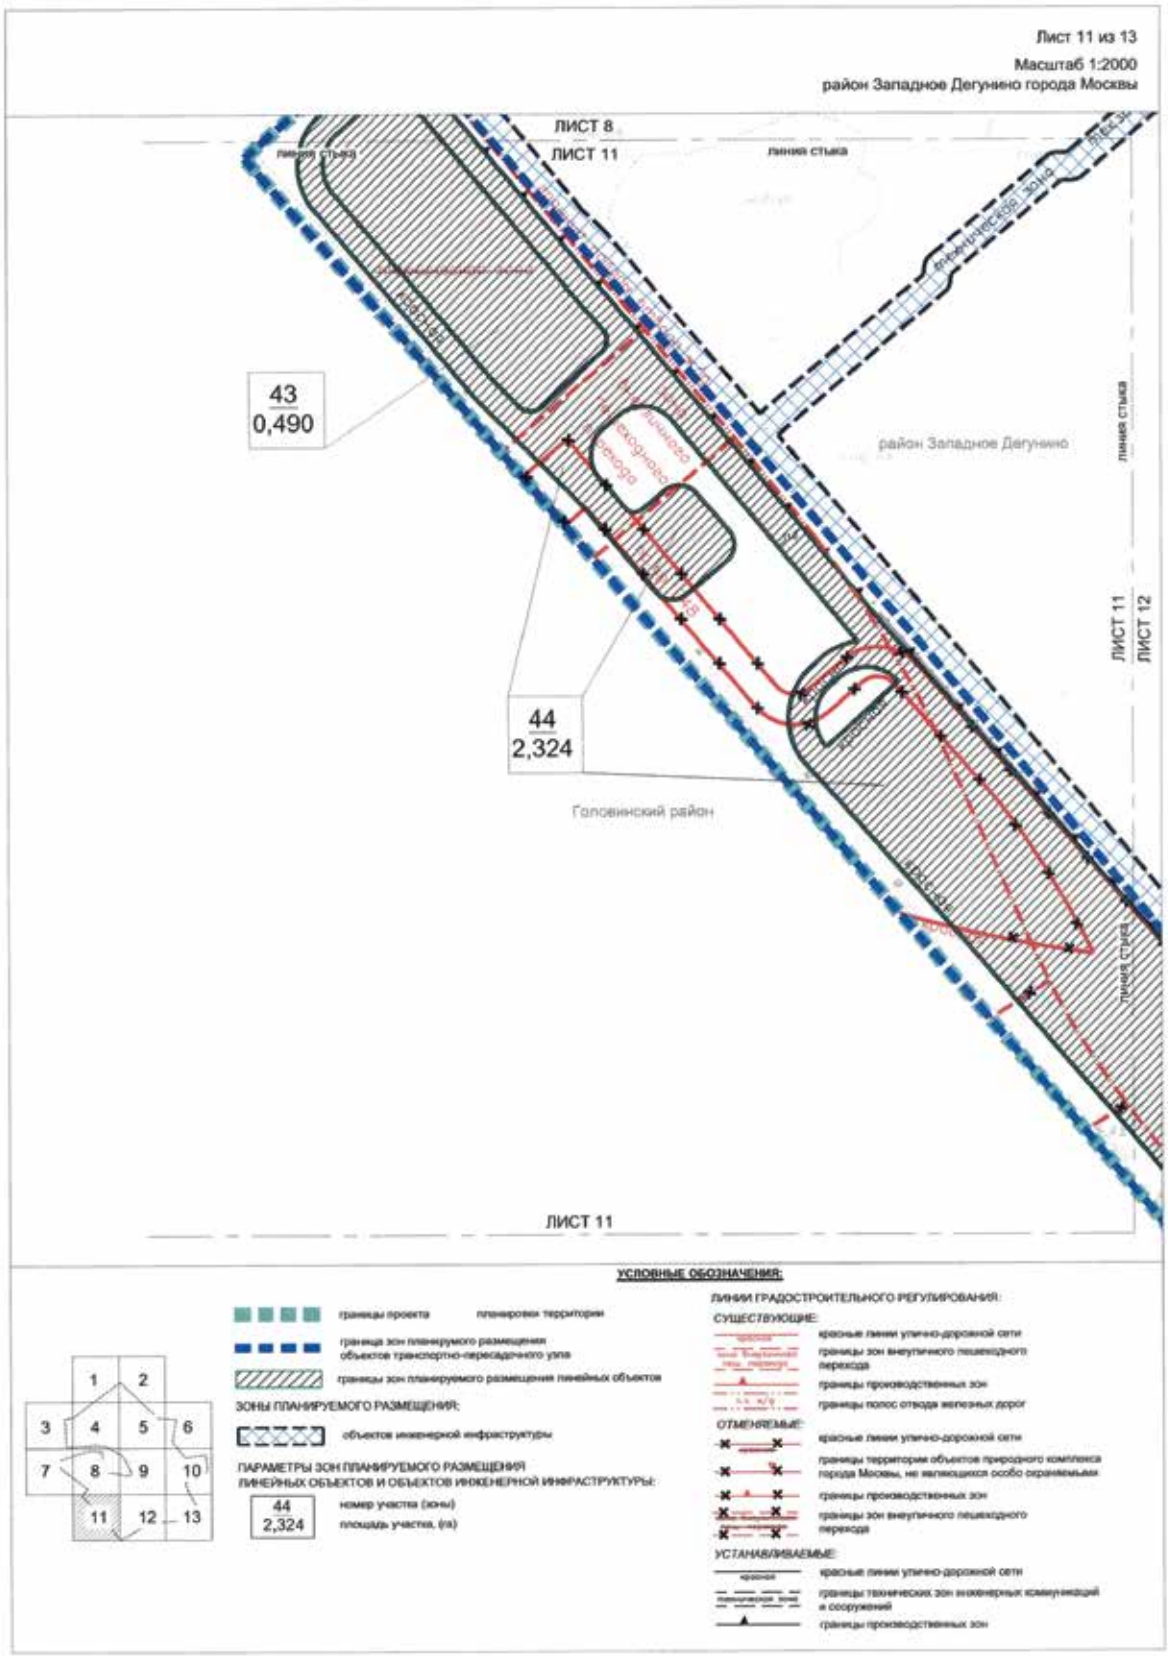

Лист 6 из 13
Масштаб 1:2000
район Западное Дегунино города Москвы
Бескудниковский район города Москвы
линия стыка
ЛИСТ 5
ЛИСТ 6
Бескудниковский бульвар
Бескудниковский район
линия стыка
ЛИСТ 6
ЛИСТ 10
линия стыка
УСЛОВНЫЕ ОБОЗНАЧЕНИЯ:
границы проекта планировки территории
границы районов города Москвы
границы существующих зон размещения линейных объектов
территории существующей улично-дорожной сети
ЗОНЫ ПЛАНИРУЕМОГО РАЗМЕЩЕНИЯ:
объектов инженерной инфраструктуры
ЛИНИИ ГРАДОСТРОИТЕЛЬНОГО РЕГУЛИРОВАНИЯ:
СУЩЕСТВУЮЩИЕ:
красные линии улично-дорожной сети
границы технической зоны метрополитена
границы зон внеуличного пешеходного перехода
границы территории объектов природного комплекса города Москвы, не являющихся особо охраняемыми
границы производственных зон
граница озелененных территорий, не входящих в состав природного комплекса города Москвы
ОТМЕНЯЕМЫЕ:
красные линии улично-дорожной сети
граница озелененных территорий, не входящих в состав природного комплекса города Москвы
УСТАНАВЛИВАЕМЫЕ:
красные линии улично-дорожной сети
границы технических зон инженерных коммуникаций и сооружений
1
2
3
4
5
6
7
8
9
10
11
12
13

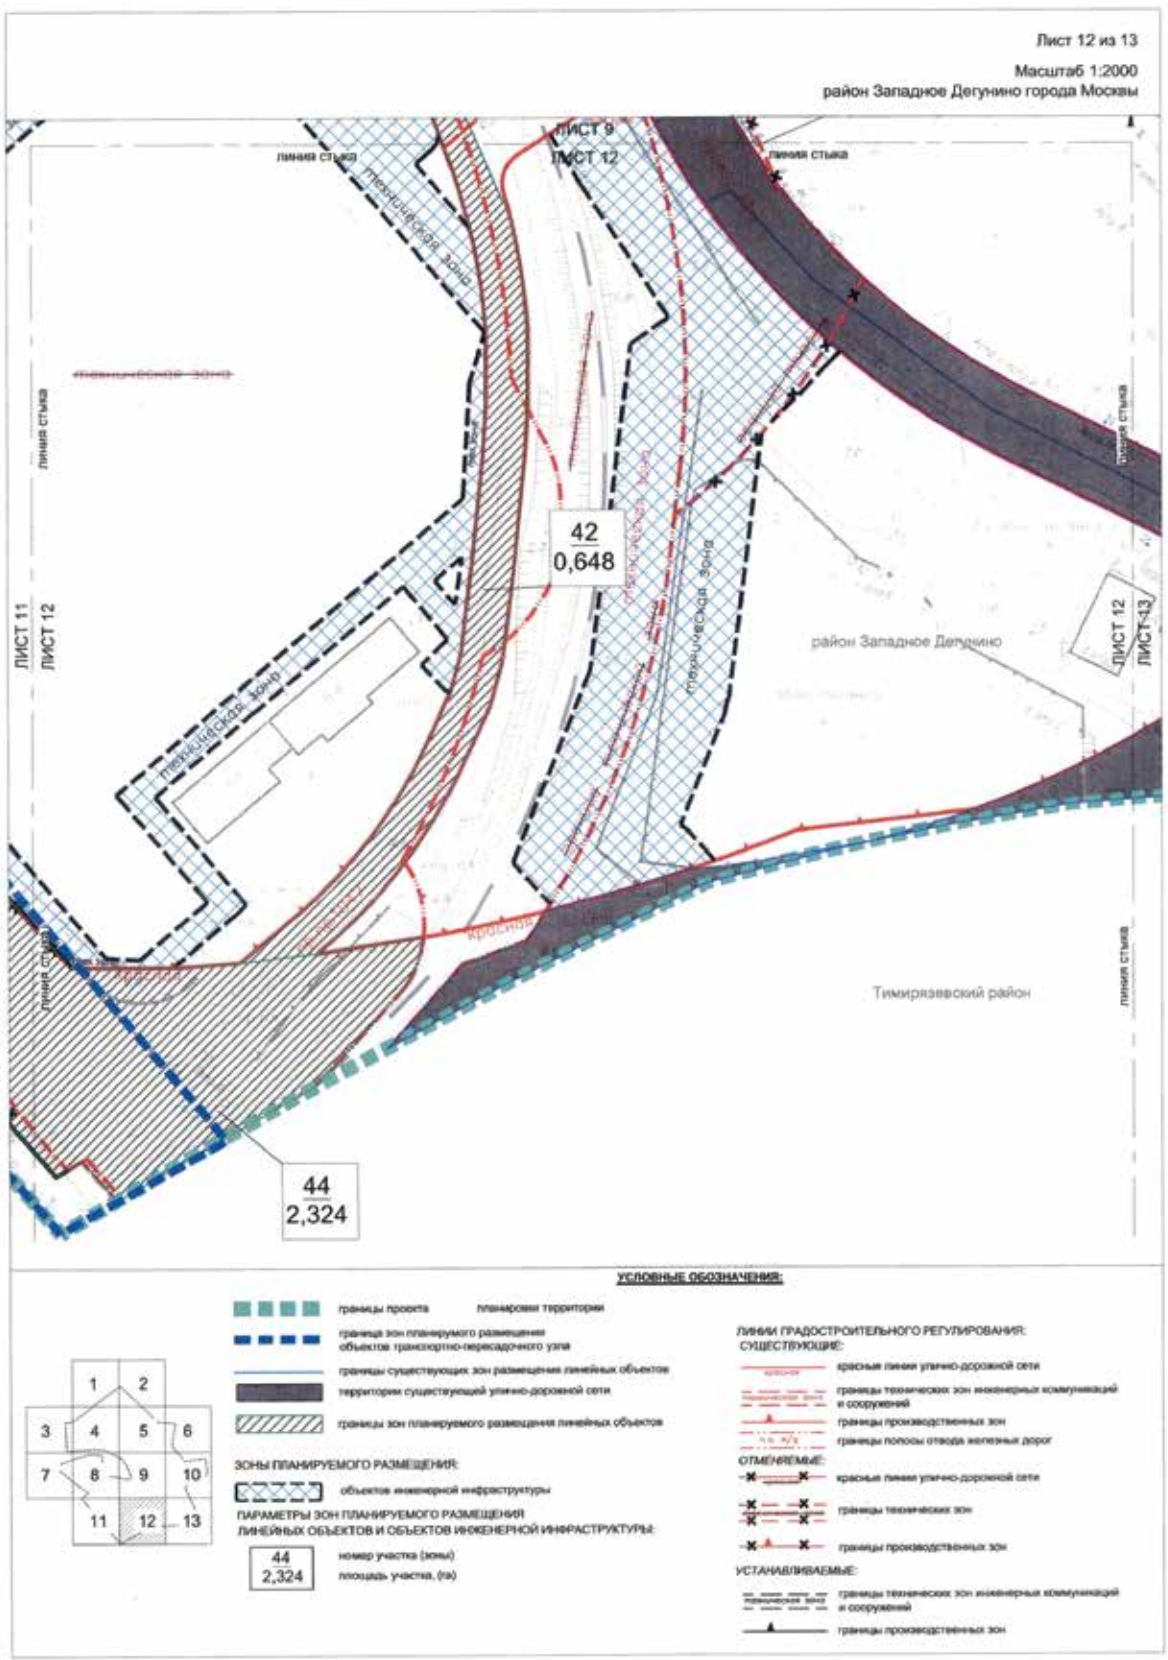

Лист 7 из 13
Масштаб 1:2000
район Западное Дегунино города Москвы
ЛИСТ 3
ЛИСТ 7
район
Западное Дегунино
ЛИСТ 2
ЛИСТ 8
линия стыка
УСЛОВНЫЕ ОБОЗНАЧЕНИЯ:
границы проекта планировки территории
границы существующих зон размещения линейных объектов
территории существующей улично-дорожной сети
ЗОНЫ ПЛАНИРУЕМОГО РАЗМЕЩЕНИЯ:
объектов инженерной инфраструктуры
ЛИНИИ ГРАДОСТРОИТЕЛЬНОГО РЕГУЛИРОВАНИЯ:
СУЩЕСТВУЮЩИЕ:
красные линии улично-дорожной сети
границы полос отвода железных дорог
границы технической зоны метрополитена
границы технических зон инженерных коммуникаций и сооружений
границы территории объектов природного комплекса города Москвы, не являющихся особо охраняемыми
граница водоохранных зон
границы прибрежных защитных полос
границы береговых полос
ОТМЕНЯЕМЫЕ:
красные линии улично-дорожной сети
границы технических зон инженерных коммуникаций и сооружений
границы территории объектов природного комплекса города Москвы, не являющихся особо охраняемыми
УСТАНАВЛИВАЕМЫЕ:
красные линии улично-дорожной сети
границы технических зон инженерных коммуникаций и сооружений
1
2
3
4
5
6
7
8
9
10
11
12
13

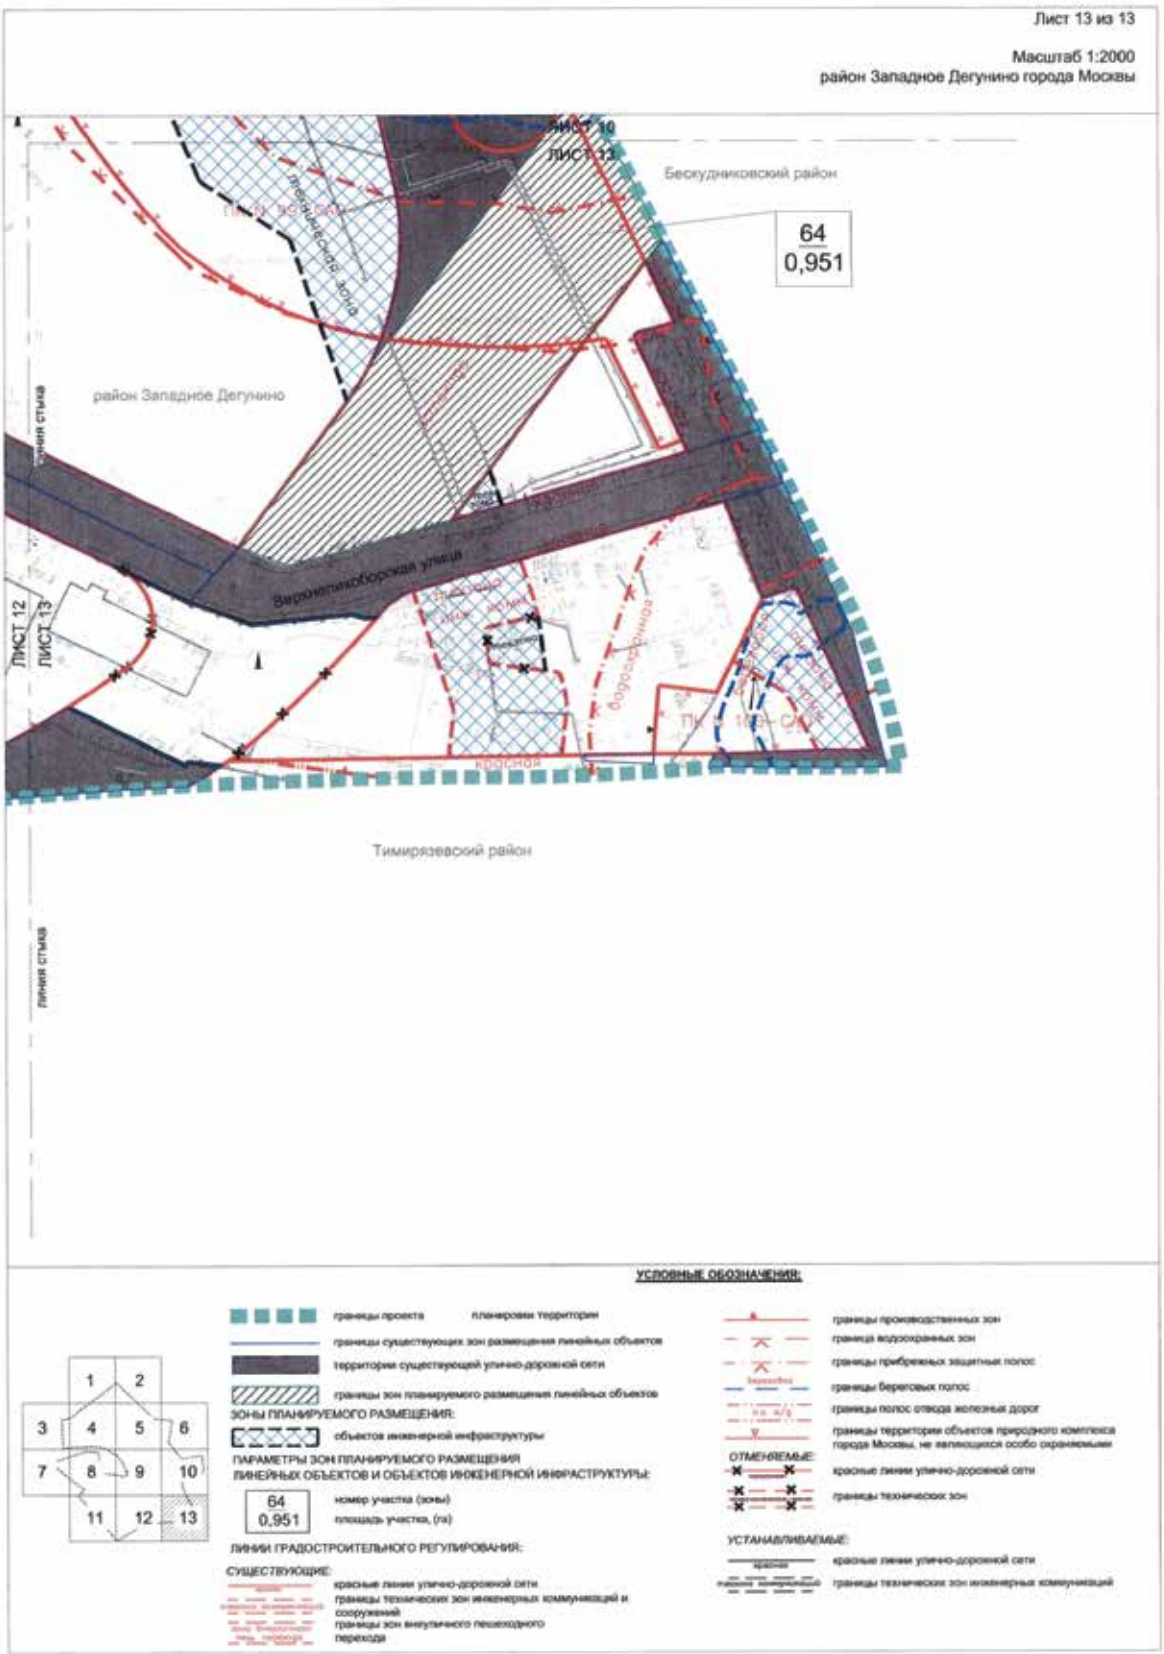

Лист 8 из 13
Масштаб 1:2000
район Западное Дегунино города Москвы
ЛИСТ 4
ЛИСТ 8
линия стыка
ПК N 98– САО
48
0,957
ЛИСТ 8
ЛИСТ 9
район Западное Дегунино
депо метро
44
2,324
43
0,490
ЛИСТ 8
ЛИСТ 11
УСЛОВНЫЕ ОБОЗНАЧЕНИЯ:
границы проекта планировки территории
граница зон планируемого размещения объектов транспортно-пересадочного узла
границы существующих зон размещения линейных объектов
территории существующей улично-дорожной сети
границы зон планируемого размещения линейных объектов
ЗОНЫ ПЛАНИРУЕМОГО РАЗМЕЩЕНИЯ:
объектов инженерной инфраструктуры
ПАРАМЕТРЫ ЗОН ПЛАНИРУЕМОГО РАЗМЕЩЕНИЯ ЛИНЕЙНЫХ ОБЪЕКТОВ И ОБЪЕКТОВ ИНЖЕНЕРНОЙ ИНФРАСТРУКТУРЫ:
номер участка (зоны)
площадь участка, (га)
ЛИНИИ ГРАДОСТРОИТЕЛЬНОГО РЕГУЛИРОВАНИЯ:
СУЩЕСТВУЮЩИЕ:
красные линии улично-дорожной сети
границы технической зоны метрополитена
границы технических зон инженерных коммуникаций и сооружений
границы территории объектов природного комплекса города Москвы, не являющихся особо охраняемыми
граница водоохранных зон
границы прибрежных защитных полос
границы береговых полос
границы производственных зон
границы полос отвода железных дорог
ОТМЕНЯЕМЫЕ:
красные линии улично-дорожной сети
границы территории объектов природного комплекса города Москвы, не являющихся особо охраняемыми
границы технических зон инженерных коммуникаций и сооружений
границы полос отвода железных дорог
УСТАНАВЛИВАЕМЫЕ:
границы полос отвода железных дорог
границы территории объектов природного комплекса города Москвы, не являющихся особо охраняемыми
границы производственных зон
границы технических зон инженерных коммуникаций и сооружений
красные линии улично-дорожной сети

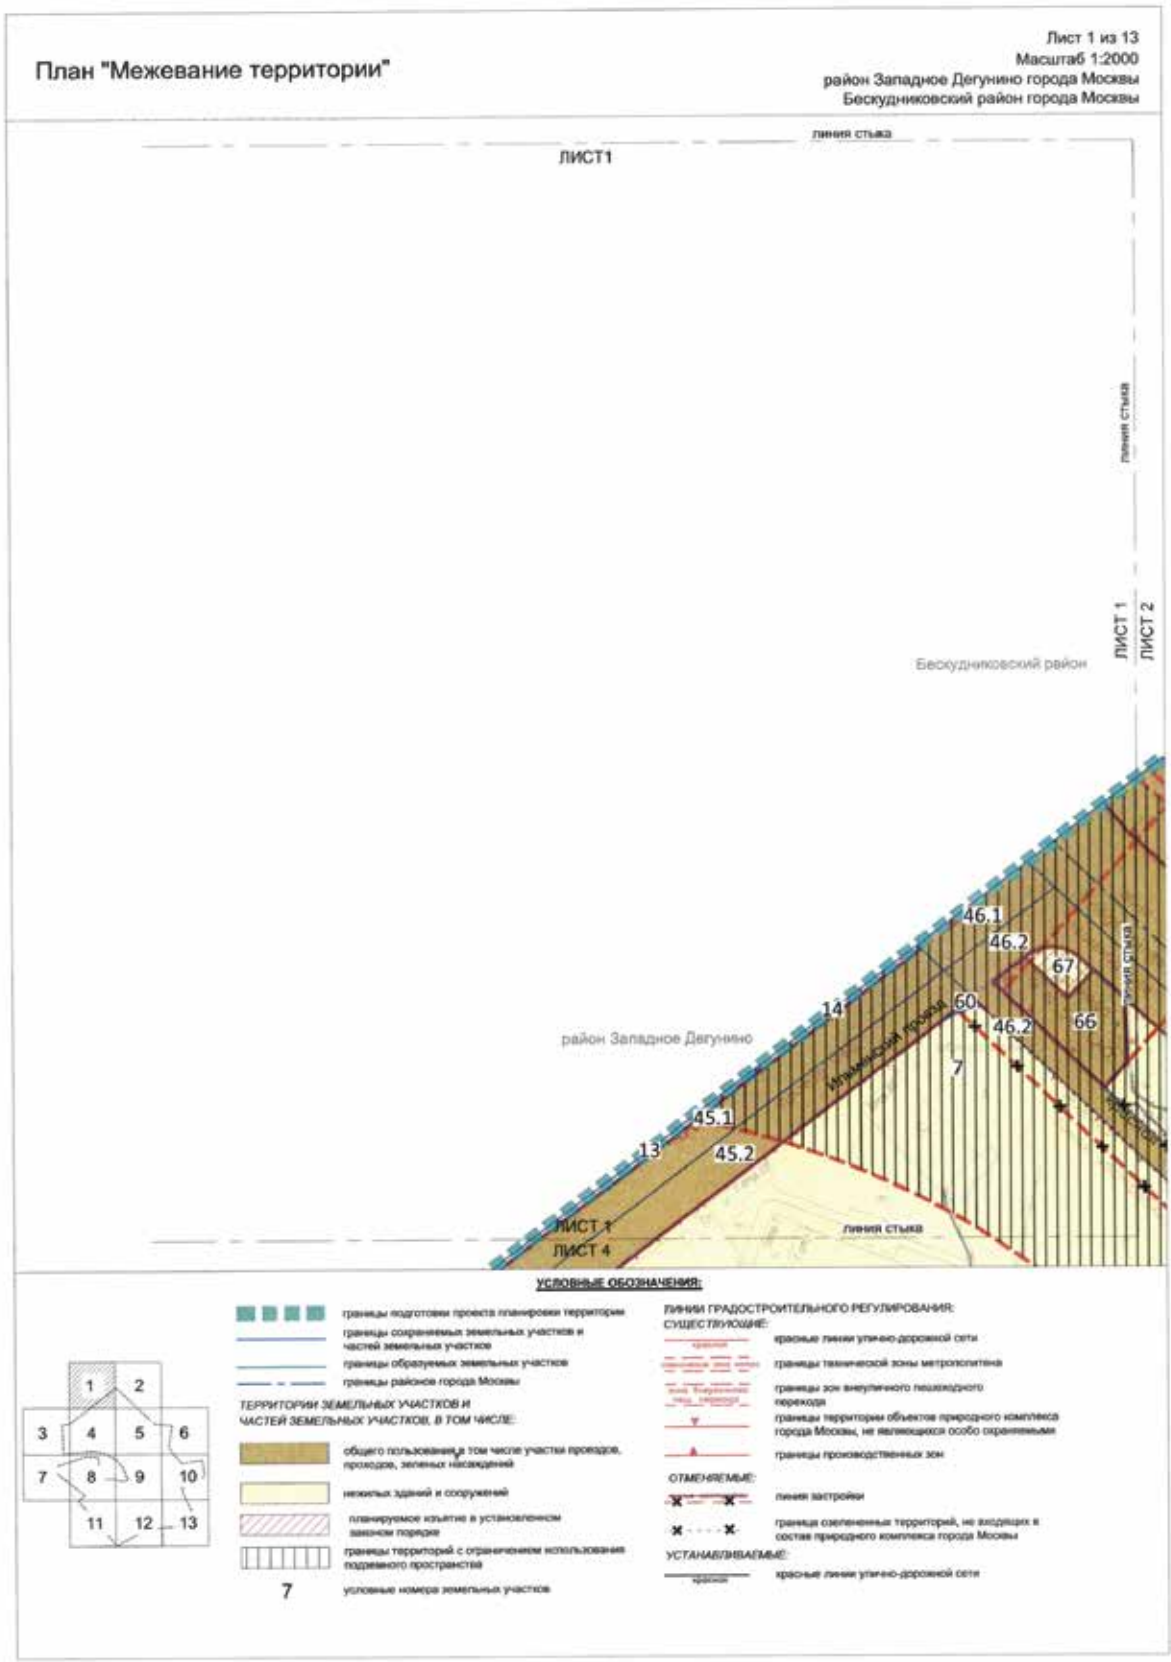

Лист 9 из 13
Масштаб 1:2000
район Западное Дегунино города Москвы
ЛИСТ 5
ЛИСТ 9
линия стыка
53
1,400
59
2,577
48
0,957
42
0,648
ЛИСТ 8
ЛИСТ 9
ЛИСТ 9
ЛИСТ 10
ЛИСТ 9
ЛИСТ 12
район Западное Дегунино
УСЛОВНЫЕ ОБОЗНАЧЕНИЯ:
границы проекта планировки территории
границы существующих зон размещения линейных объектов
территории существующей улично-дорожной сети
границы зон планируемого размещения линейных объектов
ЗОНЫ ПЛАНИРУЕМОГО РАЗМЕЩЕНИЯ:
объектов инженерной инфраструктуры
ПАРАМЕТРЫ ЗОН ПЛАНИРУЕМОГО РАЗМЕЩЕНИЯ ЛИНЕЙНЫХ ОБЪЕКТОВ И ОБЪЕКТОВ ИНЖЕНЕРНОЙ ИНФРАСТРУКТУРЫ:
48
0,957
номер участка (зоны)
площадь участка, (га)
ЛИНИИ ГРАДОСТРОИТЕЛЬНОГО РЕГУЛИРОВАНИЯ:
красные линии улично-дорожной сети
линия застройки
границы полос отвода железных дорог
границы технической зоны метрополитена
границы технических зон инженерных коммуникаций и сооружений
границы территории объектов природного комплекса города Москвы, не являющихся особо охраняемыми
границы производственных зон
границы водоохранных зон
границы прибрежных защитных полос
границы береговых полос
ОТМЕНЯЕМЫЕ:
красные линии улично-дорожной сети
границы технических зон инженерных коммуникаций и сооружений
УСТАНАВЛИВАЕМЫЕ:
границы технических зон инженерных коммуникаций и сооружений

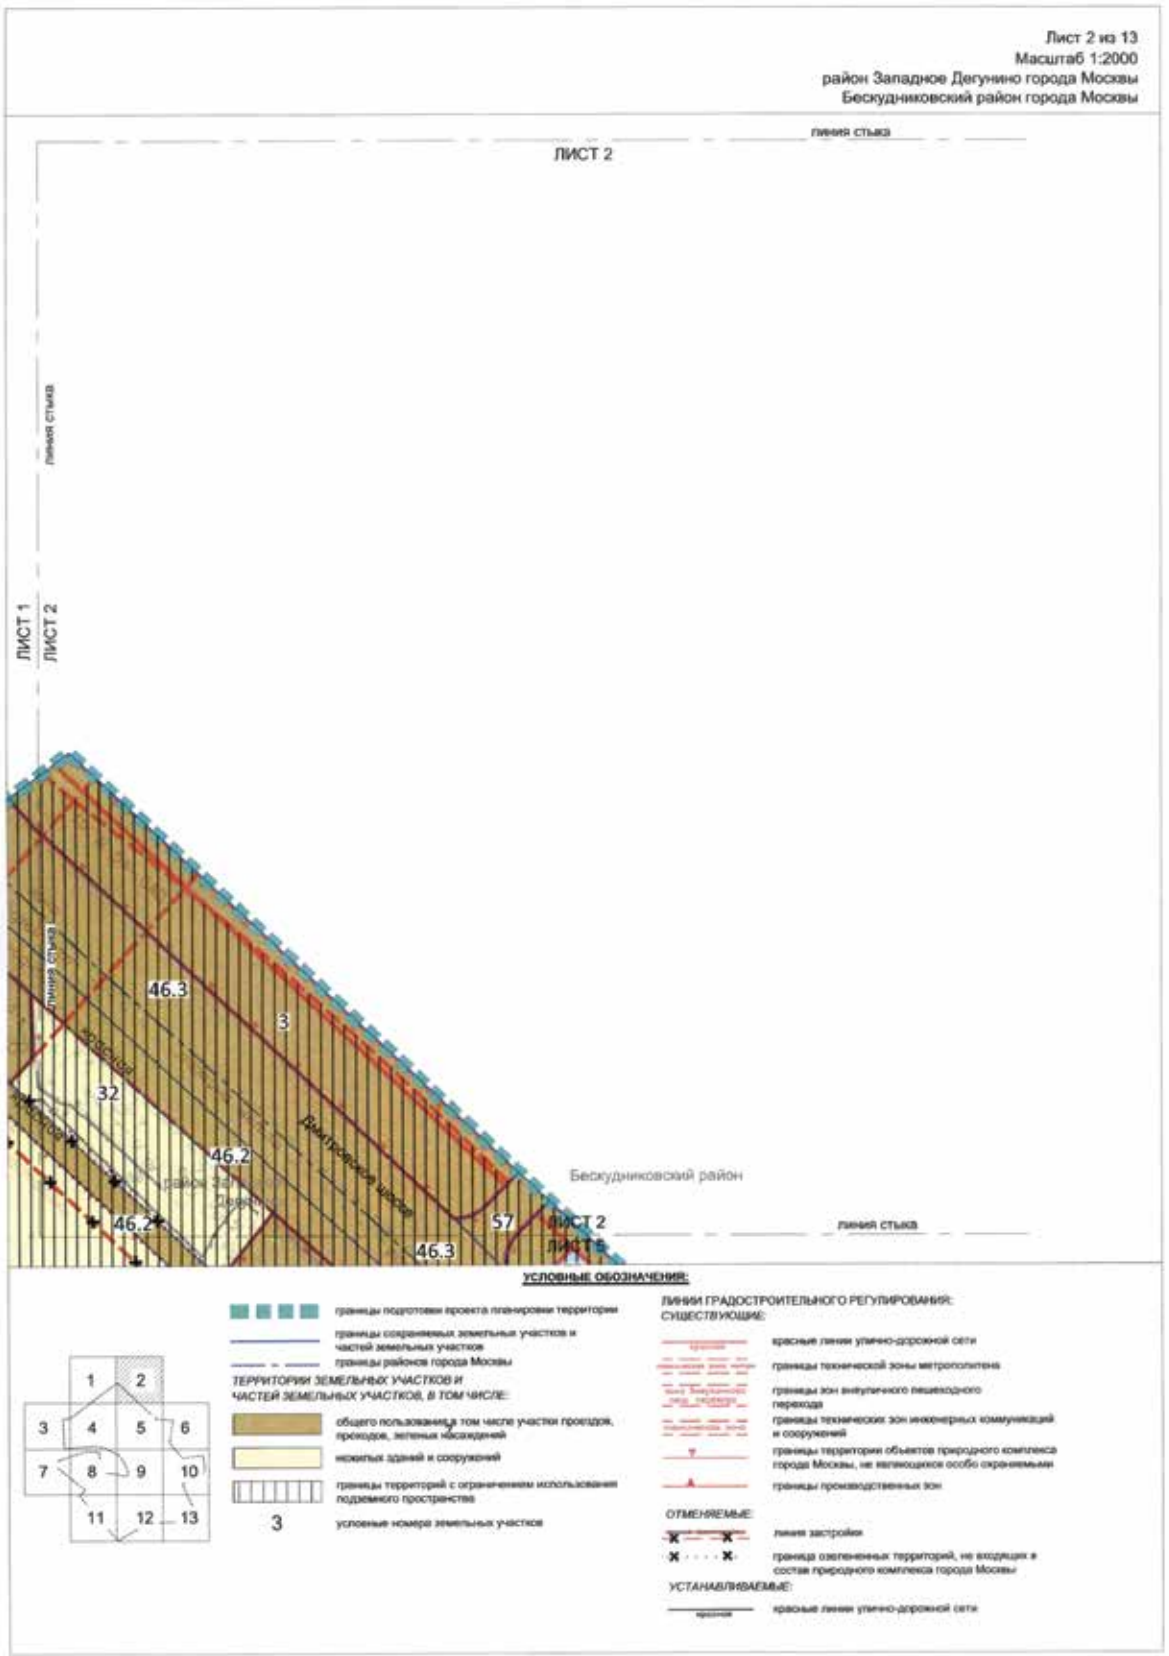

Лист 10 из 13
Масштаб 1:2000
район Западное Дегунино города Москвы
Бескудниковский район города Москвы
район Восточное Дегунино города Москвы
ЛИСТ 6
ЛИСТ 10
53
1,400
район Восточное Дегунино
Бескудниковский район
промзона
Дмитровское шоссе
Лобненская улица
64
0,951
линия стыка
ЛИСТ 10
ЛИСТ 13
УСЛОВНЫЕ ОБОЗНАЧЕНИЯ:
границы проекта планировки территории
границы районов города Москвы
границы существующих зон размещения линейных объектов
территории существующей улично-дорожной сети
границы зон планируемого размещения линейных объектов
ЗОНЫ ПЛАНИРУЕМОГО РАЗМЕЩЕНИЯ:
объектов инженерной инфраструктуры
ПАРАМЕТРЫ ЗОН ПЛАНИРУЕМОГО РАЗМЕЩЕНИЯ ЛИНЕЙНЫХ ОБЪЕКТОВ И ОБЪЕКТОВ ИНЖЕНЕРНОЙ ИНФРАСТРУКТУРЫ:
64
0,951
номер участка (зоны)
площадь участка, (га)
ЛИНИИ ГРАДОСТРОИТЕЛЬНОГО РЕГУЛИРОВАНИЯ:
СУЩЕСТВУЮЩИЕ:
красные линии улично-дорожной сети
границы технических зон инженерных коммуникаций и сооружений
границы технической зоны метрополитена
границы зон внеуличного пешеходного перехода
границы территории объектов природного комплекса города Москвы, не являющихся особо охраняемыми
границы производственных зон
границы водоохранных зон
границы прибрежных защитных полос
границы береговых полос
ОТМЕНЯЕМЫЕ:
красные линии улично-дорожной сети
границы технических зон инженерных коммуникаций и сооружений
граница озелененных территорий, не входящих в состав природного комплекса города Москвы
УСТАНАВЛИВАЕМЫЕ:
красные линии улично-дорожной сети
границы технических зон инженерных коммуникаций и сооружений

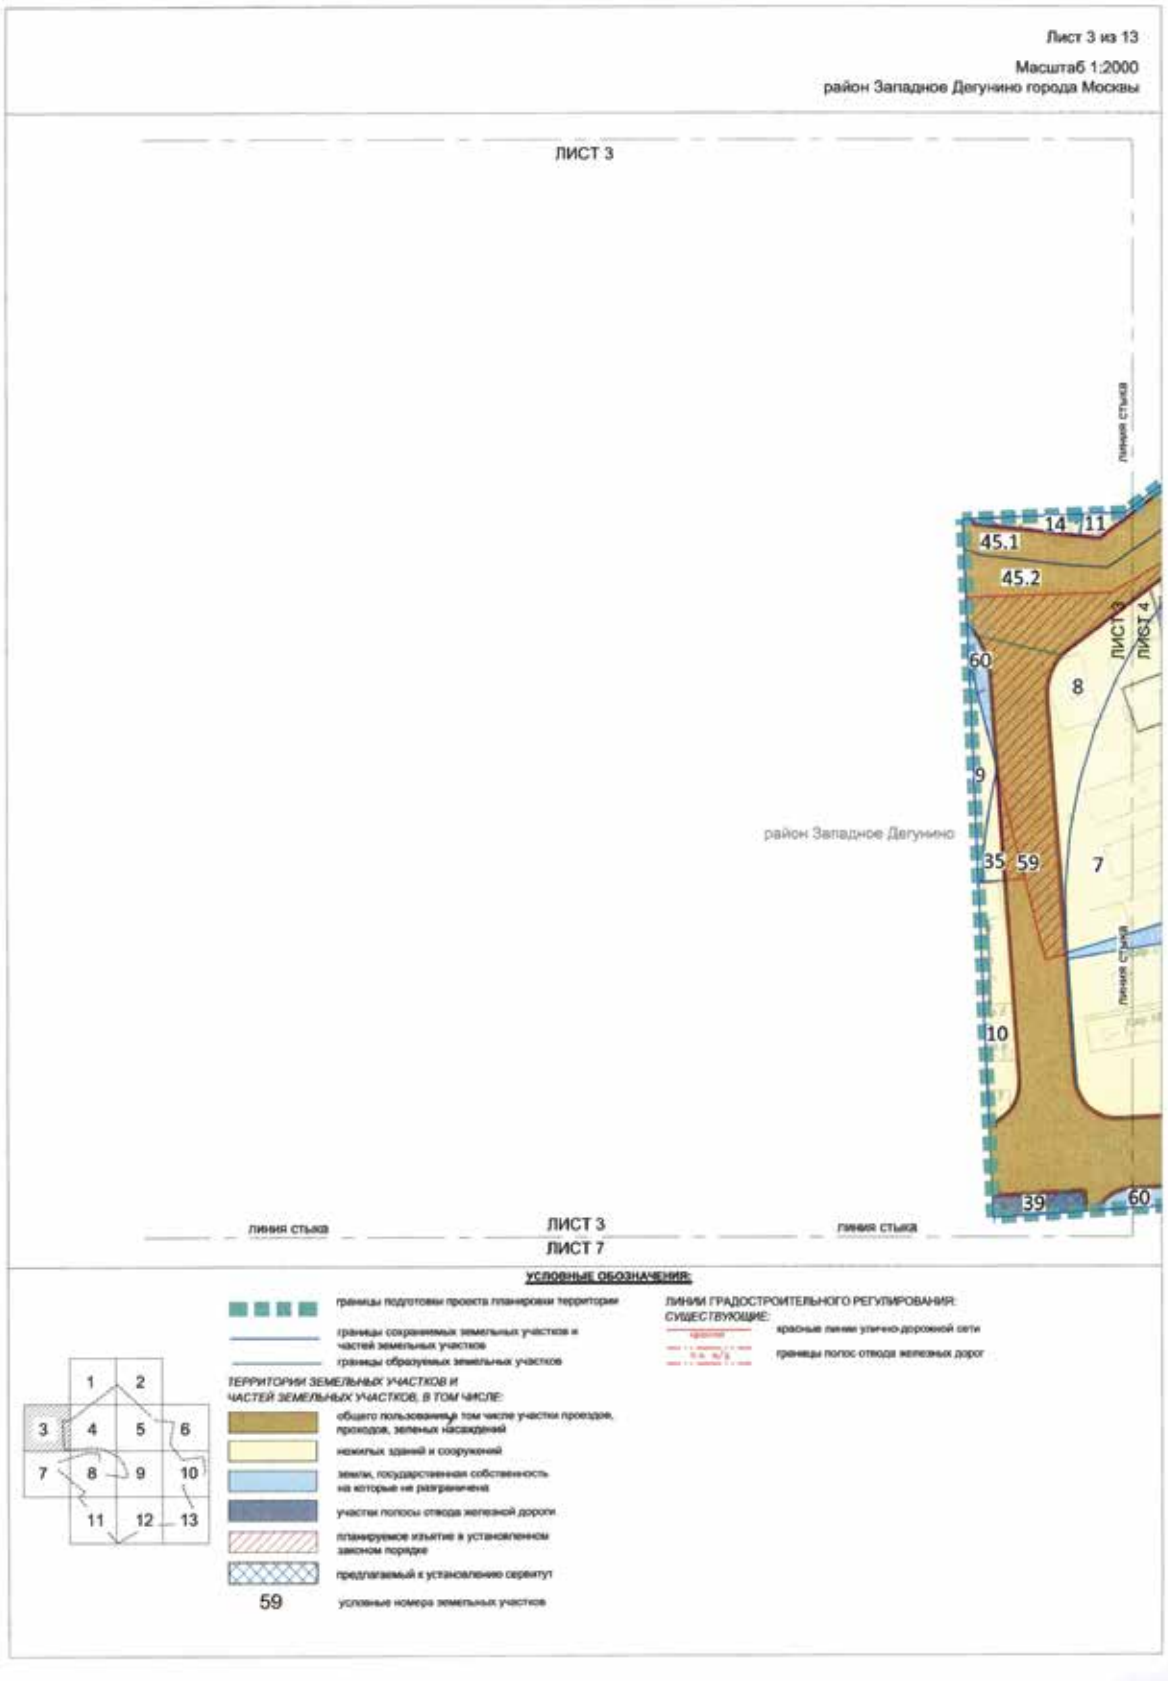

Лист 11 из 13
Масштаб 1:2000
район Западное Дегунино города Москвы
ЛИСТ 8
ЛИСТ 11
линия стыка
43
0,490
44
2,324
район Западное Дегунино
Головинский район
ЛИСТ 11
ЛИСТ 12
ЛИСТ 11
УСЛОВНЫЕ ОБОЗНАЧЕНИЯ:
границы проекта планировки территории
граница зон планируемого размещения объектов транспортно-пересадочного узла
границы зон планируемого размещения линейных объектов
ЗОНЫ ПЛАНИРУЕМОГО РАЗМЕЩЕНИЯ:
объектов инженерной инфраструктуры
ПАРАМЕТРЫ ЗОН ПЛАНИРУЕМОГО РАЗМЕЩЕНИЯ ЛИНЕЙНЫХ ОБЪЕКТОВ И ОБЪЕКТОВ ИНЖЕНЕРНОЙ ИНФРАСТРУКТУРЫ:
номер участка (зоны)
площадь участка, (га)
ЛИНИИ ГРАДОСТРОИТЕЛЬНОГО РЕГУЛИРОВАНИЯ:
СУЩЕСТВУЮЩИЕ:
красные линии улично-дорожной сети
границы зон внеуличного пешеходного перехода
границы производственных зон
границы полос отвода железных дорог
ОТМЕНЯЕМЫЕ:
красные линии улично-дорожной сети
границы территории объектов природного комплекса города Москвы, не являющихся особо охраняемыми
границы производственных зон
границы зон внеуличного пешеходного перехода
УСТАНАВЛИВАЕМЫЕ:
красные линии улично-дорожной сети
границы технических зон инженерных коммуникаций и сооружений
границы производственных зон

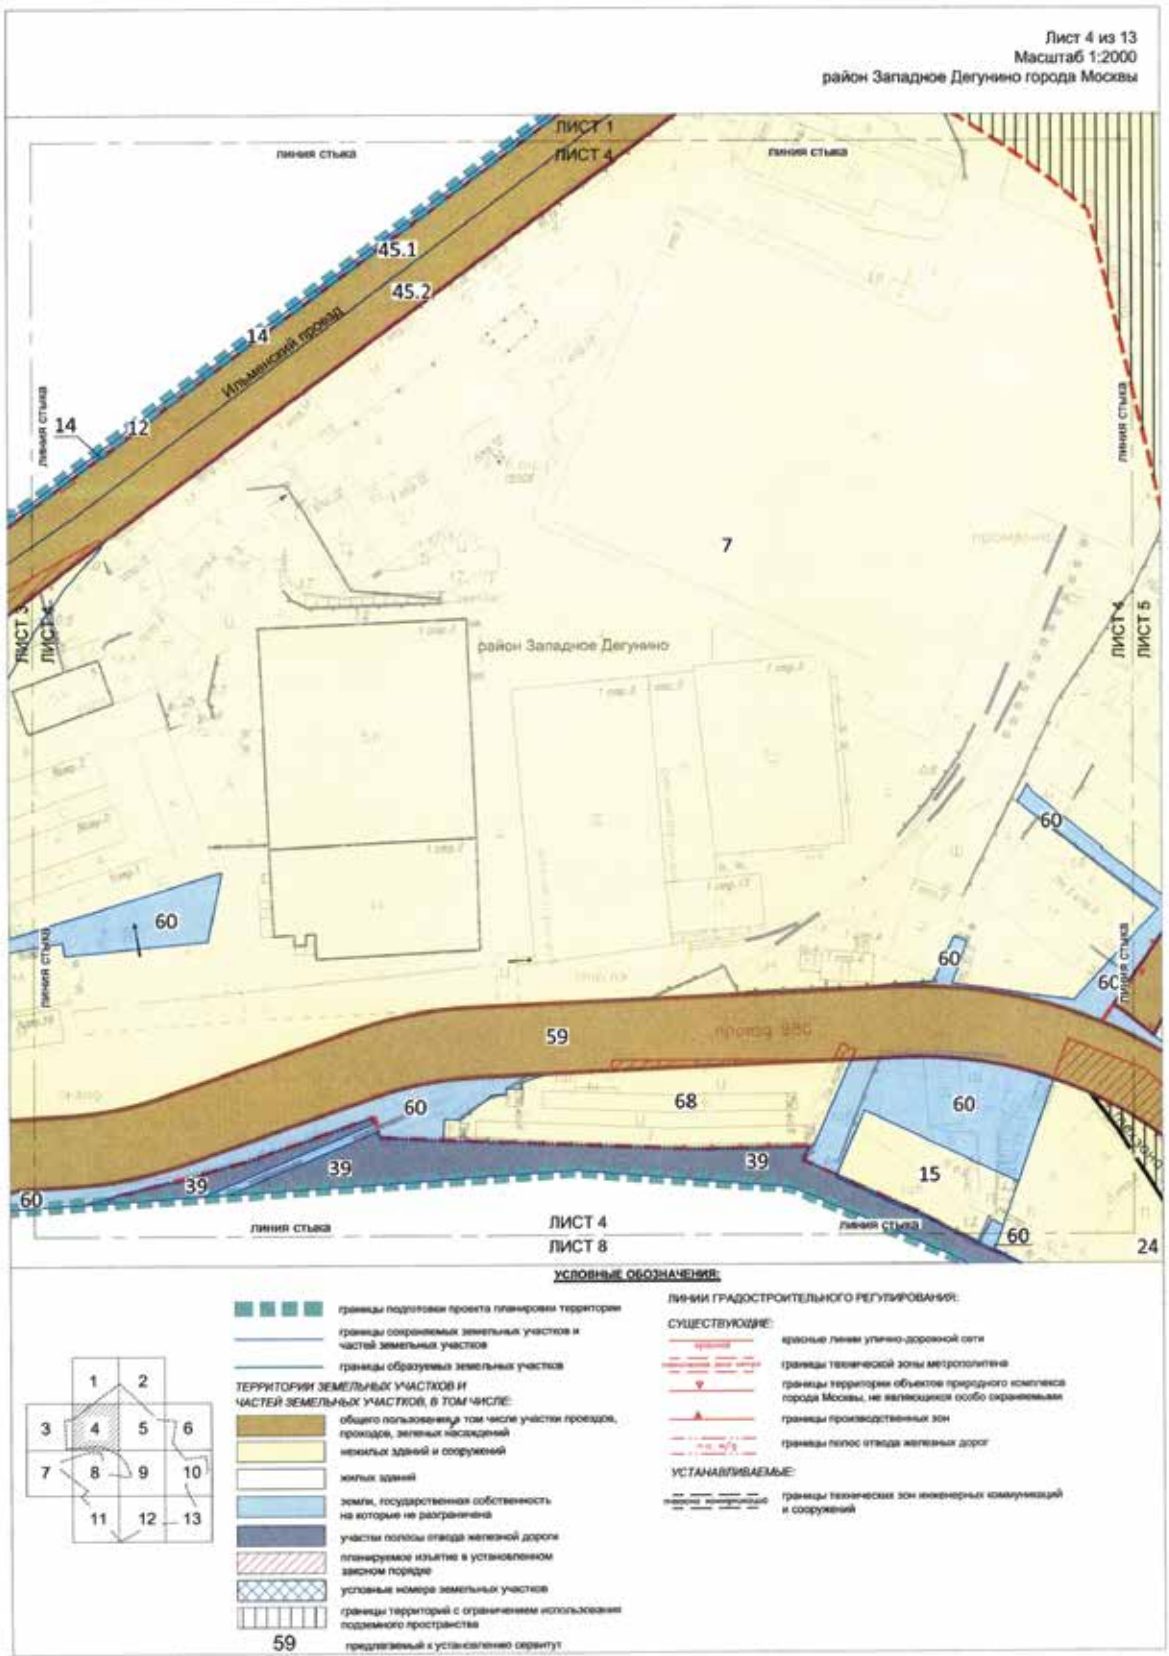

Лист 12 из 13
Масштаб 1:2000
район Западное Дегунино города Москвы
ЛИСТ 9
ЛИСТ 12
линия стыка
техническая зона
42
0,648
ЛИСТ 11
ЛИСТ 12
район Западное Дегунино
ЛИСТ 12
ЛИСТ 13
Тимирязевский район
44
2,324
УСЛОВНЫЕ ОБОЗНАЧЕНИЯ:
границы проекта планировки территории
граница зон планируемого размещения объектов транспортно-пересадочного узла
границы существующих зон размещения линейных объектов
территории существующей улично-дорожной сети
границы зон планируемого размещения линейных объектов
ЗОНЫ ПЛАНИРУЕМОГО РАЗМЕЩЕНИЯ:
объектов инженерной инфраструктуры
ПАРАМЕТРЫ ЗОН ПЛАНИРУЕМОГО РАЗМЕЩЕНИЯ ЛИНЕЙНЫХ ОБЪЕКТОВ И ОБЪЕКТОВ ИНЖЕНЕРНОЙ ИНФРАСТРУКТУРЫ:
номер участка (зоны)
площадь участка, (га)
ЛИНИИ ГРАДОСТРОИТЕЛЬНОГО РЕГУЛИРОВАНИЯ:
СУЩЕСТВУЮЩИЕ:
красные линии улично-дорожной сети
границы технических зон инженерных коммуникаций и сооружений
границы производственных зон
границы полосы отвода железных дорог
ОТМЕНЯЕМЫЕ:
красные линии улично-дорожной сети
границы технических зон
границы производственных зон
УСТАНАВЛИВАЕМЫЕ:
границы технических зон инженерных коммуникаций и сооружений
границы производственных зон

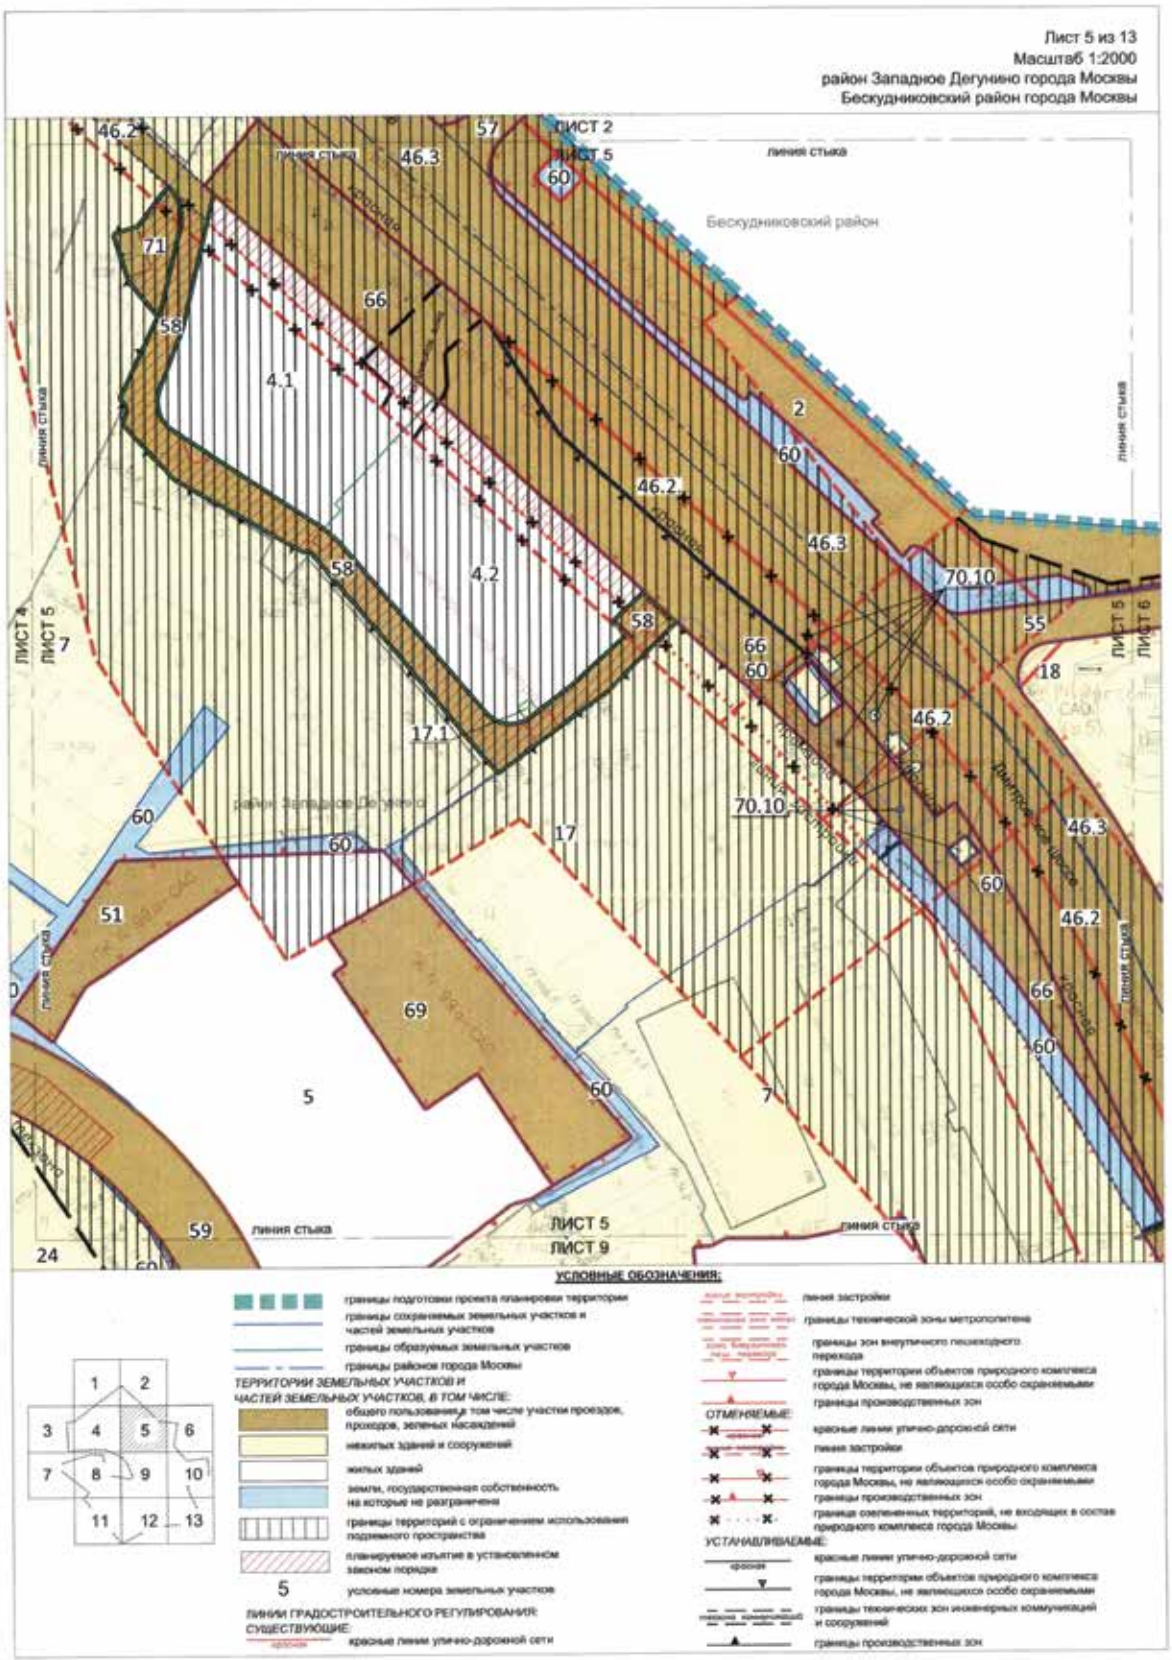

Лист 13 из 13
Масштаб 1:2000
район Западное Дегунино города Москвы
ЛИСТ 10
ЛИСТ 13
Бескудниковский район
64
0,951
район Западное Дегунино
Вертолетная улица
ЛИСТ 12
ЛИСТ 13
Тимирязевский район
УСЛОВНЫЕ ОБОЗНАЧЕНИЯ:
границы проекта планировки территории
границы существующих зон размещения линейных объектов
территории существующей улично-дорожной сети
границы зон планируемого размещения линейных объектов
ЗОНЫ ПЛАНИРУЕМОГО РАЗМЕЩЕНИЯ:
объектов инженерной инфраструктуры
ПАРАМЕТРЫ ЗОН ПЛАНИРУЕМОГО РАЗМЕЩЕНИЯ ЛИНЕЙНЫХ ОБЪЕКТОВ И ОБЪЕКТОВ ИНЖЕНЕРНОЙ ИНФРАСТРУКТУРЫ:
64
0,951
номер участка (зоны)
площадь участка, (га)
ЛИНИИ ГРАДОСТРОИТЕЛЬНОГО РЕГУЛИРОВАНИЯ:
СУЩЕСТВУЮЩИЕ:
красные линии улично-дорожной сети
границы технических зон инженерных коммуникаций и сооружений
границы зон внеуличного пешеходного перехода
границы производственных зон
границы водоохранных зон
границы прибрежных защитных полос
границы береговых полос
границы полос отвода железных дорог
границы территории объектов природного комплекса города Москвы, не являющихся особо охраняемыми
ОТМЕНЯЕМЫЕ:
красные линии улично-дорожной сети
границы технических зон
УСТАНАВЛИВАЕМЫЕ:
красные линии улично-дорожной сети
границы технических зон инженерных коммуникаций

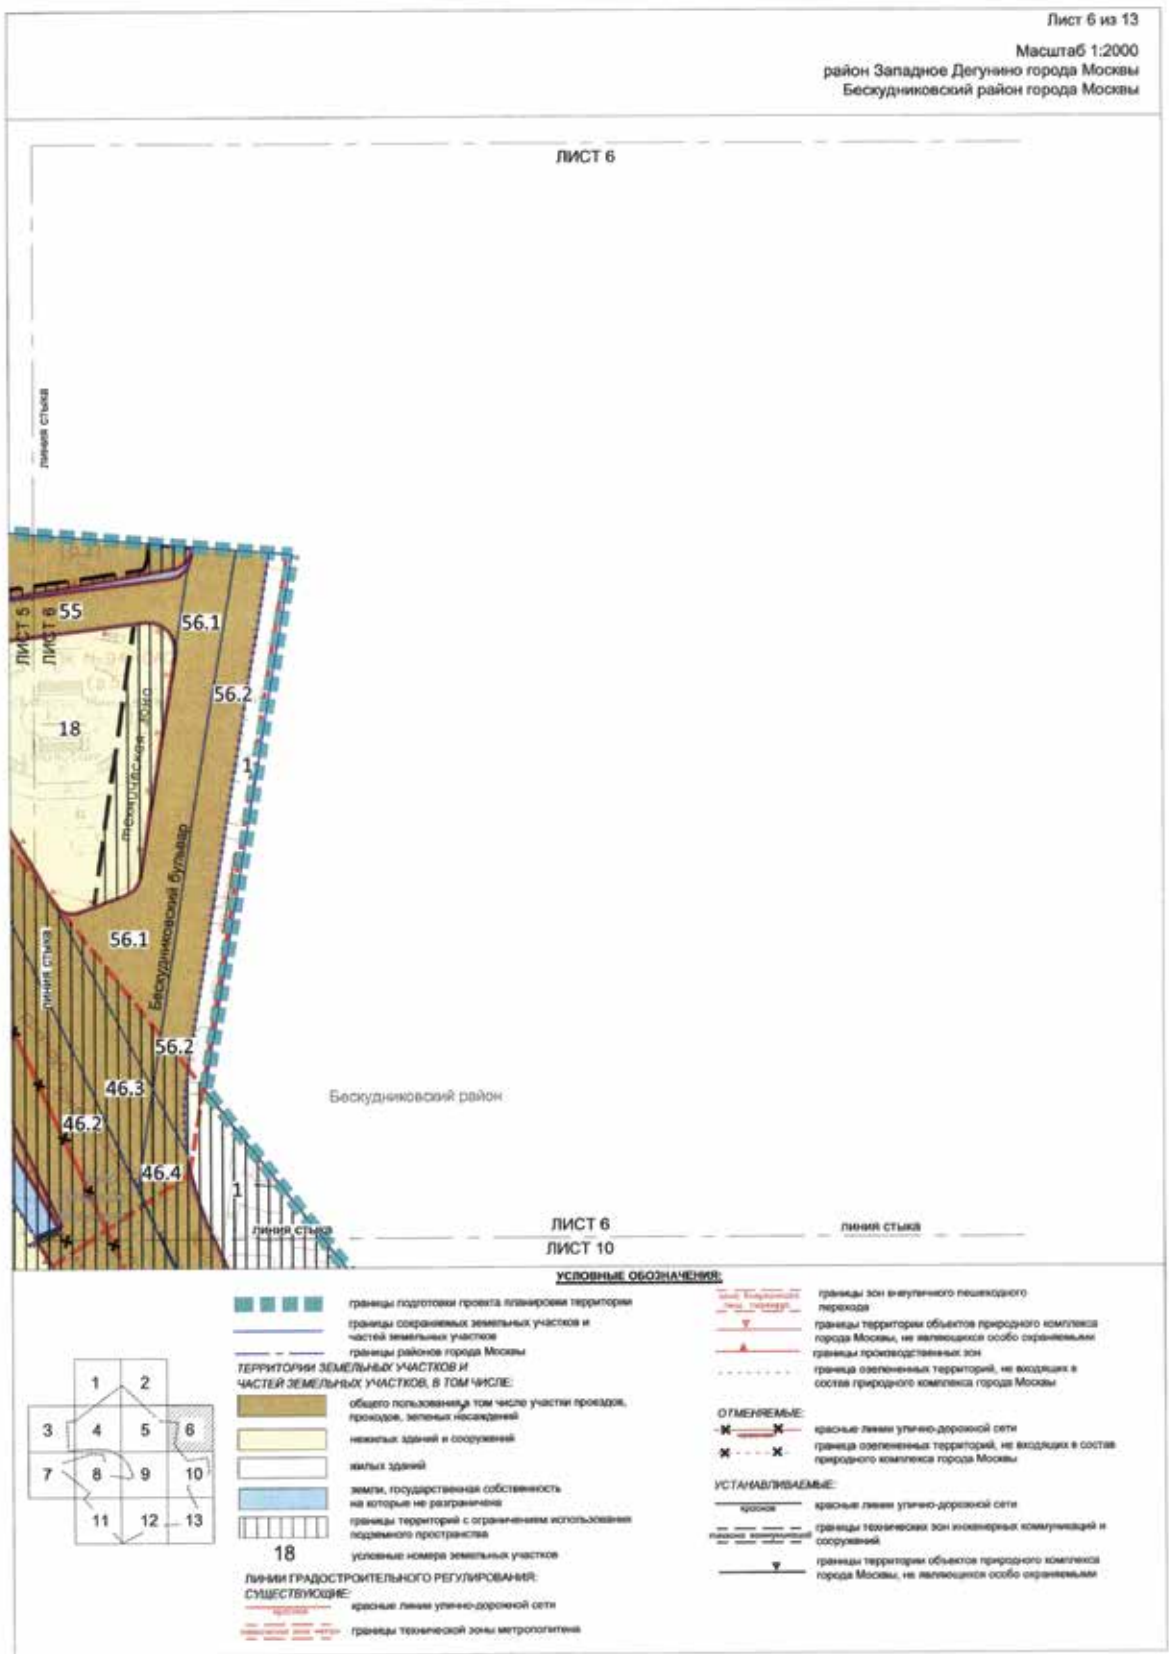

План "Межевание территории"
Лист 1 из 13
Масштаб 1:2000
район Западное Дегунино города Москвы
Бескудниковский район города Москвы
линия стыка
ЛИСТ1
ЛИСТ 1
ЛИСТ 2
Бескудниковский район
район Западное Дегунино
Ильменский проезд
46.1
46.2
67
66
60
14
7
45.1
45.2
13
ЛИСТ 1
ЛИСТ 4
УСЛОВНЫЕ ОБОЗНАЧЕНИЯ:
границы подготовки проекта планировки территории
границы сохраняемых земельных участков и частей земельных участков
границы образуемых земельных участков
границы районов города Москвы
ТЕРРИТОРИИ ЗЕМЕЛЬНЫХ УЧАСТКОВ И ЧАСТЕЙ ЗЕМЕЛЬНЫХ УЧАСТКОВ, В ТОМ ЧИСЛЕ:
общего пользования, в том числе участки проездов, проходов, зеленых насаждений
нежилых зданий и сооружений
планируемое изъятие в установленном законом порядке
границы территорий с ограничением использования подземного пространства
7
условные номера земельных участков
ЛИНИИ ГРАДОСТРОИТЕЛЬНОГО РЕГУЛИРОВАНИЯ:
СУЩЕСТВУЮЩИЕ:
красные линии улично-дорожной сети
границы технической зоны метрополитена
границы зон внеуличного пешеходного перехода
границы территории объектов природного комплекса города Москвы, не являющихся особо охраняемыми
границы производственных зон
ОТМЕНЯЕМЫЕ:
линии застройки
граница озелененных территорий, не входящих в состав природного комплекса города Москвы
УСТАНАВЛИВАЕМЫЕ:
красные линии улично-дорожной сети

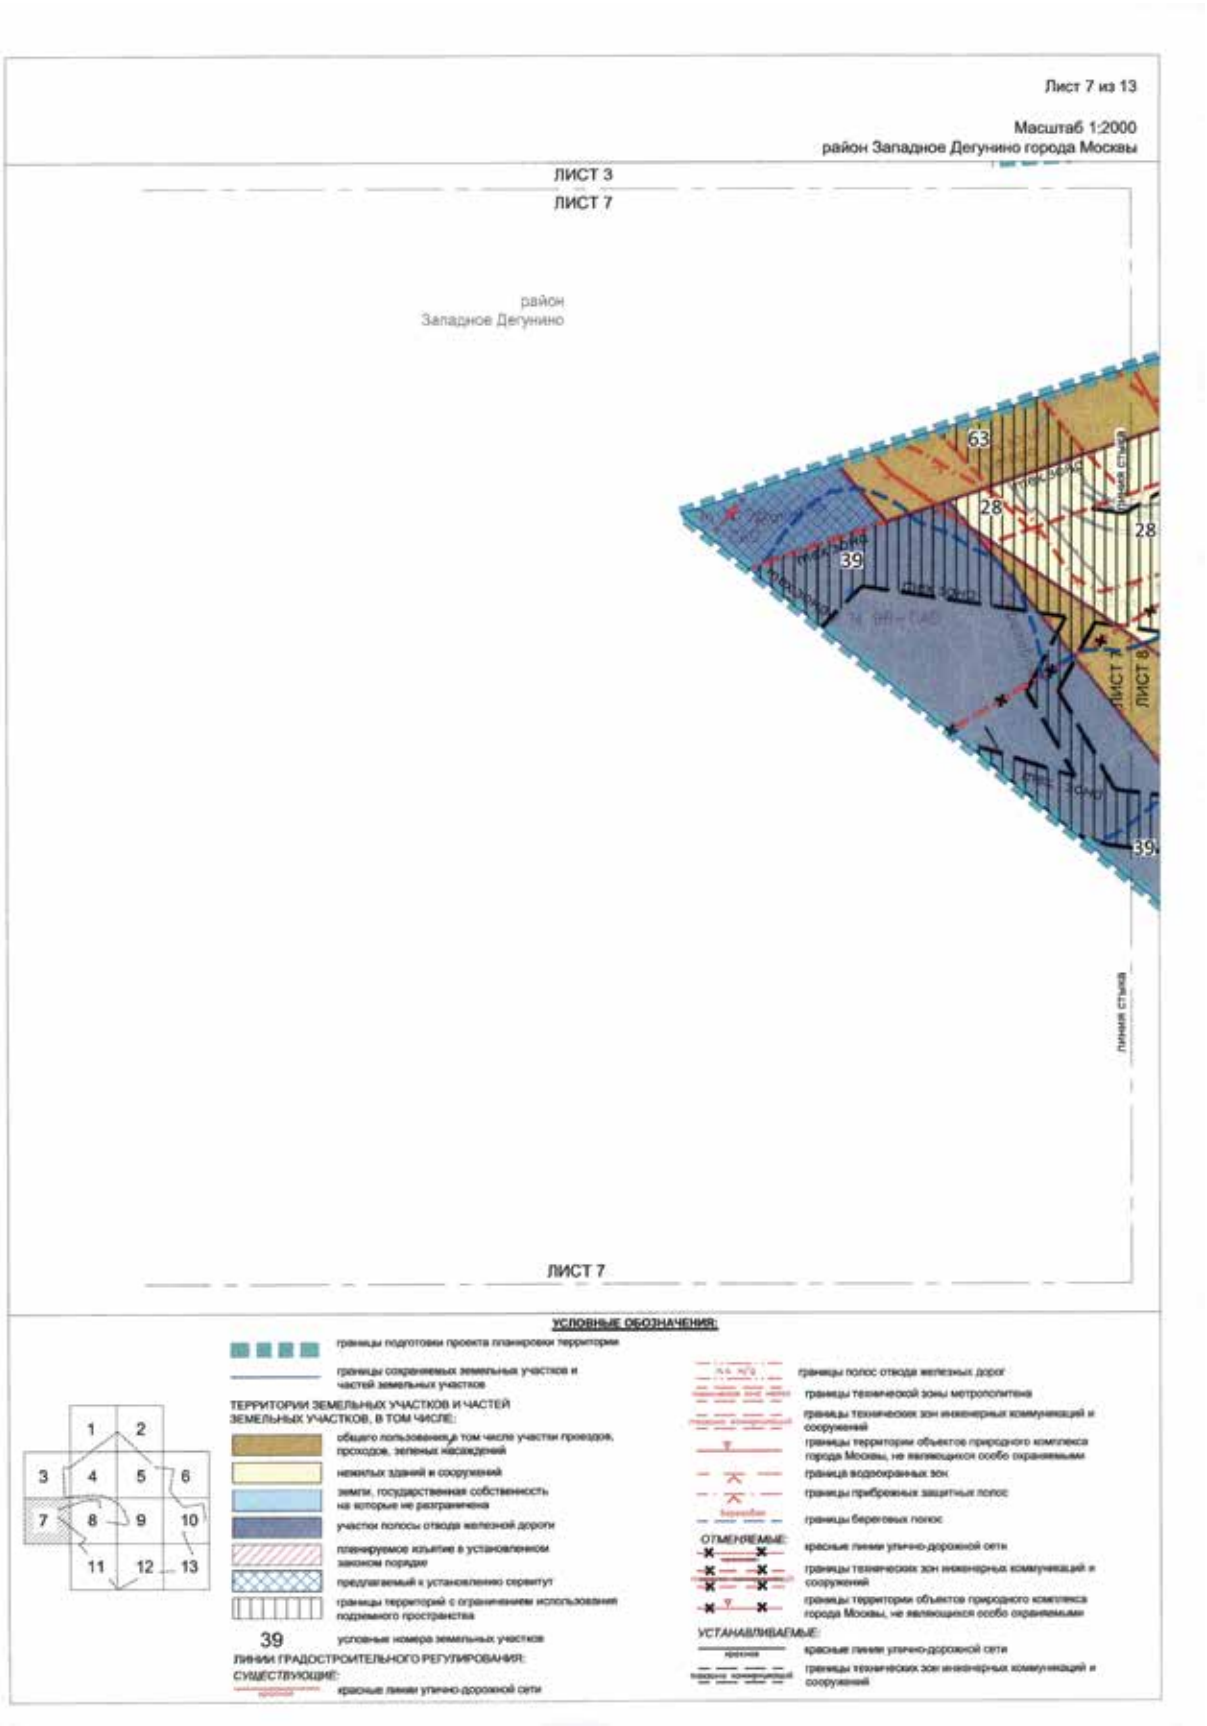

Лист 2 из 13
Масштаб 1:2000
район Западное Дегунино города Москвы
Бескудниковский район города Москвы
линия стыка
ЛИСТ 2
ЛИСТ 1
ЛИСТ 2
46.3
3
32
46.2
46.2
46.3
57
Бескудниковский район
ЛИСТ 2
ЛИСТ 5
линия стыка
УСЛОВНЫЕ ОБОЗНАЧЕНИЯ:
границы подготовки проекта планировки территории
границы сохраняемых земельных участков и частей земельных участков
границы районов города Москвы
ТЕРРИТОРИИ ЗЕМЕЛЬНЫХ УЧАСТКОВ И ЧАСТЕЙ ЗЕМЕЛЬНЫХ УЧАСТКОВ, В ТОМ ЧИСЛЕ:
общего пользования, в том числе участки проездов, проходов, зеленых насаждений
нежилых зданий и сооружений
границы территорий с ограничением использования подземного пространства
3
условные номера земельных участков
ЛИНИИ ГРАДОСТРОИТЕЛЬНОГО РЕГУЛИРОВАНИЯ:
СУЩЕСТВУЮЩИЕ:
красные линии улично-дорожной сети
границы технической зоны метрополитена
границы зон внеуличного пешеходного перехода
границы технических зон инженерных коммуникаций и сооружений
границы территории объектов природного комплекса города Москвы, не являющихся особо охраняемыми
границы производственных зон
ОТМЕНЯЕМЫЕ:
линия застройки
граница озелененных территорий, не входящих в состав природного комплекса города Москвы
УСТАНАВЛИВАЕМЫЕ:
красные линии улично-дорожной сети

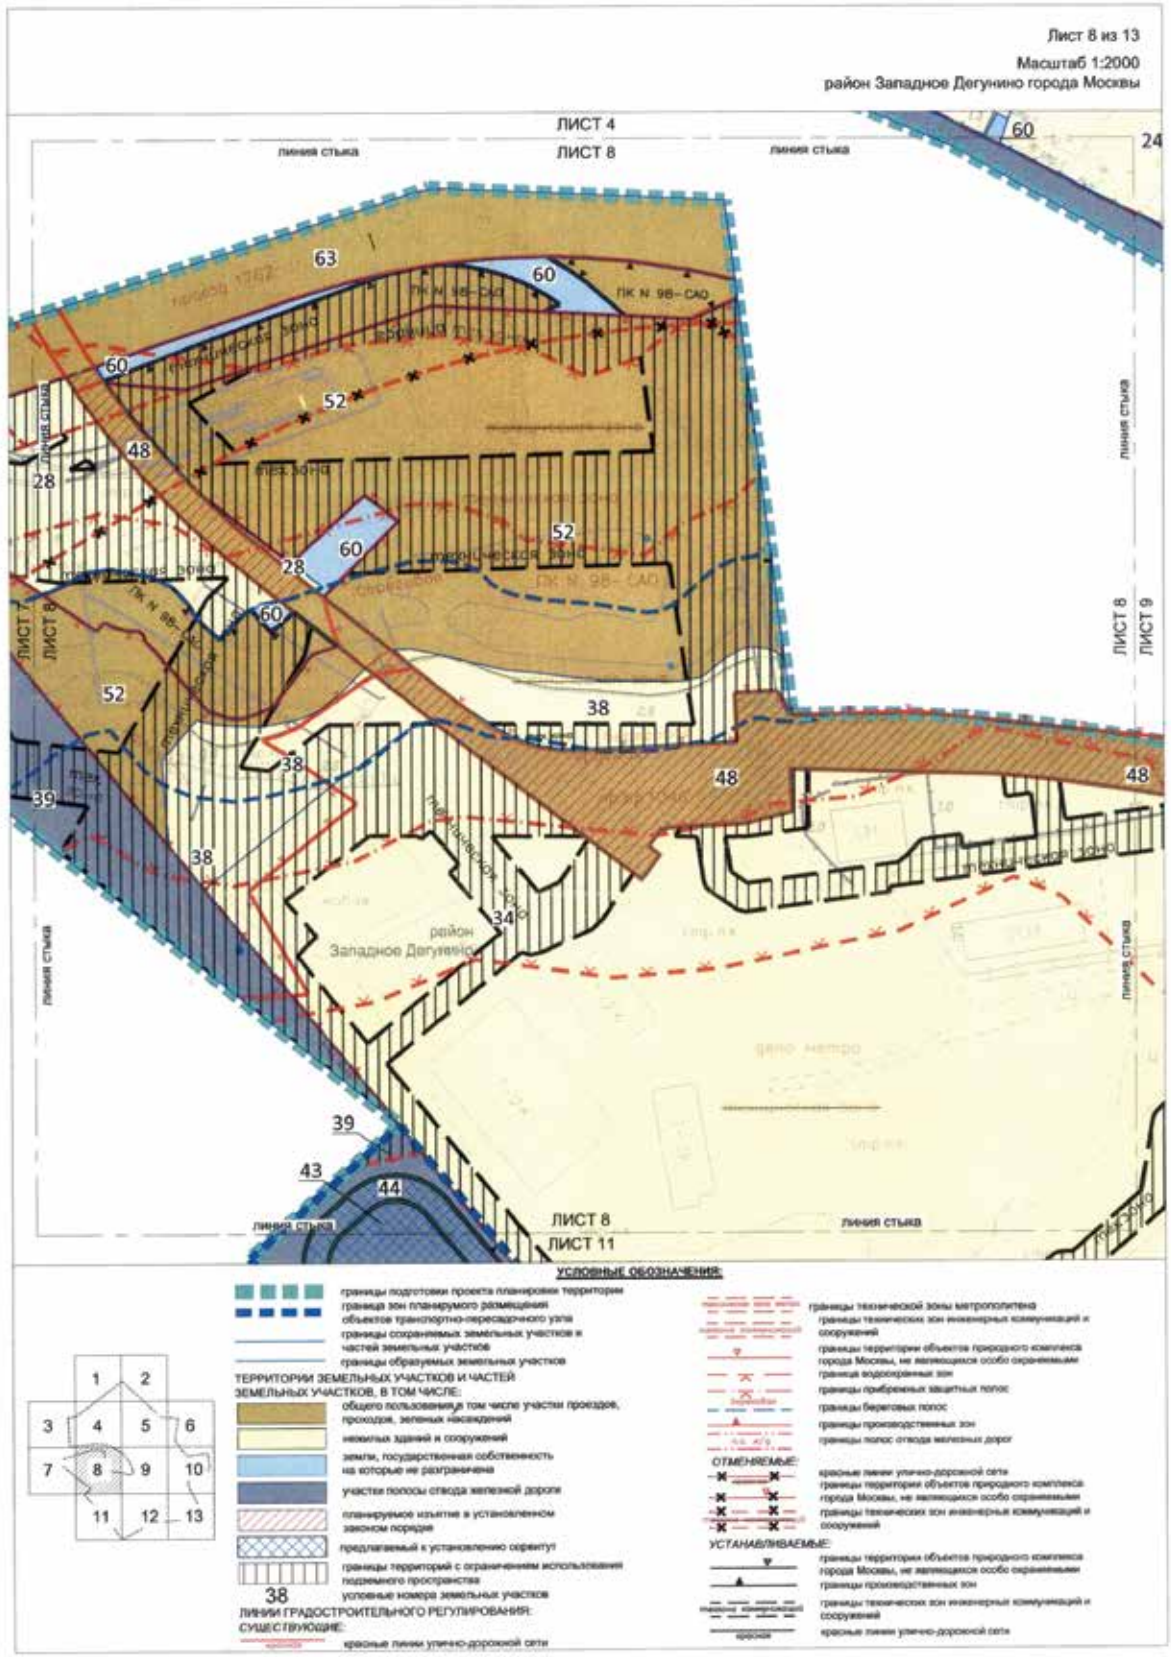

Лист 3 из 13
Масштаб 1:2000
район Западное Дегунино города Москвы
ЛИСТ 3
линия стыка
45.1
14
11
45.2
60
8
9
район Западное Дегунино
35
59
7
10
39
60
ЛИСТ 3
ЛИСТ 7
УСЛОВНЫЕ ОБОЗНАЧЕНИЯ:
границы подготовки проекта планировки территории
границы сохраняемых земельных участков и частей земельных участков
границы образуемых земельных участков
ТЕРРИТОРИИ ЗЕМЕЛЬНЫХ УЧАСТКОВ И ЧАСТЕЙ ЗЕМЕЛЬНЫХ УЧАСТКОВ, В ТОМ ЧИСЛЕ:
общего пользования, том числе участки проездов, проходов, зеленых насаждений
нежилых зданий и сооружений
земли, государственная собственность на которые не разграничена
участки полосы отвода железной дороги
планируемое изъятие в установленном законом порядке
предлагаемый к установлению сервитут
59
условные номера земельных участков
ЛИНИИ ГРАДОСТРОИТЕЛЬНОГО РЕГУЛИРОВАНИЯ:
СУЩЕСТВУЮЩИЕ:
красные линии улично-дорожной сети
границы полос отвода железных дорог

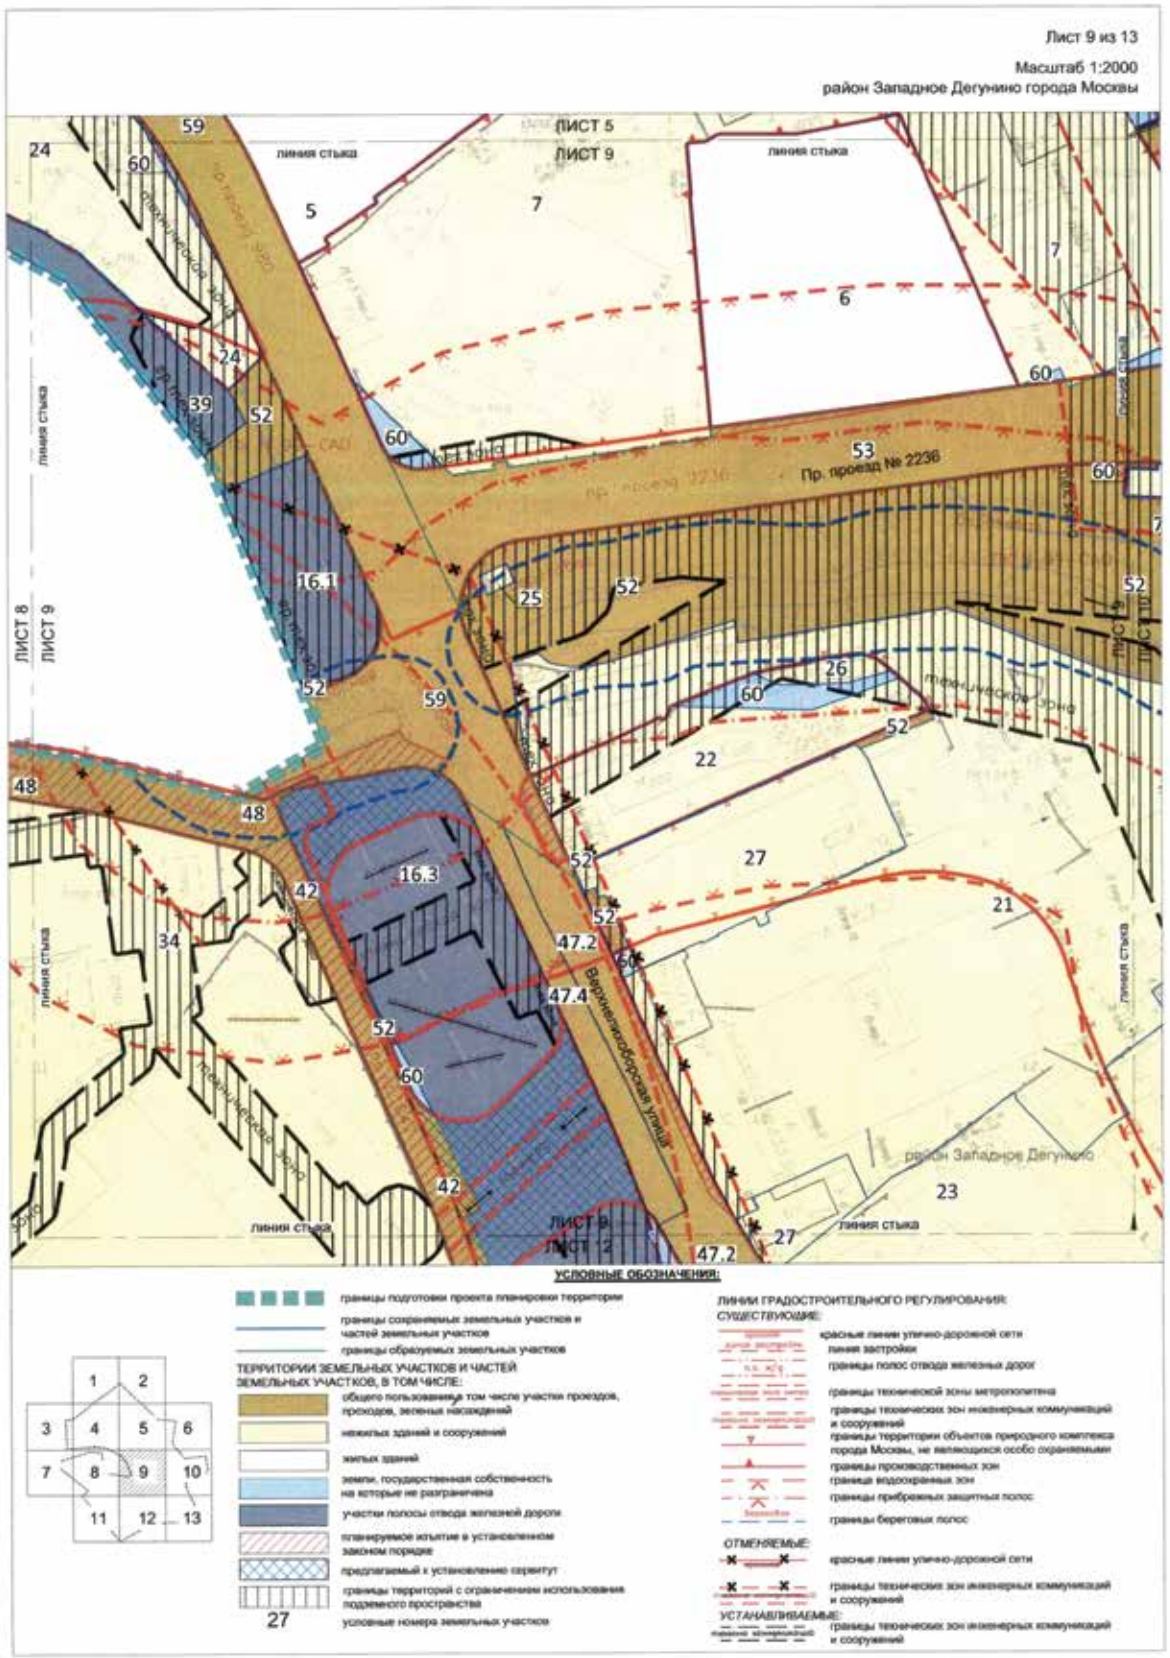

Лист 4 из 13
Масштаб 1:2000
район Западное Дегунино города Москвы
ЛИСТ 1
ЛИСТ 4
линия стыка
45.1
45.2
14
Ильменский проезд
12
7
район Западное Дегунино
ЛИСТ 5
60
59
68
39
15
24
ЛИСТ 8
УСЛОВНЫЕ ОБОЗНАЧЕНИЯ:
ЛИНИИ ГРАДОСТРОИТЕЛЬНОГО РЕГУЛИРОВАНИЯ:
СУЩЕСТВУЮЩИЕ:
УСТАНАВЛИВАЕМЫЕ:
ТЕРРИТОРИИ ЗЕМЕЛЬНЫХ УЧАСТКОВ И ЧАСТЕЙ ЗЕМЕЛЬНЫХ УЧАСТКОВ, В ТОМ ЧИСЛЕ:

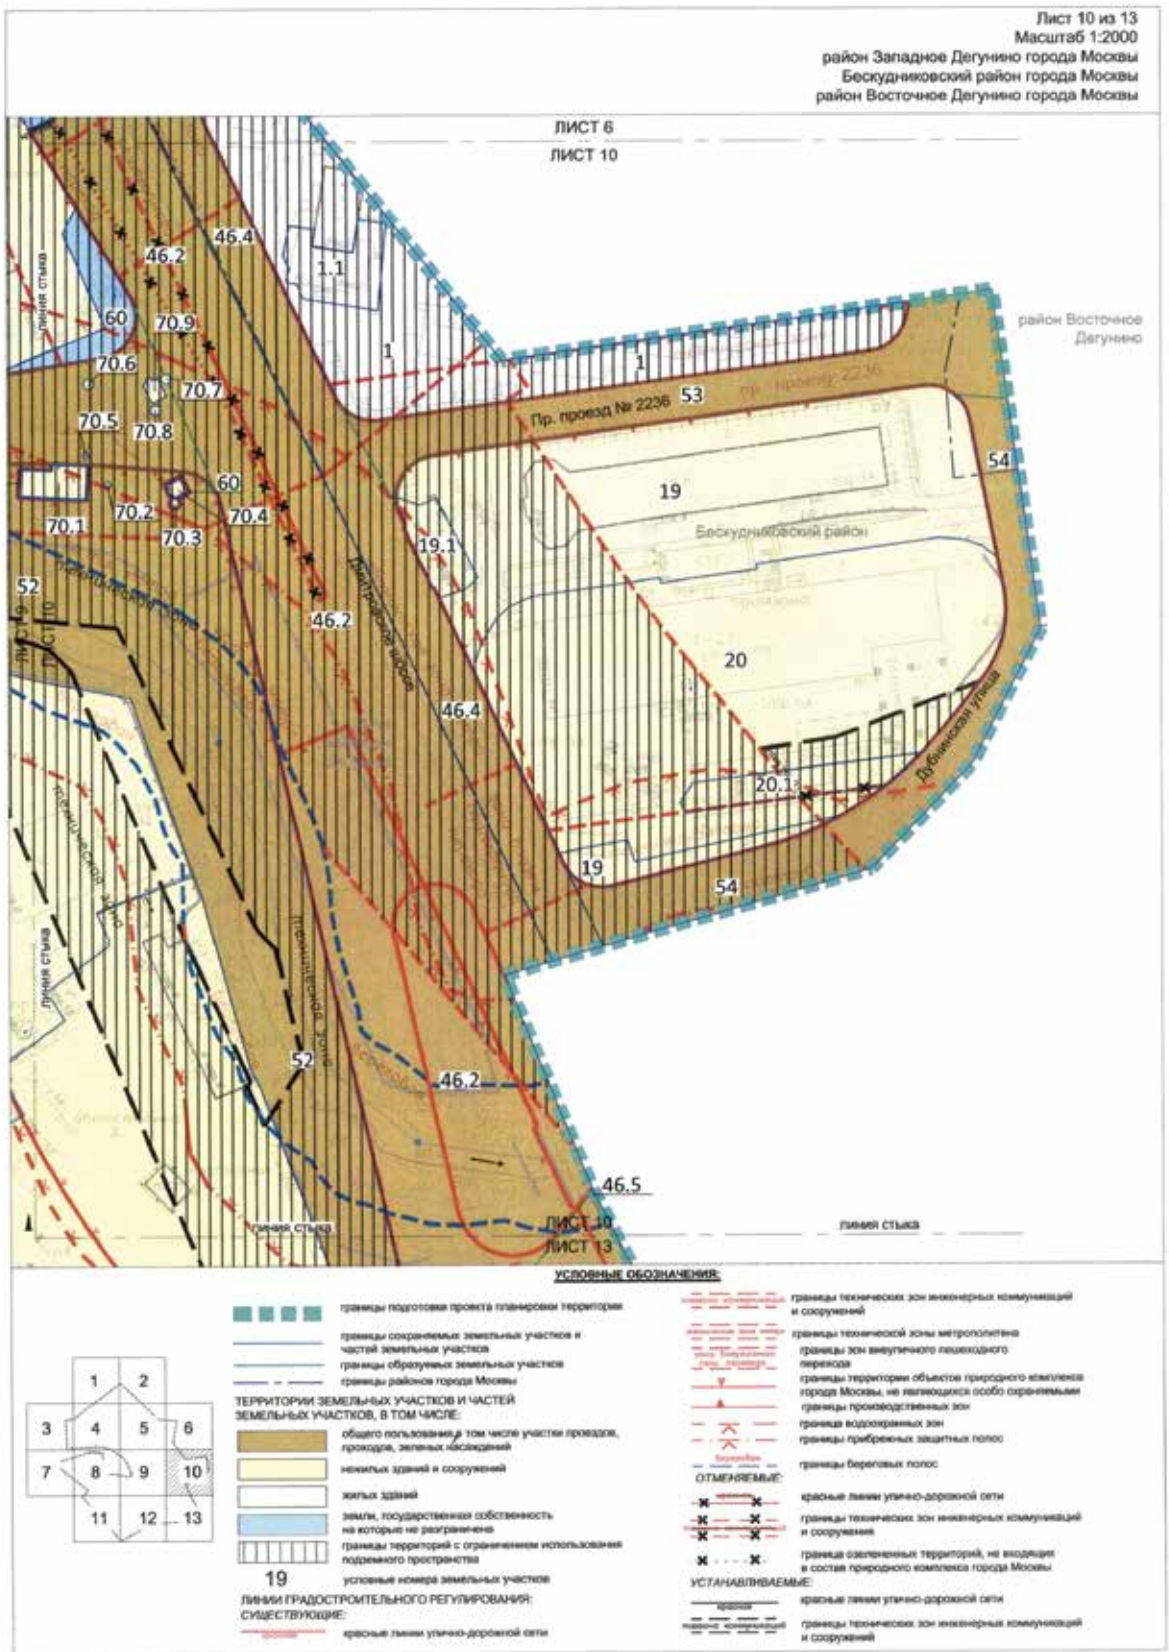

Лист 5 из 13
Масштаб 1:2000
район Западное Дегунино города Москвы
Бескудниковский район города Москвы
ЛИСТ 2
ЛИСТ 5
ЛИСТ 4
ЛИСТ 6
ЛИСТ 9
линия стыка
Бескудниковский район
район Западное Дегунино
УСЛОВНЫЕ ОБОЗНАЧЕНИЯ:
границы подготовки проекта планировки территории
границы сохраняемых земельных участков и частей земельных участков
границы образуемых земельных участков
границы районов города Москвы
ТЕРРИТОРИИ ЗЕМЕЛЬНЫХ УЧАСТКОВ И ЧАСТЕЙ ЗЕМЕЛЬНЫХ УЧАСТКОВ, В ТОМ ЧИСЛЕ:
общего пользования, в том числе участки проездов, проходов, зеленых насаждений
нежилых зданий и сооружений
жилых зданий
земли, государственная собственность на которые не разграничена
границы территорий с ограничением использования подземного пространства
планируемое изъятие в установленном законом порядке
условные номера земельных участков
ЛИНИИ ГРАДОСТРОИТЕЛЬНОГО РЕГУЛИРОВАНИЯ:
СУЩЕСТВУЮЩИЕ:
красные линии улично-дорожной сети
линия застройки
границы технической зоны метрополитена
границы зон внеуличного пешеходного перехода
границы территории объектов природного комплекса города Москвы, не являющихся особо охраняемыми
границы производственных зон
ОТМЕНЯЕМЫЕ:
красные линии улично-дорожной сети
линия застройки
границы территории объектов природного комплекса города Москвы, не являющихся особо охраняемыми
границы производственных зон
граница озелененных территорий, не входящих в состав природного комплекса города Москвы
УСТАНАВЛИВАЕМЫЕ:
красные линии улично-дорожной сети
границы территории объектов природного комплекса города Москвы, не являющихся особо охраняемыми
границы технических зон инженерных коммуникаций и сооружений
границы производственных зон

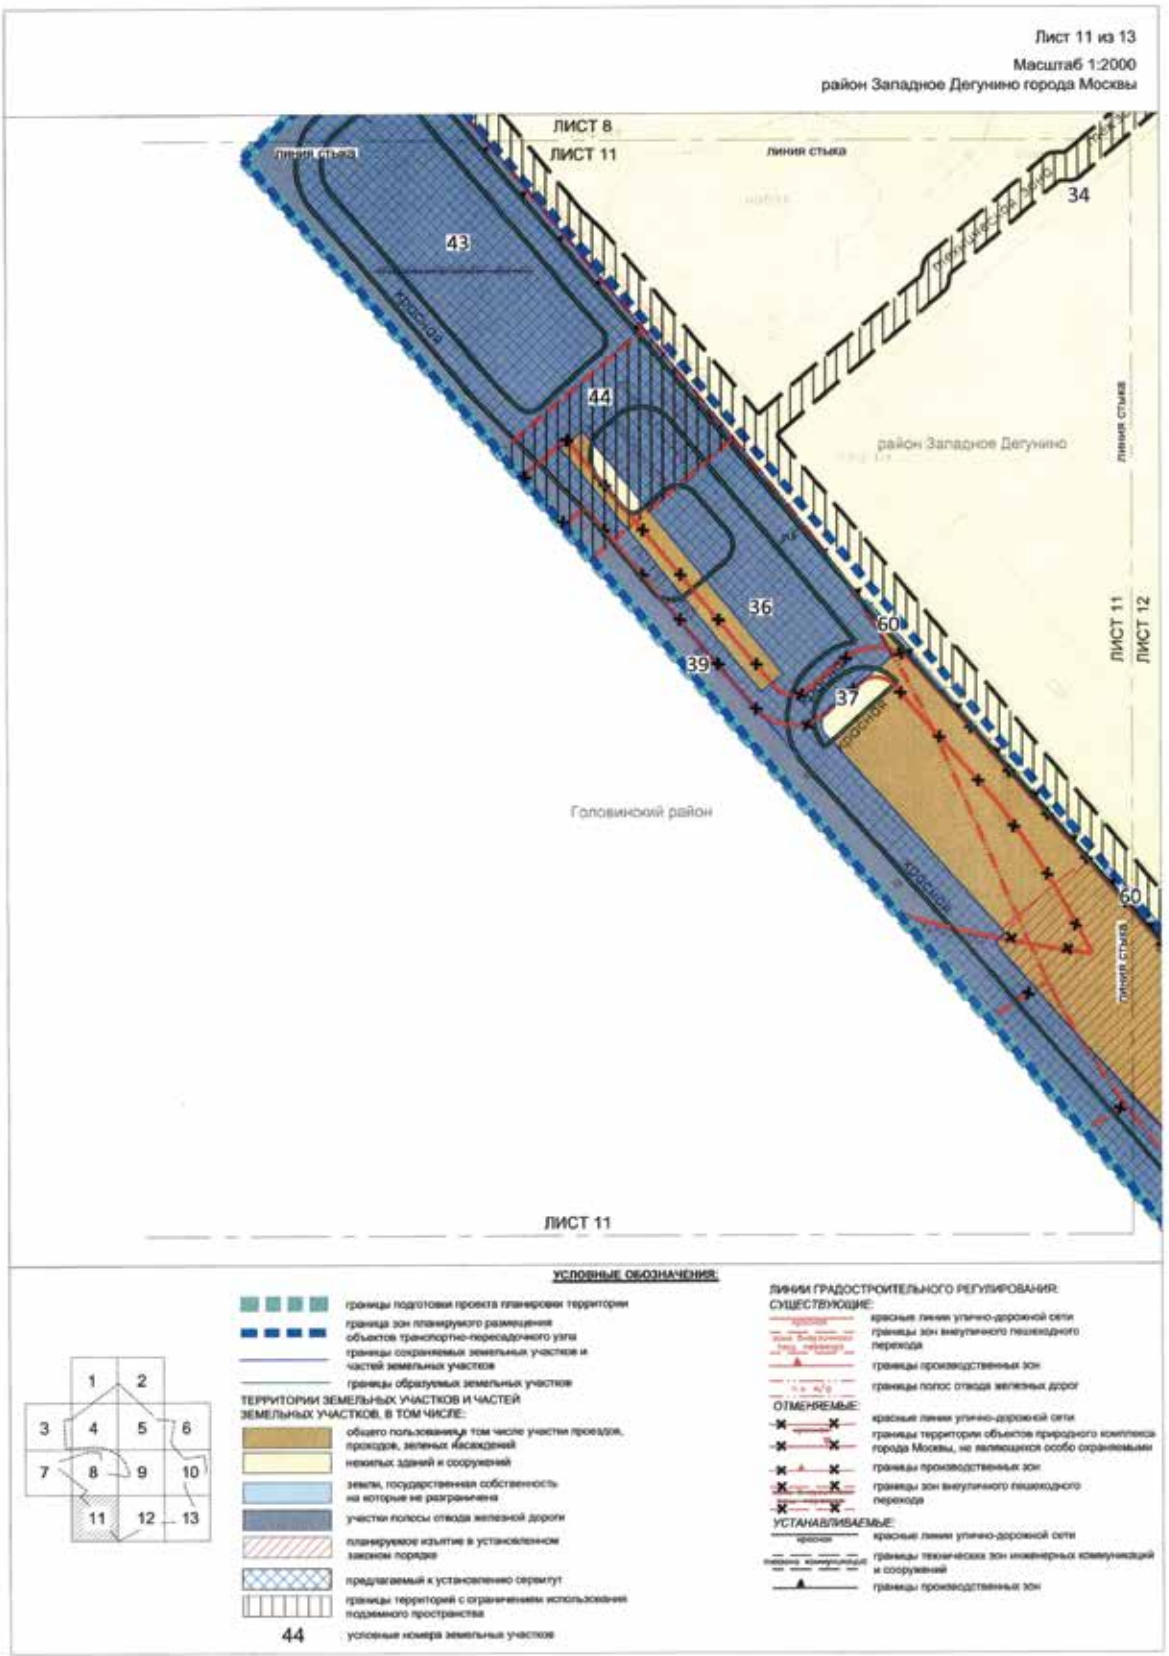

Лист 6 из 13
Масштаб 1:2000
район Западное Дегунино города Москвы
Бескудниковский район города Москвы
ЛИСТ 6
линия стыка
ЛИСТ 5
ЛИСТ 6
55
56.1
56.2
18
1
Ленинградское шоссе
Бескудниковский бульвар
56.1
56.2
46.3
46.2
46.4
1
Бескудниковский район
ЛИСТ 6
ЛИСТ 10
линия стыка
УСЛОВНЫЕ ОБОЗНАЧЕНИЯ:
границы подготовки проекта планировки территории
границы сохраняемых земельных участков и частей земельных участков
границы районов города Москвы
ТЕРРИТОРИИ ЗЕМЕЛЬНЫХ УЧАСТКОВ И ЧАСТЕЙ ЗЕМЕЛЬНЫХ УЧАСТКОВ, В ТОМ ЧИСЛЕ:
общего пользования, в том числе участки проездов, проходов, зеленых насаждений
нежилых зданий и сооружений
жилых зданий
земли, государственная собственность на которые не разграничена
границы территорий с ограничением использования подземного пространства
18
условные номера земельных участков
ЛИНИИ ГРАДОСТРОИТЕЛЬНОГО РЕГУЛИРОВАНИЯ:
СУЩЕСТВУЮЩИЕ:
красные линии улично-дорожной сети
границы технической зоны метрополитена
границы зон внеуличного пешеходного перехода
границы территории объектов природного комплекса города Москвы, не являющихся особо охраняемыми
границы производственных зон
граница озелененных территорий, не входящих в состав природного комплекса города Москвы
ОТМЕНЯЕМЫЕ:
красные линии улично-дорожной сети
граница озелененных территорий, не входящих в состав природного комплекса города Москвы
УСТАНАВЛИВАЕМЫЕ:
красные линии улично-дорожной сети
границы технических зон инженерных коммуникаций и сооружений
границы территории объектов природного комплекса города Москвы, не являющихся особо охраняемыми

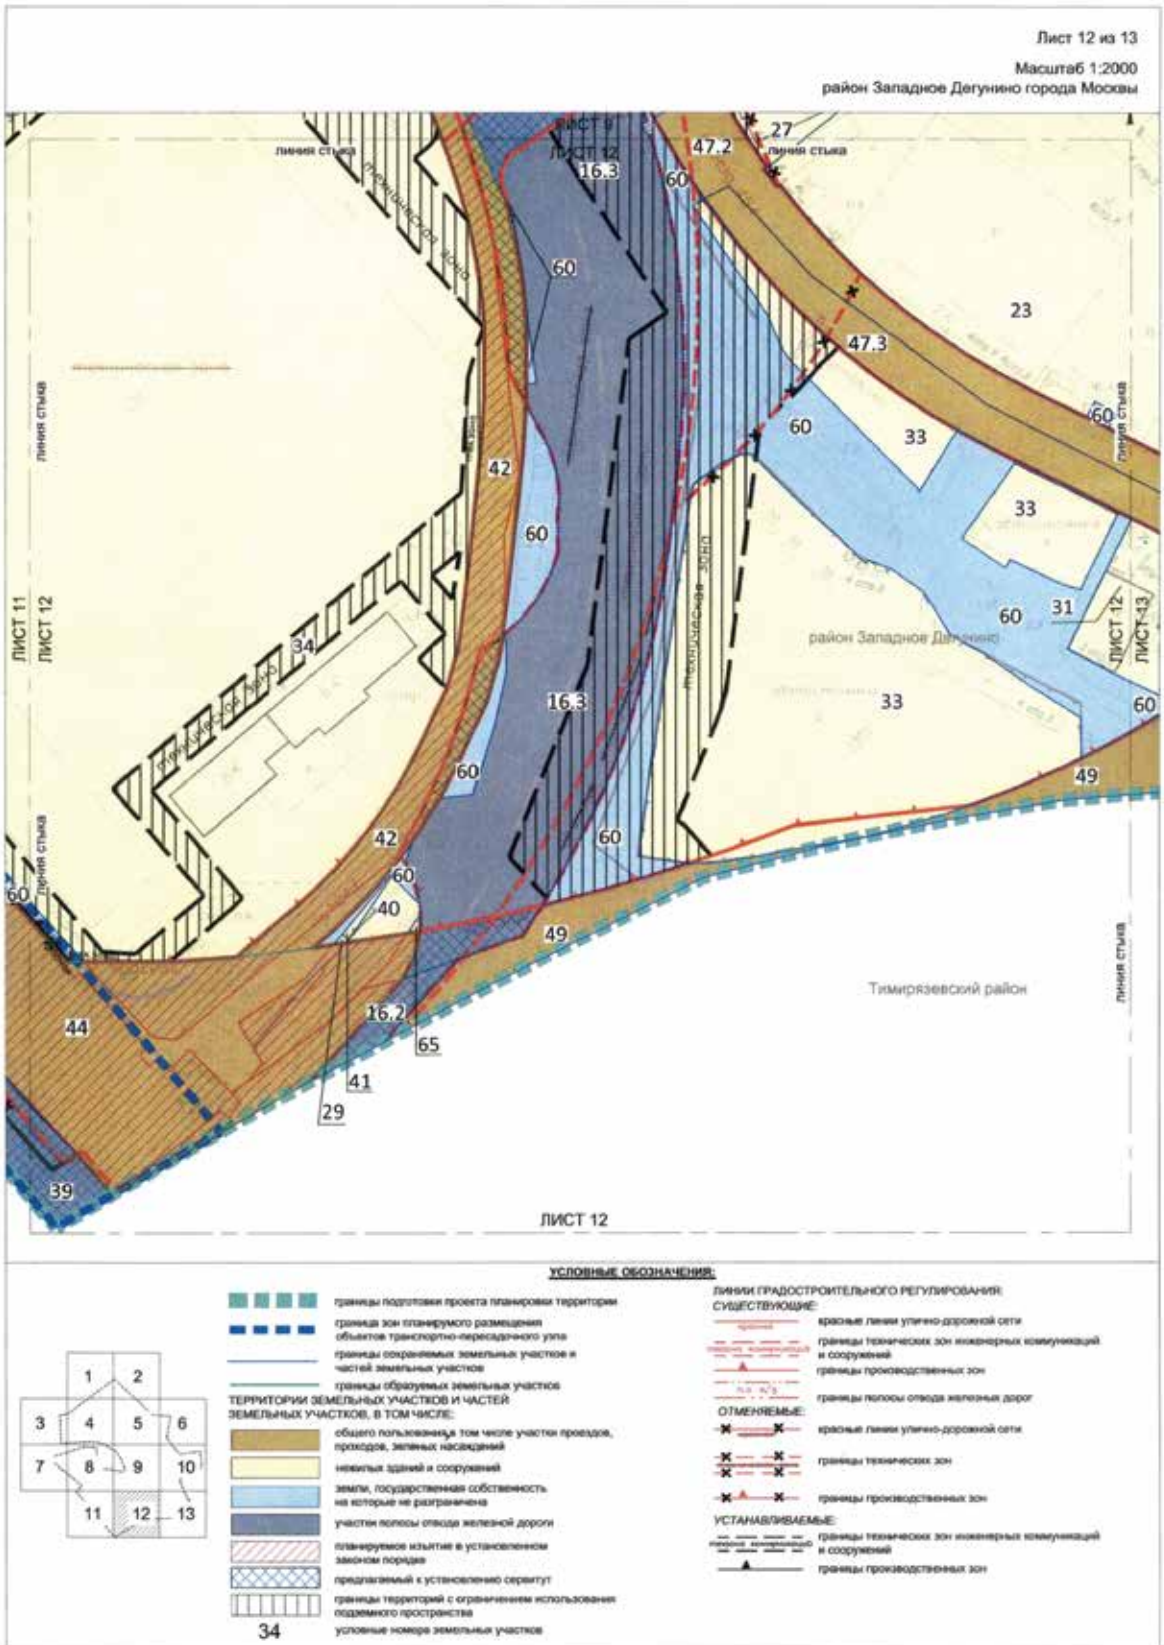

Лист 7 из 13
Масштаб 1:2000
район Западное Дегунино города Москвы
ЛИСТ 3
ЛИСТ 7
район
Западное Дегунино
63
28
39
ЛИСТ 8
линия стыка
ЛИСТ 7
УСЛОВНЫЕ ОБОЗНАЧЕНИЯ:
границы подготовки проекта планировки территории
границы сохраняемых земельных участков и частей земельных участков
ТЕРРИТОРИИ ЗЕМЕЛЬНЫХ УЧАСТКОВ И ЧАСТЕЙ ЗЕМЕЛЬНЫХ УЧАСТКОВ, В ТОМ ЧИСЛЕ:
общего пользования, в том числе участки проездов, проходов, зеленых насаждений
нежилых зданий и сооружений
земли, государственная собственность на которые не разграничена
участки полосы отвода железной дороги
планируемое изъятие в установленном законом порядке
предлагаемый к установлению сервитут
границы территорий с ограничением использования подземного пространства
39 условные номера земельных участков
ЛИНИИ ГРАДОСТРОИТЕЛЬНОГО РЕГУЛИРОВАНИЯ:
СУЩЕСТВУЮЩИЕ:
красные линии улично-дорожной сети
границы полос отвода железных дорог
границы технической зоны метрополитена
границы территории объектов природного комплекса города Москвы, не являющихся особо охраняемыми
граница водоохранных зон
границы прибрежных защитных полос
границы береговых полос
ОТМЕНЯЕМЫЕ:
красные линии улично-дорожной сети
границы территорий объектов природного комплекса города Москвы, не являющихся особо охраняемыми
УСТАНАВЛИВАЕМЫЕ:
красные линии улично-дорожной сети

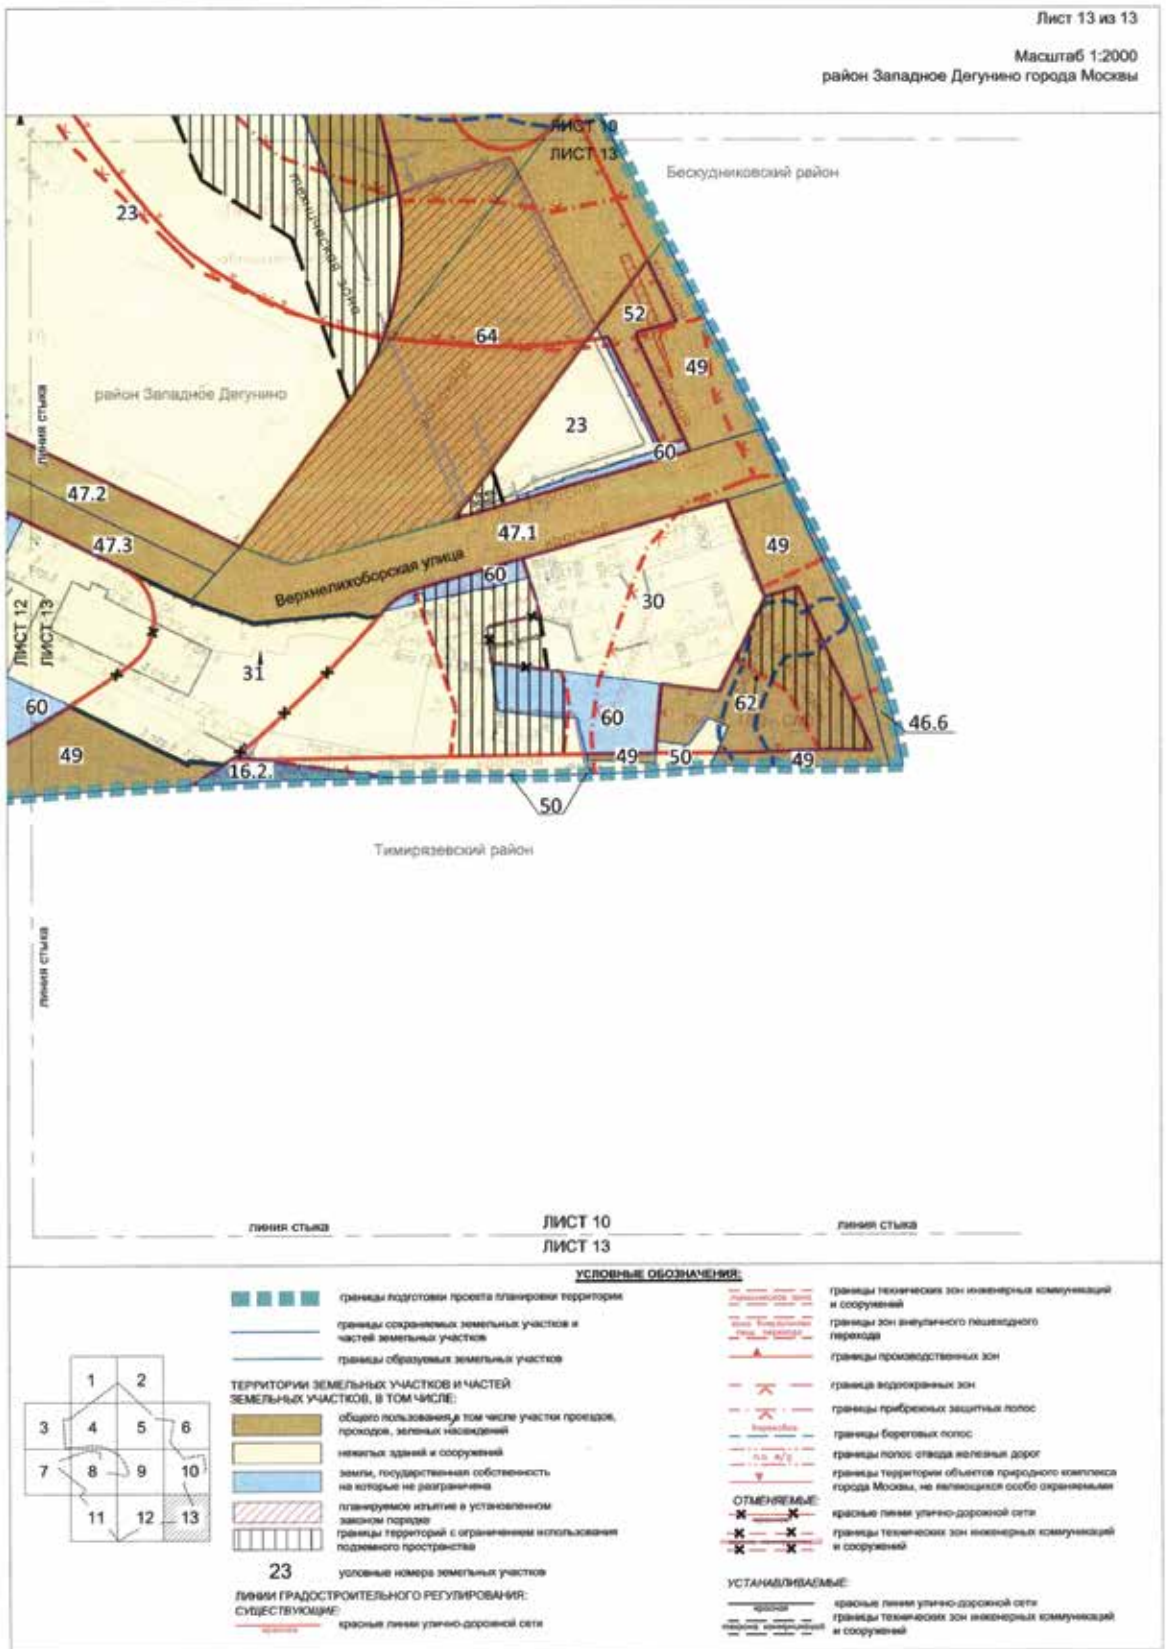

Лист 8 из 13
Масштаб 1:2000
район Западное Дегунино города Москвы
ЛИСТ 4
ЛИСТ 8
ЛИСТ 11
ЛИСТ 7
ЛИСТ 9
линия стыка
район Западное Дегунино
63
60
52
48
38
39
34
43
44
28
24
УСЛОВНЫЕ ОБОЗНАЧЕНИЯ:
границы подготовки проекта планировки территории
граница зон планируемого размещения объектов транспортно-пересадочного узла
границы сохраняемых земельных участков и частей земельных участков
границы образуемых земельных участков
ТЕРРИТОРИИ ЗЕМЕЛЬНЫХ УЧАСТКОВ И ЧАСТЕЙ ЗЕМЕЛЬНЫХ УЧАСТКОВ, В ТОМ ЧИСЛЕ:
общего пользования, в том числе участки проездов, проходов, зеленых насаждений
нежилых зданий и сооружений
земли, государственная собственность на которые не разграничена
участки полосы отвода железной дороги
планируемое изъятие в установленном законом порядке
предлагаемый к установлению сервитут
границы территорий с ограничением использования подземного пространства
условные номера земельных участков
ЛИНИИ ГРАДОСТРОИТЕЛЬНОГО РЕГУЛИРОВАНИЯ:
СУЩЕСТВУЮЩИЕ:
красные линии улично-дорожной сети
границы технической зоны метрополитена
границы территории объектов природного комплекса города Москвы, не являющихся особо охраняемыми
границы водоохранных зон
границы прибрежных защитных полос
границы береговых полос
границы производственных зон
границы полос отвода железных дорог
ОТМЕНЯЕМЫЕ:
красные линии улично-дорожной сети
УСТАНАВЛИВАЕМЫЕ:
границы территории объектов природного комплекса города Москвы, не являющихся особо охраняемыми
границы производственных зон
границы технических зон инженерных коммуникаций и сооружений
красные линии улично-дорожной сети

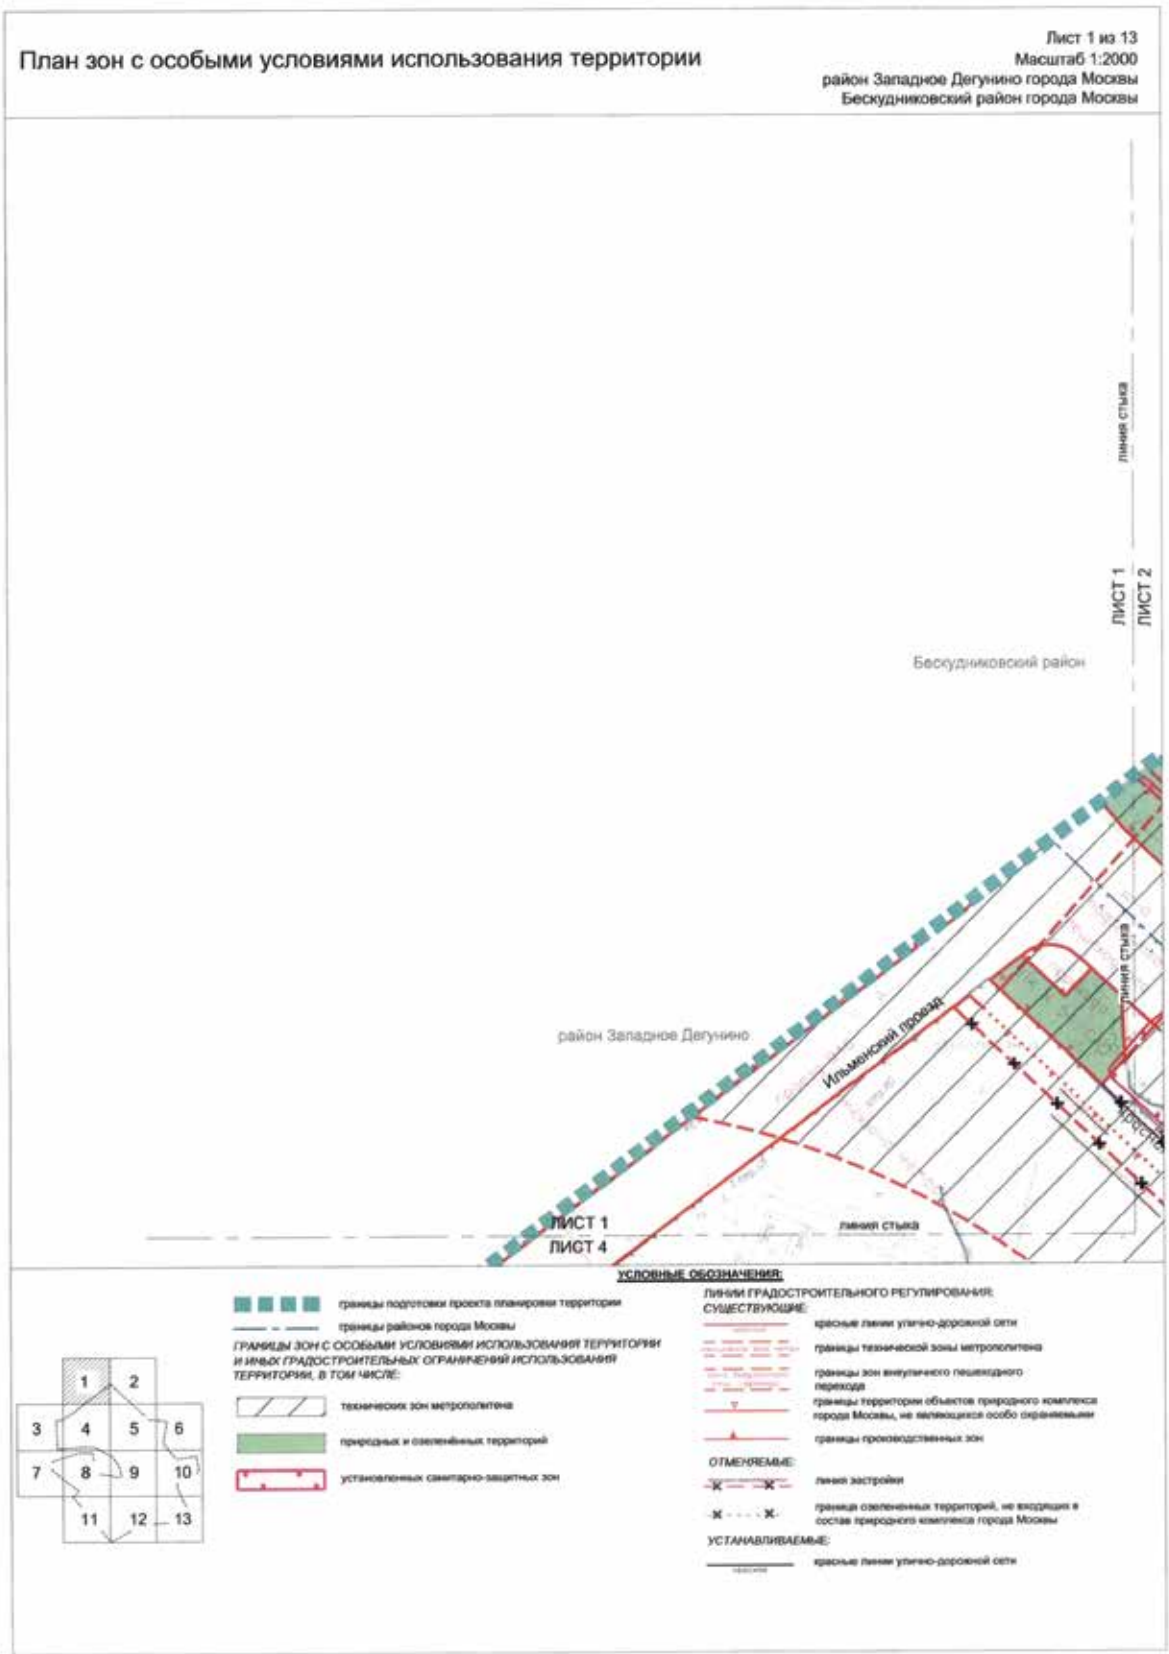

Лист 9 из 13
Масштаб 1:2000
район Западное Дегунино города Москвы
ЛИСТ 5
ЛИСТ 9
ЛИСТ 8
ЛИСТ 9
ЛИСТ 9
ЛИСТ 12
линия стыка
Пр. проезд № 2236
Верхнелихоборская улица
район Западное Дегунино
УСЛОВНЫЕ ОБОЗНАЧЕНИЯ:
границы подготовки проекта планировки территории
границы сохраняемых земельных участков и частей земельных участков
границы образуемых земельных участков
ТЕРРИТОРИИ ЗЕМЕЛЬНЫХ УЧАСТКОВ И ЧАСТЕЙ ЗЕМЕЛЬНЫХ УЧАСТКОВ, В ТОМ ЧИСЛЕ:
общего пользования, в том числе участки проездов, проходов, зеленых насаждений
нежилых зданий и сооружений
жилых зданий
земли, государственная собственность на которые не разграничена
участки полосы отвода железной дороги
планируемое изъятие в установленном законом порядке
предлагаемый к установлению сервитут
границы территорий с ограничением использования подземного пространства
27 условные номера земельных участков
ЛИНИИ ГРАДОСТРОИТЕЛЬНОГО РЕГУЛИРОВАНИЯ:
СУЩЕСТВУЮЩИЕ:
красные линии улично-дорожной сети
линия застройки
границы полос отвода железных дорог
границы технической зоны метрополитена
границы технических зон инженерных коммуникаций и сооружений
границы территории объектов природного комплекса города Москвы, не являющихся особо охраняемыми
границы производственных зон
граница водоохранных зон
границы прибрежных защитных полос
границы береговых полос
ОТМЕНЯЕМЫЕ:
красные линии улично-дорожной сети
границы технических зон инженерных коммуникаций и сооружений
УСТАНАВЛИВАЕМЫЕ:
границы технических зон инженерных коммуникаций и сооружений

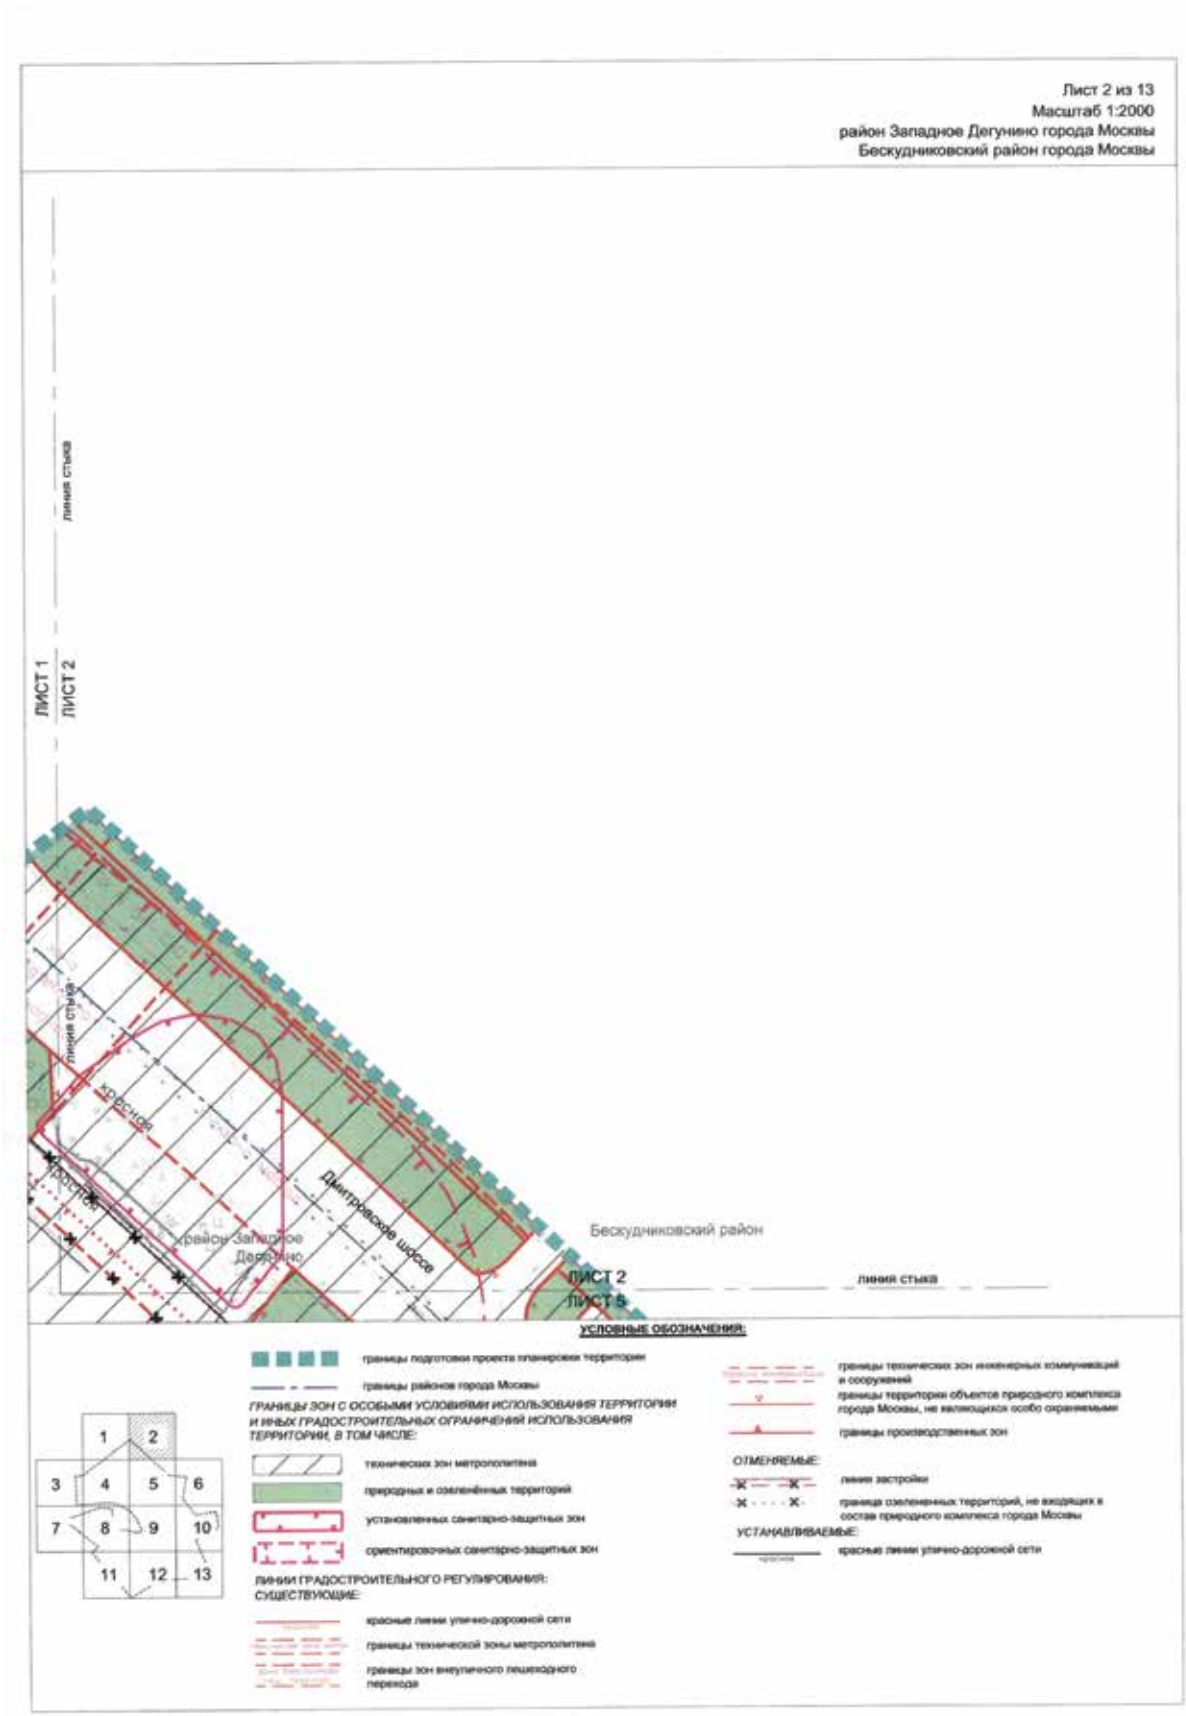

Лист 10 из 13
Масштаб 1:2000
район Западное Дегунино города Москвы
Бескудниковский район города Москвы
район Восточное Дегунино города Москвы
ЛИСТ 6
ЛИСТ 10
район Восточное Дегунино
Пр. проезд № 2236
Бескудниковский район
Дубнинская улица
Дмитровская улица
Лобненская улица
Новодмитровская улица
линия стыка
ЛИСТ 10
ЛИСТ 13
УСЛОВНЫЕ ОБОЗНАЧЕНИЯ:
границы подготовки проекта планировки территории
границы сохраняемых земельных участков и частей земельных участков
границы образуемых земельных участков
границы районов города Москвы
ТЕРРИТОРИИ ЗЕМЕЛЬНЫХ УЧАСТКОВ И ЧАСТЕЙ ЗЕМЕЛЬНЫХ УЧАСТКОВ, В ТОМ ЧИСЛЕ:
общего пользования, в том числе участки проездов, проходов, зеленых насаждений
нежилых зданий и сооружений
жилых зданий
земли, государственная собственность на которые не разграничена
границы территорий с ограничением использования подземного пространства
19 условные номера земельных участков
ЛИНИИ ГРАДОСТРОИТЕЛЬНОГО РЕГУЛИРОВАНИЯ:
СУЩЕСТВУЮЩИЕ:
красные линии улично-дорожной сети
границы технических зон инженерных коммуникаций и сооружений
границы технической зоны метрополитена
границы зон внеуличного пешеходного перехода
границы территории объектов природного комплекса города Москвы, не являющихся особо охраняемыми
границы производственных зон
границы водоохранных зон
границы прибрежных защитных полос
границы береговых полос
ОТМЕНЯЕМЫЕ:
красные линии улично-дорожной сети
границы технических зон инженерных коммуникаций и сооружения
граница озелененных территорий, не входящих в состав природного комплекса города Москвы
УСТАНАВЛИВАЕМЫЕ:
красные линии улично-дорожной сети
границы технических зон инженерных коммуникаций и сооружений

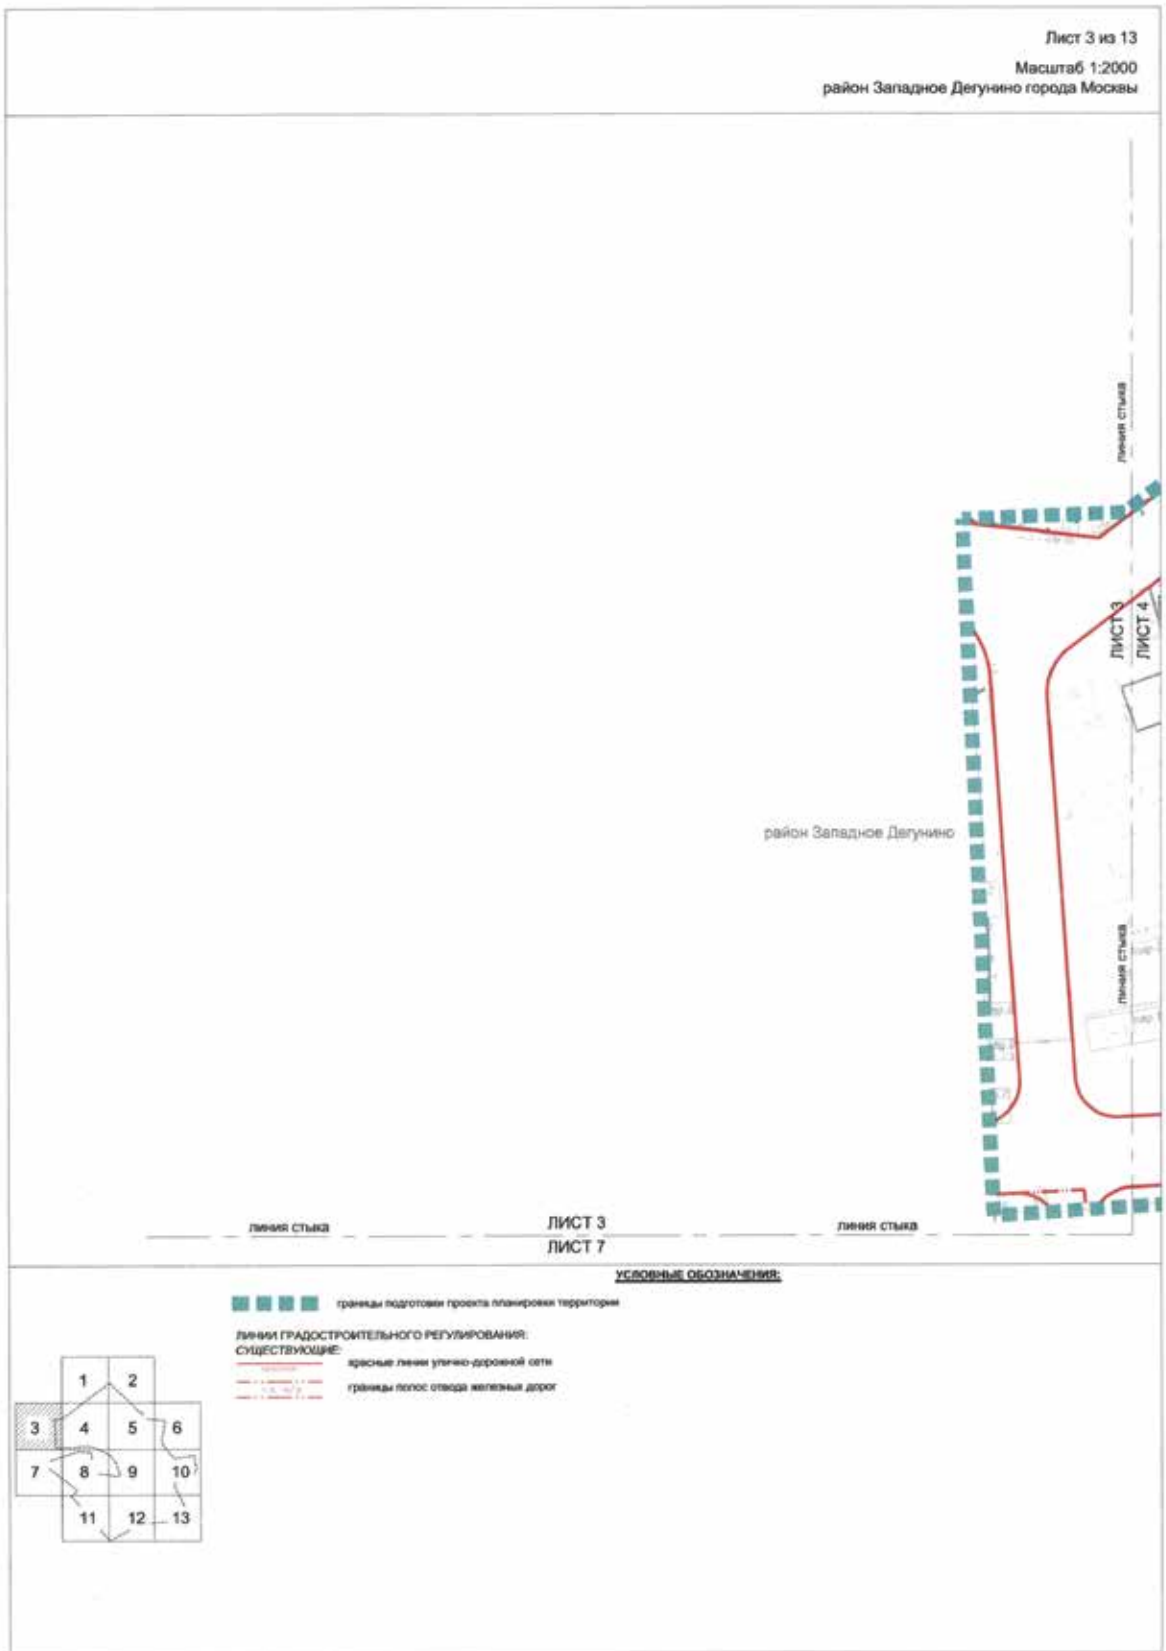

Лист 11 из 13
Масштаб 1:2000
район Западное Дегунино города Москвы
ЛИСТ 8
ЛИСТ 11
линия стыка
43
44
34
36
39
37
60
район Западное Дегунино
Головинский район
ЛИСТ 11
ЛИСТ 12
ЛИСТ 11
УСЛОВНЫЕ ОБОЗНАЧЕНИЯ:
границы подготовки проекта планировки территории
граница зон планируемого размещения объектов транспортно-пересадочного узла
границы сохраняемых земельных участков и частей земельных участков
границы образуемых земельных участков
ТЕРРИТОРИИ ЗЕМЕЛЬНЫХ УЧАСТКОВ И ЧАСТЕЙ ЗЕМЕЛЬНЫХ УЧАСТКОВ, В ТОМ ЧИСЛЕ:
общего пользования, в том числе участки проездов, проходов, зеленых насаждений
нежилых зданий и сооружений
земли, государственная собственность на которые не разграничена
участки полосы отвода железной дороги
планируемое изъятие в установленном законом порядке
предлагаемый к установлению сервитут
границы территорий с ограничением использования подземного пространства
44 условные номера земельных участков
ЛИНИИ ГРАДОСТРОИТЕЛЬНОГО РЕГУЛИРОВАНИЯ:
СУЩЕСТВУЮЩИЕ:
красные линии улично-дорожной сети
границы зон внеуличного пешеходного перехода
границы производственных зон
границы полос отвода железных дорог
ОТМЕНЯЕМЫЕ:
красные линии улично-дорожной сети
границы территории объектов природного комплекса города Москвы, не являющихся особо охраняемыми
границы производственных зон
границы зон внеуличного пешеходного перехода
УСТАНАВЛИВАЕМЫЕ:
красные линии улично-дорожной сети
границы технических зон инженерных коммуникаций и сооружений
границы производственных зон

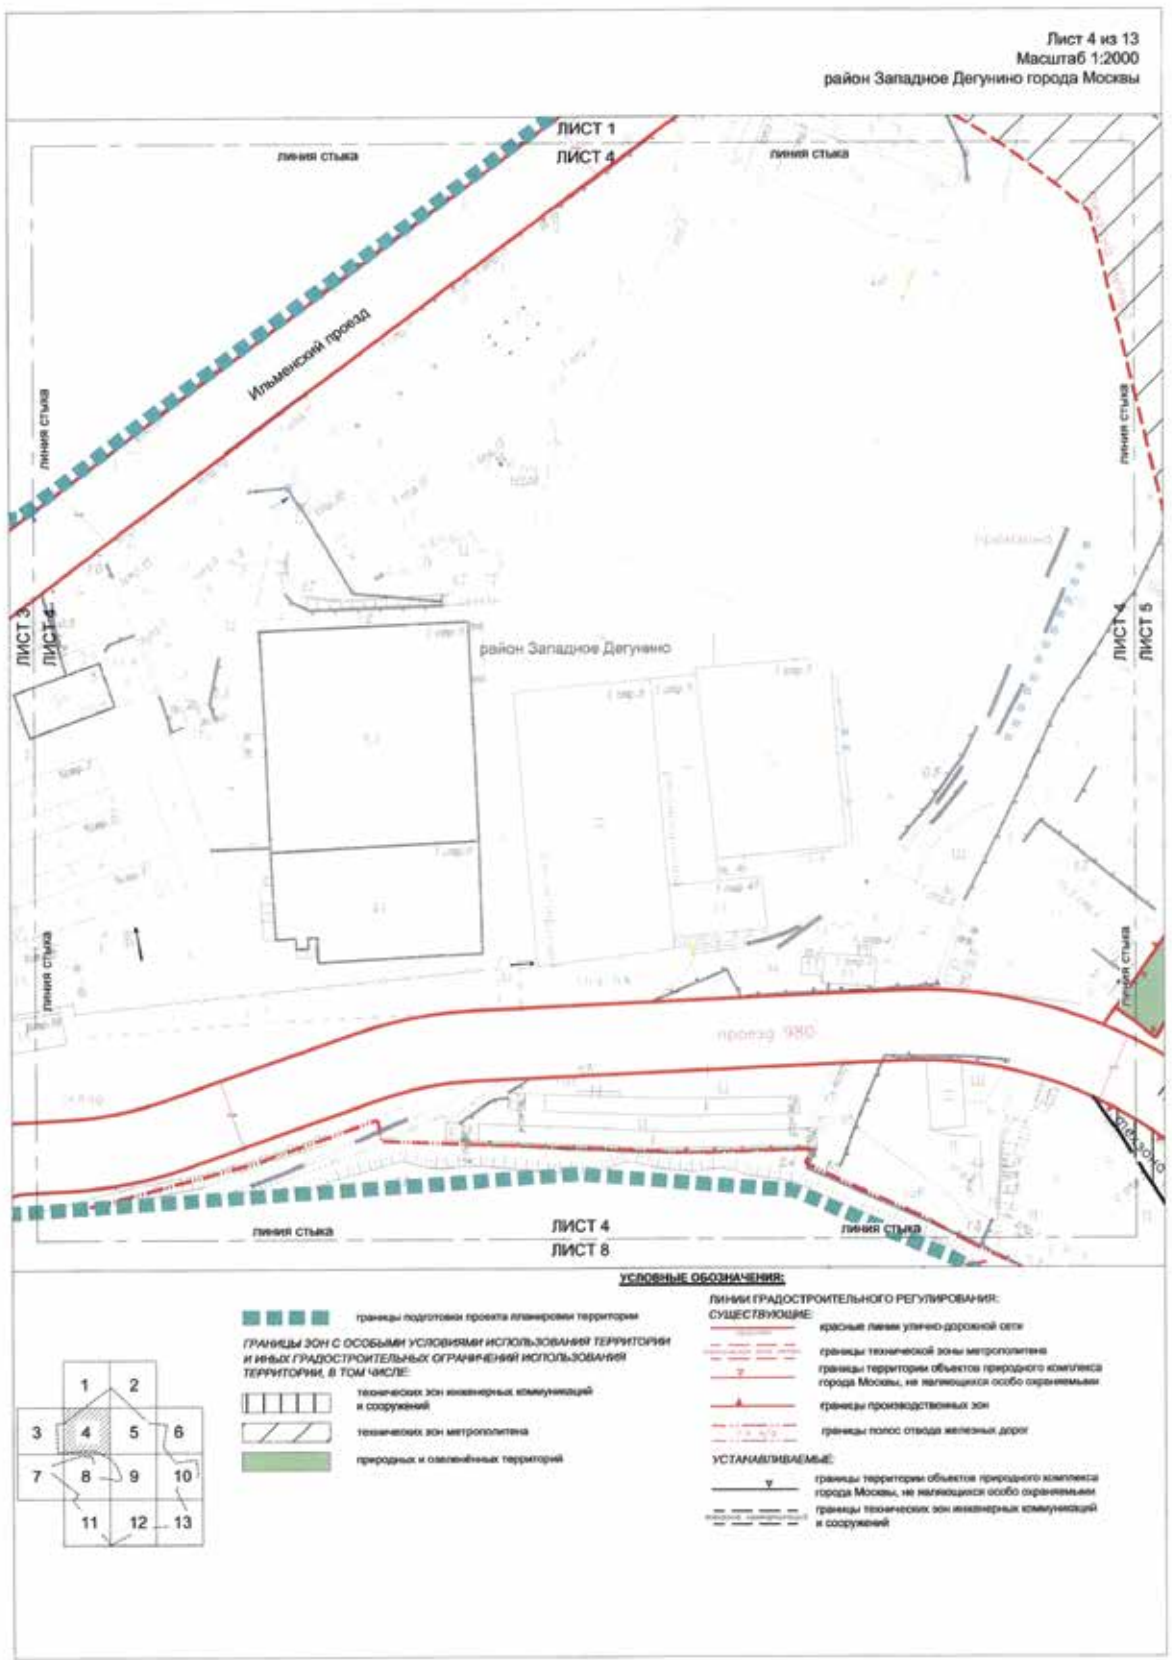

Лист 12 из 13
Масштаб 1:2000
район Западное Дегунино города Москвы
ЛИСТ 11
ЛИСТ 12
ЛИСТ 13
линия стыка
район Западное Дегунино
Тимирязевский район
ЛИСТ 12
УСЛОВНЫЕ ОБОЗНАЧЕНИЯ:
границы подготовки проекта планировки территории
граница зон планируемого размещения объектов транспортно-пересадочного узла
границы сохраняемых земельных участков и частей земельных участков
границы образуемых земельных участков
ТЕРРИТОРИИ ЗЕМЕЛЬНЫХ УЧАСТКОВ И ЧАСТЕЙ ЗЕМЕЛЬНЫХ УЧАСТКОВ, В ТОМ ЧИСЛЕ:
общего пользования, в том числе участки проездов, проходов, зеленых насаждений
нежилых зданий и сооружений
земли, государственная собственность на которые не разграничена
участки полосы отвода железной дороги
планируемое изъятие в установленном законом порядке
предлагаемый к установлению сервитут
границы территорий с ограничением использования подземного пространства
34 условные номера земельных участков
ЛИНИИ ГРАДОСТРОИТЕЛЬНОГО РЕГУЛИРОВАНИЯ:
СУЩЕСТВУЮЩИЕ:
красные линии улично-дорожной сети
границы технических зон инженерных коммуникаций и сооружений
границы производственных зон
границы полосы отвода железных дорог
ОТМЕНЯЕМЫЕ:
красные линии улично-дорожной сети
границы технических зон
границы производственных зон
УСТАНАВЛИВАЕМЫЕ:
границы технических зон инженерных коммуникаций и сооружений
границы производственных зон

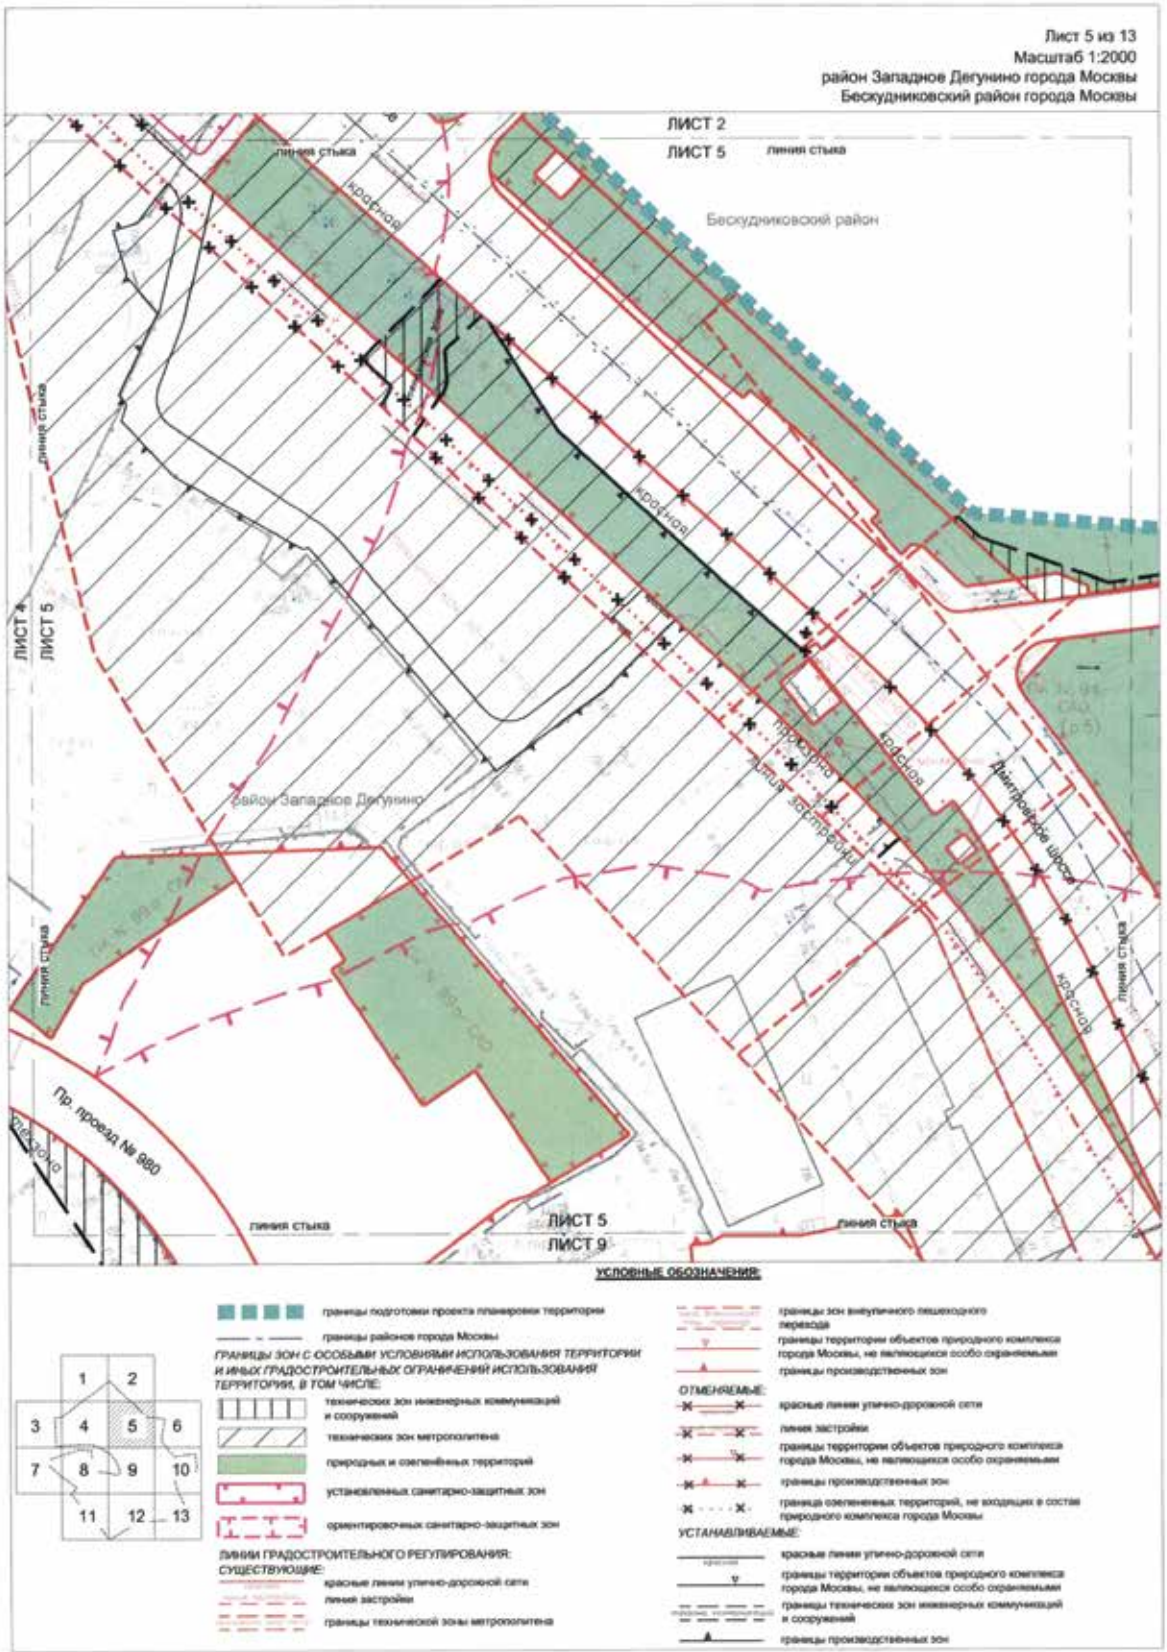

Лист 13 из 13
Масштаб 1:2000
район Западное Дегунино города Москвы
ЛИСТ 10
ЛИСТ 13
Бескудниковский район
район Западное Дегунино
Верхнелихоборская улица
Тимирязевский район
линия стыка
ЛИСТ 12
ЛИСТ 13
23
64
52
49
60
47.2
47.3
47.1
30
31
62
46.6
16.2
50
УСЛОВНЫЕ ОБОЗНАЧЕНИЯ:
границы подготовки проекта планировки территории
границы сохраняемых земельных участков и частей земельных участков
границы образуемых земельных участков
ТЕРРИТОРИИ ЗЕМЕЛЬНЫХ УЧАСТКОВ И ЧАСТЕЙ ЗЕМЕЛЬНЫХ УЧАСТКОВ, В ТОМ ЧИСЛЕ:
общего пользования, в том числе участки проездов, проходов, зеленых насаждений
нежилых зданий и сооружений
земли, государственная собственность на которые не разграничена
планируемое изъятие в установленном законом порядке
границы территорий с ограничением использования подземного пространства
23 условные номера земельных участков
ЛИНИИ ГРАДОСТРОИТЕЛЬНОГО РЕГУЛИРОВАНИЯ:
СУЩЕСТВУЮЩИЕ:
красные линии улично-дорожной сети
границы технических зон инженерных коммуникаций и сооружений
границы зон внеуличного пешеходного перехода
границы производственных зон
граница водоохранных зон
границы прибрежных защитных полос
границы береговых полос
границы полос отвода железных дорог
границы территории объектов природного комплекса города Москвы, не являющихся особо охраняемыми
ОТМЕНЯЕМЫЕ:
красные линии улично-дорожной сети
границы технических зон инженерных коммуникаций и сооружений
УСТАНАВЛИВАЕМЫЕ:
красные линии улично-дорожной сети
границы технических зон инженерных коммуникаций и сооружений

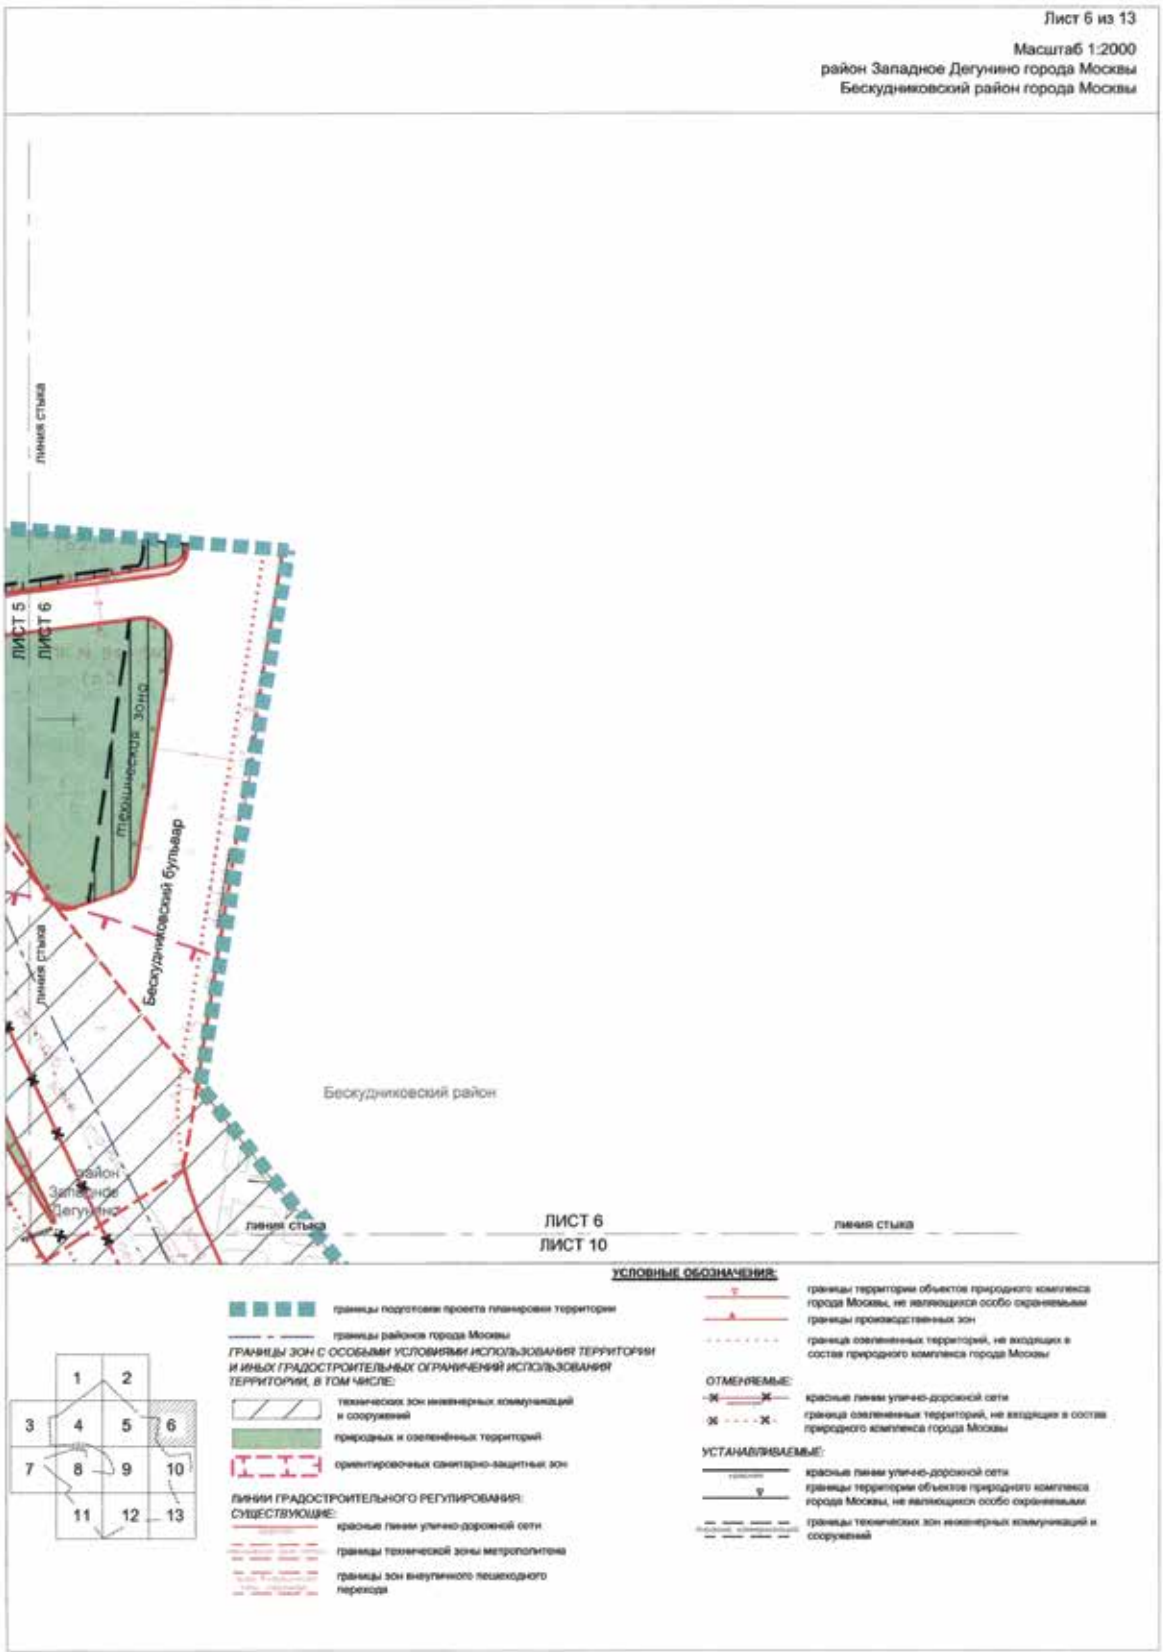

План зон с особыми условиями использования территории
Лист 1 из 13
Масштаб 1:2000
район Западное Дегунино города Москвы
Бескудниковский район города Москвы
линия стыка
ЛИСТ 1
ЛИСТ 2
Бескудниковский район
район Западное Дегунино
Ильменский проезд
ЛИСТ 1
ЛИСТ 4
УСЛОВНЫЕ ОБОЗНАЧЕНИЯ:
границы подготовки проекта планировки территории
границы районов города Москвы
ГРАНИЦЫ ЗОН С ОСОБЫМИ УСЛОВИЯМИ ИСПОЛЬЗОВАНИЯ ТЕРРИТОРИИ И ИНЫХ ГРАДОСТРОИТЕЛЬНЫХ ОГРАНИЧЕНИЙ ИСПОЛЬЗОВАНИЯ ТЕРРИТОРИИ, В ТОМ ЧИСЛЕ:
технических зон метрополитена
природных и озелененных территорий
установленных санитарно-защитных зон
ЛИНИИ ГРАДОСТРОИТЕЛЬНОГО РЕГУЛИРОВАНИЯ:
СУЩЕСТВУЮЩИЕ:
красные линии улично-дорожной сети
границы технической зоны метрополитена
границы зон внеуличного пешеходного перехода
границы территории объектов природного комплекса города Москвы, не являющихся особо охраняемыми
границы производственных зон
ОТМЕНЯЕМЫЕ:
линия застройки
граница озелененных территорий, не входящих в состав природного комплекса города Москвы
УСТАНАВЛИВАЕМЫЕ:
красные линии улично-дорожной сети
1
2
3
4
5
6
7
8
9
10
11
12
13

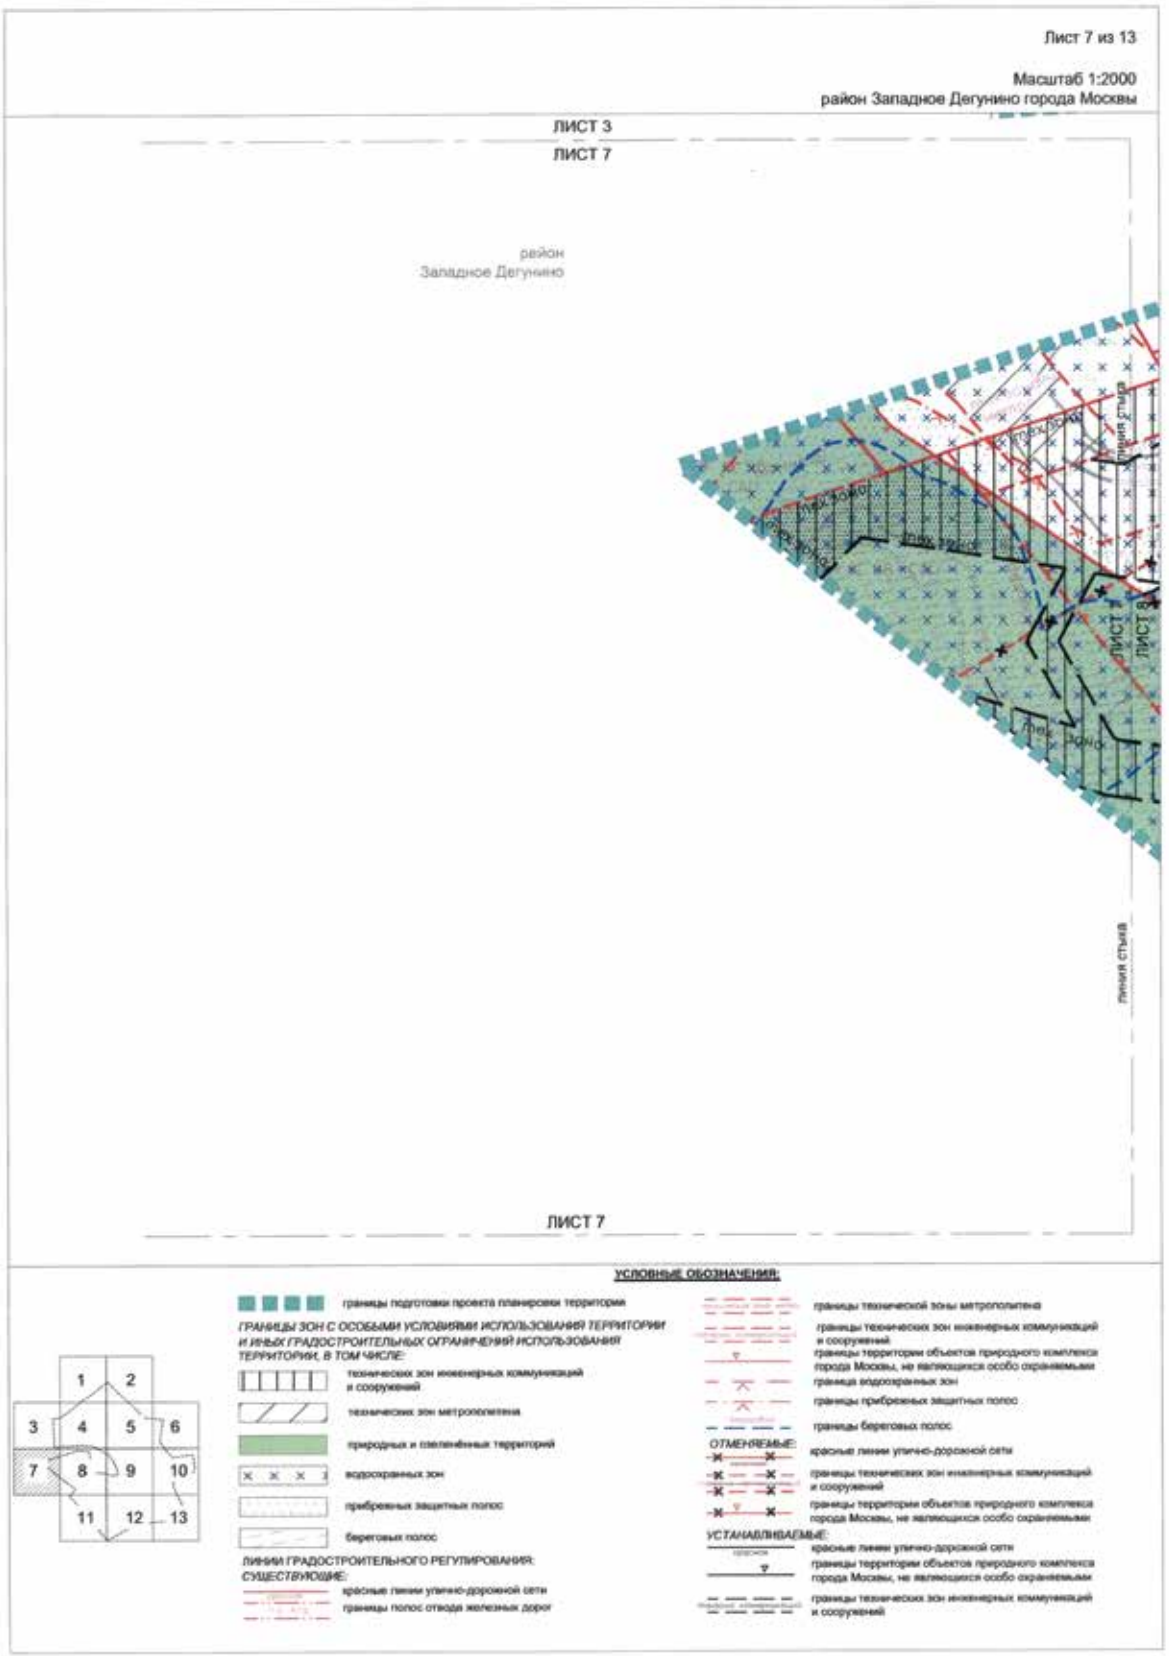

Лист 2 из 13
Масштаб 1:2000
район Западное Дегунино города Москвы
Бескудниковский район города Москвы
линия стыка
ЛИСТ 1
ЛИСТ 2
линия стыка
Красная
Красная
Дмитровское шоссе
район Западное Дегунино
Бескудниковский район
ЛИСТ 2
ЛИСТ 5
линия стыка
УСЛОВНЫЕ ОБОЗНАЧЕНИЯ:
границы подготовки проекта планировки территории
границы районов города Москвы
ГРАНИЦЫ ЗОН С ОСОБЫМИ УСЛОВИЯМИ ИСПОЛЬЗОВАНИЯ ТЕРРИТОРИИ И ИНЫХ ГРАДОСТРОИТЕЛЬНЫХ ОГРАНИЧЕНИЙ ИСПОЛЬЗОВАНИЯ ТЕРРИТОРИИ, В ТОМ ЧИСЛЕ:
технических зон метрополитена
природных и озеленённых территорий
установленных санитарно-защитных зон
ориентировочных санитарно-защитных зон
ЛИНИИ ГРАДОСТРОИТЕЛЬНОГО РЕГУЛИРОВАНИЯ:
СУЩЕСТВУЮЩИЕ:
красные линии улично-дорожной сети
границы технической зоны метрополитена
границы зон внеуличного пешеходного перехода
границы технических зон инженерных коммуникаций и сооружений
границы территории объектов природного комплекса города Москвы, не являющихся особо охраняемыми
границы производственных зон
ОТМЕНЯЕМЫЕ:
линии застройки
граница озелененных территорий, не входящих в состав природного комплекса города Москвы
УСТАНАВЛИВАЕМЫЕ:
красные линии улично-дорожной сети
1 2 3 4 5 6 7 8 9 10 11 12 13

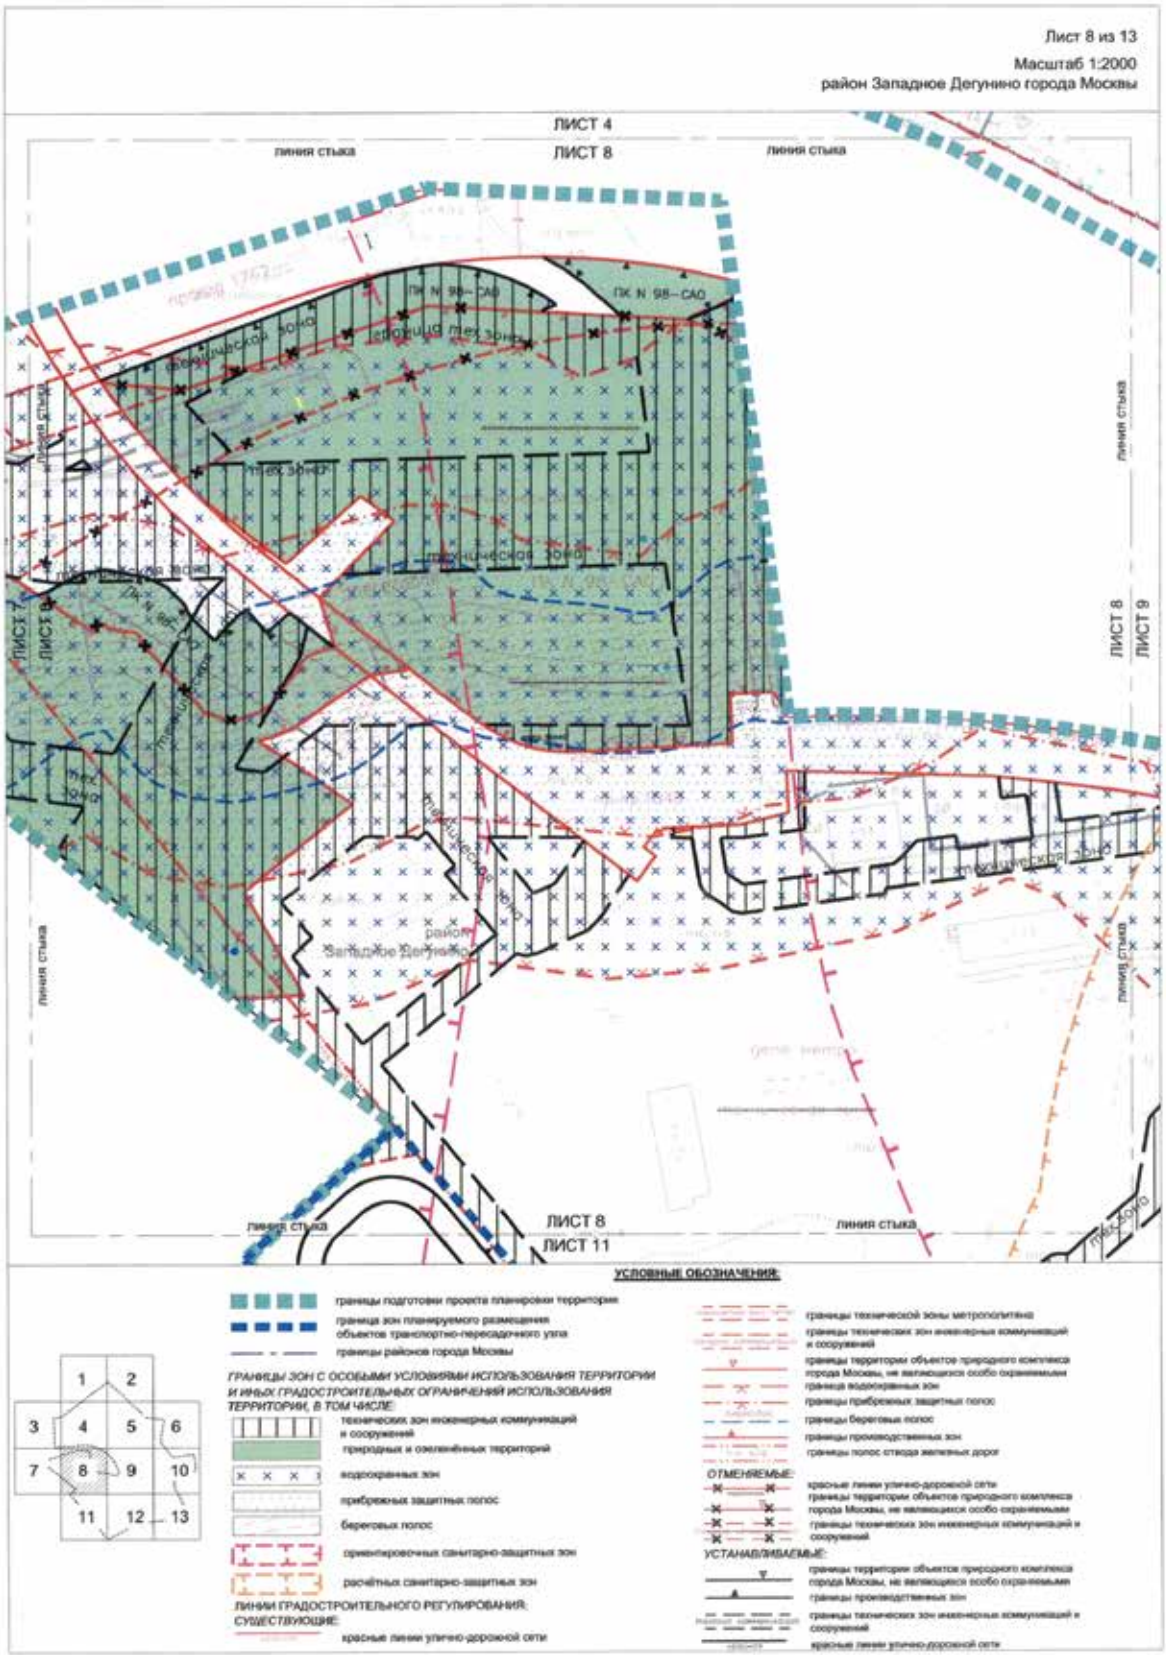

Лист 3 из 13
Масштаб 1:2000
район Западное Дегунино города Москвы
линия стыка
ЛИСТ 3
ЛИСТ 4
район Западное Дегунино
линия стыка
линия стыка
ЛИСТ 3
ЛИСТ 7
УСЛОВНЫЕ ОБОЗНАЧЕНИЯ:
границы подготовки проекта планировки территории
ЛИНИИ ГРАДОСТРОИТЕЛЬНОГО РЕГУЛИРОВАНИЯ:
СУЩЕСТВУЮЩИЕ:
красные линии улично-дорожной сети
границы полос отвода железных дорог
1
2
3
4
5
6
7
8
9
10
11
12
13

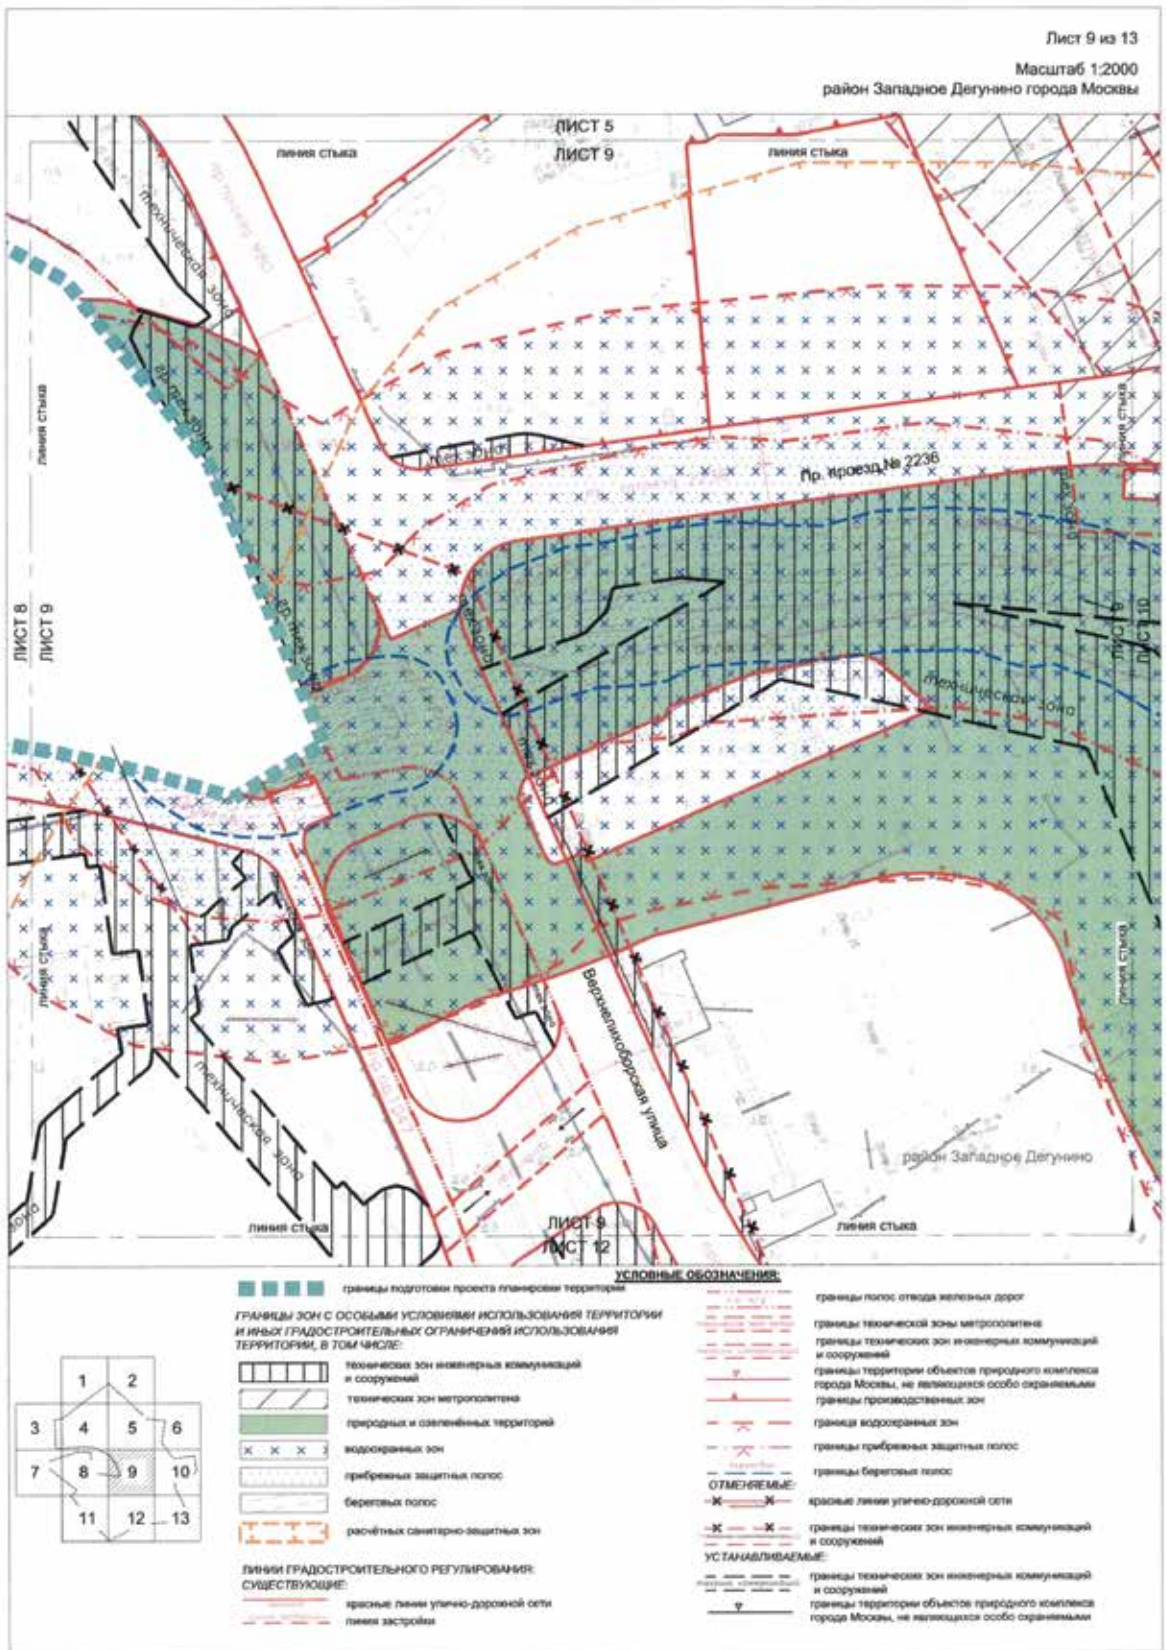

Лист 4 из 13
Масштаб 1:2000
район Западное Дегунино города Москвы
ЛИСТ 1
ЛИСТ 4
линия стыка
линия стыка
Ильменский проезд
линия стыка
линия стыка
ЛИСТ 3
ЛИСТ 4
район Западное Дегунино
ЛИСТ 4
ЛИСТ 5
линия стыка
линия стыка
линия стыка
ЛИСТ 4
ЛИСТ 8
линия стыка
УСЛОВНЫЕ ОБОЗНАЧЕНИЯ:
границы подготовки проекта планировки территории
ГРАНИЦЫ ЗОН С ОСОБЫМИ УСЛОВИЯМИ ИСПОЛЬЗОВАНИЯ ТЕРРИТОРИИ И ИНЫХ ГРАДОСТРОИТЕЛЬНЫХ ОГРАНИЧЕНИЙ ИСПОЛЬЗОВАНИЯ ТЕРРИТОРИИ, В ТОМ ЧИСЛЕ:
технических зон инженерных коммуникаций и сооружений
технических зон метрополитена
природных и озеленённых территорий
ЛИНИИ ГРАДОСТРОИТЕЛЬНОГО РЕГУЛИРОВАНИЯ:
СУЩЕСТВУЮЩИЕ:
красные линии улично-дорожной сети
границы технической зоны метрополитена
границы территории объектов природного комплекса города Москвы, не являющихся особо охраняемыми
границы производственных зон
границы полос отвода железных дорог
УСТАНАВЛИВАЕМЫЕ:
границы территории объектов природного комплекса города Москвы, не являющихся особо охраняемыми
границы технических зон инженерных коммуникаций и сооружений
1 2 3 4 5 6 7 8 9 10 11 12 13

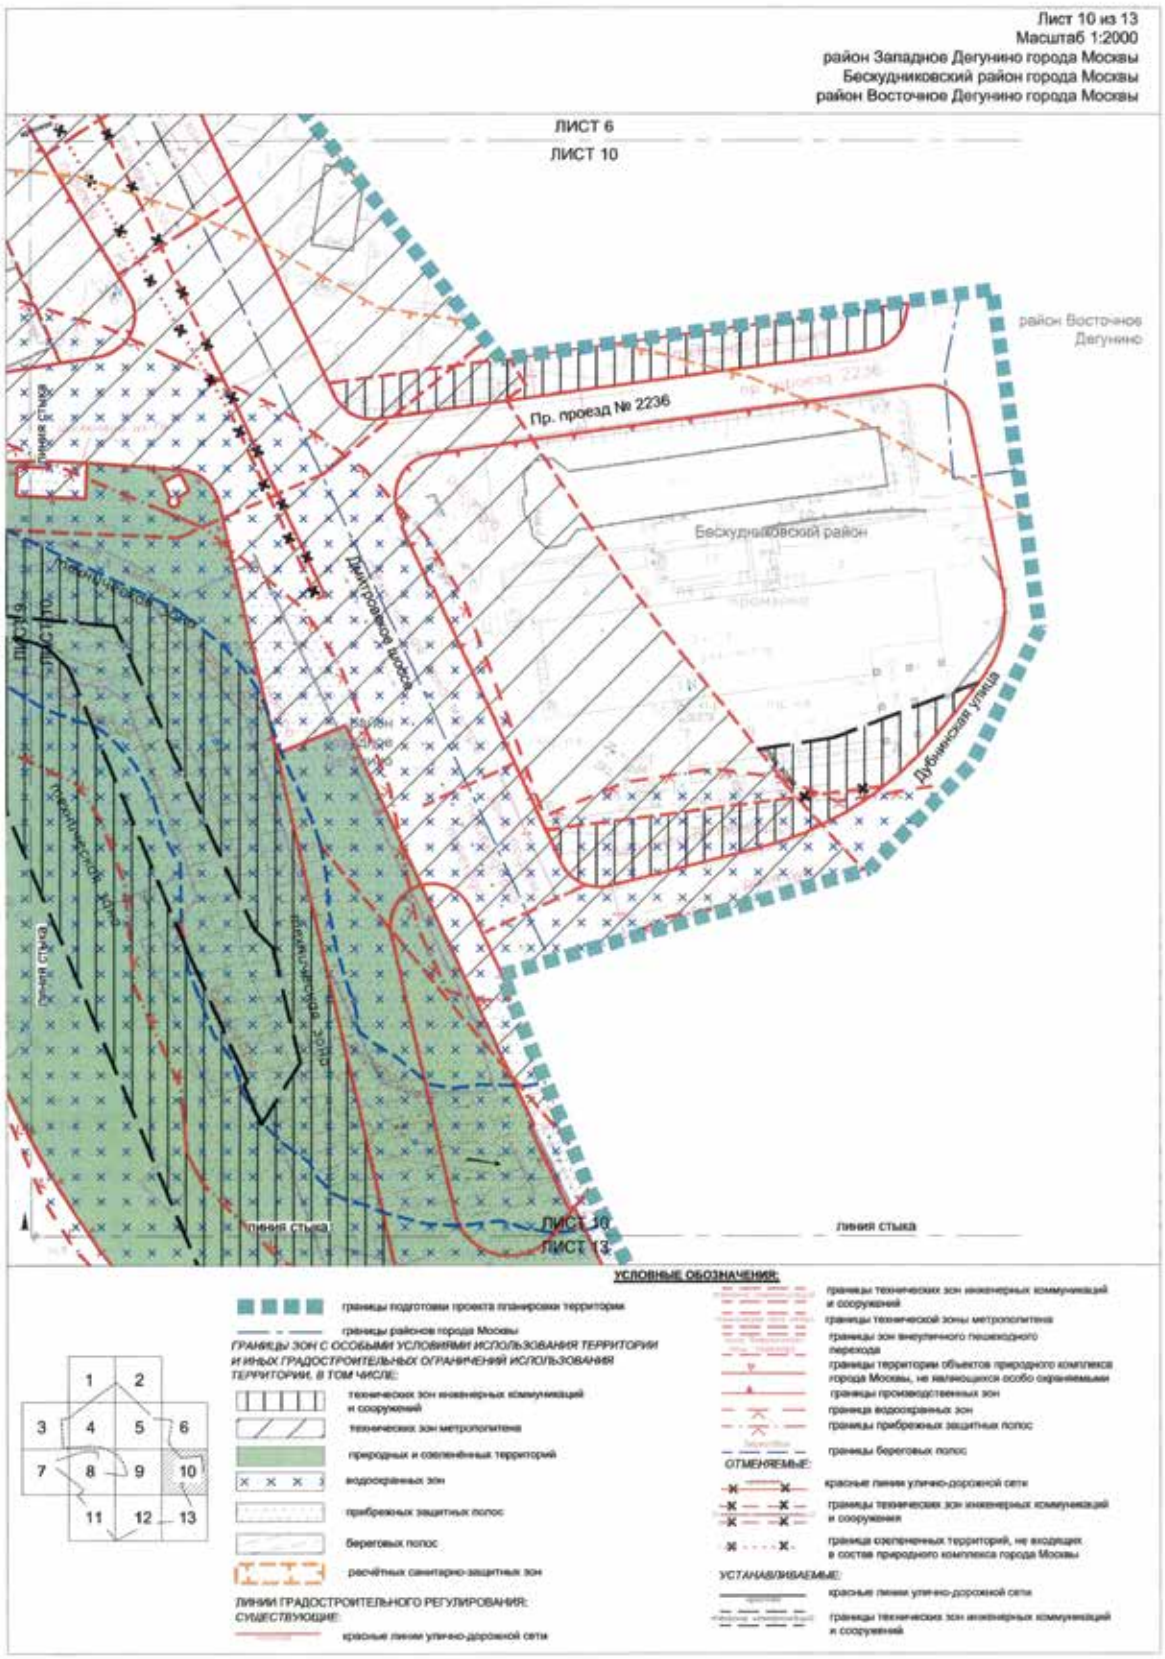

Лист 5 из 13
Масштаб 1:2000
район Западное Дегунино города Москвы
Бескудниковский район города Москвы
ЛИСТ 2
ЛИСТ 5
линия стыка
Бескудниковский район
район Западное Дегунино
ЛИСТ 4
ЛИСТ 5
ЛИСТ 5
ЛИСТ 9
Пр. проезд № 980
Дмитровское шоссе
УСЛОВНЫЕ ОБОЗНАЧЕНИЯ:
границы подготовки проекта планировки территории
границы районов города Москвы
ГРАНИЦЫ ЗОН С ОСОБЫМИ УСЛОВИЯМИ ИСПОЛЬЗОВАНИЯ ТЕРРИТОРИИ И ИНЫХ ГРАДОСТРОИТЕЛЬНЫХ ОГРАНИЧЕНИЙ ИСПОЛЬЗОВАНИЯ ТЕРРИТОРИИ, В ТОМ ЧИСЛЕ:
технических зон инженерных коммуникаций и сооружений
технических зон метрополитена
природных и озелененных территорий
установленных санитарно-защитных зон
ориентировочных санитарно-защитных зон
ЛИНИИ ГРАДОСТРОИТЕЛЬНОГО РЕГУЛИРОВАНИЯ:
СУЩЕСТВУЮЩИЕ:
красные линии улично-дорожной сети
линия застройки
границы технической зоны метрополитена
границы зон внеуличного пешеходного перехода
границы территории объектов природного комплекса города Москвы, не являющихся особо охраняемыми
границы производственных зон
ОТМЕНЯЕМЫЕ:
красные линии улично-дорожной сети
линия застройки
границы территории объектов природного комплекса города Москвы, не являющихся особо охраняемыми
границы производственных зон
граница озелененных территорий, не входящих в состав природного комплекса города Москвы
УСТАНАВЛИВАЕМЫЕ:
красные линии улично-дорожной сети
границы территории объектов природного комплекса города Москвы, не являющихся особо охраняемыми
границы технических зон инженерных коммуникаций и сооружений
границы производственных зон

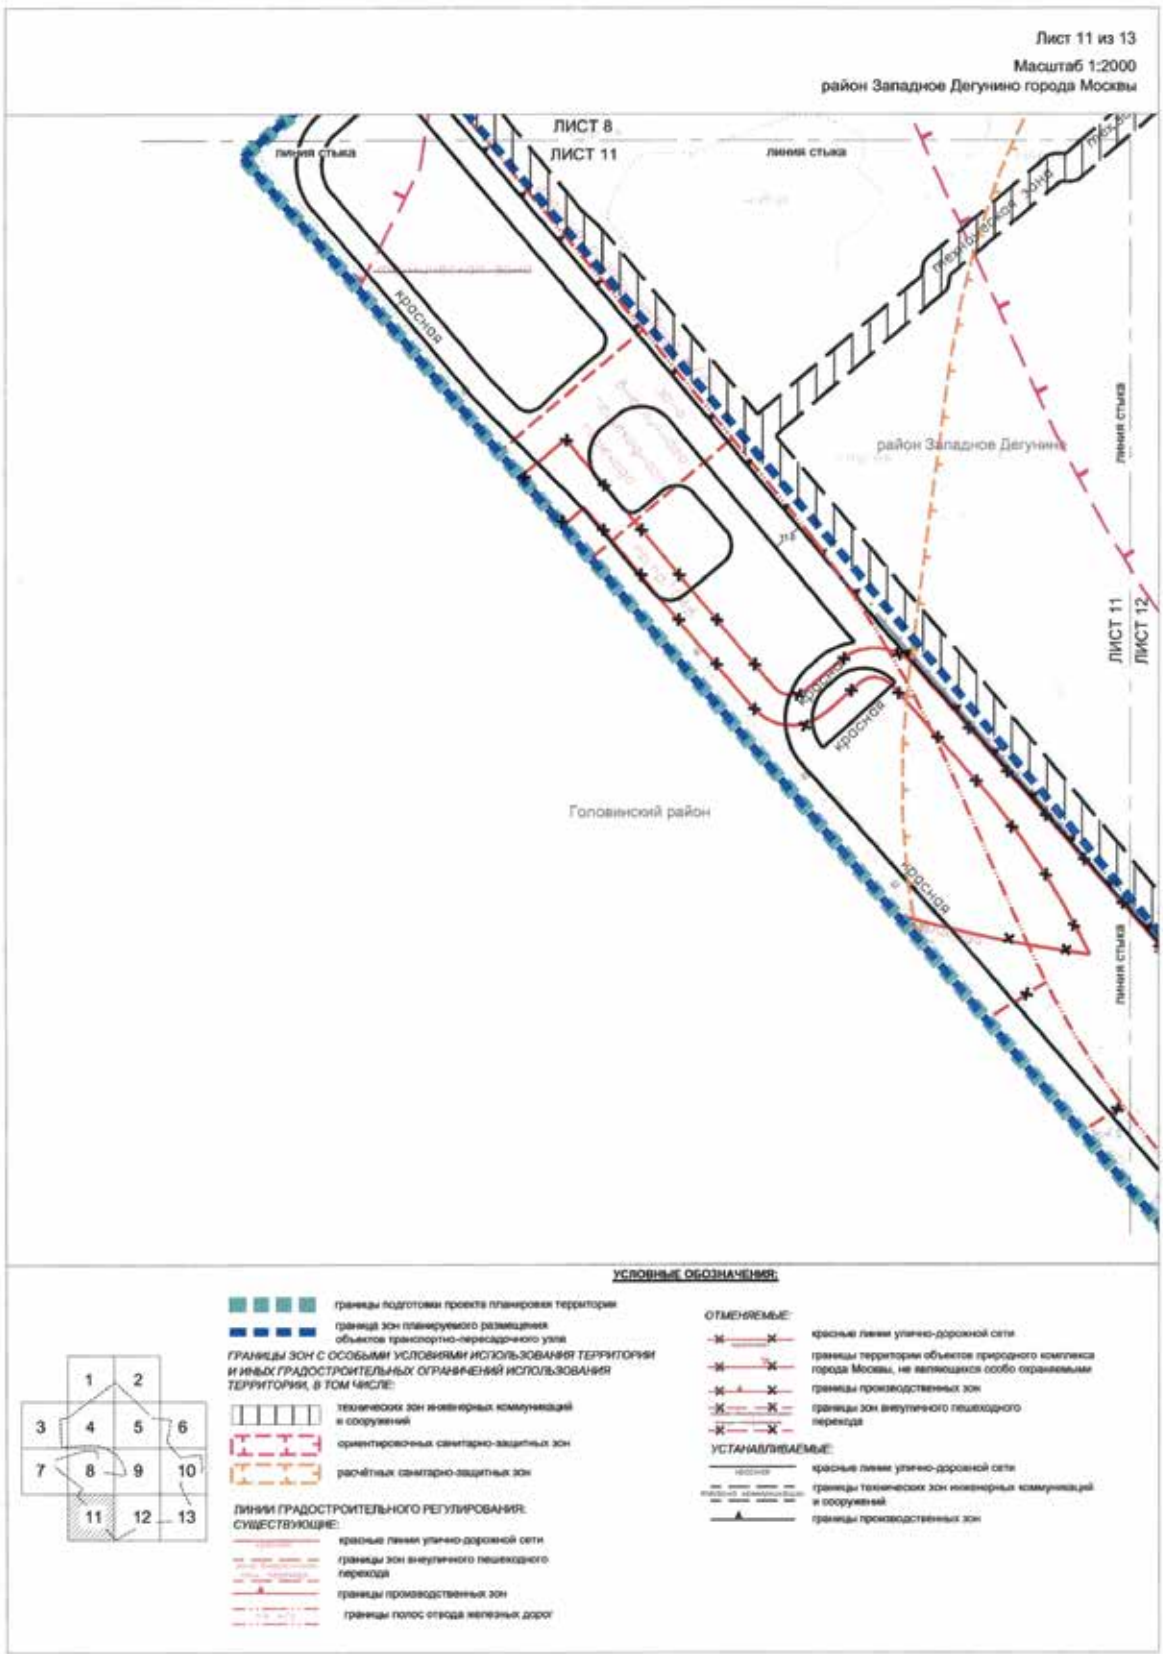

Лист 6 из 13
Масштаб 1:2000
район Западное Дегунино города Москвы
Бескудниковский район города Москвы
линия стыка
ЛИСТ 5
ЛИСТ 6
Технический зона
Бескудниковский бульвар
линия стыка
Бескудниковский район
район Западное Дегунино
линия стыка
ЛИСТ 6
ЛИСТ 10
линия стыка
УСЛОВНЫЕ ОБОЗНАЧЕНИЯ:
границы подготовки проекта планировки территории
границы районов города Москвы
ГРАНИЦЫ ЗОН С ОСОБЫМИ УСЛОВИЯМИ ИСПОЛЬЗОВАНИЯ ТЕРРИТОРИИ И ИНЫХ ГРАДОСТРОИТЕЛЬНЫХ ОГРАНИЧЕНИЙ ИСПОЛЬЗОВАНИЯ ТЕРРИТОРИИ, В ТОМ ЧИСЛЕ:
технических зон инженерных коммуникаций и сооружений
природных и озеленённых территорий
ориентировочных санитарно-защитных зон
ЛИНИИ ГРАДОСТРОИТЕЛЬНОГО РЕГУЛИРОВАНИЯ:
СУЩЕСТВУЮЩИЕ:
красные линии улично-дорожной сети
границы технической зоны метрополитена
границы зон внеуличного пешеходного перехода
границы территории объектов природного комплекса города Москвы, не являющихся особо охраняемыми
границы производственных зон
граница озеленённых территорий, не входящих в состав природного комплекса города Москвы
ОТМЕНЯЕМЫЕ:
красные линии улично-дорожной сети
граница озеленённых территорий, не входящих в состав природного комплекса города Москвы
УСТАНАВЛИВАЕМЫЕ:
красные линии улично-дорожной сети
границы территории объектов природного комплекса города Москвы, не являющихся особо охраняемыми
границы технических зон инженерных коммуникаций и сооружений
1
2
3
4
5
6
7
8
9
10
11
12
13

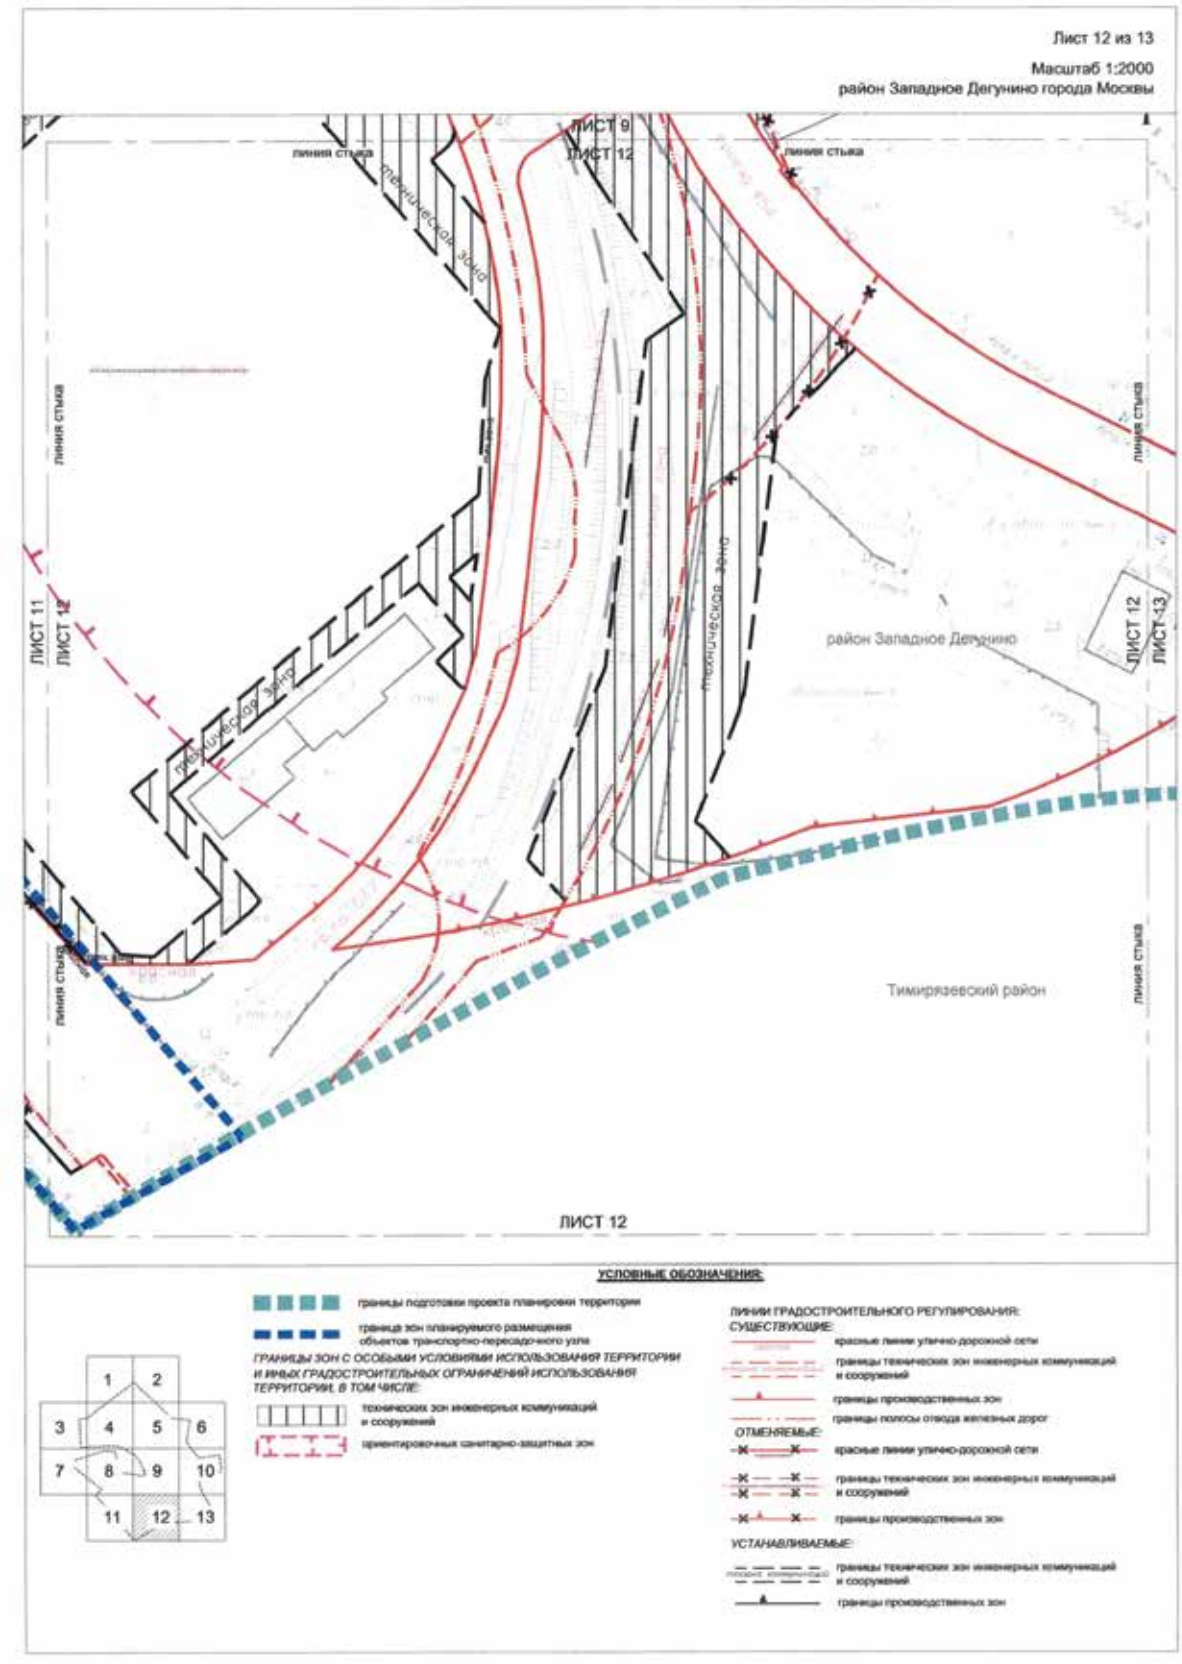

Лист 7 из 13
Масштаб 1:2000
район Западное Дегунино города Москвы
ЛИСТ 3
ЛИСТ 7
район
Западное Дегунино
ЛИСТ 8
линия стыка
ЛИСТ 7
УСЛОВНЫЕ ОБОЗНАЧЕНИЯ:
границы подготовки проекта планировки территории
ГРАНИЦЫ ЗОН С ОСОБЫМИ УСЛОВИЯМИ ИСПОЛЬЗОВАНИЯ ТЕРРИТОРИИ И ИНЫХ ГРАДОСТРОИТЕЛЬНЫХ ОГРАНИЧЕНИЙ ИСПОЛЬЗОВАНИЯ ТЕРРИТОРИИ, В ТОМ ЧИСЛЕ:
технических зон инженерных коммуникаций и сооружений
технических зон метрополитена
природных и озелененных территорий
водоохранных зон
прибрежных защитных полос
береговых полос
ЛИНИИ ГРАДОСТРОИТЕЛЬНОГО РЕГУЛИРОВАНИЯ:
СУЩЕСТВУЮЩИЕ:
красные линии улично-дорожной сети
границы полос отвода железных дорог
границы технической зоны метрополитена
границы технических зон инженерных коммуникаций и сооружений
границы территории объектов природного комплекса города Москвы, не являющихся особо охраняемыми
граница водоохранных зон
границы прибрежных защитных полос
границы береговых полос
ОТМЕНЯЕМЫЕ:
красные линии улично-дорожной сети
границы технических зон инженерных коммуникаций и сооружений
границы территории объектов природного комплекса города Москвы, не являющихся особо охраняемыми
УСТАНАВЛИВАЕМЫЕ:
красные линии улично-дорожной сети
границы территории объектов природного комплекса города Москвы, не являющихся особо охраняемыми
границы технических зон инженерных коммуникаций и сооружений
1
2
3
4
5
6
7
8
9
10
11
12
13

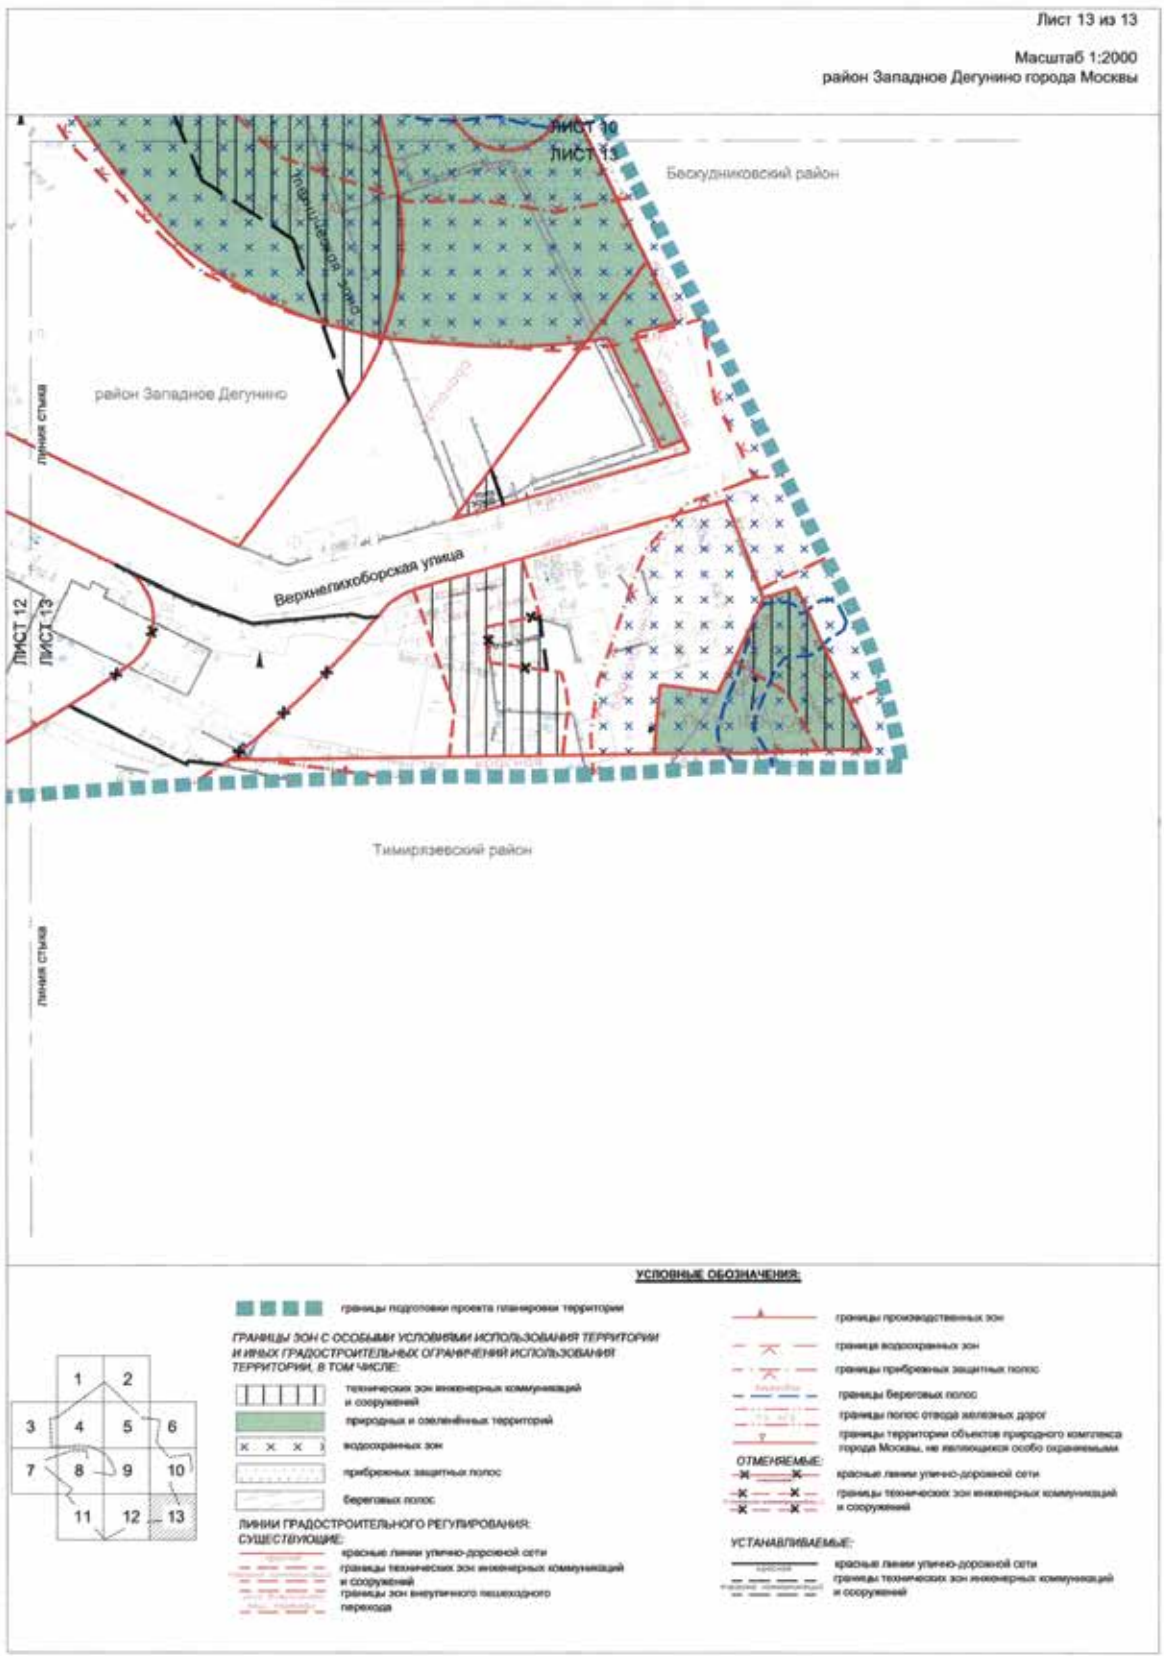

Лист 8 из 13
Масштаб 1:2000
район Западное Дегунино города Москвы
ЛИСТ 4
ЛИСТ 8
линия стыка
ЛИСТ 8
ЛИСТ 9
ЛИСТ 8
ЛИСТ 11
ПК N 98–САО
Западное Дегунино
УСЛОВНЫЕ ОБОЗНАЧЕНИЯ:
границы подготовки проекта планировки территории
граница зон планируемого размещения объектов транспортно-пересадочного узла
границы районов города Москвы
ГРАНИЦЫ ЗОН С ОСОБЫМИ УСЛОВИЯМИ ИСПОЛЬЗОВАНИЯ ТЕРРИТОРИИ И ИНЫХ ГРАДОСТРОИТЕЛЬНЫХ ОГРАНИЧЕНИЙ ИСПОЛЬЗОВАНИЯ ТЕРРИТОРИИ, В ТОМ ЧИСЛЕ:
технических зон инженерных коммуникаций и сооружений
природных и озелененных территорий
водоохранных зон
прибрежных защитных полос
береговых полос
ориентировочных санитарно-защитных зон
расчётных санитарно-защитных зон
ЛИНИИ ГРАДОСТРОИТЕЛЬНОГО РЕГУЛИРОВАНИЯ:
СУЩЕСТВУЮЩИЕ:
красные линии улично-дорожной сети
границы технической зоны метрополитена
границы технических зон инженерных коммуникаций и сооружений
границы территории объектов природного комплекса города Москвы, не являющихся особо охраняемыми
границы водоохранных зон
границы прибрежных защитных полос
границы береговых полос
границы производственных зон
границы полос отвода железных дорог
ОТМЕНЯЕМЫЕ:
красные линии улично-дорожной сети
границы территории объектов природного комплекса города Москвы, не являющихся особо охраняемыми
границы технических зон инженерных коммуникаций и сооружений
УСТАНАВЛИВАЕМЫЕ:
границы территории объектов природного комплекса города Москвы, не являющихся особо охраняемыми
границы производственных зон
границы технических зон инженерных коммуникаций и сооружений
красные линии улично-дорожной сети


Лист 9 из 13
Масштаб 1:2000
район Западное Дегунино города Москвы
ЛИСТ 5
ЛИСТ 9
линия стыка
ЛИСТ 8
ЛИСТ 9
ЛИСТ 10
Пр. проезд № 2236
Верхнелихоборская улица
район Западное Дегунино
ЛИСТ 9
ЛИСТ 12
УСЛОВНЫЕ ОБОЗНАЧЕНИЯ:
границы подготовки проекта планировки территории
ГРАНИЦЫ ЗОН С ОСОБЫМИ УСЛОВИЯМИ ИСПОЛЬЗОВАНИЯ ТЕРРИТОРИИ И ИНЫХ ГРАДОСТРОИТЕЛЬНЫХ ОГРАНИЧЕНИЙ ИСПОЛЬЗОВАНИЯ ТЕРРИТОРИИ, В ТОМ ЧИСЛЕ:
технических зон инженерных коммуникаций и сооружений
технических зон метрополитена
природных и озелененных территорий
водоохранных зон
прибрежных защитных полос
береговых полос
расчётных санитарно-защитных зон
ЛИНИИ ГРАДОСТРОИТЕЛЬНОГО РЕГУЛИРОВАНИЯ:
СУЩЕСТВУЮЩИЕ:
красные линии улично-дорожной сети
линии застройки
границы полос отвода железных дорог
границы технической зоны метрополитена
границы технических зон инженерных коммуникаций и сооружений
границы территории объектов природного комплекса города Москвы, не являющихся особо охраняемыми
границы производственных зон
граница водоохранных зон
границы прибрежных защитных полос
границы береговых полос
ОТМЕНЯЕМЫЕ:
красные линии улично-дорожной сети
границы технических зон инженерных коммуникаций и сооружений
УСТАНАВЛИВАЕМЫЕ:
границы технических зон инженерных коммуникаций и сооружений
границы территории объектов природного комплекса города Москвы, не являющихся особо охраняемыми


Лист 10 из 13
Масштаб 1:2000
район Западное Дегунино города Москвы
Бескудниковский район города Москвы
район Восточное Дегунино города Москвы
ЛИСТ 6
ЛИСТ 10
район Восточное Дегунино
Пр. проезд № 2236
Бескудниковский район
Дубнинская улица
Дмитровское шоссе
Лианозовский проезд
линия стыка
ЛИСТ 10
ЛИСТ 13
УСЛОВНЫЕ ОБОЗНАЧЕНИЯ:
границы подготовки проекта планировки территории
границы районов города Москвы
ГРАНИЦЫ ЗОН С ОСОБЫМИ УСЛОВИЯМИ ИСПОЛЬЗОВАНИЯ ТЕРРИТОРИИ И ИНЫХ ГРАДОСТРОИТЕЛЬНЫХ ОГРАНИЧЕНИЙ ИСПОЛЬЗОВАНИЯ ТЕРРИТОРИИ, В ТОМ ЧИСЛЕ:
технических зон инженерных коммуникаций и сооружений
технических зон метрополитена
природных и озелененных территорий
водоохранных зон
прибрежных защитных полос
береговых полос
расчётных санитарно-защитных зон
ЛИНИИ ГРАДОСТРОИТЕЛЬНОГО РЕГУЛИРОВАНИЯ:
СУЩЕСТВУЮЩИЕ:
красные линии улично-дорожной сети
границы технических зон инженерных коммуникаций и сооружений
границы технической зоны метрополитена
границы зон внеуличного пешеходного перехода
границы территории объектов природного комплекса города Москвы, не являющихся особо охраняемыми
границы производственных зон
граница водоохранных зон
границы прибрежных защитных полос
границы береговых полос
ОТМЕНЯЕМЫЕ:
красные линии улично-дорожной сети
границы технических зон инженерных коммуникаций и сооружения
граница озелененных территорий, не входящих в состав природного комплекса города Москвы
УСТАНАВЛИВАЕМЫЕ:
красные линии улично-дорожной сети
границы технических зон инженерных коммуникаций и сооружений

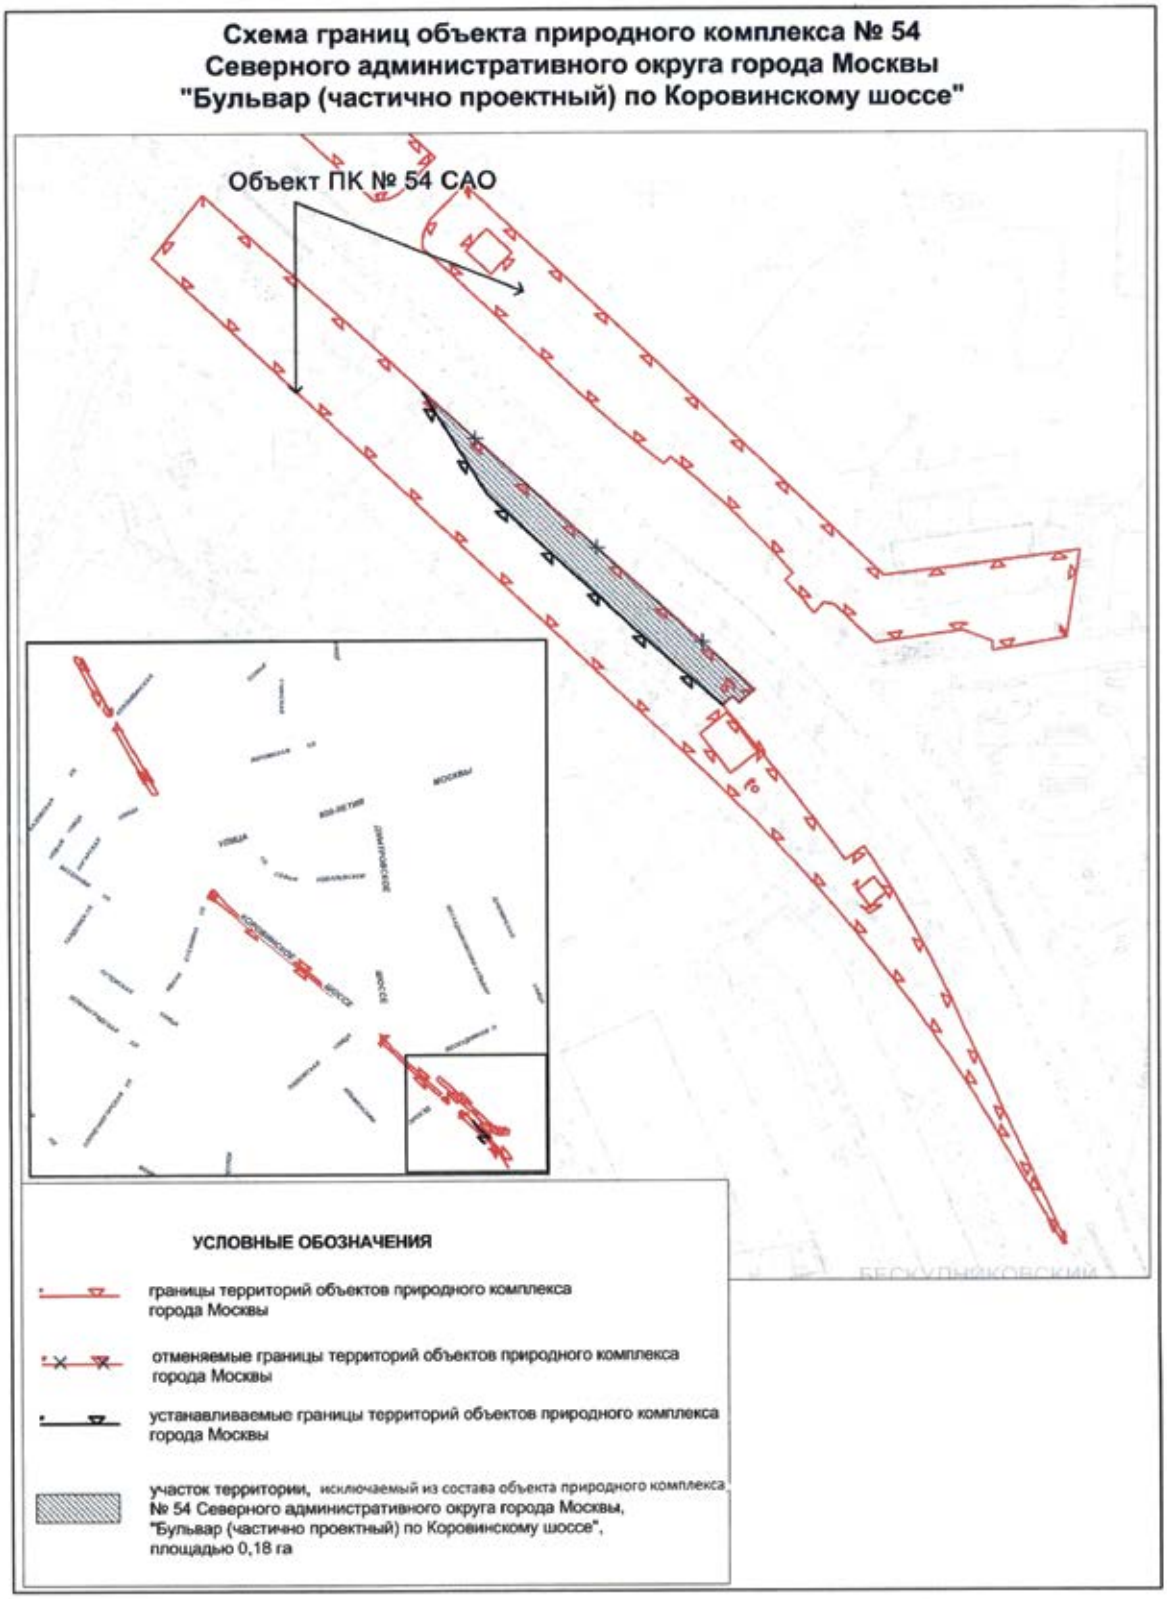

Лист 11 из 13
Масштаб 1:2000
район Западное Дегунино города Москвы
ЛИСТ 8
ЛИСТ 11
линия стыка
линия стыка
Кронштадтский бульвар
Кронштадтский бульвар
Кронштадтский бульвар


Лист 12 из 13
Масштаб 1:2000
район Западное Дегунино города Москвы
ЛИСТ 9
ЛИСТ 12
линия стыка
линия стыка
линия стыка
линия стыка
линия стыка
ЛИСТ 11
ЛИСТ 12
ЛИСТ 12
ЛИСТ 13
район Западное Дегунино
Тимирязевский район
ЛИСТ 12
УСЛОВНЫЕ ОБОЗНАЧЕНИЯ:
границы подготовки проекта планировки территории
граница зон планируемого размещения объектов транспортно-пересадочного узла
ГРАНИЦЫ ЗОН С ОСОБЫМИ УСЛОВИЯМИ ИСПОЛЬЗОВАНИЯ ТЕРРИТОРИИ И ИНЫХ ГРАДОСТРОИТЕЛЬНЫХ ОГРАНИЧЕНИЙ ИСПОЛЬЗОВАНИЯ ТЕРРИТОРИИ, В ТОМ ЧИСЛЕ:
технических зон инженерных коммуникаций и сооружений
ориентировочных санитарно-защитных зон
1 2 3 4 5 6 7 8 9 10 11 12 13
ЛИНИИ ГРАДОСТРОИТЕЛЬНОГО РЕГУЛИРОВАНИЯ:
СУЩЕСТВУЮЩИЕ:
красные линии улично-дорожной сети
границы технических зон инженерных коммуникаций и сооружений
границы производственных зон
границы полосы отвода железных дорог
ОТМЕНЯЕМЫЕ:
красные линии улично-дорожной сети
границы технических зон инженерных коммуникаций и сооружений
границы производственных зон
УСТАНАВЛИВАЕМЫЕ:
границы технических зон инженерных коммуникаций и сооружений
границы производственных зон


Лист 13 из 13
Масштаб 1:2000
район Западное Дегунино города Москвы
ЛИСТ 10
ЛИСТ 11
Бескудниковский район
район Западное Дегунино
линия стыка
Верхнелихоборская улица
ЛИСТ 12
ЛИСТ 13
Тимирязевский район
линия стыка
УСЛОВНЫЕ ОБОЗНАЧЕНИЯ:
границы подготовки проекта планировки территории
ГРАНИЦЫ ЗОН С ОСОБЫМИ УСЛОВИЯМИ ИСПОЛЬЗОВАНИЯ ТЕРРИТОРИИ И ИНЫХ ГРАДОСТРОИТЕЛЬНЫХ ОГРАНИЧЕНИЙ ИСПОЛЬЗОВАНИЯ ТЕРРИТОРИИ, В ТОМ ЧИСЛЕ:
технических зон инженерных коммуникаций и сооружений
природных и озеленённых территорий
водоохранных зон
прибрежных защитных полос
береговых полос
ЛИНИИ ГРАДОСТРОИТЕЛЬНОГО РЕГУЛИРОВАНИЯ:
СУЩЕСТВУЮЩИЕ:
красные линии улично-дорожной сети
границы технических зон инженерных коммуникаций и сооружений
границы зон внеуличного пешеходного перехода
границы производственных зон
граница водоохранных зон
границы прибрежных защитных полос
границы береговых полос
границы полос отвода железных дорог
границы территории объектов природного комплекса города Москвы, не являющихся особо охраняемыми
ОТМЕНЯЕМЫЕ:
красные линии улично-дорожной сети
границы технических зон инженерных коммуникаций и сооружений
УСТАНАВЛИВАЕМЫЕ:
красные линии улично-дорожной сети
границы технических зон инженерных коммуникаций и сооружений
1
2
3
4
5
6
7
8
9
10
11
12
13

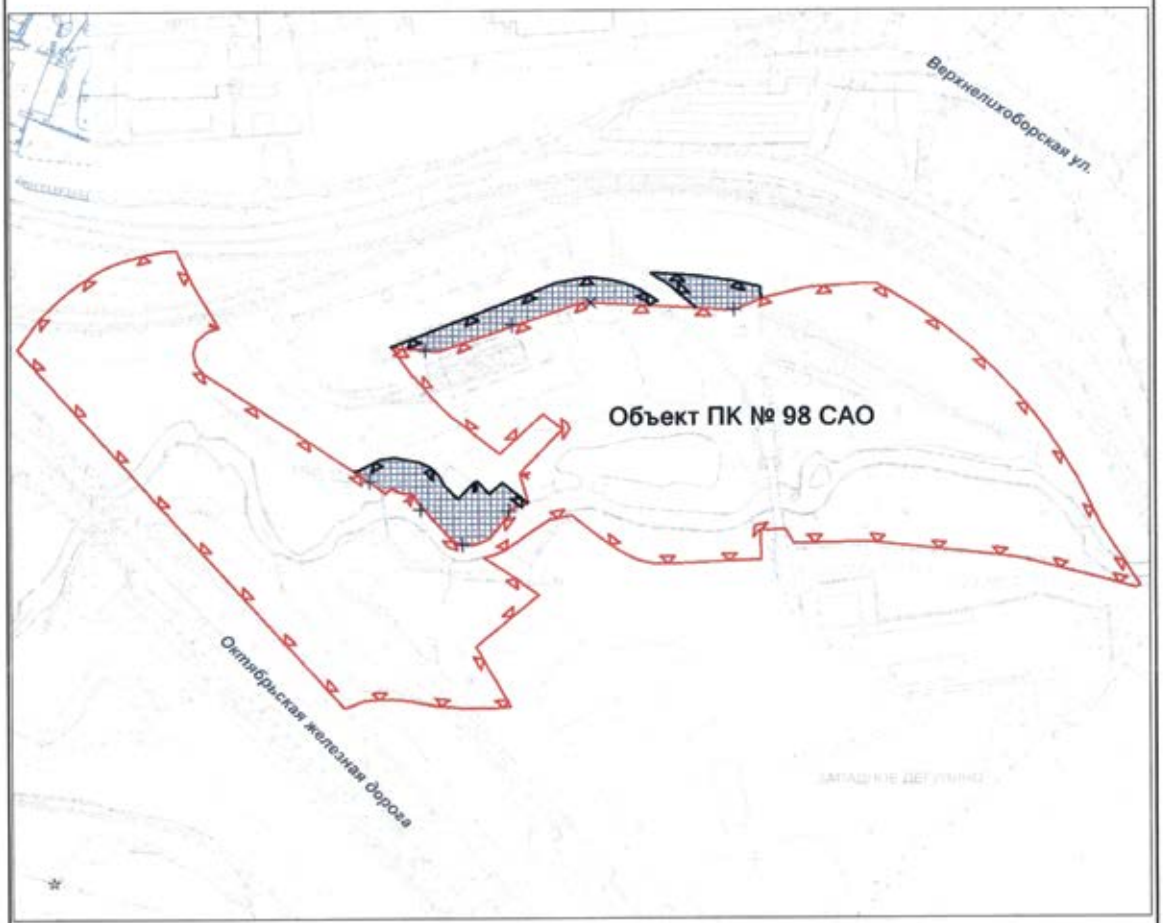
Приложение 2
к постановлению Правительства Москвы
от 1 октября 2019 г. № 1287-ПП

**Схема границ объекта природного комплекса № 54
Северного административного округа города Москвы
"Бульвар (частично проектный) по Коровинскому шоссе"**



Приложение 3
к постановлению Правительства Москвы
от 1 октября 2019 г. № 1287-ПП

**Схема границ объекта природного комплекса № 98
Северного административного округа города Москвы
"Долина р. Лихоборки между Ленинградским
направлением Октябрьской железной дороги и Верхнелихоборской ул."**



УСЛОВНЫЕ ОБОЗНАЧЕНИЯ

границы территорий объектов природного комплекса города Москвы

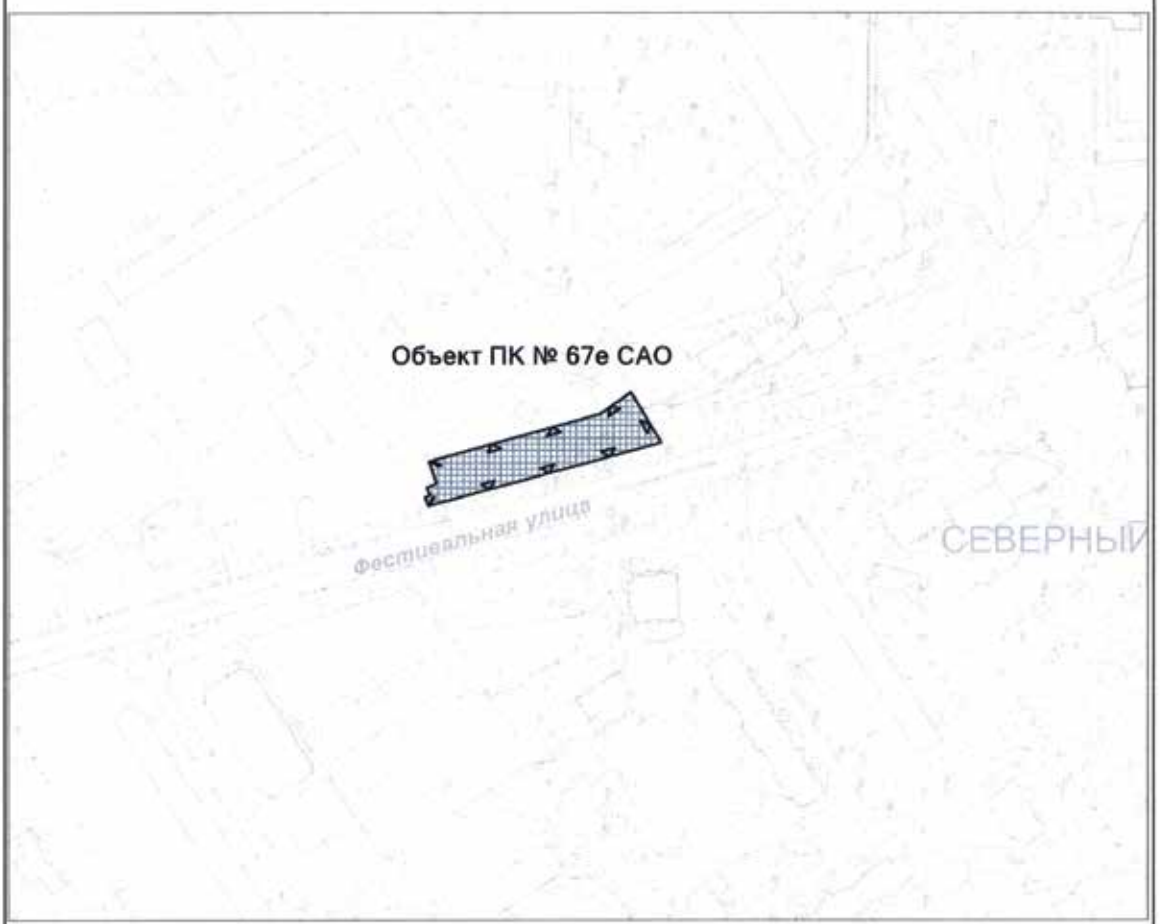
отменяемые границы территорий объектов природного комплекса города Москвы

устанавливаемые границы территорий объектов природного комплекса города Москвы

участки территории, включаемые в границы объекта природного комплекса № 98 Северного административного округа города Москвы, "Долина р. Лихоборки между Ленинградским направлением Октябрьской железной дороги и Верхнелихоборской ул.", общей площадью 0,53 га

Приложение 4
к постановлению Правительства Москвы
от 1 октября 2019 г. № 1287-ПП

**Схема границ объекта природного комплекса № 67е
Северного административного округа города Москвы
"Озелененная территория по Фестивальной улице напротив дома 61а"**



УСЛОВНЫЕ ОБОЗНАЧЕНИЯ

устанавливаемые границы территорий объектов природного комплекса города Москвы

участок территории, включаемый в состав объектов природного комплекса Северного административного округа города Москвы № 67е "Озелененная территория по Фестивальной улице напротив дома 61а", площадью 0,21 га

Приложение 5
к постановлению Правительства Москвы
от 1 октября 2019 г. № 1287-ПП

Внесение изменений в приложение 1 к постановлению Правительства Москвы от 19 января 1999 г. № 38

ПЕРЕЧЕНЬ ТЕРРИТОРИЙ ПРИРОДНОГО КОМПЛЕКСА Г.МОСКВЫ
(кроме особо охраняемых природных территорий и объектов Природного комплекса Центрального административного округа)

№№ объекта на плане	Наименование территорий и объектов Природного комплекса	№№ режимов регулирования градостроительной деятельности	Площадь, га
1	2	3	4
Северный АО			
54	Бульвар (частично проектный) по Коровинскому шоссе	Озелененная территория общего пользования	9,47
67е	Озелененная территория по Фестивальной улице напротив дома 61а	Озелененная территория общего пользования	0,21
98	Долина р. Лихоборки между Ленинградским направлением Октябрьской железной дороги и Верхнелихоборской ул.	Озелененная территория общего пользования	8,92

ОБ УТВЕРЖДЕНИИ ПРОЕКТА ПЛАНИРОВКИ ТЕРРИТОРИИ ЛИНЕЙНОГО ОБЪЕКТА УЧАСТКА УЛИЧНО-ДОРОЖНОЙ СЕТИ – УЧАСТОК ЮГО-ВОСТОЧНОЙ ХОРДЫ ОТ КОТЛЯКОВСКОГО ПРОЕЗДА ДО ЖЕЛЕЗНОДОРОЖНЫХ ПУТЕЙ ПАВЕЛЕЦКОГО НАПРАВЛЕНИЯ МОСКОВСКОЙ ЖЕЛЕЗНОЙ ДОРОГИ

Постановление Правительства Москвы от 4 октября 2019 года № 1290-ПП

В соответствии с Градостроительным кодексом Российской Федерации, постановлением Правительства Российской Федерации от 12 мая 2017 г. № 564 «Об утверждении Положения о составе и содержании проектов планировки территории, предусматривающих размещение одного или нескольких линейных объектов», Законом города Москвы от 25 июня 2008 г. № 28 «Градостроительный кодекс города Москвы» **Правительство Москвы постановляет:**

1. Утвердить проект планировки территории линейного объекта участка улично-дорожной сети – участок Юго-Восточной хорды от Котляковского проезда до железнодорожных путей Павелецкого направления Московской железной дороги (приложение 1).

2. Изменить границы объекта природного комплекса № 80в Южного административного округа города Москвы «Озелененная территория вдоль реки Жужа», включив в его состав участок территории площадью 0,40 га, согласно приложению 2 к настоящему постановлению.

3. Изменить границы объекта природного комплекса № 103 Южного административного округа города Москвы «Озелененная полоса ЛЭП вдоль ул. Москворечье», исключив из его состава участки территории общей площадью 5,80 га, согласно приложению 3 к настоящему постановлению.

4. Установить границы объекта природного комплекса № 120 Южного административного округа города Москва «Коллективные сады больницы № 14 по ул.Бехтерева», исключив из его состава участки территории общей площадью 0,27 га и включив в его состав участки территории общей площадью 1,77 га, согласно приложению 4 к настоящему постановлению.

5. Изменить границы объекта природного комплекса № 122 Южного административного округа города Москвы «Сквер по Кантемировской ул.», исключив из его состава участок территории площадью 0,12 га, согласно приложению 5 к настоящему постановлению.

6. Установить границы объекта природного комплекса № 137 Южного административного округа города Москвы «Долина р.Котляковки (реабилитация)», исключив из его состава участки территории общей площадью 1,76 га, согласно приложению 6 к настоящему постановлению.

7. Включить в состав природных и озелененных территорий Южного административного округа города Москвы участки территории общей площадью 1,41 га, образовав объект природного комплекса № 171а «Озелененная территория между домами 3, корп. 2 и 7, корп. 1 по Россошанской улице (2 участка)» и установив его границы согласно приложению 7 к настоящему постановлению.

8. Изменить границы объекта природного комплекса № 184а Южного административного округа города Москвы «Озелененная территория вблизи корпуса 1 дома 13 по Востряковскому проезду», включив в его состав участок территории площадью 0,32 га, согласно приложению 8 к настоящему постановлению.

9. Включить в состав природных и озелененных территорий Южного административного округа города Москвы участки территории общей площадью 0,92 га, образовав объект природного комплекса № 186б «Озелененная территория возле домов 14, корп. 3, 4, 6 по Булатниковскому проезду (2 участка)» и установив его границы согласно приложению 9 к настоящему постановлению.

10. Включить в состав природных и озелененных территорий Южного административного округа города Москвы участок территории площадью 0,40 га, образовав объект природного комплекса № 268 «Сквер в жилой застройке по Лебедянской улице» и установив его границы согласно приложению 10 к настоящему постановлению.

11. Включить в состав природных и озелененных территорий Южного административного округа города Москвы участки территории общей площадью 0,73 га, образовав объект природного комплекса № 269 «Сквер возле школы № 927 по Булатниковской улице (2 участка)» и установив его границы согласно приложению 11 к настоящему постановлению.

12. Включить в состав природных и озелененных территорий Южного административного округа города Москвы участок территории площадью 0,55 га, образовав объект природного комплекса № 270 «Сквер возле дома 69 по Варшавскому шоссе» и установив его границы согласно приложению 12 к настоящему постановлению.

13. Включить в состав природных и озелененных территорий Южного административного округа города Москвы участок территории площадью 0,73 га, образовав объект природного комплекса № 271 «Сквер возле дома 71 по Варшавскому шоссе» и установив его границы согласно приложению 13 к настоящему постановлению.

14. Включить в состав природных и озелененных территорий Южного административного округа города Москвы участок территории площадью 0,18 га, образовав объект природного комплекса № 272 «Сквер между домами 19 и 21 по Лебедянской улице» и установив его границы согласно приложению 14 к настоящему постановлению.

15. Включить в состав природных и озелененных территорий Южного административного округа города Москвы участки территории общей площадью 0,63 га, образовав объект природного комплекса № 273 «Сквер возле домов 11 и 13 по Михневской улице (2 участка)» и установив его границы согласно приложению 15 к настоящему постановлению.

16. Внести изменения в постановление Правительства Москвы от 19 января 1999 г. № 38 «О проектных предложениях по установлению границ Природного комплекса с их описанием и закреплением актами красных линий» (в редакции постановлений Правительства Москвы от 9 апреля 2013 г. № 227-ПП, от 8 ноября 2017 г. № 841-ПП, от 12 августа 2019 г. № 1023-ПП, от 17 сентября 2019 г. № 1223-ПП, от 3 октября 2019 г. № 1289-ПП):

16.1. Пункты 80в, 103, 120, 122, 137, 184а раздела «Южный АО» приложения 1 к постановлению изложить в редакции согласно приложению 16 к настоящему постановлению.

16.2. Раздел «Южный АО» приложения 1 к постановлению дополнить пунктами 171а, 186б, 268, 269, 270, 271, 272, 273 в редакции согласно приложению 16 к настоящему постановлению.

17. Контроль за выполнением настоящего постановления возложить на заместителя Мэра Москвы в Правительстве Москвы по вопросам градостроительной политики и строительства Хуснуллина М.Ш.

Мэр Москвы **С.С.Собянин**

Приложение 1
к постановлению Правительства Москвы
от 4 октября 2019 г. № 1290-ПП

Проект планировки территории линейного объекта участка улично-дорожной сети — участок Юго-Восточной хорды от Котляковского проезда до железнодорожных путей Павелецкого направления Московской железной дороги

1. Графическая часть

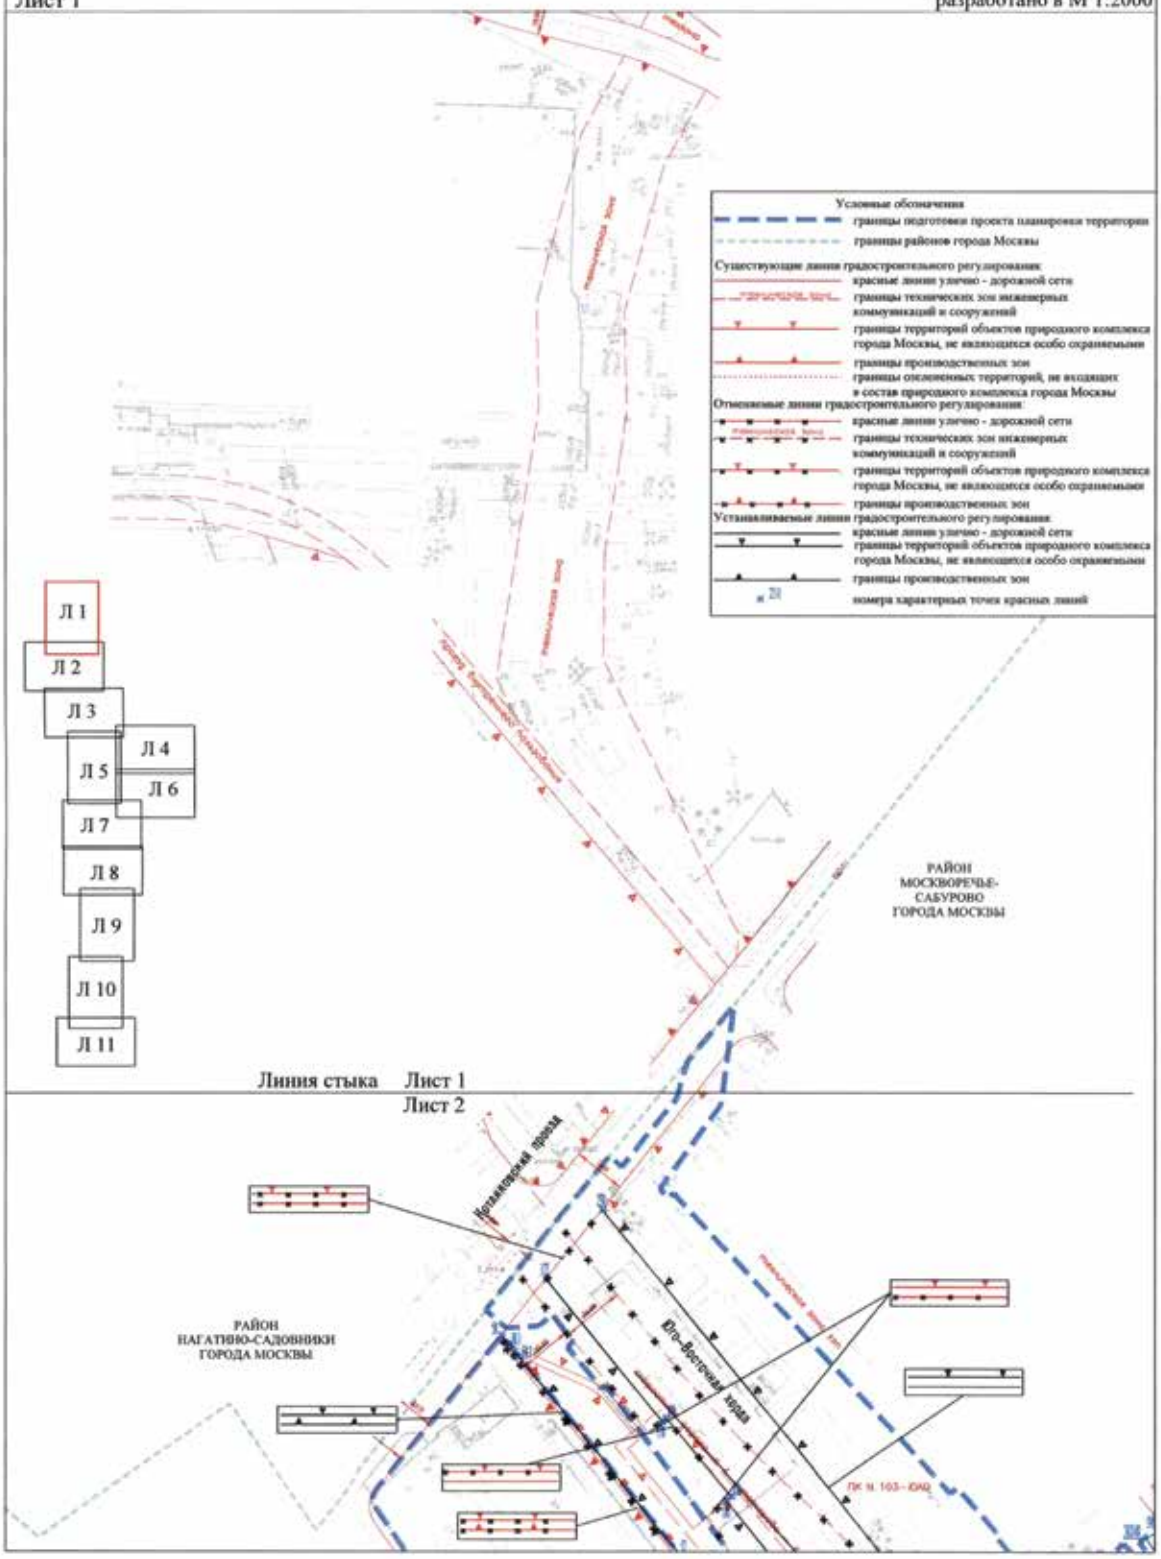
1.1. "Чертеж красных линий" и перечень координат характерных точек красных линий

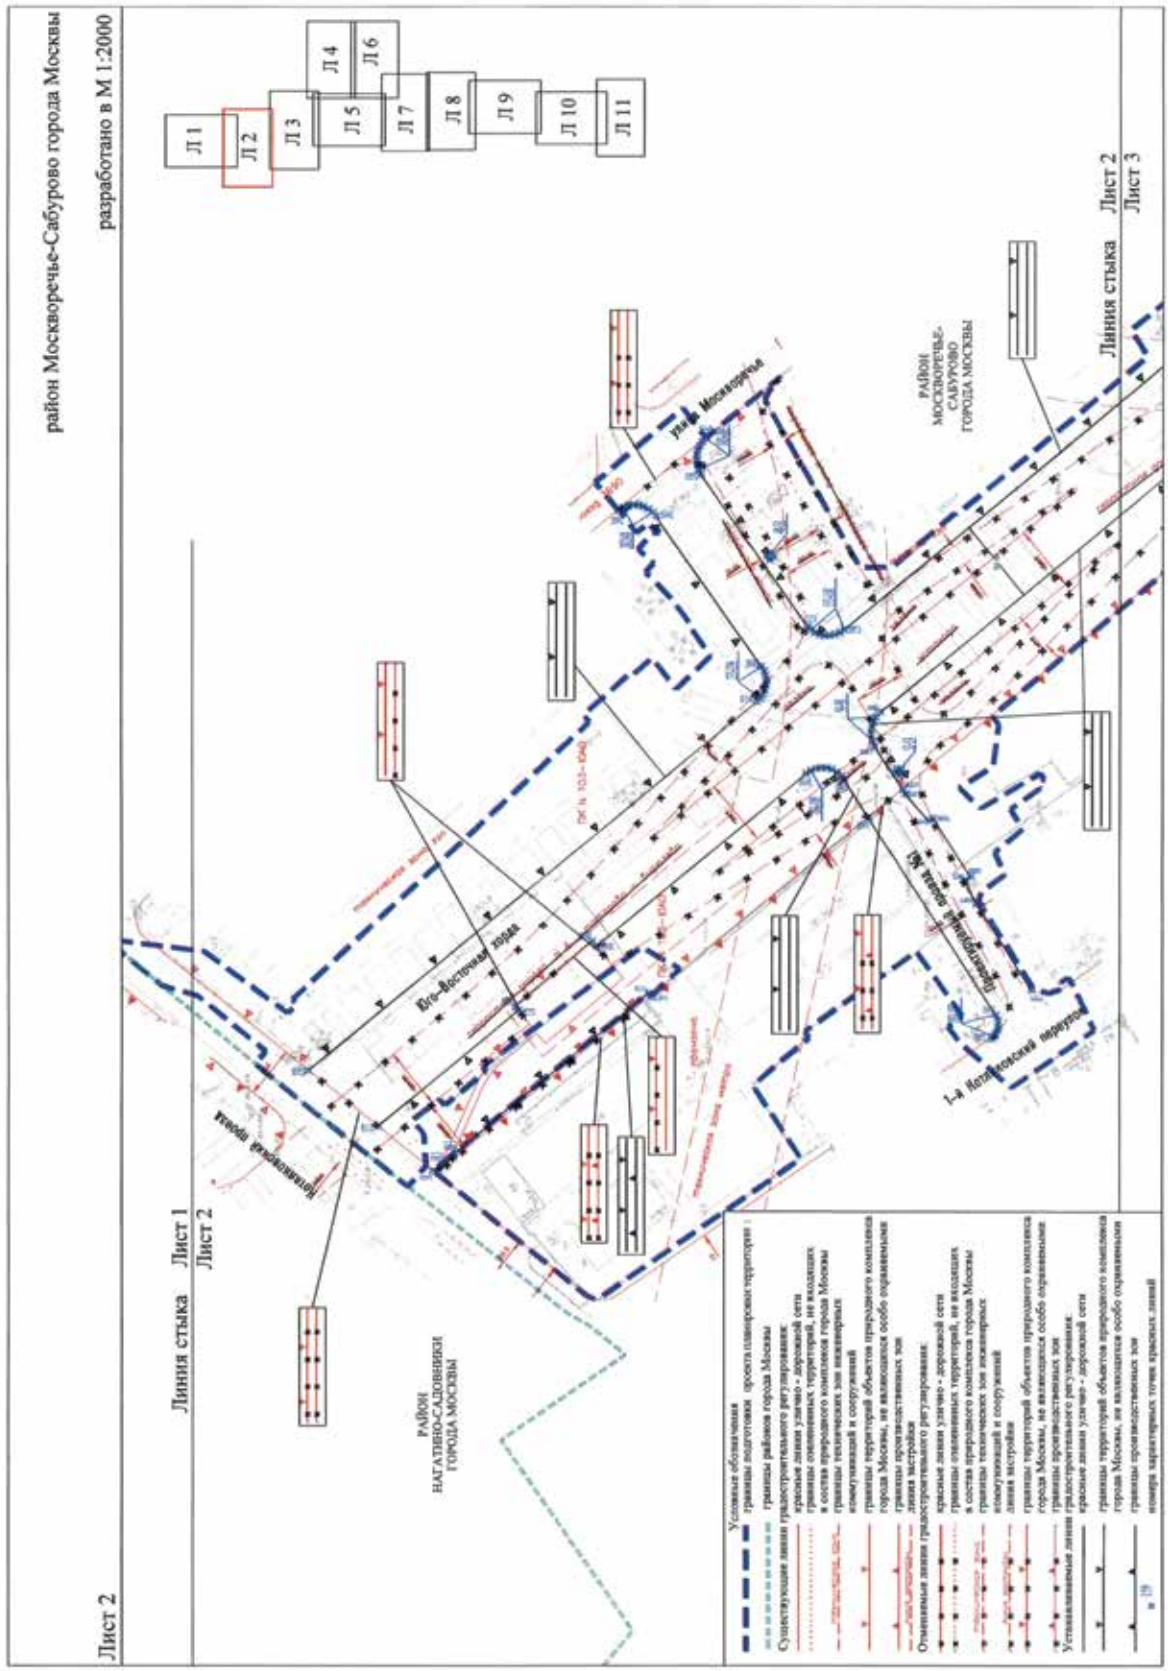
1.1.1. Чертеж красных линий

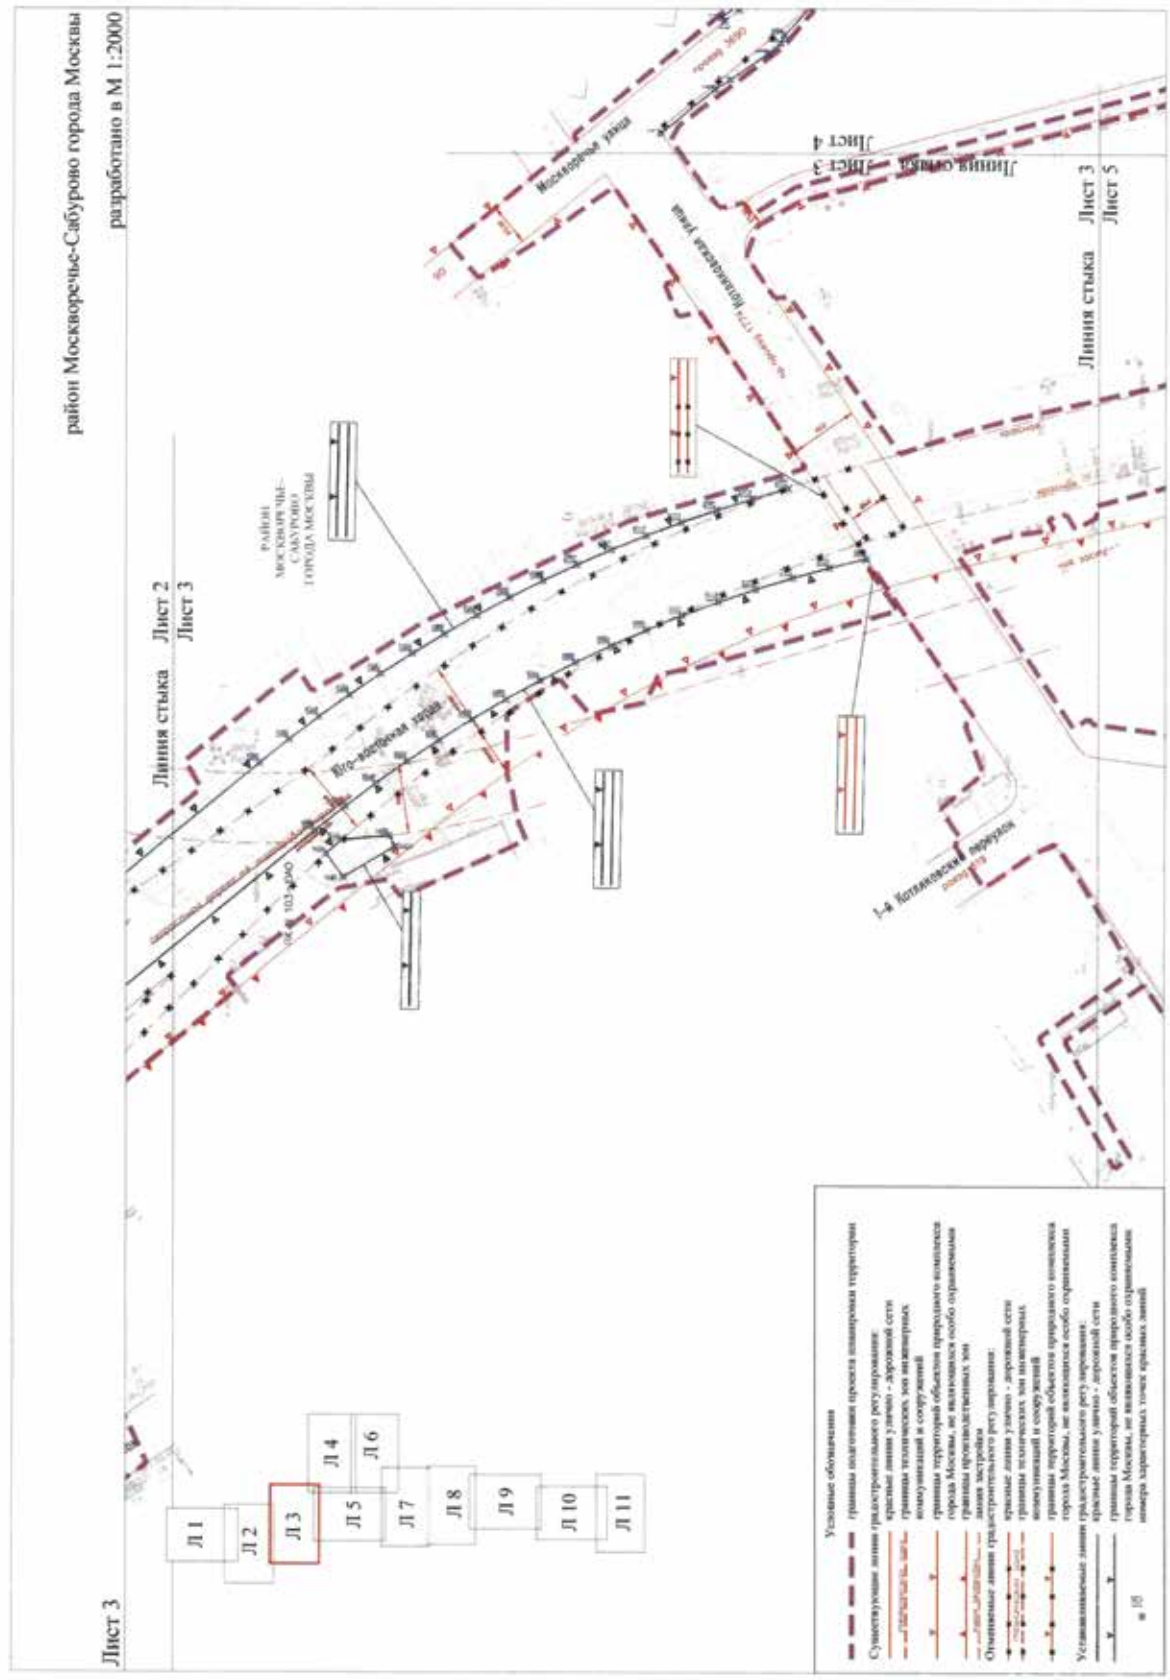
район Москворечье-Сабурово города Москвы

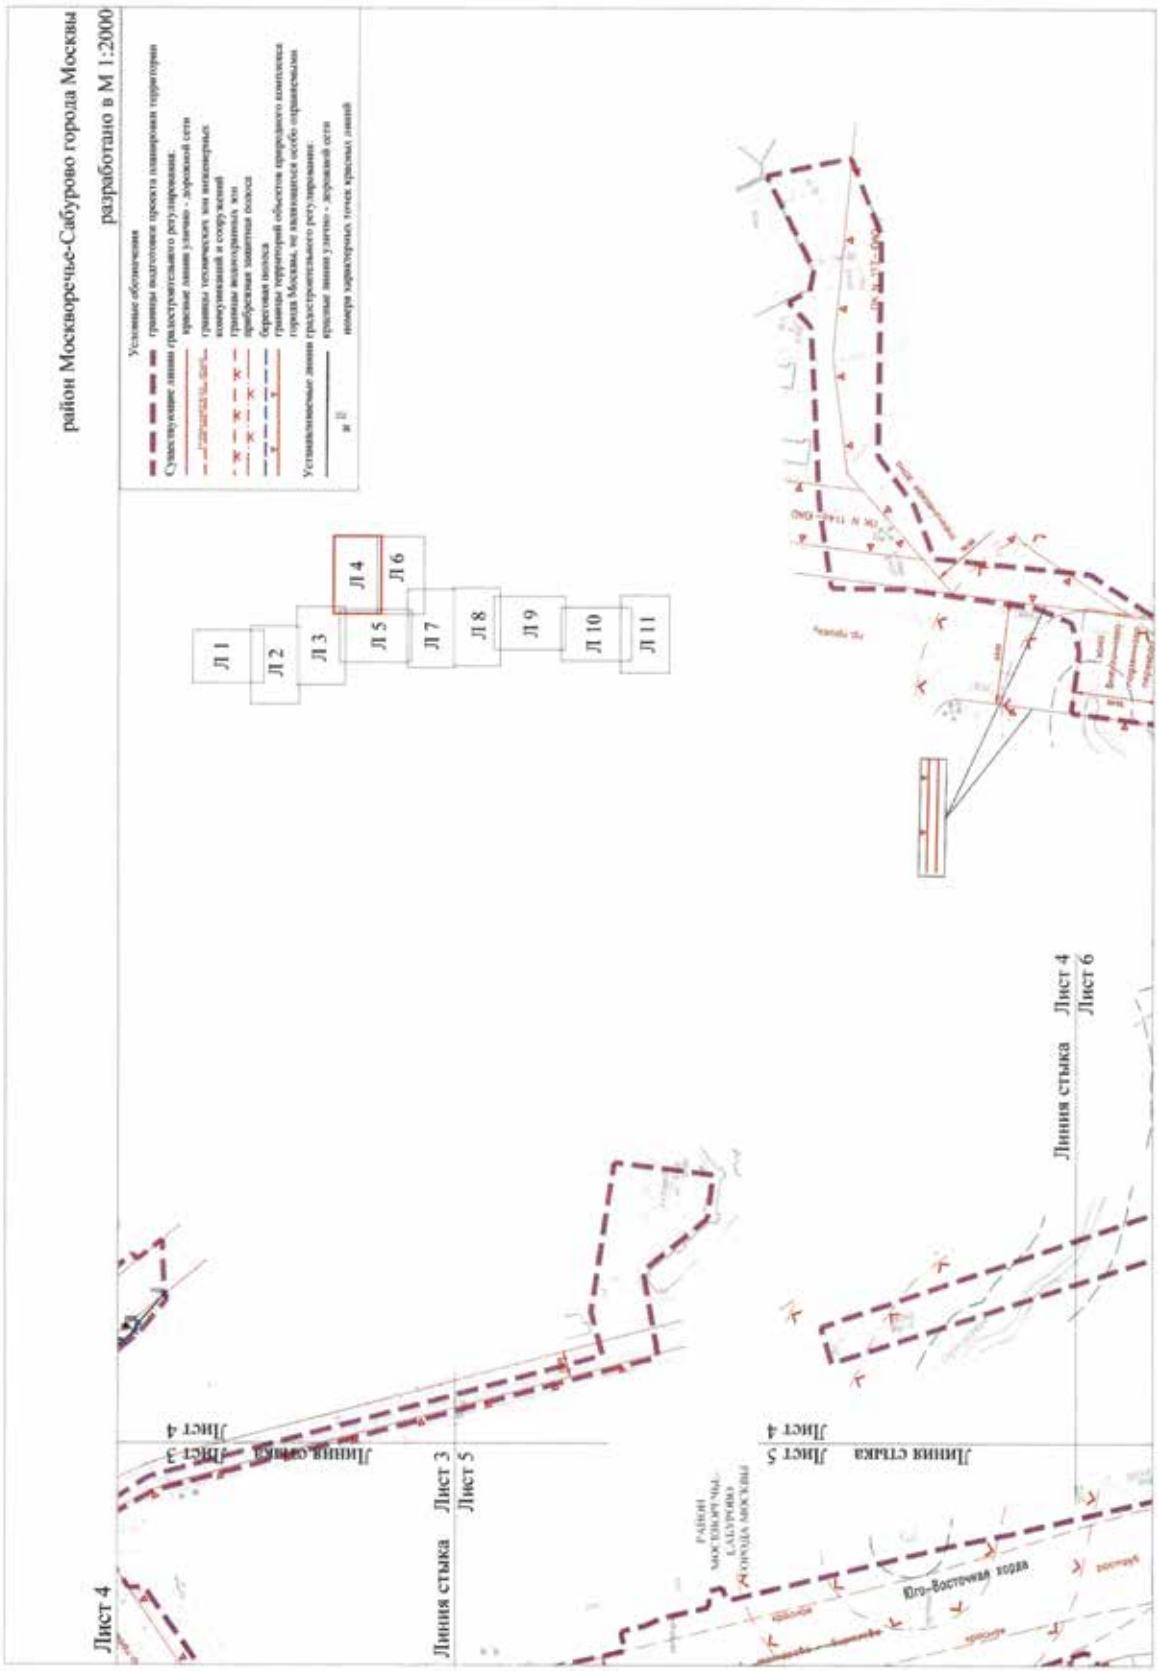
Лист 1

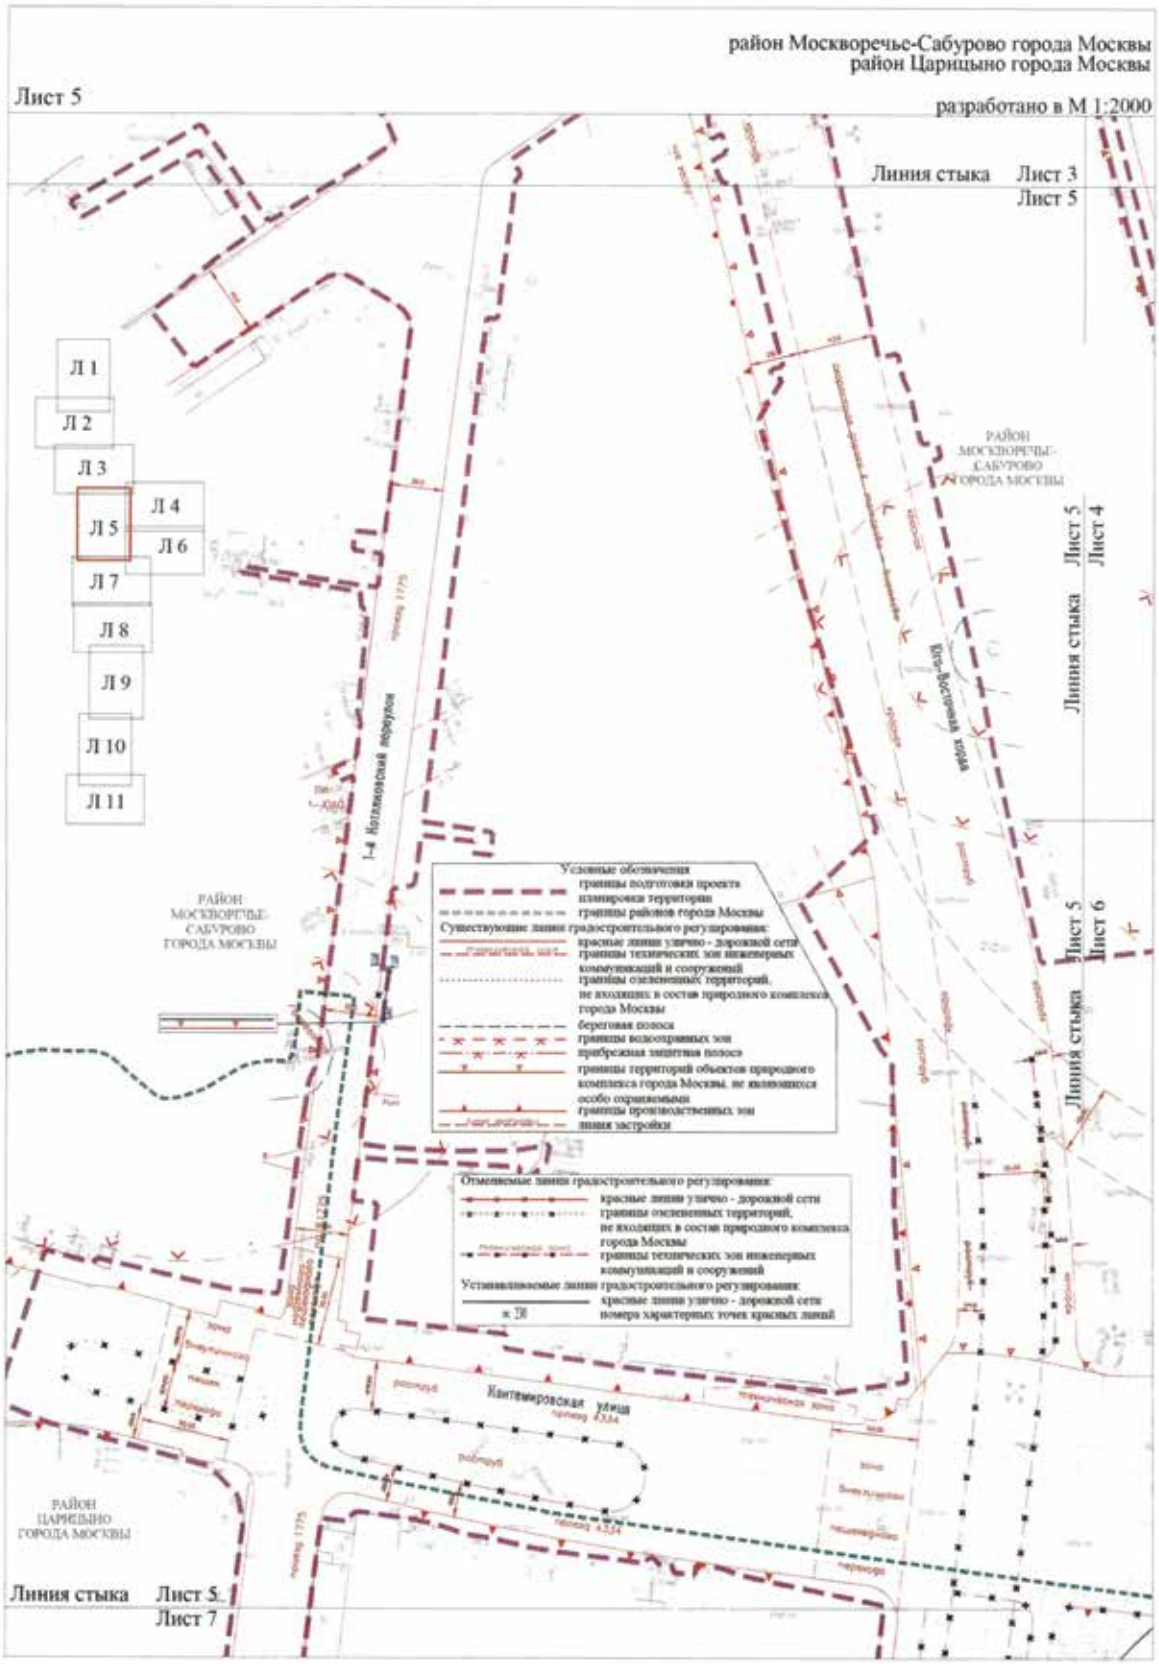
разработано в М 1:2000

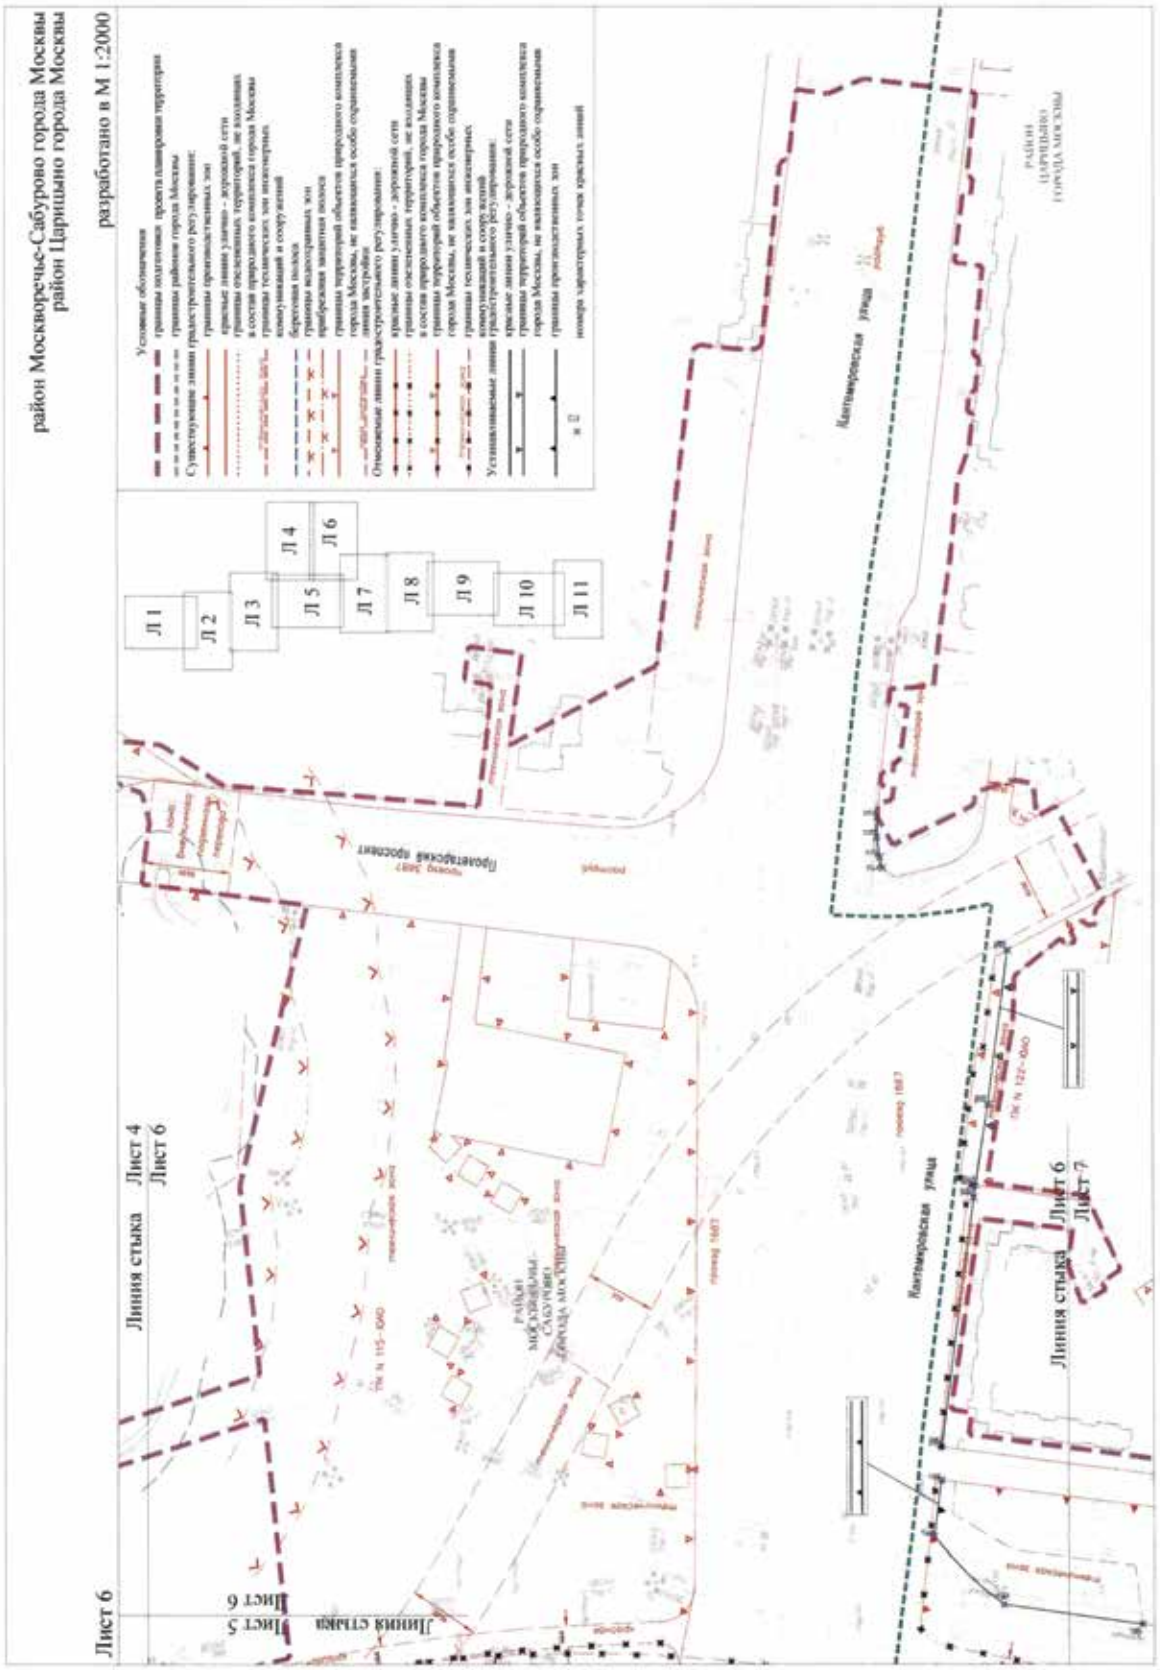


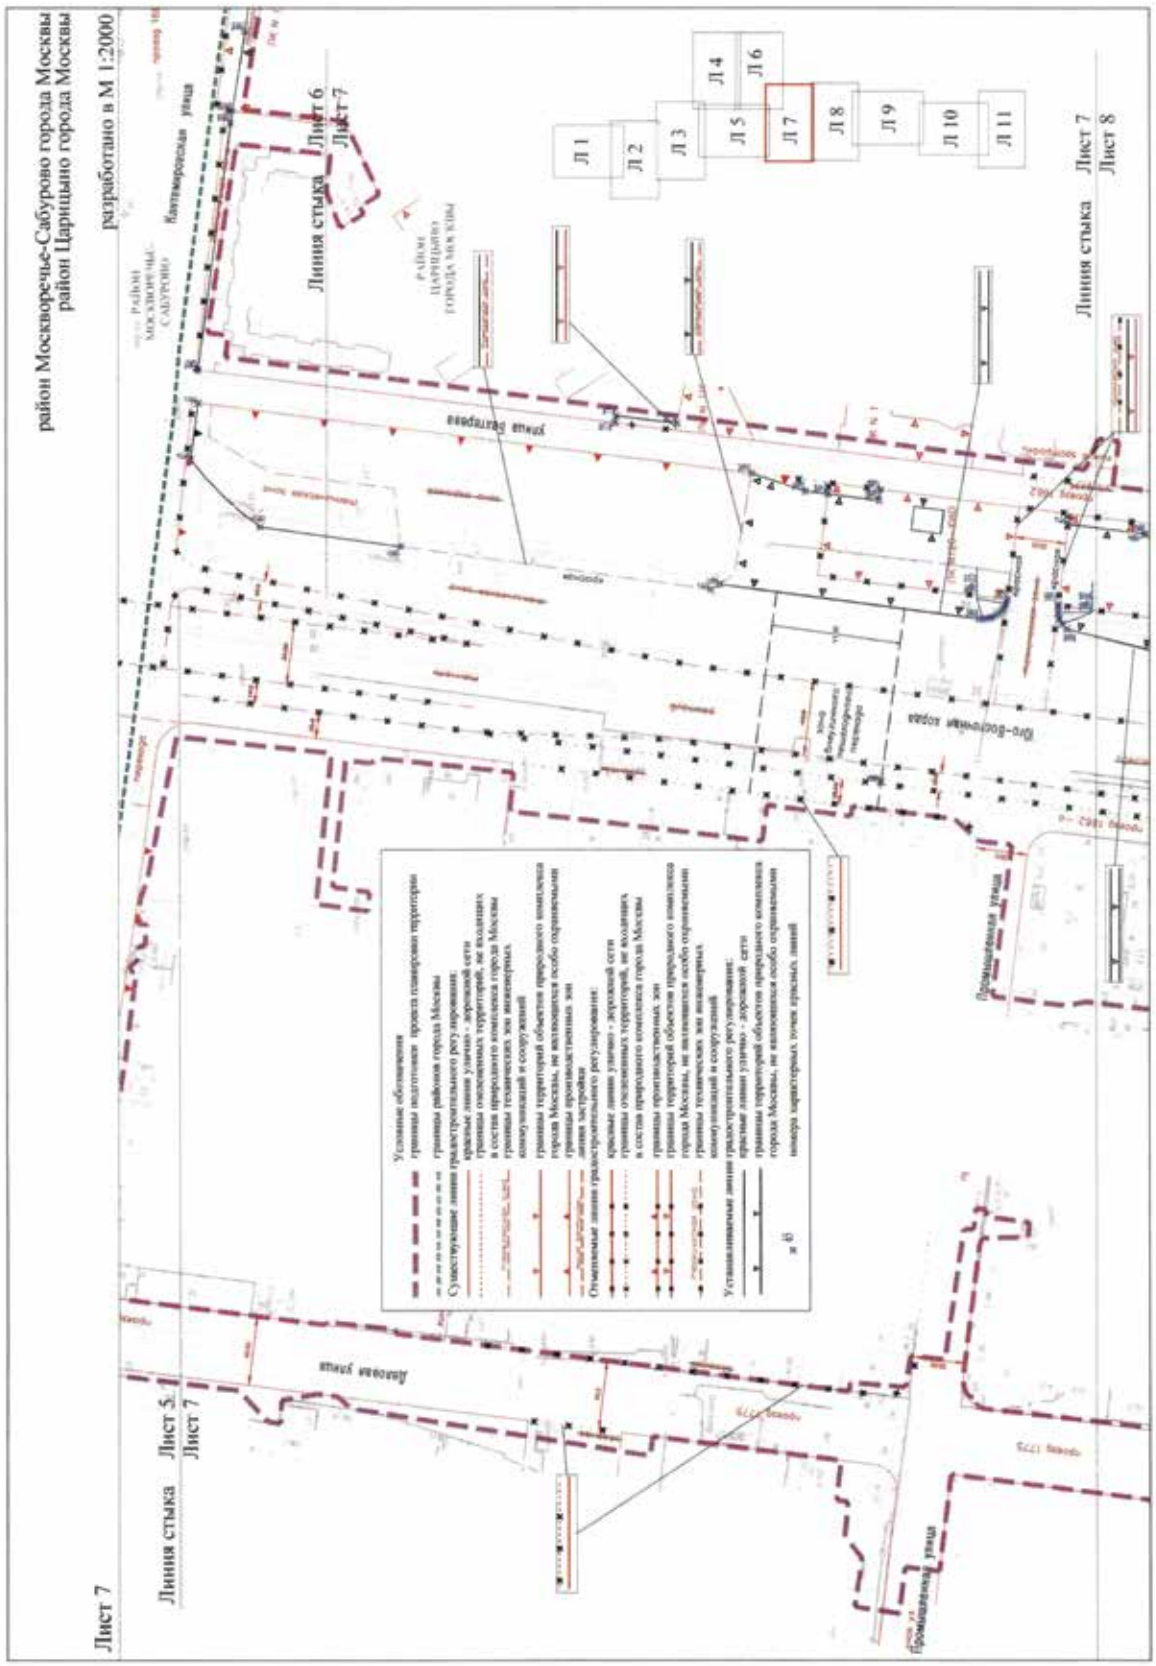

район Москворечье-Сабурово города Москвы
разработано в М 1:2000
Л 1
Л 2
Л 3
Л 4
Л 5
Л 6
Л 7
Л 8
Л 9
Л 10
Л 11
Лист 2
Линия стыка
Лист 1
Лист 2
Линия стыка
Лист 2
Лист 3
РАЙОН НАТАШИНО-САДОВНИКИ ГОРОДА МОСКВЫ
РАЙОН МОСКВОРЕЧЬЕ-САБУРОВО ГОРОДА МОСКВЫ
улица Москворечье
Юго-Восточная хорда
1-я Автозаводская улица
Условные обозначения
границы подготовки проектов планировки территории
границы районов города Москвы
Существующие линии градостроительного регулирования:
красные линии улично - дорожной сети
границы земельных территорий, не входящих в состав природного комплекса города Москвы
границы технических зон инженерных коммуникаций и сооружений
линия застройки
границы территорий объектов природного комплекса города Москвы, не являющихся особо охраняемыми
границы производственных зон
Отменяемые линии градостроительного регулирования:
красные линии улично - дорожной сети
границы земельных территорий, не входящих в состав природного комплекса города Москвы
границы технических зон инженерных коммуникаций и сооружений
линия застройки
границы территорий объектов природного комплекса города Москвы, не являющихся особо охраняемыми
границы производственных зон
Устанавливаемые линии градостроительного регулирования:
красные линии улично - дорожной сети
границы территорий объектов природного комплекса города Москвы, не являющихся особо охраняемыми
границы производственных зон
номера характерных точек красных линий

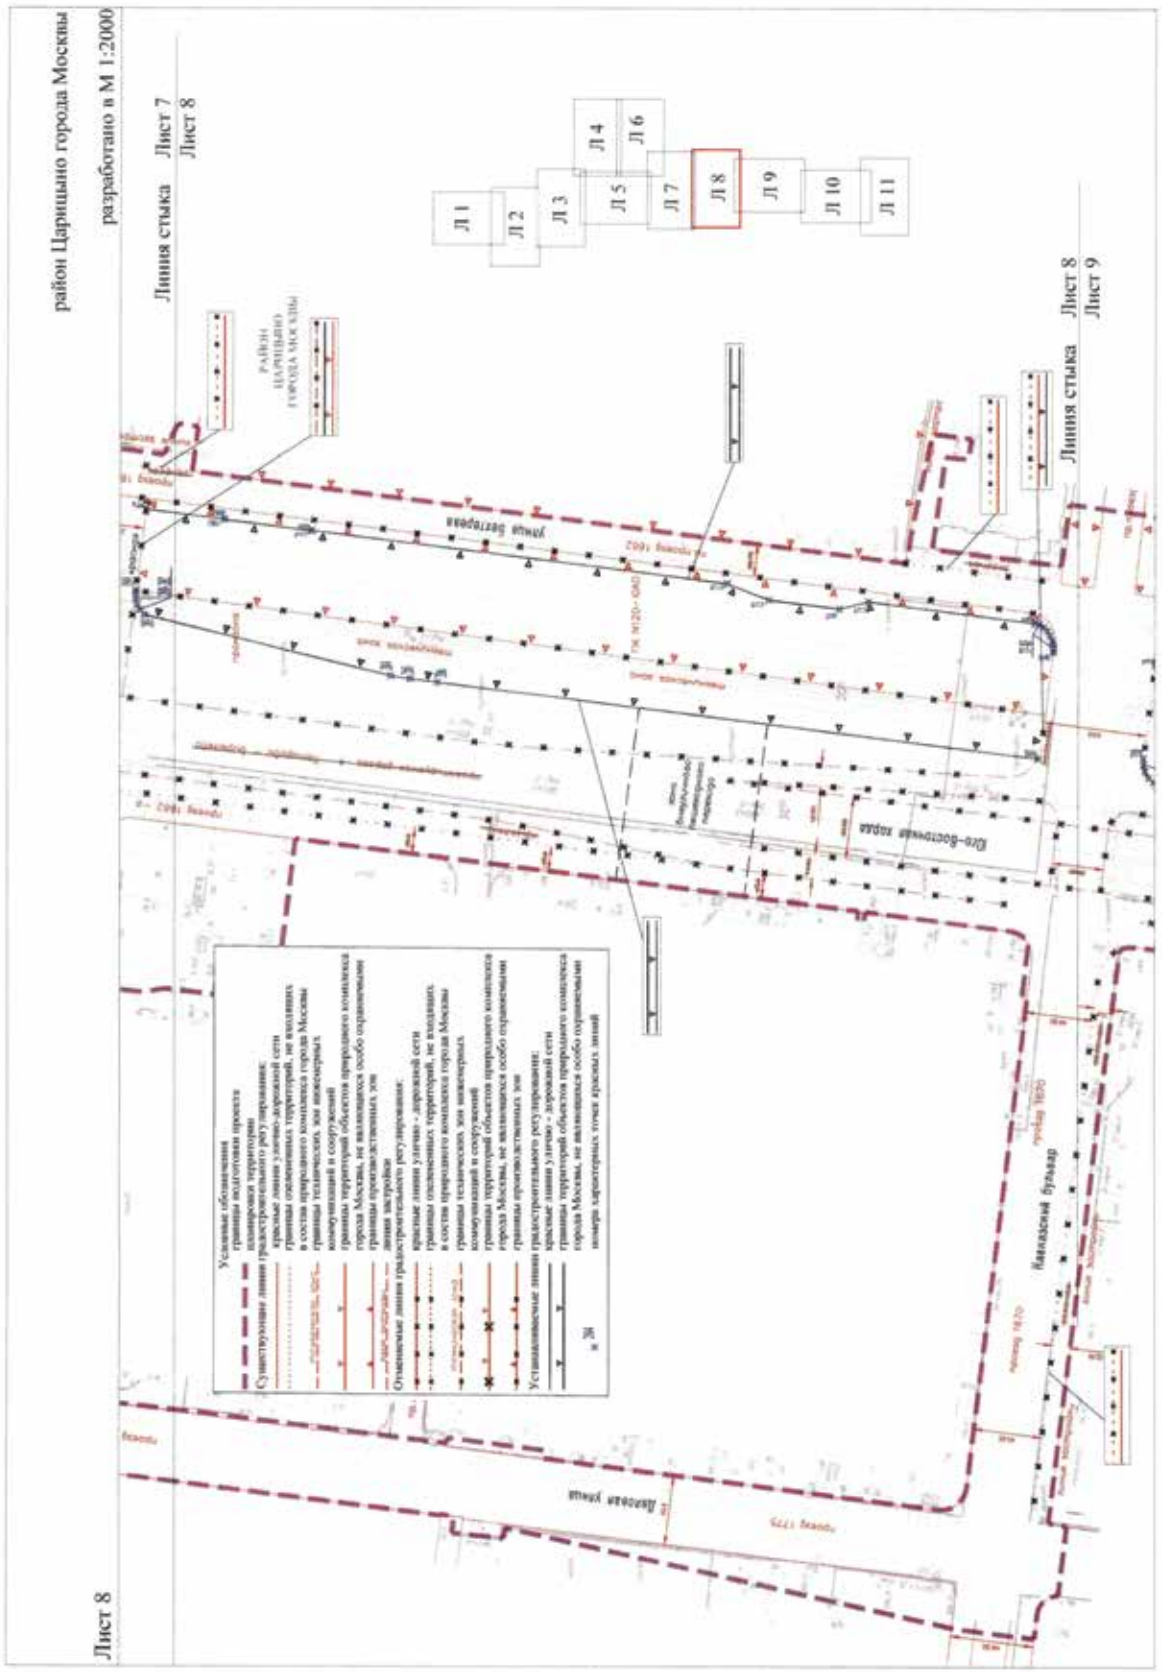

район Москворечье-Сабурово города Москвы
разработано в М 1:2000
Лист 3
Линия стыка
Лист 2
Лист 3
Линия стыка
Лист 3
Лист 5
Линия стыка
Лист 4
Л 1
Л 2
Л 3
Л 4
Л 5
Л 6
Л 7
Л 8
Л 9
Л 10
Л 11
Условные обозначения

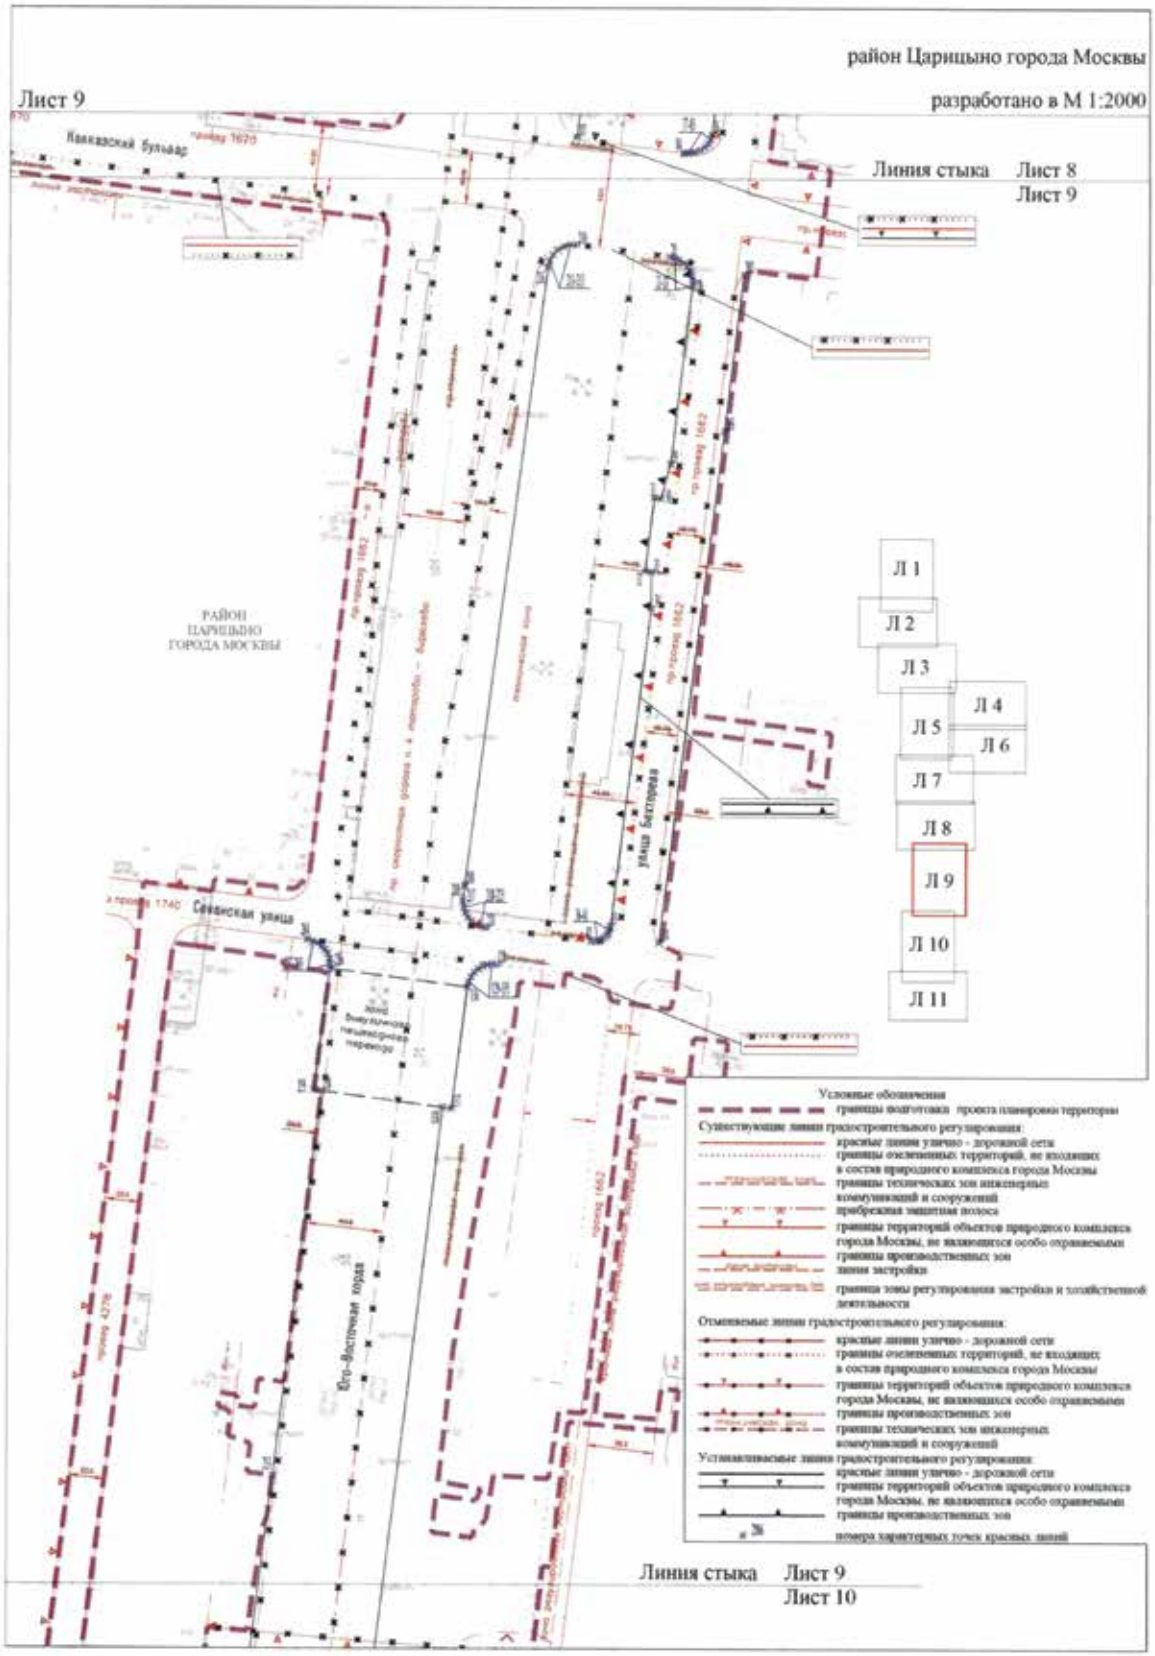

район Москворечье-Сабурово города Москвы
разработано в М 1:2000
Условные обозначения
границы подготовки проекта планировки территории
Существующие линии градостроительного регулирования:
красные линии улично - дорожной сети
границы технических зон инженерных коммуникаций и сооружений
границы водоохранных зон
прибрежная защитная полоса
береговая полоса
границы территорий объектов природного комплекса города Москвы, не являющихся особо охраняемыми
Устанавливаемые линии градостроительного регулирования:
красные линии улично - дорожной сети
номера характерных точек красных линий
Л 1
Л 2
Л 3
Л 4
Л 5
Л 6
Л 7
Л 8
Л 9
Л 10
Л 11
Лист 4
Линия стыка
Лист 3
Лист 5
Лист 4
Линия стыка
Лист 4
Лист 6
Юго-Восточная хорда

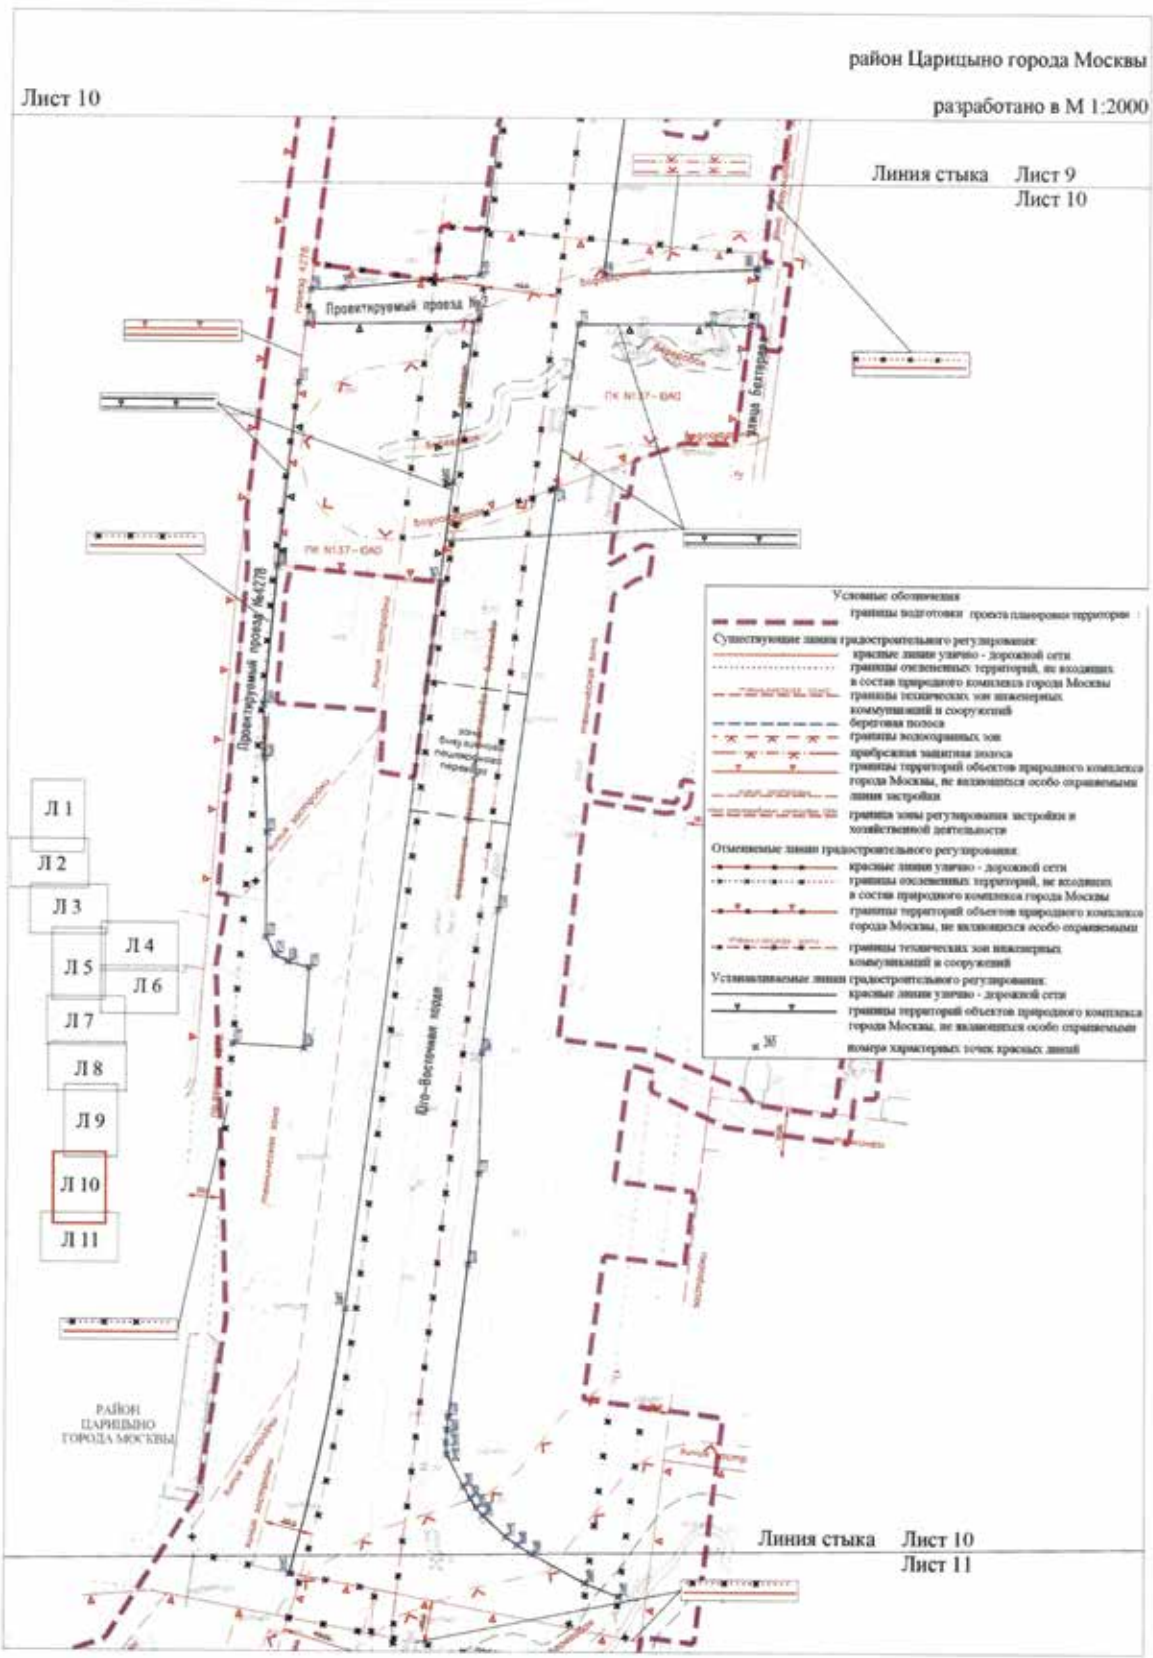

район Москворечье-Сабурово города Москвы
район Царицыно города Москвы
Лист 5
разработано в М 1:2000
Линия стыка
Лист 3
Лист 5
Л 1
Л 2
Л 3
Л 4
Л 5
Л 6
Л 7
Л 8
Л 9
Л 10
Л 11
РАЙОН МОСКВОРЕЧЬЕ-САБУРОВО ГОРОДА МОСКВЫ
Лист 5
Лист 4
Линия стыка
Лист 5
Лист 6
Линия стыка
1-й Котляковский переулок
Условные обозначения
границы подготовки проекта планировки территории
границы районов города Москвы
Существующие линии градостроительного регулирования:
красные линии улично - дорожной сети
границы технических зон инженерных коммуникаций и сооружений
границы озелененных территорий, не входящих в состав природного комплекса города Москвы
береговая полоса
границы водоохранных зон
прибрежная защитная полоса
границы территорий объектов природного комплекса города Москвы, не являющихся особо охраняемыми
границы производственных зон
линия застройки
Отменяемые линии градостроительного регулирования:
красные линии улично - дорожной сети
границы озелененных территорий, не входящих в состав природного комплекса города Москвы
границы технических зон инженерных коммуникаций и сооружений
Устанавливаемые линии градостроительного регулирования:
красные линии улично - дорожной сети
номера характерных точек красных линий
Кантемировская улица
РАЙОН ЦАРИЦЫНО ГОРОДА МОСКВЫ
Линия стыка
Лист 5
Лист 7

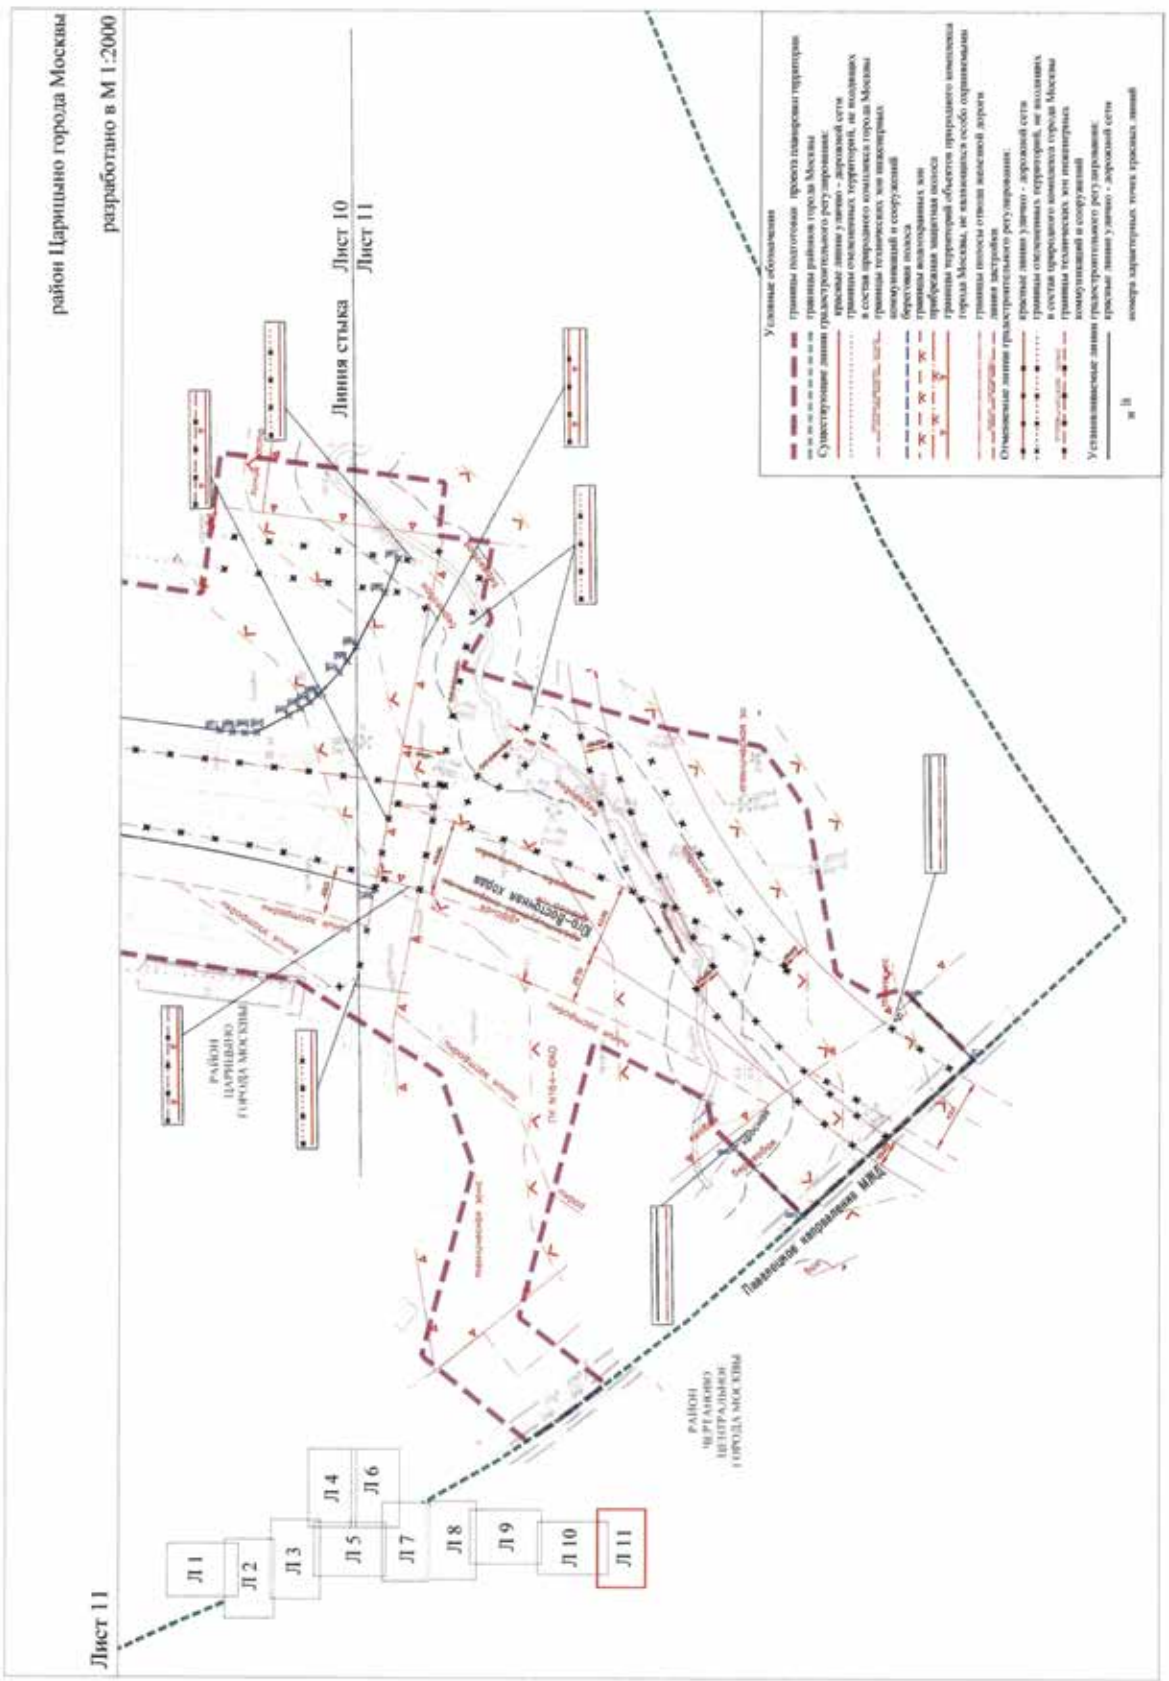

район Москворечье-Сабурово города Москвы
район Царицыно города Москвы
разработано в М 1:2000
Условные обозначения
Л 1
Л 2
Л 3
Л 4
Л 5
Л 6
Л 7
Л 8
Л 9
Л 10
Л 11
Линия стыка
Лист 4
Лист 6
Лист 5
Лист 7
Кантемировская улица


район Москворечье-Сабурово города Москвы
район Царицыно города Москвы
разработано в М 1:2000
Линия стыка
Лист 6
Лист 7
Линия стыка
Лист 7
Лист 8
Линия стыка
Лист 5
Лист 7
Лист 7
Л 1
Л 2
Л 3
Л 4
Л 5
Л 6
Л 7
Л 8
Л 9
Л 10
Л 11
Каширское шоссе
Каширская улица
Донская улица
Промышленная улица
Промышленная улица
Условные обозначения
границы подготовки проекта планировки территории
границы районов города Москвы
Существующие линии градостроительного регулирования:
красные линии улично - дорожной сети
границы озелененных территорий, не входящих в состав природного комплекса города Москвы
границы технических зон инженерных коммуникаций и сооружений
границы территорий объектов природного комплекса города Москвы, не являющихся особо охраняемыми
границы производственных зон
линии застройки
Отменяемые линии градостроительного регулирования:
красные линии улично - дорожной сети
границы озелененных территорий, не входящих в состав природного комплекса города Москвы
границы производственных зон
границы территорий объектов природного комплекса города Москвы, не являющихся особо охраняемыми
границы технических зон инженерных коммуникаций и сооружений
Устанавливаемые линии градостроительного регулирования:
красные линии улично - дорожной сети
границы территорий объектов природного комплекса города Москвы, не являющихся особо охраняемыми
номера характерных точек красных линий
№ 6


район Царицыно города Москвы
разработано в М 1:2000
Линия стыка Лист 7
Лист 8
Л 1
Л 2
Л 3
Л 4
Л 5
Л 6
Л 7
Л 8
Л 9
Л 10
Л 11
Линия стыка Лист 8
Лист 9
Лист 8
Усл


район Царицыно города Москвы
разработано в М 1:2000
Лист 9
Кавказский бульвар
Линия стыка Лист 8
Лист 9
РАЙОН ЦАРИЦЫНО ГОРОДА МОСКВЫ
Л 1
Л 2
Л 3
Л 4
Л 5
Л 6
Л 7
Л 8
Л 9
Л 10
Л 11
Севастопольская улица
Юго-Восточная хорда
Условные обозначения
границы подготовки проекта планировки территории
Существующие линии градостроительного регулирования:
красные линии улично - дорожной сети
границы озелененных территорий, не входящих в состав природного комплекса города Москвы
границы технических зон инженерных коммуникаций и сооружений
прибрежная защитная полоса
границы территорий объектов природного комплекса города Москвы, не являющихся особо охраняемыми
границы производственных зон
линии застройки
границы зоны регулирования застройки и хозяйственной деятельности
Отменяемые линии градостроительного регулирования:
красные линии улично - дорожной сети
границы озелененных территорий, не входящих в состав природного комплекса города Москвы
границы территорий объектов природного комплекса города Москвы, не являющихся особо охраняемыми
границы производственных зон
границы технических зон инженерных коммуникаций и сооружений
Устанавливаемые линии градостроительного регулирования:
красные линии улично - дорожной сети
границы территорий объектов природного комплекса города Москвы, не являющихся особо охраняемыми
границы производственных зон
номера характерных точек красных линий
Линия стыка Лист 9
Лист 10


район Царицыно города Москвы
Лист 10
разработано в М 1:2000
Линия стыка Лист 9
Лист 10
Проектируемый проезд №4278
Проектируемый проезд №4278
Юго-Восточная хорда
Л 1
Л 2
Л 3
Л 4
Л 5
Л 6
Л 7
Л 8
Л 9
Л 10
Л 11
РАЙОН ЦАРИЦЫНО ГОРОДА МОСКВЫ
Условные обозначения
границы подготовки проекта планировки территории
Существующие линии градостроительного регулирования:
красные линии улично - дорожной сети
границы озелененных территорий, не входящих в состав природного комплекса города Москвы
границы технических зон инженерных коммуникаций и сооружений
береговая полоса
границы водоохранных зон
прибрежная защитная полоса
границы территорий объектов природного комплекса города Москвы, не являющихся особо охраняемыми
линия застройки
граница зоны регулирования застройки и хозяйственной деятельности
Отменяемые линии градостроительного регулирования:
красные линии улично - дорожной сети
границы озелененных территорий, не входящих в состав природного комплекса города Москвы
границы территорий объектов природного комплекса города Москвы, не являющихся особо охраняемыми
границы технических зон инженерных коммуникаций и сооружений
Устанавливаемые линии градостроительного регулирования:
красные линии улично - дорожной сети
границы территорий объектов природного комплекса города Москвы, не являющихся особо охраняемыми
№ 30
номера характерных точек красных линий
Линия стыка Лист 10
Лист 11


район Царицыно города Москвы
разработано в М 1:2000
Линия стыка
Лист 10
Лист 11
Лист 11
Л 1
Л 2
Л 3
Л 4
Л 5
Л 6
Л 7
Л 8
Л 9
Л 10
Л 11
Условные обозначения

1.1.2. Перечень координат характерных точек красных линий

№ точки	Координаты точек (Московская система координат)	
	X	Y
1	9540.76	-2216.64
2	9542.73	-2215.02
3	9536.12	-2207.10
4	9534.22	-2208.68
5	9469.09	-2172.21
6	9494.62	-2203.09
7	9500.09	-2212.08
8	9515.45	-2234.05
9	9521.26	-2241.00
10	9526.04	-2243.19
11	9542.43	-2258.04
12	9886.76	-3210.98
13	9893.06	-3209.40
14	9904.42	-3207.81
15	9915.86	-3207.91
16	8968.54	-6198.71
17	8934.09	-6234.11
18	8882.78	-6096.24
19	8844.54	-6136.02
20	9376.73	-4335.82
21	9379.44	-4336.42
22	9381.99	-4337.50
23	9384.53	-4339.25
24	9386.68	-4341.47
25	9388.24	-4343.94
26	9389.30	-4346.67
27	9389.81	-4349.46
28	9389.78	-4352.23
29	9377.56	-4454.48
30	9372.01	-4474.25
31	9368.17	-4473.76
32	9362.96	-4515.61
33	9366.73	-4516.08
34	9366.52	-4537.24
35	9343.70	-4718.81
36	9343.25	-4720.77

№ точки	Координаты точек (Московская система координат)	
	X	Y
37	9342.41	-4722.61
38	9341.22	-4724.24
39	9339.73	-4725.60
40	9338.09	-4726.58
41	9336.30	-4727.23
42	9332.52	-4727.48
43	9055.43	-1980.25
44	9042.14	-1990.06
45	9059.63	-2019.63
46	9065.90	-2016.25
47	9063.25	-1988.86
48	8980.15	-1690.52
49	8978.38	-1688.11
50	8975.96	-1689.89
51	8977.74	-1692.30
52	8855.65	-1766.27
53	8856.10	-1763.30
54	8853.14	-1762.85
55	8852.69	-1765.82
56	8725.48	-1621.96
57	8727.36	-1620.41
58	8625.63	-1496.46
58.1	8629.58	-1501.27
58.2	8635.59	-1508.60
59	9316.53	-3641.20
60	9316.51	-3641.32
61	9534.98	-3244.91
62	9502.61	-3240.65
63	9463.69	-3281.03
64	9452.45	-3362.29
65	9427.56	-3542.14
66	9430.68	-3547.15
67	9465.37	-3750.85
68	9459.71	-3795.89
69	9459.46	-3795.86
70	9453.14	-3846.11

№ точки	Координаты точек (Московская система координат)	
	X	Y
71	9453.39	-3846.14
72	9423.18	-4086.50
73	9413.75	-4110.91
74	9408.82	-4151.72
75	9412.85	-4168.67
76	9400.68	-4265.48
77	9399.97	-4268.24
78	9398.59	-4270.74
79	9396.49	-4272.91
80	9393.89	-4274.45
81	9390.62	-4275.78
82	9388.53	-4276.27
83	9386.40	-4276.59
84	9384.34	-4276.33
85	8729.37	-1841.09
86	8778.57	-1809.24
87	8792.22	-1803.02
88	8794.25	-1806.17
89	8827.97	-1784.34
90	8826.39	-1782.13
91	8841.70	-1768.61
92	8844.36	-1766.88
93	8868.88	-1751.05
94	8872.18	-1749.45
95	8875.71	-1748.71
96	8879.33	-1748.83
97	8882.79	-1749.81
98	8885.92	-1751.59
99	8888.61	-1754.14
100	9068.79	-1973.81
101	9082.51	-1991.03
102	9095.73	-2008.64
103	9108.46	-2026.62
104	9120.66	-2044.95
105	9132.64	-2064.12
106	9144.07	-2083.63
107	9154.91	-2103.46
108	9165.18	-2123.60

№ точки	Координаты точек (Московская система координат)	
	X	Y
109	9174.74	-2143.76
110	9183.71	-2164.19
111	9192.09	-2184.87
112	9199.88	-2205.79
113	9207.12	-2227.09
114	9213.73	-2248.60
115	9219.65	-2270.00
116	9224.92	-2291.41
117	9031.54	-5208.64
118	9020.17	-5313.73
119	9012.86	-5392.99
120	9013.51	-5423.88
121	9014.96	-5466.24
122	9014.63	-5526.13
123	9019.88	-5536.14
124	9027.48	-5540.11
125	9039.62	-5543.49
126	9036.89	-5589.45
127	8995.96	-5587.02
128	9278.17	-4740.69
129	9275.50	-4740.35
130	9272.71	-4741.00
131	9270.11	-4741.89
132	9267.72	-4743.25
133	9265.36	-4745.28
134	9263.47	-4747.76
135	9262.06	-4750.77
136	9261.40	-4753.60
137	9252.23	-4823.02
138	9247.27	-4822.37
139	9206.84	-5146.50
140	9295.01	-5142.68
141	9295.91	-5142.65
142	9045.42	-1653.16
143	9043.45	-1651.17
144	9041.14	-1649.58
145	9038.58	-1648.45
146	9035.85	-1647.82

№ точки	Координаты точек (Московская система координат)	
	X	Y
147	9033.05	-1647.70
148	9030.28	-1648.11
149	9027.63	-1649.03
150	9025.20	-1650.42
151	8937.78	-1712.01
152	8935.91	-1714.01
153	8934.38	-1716.28
154	8933.29	-1718.80
155	8932.67	-1721.47
156	8932.57	-1724.54
157	8933.10	-1727.57
158	8934.24	-1730.43
159	8935.94	-1733.00
160	9107.45	-1942.10
161	9121.09	-1959.07
162	9134.00	-1976.05
163	9146.59	-1993.54
164	9158.71	-2011.36
165	9170.36	-2029.49
166	9181.52	-2047.93
167	9192.19	-2066.66
168	9202.35	-2085.66
169	9212.01	-2104.92
170	9221.16	-2124.44
171	9229.78	-2144.19
172	9237.88	-2164.16
173	9245.48	-2184.44
174	9252.47	-2204.72
175	9258.96	-2225.27
176	9264.89	-2245.99
177	8651.22	-1464.73
178	8717.51	-1545.55
179	8719.64	-1543.79
180	8756.97	-1588.06
181	8754.25	-1590.36
182	8853.36	-1711.16
183	8855.09	-1713.79
184	8856.23	-1716.73

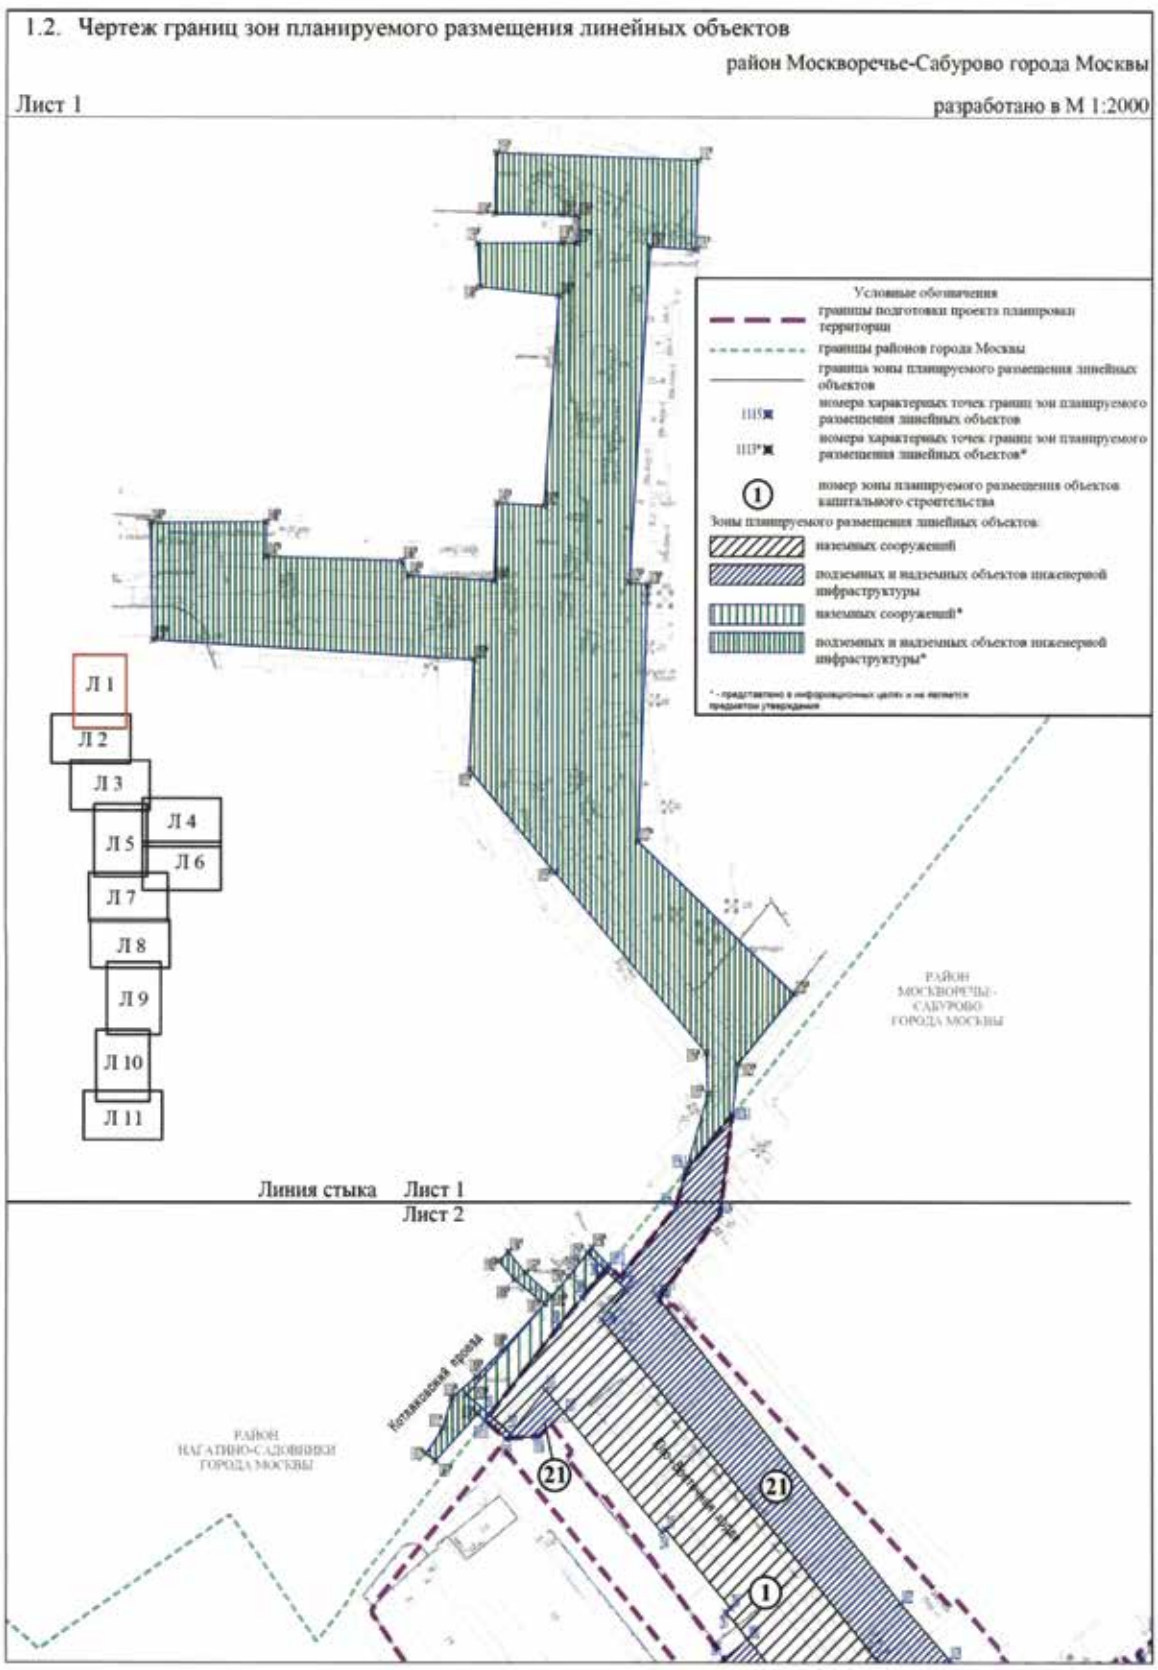
№ точки	Координаты точек (Московская система координат)	
	X	Y
185	8856.74	-1719.84
186	8856.58	-1722.99
187	8855.77	-1726.03
188	8854.35	-1728.84
189	8852.04	-1731.58
190	8849.91	-1733.27
191	8828.27	-1747.28
192	8715.00	-1820.61
193	8711.44	-1822.04
194	8707.60	-1822.02
195	8706.06	-1821.38
196	8704.05	-1820.56
197	8702.80	-1819.33
198	8701.31	-1817.87
199	9418.44	-3744.94
200	9414.30	-3744.86
201	9410.76	-3745.73
202	9407.53	-3747.43
203	9404.81	-3749.85
204	9369.93	-3891.93
205	9368.22	-3903.35
206	9366.17	-3918.89
207	9322.86	-4267.30
208	9259.79	-4695.17
209	9259.63	-4696.41
210	9323.21	-4329.07
211	9319.38	-4329.09
212	9315.55	-4330.12
213	9312.18	-4332.08
214	9309.43	-4334.84
215	9307.48	-4338.22
216	9306.47	-4341.99
217	9258.65	-4704.45
218	9259.04	-4708.27
219	9260.09	-4711.28
220	9261.76	-4714.00
221	9263.78	-4716.14
222	9266.18	-4717.86

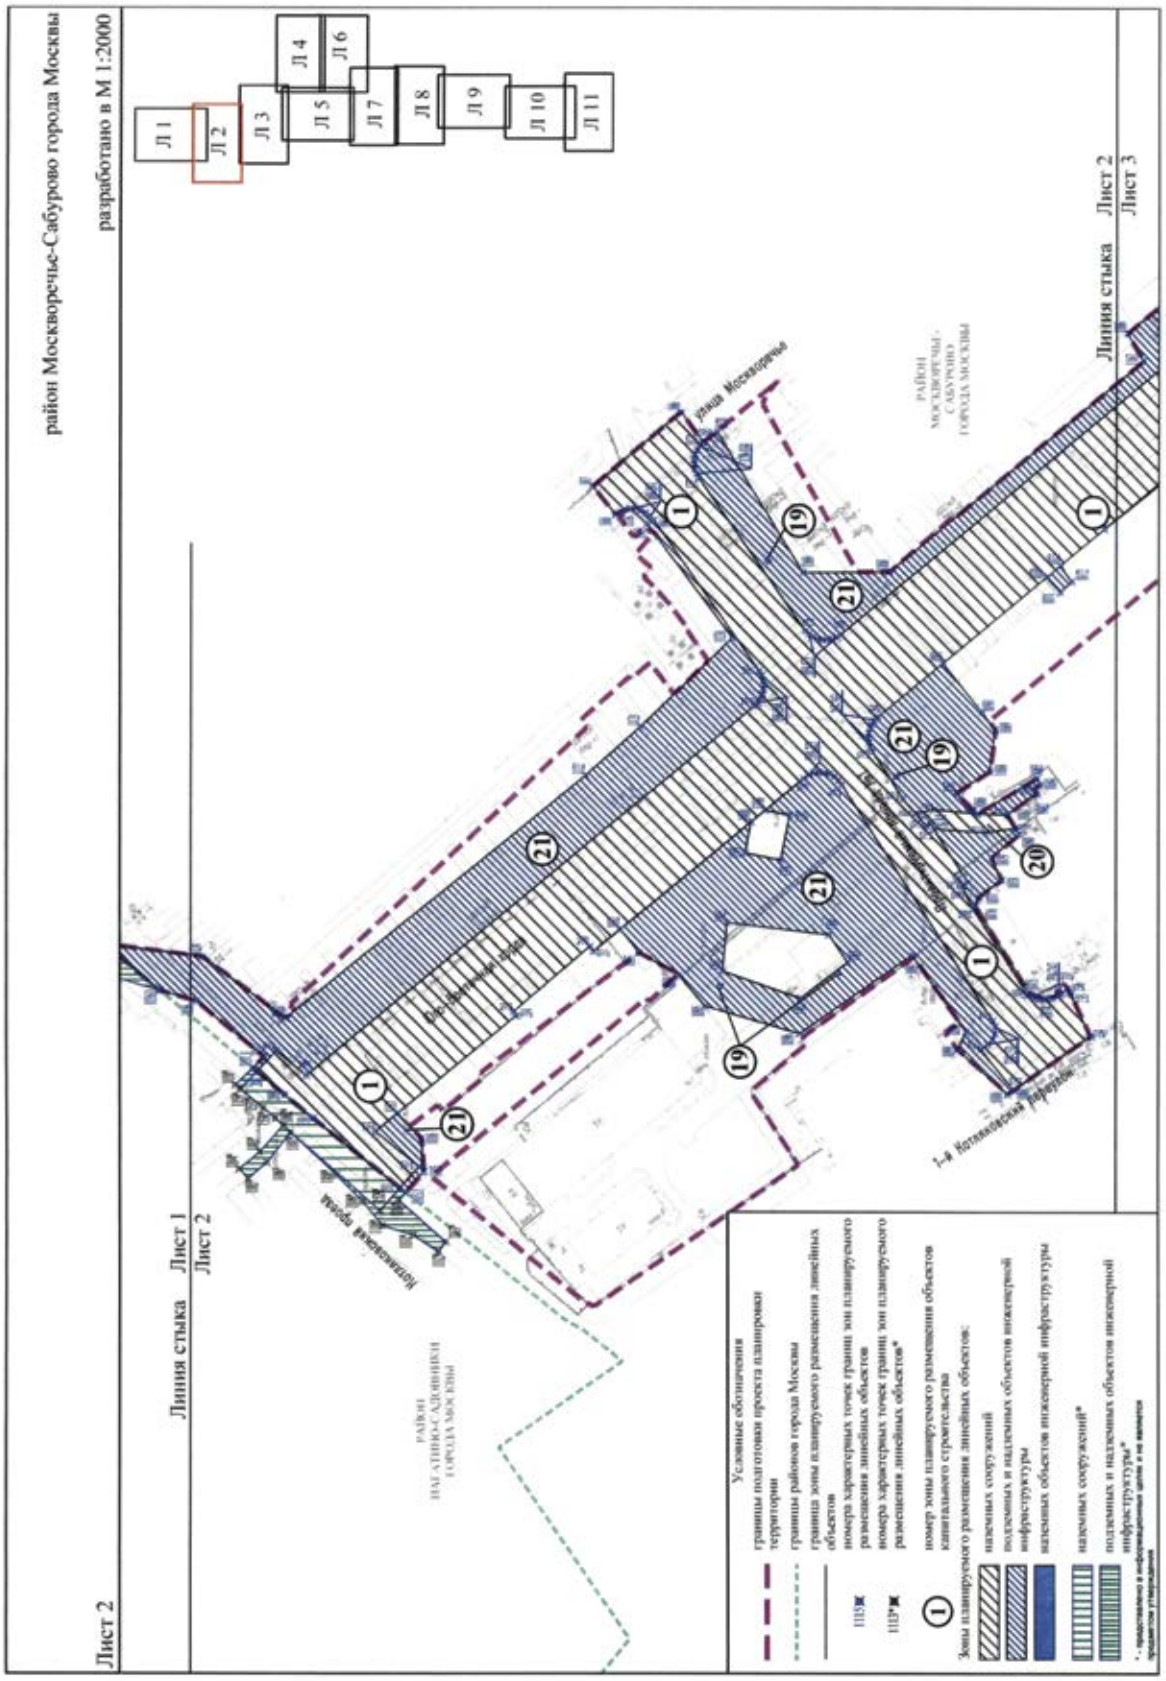
№ точки	Координаты точек (Московская система координат)	
	X	Y
223	9268.87	-4719.07
224	9271.74	-4719.72
225	9523.45	-3486.83
226	9527.67	-3487.35
227	9523.22	-3522.68
228	9054.95	-2871.25
229	9058.93	-2871.76
230	9055.21	-2900.95
231	8683.30	-1425.00
232	8894.61	-1682.61
233	8896.58	-1684.60
234	8898.89	-1686.19
235	8901.45	-1687.32
236	8904.18	-1687.96
237	8906.99	-1688.08
238	8909.76	-1687.67
239	8912.41	-1686.75
240	8914.84	-1685.36
241	9001.10	-1624.59
242	9003.42	-1622.56
243	9005.28	-1620.11
244	9006.60	-1617.33
245	9007.32	-1614.34
246	9007.42	-1611.28
247	9006.89	-1608.23
248	9005.75	-1605.37
249	9004.05	-1602.80
250	9038.26	-5155.35
251	9056.11	-5154.56
252	9135.63	-5146.73
253	9150.01	-5032.49
254	9177.62	-4813.16
255	9173.25	-4812.64
256	9182.36	-4743.66
257	9182.28	-4740.73
258	9181.97	-4737.81
259	9180.82	-4734.82
260	9179.37	-4732.55

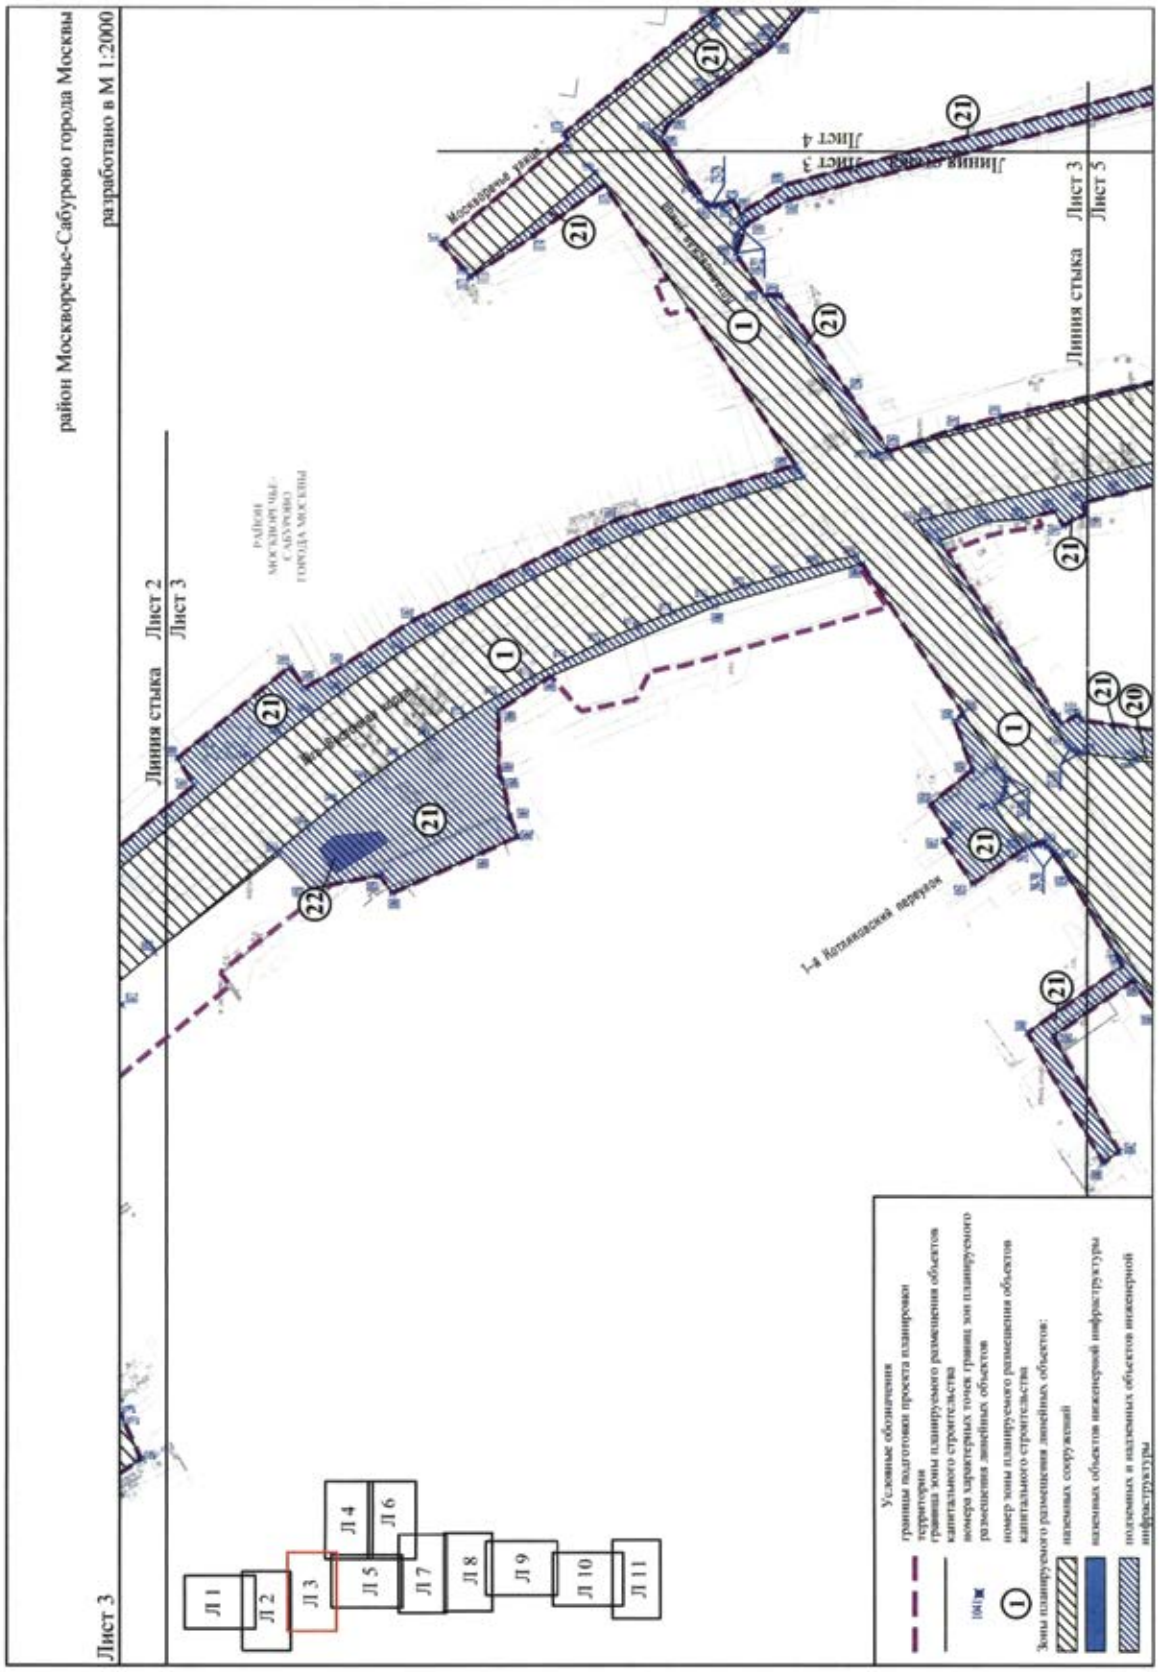
№ точки	Координаты точек (Московская система координат)	
	X	Y
261	9177.62	-4730.64
262	9175.39	-4728.95
263	9172.43	-4727.77
264	9169.39	-4726.82
265	9030.05	-5889.03
266	9061.19	-5738.03
267	9113.45	-5322.90
268	9120.66	-5265.64
269	9132.22	-5173.80
270	9035.73	-5175.40
271	9291.80	-5175.26
272	9267.33	-5174.79
273	9192.60	-5174.99
274	9180.23	-5268.57
275	9148.32	-5509.97
276	9139.26	-5591.59
277	9137.79	-5660.95
278	9131.56	-5712.48
279	9120.71	-5799.45
280	9119.87	-5806.92
281	9119.42	-5814.23
282	9119.79	-5820.90
283	9129.49	-5839.25
284	9133.49	-5845.91
285	9137.03	-5851.40
286	9140.91	-5855.90
287	9154.11	-5867.88
288	9160.70	-5872.56
289	9168.89	-5877.59
290	9199.74	-5893.92
291	9219.17	-5901.72
292	9419.36	-4345.92
293	9408.44	-4435.46
294	9371.48	-4728.03
295	9494.55	-3566.05
296	9484.18	-3597.51
297	9482.64	-3610.39
298	9478.80	-3640.16

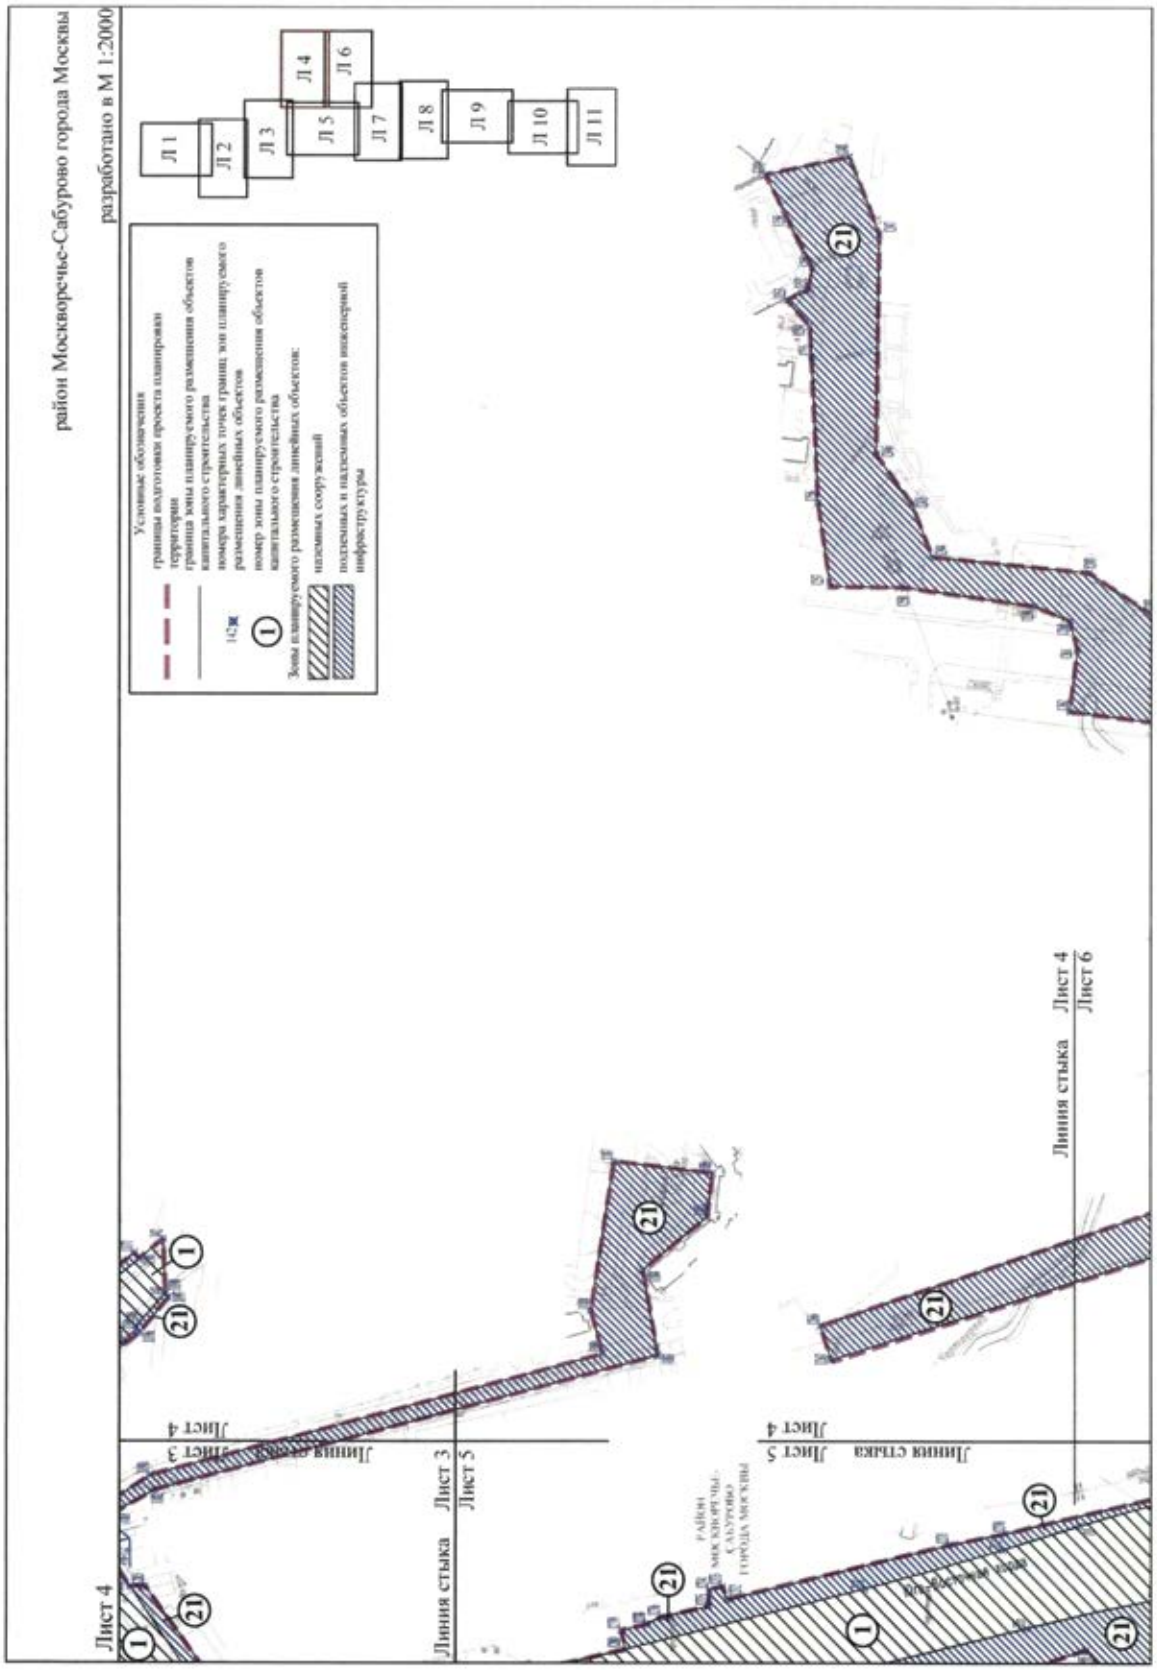
№ точки	Координаты точек (Московская система координат)	
	X	Y
299	9485.16	-3640.96
300	9839.27	-3283.56
301	9750.63	-3272.23
302	9704.15	-3264.89
303	9697.39	-3263.82
304	9553.93	-3244.95
305	9410.67	-3698.52
306	9410.55	-3700.73
307	9410.75	-3702.94
308	9411.14	-3704.62

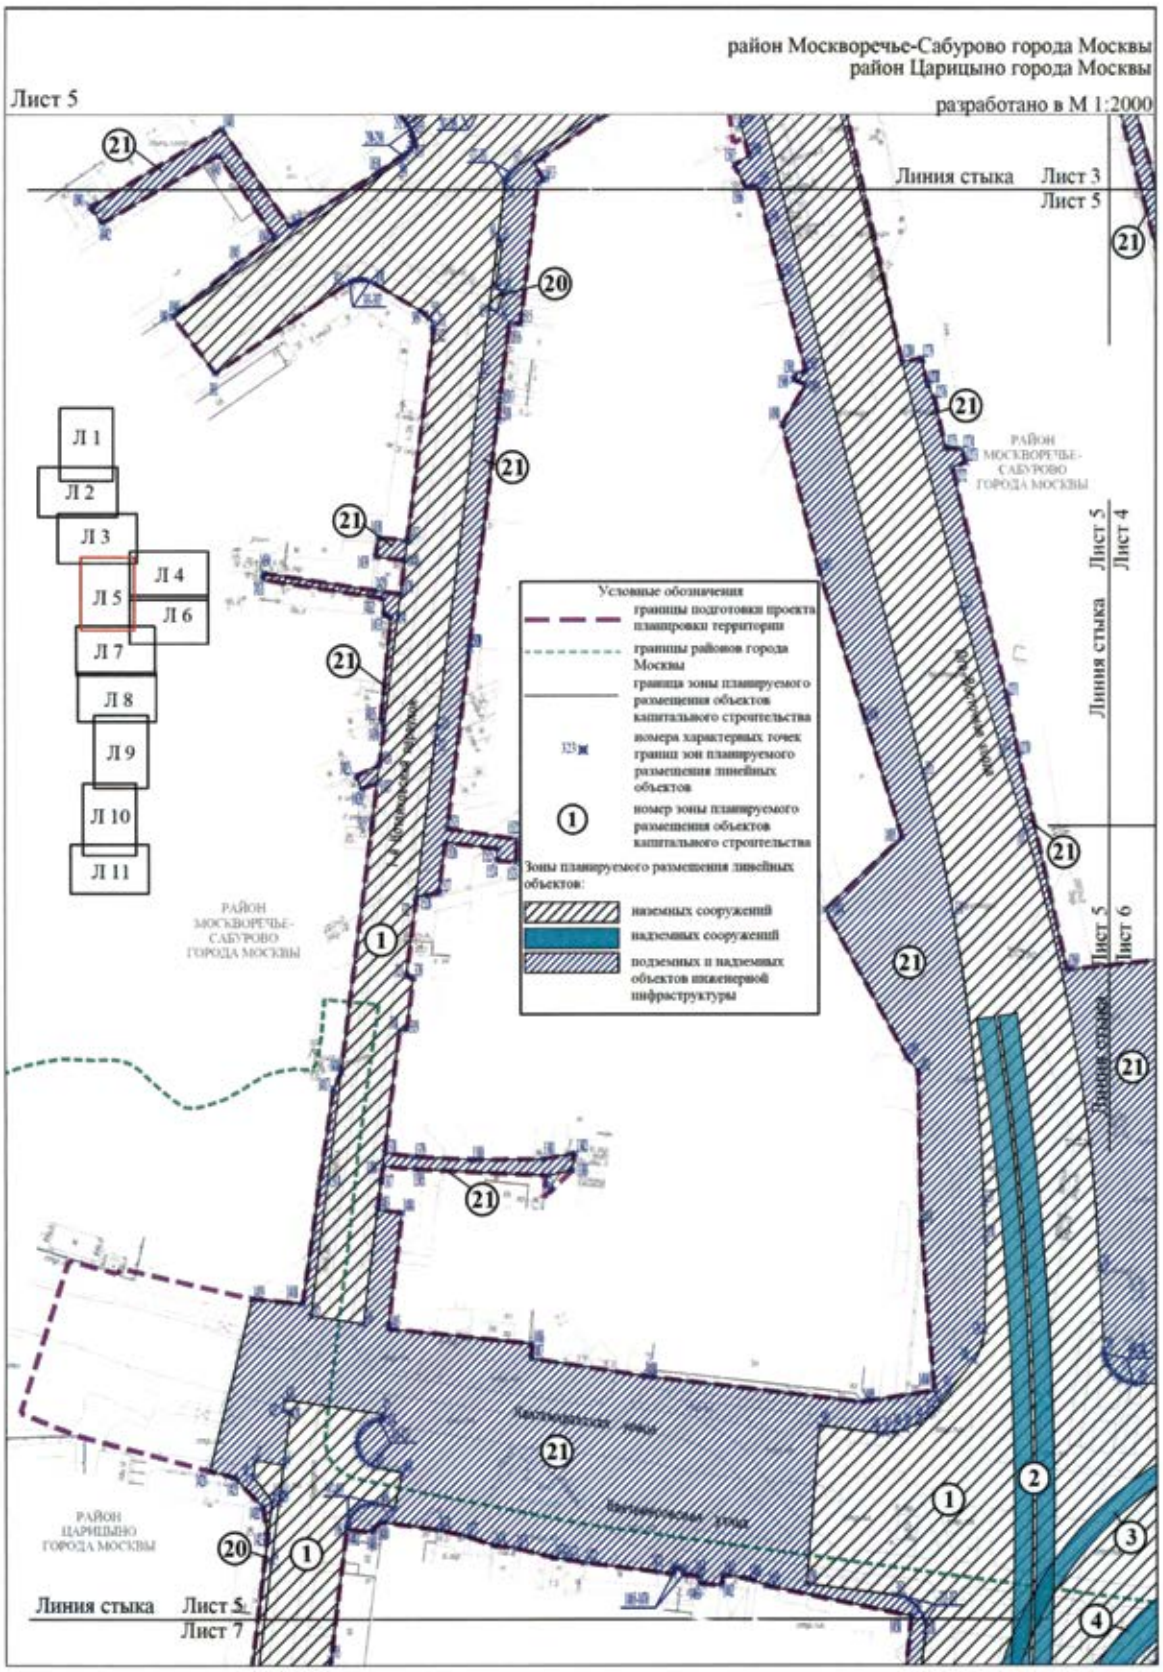
№ точки	Координаты точек (Московская система координат)	
	X	Y
309	9411.69	-3706.24
310	9412.57	-3708.00
311	9413.67	-3709.64
312	9414.97	-3711.14
313	9416.45	-3712.45
314	9418.08	-3713.54
315	9419.87	-3714.37
316	9421.81	-3715.10
317	9418.44	-3744.94

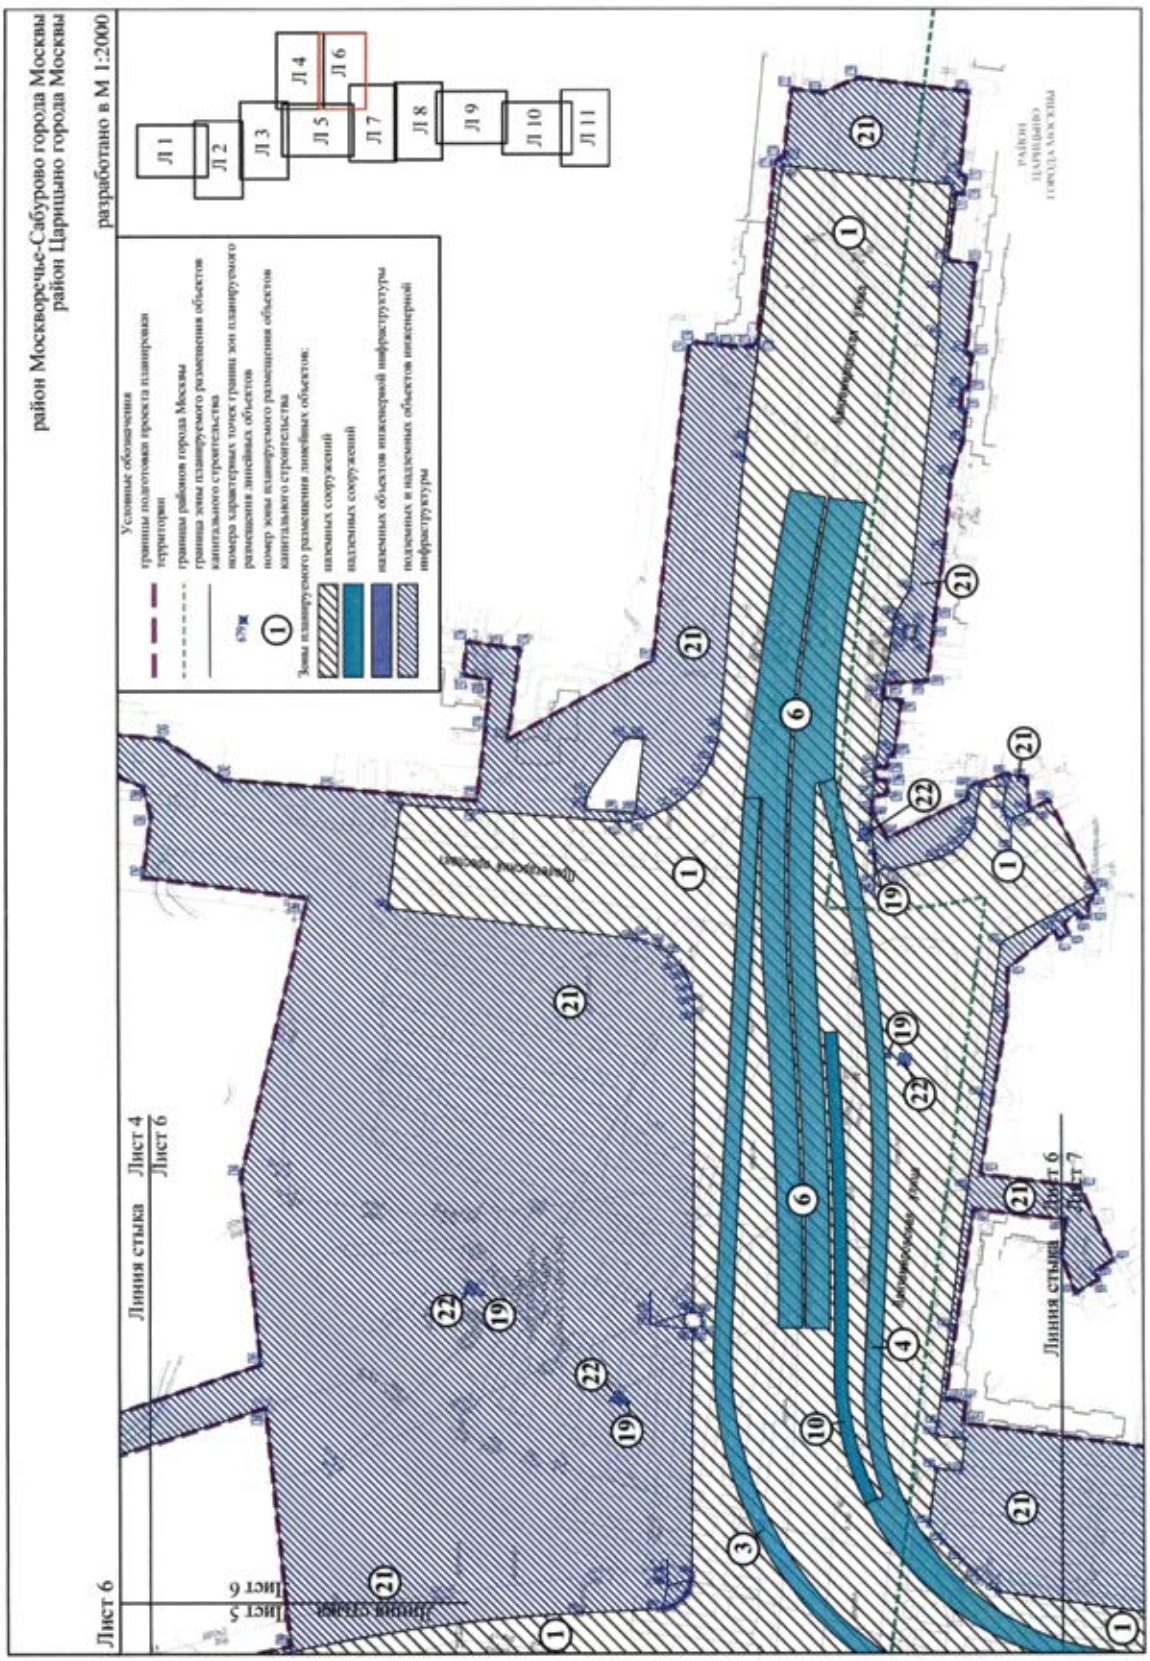

1.2. Чертеж границ зон планируемого размещения линейных объектов
район Москворечье-Сабурово города Москвы
Лист 1
разработано в М 1:2000
Условные обозначения
границы подготовки проекта планировки территории
границы районов города Москвы
граница зоны планируемого размещения линейных объектов
номера характерных точек границ зон планируемого размещения линейных объектов
номера характерных точек границ зон планируемого размещения линейных объектов*
номер зоны планируемого размещения объектов капитального строительства
Зоны планируемого размещения линейных объектов:
наземных сооружений
подземных и надземных объектов инженерной инфраструктуры
наземных сооружений*
подземных и надземных объектов инженерной инфраструктуры*
Л 1
Л 2
Л 3
Л 4
Л 5
Л 6
Л 7
Л 8
Л 9
Л 10
Л 11
РАЙОН МОСКВОРЕЧЬЕ-САБУРОВО ГОРОДА МОСКВЫ
Линия стыка
Лист 1
Лист 2
Котлованный проезд
РАЙОН НАГАТИНО-САДОВНИКИ ГОРОДА МОСКВЫ
21
21
1

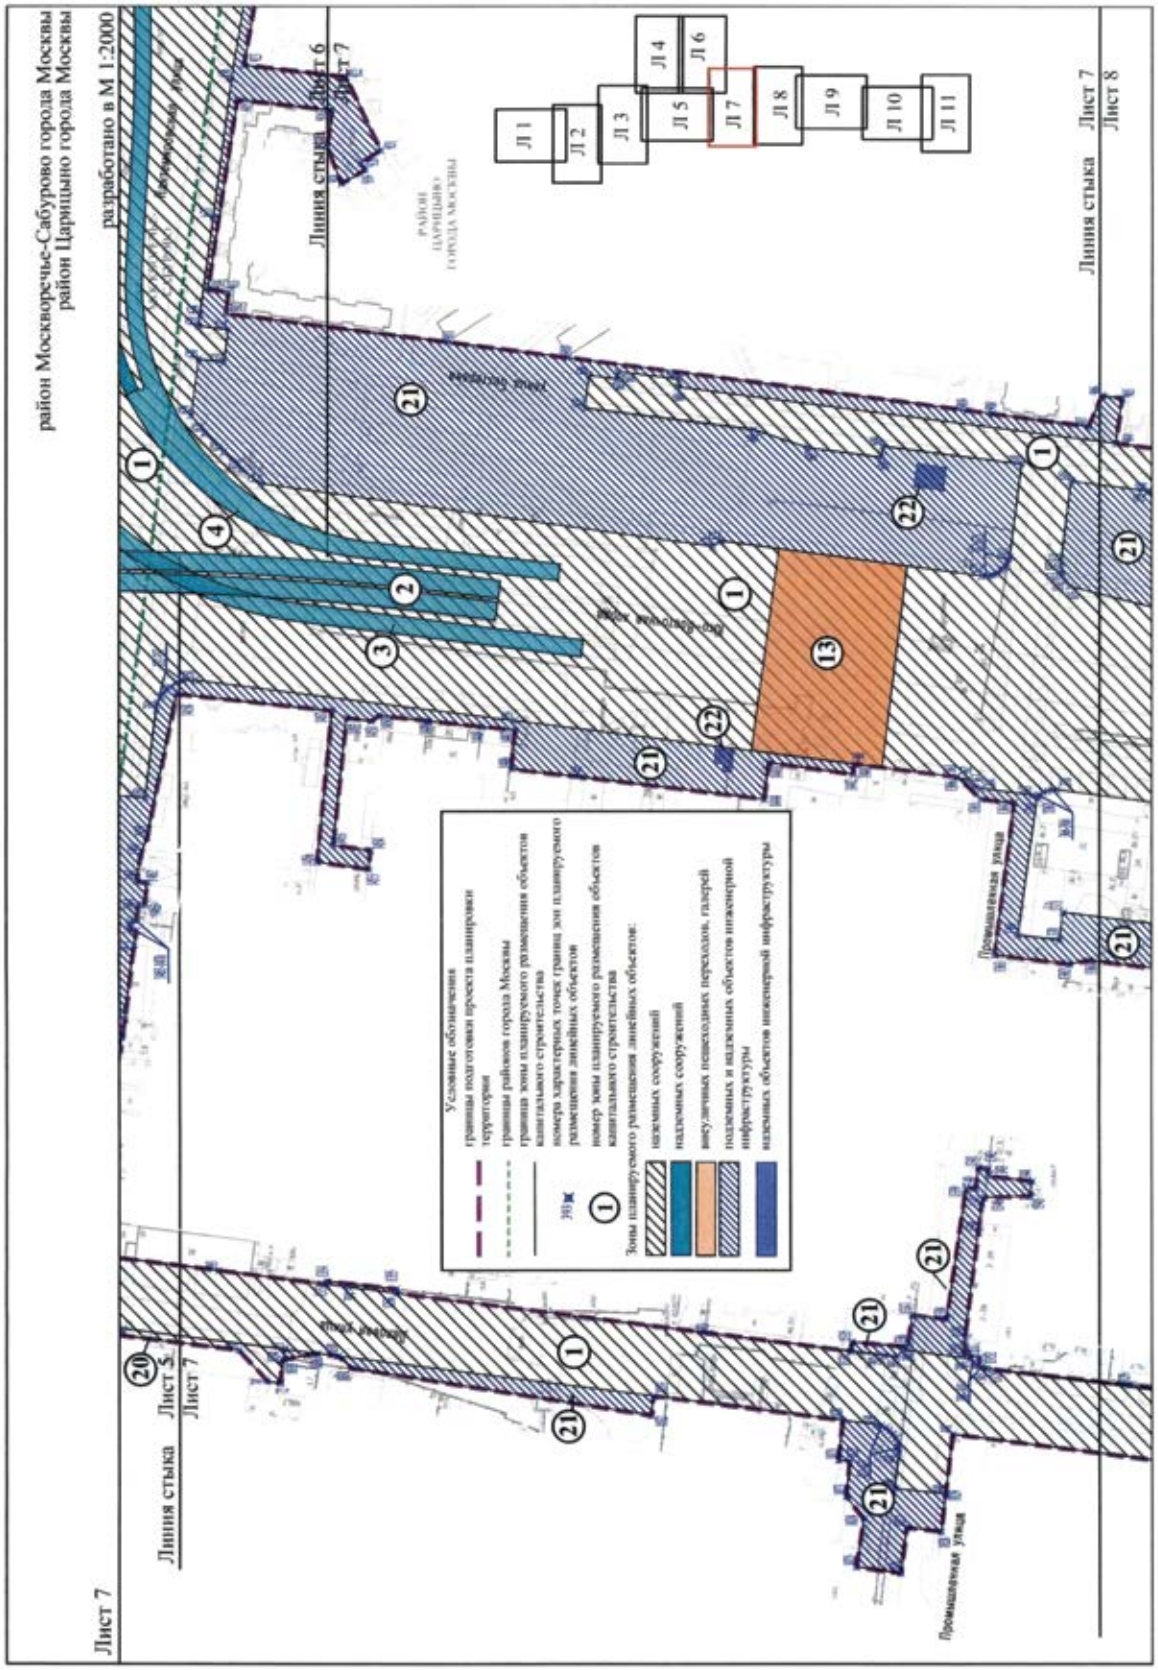

район Москворечье-Сабурово города Москвы
разработано в М 1:2000
Л 1
Л 2
Л 3
Л 4
Л 5
Л 6
Л 7
Л 8
Л 9
Л 10
Л 11
Лист 2
Линия стыка Лист 1
Лист 2
Линия стыка Лист 2
Лист 3
улица Москворечье
Условные обозначения
границы полигонов проекта планировки территории
границы районов города Москвы
граница зоны планируемого размещения линейных объектов
номер характерных точек границ зон планируемого размещения линейных объектов
номер характерных точек границ зон планируемого размещения линейных объектов*
номер зоны планируемого размещения объектов капитального строительства
Зоны планируемого размещения линейных объектов:
наземных сооружений
подземных и надземных объектов инженерной инфраструктуры
наземных объектов инженерной инфраструктуры
наземных сооружений*
подземных и надземных объектов инженерной инфраструктуры*
*- предложения в инфраструктурный раздел и не вошли

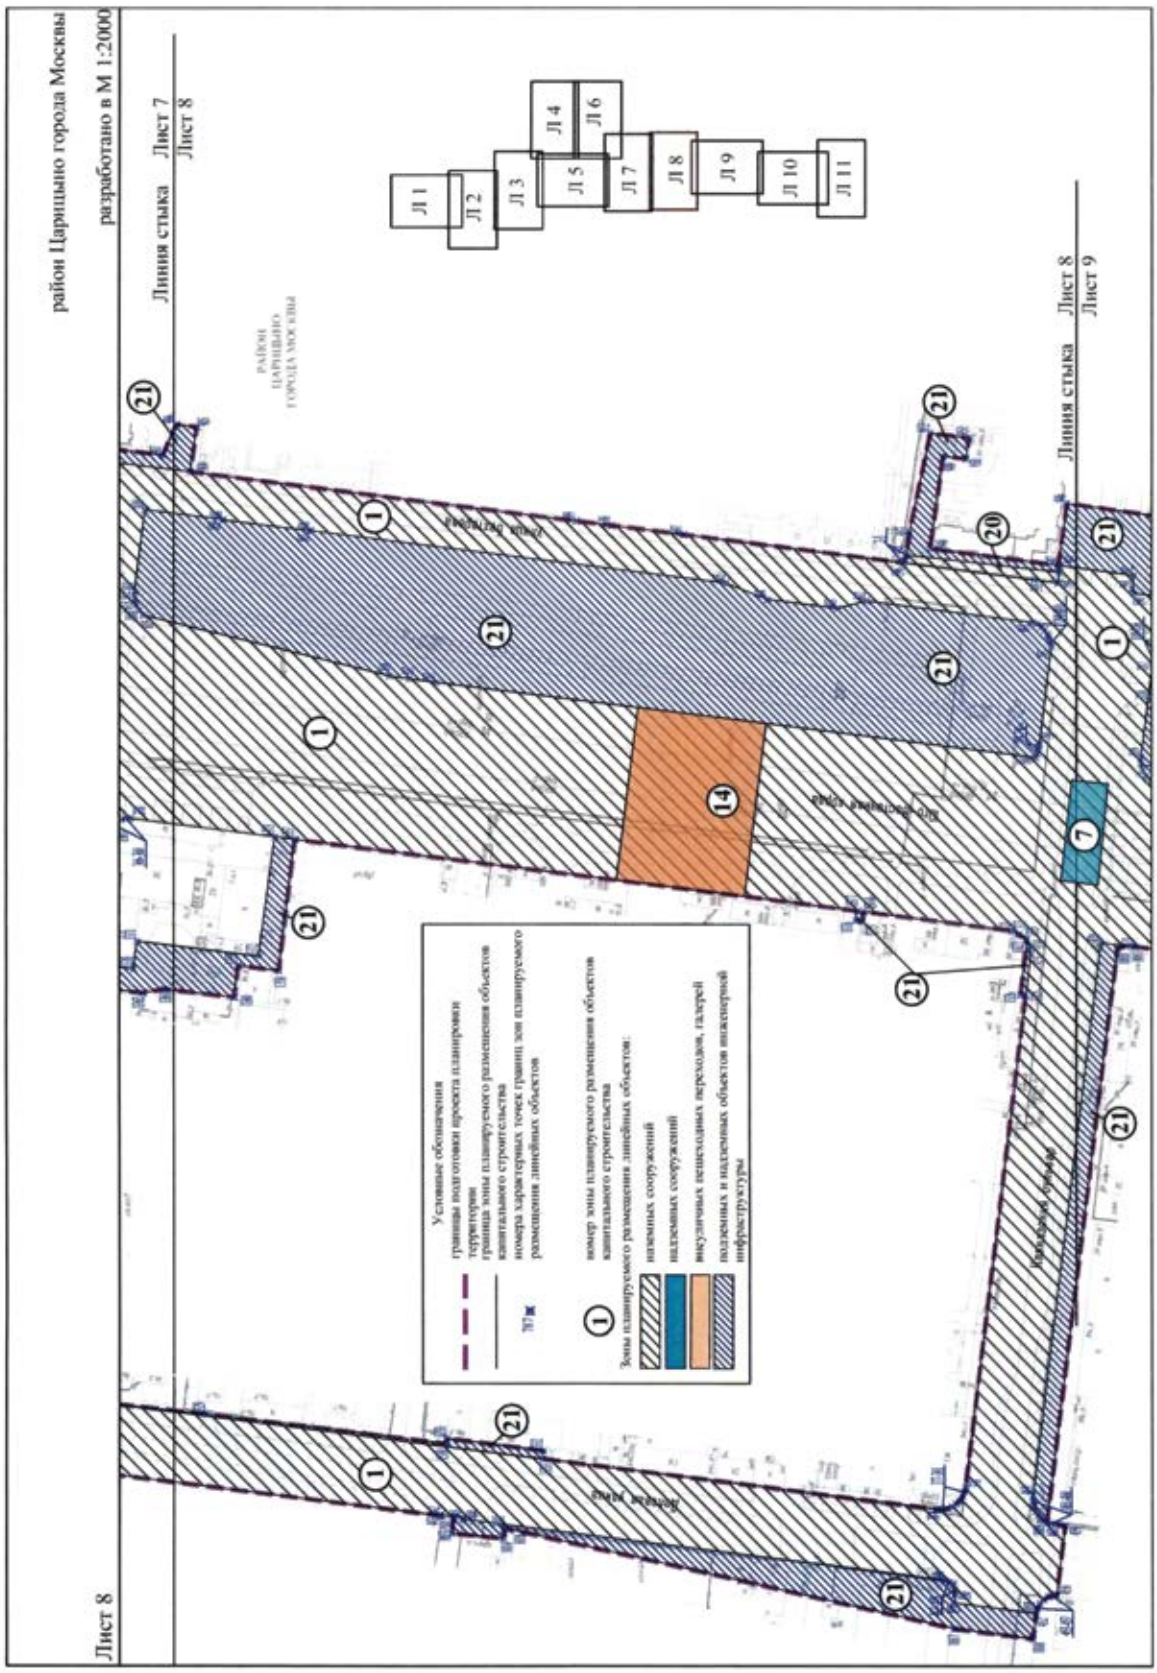

район Москворечье-Сабурово города Москвы
разработано в М 1:2000
Лист 3
Линия стыка Лист 2 Лист 3
Линия стыка Лист 3 Лист 5
Линия стыка Лист 3 Лист 4
Л 1
Л 2
Л 3
Л 4
Л 5
Л 6
Л 7
Л 8
Л 9
Л 10
Л 11
Условные обозначения
границы подготовки проекта планировки территории
граница зоны планируемого размещения объектов капитального строительства
номера характерных точек границ зон планируемого размещения линейных объектов
номер зоны планируемого размещения объектов капитального строительства
Зоны планируемого размещения линейных объектов:
наземных сооружений
наземных объектов инженерной инфраструктуры
подземных и надземных объектов инженерной инфраструктуры

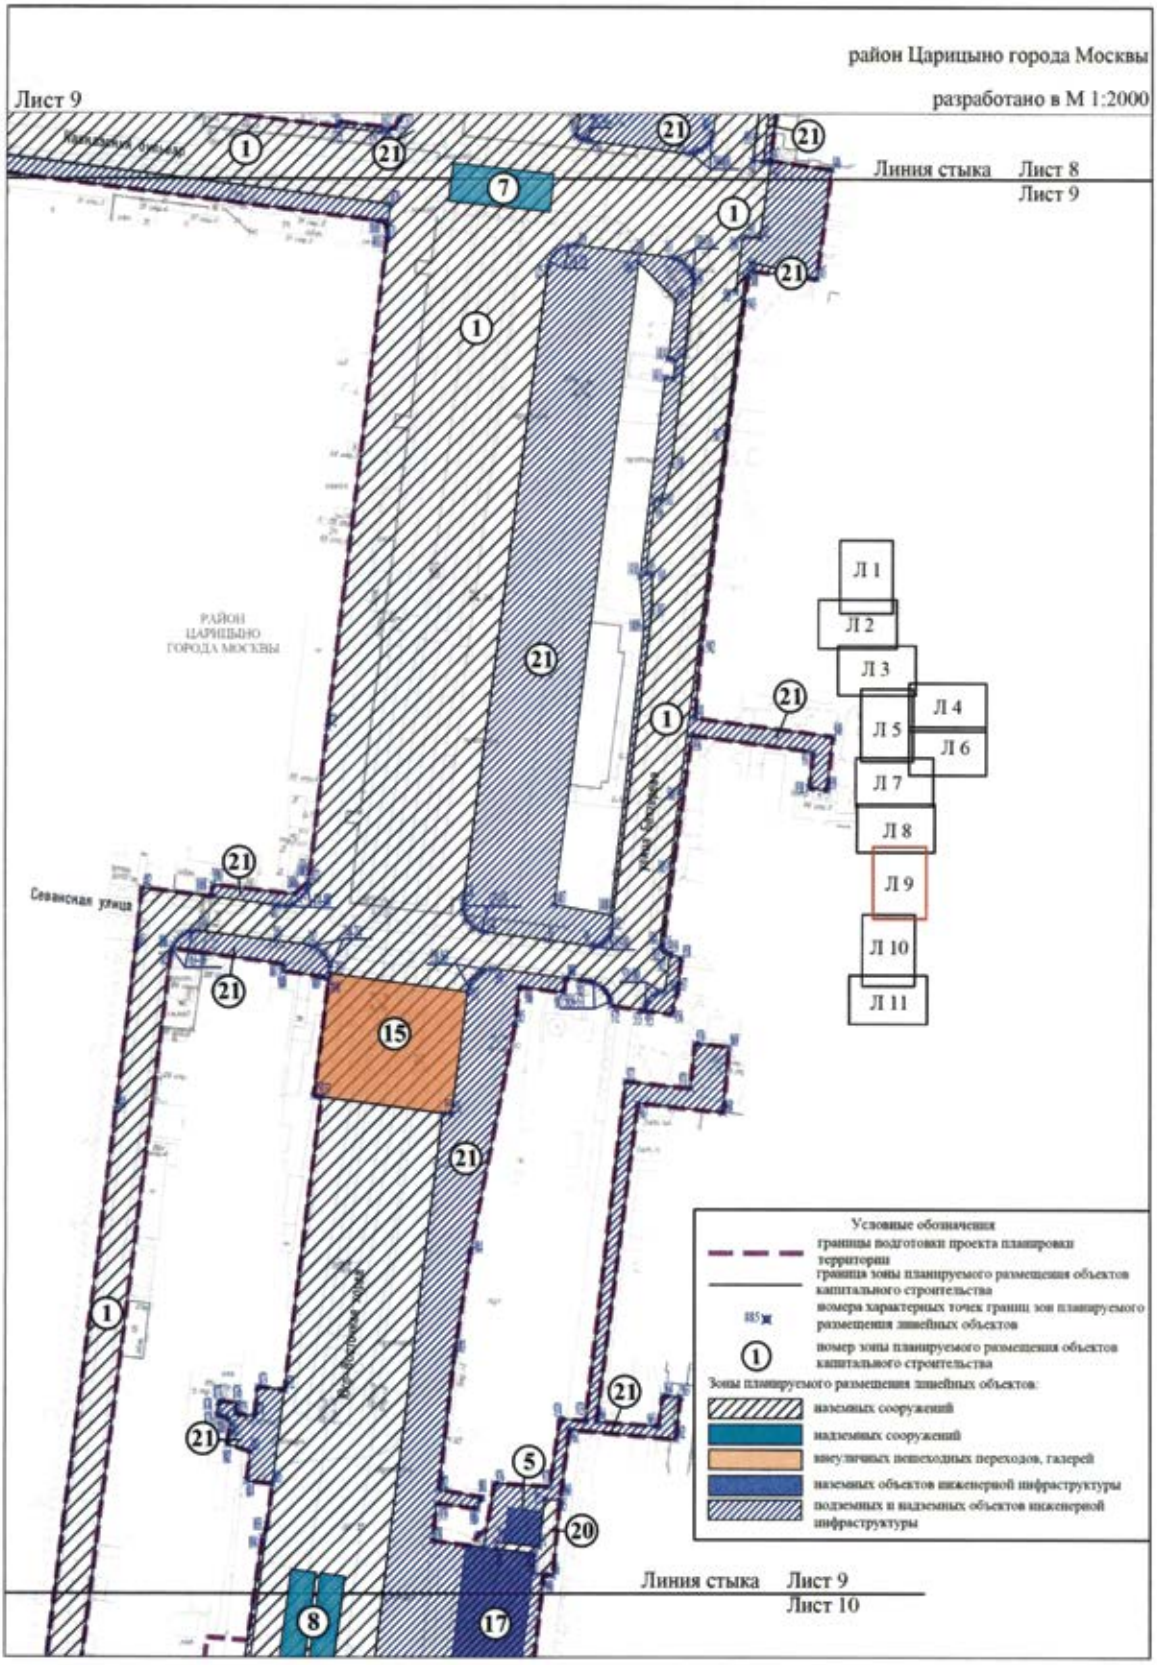

район Москворечье-Сабурово города Москвы
разработано в М 1:2000
Условные обозначения
границы подготовки проекта планировки территории
граница зоны планируемого размещения объектов капитального строительства
номера характерных точек границ зон планируемого размещения линейных объектов
номер зоны планируемого размещения объектов капитального строительства
Зоны планируемого размещения линейных объектов:
наземных сооружений
подземных и наземных объектов инженерной инфраструктуры
Л 1
Л 2
Л 3
Л 4
Л 5
Л 6
Л 7
Л 8
Л 9
Л 10
Л 11
Лист 4
Линия стыка
Лист 3
Лист 5
Лист 4
Линия стыка
Лист 5
Лист 4
Линия стыка
Лист 4
Лист 6

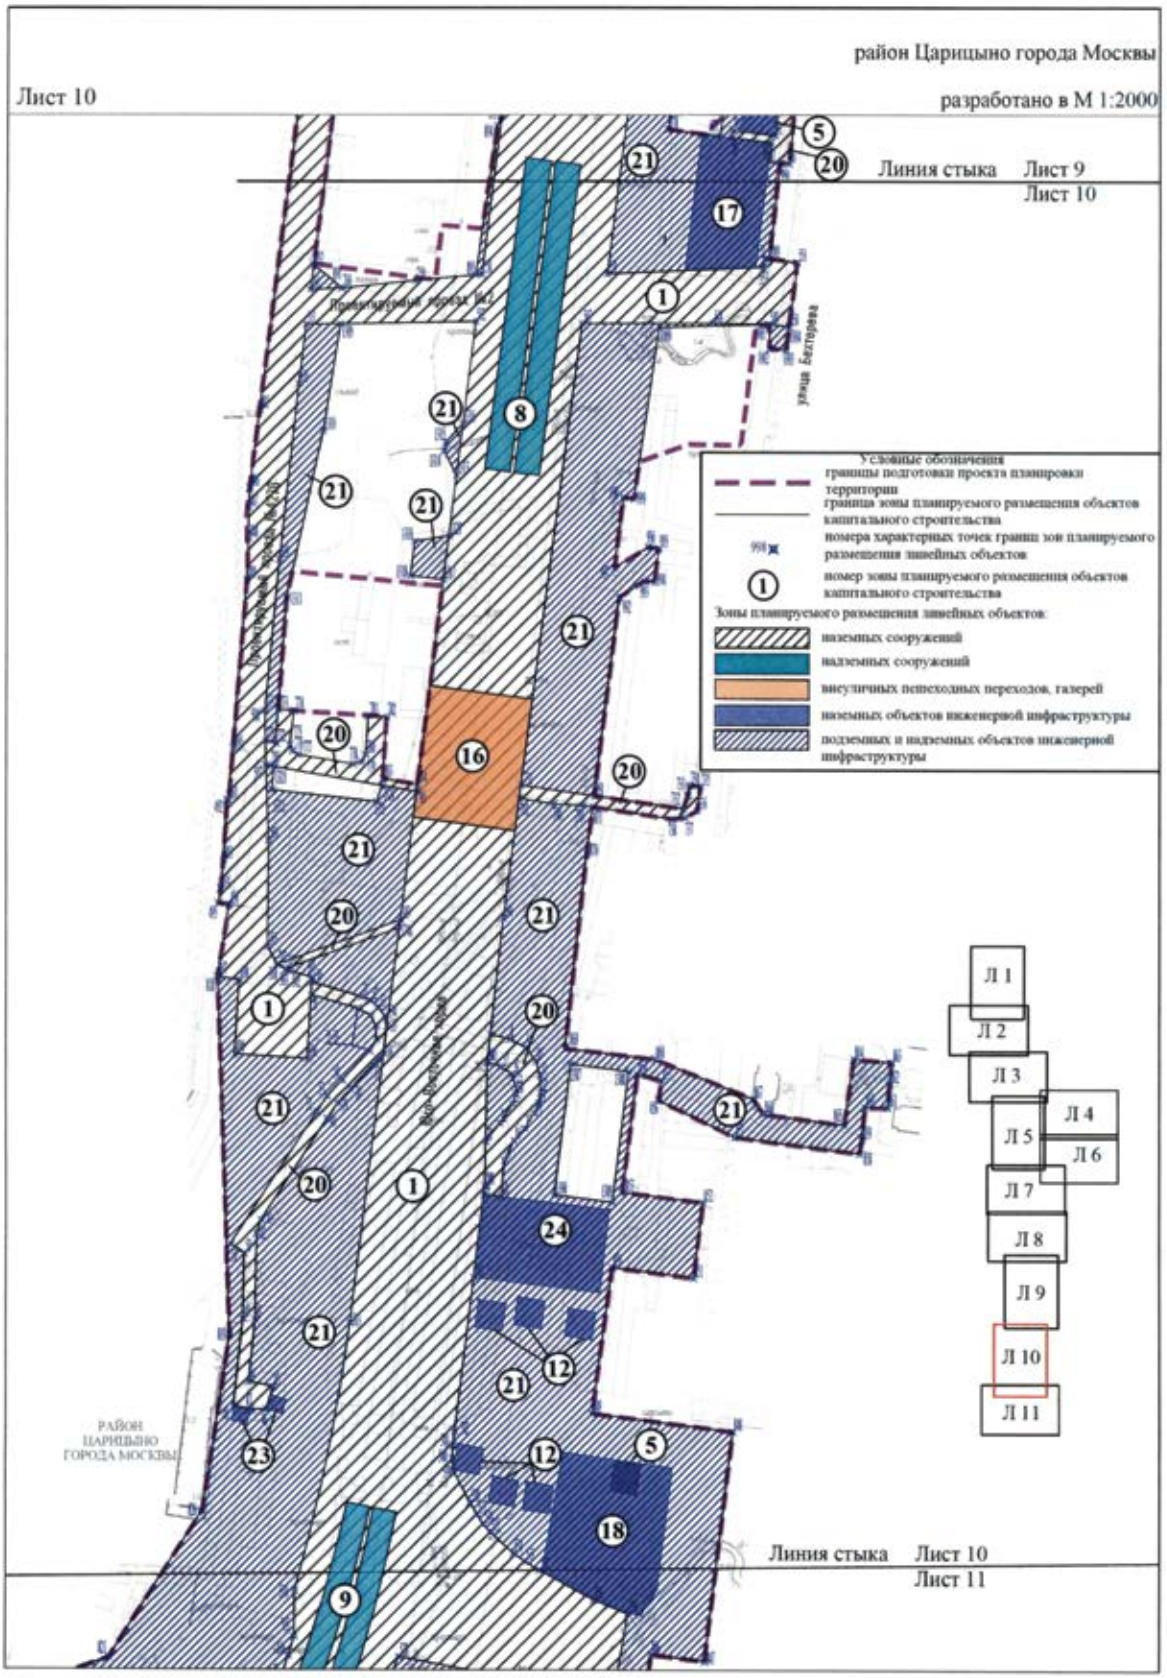

район Москворечье-Сабурово города Москвы
район Царицыно города Москвы
Лист 5
разработано в М 1:2000
Линия стыка
Лист 3
Лист 5
Л 1
Л 2
Л 3
Л 4
Л 5
Л 6
Л 7
Л 8
Л 9
Л 10
Л 11
Условные обозначения
границы подготовки проекта планировки территории
границы районов города Москвы
граница зоны планируемого размещения объектов капитального строительства
номера характерных точек границ зон планируемого размещения линейных объектов
номер зоны планируемого размещения объектов капитального строительства
Зоны планируемого размещения линейных объектов:
наземных сооружений
надземных сооружений
подземных и надземных объектов инженерной инфраструктуры
РАЙОН МОСКВОРЕЧЬЕ-САБУРОВО ГОРОДА МОСКВЫ
РАЙОН ЦАРИЦЫНО ГОРОДА МОСКВЫ
Лист 4
Лист 6
Лист 7

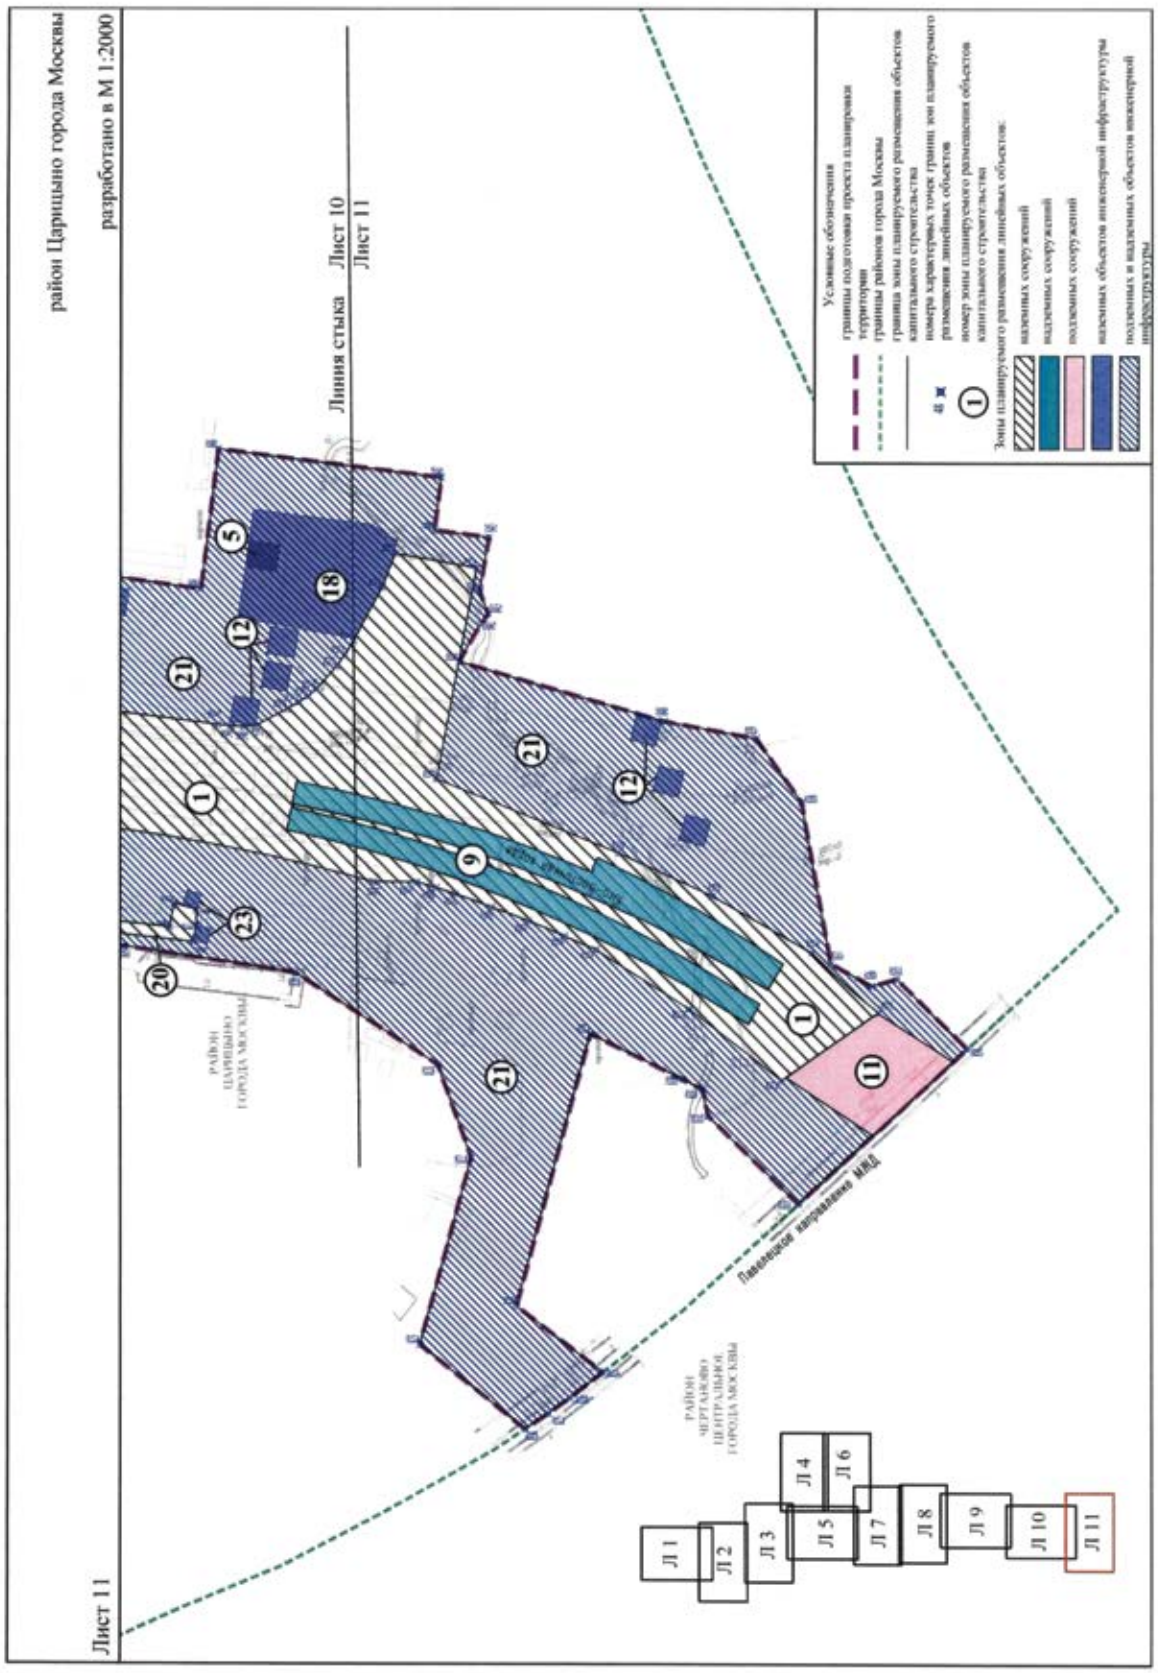

район Москворечье-Сабурово города Москвы
район Царицыно города Москвы
разработано в М 1:2000
Л 1
Л 2
Л 3
Л 4
Л 5
Л 6
Л 7
Л 8
Л 9
Л 10
Л 11
Условные обозначения
границы подготовки проекта планировки территории
границы районов города Москвы
граница зоны планируемого размещения объектов капитального строительства
номера характерных точек границ зон планируемого размещения линейных объектов
номер зоны планируемого размещения объектов капитального строительства
Зоны планируемого размещения линейных объектов:
наземных сооружений
надземных сооружений
наземных объектов инженерной инфраструктуры
подземных и надземных объектов инженерной инфраструктуры
Лист 6
Линия стыка
Лист 4
Лист 6
Лист 5
Лист 6
Линия стыка
Лист 6
Лист 7

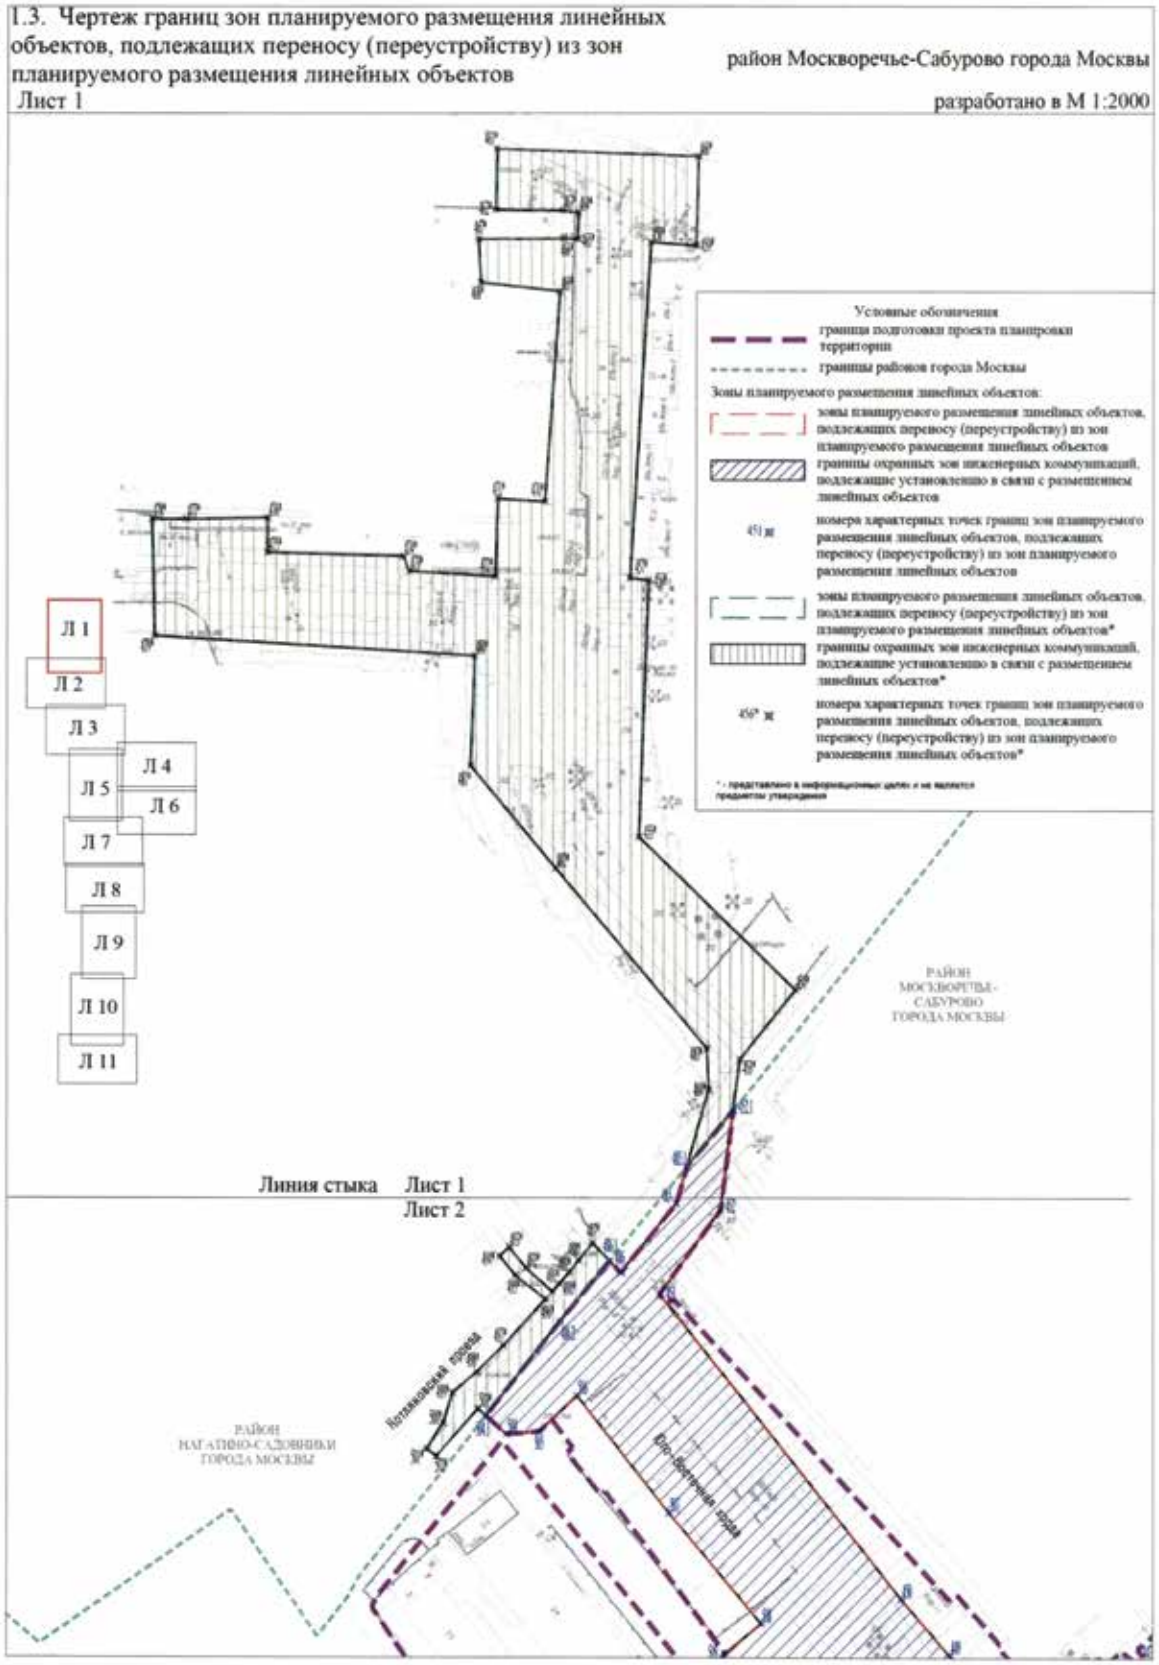

район Москворечье-Сабурово города Москвы
район Царицыно города Москвы
разработано в М 1:2000
Линия стыка
Лист 6
Лист 7
Лист 8
Лист 5
Л 1
Л 2
Л 3
Л 4
Л 5
Л 6
Л 7
Л 8
Л 9
Л 10
Л 11
Условные обозначения
границы подготовки проекта планировки территории
границы районов города Москвы
границы зоны планируемого размещения объектов капитального строительства
номера характерных точек границ зон планируемого размещения линейных объектов
номер зоны планируемого размещения объектов капитального строительства
Зоны планируемого размещения линейных объектов:
наземных сооружений
надземных сооружений
внеуличных пешеходных переходов, галерей
подземных и надземных объектов инженерной инфраструктуры
наземных объектов инженерной инфраструктуры
Промышленная улица

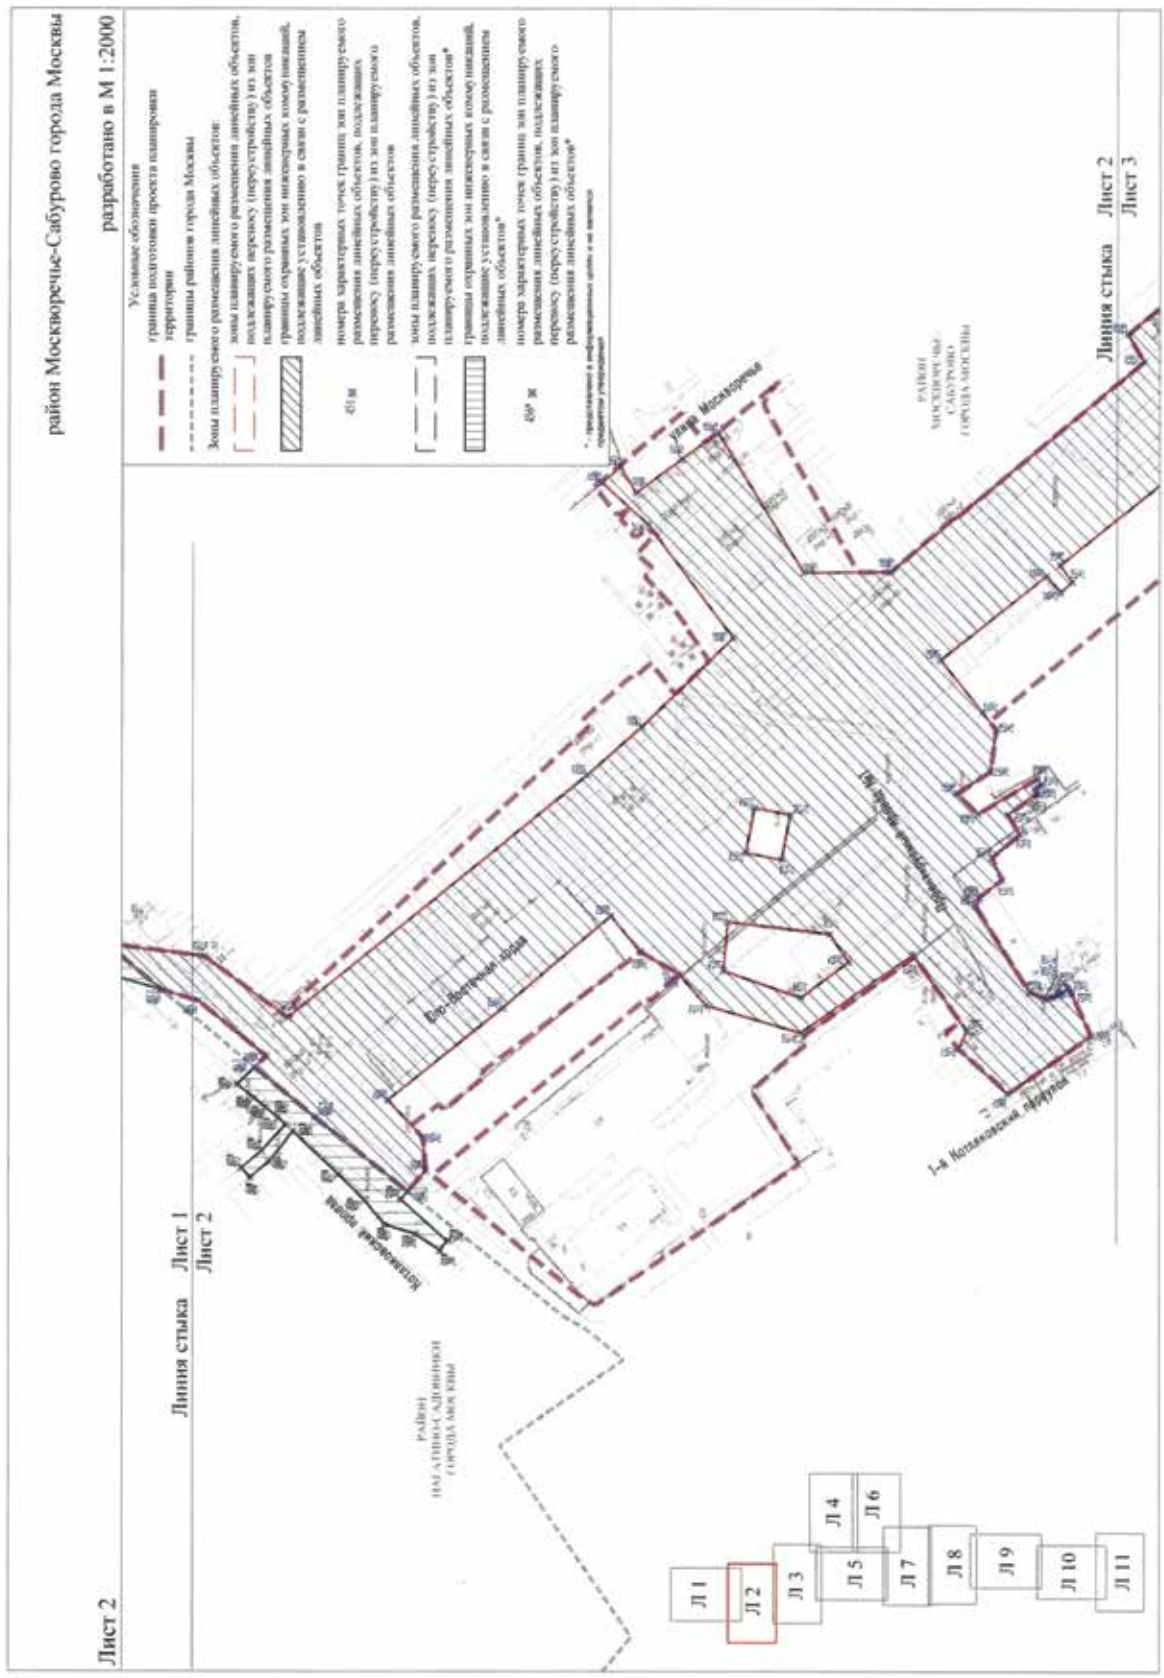

район Царицыно города Москвы
разработано в М 1:2000
Лист 8
Линия стыка
Лист 7
Лист 8
Лист 8
Линия стыка
Лист 9
Л 1
Л 2
Л 3
Л 4
Л 5
Л 6
Л 7
Л 8
Л 9
Л 10
Л 11
Условные обозначения
границы подготовки проекта планировки территории
граница зоны планируемого размещения объектов капитального строительства
номера характерных точек границ зон планируемого размещения линейных объектов
номер зоны планируемого размещения объектов капитального строительства
Зоны планируемого размещения линейных объектов:
наземных сооружений
надземных сооружений
инженерных переходов, галерей
подземных и надземных объектов инженерной инфраструктуры

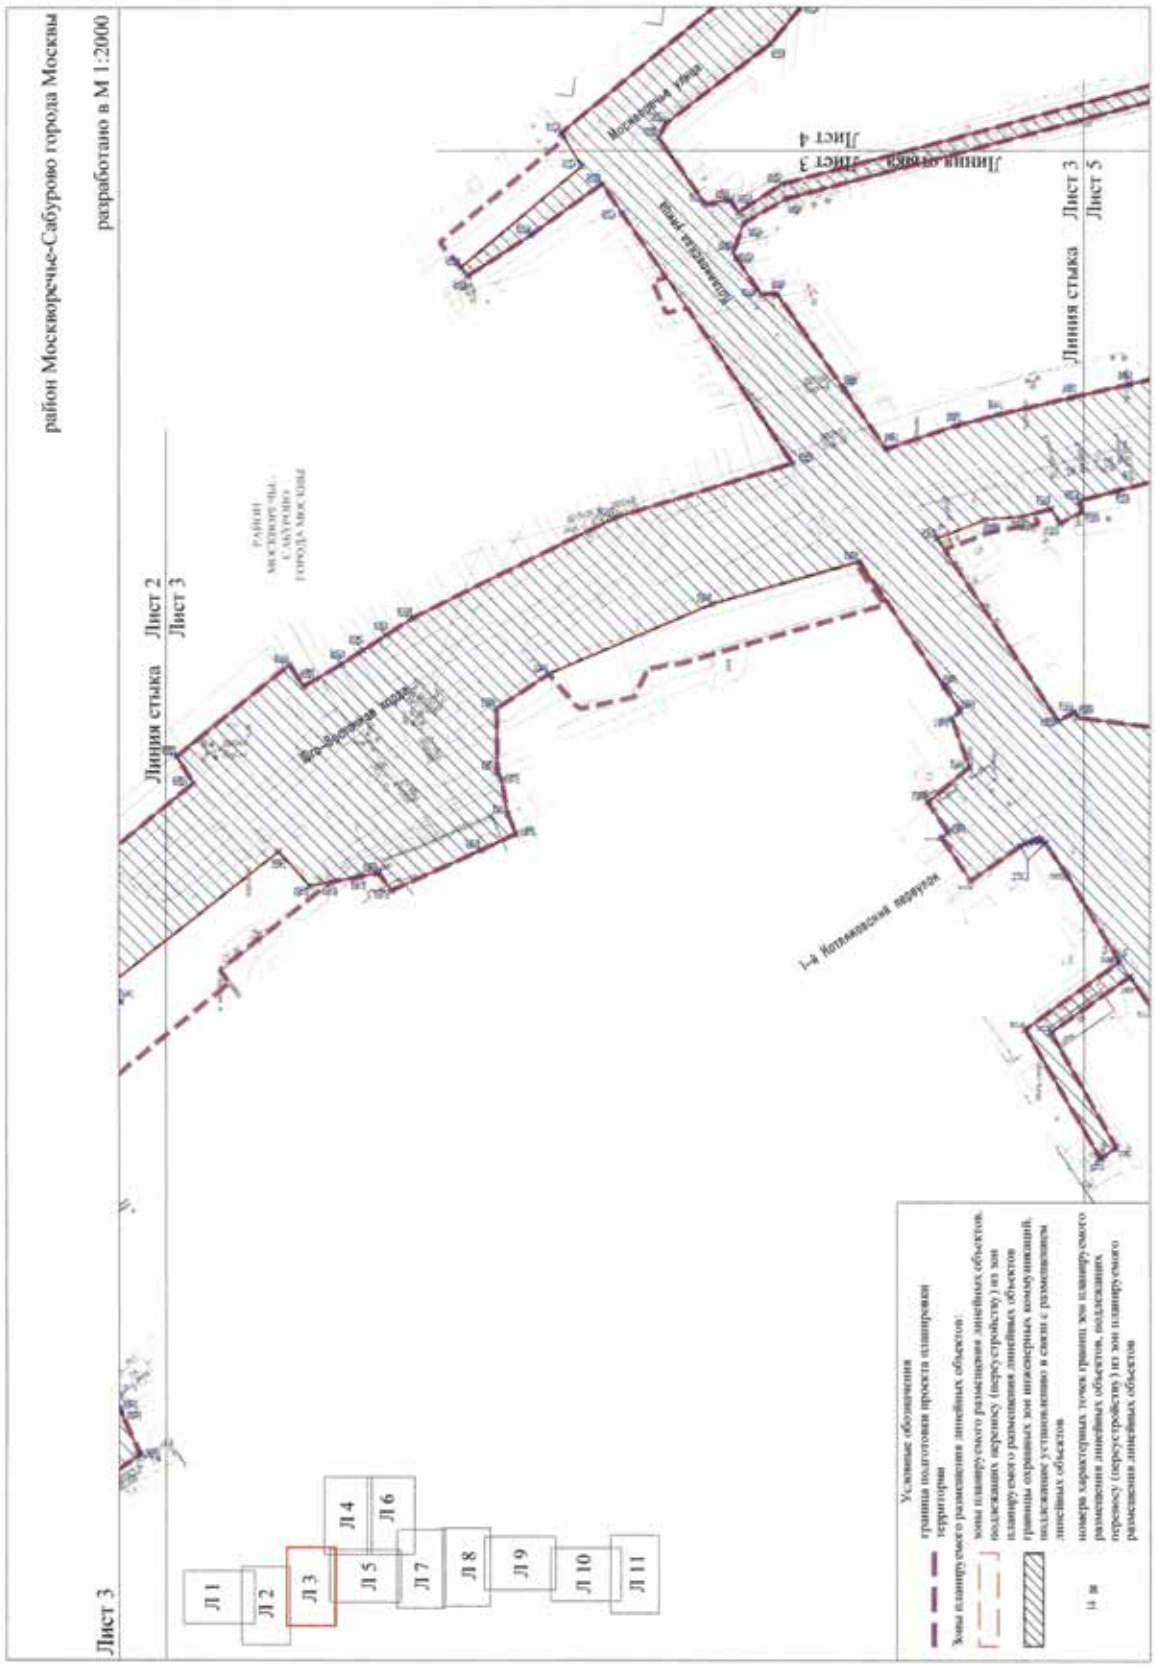

район Царицыно города Москвы
Лист 9
разработано в М 1:2000
Линия стыка Лист 8
Лист 9
РАЙОН ЦАРИЦЫНО ГОРОДА МОСКВЫ
Севанская улица
Л 1
Л 2
Л 3
Л 4
Л 5
Л 6
Л 7
Л 8
Л 9
Л 10
Л 11
Условные обозначения
границы подготовки проекта планировки территории
граница зоны планируемого размещения объектов капитального строительства
885 номера характерных точек границ зон планируемого размещения линейных объектов
1 номер зоны планируемого размещения объектов капитального строительства
Зоны планируемого размещения линейных объектов:
наземных сооружений
надземных сооружений
внеуличных пешеходных переходов, галерей
наземных объектов инженерной инфраструктуры
подземных и надземных объектов инженерной инфраструктуры
Линия стыка Лист 9
Лист 10

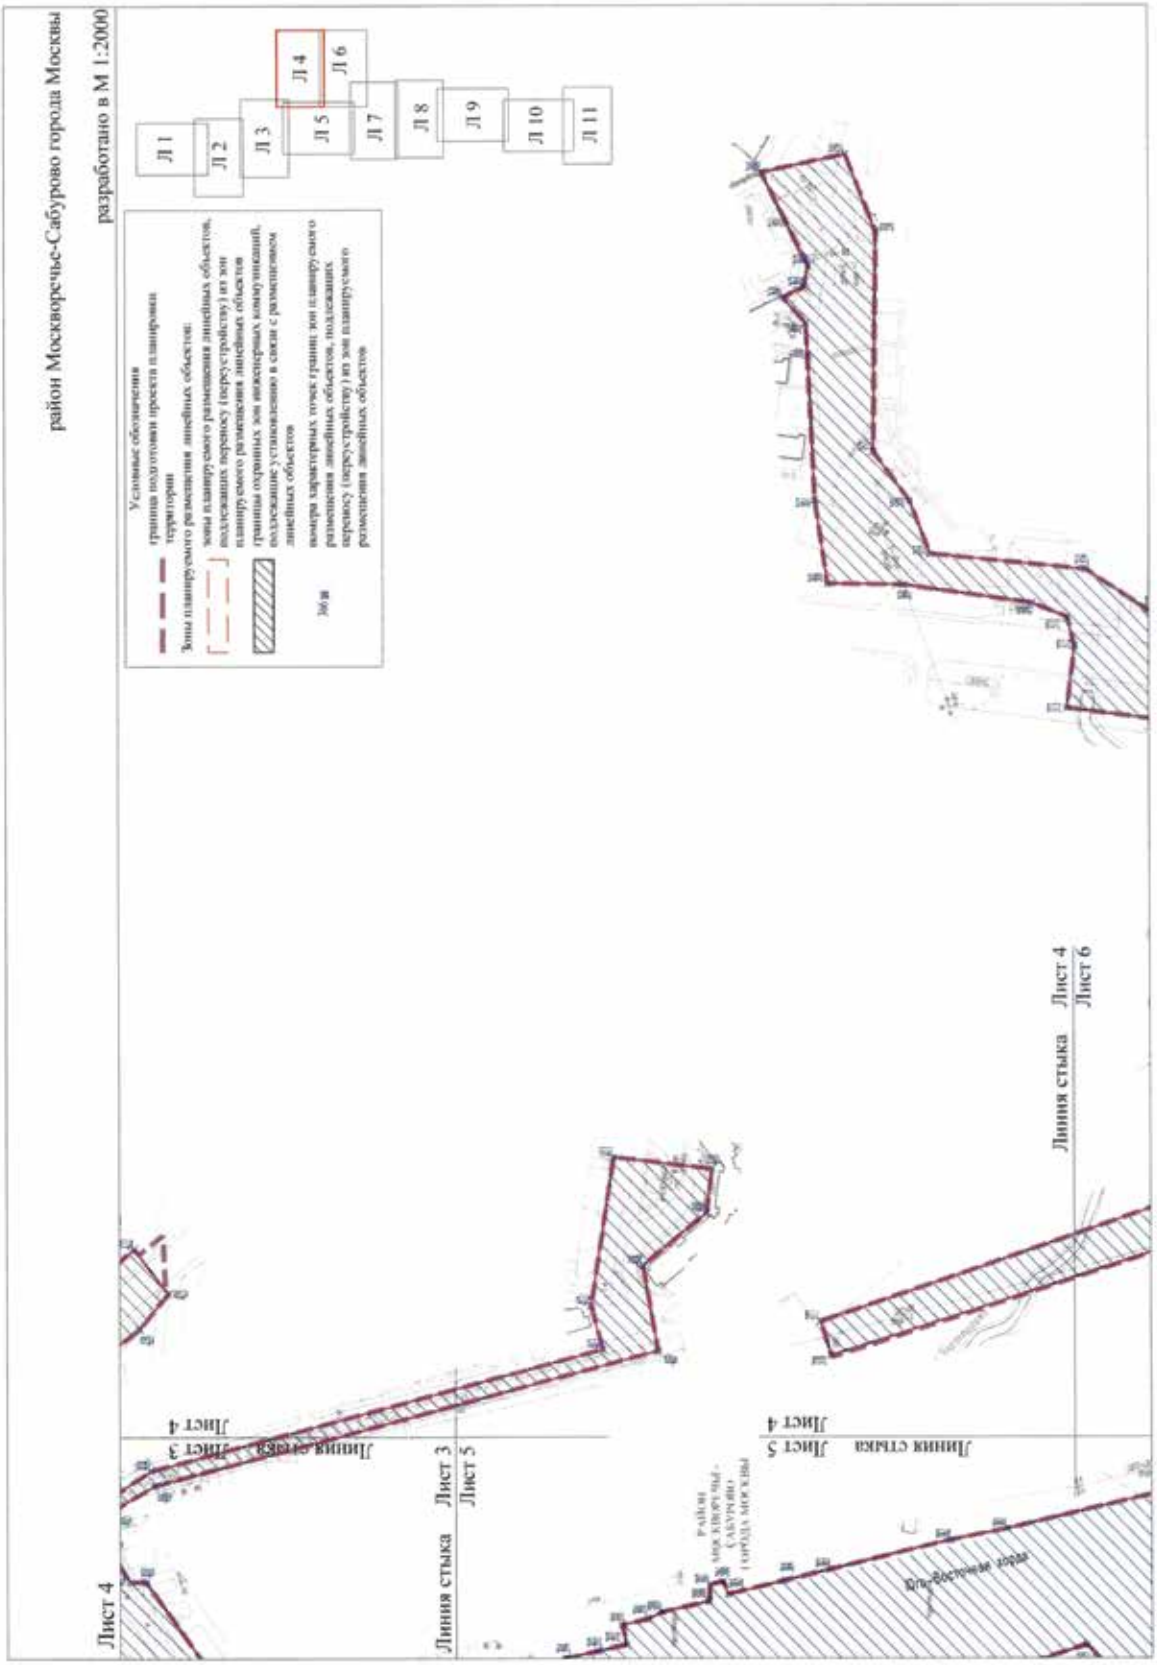

район Царицыно города Москвы
Лист 10
разработано в М 1:2000
Линия стыка Лист 9
Лист 10
Условные обозначения
границы подготовки проекта планировки территории
граница зоны планируемого размещения объектов капитального строительства
номера характерных точек границ зон планируемого размещения линейных объектов
номер зоны планируемого размещения объектов капитального строительства
Зоны планируемого размещения линейных объектов:
наземных сооружений
надземных сооружений
внеуличных пешеходных переходов, галерей
наземных объектов инженерной инфраструктуры
подземных и надземных объектов инженерной инфраструктуры
улица Бехтерева
РАЙОН ЦАРИЦЫНО ГОРОДА МОСКВЫ
Л 1
Л 2
Л 3
Л 4
Л 5
Л 6
Л 7
Л 8
Л 9
Л 10
Л 11
Линия стыка Лист 10
Лист 11

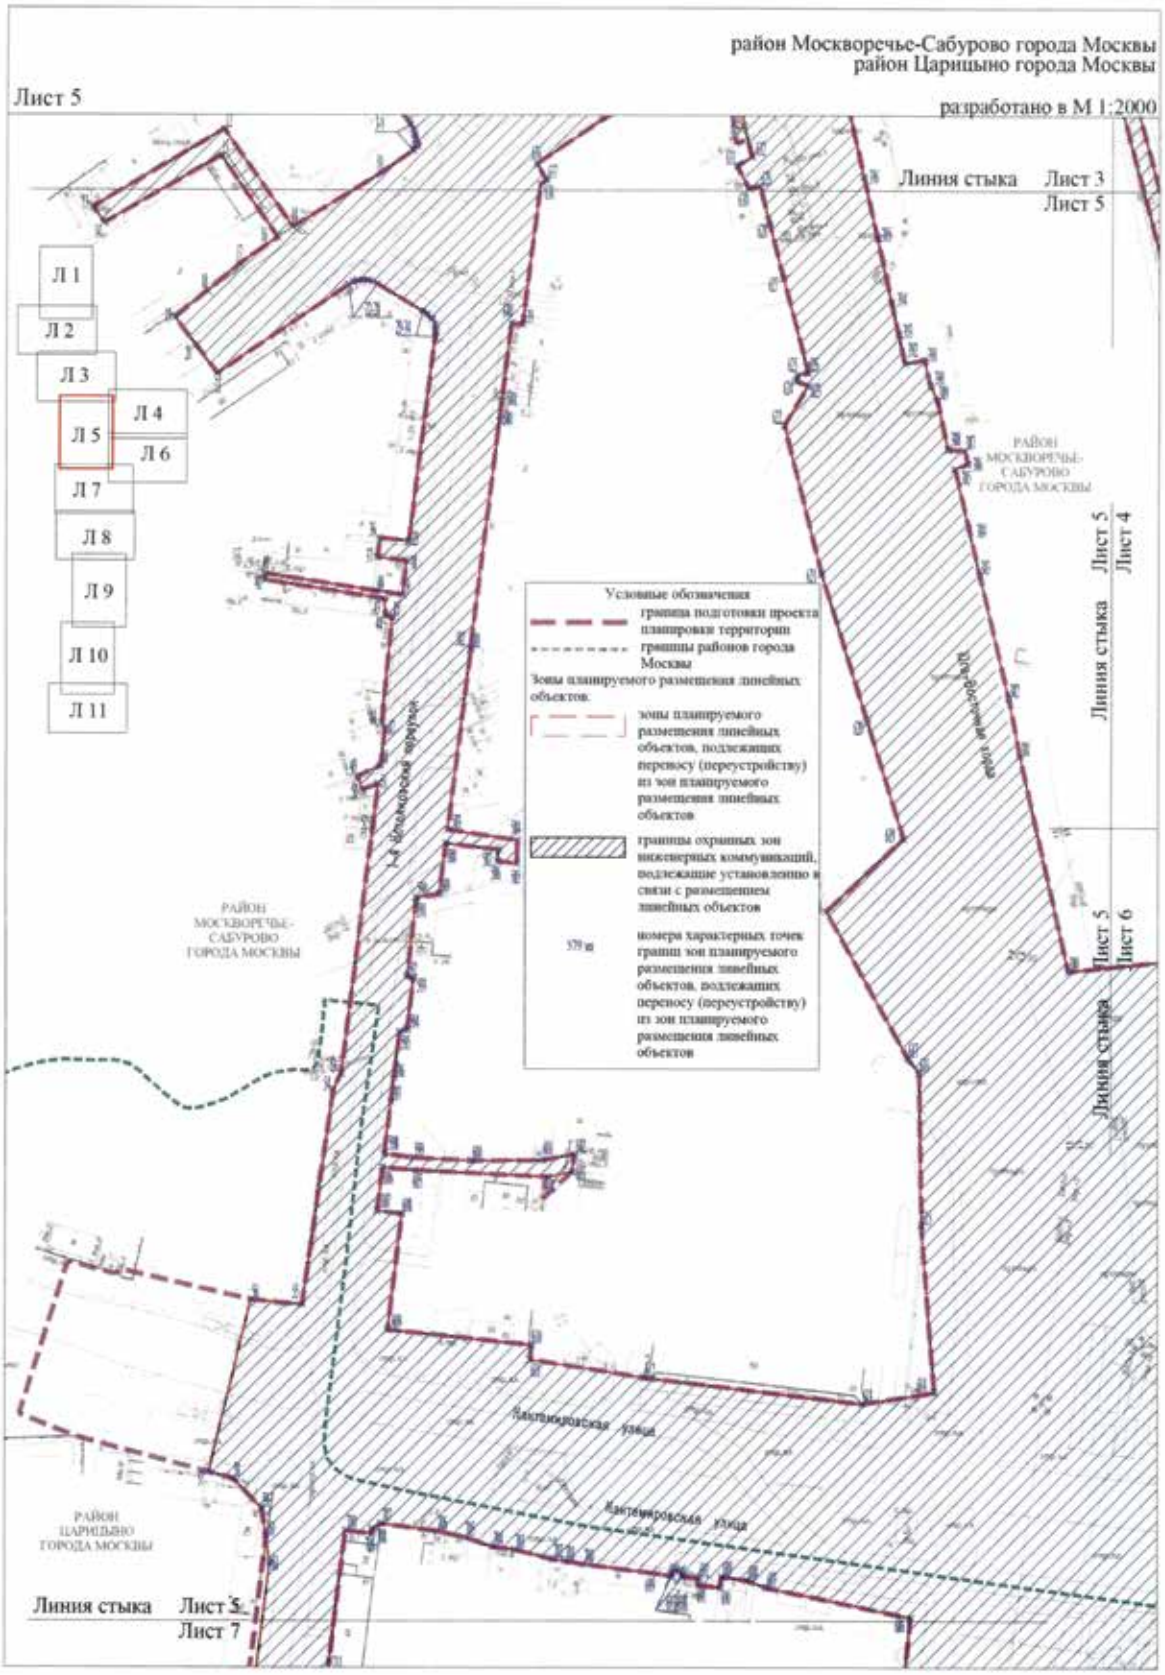

район Царицыно города Москвы
разработано в М 1:2000
Лист 11
Линия стыка Лист 10
Лист 11
Условные обозначения
границы подготовки проекта планировки территории
границы районов города Москвы
граница зоны планируемого размещения объектов капитального строительства
номера характерных точек границ зон планируемого размещения линейных объектов
номер зоны планируемого размещения объектов капитального строительства
Зоны планируемого размещения линейных объектов:
наземных сооружений
надземных сооружений
подземных сооружений
наземных объектов инженерной инфраструктуры
подземных и надземных объектов инженерной инфраструктуры
Павелецкое направление МЖД
Л 1
Л 2
Л 3
Л 4
Л 5
Л 6
Л 7
Л 8
Л 9
Л 10
Л 11

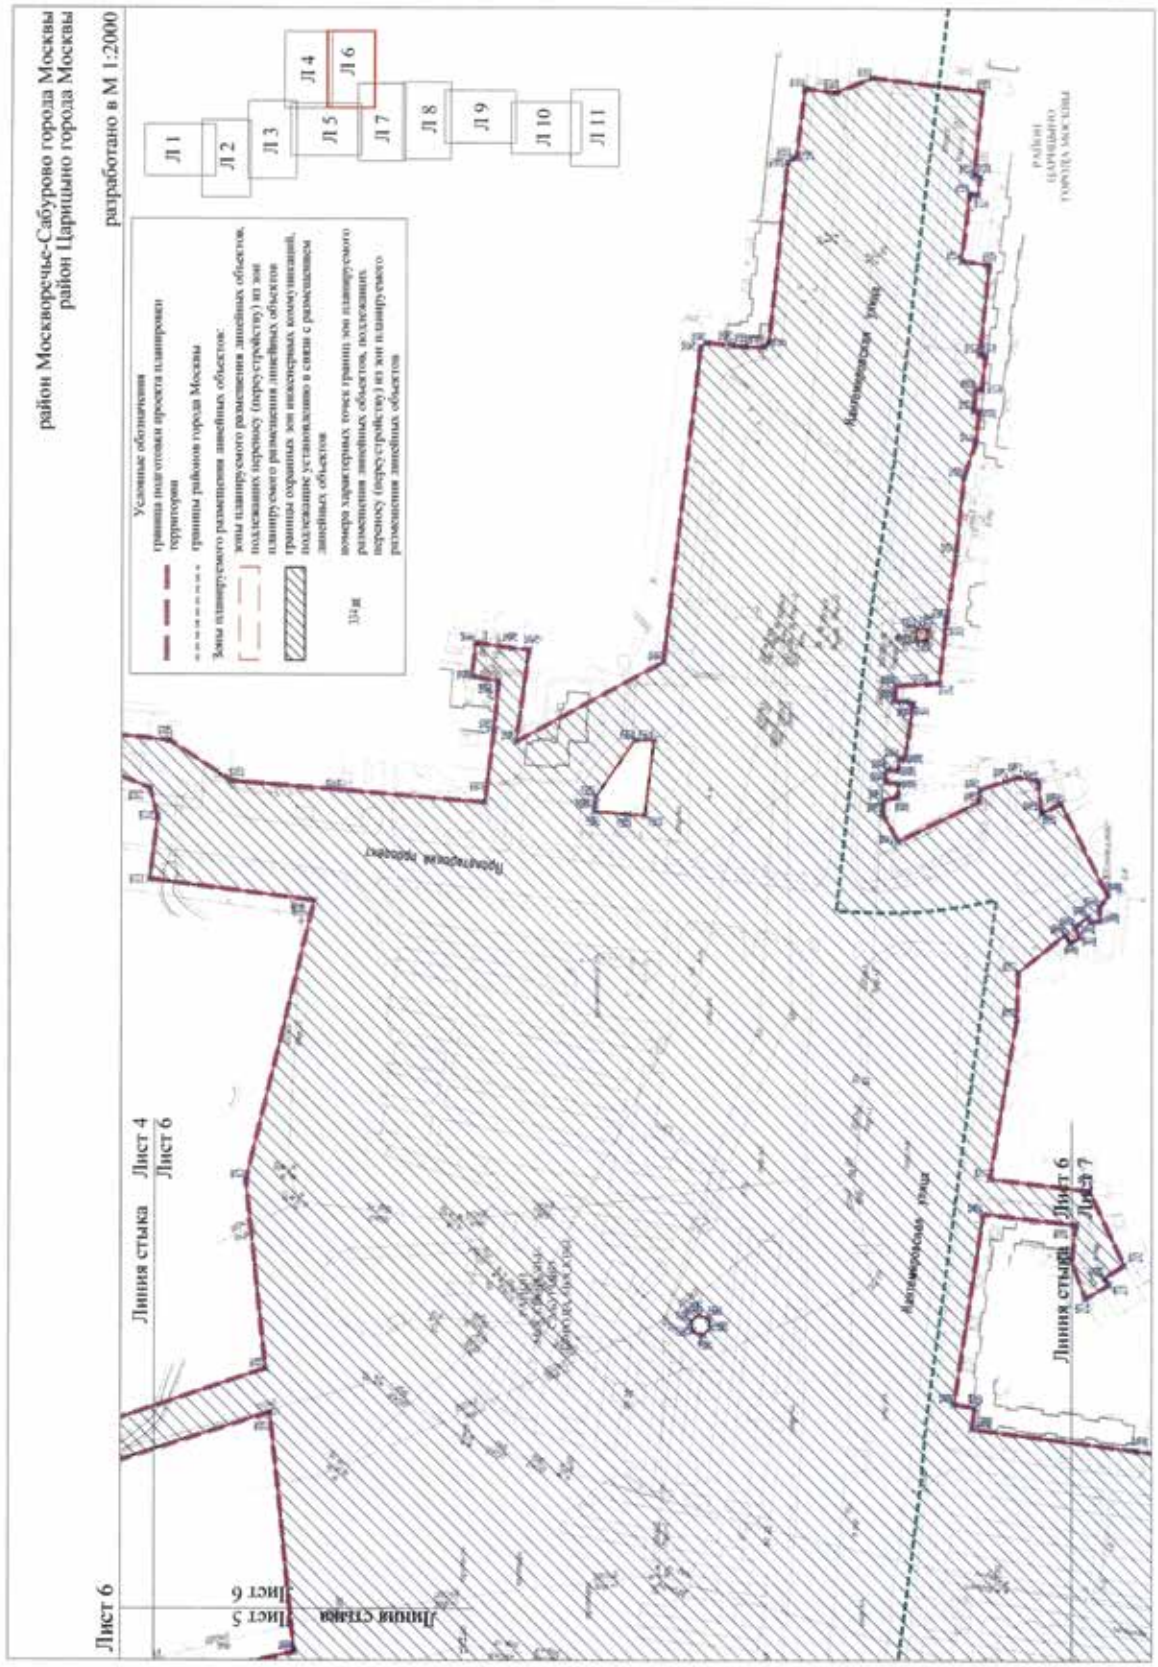

I.3. Чертеж границ зон планируемого размещения линейных объектов, подлежащих переносу (переустройству) из зон планируемого размещения линейных объектов
район Москворечье-Сабурово города Москвы
Лист 1
разработано в М 1:2000
Условные обозначения
граница подготовки проекта планировки территории
границы районов города Москвы
Зоны планируемого размещения линейных объектов:
зоны планируемого размещения линейных объектов, подлежащих переносу (переустройству) из зон планируемого размещения линейных объектов
границы охранных зон инженерных коммуникаций, подлежащие установлению в связи с размещением линейных объектов
номера характерных точек границ зон планируемого размещения линейных объектов, подлежащих переносу (переустройству) из зон планируемого размещения линейных объектов
зоны планируемого размещения линейных объектов, подлежащих переносу (переустройству) из зон планируемого размещения линейных объектов*
границы охранных зон инженерных коммуникаций, подлежащие установлению в связи с размещением линейных объектов*
номера характерных точек границ зон планируемого размещения линейных объектов, подлежащих переносу (переустройству) из зон планируемого размещения линейных объектов*
* - представлено в информационных целях и не является предметом утверждения
Л 1
Л 2
Л 3
Л 4
Л 5
Л 6
Л 7
Л 8
Л 9
Л 10
Л 11
РАЙОН МОСКВОРЕЧЬЕ-САБУРОВО ГОРОДА МОСКВЫ
Линия стыка Лист 1
Лист 2
Кленовый бульвар
Кленовый город
РАЙОН НАГАТИНО-САДОВНИКИ ГОРОДА МОСКВЫ


район Москворечье-Сабурово города Москвы
разработано в М 1:2000
Условные обозначения
граница подготовки проекта планировки территории
граница района города Москвы
Зоны планируемого размещения линейных объектов:
Лист 1
Лист 2
Лист 3
Линия стыка
Л 1
Л 2
Л 3
Л 4
Л 5
Л 6
Л 7
Л 8
Л 9
Л 10
Л 11

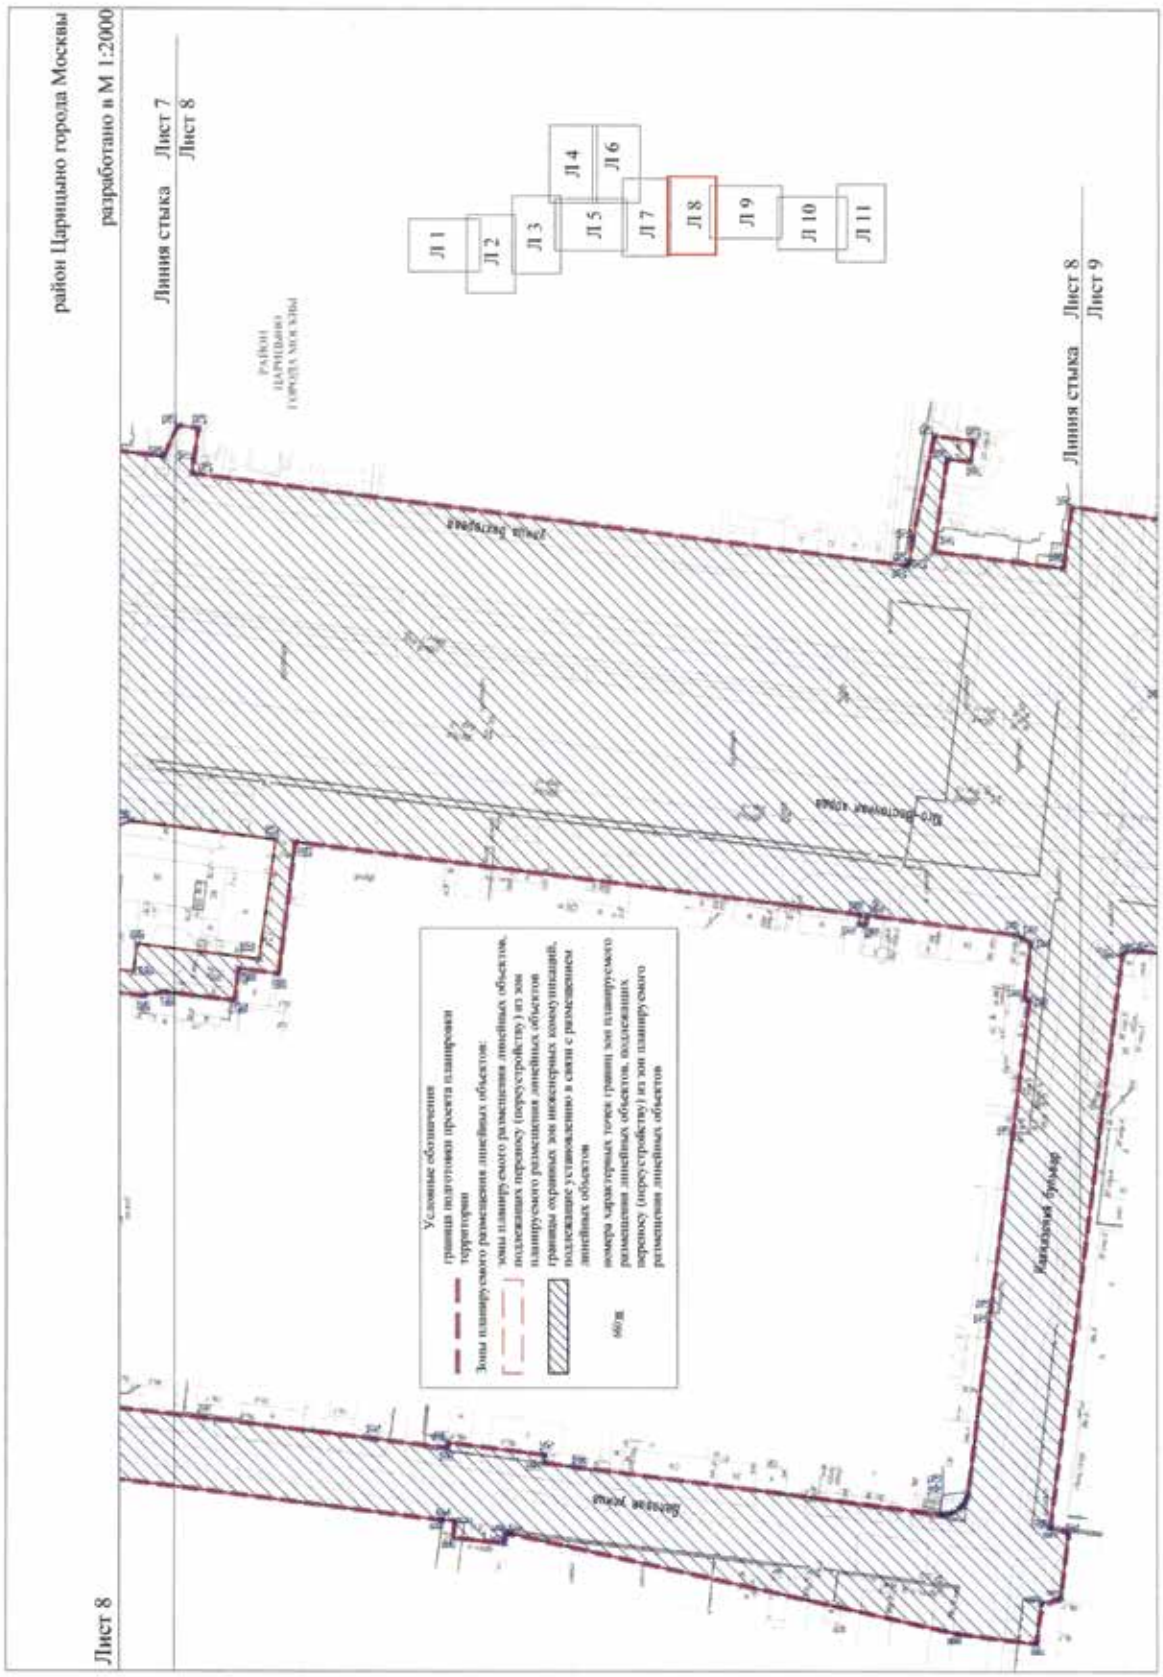

район Москворечье-Сабурово города Москвы
разработано в М 1:2000
Лист 3
Линия стыка
Лист 2
Лист 3
Линия стыка
Лист 3
Лист 5
Линия стыка
Лист 3
Лист 4
Л 1
Л 2
Л 3
Л 4
Л 5
Л 6
Л 7
Л 8
Л 9
Л 10
Л 11
Условные обозначения
граница подготовки проекта планировки территории
зоны планируемого размещения линейных объектов:
зоны планируемого размещения линейных объектов, подлежащих переносу (перустройству) из зон планируемого размещения линейных объектов
границы сохраняемых зон инженерных коммуникаций, подлежащие установлению в связи с размещением линейных объектов
номера характерных точек границ зон планируемого размещения линейных объектов, подлежащих переносу (перустройству) из зон планируемого размещения линейных объектов

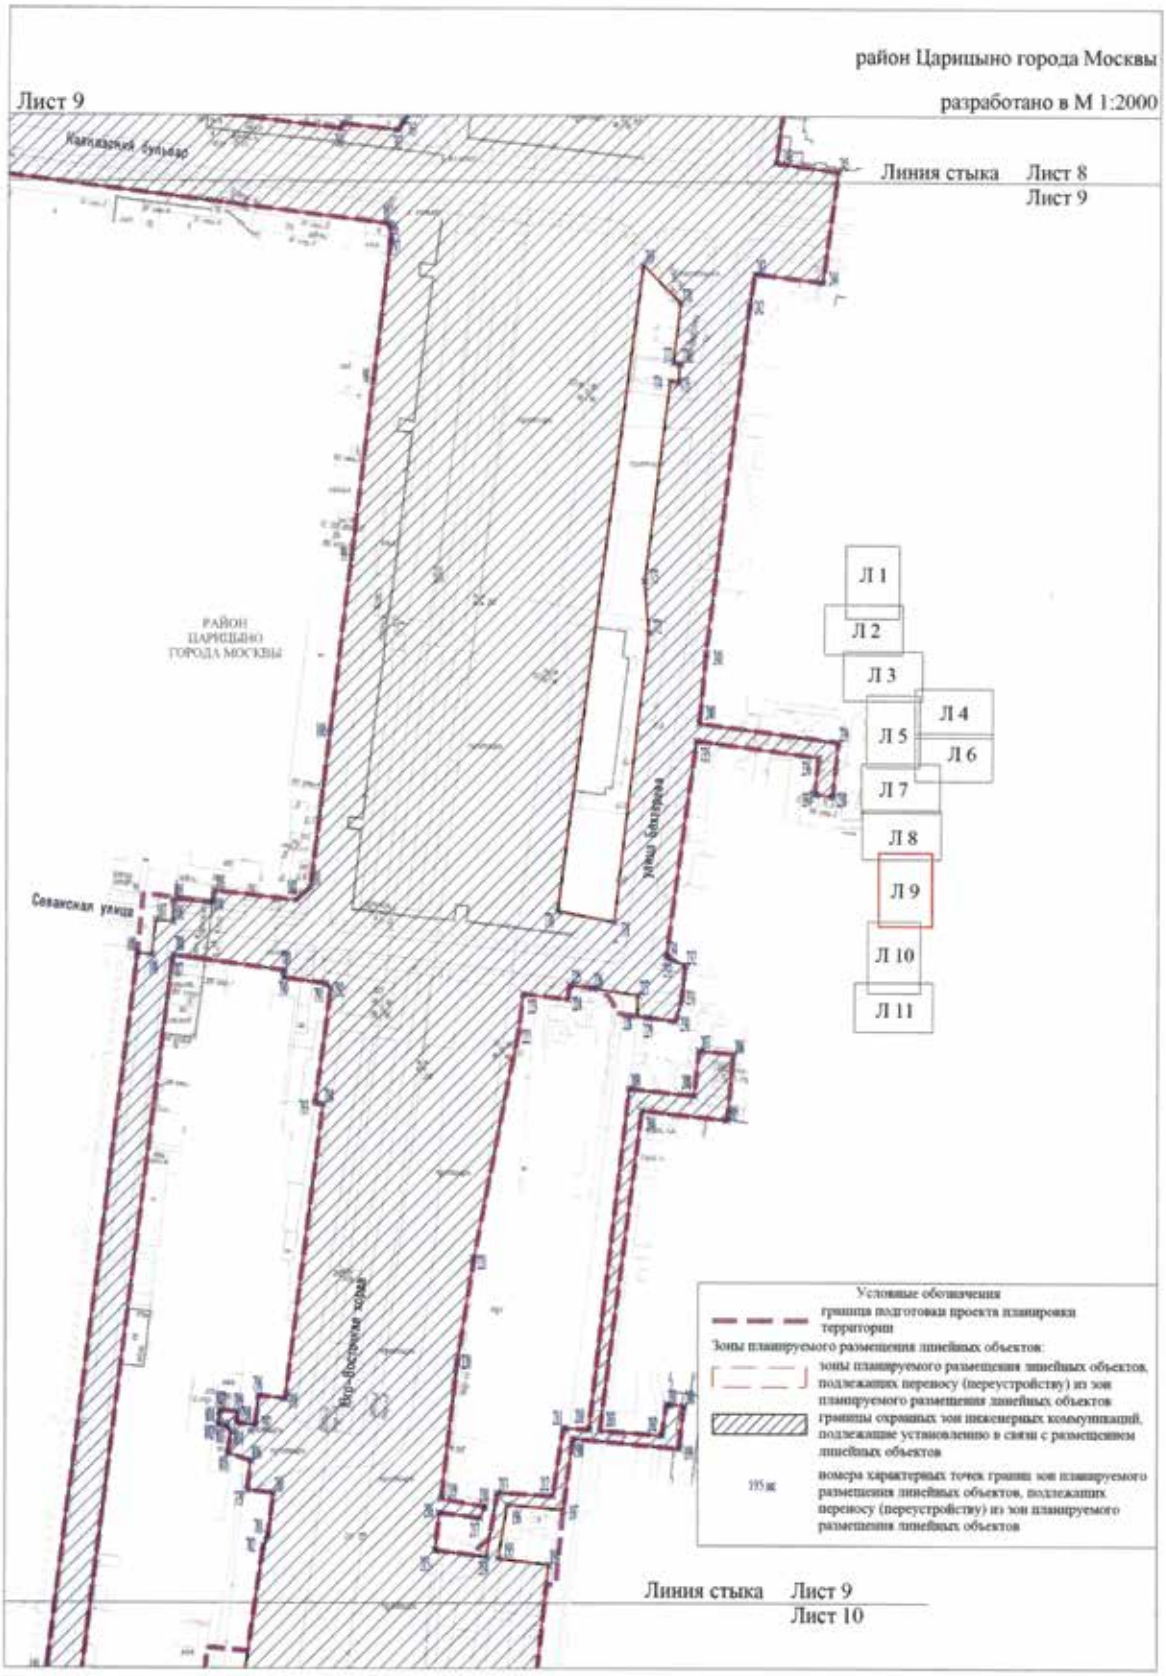

район Москворечье-Сабурово города Москвы
разработано в М 1:2000
Условные обозначения
граница подготовки проекта планировки территории
Зоны планируемого размещения линейных объектов:
зоны планируемого размещения линейных объектов, подлежащих переносу (перестройству) из зон планируемого размещения линейных объектов
границы охранных зон инженерных коммуникаций, попадающие устанавливаемо в связи с размещением линейных объектов
номера характерных точек границ зон планируемого размещения линейных объектов, подлежащих переносу (перестройству) из зон планируемого размещения линейных объектов
Зона
Л 1
Л 2
Л 3
Л 4
Л 5
Л 6
Л 7
Л 8
Л 9
Л 10
Л 11
Лист 4
Линия стыка
Лист 3
Лист 5
Лист 4
Линия стыка
Лист 5
Лист 4
Линия стыка
Лист 4
Лист 6
Юго-Восточная хорда

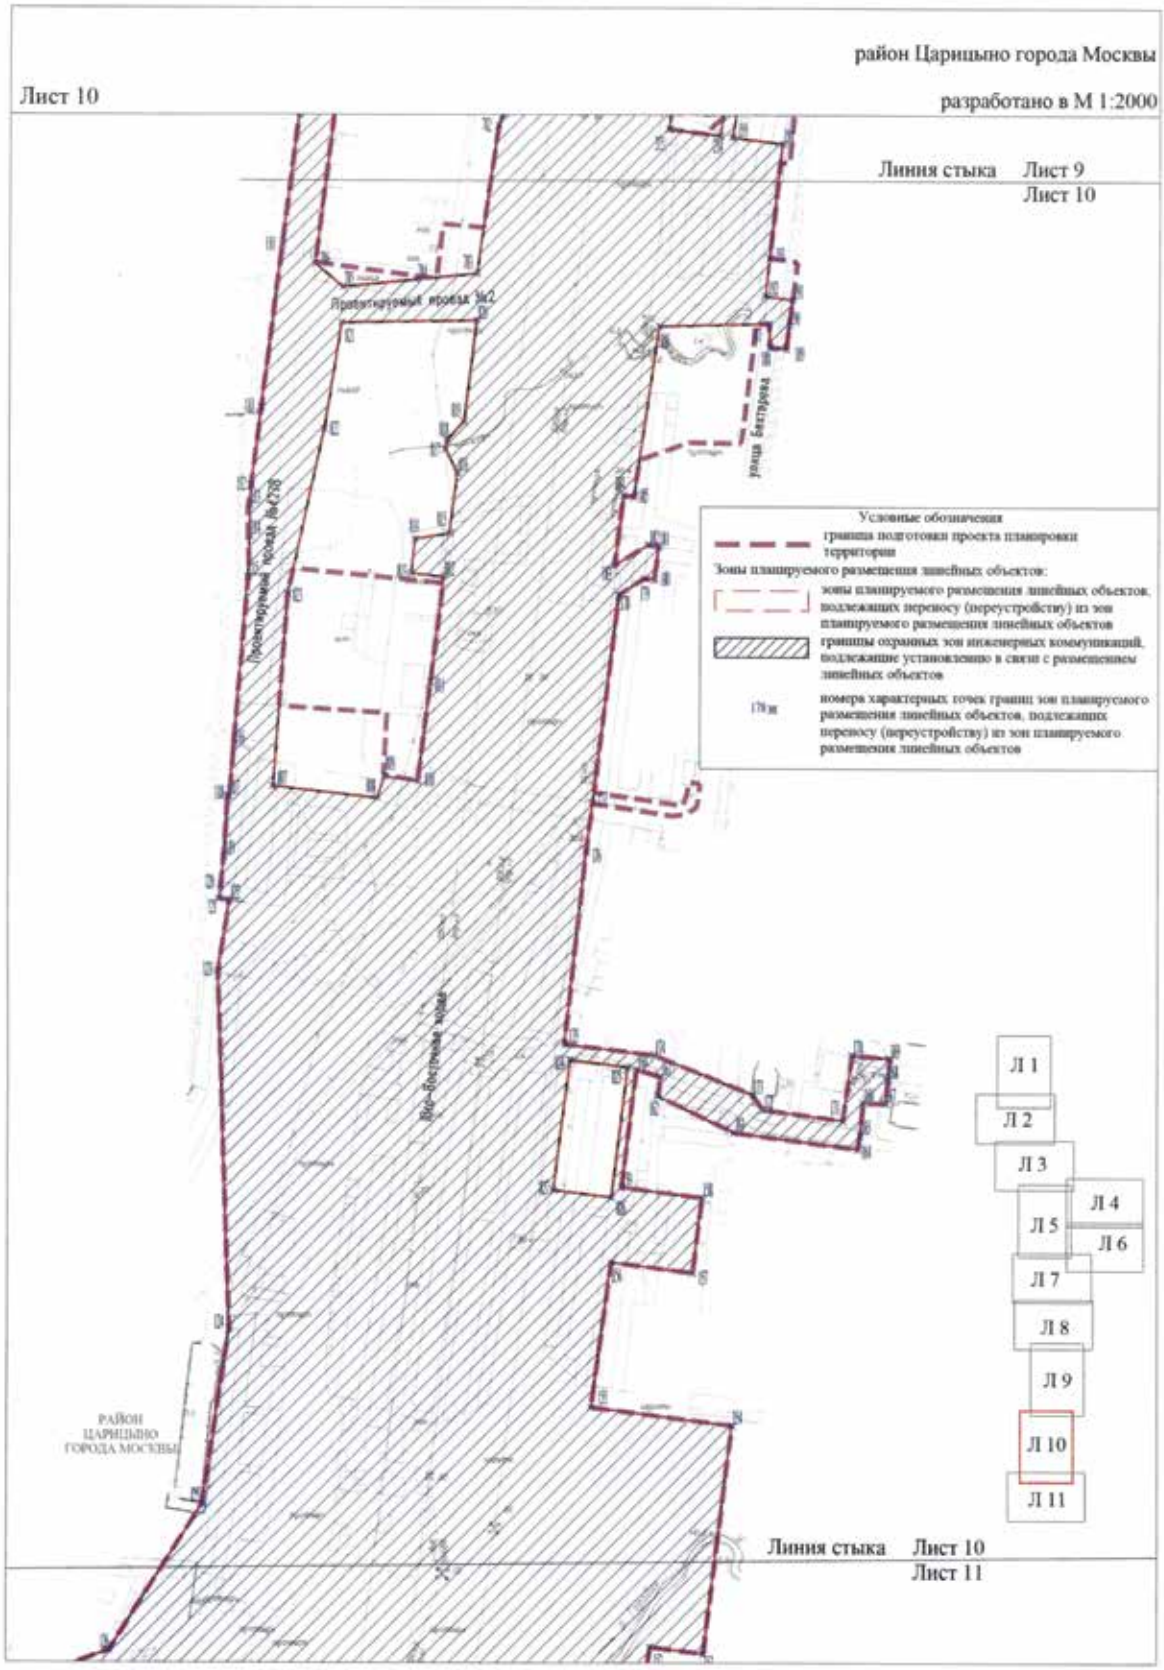

район Москворечье-Сабурово города Москвы
район Царицыно города Москвы
Лист 5
разработано в М 1:2000
Линия стыка
Лист 3
Лист 5
Л 1
Л 2
Л 3
Л 4
Л 5
Л 6
Л 7
Л 8
Л 9
Л 10
Л 11
РАЙОН МОСКВОРЕЧЬЕ-САБУРОВО ГОРОДА МОСКВЫ
Условные обозначения
граница подготовки проекта планировки территории
границы районов города Москвы
Зоны планируемого размещения линейных объектов
зоны планируемого размещения линейных объектов, подлежащих переносу (переустройству) из зон планируемого размещения линейных объектов
границы охранных зон инженерных коммуникаций, подлежащие установлению в связи с размещением линейных объектов
номера характерных точек границ зон планируемого размещения линейных объектов, подлежащих переносу (переустройству) из зон планируемого размещения линейных объектов
Лист 5
Лист 4
Линия стыка
Лист 5
Лист 6
Линия стыка
Каширское шоссе
Каширское шоссе
Луганская улица
Луганская улица
РАЙОН ЦАРИЦЫНО ГОРОДА МОСКВЫ
Линия стыка
Лист 5
Лист 7

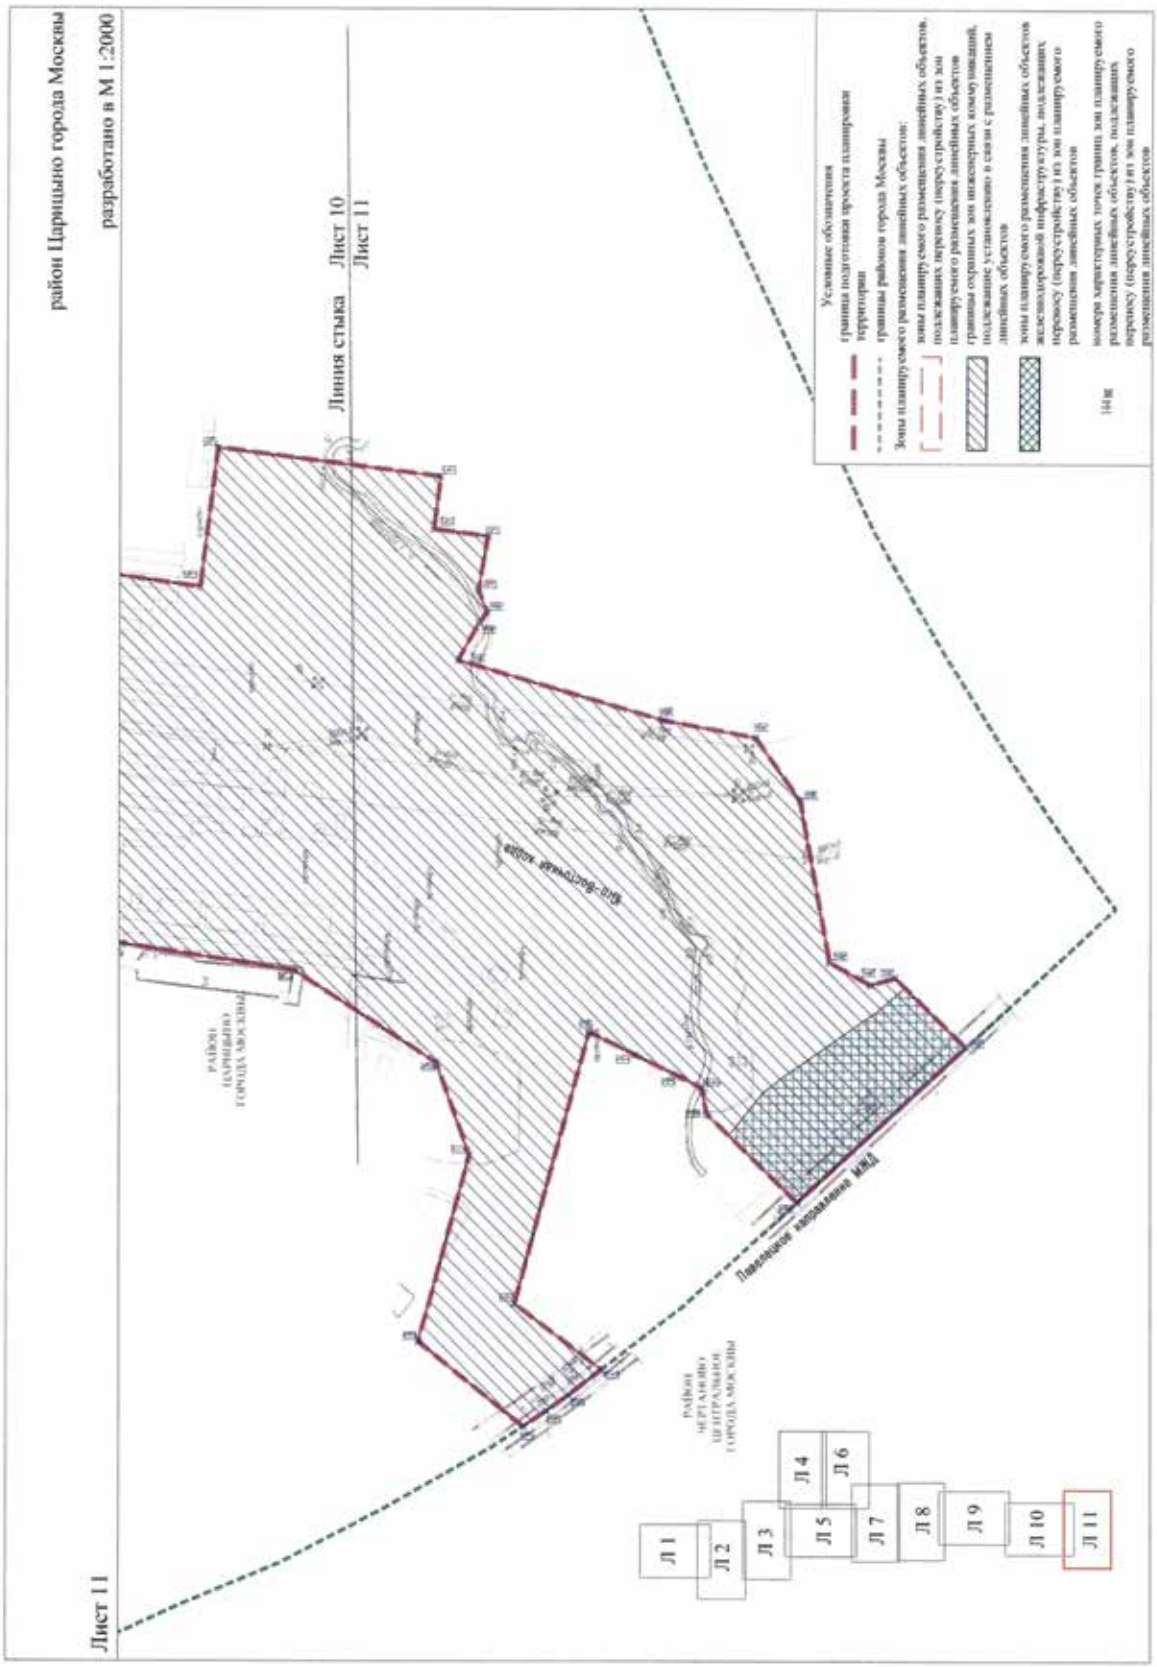

район Москворечье-Сабурово города Москвы
район Царицыно города Москвы
разработано в М 1:2000
Условные обозначения
граница подготовки проекта планировки территории
границы районов города Москвы
Зоны планируемого размещения линейных объектов:
зоны планируемого размещения линейных объектов, подлежащих переносу (переустройству) из зон планируемого размещения линейных объектов
границы охранных зон инженерных коммуникаций, подлежащие установлению в связи с размещением линейных объектов
334 м
номера характерных точек границ зон планируемого размещения линейных объектов, подлежащих переносу (переустройству) из зон планируемого размещения линейных объектов
Л 1
Л 2
Л 3
Л 4
Л 5
Л 6
Л 7
Л 8
Л 9
Л 10
Л 11
Проектируемый проезд
Каширское шоссе
Линия стыка
Лист 4
Лист 6
Лист 5
Лист 6
Лист 6

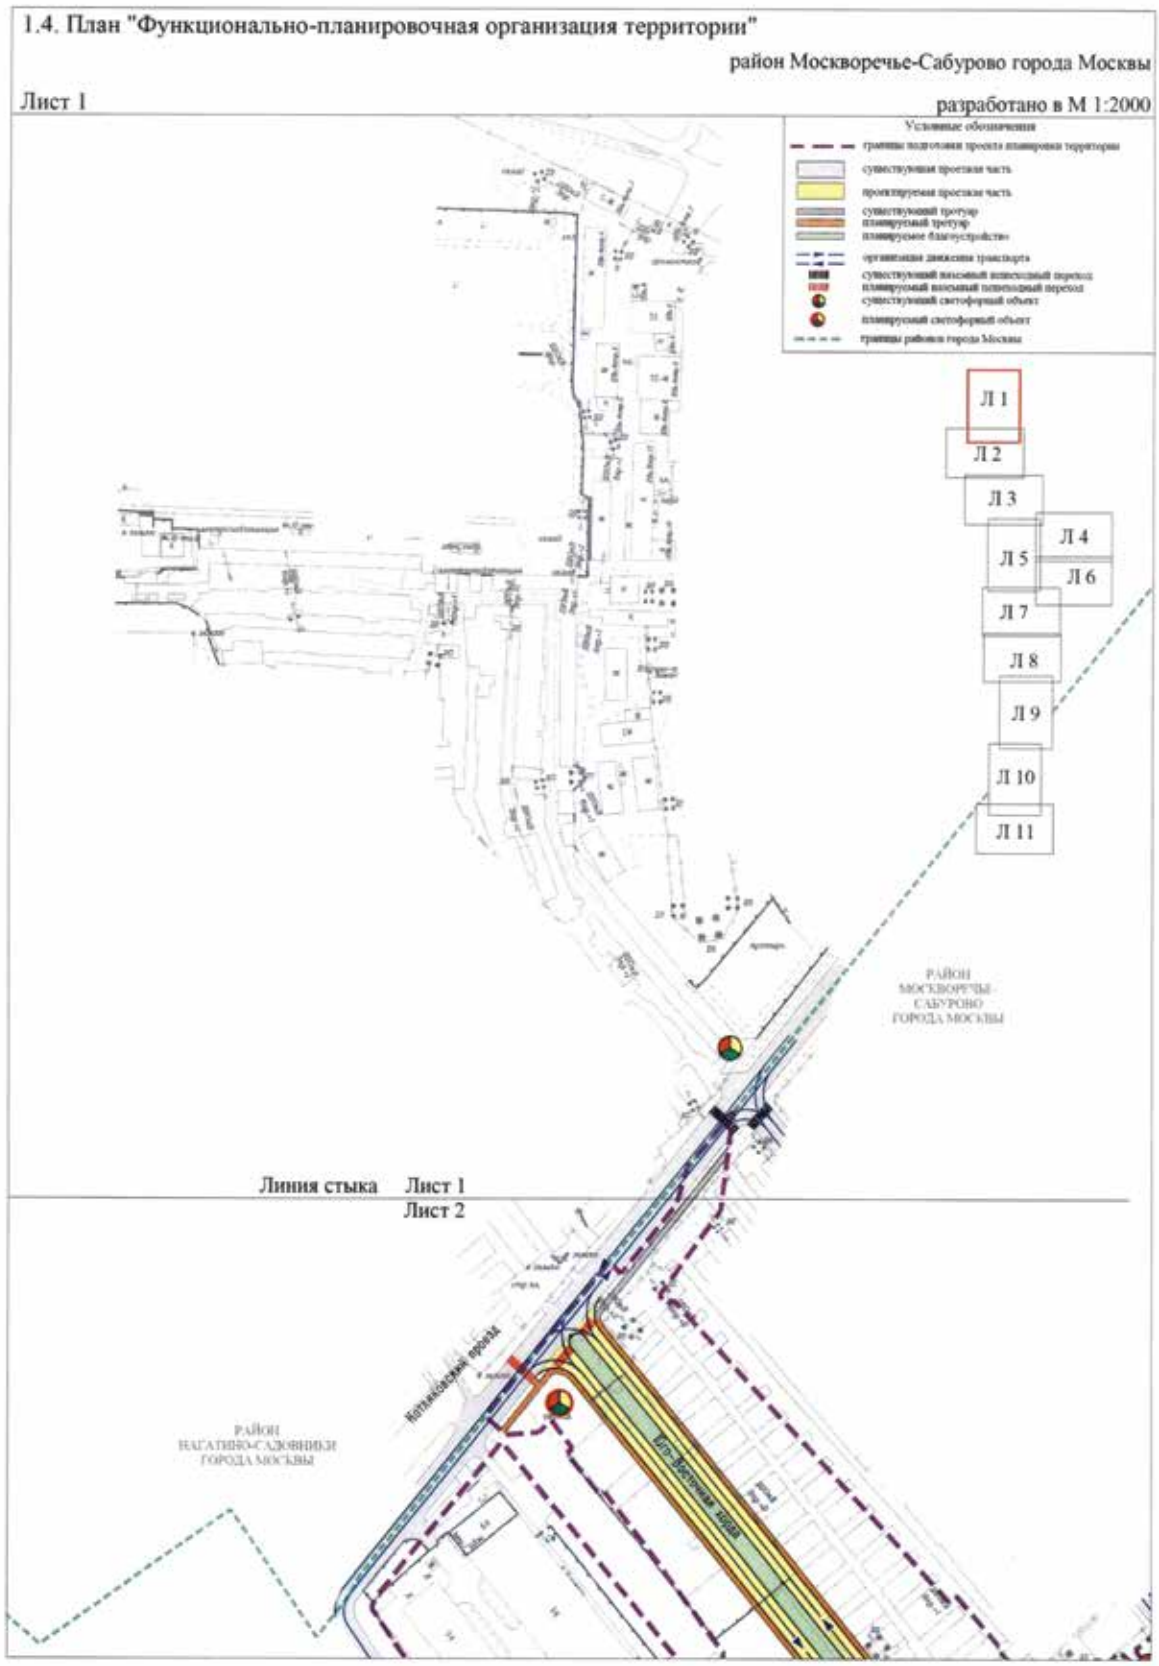

район Москворечье-Сабурово города Москвы
район Царицыно города Москвы
разработано в М 1:2000
Линия стыка
Лист 6
Лист 7
Линия стыка
Лист 7
Лист 8
Линия стыка
Лист 5
Лист 7
Лист 7
Л 1
Л 2
Л 3
Л 4
Л 5
Л 6
Л 7
Л 8
Л 9
Л 10
Л 11
Условные обозначения
граница подготовки проекта планировки территории
границы районов города Москвы
Зоны планируемого размещения линейных объектов:
зоны планируемого размещения линейных объектов, подлежащих переносу (перестройке) из зон планируемого размещения линейных объектов
границы охранных зон инженерных коммуникаций, подлежащие установлению в связи с размещением линейных объектов
672м
номера характерных точек границ зон планируемого размещения линейных объектов, подлежащих переносу (перестройке) из зон планируемого размещения линейных объектов
Промышленная улица
Промышленная улица

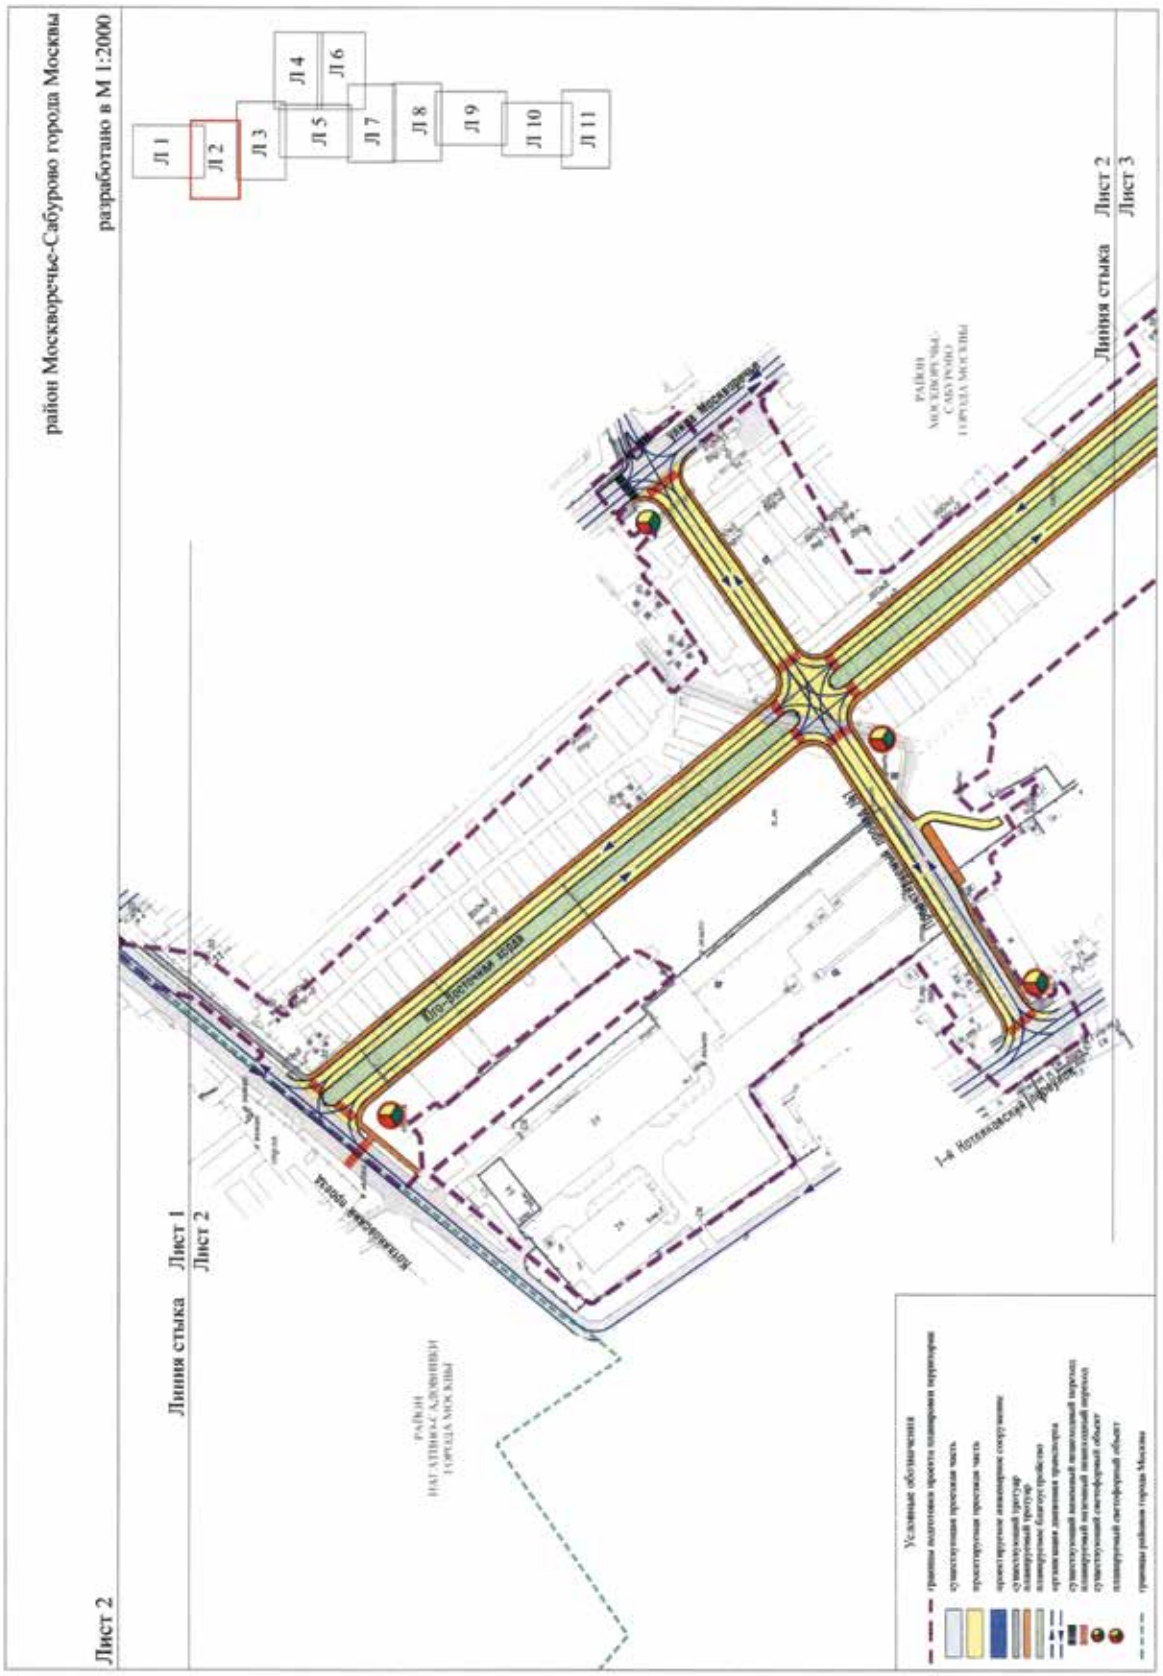

район Царицыно города Москвы
разработано в М 1:2000
Линия стыка Лист 7
Лист 8
Л 1
Л 2
Л 3
Л 4
Л 5
Л 6
Л 7
Л 8
Л 9
Л 10
Л 11
Линия стыка Лист 8
Лист 9
Лист 8
Условные обозначения
границы полигонов проекта планировки территории
Зоны планируемого размещения линейных объектов:
зоны планируемого размещения линейных объектов, подлежащих переносу (перестройству) из зон планируемого размещения линейных объектов
границы охранных зон инженерных коммуникаций, подлежащие установлению в связи с размещением линейных объектов
номера характерных точек границ зон планируемого размещения линейных объектов, подлежащих переносу (перестройству) из зон планируемого размещения линейных объектов


район Царицыно города Москвы
Лист 9
разработано в М 1:2000
Кавказский бульвар
Линия стыка Лист 8
Лист 9
РАЙОН ЦАРИЦЫНО ГОРОДА МОСКВЫ
Л 1
Л 2
Л 3
Л 4
Л 5
Л 6
Л 7
Л 8
Л 9
Л 10
Л 11
Севанская улица
Условные обозначения
граница подготовки проекта планировки территории
Зоны планируемого размещения линейных объектов:
зоны планируемого размещения линейных объектов, подлежащих переносу (переустройству) из зон планируемого размещения линейных объектов
границы охранных зон инженерных коммуникаций, подлежащие установлению в связи с размещением линейных объектов
195 м
номера характерных точек границ зон планируемого размещения линейных объектов, подлежащих переносу (переустройству) из зон планируемого размещения линейных объектов
Линия стыка Лист 9
Лист 10

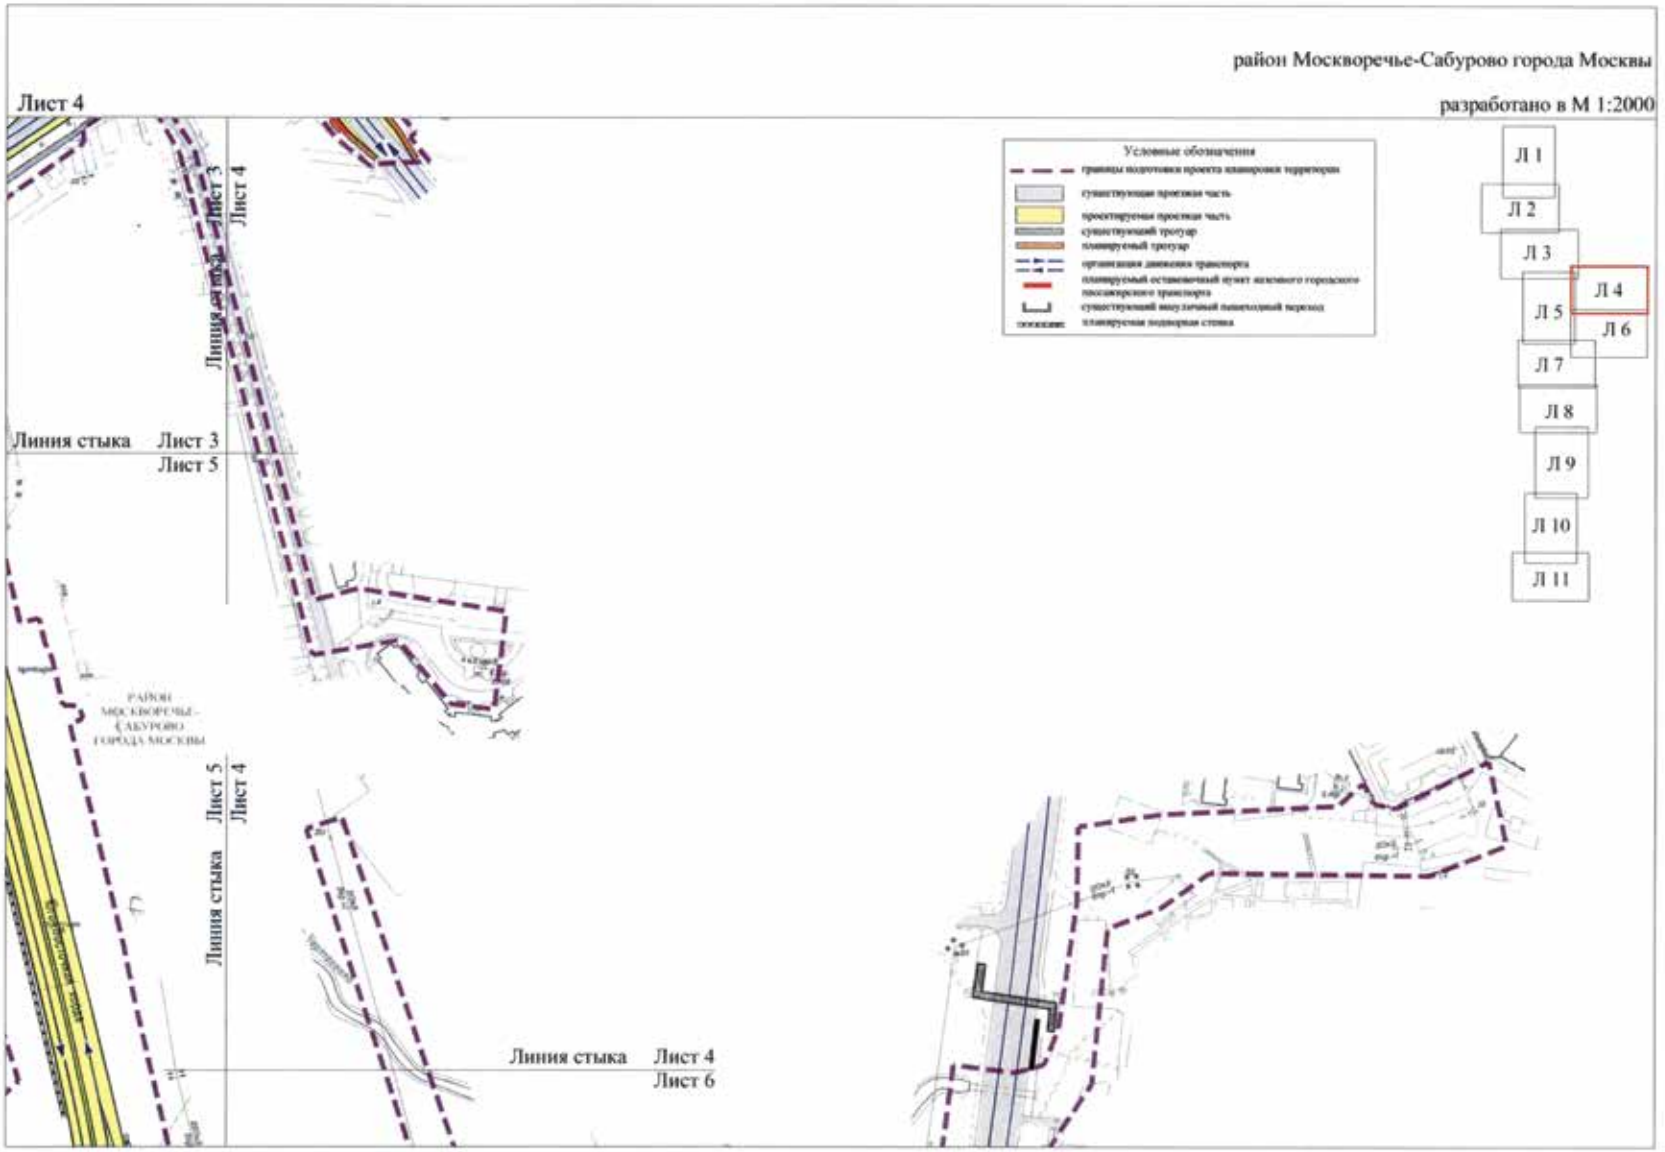

район Царицыно города Москвы
Лист 10
разработано в М 1:2000
Линия стыка Лист 9
Лист 10
Проектируемый проезд №2
Проектируемый проезд №278
улица Бехтерева
Ново-Ростокинский проезд
Условные обозначения
граница подготовки проекта планировки территории
Зоны планируемого размещения линейных объектов:
зоны планируемого размещения линейных объектов, подлежащих переносу (переустройству) из зон планируемого размещения линейных объектов
границы охранных зон инженерных коммуникаций, подлежащие установлению в связи с размещением линейных объектов
(78) номера характерных точек границ зон планируемого размещения линейных объектов, подлежащих переносу (переустройству) из зон планируемого размещения линейных объектов
Л 1
Л 2
Л 3
Л 4
Л 5
Л 6
Л 7
Л 8
Л 9
Л 10
Л 11
РАЙОН ЦАРИЦЫНО ГОРОДА МОСКВЫ
Линия стыка Лист 10
Лист 11

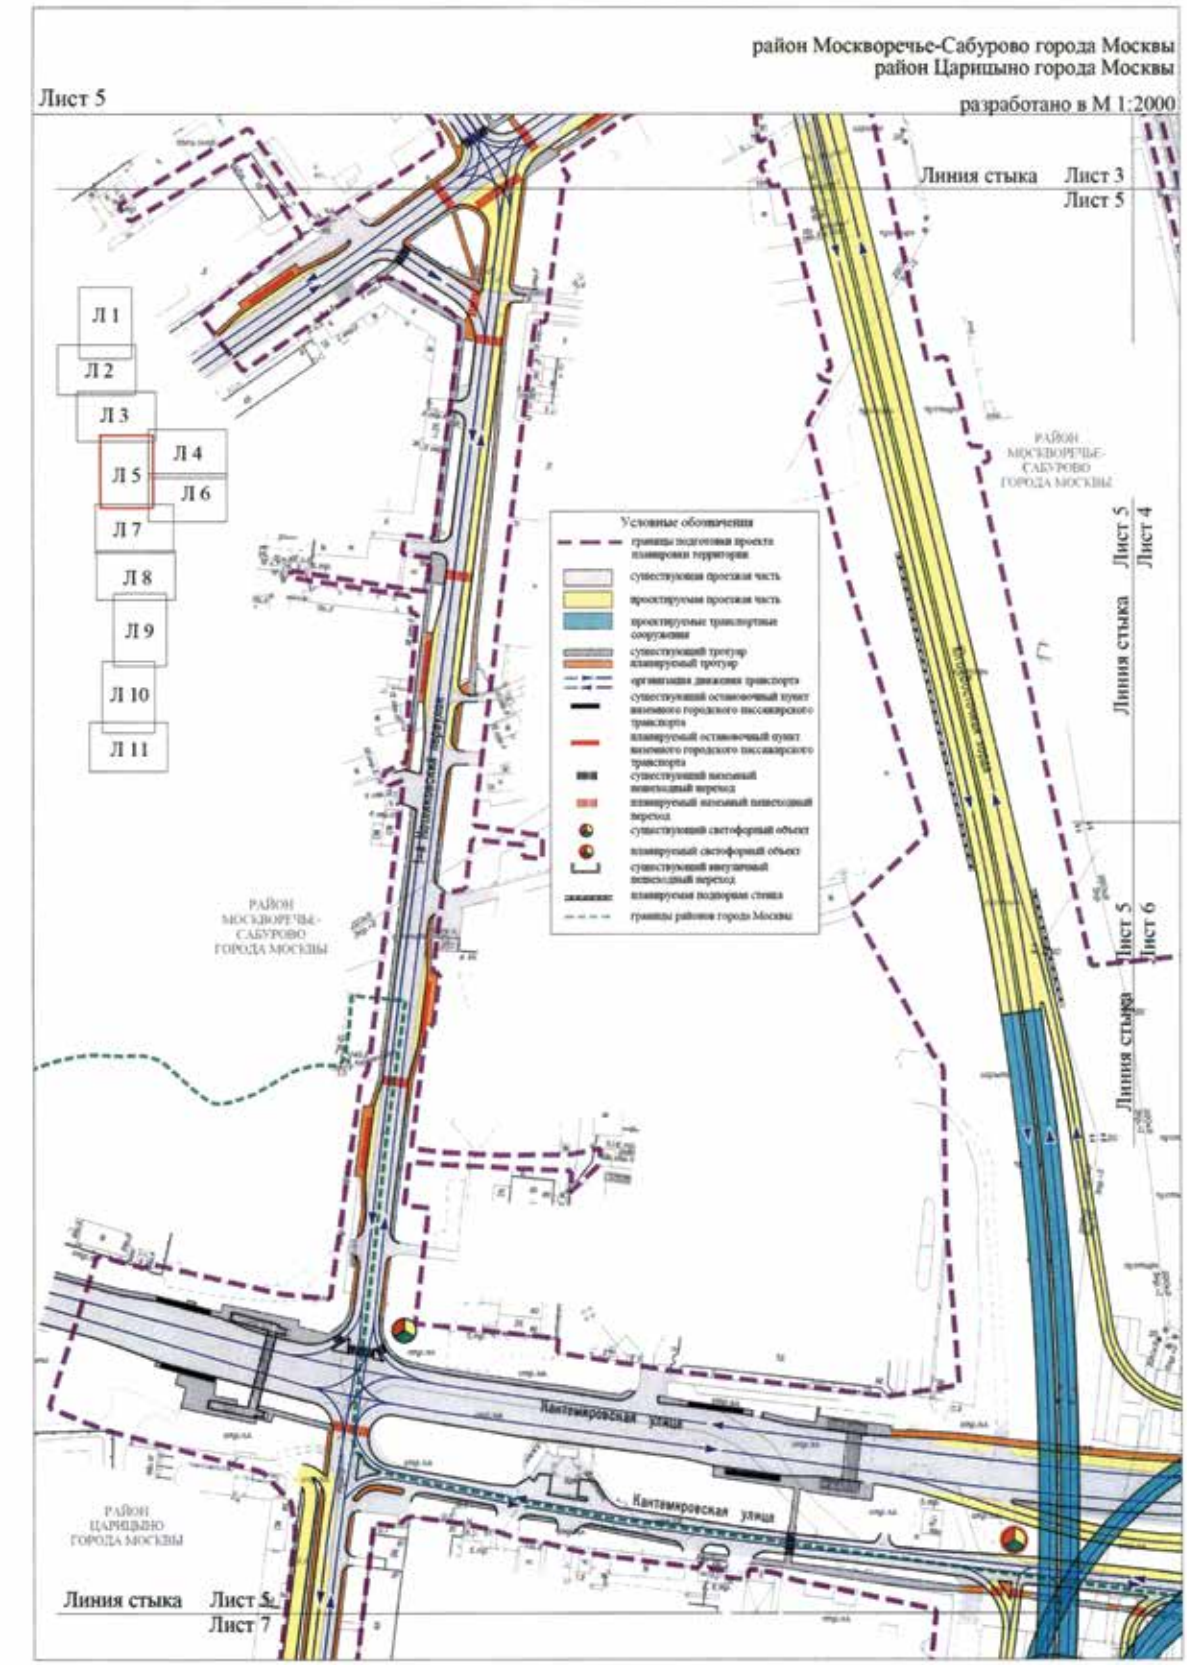

район Царицыно города Москвы
разработано в М 1:2000
Линия стыка
Лист 10
Лист 11
Лист 11
Условные обозначения
граница подготовки проекта планировки территории
границы районов города Москвы
Зоны планируемого размещения линейных объектов:
зоны планируемого размещения линейных объектов, подлежащих переносу (переустройству) из зон планируемого размещения линейных объектов
границы охранных зон инженерных коммуникаций, подлежащие установлению в связи с размещением линейных объектов
зоны планируемого размещения линейных объектов железнодорожной инфраструктуры, подлежащих переносу (переустройству) из зон планируемого размещения линейных объектов
номера характерных точек границ зон планируемого размещения линейных объектов, подлежащих переносу (переустройству) из зон планируемого размещения линейных объектов
Павелецкое направление МЖД
Л 1
Л 2
Л 3
Л 4
Л 5
Л 6
Л 7
Л 8
Л 9
Л 10
Л 11

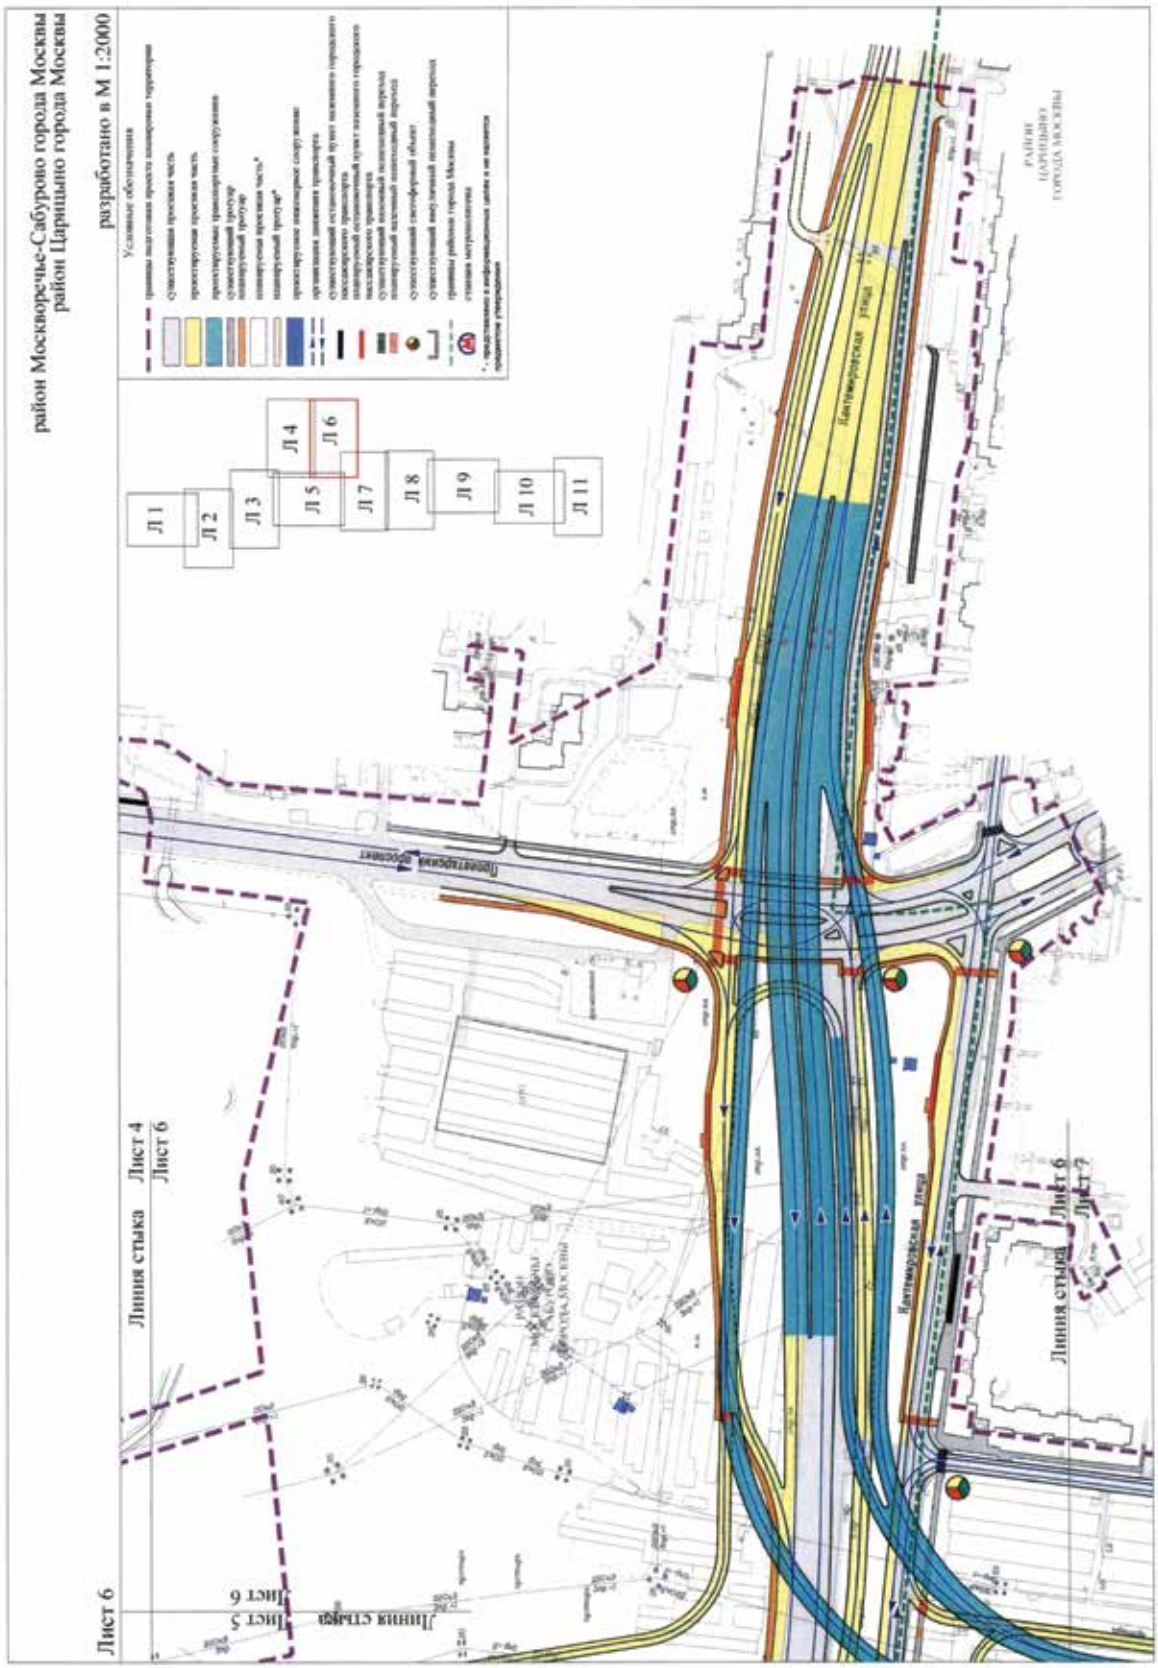

1.4. План "Функционально-планировочная организация территории"
район Москворечье-Сабурово города Москвы
Лист 1
разработано в М 1:2000
Условные обозначения
Л 1
Л 2
Л 3
Л 4
Л 5
Л 6
Л 7
Л 8
Л 9
Л 10
Л 11
РАЙОН МОСКВОРЕЧЬЕ-САБУРОВО ГОРОДА МОСКВЫ
Линия стыка Лист 1
Лист 2
Котляковский проезд
РАЙОН НАГАТИНО-САДОВНИКИ ГОРОДА МОСКВЫ


район Москворечье-Сабурово города Москвы
разработано в М 1:2000
Л 1
Л 2
Л 3
Л 4
Л 5
Л 6
Л 7
Л 8
Л 9
Л 10
Л 11
Линия стыка
Лист 1
Лист 2
Линия стыка
Лист 2
Лист 3
Лист 2
Условные обозначения

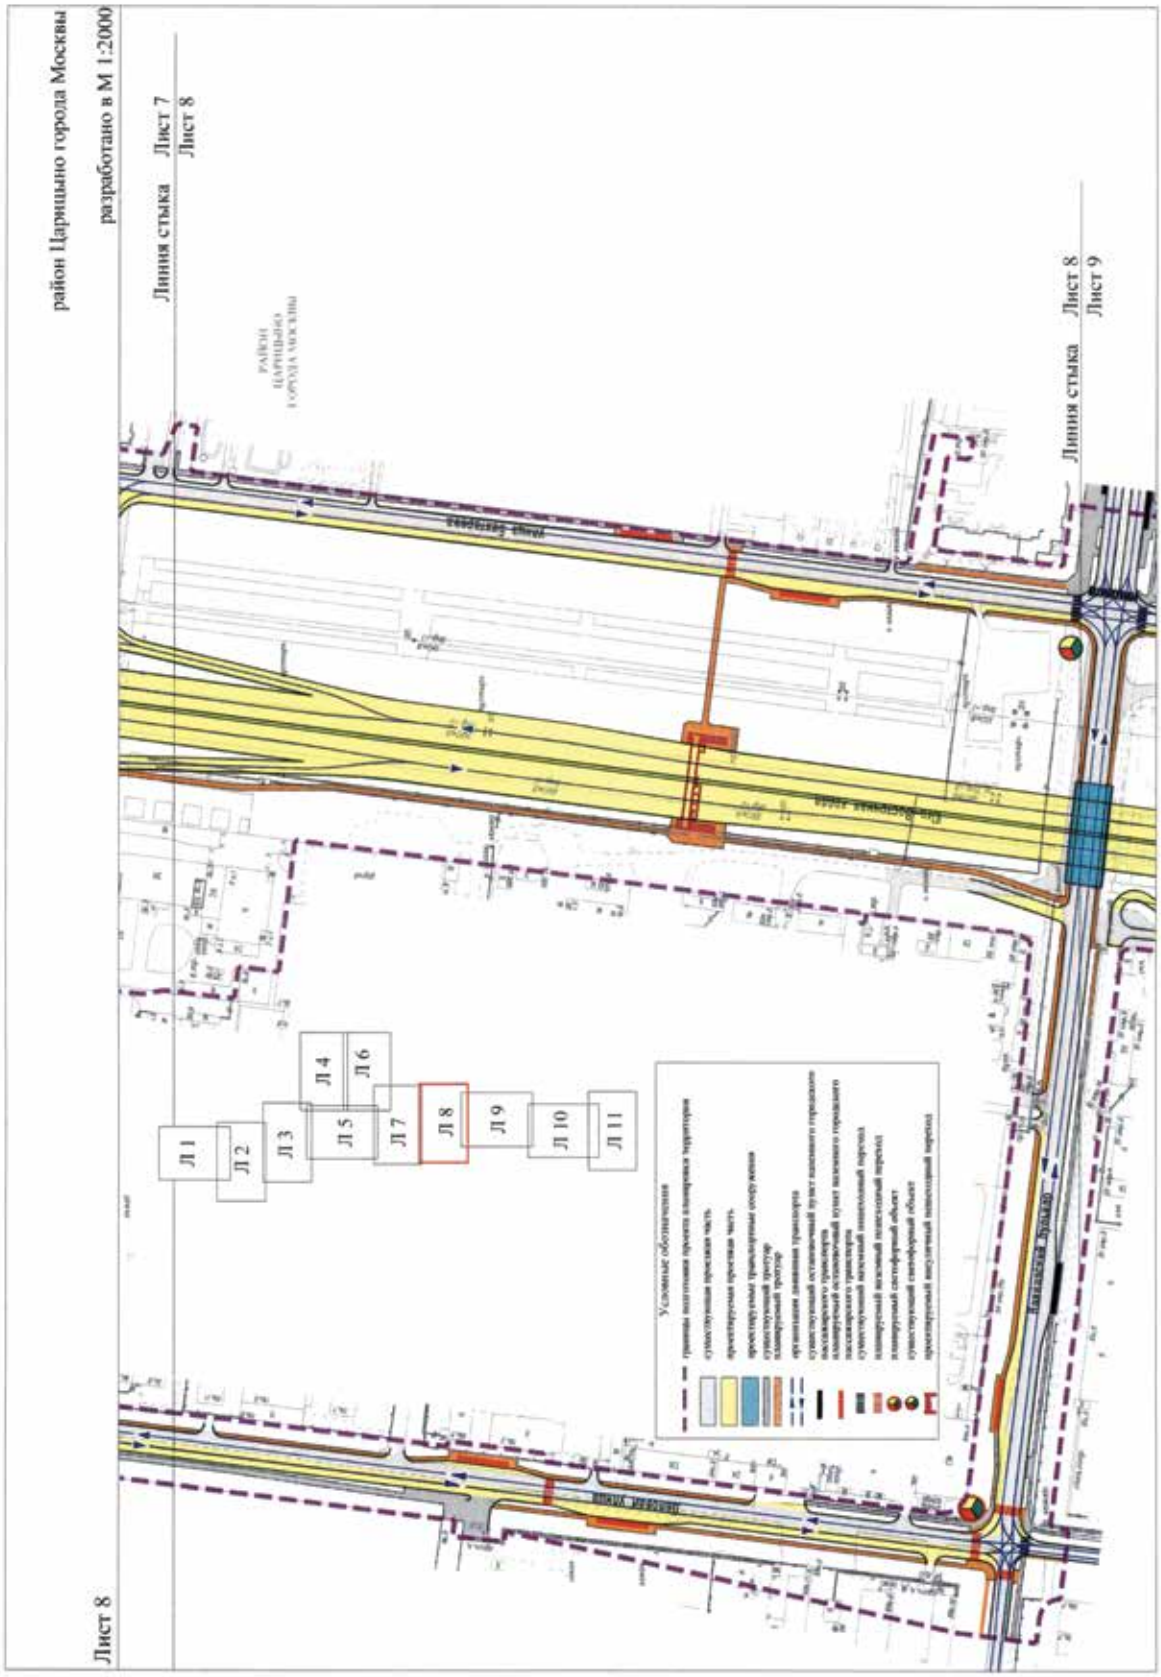

районы Москворечье-Сабурово города Москвы
разработано в М 1:2000
Лист 3
Линия стыка
Лист 2
Лист 3
Линия стыка
Лист 3
Лист 5
Линия стыка
Лист 3
Лист 4
Л 1
Л 2
Л 3
Л 4
Л 5
Л 6
Л 7
Л 8
Л 9
Л 10
Л 11

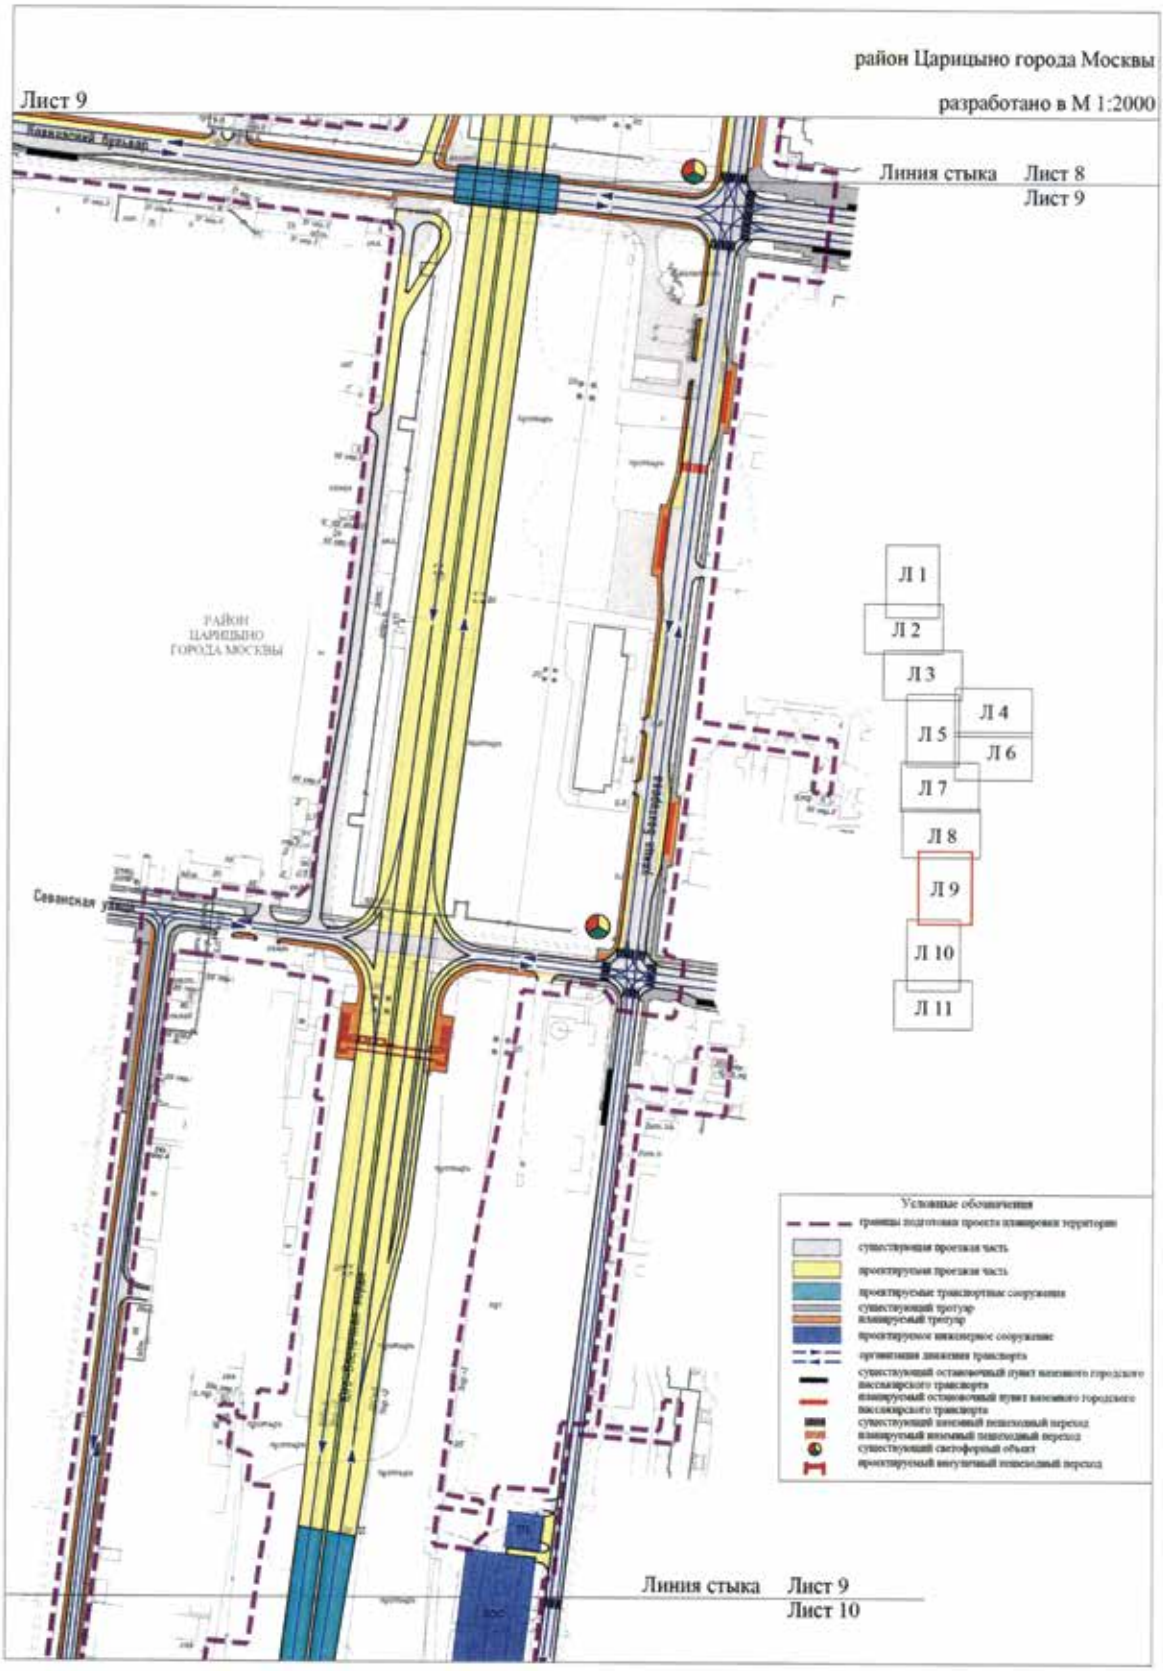

район Москворечье-Сабурово города Москвы
разработано в М 1:2000
Лист 4
Линия стыка Лист 3
Лист 5
Линия стыка Лист 4
Лист 6
Условные обозначения
Л 1
Л 2
Л 3
Л 4
Л 5
Л 6
Л 7
Л 8
Л 9
Л 10
Л 11

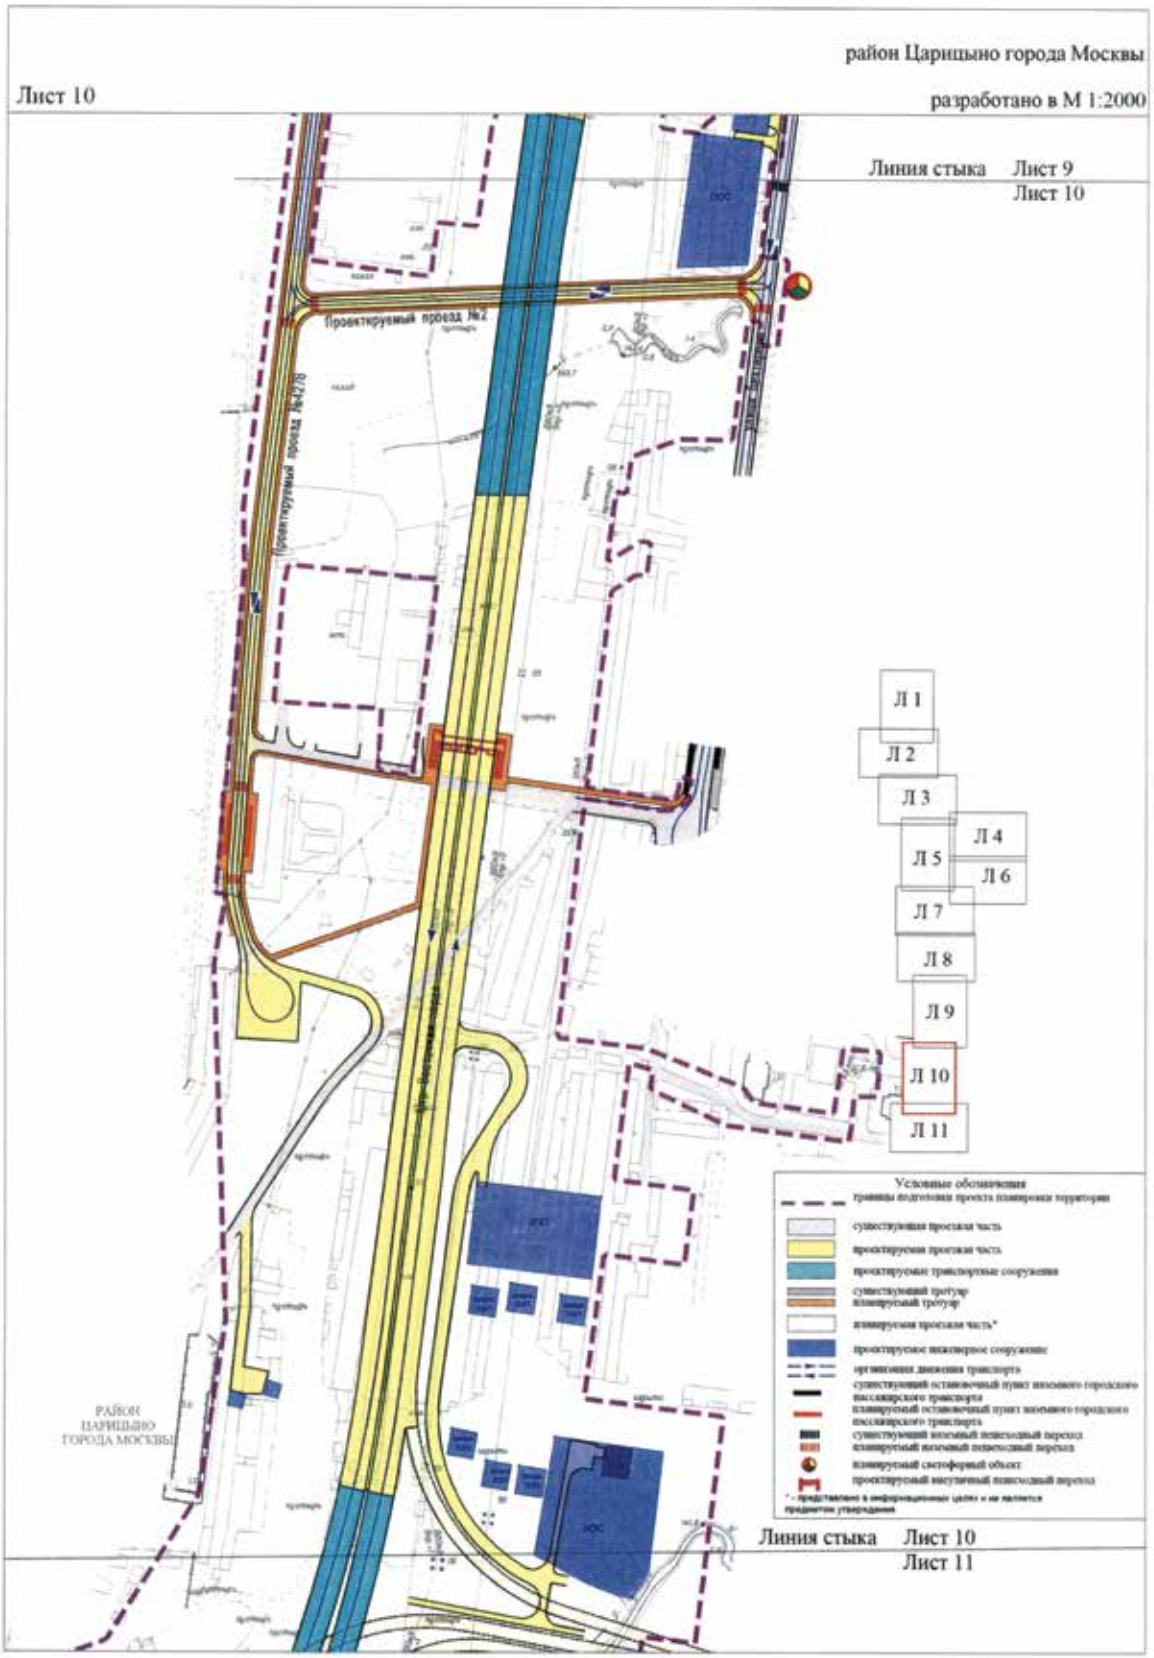

район Москворечье-Сабурово города Москвы
район Царицыно города Москвы
разработано в М 1:2000
Лист 5
Линия стыка
Лист 3
Лист 5
Л 1
Л 2
Л 3
Л 4
Л 5
Л 6
Л 7
Л 8
Л 9
Л 10
Л 11
Условные обозначения
границы подготовки проекта планировки территории
существующая проезжая часть
проектируемая проезжая часть
проектируемые транспортные сооружения
существующий тротуар
планируемый тротуар
организация движения транспорта
существующий остановочный пункт наземного городского пассажирского транспорта
планируемый остановочный пункт наземного городского пассажирского транспорта
существующий наземный пешеходный переход
планируемый наземный пешеходный переход
существующий светофорный объект
планируемый светофорный объект
существующий подземный пешеходный переход
планируемая подпорная стенка
границы районов города Москвы
РАЙОН МОСКВОРЕЧЬЕ-САБУРОВО ГОРОДА МОСКВЫ
РАЙОН ЦАРИЦЫНО ГОРОДА МОСКВЫ
Лист 5
Лист 4
Лист 5
Лист 6
Лист 5
Лист 7
Линия стыка
Кантемировская улица
Кантемировская улица

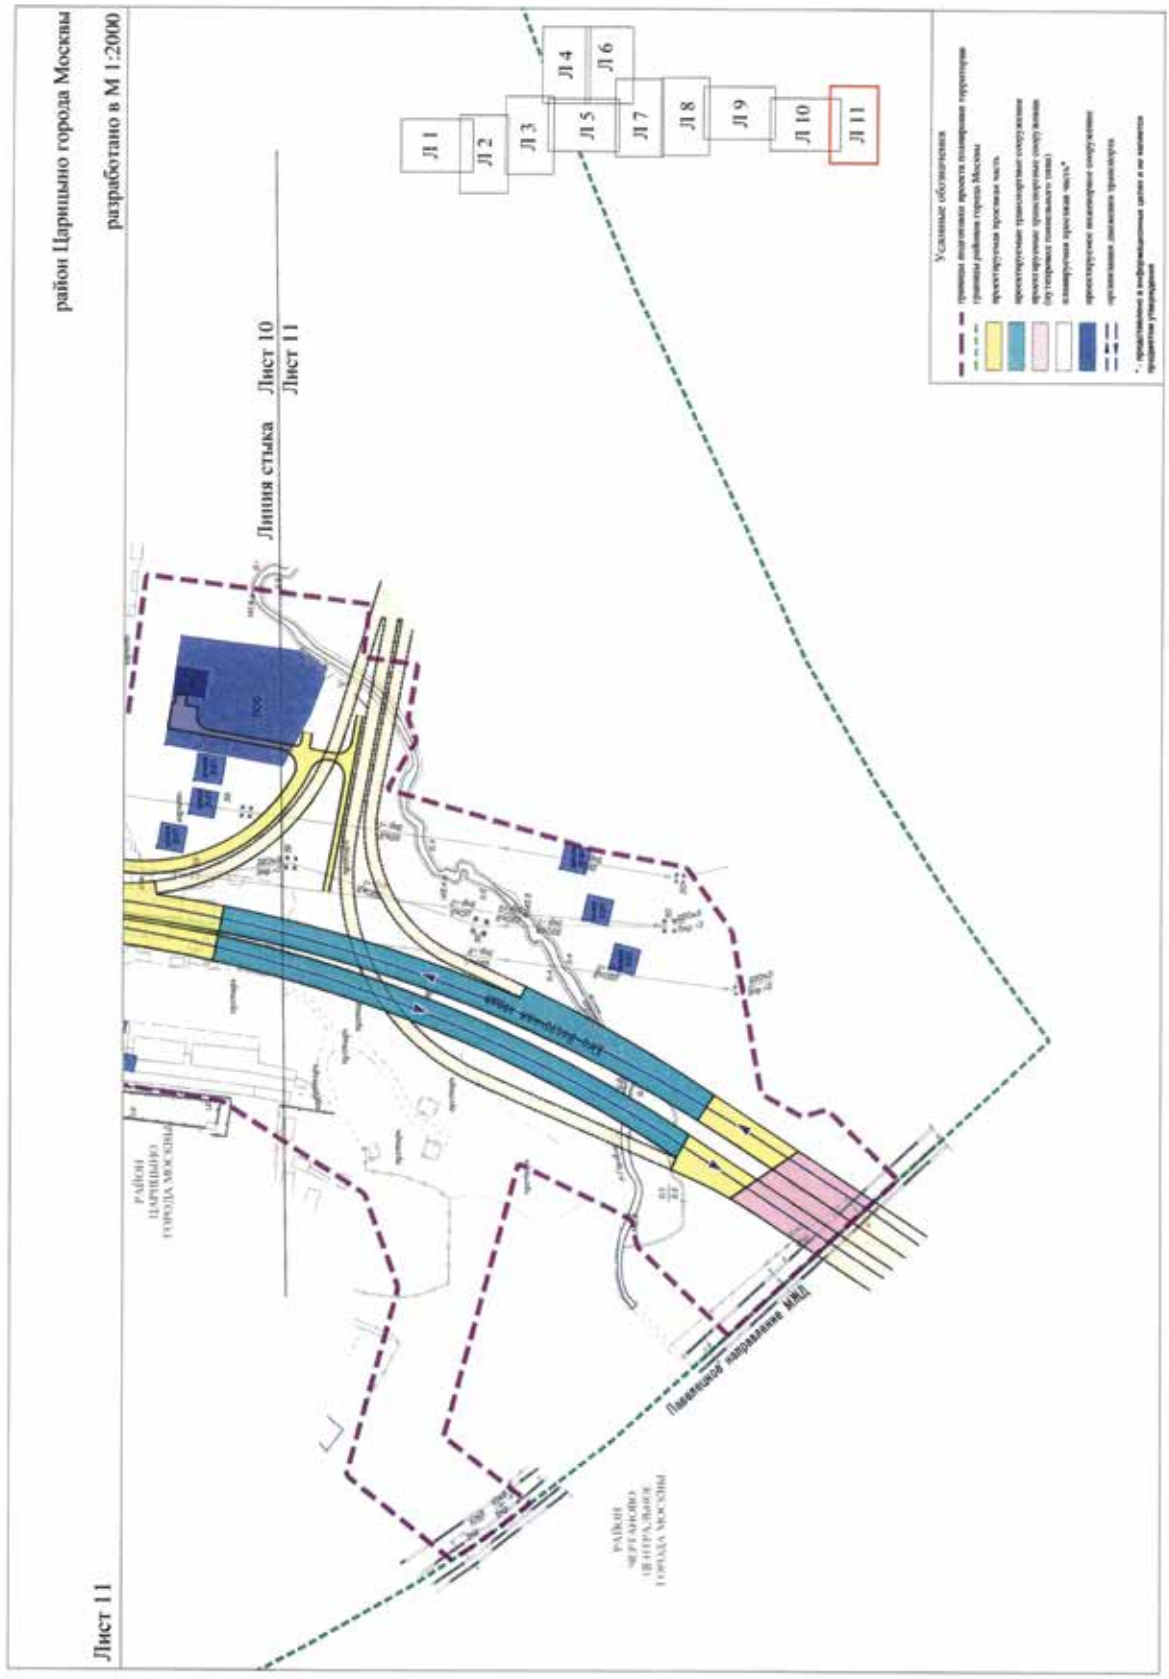

район Москворечье-Сабурово города Москвы
район Царицыно города Москвы
разработано в М 1:2000
Условные обозначения
Л 1
Л 2
Л 3
Л 4
Л 5
Л 6
Л 7
Л 8
Л 9
Л 10
Л 11
Лист 6
Линия стыка
Лист 4
Лист 6
Лист 6
Линия стыка
Лист 5
Лист 6
Лист 6
Линия стыка
Лист 7


район Москворечье-Сабурово города Москвы
район Царицыно города Москвы
разработано в М 1:2000
Линия стыка
Лист 6
Лист 7
Линия стыка
Лист 7
Лист 8
Линия стыка
Лист 5
Лист 7
Лист 7
Л 1
Л 2
Л 3
Л 4
Л 5
Л 6
Л 7
Л 8
Л 9
Л 10
Л 11


район Царицыно города Москвы
разработано в М 1:2000
Линия стыка Лист 7
Лист 8
Линия стыка Лист 8
Лист 9
Лист 8
Л 1
Л 2
Л 3
Л 4
Л 5
Л 6
Л 7
Л 8
Л 9
Л 10
Л 11
Условные обозначения


район Царицыно города Москвы
разработано в М 1:2000
Лист 9
Линия стыка Лист 8
Лист 9
РАЙОН ЦАРИЦЫНО ГОРОДА МОСКВЫ
Севанская улица
Л 1
Л 2
Л 3
Л 4
Л 5
Л 6
Л 7
Л 8
Л 9
Л 10
Л 11
Условные обозначения
Линия стыка Лист 9
Лист 10


район Царицыно города Москвы
Лист 10
разработано в М 1:2000
Линия стыка Лист 9
Лист 10
Проектируемый проезд №2
Проектируемый проезд №4170
Л 1
Л 2
Л 3
Л 4
Л 5
Л 6
Л 7
Л 8
Л 9
Л 10
Л 11
Условные обозначения
границы подготовки проекта планировки территории
существующая проезжая часть
проектируемая проезжая часть
проектируемые транспортные сооружения
существующий тротуар
планируемый тротуар
планируемая проезжая часть*
проектируемое инженерное сооружение
организация движения транспорта
существующий остановочный пункт наземного городского пассажирского транспорта
планируемый остановочный пункт наземного городского пассажирского транспорта
существующий наземный пешеходный переход
планируемый наземный пешеходный переход
планируемый светофорный объект
проектируемый подземный пешеходный переход
* - представлено в информационных целях и не является предметом утверждения
РАЙОН ЦАРИЦЫНО ГОРОДА МОСКВЫ
Линия стыка Лист 10
Лист 11


район Царицыно города Москвы
разработано в М 1:2000
Линия стыка
Лист 10
Лист 11
Лист 11
Л 1
Л 2
Л 3
Л 4
Л 5
Л 6
Л 7
Л 8
Л 9
Л 10
Л 11
Условные обозначения
район Царицыно города Москвы
район Чертаново Центральное города Москвы
Павелецкое направление МЖД

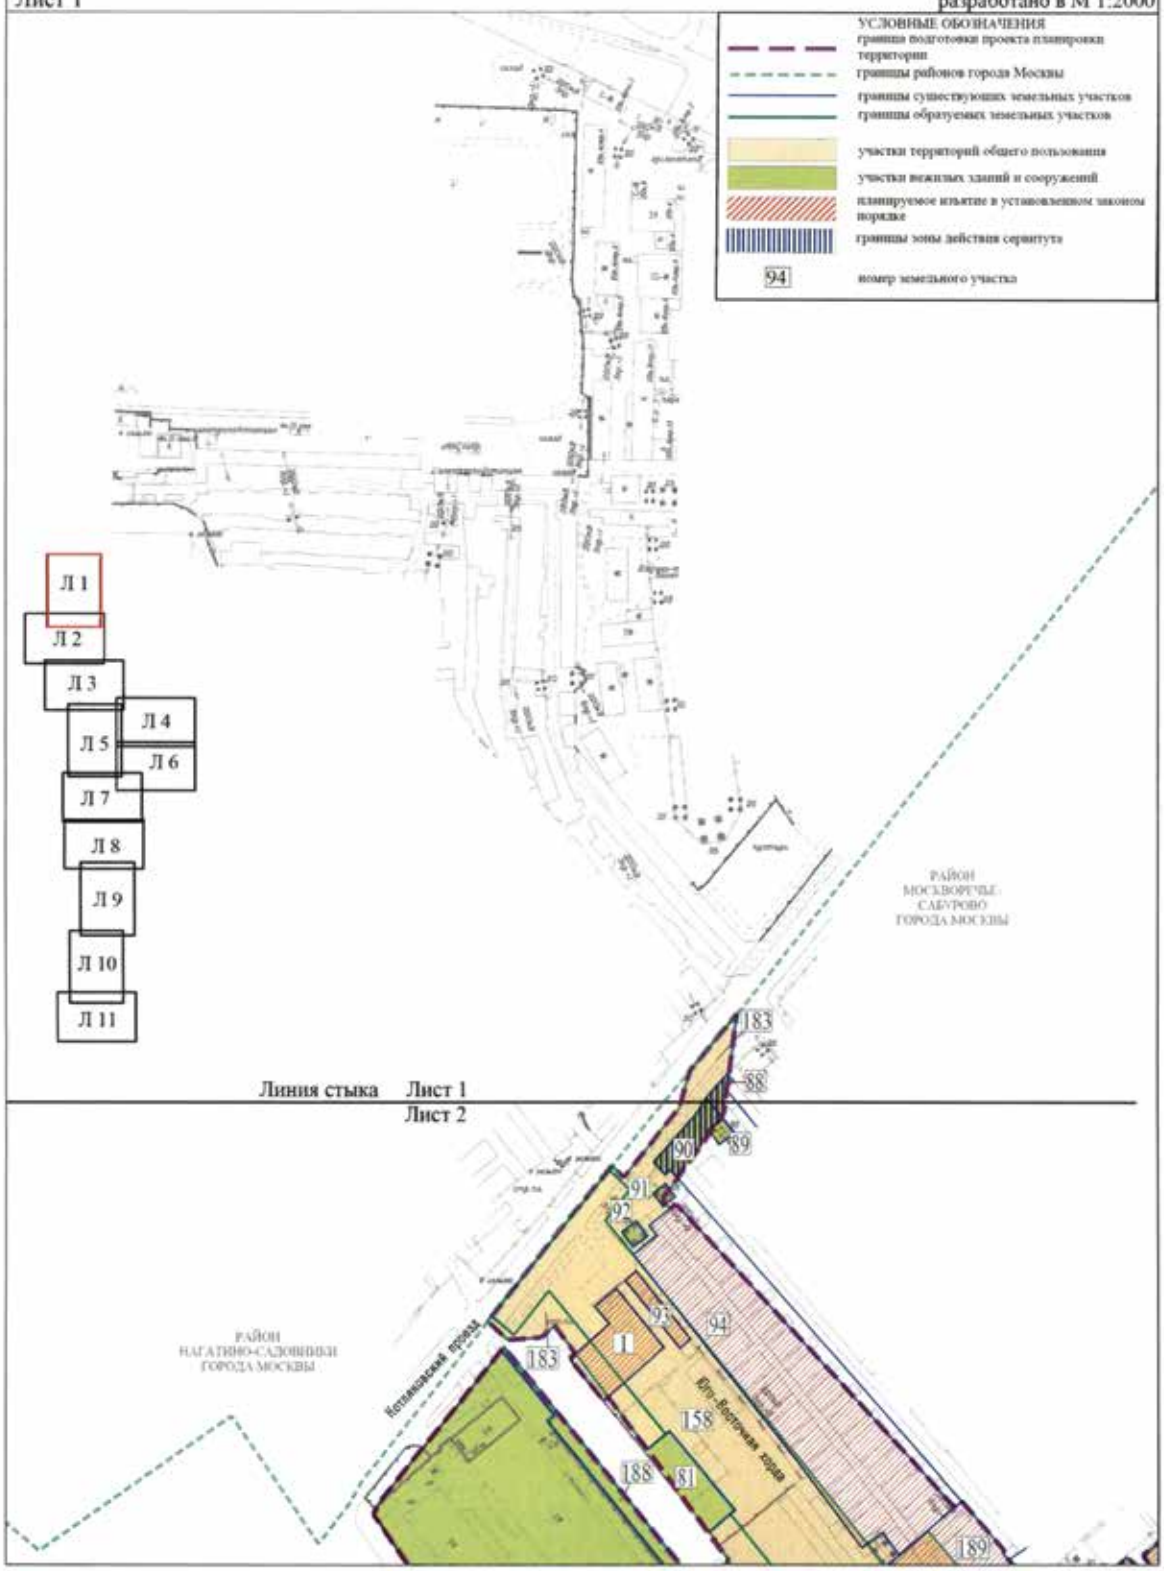
1.5. План "Межевание территории" и характеристика земельных участков территории

1.5.1. План "Межевание территории"

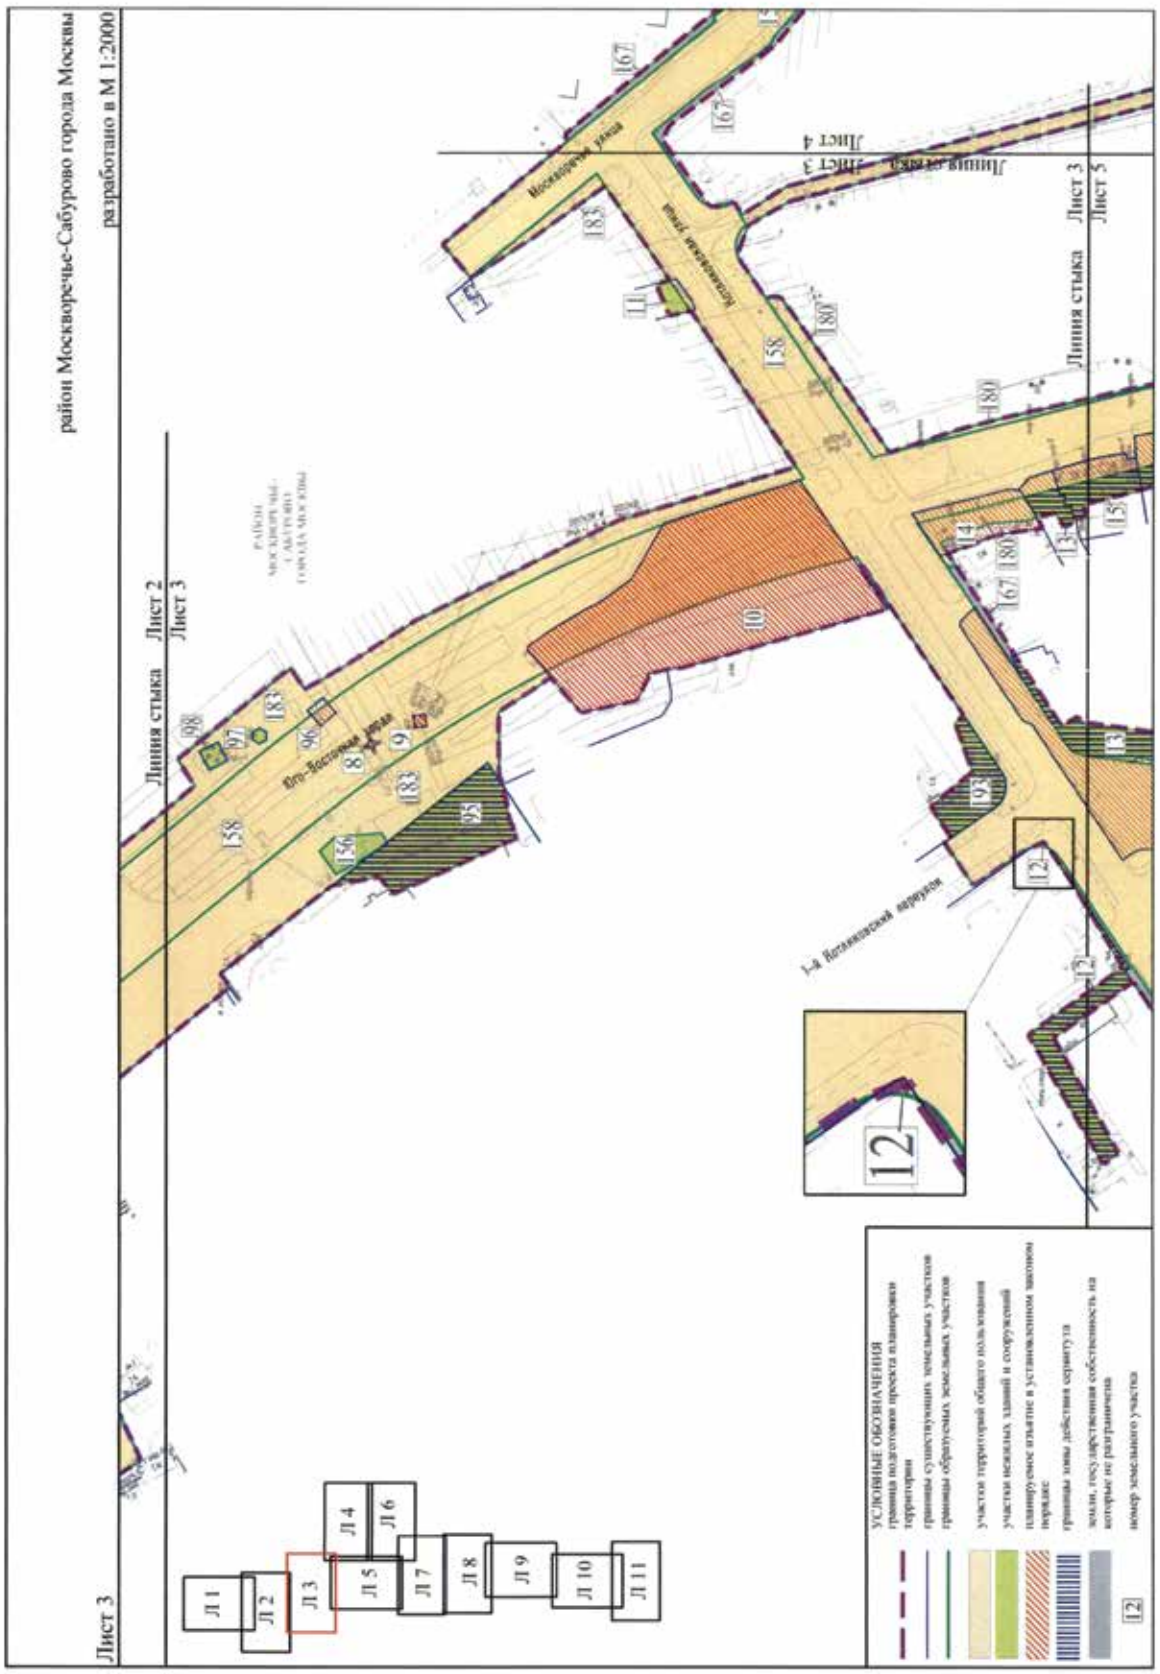
район Москворечье-Сабурово города Москвы

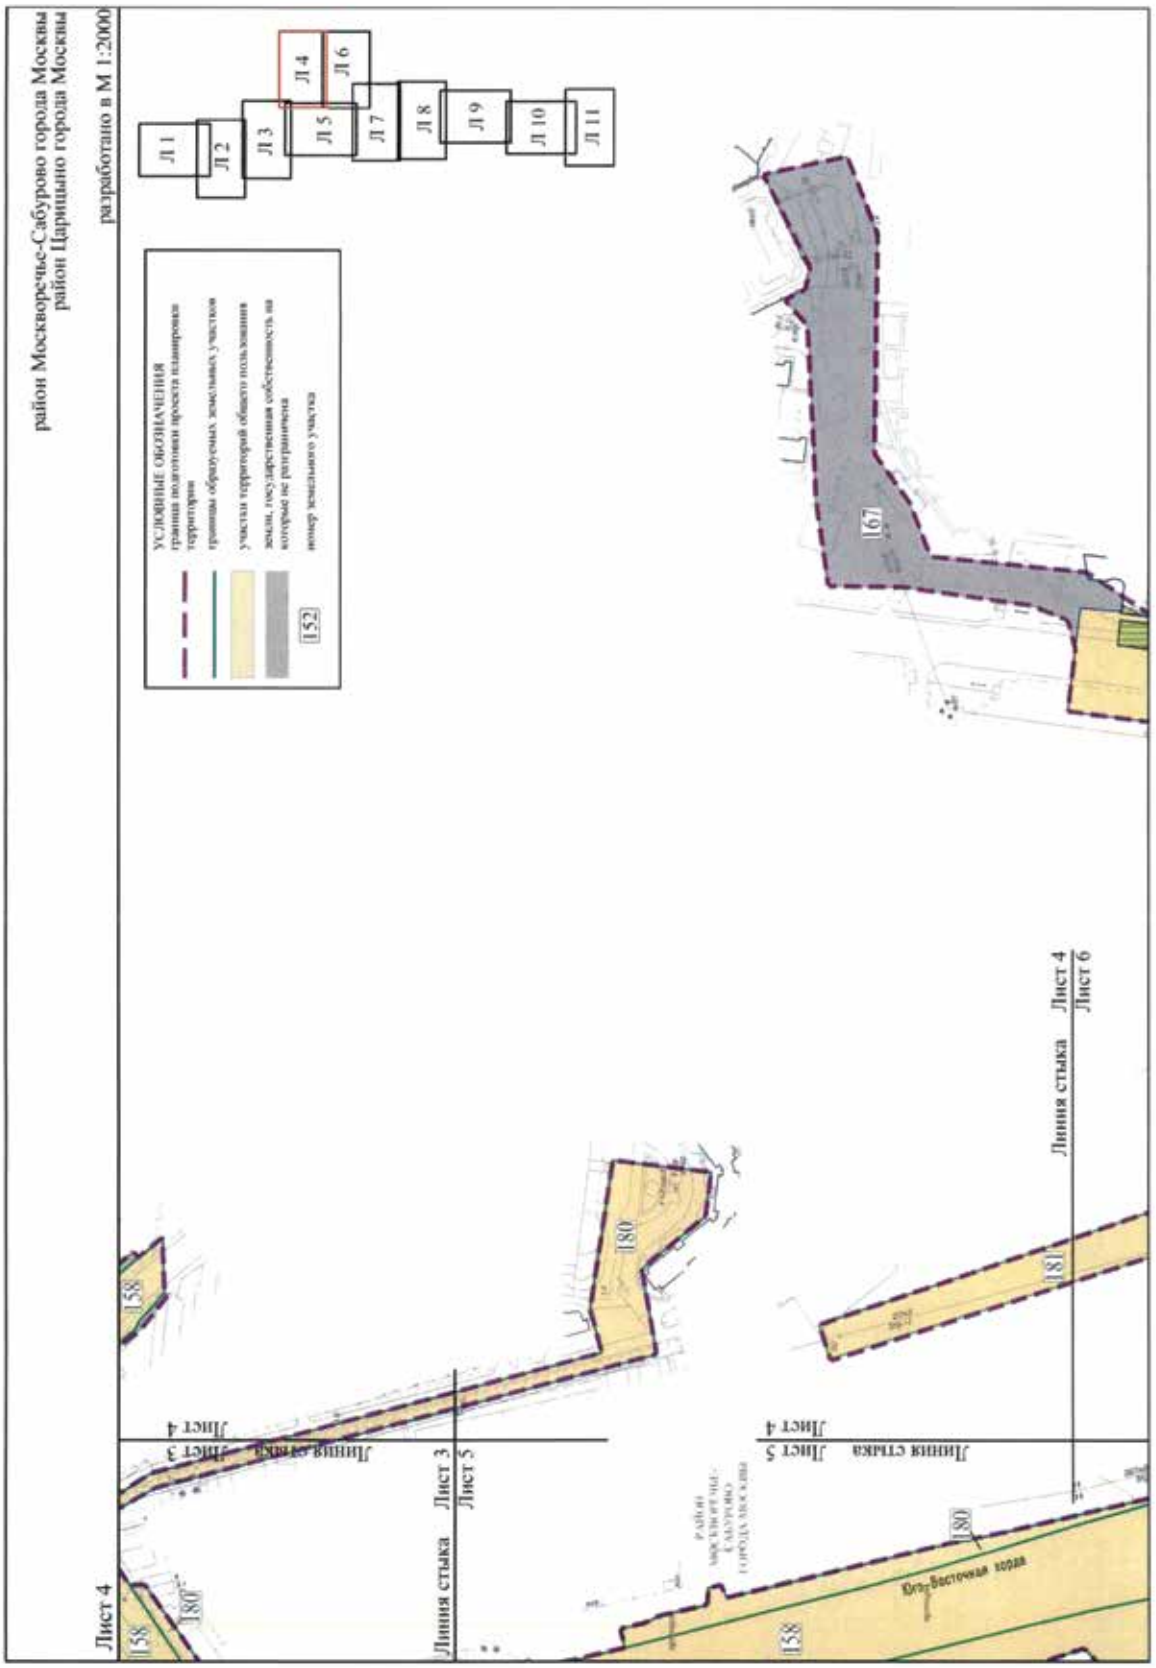
Лист 1

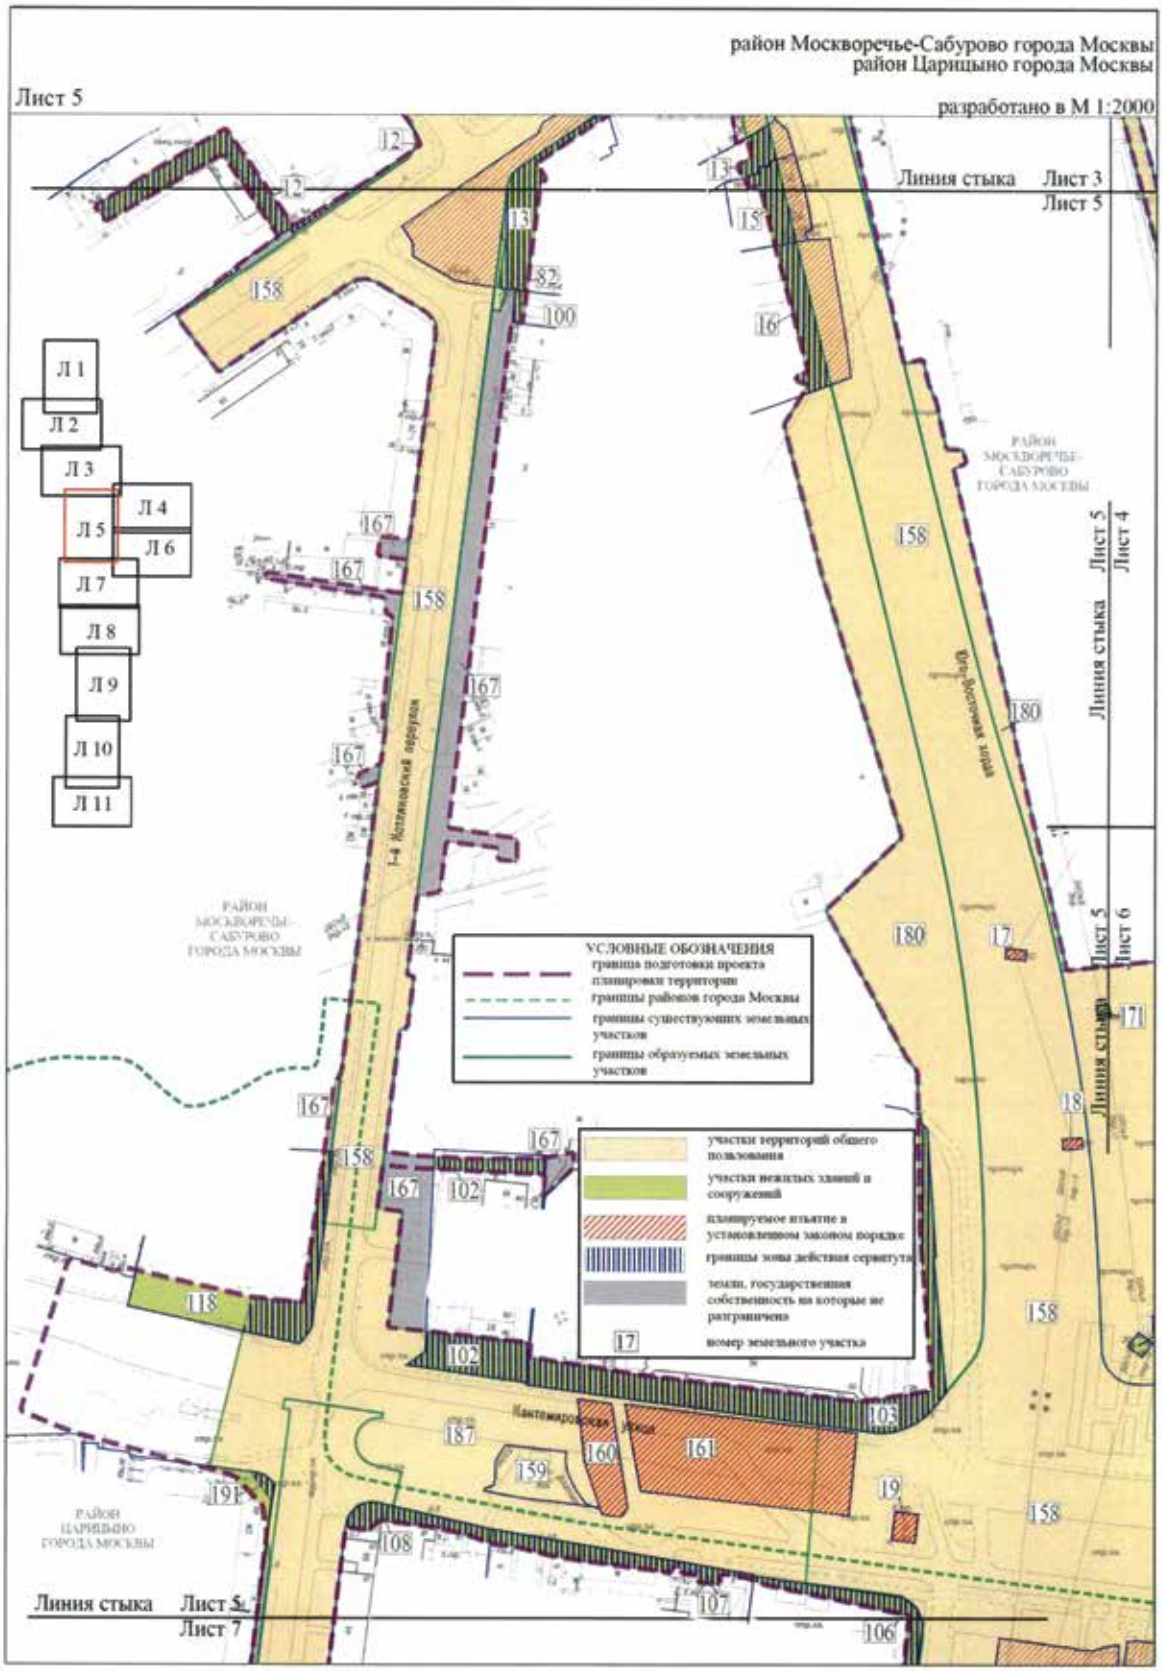
разработано в М 1:2000

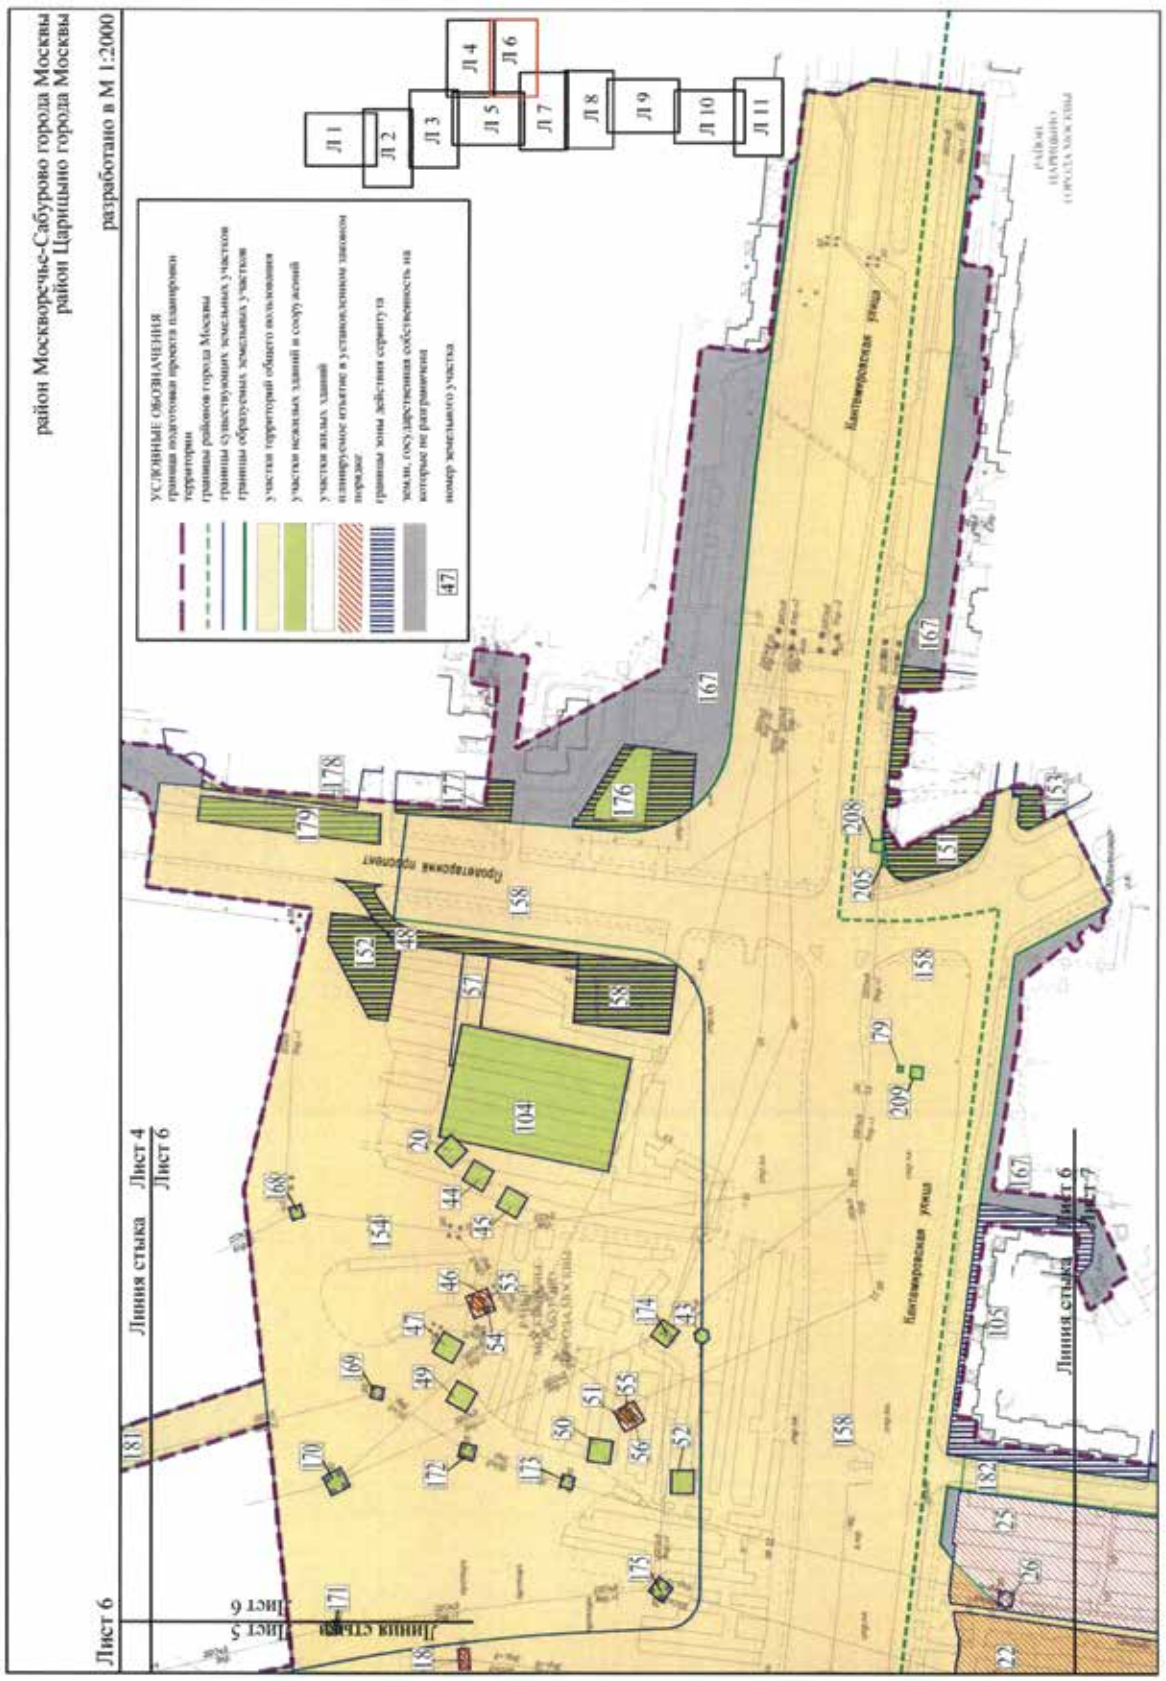


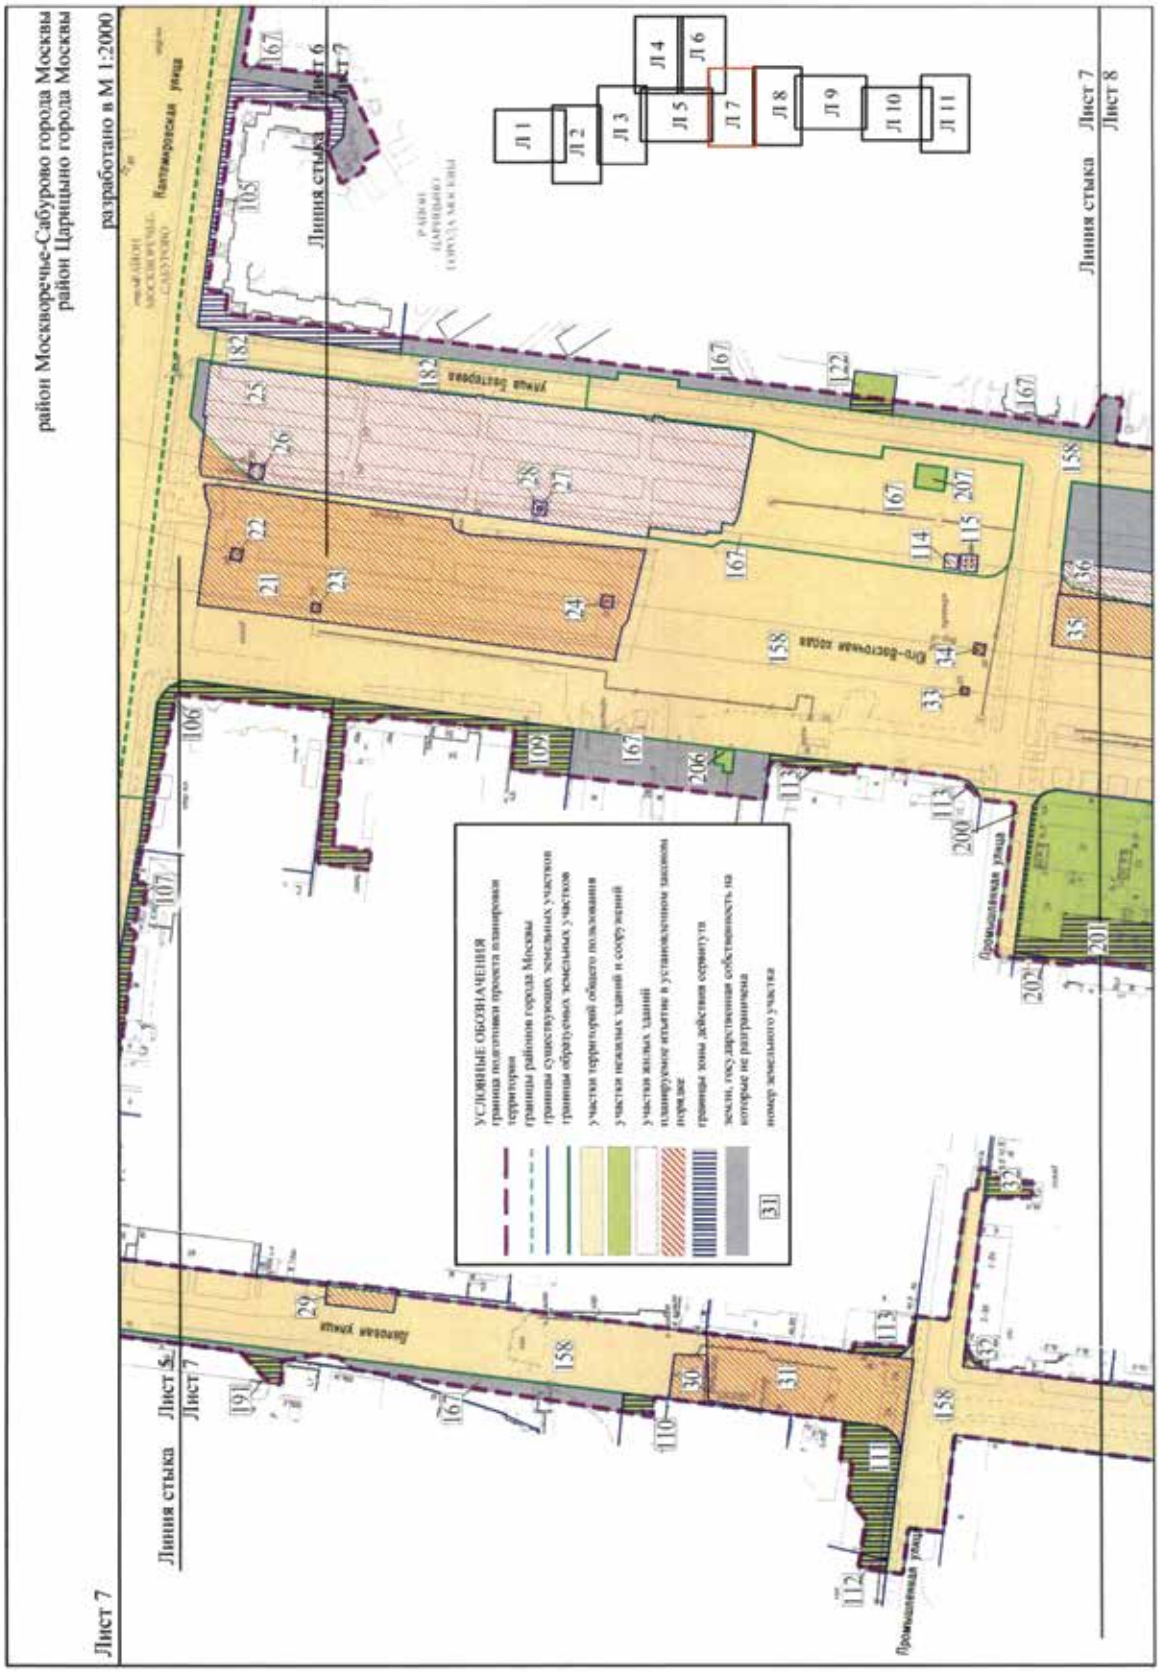

район Москворечье-Сабурово города Москвы
разработано в М 1:2000
Л 1
Л 2
Л 3
Л 4
Л 5
Л 6
Л 7
Л 8
Л 9
Л 10
Л 11
Лист 1
Лист 2
Лист 3
Линия стыка
Линия стыка
Лист 2
Лист 2
РАЙОН МОСКВОРЕЧЬЕ-САБУРОВО ГОРОДА МОСКВЫ
РАЙОН НАГАТИНО-САДОВНИКИ ГОРОДА МОСКВЫ
1-й Котляковский переулок
УСЛОВНЫЕ ОБОЗНАЧЕНИЯ
границы подготовки проекта планировки территории
границы районов города Москвы
границы существующих земельных участков
границы образуемых земельных участков
участки территорий общего пользования
участки нежилых зданий и сооружений
планируемое изъятие в установленном законом порядке
границы зоны действия сервитута
3 номер земельного участка


район Москворечье-Сабурово города Москвы
разработано в М 1:2000
Линия стыка Лист 2
Лист 3
Линия стыка Лист 3
Лист 4
Линия стыка Лист 3
Лист 5
Лист 3
Юго-Восточная улица
Москворечье улица
Кавказский бульвар
1-й Луганский проезд
Л 1
Л 2
Л 3
Л 4
Л 5
Л 6
Л 7
Л 8
Л 9
Л 10
Л 11
УСЛОВНЫЕ ОБОЗНАЧЕНИЯ
граница подготовки проекта планировки территории
границы существующих земельных участков
границы образуемых земельных участков
участки территорий общего пользования
участки нежилых зданий и сооружений
планируемое изъятие в установленном законом порядке
границы зоны действия сервитута
земли, государственная собственность на которые не разграничена
номер земельного участка
12

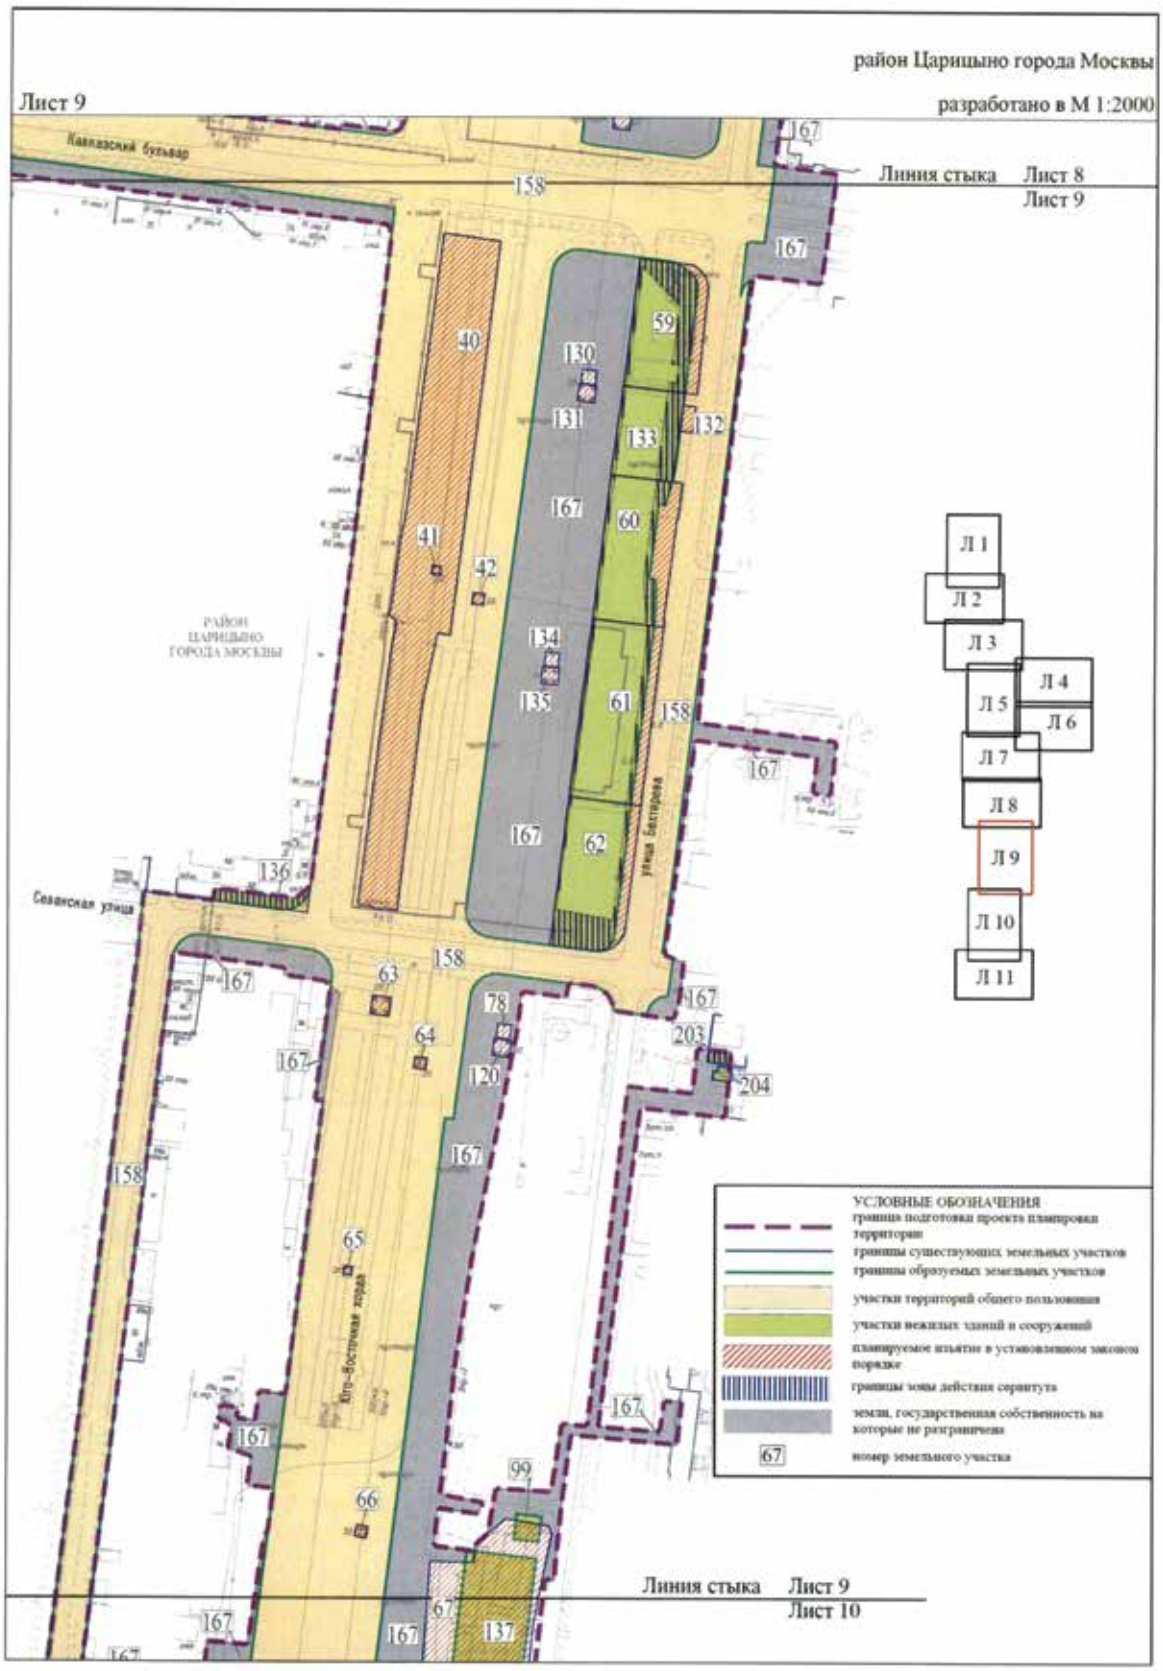

район Москворечье-Сабурово города Москвы
район Царицыно города Москвы
разработано в М 1:2000
Л 1
Л 2
Л 3
Л 4
Л 5
Л 6
Л 7
Л 8
Л 9
Л 10
Л 11
УСЛОВНЫЕ ОБОЗНАЧЕНИЯ
границы подготовки проекта планировки территории
границы образуемых земельных участков
участки территорий общего пользования
земли, государственная собственность на которые не разграничена
152
номер земельного участка
167
180
158
181
138
Лист 4
Лист 3
Лист 5
Лист 6
Линия стыка
Юго-Восточная хорда

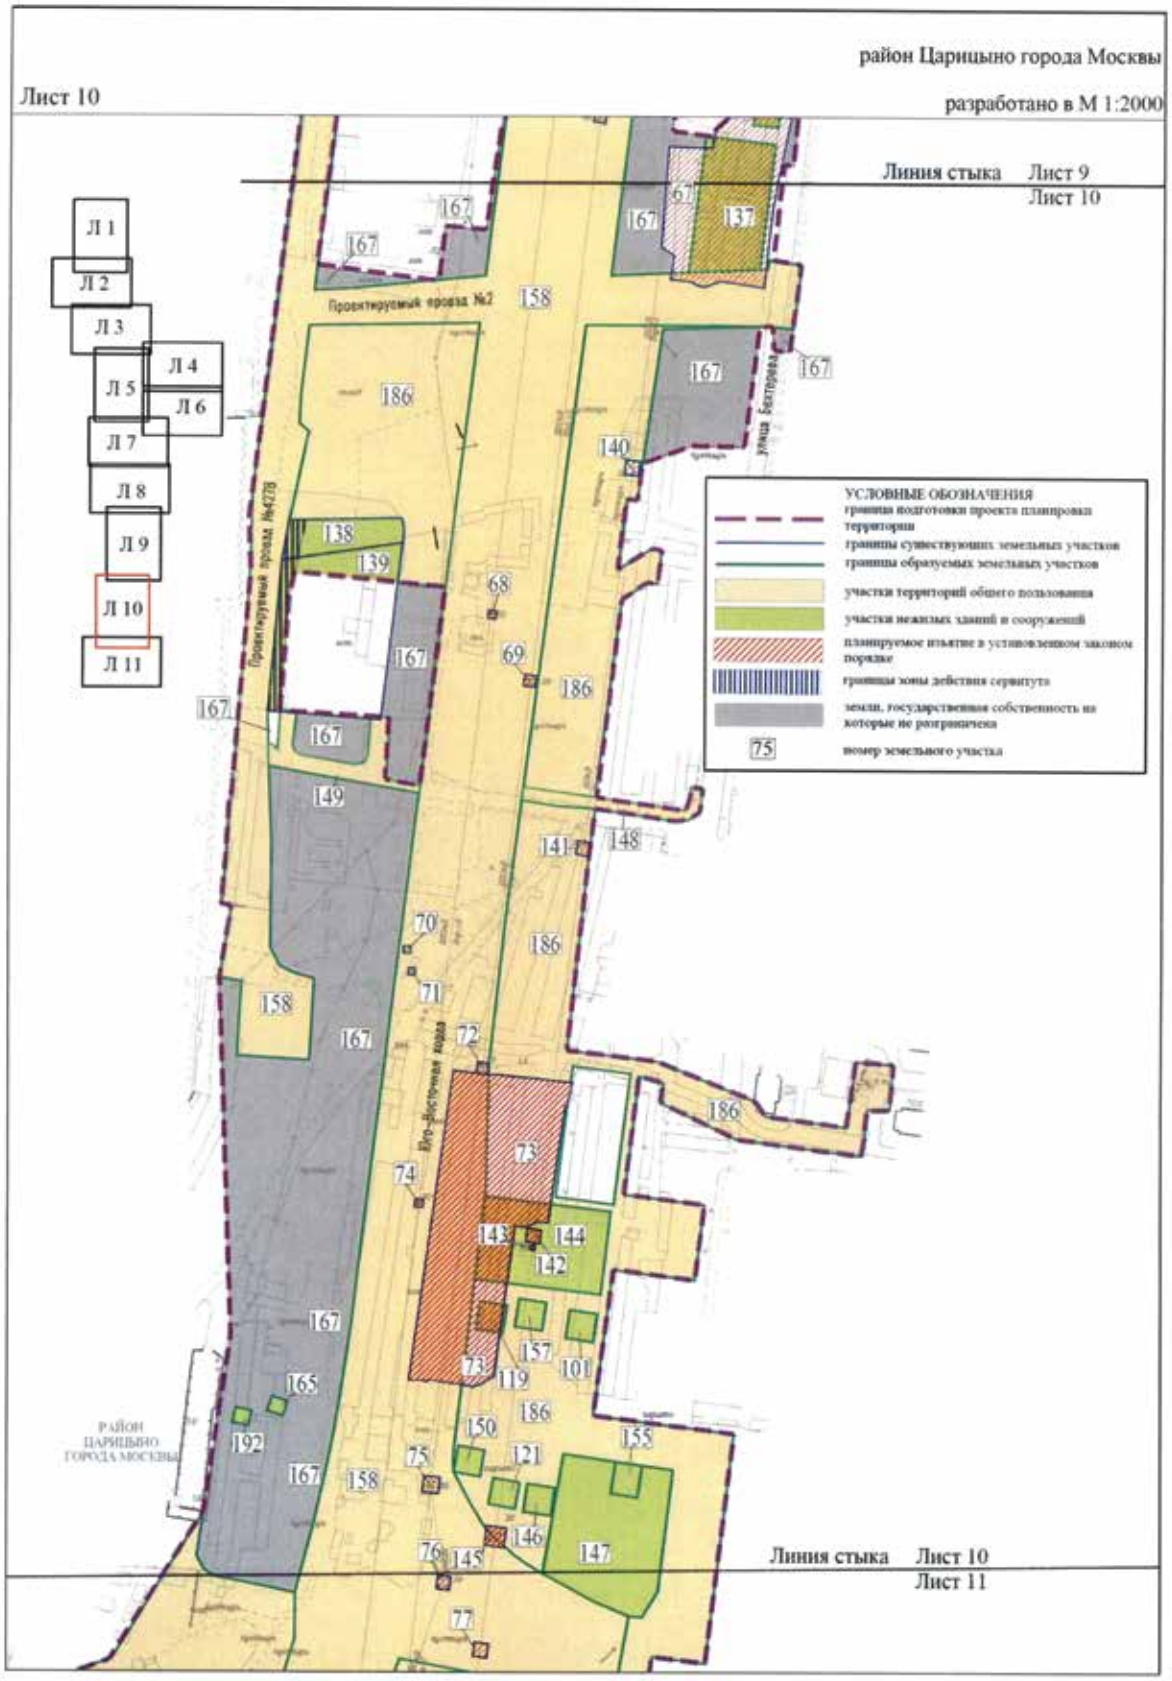

район Москворечье-Сабурово города Москвы
район Царицыно города Москвы
Лист 5
разработано в М 1:2000
Линия стыка
Лист 3
Лист 5
Л 1
Л 2
Л 3
Л 4
Л 5
Л 6
Л 7
Л 8
Л 9
Л 10
Л 11
1-й Котляковский переулок
Орехово-Борисовская улица
Кантемировская улица
РАЙОН МОСКВОРЕЧЬЕ-САБУРОВО ГОРОДА МОСКВЫ
РАЙОН ЦАРИЦЫНО ГОРОДА МОСКВЫ
Лист 4
Лист 6
Лист 7
УСЛОВНЫЕ ОБОЗНАЧЕНИЯ
граница подготовки проекта планировки территории
границы районов города Москвы
границы существующих земельных участков
границы образуемых земельных участков
участки территорий общего пользования
участки нежилых зданий и сооружений
планируемое изъятие в установленном законом порядке
границы зоны действия сервитута
земли, государственная собственность на которые не разграничена
номер земельного участка

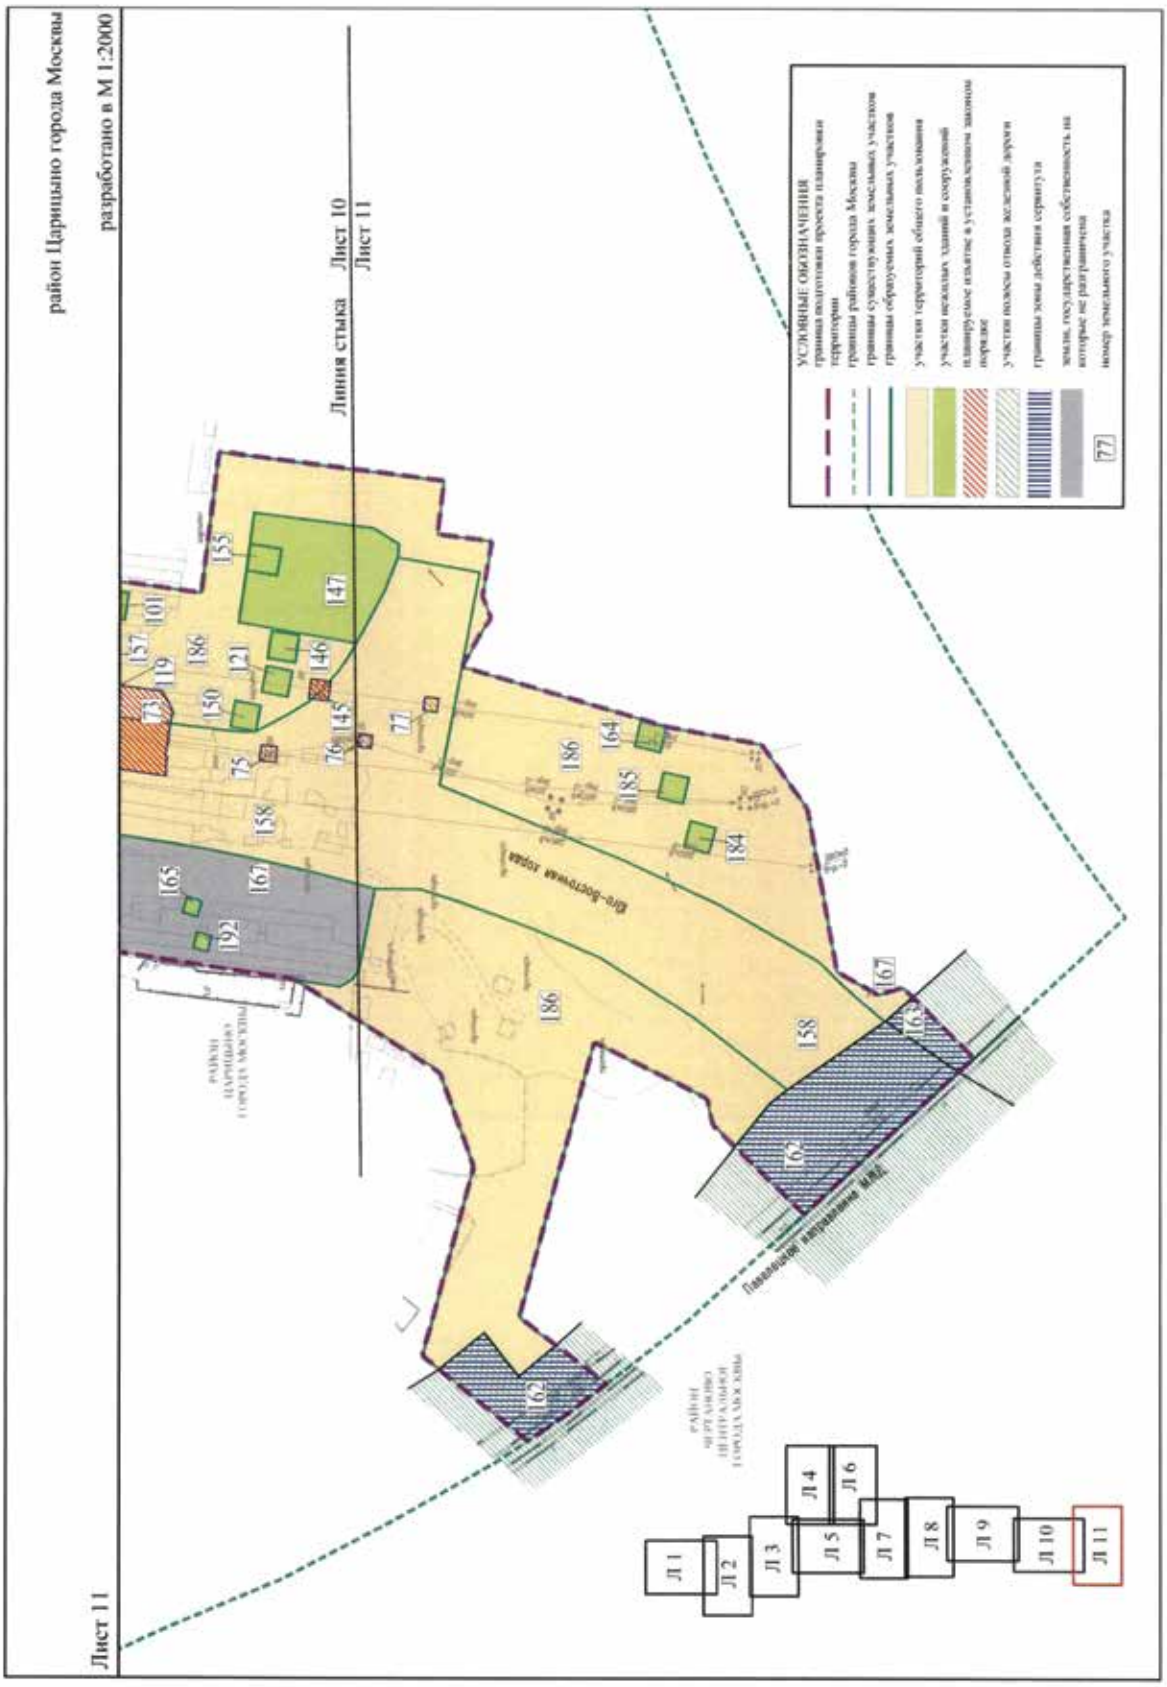

район Москворечье-Сабурово города Москвы
район Царицыно города Москвы
разработано в М 1:2000
УСЛОВНЫЕ ОБОЗНАЧЕНИЯ
границы подготовки проекта планировки территории
границы районов города Москвы
границы существующих земельных участков
границы образуемых земельных участков
участки территорий общего пользования
участки нежилых зданий и сооружений
участки жилых зданий
планируемое отчуждение в установленном законом порядке
границы зоны действия сервитута
земли, государственная собственность на которые не разграничена
47 номер земельного участка
Л 1
Л 2
Л 3
Л 4
Л 5
Л 6
Л 7
Л 8
Л 9
Л 10
Л 11
Лист 6
Линия стыка
Лист 4
Лист 6
Лист 5
Лист 6
Линия стыка
Лист 6
Лист 7
Каширское шоссе
Каширская улица
Каширская улица
167
176
177
178
179
138
152
49
57
58
104
20
44
45
46
53
54
47
168
154
169
49
51
55
56
52
174
43
170
172
173
175
171
181
158
79
209
208
205
151
153
158
105
182
25
26
22


район Москворечье-Сабурово города Москвы
район Царицыно города Москвы
разработано в М 1:2000
Лист 7
Линия стыка
Лист 7
Лист 6
Лист 7
Лист 8
Линия стыка
Линия стыка
Лист 7
Лист 8
Л 1
Л 2
Л 3
Л 4
Л 5
Л 6
Л 7
Л 8
Л 9
Л 10
Л 11
Каширское шоссе
Улица Дельвига
Юго-Восточная хорда
Промышленная улица
Промышленная улица
Линейная улица
УСЛОВНЫЕ ОБОЗНАЧЕНИЯ
граница территории
границы районов города Москвы
границы существующих земельных участков
границы образуемых земельных участков
участки территорий общего пользования
участки нежилых зданий и сооружений
участки жилых зданий
планируемые к установлению сервитуты
земли, государственная собственность на которые не разграничена
номер земельного участка


район Царицыно города Москвы
разработано в М 1:2000
Линия стыка Лист 7
Лист 8
Линия стыка Лист 8
Лист 9
Лист 8
Л 1
Л 2
Л 3
Л 4
Л 5
Л 6
Л 7
Л 8
Л 9
Л 10
Л 11
УСЛОВНЫЕ ОБОЗНАЧЕНИЯ
граница подготовки проекта планировки территории
границы существующих земельных участков
границы образуемых земельных участков
участки территорий общего пользования
участки нежилых зданий и сооружений
планируемое изъятие в установленном законом порядке
границы зоны действия сервитута
земли, государственная собственность на которые не разграничена
номер земельного участка
38
Каширский бульвар


район Царицыно города Москвы
Лист 9
разработано в М 1:2000
Кавказский бульвар
Линия стыка Лист 8
Лист 9
Севанская улица
улица Бехтерева
Юго-Восточная хорда
РАЙОН ЦАРИЦЫНО ГОРОДА МОСКВЫ
Л 1
Л 2
Л 3
Л 4
Л 5
Л 6
Л 7
Л 8
Л 9
Л 10
Л 11
УСЛОВНЫЕ ОБОЗНАЧЕНИЯ
границы подготовки проекта планировки территории
границы существующих земельных участков
границы образуемых земельных участков
участки территорий общего пользования
участки нежилых зданий и сооружений
планируемое изъятие в установленном законом порядке
границы зоны действия сервитута
земли, государственная собственность на которые не разграничена
67 номер земельного участка
Линия стыка Лист 9
Лист 10


район Царицыно города Москвы
Лист 10
разработано в М 1:2000
Линия стыка Лист 9
Лист 10
Л 1
Л 2
Л 3
Л 4
Л 5
Л 6
Л 7
Л 8
Л 9
Л 10
Л 11
Проектируемый проезд №2
Проектируемый проезд №4709
улица Екатерина
Юго-Восточная хорда
УСЛОВНЫЕ ОБОЗНАЧЕНИЯ
граница подготовки проекта планировки территории
границы существующих земельных участков
границы образуемых земельных участков
участки территорий общего пользования
участки нежилых зданий и сооружений
планируемое изъятие в установленном законом порядке
границы зоны действия сервитута
земли, государственная собственность на которые не разграничена
75 номер земельного участка
РАЙОН ЦАРИЦЫНО ГОРОДА МОСКВЫ
Линия стыка Лист 10
Лист 11


район Царицыно города Москвы
разработано в М 1:2000
Линия стыка Лист 10
Лист 11
Лист 11
УСЛОВНЫЕ ОБОЗНАЧЕНИЯ
границы полигонов проекта планировки территории
границы районов города Москвы
границы существующих земельных участков
границы образуемых земельных участков
участки территорий общего пользования
участки нежилых зданий и сооружений планируемые изъятие в установленном законом порядке
участки полосы отвода железной дороги
границы зоны действия сервитута
земли государственная собственность на которые не разграничена
77 номер земельного участка
Л 1
Л 2
Л 3
Л 4
Л 5
Л 6
Л 7
Л 8
Л 9
Л 10
Л 11

1.5.2. Характеристика земельных участков территории к плану «Межевание территории»

№ участка на плане	Кадастровый номер, адресные ориентиры	Земельные участки		Примечание
		Вид разрешенного использования	Площадь земельного участка, кв.м	
1	2	3	4	5
1	77:05:0005004:10, г. Москва, 1-й Котляковский пер., вл. 1А	Территория общего пользования, автомобильный транспорт	1600	Планируемое изъятие в установленном законом порядке
2	77:05:0005004:66, г. Москва, 1-й Котляковский пер., вл. 1А	Ф[1]	29582	6924 кв.м - сервитут
		Территория общего пользования, автомобильный транспорт	961	Планируемое изъятие в установленном законом порядке
3	Часть земельного участка с кадастровым номером 77:05:0005004:6, г. Москва, 1-й Котляковский пер., вл. 1	Ф[1]	1227	1227 кв.м - сервитут
		Территория общего пользования, автомобильный транспорт	771	Планируемое изъятие в установленном законом порядке
4	77:05:0005004:63, г. Москва, 1-й Котляковский пер., вл. 19	Ф[1]	42	-
5	77:05:0005004:204, г. Москва, ул. Москворечье, вл. 2Е	Территория общего пользования, автомобильный транспорт	918	Планируемое изъятие в установленном законом порядке
6	Часть земельного участка с кадастровым номером 77:05:0005004:286, г. Москва, ул. Москворечье, вл. 5	Ф[1]	10585	2679 кв.м - сервитут
		Территория общего пользования, автомобильный транспорт	4896	Планируемое изъятие в установленном законом порядке
7	77:05:0005004:55, г. Москва, ул. Москворечье, напротив вл. 3	Территория общего пользования, автомобильный транспорт	9387	Планируемое изъятие в установленном законом порядке
8	77:05:0005004:6435, г. Москва, ВЛ220 кВ «ГТЭС Коломенское-Южная I цепь», опора № 1	Территория общего пользования, автомобильный транспорт	20	Планируемое изъятие в установленном законом порядке
9	77:05:0005004:6430, г. Москва, линейное сооружение – ВЛ220 кВ «Бугры – ГТЭС Коломенское», опора № 182/22	Территория общего пользования, автомобильный транспорт	51	Планируемое изъятие в установленном законом порядке
10	77:05:0005004:29, г. Москва, Котляковская ул. , вл. 13	Территория общего пользования, автомобильный транспорт, коммунальное обслуживание	13323	Планируемое изъятие в установленном законом порядке
11	Часть земельного участка с кадастровым номером 77:05:0005004:59, г. Москва, ул. Москворечье, вл. 8	Ф[1]	210	-
		Территория общего пользования, автомобильный транспорт	75	Планируемое изъятие в установленном законом порядке

1	2	3	4	5
12	Часть земельного участка с кадастровым номером 77:05:0005003:55, г. Москва, Котляковская ул., вл. 7; вл. 7, стр. 2; вл. 7, стр. 3; вл. 7, стр. 4; вл. 7, стр. 5; вл. 7, стр. 6; вл. 7, стр. 7; вл. 7, стр. 8; вл. 7, стр. 9; вл.7, стр.13; вл.7, стр.14	Ф[1]	1699	1727 кв.м - сервитут
		Территория общего пользования, автомобильный транспорт	19	Планируемое изъятие в установленном законом порядке
13	Часть земельного участка с кадастровым номером 77:05:0005004:64, г. Москва, Котляковская ул., 1-й Котляковский пер.	Ф[1]	1888	1888 кв.м - сервитут
		Территория общего пользования, автомобильный транспорт	4053	Планируемое изъятие в установленном законом порядке
14	Часть земельного участка с кадастровым номером 77:05:0005004:170, г. Москва, Котляковская ул., вл. 12	Территория общего пользования, автомобильный транспорт, коммунальное обслуживание	1600	Планируемое изъятие в установленном законом порядке
15	Часть земельного участка с кадастровым номером 77:05:0005004:174, г. Москва, Котляковская ул., вл. 12А	Ф[1]	633	633 кв.м - сервитут
		Территория общего пользования, автомобильный транспорт	515	Планируемое изъятие в установленном законом порядке
16	Часть земельного участка с кадастровым номером 7:05:0005004:84, г. Москва, Котляковская ул., вл. 12	Ф[1]	1 046	1046 кв.м - сервитут
		Территория общего пользования, автомобильный транспорт	1 285	Планируемое изъятие в установленном законом порядке
17	77:05:0005004:123, г. Москва, Кантемировская ул., вл. 58А, стр. 9, сооружение 17	Территория общего пользования, автомобильный транспорт	69	Планируемое изъятие в установленном законом порядке
18	77:05:0005004:124, г. Москва, Кантемировская ул., вл. 58А, стр. 9, сооружение 16	Территория общего пользования, автомобильный транспорт	71	Планируемое изъятие в установленном законом порядке
19	77:05:0005004:6603, г. Москва, Кантемировская ул., вл. 56А	Территория общего пользования, автомобильный транспорт	223	Планируемое изъятие в установленном законом порядке
20	г. Москва, Пролетарский пр-т	Коммунальное обслуживание	178	-
21	77:05:0005006:219, г. Москва, Кантемировская ул., (у ГСК № 1 в технической зоне ЛЭП)	Территория общего пользования, автомобильный транспорт	16323	Планируемое изъятие в установленном законом порядке
22	77:05:0005006:112, г. Москва, Московская область (Чеховский, Подольский, Ленинский районы), опора № 176/20 «вл. 220 кВ «Бугры-ГТЭС Коломенское»)	Территория общего пользования, автомобильный транспорт	43	Планируемое изъятие в установленном законом порядке
23	77:05:0005006:103, г. Москва, Кантемировская ул., вл. 59А/1	Территория общего пользования, автомобильный транспорт	24	Планируемое изъятие в установленном законом порядке
24	77:05:0005006:113, г. Москва, Московская область (Чеховский, Подольский, Ленинский районы), опора № 175/19 «вл. 220 кВ «Бугры-ГТЭС Коломенское»)	Территория общего пользования, автомобильный транспорт	44	Планируемое изъятие в установленном законом порядке
25	77:05:0005006:51, г. Москва, ул. Бехтерева, вл. 2	Территория общего пользования, автомобильный транспорт	20356	Планируемое изъятие в установленном законом порядке

1	2	3	4	5
26	77:05:0005006:126,Южный административный округ г. Москвы	Территория общего пользования, автомобильный транспорт, коммунальное обслуживание	69	Планируемое изъятие в установленном законом порядке
27	77:05:0005006:3878, г. Москва, от ПС №6 "Кожухово" улица 2-й Кожуховский проезд, вл. 29/2 до ПС №370 "Чертаново", улица Подольских курсантов, вл. 9 (опора №34)	Территория общего пользования, автомобильный транспорт, коммунальное обслуживание	6	Планируемое изъятие в установленном законом порядке
28	77:05:0005006:3877,Южный административный округ г. Москвы	Территория общего пользования, автомобильный транспорт, коммунальное обслуживание	53	Планируемое изъятие в установленном законом порядке
29	77:05:0005006:145, г. Москва, Кантемировская ул., вл. 59Б	Территория общего пользования, автомобильный транспорт	514	Планируемое изъятие в установленном законом порядке
30	77:05:0005006:62, г. Москва, Промышленная ул., вл. 6А	Территория общего пользования, автомобильный транспорт	618	Планируемое изъятие в установленном законом порядке
31	77:05:0005006:86, г. Москва, Промышленная ул., вл. 6А	Территория общего пользования, автомобильный транспорт	4704	Планируемое изъятие в установленном законом порядке
32	Часть земельного участка с кадастровым номером 77:05:0005006:70, г. Москва, Деловая ул., вл. 9/7	Ф[1]	13986	312 кв. м - сервитут
		Территория общего пользования, автомобильный транспорт	54	Планируемое изъятие в установленном законом порядке
33	77:05:0005006:104, г. Москва, Промышленная ул., вл. 4, сооружение 1	Территория общего пользования, автомобильный транспорт	20	Планируемое изъятие в установленном законом порядке
34	77:05:0005006:114, г. Москва, Московская область (Чеховский, Подольский, Ленинский районы), опора № 174/18 «вл. 220 кВ «Бугры-ГТЭС Коломенское»)	Территория общего пользования, автомобильный транспорт	42	Планируемое изъятие в установленном законом порядке
35	77:05:0005006:205,пересечение ул. Бехтерева и ул. Промышленная	Территория общего пользования, автомобильный транспорт	1800	Планируемое изъятие в установленном законом порядке
36	77:05:0005006:76, г. Москва, ул. Бехтерева, напротив вл. 15 (в технической зоне ЛЭП)	Территория общего пользования, автомобильный транспорт, коммунальное обслуживание	6300	Планируемое изъятие в установленном законом порядке
37	77:05:0005006:115, г. Москва, Московская область (Чеховский, Подольский, Ленинский районы), опора № 173/17 «вл. 220 кВ «Бугры-ГТЭС Коломенское»)	Территория общего пользования, автомобильный транспорт	43	Планируемое изъятие в установленном законом порядке
38	77:05:0005006:105, г. Москва, Пролетарский пр-кт, вл. 14А/1	Территория общего пользования, автомобильный транспорт	25	Планируемое изъятие в установленном законом порядке

1	2	3	4	5
39	77:05:0005006:116, г. Москва, Московская область (Чеховский, Подольский, Ленинский районы), опора № 172/16 «вл. 220 кВ «Бугры-ГТЭС Коломенское»)	Территория общего пользования, автомобильный транспорт	44	Планируемое изъятие в установленном законом порядке
40	77:05:0005006:47,проектируемый проезд № 662А (между Севанской улицей и Кавказским бульваром)	Территория общего пользования, автомобильный транспорт	11293	Планируемое изъятие в установленном законом порядке
41	77:05:0005006:106, г. Москва, вл. 220 кВ "Чертаново - ГТЭС Коломенское", опора 12 ЛЭП Чертаново - ГТС Коломенское	Территория общего пользования, автомобильный транспорт	22	Планируемое изъятие в установленном законом порядке
42	77:05:0005006:117, г. Москва, Московская область (Чеховский, Подольский, Ленинский районы), опора № 171/15 «вл. 220 кВ «Бугры-ГТЭС Коломенское»)	Территория общего пользования, автомобильный транспорт	44	Планируемое изъятие в установленном законом порядке
43	77:05:0005004:87, г. Москва, Кантемировская ул., Пролетарский пр-т	Ф[1]	51	-
44	г. Москва, Пролетарский пр-т	Коммунальное обслуживание	177	-
45	г. Москва, Пролетарский пр-т	Коммунальное обслуживание	178	-
46	г. Москва, Пролетарский пр-т	Коммунальное обслуживание	178	Планируемое изъятие в установленном законом порядке
47	г. Москва, Пролетарский пр-т	Коммунальное обслуживание	178	-
48	77:05:0005004:192, г. Москва, пр-кт Пролетарский, вл. 14 А	Ф[1]	1302	1302 кв.м. - сервитут
49	г. Москва, Пролетарский пр-т	Коммунальное обслуживание	174	-
50	г. Москва, Пролетарский пр-т	Коммунальное обслуживание	176	-
51	г. Москва, Пролетарский пр-т	Коммунальное обслуживание	176	Планируемое изъятие в установленном законом порядке
52	г. Москва, Пролетарский пр-т	Коммунальное обслуживание	176	-
53	Образуемый земельный участок, г. Москва, Пролетарский пр-т	Коммунальное обслуживание	48	Образован из части земельного участка № 46 плана межевания
54	Образуемый земельный участок, г. Москва, Пролетарский пр-т	Коммунальное обслуживание	9	Образован из части земельного участка № 46 плана межевания
55	Образуемый земельный участок, г. Москва, Пролетарский пр-т	Коммунальное обслуживание	48	Образован из части земельного участка № 51 плана межевания
56	Образуемый земельный участок, г. Москва, Пролетарский пр-т	Коммунальное обслуживание	9	Образован из части земельного участка № 51 плана межевания

1	2	3	4	5
57	г. Москва, Пролетарский пр-т	Территория общего пользования, коммунальное обслуживание	682	-
58	77:05:0005004:49, г. Москва, Пролетарский пр-т, вл. 14 А	Ф[1]	2238	2238 кв.м - сервитут
59	Часть земельного участка с кадастровым номером 77:05:0005006:102, г. Москва, Кавказский бульвар, вл. 49	Ф[1]	2445	1049 кв.м - сервитут
		Территория общего пользования, автомобильный транспорт	494	Планируемое изъятие в установленном законом порядке
60	Часть земельного участка с кадастровым номером 77:05:0005006:4379, г. Москва, ул. Бехтерева, напротив вл. 27	Ф[1]	2623	548 кв.м - сервитут
		Территория общего пользования, автомобильный транспорт	743	Планируемое изъятие в установленном законом порядке
61	Часть земельного участка с кадастровым номером 77:05:0005006:1005, г. Москва, Севанская ул., напротив вл. 60	Ф[1]	3626	449 кв.м - сервитут
		Территория общего пользования, автомобильный транспорт	576	Планируемое изъятие в установленном законом порядке
62	Часть земельного участка с кадастровым номером 77:05:0005006:88, г. Москва, ул. Бехтерева, вл. 29/60	Ф[1]	3012	897 кв.м - сервитут
		Территория общего пользования, автомобильный транспорт	446	Планируемое изъятие в установленном законом порядке
63	77:05:0005006:107, г. Москва, Севанская ул., вл. 29, з/у 1	Территория общего пользования, автомобильный транспорт	112	Планируемое изъятие в установленном законом порядке
64	77:05:0005006:118, г. Москва, Московская область (Чеховский, Подольский, Ленинский районы), опора № 170/14 «вл. 220 кВ «Бугры-ГТЭС Коломенское»)	Территория общего пользования, автомобильный транспорт	44	Планируемое изъятие в установленном законом порядке
65	77:05:0005006:108, г. Москва, вл. 220 кВ "Чертаново - ГТЭС Коломенское", опора 10 ЛЭП Чертаново - ГТС Коломенское	Территория общего пользования, автомобильный транспорт	20	Планируемое изъятие в установленном законом порядке
66	77:05:0005006:119, г. Москва, Московская область (Чеховский, Подольский, Ленинский районы), опора № 169/13 «вл. 220 кВ «Бугры-ГТЭС Коломенское»)	Территория общего пользования, автомобильный транспорт	43	Планируемое изъятие в установленном законом порядке
67	77:05:0005006:39,ул. Бехтерева, напротив вл. 37	Территория общего пользования, автомобильный транспорт, коммунальное обслуживание	5549	Планируемое изъятие в установленном законом порядке
68	77:05:0005006:109, г. Москва, вл. 220 кВ "Чертаново - ГТЭС Коломенское", опора 9 ЛЭП Чертаново - ГТС Коломенское	Территория общего пользования, автомобильный транспорт	21	Планируемое изъятие в установленном законом порядке

1	2	3	4	5
69	77:05:0005006:120, г. Москва, Московская область (Чеховский, Подольский, Ленинский районы), опора № 168/12 «вл. 220 кВ «Бугры-ГТЭС Коломенское»)	Территория общего пользования, автомобильный транспорт	43	Планируемое изъятие в установленном законом порядке
70	77:05:0005006:192,5,4 км газопровода, ул. Бехтерева, вл. 36Г, стр. 1	Территория общего пользования, автомобильный транспорт	16	Планируемое изъятие в установленном законом порядке
71	77:05:0005006:196,5,4 км газопровода, вдоль Котляковского кладбища и ул. Бехтерева	Территория общего пользования, автомобильный транспорт	16	Планируемое изъятие в установленном законом порядке
72	77:05:0005006:121, г. Москва, Московская область (Чеховский, Подольский, Ленинский районы), опора № 167/11 «вл. 220 кВ «Бугры-ГТЭС Коломенское»)	Территория общего пользования, автомобильный транспорт	43	Планируемое изъятие в установленном законом порядке
73	77:05:0005006:155, г. Москва, ул. Бехтерева, вл. 49, (в технической зоне ЛЭП)	Территория общего пользования, автомобильный транспорт, коммунальное обслуживание	9800	Планируемое изъятие в установленном законом порядке
74	77:05:0005006:110, г. Москва, вл. 220 кВ "Чертаново - ГТЭС Коломенское", опора 8 ЛЭП Чертаново - ГТС Коломенское	Территория общего пользования, автомобильный транспорт	21	Планируемое изъятие в установленном законом порядке
75	77:05:0005006:122, г. Москва, Московская область (Чеховский, Подольский, Ленинский районы), опора № 166/10 «вл. 220 кВ «Бугры-ГТЭС Коломенское»)	Территория общего пользования, автомобильный транспорт	83	Планируемое изъятие в установленном законом порядке
76	77:05:0005006:123, г. Москва, от ПС 220кВ № 370 "Чертаново", улица Подольских курсантов, вл. 9 до ПС 220кВ № 369 "Сабурово" улица Борисовские пруды, вл. 1 "б" (опора № 9 ЛЭПвл. 220 кВ "Чертаново-Сабурово")	Территория общего пользования, автомобильный транспорт	58	Планируемое изъятие в установленном законом порядке
77	77:05:0005006:138, Южный административный округ г. Москвы	Территория общего пользования, автомобильный транспорт	62	Планируемое изъятие в установленном законом порядке
78	77:05:0005006:133, Южный административный округ г. Москвы	Коммунальное обслуживание	64	Планируемое изъятие в установленном законом порядке
79	Образуемый земельный участок, г. Москва, Юго-Восточная хорда	Коммунальное обслуживание	9	-
80	77:05:0005003:6128, г. Москва, ЛЭП 110 кВ "Кожухово-Чертаново", опора № 15/21 (27)	Ф[1]	33	-
81	Часть земельного участка Южный административный округ г. Москвы	Ф[1]	1051	-
82	Образуемый земельный участок, г. Москва, 1-й Котляковский пер.	Территория общего пользования, автомобильный транспорт	141	Образован из части земельного участка № 13 плана межевания

1	2	3	4	5
88	Часть земельного участка с кадастровым номером 77:05:0005004:78, г. Москва, ул. Москворечье, вл. 1	Ф[1]	758	758 кв.м - сервитут
89	77:05:0005004:155, г. Москва, от ПС 220кВ № 369 «Сабурово» улица Борисовские пруды, вл. 1 «б» до ПС 220 кВ № 213 «Южная» Старокаширское ш., вл. 4 «в» (опора 4/62, ЛЭП «Сабуровская»)	Ф[1]	105	-
90	77:05:0005004:58, г. Москва, ул. Москворечье, вл. 1	Ф[1]	636	636 кв.м - сервитут
91	77:05:0005004:156, г. Москва, пер. Котляковский 1-й, уч. влд. 1Б, соор. 31/4	Ф[1]	82	-
92	77:05:0005004:157, г. Москва, вл. 220 кВ "ГТЭС Коломенское - Южная I цепь" (опора 4 ЛЭП ГТЭС Коломенское - Южная 1)	Ф[1]	105	-
93	77:05:0005004:94, г. Москва, 1-й Котляковский пер., вл. 1Б	Территория общего пользования, автомобильный транспорт	400	Планируемое изъятие в установленном законом порядке
94	77:05:0005004:17, г. Москва, ул. Москворечье, вл. 1	Территория общего пользования, автомобильный транспорт, коммунальное обслуживание	10600	Планируемое изъятие в установленном законом порядке
95	Часть земельного участка с кадастровым номером 77:05:0005004:295, г. Москва, 1-й Котляковский пер., вл. 5А и вл. 5А, стр. 3, 4	Ф[1]	3216	3216 кв.м - сервитут
96	77:05:0005004:147,Южный административный округ г. Москвы	Территория общего пользования, автомобильный транспорт, коммунальное обслуживание	137	Планируемое изъятие в установленном законом порядке
97	77:05:0005004:85, г. Москва, ул. Москворечье, вл. 7	Ф[1]	55	-
98	77:05:0005004:6434, г. Москва, вл. 220 кВ «ГТЭС Коломенское-Южная I цепь», опора № 2	Ф[1]	143	-
99	Образуемый земельный участок, г. Москва, Юго-Восточная хорда	Коммунальное обслуживание	204	Образован из части земельного участка № 67 плана межевания
100	77:05:0005004:93, г. Москва, 1-й Котляковский пер., вл. 13	Ф[1]	121	121 кв.м - сервитут
101	Образуемый земельный участок, г. Москва, Юго-Восточная хорда	Коммунальное обслуживание	251	-
102	Часть земельного участка с кадастровым номером 77:05:0005004:205, г. Москва, Кантемировская ул., вл. 60	Ф[1]	1827	1827 кв.м - сервитут

1	2	3	4	5
103	Часть земельного участка с кадастровым номером 77:05:0005004:21, г. Москва, Кантемировская ул., вл. 58	Ф[1]	4824	4824 кв.м - сервитут
104	г. Москва, Кантемировская ул.	Коммунальное обслуживание	6586	-
105	Часть земельного участка с кадастровым номером 77:05:0005007:76, г. Москва, Кантемировская ул., вл. 53, корпус 1	Ф[1]	1259	2611 кв.м - сервитут
106	Часть земельного участка с кадастровым номером 77:05:0005006:90, г. Москва, Кантемировская ул., вл. 59	Ф[1]	1330	1330 кв.м - сервитут
107	Часть земельного участка с кадастровым номером 77:05:0005006:35, г. Москва, Кантемировская ул., вл. 59	Ф[1]	1129	1129 кв.м - сервитут
108	Часть земельного участка с кадастровым номером 77:05:0005006:203, г. Москва, Кантемировская ул., вл. 61	Ф[1]	718	718 кв.м - сервитут
109	Часть земельного участка с кадастровым номером 77:05:0005006:25, г. Москва, Кантемировская ул., вл. 59А	Ф[1]	2670	2670 кв.м - сервитут
110	Часть земельного участка с кадастровым номером 77:05:0005006:4377, г. Москва, Промышленная ул., вл. 6, уч 2	Ф[1]	197	197 кв.м - сервитут
111	Часть земельного участка с кадастровым номером 77:05:0005006:63, г. Москва, Промышленная ул., вл. 6 А	Ф[1]	1855	1855 кв.м - сервитут
112	Часть земельного участка с кадастровым номером 77:05:0005006:144, г. Москва, Промышленная ул., вл. 6 А	Ф[1]	122	122 кв.м - сервитут
113	Часть земельного участка с кадастровым номером 77:05:0005006:20, г. Москва, Промышленная улица, дом 4	Ф[1]	470	470 кв.м - сервитут
114	77:05:0005006:128,Южный административный округ г. Москвы	Коммунальное обслуживание	64	Планируемое изъятие в установленном законом порядке

1	2	3	4	5
115	77:05:0005006:3649, г. Москва, от ПС № 6 "Кожухово" улица 2-й Кожуховский проезд, вл. 29/2 до ПС № 370 "Чертаново", улица Подольских курсантов, вл. 9 (опора № 35)	Коммунальное обслуживание	93	Планируемое изъятие в установленном законом порядке
116	Часть земельного участка с кадастровым номером 77:05:0005004:1, г. Москва, 1-й Котляковский пер., вл. 3	Ф[1]	2496	2496 кв.м - сервитут
		Территория общего пользования, автомобильный транспорт	66	Планируемое изъятие в установленном законом порядке
117	Часть земельного участка с кадастровым номером 77:05:0005004:54, г. Москва, 1-й Котляковский пер., вл. 3	Ф[1]	599	599 кв.м - сервитут
		Территория общего пользования, автомобильный транспорт	61	Планируемое изъятие в установленном законом порядке
118	Часть земельного участка с кадастровым номером 77:05:0005006:57, г. Москва, внутригородское муниципальное образование Царицыно, пересечение улицы Кантемировской и 1-го Котляковского переулка	Ф[1]	2643	1261 кв.м - сервитут
		Территория общего пользования, автомобильный транспорт	53	Планируемое изъятие в установленном законом порядке
119	Образуемый земельный участок, г. Москва, Юго-Восточная хорда	Коммунальное обслуживание	251	Образован из части земельного участка № 73 плана межевания
120	77:05:0005006:3650, г. Москва, от ПС № 6 "Кожухово" улица 2-й Кожуховский проезд, вл. 29/2 до ПС № 370 "Чертаново", улица Подольских курсантов, вл. 9 (опора № 41)	Коммунальное обслуживание	95	Планируемое изъятие в установленном законом порядке
121	Образуемый земельный участок, г. Москва, Юго-Восточная хорда	Коммунальное обслуживание	225	-
122	Часть земельного участка с кадастровым номером 77:05:0005007:105, г. Москва, ул. Бехтерева, напротив вл. 9-11	Ф[1]	550	196 кв.м - сервитут
123	Часть земельного участка с кадастровым номером 77:05:0005006:143, г. Москва, Промышленная ул., вл. 9	Ф[1]	1511	1511 кв.м - сервитут
124	Часть земельного участка с кадастровым номером 77:05:0005006:55, г. Москва, Кавказский бульвар, вл. 56	Ф[1]	1053	1053 кв.м - сервитут
125	Часть земельного участка с кадастровым номером 77:05:0005006:4380, г. Москва, Кавказский бульвар, вл. 56	Ф[1]	127	127 кв.м - сервитут

1	2	3	4	5
126	Часть земельного участка с кадастровым номером 77:05:0005006:48, г. Москва, Кавказский бульвар, вл. 56, стр 12	Ф[1]	1083	1083 кв.м - сервитут
127	77:05:0005006:3907,Южный административный округ г. Москвы	Коммунальное обслуживание	57	Планируемое изъятие в установленном законом порядке
128	77:05:0005006:130,Южный административный округ г. Москвы	Коммунальное обслуживание	66	Планируемое изъятие в установленном законом порядке
129	77:05:0005006:3646, г. Москва, от ПС № 6 "Кожухово" улица 2-й Кожуховский проезд, вл. 29/2 до ПС № 370 "Чертаново", улица Подольских курсантов, вл. 9 (опора № 38)	Коммунальное обслуживание	92	Планируемое изъятие в установленном законом порядке
130	77:05:0005006:131,Южный административный округ г. Москвы	Коммунальное обслуживание	65	Планируемое изъятие в установленном законом порядке
131	77:05:0005006:3645, г. Москва, от ПС №6 "Кожухово" улица 2-й Кожуховский проезд, вл. 29/2 до ПС №370 "Чертаново", улица Подольских курсантов, вл. 9 (опора №39)	Коммунальное обслуживание	94	Планируемое изъятие в установленном законом порядке
132	77:05:0005006:182, г. Москва, ул. Бехтерева, вл. 25/49	Территория общего пользования, автомобильный транспорт	61	Планируемое изъятие в установленном законом порядке
133	Часть земельного участка с кадастровым номером 77:05:0005006:4569, г. Москва, ул. Бехтерева, з/у 1	Ф[1]	1840	569 кв.м - сервитут
134	77:05:0005006:132,Южный административный округ г. Москвы	Коммунальное обслуживание	62	Планируемое изъятие в установленном законом порядке
135	77:05:0005006:3647, г. Москва, от ПС № 6 "Кожухово" улица 2-й Кожуховский проезд, вл. 29/2 до ПС № 370 "Чертаново", улица Подольских курсантов, вл. 9 (опора № 40)	Коммунальное обслуживание	94	Планируемое изъятие в установленном законом порядке
136	Часть земельного участка с кадастровым номером 77:05:0005006:201, г. Москва, Севанская ул., вл. 62	Ф[1]	372	419 кв.м - сервитут
		Территория общего пользования, автомобильный транспорт	47	Планируемое изъятие в установленном законом порядке
137	Образуемый земельный участок, г. Москва, Юго-Восточная хорда	Коммунальное обслуживание	2982	Образован из земельного участка № 67 плана межевания
138	Часть земельного участка с кадастровым номером 77:05:0005006:92, г. Москва, Севанская ул., вл. 25А	Ф[1]	204	204 кв.м - сервитут
139	Часть земельного участка с кадастровым номером 77:05:0005006:5, г. Москва, Севанская ул., вл. 25 А	Ф[1]	594	594 кв.м - сервитут

1	2	3	4	5
140	77:05:0005006:135, г. Москва, ЛЭП 110 кВ "Кожухово-Чертаново", опора № 43	Коммунальное обслуживание	68	Планируемое изъятие в установленном законом порядке
141	77:05:0005006:136, г. Москва, г. Москва, ЛЭП 110 кВ "Кожухово-Чертаново", опора № 44	Коммунальное обслуживание	61	Планируемое изъятие в установленном законом порядке
142	77:05:0005006:137,Южный административный округ г. Москвы	Коммунальное обслуживание	61	Планируемое изъятие в установленном законом порядке
143	77:05:0005006:3648, г. Москва, от ПС № 6 "Кожухово" улица 2-й Кожуховский проезд, вл. 29/2 до ПС № 370 "Чертаново", улица Подольских курсантов, вл. 9 (опора № 45)	Коммунальное обслуживание	6	Планируемое изъятие в установленном законом порядке
144	Образуемый земельный участок, г. Москва, Юго-Восточная хорда	Коммунальное обслуживание	3379	Образован из земельных участков № 73, 142, 143 плана межевания
145	77:05:0005006:3644, г. Москва, от ПС № 6 "Кожухово" улица 2-й Кожуховский проезд, вл. 29/2 до ПС № 370 "Чертаново", улица Подольских курсантов, вл. 9 (опора № 46)	Коммунальное обслуживание	127	Планируемое изъятие в установленном законом порядке
146	Образуемый земельный участок, г. Москва, Юго-Восточная хорда	Коммунальное обслуживание	251	-
147	Образуемый земельный участок, г. Москва, Юго-Восточная хорда	Коммунальное обслуживание	4789	-
148	Образуемый земельный участок, г. Москва, Юго-Восточная хорда	Территория общего пользования	752	-
149	Образуемый земельный участок, г. Москва, Юго-Восточная хорда	Территория общего пользования	1287	-
150	Образуемый земельный участок, г. Москва, Юго-Восточная хорда	Коммунальное обслуживание	251	-
151	Часть земельного участка с кадастровым номером 77:05:0005010:19, г. Москва, Кантемировская ул., вл. 47	Ф[1]	2234	2234 кв.м - сервитут
		Территория общего пользования, коммунальное обслуживание, автомобильный транспорт	32	Планируемое изъятие в установленном законом порядке
152	77:05:0005004:280, г. Москва, Пролетарский пр-т, вл. 14	Ф[1]	1600	1600 кв.м - сервитут

1	2	3	4	5
153	Часть земельного участка с кадастровым номером 77:05:0005011:97, г. Москва, Пролетарский пр-т, вл. 23А	Ф[1]	1416	342 кв.м - сервитут
154	г. Москва, Кантемировская ул.	Территория общего пользования, коммунальное обслуживание, автомобильный транспорт, охрана природных территорий	95641	-
155	Образуемый земельный участок, г. Москва, Юго-Восточная хорда	Коммунальное обслуживание	274	-
156	Образуемый земельный участок, г. Москва, ул. Бехтерева	Коммунальное обслуживание	508	-
157	Образуемый земельный участок, г. Москва, Юго-Восточная хорда	Коммунальное обслуживание	251	-
158	Образуемый земельный участок, г. Москва, Юго-Восточная хорда	Территория общего пользования, автомобильный транспорт, коммунальное обслуживание	822407	-
159	77:05:0005004:97, г. Москва, Кантемировская ул., вл. 60А	Ф[1]	1256	-
160	77:05:0005004:9, г. Москва, Кантемировская ул., вл. 58, корпус 2	Ф[1]	1220	Планируемое изъятие в установленном законом порядке
161	77:05:0005004:7, г. Москва, Кантемировская ул., д 58	Ф[1]	6000	Планируемое изъятие в установленном законом порядке
162	77:05:0003008:21,Павелецкое направление участок №5	Ф[1]	4623	4623 кв.м - сервитут
163	77:05:0010011:29,Курское направление железной дороги участок №8	Ф[1]	595	595 кв.м - сервитут
164	Образуемый земельный участок, г. Москва, Юго-Восточная хорда	Коммунальное обслуживание	251	-
165	Образуемый земельный участок, г. Москва, Юго-Восточная хорда	Коммунальное обслуживание	80	-
166	77:05:0005006:3908, г. Москва, от ПС №6 "Кожухово" улица 2-й Кожуховский проезд, вл. 29/2 до ПС №370 "Чертаново", улица Подольских курсантов, вл. 9 (опора №36)	Коммунальное обслуживание	6	Планируемое изъятие в установленном законом порядке
167	Земли, государственная собственность на которые не разграничена, г. Москва, Юго-Восточная хорда	Ф[1]	164971	-

1	2	3	4	5
168	77:05:0005004:111, г. Москва, от улицы Петра Романова, вл. 1 (ПС № 91 "Угреша") до улицы Борисовские пруды, вл. 1Б (ПС № 369 "Сабурово" (опора № 33/13, ЛЭП "Угреша-Сабурово")	Ф[1]	53	-
169	77:05:0005004:115, г. Москва, от ПС № 6 «Кожухово» 2-й Кожуховский проезд, вл. 29/2 до ПС № 370 «Чертаново», улица Подольских курсантов, вл. 9 (опора № 29 ЛЭП 110 кВ «Кожухово-Чертаново»)	Ф[1]	50	-
170	77:05:0005004:121, г. Москва, от ПС 220 кВ № 369 «Сабурово» улица Борисовские пруды, вл. 1 «б» до ПС 220 кВ № 213 «Южная» Старокаширское ш., вл. 4 «в» (опора 10/56, ЛЭП «Сабуровская»)	Ф[1]	142	-
171	77:05:0005004:126, г. Москва, опора № 178 «вл. 220 кВ «Бугры-ГТЭС Коломенское»	Ф[1]	58	-
172	77:05:0005004:117, г. Москва, от ПС № 6 «Кожухово» 2-й Кожуховский проезд, вл. 29/2 до ПС № 370 «Чертаново», улица Подольских курсантов, вл. 9 (опора № 30 ЛЭП 110 кВ «Кожухово-Чертаново»)	Ф[1]	77	-
173	77:05:0005004:118, г. Москва, от ПС № 6 «Кожухово» 2-й Кожуховский проезд, вл. 29/2 до ПС № 370 «Чертаново», улица Подольских курсантов, вл. 9 (опора № 31 ЛЭП 110 кВ «Кожухово-Чертаново»)	Ф[1]	52	-
174	77:05:0005004:105, г. Москва, от ПС 220 кВ № 369 «Сабурово» улица Борисовские пруды, вл. 1 «б» до ПС 220 кВ № 213 «Южная» Старокаширское ш., вл. 4 «в» (опора 11/22, ЛЭП «Сабуровская»)	Ф[1]	138	-
175	77:05:0005004:133, г. Москва, опора № 177/21 «вл. 220 кВ «Бугры-ГТЭС Коломенское»)	Ф[1]	107	-
176	77:05:0005010:66, г. Москва, Кантемировская ул., вл. 24/21	Ф[1]	2473	1512 кв.м - сервитут
177	Часть земельного участка с кадастровым номером 77:05:0005010:1000, г. Москва, Пролетарский пр-т, вл. 21	Ф[1]	664	664 кв.м - сервитут
178	Часть земельного участка с кадастровым номером 77:05:0005010:87, г. Москва, Пролетарский пр-т, вл. 19, корпус 1	Ф[1]	314	314 кв.м - сервитут

1	2	3	4	5
179	77:05:0005010:1, г. Москва, Пролетарский пр-т, вл. 19, корпус 1	Ф[1]	1654	1654 кв.м - сервитут
180	Образуемый земельный участок, г. Москва, Юго-Восточная хорда	Территория общего пользования, коммунальное обслуживание, охрана природных территорий	24065	-
181	Образуемый земельный участок, г. Москва, Юго-Восточная хорда	Территория общего пользования, коммунальное обслуживание, охрана природных территорий	5025	-
182	Образуемый земельный участок, г. Москва, ул. Бехтерева	Территория общего пользования, коммунальное обслуживание, автомобильный транспорт	3947	-
183	Образуемый земельный участок, г. Москва, Юго-Восточная хорда	Территория общего пользования, коммунальное обслуживание, автомобильный транспорт, природный комплекс	38391	Образован из земельных участков № 1, 5, 6, 7, 189 плана межевания
184	Образуемый земельный участок, г. Москва, Юго-Восточная хорда	Коммунальное обслуживание	251	-
185	Образуемый земельный участок, г. Москва, Юго-Восточная хорда	Коммунальное обслуживание	251	-
186	Образуемый земельный участок, г. Москва, Юго-Восточная хорда	Территория общего пользования, коммунальное обслуживание, охрана природных территорий	96124	-
187	Образуемый земельный участок, г. Москва, Кантемировская ул.	Территория общего пользования, коммунальное обслуживание, автомобильный транспорт	29772	-
188	Образуемый земельный участок, г. Москва, 1-й Котляковский пер., вл. 1А	Для размещения объектов промышленности, энергетики, транспорта, связи, радиовещания, телевидения, информатики, обеспечения космической деятельности, обороны, безопасности и иного специального назначения	952	-
189	77:05:0005004:13, г. Москва, ул. Москворечье, напротив вл. 3	Территория общего пользования, автомобильный транспорт, коммунальное обслуживание	3853	Планируемое изъятие в установленном законом порядке
190	Образуемый земельный участок, г. Москва, Юго-Восточная хорда	Коммунальное обслуживание	9	-
191	Часть земельного участка с кадастровым номером 77:05:0005006:49, г. Москва, Кантемировская ул., вл. 65	Ф[1]	632	355 кв. м - сервитут

1	2	3	4	5
192	Образуемый земельный участок, г. Москва, Юго-Восточная хорда	Коммунальное обслуживание	80	-
193	77:05:0005004:26, г. Москва, Котляковская ул., вл. 9	Ф[1]	1315	1315 кв. м - сервитут
199	77:05:0005003:116, г. Москва, от ПС 500 кВ № 510 «Чагино» ул. Чагинская, вл. 2 до ПС 220 кВ № 213 «Южная» Старокаширское шоссе, вл. 4 «в» (опора № 65 ЛЭП ВЛ-220 кВ «Чагино-Южная»)	Ф[1]	60	60 кв. м - сервитут
200	Образуемый земельный участок, г. Москва, Промышленная ул.	Территория общего пользования, коммунальное обслуживание	1133	-
201	Часть земельного участка с кадастровым номером 77:05:0005006:11, г. Москва, Промышленная ул., вл. 3	Ф[1]	9897	2937 кв. м - сервитут
202	Часть земельного участка с кадастровым номером 77:05:0005006:3891, г. Москва, Промышленная ул., вл. 5	Ф[1]	110	110 кв. м - сервитут
203	Часть земельного участка с кадастровым номером 77:05:0005008:185, г. Москва, Севанская ул., влд. 23А	Ф[1]	96	96 кв. м - сервитут
204	77:05:0005008:18288, г. Москва, Севанская ул., вл.25/31, стр.2	Ф[1]	76	-
205	Образуемый земельный участок, г. Москва, Юго-Восточная хорда	Коммунальное обслуживание	9	-
206	Образуемый земельный участок, г. Москва, Юго-Восточная хорда	Коммунальное обслуживание	116	-
207	Образуемый земельный участок, г. Москва, Юго-Восточная хорда	Коммунальное обслуживание	233	-
208	Образуемый земельный участок, г. Москва, Юго-Восточная хорда	Коммунальное обслуживание	49	-
209	Образуемый земельный участок, г. Москва, Юго-Восточная хорда	Коммунальное обслуживание	49	-
210	Образуемый земельный участок, г. Москва, Юго-Восточная хорда	Коммунальное обслуживание	49	-
211	Образуемый земельный участок, г. Москва, Юго-Восточная хорда	Коммунальное обслуживание	49	-

[1] - Земельные участки в границах территориальных зон сохраняемого землепользования, для которых в качестве основных видов разрешенного использования земельных участков и объектов капитального строительства устанавливаются виды разрешенного использования упомянутых земельных участков и объектов капитального строительства, сведения о которых содержатся в Едином государственном реестре недвижимости

2. Положение о размещении линейных объектов

2.1. Наименование, основные характеристики (категория, протяженность, проектная мощность, пропускная способность, грузонапряженность, интенсивность движения) и назначение планируемых для размещения линейных объектов

Проект планировки территории линейного объекта участка улично-дорожной сети – участок Юго-Восточной хорды от Котляковского проезда до железнодорожных путей Павелецкого направления Московской железной дороги подготовлен в соответствии с Законом города Москвы от 5 мая 2010 г. № 17 «О Генеральном плане города Москвы» и на основании распоряжения Москомархитектуры от 28 декабря 2018 г. № 811 «О подготовке проекта планировки территории линейного объекта участка улично-дорожной сети – участок Юго-Восточной хорды от Каспийской улицы до Павелецкого направления МЖД».

Проектом планировки территории предусматривается строительство участка Юго-Восточной хорды (далее – ЮВХ) от Котляковского проезда до железнодорожных путей Павелецкого направления Московской железной дороги (далее – МЖД) для улучшения перераспределения транспортных потоков и, как следствие, снижения транспортной нагрузки Липецкой улицы, Бакинской улицы и Пролетарского проспекта.

Согласно Генеральному плану города Москвы:

– Кантемировская улица, Каширское шоссе, участок Пролетарского проспекта от Каширского шоссе до Бакинской улицы – магистральные улицы общегородского значения I класса;

– ЮВХ – магистральная улица общегородского значения II класса;

– Котляковский проезд, 1-й Котляковкий переулок на участке от Кантемировской улицы до Котляковской улицы, Котляковская улица, Кавказский бульвар, Деловая улица – магистральные улицы районного значения;

– улица Бехтерева, улица Москворечье, проектируемый проезд № 4278, проектируемый проезд № 1, проектируемый проезд № 2 – местная улично-дорожная сеть.

Проектом планировки территории предусматривается:

– строительство участка ЮВХ от Котляковского проезда до железнодорожных путей Павелецкого направления МЖД;

– строительство путепроводов по основному ходу ЮВХ через Кантемировскую улицу, устье Котляковского ручья, пойму реки Городни;

– строительство путепровода тоннельного типа по основному ходу ЮВХ через железнодорожные пути Павелецкого направления МЖД;

– строительство проектируемого проезда № 1 от 1-го Котляковского переулка до улицы Москворечье;

– реконструкция участка Котляковской улицы от дома 8 по Котляковской улице до улицы Москворечье;

– реконструкция участка 1-го Котляковского переулка от Котляковской улицы до Кантемировской улицы;

– строительство участка Деловой улицы от Кантемировской улицы до Промышленной улицы;

– реконструкция участка Деловой улицы от Промышленной улицы до Кавказского бульвара;

– реконструкция участка Кавказского бульвара от Деловой улицы до улицы Бехтерева со строительством путепровода через ЮВХ;

– реконструкция участка улицы Бехтерева от Промышленной улицы до Севанской улицы;

– реконструкция участка Кантемировской улицы от бокового проезда ЮВХ до Пролетарского проспекта;

– строительство путепровода по основному ходу Кантемировской улицы;

– строительство боковых проездов Кантемировской улицы;

– строительство съезда с основного хода Кантемировской улицы на ЮВХ;

– строительство съезда с ЮВХ на основной ход Кантемировской улицы;

– строительство проектируемого проезда № 2 от улицы Бехтерева до территории Котляковского кладбища;

– строительство проектируемого проезда № 4278 вдоль территории Котляковского кладбища с обустройством разворотной площадки;

– строительство внеуличных пешеходных переходов;

– строительство внутриквартальных проездов;

– обустройство пешеходных подходов к внеуличным пешеходным переходам;

– устройство остановочного пункта на улице Москворечье;

– строительство объектов коммунального назначения, необходимых для эксплуатации проектируемого участка улично-дорожной сети.

В соответствии с СП 396.1325800.2018 «Свод правил. Улицы и дороги населенных пунктов. Правила градостроительного проектирования» пропускная способность проектируемых участков улично-дорожной сети (в одном направлении) составит:

1) основной ход ЮВХ на участке от 1-го Котляковского переулка до Кантемировской улицы:

– на первую очередь: 1600 – 2400 приведенных единиц в час;

– на расчетный срок с учетом перспективного развития прилегающей территории: 3800 – 5400 приведенных единиц в час;

2) основной ход ЮВХ на участке от Кантемировской улицы до железнодорожных путей Павелецкого направления МЖД: 5400 – 6880 приведенных единиц в час.

В соответствии с расчетами транспортной модели города Москвы и Московского региона, созданной на базе лицензионного программного комплекса EMME, интенсивность движения транспорта проектируемых участков улично-дорожной сети (в одном направлении) составит:

1) основной ход ЮВХ на участке от 1-го Котляковского переулка до Кантемировской улицы:

– на первую очередь: 200 – 2000 приведенных единиц в час;

– на расчетный срок с учетом перспективного развития прилегающей территории: 2200 – 3800 приведенных единиц в час;

2) основной ход ЮВХ на участке от Кантемировской улицы до Севанской улицы: 3200 – 4700 приведенных единиц в час;

3) основной ход ЮВХ на участке от Севанской улицы до железнодорожных путей Павелецкого направления МЖД: 3500 – 5000 приведенных единиц в час.

Предложения по обслуживанию рассматриваемой территории наземным городским пассажирским транспортом с учетом корректировки существующих маршрутов и предложения по организации новых маршрутов с указанием частоты движения и расчета выпуска подвижного состава на маршруты будут разрабатываться на последующих стадиях реализации проекта.

В целях развития инженерного обеспечения территории планируется осуществить:

– перекладку водопроводов Ду = 60, Ду = 300, Ду = 400, Ду =500, Ду = 700, Ду = 900 мм;

– перекладку канализации Ду = 250, Ду = 350, Ду = 450, Ду = 500, Ду = 900 мм;

– перекладку газопровода среднего давления Р≤0,3Мпа, Ду = 150, Ду = 300 мм;

– перекладку газопровода высокого давления Р≤0,6МПа, Ду = 300 мм;

– перекладку газопроводов высокого давления Р≤1,2Мпа, Ду = 300, Ду = 800, 1200 мм;

– строительство двух крановых узлов на магистральных газопроводах высокого давления Р≤1,2 Мпа, Ду = 1200мм;

– строительство и перекладку сети водостока Ду = 400, Ду = 500, Ду = 600, Ду = 800, Ду = 1000, Ду = 1400 мм;

– заключение реки Городни в закрытый коллектор в местах пересечения с планируемыми участками улично-дорожной сети;

– строительство двух очистных сооружений поверхностного стока;

– перекладку теплосети 2Ду = 100 мм , 2Ду = 150 мм, 2Ду = 200 мм, 2Ду = 300 мм, 2Ду = 400 мм, 2Ду = 500 мм, 2Ду = 600 мм, 2Ду = 700 мм, 2Ду = 800 мм, 2Ду = 1000 мм;

– строительство шести павильонов теплосети;

– переустройство воздушной линии электропередачи (далее – ВЛ) 220кВ направлением «Газотурбинная тепловая электростанция Коломенское – подстанция № 213 Южная» (далее – ГТЭС, ПС);

– переустройство ВЛ 220 кВ направлением «ГТЭС Коломенское 1 – ПС № 370 Чертаново» с последующим образованием кабельной линии электропередачи (далее – КЛ) 220 кВ «ГТЭС Коломенское 1 – ПС № 370 Чертаново»;

– переустройство ВЛ 220 кВ направлением «ГТЭС Коломенское – ПС № 615 Бугры» с последующим образованием кабельно-воздушной линии электропередачи (далее – КВЛ) 220 кВ «ГТЭС Коломенское – ПС № 615 Бугры»;

– переустройство ВЛ 110 кВ направлением «ПС № 370 Чертаново – ПС № 6 Кожухово» с последующим образованием КВЛ 110 кВ направлением «ПС № 370 Чертаново – ПС № 6 Кожухово»;

– переустройство ВЛ 220 кВ направлением «Чертаново ПС № 370 – ПС № 369 Сабурово 1» с последующим образованием КЛ 220 кВ направлением «ПС № 370 Чертаново – ПС № 369 Сабурово 1»;

– переустройство ВЛ 220 кВ направлением «ПС Академическая – ПС № 213 Южная»;

– переустройство ВЛ 220 кВ направлением «ПС № 213 Южная – ПС № 369 Сабурово 1» с последующим образованием КЛ 220 кВ направлением «ПС № 213 Южная – ПС № 369 Сабурово 1»;

– переустройство ВЛ 110 кВ направлением «ПС № 213 Южная – ПС № 369 Сабурово 1 с отпайкой на ПС Беляево» с последующим образованием КЛ 220 кВ направлением «ПС № 213 Южная – ПС № 369 Сабурово 1 с отпайкой на ПС Беляево»;

– переустройство ВЛ 220 кВ направлением «ПС № 213 Южная – ПС № 510 Чагино 1» с последующим образованием КЛ 220 кВ направлением «ПС № 213 Южная – ПС № 510 Чагино 1»;

– переустройство ВЛ 220 кВ «ПС № 370 Чертаново – ПС № 369 Сабурово 1» с последующим образованием КЛ 220 кВ «ПС № 370 Чертаново – ПС № 369 Сабурово 1»;

– строительство одного закрытого переходного пункта для перехода ВЛ в КЛ 110кВ, 220 кВ по улице Бехтерева, дом 43;

– строительство восьми электрощитовых;

– строительство двух трансформаторных подстанций;

– перекладку кабельных линий среднего (6, 10, 20 кВ) и низкого (≤1 кВ) напряжений;

– строительство сетей и сооружений наружного освещения;

– переустройство сетей связи;

– мероприятия по сохранению и реконструкции существующих инженерных коммуникаций с разработкой специальных мероприятий на следующих стадиях проектирования.

Проектом планировки территории предусмотрены мероприятия по обеспечению сохранности и эксплуатационной надежности существующих инженерных коммуникаций, которые попадают в зону проведения работ и не подлежат переустройству.

Общий объем работ по перекладке, переустройству и сохранению инженерных коммуникаций будет уточняться на последующих стадиях проектирования.

В целях реализации планировочных решений потребуется осуществить, в установленном законом порядке, изъятие земельных участков землепользователей в соответствии с планом «Межевание территории».

Мероприятия, предусмотренные проектом планировки территории, планируются к реализации в два этапа.

Основные характеристики и назначение планируемых для размещения линейных объектов

№	Перечень основных требований	Содержание требований
1	2	3
1	Основание подготовки проекта планировки территории	1. Закон города Москвы от 5 мая 2010 г. № 17 «О Генеральном плане города Москвы». 2. Распоряжение Москомархитектуры от 28 декабря 2018 г. № 811 «О подготовке проекта планировки территории линейного объекта участка улично-дорожной сети – участок Юго-Восточной хорды от Каспийской улицы до Павелецкого направления МЖД»
2	Перечень проектов, выполненных на прилегающую территорию	1. Постановление Правительства Москвы от 25 декабря 2012 г. № 803-ПП «Об утверждении проекта планировки участка линейного объекта улично-дорожной сети – участка Южной рокады от Балаклавского проспекта до Кантемировской улицы». 2. Постановление Правительства Москвы от 22 сентября 2015 г. № 612-ПП «Об утверждении проекта планировки территории, ограниченной Каширским шоссе, Старокаширским шоссе, внутриквартальным проездом по Каширскому шоссе, вл. 16». 3. Постановление Правительства Москвы от 22 августа 2017 г. № 573-ПП «Об утверждении проекта планировки территории линейного объекта – участок кабельно-воздушной линии 110 кВ «Кожухово-Чертаново с отпайкой». 4. Постановление Правительства Москвы от 16 апреля 2019 г. № 385-ПП «Об утверждении проекта планировки территории линейного объекта – Каховская линия метрополитена от станции «Каховская» до станции «Каширская». 5. Постановление Правительства Москвы от 12 августа 2019 г. № 1023-ПП «Об утверждении проекта планировки территории линейных объектов участков улично-дорожной сети – участок Кантемировской улицы от улицы Бехтерева до Каспийской улицы и участок Юго-Восточной хорды в створе Каспийской улицы и Шоссейной улицы». 6. Постановление Правительства Москвы от 2 октября 2019 г. № 1288-ПП «Об утверждении проекта планировки территории линейного объекта участка улично-дорожной сети – участок Юго-Восточной хорды от железнодорожных путей Павелецкого направления Московской железной дороги до МКАД». 7. Постановление Правительства Москвы от 3 октября 2019 г. № 1289-ПП «Об утверждении проекта планировки территории линейного объекта – соединительная ветка в электродепо «Замоскворецкое»
3	Категория линейного объекта	Кантемировская улица, Каширское шоссе, участок Пролетарского проспекта от Каширского шоссе до Бакинской улицы – магистральные улицы общегородского значения I класса; ЮВХ – магистральная улица общегородского значения II класса; Котляковский проезд, 1-й Котляковский переулок на участке от Кантемировской улицы до Котляковской улицы, Котляковская улица, Кавказский бульвар, Деловая улица – магистральные улицы районного значения; улица Бехтерева, улица Москворечье, проектируемый проезд № 4278, проектируемый проезд № 1, проектируемый проезд № 2 – местная улично-дорожная сеть
4	Вид работ	Реконструкция, строительство

1	2	3
5	Краткое описание транспортно-планировочного решения	Проектом планировки территории предусматривается: – строительство участка ЮВХ от Котляковского проезда до железнодорожных путей Павелецкого направления МЖД; – строительство транспортной развязки на пересечении Кантемировской улицы и Пролетарского проспекта с ЮВХ; – строительство и реконструкция участков улиц районного и местного значения в границах подготовки проекта планировки территории
6	Планировочные показатели линейного объекта	
6.1	Основной ход ЮВХ от Котляковского проезда до железнодорожных путей Павелецкого направления МЖД	
6.1.1	Участок от Котляковского проезда до Котляковской улицы	Строительство
	Протяженность рассматриваемого участка	1058,0 м
	Количество полос движения	2 в каждом направлении
	Движение наземного городского пассажирского транспорта	Не предусматривается
	Остановочные пункты наземного городского пассажирского транспорта	Не предусматриваются
	Тротуары	Шириной 3,0 м
6.1.2	Участок от Котляковской улицы до Севанской улицы	Строительство
	Протяженность рассматриваемого участка	2457,5 м
	Количество полос движения	2–3 в каждом направлении
	Движение наземного городского пассажирского транспорта	Не предусматривается
	Остановочные пункты наземного городского пассажирского транспорта	Не предусматриваются
	Тротуары	Не предусматриваются
6.1.2.1	Путепровод по основному ходу ЮВХ через Кантемировскую улицу	Строительство
	Протяженность рассматриваемого участка	565,0 м
	Количество полос движения	2 в каждом направлении
	Движение наземного городского пассажирского транспорта	Не предусматривается
	Остановочные пункты наземного городского пассажирского транспорта	Не предусматриваются

1	2	3
	Тротуары	Технические
6.1.2.2	Боковые проезды вдоль ЮВХ	Строительство
	Количество	2
	Протяженность рассматриваемого участка	по 661,0 м
	Количество полос движения	2 в каждом направлении
	Движение наземного городского пассажирского транспорта	Не предусматривается
	Остановочные пункты наземного городского пассажирского транспорта	Не предусматриваются
	Тротуары	Шириной 3,0 м в зоне внеуличных пешеходных переходов
6.1.3	Участок от Севанской улицы до железнодорожных путей Павелецкого направления МЖД	Строительство
	Протяженность рассматриваемого участка	1470,0 м
	Количество полос движения	3 – 4 в каждом направлении
	Движение наземного городского пассажирского транспорта	Не предусматривается
	Остановочные пункты наземного городского пассажирского транспорта	Не предусматриваются
	Тротуары	Шириной 3,0 м
6.1.3.1	Путепровод по основному ходу ЮВХ через устье Котляковского ручья	Строительство
	Протяженность рассматриваемого участка	177,0 м
	Количество полос движения	3 в каждом направлении
	Движение наземного городского пассажирского транспорта	Не предусматривается
	Остановочные пункты наземного городского пассажирского транспорта	Не предусматриваются
	Тротуары	Технические
6.1.3.2	Путепровод по основному ходу ЮВХ через пойму реки Городни	Строительство
	Протяженность рассматриваемого участка	300,0 м
	Количество полос движения	3 в каждом направлении

1	2	3
	Движение наземного городского пассажирского транспорта	Не предусматривается
	Остановочные пункты наземного городского пассажирского транспорта	Не предусматриваются
	Тротуары	Технические
6.1.3.3	Путепровод тоннельного типа по основному ходу ЮВХ на пересечении с железнодорожными путями Павелецкого направления МЖД	Строительство
	Протяженность рассматриваемого участка	60,0 м
	Количество полос движения	3-4 в каждом направлении
	Движение наземного городского пассажирского транспорта	Не предусматривается
	Остановочные пункты наземного городского пассажирского транспорта	Не предусматриваются
	Тротуары	Технические
6.2	Транспортная развязка на пересечении Кантемировской улицы и Пролетарского проспекта с ЮВХ	
6.2.1	Путепровод по основному ходу Кантемировской улицы	Строительство
	Протяженность рассматриваемого участка	645,0 м
	Количество полос движения	3-5 в одном направлении
	Движение наземного городского пассажирского транспорта	Не предусматривается
	Остановочные пункты наземного городского пассажирского транспорта	Не предусматриваются
	Тротуары	Технические
6.2.2	Съезд на путепроводе с ЮВХ на Кантемировскую улицу	Строительство
	Протяженность рассматриваемого участка	693,0 м
	Количество полос движения	2 в каждом направлении
	Движение наземного городского пассажирского транспорта	Не предусматривается
	Остановочные пункты наземного городского пассажирского транспорта	Не предусматриваются

1	2	3
	Тротуары	Технические
6.2.3	Съезд на путепроводе с Кантемировской улицы на ЮВХ	Строительство
	Протяженность рассматриваемого участка	835,0 м
	Количество полос движения	2 в одном направлении
	Движение наземного городского пассажирского транспорта	Не предусматривается
	Остановочные пункты наземного городского пассажирского транспорта	Не предусматриваются
	Тротуары	Технические
6.2.4	Боковые проезды вдоль Кантемировской улицы	Строительство
	Количество	2
	Протяженность рассматриваемого участка	930,0 м 720,0 м
	Количество полос движения	2 в каждом направлении
	Движение наземного городского пассажирского транспорта	Предусматривается
	Остановочные пункты наземного городского пассажирского транспорта	Предусматриваются
	Тротуары	Шириной 2,25–3,0 м
6.2.5	Съезд с бокового проезда вдоль Кантемировской улицы на ЮВХ	Строительство
	Протяженность рассматриваемого участка	350,0 м
	Количество полос движения	1 в одном направлении
	Движение наземного городского пассажирского транспорта	Не предусматривается
	Остановочные пункты наземного городского пассажирского транспорта	Не предусматриваются
	Тротуары	Не предусматриваются
6.2.6	Съезд на путепроводе с ЮВХ на боковой проезд Кантемировской улицы	Строительство
	Протяженность рассматриваемого участка	280,0 м
	Количество полос движения	1 в одном направлении

1	2	3
	Движение наземного городского пассажирского транспорта	Не предусматривается
	Остановочные пункты наземного городского пассажирского транспорта	Не предусматриваются
	Тротуары	Не предусматриваются
6.3	Кавказский бульвар	Реконструкция
	Протяженность рассматриваемого участка	790,0 м
	Количество полос движения	2 в каждом направлении
	Движение наземного городского пассажирского транспорта	Предусматривается
	Остановочные пункты наземного городского пассажирского транспорта	Предусматриваются
	Тротуары	Шириной 2,25 м
6.3.1	Путепровод по Кавказскому бульвару через ЮВХ	Строительство
	Протяженность рассматриваемого участка	60,0 м
	Количество полос движения	2 в каждом направлении
	Движение наземного городского пассажирского транспорта	Предусматривается
	Остановочные пункты наземного городского пассажирского транспорта	Не предусматриваются
	Тротуары	Шириной 2,25 м
6.4	Котляковская улица	Реконструкция
	Протяженность рассматриваемого участка	583,0 м
	Количество полос движения	2 в каждом направлении
	Движение наземного городского пассажирского транспорта	Предусматривается
	Остановочные пункты наземного городского пассажирского транспорта	Предусматриваются
	Тротуары	Шириной 2,25 м
6.5	Проектируемый проезд № 1	Строительство
	Протяженность рассматриваемого участка	388,0 м

1	2	3
	Количество полос движения	2 в каждом направлении
	Движение наземного городского пассажирского транспорта	Предусматривается
	Остановочные пункты наземного городского пассажирского транспорта	Предусматриваются
	Тротуары	Шириной 2,0 м
6.6	1-й Котляковский проезд	Реконструкция
	Протяженность рассматриваемого участка	571,0 м
	Количество полос движения	2 в каждом направлении
	Движение наземного городского пассажирского транспорта	Предусматривается
	Остановочные пункты наземного городского пассажирского транспорта	Предусматриваются
	Тротуары	Шириной 2,25 м
6.7	Деловая улица	
6.7.1	Участок от Кантемировской улицы до Промышленной улицы	Строительство
	Протяженность рассматриваемого участка	555,0 м
	Количество полос движения	2 в каждом направлении
	Движение наземного городского пассажирского транспорта	Предусматривается
	Остановочные пункты наземного городского пассажирского транспорта	Предусматриваются
	Тротуары	Шириной 2,25 м
6.7.2	Участок от Промышленной улицы до Кавказского бульвара	Реконструкция
	Протяженность рассматриваемого участка	580,0 м
	Количество полос движения	2 в каждом направлении
	Движение наземного городского пассажирского транспорта	Предусматривается
	Остановочные пункты наземного городского пассажирского транспорта	Предусматриваются
	Тротуары	Шириной 2,25 м

1	2	3
6.8	Улица Бехтерева на участке от Промышленной улицы до Севанской улицы	Реконструкция
	Протяженность рассматриваемого участка	1052,0 м
	Количество полос движения	2 в каждом направлении
	Движение наземного городского пассажирского транспорта	Предусматривается
	Остановочные пункты наземного городского пассажирского транспорта	Предусматриваются
	Тротуары	Шириной 2,0 м
6.9	Проектируемый проезд № 4278	Строительство
	Протяженность рассматриваемого участка	415,0 м
	Количество полос движения	1 в каждом направлении
	Движение наземного городского пассажирского транспорта	Предусматривается
	Остановочные пункты наземного городского пассажирского транспорта	Предусматриваются
	Тротуары	Шириной 2,0 м
6.10	Проектируемый проезд № 2	Строительство
	Протяженность рассматриваемого участка	265,0 м
	Количество полос движения	1 в каждом направлении
	Движение наземного городского пассажирского транспорта	Предусматривается
	Остановочные пункты наземного городского пассажирского транспорта	Не предусматриваются
	Тротуары	Шириной 2,0 м
6.11	Кантемировская улица на участке от Пролетарского проспекта до бокового проезда вдоль ЮВХ	Реконструкция
	Протяженность рассматриваемого участка	780,0 м
	Количество полос движения	2–3 в каждом направлении
	Движение наземного городского пассажирского транспорта	Предусматривается

1	2	3
	Остановочные пункты наземного городского пассажирского транспорта	Предусматриваются
	Тротуары	Шириной 2,25 м
	Тротуары	Технические
6.12	Подъездная дорога к дому 51 строение 3 по Кавказскому бульвару	Строительство
	Протяженность рассматриваемого участка	470,0 м
	Количество полос движения	1 в каждом направлении
	Движение наземного городского пассажирского транспорта	Не предусматривается
	Остановочные пункты наземного городского пассажирского транспорта	Не предусматриваются
	Тротуары	Не предусматриваются
7	Организация движения транспорта и пешеходов	Проектом предусмотрены средства организации движения транспорта и пешеходов, в том числе для маломобильных групп населения, в соответствии с СП 59.13330.2016 «Доступность зданий и сооружений для маломобильных групп населения» и в соответствии с ВСН 62-91* «Проектирование среды жизнедеятельности с учетом потребности инвалидов и маломобильных групп населения». В местах пересечения пешеходных путей с проезжей частью улично-дорожной сети предусматривается пониженный борт
7.1	Светофорные объекты	Предусматриваются
7.2	Внеуличные пешеходные переходы	Строительство четырех внеуличных пешеходных переходов через ЮВХ
7.3	Наземные пешеходные переходы	Предусматриваются

2.2. Перечень субъектов Российской Федерации, перечень муниципальных районов, городских округов в составе субъектов Российской Федерации, перечень поселений, населенных пунктов, внутригородских территорий городов федерального значения, на территориях которых устанавливаются зоны планируемого размещения линейных объектов

Зоны планируемого размещения линейных объектов и зоны планируемого размещения линейных объектов, подлежащих переносу (переустройству) из зон планируемого размещения линейных объектов, расположены в районе Москворечье – Сабурово города Москвы и в районе Царицыно города Москвы.

2.3. Перечень координат характерных точек границ зон планируемого размещения линейных объектов

№ точки	Координаты точек (Московская система координат)	
	X	Y
1	9429.44	-4281.18
2	9439.34	-4191.70
3	9436.39	-4191.35
4	9436.54	-4190.06
5	9434.89	-4189.78
6	9423.38	-4280.48
7	9141.00	-5575.88
8	9151.76	-5578.45
9	9161.11	-5583.31
10	9166.69	-5590.95
11	9169.12	-5598.75
12	9169.42	-5608.56
13	9168.24	-5614.64
14	9165.94	-5620.13
15	9160.33	-5628.59
16	9154.30	-5635.61
17	9149.13	-5646.71
18	9147.23	-5667.03
19	9137.09	-5665.81
20	9137.89	-5660.95
21	9138.40	-5635.99
22	9146.38	-5625.64
23	9153.62	-5614.80
24	9155.58	-5609.27
25	9155.21	-5603.99
26	9153.28	-5598.35
27	9147.17	-5594.21
28	9139.26	-5591.59
29	9039.03	-5553.43
30	9039.46	-5546.24
31	9067.62	-5554.39
32	9072.95	-5556.69
33	9077.43	-5560.44
34	9080.89	-5565.42
35	9082.24	-5570.87

№ точки	Координаты точек (Московская система координат)	
	X	Y
36	9080.27	-5586.40
37	9077.21	-5589.89
38	9061.54	-5606.31
39	9054.40	-5614.38
40	9048.06	-5623.30
41	9010.91	-5680.16
42	9008.55	-5687.83
43	9007.68	-5736.33
44	9003.81	-5771.26
45	9017.82	-5774.07
46	9013.79	-5786.85
47	9004.87	-5786.90
48	8995.34	-5784.75
49	9000.69	-5735.88
50	9001.35	-5699.03
51	8993.63	-5693.80
52	9042.20	-5619.48
53	9048.15	-5610.48
54	9056.47	-5601.48
55	9072.15	-5585.06
56	9076.23	-5578.60
57	9076.14	-5571.13
58	9072.76	-5564.96
59	9065.68	-5561.11
60	9107.47	-2454.44
61	9110.28	-2454.74
62	9106.17	-2481.43
63	9110.81	-2484.01
64	9106.77	-2495.34
65	9102.50	-2493.71
66	8984.88	-3147.34
67	8968.71	-3144.21
68	8967.63	-3153.80
69	8978.34	-3167.63
70	8965.92	-3268.07

№ точки	Координаты точек (Московская система координат)	
	X	Y
71	8947.89	-3284.78
72	8946.97	-3292.28
73	8966.44	-3294.62
74	8978.08	-3201.43
75	8982.20	-3168.73
76	8824.69	-1786.47
77	8822.56	-1816.20
78	8825.15	-1833.72
79	8832.88	-1828.92
80	8833.18	-1811.57
81	8835.71	-1786.58
82	8833.52	-1775.83
83	8826.39	-1782.13
84	8827.91	-1784.38
85	9314.54	-5041.90
86	9310.34	-5084.21
87	9298.85	-5082.78
88	9300.18	-5072.12
89	9277.68	-5069.35
90	9278.51	-5065.21
91	9302.57	-5068.17
92	9305.81	-5041.07
93	9307.06	-4724.24
94	9332.52	-4727.48
95	9334.42	-4727.54
96	9336.30	-4727.23
97	9338.09	-4726.58
98	9339.73	-4725.60
99	9341.22	-4724.24
100	9342.41	-4722.61
101	9343.25	-4720.77
102	9343.70	-4718.81
103	9366.52	-4537.24
104	9366.73	-4516.08
105	9362.94	-4515.61
106	9368.17	-4473.76
107	9372.01	-4474.25
108	9377.56	-4454.48

№ точки	Координаты точек (Московская система координат)	
	X	Y
109	9389.75	-4352.48
110	9389.81	-4349.55
111	9389.30	-4346.67
112	9388.24	-4343.94
113	9386.68	-4341.47
114	9384.46	-4339.18
115	9381.99	-4337.50
116	9379.44	-4336.42
117	9376.73	-4335.82
118	9356.33	-4333.24
119	9323.21	-4329.07
120	9319.38	-4329.09
121	9315.55	-4330.12
122	9312.18	-4332.08
123	9309.43	-4334.84
124	9307.48	-4338.22
125	9306.47	-4341.99
126	9259.14	-4700.10
127	9258.65	-4704.45
128	9259.04	-4708.27
129	9260.09	-4711.28
130	9261.76	-4714.00
131	9263.78	-4716.14
132	9266.18	-4717.86
133	9268.87	-4719.07
134	9271.74	-4719.72
135	9469.09	-2172.21
136	9494.62	-2203.09
137	9500.09	-2212.08
138	9515.45	-2234.05
139	9521.26	-2241.00
140	9526.04	-2243.19
141	9542.43	-2258.04
142	9573.82	-2256.87
143	9540.76	-2216.64
144	9542.73	-2215.02
145	9536.12	-2207.10
146	9534.22	-2208.68

№ точки	Координаты точек (Московская система координат)	
	X	Y
147	9404.50	-2050.80
148	9385.51	-2067.08
149	9445.56	-2140.16
150	9269.91	-2260.58
151	9264.89	-2245.99
152	9258.96	-2225.27
153	9252.47	-2204.72
154	9245.48	-2184.44
155	9237.88	-2164.16
156	9229.78	-2144.19
157	9221.16	-2124.44
158	9212.01	-2104.92
159	9202.35	-2085.66
160	9192.19	-2066.66
161	9181.52	-2047.93
162	9170.36	-2029.49
163	9158.71	-2011.36
164	9146.59	-1993.54
165	9134.00	-1976.05
166	9121.09	-1959.07
167	9107.45	-1942.10
168	8935.94	-1733.00
169	8934.24	-1730.43
170	8933.10	-1727.57
171	8932.57	-1724.54
172	8932.67	-1721.47
173	8933.29	-1718.80
174	8934.38	-1716.28
175	8935.91	-1714.01
176	8937.78	-1712.01
177	9025.20	-1650.42
178	9027.63	-1649.03
179	9030.28	-1648.11
180	9033.05	-1647.70
181	9035.85	-1647.82
182	9038.58	-1648.45
183	9041.14	-1649.58
184	9043.45	-1651.17

№ точки	Координаты точек (Московская система координат)	
	X	Y
185	9045.42	-1653.16
186	9062.66	-1640.11
187	9020.28	-1589.46
188	9004.05	-1602.80
189	9005.75	-1605.37
190	9006.89	-1608.23
191	9007.42	-1611.28
192	9007.32	-1614.34
193	9006.60	-1617.33
194	9005.28	-1620.11
195	9003.42	-1622.56
196	9001.10	-1624.59
197	8914.84	-1685.36
198	8912.41	-1686.75
199	8909.76	-1687.67
200	8906.99	-1688.08
201	8904.18	-1687.96
202	8901.45	-1687.32
203	8898.89	-1686.19
204	8896.58	-1684.60
205	8894.61	-1682.61
206	8683.30	-1425.00
207	8697.23	-1407.76
208	8685.30	-1396.58
209	8672.02	-1412.63
210	8658.74	-1428.69
211	8619.04	-1478.76
212	8631.19	-1489.53
213	8651.22	-1464.73
214	8717.51	-1545.55
215	8719.64	-1543.79
216	8756.97	-1588.06
217	8754.26	-1590.35
218	8853.36	-1711.16
219	8855.09	-1713.79
220	8856.23	-1716.73
221	8856.74	-1719.84
222	8856.58	-1722.99

№ точки	Координаты точек (Московская система координат)	
	X	Y
223	8855.77	-1726.03
224	8854.35	-1728.84
225	8852.20	-1731.44
226	8849.91	-1733.27
227	8715.00	-1820.61
228	8711.44	-1822.04
229	8707.60	-1822.02
230	8704.05	-1820.56
231	8701.32	-1817.87
232	8698.49	-1813.75
233	8675.29	-1832.94
234	8705.99	-1877.57
235	8729.62	-1866.53
236	8731.35	-1865.54
237	8733.19	-1864.39
238	8730.90	-1861.05
239	8730.12	-1859.82
240	8729.43	-1858.53
241	8728.27	-1855.95
242	8727.79	-1853.99
243	8727.47	-1852.01
244	8727.41	-1850.28
245	8727.42	-1847.97
246	8727.80	-1845.77
247	8728.43	-1843.41
248	8729.57	-1840.96
249	8778.57	-1809.24
250	8792.07	-1803.11
251	8792.22	-1803.02
252	8794.25	-1806.17
253	8827.91	-1784.38
254	8826.39	-1782.13
255	8841.70	-1768.61
256	8868.88	-1751.05
257	8871.29	-1749.79
258	8873.90	-1748.98
259	8876.61	-1748.66
260	8879.33	-1748.83

№ точки	Координаты точек (Московская система координат)	
	X	Y
261	8881.98	-1749.50
262	8884.46	-1750.63
263	8886.70	-1752.20
264	8888.61	-1754.14
265	9068.79	-1973.81
266	9082.51	-1991.03
267	9095.73	-2008.64
268	9108.46	-2026.62
269	9120.66	-2044.95
270	9132.64	-2064.12
271	9144.07	-2083.63
272	9154.91	-2103.46
273	9165.18	-2123.60
274	9174.74	-2143.76
275	9183.71	-2164.19
276	9192.09	-2184.87
277	9199.88	-2205.79
278	9207.12	-2227.09
279	9213.73	-2248.60
280	9219.65	-2270.00
281	9224.92	-2291.41
282	9101.92	-2375.75
283	9099.37	-2377.16
284	9096.59	-2378.04
285	9093.44	-2378.38
286	9090.68	-2378.12
287	9087.85	-2377.30
288	9085.27	-2375.96
289	9082.96	-2374.12
290	9081.06	-2371.86
291	9056.31	-2388.81
292	9057.69	-2391.31
293	9058.48	-2394.00
294	9058.94	-2397.04
295	9058.68	-2400.04
296	9057.96	-2402.62
297	9056.64	-2405.26
298	9054.86	-2407.57

№ точки	Координаты точек (Московская система координат)	
	X	Y
299	9052.42	-2409.66
300	8922.80	-2498.53
301	8946.84	-2530.52
302	9021.08	-2479.62
303	9023.58	-2478.14
304	9026.30	-2477.35
305	9029.15	-2477.05
306	9032.00	-2477.19
307	9034.77	-2477.93
308	9037.34	-2479.17
309	9065.97	-2496.54
310	9068.79	-2499.11
311	9070.45	-2502.54
312	9070.71	-2506.34
313	9035.52	-2785.59
314	9010.07	-2987.54
315	9000.54	-3062.98
316	9030.35	-3067.47
317	9040.36	-2987.03
318	9051.06	-2902.16
319	9055.21	-2900.95
320	9058.93	-2871.76
321	9054.97	-2871.25
322	9060.21	-2829.47
323	9071.97	-2736.23
324	9072.71	-2730.25
325	9097.71	-2531.81
326	9111.33	-2423.85
327	9111.74	-2421.79
328	9112.44	-2419.79
329	9113.36	-2417.99
330	9114.63	-2416.20
331	9116.04	-2414.71
332	9117.73	-2413.36
333	9244.58	-2326.44
334	9246.92	-2335.69
335	9350.64	-2757.65
336	9367.69	-2837.04

№ точки	Координаты точек (Московская система координат)	
	X	Y
337	9384.99	-3000.00
338	9385.57	-3019.78
339	9384.92	-3071.47
340	9378.58	-3088.56
341	9364.06	-3106.56
342	9356.76	-3115.59
343	9352.89	-3119.50
344	9347.26	-3123.67
345	9339.64	-3127.29
346	9333.82	-3128.85
347	9328.20	-3129.50
348	9324.65	-3129.51
349	9290.52	-3124.98
350	9282.84	-3214.34
351	9333.14	-3220.68
352	9337.64	-3221.33
353	9341.54	-3223.70
354	9344.59	-3225.62
355	9346.55	-3228.27
356	9349.03	-3231.85
357	9350.43	-3235.88
358	9350.59	-3243.03
359	9327.38	-3427.28
360	9302.42	-3624.76
361	9295.03	-3684.04
362	9293.22	-3690.00
363	9289.15	-3694.17
364	9288.62	-3698.35
365	9284.72	-3728.09
366	9284.59	-3732.16
367	9286.25	-3734.17
368	9287.21	-3737.14
369	9287.90	-3739.95
370	9287.76	-3742.38
371	9223.29	-4253.43
372	9221.59	-4257.28
373	9218.64	-4262.04
374	9214.46	-4263.45

№ точки	Координаты точек (Московская система координат)	
	X	Y
375	9210.27	-4264.45
376	8904.41	-4225.92
377	8901.54	-4225.27
378	8898.86	-4224.07
379	8896.28	-4222.22
380	8894.44	-4220.24
381	8892.89	-4217.79
382	8891.84	-4215.09
383	8891.32	-4212.14
384	8891.40	-4209.17
385	8955.35	-3701.72
386	8956.27	-3698.11
387	8957.68	-3695.38
388	8959.30	-3693.32
389	8961.03	-3691.75
390	8965.88	-3653.26
391	8962.19	-3648.77
392	8962.85	-3642.19
393	8975.72	-3539.99
394	9002.03	-3331.16
395	9011.49	-3256.30
396	9020.87	-3181.89
397	9021.23	-3180.01
398	9021.98	-3177.83
399	9023.08	-3175.74
400	9024.41	-3173.95
401	9026.42	-3172.02
402	9028.63	-3170.35
403	9031.49	-3169.39
404	9034.15	-3168.85
405	9036.84	-3168.81
406	9039.37	-3169.21
407	9047.76	-3171.27
408	9052.32	-3151.79
409	9036.47	-3147.86
410	9033.61	-3146.78
411	9031.28	-3145.26
412	9029.53	-3143.54

№ точки	Координаты точек (Московская система координат)	
	X	Y
413	9028.13	-3141.54
414	9026.87	-3138.57
415	9026.37	-3135.57
416	9026.57	-3132.44
417	9027.22	-3130.12
418	9028.34	-3127.84
419	9029.95	-3125.73
420	9031.79	-3124.08
421	9033.86	-3122.83
422	9036.32	-3121.91
423	9038.80	-3121.50
424	9041.32	-3121.56
425	9041.75	-3118.70
426	8985.80	-3110.31
427	8984.50	-3116.32
428	8988.64	-3117.30
429	8982.20	-3168.73
430	8923.17	-3637.19
431	8922.56	-3639.92
432	8921.46	-3642.49
433	8919.85	-3644.87
434	8917.80	-3646.90
435	8915.49	-3648.47
436	8912.96	-3649.56
437	8909.68	-3650.25
438	8906.56	-3650.21
439	8886.55	-3647.93
440	8883.45	-3677.44
441	8917.63	-3681.65
442	8887.70	-3921.07
443	8888.23	-3921.13
444	8886.45	-3934.26
445	8885.74	-3934.17
446	8850.53	-4213.59
447	8849.70	-4216.08
448	8847.88	-4218.24
449	8845.44	-4219.46
450	8842.71	-4219.66

№ точки	Координаты точек (Московская система координат)	
	X	Y
451	8837.76	-4219.03
452	8831.70	-4267.15
453	8834.71	-4267.93
454	8837.45	-4269.50
455	8839.68	-4271.70
456	8841.26	-4274.40
457	8841.98	-4276.77
458	8842.33	-4279.33
459	8881.97	-4284.32
460	8882.62	-4278.62
461	8883.15	-4276.13
462	8884.09	-4273.76
463	8885.08	-4272.07
464	8886.74	-4270.03
465	8888.26	-4268.67
466	8890.46	-4267.24
467	8893.05	-4266.16
468	8895.87	-4265.57
469	8899.42	-4265.61
470	9216.28	-4305.53
471	9214.32	-4325.34
472	9180.79	-4603.41
473	9170.22	-4690.75
474	9169.72	-4693.87
475	9168.55	-4696.77
476	9166.83	-4699.33
477	9164.52	-4701.57
478	9161.81	-4703.26
479	9158.79	-4704.33
480	9155.41	-4704.74
481	9152.03	-4704.44
482	9075.17	-4694.64
483	9071.77	-4728.40
484	9060.32	-4820.41
485	9009.55	-5223.40
486	9004.00	-5267.33
487	9003.34	-5278.48
488	9003.35	-5295.90

№ точки	Координаты точек (Московская система координат)	
	X	Y
489	9002.31	-5319.25
490	8994.69	-5414.40
491	8992.19	-5443.49
492	8991.21	-5443.42
493	8989.26	-5477.70
494	8987.64	-5493.56
495	8986.44	-5501.79
496	8992.61	-5502.67
497	8986.12	-5542.75
498	8998.46	-5544.91
499	8995.96	-5587.02
500	9036.89	-5589.45
501	9039.62	-5543.49
502	9027.48	-5540.11
503	9024.71	-5538.67
504	9019.88	-5536.14
505	9014.63	-5526.13
506	9014.96	-5466.24
507	9013.51	-5423.88
508	9012.86	-5392.99
509	9020.73	-5307.65
510	9031.54	-5208.64
511	9035.73	-5175.40
512	9132.22	-5173.80
513	9061.19	-5738.03
514	9030.05	-5889.03
515	9029.81	-5914.43
516	9026.66	-5925.38
517	9023.00	-5936.17
518	9015.20	-5957.58
519	9007.39	-5978.98
520	8998.60	-6000.00
521	8990.71	-6018.32
522	8956.73	-6072.26
523	8915.58	-6126.20
524	8954.59	-6182.71
525	8988.93	-6143.94
526	9021.69	-6085.62

№ точки	Координаты точек (Московская система координат)	
	X	Y
527	9046.77	-6031.19
528	9089.32	-5925.71
529	9210.80	-5948.73
530	9219.17	-5901.72
531	9199.74	-5893.92
532	9168.89	-5877.59
533	9160.70	-5872.56
534	9154.11	-5867.88
535	9140.91	-5855.90
536	9137.03	-5851.40
537	9133.49	-5845.91
538	9129.49	-5839.25
539	9119.79	-5820.90
540	9119.42	-5814.23
541	9119.87	-5806.92
542	9120.71	-5799.45
543	9131.56	-5712.48
544	9137.79	-5660.95
545	9139.26	-5591.59
546	9148.32	-5509.97
547	9192.60	-5174.99
548	9267.33	-5174.79
549	9299.06	-5175.40
550	9310.53	-5176.68
551	9315.15	-5140.03
552	9296.53	-5137.68
553	9295.91	-5142.65
554	9206.84	-5146.50
555	9247.27	-4822.37
556	9252.23	-4823.02
557	9261.40	-4753.60
558	9262.06	-4750.77
559	9263.47	-4747.76
560	9265.36	-4745.28
561	9267.72	-4743.25
562	9270.11	-4741.89
563	9272.71	-4741.00
564	9275.50	-4740.35

№ точки	Координаты точек (Московская система координат)	
	X	Y
565	9330.62	-4747.38
566	9333.44	-4747.97
567	9336.26	-4749.32
568	9338.67	-4750.98
569	9340.57	-4753.07
570	9342.74	-4756.92
571	9343.31	-4758.77
572	9343.69	-4761.44
573	9362.51	-4764.12
574	9362.88	-4762.03
575	9363.60	-4760.04
576	9364.72	-4758.11
577	9366.18	-4756.43
578	9367.95	-4755.02
579	9370.10	-4753.92
580	9372.25	-4753.30
581	9374.49	-4753.09
582	9377.34	-4732.59
583	9374.04	-4730.62
584	9371.48	-4728.03
585	9377.56	-4681.26
586	9382.75	-4639.58
587	9408.44	-4435.46
588	9419.36	-4345.92
589	9413.98	-4355.64
590	9417.55	-4324.82
591	9419.76	-4324.12
592	9427.71	-4325.02
593	9433.39	-4281.63
594	9423.38	-4280.48
595	9425.24	-4266.35
596	9434.89	-4189.78
597	9450.99	-4062.14
598	9456.22	-4020.43
599	9458.80	-4000.00
600	9519.04	-3521.82
601	9523.22	-3522.68
602	9527.67	-3487.35

№ точки	Координаты точек (Московская система координат)	
	X	Y
603	9523.44	-3486.83
604	9525.50	-3470.59
605	9506.86	-3468.24
606	9494.55	-3566.05
607	9484.18	-3597.51
608	9478.80	-3640.16
609	9485.11	-3640.96
610	9474.93	-3721.82
611	9421.80	-3715.14
612	9419.87	-3714.37
613	9418.08	-3713.54
614	9416.45	-3712.45
615	9414.97	-3711.14
616	9413.67	-3709.64
617	9412.57	-3708.00
618	9411.69	-3706.24
619	9411.14	-3704.62
620	9410.75	-3702.94
621	9410.55	-3700.73
622	9410.67	-3698.52
623	9430.68	-3547.15
624	9427.56	-3542.14
625	9463.69	-3281.03
626	9471.74	-3269.73
627	9481.64	-3259.38
628	9492.55	-3248.47
629	9502.61	-3240.65
630	9534.98	-3244.94
631	9533.15	-3259.47
632	9551.78	-3261.96
633	9553.97	-3244.95
634	9560.69	-3245.83
635	9616.87	-3253.23
636	9697.39	-3263.82
637	9750.63	-3272.23
638	9839.27	-3283.56
639	9868.69	-3340.29
640	9922.01	-3312.13

№ точки	Координаты точек (Московская система координат)	
	X	Y
641	9911.70	-3292.45
642	9911.13	-3290.13
643	9912.02	-3287.28
644	9914.09	-3285.57
645	9916.75	-3285.17
646	9929.95	-3286.83
647	9930.00	-3271.72
648	9907.31	-3267.99
649	9900.95	-3264.63
650	9895.65	-3259.93
651	9891.48	-3253.91
652	9888.34	-3247.65
653	9881.16	-3219.26
654	9882.97	-3215.20
655	9886.76	-3210.98
656	9893.06	-3209.40
657	9904.42	-3207.81
658	9915.86	-3207.91
659	9989.60	-3215.62
660	10029.21	-3221.85
661	10044.51	-3230.92
662	10191.70	-3247.74
663	10217.60	-3248.17
664	10278.77	-3255.52
665	10290.15	-3156.28
666	10130.56	-3134.82
667	10119.35	-3133.33
668	9963.99	-3119.20
669	9953.89	-3117.40
670	9945.06	-3114.28
671	9937.68	-3110.37
672	9930.32	-3104.96
673	9923.50	-3098.07
674	9917.98	-3090.34
675	9912.12	-3077.25
676	9909.76	-3065.86
677	9909.42	-3059.45
678	9915.80	-2978.98

№ точки	Координаты точек (Московская система координат)	
	X	Y
679	9919.71	-2932.71
680	9859.41	-2925.11
681	9841.27	-3069.11
682	9840.00	-3075.23
683	9836.75	-3083.15
684	9832.19	-3089.85
685	9827.56	-3094.52
686	9820.94	-3099.11
687	9814.87	-3101.83
688	9807.60	-3103.65
689	9799.54	-3104.09
690	9626.11	-3102.74
691	9624.41	-3107.39
692	9619.11	-3108.59
693	9614.82	-3104.43
694	9615.49	-3102.65
695	9473.55	-3101.55
696	9470.81	-3101.34
697	9468.34	-3100.81
698	9465.54	-3099.93
699	9463.88	-3098.96
700	9462.68	-3098.23
701	9461.43	-3097.33
702	9459.83	-3095.95
703	9458.06	-3094.01
704	9456.67	-3092.02
705	9455.79	-3090.44
706	9454.88	-3088.30
707	9454.34	-3086.52
708	9453.95	-3084.65
709	9453.73	-3082.45
710	9451.64	-3036.31
711	9409.05	-2789.08
712	9395.23	-2743.82
713	9372.98	-2663.56
714	9288.67	-2325.40
715	9283.10	-2304.02
716	9282.17	-2300.66

№ точки	Координаты точек (Московская система координат)	
	X	Y
717	9395.31	-2223.16
718	9398.72	-2221.41
719	9402.46	-2220.58
720	9406.28	-2220.73
721	9409.95	-2221.85
722	9413.21	-2223.85
723	9415.85	-2226.62
724	9428.72	-2218.81
725	9426.82	-2215.27
726	9425.94	-2211.43
727	9426.11	-2207.41
728	9427.29	-2203.66
729	9429.44	-2200.31
730	9432.39	-2197.64
731	9158.19	-5435.30
732	9250.47	-5448.56
733	9253.03	-5441.02
734	9253.86	-5435.13
735	9260.34	-5435.96
736	9258.44	-5449.55
737	9251.60	-5453.61
738	9244.01	-5454.37
739	9192.86	-5446.66
740	9176.54	-5445.77
741	9157.22	-5442.56
742	9019.88	-5536.14
743	9089.76	-5511.14
744	9089.19	-5515.59
745	9024.71	-5538.67
746	9149.49	-4724.28
747	9169.39	-4726.82
748	9172.43	-4727.77
749	9175.39	-4728.95
750	9177.62	-4730.64
751	9179.37	-4732.55
752	9180.82	-4734.82
753	9181.97	-4737.81
754	9182.28	-4740.73

№ точки	Координаты точек (Московская система координат)	
	X	Y
755	9182.36	-4743.66
756	9173.25	-4812.64
757	9177.62	-4813.16
758	9135.63	-5146.73
759	9097.92	-5150.27
760	9056.11	-5154.56
761	9038.26	-5155.35
762	9091.59	-4732.02
763	9092.24	-4729.17
764	9093.39	-4726.57
765	9095.11	-4724.11
766	9097.29	-4722.04
767	9099.21	-4720.77
768	9101.37	-4719.79
769	9104.15	-4719.17
770	9106.64	-4718.90
771	9013.22	-5410.06
772	9018.89	-5411.33
773	9020.21	-5392.44
774	9029.19	-5393.05
775	9026.70	-5411.93
776	9028.11	-5415.80
777	9031.69	-5417.85
778	9062.82	-5423.16
779	9067.52	-5421.97
780	9069.81	-5417.70
781	9071.47	-5395.86
782	9081.72	-5396.47
783	9079.64	-5431.34
784	9099.37	-5434.78
785	9098.84	-5438.74
786	9013.50	-5423.87
787	9366.16	-3918.88
788	9322.85	-4267.30
789	9325.16	-4268.32
790	9327.53	-4268.98
791	9329.37	-4269.39
792	9331.25	-4269.63

№ точки	Координаты точек (Московская система координат)	
	X	Y
793	9386.39	-4276.59
794	9388.53	-4276.26
795	9390.61	-4275.77
796	9392.55	-4275.04
797	9393.89	-4274.44
798	9396.49	-4272.91
799	9398.58	-4270.73
800	9399.97	-4268.24
801	9400.68	-4265.48
802	9412.85	-4168.67
803	9408.62	-4151.69
804	9413.75	-4110.90
805	9423.17	-4086.50
806	9453.39	-3846.14
807	9453.14	-3846.11
808	9459.46	-3795.85
809	9459.70	-3795.88
810	9465.36	-3750.85
811	9418.44	-3744.93
812	9414.30	-3744.86
813	9410.76	-3745.73
814	9407.53	-3747.42
815	9404.81	-3749.851
816	9369.93	-3891.92
817	9368.22	-3903.35
818	8986.12	-5542.75
819	8992.97	-5744.84
820	8977.71	-5843.96
821	8924.84	-5926.39
822	8871.38	-5945.80
823	8763.93	-5916.23
824	8715.36	-5976.94
825	8724.32	-5990.56
826	8733.41	-6003.20
827	8748.05	-6022.27
828	8785.94	-5972.04
829	8942.39	-6015.08
830	8916.29	-6068.60

№ точки	Координаты точек (Московская система координат)	
	X	Y
831	8910.29	-6080.12
832	8895.10	-6083.43
833	8844.54	-6136.02
834	8934.09	-6234.11
835	8974.10	-6192.99
836	8969.89	-6178.56
837	8982.95	-6154.84
838	9076.07	-6137.55
839	9112.60	-6111.11
840	9122.36	-6057.89
841	9156.76	-5938.74
842	9178.65	-5951.17
843	9184.44	-5955.54
844	9197.19	-5950.39
845	9228.47	-5955.86
846	9232.43	-5924.41
847	9262.85	-5928.25
848	9279.14	-5799.41
849	9198.74	-5789.25
850	9210.12	-5707.13
851	9256.60	-5712.97
852	9261.95	-5670.64
853	9215.94	-5664.83
854	9224.40	-5598.24
855	9238.28	-5602.10
856	9236.52	-5612.99
857	9280.15	-5633.75
858	9351.22	-5642.98
859	9352.69	-5634.99
860	9354.35	-5616.60
861	9367.22	-5616.99
862	9368.48	-5603.72
863	9369.60	-5591.54
864	9347.99	-5589.74
865	9342.70	-5626.82
866	9296.67	-5620.68
867	9290.82	-5612.29
868	9234.58	-5589.97

№ точки	Координаты точек (Московская система координат)	
	X	Y
869	9183.37	-5583.84
870	9195.41	-5474.20
871	9198.92	-5447.57
872	9156.72	-4979.22
873	9141.57	-4977.31
874	9139.48	-4994.01
875	9129.05	-4992.70
876	9129.80	-4986.57
877	9119.72	-4985.49
878	9119.21	-4989.30
879	9118.62	-4993.79
880	9123.56	-4994.63
881	9126.04	-4997.96
882	9124.01	-5009.81
883	9137.25	-5014.21
884	9135.32	-5030.69
885	9150.01	-5032.54
886	9092.24	-4729.17
887	9155.64	-4737.66
888	9155.44	-4741.80
889	9178.89	-4745.11
890	9181.77	-4748.09
891	9056.11	-5154.56
892	9040.01	-5141.46
893	9147.04	-5056.09
894	9144.43	-5062.45
895	9132.21	-5147.05
896	9916.34	-3301.31
897	9916.77	-3300.79
898	9934.92	-3298.85
899	9937.07	-3286.84
900	9929.96	-3264.94
901	9922.75	-3264.10
902	9899.68	-3217.19
903	9915.86	-3207.91
904	9486.89	-3777.01
905	9512.76	-3780.69
906	9514.27	-3768.76

№ точки	Координаты точек (Московская система координат)	
	X	Y
907	9496.49	-3760.95
908	9503.82	-3704.62
909	9505.78	-3689.86
910	9535.76	-3458.18
911	9544.65	-3389.08
912	9561.11	-3260.76
913	9573.58	-3262.37
914	9575.34	-3250.39
915	9684.93	-3267.26
916	9678.93	-3321.71
917	9657.87	-3319.13
918	9636.33	-3327.33
919	9644.38	-3341.20
920	9648.41	-3338.55
921	9655.74	-3349.99
922	9698.32	-3329.87
923	9705.14	-3271.13
924	9797.59	-3286.78
925	9824.22	-3287.46
926	9846.12	-3315.15
927	9841.41	-3317.82
928	9844.23	-3323.66
929	9850.47	-3320.64
930	9856.64	-3328.45
931	9853.40	-3329.89
932	9854.20	-3336.01
933	9861.83	-3335.01
934	9868.69	-3340.29
935	9372.75	-4729.31
936	9389.66	-4607.68
937	9459.32	-4617.05
938	9457.05	-4637.42
939	9467.23	-4638.87
940	9470.51	-4608.34
941	9391.15	-4597.83
942	9394.81	-4558.26
943	9418.77	-4362.10
944	9421.68	-4343.58

№ точки	Координаты точек (Московская система координат)	
	X	Y
945	9460.44	-4348.26
946	9469.05	-4285.64
947	9433.48	-4280.68
948	9442.98	-4205.47
949	9496.02	-4213.07
950	9494.67	-4226.39
951	9506.51	-4228.20
952	9509.30	-4205.48
953	9450.08	-4192.99
954	9439.35	-4191.68
955	9362.51	-4764.12
956	9378.12	-4766.32
957	9381.75	-4753.52
958	9383.72	-4734.59
959	9374.04	-4730.62
960	9314.54	-5041.90
961	9319.86	-5001.59
962	9380.73	-5007.14
963	9383.32	-4983.10
964	9373.42	-4982.08
965	9370.74	-4999.80
966	9335.34	-4997.08
967	9359.10	-4816.61
968	9407.76	-4822.06
969	9411.18	-4784.61
970	9391.65	-4782.76
971	9388.96	-4808.32
972	9351.93	-4804.30
973	9329.18	-4996.61
974	9314.48	-4995.48
975	9308.59	-5034.01
976	9276.97	-5032.12
977	9270.65	-5068.37
978	9241.66	-5064.71
979	9243.90	-5043.39
980	9266.78	-5046.53
981	9269.90	-5040.09
982	9245.02	-5035.55

№ точки	Координаты точек (Московская система координат)	
	X	Y
983	9253.96	-4958.54
984	9263.17	-4900.33
985	9288.69	-4771.79
986	9291.18	-4750.76
987	9316.53	-4754.00
988	9317.85	-4745.75
989	9299.11	-5138.01
990	9305.26	-5083.58
991	9199.71	-5441.27
992	9213.67	-5329.27
993	9228.02	-5319.88
994	9233.89	-5320.52
995	9236.37	-5301.57
996	9230.45	-5300.81
997	9211.12	-5312.38
998	9216.06	-5272.74
999	9222.19	-5273.67
1000	9236.35	-5177.07
1001	9299.06	-5175.40
1002	9299.63	-5188.88
1003	9308.88	-5189.75
1004	9310.53	-5176.68
1005	9170.22	-4690.75
1006	9162.02	-4698.14
1007	9115.65	-4692.73
1008	9114.62	-4699.67
1009	8884.15	-4273.66
1010	9213.24	-4315.39
1011	9214.57	-4322.82
1012	8887.17	-3928.96
1013	8877.52	-3927.75
1014	8874.69	-3957.75
1015	8880.68	-3958.50
1016	8879.92	-3960.78
1017	8823.01	-4219.27
1018	8817.35	-4265.27
1019	8831.71	-4267.08
1020	8925.62	-3617.78

№ точки	Координаты точек (Московская система координат)	
	X	Y
1021	8902.64	-3615.25
1022	8901.85	-3621.85
1023	8881.89	-3619.83
1024	8869.14	-3629.90
1025	8841.64	-3625.52
1026	8837.81	-3651.30
1027	8864.23	-3654.68
1028	8861.90	-3674.79
1029	8883.45	-3677.44
1030	8962.45	-3325.46
1031	8955.60	-3333.06
1032	8928.30	-3506.38
1033	8939.48	-3507.71
1034	8966.48	-3294.63
1035	8960.44	-3293.90
1036	8963.96	-3313.45
1037	9057.56	-2403.42
1038	9039.46	-2416.07
1039	8989.36	-2446.98
1040	8950.56	-2391.33
1041	8875.93	-2435.73
1042	8882.46	-2444.92
1043	8948.74	-2406.43
1044	8980.91	-2453.01
1045	8959.53	-2468.10
1046	8922.80	-2498.53
1047	9134.20	-2353.61
1048	9129.85	-2348.44
1049	9101.74	-2358.86
1050	9081.33	-2334.59
1051	9063.67	-2346.51
1052	9060.92	-2342.47
1053	9036.20	-2359.52
1054	9056.10	-2388.60
1055	9057.69	-2391.31
1056	8996.31	-1885.44
1057	9052.96	-1957.63
1058	9033.18	-1975.60

№ точки	Координаты точек (Московская система координат)	
	X	Y
1059	9040.59	-2015.42
1060	9030.56	-2022.88
1061	9053.81	-2074.57
1062	9063.10	-2095.12
1063	9074.25	-2090.45
1064	9094.16	-2086.55
1065	9099.10	-2084.22
1066	9135.50	-2083.84
1067	9155.33	-2114.31
1068	9195.64	-2209.27
1069	9220.08	-2294.73
1070	8968.91	-1852.03
1071	8960.09	-1859.69
1072	8966.23	-1866.47
1073	8975.34	-1859.88
1074	8727.41	-1850.28
1075	8730.82	-1841.84
1076	8780.22	-1810.39
1077	8785.68	-1812.54
1078	8795.28	-1825.84
1079	8808.08	-1819.83
1080	8821.57	-1835.94
1081	8832.88	-1828.92
1082	8844.82	-1846.35
1083	8847.38	-1844.69
1084	8850.11	-1848.38
1085	8853.54	-1846.18
1086	8833.18	-1811.57
1087	8844.94	-1799.29
1088	8857.42	-1818.99
1089	8881.18	-1821.99
1090	8891.42	-1814.27
1091	8919.35	-1791.62
1092	8766.78	-1605.61
1093	8753.54	-1616.30
1094	8740.93	-1638.94
1095	8722.96	-1654.35
1096	8707.32	-1708.99

№ точки	Координаты точек (Московская система координат)	
	X	Y
1097	8752.21	-1774.08
1098	8708.63	-1805.29
1099	8698.51	-1800.42
1100	8672.68	-1829.13
1101	8675.29	-1832.93
1102*	8654.69	-1411.76
1103*	8639.48	-1398.26
1104*	8629.82	-1386.51
1105*	8624.39	-1391.61
1106*	8633.29	-1402.28
1107*	8650.66	-1415.97
1108*	8626.29	-1442.26
1109*	8611.15	-1457.45
1110*	8597.56	-1468.83
1111*	8592.16	-1486.17
1112*	8582.59	-1500.77
1113*	8588.17	-1504.76
1114*	8611.93	-1478.13
1115	8628.31	-1492.38
1115.1	8616.44	-1482.05
1116	8647.10	-1490.99
1117	8661.64	-1477.43
1118	9007.39	-1611.10
1119	8998.69	-1620.78
1120	8933.85	-1669.79
1121	8882.85	-1617.20
1122	8854.85	-1585.57
1123	8715.89	-1413.02
1124	8751.08	-1365.20
1124.1	8758.27	-1308.76
1125*	8761.94	-1280.00
1126*	8794.07	-1240.55
1127*	8704.20	-1153.83
1128*	8709.59	-1007.95
1129*	8699.03	-1006.53
1130*	8710.90	-815.71
1131*	8736.82	-817.54
1132*	8738.11	-766.51

№ точки	Координаты точек (Московская система координат)	
	X	Y
1133*	8622.67	-762.18
1134*	8621.92	-797.16
1135*	8660.17	-797.59
1136*	8669.44	-798.51
1137*	8668.98	-813.94
1138*	8660.94	-813.60
1139*	8612.19	-813.88
1140*	8613.57	-838.60
1141*	8658.79	-843.84
1142*	8650.28	-963.23
1143*	8623.34	-961.45
1144*	8621.83	-1005.66
1145*	8572.60	-1002.76
1146*	8569.12	-994.28
1147*	8491.66	-992.00
1148*	8491.66	-972.41
1149*	8425.65	-972.88
1150*	8427.06	-1039.21
1151*	8610.10	-1050.43
1152*	8607.63	-1113.06
1153*	8656.56	-1171.45
1154*	8743.31	-1273.79
1155*	8744.37	-1297.02
1156	8725.64	-1361.69
1156.1	8731.72	-1340.66
1157	8693.84	-1400.90
1157.1	8687.31	-1394.15
1158*	8677.67	-1384.20
1159*	8675.28	-1387.18
1160	9276.56	-2256.02
1161	9245.47	-2152.72
1162	9187.74	-2035.20
1163	9161.36	-1994.33
1164	9148.41	-1971.96
1165	9160.76	-1963.66
1166	9108.00	-1898.71
1167	9092.47	-1908.35

№ точки	Координаты точек (Московская система координат)	
	X	Y
1168	8971.68	-1760.62
1169	8971.16	-1710.68
1170	9051.27	-1660.98
1171	9045.53	-1653.08
1172	9385.51	-2067.08
1173	9385.04	-2067.49
1174	9408.81	-2104.35
1175	9438.19	-2145.22
1176	9562.18	-2242.71
1177	9565.75	-2239.94
1178	9467.87	-2121.76
1179	9464.49	-2123.81
1180	9398.72	-2221.41
1181	9415.65	-2227.68
1182	9429.56	-2251.89
1183	9506.83	-2543.28
1184	9555.99	-2534.51
1185	9586.19	-2571.85
1186	9611.41	-2574.98
1187	9618.37	-2517.74
1188	9532.68	-2504.45
1189	9507.68	-2511.13
1190	9438.03	-2249.36
1191	9421.59	-2224.18
1192	9429.02	-2219.49
1193	9426.98	-2204.63
1194	9465.08	-2177.99
1195	9473.40	-2182.42
1196	9519.70	-2243.10
1197	9540.12	-2259.83
1198	9542.43	-2258.04
1199	9989.60	-3215.62
1200	9990.66	-3234.50
1201	9991.11	-3240.77
1202	10023.86	-3244.45
1203	10028.06	-3244.99
1204	10065.93	-3250.45

№ точки	Координаты точек (Московская система координат)	
	X	Y
1205	10109.71	-3254.76
1206	10129.52	-3261.48
1207	10148.10	-3263.47
1208	10148.39	-3260.48
1209	10160.59	-3261.50
1210	10160.24	-3264.90
1211	10180.22	-3267.15
1212	10180.80	-3263.84
1213	10232.90	-3269.25
1214	10234.85	-3252.88
1215	10274.03	-3257.54
1216	10273.45	-3262.36
1217	10283.87	-3263.60
1218	10285.04	-3260.13
1219	10333.23	-3265.28
1220	10341.26	-3200.60
1221	10332.44	-3179.45
1222	10334.96	-3161.54
1223	10294.55	-3156.86
1224	10294.66	-3154.78
1225	10291.96	-3151.63
1226	10187.30	-3141.29
1227	10184.60	-3138.28
1228	10184.68	-3127.11
1229	10185.44	-3119.06
1230	10187.01	-3104.72
1231	10184.37	-3101.42
1232	10003.02	-3080.35
1233	9956.95	-2995.09
1234	10009.95	-3002.44
1235	10010.83	-2992.83
1236	10014.00	-2971.50
1237	9994.58	-2969.03
1238	9991.63	-2984.65
1239	9963.62	-2982.17
1240	9921.82	-2977.07
1241	9928.87	-2893.50
1242	9933.86	-2830.21

№ точки	Координаты точек (Московская система координат)	
	X	Y
1243	9957.36	-2794.13
1244	9966.28	-2702.85
1245	9996.85	-2690.90
1246	10024.86	-2670.00
1247	10152.61	-2671.44
1248	10197.20	-2653.93
1249	10186.69	-2604.97
1250	10158.47	-2619.26
1251	10132.66	-2632.49
1252	10120.08	-2629.77
1253	10113.97	-2617.63
1254	10098.91	-2631.02
1255	10081.10	-2632.26
1256	9997.40	-2636.04
1257	9949.14	-2643.20
1258	9948.61	-2686.95
1259	9938.04	-2762.36
1260	9929.62	-2783.02
1261	9913.19	-2787.54
1262	9877.32	-2782.97
1263	9865.28	-2878.24
1264	9703.80	-2839.27
1265	9595.43	-2850.63
1266	9523.92	-2637.94
1267	9504.23	-2644.27
1268	9570.38	-2853.25
1269	9432.87	-2867.57
1270	9404.68	-2746.18
1271	9398.05	-2713.00
1272	9366.82	-2583.50
1273	9374.45	-2580.51
1274	9372.44	-2573.01
1275	9362.98	-2572.62
1276	9356.78	-2545.03
1277	9352.70	-2536.43
1278	9352.64	-2536.44
1279	9349.31	-2521.77
1280	9338.24	-2524.22

№ точки	Координаты точек (Московская система координат)	
	X	Y
1281	9304.85	-2375.63
1282	9298.58	-2351.69
1283	9284.80	-2310.29
1284	9319.45	-2285.97
1285	9374.52	-2246.53
1286	9374.24	-2237.59
1287	9941.25	-3210.56
1288	9940.60	-3217.09
1289	9947.73	-3217.79
1290	9947.42	-3220.77
1291	9979.32	-3225.61
1292	9980.47	-3221.11
1293	9981.11	-3214.73
1294	9923.49	-3208.71
1295	9925.45	-3216.70
1296	9933.05	-3217.59
1297	9933.96	-3209.80
1298	9916.57	-3040.54
1299	9914.98	-3059.91
1300	9914.35	-3069.99
1301	9957.75	-3075.02
1302	9957.78	-3064.23
1303	9925.17	-3041.53
1304	10022.97	-3227.65
1305	10022.33	-3234.02
1306	10015.55	-3233.36
1307	10016.20	-3226.97
1308	10019.58	-3227.30
1309	9055.18	-5175.08
1310	9045.42	-5235.25
1311	9024.87	-5328.82
1312	9020.27	-5392.44
1313	9121.35	-5260.20
1314	9114.42	-5246.54
1315	9115.54	-5241.27
1316	9125.01	-5231.08
1317	9113.93	-5319.14
1318	9095.37	-5316.87

№ точки	Координаты точек (Московская система координат)	
	X	Y
1319	9097.68	-5297.51
1320	9117.05	-5294.32
1321	9017.93	-5424.65
1322	9016.97	-5437.92
1323	9076.16	-5444.37
1324	9079.29	-5435.34
1325	9186.16	-4261.42
1326	9186.44	-4258.41
1327	9218.64	-4262.04
1328	8955.35	-3701.72
1329	8945.94	-3785.72
1330	8929.00	-3924.88
1331	8932.12	-3924.91
1332	8925.02	-3980.82
1333	8920.24	-3980.35
1334	8965.31	-3622.64
1335	8970.52	-3623.20
1336	8967.81	-3655.33
1337	8985.96	-3658.16
1338	8983.85	-3678.23
1339	9058.74	-3689.22
1340	9058.54	-3695.05
1341	9070.61	-3696.29
1342	9069.84	-3702.35
1343	9065.73	-3702.54
1344	9062.75	-3728.03
1345	9054.19	-3726.95
1346	9053.55	-3700.35
1347	9050.13	-3698.54
1348	9033.09	-3696.39
1349	8972.81	-3688.64
1350	8963.04	-3687.69
1351	8961.82	-3697.15
1352	8957.01	-3696.68
1353	9003.63	-3318.50
1354	9005.39	-3318.66
1355	9000.91	-3358.98
1356	8998.58	-3358.59

№ точки	Координаты точек (Московская система координат)	
	X	Y
1357	9275.81	-3837.06
1358	9200.26	-3827.78
1359	9203.18	-3804.57
1360	9184.97	-3802.29
1361	9189.60	-3761.69
1362	9187.43	-3749.57
1363	9192.67	-3706.01
1364	9280.20	-3717.48
1365	9282.23	-3698.16
1366	9295.03	-3684.04
1367	9284.65	-3732.27
1368	9283.06	-3731.03
1369	9204.31	-3719.83
1370	9201.30	-3744.20
1371	9217.25	-3746.26
1372	9208.54	-3816.61
1373	9277.24	-3825.73
1374	9234.20	-4166.95
1375	9228.42	-4166.14
1376	9229.11	-4162.35
1377	9234.68	-4163.15
1378	9042.38	-2971.01
1379	9058.83	-2973.19
1380	9092.07	-2974.94
1381	9132.53	-2974.63
1382	9150.86	-2971.30
1383	9149.29	-2981.05
1384	9135.91	-2984.05
1385	9059.81	-2980.29
1386	9041.42	-2978.63
1387	9186.66	-5592.59
1388	9219.55	-5596.74
1389	9210.25	-5670.47
1390	9177.36	-5666.32
1391	9615.49	-3102.65
1392	9617.18	-3098.14
1393	9622.65	-3097.21
1394	9626.52	-3101.64

№ точки	Координаты точек (Московская система координат)	
	X	Y
1395	9626.11	-3102.74
1396	8835.08	-1688.88
1397	8832.30	-1703.13
1398	8806.67	-1698.12
1399	8810.73	-1677.37
1400	8828.48	-1680.84
1401	8742.93	-1664.36
1402	8727.52	-1709.41
1403	8748.00	-1736.94
1404	8763.97	-1725.93
1405	8770.68	-1667.11
1406	9358.36	-4338.61
1407	9310.87	-4704.02
1408	9343.16	-4709.94
1409	9362.11	-4546.60
1410	9359.79	-4517.16
1411	9374.02	-4404.43
1412	9378.35	-4405.12
1413	9379.51	-4394.66
1414	9375.54	-4394.09
1415	9379.83	-4360.46
1416	9017.87	-2925.68
1417	9013.41	-2934.76
1418	8995.89	-3055.95
1419	8967.22	-3053.25
1420	8943.15	-3150.37
1421	8956.89	-3154.09
1422	8973.28	-3170.99
1423	8975.88	-3187.50
1424	9039.80	-2751.65
1425	9026.64	-2757.77
1426	9029.72	-2765.32
1427	9038.50	-2761.99
1428	9051.98	-2654.97
1429	9037.23	-2653.05
1430	8974.35	-2643.29
1431	8973.89	-2646.94
1432	9041.74	-2657.49

№ точки	Координаты точек (Московская система координат)	
	X	Y
1433	9042.62	-2667.07
1434	9046.37	-2667.56
1435	9040.55	-2727.06
1436	9042.38	-2731.13
1437	9055.80	-2624.64
1438	9039.06	-2623.02
1439	9037.72	-2633.91
1440	9054.36	-2636.07
1441	9302.42	-3624.76
1442	9296.46	-3623.82
1443	9303.09	-3575.04
1444	9282.12	-3572.20
1445	9294.67	-3467.47
1446	9299.32	-3425.53
1447	9321.87	-3427.78
1448	9323.55	-3408.32
1449	9327.19	-3376.90
1450	9330.17	-3348.85
1451	9327.05	-3344.74
1452	9329.04	-3330.41
1453	9255.75	-3322.51
1454	9252.79	-3344.15
1455	9241.80	-3343.25
1456	9246.00	-3313.25
1457	9332.91	-3321.91
1458	9342.55	-3232.43
1459	9260.16	-3215.43
1460	9249.41	-3211.50
1461	9234.81	-3209.41
1462	9234.06	-3215.41
1463	9221.33	-3213.84
1464	9221.75	-3210.33
1465	9212.18	-3209.23
1466	9212.27	-3207.12
1467	9210.91	-3205.89
1468	9208.24	-3205.56
1469	9206.51	-3206.99
1470	9206.20	-3209.12

№ точки	Координаты точек (Московская система координат)	
	X	Y
1471	9198.31	-3207.76
1472	9155.93	-3202.45
1473	9145.18	-3200.61
1474	9138.43	-3199.59
1475	9116.59	-3194.14
1476	9103.99	-3192.54
1477	9088.12	-3187.15
1478	9072.37	-3183.70
1479	9040.76	-3179.38
1480	9035.81	-3182.77
1481	9035.49	-3185.24
1482	9020.70	-3183.24
1483	9038.33	-3003.15
1484	9052.30	-3004.76
1485	9044.34	-3070.15
1486	9126.22	-3078.63
1487	9125.63	-3086.90
1488	9190.62	-3097.11
1489	9314.88	-3111.80
1490	9356.08	-3105.34
1491	9348.56	-3011.04
1492	9347.28	-2924.99
1493	9340.72	-2916.90
1494	9294.24	-2834.00
1495	9338.08	-2792.67
1496	9317.44	-2727.07
1497	9291.07	-2642.83
1498	9269.59	-2559.00
1499	9283.11	-2536.89
1500	9276.09	-2534.10
1501	9276.98	-2530.72
1502	9283.13	-2529.41
1503	9268.91	-2475.91
1504	9260.84	-2445.35
1505	9255.29	-2423.46
1506	9248.88	-2424.92
1507	9242.17	-2412.02
1508	9250.64	-2406.77

№ точки	Координаты точек (Московская система координат)	
	X	Y
1509	9245.96	-2389.09
1510	9244.58	-2368.11
1511	9233.41	-2339.88
1512	9128.14	-2410.99
1513	9133.72	-2420.36
1514	9130.39	-2422.56
1515	9120.16	-2502.62
1516	9113.95	-2501.89
1517	9108.40	-2545.57
1518	9107.06	-2557.24
1519	9090.79	-2685.60
1520	9091.14	-2685.67

№ точки	Координаты точек (Московская система координат)	
	X	Y
1521	9078.27	-2787.97
1522	9118.03	-2793.97
1523	9117.59	-2807.14
1524	9106.77	-2805.83
1525	9107.11	-2799.27
1526	9077.14	-2795.63
1527	9073.49	-2824.26
1528	9060.60	-2826.40
1529*	8606.13	-1467.31
1530*	8658.62	-1407.26
1531*	8664.59	-1400.39

** — представлено в информационных целях и не является предметом утверждения.*

2.4. Перечень координат характерных точек границ зон планируемого размещения линейных объектов, подлежащих переносу (переустройству) из зон планируемого размещения линейных объектов

№ точки	Московская система координат	
	X	Y
1	9060.92	-2342.47
2	9036.20	-2359.52
3	9056.10	-2388.60
4	9057.69	-2391.31
5	9058.48	-2394.00
6	9058.94	-2397.04
7	9058.68	-2400.04
8	9057.96	-2402.62
9	9057.56	-2403.42
10	9039.46	-2416.07
11	8989.36	-2446.98
12	8950.56	-2391.33
13	8875.93	-2435.73
14	8882.46	-2444.92
15	8948.74	-2406.43
16	8980.91	-2453.01
17	8959.53	-2468.10

№ точки	Московская система координат	
	X	Y
18	8941.17	-2483.31
19	8922.80	-2498.53
20	8934.82	-2514.52
21	8946.84	-2530.52
22	9021.08	-2479.62
23	9023.58	-2478.14
24	9026.30	-2477.35
25	9029.14	-2477.05
26	9032.00	-2477.19
27	9034.77	-2477.93
28	9037.34	-2479.17
29	9063.20	-2494.86
30	9065.97	-2496.54
31	9068.79	-2499.11
32	9070.45	-2502.54
33	9070.71	-2506.34
34	9070.30	-2509.56

№ точки	Московская система координат	
	X	Y
35	9055.80	-2624.64
36	9039.06	-2623.02
37	9037.72	-2633.91
38	9054.36	-2636.07
39	9051.98	-2654.97
40	9037.23	-2653.05
41	8974.35	-2643.29
42	8973.89	-2646.94
43	9041.74	-2657.49
44	9042.62	-2667.07
45	9046.37	-2667.56
46	9040.55	-2727.06
47	9042.38	-2731.13
48	9039.80	-2751.65
49	9026.64	-2757.77
50	9029.72	-2765.32
51	9038.50	-2761.99
52	9035.52	-2785.59
53	9017.87	-2925.68
54	9013.41	-2934.76
55	8995.89	-3055.95
56	8967.22	-3053.25
57	8943.15	-3150.37
58	8956.92	-3154.13
59	8973.28	-3170.99
60	8975.68	-3186.21
61	8978.08	-3201.43
62	8969.54	-3269.17
63	8966.66	-3271.52
64	8957.62	-3278.20
65	8963.96	-3313.45
66	8962.45	-3325.46
67	8955.60	-3333.06
68	8952.94	-3349.94
69	8928.30	-3506.38
70	8939.48	-3507.71
71	8925.62	-3617.78
72	8902.64	-3615.25
73	8901.85	-3621.85

№ точки	Московская система координат	
	X	Y
74	8881.89	-3619.83
75	8869.14	-3629.90
76	8841.64	-3625.52
77	8837.81	-3651.30
78	8864.23	-3654.68
79	8861.90	-3674.79
80	8917.63	-3681.65
81	8887.70	-3921.07
82	8888.23	-3921.13
83	8887.17	-3928.96
84	8877.52	-3927.75
85	8874.69	-3957.75
86	8880.68	-3958.50
87	8879.92	-3960.78
88	8823.01	-4219.27
89	8817.35	-4265.27
90	8840.23	-4268.15
91	8844.55	-4279.60
92	8879.76	-4284.04
93	8884.09	-4273.76
94	8884.15	-4273.66
95	9213.24	-4315.39
96	9214.57	-4322.82
97	9214.32	-4325.34
98	9204.73	-4404.85
99	9192.76	-4504.13
100	9180.79	-4603.41
101	9170.22	-4690.75
102	9162.02	-4698.14
103	9115.65	-4692.73
104	9114.61	-4699.76
105	9092.09	-4698.32
106	9092.14	-4710.35
107	9082.35	-4709.16
108	9080.05	-4729.00
109	9071.90	-4727.81
110	9021.23	-5130.66
111	9009.55	-5223.40
112	9004.00	-5267.33

№ точки	Московская система координат	
	X	Y
113	9003.34	-5278.48
114	9003.35	-5295.90
115	9002.31	-5319.25
116	8994.69	-5414.40
117	8992.19	-5443.49
118	8991.21	-5443.42
119	8989.26	-5477.70
120	8987.64	-5493.56
121	8986.44	-5501.79
122	8992.61	-5502.67
123	8986.12	-5542.75
124	8992.97	-5744.84
125	8977.72	-5843.87
126	8924.84	-5926.39
127	8871.38	-5945.79
128	8763.93	-5916.23
129	8715.36	-5976.94
130	8724.32	-5990.56
131	8733.41	-6003.20
132	8748.05	-6022.27
133	8785.94	-5972.04
134	8942.39	-6015.08
135	8929.34	-6041.84
136	8916.29	-6068.60
137	8910.29	-6080.12
138	8895.02	-6083.51
139	8844.29	-6136.28
140	8934.09	-6234.11
141	8974.10	-6192.99
142	8969.89	-6178.56
143	8982.95	-6154.84
144	9076.07	-6137.55
145	9112.60	-6111.11
146	9122.36	-6057.89
147	9156.76	-5938.74
148	9178.65	-5951.17
149	9184.44	-5955.54
150	9197.19	-5950.39

№ точки	Московская система координат	
	X	Y
151	9228.47	-5955.86
152	9232.43	-5924.41
153	9262.85	-5928.25
154	9279.14	-5799.41
155	9198.74	-5789.25
156	9210.12	-5707.13
157	9256.60	-5712.97
158	9261.95	-5670.64
159	9215.93	-5664.83
160	9224.40	-5598.24
161	9238.28	-5602.10
162	9236.52	-5612.99
163	9280.15	-5633.75
164	9351.22	-5642.98
165	9352.69	-5634.99
166	9354.35	-5616.60
167	9367.22	-5616.99
168	9368.48	-5603.72
169	9369.59	-5591.66
170	9347.99	-5589.68
171	9342.70	-5626.82
172	9296.67	-5620.68
173	9290.82	-5612.29
174	9234.58	-5589.97
175	9183.37	-5583.84
176	9195.41	-5474.20
177	9199.03	-5446.75
178	9213.67	-5329.27
179	9228.02	-5319.88
180	9233.89	-5320.52
181	9236.37	-5301.57
182	9230.45	-5300.81
183	9211.12	-5312.38
184	9216.06	-5272.74
185	9222.19	-5273.67
186	9236.35	-5177.07
187	9299.06	-5175.40
188	9299.63	-5188.88

№ точки	Московская система координат	
	X	Y
189	9308.88	-5189.75
190	9310.53	-5176.68
191	9312.43	-5161.57
192	9296.68	-5159.50
193	9299.11	-5138.01
194	9306.46	-5072.90
195	9277.68	-5069.35
196	9282.74	-5038.99
197	9314.54	-5041.90
198	9319.86	-5001.59
199	9380.73	-5007.14
200	9383.32	-4983.10
201	9373.42	-4982.08
202	9370.74	-4999.80
203	9335.34	-4997.08
204	9359.10	-4816.61
205	9407.76	-4822.06
206	9411.18	-4784.61
207	9391.65	-4782.76
208	9388.96	-4808.32
209	9351.93	-4804.30
210	9329.18	-4996.61
211	9314.48	-4995.48
212	9308.59	-5034.01
213	9276.97	-5032.12
214	9270.65	-5068.37
215	9241.66	-5064.71
216	9243.90	-5043.39
217	9266.78	-5046.53
218	9269.90	-5040.09
219	9245.02	-5035.55
220	9253.96	-4958.54
221	9263.17	-4900.33
222	9288.69	-4771.79
223	9291.18	-4750.76
224	9316.53	-4754.00
225	9317.85	-4745.75
226	9330.62	-4747.38
227	9356.90	-4751.47

№ точки	Московская система координат	
	X	Y
228	9356.17	-4763.22
229	9362.51	-4764.12
230	9378.12	-4766.32
231	9381.75	-4753.52
232	9383.72	-4734.59
233	9374.04	-4730.62
234	9372.75	-4729.31
235	9389.66	-4607.68
236	9459.32	-4617.05
237	9457.05	-4637.42
238	9467.23	-4638.87
239	9470.51	-4608.34
240	9391.15	-4597.83
241	9394.81	-4558.26
242	9418.77	-4362.10
243	9421.68	-4343.58
244	9460.42	-4348.42
245	9469.06	-4285.58
246	9433.53	-4280.69
247	9442.98	-4205.47
248	9496.02	-4213.07
249	9494.67	-4226.39
250	9506.51	-4228.20
251	9509.30	-4205.48
252	9450.08	-4192.99
253	9436.39	-4191.35
254	9436.53	-4190.13
255	9434.89	-4189.78
256	9486.89	-3777.01
257	9493.93	-3777.98
258	9512.76	-3780.69
259	9514.27	-3768.76
260	9496.49	-3760.95
261	9503.82	-3704.62
262	9505.78	-3689.86
263	9535.76	-3458.18
264	9544.65	-3389.08
265	9548.70	-3357.47
266	9561.11	-3260.76

№ точки	Московская система координат	
	X	Y
267	9573.58	-3262.37
268	9575.34	-3250.39
269	9684.93	-3267.26
270	9678.93	-3321.71
271	9657.87	-3319.13
272	9636.33	-3327.33
273	9644.38	-3341.20
274	9648.41	-3338.55
275	9655.74	-3349.99
276	9698.32	-3329.87
277	9705.14	-3271.13
278	9797.59	-3286.78
279	9824.22	-3287.46
280	9846.12	-3315.15
281	9841.41	-3317.82
282	9844.23	-3323.66
283	9850.47	-3320.64
284	9856.64	-3328.45
285	9853.40	-3329.89
286	9854.20	-3336.01
287	9861.83	-3335.01
288	9868.69	-3340.29
289	9922.01	-3312.13
290	9916.34	-3301.31
291	9916.77	-3300.79
292	9934.92	-3298.85
293	9937.07	-3286.84
294	9934.72	9934.72
295	9929.96	-3264.94
296	9922.75	-3264.10
297	9899.68	-3217.19
298	9915.86	-3207.91
299	9923.49	-3208.71
300	9925.45	-3216.70
301	9933.05	-3217.59
302	9933.96	-3209.80
303	9941.25	-3210.56
304	9940.60	-3217.09

№ точки	Московская система координат	
	X	Y
305	9947.73	-3217.79
306	9947.42	-3220.77
307	9979.32	-3225.61
308	9980.47	-3221.11
309	9981.11	-3214.73
310	9989.60	-3215.62
311	9990.66	-3234.50
312	9991.11	-3240.77
313	10023.86	-3244.45
314	10028.06	-3244.99
315	10065.93	-3250.45
316	10109.71	-3254.76
317	10129.52	-3261.48
318	10148.10	-3263.47
319	10148.39	-3260.48
320	10160.59	-3261.50
321	10160.24	-3264.90
322	10180.22	-3267.15
323	10180.80	-3263.84
324	10232.90	-3269.25
325	10234.85	-3252.88
326	10274.03	-3257.54
327	10273.45	-3262.36
328	10283.87	-3263.60
329	10285.04	-3260.13
330	10333.23	-3265.28
331	10341.26	-3200.60
332	10332.44	-3179.45
333	10334.96	-3161.54
334	10294.55	-3156.86
335	10294.66	-3154.78
336	10291.96	-3151.63
337	10187.30	-3141.29
338	10184.60	-3138.28
339	10184.68	-3127.11
340	10185.44	-3119.06
341	10187.01	-3104.72
342	10184.37	-3101.42

№ точки	Московская система координат	
	X	Y
343	10003.02	-3080.35
344	9956.95	-2995.09
345	10009.95	-3002.44
346	10010.83	-2992.83
347	10014.00	-2971.50
348	9994.58	-2969.03
349	9991.63	-2984.65
350	9963.62	-2982.17
351	9921.82	-2977.07
352	9928.87	-2893.50
353	9933.86	-2830.21
354	9957.36	-2794.13
355	9966.28	-2702.85
356	9996.85	-2690.90
357	10024.86	-2670.00
358	10152.61	-2671.44
359	10197.20	-2653.93
360	10186.69	-2604.97
361	10158.47	-2619.26
362	10132.66	-2632.49
363	10120.08	-2629.77
364	10113.97	-2617.63
365	10098.91	-2631.02
366	10081.10	-2632.26
367	9997.40	-2636.04
368	9949.14	-2643.20
369	9948.61	-2686.95
370	9938.04	-2762.36
371	9929.62	-2783.02
372	9913.19	-2787.54
373	9877.32	-2782.97
374	9865.28	-2878.24
375	9703.80	-2839.27
376	9595.43	-2850.63
377	9523.92	-2637.94
378	9504.23	-2644.27
379	9570.38	-2853.25
380	9432.87	-2867.57
381	9404.68	-2746.18

№ точки	Московская система координат	
	X	Y
382	9398.05	-2713.00
383	9374.81	-2616.63
384	9381.27	-2643.43
385	9366.82	-2583.50
386	9374.45	-2580.51
387	9372.44	-2573.01
388	9362.98	-2572.62
389	9356.78	-2545.03
390	9352.70	-2521.77
391	9349.31	-2536.44
392	9338.24	-2524.22
393	9334.49	-2507.54
394	9330.49	-2489.73
395	9322.25	-2453.06
396	9314.39	-2418.09
397	9304.85	-2375.63
398	9298.58	-2351.69
399	9284.80	-2310.29
400	9319.45	-2285.97
401	9374.52	-2246.53
402	9374.24	-2237.59
403	9395.31	-2223.16
404	9398.72	-2221.41
405	9415.65	-2227.68
406	9429.56	-2251.89
407	9506.83	-2543.28
408	9555.99	-2534.51
409	9586.19	-2571.85
410	9611.41	-2574.98
411	9618.37	-2517.74
412	9532.68	-2504.45
413	9507.68	-2511.13
414	9438.08	-2249.62
415	9421.70	-2224.29
416	9429.02	-2219.49
417	9426.98	-2204.63
418	9465.08	-2177.99
419	9473.40	-2182.42
420	9519.70	-2243.10

№ точки	Московская система координат	
	X	Y
421	9540.12	-2259.83
422	9565.75	-2239.94
423	9467.87	-2121.76
424	9448.56	-2133.48
425	9389.93	-2063.29
426	9385.04	-2067.49
427	9408.81	-2104.35
428	9438.19	-2145.22
429	9438.19	-2145.22
430	9276.56	-2256.02
431	9245.47	-2152.72
432	9187.74	-2035.20
433	9177.63	-2019.55
434	9169.25	-2006.56
435	9161.36	-1994.33
436	9148.41	-1971.96
437	9160.76	-1963.66
438	9108.00	-1898.71
439	9092.47	-1908.35
440	8971.68	-1760.62
441	8971.16	-1710.68
442	9051.27	-1660.98
443	9036.14	-1640.16
444	9016.93	-1613.73
445	9031.96	-1604.50
446	9022.66	-1594.10
447	8998.69	-1620.78
448	8933.85	-1669.79
449	8882.85	-1617.20
450	8854.85	-1585.57
451	8715.89	-1413.02
452	8751.08	-1365.20
452.1	8758.27	-1308.76
453*	8761.94	-1280.00
454*	8794.07	-1240.55
455*	8704.20	-1153.83
456*	8709.59	-1007.95
457*	8699.03	-1006.53

№ точки	Московская система координат	
	X	Y
458*	8710.90	-815.71
459*	8736.82	-817.54
460*	8738.11	-766.51
461*	8622.67	-762.18
462*	8621.92	-797.16
463*	8660.17	-797.59
464*	8669.44	-798.51
465*	8668.98	-813.94
466*	8660.94	-813.60
467*	8612.19	-813.88
468*	8613.57	-838.60
469*	8658.79	-843.84
470*	8650.28	-963.23
471*	8623.34	-961.45
472*	8621.83	-1005.66
473*	8572.60	-1002.76
474*	8569.12	-994.28
475*	8491.66	-992.16
476*	8491.66	-972.41
477*	8445.23	-973.12
478*	8425.65	-972.88
479*	8427.16	-1039.21
480*	8610.10	-1050.43
481*	8607.63	-1113.06
482*	8656.56	-1171.45
483*	8743.31	-1273.79
484*	8744.37	-1297.02
485	8725.64	-1361.69
495.1	8731.72	-1340.66
486	8693.84	-1400.90
486.1	8687.31	-1394.15
487*	8677.67	-1384.20
488*	8669.67	-1394.11
489*	8664.60	-1400.39
490*	8658.62	-1407.27
491*	8654.69	-1411.76
492*	8639.48	-1398.26
493*	8629.82	-1386.51

№ точки	Московская система координат	
	X	Y
494*	8624.39	-1391.61
495*	8633.29	-1402.28
496*	8650.66	-1415.97
497*	8626.29	-1442.26
498*	8611.15	-1457.45
499*	8597.56	-1468.83
500*	8592.16	-1486.17
501*	8582.59	-1500.77
502*	8588.17	-1504.76
503*	8611.93	-1478.13
504	8628.31	-1492.38
504.1	8616.43	-1482.05
505	8647.10	-1490.99
506	8668.79	-1470.76
507	8721.40	-1537.11
508	8774.24	-1599.58
509	8753.54	-1616.30
510	8740.93	-1638.94
511	8722.96	-1654.35
512	8707.32	-1708.99
513	8752.21	-1774.08
514	8708.63	-1805.29
515	8698.51	-1800.42
516	8672.68	-1829.13
517	8705.99	-1877.57
518	8729.62	-1866.53
519	8731.35	-1865.54
520	8733.19	-1864.39
521	8730.90	-1861.05
522	8730.12	-1859.82
523	8729.43	-1858.53
524	8728.27	-1855.95
525	8727.79	-1853.99
526	8727.47	-1852.01
527	8727.41	-1850.28
528	8730.82	-1841.84
529	8780.22	-1810.39
530	8785.68	-1812.54
531	8795.28	-1825.84

№ точки	Московская система координат	
	X	Y
532	8808.08	-1819.83
533	8821.57	-1835.94
534	8832.88	-1828.92
535	8844.82	-1846.35
536	8847.38	-1844.69
537	8850.11	-1848.38
538	8853.54	-1846.18
539	8833.18	-1811.57
540	8844.94	-1799.29
541	8857.42	-1818.99
542	8881.38	-1822.01
543	8891.42	-1814.27
544	8921.39	-1789.97
545	8969.61	-1851.42
546	8960.09	-1859.69
547	8966.23	-1866.47
548	8975.92	-1859.46
549	9052.96	-1957.63
550	9033.18	-1975.60
551	9035.39	-1987.50
552	9038.48	-2004.10
553	9040.59	-2015.42
554	9030.56	-2022.88
555	9053.76	-2074.65
556	9063.10	-2095.12
557	9074.25	-2090.45
558	9094.16	-2086.55
559	9099.10	-2084.22
560	9135.50	-2083.84
561	9155.33	-2114.31
562	9195.64	-2209.27
563	9220.08	-2294.73
564	9148.10	-2344.19
565	9134.20	-2353.61
566	9129.85	-2348.44
567	9101.74	-2358.86
568	9081.58	-2334.43
569	9063.67	-2346.51
570	8810.73	-1677.37

№ точки	Московская система координат	
	X	Y
571	8836.36	-1682.37
572	8832.30	-1703.13
573	8806.67	-1698.12
574	8742.93	-1664.36
575	8727.52	-1709.41
576	8748.00	-1736.94
577	8763.97	-1725.93
578	8770.68	-1667.11
579	8742.93	-1664.36
580	9107.06	-2557.24
581	9090.79	-2685.60
582	9091.14	-2685.67
583	9078.27	-2787.97
584	9118.03	-2793.97
585	9117.59	-2807.14
586	9106.77	-2805.83
587	9107.11	-2799.27
588	9077.14	-2795.63
589	9073.49	-2824.26
590	9060.60	-2826.40
591	9060.21	-2829.47
592	9054.97	-2871.25
593	9058.93	-2871.76
594	9055.21	-2900.95
595	9051.06	-2902.16
596	9047.71	-2928.69
597	9046.06	-2941.85
598	9042.38	-2971.01
599	9058.83	-2973.19
600	9092.07	-2974.94
601	9132.53	-2974.63
602	9150.86	-2971.30
603	9149.29	-2981.05
604	9135.91	-2984.05
605	9059.81	-2980.29
606	9041.42	-2978.63
607	9038.33	-3003.15
608	9052.30	-3004.76

№ точки	Московская система координат	
	X	Y
609	9044.34	-3070.15
610	9126.22	-3078.63
611	9125.63	-3086.90
612	9190.62	-3097.11
613	9314.88	-3111.80
614	9356.08	-3105.34
615	9348.56	-3011.04
616	9347.28	-2924.99
617	9340.72	-2916.90
618	9294.24	-2834.00
619	9338.08	-2792.67
620	9317.44	-2727.07
621	9291.07	-2642.83
622	9269.59	-2559.00
623	9283.11	-2536.89
624	9276.09	-2534.10
625	9276.98	-2530.72
626	9283.13	-2529.41
627	9268.91	-2475.91
628	9260.84	-2445.35
629	9255.29	-2423.46
630	9248.88	-2424.92
631	9242.17	-2412.02
632	9250.64	-2406.77
633	9245.96	-2389.09
634	9244.58	-2368.11
635	9233.41	-2339.88
636	9128.14	-2410.99
637	9133.72	-2420.36
638	9130.39	-2422.56
639	9120.16	-2502.62
640	9113.95	-2501.89
641	9108.40	-2545.57
642	9617.18	-3098.14
643	9622.65	-3097.21
644	9626.52	-3101.64
645	9624.41	-3107.39
646	9619.11	-3108.59

№ точки	Московская система координат	
	X	Y
647	9920.87	-3041.03
648	9617.18	-3098.14
649	9916.57	-3040.54
650	9914.98	-3059.91
651	9914.35	-3069.99
652	9957.75	-3075.02
653	9957.78	-3064.23
654	9925.17	-3041.53
655	10022.97	-3227.65
656	10022.33	-3234.02
657	10015.55	-3233.36
658	10016.20	-3226.97
659	9275.81	-3837.06
660	9200.35	-3827.03
661	9203.18	-3804.57
662	9184.97	-3802.29
663	9189.60	-3761.69
664	9187.43	-3749.57
665	9192.67	-3706.01
666	9280.20	-3717.48
667	9282.23	-3698.16
668	9295.03	-3684.04
669	9302.42	-3624.76
670	9296.46	-3623.82
671	9303.09	-3575.04
672	9282.12	-3572.20
673	9294.67	-3467.47
674	9299.32	-3425.53
675	9321.87	-3427.78
676	9323.55	-3408.32
677	9327.19	-3376.90
678	9330.17	-3348.85
679	9327.05	-3344.74
680	9329.04	-3330.41
681	9255.75	-3322.51
682	9252.79	-3344.15
683	9241.80	-3343.25
684	9246.00	-3313.25

№ точки	Московская система координат	
	X	Y
685	9332.91	-3321.91
686	9342.55	-3232.43
687	9260.16	-3215.43
688	9249.41	-3211.50
689	9234.81	-3209.41
690	9234.06	-3215.41
691	9221.33	-3213.84
692	9221.75	-3210.33
693	9212.18	-3209.23
694	9212.27	-3207.12
695	9210.91	-3205.89
696	9208.24	-3205.56
697	9206.51	-3206.99
698	9206.20	-3209.12
699	9198.31	-3207.76
700	9155.93	-3202.45
701	9145.18	-3200.61
702	9138.43	-3199.59
703	9116.59	-3194.14
704	9103.99	-3192.54
705	9088.12	-3187.15
706	9072.37	-3183.70
707	9040.76	-3179.38
708	9035.81	-3182.77
709	9035.49	-3185.24
710	9020.70	-3183.24
711	9011.49	-3256.30
712	9003.63	-3318.50
713	9005.39	-3318.66
714	9000.91	-3358.98
715	8998.58	-3358.59
716	8994.95	-3387.40
717	8990.36	-3424.45
718	8975.72	-3539.99
719	8969.47	-3589.60
720	8965.31	-3622.64
721	8970.52	-3623.20
722	8967.81	-3655.33

№ точки	Московская система координат	
	X	Y
723	8985.96	-3658.16
724	8983.85	-3678.23
725	9058.74	-3689.22
726	9058.54	-3695.05
727	9070.61	-3696.29
728	9069.84	-3702.35
729	9065.73	-3702.54
730	9062.75	-3728.03
731	9054.19	-3726.95
732	9053.55	-3700.35
733	9050.13	-3698.54
734	9033.09	-3696.39
735	8972.81	-3688.64
736	8963.04	-3687.69
737	8961.82	-3697.15
738	8957.01	-3696.68
739	8956.27	-3698.11
740	8955.35	-3701.72
741	8945.94	-3785.72
742	8934.19	-3882.18
743	8929.00	-3924.88
744	8932.12	-3924.91
745	8925.02	-3980.82
746	8920.24	-3980.35
747	8917.76	-4000.00
748	8891.40	-4209.17
749	8891.32	-4212.14
750	8891.84	-4215.09
751	8892.89	-4217.79
752	8894.44	-4220.24
753	8896.28	-4222.22
754	8898.86	-4224.07
755	8901.54	-4225.27
756	8904.41	-4225.92
757	9000.00	-4237.96
758	9008.40	-4239.02
759	9107.61	-4251.52
760	9186.16	-4261.42

№ точки	Московская система координат	
	X	Y
761	9186.44	-4258.41
762	9218.64	-4262.04
763	9221.59	-4257.28
764	9223.29	-4253.43
765	9234.20	-4166.95
766	9228.42	-4166.14
767	9229.11	-4162.35
768	9234.68	-4163.15
769	9358.36	-4338.61
770	9310.87	-4704.02
771	9343.16	-4709.94
772	9362.11	-4546.60
773	9359.79	-4517.16
774	9374.02	-4404.43
775	9378.35	-4405.12
776	9379.51	-4394.66
777	9375.54	-4394.09
778	9379.83	-4360.46
779	9135.32	-5030.69
780	9150.01	-5032.54
781	9147.04	-5056.09
782	9144.43	-5062.45
783	9132.21	-5147.05
784	9097.92	-5150.27
785	9056.11	-5154.56
786	9040.01	-5141.46
787	9091.59	-4732.02
788	9092.24	-4729.17
789	9155.64	-4737.66
790	9155.44	-4741.80
791	9178.89	-4745.11
792	9181.77	-4748.09
793	9173.25	-4812.64
794	9177.62	-4813.16
795	9156.72	-4979.22
796	9141.57	-4977.31
797	9139.48	-4994.01
798	9129.05	-4992.70

№ точки	Московская система координат	
	X	Y
799	9129.80	-4986.57
800	9119.72	-4985.49
801	9119.21	-4989.30
802	9118.62	-4993.79
803	9123.56	-4994.63
804	9126.04	-4997.96
805	9124.01	-5009.81
806	9137.25	-5014.21
807	9016.97	-5437.92
808	9076.16	-5444.37
809	9080.36	-5432.27
810	9099.35	-5434.96
811	9106.39	-5378.98
812	9113.93	-5319.14
813	9095.37	-5316.87
814	9097.68	-5297.51
815	9117.05	-5294.32
816	9121.35	-5260.20
817	9114.42	-5246.54

№ точки	Московская система координат	
	X	Y
818	9115.54	-5241.27
819	9125.01	-5231.08
820	9132.22	-5173.80
821	9055.18	-5175.08
822	9045.42	-5235.25
823	9024.87	-5328.82
824	9186.66	-5592.59
825	9219.55	-5596.74
826	9210.25	-5670.47
827	9177.36	-5666.32
828	9186.66	-5592.59
829	9277.24	-3825.73
830	9287.76	-3742.38
831	9283.06	-3731.03
832	9204.31	-3719.83
833	9201.30	-3744.20
834	9217.25	-3746.26
835	9208.54	-3816.61

** - представлено в информационных целях и не является предметом утверждения.*

2.5. Предельные параметры разрешенного строительства, реконструкции объектов капитального строительства, входящих в состав линейных объектов в границах зон их планируемого размещения

№ п/п	Перечень основных требований	Содержание требований
1	2	3
1	Закрытый переходной пункт линий электропередач	Строительство
	Площадь участков	3325,0 кв. м
	Площадь застройки	1400,0 кв. м
	Предельная высота объектов капитального строительства	Не более 20 м
	Максимальный процент застройки зоны планируемого размещения объектов капитального строительства	Не устанавливается
	Минимальные отступы от границ земельных участков	Не устанавливаются
2	Опоры линий электропередач	Реконструкция
	Количество	10 шт.
	Площадь участков	По 250,0 кв. м
	Площадь застройки	По 144,0 кв. м
	Предельная высота объектов капитального строительства	Не более 50 м

1	2	3
	Максимальный процент застройки зоны планируемого размещения объектов капитального строительства	Не устанавливается
	Минимальные отступы от границ земельных участков	Не устанавливаются
3	Очистное сооружение по улице Бехтерева, дом 30	Строительство
	Площадь участка	4826,0 кв. м
	Площадь застройки	1500,0 кв. м
	Предельная высота объектов капитального строительства	Не более 16 м
	Максимальный процент застройки зоны планируемого размещения объектов капитального строительства	Не устанавливается
	Минимальные отступы от границ земельных участков	Не устанавливаются
4	Очистное сооружение в пойменной части реки Городни	Строительство
	Площадь участка	2982,0 кв. м
	Площадь застройки	1800,0 кв. м
	Предельная высота объектов капитального строительства	Не более 16 м
	Максимальный процент застройки зоны планируемого размещения объектов капитального строительства	Не устанавливается
	Минимальные отступы от границ земельных участков	Не устанавливаются
5	Трансформаторная подстанция	Строительство
	Количество	2 шт.
	Площадь участков	По 420,0 кв. м
	Площадь застройки	По 200,0 кв. м
	Предельная высота объектов капитального строительства	Не более 5 м
	Максимальный процент застройки зоны планируемого размещения объектов капитального строительства	Не устанавливается
	Минимальные отступы от границ земельных участков	Не устанавливаются
6	Электрощитовые (для нужд теплосети)	Строительство
	Количество	8 шт.
	Площадь участка	По 9,0 кв.м
	Площадь застройки	По 9,0 кв.м
	Предельная высота объектов капитального строительства	Не более 5 м
	Максимальный процент застройки зоны планируемого размещения объектов капитального строительства	Не устанавливается
	Минимальные отступы от границ земельных участков	Не устанавливаются
7	Павильоны теплосети	Строительство
	Количество	6 шт.
	Площадь участка	По 49,0 кв.м, 116 кв.м, 233 кв.м
	Площадь застройки	По 49,0 кв.м, 116 кв.м, 233 кв.м
	Предельная высота объектов капитального строительства	Не более 5 м
	Максимальный процент застройки зоны планируемого размещения объектов капитального строительства	Не устанавливается
	Минимальные отступы от границ земельных участков	Не устанавливаются
8	Крановые узлы магистрального газопровода	Строительство

1	2	3
	Количество	2 шт.
	Площадь участка	По 80,0 кв.м
	Площадь застройки	По 80,0 кв.м
	Предельная высота объектов капитального строительства	Не более 4 м
	Максимальный процент застройки зоны планируемого размещения объектов капитального строительства	Не устанавливается
	Минимальные отступы от границ земельных участков	Не устанавливаются

Согласно приказу Министерства культуры Российской Федерации и Министерства регионального развития Российской Федерации от 29 июля 2010 г. № 418/339 «Об утверждении перечня исторических поселений» город Москва не относится к историческому поселению федерального или регионального значения.

В связи с этим требования к архитектурным решениям объектов капитального строительства, входящих в состав линейных объектов, в границах каждой зоны планируемого размещения таких объектов, расположенной в границах территории исторического поселения федерального или регионального значения, не устанавливаются.

2.6. Мероприятия по защите сохраняемых объектов капитального строительства (зданий, строений, сооружений, объектов, строительство которых не завершено), существующих и строящихся на момент подготовки проекта планировки территории, а также объектов капитального строительства, планируемых к строительству в соответствии с ранее утвержденной документацией по планировке территории, от возможного негативного воздействия в связи с размещением линейных объектов

Мероприятия по защите сохраняемых объектов капитального строительства (зданий, строений, сооружений, объектов, строительство которых не завершено), существующих и строящихся на момент подготовки проекта планировки территории, а также объектов капитального строительства, планируемых к строительству в соответствии с ранее утвержденной документацией по планировке территории, от возможного негативного воздействия в связи с размещением линейных объектов должны быть предусмотрены на следующих стадиях проектирования.

2.7. Мероприятия по сохранению объектов культурного наследия от возможного негативного воздействия в связи с размещением линейных объектов

Территория подготовки проекта планировки частично расположена в границах зоны регулирования застройки № 42, утвержденных постановлением Правительства Москвы от 28 декабря 1999 г. № 1215 «Об утверждении зон охраны памятников истории и культуры г. Москвы (на территории между Камер-Коллежским валом и административной границей города)».

Проектирование и проведение земляных, строительных, мелиоративных, хозяйственных и иных работ на территории подготовки проекта планировки территории будет осуществляться по результатам государственной историко-культурной экспертизы земельных участков, подлежащих воздействию указанных работ, проводимой в установленном порядке путем археологической разведки, с оформлением научного отчета о проведенных археологических работах на исследуемой территории.

2.8. Мероприятия по охране окружающей среды

Для обеспечения нормативных требований к допустимым уровням шума в связи с реализацией планировочных решений проектом планировки территории предусматриваются:

1) установка шумозащитных экранов вдоль путепровода по основному ходу Кантемировской улицы со стороны жилой застройки, расположенной вдоль Кантемировской улицы (расчетная высота экрана 4 м; расчетная акустическая эффективность 9-12 дБА);

2) замена существующих окон на шумозащитные, оборудованные клапанами и воздуховодами для проветривания помещений в жилых домах, на фасадах следующих домов, ориентированных окнами в сторону транспортных магистралей:

– дома 21/24, 21к2, 23, 14/49к3, 14/49к2, 14/49к1 по Пролетарскому проспекту;

– дома 39, 45, 53к1, 20к1, 22к1, 4к1, 3к3, 3к5, 3к6 по Кантемировской улице;

– дома 3к1, 5, 9к1, 11к1, 11к2, 13к1, 3к2, 7к1, 25/49, 60, 31к2, 31к3, 31к4, 37к1, 39к1, 41к1, 43к1, 47к1 по улице Бехтерева;

– дома 50, 46к1, 47к1 по Кавказскому бульвару;

– дома 23, 25/31, 3, 4, 3к2 по Севанской улице.

На последующих стадиях проектирования необходимо рассмотреть возможность замены шумозащитного экрана на шумозащитную конструкцию с частичным накрытием проезжей части.

Для обеспечения устойчивости геологической среды при реализации планировочных решений следует предусмотреть:

– мероприятия по предотвращению и защите от оползневых явлений при строительстве объектов в пределах оползневого склона;

– противовибрационные мероприятия для путепроводов, возводимых вдоль железных дорог и на пересечении с ними (при необходимости);

– отвод поверхностного стока закрытой системой дождевой канализации с проектируемых объектов улично-дорожной сети.

При подготовке проектной документации в составе инженерно-экологических изысканий будут выполнены исследования и оценка радиационной обстановки территории.

Для осуществления мероприятий по охране окружающей среды необходимо обеспечить следующие условия:

– производить строительно-монтажные работы в строгом соответствии с требованиями, изложенными в ГОСТ 17.1.3.05-82 «Охрана природы. Гидросфера. Общие требования к охране поверхностных и подземных вод от загрязнения нефтью и нефтепродуктами»;

– организовать техническое обслуживание, мойку, заправку и слив горюче-смазочных материалов строительных машин и механизмов в местах, оборудованных специальными устройствами, исключающими попадание нефтепродуктов в грунт. Детали обустройства площадки в части обвалования и обеспечения мест заправки поддонами, а также устройства водоотвода в отстойники должны быть разработаны в проекте производства работ;

– использовать новые методы работы с пылящими материалами, позволяющими резко сократить их выброс в атмосферный воздух.

В целях реализации планировочных решений предусматривается исключение из состава природных и озелененных территорий Южного административного округа города Москвы участков территории общей площадью 7,93 га и включение в их состав участков территории общей площадью 8,08 га.

В целях снижения негативного воздействия в результате реализации планировочных решений, улучшения средозащитных и декоративно-планировочных функций зеленых насаждений, а также создания комфортных условий для пешеходного движения проектом планировки территории предусматривается проведение мероприятий по экологической реабилитации, озеленению и благоустройству территории.

При проведении мероприятий по озеленению территории необходимо исключить высадку древесной растительности в охранной зоне газопровода и выполнить требования Правил охраны газораспределительных сетей, утвержденных постановлением Правительства Российской Федерации от 20 ноября 2000 г. № 878 «Об утверждении Правил охраны газораспределительных сетей».

2.9. Мероприятия по защите территории от чрезвычайных ситуаций природного и техногенного характера, в том числе по обеспечению пожарной безопасности и гражданской обороне

Мероприятия по обеспечению гражданской обороны проектом планировки территории не предусмотрены, установка электросирен оповещения не предусматривается, размещение защитных сооружений гражданской обороны не предусматривается.

2.10. Перечень зон планируемого размещения объектов капитального строительства к чертежу границ зон планируемого размещения линейных объектов

№ на чертеже	Назначение зоны планируемого размещения	Наименование объекта	Характеристики объекта	
			Максимальная площадь, кв.м	Максимальная протя-женность, м
1	2	3	4	5
1	Зона планируемого размещения наземных сооружений	Основной ход и боковые проезды ЮВХ, проектируемый проезд № 1, Кантемировская улица, Пролетарский проспект, Котляковская улица, 1-й Котляковский переулок, Котляковский проезд, Кавказский бульвар, Деловая улица, улица Бехтерева, Промышленная улица, Севанская улица, проектируемый проезд № 4278, проектируемый проезд № 2, подъездная дорога к зданию 51 строение 3 по улице Кавказский бульвар, подъездные дороги к объектам инженерной инфраструктуры	700950,0	11900,0
2	Зона планируемого размещения надземных сооружений	Путепровод по основному ходу ЮВХ на пересечении с Кантемировской улицей	14989,0	565,0
3	Зона планируемого размещения надземных сооружений	Съезд на путепроводе с Кантемировской улицы на ЮВХ	8055,0	835,0
4	Зона планируемого размещения надземных сооружений	Съезд на путепроводе с ЮВХ на Кантемировскую улицу	7500,0	695,0
5	Зона планируемого размещения наземных объектов инженерной инфраструктуры	Трансформаторные подстанции	495,0	-
6	Зона планируемого размещения надземных сооружений	Путепровод по основному ходу Кантемировской улицы через Пролетарский проспект	21123,0	645,0
7	Зона планируемого размещения надземных сооружений	Путепровод по основному ходу Кавказского бульвара на пересечении с ЮВХ	1273,0	60,0
8	Зона планируемого размещения надземных сооружений	Путепровод по основному ходу ЮВХ через устье Котляковского ручья	5032,0	177,0
9	Зона планируемого размещения надземных сооружений	Путепровод по основному ходу ЮВХ через пойму реки Городни	8695,0	300,0
10	Зона планируемого размещения надземных сооружений	Съезд на путепроводе с ЮВХ на боковой проезд Кантемировской улицы	2056,0	280,0
11	Зона планируемого размещения подземного сооружения	Путепровод тоннельного типа на пересечении ЮВХ с железнодорожными путями Павелецкого направления МЖД	3396,0	60,0

1	2	3	4	5
12	Зона планируемого размещения наземных объектов инженерной инфраструктуры	Опоры высоковольтных линий электропередач	2798,0	-
13	Зона планируемого размещения внеуличных пешеходных переходов, галерей	Внеуличный пешеходный переход	8852,0	-
14	Зона планируемого размещения внеуличных пешеходных переходов, галерей	Внеуличный пешеходный переход	7516,0	-
15	Зона планируемого размещения внеуличных пешеходных переходов, галерей	Внеуличный пешеходный переход	5577,0	-
16	Зона планируемого размещения внеуличных пешеходных переходов, галерей	Внеуличный пешеходный переход	4386,0	-
17	Зона планируемого размещения наземных объектов инженерной инфраструктуры	Очистное сооружение по улице Бехтерева, дом 30	4826,0	-
18	Зона планируемого размещения наземных объектов инженерной инфраструктуры	Очистное сооружение в пойменной части реки Городни	2982,0	-
19	Зона планируемого размещения наземных объектов инженерной инфраструктуры	Электрощитовые	73,0	-
20	Зона планируемого размещения наземных сооружений	Внутриквартальные проезды, подъездные дороги к объектам инженерной инфраструктуры, пешеходные дорожки	7600,0	1100,0
21	Зона планируемого размещения подземных и надземных объектов инженерной инфраструктуры	Инженерные коммуникации	577300,0	-
22	Зона планируемого размещения наземных объектов инженерной инфраструктуры	Павильоны теплосети	545,0	-
23	Зона планируемого размещения наземных объектов инженерной инфраструктуры	Крановые узлы магистрального газопровода	160,0	-
24	Зона планируемого размещения наземных объектов инженерной инфраструктуры	Закрытый переходной пункт линий электропередач	3325,0	-

2.11. Перечень мероприятий по реализации проекта планировки территории и последовательность их выполнения

Мероприятия, предусмотренные проектом планировки территории, планируются к реализации в два этапа.

Мероприятия первого этапа включают в себя:

– строительство участка ЮВХ от Котляковского проезда до Павелецкого направления МЖД;

– строительство путепроводов по основному ходу ЮВХ через Кантемировскую улицу, устье Котляковского ручья, пойму реки Городни;

– строительство путепровода тоннельного типа по основному ходу ЮВХ через железнодорожные пути Павелецкого направления МЖД;

– реконструкция участка Котляковской улицы от дома 8 по Котляковской улице до улицы Москворечье;

– реконструкция участка 1-го Котляковского переулка от Котляковской улицы до Кантемировской улицы;

– строительство участка Деловой улицы от Кантемировской улицы до Промышленной улицы;

– реконструкция участка Деловой улицы от Промышленной улицы до Кавказского бульвара;

– реконструкция участка Кавказского бульвара от Деловой улицы до улицы Бехтерева со строительством путепровода через ЮВХ;

– реконструкция участка улицы Бехтерева от Промышленной улицы до Севанской улицы;

– реконструкция участка Кантемировской улицы от бокового проезда ЮВХ до Пролетарского проспекта;

– строительство путепровода по основному ходу Кантемировской улицы;

– строительство боковых проездов Кантемировской улицы;

– строительство съезда с основного хода Кантемировской улицы на ЮВХ;

– строительство съезда с ЮВХ на основной ход Кантемировской улицы;

– строительство проектируемого проезда № 2 от улицы Бехтерева до территории Котляковского кладбища;

– строительство проектируемого проезда № 4278 вдоль территории Котляковского кладбища с обустройством разворотной площадки;

– строительство внеуличных пешеходных переходов;

– строительство внутриквартальных проездов;

– обустройство пешеходных подходов к внеуличным пешеходным переходам;

– устройство остановочного пункта на улице Москворечье;

– переустройство инженерных коммуникаций;

– благоустройство территории.

Мероприятия второго этапа включают в себя:

– строительство проектируемого проезда № 1 от 1-го Котляковского переулка до улицы Москворечье;

– строительство объектов коммунального назначения, необходимых для эксплуатации проектируемого участка улично-дорожной сети;

– переустройство инженерных коммуникаций;

– благоустройство территории.

Приложение 2
к постановлению Правительства Москвы
от 4 октября 2019 г. № 1290-ПП

Схема границ объекта природного комплекса № 80в Южного административного округа города Москвы "Озелененная территория вдоль реки Жужа"



УСЛОВНЫЕ ОБОЗНАЧЕНИЯ

границы территорий объектов природного комплекса города Москвы

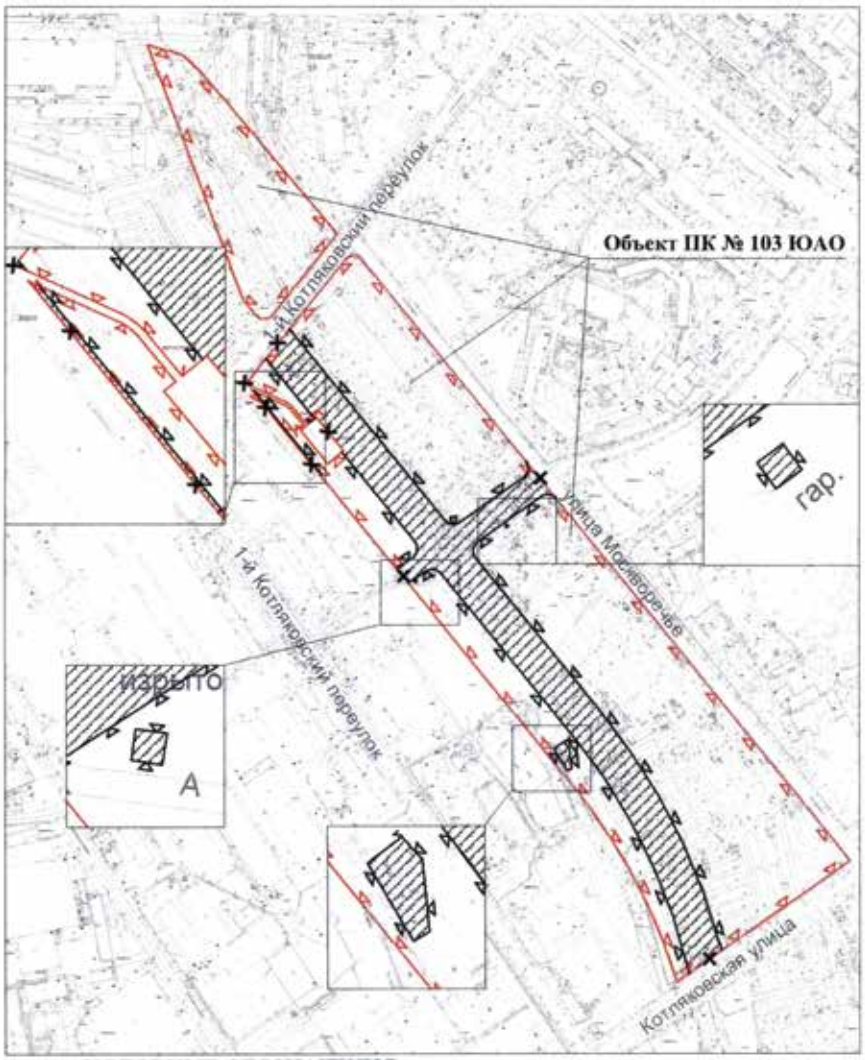
отменяемые границы территорий объектов природного комплекса города Москвы

устанавливаемые границы территорий объектов природного комплекса города Москвы

участок территории, включаемый в состав объекта природного комплекса Южного административного округа города Москвы № 80в "Озелененная территория вдоль реки Жужа", площадью 0,40 га

Приложение 3
к постановлению Правительства Москвы
от 4 октября 2019 г. № 1290-ПП

Схема границ объекта природного комплекса № 103 Южного административного округа города Москвы "Озелененная полоса ЛЭП вдоль ул. Москворечье"



УСЛОВНЫЕ ОБОЗНАЧЕНИЯ

границы территорий объектов природного комплекса города Москвы

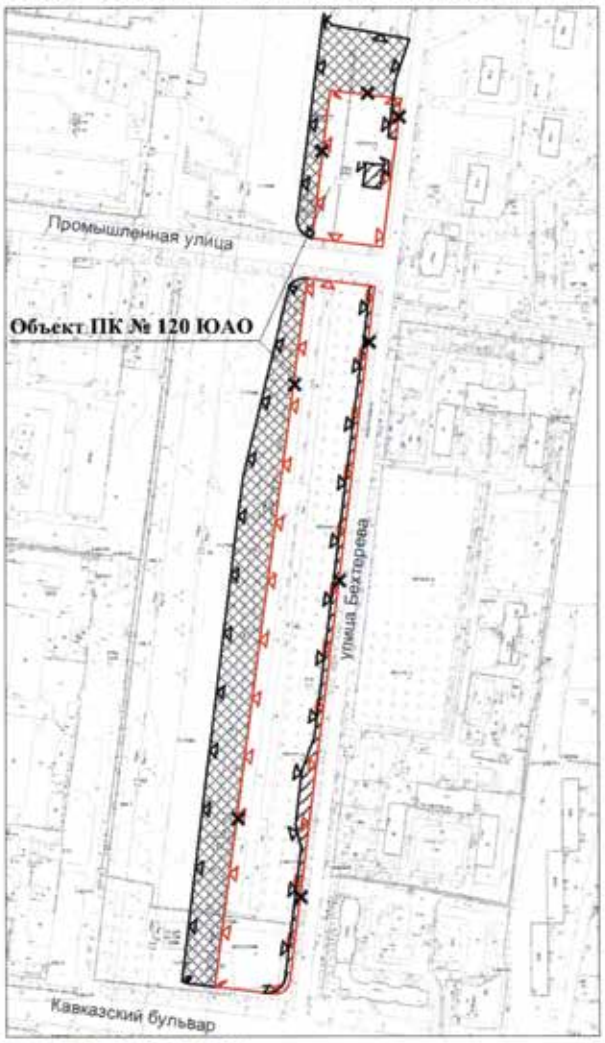
отменяемые границы территорий объектов природного комплекса города Москвы

устанавливаемые границы территорий объектов природного комплекса города Москвы

участки территории, исключаемые из состава объекта природного комплекса № 103 Южного административного округа города Москвы "Озелененная полоса ЛЭП вдоль ул. Москворечье", общей площадью 5,80 га

Приложение 4
к постановлению Правительства Москвы
от 4 октября 2019 г. № 1290-ПП

Схема границ объекта природного комплекса № 120 Южного административного округа города Москвы "Коллективные сады больницы N 14 по ул. Бехтерева"



УСЛОВНЫЕ ОБОЗНАЧЕНИЯ

границы территорий объектов природного комплекса города Москвы

отменяемые границы территорий объектов природного комплекса города Москвы

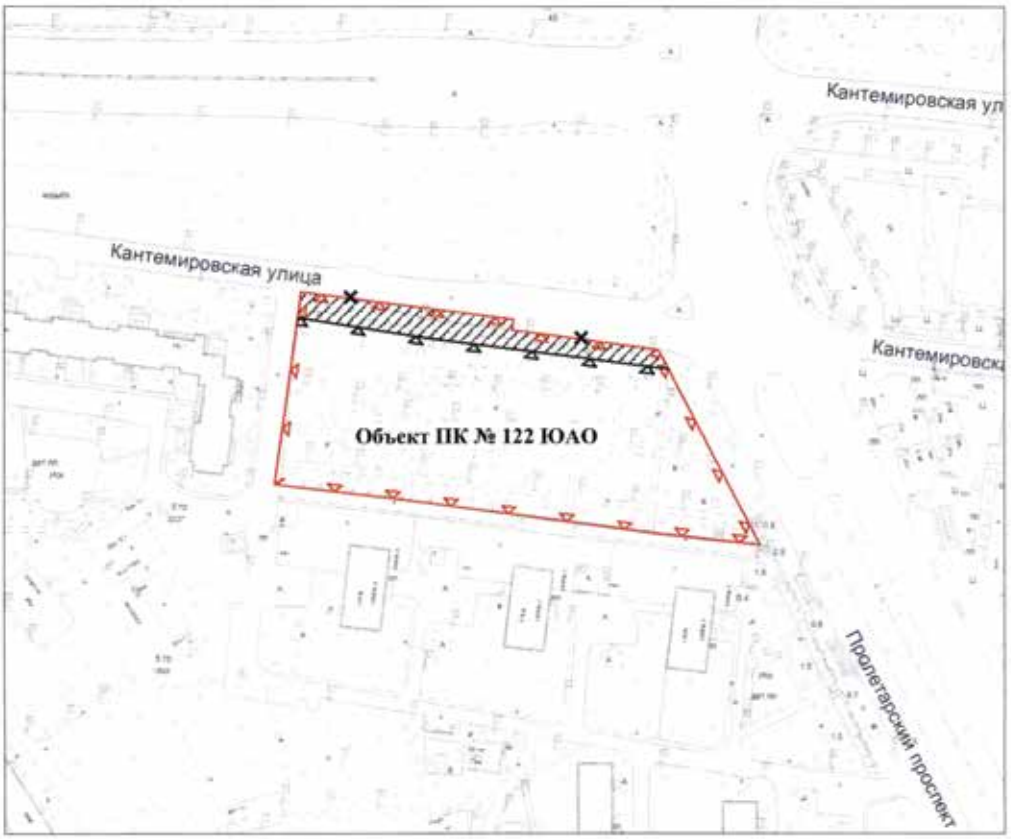
устанавливаемые границы территорий объектов природного комплекса города Москвы

участки территории, исключаемые из состава объекта природного комплекса № 120 Южного административного округа города Москвы "Коллективные сады больницы N 14 по ул. Бехтерева", общей площадью 0,27 га

участки территории, включаемые в состав объекта природного комплекса № 120 Южного административного округа города Москвы "Коллективные сады больницы N 14 по ул. Бехтерева", общей площадью 1,77 га

Приложение 5
к постановлению Правительства Москвы
от 4 октября 2019 г. № 1290-ПП

Схема границ объекта природного комплекса № 122 Южного административного округа города Москвы "Сквер по Кантемировской ул."



УСЛОВНЫЕ ОБОЗНАЧЕНИЯ

- границы территорий объектов природного комплекса города Москвы
- отменяемые границы территорий объектов природного комплекса города Москвы
- устанавливаемые границы территорий объектов природного комплекса города Москвы
- участок территории, исключаемый из состава объекта природного комплекса № 122 Южного административного округа города Москвы "Сквер по Кантемировской ул.", площадью 0,12 га

Приложение 6
к постановлению Правительства Москвы
от 4 октября 2019 г. № 1290-ПП

Схема границ объекта природного комплекса № 137 Южного административного округа города Москвы "Долина р. Котляковки (реабилитация)"



УСЛОВНЫЕ ОБОЗНАЧЕНИЯ

границы территорий объектов природного комплекса города Москвы

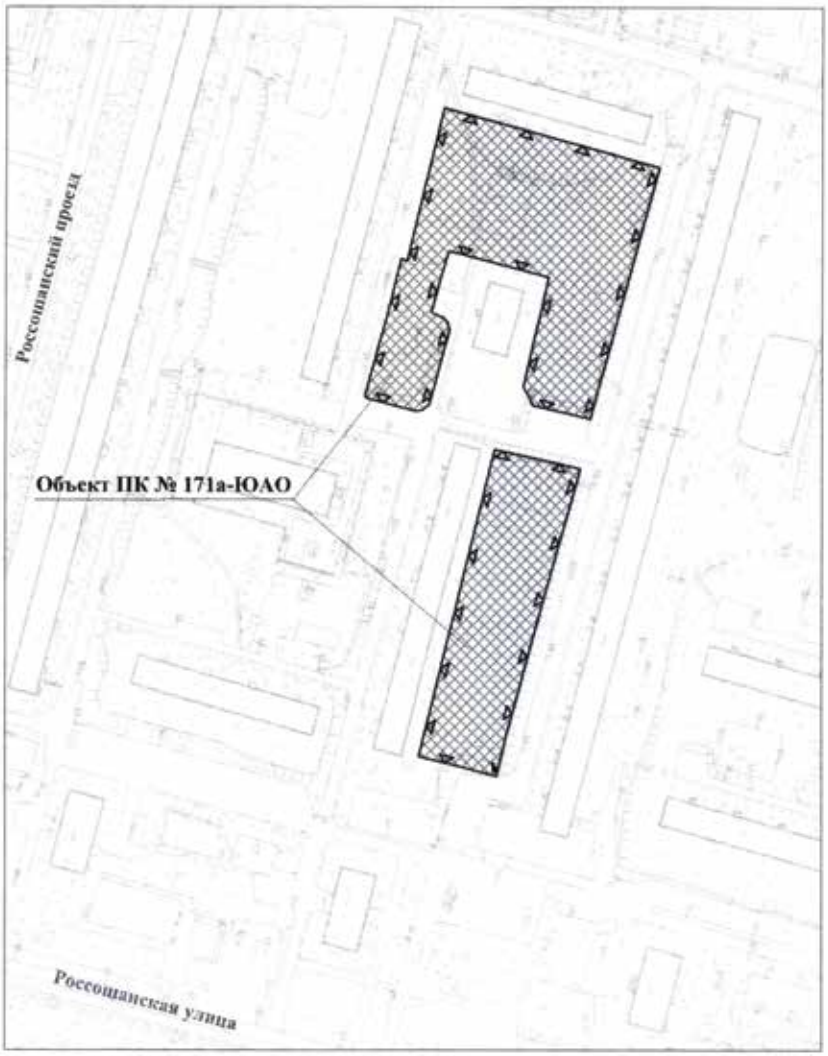
отменяемые границы территорий объектов природного комплекса города Москвы

устанавливаемые границы территорий объектов природного комплекса города Москвы

участки территории, исключаемые из состава объекта природного комплекса № 137 Южного административного округа города Москвы "Долина р. Котляковки (реабилитация)", общей площадью 1,76 га

Приложение 7
к постановлению Правительства Москвы
от 4 октября 2019 г. № 1290-ПП

Схема границ объекта природного комплекса № 171а Южного административного округа города Москвы "Озелененная территория между домами 3, корп. 2 и 7, корп. 1 по Россошанской улице (2 участка)"



УСЛОВНЫЕ ОБОЗНАЧЕНИЯ

устанавливаемые границы территорий объектов природного комплекса города Москвы

участки территории, включаемые в состав объекта природного комплекса № 171а Южного административного округа города Москвы "Озелененная территория между домами 3, корп. 2 и 7, корп. 1 по Россошанской улице (2 участка)", общей площадью 1,41 га

Приложение 8
к постановлению Правительства Москвы
от 4 октября 2019 г. № 1290-ПП

Схема границ объекта природного комплекса № 184а Южного административного округа города Москвы "Озелененная территория вблизи корпуса 1 дома 13 по Востряковскому проезду"

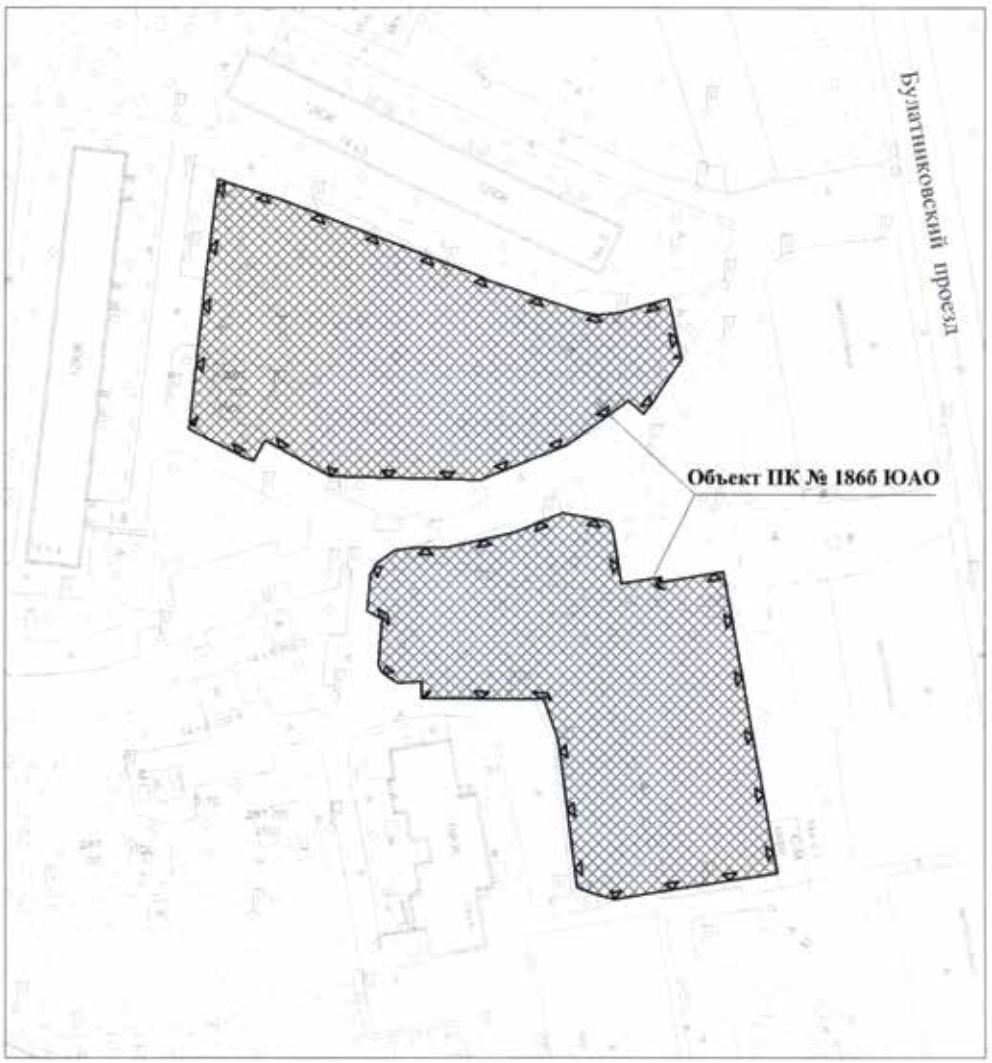


УСЛОВНЫЕ ОБОЗНАЧЕНИЯ

- границы территорий объектов природного комплекса города Москвы
- отменяемые границы территорий объектов природного комплекса города Москвы
- устанавливаемые границы территорий объектов природного комплекса города Москвы
- участок территории, включаемый в состав объекта природного комплекса Южного административного округа города Москвы № 184а "Озелененная территория вблизи корпуса 1 дома 13 по Востряковскому проезду", площадью 0,32 га

Приложение 9
к постановлению Правительства Москвы
от 4 октября 2019 г. № 1290-ПП

Схема границ объекта природного комплекса № 1866 Южного административного округа города Москвы "Озелененная территория возле домов 14, корп. 3, 4, 6 по Булатниковскому проезду (2 участка)"



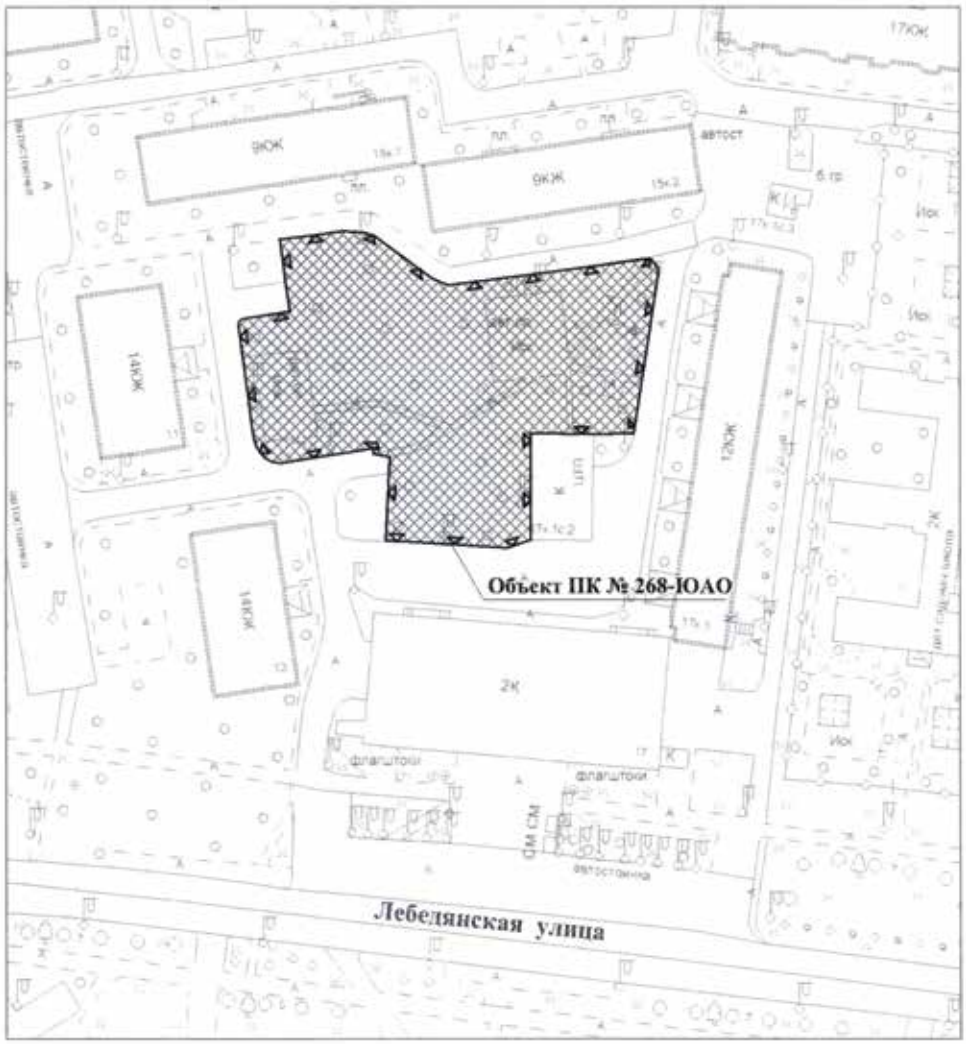
УСЛОВНЫЕ ОБОЗНАЧЕНИЯ

устанавливаемые границы территорий объектов природного комплекса города Москвы

участки территории, включаемые в состав объекта природного комплекса № 1866 Южного административного округа города Москвы "Озелененная территория возле домов 14, корп. 3, 4, 6 по Булатниковскому проезду (2 участка)", общей площадью 0,92 га

Приложение 10
к постановлению Правительства Москвы
от 4 октября 2019 г. № 1290-ПП

Схема границ объекта природного комплекса № 268 Южного административного округа города Москвы "Сквер в жилой застройке по Лебедянской улице"



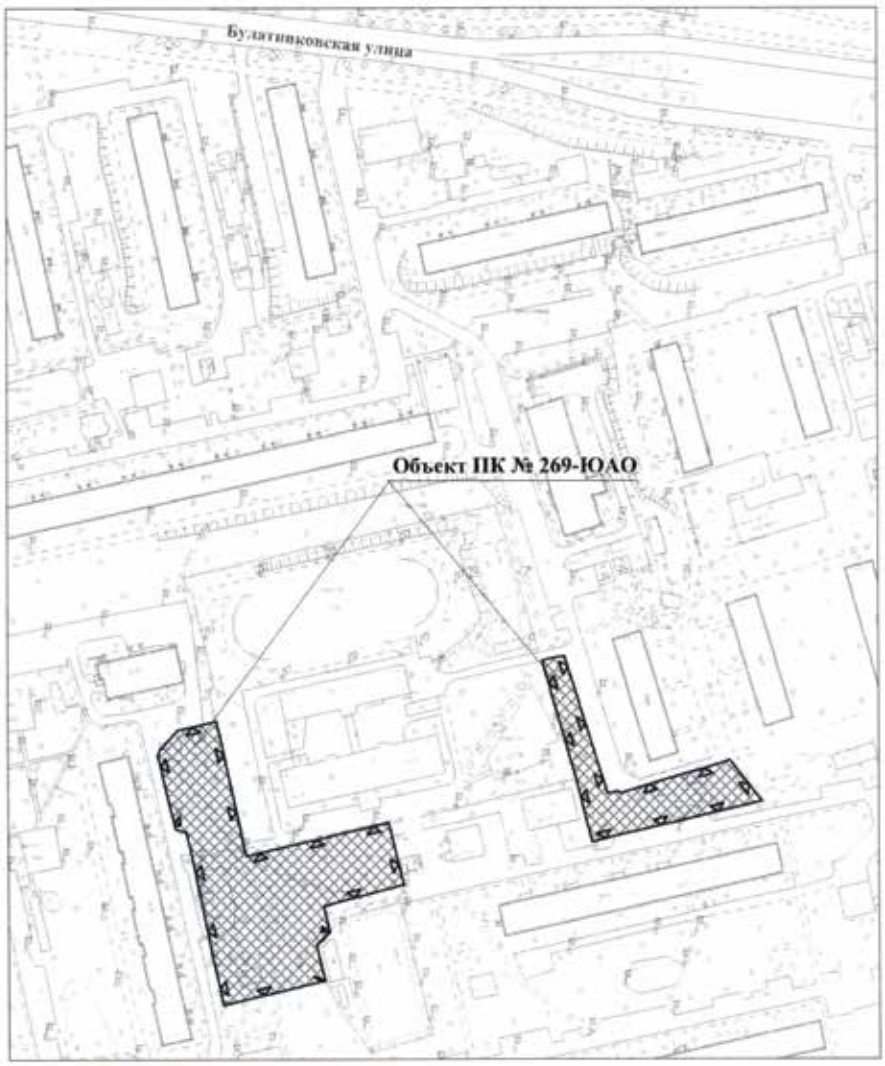
УСЛОВНЫЕ ОБОЗНАЧЕНИЯ

устанавливаемые границы территорий объектов природного комплекса города Москвы

участок территории, включаемый в состав объекта природного комплекса № 268 Южного административного округа города Москвы "Сквер в жилой застройке по Лебедянской улице", площадью 0,40 га

Приложение 11
к постановлению Правительства Москвы
от 4 октября 2019 г. № 1290-ПП

Схема границ объекта природного комплекса № 269 Южного административного округа города Москвы "Сквер возле школы № 927 по Булатниковской улице (2 участка)"



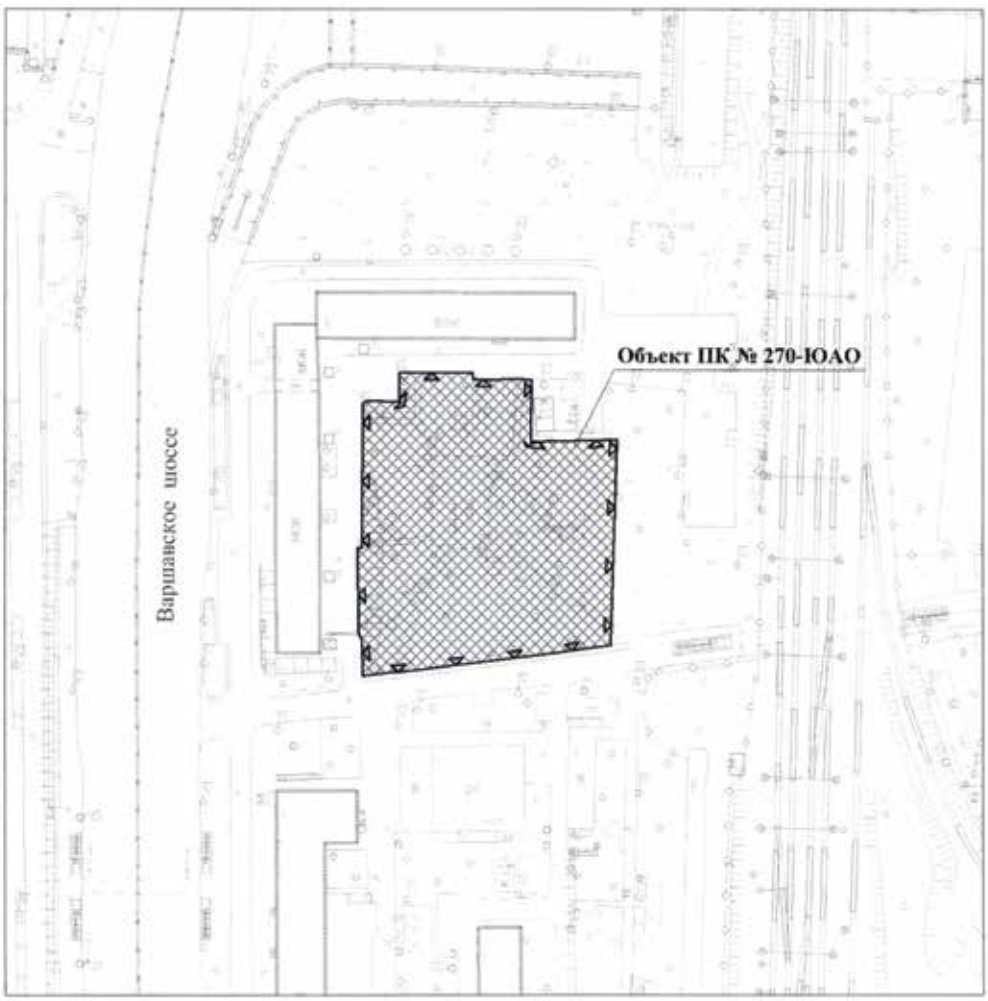
УСЛОВНЫЕ ОБОЗНАЧЕНИЯ

устанавливаемые границы территорий объектов природного комплекса города Москвы

участки территории, включаемые в состав объекта природного комплекса № 269 Южного административного округа города Москвы "Сквер возле школы № 927 по Булатниковской улице (2 участка)", общей площадью 0,73 га

Приложение 12
к постановлению Правительства Москвы
от 4 октября 2019 г. № 1290-ПП

**Схема границ объекта природного комплекса № 270
Южного административного округа города Москвы
"Сквер возле дома 69 по Варшавскому шоссе"**



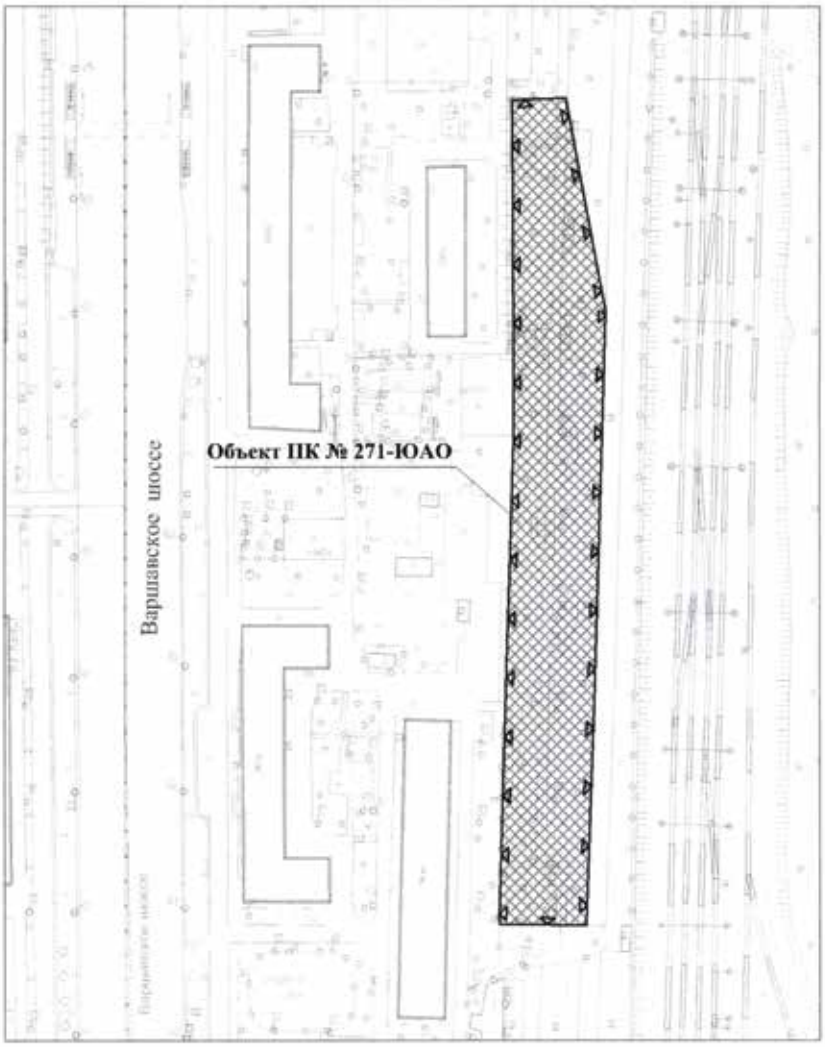
УСЛОВНЫЕ ОБОЗНАЧЕНИЯ

устанавливаемые границы территорий объектов природного комплекса города Москвы

участок территории, включаемый в состав объекта природного комплекса № 270 Южного административного округа города Москвы "Сквер возле дома 69 по Варшавскому шоссе", площадью 0,55 га

Приложение 13
к постановлению Правительства Москвы
от 4 октября 2019 г. № 1290-ПП

**Схема границ объекта природного комплекса № 271
Южного административного округа города Москвы
"Сквер возле дома 71 по Варшавскому шоссе"**



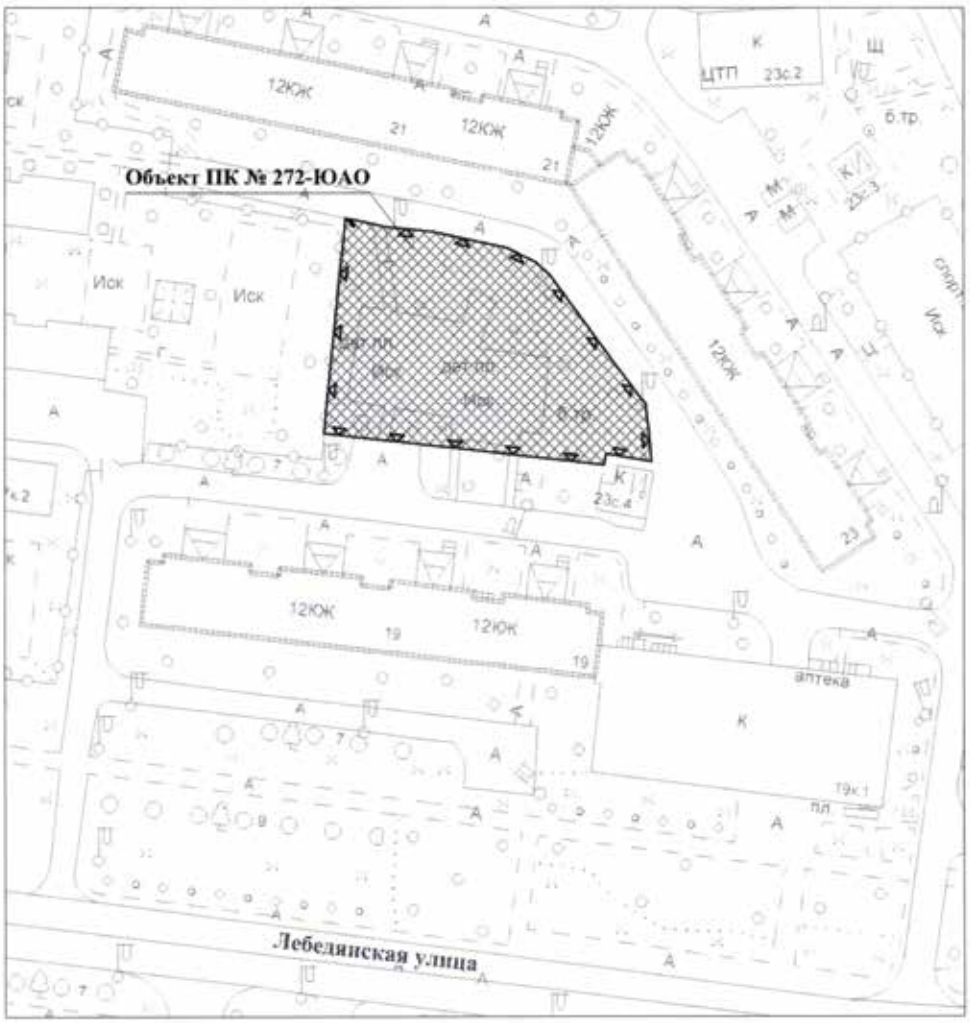
УСЛОВНЫЕ ОБОЗНАЧЕНИЯ

устанавливаемые границы территорий объектов природного комплекса города Москвы

участок территории, включаемый в состав объекта природного комплекса № 271 Южного административного округа города Москвы "Сквер возле дома 71 по Варшавскому шоссе", площадью 0,73 га

Приложение 14
к постановлению Правительства Москвы
от 4 октября 2019 г. № 1290-ПП

Схема границ объекта природного комплекса № 272 Южного административного округа города Москвы "Сквер между домами 19 и 21 по Лебедянской улице"



УСЛОВНЫЕ ОБОЗНАЧЕНИЯ

устанавливаемые границы территорий объектов природного комплекса города Москвы

участок территории, включаемый в состав объекта природного комплекса № 272 Южного административного округа города Москвы "Сквер между домами 19 и 21 по Лебедянской улице", площадью 0,18 га

Приложение 15
к постановлению Правительства Москвы
от 4 октября 2019 г. № 1290-ПП

**Схема границ объекта природного комплекса № 273
Южного административного округа города Москвы
"Сквер возле домов 11 и 13 по Михневской улице (2 участка)"**



УСЛОВНЫЕ ОБОЗНАЧЕНИЯ

устанавливаемые границы территорий объектов природного комплекса города Москвы

участки территории, включаемые в состав объекта природного комплекса № 273 Южного административного округа города Москвы "Сквер возле домов 11 и 13 по Михневской улице (2 участка)", общей площадью 0,63 га

Приложение 16
к постановлению Правительства Москвы
от 4 октября 2019 г. № 1290-ПП

Внесение изменений в приложение 1 к постановлению Правительства Москвы от 19 января 1999 г. № 38

ПЕРЕЧЕНЬ
ТЕРРИТОРИЙ ПРИРОДНОГО КОМПЛЕКСА Г. МОСКВЫ
(кроме особо охраняемых природных территорий и объектов Природного комплекса Центрального административного округа)

№ № объекта на плане	Наименование территорий и объектов Природного комплекса	№ № режимов регулирования градостроит. деятельности	Площадь, га
1	2	3	4
Южный АО			
80в	Озелененная территория вдоль реки Жужа	Озелененная территория общего пользования	1,35
103	Озелененная полоса ЛЭП вдоль ул. Москворечье	Озелененная территория специального назначения	23,0
120	Коллективные сады больницы N 14 по ул. Бехтерева	Озелененная территория общего пользования	4,90
122	Сквер по Кантемировской ул.	Озелененная территория общего пользования	1,06
137	Долина р. Котляковки (реабилитация)	Озелененная территория общего пользования	2,14
171а	Озелененная территория между домами 3, корп. 2 и 7, корп. 1 по Россошанской улице (2 участка)	Озелененная территория общего пользования	1,41
184а	Озелененная территория вблизи корпуса 1 дома 13 по Востряковскому проезду	Озелененная территория общего пользования	0,59
186б	Озелененная территория возле домов 14, корп. 3, 4, 6 по Булатниковскому проезду (2 участка)	Озелененная территория общего пользования	0,92
268	Сквер в жилой застройке по Лебедянской улице	Озелененная территория общего пользования	0,40
269	Сквер возле школы № 927 по Булатниковской улице (2 участка)	Озелененная территория общего пользования	0,73
270	Сквер возле дома 69 по Варшавскому шоссе	Озелененная территория общего пользования	0,55
271	Сквер возле дома 71 по Варшавскому шоссе	Озелененная территория общего пользования	0,73
272	Сквер между домами 19 и 21 по Лебедянской улице	Озелененная территория общего пользования	0,18
273	Сквер возле домов 11 и 13 по Михневской улице (2 участка)	Озелененная территория общего пользования	0,63

ОБ ОБЪЕКТАХ ПРИРОДНОГО КОМПЛЕКСА ЮГО-ВОСТОЧНОГО И ВОСТОЧНОГО АДМИНИСТРАТИВНЫХ ОКРУГОВ ГОРОДА МОСКВЫ

Постановление Правительства Москвы от 8 октября 2019 года № 1304-ПП

В связи с изменением градостроительной ситуации, в целях соблюдения баланса природных и озелененных территорий города Москвы, в соответствии с законами города Москвы от 5 мая 1999 г. № 17 «О защите зеленых насаждений», от 25 июня 2008 г. № 28 «Градостроительный кодекс города Москвы» и от 5 мая 2010 г. № 17 «О Генеральном плане города Москвы» **Правительство Москвы постановляет:**

1. Установить площадь объекта природного комплекса № 1 Юго-Восточного административного округа города Москвы «Бульвар по Госпитальному Валу», равную 1,25 га.

2. Установить площадь объекта природного комплекса № 2 Юго-Восточного административного округа города Москвы «Парк «Лефортово», равную 32,76 га.

3. Установить площадь объекта природного комплекса № 3 Юго-Восточного административного округа города Москвы «Спецтерритория на Красноказарменной ул.», равную 8,98 га.

4. Установить площадь объекта природного комплекса № 4 Юго-Восточного административного округа города Москвы «Спецтерритория на Краснокурсантском пр.», равную 11,28 га.

5. Установить площадь объекта природного комплекса № 5 Юго-Восточного административного округа города Москвы «Сквер на пересечении Солдатской ул. и ул. Госпитальный Вал», равную 1,34 га.

6. Установить площадь объекта природного комплекса № 6 Юго-Восточного административного округа города Москвы «Городская клиническая больница № 29 по ул. Госпитальный Вал», равную 8,86 га.

7. Установить площадь объекта природного комплекса № 7 Юго-Восточного административного округа города Москвы «Сквер у кинотеатра «Спутник» по Солдатской ул.», равную 2,07 га.

8. Установить площадь объекта природного комплекса № 8 Юго-Восточного административного округа города Москвы «Больница между Наличной ул. и Крюковским тупиком», равную 1,92 га.

9. Установить площадь объекта природного комплекса № 9 Юго-Восточного административного округа города Москвы «Введенское кладбище», равную 17,38 га.

10. Установить площадь объекта природного комплекса № 10 Юго-Восточного административного округа города Москвы «Детский парк им. 1 Мая на Золоторожской наб.», равную 3,58 га.

11. Установить площадь объекта природного комплекса № 12 Юго-Восточного административного округа города Москвы «Сквер по Краснокурсантскому пр.», равную 3,8 га.

12. Установить площадь объекта природного комплекса № 13 Юго-Восточного административного округа города Москвы «Сквер по Краснокурсантскому пр.», равную 4,31 га.

13. Установить площадь объекта природного комплекса № 14 Юго-Восточного административного округа города Москвы «Бульвар (проектный) вдоль Золоторожской наб.», равную 1,35 га.

14. Установить площадь объекта природного комплекса № 17 Юго-Восточного административного округа города Москвы «Сквер у платформы «Новая» Рязанского направления Московской железной дороги», равную 1,65 га.

15. Установить площадь объекта природного комплекса № 18 Юго-Восточного административного округа города Москвы «Сквер на пересечении ул.Авиамоторной и ул.Пруд Ключики», равную 1,56 га.

16. Установить площадь объекта природного комплекса № 19а Юго-Восточного административного округа города Москвы «Митрополичий сад», равную 2,71 га.

17. Установить площадь объекта природного комплекса № 21 Юго-Восточного административного округа города Москвы «Озелененная территория по Нижегородской улице», равную 1,89 га.

18. Установить площадь объекта природного комплекса № 22 Юго-Восточного административного округа города Москвы «Долина Хохловского ручья», равную 12,68 га.

19. Установить площадь объекта природного комплекса № 23 Юго-Восточного административного округа города Москвы «Коттеджная застройка от Новохохловской ул. до ул.Нижняя Хохловка», равную 6,75 га.

20. Установить площадь объекта природного комплекса № 24 Юго-Восточного административного округа города Москвы «Стадион «Комета» по ул.Коновалова», равную 5,25 га.

21. Установить площадь объекта природного комплекса № 25 Юго-Восточного административного округа города Москвы «Клиническая больница № 13 по Велозаводской ул.», равную 4,57 га.

22. Установить площадь объекта природного комплекса № 26 Юго-Восточного административного округа города Москвы «Роддом № 15 по ул.Шарикоподшипниковской», равную 3,12 га.

23. Установить площадь объекта природного комплекса № 27 Юго-Восточного административного округа города Москвы «Бульвар по Шарикоподшипниковской ул.», равную 3,75 га.

24. Установить площадь объекта природного комплекса № 30 Юго-Восточного административного округа города Москвы «Сад (проектный) по Осташковскому пр.», равную 3,63 га.

25. Установить площадь объекта природного комплекса № 32 Юго-Восточного административного округа города Москвы «Городской сад (проектный) по Новохохловской ул.», равную 4,11 га.

26. Установить площадь объекта природного комплекса № 33 Юго-Восточного административного округа города Москвы «Волжский бульвар», равную 15,59 га.

27. Установить площадь объекта природного комплекса № 34 Юго-Восточного административного округа города Москвы «Бульвар (проектный) по пр.пр. № № 770 и 510», равную 9,44 га.

28. Установить площадь объекта природного комплекса № 35 Юго-Восточного административного округа города Москвы «Бульвар (проектный) по Вязовскому пр.», равную 1,63 га.

29. Установить площадь объекта природного комплекса № 36 Юго-Восточного административного округа города Москвы «Бульвар (проектный) по Окской ул.», равную 3,84 га.

30. Установить площадь объекта природного комплекса № 38 Юго-Восточного административного округа города Москвы «Сквер у кинотеатра «Ташкент» по Рязанскому проспекту», равную 1,81 га.

31. Исключить из состава природных и озелененных территорий Юго-Восточного административного округа города Москвы объект природного комплекса № 39 «Сквер по Рязанскому проспекту» площадью 1,2 га.

32. Установить площадь объекта природного комплекса № 41 Юго-Восточного административного округа города Москвы «Сквер по 1-му Вешняковскому пр.», равную 1,35 га.

33. Установить площадь объекта природного комплекса № 42 Юго-Восточного административного округа города Москвы «Санитарно-защитная зона между Рязанским направлением Московской железной дороги и 5-м Вешняковским пр.», равную 3,07 га.

34. Установить площадь объекта природного комплекса № 44 Юго-Восточного административного округа города Москвы «Бульвар (проектный) по Кожуховской ул.», равную 1,62 га.

35. Установить площадь объекта природного комплекса № 45 Юго-Восточного административного округа города Москвы «Бульвар по Южнопортовой ул.», равную 0,92 га.

36. Установить площадь объекта природного комплекса № 45а Юго-Восточного административного округа города Москвы «Озелененная территория по улице Перерва, 31», равную 0,17 га.

37. Установить площадь объекта природного комплекса № 45б Юго-Восточного административного округа города Москвы «Озелененная территория вдоль проезда 765», равную 0,08 га.

38. Установить площадь объекта природного комплекса № 47 Юго-Восточного административного округа города Москвы «Бульвар (проектный) по пр.пр. № 3502», равную 14,53 га.

39. Установить площадь объекта природного комплекса № 48 Юго-Восточного административного округа города Москвы «Бульвар по Волгоградскому проспекту», равную 1,19 га.

40. Установить площадь объекта природного комплекса № 49 Юго-Восточного административного округа города Москвы «Сквер по Люблинской ул.», равную 2,62 га.

41. Установить площадь объекта природного комплекса № 50 Юго-Восточного административного округа города Москвы «Бульвар по Саратовскому пр.», равную 1,76 га.

42. Установить площадь объекта природного комплекса № 52 Юго-Восточного административного округа города Москвы «Сквер (проектный) у областного Дома искусств по Жигулевской ул.», равную 4,22 га.

43. Установить площадь объекта природного комплекса № 53 Юго-Восточного административного округа города Москвы «Есенинский бульвар», равную 4,09 га.

44. Установить площадь объекта природного комплекса № 54 Юго-Восточного административного округа города Москвы «Парк (проектный) у Дома детского творчества по ул.Федора Полетаева», равную 4,87 га.

45. Установить площадь объекта природного комплекса № 54а Юго-Восточного административного округа города Москвы «Территория храмового комплекса по ул.Федора Полетаева», равную 0,67 га.

46. Установить площадь объекта природного комплекса № 55 Юго-Восточного административного округа города Москвы «Питомник по ул. Академика Скрябина», равную 6,06 га.

47. Установить площадь объекта природного комплекса № 56 Юго-Восточного административного округа города Москвы «Кузьминское и Мусульманское кладбища», равную 46,11 га.

48. Установить площадь объекта природного комплекса № 57 Юго-Восточного административного округа города Москвы «Жилая застройка с высоким процентом озеленения по Ферганской ул.», равную 2,96 га.

49. Установить площадь объекта природного комплекса № 58 Юго-Восточного административного округа города Москвы «Озелененная территория по Ташкентской ул.», равную 4,45 га.

50. Установить площадь объекта природного комплекса № 60 Юго-Восточного административного округа города Москвы «Сквер у кинотеатра «Свобода» по ул. Трофимова», равную 1,32 га.

51. Установить площадь объекта природного комплекса № 61 Юго-Восточного административного округа города Москвы «Городская больница № 53 по ул.Трофимова», равную 3,96 га.

52. Установить площадь объекта природного комплекса № 62 Юго-Восточного административного округа города Москвы «Сквер по Южнопортовому пр.», равную 0,62 га.

53. Установить площадь объекта природного комплекса № 63 Юго-Восточного административного округа города Москвы «Парк (проектный) вдоль р.Москвы», равную 46,55 га.

54. Установить площадь объекта природного комплекса № 64а Юго-Восточного административного округа города Москвы «Примагистральная озелененная территория вдоль Шоссейной улицы», равную 1,01 га.

55. Установить площадь объекта природного комплекса № 65 Юго-Восточного административного округа города Москвы «Бульвар (проектный) по ул.Гурьянова», равную 0,79 га.

56. Установить площадь объекта природного комплекса № 66 Юго-Восточного административного округа города Москвы «Парк «Садки» по Люблинской ул.», равную 8,0 га.

57. Установить площадь объекта природного комплекса № 67 Юго-Восточного административного округа города Москвы «Бульвар по ул.Артюхиной», равную 2,08 га.

58. Установить площадь объекта природного комплекса № 69 Юго-Восточного административного округа города Москвы «Сквер у универмага «Будапешт» по Волгоградскому проспекту», равную 0,66 га.

59. Установить площадь объекта природного комплекса № 70 Юго-Восточного административного округа города Москвы «Бульвар (проектный) по ул.Маршала Чуйкова», равную 3,55 га.

60. Установить площадь объекта природного комплекса № 71 Юго-Восточного административного округа города Москвы «Сквер у кинотеатра «Высота» по ул. Юных Ленинцев», равную 3,06 га.

61. Установить площадь объекта природного комплекса № 72 Юго-Восточного административного округа города Москвы «Сквер по ул.Юных Ленинцев», равную 1,79 га.

62. Установить площадь объекта природного комплекса № 73 Юго-Восточного административного округа города Москвы «Академия коммунального хозяйства им.Памфилова по ул.Академика Скрябина», равную 6,77 га.

63. Установить площадь объекта природного комплекса № 75 Юго-Восточного административного округа города Москвы «Сквер по Ташкентской ул.», равную 0,85 га.

64. Установить площадь объекта природного комплекса № 76 Юго-Восточного административного округа города Москвы «Бульвар по Ферганской ул.», равную 1,68 га.

65. Установить площадь объекта природного комплекса № 76а Юго-Восточного административного округа города Москвы «Сквер на Ташкентском пер., д. 21—23», равную 0,24 га.

66. Установить площадь объекта природного комплекса № 77 Юго-Восточного административного округа города Москвы «Парк (проектный) вдоль МКАД между Рязанским шоссе и пр.пр. № 720, район Выхино-Жулебино», равную 26,08 га.

67. Установить площадь объекта природного комплекса № 78 Юго-Восточного административного округа города Москвы «Сквер (проектный) по Привольной ул., район Выхино-Жулебино», равную 1,23 га.

68. Установить площадь объекта природного комплекса № 79 Юго-Восточного административного округа города Москвы «Кузьминский лесопарк (квартал 13), район Выхино-Жулебино», равную 20,42 га.

69. Изменить границы объекта природного комплекса № 79 Юго-Восточного административного округа города Москвы «Кузьминский лесопарк (квартал 13), район Выхино-Жулебино», включив в его состав участок территории площадью 2,05 га, согласно приложению 1 к настоящему постановлению.

70. Установить площадь объекта природного комплекса № 81 Юго-Восточного административного округа города Москвы «Районная больница по Новорязанскому ш., район Выхино-Жулебино», равную 1,18 га.

71. Установить площадь объекта природного комплекса № 82 Юго-Восточного административного округа города Москвы «Жилая застройка с высоким процентом озеленения по Привольной ул., район Выхино-Жулебино», равную 2,44 га.

72. Установить площадь объекта природного комплекса № 83 Юго-Восточного административного округа города Москвы «Бульвар (проектный) между Пронской ул. и ул.Авиаконструктора Миля, район Выхино-Жулебино», равную 16,07 га.

73. Установить площадь объекта природного комплекса № 84а Юго-Восточного административного округа города Москвы «Бульвар вдоль Хвалынского бульвара между Привольной улицей и Лермонтовским проспектом», равную 1,33 га.

74. Установить площадь объекта природного комплекса № 85 Юго-Восточного административного округа города Москвы «Сад (проектный) по Лермонтовскому проспекту, район Выхино-Жулебино (2 участка)», равную 1,83 га.

75. Установить площадь объекта природного комплекса № 85а Юго-Восточного административного округа города Москвы «Озелененная территория вдоль Лермонтовского проспекта между Хвалынским бульваром и 4-м Люберецким проездом», равную 1,63 га.

76. Изменить границы объекта природного комплекса № 85а Юго-Восточного административного округа города Москвы «Озелененная территория вдоль Лермонтовского проспекта между Хвалынским бульваром и 4-м Люберецким проездом», исключив из его состава участки территории общей площадью 0,44 га, согласно приложению 2 к настоящему постановлению.

77. Установить площадь объекта природного комплекса № 86 Юго-Восточного административного округа города Москвы «Бульвар (проектный) по пр. № 722, район Выхино-Жулебино», равную 1,66 га.

78. Установить площадь объекта природного комплекса № 87 Юго-Восточного административного округа города Москвы «Сквер (проектный) по ул.Авиаконструктора Миля, район Выхино-Жулебино», равную 1,57 га.

79. Установить площадь объекта природного комплекса № 90 Юго-Восточного административного округа города Москвы «Бульвар (проектный) по ул.Генерала Кузнецова, район Выхино-Жулебино», равную 0,86 га.

80. Установить площадь объекта природного комплекса № 92 Юго-Восточного административного округа города Москвы «Клиническая больница № 68 по ул. Жигулева», равную 9,6 га.

81. Установить площадь объекта природного комплекса № 93 Юго-Восточного административного округа города Москвы «Волжский бульвар (проектный участок)», равную 2,17 га.

82. Установить площадь объекта природного комплекса № 94 Юго-Восточного административного округа города Москвы «Бульвар по Волгоградскому проспекту», равную 1,27 га.

83. Установить площадь объекта природного комплекса № 95 Юго-Восточного административного округа города Москвы «Бульвар по Волгоградскому пр.», равную 2,11 га.

84. Установить площадь объекта природного комплекса № 96 Юго-Восточного административного округа города Москвы «Участок технической зоны между Волгоградским проспектом и Кузьминским парком», равную 14,27 га.

85. Установить площадь объекта природного комплекса № 97 Юго-Восточного административного округа города Москвы «Госпиталь по Волгоградскому проспекту», равную 11,37 га.

86. Установить площадь объекта природного комплекса № 99 Юго-Восточного административного округа города Москвы «Санитарно-защитная зона вдоль МКАД», равную 9,2 га.

87. Изменить границы объекта природного комплекса № 100 Юго-Восточного административного округа города Москвы «Кузьминский лесопарк (квартал 12)», включив в его состав участок территории площадью 0,48 га и исключив из его состава участок территории площадью 1,69 га, согласно приложению 3 к настоящему постановлению.

88. Установить площадь объекта природного комплекса № 102 Юго-Восточного административного округа города Москвы «Сквер по ул.Кухмистерова», равную 3,18 га.

89. Установить площадь объекта природного комплекса № 103 Юго-Восточного административного

округа города Москвы «Бульвар по Шоссейной ул.», равную 2,26 га.

90. Установить площадь объекта природного комплекса № 104 Юго-Восточного административного округа города Москвы «Бульвар по ул.Кухмистерова», равную 3,29 га.

91. Установить площадь объекта природного комплекса № 105 Юго-Восточного административного округа города Москвы «Сквер на Люблинской ул.», равную 2,72 га.

92. Установить площадь объекта природного комплекса № 106 Юго-Восточного административного округа города Москвы «Бульвар по ул.Полбина», равную 3,67 га.

93. Установить площадь объекта природного комплекса № 108 Юго-Восточного административного округа города Москвы «Сквер у кинотеатра «Алтай», равную 1,18 га.

94. Установить площадь объекта природного комплекса № 109 Юго-Восточного административного округа города Москвы «Сквер по Краснодонской ул.», равную 0,91 га.

95. Установить площадь объекта природного комплекса № 110 Юго-Восточного административного округа города Москвы «Стадион «Локомотив» на пересечении Тихой и Краснодонской улиц», равную 3,68 га.

96. Установить площадь объекта природного комплекса № 111 Юго-Восточного административного округа города Москвы «Сквер по Ставропольской ул.», равную 2,94 га.

97. Установить площадь объекта природного комплекса № 112 Юго-Восточного административного округа города Москвы «Больница им.Н.А.Семашко по Спортивному пр.», равную 12,79 га.

98. Установить площадь объекта природного комплекса № 113 Юго-Восточного административного округа города Москвы «Дом ветеранов войны и труда на Ставропольской ул.», равную 2,98 га.

99. Установить площадь объекта природного комплекса № 114 Юго-Восточного административного округа города Москвы «Психиатрическая больница № 13 на Ставропольской ул.», равную 9,08 га.

100. Установить площадь объекта природного комплекса № 115 Юго-Восточного административного округа города Москвы «Парк на территории Перервинского гидроузла», равную 63,14 га.

101. Установить площадь объекта природного комплекса № 117 Юго-Восточного административного округа города Москвы «Долина р. Нищенки между ул. Гурьянова и Шоссейной ул.», равную 3,72 га.

102. Установить площадь объекта природного комплекса № 119 Юго-Восточного административного округа города Москвы «Сквер на пересечении ул. Судакова и Краснодонской ул.», равную 2,15 га.

103. Установить площадь объекта природного комплекса № 120 Юго-Восточного административного округа города Москвы «Сквер по Краснодарской ул.», равную 1,17 га.

104. Установить площадь объекта природного комплекса № 121 Юго-Восточного административного округа города Москвы «Тихорецкий бульвар (проектный)», равную 3,67 га.

105. Присвоить объекту природного комплекса Юго-Восточного административного округа города Москвы «Люблинское кладбище» номер 121в.

106. Установить площадь объекта природного комплекса № 121в Юго-Восточного административного округа города Москвы «Люблинское кладбище», равную 19,28 га.

107. Присвоить объекту природного комплекса № 122 Юго-Восточного административного округа города Москвы «Бульвар (проектный) по Краснодонской ул.» новое наименование «Бульвар (проектный) по Краснодарской улице».

108. Установить площадь объекта природного комплекса № 122 Юго-Восточного административного округа города Москвы «Бульвар (проектный) по Краснодарской улице», равную 4,03 га.

109. Установить площадь объекта природного комплекса № 122а Юго-Восточного административного округа города Москвы «Озелененная территория микрорайона 39Б Люблино», равную 4,24 га.

110. Установить площадь объекта природного комплекса № 123 Юго-Восточного административного округа города Москвы «Бульвар (проектный) по пр. № 5384», равную 2,05 га.

111. Установить площадь объекта природного комплекса № 124 Юго-Восточного административного округа города Москвы «Бульвар (проектный) между проездами № 5381 и 5382», равную 6,11 га.

112. Установить площадь объекта природного комплекса № 124а Юго-Восточного административного округа города Москвы «Территория храмового комплекса на улице Маршала Кожедуба», равную 0,58 га.

113. Установить площадь объекта природного комплекса № 125г Юго-Восточного административного округа города Москвы «Территория спортивных объектов вдоль улицы Марьинский Парк», равную 14,17 га.

114. Установить площадь объекта природного комплекса № 126 Юго-Восточного административного округа города Москвы «Техническая зона между Кузьминским лесопарком и р. Москвой», равную 114,83 га.

115. Установить площадь объекта природного комплекса № 127 Юго-Восточного административного округа города Москвы «Озелененная территория между левым берегом реки Москвы и проектируемым проездом 4386», равную 89,43 га.

116. Установить площадь объекта природного комплекса № 128 Юго-Восточного административного округа города Москвы «Парк (проектный) по пр. пр. № 4386 в Курьянове», равную 106,08 га.

117. Установить площадь объекта природного комплекса № 129 Юго-Восточного административного округа города Москвы «Озелененная территория между проектируемыми проездами № 5112 и № 5113 в Курьянове», равную 9,98 га.

118. Установить площадь объекта природного комплекса № 130 Юго-Восточного административного округа города Москвы «Парк (проектный) вдоль р.Москвы по пр.пр. № 5112 в Курьянове», равную 0,87 га.

119. Установить площадь объекта природного комплекса № 131 Юго-Восточного административного округа города Москвы «Бульвар (проектный) вдоль р. Москвы в Курьянове», равную 4,15 га.

120. Установить площадь объекта природного комплекса № 132 Юго-Восточного административного округа города Москвы «Сквер при техникуме по Люблинской ул.», равную 0,85 га.

121. Установить площадь объекта природного комплекса № 133 Юго-Восточного административного округа города Москвы «Сквер (проектный) по ул. Верхние Поля», равную 3,84 га.

122. Установить площадь объекта природного комплекса № 136 Юго-Восточного административного округа города Москвы «Бульвар (проектный) в пешеходной зоне вдоль пр. № 779 в Марьине», равную 4,65 га.

123. Установить площадь объекта природного комплекса № 137 Юго-Восточного административного округа города Москвы «Бульвар (проектный) по ул. Верхние Поля», равную 5,88 га.

124. Установить площадь объекта природного комплекса № 138 Юго-Восточного административного округа города Москвы «Сквер (проектный) по пр. № 779 в Марьине», равную 4,11 га.

125. Установить площадь объекта природного комплекса № 139 Юго-Восточного административного округа города Москвы «Бульвар (проектный) по пр. № 5381», равную 6,87 га.

126. Установить площадь объекта природного комплекса № 140 Юго-Восточного административного округа города Москвы «Бульвар (проектный) по пр. № 5382», равную 1,78 га.

127. Установить площадь объекта природного комплекса № 142 Юго-Восточного административного округа города Москвы «Бульвар (проектный) по пр. № 1481 в Курьянове», равную 1,78 га.

128. Установить площадь объекта природного комплекса № 143 Юго-Восточного административного округа города Москвы «Клиническая инфекционная больница № 3 по пр. № 4294», равную 4,5 га.

129. Установить площадь объекта природного комплекса № 144 Юго-Восточного административного округа города Москвы «Курьяновский бульвар», равную 1,85 га.

130. Установить площадь объекта природного комплекса № 145 Юго-Восточного административного округа города Москвы «Спортивный парк по Курьяновской ул.», равную 6,05 га.

131. Установить площадь объекта природного комплекса № 146 Юго-Восточного административного округа города Москвы «Спортивный парк по Курьяновской ул. и пр.пр. № 5113», равную 6,1 га.

132. Установить площадь объекта природного комплекса № 147 Юго-Восточного административного округа города Москвы «Бульвар по ул.Перерва», равную 6,44 га.

133. Установить площадь объекта природного комплекса № 148 Юго-Восточного административного округа города Москвы «Бульвар по Донецкой ул.», равную 4,78 га.

134. Установить площадь объекта природного комплекса № 149 Юго-Восточного административного округа города Москвы «Бульвар (проектный) по пр. № 2117 от Донецкой ул. до ул.Перерва», равную 2,37 га.

135. Установить площадь объекта природного комплекса № 150а Юго-Восточного административного округа города Москвы «Озелененная территория колледжа на Рязанском проспекте, д. 6», равную 0,14 га.

136. Установить площадь объекта природного комплекса № 151 Юго-Восточного административного округа города Москвы «Бульвар по пр. № 1831 от пр. № 5458 до Поречной ул.», равную 7,91 га.

137. Установить площадь объекта природного комплекса № 152 Юго-Восточного административного округа города Москвы «Сквер между проездами № 5458 и № 1831», равную 1,63 га.

138. Установить площадь объекта природного комплекса № 153 Юго-Восточного административного округа города Москвы «Городской сад по пр.пр. № 754 в Марьине», равную 6,42 га.

139. Установить площадь объекта природного комплекса № 154 Юго-Восточного административного округа города Москвы «Мячковский бульвар», равную 1,39 га.

140. Установить площадь объекта природного комплекса № 155 Юго-Восточного административного округа города Москвы «Бульвар (проектный) от пр. № 3407 до ул.Краснодонской в Марьине», равную 2,53 га.

141. Установить площадь объекта природного комплекса № 156 Юго-Восточного административного округа города Москвы «Парк Артема Боровика», равную 9,5 га.

142. Установить площадь объекта природного комплекса № 157 Юго-Восточного административного округа города Москвы «Бульвар (проектный) по Краснодонской ул.», равную 4,53 га.

143. Установить площадь объекта природного комплекса № 158 Юго-Восточного административного округа города Москвы «Бульвар (проектный) по пр. № 757», равную 13,15 га.

144. Установить площадь объекта природного комплекса № 159 Юго-Восточного административного округа города Москвы «Бульвар (проектный) в пешеходной зоне между ул.Краснодонской и пр. № 934», равную 6,02 га.

145. Установить площадь объекта природного комплекса № 161 Юго-Восточного административного округа города Москвы «Бульвар (проектный) между пр.пр. № 757 и № 934, № 934 и проездом внутреннего пользования в Марьине», равную 6,11 га.

146. Установить площадь объекта природного комплекса № 163 Юго-Восточного административного округа города Москвы «Парк (проектный) вдоль р. Москвы по пр. № 4293 в Капотне», равную 1,5 га.

147. Установить площадь объекта природного комплекса № 164 Юго-Восточного административного округа города Москвы «Новочеркасский бульвар», равную 12,01 га.

148. Установить площадь объекта природного комплекса № 166 Юго-Восточного административного округа города Москвы «Территория с водоемом на ул. Маршала Голованова», равную 4,74 га.

149. Установить площадь объекта природного комплекса № 167 Юго-Восточного административного округа города Москвы «Бульвар между проездами № 1831 и № 3407», равную 8,81 га.

150. Установить площадь объекта природного комплекса № 168 Юго-Восточного административного округа города Москвы «Мячковский бульвар между пр. № 754 и Поречной ул.», равную 6,44 га.

151. Установить площадь объекта природного комплекса № 169 Юго-Восточного административного округа города Москвы «Долина р.Носковки с водоемом (реабилитация) на территории МНПЗ в Капотне», равную 8,87 га.

152. Установить площадь объекта природного комплекса № 170 Юго-Восточного административного

округа города Москвы «Сквер у МНПЗ в Капотне», равную 2,52 га.

153. Установить площадь объекта природного комплекса № 171 Юго-Восточного административного округа города Москвы «Сквер по пр. № 5466 в Капотне», равную 2,44 га.

154. Установить площадь объекта природного комплекса № 173 Юго-Восточного административного округа города Москвы «Сквер у спортивной школы», равную 2,64 га.

155. Установить площадь объекта природного комплекса № 173а Юго-Восточного административного округа города Москвы «Спортивно-рекреационная зона», равную 1,41 га.

156. Установить площадь объекта природного комплекса № 174 Юго-Восточного административного округа города Москвы «Капотнинское кладбище», равную 1,87 га.

157. Установить площадь объекта природного комплекса № 175 Юго-Восточного административного округа города Москвы «Сквер (проектный) у церкви Пресвятой Богородицы по 1-му Капотнинскому пр.», равную 0,64 га.

158. Установить площадь объекта природного комплекса № 176 Юго-Восточного административного округа города Москвы «Санаторий-профилакторий МНПЗ по ул.Капотня, 2-й квартал», равную 0,57 га.

159. Установить площадь объекта природного комплекса № 177 Юго-Восточного административного округа города Москвы «Стадион «Труд» по 1-му Капотнинскому пр.», равную 2,8 га.

160. Установить площадь объекта природного комплекса № 178 Юго-Восточного административного округа города Москвы «Сквер у Дворца культуры МНПЗ», равную 1,06 га.

161. Установить площадь объекта природного комплекса № 179 Юго-Восточного административного округа города Москвы «Парк по пр. № 5176 в Капотне», равную 7,78 га.

162. Установить площадь объекта природного комплекса № 180 Юго-Восточного административного округа города Москвы «Больница № 49 по пр. пр. № 5176 в Капотне», равную 2,32 га.

163. Установить площадь объекта природного комплекса № 181 Юго-Восточного административного округа города Москвы «Бульвар по пр. № 5175 в Капотне», равную 3,7 га.

164. Установить площадь объекта природного комплекса № 182 Юго-Восточного административного округа города Москвы «Парк (проектный) вдоль р. Москвы по пр. № 5468 в Капотне», равную 47,07 га.

165. Установить площадь объекта природного комплекса № 188 Юго-Восточного административного округа города Москвы «Сквер по улице 1-й Вольской», равную 1,44 га.

166. Установить площадь объекта природного комплекса № 189 Юго-Восточного административного округа города Москвы «Сквер на пересечении улиц Зеленодольская и 1-я Новокузьминская», равную 0,75 га.

167. Установить площадь объекта природного комплекса № 196 Юго-Восточного административного округа города Москвы «Сквер на пересечении проектируемых проездов № 175 и № 4866», равную 0,23 га.

168. Изменить границы объекта природного комплекса № 196 Юго-Восточного административного округа города Москвы «Сквер на пересечении проектируемых проездов № 175 и № 4866», исключив из его состава участок территории площадью 0,06 га и включив в его состав участок территории площадью 0,06 га, согласно приложению 4 к настоящему постановлению.

169. Установить площадь объекта природного комплекса № 212 Юго-Восточного административного округа города Москвы «Озелененная территория у дома 20 по 1-му Капотнинскому проезду», равную 0,19 га.

170. Установить площадь объекта природного комплекса № 214 Юго-Восточного административного округа города Москвы «Озелененная территория у дома 31 корпус 3 по улице Верхние Поля», равную 0,44 га.

171. Установить площадь объекта природного комплекса № 217 Юго-Восточного административного округа города Москвы «Озелененная территория по улице Юных Ленинцев», равную 0,24 га.

172. Установить площадь объекта природного комплекса № 10 Восточного административного округа города Москвы «Бульвар (проектный) над долиной реки Сосенки от Уральской ул. до Открытого шоссе, от МКАД до Хабаровской ул.», равную 21,06 га.

173. Установить площадь объекта природного комплекса № 13 Восточного административного округа города Москвы «Сквер по Черницынскому пр.», равную 5,6 га.

174. Установить площадь объекта природного комплекса № 23 Восточного административного округа города Москвы «Сквер по Амурской ул.», равную 0,84 га.

175. Установить площадь объекта природного комплекса № 46 Восточного административного округа города Москвы «Бульвар (проектный) над реабилитируемыми долинами рек Хапиловки и Серебрянки от Окружной железной дороги до р. Яузы», равную 24,24 га.

176. Установить площадь объекта природного комплекса № 48 Восточного административного округа города Москвы «Сквер на пересечении железнодорожной ветки к Электроламповому заводу с ул. Измайловский Вал», равную 2,83 га.

177. Установить площадь объекта природного комплекса № 67 Восточного административного округа города Москвы «Бульвар (проектный) по 1-му пр. Перова Поля», равную 2,26 га.

178. Внести изменения в постановление Правительства Москвы от 19 января 1999 г. № 38 «О проектных предложениях по установлению границ Природного комплекса с их описанием и закреплением актами красных линий» (в редакции постановлений Правительства Москвы от 25 октября 2005 г. № 832-ПП, от 8 ноября 2005 г. № 870-ПП, от 28 декабря 2005 г. № 1049-ПП, от 31 октября 2006 г. № 851-ПП, от 4 декабря 2007 г. № 1054-ПП, от 25 декабря 2007 г. № 1130-ПП, от 27 мая 2008 г. № 446-ПП, от 19 мая 2009 г. № 470-ПП, от 25 августа 2009 г. № 844-ПП, от 29 сентября 2010 г. № 851-ПП, от 17 января 2012 г. № 7-ПП, от 17 июля 2012 г. № 336-ПП, от 20 ноября 2012 г. № 661-ПП, от 27 ноября 2012 г. № 680-ПП, от 19 декабря 2012 г. № 774-ПП, от 19 февраля 2013 г. № 91-ПП, от 4 апреля 2013 г. № 204-ПП, от 16 апреля 2013 г. № 239-ПП, от 20 августа 2013 г. № 551-ПП, от 13 ноября 2013 г. № 740-ПП, от 18 декабря 2013 г. № 854-ПП, от 7 октября 2014 г. № 593-ПП,

от 25 ноября 2014 г. № 689-ПП, от 25 ноября 2014 г. № 690-ПП, от 17 февраля 2015 г. № 57-ПП, от 31 марта 2015 г. № 156-ПП, от 26 августа 2015 г. № 546-ПП, от 19 июля 2016 г. № 445-ПП, от 9 августа 2016 г. № 488-ПП, от 21 сентября 2016 г. № 593-ПП, от 27 сентября 2016 г. № 628-ПП, от 25 июля 2017 г. № 493-ПП, от 29 августа 2018 г. № 996-ПП, от 21 декабря 2018 г. № 1674-ПП, от 21 декабря 2018 г. № 1676-ПП, от 18 февраля 2019 г. № 88-ПП, от 19 марта 2019 г. № 217-ПП, от 20 июня 2019 г. № 741-ПП, от 12 августа 2019 г. № 1023-ПП, от 20 августа 2019 г. № 1060-ПП, от 30 августа 2019 г. № 1124-ПП):

178.1. Пункты 1, 2, 3, 4, 5, 6, 7, 8, 9, 10, 12, 13, 14, 17, 18, 19а, 21, 22, 23, 24, 25, 26, 27, 30, 32, 33, 34, 35, 36, 38, 41, 42, 44, 45, 45а, 45б, 47, 48, 49, 50, 52, 53, 54, 54а, 55, 56, 57, 58, 60, 61, 62, 63, 64а, 65, 66, 67, 69, 70, 71, 72, 73, 75, 76, 76а, 77, 78, 79, 81, 82, 83, 84а, 85, 85а, 86, 87, 90, 92, 93, 94, 95, 96, 97, 99, 102, 103, 104, 105, 106, 108, 109, 110, 111, 112, 113, 114, 115, 117, 119, 120, 121, 122, 122а, 123, 124, 124а, 125г, 126, 127, 128, 129, 130, 131, 132, 133, 136, 137, 138, 139, 140, 142, 143, 144, 145, 146, 147, 148, 149, 150а, 151, 152, 153, 154, 155, 156, 157, 158, 159, 161, 163, 164, 166, 167, 168, 169, 170, 171, 173, 173а, 174, 175, 176, 177, 178, 179, 180, 181, 182, 188, 189, 196, 212, 214, 217 раздела «Юго-Восточный АО» приложения 1 к постановлению изложить в редакции согласно приложению 5 к настоящему постановлению.

178.2. Пункт 39 раздела «Юго-Восточный АО» приложения 1 к постановлению признать утратившим силу.

178.3. Раздел «Юго-Восточный АО» приложения 1 к постановлению дополнить пунктом 121в в редакции согласно приложению 5 к настоящему постановлению.

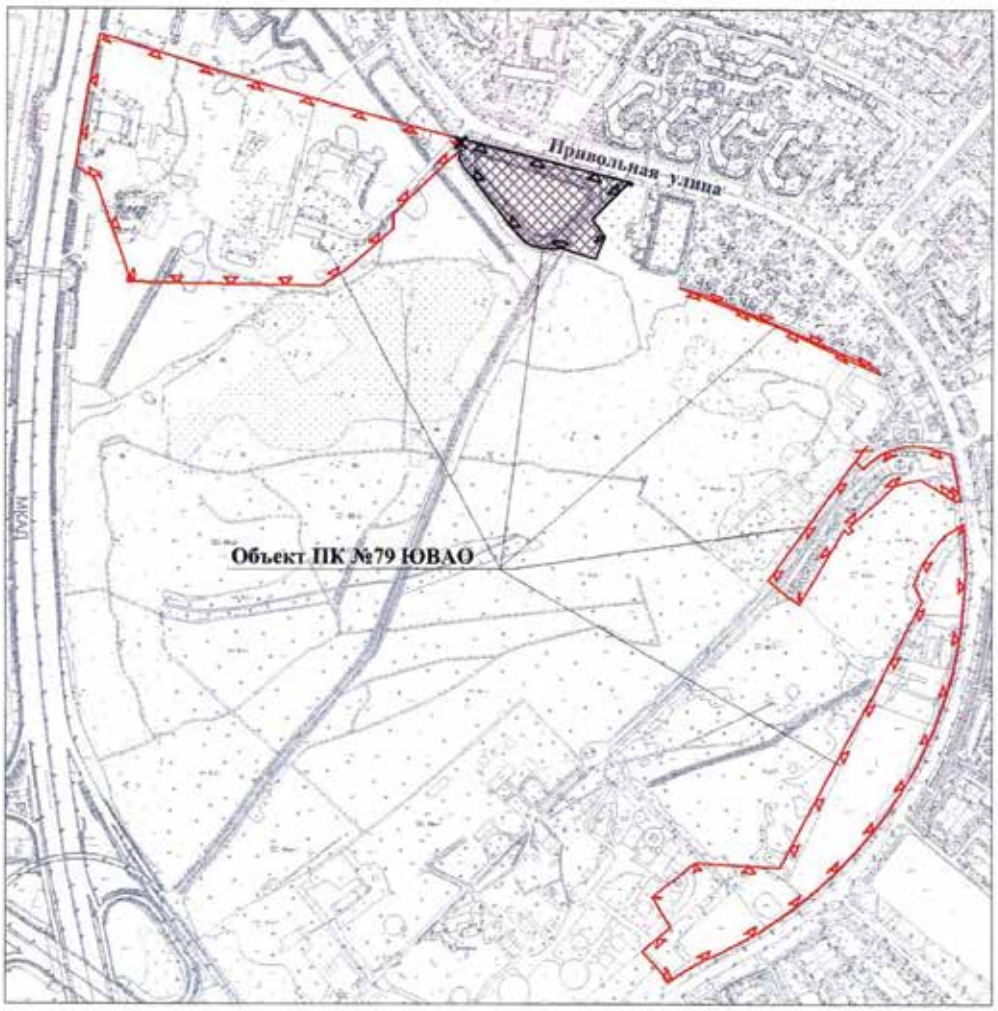
178.4. Пункты 10, 13, 23, 46, 48, 67 раздела «Восточный АО» приложения 1 к постановлению изложить в редакции согласно приложению 5 к настоящему постановлению.

179. Контроль за выполнением настоящего постановления возложить на заместителя Мэра Москвы в Правительстве Москвы по вопросам градостроительной политики и строительства Хуснуллина М. Ш.

Мэр Москвы **С.С.Собянин**

Приложение 1
к постановлению Правительства Москвы
от 8 октября 2019 г. № 1304-ПП

**Схема границ объекта природного комплекса № 79
Юго-Восточного административного округа города Москвы
"Кузьминский лесопарк (квартал 13), район Выхино-Жулебино"**



УСЛОВНЫЕ ОБОЗНАЧЕНИЯ

границы территорий объектов природного комплекса города Москвы

отменяемые границы территорий объектов природного комплекса города Москвы

устанавливаемые границы территорий объектов природного комплекса города Москвы

участок территории, включаемый в состав объекта природного комплекса № 79 Юго-Восточного административного округа города Москвы "Кузьминский лесопарк (квартал 13), район Выхино-Жулебино", площадью 2,05 га

Приложение 2
к постановлению Правительства Москвы
от 8 октября 2019 г. № 1304-ПП

Схема границ объекта природного комплекса № 85а Юго-Восточного административного округа города Москвы "Озелененная территория вдоль Лермонтовского проспекта между Хвалынским бульваром и 4-м Люберецким проездом"



УСЛОВНЫЕ ОБОЗНАЧЕНИЯ

границы территорий объектов природного комплекса города Москвы

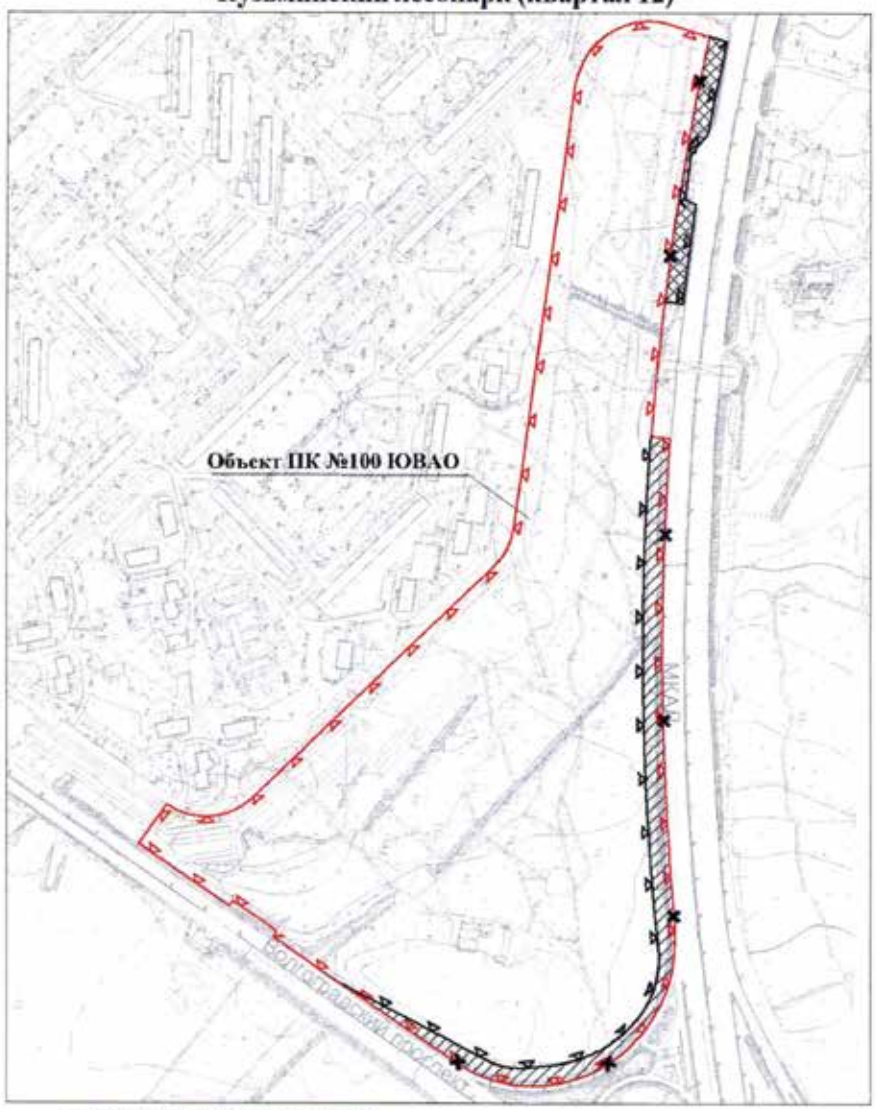
отменяемые границы территорий объектов природного комплекса города Москвы

устанавливаемые границы территорий объектов природного комплекса города Москвы

участки территории, исключаемые из состава объекта природного комплекса № 85а Юго-Восточного административного округа города Москвы "Озелененная территория вдоль Лермонтовского проспекта между Хвалынским бульваром и 4-м Люберецким проездом ", общей площадью 0,44 га

Приложение 3
к постановлению Правительства Москвы
от 8 октября 2019 г. № 1304-ПП

**Схема границ объекта природного комплекса № 100
Юго-Восточного административного округа города Москвы
"Кузьминский лесопарк (квартал 12)"**



УСЛОВНЫЕ ОБОЗНАЧЕНИЯ

границы территорий объектов природного комплекса города Москвы

отменяемые границы территорий объектов природного комплекса города Москвы

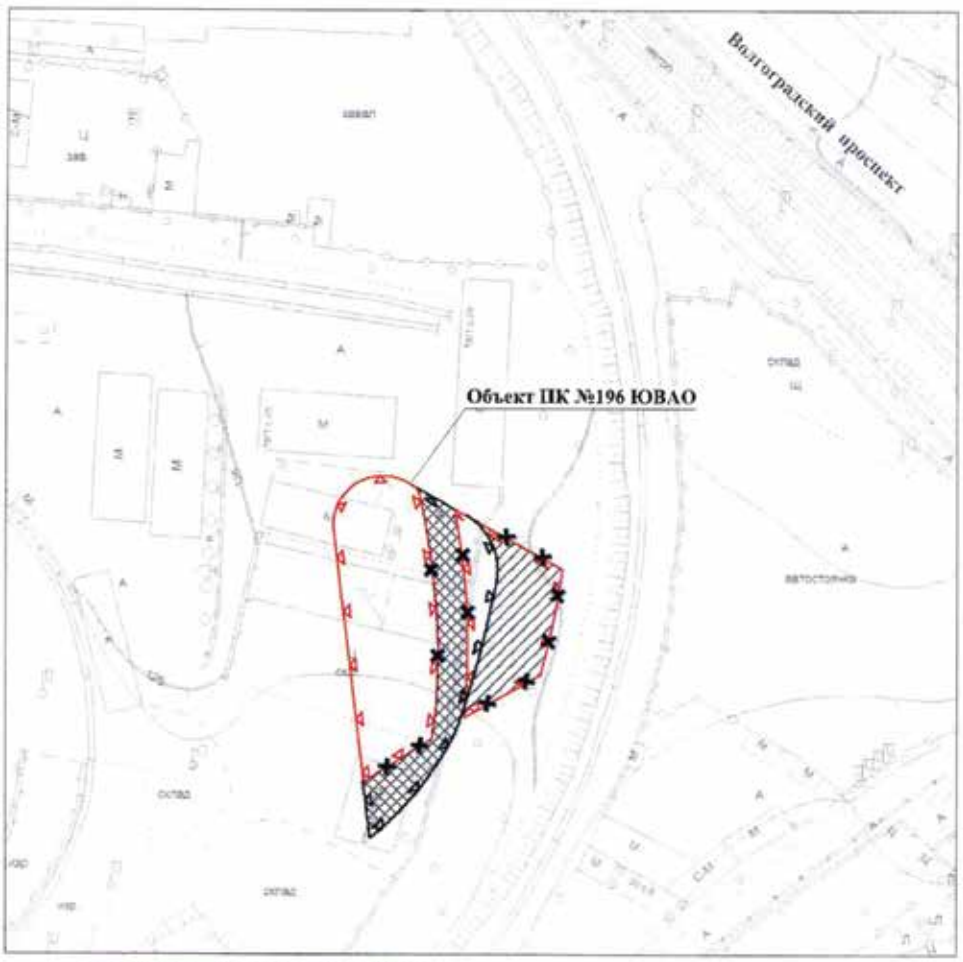
устанавливаемые границы территорий объектов природного комплекса города Москвы

участок территории, исключаемый из состава объекта природного комплекса № 100 Юго-Восточного административного округа города Москвы "Кузьминский лесопарк (квартал 12)", площадью 1,69 га

участок территории, включаемый в состав объекта природного комплекса № 100 Юго-Восточного административного округа города Москвы "Кузьминский лесопарк (квартал 12)", площадью 0,48 га

Приложение 4
к постановлению Правительства Москвы
от 8 октября 2019 г. № 1304-ПП

**Схема границ объекта природного комплекса № 196
Юго-Восточного административного округа города Москвы
"Сквер на пересечении проектируемых проездов № 175 и № 4866"**



УСЛОВНЫЕ ОБОЗНАЧЕНИЯ

границы территорий объектов природного комплекса города Москвы

отменяемые границы территорий объектов природного комплекса города Москвы

устанавливаемые границы территорий объектов природного комплекса города Москвы

участок территории, исключаемый из состава объекта природного комплекса № 196 Юго-Восточного административного округа города Москвы "Сквер на пересечении проектируемых проездов № 175 и № 4866", площадью 0,06 га

участок территории, включаемый в состав объекта природного комплекса № 196 Юго-Восточного административного округа города Москвы "Сквер на пересечении проектируемых проездов № 175 и № 4866", площадью 0,06 га

Приложение 5
к постановлению Правительства Москвы
от 8 октября 2019 г. № 1304-ПП

Внесение изменений в приложение 1 к постановлению Правительства Москвы от 19 января 1999 г. № 38

ПЕРЕЧЕНЬ
ТЕРРИТОРИЙ ПРИРОДНОГО КОМПЛЕКСА Г.МОСКВЫ
(кроме особо охраняемых природных территорий и объектов Природного комплекса Центрального административного округа)

№№ объекта на плане	Наименование территорий и объектов Природного комплекса	№№ режимов регулирования градостроительной деятельности	Площадь, га
1	2	3	4
Юго-Восточный АО			
1	Бульвар по Госпитальному Валу	2	1,25
2	Парк «Лефортово»	1, 2, 3	32,76
3	Спецтерритория на Красноказарменной ул.	2	8,98
4	Спецтерритория на Краснокурсантском пр.	1, 2, 3	11,28
5	Сквер на пересечении Солдатской ул. и ул. Госпитальный Вал	2	1,34
6	Городская клиническая больница № 29 по ул. Госпитальный Вал	Озелененная территория ограниченного пользования	8,86
7	Сквер у кинотеатра «Спутник» по Солдатской ул.	Озелененная территория общего пользования	2,07
8	Больница между Наличной ул. и Крюковским тупиком	2	1,92
9	Введенское кладбище	2	17,38
10	Детский парк им. 1 Мая на Золоторожской наб.	2	3,58
12	Сквер по Краснокурсантскому пр.	2	3,8
13	Сквер по Краснокурсантскому пр.	2	4,31
14	Бульвар (проектный) вдоль Золоторожской наб.	4	1,35
17	Сквер у платформы «Новая» Рязанского направления Московской железной дороги	2, 5	1,65
18	Сквер на пересечении ул. Авиамоторной и ул. Пруд Ключики	2	1,56
19а	Митрополичий сад	4	2,71
21	Озелененная территория по Нижегородской улице	Озелененная территория специального назначения	1,89
22	Долина Хохловского ручья	2, 3, 5	12,68
23	Коттеджная застройка от Новохохловской ул. до ул. Нижняя Хохловка	Озелененная территория ограниченного пользования	6,75

1	2	3	4
24	Стадион «Комета» по ул. Коновалова	2	5,25
25	Клиническая больница № 13 по Велозаводской ул.	2	4,57
26	Роддом № 15 по ул. Шарикоподшипниковской	2	3,12
27	Бульвар по Шарикоподшипниковской ул.	2	3,75
30	Сад (проектный) по Осташковскому пр.	4	3,63
32	Городской сад (проектный) по Новохохловской ул.	4	4,11
33	Волжский бульвар	Озелененная территория общего пользования	15,59
34	Бульвар (проектный) по пр. пр. №№ 770 и 510	4	9,44
35	Бульвар (проектный) по Вязовскому пр.	4	1,63
36	Бульвар (проектный) по Окской ул.	4	3,84
38	Сквер у кинотеатра «Ташкент» по Рязанскому проспекту	Озелененная территория общего пользования	1,81
41	Сквер по 1-му Вешняковскому пр.	2	1,35
42	Санитарно-защитная зона между Рязанским направлением Московской железной дороги и 5-м Вешняковским пр.	Озелененная территория общего пользования	3,07
44	Бульвар (проектный) по Кожуховской ул.	4	1,62
45	Бульвар по Южнопортовой ул.	Озелененная территория общего пользования	0,92
45а	Озелененная территория по улице Перерва, 31	Озелененная территория общего пользования	0,17
45б	Озелененная территория вдоль проезда 765	Озелененная территория общего пользования	0,08
47	Бульвар (проектный) по пр.пр. № 3502	Озелененная территория общего пользования	14,53
48	Бульвар по Волгоградскому проспекту	Озелененная территория общего пользования	1,19
49	Сквер по Люблинской ул.	Озелененная территория специального назначения	2,62
50	Бульвар по Саратовскому пр.	2	1,76
52	Сквер (проектный) у областного Дома искусств по Жигулевской ул.	4	4,22
53	Есенинский бульвар	2	4,09
54	Парк (проектный) у Дома детского творчества по ул. Федора Полетаева	Озелененная территория общего пользования	4,87
54а	Территория храмового комплекса по ул. Федора Полетаева	Озелененная территория ограниченного пользования	0,67
55	Питомник по ул. Академика Скрябина	Озелененная территория специального назначения	6,06

1	2	3	4
56	Кузьминское и Мусульманское кладбища	2	46,11
57	Жилая застройка с высоким процентом озеленения по Ферганской ул.	5	2,96
58	Озелененная территория по Ташкентской ул.	Озелененная территория специального назначения	4,45
60	Сквер у кинотеатра «Свобода» по ул. Трофимова	2	1,32
61	Городская больница № 53 по ул. Трофимова	2	3,96
62	Сквер по Южнопортовому пр.	2	0,62
63	Парк (проектный) вдоль р.Москвы	Озелененная территория общего пользования	46,55
64а	Примагистральная озелененная территория вдоль Шоссейной улицы	Озелененная территория специального назначения	1,01
65	Бульвар (проектный) по ул. Гурьянова	4	0,79
66	Парк «Садки» по Люблинской ул.	Озелененная территория общего пользования	8,0
67	Бульвар по ул. Артюхиной	Озелененная территория общего пользования	2,08
69	Сквер у универмага «Будапешт» по Волгоградскому проспекту	2, 5	0,66
70	Бульвар (проектный) по ул. Маршала Чуйкова	4	3,55
71	Сквер у кинотеатра «Высота» по ул. Юных Ленинцев	Озелененная территория общего пользования	3,06
72	Сквер по ул. Юных Ленинцев	2	1,79
73	Академия коммунального хозяйства им. Памфилова по ул. Академика Скрябина	2	6,77
75	Сквер по Ташкентской ул.	Озелененная территория общего пользования	0,85
76	Бульвар по Ферганской ул.	Озелененная территория общего пользования	1,68
76а	Сквер на Ташкентском пер., д. 21–23	Озелененная территория общего пользования	0,24
77	Парк (проектный) вдоль МКАД между Рязанским шоссе и пр.пр. № 720, район Выхино-Жулебино	Озелененная территория общего пользования	26,08
78	Сквер (проектный) по Привольной ул., район Выхино-Жулебино	4	1,23
79	Кузьминский лесопарк (квартал 13), район Выхино-Жулебино	Озелененная территория общего пользования	22,47
81	Районная больница по Новорязанскому ш., район Выхино-Жулебино	Озелененная территория общего пользования	1,18
82	Жилая застройка с высоким процентом озеленения по Привольной ул., район Выхино-Жулебино	5	2,44

1	2	3	4
83	Бульвар (проектный) между Пронской ул. и ул. Авиаконструктора Миля, район Выхино-Жулебино	4	16,07
84а	Бульвар вдоль Хвалынского бульвара между Привольной улицей и Лермонтовским проспектом	Озелененная территория общего пользования	1,33
85	Сад (проектный) по Лермонтовскому проспекту, район Выхино-Жулебино (2 участка)	Озелененная территория общего пользования	1,83
85а	Озелененная территория вдоль Лермонтовского проспекта между Хвалынским бульваром и 4-м Люберецким проездом	Озелененная территория специального назначения	1,19
86	Бульвар (проектный) по пр. № 722, район Выхино-Жулебино	4	1,66
87	Сквер (проектный) по ул. Авиаконструктора Миля, район Выхино-Жулебино	4	1,57
90	Бульвар (проектный) по ул. Генерала Кузнецова, район Выхино-Жулебино	4	0,86
92	Клиническая больница № 68 по ул. Жигулева	2	9,6
93	Волжский бульвар (проектный участок)	4	2,17
94	Бульвар по Волгоградскому проспекту	2, 4	1,27
95	Бульвар по Волгоградскому пр.	2, 4	2,11
96	Участок технической зоны между Волгоградским проспектом и Кузьминским парком	Озелененная территория специального назначения	14,27
97	Госпиталь по Волгоградскому проспекту	2	11,37
99	Санитарно-защитная зона вдоль МКАД	Озелененная территория специального назначения	9,2
102	Сквер по ул. Кухмистерова	2	3,18
103	Бульвар по Шоссейной ул.	2, 4	2,26
104	Бульвар по ул. Кухмистерова	5	3,29
105	Сквер на Люблинской ул.	Озелененная территория общего пользования	2,72
106	Бульвар по ул. Полбина	2	3,67
108	Сквер у кинотеатра «Алтай»	2	1,18
109	Сквер по Краснодонской ул.	2, 5	0,91
110	Стадион «Локомотив» на пересечении Тихой и Краснодонской улиц	2	3,68
111	Сквер по Ставропольской ул.	2	2,94
112	Больница им. Н.А. Семашко по Спортивному пр.	Озелененная территория ограниченного пользования	12,79
113	Дом ветеранов войны и труда на Ставропольской ул.	2	2,98
114	Психиатрическая больница № 13 на Ставропольской ул.	2	9,08

1	2	3	4
115	Парк на территории Перервинского гидроузла	2	63,14
117	Долина р. Нищенки между ул. Гурьянова и Шоссейной ул.	2, 4	3,72
119	Сквер на пересечении ул. Судакова и Краснодонской ул.	2	2,15
120	Сквер по Краснодарской ул.	2	1,17
121	Тихорецкий бульвар (проектный)	Озелененная территория общего пользования	3,67
121в	Люблинское кладбище	Озелененная территория специального назначения	19,28
122	Бульвар (проектный) по Краснодарской улице	4	4,03
122а	Озелененная территория микрорайона 39Б Люблино	Озелененная территория общего пользования	4,24
123	Бульвар (проектный) по пр. № 5384	4	2,05
124	Бульвар (проектный) между проездами № 5381 и 5382	Озелененная территория общего пользования	6,11
124а	Территория храмового комплекса на улице Маршала Кожедуба	Озелененная территория ограниченного пользования	0,58
125г	Территория спортивных объектов вдоль улицы Марьинский Парк	Озелененная территория специального назначения	14,17
126	Техническая зона между Кузьминским лесопарком и р. Москвой	Озелененная территория специального назначения	114,83
127	Озелененная территория между левым берегом реки Москвы и проектируемым проездом 4386	Озелененная территория общего пользования	89,43
128	Парк (проектный) по пр. пр. № 4386 в Курьянове	4	106,08
129	Озелененная территория между проектируемыми проездами № 5112 и № 5113 в Курьянове	Озелененная территория общего пользования	9,98
130	Парк (проектный) вдоль р. Москвы по пр. пр. № 5112 в Курьянове	4	0,87
131	Бульвар (проектный) вдоль р. Москвы в Курьянове	4	4,15
132	Сквер при техникуме по Люблинской ул.	2	0,85
133	Сквер (проектный) по ул. Верхние Поля	4	3,84
136	Бульвар (проектный) в пешеходной зоне вдоль пр. № 779 в Марьине	4	4,65
137	Бульвар (проектный) по ул. Верхние Поля	4	5,88
138	Сквер (проектный) по пр. № 779 в Марьине	4	4,11
139	Бульвар (проектный) по пр. № 5381	4	6,87
140	Бульвар (проектный) по пр. № 5382	4	1,78
142	Бульвар (проектный) по пр. № 1481 в Курьянове	4	1,78

1	2	3	4
143	Клиническая инфекционная больница № 3 по пр. № 4294	2	4,5
144	Курьяновский бульвар	2, 5	1,85
145	Спортивный парк по Курьяновской ул.	2	6,05
146	Спортивный парк по Курьяновской ул. и пр. пр. № 5113	2, 4	6,1
147	Бульвар по ул. Перерва	4, 5	6,44
148	Бульвар по Донецкой ул.	Озелененная территория общего пользования	4,78
149	Бульвар (проектный) по пр. № 2117 от Донецкой ул. до ул. Перерва	4	2,37
150а	Озелененная территория колледжа на Рязанском проспекте, д. 6	Озелененная территория ограниченного пользования	0,14
151	Бульвар по пр. № 1831 от пр. № 5458 до Поречной ул.	Озелененная территория общего пользования	7,91
152	Сквер между проездами № 5458 и № 1831	2	1,63
153	Городской сад по пр. пр. № 754 в Марьине	2	6,42
154	Мячковский бульвар	2	1,39
155	Бульвар (проектный) от пр. № 3407 до ул. Краснодонской в Марьине	4	2,53
156	Парк Артема Боровика	Озелененная территория общего пользования	9,5
157	Бульвар (проектный) по Краснодонской ул.	4	4,53
158	Бульвар (проектный) по пр. № 757	Озелененная территория общего пользования	13,15
159	Бульвар (проектный) в пешеходной зоне между ул. Краснодонской и пр. № 934	4	6,02
161	Бульвар (проектный) между пр.пр. № 757 и № 934, № 934 и проездом внутреннего пользования в Марьине	4	6,11
163	Парк (проектный) вдоль р. Москвы по пр. № 4293 в Капотне		1,5
164	Новочеркасский бульвар		12,01
166	Территория с водоемом на ул. Маршала Голованова		4,74
167	Бульвар между проездами № 1831 и № 3407		8,81
168	Мячковский бульвар между пр. № 754 и Поречной ул.	Озелененная территория общего пользования	6,44
169	Долина р. Носковки с водоемом (реабилитация) на территории МНПЗ в Капотне	Озелененная территория общего пользования	8,87
170	Сквер у МНПЗ в Капотне	2	2,52
171	Сквер по пр. № 5466 в Капотне	2	2,44

1	2	3	4
173	Сквер у спортивной школы	2	2,64
173а	Спортивно-рекреационная зона	4	1,41
174	Капотнинское кладбище	2	1,87
175	Сквер (проектный) у церкви Пресвятой Богородицы по 1-му Капотнинскому пр.	2, 5	0,64
176	Санаторий-профилакторий МНПЗ по ул. Капотня, 2-й квартал	Озелененная территория общего пользования	0,57
177	Стадион «Труд» по 1-му Капотнинскому пр.	Озелененная территория ограниченного пользования	2,8
178	Сквер у Дворца культуры МНПЗ	2	1,06
179	Парк по пр. № 5176 в Капотне	2	7,78
180	Больница № 49 по пр.пр. № 5176 в Капотне	2	2,32
181	Бульвар по пр. № 5175 в Капотне	Озелененная территория общего пользования	3,7
182	Парк (проектный) вдоль р. Москвы по пр. № 5468 в Капотне	4	47,07
188	Сквер по улице 1-й Вольской	2	1,44
189	Сквер на пересечении улиц Зеленодольская и 1-я Новокузьминская	Озелененная территория общего пользования	0,75
196	Сквер на пересечении проектируемых проездов № 175 и № 4866	Озелененная территория общего пользования	0,23
212	Озелененная территория у дома 20 по 1-му Капотнинскому проезду	Озелененная территория общего пользования	0,19
214	Озелененная территория у дома 31 корпус 3 по улице Верхние Поля	Озелененная территория общего пользования	0,44
217	Озелененная территория по улице Юных Ленинцев	Озелененная территория общего пользования	0,24
Восточный АО			
10	Бульвар (проектный) над долиной реки Сосенки от Уральской ул. до Открытого шоссе, от МКАД до Хабаровской ул.	Озелененная территория общего пользования	21,06
13	Сквер по Черницынскому пр.	4, 5	5,6
23	Сквер по Амурской ул.	4	0,84
46	Бульвар (проектный) над реабилитируемыми долинами рек Хапиловки и Серебрянки от Окружной железной дороги до р. Яузы	4	24,24
48	Сквер на пересечении железнодорожной ветки к Электроламповому заводу с ул. Измайловский Вал	2	2,83
67	Бульвар (проектный) по 1-му пр. Перова Поля	4	2,26

О ВНЕСЕНИИ ИЗМЕНЕНИЙ В ПОСТАНОВЛЕНИЕ ПРАВИТЕЛЬСТВА МОСКВЫ ОТ 28 МАРТА 2017 Г. № 120-ПП

Постановление Правительства Москвы от 8 октября 2019 года № 1305-ПП

В соответствии с Градостроительным кодексом Российской Федерации, Законом города Москвы от 25 июня 2008 г. № 28 «Градостроительный кодекс города Москвы», постановлением Правительства Москвы от 7 апреля 2009 г. № 270-ПП «О создании Городской комиссии по вопросам градостроительства, землепользования и застройки при Правительстве Москвы и об утверждении положений о Городской и окружной комиссиях по вопросам градостроительства, землепользования и застройки при Правительстве Москвы» **Правительство Москвы постановляет:**

1. Внести изменения в постановление Правительства Москвы от 28 марта 2017 г. № 120-ПП «Об утверждении правил землепользования и застройки города Москвы»:

1.1. Лист Н5-2-4-2 карты градостроительного зонирования «Границы территориальных зон и виды разрешенного использования земельных участков и объектов капитального строительства. Восточный административный округ города Москвы» раздела 1 книги 5 территориальной части правил землепользования и застройки приложения к постановлению изложить в редакции согласно приложению 1 к настоящему постановлению.

1.2. Лист Н5-2-4-2 карты градостроительного зонирования «Границы территориальных зон, подзон территориальных зон и предельные параметры разрешенного строительства, реконструкции объектов капитального строительства. Восточный административный округ города Москвы» раздела 1 книги 5 территориальной части правил землепользования и застройки приложения к постановлению изложить в редакции согласно приложению 2 к настоящему постановлению.

1.3. Подраздел «Пункт 467» раздела 2 книги 5 территориальной части правил землепользования и застройки приложения к постановлению признать утратившим силу.

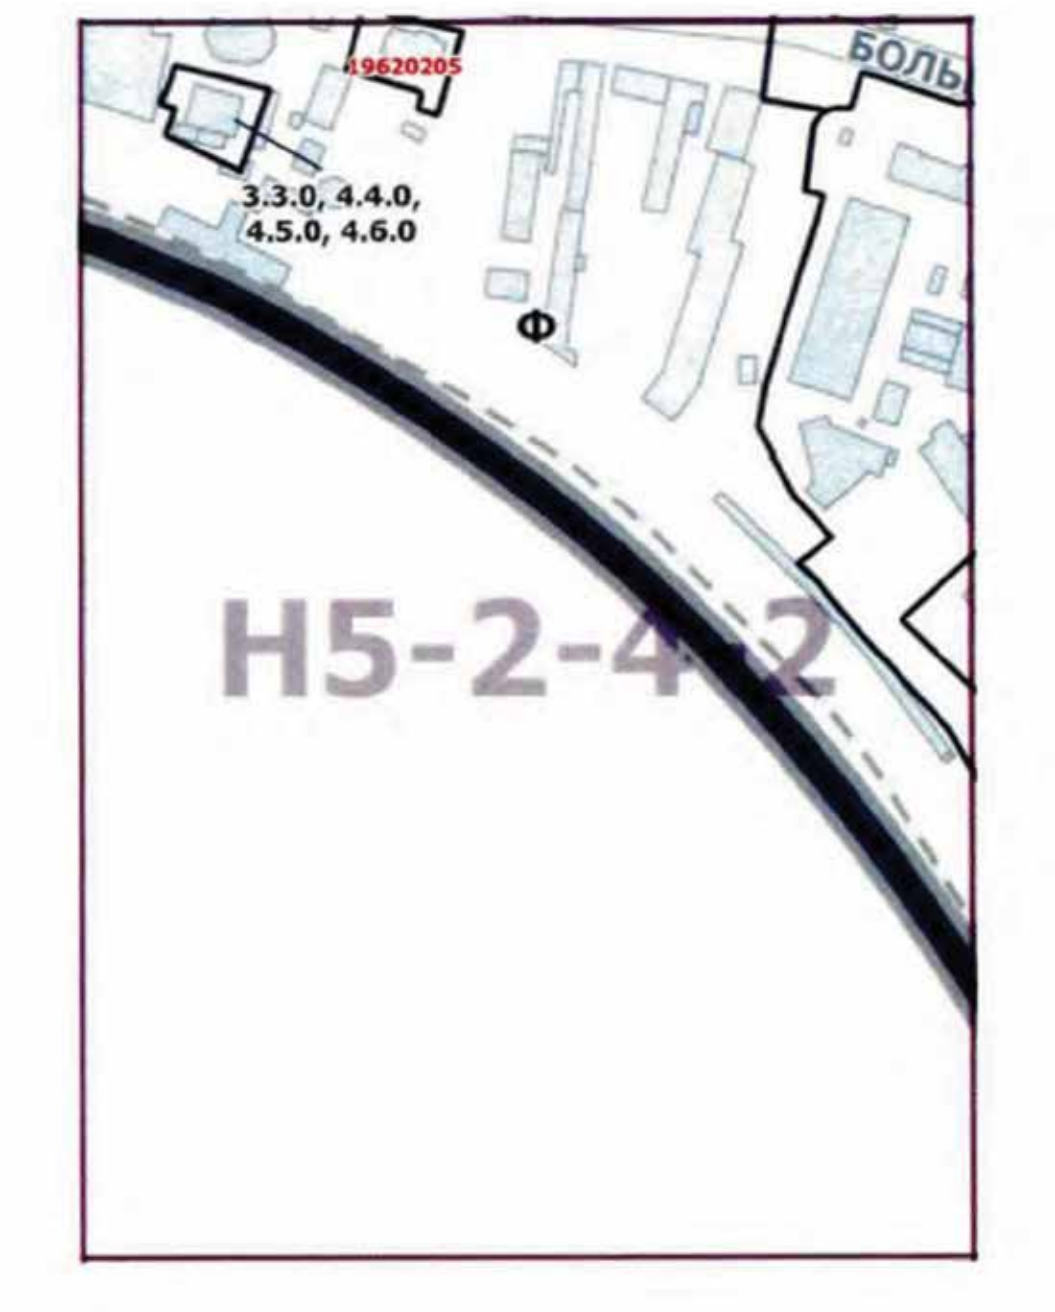
2. Контроль за выполнением настоящего постановления возложить на заместителя Мэра Москвы в Правительстве Москвы по вопросам градостроительной политики и строительства Хуснуллина М.Ш.

Мэр Москвы **С.С.Собянин**

Приложение 1
к постановлению Правительства Москвы
от 8 октября 2019 г. № 1305-ПП

Внесение изменения в приложение к постановлению Правительства Москвы от 28 марта 2017 г. № 120-ПП

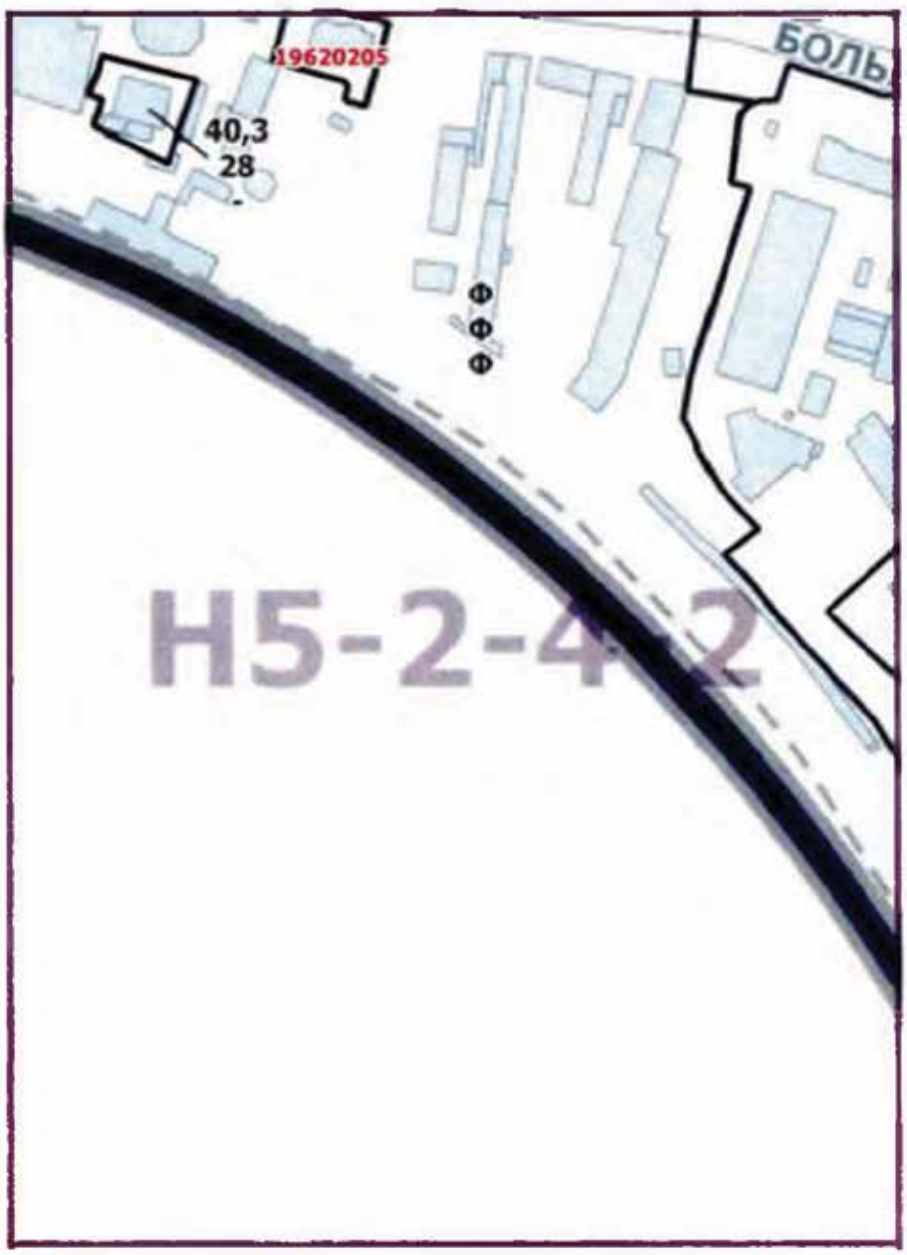
Книга 5
Карта градостроительного зонирования
Границы территориальных зон и виды разрешенного
использования земельных участков
и объектов капитального строительства
Восточный административный округ города Москвы



Приложение 2
к постановлению Правительства Москвы
от 8 октября 2019 г. № 1305-ПП

Внесение изменения в приложение к постановлению Правительства Москвы от 28 марта 2017 г. № 120-ПП

Книга 5
Карта градостроительного зонирования
Границы территориальных зон, подзон территориальных зон
и предельные параметры разрешенного строительства,
реконструкции объектов капитального строительства
Восточный административный округ города Москвы



О ВНЕСЕНИИ ИЗМЕНЕНИЙ В ПОСТАНОВЛЕНИЕ ПРАВИТЕЛЬСТВА МОСКВЫ ОТ 28 МАРТА 2017 Г. № 120-ПП

Постановление Правительства Москвы от 8 октября 2019 года № 1306-ПП

В соответствии с Градостроительным кодексом Российской Федерации, Законом города Москвы от 25 июня 2008 г. № 28 «Градостроительный кодекс города Москвы», постановлением Правительства Москвы от 7 апреля 2009 г. № 270-ПП «О создании Городской комиссии по вопросам градостроительства, землепользования и застройки при Правительстве Москвы и об утверждении положений о Городской и окружной комиссиях по вопросам градостроительства, землепользования и застройки при Правительстве Москвы» **Правительство Москвы постановляет:**

1. Внести изменения в постановление Правительства Москвы от 28 марта 2017 г. № 120-ПП «Об утверждении правил землепользования и застройки города Москвы»:

1.1. Лист D8-1-2-3 карты градостроительного зонирования «Границы территориальных зон и виды разрешенного использования земельных участков и объектов капитального строительства. Поселение Московский города Москвы» раздела 1 книги 12 территориальной части правил землепользования и застройки приложения к постановлению изложить в редакции согласно приложению 1 к настоящему постановлению.

1.2. Лист D8-1-2-3 карты градостроительного зонирования «Границы территориальных зон, подзон территориальных зон и предельные параметры разрешенного строительства, реконструкции объектов капитального строительства. Поселение Московский города Москвы» раздела 1 книги 12 территориальной части правил землепользования и застройки приложения к постановлению изложить в редакции согласно приложению 2 к настоящему постановлению.

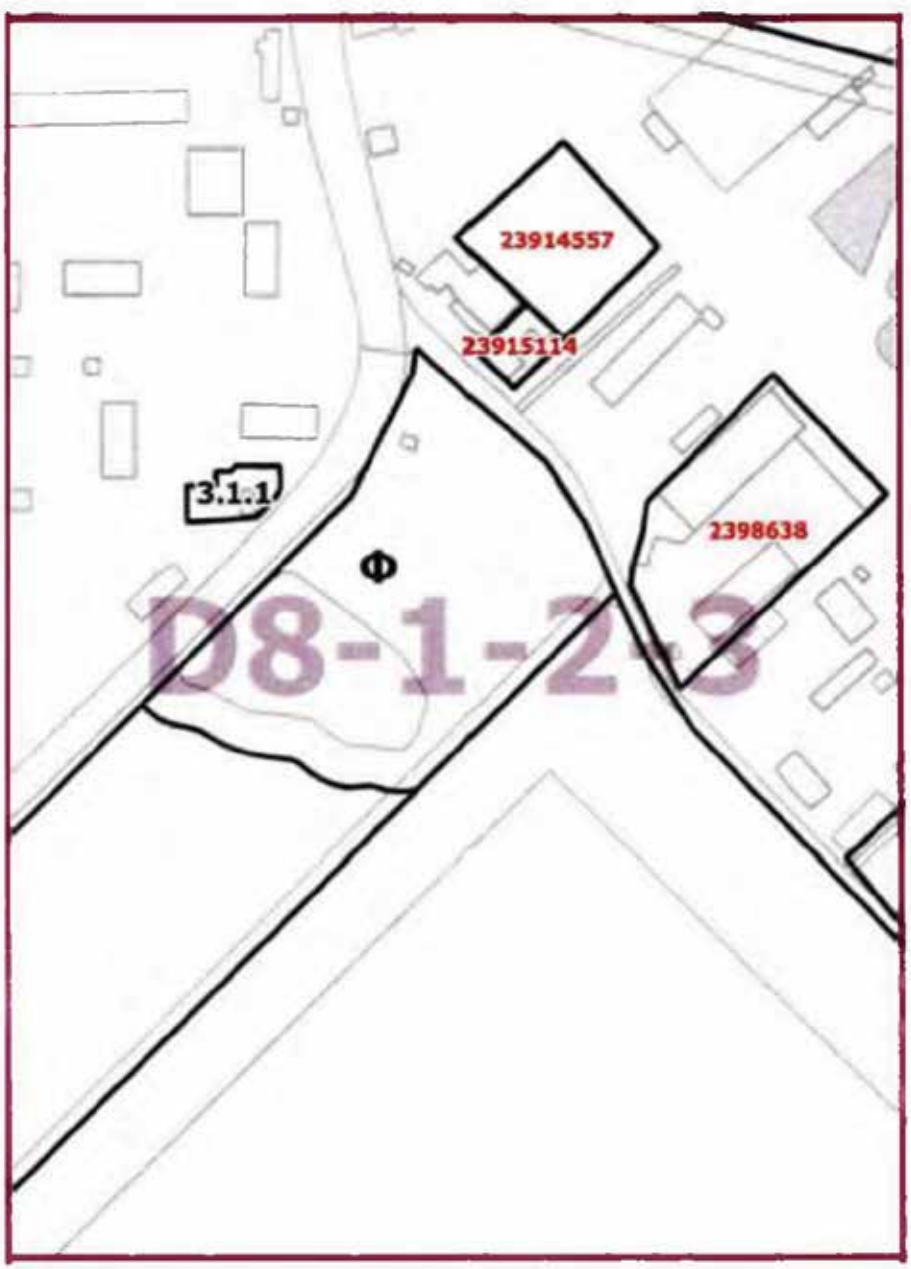
2. Контроль за выполнением настоящего постановления возложить на заместителя Мэра Москвы в Правительстве Москвы по вопросам градостроительной политики и строительства Хуснуллина М. Ш.

Мэр Москвы **С.С.Собянин**

Приложение 1
к постановлению Правительства Москвы
от 8 октября 2019 г. № 1306-ПП

Внесение изменения в приложение к постановлению Правительства Москвы от 28 марта 2017 г. № 120-ПП

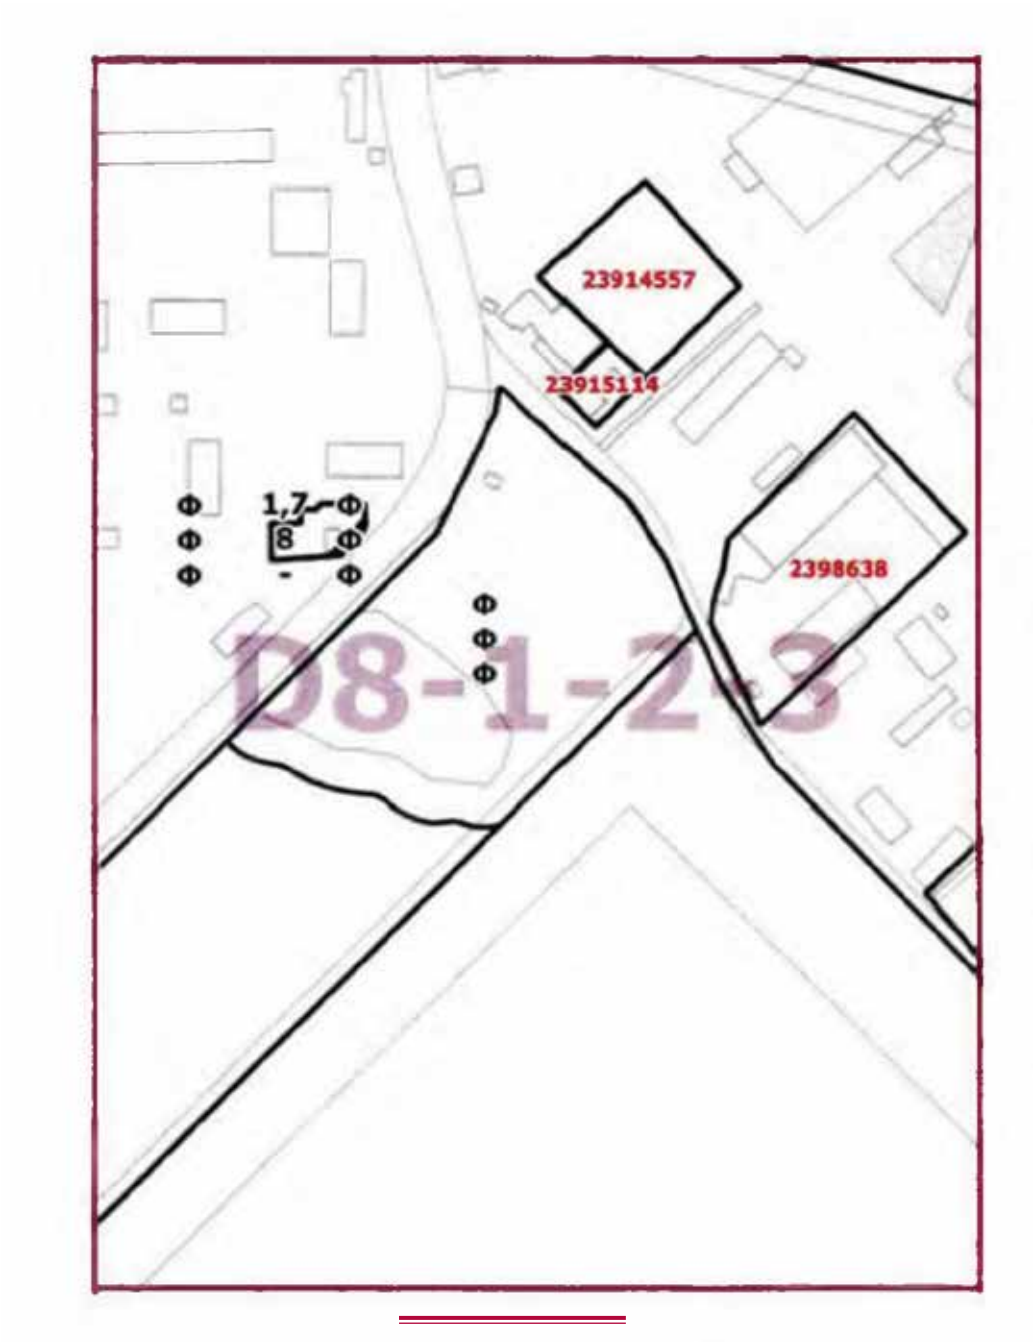
Книга 12
Новомосковский административный округ города Москвы
Карта градостроительного зонирования
Границы территориальных зон и виды разрешенного использования
земельных участков и объектов капитального строительства
поселение Московский города Москвы



Приложение 2
к постановлению Правительства Москвы
от 8 октября 2019 г. № 1306-ПП

Внесение изменения в приложение к постановлению Правительства Москвы от 28 марта 2017 г. № 120-ПП

Книга 12
Новомосковский административный округ города Москвы
Карта градостроительного зонирования
Границы территориальных зон, подзон территориальных
зон и предельные параметры разрешенного строительства,
реконструкции объектов капитального строительства
поселение Московский города Москвы



О ВНЕСЕНИИ ИЗМЕНЕНИЙ В ПОСТАНОВЛЕНИЕ ПРАВИТЕЛЬСТВА МОСКВЫ ОТ 28 МАРТА 2017 Г. № 120-ПП

Постановление Правительства Москвы от 8 октября 2019 года № 1307-ПП

В соответствии с Градостроительным кодексом Российской Федерации, Законом города Москвы от 25 июня 2008 г. № 28 «Градостроительный кодекс города Москвы», постановлением Правительства Москвы от 7 апреля 2009 г. № 270-ПП «О создании Городской комиссии по вопросам градостроительства, землепользования и застройки при Правительстве Москвы и об утверждении положений о Городской и окружной комиссиях по вопросам градостроительства, землепользования и застройки при Правительстве Москвы» **Правительство Москвы постановляет:**

1. Внести изменения в постановление Правительства Москвы от 28 марта 2017 г. № 120-ПП «Об утверждении правил землепользования и застройки города Москвы» (в редакции постановления Правительства Москвы от 10 сентября 2019 г. № 1184-ПП):

1.1. Лист G5-8-2-4 карты градостроительного зонирования «Границы территориальных зон и виды разрешенного использования земельных участков и объектов капитального строительства. Центральный административный округ города Москвы» раздела 1 книги 2 территориальной части правил землепользования и застройки приложения к постановлению изложить в редакции согласно приложению 1 к настоящему постановлению.

1.2. Лист G5-8-2-4 карты градостроительного зонирования «Границы территориальных зон, подзон территориальных зон и предельные параметры разрешенного строительства, реконструкции объектов капитального строительства. Центральный административный округ города Москвы» раздела 1 книги 2 территориальной части правил землепользования и застройки приложения к постановлению изложить в редакции согласно приложению 2 к настоящему постановлению.

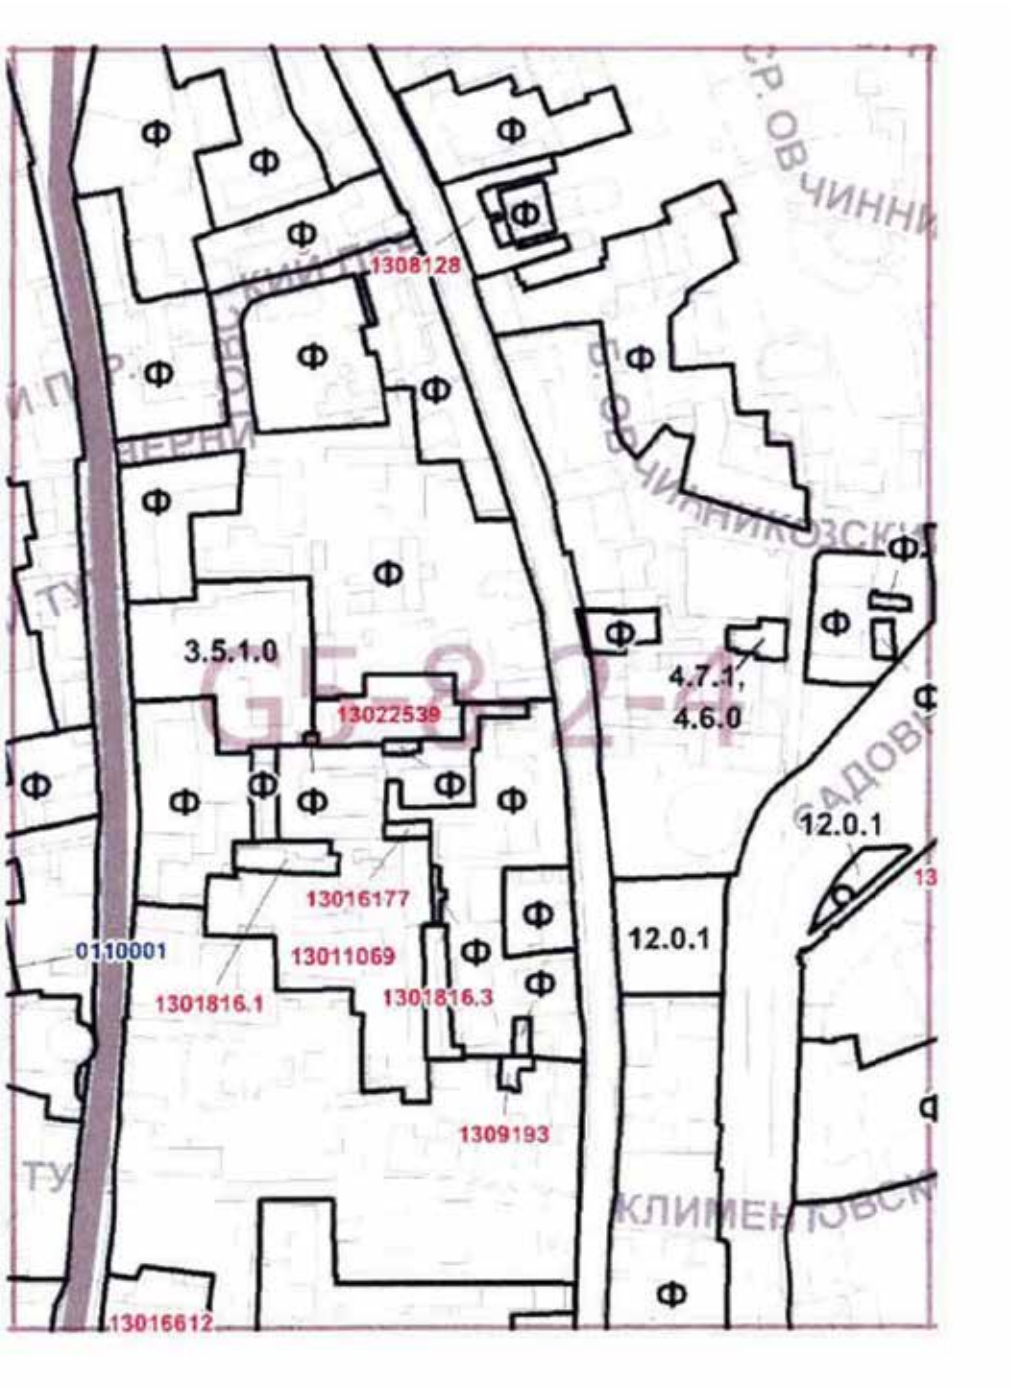
2. Контроль за выполнением настоящего постановления возложить на заместителя Мэра Москвы в Правительстве Москвы по вопросам градостроительной политики и строительства Хуснуллина М. Ш.

Мэр Москвы **С.С.Собянин**

Приложение 1
к постановлению Правительства Москвы
от 8 октября 2019 г. № 1307-ПП

Внесение изменения в приложение к постановлению Правительства Москвы от 28 марта 2017 г. № 120-ПП

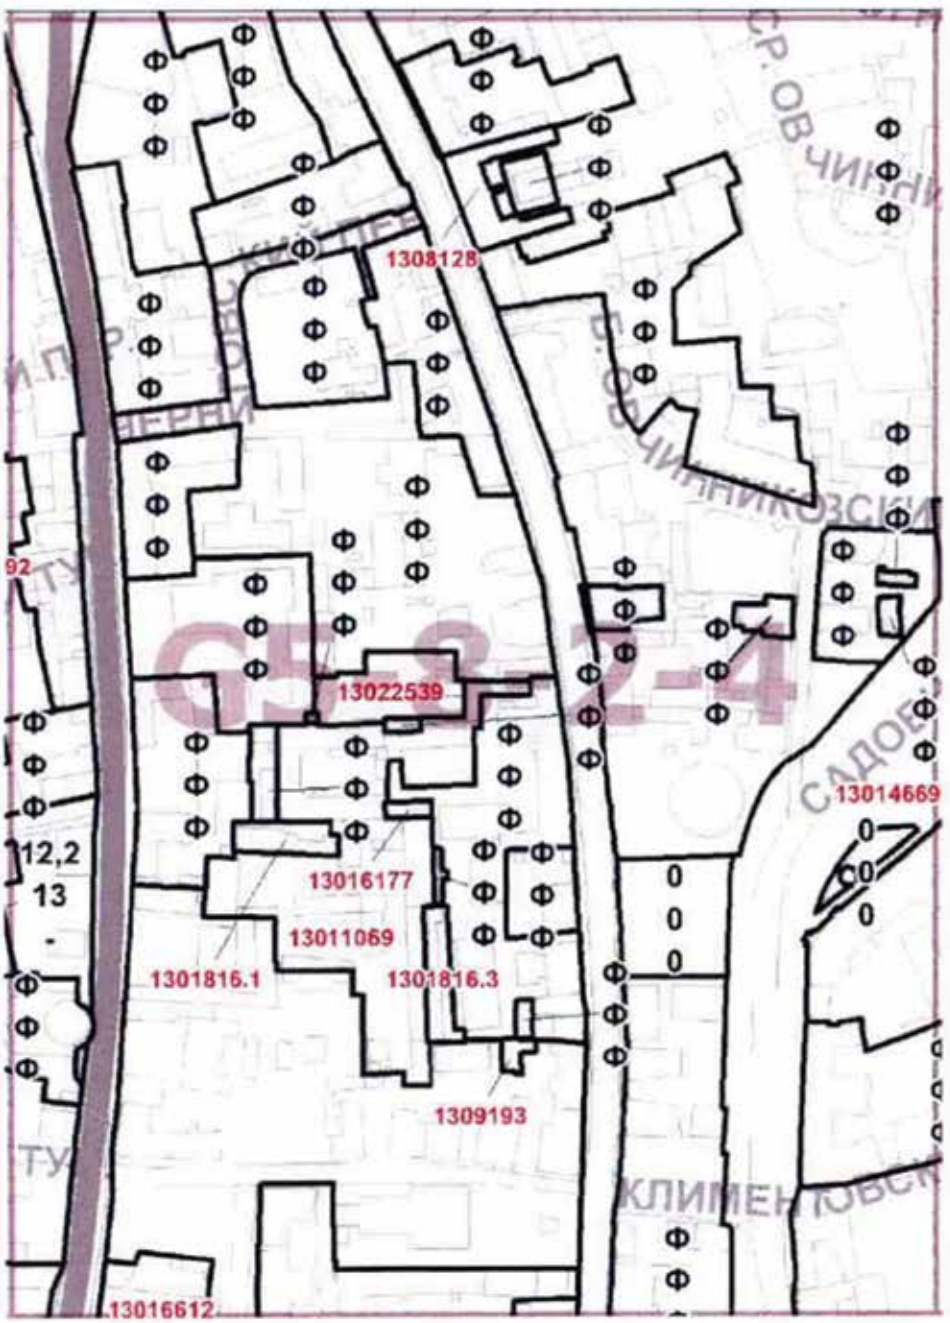
Книга 2
Карта градостроительного зонирования
Границы территориальных зон и виды разрешенного использования
земельных участков и объектов капитального строительства
Центральный административный округ города Москвы



Приложение 2
к постановлению Правительства Москвы
от 8 октября 2019 г. № 1307-ПП

Внесение изменения в приложение к постановлению Правительства Москвы от 28 марта 2017 г. № 120-ПП

Книга 2
Карта градостроительного зонирования
Границы территориальных зон, подзон территориальных зон
и предельные параметры разрешенного строительства,
реконструкции объектов капитального строительства
Центральный административный округ города Москвы



О ВНЕСЕНИИ ИЗМЕНЕНИЙ В ПОСТАНОВЛЕНИЕ ПРАВИТЕЛЬСТВА МОСКВЫ ОТ 28 МАРТА 2017 Г. № 120-ПП

Постановление Правительства Москвы от 8 октября 2019 года № 1308-ПП

В соответствии с Градостроительным кодексом Российской Федерации, Законом города Москвы от 25 июня 2008 г. № 28 «Градостроительный кодекс города Москвы», постановлением Правительства Москвы от 7 апреля 2009 г. № 270-ПП «О создании Городской комиссии по вопросам градостроительства, землепользования и застройки при Правительстве Москвы и об утверждении положений о Городской и окружной комиссиях по вопросам градостроительства, землепользования и застройки при Правительстве Москвы» **Правительство Москвы постановляет:**

1. Внести изменения в постановление Правительства Москвы от 28 марта 2017 г. № 120-ПП «Об утверждении правил землепользования и застройки города Москвы»:

1.1. Лист G8-3-4-1 карты градостроительного зонирования «Границы территориальных зон и виды разрешенного использования земельных участков и объектов капитального строительства. Южный административный округ города Москвы» раздела 1 книги 7 территориальной части правил землепользования и застройки приложения к постановлению изложить в редакции согласно приложению 1 к настоящему постановлению.

1.2. Лист G8-3-4-1 карты градостроительного зонирования «Границы территориальных зон, подзон территориальных зон и предельные параметры разрешенного строительства, реконструкции объектов капитального строительства. Южный административный округ города Москвы» раздела 1 книги 7 территориальной части правил землепользования и застройки приложения к постановлению изложить в редакции согласно приложению 2 к настоящему постановлению.

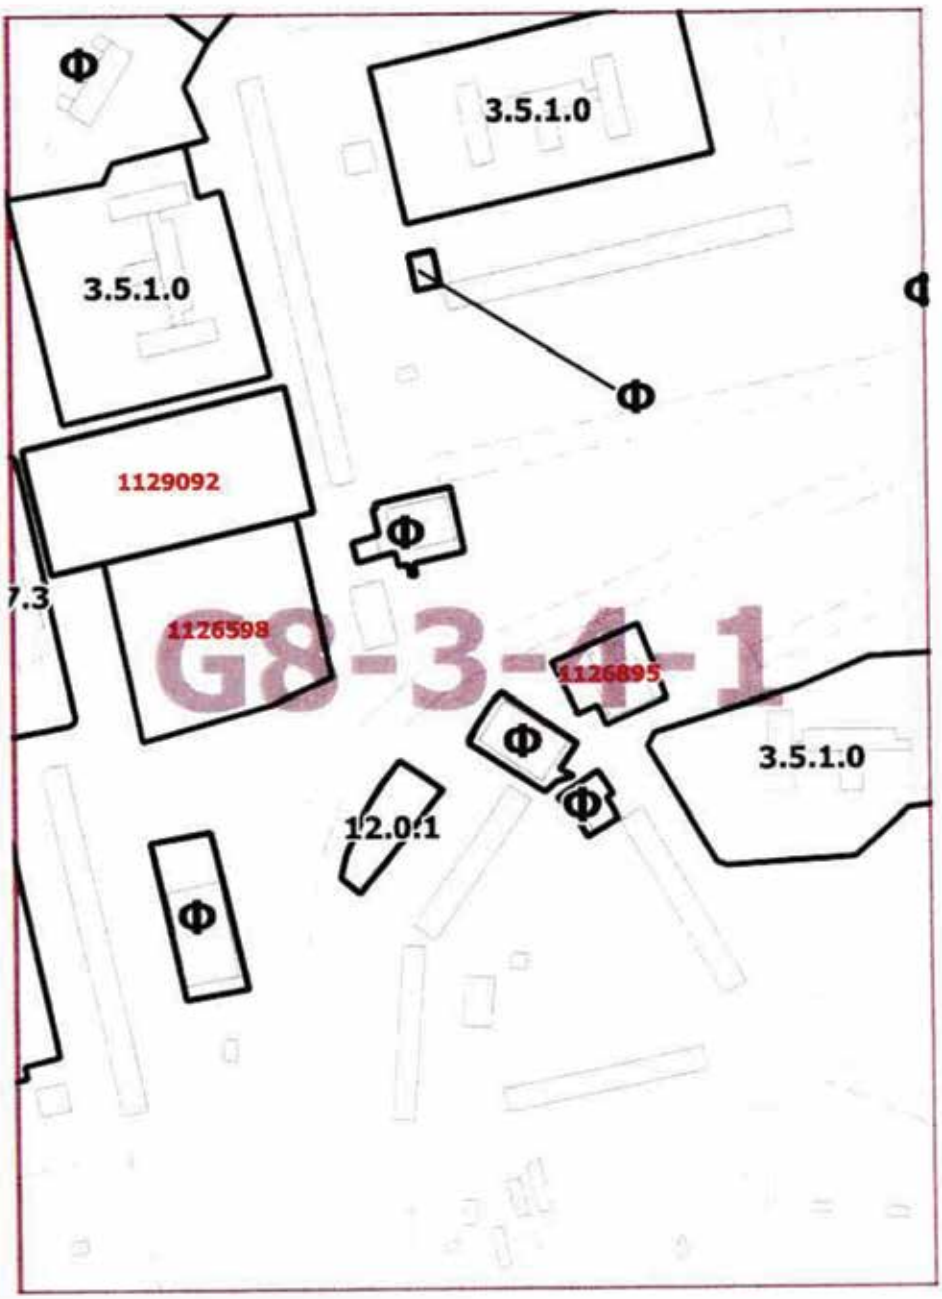
2. Контроль за выполнением настоящего постановления возложить на заместителя Мэра Москвы в Правительстве Москвы по вопросам градостроительной политики и строительства Хуснуллина М. Ш.

Мэр Москвы **С.С.Собянин**

Приложение 1
к постановлению Правительства Москвы
от 8 октября 2019 г. № 1308-ПП

Внесение изменения в приложение к постановлению Правительства Москвы от 28 марта 2017 г. № 120-ПП

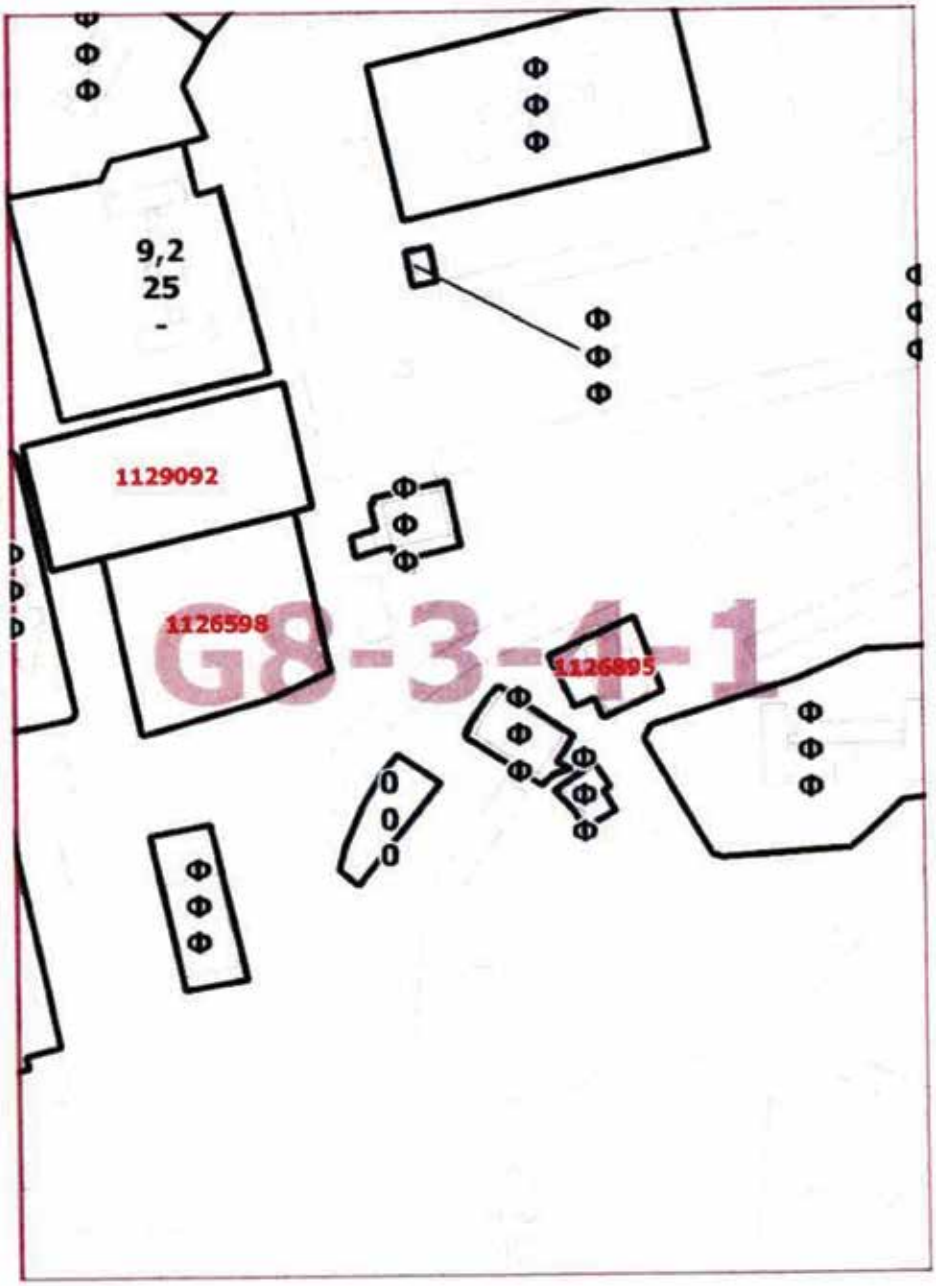
Книга 7
Карта градостроительного зонирования
Границы территориальных зон и виды разрешенного использования
земельных участков и объектов капитального строительства
Южный административный округ города Москвы



Приложение 2
к постановлению Правительства Москвы
от 8 октября 2019 г. № 1308-ПП

Внесение изменения в приложение к постановлению Правительства Москвы от 28 марта 2017 г. № 120-ПП

Книга 7
Карта градостроительного зонирования
Границы территориальных зон, подзон территориальных зон и
предельные параметры разрешенного строительства, реконструкции
объектов капитального строительства
Южный административный округ города Москвы



О ВНЕСЕНИИ ИЗМЕНЕНИЙ В ПОСТАНОВЛЕНИЕ ПРАВИТЕЛЬСТВА МОСКВЫ ОТ 28 МАРТА 2017 Г. № 120-ПП

Постановление Правительства Москвы от 8 октября 2019 года № 1309-ПП

В соответствии с Градостроительным кодексом Российской Федерации, Законом города Москвы от 25 июня 2008 г. № 28 «Градостроительный кодекс города Москвы», постановлением Правительства Москвы от 7 апреля 2009 г. № 270-ПП «О создании Городской комиссии по вопросам градостроительства, землепользования и застройки при Правительстве Москвы и об утверждении положений о Городской и окружной комиссиях по вопросам градостроительства, землепользования и застройки при Правительстве Москвы» **Правительство Москвы постановляет:**

1. Внести изменения в постановление Правительства Москвы от 28 марта 2017 г. № 120-ПП «Об утверждении правил землепользования и застройки города Москвы»:

1.1. Листы I4-6-3-3, I4-6-3-4 карты градостроительного зонирования «Границы санитарно-защитных зон. Восточный административный округ города Москвы» раздела 1 книги 5 территориальной части правил землепользования и застройки приложения к постановлению изложить в редакции согласно приложению 1 к настоящему постановлению.

1.2. Лист I4-6-4-3 карты градостроительного зонирования «Границы санитарно-защитных зон. Восточный административный округ города Москвы» раздела 1 книги 5 территориальной части правил землепользования и застройки приложения к постановлению изложить в редакции согласно приложению 2 к настоящему постановлению.

1.3. Листы I4-9-1-1, I4-9-1-2, I4-9-1-3, I4-9-1-4 карты градостроительного зонирования «Границы санитарно-защитных зон. Восточный административный округ города Москвы» раздела 1 книги 5 территориальной части правил землепользования и застройки приложения к постановлению изложить в редакции согласно приложению 3 к настоящему постановлению.

1.4. Листы I4-9-2-1, I4-9-2-3 карты градостроительного зонирования «Границы санитарно-защитных зон. Восточный административный округ города Москвы» раздела 1 книги 5 территориальной части правил землепользования и застройки приложения к постановлению изложить в редакции согласно приложению 4 к настоящему постановлению.

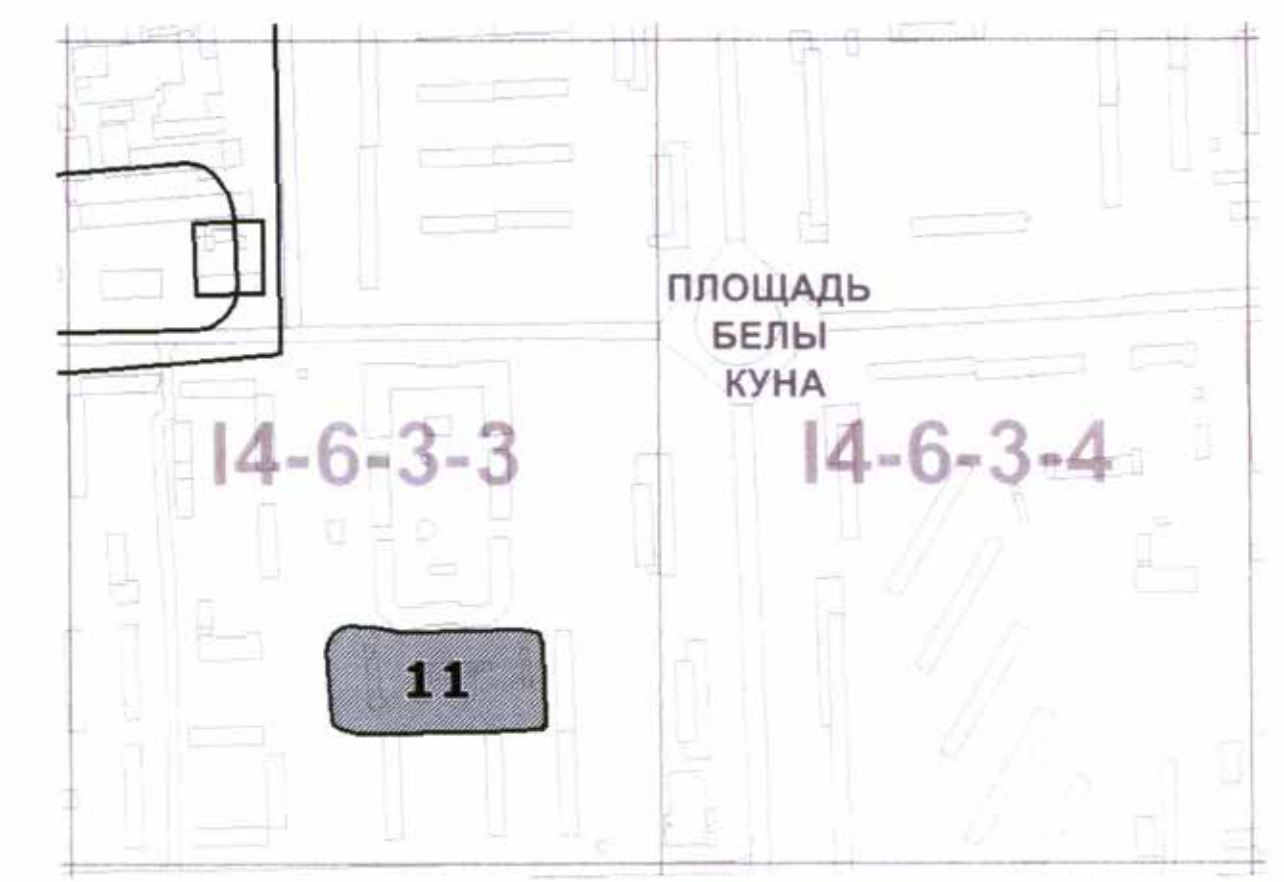
2. Контроль за выполнением настоящего постановления возложить на заместителя Мэра Москвы в Правительстве Москвы по вопросам градостроительной политики и строительства Хуснуллина М. Ш.

Мэр Москвы **С.С.Собянин**

Приложение 1
к постановлению Правительства Москвы
от 8 октября 2019 г. № 1309-ПП

Внесение изменений в приложение к постановлению Правительства Москвы от 28 марта 2017 г. № 120-ПП

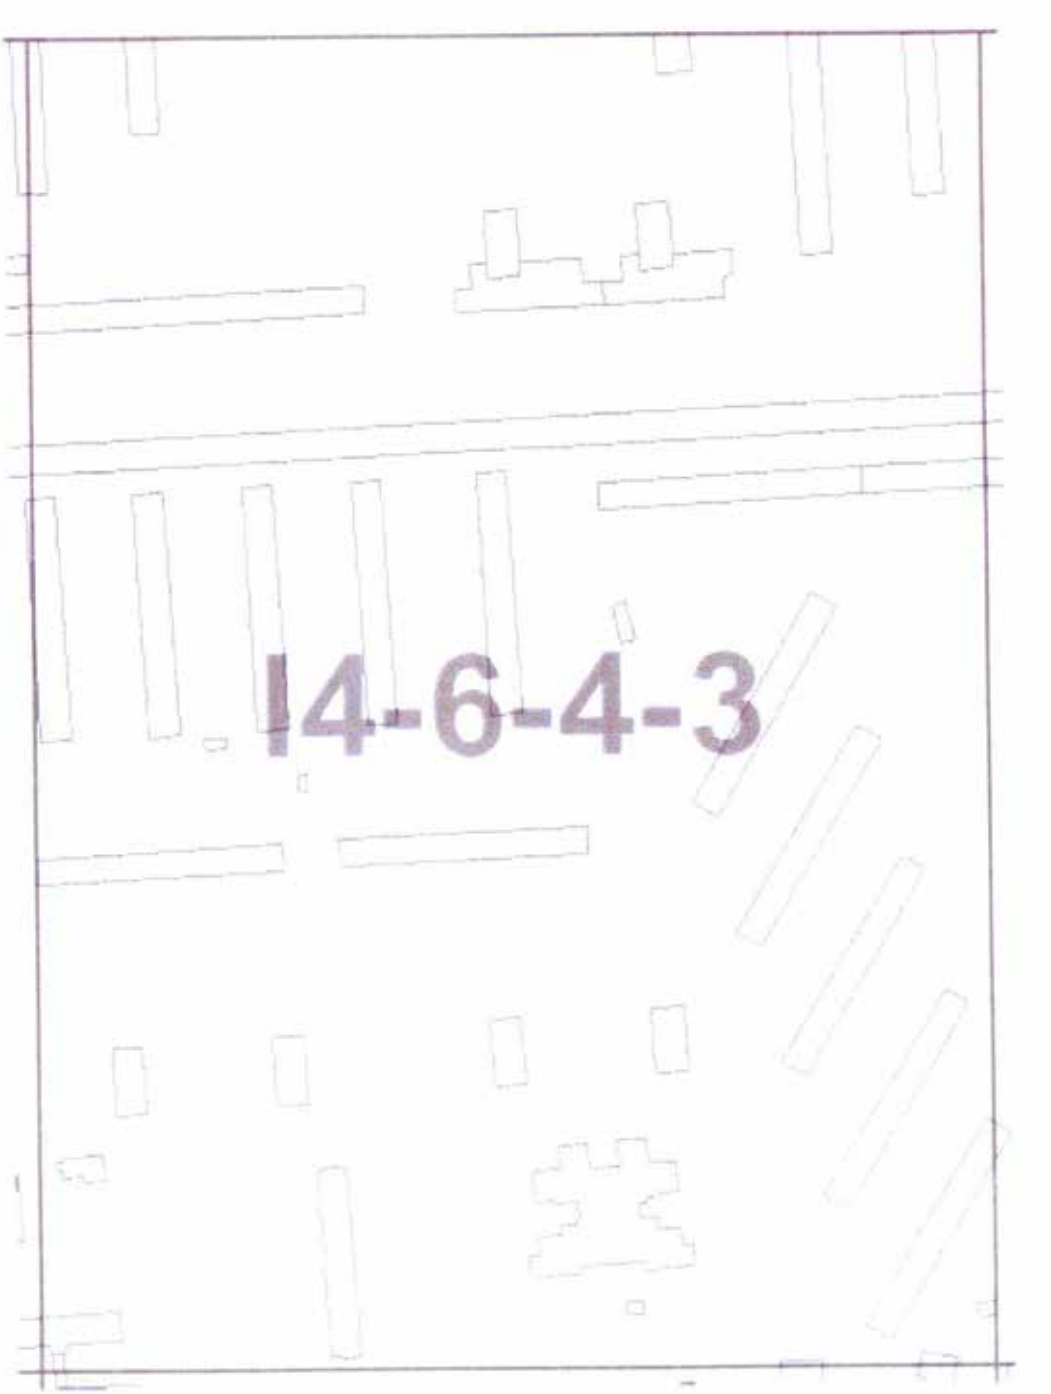
Книга 5
Карта градостроительного зонирования
Границы санитарно-защитных зон
Восточный административный округ города Москвы



Приложение 2
к постановлению Правительства Москвы
от 8 октября 2019 г. № 1309-ПП

Внесение изменения в приложение к постановлению Правительства Москвы от 28 марта 2017 г. № 120-ПП

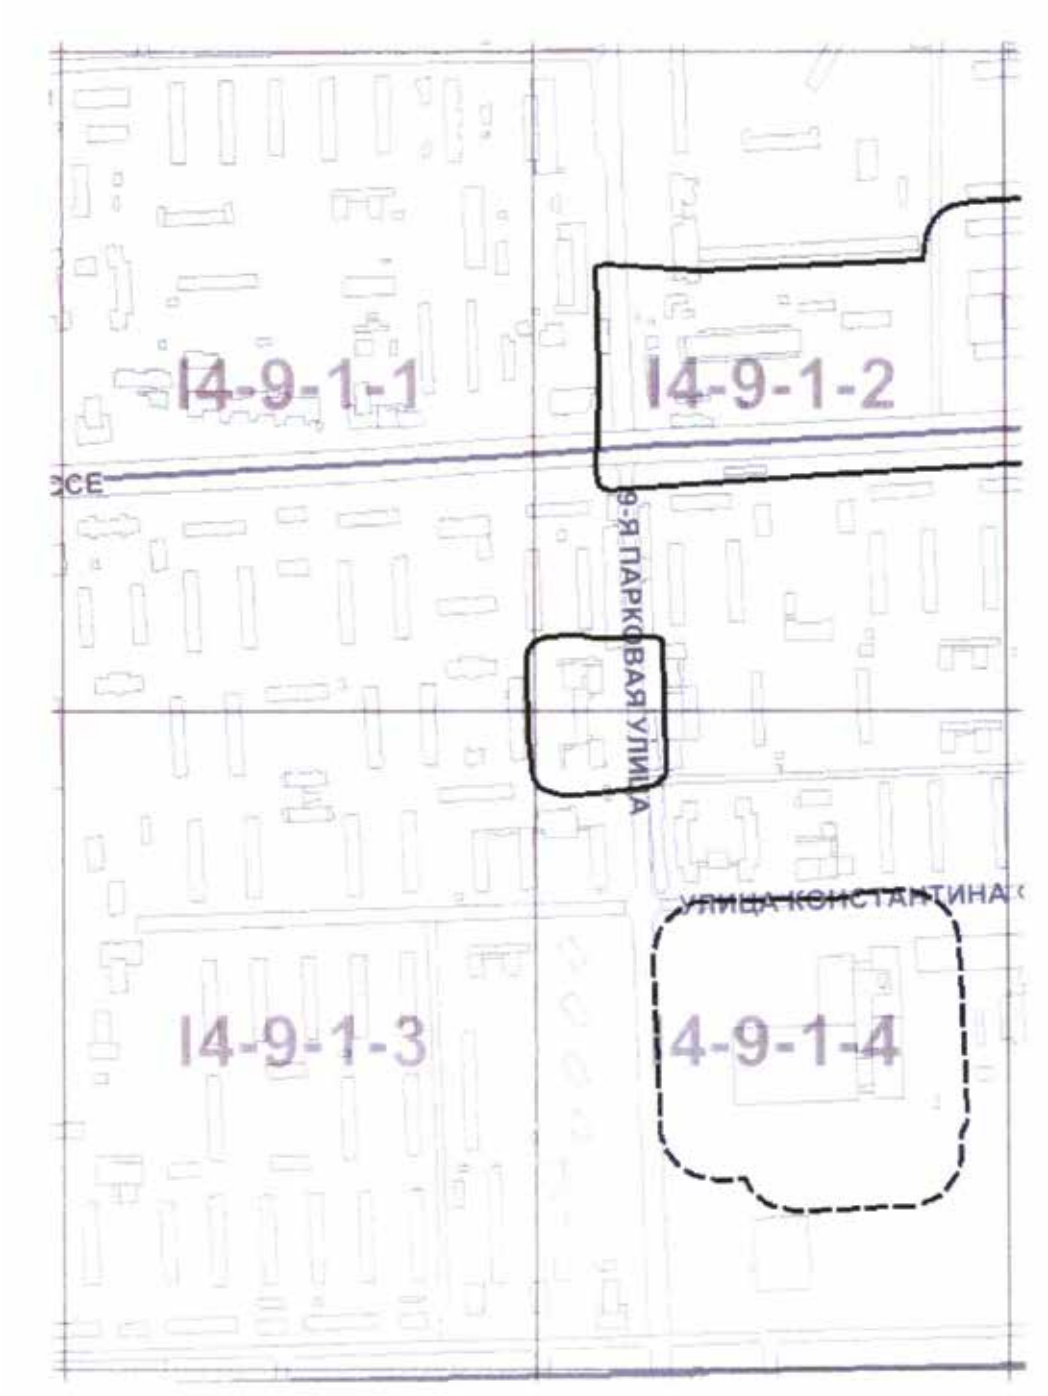
Книга 5
Карта градостроительного зонирования
Границы санитарно-защитных зон
Восточный административный округ города Москвы



Приложение 3
к постановлению Правительства Москвы
от 8 октября 2019 г. № 1309-ПП

Внесение изменений в приложение к постановлению Правительства Москвы от 28 марта 2017 г. № 120-ПП

Книга 5
Карта градостроительного зонирования
Границы санитарно-защитных зон
Восточный административный округ города Москвы



Приложение 4
к постановлению Правительства Москвы
от 8 октября 2019 г. № 1309-ПП

Внесение изменений в приложение к постановлению Правительства Москвы от 28 марта 2017 г. № 120-ПП

Книга 5
Карта градостроительного зонирования
Границы санитарно-защитных зон
Восточный административный округ города Москвы



О ВНЕСЕНИИ ИЗМЕНЕНИЙ В ПОСТАНОВЛЕНИЕ ПРАВИТЕЛЬСТВА МОСКВЫ ОТ 28 МАРТА 2017 Г. № 120-ПП

Постановление Правительства Москвы от 8 октября 2019 года № 1310-ПП

В соответствии с Градостроительным кодексом Российской Федерации, Законом города Москвы от 25 июня 2008 г. № 28 «Градостроительный кодекс города Москвы», постановлением Правительства Москвы от 7 апреля 2009 г. № 270-ПП «О создании Городской комиссии по вопросам градостроительства, землепользования и застройки при Правительстве Москвы и об утверждении положений о Городской и окружной комиссиях по вопросам градостроительства, землепользования и застройки при Правительстве Москвы» **Правительство Москвы постановляет:**

1. Внести изменения в постановление Правительства Москвы от 28 марта 2017 г. № 120-ПП «Об утверждении правил землепользования и застройки города Москвы»:

1.1. Лист Н6-1-4-1 карты градостроительного зонирования «Границы территориальных зон и виды разрешенного использования земельных участков и объектов капитального строительства. Юго-Восточный административный округ города Москвы» раздела 1 книги 6 территориальной части правил землепользования и застройки приложения к постановлению изложить в редакции согласно приложению 1 к настоящему постановлению.

1.2. Лист Н6-1-4-1 карты градостроительного зонирования «Границы территориальных зон, подзон территориальных зон и предельные параметры разрешенного строительства, реконструкции объектов капитального строительства. Юго-Восточный административный округ города Москвы» раздела 1 книги 6 территориальной части правил землепользования и застройки приложения к постановлению изложить в редакции согласно приложению 2 к настоящему постановлению.

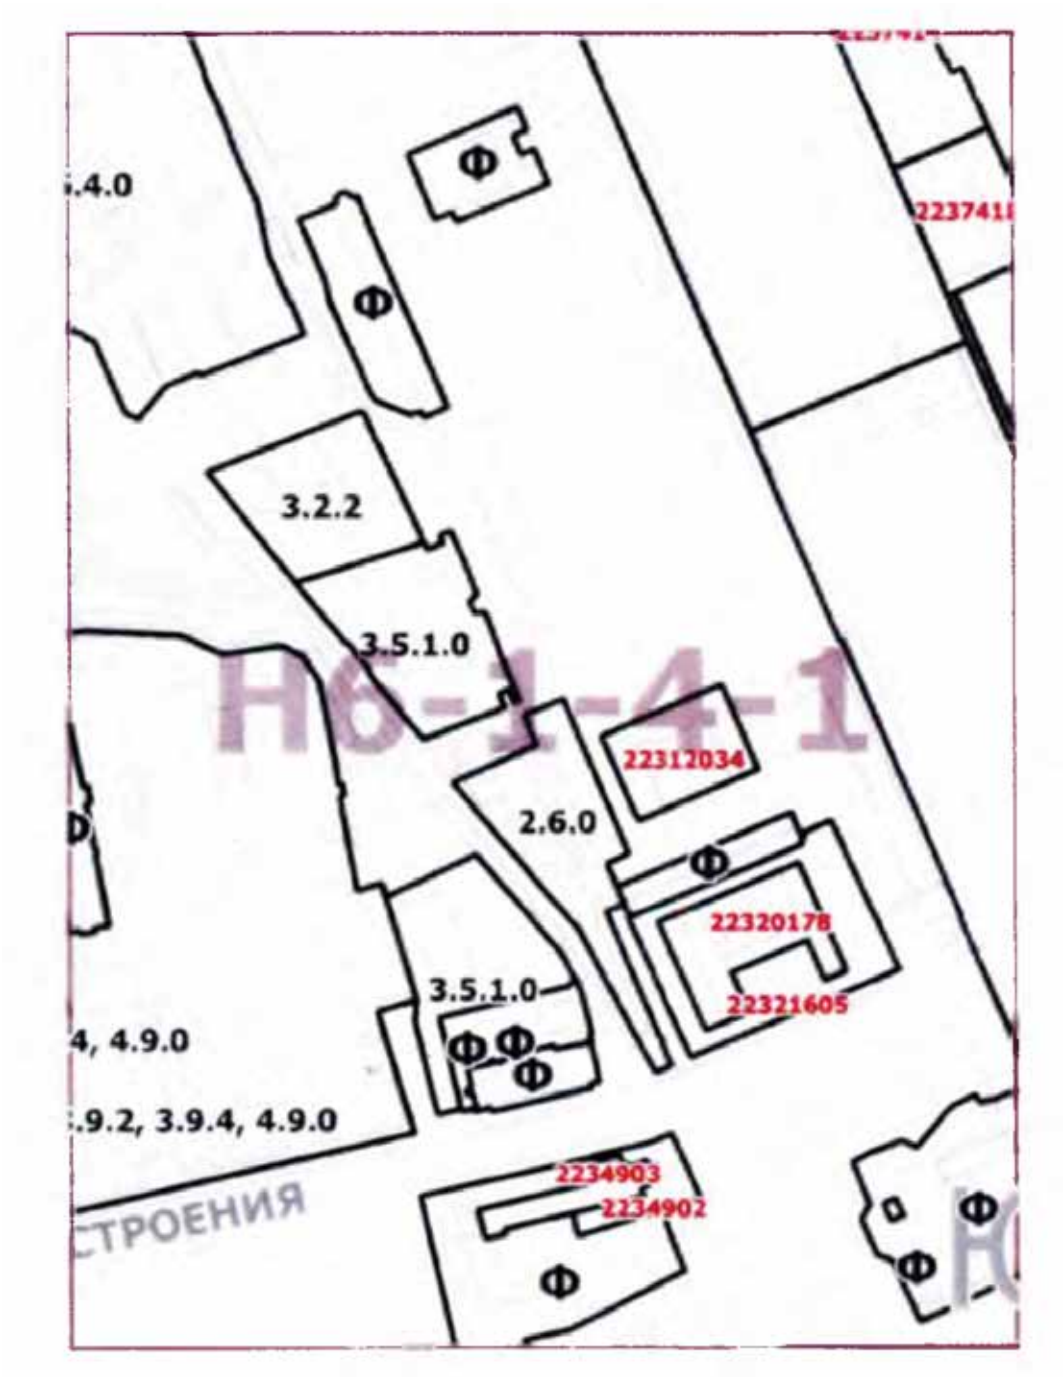
2. Контроль за выполнением настоящего постановления возложить на заместителя Мэра Москвы в Правительстве Москвы по вопросам градостроительной политики и строительства Хуснуллина М. Ш.

Мэр Москвы **С.С.Собянин**

Приложение 1
к постановлению Правительства Москвы
от 8 октября 2019 г. № 1310-ПП

Внесение изменения в приложение к постановлению Правительства Москвы от 28 марта 2017 г. № 120-ПП

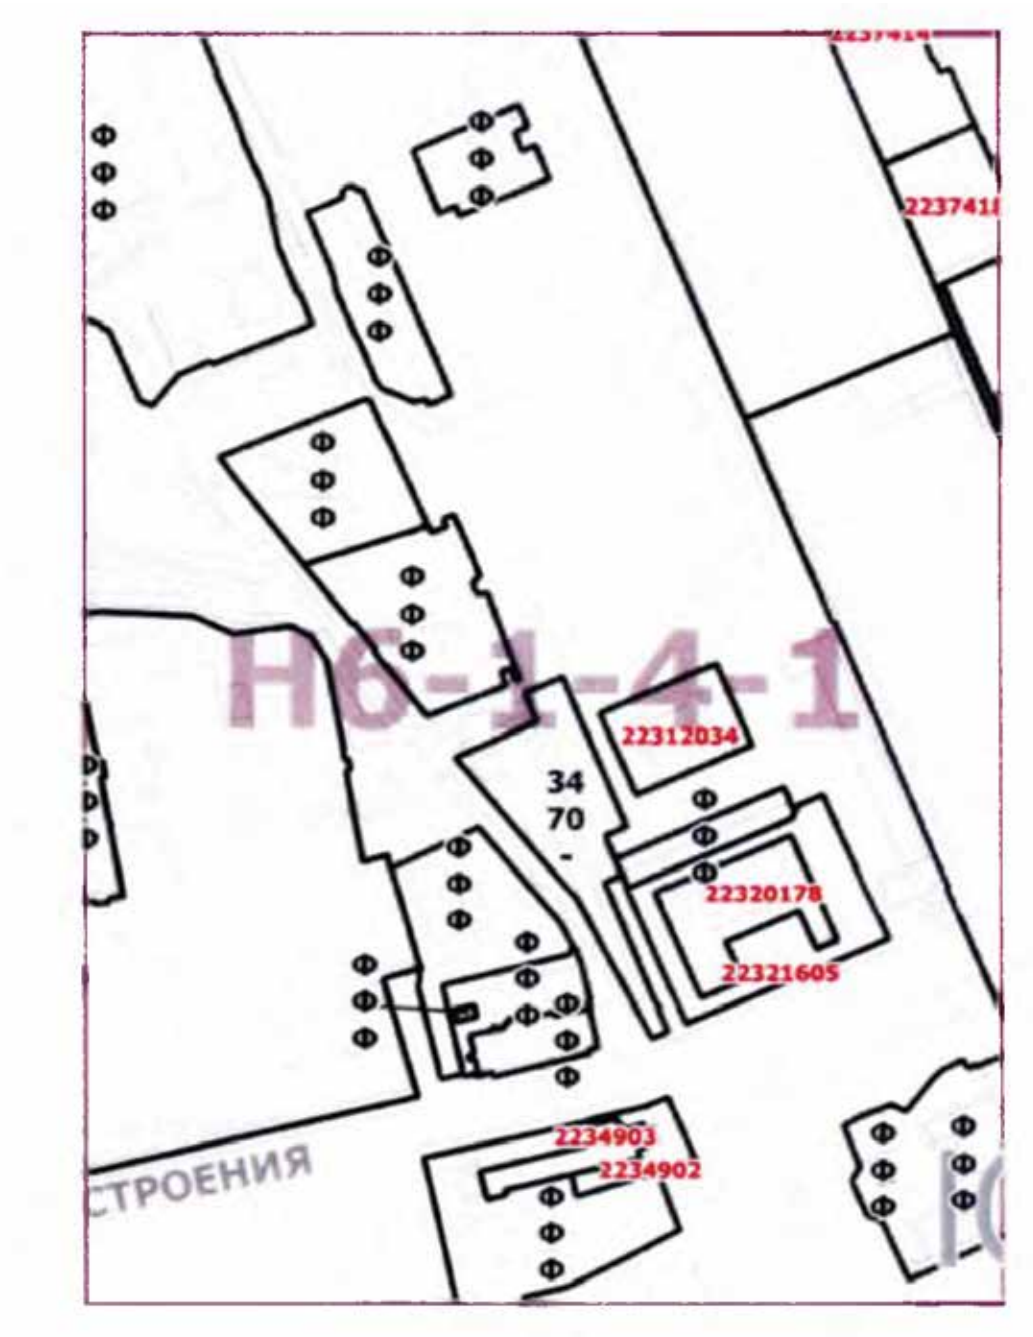
Книга 6
Карта градостроительного зонирования
Границы территориальных зон и виды разрешенного использования
земельных участков и объектов капитального строительства
Юго-Восточный административный округ города Москвы



Приложение 2
к постановлению Правительства Москвы
от 8 октября 2019 г. № 1310-ПП

Внесение изменения в приложение к постановлению Правительства Москвы от 28 марта 2017 г. № 120-ПП

Книга 6
Карта градостроительного зонирования
Границы территориальных зон, подзон территориальных зон
и предельные параметры разрешенного строительства,
реконструкции объектов капитального строительства
Юго-Восточный административный округ города Москвы



О ВНЕСЕНИИ ИЗМЕНЕНИЯ В ПОСТАНОВЛЕНИЕ ПРАВИТЕЛЬСТВА МОСКВЫ ОТ 28 МАРТА 2017 Г. № 120-ПП

Постановление Правительства Москвы от 8 октября 2019 года № 1311-ПП

В соответствии с Градостроительным кодексом Российской Федерации, Законом города Москвы от 25 июня 2008 г. № 28 «Градостроительный кодекс города Москвы», постановлением Правительства Москвы от 7 апреля 2009 г. № 270-ПП «О создании Городской комиссии по вопросам градостроительства, землепользования и застройки при Правительстве Москвы и об утверждении положений о Городской и окружной комиссиях по вопросам градостроительства, землепользования и застройки при Правительстве Москвы» **Правительство Москвы постановляет:**

1. Внести изменение в постановление Правительства Москвы от 28 марта 2017 г. № 120-ПП «Об утверждении правил землепользования и застройки города Москвы» (в редакции постановлений Правительства Москвы от 28 декабря 2017 г. № 1092-ПП, от 12 июля 2018 г. № 737-ПП, от 29 августа 2018 г. № 1020-ПП), изложив лист Н5-2-3-1 карты градостроительного зонирования «Границы территориальных зон, подзон территориальных зон и предельные параметры разрешенного строительства, реконструкции объектов капитального строительства. Центральный административный округ города Москвы» раздела 1 книги 2 территориальной части правил землепользования и застройки приложения к постановлению в редакции согласно приложению к настоящему постановлению.

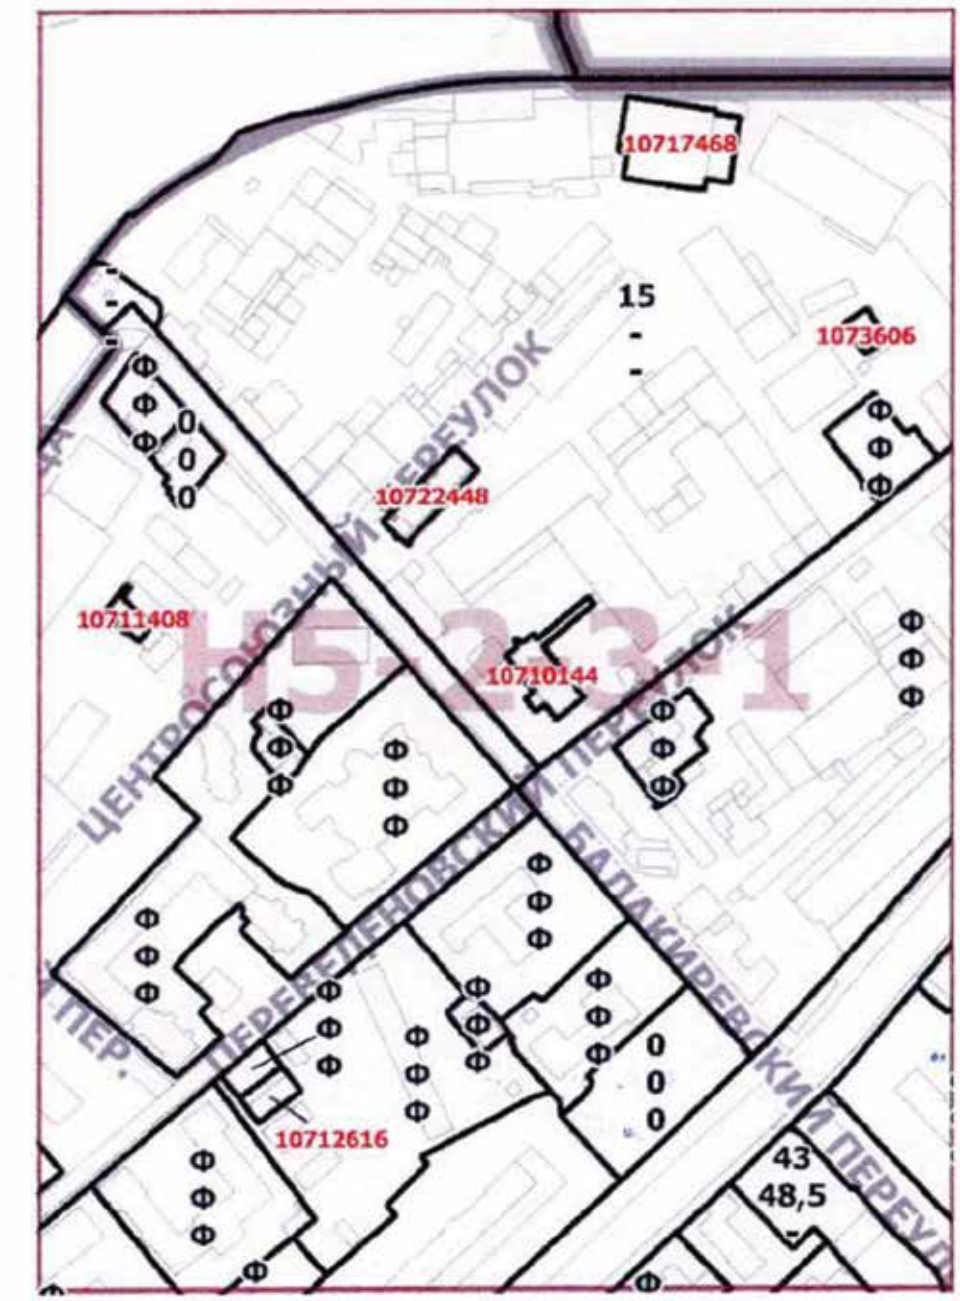
2. Контроль за выполнением настоящего постановления возложить на заместителя Мэра Москвы в Правительстве Москвы по вопросам градостроительной политики и строительства Хуснуллина М. Ш.

Мэр Москвы **С.С.Собянин**

Приложение
к постановлению Правительства Москвы
от 8 октября 2019 г. № 1311-ПП

Внесение изменения в приложение к постановлению Правительства Москвы от 28 марта 2017 г. № 120-ПП

Книга 2
Карта градостроительного зонирования
Границы территориальных зон, подзон территориальных зон
и предельные параметры разрешенного строительства,
реконструкции объектов капитального строительства
Центральный административный округ города Москвы



О ВНЕСЕНИИ ИЗМЕНЕНИЙ В ПОСТАНОВЛЕНИЕ ПРАВИТЕЛЬСТВА МОСКВЫ ОТ 28 МАРТА 2017 Г. № 120-ПП

Постановление Правительства Москвы от 9 октября 2019 года № 1315-ПП

В соответствии с Градостроительным кодексом Российской Федерации, Законом города Москвы от 25 июня 2008 г. № 28 «Градостроительный кодекс города Москвы», постановлением Правительства Москвы от 7 апреля 2009 г. № 270-ПП «О создании Городской комиссии по вопросам градостроительства, землепользования и застройки при Правительстве Москвы и об утверждении положений о Городской и окружной комиссиях по вопросам градостроительства, землепользования и застройки при Правительстве Москвы» **Правительство Москвы постановляет:**

1. Внести изменения в постановление Правительства Москвы от 28 марта 2017 г. № 120-ПП «Об утверждении правил землепользования и застройки города Москвы», изложив листы G6-8-3-1, G6-8-3-2, G6-8-3-3, G6-8-3-4 карты градостроительного зонирования «Границы санитарно-защитных зон. Южный административный округ города Москвы» раздела 1 книги 7 территориальной части правил землепользования и застройки приложения к постановлению в редакции согласно приложению к настоящему постановлению.

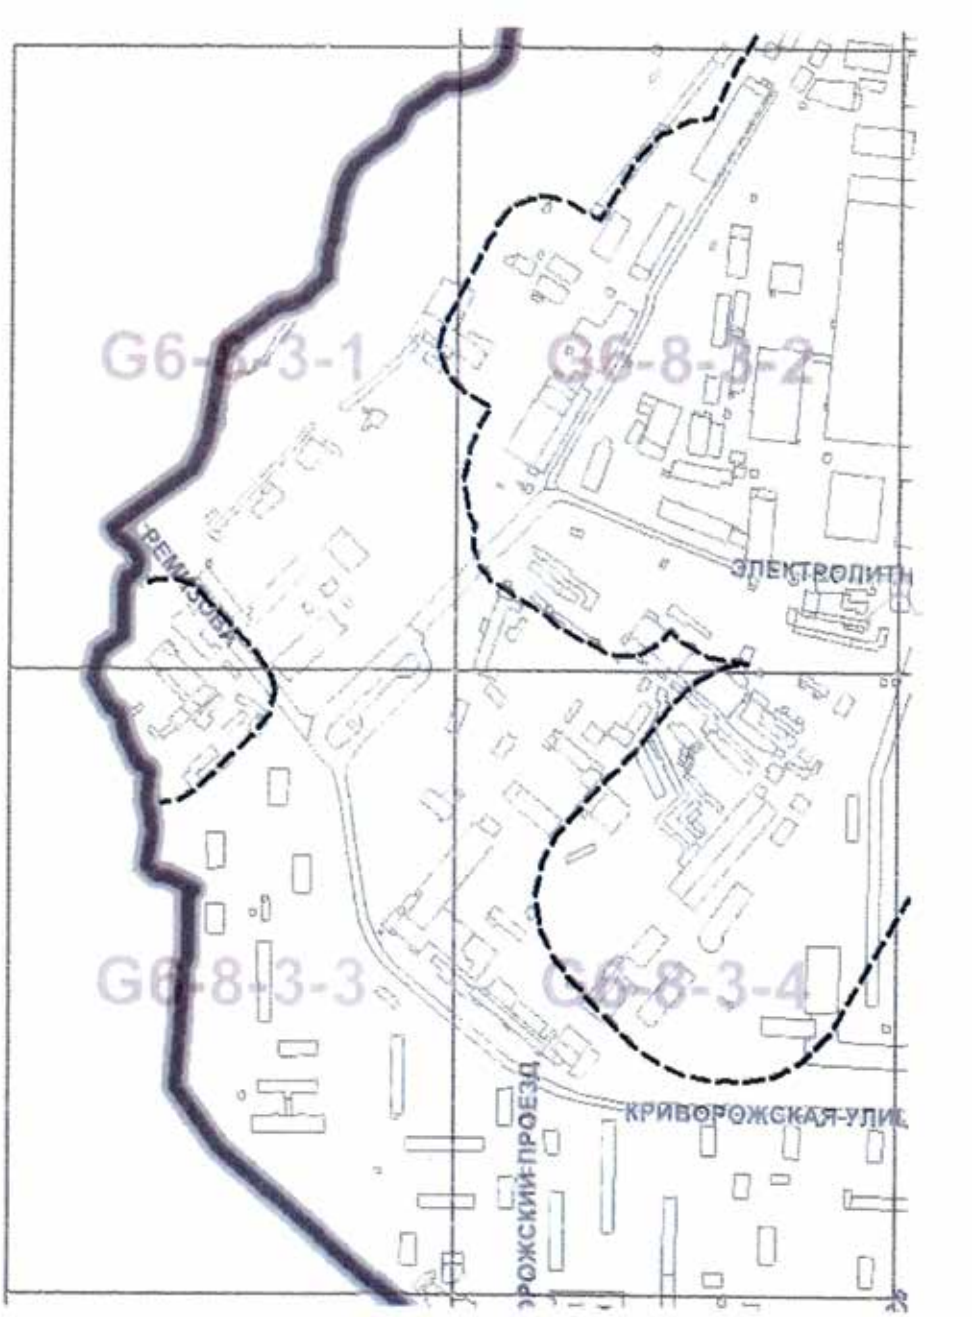
2. Контроль за выполнением настоящего постановления возложить на заместителя Мэра Москвы в Правительстве Москвы по вопросам градостроительной политики и строительства Хуснуллина М.Ш.

Мэр Москвы **С.С.Собянин**

Приложение
к постановлению Правительства Москвы
от 9 октября 2019 г. № 1315-ПП

Внесение изменений в приложение к постановлению Правительства Москвы от 28 марта 2017 г. № 120-ПП

Книга 7
Карта градостроительного зонирования
Границы санитарно-защитных зон
Южный административный округ города Москвы



ИНФОРМАЦИЯ

СООБЩЕНИЕ О ПЛАНИРУЕМОМ ИЗЪЯТИИ НЕЖИЛЫХ ПОМЕЩЕНИЙ НА ТЕРРИТОРИИ В МНОГОКВАРТИРНЫХ ДОМАХ ДЛЯ ГОСУДАРСТВЕННЫХ НУЖД ГОРОДА МОСКВЫ В ЦЕЛЯХ РЕАЛИЗАЦИИ ПРОГРАММЫ РЕНОВАЦИИ ЖИЛИЩНОГО ФОНДА В СУБЪЕКТЕ РОССИЙСКОЙ ФЕДЕРАЦИИ – ГОРОДЕ ФЕДЕРАЛЬНОГО ЗНАЧЕНИЯ МОСКВЕ НА ТЕРРИТОРИИ ЮГО-ЗАПАДНОГО АДМИНИСТРАТИВНОГО ОКРУГА ГОРОДА МОСКВЫ, РАЙОНА ОБРУЧЕВСКИЙ, РАЙОНА ЧЕРЕМУШКИ, РАЙОНА СЕВЕРНОЕ БУТОВО, РАЙОНА ЗЮЗИНО

Цель изъятия – реализации Программы реновации жилищного фонда в субъекте Российской Федерации – городе федерального значения Москве.

Изъятие и предоставление компенсации за изымаемые нежилые помещения будут происходить в соответствии с Земельным кодексом Российской Федерации, статьями 279 и 281 Гражданского кодекса Российской Федерации, статьей 7.4 Закона Российской Федерации от 15 апреля 1993 г. № 4802-1 «О статусе столицы Российской Федерации», постановлениями Правительства Москвы от 20 февраля 2013 г. № 99-ПП «Об утверждении Положения о Департаменте городского имущества города Москвы», от 23 декабря 2015 г. № 941-ПП «Об утверждении порядков взаимодействия органов исполнительной власти города Москвы, а также организаций при осуществлении мероприятий, направленных на обеспечение освобождения территорий города Москвы и признании утратившими силу правовых актов города Москвы», от 01 августа 2017 г. № 497-ПП «О программе реновации жилищного фонда в городе Москве».

Перечень кадастровых номеров нежилых помещений, подлежащих изъятию, и их адреса, прилагаются.

Заинтересованные лица могут получить информацию о предполагаемом изъятии нежилых помещений для государственных нужд по телефону:

8 (495) 957-75-00 доб. 55-380.

Правообладатели подлежащих изъятию объектов недвижимого имущества, права которых не зарегистрированы, могут подать заявления об учете прав на объекты недвижимого имущества с приложением копий документов, подтверждающих права на указанные объекты недвижимого имущества. Такие заявления могут быть направлены заказным письмом с уведомлением о вручении в Департамент городского имущества города Москвы на имя заместителя руководителя Прусакову Наталию Васильевну по адресу:

125993, г. Москва, 1-й Красногвардейский пр., д. 21, стр. 1.

I. Характеристика здания

УНОМ (БТИ)	Адрес здания (БТИ)	Кадастровый номер (папорт ГКН)	Общая площадь, кв.м (ГКН)	Общая площадь, кв.м (БТИ)	Назначение (ГКН)
2	3	4	5	6	7
5243	город Москва, улица Гарибальди, дом 24, корпус 1	77:06:0003012:1021	4 237.00	4 236.60	Многоквартирный дом

II. Реестр помещений в здании

Кадастровый номер	Площадь	Адрес	Номер помещения	Собственник
2	3	5	6	8
77:06:0003012:2857	722.30	117393, Москва, район Обручевский, ул. Гарибальди, Дом 24, Корпус 1, Помещение I	Помещение I	

I. Характеристика здания

УНОМ (БТИ)	Адрес здания (БТИ)	Кадастровый номер (папорт ГКН)	Общая площадь, кв.м (ГКН)	Общая площадь, кв.м (БТИ)	Назначение (ГКН)
2	3	4	5	6	7
4153	город Москва, улица Архитектора Власова, дом 21, корпус 2	77:06:0003009:1019	3 115.20	3 115.20	Многоквартирный дом

II. Реестр помещений в здании

Кадастровый номер	Площадь	Адрес	Номер помещения	Собственник
2	3	5	6	8
77:06:0003009:2020	30.50	117335, Москва, район Черемушки, ул. Архитектора Власова, Дом 21, Корпус 2, Помещение II	Помещение II	
77:06:0003009:2021	110.90	117335, Москва, район Черемушки, ул. Архитектора Власова, Дом 21, Корпус 2, Помещение III	Помещение III	
77:06:0003009:2022	87.00	117335, Москва, район Черемушки, ул. Архитектора Власова, Дом 21, Корпус 2, Помещение IV	Помещение IV	
77:06:0003009:2083	31.00	117335, Москва, район Черемушки, ул. Архитектора Власова, Дом 21, Корпус 2, Помещение V	Помещение V	

I. Характеристика здания

УНОМ (БТИ)	Адрес здания (БТИ)	Кадастровый номер (папорт ГКН)	Общая площадь, кв.м (ГКН)	Общая площадь, кв.м (БТИ)	Назначение (ГКН)
2	3	4	5	6	7
4152	город Москва, улица Архитектора Власова, дом 21, корпус 1	77:06:0003009:1018	4 130.90	4 131.60	Многоквартирный дом

II. Реестр помещений в здании

Кадастровый номер	Площадь	Адрес	Номер помещения	Собственник
2	3	5	6	8
77:06:0003009:1935	154.00	117335, Москва, район Черемушки, ул. Архитектора Власова, Дом 21, Корпус 1, Помещение I	Помещение I	
77:06:0003009:1936	250.40	117335, Москва, район Черемушки, ул. Архитектора Власова, Дом 21, Корпус 1, Помещение II	Помещение II	
77:06:0003009:1937	38.20	117335, Москва, район Черемушки, ул. Архитектора Власова, Дом 21, Корпус 1, Помещение III	Помещение III	
77:06:0003009:1938	184.20	117335, Москва, район Черемушки, ул. Архитектора Власова, Дом 21, Корпус 1, Помещение IV	Помещение IV	

I. Характеристика здания

УНОМ (БТИ)	Адрес здания (БТИ)	Кадастровый номер (папорт ГКН)	Общая площадь, кв.м (ГКН)	Общая площадь, кв.м (БТИ)	Назначение (ГКН)
2	3	4	5	6	7
27177	город Москва, Феодосийская улица, дом 3	77:06:0011006:1014	2 045.10	2 045.10	Многоквартирный дом

II. Реестр помещений в здании

Кадастровый номер	Площадь	Адрес	Номер помещения	Собственник
2	3	5	6	8
77:06:0011006:2749	496.30	117216, Москва, район Северное Бутово, ул. Феодосийская, Дом 3, Помещение I	Помещение I	

I. Характеристика здания

УНОМ (БТИ)	Адрес здания (БТИ)	Кадастровый номер (папорт ГКН)	Общая площадь, кв.м (ГКН)	Общая площадь, кв.м (БТИ)	Назначение (ГКН)
2	3	4	5	6	7
27844	город Москва, Херсонская улица, дом 12, корпус 1	77:06:0005013:1034	3 655.20	3 655.20	Многоквартирный дом

II. Реестр помещений в здании

Кадастровый номер	Площадь	Адрес	Номер помещения	Собственник
2	3	5	6	8
77:06:0005013:4199	110.90	117461, Москва, район Зюзино, ул. Херсонская, Дом 12, Корпус 1, Помещение I	Помещение I	
77:06:0005013:4200	92.40	117461, Москва, район Зюзино, ул. Херсонская, Дом 12, Корпус 1, Помещение II	Помещение II	

СООБЩЕНИЕ О ПЛАНИРУЕМОМ ИЗЪЯТИИ НЕЖИЛЫХ ПОМЕЩЕНИЙ НА ТЕРРИТОРИИ В МНОГОКВАРТИРНЫХ ДОМАХ ДЛЯ ГОСУДАРСТВЕННЫХ НУЖД ГОРОДА МОСКВЫ В ЦЕЛЯХ РЕАЛИЗАЦИИ ПРОГРАММЫ РЕНОВАЦИИ ЖИЛИЩНОГО ФОНДА В СУБЪЕКТЕ РОССИЙСКОЙ ФЕДЕРАЦИИ – ГОРОДЕ ФЕДЕРАЛЬНОГО ЗНАЧЕНИЯ МОСКВЕ НА ТЕРРИТОРИИ ЗАПАДНОГО АДМИНИСТРАТИВНОГО ОКРУГА ГОРОДА МОСКВЫ, РАЙОН ФИЛЕВСКИЙ ПАРК, РАЙОН МОЖАЙСКИЙ, РАЙОН ФИЛИ-ДАВЫДКОВО, РАЙОН НОВО-ПЕРЕДЕЛКИНО

Цель изъятия – реализации Программы реновации жилищного фонда в субъекте Российской Федерации – городе федерального значения Москве.

Изъятие и предоставление компенсации за изымаемые нежилые помещения будут происходить в соответствии с Земельным кодексом Российской Федерации, статьями 279 и 281 Гражданского кодекса Российской Федерации, статьей 7.4 Закона Российской Федерации от 15 апреля 1993 г. № 4802-1 «О статусе столицы Российской Федерации», постановлениями Правительства Москвы от 20 февраля 2013 г. № 99-ПП «Об утверждении Положения о Департаменте городского имущества города Москвы», от 23 декабря 2015 г. № 941-ПП «Об утверждении порядков взаимодействия органов исполнительной власти города Москвы, а также организаций при осуществлении мероприятий, направленных на обеспечение освобождения территорий города Москвы и признании утратившими силу правовых актов города Москвы», от 01 августа 2017 г. № 497-ПП «О программе реновации жилищного фонда в городе Москве».

Перечень кадастровых номеров нежилых помещений, подлежащих изъятию, и их адреса, прилагаются.

Заинтересованные лица могут получить информацию о предполагаемом изъятии нежилых помещений для государственных нужд по телефону:

8 (495) 957-75-00 доб. 55-380.

Правообладатели подлежащих изъятию объектов недвижимого имущества, права которых не зарегистрированы, могут подать заявления об учете прав на объекты недвижимого имущества с приложением копий документов, подтверждающих права на указанные объекты недвижимого имущества. Такие заявления могут быть направлены заказным письмом с уведомлением о вручении в Департамент городского имущества города Москвы на имя заместителя руководителя Прусакову Наталию Васильевну по адресу:

125993, г. Москва, 1-й Красногвардейский пр., д. 21, стр. 1.

I. Характеристика здания

УНОМ (БТИ)	Адрес здания (БТИ)	Кадастровый номер (папорт ГКН)	Общая площадь, кв.м (ГКН)	Общая площадь, кв.м (БТИ)	Назначение (ГКН)
2	3	4	5	6	7
16532	город Москва, Новозаводская улица, дом 8/8, корпус 6	77:07:0002004:1008	3 316.30	3 317.00	Многоквартирный дом

II. Реестр помещений в здании

Кадастровый номер	Площадь	Адрес	Номер помещения	Собственник
2	3	5	6	8
77:07:0002004:1457	163.70	121087, Москва, район Филевский Парк, ул. Новозаводская, Дом 8/8, Корпус 6, Помещение I	Помещение I	
77:07:0002004:1458	208.90	121087, Москва, район Филевский Парк, ул. Новозаводская, Дом 8/8, Корпус 6, Помещение II	Помещение II	

I. Характеристика здания

УНОМ (БТИ)	Адрес здания (БТИ)	Кадастровый номер (папорт ГКН)	Общая площадь, кв.м (ГКН)	Общая площадь, кв.м (БТИ)	Назначение (ГКН)
2	3	4	5	6	7
8101	город Москва, Заречная улица, дом 5, корпус 1	77:07:0002004:1028	2 116.40	2 113.40	Многоквартирный дом

II. Реестр помещений в здании

Кадастровый номер	Площадь	Адрес	Номер помещения	Собственник
2	3	5	6	8
77:07:0002004:5560	25.40	121087, Москва, район Филевский Парк, ул. Заречная, Дом 5, Корпус 1, Помещение I	Помещение I	

I. Характеристика здания

УНОМ (БТИ)	Адрес здания (БТИ)	Кадастровый номер (папорт ГКН)	Общая площадь, кв.м (ГКН)	Общая площадь, кв.м (БТИ)	Назначение (ГКН)
2	3	4	5	6	7
27357	город Москва, Большая Филёвская улица, дом 8, корпус 2	77:07:0002004:1003	2 620.80	2 620.80	Многоквартирный дом

II. Реестр помещений в здании

Кадастровый номер	Площадь	Адрес	Номер помещения	Собственник
2	3	5	6	8
77:07:0002004:1176	21.90	121087, Москва, район Филевский Парк, ул. Филёвская Б., Дом 8, Корпус 2, Помещение I	Помещение I	

I. Характеристика здания

УНОМ (БТИ)	Адрес здания (БТИ)	Кадастровый номер (папорт ГКН)	Общая площадь, кв.м (ГКН)	Общая площадь, кв.м (БТИ)	Назначение (ГКН)
2	3	4	5	6	7
12114	город Москва, улица Кубинка, дом 16, корпус 1	77:07:0008002:1027	3 086.40	3 086.40	Многоквартирный дом

II. Реестр помещений в здании

Кадастровый номер	Площадь	Адрес	Номер помещения	Собственник
2	3	5	6	8
77:07:0008002:12579	649.80	121354, Москва, район Можайский, ул. Кубинка, Дом 16, Корпус 1, Помещение I	Помещение I	

I. Характеристика здания

УНОМ (БТИ)	Адрес здания (БТИ)	Кадастровый номер (папорт ГКН)	Общая площадь, кв.м (ГКН)	Общая площадь, кв.м (БТИ)	Назначение (ГКН)
2	3	4	5	6	7
6023	город Москва, Кутузовский проспект, дом 78	77:07:0009001:1012	4 898.90	4 898.90	Многоквартирный дом

II. Реестр помещений в здании

Кадастровый номер	Площадь	Адрес	Номер помещения	Собственник
2	3	5	6	8
77:07:0009001:1944	886.50	121374, Москва, район Фили-Давыдково, пр-кт Кутузовский, Дом 78, Помещение I	Помещение I	

I. Характеристика здания

УНОМ (БТИ)	Адрес здания (БТИ)	Кадастровый номер (папорт ГКН)	Общая площадь, кв.м (ГКН)	Общая площадь, кв.м (БТИ)	Назначение (ГКН)
2	3	4	5	6	7
19791	город Москва, улица Пивченкова, дом 10	77:07:0005003:1004	3 085.60	3 085.60	Многоквартирный дом

II. Реестр помещений в здании

Кадастровый номер	Площадь	Адрес	Номер помещения	Собственник
2	3	5	6	8
77:07:0005003:1359	211.30	121108, Москва, район Фили-Давыдково, ул. Пивченкова, Дом 10, Помещение I	Помещение I	
77:07:0005003:1360	319.10	121108, Москва, район Фили-Давыдково, ул. Пивченкова, Дом 10, Помещение II	Помещение II	

I. Характеристика здания

УНОМ (БТИ)	Адрес здания (БТИ)	Кадастровый номер (папорт ГКН)	Общая площадь, кв.м (ГКН)	Общая площадь, кв.м (БТИ)	Назначение (ГКН)
2	3	4	5	6	7
19792	город Москва, улица Пивченкова, дом 12	77:07:0005003:1005	3 096.70	3 095.80	Многоквартирный дом

II. Реестр помещений в здании

Кадастровый номер	Площадь	Адрес	Номер помещения	Собственник
2	3	5	6	8
77:07:0005003:1421	78.40	121108, Москва, район Фили-Давыдково, ул. Пивченкова, Дом 12, Помещение I	Помещение I	
77:07:0005003:1422	132.70	121108, Москва, район Фили-Давыдково, ул. Пивченкова, Дом 12, Помещение II	Помещение II	
77:07:0005003:1423	45.10	121108, Москва, район Фили-Давыдково, ул. Пивченкова, Дом 12, Помещение III	Помещение III	
77:07:0005003:1424	273.60	121108, Москва, район Фили-Давыдково, ул. Пивченкова, Дом 12, Помещение IV	Помещение IV	

I. Характеристика здания

УНОМ (БТИ)	Адрес здания (БТИ)	Кадастровый номер (папорт ГКН)	Общая площадь, кв.м (ГКН)	Общая площадь, кв.м (БТИ)	Назначение (ГКН)
2	3	4	5	6	7
7315	город Москва, улица Олеко Дундича, дом 45, корпус 2	77:07:0005003:1017	3 144.40	3 146.90	Многоквартирный дом

II. Реестр помещений в здании

Кадастровый номер	Площадь	Адрес	Номер помещения	Собственник
2	3	5	6	8
77:07:0005003:6463	542.70	121108, Москва, район Фили-Давыдково, ул. Олеко Дундича, Дом 45, Корпус 2, Помещение I	Помещение I	

I. Характеристика здания

УНОМ (БТИ)	Адрес здания (БТИ)	Кадастровый номер (папорт ГКН)	Общая площадь, кв.м (ГКН)	Общая площадь, кв.м (БТИ)	Назначение (ГКН)
2	3	4	5	6	7
7316	город Москва, улица Олеко Дундича, дом 47	77:07:0005003:1018	3 271.10	3 271.10	Многоквартирный дом

II. Реестр помещений в здании

Кадастровый номер	Площадь	Адрес	Номер помещения	Собственник
2	3	5	6	8
77:07:0005003:6554	731.20	121108, Москва, район Фили-Давыдково, ул. Олеко Дундича, Дом 47, Помещение I	Помещение I	
77:07:0005003:6556	12.60	121108, Москва, район Фили-Давыдково, ул. Олеко Дундича, Дом 47, Помещение I	Помещение I	

I. Характеристика здания

УНОМ (БТИ)	Адрес здания (БТИ)	Кадастровый номер (папорт ГКН)	Общая площадь, кв.м (ГКН)	Общая площадь, кв.м (БТИ)	Назначение (ГКН)
2	3	4	5	6	7
31703	город Москва, 6-я улица Лазенки, дом 9	77:07:0015004:1218	489.60	489.90	Многоквартирный дом

II. Реестр помещений в здании

Кадастровый номер	Площадь	Адрес	Номер помещения	Собственник
2	3	5	6	8
77:07:0015004:2505	82.90	119619, Москва, район Ново-Переделкино, ул. Лазенки 6-я, Дом 9, Помещение I	Помещение I	

СООБЩЕНИЕ О ПЛАНИРУЕМОМ ИЗЪЯТИИ НЕЖИЛЫХ ПОМЕЩЕНИЙ НА ТЕРРИТОРИИ В МНОГОКВАРТИРНЫХ ДОМАХ ДЛЯ ГОСУДАРСТВЕННЫХ НУЖД ГОРОДА МОСКВЫ В ЦЕЛЯХ РЕАЛИЗАЦИИ ПРОГРАММЫ РЕНОВАЦИИ ЖИЛИЩНОГО ФОНДА В СУБЪЕКТЕ РОССИЙСКОЙ ФЕДЕРАЦИИ – ГОРОДЕ ФЕДЕРАЛЬНОГО ЗНАЧЕНИЯ МОСКВЕ НА ТЕРРИТОРИИ ЮГО-ВОСТОЧНОГО АДМИНИСТРАТИВНОГО ОКРУГА ГОРОДА МОСКВЫ, РАЙОН ЮЖНОПОРТОВЫЙ, РАЙОН КУЗЬМИНКИ, РАЙОН НИЖЕГОРОДСКИЙ, РАЙОН ЛЮБЛИНО, РАЙОН ТЕКСТИЛЬЩИКИ

Цель изъятия – реализации Программы реновации жилищного фонда в субъекте Российской Федерации – городе федерального значения Москве.

Изъятие и предоставление компенсации за изымаемые нежилые помещения будут происходить в соответствии с Земельным кодексом Российской Федерации, статьями 279 и 281 Гражданского кодекса Российской Федерации, статьей 7.4 Закона Российской Федерации от 15 апреля 1993 г. № 4802-1 «О статусе столицы Российской Федерации», постановлениями Правительства Москвы от 20 февраля 2013 г. № 99-ПП «Об утверждении Положения о Департаменте городского имущества города Москвы», от 23 декабря 2015 г. № 941-ПП «Об утверждении порядков взаимодействия органов исполнительной власти города Москвы, а также организаций при осуществлении мероприятий, направленных на обеспечение освобождения территорий города Москвы и признании утратившими силу правовых актов города Москвы», от 01 августа 2017 г. № 497-ПП «О программе реновации жилищного фонда в городе Москве».

Перечень кадастровых номеров нежилых помещений, подлежащих изъятию, и их адреса, прилагаются.

Заинтересованные лица могут получить информацию о предполагаемом изъятии нежилых помещений для государственных нужд по телефону:

8 (495) 957-75-00 доб. 55-380.

Правообладатели подлежащих изъятию объектов недвижимого имущества, права которых не зарегистрированы, могут подать заявления об учете прав на объекты недвижимого имущества с приложением копий документов, подтверждающих права на указанные объекты недвижимого имущества. Такие заявления могут быть направлены заказным письмом с уведомлением о вручении в Департамент городского имущества города Москвы на имя заместителя руководителя Прусакову Наталию Васильевну по адресу:

125993, г. Москва, 1-й Красногвардейский пр., д. 21, стр. 1.

I. Характеристика здания

УНОМ (БТИ)	Адрес здания (БТИ)	Кадастровый номер (папорт ГКН)	Общая площадь, кв.м (ГКН)	Общая площадь, кв.м (БТИ)	Назначение (ГКН)
2	3	4	5	6	7
10370	город Москва, 5-я Кожуховская улица, дом 35	77:04:0003001:1029	3 091.50	3 091.50	Многоквартирный дом

II. Реестр помещений в здании

Кадастровый номер	Площадь	Адрес	Номер помещения	Собственник
2	3	5	6	8
77:04:0003001:2190	373.00	115193, Москва, район Южнопортовый, ул. Кожуховская 5-я, Дом 35, Помещение IV	Помещение IV	
77:04:0003001:2191	6.60	115193, Москва, район Южнопортовый, ул. Кожуховская 5-я, Дом 35, Помещение V	Помещение V	
77:04:0003001:2192	9.50	115193, Москва, район Южнопортовый, ул. Кожуховская 5-я, Дом 35, Помещение VI	Помещение VI	

I. Характеристика здания

УНОМ (БТИ)	Адрес здания (БТИ)	Кадастровый номер (папорт ГКН)	Общая площадь, кв.м (ГКН)	Общая площадь, кв.м (БТИ)	Назначение (ГКН)
2	3	4	5	6	7
21964	город Москва, улица Петра Романова, дом 10	77:04:0003001:1083	3 090.80	3 090.80	Многоквартирный дом

II. Реестр помещений в здании

Кадастровый номер	Площадь	Адрес	Номер помещения	Собственник
2	3	5	6	8
77:04:0003001:7344	559.90	115193, Москва, район Южнопортовый, ул. Петра Романова, Дом 10, Помещение I	Помещение I	

I. Характеристика здания

УНОМ (БТИ)	Адрес здания (БТИ)	Кадастровый номер (папорт ГКН)	Общая площадь, кв.м (ГКН)	Общая площадь, кв.м (БТИ)	Назначение (ГКН)
2	3	4	5	6	7
30287	город Москва, улица Юных Ленинцев, дом 40, корпус 3	77:04:0004002:1102	3 717.70	3 718.10	Многоквартирный дом

II. Реестр помещений в здании

Кадастровый номер	Площадь	Адрес	Номер помещения	Собственник
2	3	5	6	8
77:04:0004002:9611	192.90	109462, Москва, район Кузьминки, ул. Юных Ленинцев, Дом 40, Корпус 3, Помещение I	Помещение I	

I. Характеристика здания

УНОМ (БТИ)	Адрес здания (БТИ)	Кадастровый номер (папорт ГКН)	Общая площадь, кв.м (ГКН)	Общая площадь, кв.м (БТИ)	Назначение (ГКН)
2	3	4	5	6	7
30292	город Москва, улица Юных Ленинцев, дом 44, корпус 3	77:04:0004002:1106	3 593.10	3 593.10	Многоквартирный дом

II. Реестр помещений в здании

Кадастровый номер	Площадь	Адрес	Номер помещения	Собственник
2	3	5	6	8
77:04:0004002:10139	143.30	109462, Москва, район Кузьминки, ул. Юных Ленинцев, Дом 44, Корпус 3, Помещение I	Помещение I	

I. Характеристика здания

УНОМ (БТИ)	Адрес здания (БТИ)	Кадастровый номер (папорт ГКН)	Общая площадь, кв.м (ГКН)	Общая площадь, кв.м (БТИ)	Назначение (ГКН)
2	3	4	5	6	7
30329	город Москва, улица Юных Ленинцев, дом 71, корпус 2	77:04:0004003:1044	3 531.30	3 530.80	Многоквартирный дом

II. Реестр помещений в здании

Кадастровый номер	Площадь	Адрес	Номер помещения	Собственник
2	3	5	6	8
77:04:0004003:2495	26.60	109443, Москва, район Кузьминки, ул. Юных Ленинцев, Дом 71, Корпус 2, Помещение I	Помещение I	

I. Характеристика здания

УНОМ (БТИ)	Адрес здания (БТИ)	Кадастровый номер (папорт ГКН)	Общая площадь, кв.м (ГКН)	Общая площадь, кв.м (БТИ)	Назначение (ГКН)
2	3	4	5	6	7
30368	город Москва, улица Юных Ленинцев, дом 97, корпус 4	77:04:0004004:1075	2 569.70	2 569.70	Многоквартирный дом

II. Реестр помещений в здании

Кадастровый номер	Площадь	Адрес	Номер помещения	Собственник
2	3	5	6	8
77:04:0004004:6506	20.90	109439, Москва, район Кузьминки, ул. Юных Ленинцев, Дом 97, Корпус 4, Помещение I	Помещение I	

I. Характеристика здания

УНОМ (БТИ)	Адрес здания (БТИ)	Кадастровый номер (папорт ГКН)	Общая площадь, кв.м (ГКН)	Общая площадь, кв.м (БТИ)	Назначение (ГКН)
2	3	4	5	6	7
30372	город Москва, улица Юных Ленинцев, дом 101, корпус 3	77:04:0004004:1077	3 535.80	3 535.80	Многоквартирный дом

II. Реестр помещений в здании

Кадастровый номер	Площадь	Адрес	Номер помещения	Собственник
2	3	5	6	8
77:04:0004004:6668	23.70	109439, Москва, район Кузьминки, ул. Юных Ленинцев, Дом 101, Корпус 3, Помещение I	Помещение I	

I. Характеристика здания

УНОМ (БТИ)	Адрес здания (БТИ)	Кадастровый номер (папорт ГКН)	Общая площадь, кв.м (ГКН)	Общая площадь, кв.м (БТИ)	Назначение (ГКН)
2	3	4	5	6	7
30386	город Москва, улица Юных Ленинцев, дом 113, корпус 3	77:04:0004004:1053	3 537.30	3 537.30	Многоквартирный дом

II. Реестр помещений в здании

Кадастровый номер	Площадь	Адрес	Номер помещения	Собственник
2	3	5	6	8
77:04:0004004:4551	23.50	109439, Москва, район Кузьминки, ул. Юных Ленинцев, Дом 113, Корпус 3, Помещение I	Помещение I	

I. Характеристика здания

УНОМ (БТИ)	Адрес здания (БТИ)	Кадастровый номер (папорт ГКН)	Общая площадь, кв.м (ГКН)	Общая площадь, кв.м (БТИ)	Назначение (ГКН)
2	3	4	5	6	7
4482	город Москва, Волгоградский проспект, дом 163	77:04:0002015:1018	4 482.70	4 482.70	Многоквартирный дом

II. Реестр помещений в здании

Кадастровый номер	Площадь	Адрес	Номер помещения	Собственник
2	3	5	6	8
77:04:0002015:2508	21.80	109378, Москва, район Кузьминки, пр-кт Волгоградский, Дом 163, Помещение I	Помещение I	

I. Характеристика здания

УНОМ (БТИ)	Адрес здания (БТИ)	Кадастровый номер (папорт ГКН)	Общая площадь, кв.м (ГКН)	Общая площадь, кв.м (БТИ)	Назначение (ГКН)
2	3	4	5	6	7
4481	город Москва, Волгоградский проспект, дом 161, корпус 2	77:04:0002015:1017	2 575.90	2 575.90	Многоквартирный дом

II. Реестр помещений в здании

Кадастровый номер	Площадь	Адрес	Номер помещения	Собственник
2	3	5	6	8
77:04:0002015:2408	22.10	109378, Москва, район Кузьминки, пр-кт Волгоградский, Дом 161, Корпус 2, Помещение I	Помещение I	

I. Характеристика здания

УНОМ (БТИ)	Адрес здания (БТИ)	Кадастровый номер (папорт ГКН)	Общая площадь, кв.м (ГКН)	Общая площадь, кв.м (БТИ)	Назначение (ГКН)
2	3	4	5	6	7
29825	город Москва, улица Шумилова, дом 24	77:04:0002016:1069	2 600.10	2 600.10	Многоквартирный дом

II. Реестр помещений в здании

Кадастровый номер	Площадь	Адрес	Номер помещения	Собственник
2	3	5	6	8
77:04:0002016:7100	19.40	109378, Москва, район Кузьминки, ул. Шумилова, Дом 24, Помещение I	Помещение I	

I. Характеристика здания

УНОМ (БТИ)	Адрес здания (БТИ)	Кадастровый номер (папорт ГКН)	Общая площадь, кв.м (ГКН)	Общая площадь, кв.м (БТИ)	Назначение (ГКН)
2	3	4	5	6	7
29822	город Москва, улица Шумилова, дом 22	77:04:0002016:1066	3 551.20	3 550.90	Многоквартирный дом

II. Реестр помещений в здании

Кадастровый номер	Площадь	Адрес	Номер помещения	Собственник
2	3	5	6	8
77:04:0002016:6890	19.10	109378, Москва, район Кузьминки, ул. Шумилова, Дом 22, Помещение I	Помещение I	

I. Характеристика здания

УНОМ (БТИ)	Адрес здания (БТИ)	Кадастровый номер (папорт ГКН)	Общая площадь, кв.м (ГКН)	Общая площадь, кв.м (БТИ)	Назначение (ГКН)
2	3	4	5	6	7
29821	город Москва, улица Шумилова, дом 20	77:04:0002016:1065	4 444.70	4 445.30	Многоквартирный дом

II. Реестр помещений в здании

Кадастровый номер	Площадь	Адрес	Номер помещения	Собственник
2	3	5	6	8
77:04:0002016:6809	9.40	109378, Москва, район Кузьминки, ул. Шумилова, Дом 20, Помещение I	Помещение I	

I. Характеристика здания

УНОМ (БТИ)	Адрес здания (БТИ)	Кадастровый номер (папорт ГКН)	Общая площадь, кв.м (ГКН)	Общая площадь, кв.м (БТИ)	Назначение (ГКН)
2	3	4	5	6	7
4401	город Москва, Волгоградский проспект, дом 107, корпус 3	77:04:0002018:1019	3 551.70	3 551.70	Многоквартирный дом

II. Реестр помещений в здании

Кадастровый номер	Площадь	Адрес	Номер помещения	Собственник
2	3	5	6	8
77:04:0002018:2528	34.20	109117, Москва, район Кузьминки, пр-кт Волгоградский, Дом 107, Корпус 3, Помещение I	Помещение I	

I. Характеристика здания

УНОМ (БТИ)	Адрес здания (БТИ)	Кадастровый номер (папорт ГКН)	Общая площадь, кв.м (ГКН)	Общая площадь, кв.м (БТИ)	Назначение (ГКН)
2	3	4	5	6	7
7749	город Москва, Жигулёвская улица, дом 12, корпус 6	77:04:0002018:1045	3 525.90	3 526.20	Многоквартирный дом

II. Реестр помещений в здании

Кадастровый номер	Площадь	Адрес	Номер помещения	Собственник
2	3	5	6	8
77:04:0002018:4395	19.50	109117, Москва, район Кузьминки, ул. Жигулёвская, Дом 12, Корпус 6, Помещение I	Помещение I	

I. Характеристика здания

УНОМ (БТИ)	Адрес здания (БТИ)	Кадастровый номер (папорт ГКН)	Общая площадь, кв.м (ГКН)	Общая площадь, кв.м (БТИ)	Назначение (ГКН)
2	3	4	5	6	7
27623	город Москва, шоссе Фрезер, дом 9	77:04:0002001:1062	3 869.10	3 869.10	Многоквартирный дом

II. Реестр помещений в здании

Кадастровый номер	Площадь	Адрес	Номер помещения	Собственник
2	3	5	6	8
77:04:0001017:4443	152.10	109202, Москва, район Нижегородский, ш Фрезер, Дом 9 подвал, помещение 1 – комнаты 10, с 12 по 16; этаж 1, помещение 1 – комнаты 1, 5, 5А	подвал, помещение 1 – комнаты 10, с 12 по 16; этаж 1, помещение 1 – комнаты 1, 5, 5А	
77:04:0002001:1371	440.10	Москва, шоссе Фрезер, Дом 9		

Кадастровый номер	Площадь	Адрес	Номер помещения	Собственник
2	3	5	6	8
77:04:0002001:5535	254.10	109202, Москва, район Нижегородский, ш. Фрезер, Дом 9, Помещение I	Помещение I	
77:04:0002001:5536	54.40	109202, Москва, район Нижегородский, ш. Фрезер, Дом 9, Помещение II	Помещение II	
77:04:0002001:5537	144.10	109202, Москва, район Нижегородский, ш. Фрезер, Дом 9, Помещение III	Помещение III	
77:04:0002001:5538	207.70	109202, Москва, район Нижегородский, ш. Фрезер, Дом 9, Помещение IV	Помещение IV	
77:04:0002001:5539	246.30	109202, Москва, район Нижегородский, ш. Фрезер, Дом 9, Помещение I	Помещение I	
77:04:0002001:5541	232.40	109202, Москва, район Нижегородский, ш. Фрезер, Дом 9, Помещение III	Помещение III	

I. Характеристика здания

УНОМ (БТИ)	Адрес здания (БТИ)	Кадастровый номер (папорт ГКН)	Общая площадь, кв.м (ГКН)	Общая площадь, кв.м (БТИ)	Назначение (ГКН)
2	3	4	5	6	7
27627	город Москва, 2-я Фрезерная улица, дом 6	77:04:0002001:1066	1 590.90	1 590.90	Многоквартирный дом

II. Реестр помещений в здании

Кадастровый номер	Площадь	Адрес	Номер помещения	Собственник
2	3	5	6	8
77:04:0002001:1540	107.90	109202, Москва, район Нижегородский, ул. Фрезерная 2-я, Дом 6, Помещение I	Помещение I	
77:04:0002001:1541	132.10	109202, Москва, район Нижегородский, ул. Фрезерная 2-я, Дом 6, Помещение II	Помещение II	
77:04:0002001:1542	88.10	109202, Москва, район Нижегородский, ул. Фрезерная 2-я, Дом 6, Помещение III	Помещение III	

I. Характеристика здания

УНОМ (БТИ)	Адрес здания (БТИ)	Кадастровый номер (папорт ГКН)	Общая площадь, кв.м (ГКН)	Общая площадь, кв.м (БТИ)	Назначение (ГКН)
2	3	4	5	6	7
1501	город Москва, Басовская улица, дом 2	77:04:0002001:1012	1 645.60	1 645.60	Многоквартирный дом

II. Реестр помещений в здании

Кадастровый номер	Площадь	Адрес	Номер помещения	Собственник
2	3	5	6	8
77:04:0002001:2685	45.70	109202, Москва, район Нижегородский, ул. Басовская, Дом 2, Помещение I	Помещение I	
77:04:0002001:2686	23.50	109202, Москва, район Нижегородский, ул. Басовская, Дом 2, Помещение II	Помещение II	

I. Характеристика здания

УНОМ (БТИ)	Адрес здания (БТИ)	Кадастровый номер (папорт ГКН)	Общая площадь, кв.м (ГКН)	Общая площадь, кв.м (БТИ)	Назначение (ГКН)
2	3	4	5	6	7
13522	город Москва, Люблинская улица, дом 111, строение 2	77:04:0004009:1006	2 485.90	2 485.70	Многоквартирный дом

II. Реестр помещений в здании

Кадастровый номер	Площадь	Адрес	Номер помещения	Собственник
2	3	5	6	8
77:04:0004009:1721	18.80	109387, Москва, район Люблино, ул. Люблинская, Дом 111, Строение 2, Помещение I	Помещение I	

I. Характеристика здания

УНОМ (БТИ)	Адрес здания (БТИ)	Кадастровый номер (папорт ГКН)	Общая площадь, кв.м (ГКН)	Общая площадь, кв.м (БТИ)	Назначение (ГКН)
2	3	4	5	6	7
67356	город Москва, Люблинская улица, дом 111, строение 3	77:04:0004009:1025	2 472.10	2 472.10	Многоквартирный дом

II. Реестр помещений в здании

Кадастровый номер	Площадь	Адрес	Номер помещения	Собственник
2	3	5	6	8
77:04:0004009:2993	27.10	109387, Москва, район Люблино, ул. Люблинская, Дом 111, Строение 3, Помещение X	Помещение X	
77:04:0004009:2994	130.10	109387, Москва, район Люблино, ул. Люблинская, Дом 111, Строение 3, Помещение XI	Помещение XI	
77:04:0004009:2995	16.30	109387, Москва, район Люблино, ул. Люблинская, Дом 111, Строение 3, Помещение XII	Помещение XII	
77:04:0004009:2996	15.10	109387, Москва, район Люблино, ул. Люблинская, Дом 111, Строение 3, Помещение XIII	Помещение XIII	
77:04:0004009:2997	2.00	109387, Москва, район Люблино, ул. Люблинская, Дом 111, Строение 3, Помещение XIX	Помещение XIX	
77:04:0004009:2998	3.00	109387, Москва, район Люблино, ул. Люблинская, Дом 111, Строение 3, Помещение XX	Помещение XX	
77:04:0004009:2999	257.90	109387, Москва, район Люблино, ул. Люблинская, Дом 111, Строение 3, Помещение XXI	Помещение XXI	

I. Характеристика здания

УНОМ (БТИ)	Адрес здания (БТИ)	Кадастровый номер (папорт ГКН)	Общая площадь, кв.м (ГКН)	Общая площадь, кв.м (БТИ)	Назначение (ГКН)
2	3	4	5	6	7
3693	город Москва, улица Верхние Поля, дом 17, корпус 1	77:04:0004017:1028	1 581.30	1 581.30	Многоквартирный дом

II. Реестр помещений в здании

Кадастровый номер	Площадь	Адрес	Номер помещения	Собственник
2	3	5	6	8
77:04:0004017:2108	28.10	109382, Москва, район Люблино, ул. Верхние Поля, Дом 17, Корпус 1, Помещение I	Помещение I	

I. Характеристика здания

УНОМ (БТИ)	Адрес здания (БТИ)	Кадастровый номер (папорт ГКН)	Общая площадь, кв.м (ГКН)	Общая площадь, кв.м (БТИ)	Назначение (ГКН)
2	3	4	5	6	7
3695	город Москва, улица Верхние Поля, дом 19, корпус 1	77:04:0004017:1030	2 476.90	2 476.90	Многоквартирный дом

II. Реестр помещений в здании

Кадастровый номер	Площадь	Адрес	Номер помещения	Собственник
2	3	5	6	8
77:04:0004017:2218	19.30	109382, Москва, район Люблино, ул. Верхние Поля, Дом 19, Корпус 1, Помещение I	Помещение I	

I. Характеристика здания

УНОМ (БТИ)	Адрес здания (БТИ)	Кадастровый номер (папорт ГКН)	Общая площадь, кв.м (ГКН)	Общая площадь, кв.м (БТИ)	Назначение (ГКН)
2	3	4	5	6	7
3696	город Москва, улица Верхние Поля, дом 19, корпус 2	77:04:0004017:1031	1 968.40	1 968.40	Многоквартирный дом

II. Реестр помещений в здании

Кадастровый номер	Площадь	Адрес	Номер помещения	Собственник
2	3	5	6	8
77:04:0004017:2243	358.40	109382, Москва, район Люблино, ул. Верхние Поля, Дом 19, Корпус 2, Помещение I	Помещение I	
77:04:0004017:2244	64.70	109382, Москва, район Люблино, ул. Верхние Поля, Дом 19, Корпус 2, Помещение II	Помещение II	

I. Характеристика здания

УНОМ (БТИ)	Адрес здания (БТИ)	Кадастровый номер (папорт ГКН)	Общая площадь, кв.м (ГКН)	Общая площадь, кв.м (БТИ)	Назначение (ГКН)
2	3	4	5	6	7
941	город Москва, улица Артюхиной, дом 24	77:04:0004007:1034	3 657.00	3 657.00	Многоквартирный дом

II. Реестр помещений в здании

Кадастровый номер	Площадь	Адрес	Номер помещения	Собственник
2	3	5	6	8
77:04:0004007:2028	271.30	109390, Москва, район Текстильщики, ул. Артюхиной, Дом 24, Помещение I	Помещение I	

СООБЩЕНИЕ О ПЛАНИРУЕМОМ ИЗЪЯТИИ ДЛЯ ГОСУДАРСТВЕННЫХ НУЖД ОБЪЕКТОВ НЕДВИЖИМОГО ИМУЩЕСТВА, РАСПОЛОЖЕННЫХ В ГРАНИЦАХ ЗОН ПЛАНИРУЕМОГО РАЗМЕЩЕНИЯ ЛИНЕЙНОГО ОБЪЕКТА – СОЕДИНИТЕЛЬНАЯ ВЕТКА ПРОЕКТИРУЕМОЙ БОЛЬШОЙ КОЛЬЦЕВОЙ ЛИНИИ МЕТРОПОЛИТЕНА В ЭЛЕКТРОДЕПО «ЗАМОСКВОРЕЦКОЕ»

Цель изъятия для государственных нужд объектов недвижимого имущества – освобождение территорий планируемого размещения линейного объекта – соединительная ветка проектируемой Большой кольцевой линии метрополитена в электродепо «Замоскворецкое».

Границы зон планируемого размещения линейного объекта – соединительная ветка проектируемой Большой кольцевой линии метрополитена в электродепо «Замоскворецкое», утверждены постановлением Правительства Москвы от 03.10.2019 № 1289-ПП.

Изъятие и предоставление компенсации за изымаемые объекты недвижимого имущества будут происходить в рамках действующего законодательства в соответствии со статьями 49, 56.5, 56.8 Земельного кодекса Российской Федерации, статьями 279 и 281 Гражданского кодекса Российской Федерации, статьями 9–11 и 28 Федерального закона от 05.04.2013 № 43-ФЗ «Об особенностях регулирования отдельных правоотношений в связи с присоединением к субъекту Российской Федерации – городу федерального значения Москве территорий и о внесении изменений в отдельные законодательные акты Российской Федерации».

Границы зон планируемого размещения вышеуказанного объекта прилагаются.

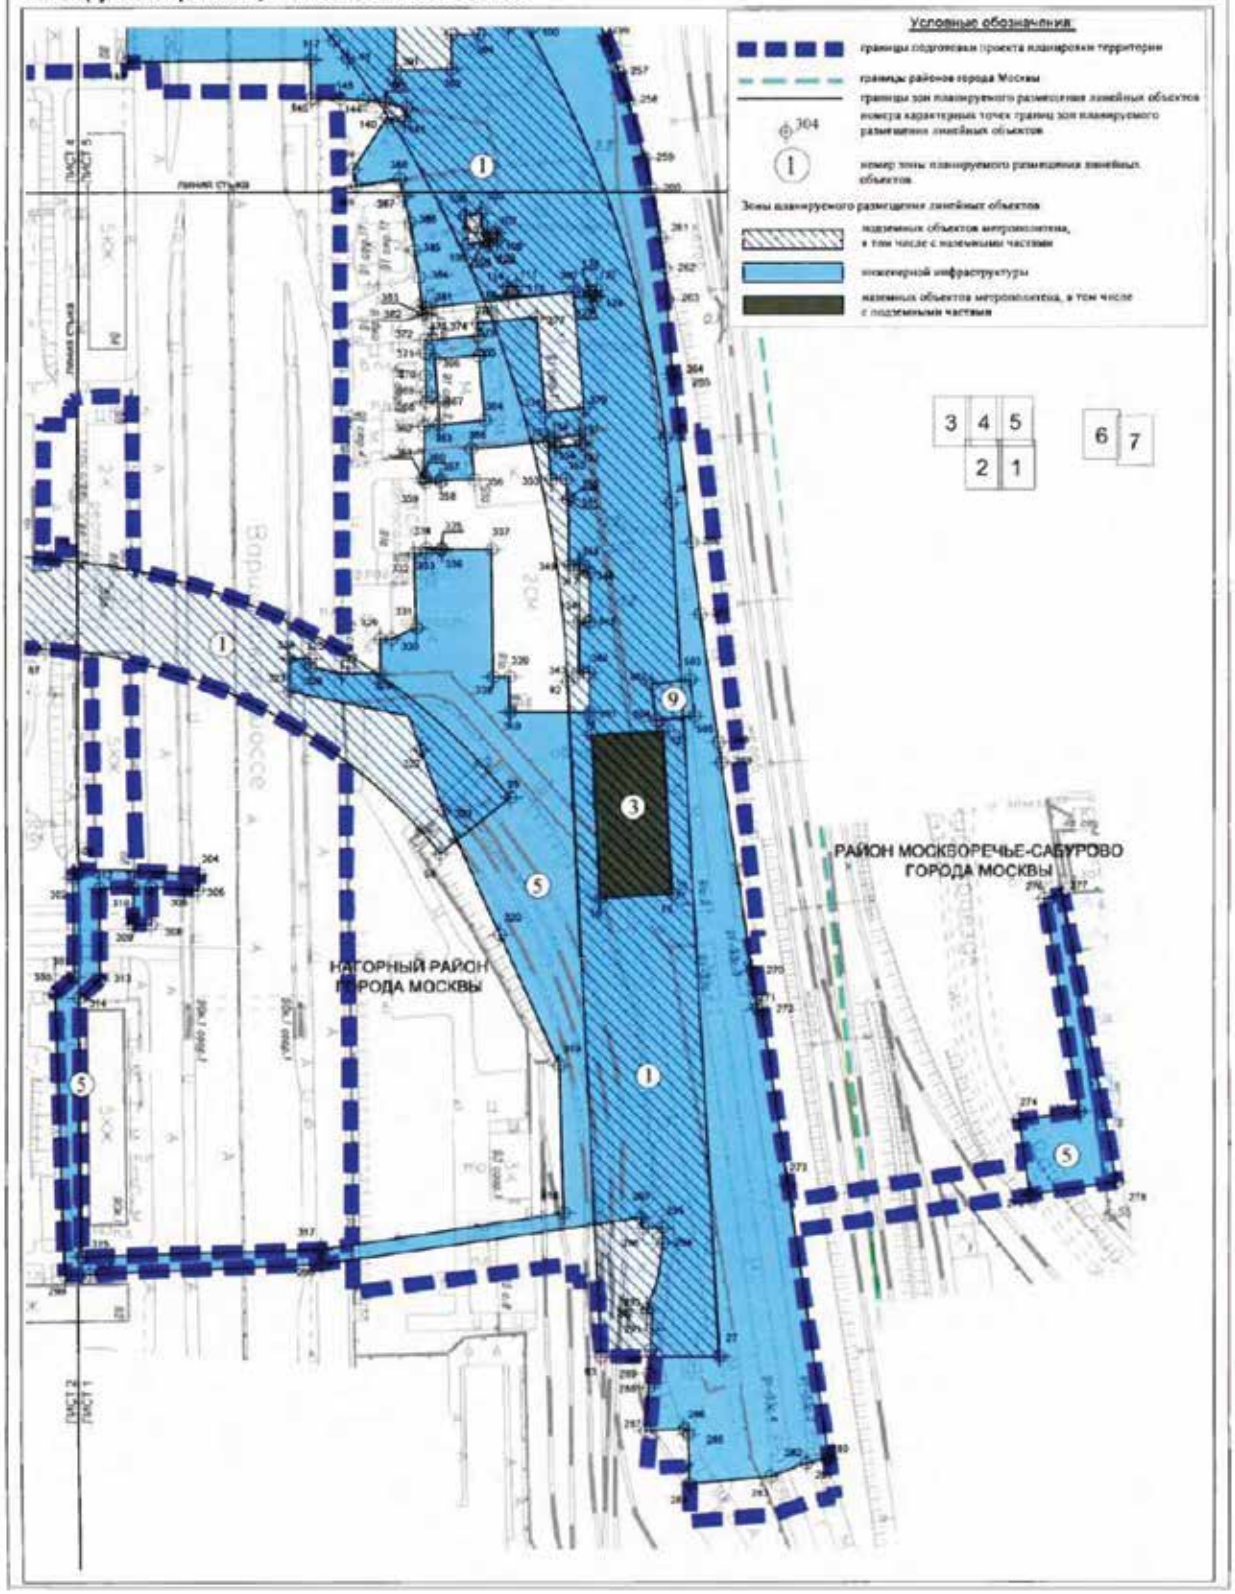
Заинтересованные лица могут получить информацию о предполагаемом изъятии земельных участков и (или) иных объектов недвижимого имущества для государственных нужд по телефону:

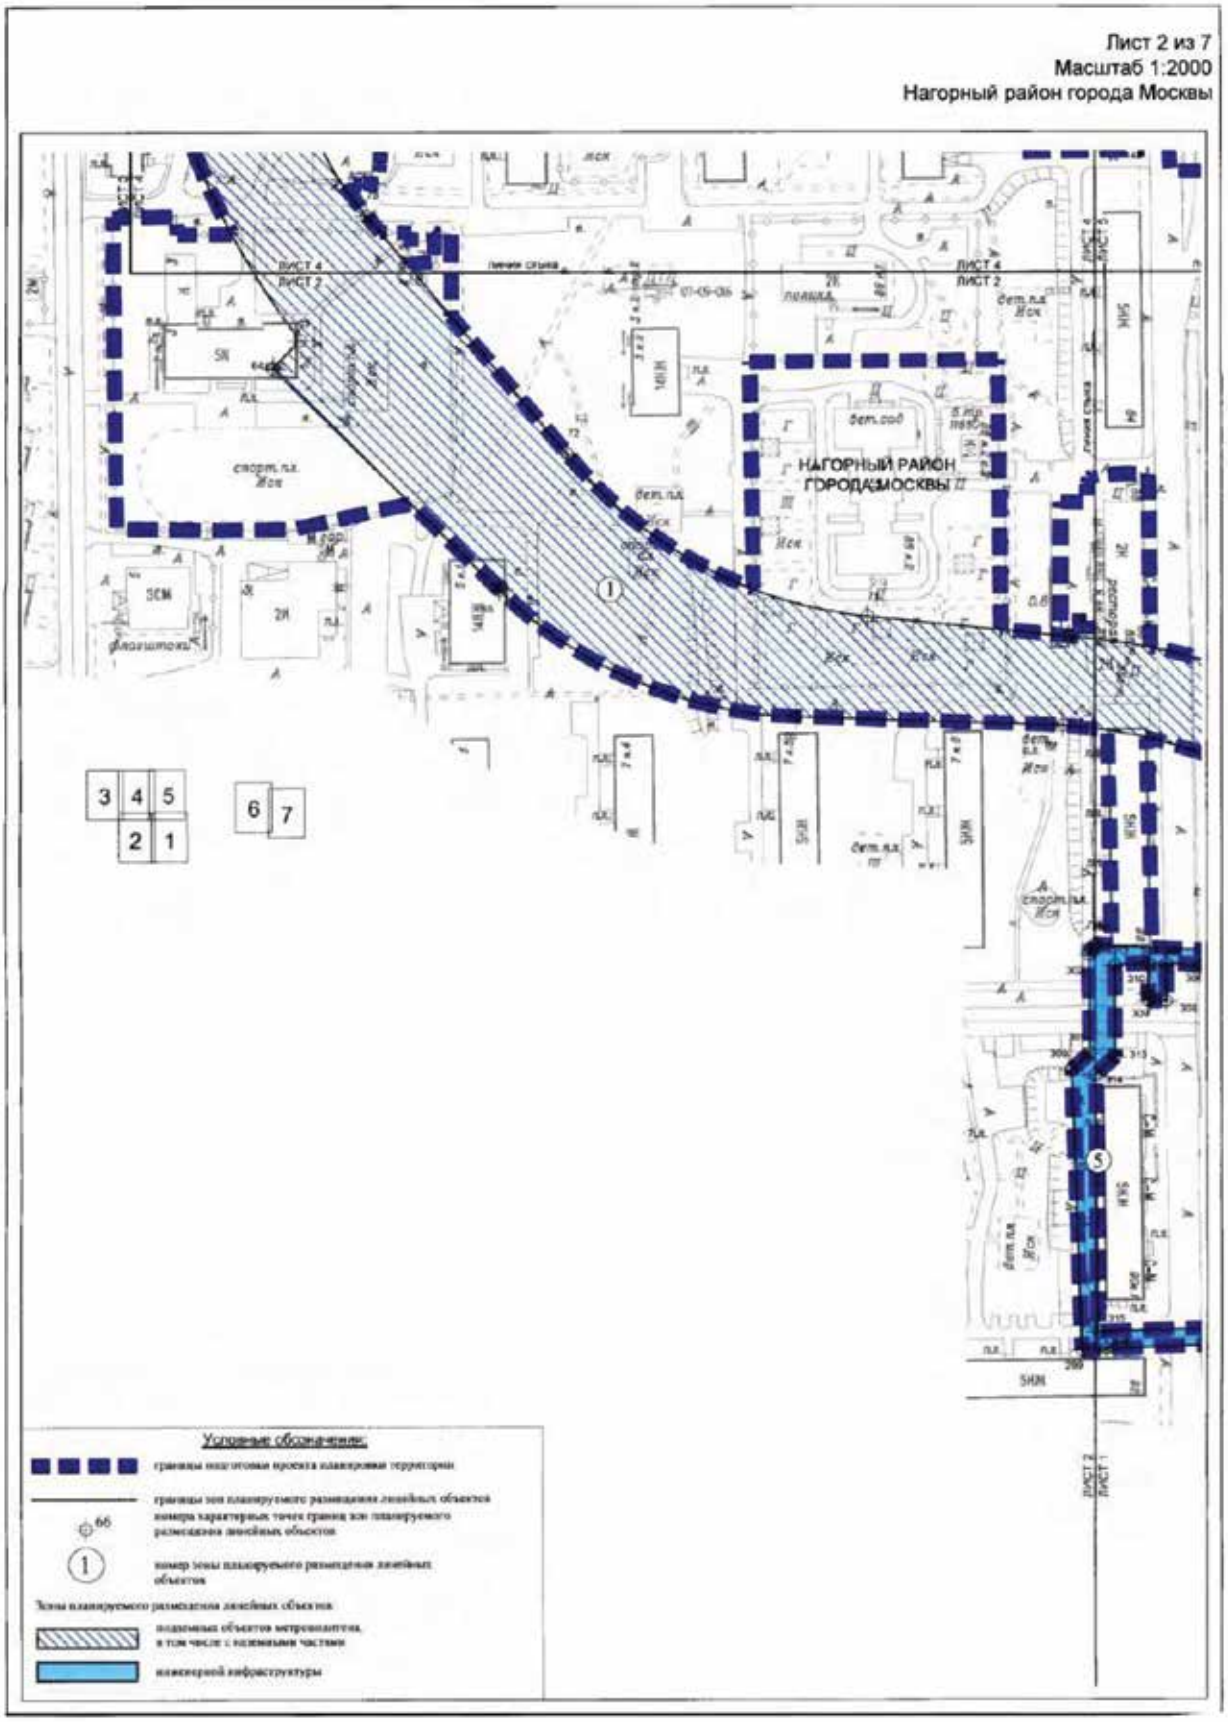
8 (495) 957-75-00 доб. 55-229

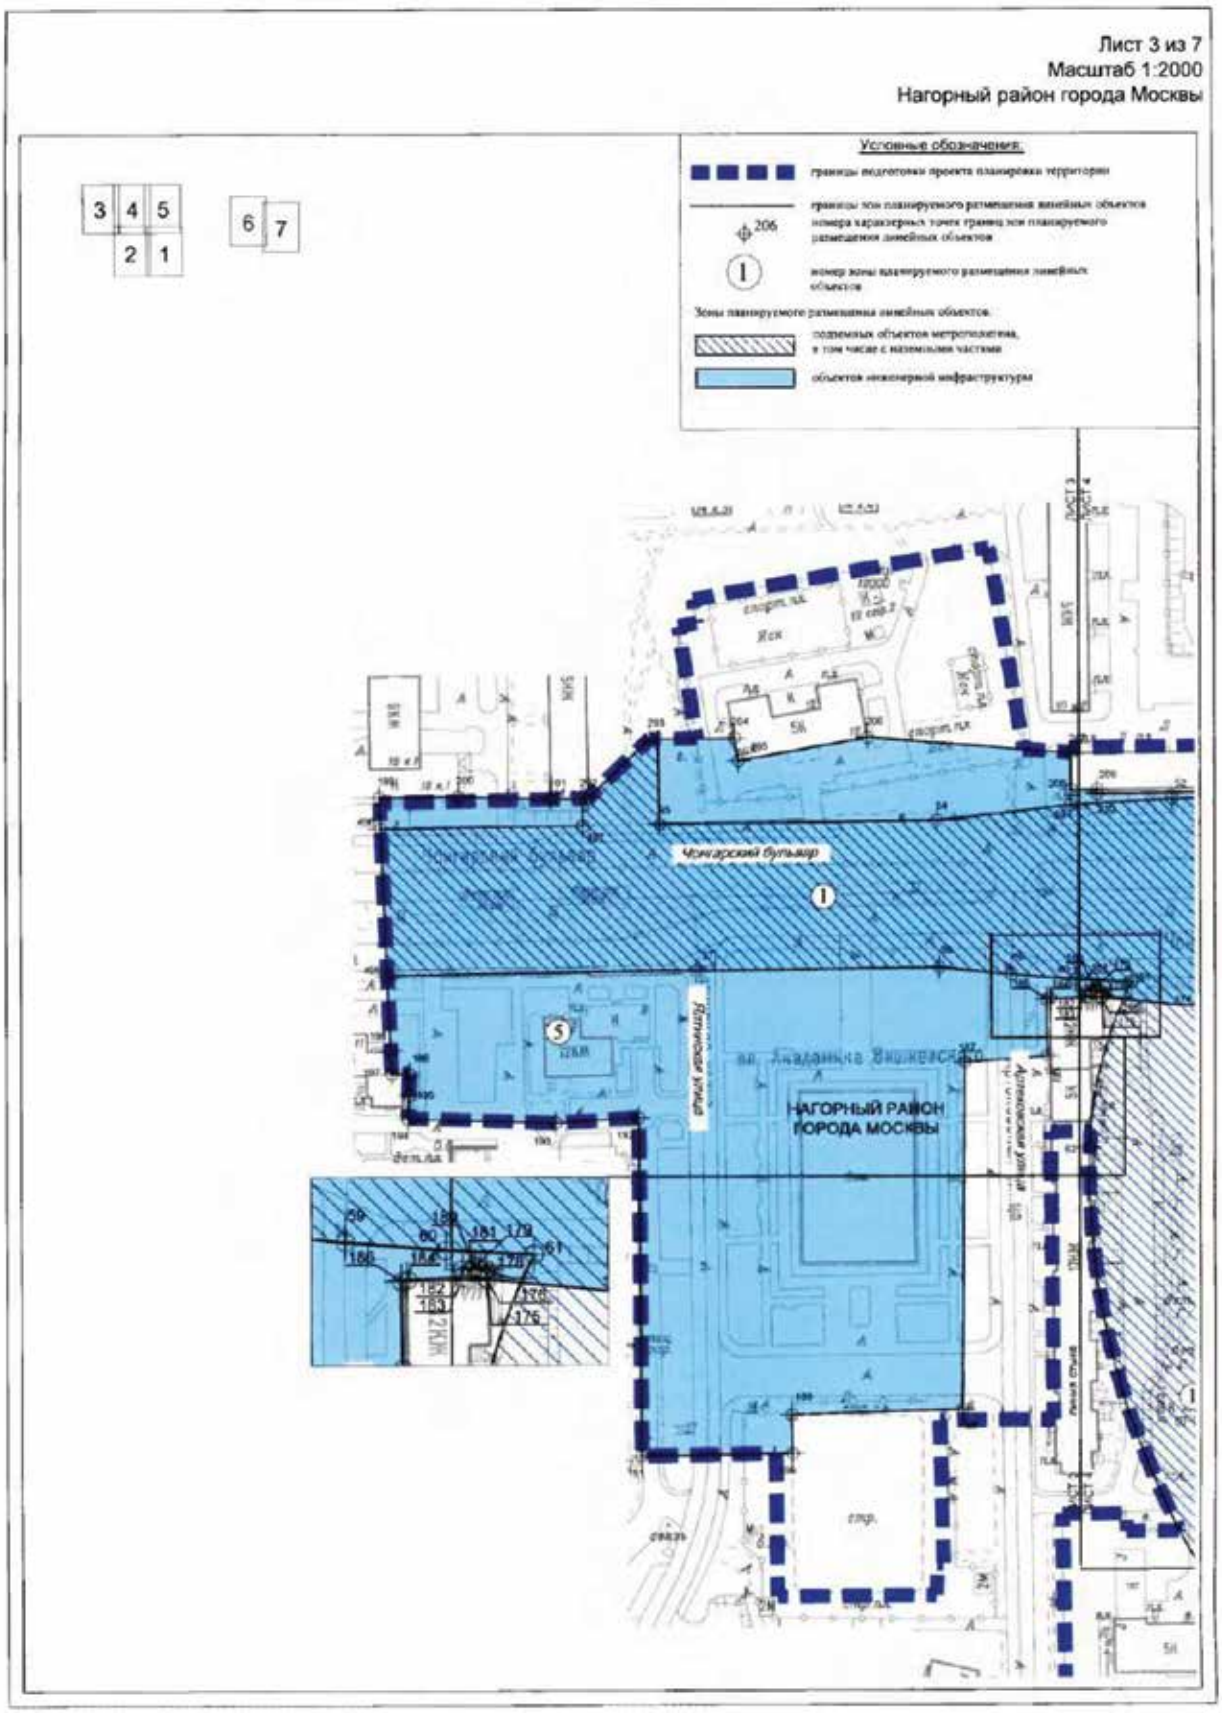
Правообладатели подлежащих изъятию объектов недвижимого имущества, права которых не зарегистрированы, могут подать заявления об учете прав на объекты недвижимого имущества с приложением копий документов, подтверждающих права на указанные объекты недвижимого имущества. Такие заявления могут быть направлены заказным письмом с уведомлением о вручении в Департамент городского имущества города Москвы на имя заместителя руководителя Прусакову Наталию Васильевну по адресу: 125993, г. Москва, 1-й Красногвардейский проезд, д. 21, стр. 1.

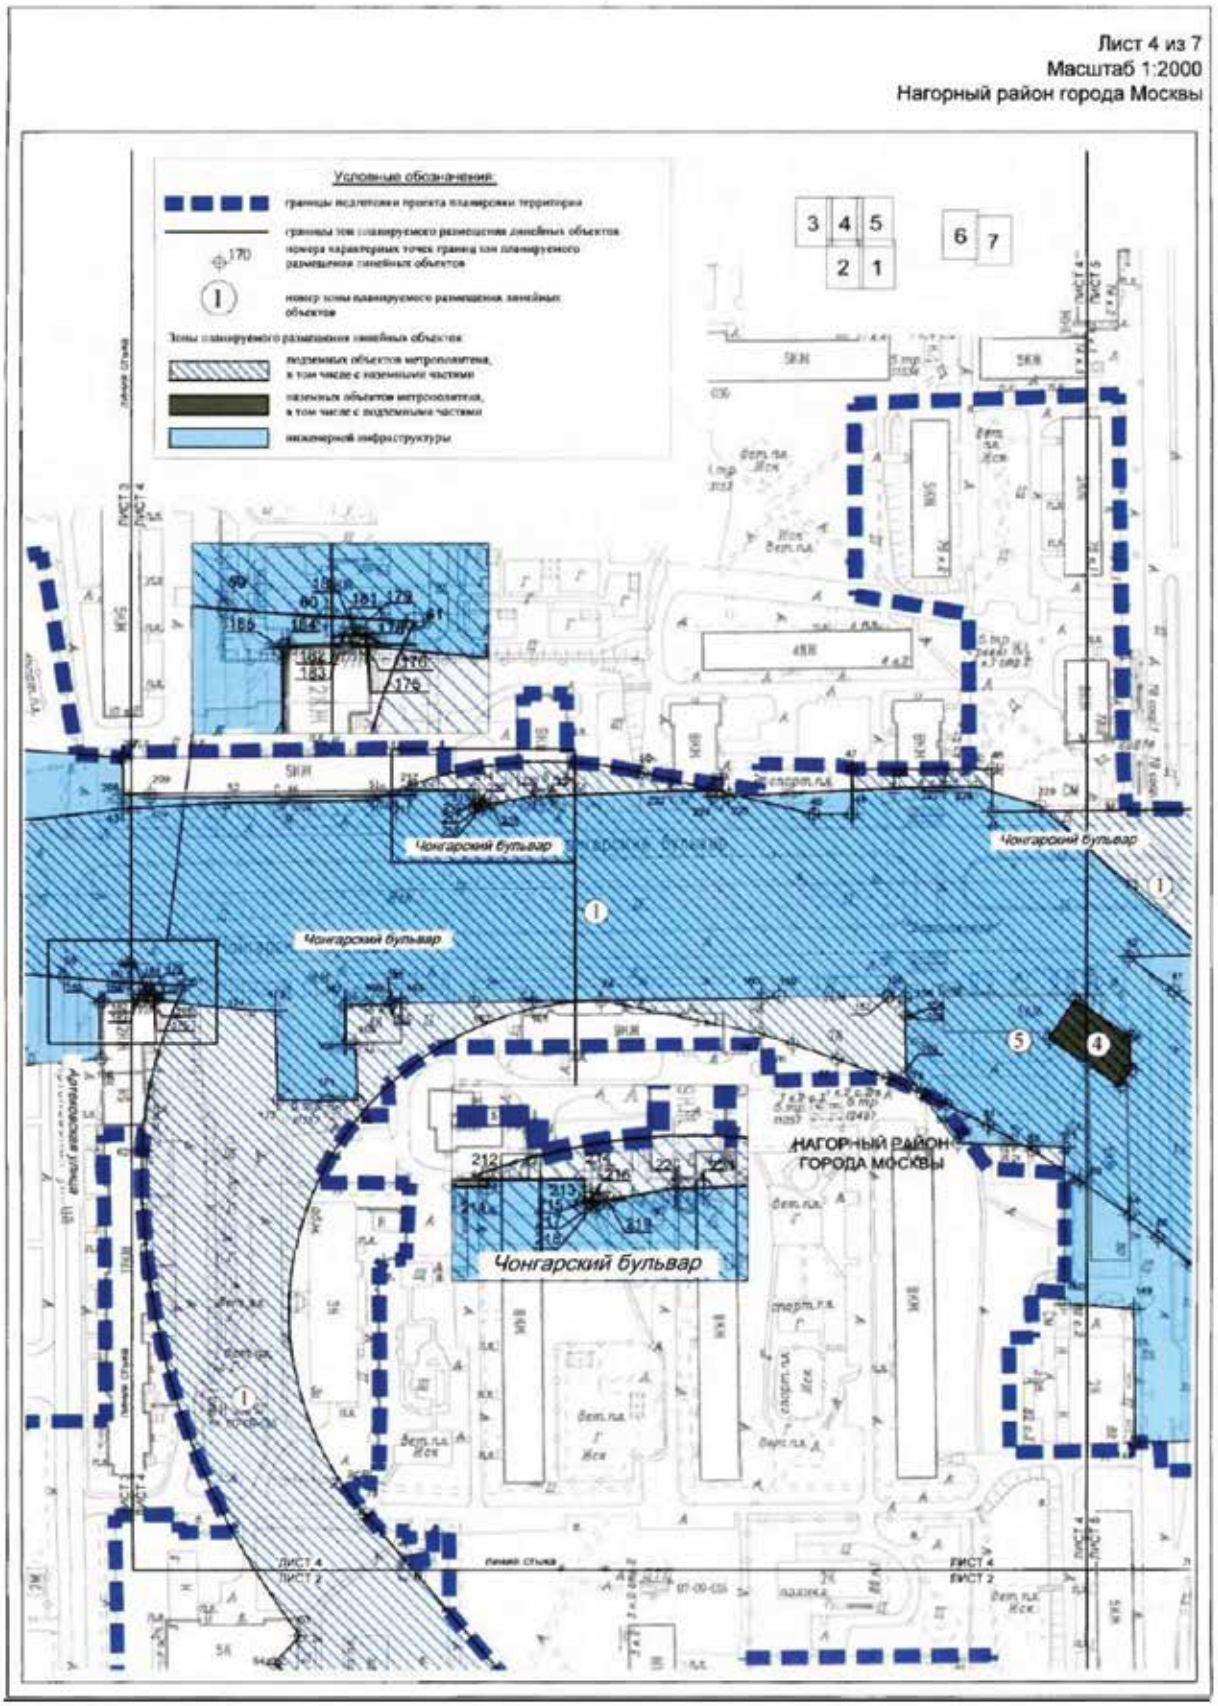
1.2. Чертеж границ зон планируемого размещения линейных объектов и границ зон планируемого размещения линейных объектов, подлежащих переносу (переустройству) из зон планируемого размещения линейных объектов

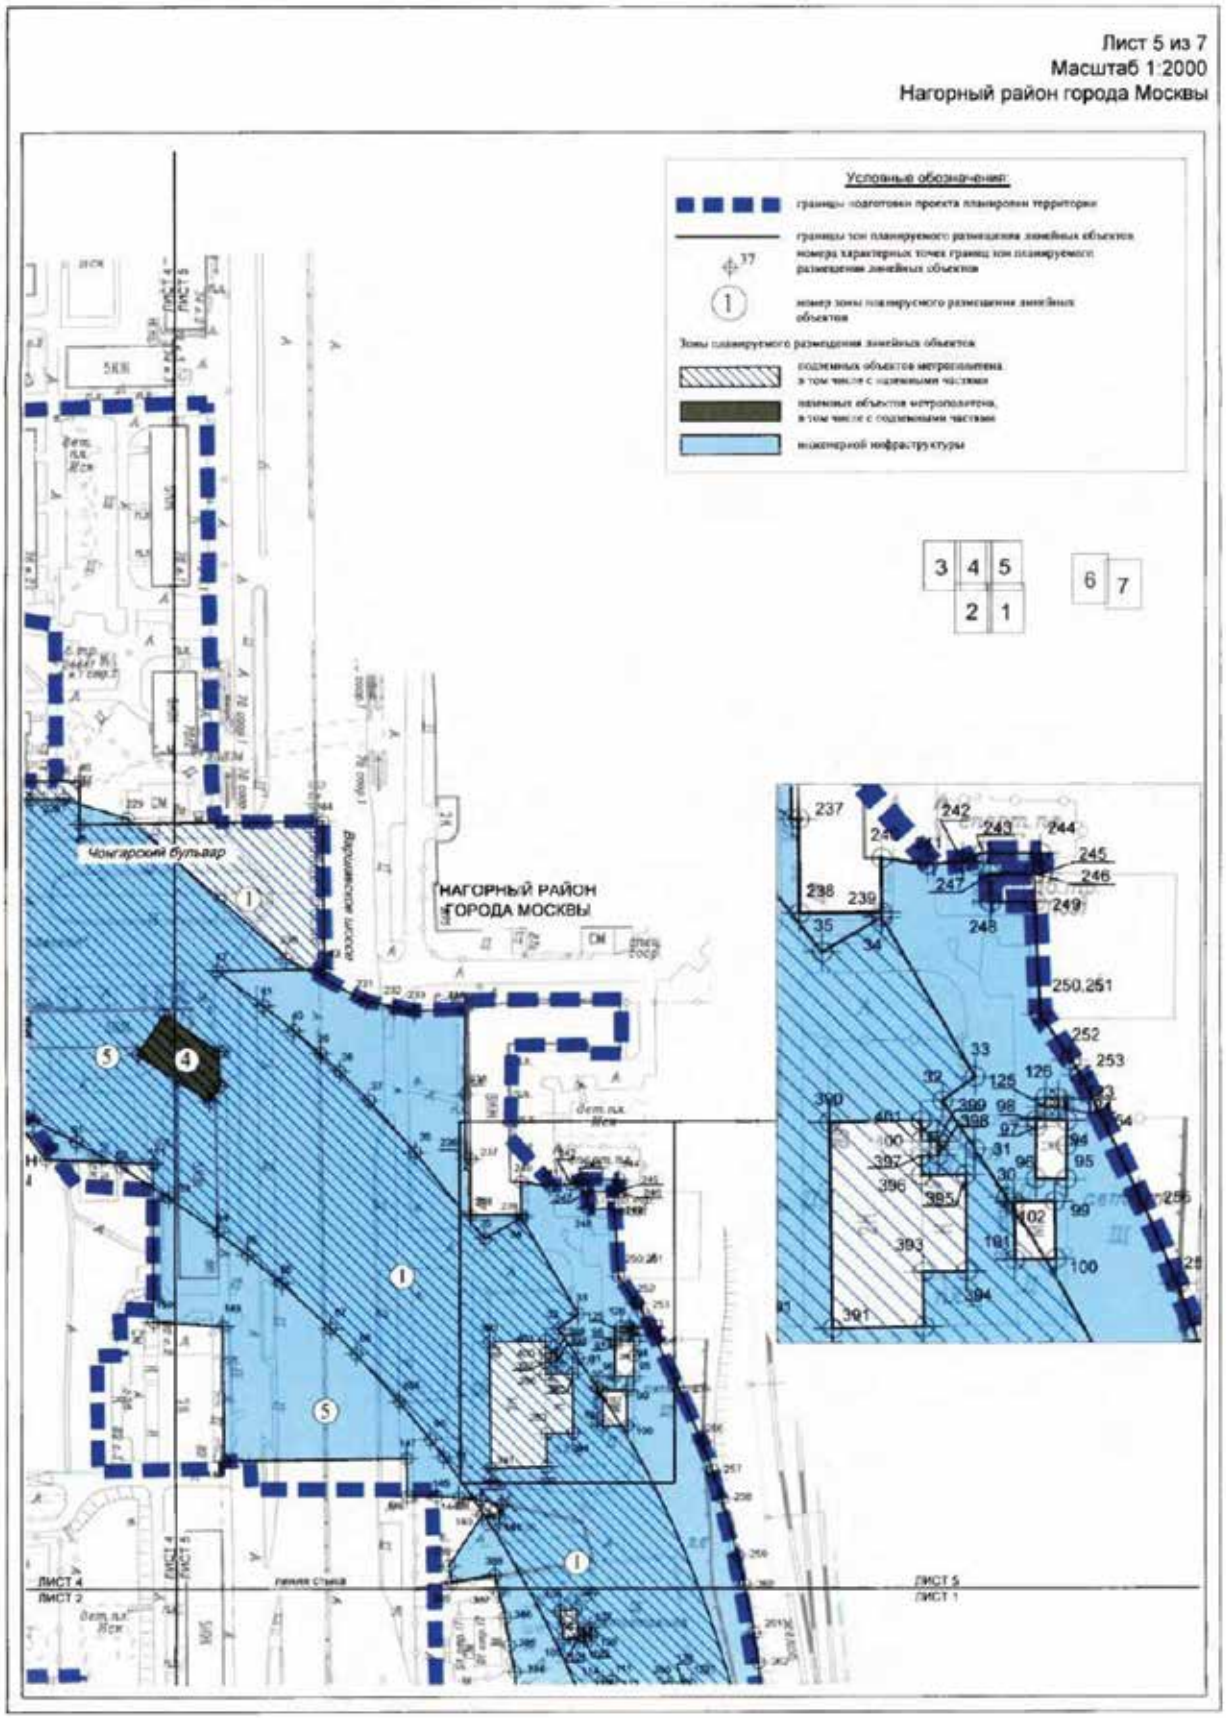
Лист 1 из 7
Масштаб 1:2000
Нагорный район города Москвы
район Москворечье-Сабурово города Москвы

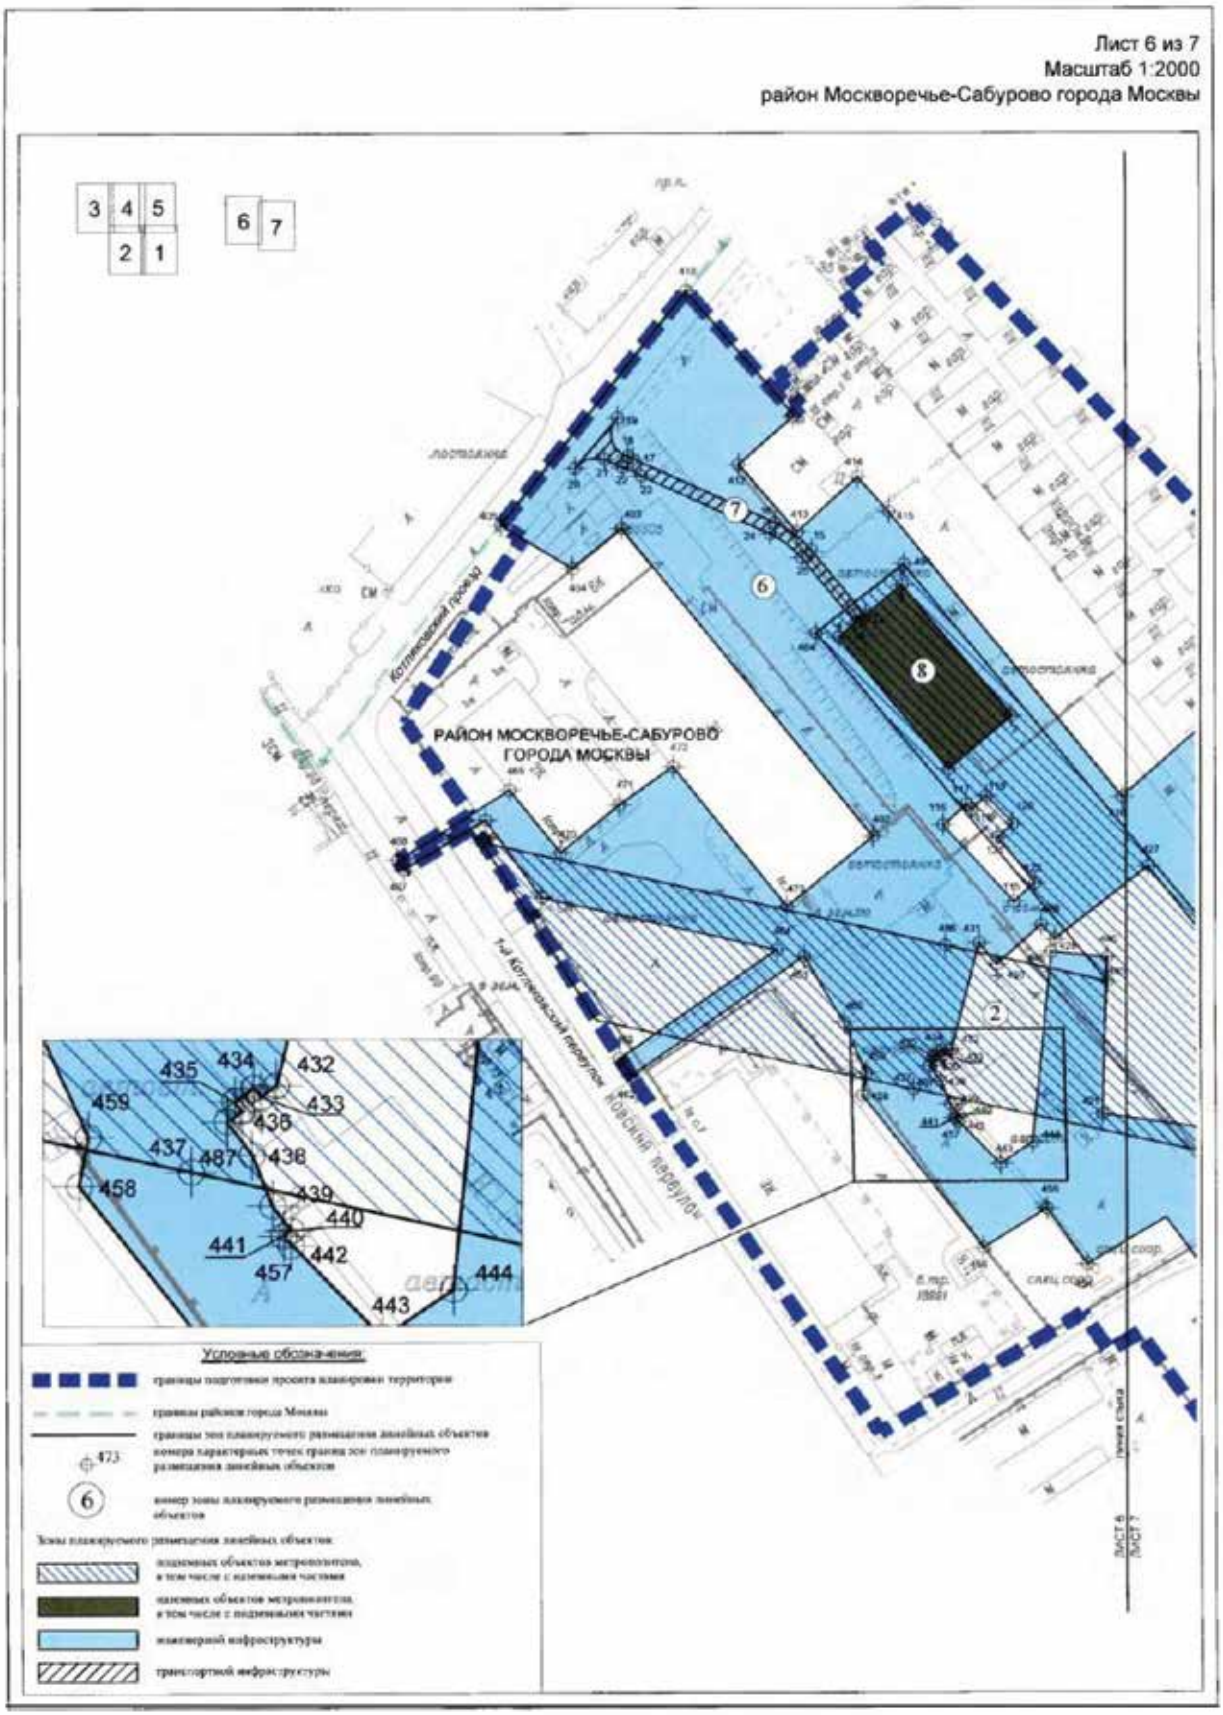


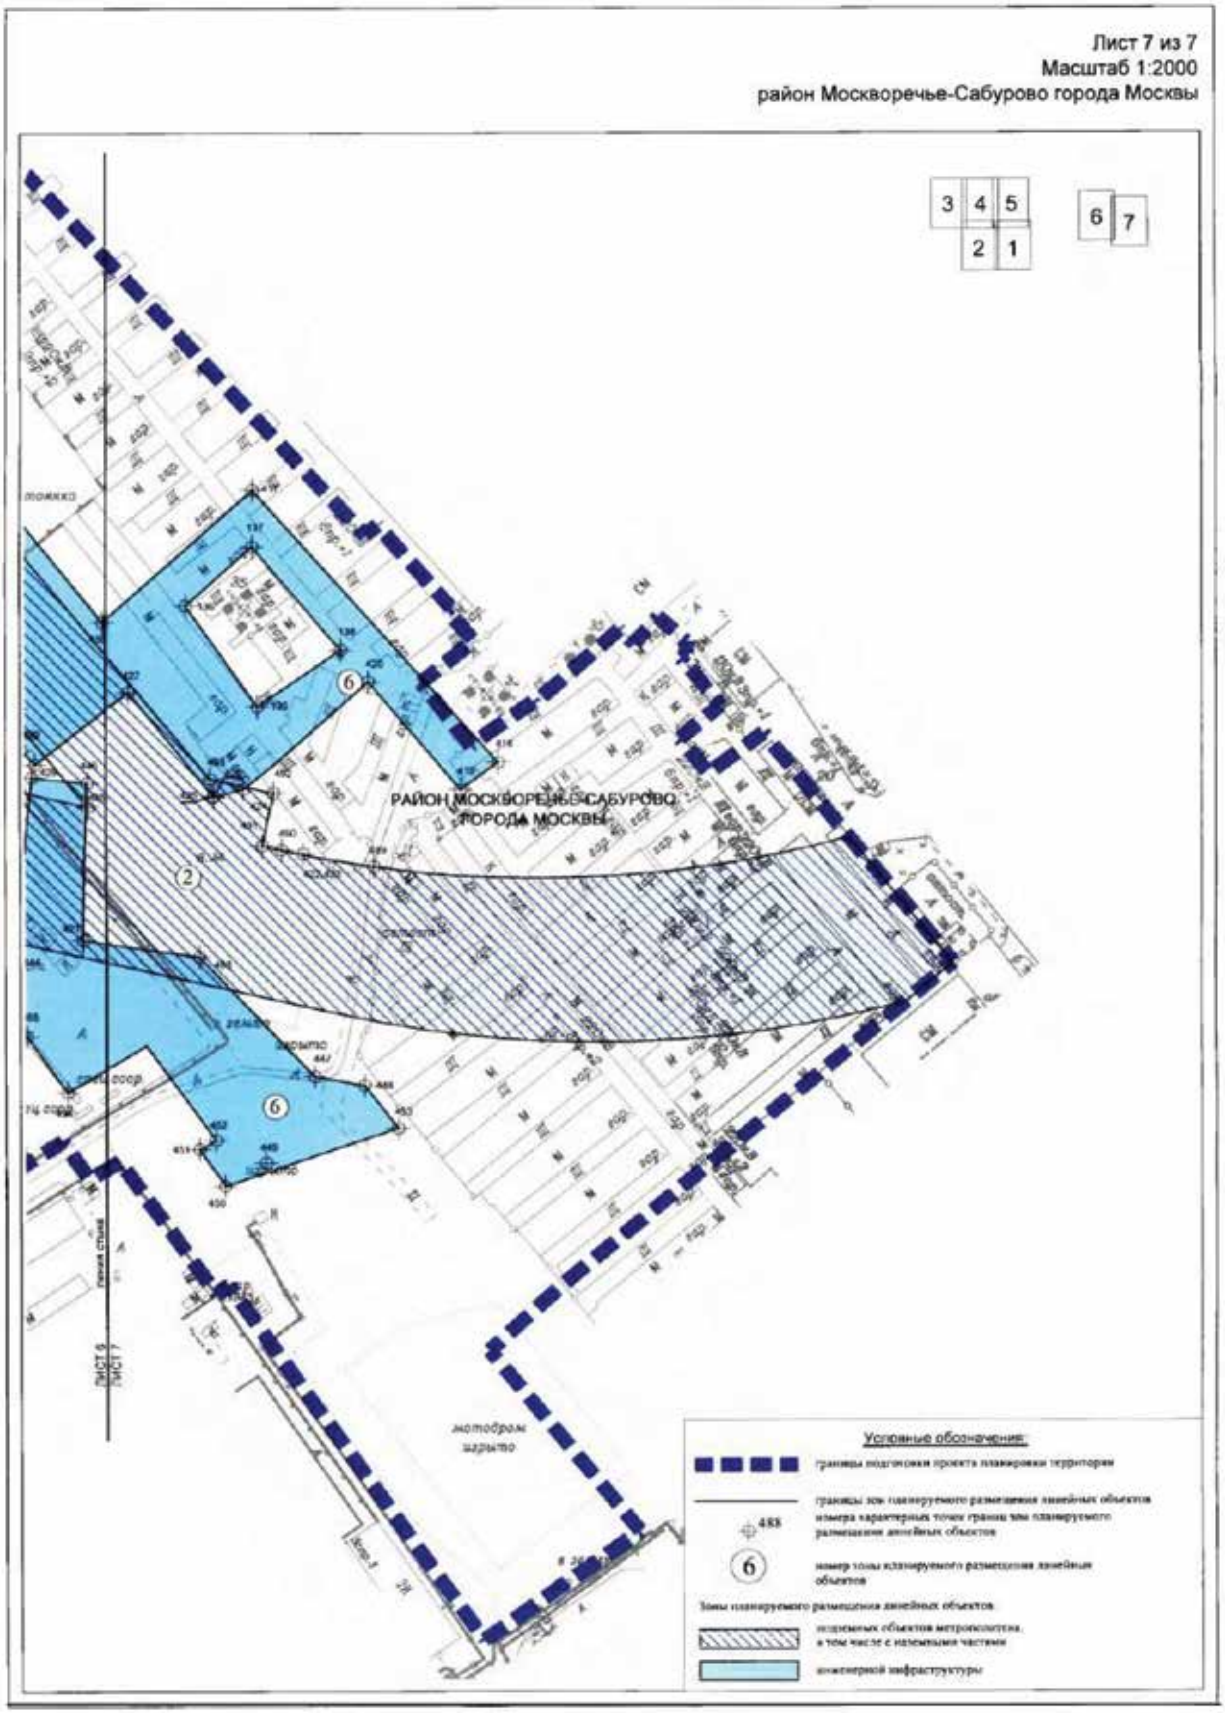

Лист 2 из 7
Масштаб 1:2000
Нагорный район города Москвы
НАГОРНЫЙ РАЙОН ГОРОДА МОСКВЫ
Условные обозначения:
границы подготовки проекта планировки территории
границы зон планируемого размещения линейных объектов
66
номера характерных точек границ зон планируемого размещения линейных объектов
1
номер зоны планируемого размещения линейных объектов
Зоны планируемого размещения линейных объектов:
подземных объектов метрополитена, в том числе с наземными частями
инженерной инфраструктуры


Лист 3 из 7
Масштаб 1:2000
Нагорный район города Москвы
Условные обозначения:
границы подготовки проекта планировки территории
206
номера характерных точек границ зон планируемого размещения линейных объектов
I
номер зоны планируемого размещения линейных объектов
Зоны планируемого размещения линейных объектов:
подземных объектов метрополитена, в том числе с наземными частями
объектов инженерной инфраструктуры
3 4 5
2 1
6 7
Чонгарский бульвар
Луганская улица
НАГОРНЫЙ РАЙОН ГОРОДА МОСКВЫ


Лист 4 из 7
Масштаб 1:2000
Нагорный район города Москвы
Условные обозначения:
границы подготовки проекта планировки территории
границы зон планируемого размещения линейных объектов
номера характерных точек границ зон планируемого размещения линейных объектов
номер зоны планируемого размещения линейных объектов
Зоны планируемого размещения линейных объектов:
подземных объектов метрополитена, в том числе с наземными частями
наземных объектов метрополитена, в том числе с подземными частями
инженерной инфраструктуры
Чонгарский бульвар
Чонгарский бульвар
Чонгарский бульвар
Чонгарский бульвар
НАГОРНЫЙ РАЙОН ГОРОДА МОСКВЫ
Варшавское шоссе
Лист 4 Лист 2
Лист 4 Лист 2
линия стыка
линия стыка


Лист 5 из 7
Масштаб 1:2000
Нагорный район города Москвы
Условные обозначения:
границы подготовки проекта планировки территории
границы зон планируемого размещения линейных объектов
номера характерных точек границ зон планируемого размещения линейных объектов
номер зоны планируемого размещения линейных объектов
Зоны планируемого размещения линейных объектов
подземных объектов метрополитена, в том числе с наземными частями
наземных объектов метрополитена, в том числе с подземными частями
инженерной инфраструктуры
3 4 5
2 1
6 7
Чонгарский бульвар
НАГОРНЫЙ РАЙОН ГОРОДА МОСКВЫ
ЛИСТ 4
ЛИСТ 2
ЛИСТ 5
ЛИСТ 1


Лист 6 из 7
Масштаб 1:2000
район Москворечье-Сабурово города Москвы
3 4 5
2 1
6 7
РАЙОН МОСКВОРЕЧЬЕ-САБУРОВО
ГОРОДА МОСКВЫ
Каширский проезд
1-й Котляковский переулок
Новый переулок
6
7
8
2
435 434 432
459 433
436
437 487 438
458 439
440
441 442
457 444
443
Условные обозначения:
границы подготовки проекта планировки территории
границы районов города Москвы
границы зон планируемого размещения линейных объектов
473 номера характерных точек границ зон планируемого размещения линейных объектов
6 номер зоны планируемого размещения линейных объектов
Зоны планируемого размещения линейных объектов:
подземных объектов метрополитена, в том числе с наземными частями
наземных объектов метрополитена, в том числе с подземными частями
инженерной инфраструктуры
транспортной инфраструктуры
ЛИСТ 6
ЛИСТ 7


Лист 7 из 7
Масштаб 1:2000
район Москворечье-Сабурово города Москвы
3 4 5
2 1
6 7
РАЙОН МОСКВОРЕЧЬЕ-САБУРОВО
ГОРОДА МОСКВЫ
2
6
6
ЛИСТ 6
ЛИСТ 7
Условные обозначения:
границы подготовки проекта планировки территории
границы зон планируемого размещения линейных объектов
номера характерных точек границ зон планируемого размещения линейных объектов
483
6
номер зоны планируемого размещения линейных объектов
Зоны планируемого размещения линейных объектов
подземных объектов метрополитена, в том числе с наземными частями
инженерной инфраструктуры

СООБЩЕНИЕ О ПЛАНИРУЕМОМ ИЗЪЯТИИ ДЛЯ ГОСУДАРСТВЕННЫХ НУЖД ОБЪЕКТОВ НЕДВИЖИМОГО ИМУЩЕСТВА, РАСПОЛОЖЕННЫХ В ГРАНИЦАХ ЗОН ПЛАНИРУЕМОГО РАЗМЕЩЕНИЯ ЛИНЕЙНОГО ОБЪЕКТА УЧАСТКА УЛИЧНО-ДОРОЖНОЙ СЕТИ – МАГИСТРАЛЬНАЯ УЛИЦА «МАМЫРИ – АВТОМОБИЛЬНАЯ ДОРОГА СОЛНЦЕВО – БУТОВО – ВИДНОЕ – ПЕНИНО – ШАРАПОВО».

Цель изъятия для государственных нужд объектов недвижимого имущества – освобождение территорий планируемого размещения линейного объекта участка улично-дорожной сети – магистральная улица «Мамыри – автомобильная дорога Солнцево – Бутово – Видное – Пенино – Шарапово».

Границы зон планируемого размещения линейного объекта участка улично-дорожной сети – магистральная улица «Мамыри – автомобильная дорога Солнцево – Бутово – Видное – Пенино – Шарапово», утверждены постановлением Правительства Москвы от 13.10.2017 № 766-ПП.

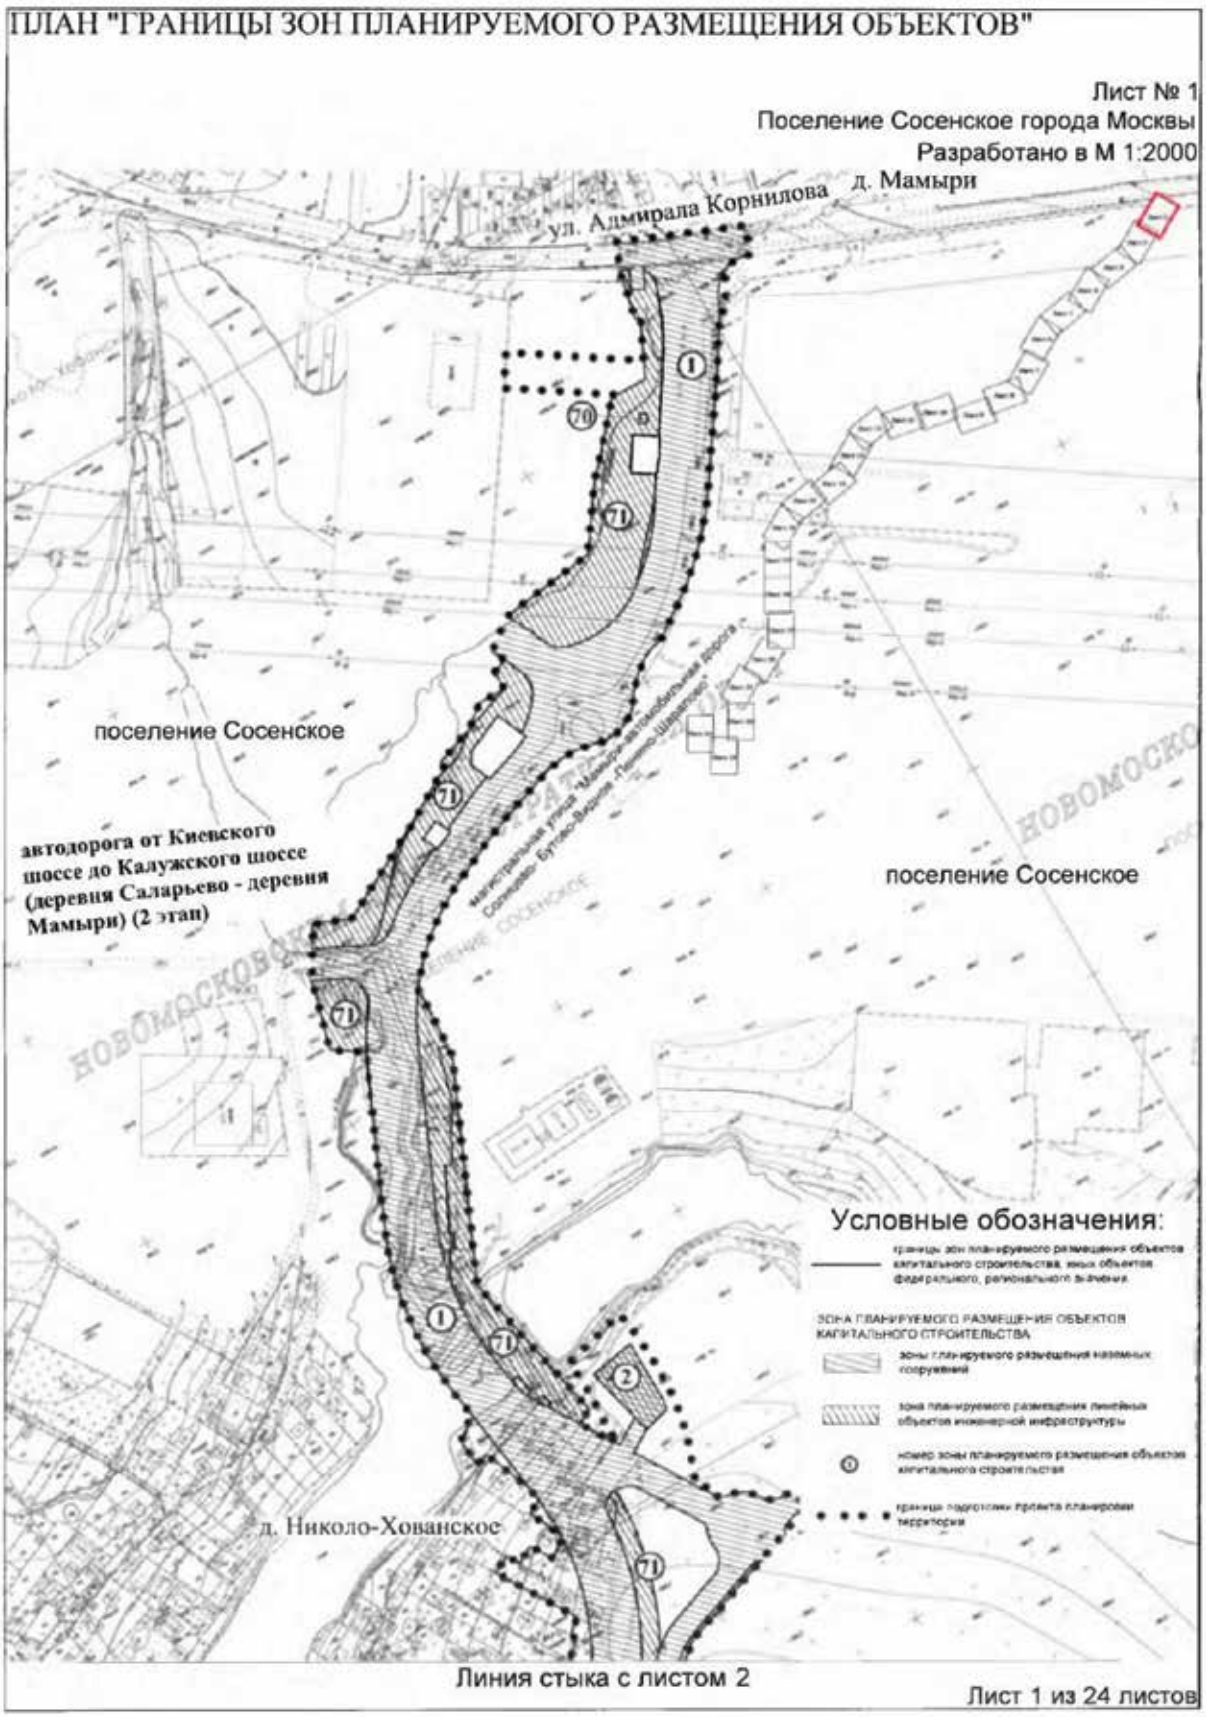
Изъятие и предоставление компенсации за изымаемые объекты недвижимого имущества будут происходить в рамках действующего законодательства в соответствии со статьями 49, 56.5, 56.8 Земельного кодекса Российской Федерации, статьями 279 и 281 Гражданского кодекса Российской Федерации, статьями 9–11 и 28 Федерального закона от 05.04.2013 № 43-ФЗ «Об особенностях регулирования отдельных правоотношений в связи с присоединением к субъекту Российской Федерации – городу федерального значения Москве территорий и о внесении изменений в отдельные законодательные акты Российской Федерации».

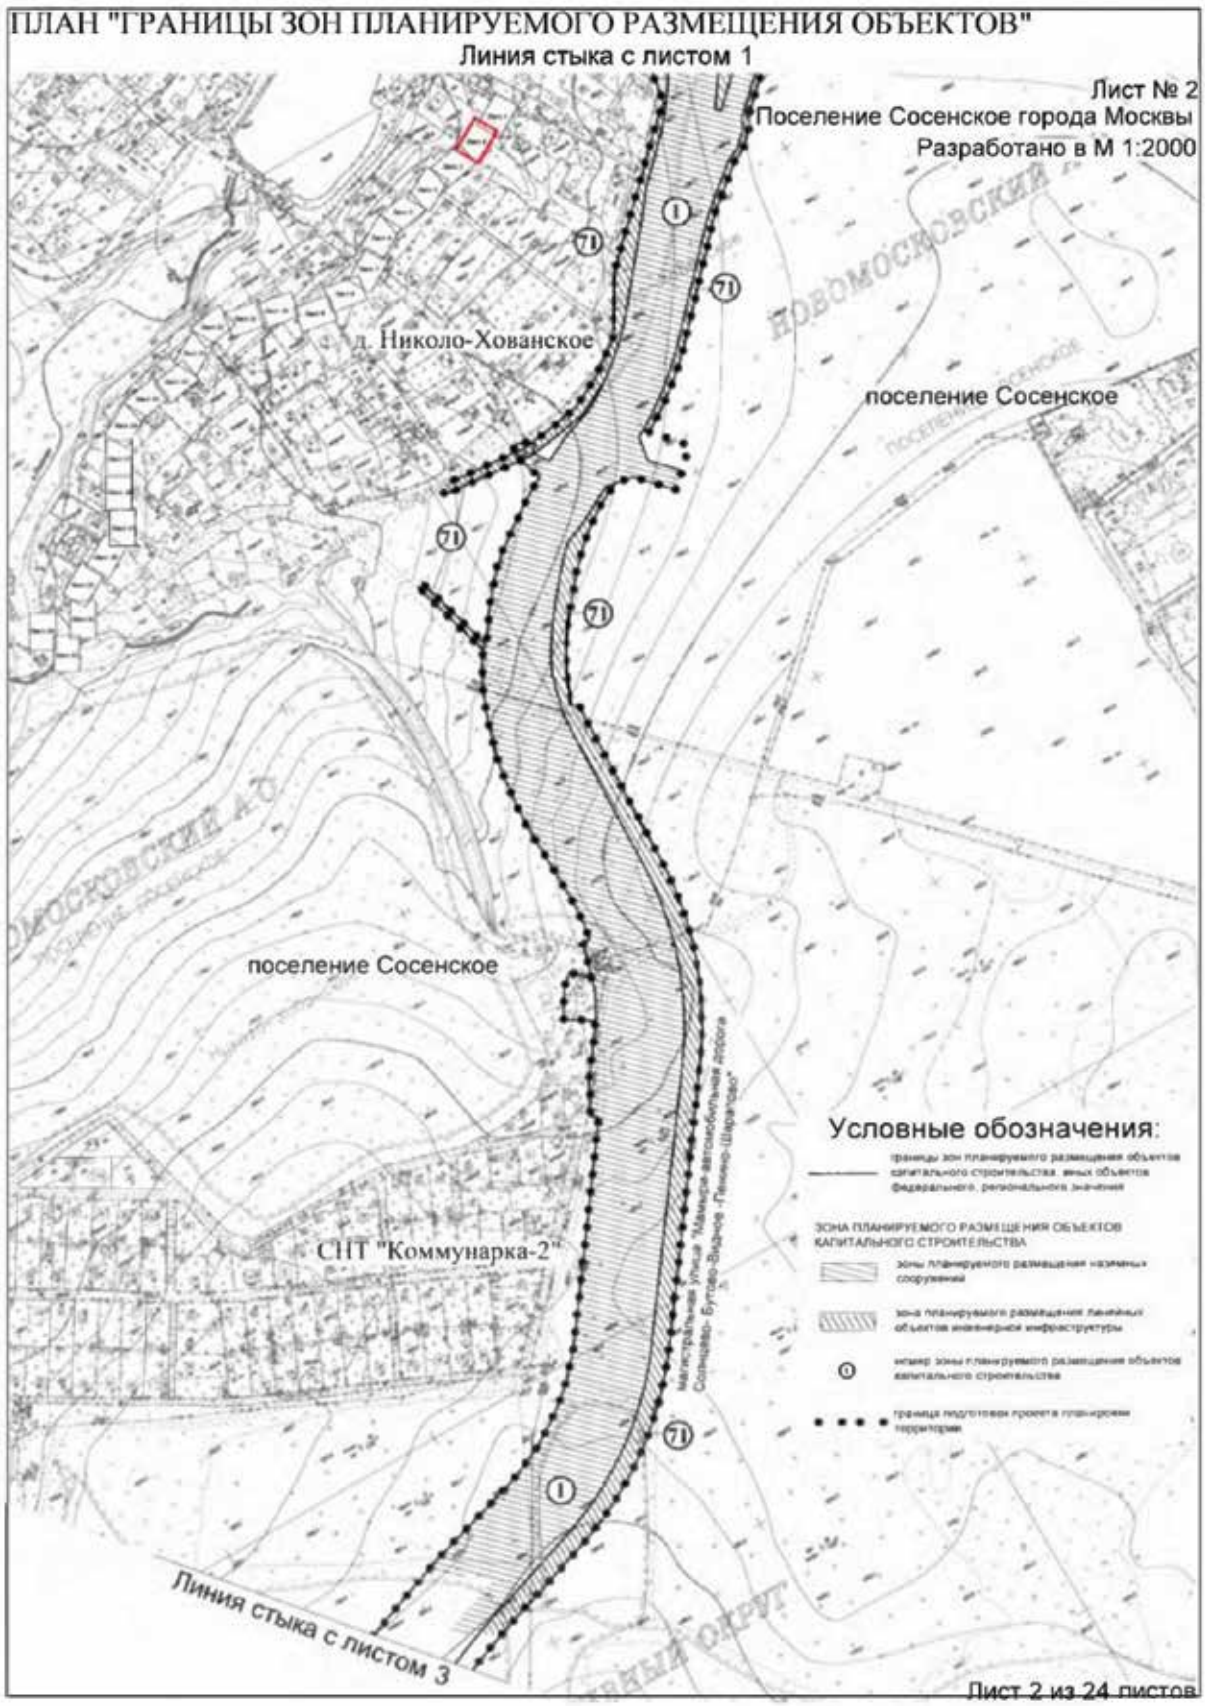
Границы зон планируемого размещения вышеуказанного объекта прилагаются.

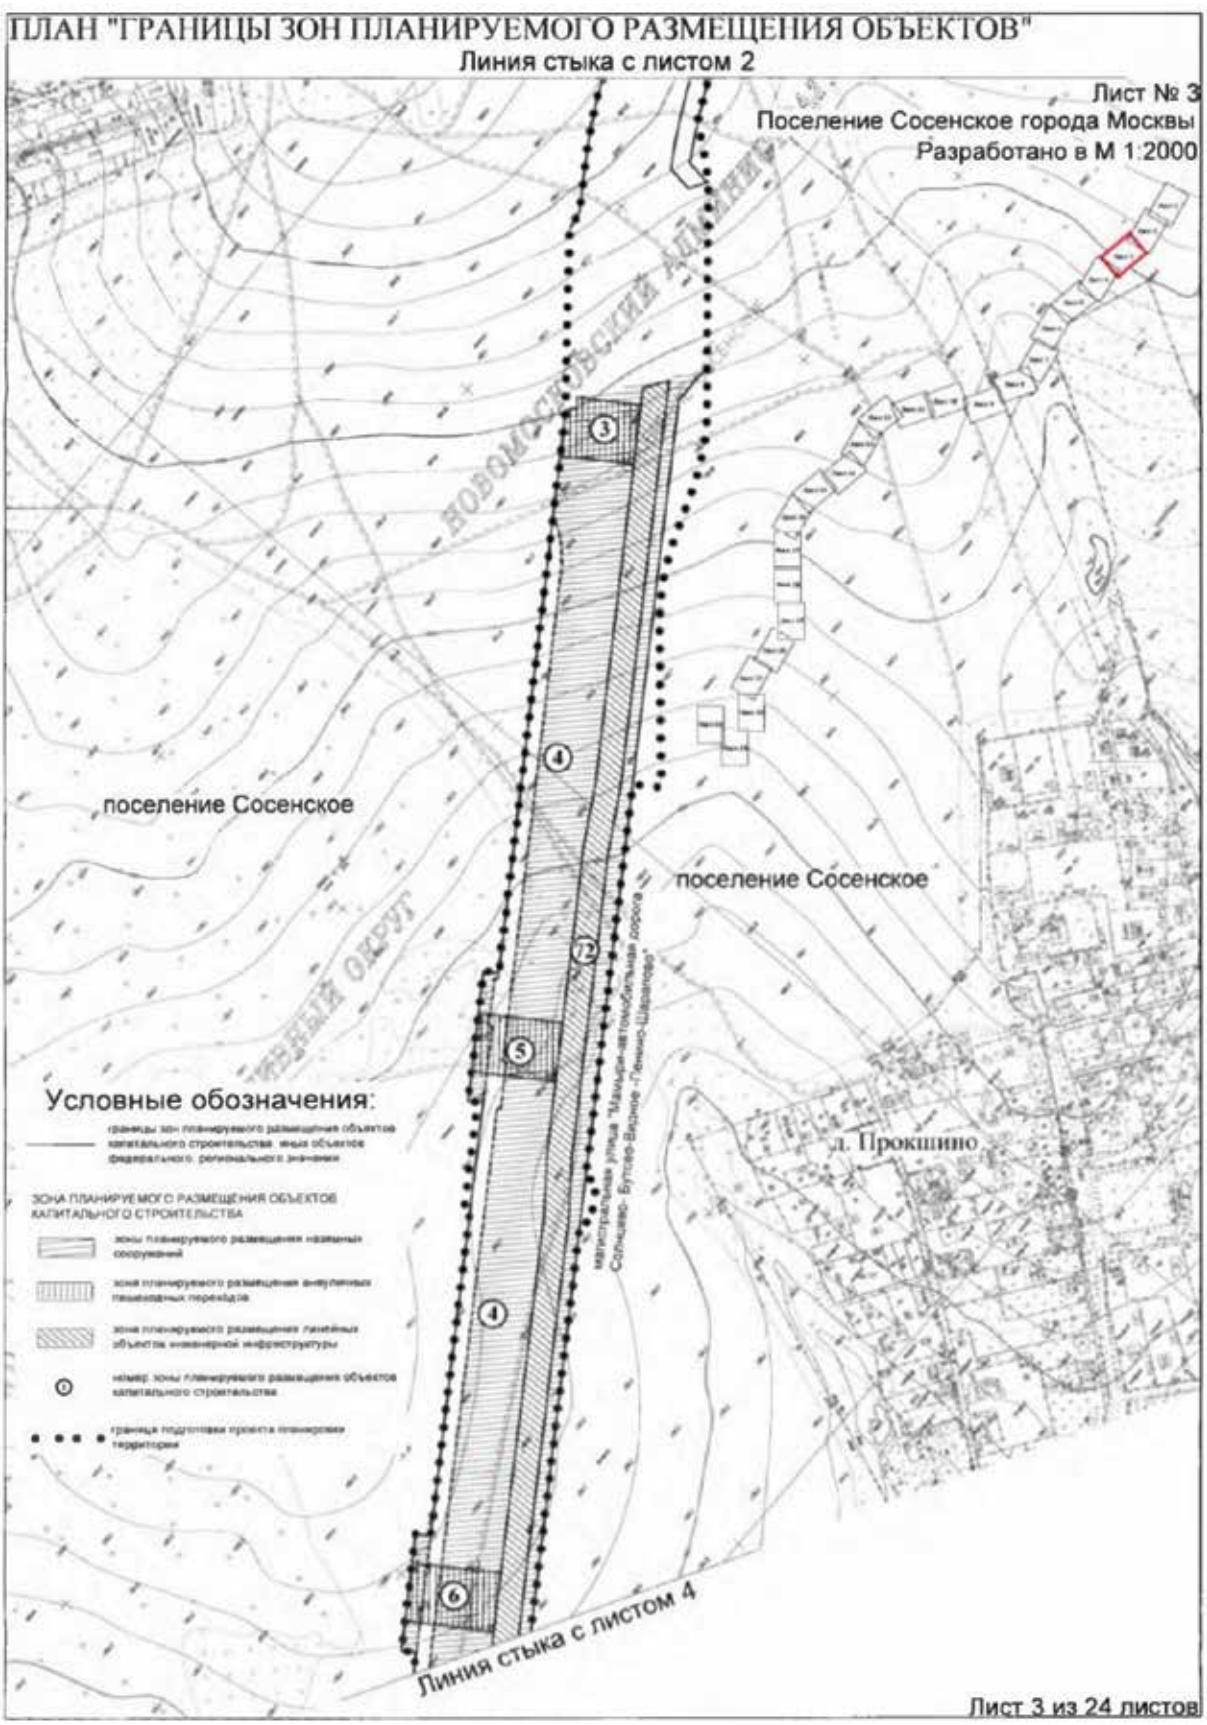
Заинтересованные лица могут получить информацию о предполагаемом изъятии земельных участков и (или) иных объектов недвижимого имущества для государственных нужд по телефону:

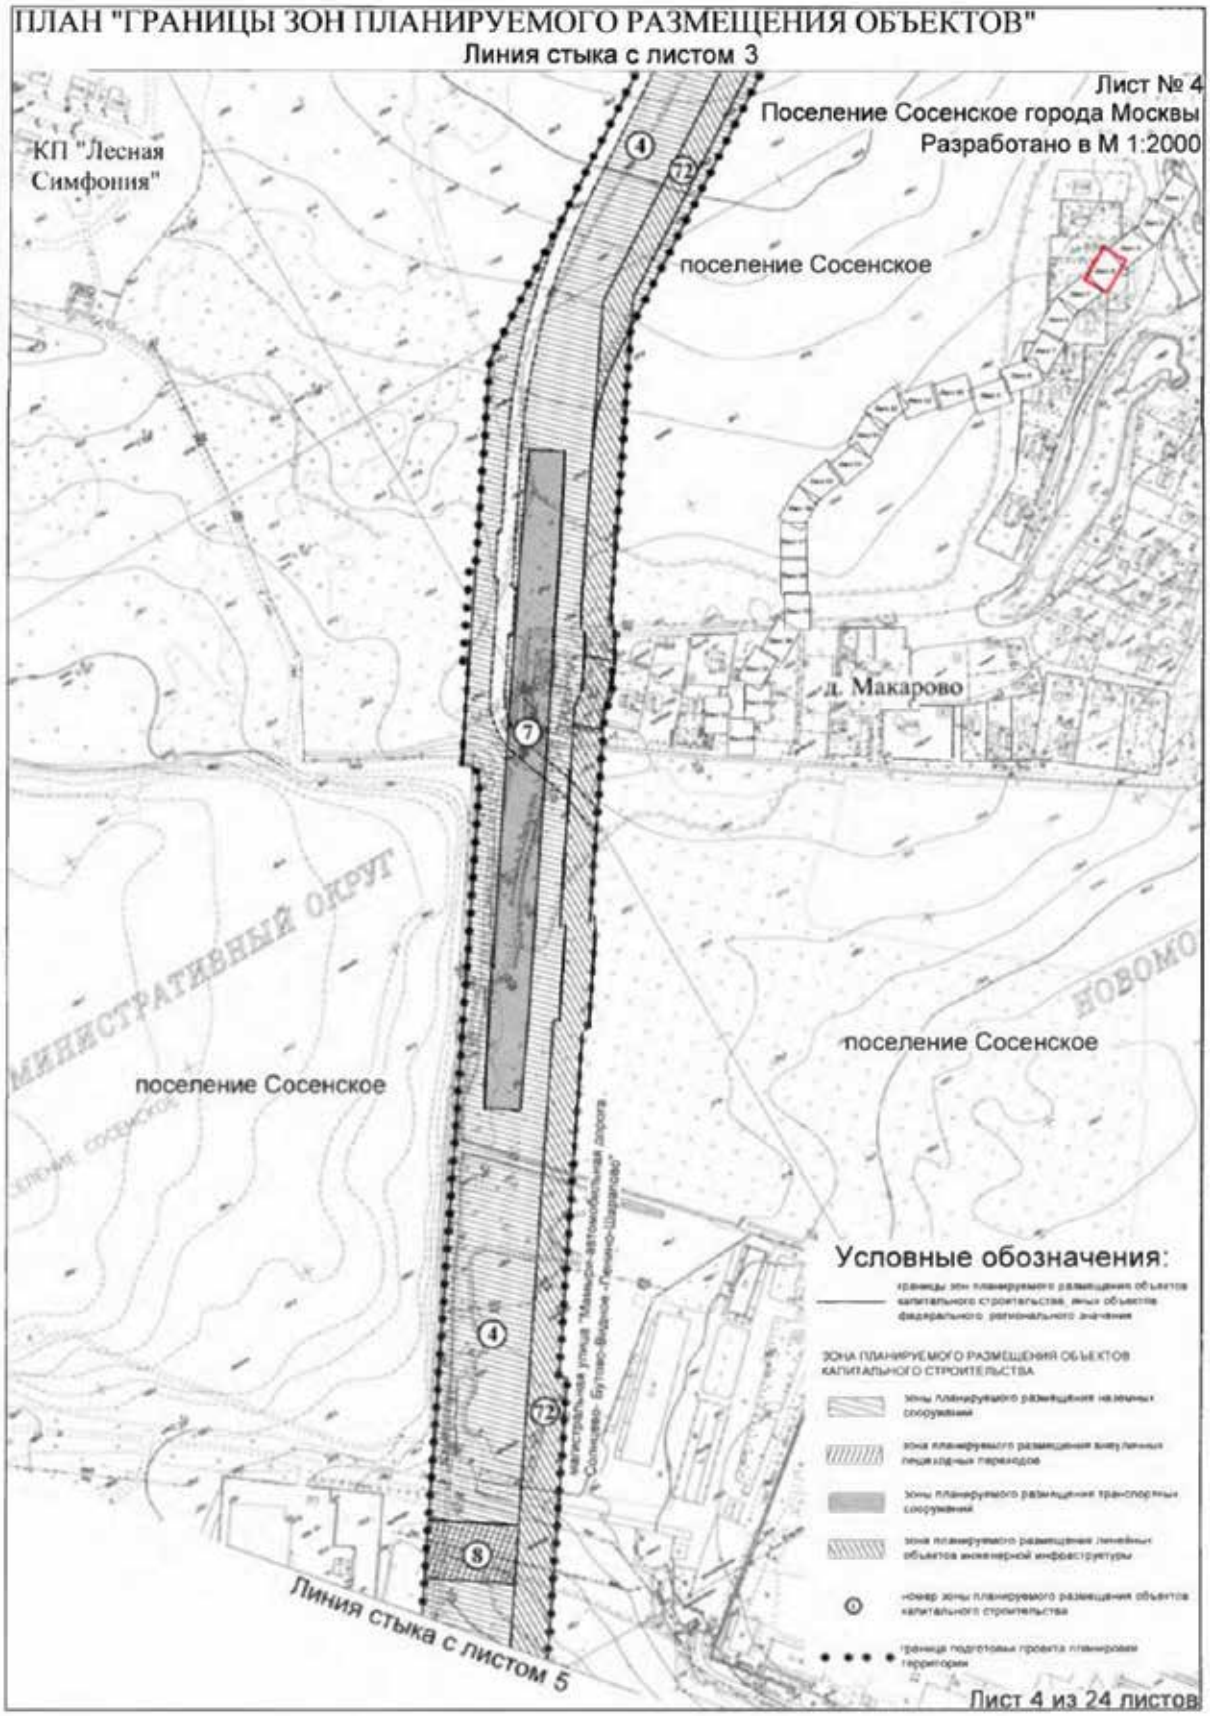
8 (495) 957-75-00 доб. 55-229

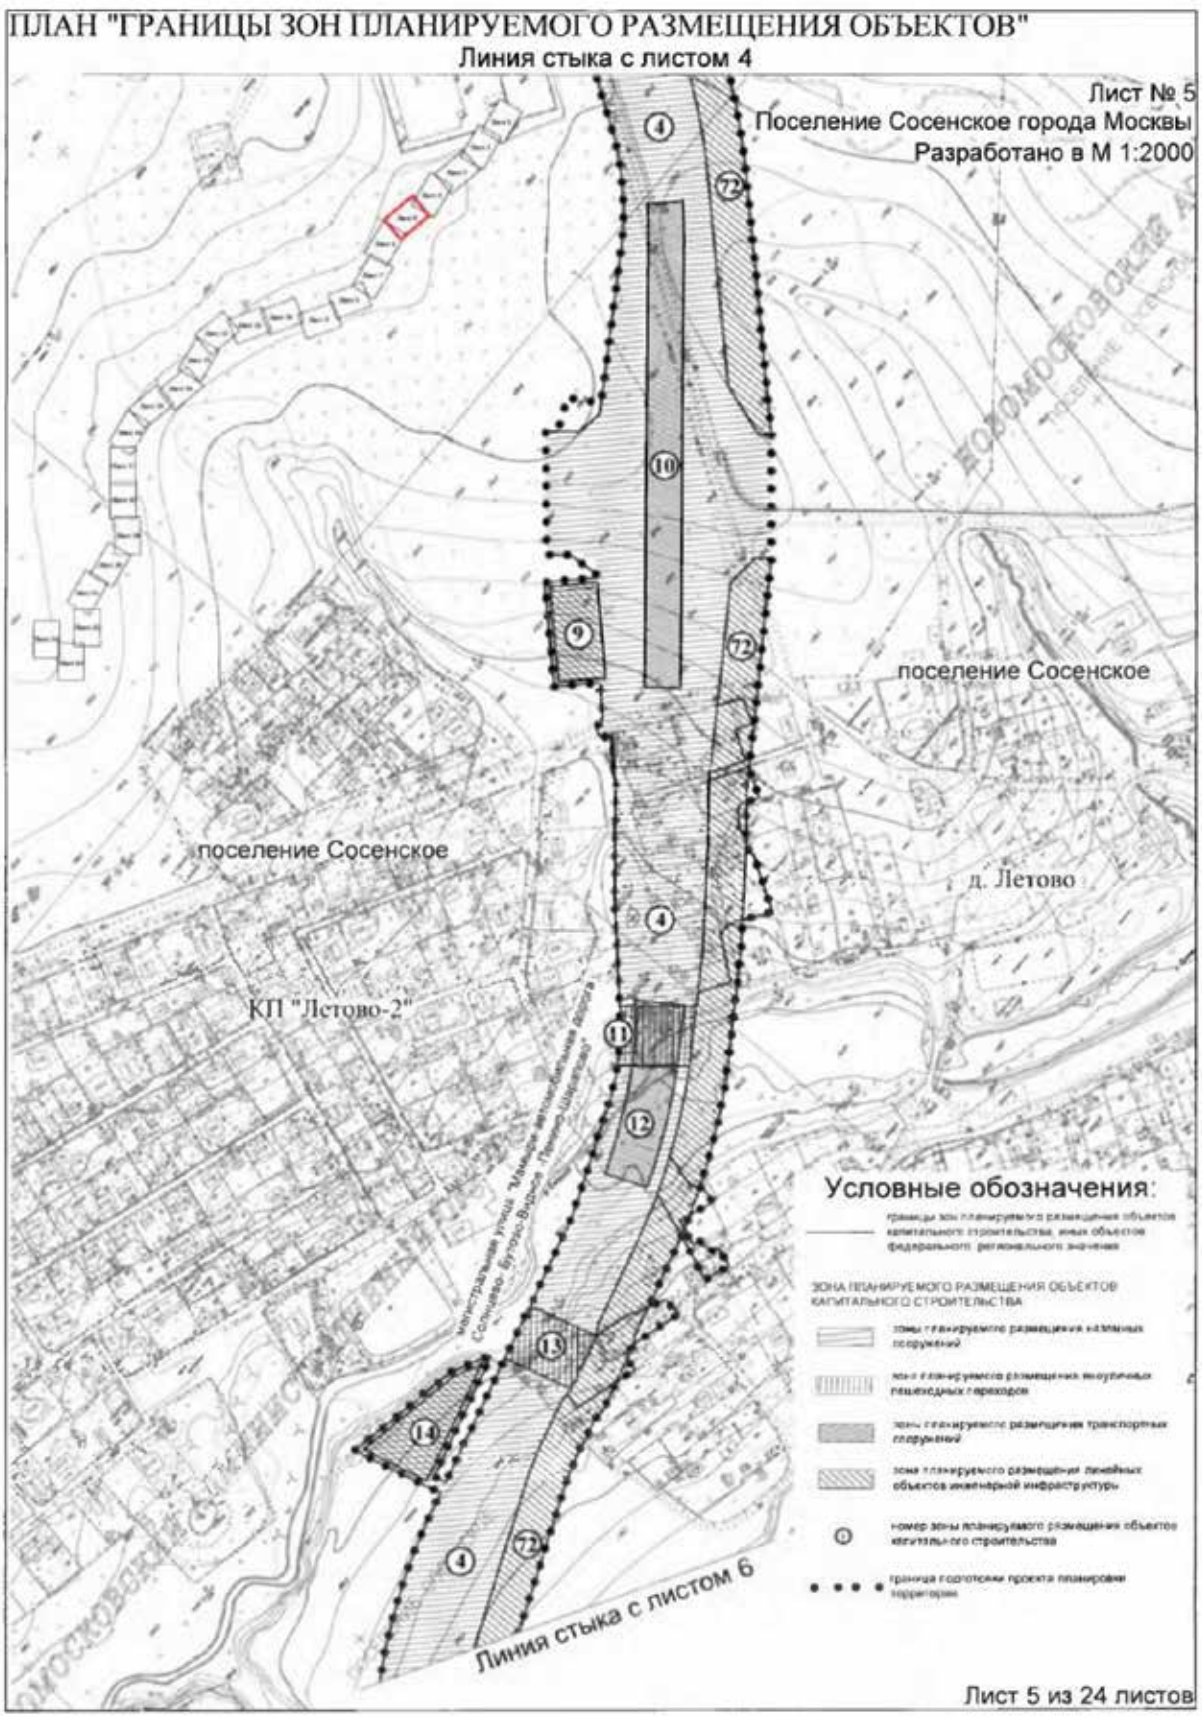
Правообладатели подлежащих изъятию объектов недвижимого имущества, права которых не зарегистрированы, могут подать заявления об учете прав на объекты недвижимого имущества с приложением копий документов, подтверждающих права на указанные объекты недвижимого имущества. Такие заявления могут быть направлены заказным письмом с уведомлением о вручении в Департамент городского имущества города Москвы на имя заместителя руководителя Прусакову Наталию Васильевну по адресу: 125993, г. Москва, 1-й Красногвардейский проезд, д. 21, стр. 1.

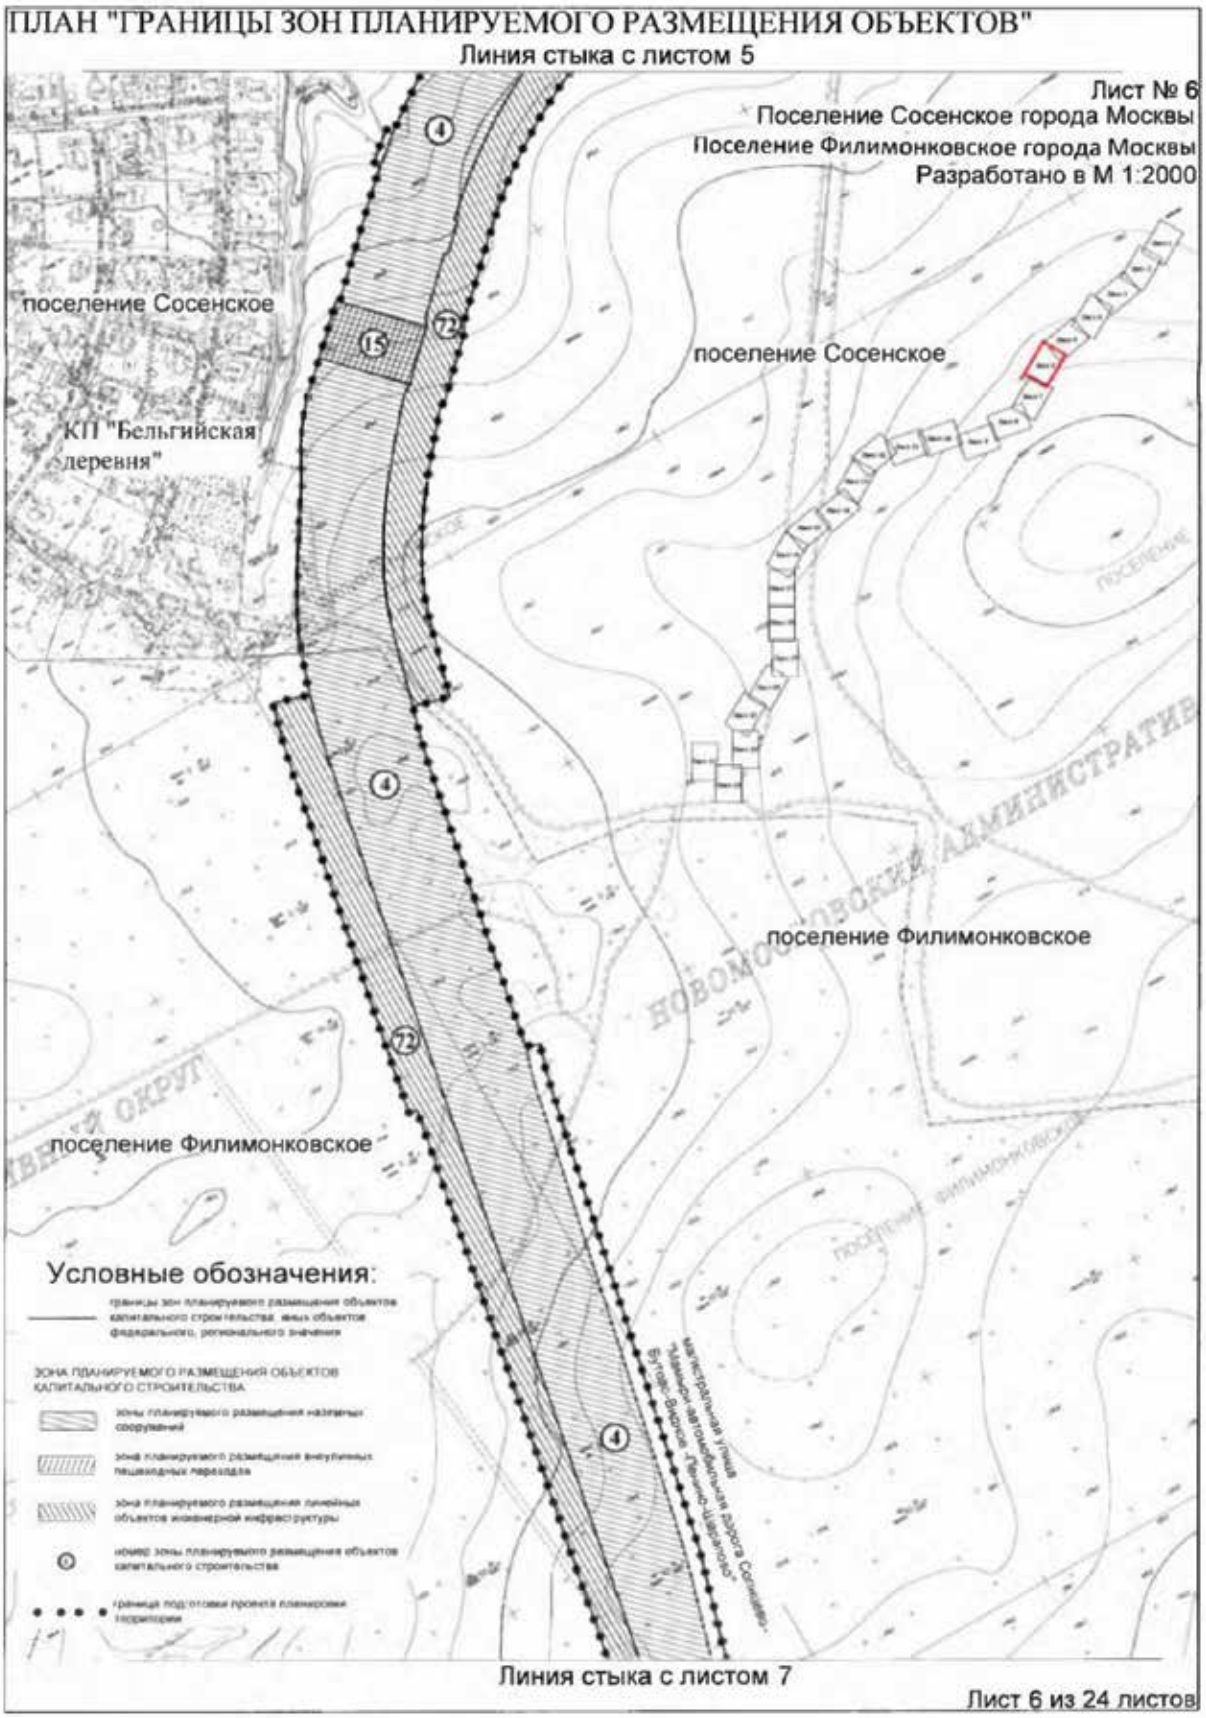

ПЛАН "ГРАНИЦЫ ЗОН ПЛАНИРУЕМОГО РАЗМЕЩЕНИЯ ОБЪЕКТОВ"
Лист № 1
Поселение Сосенское города Москвы
Разработано в М 1:2000
ул. Адмирала Корнилова
д. Мамыри
поселение Сосенское
автодорога от Киевского шоссе до Калужского шоссе (деревня Саларьево - деревня Мамыри) (2 этап)
поселение Сосенское
д. Николо-Хованское
Условные обозначения:
Линия стыка с листом 2
Лист 1 из 24 листов

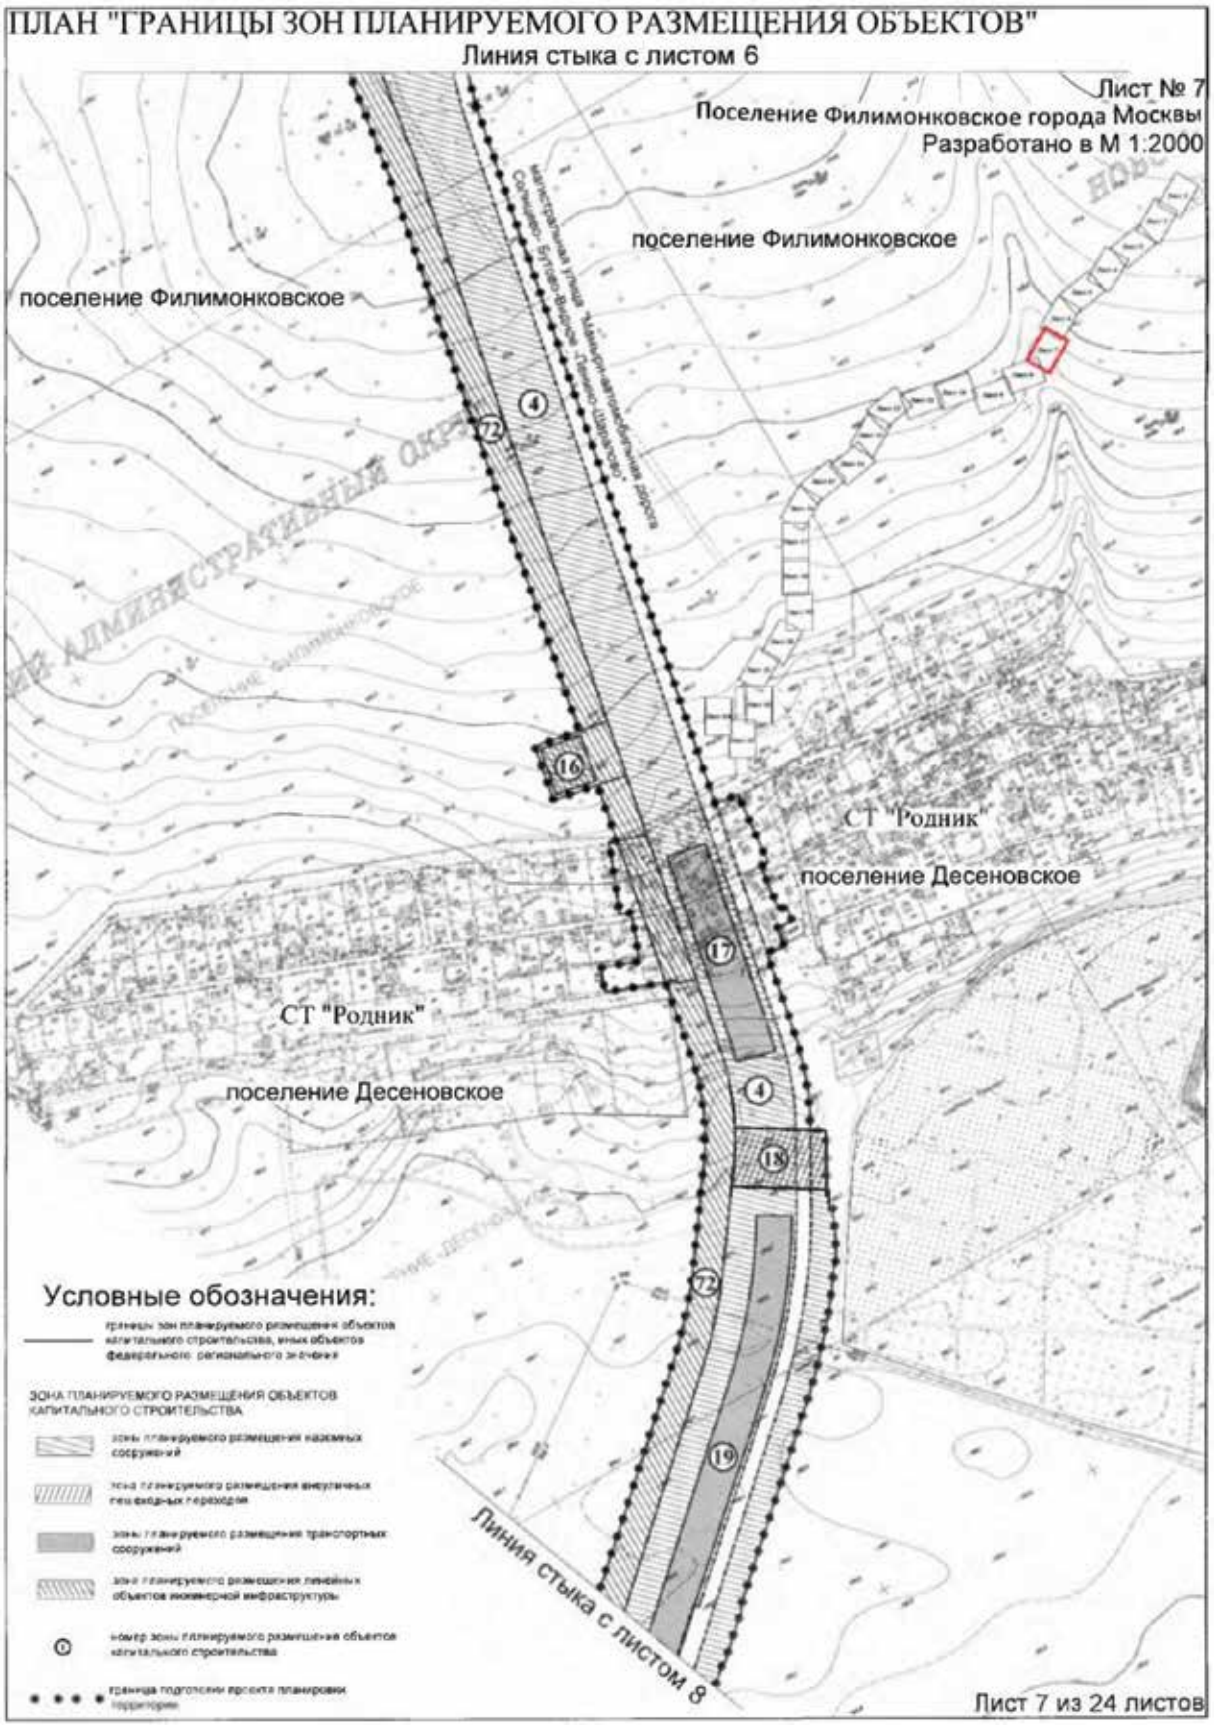

ПЛАН "ГРАНИЦЫ ЗОН ПЛАНИРУЕМОГО РАЗМЕЩЕНИЯ ОБЪЕКТОВ"
Линия стыка с листом 1
Лист № 2
Поселение Сосенское города Москвы
Разработано в М 1:2000
д. Николо-Хованское
поселение Сосенское
поселение Сосенское
СНТ "Коммунарка-2"
Условные обозначения:
Линия стыка с листом 3
Лист 2 из 24 листов

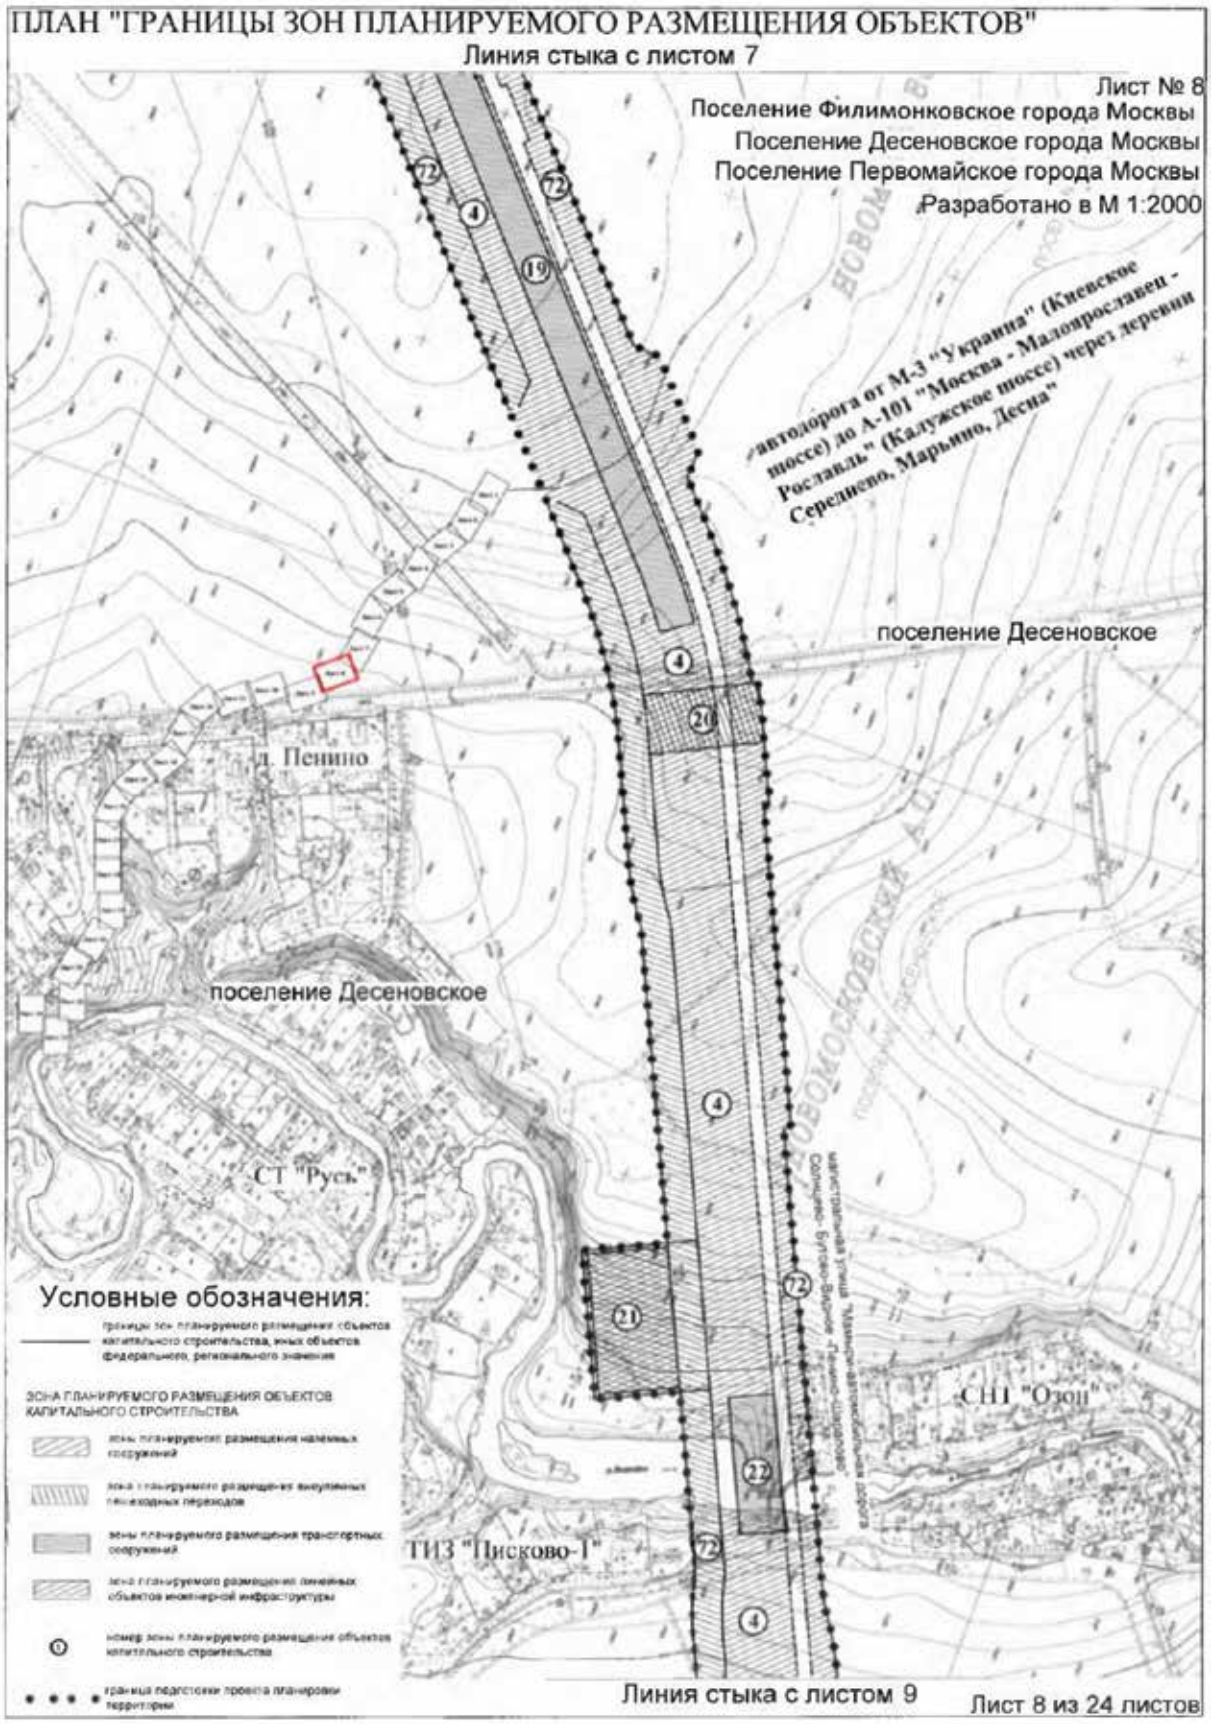

ПЛАН "ГРАНИЦЫ ЗОН ПЛАНИРУЕМОГО РАЗМЕЩЕНИЯ ОБЪЕКТОВ"
Линия стыка с листом 2
Лист № 3
Поселение Сосенское города Москвы
Разработано в М 1:2000
поселение Сосенское
поселение Сосенское
д. Прокшино
Условные обозначения:
Линия стыка с листом 4
Лист 3 из 24 листов

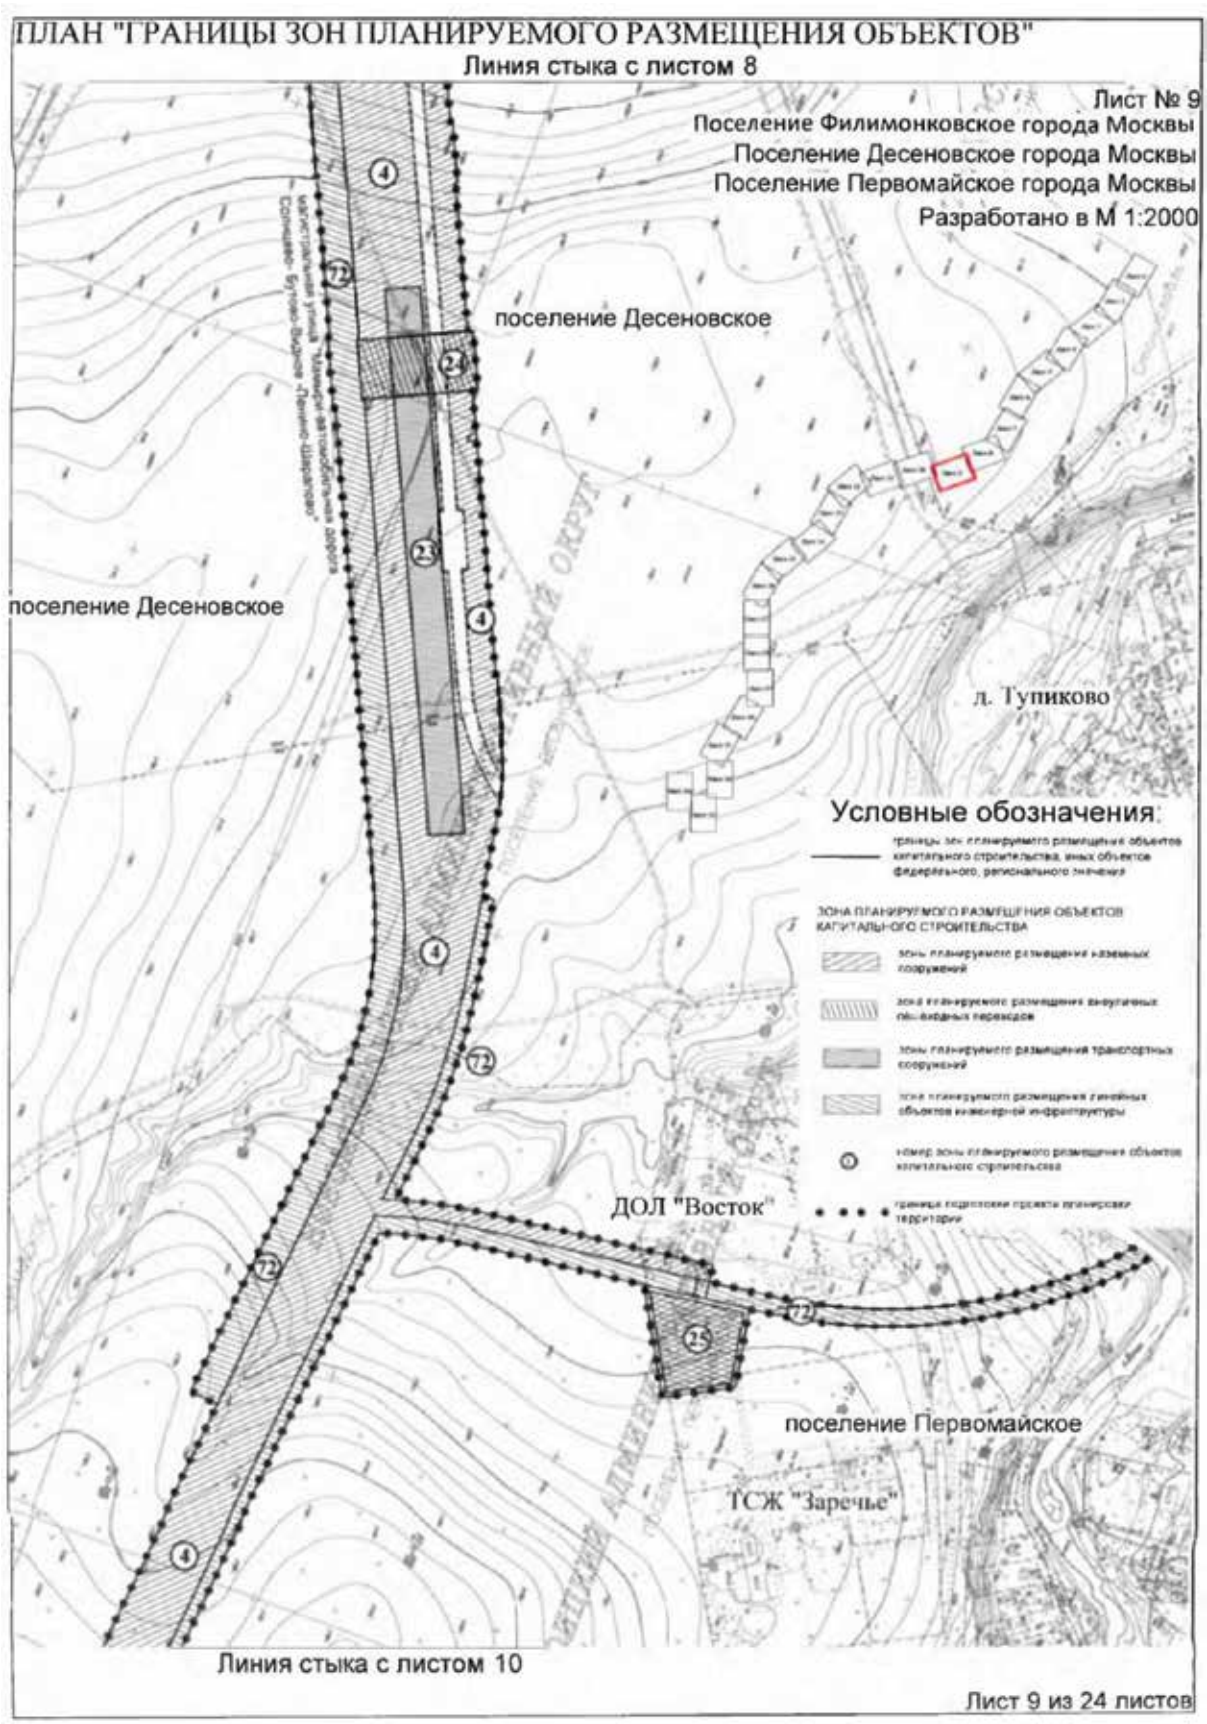

ПЛАН "ГРАНИЦЫ ЗОН ПЛАНИРУЕМОГО РАЗМЕЩЕНИЯ ОБЪЕКТОВ"
Линия стыка с листом 3
Лист № 4
Поселение Сосенское города Москвы
Разработано в М 1:2000
КП "Лесная Симфония"
поселение Сосенское
д. Макарово
поселение Сосенское
поселение Сосенское
Условные обозначения:
Линия стыка с листом 5
Лист 4 из 24 листов

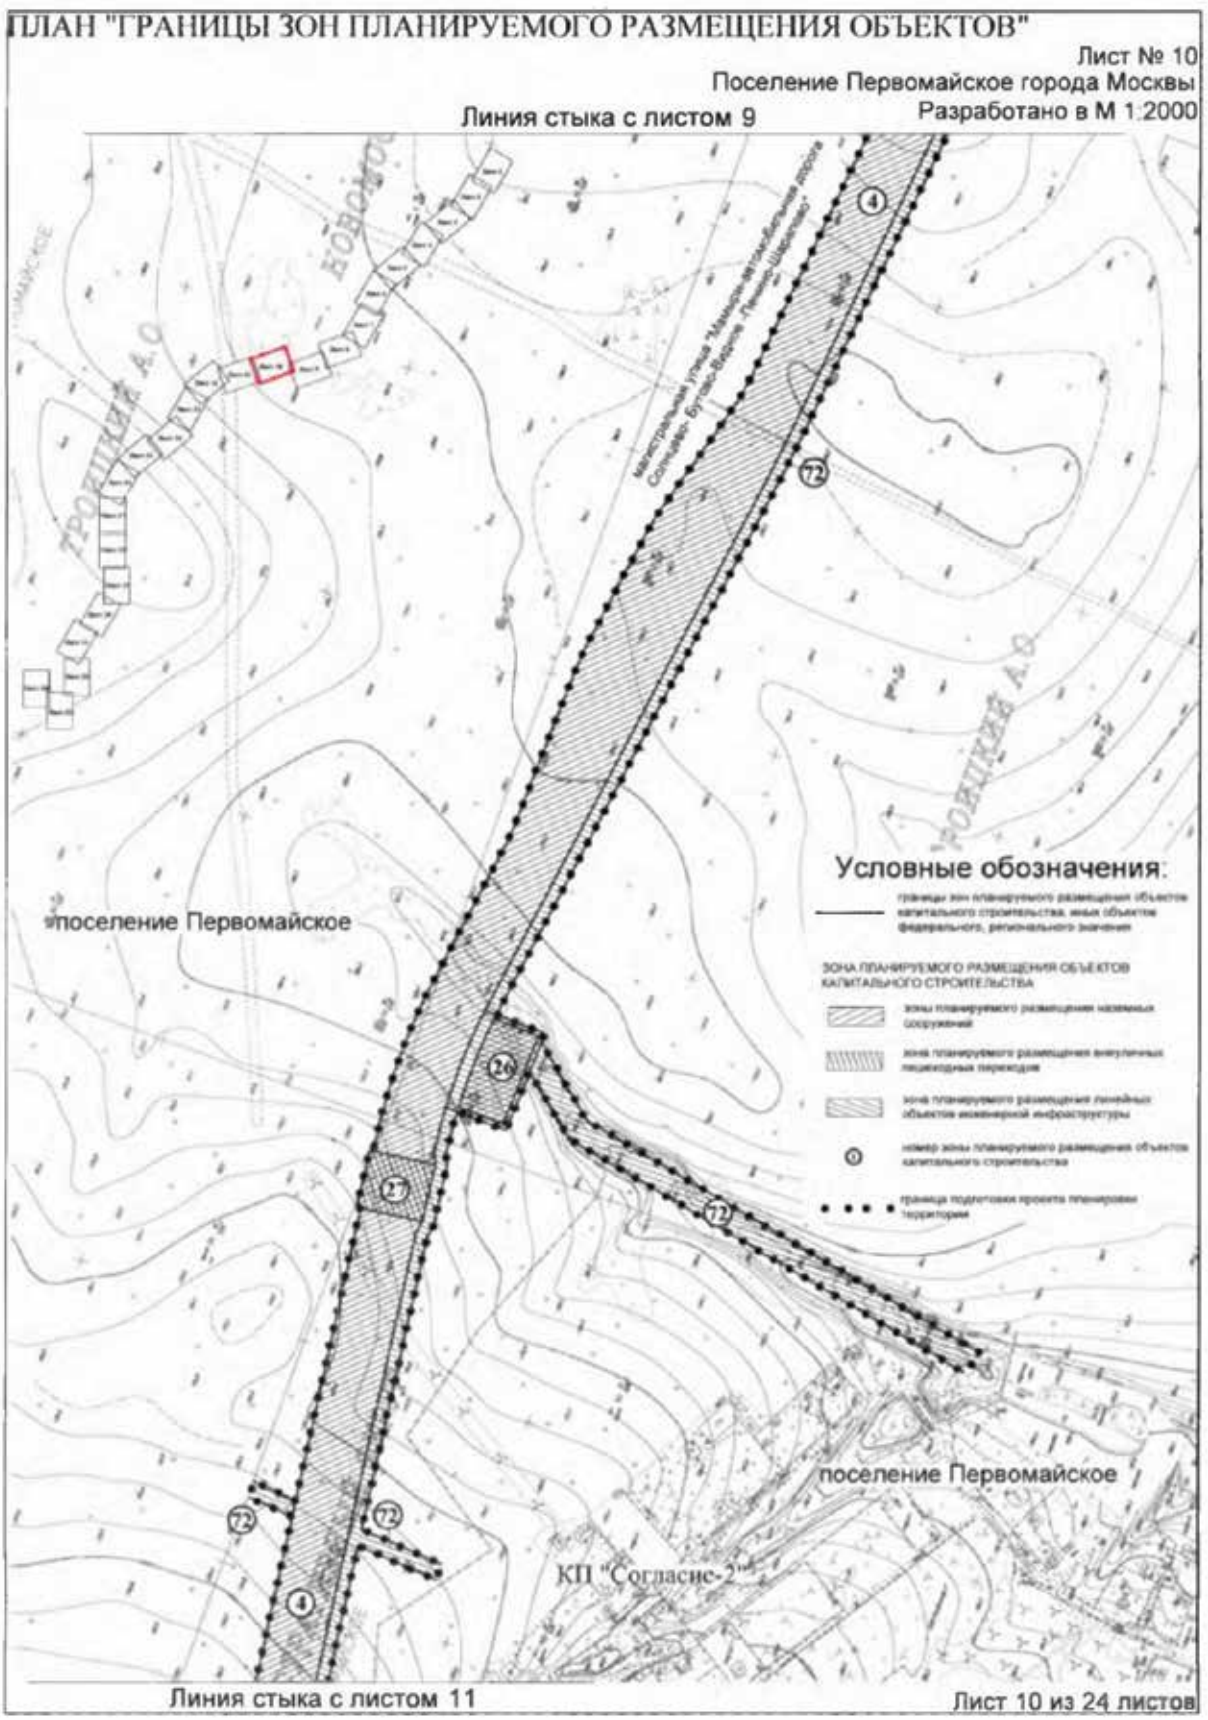

ПЛАН "ГРАНИЦЫ ЗОН ПЛАНИРУЕМОГО РАЗМЕЩЕНИЯ ОБЪЕКТОВ"
Линия стыка с листом 4
Лист № 5
Поселение Сосенское города Москвы
Разработано в М 1:2000
поселение Сосенское
поселение Сосенское
д. Летово
КП "Летово-2"
Условные обозначения:
Линия стыка с листом 6
Лист 5 из 24 листов

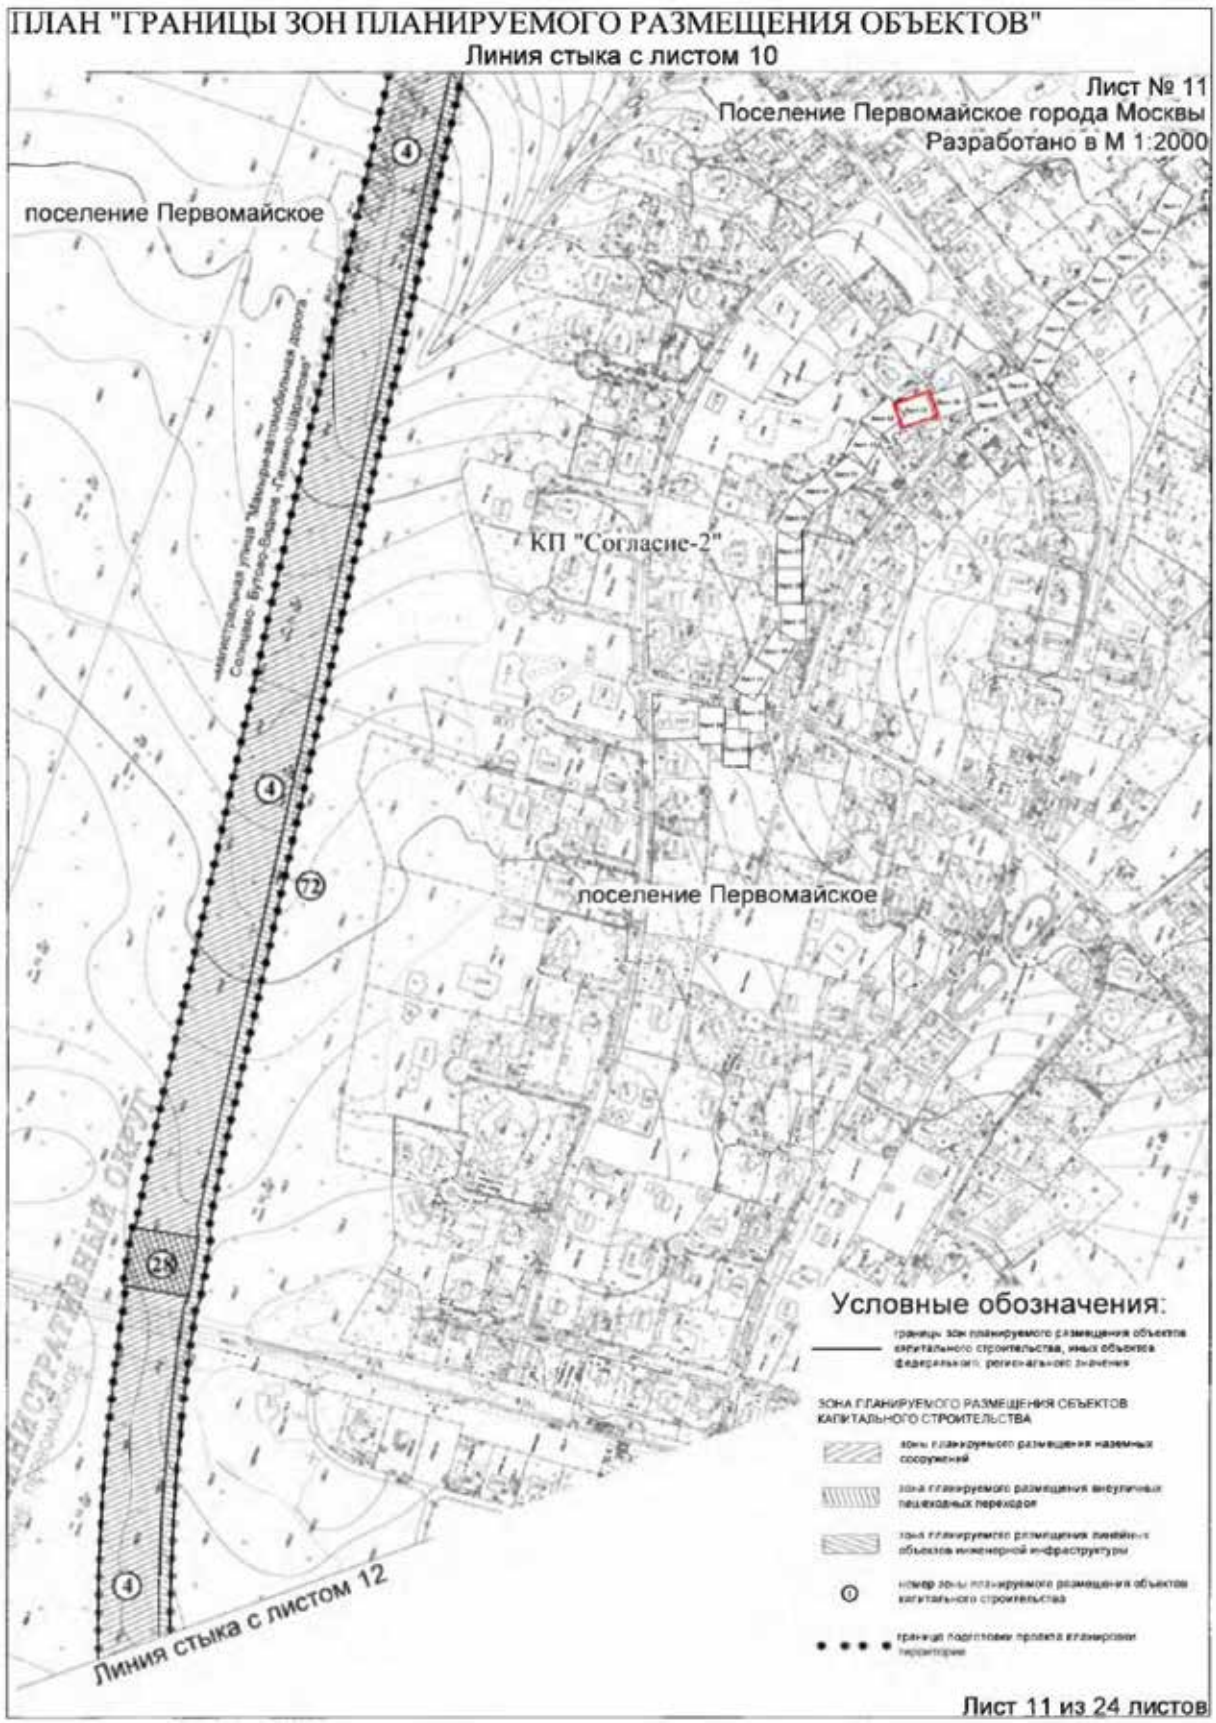

ПЛАН "ГРАНИЦЫ ЗОН ПЛАНИРУЕМОГО РАЗМЕЩЕНИЯ ОБЪЕКТОВ"
Линия стыка с листом 5
Лист № 6
Поселение Сосенское города Москвы
Поселение Филимонковское города Москвы
Разработано в М 1:2000
поселение Сосенское
КП "Бельгийская деревня"
поселение Сосенское
поселение Филимонковское
поселение Филимонковское
Условные обозначения:
Линия стыка с листом 7
Лист 6 из 24 листов

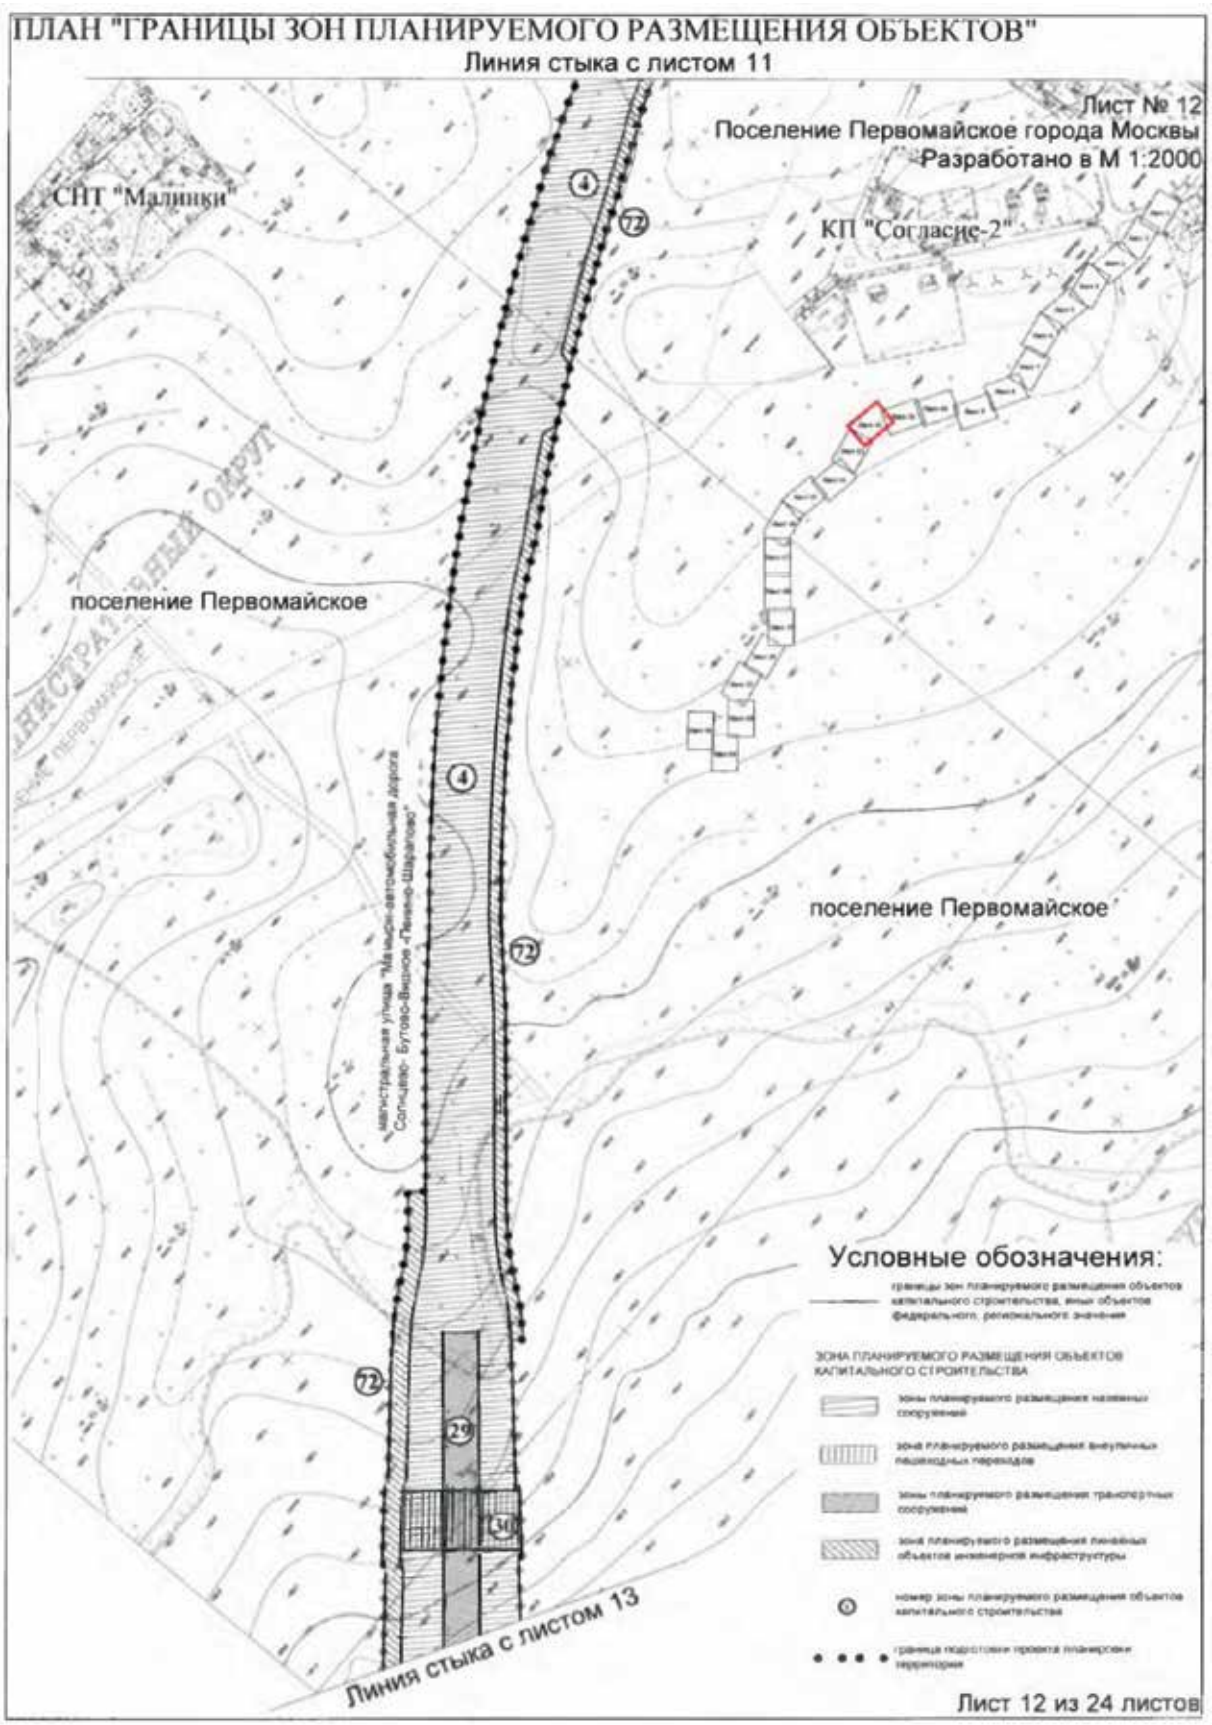

ПЛАН "ГРАНИЦЫ ЗОН ПЛАНИРУЕМОГО РАЗМЕЩЕНИЯ ОБЪЕКТОВ"
Линия стыка с листом 6
Лист № 7
Поселение Филимонковское города Москвы
Разработано в М 1:2000
поселение Филимонковское
поселение Филимонковское
СТ "Родник"
поселение Десеновское
СТ "Родник"
поселение Десеновское
Условные обозначения:
ЗОНА ПЛАНИРУЕМОГО РАЗМЕЩЕНИЯ ОБЪЕКТОВ КАПИТАЛЬНОГО СТРОИТЕЛЬСТВА
Линия стыка с листом 8
Лист 7 из 24 листов

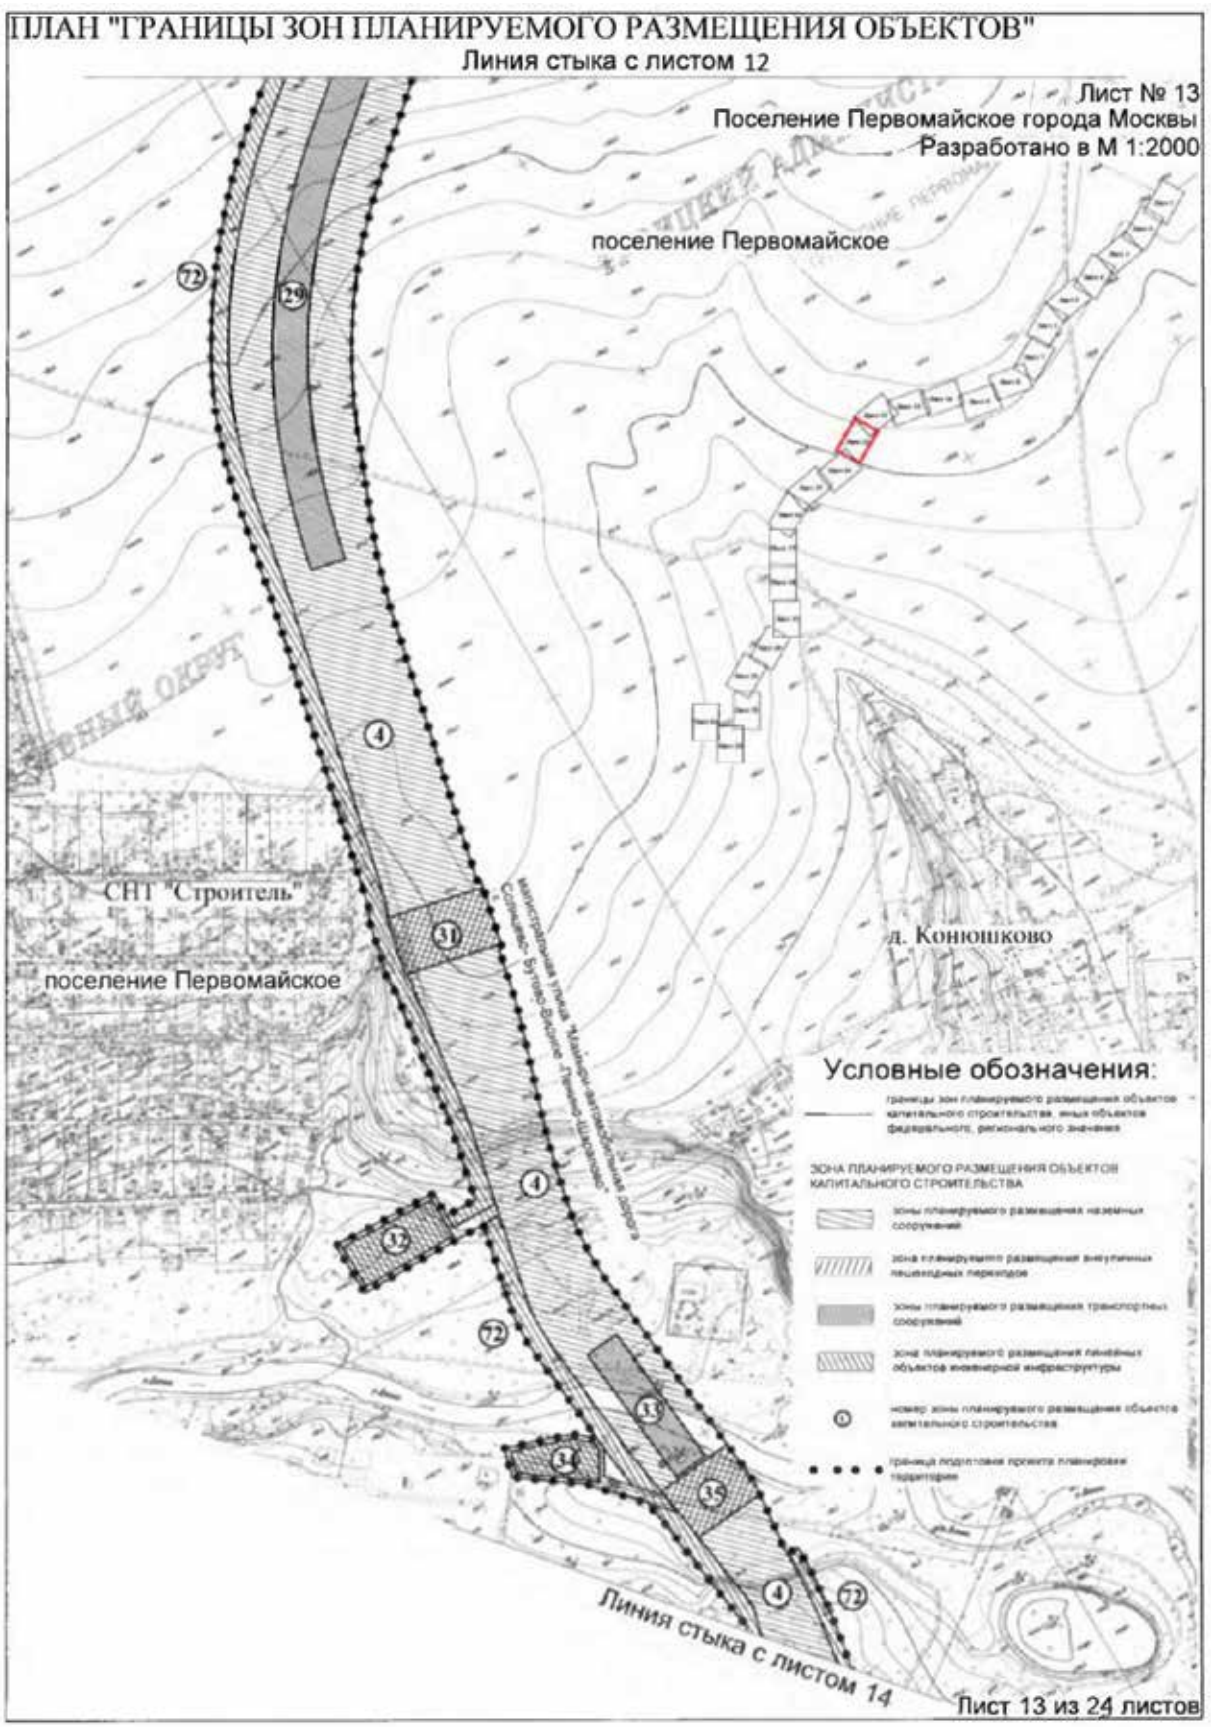

ПЛАН "ГРАНИЦЫ ЗОН ПЛАНИРУЕМОГО РАЗМЕЩЕНИЯ ОБЪЕКТОВ"
Линия стыка с листом 7
Лист № 8
Поселение Филимонковское города Москвы
Поселение Десеновское города Москвы
Поселение Первомайское города Москвы
Разработано в М 1:2000
автодорога от М-3 "Украина" (Киевское шоссе) до А-101 "Москва - Малоярославец - Рославль" (Калужское шоссе) через деревни Середнево, Марьино, Десна"
поселение Десеновское
д. Пенино
поселение Десеновское
СТ "Русь"
СНТ "Озон"
ТИЗ "Пыскино-1"
Условные обозначения:
ЗОНА ПЛАНИРУЕМОГО РАЗМЕЩЕНИЯ ОБЪЕКТОВ КАПИТАЛЬНОГО СТРОИТЕЛЬСТВА
Линия стыка с листом 9
Лист 8 из 24 листов

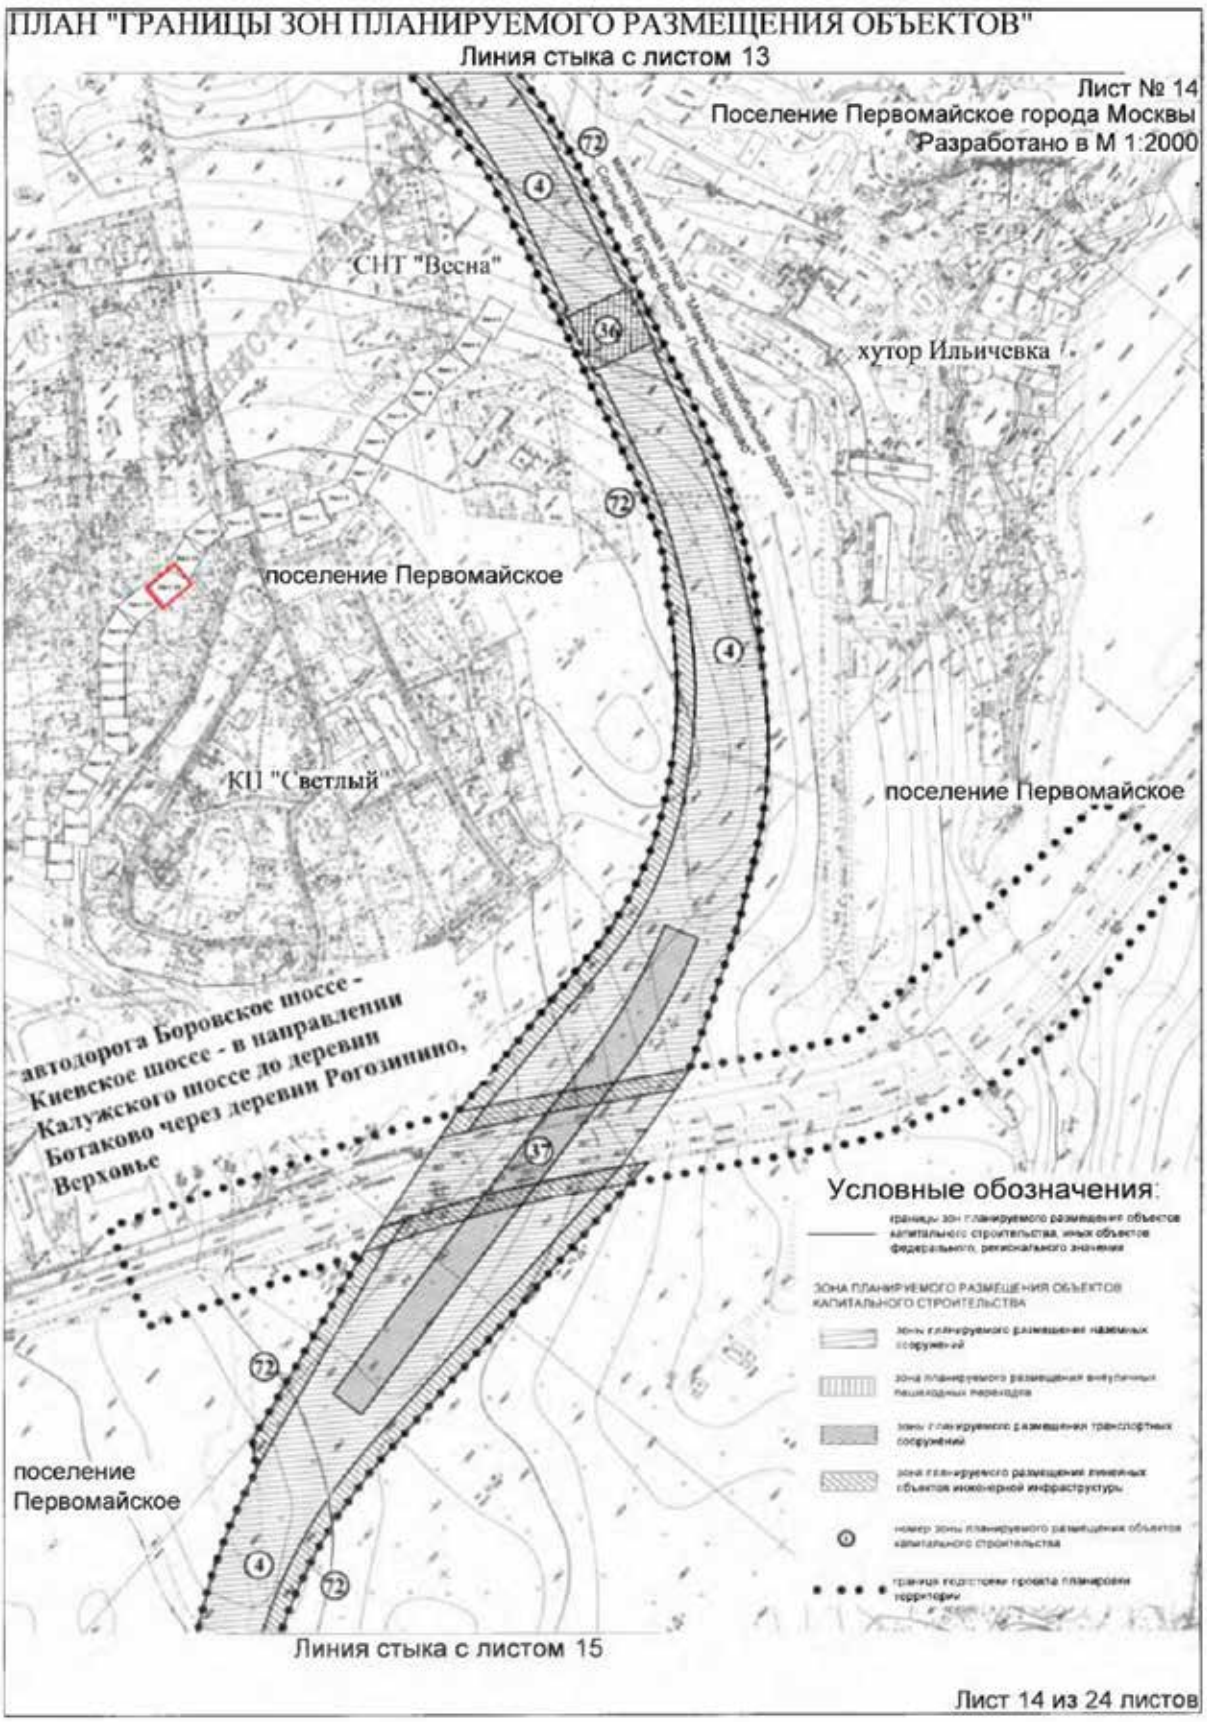

ПЛАН "ГРАНИЦЫ ЗОН ПЛАНИРУЕМОГО РАЗМЕЩЕНИЯ ОБЪЕКТОВ"
Линия стыка с листом 8
Лист № 9
Поселение Филимонковское города Москвы
Поселение Десеновское города Москвы
Поселение Первомайское города Москвы
Разработано в М 1:2000
поселение Десеновское
поселение Десеновское
д. Тупиково
Условные обозначения:
ДОЛ "Восток"
поселение Первомайское
ТСЖ "Заречье"
Линия стыка с листом 10
Лист 9 из 24 листов

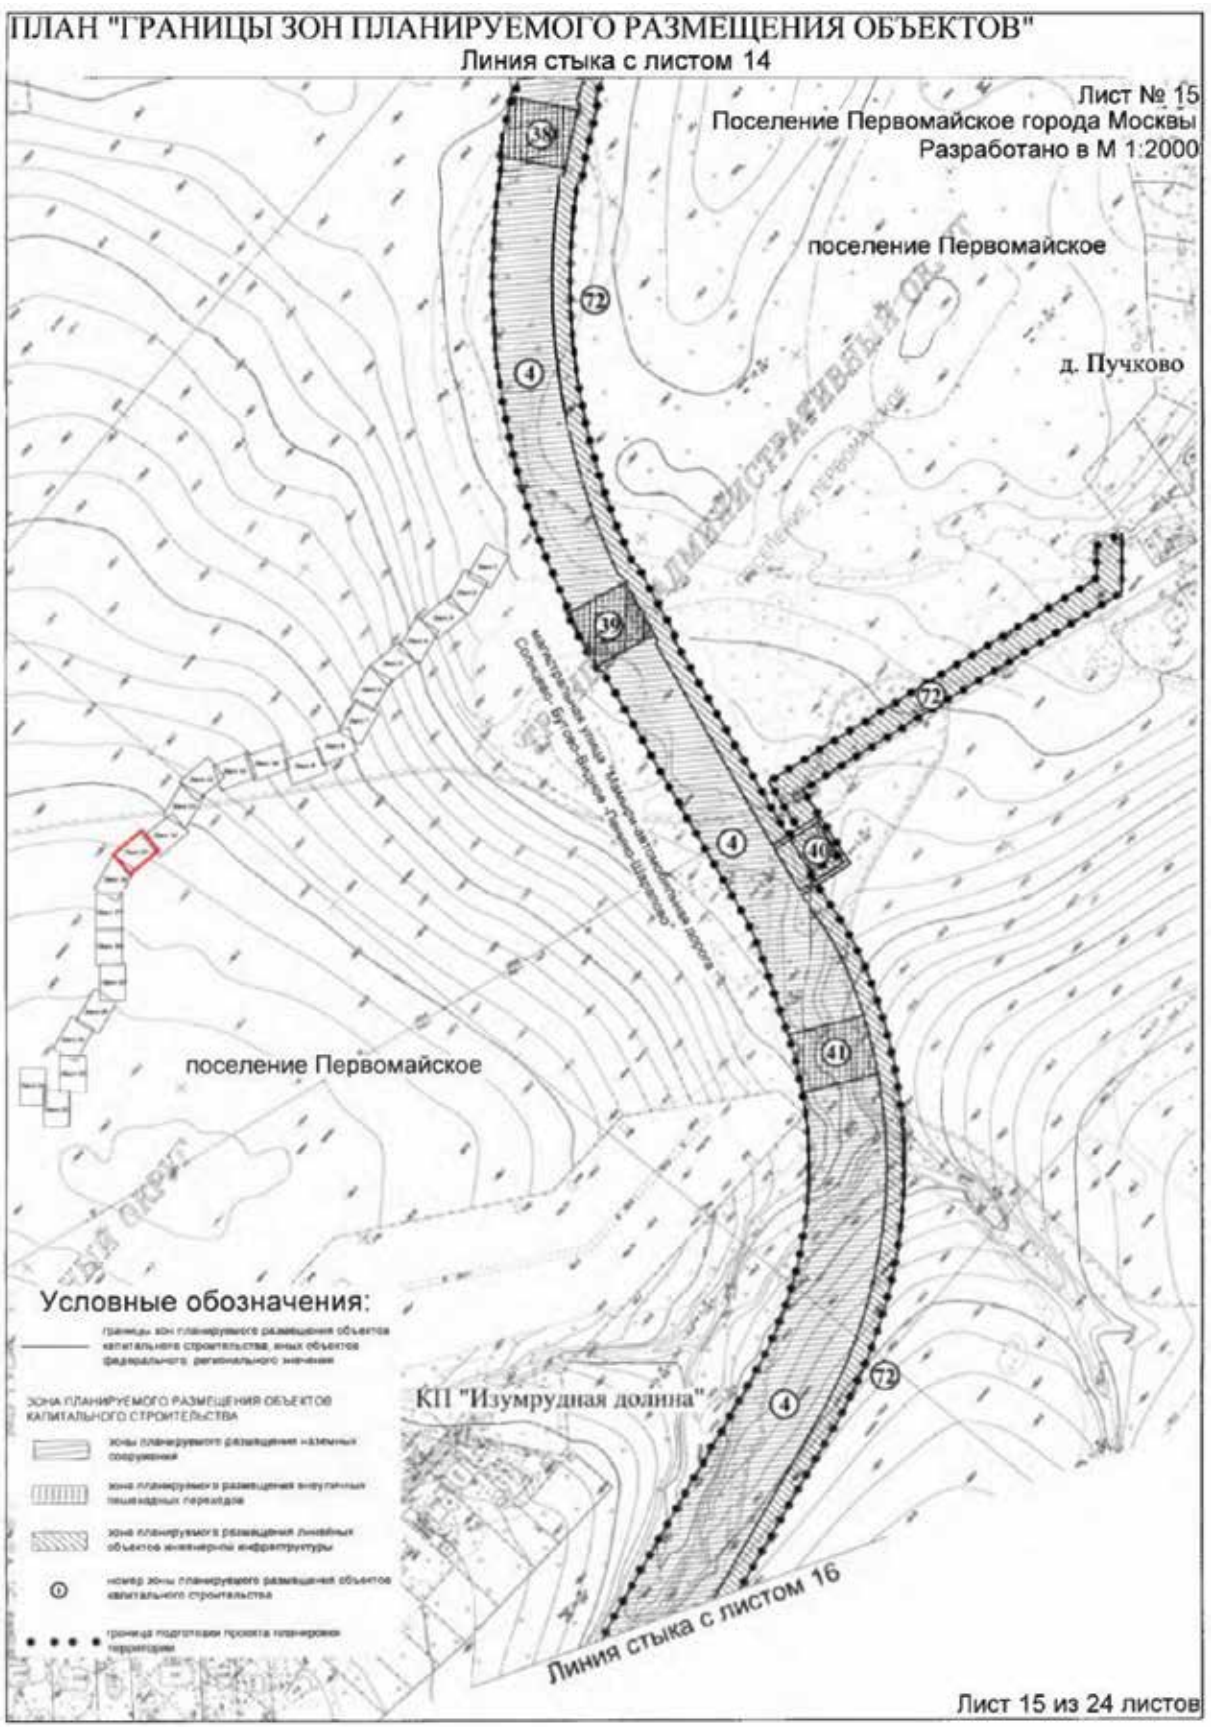

ПЛАН "ГРАНИЦЫ ЗОН ПЛАНИРУЕМОГО РАЗМЕЩЕНИЯ ОБЪЕКТОВ"
Лист № 10
Поселение Первомайское города Москвы
Разработано в М 1:2000
Линия стыка с листом 9
поселение Первомайское
поселение Первомайское
КП "Согласие-2"
Условные обозначения:
ЗОНА ПЛАНИРУЕМОГО РАЗМЕЩЕНИЯ ОБЪЕКТОВ КАПИТАЛЬНОГО СТРОИТЕЛЬСТВА
Линия стыка с листом 11
Лист 10 из 24 листов

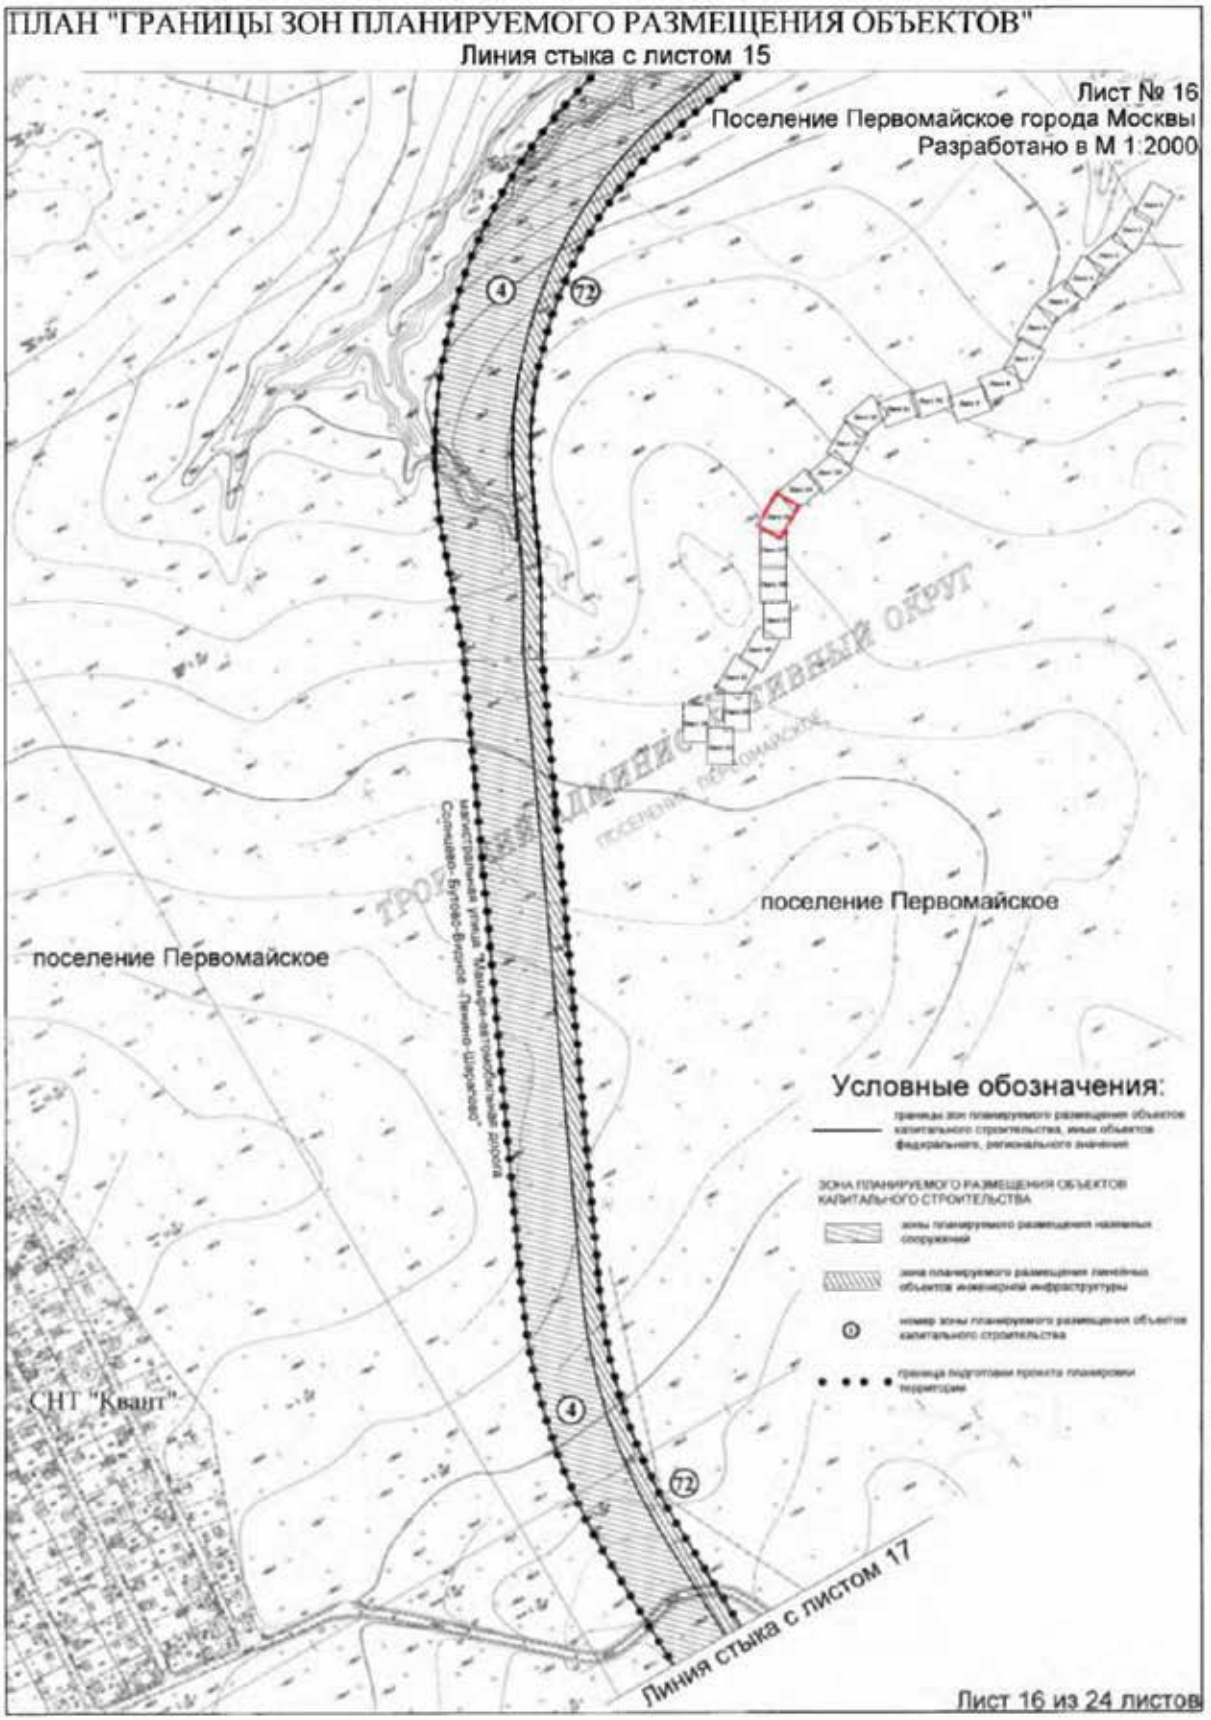

ПЛАН "ГРАНИЦЫ ЗОН ПЛАНИРУЕМОГО РАЗМЕЩЕНИЯ ОБЪЕКТОВ"
Линия стыка с листом 10
Лист № 11
Поселение Первомайское города Москвы
Разработано в М 1:2000
поселение Первомайское
КП "Согласие-2"
поселение Первомайское
Линия стыка с листом 12
Условные обозначения:
ЗОНА ПЛАНИРУЕМОГО РАЗМЕЩЕНИЯ ОБЪЕКТОВ КАПИТАЛЬНОГО СТРОИТЕЛЬСТВА
Лист 11 из 24 листов

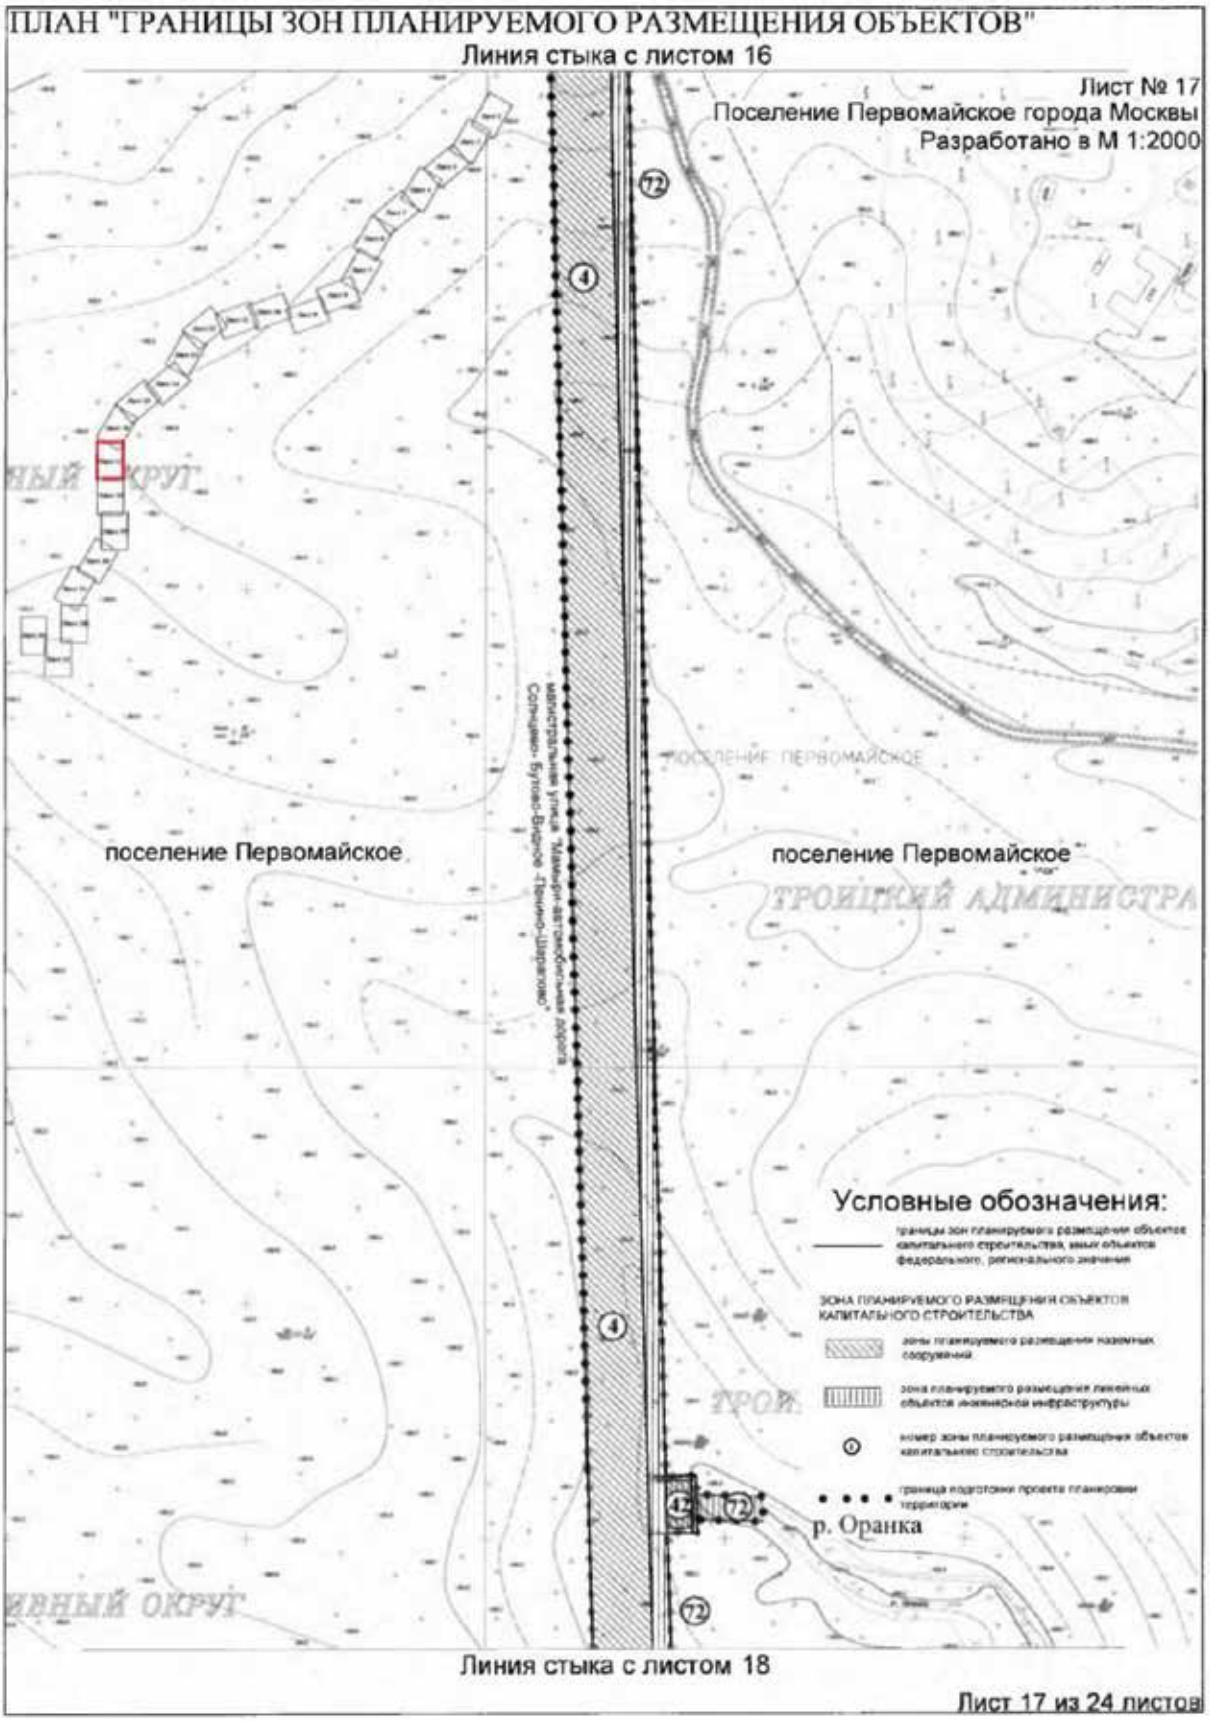

ПЛАН "ГРАНИЦЫ ЗОН ПЛАНИРУЕМОГО РАЗМЕЩЕНИЯ ОБЪЕКТОВ"
Линия стыка с листом 11
Лист № 12
Поселение Первомайское города Москвы
Разработано в М 1:2000
СНТ "Малинки"
КП "Согласие-2"
поселение Первомайское
поселение Первомайское
магистральная улица "Мамыри-автомобильная дорога Солнцево- Бутово-Видное -Ленино-Шарапово"
Условные обозначения:
ЗОНА ПЛАНИРУЕМОГО РАЗМЕЩЕНИЯ ОБЪЕКТОВ КАПИТАЛЬНОГО СТРОИТЕЛЬСТВА
Линия стыка с листом 13
Лист 12 из 24 листов

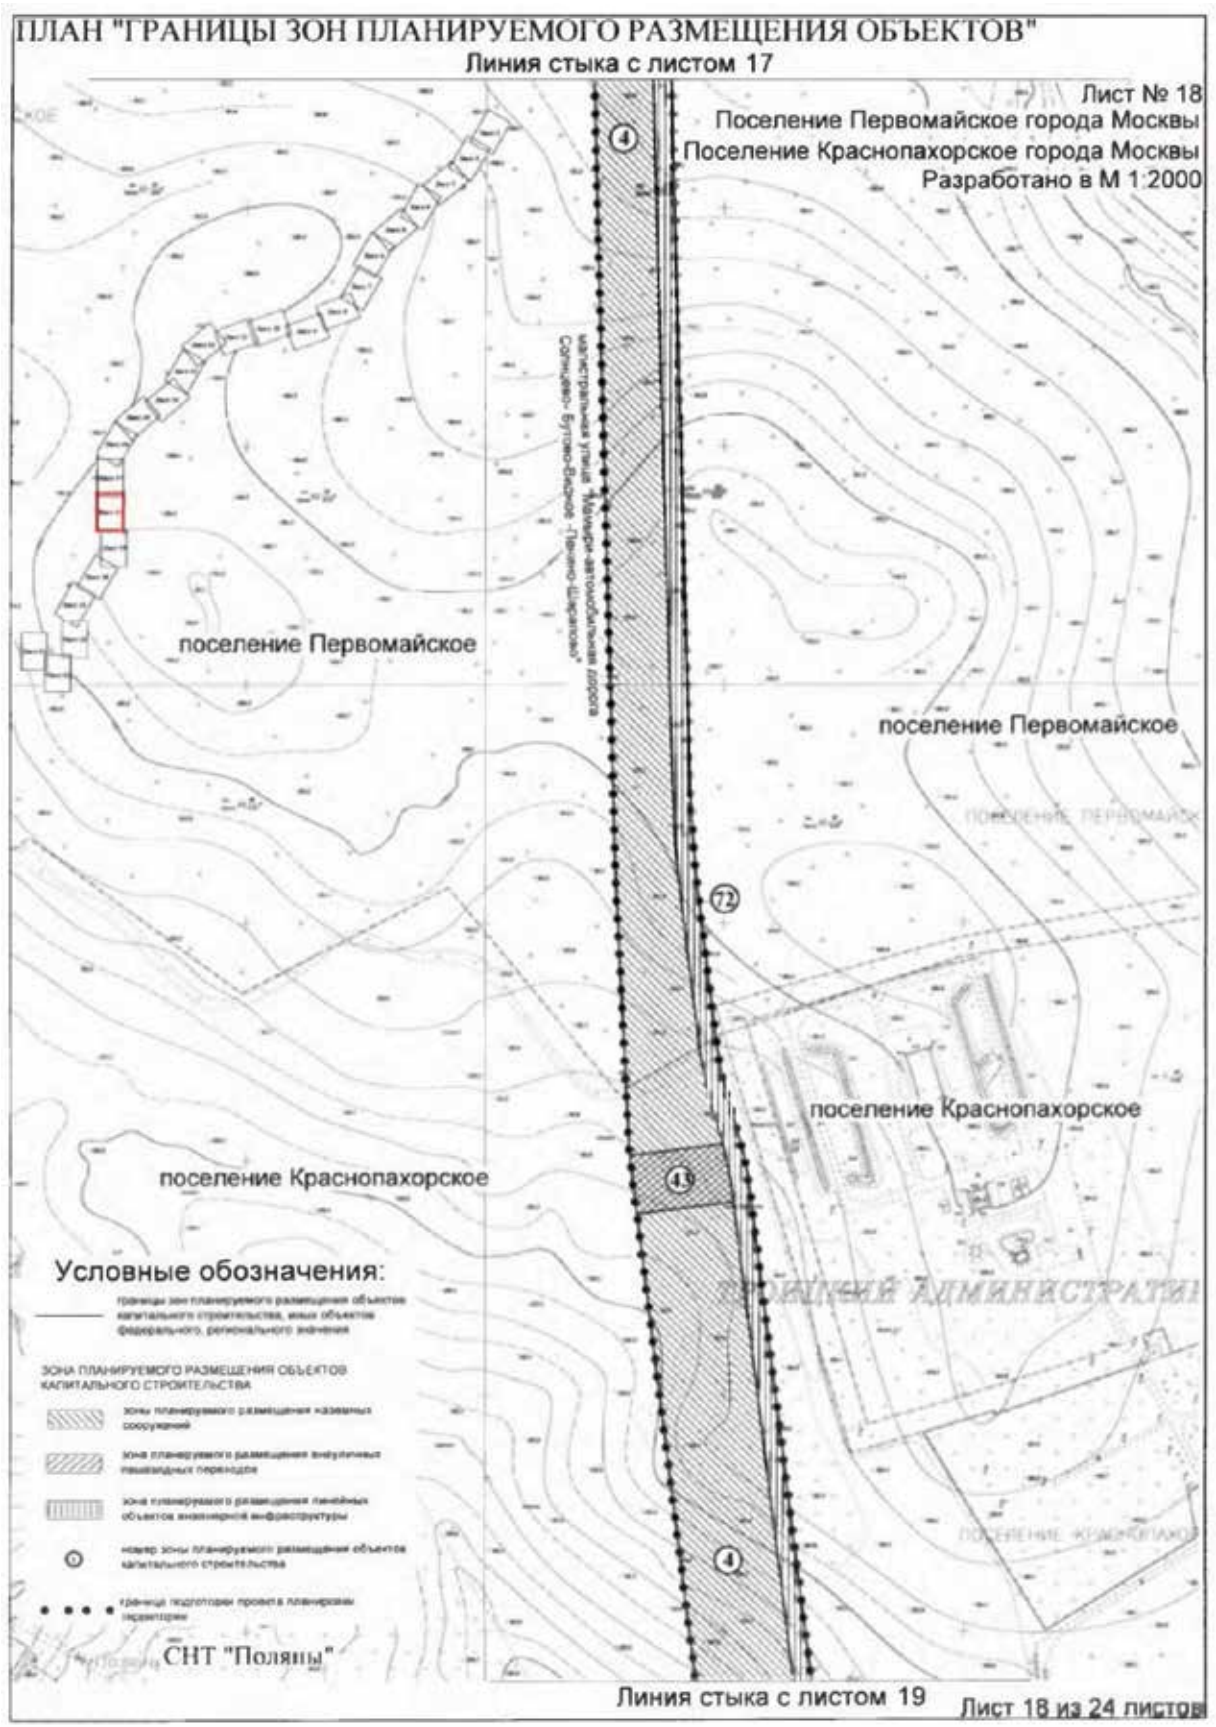

ПЛАН "ГРАНИЦЫ ЗОН ПЛАНИРУЕМОГО РАЗМЕЩЕНИЯ ОБЪЕКТОВ"
Линия стыка с листом 12
Лист № 13
Поселение Первомайское города Москвы
Разработано в М 1:2000
поселение Первомайское
СНТ "Строитель"
поселение Первомайское
д. Конюшково
Условные обозначения:
Линия стыка с листом 14
Лист 13 из 24 листов

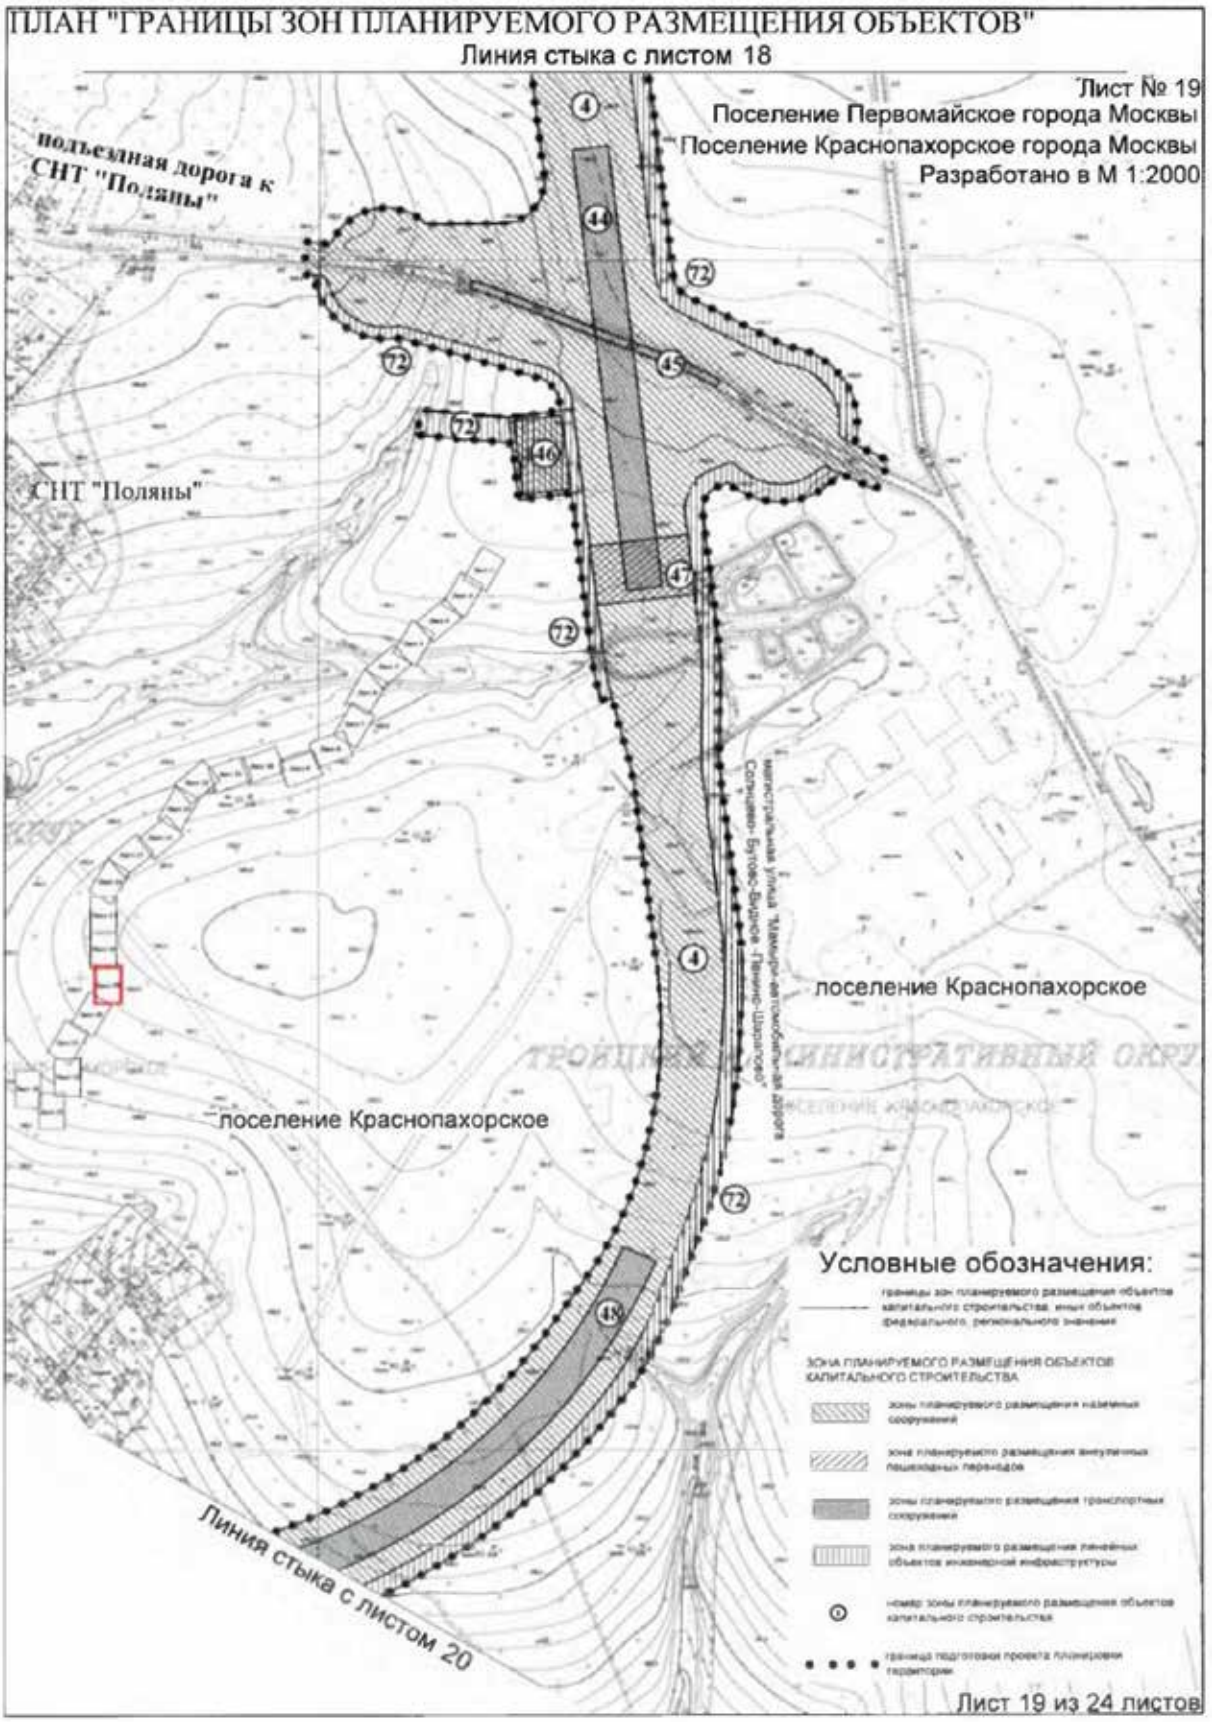

ПЛАН "ГРАНИЦЫ ЗОН ПЛАНИРУЕМОГО РАЗМЕЩЕНИЯ ОБЪЕКТОВ"
Линия стыка с листом 13
Лист № 14
Поселение Первомайское города Москвы
Разработано в М 1:2000
СНТ "Весна"
хутор Ильичевка
поселение Первомайское
КП "Светлый"
поселение Первомайское
автодорога Боровское шоссе - Киевское шоссе - в направлении Калужского шоссе до деревни Ботаково через деревни Рогозинино, Верховье
поселение Первомайское
Условные обозначения:
Линия стыка с листом 15
Лист 14 из 24 листов

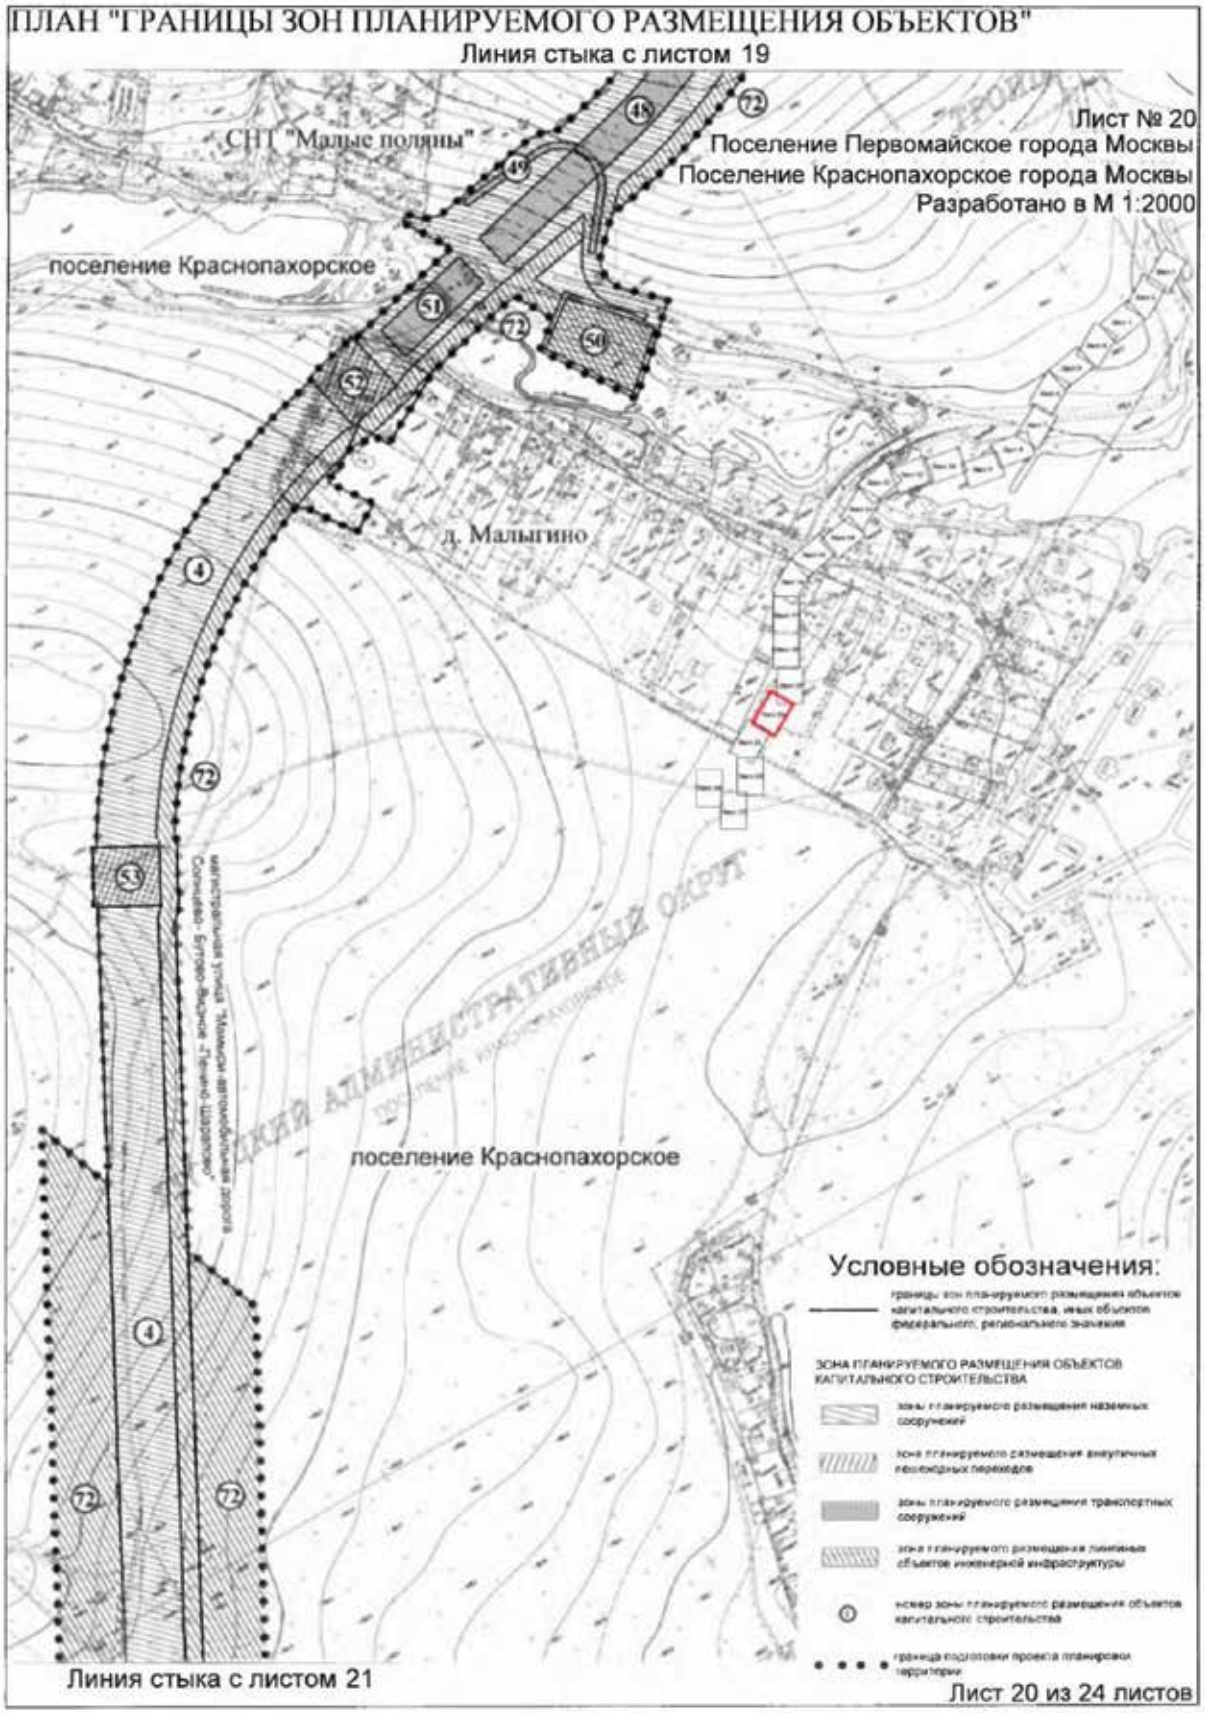

ПЛАН "ГРАНИЦЫ ЗОН ПЛАНИРУЕМОГО РАЗМЕЩЕНИЯ ОБЪЕКТОВ"
Линия стыка с листом 14
Лист № 15
Поселение Первомайское города Москвы
Разработано в М 1:2000
поселение Первомайское
д. Пучково
поселение Первомайское
КП "Изумрудная долина"
Линия стыка с листом 16
Условные обозначения:
Лист 15 из 24 листов

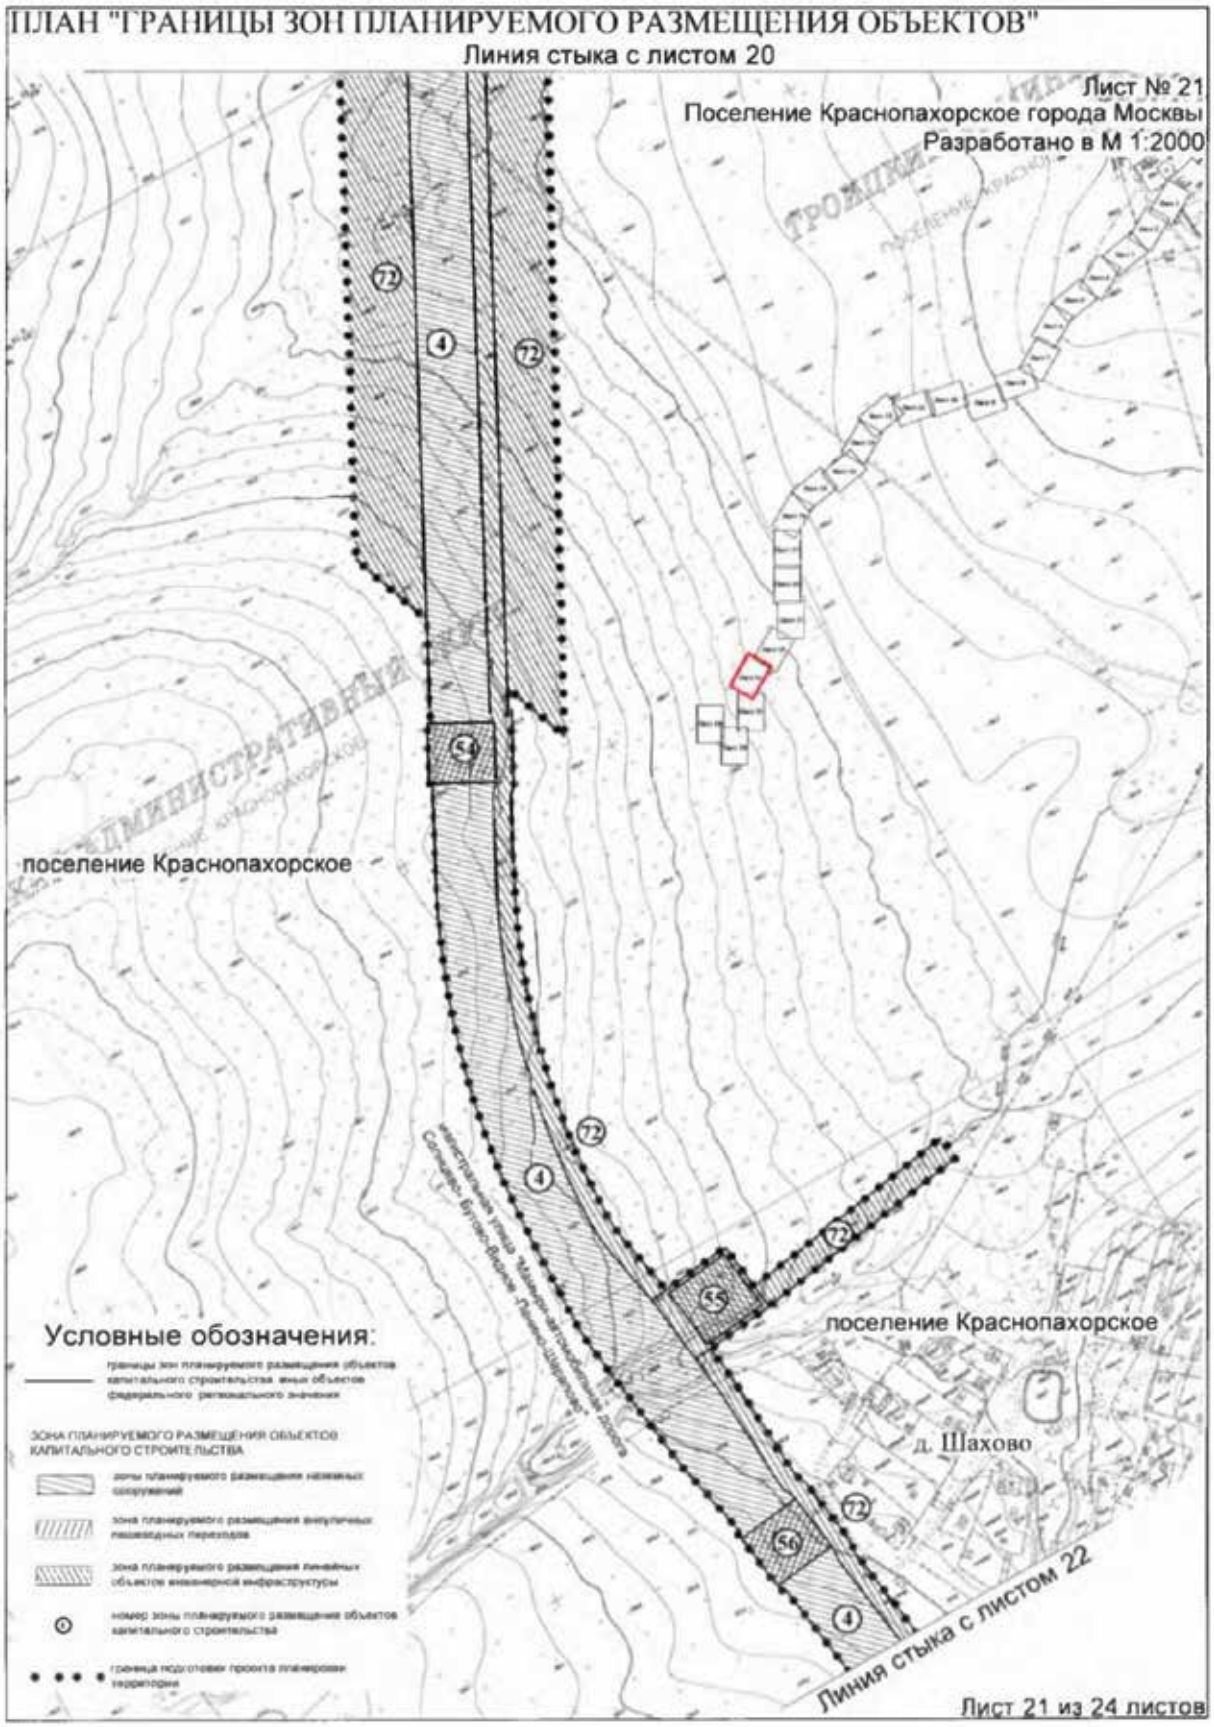

ПЛАН "ГРАНИЦЫ ЗОН ПЛАНИРУЕМОГО РАЗМЕЩЕНИЯ ОБЪЕКТОВ"
Линия стыка с листом 15
Лист № 16
Поселение Первомайское города Москвы
Разработано в М 1:2000
поселение Первомайское
поселение Первомайское
СНТ "Квант"
Условные обозначения:
Линия стыка с листом 17
Лист 16 из 24 листов

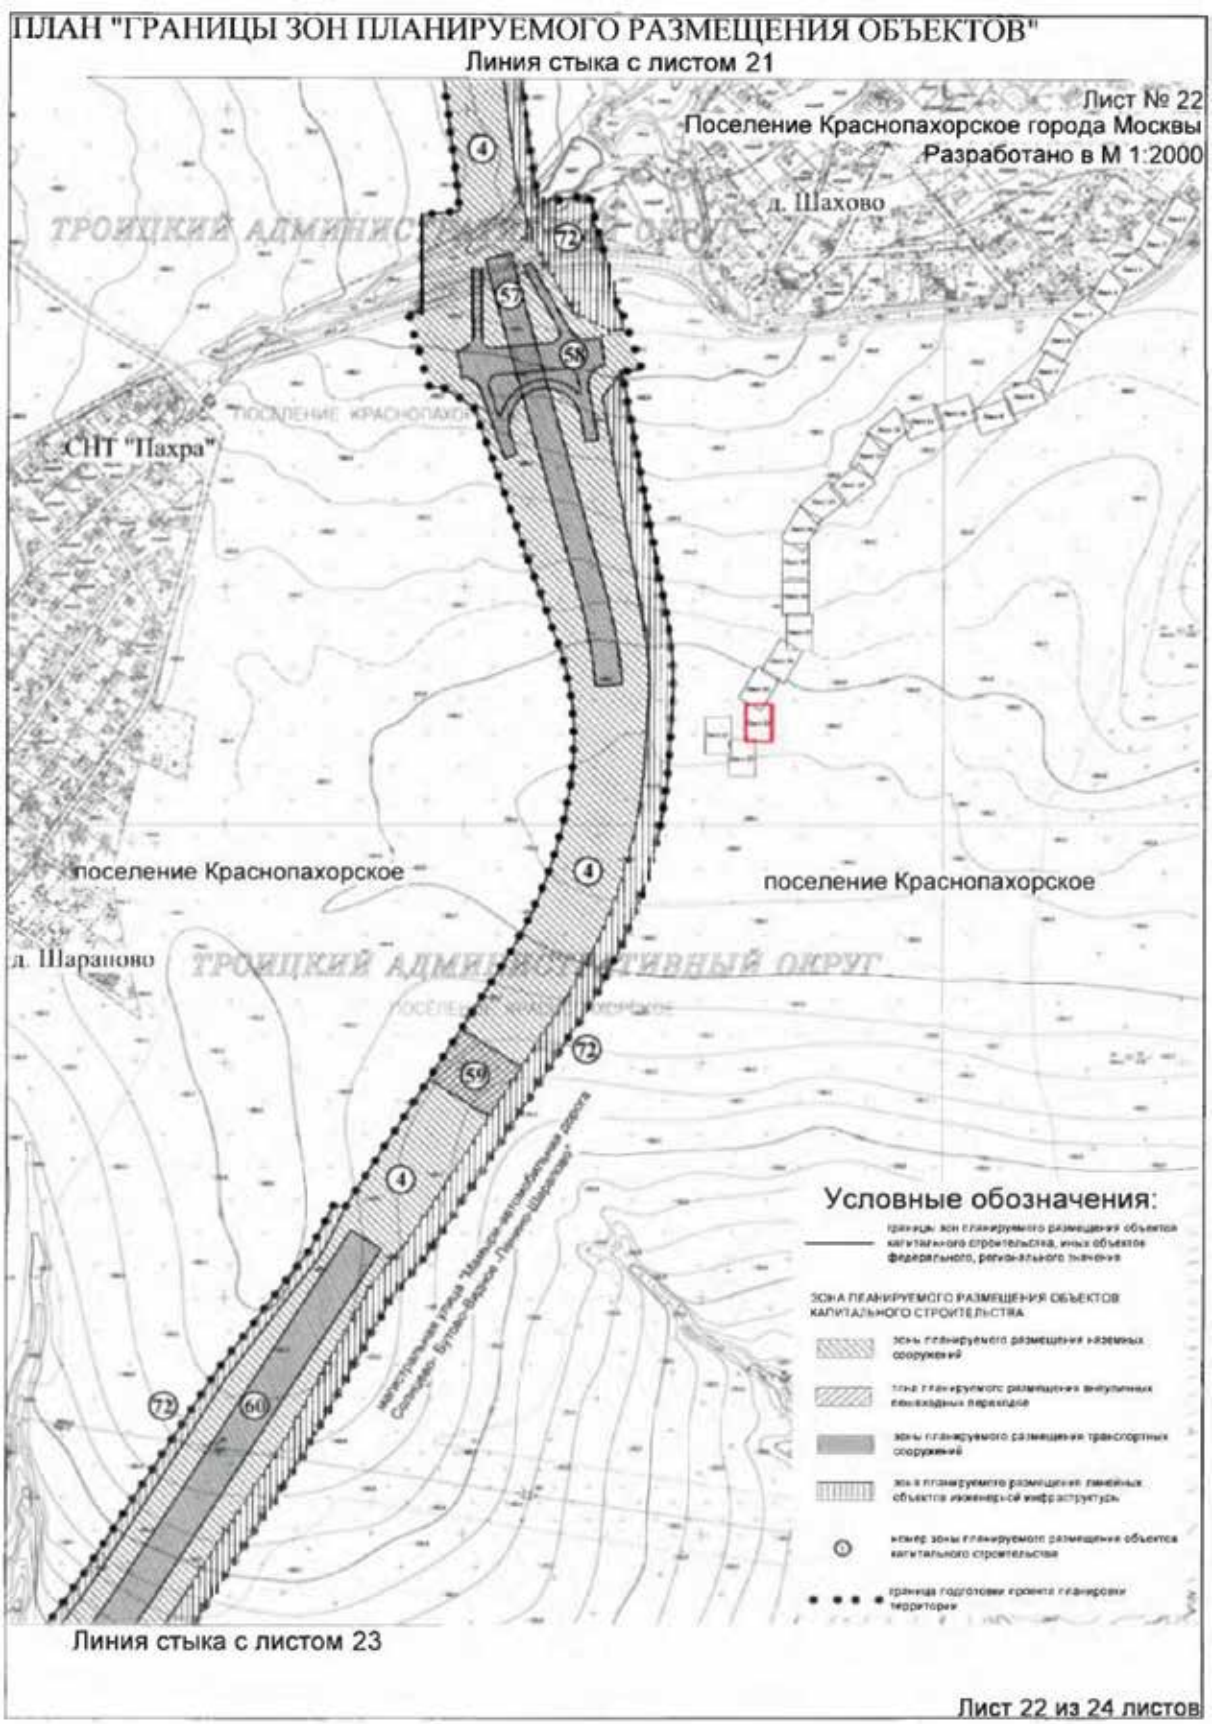

ПЛАН "ГРАНИЦЫ ЗОН ПЛАНИРУЕМОГО РАЗМЕЩЕНИЯ ОБЪЕКТОВ"
Линия стыка с листом 16
Лист № 17
Поселение Первомайское города Москвы
Разработано в М 1:2000
поселение Первомайское
поселение Первомайское
Условные обозначения:
р. Оранка
Линия стыка с листом 18
Лист 17 из 24 листов

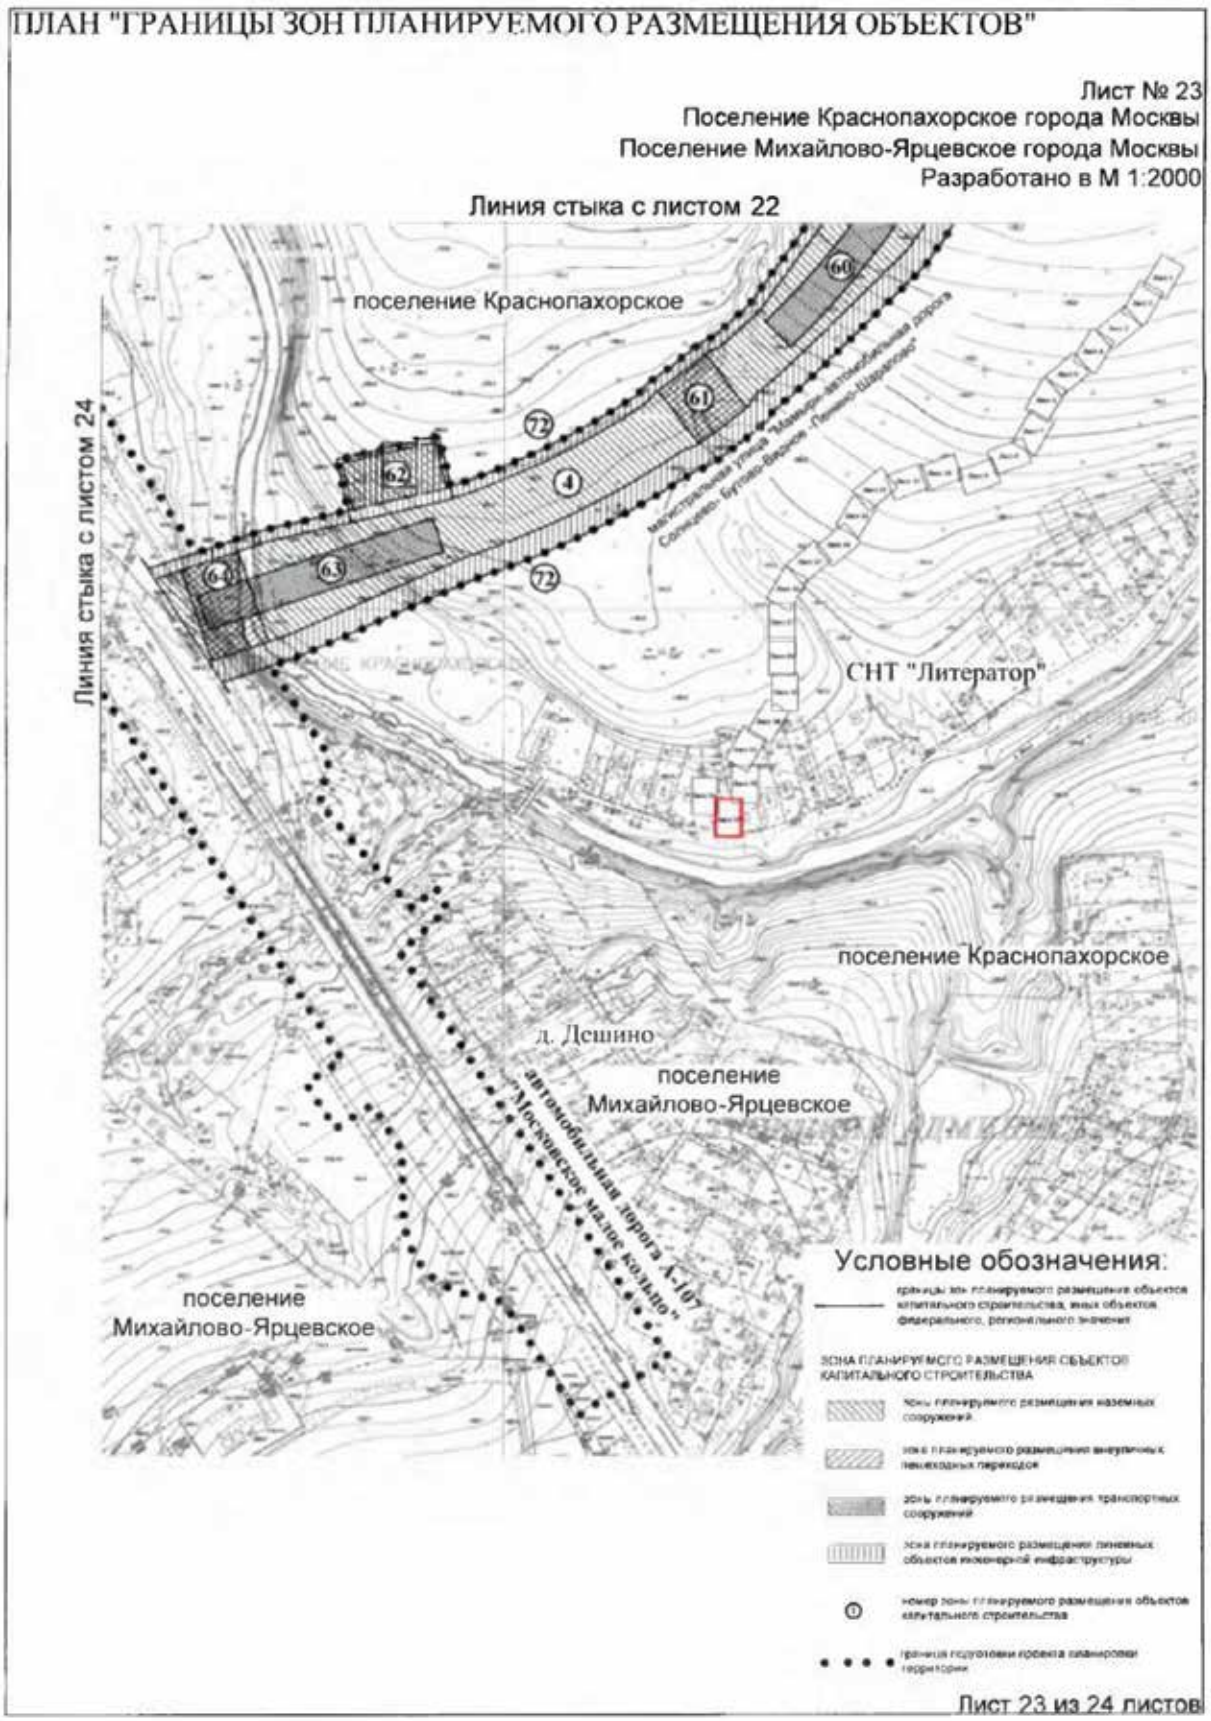

ПЛАН "ГРАНИЦЫ ЗОН ПЛАНИРУЕМОГО РАЗМЕЩЕНИЯ ОБЪЕКТОВ"
Линия стыка с листом 17
Лист № 18
Поселение Первомайское города Москвы
Поселение Краснопахорское города Москвы
Разработано в М 1:2000
поселение Первомайское
поселение Первомайское
поселение Краснопахорское
поселение Краснопахорское
Условные обозначения:
СНТ "Поляны"
Линия стыка с листом 19
Лист 18 из 24 листов

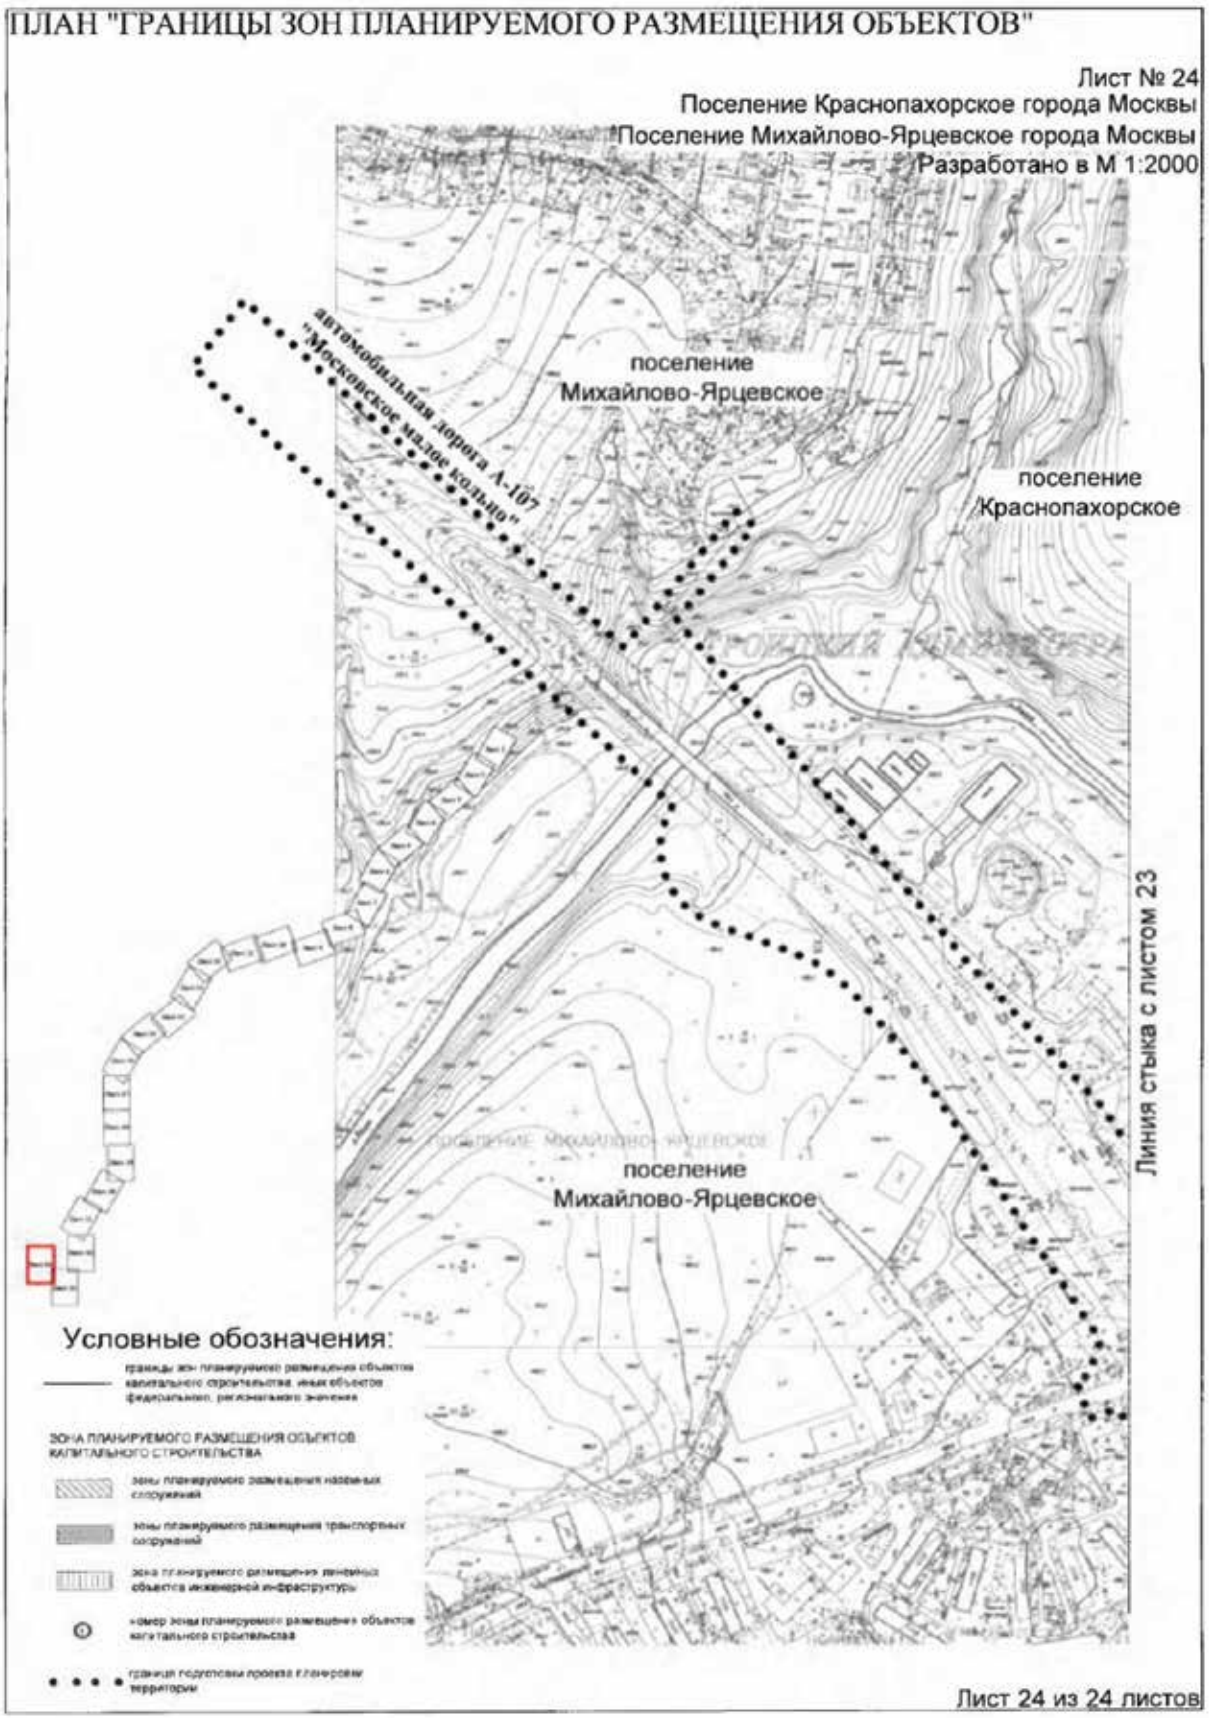

ПЛАН "ГРАНИЦЫ ЗОН ПЛАНИРУЕМОГО РАЗМЕЩЕНИЯ ОБЪЕКТОВ"
Линия стыка с листом 18
Лист № 19
Поселение Первомайское города Москвы
Поселение Краснопахорское города Москвы
Разработано в М 1:2000
подъездная дорога к СНТ "Поляны"
СНТ "Поляны"
поселение Краснопахорское
поселение Краснопахорское
Условные обозначения:
Линия стыка с листом 20
Лист 19 из 24 листов

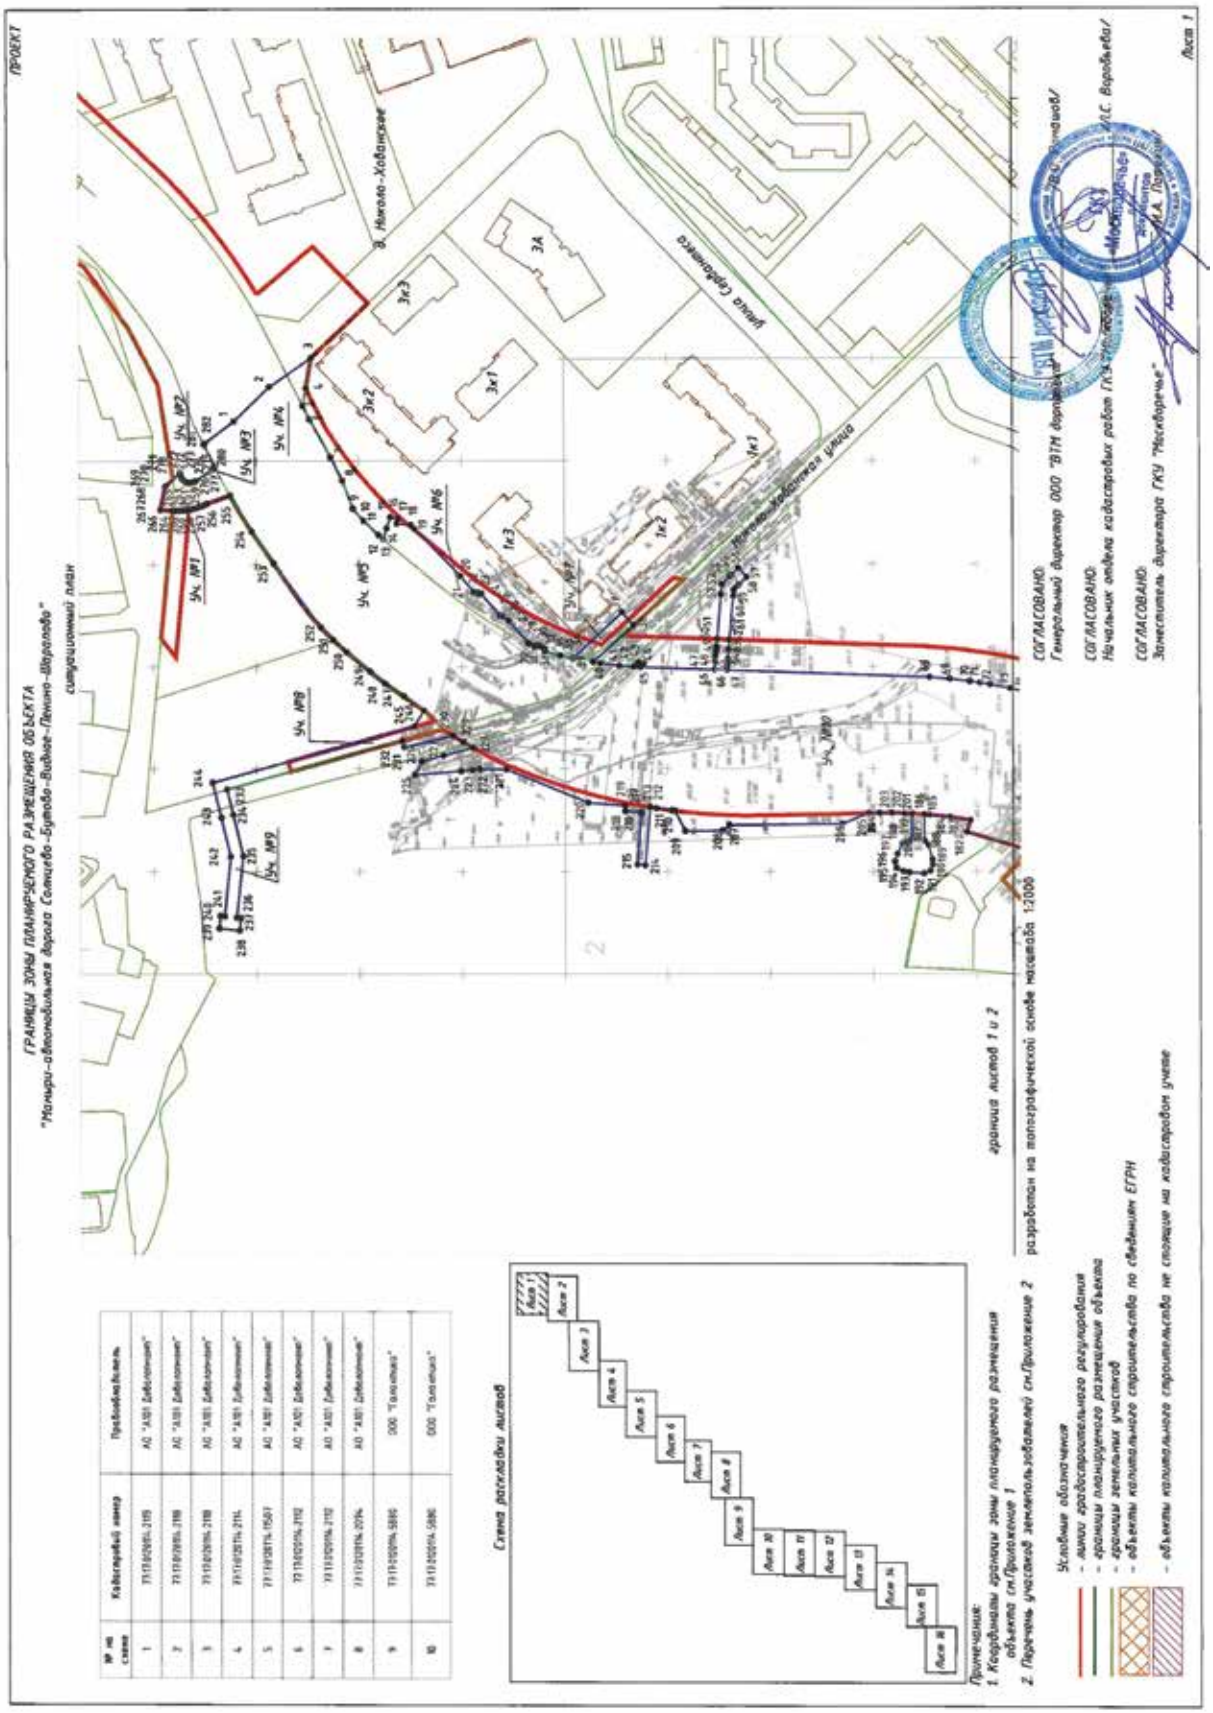

ПЛАН "ГРАНИЦЫ ЗОН ПЛАНИРУЕМОГО РАЗМЕЩЕНИЯ ОБЪЕКТОВ"
Линия стыка с листом 19
Лист № 20
Поселение Первомайское города Москвы
Поселение Краснопахорское города Москвы
Разработано в М 1:2000
СНТ "Малые поляны"
поселение Краснопахорское
д. Малыгино
поселение Краснопахорское
Условные обозначения:
ЗОНА ПЛАНИРУЕМОГО РАЗМЕЩЕНИЯ ОБЪЕКТОВ КАПИТАЛЬНОГО СТРОИТЕЛЬСТВА
Линия стыка с листом 21
Лист 20 из 24 листов


ПЛАН "ГРАНИЦЫ ЗОН ПЛАНИРУЕМОГО РАЗМЕЩЕНИЯ ОБЪЕКТОВ"
Линия стыка с листом 20
Лист № 21
Поселение Краснопахорское города Москвы
Разработано в М 1:2000
поселение Краснопахорское
поселение Краснопахорское
д. Шахово
Условные обозначения:
Линия стыка с листом 22
Лист 21 из 24 листов

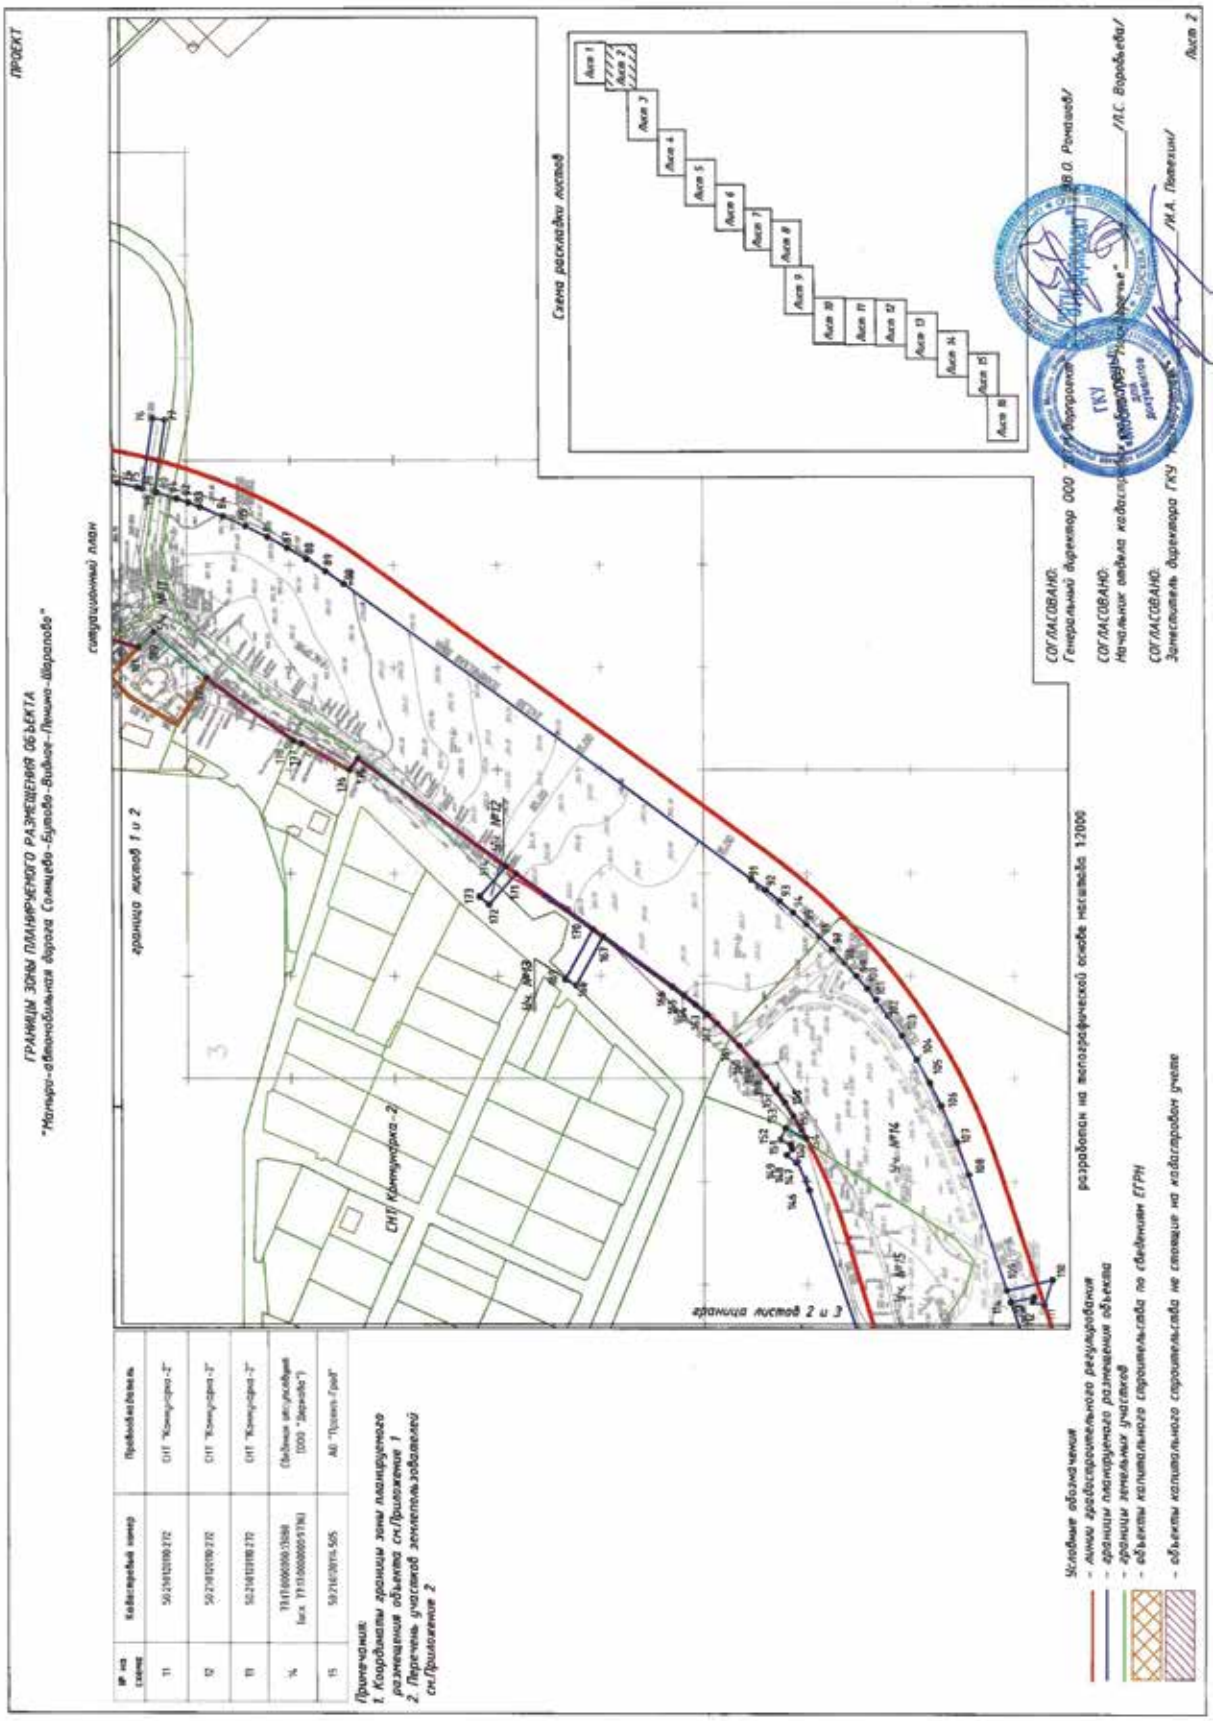

ПЛАН "ГРАНИЦЫ ЗОН ПЛАНИРУЕМОГО РАЗМЕЩЕНИЯ ОБЪЕКТОВ"
Линия стыка с листом 21
Лист № 22
Поселение Краснопахорское города Москвы
Разработано в М 1:2000
д. Шахово
СНТ "Пахра"
поселение Краснопахорское
поселение Краснопахорское
д. Шараново
Условные обозначения:
Линия стыка с листом 23
Лист 22 из 24 листов

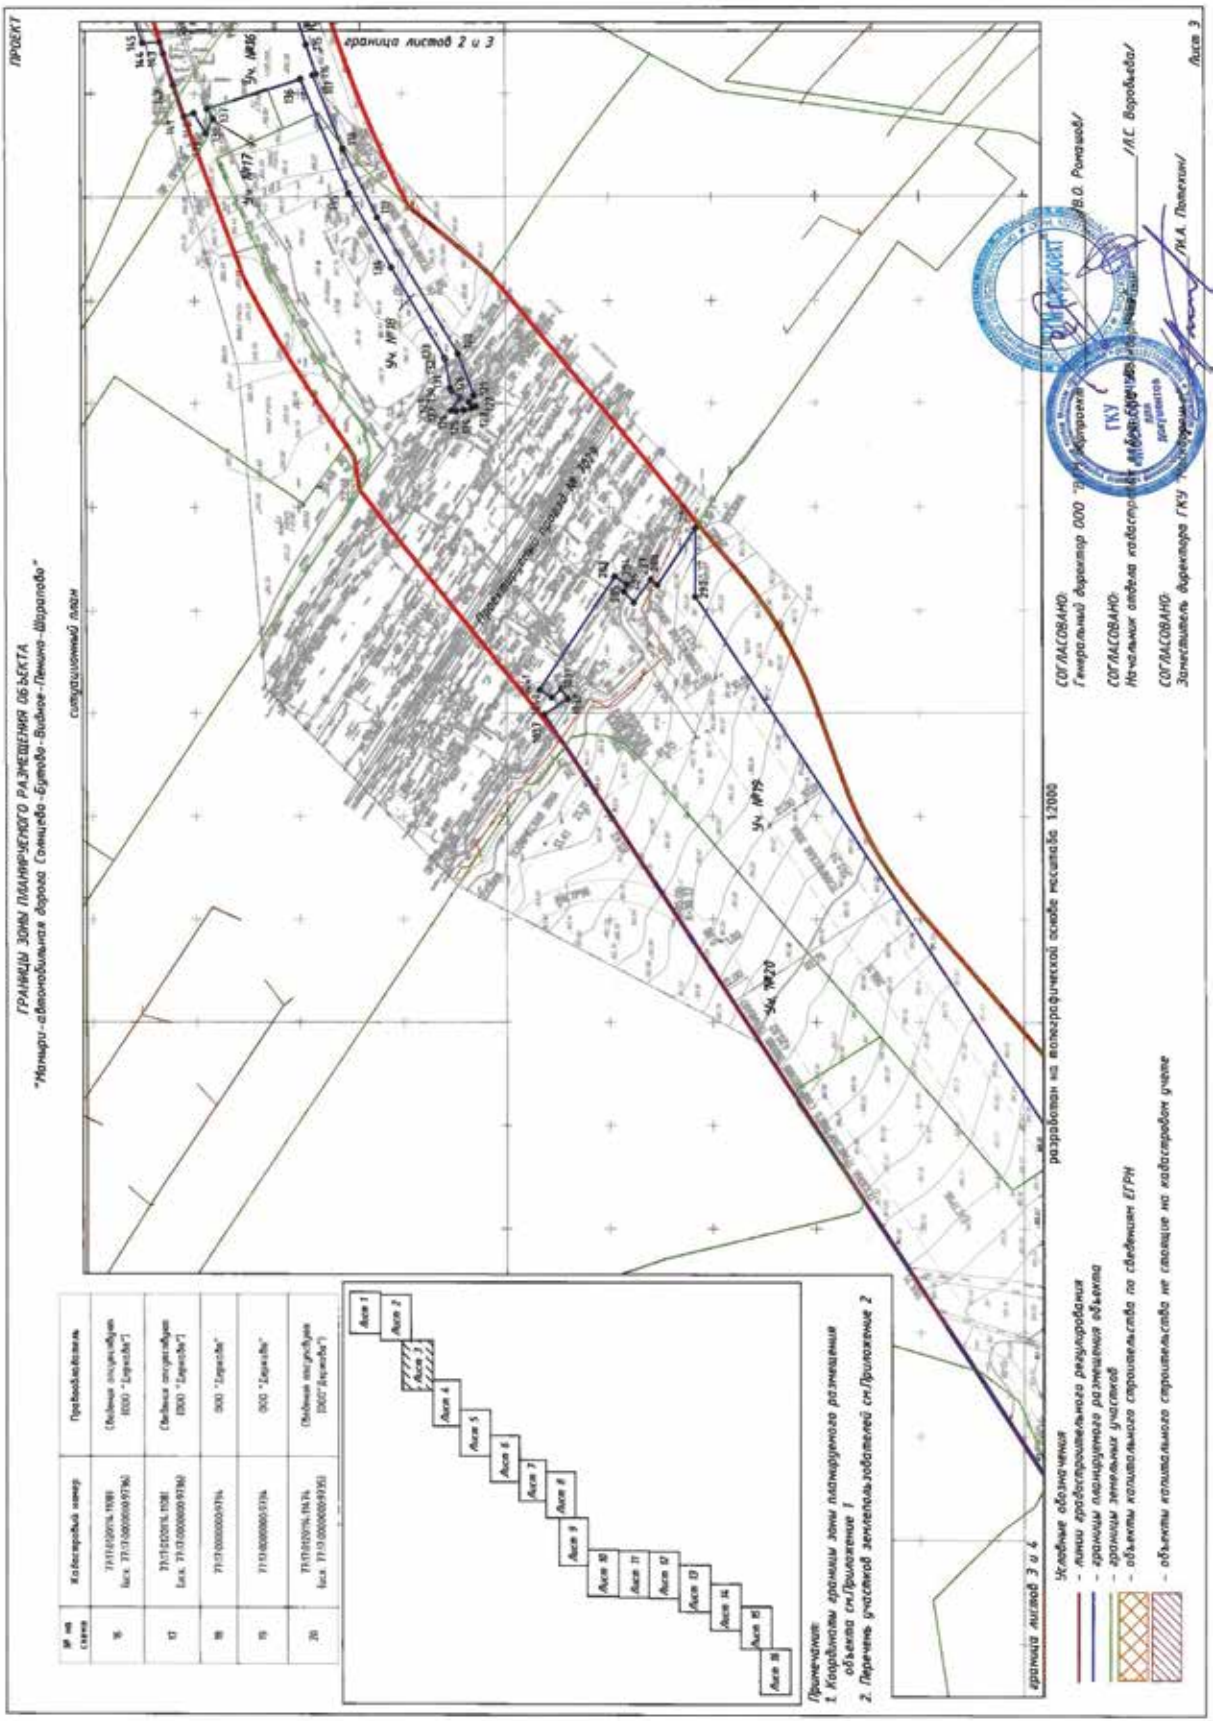

ПЛАН "ГРАНИЦЫ ЗОН ПЛАНИРУЕМОГО РАЗМЕЩЕНИЯ ОБЪЕКТОВ"
Лист № 23
Поселение Краснопахорское города Москвы
Поселение Михайлово-Ярцевское города Москвы
Разработано в М 1:2000
Линия стыка с листом 22
Линия стыка с листом 24
поселение Краснопахорское
СНТ "Литератор"
поселение Краснопахорское
д. Дешино
поселение Михайлово-Ярцевское
поселение Михайлово-Ярцевское
Московское малое кольцо" автомобильная дорога А-107
Условные обозначения:
Лист 23 из 24 листов

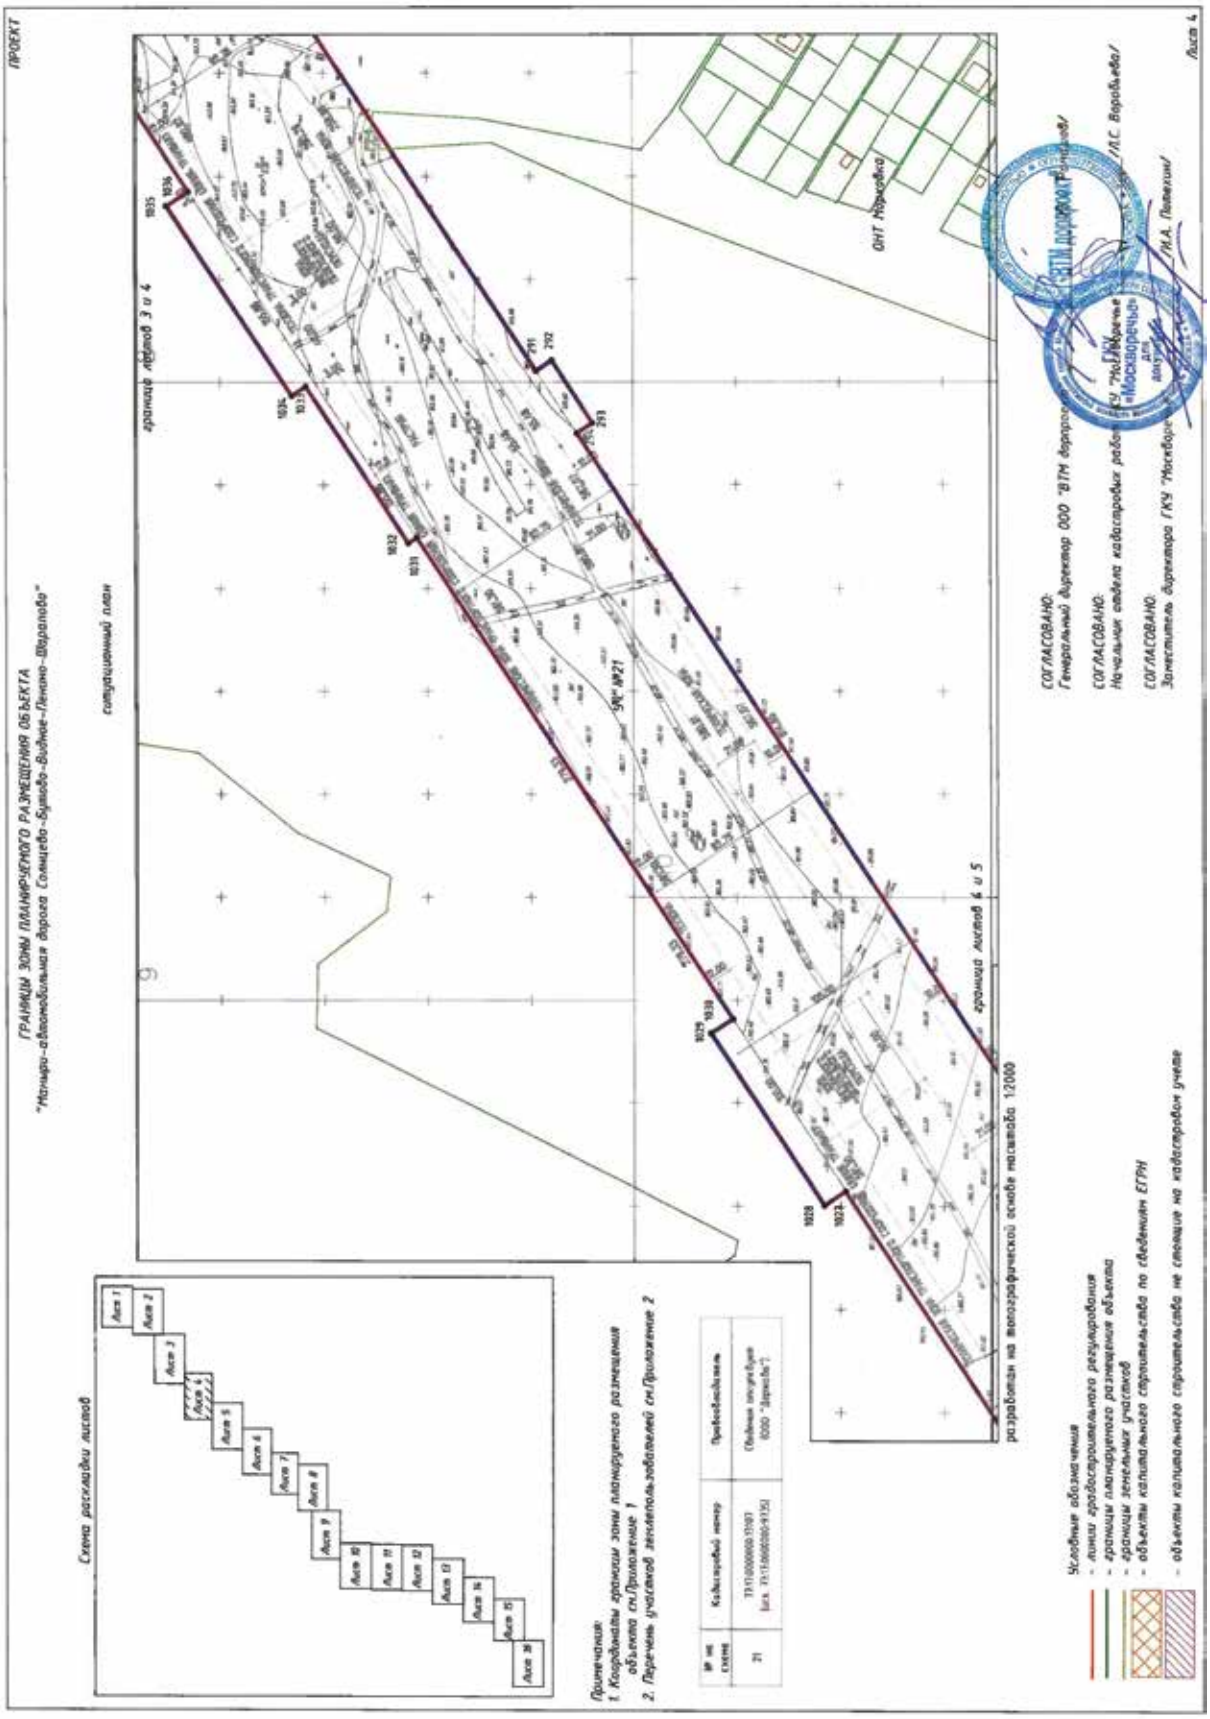

ПЛАН "ГРАНИЦЫ ЗОН ПЛАНИРУЕМОГО РАЗМЕЩЕНИЯ ОБЪЕКТОВ"
Лист № 24
Поселение Краснопахорское города Москвы
Поселение Михайлово-Ярцевское города Москвы
Разработано в М 1:2000
автомобильная дорога А-107 "Московское малое кольцо"
поселение Михайлово-Ярцевское
поселение Краснопахорское
поселение Михайлово-Ярцевское
Линия стыка с листом 23
Условные обозначения:
ЗОНА ПЛАНИРУЕМОГО РАЗМЕЩЕНИЯ ОБЪЕКТОВ КАПИТАЛЬНОГО СТРОИТЕЛЬСТВА
Лист 24 из 24 листов

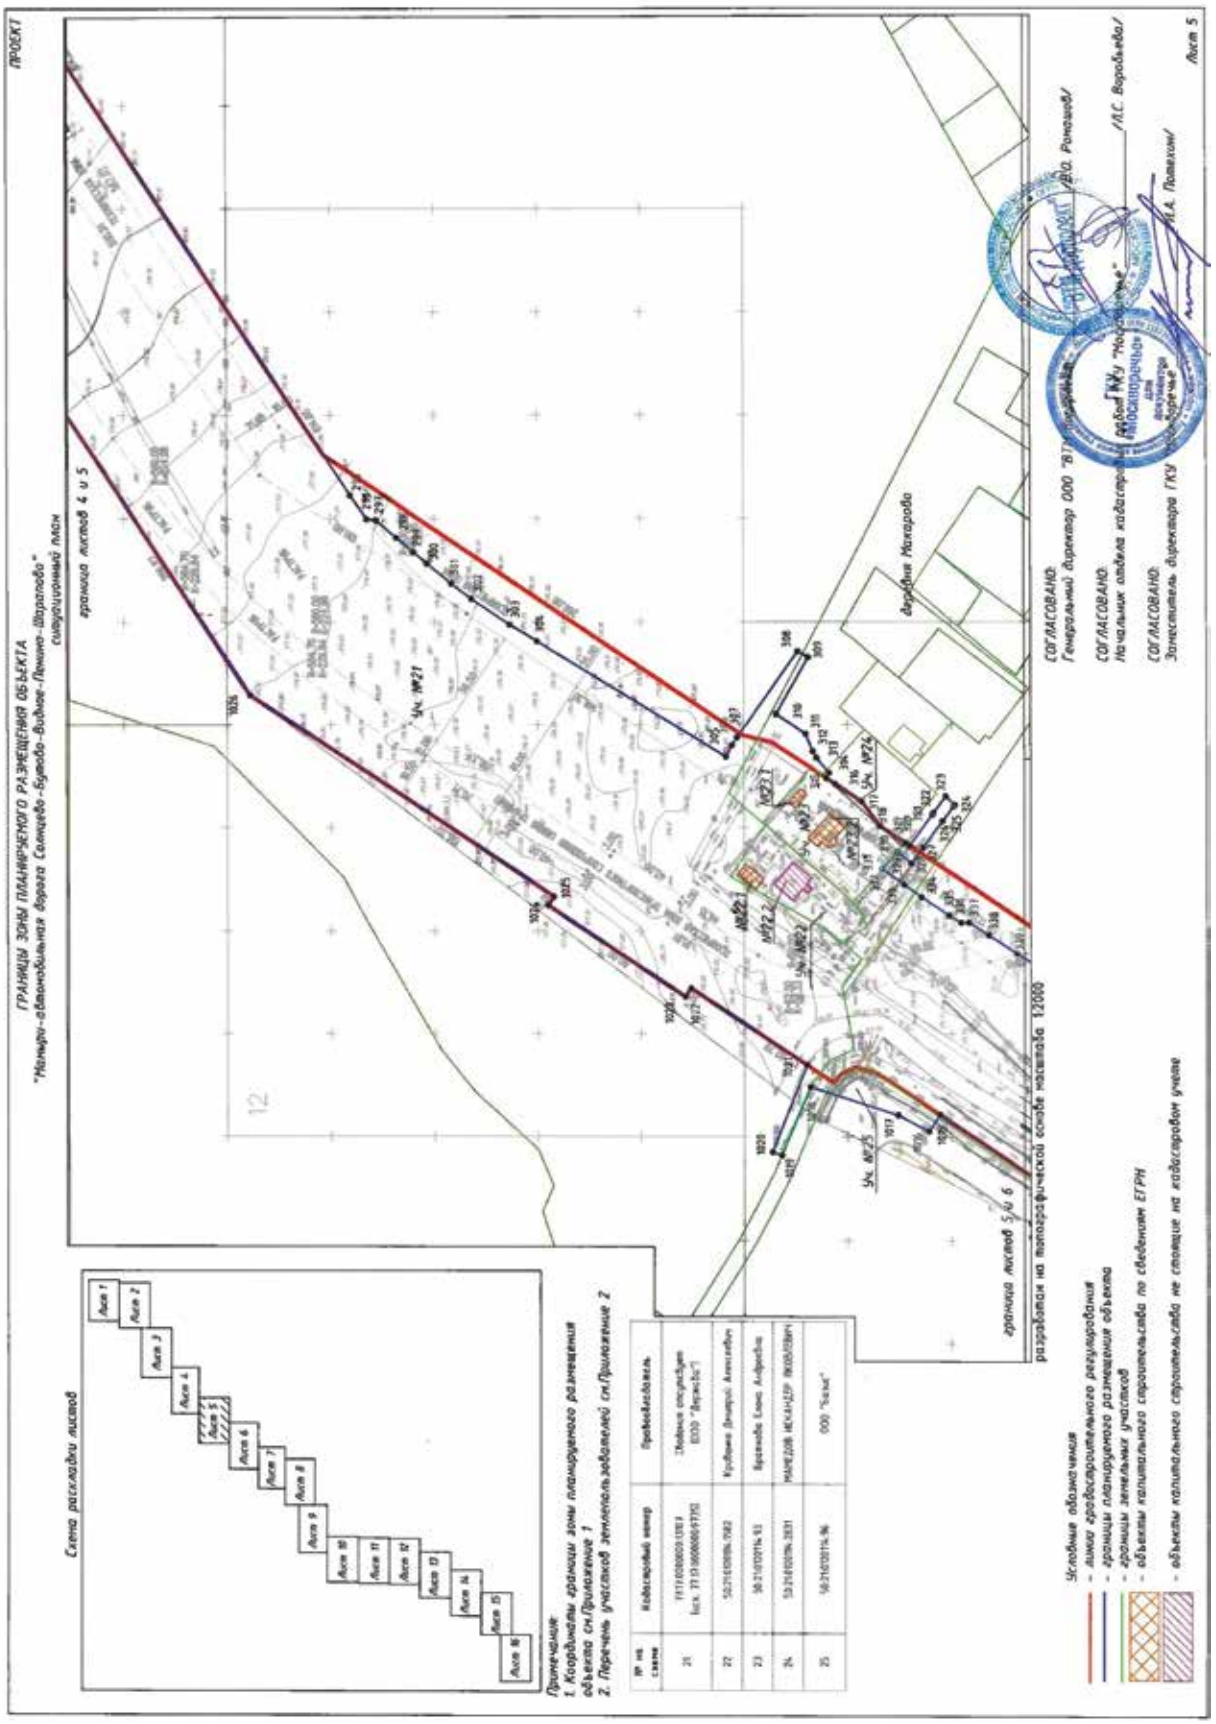


№ на схеме	Кадастровый номер	Правообладатель
1	77:17:0070114:2189	АО "АШ Девелопмент"
2	77:17:0070114:2188	АО "АШ Девелопмент"
3	77:17:0070114:2190	АО "АШ Девелопмент"
4	77:17:0070114:2214	АО "АШ Девелопмент"
5	77:17:0070114:15587	АО "АШ Девелопмент"
6	77:17:0070114:2192	АО "АШ Девелопмент"
7	77:17:0070114:2193	АО "АШ Девелопмент"
8	77:17:0070114:2194	АО "АШ Девелопмент"
9	77:17:0070114:5886	ООО "Балтимор"
10	77:17:0070114:5886	ООО "Балтимор"


ПРОЕКТ
ГРАНИЦЫ ЗОНЫ ПЛАНИРУЕМОГО РАЗМЕЩЕНИЯ ОБЪЕКТА
"Монино–автомобильная дорога Солнцево–Бутово–Видное–Ленино–Шарапово"
ситуационный план
Схема раскладки листов
Лист 1
Лист 2
Лист 3
Лист 4
Лист 5
Лист 6
Лист 7
Лист 8
Лист 9
Лист 10
Лист 11
Лист 12
Лист 13
Лист 14
Лист 15
Лист 16
граница листов 1 и 2
граница листов 2 и 3
СНТ Коммунарка-2
СОГЛАСОВАНО:
Генеральный директор ООО
/О.О. Романов/
СОГЛАСОВАНО:
Начальник отдела кадастровых работ
/Н.С. Воробьева/
СОГЛАСОВАНО:
Заместитель директора ГКУ
/М.А. Павезин/
разработан на топографической основе масштаба 1:2000
Условные обозначения
- линии градостроительного регулирования
- границы планируемого размещения объекта
- границы земельных участков
- объекты капитального строительства по сведениям ЕГРН
- объекты капитального строительства не стоящие на кадастровом учете
Примечания:
1. Координаты границ зоны планируемого размещения объекта см.Приложение 1
2. Перечень участков землепользователей см.Приложение 2


ПРОЕКТ
ГРАНИЦЫ ЗОНЫ ПЛАНИРУЕМОГО РАЗМЕЩЕНИЯ ОБЪЕКТА
"Монди-автомобильная дорога Солнцево-Бутово-Видное-Ленино-Шаланово"
ситуационный план
граница листов 2 и 3
граница листов 3 и 4
разработан на топографической основе масштаба 1:2000
СОГЛАСОВАНО:
Генеральный директор ООО
/В.О. Романов/
СОГЛАСОВАНО:
Начальник отдела кадастровой
/А.С. Воробьева/
СОГЛАСОВАНО:
Заместитель директора ГКУ
/М.А. Потехин/
Лист 3
Условные обозначения
- линии градостроительного регулирования
- границы планируемого размещения объекта
- границы земельных участков
- объекты капитального строительства по сведениям ЕГРН
- объекты капитального строительства не стоящие на кадастровом учете
Примечания:
1. Координаты границы зоны планируемого размещения объекта см.Приложение 1
2. Перечень участков землепользователей см.Приложение 2
№ на схеме
Кадастровый номер
Правообладатель
Участок 1
Участок 2
Участок 3
Участок 4
Участок 5
Участок 6
Участок 7
Участок 8
Участок 9
Участок 10
Участок 11
Участок 12
Участок 13
Участок 14
Участок 15
Участок 16

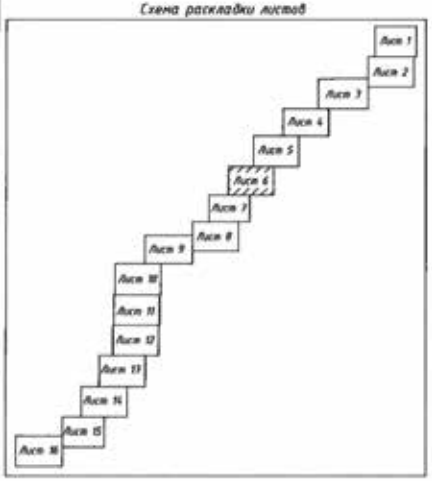

ПРОЕКТ
ГРАНИЦЫ ЗОНЫ ПЛАНИРУЕМОГО РАЗМЕЩЕНИЯ ОБЪЕКТА
"Магистраль-автомобильная дорога Солнцево-Бутово-Видное-Ленино-Варганова"
ситуационный план
граница листов 3 и 4
граница листов 4 и 5
граница листов 5 и 6
ОНТ Ивановка
СНТ №21
Схема раскладки листов
Лист 1
Лист 2
Лист 3
Лист 4
Лист 5
Лист 6
Лист 7
Лист 8
Лист 9
Лист 10
Лист 11
Лист 12
Лист 13
Лист 14
Лист 15
Лист 16
Примечания:
1. Координаты границы зоны планируемого размещения объекта см.Приложение 1
2. Перечень участков землепользователей см.Приложение 2
№ на схеме
Кадастровый номер
Правообладатель
21
Собственность не разграничена
Условные обозначения
- линии красных регулировочных
- границы планируемого размещения объекта
- границы земельных участков
- объекты капитального строительства по сведениям ЕГРН
- объекты капитального строительства не стоящие на кадастровом учете
СОГЛАСОВАНО:
Генеральный директор ООО "ВТМ Аэропорт"
СОГЛАСОВАНО:
Начальник отдела кадастровых работ ГКУ "Мосавтодор"
СОГЛАСОВАНО:
Заместитель директора ГКУ "Мосавтодор"
Лист 6


ПРОЕКТ
ГРАНИЦЫ ЗОНЫ ПЛАНИРУЕМОГО РАЗМЕЩЕНИЯ ОБЪЕКТА
"Калуга - автомобильная дорога Солнцево - Бутово - Видное - Ленино - Шаропово"
ситуационный план
Схема расположения листов
Условные обозначения
Примечания:
1. Координаты границ зоны планируемого размещения объекта см.Приложение 1
2. Перечень участков земель,подлежащих изъятию см.Приложение 2
СОГЛАСОВАНО
СОГЛАСОВАНО
СОГЛАСОВАНО
Лист 5

ГРАНИЦЫ ЗОНЫ ПЛАНИРУЕМОГО РАЗМЕЩЕНИЯ ОБЪЕКТА
"Магистральная автомобильная дорога Солнцево-Бутово-Видное-Пенино-Шарапово"

ПРОЕКТ

Схема раскладки листов



ситуационный план



разработан на топографической основе масштаба 1:2000

Примечания:
1. Координаты границ зоны планируемого размещения объекта см.Приложение 1
2. Перечень участков землепользователей см.Приложение 2

№ на схеме	Кадастровый номер	Правообладатель
26	77:17:0120114:6172 (из 77:17:0120114:5863)	Сведения отсутствуют (АО "Проект-Град")
27	50:21:0120114:96	ООО "Базис"
28	50:21:0120114:16	ООО "Базис"
29	50:21:0120114:335	ООО "Газпром промгаз Москва"
30	50:21:0120114:2164	АО "Проект-Град"

Условные обозначения
- линии градостроительного регулирования
- границы планируемого размещения объекта
- границы земельных участков
- объекты капитального строительства по сведениям ЕГРН
- объекты капитального строительства не стоящие на кадастровом учете

СОГЛАСОВАНО:
Генеральный директор ООО "ВТМ дорпроект" /В.В. Романов/

СОГЛАСОВАНО:
Начальник отдела кадастровых работ ГКУ "Мосводосток" /Л.С. Воробьева/

СОГЛАСОВАНО:
Заместитель директора ГКУ "Мосводосток" /И.А. Патехин/

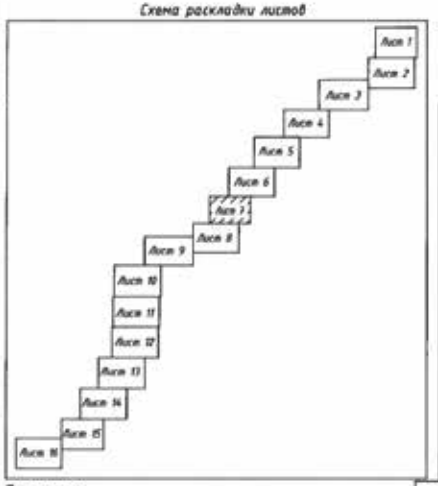
Лист 6

ИНФОРМАЦИЯ

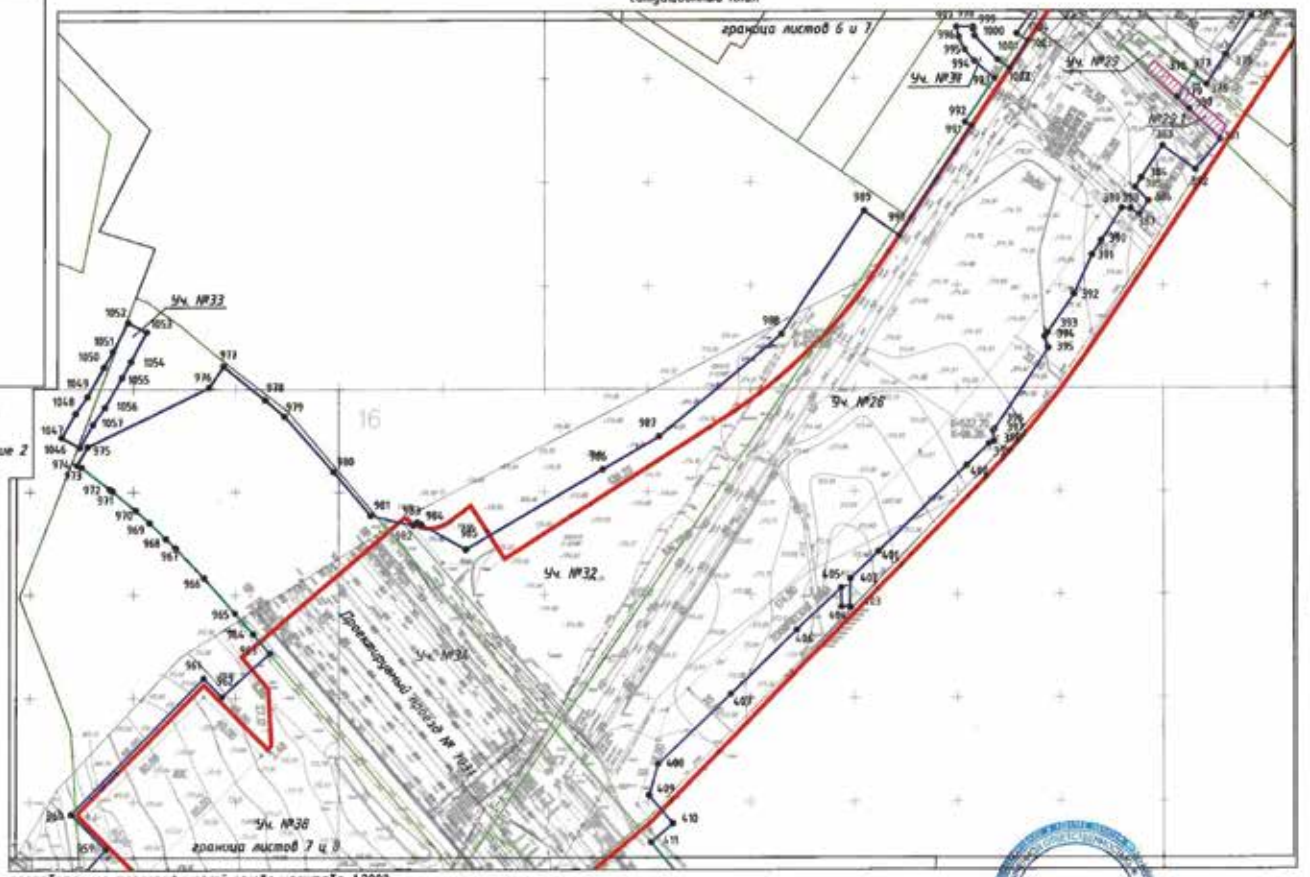
ГРАНИЦЫ ЗОНЫ ПЛАНИРУЕМОГО РАЗМЕЩЕНИЯ ОБЪЕКТА
"Магистраль-автомобильная дорога Солнцево-Бутово-Видное-Пенино-Шарапово"

ПРОЕКТ

Схема раскладки листов



ситуационный план



Примечания:
1. Координаты границы зоны планируемого размещения объекта см.Приложение 1
2. Перечень участков землепользователей см.Приложение 2

№ на схеме	Кадастровый номер	Правообладатель
28	77:17:0120114:6112 Быв. 77:17:0120114:58622	Сведения отсутствуют (АО "Промэк-Грей")
29	50:21:0120114:735	ООО "Газпром трансгаз Москва"
31	50:21:0120114:2764	АО "Промэк-Грей"
32	77:17:0120114:5990 Быв. 50:21:0120114:27591	Сведения отсутствуют (АО "Промэк-Грей")
33	77:17:0120114:5988 Быв. 50:21:0120114:27591	Сведения отсутствуют (АО "Промэк-Грей")
34	77:17:0120114:5988 Быв. 50:21:0120114:27591	Сведения отсутствуют (АО "Промэк-Грей")
38	77:17:0120114:5989 Быв. 50:21:0120114:27591	Сведения отсутствуют (АО "Промэк-Грей")

разработан на топографической основе масштаба 1:2000

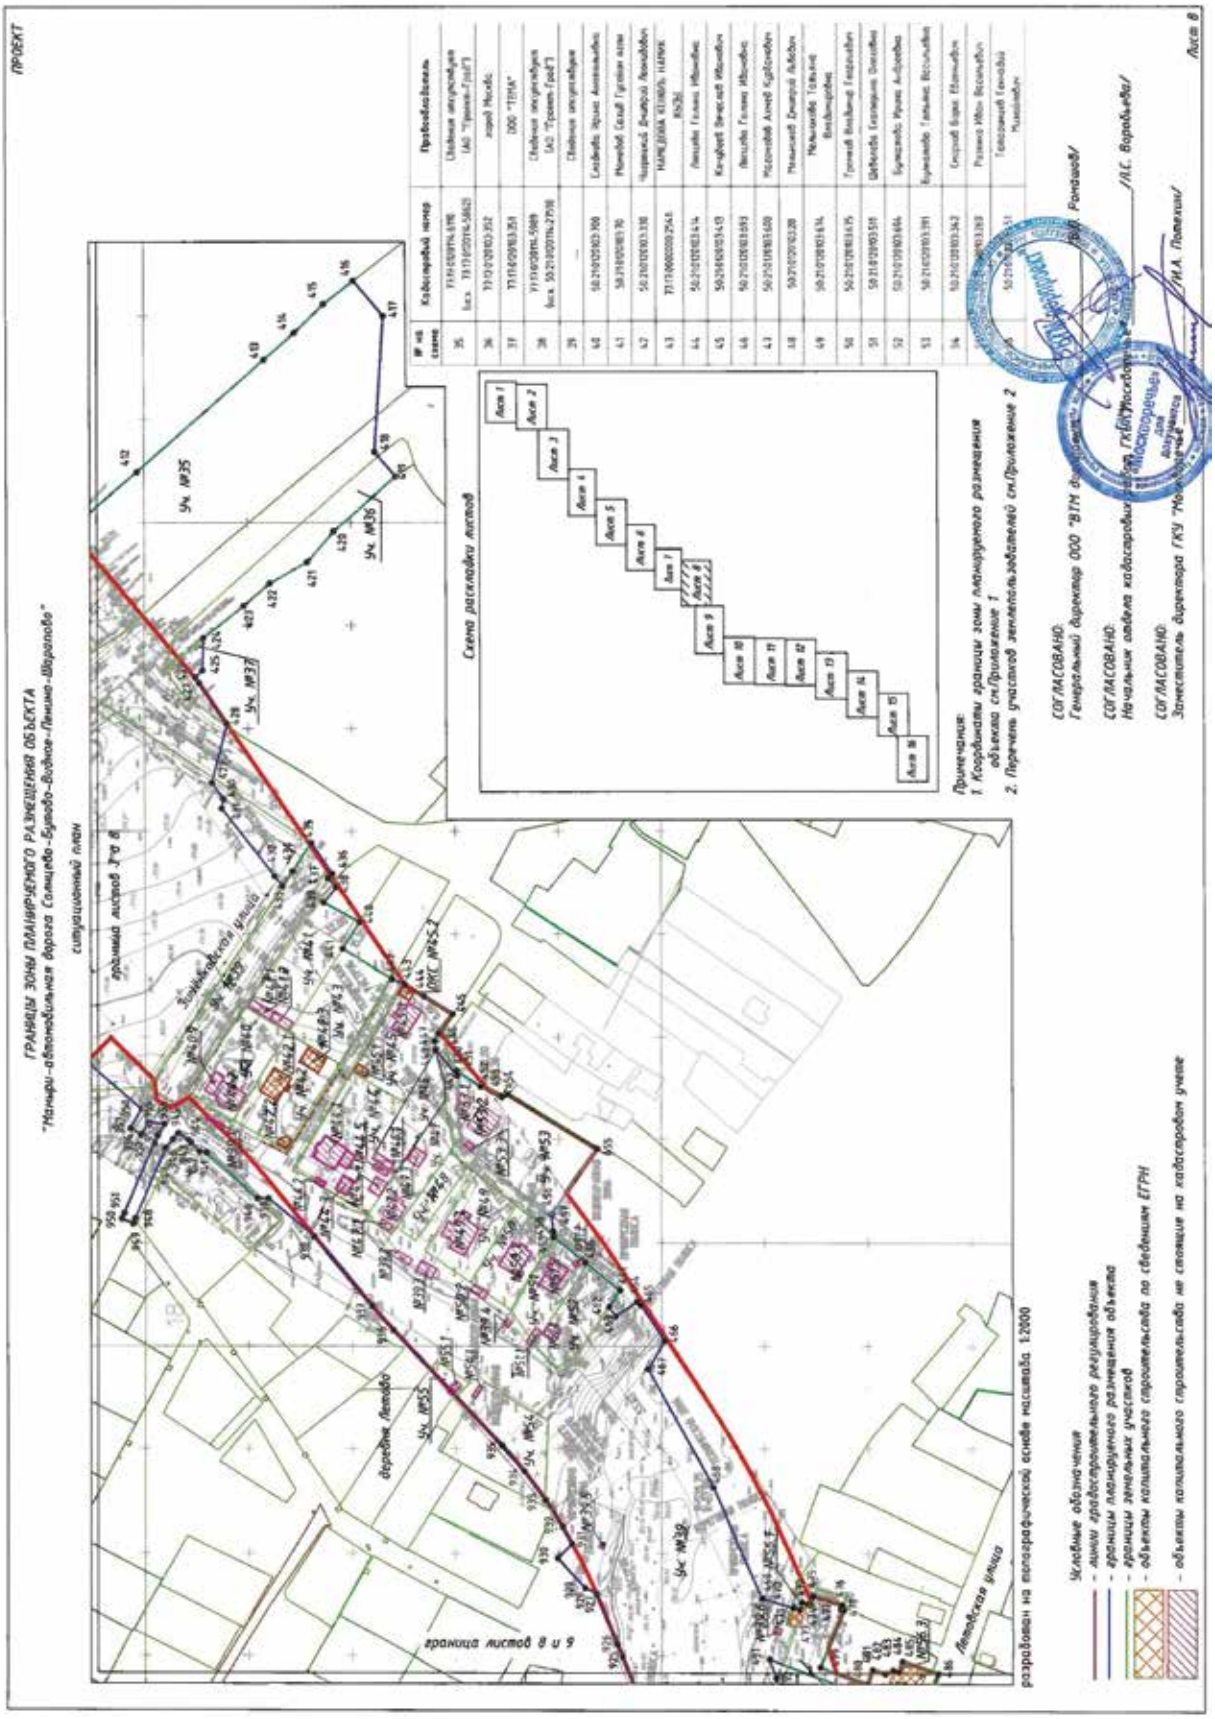
Условные обозначения
- линии градостроительного регулирования
- границы планируемого размещения объекта
- границы земельных участков
- объекты капитального строительства по сведениям ЕГРН
- объекты капитального строительства не стоящие на кадастровом учете

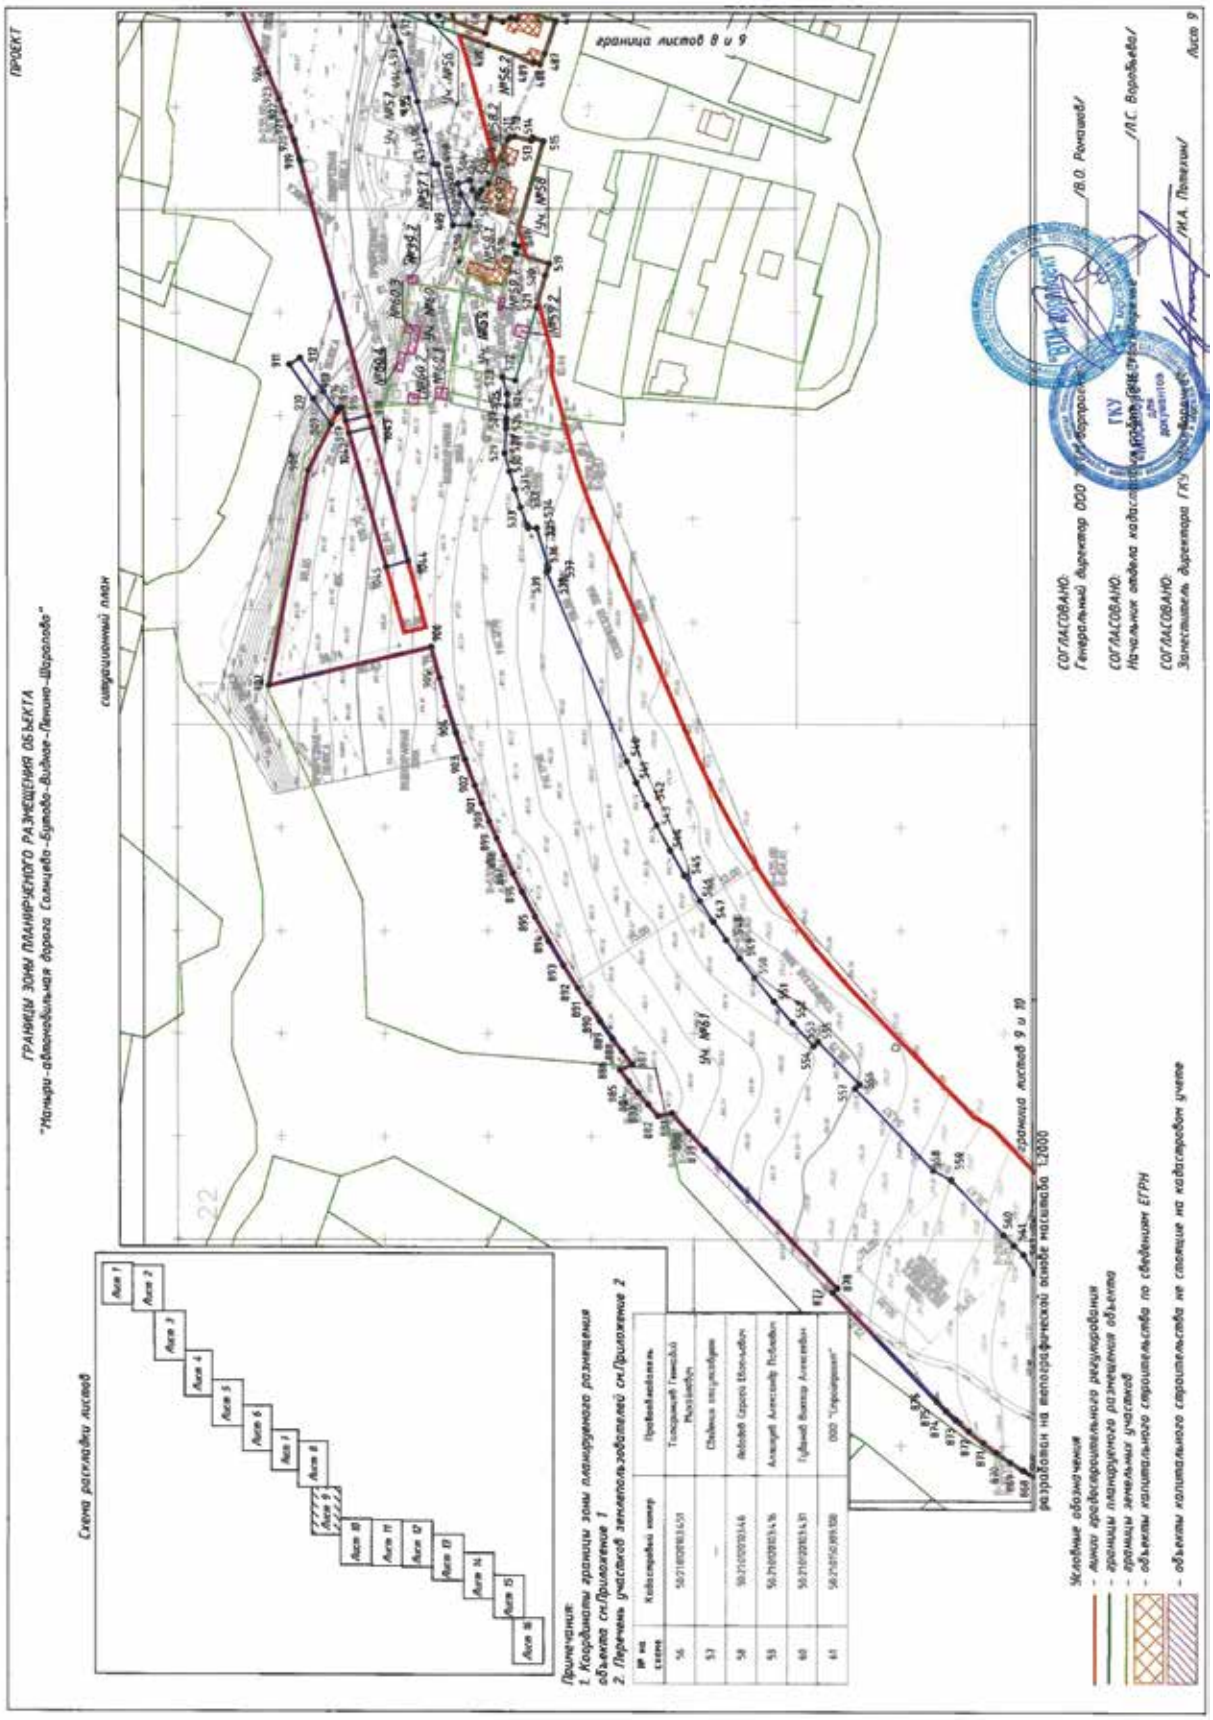
СОГЛАСОВАНО:
Генеральный директор ООО "ВТМ дорпроект" /В.О. Романов/

СОГЛАСОВАНО:
Начальник отдела кадастровых [illegible] ГКУ "Мосавтодор" /Л.С. Воробьева/

СОГЛАСОВАНО:
Заместитель директора ГКУ "Мосавтодор" /И.А. Повекин/

Лист 7


ПРОЕКТ
ГРАНИЦЫ ЗОНЫ ПЛАНИРУЕМОГО РАЗМЕЩЕНИЯ ОБЪЕКТА
"Наличи–автомобильная дорога Солнцево–Бутово–Ватное–Ленино–Шарапово"
ситуационный план
Схема расположения листов
Лист 1
Лист 2
Лист 3
Лист 4
Лист 5
Лист 6
Лист 7
Лист 8
Лист 9
Лист 10
Лист 11
Лист 12
Лист 13
Лист 14
Лист 15
Лист 16
Примечания:
1. Координаты границы зоны планируемого размещения объекта см.Приложение 1
2. Перечень участков землепользователей см.Приложение 2
№ на схеме
Кадастровый номер
Правообладатель
35
36
37
38
39
40
41
42
43
44
45
46
47
48
49
50
51
52
53
54
55
СОГЛАСОВАНО:
Генеральный директор ООО "ВПМ
/Ю.В. Ромашов/
СОГЛАСОВАНО:
Начальник отдела кадастрового
/Л.С. Воробьева/
СОГЛАСОВАНО:
Заместитель директора ГКУ "Мосавтодор"
/М.А. Полехин/
Лист 8
разбивка на топографической основе масштаба 1:2000
граница листов 6 и 8
Условные обозначения
- линии красных планировочных регулирования
- границы планируемого размещения объекта
- границы земельных участков
- объекты капитального строительства по сведениям ЕГРН
- объекты капитального строительства не стоящие на кадастровом учете


ПРОЕКТ
ГРАНИЦЫ ЗОНЫ ПЛАНИРУЕМОГО РАЗМЕЩЕНИЯ ОБЪЕКТА
"Магистраль автомобильная дорога Солнцево–Бутово–Видное–Ленино–Шарапово"
ситуационный план
граница листов 8 и 9
граница листов 9 и 10
Схема разбивки листов
Лист 1
Лист 2
Лист 3
Лист 4
Лист 5
Лист 6
Лист 7
Лист 8
Лист 9
Лист 10
Лист 11
Лист 12
Лист 13
Лист 14
Лист 15
Лист 16
Примечания:
1. Координаты границы зоны планируемого размещения объекта см.Приложение 1
2. Перечень участков землепользователей см.Приложение 2
№ на схеме
Кадастровый номер
Правообладатель
56
50:21:0020103:1450
Государственный Гидрологический Институт
53
–
Сведения отсутствуют
58
50:21:0020103:1446
Лебедев Сергей Евгеньевич
59
50:21:0020103:1476
Аладдин Александр Лебедевич
60
50:21:0020103:1431
Грабой Виктор Алексеевич
61
50:21:0020103:1530
ООО "Спецстрой"
разработана на топографической основе масштаба 1:2000
Условные обозначения
– линии красного регулирования
– границы планируемого размещения объекта
– границы земельных участков
– объекты капитального строительства по сведениям ЕГРН
– объекты капитального строительства не стоящие на кадастровом учете
СОГЛАСОВАНО:
Генеральный директор ООО
/В.О. Романов/
СОГЛАСОВАНО:
Начальник отдела кадастрового
/Л.С. Воробьева/
СОГЛАСОВАНО:
Заместитель директора ГКУ
/И.А. Пятницкий/
Лист 9

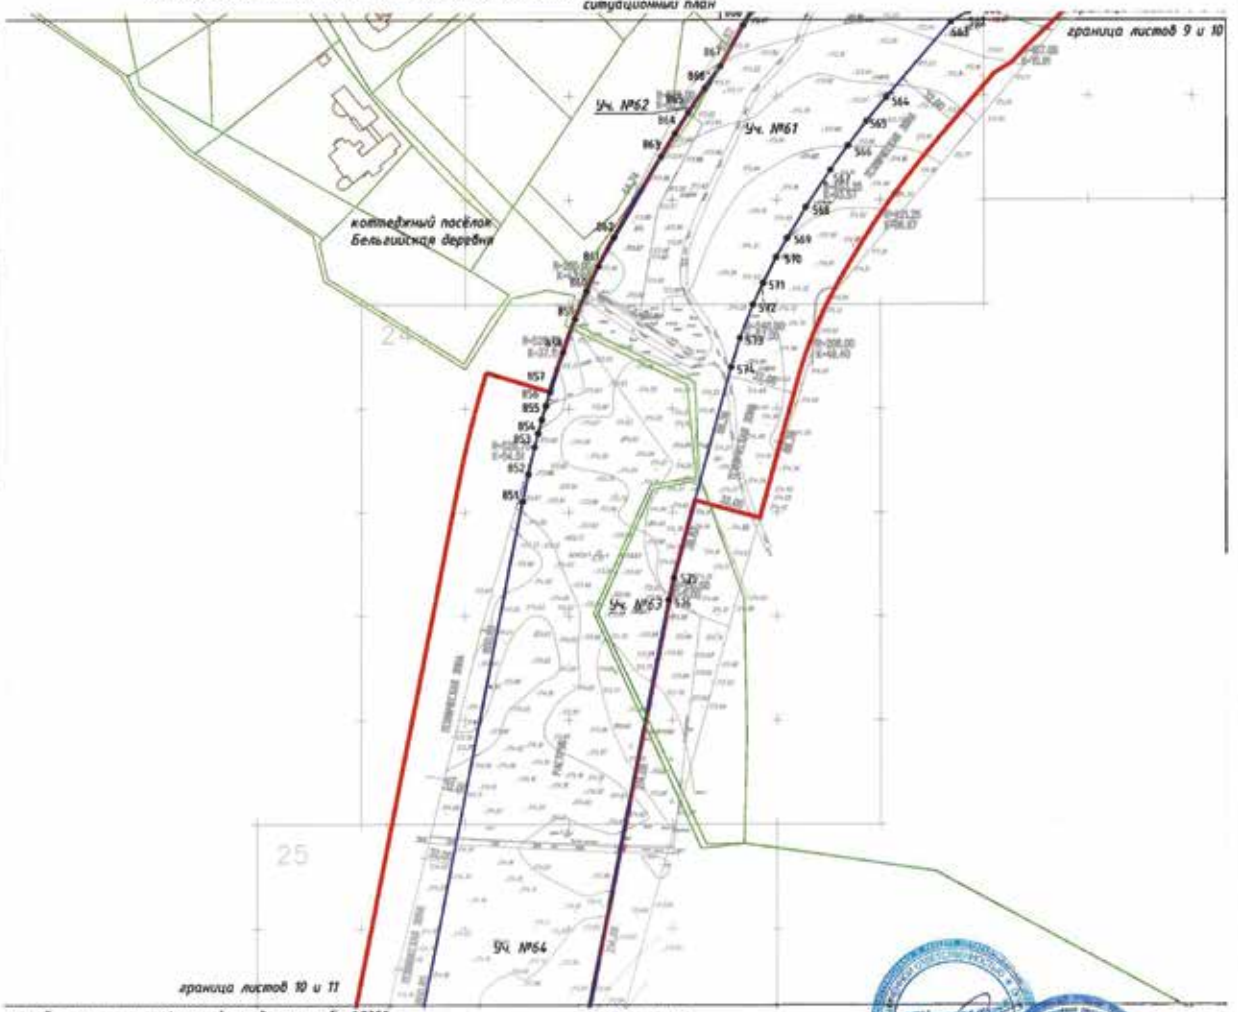
ПРОЕКТ

ГРАНИЦЫ ЗОНЫ ПЛАНИРУЕМОГО РАЗМЕЩЕНИЯ ОБЪЕКТА
"Маньри-автомобильная дорога Солнцево-Бутово-Видное-Ленино-Шарапово"

Схема раскладки листов



ситуационный план



Примечания:
1. Координаты границы зоны планируемого размещения объекта см.Приложение 1
2. Перечень участков землепользователей см.Приложение 2

№ на схеме	Кадастровый номер	Правообладатель
61	50:21:0156309:108	ООО "Спецпрогресс"
62	50:21:0156309:7338	Государственная собственность, подлежащая разграничению/Кожевина Константин Александрович
63	50:21:0156309:232	АО "Проект-Град"
64	77:17:0000000:2985	город Москва/ГБУ города Москвы "Дирекция по обслуживанию территорий зеленого фонда Троицкого и Новомосковского административных округов города Москвы, город Москва

разработан на топографической основе масштаба 1:2000

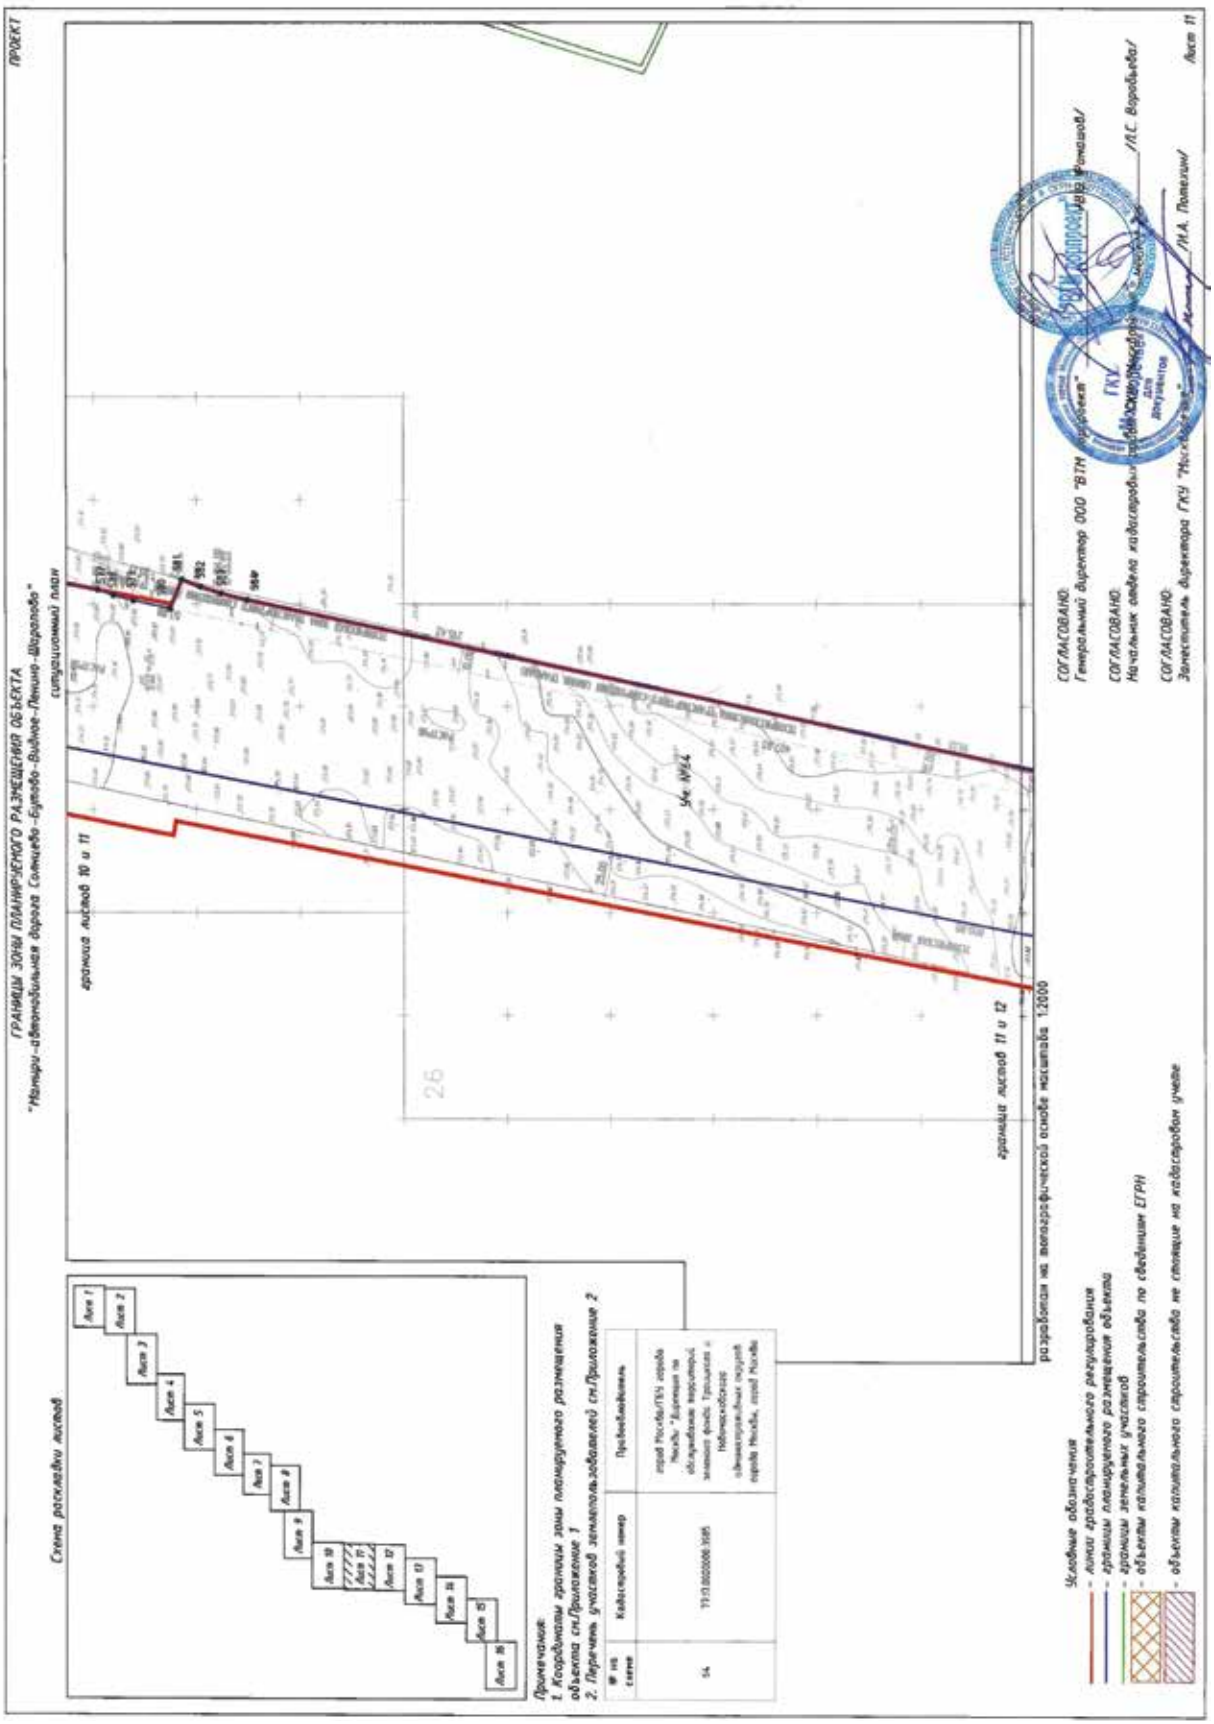
Условные обозначения
- линии градостроительного регулирования
- границы планируемого размещения объекта
- границы земельных участков
- объекты капитального строительства по сведениям ЕГРН
- объекты капитального строительства не стоящие на кадастровом учете

СОГЛАСОВАНО:
Генеральный директор ООО "ВТМ дорпроект" _____ /В.О. Романов/

СОГЛАСОВАНО:
Начальник отдела кадастровых работ ГКУ "Москворечье" _____ /Л.Е. Воробьева/

СОГЛАСОВАНО:
Заместитель директора ГКУ "Москворечье" _____

Лист 10


ПРОЕКТ
ГРАНИЦЫ ЗОНЫ ПЛАНИРУЕМОГО РАЗМЕЩЕНИЯ ОБЪЕКТА
"Жилищно-автомобильная дорога Солнцево – Бутово – Видное – Ленино-Шарапово"
ситуационный план
граница листов 10 и 11
граница листов 11 и 12
разработан на топографической основе масштаба 1:2000
Схема раскладки листов
Лист 1
Лист 2
Лист 3
Лист 4
Лист 5
Лист 6
Лист 7
Лист 8
Лист 9
Лист 10
Лист 11
Лист 12
Лист 13
Лист 14
Лист 15
Лист 16
Примечания:
1. Координаты границы зоны планируемого размещения объекта см.Приложение 1
2. Перечень учтенных земельных участков см.Приложение 2
№ на схеме
Кадастровый номер
Правообладатель
14
77:03:0000006:1001
город Москва(ПК) город Москва, "Дирекция по обслуживанию территорий зеленого фонда Троицкого и Новомосковского административных округов города Москва
СОГЛАСОВАНО:
Генеральный директор ООО "ВТН
СОГЛАСОВАНО:
Начальник отдела кадастровых
СОГЛАСОВАНО:
Заместитель директора ГКУ "
Условные обозначения:
- линии красных строительного регулирования
- границы планируемого размещения объекта
- границы земельных участков
- объекты капитального строительства по сведениям ЕГРН
- объекты капитального строительства не стоящие на кадастровом учете
Лист 11

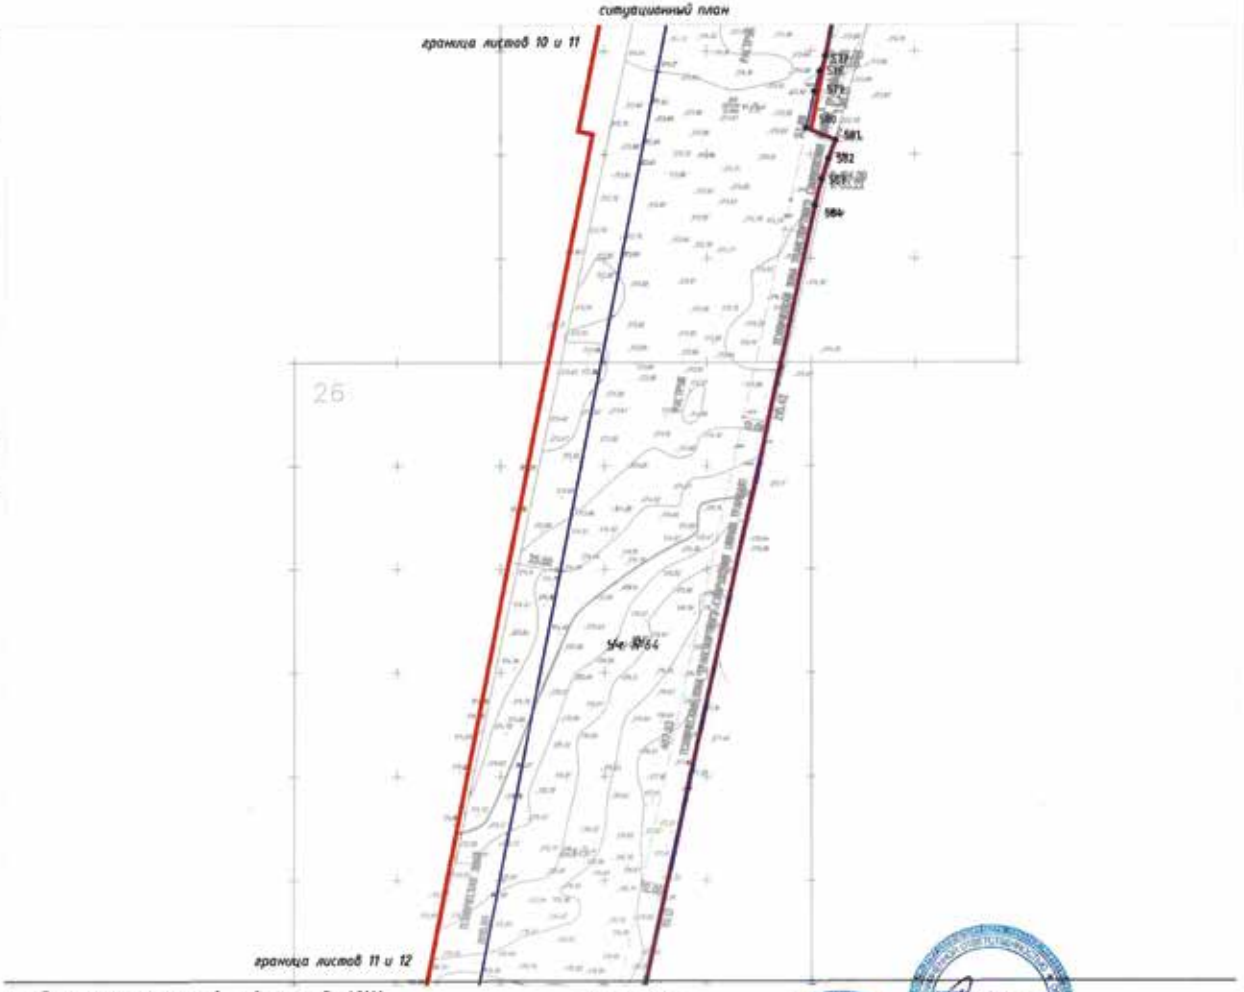
ГРАНИЦЫ ЗОНЫ ПЛАНИРУЕМОГО РАЗМЕЩЕНИЯ ОБЪЕКТА
"Маньри-автомобильная дорога Сомцево-Бутово-Видное-Пенино-Шарапово"

ПРОЕКТ

Схема раскладки листов



ситуационный план



Примечания:
1. Координаты границы зоны планируемого размещения объекта см.Приложение 1
2. Перечень участков землепользователей см.Приложение 2

№ на схеме	Кадастровый номер	Правообладатель
64	77:17:0060806:3965	город Москва/ГБУ города Москвы "Дирекция по обслуживанию территорий жилого фонда Троицкого и Новомосковского административных округов города Москвы, город Москва

Условные обозначения
- линии градостроительного регулирования
- границы планируемого размещения объекта
- границы земельных участков
- объекты капитального строительства по сведениям ЕГРН
- объекты капитального строительства не стоящие на кадастровом учете

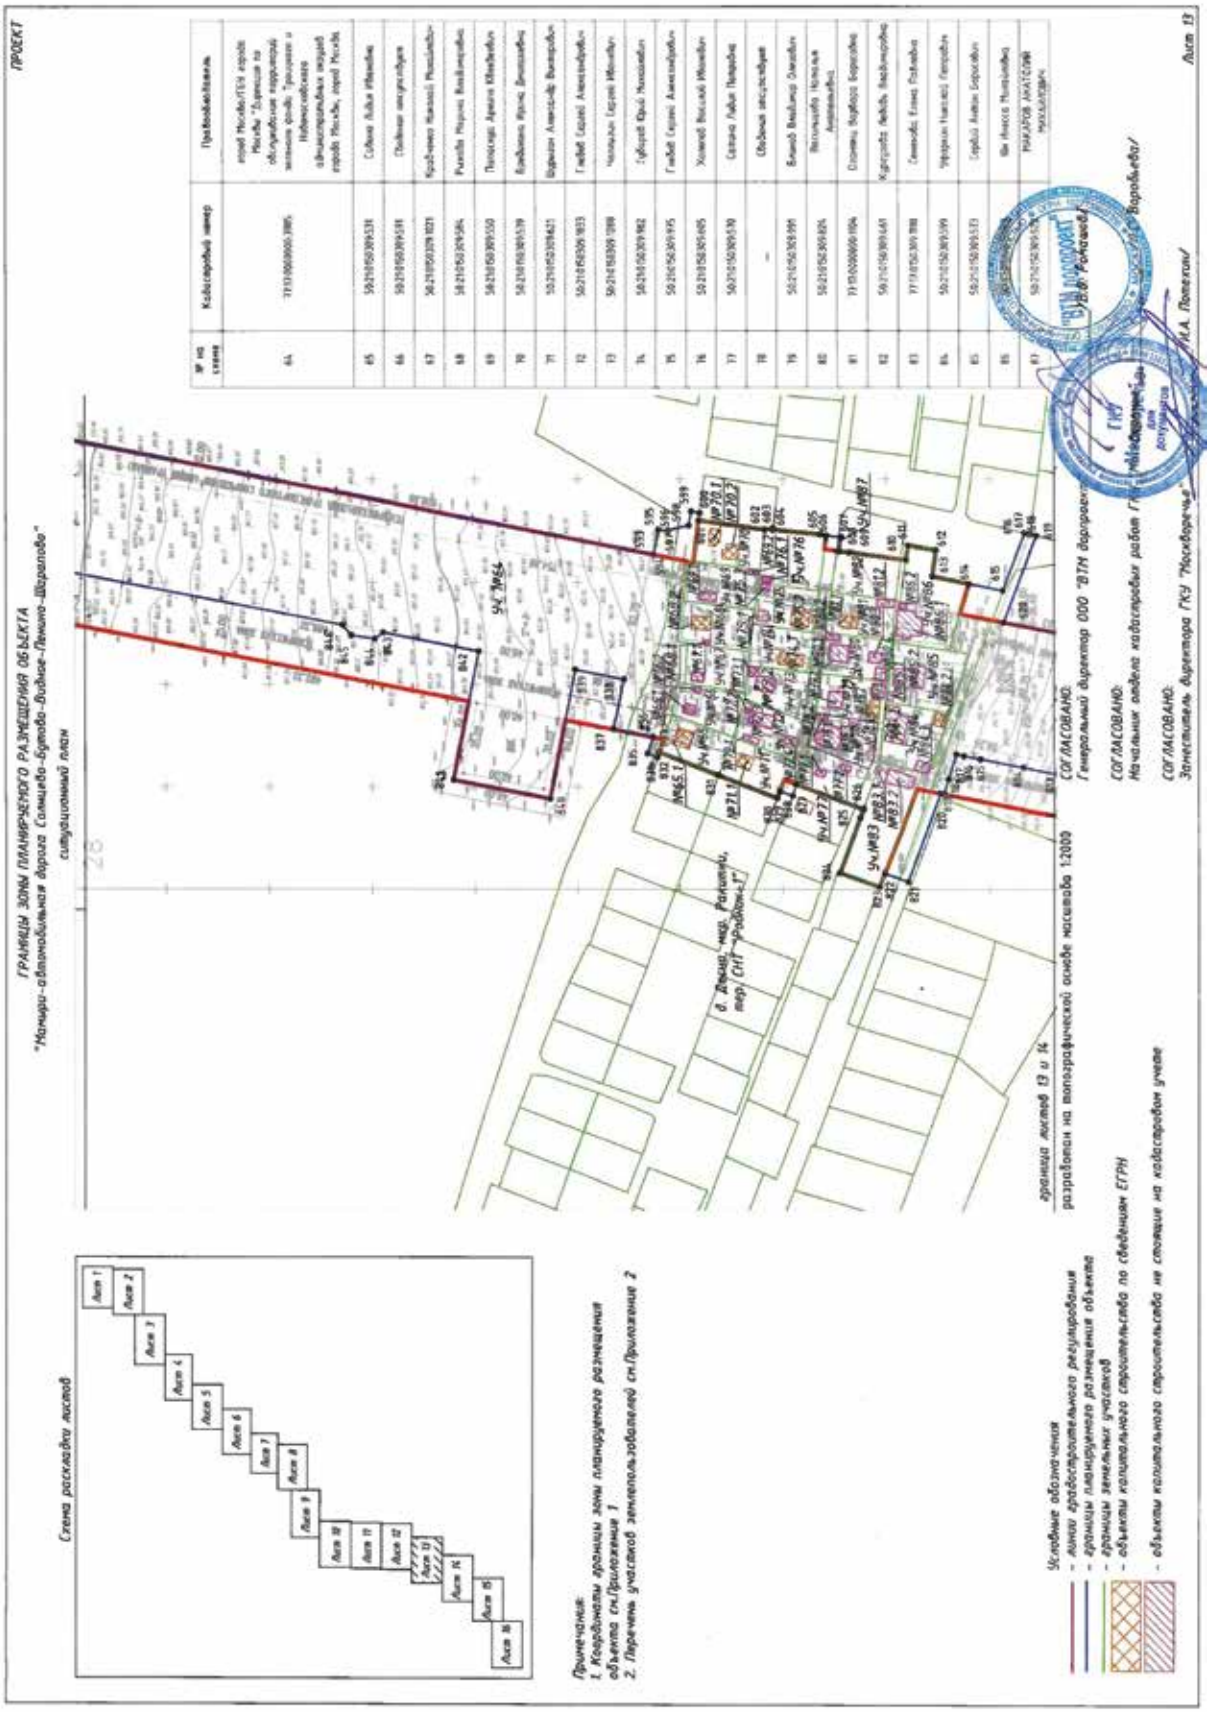
разработан на топографической основе масштаба 1:2000

СОГЛАСОВАНО:
Генеральный директор ООО "Мосгипродорпроект" /Д.О. Романов/

СОГЛАСОВАНО:
Начальник отдела кадастровых работ ГКУ "Мосавтодор" /Л.С. Воробьева/

СОГЛАСОВАНО:
Заместитель директора ГКУ "Мосавтодор" /М.А. Повехин/

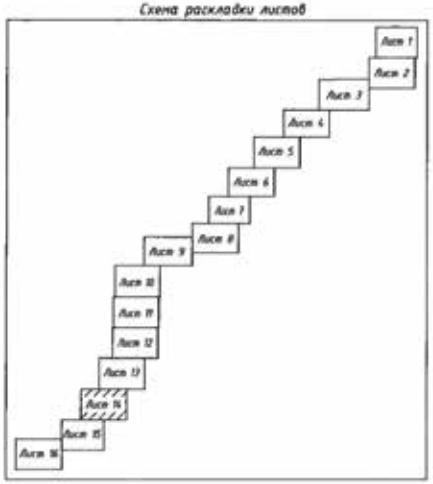
Лист 12


ПРОЕКТ
ГРАНИЦЫ ЗОНЫ ПЛАНИРУЕМОГО РАЗМЕЩЕНИЯ ОБЪЕКТА
"Магистраль общегородского значения регулируемого движения Солнцево–Бутово–Видное–Ленино–Измалково"
ситуационный план
Кадастровый номер
Правообладатель
Схема расстановки листов
Лист 1
Лист 2
Лист 3
Лист 4
Лист 5
Лист 6
Лист 7
Лист 8
Лист 9
Лист 10
Лист 11
Лист 12
Лист 13
Лист 14
Лист 15
Лист 16
Примечания:
1. Координаты границы зоны планируемого размещения объекта см.Приложение 1
2. Перечень участков землепользователей см.Приложение 2
Условные обозначения
- линии градостроительного регулирования
- границы планируемого размещения объекта
- границы земельных участков
- объекты капитального строительства по сведениям ЕГРН
- объекты капитального строительства не стоящие на кадастровом учете
Граница листов 13 и 14
разработан на топографической основе масштаба 1:2000
СОГЛАСОВАНО:
Генеральный директор ООО "ВТМ дорпроект"
СОГЛАСОВАНО:
Начальник отдела кадастровых работ ГКУ "Новое Переделкино"
СОГЛАСОВАНО:
Заместитель директора ГКУ "Московское"
Лист 13

ГРАНИЦЫ ЗОНЫ ПЛАНИРУЕМОГО РАЗМЕЩЕНИЯ ОБЪЕКТА
"Намыри-автомобильная дорога Солнцево-Бутово-Видное-Ленино-Шарапово"

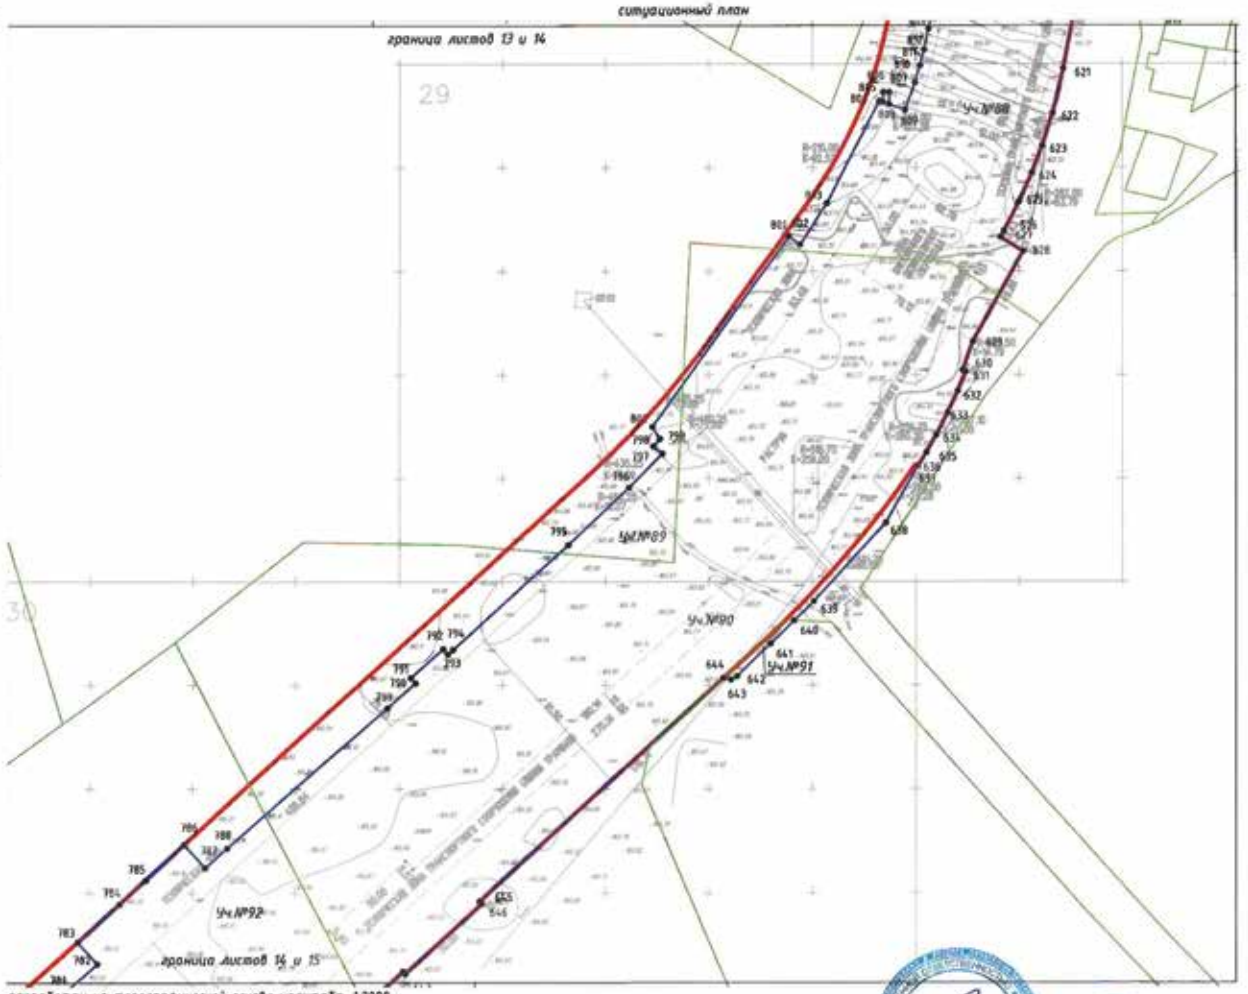
ПРОЕКТ

Схема раскладки листов



ситуационный план

граница листов 13 и 14



Примечания:
1. Координаты границы зоны планируемого размещения объекта см.Приложение 1
2. Перечень участков землепользователей см.Приложение 2

№ на схеме	Кадастровый номер	Правообладатель
88	77:13:0152309:104	ООО "Строймон"/ АО "Инвестпроект"
89	77:13:0152309:104	ООО "Строймон"/ АО "Инвестпроект"
90	77:13:0152309:1393	ООО "Строймон"/ АО "Инвестпроект"
91	77:13:0152309:1394	ООО "Строймон"
92	77:13:0152309:1268 (вх. 77:13:0152309:1113)	Сведения отсутствуют (ООО "Строймон")

разработан на топографической основе масштаба 1:2000

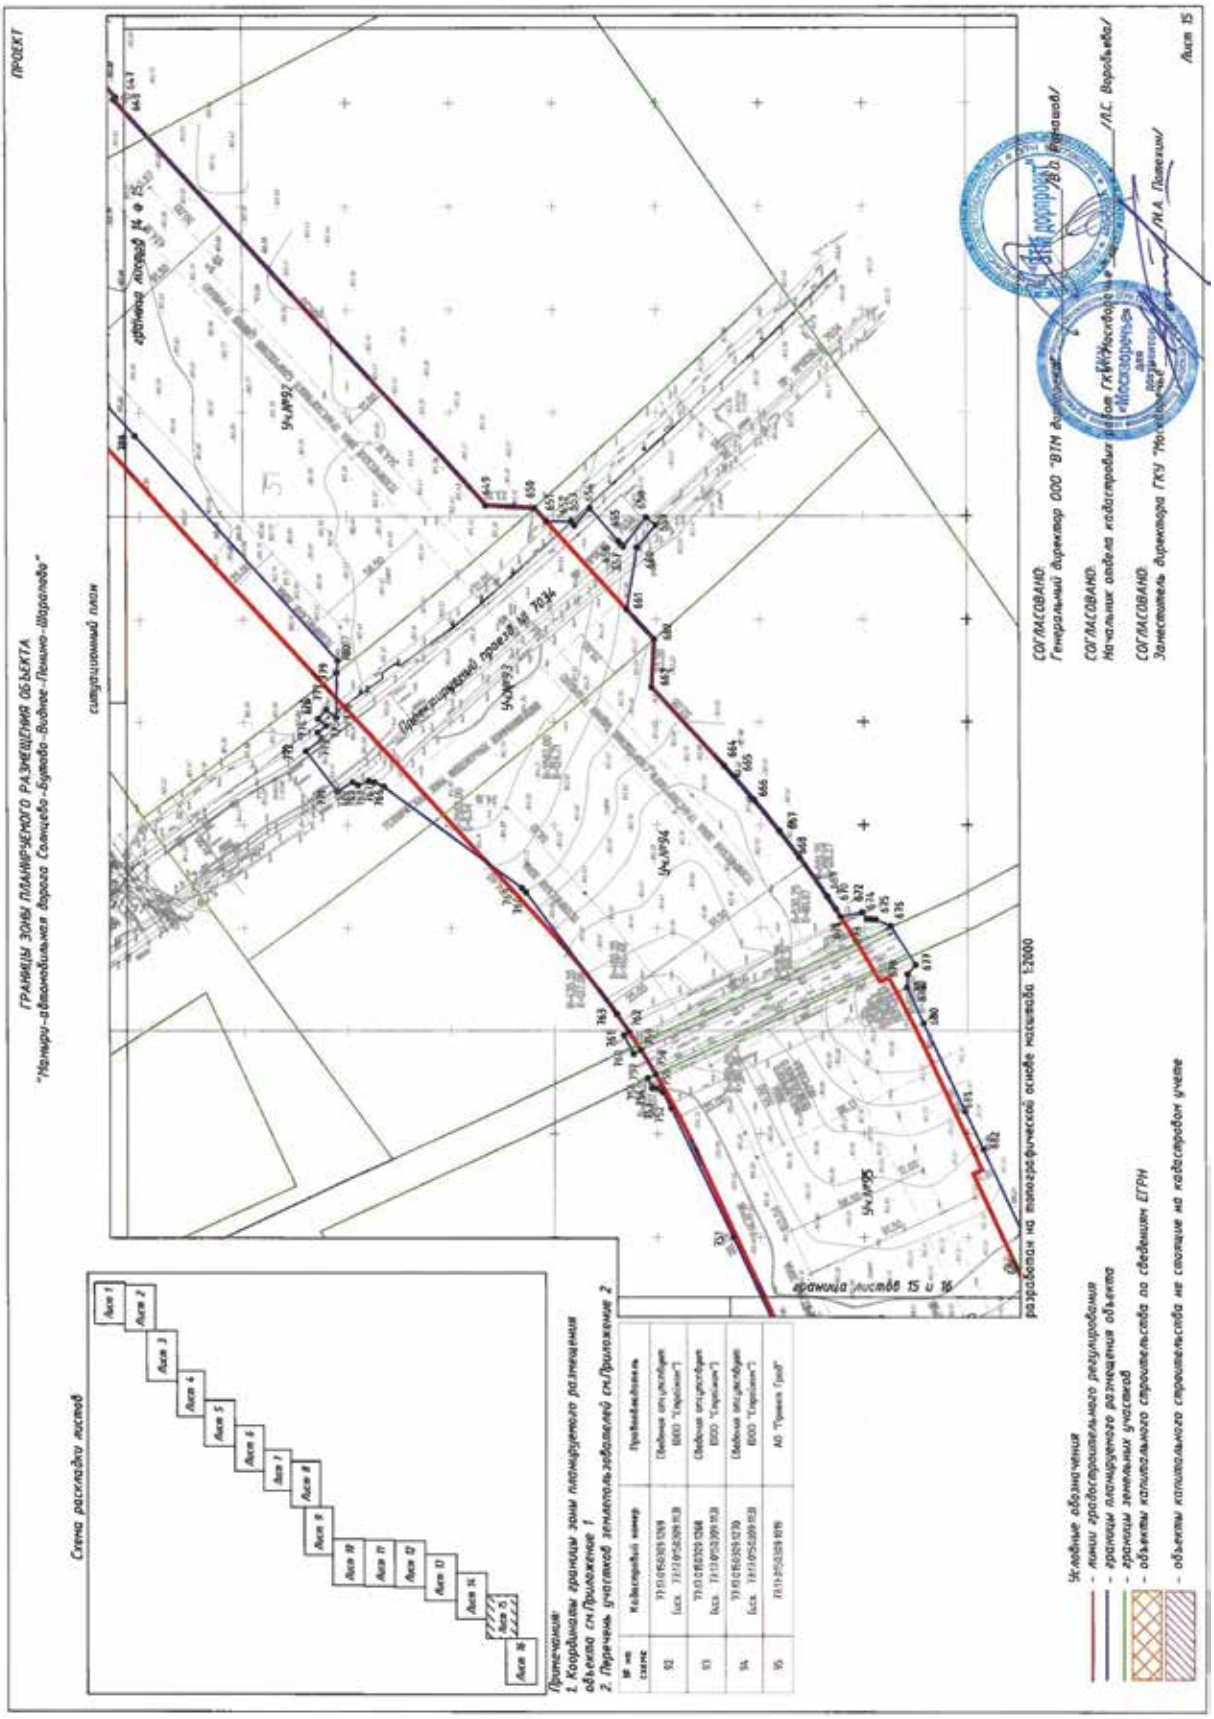
Условные обозначения
- линии градостроительного регулирования
- границы планируемого размещения объекта
- границы земельных участков
- объекты капитального строительства по сведениям ЕГРН
- объекты капитального строительства не стоящие на кадастровом учете

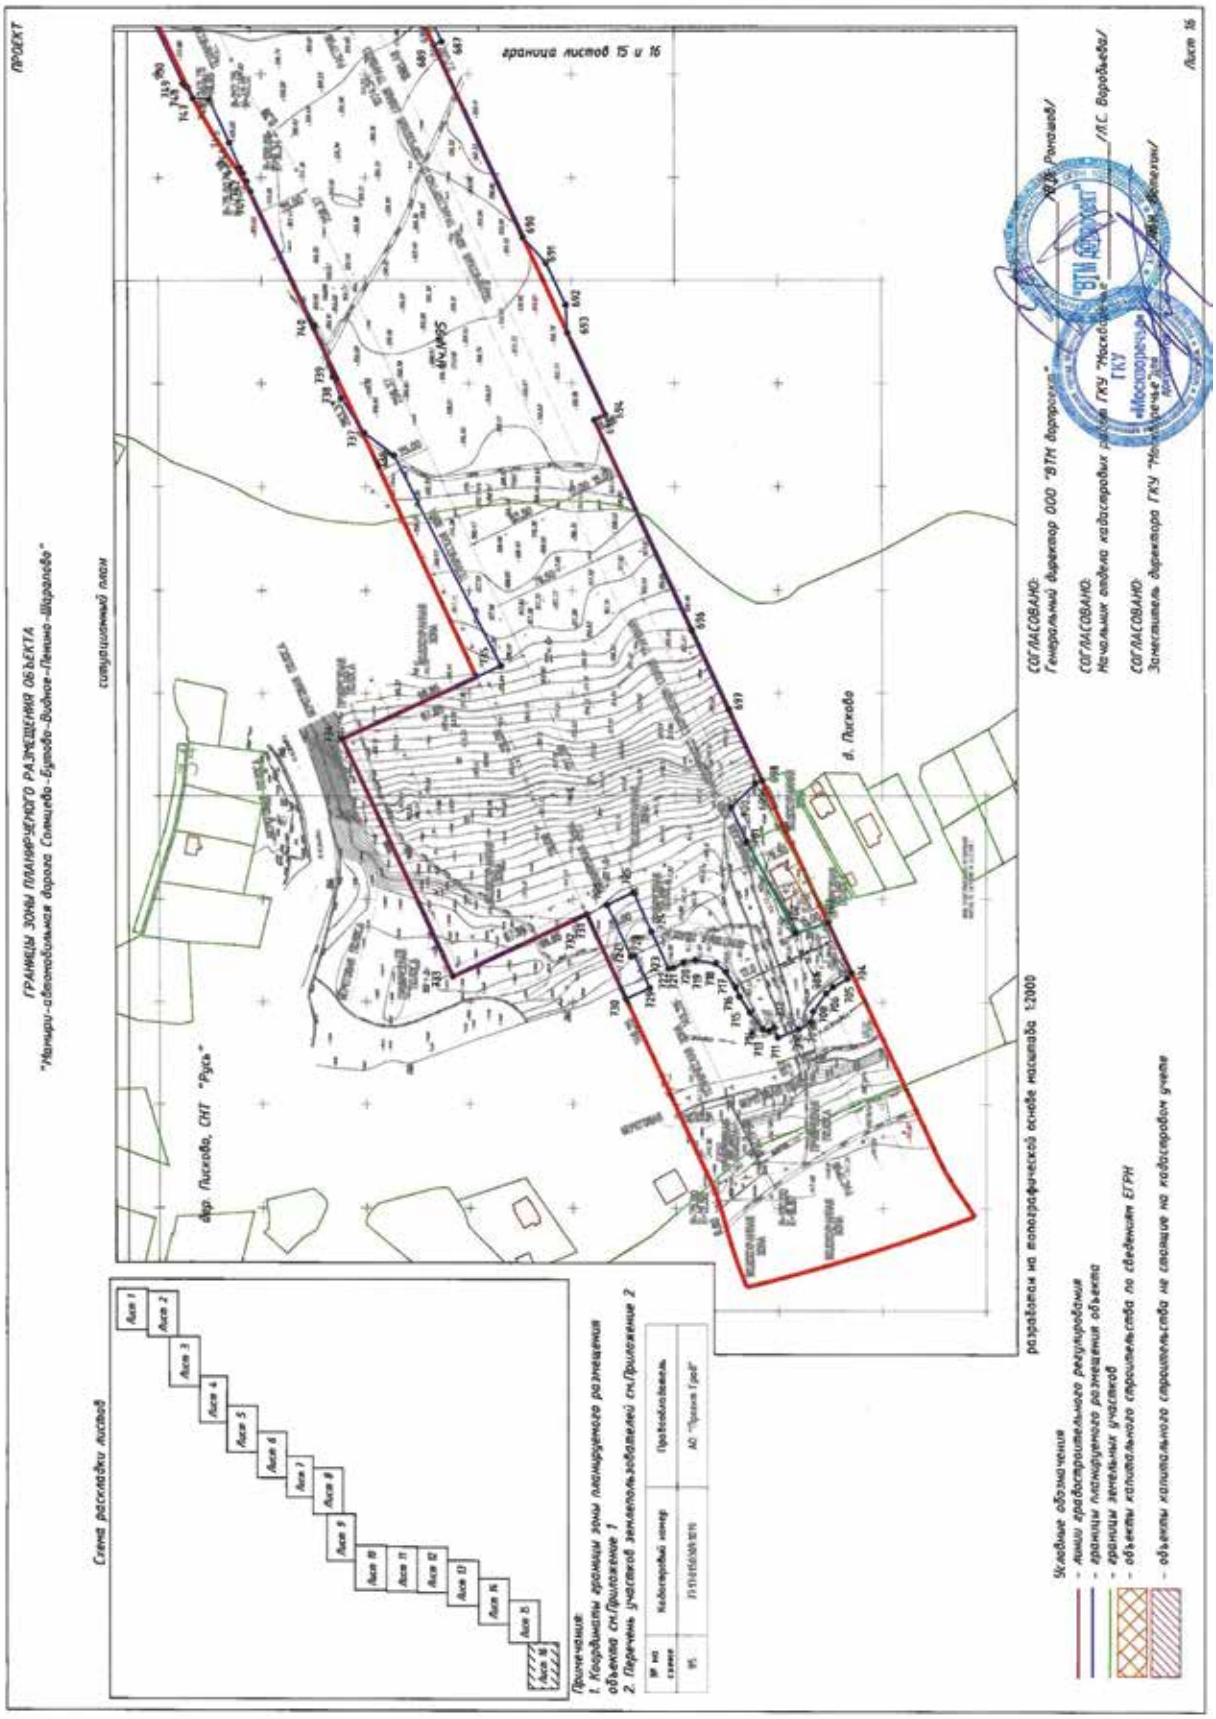
СОГЛАСОВАНО:
Генеральный директор ООО "ВТМ дорпроект"

СОГЛАСОВАНО:
Начальник отдела кадастровых работ ГКУ "Москворечье"

СОГЛАСОВАНО:
Заместитель директора ГКУ "Москворечье"

Лист 14


ПРОЕКТ
ГРАНИЦЫ ЗОНЫ ПЛАНИРУЕМОГО РАЗМЕЩЕНИЯ ОБЪЕКТА
"Наклон-автомобильная дорога Солнцево-Бутово-Видное-Ленино-Шарапово"
ситуационный план
Схема раскладки листов
Лист 1
Лист 2
Лист 3
Лист 4
Лист 5
Лист 6
Лист 7
Лист 8
Лист 9
Лист 10
Лист 11
Лист 12
Лист 13
Лист 14
Лист 15
Лист 16
Примечания:
1. Координаты границ зоны планируемого размещения объекта см.Приложение 1
2. Перечень учтенных землепользователей см.Приложение 2
№ на схеме
Кадастровый номер
Правообладатель
92
93
94
95
Условные обозначения
- линии существующего землепользования
- границы планируемого размещения объекта
- границы земельных участков
- объекты капитального строительства по сведениям ЕГРН
- объекты капитального строительства не стоящие на кадастровом учете
разработан на топографической основе масштаба 1:2000
СОГЛАСОВАНО
Генеральный директор ООО "BTN
/В.В. Баранов/
СОГЛАСОВАНО
Начальник отдела кадастровых работ ГКУ "Мосгеодезия"
/Л.С. Воробьева/
СОГЛАСОВАНО
Заместитель директора ГКУ "Мосгеодезия"
/Н.А. Пивкин/
Лист 15


ПРОЕКТ
ГРАНИЦЫ ЗОНЫ ПЛАНИРУЕМОГО РАЗМЕЩЕНИЯ ОБЪЕКТА
"Магистраль автомобильная дорога Солнцево-Бутово-Видное-Ленино-Шарапово"
ситуационный план
границы листов 15 и 16
д. Лысково
дер. Лысково, СНТ "Русь"
разработан на топографической основе масштаба 1:2000
СОГЛАСОВАНО:
Генеральный директор ООО "ВТН дорпроект"
СОГЛАСОВАНО:
Начальник отдела кадастровых работ ГКУ "Мосгеосервис"
СОГЛАСОВАНО:
Заместитель директора ГКУ "Мосгеосервис"
Лист 16
Схема расстановки листов
Примечания:
1. Координаты границы зоны планируемого размещения объекта см.Приложение 1
2. Перечень участков землепользователей см.Приложение 2
Условные обозначения
- линии существующего землепользования
- границы планируемого размещения объекта
- границы земельных участков
- объекты капитального строительства по сведениям ЕГРН
- объекты капитального строительства на снимке на кадастровом учете

Информация

Выпуск осуществлен при финансовой поддержке Департамента средств массовой информации и рекламы города Москвы

Издается с 1940 года

Выходит шесть раз в месяц

Учредитель и издатель
АО «Объединенная редакция изданий Мэра и Правительства Москвы»

Издание зарегистрировано Федеральной службой по надзору за соблюдением законодательства в сфере массовых коммуникаций и охране культурного наследия

Свидетельство о регистрации
ПИ №ФС77-23585 от 01.03.2006

Адрес редакции:
123022, г. Москва, ул. 1905 года, д. 7, стр. 1, офис 25
Тел.: 8 (495) 357-20-10
Факс: 8 (499) 259-46-68

Адрес для корреспонденции:
123022, г. Москва, а/я 36

Отдел распространения:
Тел.: 8 (495) 357-20-10
Факс: 8 (499) 259-76-15
sales@mospress.com

ФГУП «Почта России» П3126

Электронная версия журнала:
www.vestnik.mos.ru

Спецвыпуск № 44 журнала «Вестник Мэра и Правительства Москвы»

Подписано в печать 11.10.19
Дата выхода в свет 15.10.2019

Цена договорная

Отпечатано:
ОАО «Подольская фабрика офсетной печати»
142100, Московская обл., г. Подольск, Революционный проспект, 80/42.

Тираж 3300 экз.

Руководство Объединенной редакции изданий Мэра и Правительства Москвы

Ефимова Е.В. Главный редактор

Жигайлов Э.А. Генеральный директор

Редакция журнала «Вестник Мэра и Правительства Москвы»

Ефимова Е.В. главный редактор

Трухачев А.В. зам. главного редактора

Акулышин П.А. ответственный секретарь

Арутюнян А.Г. ответственный за выпуск

Уважаемые подписчики!

Оформить подписку на журнал

«Вестник Мэра и Правительства Москвы»

(6 раз в месяц)

МОЖНО

в почтовых отделениях по каталогу ФГУП «Почта России» (подписной индекс П3126) https://podpiska.pochta.ru),

в ООО «УП УРАЛ-ПРЕСС» тел.: 8 (495) 961-23-62, http://www.ural-press.ru,

в редакции по тел.: 8 (499) 259-76-15, или на сайте

www.vestnik.mos.ru