Вестник
Мэра и Правительства Москвы
Спецвыпуск
№ 21
май 2020

С О Д Е Р Ж А Н И Е

ПОСТАНОВЛЕНИЯ ПРАВИТЕЛЬСТВА МОСКВЫ

Об утверждении проекта планировки территории линейного объекта участка улично-дорожной сети – участок проектируемого проезда № 627 от улицы Михайловка до проектируемого проезда № 684
от 07.05.20 № 529-ПП 3

Об утверждении проекта планировки территории линейного объекта – улично-дорожная сеть в южной части г. Троицка
от 07.05.20 № 530-ПП 65

О внесении изменений в постановление Правительства Москвы от 28 марта 2017 г. № 120-ПП
от 07.05.20 № 532-ПП 272

О внесении изменений в постановление Правительства Москвы от 28 марта 2017 г. № 120-ПП
от 07.05.20 № 533-ПП 274

О внесении изменений в постановление Правительства Москвы от 28 марта 2017 г. № 120-ПП
от 07.05.20 № 534-ПП 277

О внесении изменений в постановление Правительства Москвы от 28 марта 2017 г. № 120-ПП
от 07.05.20 № 535-ПП 280

О внесении изменений в постановление Правительства Москвы от 28 марта 2017 г. № 120-ПП
от 07.05.20 № 537-ПП 283

О внесении изменений в постановление Правительства Москвы от 28 марта 2017 г. № 120-ПП
от 07.05.20 № 539-ПП 286

О внесении изменений в постановление Правительства Москвы от 28 марта 2017 г. № 120-ПП
от 07.05.20 № 540-ПП 292

О внесении изменений в постановление Правительства Москвы от 28 марта 2017 г. № 120-ПП
от 07.05.20 № 541-ПП 295

О внесении изменений в постановление Правительства Москвы от 28 марта 2017 г. № 120-ПП
от 07.05.20 № 542-ПП 298

О внесении изменений в постановление Правительства Москвы от 28 марта 2017 г. № 120-ПП
от 07.05.20 № 543-ПП 301

О внесении изменений в постановление Правительства Москвы от 28 марта 2017 г. № 120-ПП
от 07.05.20 № 544-ПП 303

О внесении изменений в постановление Правительства Москвы от 28 марта 2017 г. № 120-ПП от 07.05.20 № 545-ПП . . . 306
О внесении изменений в постановление Правительства Москвы от 28 марта 2017 г. № 120-ПП от 07.05.20 № 546-ПП . . . 309
О внесении изменений в постановление Правительства Москвы от 28 марта 2017 г. № 120-ПП от 12.05.20 № 549-ПП . . . 312
О внесении изменений в постановление Правительства Москвы от 28 марта 2017 г. № 120-ПП от 12.05.20 № 551-ПП . . . 315
Об утверждении проекта планировки территории линейного объекта – кабельный коллектор от 5-го Котельнического переулка до 1-го Гончарного переулка от 13.05.20 № 557-ПП . . . 320
О внесении изменений в постановление Правительства Москвы от 28 марта 2017 г. № 120-ПП от 13.05.20 № 558-ПП . . . 329
О внесении изменений в постановление Правительства Москвы от 28 марта 2017 г. № 120-ПП от 13.05.20 № 559-ПП . . . 332
О внесении изменений в постановление Правительства Москвы от 28 марта 2017 г. № 120-ПП от 13.05.20 № 560-ПП . . . 335
О внесении изменения в постановление Правительства Москвы от 28 марта 2017 г. № 120-ПП от 13.05.20 № 561-ПП . . . 338
О внесении изменений в постановление Правительства Москвы от 28 марта 2017 г. № 120-ПП от 13.05.20 № 562-ПП . . . 340
О внесении изменений в постановление Правительства Москвы от 28 марта 2017 г. № 120-ПП от 13.05.20 № 563-ПП . . . 343
О внесении изменений в постановление Правительства Москвы от 28 марта 2017 г. № 120-ПП от 13.05.20 № 564-ПП . . . 346
О внесении изменения в постановление Правительства Москвы от 28 марта 2017 г. № 120-ПП от 13.05.20 № 565-ПП . . . 349
О внесении изменений в постановление Правительства Москвы от 28 марта 2017 г. № 120-ПП от 13.05.20 № 566-ПП . . . 351
О внесении изменений в постановление Правительства Москвы от 28 марта 2017 г. № 120-ПП от 13.05.20 № 567-ПП . . . 354
О внесении изменения в постановление Правительства Москвы от 28 марта 2017 г. № 120-ПП от 13.05.20 № 568-ПП . . . 357
О внесении изменения в постановление Правительства Москвы от 28 марта 2017 г. № 120-ПП от 13.05.20 № 569-ПП . . . 359
О внесении изменения в постановление Правительства Москвы от 28 марта 2017 г. № 120-ПП от 13.05.20 № 570-ПП . . . 361
О внесении изменений в постановление Правительства Москвы от 28 марта 2017 г. № 120-ПП от 13.05.20 № 571-ПП . . . 363
О внесении изменений в постановление Правительства Москвы от 28 марта 2017 г. № 120-ПП от 13.05.20 № 572-ПП . . . 366
О внесении изменений в постановление Правительства Москвы от 28 марта 2017 г. № 120-ПП от 13.05.20 № 573-ПП . . . 371

ИНФОРМАЦИЯ

Сообщение о планируемом изъятии для государственных нужд объектов недвижимого имущества, расположенных в границах зон планируемого размещения линейного объекта участка улично-дорожной сети – участок проектируемого проезда № 627 от улицы Михайловка до проектируемого проезда № 984 . . . 377
Сообщение о планируемом изъятии для государственных нужд объектов недвижимого имущества, расположенных в границах зон планируемого размещения линейного объекта – улично-дорожная сеть в южной части г. Троицка . . . 383

ПОСТАНОВЛЕНИЯ ПРАВИТЕЛЬСТВА МОСКВЫ

ОБ УТВЕРЖДЕНИИ ПРОЕКТА ПЛАНИРОВКИ ТЕРРИТОРИИ ЛИНЕЙНОГО ОБЪЕКТА УЧАСТКА УЛИЧНО-ДОРОЖНОЙ СЕТИ – УЧАСТОК ПРОЕКТИРУЕМОГО ПРОЕЗДА № 627 ОТ УЛИЦЫ МИХАЙЛОВКА ДО ПРОЕКТИРУЕМОГО ПРОЕЗДА № 684

Постановление Правительства Москвы от 7 мая 2020 года № 529-ПП

В соответствии с Градостроительным кодексом Российской Федерации, постановлением Правительства Российской Федерации от 12 мая 2017 г. № 564 «Об утверждении Положения о составе и содержании проектов планировки территории, предусматривающих размещение одного или нескольких линейных объектов», Законом города Москвы от 25 июня 2008 г. № 28 «Градостроительный кодекс города Москвы» **Правительство Москвы постановляет:**

1. Утвердить проект планировки территории линейного объекта участка улично-дорожной сети – участок проектируемого проезда № 627 от улицы Михайловка до проектируемого проезда № 684 (приложение 1).

2. Изменить границы объекта природного комплекса № I Зеленоградского административного округа города Москвы «Промзона «Алабушево»: проектируемый проезд (далее – пр.пр.) № 5557, 4803; от пр.пр. № 4803 до пр.пр. № 684; вдоль пр.пр. № 684 до пр.пр. № 5371; между пр.пр. № 6031 и долиной р.Сходни; вдоль пр.пр. № 5557, пр.пр. № 6029 до пр.пр. № 684; вдоль пр.пр. № 683 до пр.пр. № 684», исключив из его состава участки территории общей площадью 0,58 га и включив в его состав участки территории общей площадью 0,60 га, согласно приложению 2 к настоящему постановлению.

3. Внести изменения в постановление Правительства Москвы от 3 февраля 2004 г. № 46-ПП «О природном комплексе Зеленоградского административного округа» (в редакции постановлений Правительства Москвы от 28 декабря 2005 г. № 1103-ПП, от 16 октября 2007 г. № 895-ПП, от 25 октября 2011 г. № 502-ПП, от 19 декабря 2012 г. № 773-ПП, от 23 апреля 2013 г. № 257-ПП, от 28 августа 2013 г. № 575-ПП, от 4 сентября 2014 г. № 508-ПП, от 8 июля 2015 г. № 427-ПП, от 29 сентября 2015 г. № 621-ПП, от 16 декабря 2015 г. № 892-ПП, от 21 сентября 2016 г. № 593-ПП, от 29 мая 2019 г. № 605-ПП):

3.1. В пункте 7 постановления слова «Хуснуллина М.Ш. и министра Правительства Москвы,» заменить словами «Бочкарева А.Ю. и».

3.2. Пункт 1 приложения 1 к постановлению изложить в редакции согласно приложению 3 к настоящему постановлению.

4. Контроль за выполнением настоящего постановления возложить на заместителя Мэра Москвы в Правительстве Москвы по вопросам градостроительной политики и строительства Бочкарева А.Ю.

Мэр Москвы **С.С.Собянин**

Приложение 1
к постановлению Правительства Москвы
от 7 мая 2020 г. № 529-ПП

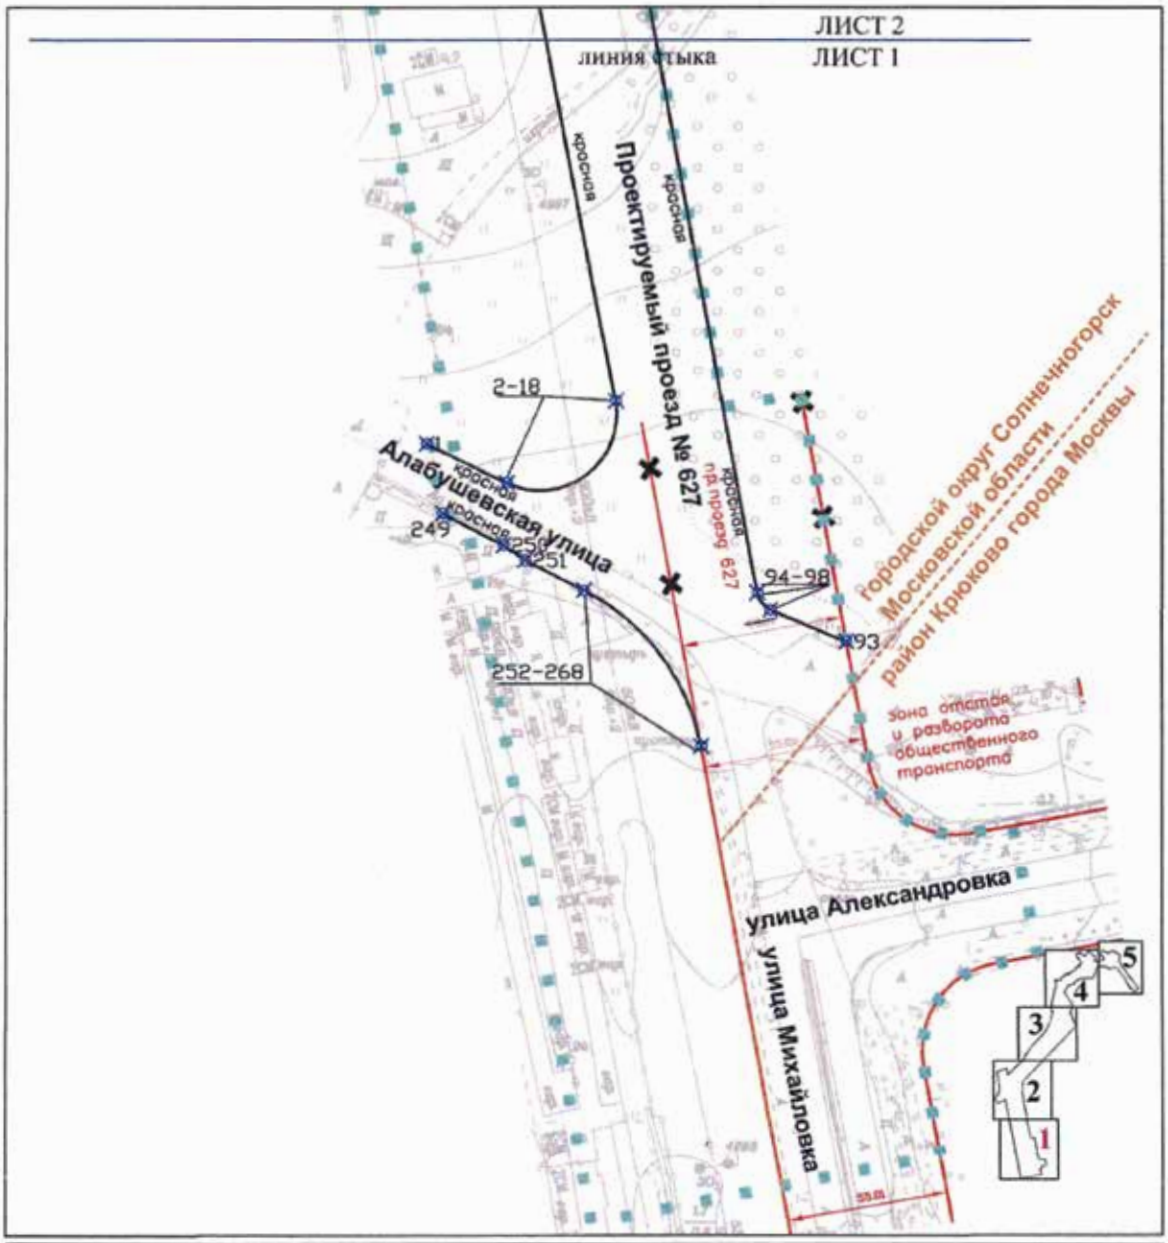
Проект планировки территории линейного объекта участка улично-дорожной сети – участок проектируемого проезда № 627 от улицы Михайловка до проектируемого проезда № 684

1. Графическая часть

1.1. Чертеж красных линий и перечень координат характерных точек красных линий
1.1.1. Чертеж красных линий

район Крюково города Москвы,
городской округ Солнечногорск
Московской области

Масштаб 1:2000
Лист 1 из 5



УСЛОВНЫЕ ОБОЗНАЧЕНИЯ:

граница подготовки проекта планировки территории

граница города Москвы и Московской области

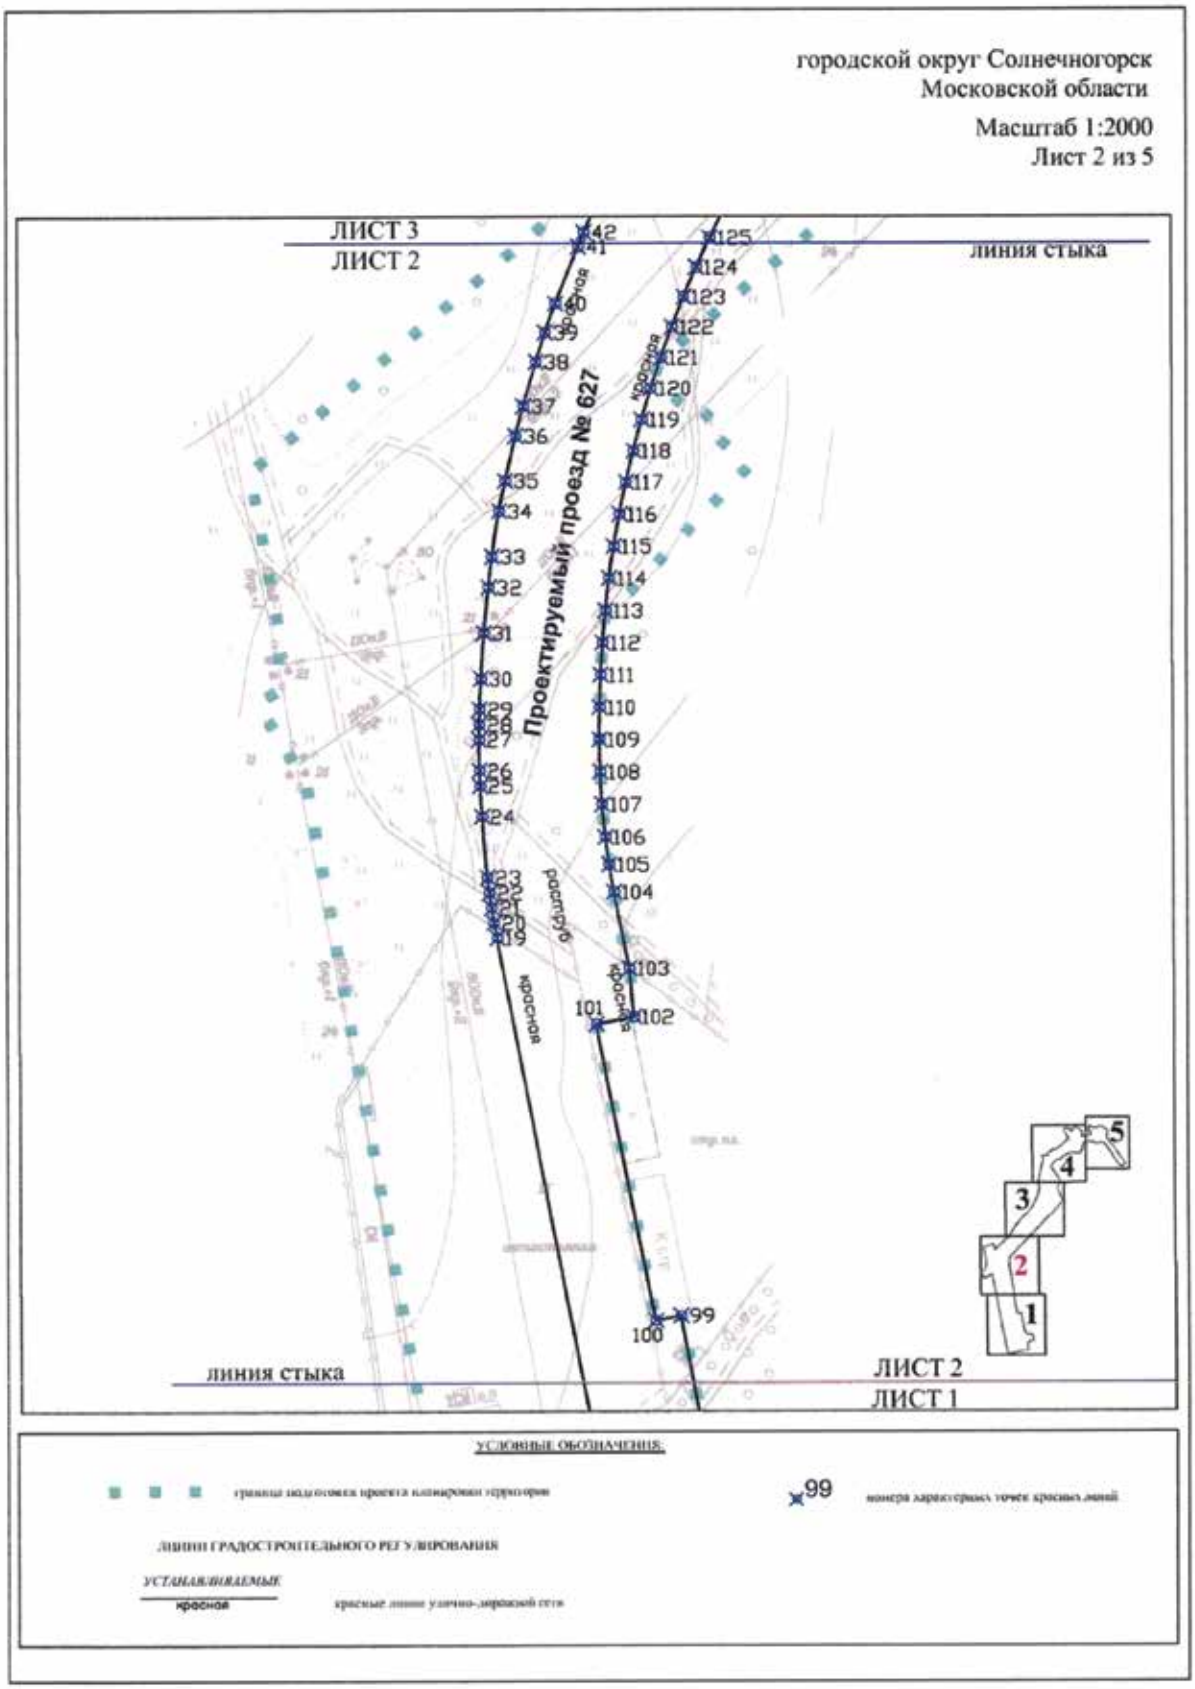
ЛИНИИ ГРАДОСТРОИТЕЛЬНОГО РЕГУЛИРОВАНИЯ

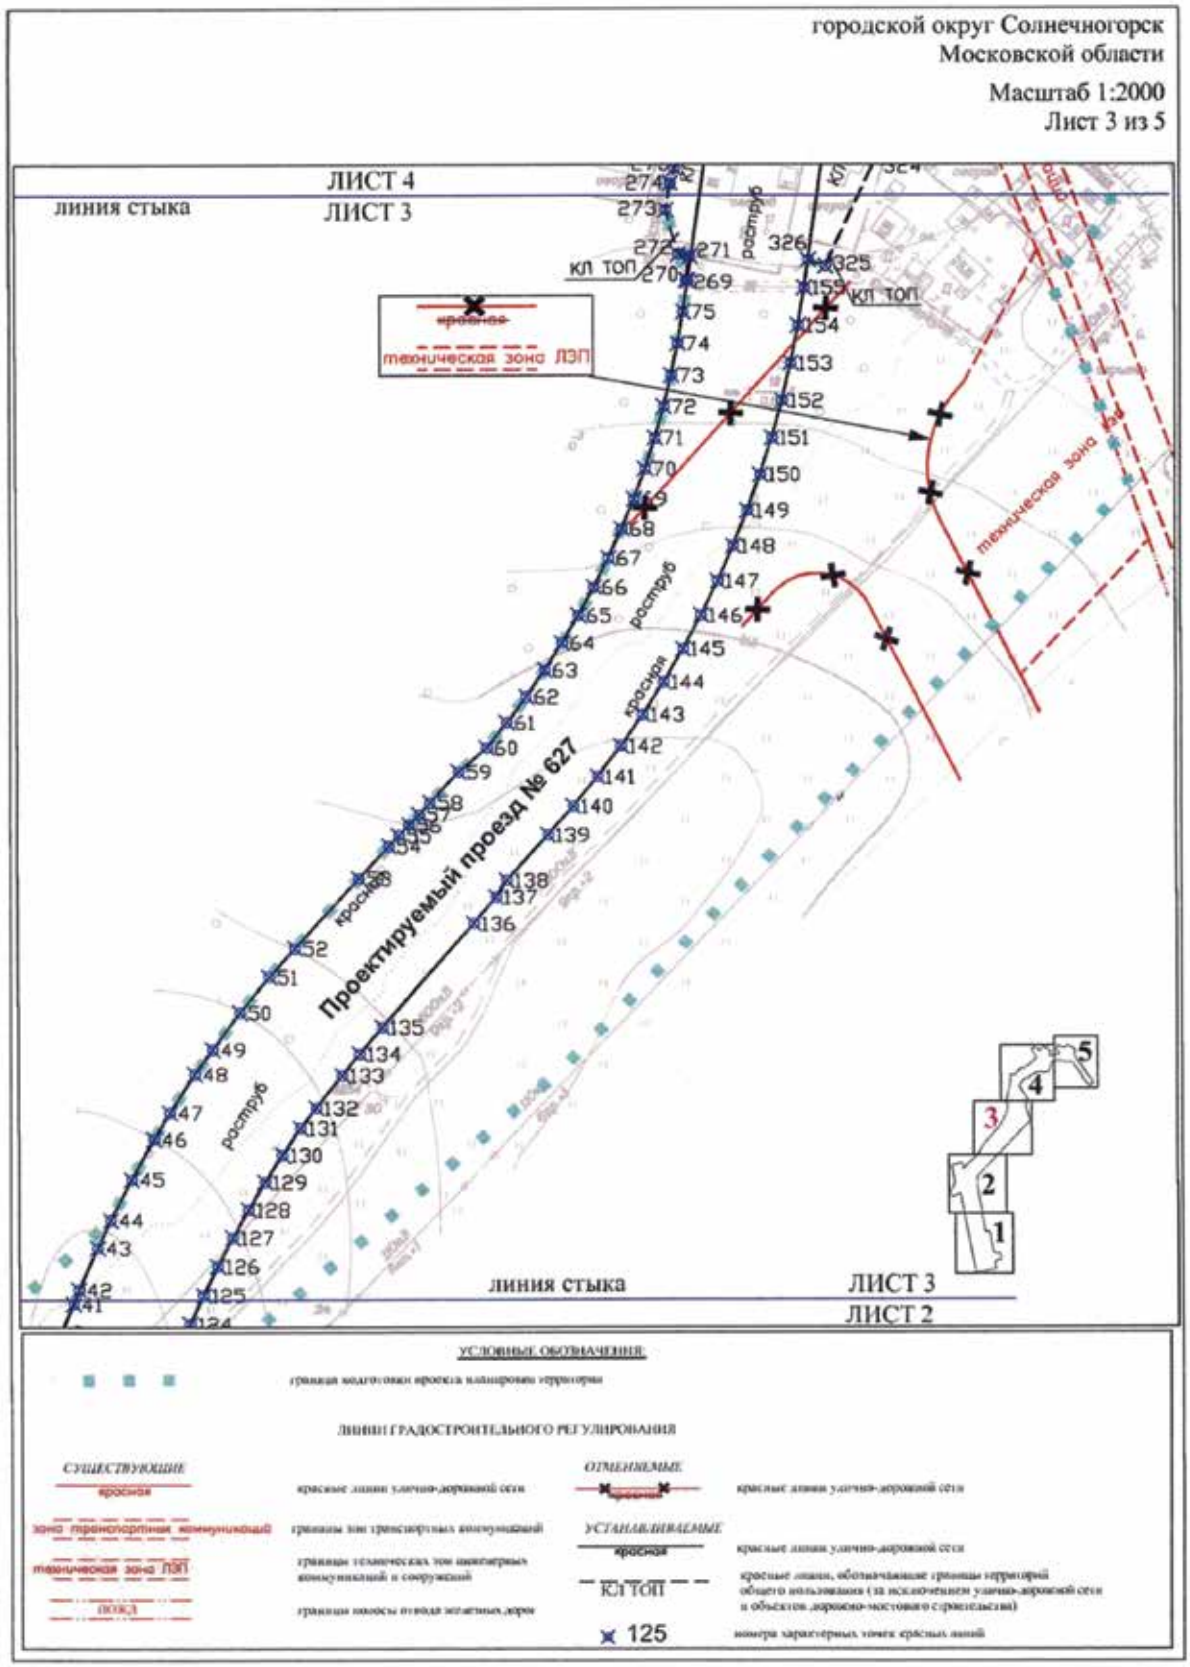
СУЩЕСТВУЮЩИЕ
красная
красные линии улично-дорожной сети

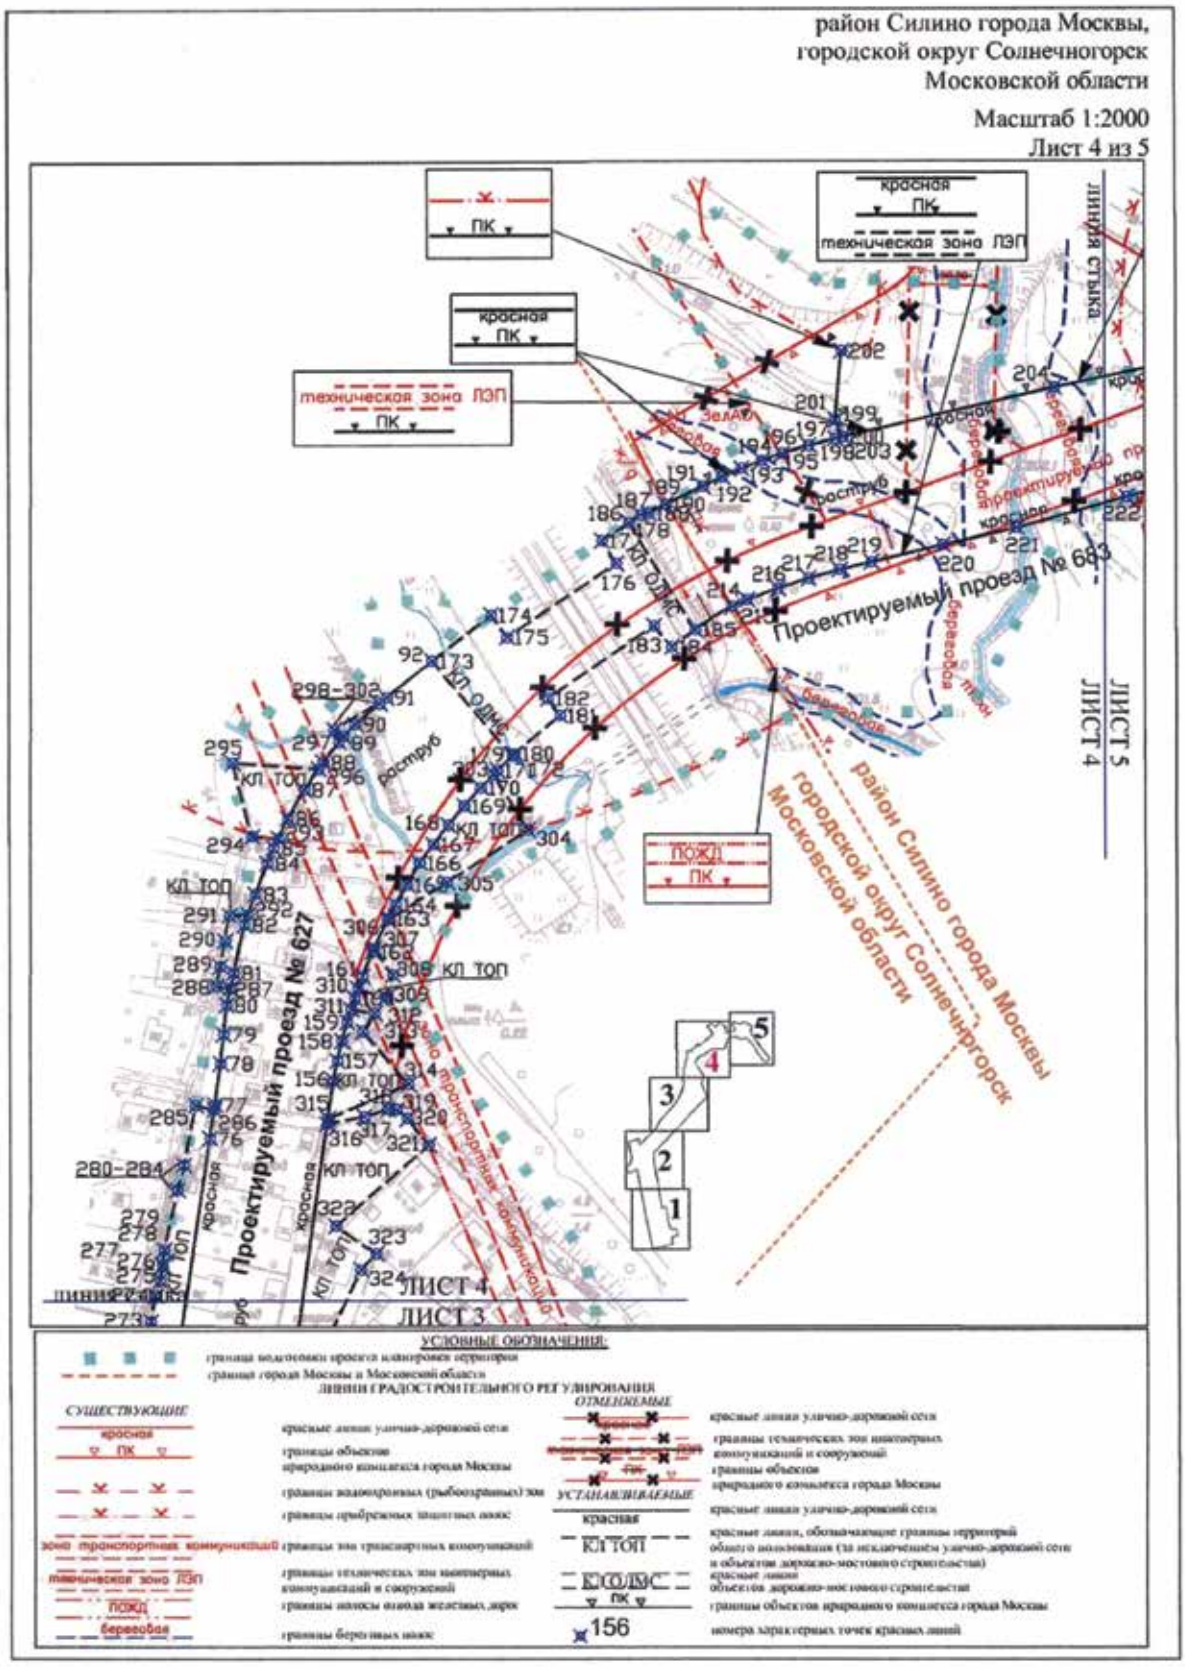
УСТАНАВЛИВАЕМЫЕ
красная
красные линии улично-дорожной сети

ОТМЕНЯЕМЫЕ
красные линии улично-дорожной сети

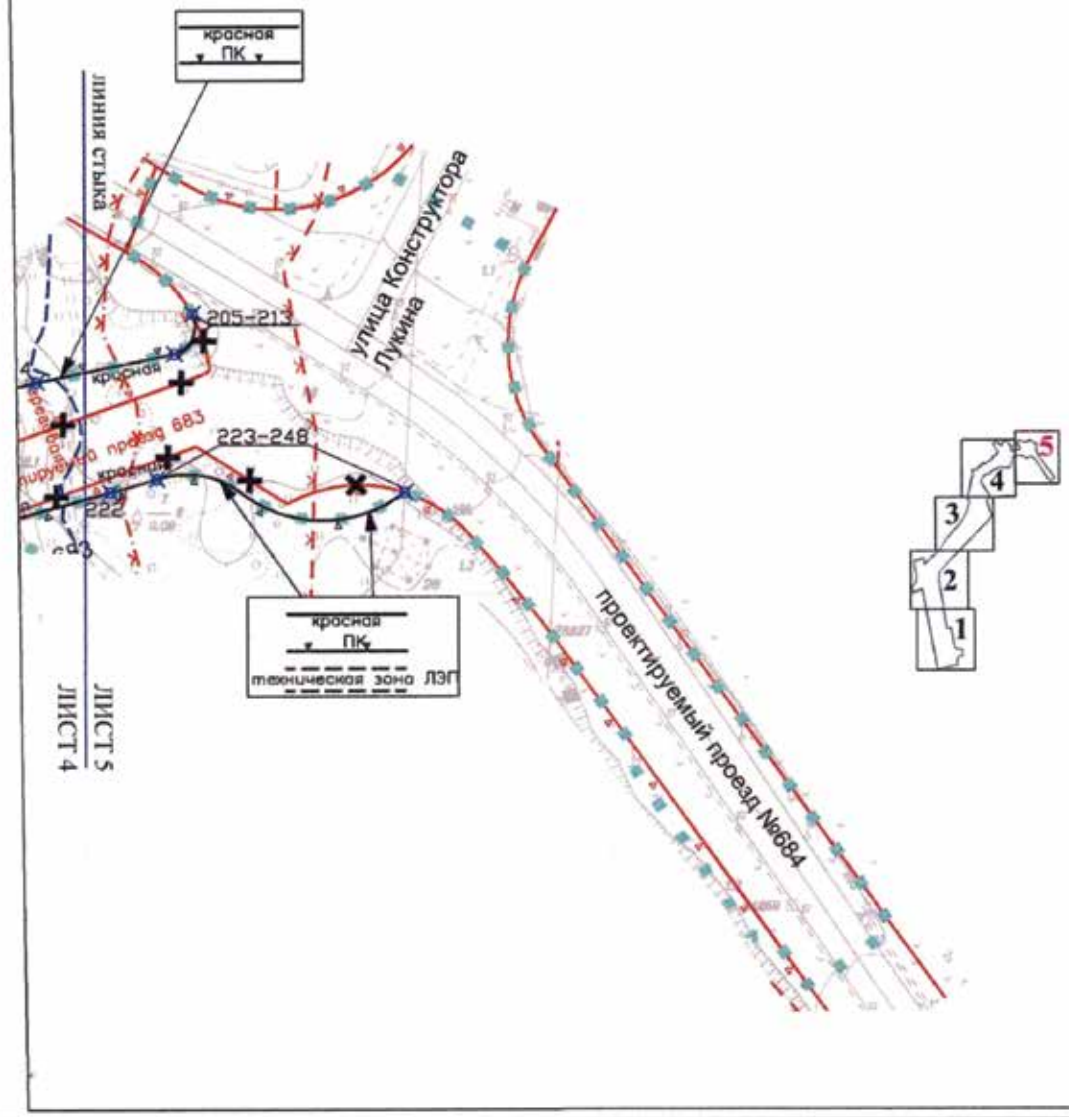
93 номера характерных точек красных линий


городской округ Солнечногорск
Московской области
Масштаб 1:2000
Лист 2 из 5
ЛИСТ 3
ЛИСТ 2
линия стыка
Проектируемый проезд № 627
красная
ЛИСТ 2
ЛИСТ 1
линия стыка
УСЛОВНЫЕ ОБОЗНАЧЕНИЯ:
99
ЛИНИИ ГРАДОСТРОИТЕЛЬНОГО РЕГУЛИРОВАНИЯ
УСТАНАВЛИВАЕМЫЕ
красная


городской округ Солнечногорск
Московской области
Масштаб 1:2000
Лист 3 из 5
ЛИСТ 4
ЛИСТ 3
линия стыка
кл ТОП
красная
техническая зона ЛЭП
Проектируемый проезд № 627
роструб
красная
техническая зона ЛЭП
линия стыка
ЛИСТ 3
ЛИСТ 2
УСЛОВНЫЕ ОБОЗНАЧЕНИЯ:
ЛИНИИ ГРАДОСТРОИТЕЛЬНОГО РЕГУЛИРОВАНИЯ
СУЩЕСТВУЮЩИЕ
красная
красные линии улично-дорожной сети
зона транспортных коммуникаций
границы зон транспортных коммуникаций
техническая зона ЛЭП
границы технических зон инженерных коммуникаций и сооружений
ОТМЕНЯЕМЫЕ
красная
красные линии улично-дорожной сети
УСТАНАВЛИВАЕМЫЕ
красная
красные линии улично-дорожной сети
КЛ ТОП
125
номера характерных точек красных линий


район Силино города Москвы,
городской округ Солнечногорск
Московской области
Масштаб 1:2000
Лист 4 из 5
ПК
красная
ПК
техническая зона ЛЭП
ПК
ПОЖД
ПК
Проектируемый проезд № 627
Проектируемый проезд № 683
ЛИНИЯ СТЫКА
ЛИСТ 5
ЛИСТ 4
ЛИСТ 4
ЛИСТ 3
район Силино города Москвы
городской округ Солнечногорск
Московской области
УСЛОВНЫЕ ОБОЗНАЧЕНИЯ:
граница водосборов проекта планировки территории
границы города Москвы и Московской области
ЛИНИИ ГРАДОСТРОИТЕЛЬНОГО РЕГУЛИРОВАНИЯ
СУЩЕСТВУЮЩИЕ
красные линии улично-дорожной сети
границы объектов природного комплекса города Москвы
границы водоохранных (рыбоохранных) зон
границы прибрежных защитных полос
границы зон транспортных коммуникаций
границы технических зон инженерных коммуникаций и сооружений
границы полосы отвода железных дорог
границы береговых полос
ОТМЕНЯЕМЫЕ
красные линии улично-дорожной сети
границы технических зон инженерных коммуникаций и сооружений
границы объектов природного комплекса города Москвы
УСТАНАВЛИВАЕМЫЕ
красные линии улично-дорожной сети
красные линии, обозначающие границы территорий общего пользования (за исключением улично-дорожной сети и объектов дорожно-мостового строительства)
красные линии объектов дорожно-мостового строительства
границы объектов природного комплекса города Москвы
156
номера характерных точек красных линий

район Силино города Москвы
Масштаб 1:2000
Лист 5 из 5



УСЛОВНЫЕ ОБОЗНАЧЕНИЯ:

граница подлежащая проекта планировки территории

ЛИНИИ ГРАДОСТРОИТЕЛЬНОГО РЕГУЛИРОВАНИЯ

СУЩЕСТВУЮЩИЕ

красная — красные линии улично-дорожной сети

границы объектов природного комплекса города Москвы

границы водоохранных (рыбоохранных) зон

границы прибрежных защитных полос

береговая — границы береговых полос

техническая зона ЛЭП — границы технических зон инженерных коммуникаций и сооружений

ОТМЕНЯЕМЫЕ

красная — красные линии улично-дорожной сети

УСТАНАВЛИВАЕМЫЕ

красная — красные линии улично-дорожной сети

ПК — границы объектов природного комплекса города Москвы

248 — номера характерных точек красных линий

1.1.2 Перечень координат характерных точек красных линий

№ точки	Координаты точки (Московская система координат)	
	X	Y
1	2	3
1	36080.7645	-22179.0665
2	36067.4041	-22151.8540
3	36066.0501	-22148.5358
4	36065.1652	-22145.0629
5	36064.7664	-22141.5014
6	36064.8611	-22137.9188
7	36065.4475	-22134.3833
8	36066.5145	-22130.9620
9	36068.0419	-22127.7199
10	36070.0006	-22124.7187
11	36072.3533	-22122.0153
12	36075.0555	-22119.6612
13	36078.0557	-22117.7010
14	36081.2970	-22116.1719
15	36084.7177	-22115.1031
16	36088.2529	-22114.5149
17	36091.8355	-22114.4183
18	36095.3972	-22114.8154
19	36368.3409	-22166.9096
20	36373.4530	-22167.9415
21	36378.5925	-22168.8191
22	36383.7612	-22169.4912
23	36388.9334	-22170.1452
24	36409.7091	-22171.9552
25	36420.1218	-22172.6087
26	36425.3349	-22172.8421

№ точки	Координаты точки (Московская система координат)	
	X	Y
1	2	3
27	36435.7708	-22173.0015
28	36440.9892	-22172.9295
29	36446.2060	-22172.7897
30	36456.6317	-22172.3247
31	36472.2485	-22171.2570
32	36487.8242	-22169.6764
33	36498.1983	-22168.4746
34	36513.6548	-22165.9196
35	36523.8876	-22163.8263
36	36539.1755	-22160.3962
37	36549.2849	-22157.7611
38	36564.3329	-22153.3809
39	36574.3040	-22150.2458
40	36584.1512	-22146.7382
41	36603.5443	-22138.9361
42	36608.4459	-22137.0994
43	36622.6996	-22130.5465
44	36632.1697	-22126.0915
45	36646.0923	-22118.8282
46	36659.8071	-22111.1555
47	36668.7515	-22105.6917
48	36681.9850	-22097.1854
49	36690.4844	-22091.0384
50	36703.1494	-22081.6936
51	36715.3067	-22071.6932
52	36725.0625	-22062.8674

№ точки	Координаты точки (Московская система координат)	
	X	Y
1	2	3
53	36749.1000	-22041.0487
54	36760.1241	-22030.8760
55	36763.7223	-22027.4008
56	36767.3325	-22023.9388
57	36770.9463	-22020.4808
58	36775.0095	-22016.6285
59	36785.6088	-22006.8771
60	36793.9851	-21997.2187
61	36802.5703	-21990.2590
62	36811.4059	-21983.6203
63	36820.4801	-21977.3116
64	36829.7805	-21971.3414
65	36839.2945	-21965.7178
66	36849.0091	-21960.4484
67	36858.9113	-21955.5404
68	36868.9875	-21951.0005
69	36879.2241	-21946.8348
70	36889.6072	-21943.0489
71	36900.1226	-21939.6481
72	36910.7562	-21936.6369
73	36921.4935	-21934.0194
74	36932.3200	-21931.7991
75	36943.2208	-21929.9792
76	37041.0242	-21915.4966
77	37052.6094	-21913.7244
78	37066.7770	-21911.7106
79	37076.7314	-21910.6923
80	37086.7716	-21909.6298

№ точки	Координаты точки (Московская система координат)	
	X	Y
1	2	3
81	37097.7910	-21907.1714
82	37114.3148	-21903.5076
83	37124.9391	-21899.6796
84	37135.4863	-21895.6292
85	37140.7117	-21893.4496
86	37150.9268	-21888.5262
87	37160.7919	-21882.8925
88	37170.2179	-21876.5280
89	37179.1343	-21869.4584
90	37183.1742	-21865.4428
91	37192.3690	-21854.6546
92	37204.7491	-21838.9622
93	36013.3594	-22036.5596
94	36024.1855	-22062.4224
95	36025.1952	-22063.9967
96	36026.5427	-22065.2936
97	36028.1546	-22066.2421
98	36029.9426	-22066.7905
99	36239.7224	-22105.0655
100	36238.0300	-22113.5700
101	36338.8200	-22133.3800
102	36341.2830	-22120.6031
103	36357.8188	-22122.1536
104	36384.0107	-22127.2794
105	36393.3075	-22128.8226
106	36402.6532	-22130.0978
107	36413.8276	-22131.2362
108	36424.8304	-22131.8060

№ точки	Координаты точки (Московская система координат)	
	X	Y
1	2	3
109	36435.8448	-22132.0640
110	36446.8621	-22132.0100
111	36457.8735	-22131.6440
112	36468.8701	-22130.9663
113	36479.8431	-22129.9775
114	36490.7837	-22128.6783
115	36501.6832	-22127.0698
116	36512.5327	-22125.1532
117	36523.3235	-22122.9302
118	36534.0471	-22120.4025
119	36544.6948	-22117.5721
120	36555.2581	-22114.4413
121	36565.7284	-22111.0126
122	36576.0975	-22107.2887
123	36586.3570	-22103.2727
124	36596.4986	-22098.9678
125	36606.5142	-22094.3774
126	36616.3958	-22089.5052
127	36626.1355	-22084.3551
128	36635.7254	-22078.9312
129	36645.1579	-22073.2379
130	36654.4253	-22067.2798
131	36663.5203	-22061.0617
132	36670.4061	-22055.6984
133	36681.5757	-22046.8265
134	36689.0244	-22040.9083
135	36698.1248	-22033.1905
136	36733.5909	-22001.6447

№ точки	Координаты точки (Московская система координат)	
	X	Y
1	2	3
137	36742.7607	-21994.0662
138	36748.4786	-21990.3048
139	36763.9280	-21976.2765
140	36773.8195	-21967.6273
141	36784.0279	-21959.3545
142	36794.5391	-21951.4699
143	36805.3381	-21943.9844
144	36816.4099	-21936.9087
145	36827.7390	-21930.2525
146	36839.3093	-21924.0253
147	36851.1048	-21918.2358
148	36863.1088	-21912.8921
149	36875.3045	-21908.0018
150	36887.6748	-21903.5715
151	36900.2024	-21899.6077
152	36912.8696	-21896.1158
153	36925.6587	-21893.1008
154	36938.5517	-21890.5668
155	36951.5306	-21888.5175
156	37060.8069	-21873.1893
157	37067.7296	-21871.7912
158	37074.4754	-21870.1813
159	37080.8724	-21868.4232
160	37089.0458	-21865.8391
161	37096.5475	-21863.1211
162	37105.0736	-21859.6104
163	37116.5002	-21854.1566
164	37121.2960	-21851.5951

№ точки	Координаты точки (Московская система координат)	
	X	Y
1	2	3
165	37128.0965	-21847.6671
166	37135.6046	-21843.3217
167	37141.8790	-21838.5431
168	37148.5944	-21833.4682
169	37155.1361	-21828.0759
170	37161.4371	-21822.4171
171	37167.2903	-21816.7030
172	37172.2300	-21811.4671
173	37204.7491	-21838.9622
174	37220.6821	-21818.7663
175	37212.8882	-21813.2094
176	37238.3789	-21775.7598
177	37246.1962	-21780.6307
178	37252.3809	-21771.4130
179	37172.2300	-21811.4671
180	37172.9602	-21810.6932
181	37186.0346	-21795.0671
182	37191.8530	-21799.1589
183	37216.7921	-21762.8630
184	37209.4454	-21756.8187
185	37215.3875	-21748.8006
186	37252.3809	-21771.4130
187	37255.0481	-21767.4380
188	37255.6374	-21764.7651
189	37258.5569	-21758.8417
190	37258.5569	-21758.8417
191	37264.8372	-21746.0996
192	37267.9712	-21739.4531
193	37270.8729	-21732.7019

№ точки	Координаты точки (Московская система координат)	
	X	Y
1	2	3
194	37273.5389	-21725.8543
195	37275.9659	-21718.9184
196	37275.9659	-21718.9184
197	37278.7484	-21709.8217
198	37281.1200	-21700.6093
199	37281.7074	-21698.0954
200	37281.7074	-21698.0954
201	37287.4768	-21700.5958
202	37311.1485	-21698.4404
203	37281.7074	-21698.0954
204	37298.7068	-21625.3386
205	37308.3514	-21578.4075
206	37309.1016	-21576.4071
207	37310.2798	-21574.6250
208	37311.8264	-21573.1511
209	37313.6633	-21572.0601
210	37315.6975	-21571.4071
211	37317.8261	-21571.2251
212	37319.9416	-21571.5234
213	37321.9370	-21572.2868
214	37223.4888	-21735.9854
215	37225.8048	-21730.9073
216	37229.6893	-21720.4512
217	37233.1535	-21709.8485
218	37236.1918	-21699.1159
219	37238.7994	-21688.2706
220	37244.6633	-21663.8230
221	37250.5378	-21638.5108
222	37261.0649	-21600.2957

№ точки	Координаты точки (Московская система координат)	
	X	Y
1	2	3
223	37265.5264	-21584.5110
224	37265.7096	-21583.8600
225	37266.5998	-21580.4795
226	37267.1077	-21576.9763
227	37267.2154	-21573.4381
228	37266.9217	-21569.9105
229	37266.2302	-21566.4388
230	37265.1499	-21563.0678
231	37263.6947	-21559.8409
232	37261.8833	-21556.7996
233	37259.5589	-21553.7603
234	37257.5009	-21550.5347
235	37255.7239	-21547.1461
236	37254.2408	-21543.6189
237	37253.0624	-21539.9787
238	37252.1970	-21536.2516
239	37251.6510	-21532.4645
240	37251.4282	-21528.6447
241	37251.5303	-21524.8198
242	37251.9566	-21521.0174
243	37252.7039	-21517.2648
244	37253.7670	-21513.5892
245	37255.1380	-21510.0170
246	37256.8072	-21506.5740
247	37258.7624	-21503.2851
248	37260.9895	-21500.1742
249	36057.0807	-22173.5407
250	36046.2725	-22152.8887
251	36041.0919	-22145.5897

№ точки	Координаты точки (Московская система координат)	
	X	Y
1	2	3
252	36030.7374	-22125.4401
253	36028.6674	-22121.6808
254	36026.3859	-22118.0460
255	36023.9001	-22114.5476
256	36021.2184	-22111.1971
257	36018.3494	-22108.0055
258	36015.3025	-22104.9833
259	36012.0878	-22102.1402
260	36008.7157	-22099.4857
261	36005.1973	-22097.0284
262	36001.5441	-22094.7764
263	35997.7681	-22092.7370
264	35993.8816	-22090.9169
265	35989.8973	-22089.3221
266	35985.8284	-22087.9578
267	35981.6881	-22086.8285
268	35977.4900	-22085.9378
269	36953.9395	-21928.3920
270	36954.1530	-21928.9328
271	36962.2543	-21927.5844
272	36963.0000	-21931.5800
273	36978.1939	-21935.8877
274	36987.2900	-21934.3600
275	36992.4789	-21932.7589
276	36997.2100	-21931.7200
277	36997.8400	-21931.8600
278	37002.8800	-21931.2200
279	37002.8800	-21931.2200
280	37023.4700	-21926.5920

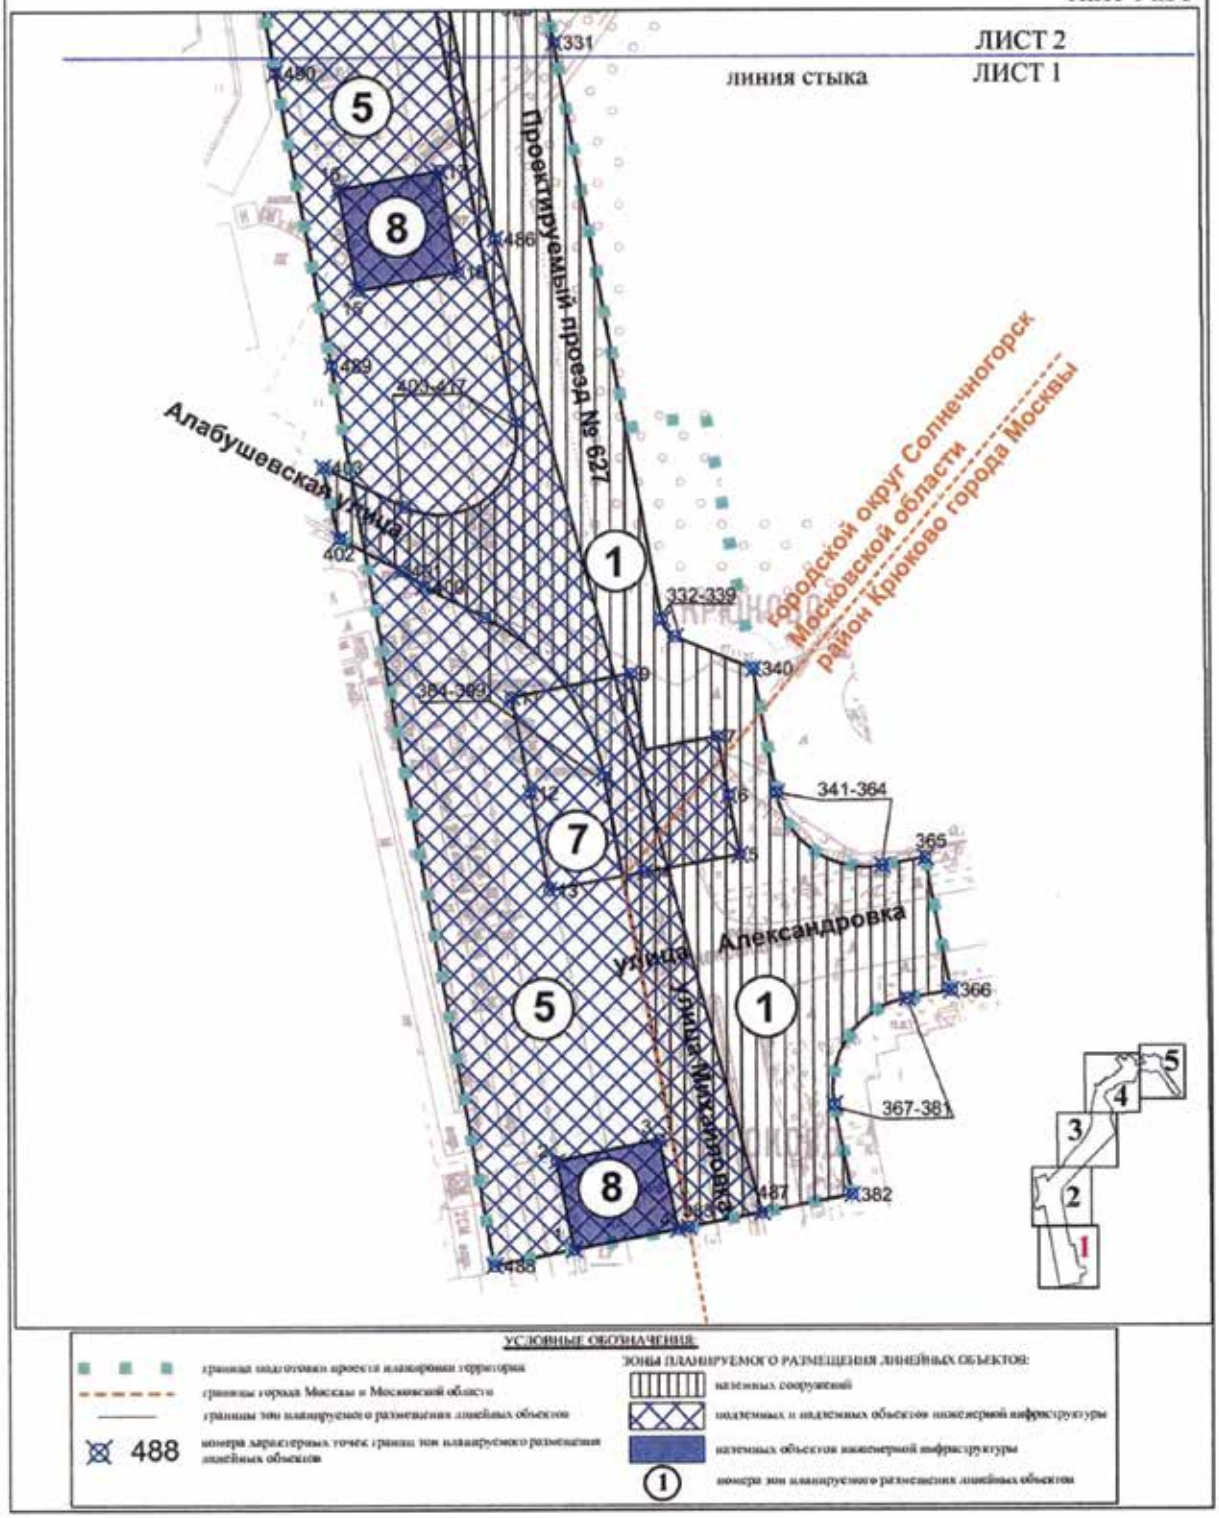
№ точки	Координаты точки (Московская система координат)	
	X	Y
1	2	3
281	37027.7200	-21925.4100
282	37027.6501	-21925.0907
283	37031.8300	-21924.1900
284	37031.9004	-21924.4799
285	37052.3700	-21920.2600
286	37051.0015	-21913.9974
287	37092.3863	-21908.3771
288	37093.2000	-21913.0800
289	37100.1091	-21911.8691
290	37108.8595	-21910.2445
291	37117.6100	-21908.6200
292	37117.9951	-21902.1816
293	37144.0100	-21891.7400
294	37144.7100	-21900.7600
295	37169.9300	-21907.4400
296	37167.8664	-21878.1158
297	37176.9793	-21871.1670
298	37181.2503	-21872.7149
299	37184.0988	-21868.1958
300	37186.9474	-21863.6767
301	37188.6670	-21860.2718
302	37190.2445	-21857.1473
303	37165.9929	-21817.9695

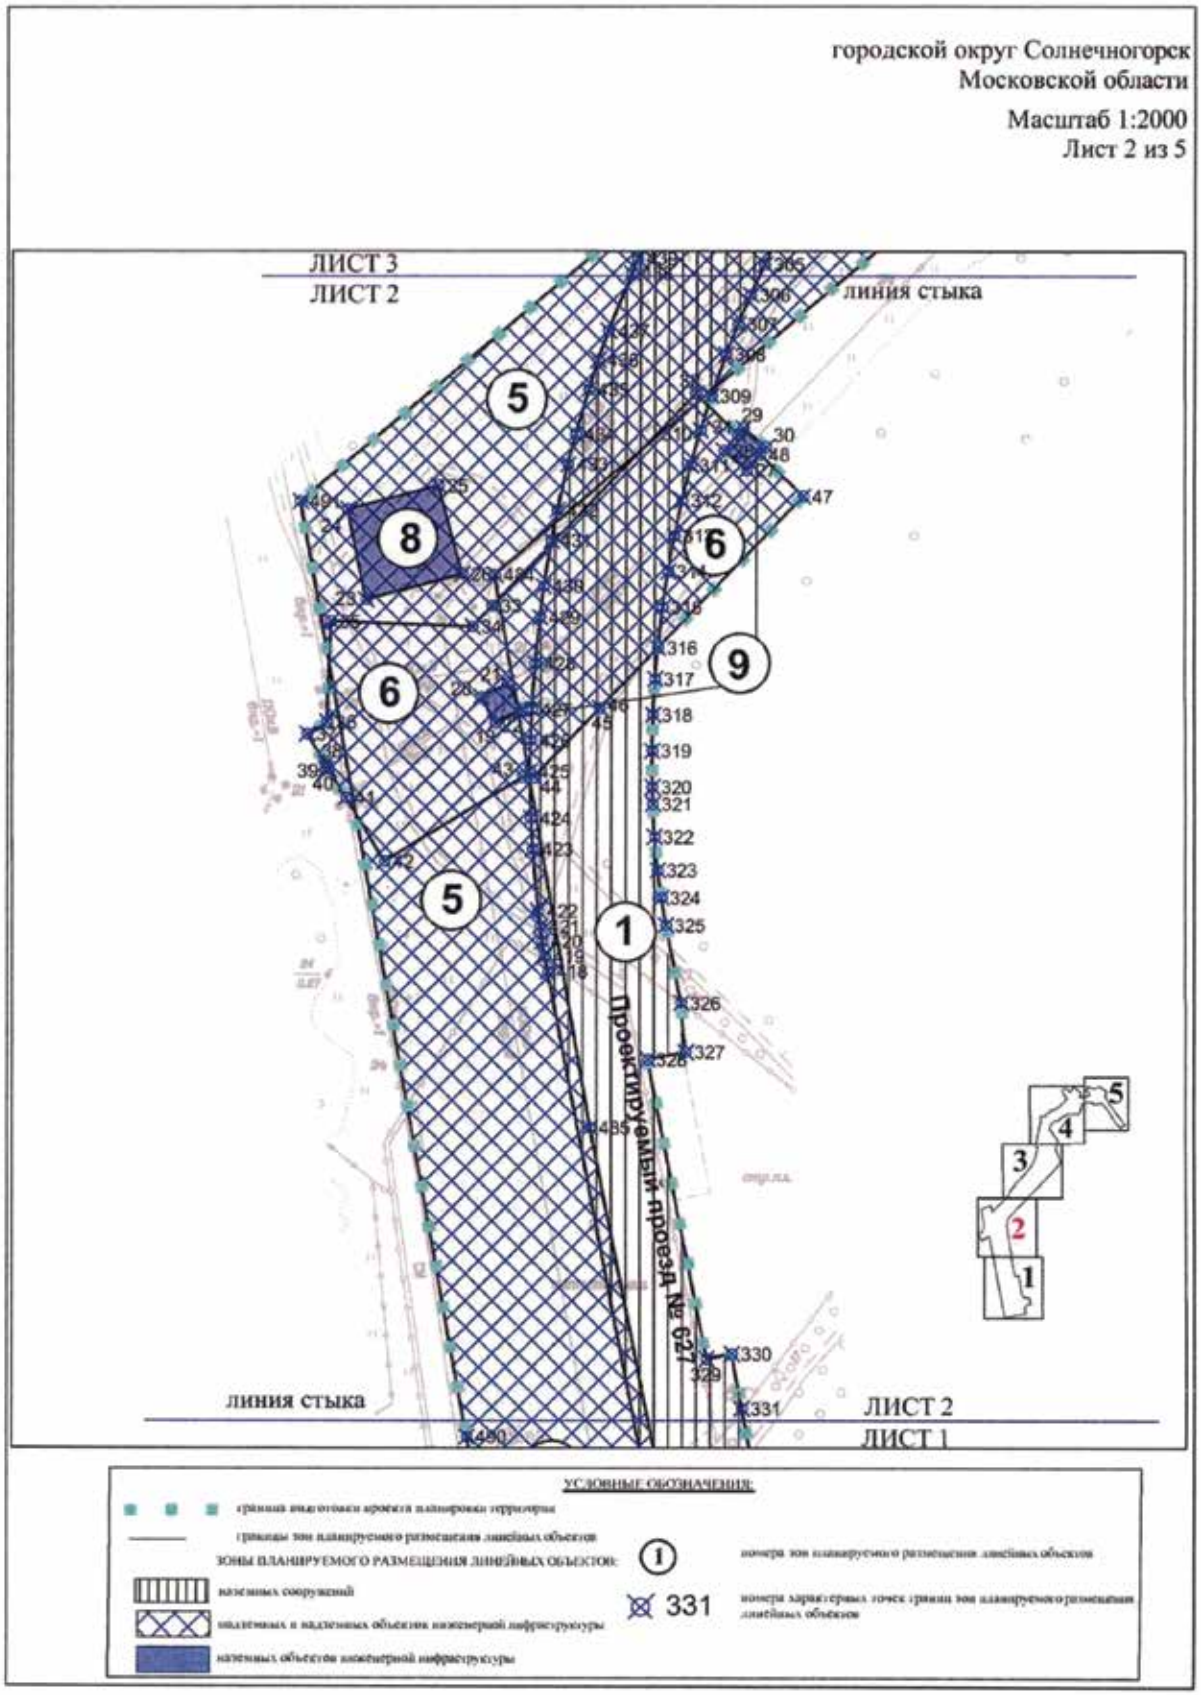
№ точки	Координаты точки (Московская система координат)	
	X	Y
1	2	3
304	37146.8000	-21806.1200
305	37128.8575	-21833.9560
306	37115.9341	-21854.4268
307	37106.2419	-21859.0528
308	37096.9800	-21852.7700
309	37089.5000	-21855.0300
310	37092.1844	-21864.7020
311	37085.2426	-21866.9695
312	37083.8500	-21858.9600
313	37077.6300	-21869.0200
314	37059.6100	-21847.3300
315	37047.7594	-21875.0195
316	37045.4314	-21875.1029
317	37048.4900	-21862.6600
318	37050.9900	-21854.5100
319	37050.9100	-21851.4100
320	37047.900	-21847.7800
321	37038.6100	-21840.4900
322	37011.010	-21872.4200
323	37001.4100	-21858.6900
324	36993.0100	-21863.9000
325	36958.9300	-21881.2800
326	36961.0439	-21882.1831

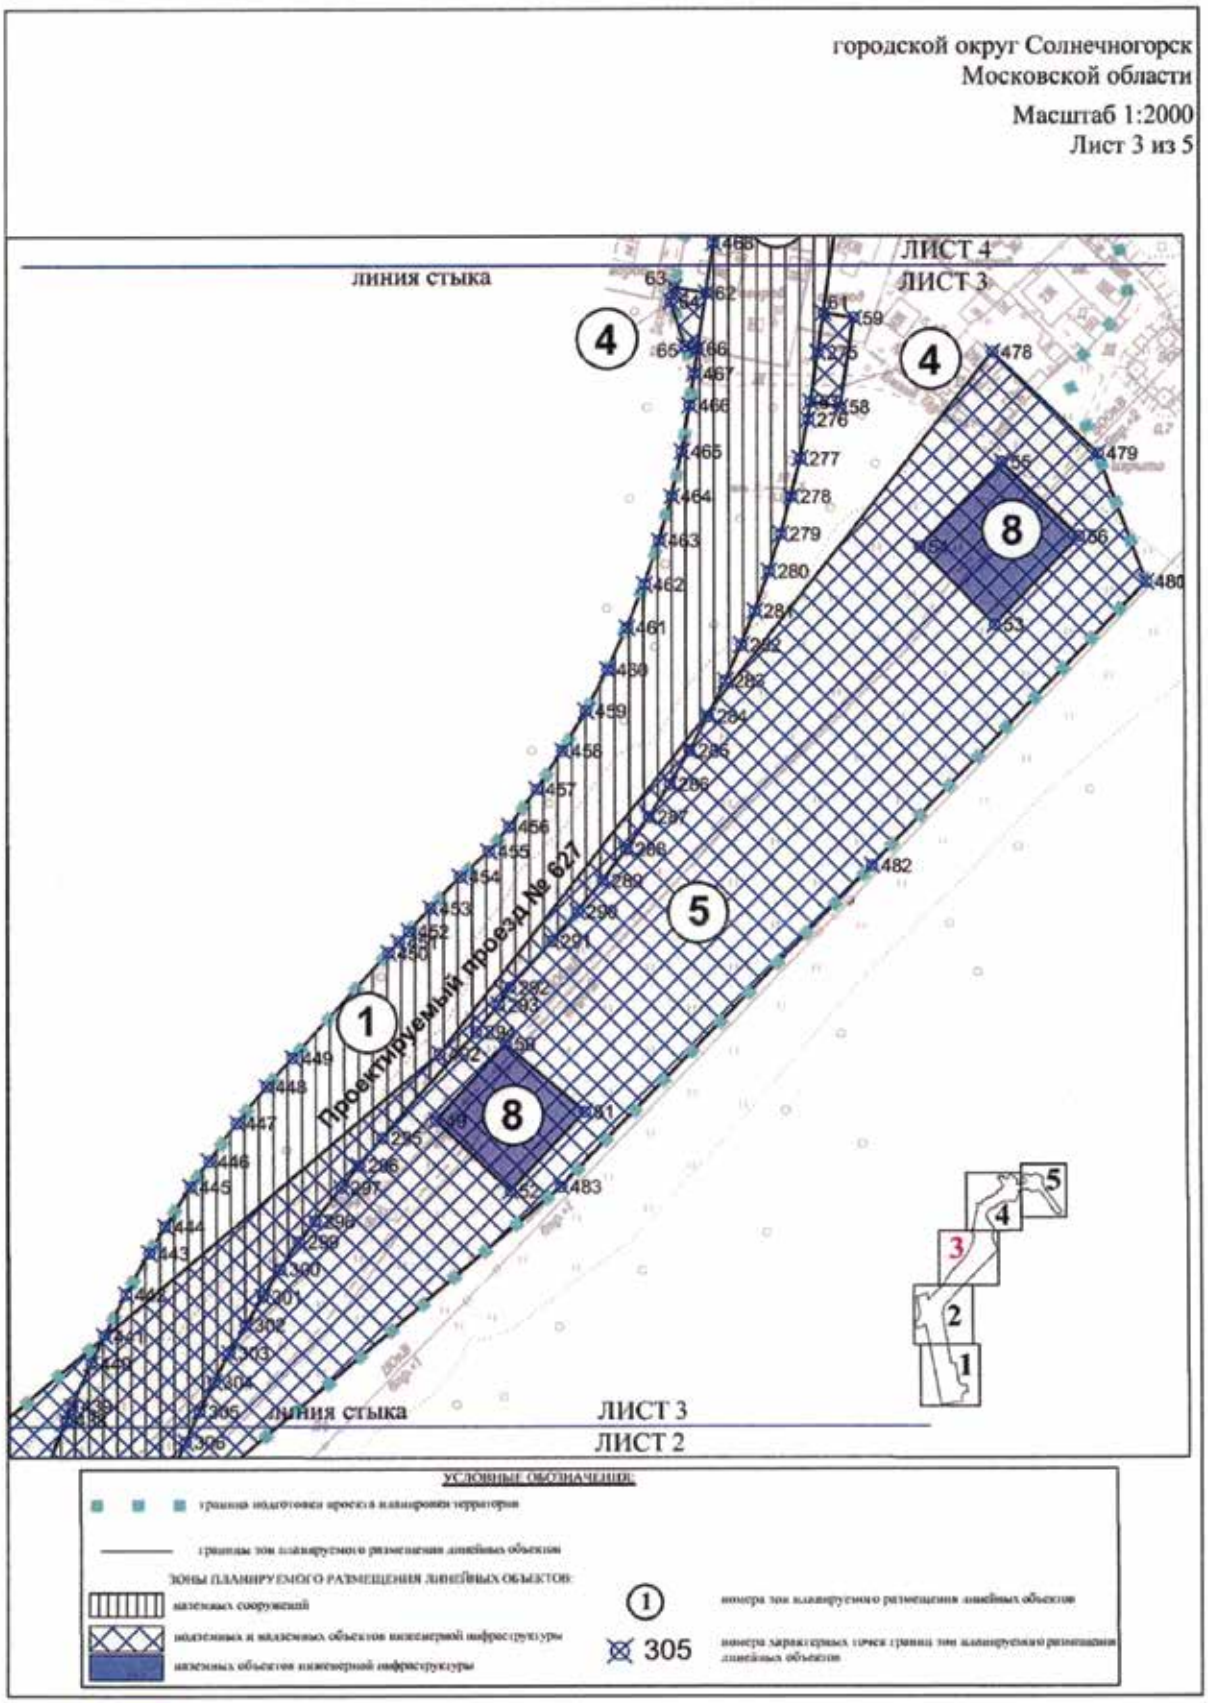
1.2. Чертеж границ зон планируемого размещения линейных объектов

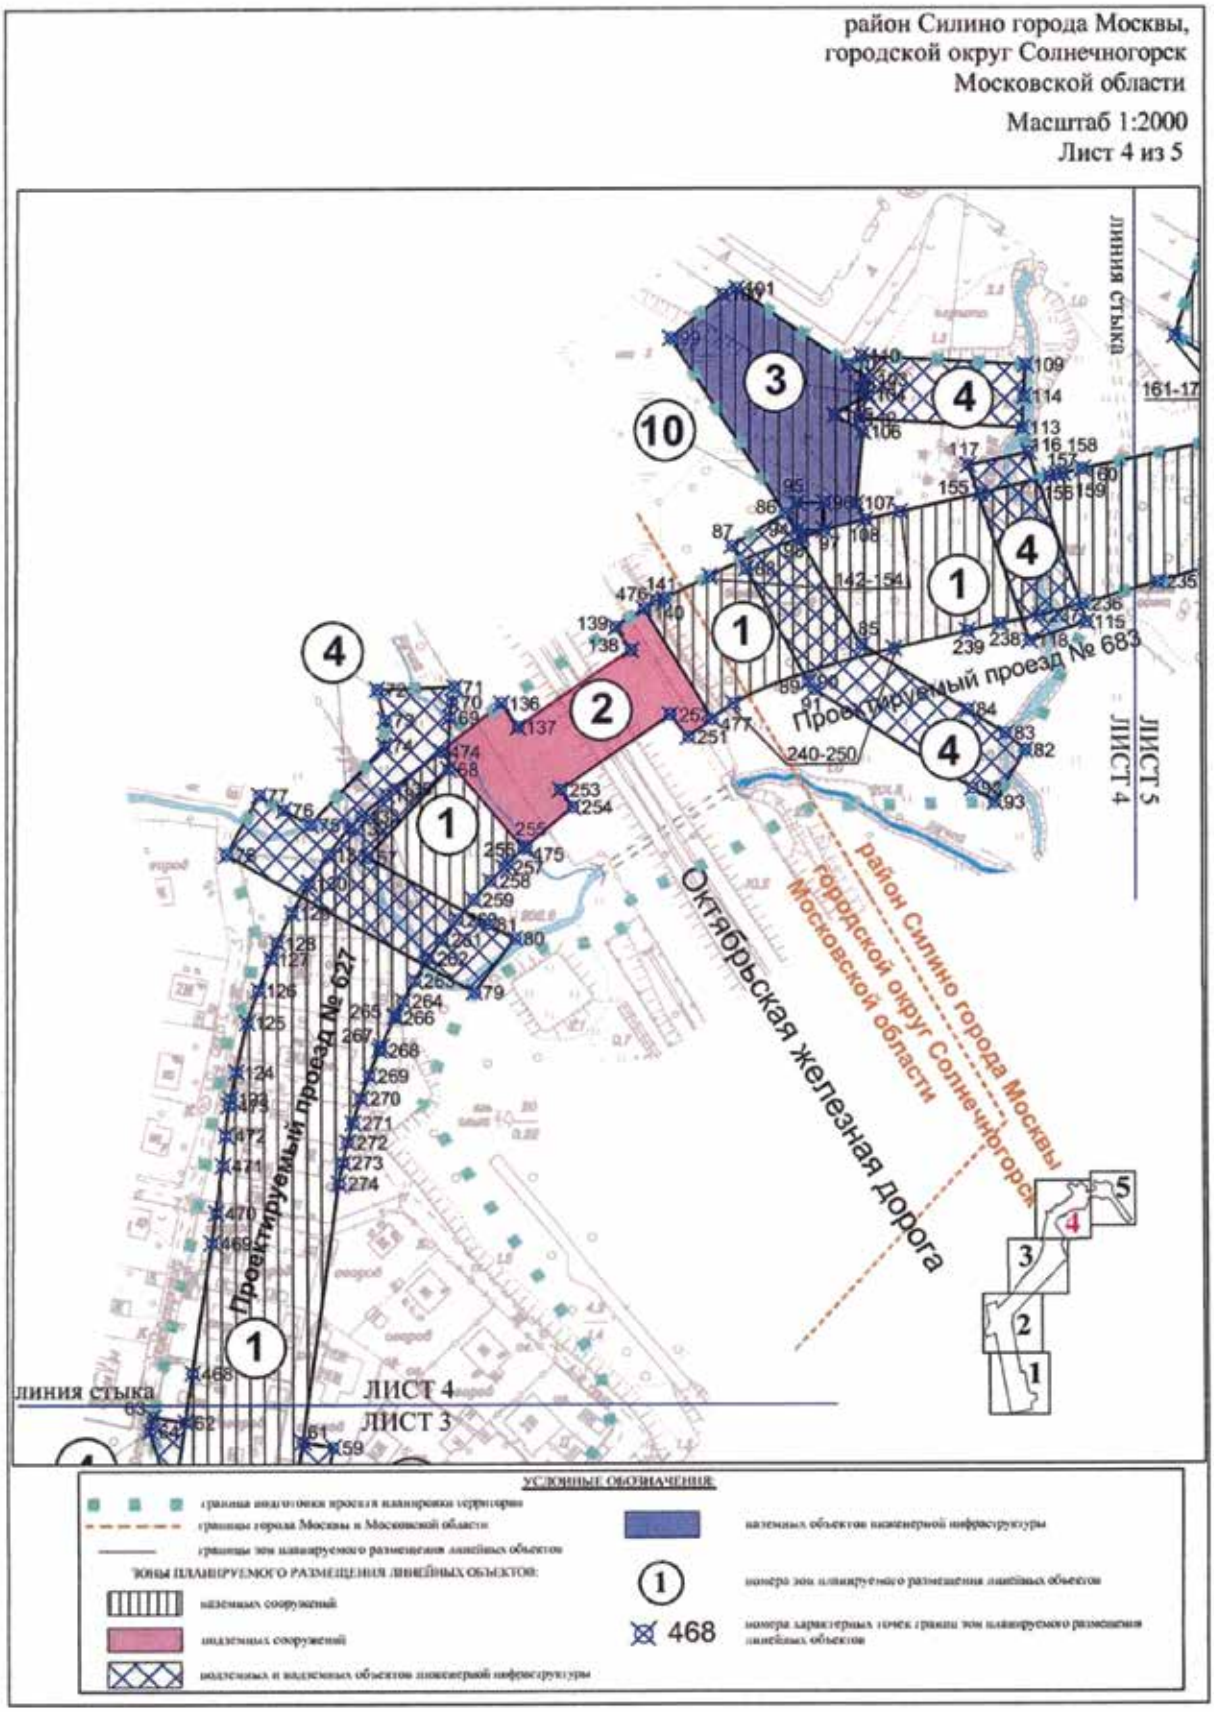
район Крюково города Москвы,
городской округ Солнечногорск
Московской области

Масштаб 1:2000
Лист 1 из 5




городской округ Солнечногорск
Московской области
Масштаб 1:2000
Лист 2 из 5
ЛИСТ 3
ЛИСТ 2
линия стыка
Проектируемый проезд № 627
линия стыка
ЛИСТ 2
ЛИСТ 1
УСЛОВНЫЕ ОБОЗНАЧЕНИЯ:
331

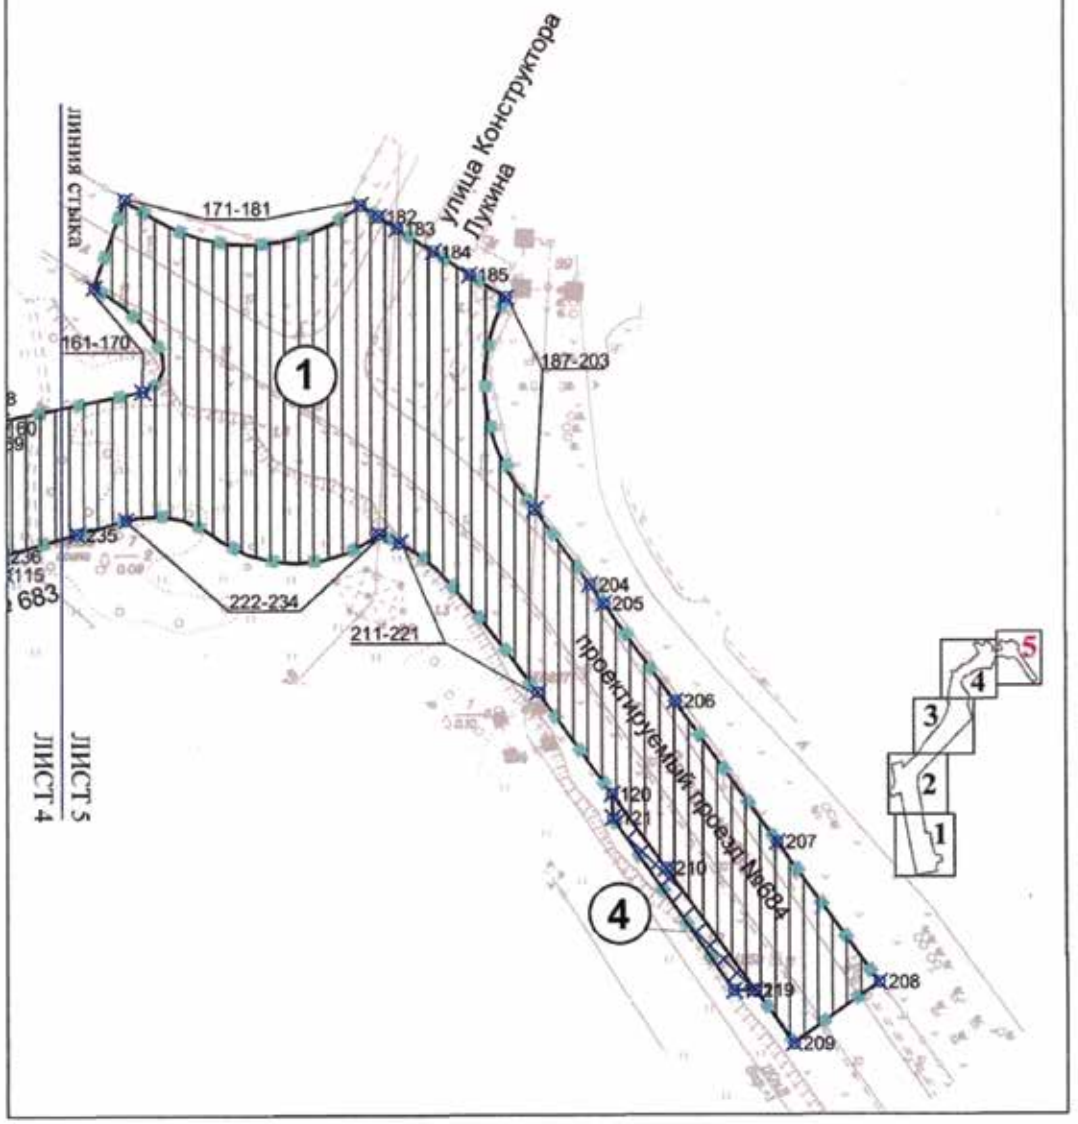

городской округ Солнечногорск
Московской области
Масштаб 1:2000
Лист 3 из 5
ЛИСТ 4
ЛИСТ 3
линия стыка
Проектируемый проезд № 627
ЛИСТ 3
ЛИСТ 2
УСЛОВНЫЕ ОБОЗНАЧЕНИЯ:
305


район Силино города Москвы,
городской округ Солнечногорск
Московской области
Масштаб 1:2000
Лист 4 из 5
линия стыка
ЛИСТ 5
ЛИСТ 4
Проектируемый проезд № 683
Проектируемый проезд № 627
Октябрьская железная дорога
район Силино города Москвы
городской округ Солнечногорск
Московской области
линия стыка
ЛИСТ 4
ЛИСТ 3
УСЛОВНЫЕ ОБОЗНАЧЕНИЯ:
ЗОНЫ ПЛАНИРУЕМОГО РАЗМЕЩЕНИЯ ЛИНЕЙНЫХ ОБЪЕКТОВ:
наземных сооружений
подземных сооружений
подземных и надземных объектов инженерной инфраструктуры
наземных объектов инженерной инфраструктуры
номера зон планируемого размещения линейных объектов
468
номера характерных точек границ зон планируемого размещения линейных объектов

район Силино города Москвы

Масштаб 1:2000

Лист 5 из 5



УСЛОВНЫЕ ОБОЗНАЧЕНИЯ:

граница подготовки проекта планировки территории

границы зон планируемого размещения линейных объектов

ЗОНЫ ПЛАНИРУЕМОГО РАЗМЕЩЕНИЯ ЛИНЕЙНЫХ ОБЪЕКТОВ:

наземных сооружений

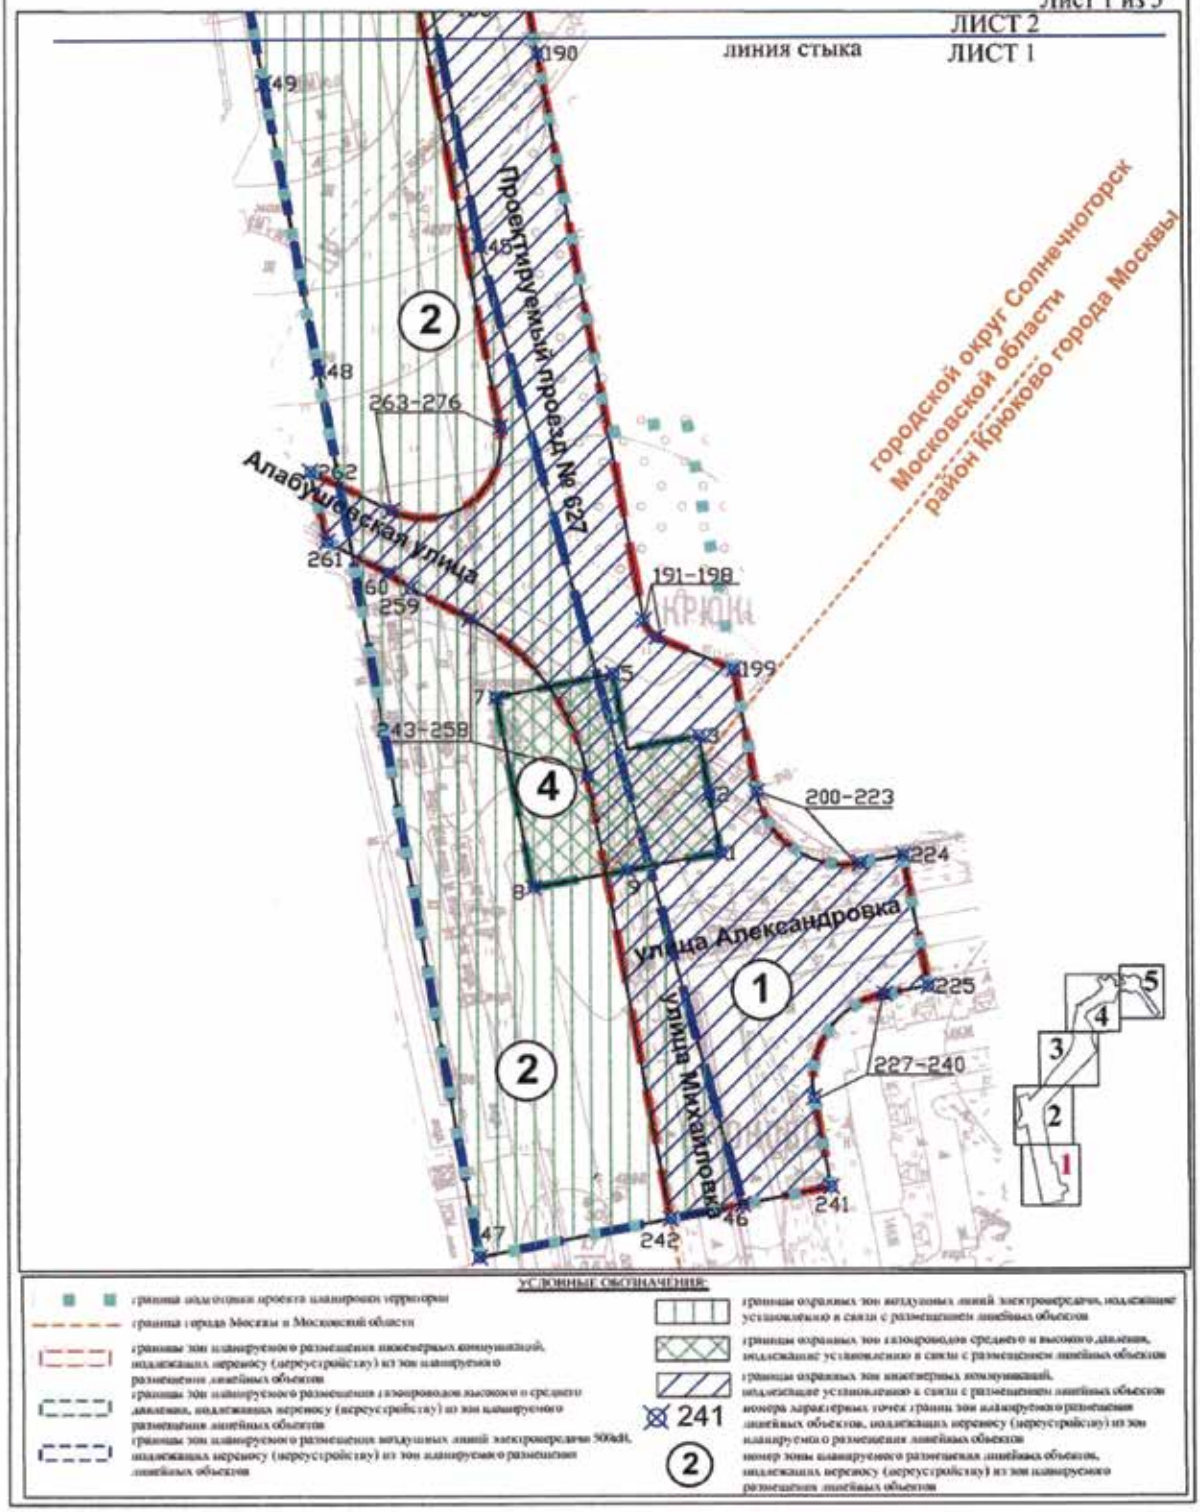
подземных и надземных объектов инженерной инфраструктуры

1 — номера зон планируемого размещения линейных объектов

209 — номера характерных точек границ зон планируемого размещения линейных объектов

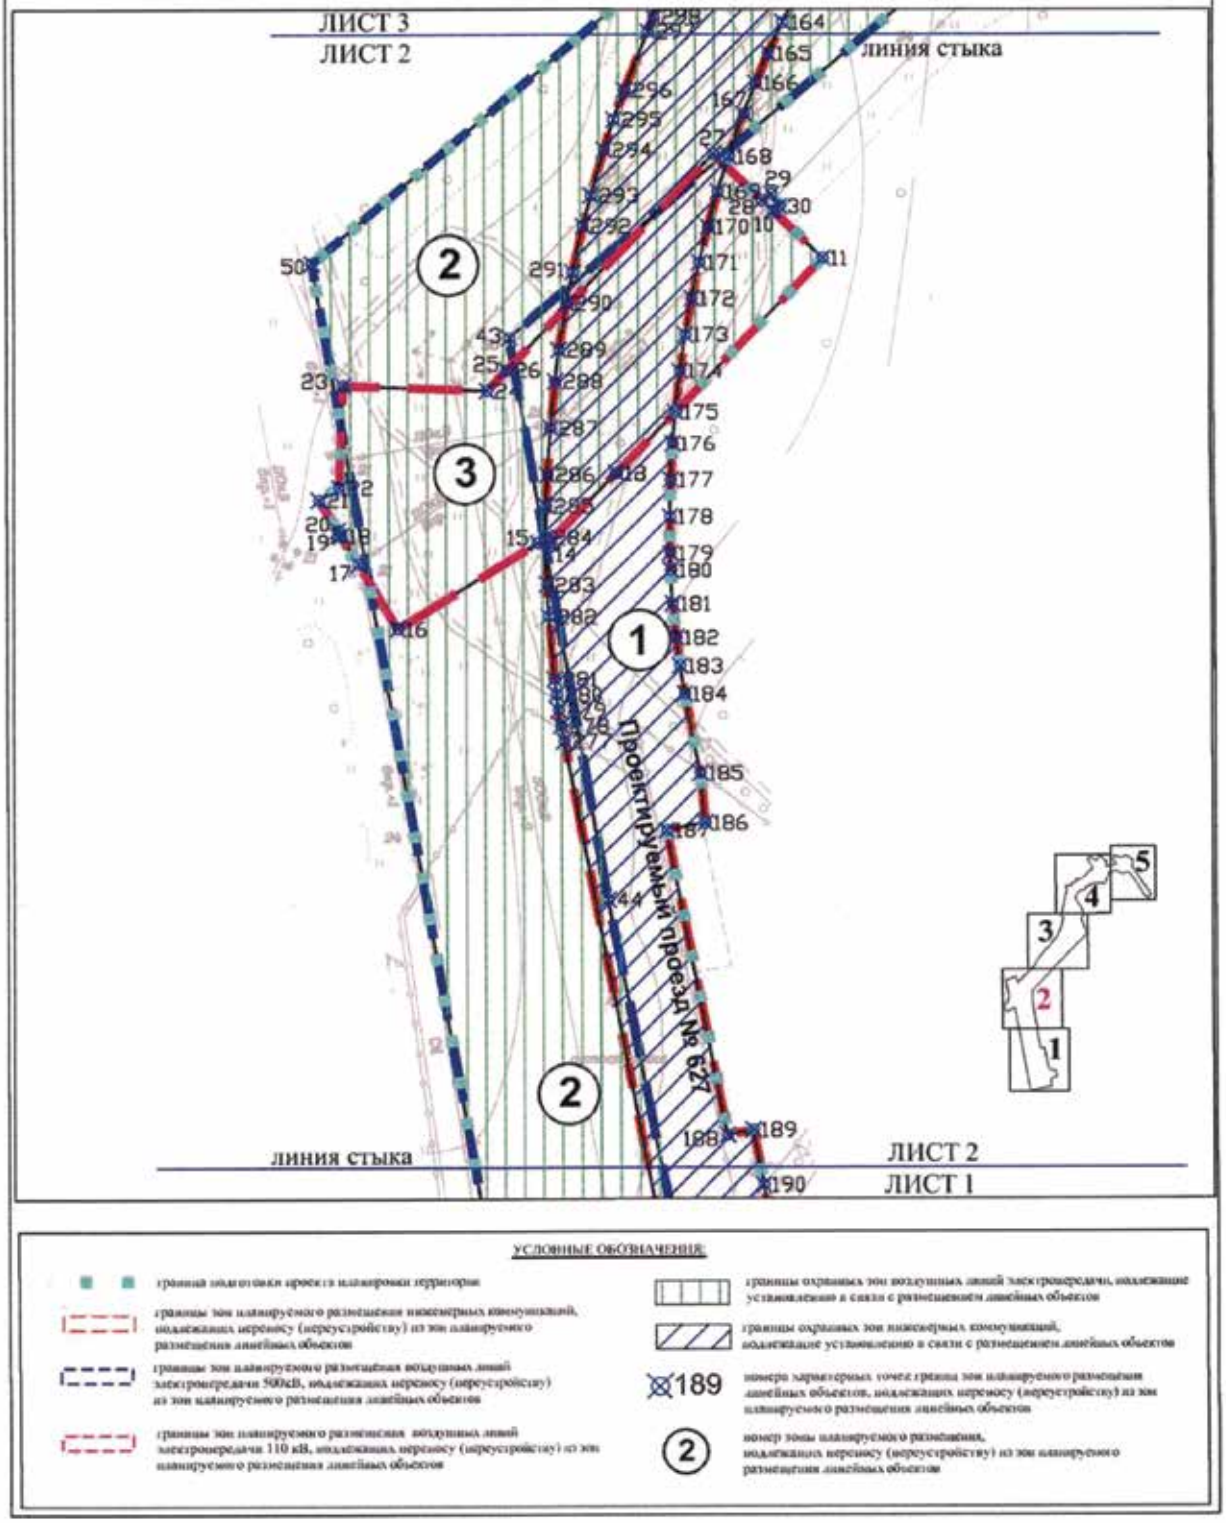
1.3. Чертеж границ зон планируемого размещения линейных объектов, подлежащих переносу (переустройству) из зон планируемого размещения линейных объектов

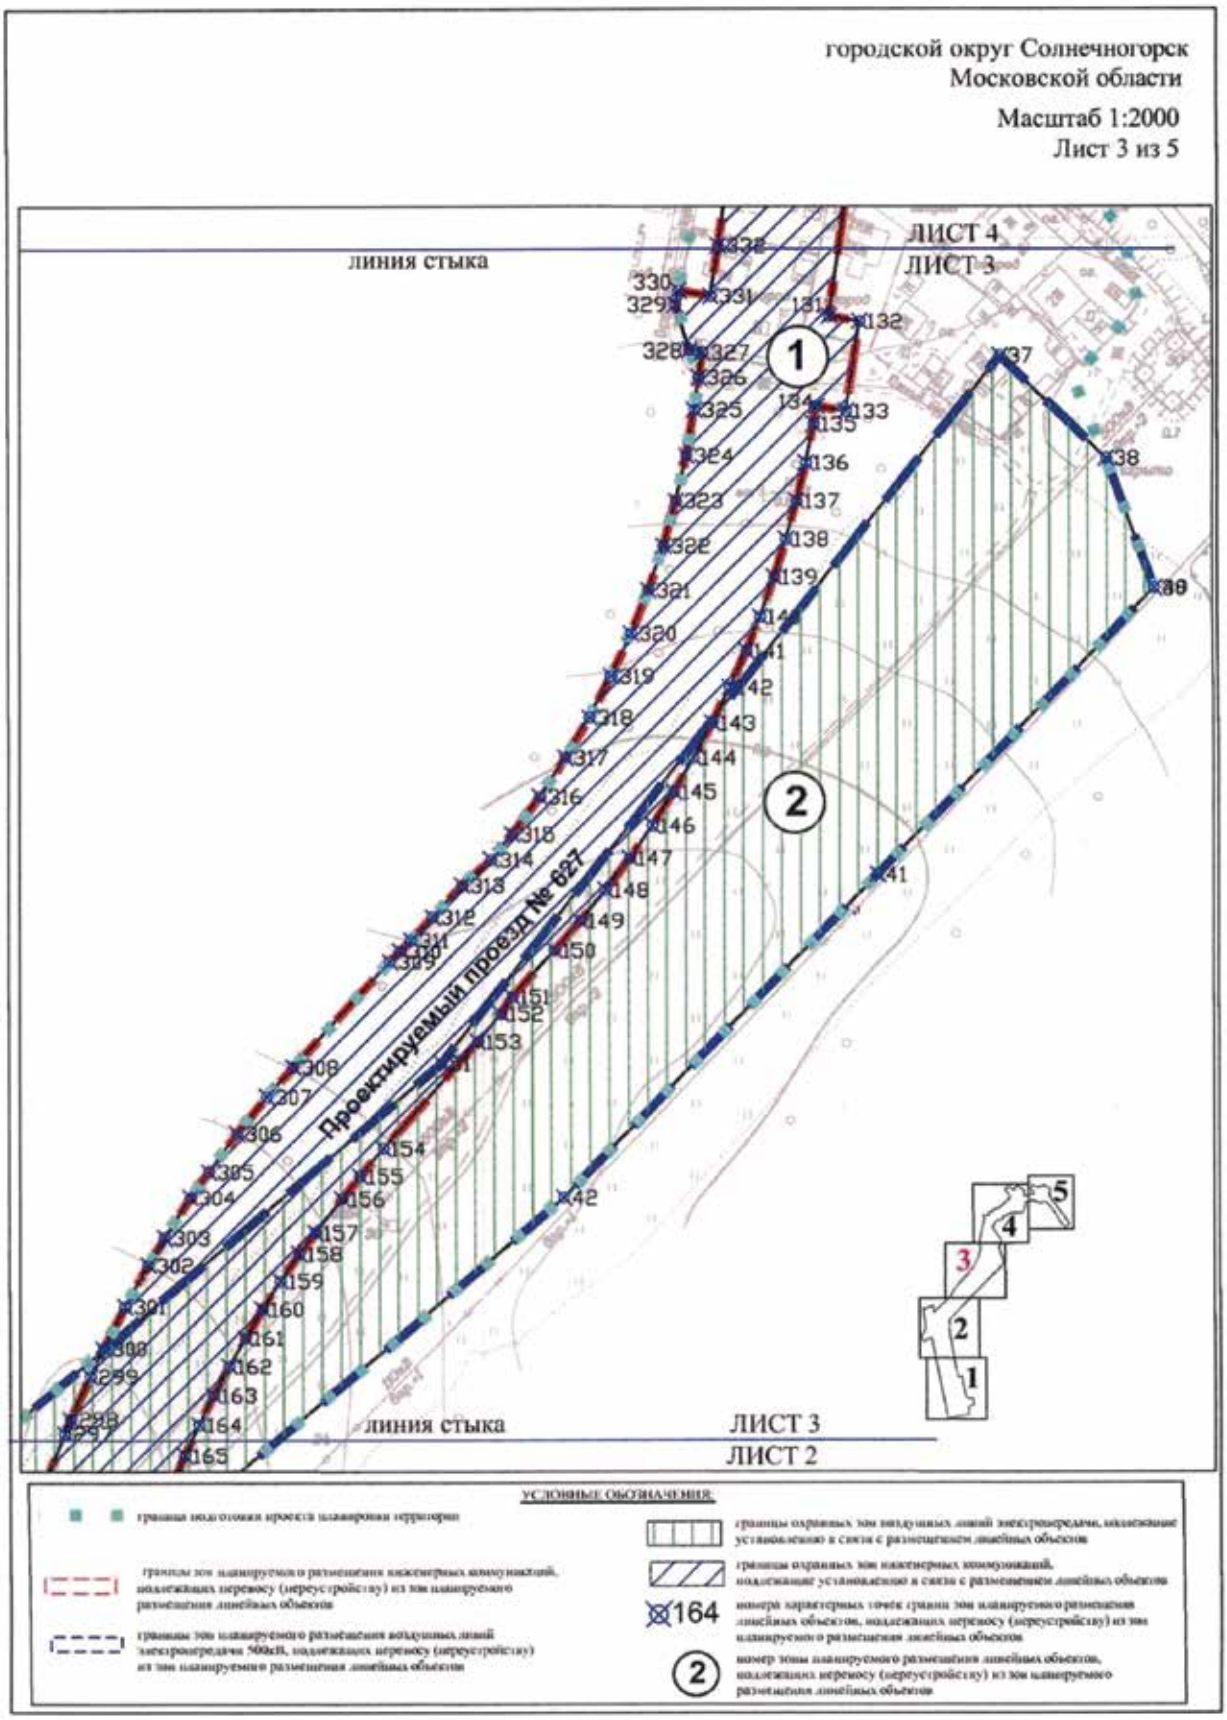
район Крюково города Москвы,
городской округ Солнечногорск
Московской области
Масштаб 1:2000
Лист 1 из 5

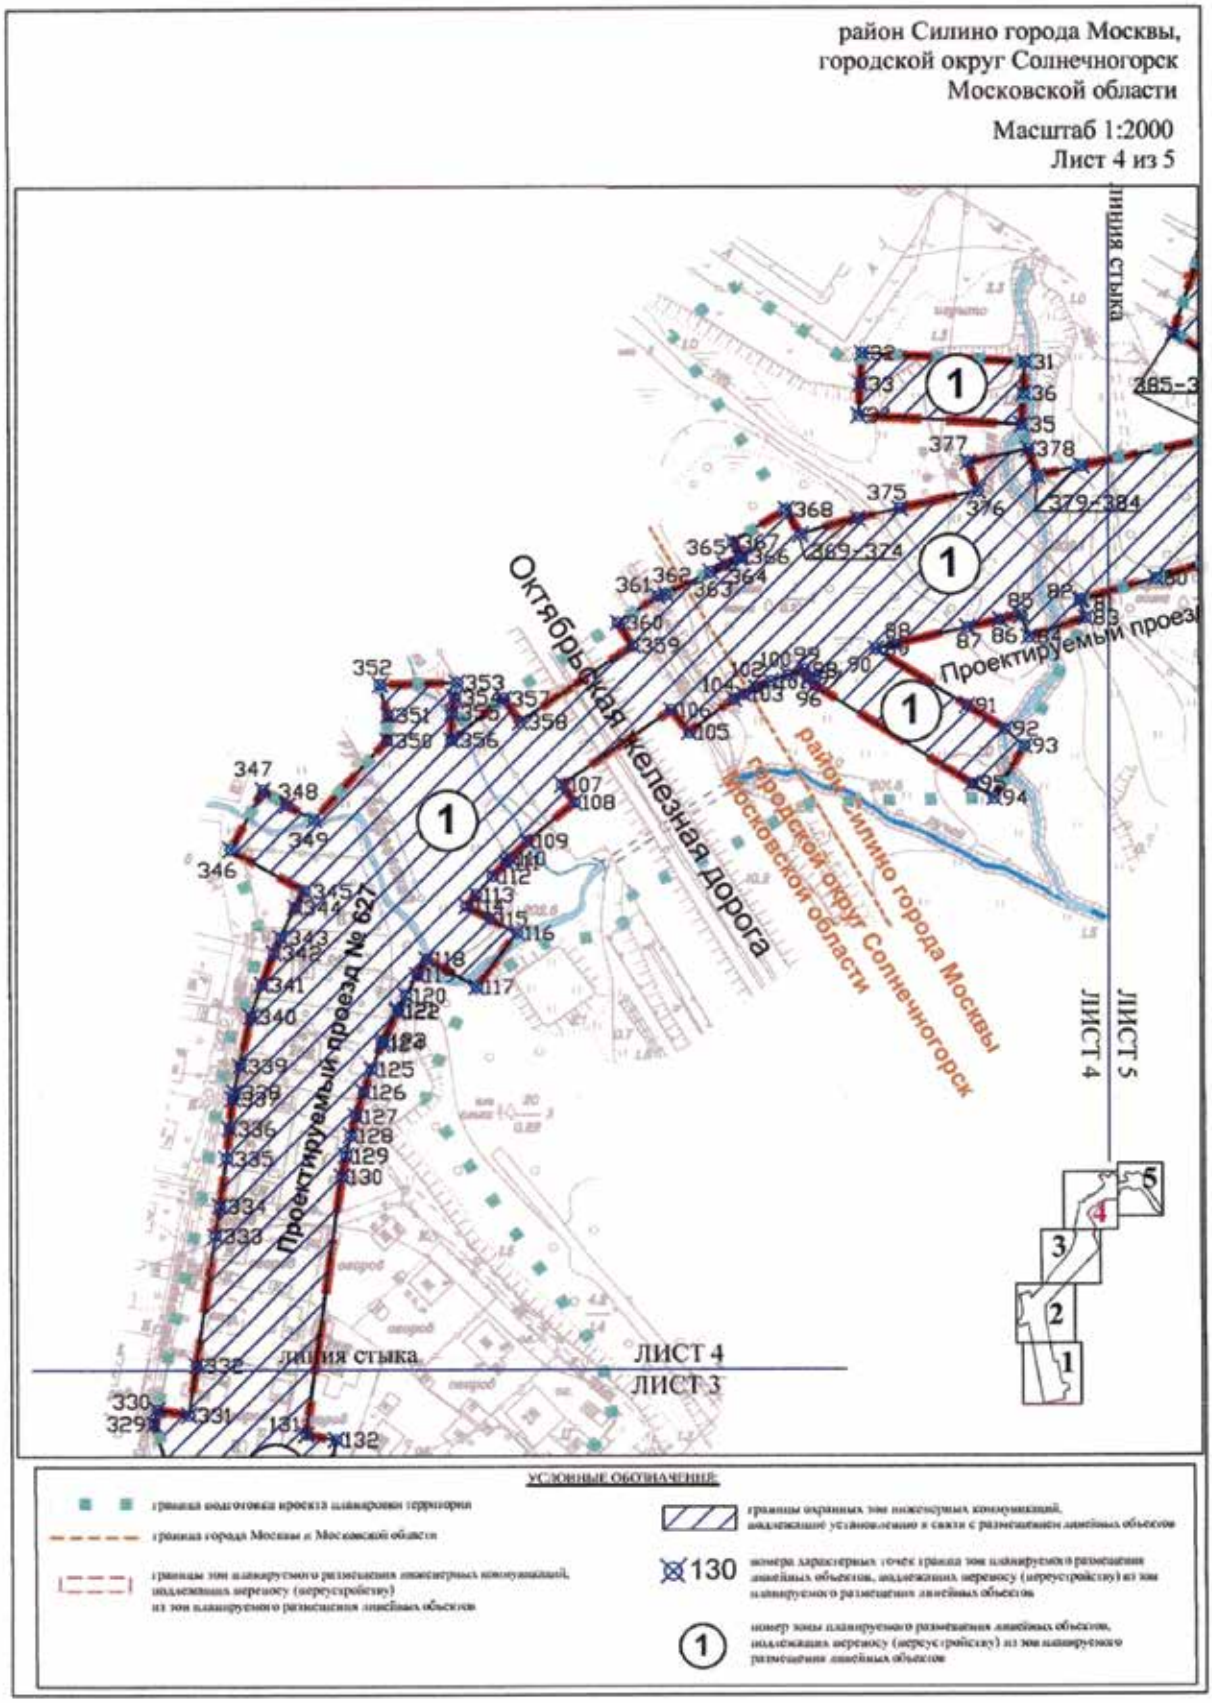


городской округ Солнечногорск
Московской области

Масштаб 1:2000
Лист 2 из 5



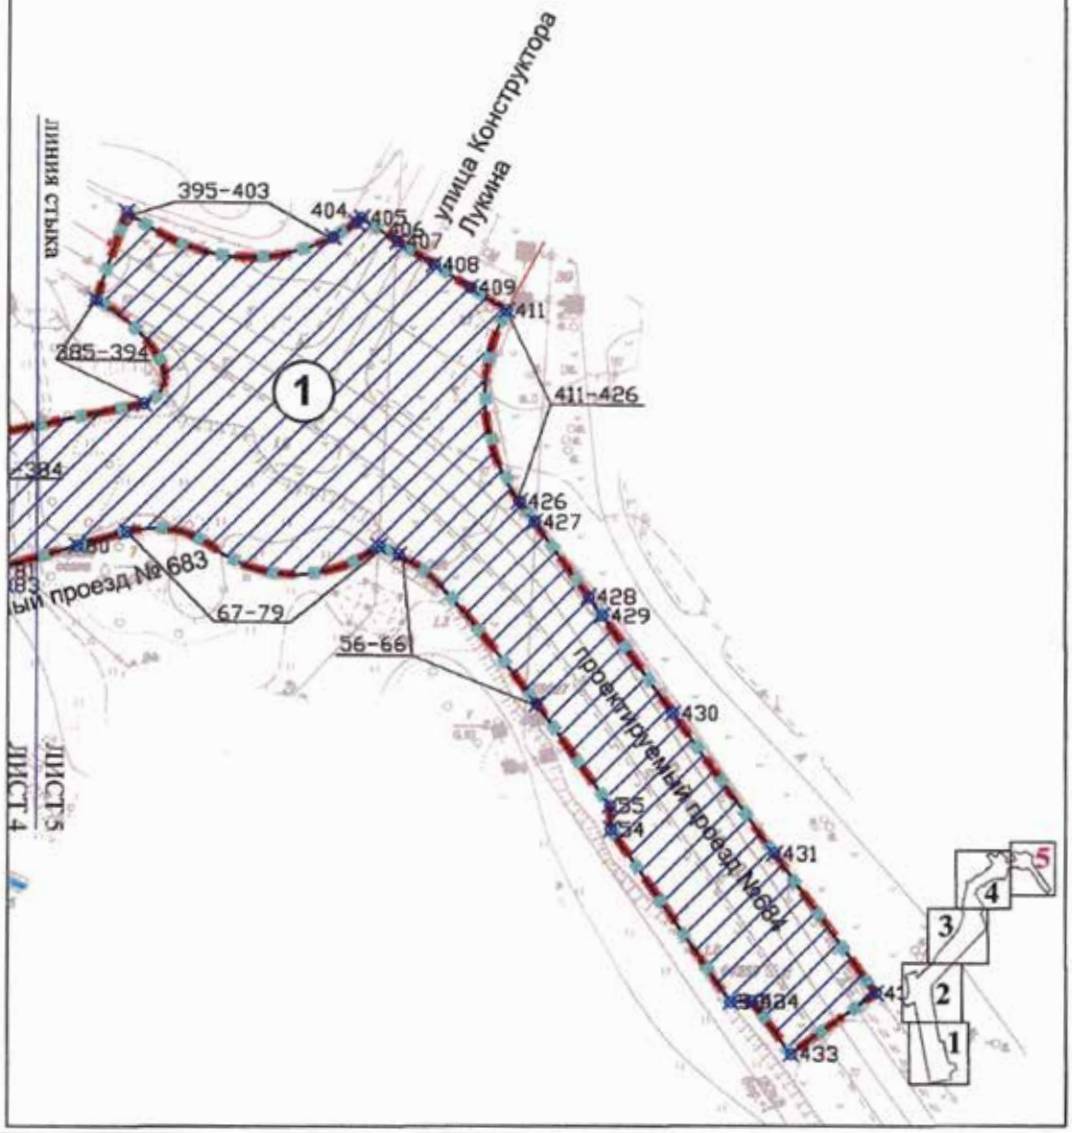

городской округ Солнечногорск
Московской области
Масштаб 1:2000
Лист 3 из 5
ЛИСТ 4
ЛИСТ 3
линия стыка
Проектируемый проезд № 627
ЛИСТ 3
ЛИСТ 2
УСЛОВНЫЕ ОБОЗНАЧЕНИЯ:
164
номера характерных точек границ зон планируемого размещения линейных объектов, подлежащих переносу (переустройству) из зон планируемого размещения линейных объектов
2
номер зоны планируемого размещения линейных объектов, подлежащих переносу (переустройству) из зон планируемого размещения линейных объектов


район Силино города Москвы,
городской округ Солнечногорск
Московской области
Масштаб 1:2000
Лист 4 из 5
Октябрьская железная дорога
Проектируемый проезд № 627
Проектируемый проезд
район Силино города Москвы
городской округ Солнечногорск
Московской области
линия стыка
ЛИСТ 4
ЛИСТ 3
ЛИСТ 5
ЛИСТ 4
УСЛОВНЫЕ ОБОЗНАЧЕНИЯ:
граница подготовки проекта планировки территории
граница города Москвы и Московской области
границы зон планируемого размещения инженерных коммуникаций, подлежащих переносу (переустройству) из зон планируемого размещения линейных объектов
границы охранных зон инженерных коммуникаций, подлежащие установлению в связи с размещением линейных объектов
130 номера характерных точек границ зон планируемого размещения линейных объектов, подлежащих переносу (переустройству) из зон планируемого размещения линейных объектов
1 номер зоны планируемого размещения линейных объектов, подлежащих переносу (переустройству) из зон планируемого размещения линейных объектов

район Силино города Москвы

Масштаб 1:2000

Лист 5 из 5



УСЛОВНЫЕ ОБОЗНАЧЕНИЯ:

граница подготовки проекта планировки территории

границы зон планируемого размещения инженерных коммуникаций, подлежащих переносу (переустройству) из зон планируемого размещения линейных объектов

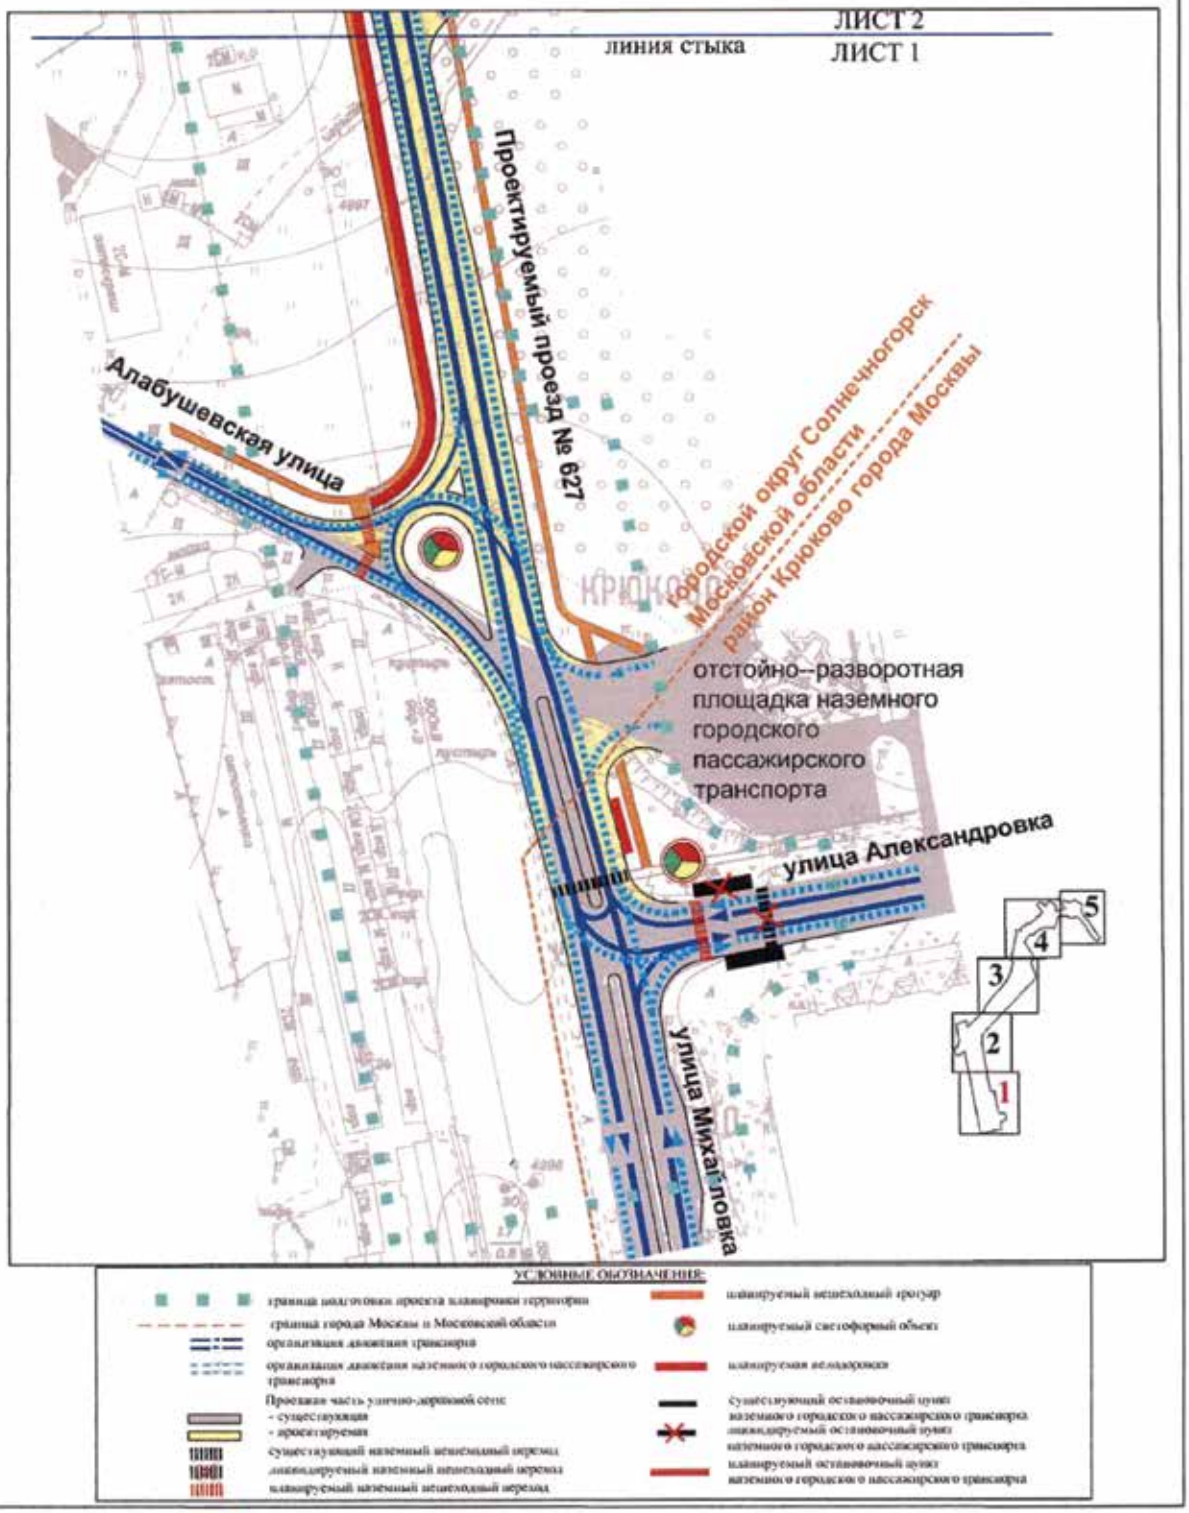
границы охранных зон инженерных коммуникаций, подлежащие установлению в связи с размещением линейных объектов

433 номера характерных точек границ зон планируемого размещения линейных объектов, подлежащих переносу (переустройству) из зон планируемого размещения линейных объектов

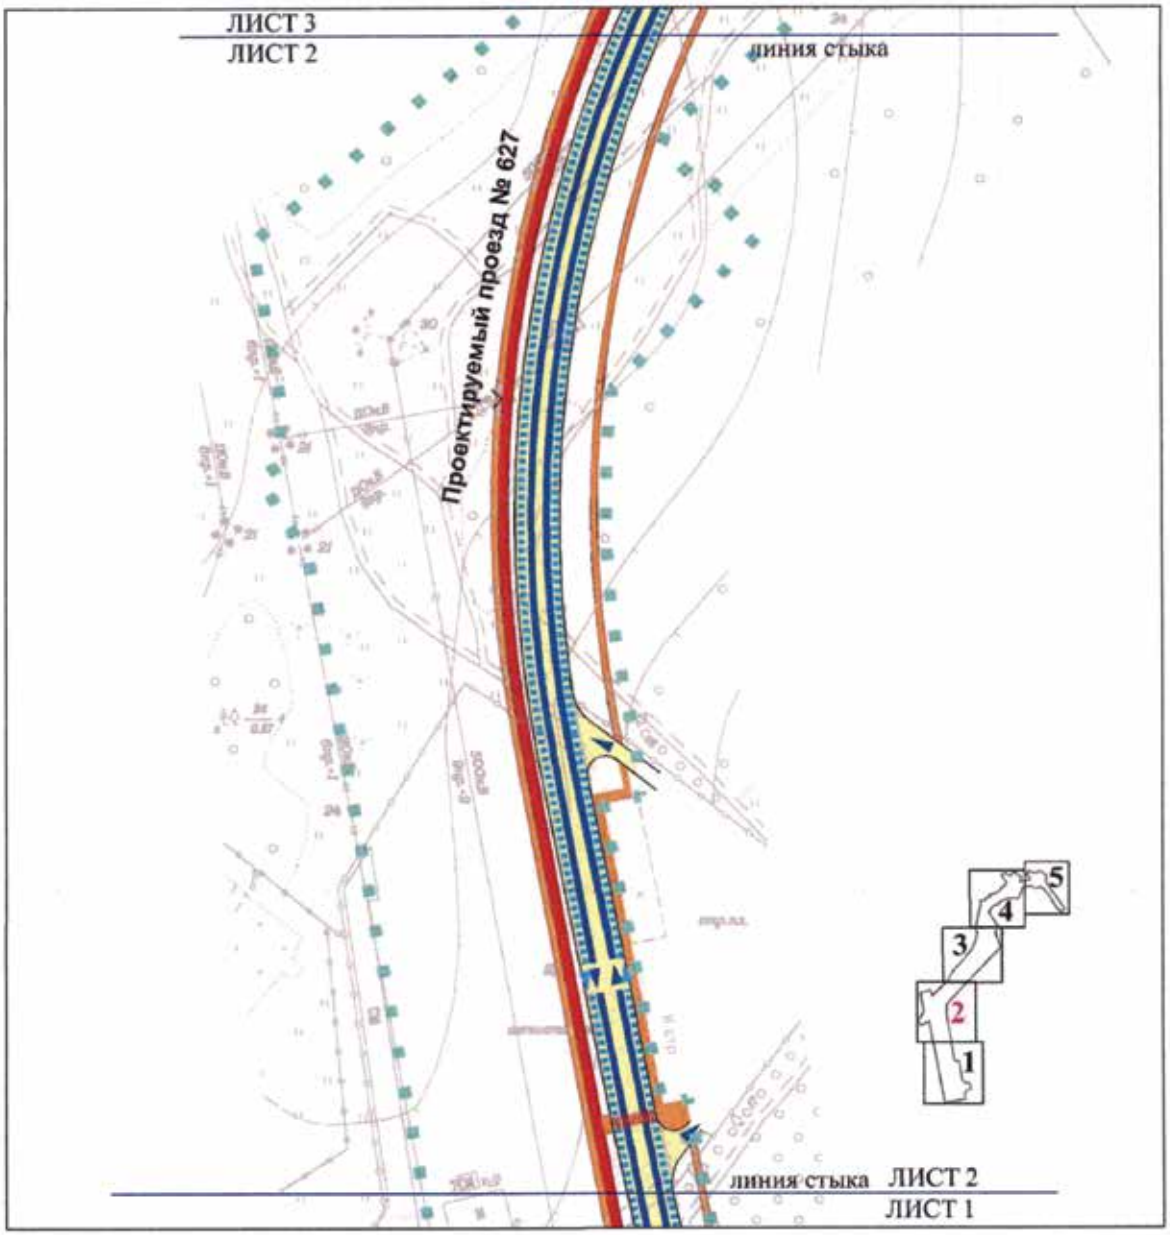
1 номер зоны планируемого размещения линейных объектов, подлежащих переносу (переустройству) из зон планируемого размещения линейных объектов

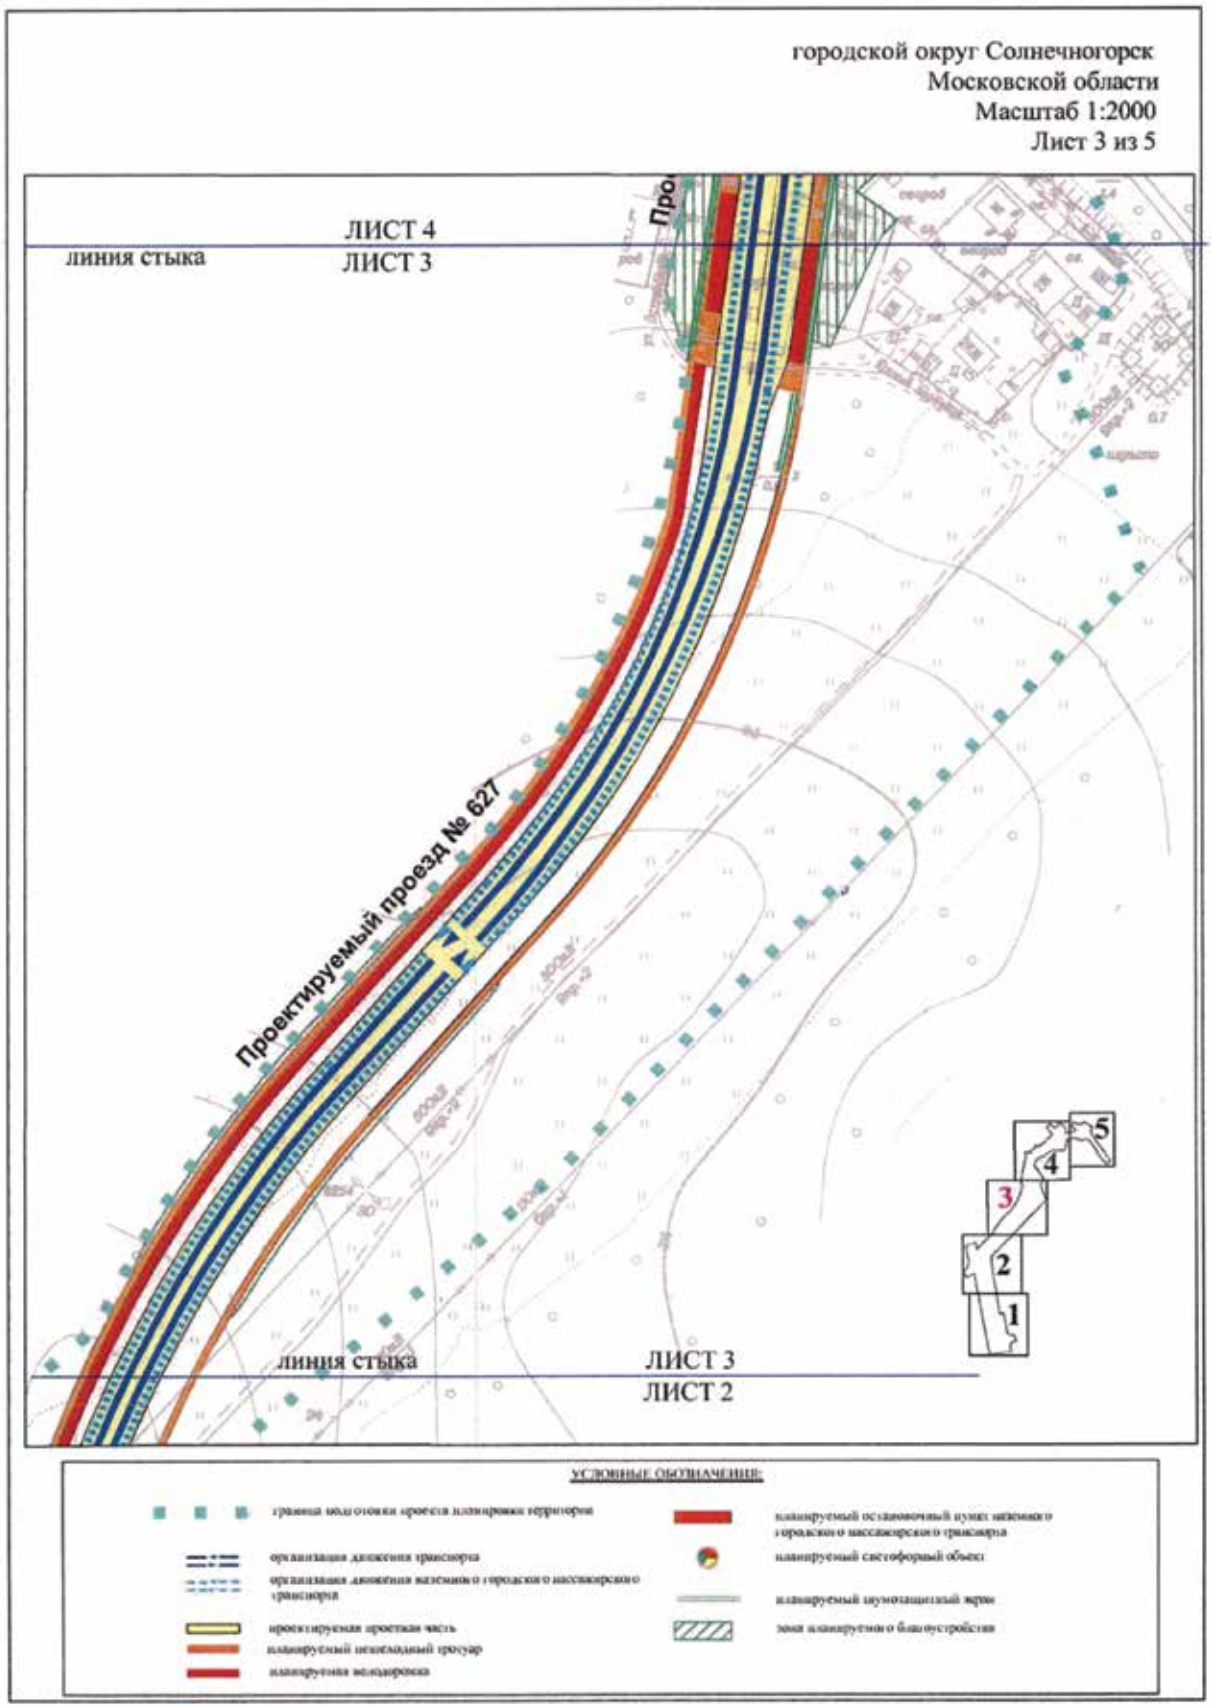
1.4. План "Функционально-планировочная организация территории"

район Крюково города Москвы,
городской округ Солнечногорск
Московской области
Масштаб 1:2000
Лист 1 из 5



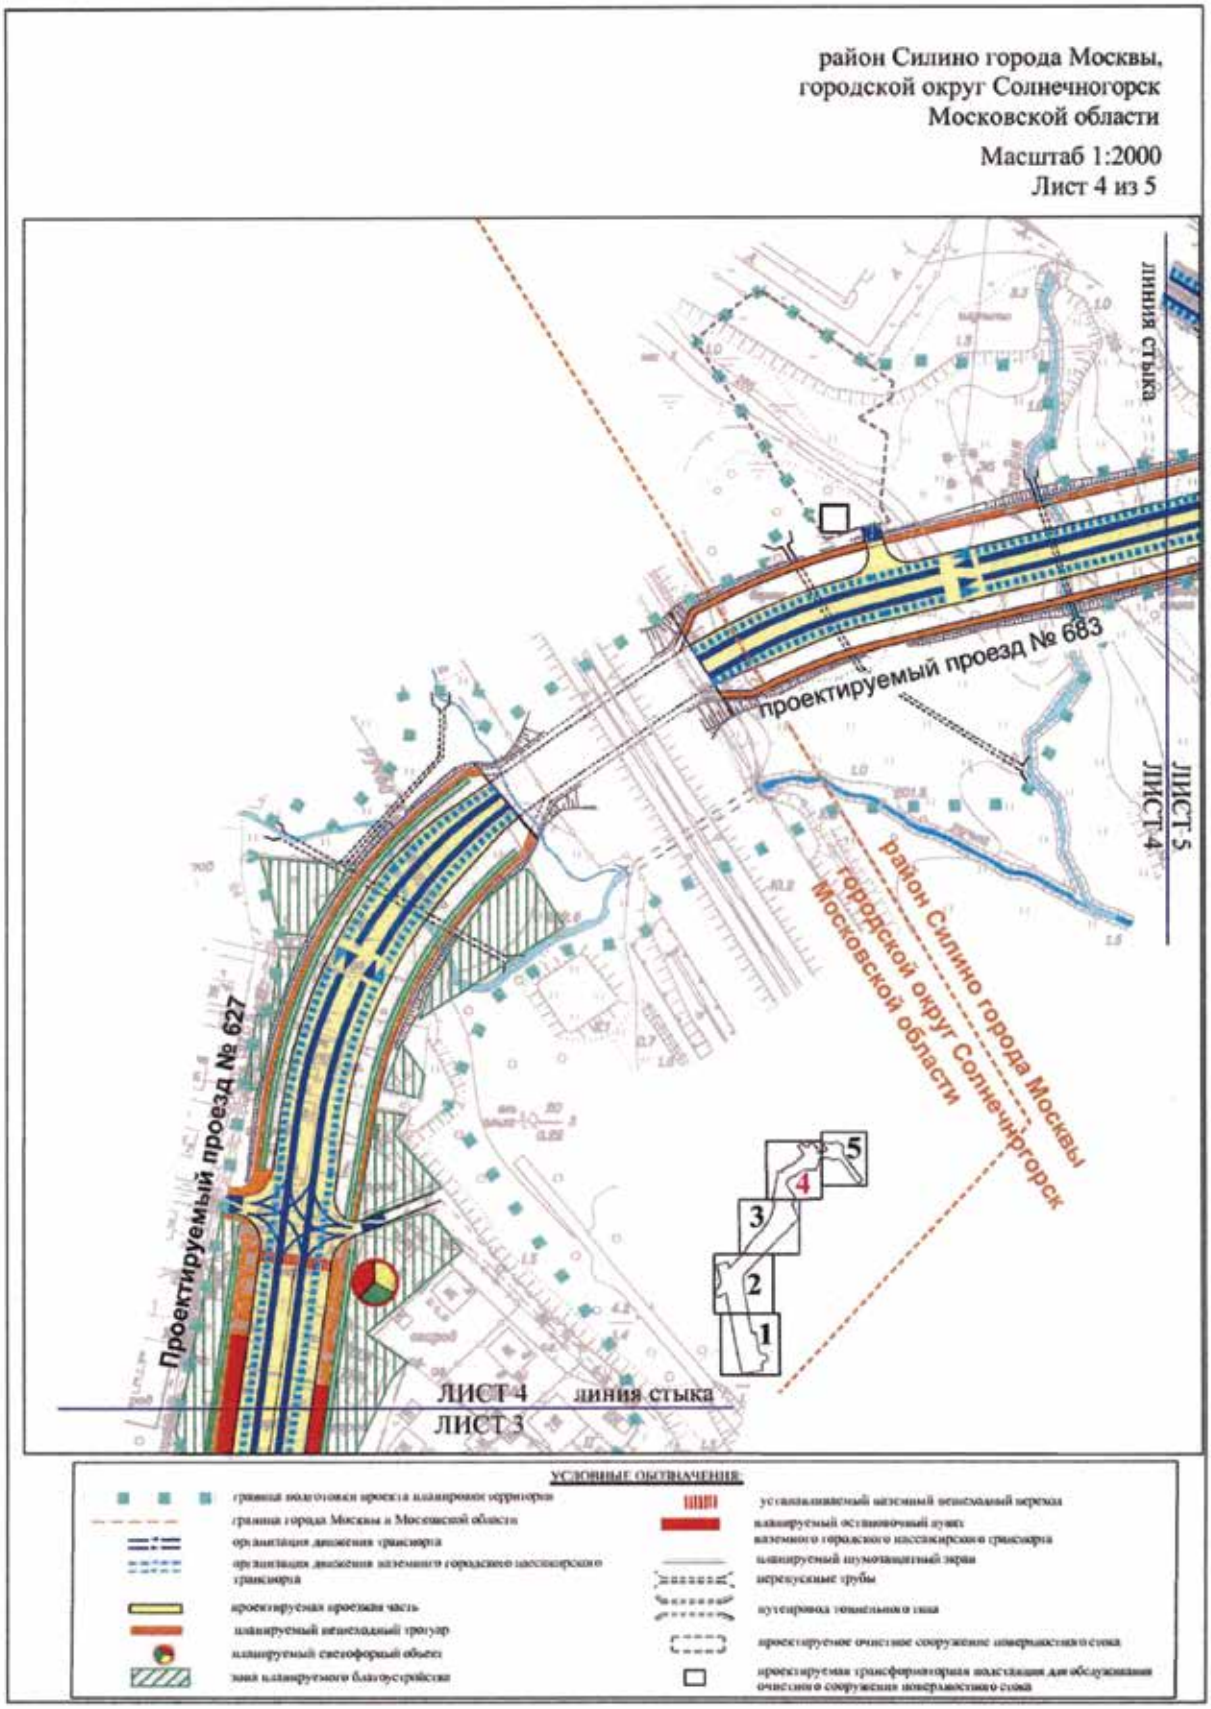
городской округ Солнечногорск
Московской области
Масштаб 1:2000
Лист 2 из 5




городской округ Солнечногорск
Московской области
Масштаб 1:2000
Лист 3 из 5
ЛИСТ 4
ЛИСТ 3
линия стыка
Проектируемый проезд № 627
ЛИСТ 3
ЛИСТ 2
линия стыка
1
2
3
4
5
УСЛОВНЫЕ ОБОЗНАЧЕНИЯ:

район Силино города Москвы,
городской округ Солнечногорск
Московской области

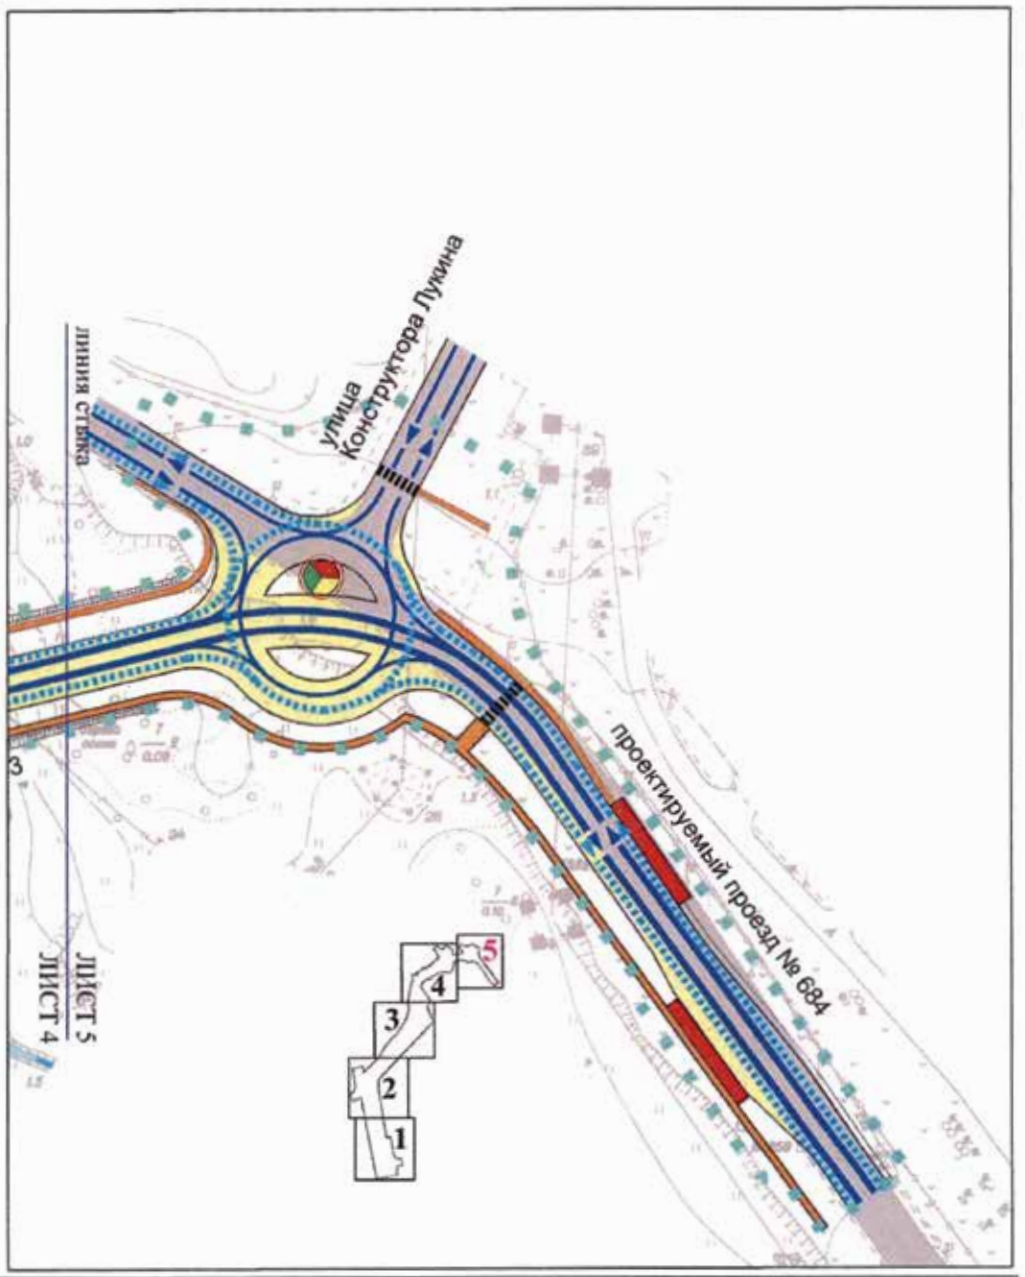
Масштаб 1:2000
Лист 4 из 5



район Силино города Москвы

Масштаб 1:2000

Лист 5 из 5

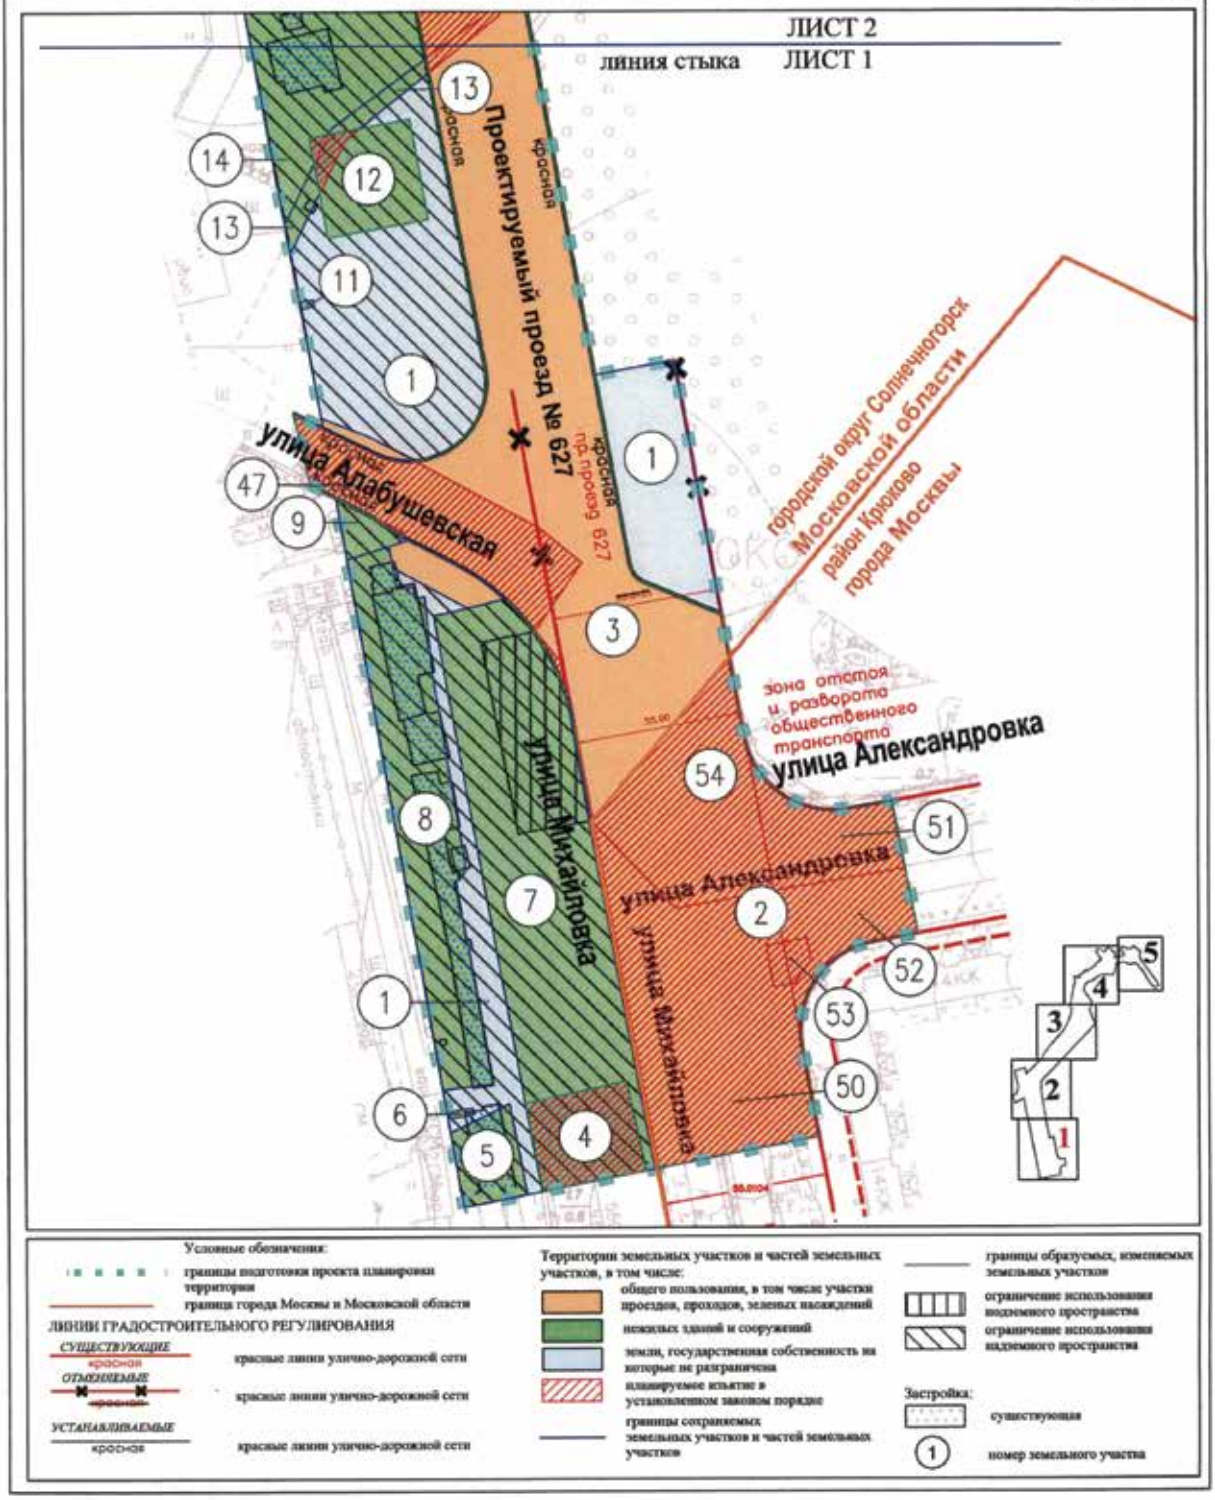


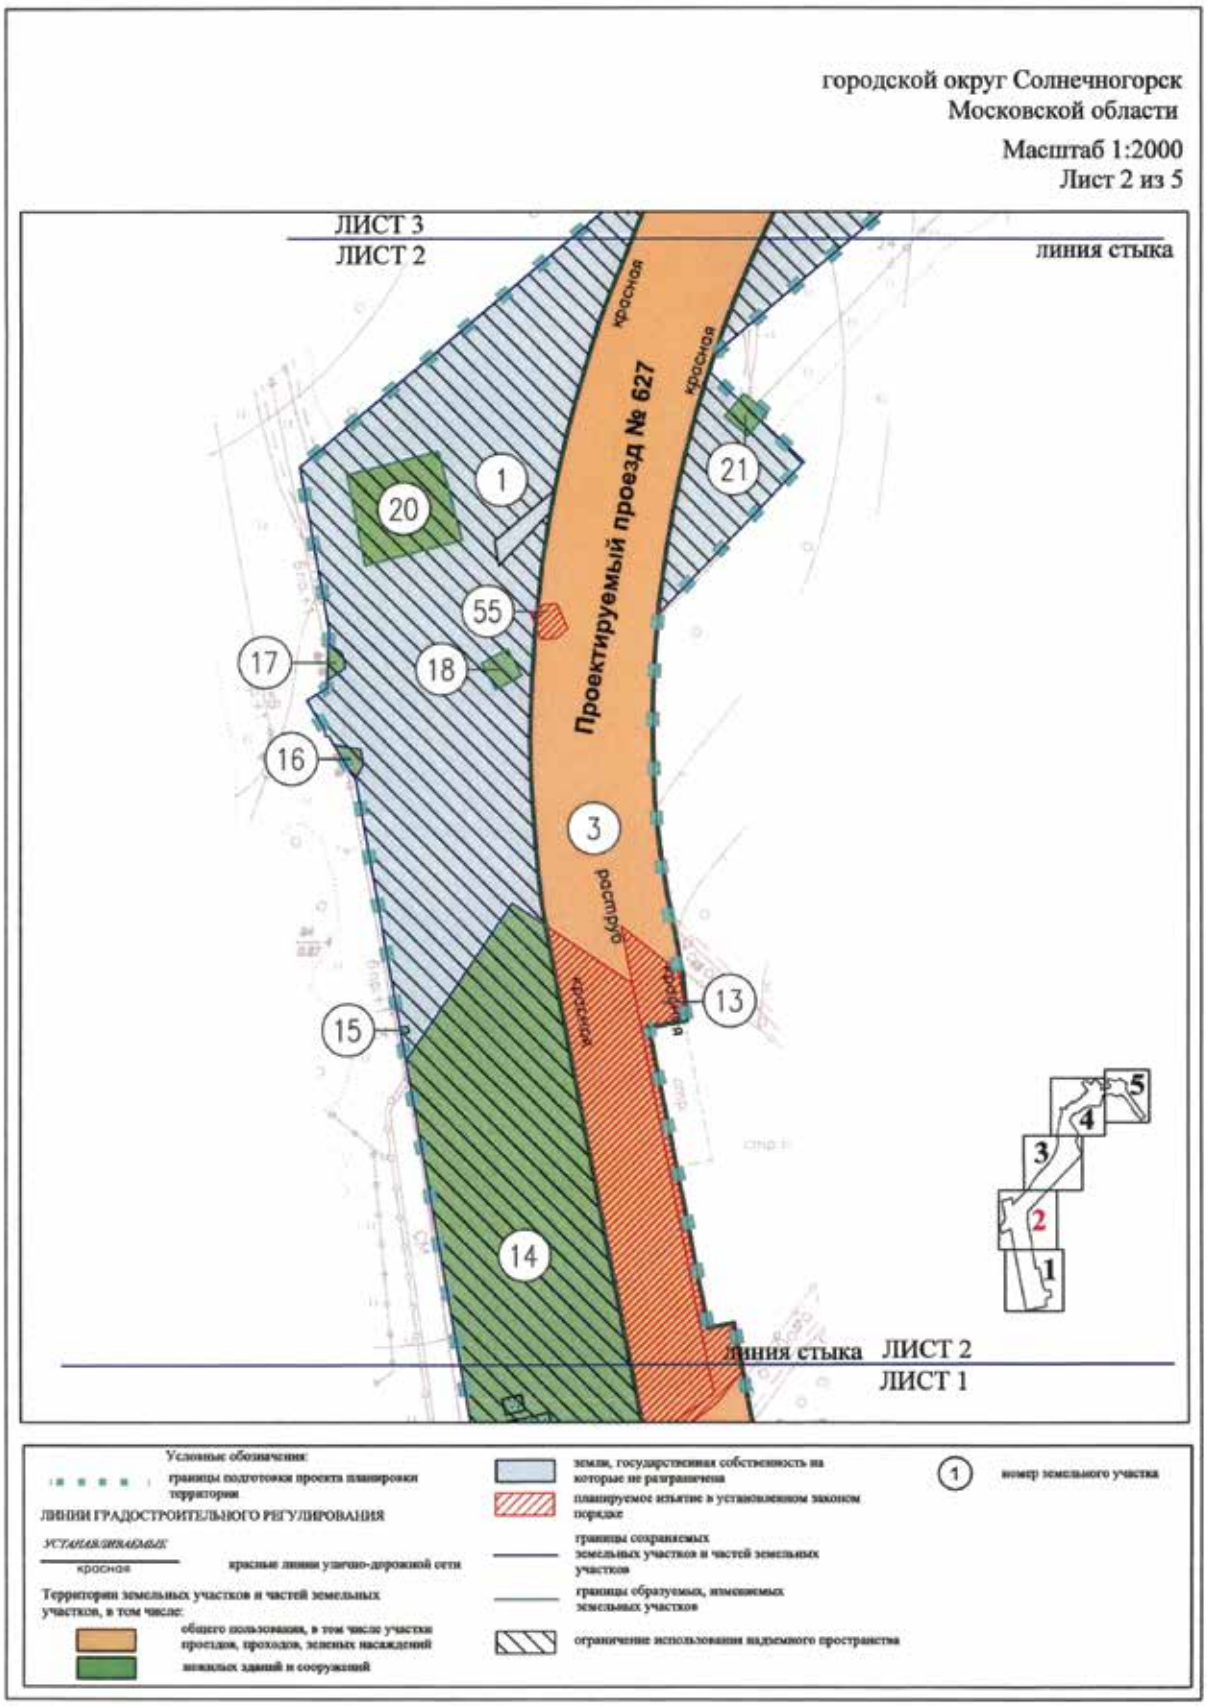
1.5. План "Межевание территории" и характеристика земельных участков территории

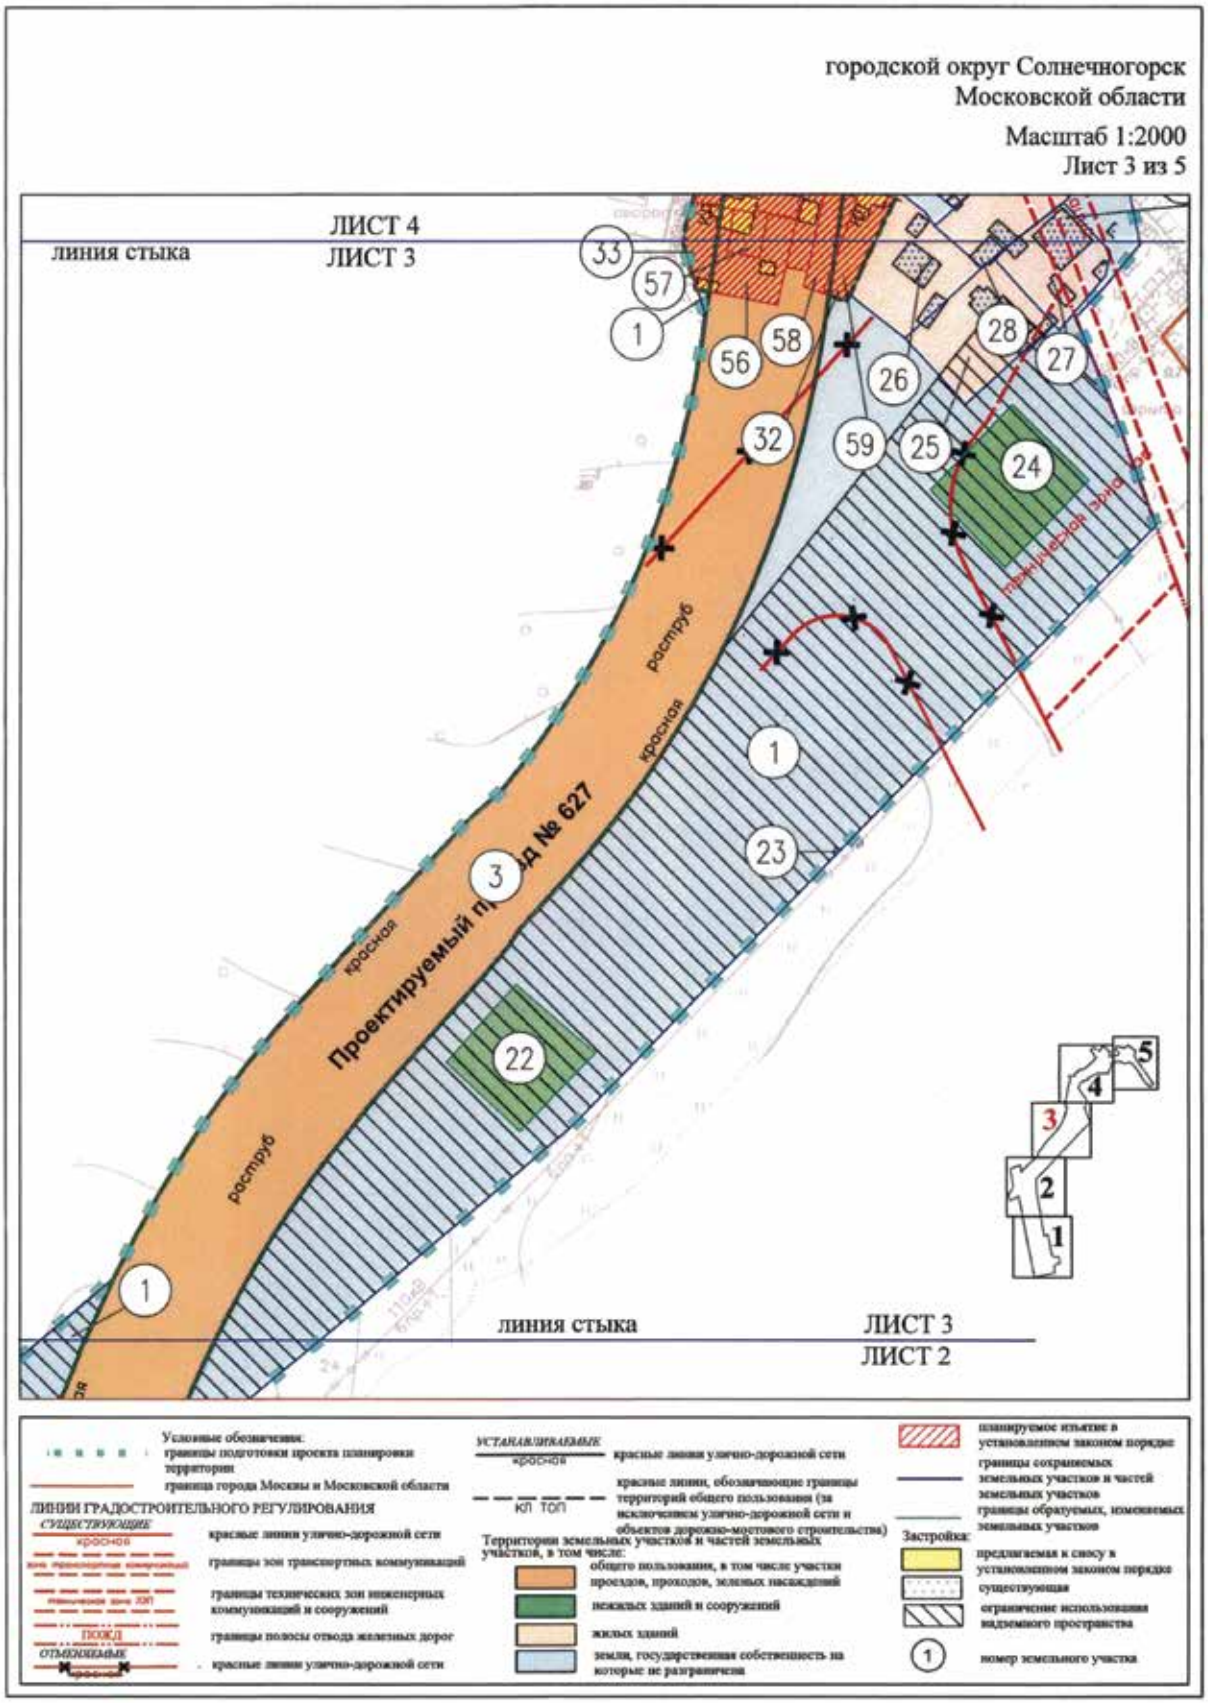
1.5.1. План "Межевание территории"

район Крюково города Москвы,
городской округ Солнечногорск
Московской области

Масштаб 1:2000
Лист 1 из 5

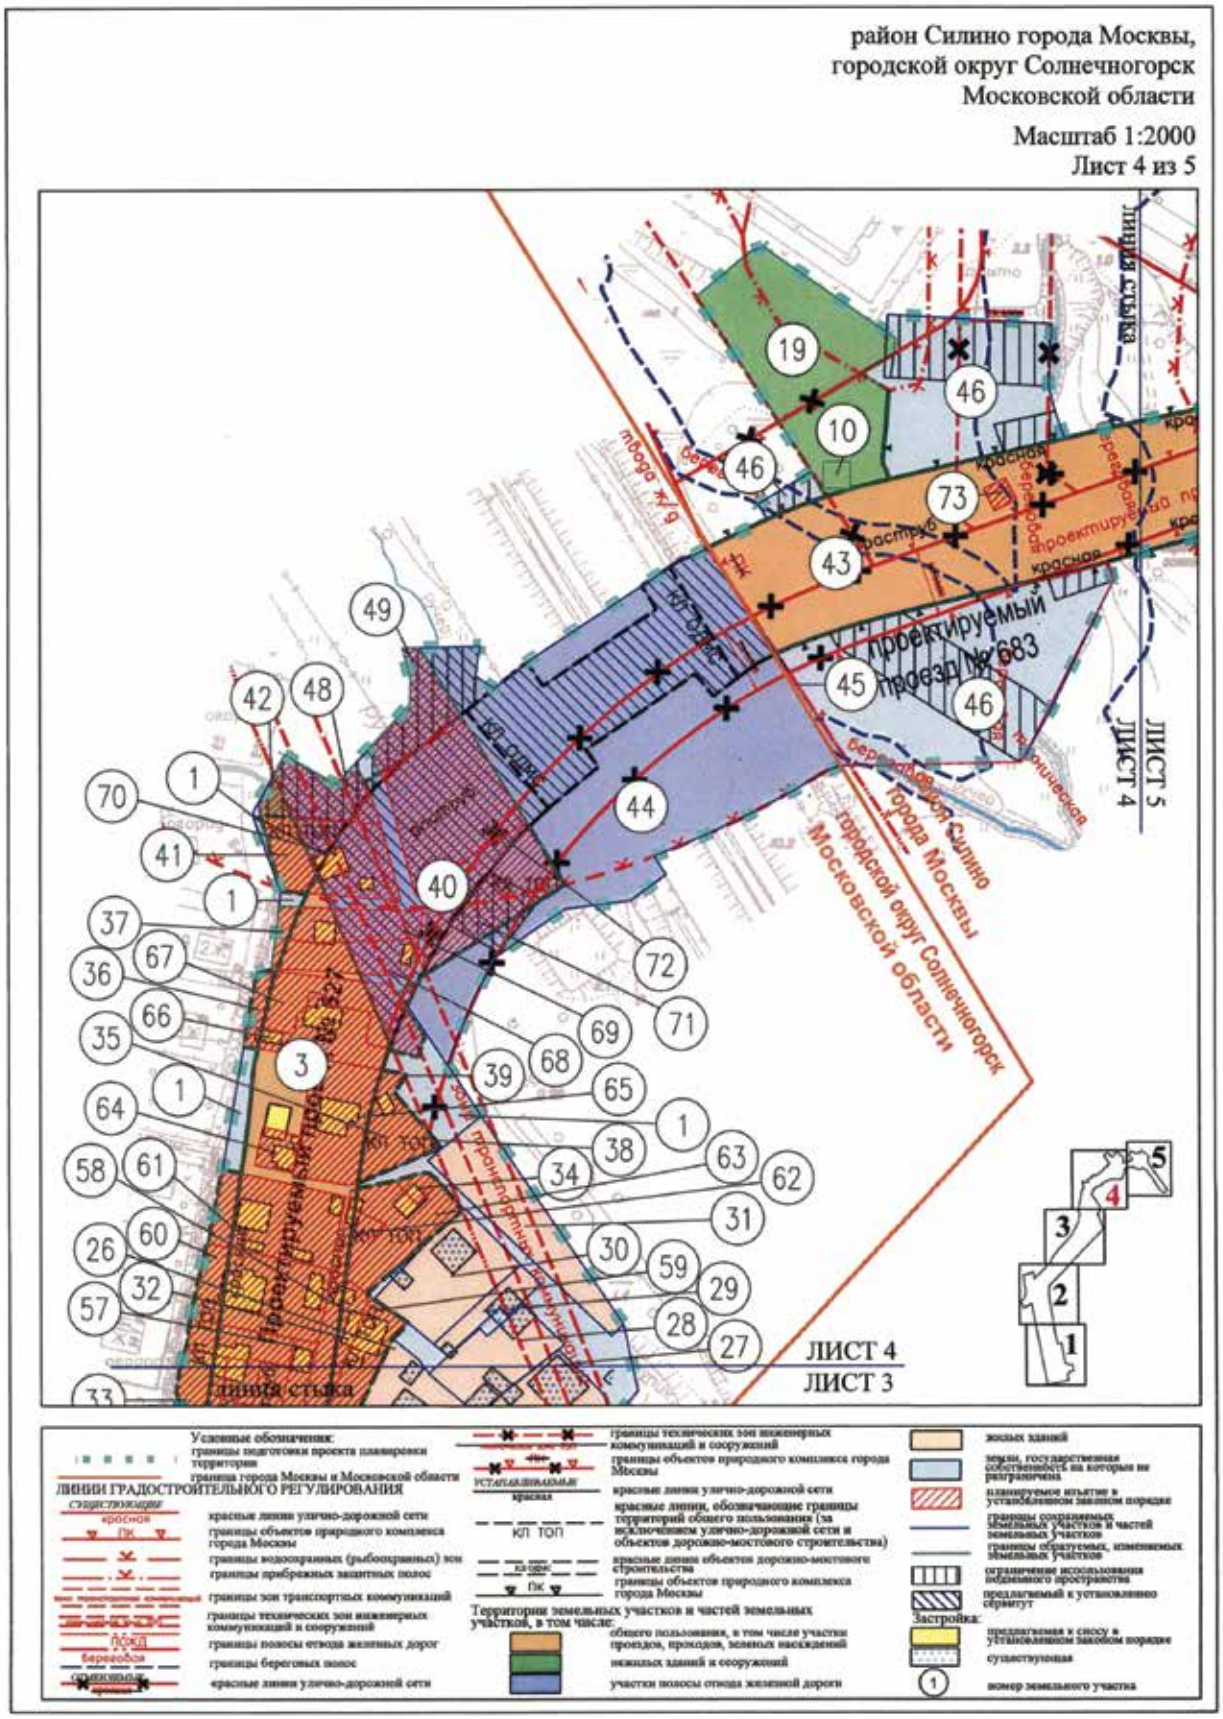



городской округ Солнечногорск
Московской области
Масштаб 1:2000
Лист 2 из 5
ЛИСТ 3
ЛИСТ 2
линия стыка
Проектируемый проезд № 627
красная
красная
1
20
21
55
17
18
16
3
13
15
14
5
4
3
2
1
линия стыка ЛИСТ 2
ЛИСТ 1
Условные обозначения:
границы подготовки проекта планировки территории
ЛИНИИ ГРАДОСТРОИТЕЛЬНОГО РЕГУЛИРОВАНИЯ
УСТАНАВЛИВАЕМЫЕ:
красная
красные линии улично-дорожной сети
Территории земельных участков и частей земельных участков, в том числе:
общего пользования, в том числе участки проездов, проходов, зеленых насаждений
нежилых зданий и сооружений
земли, государственная собственность на которые не разграничена
планируемое изъятие в установленном законом порядке
границы сохраняемых земельных участков и частей земельных участков
границы образуемых, изменяемых земельных участков
ограничение использования надземного пространства
номер земельного участка


городской округ Солнечногорск
Московской области
Масштаб 1:2000
Лист 3 из 5
ЛИСТ 4
ЛИСТ 3
линия стыка
Проектируемый проезд № 627
красная
раструб
ЛИСТ 3
ЛИСТ 2
линия стыка
Условные обозначения:
границы подготовки проекта планировки территории
граница города Москвы и Московской области
ЛИНИИ ГРАДОСТРОИТЕЛЬНОГО РЕГУЛИРОВАНИЯ
СУЩЕСТВУЮЩИЕ
красные линии улично-дорожной сети
границы зон транспортных коммуникаций
границы технических зон инженерных коммуникаций и сооружений
границы полосы отвода железных дорог
ПООЖД
красные линии улично-дорожной сети
УСТАНАВЛИВАЕМЫЕ
красные линии улично-дорожной сети
КП ТОП
красные линии, обозначающие границы территорий общего пользования (за исключением улично-дорожной сети и объектов дорожно-мостового строительства)
Территории земельных участков и частей земельных участков, в том числе:
общего пользования, в том числе участки проездов, проходов, зеленых насаждений
нежилых зданий и сооружений
жилых зданий
земля, государственная собственность на которые не разграничена
планируемое изъятие в установленном законом порядке
границы сохраняемых земельных участков и частей земельных участков
границы образуемых, изменяемых земельных участков
Застройка:
предлагаемая к сносу в установленном законом порядке
существующая
ограничение использования надземного пространства
номер земельного участка

район Силино города Москвы,
городской округ Солнечногорск
Московской области

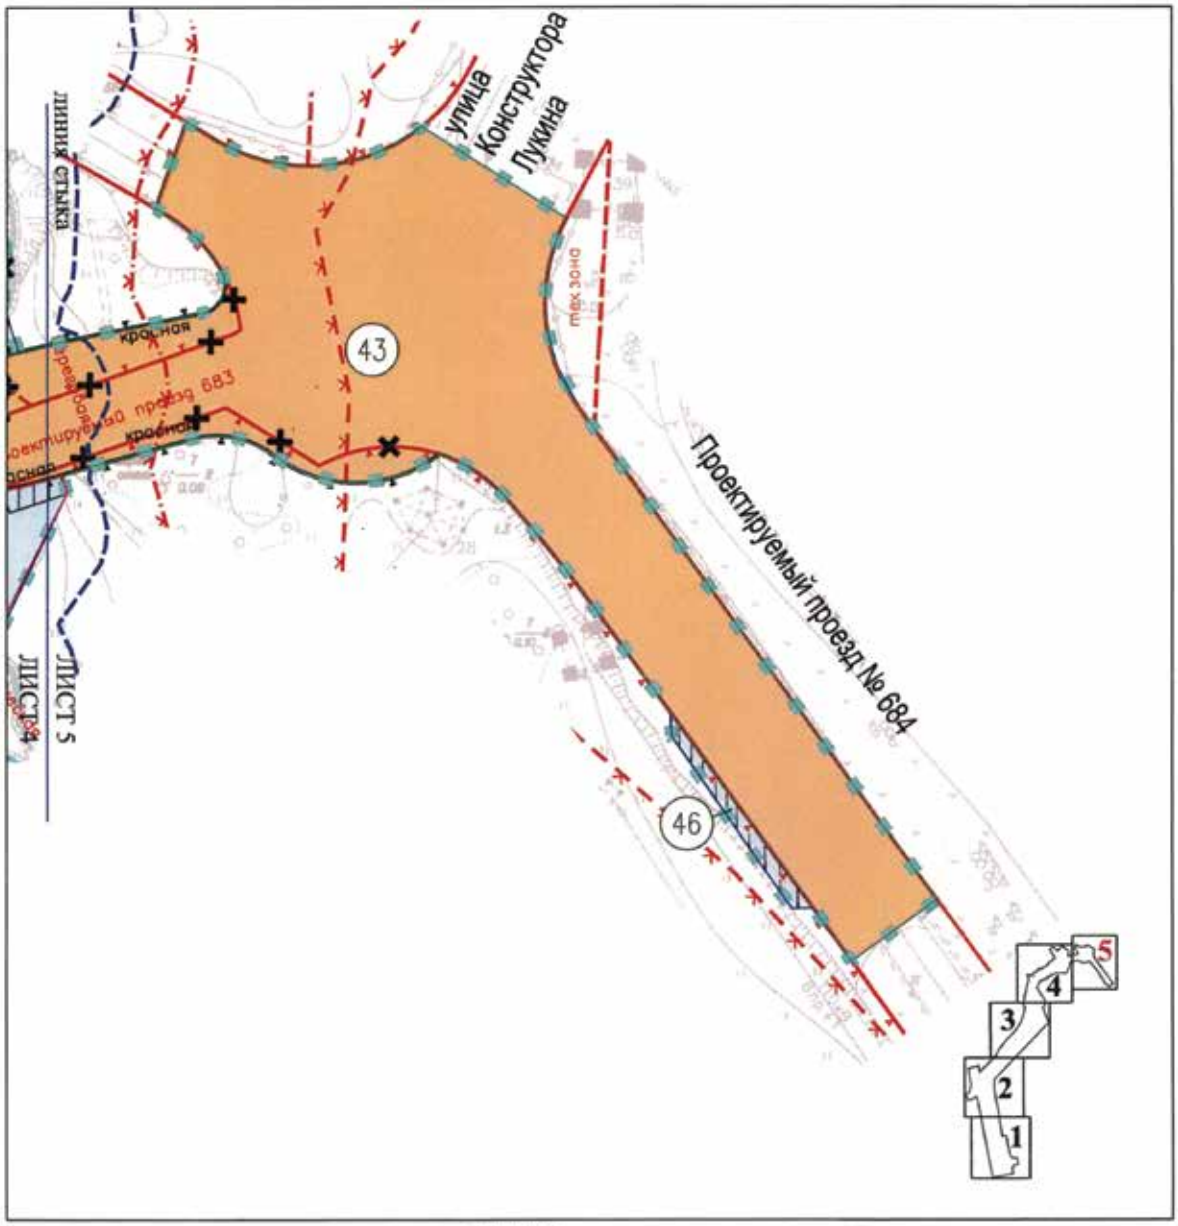
Масштаб 1:2000
Лист 4 из 5



район Силино города Москвы

Масштаб 1:2000

Лист 5 из 5



Условные обозначения:

границы подготовки проекта планировки территории

ЛИНИИ ГРАДОСТРОИТЕЛЬНОГО РЕГУЛИРОВАНИЯ

СУЩЕСТВУЮЩИЕ

красные линии улично-дорожной сети

границы объектов природного комплекса города Москвы

границы водоохранных (рыбоохранных) зон

границы прибрежных защитных полос

границы береговых полос

границы технических зон инженерных коммуникаций и сооружений

ОТМЕНЯЕМЫЕ

красные линии улично-дорожной сети

УСТАНАВЛИВАЕМЫЕ

красные линии улично-дорожной сети

границы объектов природного комплекса города Москвы

Территории земельных участков и частей земельных участков, в том числе:

общего пользования, в том числе участки проездов, проходов, зеленых насаждений земли, государственная собственность на которые не разграничена

границы сохраняемых земельных участков и частей земельных участков

границы образуемых, изменяемых земельных участков

ограничение использования подземного пространства

43 номер земельного участка

1.5.2. Таблица «Характеристика земельных участков территории» к плану «Межевание территории»

№ участка на плане	Кадастровый номер (при наличии)	Местоположение (адресные ориентиры)	Вид разрешенного использования	Площадь земельного участка, кв.м	Вид ограничения использования земельного участка, кв.м	Примечание
1	2	3	4	5	6	7
1	Земли, государственная собственность на которые не разграничена	Московская область, городской округ Солнечногорск	Ф[1]	54433,21	Ограничение использования надземного пространства — 54063,93; ограничение использования подземного пространства – 60,1	-
2	Образуемый участок	Город Москва, проектируемый участок дороги от улицы Михайловка до проезда № 684	Улично-дорожная сеть	10156,42	В красных линиях улично-дорожной сети - 10156,42	-
3	Образуемый участок	Московская область, проектируемая дорога от улицы Михайловка до проезда №684	Земельные участки (территории) общего пользования	49895,66	В красных линиях улично-дорожной сети - 49895,66	-
4	Образуемый участок	Московская область, Солнечногорский район, городское поселение Андреевка, р.п.Андреевка	Коммунальное обслуживание	1061,55	Ограничение использования надземного пространства – 1061,55	-
5	Часть земельного участка с кадастровым номером 50:09:0070102:326	Московская область, Солнечногорский район, п. Андреевка	Ф[1]	609,72	Ограничение использования надземного пространства – 609,72	-
6	50:09:0070102:2978	Московская область, Солнечногорский район, городское поселение Андреевка, р. п. Андреевка	Ф[1]	18,42	Ограничение использования надземного пространства – 18,42	-
7	Часть земельного участка с кадастровым номером 50:09:0070102:319	Московская область, Солнечногорский район, р. п. Андреевка	Ф[1]	6301,66	Ограничение использования надземного пространства — 6301,66; ограничение использования подземного пространства – 1457	Планируемое изъятие в установленном законом порядке части земельного участка площадью 1061,55 кв.м (образование участка № 4), планируемое изъятие части земельного участка площадью

1	2	3	4	5	6	7
						26,37 кв.м (образование участка № 3)
8	Часть земельного участка с кадастровым номером 50:09:0070102:70	Московская область, Солнечногорский район, г.п. Андреевка, рп. Андреевка, АГК "Крюково"	Ф[1]	3468,33	Ограничение использования надземного пространства – 3468,33	-
9	Часть земельного участка с кадастровым номером 50:09:0070102:54	Московская область, Солнечногорский муниципальный район, городское поселение Андреевка, рабочий поселок Андреевка, Промышленная зона, владение 2	Ф[1]	246,69	Ограничение использования надземного пространства – 236,79	Планируемое изъятие в установленном законом порядке части земельного участка площадью 9,9 кв.м в (образование участка № 3)
10	Образуемый участок	Город Москва, Зеленоградский административный округ, район Силино	Предоставление коммунальных услуг	81	Прибрежная защитная полоса - 81,23; водоохранная (рыбоохранная) зона - 81	-
11	Часть земельного участка с кадастровым номером 50:09:0110302:514	Московская область, Солнечногорский район, городское поселение Андреевка, р.п. Андреевка	Ф[1]	10,85	Ограничение использования надземного пространства – 10,85	-
12	Образуемый участок	Московская область, Солнечногорский район, городское поселение Андреевка, р.п. Андреевка	Коммунальное обслуживание	1155,93	Ограничение использования надземного пространства – 1155,93	-
13	Часть земельного участка с кадастровым номером 50:09:0070102:55	Московская область, Солнечногорский район, г.п. Андреевка, в районе рп. Андреевка	Ф[1]	314,99	Ограничение использования надземного пространства – 314,99	Планируемое изъятие в установленном законом порядке части земельного участка площадью 105,41 кв.м (образование участка № 12), части земельного участка площадью 1032,43 кв.м (образование участка № 3)
14	Часть земельного участка с кадастровым номером 50:09:0070102:332	Московская область, Солнечногорский район, городское поселение Андреевка, рабочий поселок Андреевка	Ф[1]	10190,39	Ограничение использования надземного пространства – 10190,39	Планируемое изъятие в установленном законом порядке части земельного участка площадью 28,33 кв.м (образование участка № 12), части земельного участка площадью 3958,6 кв.м (образование участка № 3)

1	2	3	4	5	6	7
15	Часть земельного участка с кадастровым номером 50:09:0110302:516	Московская область, Солнечногорский район, городское поселение Андреевка, р.п. Андреевка	Ф[1]	6,03	Ограничение использования надземного пространства – 6,74	-
16	Часть земельного участка с кадастровым номером 50:09:0110302:515	Московская область, Солнечногорский район, городское поселение Андреевка, р.п. Андреевка	Ф[1]	56,2	Ограничение использования надземного пространства – 56,21	-
17	Часть земельного участка с кадастровым номером 50:09:0110302:508	Московская область, Солнечногорский район, городское поселение Андреевка, в районе с. Алабушево	Ф[1]	47,43	Ограничение использования надземного пространства – 47,43	-
18	Образуемый участок	Московская область, Солнечногорский район, городское поселение Андреевка, в районе с. Алабушево	Коммунальное обслуживание	100,03	Ограничение использования надземного пространства – 100,03	-
19	Образуемый участок	Город Москва, Зеленоградский административный округ, район Силино	Предоставление коммунальных услуг	2937,24	Прибрежная защитная полоса - 1998,34; водоохранная (рыбоохранная) зона - 2932,72; ограничение использования подземного пространства – 37,1	-
20	Образуемый участок	Московская область, Солнечногорский район, городское поселение Андреевка, в районе с. Алабушево	Коммунальное обслуживание	1003,23	Ограничение использования надземного пространства – 1003,23	-
21	Образуемый участок	Московская область, Солнечногорский район, городское поселение Андреевка, в районе с. Алабушево	Коммунальное обслуживание	100,1	Ограничение использования надземного пространства – 100,1	-
22	Образуемый участок	Московская область, Солнечногорский район, городское поселение Андреевка, в районе с. Алабушево	Коммунальное обслуживание	1225,63	Ограничение использования надземного пространства – 1225,63	-
23	Часть земельного участка с кадастровым номером 50:09:0110302:502	Московская область, Солнечногорский район, городское поселение Андреевка, в районе с. Алабушево	Ф[1]	3,14	Ограничение использования надземного пространства – 3,14	-

1	2	3	4	5	6	7
24	Образуемый участок	Московская область, Солнечногорский район, городское поселение Андреевка, в районе с. Алабушево	Коммунальное обслуживание	1450,22	Ограничение использования надземного пространства – 1450,22; техническая зона электропередачи — 1080,81	-
25	50:09:0110104:112	Московская область, Солнечногорский район, с. Алабушево, пер. Южный, уч-к 9 при доме 9	Ф[1]	1200,83	Ограничение использования надземного пространства – 613,21; техническая зона электропередачи — 20,5	-
26	50:09:0110104:74	Московская область, Солнечногорский район	Ф[1]	1099,73	-	-
27	50:09:0110104:158	Московская область, Солнечногорский район, с. Алабушево, туп. 4-й, уч-к 8	Ф[1]	890,68	Зона транспортных коммуникаций — 259,07; техническая зона электропередачи — 69,64; полоса отвода железной дороги — 473,73	-
28	50:09:0110104:41	Московская область, Солнечногорский район, с. Алабушево, ул. 4-й Тупик, уч. при доме №6	Ф[1]	772,52	Зона транспортных коммуникаций — 47,37; полоса отвода железной дороги — 193,95	-
29	50:09:0110104:62	Московская область, Солнечногорский район, п. Алабушево, ул. 4-й Тупик, уч. 6	Ф[1]	285,71	Зона транспортных коммуникаций — 43,91; полоса отвода железной дороги — 123,22	-
30	50:09:0110103:1686	Московская область, Солнечногорский район, п. Алабушево, ул. 4-тупик, 4	Ф[1]	1048,77	Зона транспортных коммуникаций — 10,3815; полоса отвода железной дороги — 163,78	-
31	50:09:0110104:3077	Московская область, Солнечногорский район, г.п. Андреевка, с. Алабушево, ул. 4-й Тупик, участок 14	Ф[1]	1196,01	Зона транспортных коммуникаций — 563,492; полоса отвода железной дороги — 192,68	-
32	Образуемый участок	Московская область, Солнечногорский район, с. Алабушево	Земельные участки (территории) общего пользования	1623,28	В красных линиях территории общего пользования — 1623,28	-
33	Образуемый участок	Московская область, Солнечногорский район, с. Алабушево	Земельные участки (территории)	776,68	В красных линиях территории общего пользования — 776,68	-

1	2	3	4	5	6	7
			общего пользования			
34	50:09:0110104:3134	Московская область, Солнечногорский район, с. Алабушево, ул. 4-ый Тупик, участок при д. 2	Ф[1]	80,49	-	Планируемое изъятие в установленном законом порядке земельного участка площадью 80,49 кв.м (образование участка № 32)
35	Образуемый участок	Московская область, Солнечногорский район, с. Алабушево	Земельные участки (территории) общего пользования	492,86	В красных линиях территории общего пользования — 492,86	-
36	Образуемый участок	Московская область, Солнечногорский район, с. Алабушево	Земельные участки (территории) общего пользования	132,65	В красных линиях территории общего пользования — 132,65	-
37	Образуемый участок	Московская область, Солнечногорский район, с. Алабушево	Земельные участки (территории) общего пользования	91,23	В красных линиях территории общего пользования — 91,23	-
38	Образуемый участок	Московская область, Солнечногорский район, с. Алабушево, ул. 4-й Тупик, участок при доме 1	Обслуживание железнодорожных перевозок	7,00	Полоса отвода железной дороги — 7,00; зона транспортных коммуникаций — 7,00	Сервитут – 7,00 кв.м
39	Образуемый участок	Московская область, Солнечногорский район, с. Алабушево, ул. 4-й Тупик, участок при доме 1	Обслуживание железнодорожных перевозок	0,67	Полоса отвода железной дороги — 0,67; зона транспортных коммуникаций — 0,67	Сервитут – 0,67 кв.м
40	Образуемый участок	Московская область, Солнечногорский район	Обслуживание железнодорожных перевозок	5637,33	Зона транспортных коммуникаций – 964,38; ограничение использования подземного пространства – 1458,58; полоса отвода железной дороги — 5637,33, в красных линиях улично-дорожной сети – 3628,56	Сервитут - 5087,15 кв.м
41	Образуемый участок	Московская область, Солнечногорский район, с. Алабушево	Земельные участки (территории) общего пользования	297,84	Ограничение использования подземного пространства – 52,16; в красных линиях территории общего пользования — 297,84	-

1	2	3	4	5	6	7
42	Образуемый участок	Московская область, Солнечногорский район	Коммунальное обслуживание	89,11	Ограничение использования подземного пространства – 88,61	-
43	Образуемый участок	Город Москва, проектируемый участок дороги от улицы Михайловка до проезда № 684	Улично-дорожная сеть	26778,83	Прибрежная защитная полоса - 6966,63; водоохранная (рыбоохранная) зона - 12268,78; береговая полоса — 2766,28; в красных линиях улично-дорожной сети - 26778,83	-
44	Часть земельного участка с кадастровым номером 50:09:0000000:154	Московская область, Солнечногорский район, ФГУП"Октябрьская железная дорога"	Ф[1]	9258,41	Прибрежная защитная полоса - 14,68; водоохранная (рыбоохранная) зона - 14,64; береговая полоса - 1,91; зона транспортных коммуникаций – 226,11; ограничение использования подземного пространства – 339,84; полоса отвода железной дороги — 9258,41; в красных линиях объектов дорожно-мостового строительства - 2602,73, в красных линия улично-дорожной сети – 3468,65	Сервитут – 3808,49 кв.м
45	Часть земельного участка с кадастровым номером 77:10:0006001:59	Город Москва, Зеленоградский административный округ, район Силино	Ф[1]	73,76	Прибрежная защитная полоса - 73,76; водоохранная (рыбоохранная) зона - 73,76; береговая полоса — 26,27; полоса отвода железной дороги — 73,76	-
46	Земли, государственная собственность на которые не разграничена	Город Москва, Зеленоградский административный округ, район Силино	Ф[1]	7751,26	Прибрежная защитная полоса - 7104,47; водоохранная (рыбоохранная) зона - 7354,4; береговая полоса - 3065,47; ограничение использования подземного пространства – 3067,98; озелененная территория общего пользования - 4201,52	-
47	Часть земельного участка с кадастровым номером 50:09:0000000:188662	Московская область, Солнечногорский район, городское поселение Андреевка	Ф[1]	498,73	-	Планируемое изъятие в установленном законом порядке части земельного участка площадью 2251,51 кв.м (образование участка № 3)
48	Часть земельного участка с кадастровым номером 50:09:0110104:3137	Московская область, Солнечногорский район, с. Алабушево, ул. Островского, участок 14-А	Ф[1]	578,96	-	Планируемое изъятие в установленном законом порядке части земельного участка площадью 89,11 кв.м (образование участка № 42), части земельного участка площадью 489,85 кв.м (образование участка № 40)
49	Часть земельного участка с кадастровым	Московская область, Солнечногорский район, с. Алабушево,	Ф[1]	572,44	-	Планируемое изъятие в установленном законом порядке части земельного участка

1	2	3	4	5	6	7
	номером 50:09:0110104:3108	ул. Островского, участок 17				площадью 572,44 кв.м (образование участка № 40)
50	Часть земельного участка с кадастровым номером 77:10:0006002:125	Город Москва, проезд № 627	Ф[1]	4999,8	-	Планируемое изъятие в установленном законом порядке части земельного участка площадью 4999,8 кв.м (образование участка № 2)
51	Часть земельного участка с кадастровым номером 77:10:0006001:68	Город Москва, проезд № 624	Ф[1]	1192,82	-	Планируемое изъятие в установленном законом порядке части земельного участка площадью 1192,82 кв.м (образование участка № 2)
52	Часть земельного участка с кадастровым номером 77:10:0006002:123	Город Москва, проезд № 624	Ф[1]	1196,01	-	Планируемое изъятие в установленном законом порядке части земельного участка площадью 1196,01 кв.м (образование участка № 2)
53	77:10:0006002:1	Город Москва, 14 микрорайон	Ф[1]	170,97	-	Планируемое изъятие в установленном законом порядке земельного участка площадью 170,97 кв.м (образование участка № 2)
54	77:10:0006001:64	Город Москва, проезд № 627	Ф[1]	2759,51	-	Планируемое изъятие в установленном законом порядке земельного участка площадью 2759,51 кв.м (образование участка № 2)
55	50:09:0110302:505	Московская область, Солнечногорский район, городское поселение Андреевка, в районе с. Алабушево	Ф[1]	101,3	-	Планируемое изъятие в установленном законом порядке земельного участка площадью 101,3 кв.м (образование участка № 3)
56	50:09:0110104:3120	Московская область, Солнечногорский район, с. Алабушево, ул. Островского, участок при доме 9	Ф[1]	800,02	-	Планируемое изъятие в установленном законом порядке части земельного участка площадью 534,19 кв.м (образование участка № 3), части земельного участка площадью 265,83 (образование участка № 33)
57	50:09:0110104:42	Московская область, Солнечногорский район, с. Алабушево, ул. Островского, уч. при доме 9	Ф[1]	364,98	-	Планируемое изъятие в установленном законом порядке земельного участка площадью 364,98 кв.м (образование участка № 3)

1	2	3	4	5	6	7
58	50:09:0110104:3051	Московская область, Солнечногорский район, с. Алабушево, пер. Южный, участок при доме 1	Ф[1]	550,24	-	Планируемое изъятие в установленном законом порядке части земельного участка площадью 361,07 кв.м (образование участка № 3), части земельного участка площадью 189,13 (образование участка № 32)
59	50:09:0110104:3060	Московская область, Солнечногорский район, с. Алабушево, пер. Южный, дом 1	Ф[1]	549,39	-	Планируемое изъятие в установленном законом порядке части земельного участка площадью 11,35 кв.м (образование участка № 3), части земельного участка площадью 538,04 (образование участка № 32)
60	50:09:0110104:3110	Московская область, Солнечногорский район, с. Алабушево, ул. Островского, участок при доме 7	Ф[1]	1155,14	-	Планируемое изъятие в установленном законом порядке части земельного участка площадью 855,93 кв.м (образование участка № 3), части земельного участка площадью 299,21 (образование участка № 33)
61	50:09:0110104:7218	Московская область, Солнечногорский район, п. Алабушево, ул. Заводская, д. 12	Ф[1]	1044,66	-	Планируемое изъятие в установленном законом порядке части земельного участка площадью 867.2 кв.м (образование участка № 3), части земельного участка площадью 177,46 (образование участка № 33)
62	50:09:0110104:3133	Московская область, Солнечногорский район, с. Алабушево, ул. 4-й Тупик, участок при д. 2	Ф[1]	172,57	-	Планируемое изъятие в установленном законом порядке части земельного участка площадью 70,46 кв.м (образование участка № 3), части земельного участка площадью 102,11 (образование участка № 32)
63	50:09:0110104:3130	Московская область, Солнечногорский район, с. Алабушево, ул. 4-й Тупик, участок при доме 2	Ф[1]	718,91	-	Планируемое изъятие в установленном законом порядке части земельного участка площадью 17,24 кв.м (образование участка № 3), части земельного участка площадью 701,67 (образование участка № 32)
64	50:09:0110104:7328	Московская область, Солнечногорский	Ф[1]	159,99	-	Планируемое изъятие в установленном законом порядке

1	2	3	4	5	6	7
		район, с. Алабушево, улица Островского, участок при доме 5				земельного участка площадью 159,99 кв.м (образование участка № 3)
65	50:09:0110104:3205	Московская область, Солнечногорский район, с. Алабушево, ул. 4-й Тупик, участок при доме 1	Ф[1]	1375,22	-	Планируемое изъятие в установленном законом порядке части земельного участка площадью 866,97 кв.м (образование участка № 3), части земельного участка площадью 500,6 (образование участка № 35), части земельного участка площадью 6,98 (образование участка № 38), части земельного участка площадью 0,67 (образование участка № 39)
66	50:09:0110104:89	Московская область, Солнечногорский район, с. Алабушево, ул. Островского, уч-к при доме 3	Ф[1]	609,7	-	Планируемое изъятие в установленном законом порядке части земельного участка площадью 575,3 кв.м (образование участка № 3), части земельного участка площадью 34,4 (образование участка № 36)
67	50:09:0110104:3236	Московская область, Солнечногорский район, с. Алабушево, ул. Островского, уч. при доме № 3	Ф[1]	811,13	-	Планируемое изъятие в установленном законом порядке части земельного участка площадью 460,99 кв.м (образование участка № 3), части земельного участка площадью 97,63 (образование участка № 36), части земельного участка площадью 252,51 (образование участка № 40)
68	50:09:0110104:2918	Московская область, Солнечногорский район, с. Алабушево, ул. Островского, участок при доме 1	Ф[1]	508,41	-	Планируемое изъятие в установленном законом порядке части земельного участка площадью 231,73 кв.м (образование участка № 3), части земельного участка площадью 31,42 (образование участка № 37), части земельного участка площадью 245,26 (образование участка № 40)
69	50:09:0110104:2917	Московская область, Солнечногорский	Ф[1]	508,52	-	Планируемое изъятие в установленном законом порядке

1	2	3	4	5	6	7
		район, с. Алабушево, ул. Островского, участок при доме 1				части земельного участка площадью 169,86 кв.м (образование участка № 3), части земельного участка площадью 59,81 (образование участка № 37), части земельного участка площадью 278,85 (образование участка № 40)
70	50:09:0110104:2906	Московская область, Солнечногорский район, с. Алабушево, ул. Островского, участок 15	Ф[1]	985,68	-	Планируемое изъятие в установленном законом порядке части земельного участка площадью 20,67 кв.м (образование участка № 3), части земельного участка площадью 297,45 (образование участка № 41), части земельного участка площадью 667,56 (образование участка № 40)
71	50:09:0110104:3084	Московская область, Солнечногорский район, с. Алабушево, ул. Островского, участок 15	Ф[1]	1200,39	-	Планируемое изъятие в установленном законом порядке земельного участка площадью 1200,39 кв.м (образование участка № 40)
72	50:09:0110104:3085	Московская область, Солнечногорский район, с. Алабушево, ул. Островского, участок 16	Ф[1]	1500,08	-	Планируемое изъятие в установленном законом порядке земельного участка площадью 1500,08 кв.м (образование участка № 40)
73	77:10:0003003:11	Город Москва, Зеленоградский административный округ, район Силино	Ф[1]	67,05	-	Планируемое изъятие в установленном законом порядке земельного участка площадью 67,05 кв.м (образование участка № 43)

[1] *Фактическое использование – в качестве основных видов разрешенного использования земельных участков и объектов капитального строительства устанавливаются виды разрешенного использования упомянутых земельных участков и объектов капитального строительства, сведения о которых содержатся в Едином государственном реестре недвижимости*

2. Положение о размещении линейных объектов

2.1. Наименование, основные характеристики (категория, протяженность, проектная мощность, пропускная способность, грузонапряженность, интенсивность движения) и назначение планируемых для размещения элементов

Проект планировки территории линейного объекта участка улично-дорожной сети – участок проектируемого проезда № 627 от улицы Михайловка до проектируемого проезда № 684 подготовлен в соответствии с Градостроительным кодексом Российской Федерации, Законом города Москвы от 25 июня 2008 г. № 28 «Градостроительный кодекс города Москвы», Законом города Москвы от 5 мая 2010 г. № 17 «О Генеральном плане города Москвы» (далее – Генеральный план города Москвы), постановлением Правительства Российской Федерации от 12 мая 2017 г. № 564 «Об утверждении Положения о составе и содержании проектов планировки территории, предусматривающих размещение одного или нескольких линейных объектов», на основании распоряжения Комитета по архитектуре и градостроительству города Москвы от 23 мая 2018 г. № 321 «О подготовке проекта планировки территории линейного объекта – улично-дорожная сеть на участке от улицы Михайловка до проезда № 684 (ЗелАО)».

Проектом планировки территории линейного объекта предусмотрено строительство участка улично-дорожной сети, который позволит обеспечить транспортную связь территории городского округа Солнечногорск Московской области с автомобильной дорогой общего пользования федерального значения М-10 «Россия» и Пятницким шоссе, через территорию Зеленоградского административного округа города Москвы.

Согласно Генеральному плану города Москвы улица Михайловка, проектируемый проезд № 627 и проектируемый проезд № 683 – магистральные улицы общегородского значения II класса; улица Александровка и проектируемый проезд № 684 на участке от Алабушевской улицы до проектируемого проезда № 683 – магистральные улицы районного значения; проектируемый проезд № 684 на участке от проектируемого проезда № 683 до границы подготовки проекта планировки территории – улица местного значения.

Проектом планировки территории линейного объекта предусматривается:

– строительство проектируемого проезда № 627;

– строительство путепровода тоннельного типа через Октябрьскую железную дорогу;

– реконструкция проектируемого проезда № 684;

– строительство проектируемого проезда № 683;

– реконструкция транспортной развязки на пересечении улицы Михайловка с улицей Александровка и Алабушевской улицей;

– строительство транспортной развязки на пересечении проектируемого проезда № 683 с проектируемым проездом № 684.

На следующих стадиях проектирования для реализации планировочных решений необходима разработка специальных технических условий.

В целях развития инженерного обеспечения территории потребуется осуществить:

– проведение мероприятий по сохранению (защите) водопроводных сетей d=300 мм;

– переустройство водопроводных сетей d=300 мм;

– проведение мероприятий по сохранению (защите) газопровода d=160 мм, Р=0,6 МПа;

– проведение мероприятий по сохранению (защите) газопровода d=80 мм (низкого давления);

– переустройство газопровода d=50 мм (низкого давления);

– переустройство газопровода d=377 мм, Р=1,2 МПа;

– переустройство газопровода d=800 мм, Р=0,6 МПа;

– проведение мероприятий по сохранению (защите) 8-ми отверстной телефонной канализации;

– проведение мероприятий по сохранению (защите) 2-х отверстной телефонной канализации;

– проведение мероприятий по сохранению (защите) бронированных кабелей связи;

– переустройство 2-х отверстной телефонной канализации;

– переустройство бронированных кабелей связи;

– переустройство высоковольтной линии электропередачи Белый Раст – Западная – 500 кВ в воздушном исполнении на анкерно-угловых свободностоящих опорах 500 В;

– переустройство высоковольтных линий электропередачи Сигма-Алабушево 2 и Бакеево-Сигма – 110 кВ в воздушном исполнении;

– переустройство кабельной линии 10/0,4 кВ;

– проведение мероприятий по сохранению (защите) кабельной линии 10 кВ;

– строительство очистного сооружения поверхностного стока;

– строительство коллектора очищенной воды от очистного сооружения поверхностного стока d=1000 мм;

– прокладка сети дождевой канализации d=600–800 мм;

– устройство перепускных труб d=1500 мм;

– проведение мероприятий по сохранению (защите) водосточного коллектора d=1200 мм;

– строительство трансформаторной подстанции для обслуживания очистного сооружения.

Проектом планировки территории предусматривается проведение мероприятий по сохранению с обеспечением эксплуатационной надежности, реконструкции существующих инженерных коммуникаций, попадающих в зону проведения работ, либо переустройству таких коммуникаций.

Местоположение планируемых остановочных пунктов наземного городского пассажирского транспорта, светофорных объектов, наземных пешеходных переходов будет уточняться на следующей стадии проектирования.

Предложения и объемы мероприятий по обеспечению раздельных въезда и выезда на отстойно-разворотную площадку наземного городского пассажирского транспорта и нормативных радиусов поворотов будут определены на следующей стадии проектирования.

В соответствии с СП 396.1325800.2018 «Улицы и дороги населенных пунктов. Правила градостроительного проектирования» пропускная способность проектируе-

мого проезда № 627 в одном направлении составит 1520–1600 приведенных единиц в час.

В соответствии с расчетами транспортной модели Москвы и Московского региона, созданной на базе лицензионного программного комплекса EMME, интенсивность движения транспорта на проектируемом проезде № 627 составит 1200 приведенных единиц в час пик.

Для реализации планировочных решений потребуется изменение границ земельных участков, изъятие в установленном законом порядке земельных участков землепользователей, освобождение территории от объектов капитального строительства, переустройство и строительство инженерных коммуникаций, попадающих в зону планируемого размещения объектов.

В целях реализации планировочных решений по переустройству высоковольтных линий электропередачи напряжением 500 кВ и 110 кВ потребуется установление охранной зоны в соответствии с постановлением Правительства Российской Федерации от 24 февраля 2009 г. № 160 «О порядке установления охранных зон объектов электросетевого хозяйства и особых условий использования земельных участков, расположенных в границах таких зон».

Кроме того, для высоковольтных линий напряжением 500 кВ потребуется установление санитарных разрывов согласно СанПиН 2.2.1/2.1.1.1200-03 «Санитарно-защитные зоны и санитарная классификация предприятий, сооружений и иных объектов» в целях защиты населения от воздействия электрического поля, создаваемого высоковольтными линиями.

Проектом планировки территории будет обеспечена сохранность существующих газопроводов высокого давления (Р=1,2 МПа, ДУ 350 мм Ст), (Р=0,6 МПа Ду 800, 150 мм Ст) при подготовке проектно-сметной документации с учетом положений СП 62.13330.2011 «Газораспределительные системы».

Основные характеристики и назначение планируемых для размещения линейных объектов

№ п/п	Перечень основных требований	Содержание требований
1	Основание подготовки проекта планировки территории	1. Закон города Москвы от 5 мая 2010 г. № 17 «О Генеральном плане города Москвы». 2. Распоряжение Москомархитектуры от 23 мая 2018 г. № 321 «О подготовке проекта планировки территории линейного объекта – улично-дорожная сеть на участке от улицы Михайловка до проезда № 684 (ЗелАО)»
2	Перечень проектов, выполненных на прилегающую территорию	1. Постановление Правительства Москвы от 10 апреля 2007 г. № 262-ПП «О проекте планировки территории особой экономической зоны технико-внедренческого типа «Зеленоград» (площадка «Алабушево»)». 2. Постановление Правительства Москвы от 28 августа 2013 г. № 575-ПП «Об утверждении проекта планировки участка линейного объекта улично-дорожной сети – путепровода через Октябрьскую железную дорогу в районе поселка Алабушево». 3. Постановление Правительства Москвы от 4 сентября 2014 г. № 508-ПП «Об утверждении проекта планировки территории коммунальной зоны «Александровка»
3	Категория линейного объекта	1. Улица Михайловка, проектируемый проезд № 683 и проектируемый проезд № 627 – магистральные улицы общегородского значения II класса. 2. Улица Александровка и проектируемый проезд № 684 на участке от Алабушевской улицы до проектируемого проезда № 683 – магистральные улицы районного значения. 3. Проектируемый проезд № 684 на участке от проектируемого проезда № 683 до границы подготовки проекта планировки территории – улица местного значения
4	Вид работ	Строительство, реконструкция
5	Краткое описание транспортно-планировочного решения	Строительство участка проектируемого проезда № 627 от улицы Михайловка до проектируемого проезда № 684, реконструкция проектируемого проезда № 684. Строительство путепровода тоннельного типа через Октябрьскую железную дорогу. Прокладка и переустройство инженерных систем коммуникаций
6	Планировочные показатели линейного объекта	

№ п/п	Перечень основных требований	Содержание требований
6.1	Транспортная развязка на пересечении улицы Михайловка с улицей Александровка и Алабушевской улицей	Реконструкция
	Протяженность	190,0 м (подлежит уточнению на последующих стадиях проектирования)
	Количество полос движения	3 в каждом направлении
	Центральная разделительная полоса	Предусматривается
	Тротуар	Предусматривается
	Движение наземного городского пассажирского транспорта	Предусматривается
6.2	Проектируемый проезд № 627	Строительство
	Протяженность	1175,0 м (подлежит уточнению на последующих стадиях проектирования)
	Количество полос движения	2 в каждом направлении
	Центральная разделительная полоса	Предусматривается в разметке
	Тротуар	Предусматривается
	Движение наземного городского пассажирского транспорта	Предусматривается
6.3	Проектируемый проезд № 683	Строительство
	Протяженность	368,0 м (подлежит уточнению на последующих стадиях проектирования)
	Количество полос движения	2 в каждом направлении
	Центральная разделительная полоса	Предусматривается в разметке
	Тротуар	Предусматривается
	Движение наземного городского пассажирского транспорта	Предусматривается
6.4	Путепровод тоннельного типа через Октябрьскую железную дорогу	Строительство
	Протяженность	61,0 м (подлежит уточнению на последующих стадиях проектирования)
	Количество полос движения	2 в каждом направлении
	Центральная разделительная полоса	Предусматривается, в разметке
	Тротуар	Предусматривается
6.5	Транспортная развязка на пересечении проектируемого проезда № 683 с проектируемым проездом № 684	Строительство
	Протяженность	70,0 м (подлежит уточнению на последующих стадиях проектирования)

№ п/п	Перечень основных требований	Содержание требований
	Количество полос движения	2 в каждом направлении (прямое направление) 3 в каждом направлении (круговое движение)
	Центральная разделительная полоса	Предусматривается в разметке
	Тротуар	Предусматривается
	Движение наземного городского пассажирского транспорта	Предусматривается
6.6	Проектируемый проезд № 684	Реконструкция
	Протяженность	247,0 м (подлежит уточнению на последующих стадиях проектирования)
	Количество полос движения	2 в каждом направлении
	Центральная разделительная полоса	Предусматривается в разметке
	Тротуар	Предусматривается
	Движение наземного городского пассажирского транспорта	Предусматривается
7	Организация движения транспорта и пешеходов	Средства организации движения транспорта и пешеходов, в том числе для маломобильных групп населения, проектируются в соответствии со СНиП 35-01-2001 «Доступность зданий и сооружений для маломобильных групп населения» и в соответствии с ВСН 62-91* «Проектирование среды жизнедеятельности с учетом потребности инвалидов и маломобильных групп населения». В местах пересечения пешеходных путей с проезжей частью улиц и дорог предусматривается пониженный борт
8	Светофорные объекты	4 штуки (местоположение подлежит уточнению на последующих стадиях проектирования)
9	Наземные пешеходные переходы	Предусматриваются
10	Остановочные пункты наземного городского пассажирского транспорта	5 штук (местоположение подлежит уточнению на последующих стадиях проектирования)
11	Шумозащитный экран с обеих сторон проектируемого проезда № 627 вблизи села Алабушево	Размещение
	Протяженность	275,0 м (подлежит уточнению на последующих стадиях проектирования)
12	Установление технических зон подземных коммуникаций, линий электропередачи, перенос и строительство инженерных коммуникаций	Требуется
13	Изменение границ природных и озелененных территорий	Требуется
14	Изменение границы зоны планируемого развития линейного объекта улично-дорожной сети	Требуется в связи с необходимостью приведения в соответствие с планировочным решением
15	Изъятие или изменение существующих границ участков землепользований в установленном законом порядке	Требуется (План «Межевание территории»)
16	Мероприятия по благоустройству и озеленению территории	Экологическая реабилитация, благоустройство, защитное и декоративное озеленение

2.2. Перечень субъектов Российской Федерации, перечень муниципальных районов, городских округов в составе субъектов Российской Федерации, перечень поселений, населенных пунктов, внутригородских территорий городов федерального значения, на территориях которых устанавливаются зоны планируемого размещения линейных объектов

Зоны планируемого размещения линейных объектов и зоны планируемого размещения линейных объектов, подлежащих переносу (переустройству) из зон планируемого размещения линейных объектов, расположены в районах Крюково и Силино города Москвы, городском округе Солнечногорск Московской области.

2.3. Перечень координат характерных точек границ зон планируемого размещения линейных объектов

№ точки	Координаты точки (Московская система координат)	
	X	Y
1	2	3
1	35820.1940	-22096.5930
2	35849.8940	-22102.3470
3	35857.3020	-22068.6120
4	35827.0070	-22062.3940
5	35951.5270	-22041.2700
6	35971.2330	-22044.8480
7	35990.8900	-22048.3870
8	35986.4420	-22072.5160
9	36011.9113	-22077.2223
10	36008.0314	-22096.9106
11	36004.1515	-22116.5989
12	35972.0568	-22110.4585
13	35939.9620	-22104.3180
14	35945.7445	-22072.7940
15	36139.3900	-22167.2910
16	36172.8320	-22173.4290
17	36178.9700	-22139.9880
18	36145.5280	-22133.8500
19	36452.0930	-22184.7060
20	36460.8900	-22189.4630
21	36465.6460	-22180.6650
22	36456.8500	-22175.9090
23	36493.8200	-22228.3610
24	36524.1770	-22234.5760
25	36532.0530	-22204.0190
26	36502.4190	-22195.9490
27	36537.2830	-22100.3370
28	36543.7380	-22107.9750
29	36551.3770	-22101.5200
30	36544.9220	-22093.8820
31	36549.2552	-22103.3130
32	36562.9870	-22117.4390

№ точки	Координаты точки (Московская система координат)	
	X	Y
1	2	3
33	36491.6000	-22185.8240
34	36484.7060	-22192.3840
35	36486.4850	-22240.0870
36	36452.3961	-22241.3327
37	36448.3450	-22247.9820
38	36438.2083	-22241.8071
39	36436.4480	-22241.8660
40	36436.4040	-22240.7080
41	36427.0500	-22235.0100
42	36405.6470	-22221.9620
43	36433.9252	-22175.5458
44	36433.7790	-22171.7020
45	36457.1300	-22149.5740
46	36457.1850	-22149.6320
47	36528.5170	-22081.4120
48	36542.4407	-22095.9787
49	36703.8770	-22014.9170
50	36729.7750	-21991.7160
51	36706.7680	-21965.3200
52	36680.4380	-21990.3390
53	36869.9000	-21828.1180
54	36895.8120	-21853.2210
55	36924.4080	-21825.6500
56	36899.2720	-21799.8530
57	36944.3889	-21889.6846
58	36942.7610	-21879.8288
59	36972.4163	-21875.2681
61	36974.1495	-21885.3448
62	36980.8679	-21924.4045
63	36982.7243	-21935.1979
64	36977.8999	-21936.2939
65	36963.0778	-21931.4978

№ точки	Координаты точки (Московская система координат)	
	X	Y
1	2	3
66	36962.1732	-21927.1989
67	37169.4711	-21863.3008
68	37198.8320	-21836.4040
69	37216.0930	-21835.9530
70	37221.1105	-21835.1550
71	37226.1280	-21834.3570
72	37225.3910	-21860.1510
73	37215.1900	-21857.4680
74	37206.7100	-21857.7750
75	37180.2130	-21882.3632
76	37185.1960	-21891.2060
77	37190.1090	-21899.3770
78	37170.2650	-21910.2260
79	37124.2270	-21827.9390
80	37142.2190	-21814.4450
81	37147.0080	-21823.4380
82	37204.9250	-21644.7120
83	37210.5780	-21651.1910
84	37218.3330	-21663.8540
85	37240.2020	-21699.0840
86	37284.0360	-21724.3530
87	37273.1880	-21742.0800
88	37265.7310	-21737.3790
89	37227.7530	-21716.8590
90	37227.5070	-21716.7210
91	37225.1340	-21714.8590
92	37192.1690	-21662.2950
93	37187.4630	-21654.7660
94	37278.4620	-21720.4250
95	37287.4600	-21720.4250
96	37287.4600	-21711.4240
97	37278.4620	-21711.4240
98	37275.8588	-21719.0188
99	37342.3890	-21762.3610
100	37356.9350	-21744.8370
101	37358.9530	-21740.2660
102	37333.2820	-21703.4030
103	37328.3760	-21696.3580
104	37323.2179	-21696.7949

№ точки	Координаты точки (Московская система координат)	
	X	Y
1	2	3
105	37316.6373	-21707.8777
106	37311.1485	-21698.4404
107	37287.3100	-21700.7500
108	37281.8085	-21697.6883
109	37333.3450	-21644.3050
110	37336.3480	-21698.9010
111	37325.8960	-21699.4730
112	37315.4430	-21700.0130
113	37312.4410	-21645.4170
114	37322.8470	-21644.8570
115	37247.7880	-21624.0740
116	37304.2760	-21643.2560
117	37299.9110	-21663.4970
118	37241.4380	-21643.1240
119	37109.6971	-21375.9045
120	37174.7418	-21423.1332
121	37166.9151	-21422.8595
122	37109.5001	-21382.9065
123	37088.9812	-21909.1368
124	37097.7910	-21907.1714
125	37114.3148	-21903.5076
126	37124.9391	-21899.6796
127	37135.4863	-21895.6292
128	37140.7117	-21893.4496
129	37150.9268	-21888.5262
130	37160.7919	-21882.8925
131	37170.2179	-21876.5280
132	37179.1343	-21869.4584
133	37183.1742	-21865.4428
134	37190.2445	-21857.1473
135	37192.3690	-21854.6546
136	37220.6821	-21818.7663
137	37212.8882	-21813.2094
138	37238.3789	-21775.7598
139	37246.1962	-21780.6307
140	37255.0481	-21767.4380
141	37255.6374	-21764.7651
142	37263.1258	-21749.5718
143	37265.4771	-21744.7517

№ точки	Координаты точки (Московская система координат)	
	X	Y
1	2	3
144	37267.7184	-21739.8794
145	37269.8486	-21734.9576
146	37271.8667	-21729.9887
147	37273.7716	-21724.9754
148	37275.5623	-21719.9201
149	37277.2380	-21714.8256
150	37278.4605	-21710.8979
151	37279.4742	-21707.3425
152	37280.3935	-21703.7616
153	37281.1200	-21700.6093
154	37284.4944	-21686.2923
155	37290.4647	-21659.4358
156	37296.2185	-21636.3034
157	37296.7427	-21633.8313
158	37297.1705	-21631.9848
159	37297.2075	-21631.8313
160	37298.7068	-21625.3386
161	37308.3514	-21578.4075
162	37308.7249	-21577.2435
163	37311.5855	-21573.3399
164	37315.9977	-21571.3519
165	37320.8169	-21571.7951
166	37326.1355	-21574.8812
167	37331.5483	-21579.1880
168	37336.3149	-21584.2006
169	37340.3441	-21589.8231
170	37343.1327	-21594.4001
171	37372.2080	-21584.3210
172	37366.3622	-21574.8606
173	37362.2231	-21566.8819
174	37359.3223	-21558.3745
175	37357.7250	-21549.5292
176	37357.4256	-21541.6634
177	37358.3495	-21532.7025
178	37360.6045	-21523.9810
179	37364.1399	-21515.6954
180	37368.8759	-21508.0325
181	37370.4870	-21506.1346
182	37366.6385	-21500.1013

№ точки	Координаты точки (Московская система координат)	
	X	Y
1	2	3
183	37362.7902	-21494.0680
184	37355.0932	-21482.0015
185	37347.3962	-21469.9351
186	37339.6992	-21457.8686
187	37339.6992	-21457.8686
188	37335.5352	-21459.8937
189	37331.2274	-21461.5915
190	37326.8016	-21462.9522
191	37322.2839	-21463.9675
192	37317.7015	-21464.6314
193	37313.0815	-21464.9399
194	37308.4515	-21464.8913
195	37303.8390	-21464.4858
196	37299.2715	-21463.7257
197	37294.7762	-21462.6158
198	37290.3799	-21461.1625
199	37286.1087	-21459.3745
200	37281.9882	-21457.2624
201	37278.0428	-21454.8389
202	37276.1431	-21453.5148
203	37269.2409	-21448.5031
204	37244.3109	-21430.4014
205	37238.0095	-21425.8298
206	37205.6141	-21402.3275
207	37159.0496	-21368.5308
208	37112.4852	-21334.7341
209	37091.9487	-21363.0175
210	37150.2389	-21405.3417
211	37208.5290	-21447.6660
212	37211.2526	-21449.6577
213	37216.6592	-21453.6959
214	37222.0107	-21457.8067
215	37227.3063	-21461.9894
216	37232.5450	-21466.2432
217	37237.7258	-21470.5673
218	37242.8478	-21474.9609
219	37249.9136	-21481.4819
220	37254.5019	-21487.1435
221	37258.2290	-21493.4058

№ точки	Координаты точки (Московская система координат)	
	X	Y
1	2	3
222	37261.0172	-21500.1388
223	37258.5697	-21503.5825
224	37254.6933	-21511.0802
225	37252.2833	-21519.1692
226	37251.4241	-21527.5658
227	37252.1460	-21535.9753
228	37254.4237	-21544.1027
229	37258.1771	-21551.6626
230	37262.4173	-21557.6178
231	37265.7192	-21564.6799
232	37267.1672	-21572.3401
233	37266.6708	-21580.1201
234	37265.6984	-21583.9027
235	37261.0649	-21600.2957
236	37253.8799	-21625.4454
237	37249.9244	-21639.7099
238	37247.1935	-21652.8332
239	37244.6633	-21663.8230
240	37238.7994	-21688.2706
241	37237.4143	-21694.2671
242	37235.8974	-21700.2317
243	37234.2496	-21706.1614
244	37232.4716	-21712.0534
245	37230.5642	-21717.9047
246	37228.5285	-21723.7127
247	37226.3654	-21729.4744
248	37224.2319	-21734.4268
249	37222.1334	-21738.6819
250	37220.4608	-21741.9546
251	37209.4454	-21756.8187
252	37216.7921	-21762.8630
253	37191.8530	-21799.1589
254	37186.0346	-21795.0671
255	37172.9602	-21810.6932
256	37167.2903	-21816.7030
257	37165.9929	-21817.9695
258	37161.4371	-21822.4171
259	37155.1361	-21828.0759
260	37148.5944	-21833.4682

№ точки	Координаты точки (Московская система координат)	
	X	Y
1	2	3
261	37141.8790	-21838.5431
262	37135.6046	-21843.3217
263	37128.0965	-21847.6671
264	37121.2960	-21851.5951
265	37116.5002	-21854.1566
266	37115.9341	-21854.4268
267	37106.2419	-21859.0528
268	37105.0736	-21859.6104
269	37096.5475	-21863.1211
270	37089.0458	-21865.8391
271	37080.8724	-21868.4232
272	37074.4754	-21870.1813
273	37067.7296	-21871.7912
274	37060.8069	-21873.1893
275	36961.0439	-21887.1831
276	36938.5517	-21890.5668
277	36925.6587	-21893.1008
278	36912.8696	-21896.1158
279	36900.2024	-21899.6077
280	36887.6748	-21903.5715
281	36874.4576	-21908.3243
282	36863.1088	-21912.8921
283	36851.1048	-21918.2358
284	36839.3093	-21924.0253
285	36827.7390	-21930.2525
286	36816.4099	-21936.9087
287	36805.3381	-21943.9844
288	36794.5391	-21951.4699
289	36784.0279	-21959.3545
290	36773.8195	-21967.6273
291	36763.9280	-21976.2765
292	36748.4786	-21990.3048
293	36742.7607	-21994.0662
294	36733.5909	-22001.6447
295	36698.1248	-22033.1905
296	36689.0244	-22040.9083
297	36681.5757	-22046.8265
298	36670.4061	-22055.6984
299	36663.5203	-22061.0617

№ точки	Координаты точки (Московская система координат)	
	X	Y
1	2	3
300	36654.4253	-22067.2798
301	36645.1579	-22073.2379
302	36635.7254	-22078.9312
303	36626.1355	-22084.3551
304	36616.3958	-22089.5052
305	36606.5142	-22094.3774
306	36596.1509	-22099.1210
307	36586.3570	-22103.2727
308	36576.0975	-22107.2887
309	36562.1290	-22112.2284
310	36550.5338	-22115.8817
311	36538.8301	-22119.1710
312	36527.0293	-22122.0929
313	36515.1430	-22124.6446
314	36503.1828	-22126.8237
315	36491.1603	-22128.6279
316	36477.5269	-22130.1230
317	36466.9756	-22131.1054
318	36454.8370	-22131.7761
319	36442.6834	-22132.0672
320	36430.5266	-22131.9784
321	36424.8304	-22131.8060
322	36413.8276	-22131.2362
323	36402.6532	-22130.0978
324	36393.3075	-22128.8226
325	36384.0107	-22127.2794
326	36357.8188	-22122.1536
327	36341.2781	-22120.6288
328	36338.8200	-22133.3800
329	36238.0300	-22113.5700
330	36239.7224	-22105.0655
331	36221.3371	-22101.7128
332	36029.9426	-22066.7905
333	36028.9400	-22066.5398
334	36027.9781	-22066.1619
335	36027.0729	-22065.6631
336	36026.2396	-22065.0518
337	36025.4920	-22064.3381
338	36024.8427	-22063.5341

№ точки	Координаты точки (Московская система координат)	
	X	Y
1	2	3
339	36024.1855	-22062.4224
340	36013.3594	-22036.5596
341	35972.0801	-22029.0293
342	35969.3114	-22028.3873
343	35966.6157	-22027.4863
344	35964.0175	-22026.3342
345	35961.5399	-22024.9414
346	35959.2053	-22023.3204
347	35957.0345	-22021.4857
348	35955.0471	-22019.4538
349	35953.2609	-22017.2430
350	35951.6919	-22014.8731
351	35950.3542	-22012.3654
352	35949.2598	-22009.7423
353	35948.4186	-22007.0274
354	35947.8380	-22004.2451
355	35947.5233	-22001.4204
356	35947.4667	-22000.0000
357	35947.4646	-21999.1863
358	35947.4845	-21998.3729
359	35947.5265	-21997.5603
360	35947.5905	-21996.7491
361	35947.6765	-21995.9400
362	35947.7844	-21995.1335
363	35947.9142	-21994.3302
364	35947.9500	-21994.1300
365	35950.5682	-21979.7774
366	35906.3645	-21971.3454
367	35903.6800	-21986.0600
368	35903.4679	-21987.1137
369	35902.9312	-21989.1949
370	35902.2469	-21991.2323
371	35901.4184	-21993.2156
372	35900.4501	-21995.1344
373	35899.0507	-21997.4273
374	35896.3935	-22000.8186
375	35893.2490	-22003.8183
376	35889.7040	-22006.3321
377	35885.8331	-22008.3074

№ точки	Координаты точки (Московская система координат)	
	X	Y
1	2	3
378	35881.7174	-22009.7026
379	35877.4433	-22010.4886
380	35873.1004	-22010.6489
381	35868.7800	-22010.1800
382	35838.5271	-22004.5670
383	35827.7207	-22058.8113
384	35977.4900	-22085.9378
385	35979.8125	-22086.3995
386	35984.4081	-22087.5417
387	35988.9224	-22088.9715
388	35993.3375	-22090.6834
389	35997.6358	-22092.6706
390	36001.8001	-22094.9250
391	36005.8138	-22097.4377
392	36009.6610	-22100.1987
393	36013.3263	-22103.1969
394	36016.7950	-22106.4205
395	36020.0534	-22109.8566
396	36023.0885	-22113.4914
397	36025.8881	-22117.3106
398	36028.4411	-22121.2988
399	36030.7374	-22125.4401
400	36041.0919	-22145.5897
401	36046.2725	-22152.8887
402	36057.0639	-22173.5454
403	36080.6796	-22179.0417
404	36067.4041	-22151.8540
405	36066.3625	-22149.4286
406	36065.1600	-22145.0339
407	36064.7430	-22140.4967
408	36065.1246	-22135.9564
409	36066.2929	-22131.5524
410	36068.2120	-22127.4200
411	36070.8231	-22123.6860
412	36074.0459	-22120.4652
413	36077.7814	-22117.8565
414	36081.9150	-22115.9399
415	36086.3197	-22114.7744
416	36090.8603	-22114.3956

№ точки	Координаты точки (Московская система координат)	
	X	Y
1	2	3
417	36095.3972	-22114.8154
418	36368.3409	-22166.9096
419	36373.4530	-22167.9415
420	36378.5925	-22168.8191
421	36383.7612	-22169.4912
422	36388.9334	-22170.1452
423	36409.7091	-22171.9552
424	36420.1218	-22172.6087
425	36435.7708	-22173.0015
426	36446.2060	-22172.7897
427	36456.6317	-22172.3247
428	36472.2485	-22171.2570
429	36487.8242	-22169.6764
430	36498.1983	-22168.4746
431	36513.6548	-22165.9196
432	36523.8876	-22163.8263
433	36539.1755	-22160.3962
434	36549.2849	-22157.7611
435	36564.3329	-22153.3809
436	36574.3040	-22150.2458
437	36584.1512	-22146.7382
438	36603.5443	-22138.9361
439	36608.4459	-22137.0994
440	36622.6996	-22130.5465
441	36632.1697	-22126.0915
442	36646.0923	-22118.8282
443	36659.8071	-22111.1555
444	36668.7515	-22105.6917
445	36681.9850	-22097.1854
446	36690.4844	-22091.0384
447	36703.1494	-22081.6936
448	36715.3067	-22071.6932
449	36725.0625	-22062.8674
450	36760.1241	-22030.8760
451	36763.7223	-22027.4008
452	36767.3325	-22023.9388
453	36775.0095	-22016.6285
454	36785.6088	-22006.8771
455	36793.9851	-21997.2187

№ точки	Координаты точки (Московская система координат)	
	X	Y
1	2	3
456	36802.4201	-21990.3763
457	36814.8672	-21981.1552
458	36827.7738	-21972.5889
459	36841.1052	-21964.7002
460	36854.8262	-21957.5102
461	36868.8999	-21951.0380
462	36883.2890	-21945.3009
463	36897.9550	-21940.3142
464	36912.8589	-21936.0912
465	36927.9610	-21932.6431
466	36943.2208	-21929.9792
467	36953.9395	-21928.3920
468	36997.4818	-21921.9443
469	37041.0242	-21915.4966
470	37051.0015	-21913.9974
471	37066.7770	-21911.7106
472	37076.7314	-21910.6923
473	37086.7716	-21909.6298

№ точки	Координаты точки (Московская система координат)	
	X	Y
1	2	3
474	37204.7482	-21838.9633
475	37172.2171	-21811.4808
476	37252.3809	-21771.4130
477	37215.3875	-21748.8006
478	36961.1560	-21828.8270
479	36927.2890	-21793.3720
480	36884.1356	-21777.1391
481	36884.1356	-21777.1391
482	36789.1750	-21869.3090
483	36681.8850	-21973.2930
484	36502.2310	-22184.9660
485	36315.9630	-22152.6860
486	36156.4170	-22121.4640
487	35832.5793	-22034.4228
488	35814.9198	-22123.0678
489	36114.4800	-22175.9700
490	36211.7160	-22194.2260
491	36526.8380	-22250.3200

2.4. Перечень координат характерных точек границ зон планируемого размещения линейных объектов, подлежащих переносу (переустройству) из зон планируемого размещения линейных объектов

№ точки	Координаты точки (Московская система координат)	
	X	Y
1	2	3
1	35951.5270	-22041.2700
2	35971.2330	-22044.8480
3	35990.8900	-22048.3870
4	35986.4420	-22072.5160
5	36011.9113	-22077.2223
6	36008.0314	-22096.9106
7	36004.1515	-22116.5989
8	35939.9620	-22104.3180
9	35945.7445	-22072.7940
10	36544.2274	-22097.8538
11	36528.5170	-22081.4120
12	36457.1850	-22149.6320
13	36457.1300	-22149.5740
14	36433.7790	-22171.7020

№ точки	Координаты точки (Московская система координат)	
	X	Y
1	2	3
15	36433.9252	-22175.5458
16	36405.6470	-22221.9620
17	36427.0500	-22235.0100
18	36436.4040	-22240.7080
19	36436.4480	-22241.8660
20	36438.2083	-22241.8071
21	36448.3450	-22247.9820
22	36452.3961	-22241.3327
23	36486.4850	-22240.0870
24	36484.7060	-22192.3840
25	36491.6000	-22185.8240
26	36491.6000	-22185.7130
27	36562.9870	-22117.4390
28	36547.6386	-22101.4186

№ точки	Координаты точки (Московская система координат)	
	X	Y
1	2	3
29	36549.6720	-22098.2070
30	36545.6661	-22095.6685
31	37333.3450	-21644.3050
32	37336.3480	-21698.9010
33	37325.8960	-21699.4730
34	37315.4430	-21700.0130
35	37312.4410	-21645.4170
36	37322.8470	-21644.8570
37	36961.1560	-21828.8270
38	36927.2890	-21793.3720
39	36884.1356	-21777.1391
40	36884.1356	-21777.1391
41	36789.1750	-21869.3090
42	36681.8850	-21973.2930
43	36502.2310	-22184.9660
44	36315.9630	-22152.6860
45	36156.4170	-22121.4640
46	35832.5793	-22034.4228
47	35814.9198	-22123.0678
48	36114.4800	-22175.9700
49	36211.7160	-22194.2260
50	36526.8380	-22250.3200
51	36726.3350	-22013.7760
52	37109.6971	-21375.9045
53	37109.5001	-21382.9065
54	37166.9151	-21422.8595
55	37174.7418	-21423.1332
56	37208.5290	-21447.6660
57	37211.2526	-21449.6577
58	37216.6592	-21453.6959
59	37222.0107	-21457.8067
60	37227.3063	-21461.9894
61	37232.5450	-21466.2432
62	37237.7258	-21470.5673
63	37242.8478	-21474.9609
64	37249.9136	-21481.4819
65	37254.5019	-21487.1435
66	37258.2290	-21493.4058
67	37261.0172	-21500.1388

№ точки	Координаты точки (Московская система координат)	
	X	Y
1	2	3
68	37258.5697	-21503.5825
69	37254.6933	-21511.0802
70	37252.2833	-21519.1692
71	37251.4241	-21527.5658
72	37252.1460	-21535.9753
73	37254.4237	-21544.1027
74	37258.1771	-21551.6626
75	37262.4173	-21557.6178
76	37265.7192	-21564.6799
77	37267.1672	-21572.3401
78	37266.6708	-21580.1201
79	37265.6984	-21583.9027
80	37261.0649	-21600.2957
81	37253.8799	-21625.4454
82	37253.7032	-21626.0827
83	37247.7880	-21624.0740
84	37241.4380	-21643.1240
85	37248.6883	-21645.6501
86	37247.1935	-21652.8332
87	37244.6633	-21663.8230
88	37238.7994	-21688.2706
89	37237.4143	-21694.2671
90	37237.3555	-21694.4984
91	37218.3330	-21663.8540
92	37210.5780	-21651.1910
93	37204.9250	-21644.7120
94	37187.4630	-21654.7660
95	37192.1690	-21662.2950
96	37225.1340	-21714.8590
97	37227.5070	-21716.7210
98	37227.7530	-21716.8590
99	37230.4248	-21718.3026
100	37228.5285	-21723.7127
101	37226.3654	-21729.4744
102	37224.2319	-21734.4268
103	37222.1334	-21738.6819
104	37220.4608	-21741.9546
105	37209.4454	-21756.8187
106	37216.7921	-21762.8630

№ точки	Координаты точки (Московская система координат)	
	X	Y
1	2	3
107	37191.8530	-21799.1589
108	37186.0346	-21795.0671
109	37172.9602	-21810.6932
110	37167.2903	-21816.7030
111	37165.9929	-21817.9695
112	37161.4371	-21822.4171
113	37155.1361	-21828.0759
114	37151.3706	-21831.1798
115	37147.0080	-21823.4380
116	37142.2190	-21814.4450
117	37124.2270	-21827.9390
118	37133.5112	-21844.5333
119	37128.0965	-21847.6671
120	37121.2960	-21851.5951
121	37116.5002	-21854.1566
122	37115.9341	-21854.4268
123	37106.2419	-21859.0528
124	37105.0736	-21859.6104
125	37096.5475	-21863.1211
126	37089.0458	-21865.8391
127	37080.8724	-21868.4232
128	37074.4754	-21870.1813
129	37067.7296	-21871.7912
130	37060.8069	-21873.1893
131	36974.1495	-21885.3448
132	36972.4196	-21875.2873
133	36942.7610	-21879.8288
134	36944.4296	-21889.6439
135	36938.5517	-21890.5668
136	36925.6587	-21893.1008
137	36912.8696	-21896.1158
138	36900.2024	-21899.6077
139	36887.6748	-21903.5715
140	36874.4576	-21908.3243
141	36863.1088	-21912.8921
142	36851.1048	-21918.2358
143	36839.3093	-21924.0253
144	36827.7390	-21930.2525
145	36816.4099	-21936.9087

№ точки	Координаты точки (Московская система координат)	
	X	Y
1	2	3
146	36805.3381	-21943.9844
147	36794.5391	-21951.4699
148	36784.0279	-21959.3545
149	36773.8195	-21967.6273
150	36763.9280	-21976.2765
151	36748.4786	-21990.3048
152	36742.7607	-21994.0662
153	36733.5909	-22001.6447
154	36698.1248	-22033.1905
155	36689.0244	-22040.9083
156	36681.5757	-22046.8265
157	36670.4061	-22055.6984
158	36663.5203	-22061.0617
159	36654.4253	-22067.2798
160	36645.1579	-22073.2379
161	36635.7254	-22078.9312
162	36626.1355	-22084.3551
163	36616.3958	-22089.5052
164	36606.5142	-22094.3774
165	36596.1509	-22099.1210
166	36586.3570	-22103.2727
167	36576.0975	-22107.2887
168	36562.1290	-22112.2284
169	36550.5338	-22115.8817
170	36538.8301	-22119.1710
171	36527.0293	-22122.0929
172	36515.1430	-22124.6446
173	36503.1828	-22126.8237
174	36491.1603	-22128.6279
175	36477.5269	-22130.1230
176	36466.9756	-22131.1054
177	36454.8370	-22131.7761
178	36442.6834	-22132.0672
179	36430.5266	-22131.9784
180	36424.8304	-22131.8060
181	36413.8276	-22131.2362
182	36402.6532	-22130.0978
183	36393.3075	-22128.8226
184	36384.0107	-22127.2794

№ точки	Координаты точки (Московская система координат)	
	X	Y
1	2	3
185	36357.8188	-22122.1536
186	36341.2781	-22120.6288
187	36338.8200	-22133.3800
188	36238.0300	-22113.5700
189	36239.7224	-22105.0655
190	36221.3371	-22101.7128
191	36029.9426	-22066.7905
192	36028.9400	-22066.5398
193	36027.9781	-22066.1619
194	36027.0729	-22065.6631
195	36026.2396	-22065.0518
196	36025.4920	-22064.3381
197	36024.8427	-22063.5341
198	36024.1855	-22062.4224
199	36013.3594	-22036.5596
200	35972.0801	-22029.0293
201	35969.3114	-22028.3873
202	35966.6157	-22027.4863
203	35964.0175	-22026.3342
204	35961.5399	-22024.9414
205	35959.2053	-22023.3204
206	35957.0345	-22021.4857
207	35955.0471	-22019.4538
208	35953.2609	-22017.2430
209	35951.6919	-22014.8731
210	35950.3542	-22012.3654
211	35949.2598	-22009.7423
212	35948.4186	-22007.0274
213	35947.8380	-22004.2451
214	35947.5233	-22001.4204
215	35947.4667	-22000.0000
216	35947.4646	-21999.1863
217	35947.4845	-21998.3729
218	35947.5265	-21997.5603
219	35947.5905	-21996.7491
220	35947.6765	-21995.9400
221	35947.7844	-21995.1335
222	35947.9142	-21994.3302
223	35947.9500	-21994.1300

№ точки	Координаты точки (Московская система координат)	
	X	Y
1	2	3
224	35950.5682	-21979.7774
225	35906.3645	-21971.3454
226	35903.6800	-21986.0600
227	35903.4679	-21987.1137
228	35902.9312	-21989.1949
229	35902.2469	-21991.2323
230	35901.4184	-21993.2156
231	35900.4501	-21995.1344
232	35899.0507	-21997.4273
233	35896.3935	-22000.8186
234	35893.2490	-22003.8183
235	35889.7040	-22006.3321
236	35885.8331	-22008.3074
237	35881.7174	-22009.7026
238	35877.4433	-22010.4886
239	35873.1004	-22010.6489
240	35868.7800	-22010.1800
241	35838.5271	-22004.5670
242	35827.7207	-22058.8113
243	35977.4900	-22085.9378
244	35979.8125	-22086.3995
245	35984.4081	-22087.5417
246	35988.9224	-22088.9715
247	35993.3375	-22090.6834
248	35997.6358	-22092.6706
249	36001.8001	-22094.9250
250	36005.8138	-22097.4377
251	36009.6610	-22100.1987
252	36013.3263	-22103.1969
253	36016.7950	-22106.4205
254	36020.0534	-22109.8566
255	36023.0885	-22113.4914
256	36025.8881	-22117.3106
257	36028.4411	-22121.2988
258	36030.7374	-22125.4401
259	36041.0919	-22145.5897
260	36046.2725	-22152.8887
261	36057.0639	-22173.5454
262	36080.6796	-22179.0417

№ точки	Координаты точки (Московская система координат)	
	X	Y
1	2	3
263	36067.4041	-22151.8540
264	36066.3625	-22149.4286
265	36065.1600	-22145.0339
266	36064.7430	-22140.4967
267	36065.1246	-22135.9564
268	36066.2929	-22131.5524
269	36068.2120	-22127.4200
270	36070.8231	-22123.6860
271	36074.0459	-22120.4652
272	36077.7814	-22117.8565
273	36081.9150	-22115.9399
274	36086.3197	-22114.7744
275	36090.8603	-22114.3956
276	36095.3972	-22114.8154
277	36368.3409	-22166.9096
278	36373.4530	-22167.9415
279	36378.5925	-22168.8191
280	36383.7612	-22169.4912
281	36388.9334	-22170.1452
282	36409.7091	-22171.9552
283	36420.1218	-22172.6087
284	36435.7708	-22173.0015
285	36446.2060	-22172.7897
286	36456.6317	-22172.3247
287	36472.2485	-22171.2570
288	36487.8242	-22169.6764
289	36498.1983	-22168.4746
290	36513.6548	-22165.9196
291	36523.8876	-22163.8263
292	36539.1755	-22160.3962
293	36549.2849	-22157.7611
294	36564.3329	-22153.3809
295	36574.3040	-22150.2458
296	36584.1512	-22146.7382
297	36603.5443	-22138.9361
298	36608.4459	-22137.0994
299	36622.6996	-22130.5465
300	36632.1697	-22126.0915
301	36646.0923	-22118.8282

№ точки	Координаты точки (Московская система координат)	
	X	Y
1	2	3
302	36659.8071	-22111.1555
303	36668.7515	-22105.6917
304	36681.9850	-22097.1854
305	36690.4844	-22091.0384
306	36703.1494	-22081.6936
307	36715.3067	-22071.6932
308	36725.0625	-22062.8674
309	36760.1241	-22030.8760
310	36763.7223	-22027.4008
311	36767.3325	-22023.9388
312	36775.0095	-22016.6285
313	36785.6088	-22006.8771
314	36793.9851	-21997.2187
315	36802.4201	-21990.3763
316	36814.8672	-21981.1552
317	36827.7738	-21972.5889
318	36841.1052	-21964.7002
319	36854.8262	-21957.5102
320	36868.8999	-21951.0380
321	36883.2890	-21945.3009
322	36897.9550	-21940.3142
323	36912.8589	-21936.0912
324	36927.9610	-21932.6431
325	36943.2208	-21929.9792
326	36953.9395	-21928.3920
327	36962.1504	-21927.1761
328	36962.9968	-21931.5787
329	36977.8999	-21936.2939
330	36982.7243	-21935.1979
331	36980.8679	-21924.4045
332	36997.4818	-21921.9443
333	37041.0242	-21915.4966
334	37051.0015	-21913.9974
335	37066.7770	-21911.7106
336	37076.7314	-21910.6923
337	37086.7716	-21909.6298
338	37088.9812	-21909.1368
339	37097.7910	-21907.1714
340	37114.3148	-21903.5076

№ точки	Координаты точки (Московская система координат)	
	X	Y
1	2	3
341	37124.9391	-21899.6796
342	37135.4863	-21895.6292
343	37140.7117	-21893.4496
344	37150.9268	-21888.5262
345	37156.3816	-21885.4112
346	37170.2650	-21910.2260
347	37190.1090	-21899.3770
348	37185.1960	-21891.2060
349	37180.2130	-21882.3632
350	37206.7100	-21857.7750
351	37215.1900	-21857.4680
352	37225.3910	-21860.1510
353	37226.1280	-21834.3570
354	37221.1105	-21835.1550
355	37216.0930	-21835.9530
356	37206.9343	-21836.1923
357	37220.6821	-21818.7663
358	37212.8882	-21813.2094
359	37238.3789	-21775.7598
360	37246.1962	-21780.6307
361	37255.0481	-21767.4380
362	37255.6374	-21764.7651
363	37263.1258	-21749.5718
364	37265.4771	-21744.7517
365	37267.7184	-21739.8794
366	37268.1426	-21738.8993
367	37273.1880	-21742.0800
368	37284.0360	-21724.3530
369	37275.6873	-21719.5402
370	37277.2380	-21714.8256
371	37278.4605	-21710.8979
372	37279.4742	-21707.3425
373	37280.3935	-21703.7616
374	37281.1200	-21700.6093
375	37284.4944	-21686.2923
376	37290.3058	-21660.1504
377	37299.9110	-21663.4970
378	37304.2760	-21643.2560
379	37295.2514	-21640.1915

№ точки	Координаты точки (Московская система координат)	
	X	Y
1	2	3
380	37296.2185	-21636.3034
381	37296.7427	-21633.8313
382	37297.1705	-21631.9848
383	37297.2075	-21631.8313
384	37298.7068	-21625.3386
385	37308.3514	-21578.4075
386	37308.7249	-21577.2435
387	37311.5855	-21573.3399
388	37315.9977	-21571.3519
389	37320.8169	-21571.7951
390	37326.1355	-21574.8812
391	37331.5483	-21579.1880
392	37336.3149	-21584.2006
393	37340.3441	-21589.8231
394	37343.1327	-21594.4001
395	37372.2080	-21584.3210
396	37366.3622	-21574.8606
397	37362.2231	-21566.8819
398	37359.3223	-21558.3745
399	37357.7250	-21549.5292
400	37357.4256	-21541.6634
401	37358.3495	-21532.7025
402	37360.6045	-21523.9810
403	37364.1399	-21515.6954
404	37368.8759	-21508.0325
405	37370.4870	-21506.1346
406	37366.6385	-21500.1013
407	37362.7902	-21494.0680
408	37355.0932	-21482.0015
409	37347.3962	-21469.9351
410	37339.6992	-21457.8686
411	37339.6992	-21457.8686
412	37335.5352	-21459.8937
413	37331.2274	-21461.5915
414	37326.8016	-21462.9522
415	37322.2839	-21463.9675
416	37317.7015	-21464.6314
417	37313.0815	-21464.9399
418	37308.4515	-21464.8913

№ точки	Координаты точки (Московская система координат)	
	X	Y
1	2	3
419	37303.8390	-21464.4858
420	37299.2715	-21463.7257
421	37294.7762	-21462.6158
422	37290.3799	-21461.1625
423	37286.1087	-21459.3745
424	37281.9882	-21457.2624
425	37278.0428	-21454.8389
426	37276.1431	-21453.5148

№ точки	Координаты точки (Московская система координат)	
	X	Y
1	2	3
427	37269.2409	-21448.5031
428	37244.3109	-21430.4014
429	37238.0095	-21425.8298
430	37205.6141	-21402.3275
431	37159.0496	-21368.5308
432	37112.4852	-21334.7341
433	37091.9487	-21363.0175

2.5. Мероприятия по защите сохраняемых объектов капитального строительства (зданий, строений, сооружений, объектов, строительство которых не завершено), существующих и строящихся на момент подготовки проекта планировки территории, а также объектов капитального строительства, планируемых к строительству в соответствии с ранее утвержденной документацией по планировке территории, от возможного негативного воздействия в связи с размещением линейных объектов

Мероприятия по защите сохраняемых объектов капитального строительства (зданий, строений, сооружений, объектов, строительство которых не завершено), существующих и строящихся на момент подготовки проекта планировки территории, а также объектов капитального строительства, планируемых к строительству в соответствии с ранее утвержденной документацией по планировке территории, от возможного негативного воздействия в связи с размещением линейных объектов должны быть предусмотрены на следующих стадиях проектирования.

2.6. Мероприятия по сохранению объектов культурного наследия от возможного негативного воздействия в связи с размещением линейных объектов

Объекты культурного наследия, выявленные объекты культурного наследия, объекты, обладающие признаками объектов культурного наследия, в границах подготовки проекта планировки территории линейного объекта отсутствуют.

2.7. Мероприятия по охране окружающей среды

Для осуществления мероприятий по охране окружающей среды необходимо обеспечить следующие условия:

– производить строительно-монтажные работы в строгом соответствии с требованиями, изложенными в ГОСТ 17.1.3.05-82 «Охрана природы. Гидросфера. Общие требования к охране поверхностных и подземных вод от загрязнения нефтью и нефтепродуктами»;

– организовать техническое обслуживание, мойку, заправку и слив горюче-смазочных материалов строительных машин и механизмов в местах, оборудованных специальными устройствами, исключающими попадание нефтепродуктов в грунт. Детали обустройства площадки в части обвалования и обеспечения мест заправки поддонами, а также устройства водоотвода в отстойники должны быть разработаны в проекте производства работ;

– использовать новые методы работы с пылящими материалами, позволяющими резко сократить их выброс в атмосферный воздух;

– определить необходимость устройства грязезащитных экранов на следующих стадиях проектирования.

Для обеспечения нормативных уровней шума на территории и в помещениях нормируемых объектов в составе проекта планировки предусматриваются следующие мероприятия:

– замена окон в помещениях жилых домов;

– установка шумозащитных экранов с обеих сторон проектируемого проезда № 627 вблизи села Алабушево.

Местоположение шумозащитных экранов подлежит уточнению на следующих стадиях проектирования.

В целях реализации планировочных решений проектом планировки территории линейного объекта предусматривается исключение из состава природных и озелененных территорий Зеленоградского административного округа города Москвы участков территории общей площадью 0,58 га и включение в их состав участков территории общей площадью 0,60 га.

2.8. Мероприятия по защите территории от чрезвычайных ситуаций природного и техногенного характера, в том числе по обеспечению пожарной безопасности и гражданской обороны

Мероприятия по обеспечению гражданской обороны проектом планировки территории не предусмотрены, установка электросирен оповещения не предусматривается, размещение защитных сооружений гражданской обороны не предусматривается.

2.9. Перечень зон планируемого размещения линейных объектов и объектов капитального строительства, входящих в состав линейных объектов, к чертежу границ зон планируемого размещения линейных объектов

№ зоны на чертеже	Назначение зоны планируемого размещения объекта	Наименование объекта капитального строительства	Характеристика объекта	
			Площадь участка (кв.м)	Протяженность (м)
1	2	3	4	5
1	Зона планируемого размещения наземных сооружений	Проектируемые проезды № 627, № 683, № 684, улица Михайловка, улица Александровка, Алабушевская улица	94297,0	2541,0
2	Зона планируемого размещения подземных сооружений	Путепровод тоннельного типа через Октябрьскую железную дорогу	2603,0	80,0
3	Зона планируемого размещения наземных объектов инженерной инфраструктуры	Очистное сооружение поверхностного стока	2961,0	
4	Зоны планируемого размещения подземных и надземных объектов инженерной инфраструктуры	Перепускные трубы d=1000 мм – 1500 мм на открытых водостоках реки Сходни и ее притоков, водопроводные сети d=300 мм, газопровод низкого давления	9236,0	440,0
5	Зона планируемого размещения подземных и надземных объектов инженерной инфраструктуры	Воздушные линии электропередачи 500 кВ – Белый Раст - Западная	87424,0	1295,0
6	Зона планируемого размещения подземных и надземных объектов инженерной инфраструктуры	Воздушные линии электропередачи 110 кВ - Сигма-Алабушево 2, 110кВ – Бакеево-Сигма	9987,0	182,0
7	Зона планируемого размещения подземных и надземных объектов инженерной инфраструктуры	Газопровод среднего давления 800 мм – 0,6 Мпа, газопровод высокого давления 377 мм – 1,2 МПа	3598,0	85,0
8	Зоны планируемого размещения наземных объектов инженерной инфраструктуры	Опоры воздушных линий электропередачи 500 кВ	5896,0	-
9	Зона планируемого размещения наземных объектов инженерной инфраструктуры	Опоры воздушных линий электропередачи 110 кВ	200,0	-
10	Зона планируемого размещения наземных объектов инженерной инфраструктуры	Трансформаторная подстанция для обслуживания очистного сооружения	81,0	-

2.10. Перечень зон планируемого размещения линейных объектов, подлежащих переносу (переустройству) из зон планируемого размещения линейных объектов, к чертежу границ зон планируемого размещения линейных объектов, подлежащих переносу (переустройству) из зон планируемого размещения линейных объектов

№ зоны на чертеже	Назначение зоны планируемого размещения объекта	Наименование объекта	Характеристика объекта	
			Площадь участка (кв.м)	Протяженность (м)
1	2	3	4	5
1	Зоны планируемого размещения инженерных коммуникаций, подлежащих переносу (переустройству) из зон планируемого размещения линейных объектов	Инженерные коммуникации	98755,0	2621,0
2	Зона планируемого размещения воздушных линий электропередачи 500 кВ, подлежащих переносу (переустройству) из зон планируемого размещения линейных объектов	Высоковольтные линии электропередачи	87425,0	1300,0
3	Зоны планируемого размещения воздушных линий электропередачи 110 кВ, подлежащих переносу (переустройству) из зон планируемого размещения линейных объектов	Высоковольтные линии электропередачи	9948,0	182,0
4	Зона планируемого размещения газопроводов высокого и среднего давления, подлежащих переносу (переустройству) из зон планируемого размещения линейных объектов	Газопроводы высокого и среднего давления	3598,0	85,0

2.11. Перечень мероприятий по реализации проекта планировки территории и последовательность их выполнения

Мероприятия, предусмотренные проектом планировки территории, планируется осуществить в один этап, включающий:

1) освобождение территории в установленном законом порядке от объектов капитального строительства общей площадью 1488 кв.м;

2) развитие транспортной инфраструктуры:

– строительство проектируемого проезда № 627;

– строительство путепровода тоннельного типа через Октябрьскую железную дорогу;

– реконструкция проектируемого проезда № 684;

– строительство проектируемого проезда № 683;

– реконструкция транспортной развязки на пересечении улицы Михайловка с улицей Александровка и Алабушевской улицей;

– строительство транспортной развязки на пересечении проектируемого проезда № 683 с проектируемым проездом № 684;

3) развитие инженерного обеспечения территории:

– проведение мероприятий по сохранению (защите) водопроводных сетей d=300 мм;

– переустройство водопроводных сетей d=300 мм;

– проведение мероприятий по сохранению (защите) газопровода d=160 мм, Р=0,6 МПа;

– проведение мероприятий по сохранению (защите) газопровода d=80 мм (низкого давления);

– переустройство газопровода d=50 мм (низкого давления);

– переустройство газопровода d=377 мм, Р=1,2 МПа;

– переустройство газопровода d=800 мм, Р=0,6 МПа;

– проведение мероприятий по сохранению (защите) 8-ми отверстной телефонной канализации;

– проведение мероприятий по сохранению (защите) 2-х отверстной телефонной канализации;

– проведение мероприятий по сохранению (защите) бронированных кабелей связи;

– переустройство 2-х отверстной телефонной канализации;

– переустройство бронированных кабелей связи;

– переустройство высоковольтной линии электропередачи Белый Раст – Западная 500 кВ в воздушном исполнении на анкерно-угловых свободностоящих опорах 500 В;

– переустройство высоковольтных линий электропередачи Сигма-Алабушево 2 и Бакеево-Сигма 110 кВ в воздушном исполнении;

– переустройство кабельной линии 10/0,4 кВ;

– проведение мероприятий по сохранению (защите) кабельной линии 10 кВ;

– строительство очистного сооружения поверхностного стока;

– строительство коллектора очищенной воды от очистного сооружения поверхностного стока d=1000 мм;

– прокладка сети дождевой канализации d=600–800 мм;

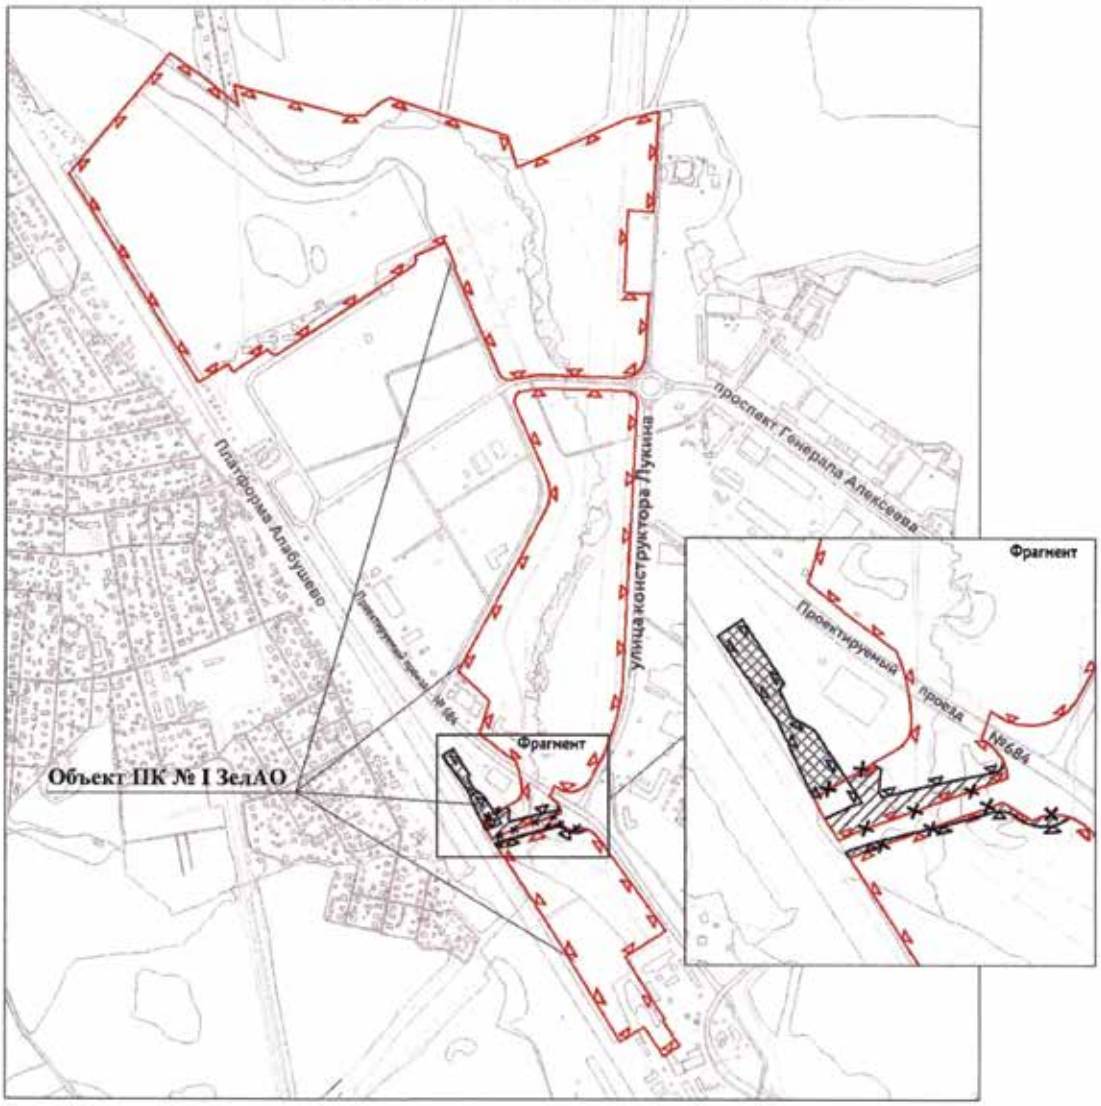
– устройство перепускных труб d=1500 мм;

– проведение мероприятий по сохранению (защите) водосточного коллектора d=1200 мм;

– строительство трансформаторной подстанции для обслуживания очистного сооружения.

Приложение 2
к постановлению Правительства Москвы
от 7 мая 2020 г. № 529-ПП

Схема границ объекта природного комплекса № I Зеленоградского административного округа города Москвы "Промзона "Алабушево": проектируемый проезд (далее - пр.пр.) № 5557, 4803; от пр.пр. № 4803 до пр.пр. № 684; вдоль пр.пр. № 684 до пр.пр. № 5371; между пр.пр. № 6031 и долиной р. Сходни; вдоль пр.пр. № 5557, пр.пр. № 6029 до пр.пр. № 684; вдоль пр.пр. № 683 до пр.пр. № 684"



УСЛОВНЫЕ ОБОЗНАЧЕНИЯ

границы объектов природного комплекса города Москвы

отменяемые границы объектов природного комплекса города Москвы

устанавливаемые границы объектов природного комплекса города Москвы

участки территории, исключаемые из состава объекта природного комплекса № I ЗелАО города Москвы, общей площадью 0,58 га

участки территории, включаемые в состав объекта природного комплекса № I ЗелАО города Москвы, общей площадью 0,60 га

Приложение 3
к постановлению Правительства Москвы
от 7 мая 2020 г. № 529-ПП

Внесение изменения в приложение 1 к постановлению Правительства Москвы от 3 февраля 2004 г. № 46-ПП

Перечень территорий природного комплекса Зеленоградского административного округа

№ на Схеме	Адрес объекта природного комплекса	Площадь* га
1	2	3
I	Промзона «Алабушево»: проектируемый проезд (далее – пр.пр.) № 5557, 4803; от пр.пр. № 4803 до пр.пр. № 684; вдоль пр.пр. № 684 до пр.пр. № 5371; между пр.пр. № 6031 и долиной р. Сходни; вдоль пр.пр. № 5557, пр.пр. № 6029 до пр.пр. № 684; вдоль пр.пр. № 683 до пр.пр. № 684	124,45

ОБ УТВЕРЖДЕНИИ ПРОЕКТА ПЛАНИРОВКИ ТЕРРИТОРИИ ЛИНЕЙНОГО ОБЪЕКТА – УЛИЧНО-ДОРОЖНАЯ СЕТЬ В ЮЖНОЙ ЧАСТИ Г. ТРОИЦКА

Постановление Правительства Москвы от 7 мая 2020 года № 530-ПП

В соответствии с Градостроительным кодексом Российской Федерации, постановлением Правительства Российской Федерации от 12 мая 2017 г. № 564 «Об утверждении Положения о составе и содержании проектов планировки территории, предусматривающих размещение одного или нескольких линейных объектов», Законом города Москвы от 25 июня 2008 г. № 28 «Градостроительный кодекс города Москвы» **Правительство Москвы постановляет:**

1. Утвердить проект планировки территории линейного объекта – улично-дорожная сеть в южной части г. Троицка (приложение).

2. Контроль за выполнением настоящего постановления возложить на заместителя Мэра Москвы в Правительстве Москвы по вопросам градостроительной политики и строительства Бочкарева А.Ю.

Мэр Москвы **С.С.Собянин**

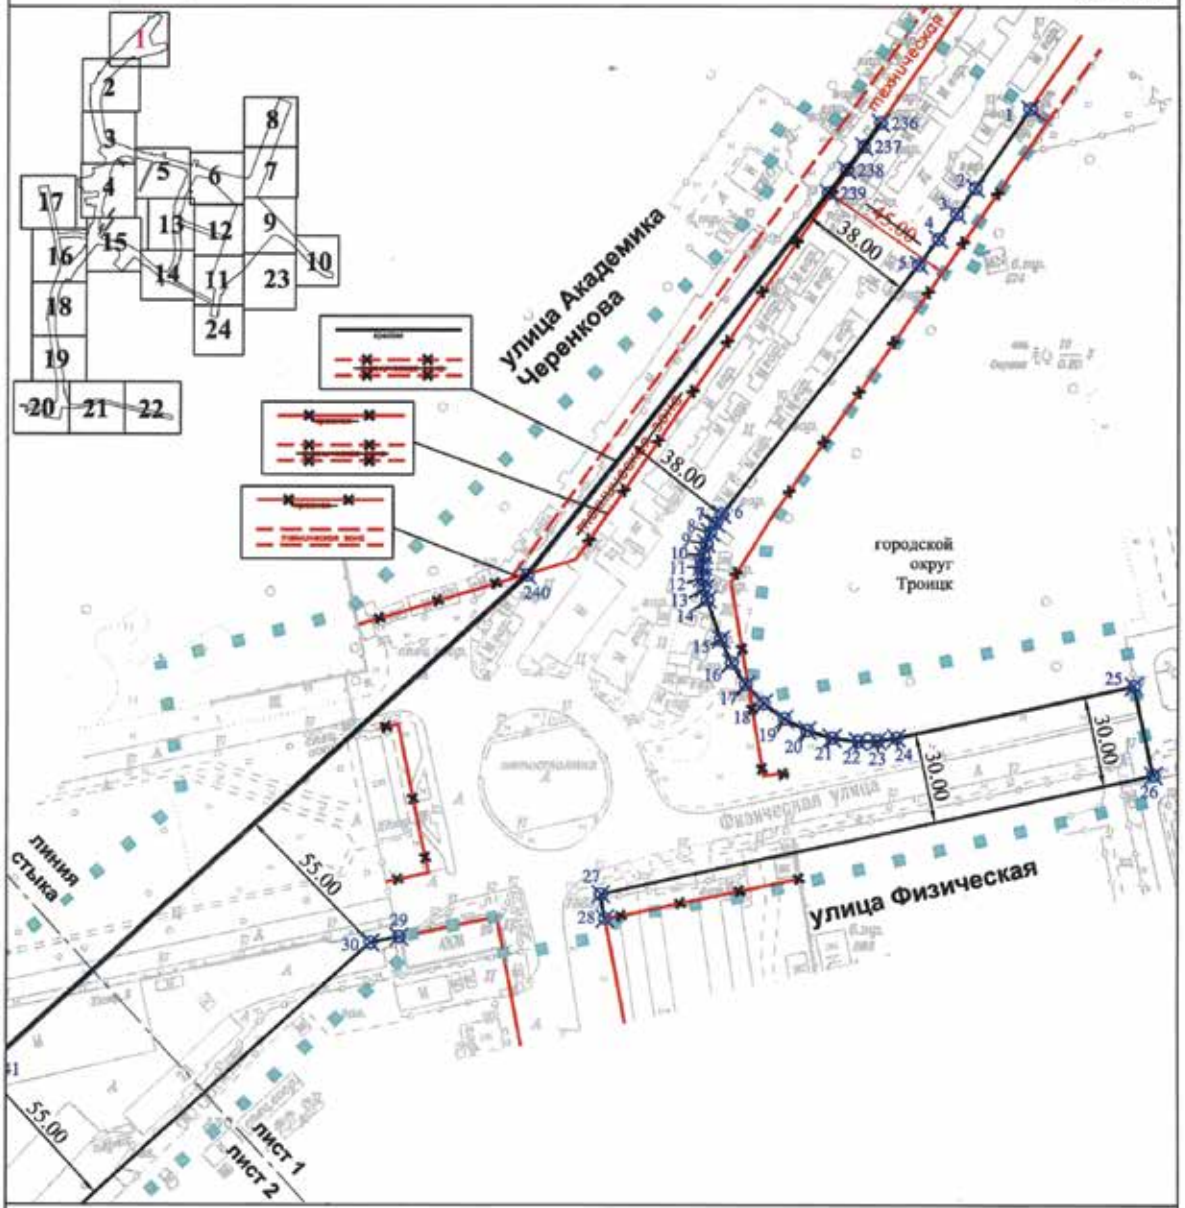
Приложение
к постановлению Правительства Москвы
от 7 мая 2020 г. № 530-ПП

Проект планировки территории линейного объекта – улично-дорожная сеть в южной части г. Троицка

1. Графическая часть

1.1. Чертеж красных линий и перечень координат характерных точек красных линий
1.1.1. Чертеж красных линий

Масштаб 1:2000
городской округ Троицк, город Москва
Лист 1 из 24



УСЛОВНЫЕ ОБОЗНАЧЕНИЯ:

границы подготовки проекта планировки территории

ЛИНИИ ГРАДОСТРОИТЕЛЬНОГО РЕГУЛИРОВАНИЯ:

СУЩЕСТВУЮЩИЕ:

красные линии улично-дорожной сети

граница технических зон инженерных коммуникаций и сооружений

ОТМЕНЯЕМЫЕ:

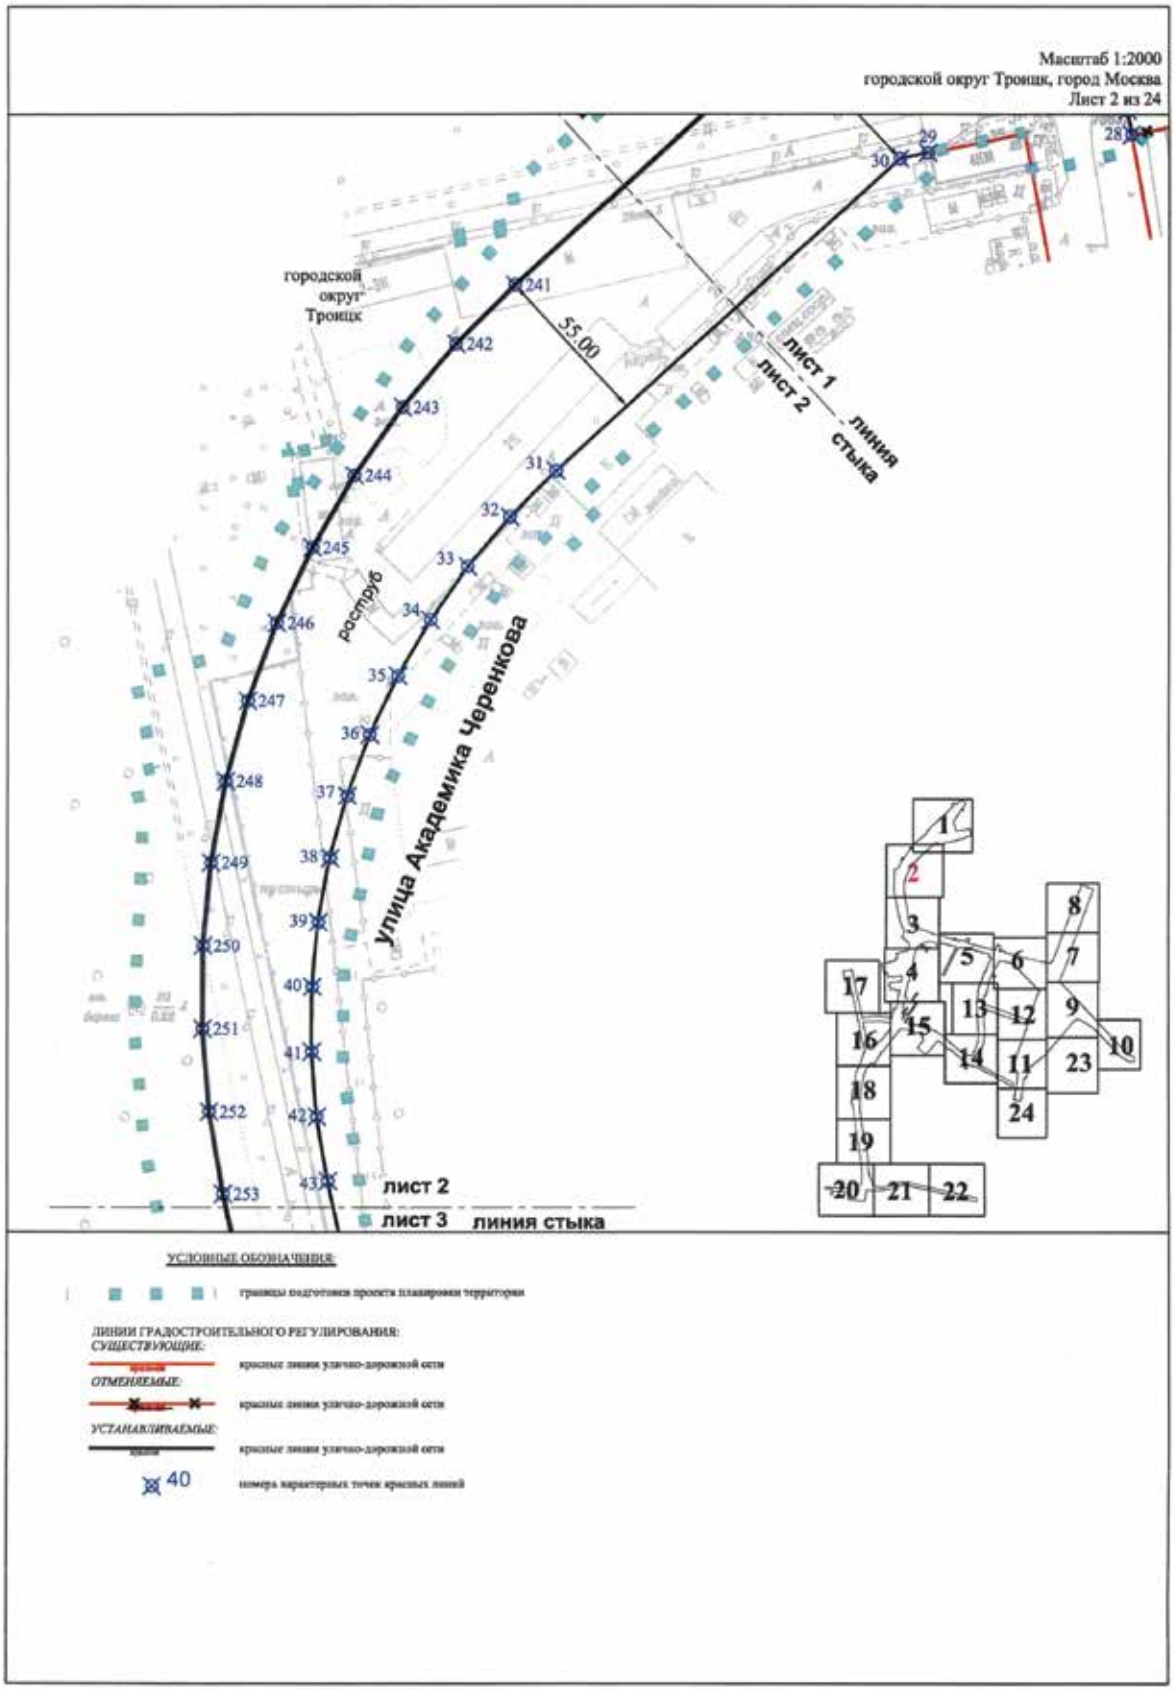
красные линии улично-дорожной сети

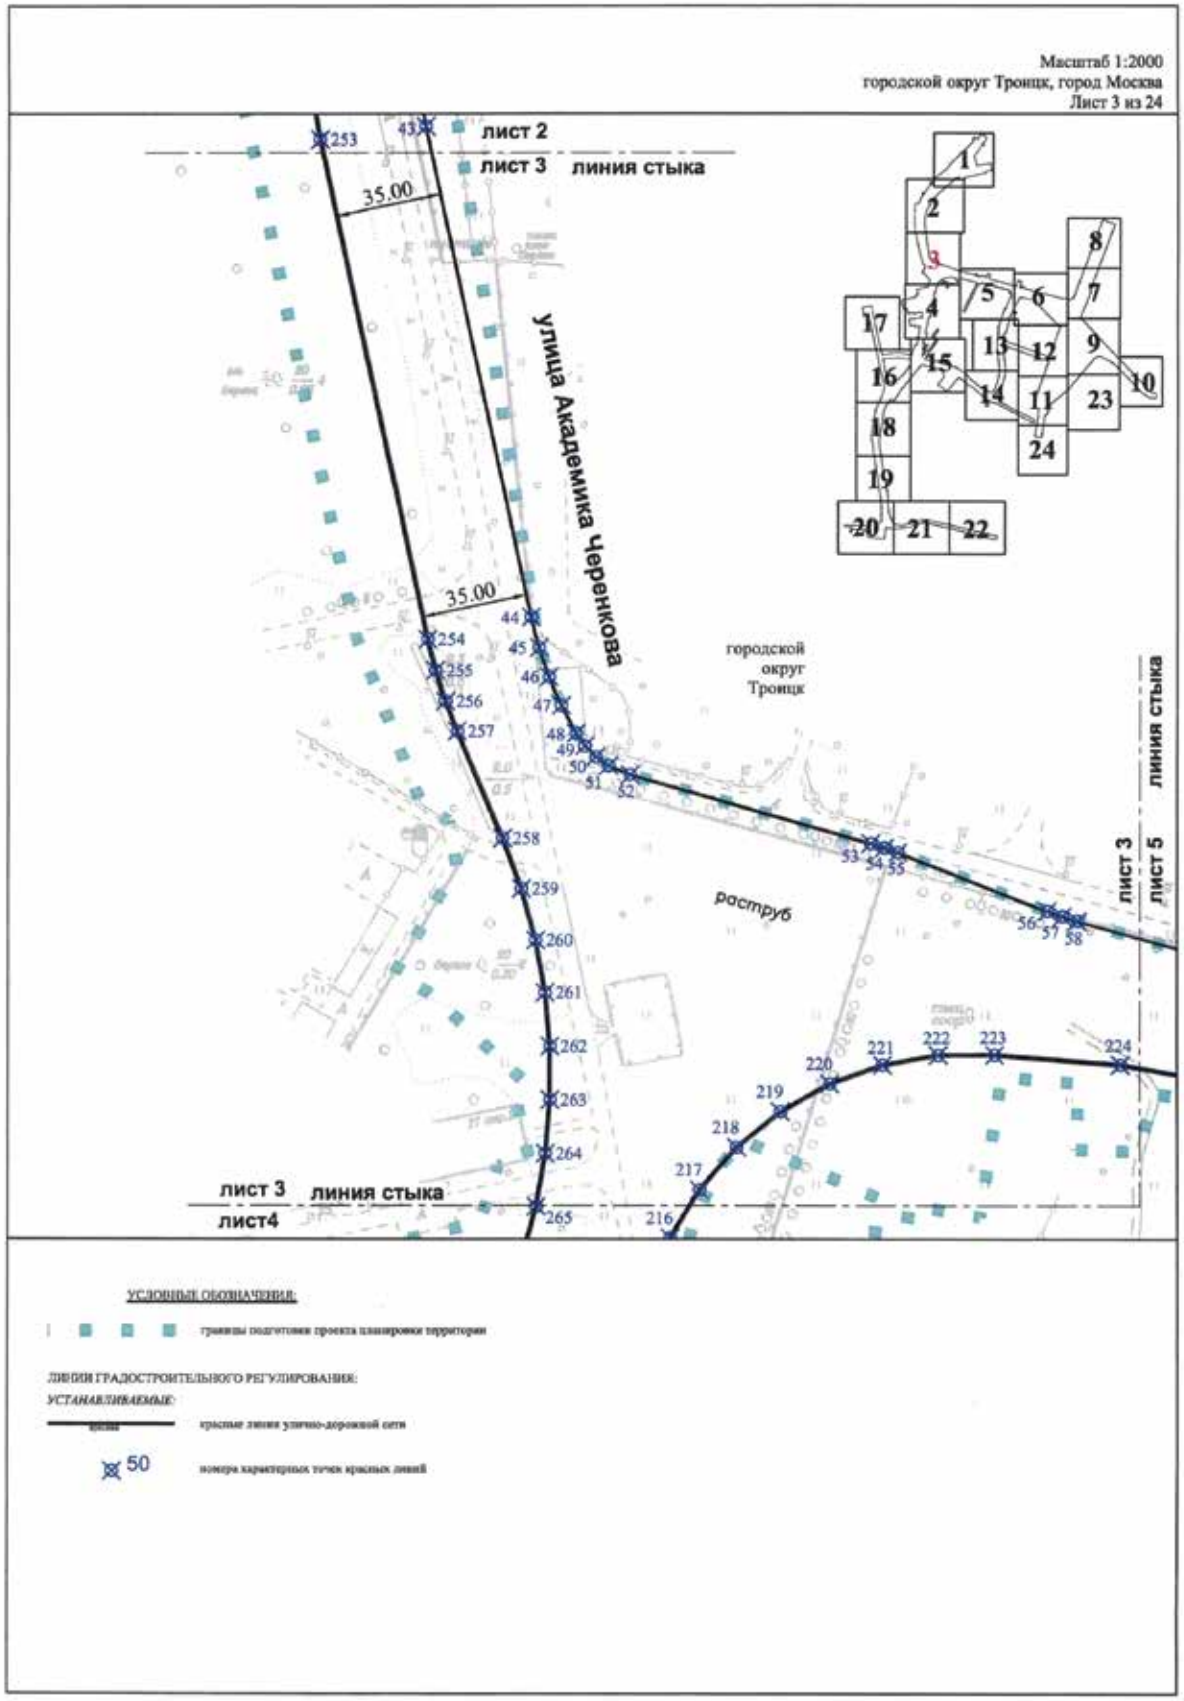
граница технических зон инженерных коммуникаций и сооружений

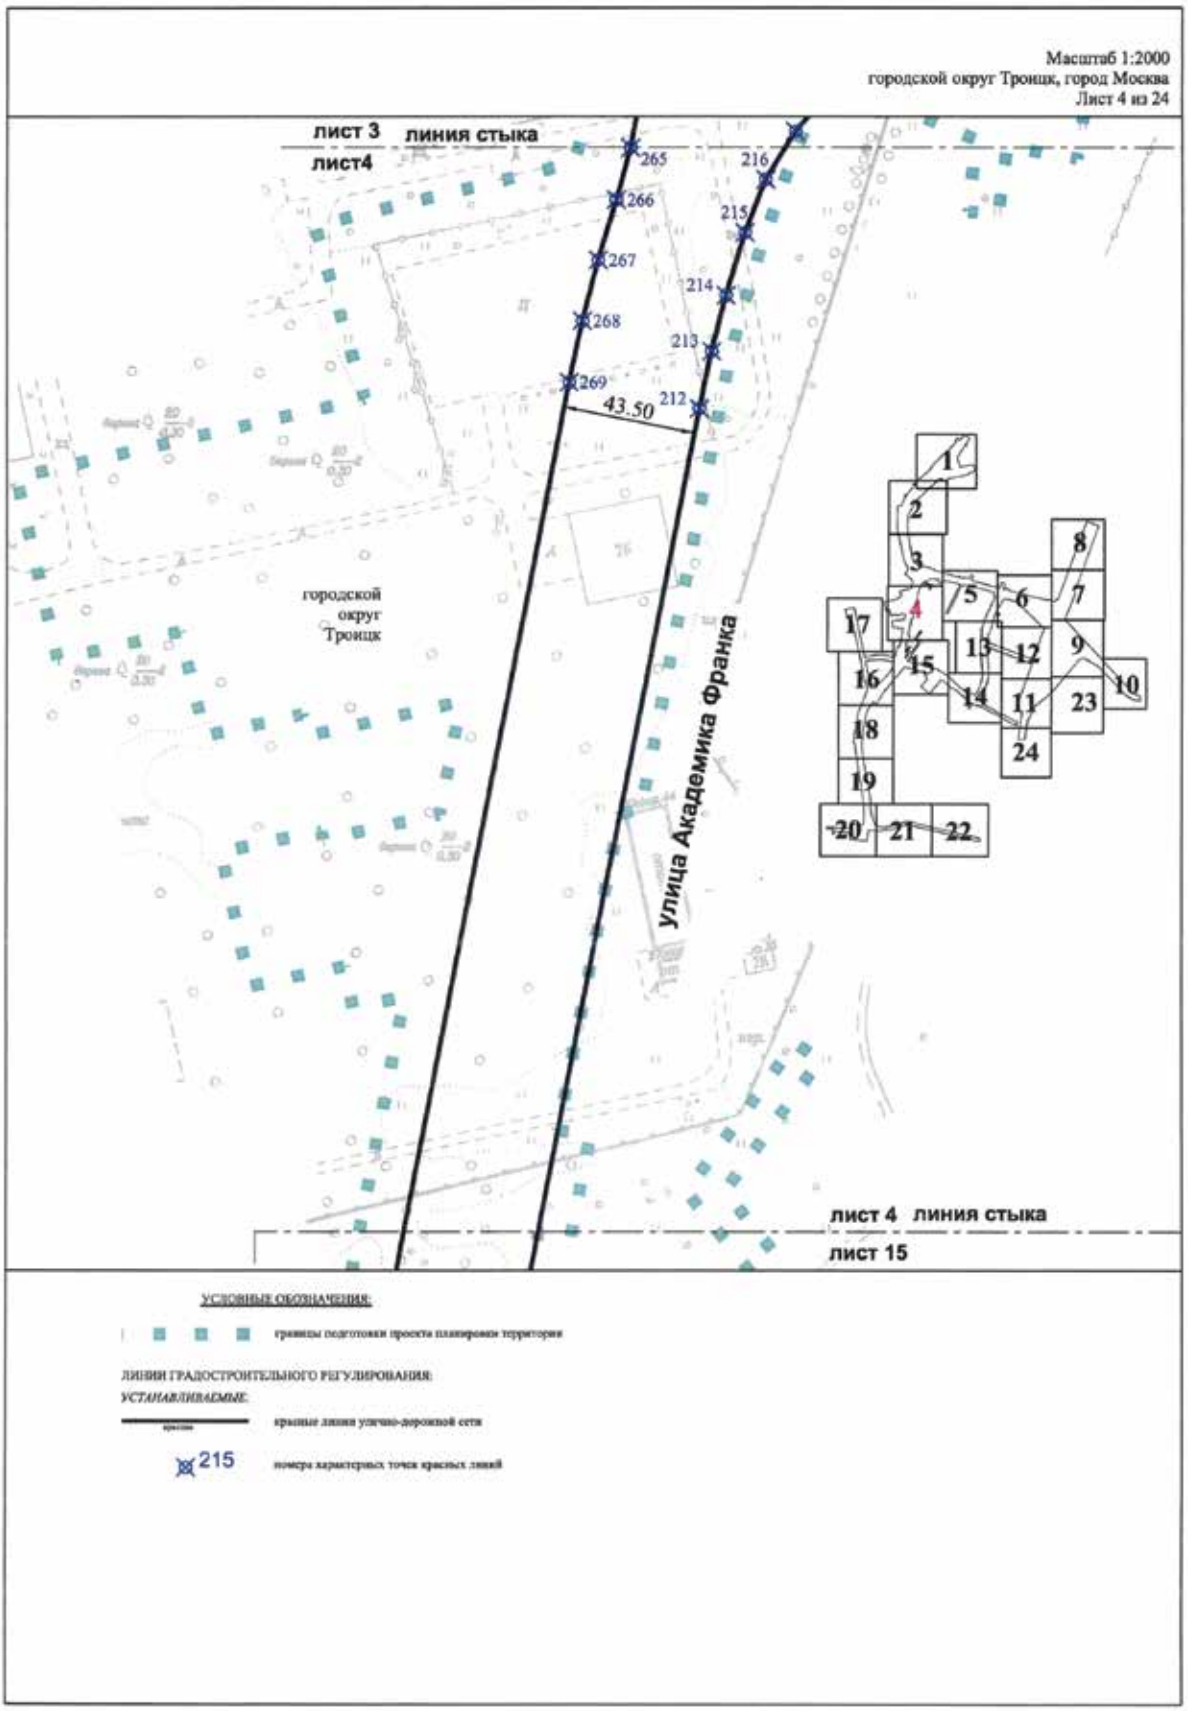
УСТАНАВЛИВАЕМЫЕ:

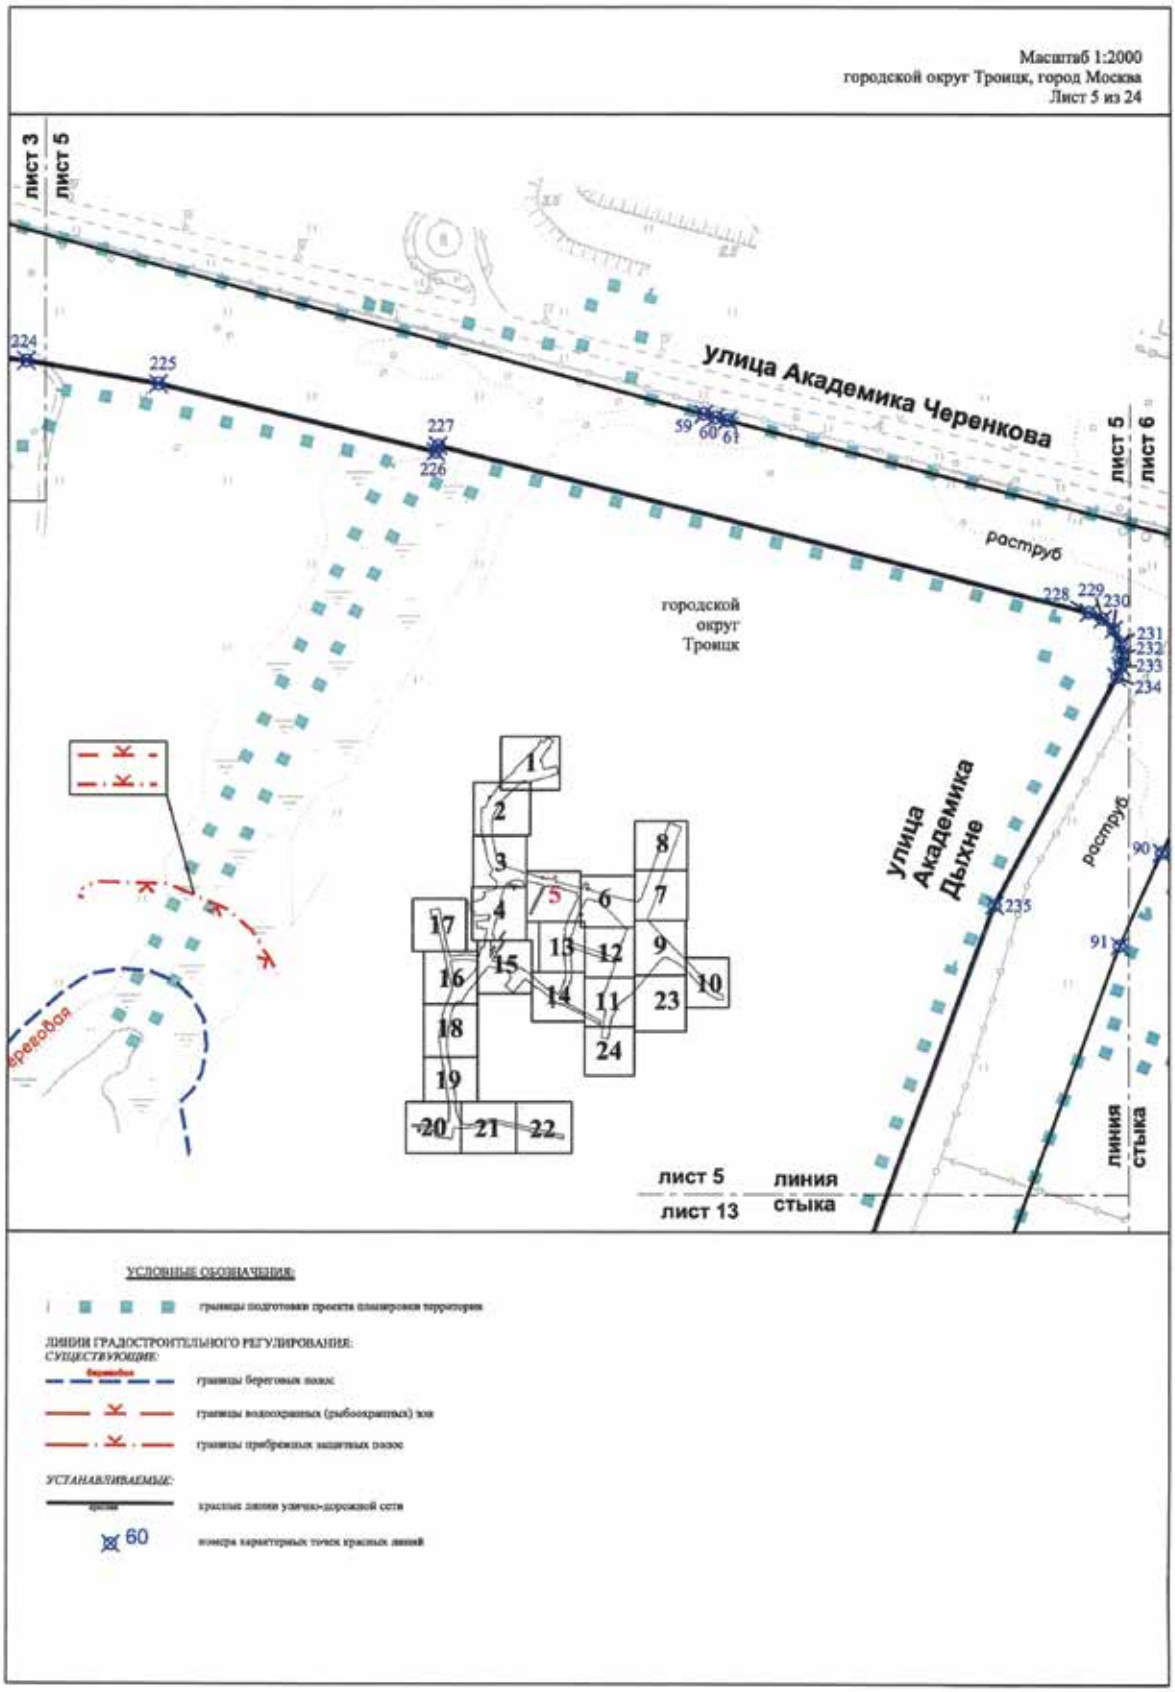
красные линии улично-дорожной сети

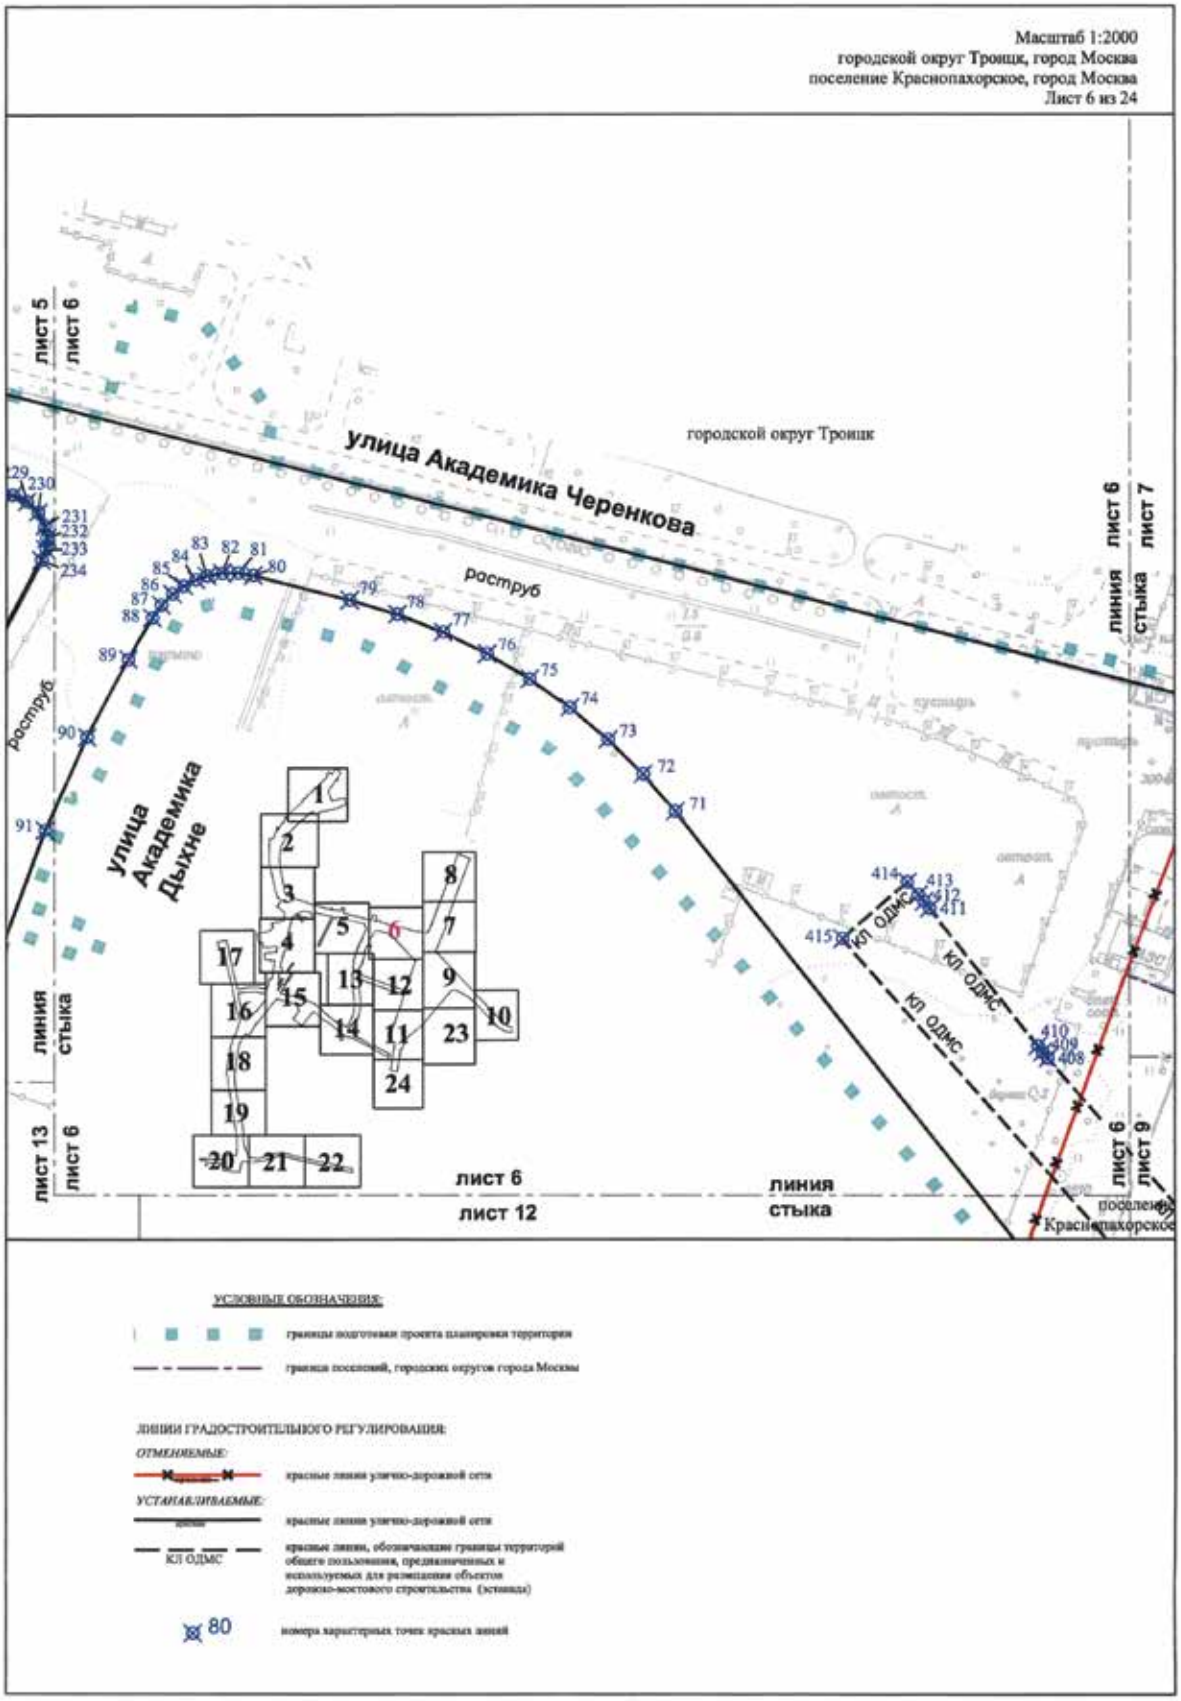
1 номера характерных точек красных линий

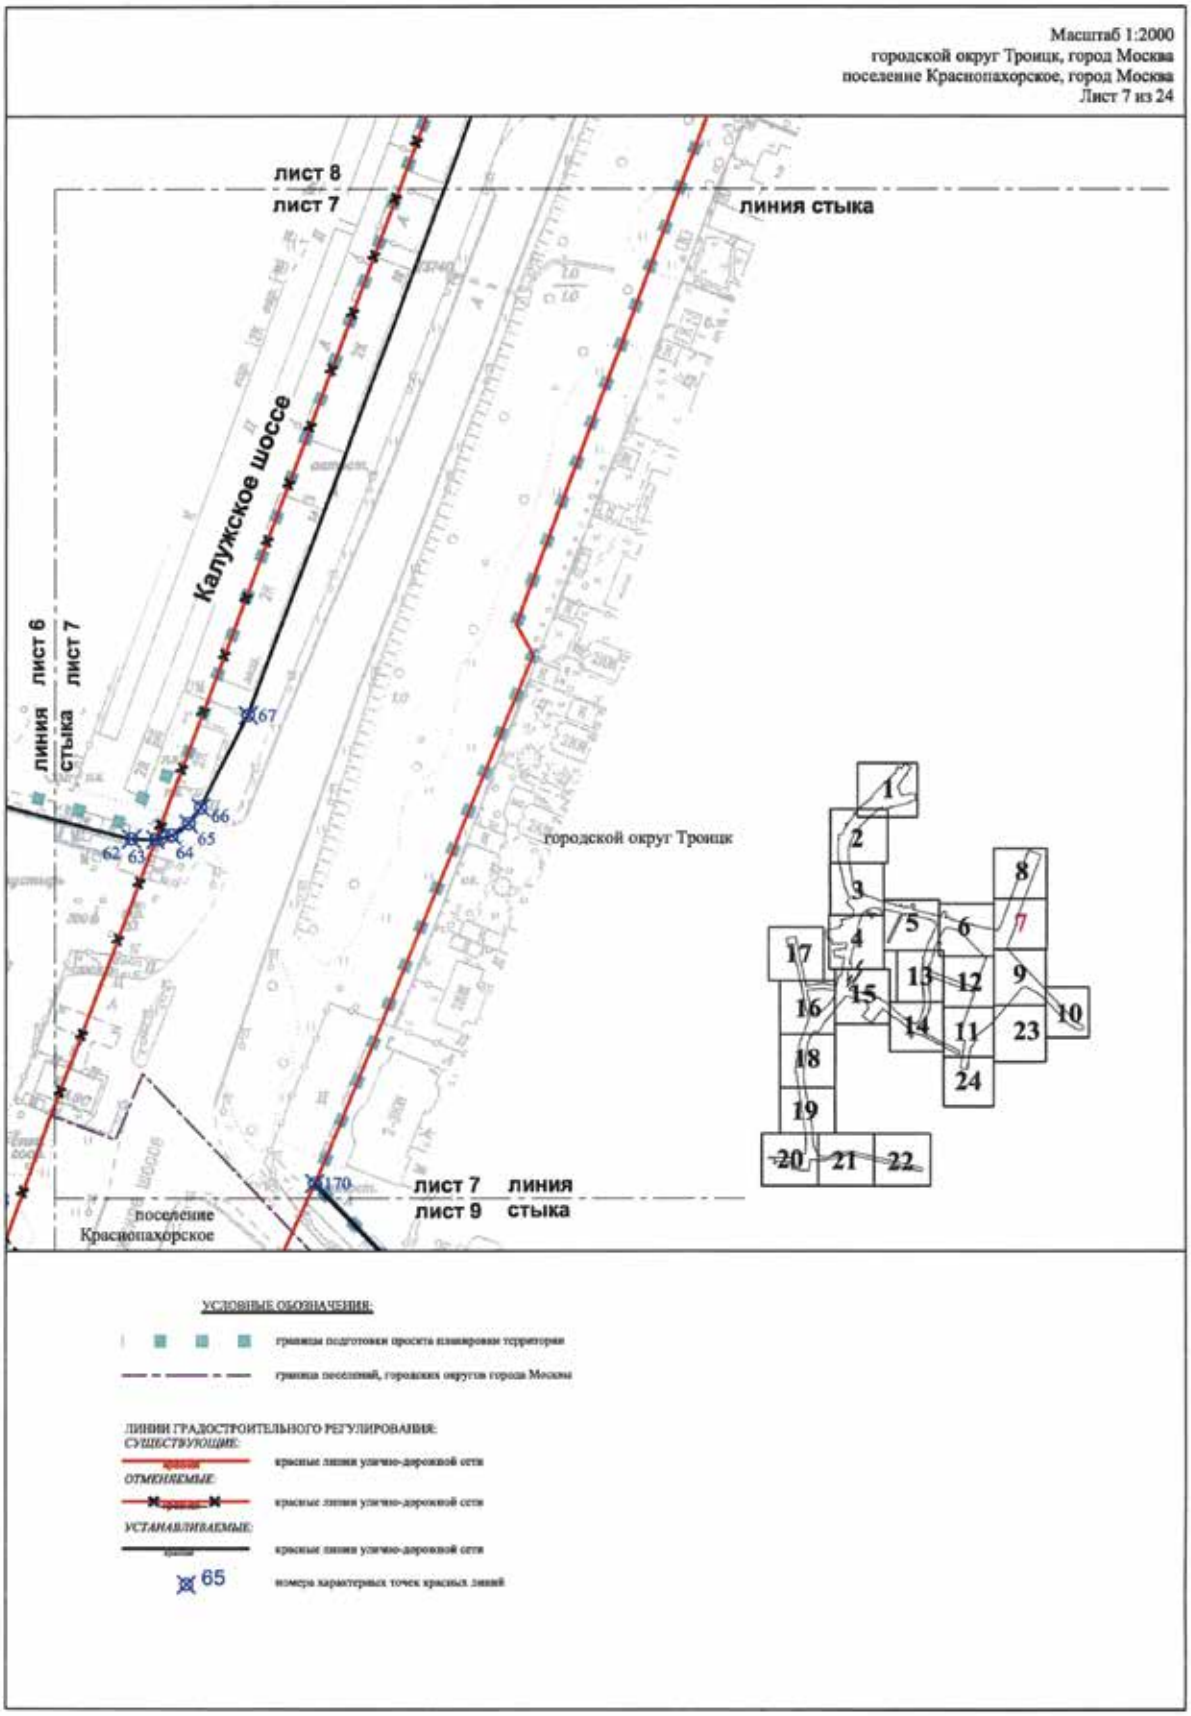

Масштаб 1:2000
городской округ Троицк, город Москва
Лист 2 из 24
городской округ Троицк
55.00
лист 1
лист 2
линия стыка
улица Академика Черенкова
ростпуб
лист 2
лист 3
линия стыка
УСЛОВНЫЕ ОБОЗНАЧЕНИЯ:
границы подготовки проекта планировки территории
ЛИНИИ ГРАДОСТРОИТЕЛЬНОГО РЕГУЛИРОВАНИЯ:
СУЩЕСТВУЮЩИЕ:
красные линии улично-дорожной сети
ОТМЕНЯЕМЫЕ:
красные линии улично-дорожной сети
УСТАНАВЛИВАЕМЫЕ:
красные линии улично-дорожной сети
40
номера характерных точек красных линий

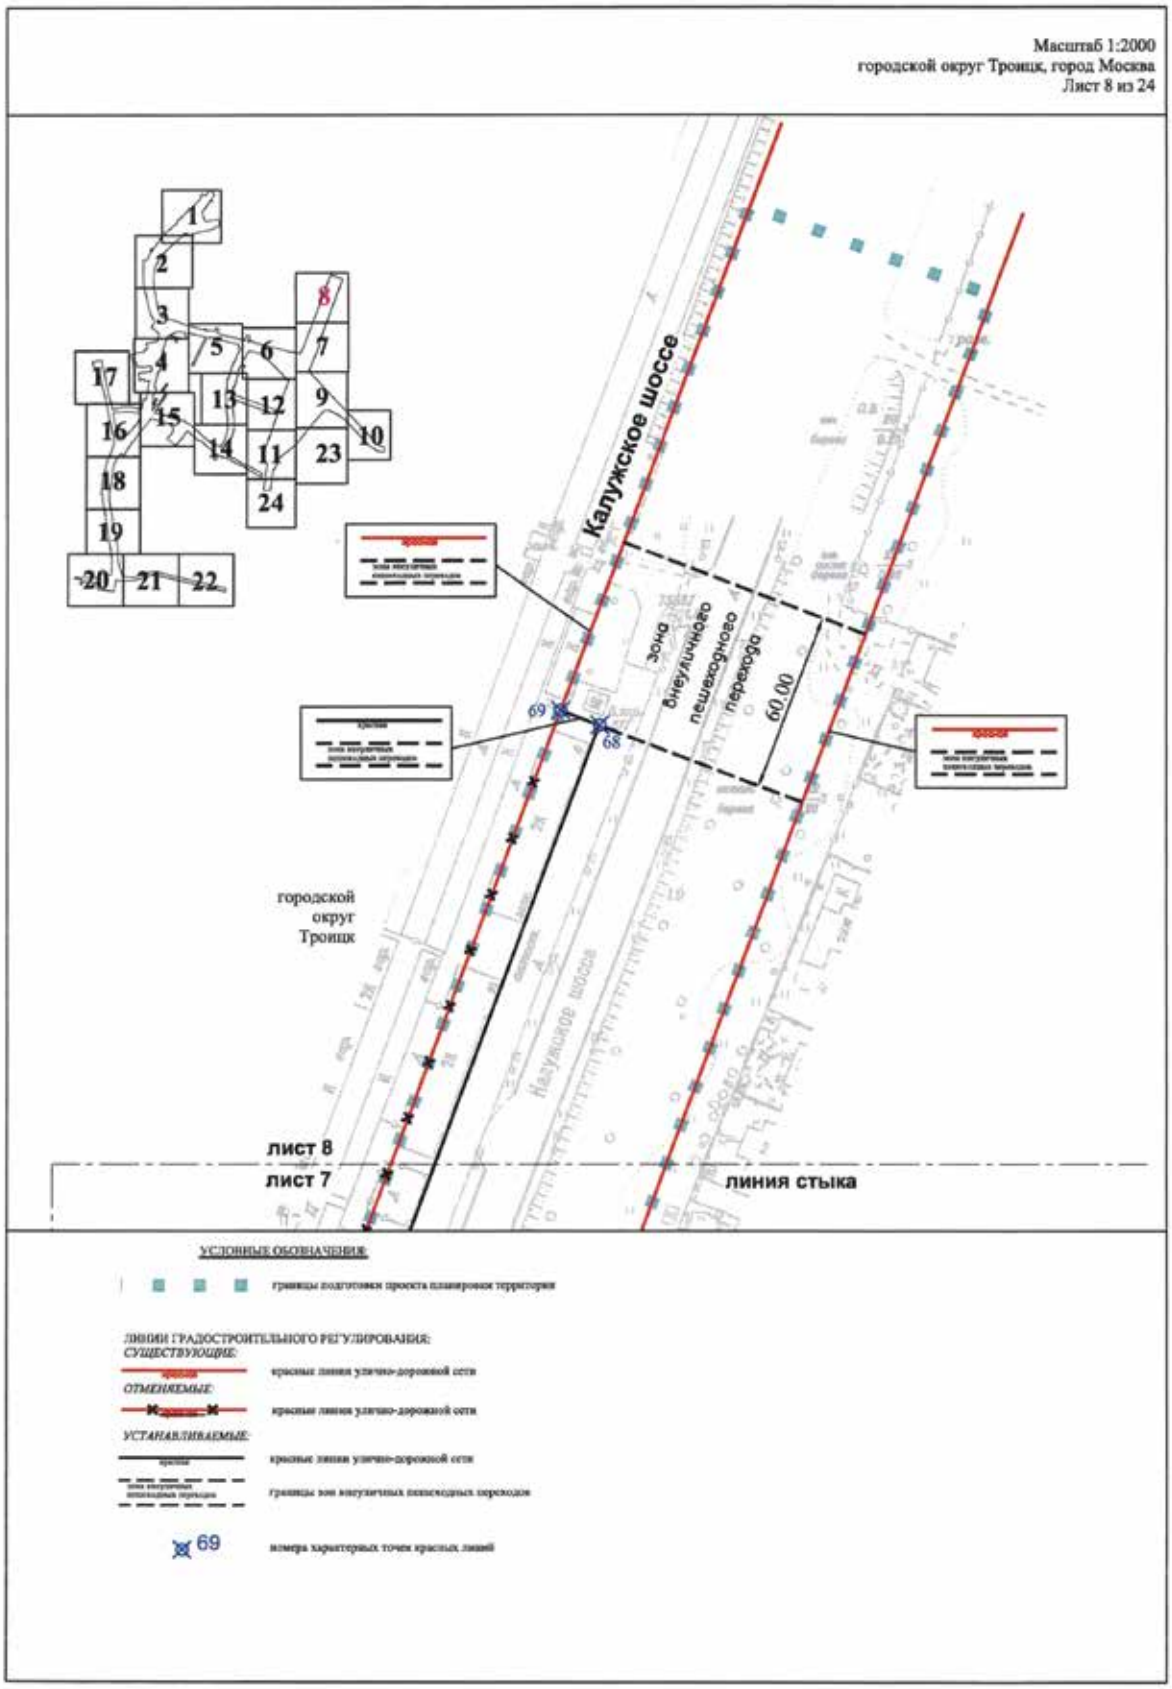

Масштаб 1:2000
городской округ Троицк, город Москва
Лист 3 из 24
лист 2
лист 3 линия стыка
35.00
35.00
улица Академика Черенкова
городской округ Троицк
раструб
лист 3 линия стыка
лист 5
лист 3 линия стыка
лист4
1
2
3
4
5
6
7
8
9
10
11
12
13
14
15
16
17
18
19
20
21
22
23
24
УСЛОВНЫЕ ОБОЗНАЧЕНИЯ:
границы подготовки проекта планировки территории
ЛИНИИ ГРАДОСТРОИТЕЛЬНОГО РЕГУЛИРОВАНИЯ:
УСТАНАВЛИВАЕМЫЕ:
красные линии улично-дорожной сети
50
номера характерных точек красных линий

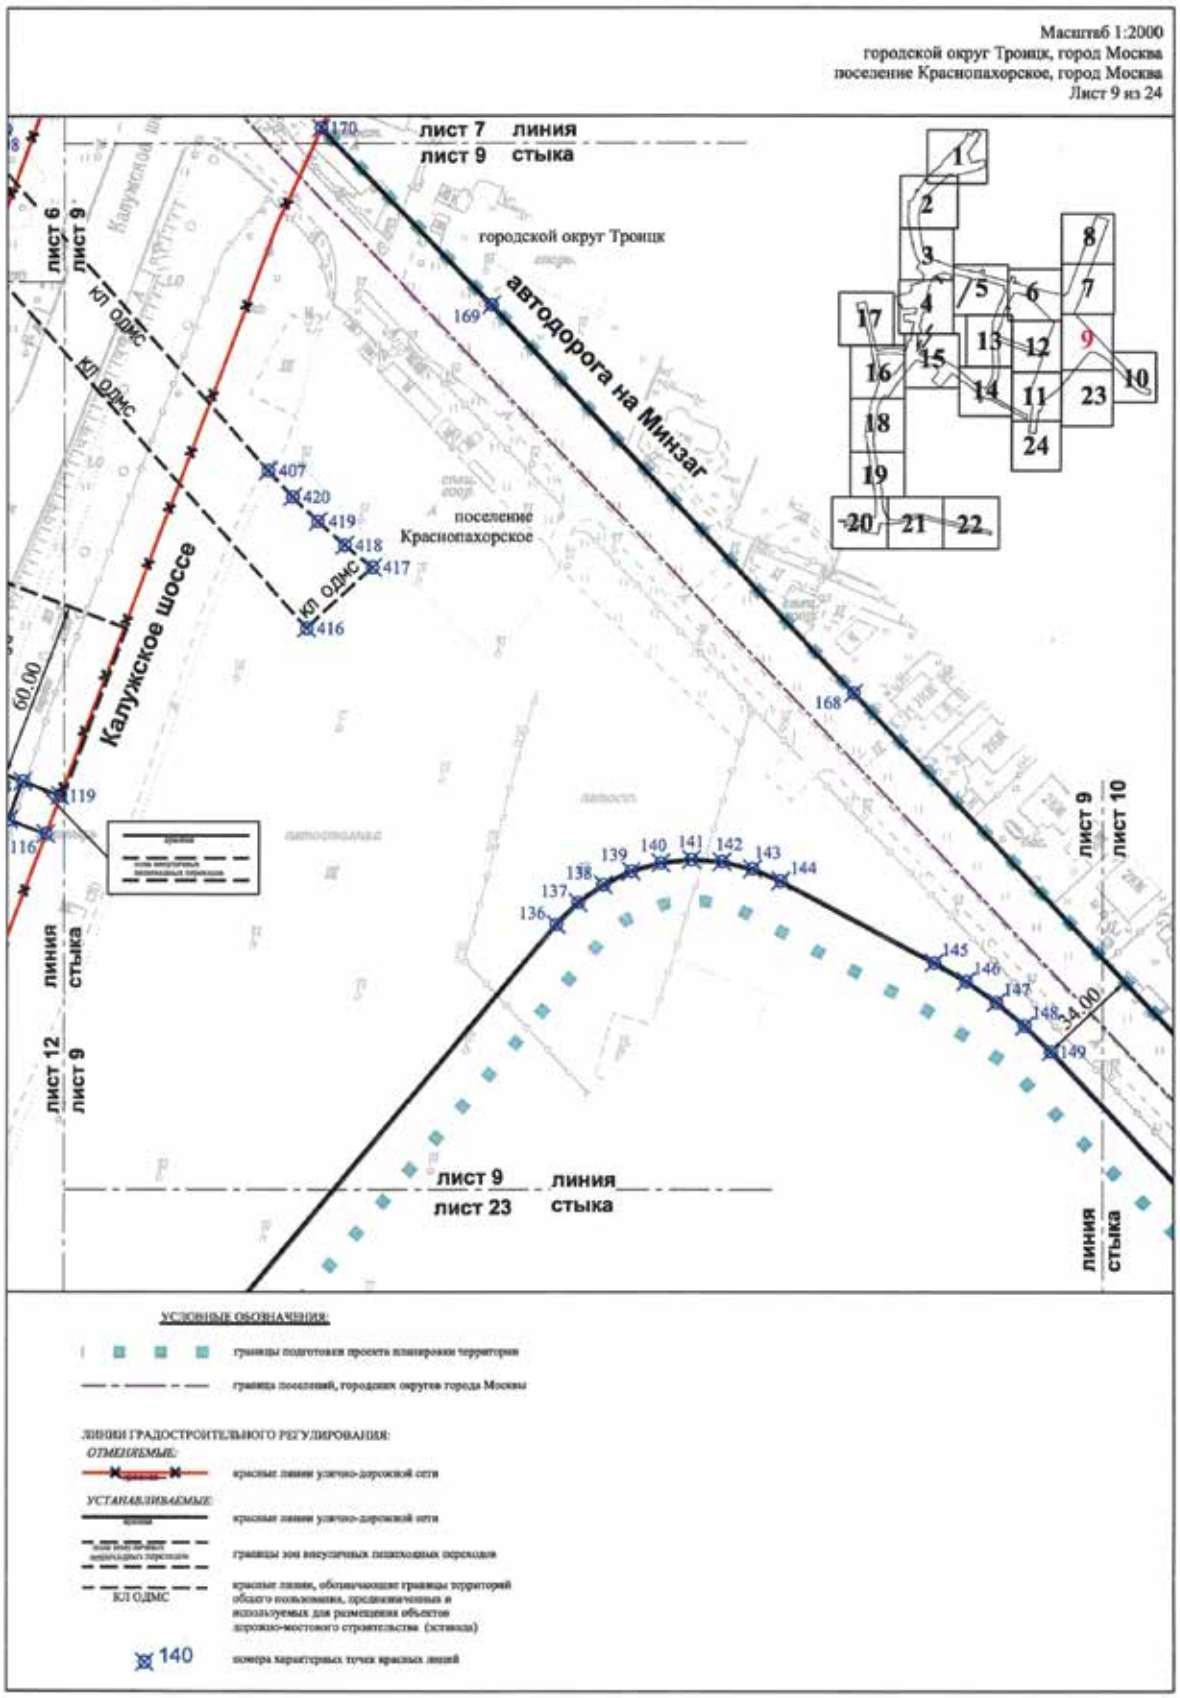

Масштаб 1:2000
городской округ Троицк, город Москва
Лист 4 из 24
лист 3 линия стыка
лист4
265
266
267
268
269
216
215
214
213
212
43.50
городской округ Троицк
Улица Академика Франка
1
2
3
4
5
6
7
8
9
10
11
12
13
14
15
16
17
18
19
20
21
22
23
24
лист 4 линия стыка
лист 15
УСЛОВНЫЕ ОБОЗНАЧЕНИЯ:
границы подготовки проекта планировки территории
ЛИНИИ ГРАДОСТРОИТЕЛЬНОГО РЕГУЛИРОВАНИЯ:
УСТАНАВЛИВАЕМЫЕ:
красные линии улично-дорожной сети
215
номера характерных точек красных линий

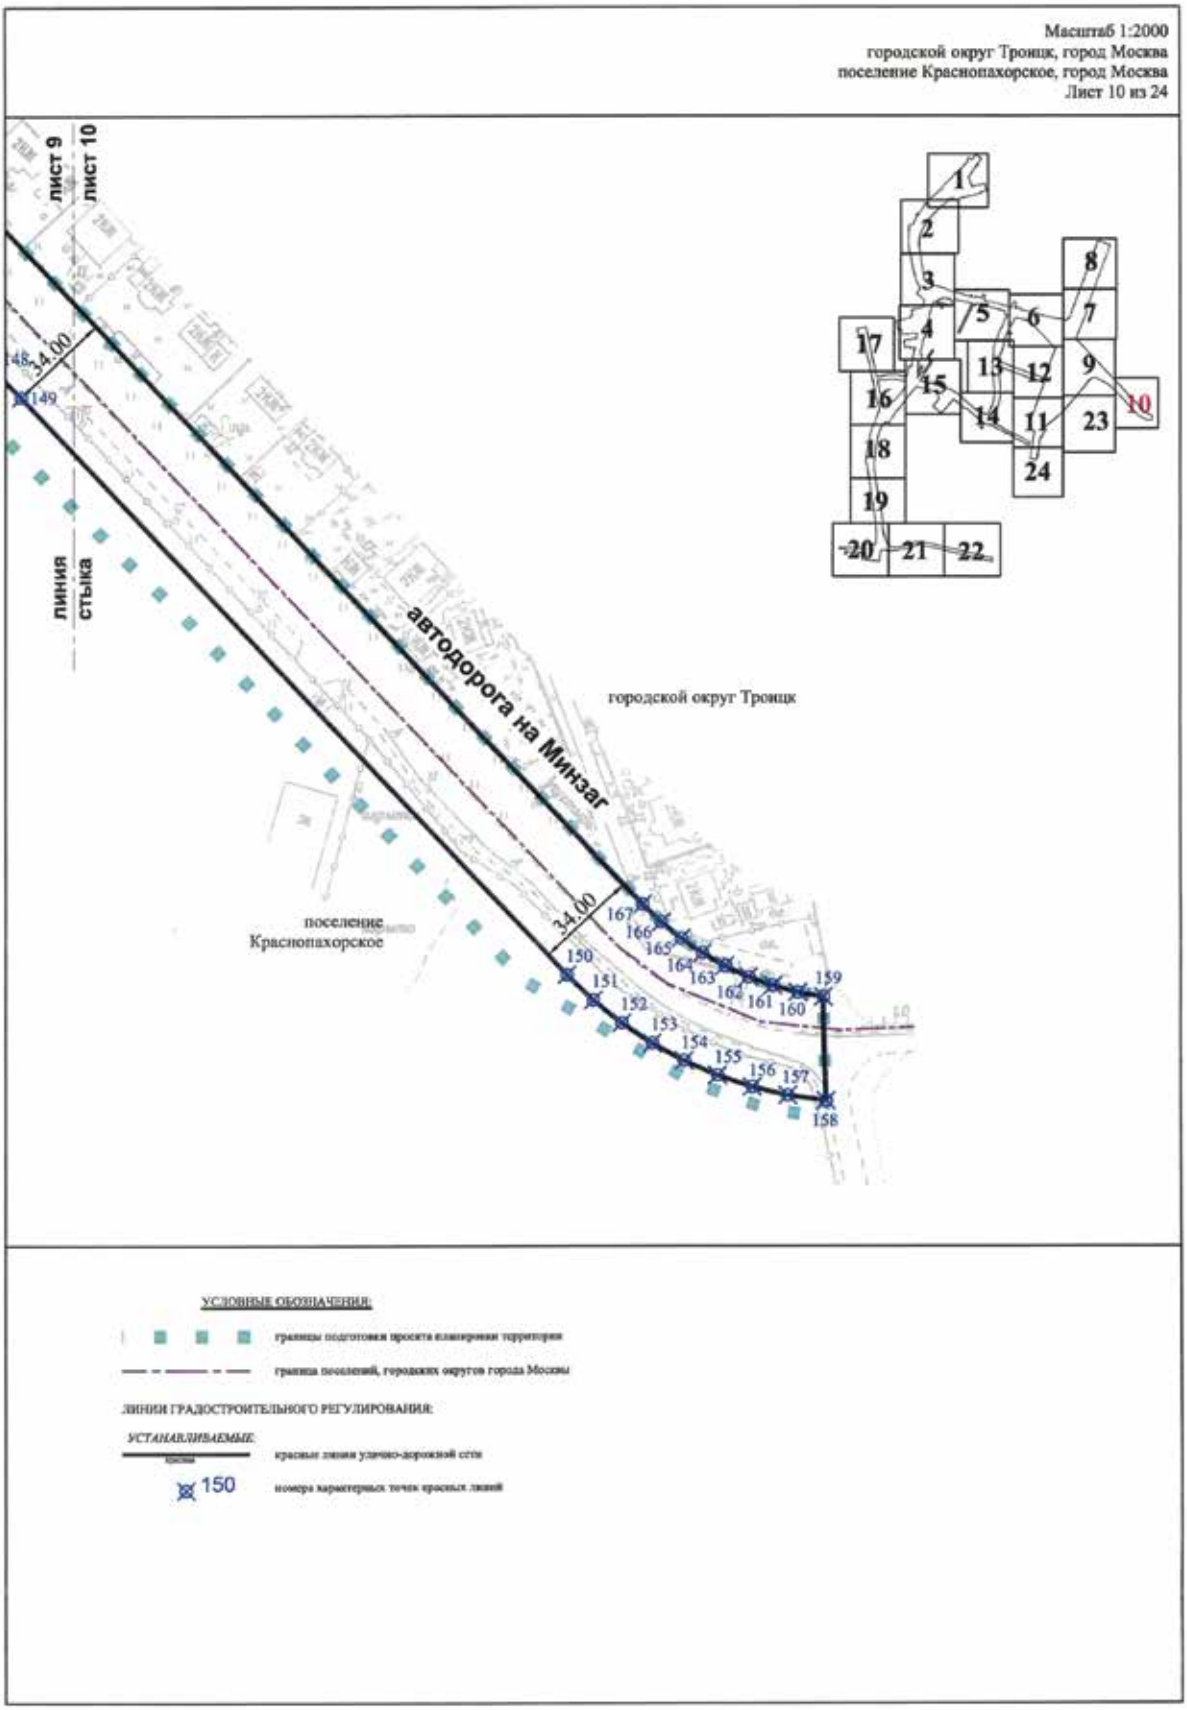

Масштаб 1:2000
городской округ Троицк, город Москва
Лист 5 из 24
лист 3
лист 5
лист 5
лист 6
улица Академика Черенкова
раструб
городской округ Троицк
улица Академика Дыхне
раструб
лист 5
лист 13
линия стыка
линия стыка
224
225
226
227
59
60
61
228
229
230
231
232
233
234
235
90
91
1
2
3
4
5
6
7
8
9
10
11
12
13
14
15
16
17
18
19
20
21
22
23
24
УСЛОВНЫЕ ОБОЗНАЧЕНИЯ:
границы подготовки проекта планировки территории
ЛИНИИ ГРАДОСТРОИТЕЛЬНОГО РЕГУЛИРОВАНИЯ:
СУЩЕСТВУЮЩИЕ:
границы береговых полос
границы водоохранных (рыбоохранных) зон
границы прибрежных защитных полос
УСТАНАВЛИВАЕМЫЕ:
красные линии улично-дорожной сети
60
номера характерных точек красных линий

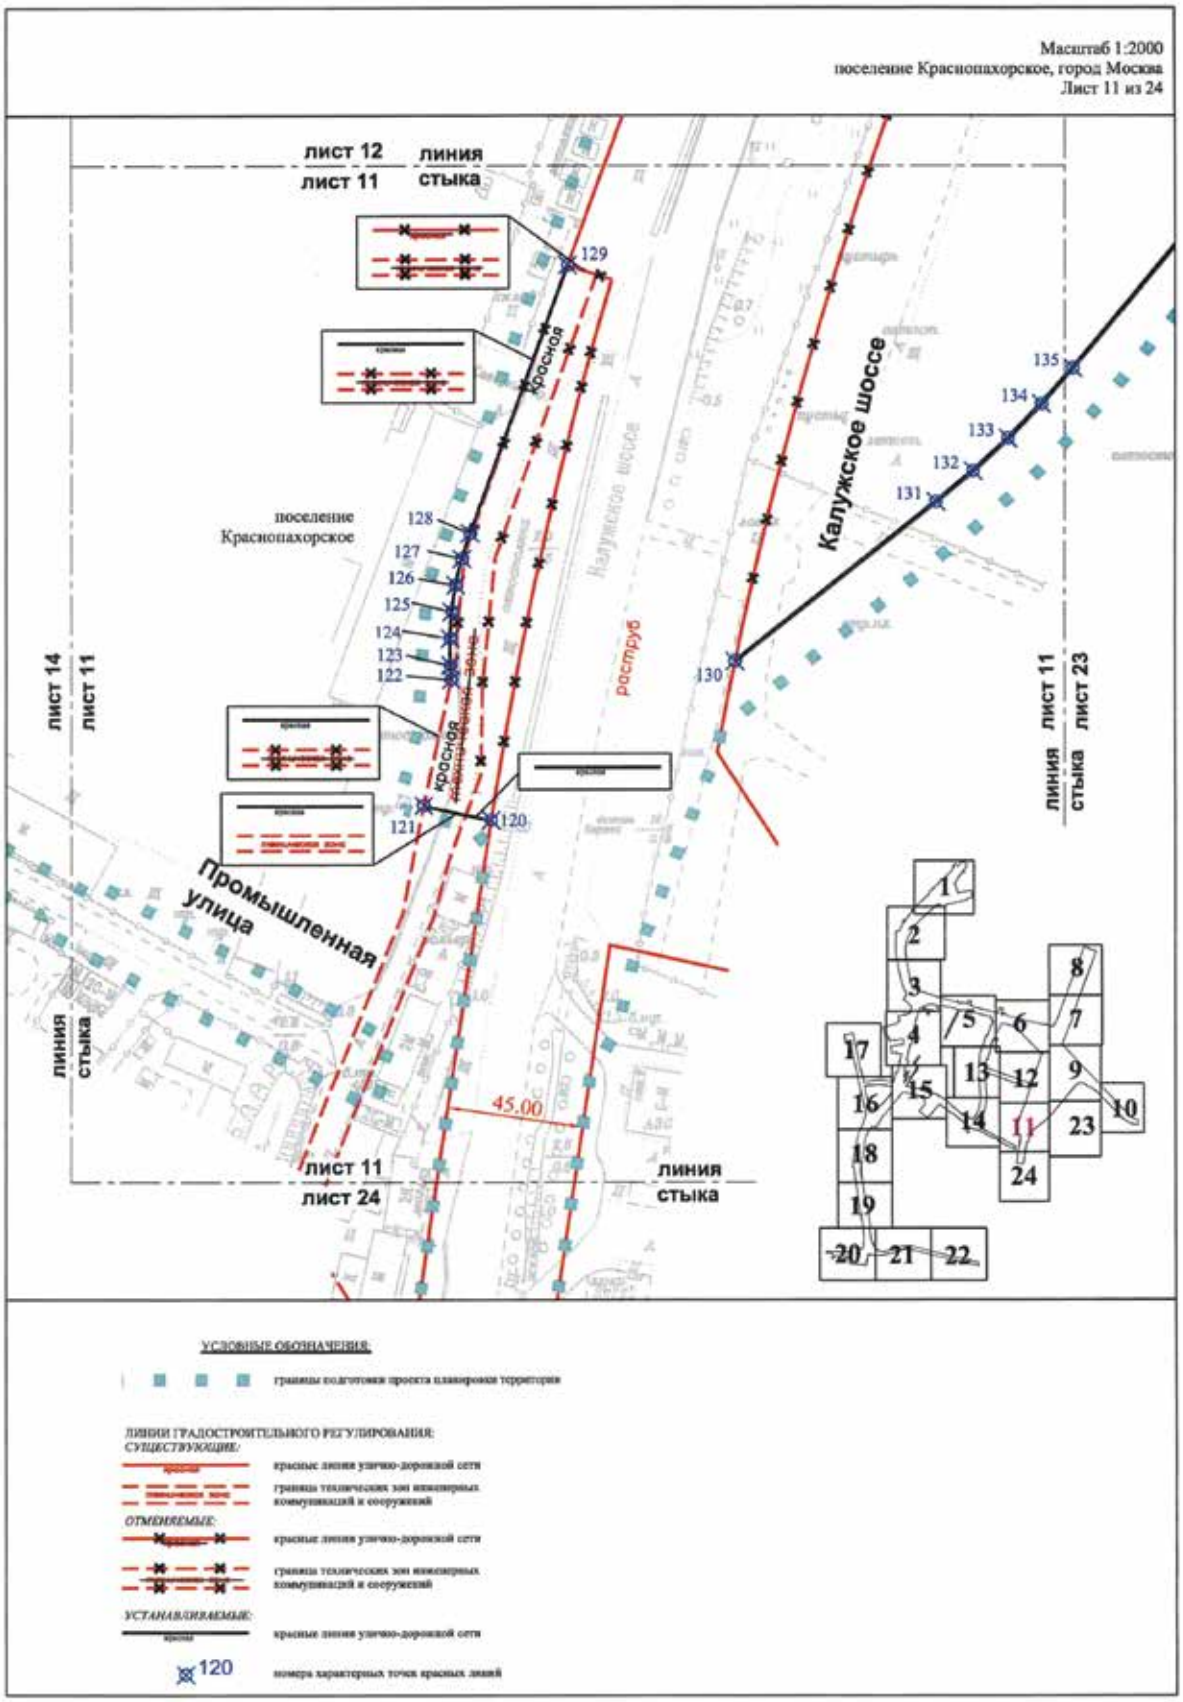

Масштаб 1:2000
городской округ Троицк, город Москва
поселение Краснопахорское, город Москва
Лист 6 из 24
лист 5
лист 6
улица Академика Черенкова
городской округ Троицк
лист 6
линия стыка
лист 7
роструб
улица Академика Дыхне
линия стыка
лист 13
лист 6
лист 6
лист 12
линия стыка
КП ОДМС
лист 6
лист 9
поселение Краснопахорское
УСЛОВНЫЕ ОБОЗНАЧЕНИЯ:
границы подготовки проекта планировки территории
граница поселений, городских округов города Москвы
ЛИНИИ ГРАДОСТРОИТЕЛЬНОГО РЕГУЛИРОВАНИЯ:
ОТМЕНЯЕМЫЕ:
красные линии улично-дорожной сети
УСТАНАВЛИВАЕМЫЕ:
красные линии улично-дорожной сети
КП ОДМС
красные линии, обозначающие границы территорий общего пользования, предназначенных и используемых для размещения объектов дорожно-мостового строительства (эстакада)
80
номера характерных точек красных линий

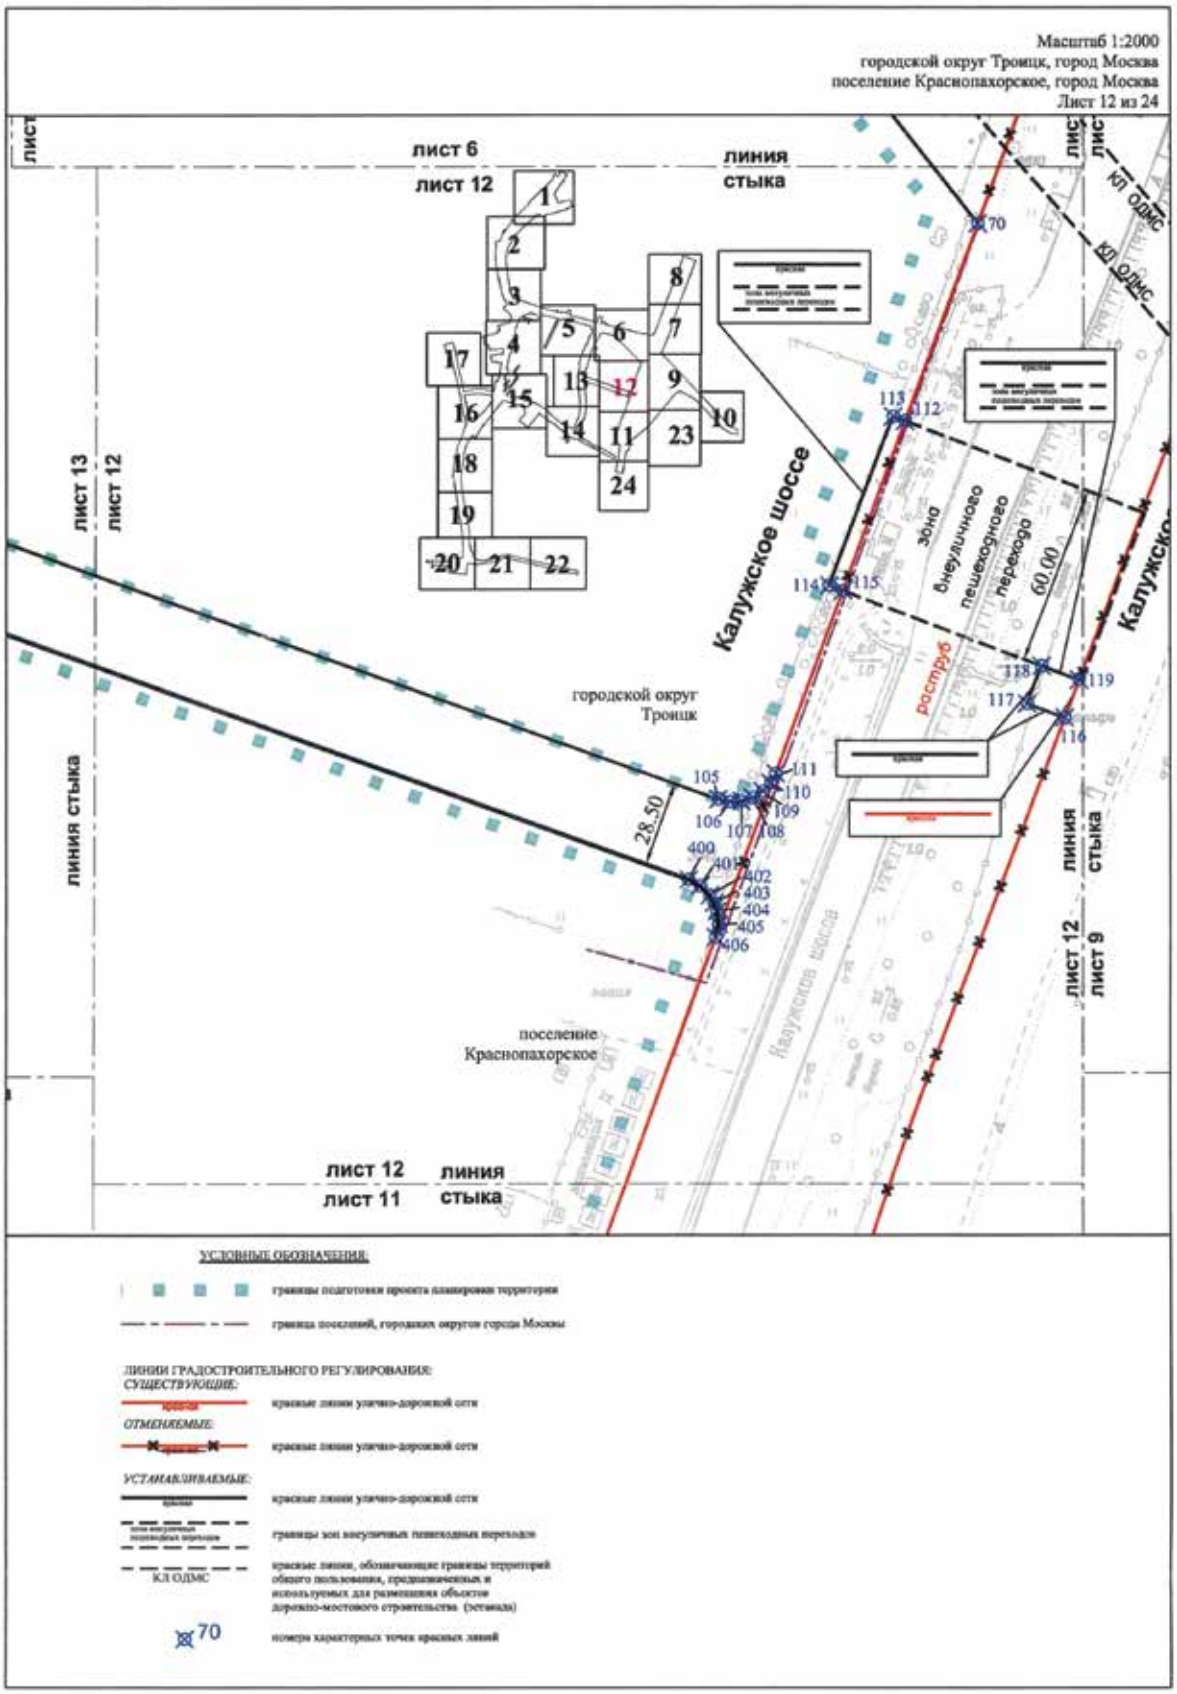

Масштаб 1:2000
городской округ Троицк, город Москва
поселение Краснопахорское, город Москва
Лист 7 из 24
лист 8
лист 7
линия стыка
Калужское шоссе
линия стыка
лист 6
лист 7
67
66
65
64
63
62
70
лист 7 линия
лист 9 стыка
поселение
Краснопахорское
городской округ Троицк
1
2
3
4
5
6
7
8
9
10
11
12
13
14
15
16
17
18
19
20
21
22
23
24
УСЛОВНЫЕ ОБОЗНАЧЕНИЯ:
границы подготовки проекта планировки территории
граница поселений, городских округов города Москвы
ЛИНИИ ГРАДОСТРОИТЕЛЬНОГО РЕГУЛИРОВАНИЯ:
СУЩЕСТВУЮЩИЕ:
красные линии улично-дорожной сети
ОТМЕНЯЕМЫЕ:
красные линии улично-дорожной сети
УСТАНАВЛИВАЕМЫЕ:
красные линии улично-дорожной сети
65
номера характерных точек красных линий

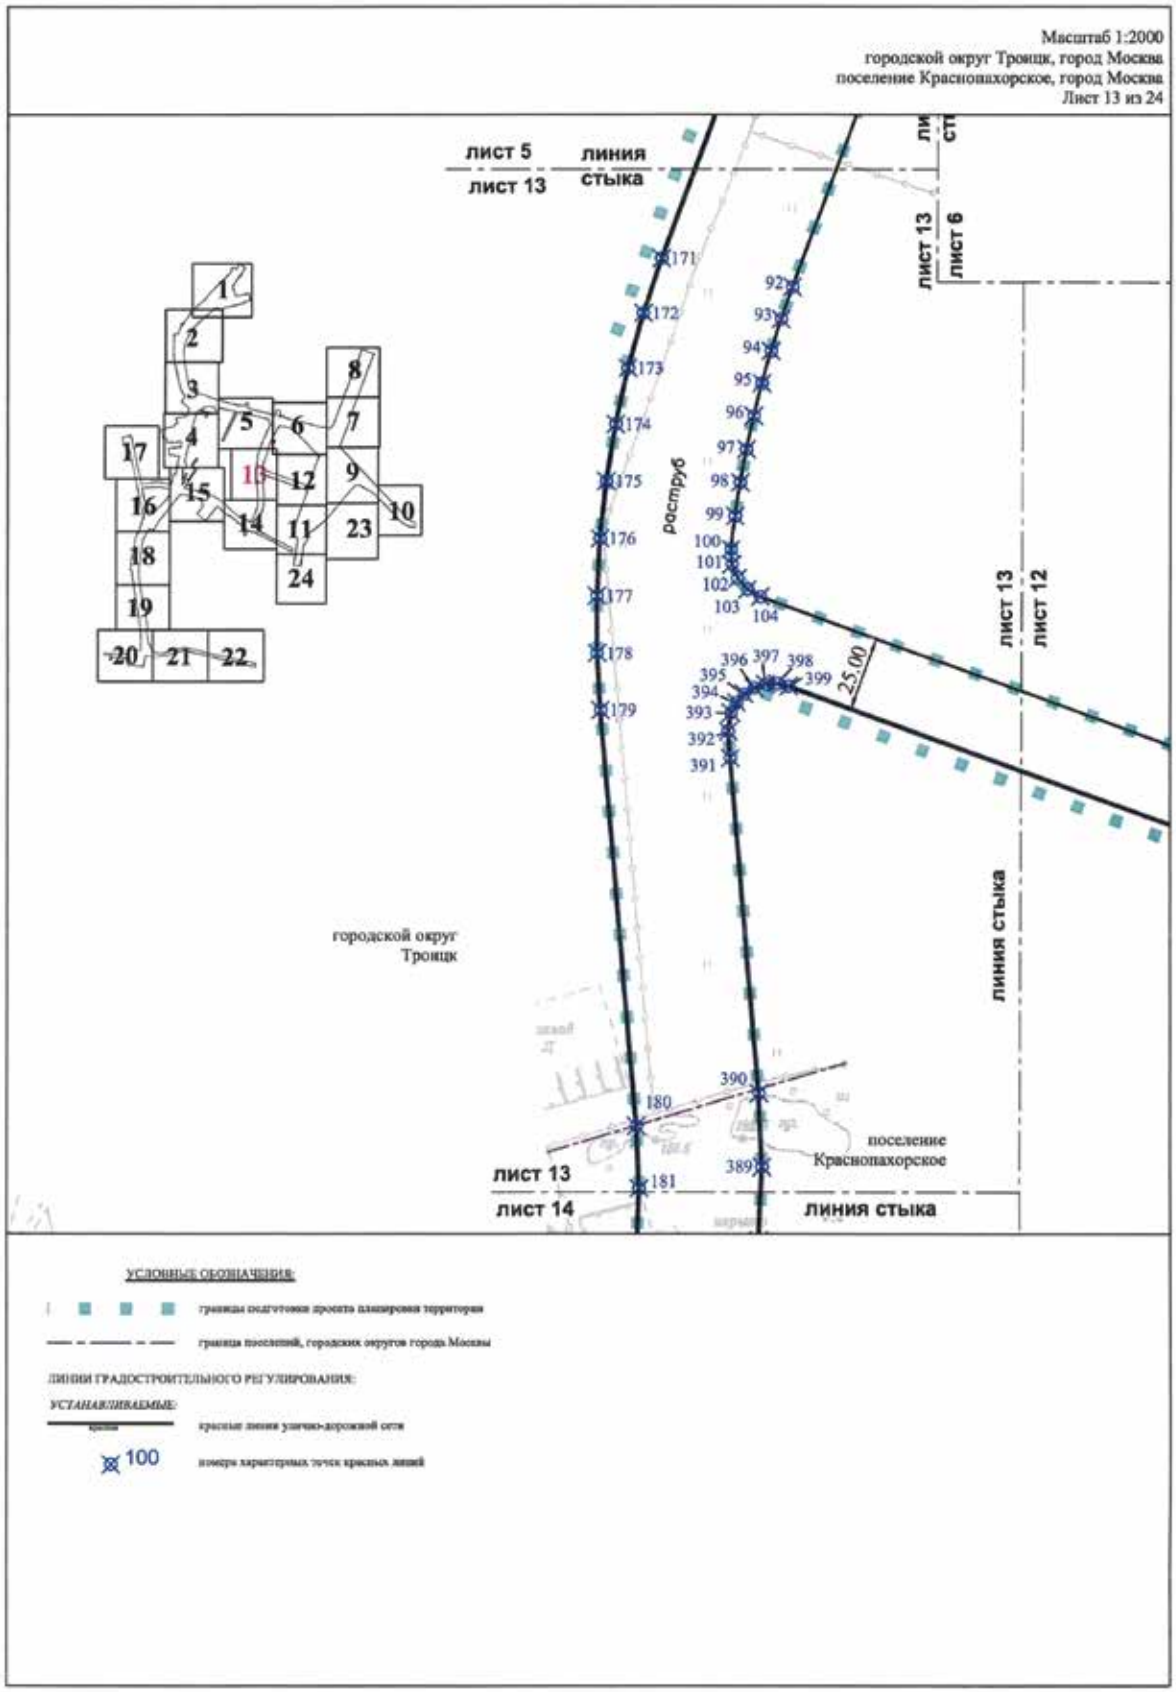

Масштаб 1:2000
городской округ Троицк, город Москва
Лист 8 из 24
1
2
3
4
5
6
7
8
9
10
11
12
13
14
15
16
17
18
19
20
21
22
23
24
Калужское шоссе
Зона внеуличного пешеходного перехода
60.00
69
68
городской округ Троицк
Наумовское шоссе
лист 8
лист 7
линия стыка
УСЛОВНЫЕ ОБОЗНАЧЕНИЯ:
границы подготовки проекта планировки территории
ЛИНИИ ГРАДОСТРОИТЕЛЬНОГО РЕГУЛИРОВАНИЯ:
СУЩЕСТВУЮЩИЕ:
красные линии улично-дорожной сети
ОТМЕНЯЕМЫЕ:
красные линии улично-дорожной сети
УСТАНАВЛИВАЕМЫЕ:
красные линии улично-дорожной сети
границы зон внеуличных пешеходных переходов
69
номера характерных точек красных линий

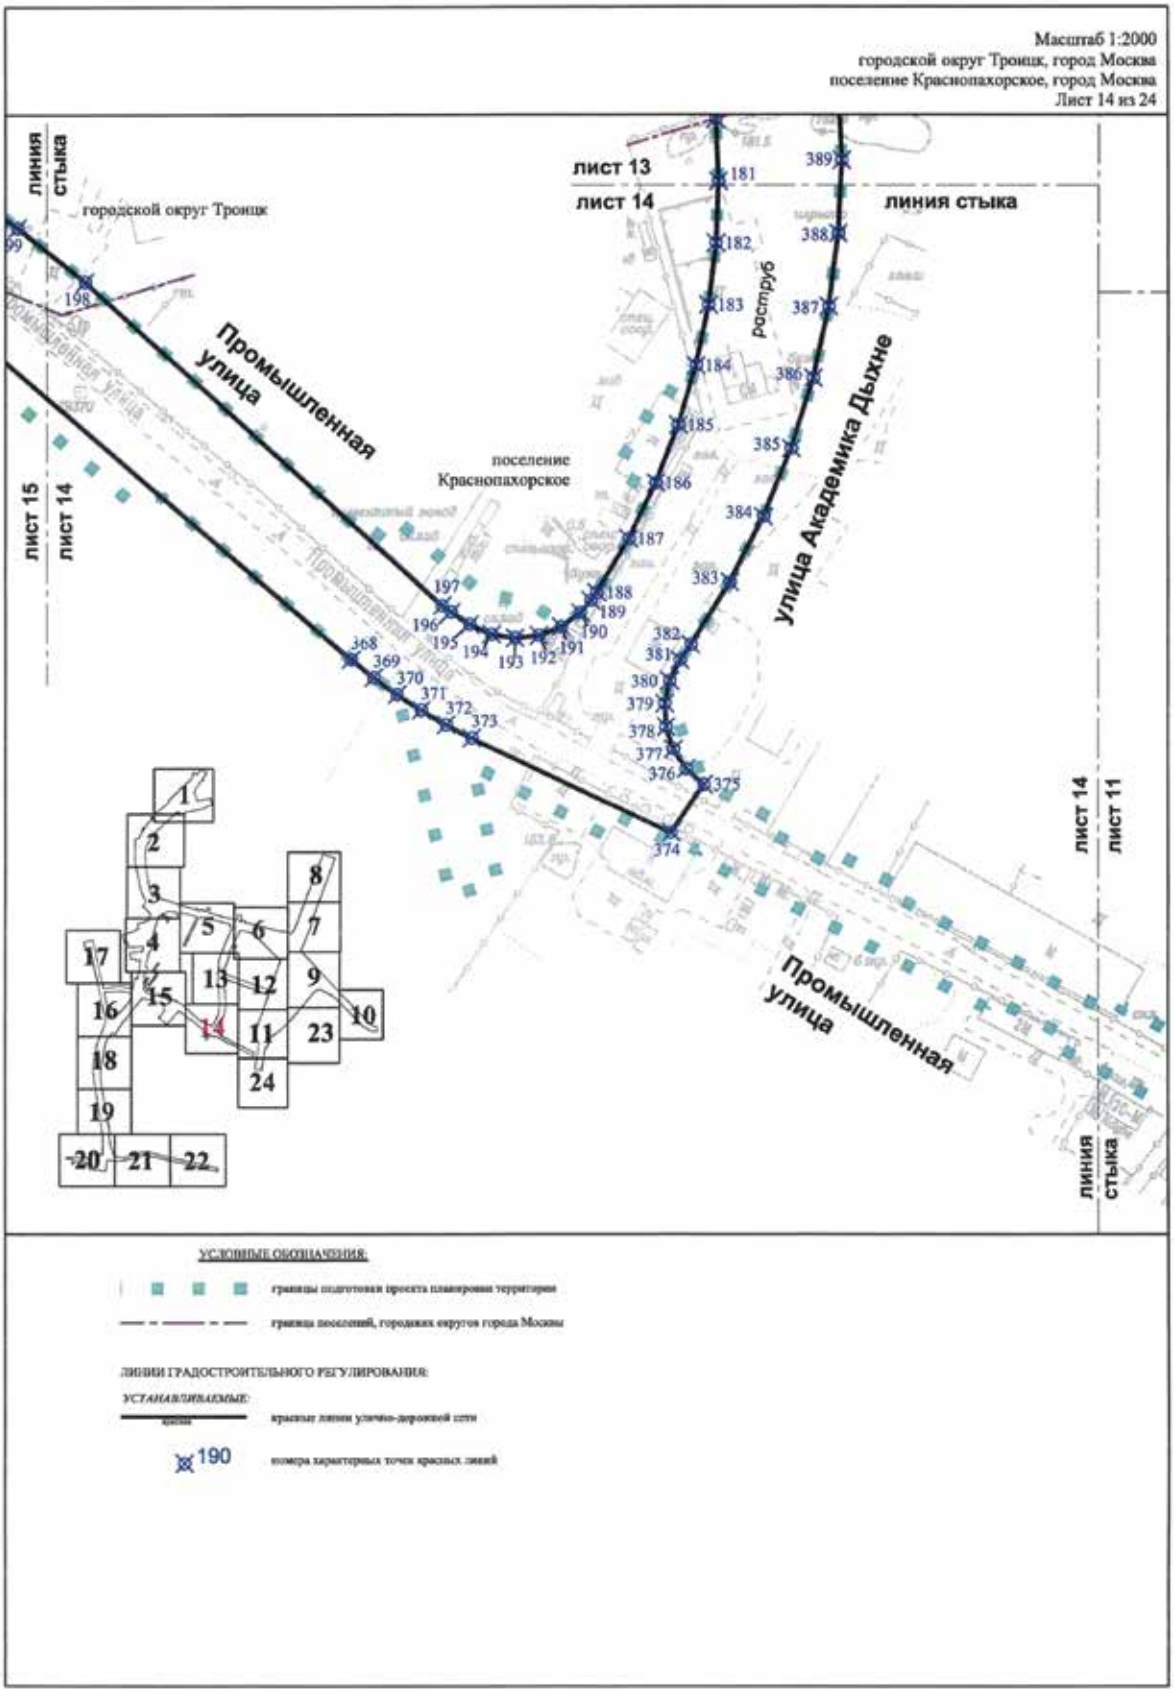

Масштаб 1:2000
городской округ Троицк, город Москва
поселение Краснопахорское, город Москва
Лист 9 из 24
лист 7 линия стыка
лист 9
городской округ Троицк
поселение Краснопахорское
автодорога на Минзаг
Калужское шоссе
КП ОДМС
лист 6
лист 9
лист 12
лист 10
60.00
24.00
170
169
168
149
УСЛОВНЫЕ ОБОЗНАЧЕНИЯ:
границы подготовки проекта планировки территории
граница поселений, городских округов города Москвы
ЛИНИИ ГРАДОСТРОИТЕЛЬНОГО РЕГУЛИРОВАНИЯ:
ОТМЕНЯЕМЫЕ:
красные линии улично-дорожной сети
УСТАНАВЛИВАЕМЫЕ:
красные линии улично-дорожной сети
границы зон внеуличных пешеходных переходов
КП ОДМС
красные линии, обозначающие границы территорий общего пользования, предназначенных и используемых для размещения объектов дорожно-мостового строительства (эстакады)
140
номера характерных точек красных линий

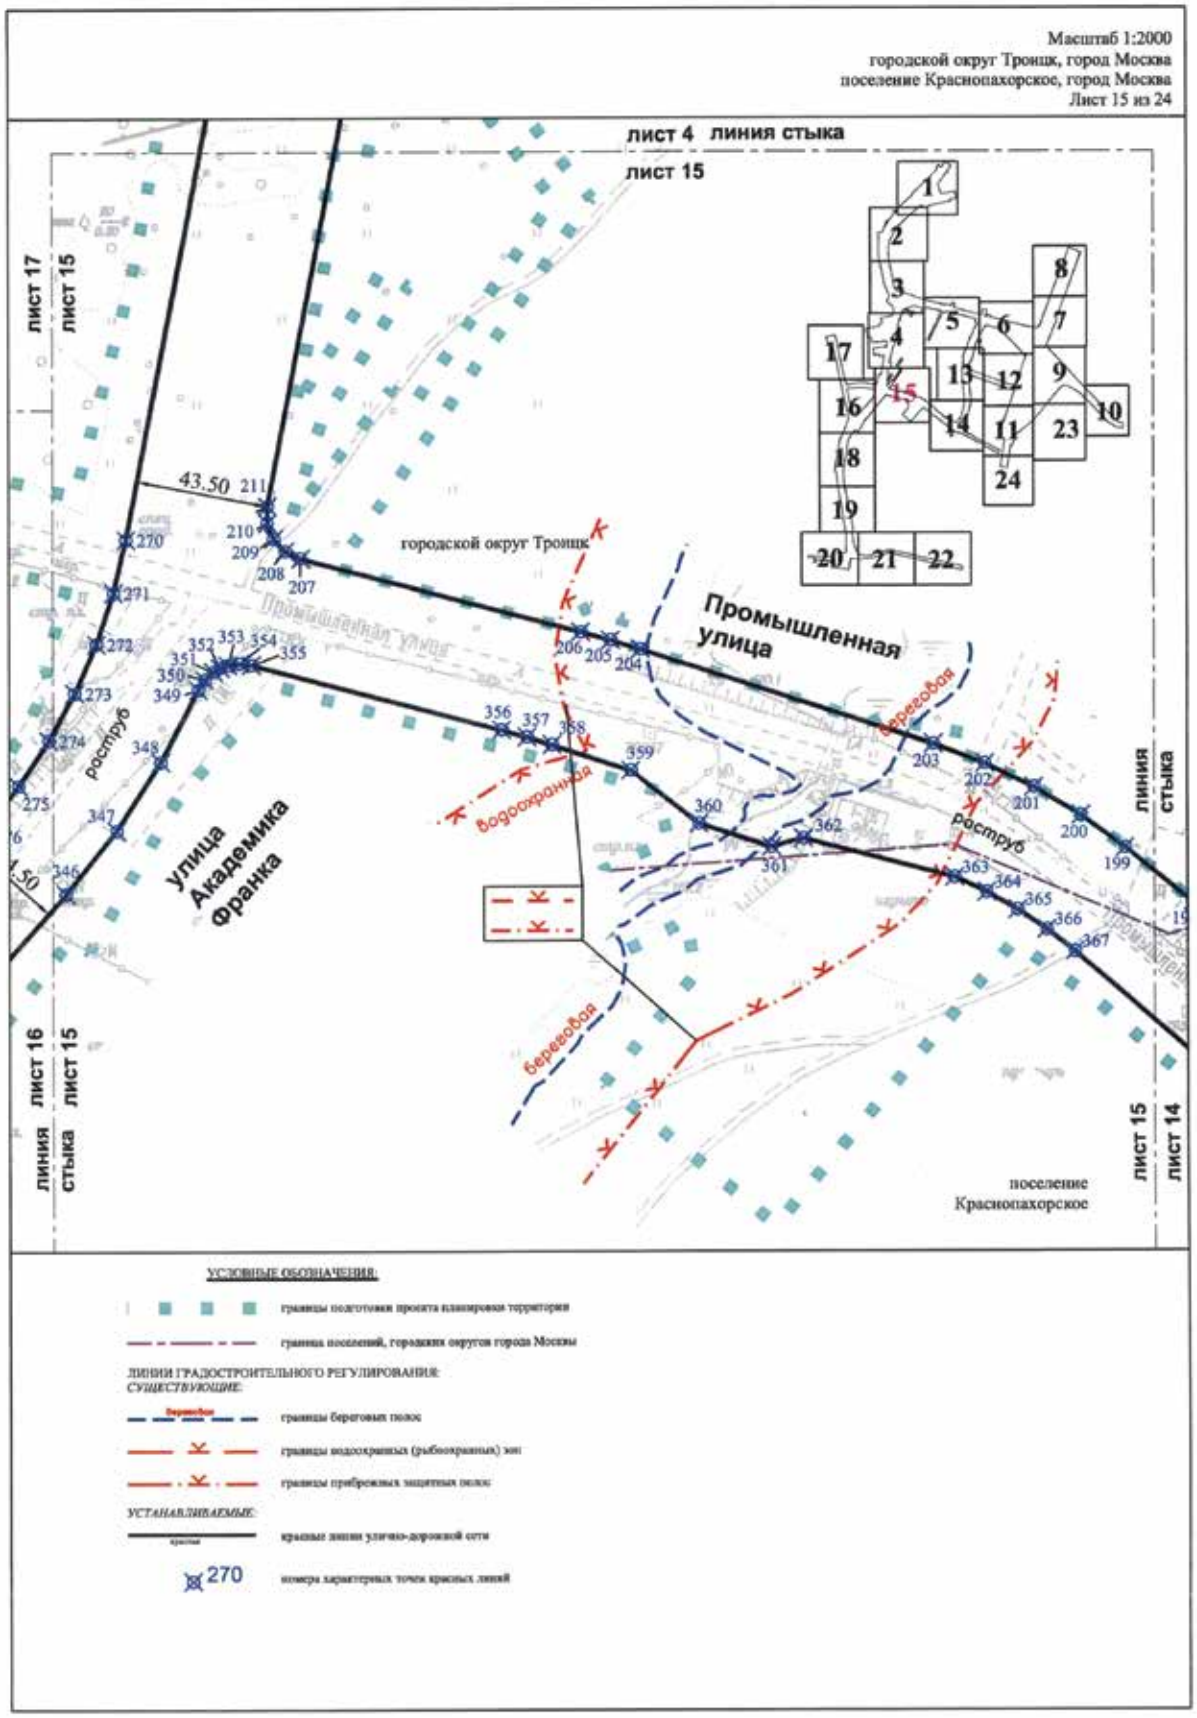

Масштаб 1:2000
городской округ Троицк, город Москва
поселение Краснопахорское, город Москва
Лист 10 из 24
лист 9
лист 10
линия стыка
34.00
149
автодорога на Минзаг
городской округ Троицк
поселение Краснопахорское
34.00
150
151
152
153
154
155
156
157
158
159
160
161
162
163
164
165
166
167
1
2
3
4
5
6
7
8
9
10
11
12
13
14
15
16
17
18
19
20
21
22
23
24
УСЛОВНЫЕ ОБОЗНАЧЕНИЯ:
границы подготовки проекта планировки территории
граница поселений, городских округов города Москвы
ЛИНИИ ГРАДОСТРОИТЕЛЬНОГО РЕГУЛИРОВАНИЯ:
УСТАНАВЛИВАЕМЫЕ:
красные линии улично-дорожной сети
150
номера характерных точек красных линий

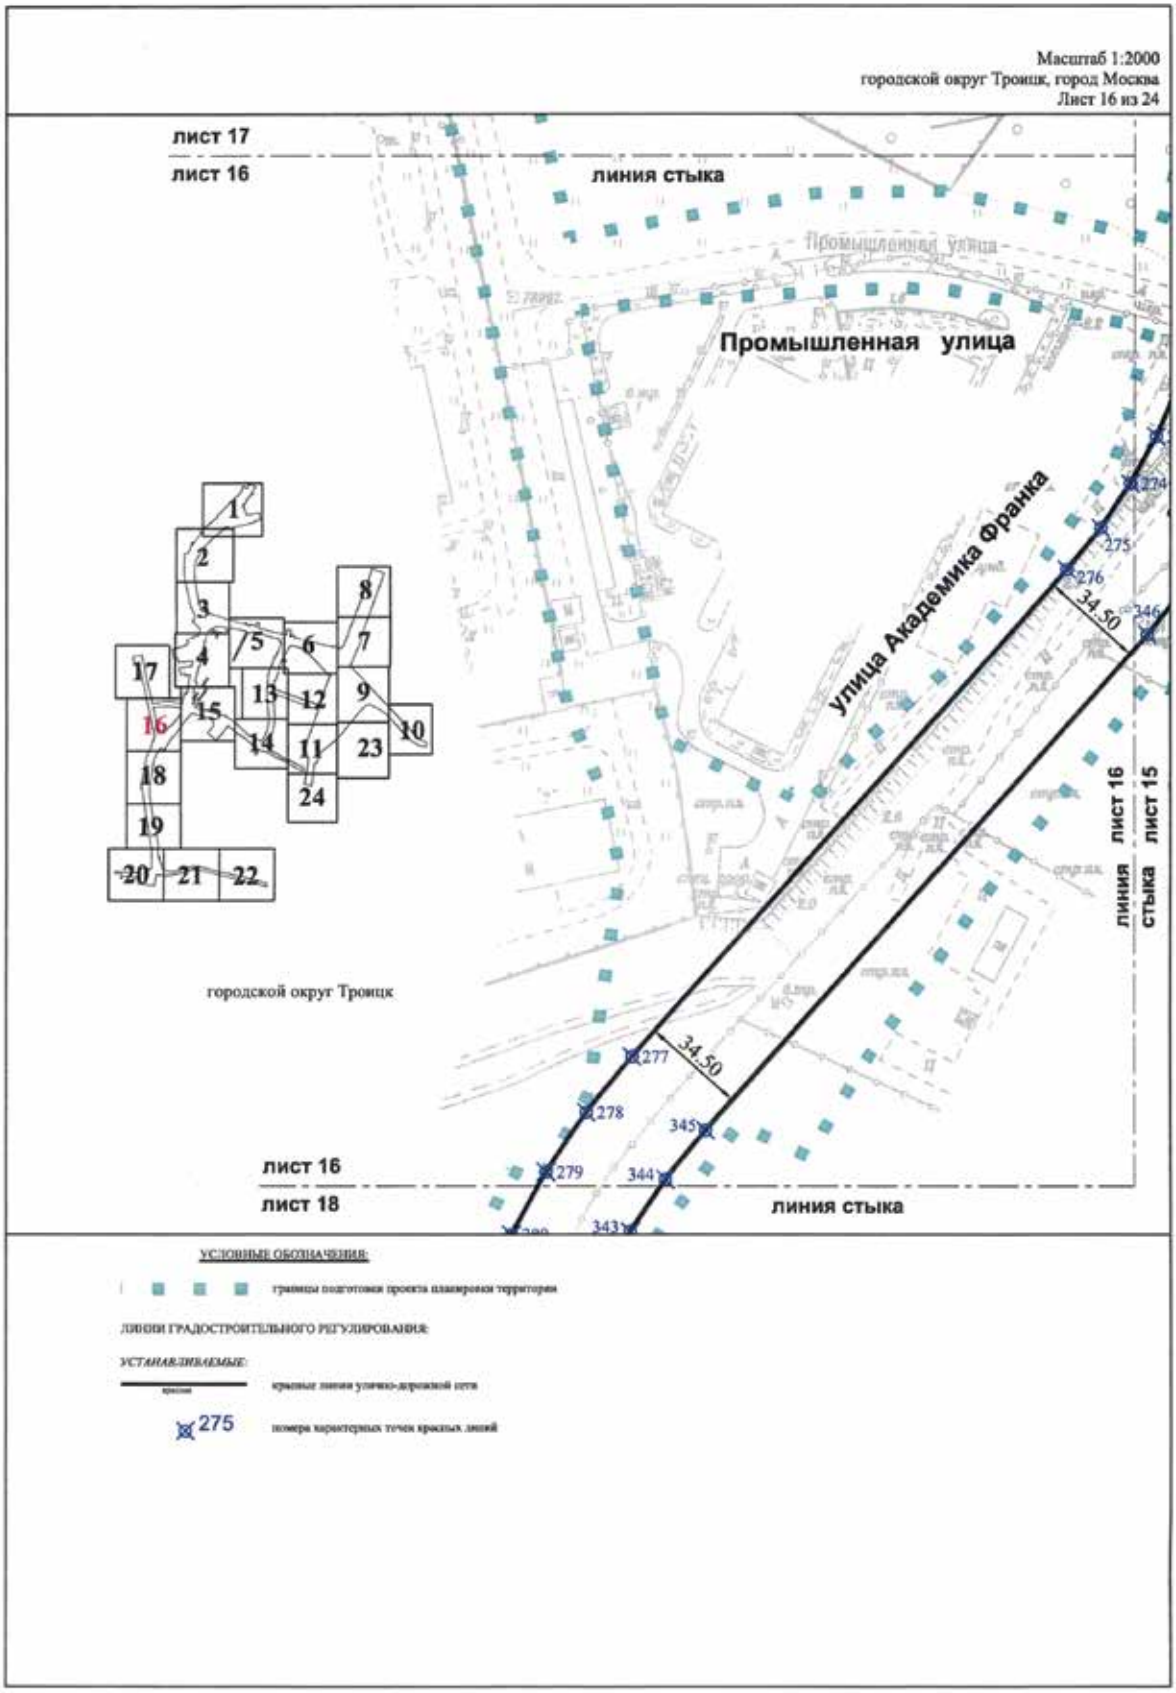

Масштаб 1:2000
поселение Краснопахорское, город Москва
Лист 11 из 24
лист 12
лист 11
линия стыка
129
красная
Калужское шоссе
135
134
133
132
131
поселение Краснопахорское
128
127
126
125
124
123
122
130
лист 14
лист 11
раструб
красная
линия регулирования застройки
лист 11
лист 23
линия стыка
121
120
Промышленная улица
линия стыка
45.00
лист 11
лист 24
линия стыка
1
2
3
4
5
6
7
8
9
10
11
12
13
14
15
16
17
18
19
20
21
22
23
24
УСЛОВНЫЕ ОБОЗНАЧЕНИЯ:
границы подготовки проекта планировки территории
ЛИНИИ ГРАДОСТРОИТЕЛЬНОГО РЕГУЛИРОВАНИЯ:
СУЩЕСТВУЮЩИЕ:
красные линии улично-дорожной сети
границы технических зон инженерных коммуникаций и сооружений
ОТМЕНЯЕМЫЕ:
красные линии улично-дорожной сети
границы технических зон инженерных коммуникаций и сооружений
УСТАНАВЛИВАЕМЫЕ:
красные линии улично-дорожной сети
120
номера характерных точек красных линий


Масштаб 1:2000
городской округ Троицк, город Москва
поселение Краснопахорское, город Москва
Лист 12 из 24
лист 6
лист 12
линия стыка
КЛ ОДМС
КЛ ОДМС
Калужское шоссе
Калужское
зона внеуличного пешеходного перехода
60.00
28.50
растуб
городской округ Троицк
поселение Краснопахорское
лист 13
лист 12
линия стыка
лист 12
лист 9
лист 12
лист 11
линия стыка
70
112
113
114
115
116
117
118
119
105
106
107
108
109
110
111
400
401
402
403
404
405
406
1
2
3
4
5
6
7
8
9
10
11
12
13
14
15
16
17
18
19
20
21
22
23
24
УСЛОВНЫЕ ОБОЗНАЧЕНИЯ:
границы подготовки проекта планировки территории
граница поселений, городских округов города Москвы
ЛИНИИ ГРАДОСТРОИТЕЛЬНОГО РЕГУЛИРОВАНИЯ:
СУЩЕСТВУЮЩИЕ:
красные линии улично-дорожной сети
ОТМЕНЯЕМЫЕ:
красные линии улично-дорожной сети
УСТАНАВЛИВАЕМЫЕ:
красные линии улично-дорожной сети
границы зон внеуличных пешеходных переходов
КЛ ОДМС
красные линии, обозначающие границы территорий общего пользования, предназначенных и используемых для размещения объектов дорожно-мостового строительства (эстакады)
70
номера характерных точек красных линий

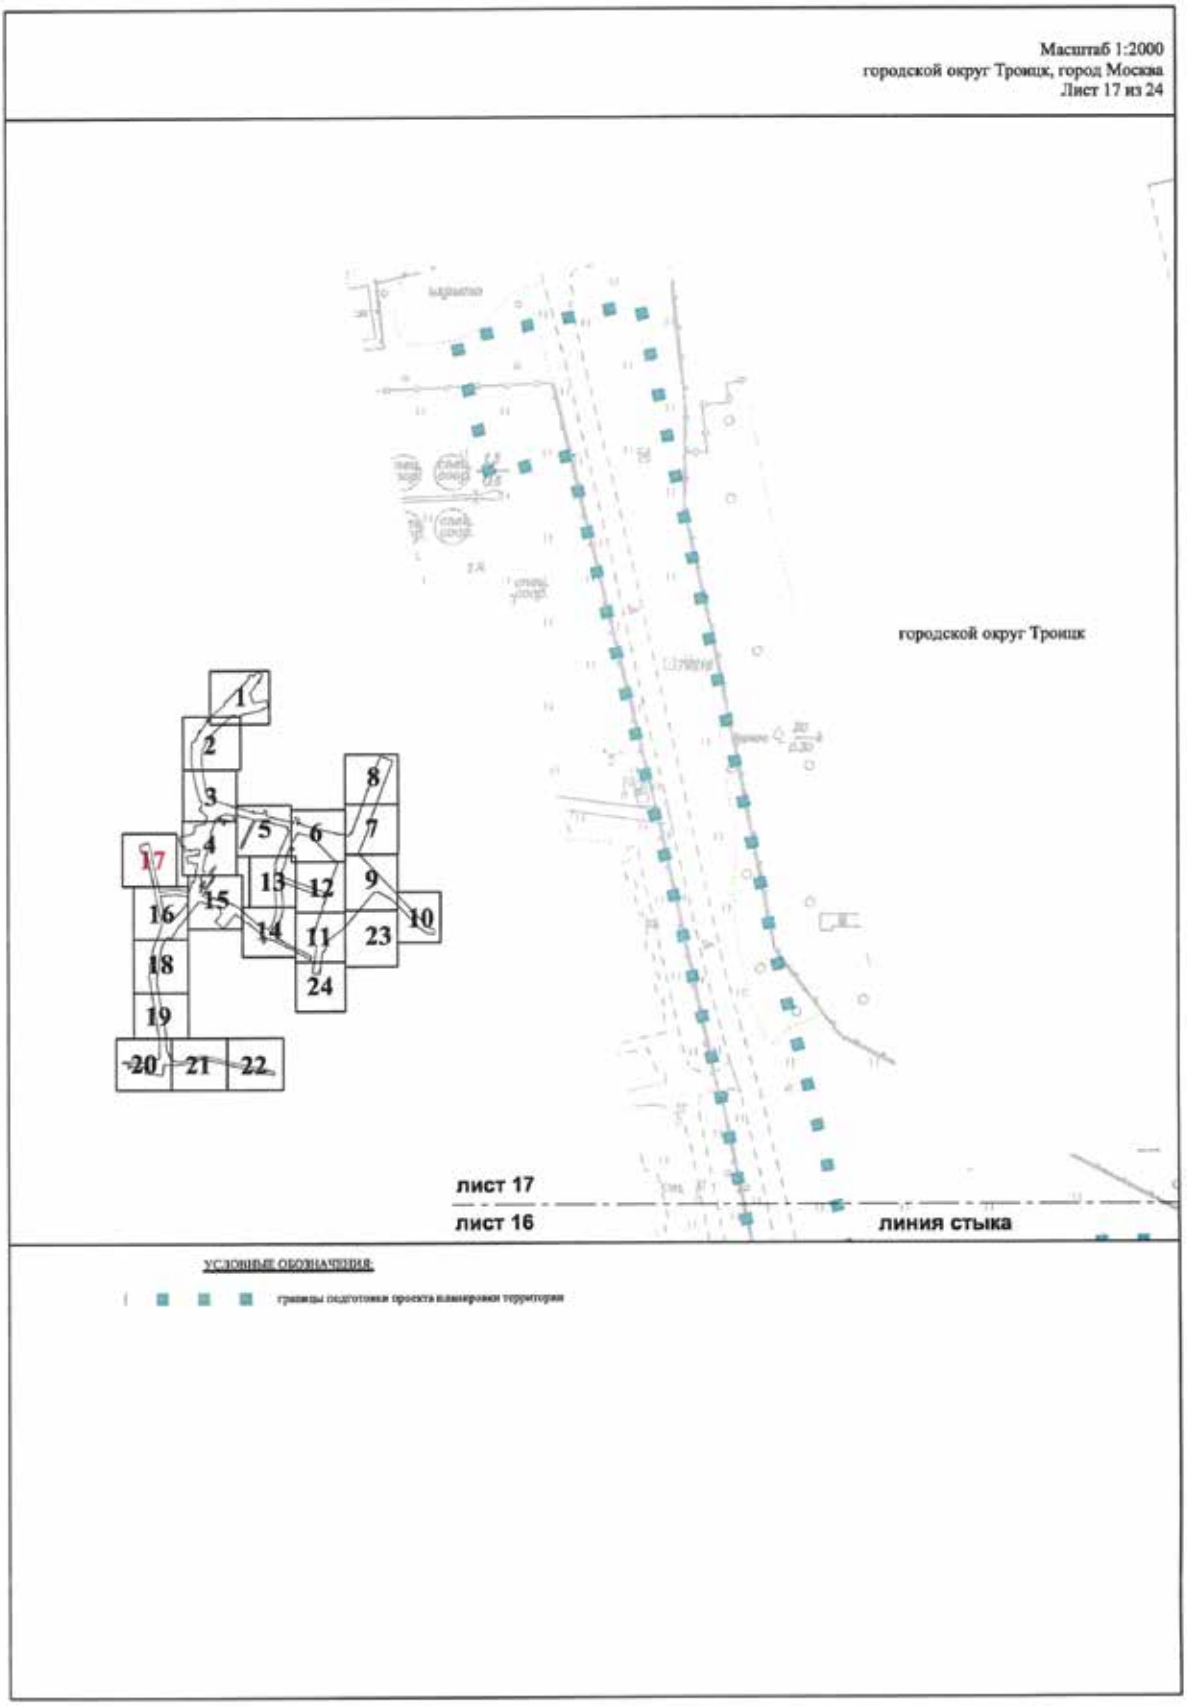

Масштаб 1:2000
городской округ Троицк, город Москва
поселение Краснопахорское, город Москва
Лист 13 из 24
лист 5
лист 13
линия стыка
лист 13
лист 6
лист 13
лист 12
линия стыка
городской округ Троицк
поселение Краснопахорское
лист 13
лист 14
линия стыка
25.00
раструб
171
172
173
174
175
176
177
178
179
180
181
389
390
391
392
393
394
395
396
397
398
399
92
93
94
95
96
97
98
99
100
101
102
103
104
1
2
3
4
5
6
7
8
9
10
11
12
13
14
15
16
17
18
19
20
21
22
23
24
УСЛОВНЫЕ ОБОЗНАЧЕНИЯ:
границы подготовки проекта планировки территории
границы поселений, городских округов города Москвы
ЛИНИИ ГРАДОСТРОИТЕЛЬНОГО РЕГУЛИРОВАНИЯ:
УСТАНАВЛИВАЕМЫЕ:
красные линии улично-дорожной сети
100
номера характерных точек красных линий

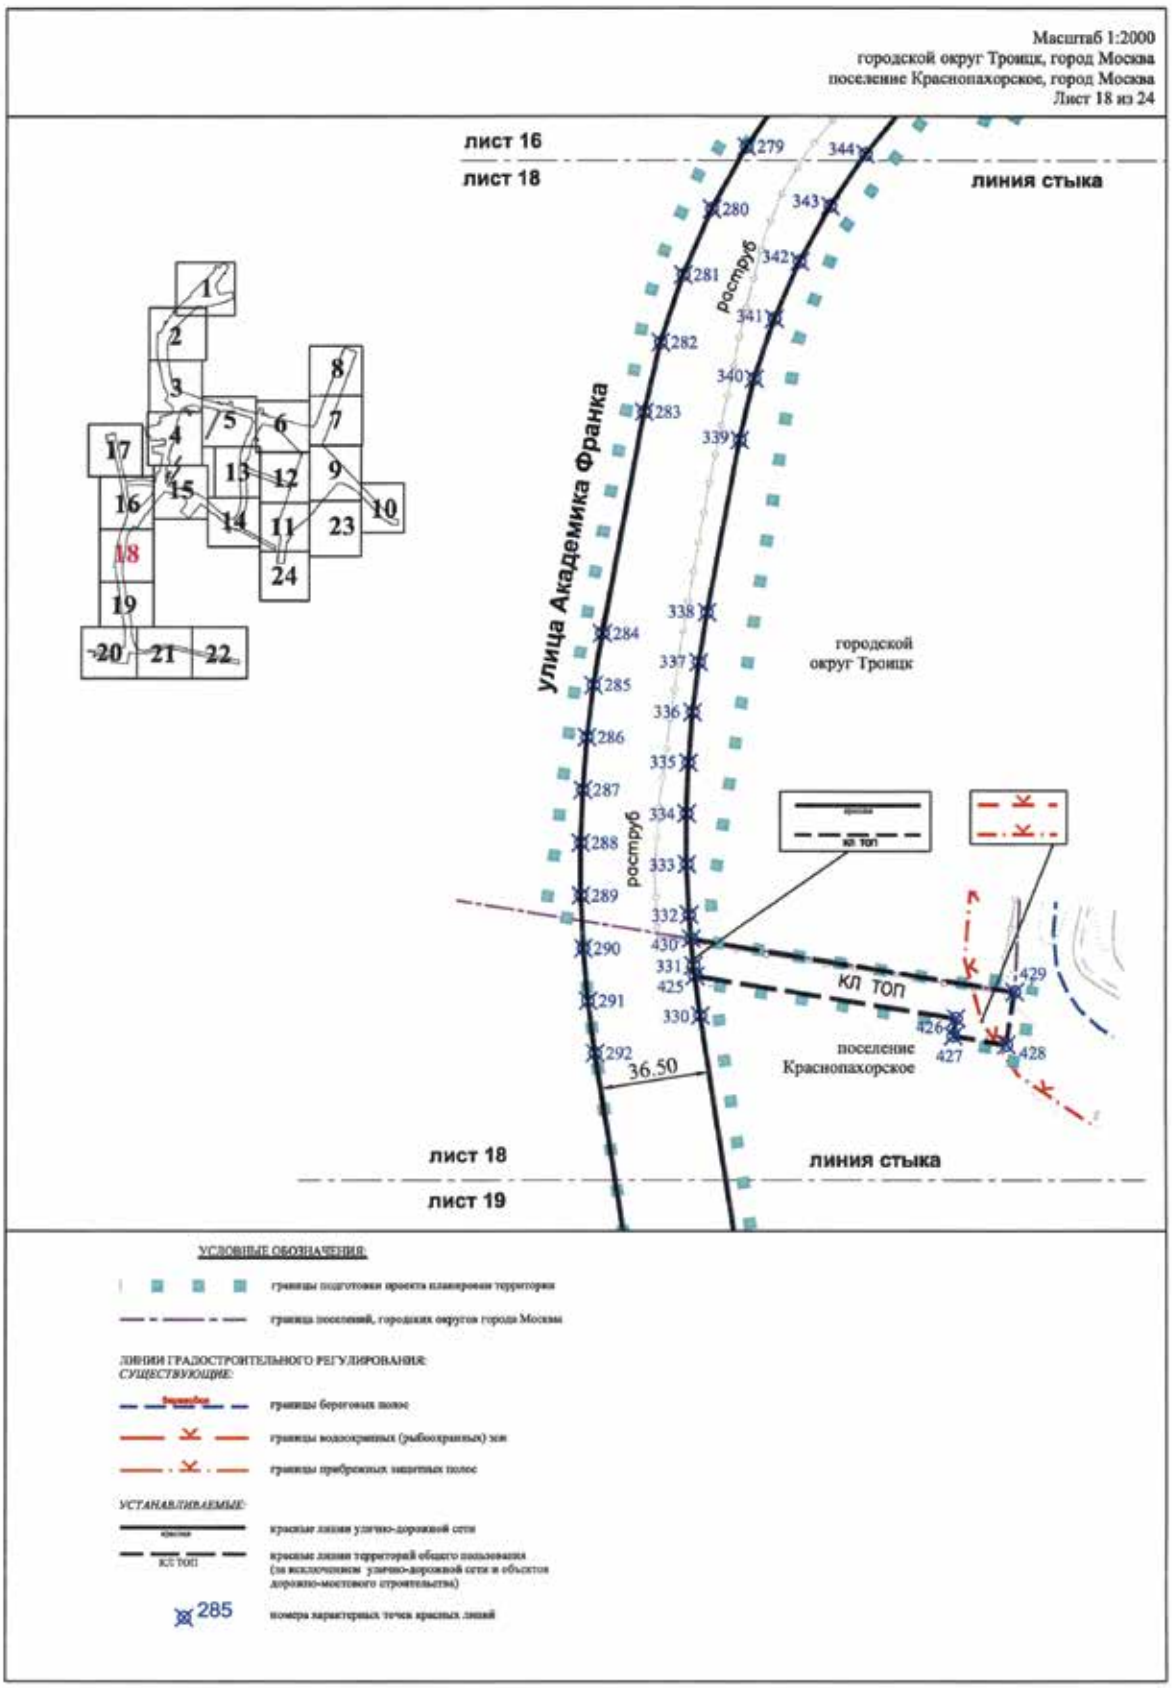

Масштаб 1:2000
городской округ Троицк, город Москва
поселение Краснопахорское, город Москва
Лист 14 из 24
линия стыка
городской округ Троицк
лист 13
лист 14
линия стыка
Промышленная улица
поселение Краснопахорское
лист 15
лист 14
улица Академика Дыхне
Раструб
лист 14
лист 11
Промышленная улица
линия стыка
УСЛОВНЫЕ ОБОЗНАЧЕНИЯ:
границы подготовки проекта планировки территории
границы поселений, городских округов города Москвы
ЛИНИИ ГРАДОСТРОИТЕЛЬНОГО РЕГУЛИРОВАНИЯ:
УСТАНАВЛИВАЕМЫЕ:
красные линии улично-дорожной сети
190
номера характерных точек красных линий

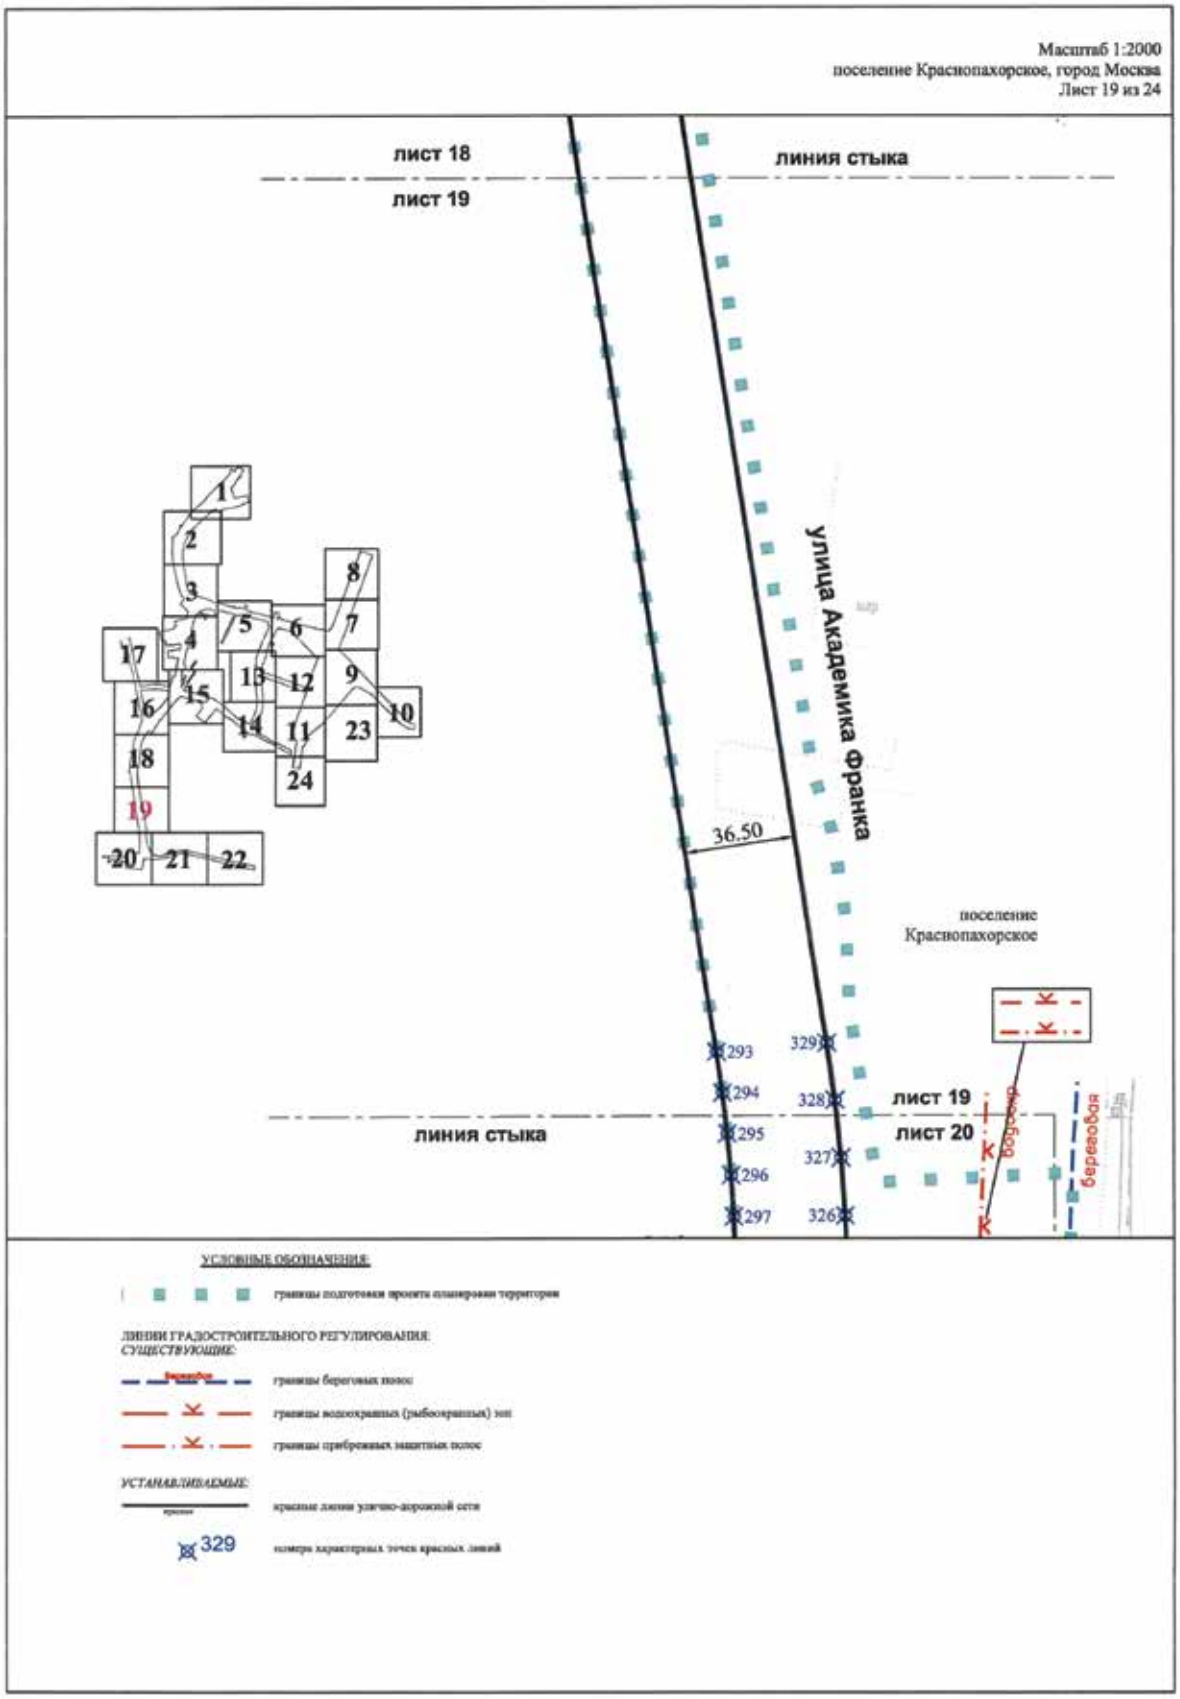

Масштаб 1:2000
городской округ Троицк, город Москва
поселение Краснопахорское, город Москва
Лист 15 из 24
лист 4 линия стыка
лист 15
лист 17
лист 15
лист 16
лист 15
лист 15
лист 14
линия стыка
линия стыка
городской округ Троицк
Промышленная улица
Промышленная улица
улица Академика Франка
береговая
водоохранная
береговая
водоохранная
раструб
раструб
43.50
поселение Краснопахорское
УСЛОВНЫЕ ОБОЗНАЧЕНИЯ:
границы подготовки проекта планировки территории
граница поселений, городских округов города Москвы
ЛИНИИ ГРАДОСТРОИТЕЛЬНОГО РЕГУЛИРОВАНИЯ:
СУЩЕСТВУЮЩИЕ:
границы береговых полос
границы водоохранных (рыбоохранных) зон
границы прибрежных защитных полос
УСТАНАВЛИВАЕМЫЕ:
красные линии улично-дорожной сети
270
номера характерных точек красных линий

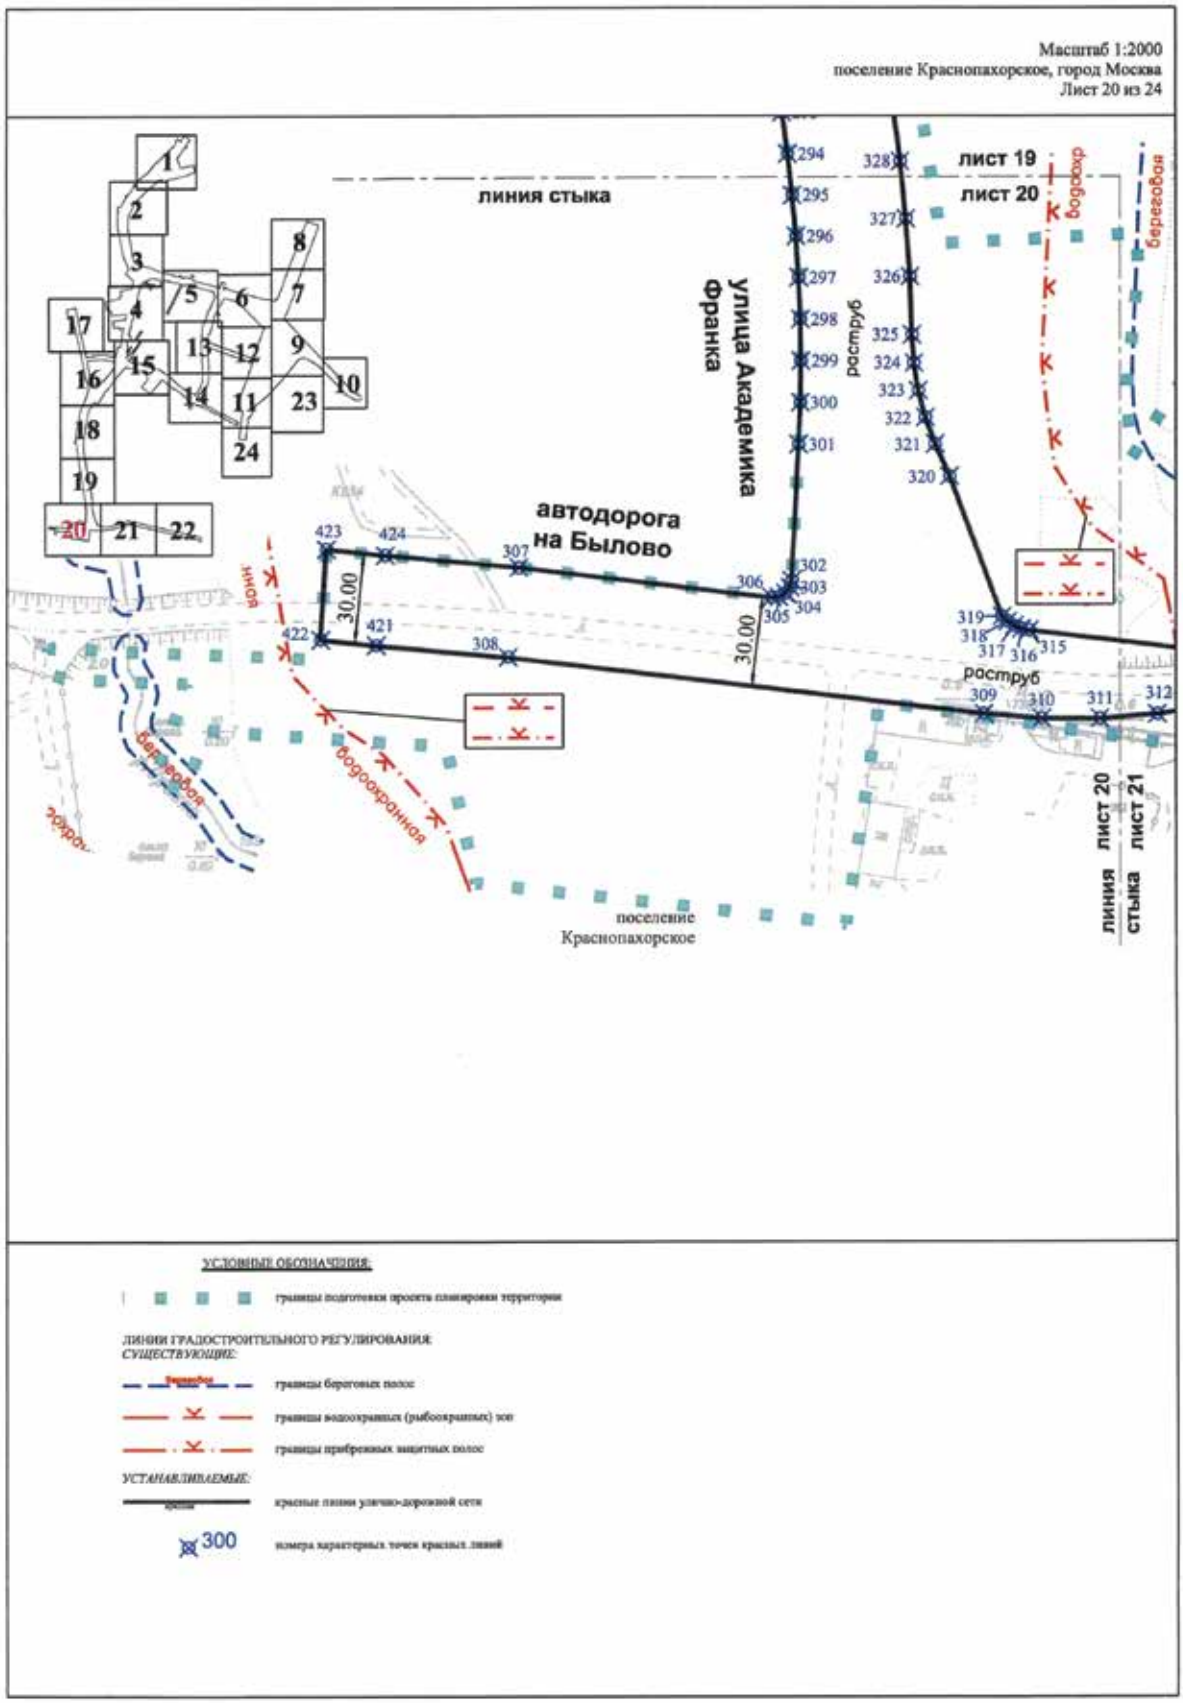

Масштаб 1:2000
городской округ Троицк, город Москва
Лист 16 из 24
лист 17
лист 16
линия стыка
Промышленная улица
Промышленная улица
улица Академика Франка
274
275
276
34.50
346
277
34.50
278
345
279
344
343
лист 16
лист 18
линия стыка
линия стыка лист 16 лист 15
городской округ Троицк
1
2
3
4
5
6
7
8
9
10
11
12
13
14
15
16
17
18
19
20
21
22
23
24
УСЛОВНЫЕ ОБОЗНАЧЕНИЯ:
границы подготовки проекта планировки территории
ЛИНИИ ГРАДОСТРОИТЕЛЬНОГО РЕГУЛИРОВАНИЯ:
УСТАНАВЛИВАЕМЫЕ:
красные линии улично-дорожной сети
275
номера характерных точек красных линий

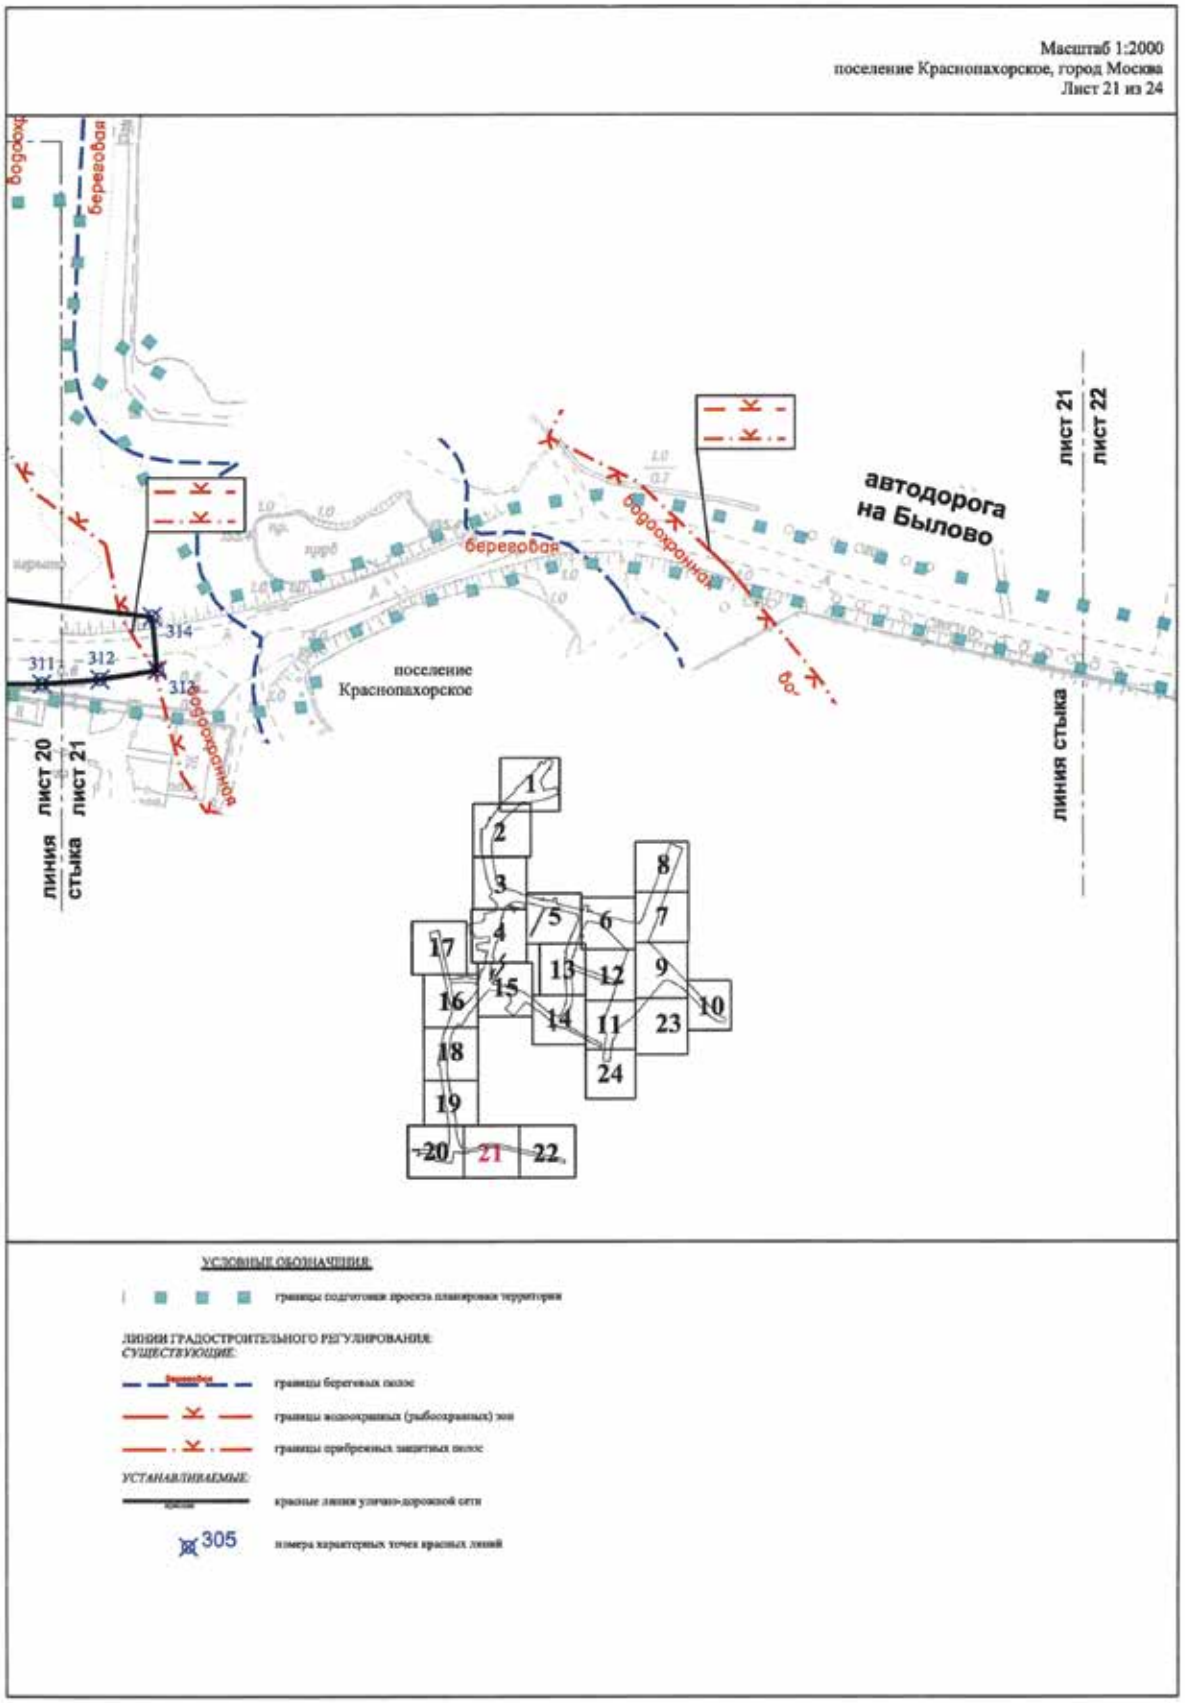
Масштаб 1:2000
городской округ Троицк, город Москва
Лист 17 из 24



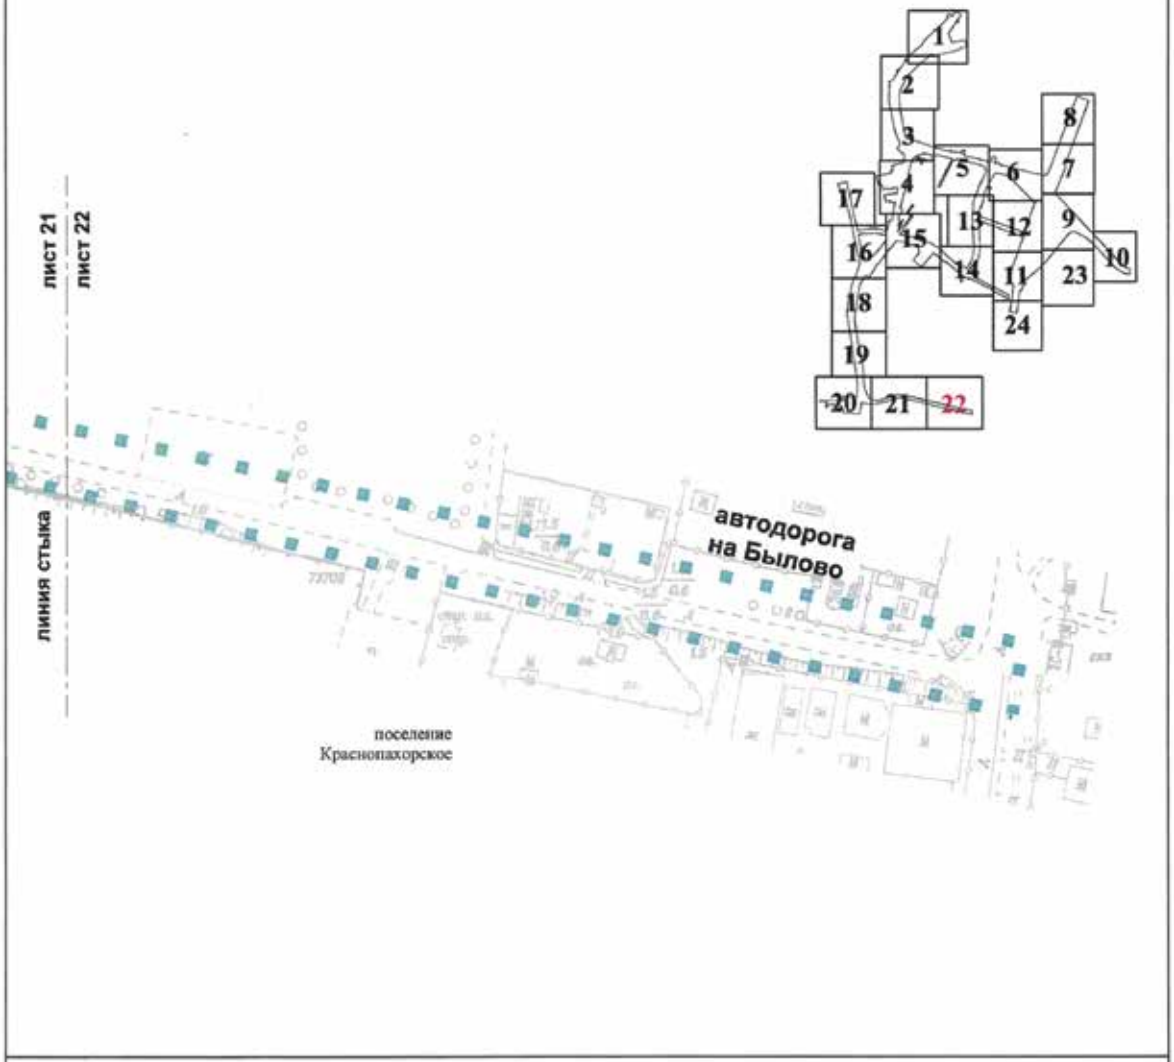

Масштаб 1:2000
городской округ Троицк, город Москва
поселение Краснопахорское, город Москва
Лист 18 из 24
лист 16
лист 18
линия стыка
Улица Академика Франка
роструб
городской округ Троицк
КЛ ТОП
поселение Краснопахорское
36.50
лист 18
лист 19
линия стыка
УСЛОВНЫЕ ОБОЗНАЧЕНИЯ:
границы подготовки проекта планировки территории
граница поселений, городских округов города Москвы
ЛИНИИ ГРАДОСТРОИТЕЛЬНОГО РЕГУЛИРОВАНИЯ:
СУЩЕСТВУЮЩИЕ:
границы береговых полос
границы водоохранных (рыбоохранных) зон
границы прибрежных защитных полос
УСТАНАВЛИВАЕМЫЕ:
красные линии улично-дорожной сети
красные линии территорий общего пользования (за исключением улично-дорожной сети и объектов дорожно-мостового строительства)
285
номера характерных точек красных линий


Масштаб 1:2000
поселение Краснопахорское, город Москва
Лист 19 из 24
лист 18
линия стыка
лист 19
улица Академика Франка
36.50
поселение
Краснопахорское
329
293
294
328
295
327
296
326
297
лист 19
лист 20
линия стыка
1
2
3
4
5
6
7
8
9
10
11
12
13
14
15
16
17
18
19
20
21
22
23
24
УСЛОВНЫЕ ОБОЗНАЧЕНИЯ:
границы подготовки проекта планировки территории
ЛИНИИ ГРАДОСТРОИТЕЛЬНОГО РЕГУЛИРОВАНИЯ:
СУЩЕСТВУЮЩИЕ:
границы береговых полос
границы водоохранных (рыбоохранных) зон
границы прибрежных защитных полос
УСТАНАВЛИВАЕМЫЕ:
красные линии улично-дорожной сети
329
номера характерных точек красных линий


Масштаб 1:2000
поселение Краснопахорское, город Москва
Лист 20 из 24
линия стыка
улица Академика Франка
автодорога на Былово
лист 19
лист 20
лист 20
лист 21
линия стыка
раструб
раструб
водохр
береговая
водоохранная
поселение Краснопахорское
30.00
30.00
УСЛОВНЫЕ ОБОЗНАЧЕНИЯ:
границы подготовки проекта планировки территории
ЛИНИИ ГРАДОСТРОИТЕЛЬНОГО РЕГУЛИРОВАНИЯ:
СУЩЕСТВУЮЩИЕ:
границы береговых полос
границы водоохранных (рыбоохранных) зон
границы прибрежных защитных полос
УСТАНАВЛИВАЕМЫЕ:
красные линии улично-дорожной сети
300
номера характерных точек красных линий

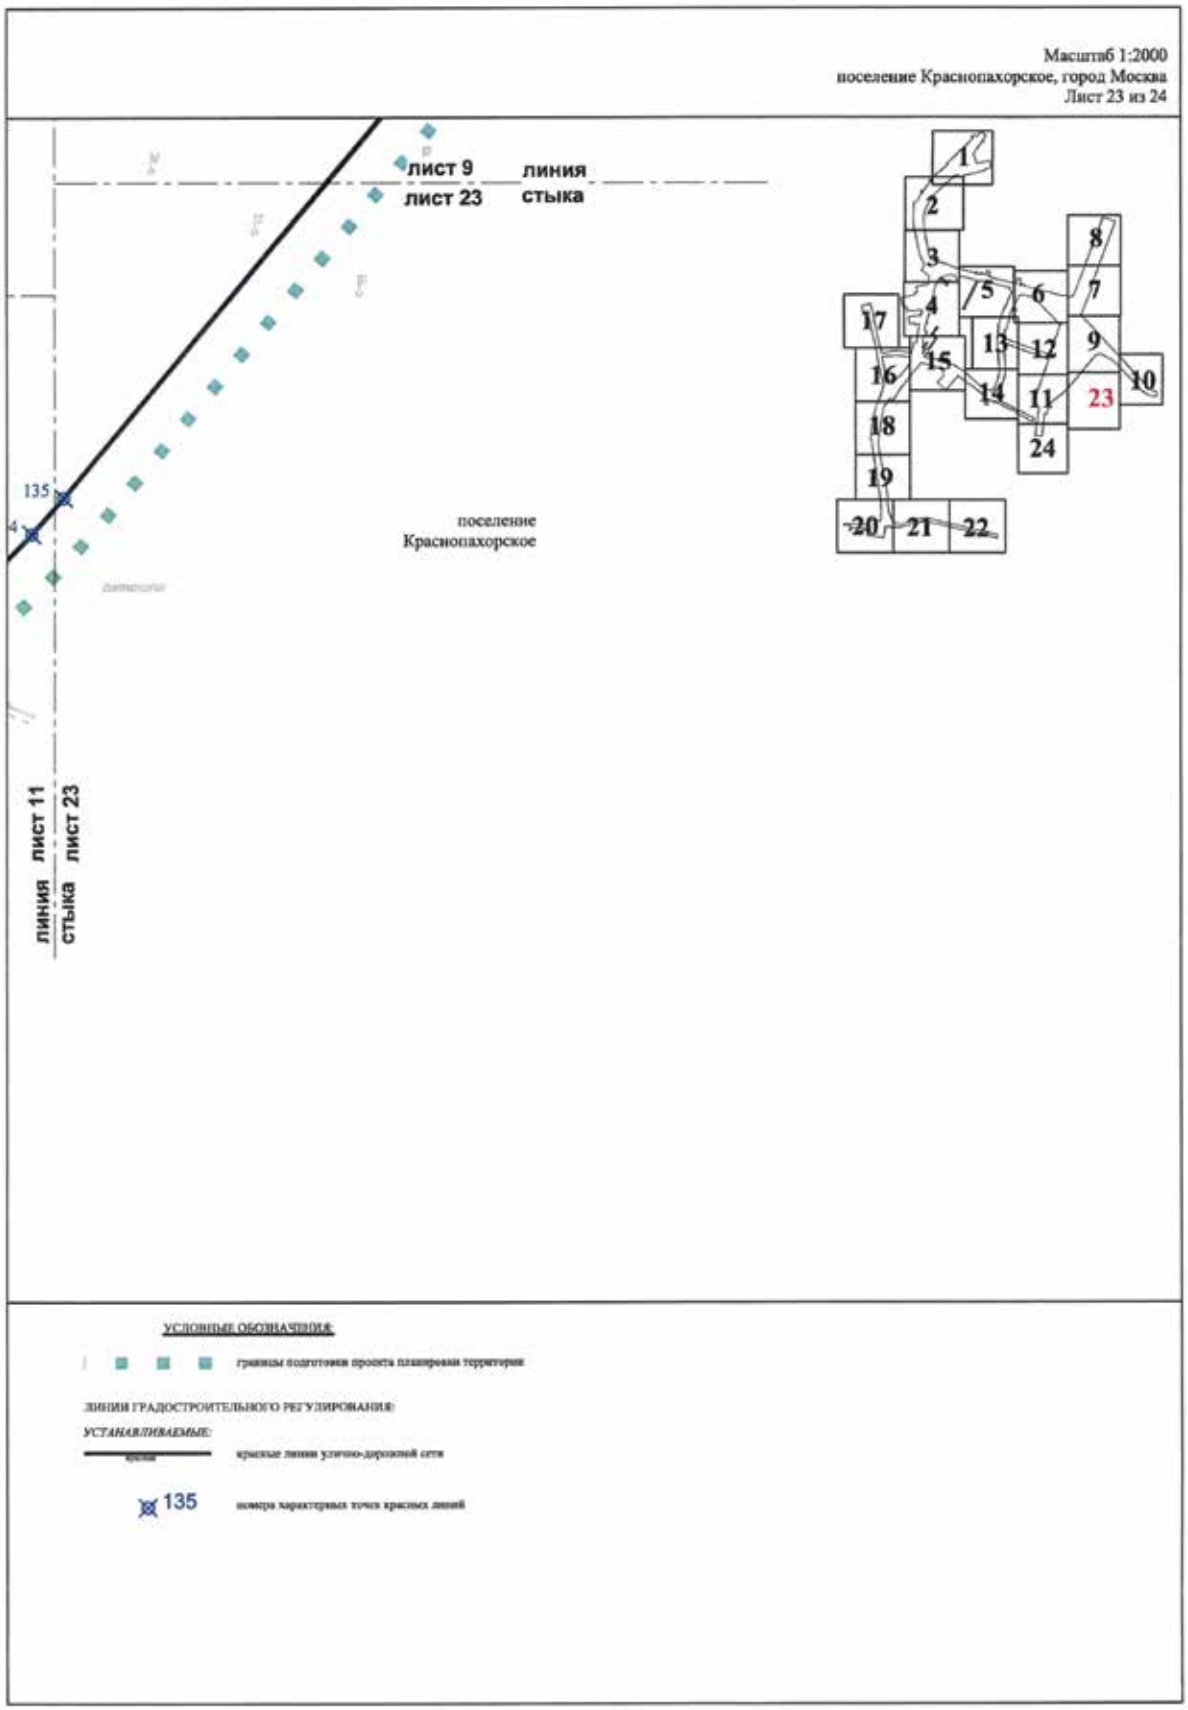

Масштаб 1:2000
поселение Краснопахорское, город Москва
Лист 21 из 24
автодорога на Былово
береговая
водоохранная
поселение Краснопахорское
лист 21
лист 22
линия стыка
лист 20
лист 21
линия стыка
311
312
313
314
1
2
3
4
5
6
7
8
9
10
11
12
13
14
15
16
17
18
19
20
21
22
23
24
УСЛОВНЫЕ ОБОЗНАЧЕНИЯ:
границы подготовки проекта планировки территории
ЛИНИИ ГРАДОСТРОИТЕЛЬНОГО РЕГУЛИРОВАНИЯ:
СУЩЕСТВУЮЩИЕ:
границы береговых полос
границы водоохранных (рыбоохранных) зон
границы прибрежных защитных полос
УСТАНАВЛИВАЕМЫЕ:
красные линии улично-дорожной сети
305
номера характерных точек красных линий

Масштаб 1:2000
поселение Краснопахорское, город Москва
Лист 22 из 24



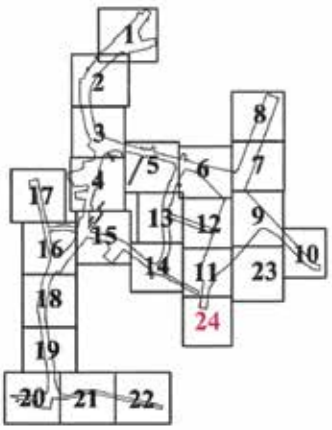
УСЛОВНЫЕ ОБОЗНАЧЕНИЯ:

границы подготовки проекта планировки территории


Масштаб 1:2000
поселение Краснопахорское, город Москва
Лист 23 из 24
лист 9
лист 23
линия стыка
поселение Краснопахорское
135
линия стыка
лист 11
лист 23
1
2
3
4
5
6
7
8
9
10
11
12
13
14
15
16
17
18
19
20
21
22
23
24
УСЛОВНЫЕ ОБОЗНАЧЕНИЯ:
границы подготовки проекта планировки территории
ЛИНИИ ГРАДОСТРОИТЕЛЬНОГО РЕГУЛИРОВАНИЯ:
УСТАНАВЛИВАЕМЫЕ:
красные линии улично-дорожной сети
135
номера характерных точек красных линий

Масштаб 1:2000
поселение Краснопахорское, город Москва
Лист 24 из 24





УСЛОВНЫЕ ОБОЗНАЧЕНИЯ:

границы подготовки проекта планировки территории

ЛИНИИ ГРАДОСТРОИТЕЛЬНОГО РЕГУЛИРОВАНИЯ:
СУЩЕСТВУЮЩИЕ:

красные линии улично-дорожной сети

границы технических зон инженерных коммуникаций и сооружений

1.1.2. Перечень координат характерных точек красных линий

№ точки	Координаты точки (Московская система координат)	
	X	Y
1	2	3
1	-13498.840	-22349.131
2	-13516.940	-22375.193
3	-13523.071	-22383.861
4	-13529.170	-22392.127
5	-13535.643	-22400.543
6	-13600.391	-22483.237
7	-13602.404	-22486.146
8	-13604.212	-22489.179
9	-13605.452	-22492.936
10	-13606.362	-22496.793
11	-13606.746	-22500.515
12	-13606.664	-22504.255
13	-13606.148	-22507.808
14	-13605.117	-22511.554
15	-13600.587	-22524.629
16	-13597.116	-22532.422
17	-13592.371	-22539.512
18	-13586.490	-22545.692
19	-13579.644	-22550.782
20	-13572.032	-22554.634
21	-13563.876	-22557.136
22	-13555.413	-22558.215
23	-13549.013	-22558.070
24	-13542.684	-22557.109
25	-13463.887	-22539.917
26	-13457.492	-22569.227
27	-13640.033	-22609.055
28	-13638.632	-22617.142
29	-13706.680	-22623.155
30	-13715.999	-22625.088
31	-13830.234	-22729.513
32	-13845.596	-22744.831
33	-13859.572	-22761.424
34	-13872.057	-22779.165

№ точки	Координаты точки (Московская система координат)	
	X	Y
1	2	3
35	-13882.957	-22797.923
36	-13892.190	-22817.554
37	-13899.686	-22837.912
38	-13905.389	-22858.843
39	-13909.255	-22880.190
40	-13911.257	-22901.792
41	-13911.378	-22923.486
42	-13909.618	-22945.109
43	-13905.990	-22966.498
44	-13871.056	-23129.262
45	-13868.482	-23139.315
46	-13865.130	-23149.136
47	-13861.020	-23158.665
48	-13856.176	-23167.842
49	-13853.239	-23172.042
50	-13849.631	-23175.680
51	-13845.456	-23178.651
52	-13838.401	-23181.673
53	-13758.830	-23204.247
54	-13754.276	-23205.671
55	-13749.786	-23207.286
56	-13700.213	-23226.622
57	-13695.282	-23228.382
58	-13690.275	-23229.910
59	-13450.393	-23295.571
60	-13446.438	-23296.634
61	-13442.475	-23297.668
62	-12927.247	-23429.663
63	-12919.301	-23429.887
64	-12914.043	-23428.512
65	-12908.452	-23424.734
66	-12904.458	-23419.358
67	-12888.965	-23388.908
68	-12769.769	-23069.169

№ точки	Координаты точки (Московская система координат)	
	X	Y
1	2	3
69	-12782.698	-23064.262
70	-12987.564	-23613.056
71	-13102.836	-23466.464
72	-13113.450	-23454.045
73	-13125.042	-23442.534
74	-13137.535	-23432.007
75	-13150.846	-23422.536
76	-13164.885	-23414.182
77	-13179.559	-23407.002
78	-13194.770	-23401.043
79	-13210.417	-23396.346
80	-13242.298	-23388.178
81	-13247.408	-23387.331
82	-13252.587	-23387.375
83	-13257.682	-23388.309
84	-13261.356	-23389.578
85	-13265.392	-23391.644
86	-13269.070	-23394.295
87	-13272.729	-23397.961
88	-13275.702	-23402.202
89	-13283.690	-23415.991
90	-13297.465	-23441.797
91	-13311.393	-23472.876
92	-13356.549	-23595.695
93	-13360.269	-23606.315
94	-13363.659	-23617.045
95	-13366.718	-23627.875
96	-13369.441	-23638.793
97	-13371.826	-23649.790
98	-13373.871	-23660.856
99	-13375.574	-23671.979
100	-13376.933	-23683.150
101	-13376.633	-23688.104
102	-13374.732	-23692.690
103	-13371.439	-23696.404
104	-13367.114	-23698.839
105	-13073.564	-23804.893

№ точки	Координаты точки (Московская система координат)	
	X	Y
1	2	3
106	-13069.788	-23805.728
107	-13065.925	-23805.569
108	-13062.231	-23804.428
109	-13058.951	-23802.381
110	-13056.303	-23799.563
111	-13054.646	-23796.439
112	-13011.662	-23678.923
113	-13015.631	-23677.417
114	-13036.862	-23733.535
115	-13032.273	-23735.277
116	-12958.581	-23777.688
117	-12971.014	-23772.969
118	-12966.223	-23760.348
119	-12953.790	-23765.067
120	-13142.155	-24150.268
121	-13164.391	-24145.373
122	-13155.188	-24103.497
123	-13155.452	-24098.745
124	-13155.587	-24089.831
125	-13154.999	-24080.935
126	-13153.693	-24072.116
127	-13151.677	-24063.432
128	-13148.964	-24054.939
129	-13116.533	-23966.017
130	-13061.472	-24097.375
131	-12994.886	-24044.532
132	-12982.696	-24034.339
133	-12971.044	-24023.536
134	-12959.961	-24012.150
135	-12949.475	-24000.211
136	-12789.080	-23807.875
137	-12781.885	-23800.607
138	-12773.559	-23794.667
139	-12764.346	-23790.228
140	-12754.512	-23787.417
141	-12744.344	-23786.317
142	-12734.137	-23786.961

№ точки	Координаты точки (Московская система координат)	
	X	Y
1	2	3
143	-12724.187	-23789.328
144	-12714.784	-23793.351
145	-12663.767	-23820.537
146	-12653.232	-23826.714
147	-12643.235	-23833.727
148	-12633.842	-23841.530
149	-12625.115	-23850.071
150	-12445.407	-24040.870
151	-12436.811	-24049.216
152	-12427.503	-24056.761
153	-12417.558	-24063.444
154	-12407.057	-24069.212
155	-12396.082	-24074.019
156	-12384.721	-24077.827
157	-12373.066	-24080.604
158	-12360.479	-24082.401
159	-12361.331	-24048.085
160	-12369.698	-24046.583
161	-12377.906	-24044.376
162	-12385.898	-24041.480
163	-12393.615	-24037.915
164	-12401.001	-24033.709
165	-12408.003	-24028.890
166	-12414.571	-24023.493
167	-12420.657	-24017.559
168	-12690.697	-23730.851
169	-12810.694	-23601.847
170	-12867.103	-23542.979
171	-13399.932	-23586.184
172	-13406.045	-23604.328
173	-13411.156	-23622.780
174	-13415.251	-23641.483
175	-13418.317	-23660.383
176	-13420.346	-23679.422
177	-13421.329	-23698.543
178	-13421.266	-23717.690
179	-13420.156	-23736.804

№ точки	Координаты точки (Московская система координат)	
	X	Y
1	2	3
180	-13408.292	-23875.439
181	-13407.382	-23896.102
182	-13408.184	-23916.771
183	-13410.691	-23937.302
184	-13414.888	-23957.556
185	-13420.744	-23977.393
186	-13428.219	-23996.679
187	-13437.264	-24015.281
188	-13447.815	-24033.071
189	-13449.775	-24035.805
190	-13453.244	-24039.834
191	-13459.638	-24044.578
192	-13467.056	-24047.473
193	-13474.974	-24048.314
194	-13482.834	-24047.043
195	-13490.083	-24043.749
196	-13496.315	-24039.624
197	-13499.268	-24037.448
198	-13618.089	-23929.698
199	-13640.567	-23911.728
200	-13655.122	-23901.125
201	-13670.567	-23891.867
202	-13686.779	-23884.028
203	-13703.627	-23877.672
204	-13799.529	-23846.323
205	-13809.225	-23843.325
206	-13818.994	-23840.577
207	-13910.886	-23816.318
208	-13915.943	-23813.899
209	-13919.759	-23809.793
210	-13921.802	-23804.573
211	-13921.785	-23798.967
212	-13846.718	-23410.712
213	-13842.661	-23391.754
214	-13837.965	-23373.389
215	-13831.781	-23352.659
216	-13824.943	-23335.285

№ точки	Координаты точки (Московская система координат)	
	X	Y
1	2	3
217	-13815.266	-23319.317
218	-13803.028	-23305.216
219	-13788.581	-23293.388
220	-13772.342	-23284.174
221	-13754.778	-23277.838
222	-13736.396	-23274.565
223	-13717.726	-23274.447
224	-13675.962	-23277.740
225	-13631.855	-23285.414
226	-13539.576	-23308.077
227	-13538.748	-23306.038
228	-13322.133	-23361.532
229	-13317.440	-23363.646
230	-13313.738	-23367.221
231	-13311.463	-23371.837
232	-13310.861	-23375.659
233	-13311.256	-23379.507
234	-13312.622	-23383.126
235	-13353.277	-23459.288
236	-13548.348	-22353.800
237	-13553.868	-22361.590
238	-13559.536	-22369.272
239	-13565.350	-22376.845
240	-13664.555	-22503.544
241	-13843.891	-22667.481
242	-13863.554	-22687.088
243	-13881.444	-22708.326
244	-13897.425	-22731.036
245	-13911.377	-22755.045
246	-13923.195	-22780.173
247	-13932.790	-22806.231
248	-13940.089	-22833.024
249	-13945.039	-22860.348
250	-13947.601	-22887.998
251	-13947.756	-22915.766
252	-13945.503	-22943.443
253	-13940.859	-22970.821

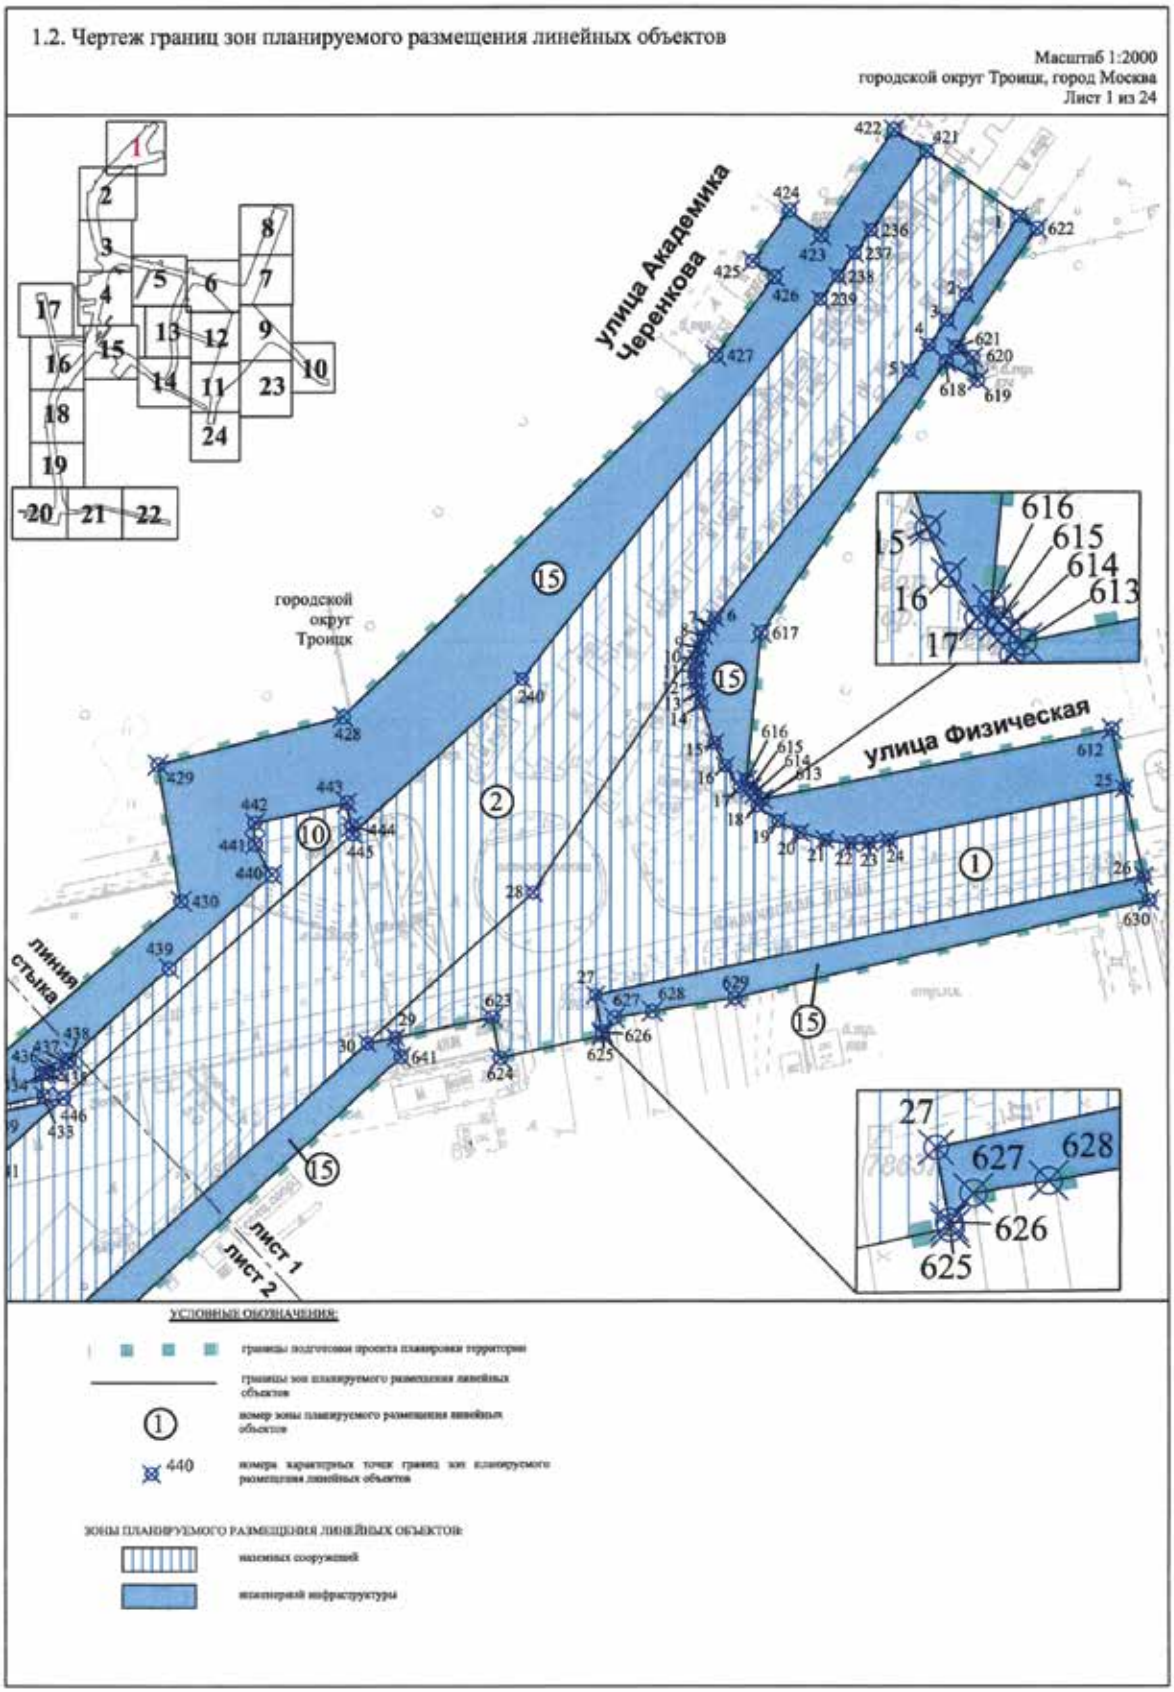
№ точки	Координаты точки (Московская система координат)	
	X	Y
1	2	3
254	-13905.276	-23136.607
255	-13902.701	-23146.982
256	-13899.468	-23157.172
257	-13895.593	-23167.135
258	-13880.484	-23202.582
259	-13874.236	-23219.260
260	-13869.498	-23236.429
261	-13866.305	-23253.950
262	-13864.685	-23271.687
263	-13864.648	-23289.497
264	-13866.196	-23307.240
265	-13869.316	-23324.775
266	-13873.984	-23341.962
267	-13879.896	-23361.778
268	-13885.019	-23381.811
269	-13889.345	-23402.032
270	-13968.242	-23810.096
271	-13972.413	-23827.465
272	-13978.116	-23844.393
273	-13985.308	-23860.744
274	-13993.929	-23876.388
275	-14003.912	-23891.200
276	-14015.177	-23905.063
277	-14159.702	-24067.523
278	-14174.756	-24086.064
279	-14188.080	-24105.886
280	-14199.564	-24126.826
281	-14209.117	-24148.716
282	-14216.661	-24171.376
283	-14222.133	-24194.624
284	-14236.086	-24268.730
285	-14238.988	-24286.169
286	-14241.147	-24303.716
287	-14242.560	-24321.338
288	-14243.223	-24339.004
289	-14243.136	-24356.682
290	-14242.299	-24374.341

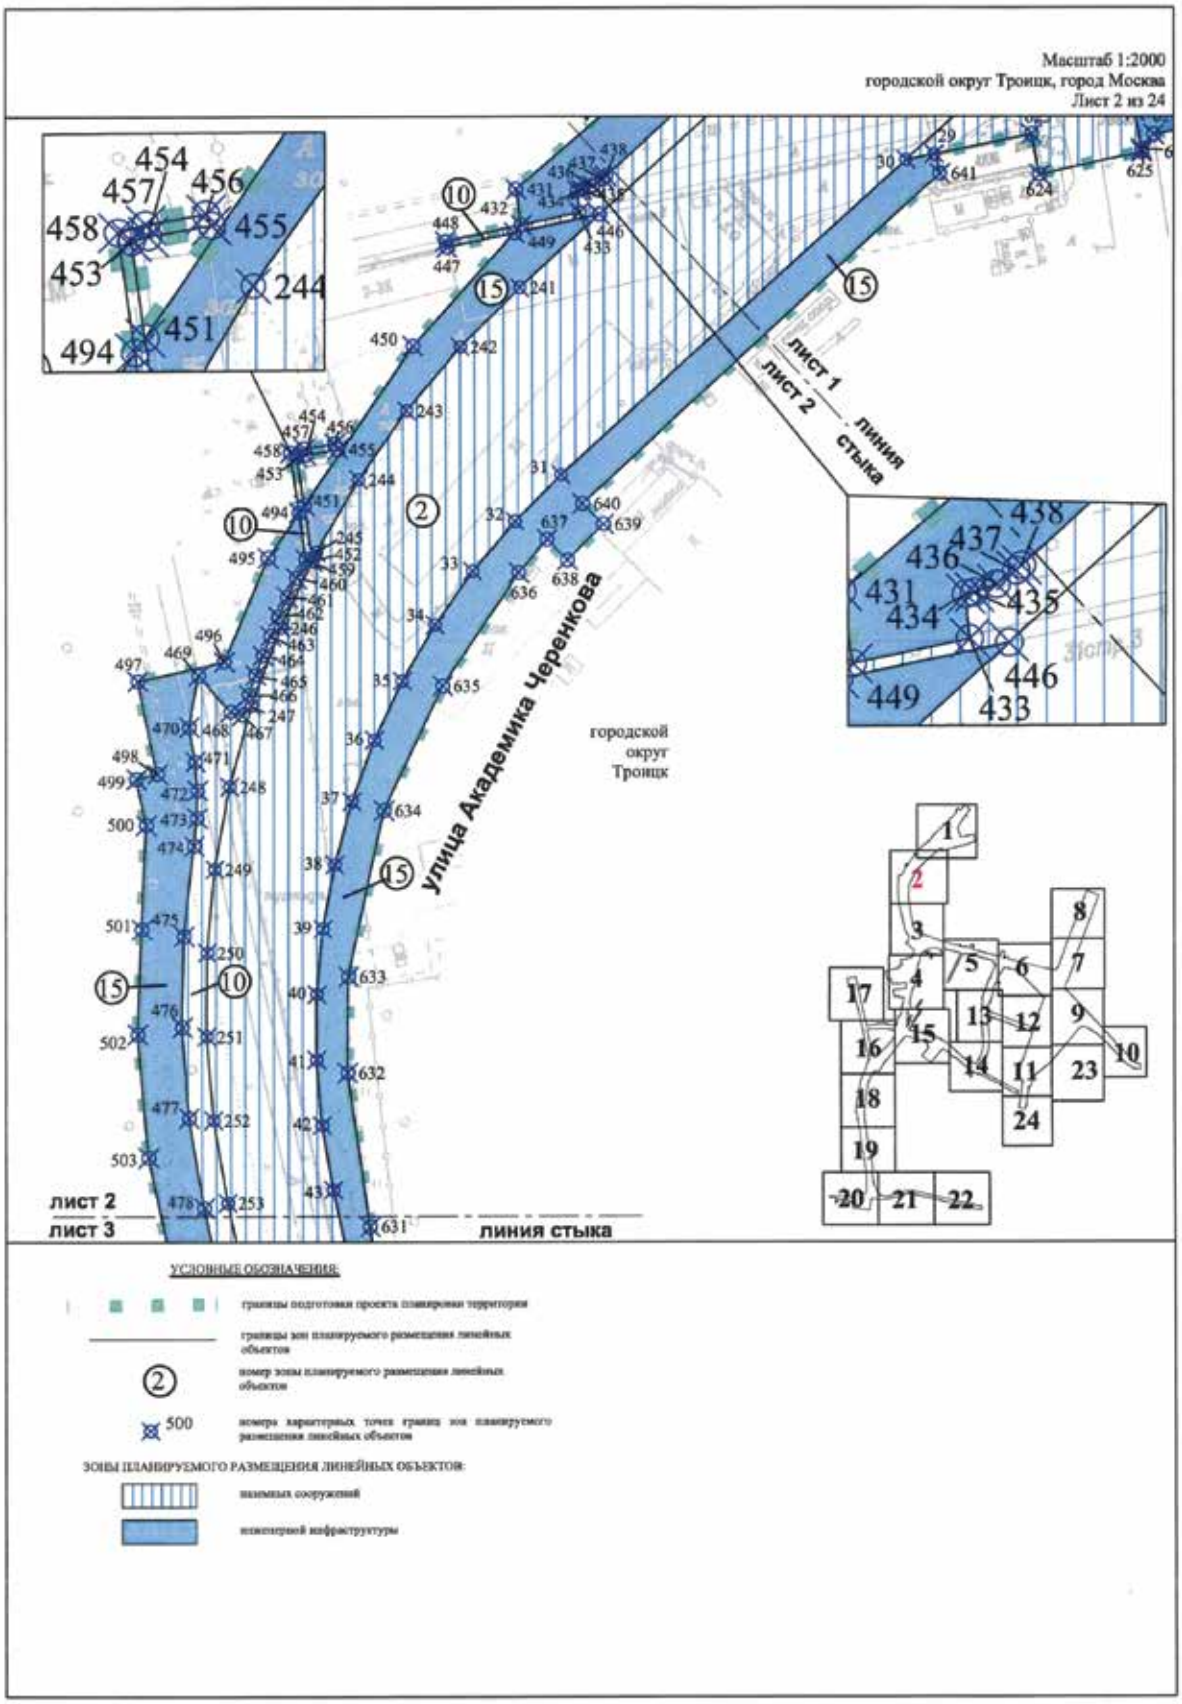
№ точки	Координаты точки (Московская система координат)	
	X	Y
1	2	3
291	-14240.714	-24391.949
292	-14238.382	-24409.473
293	-14186.890	-24742.323
294	-14184.959	-24755.967
295	-14183.380	-24769.656
296	-14182.154	-24783.381
297	-14181.281	-24797.134
298	-14180.764	-24810.904
299	-14180.601	-24824.683
300	-14180.793	-24838.461
301	-14181.340	-24852.230
302	-14183.718	-24897.412
303	-14184.338	-24899.769
304	-14185.844	-24901.686
305	-14187.989	-24902.844
306	-14190.418	-24903.054
307	-14273.867	-24893.128
308	-14277.410	-24922.918
309	-14120.164	-24941.622
310	-14100.944	-24943.152
311	-14081.664	-24943.178
312	-14062.440	-24941.703
313	-14043.390	-24938.734
314	-14045.036	-24920.999
315	-14105.038	-24913.861
316	-14107.580	-24913.329
317	-14109.992	-24912.367
318	-14112.257	-24910.962
319	-14114.143	-24909.278
320	-14131.455	-24862.734
321	-14136.148	-24852.069
322	-14139.352	-24843.371
323	-14141.712	-24834.407
324	-14143.204	-24825.258
325	-14143.817	-24816.009
326	-14144.495	-24796.762
327	-14145.823	-24777.549

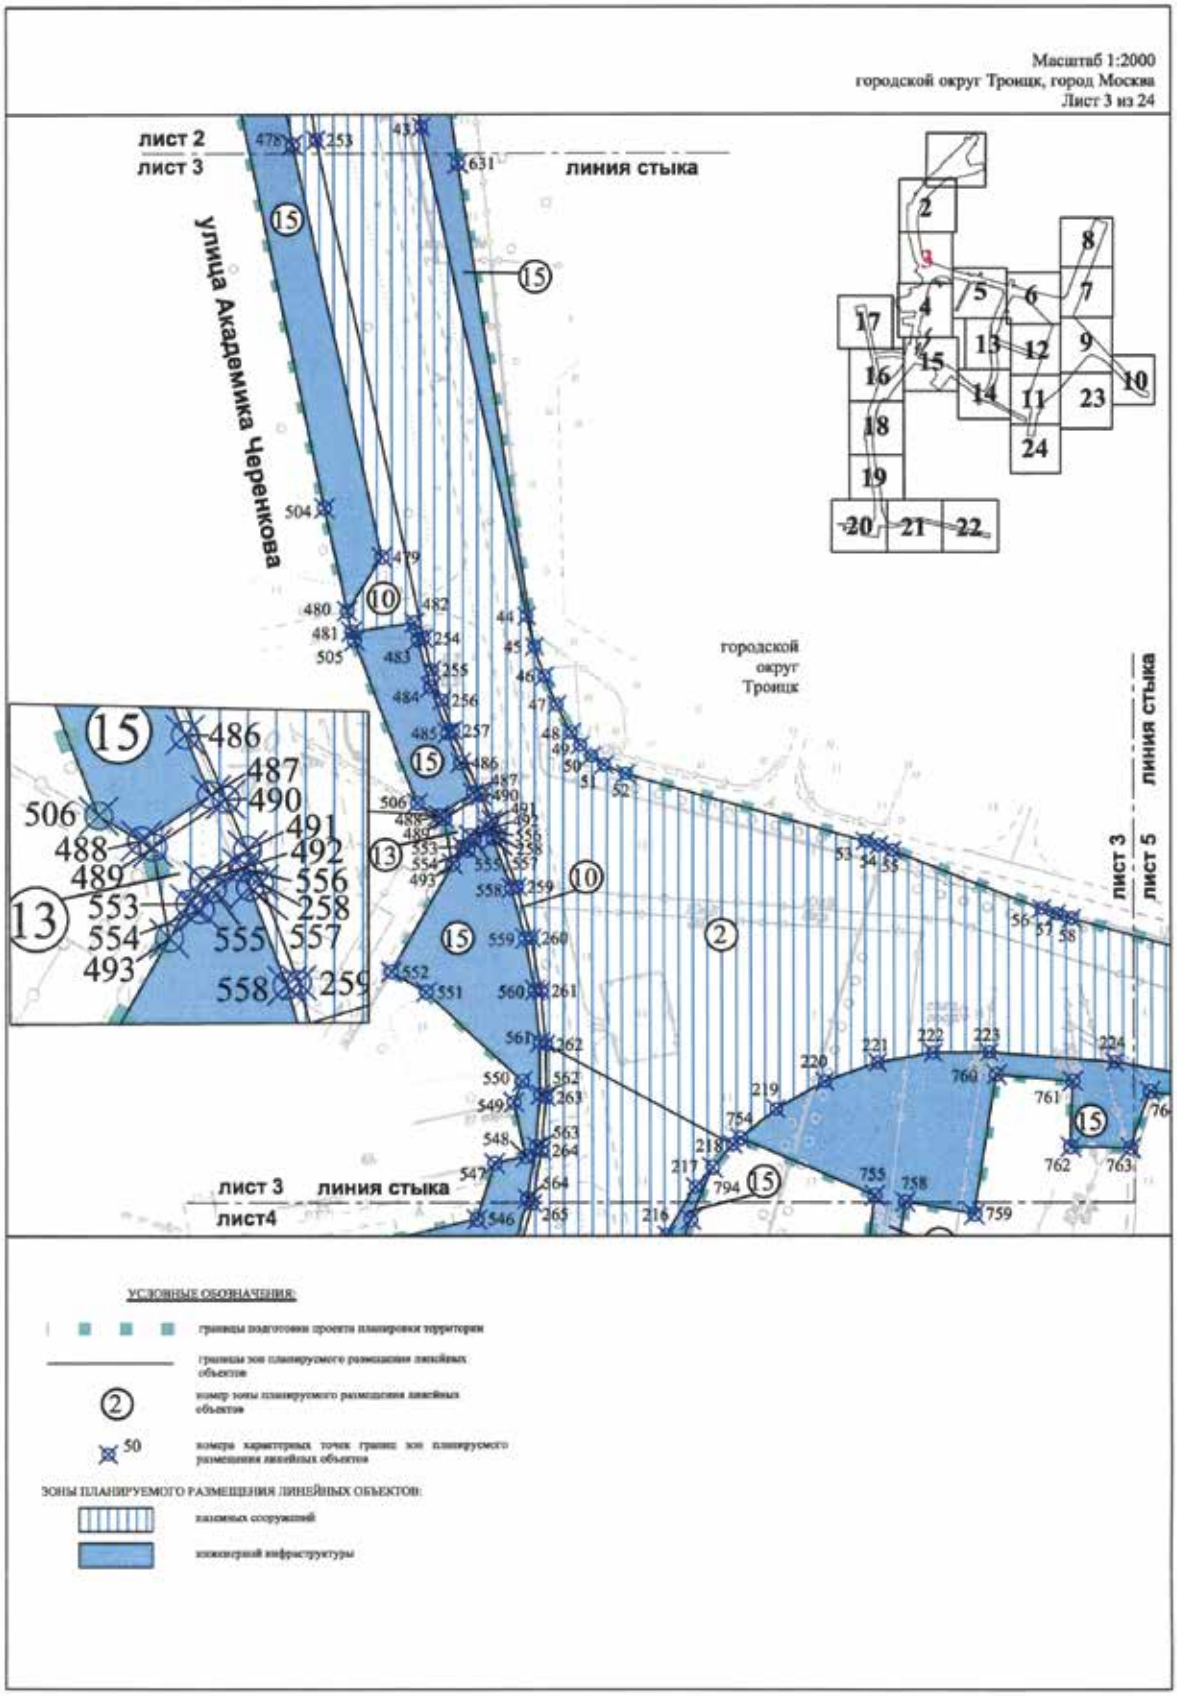
№ точки	Координаты точки (Московская система координат)	
	X	Y
1	2	3
328	-14147.799	-24758.391
329	-14150.422	-24739.311
330	-14203.393	-24396.898
331	-14205.632	-24380.068
332	-14207.155	-24363.158
333	-14207.959	-24346.199
334	-14208.042	-24329.220
335	-14207.405	-24312.254
336	-14206.049	-24295.330
337	-14203.975	-24278.479
338	-14201.188	-24261.731
339	-14190.319	-24204.002
340	-14185.497	-24183.517
341	-14178.850	-24163.550
342	-14170.433	-24144.263
343	-14160.313	-24125.811
344	-14148.573	-24108.346
345	-14135.309	-24092.009
346	-13988.267	-23926.720
347	-13971.496	-23905.853
348	-13956.895	-23883.413
349	-13944.610	-23859.627
350	-13942.528	-23856.292
351	-13939.650	-23853.612
352	-13937.385	-23852.283
353	-13934.923	-23851.370
354	-13931.027	-23850.835
355	-13927.126	-23851.332
356	-13845.003	-23873.013
357	-13836.709	-23875.345
358	-13828.477	-23877.891
359	-13802.829	-23886.275
360	-13780.475	-23903.717
361	-13756.697	-23911.355
362	-13746.197	-23908.591
363	-13696.754	-23921.433
364	-13686.172	-23926.340

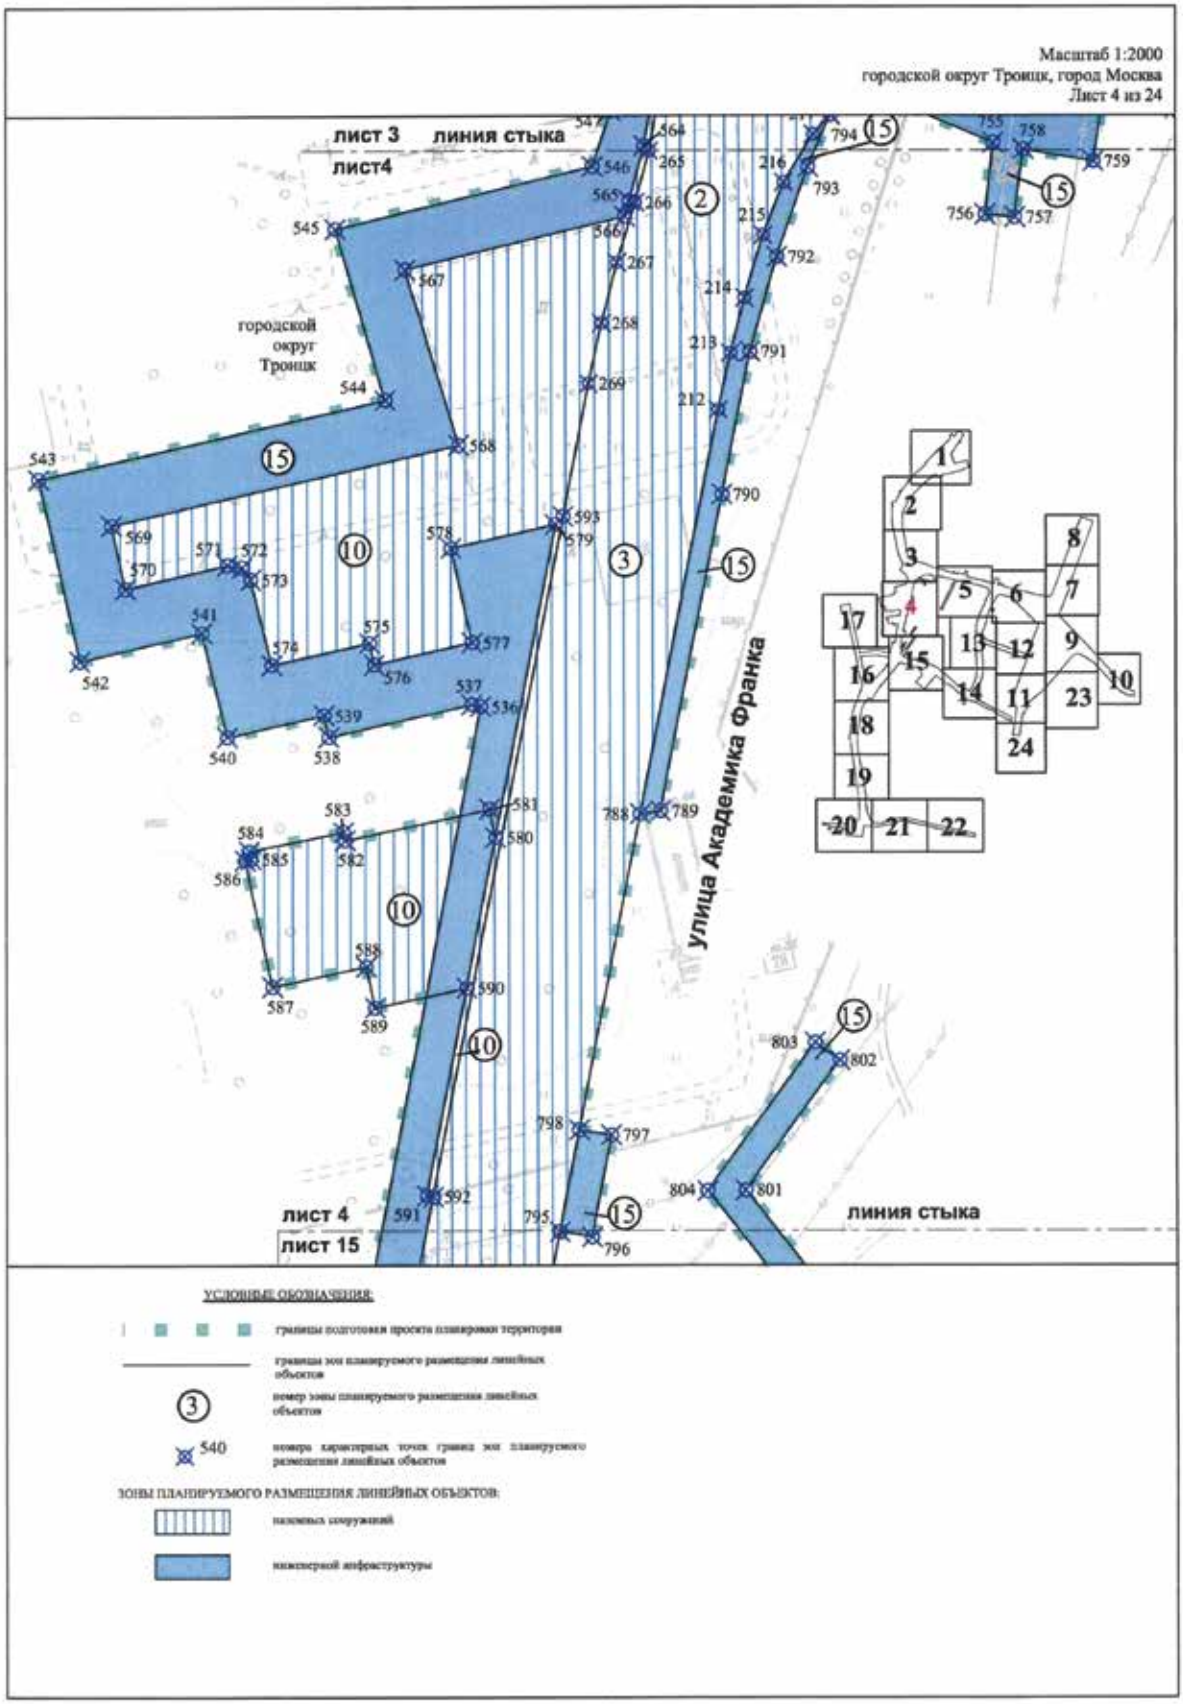
№ точки	Координаты точки (Московская система координат)	
	X	Y
1	2	3
365	-13676.009	-23932.065
366	-13666.329	-23938.573
367	-13657.191	-23945.822
368	-13529.632	-24055.487
369	-13522.173	-24061.564
370	-13514.392	-24067.247
371	-13506.313	-24072.514
372	-13497.967	-24077.347
373	-13489.376	-24081.730
374	-13423.303	-24113.265
375	-13412.423	-24097.185
376	-13418.197	-24091.966
377	-13422.435	-24085.437
378	-13424.850	-24078.038
379	-13425.280	-24070.266
380	-13423.697	-24062.646
381	-13420.206	-24055.689
382	-13416.661	-24050.453
383	-13403.670	-24029.670
384	-13392.509	-24007.850
385	-13383.260	-23985.153
386	-13375.993	-23961.746
387	-13370.759	-23937.802
388	-13367.599	-23913.497
389	-13366.535	-23889.012
390	-13367.574	-23864.525
391	-13377.142	-23752.728
392	-13377.793	-23743.834
393	-13376.909	-23737.771
394	-13375.102	-23734.308
395	-13373.220	-23732.256
396	-13370.327	-23731.028
397	-13367.238	-23730.478
398	-13364.108	-23730.581

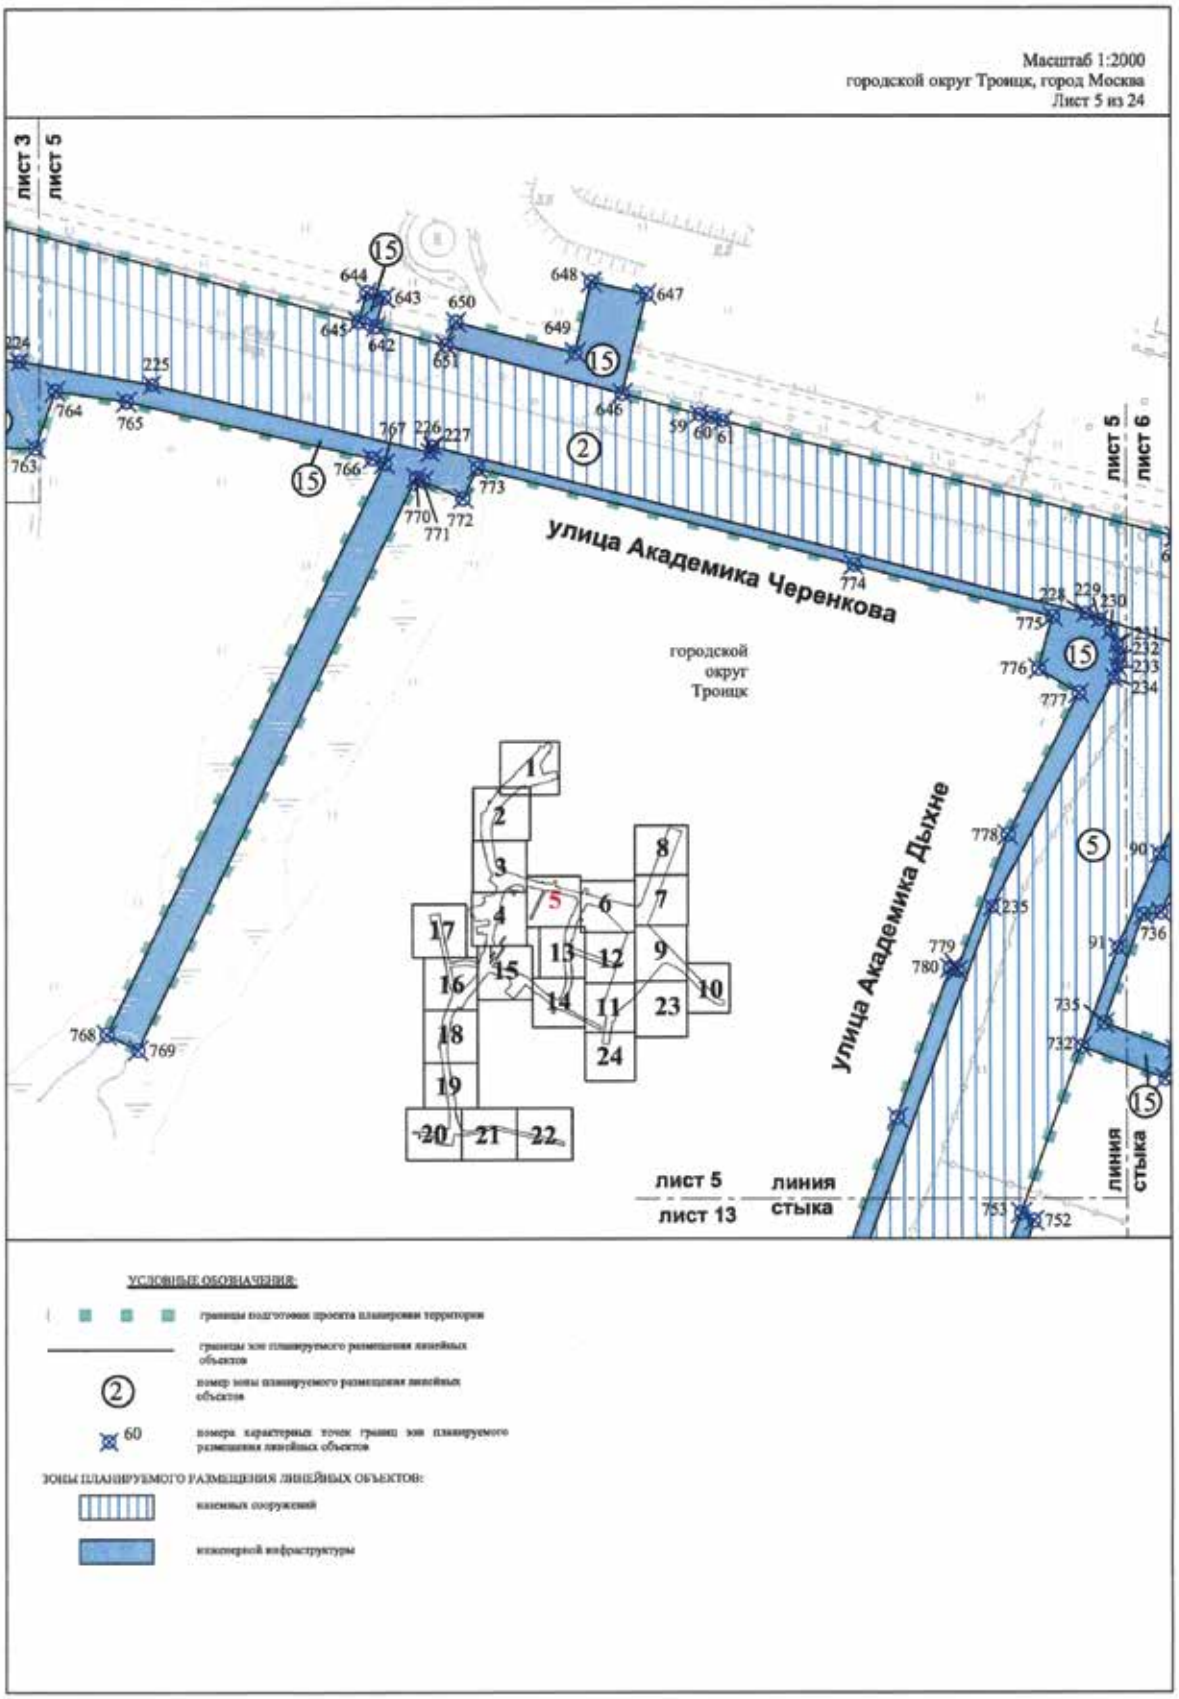
№ точки	Координаты точки (Московская система координат)	
	X	Y
1	2	3
399	-13361.067	-23731.333
400	-13083.450	-23831.625
401	-13079.558	-23833.724
402	-13076.439	-23836.878
403	-13074.950	-23839.397
404	-13073.965	-23842.213
405	-13073.572	-23846.614
406	-13074.466	-23850.904
407	-12884.686	-23656.813
408	-12979.732	-23548.384
409	-12981.433	-23546.389
410	-12983.078	-23544.348
411	-13018.805	-23498.742
412	-13020.624	-23496.486
413	-13022.503	-23494.282
414	-13026.189	-23490.077
415	-13047.621	-23508.863
416	-12872.000	-23709.212
417	-12850.114	-23689.105
418	-12859.351	-23681.689
419	-12868.206	-23673.822
420	-12876.658	-23665.523
421	-14320.975	-24918.896
422	-14339.375	-24916.969
423	-14337.481	-24887.003
424	-14318.030	-24889.040
425	-14205.172	-24383.530
426	-14118.221	-24397.813
427	-14119.165	-24403.738
428	-14101.403	-24406.656
429	-14098.570	-24388.880
430	-14206.434	-24371.162
431	-14199.311	-24369.455

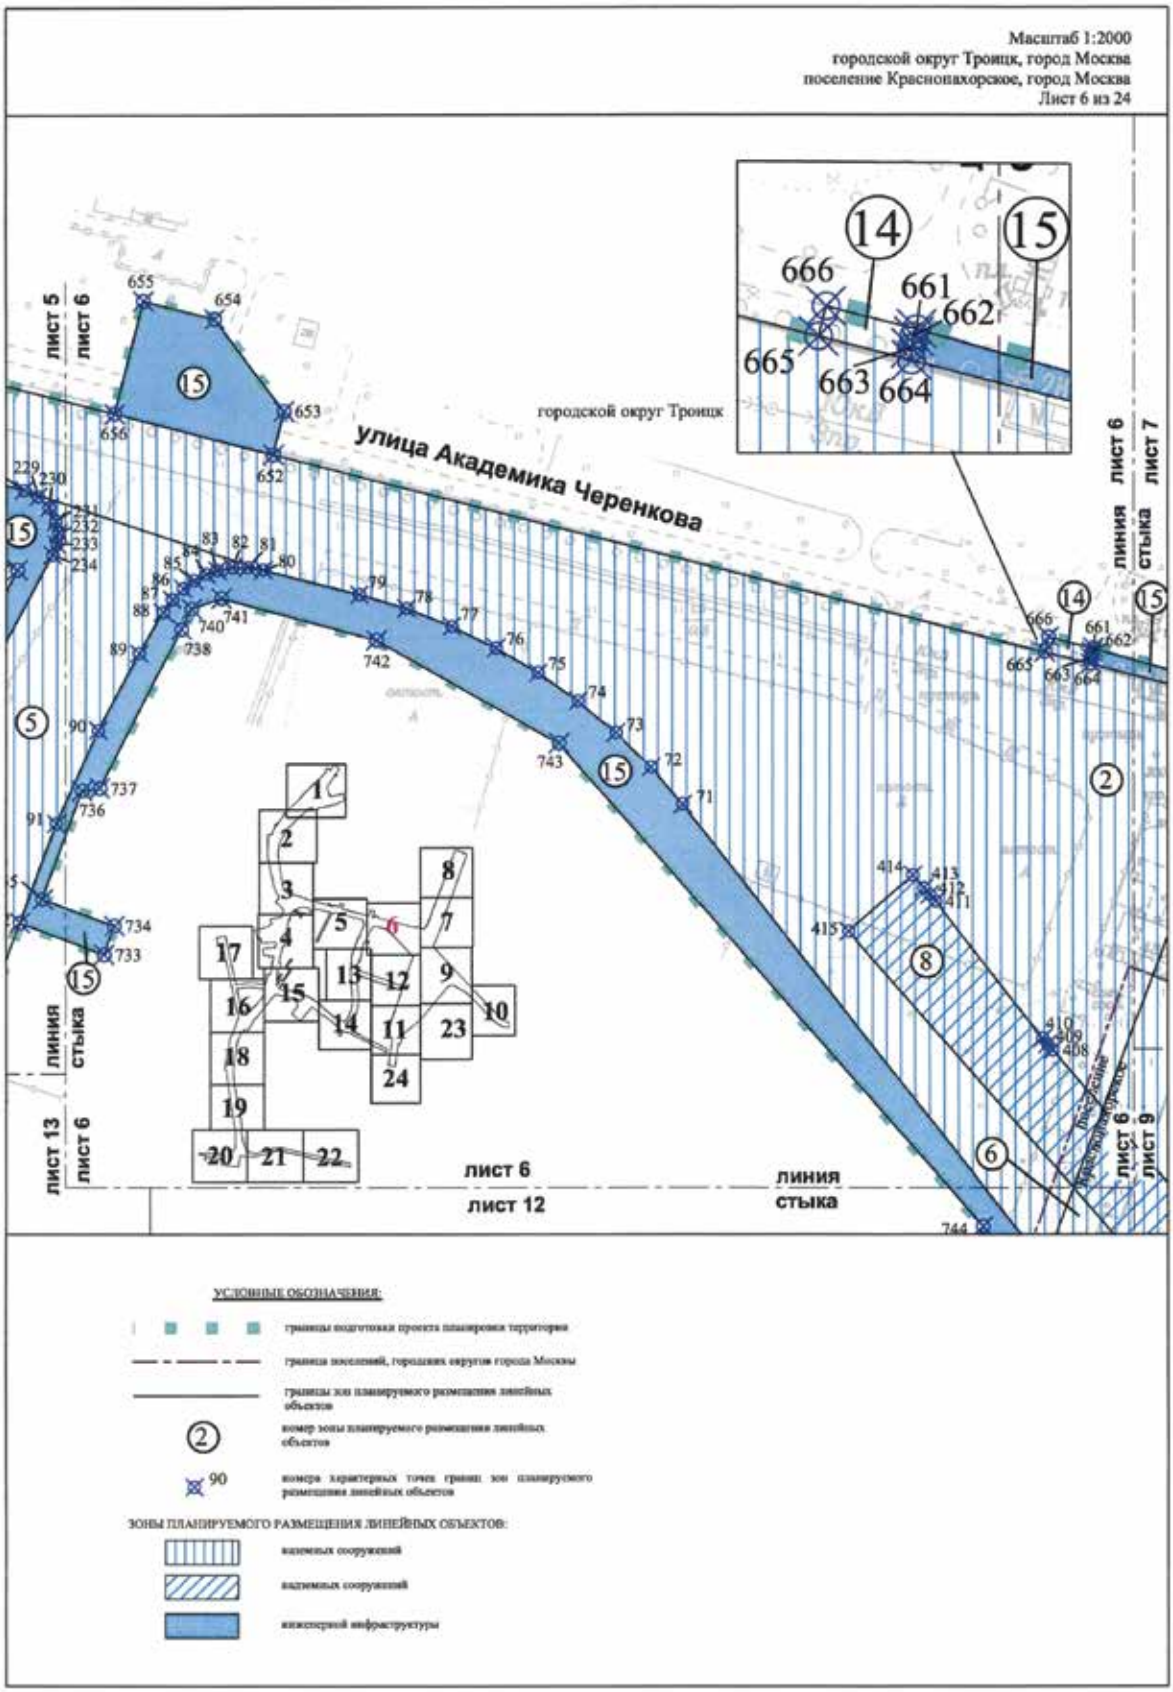

1.2. Чертеж границ зон планируемого размещения линейных объектов
Масштаб 1:2000
городской округ Троицк, город Москва
Лист 1 из 24
улица Академика Черенкова
улица Физическая
городской округ Троицк
линия стыка
лист 1
лист 2
УСЛОВНЫЕ ОБОЗНАЧЕНИЯ:
границы подготовки проекта планировки территории
границы зон планируемого размещения линейных объектов
номер зоны планируемого размещения линейных объектов
440 номера характерных точек границ зон планируемого размещения линейных объектов
ЗОНЫ ПЛАНИРУЕМОГО РАЗМЕЩЕНИЯ ЛИНЕЙНЫХ ОБЪЕКТОВ:
наземных сооружений
инженерной инфраструктуры

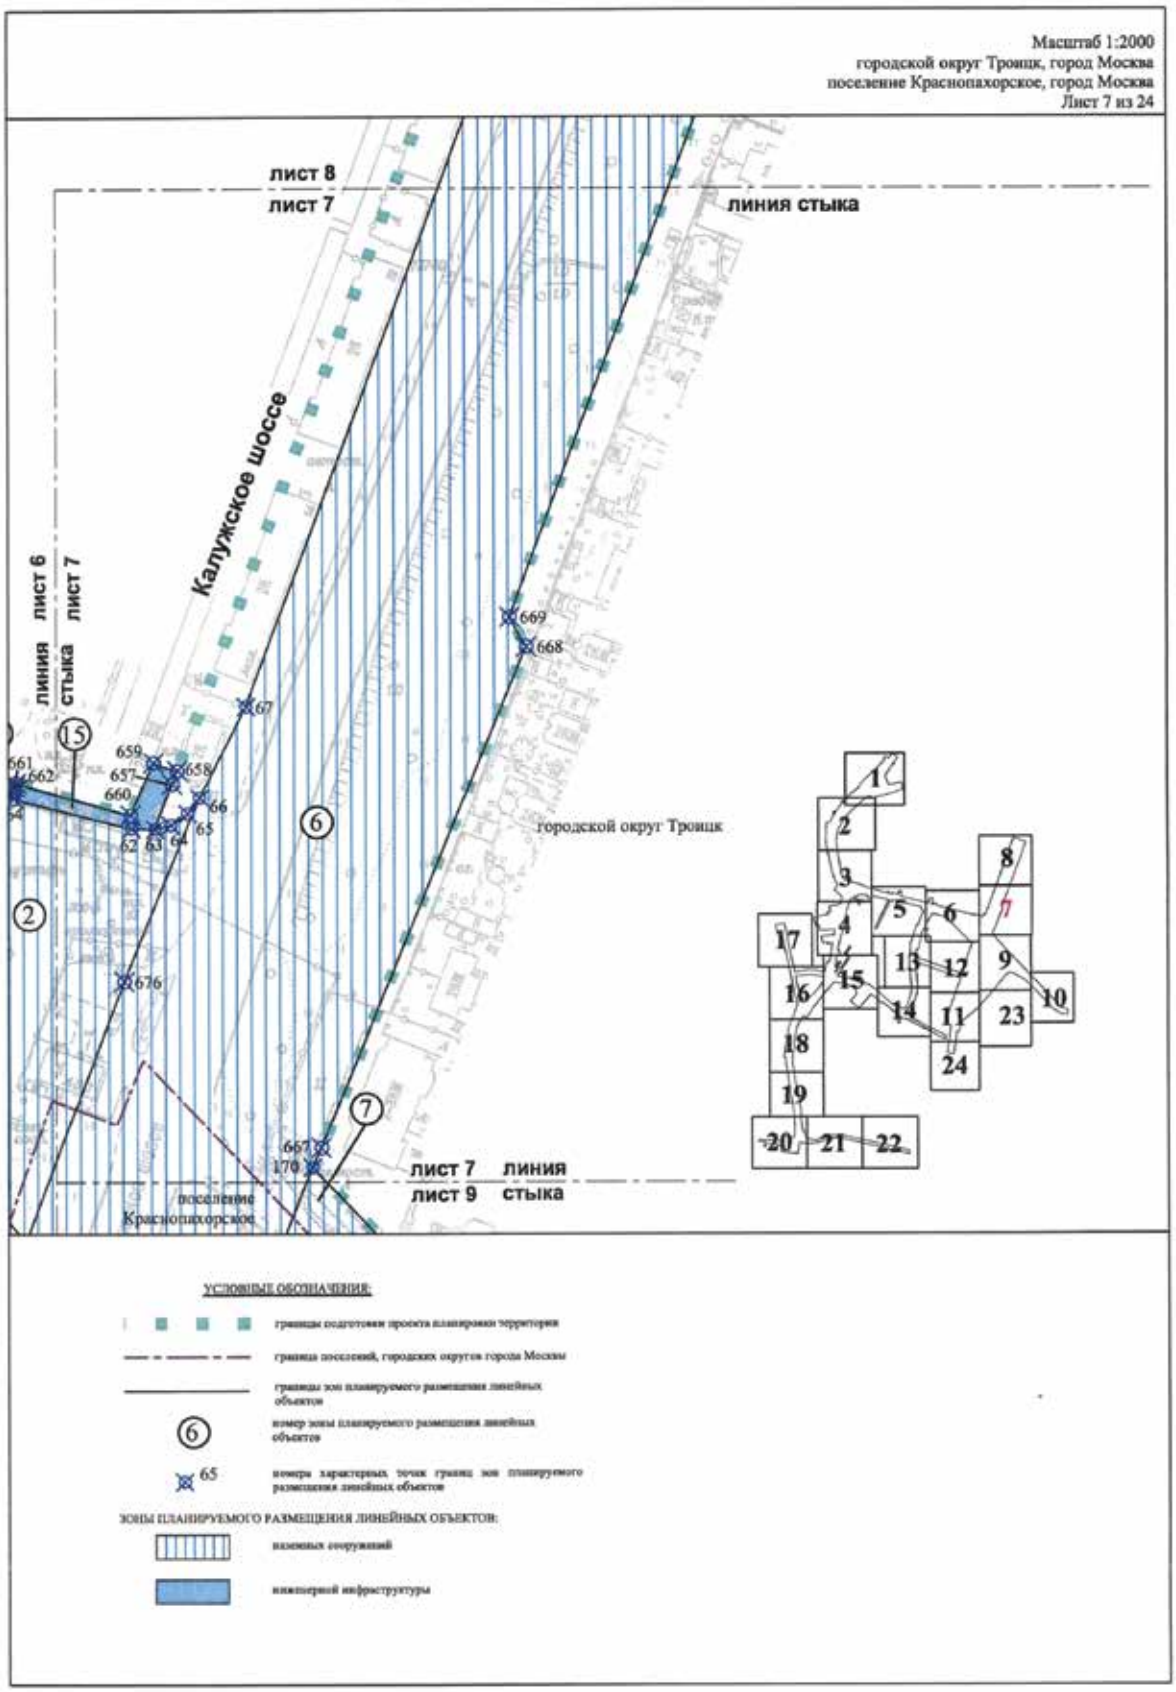

Масштаб 1:2000
городской округ Троицк, город Москва
Лист 2 из 24
454
457
456
458
455
453
244
494
451
лист 1
лист 2
линия стыка
улица Академика Черенкова
городской округ Троицк
лист 2
лист 3
линия стыка
УСЛОВНЫЕ ОБОЗНАЧЕНИЯ:
границы подготовки проекта планировки территории
границы зон планируемого размещения линейных объектов
номер зоны планируемого размещения линейных объектов
500 номера характерных точек границ зон планируемого размещения линейных объектов
ЗОНЫ ПЛАНИРУЕМОГО РАЗМЕЩЕНИЯ ЛИНЕЙНЫХ ОБЪЕКТОВ:
наземных сооружений
инженерной инфраструктуры

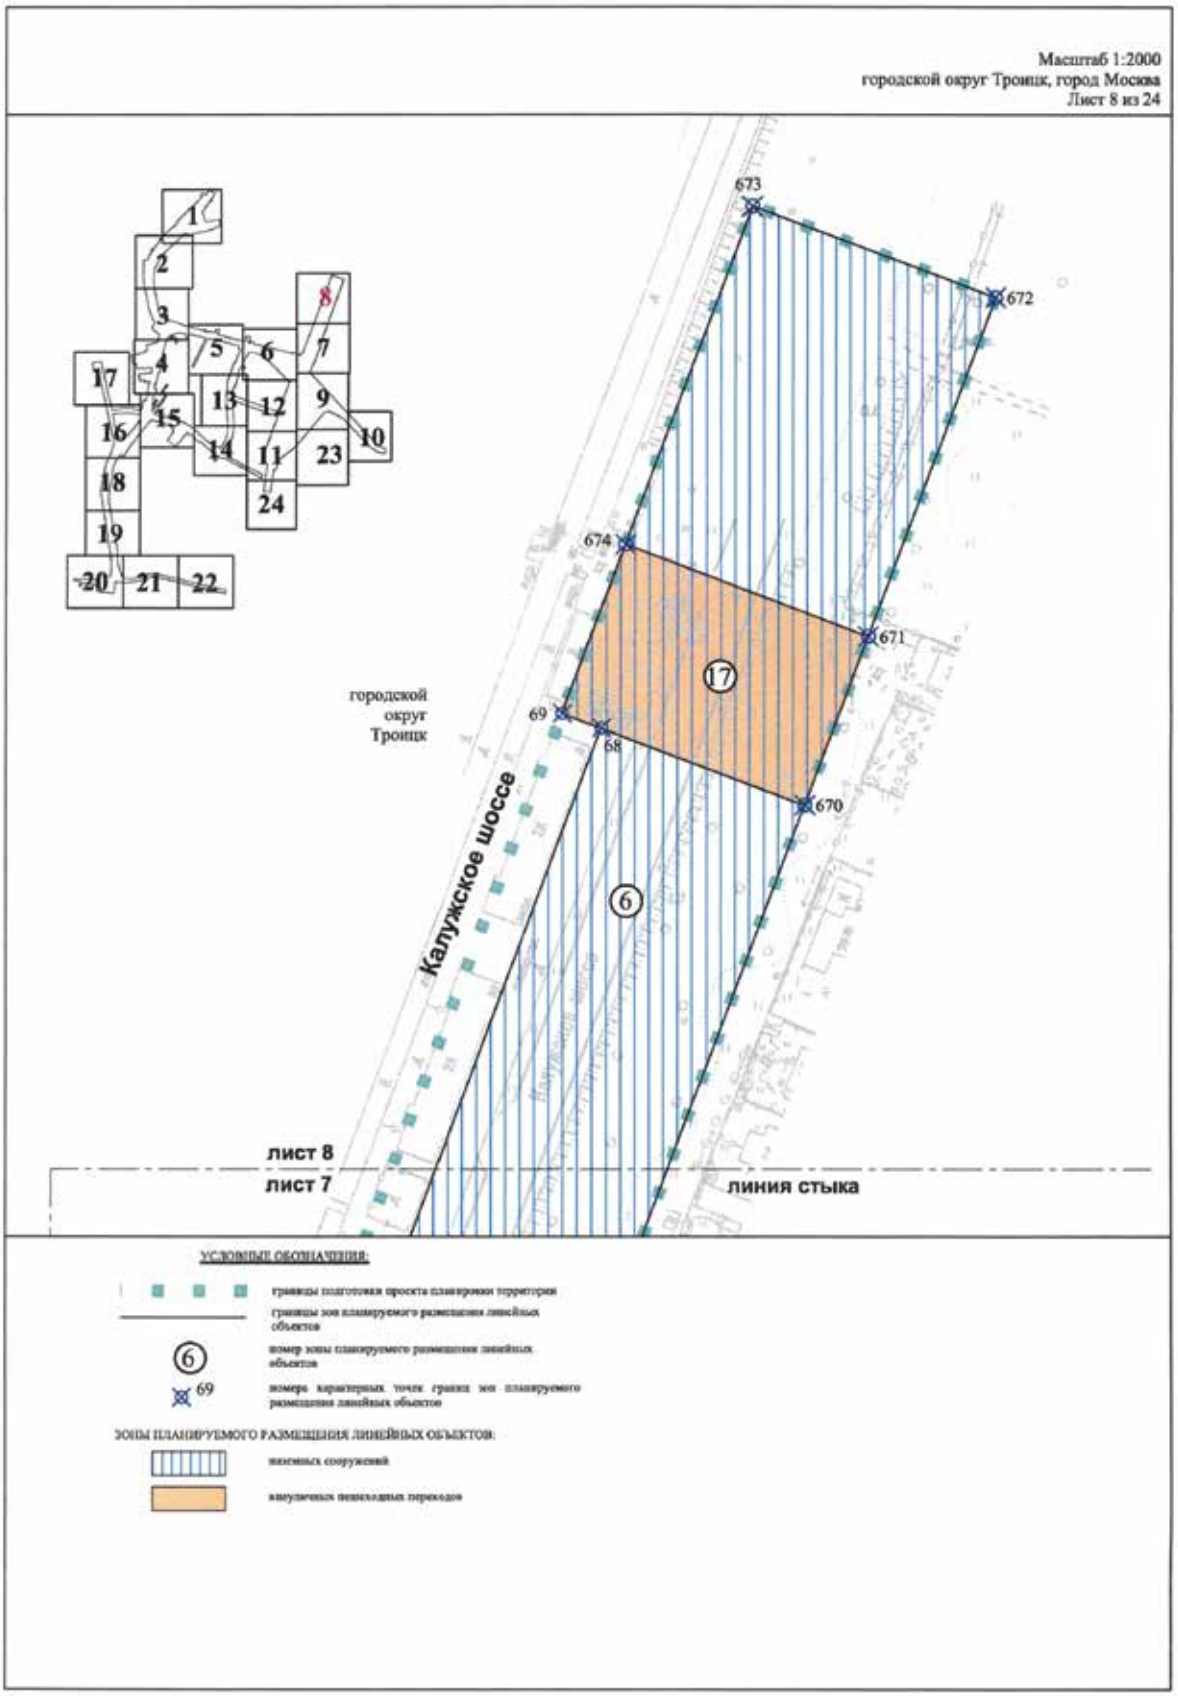

Масштаб 1:2000
городской округ Троицк, город Москва
Лист 3 из 24
лист 2
лист 3
линия стыка
улица Академика Черенкова
городской округ Троицк
лист 3
лист 5
линия стыка
лист 3
линия стыка
лист4
УСЛОВНЫЕ ОБОЗНАЧЕНИЯ:
границы подготовки проекта планировки территории
границы зон планируемого размещения линейных объектов
номер зоны планируемого размещения линейных объектов
номера характерных точек границ зон планируемого размещения линейных объектов
ЗОНЫ ПЛАНИРУЕМОГО РАЗМЕЩЕНИЯ ЛИНЕЙНЫХ ОБЪЕКТОВ:
наземных сооружений
инженерной инфраструктуры

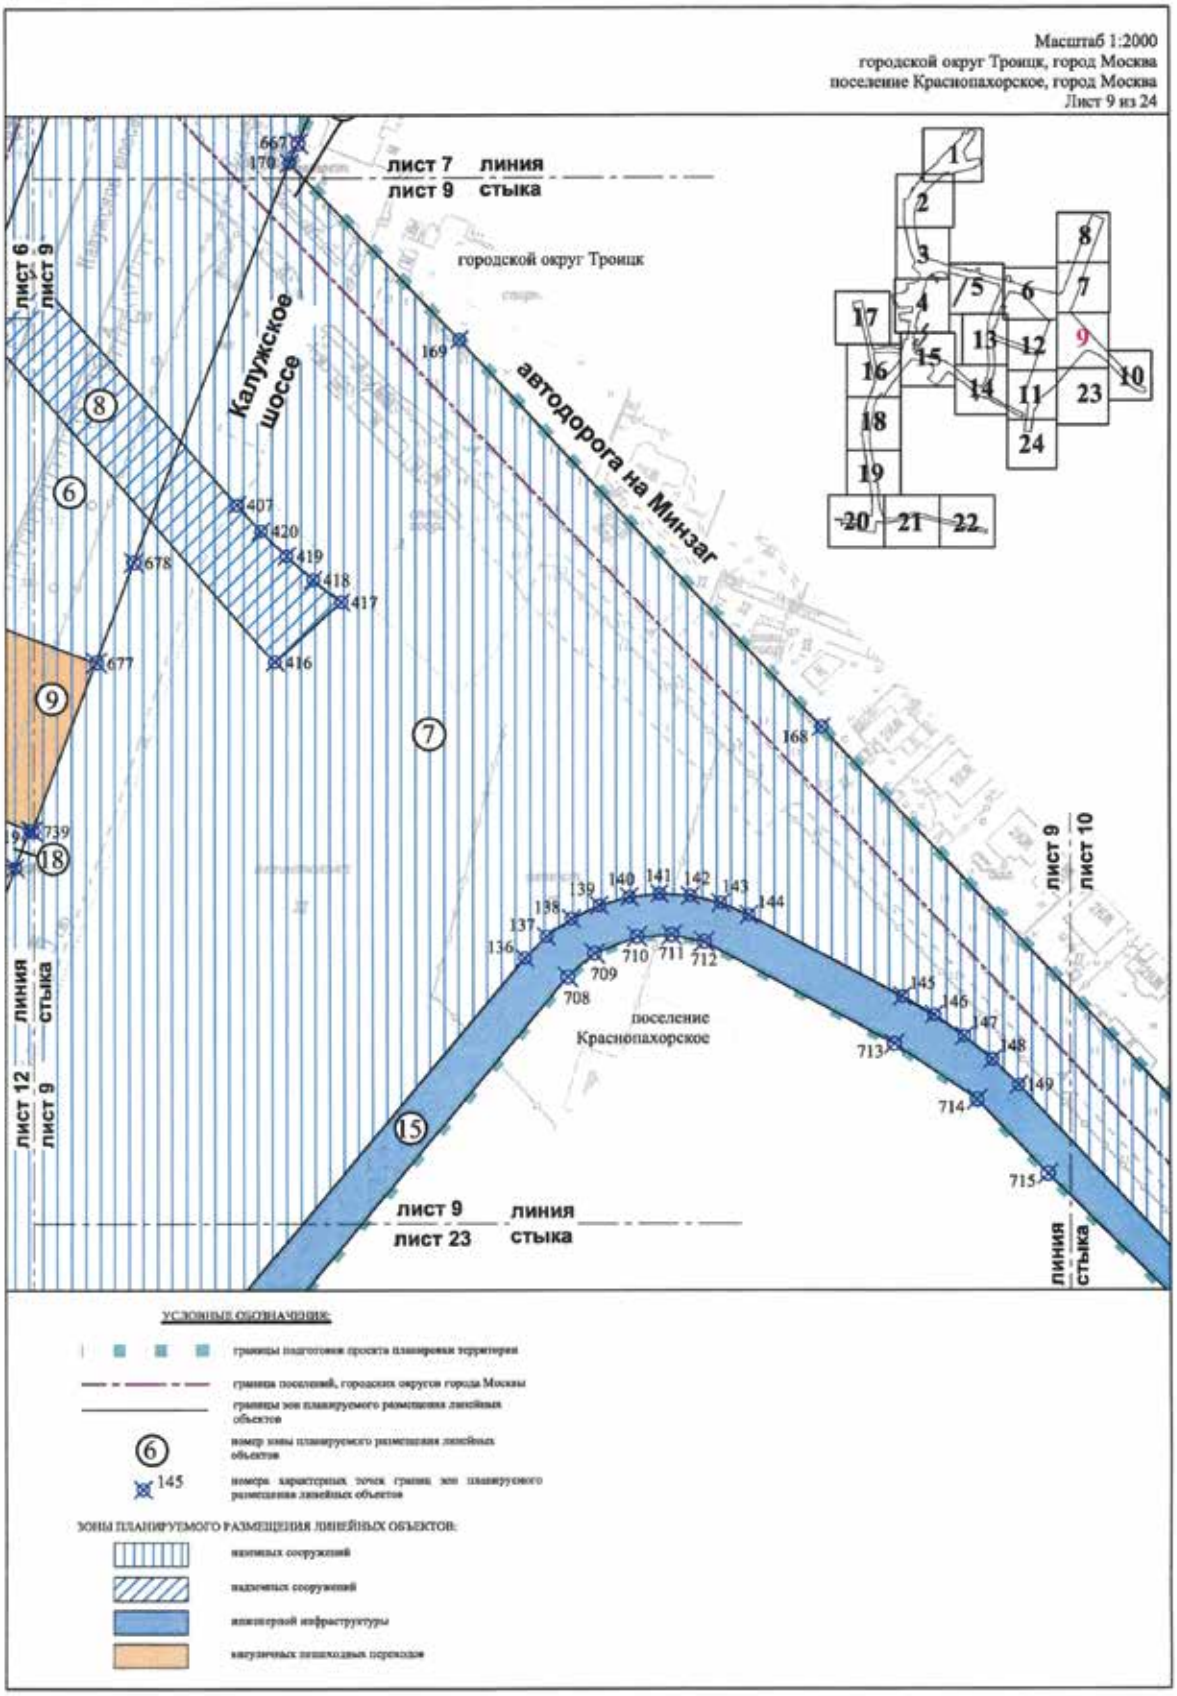

Масштаб 1:2000
городской округ Троицк, город Москва
Лист 4 из 24
лист 3 линия стыка
лист4
городской округ Троицк
улица Академика Франка
лист 4
лист 15
линия стыка
УСЛОВНЫЕ ОБОЗНАЧЕНИЯ:
границы подготовки проекта планировки территории
границы зон планируемого размещения линейных объектов
номер зоны планируемого размещения линейных объектов
номера характерных точек границ зон планируемого размещения линейных объектов
ЗОНЫ ПЛАНИРУЕМОГО РАЗМЕЩЕНИЯ ЛИНЕЙНЫХ ОБЪЕКТОВ:
наземных сооружений
инженерной инфраструктуры

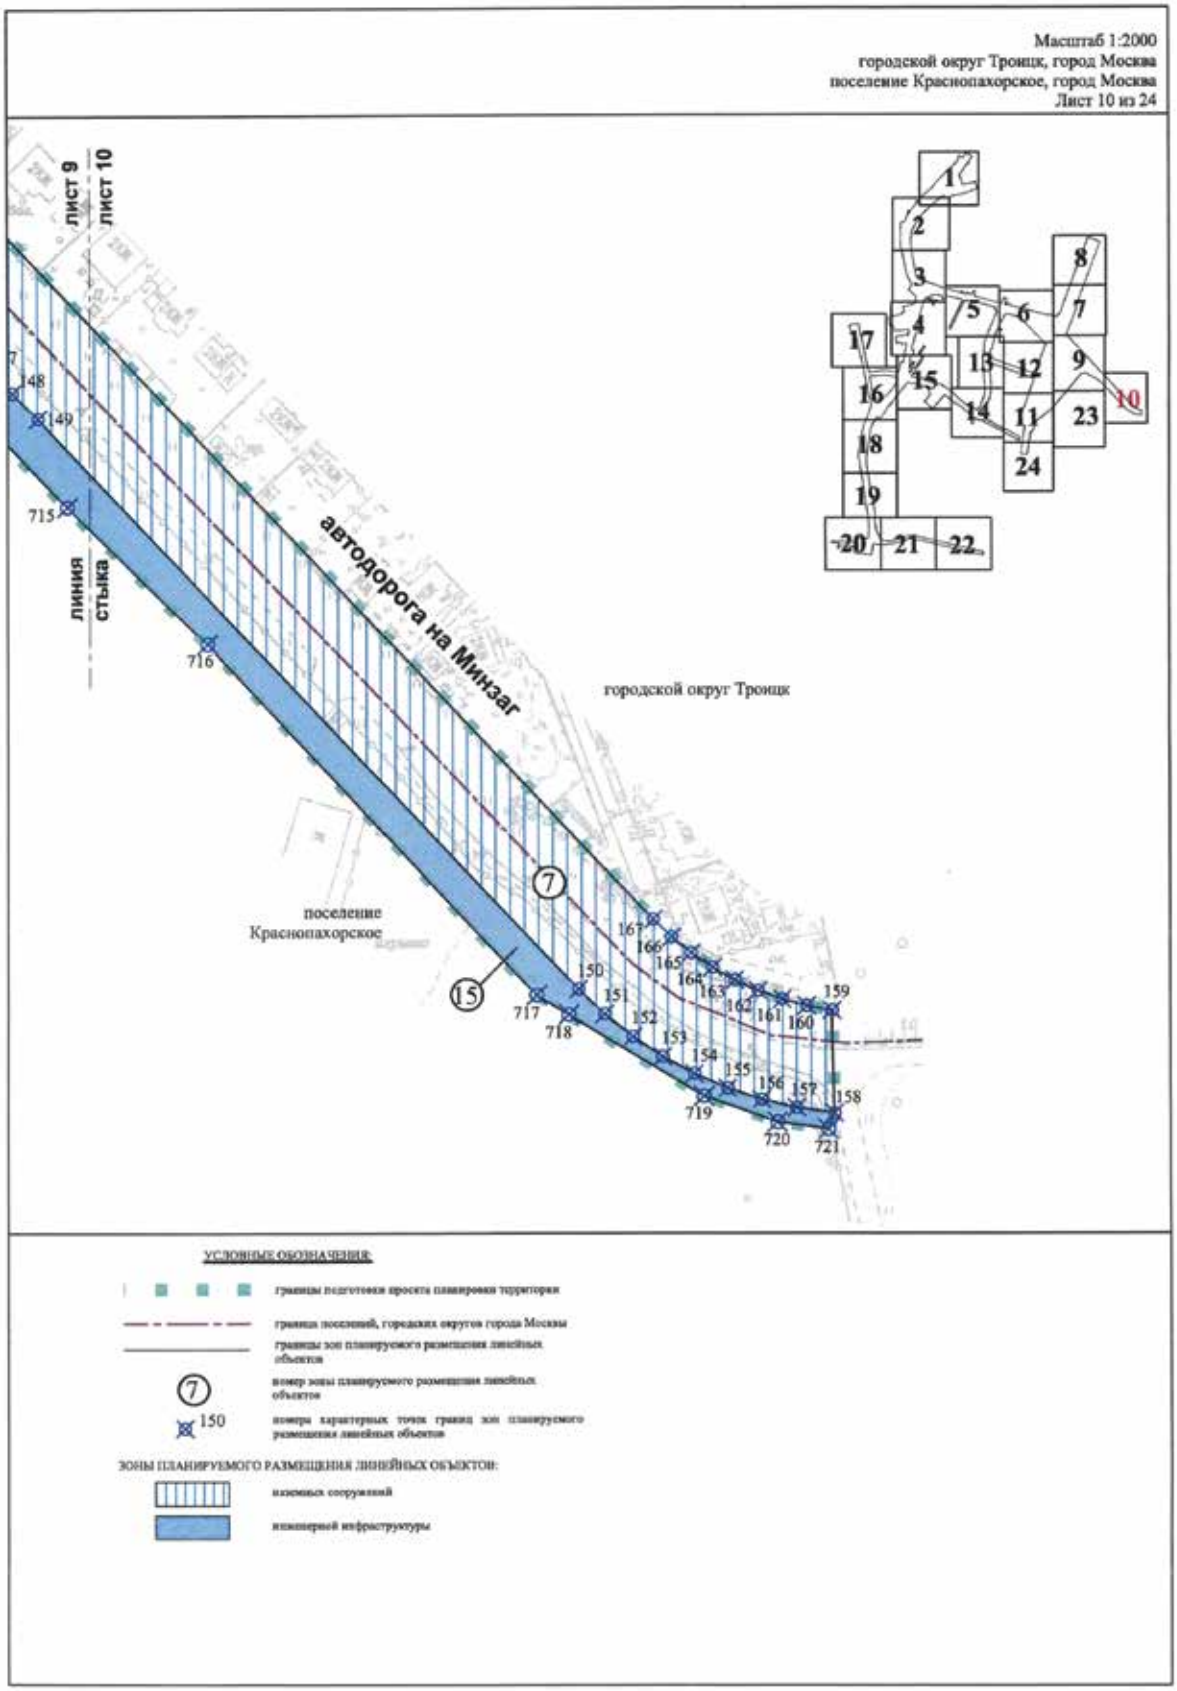

Масштаб 1:2000
городской округ Троицк, город Москва
Лист 5 из 24
лист 3
лист 5
лист 5
лист 6
улица Академика Черенкова
улица Академика Дыхне
городской округ Троицк
лист 5
лист 13
линия стыка
линия стыка
УСЛОВНЫЕ ОБОЗНАЧЕНИЯ:
границы подготовки проекта планировки территории
границы зон планируемого размещения линейных объектов
номер зоны планируемого размещения линейных объектов
60 номера характерных точек границ зон планируемого размещения линейных объектов
ЗОНЫ ПЛАНИРУЕМОГО РАЗМЕЩЕНИЯ ЛИНЕЙНЫХ ОБЪЕКТОВ:
каменных сооружений
инженерной инфраструктуры

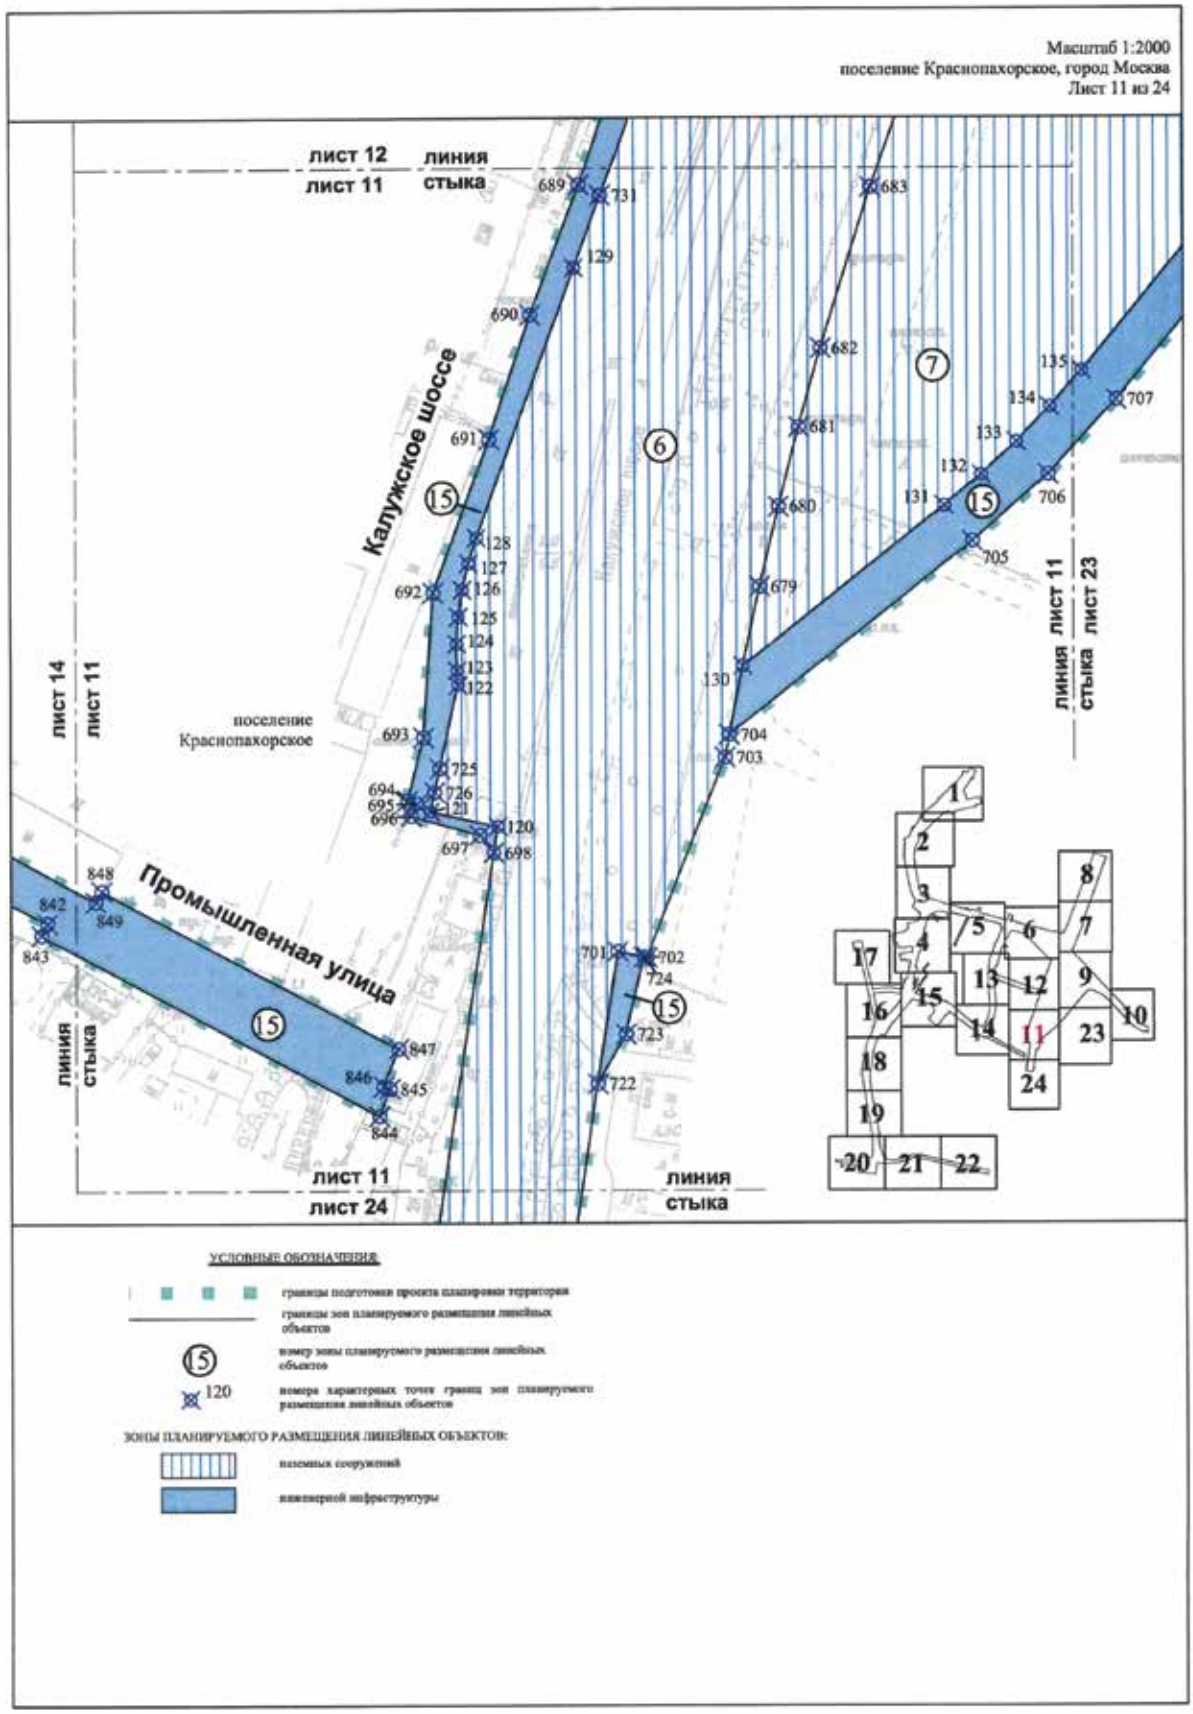

Масштаб 1:2000
городской округ Троицк, город Москва
поселение Краснопахорское, город Москва
Лист 6 из 24
улица Академика Черенкова
городской округ Троицк
лист 5
лист 6
лист 13
лист 6
лист 6
лист 12
линия стыка
лист 6
лист 7
лист 6
лист 9
УСЛОВНЫЕ ОБОЗНАЧЕНИЯ:
границы подготовки проекта планировки территории
граница поселений, городских округов города Москвы
границы зон планируемого размещения линейных объектов
номер зоны планируемого размещения линейных объектов
номера характерных точек границ зон планируемого размещения линейных объектов
ЗОНЫ ПЛАНИРУЕМОГО РАЗМЕЩЕНИЯ ЛИНЕЙНЫХ ОБЪЕКТОВ:
наземных сооружений
надземных сооружений
инженерной инфраструктуры

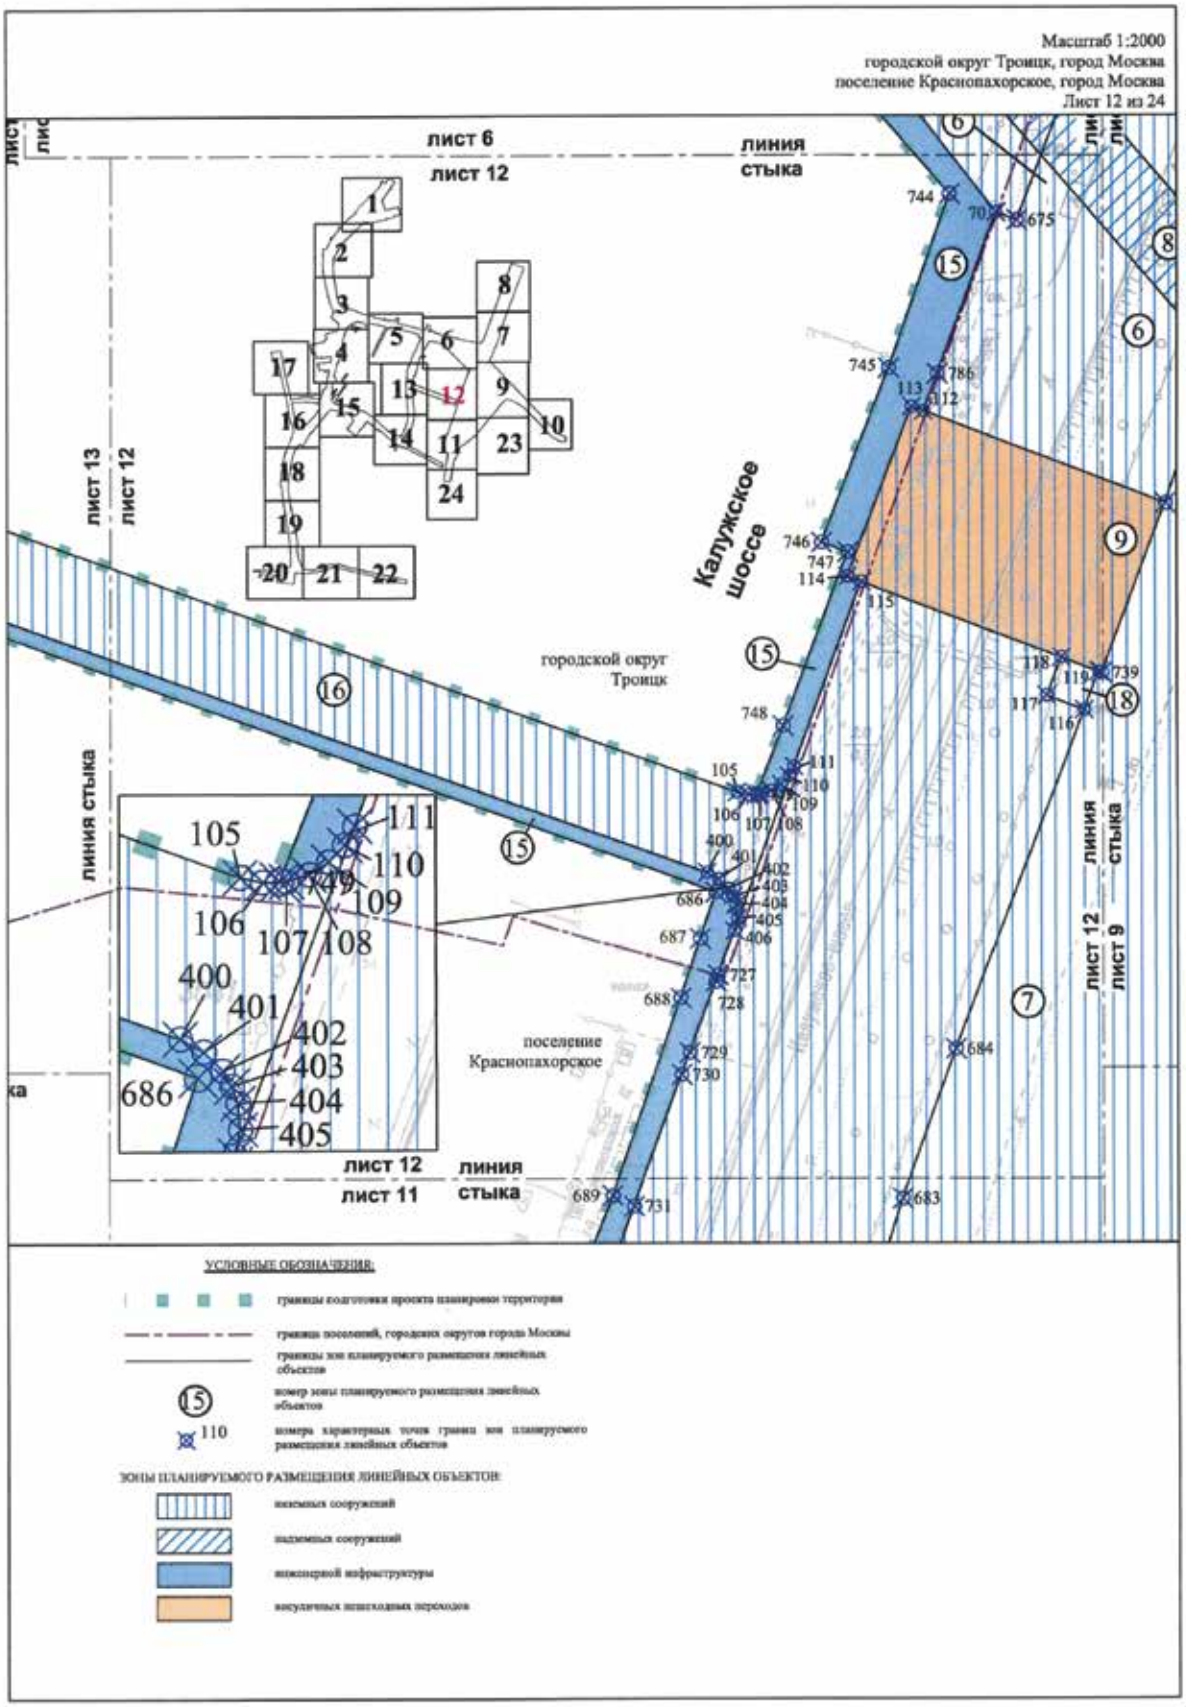

Масштаб 1:2000
городской округ Троицк, город Москва
поселение Краснопахорское, город Москва
Лист 7 из 24
лист 8
лист 7
линия стыка
Калужское шоссе
линия стыка лист 6 лист 7
669
668
67
659
661
662
657
658
660
66
65
62
63
64
15
6
2
676
7
667
170
лист 7 линия
лист 9 стыка
поселение
Краснопахорское
городской округ Троицк
1
2
3
4
5
6
7
8
9
10
11
12
13
14
15
16
17
18
19
20
21
22
23
24
УСЛОВНЫЕ ОБОЗНАЧЕНИЯ:
границы подготовки проекта планировки территории
граница поселений, городских округов города Москвы
границы зон планируемого размещения линейных объектов
номер зоны планируемого размещения линейных объектов
65
номера характерных точек границ зон планируемого размещения линейных объектов
ЗОНЫ ПЛАНИРУЕМОГО РАЗМЕЩЕНИЯ ЛИНЕЙНЫХ ОБЪЕКТОВ:
наземных сооружений
инженерной инфраструктуры

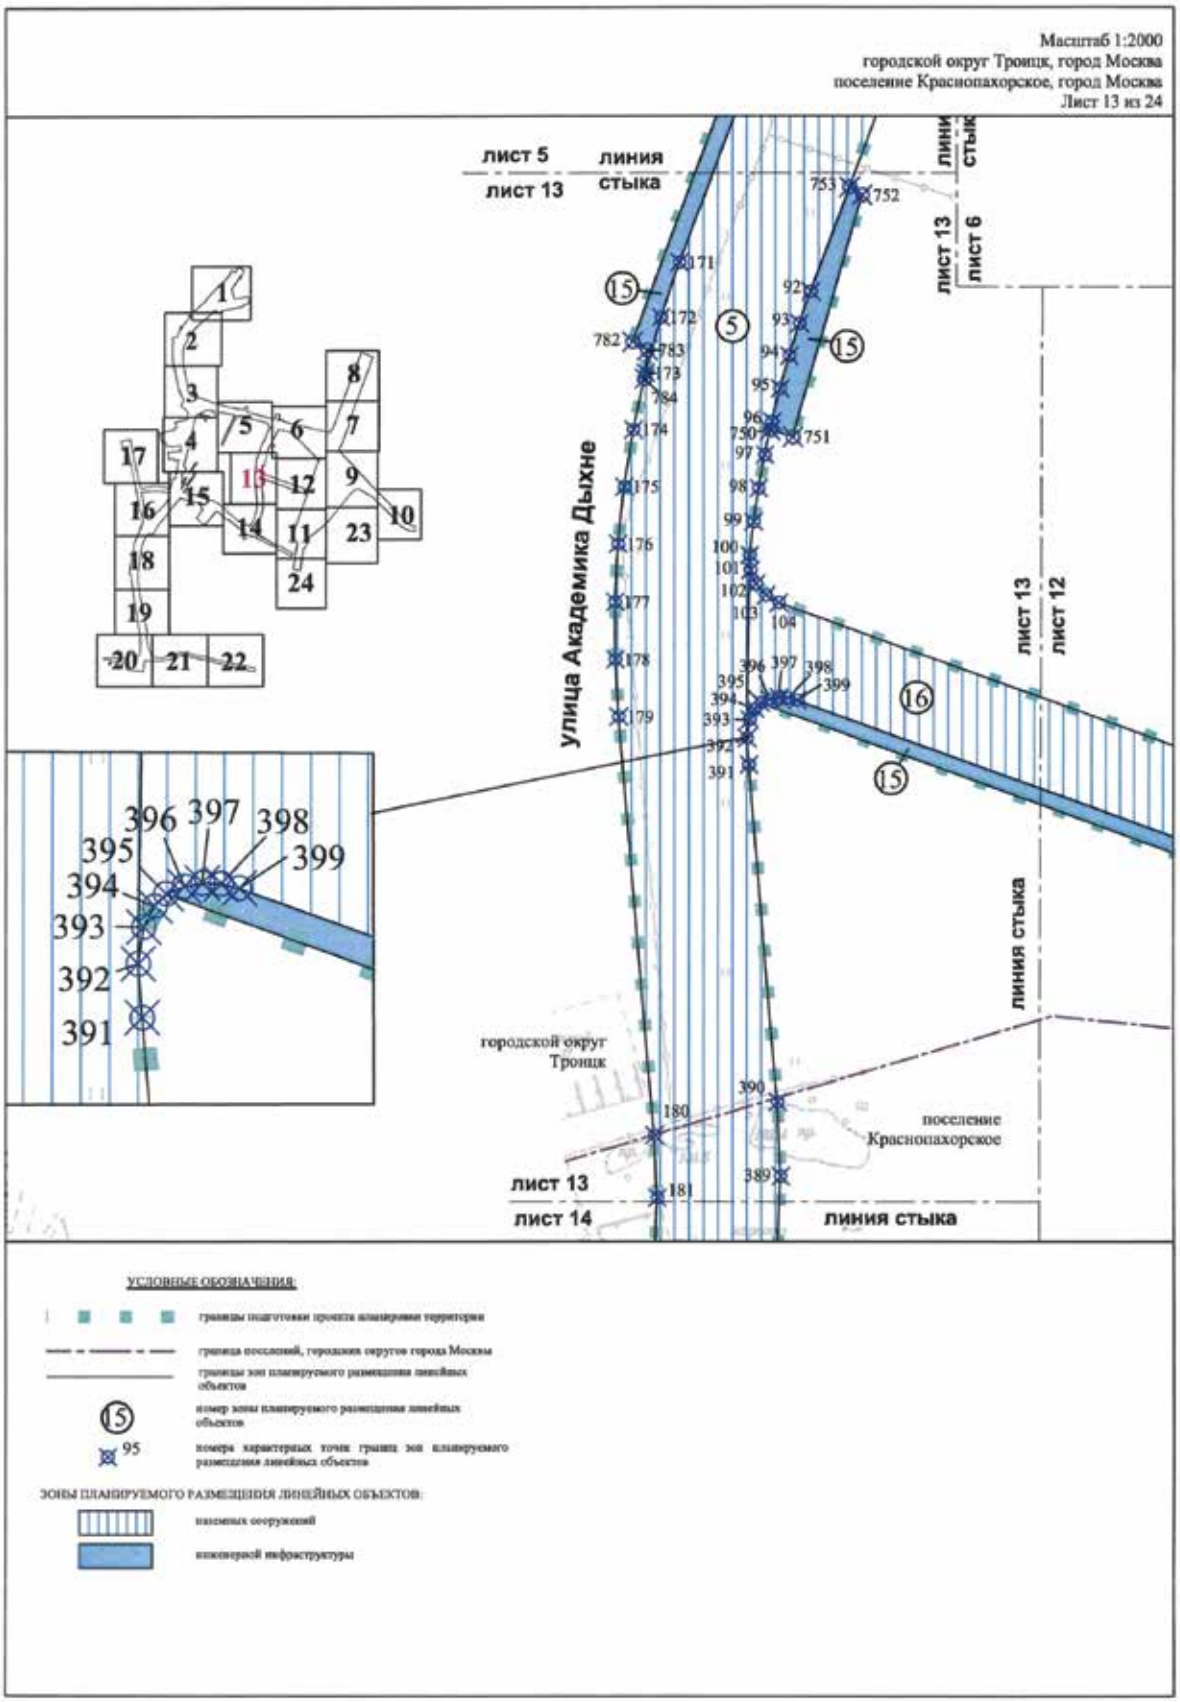

Масштаб 1:2000
городской округ Троицк, город Москва
Лист 8 из 24
1
2
3
4
5
6
7
8
9
10
11
12
13
14
15
16
17
18
19
20
21
22
23
24
673
672
674
671
17
69
68
670
6
городской округ Троицк
Калужское шоссе
лист 8
лист 7
линия стыка
УСЛОВНЫЕ ОБОЗНАЧЕНИЯ:
границы подготовки проекта планировки территории
границы зон планируемого размещения линейных объектов
6
номер зоны планируемого размещения линейных объектов
69
номера характерных точек границ зон планируемого размещения линейных объектов
ЗОНЫ ПЛАНИРУЕМОГО РАЗМЕЩЕНИЯ ЛИНЕЙНЫХ ОБЪЕКТОВ:
наземных сооружений
инженерных пешеходных переходов

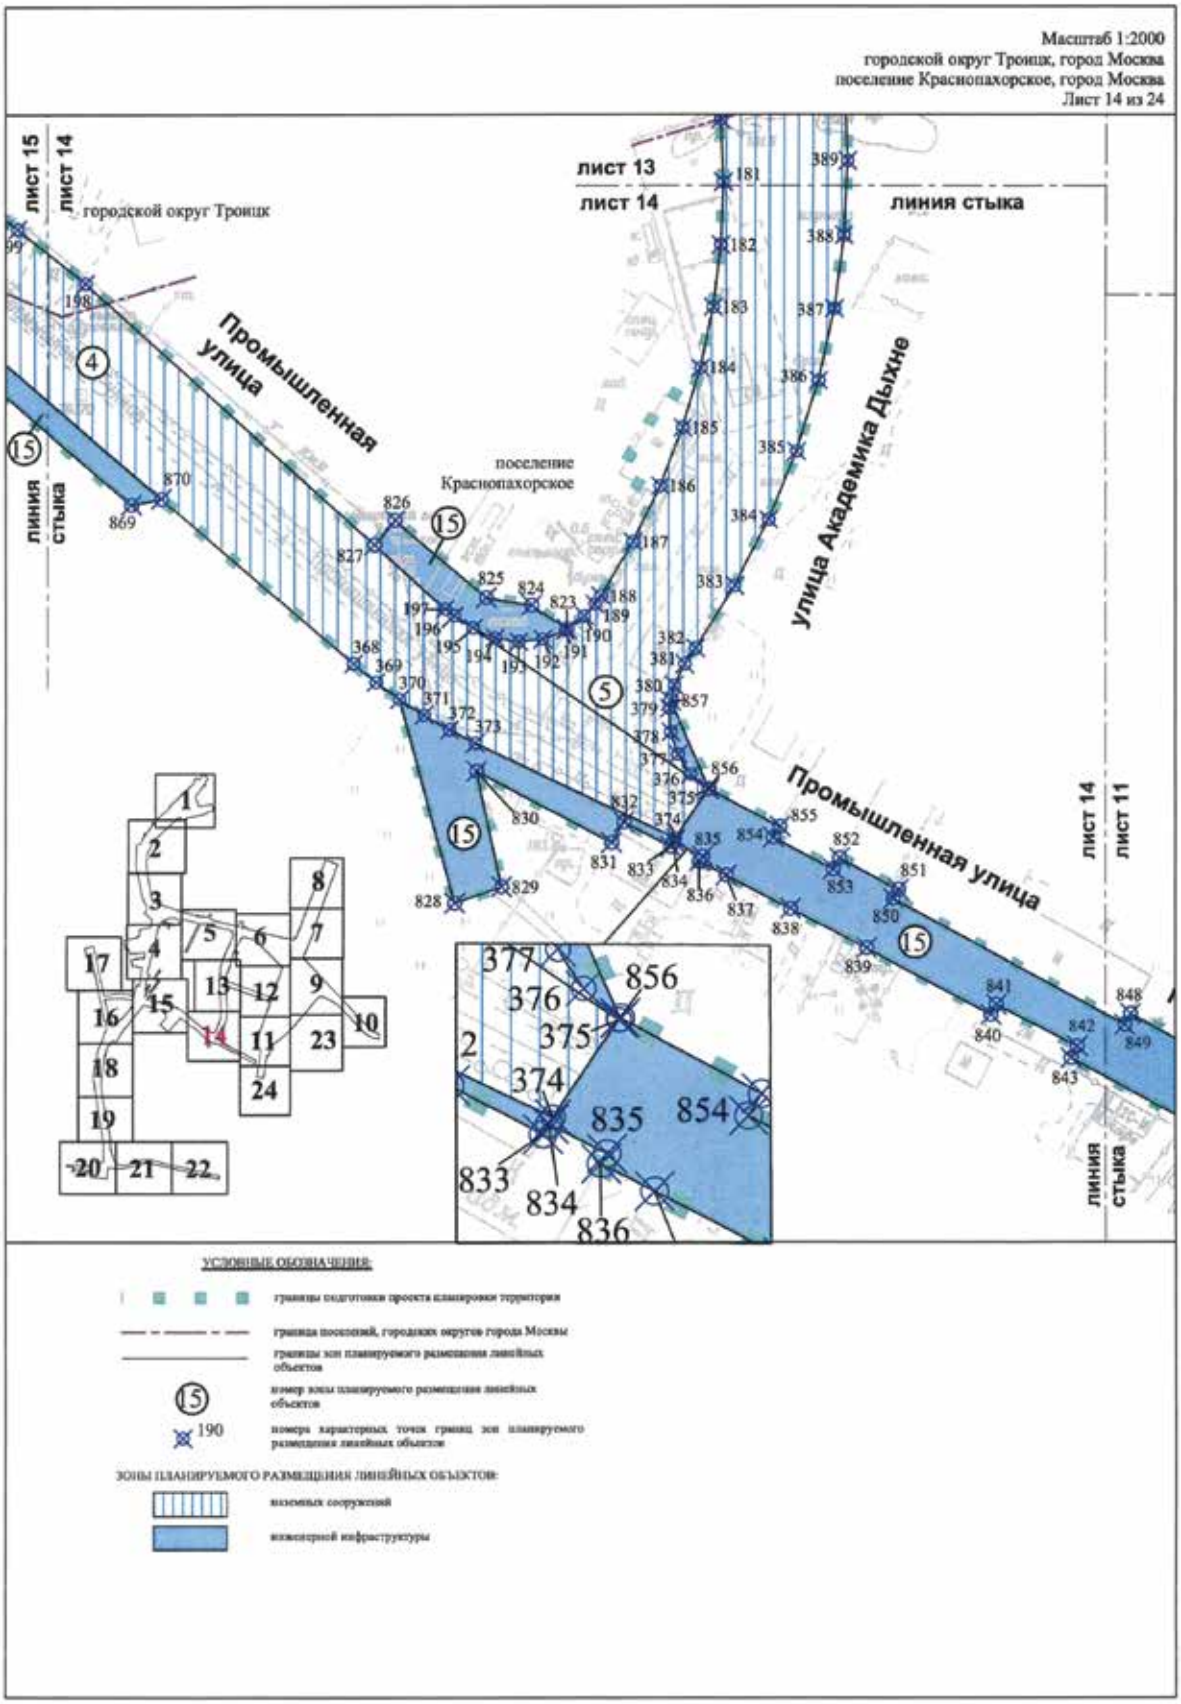

Масштаб 1:2000
городской округ Троицк, город Москва
поселение Краснопахорское, город Москва
Лист 9 из 24
лист 7 линия стыка
лист 9
городской округ Троицк
Калужское шоссе
автодорога на Минзаг
лист 6
лист 9
лист 12
лист 9
линия стыка
лист 9
лист 10
линия стыка
лист 9
лист 23
линия стыка
поселение Краснопахорское
667
170
169
407
420
419
418
417
416
678
677
739
168
139
140
141
142
143
144
138
137
136
710
711
712
709
708
145
146
147
148
149
713
714
715
УСЛОВНЫЕ ОБОЗНАЧЕНИЯ:
границы подготовки проекта планировки территории
граница поселений, городских округов города Москвы
границы зон планируемого размещения линейных объектов
номер зоны планируемого размещения линейных объектов
номера характерных точек границ зон планируемого размещения линейных объектов
ЗОНЫ ПЛАНИРУЕМОГО РАЗМЕЩЕНИЯ ЛИНЕЙНЫХ ОБЪЕКТОВ:
наземных сооружений
надземных сооружений
инженерной инфраструктуры
наземных пешеходных переходов

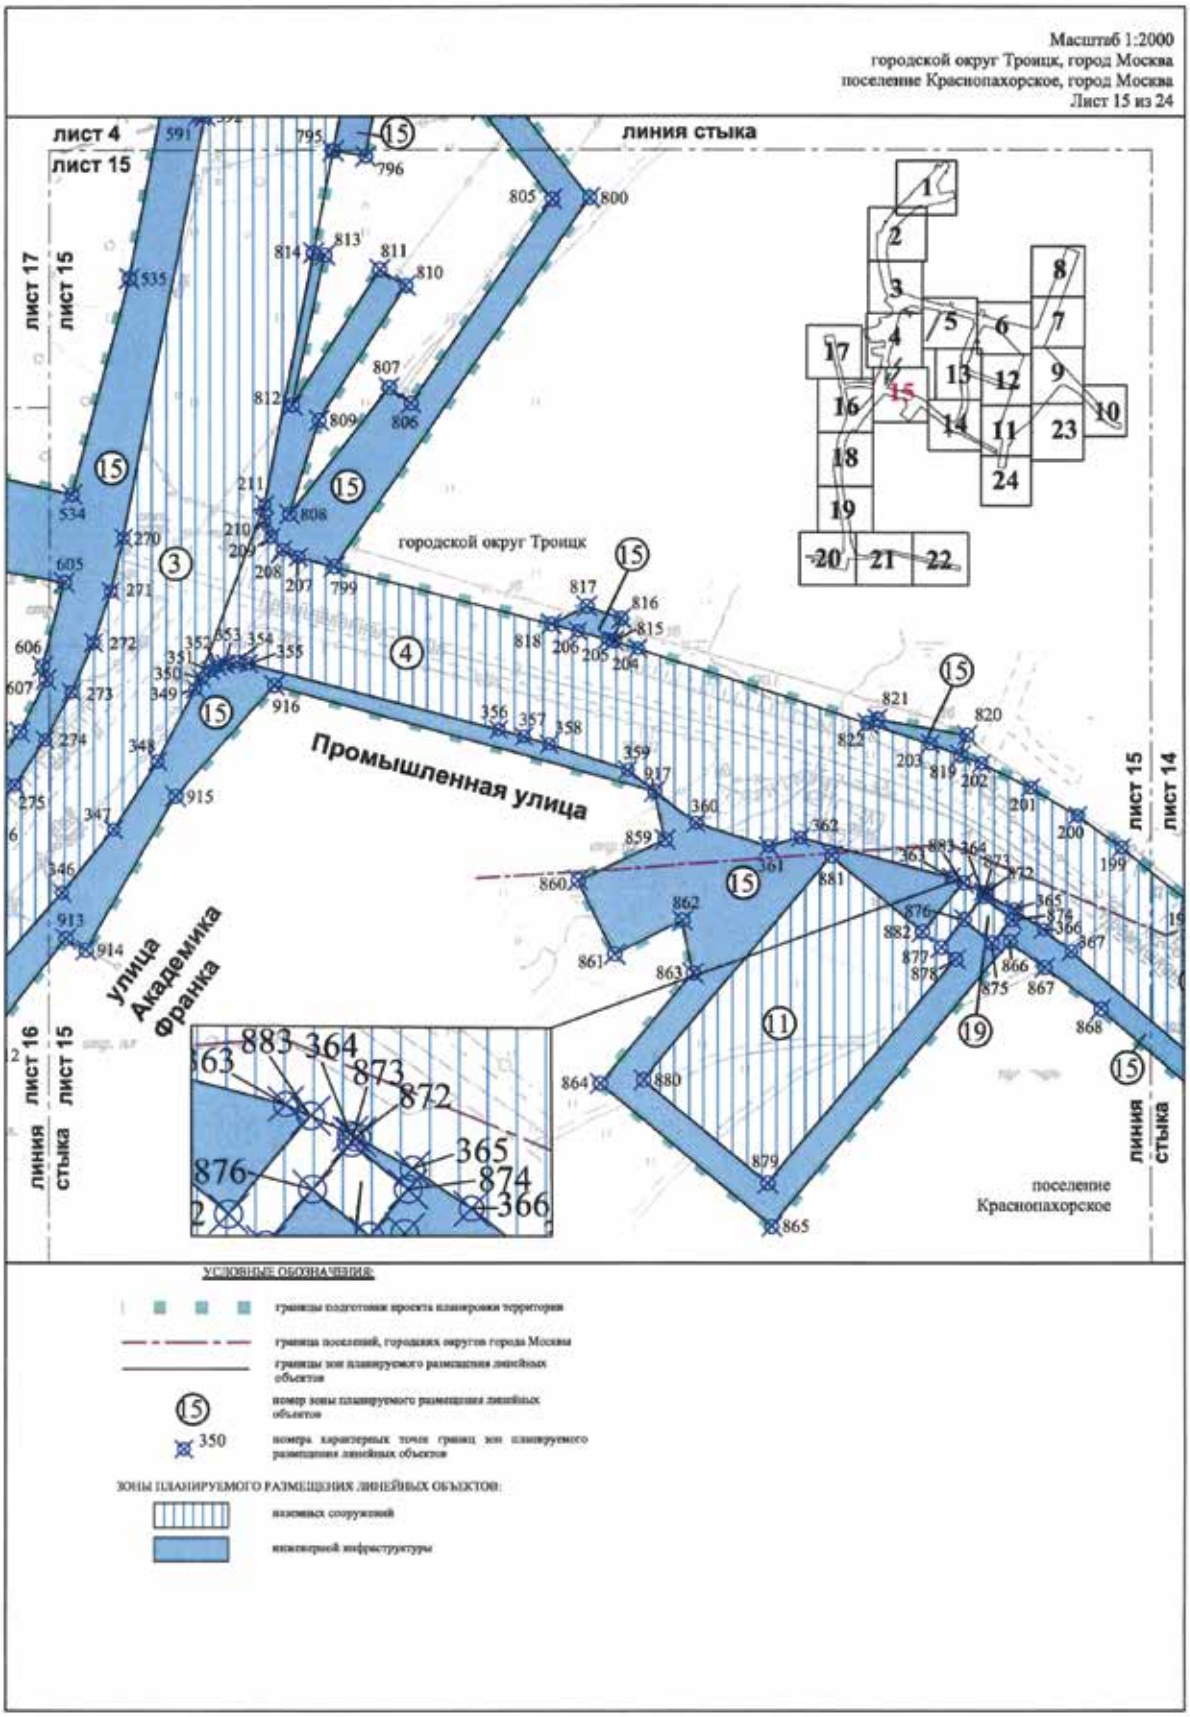

Масштаб 1:2000
городской округ Троицк, город Москва
поселение Краснопахорское, город Москва
Лист 10 из 24
лист 9
лист 10
линия стыка
автодорога на Минзаг
городской округ Троицк
поселение Краснопахорское
148
149
715
716
717
718
719
720
721
150
151
152
153
154
155
156
157
158
159
160
161
162
163
164
165
166
167
7
15
1
2
3
4
5
6
7
8
9
10
11
12
13
14
15
16
17
18
19
20
21
22
23
24
УСЛОВНЫЕ ОБОЗНАЧЕНИЯ:
границы подготовки проекта планировки территории
граница поселений, городских округов города Москвы
границы зон планируемого размещения линейных объектов
номер зоны планируемого размещения линейных объектов
номера характерных точек границ зон планируемого размещения линейных объектов
ЗОНЫ ПЛАНИРУЕМОГО РАЗМЕЩЕНИЯ ЛИНЕЙНЫХ ОБЪЕКТОВ:
наземных сооружений
инженерной инфраструктуры

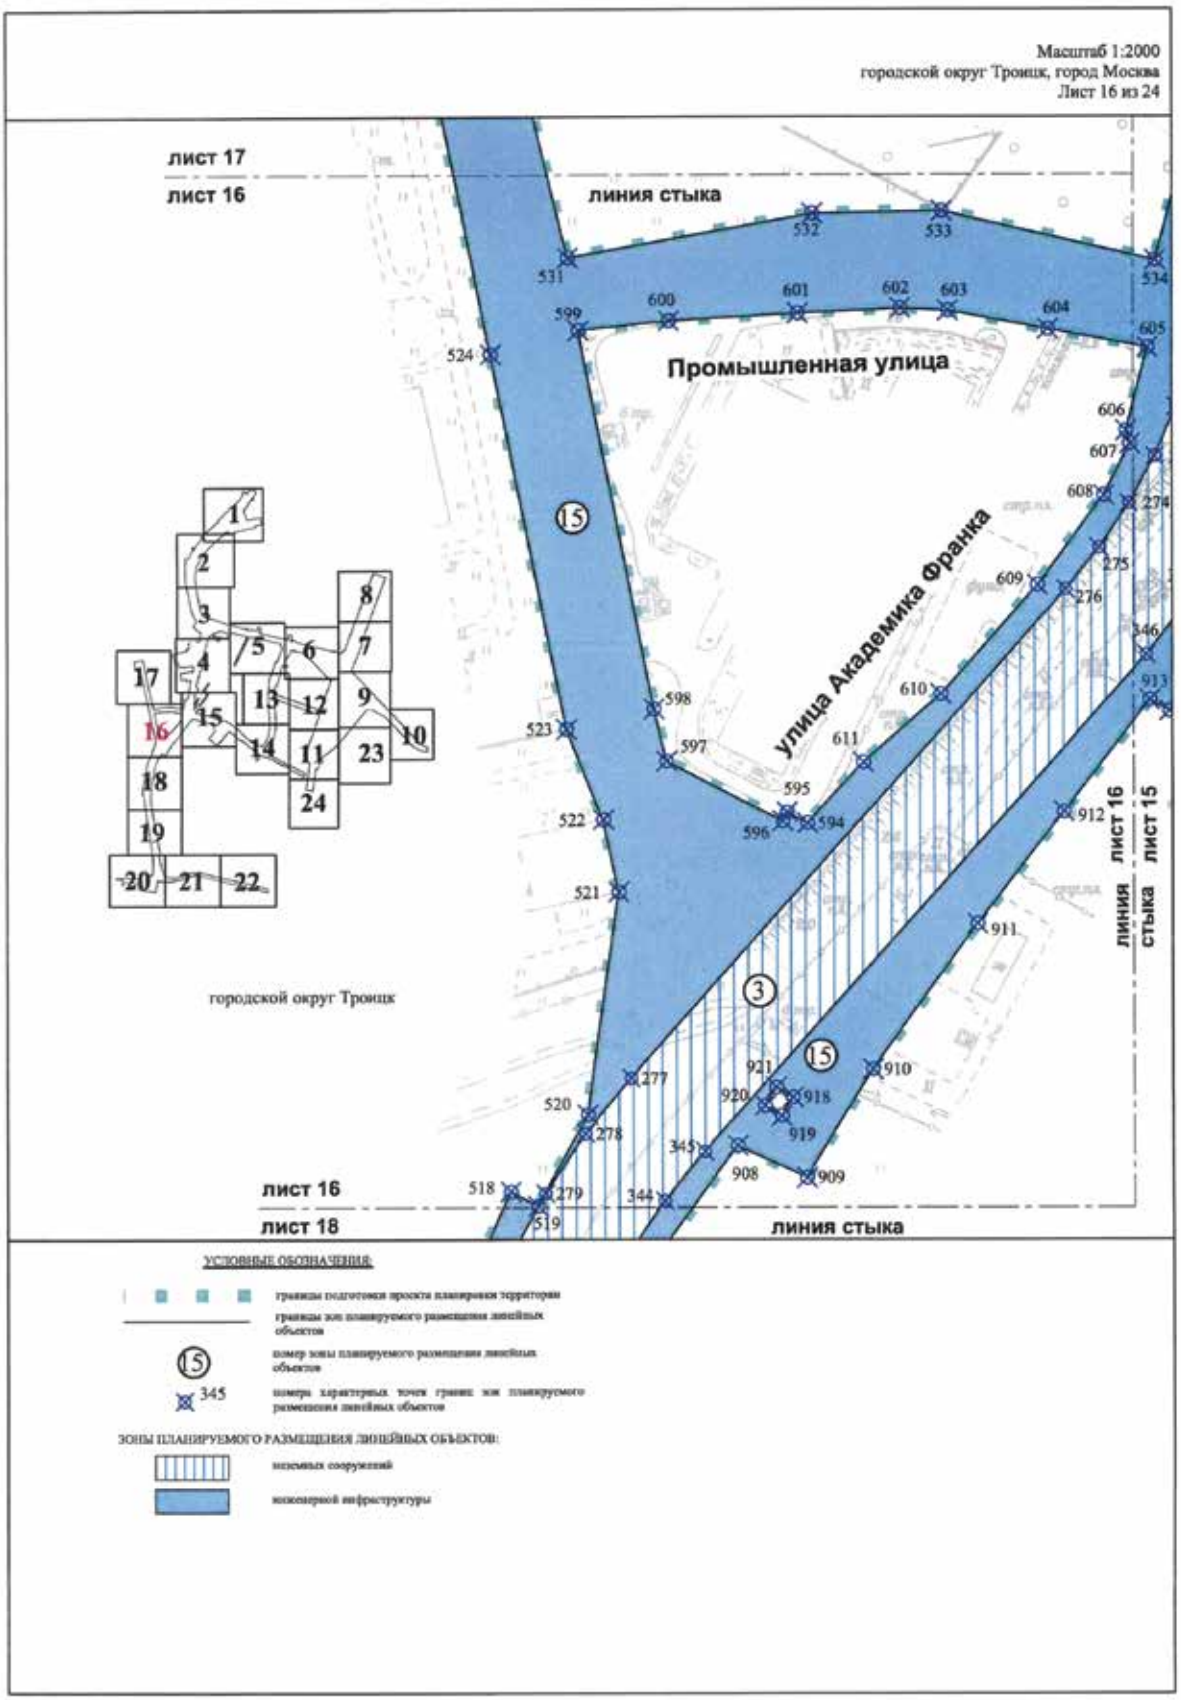

Масштаб 1:2000
поселение Краснопахорское, город Москва
Лист 11 из 24
лист 12
лист 11
линия стыка
Калужское шоссе
Промышленная улица
поселение Краснопахорское
лист 14
лист 11
линия стыка
лист 11
лист 23
лист 11
лист 24
линия стыка
УСЛОВНЫЕ ОБОЗНАЧЕНИЯ:
границы подготовки проекта планировки территории
границы зон планируемого размещения линейных объектов
номер зоны планируемого размещения линейных объектов
номера характерных точек границ зон планируемого размещения линейных объектов
ЗОНЫ ПЛАНИРУЕМОГО РАЗМЕЩЕНИЯ ЛИНЕЙНЫХ ОБЪЕКТОВ:
наземных сооружений
инженерной инфраструктуры

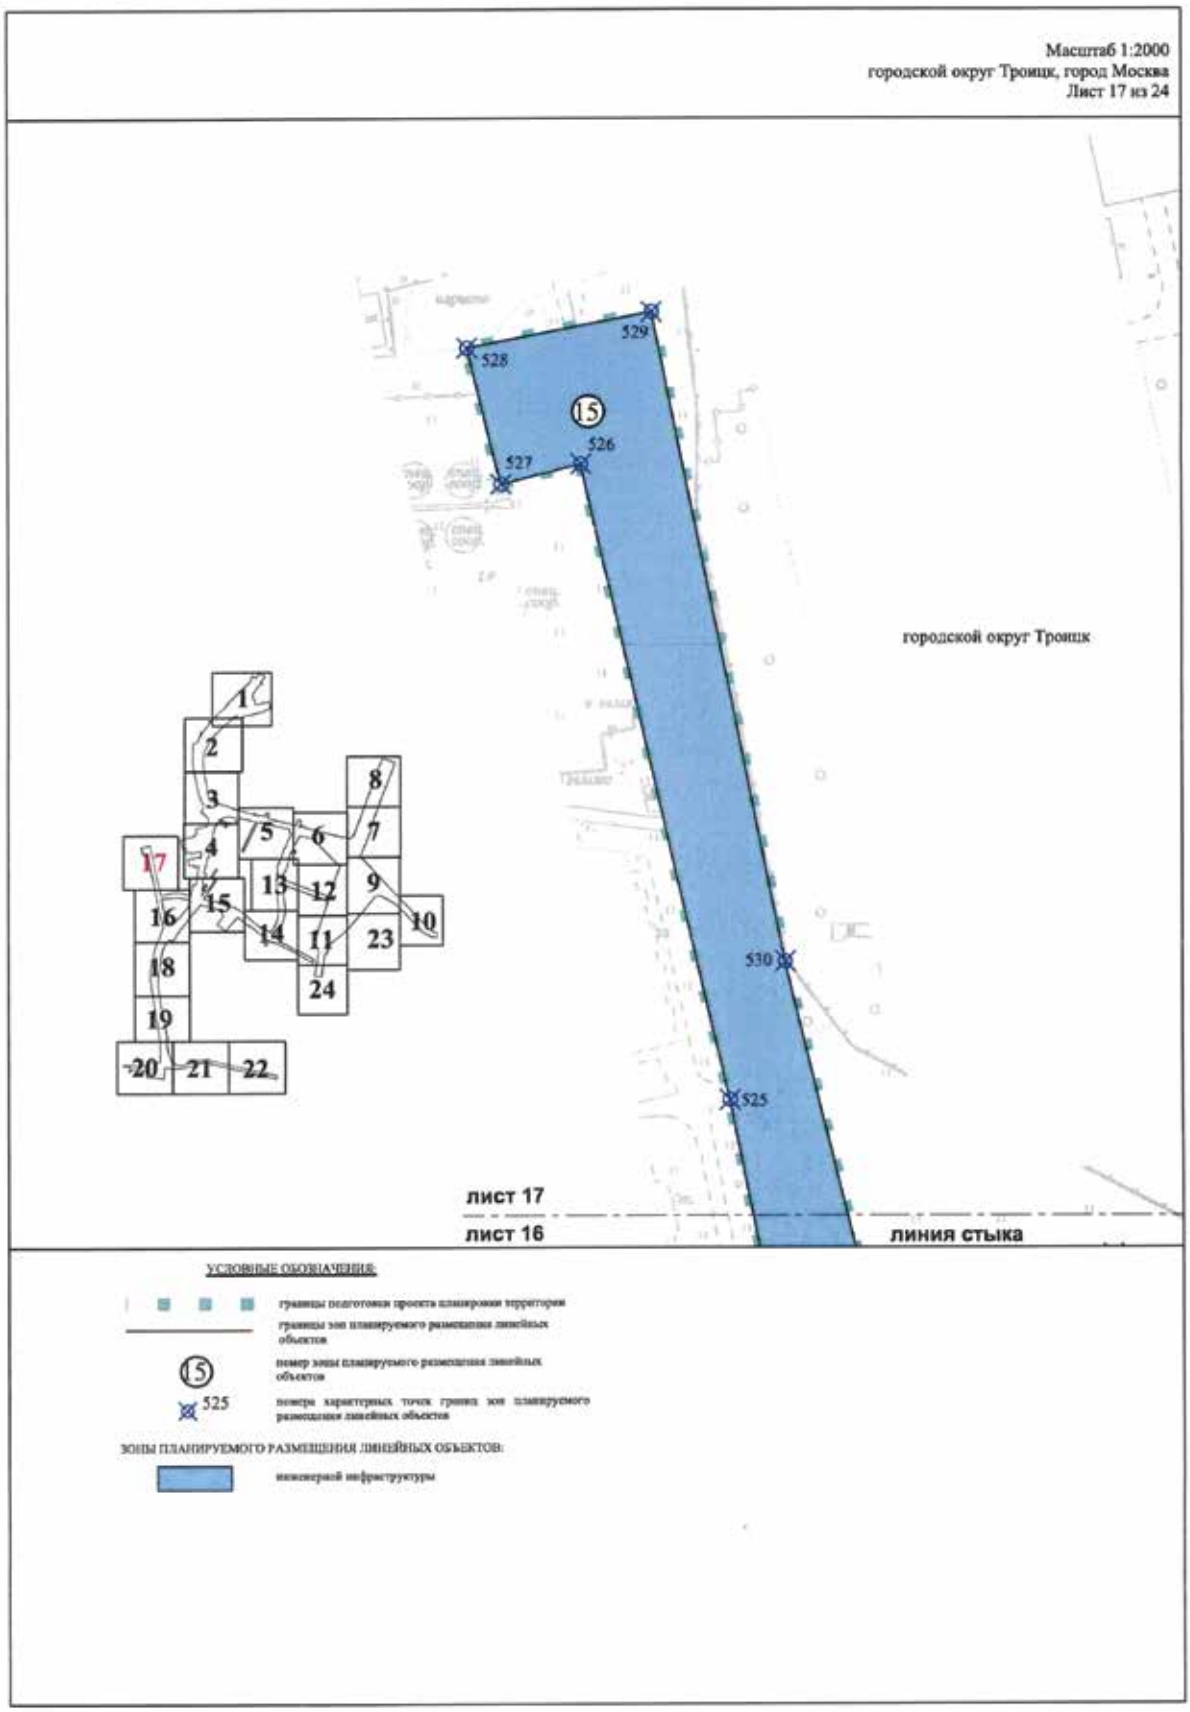

Масштаб 1:2000
городской округ Троицк, город Москва
поселение Краснопахорское, город Москва
Лист 12 из 24
лист 6
лист 12
линия стыка
лист 13
лист 12
Калужское шоссе
городской округ Троицк
поселение Краснопахорское
лист 12
лист 11
линия стыка
лист 12
лист 9
линия стыка
УСЛОВНЫЕ ОБОЗНАЧЕНИЯ:
границы подготовки проекта планировки территории
границы поселений, городских округов города Москвы
границы зон планируемого размещения линейных объектов
номер зоны планируемого размещения линейных объектов
номера характерных точек границ зон планируемого размещения линейных объектов
ЗОНЫ ПЛАНИРУЕМОГО РАЗМЕЩЕНИЯ ЛИНЕЙНЫХ ОБЪЕКТОВ:
наземных сооружений
надземных сооружений
инженерной инфраструктуры
вестибюлей пешеходных переходов

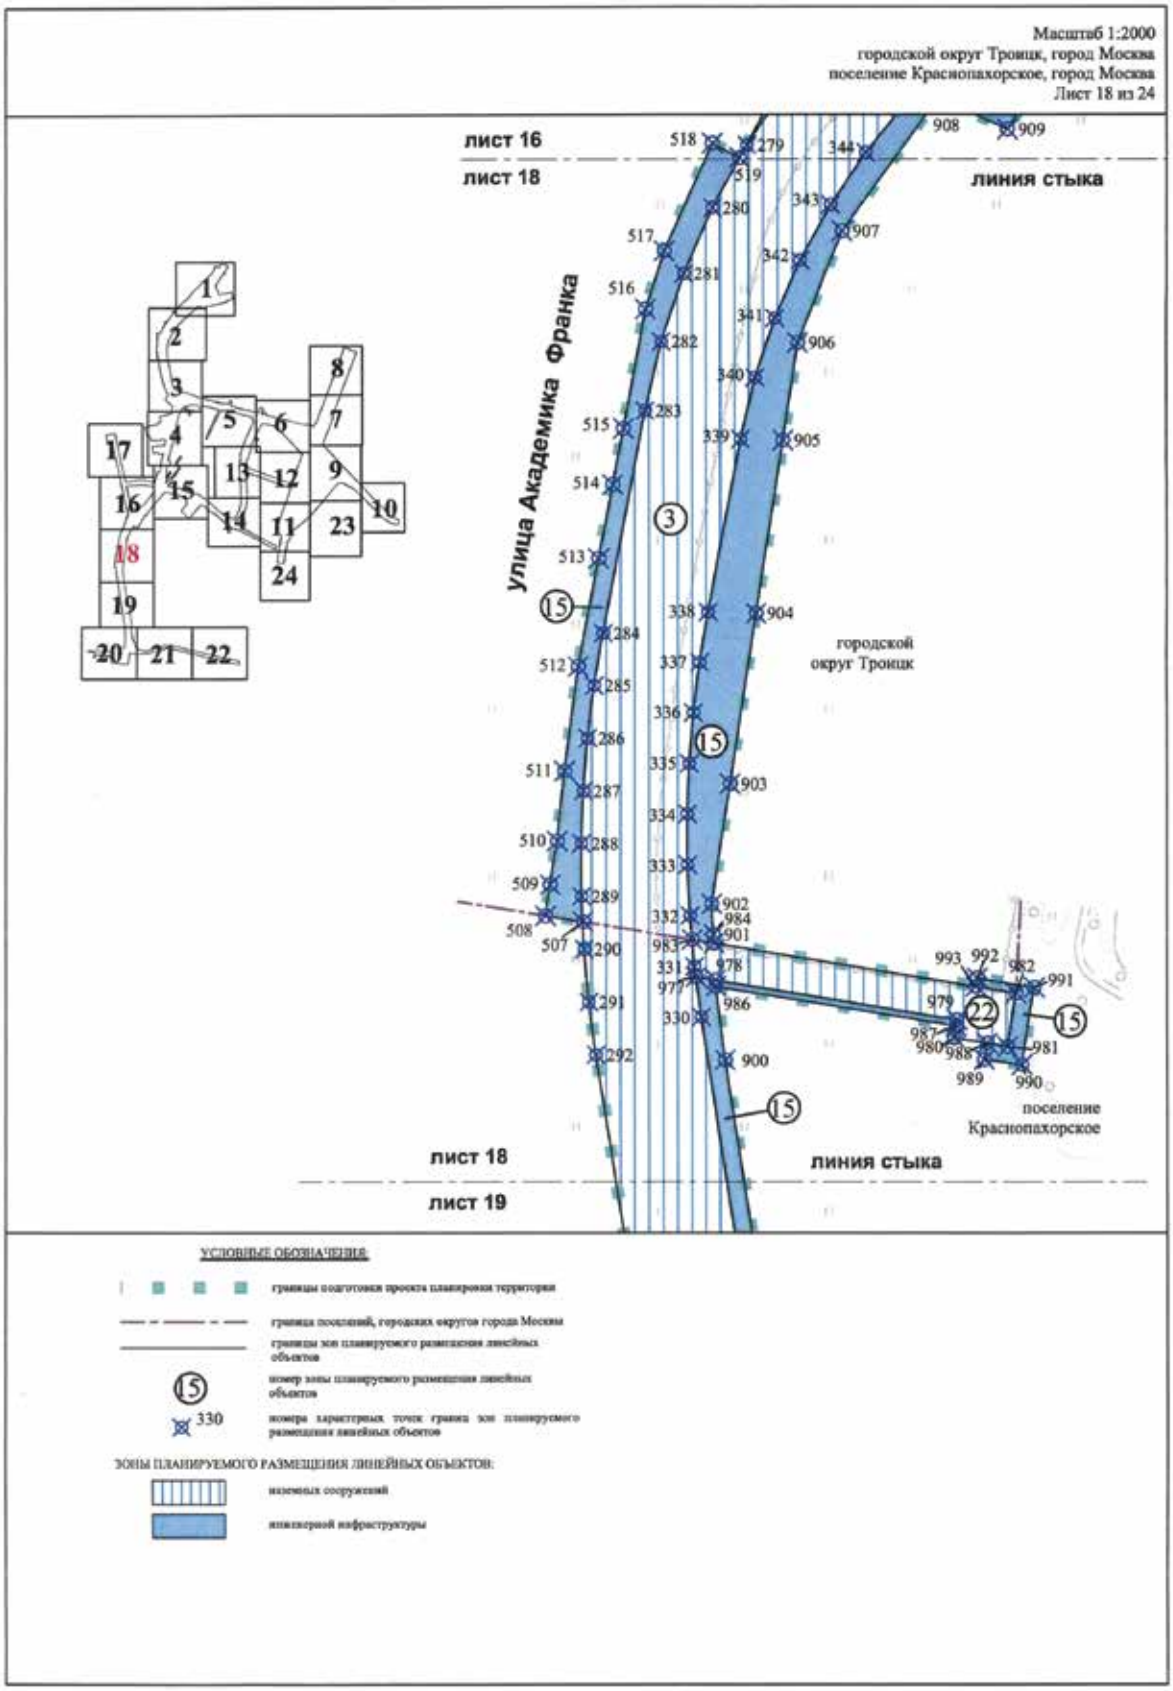

Масштаб 1:2000
городской округ Троицк, город Москва
поселение Краснопахорское, город Москва
Лист 13 из 24
лист 5
линия стыка
лист 13
лист 13
лист 6
лист 13
лист 12
Улица Академика Дыхне
линия стыка
городской округ Троицк
поселение Краснопахорское
лист 13
лист 14
линия стыка
УСЛОВНЫЕ ОБОЗНАЧЕНИЯ:
границы подготовки проекта планировки территории
граница поселений, городских округов города Москвы
границы зон планируемого размещения линейных объектов
номер зоны планируемого размещения линейных объектов
номера характерных точек границ зон планируемого размещения линейных объектов
ЗОНЫ ПЛАНИРУЕМОГО РАЗМЕЩЕНИЯ ЛИНЕЙНЫХ ОБЪЕКТОВ:
наземных сооружений
инженерной инфраструктуры

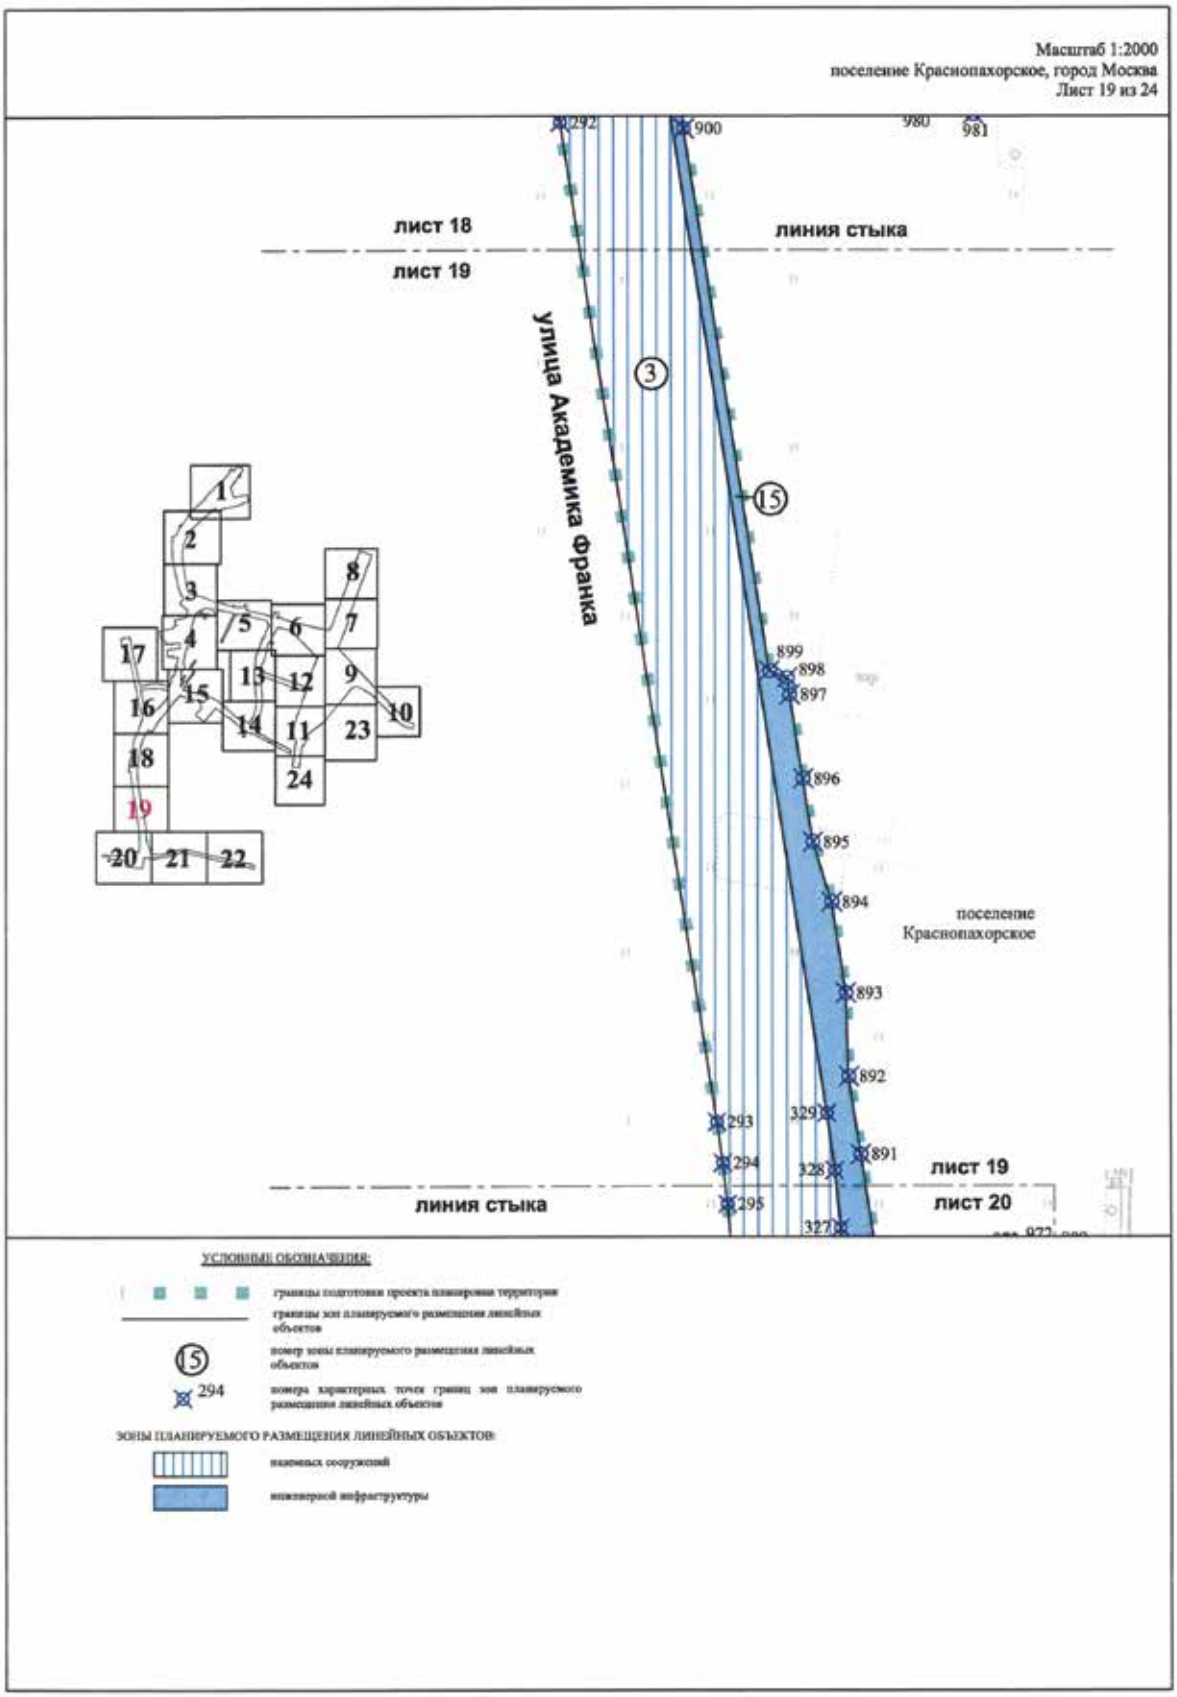

Масштаб 1:2000
городской округ Троицк, город Москва
поселение Краснопахорское, город Москва
Лист 14 из 24
лист 15
лист 14
городской округ Троицк
лист 13
лист 14
линия стыка
Промышленная улица
поселение Краснопахорское
улица Академика Дыхне
Промышленная улица
лист 14
лист 11
линия стыка
УСЛОВНЫЕ ОБОЗНАЧЕНИЯ:
границы подготовки проекта планировки территории
границы поселений, городских округов города Москвы
границы зон планируемого размещения линейных объектов
номер зоны планируемого размещения линейных объектов
номера характерных точек границ зон планируемого размещения линейных объектов
ЗОНЫ ПЛАНИРУЕМОГО РАЗМЕЩЕНИЯ ЛИНЕЙНЫХ ОБЪЕКТОВ:
наземных сооружений
инженерной инфраструктуры

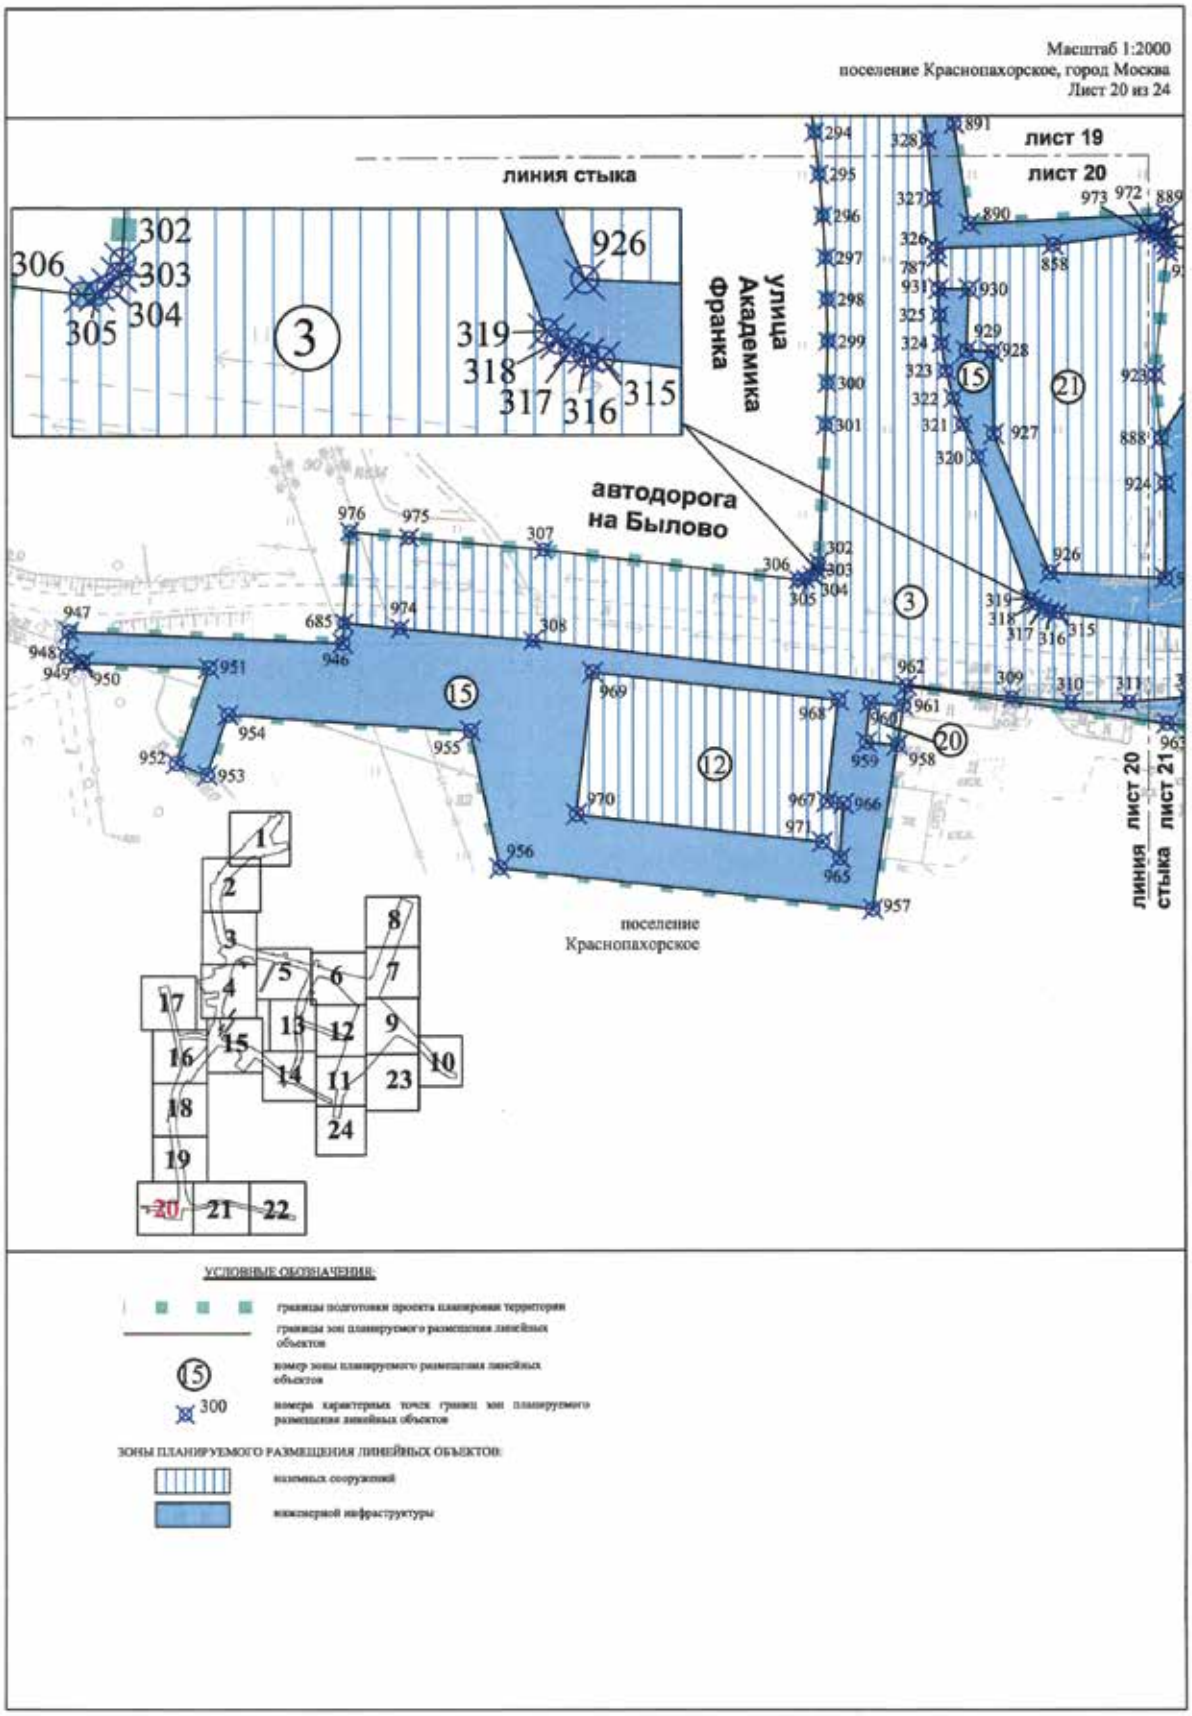

Масштаб 1:2000
городской округ Троицк, город Москва
поселение Краснопахорское, город Москва
Лист 15 из 24
лист 4
лист 15
линия стыка
лист 17
лист 15
городской округ Троицк
Промышленная улица
улица Академика Франка
лист 15
лист 14
лист 16
лист 15
линия стыка
линия стыка
поселение Краснопахорское
УСЛОВНЫЕ ОБОЗНАЧЕНИЯ:
границы подготовки проекта планировки территории
граница поселений, городских округов города Москвы
границы зон планируемого размещения линейных объектов
номер зоны планируемого размещения линейных объектов
350 номера характерных точек границ зон планируемого размещения линейных объектов
ЗОНЫ ПЛАНИРУЕМОГО РАЗМЕЩЕНИЯ ЛИНЕЙНЫХ ОБЪЕКТОВ:
наземных сооружений
инженерной инфраструктуры

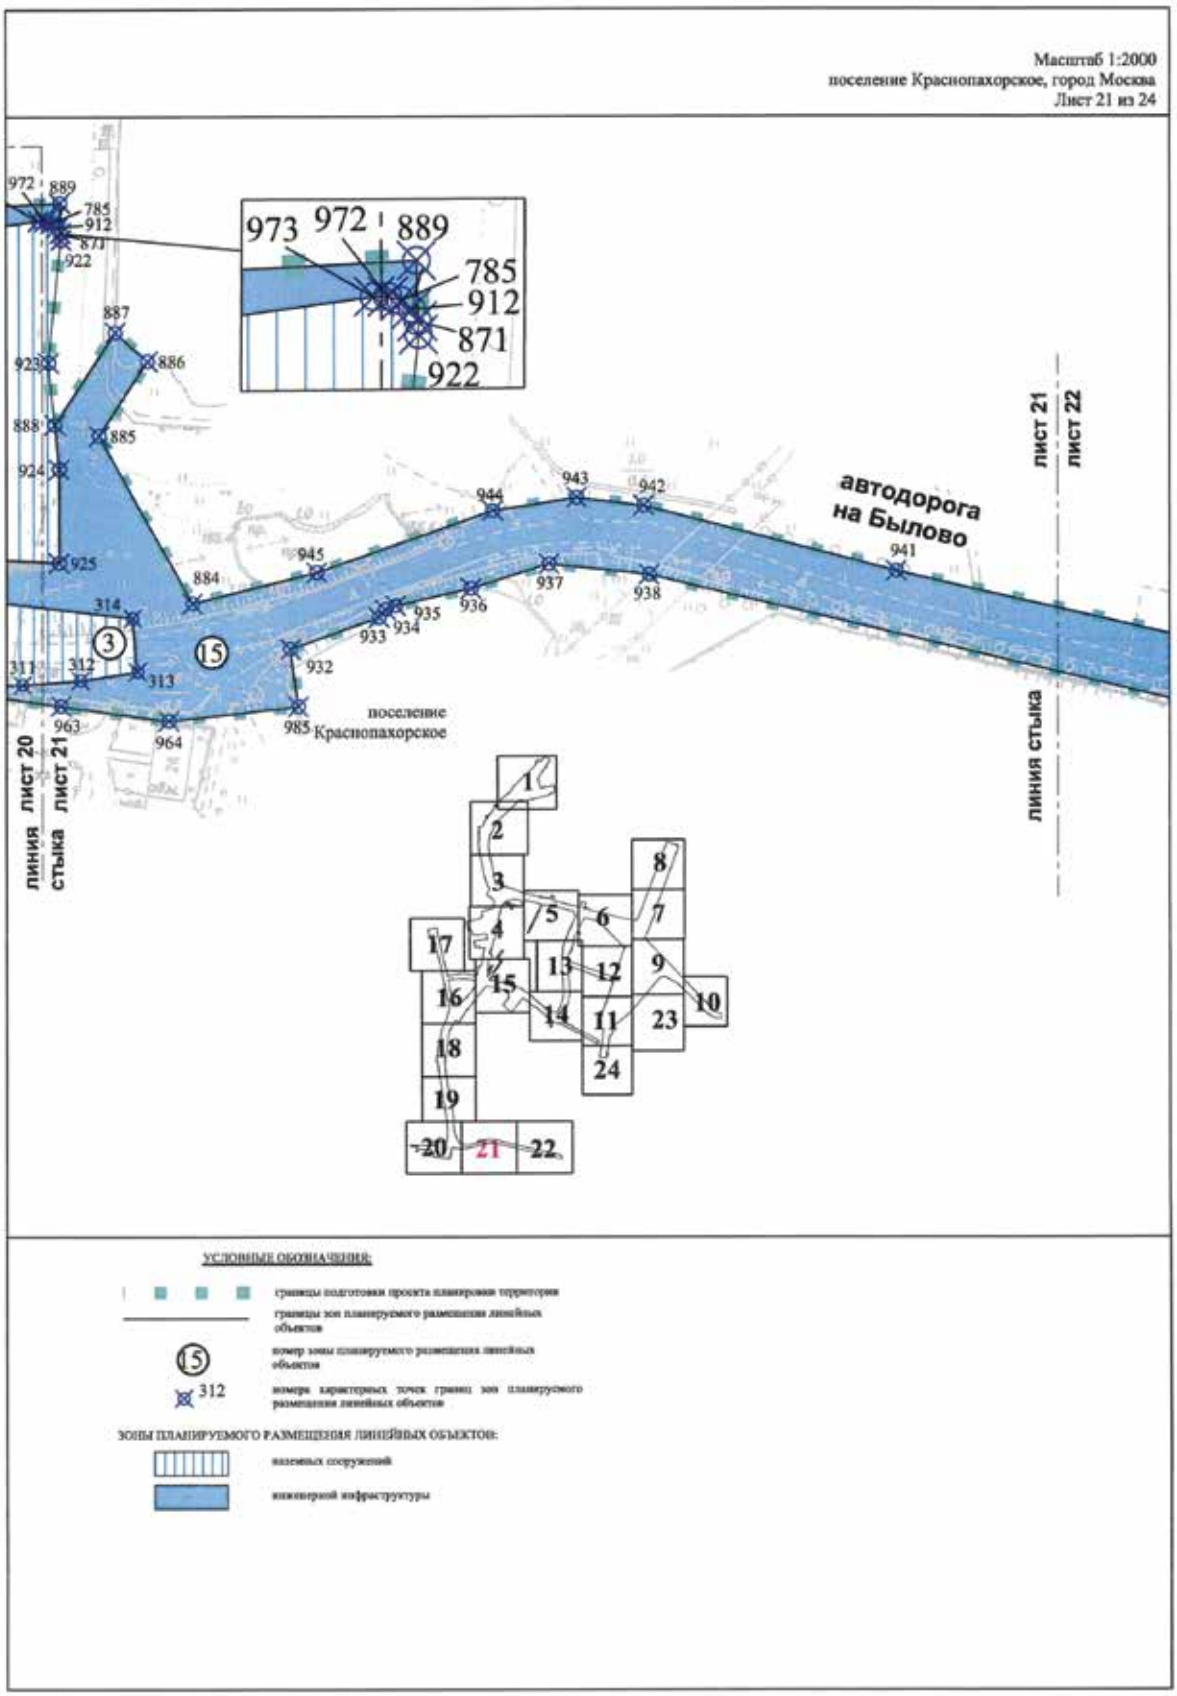

Масштаб 1:2000
городской округ Троицк, город Москва
Лист 16 из 24
лист 17
лист 16
линия стыка
Промышленная улица
улица Академика Франка
городской округ Троицк
лист 16
лист 18
линия стыка
лист 16
лист 15
линия стыка
УСЛОВНЫЕ ОБОЗНАЧЕНИЯ:
границы подготовки проекта планировки территории
границы зон планируемого размещения линейных объектов
номер зоны планируемого размещения линейных объектов
345 номера характерных точек границ зон планируемого размещения линейных объектов
ЗОНЫ ПЛАНИРУЕМОГО РАЗМЕЩЕНИЯ ЛИНЕЙНЫХ ОБЪЕКТОВ:
наземных сооружений
инженерной инфраструктуры


Масштаб 1:2000
городской округ Троицк, город Москва
Лист 17 из 24
528
529
15
526
527
530
525
городской округ Троицк
1
2
3
4
5
6
7
8
9
10
11
12
13
14
15
16
17
18
19
20
21
22
23
24
лист 17
лист 16
линия стыка
УСЛОВНЫЕ ОБОЗНАЧЕНИЯ:
границы подготовки проекта планировки территории
границы зон планируемого размещения линейных объектов
номер зоны планируемого размещения линейных объектов
525
номера характерных точек границ зон планируемого размещения линейных объектов
ЗОНЫ ПЛАНИРУЕМОГО РАЗМЕЩЕНИЯ ЛИНЕЙНЫХ ОБЪЕКТОВ:
инженерной инфраструктуры

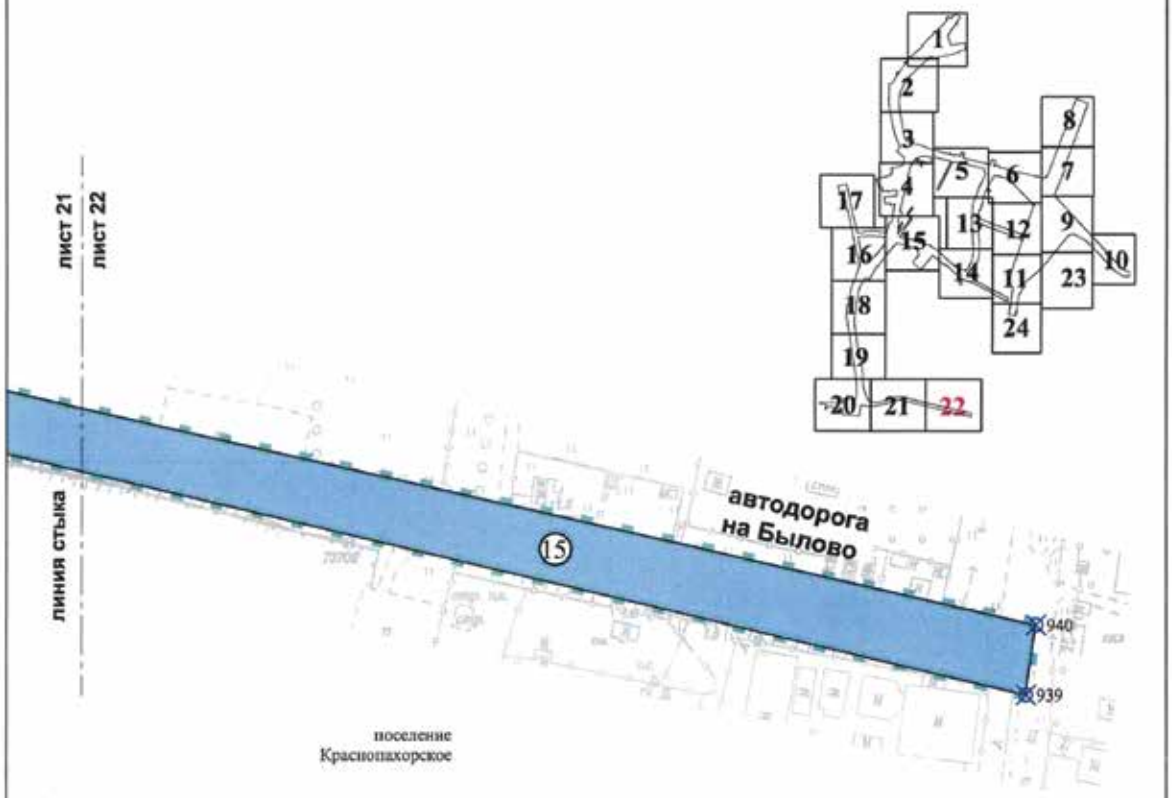

Масштаб 1:2000
городской округ Троицк, город Москва
поселение Краснопахорское, город Москва
Лист 18 из 24
лист 16
лист 18
линия стыка
Улица Академика Франка
городской округ Троицк
поселение Краснопахорское
лист 18
лист 19
линия стыка
УСЛОВНЫЕ ОБОЗНАЧЕНИЯ:
границы подготовки проекта планировки территории
граница поселений, городских округов города Москвы
границы зон планируемого размещения линейных объектов
номер зоны планируемого размещения линейных объектов
номера характерных точек границ зон планируемого размещения линейных объектов
ЗОНЫ ПЛАНИРУЕМОГО РАЗМЕЩЕНИЯ ЛИНЕЙНЫХ ОБЪЕКТОВ:
наземных сооружений
инженерной инфраструктуры


Масштаб 1:2000
поселение Краснопахорское, город Москва
Лист 19 из 24
292
900
980
981
лист 18
линия стыка
лист 19
улица Академика Франка
3
15
899
898
897
896
895
894
поселение
Краснопахорское
893
892
329
293
891
294
328
лист 19
295
327
линия стыка
лист 20
1
2
3
4
5
6
7
8
9
10
11
12
13
14
15
16
17
18
19
20
21
22
23
24
УСЛОВНЫЕ ОБОЗНАЧЕНИЯ:
границы подготовки проекта планировки территории
границы зон планируемого размещения линейных объектов
номер зоны планируемого размещения линейных объектов
294
номера характерных точек границ зон планируемого размещения линейных объектов
ЗОНЫ ПЛАНИРУЕМОГО РАЗМЕЩЕНИЯ ЛИНЕЙНЫХ ОБЪЕКТОВ:
наземных сооружений
инженерной инфраструктуры


Масштаб 1:2000
поселение Краснопахорское, город Москва
Лист 20 из 24
линия стыка
лист 19
лист 20
улица Академика Франка
автодорога на Былово
поселение Краснопахорское
линия стыка лист 20 / лист 21
УСЛОВНЫЕ ОБОЗНАЧЕНИЯ:
границы подготовки проекта планировки территории
границы зон планируемого размещения линейных объектов
номер зоны планируемого размещения линейных объектов
300 номера характерных точек границ зон планируемого размещения линейных объектов
ЗОНЫ ПЛАНИРУЕМОГО РАЗМЕЩЕНИЯ ЛИНЕЙНЫХ ОБЪЕКТОВ:
наземных сооружений
инженерной инфраструктуры


Масштаб 1:2000
поселение Краснопахорское, город Москва
Лист 21 из 24
автодорога на Былово
поселение Краснопахорское
лист 21
лист 22
линия стыка
лист 20
лист 21
линия стыка
УСЛОВНЫЕ ОБОЗНАЧЕНИЯ:
границы подготовки проекта планировки территории
границы зон планируемого размещения линейных объектов
номер зоны планируемого размещения линейных объектов
номера характерных точек границ зон планируемого размещения линейных объектов
ЗОНЫ ПЛАНИРУЕМОГО РАЗМЕЩЕНИЯ ЛИНЕЙНЫХ ОБЪЕКТОВ:
наземных сооружений
инженерной инфраструктуры

Масштаб 1:2000
поселение Краснопахорское, город Москва
Лист 22 из 24

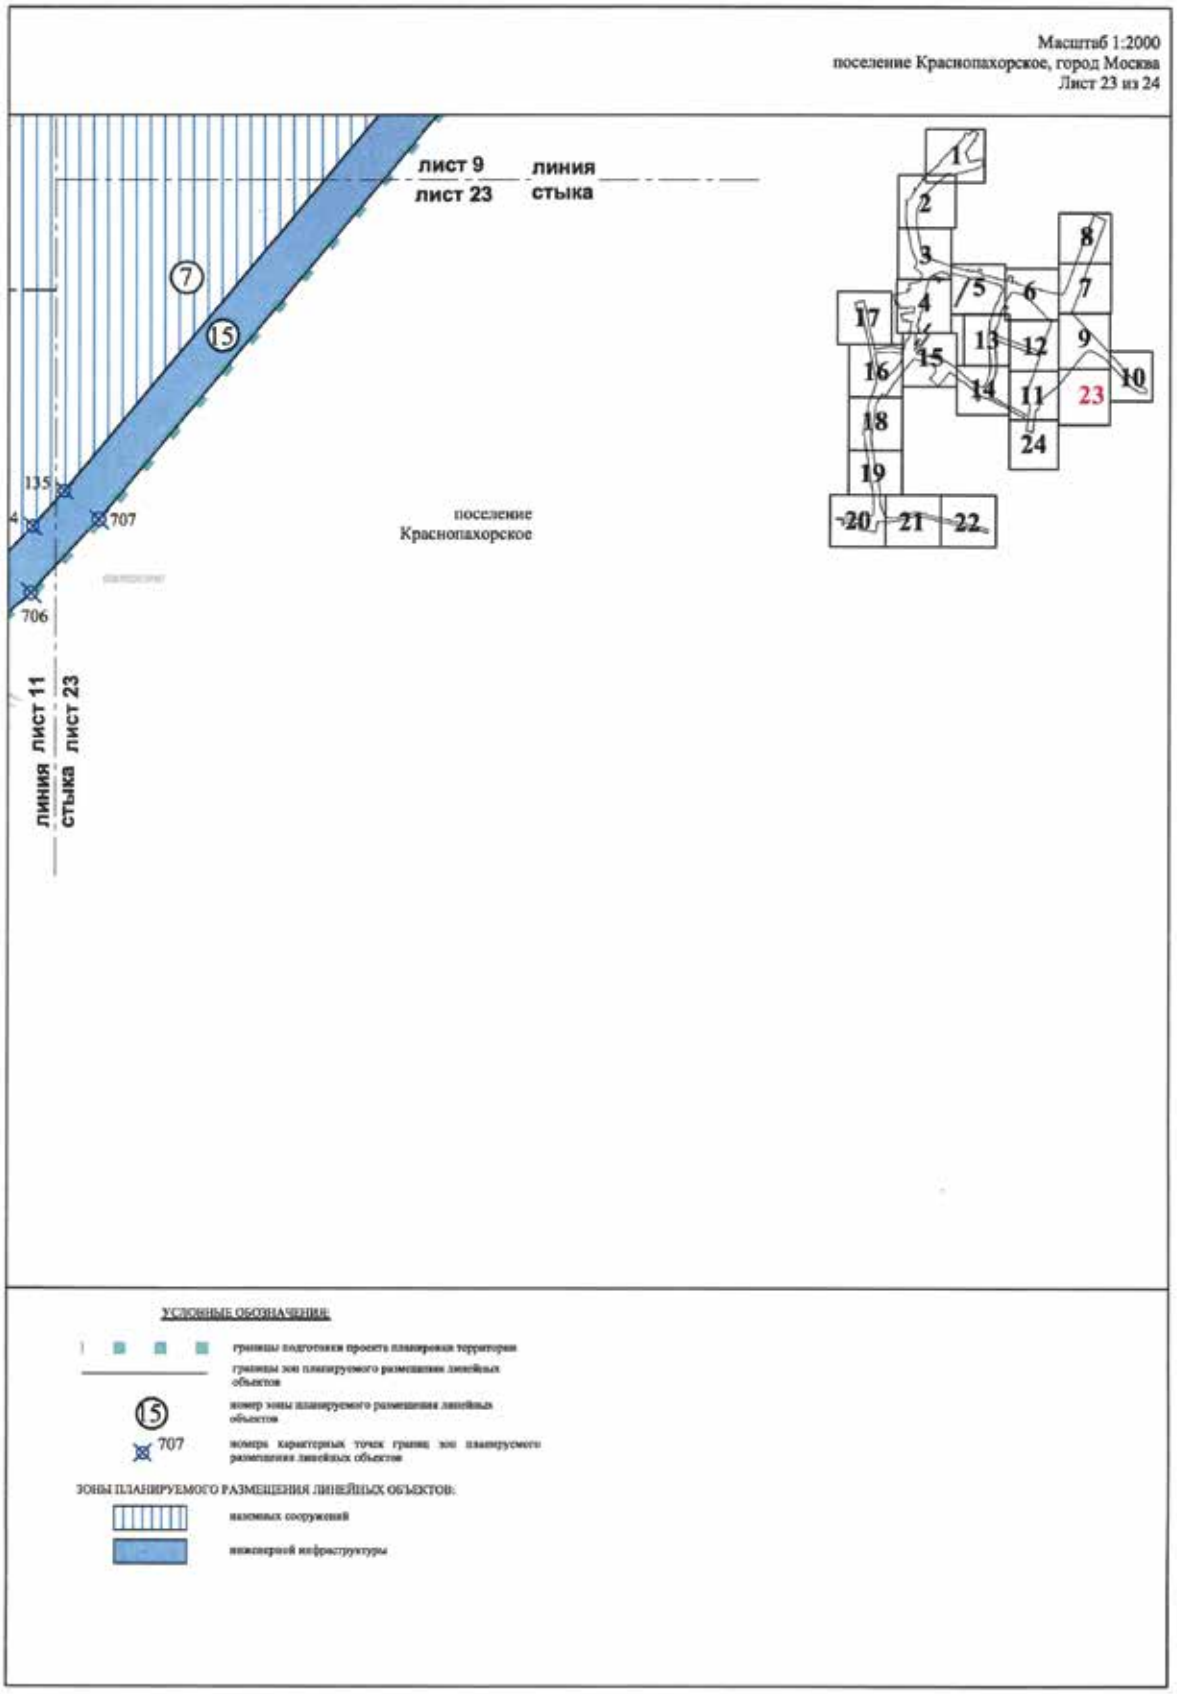


УСЛОВНЫЕ ОБОЗНАЧЕНИЯ:

- границы подготовки проекта планировки территории
- границы зон планируемого размещения линейных объектов
- (15) номер зоны планируемого размещения линейных объектов
- 940 номера характерных точек границ зон планируемого размещения линейных объектов

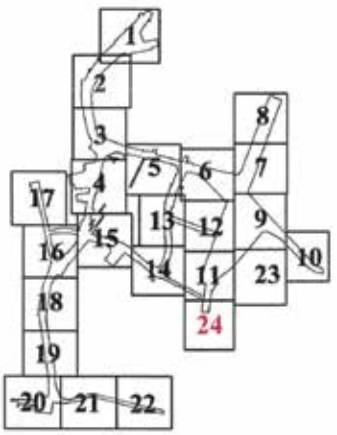
ЗОНЫ ПЛАНИРУЕМОГО РАЗМЕЩЕНИЯ ЛИНЕЙНЫХ ОБЪЕКТОВ:

- инженерной инфраструктуры


Масштаб 1:2000
поселение Краснопахорское, город Москва
Лист 23 из 24
лист 9
лист 23
линия стыка
7
15
135
707
706
поселение Краснопахорское
линия стыка
лист 11
лист 23
1
2
3
4
5
6
7
8
9
10
11
12
13
14
15
16
17
18
19
20
21
22
23
24
УСЛОВНЫЕ ОБОЗНАЧЕНИЯ:
границы подготовки проекта планировки территории
границы зон планируемого размещения линейных объектов
номер зоны планируемого размещения линейных объектов
номера характерных точек границ зон планируемого размещения линейных объектов
ЗОНЫ ПЛАНИРУЕМОГО РАЗМЕЩЕНИЯ ЛИНЕЙНЫХ ОБЪЕКТОВ:
иных сооружений
инженерной инфраструктуры

Масштаб 1:2000
поселение Краснопахорское, город Москва
Лист 24 из 24



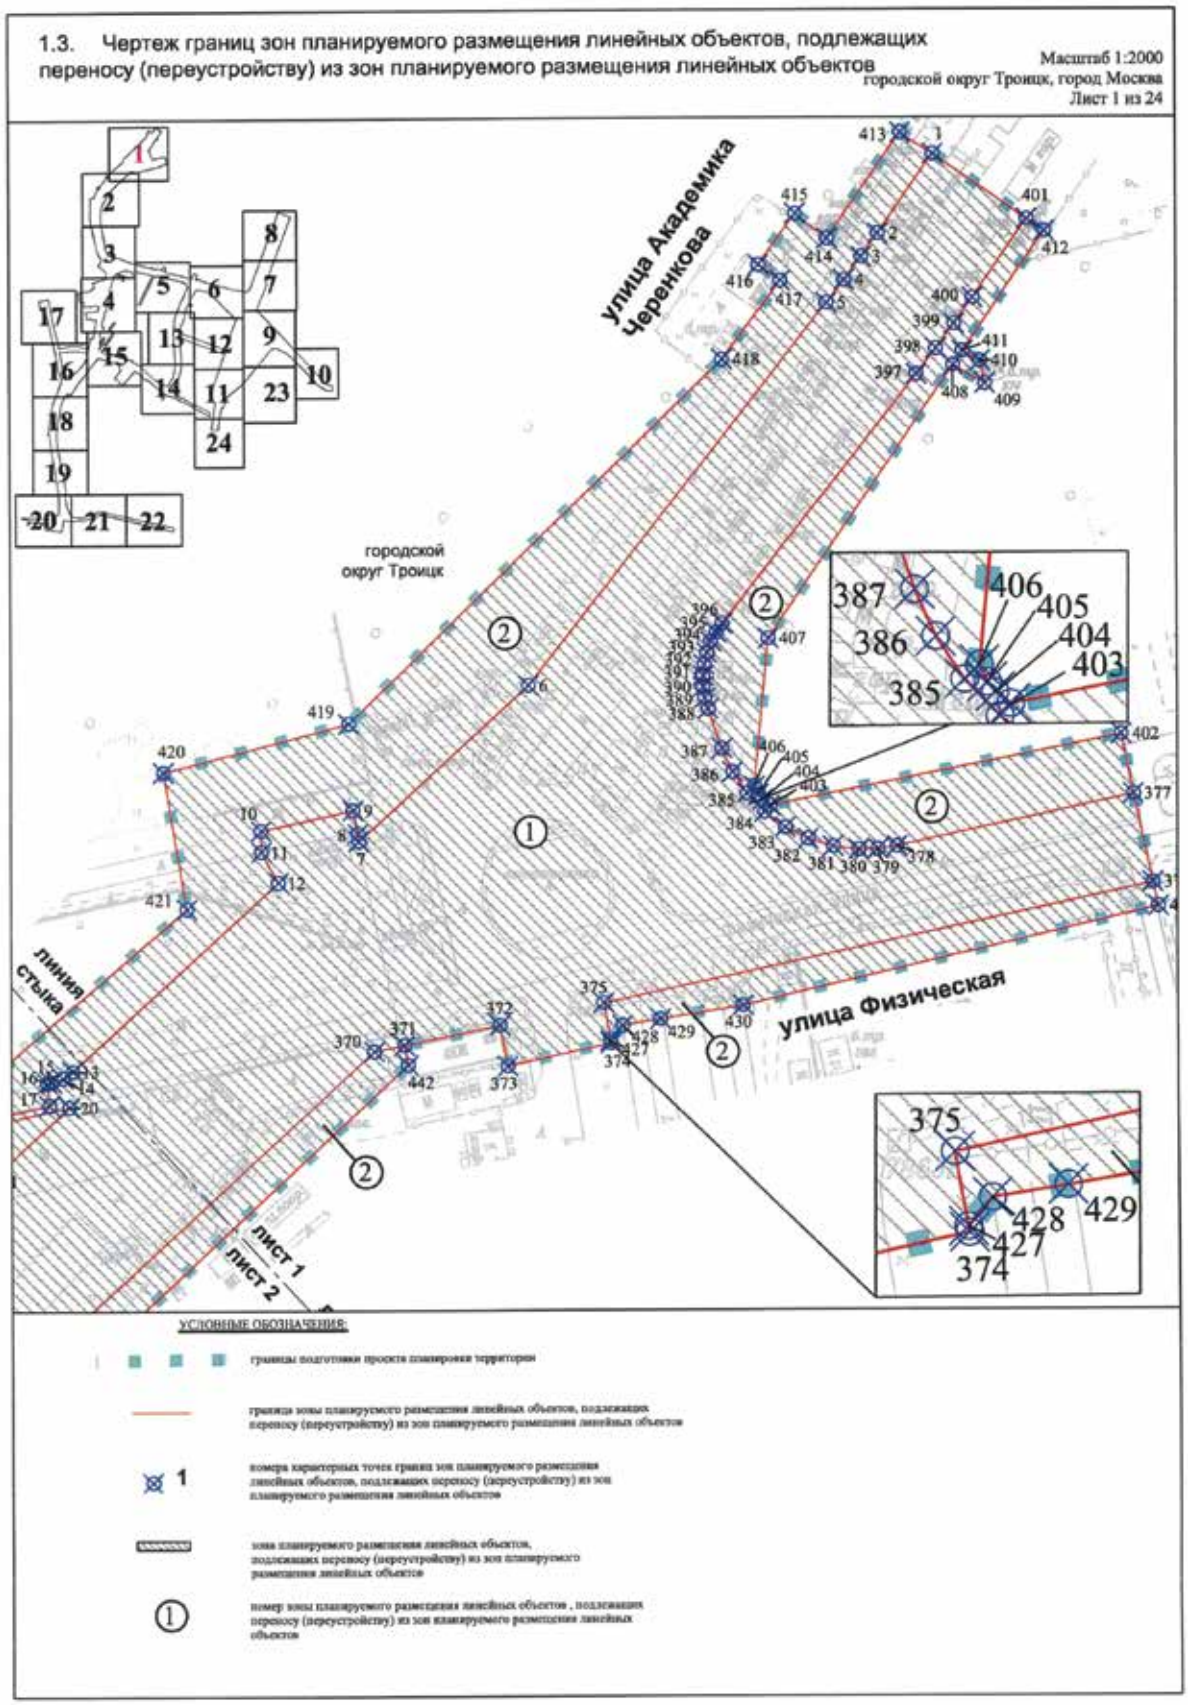


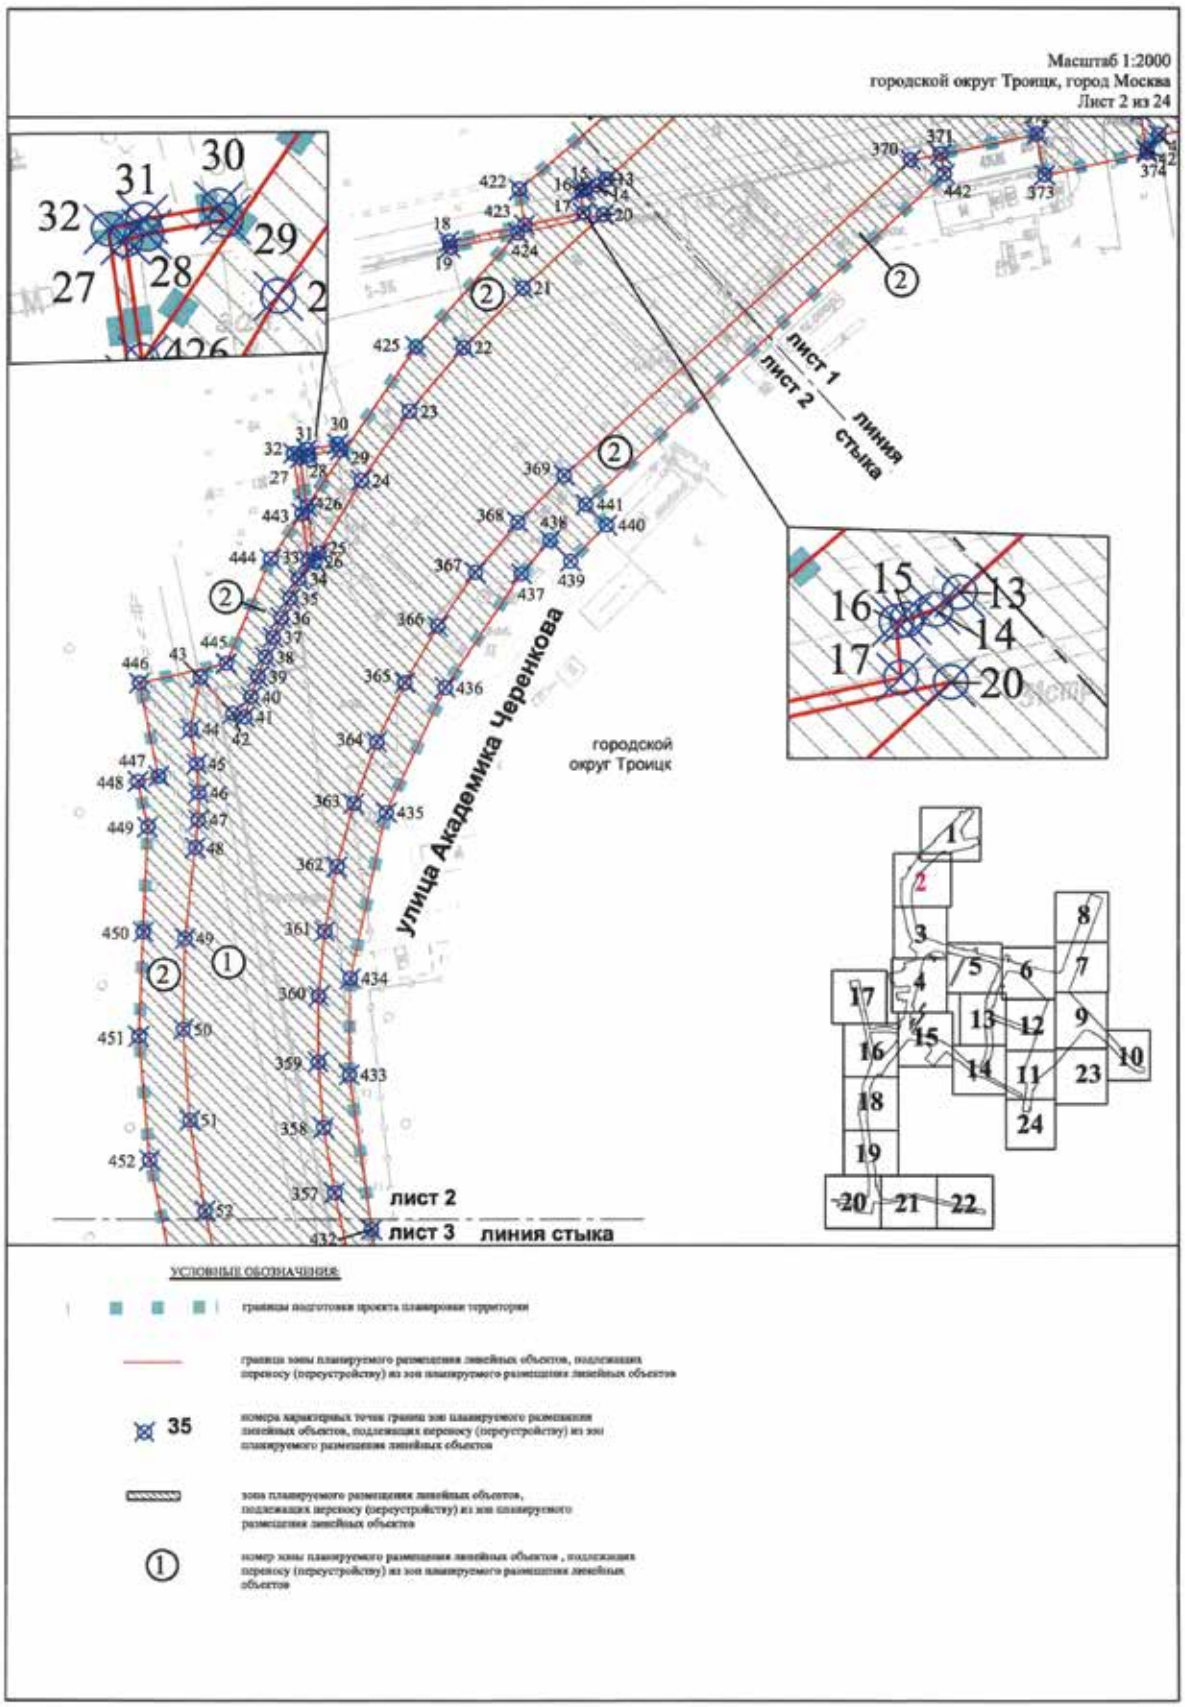
УСЛОВНЫЕ ОБОЗНАЧЕНИЯ:

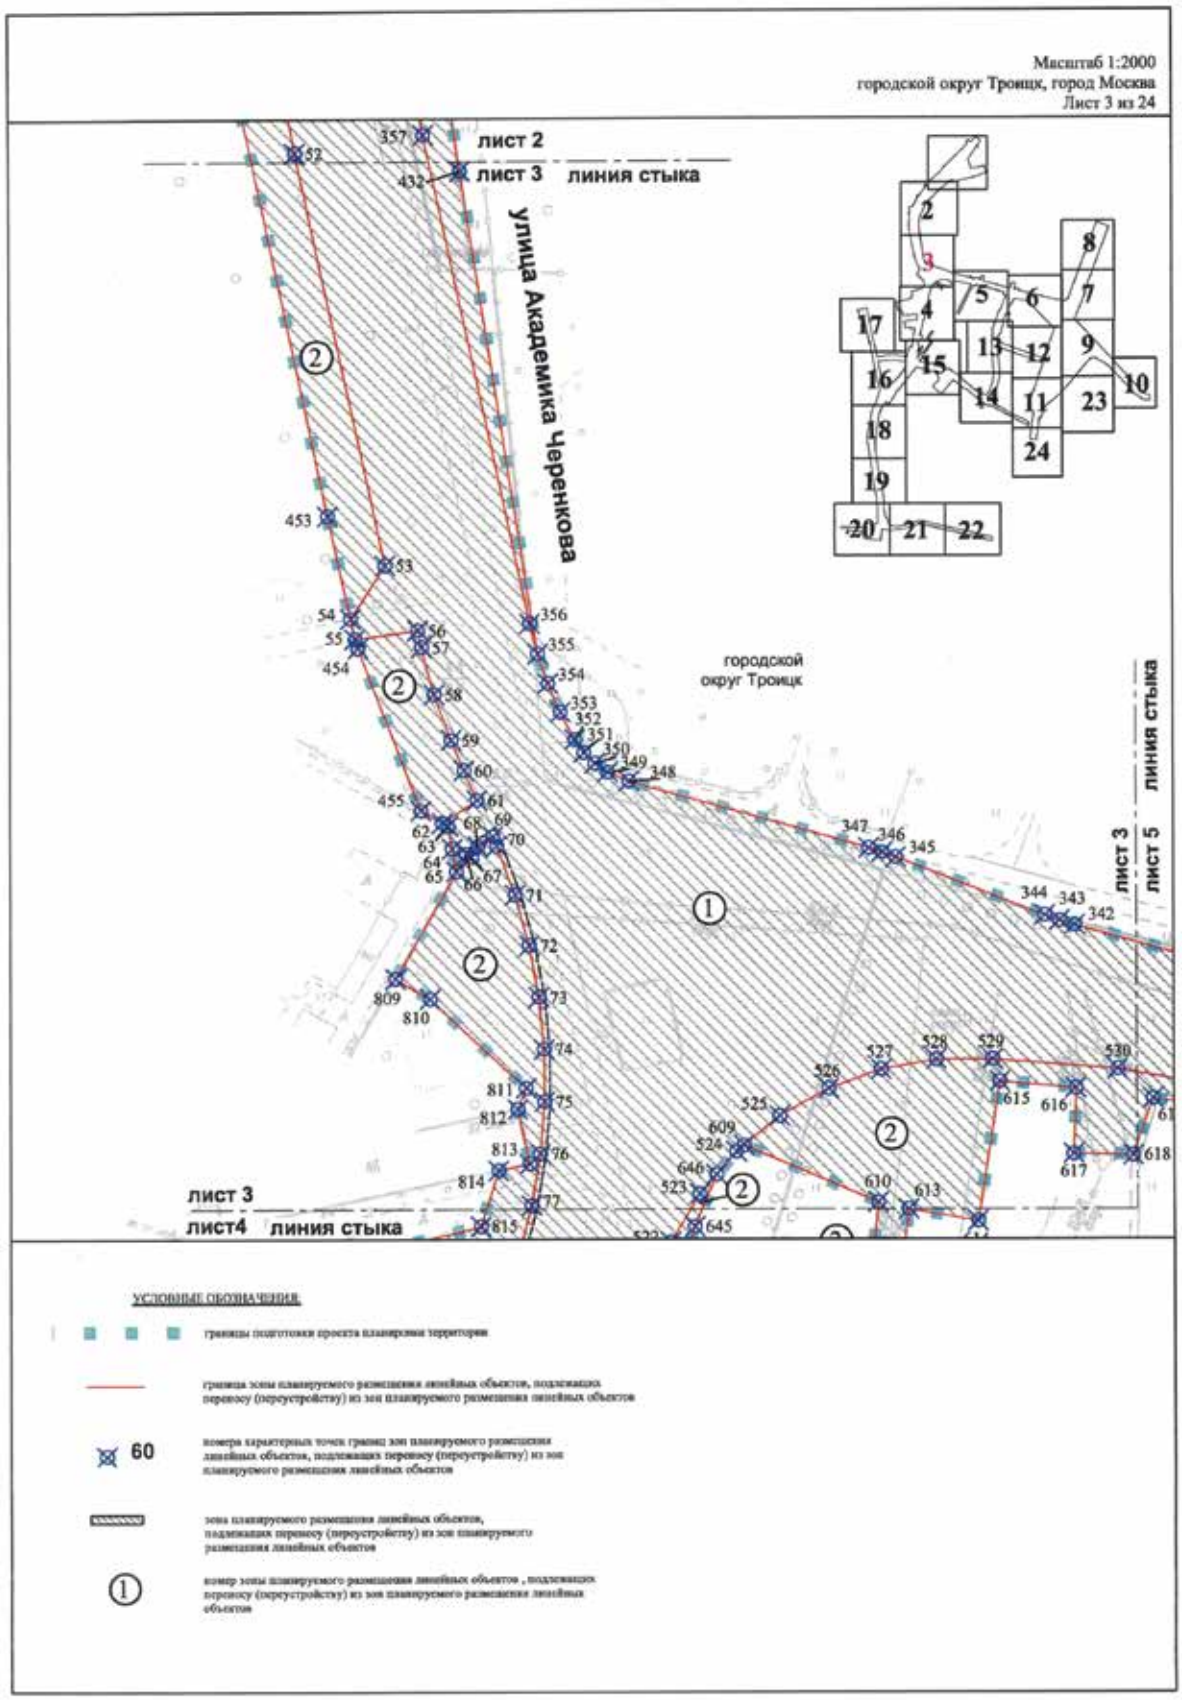
- границы подготовки проекта планировки территории
- границы зон планируемого размещения линейных объектов
- (15) номер зоны планируемого размещения линейных объектов
- 700 номера характерных точек границ зон планируемого размещения линейных объектов

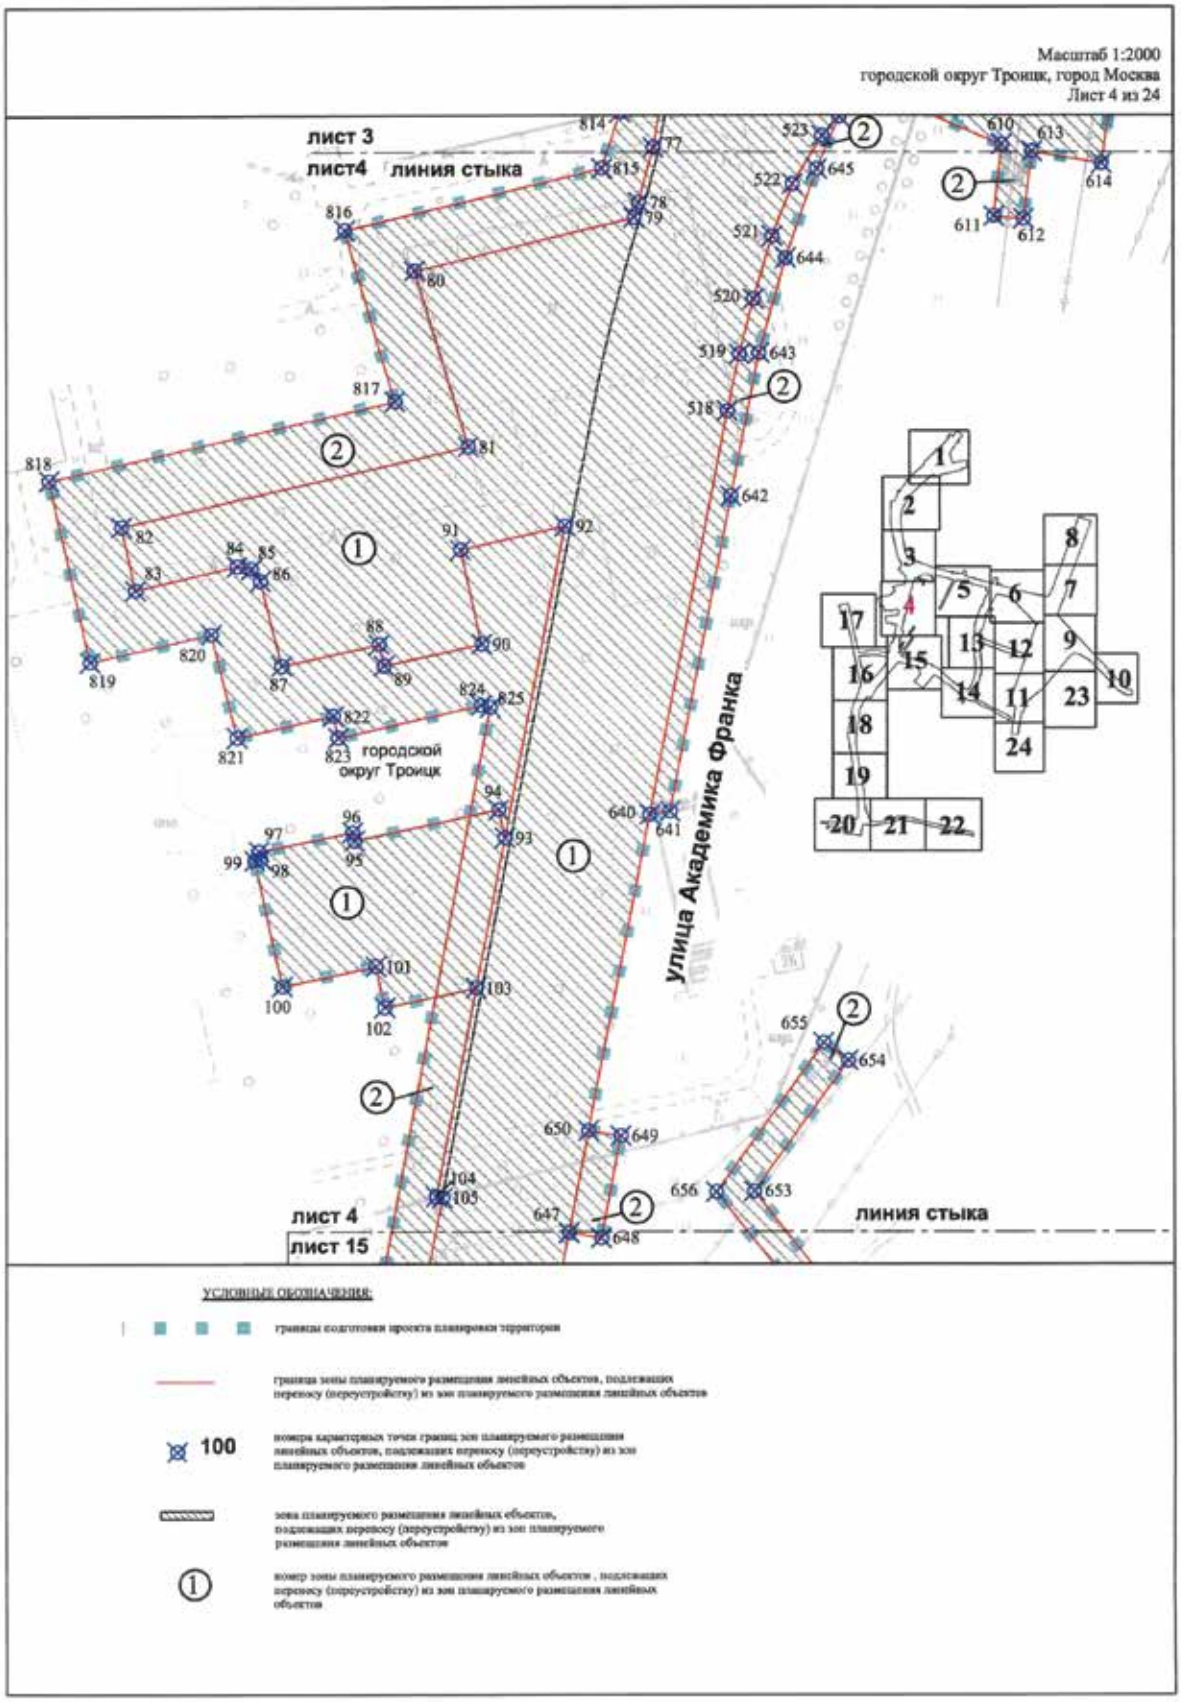
ЗОНЫ ПЛАНИРУЕМОГО РАЗМЕЩЕНИЯ ЛИНЕЙНЫХ ОБЪЕКТОВ:

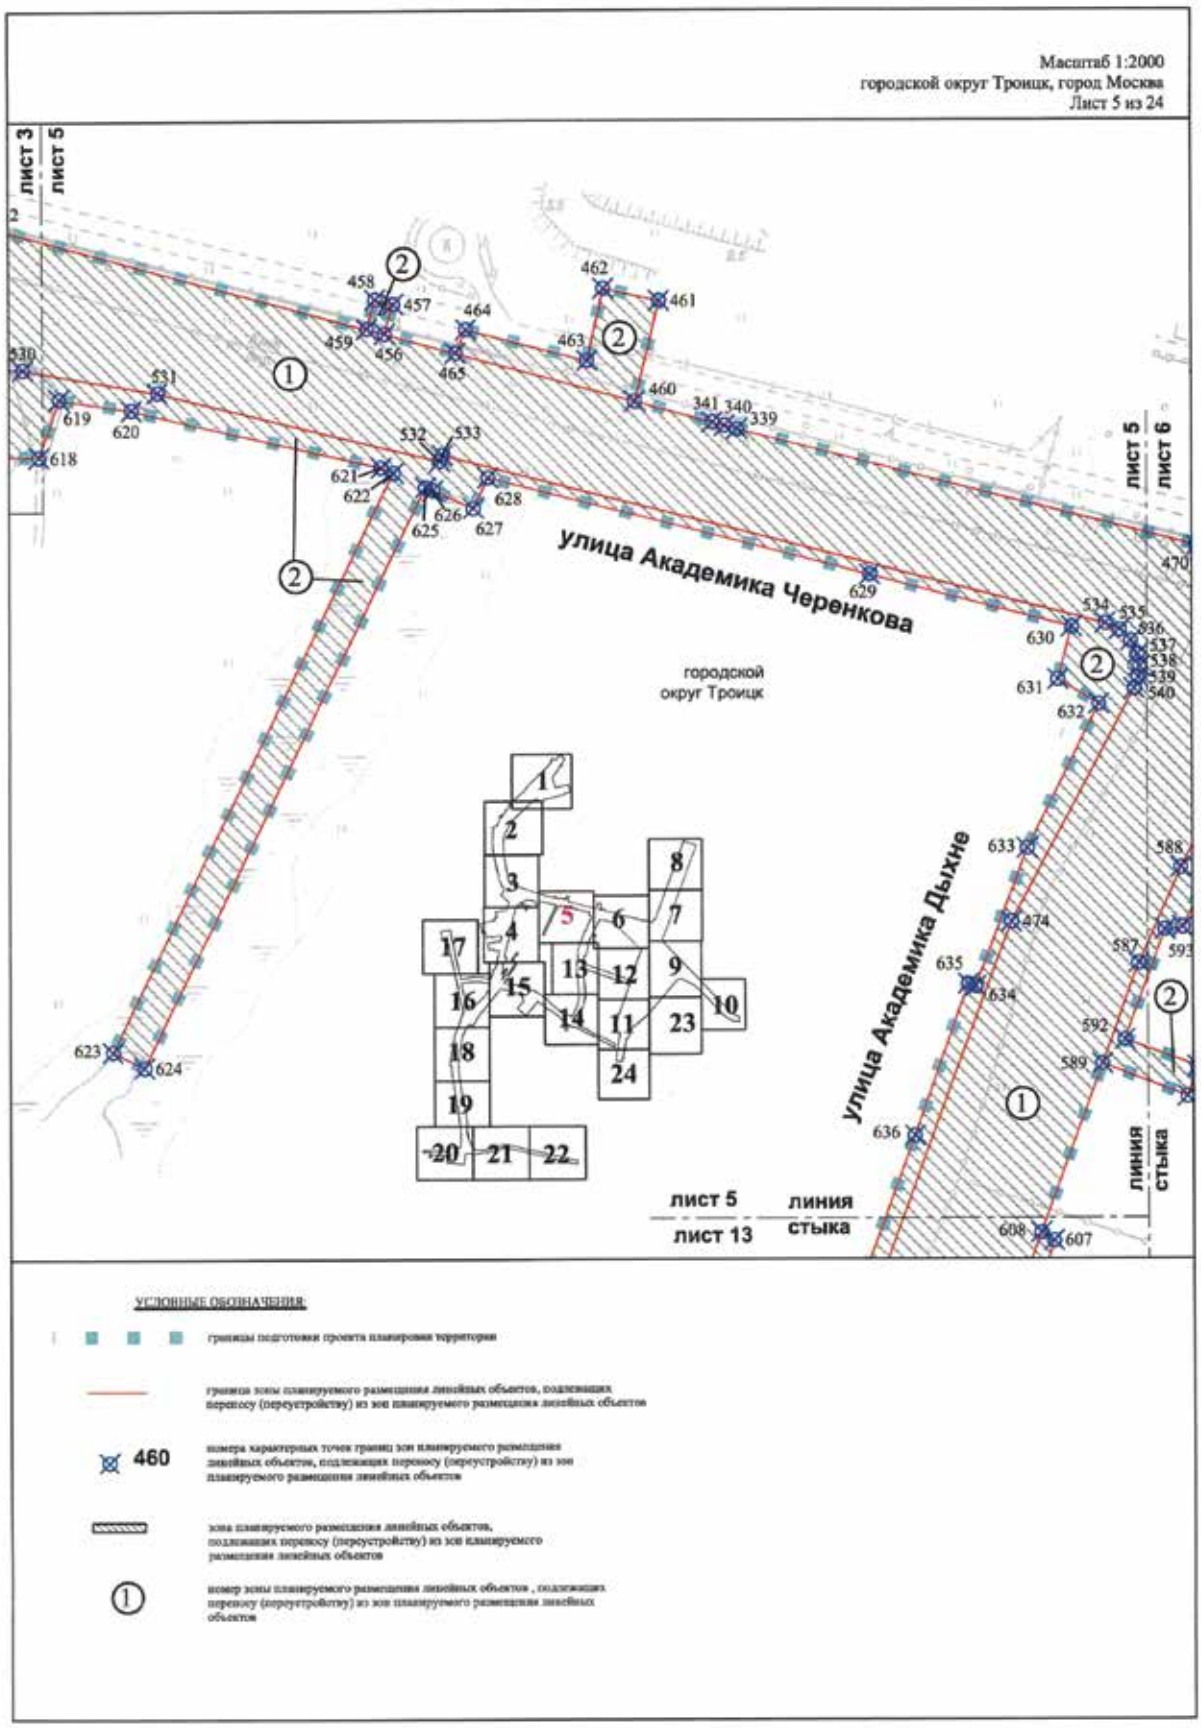
- наземных сооружений

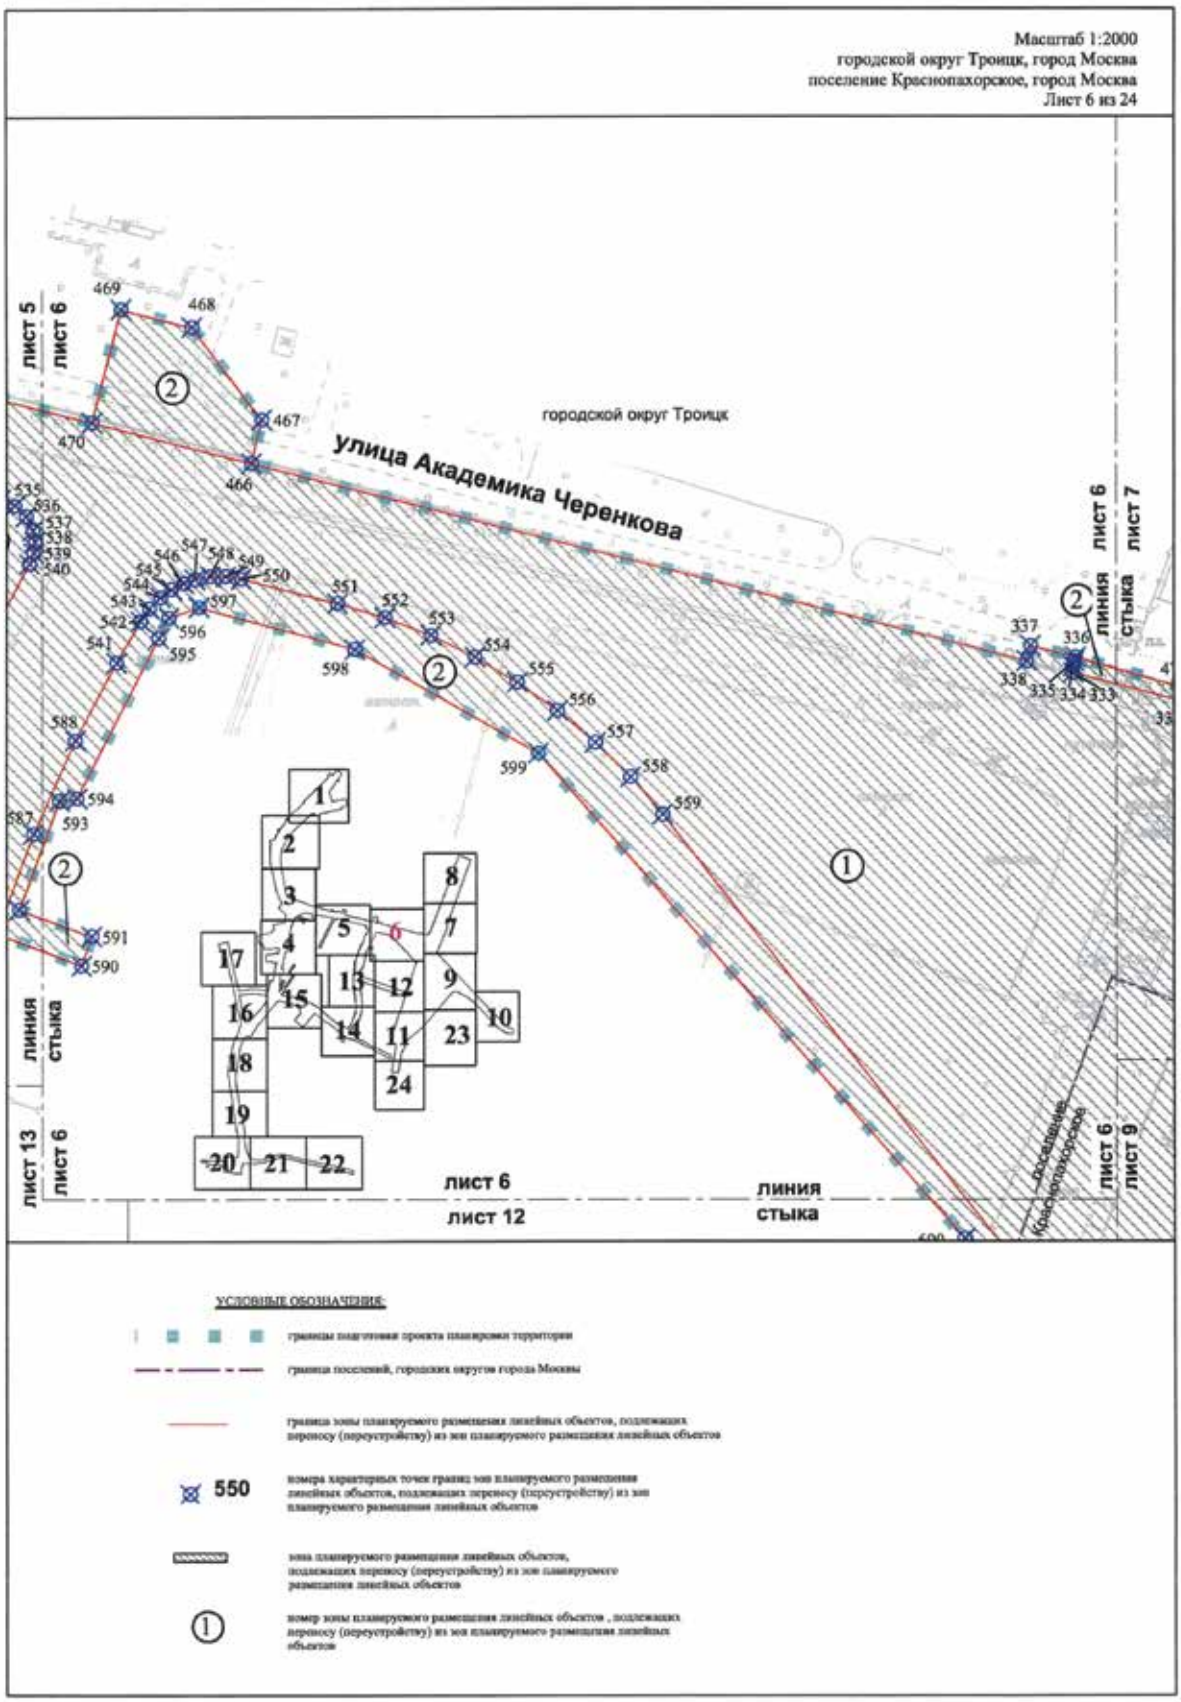

1.3. Чертеж границ зон планируемого размещения линейных объектов, подлежащих переносу (переустройству) из зон планируемого размещения линейных объектов
Масштаб 1:2000
городской округ Троицк, город Москва
Лист 1 из 24
улица Академика Черенкова
городской округ Троицк
линия стыка
улица Физическая
лист 1
лист 2
УСЛОВНЫЕ ОБОЗНАЧЕНИЯ:
границы подготовки проекта планировки территории
граница зоны планируемого размещения линейных объектов, подлежащих переносу (переустройству) из зон планируемого размещения линейных объектов
номера характерных точек границ зон планируемого размещения линейных объектов, подлежащих переносу (переустройству) из зон планируемого размещения линейных объектов
1
зона планируемого размещения линейных объектов, подлежащих переносу (переустройству) из зон планируемого размещения линейных объектов
номер зоны планируемого размещения линейных объектов , подлежащих переносу (переустройству) из зон планируемого размещения линейных объектов

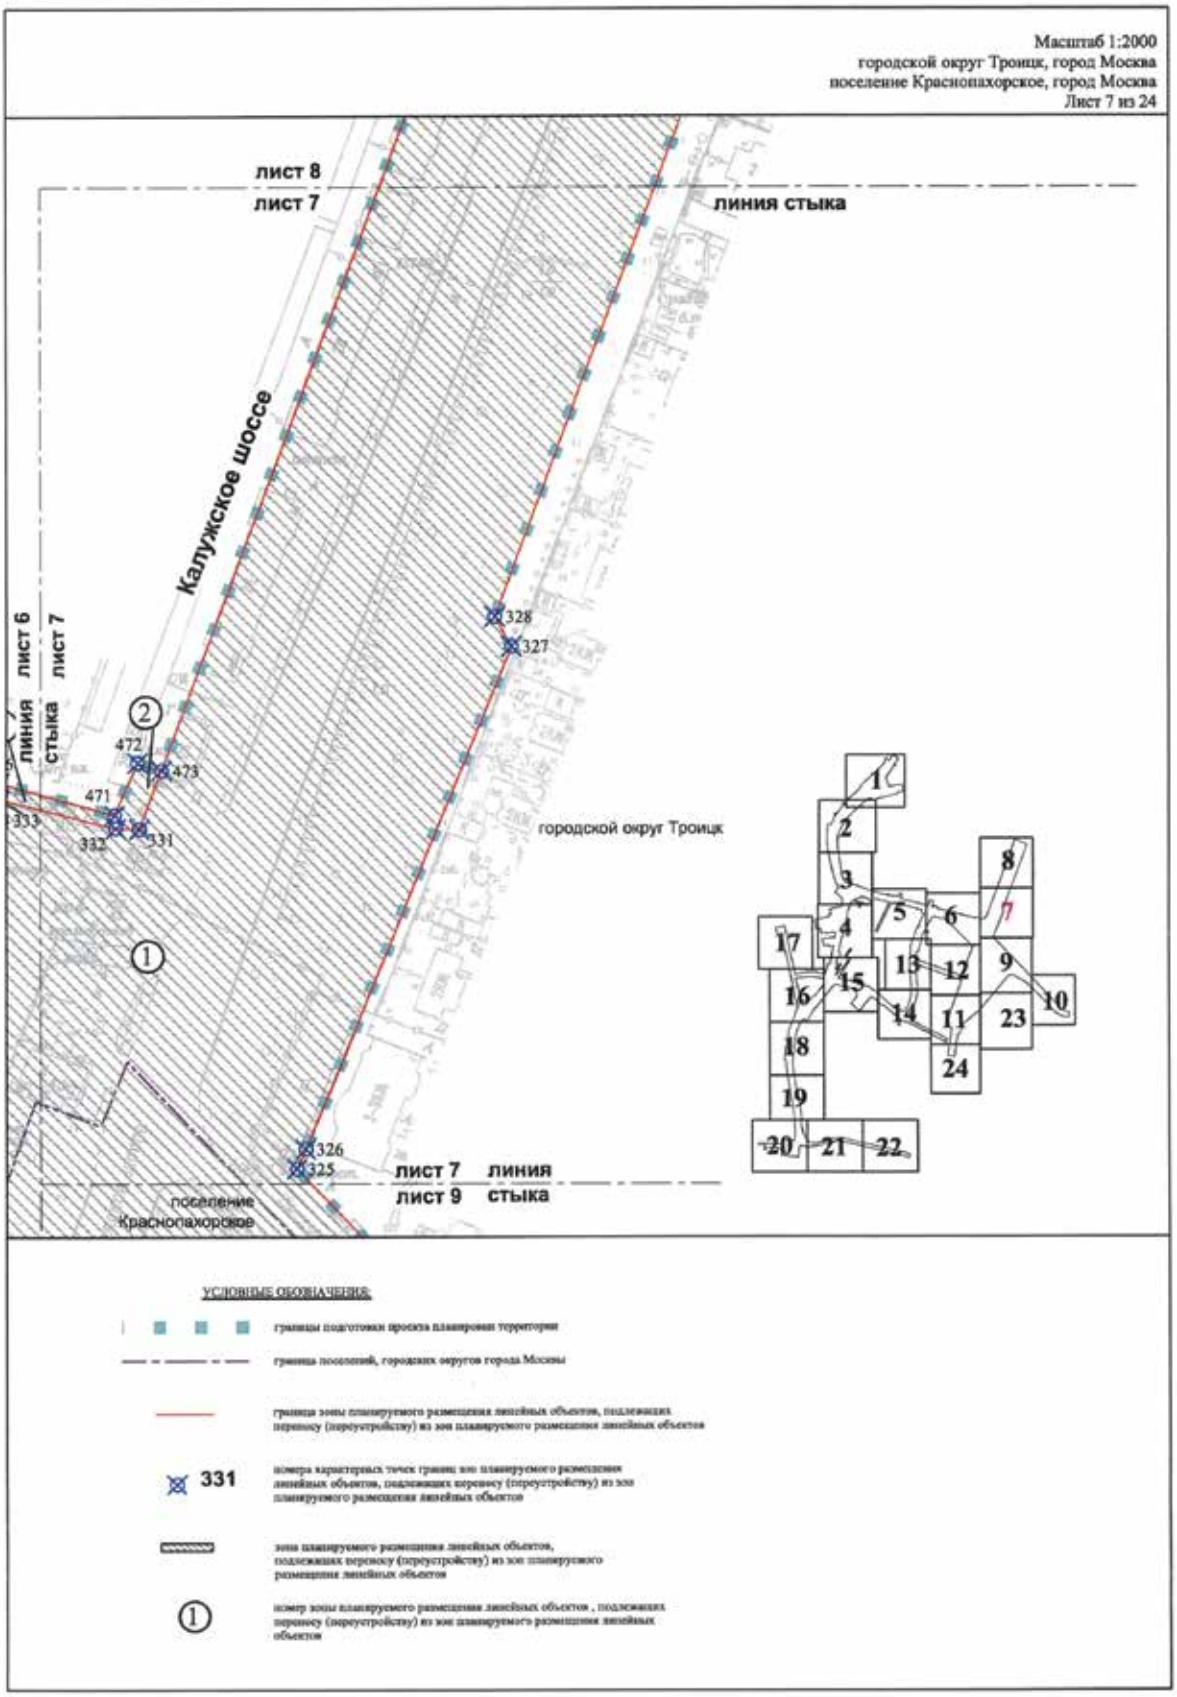

Масштаб 1:2000
городской округ Троицк, город Москва
Лист 2 из 24
улица Академика Черенкова
городской округ Троицк
лист 1
лист 2
линия стыка
лист 2
лист 3
линия стыка
УСЛОВНЫЕ ОБОЗНАЧЕНИЯ:
границы подготовки проекта планировки территории
границы зоны планируемого размещения линейных объектов, подлежащих переносу (переустройству) из зон планируемого размещения линейных объектов
35
номера характерных точек границ зон планируемого размещения линейных объектов, подлежащих переносу (переустройству) из зон планируемого размещения линейных объектов
зоны планируемого размещения линейных объектов, подлежащих переносу (переустройству) из зон планируемого размещения линейных объектов
1
номер зоны планируемого размещения линейных объектов , подлежащих переносу (переустройству) из зон планируемого размещения линейных объектов

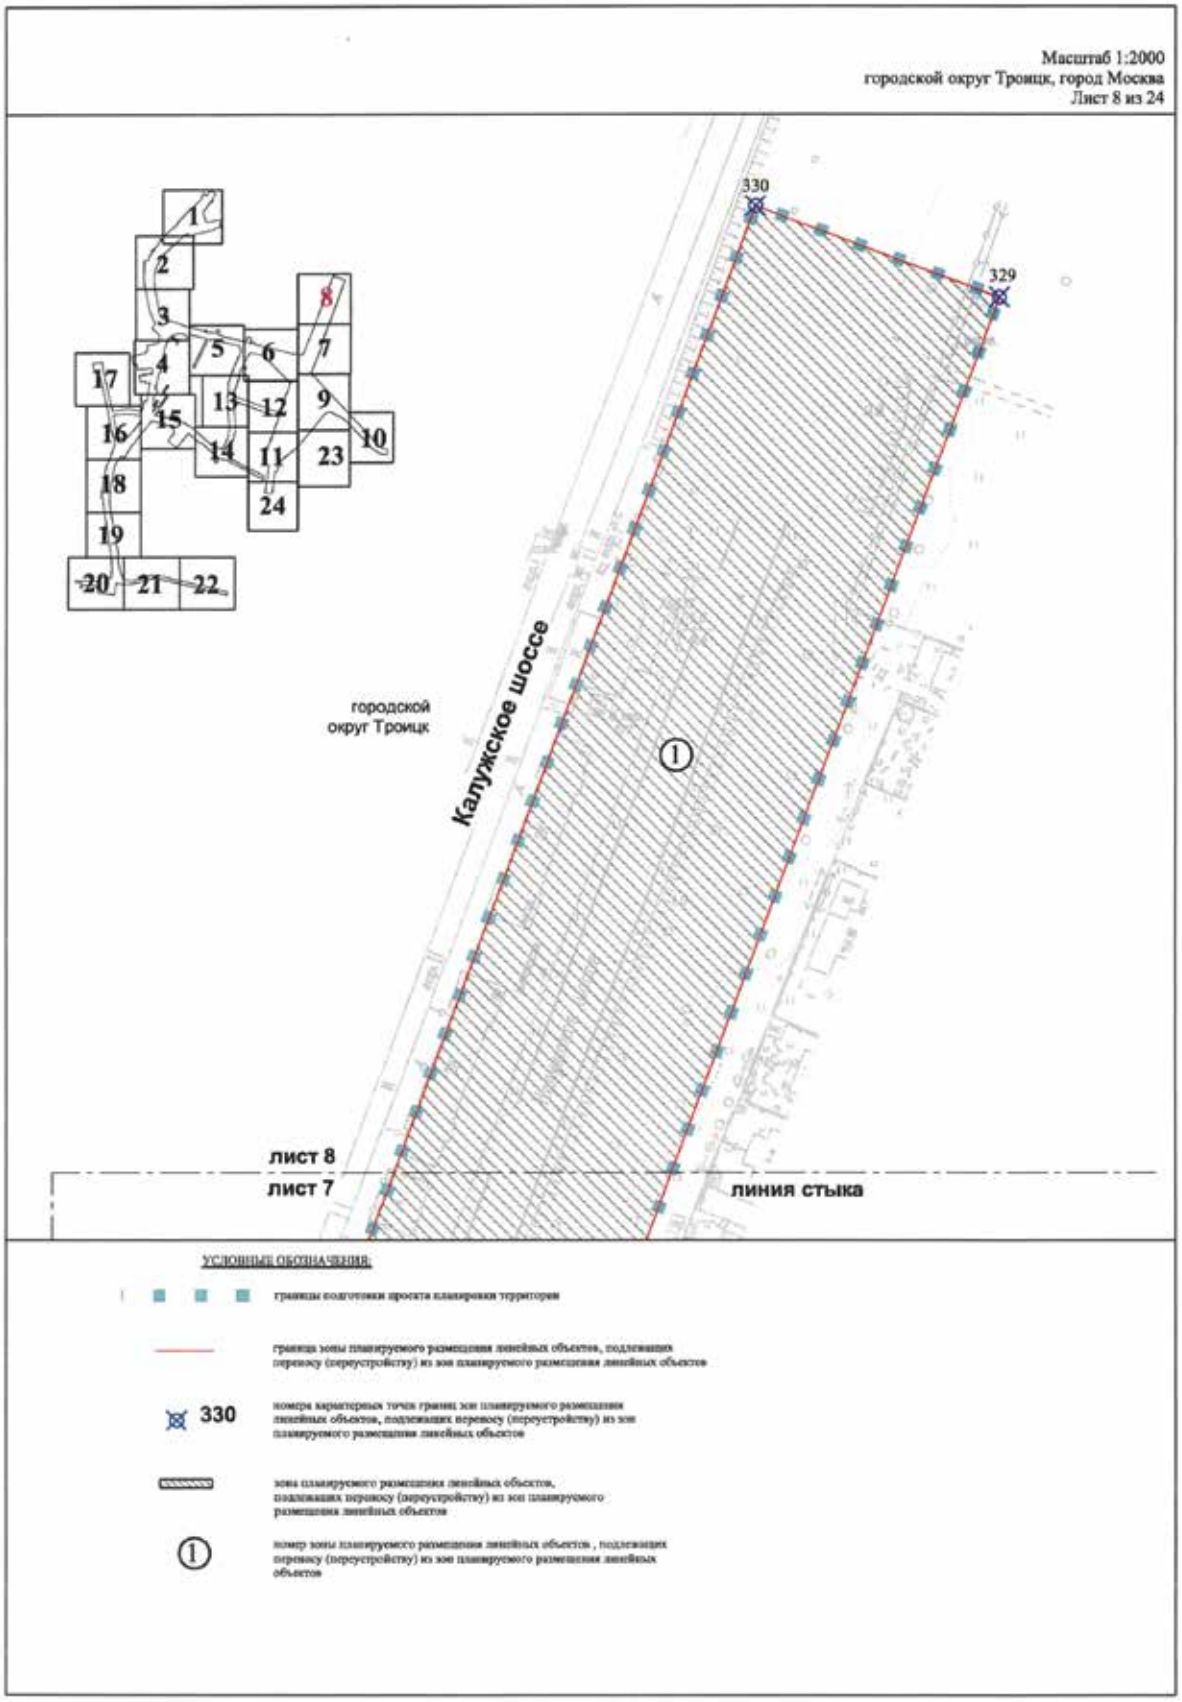

Масштаб 1:2000
городской округ Троицк, город Москва
Лист 3 из 24
лист 2
лист 3 линия стыка
улица Академика Черенкова
городской округ Троицк
лист 3
лист 5 линия стыка
лист 3
лист4 линия стыка
УСЛОВНЫЕ ОБОЗНАЧЕНИЯ:
границы подготовки проекта планировки территории
граница зоны планируемого размещения линейных объектов, подлежащих переносу (переустройству) из зон планируемого размещения линейных объектов
60 номера характерных точек границ зон планируемого размещения линейных объектов, подлежащих переносу (переустройству) из зон планируемого размещения линейных объектов
зона планируемого размещения линейных объектов, подлежащих переносу (переустройству) из зон планируемого размещения линейных объектов
1 номер зоны планируемого размещения линейных объектов , подлежащих переносу (переустройству) из зон планируемого размещения линейных объектов

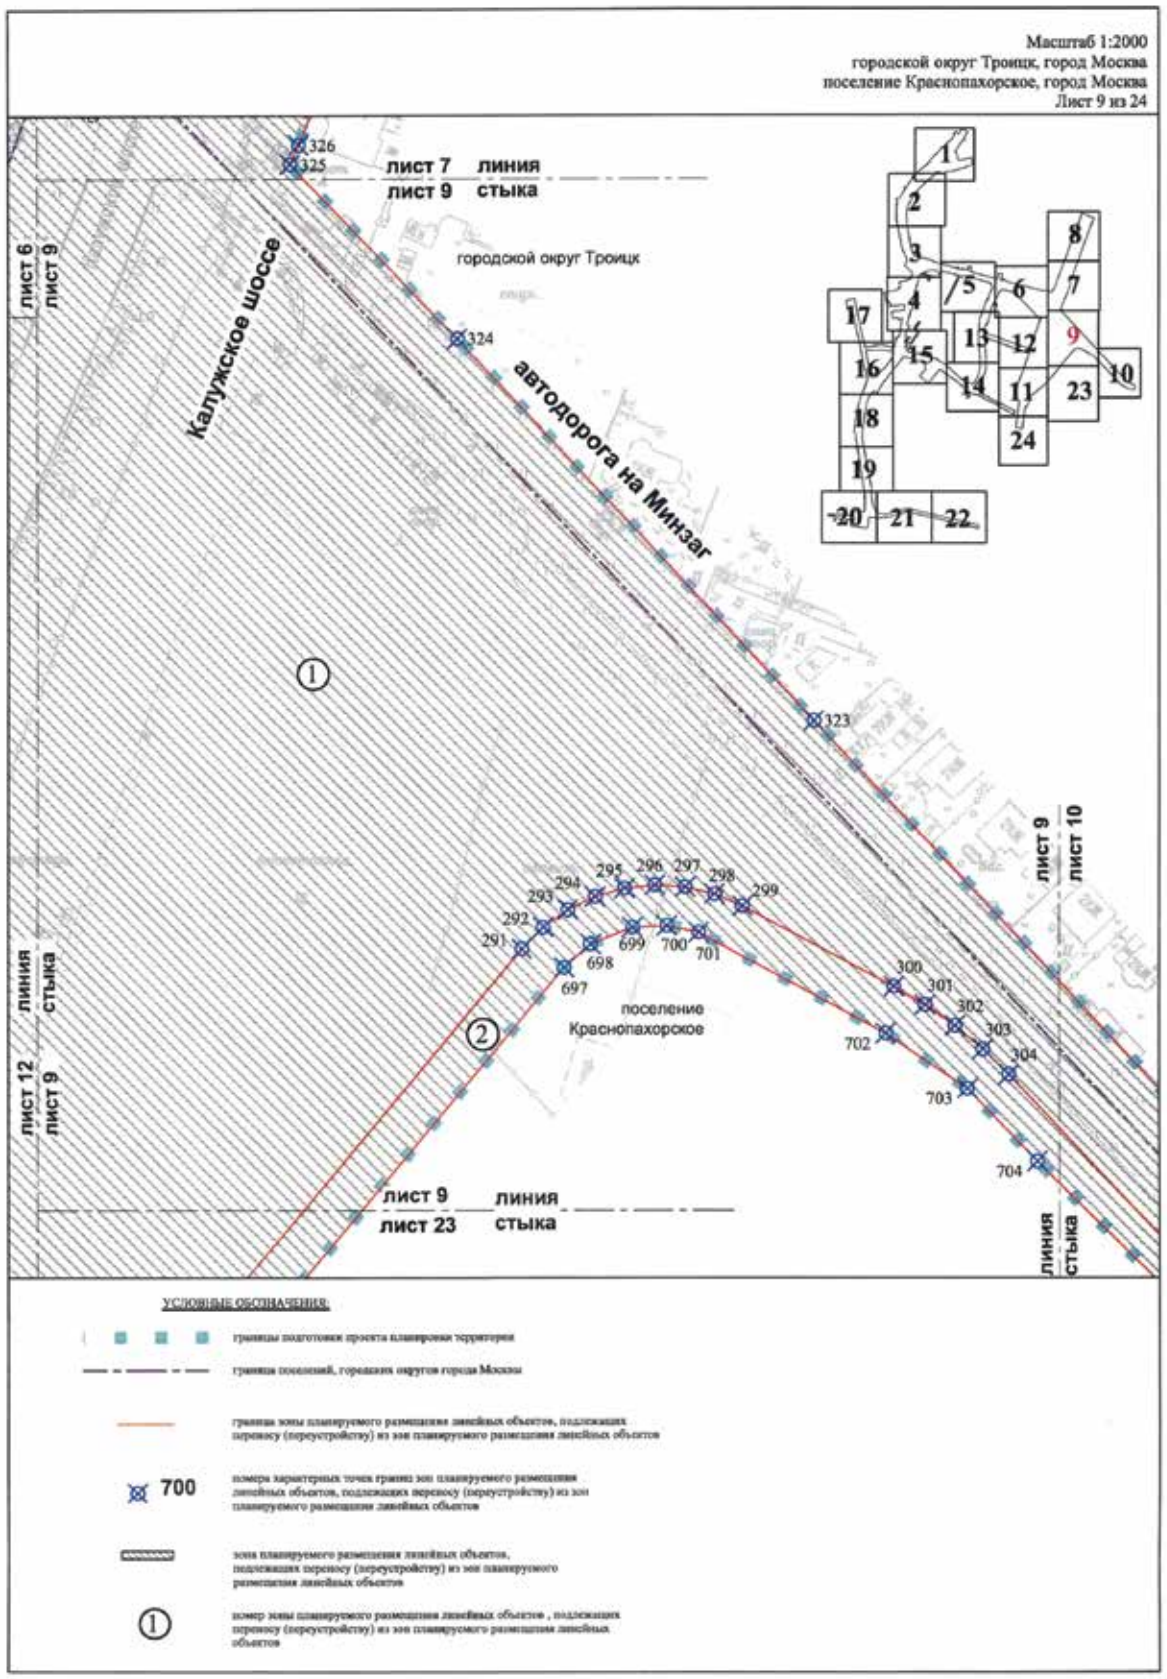

Масштаб 1:2000
городской округ Троицк, город Москва
Лист 4 из 24
лист 3
лист4 линия стыка
лист 4
лист 15
линия стыка
городской округ Троицк
Улица Академика Франка
УСЛОВНЫЕ ОБОЗНАЧЕНИЯ:
границы подготовки проекта планировки территории
граница зоны планируемого размещения линейных объектов, подлежащих переносу (переустройству) из зон планируемого размещения линейных объектов
100 номера характерных точек границ зон планируемого размещения линейных объектов, подлежащих переносу (переустройству) из зон планируемого размещения линейных объектов
зона планируемого размещения линейных объектов, подлежащих переносу (переустройству) из зон планируемого размещения линейных объектов
1 номер зоны планируемого размещения линейных объектов , подлежащих переносу (переустройству) из зон планируемого размещения линейных объектов

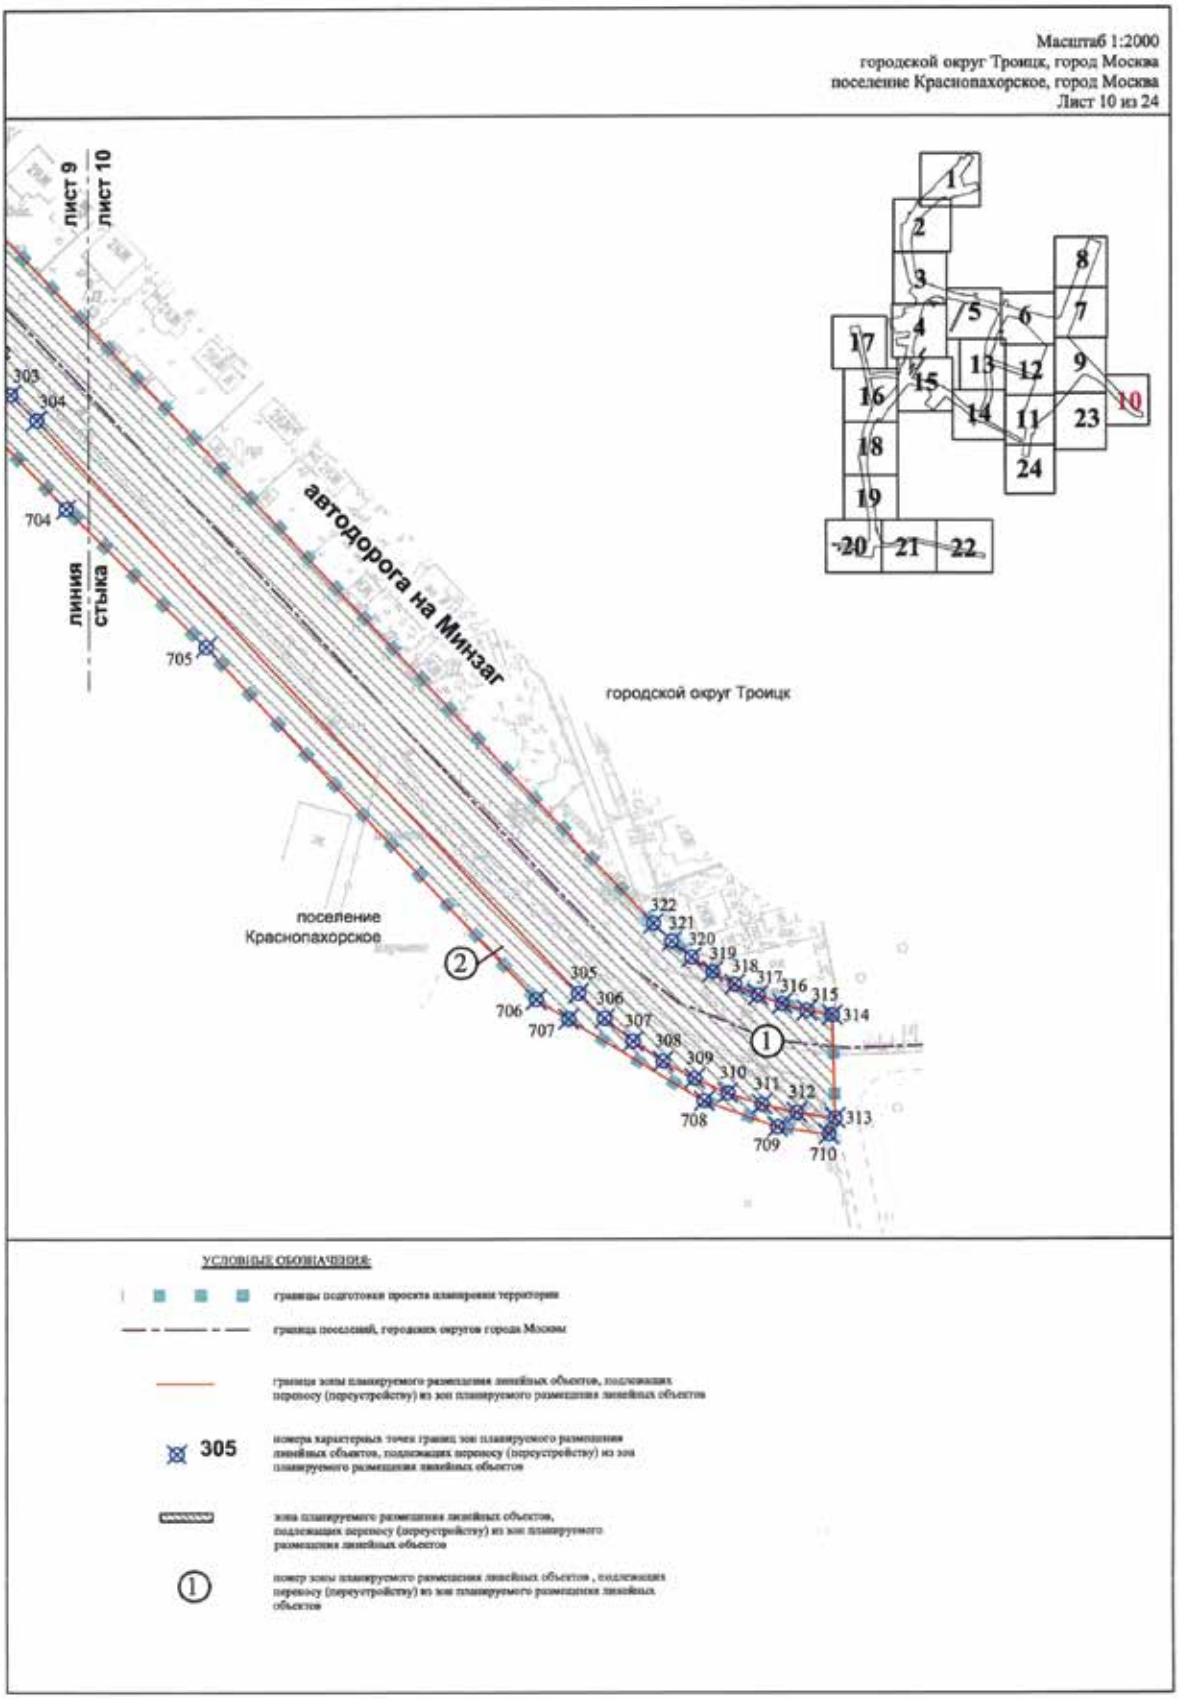

Масштаб 1:2000
городской округ Троицк, город Москва
Лист 5 из 24
лист 3
лист 5
лист 5
лист 6
улица Академика Черенкова
улица Академика Дыхне
городской
округ Троицк
лист 5
лист 13
линия
стыка
линия
стыка
УСЛОВНЫЕ ОБОЗНАЧЕНИЯ:
границы подготовки проекта планировки территории
460
номера характерных точек границ зон планируемого размещения линейных объектов, подлежащих переносу (переустройству) из зон планируемого размещения линейных объектов
номер зоны планируемого размещения линейных объектов , подлежащих переносу (переустройству) из зон планируемого размещения линейных объектов

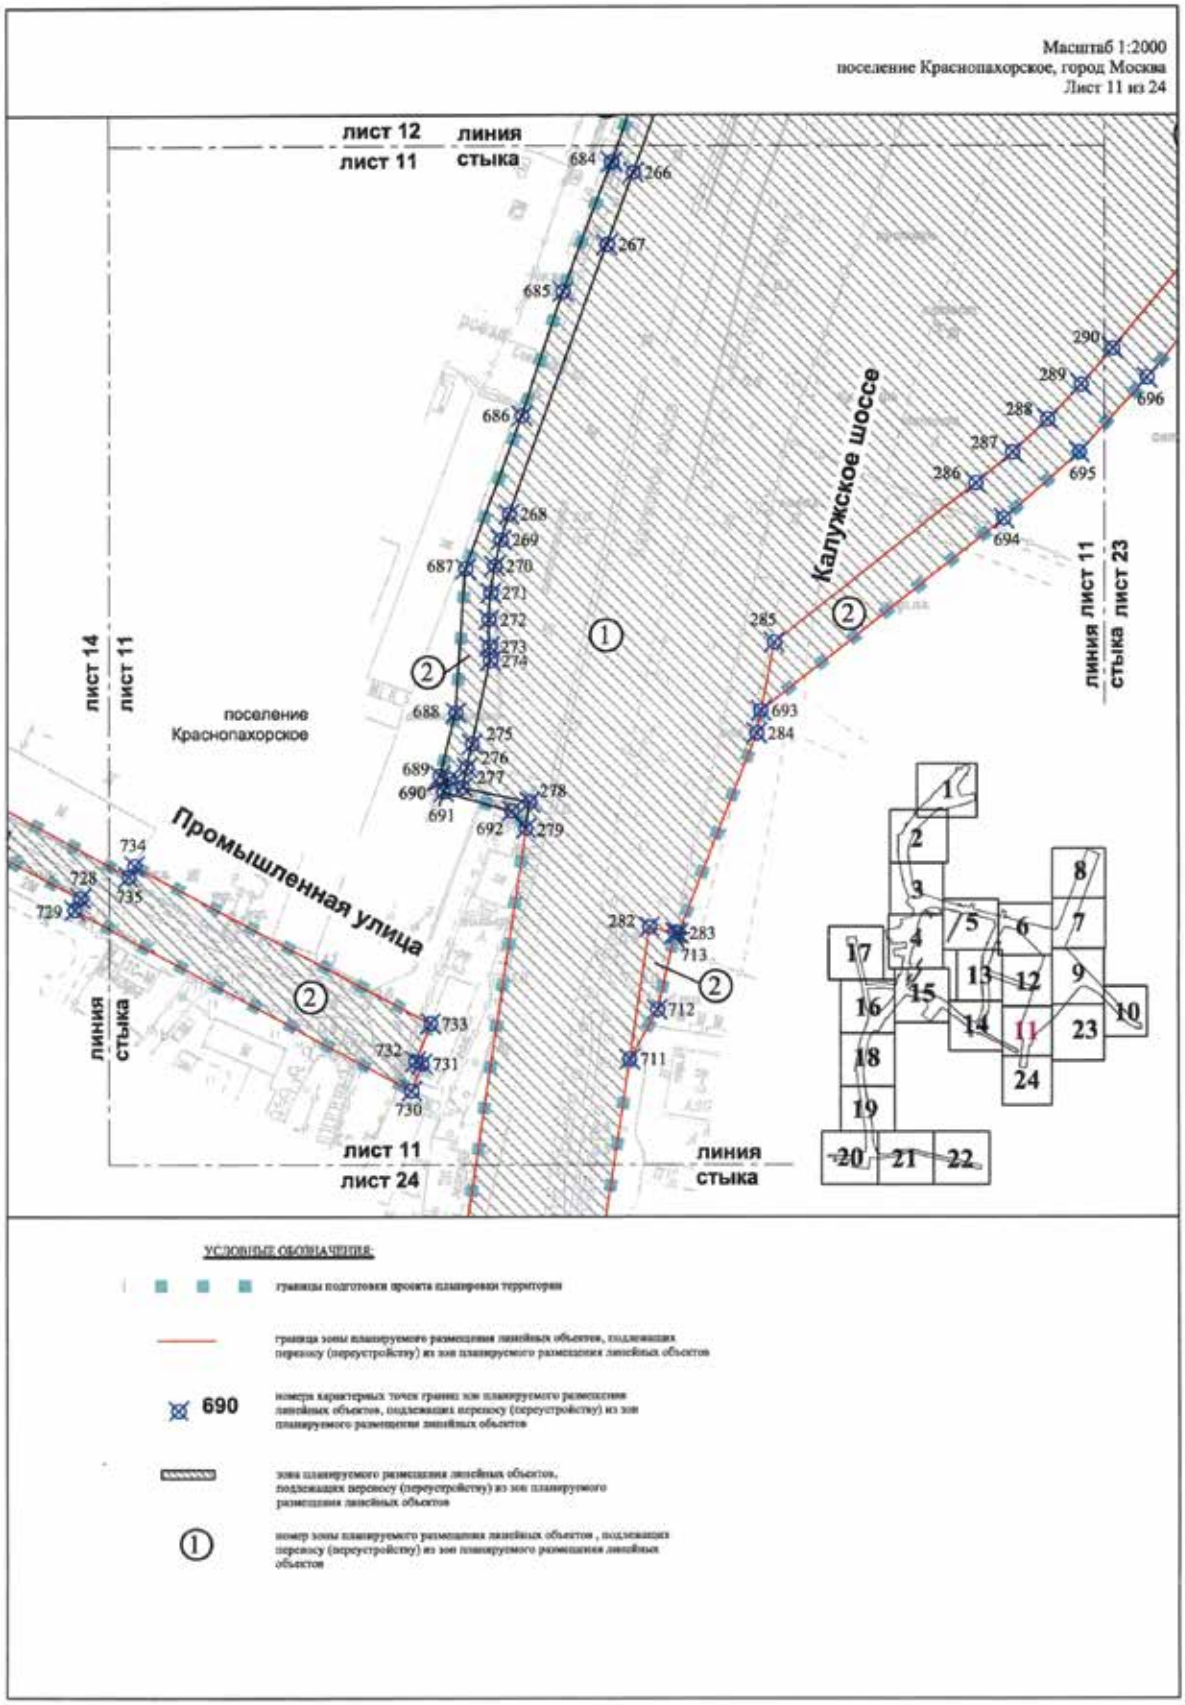

Масштаб 1:2000
городской округ Троицк, город Москва
поселение Краснопахорское, город Москва
Лист 6 из 24
городской округ Троицк
Улица Академика Черенкова
лист 5
лист 6
лист 7
лист 13
лист 12
лист 9
линия стыка
поселение Краснопахорское
УСЛОВНЫЕ ОБОЗНАЧЕНИЯ:
границы подготовки проекта планировки территории
граница поселений, городских округов города Москвы
граница зоны планируемого размещения линейных объектов, подлежащих переносу (переустройству) из зон планируемого размещения линейных объектов
550 номера характерных точек границ зон планируемого размещения линейных объектов, подлежащих переносу (переустройству) из зон планируемого размещения линейных объектов
зона планируемого размещения линейных объектов, подлежащих переносу (переустройству) из зон планируемого размещения линейных объектов
1 номер зоны планируемого размещения линейных объектов , подлежащих переносу (переустройству) из зон планируемого размещения линейных объектов

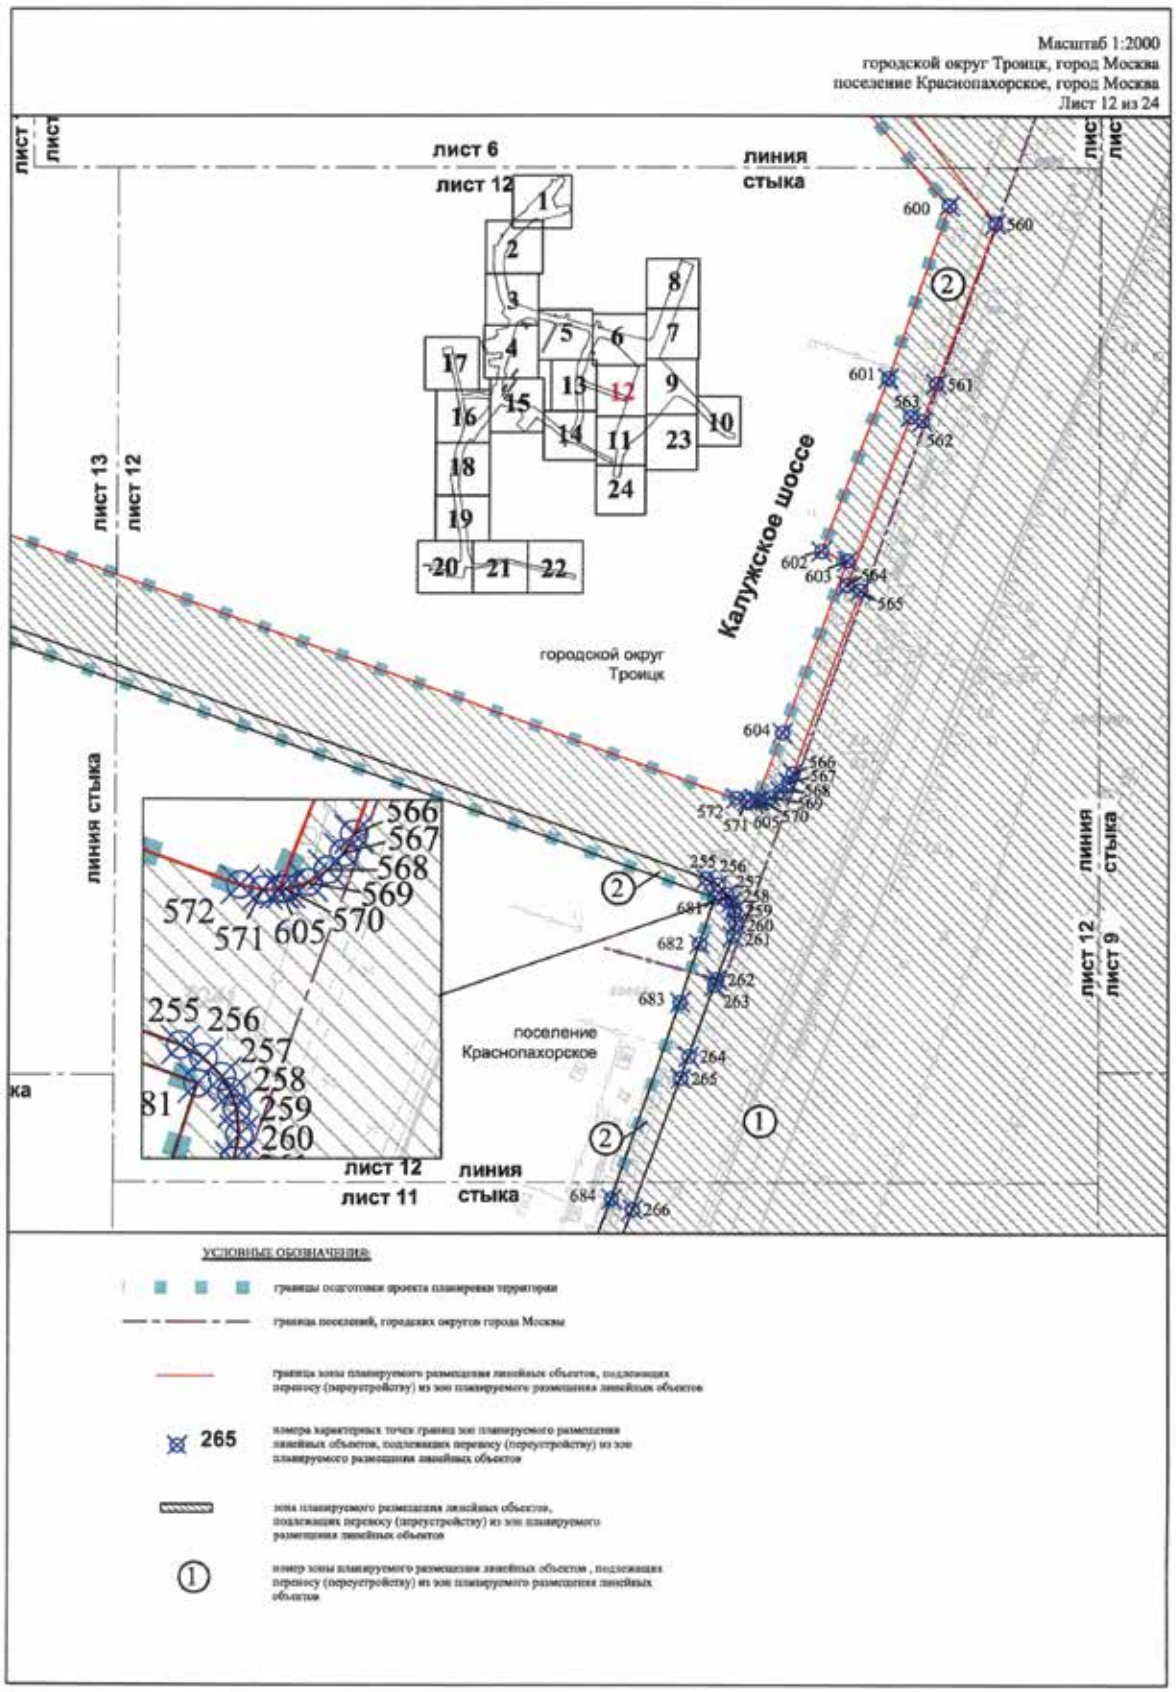

Масштаб 1:2000
городской округ Троицк, город Москва
поселение Краснопахорское, город Москва
Лист 7 из 24
лист 8
лист 7
линия стыка
Калужское шоссе
лист 6
лист 7
линия стыка
328
327
472
473
471
333
332
331
городской округ Троицк
326
325
лист 7 линия
лист 9 стыка
поселение
Краснопахорское
1
2
3
4
5
6
7
8
9
10
11
12
13
14
15
16
17
18
19
20
21
22
23
24
УСЛОВНЫЕ ОБОЗНАЧЕНИЯ:
границы подготовки проекта планировки территории
граница поселений, городских округов города Москвы
граница зоны планируемого размещения линейных объектов, подлежащих переносу (переустройству) из зон планируемого размещения линейных объектов
331
номера характерных точек границ зон планируемого размещения линейных объектов, подлежащих переносу (переустройству) из зон планируемого размещения линейных объектов
зона планируемого размещения линейных объектов, подлежащих переносу (переустройству) из зон планируемого размещения линейных объектов
1
номер зоны планируемого размещения линейных объектов , подлежащих переносу (переустройству) из зон планируемого размещения линейных объектов

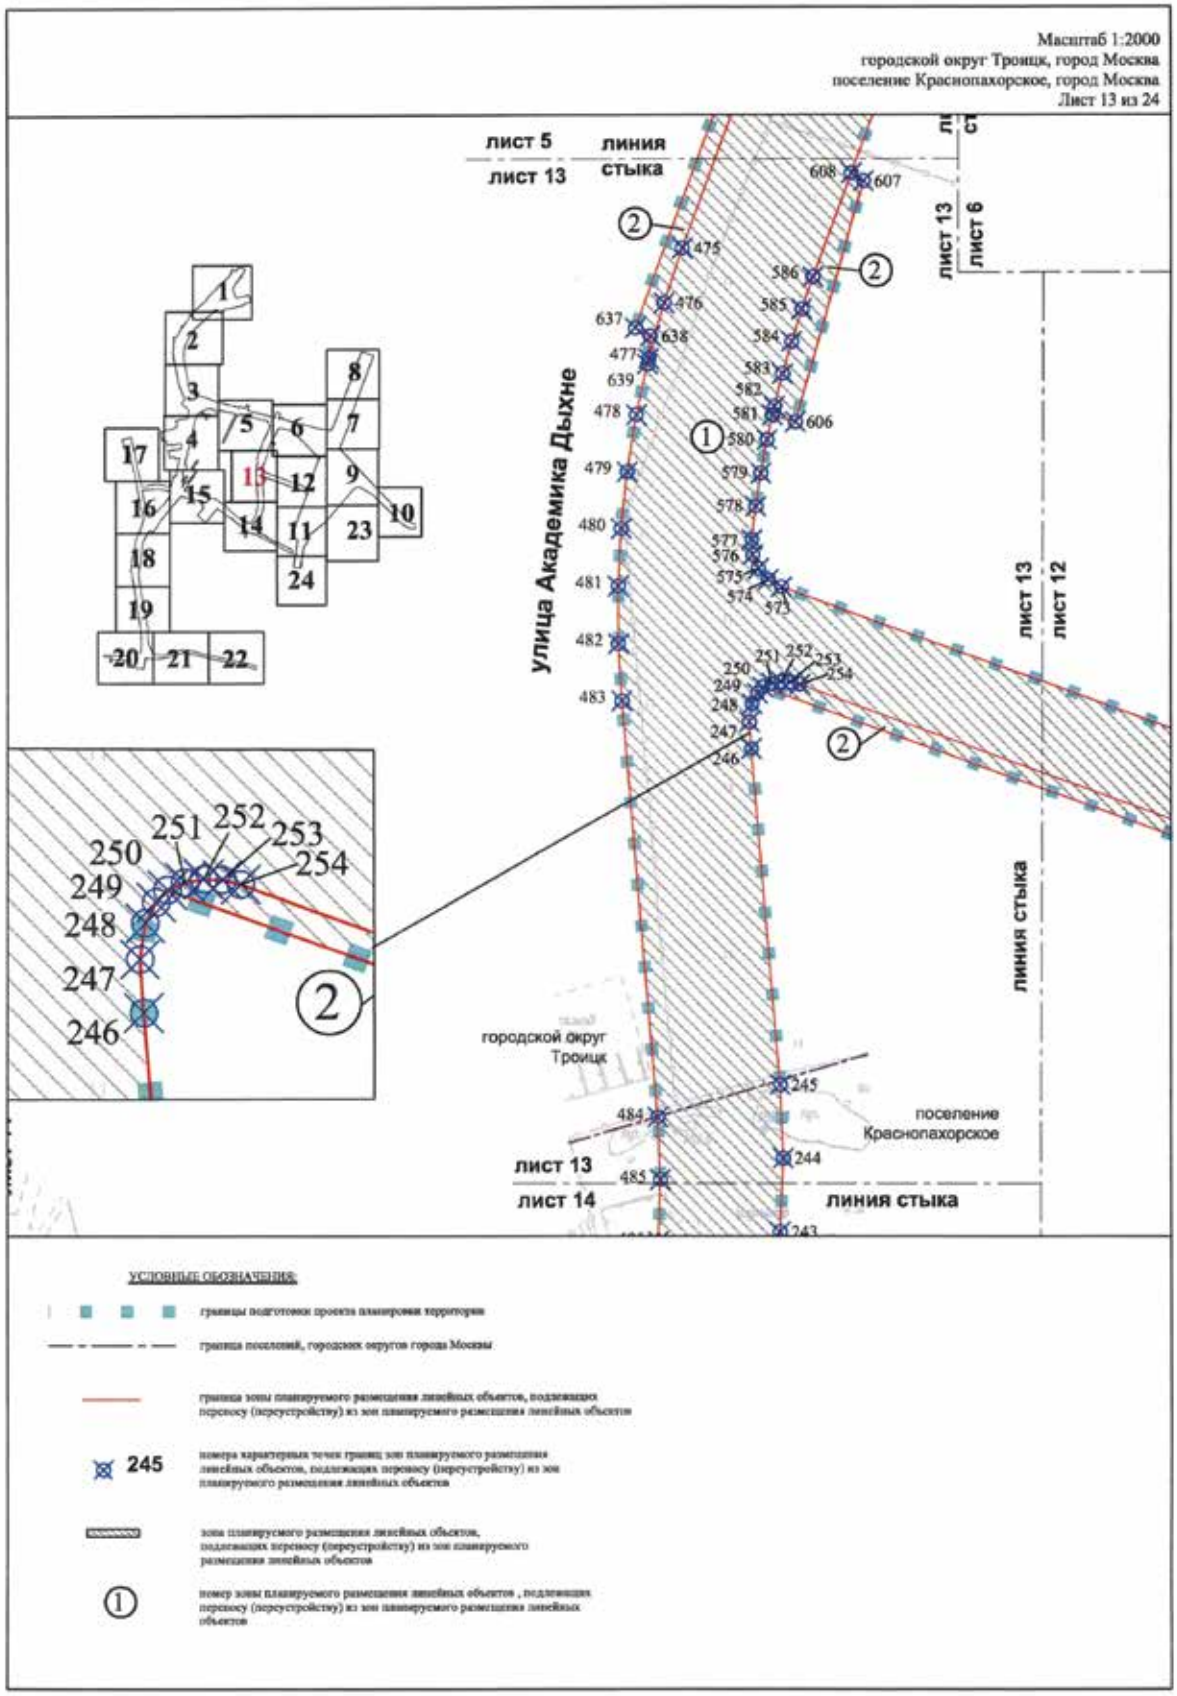

Масштаб 1:2000
городской округ Троицк, город Москва
Лист 8 из 24
1
2
3
4
5
6
7
8
9
10
11
12
13
14
15
16
17
18
19
20
21
22
23
24
330
329
Калужское шоссе
городской
округ Троицк
①
лист 8
лист 7
линия стыка
УСЛОВНЫЕ ОБОЗНАЧЕНИЯ:
границы подготовки проекта планировки территории
граница зоны планируемого размещения линейных объектов, подлежащих переносу (переустройству) из зон планируемого размещения линейных объектов
330
номера характерных точек границ зон планируемого размещения линейных объектов, подлежащих переносу (переустройству) из зон планируемого размещения линейных объектов
зона планируемого размещения линейных объектов, подлежащих переносу (переустройству) из зон планируемого размещения линейных объектов
①
номер зоны планируемого размещения линейных объектов , подлежащих переносу (переустройству) из зон планируемого размещения линейных объектов

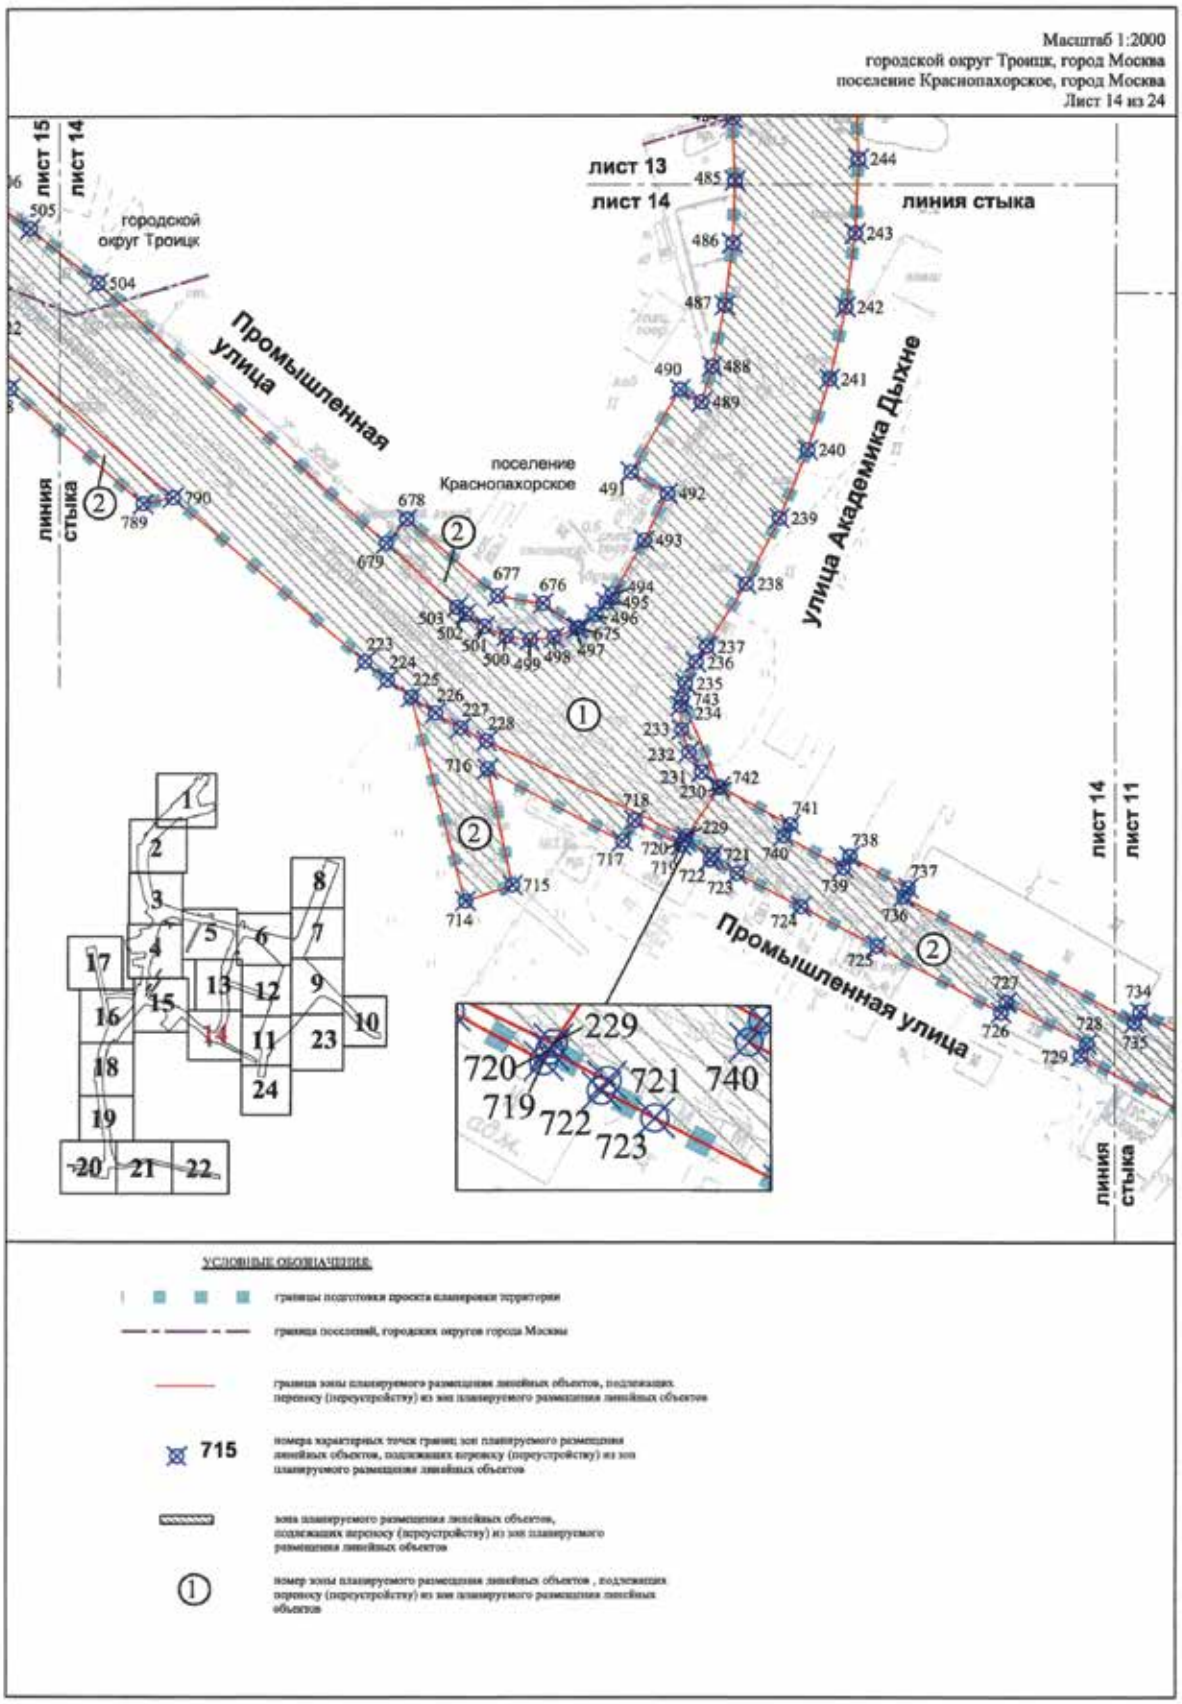

Масштаб 1:2000
городской округ Троицк, город Москва
поселение Краснопахорское, город Москва
Лист 9 из 24
326
325
лист 7 линия
лист 9 стыка
городской округ Троицк
Калужское шоссе
автодорога на Минзаг
324
323
лист 6
лист 9
лист 9
лист 10
линия
стыка
лист 12
лист 9
поселение
Краснопахорское
291
292
293
294
295
296
297
298
299
697
698
699
700
701
702
703
704
300
301
302
303
304
лист 9 линия
лист 23 стыка
линия
стыка
1
2
3
4
5
6
7
8
9
10
11
12
13
14
15
16
17
18
19
20
21
22
23
24
УСЛОВНЫЕ ОБОЗНАЧЕНИЯ:
границы подготовки проекта планировки территории
границы поселений, городских округов города Москвы
границы зоны планируемого размещения линейных объектов, подлежащих переносу (переустройству) из зон планируемого размещения линейных объектов
700
номера характерных точек границ зон планируемого размещения линейных объектов, подлежащих переносу (переустройству) из зон планируемого размещения линейных объектов
зона планируемого размещения линейных объектов, подлежащих переносу (переустройству) из зон планируемого размещения линейных объектов
1
номер зоны планируемого размещения линейных объектов , подлежащих переносу (переустройству) из зон планируемого размещения линейных объектов

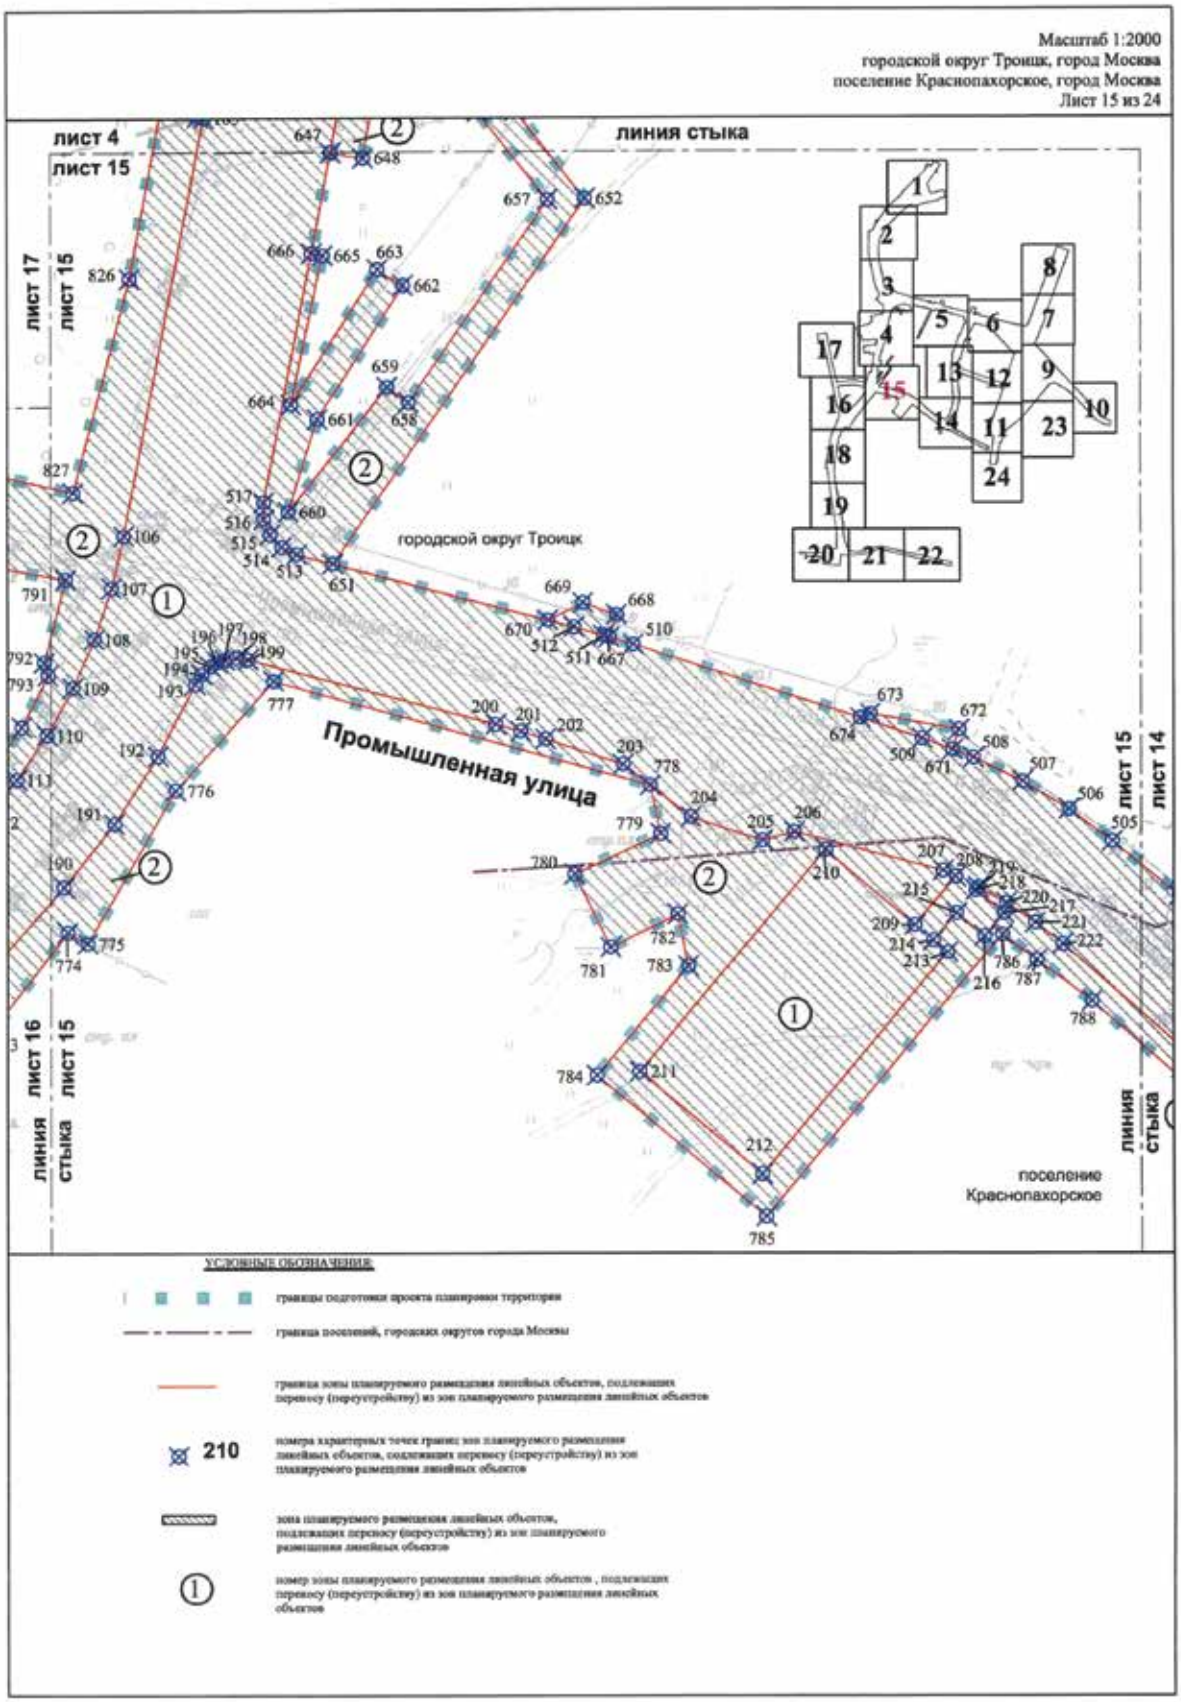

Масштаб 1:2000
городской округ Троицк, город Москва
поселение Краснопахорское, город Москва
Лист 10 из 24
лист 9
лист 10
линия стыка
автодорога на Минзаг
городской округ Троицк
поселение Краснопахорское
303
304
704
705
706
707
708
709
710
УСЛОВНЫЕ ОБОЗНАЧЕНИЯ:
305
границы подготовки проекта планировки территории
граница поселений, городских округов города Москвы
номера характерных точек границ зон планируемого размещения линейных объектов, подлежащих переносу (переустройству) из зон планируемого размещения линейных объектов
зона планируемого размещения линейных объектов, подлежащих переносу (переустройству) из зон планируемого размещения линейных объектов
номер зоны планируемого размещения линейных объектов , подлежащих переносу (переустройству) из зон планируемого размещения линейных объектов

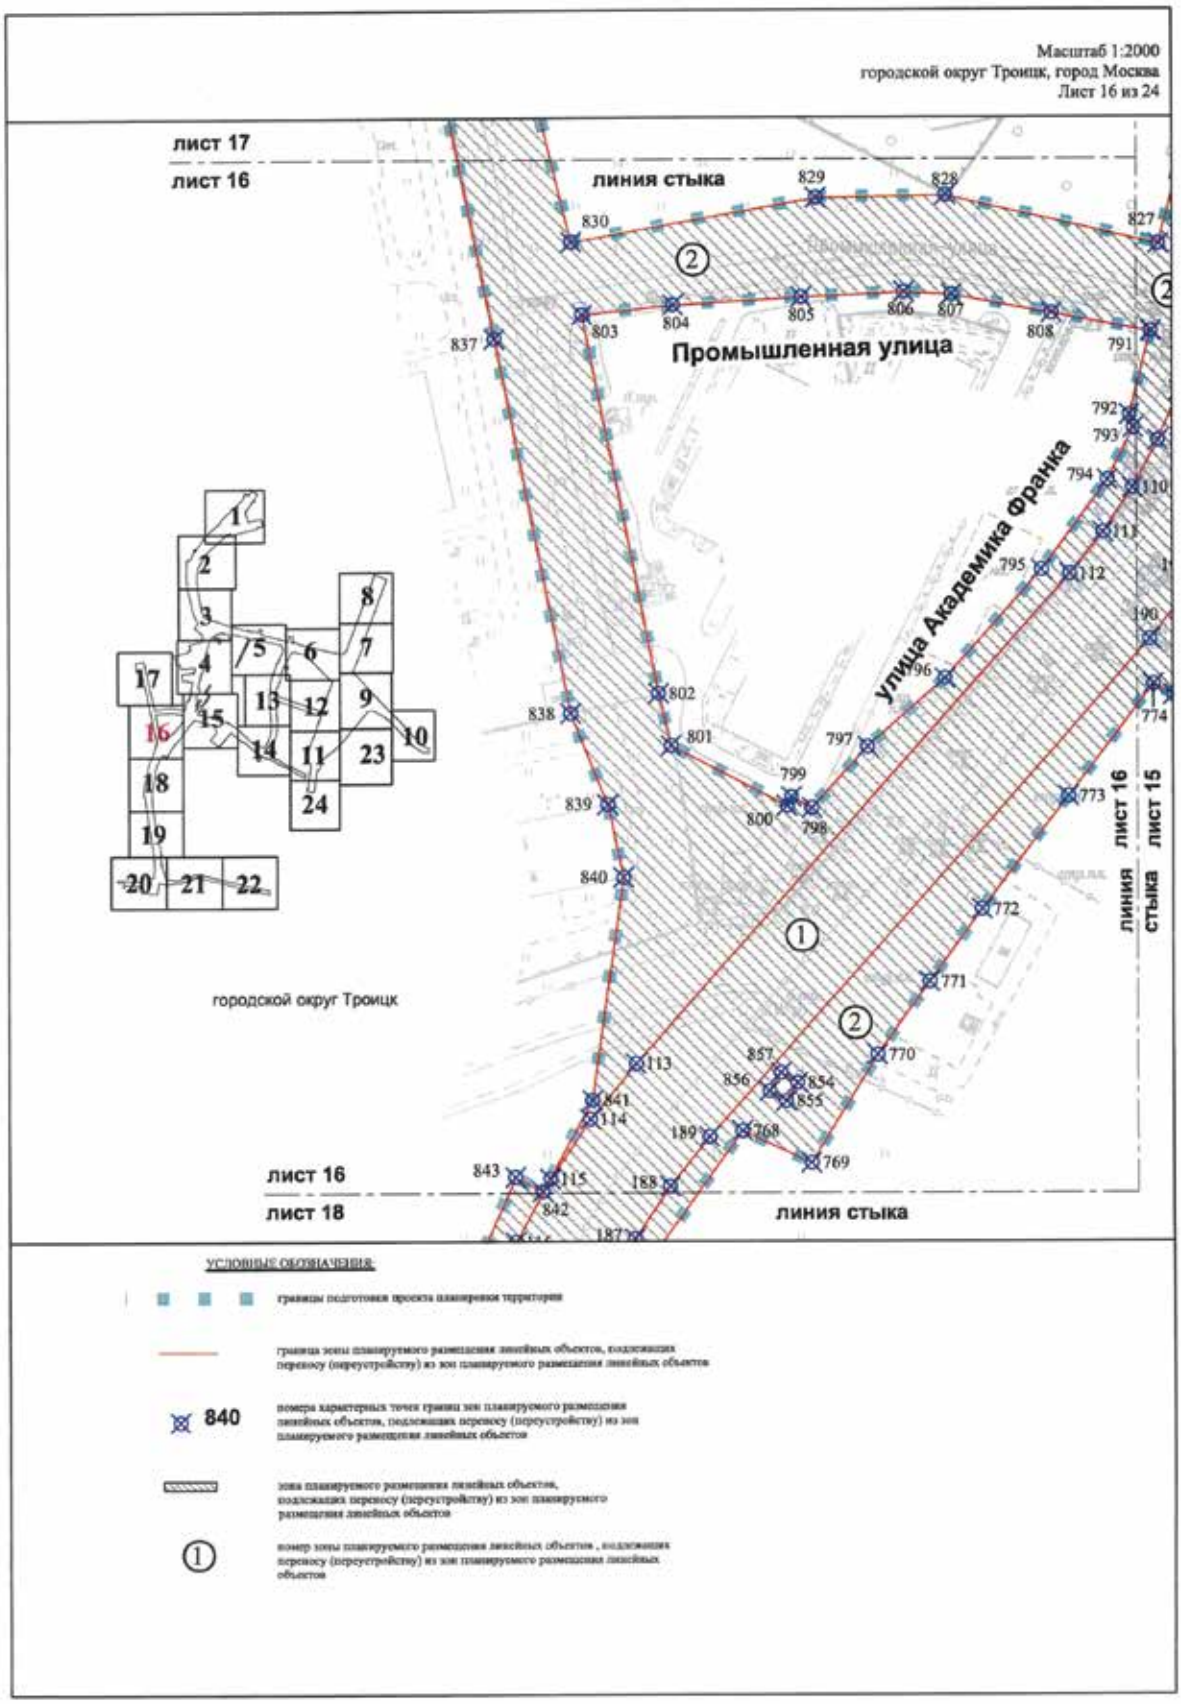

Масштаб 1:2000
поселение Краснопахорское, город Москва
Лист 11 из 24
лист 12
лист 11
линия стыка
684
266
267
685
686
268
269
687
270
271
272
273
274
688
275
276
689
277
690
691
692
278
279
693
284
285
290
289
696
288
287
695
286
694
Калужское шоссе
лист 14
лист 11
поселение Краснопахорское
Промышленная улица
734
735
728
729
733
732
731
730
282
283
713
712
711
линия лист 11
стыка лист 23
лист 11
лист 24
линия стыка
1
2
3
4
5
6
7
8
9
10
11
12
13
14
15
16
17
18
19
20
21
22
23
24
УСЛОВНЫЕ ОБОЗНАЧЕНИЯ:
690
номера характерных точек границ зон планируемого размещения линейных объектов, подлежащих переносу (переустройству) из зон планируемого размещения линейных объектов
зона планируемого размещения линейных объектов, подлежащих переносу (переустройству) из зон планируемого размещения линейных объектов
номер зоны планируемого размещения линейных объектов , подлежащих переносу (переустройству) из зон планируемого размещения линейных объектов

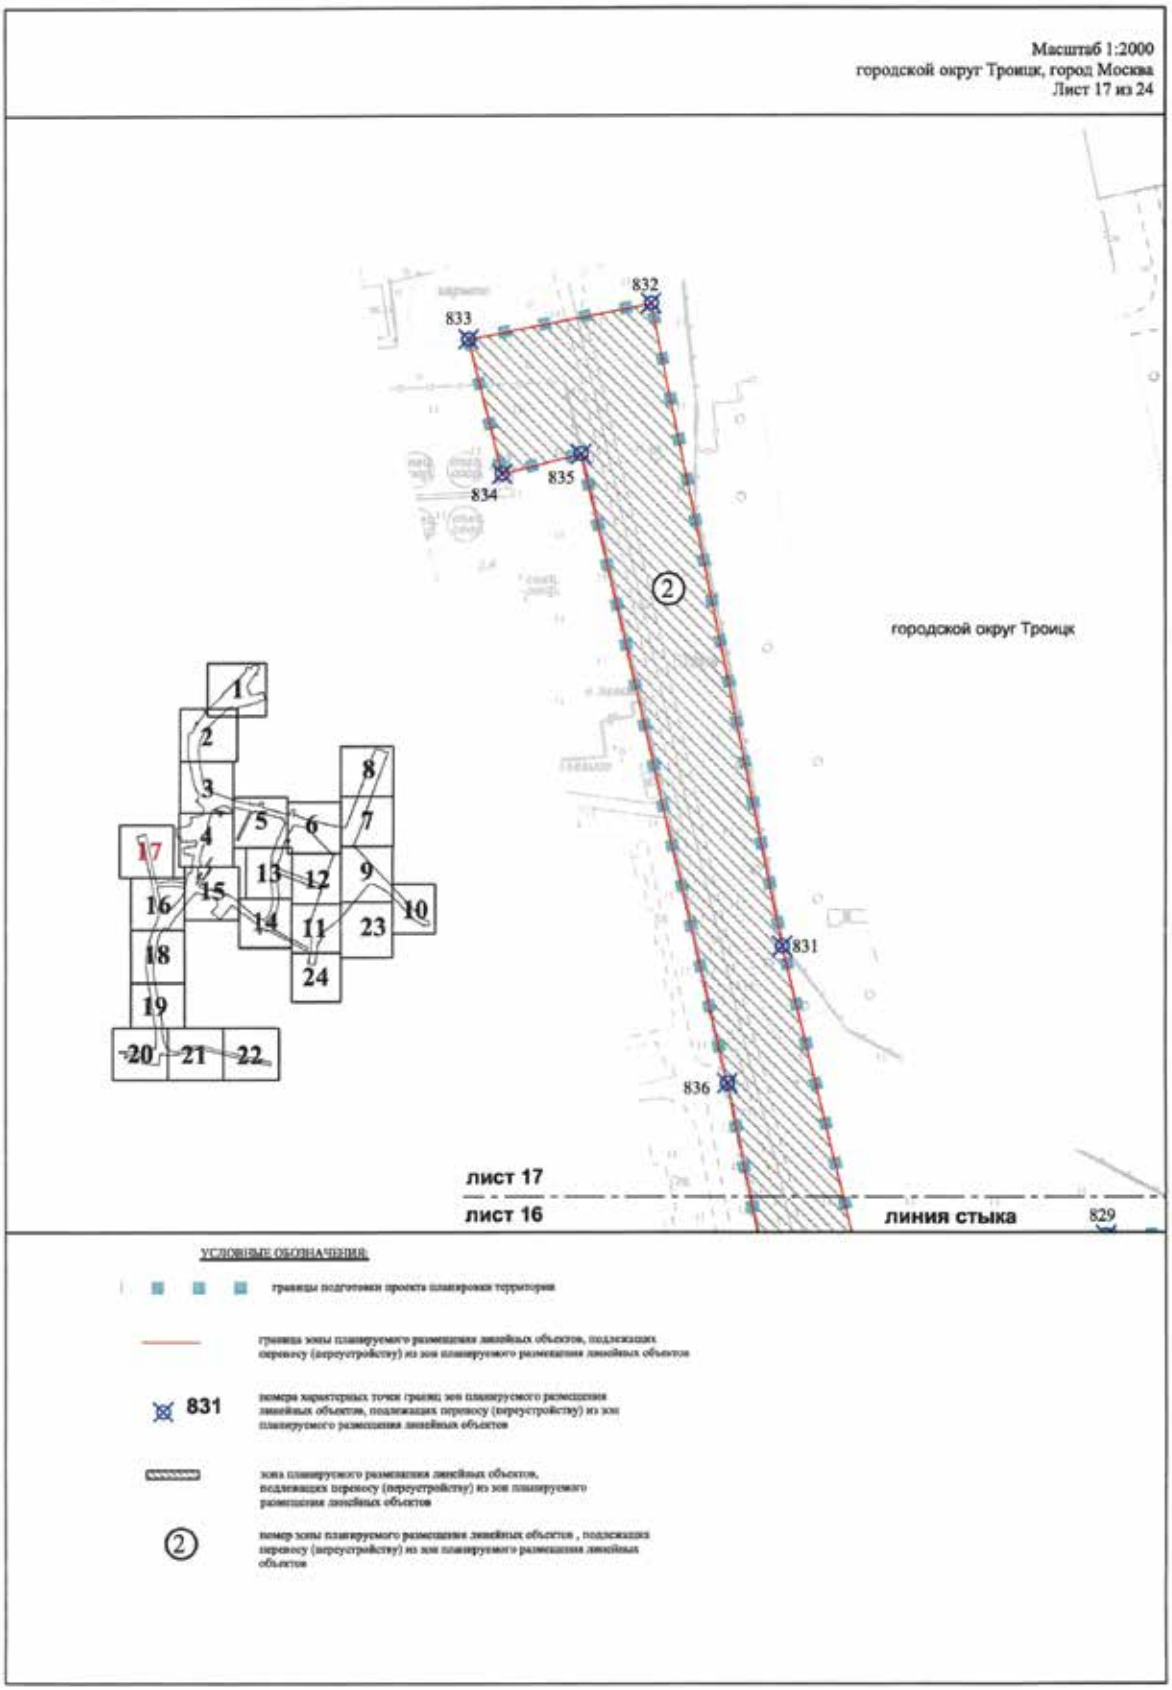

Масштаб 1:2000
городской округ Троицк, город Москва
поселение Краснопахорское, город Москва
Лист 12 из 24
лист 6
лист 12
линия стыка
лист 13
лист 12
Калужское шоссе
городской округ Троицк
поселение Краснопахорское
лист 12
лист 11
линия стыка
лист 12
лист 9
УСЛОВНЫЕ ОБОЗНАЧЕНИЯ:
границы подготовки проекта планировки территории
граница поселений, городских округов города Москвы
граница зоны планируемого размещения линейных объектов, подлежащих переносу (перустройству) из зон планируемого размещения линейных объектов
265 номера характерных точек границ зон планируемого размещения линейных объектов, подлежащих переносу (перустройству) из зон планируемого размещения линейных объектов
зона планируемого размещения линейных объектов, подлежащих переносу (перустройству) из зон планируемого размещения линейных объектов
① номер зоны планируемого размещения линейных объектов , подлежащих переносу (перустройству) из зон планируемого размещения линейных объектов

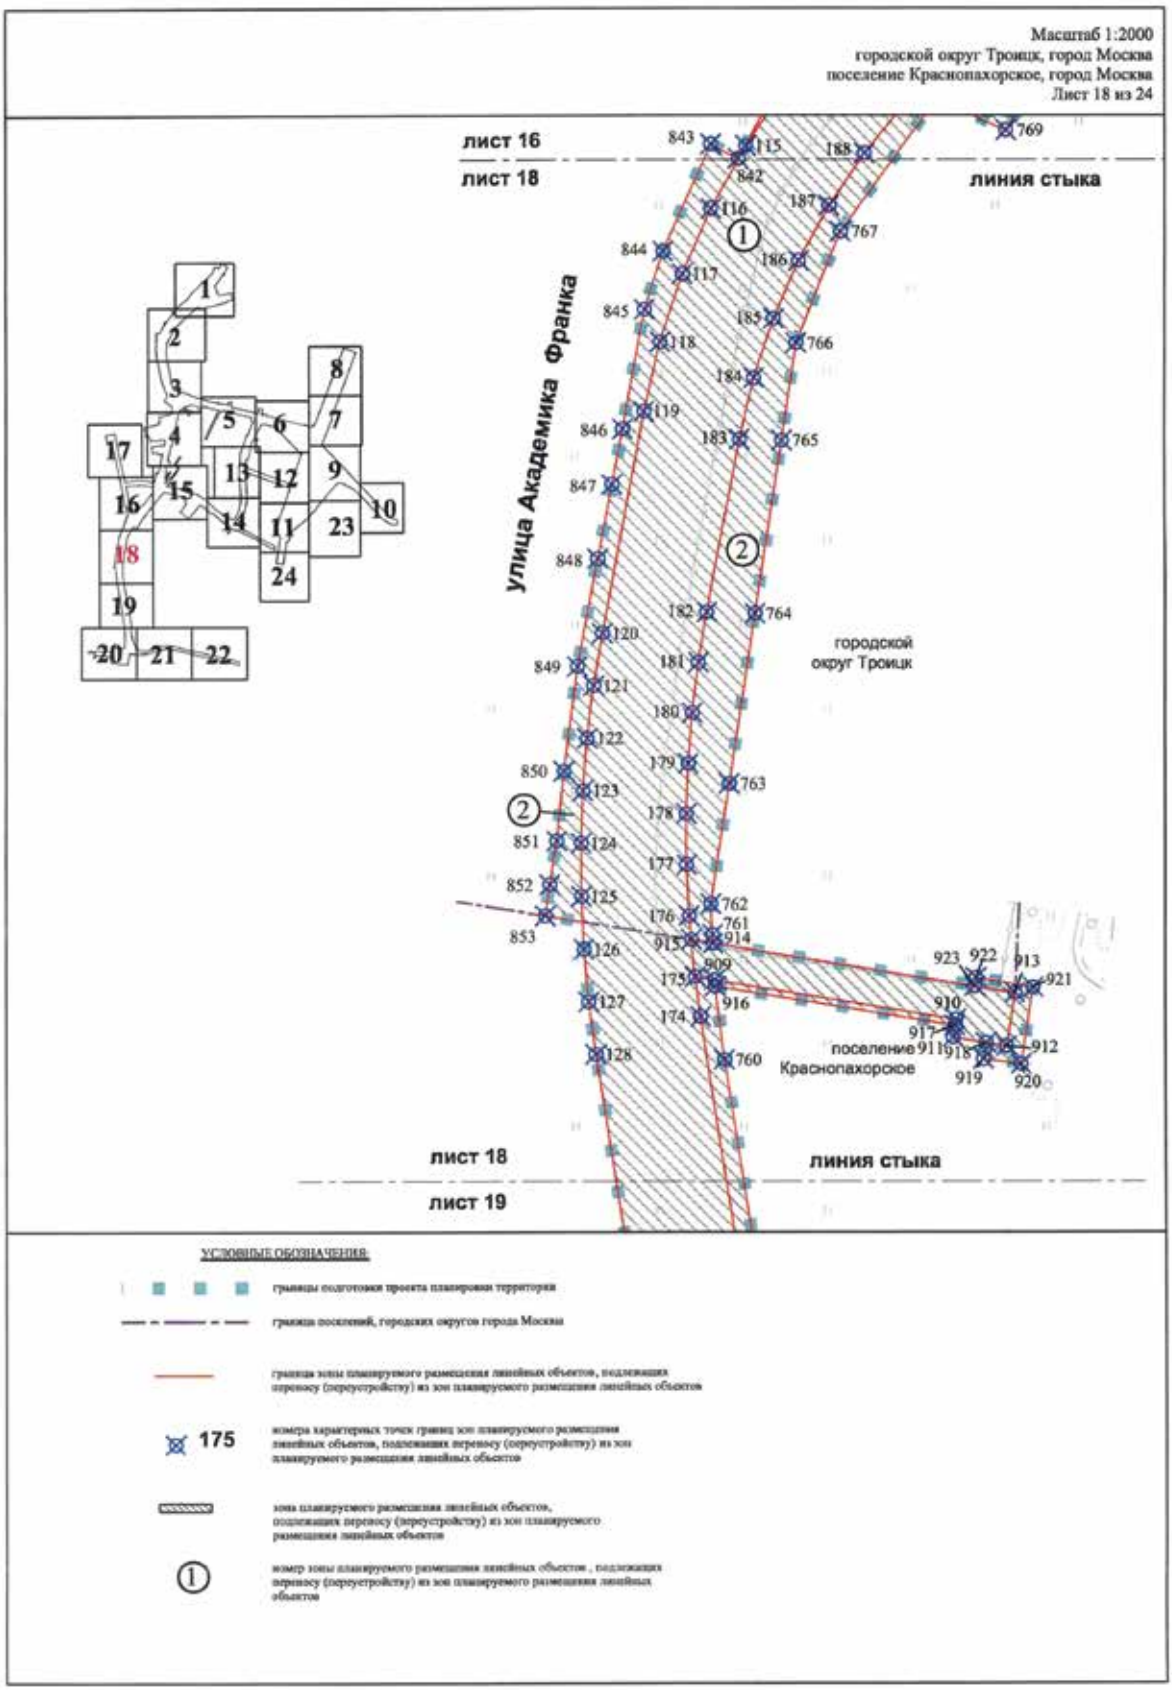

Масштаб 1:2000
городской округ Троицк, город Москва
поселение Краснопахорское, город Москва
Лист 13 из 24
лист 5
лист 13
линия стыка
лист 13
лист 6
лист 13
лист 12
улица Академика Дыхне
линия стыка
городской округ Троицк
поселение Краснопахорское
лист 13
лист 14
линия стыка
УСЛОВНЫЕ ОБОЗНАЧЕНИЯ:
границы подготовки проекта планировки территории
граница поселений, городских округов города Москвы
граница зоны планируемого размещения линейных объектов, подлежащих переносу (переустройству) из зон планируемого размещения линейных объектов
245
номера характерных точек границ зон планируемого размещения линейных объектов, подлежащих переносу (переустройству) из зон планируемого размещения линейных объектов
зона планируемого размещения линейных объектов, подлежащих переносу (переустройству) из зон планируемого размещения линейных объектов
1
номер зоны планируемого размещения линейных объектов , подлежащих переносу (переустройству) из зон планируемого размещения линейных объектов

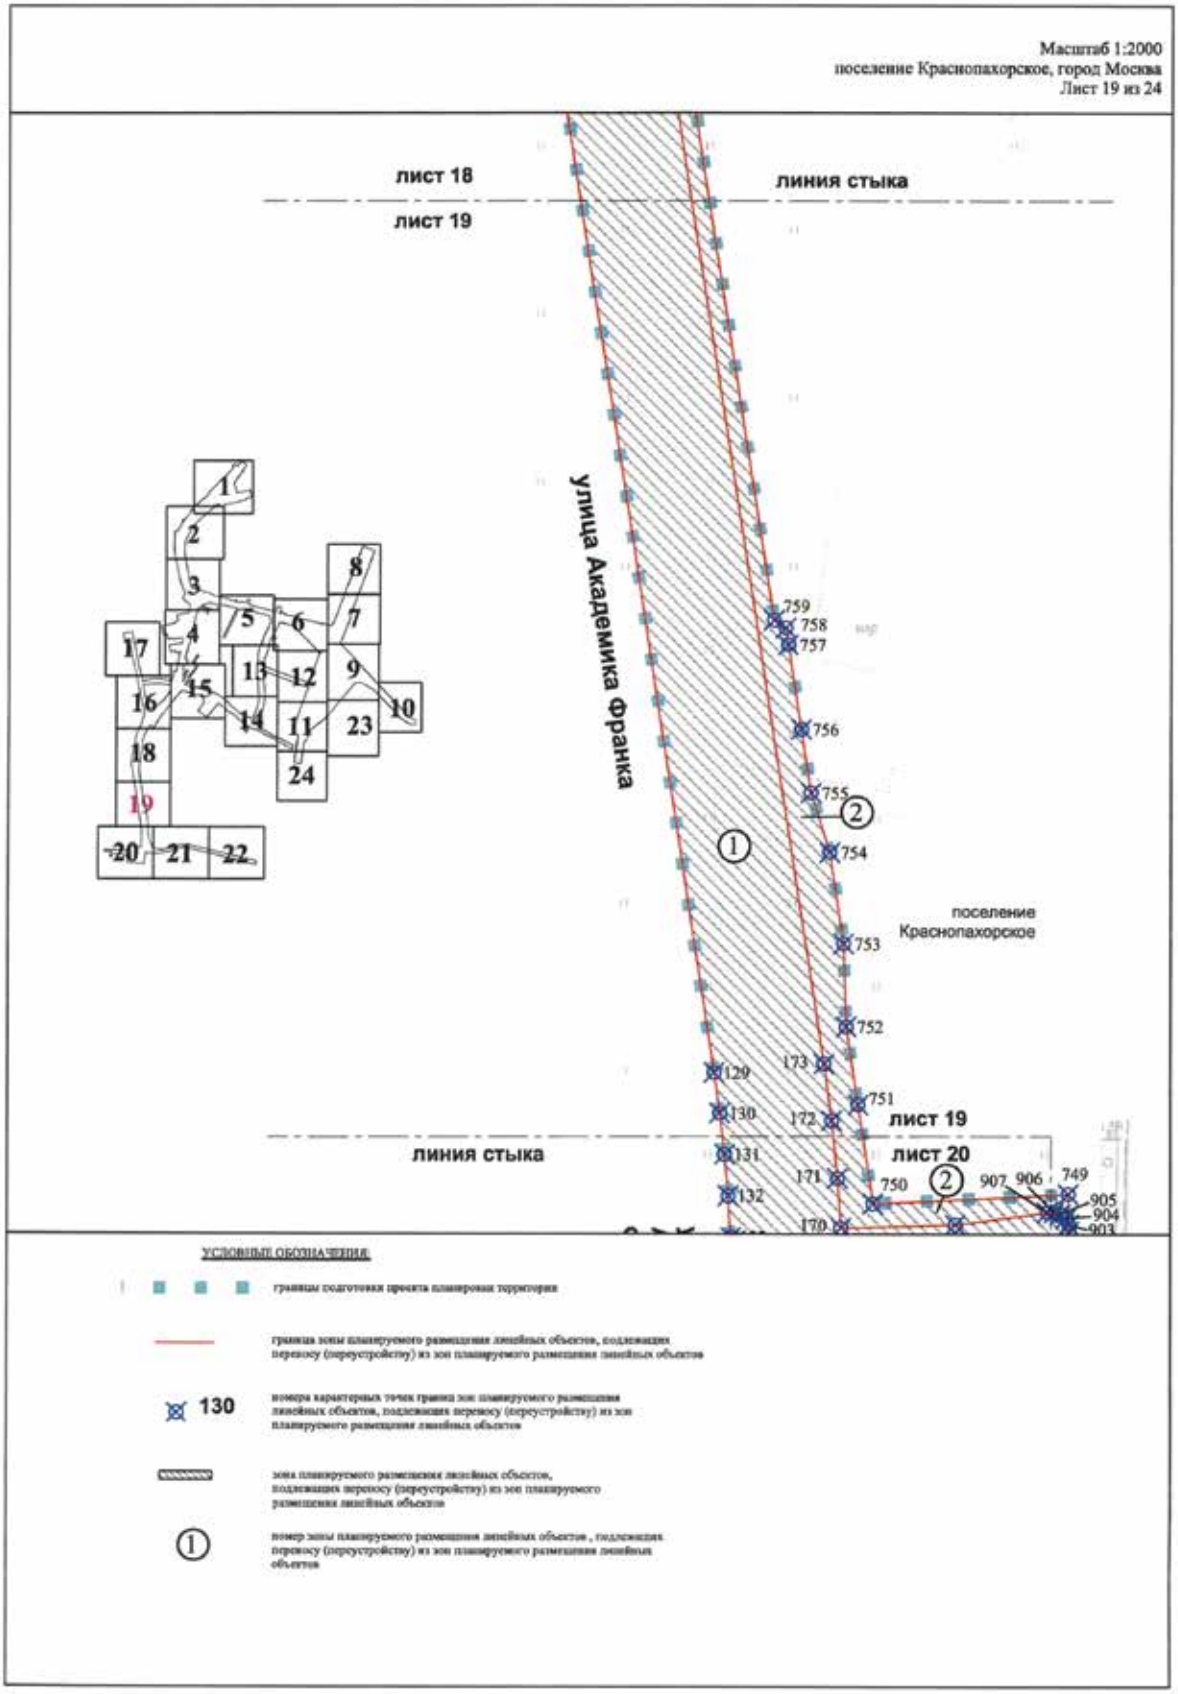

Масштаб 1:2000
городской округ Троицк, город Москва
поселение Краснопахорское, город Москва
Лист 14 из 24
лист 15
лист 14
лист 13
лист 14
линия стыка
городской округ Троицк
Промышленная улица
поселение Краснопахорское
улица Академика Дыхне
линия стыка
Промышленная улица
лист 14
лист 11
линия стыка
УСЛОВНЫЕ ОБОЗНАЧЕНИЯ:
границы подготовки проекта планировки территории
граница поселений, городских округов города Москвы
граница зоны планируемого размещения линейных объектов, подлежащих переносу (переустройству) из зон планируемого размещения линейных объектов
715 номера характерных точек границ зон планируемого размещения линейных объектов, подлежащих переносу (переустройству) из зон планируемого размещения линейных объектов
зона планируемого размещения линейных объектов, подлежащих переносу (переустройству) из зон планируемого размещения линейных объектов
1 номер зоны планируемого размещения линейных объектов , подлежащих переносу (переустройству) из зон планируемого размещения линейных объектов

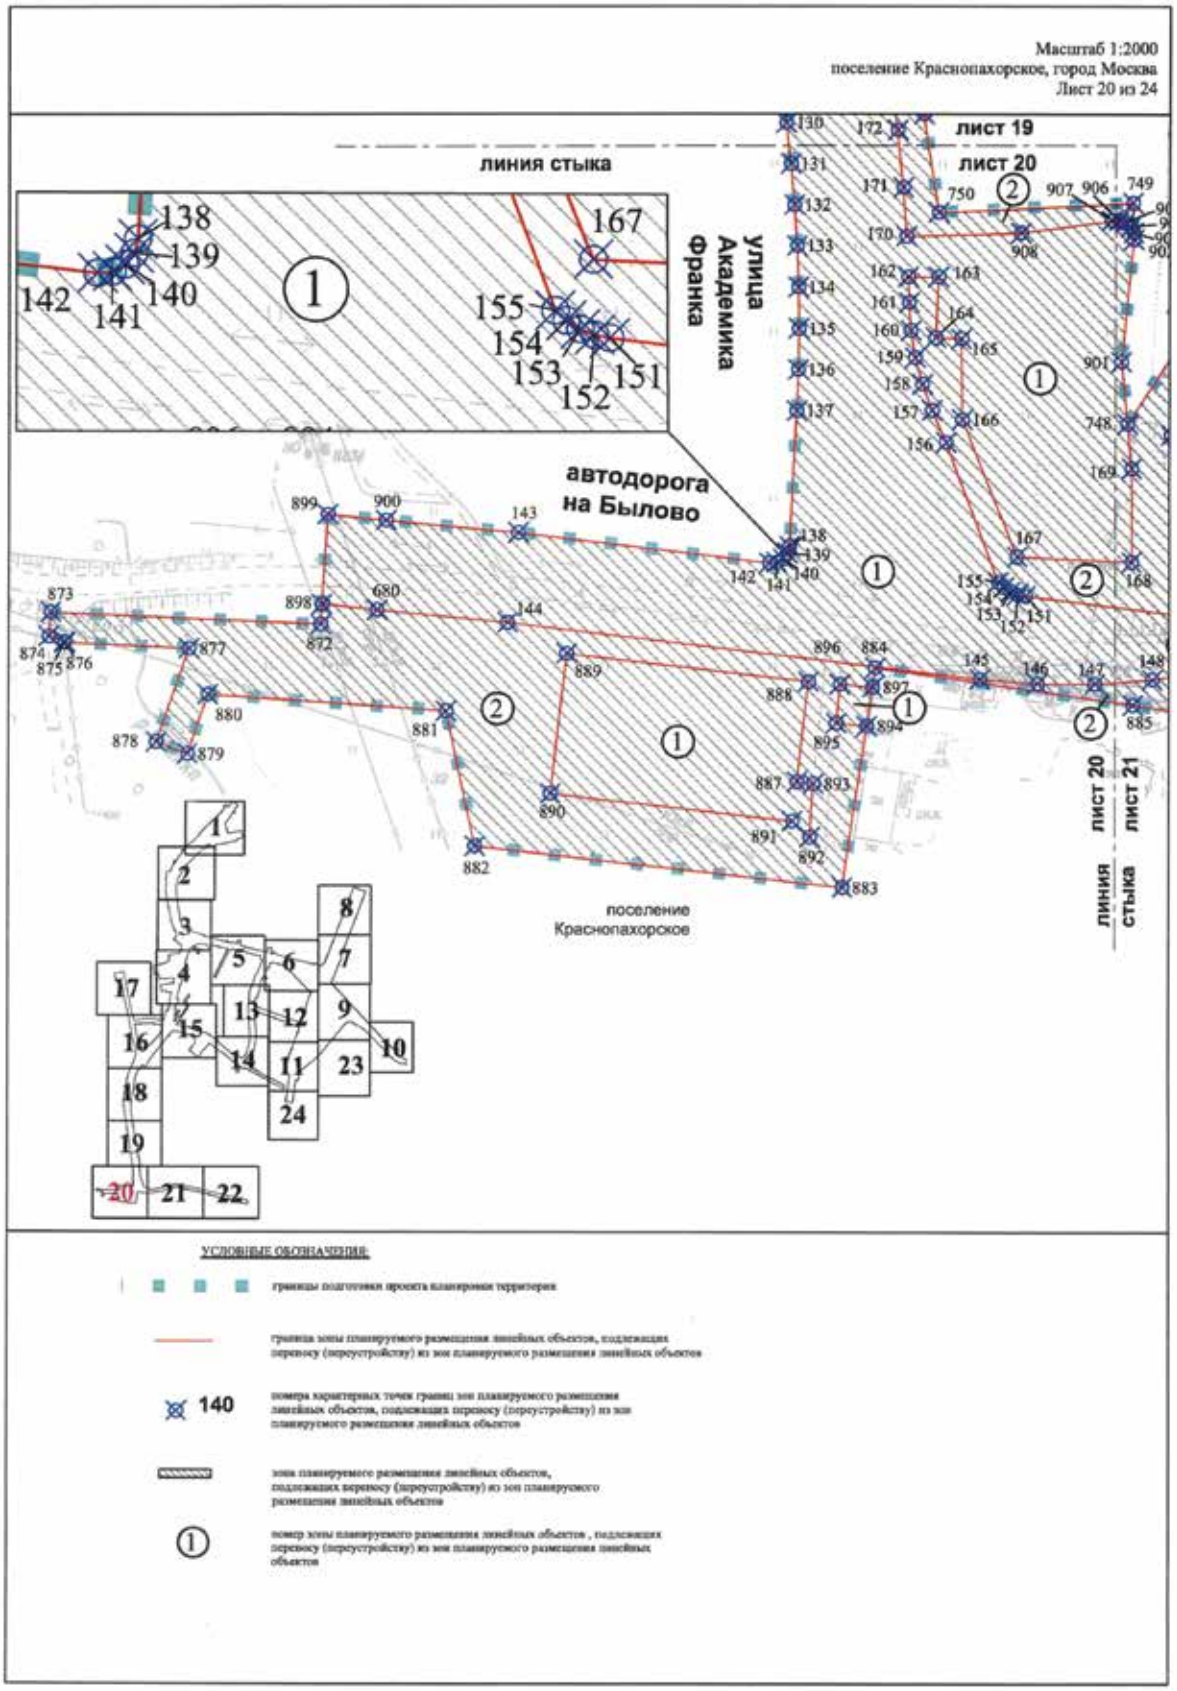

Масштаб 1:2000
городской округ Троицк, город Москва
поселение Краснопахорское, город Москва
Лист 15 из 24
лист 4
лист 15
линия стыка
лист 17
лист 15
лист 16
лист 15
лист 15
лист 14
линия стыка
линия стыка
городской округ Троицк
Промышленная улица
поселение Краснопахорское
УСЛОВНЫЕ ОБОЗНАЧЕНИЯ:
границы подготовки проекта планировки территории
граница поселений, городских округов города Москвы
граница зоны планируемого размещения линейных объектов, подлежащих переносу (переустройству) из зон планируемого размещения линейных объектов
210
номера характерных точек границ зон планируемого размещения линейных объектов, подлежащих переносу (переустройству) из зон планируемого размещения линейных объектов
зона планируемого размещения линейных объектов, подлежащих переносу (переустройству) из зон планируемого размещения линейных объектов
1
номер зоны планируемого размещения линейных объектов , подлежащих переносу (переустройству) из зон планируемого размещения линейных объектов

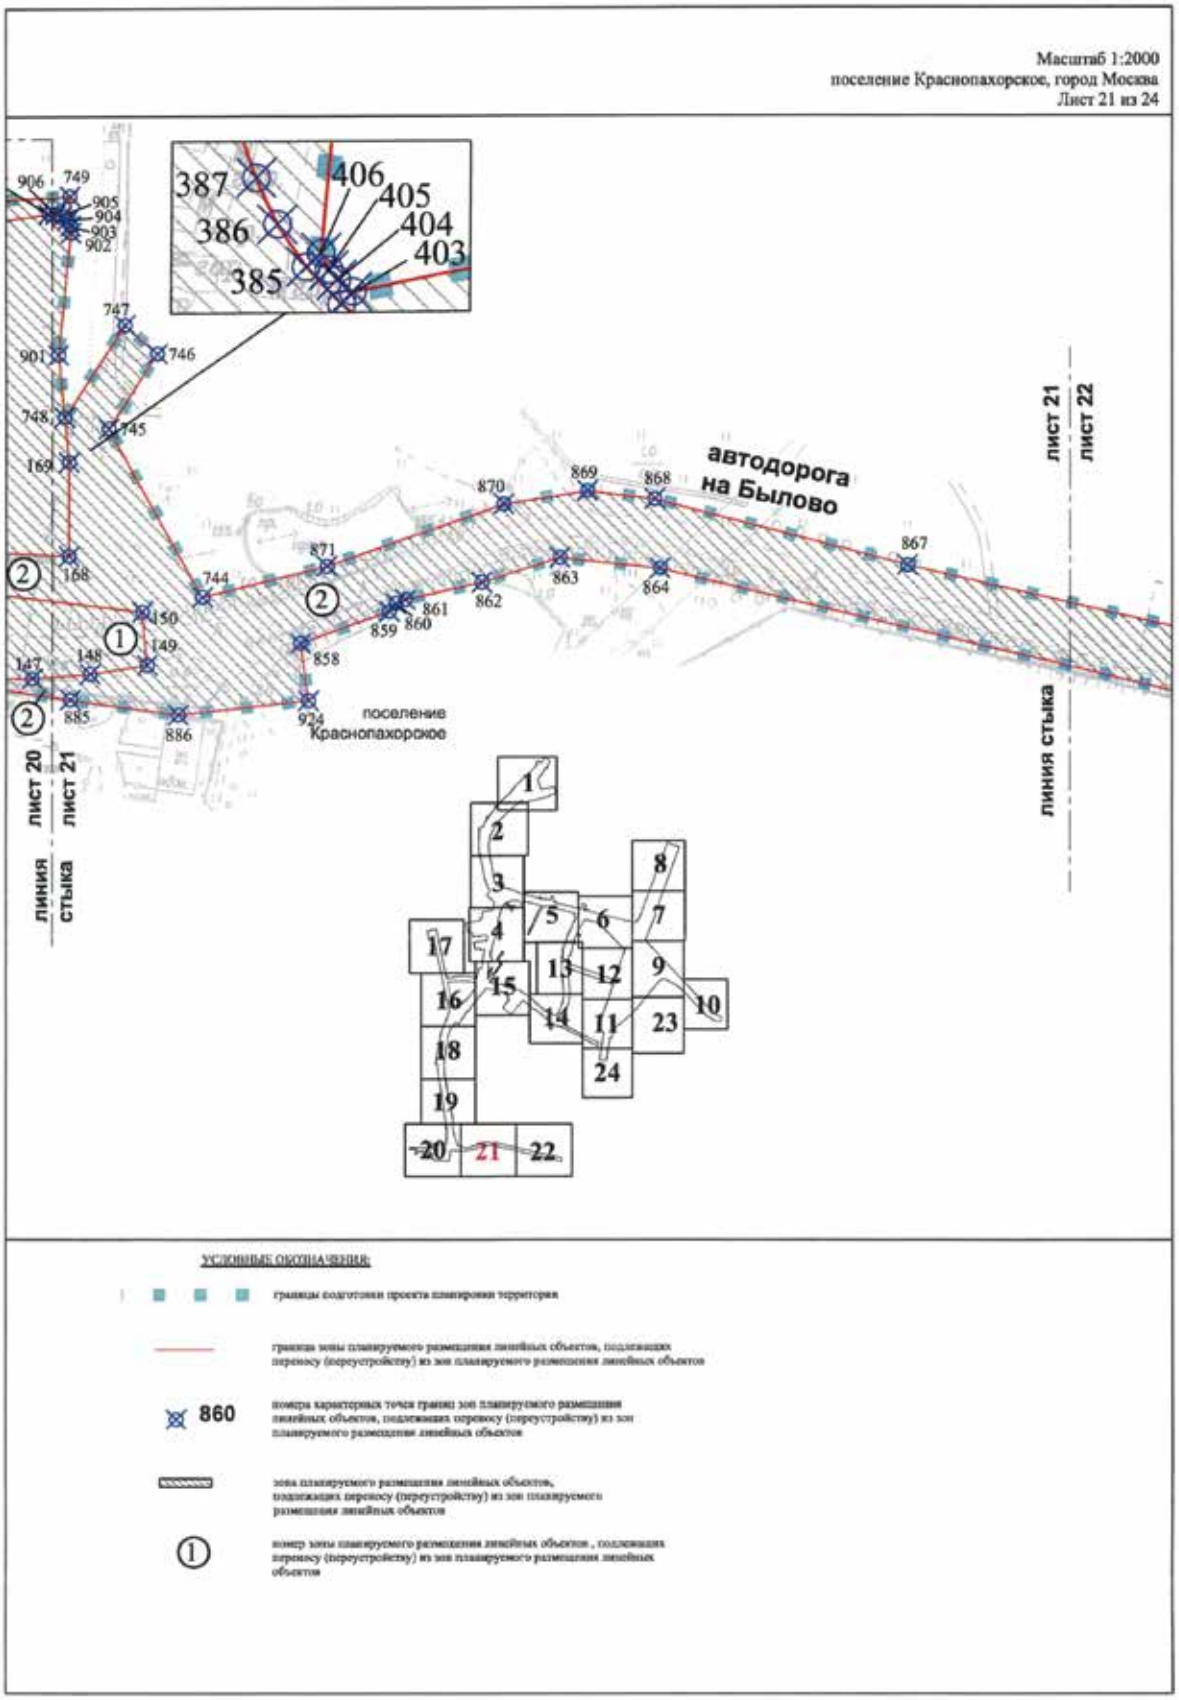

Масштаб 1:2000
городской округ Троицк, город Москва
Лист 16 из 24
лист 17
лист 16
линия стыка
Промышленная улица
улица Академика Франка
городской округ Троицк
лист 16
лист 18
линия стыка
лист 16
лист 15
линия стыка
УСЛОВНЫЕ ОБОЗНАЧЕНИЯ:
границы подготовки проекта планировки территории
840
номера характерных точек границ зон планируемого размещения линейных объектов, подлежащих переносу (переустройству) из зон планируемого размещения линейных объектов
зона планируемого размещения линейных объектов, подлежащих переносу (переустройству) из зон планируемого размещения линейных объектов
номер зоны планируемого размещения линейных объектов , подлежащих переносу (переустройству) из зон планируемого размещения линейных объектов


Масштаб 1:2000
городской округ Троицк, город Москва
Лист 17 из 24
832
833
834
835
831
836
2
городской округ Троицк
1
2
3
4
5
6
7
8
9
10
11
12
13
14
15
16
17
18
19
20
21
22
23
24
лист 17
лист 16
линия стыка
829
УСЛОВНЫЕ ОБОЗНАЧЕНИЯ:
границы подготовки проекта планировки территории
граница зоны планируемого размещения линейных объектов, подлежащих переносу (переустройству) из зон планируемого размещения линейных объектов
831
номера характерных точек границ зон планируемого размещения линейных объектов, подлежащих переносу (переустройству) из зон планируемого размещения линейных объектов
зона планируемого размещения линейных объектов, подлежащих переносу (переустройству) из зон планируемого размещения линейных объектов
2
номер зоны планируемого размещения линейных объектов , подлежащих переносу (переустройству) из зон планируемого размещения линейных объектов

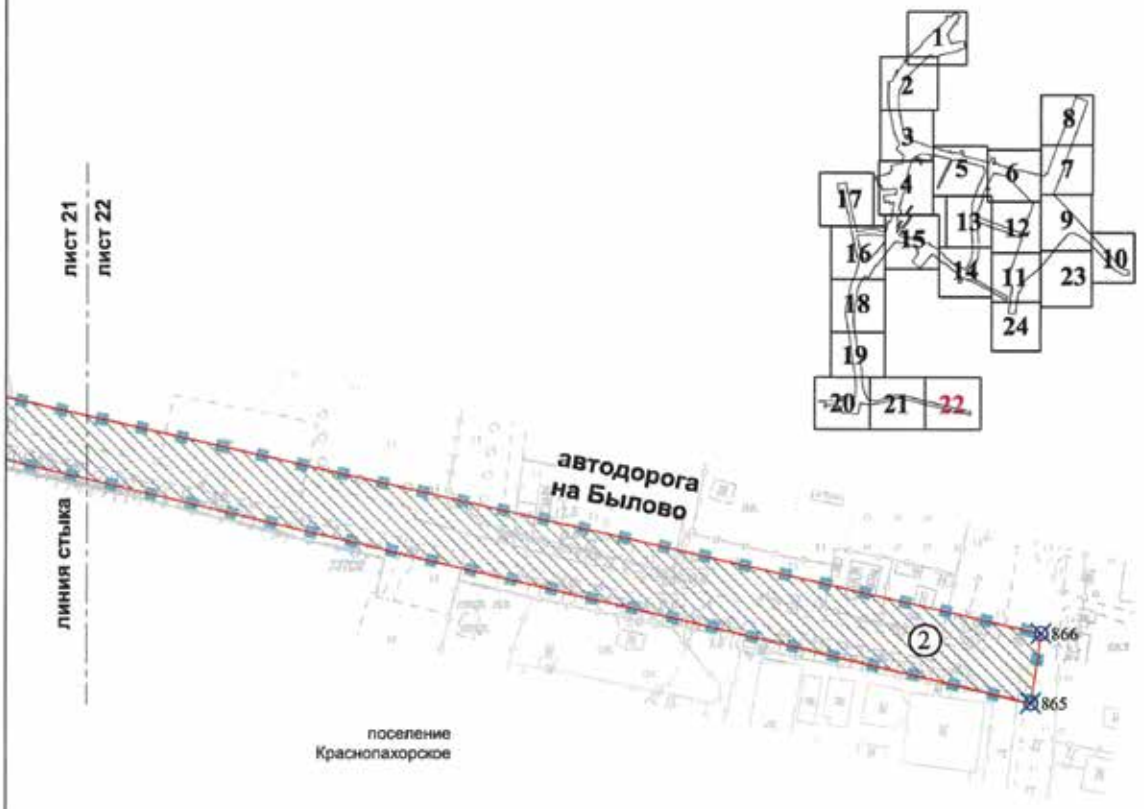

Масштаб 1:2000
городской округ Троицк, город Москва
поселение Краснопахорское, город Москва
Лист 18 из 24
лист 16
лист 18
линия стыка
Улица Академика Франка
городской округ Троицк
поселение Краснопахорское
лист 18
линия стыка
лист 19
УСЛОВНЫЕ ОБОЗНАЧЕНИЯ:
границы подготовки проекта планировки территории
граница поселений, городских округов города Москвы
граница зоны планируемого размещения линейных объектов, подлежащих переносу (переустройству) из зон планируемого размещения линейных объектов
номера характерных точек границ зон планируемого размещения линейных объектов, подлежащих переносу (переустройству) из зон планируемого размещения линейных объектов
175
зона планируемого размещения линейных объектов, подлежащих переносу (переустройству) из зон планируемого размещения линейных объектов
номер зоны планируемого размещения линейных объектов , подлежащих переносу (переустройству) из зон планируемого размещения линейных объектов


Масштаб 1:2000
поселение Краснопахорское, город Москва
Лист 19 из 24
лист 18
линия стыка
лист 19
улица Академика Франка
759
758
757
756
755
754
753
752
751
750
749
907
906
905
904
903
129
130
131
132
173
172
171
170
поселение
Краснопахорское
лист 19
лист 20
линия стыка
1
2
3
4
5
6
7
8
9
10
11
12
13
14
15
16
17
18
19
20
21
22
23
24
УСЛОВНЫЕ ОБОЗНАЧЕНИЯ:
границы подготовки проекта планировки территории
граница зоны планируемого размещения линейных объектов, подлежащих переносу (переустройству) из зон планируемого размещения линейных объектов
130
номера характерных точек границ зон планируемого размещения линейных объектов, подлежащих переносу (переустройству) из зон планируемого размещения линейных объектов
зона планируемого размещения линейных объектов, подлежащих переносу (переустройству) из зон планируемого размещения линейных объектов
1
номер зоны планируемого размещения линейных объектов , подлежащих переносу (переустройству) из зон планируемого размещения линейных объектов


Масштаб 1:2000
поселение Краснопахорское, город Москва
Лист 20 из 24
лист 19
лист 20
линия стыка
улица Академика Франка
автодорога на Былово
поселение Краснопахорское
лист 20
лист 21
линия стыка
УСЛОВНЫЕ ОБОЗНАЧЕНИЯ:
границы подготовки проекта планировки территории
граница зоны планируемого размещения линейных объектов, подлежащих переносу (переустройству) из зон планируемого размещения линейных объектов
140
номера характерных точек границ зон планируемого размещения линейных объектов, подлежащих переносу (переустройству) из зон планируемого размещения линейных объектов
зона планируемого размещения линейных объектов, подлежащих переносу (переустройству) из зон планируемого размещения линейных объектов
1
номер зоны планируемого размещения линейных объектов , подлежащих переносу (переустройству) из зон планируемого размещения линейных объектов


Масштаб 1:2000
поселение Краснопахорское, город Москва
Лист 21 из 24
автодорога на Былово
поселение Краснопахорское
лист 20
лист 21
линия стыка
лист 21
лист 22
линия стыка
УСЛОВНЫЕ ОБОЗНАЧЕНИЯ:
границы подготовки проекта планировки территории
границы зоны планируемого размещения линейных объектов, подлежащих переносу (переустройству) из зон планируемого размещения линейных объектов
860 номера характерных точек границ зон планируемого размещения линейных объектов, подлежащих переносу (переустройству) из зон планируемого размещения линейных объектов
зона планируемого размещения линейных объектов, подлежащих переносу (переустройству) из зон планируемого размещения линейных объектов
1 номер зоны планируемого размещения линейных объектов , подлежащих переносу (переустройству) из зон планируемого размещения линейных объектов

Масштаб 1:2000
поселение Краснопахорское, город Москва
Лист 22 из 24



УСЛОВНЫЕ ОБОЗНАЧЕНИЯ:

границы подготовки проекта планировки территории

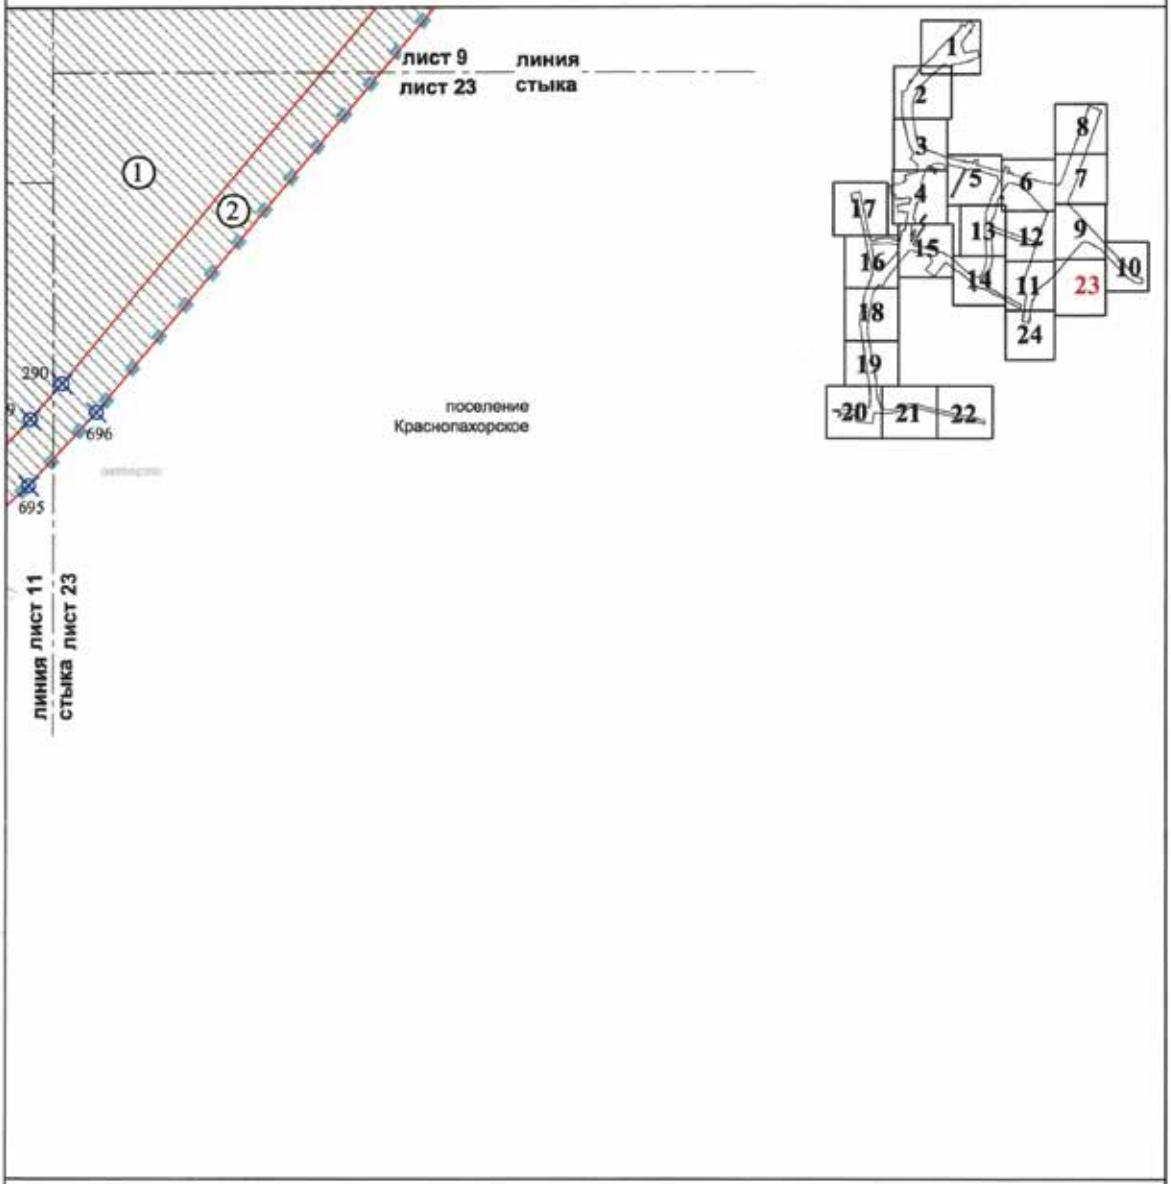
граница зоны планируемого размещения линейных объектов, подлежащих переносу (переустройству) из зон планируемого размещения линейных объектов

865 — номера характерных точек границ зон планируемого размещения линейных объектов, подлежащих переносу (переустройству) из зон планируемого размещения линейных объектов

зона планируемого размещения линейных объектов, подлежащих переносу (переустройству) из зон планируемого размещения линейных объектов

② — номер зоны планируемого размещения линейных объектов , подлежащих переносу (переустройству) из зон планируемого размещения линейных объектов

Масштаб 1:2000
поселение Краснопахорское, город Москва
Лист 23 из 24

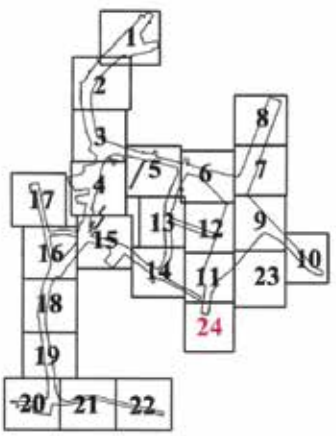


УСЛОВНЫЕ ОБОЗНАЧЕНИЯ:

- границы подготовки проекта планировки территории
- граница зоны планируемого размещения линейных объектов, подлежащих переносу (переустройству) из зон планируемого размещения линейных объектов
- 696 — номера характерных точек границ зон планируемого размещения линейных объектов, подлежащих переносу (переустройству) из зон планируемого размещения линейных объектов
- зона планируемого размещения линейных объектов, подлежащих переносу (переустройству) из зон планируемого размещения линейных объектов
- ① — номер зоны планируемого размещения линейных объектов , подлежащих переносу (переустройству) из зон планируемого размещения линейных объектов

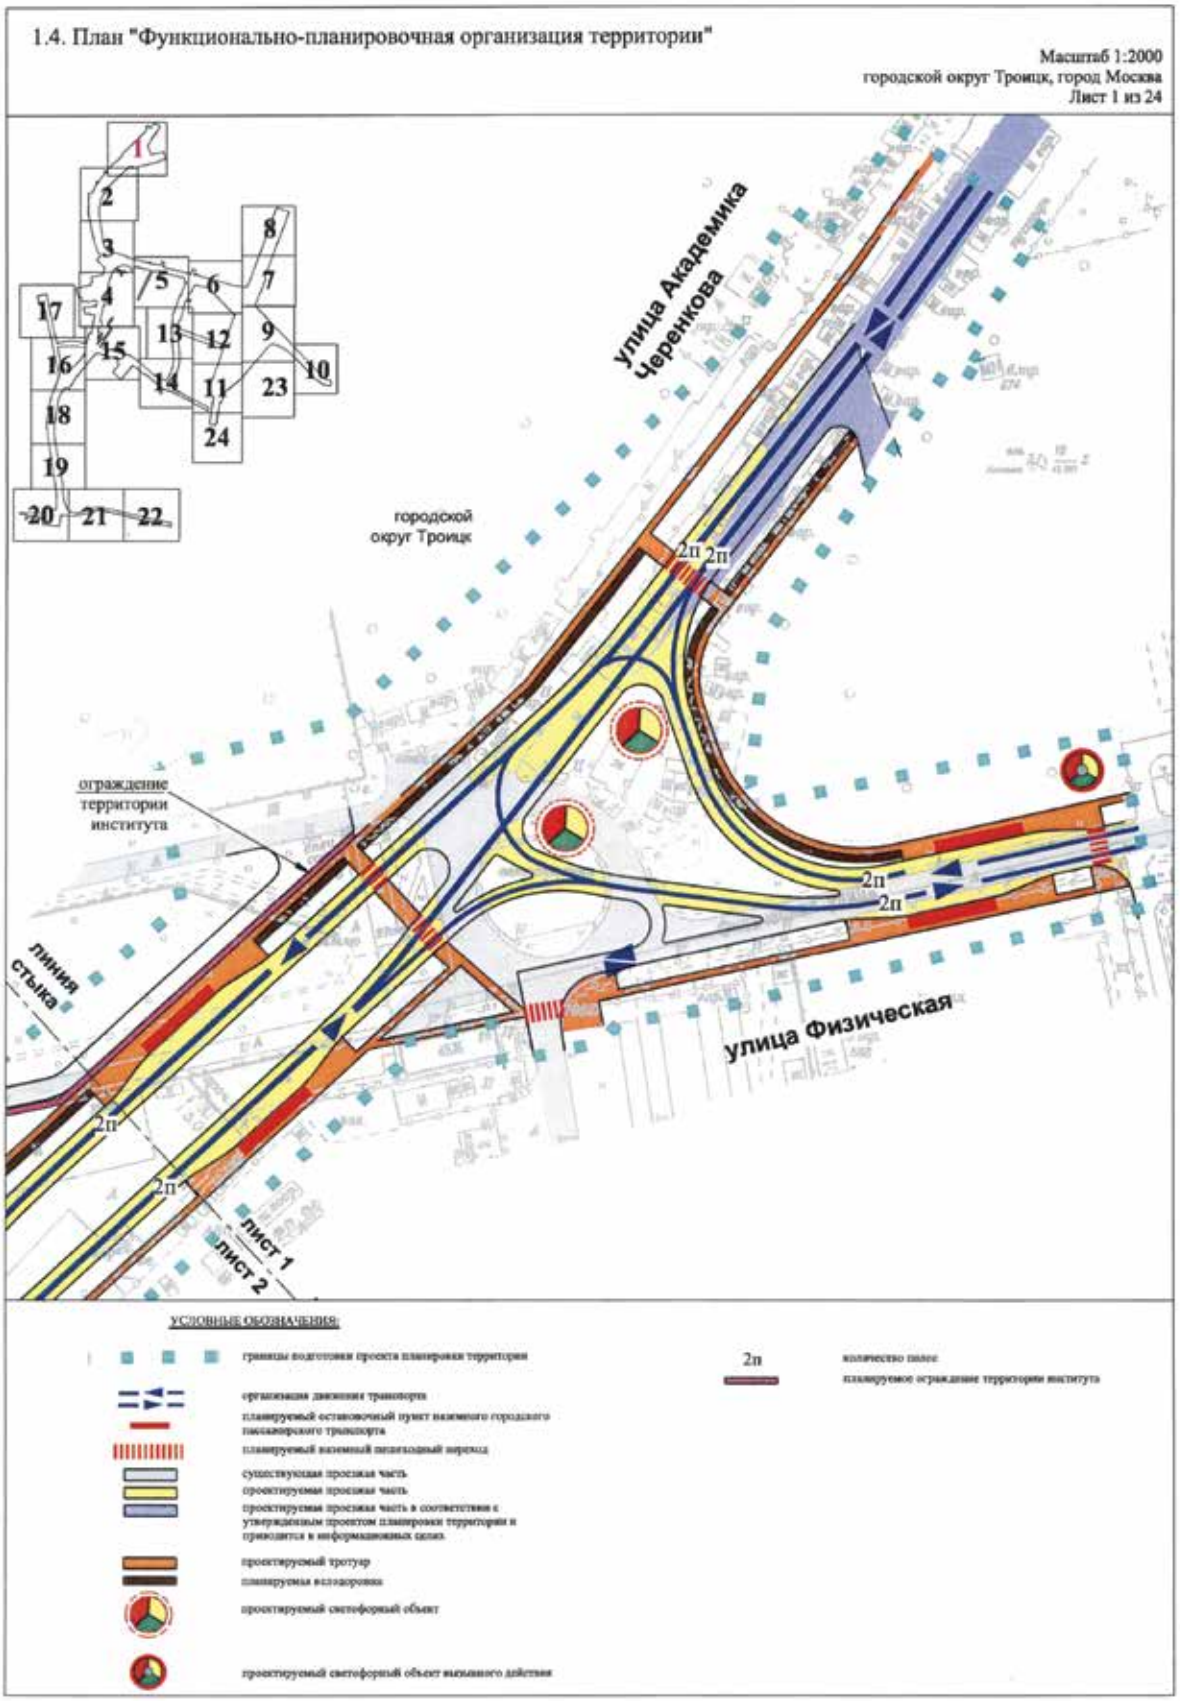
Масштаб 1:2000
поселение Краснопахорское, город Москва
Лист 24 из 24

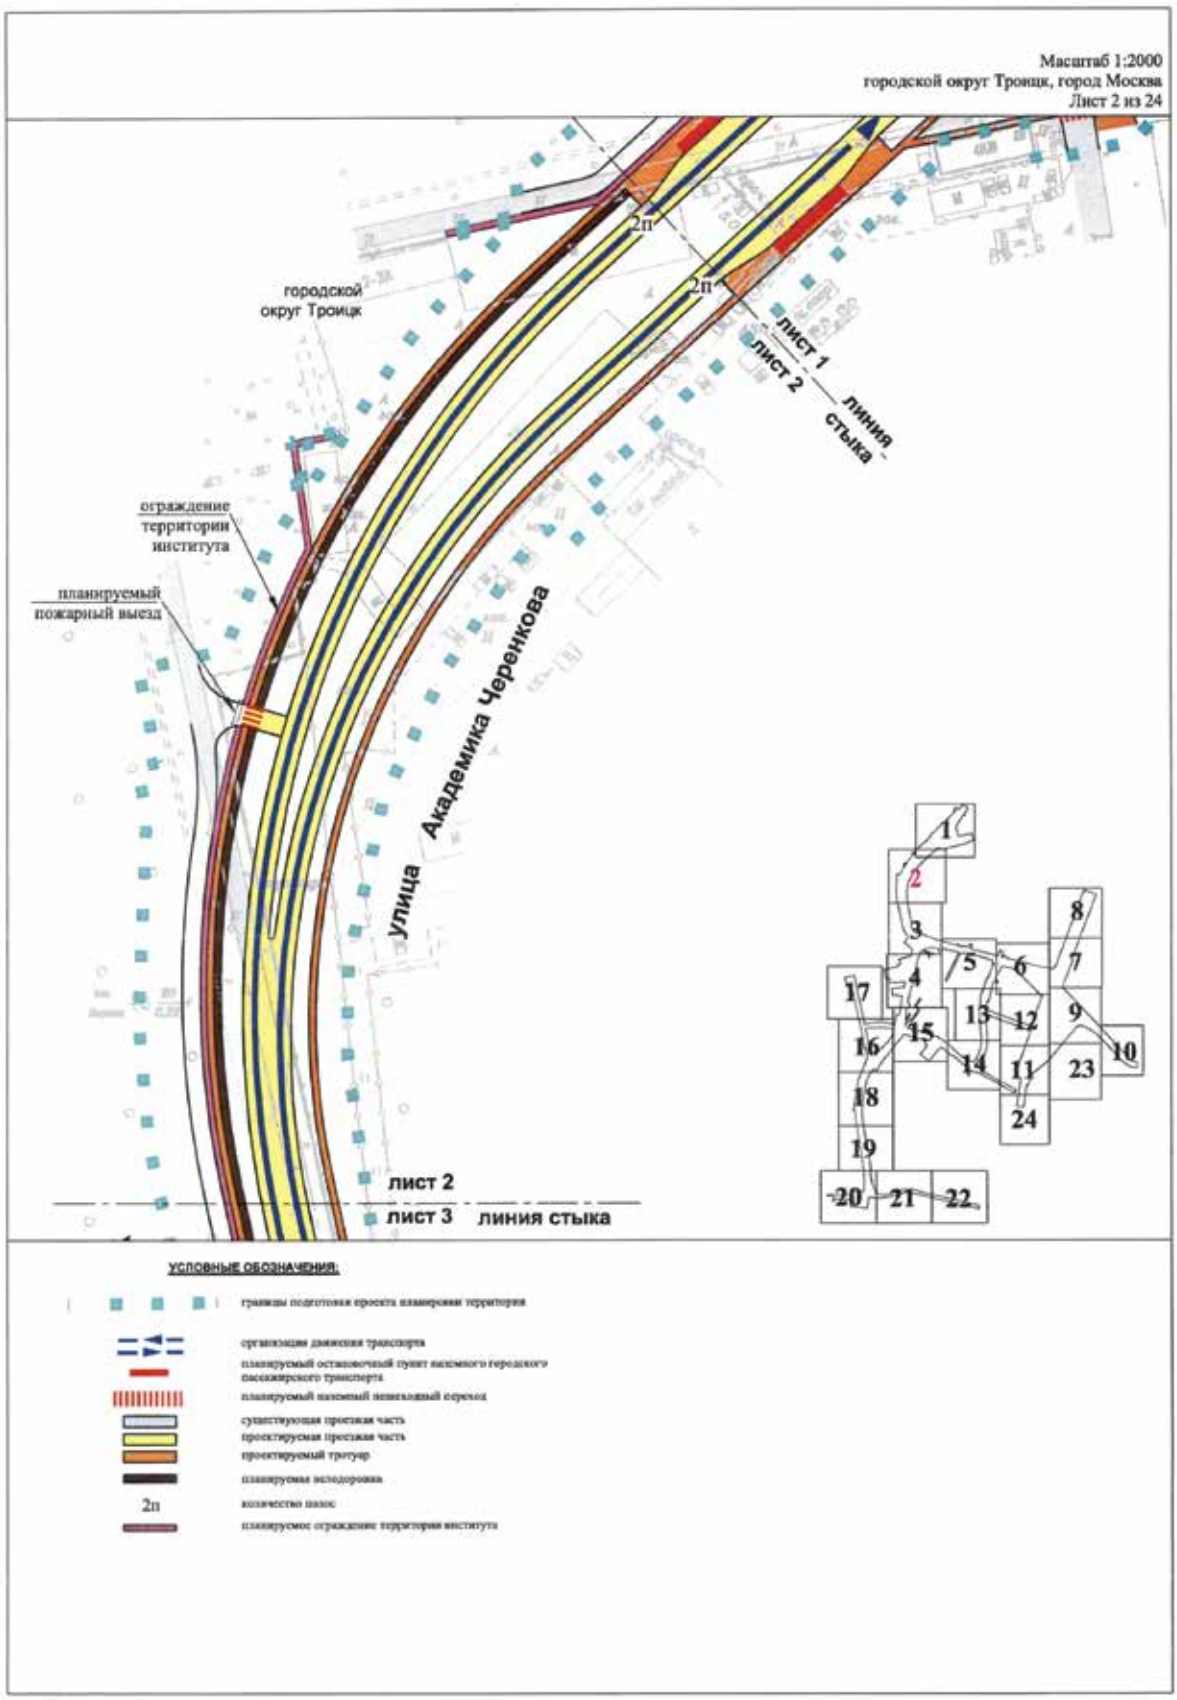


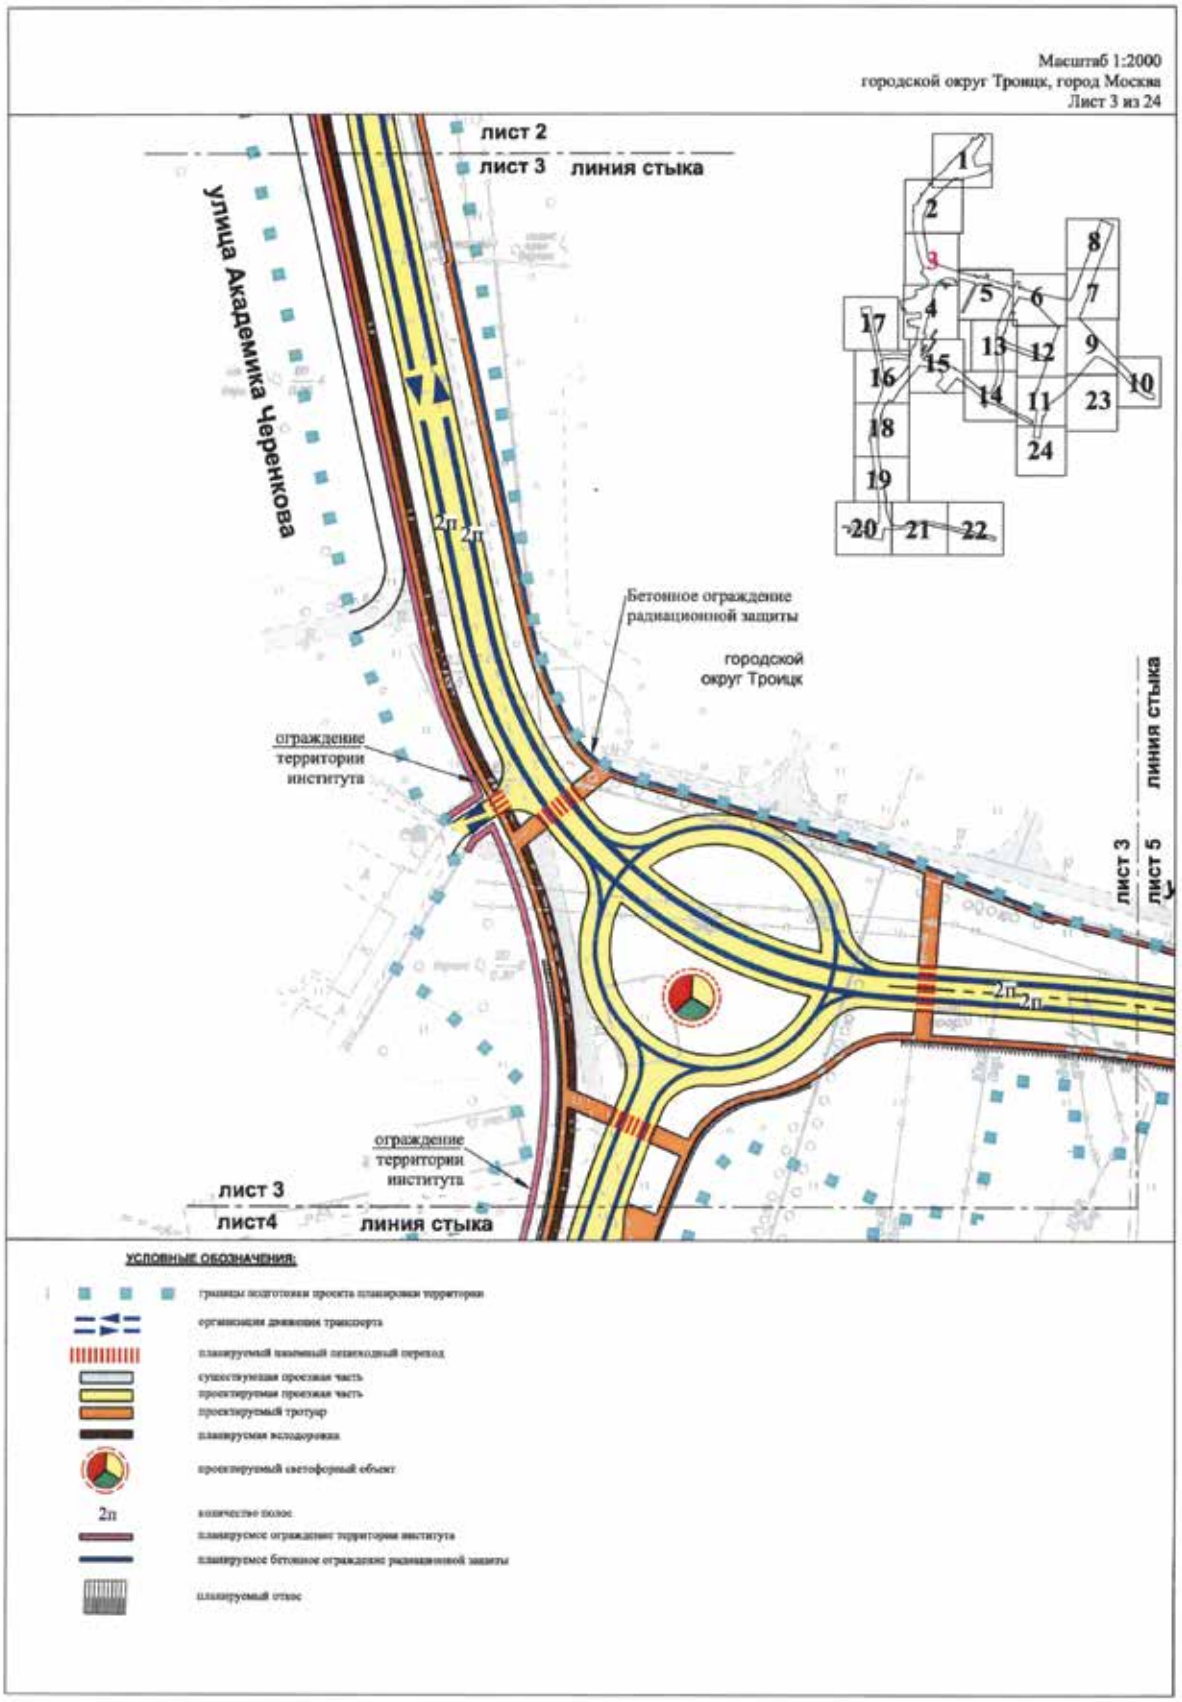


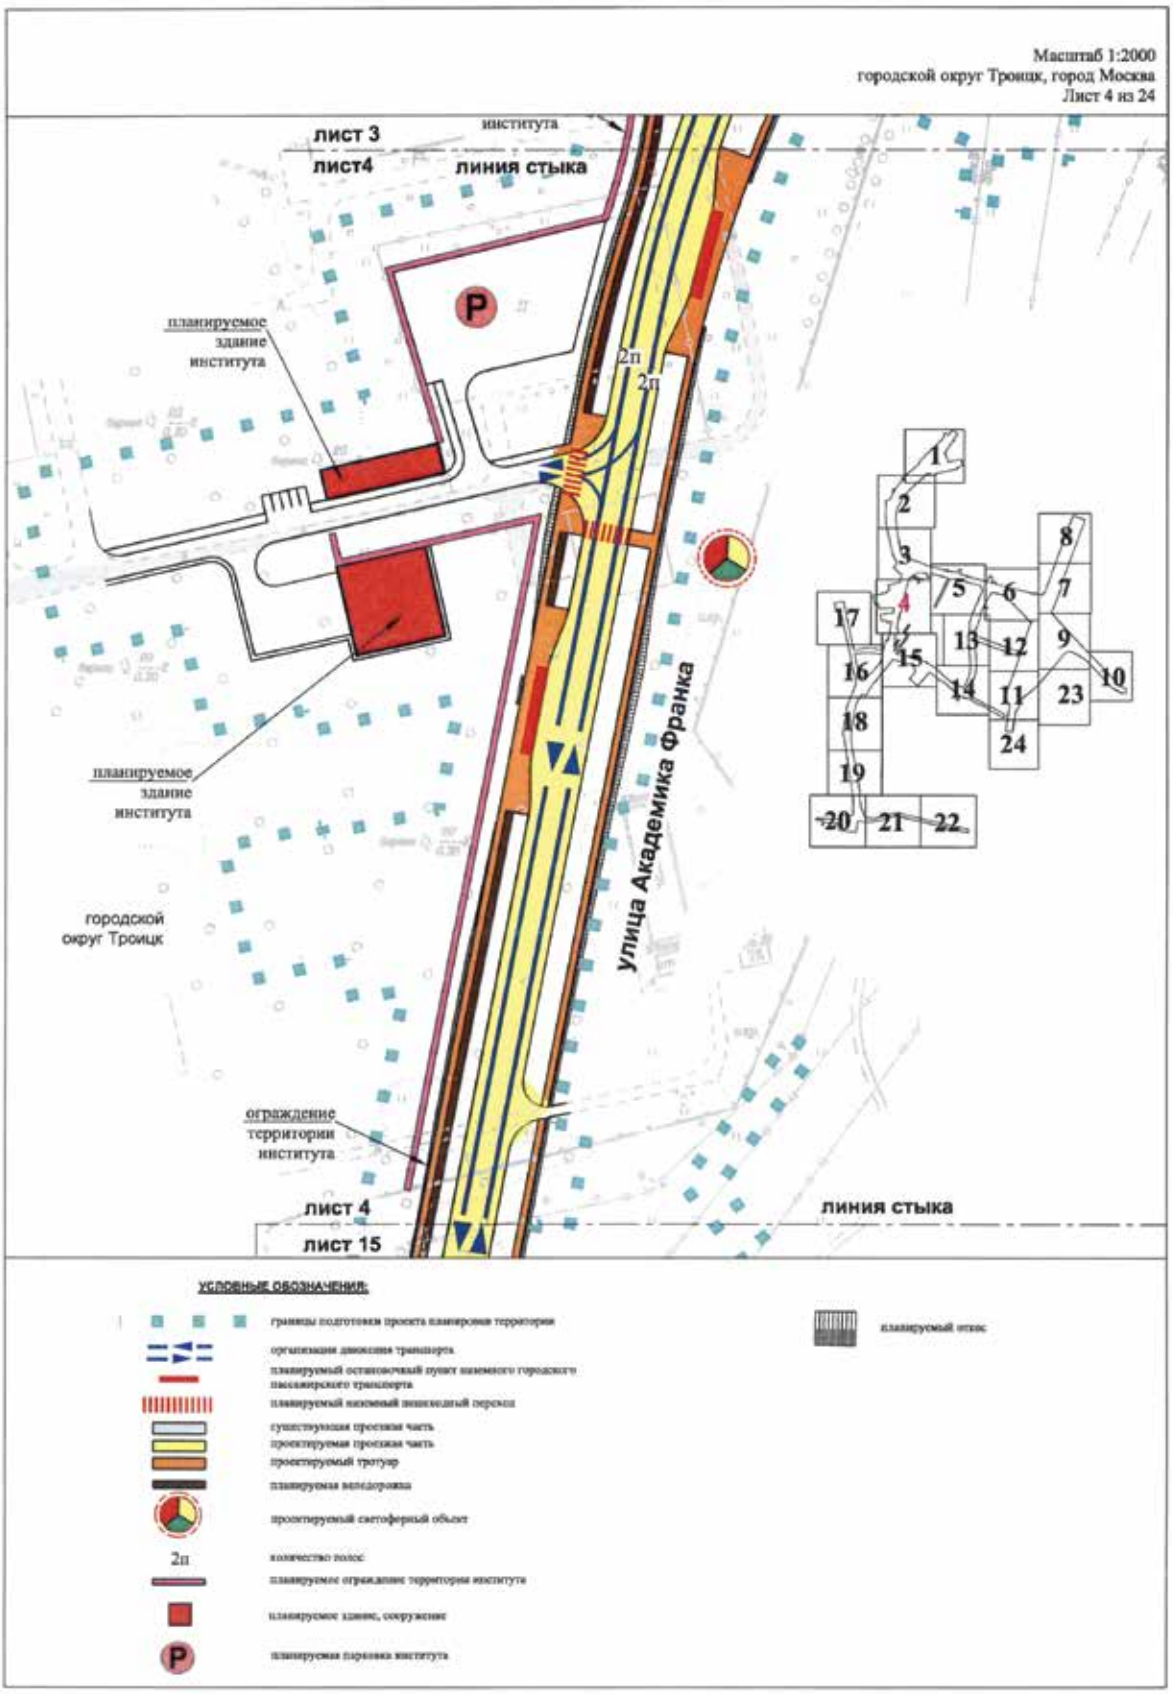
УСЛОВНЫЕ ОБОЗНАЧЕНИЯ:

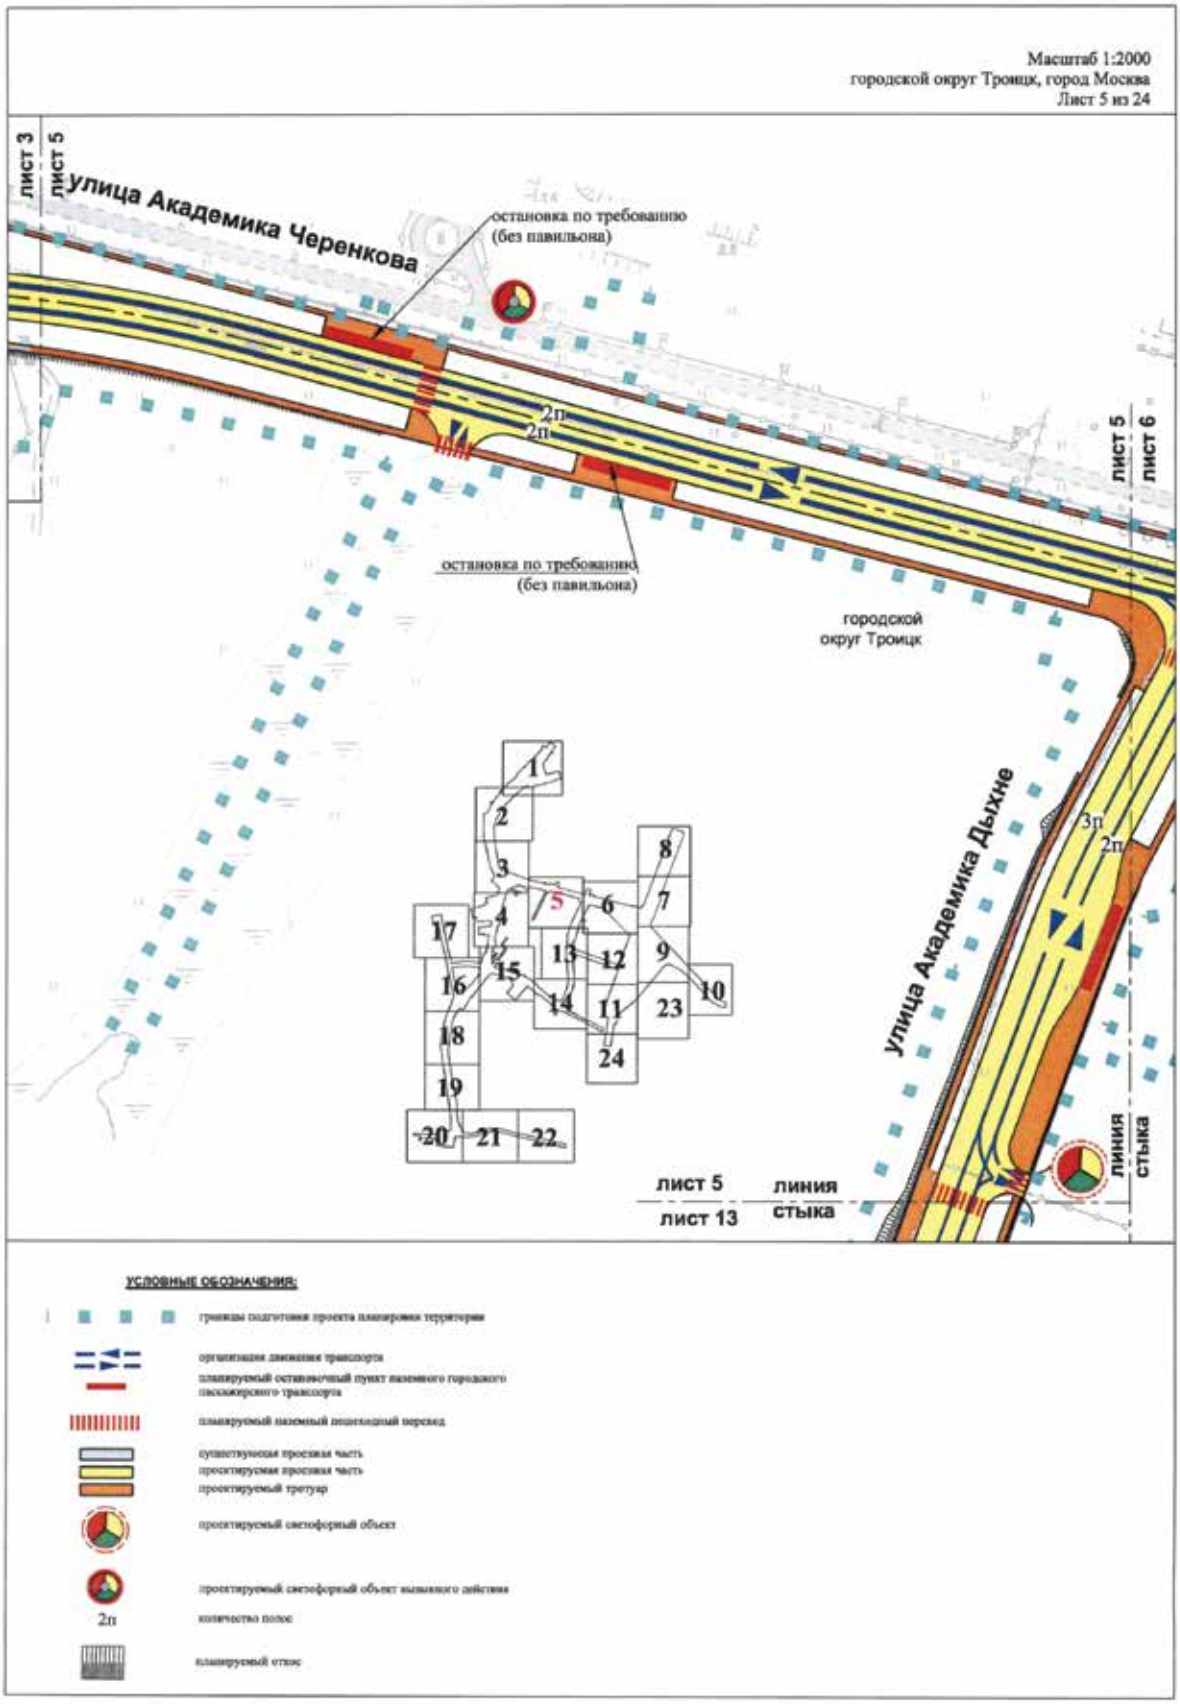
- границы подготовки проекта планировки территории
- граница зоны планируемого размещения линейных объектов, подлежащих переносу (переустройству) из зон планируемого размещения линейных объектов
- 280 номера характерных точек границ зон планируемого размещения линейных объектов, подлежащих переносу (переустройству) из зон планируемого размещения линейных объектов
- зона планируемого размещения линейных объектов, подлежащих переносу (переустройству) из зон планируемого размещения линейных объектов
- 1 номер зоны планируемого размещения линейных объектов , подлежащих переносу (переустройству) из зон планируемого размещения линейных объектов

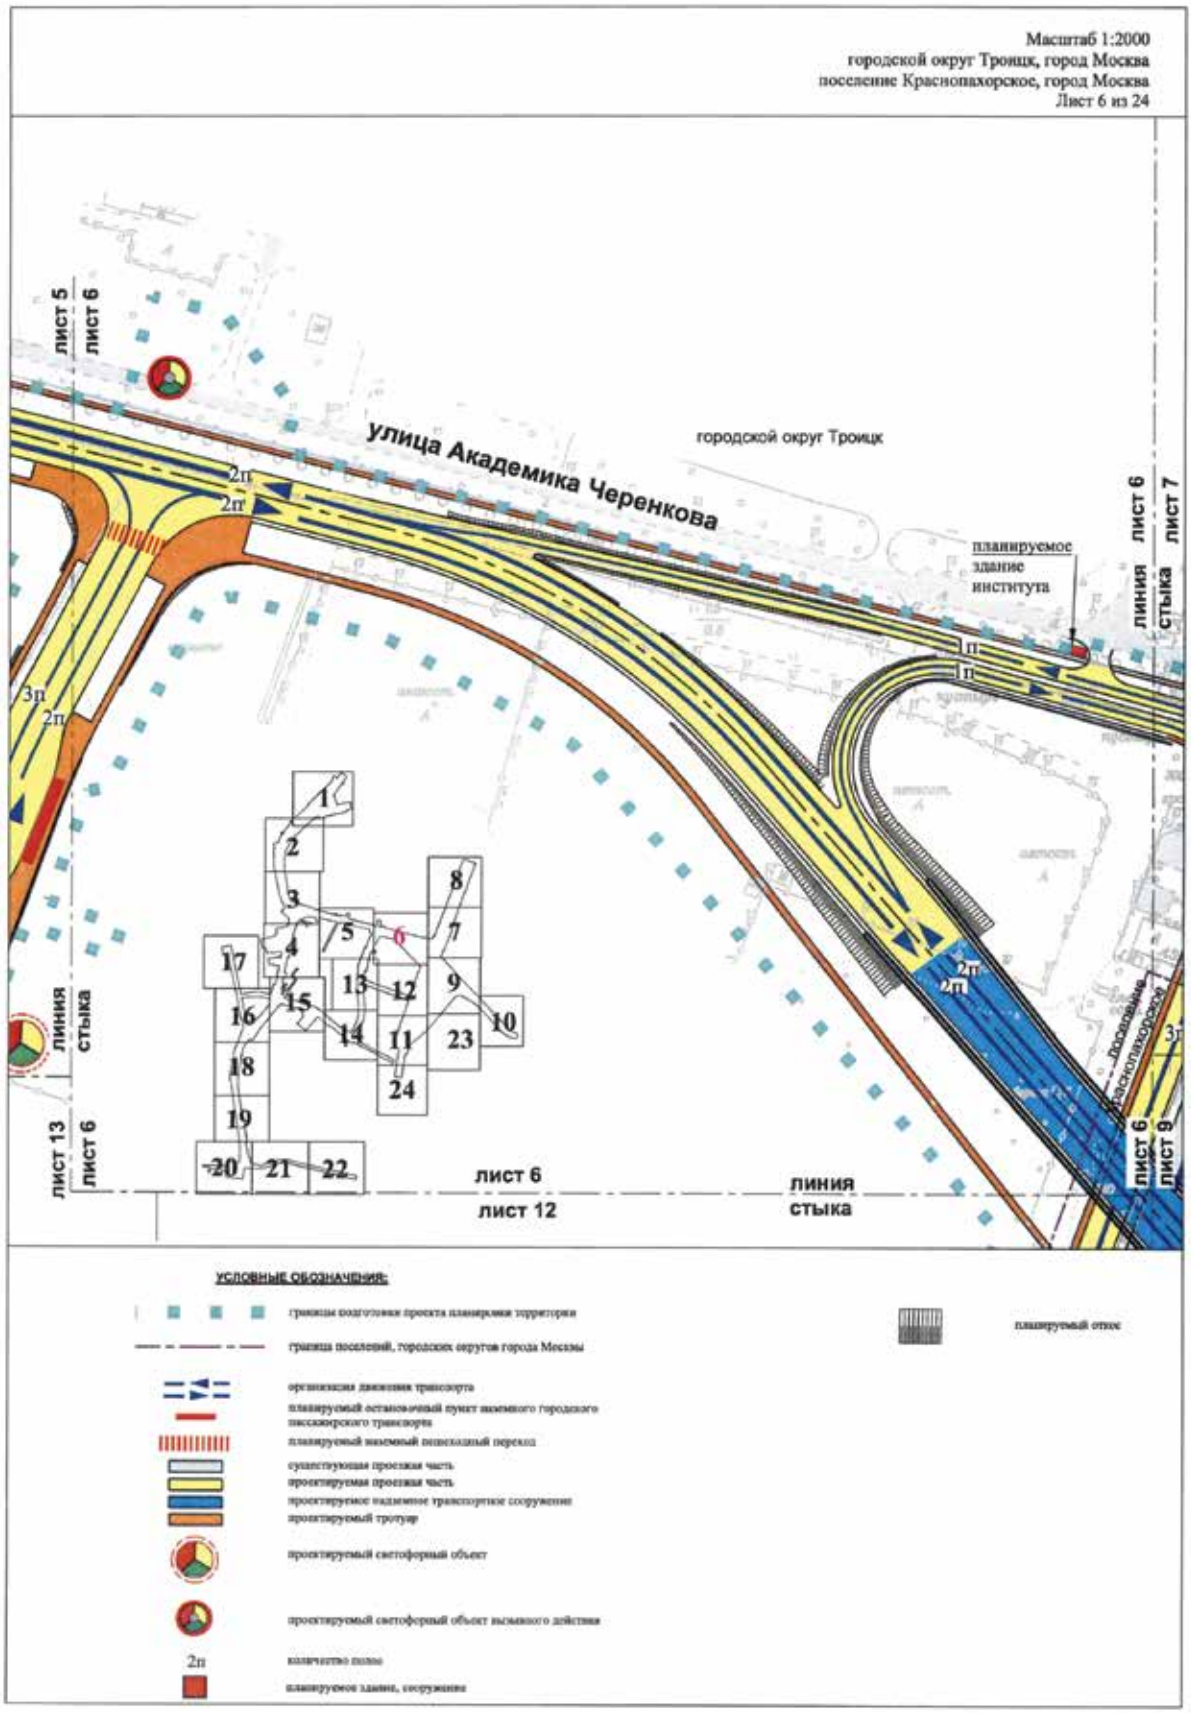

1.4. План "Функционально-планировочная организация территории"
Масштаб 1:2000
городской округ Троицк, город Москва
Лист 1 из 24
улица Академика Черенкова
городской округ Троицк
ограждение территории института
линия стыка
улица Физическая
2п
лист 1
лист 2
УСЛОВНЫЕ ОБОЗНАЧЕНИЯ:
количество полос
планируемое ограждение территории института

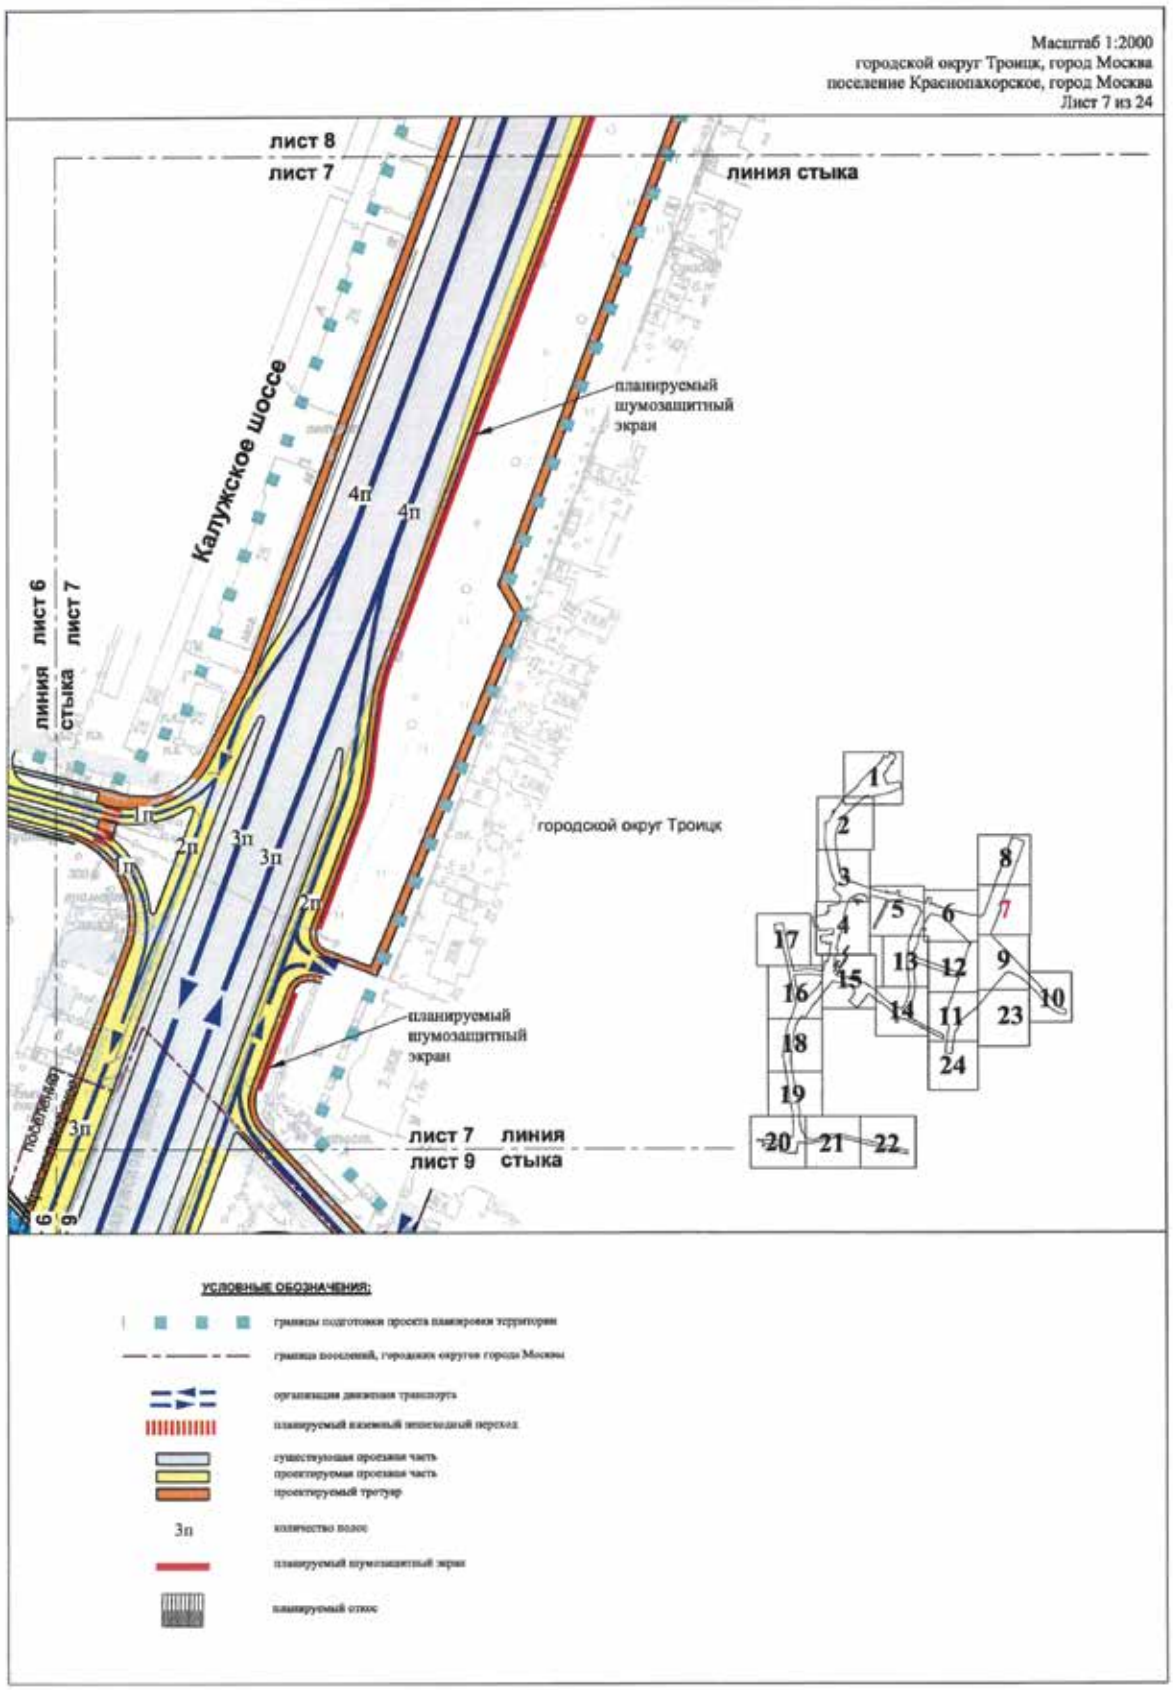

Масштаб 1:2000
городской округ Троицк, город Москва
Лист 2 из 24
2п
2п
городской округ Троицк
лист 1
лист 2
линия стыка
ограждение территории института
планируемый пожарный выезд
улица Академика Черенкова
лист 2
лист 3
линия стыка
1
2
3
4
5
6
7
8
9
10
11
12
13
14
15
16
17
18
19
20
21
22
23
24
УСЛОВНЫЕ ОБОЗНАЧЕНИЯ:
границы подготовки проекта планировки территории
организация движения транспорта
планируемый остановочный пункт наземного городского пассажирского транспорта
планируемый наземный пешеходный переход
существующая проезжая часть
проектируемая проезжая часть
проектируемый тротуар
планируемая железнодорожная
2п
количество полос
планируемое ограждение территории института

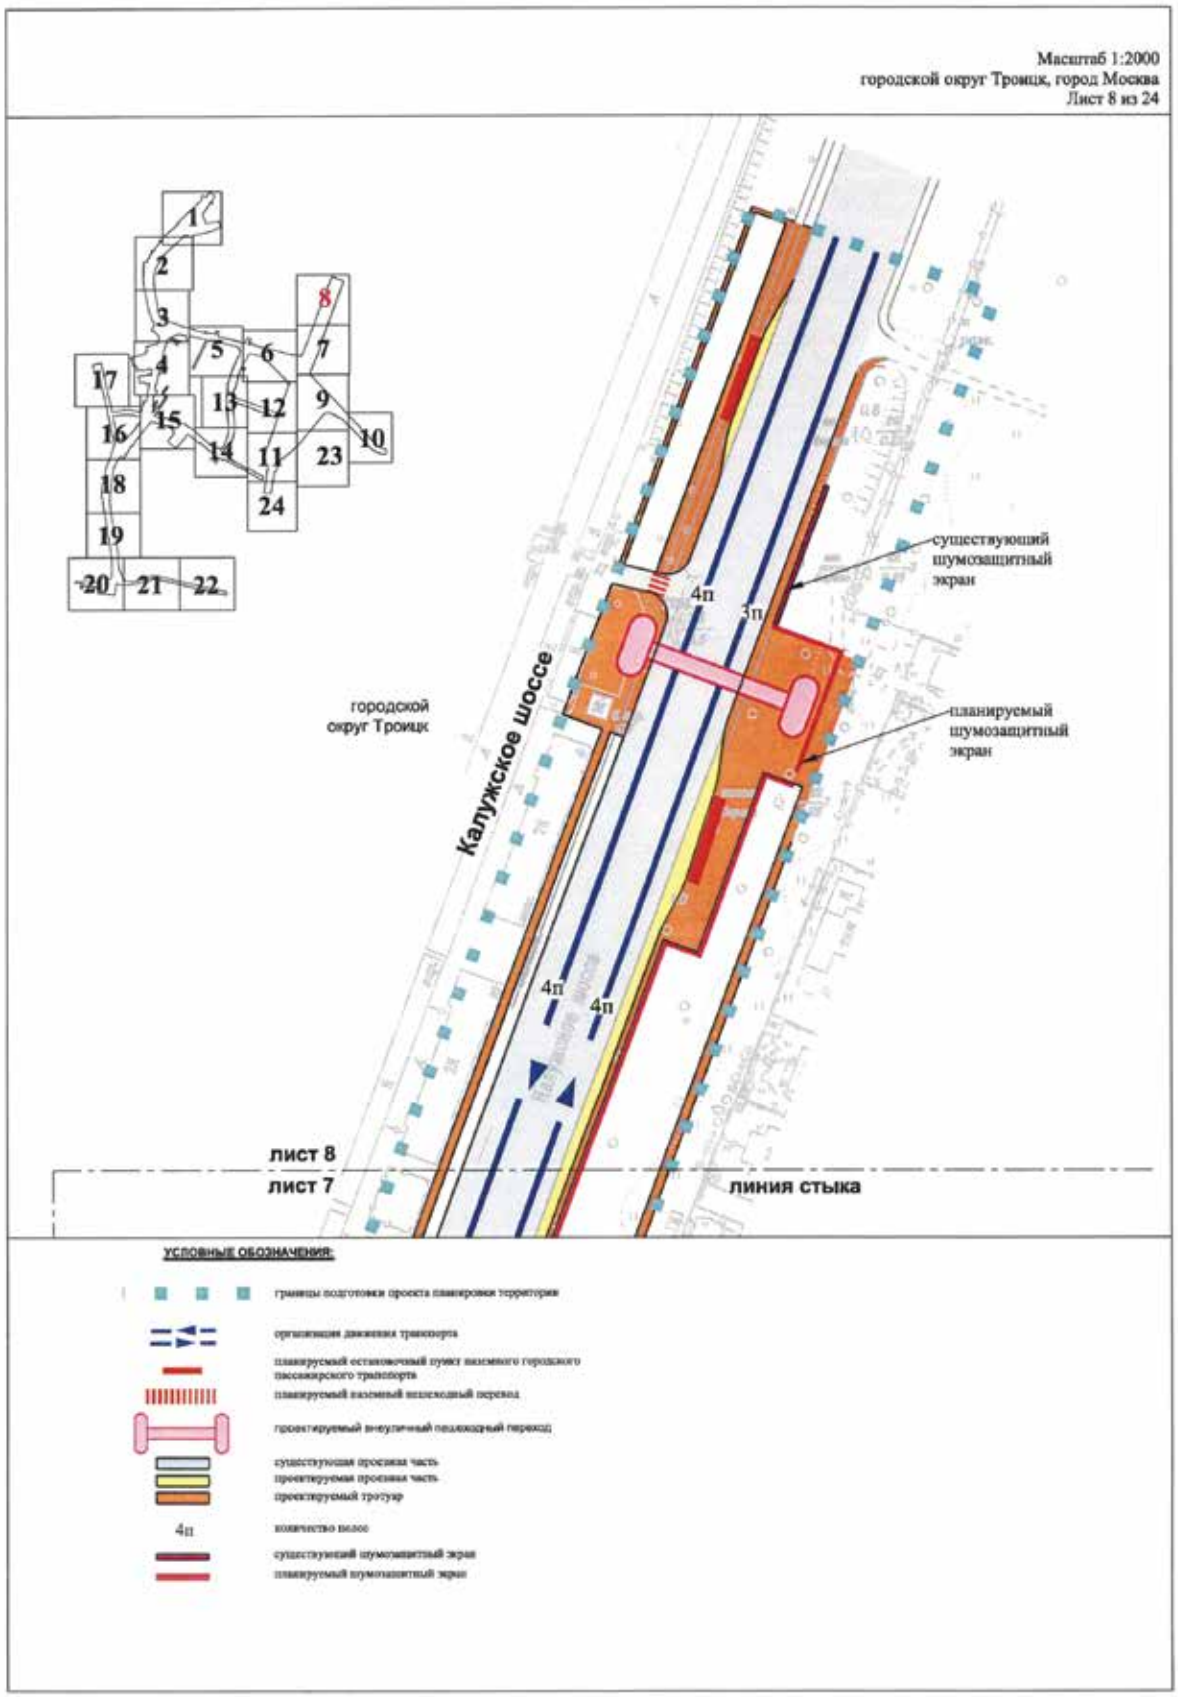

Масштаб 1:2000
городской округ Троицк, город Москва
Лист 3 из 24
лист 2
лист 3 линия стыка
улица Академика Черенкова
2п 2п
Бетонное ограждение радиационной защиты
городской округ Троицк
ограждение территории института
лист 3
лист 5
линия стыка
2п 2п
ограждение территории института
лист 3
лист4
линия стыка
1
2
3
4
5
6
7
8
9
10
11
12
13
14
15
16
17
18
19
20
21
22
23
24
УСЛОВНЫЕ ОБОЗНАЧЕНИЯ:
границы подготовки проекта планировки территории
организация движения транспорта
планируемый наземный пешеходный переход
существующая проезжая часть
проектируемая проезжая часть
проектируемый тротуар
планируемая велодорожка
проектируемый светофорный объект
2п
количество полос
планируемое ограждение территории института
планируемое бетонное ограждение радиационной защиты
планируемый откос

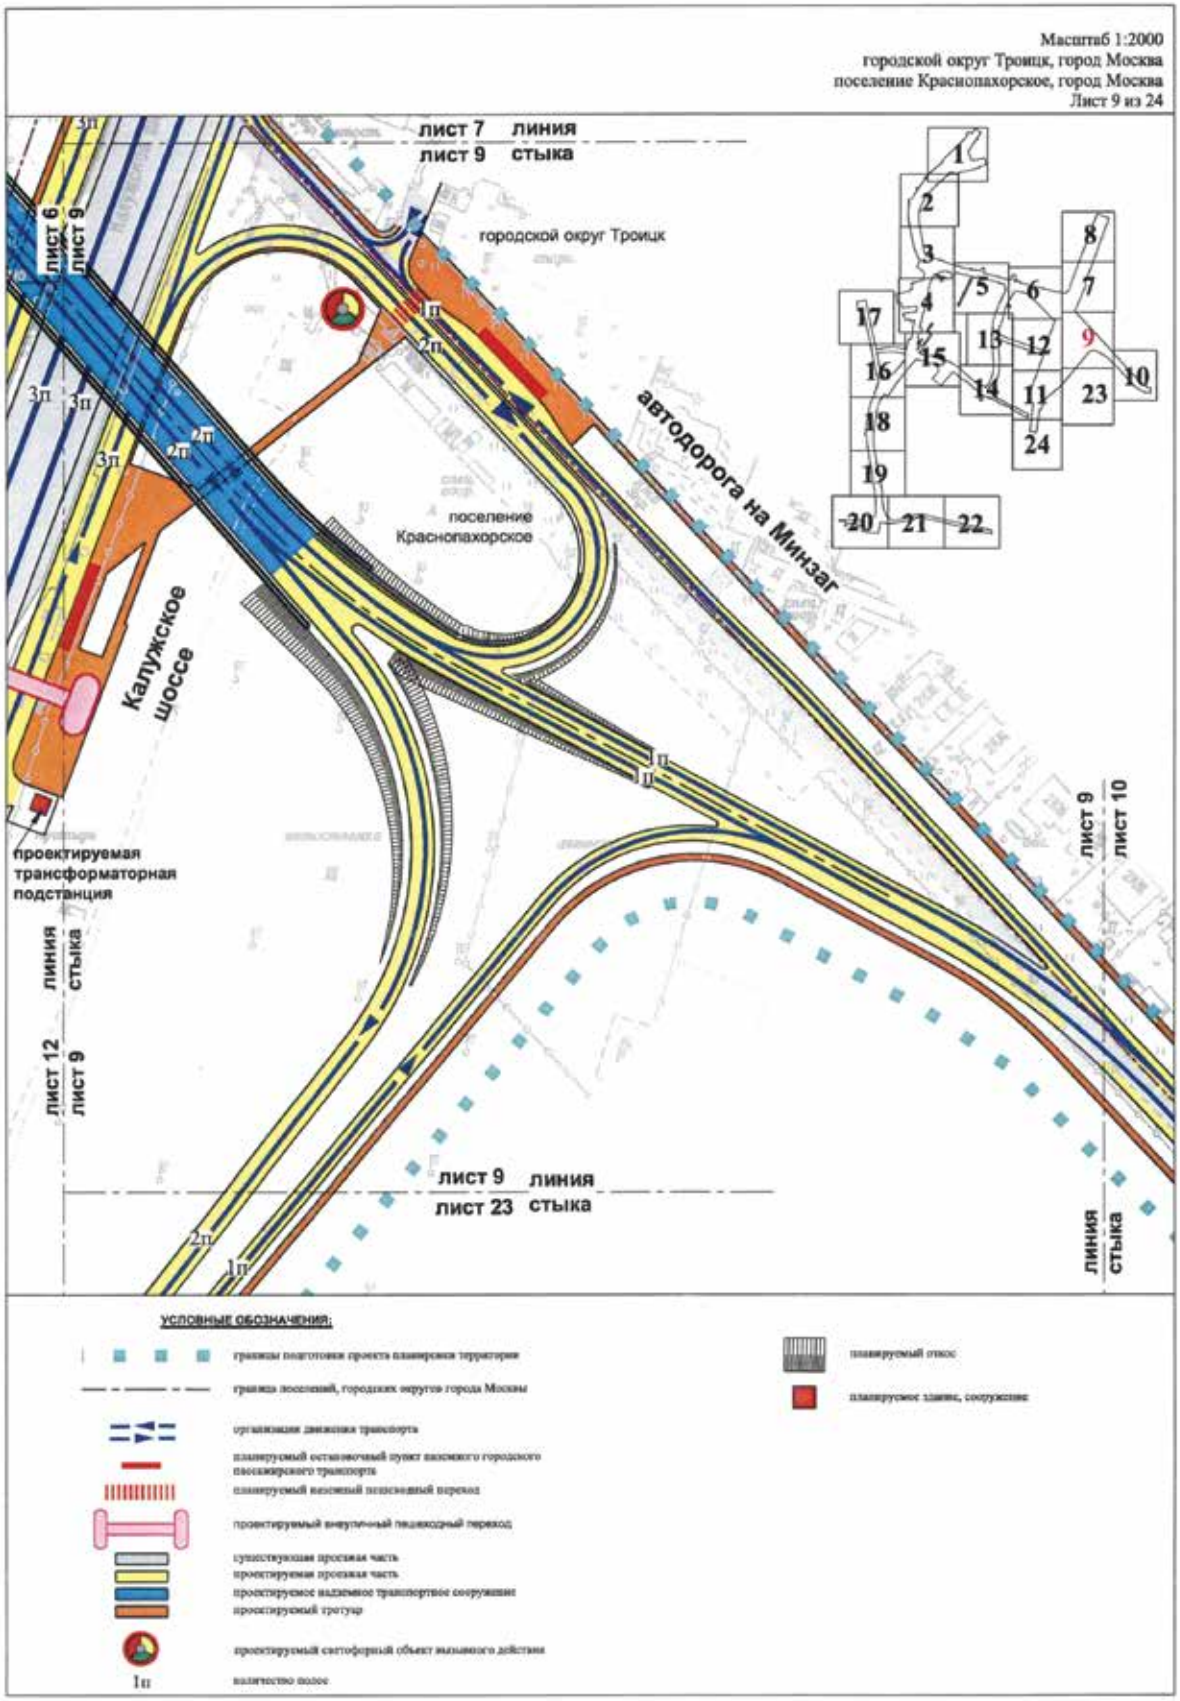

Масштаб 1:2000
городской округ Троицк, город Москва
Лист 4 из 24
лист 3
лист4
линия стыка
планируемое здание института
планируемое здание института
городской округ Троицк
улица Академика Франка
ограждение территории института
лист 4
лист 15
линия стыка
2п
2п
1
2
3
4
5
6
7
8
9
10
11
12
13
14
15
16
17
18
19
20
21
22
23
24
УСЛОВНЫЕ ОБОЗНАЧЕНИЯ:
границы подготовки проекта планировки территории
организация движения транспорта
планируемый остановочный пункт наземного городского пассажирского транспорта
планируемый наземный пешеходный переход
существующая проезжая часть
проектируемая проезжая часть
проектируемый тротуар
планируемая велодорожка
проектируемый светофорный объект
2п количество полос
планируемое ограждение территории института
планируемое здание, сооружение
планируемая парковка института
планируемый откос

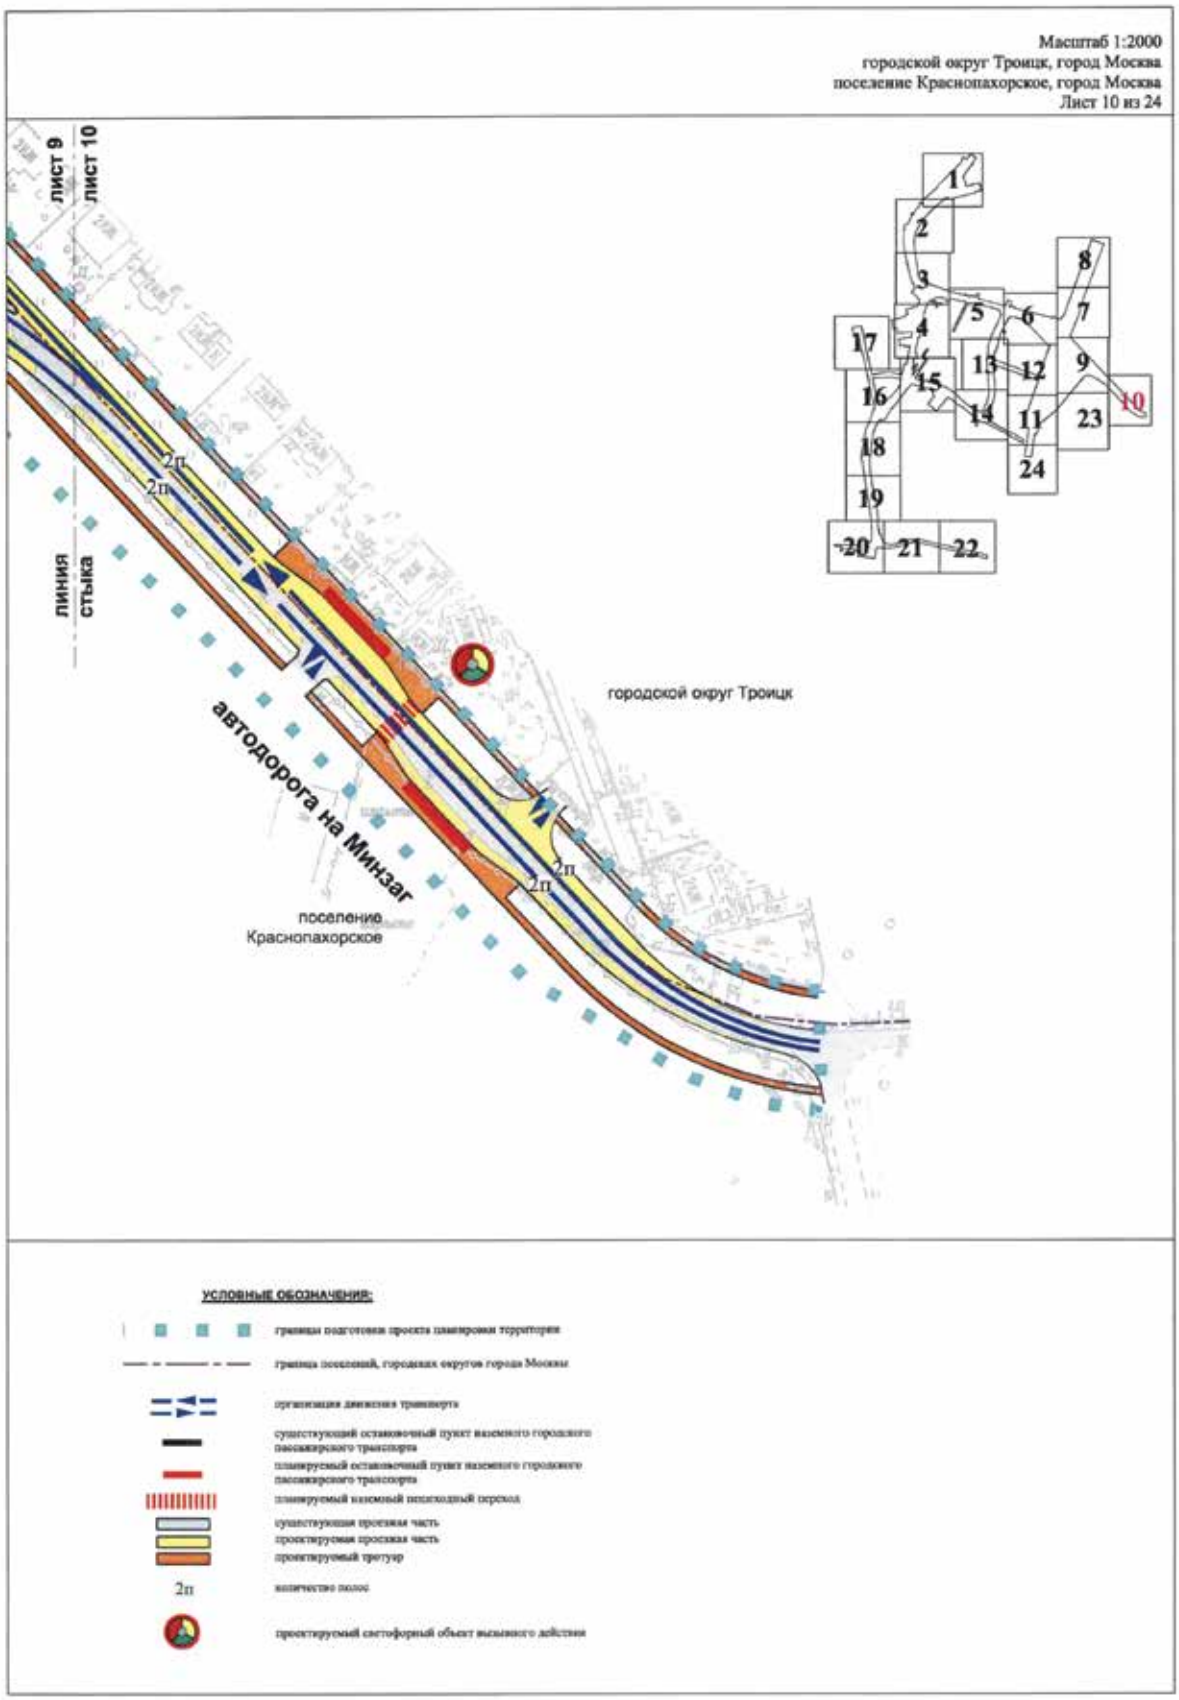

Масштаб 1:2000
городской округ Троицк, город Москва
Лист 5 из 24
лист 3
лист 5
улица Академика Черенкова
остановка по требованию
(без павильона)
2п
2п
остановка по требованию
(без павильона)
лист 5
лист 6
городской
округ Троицк
1
2
3
4
5
6
7
8
9
10
11
12
13
14
15
16
17
18
19
20
21
22
23
24
улица Академика Дыхне
3п
2п
лист 5
лист 13
линия
стыка
линия
стыка
УСЛОВНЫЕ ОБОЗНАЧЕНИЯ:
границы подготовки проекта планировки территории
организация движения транспорта
планируемый остановочный пункт наземного городского пассажирского транспорта
планируемый наземный пешеходный переход
существующая проезжая часть
проектируемая проезжая часть
проектируемый тротуар
проектируемый светофорный объект
проектируемый светофорный объект вызывного действия
2п
количество полос
планируемый откос

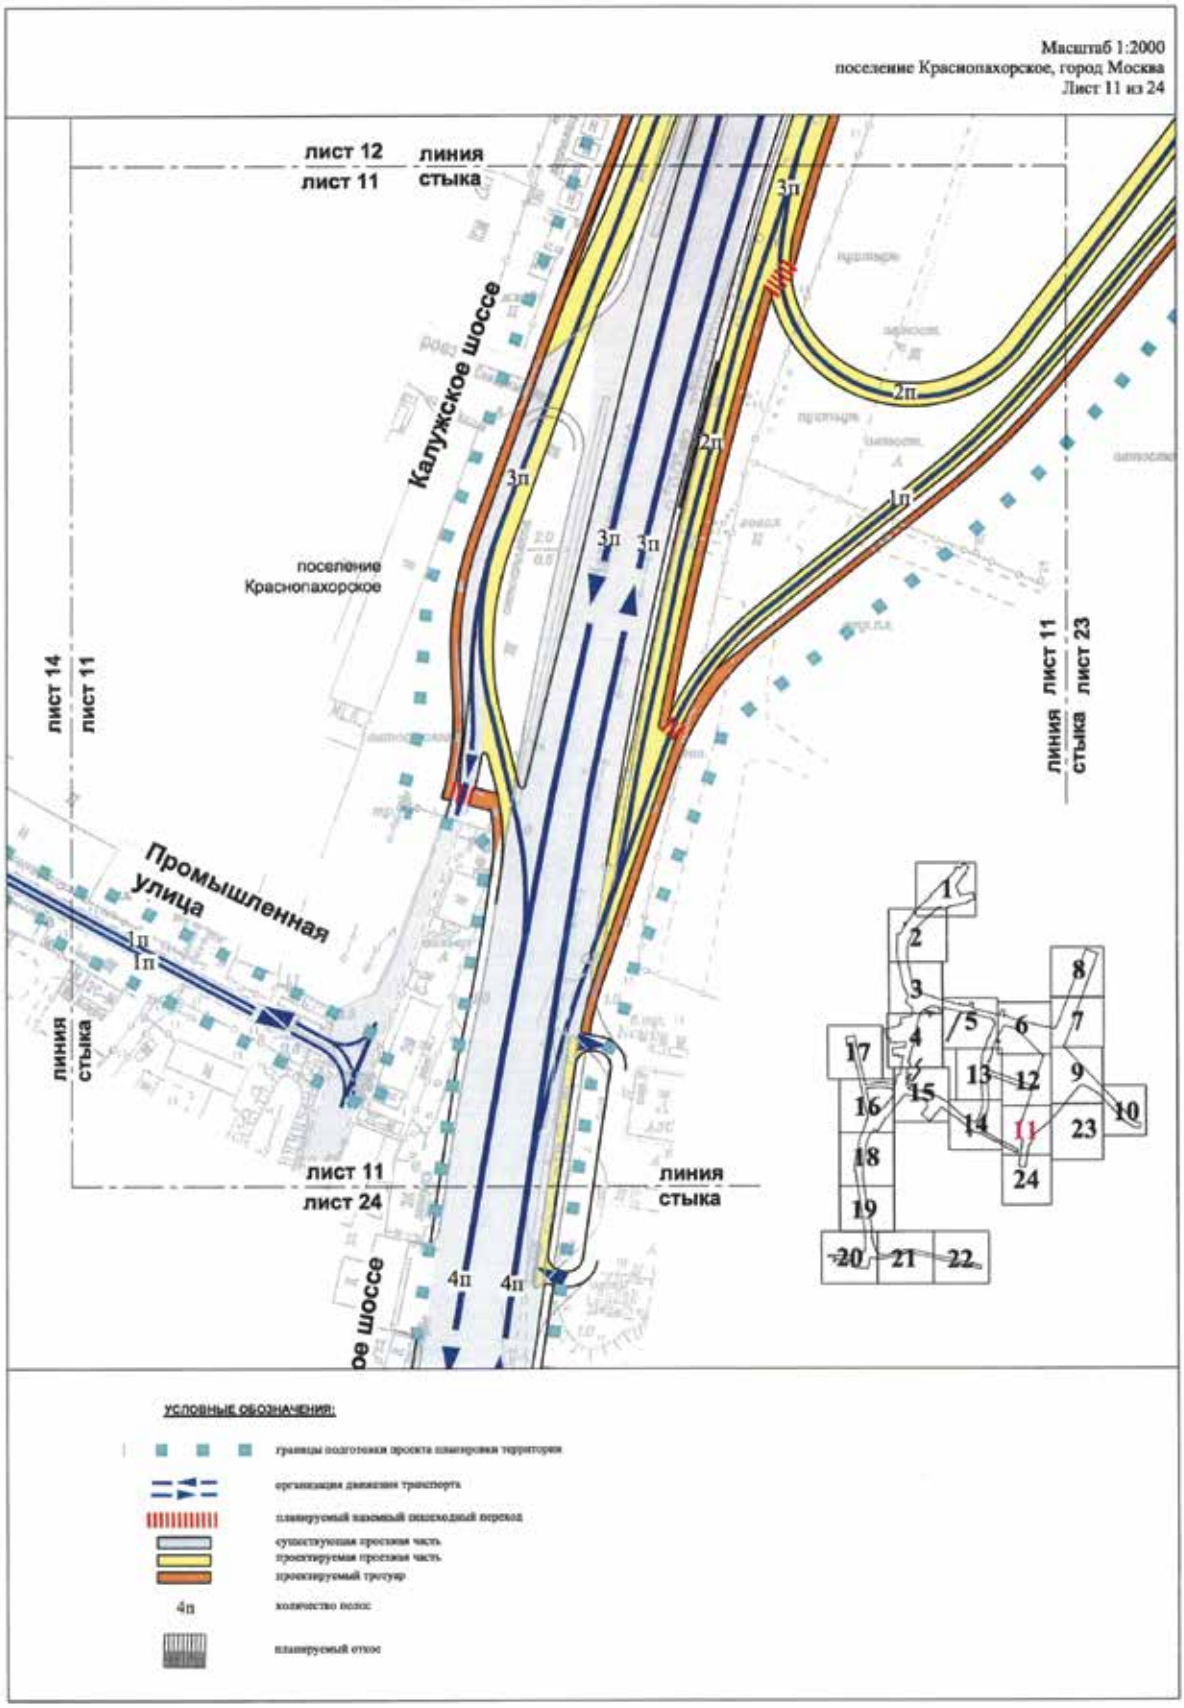

Масштаб 1:2000
городской округ Троицк, город Москва
поселение Краснопахорское, город Москва
Лист 6 из 24
лист 5
лист 6
улица Академика Черенкова
городской округ Троицк
планируемое здание института
линия стыка
лист 6
лист 7
2п
3п
1
2
3
4
5
6
7
8
9
10
11
12
13
14
15
16
17
18
19
20
21
22
23
24
лист 13
лист 6
лист 6
лист 12
лист 6
лист 9
УСЛОВНЫЕ ОБОЗНАЧЕНИЯ:
планируемый откос
2п
количество полос

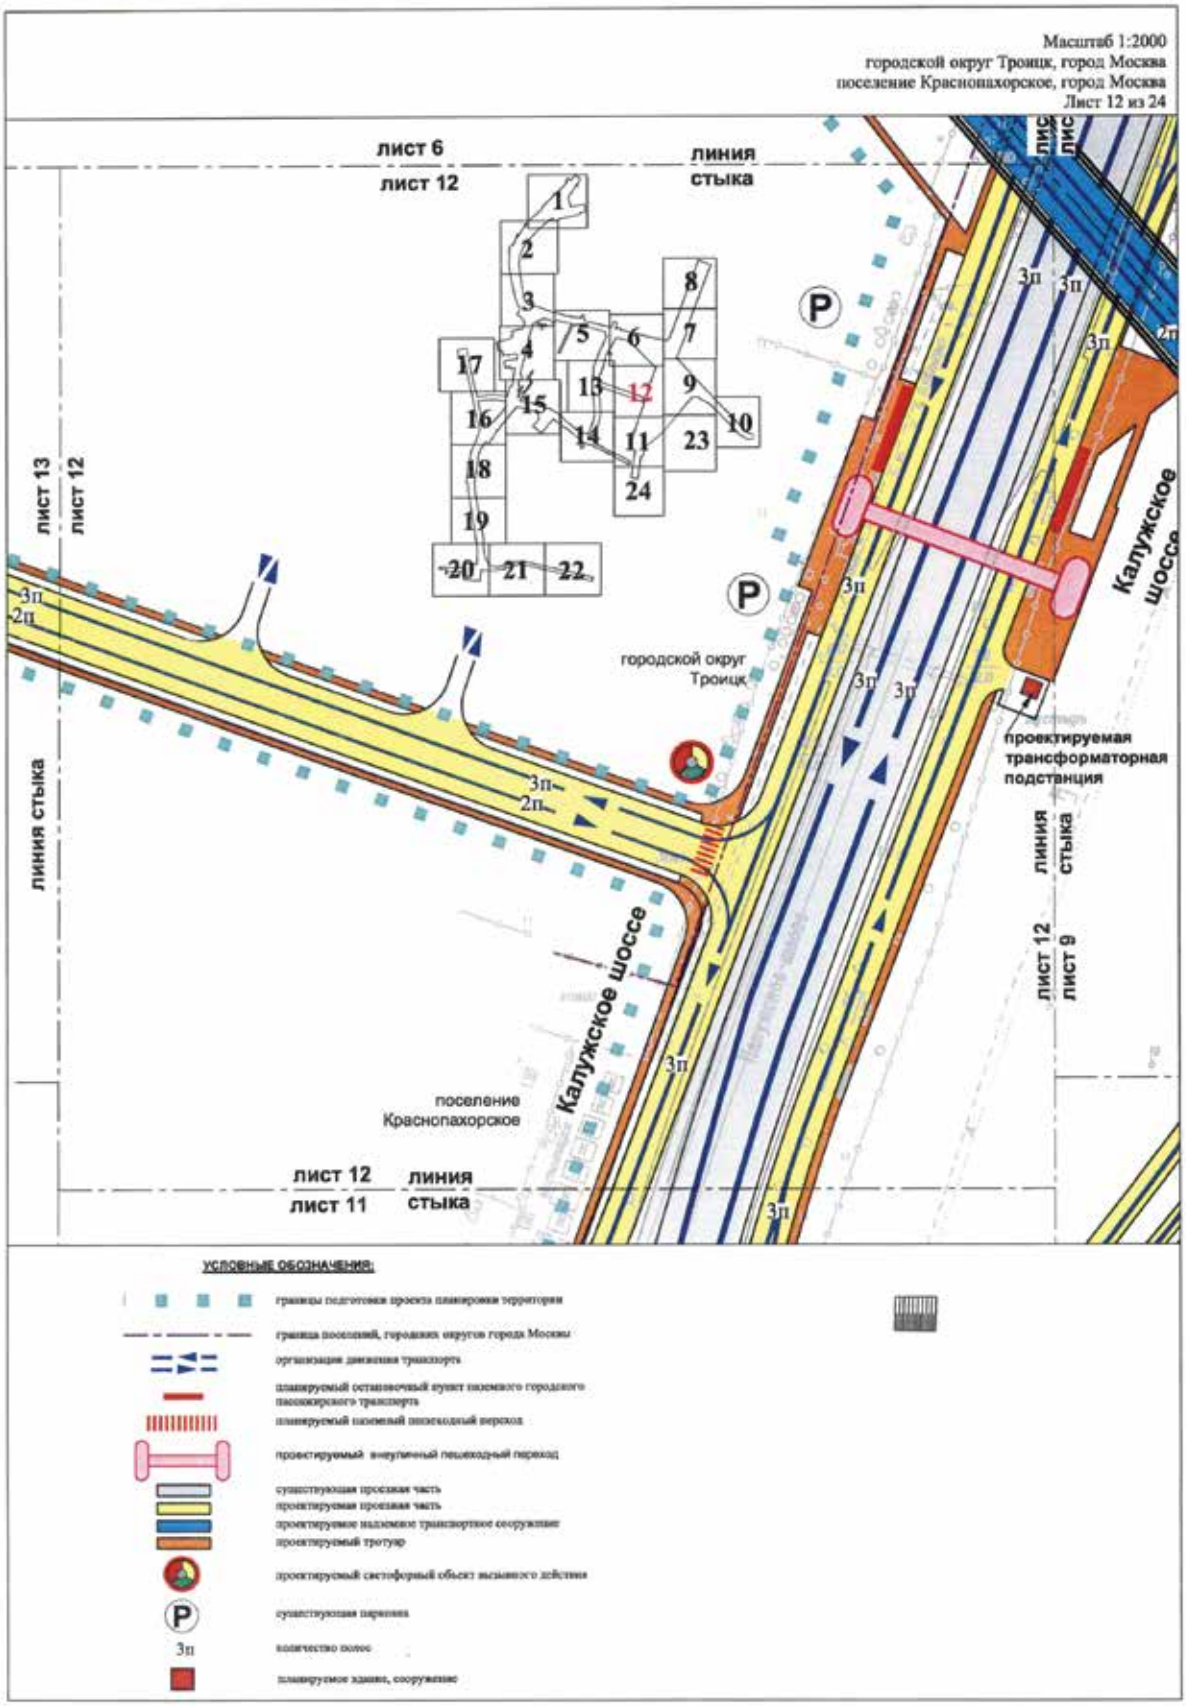

Масштаб 1:2000
городской округ Троицк, город Москва
поселение Краснопахорское, город Москва
Лист 7 из 24
лист 8
лист 7
линия стыка
Калужское шоссе
планируемый шумозащитный экран
4п
4п
лист 6
линия стыка
лист 7
1п
2п
3п
3п
1п
2п
планируемый шумозащитный экран
3п
лист 7
лист 9
линия стыка
городской округ Троицк
1
2
3
4
5
6
7
8
9
10
11
12
13
14
15
16
17
18
19
20
21
22
23
24
УСЛОВНЫЕ ОБОЗНАЧЕНИЯ:
границы подготовки проекта планировки территории
граница поселений, городских округов города Москвы
организация движения транспорта
планируемый наземный пешеходный переход
существующая проезжая часть
проектируемая проезжая часть
проектируемый тротуар
3п
количество полос
планируемый шумозащитный экран
планируемый откос

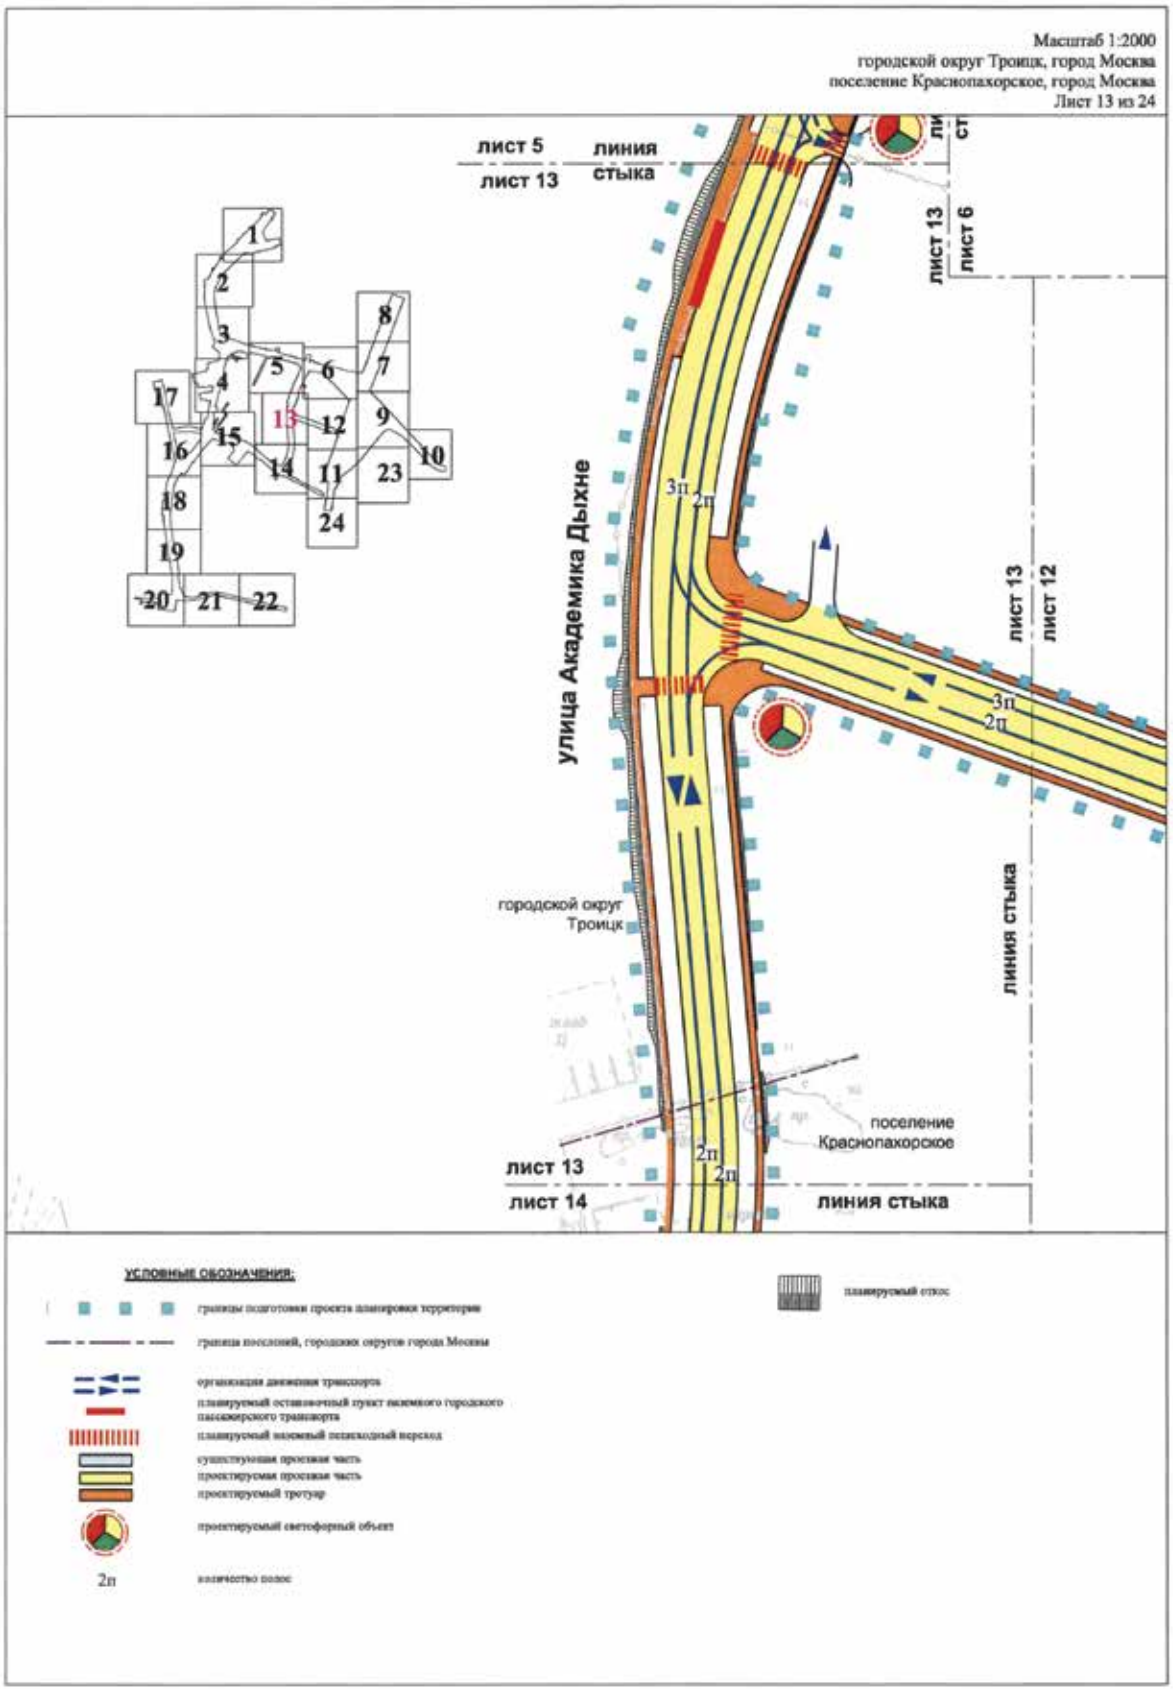

Масштаб 1:2000
городской округ Троицк, город Москва
Лист 8 из 24
1
2
3
4
5
6
7
8
9
10
11
12
13
14
15
16
17
18
19
20
21
22
23
24
существующий шумозащитный экран
планируемый шумозащитный экран
4п
3п
4п
4п
Калужское шоссе
городской округ Троицк
лист 8
лист 7
линия стыка
УСЛОВНЫЕ ОБОЗНАЧЕНИЯ:
границы подготовки проекта планировки территории
организация движения транспорта
планируемый остановочный пункт наземного городского пассажирского транспорта
планируемый наземный пешеходный переход
проектируемый внеуличный пешеходный переход
существующая проезжая часть
проектируемая проезжая часть
проектируемый тротуар
4п
количество полос
существующий шумозащитный экран
планируемый шумозащитный экран

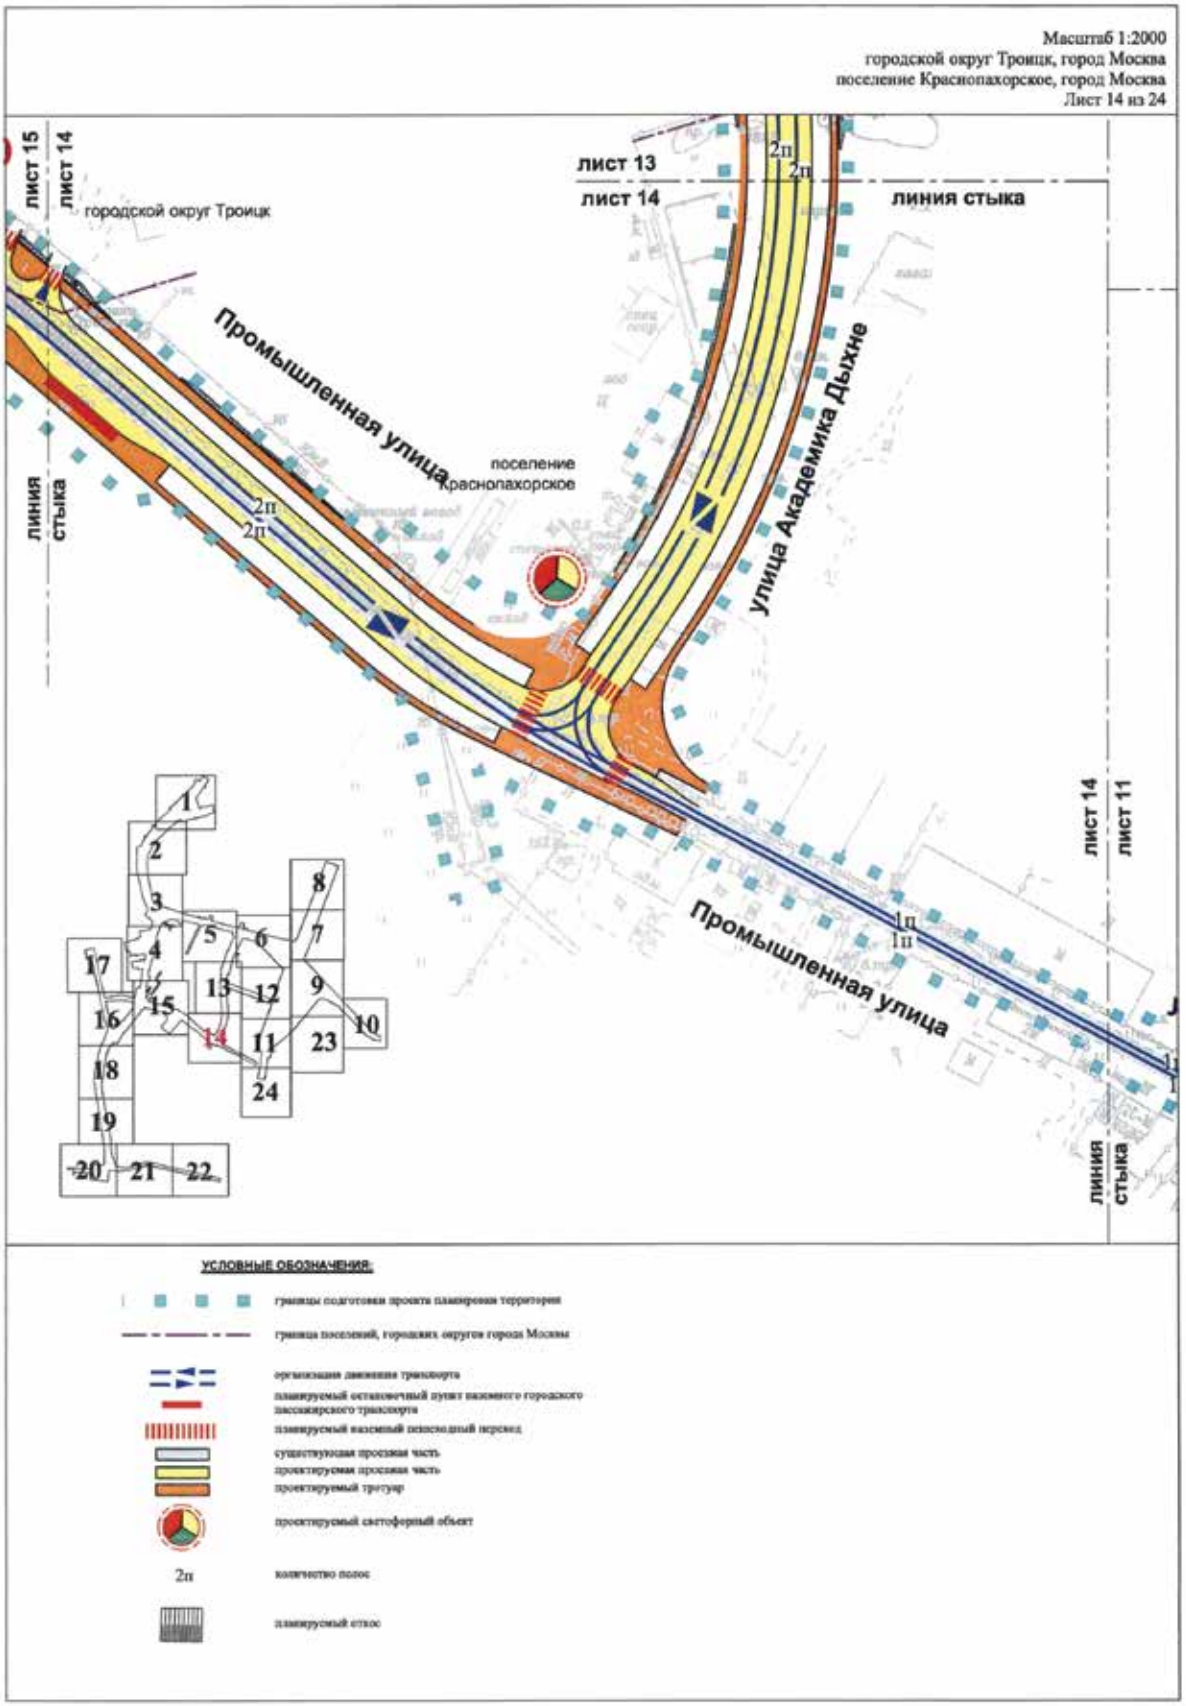

Масштаб 1:2000
городской округ Троицк, город Москва
поселение Краснопахорское, город Москва
Лист 9 из 24
лист 7 линия стыка
лист 9
городской округ Троицк
лист 6
лист 9
автодорога на Минзаг
поселение Краснопахорское
Калужское шоссе
проектируемая трансформаторная подстанция
лист 9
лист 10
линия стыка
лист 12
лист 9
лист 9 линия стыка
лист 23
линия стыка
УСЛОВНЫЕ ОБОЗНАЧЕНИЯ:
границы подготовки проекта планировки территории
граница поселений, городских округов города Москвы
организация движения транспорта
планируемый остановочный пункт наземного городского пассажирского транспорта
планируемый наземный пешеходный переход
проектируемый внеуличный пешеходный переход
существующая проезжая часть
проектируемая проезжая часть
проектируемое надземное транспортное сооружение
проектируемый тротуар
проектируемый светофорный объект вызывного действия
1п количество полос
планируемый откос
планируемое здание, сооружение

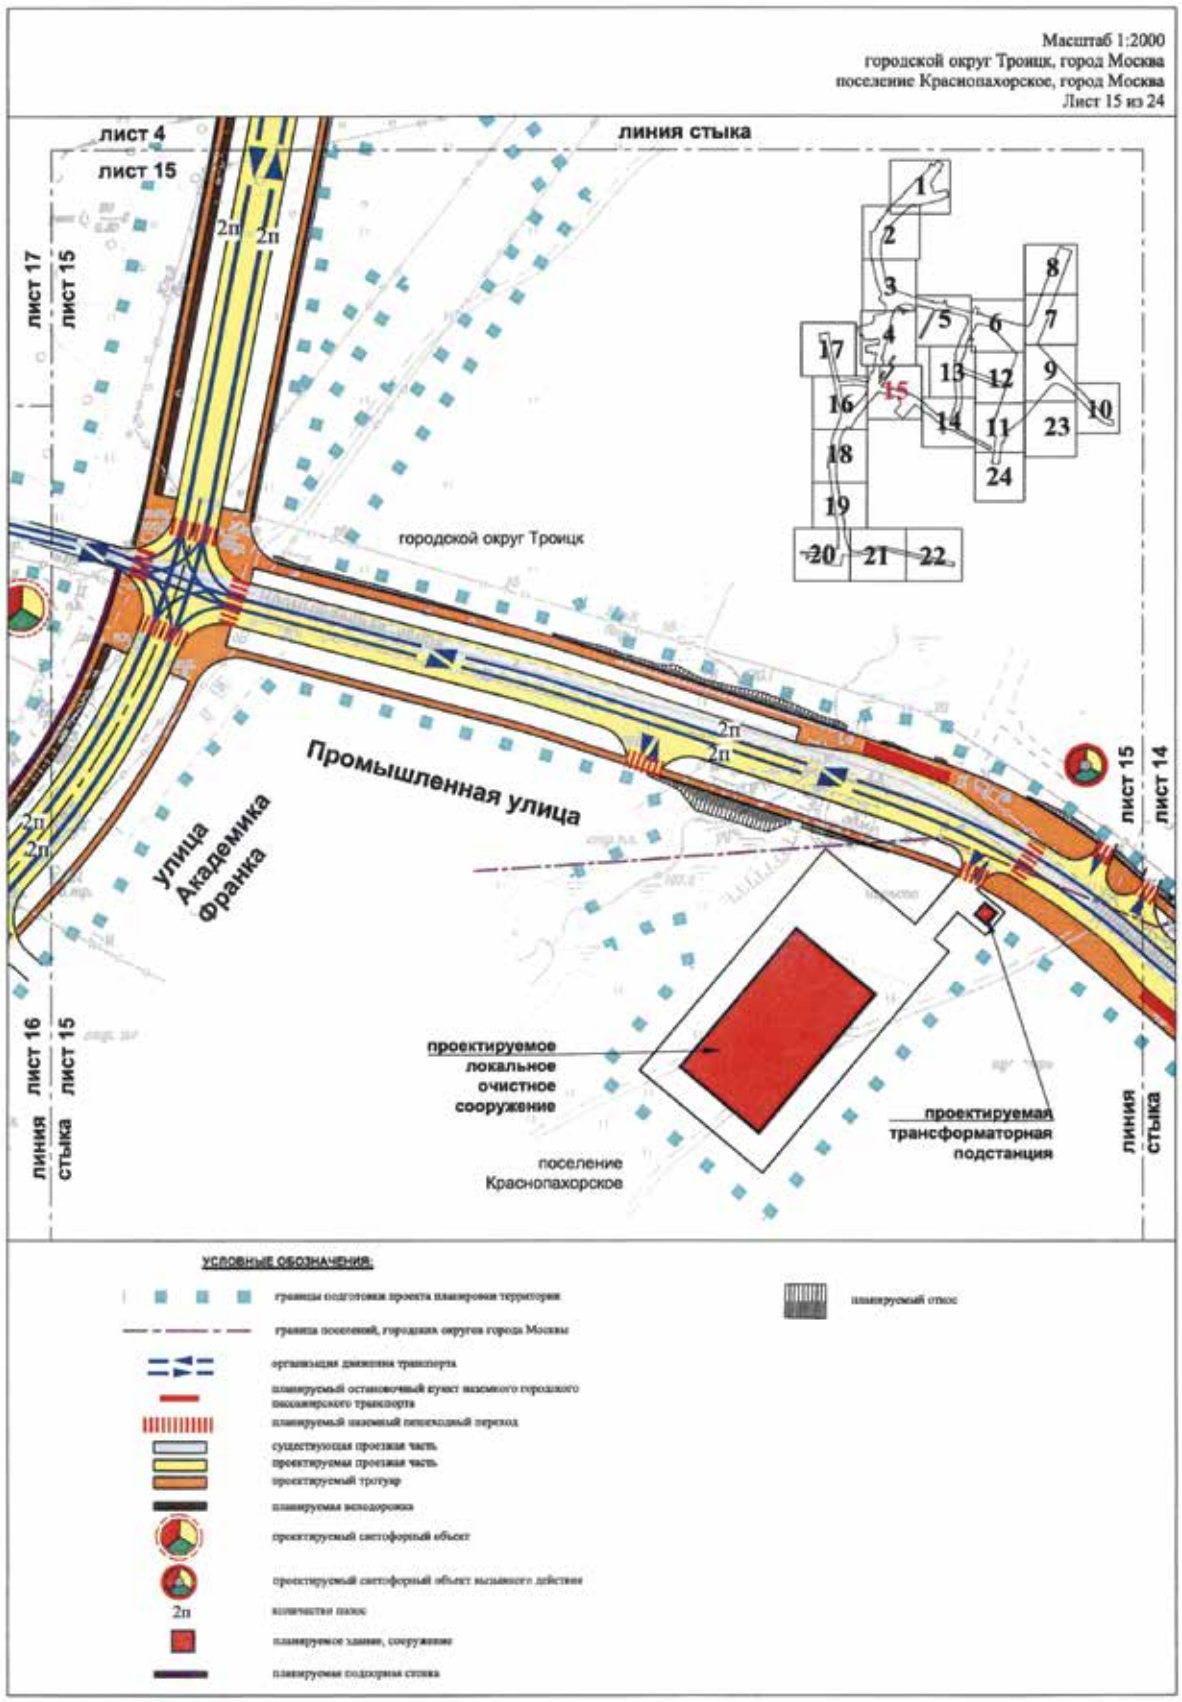

Масштаб 1:2000
городской округ Троицк, город Москва
поселение Краснопахорское, город Москва
Лист 10 из 24
лист 9
лист 10
линия стыка
2п
2п
2п
2п
автодорога на Минзаг
городской округ Троицк
поселение Краснопахорское
1
2
3
4
5
6
7
8
9
10
11
12
13
14
15
16
17
18
19
20
21
22
23
24
УСЛОВНЫЕ ОБОЗНАЧЕНИЯ:
границы подготовки проекта планировки территории
граница поселений, городских округов города Москвы
организация движения транспорта
существующий остановочный пункт наземного городского пассажирского транспорта
планируемый остановочный пункт наземного городского пассажирского транспорта
планируемый наземный пешеходный переход
существующая проезжая часть
проектируемая проезжая часть
проектируемый тротуар
2п
количество полос
проектируемый светофорный объект вызывного действия

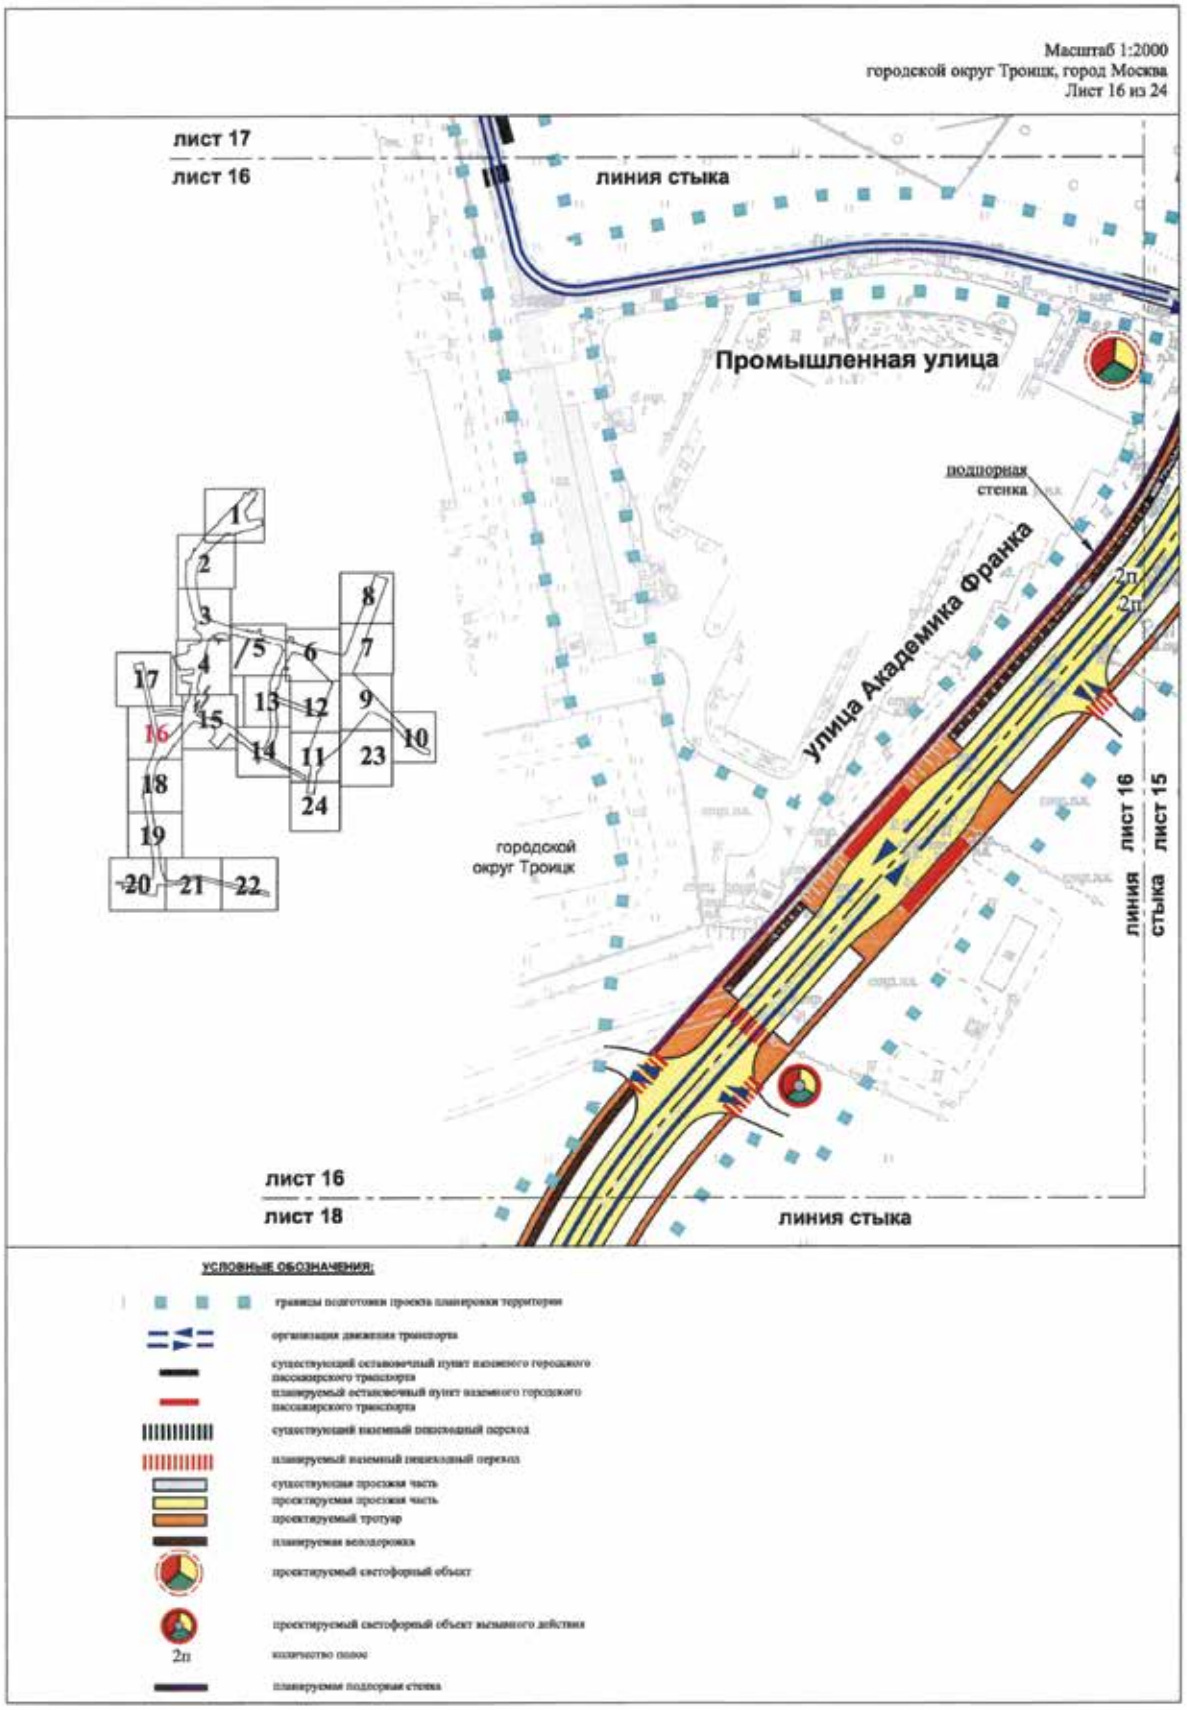

Масштаб 1:2000
поселение Краснопахорское, город Москва
Лист 11 из 24
лист 12
лист 11
линия стыка
Калужское шоссе
3п
2п
1п
поселение Краснопахорское
лист 14
лист 11
лист 11
лист 23
линия стыка
Промышленная улица
1п
1п
линия стыка
лист 11
лист 24
линия стыка
4п
4п
1
2
3
4
5
6
7
8
9
10
11
12
13
14
15
16
17
18
19
20
21
22
23
24
УСЛОВНЫЕ ОБОЗНАЧЕНИЯ:
границы подготовки проекта планировки территории
организация движения транспорта
планируемый наземный пешеходный переход
существующая проезжая часть
проектируемая проезжая часть
проектируемый тротуар
4п
количество полос
планируемый откос

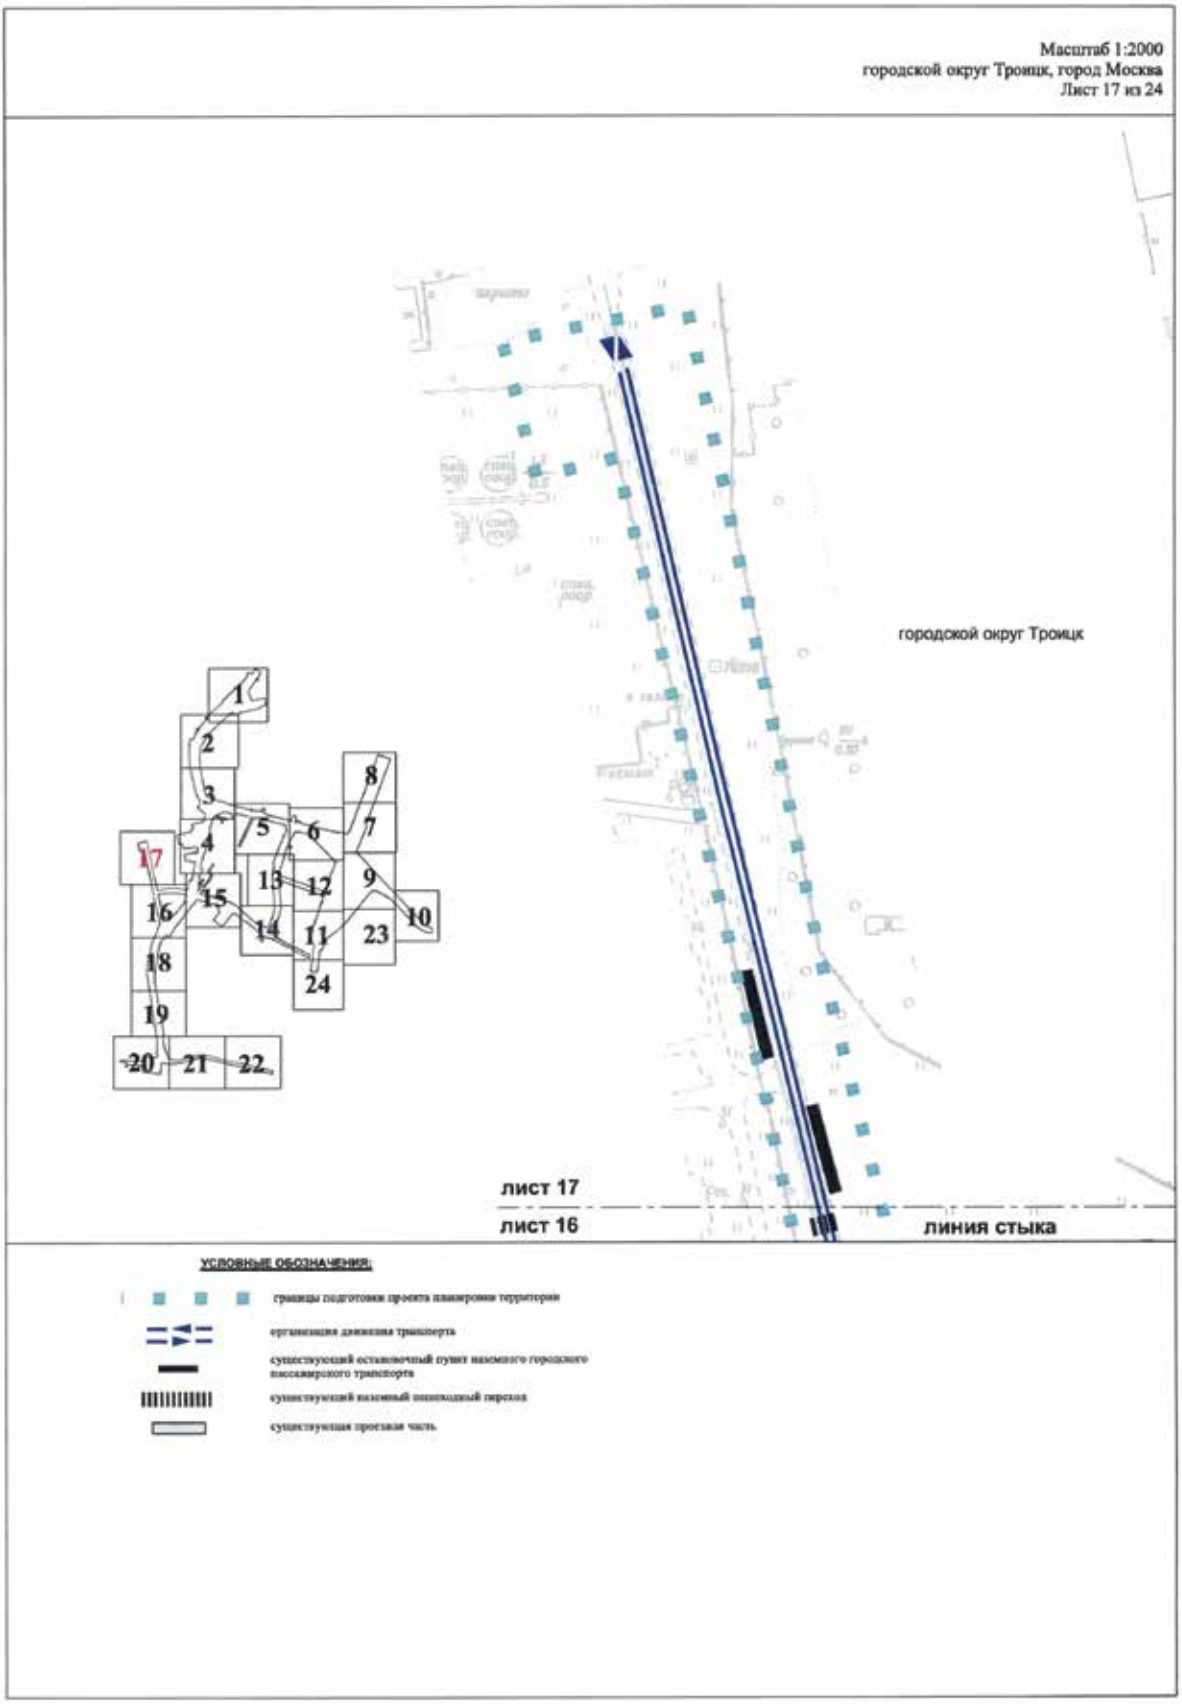

Масштаб 1:2000
городской округ Троицк, город Москва
поселение Краснопахорское, город Москва
Лист 12 из 24
лист 6
лист 12
линия стыка
лист 13
лист 12
линия стыка
городской округ Троицк
Калужское шоссе
проектируемая трансформаторная подстанция
линия стыка
лист 12
лист 9
поселение Краснопахорское
Калужское шоссе
лист 12
лист 11
линия стыка
УСЛОВНЫЕ ОБОЗНАЧЕНИЯ:
границы подготовки проекта планировки территории
граница поселений, городских округов города Москвы
организация движения транспорта
планируемый остановочный пункт наземного городского пассажирского транспорта
планируемый наземный пешеходный переход
проектируемый внеуличный пешеходный переход
существующая проезжая часть
проектируемая проезжая часть
проектируемое надземное транспортное сооружение
проектируемый тротуар
проектируемый светофорный объект вызывного действия
существующая парковка
количество полос
планируемое здание, сооружение

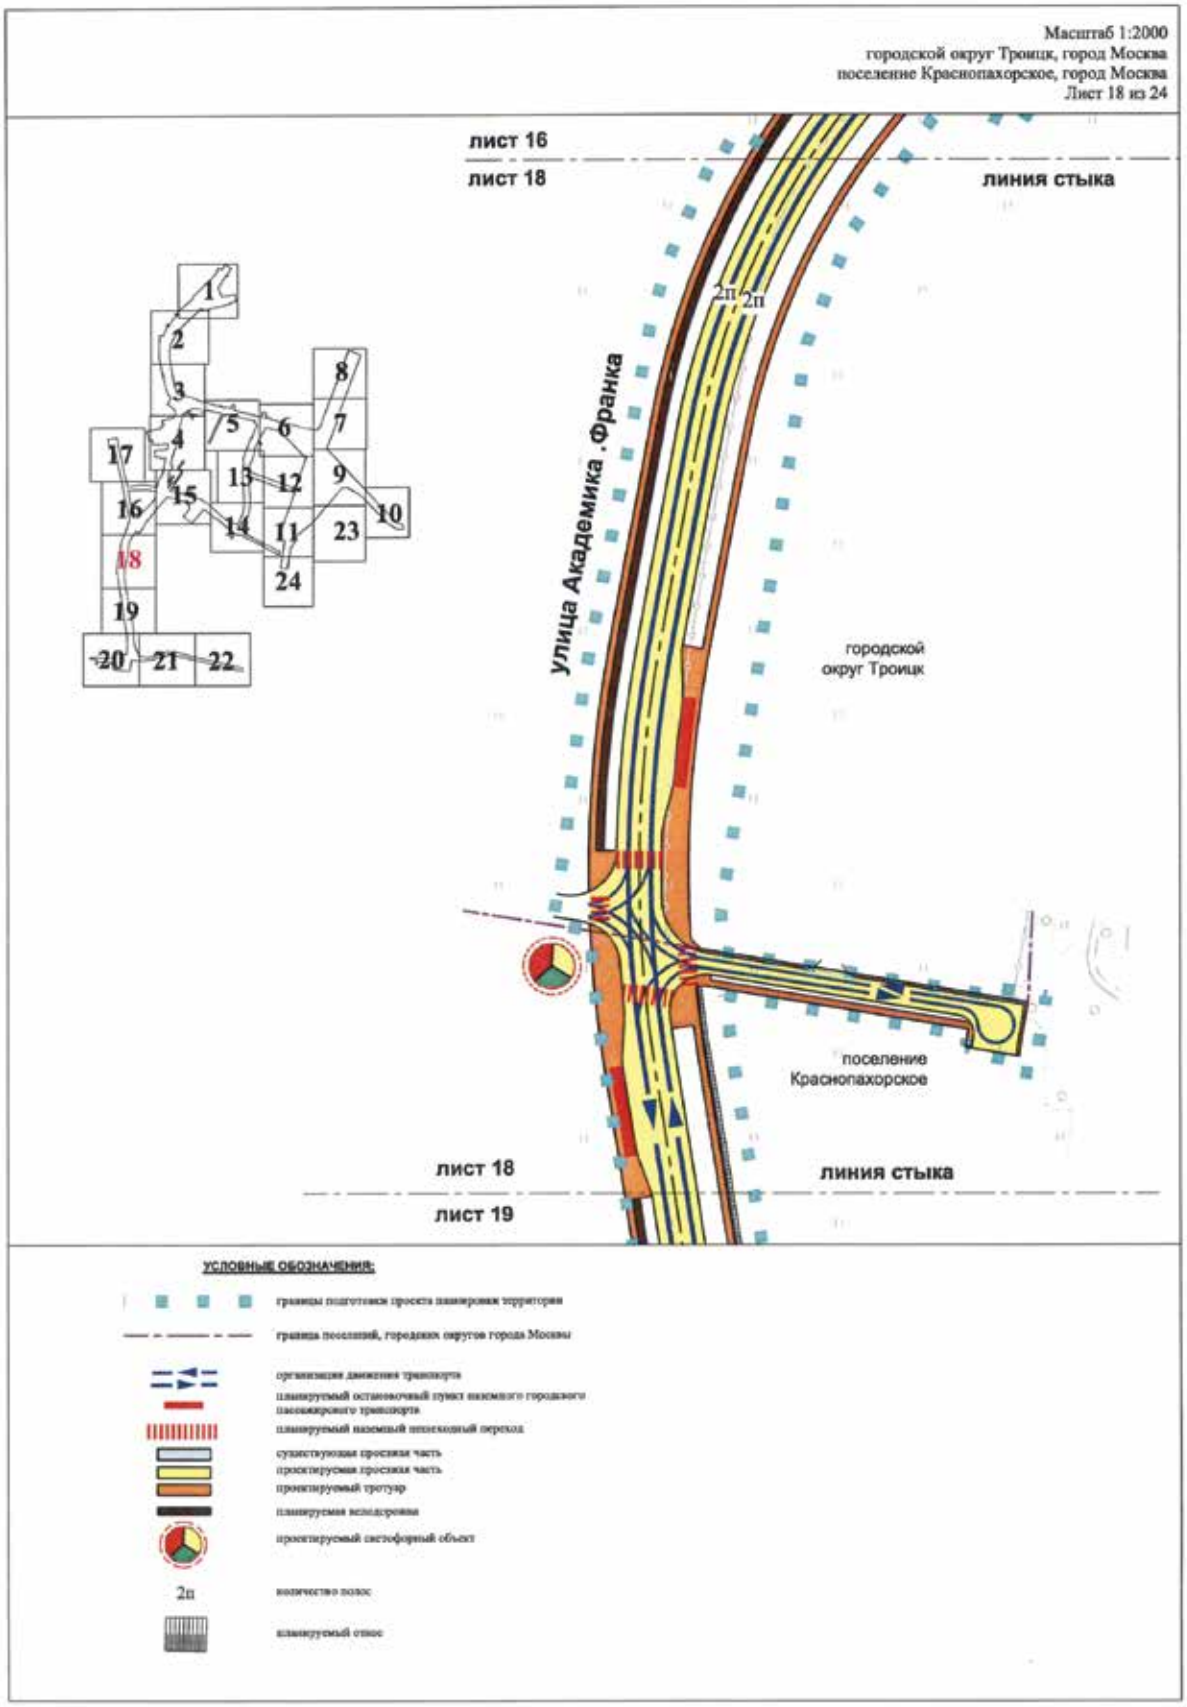

Масштаб 1:2000
городской округ Троицк, город Москва
поселение Краснопахорское, город Москва
Лист 13 из 24
лист 5
лист 13
линия стыка
лист 13
лист 6
улица Академика Дыхне
3п
2п
лист 13
лист 12
3п
2п
линия стыка
городской округ Троицк
поселение Краснопахорское
2п
2п
2п
лист 13
лист 14
линия стыка
1
2
3
4
5
6
7
8
9
10
11
12
13
14
15
16
17
18
19
20
21
22
23
24
УСЛОВНЫЕ ОБОЗНАЧЕНИЯ:
границы подготовки проекта планировки территории
граница поселений, городских округов города Москвы
организация движения транспорта
планируемый остановочный пункт наземного городского пассажирского транспорта
планируемый наземный пешеходный переход
существующая проезжая часть
проектируемая проезжая часть
проектируемый тротуар
проектируемый светофорный объект
2п
количество полос
планируемый откос

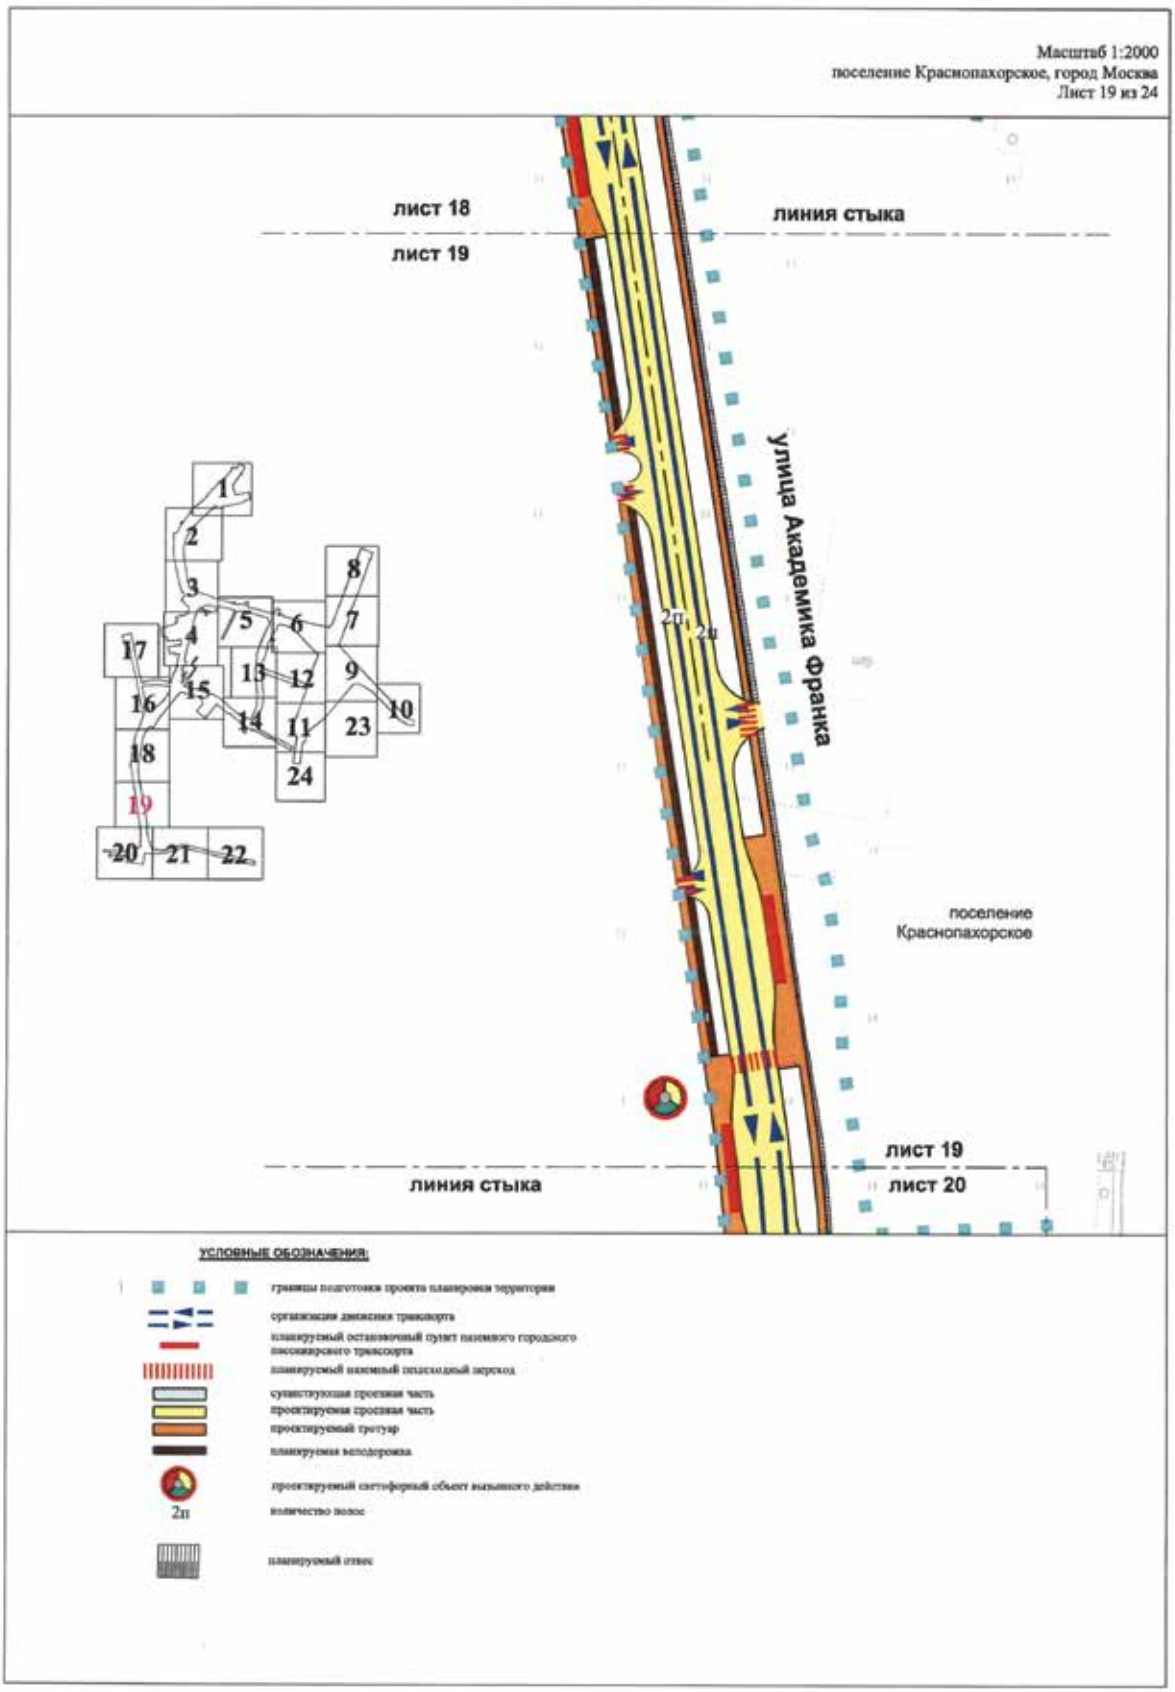

Масштаб 1:2000
городской округ Троицк, город Москва
поселение Краснопахорское, город Москва
Лист 14 из 24
лист 15
лист 14
городской округ Троицк
лист 13
лист 14
линия стыка
Промышленная улица
поселение Краснопахорское
улица Академика Дыхне
2п
2п
2п
2п
линия стыка
лист 14
лист 11
Промышленная улица
1п
1ш
линия стыка
1
2
3
4
5
6
7
8
9
10
11
12
13
14
15
16
17
18
19
20
21
22
23
24
УСЛОВНЫЕ ОБОЗНАЧЕНИЯ:
границы подготовки проекта планировки территории
граница поселений, городских округов города Москвы
организация движения транспорта
планируемый остановочный пункт наземного городского пассажирского транспорта
планируемый наземный пешеходный переход
существующая проезжая часть
проектируемая проезжая часть
проектируемый тротуар
проектируемый светофорный объект
2п
количество полос
планируемый откос

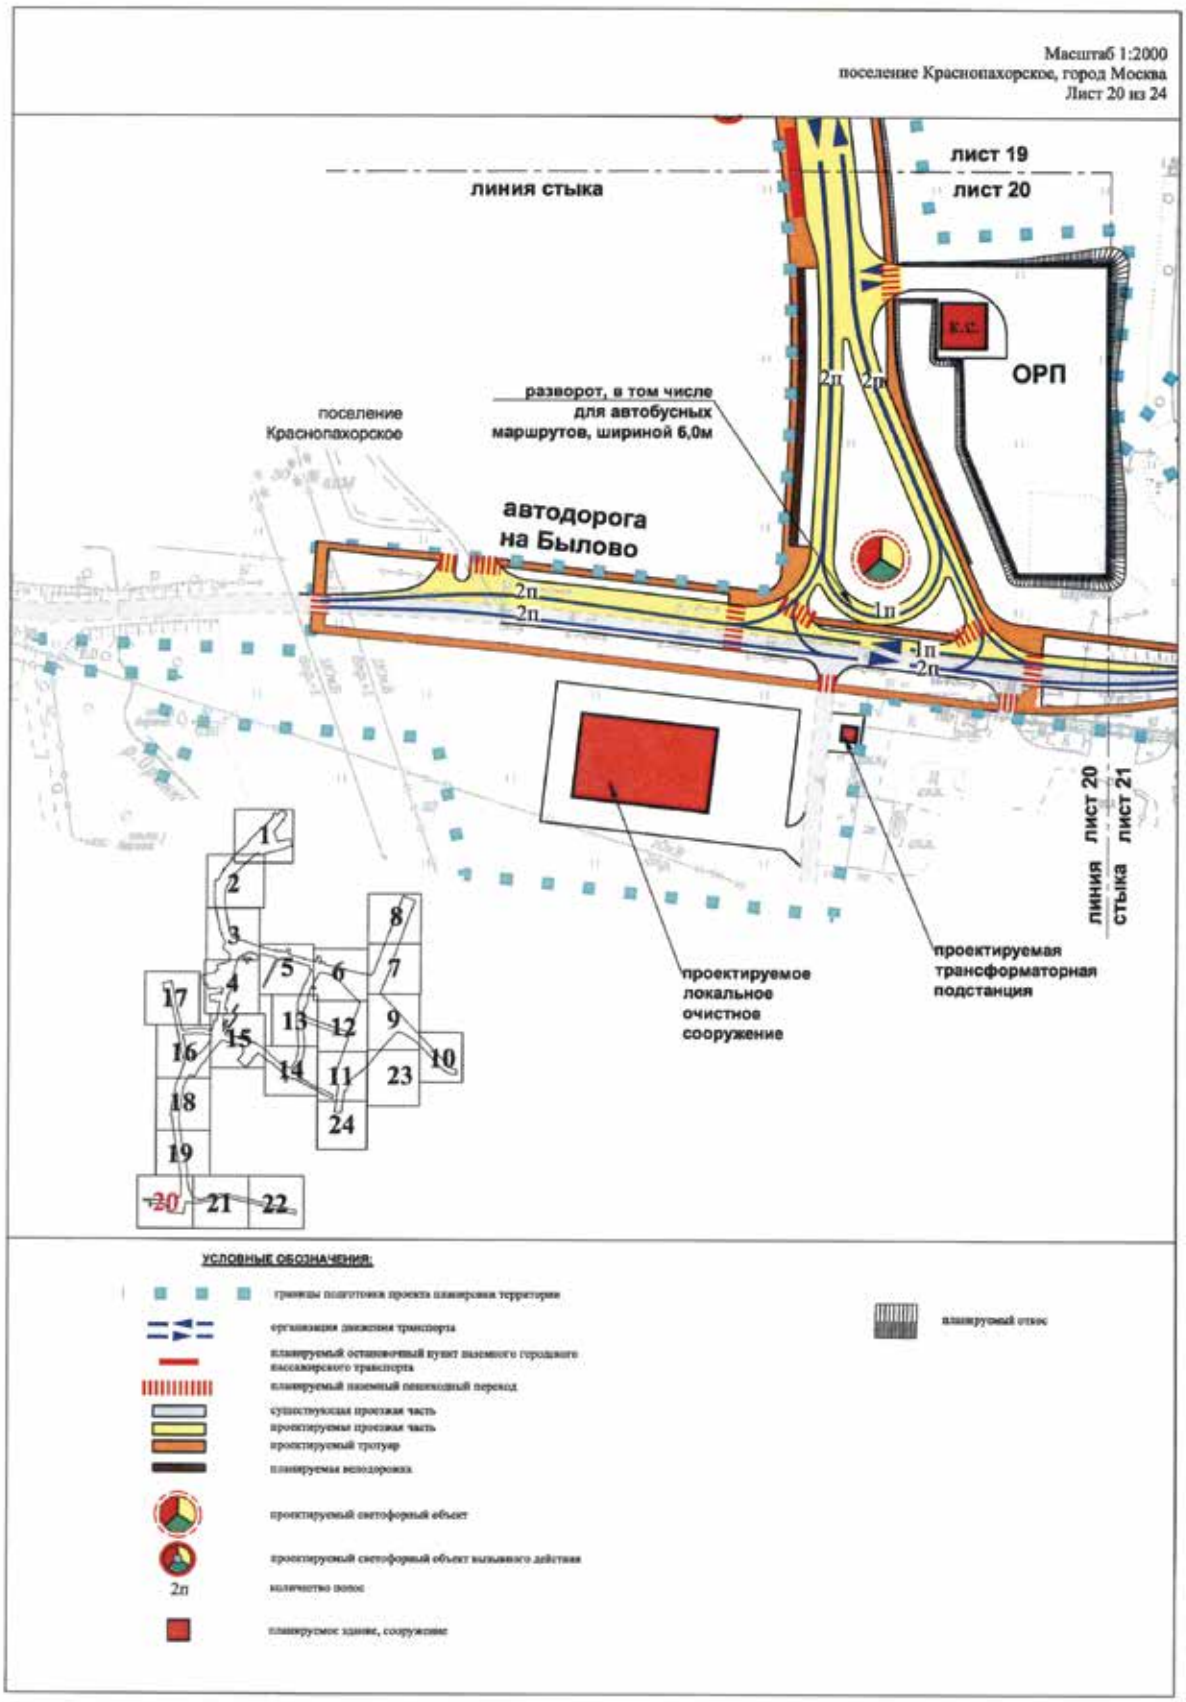

Масштаб 1:2000
городской округ Троицк, город Москва
поселение Краснопахорское, город Москва
Лист 15 из 24
лист 4
лист 15
линия стыка
лист 17
лист 15
2п
2п
городской округ Троицк
Промышленная улица
улица Академика Франка
лист 15
лист 14
лист 16
лист 15
линия стыка
линия стыка
проектируемое локальное очистное сооружение
проектируемая трансформаторная подстанция
поселение Краснопахорское
УСЛОВНЫЕ ОБОЗНАЧЕНИЯ:
границы подготовки проекта планировки территории
граница поселений, городских округов города Москвы
организация движения транспорта
планируемый остановочный пункт наземного городского пассажирского транспорта
планируемый наземный пешеходный переход
существующая проезжая часть
проектируемая проезжая часть
проектируемый тротуар
планируемая велодорожка
проектируемый светофорный объект
проектируемый светофорный объект вызывного действия
2п
количество полос
планируемое здание, сооружение
планируемая подпорная стенка
планируемый откос

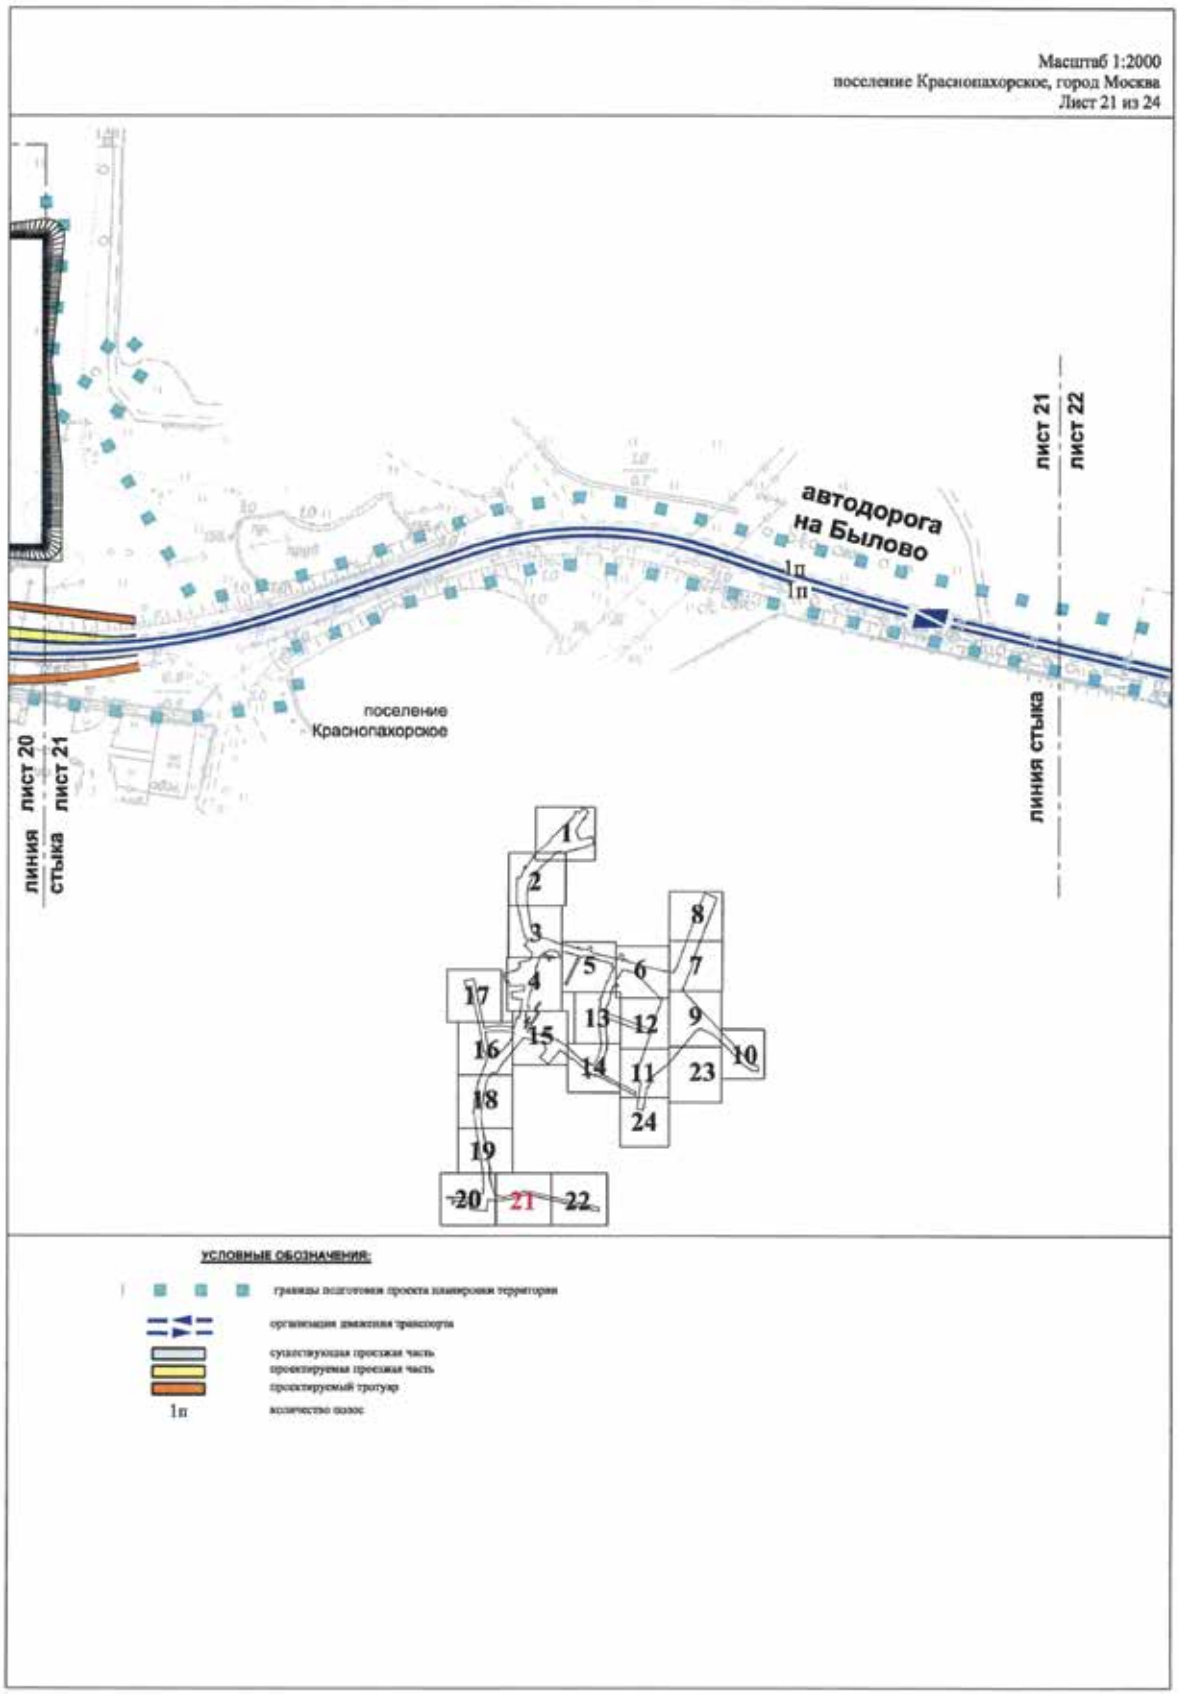

Масштаб 1:2000
городской округ Троицк, город Москва
Лист 16 из 24
лист 17
лист 16
линия стыка
Промышленная улица
подпорная стенка
улица Академика Франка
2п
2п
городской округ Троицк
лист 16
лист 15
линия стыка
лист 16
лист 18
линия стыка
1
2
3
4
5
6
7
8
9
10
11
12
13
14
15
16
17
18
19
20
21
22
23
24
УСЛОВНЫЕ ОБОЗНАЧЕНИЯ:
границы подготовки проекта планировки территории
организация движения транспорта
существующий остановочный пункт наземного городского пассажирского транспорта
планируемый остановочный пункт наземного городского пассажирского транспорта
существующий наземный пешеходный переход
планируемый наземный пешеходный переход
существующая проезжая часть
проектируемая проезжая часть
проектируемый тротуар
планируемая велодорожка
проектируемый светофорный объект
проектируемый светофорный объект вызывного действия
2п
количество полос
планируемая подпорная стенка

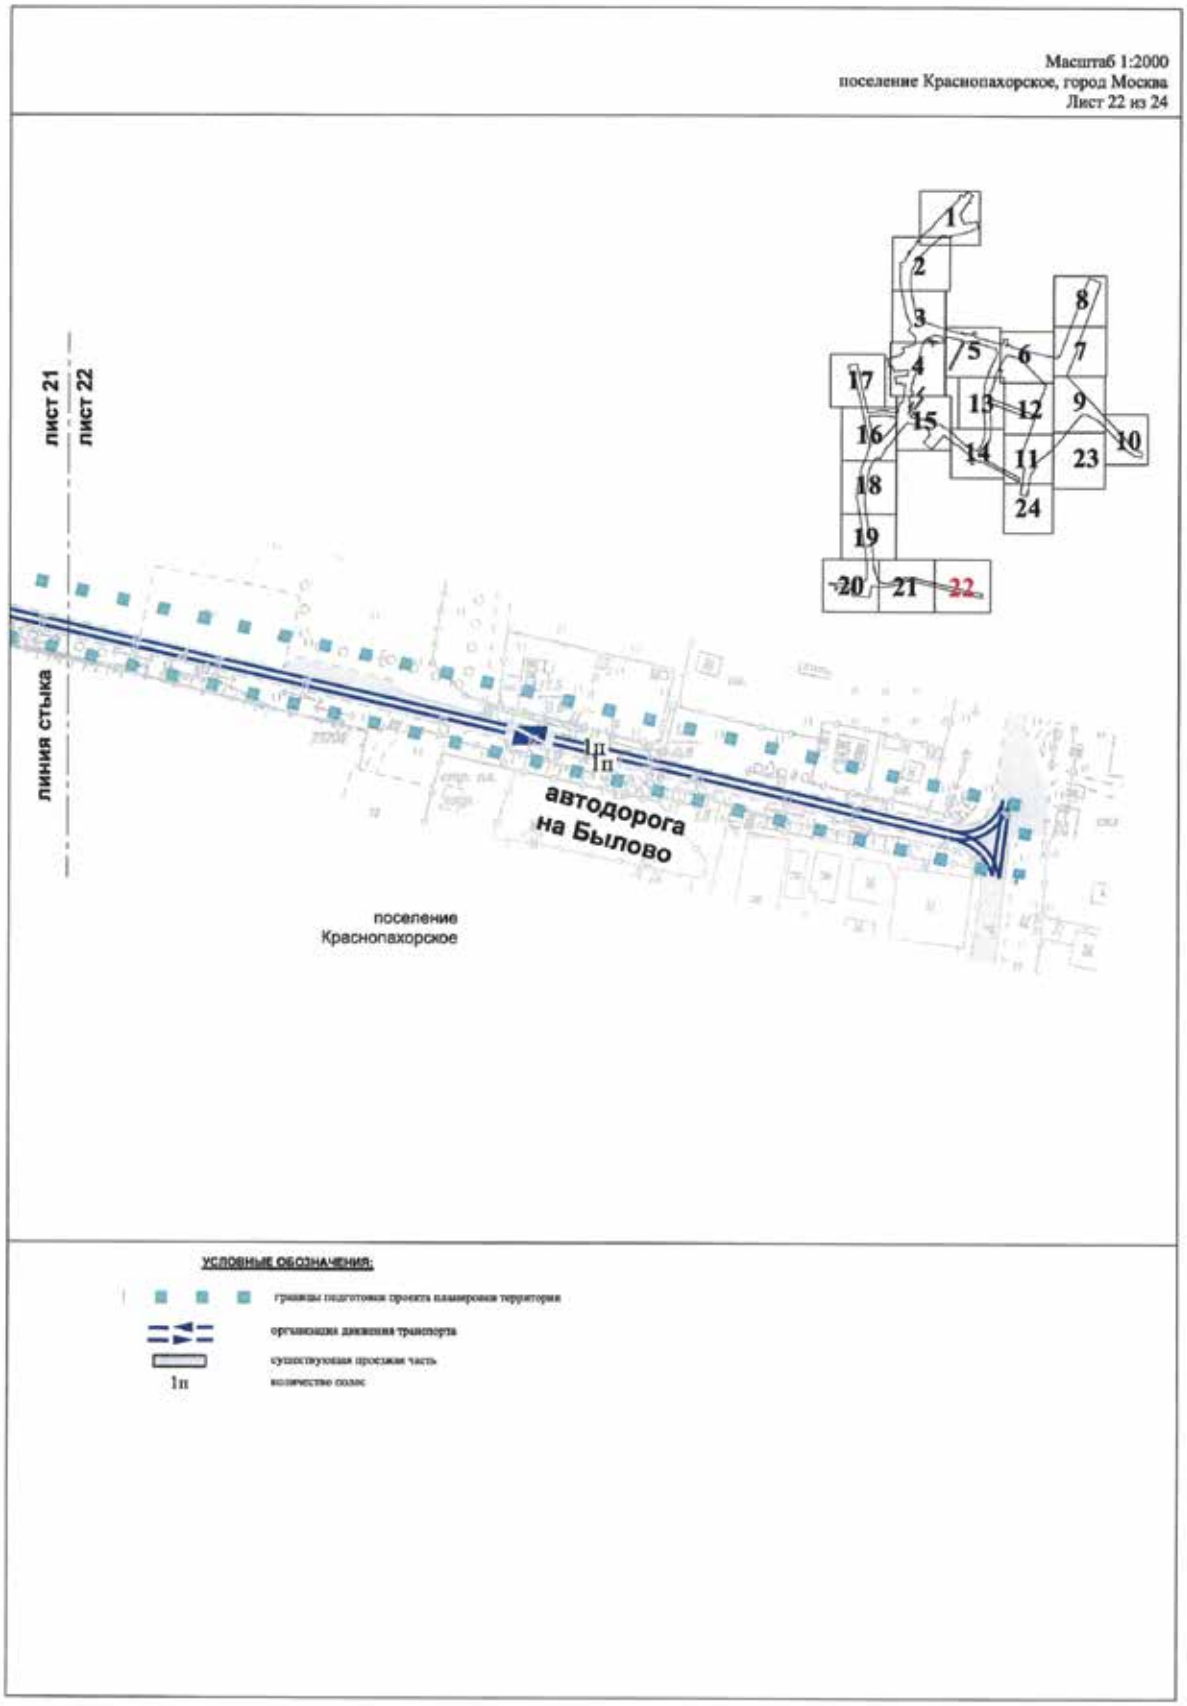

Масштаб 1:2000
городской округ Троицк, город Москва
Лист 17 из 24
городской округ Троицк
1
2
3
4
5
6
7
8
9
10
11
12
13
14
15
16
17
18
19
20
21
22
23
24
лист 17
лист 16
линия стыка
УСЛОВНЫЕ ОБОЗНАЧЕНИЯ:
границы подготовки проекта планировки территории
организация движения транспорта
существующий остановочный пункт наземного городского пассажирского транспорта
существующий наземный пешеходный переход
существующая проезжая часть

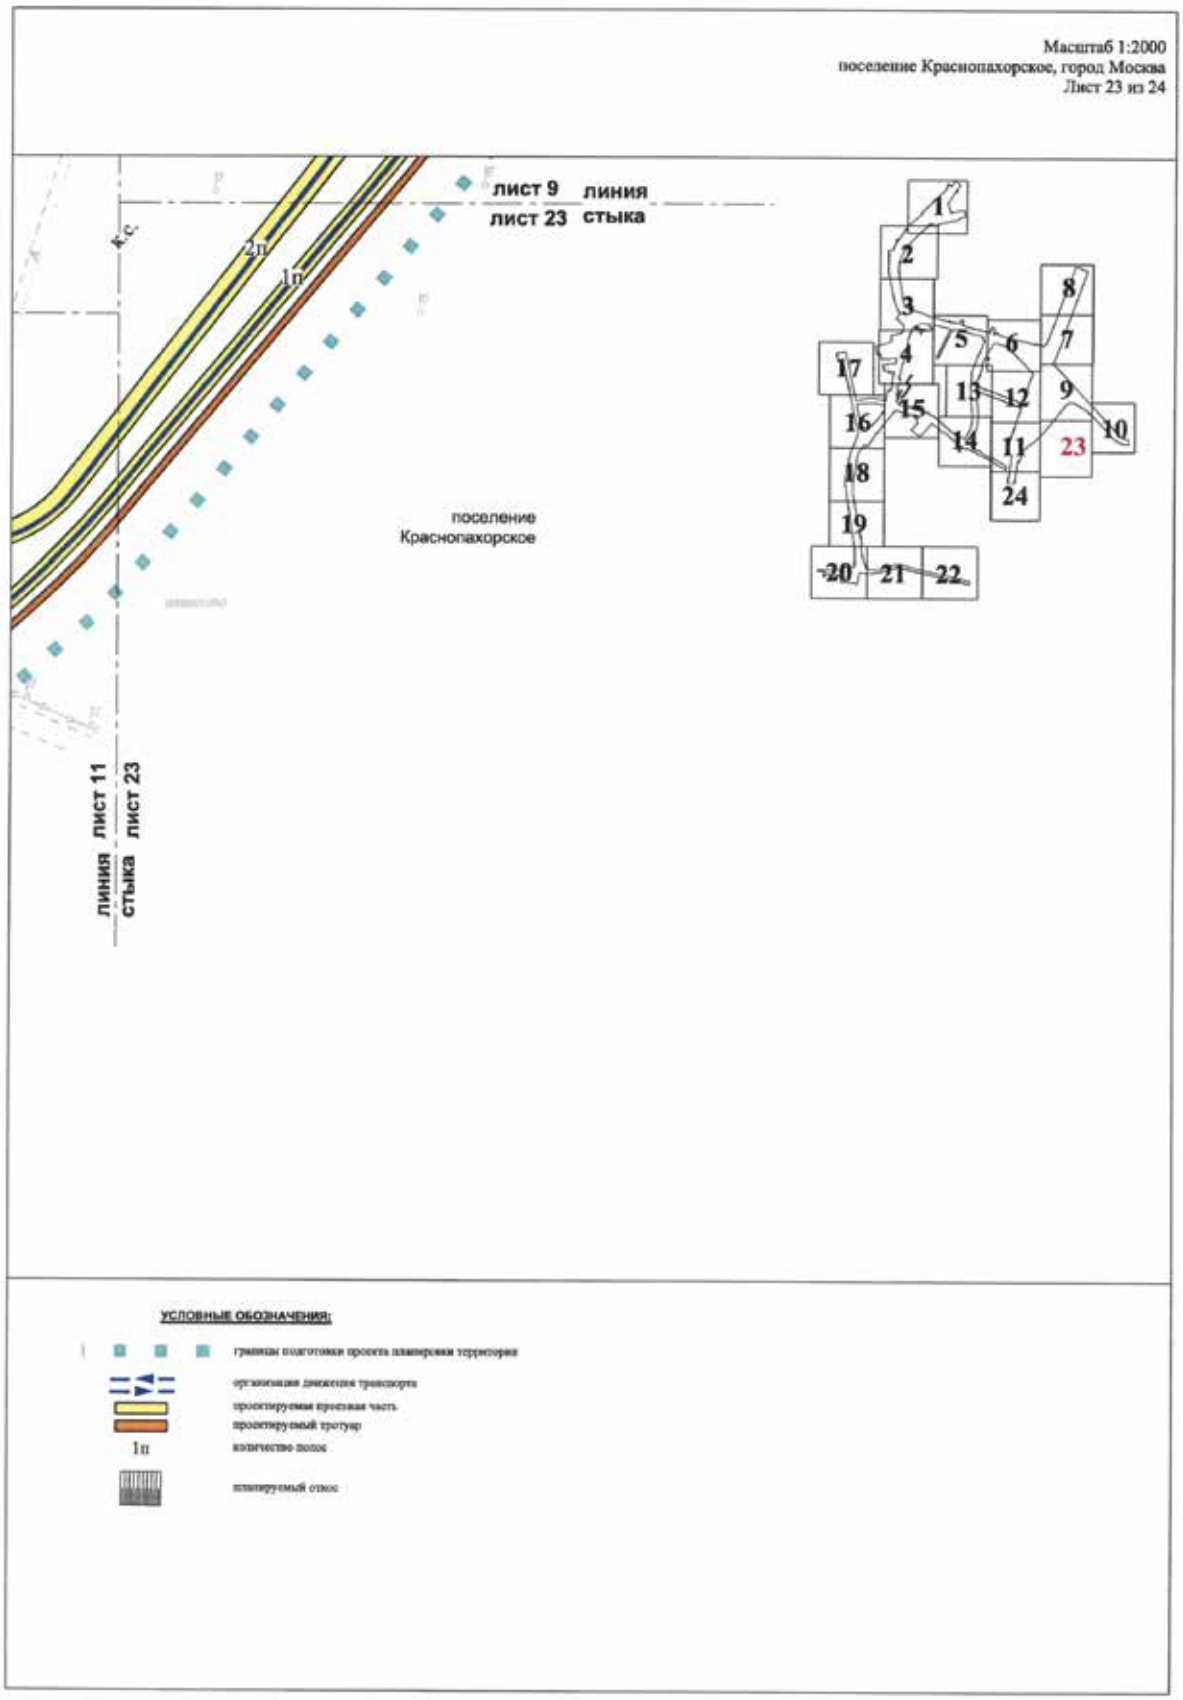

Масштаб 1:2000
городской округ Троицк, город Москва
поселение Краснопахорское, город Москва
Лист 18 из 24
лист 16
лист 18
линия стыка
2п
2п
Улица Академика .Франка
городской
округ Троицк
поселение
Краснопахорское
лист 18
лист 19
линия стыка
1
2
3
4
5
6
7
8
9
10
11
12
13
14
15
16
17
18
19
20
21
22
23
24
УСЛОВНЫЕ ОБОЗНАЧЕНИЯ:
границы подготовки проекта планировки территории
граница поселений, городских округов города Москвы
организация движения транспорта
планируемый остановочный пункт наземного городского пассажирского транспорта
планируемый наземный пешеходный переход
существующая проезжая часть
проектируемая проезжая часть
проектируемый тротуар
планируемая велодорожка
проектируемый светофорный объект
2п
количество полос
планируемый откос


Масштаб 1:2000
поселение Краснопахорское, город Москва
Лист 19 из 24
лист 18
линия стыка
лист 19
Улица Академика Франка
2п 2п
поселение
Краснопахорское
лист 19
линия стыка
лист 20
1
2
3
4
5
6
7
8
9
10
11
12
13
14
15
16
17
18
19
20
21
22
23
24
УСЛОВНЫЕ ОБОЗНАЧЕНИЯ:
границы подготовки проекта планировки территории
организация движения транспорта
планируемый остановочный пункт наземного городского пассажирского транспорта
планируемый наземный пешеходный переход
существующая проезжая часть
проектируемая проезжая часть
проектируемый тротуар
планируемая велодорожка
проектируемый светофорный объект вызывного действия
2п
количество полос
планируемый отвес


Масштаб 1:2000
поселение Краснопахорское, город Москва
Лист 20 из 24
линия стыка
лист 19
лист 20
ОРП
разворот, в том числе для автобусных маршрутов, шириной 6,0м
поселение Краснопахорское
автодорога на Былово
2п
2п
2п
2п
1п
1п
2п
линия стыка
лист 20
лист 21
проектируемое локальное очистное сооружение
проектируемая трансформаторная подстанция
1
2
3
4
5
6
7
8
9
10
11
12
13
14
15
16
17
18
19
20
21
22
23
24
УСЛОВНЫЕ ОБОЗНАЧЕНИЯ:
границы подготовки проекта планировки территории
организация движения транспорта
планируемый остановочный пункт наземного городского пассажирского транспорта
планируемый наземный пешеходный переход
существующая проезжая часть
проектируемая проезжая часть
проектируемый тротуар
планируемая велодорожка
проектируемый светофорный объект
проектируемый светофорный объект вызывного действия
2п
количество полос
планируемое здание, сооружение
планируемый откос


Масштаб 1:2000
поселение Краснопахорское, город Москва
Лист 21 из 24
автодорога на Былово
1п
1п
лист 21
лист 22
поселение Краснопахорское
линия стыка
лист 20
лист 21
линия стыка
1
2
3
4
5
6
7
8
9
10
11
12
13
14
15
16
17
18
19
20
21
22
23
24
УСЛОВНЫЕ ОБОЗНАЧЕНИЯ:
границы подготовки проекта планировки территории
организация движения транспорта
существующая проезжая часть
проектируемая проезжая часть
проектируемый тротуар
1п
количество полос


Масштаб 1:2000
поселение Краснопахорское, город Москва
Лист 22 из 24
1
2
3
4
5
6
7
8
9
10
11
12
13
14
15
16
17
18
19
20
21
22
23
24
лист 21
лист 22
линия стыка
1п
1п
автодорога
на Былово
поселение
Краснопахорское
УСЛОВНЫЕ ОБОЗНАЧЕНИЯ:
границы подготовки проекта планировки территории
организация движения транспорта
существующая проезжая часть
1п
количество полос


Масштаб 1:2000
поселение Краснопахорское, город Москва
Лист 23 из 24
лист 9 линия
лист 23 стыка
2п
1п
поселение
Краснопахорское
линия лист 11
стыка лист 23
1
2
3
4
5
6
7
8
9
10
11
12
13
14
15
16
17
18
19
20
21
22
23
24
УСЛОВНЫЕ ОБОЗНАЧЕНИЯ:
границы подготовки проекта планировки территории
организация движения транспорта
проектируемая проезжая часть
проектируемый тротуар
1п
количество полос
планируемый откос

Масштаб 1:2000
поселение Краснопахорское, город Москва
Лист 24 из 24



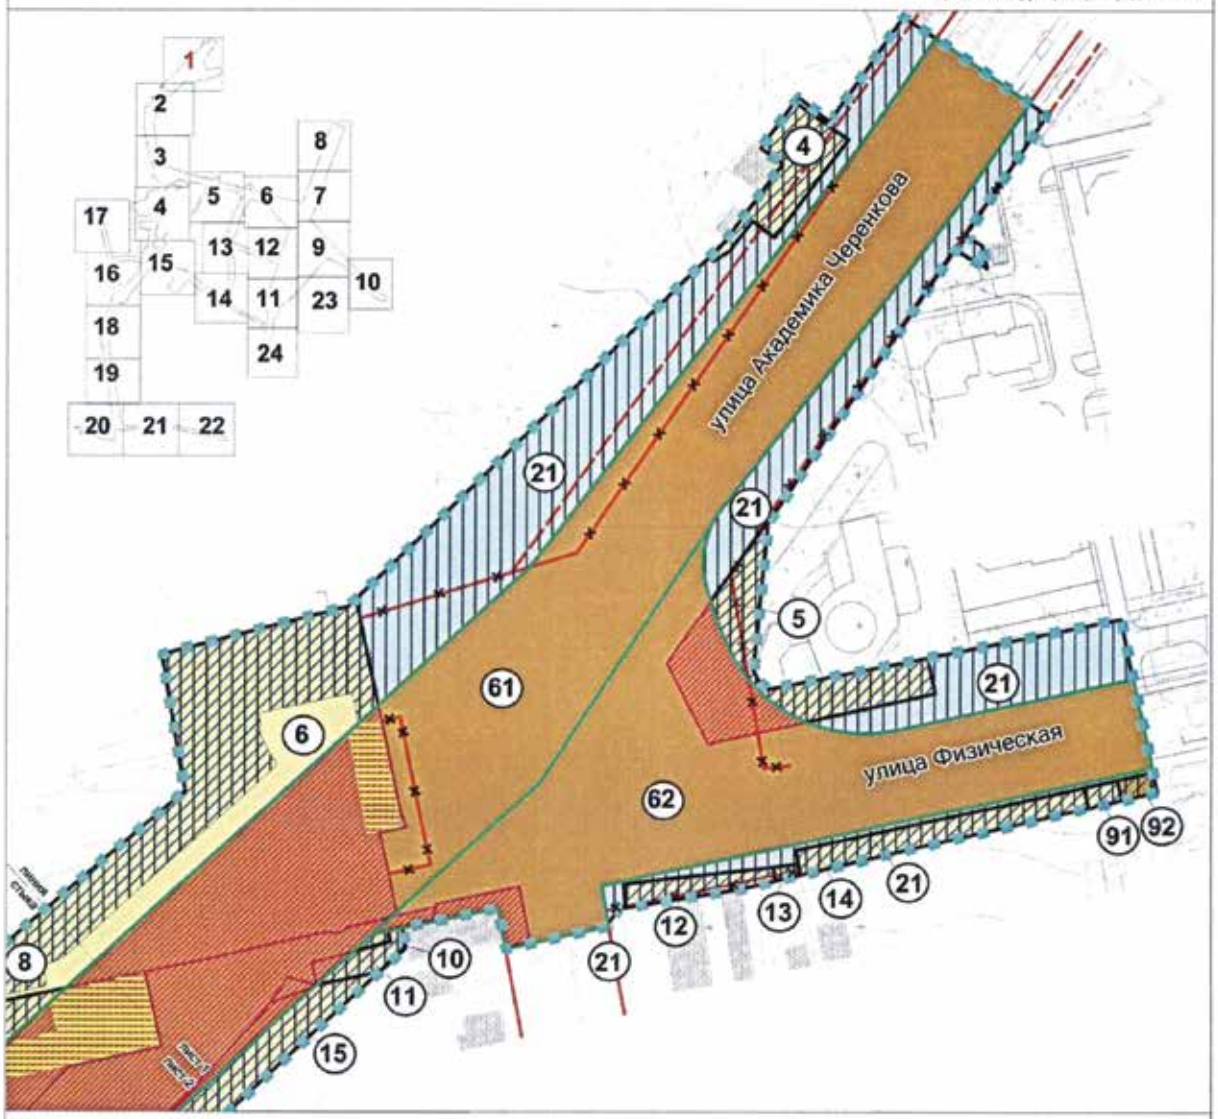


УСЛОВНЫЕ ОБОЗНАЧЕНИЯ:

- границы подготовки проекта планировки территории
- организация движения транспорта
- существующая проезжая часть
- проектируемая проезжая часть
- 4п — количество полос

1.5. План "Межевание территории" и характеристика земельных участков территории
1.5.1. План "Межевание территории"

Лист 1 из 24
Масштаб 1:2000
городской округ Троицк, город Москва



УСЛОВНЫЕ ОБОЗНАЧЕНИЯ:

ГРАНИЦЫ:
- подготовки проекта планировки территории
- изменяемых и сохраняемых земельных участков
- образуемых земельных участков

ГРАНИЦЫ ЗЕМЕЛЬНЫХ УЧАСТКОВ, ЧАСТЕЙ ЗЕМЕЛЬНЫХ УЧАСТКОВ ЗДАНИЙ, В ТОМ ЧИСЛЕ:
- нежилых зданий, сооружений
- общего пользования, в том числе участки проездов, проходов, зеленых насаждений
- земли, государственная собственность на которые не разграничена
- планируемое изъятие в установленном законом порядке

ГРАНИЦЫ ТЕРРИТОРИЙ ГРАДОСТРОИТЕЛЬНЫХ ОГРАНИЧЕНИЙ, ЗОН С ОСОБЫМИ УСЛОВИЯМИ ИСПОЛЬЗОВАНИЯ ТЕРРИТОРИЙ И ИНЫХ ОГРАНИЧЕНИЙ, В ТОМ ЧИСЛЕ:
- предлагаемый к установлению сервитут
- ограничение использования подземного пространства

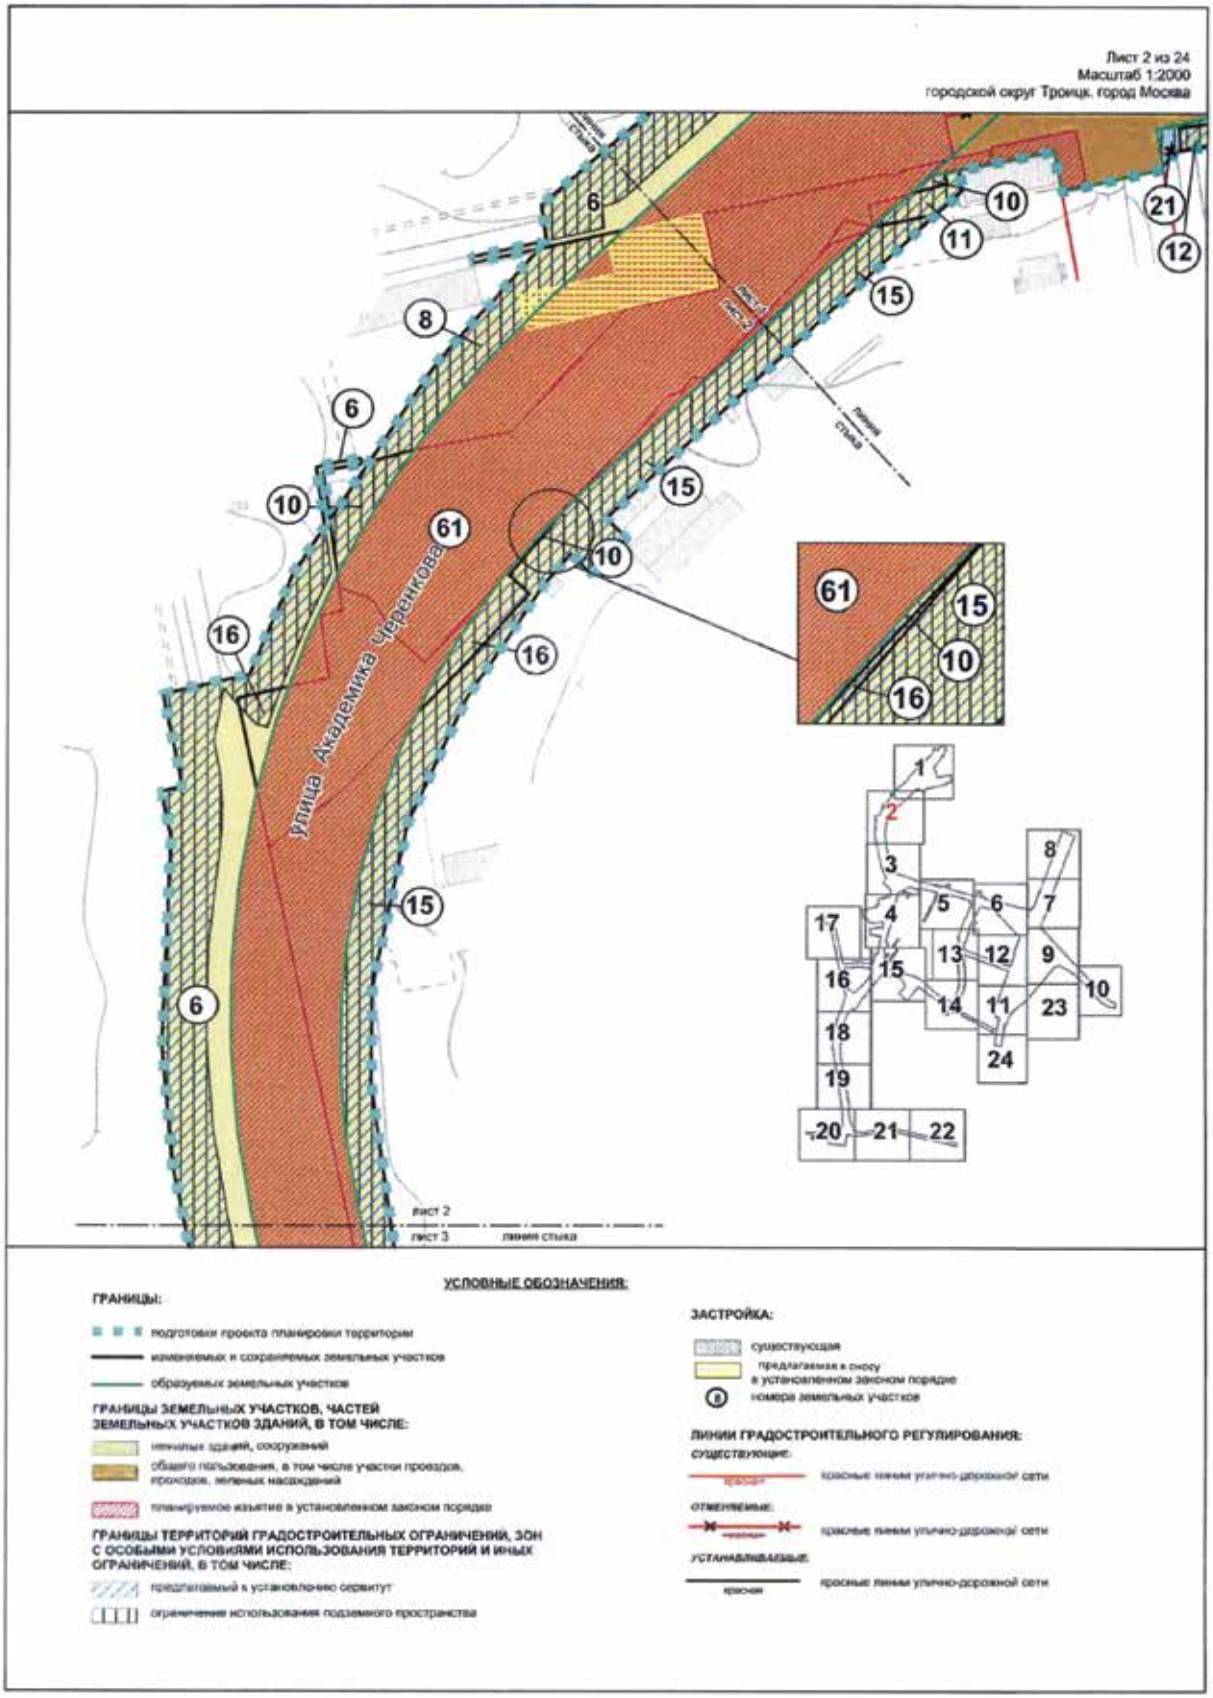
ЗАСТРОЙКА:
- предлагаемая к сносу в установленном законом порядке
- существующая
- (4) номера земельных участков

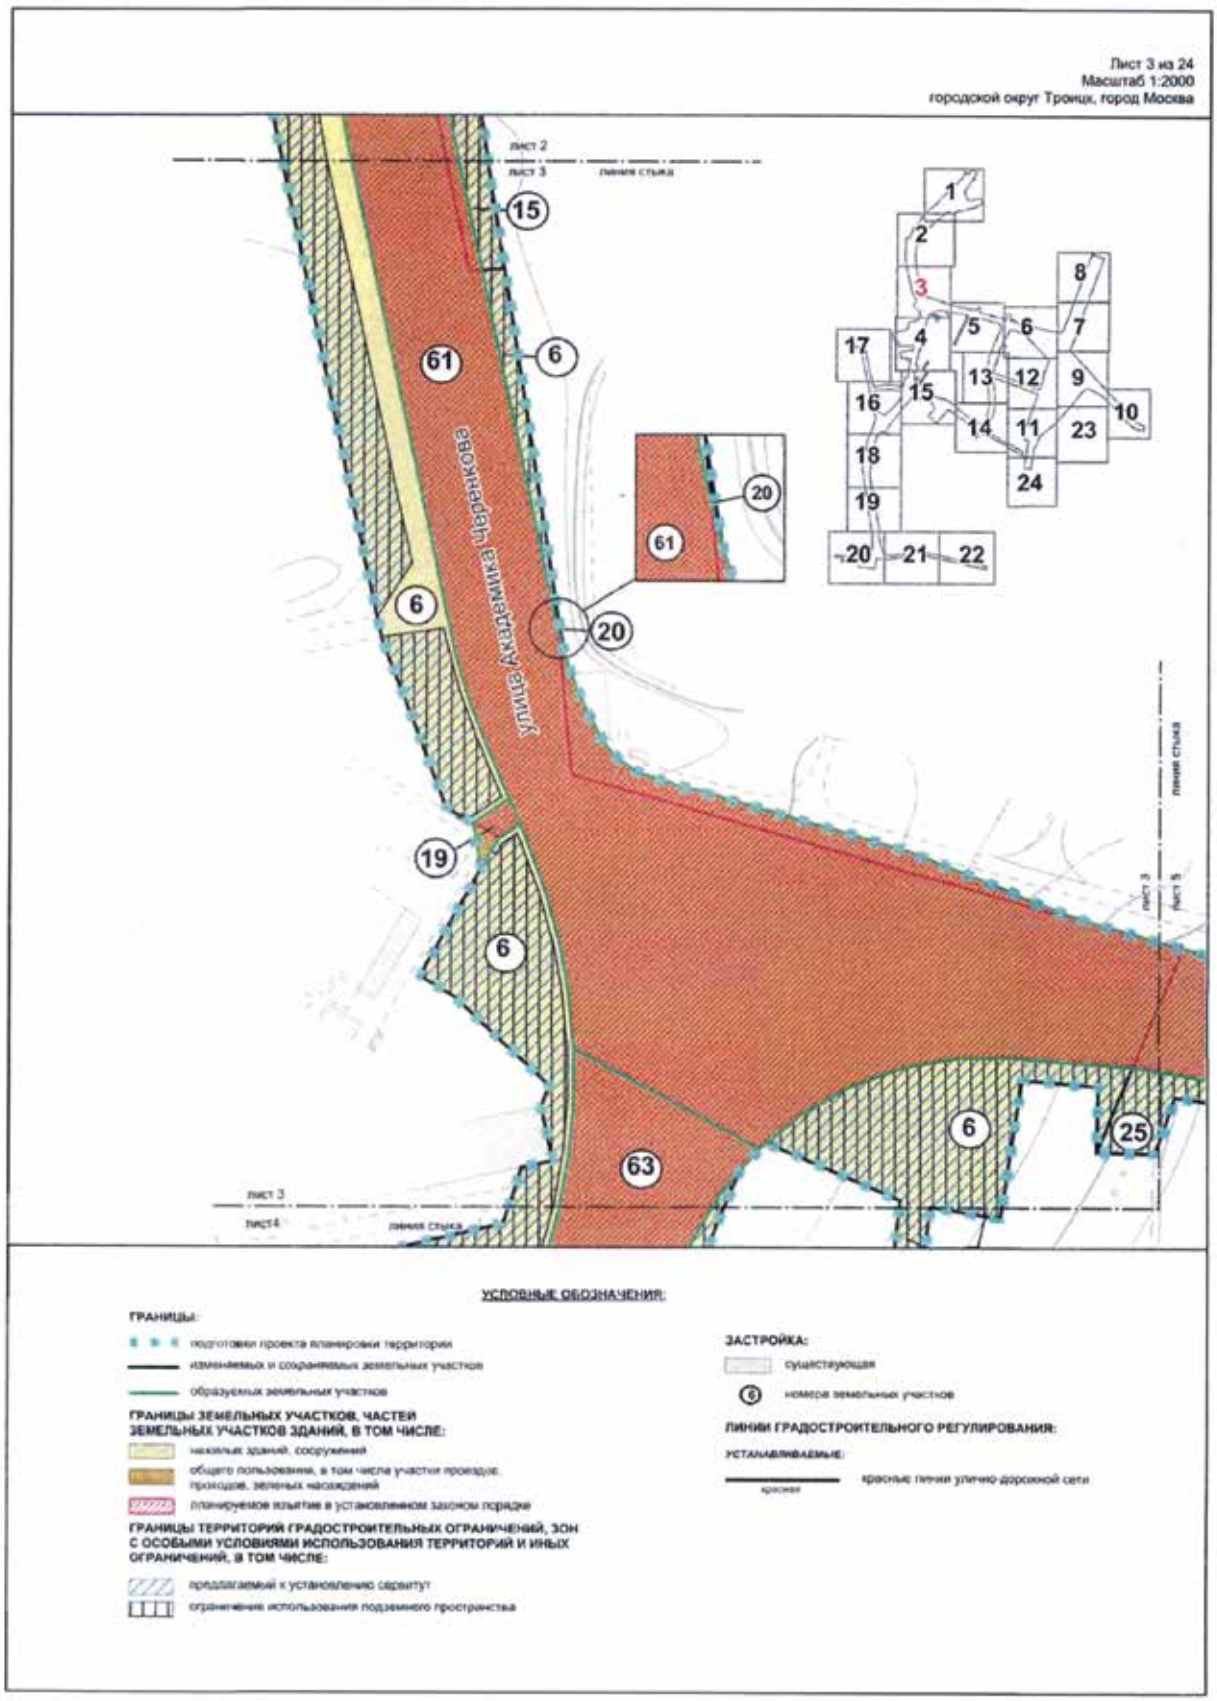
ЛИНИИ ГРАДОСТРОИТЕЛЬНОГО РЕГУЛИРОВАНИЯ:

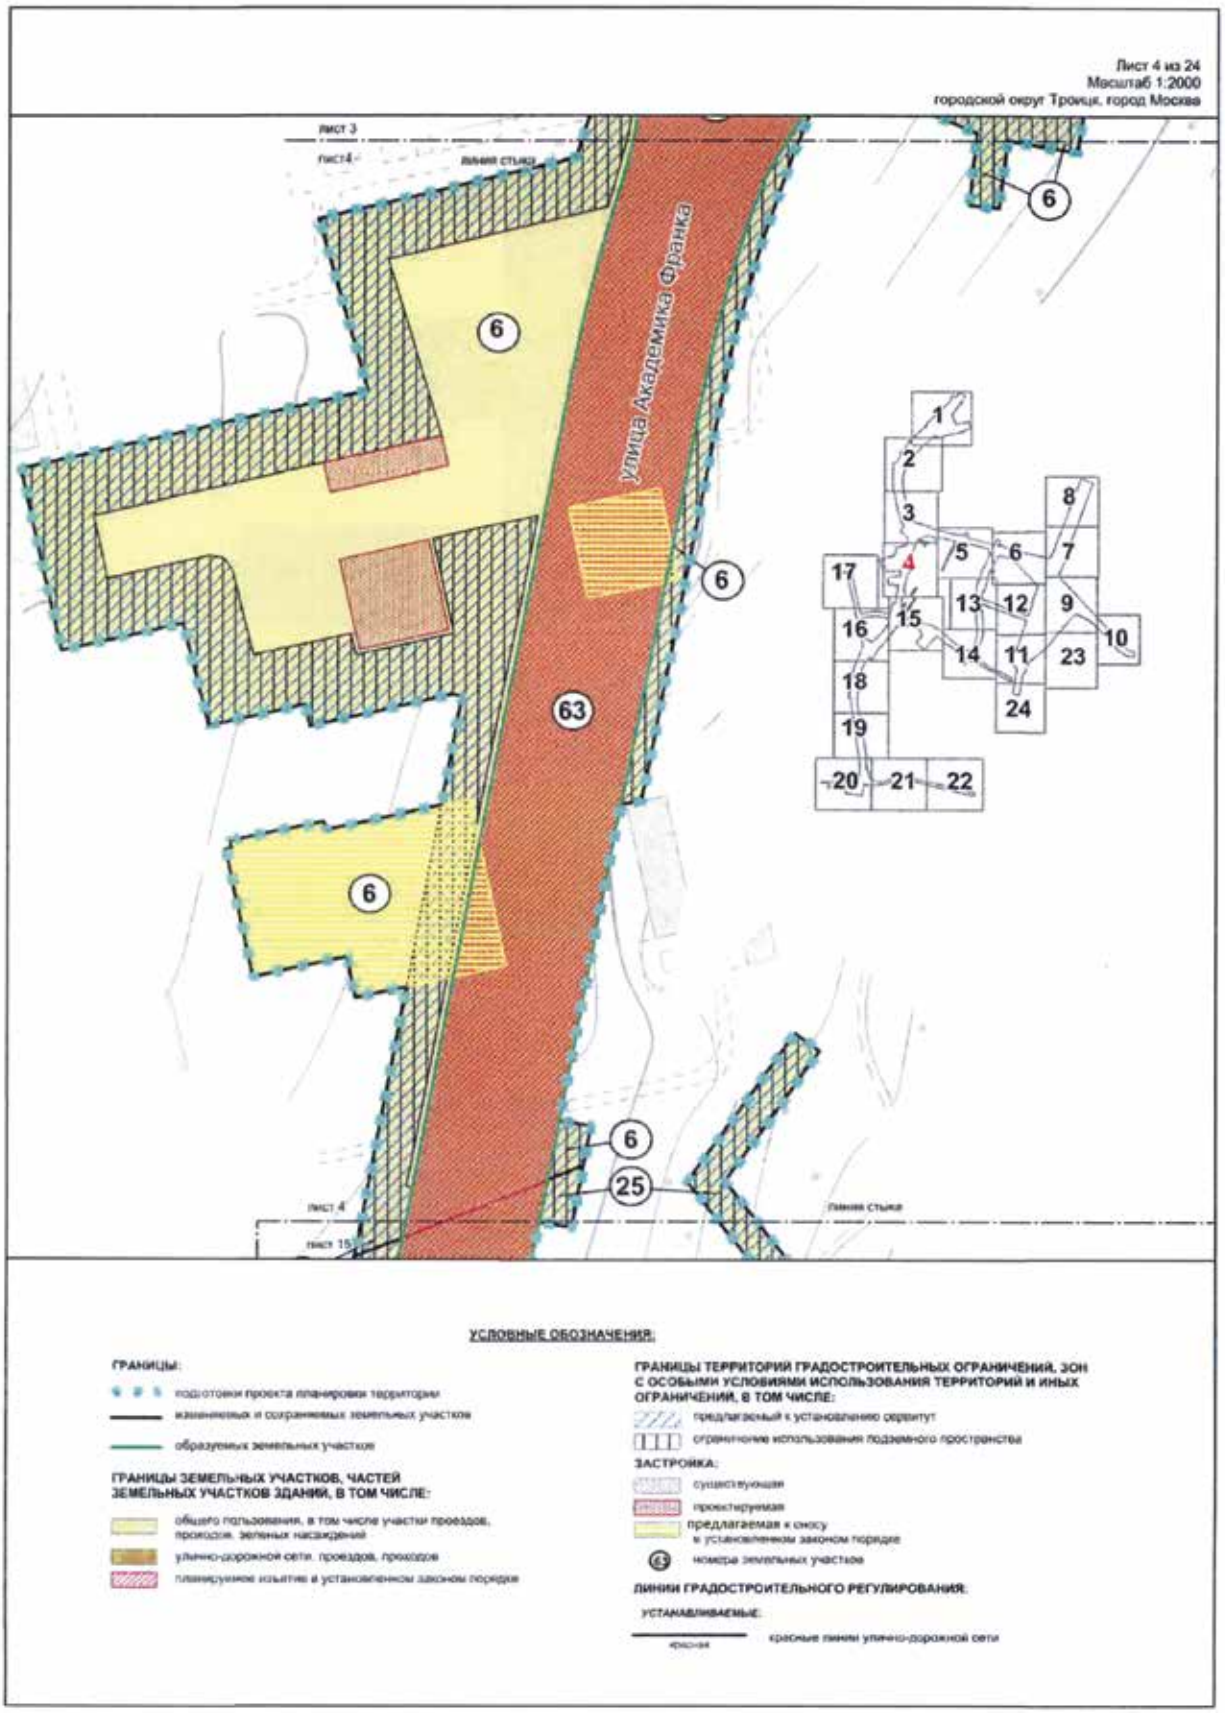
СУЩЕСТВУЮЩИЕ:
- красные линии улично-дорожной сети
- границы технических зон инженерных коммуникаций и сооружений

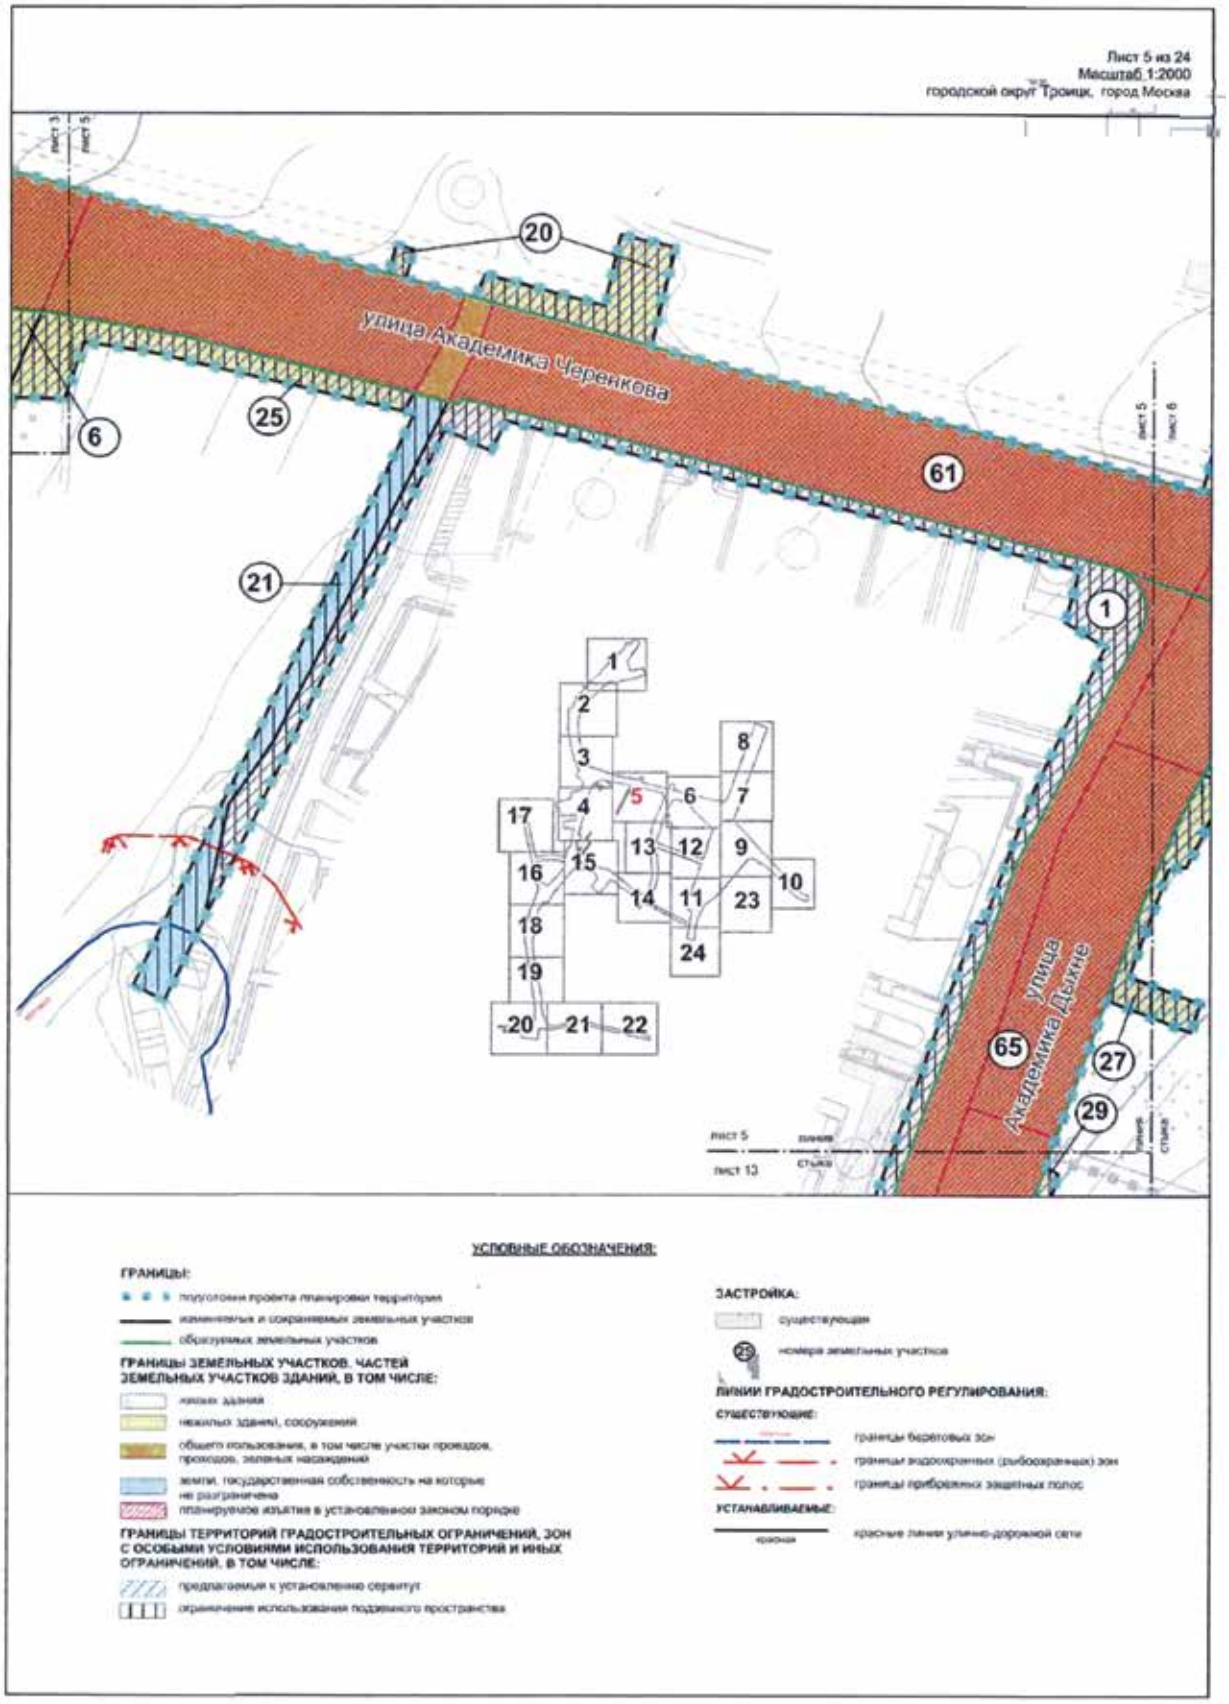
ОТМЕНЯЕМЫЕ:
- красные линии улично-дорожной сети
- границы технических зон инженерных коммуникаций и сооружений

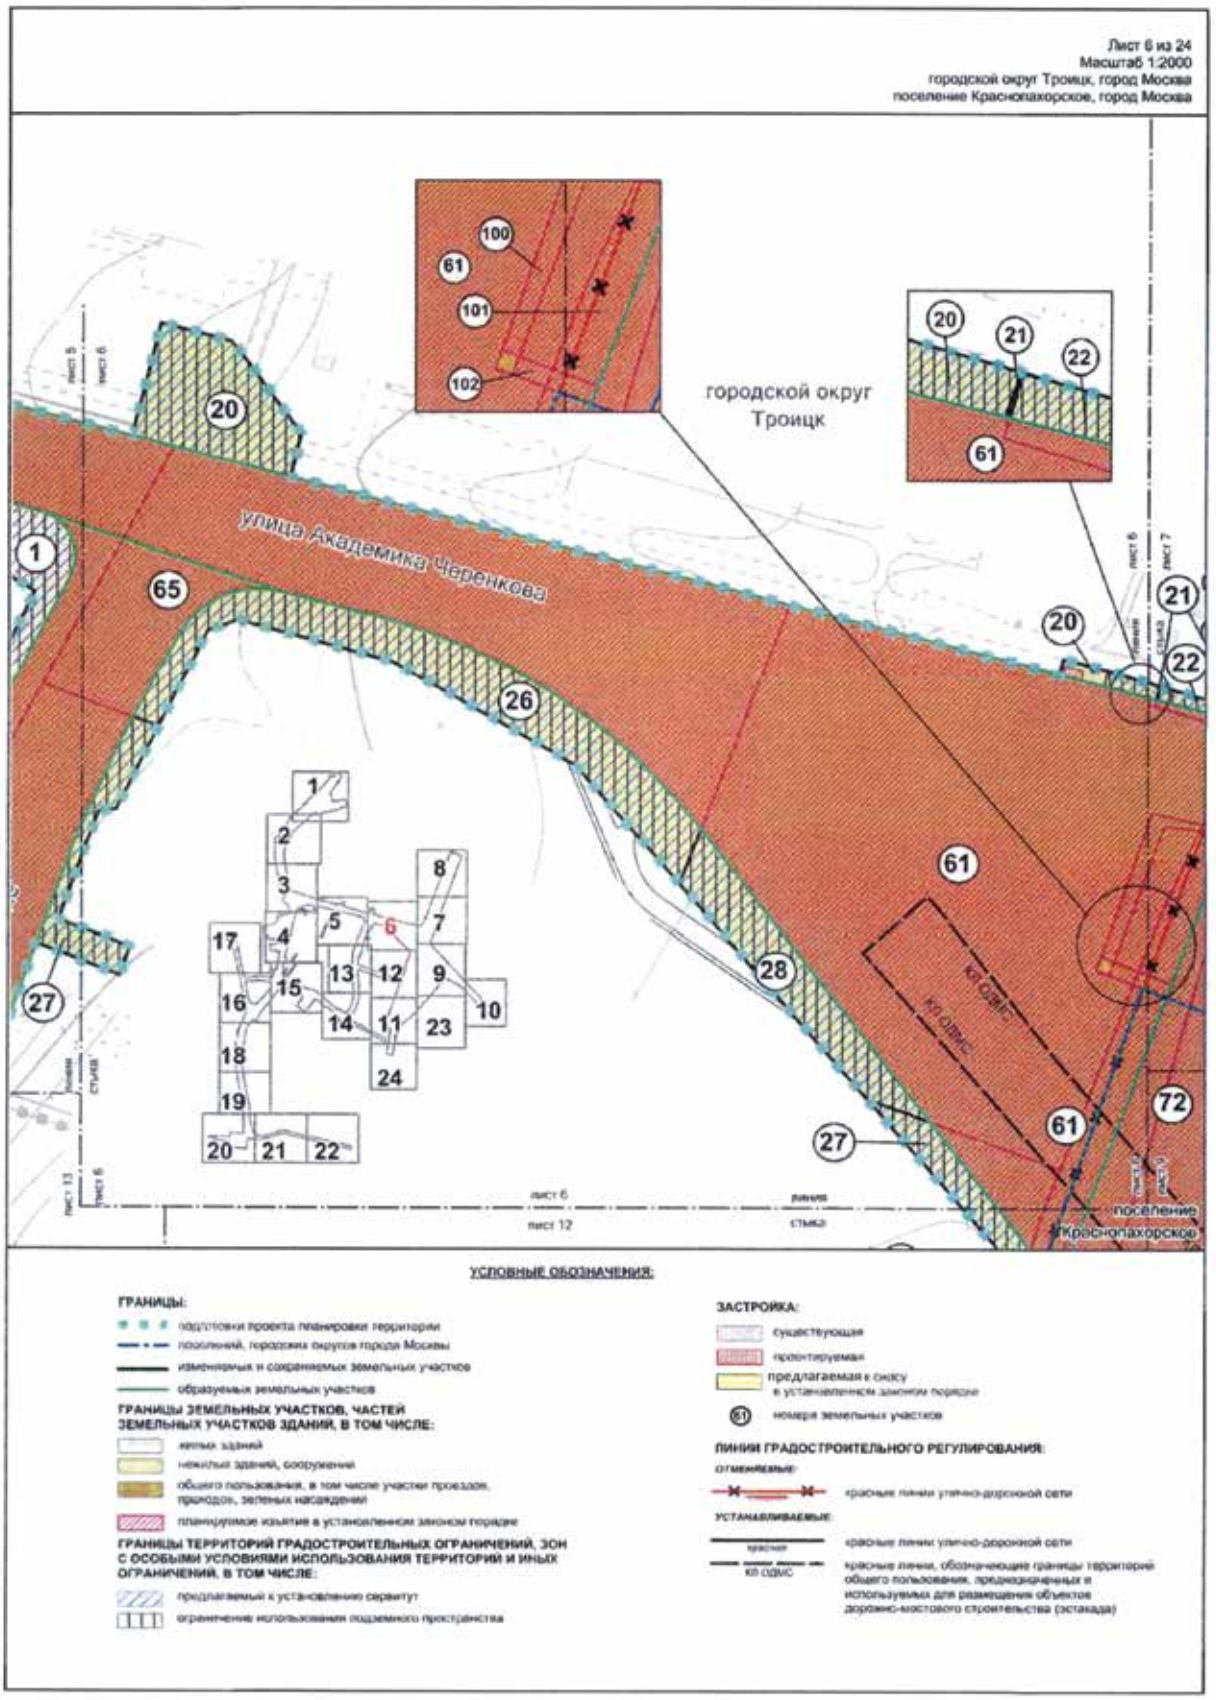
УСТАНАВЛИВАЕМЫЕ:
- красные линии улично-дорожной сети

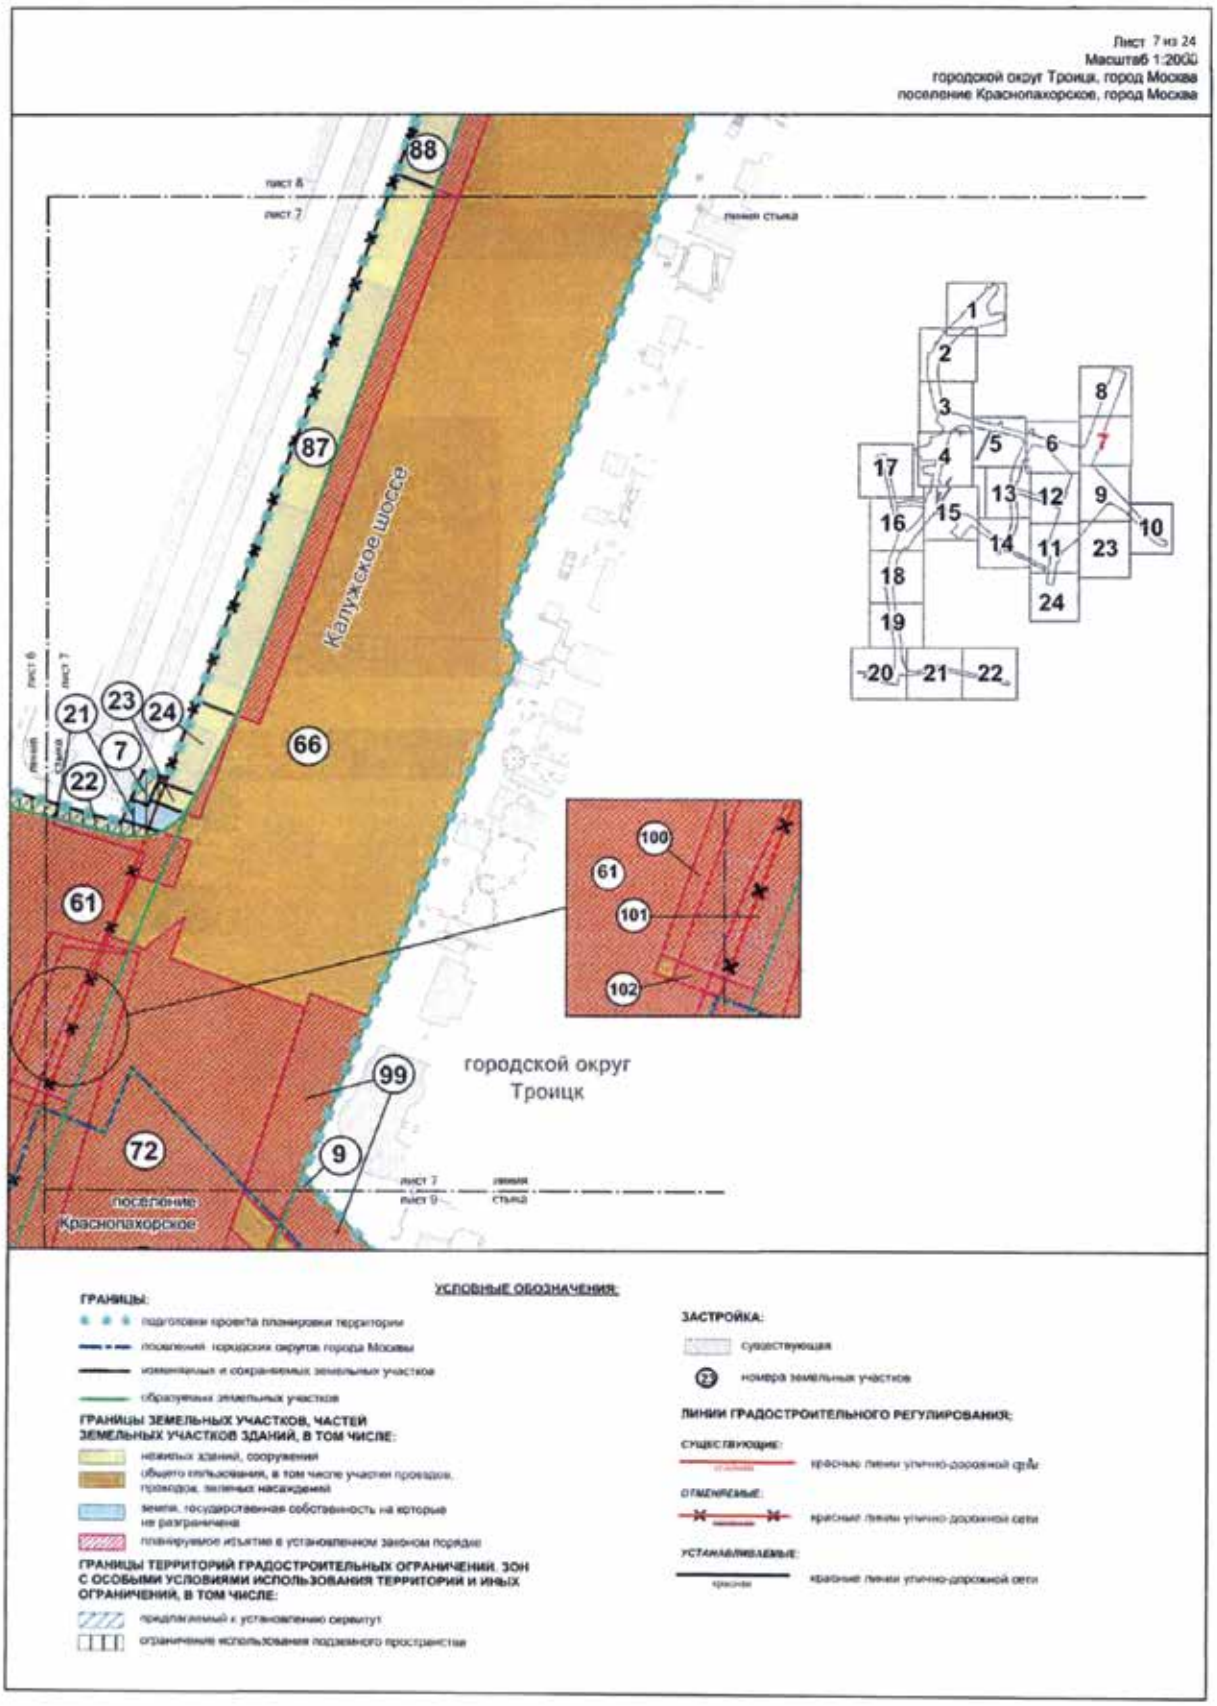

Лист 2 из 24
Масштаб 1:2000
городской округ Троицк, город Москва
улица Академика Черникова
61
6
8
10
11
12
15
16
21
лист 2
лист 3
линия стыка
УСЛОВНЫЕ ОБОЗНАЧЕНИЯ:
ГРАНИЦЫ:
подготовки проекта планировки территории
изменяемых и сохраняемых земельных участков
образуемых земельных участков
ГРАНИЦЫ ЗЕМЕЛЬНЫХ УЧАСТКОВ, ЧАСТЕЙ ЗЕМЕЛЬНЫХ УЧАСТКОВ ЗДАНИЙ, В ТОМ ЧИСЛЕ:
ЗАСТРОЙКА:
существующая
предлагаемая к сносу в установленном законом порядке
номера земельных участков
ЛИНИИ ГРАДОСТРОИТЕЛЬНОГО РЕГУЛИРОВАНИЯ:
СУЩЕСТВУЮЩИЕ:
ОТМЕНЯЕМЫЕ:
УСТАНАВЛИВАЕМЫЕ:
красные линии улично-дорожной сети

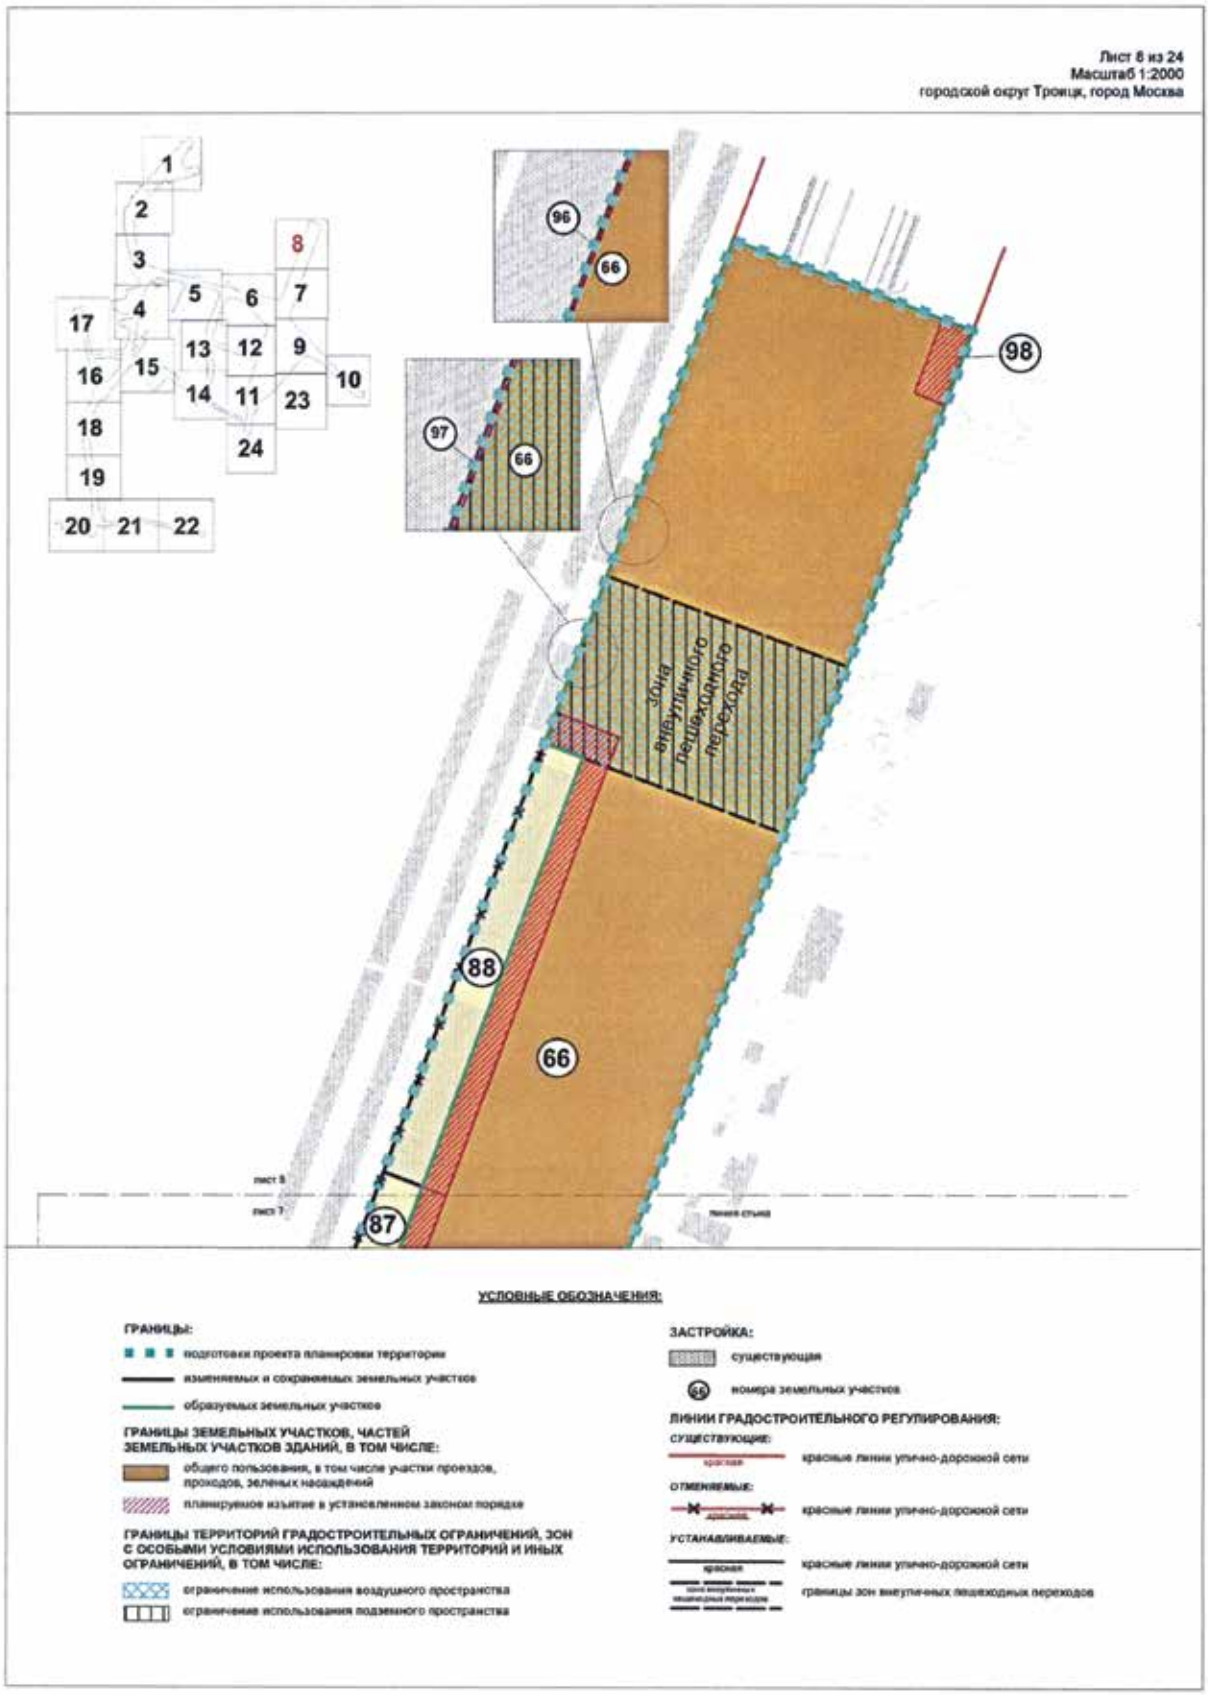

Лист 3 из 24
Масштаб 1:2000
городской округ Троицк, город Москва
лист 2
лист 3
линия стыка
улица Академика Черенкова
15
61
6
20
19
63
25
1
2
3
4
5
6
7
8
9
10
11
12
13
14
15
16
17
18
19
20
21
22
23
24
лист 3
лист 4
линия стыка
лист 3
лист 5
линия стыка
УСЛОВНЫЕ ОБОЗНАЧЕНИЯ:
ГРАНИЦЫ:
подготовки проекта планировки территории
изменяемых и создаваемых земельных участков
образуемых земельных участков
ГРАНИЦЫ ЗЕМЕЛЬНЫХ УЧАСТКОВ, ЧАСТЕЙ ЗЕМЕЛЬНЫХ УЧАСТКОВ ЗДАНИЙ, В ТОМ ЧИСЛЕ:
накопных зданий, сооружений
общего пользования, в том числе участки проездов, проходов, зеленых насаждений
планируемое изъятие в установленном законом порядке
ГРАНИЦЫ ТЕРРИТОРИЙ ГРАДОСТРОИТЕЛЬНЫХ ОГРАНИЧЕНИЙ, ЗОН С ОСОБЫМИ УСЛОВИЯМИ ИСПОЛЬЗОВАНИЯ ТЕРРИТОРИЙ И ИНЫХ ОГРАНИЧЕНИЙ, В ТОМ ЧИСЛЕ:
предлагаемый к установлению сервитут
ограничение использования подземного пространства
ЗАСТРОЙКА:
существующая
номера земельных участков
ЛИНИИ ГРАДОСТРОИТЕЛЬНОГО РЕГУЛИРОВАНИЯ:
УСТАНАВЛИВАЕМЫЕ:
красные линии улично-дорожной сети
красная

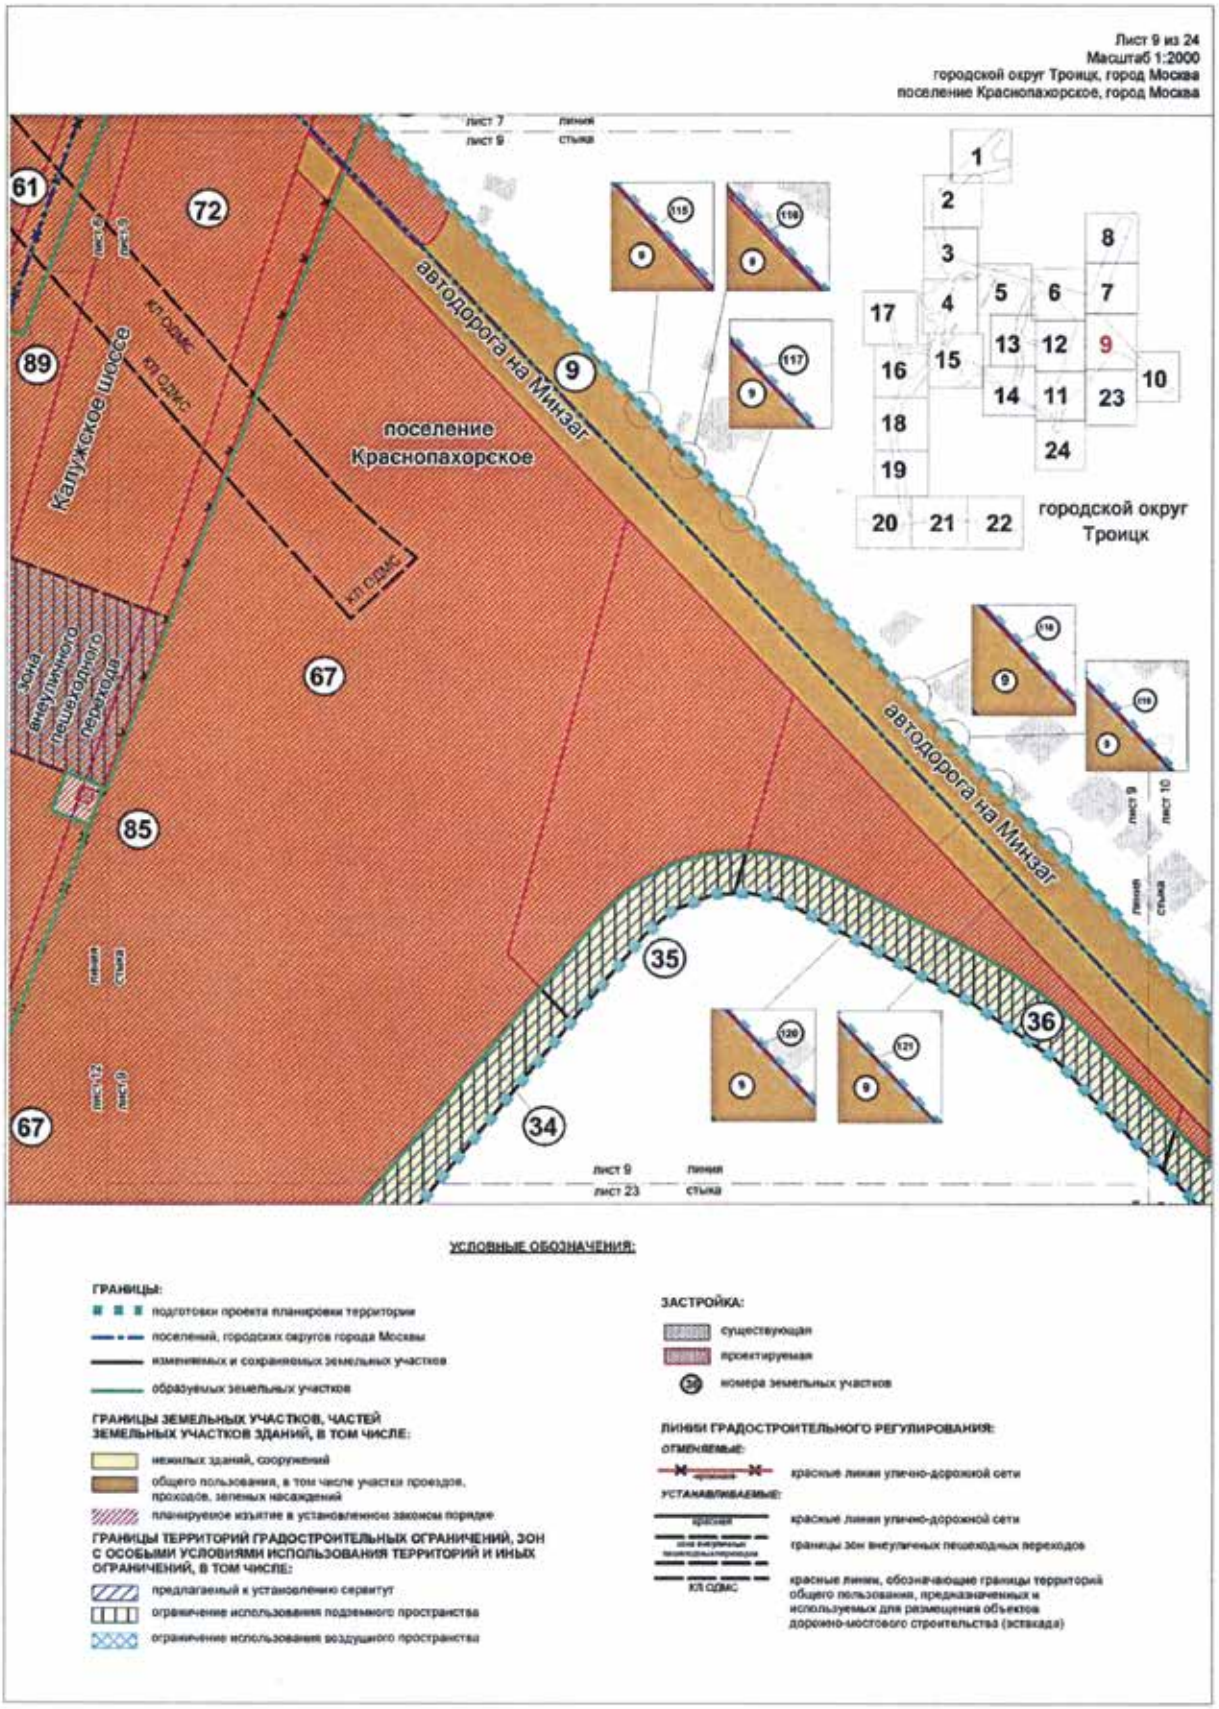

Лист 4 из 24
Масштаб 1:2000
городской округ Троицк, город Москва
Лист 3
Лист 4
Линия стыка
улица Академика Франка
6
63
25
1
2
3
4
5
6
7
8
9
10
11
12
13
14
15
16
17
18
19
20
21
22
23
24
Лист 4
Лист 15
Линия стыка
УСЛОВНЫЕ ОБОЗНАЧЕНИЯ:
ГРАНИЦЫ:
подготовки проекта планировки территории
жилищных и сохраняемых земельных участков
образуемых земельных участков
ГРАНИЦЫ ЗЕМЕЛЬНЫХ УЧАСТКОВ, ЧАСТЕЙ ЗЕМЕЛЬНЫХ УЧАСТКОВ ЗДАНИЙ, В ТОМ ЧИСЛЕ:
общего пользования, в том числе участки проездов, проходов, зеленых насаждений
улично-дорожной сети, проездов, проходов
планируемое изъятие в установленном законом порядке
ГРАНИЦЫ ТЕРРИТОРИЙ ГРАДОСТРОИТЕЛЬНЫХ ОГРАНИЧЕНИЙ, ЗОН С ОСОБЫМИ УСЛОВИЯМИ ИСПОЛЬЗОВАНИЯ ТЕРРИТОРИЙ И ИНЫХ ОГРАНИЧЕНИЙ, В ТОМ ЧИСЛЕ:
предлагаемый к установлению сервитут
ограничение использования подземного пространства
ЗАСТРОЙКА:
существующая
проектируемая
предлагаемая к сносу в установленном законом порядке
номера земельных участков
ЛИНИИ ГРАДОСТРОИТЕЛЬНОГО РЕГУЛИРОВАНИЯ:
УСТАНАВЛИВАЕМЫЕ:
красные линии улично-дорожной сети
красная


Лист 5 из 24
Масштаб 1:2000
городской округ Троицк, город Москва
улица Академика Черенкова
улица Академика Дыхне
20
25
6
61
21
1
65
27
29
1
2
3
4
5
6
7
8
9
10
11
12
13
14
15
16
17
18
19
20
21
22
23
24
УСЛОВНЫЕ ОБОЗНАЧЕНИЯ:
ГРАНИЦЫ:
ГРАНИЦЫ ЗЕМЕЛЬНЫХ УЧАСТКОВ, ЧАСТЕЙ ЗЕМЕЛЬНЫХ УЧАСТКОВ ЗДАНИЙ, В ТОМ ЧИСЛЕ:
ГРАНИЦЫ ТЕРРИТОРИЙ ГРАДОСТРОИТЕЛЬНЫХ ОГРАНИЧЕНИЙ, ЗОН С ОСОБЫМИ УСЛОВИЯМИ ИСПОЛЬЗОВАНИЯ ТЕРРИТОРИЙ И ИНЫХ ОГРАНИЧЕНИЙ, В ТОМ ЧИСЛЕ:
ЗАСТРОЙКА:
ЛИНИИ ГРАДОСТРОИТЕЛЬНОГО РЕГУЛИРОВАНИЯ:
СУЩЕСТВУЮЩИЕ:
УСТАНАВЛИВАЕМЫЕ:

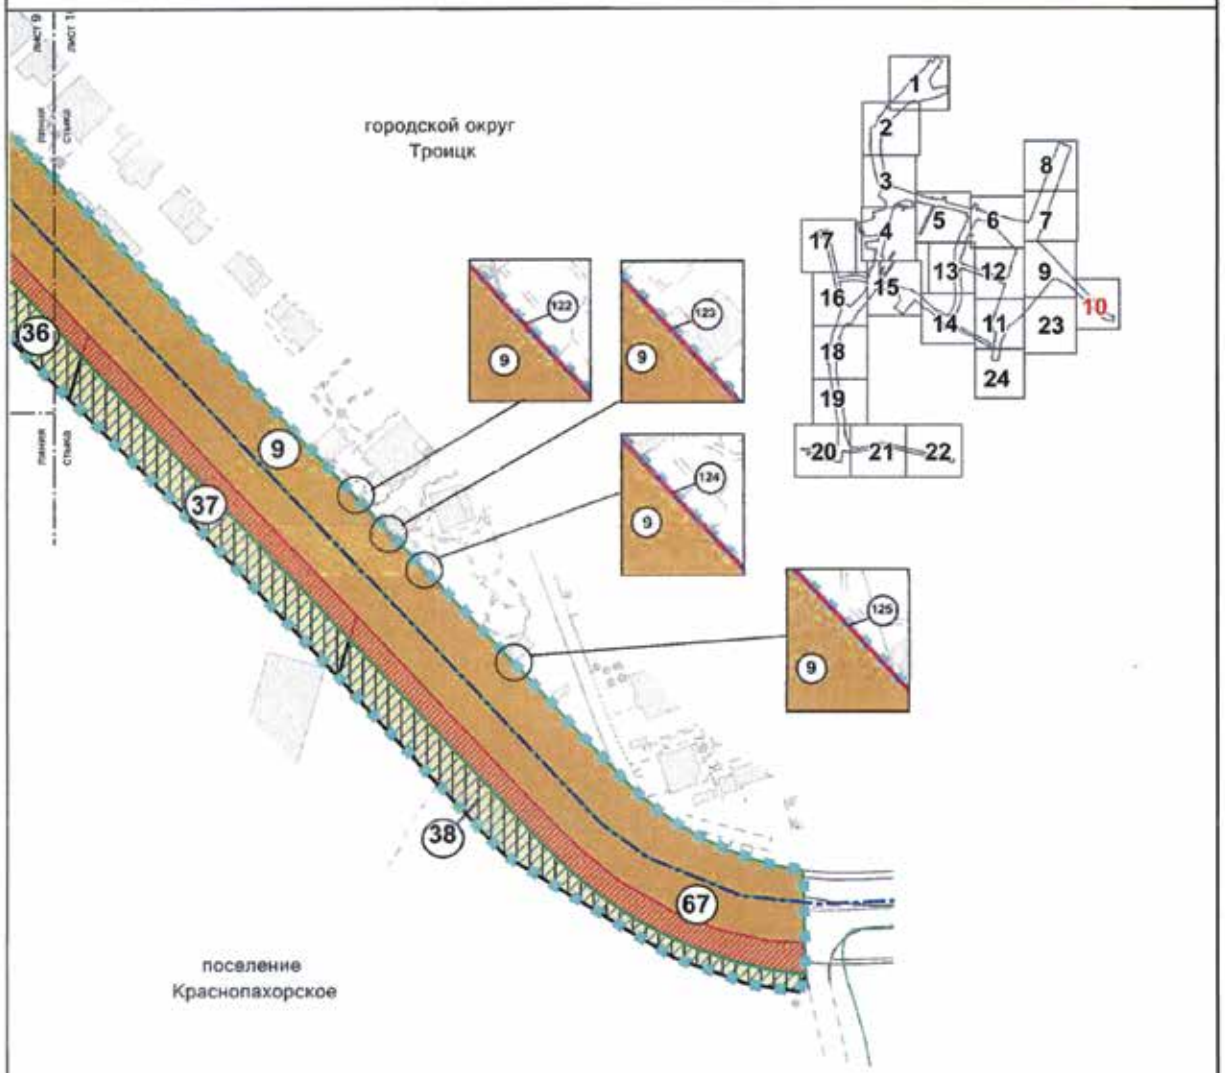

Лист 6 из 24
Масштаб 1:2000
городской округ Троицк, город Москва
поселение Краснопахорское, город Москва
городской округ Троицк
улица Академика Черенкова
поселение Краснопахорское
УСЛОВНЫЕ ОБОЗНАЧЕНИЯ:
ГРАНИЦЫ:
ЗАСТРОЙКА:
существующая
проектируемая
предлагаемая к сносу
номера земельных участков
ЛИНИИ ГРАДОСТРОИТЕЛЬНОГО РЕГУЛИРОВАНИЯ:
ОТМЕНЯЕМЫЕ:
красные линии улично-дорожной сети
УСТАНАВЛИВАЕМЫЕ:
красные линии улично-дорожной сети
красные линии, обозначающие границы территорий общего пользования, предназначенных и используемых для размещения объектов дорожно-мостового строительства (эстакада)


Лист 7 из 24
Масштаб 1:2000
городской округ Троицк, город Москва
поселение Краснопахорское, город Москва
лист 8
лист 7
линия стыка
Калужское шоссе
городской округ Троицк
поселение Краснопахорское
лист 7
лист 9
линия стыка
лист 6
лист 7
линия стыка
УСЛОВНЫЕ ОБОЗНАЧЕНИЯ:
ГРАНИЦЫ:
подготовки проекта планировки территории
поселений, городских округов города Москвы
изменяемых и сохраняемых земельных участков
образуемых земельных участков
ГРАНИЦЫ ЗЕМЕЛЬНЫХ УЧАСТКОВ, ЧАСТЕЙ ЗЕМЕЛЬНЫХ УЧАСТКОВ ЗДАНИЙ, В ТОМ ЧИСЛЕ:
нежилых зданий, сооружений
общего пользования, в том числе участки проездов, проездов, зеленых насаждений
земля, государственная собственность на которые не разграничена
планируемое изъятие в установленном законом порядке
ГРАНИЦЫ ТЕРРИТОРИЙ ГРАДОСТРОИТЕЛЬНЫХ ОГРАНИЧЕНИЙ, ЗОН С ОСОБЫМИ УСЛОВИЯМИ ИСПОЛЬЗОВАНИЯ ТЕРРИТОРИИ И ИНЫХ ОГРАНИЧЕНИЙ, В ТОМ ЧИСЛЕ:
предполагаемый к установлению сервитут
ограничение использования подземного пространства
ЗАСТРОЙКА:
существующая
номера земельных участков
ЛИНИИ ГРАДОСТРОИТЕЛЬНОГО РЕГУЛИРОВАНИЯ:
СУЩЕСТВУЮЩИЕ:
красные линии улично-дорожной сети
ОТМЕНЯЕМЫЕ:
красные линии улично-дорожной сети
УСТАНАВЛИВАЕМЫЕ:
красные линии улично-дорожной сети


Лист 8 из 24
Масштаб 1:2000
городской округ Троицк, город Москва
1
2
3
4
5
6
7
8
9
10
11
12
13
14
15
16
17
18
19
20
21
22
23
24
96
66
97
66
98
зона внеуличного пешеходного перехода
88
66
87
лист 9
лист 7
линия стыка
УСЛОВНЫЕ ОБОЗНАЧЕНИЯ:
ГРАНИЦЫ:
подготовки проекта планировки территории
изменяемых и сохраняемых земельных участков
образуемых земельных участков
ГРАНИЦЫ ЗЕМЕЛЬНЫХ УЧАСТКОВ, ЧАСТЕЙ ЗЕМЕЛЬНЫХ УЧАСТКОВ ЗДАНИЙ, В ТОМ ЧИСЛЕ:
общего пользования, в том числе участки проездов, проходов, зеленых насаждений
планируемое изъятие в установленном законом порядке
ГРАНИЦЫ ТЕРРИТОРИЙ ГРАДОСТРОИТЕЛЬНЫХ ОГРАНИЧЕНИЙ, ЗОН С ОСОБЫМИ УСЛОВИЯМИ ИСПОЛЬЗОВАНИЯ ТЕРРИТОРИЙ И ИНЫХ ОГРАНИЧЕНИЙ, В ТОМ ЧИСЛЕ:
ограничение использования воздушного пространства
ограничение использования подземного пространства
ЗАСТРОЙКА:
существующая
66 номера земельных участков
ЛИНИИ ГРАДОСТРОИТЕЛЬНОГО РЕГУЛИРОВАНИЯ:
СУЩЕСТВУЮЩИЕ:
красные линии улично-дорожной сети
ОТМЕНЯЕМЫЕ:
красные линии улично-дорожной сети
УСТАНАВЛИВАЕМЫЕ:
красные линии улично-дорожной сети
границы зон внеуличных пешеходных переходов


Лист 9 из 24
Масштаб 1:2000
городской округ Троицк, город Москва
поселение Краснопахорское, город Москва
Калужское шоссе
автодорога на Минзаг
поселение Краснопахорское
городской округ Троицк
КЛ ОДМС
зона внеуличного пешеходного перехода
лист 7
лист 9
линия стыка
лист 23
61
72
89
9
67
85
35
36
34
1
2
3
4
5
6
7
8
9
10
11
12
13
14
15
16
17
18
19
20
21
22
23
24
115
116
117
118
119
120
121
УСЛОВНЫЕ ОБОЗНАЧЕНИЯ:
ГРАНИЦЫ:
подготовки проекта планировки территории
поселений, городских округов города Москвы
изменяемых и сохраняемых земельных участков
образуемых земельных участков
ГРАНИЦЫ ЗЕМЕЛЬНЫХ УЧАСТКОВ, ЧАСТЕЙ ЗЕМЕЛЬНЫХ УЧАСТКОВ ЗДАНИЙ, В ТОМ ЧИСЛЕ:
нежилых зданий, сооружений
общего пользования, в том числе участки проездов, проходов, зеленых насаждений
планируемое изъятие в установленном законом порядке
ГРАНИЦЫ ТЕРРИТОРИЙ ГРАДОСТРОИТЕЛЬНЫХ ОГРАНИЧЕНИЙ, ЗОН С ОСОБЫМИ УСЛОВИЯМИ ИСПОЛЬЗОВАНИЯ ТЕРРИТОРИЙ И ИНЫХ ОГРАНИЧЕНИЙ, В ТОМ ЧИСЛЕ:
предлагаемый к установлению сервитут
ограничение использования подземного пространства
ограничение использования воздушного пространства
ЗАСТРОЙКА:
существующая
проектируемая
номера земельных участков
ЛИНИИ ГРАДОСТРОИТЕЛЬНОГО РЕГУЛИРОВАНИЯ:
ОТМЕНЯЕМЫЕ:
красные линии улично-дорожной сети
УСТАНАВЛИВАЕМЫЕ:
красные линии улично-дорожной сети
границы зон внеуличных пешеходных переходов
КЛ ОДМС
красные линии, обозначающие границы территорий общего пользования, предназначенных и используемых для размещения объектов дорожно-мостового строительства (эстакада)

Лист 10 из 24
Масштаб 1:2000
городской округ Троицк, город Москва
поселение Краснопахорское, город Москва



УСЛОВНЫЕ ОБОЗНАЧЕНИЯ:

ГРАНИЦЫ:
- подготовки проекта планировки территории
- поселений, городских округов города Москвы
- изменяемых и сохраняемых земельных участков
- образуемых земельных участков

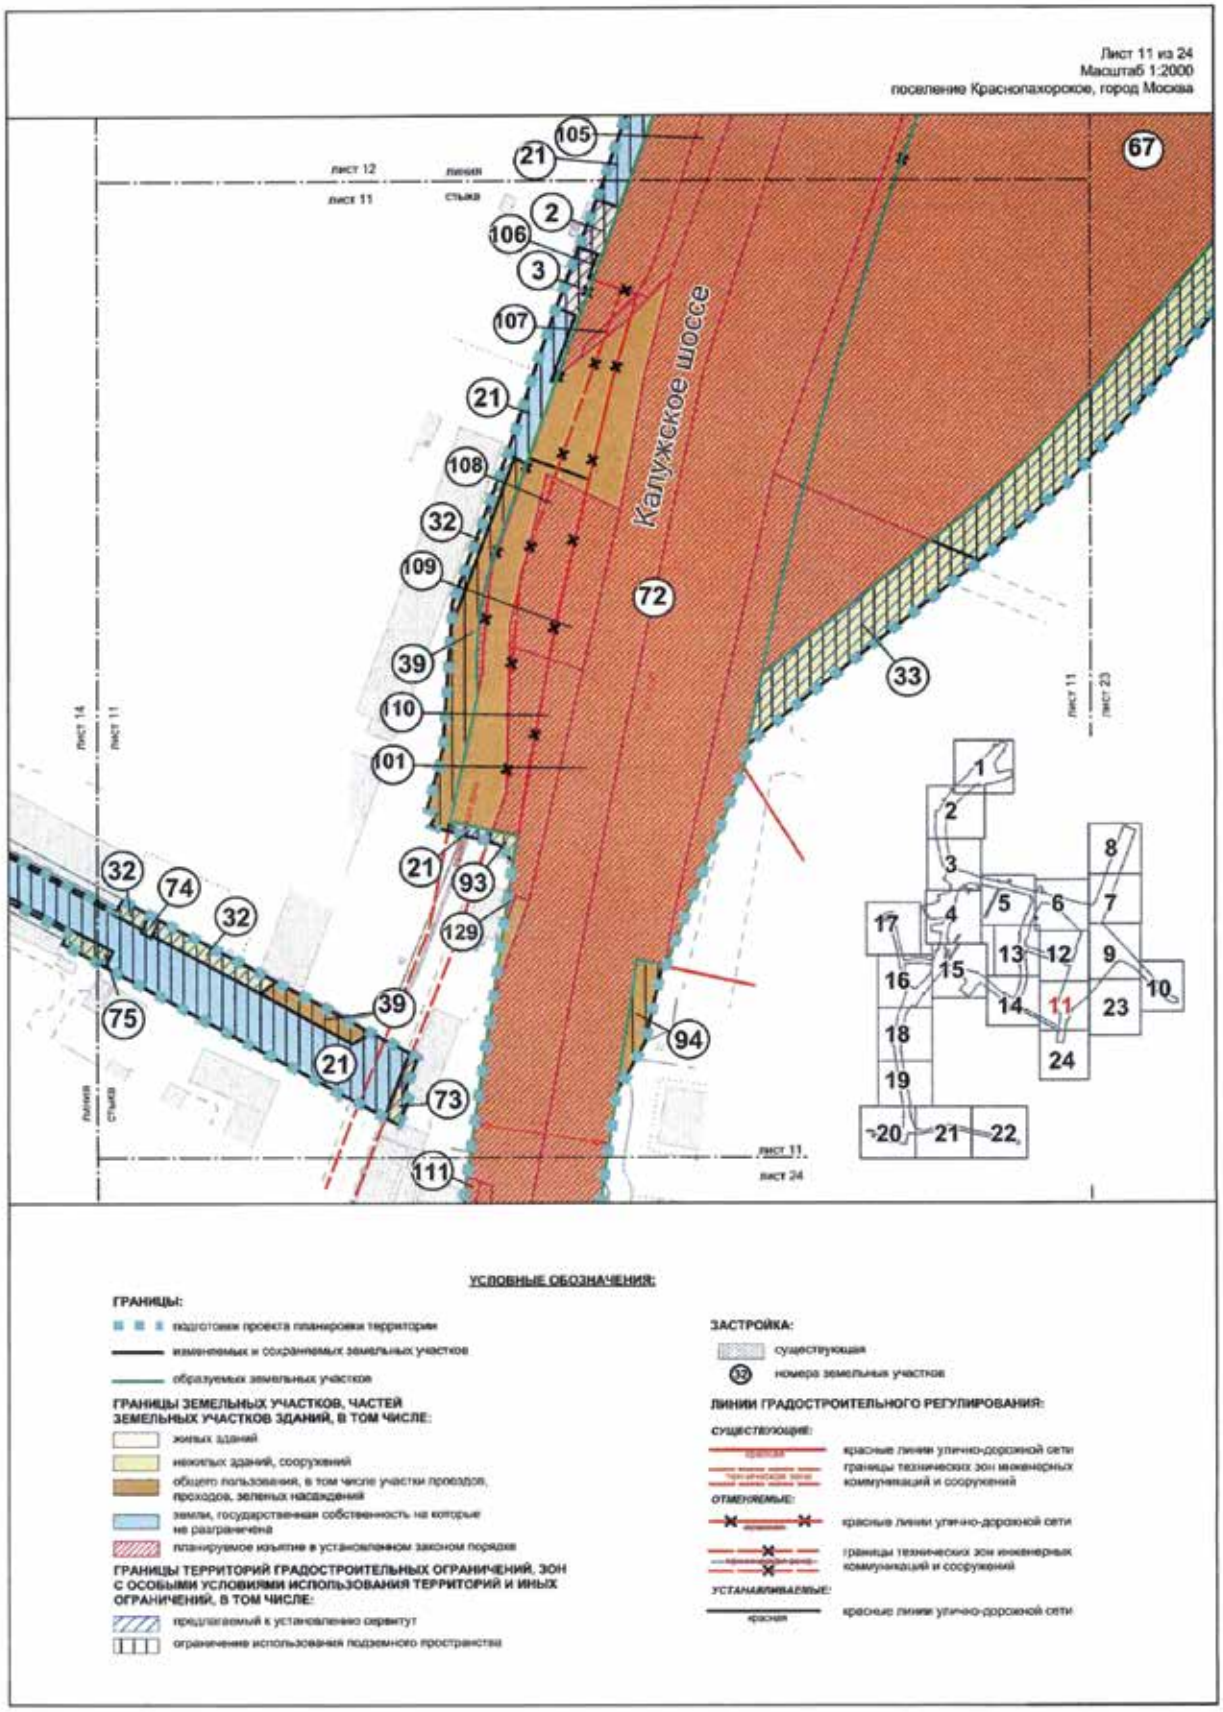
ГРАНИЦЫ ЗЕМЕЛЬНЫХ УЧАСТКОВ, ЧАСТЕЙ ЗЕМЕЛЬНЫХ УЧАСТКОВ ЗДАНИЙ, В ТОМ ЧИСЛЕ:
- нежилых зданий, сооружений
- общего пользования, в том числе участки проездов, проходов, зеленых насаждений
- планируемое изъятие в установленном законом порядке

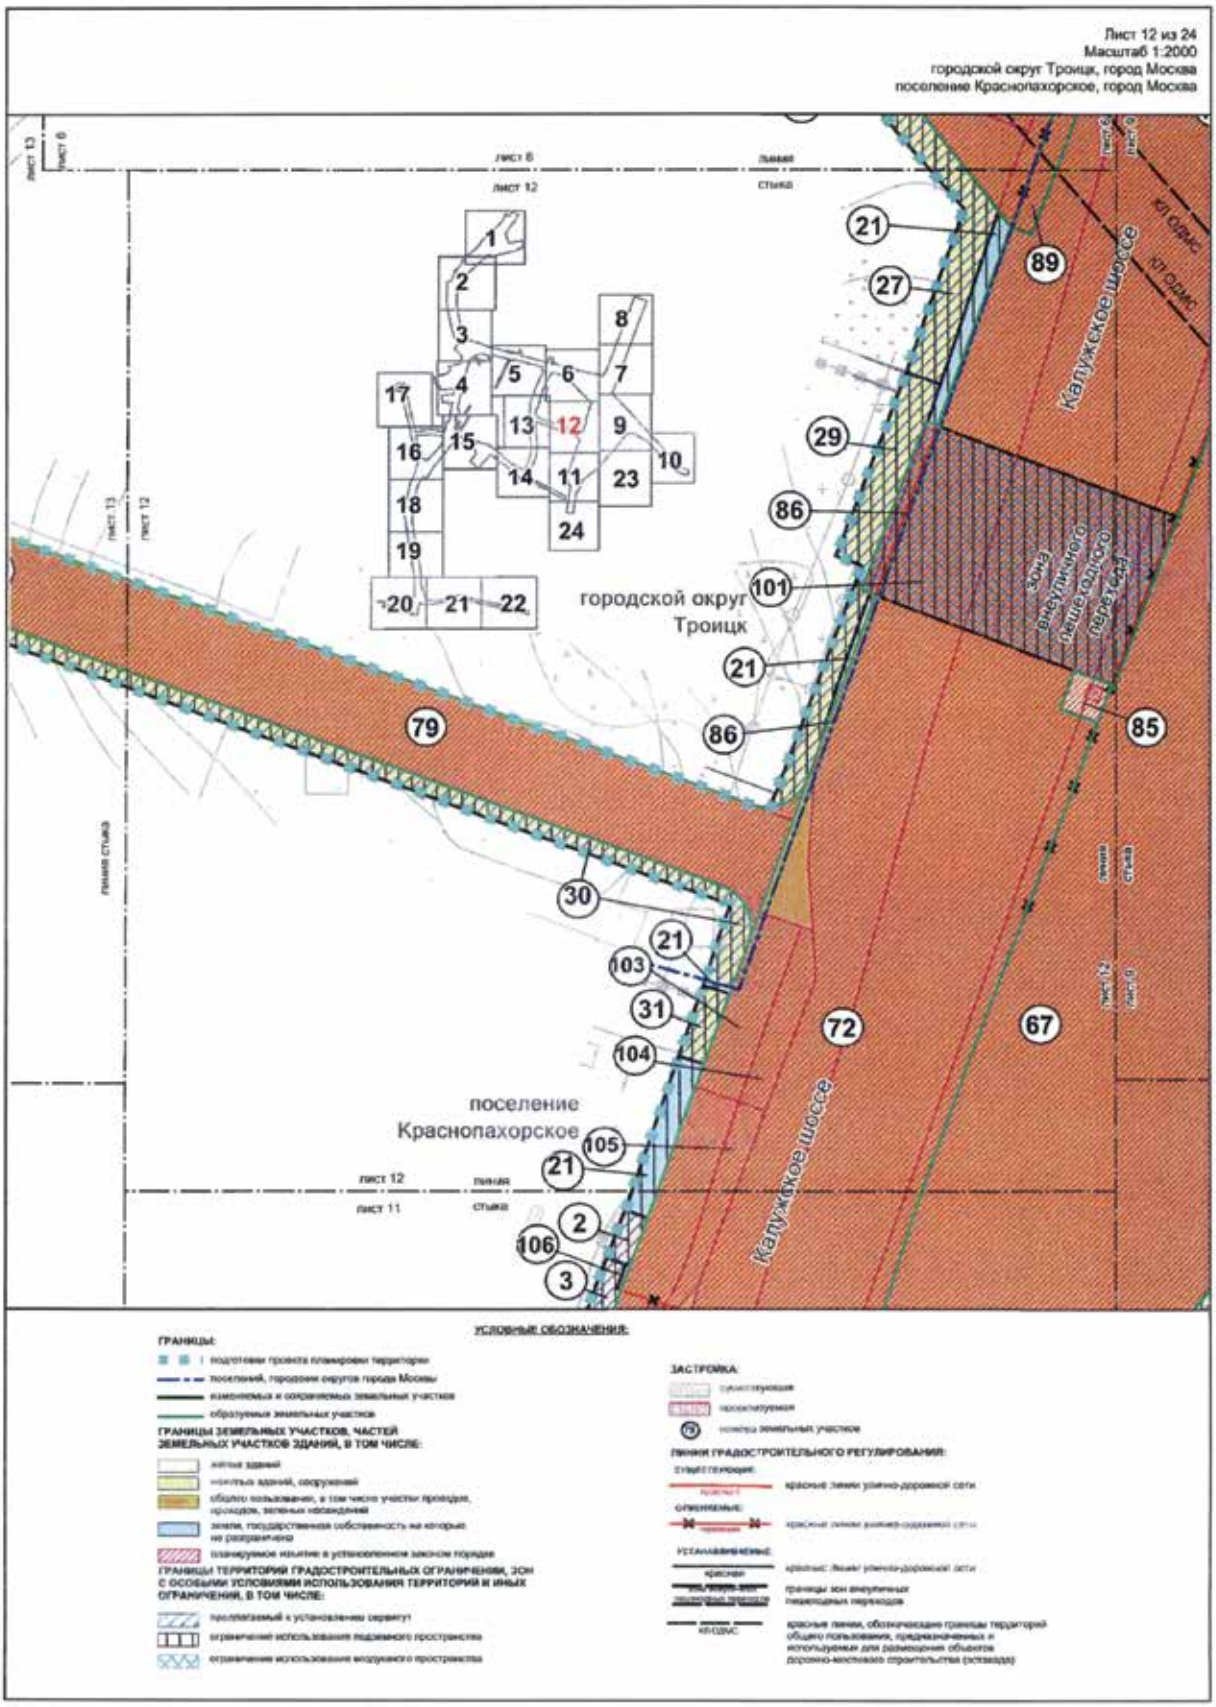
ГРАНИЦЫ ТЕРРИТОРИЙ ГРАДОСТРОИТЕЛЬНЫХ ОГРАНИЧЕНИЙ, ЗОН С ОСОБЫМИ УСЛОВИЯМИ ИСПОЛЬЗОВАНИЯ ТЕРРИТОРИЙ И ИНЫХ ОГРАНИЧЕНИЙ, В ТОМ ЧИСЛЕ:
- предлагаемый к установлению сервитут
- ограничение использования подземного пространства

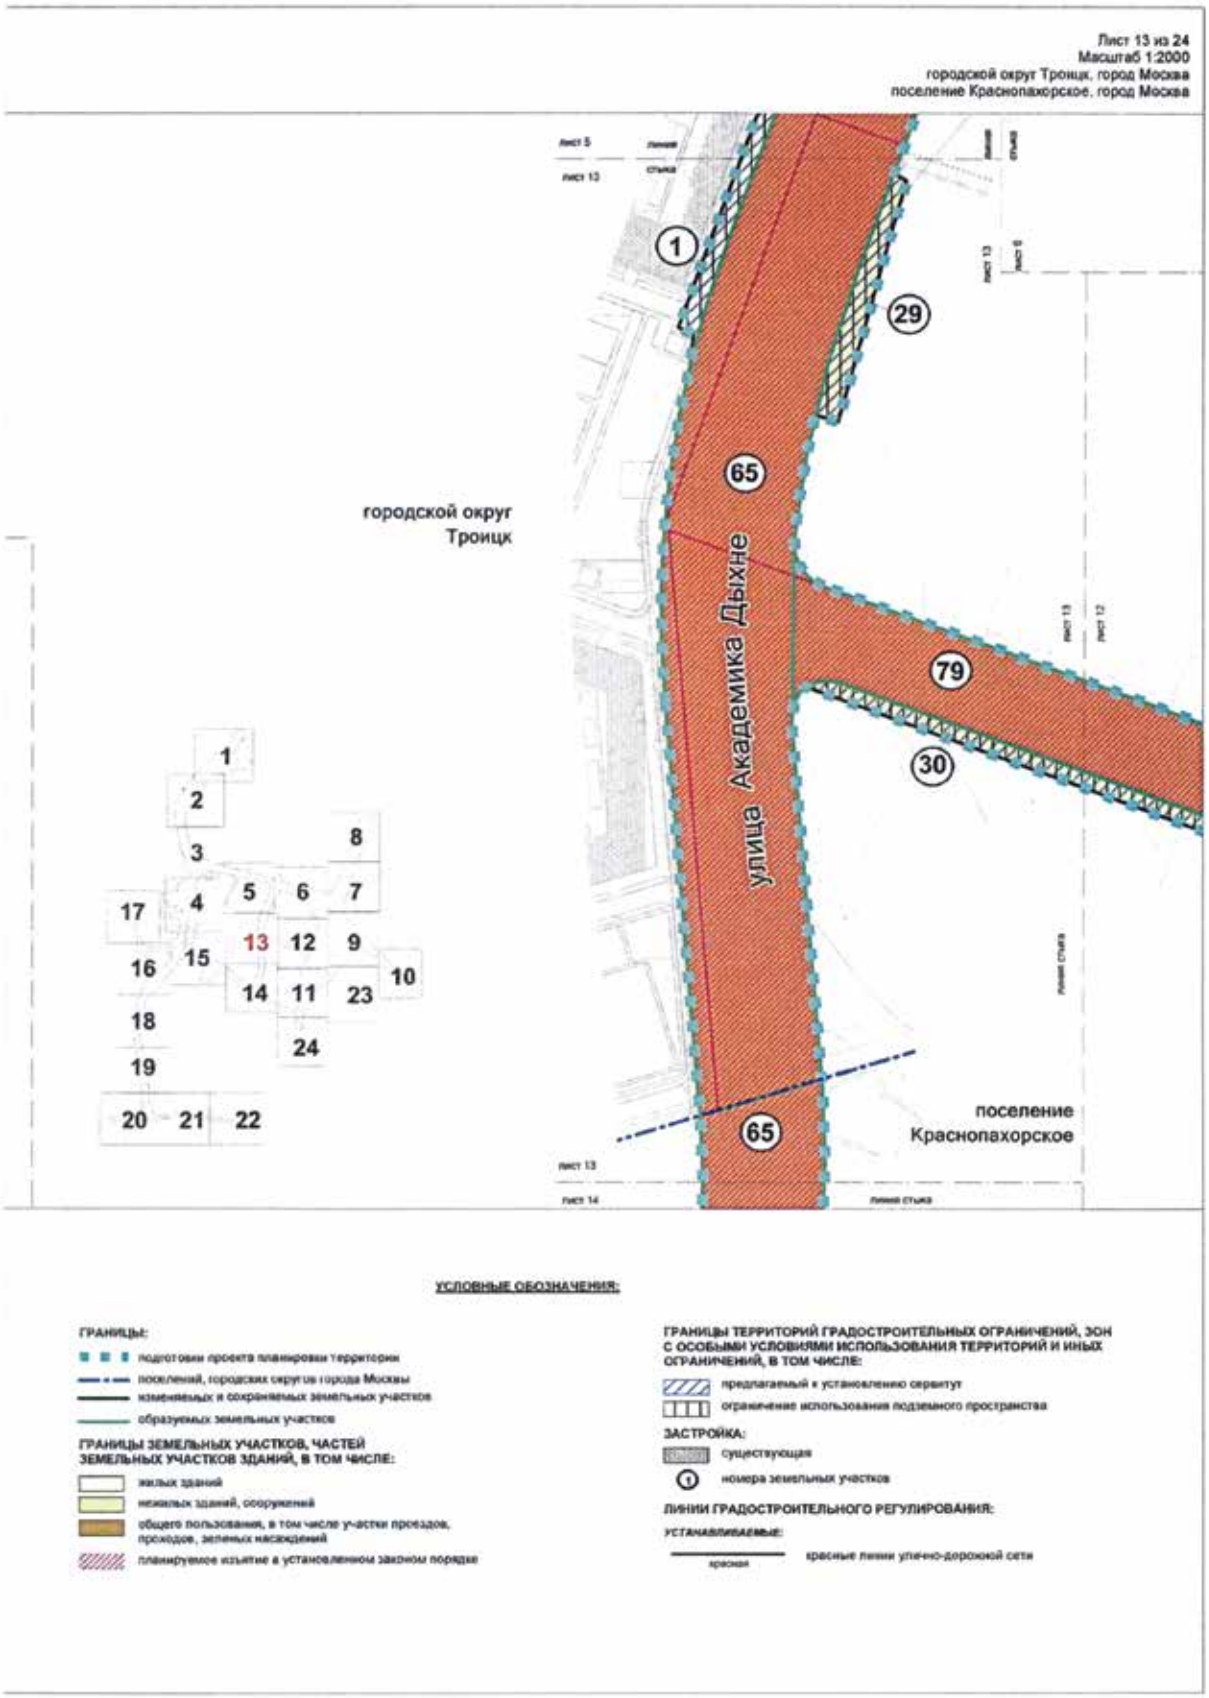
ЗАСТРОЙКА:
- существующая
- (9) номера земельных участков

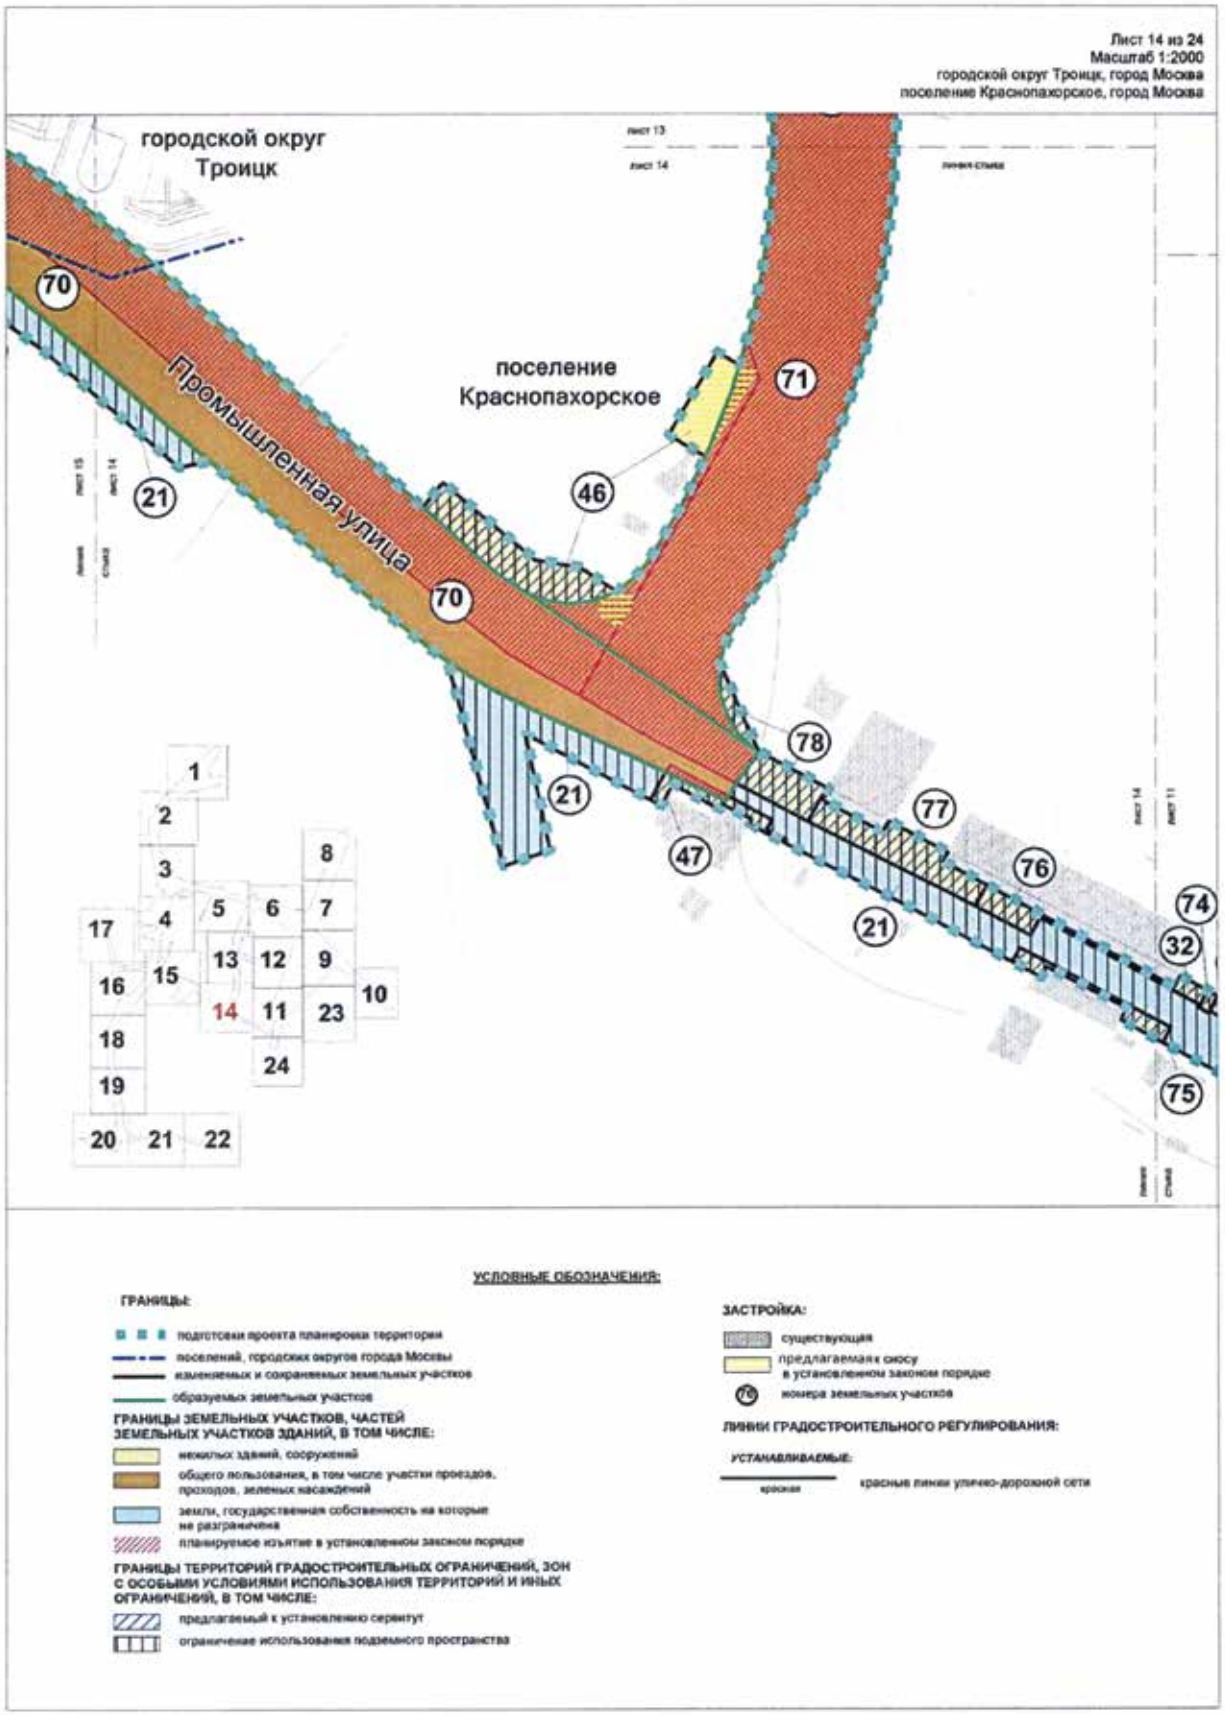
ЛИНИИ ГРАДОСТРОИТЕЛЬНОГО РЕГУЛИРОВАНИЯ:

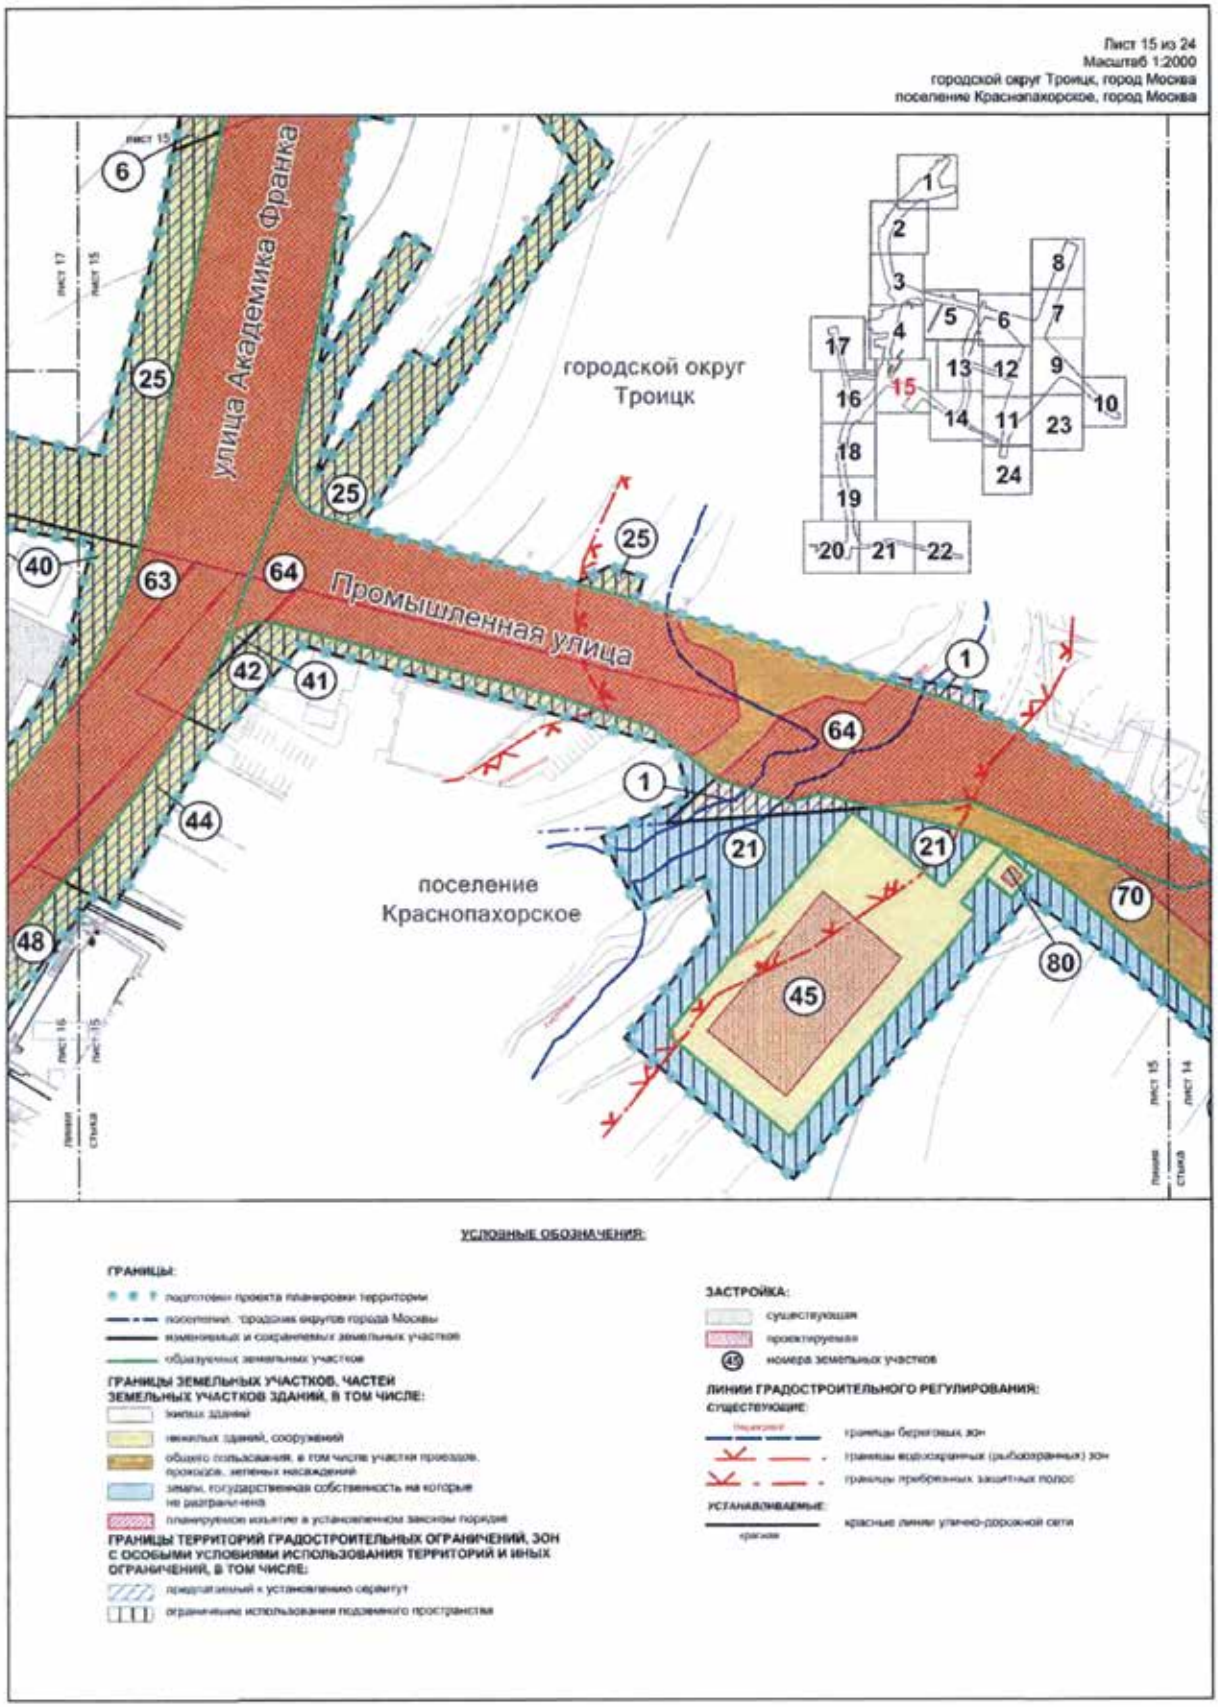
УСТАНАВЛИВАЕМЫЕ:
- красные — красные линии улично-дорожной сети

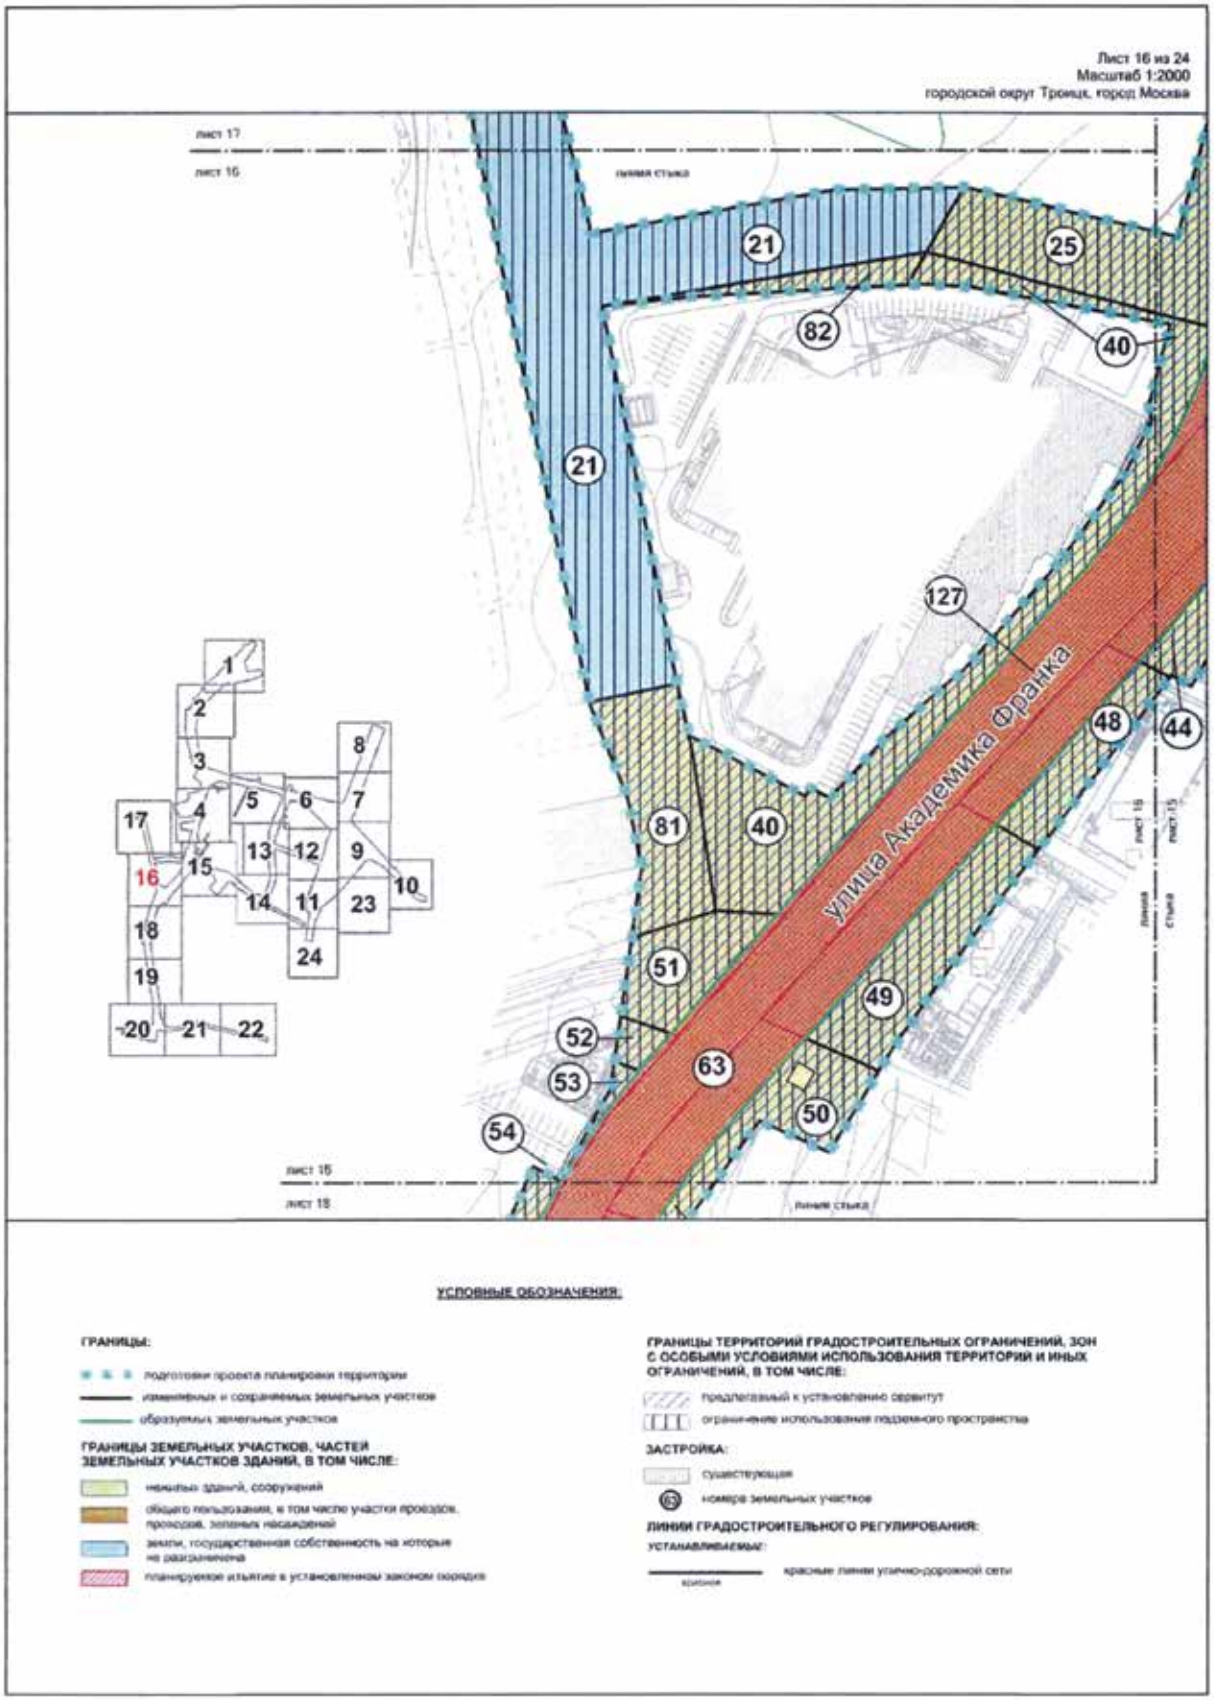

Лист 11 из 24
Масштаб 1:2000
поселение Краснопахорское, город Москва
Калужское шоссе
лист 12
лист 11
линия стыка
67
105
21
2
106
3
107
21
108
32
109
72
39
33
110
101
21
93
129
32
74
32
75
39
21
73
94
111
лист 14
лист 11
лист 11
лист 23
лист 11
лист 24
1
2
3
4
5
6
7
8
9
10
11
12
13
14
15
16
17
18
19
20
21
22
23
24
УСЛОВНЫЕ ОБОЗНАЧЕНИЯ:
ГРАНИЦЫ:
подготовки проекта планировки территории
изменяемых и сохраняемых земельных участков
образуемых земельных участков
ГРАНИЦЫ ЗЕМЕЛЬНЫХ УЧАСТКОВ, ЧАСТЕЙ ЗЕМЕЛЬНЫХ УЧАСТКОВ ЗДАНИЙ, В ТОМ ЧИСЛЕ:
жилых зданий
нежилых зданий, сооружений
общего пользования, в том числе участки проездов, проходов, зеленых насаждений
земли, государственная собственность на которые не разграничена
планируемое изъятие в установленном законом порядке
ГРАНИЦЫ ТЕРРИТОРИЙ ГРАДОСТРОИТЕЛЬНЫХ ОГРАНИЧЕНИЙ, ЗОН С ОСОБЫМИ УСЛОВИЯМИ ИСПОЛЬЗОВАНИЯ ТЕРРИТОРИЙ И ИНЫХ ОГРАНИЧЕНИЙ, В ТОМ ЧИСЛЕ:
предлагаемый к установлению сервитут
ограничение использования подземного пространства
ЗАСТРОЙКА:
существующая
номера земельных участков
ЛИНИИ ГРАДОСТРОИТЕЛЬНОГО РЕГУЛИРОВАНИЯ:
СУЩЕСТВУЮЩИЕ:
красные линии улично-дорожной сети
границы технических зон инженерных коммуникаций и сооружений
ОТМЕНЯЕМЫЕ:
красные линии улично-дорожной сети
границы технических зон инженерных коммуникаций и сооружений
УСТАНАВЛИВАЕМЫЕ:
красные линии улично-дорожной сети

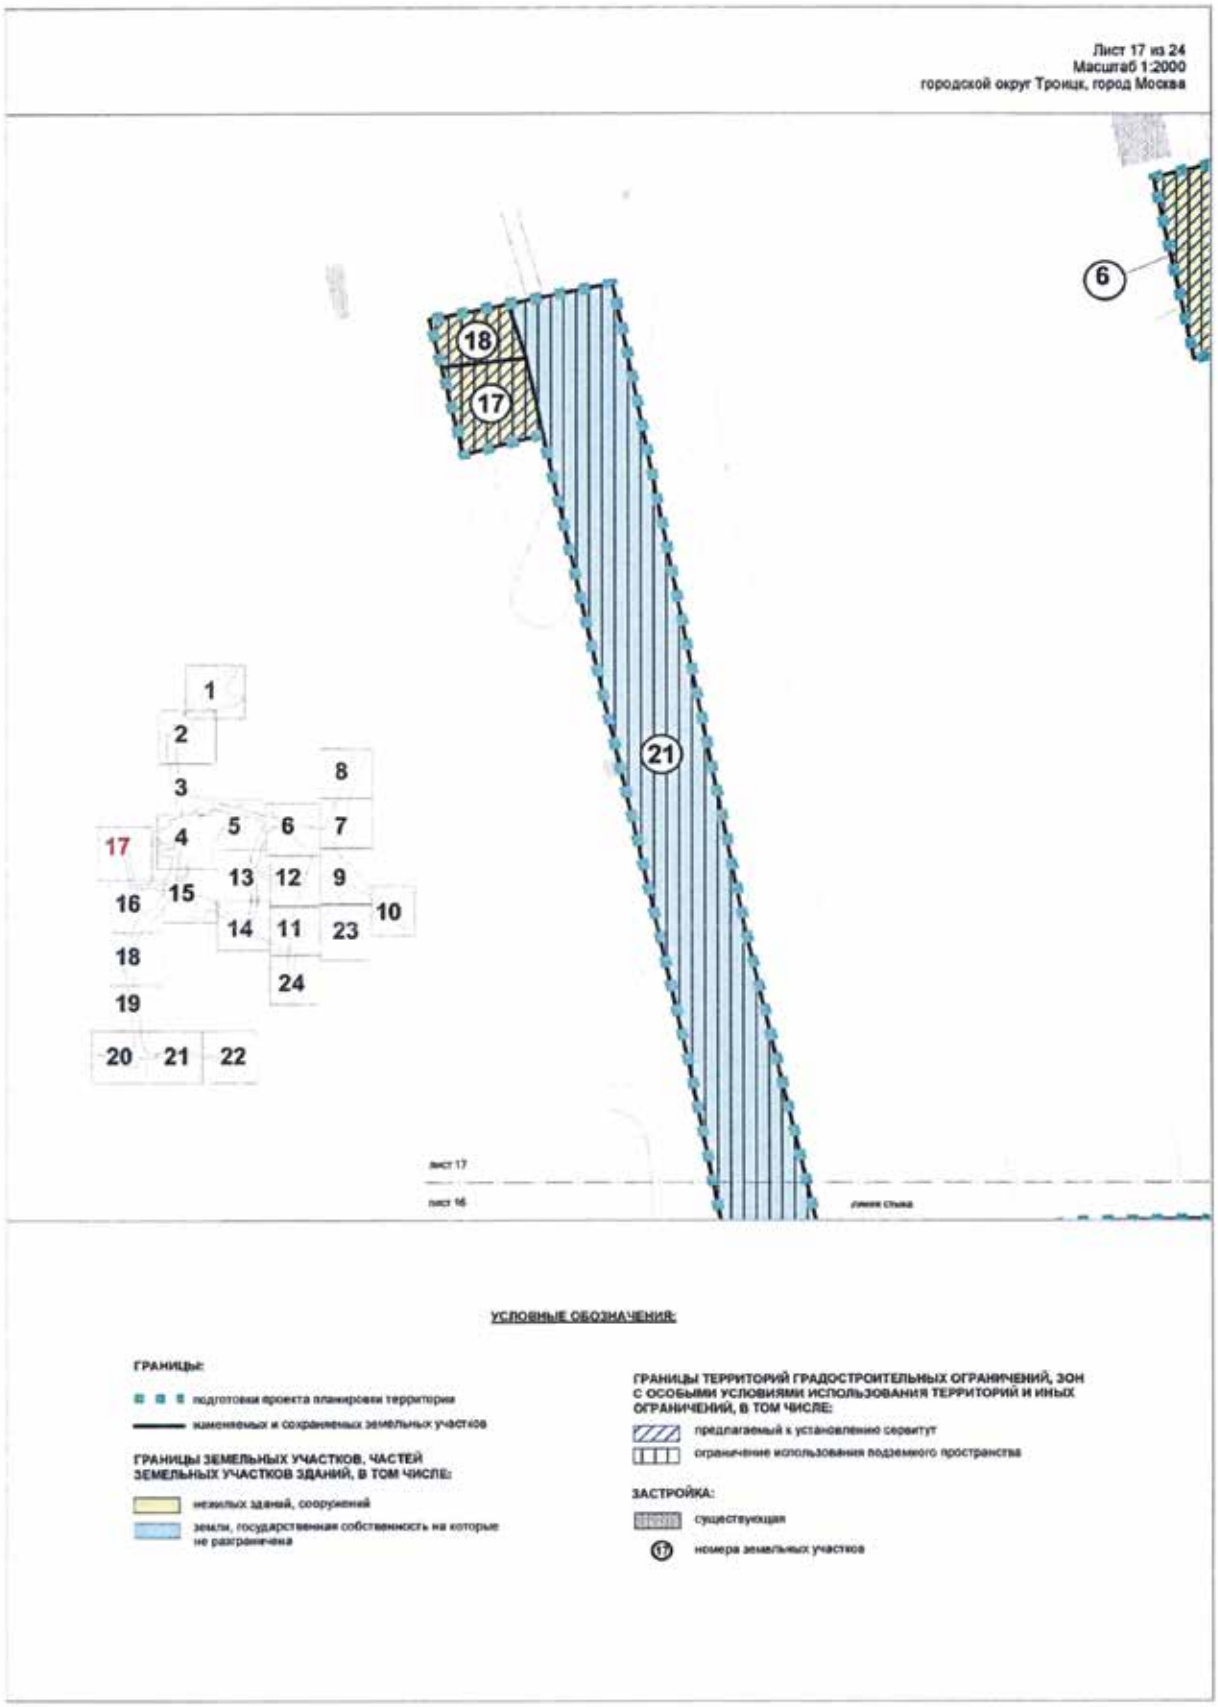

Лист 12 из 24
Масштаб 1:2000
городской округ Троицк, город Москва
поселение Краснопахорское, город Москва
городской округ Троицк
поселение Краснопахорское
Калужское шоссе
Калужское шоссе
Зона внеуличного пешеходного перехода
лист 6
лист 12
линия стыка
лист 12
лист 11
линия стыка
УСЛОВНЫЕ ОБОЗНАЧЕНИЯ:
ГРАНИЦЫ:
ГРАНИЦЫ ЗЕМЕЛЬНЫХ УЧАСТКОВ, ЧАСТЕЙ ЗЕМЕЛЬНЫХ УЧАСТКОВ ЗДАНИЙ, В ТОМ ЧИСЛЕ:
ГРАНИЦЫ ТЕРРИТОРИЙ ГРАДОСТРОИТЕЛЬНЫХ ОГРАНИЧЕНИЙ, ЗОН С ОСОБЫМИ УСЛОВИЯМИ ИСПОЛЬЗОВАНИЯ ТЕРРИТОРИЙ И ИНЫХ ОГРАНИЧЕНИЙ, В ТОМ ЧИСЛЕ:
ЗАСТРОЙКА:
ЛИНИИ ГРАДОСТРОИТЕЛЬНОГО РЕГУЛИРОВАНИЯ:
красные линии улично-дорожной сети
границы зон внеуличных пешеходных переходов
красные линии, обозначающие границы территорий общего пользования, предназначенных и используемых для размещения объектов дорожно-местного строительства (эстакада)

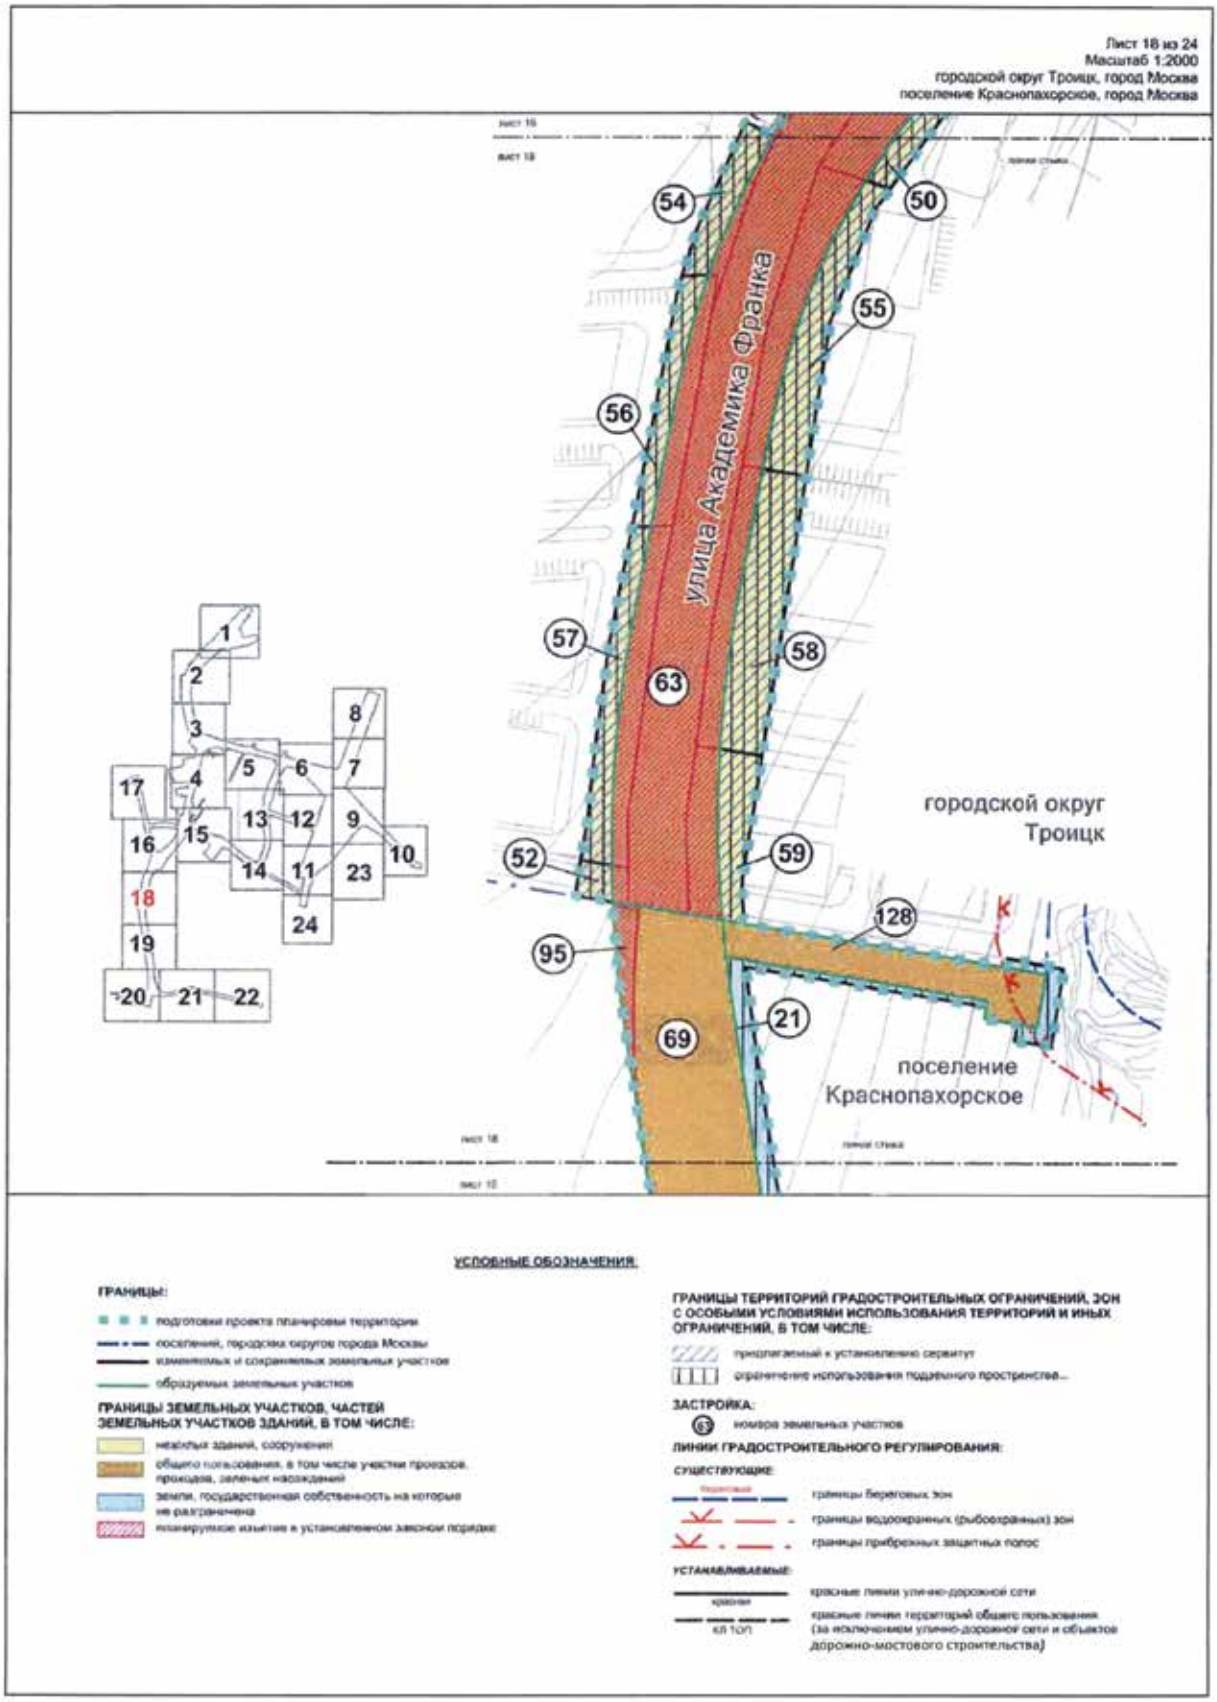

Лист 13 из 24
Масштаб 1:2000
городской округ Троицк, город Москва
поселение Краснопахорское, город Москва
городской округ Троицк
поселение Краснопахорское
улица Академика Дыхне
1
29
65
79
30
65
1
2
3
4
5
6
7
8
9
10
11
12
13
14
15
16
17
18
19
20
21
22
23
24
УСЛОВНЫЕ ОБОЗНАЧЕНИЯ:
ГРАНИЦЫ:
подготовки проекта планировки территории
поселений, городских округов города Москвы
изменяемых и сохраняемых земельных участков
образуемых земельных участков
ГРАНИЦЫ ЗЕМЕЛЬНЫХ УЧАСТКОВ, ЧАСТЕЙ ЗЕМЕЛЬНЫХ УЧАСТКОВ ЗДАНИЙ, В ТОМ ЧИСЛЕ:
жилых зданий
нежилых зданий, сооружений
общего пользования, в том числе участки проездов, проходов, зеленых насаждений
планируемое изъятие в установленном законом порядке
ГРАНИЦЫ ТЕРРИТОРИЙ ГРАДОСТРОИТЕЛЬНЫХ ОГРАНИЧЕНИЙ, ЗОН С ОСОБЫМИ УСЛОВИЯМИ ИСПОЛЬЗОВАНИЯ ТЕРРИТОРИЙ И ИНЫХ ОГРАНИЧЕНИЙ, В ТОМ ЧИСЛЕ:
предлагаемый к установлению сервитут
ограничение использования подземного пространства
ЗАСТРОЙКА:
существующая
номера земельных участков
ЛИНИИ ГРАДОСТРОИТЕЛЬНОГО РЕГУЛИРОВАНИЯ:
УСТАНАВЛИВАЕМЫЕ:
красные линии улично-дорожной сети

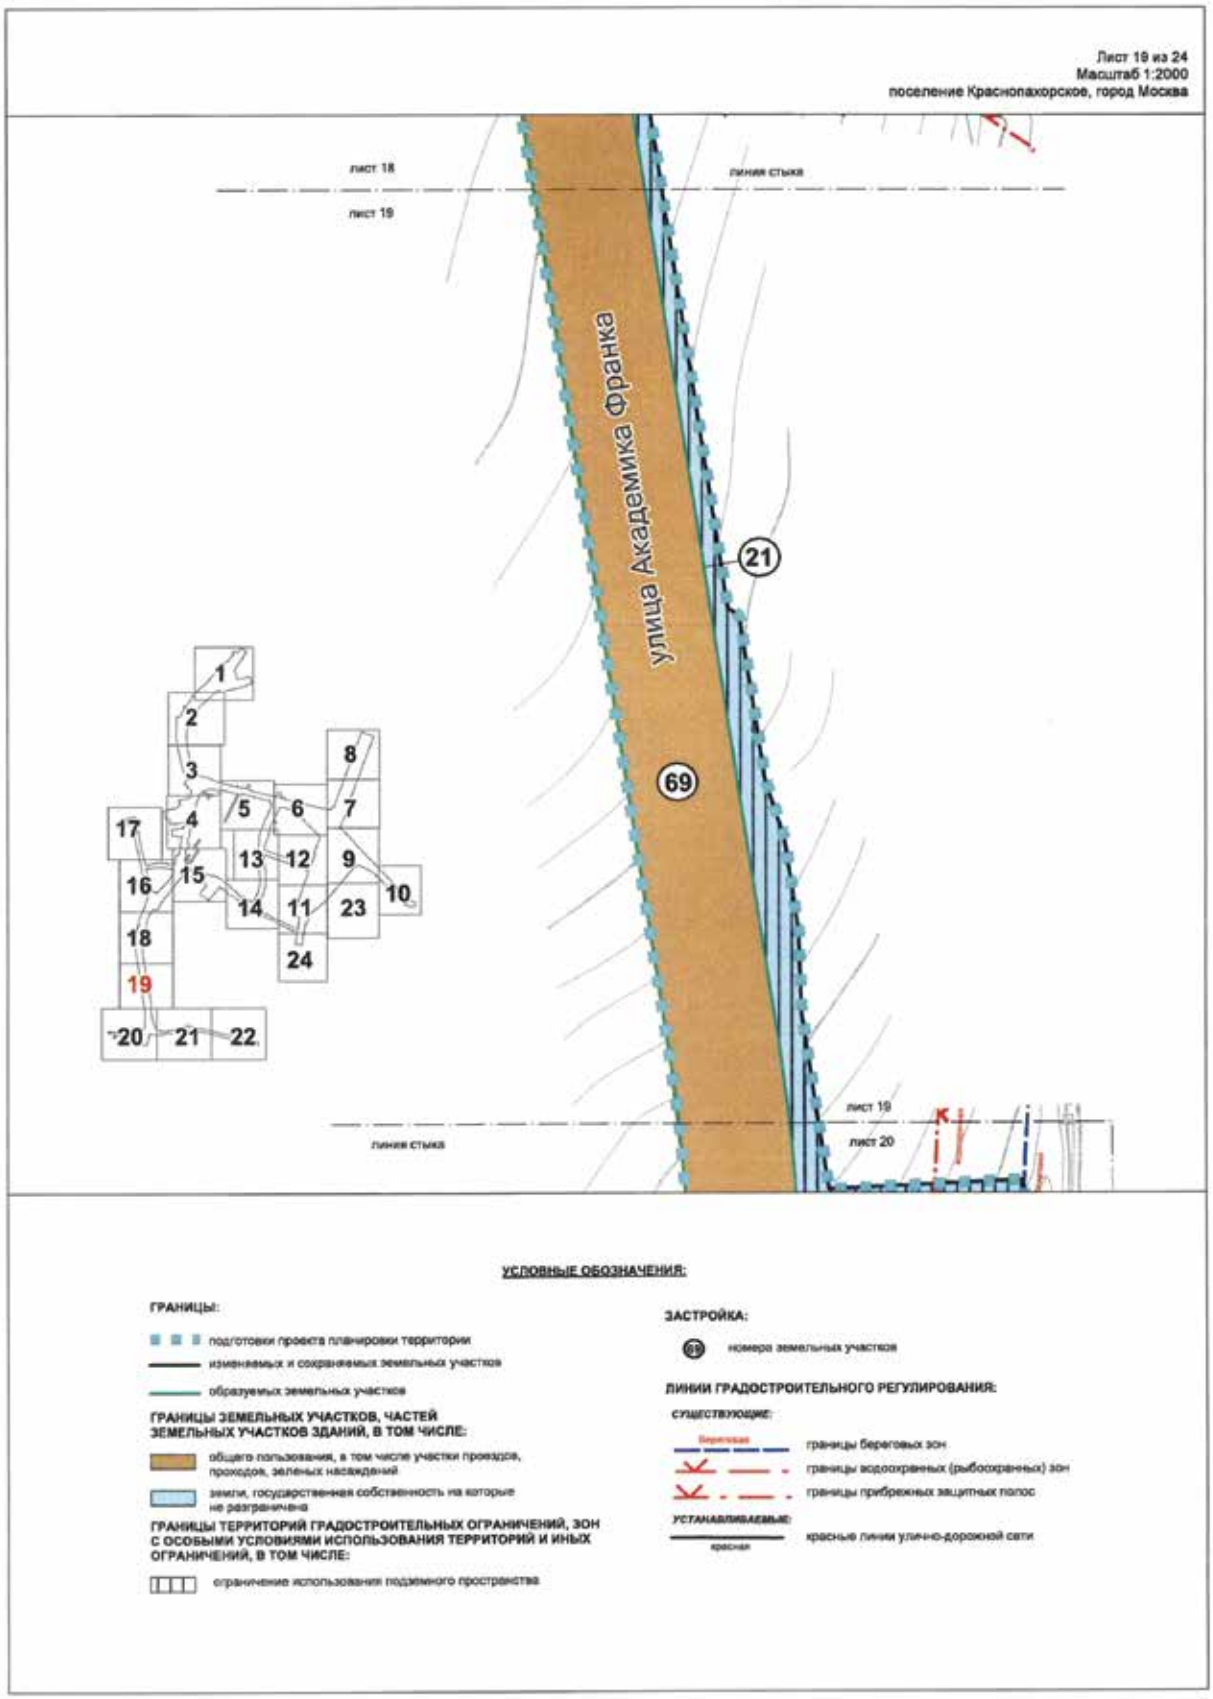

Лист 14 из 24
Масштаб 1:2000
городской округ Троицк, город Москва
поселение Краснопахорское, город Москва
городской округ Троицк
поселение Краснопахорское
Промышленная улица
70
71
46
21
78
77
76
74
32
75
47
1
2
3
4
5
6
7
8
9
10
11
12
13
14
15
16
17
18
19
20
21
22
23
24
УСЛОВНЫЕ ОБОЗНАЧЕНИЯ:
ГРАНИЦЫ:
подготовки проекта планировки территории
поселений, городских округов города Москвы
изменяемых и сохраняемых земельных участков
образуемых земельных участков
ГРАНИЦЫ ЗЕМЕЛЬНЫХ УЧАСТКОВ, ЧАСТЕЙ ЗЕМЕЛЬНЫХ УЧАСТКОВ ЗДАНИЙ, В ТОМ ЧИСЛЕ:
нежилых зданий, сооружений
общего пользования, в том числе участки проездов, проходов, зеленых насаждений
земли, государственная собственность на которые не разграничена
планируемое изъятие в установленном законом порядке
ГРАНИЦЫ ТЕРРИТОРИЙ ГРАДОСТРОИТЕЛЬНЫХ ОГРАНИЧЕНИЙ, ЗОН С ОСОБЫМИ УСЛОВИЯМИ ИСПОЛЬЗОВАНИЯ ТЕРРИТОРИЙ И ИНЫХ ОГРАНИЧЕНИЙ, В ТОМ ЧИСЛЕ:
предлагаемый к установлению сервитут
ограничение использования подземного пространства
ЗАСТРОЙКА:
существующая
предлагаемая к сносу в установленном законом порядке
номера земельных участков
ЛИНИИ ГРАДОСТРОИТЕЛЬНОГО РЕГУЛИРОВАНИЯ:
УСТАНАВЛИВАЕМЫЕ:
красная
красные линии улично-дорожной сети

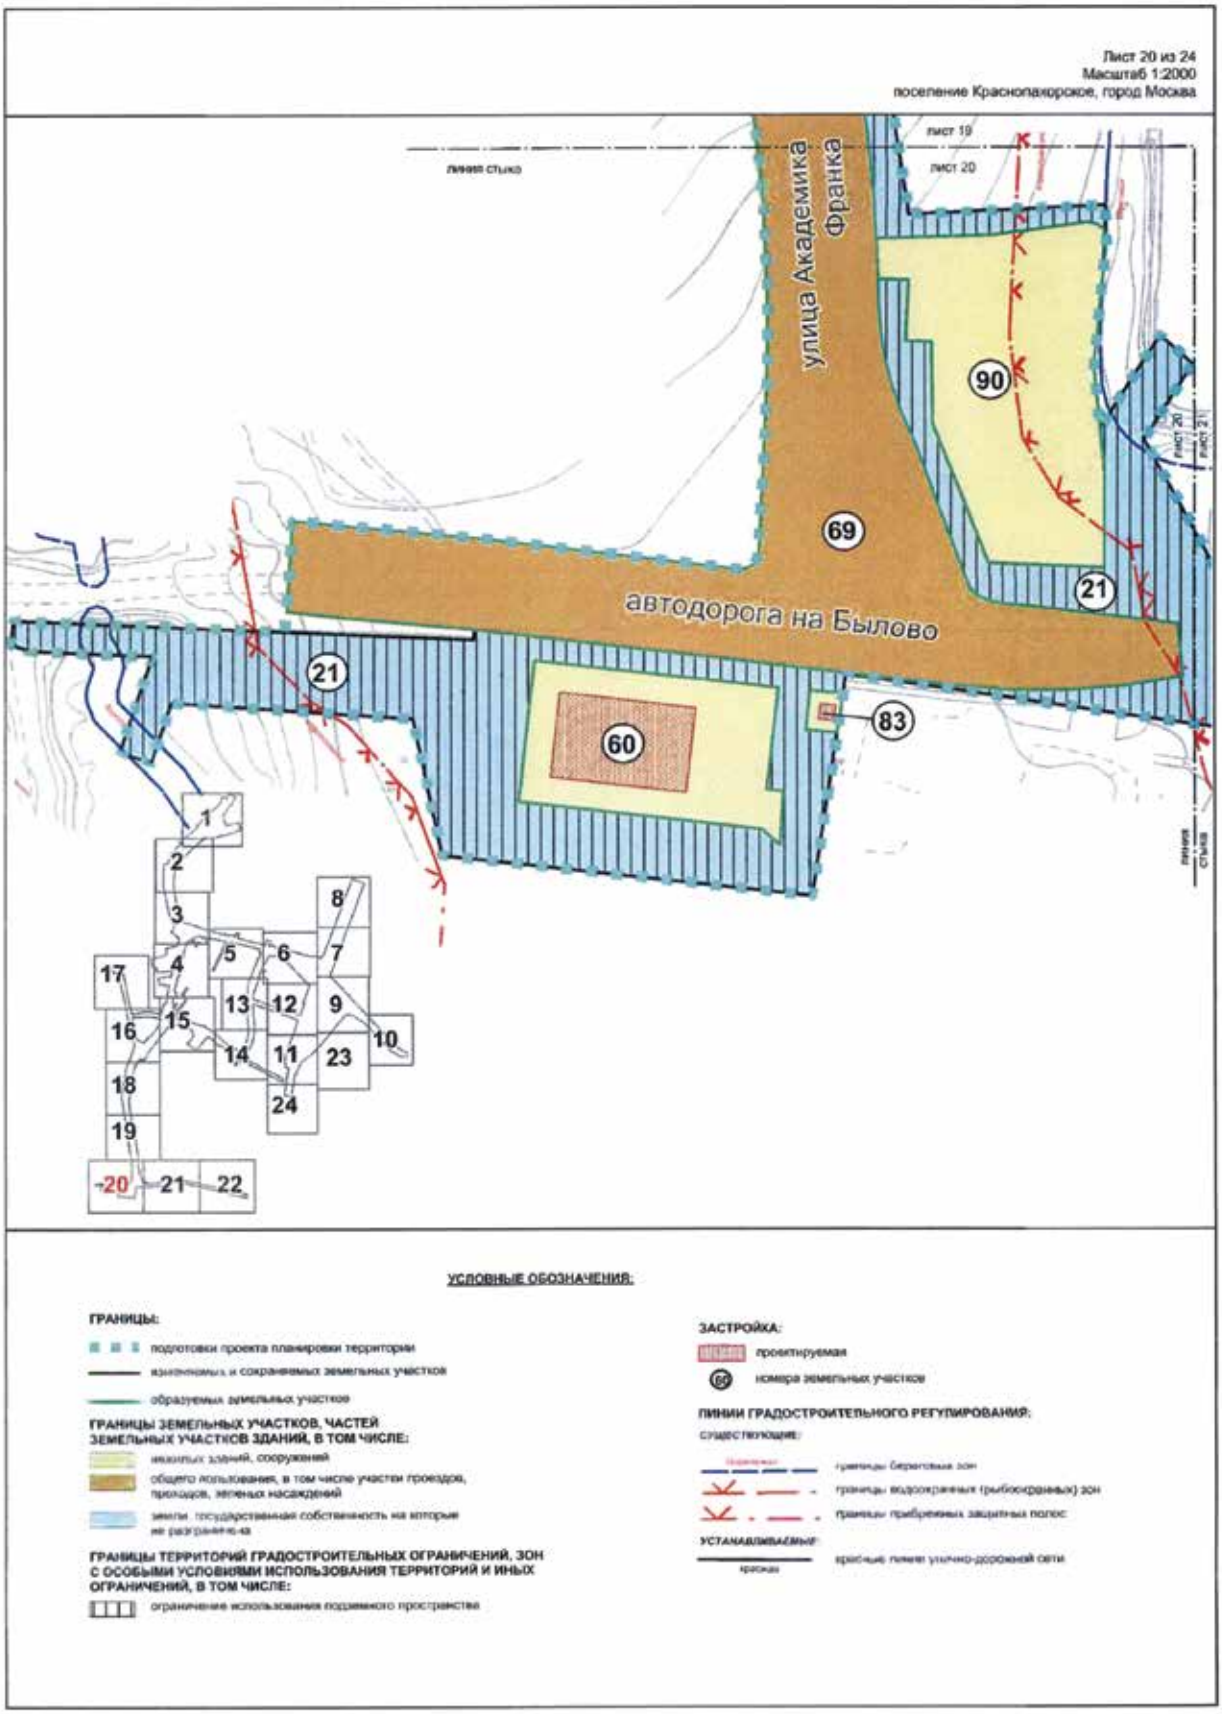

Лист 15 из 24
Масштаб 1:2000
городской округ Троицк, город Москва
поселение Краснопахорское, город Москва
улица Академика Франка
Промышленная улица
городской округ Троицк
поселение Краснопахорское
лист 15
лист 17
лист 16
линия стыка
УСЛОВНЫЕ ОБОЗНАЧЕНИЯ:
ГРАНИЦЫ:
ЗАСТРОЙКА:
существующая
проектируемая
номера земельных участков
ГРАНИЦЫ ЗЕМЕЛЬНЫХ УЧАСТКОВ, ЧАСТЕЙ ЗЕМЕЛЬНЫХ УЧАСТКОВ ЗДАНИЙ, В ТОМ ЧИСЛЕ:
ЛИНИИ ГРАДОСТРОИТЕЛЬНОГО РЕГУЛИРОВАНИЯ:
СУЩЕСТВУЮЩИЕ:
УСТАНАВЛИВАЕМЫЕ:
ГРАНИЦЫ ТЕРРИТОРИЙ ГРАДОСТРОИТЕЛЬНЫХ ОГРАНИЧЕНИЙ, ЗОН С ОСОБЫМИ УСЛОВИЯМИ ИСПОЛЬЗОВАНИЯ ТЕРРИТОРИЙ И ИНЫХ ОГРАНИЧЕНИЙ, В ТОМ ЧИСЛЕ:


Лист 16 из 24
Масштаб 1:2000
городской округ Троицк, город Москва
лист 17
лист 16
линия стыка
21
25
82
40
21
127
улица Академика Франка
48
44
81
40
51
49
52
63
53
50
54
лист 15
лист 18
линия стыка
1
2
3
4
5
6
7
8
9
10
11
12
13
14
15
16
17
18
19
20
21
22
23
24
УСЛОВНЫЕ ОБОЗНАЧЕНИЯ:
ГРАНИЦЫ:
подготовки проекта планировки территории
изменяемых и сохраняемых земельных участков
образуемых земельных участков
ГРАНИЦЫ ЗЕМЕЛЬНЫХ УЧАСТКОВ, ЧАСТЕЙ ЗЕМЕЛЬНЫХ УЧАСТКОВ ЗДАНИЙ, В ТОМ ЧИСЛЕ:
земель зданий, сооружений
общего пользования, в том числе участки проездов, проходов, зеленых насаждений
земли, государственная собственность на которые не разграничена
планируемое изъятие в установленном законом порядке
ГРАНИЦЫ ТЕРРИТОРИЙ ГРАДОСТРОИТЕЛЬНЫХ ОГРАНИЧЕНИЙ, ЗОН С ОСОБЫМИ УСЛОВИЯМИ ИСПОЛЬЗОВАНИЯ ТЕРРИТОРИЙ И ИНЫХ ОГРАНИЧЕНИЙ, В ТОМ ЧИСЛЕ:
предлагаемый к установлению сервитут
ограничение использования подземного пространства
ЗАСТРОЙКА:
существующая
номера земельных участков
ЛИНИИ ГРАДОСТРОИТЕЛЬНОГО РЕГУЛИРОВАНИЯ:
УСТАНАВЛИВАЕМЫЕ:
красные линии улично-дорожной сети

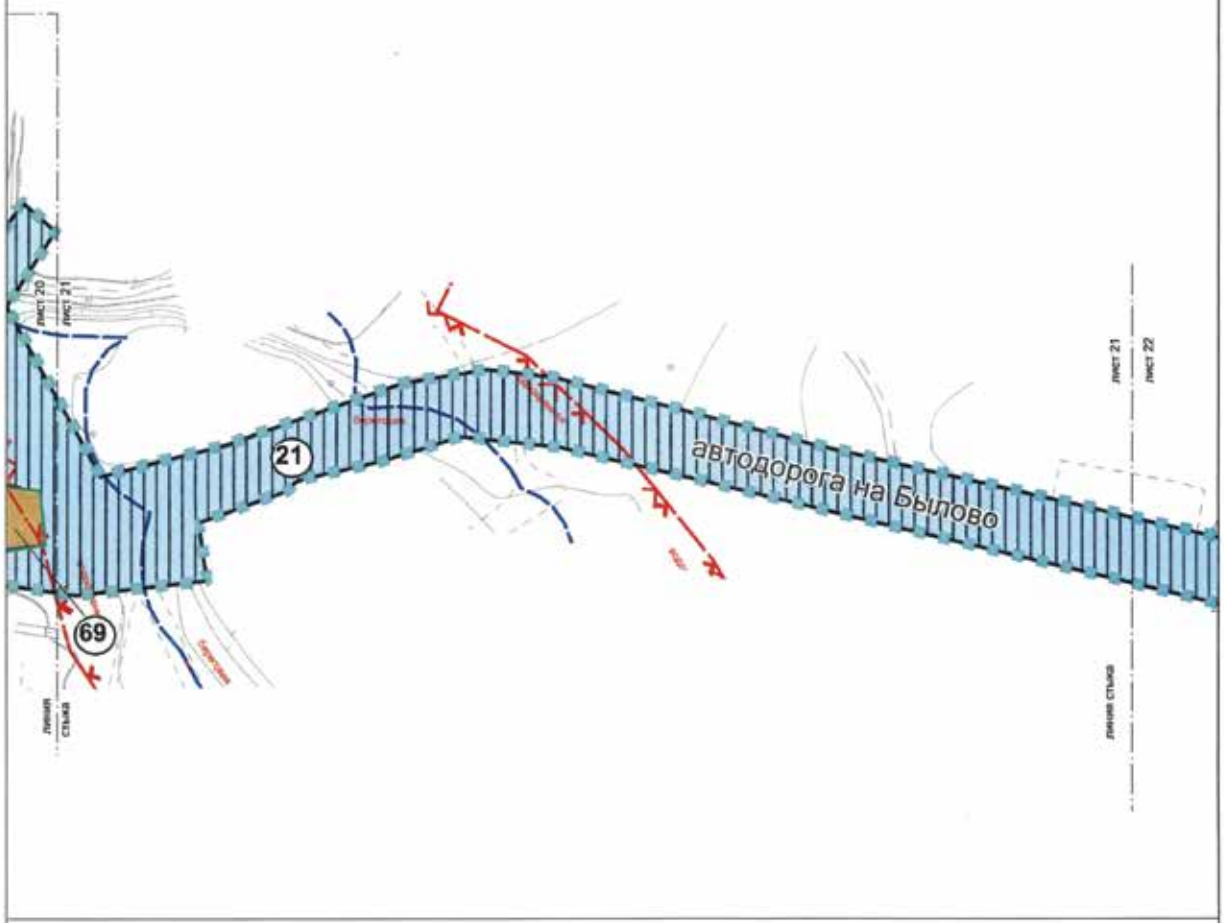

Лист 17 из 24
Масштаб 1:2000
городской округ Троицк, город Москва
6
18
17
21
1
2
3
4
5
6
7
8
9
10
11
12
13
14
15
16
17
18
19
20
21
22
23
24
лист 17
лист 16
УСЛОВНЫЕ ОБОЗНАЧЕНИЯ:
ГРАНИЦЫ:
подготовки проекта планировки территории
изменяемых и сохраняемых земельных участков
ГРАНИЦЫ ЗЕМЕЛЬНЫХ УЧАСТКОВ, ЧАСТЕЙ ЗЕМЕЛЬНЫХ УЧАСТКОВ ЗДАНИЙ, В ТОМ ЧИСЛЕ:
нежилых зданий, сооружений
земли, государственная собственность на которые не разграничена
ГРАНИЦЫ ТЕРРИТОРИЙ ГРАДОСТРОИТЕЛЬНЫХ ОГРАНИЧЕНИЙ, ЗОН С ОСОБЫМИ УСЛОВИЯМИ ИСПОЛЬЗОВАНИЯ ТЕРРИТОРИЙ И ИНЫХ ОГРАНИЧЕНИЙ, В ТОМ ЧИСЛЕ:
предлагаемый к установлению сервитут
ограничение использования подземного пространства
ЗАСТРОЙКА:
существующая
номера земельных участков


Лист 18 из 24
Масштаб 1:2000
городской округ Троицк, город Москва
поселение Краснопахорское, город Москва
улица Академика Франка
городской округ Троицк
поселение Краснопахорское
54
50
55
56
57
58
63
52
59
128
95
69
21
1
2
3
4
5
6
7
8
9
10
11
12
13
14
15
16
17
18
19
20
21
22
23
24
УСЛОВНЫЕ ОБОЗНАЧЕНИЯ:
ГРАНИЦЫ:
подготовки проекта планировки территории
поселений, городских округов города Москвы
изменяемых и сохраняемых земельных участков
образуемых земельных участков
ГРАНИЦЫ ЗЕМЕЛЬНЫХ УЧАСТКОВ, ЧАСТЕЙ ЗЕМЕЛЬНЫХ УЧАСТКОВ ЗДАНИЙ, В ТОМ ЧИСЛЕ:
ГРАНИЦЫ ТЕРРИТОРИЙ ГРАДОСТРОИТЕЛЬНЫХ ОГРАНИЧЕНИЙ, ЗОН С ОСОБЫМИ УСЛОВИЯМИ ИСПОЛЬЗОВАНИЯ ТЕРРИТОРИЙ И ИНЫХ ОГРАНИЧЕНИЙ, В ТОМ ЧИСЛЕ:
ЗАСТРОЙКА:
номера земельных участков
ЛИНИИ ГРАДОСТРОИТЕЛЬНОГО РЕГУЛИРОВАНИЯ:
СУЩЕСТВУЮЩИЕ:
границы водоохранных (рыбоохранных) зон
границы прибрежных защитных полос
УСТАНАВЛИВАЕМЫЕ:
красные линии улично-дорожной сети
красные линии территорий общего пользования (за исключением улично-дорожной сети и объектов дорожно-мостового строительства)


Лист 19 из 24
Масштаб 1:2000
поселение Краснопахорское, город Москва
лист 18
линия стыка
лист 19
улица Академика Франка
21
69
1
2
3
4
5
6
7
8
9
10
11
12
13
14
15
16
17
18
19
20
21
22
23
24
лист 19
лист 20
линия стыка
УСЛОВНЫЕ ОБОЗНАЧЕНИЯ:
ГРАНИЦЫ:
подготовки проекта планировки территории
изменяемых и сохраняемых земельных участков
образуемых земельных участков
ГРАНИЦЫ ЗЕМЕЛЬНЫХ УЧАСТКОВ, ЧАСТЕЙ ЗЕМЕЛЬНЫХ УЧАСТКОВ ЗДАНИЙ, В ТОМ ЧИСЛЕ:
общего пользования, в том числе участки проездов, проходов, зеленых насаждений
земли, государственная собственность на которые не разграничена
ГРАНИЦЫ ТЕРРИТОРИЙ ГРАДОСТРОИТЕЛЬНЫХ ОГРАНИЧЕНИЙ, ЗОН С ОСОБЫМИ УСЛОВИЯМИ ИСПОЛЬЗОВАНИЯ ТЕРРИТОРИЙ И ИНЫХ ОГРАНИЧЕНИЙ, В ТОМ ЧИСЛЕ:
ограничение использования подземного пространства
ЗАСТРОЙКА:
номера земельных участков
ЛИНИИ ГРАДОСТРОИТЕЛЬНОГО РЕГУЛИРОВАНИЯ:
СУЩЕСТВУЮЩИЕ:
границы береговых зон
границы водоохранных (рыбоохранных) зон
границы прибрежных защитных полос
УСТАНАВЛИВАЕМЫЕ:
красные линии улично-дорожной сети


Лист 20 из 24
Масштаб 1:2000
поселение Краснопахорское, город Москва
линия стыка
лист 19
лист 20
улица Академика Франка
автодорога на Былово
90
69
21
60
83
1
2
3
4
5
6
7
8
9
10
11
12
13
14
15
16
17
18
19
20
21
22
23
24
УСЛОВНЫЕ ОБОЗНАЧЕНИЯ:
ГРАНИЦЫ:
подготовки проекта планировки территории
изменяемых и сохраняемых земельных участков
образуемых земельных участков
ГРАНИЦЫ ЗЕМЕЛЬНЫХ УЧАСТКОВ, ЧАСТЕЙ ЗЕМЕЛЬНЫХ УЧАСТКОВ ЗДАНИЙ, В ТОМ ЧИСЛЕ:
имеющих зданий, сооружений
общего использования, в том числе улиц, проездов, пешеходных насаждений
земли государственная собственность на которые не разграничена
ГРАНИЦЫ ТЕРРИТОРИЙ ГРАДОСТРОИТЕЛЬНЫХ ОГРАНИЧЕНИЙ, ЗОН С ОСОБЫМИ УСЛОВИЯМИ ИСПОЛЬЗОВАНИЯ ТЕРРИТОРИЙ И ИНЫХ ОГРАНИЧЕНИЙ, В ТОМ ЧИСЛЕ:
ограничение использования подземного пространства
ЗАСТРОЙКА:
проектируемая
номера земельных участков
ЛИНИИ ГРАДОСТРОИТЕЛЬНОГО РЕГУЛИРОВАНИЯ:
существующие:
границы водоохранных (рыбоохранных) зон
границы прибрежных защитных полос
УСТАНАВЛИВАЕМЫЕ:
красные линии улично-дорожной сети

Лист 21 из 24
Масштаб 1:2000
поселение Краснопахорское, город Москва



УСЛОВНЫЕ ОБОЗНАЧЕНИЯ:

ГРАНИЦЫ:

- подготовки проекта планировки территории
- изменяемых и сохраняемых земельных участков
- образуемых земельных участков

ГРАНИЦЫ ЗЕМЕЛЬНЫХ УЧАСТКОВ, ЧАСТЕЙ ЗЕМЕЛЬНЫХ УЧАСТКОВ ЗДАНИЙ, В ТОМ ЧИСЛЕ:

- общего пользования, в том числе участки проездов, проходов, зеленых насаждений
- земли, государственная собственность на которые не разграничена

ГРАНИЦЫ ТЕРРИТОРИЙ ГРАДОСТРОИТЕЛЬНЫХ ОГРАНИЧЕНИЙ, ЗОН С ОСОБЫМИ УСЛОВИЯМИ ИСПОЛЬЗОВАНИЯ ТЕРРИТОРИЙ И ИНЫХ ОГРАНИЧЕНИЙ, В ТОМ ЧИСЛЕ:

- ограничения использования подземного пространства

21 номера земельных участков

ЛИНИИ ГРАДОСТРОИТЕЛЬНОГО РЕГУЛИРОВАНИЯ:

СУЩЕСТВУЮЩИЕ:

Береговая

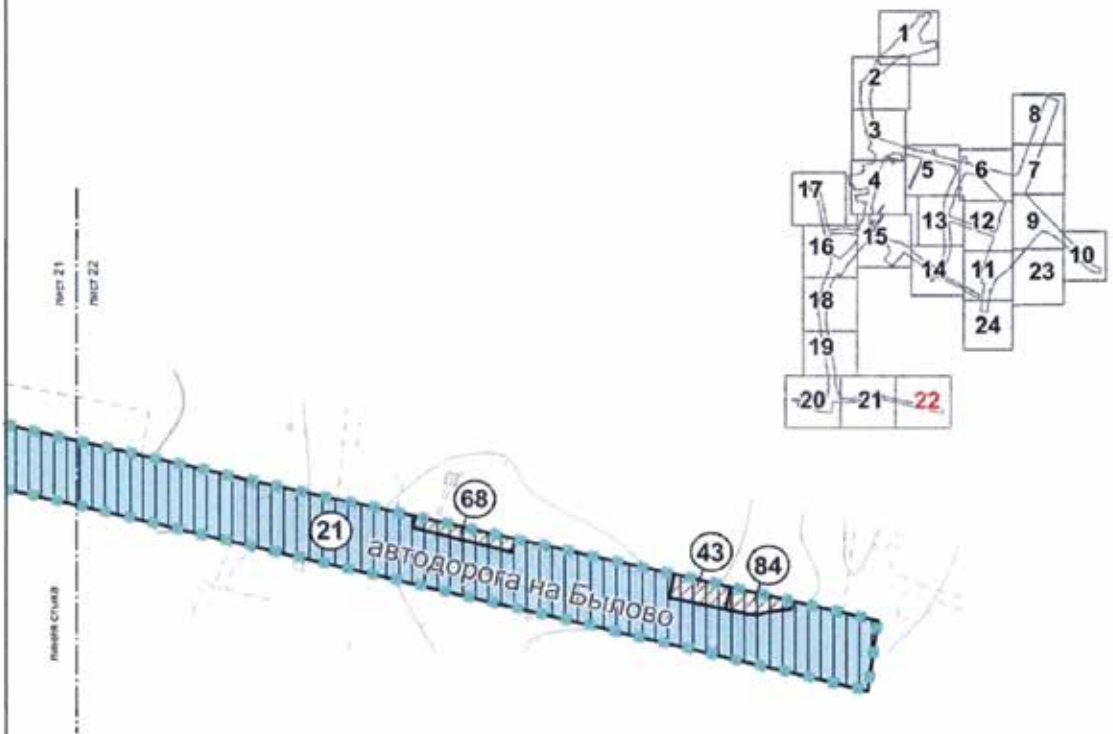
- границы береговых зон
- границы водоохранных (рыбоохранных) зон
- границы прибрежных защитных полос

УСТАНАВЛИВАЕМЫЕ:

красная

- красные линии улично-дорожной сети

Лист 22 из 24
Масштаб 1:2000
поселение Краснопахорское, город Москва



УСЛОВНЫЕ ОБОЗНАЧЕНИЯ:

ГРАНИЦЫ:

подготовки проекта планировки территории

изменяемых и сохраняемых земельных участков

ГРАНИЦЫ ТЕРРИТОРИЙ ГРАДОСТРОИТЕЛЬНЫХ ОГРАНИЧЕНИЙ, ЗОН С ОСОБЫМИ УСЛОВИЯМИ ИСПОЛЬЗОВАНИЯ ТЕРРИТОРИЙ И ИНЫХ ОГРАНИЧЕНИЙ, В ТОМ ЧИСЛЕ:

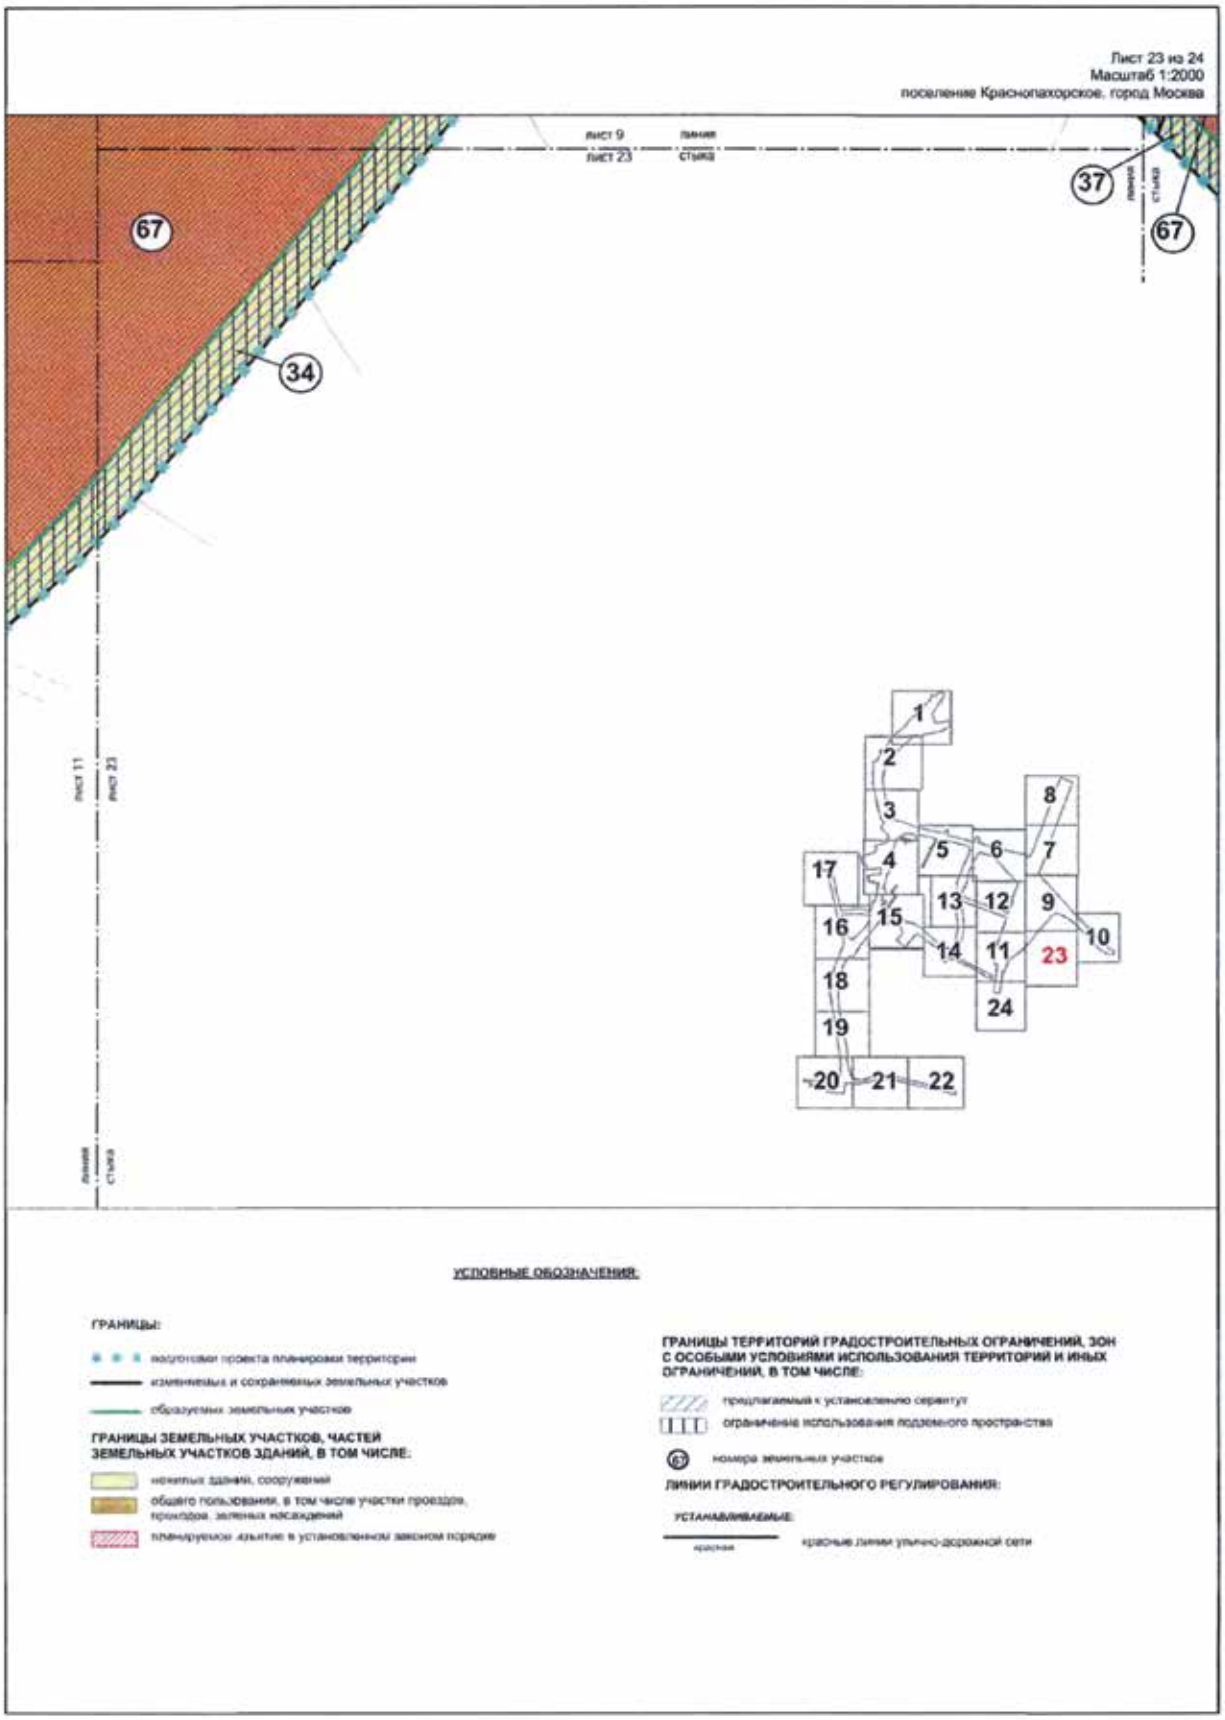
ограничение использования подземного пространства

ГРАНИЦЫ ЗЕМЕЛЬНЫХ УЧАСТКОВ, ЧАСТЕЙ ЗЕМЕЛЬНЫХ УЧАСТКОВ ЗДАНИЙ, В ТОМ ЧИСЛЕ:

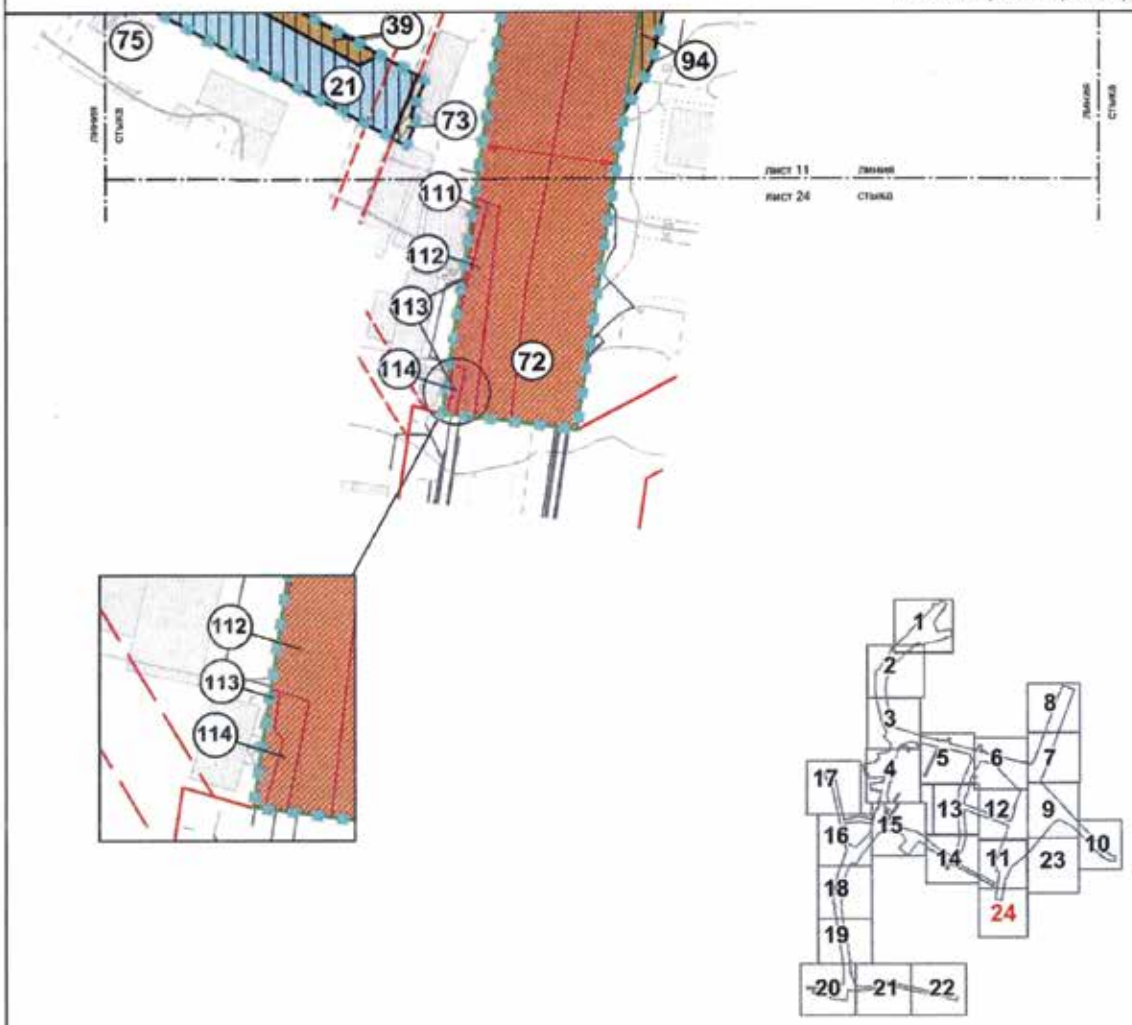
жилых зданий, сооружений

земли, государственная собственность на которые не разграничена

номера земельных участков


Лист 23 из 24
Масштаб 1:2000
поселение Краснопахорское, город Москва
лист 9
лист 23
линия стыка
37
67
67
34
лист 11
лист 23
линия стыка
1
2
3
4
5
6
7
8
9
10
11
12
13
14
15
16
17
18
19
20
21
22
23
24
УСЛОВНЫЕ ОБОЗНАЧЕНИЯ:
ГРАНИЦЫ:
границами проекта планировки территории
изменяемых и сохраняемых земельных участков
образуемых земельных участков
ГРАНИЦЫ ЗЕМЕЛЬНЫХ УЧАСТКОВ, ЧАСТЕЙ ЗЕМЕЛЬНЫХ УЧАСТКОВ ЗДАНИЙ, В ТОМ ЧИСЛЕ:
нежилых зданий, сооружений
общего пользования, в том числе участки проездов, тротуаров, зеленых насаждений
планируемого изъятия в установленном законом порядке
ГРАНИЦЫ ТЕРРИТОРИЙ ГРАДОСТРОИТЕЛЬНЫХ ОГРАНИЧЕНИЙ, ЗОН С ОСОБЫМИ УСЛОВИЯМИ ИСПОЛЬЗОВАНИЯ ТЕРРИТОРИЙ И ИНЫХ ОГРАНИЧЕНИЙ, В ТОМ ЧИСЛЕ:
предлагаемый к установлению сервитут
ограничение использования подземного пространства
номера земельных участков
ЛИНИИ ГРАДОСТРОИТЕЛЬНОГО РЕГУЛИРОВАНИЯ:
УСТАНАВЛИВАЕМЫЕ:
красные
красные линии улично-дорожной сети

Лист 24из 24
Масштаб 1:2000
поселение Краснопахорское, город Москва



УСЛОВНЫЕ ОБОЗНАЧЕНИЯ:

ГРАНИЦЫ:

- подготовки проекта планировки территории
- изменяемых и сохраняемых земельных участков
- образуемых земельных участков

ГРАНИЦЫ ЗЕМЕЛЬНЫХ УЧАСТКОВ, ЧАСТЕЙ ЗЕМЕЛЬНЫХ УЧАСТКОВ ЗДАНИЙ, В ТОМ ЧИСЛЕ:

- нежилых зданий, сооружений
- общего пользования, в том числе участки проездов, проходов, зеленых насаждений
- земли, государственная собственность на которые не разграничена
- планируемое изъятие в установленном законом порядке

ГРАНИЦЫ ТЕРРИТОРИЙ ГРАДОСТРОИТЕЛЬНЫХ ОГРАНИЧЕНИЙ, ЗОН С ОСОБЫМИ УСЛОВИЯМИ ИСПОЛЬЗОВАНИЯ ТЕРРИТОРИЙ И ИНЫХ ОГРАНИЧЕНИЙ, В ТОМ ЧИСЛЕ:

- ограничение использования подземного пространства
- предлагаемый к установке сервитут

ЗАСТРОЙКА:

- 75 номера земельных участков

ЛИНИИ ГРАДОСТРОИТЕЛЬНОГО РЕГУЛИРОВАНИЯ:

Существующие:

- красные линии улично-дорожной сети
- границы технических зон инженерных коммуникаций и сооружений

1.5.2. Таблица «Характеристика земельных участков территории»
к плану «Межевание территории»

№ участка на плане	Кадастровый номер земельного участка и адресные ориентиры	Вид разрешенного использования	Площадь земельного участка (кв.м)	Вид ограничения использования земельного участка, площадь (кв.м)	Примечание
1	2	3	4	5	6
1	Части земельного участка с кадастровым номером 50:54:0010202:7 Город Москва, городской округ Троицк	Ф[1]	154643	Территория 3-го пояса зон санитарной охраны источников питьевого и хозяйственно-бытового водоснабжения - 4396; ограничение использования подземного пространства - 4396; санитарно-защитная зона ориентировочная по СанПиН 2.2.1/2.1.1.1200-03 - 2975; водоохранная зона - 618; прибрежная защитная полоса - 618; береговая полоса - 196	Планируемое изъятие в установленном законом порядке (образование земельных участков: № 61, № 64, № 65) – 17378 кв.м. Сервитут для строительства, реконструкции, ремонта и эксплуатации линейного объекта - 4396 кв.м
2	Часть земельного участка с кадастровым номером 50:27:0020118:13 Город Москва, поселение Краснопахорское, деревня Красная Пахра, 42 километр Калужского шоссе	Ф[1]	1215	Территория 3-го пояса зон санитарной охраны источников питьевого и хозяйственно-бытового водоснабжения - 135; ограничение использования подземного пространства - 135; санитарно-защитная зона ориентировочная по СанПиН 2.2.1/2.1.1.1200-03 - 40	Сервитут для строительства, реконструкции, ремонта и эксплуатации линейного объекта – 135 кв.м
3	Часть земельного участка с кадастровым номером	Ф[1]	483	Территория 3-го пояса зон санитарной охраны	Планируемое изъятие в установленном

1	2	3	4	5	6
	50:27:0020118:925 Город Москва, поселение Краснопахорское, деревня Красная Пахра, 42 километр Калужского шоссе			источников питьевого и хозяйственно-бытового водоснабжения – 195; ограничение использования подземного пространства – 195; санитарно-защитная зона ориентировочная по СанПиН 2.2.1/2.1.1.1200-03 - 195	законом порядке (образование земельного участка № 72) – 260 кв.м. Сервитут для строительства, реконструкции, ремонта и эксплуатации линейного объекта - 195 кв.м
4	Часть земельного участка с кадастровым номером 50:54:0010103:35 Город Москва, городской округ Троицк	Ф[1]	1885	Территория 3-ей, 5-ой и 6-ой подзон приаэродромной территории аэропорта Внуково (приказ Росавиации № 1587-П от 31.12.2019) - 731; территория 3-го пояса зон санитарной охраны источников питьевого и хозяйственно-бытового водоснабжения - 731; ограничение использования подземного пространства – 731; санитарно-защитная зона ориентировочная по СанПиН 2.2.1/2.1.1.1200-03 - 731	Сервитут для строительства, реконструкции, ремонта и эксплуатации линейного объекта - 731 кв.м
5	Часть земельного участка с кадастровым номером 50:54:0010102:20 Город Москва, городской округ Троицк, улица Физическая	Ф[1]	4722	Территория 3-ей, 5-ой и 6-ой подзон приаэродромной территории аэропорта Внуково (приказ Росавиации № 1587-П от 31.12.2019) - 371; территория 3-го пояса зон санитарной охраны	Планируемое изъятие в установленном законом порядке (образование земельного участка № 62) – 887 кв.м. Сервитут для строительства,

1	2	3	4	5	6
				источников питьевого и хозяйственно-бытового водоснабжения - 11413; ограничение использования подземного пространства - 1141; санитарно-защитная зона ориентировочная по СанПиН 2.2.1/2.1.1.1200-03 - 1141	реконструкции, ремонта и эксплуатации линейного объекта - 1141 кв.м
6	Части земельного участка с кадастровым номером 50:54:0010201:21 Город Москва, городской округ Троицк, улица Физическая, владение 27	Ф[1]	1380207	Территория 3-ей, 5-ой и 6-ой подзон приаэродромной территории аэропорта Внуково (приказ Росавиации № 1587-П от 31.12.2019) - 536; территория 3-го пояса зон санитарной охраны источников питьевого и хозяйственно-бытового водоснабжения - 50653; ограничение использования подземного пространства – 31923; санитарно-защитная зона установленная - 50653; санитарно-защитная зона расчетная - 25282; санитарно-защитная зона ориентировочная по СанПиН 2.2.1/2.1.1.1200-03 - 28269; охранная зона электроподстанции - 1598	Планируемое изъятие в установленном законом порядке (образование земельных участков: № 61, № 63) – 47589 кв.м. Сервитут для строительства, реконструкции, ремонта и эксплуатации линейного объекта - 31923 кв.м. Предлагаемый снос зданий, сооружений в установленном законом порядке
7	Часть земельного участка с кадастровым номером	Ф[1]	280	Территория 3-го пояса зон санитарной охраны	Сервитут для строительства,

1	2	3	4	5	6
	50:54:0010201:96 Город Москва, городской округ Троицк, Калужское шоссе, дом 48			источников питьевого и хозяйственно-бытового водоснабжения - 64; территория 2-го пояса зон санитарной охраны источников питьевого и хозяйственно-бытового водоснабжения - 64; ограничение использования подземного пространства - 64; санитарно-защитная зона ориентировочная по СанПиН 2.2.1/2.1.1.1200-03 - 64	реконструкции, ремонта и эксплуатации линейного объекта - 64 кв.м
8	Часть земельного участка с кадастровым номером 50:54:0010201:66 Город Москва, городской округ Троицк, улица Физическая, владение 31	Ф[1]	3112	Территория 3-го пояса зон санитарной охраны источников питьевого и хозяйственно-бытового водоснабжения - 1186; ограничение использования подземного пространства – 1186; санитарно-защитная зона установленная - 1186; санитарно-защитная зона ориентировочная по СанПиН 2.2.1/2.1.1.1200-03 – 1186	Планируемое изъятие в установленном законом порядке (образование земельного участка № 61) - 2410 кв.м. Сервитут для строительства, реконструкции, ремонта и эксплуатации линейного объекта - 1186 кв.м. Предлагаемый снос зданий, сооружений в установленном законом порядке
9	Образуемый земельный участок Город Москва, городской округ Троицк, поселение Краснопахорское,	Улично-дорожная сеть (12.0.1)	11219	Территория 3-го пояса зон санитарной охраны источников питьевого и хозяйственно-бытового	Образуется из частей земельных участков: № 99, № 115, № 116, № 117, №118, № 119,

1	2	3	4	5	6
	автодорога на Минзаг			водоснабжения - 11219; санитарно-защитная зона ориентировочная по СанПиН 2.2.1/2.1.1.1200-03 - 553	№ 120, № 121, № 122, № 123, № 124, № 125, № 126 площадью – 762 кв.м и земель, государственная собственность на которые не разграничена
10	Части земельного участка с кадастровым номером 50:54:0010201:65 Город Москва, городской округ Троицк, улица Физическая, владение 29	Ф[1]	622	Территория 3-го пояса зон санитарной охраны источников питьевого и хозяйственно-бытового водоснабжения - 421; ограничение использования подземного пространства - 421; санитарно-защитная зона установленная - 412; санитарно-защитная зона ориентировочная по СанПиН 2.2.1/2.1.1.1200-03 - 421	Планируемое изъятие в установленном законом порядке (образование земельного участка № 61) -7300 кв.м. Сервитут для строительства, реконструкции, ремонта и эксплуатации линейного объекта - 421 кв.м
11	Часть земельного участка с кадастровым номером 50:54:0010201:64 Город Москва, городской округ Троицк, улица Физическая, дом 25	Ф[1]	653	Территория 3-го пояса зон санитарной охраны источников питьевого и хозяйственно-бытового водоснабжения - 200; ограничение использования подземного пространства – 200; санитарно-защитная зона установленная - 200; санитарно-защитная зона ориентировочная по СанПиН 2.2.1/2.1.1.1200-03 – 200	Планируемое изъятие в установленном законом порядке (образование земельного участка № 61) -336 кв.м. Сервитут для строительства, реконструкции, ремонта и эксплуатации линейного объекта - 200 кв.м

1	2	3	4	5	6
12	Часть земельного участка с кадастровым номером 50:54:0010201:29 Город Москва, городской округ Троицк, улица Дальняя	Ф[1]	4513	Территория 3-го пояса зон санитарной охраны источников питьевого и хозяйственно-бытового водоснабжения - 329; ограничение использования подземного пространства – 329; санитарно-защитная зона ориентировочная по СанПиН 2.2.1/2.1.1.1200-03 – 329	Сервитут для строительства, реконструкции, ремонта и эксплуатации линейного объекта – 329 кв.м
13	Часть земельного участка с кадастровым номером 50:54:0010201:100 Город Москва, городской округ Троицк, в районе улицы Дальняя, около гаражно-строительного кооператива – 18	Ф[1]	1329	Территория 3-го пояса зон санитарной охраны источников питьевого и хозяйственно-бытового водоснабжения - 35; ограничение использования подземного пространства – 35; санитарно-защитная зона ориентировочная по СанПиН 2.2.1/2.1.1.1200-03 – 35	Сервитут для строительства, реконструкции, ремонта и эксплуатации линейного объекта – 35 кв.м
14	Часть земельного участка с кадастровым номером 50:54:0010201:67 Город Москва, городской округ Троицк, улица Физическая, в районе Физического института им. П.Н.Лебедева Российской академии наук (ФИАН)	Ф[1]	4572	Территория 3-го пояса зон санитарной охраны источников питьевого и хозяйственно-бытового водоснабжения - 750; ограничение использования подземного пространства – 750; санитарно-защитная зона ориентировочная по СанПиН 2.2.1/2.1.1.1200-03 – 750	Сервитут для строительства, реконструкции, ремонта и эксплуатации линейного объекта – 750 кв.м

1	2	3	4	5	6
15	Части земельного участка с кадастровым номером 77:19:0010201:458 Город Москва, городской округ Троицк, улица Дальняя, владение 7	Ф[1]	34223	Территория 3-го пояса зон санитарной охраны источников питьевого и хозяйственно-бытового водоснабжения - 4762; ограничение использования подземного пространства – 4762; санитарно-защитная зона установленная - 3258; санитарно-защитная зона ориентировочная по СанПиН 2.2.1/2.1.1.1200-03 – 4762	Планируемое изъятие в установленном законом порядке (образование земельного участка № 61) - 2781 кв.м. Сервитут для строительства, реконструкции, ремонта и эксплуатации линейного объекта – 4762 кв.м
16	Части земельного участка с кадастровым номером 77:19:0010201:282 Город Москва, городской округ Троицк, улица Дальняя	Ф[1]	625	Территория 3-го пояса зон санитарной охраны источников питьевого и хозяйственно-бытового водоснабжения - 625; ограничение использования подземного пространства - 625; санитарно-защитная зона установленная - 488; санитарно-защитная зона ориентировочная по СанПиН 2.2.1/2.1.1.1200-03 - 625	Планируемое изъятие в установленном законом порядке (образование земельного участка № 61) - 2533 кв.м. Сервитут для строительства, реконструкции, ремонта и эксплуатации линейного объекта - 625 кв.м
17	Часть земельного участка с кадастровым номером 50:54:0010201:28 Город Москва, городской округ Троицк, Коммунально-складская зона	Ф[1]	774	Территория 3-го пояса зон санитарной охраны источников питьевого и хозяйственно-бытового водоснабжения - 774; ограничение использования подземного пространства -774; санитарно-защитная зона	Сервитут для строительства, реконструкции, ремонта и эксплуатации линейного объекта - 774 кв.м

1	2	3	4	5	6
				установленная – 266; санитарно-защитная зона расчетная - 774	
18	Часть земельного участка с кадастровым номером 77:19:0010201:8 Город Москва, городской округ Троицк, улица Промышленная, владение 7	Ф[1]	479	Территория 3-го пояса зон санитарной охраны источников питьевого и хозяйственно-бытового водоснабжения - 479; ограничение использования подземного пространства - 479; санитарно-защитная зона установленная – 105; санитарно-защитная зона расчетная – 479	Сервитут для строительства, реконструкции, ремонта и эксплуатации линейного объекта - 479 кв.м
19	Образуемый земельный участок Город Москва, городской округ Троицк, в районе Института ядерных исследований Российской академии наук (ИЯИ РАН)	Улично-дорожная сеть (12.0.1)	162	Территория 3-го пояса зон санитарной охраны источников питьевого и хозяйственно-бытового водоснабжения - 162; санитарно-защитная зона установленная - 162; санитарно-защитная зона ориентировочная по СанПиН 2.2.1/2.1.1.1200-03 - 162; охранная зона ЛЭП - 162	Образуется из части земельного участка: № 6 – 102 кв.м (переустройство въезда-выезда электроподстанции ПС «Лебедево»)
20	Части земельного участка с кадастровым номером 50:54:0010201:9 Город Москва, городской округ Троицк, улица Физическая, владение 11	Ф[1]	661937	Территория 3-го пояса зон санитарной охраны источников питьевого и хозяйственно-бытового водоснабжения - 2967; территория 2-го пояса зон санитарной охраны источников питьевого и хозяйственно-бытового	Планируемое изъятие в установленном законом порядке (образование земельного участка № 61) - 1229 кв.м. Сервитут для строительства, реконструкции,

1	2	3	4	5	6
				водоснабжения - 173; санитарно-защитная зона установленная - 7; ограничение использования подземного пространства - 2886; санитарно-защитная зона ориентировочная по СанПиН 2.2.1/2.1.1.1200-03 - 2967	ремонта и эксплуатации линейного объекта - 2886 кв.м
21	Территории земель, государственная собственность на которые не разграничена Город Москва, городской округ Троицк, поселение Краснопахорское	Ф[1]	73214	Территория 3-ей, 5-ой и 6-ой подзон приаэродромной территории аэропорта Внуково (приказ Росавиации № 1587-П от 31.12.2019) - 7515; территория 3-го пояса зон санитарной охраны источников питьевого и хозяйственно-бытового водоснабжения – 73214; территория 2-го пояса зон санитарной охраны источников питьевого и хозяйственно-бытового водоснабжения -138; ограничение использования подземного пространства - 73214; санитарно-защитная зона установленная - 12344; санитарно-защитная зона расчетная - 19171; санитарно-защитная зона ориентировочная по СанПиН	-

1	2	3	4	5	6
				2.2.1/2.1.1.1200-03 – 33547; охранная зона ЛЭП - 2357; водоохранная зона - 12582; прибрежная защитная полоса – 12582; береговая полоса – 3429	
22	Часть земельного участка с кадастровым номером 50:54:0010202:1 Город Москва, городской округ Троицк, 42 километр Калужского шоссе	Ф[1]	254	Территория 3-го пояса зон санитарной охраны источников питьевого и хозяйственно-бытового водоснабжения - 143; территория 2-го пояса зон санитарной охраны источников питьевого и хозяйственно-бытового водоснабжения - 143; ограничение использования подземного пространства – 143; санитарно-защитная зона ориентировочная по СанПиН 2.2.1/2.1.1.1200-03 – 143	Планируемое изъятие в установленном законом порядке (образование земельного участка № 61) - 227 кв.м. Сервитут для строительства, реконструкции, ремонта и эксплуатации линейного объекта - 143 кв.м
23	Часть земельного участка с кадастровым номером 50:54:0010201:12 Город Москва, городской округ Троицк, 42 километр Калужского шоссе	Ф[1]	91	Территория 3-го пояса зон санитарной охраны источников питьевого и хозяйственно-бытового водоснабжения - 90; территория 2-го пояса зон санитарной охраны источников питьевого и хозяйственно-бытового водоснабжения - 90; ограничение использования подземного	Планируемое изъятие в установленном законом порядке (образование земельного участка № 66) - 31 кв.м. Сервитут для строительства, реконструкции, ремонта и эксплуатации линейного объекта-

1	2	3	4	5	6
				пространства – 18; санитарно-защитная зона ориентировочная по СанПиН 2.2.1/2.1.1.1200-03 – 90	18 кв.м
24	Часть земельного участка с кадастровым номером 50:54:0010201:22 Город Москва, городской округ Троицк, Калужское шоссе, дом 50	Ф[1]	372	Территория 3-го пояса зон санитарной охраны источников питьевого и хозяйственно-бытового водоснабжения - 372; территория 2-го пояса зон санитарной охраны источников питьевого и хозяйственно-бытового водоснабжения - 372; ограничение использования подземного пространства – 5; санитарно-защитная зона ориентировочная по СанПиН 2.2.1/2.1.1.1200-03 – 372	Планируемое изъятие в установленном законом порядке (образование земельного участка № 66) – 66 кв.м. Сервитут для строительства, реконструкции, ремонта и эксплуатации линейного объекта – 5 кв.м
25	Части земельного участка с кадастровым номером 50:54:0010202:9 Город Москва, городской округ Троицк	Ф[1]	82587	Территория 3-го пояса зон санитарной охраны источников питьевого и хозяйственно-бытового водоснабжения - 9970; ограничение использования подземного пространства – 9970; санитарно-защитная зона установленная - 4062; санитарно-защитная зона расчетная - 8186; санитарно-защитная зона ориентировочная	Планируемое изъятие в установленном законом порядке (образование земельных участков: № 61, № 63, № 64) – 15406 кв.м. Сервитут для строительства, реконструкции, ремонта и эксплуатации линейного объекта - 9970 кв.м

1	2	3	4	5	6
				по СанПиН 2.2.1/2.1.1.1200-03 – 6330	
26	Часть земельного участка с кадастровым номером 77:19:0010202:59 Город Москва, городской округ Троицк	Ф[1]	9924	Территория 3-го пояса зон санитарной охраны источников питьевого и хозяйственно-бытового водоснабжения - 3155; территория 2-го пояса зон санитарной охраны источников питьевого и хозяйственно-бытового водоснабжения - 991; ограничение использования подземного пространства – 3155; санитарно-защитная зона ориентировочная по СанПиН 2.2.1/2.1.1.1200-03 – 2997	Планируемое изъятие в установленном законом порядке (образование земельных участков: № 61, № 65) – 11737 кв.м. Сервитут для строительства, реконструкции, ремонта и эксплуатации линейного объекта - 3155 кв.м
27	Части земельного участка с кадастровым номером 77:19:0010202:34 Город Москва, городской округ Троицк	Ф[1]	38106	Территория 3-го пояса зон санитарной охраны источников питьевого и хозяйственно-бытового водоснабжения - 2021; ограничение использования подземного пространства – 2021; санитарно-защитная зона ориентировочная по СанПиН 2.2.1/2.1.1.1200-03 – 2021	Планируемое изъятие в установленном законом порядке (образование земельных участков: № 61, № 65) – 4894 кв.м. Сервитут для строительства, реконструкции, ремонта и эксплуатации линейного объекта - 2021 кв.м
28	Часть земельного участка с кадастровым номером 77:00:0000000:74081	Ф[1]	3498	Территория 3-го пояса зон санитарной охраны источников питьевого	Планируемое изъятие в установленном законом порядке

1	2	3	4	5	6
	Город Москва, городской округ Троицк			и хозяйственно-бытового водоснабжения - 1565; территория 2-го пояса зон санитарной охраны источников питьевого и хозяйственно-бытового водоснабжения – 41; ограничение использования подземного пространства – 1565; санитарно-защитная зона ориентировочная по СанПиН 2.2.1/2.1.1.1200-03 – 1565	(образование земельного участка № 61) – 19348 кв.м. Сервитут для строительства, реконструкции, ремонта и эксплуатации линейного объекта - 1565 кв.м
29	Части земельного участка с кадастровым номером 77:19:0010202:31 Город Москва, городской округ Троицк	Ф[1]	51969	Территория 3-го пояса зон санитарной охраны источников питьевого и хозяйственно-бытового водоснабжения - 1917; ограничение использования подземного пространства – 1917; санитарно-защитная зона ориентировочная по СанПиН 2.2.1/2.1.1.1200-03 – 1917	Планируемое изъятие в установленном законом порядке (образование земельных участков: № 65, № 79, № 86) – 5280 кв.м. Сервитут для строительства, реконструкции, ремонта и эксплуатации линейного объекта - 1917 кв.м
30	Части земельного участка с кадастровым номером 77:19:0010202:30 Город Москва, городской округ Троицк	Ф[1]	21411	Территория 3-го пояса зон санитарной охраны источников питьевого и хозяйственно-бытового водоснабжения -1813; ограничение использования подземного пространства – 1813;	Планируемое изъятие в установленном законом порядке (образование земельных участков: № 65, № 79) – 15070 кв.м. Сервитут

1	2	3	4	5	6
				санитарно-защитная зона ориентировочная по СанПиН 2.2.1/2.1.1.1200-03 – 1723	для строительства, реконструкции, ремонта и эксплуатации линейного объекта - 1813 кв.м
31	Часть земельного участка с кадастровым номером 77:22:0020118:1331 Город Москва, поселение Краснопахорское, деревня Красная Пахра	Ф[1]	1155	Территория 3-го пояса зон санитарной охраны источников питьевого и хозяйственно-бытового водоснабжения - 223; ограничение использования подземного пространства - 223	Сервитут для строительства, реконструкции, ремонта и эксплуатации линейного объекта - 223 кв.м
32	Части земельного участка с кадастровым номером 50:27:0020118:62 Город Москва, поселение Краснопахорское, деревня Красная Пахра	Ф[1]	9940	Территория 3-го пояса зон санитарной охраны источников питьевого и хозяйственно-бытового водоснабжения - 507; ограничение использования подземного пространства - 507; санитарно-защитная зона ориентировочная по СанПиН 2.2.1/2.1.1.1200-03 - 507	Сервитут для строительства, реконструкции, ремонта и эксплуатации линейного объекта - 507 кв.м
33	Часть земельного участка с кадастровым номером 50:27:0020330:432 Город Москва, Краснопахорское поселение, вблизи деревни Софьино	Ф[1]	47049	Территория 3-го пояса зон санитарной охраны источников питьевого и хозяйственно-бытового водоснабжения - 1278; ограничение использования подземного пространства - 1278	Планируемое изъятие в установленном законом порядке (образование земельных участков: № 67, № 72) – 2943 кв.м. Сервитут для строительства, реконструкции, ремонта

1	2	3	4	5	6
					и эксплуатации линейного объекта - 1278 кв.м
34	Часть земельного участка с кадастровым номером 50:27:0020330:124 Город Москва, Краснопахорское поселение, вблизи деревни Софьино	Ф[1]	30773	Территория 3-го пояса зон санитарной охраны источников питьевого и хозяйственно-бытового водоснабжения - 4369; ограничение использования подземного пространства - 4369	Планируемое изъятие в установленном законом порядке (образование земельных участков: № 67, № 72, № 85) – 59215 кв.м. Сервитут для строительства, реконструкции, ремонта и эксплуатации линейного объекта - 4369 кв.м
35	Часть земельного участка с кадастровым номером 50:27:0020330:125 Город Москва, Краснопахорское поселение, вблизи деревни Софьино	Ф[1]	3022	Территория 3-го пояса зон санитарной охраны источников питьевого и хозяйственно-бытового водоснабжения -1133; ограничение использования подземного пространства - 1133	Планируемое изъятие в установленном законом порядке (образование земельного участка № 67) – 6976 кв.м. Сервитут для строительства, реконструкции, ремонта и эксплуатации линейного объекта - 1133 кв.м
36	Часть земельного участка с кадастровым номером 50:27:0020330:126 Город Москва, Краснопахорское поселение, вблизи деревни Софьино	Ф[1]	55987	Территория 3-го пояса зон санитарной охраны источников питьевого и хозяйственно-бытового водоснабжения - 2466; ограничение использования	Планируемое изъятие в установленном законом порядке (образование земельного участка № 67) – 3030 кв.м.

1	2	3	4	5	6
				подземного пространства - 2466	Сервитут для строительства, реконструкции, ремонта и эксплуатации линейного объекта - 2466 кв.м
37	Часть земельного участка с кадастровым номером 50:27:0020330:127 Город Москва, Краснопахорское поселение, вблизи деревни Софьино	Ф[1]	33714	Территория 3-го пояса зон санитарной охраны источников питьевого и хозяйственно-бытового водоснабжения - 1446; ограничение использования подземного пространства – 1446	Планируемое изъятие в установленном законом порядке (образование земельного участка № 67) – 892 кв.м. Сервитут для строительства, реконструкции, ремонта и эксплуатации линейного объекта - 1446 кв.м
38	Часть земельного участка с кадастровым номером 50:27:0020330:442 Город Москва, Краснопахорское поселение, вблизи деревни Софьино	Ф[1]	51571	Территория 3-го пояса зон санитарной охраны источников питьевого и хозяйственно-бытового водоснабжения - 1585; ограничение использования подземного пространства - 1585	Планируемое изъятие в установленном законом порядке (образование земельного участка № 67) – 1496 кв.м. Сервитут для строительства, реконструкции, ремонта и эксплуатации линейного объекта - 1585 кв.м
39	Части земельного участка с кадастровым номером 50:27:0020118:181	Ф[1]	3822	Территория 3-го пояса зон санитарной охраны источников питьевого	-

1	2	3	4	5	6
	Город Москва, поселение Краснопахорское, вблизи деревни Красная Пахра			и хозяйственно-бытового водоснабжения - 1081; ограничение использования подземного пространства – 1081; санитарно-защитная зона ориентировочная по СанПиН 2.2.1/2.1.1.1200-03 - 1081	
40	Часть земельного участка с кадастровым номером 77:19:0010202:33 город Москва, городской округ Троицк, улица Промышленная, участок 2Б	Ф[1]	19409	Территория 3-го пояса зон санитарной охраны источников питьевого и хозяйственно-бытового водоснабжения – 4432; ограничение использования подземного пространства - 4432; санитарно-защитная зона установленная - 376; санитарно-защитная зона расчетная - 4432; санитарно-защитная зона ориентировочная по СанПиН 2.2.1/2.1.1.1200-03 - 4354	Планируемое изъятие в установленном законом порядке (образование земельного участка № 63) – 590 кв.м. Сервитут для строительства, реконструкции, ремонта и эксплуатации линейного объекта - 4432 кв.м
41	Часть земельного участка с кадастровым номером 77:19:0010202:36 Город Москва, городской округ Троицк, улица Промышленная	Ф[1]	454	Территория 3-го пояса зон санитарной охраны источников питьевого и хозяйственно-бытового водоснабжения – 81; ограничение использования подземного пространства – 81; санитарно-защитная зона расчетная - 81; санитарно-защитная зона ориентировочная по СанПиН	Планируемое изъятие в установленном законом порядке (образование земельных участков: № 63, № 64) – 797 кв.м. Сервитут для строительства, реконструкции, ремонта и эксплуатации линейного объекта -

1	2	3	4	5	6
				2.2.1/2.1.1.1200-03 - 81	81 кв.м
42	Часть земельного участка с кадастровым номером 77:19:0010202:37 Город Москва, городской округ Троицк, улица Промышленная	Ф[1]	6910	Территория 3-го пояса зон санитарной охраны источников питьевого и хозяйственно-бытового водоснабжения – 1271; ограничение использования подземного пространства – 1271; санитарно-защитная зона расчетная - 1271; санитарно-защитная зона ориентировочная по СанПиН 2.2.1/2.1.1.1200-03 - 1006; водоохранная зона - 128; прибрежная защитная полоса – 128	Планируемое изъятие в установленном законом порядке (образование земельного участка № 64) – 2212 кв.м. Сервитут для строительства, реконструкции, ремонта и эксплуатации линейного объекта - 1271 кв.м
43	Часть земельного участка с кадастровым номером 50:27:0020107:205 Город Москва, поселение Краснопахорское, деревня Красная Пахра	Ф[1]	149	Территория 3-го пояса зон санитарной охраны источников питьевого и хозяйственно-бытового водоснабжения - 149; ограничение использования подземного пространства - 149	Сервитут для строительства, реконструкции, ремонта и эксплуатации линейного объекта - 149 кв.м
44	Часть земельного участка с кадастровым номером 77:19:0010202:11 город Москва, городской округ Троицк, улица Промышленная	Ф[1]	5381	Территория 3-го пояса зон санитарной охраны источников питьевого и хозяйственно-бытового водоснабжения - 930; ограничение использования подземного пространства -930;	Планируемое изъятие в установленном законом порядке (образование земельного участка № 63) – 629 кв.м. Сервитут для строительства,

1	2	3	4	5	6
				санитарно-защитная зона расчетная - 930; санитарно-защитная зона ориентировочная по СанПиН 2.2.1/2.1.1.1200-03 - 930	реконструкции, ремонта и эксплуатации линейного объекта - 930 кв.м
45	Образуемый земельный участок Город Москва, городской округ Троицк, улица Промышленная	Объект инженерной инфраструктуры (3.1.1)	5264	Территория 3-го пояса зон санитарной охраны источников питьевого и хозяйственно-бытового водоснабжения – 5264; водоохранная зона - 1535; прибрежная защитная полоса – 1535	Образуется из земель, государственная собственность на которые не разграничена (локальное очистное сооружение)
46	Части земельного участка с кадастровым номером 50:27:0020118:223 Город Москва, Краснопахорское поселение, вблизи деревни Красная Пахра	Ф[1]	18119	Территория 3-го пояса зон санитарной охраны источников питьевого и хозяйственно-бытового водоснабжения - 1113; ограничение использования подземного пространства -747; санитарно-защитная зона расчетная -1113	Планируемое изъятие в установленном законом порядке (образование земельных участков: № 70, № 71) – 4681 кв.м. Сервитут для строительства, реконструкции, ремонта и эксплуатации линейного объекта - 747 кв.м. Предлагаемый снос зданий, сооружений в установленном законом порядке
47	Части земельных участков с кадастровыми номерами: 50:27:0020118:927; 50:27:0020118:11	Ф[1]	944; 1000	Территория 3-го пояса зон санитарной охраны источников питьевого и хозяйственно-бытового	Планируемое изъятие в установленном законом порядке (образование

1	2	3	4	5	6
	Город Москва, Краснопахорское поселение, деревня Красная Пахра, 42 километр Калужского шоссе			водоснабжения – 165; ограничение использования подземного пространства – 165; санитарно-защитная зона ориентировочная по СанПиН 2.2.1/2.1.1.1200-03 - 165	земельного участка № 70) - 56 кв.м. Сервитут для строительства, реконструкции, ремонта и эксплуатации линейного объекта - 165 кв.м
48	Часть земельного участка с кадастровым номером 77:19:0010202:41 Город Москва, городской округ Троицк, улица Академика Франка, владение 5	Ф[1]	5702	Территория 3-го пояса зон санитарной охраны источников питьевого и хозяйственно-бытового водоснабжения - 980; ограничение использования подземного пространства -980; санитарно-защитная зона расчетная - 980; санитарно-защитная зона ориентировочная по СанПиН 2.2.1/2.1.1.1200-03 - 980	Планируемое изъятие в установленном законом порядке (образование земельного участка № 63) - 990 кв.м. Сервитут для строительства, реконструкции, ремонта и эксплуатации линейного объекта - 980 кв.м
49	Часть земельного участка с кадастровым номером 77:19:0010202:42 Город Москва, городской округ Троицк, улица Академика Франка	Ф[1]	4277	Территория 3-го пояса зон санитарной охраны источников питьевого и хозяйственно-бытового водоснабжения – 1891; ограничение использования подземного пространства - 1891; санитарно-защитная зона расчетная - 1891; санитарно-защитная зона ориентировочная по СанПиН	Планируемое изъятие в установленном законом порядке (образование земельного участка № 63) - 1425 кв.м. Сервитут для строительства, реконструкции, ремонта и эксплуатации линейного объекта - 1891 кв.м

1	2	3	4	5	6
				2.2.1/2.1.1.1200-03 - 1891	
50	Часть земельного участка с кадастровым номером 77:19:0010202:12 Город Москва, городской округ Троицк, улица Академика Франка	Ф[1]	8737	Территория 3-го пояса зон санитарной охраны источников питьевого и хозяйственно-бытового водоснабжения – 1317; ограничение использования подземного пространства - 1270; санитарно-защитная зона расчетная - 1317; санитарно-защитная зона ориентировочная по СанПиН 2.2.1/2.1.1.1200-03 - 1317	Планируемое изъятие в установленном законом порядке (образование земельного участка № 63) - 1268 кв.м. Сервитут для строительства, реконструкции, ремонта и эксплуатации линейного объекта - 1270 кв.м
51	Часть земельного участка с кадастровым номером 77:19:0010202:20 Город Москва, городской округ Троицк, улица Академика Франка	Ф[1]	1598	Территория 3-го пояса зон санитарной охраны источников питьевого и хозяйственно-бытового водоснабжения - 1153; ограничение использования подземного пространства - 1153; санитарно-защитная зона расчетная - 1153; санитарно-защитная зона ориентировочная по СанПиН 2.2.1/2.1.1.1200-03 - 1153	Планируемое изъятие в установленном законом порядке (образование земельного участка № 63) - 120 кв.м. Сервитут для строительства, реконструкции, ремонта и эксплуатации линейного объекта - 1153 кв.м
52	Часть земельного участка с кадастровым номером 77:19:0010202:18 Город Москва, городской округ Троицк, улица Академика Франка	Ф[1]	8423	Территория 3-го пояса зон санитарной охраны источников питьевого и хозяйственно-бытового водоснабжения – 338; ограничение использования	Планируемое изъятие в установленном законом порядке (образование земельного участка № 63) - 103 кв.м.

1	2	3	4	5	6
				подземного пространства - 338; санитарно-защитная зона расчетная - 338; санитарно-защитная зона ориентировочная по СанПиН 2.2.1/2.1.1.1200-03 - 338	Сервитут для строительства, реконструкции, ремонта и эксплуатации линейного объекта - 338 кв.м
53	Часть земельного участка с кадастровым номером 77:19:0010202:23 Город Москва, городской округ Троицк, улица Академика Франка	Ф[1]	1322	Территория 3-го пояса зон санитарной охраны источников питьевого и хозяйственно-бытового водоснабжения – 102; ограничение использования подземного пространства - 102; санитарно-защитная зона расчетная - 102; санитарно-защитная зона ориентировочная по СанПиН 2.2.1/2.1.1.1200-03 - 102	Планируемое изъятие в установленном законом порядке (образование земельного участка № 63) - 52 кв.м. Сервитут для строительства, реконструкции, ремонта и эксплуатации линейного объекта - 102 кв.м
54	Часть земельного участка с кадастровым номером 77:19:0010202:22 Город Москва, городской округ Троицк, улица Академика Франка	Ф[1]	3294	Территория 3-го пояса зон санитарной охраны источников питьевого и хозяйственно-бытового водоснабжения - 488; ограничение использования подземного пространства - 488; санитарно-защитная зона расчетная - 488; санитарно-защитная зона ориентировочная по СанПиН 2.2.1/2.1.1.1200-03 - 488	Планируемое изъятие в установленном законом порядке (образование земельного участка № 63) - 168 кв.м. Сервитут для строительства, реконструкции, ремонта и эксплуатации линейного объекта - 488 кв.м
55	Часть земельного участка	Ф[1]	13330	Территория 3-го пояса зон	Планируемое изъятие

1	2	3	4	5	6
	с кадастровым номером 77:19:0010202:15 Город Москва, городской округ Троицк, улица Академика Франка			санитарной охраны источников питьевого и хозяйственно-бытового водоснабжения - 1113; ограничение использования подземного пространства - 1113; санитарно-защитная зона расчетная - 1113; санитарно-защитная зона ориентировочная по СанПиН 2.2.1/2.1.1.1200-03 - 1113	в установленном законом порядке (образование земельного участка № 63) - 1037 кв.м. Сервитут для строительства, реконструкции, ремонта и эксплуатации линейного объекта - 1113 кв.м
56	Часть земельного участка с кадастровым номером 77:19:0010202:24 Город Москва, городской округ Троицк, улица Академика Франка	Ф[1]	8977	Территория 3-го пояса зон санитарной охраны источников питьевого и хозяйственно-бытового водоснабжения – 555; ограничение использования подземного пространства - 555; санитарно-защитная зона расчетная - 555; санитарно-защитная зона ориентировочная по СанПиН 2.2.1/2.1.1.1200-03 - 555	Планируемое изъятие в установленном законом порядке (образование земельного участка № 63) - 523 кв.м. Сервитут для строительства, реконструкции, ремонта и эксплуатации линейного объекта - 555 кв.м
57	Часть земельного участка с кадастровым номером 77:19:0010202:19 Город Москва, городской округ Троицк, улица Академика Франка	Ф[1]	9224	Территория 3-го пояса зон санитарной охраны источников питьевого и хозяйственно-бытового водоснабжения – 770; ограничение использования подземного пространства - 770; санитарно-защитная зона	Планируемое изъятие в установленном законом порядке (образование земельного участка № 63) - 776 кв.м. Сервитут для строительства, реконструкции,

1	2	3	4	5	6
				расчетная - 770; санитарно-защитная зона ориентировочная по СанПиН 2.2.1/2.1.1.1200-03 - 770	ремонта и эксплуатации линейного объекта - 770 кв.м
58	Часть земельного участка с кадастровым номером 77:19:0010202:10 Город Москва, городской округ Троицк, улица Академика Франка	Ф[1]	12938	Территория 3-го пояса зон санитарной охраны источников питьевого и хозяйственно-бытового водоснабжения – 1465; ограничение использования подземного пространства - 1465; санитарно-защитная зона расчетная - 1465; санитарно-защитная зона ориентировочная по СанПиН 2.2.1/2.1.1.1200-03 - 1465	Планируемое изъятие в установленном законом порядке (образование земельного участка № 63) - 668 кв.м. Сервитут для строительства, реконструкции, ремонта и эксплуатации линейного объекта - 1465 кв.м
59	Часть земельного участка с кадастровым номером 77:19:0010202:9 Город Москва, городской округ Троицк, улица Академика Франка	Ф[1]	6429	Территория 3-го пояса зон санитарной охраны источников питьевого и хозяйственно-бытового водоснабжения – 587; ограничение использования подземного пространства - 587; санитарно-защитная зона расчетная - 528; санитарно-защитная зона ориентировочная по СанПиН 2.2.1/2.1.1.1200-03 - 587	Планируемое изъятие в установленном законом порядке (образование земельного участка № 63) - 571 кв.м. Сервитут для строительства, реконструкции, ремонта и эксплуатации линейного объекта - 587 кв.м
60	Образуемый земельный участок Город Москва, Краснопахорское поселение,	Объект инженерной инфраструктуры (3.1.1)	3898	Территория 3-го пояса зон санитарной охраны источников питьевого	Образуется из территорий земель, государственная

1	2	3	4	5	6
	деревня Красная Пахра, в районе владения 150			и хозяйственно-бытового водоснабжения – 3898; санитарно-защитная зона ориентировочная по СанПиН 2.2.1/2.1.1.1200-03 - 3806	собственность на которые не разграничена (локальное очистное сооружение)
61	Образуемый земельный участок Город Москва, городской округ Троицк, улица Академика Черенкова	Улично-дорожная сеть (12.0.1)	105159	Территория 3-ей, 5-ой и 6-ой подзон приаэродромной территории аэропорта Внуково (приказ Росавиации № 1587-П от 31.12.2019) - 9303; территория 3-го пояса зон санитарной охраны источников питьевого и хозяйственно-бытового водоснабжения – 105159; территория 2-го пояса зон санитарной охраны источников питьевого и хозяйственно-бытового водоснабжения - 21856; санитарно-защитная зона установленная - 49632; санитарно-защитная зона ориентировочная по СанПиН 2.2.1/2.1.1.1200-03 - 102649; охранная зона электроподстанции - 314	Образуется из частей земельных участков: № 1, № 6, № 8, № 10, № 11, № 15, № 16, № 20, № 22, № 25, № 26, № 27, № 28, № 100, № 101, № 102 площадью – 91271 кв.м и земель, государственная собственность на которые не разграничена. Предлагаемый снос зданий, сооружений в установленном законом порядке
62	Образуемый земельный участок город Москва, городской округ Троицк, улица Физическая	Улично-дорожная сеть (12.0.1)	11118	Территория 3-ей, 5-ой и 6-ой подзон приаэродромной территории аэропорта Внуково (приказ Росавиации № 1587-П от 31.12.2019) - 428; территория 3-го пояса зон	Образуется из частей земельных участков: № 5, № 10, № 11 площадью – 1242 кв.м и земель, государственная

1	2	3	4	5	6
				санитарной охраны источников питьевого и хозяйственно-бытового водоснабжения – 11118; санитарно-защитная зона ориентировочная по СанПиН 2.2.1/2.1.1.1200-03 – 11118; санитарно-защитная зона установленная - 1998	собственность на которые не разграничена
63	Образуемый земельный участок Город Москва, городской округ Троицк, улица Академика Франка	Улично-дорожная сеть (12.0.2)	46008	Территория 3-го пояса зон санитарной охраны источников питьевого и хозяйственно-бытового водоснабжения - 46008; санитарно-защитная зона установленная - 20513; санитарно-защитная зона расчетная - 37778; санитарно-защитная зона ориентировочная по СанПиН 2.2.1/2.1.1.1200-03 - 31746	Образуется из частей земельных участков: № 6, № 25, № 40, № 41, № 42, № 44, № 48, № 49, № 50, № 51, № 52, № 53, № 54, № 55, № 56, № 57, № 58, № 59, № 127 площадью – 46008 кв.м и земель, государственная собственность на которые не разграничена. Предлагаемый снос зданий, сооружений в установленном законом порядке
64	Образуемый земельный участок Город Москва, городской округ Троицк, улица Промышленная	Улично-дорожная сеть (12.0.2)	12002	Территория 3-го пояса зон санитарной охраны источников питьевого и хозяйственно-бытового водоснабжения - 12002; санитарно-защитная зона	Образуется из частей земельных участков: № 1, № 25, № 41, № 42 площадью – 10748 кв.м и земель,

1	2	3	4	5	6
				расчетная - 5876; санитарно-защитная зона ориентировочная по СанПиН 2.2.1/2.1.1.1200-03 – 3700; водоохранная зона - 5816; прибрежная защитная полоса – 5816; береговая полоса – 2098	государственная собственность на которые не разграничена
65	Образуемый земельный участок Город Москва, городской округ Троицк, улица Академика Дыхне	Улично-дорожная сеть (12.0.1)	22429	Территория 3-го пояса зон санитарной охраны источников питьевого и хозяйственно-бытового водоснабжения – 22429; санитарно-защитная зона ориентировочная по СанПиН 2.2.1/2.1.1.1200-03 - 17060	Образуется из частей земельных участков: № 1, № 26, № 27, № 29, № 30 площадью – 22429 кв.м
66	Образуемый земельный участок Город Москва, городской округ Троицк, поселение Краснопахорское, Калужское шоссе	Улично-дорожная сеть (12.0.1)	51902	Территория 3-го пояса зон санитарной охраны источников питьевого и хозяйственно-бытового водоснабжения - 51902; территория 2-го пояса зон санитарной охраны источников питьевого и хозяйственно-бытового водоснабжения - 33739; санитарно-защитная зона ориентировочная по СанПиН 2.2.1/2.1.1.1200-03 – 31526; ограничение использования подземного пространства – 5160; ограничение использования надземного	Образуется из частей земельных участков: № 22, № 23, № 24, № 87, № 88, № 94, № 96, № 97, № 98, № 99, № 100, № 101, № 102 площадью – 8314 кв.м и земель, государственная собственность на которые не разграничена

1	2	3	4	5	6
				пространства - 5160	
67	Образуемый земельный участок Город Москва, городской округ Троицк, поселение Краснопахорское, автодорога наМинзаг	Улично-дорожная сеть (12.0.1)	78363	Территория 3-го пояса зон санитарной охраны источников питьевого и хозяйственно-бытового водоснабжения – 78363; санитарно-защитная зона ориентировочная по СанПиН 2.2.1/2.1.1.1200-03 - 1122	Образуется из частей земельных участков: № 33, № 34, № 35, № 36, № 37, № 38 площадью – 69676 кв.м и земель, государственная собственность на которые не разграничена
68	Часть земельного участка с кадастровым номером 50:27:0020107:132 Город Москва, поселение Краснопахорское, деревня Красная Пахра	Ф[1]	1016	Территория 3-го пояса зон санитарной охраны источников питьевого и хозяйственно-бытового водоснабжения - 143; ограничение использования подземного пространства - 143	Сервитут для строительства, реконструкции, ремонта и эксплуатации линейного объекта - 143 кв.м
69	Образуемый земельный участок Город Москва, городской округ Троицк, поселение Краснопахорское	Улично-дорожная сеть (12.0.1)	29720	Территория 3-го пояса зон санитарной охраны источников питьевого и хозяйственно-бытового водоснабжения – 29720; санитарно-защитная зона расчетная - 68; санитарно-защитная зона ориентировочная по СанПиН 2.2.1/2.1.1.1200-03 – 12792; водоохранная зона – 106; прибрежная защитная полоса – 106	Образуется из части земельного участка: № 95 площадью – 261 кв.м и земель, государственная собственность на которые не разграничена
70	Образуемый земельный участок Город Москва,	Улично-дорожная сеть	9792	Территория 3-го пояса зон санитарной охраны	Образуется из частей земельных участков:

1	2	3	4	5	6
	городской округ Троицк, поселение Краснопахорское	(12.0.1)		источников питьевого и хозяйственно-бытового водоснабжения – 9792; санитарно-защитная зона расчетная – 5925; санитарно-защитная зона ориентировочная по СанПиН 2.2.1/2.1.1.1200-03 - 2539	№ 46, № 47, № 78, площадью – 5022 кв.м и земель, государственная собственность на которые не разграничена
71	Образуемый земельный участок Город Москва, городской округ Троицк, поселение Краснопахорское	Улично-дорожная сеть (12.0.1)	8616	Территория 3-го пояса зон санитарной охраны источников питьевого и хозяйственно-бытового водоснабжения – 8616; санитарно-защитная зона расчетная – 6356; санитарно-защитная зона ориентировочная по СанПиН 2.2.1/2.1.1.1200-03 - 873	Образуется из частей земельных участков: № 46, № 78 площадью – 8616 кв.м. Предлагаемый снос зданий, сооружений в установленном законом порядке
72	Образуемый земельный участок Город Москва, городской округ Троицк, поселение Краснопахорское, Калужское шоссе	Улично-дорожная сеть (12.0.1)	64385	Территория 2-го пояса зон санитарной охраны источников питьевого и хозяйственно-бытового водоснабжения – 1; территория 3-го пояса зон санитарной охраны источников питьевого и хозяйственно-бытового водоснабжения – 64385; санитарно-защитная зона ориентировочная по СанПиН 2.2.1/2.1.1.1200-03 – 30560; ограничение использования подземного пространства – 5054; ограничение использования	Образуется из частей земельных участков: № 3, № 29, № 33, № 34, № 129, № 93, № 94, № 101, № 103, № 104, № 105, № 106, № 107, № 108, № 109, № 110, № 111, № 112, № 113, № 114 площадью – 60800 кв.м и земель, государственная собственность на которые не разграничена

1	2	3	4	5	6
				надземного пространства - 5054	
73	Часть земельного участка с кадастровым номером 50:27:0020107:93 Город Москва, поселение Краснопахорское, деревня Красная Пахра	Ф[1]	1313	Территория 3-го пояса зон санитарной охраны источников питьевого и хозяйственно-бытового водоснабжения - 91; ограничение использования подземного пространства – 91; санитарно-защитная зона ориентировочная по СанПиН 2.2.1/2.1.1.1200-03 - 91	Сервитут для строительства, реконструкции, ремонта и эксплуатации линейного объекта – 91 кв.м
74	Часть земельного участка с кадастровым номером 50:27:0020118:880 город Москва, поселение Краснопахорское, деревня Красная Пахра	Ф[1]	805	Территория 3-го пояса зон санитарной охраны источников питьевого и хозяйственно-бытового водоснабжения - 24; ограничение использования подземного пространства – 24; санитарно-защитная зона ориентировочная по СанПиН 2.2.1/2.1.1.1200-03 - 24	Сервитут для строительства, реконструкции, ремонта и эксплуатации линейного объекта - 24 кв.м
75	Часть земельного участка с кадастровым номером 50:27:0000000:731 Город Москва, поселение Краснопахорское, деревня Красная Пахра	Ф[1]	3000	Территория 3-го пояса зон санитарной охраны источников питьевого и хозяйственно-бытового водоснабжения - 191; ограничение использования подземного пространства – 191; санитарно-защитная зона ориентировочная по СанПиН 2.2.1/2.1.1.1200-03 - 191	Сервитут для строительства, реконструкции, ремонта и эксплуатации линейного объекта – 191 кв.м

1	2	3	4	5	6
76	Часть земельного участка с кадастровым номером 50:27:0020118:234 Город Москва, поселение Краснопахорское, вблизи деревни Красная Пахра	Ф[1]	2151	Территория 3-го пояса зон санитарной охраны источников питьевого и хозяйственно-бытового водоснабжения - 161; ограничение использования подземного пространства - 161; санитарно-защитная зона ориентировочная по СанПиН 2.2.1/2.1.1.1200-03 - 161	Сервитут для строительства, реконструкции, ремонта и эксплуатации линейного объекта - 161 кв.м
77	Часть земельного участка с кадастровым номером 50:27:0020118:233 Город Москва, поселение Краснопахорское, вблизи деревни Красная Пахра	Ф[1]	8642	Территория 3-го пояса зон санитарной охраны источников питьевого и хозяйственно-бытового водоснабжения - 594; ограничение использования подземного пространства – 594; санитарно-защитная зона ориентировочная по СанПиН 2.2.1/2.1.1.1200-03 - 594	Сервитут для строительства, реконструкции, ремонта и эксплуатации линейного объекта - 594 кв.м
78	Часть земельного участка с кадастровым номером 50:27:0020118:232 Город Москва, поселение Краснопахорское, вблизи деревни Красная Пахра	Ф[1]	25090	Территория 3-го пояса зон санитарной охраны источников питьевого и хозяйственно-бытового водоснабжения - 438; ограничение использования подземного пространства - 438; санитарно-защитная зона расчетная - 17; санитарно-защитная зона ориентировочная по СанПиН 2.2.1/2.1.1.1200-03 - 438	Планируемое изъятие в установленном законом порядке (образование земельных участков: № 70, № 71) – 8978 кв.м. Сервитут для строительства, реконструкции, ремонта и эксплуатации линейного объекта - 438 кв.м

1	2	3	4	5	6
79	Образуемый земельный участок Город Москва, городской округ Троицк	Улично-дорожная сеть (12.0.1)	9678	Территория 3-го пояса зон санитарной охраны источников питьевого и хозяйственно-бытового водоснабжения - 9678; санитарно-защитная зона ориентировочная по СанПиН 2.2.1/2.1.1.1200-03 - 9678	Образуется из частей земельных участков: № 29, № 30 площадью – 9678 кв.м
80	Образуемый земельный участок Город Москва, городской округ Троицк, улица Промышленная	Объект инженерной инфраструктуры (3.1.1)	120	Территория 3-го пояса зон санитарной охраны источников питьевого и хозяйственно-бытового водоснабжения - 120	Образуется из земель, государственная собственность на которые не разграничена (трансформаторная подстанция)
81	Часть земельного участка с кадастровым номером 50:54:0010201:11 Город Москва, городской округ Троицк, улица Промышленная, владение 1	Ф[1]	1981	Территория 3-го пояса зон санитарной охраны источников питьевого и хозяйственно-бытового водоснабжения - 1981; ограничение использования подземного пространства – 1981; санитарно-защитная зона расчетная – 1981; санитарно-защитная зона ориентировочная по СанПиН 2.2.1/2.1.1.1200-03 – 1981	Сервитут для строительства, реконструкции, ремонта и эксплуатации линейного объекта - 1981 кв.м
82	Часть земельного участка с кадастровым номером 50:54:0000000:10 Город Москва, городской округ Троицк, улица Промышленная, дом 1а	Ф[1]	469	Территория 3-го пояса зон санитарной охраны источников питьевого и хозяйственно-бытового водоснабжения - 469; ограничение использования подземного	Сервитут для строительства, реконструкции, ремонта и эксплуатации линейного объекта - 469 кв.м

1	2	3	4	5	6
				пространства - 469; санитарно-защитная зона установленная - 261; санитарно-защитная зона расчетная - 469	
83	Образуемый земельный участок Город Москва, Краснопахорское поселение, деревня Красная Пахра, в районе владения 150	Объект инженерной инфраструктуры (3.1.1)	138	Территория 3-го пояса зон санитарной охраны источников питьевого и хозяйственно-бытового водоснабжения - 138; санитарно-защитная зона ориентировочная по СанПиН 2.2.1/2.1.1.1200-03 - 138	Образуется из земель, государственная собственность на которые не разграничена (трансформаторная подстанция)
84	Часть земельного участка с кадастровым номером 50:27:0020107:203 Город Москва, поселение Краснопахорское, деревня Красная Пахра	Ф[1]	128	Территория 3-го пояса зон санитарной охраны источников питьевого и хозяйственно-бытового водоснабжения - 128; ограничение использования подземного пространства - 128	Сервитут для строительства, реконструкции, ремонта и эксплуатации линейного объекта - 128 кв.м
85	Образуемый земельный участок Город Москва, поселение Краснопахорское, Калужское шоссе, вблизи деревни Софьино	Объект инженерной инфраструктуры (3.1.1)	180	Территория 3-го пояса зон санитарной охраны источников питьевого и хозяйственно-бытового водоснабжения - 180	Образуется из частей земельных участков: № 34, № 94 площадью – 180 кв.м (трансформаторная подстанция)
86	Образуемый земельный участок Город Москва, городской округ Троицк, Калужское шоссе	Улично-дорожная сеть (12.0.1)	637	Территория 3-го пояса зон санитарной охраны источников питьевого и хозяйственно-бытового водоснабжения – 637; санитарно-защитная зона ориентировочная по СанПиН	Образуется из частей земельных участков: № 29, № 101, № 103 площадью – 535 кв.м и земель, государственная собственность на которые

1	2	3	4	5	6
				2.2.1/2.1.1.1200-03 – 616; ограничение использования подземного пространства – 341; ограничение использования надземного пространства - 341	не разграничена
87	Часть земельного участка с кадастровым номером 50:54:0010201:97 Город Москва, городской округ Троицк, Калужское шоссе, 42 км	Ф[1]	5600	Территория 3-го пояса зон санитарной охраны источников питьевого и хозяйственно-бытового водоснабжения – 2627; территория 2-го пояса зон санитарной охраны источников питьевого и хозяйственно-бытового водоснабжения – 2627; санитарно-защитная зона ориентировочная по СанПиН 2.2.1/2.1.1.1200-03 – 2627	Планируемое изъятие в установленном законом порядке (образование земельного участка: № 66) –1536 кв.м
88	Часть земельного участка с кадастровым номером 50:54:0010201:98 Город Москва, городской округ Троицк, Калужское шоссе, 42 км	Ф[1]	4870	Территория 3-го пояса зон санитарной охраны источников питьевого и хозяйственно-бытового водоснабжения - 2135; территория 2-го пояса зон санитарной охраны источников питьевого и хозяйственно-бытового водоснабжения - 2135; санитарно-защитная зона ориентировочная по СанПиН 2.2.1/2.1.1.1200-03 - 2135	Планируемое изъятие в установленном законом порядке (образование земельного участка: № 66) -1568 кв.м
89	Образуемый земельный участок Город Москва,	Улично-дорожная сеть	766	Территория 3-го пояса зон санитарной охраны	Образуется из части земельного участка:

1	2	3	4	5	6
	городской округ Троицк, Калужское шоссе	(12.0.1)		источников питьевого и хозяйственно-бытового водоснабжения - 766; санитарно-защитная зона ориентировочная по СанПиН 2.2.1/2.1.1.1200-03 - 766	№ 101 площадью – 766 кв.м
90	Образуемый земельный участок Город Москва, поселение Краснопахорское, вблизи деревни Красная Пахра	Стоянки транспорта общего пользования (7.2.3)	6131	Территория 3-го пояса зон санитарной охраны источников питьевого и хозяйственно-бытового водоснабжения - 6131; водоохранная зона - 2467; прибрежная защитная полоса - 2467; санитарно-защитная зона ориентировочная по СанПиН 2.2.1/2.1.1.1200-03 - 6131	Образуется из территорий земель, государственная собственность на которые не разграничена (отстойно-разворотная площадка наземного городского пассажирского транспорта)
91	Часть земельного участка с кадастровым номером 50:54:0010201:68 Город Москва, городской округ Троицк, улица Научная, дом 3	Ф[1]	5645	Территория 3-го пояса зон санитарной охраны источников питьевого и хозяйственно-бытового водоснабжения – 78; ограничение использования подземного пространства – 78; санитарно-защитная зона ориентировочная по СанПиН 2.2.1/2.1.1.1200-03 – 78	Сервитут для строительства, реконструкции, ремонта и эксплуатации линейного объекта - 78 кв.м
92	Часть земельного участка с кадастровым номером 50:54:0010201:72 Город Москва, городской округ Троицк, улица Центральная, в районе ФИАН	Ф[1]	3154	Территория 3-го пояса зон санитарной охраны источников питьевого и хозяйственно-бытового водоснабжения – 82; ограничение использования подземного пространства – 82;	Сервитут для строительства, реконструкции, ремонта и эксплуатации линейного объекта - 82 кв.м

1	2	3	4	5	6
				санитарно-защитная зона ориентировочная по СанПиН 2.2.1/2.1.1.1200-03 – 82	
93	Часть земельного участка с кадастровым номером 77:22:0020118:913 Город Москва, поселение Краснопахорское деревня Красная Пахра, Калужское шоссе, 42 км, земельный участок 5	Ф[1]	739	Территория 3-го пояса зон санитарной охраны источников питьевого и хозяйственно-бытового водоснабжения – 48; ограничение использования подземного пространства – 48; санитарно-защитная зона ориентировочная по СанПиН 2.2.1/2.1.1.1200-03 - 48	Планируемое изъятие в установленном законом порядке (образование земельного участка № 72) – 552 кв.м. Сервитут для строительства, реконструкции, ремонта и эксплуатации линейного объекта - 48 кв.м
94	Часть земельного участка с кадастровым номером 50:27:0020330:61 Город Москва, поселение Краснопахорское, Калужское шоссе	Ф[1]	74152	Территория 3-го пояса зон санитарной охраны источников питьевого и хозяйственно-бытового водоснабжения – 262; ограничение использования подземного пространства – 262	Планируемое изъятие в установленном законом порядке (образование земельных участков № 66, № 72, № 85) – 34872 кв.м. Сервитут для строительства, реконструкции, ремонта и эксплуатации линейного объекта - 262 кв.м
95	Часть земельного участка с кадастровым номером 77:22:0020118:1317 Город Москва, поселение Краснопахорское,	Ф[1]	101104	-	Планируемое изъятие в установленном законом порядке (образование земельного

1	2	3	4	5	6
	квартал 92, владение 1				участка № 69) – 261 кв.м
96	Часть земельного участка с кадастровым номером 50:54:0010201:47 Город Москва, городской округ Троицк, 41 км Калужского шоссе, владение 6	Ф[1]	290	-	Планируемое изъятие в установленном законом порядке (образование земельного участка № 66) – 10 кв.м
97	Часть земельного участка с кадастровым номером 50:54:0010201:48 Город Москва, городской округ Троицк, 42 км автодороги Москва - Рославль у ГСК-11	Ф[1]	286	-	Планируемое изъятие в установленном законом порядке (образование земельного участка № 66) – 14 кв.м
98	Часть земельного участка с кадастровым номером 50:54:0010204:4 Город Москва, городской округ Троицк, 42 км Калужского шоссе	Ф[1]	14162	-	Планируемое изъятие в установленном законом порядке (образование земельного участка № 66) – 296 кв.м
99	Часть земельного участка с кадастровым номером 77:19:0010206:20 Город Москва, городской округ Троицк, улица Мирная, владение 1	Ф[1]	2420	-	Планируемое изъятие в установленном законом порядке (образование земельных участков: № 9, № 66, № 67, № 72) – 2023 кв.м
100	Земельный участок с кадастровым номером 50:54:0010202:2 Город Москва, городской округ Троицк,	Ф[1]	-	-	Планируемое изъятие в установленном законом порядке (образование земельных

1	2	3	4	5	6
	42 км Калужского шоссе				участков: № 61, № 66, № 72) – 2227 кв.м
101	Часть земельного участка с кадастровым номером 50:27:0020118:160 Город Москва, городской округ Троицк, 42 км Калужского шоссе	Ф[1]	37294	-	Планируемое изъятие в установленном законом порядке (образование земельных участков: № 61, № 66, № 72, № 89) – 19423 кв.м
102	Земельный участок с кадастровым номером 50:54:0010202:4 Город Москва, 42 км Калужского шоссе, строение 54	Ф[1]	-	-	Планируемое изъятие в установленном законом порядке (образование земельных участков: № 61, № 66, № 72) – 1866 кв.м
103	Земельный участок с кадастровым номером 77:22:0020118:889 Город Москва, поселение Краснопахорское, деревня Красная Пахра, Калужское шоссе, земельный участок 1	Ф[1]	-	-	Планируемое изъятие в установленном законом порядке (образование земельных участков: № 72, № 79) – 924 кв.м
104	Земельный участок с кадастровым номером 77:22:0020118:890 Город Москва, поселение Краснопахорское, деревня Красная Пахра, Калужское шоссе, 42 км, земельный участок 1 А	Ф[1]	-	-	Планируемое изъятие в установленном законом порядке (образование земельного участка № 72) – 576 кв.м
105	Земельный участок с кадастровым номером 77:22:0020118:922	Ф[1]	-	-	Планируемое изъятие в установленном законом порядке

1	2	3	4	5	6
	Город Москва, поселение Краснопахорское, деревня Красная Пахра, Калужское шоссе, 42 км, земельный участок 2 А				(образование земельного участка № 72) – 542 кв.м
106	Часть земельного участка с кадастровым номером 77:22:0020118:921 Город Москва, поселение Краснопахорское, деревня Красная Пахра, Калужское шоссе, 42 км, земельный участок 2	Ф[1]	12	Территория 3-го пояса зон санитарной охраны источников питьевого и хозяйственно-бытового водоснабжения – 12; санитарно-защитная зона ориентировочная по СанПиН 2.2.1/2.1.1.1200 - 03 – 12	Планируемое изъятие в установленном законом порядке (образование земельного участка № 72) – 1147 кв.м
107	Земельный участок с кадастровым номером 77:22:0020118:919 Город Москва, поселение Краснопахорское, деревня Красная Пахра, Калужское шоссе, 42 км, земельный участок 3 А	Ф[1]	-	-	Планируемое изъятие в установленном законом порядке (образование земельного участка № 72) – 87 кв.м
108	Земельный участок с кадастровым номером 77:22:0020118:915 Город Москва, поселение Краснопахорское, деревня Красная Пахра, Калужское шоссе, 42 км, земельный участок 4	Ф[1]	-	-	Планируемое изъятие в установленном законом порядке (образование земельного участка № 72) – 833 кв.м
109	Земельный участок с кадастровым номером 77:22:0020118:916 Город Москва, поселение Краснопахорское, деревня Красная Пахра,	Ф[1]	-	-	Планируемое изъятие в установленном законом порядке (образование земельного участка № 72) –

1	2	3	4	5	6
	Калужское шоссе, 42 км, земельный участок 4 А				666 кв.м
110	Земельный участок с кадастровым номером 77:22:0020118:914 Город Москва, поселение Краснопахорское, деревня Красная Пахра, Калужское шоссе, 42 км, земельный участок 5 А	Ф[1]	-	-	Планируемое изъятие в установленном законом порядке (образование земельного участка № 72) – 761 кв.м
111	Земельный участок с кадастровым номером 77:22:0020107:352 Город Москва, поселение Краснопахорское, деревня Красная Пахра, владение 140 А	Ф[1]	-	-	Планируемое изъятие в установленном законом порядке (образование земельного участка № 72) – 74 кв.м
112	Часть земельного участка с кадастровым номером 50:27:0020107:77 Город Москва, поселение Краснопахорское, деревня Красная Пахра	Ф[1]	13	-	Планируемое изъятие в установленном законом порядке (образование земельного участка № 72) – 503 кв.м
113	Часть земельного участка с кадастровым номером 77:22:0020107:353 Город Москва, поселение Краснопахорское, деревня Красная Пахра, владение 140	Ф[1]	933	-	Планируемое изъятие в установленном законом порядке (образование земельного участка № 72) – 68 кв.м
114	Часть земельного участка с кадастровым номером 77:22:0020107:354 Город Москва, поселение Краснопахорское,	Ф[1]	2	-	Планируемое изъятие в установленном законом порядке (образование земельного

1	2	3	4	5	6
	деревня Красная Пахра, владение 140 Б				участка № 72) – 51 кв.м
115	Часть земельного участка с кадастровым номером 50:54:0010206:139 Город Москва, городской округ Троицк, улица Южная	Ф[1]	982	-	Планируемое изъятие в установленном законом порядке (образование земельного участка № 9) – 17 кв.м
116	Часть земельного участка с кадастровым номером 50:54:0010206:129 Город Москва, городской округ Троицк, улица Светлая, дом 7	Ф[1]	1364	-	Планируемое изъятие в установленном законом порядке (образование земельного участка № 9) – 18 кв.м
117	Часть земельного участка с кадастровым номером 50:54:0010206:123 Город Москва, городской округ Троицк, микрорайон "К", 2-я очередь застройки, участок 33	Ф[1]	148	-	Планируемое изъятие в установленном законом порядке (образование земельного участка № 9) – 3 кв.м
118	Часть земельного участка с кадастровым номером 50:54:0010206:112 Город Москва, городской округ Троицк, улица Светлая, дом 9	Ф[1]	586	-	Планируемое изъятие в установленном законом порядке (образование земельного участка № 9) – 15 кв.м
119	Часть земельного участка с кадастровым номером 50:54:0010206:111 Город Москва, городской округ Троицк, улица Светлая, дом 9	Ф[1]	765	-	Планируемое изъятие в установленном законом порядке (образование земельного участка № 9) – 6 кв.м

1	2	3	4	5	6
120	Часть земельного участка с кадастровым номером 50:54:0010206:23 Город Москва, городской округ Троицк, улица Весенняя, дом 9	Ф[1]	954	-	Планируемое изъятие в установленном законом порядке (образование земельного участка № 9) – 6 кв.м
121	Часть земельного участка с кадастровым номером 50:54:0060303:28 Город Москва, городской округ Троицк, микрорайон "К", 2 очередь застройки, участок 28	Ф[1]	1439	-	Планируемое изъятие в установленном законом порядке (образование земельного участка № 9) – 4 кв.м
122	Часть земельного участка с кадастровым номером 50:54:0010206:121 Город Москва, городской округ Троицк, улица Весенняя, дом 2	Ф[1]	1819	-	Планируемое изъятие в установленном законом порядке (образование земельного участка № 9) – 12 кв.м
123	Часть земельного участка с кадастровым номером 50:54:0010206:122 Город Москва, городской округ Троицк, микрорайон "К", 2 очередь застройки, участки 20, 22	Ф[1]	97	-	Планируемое изъятие в установленном законом порядке (образование земельного участка № 9) – 1 кв.м
124	Часть земельного участка с кадастровым номером 50:54:0010206:21 Город Москва, городской округ Троицк, микрорайон "К", 2-я очередь застройки, участок 19	Ф[1]	1234	-	Планируемое изъятие в установленном законом порядке (образование земельного участка № 9) – 16 кв.м
125	Часть земельного участка с кадастровым номером 50:54:0010206:83	Ф[1]	556	-	Планируемое изъятие в установленном законом порядке

1	2	3	4	5	6
	Город Москва, городской округ Троицк, микрорайон "К", 2-я очередь застройки, участок 19				(образование земельного участка № 9) – 13 кв.м
126	Часть земельного участка с кадастровым номером 50:54:0010206:20 Город Москва, городской округ Троицк, городской округ Троицк, микрорайон "К", 2-я очередь застройки, участок 18	Ф[1]	958	-	Планируемое изъятие в установленном законом порядке (образование земельного участка № 9) – 3 кв.м
127	Земельный участок с кадастровым номером 77:19:0010202:8 Город Москва, городской округ Троицк, улица Промышленная	Ф[1]	-	-	Планируемое изъятие в установленном законом порядке (образование земельного участка № 63) – 11932 кв.м
128	Образуемый земельный участок Город Москва, городской округ Троицк, улица Промышленная	Улично-дорожная сеть (12.0.1)	1401	Территория 3-го пояса зон санитарной охраны источников питьевого и хозяйственно-бытового водоснабжения – 1401; санитарно-защитная зона ориентировочная по СанПиН 2.2.1/2.1.1.1200-03 – 1401; водоохранная зона -1401; прибрежная защитная полоса – 1401	Образуется из территорий земель, государственная собственность на которые не разграничена
129	Часть земельного участка с кадастровым номером 50:27:0020107:93 Город Москва, поселение Краснопахорское, деревня Красная Пахра	Ф[1]	1298	-	Планируемое изъятие в установленном законом порядке (образование земельного участка № 72) – 15 кв.м

[1] Фактическое использование – в качестве основных видов разрешенного использования земельных участков и объектов капитального строительства устанавливаются виды разрешенного использования упомянутых земельных участков и объектов капитального строительства, сведения о которых содержатся в Едином государственном реестре недвижимости.

2. Положение о размещении линейных объектов

2.1. Наименование, основные характеристики (категория, протяженность, проектная мощность, пропускная способность, грузонапряженность, интенсивность движения) и назначение планируемых для размещения линейных объектов

Проект планировки территории линейного объекта – улично-дорожная сеть в южной части г. Троицка (далее – проект планировки территории линейного объекта) подготовлен в соответствии с Градостроительным кодексом Российской Федерации, Законом города Москвы от 5 мая 2010 г. № 17 «О Генеральном плане города Москвы» (в редакции Закона города Москвы от 15 марта 2017 г. № 10) (далее – Генеральный план города Москвы), на основании распоряжения Москомархитектуры от 23 июля 2019 г. № 626 «О подготовке проекта планировки территории линейного объекта – улично-дорожная сеть в южной части г. Троицка».

Согласно Генеральному плану города Москвы:

– Калужское шоссе – магистральная улица общегородского значения с регулируемым движением;

– улица Академика Черенкова – магистральная улица районного значения транспортно-пешеходная;

– улица Академика Франка – магистральная улица районного значения транспортно-пешеходная;

– улица Академика Дыхне – магистральная улица районного значения транспортно-пешеходная;

– улица Промышленная – магистральная улица районного значения транспортно-пешеходная;

– улица Физическая – магистральная улица районного значения транспортно-пешеходная;

– автодорога на Минзаг – магистральная улица районного значения транспортно-пешеходная.

Проектом планировки территории линейного объекта предусматривается:

– строительство двух боковых проездов вдоль Калужского шоссе по двум-трем полосам движения каждый с движением по ним наземного городского пассажирского транспорта, устройством тротуаров;

– строительство развязки в разных уровнях на пересечении Калужского шоссе и автодороги на Минзаг (устройство эстакады), обжатых левоповоротных съездов (радиус в плане не менее 30 метров);

– строительство улицы Академика Черенкова с организацией движения по двум полосам в каждом направлении, с движением по ним наземного городского пассажирского транспорта, устройством тротуаров, велодорожками, с установлением красных линий улично-дорожной сети шириной 32,0–55,0 м и протяженностью 1980,0 м (подлежит уточнению на стадии подготовки проектной документации);

– строительство улицы Академика Франка с организацией движения по двум полосам в каждом направлении, с движением по ним наземного городского пассажирского транспорта, с устройством тротуаров, велодорожками, с установлением красных линий улично-дорожной сети шириной 33,0–43,5 м и протяженностью 2060,0 м (подлежит уточнению на стадии подготовки проектной документации);

– строительство улицы Академика Дыхне с организацией движения по двум-трем полосам в каждом направлении, с движением по ним наземного городского пассажирского транспорта, устройством тротуаров и установлением красных линий улично-дорожной сети шириной 41,0–44,2 м и протяженностью 737,5 м (подлежит уточнению на стадии подготовки проектной документации);

– реконструкция участка Промышленной улицы с организацией движения по двум полосам в каждом направлении, с движением по ним наземного городского пассажирского транспорта, устройством тротуаров, с установлением красных линий улично-дорожной сети шириной 33,0–38,0м и протяженностью 603,0 м (подлежит уточнению на стадии подготовки проектной документации);

– реконструкция Физической улицы с уширением проезжей части до двух полос движения в каждом направлении, с движением по ним наземного городского пассажирского транспорта, устройством тротуаров, с установлением красных линий улично-дорожной сети шириной 30,0 м и протяженностью 240,0 м (подлежит уточнению на стадии подготовки проектной документации);

– реконструкция автодороги на Минзаг с уширением проезжей части до двух полос движения в каждом направлении, с движением по ним наземного городского пассажирского транспорта, устройством тротуаров, с установлением красных линий улично-дорожной сети шириной 34,0 м и протяженностью 820,0 м (подлежит уточнению на стадии подготовки проектной документации);

– строительство проектируемого проезда на участке от Калужского шоссе до улицы Академика Дыхне с организацией движения по двум полосам движения в одном направлении и трем полосам в противоположном направлении, с движением по ним наземного городского пассажирского транспорта, устройством тротуаров, с установлением красных линий улично-дорожной сети шириной 28,5 м и протяженностью 339,5 м (подлежит уточнению на стадии подготовки проектной документации);

– строительство проектируемого проезда с организацией движения по одной полосе движения в каждом направлении, устройством тротуаров, с установлением красных линий территорий общего пользования шириной 12,0 м и протяженностью 110,0 м (подлежит уточнению на стадии подготовки проектной документации);

– строительство отстойно-разворотной площадки наземного городского пассажирского транспорта площадью 6130,85 кв.м (подлежит уточнению на стадии подготовки проектной документации);

– строительство двух внеуличных пешеходных переходов на Калужском шоссе.

Для обеспечения эксплуатации участка улично-дорожной сети в южной части города Троицка предусматривается проведение следующих мероприятий по развитию инженерной инфраструктуры:

– переустройство существующих и устройство новых инженерных коммуникаций (водопровода, самотечной и напорной хозяйственно-бытовой канализации, сети дождевой канализации, газопроводов низкого и высокого давления, тепловых сетей, телефонной канализации,

кабельных линий электроснабжения низкого и среднего напряжения, воздушных линий электроснабжения и наружного освещения);

– устройство двух очистных сооружений для очистки поверхностного стока на Промышленной улице и на улице Академика Франка;

– устройство трех трансформаторных и 14 блочных распределительных подстанций;

– подключение выполняется от магистрального водовода, проложенного вдоль Калужского шоссе, в соответствии с постановлением Правительства Москвы от 16 апреля 2019 г. № 384-ПП «Об утверждении проекта планировки территории линейного объекта – магистральный водопровод от деревни Сосенки до городского округа Троицк в городе Москве со строительством регулирующих узлов «Станиславль» и «Красная Пахра».

Для реализации планировочных решений потребуется также переустройство и проведение мероприятий по защите инженерных коммуникаций, попадающих в зону строительства.

Объем работ по перекладке и переустройству сетей с сохранением обеспечения потребителей будет уточняться на последующих стадиях проектирования.

Качество очистки загрязненных поверхностных вод должно отвечать требованиям санитарных органов и соответствовать нормам сброса в рыбохозяйственные водоемы.

В соответствии с СанПиНом 2.2.1/2.1.1.1200-03 санитарно-защитную зону от очистных сооружений поверхностного стока до селитебной территории следует принимать 50 м.

Для реализации проектных решений требуется изменение границ земельных участков, изъятие в установленном законом порядке участков землепользователей и освобождение территории от объектов капитального строительства в соответствии с планом «Межевание территории» в установленном законом порядке.

Объекты культурного наследия в границах подготовки проекта планировки территории отсутствуют.

Основные планировочные характеристики проекта планировки территории линейного объекта

№ п/п	Перечень основных планировочных характеристик	Содержание планировочных характеристик
1	Основание подготовки проекта планировки территории	1. Закон города Москвы от 5 мая 2010 г. № 17 «О Генеральном плане города Москвы» (в редакции Закона города Москвы от 15 марта 2017 г. № 10). 2. Распоряжение Москомархитектуры от 23 июля 2019 г. № 626 «О подготовке проекта планировки территории линейного объекта – улично-дорожная сеть в южной части г. Троицка»
2	Перечень проектов, выполненных на прилегающую территорию	1. Постановление Правительства Москвы от 11 ноября 2014 г. № 647-ПП «Об утверждении проекта планировки территории линейного объекта участка улично-дорожной сети – участка автодороги А-101 Москва – Малоярославец – Рославль с 20 км до 49 км (Калужское шоссе), II и III этапы». 2. Постановление Правительства Москвы от 12 сентября 2017 г. № 670-ПП «Об утверждении проекта планировки территории линейного объекта – кабельная линия 220 кВ «Хованская-Лесная I, II цепь». 3. Постановление Правительства Москвы от 12 марта 2018 г. № 171-ПП «Об утверждении проекта планировки территории линейного объекта – участок линии трамвая от автомобильной дороги Солнцево – Бутово – Видное до территории поселения Троицк города Москвы»
3	Категория линейного объекта	1. Калужское шоссе – магистральная улица общегородского значения с регулируемым движением. 2. Улица Академика Черенкова – магистральная улица районного значения транспортно-пешеходная. 3. Улица Академика Франка – магистральная улица районного значения транспортно-пешеходная. 4. Улица Академика Дыхне – магистральная улица районного значения транспортно-пешеходная. 5. Улица Промышленная – магистральная улица районного значения транспортно-пешеходная. 6. Улица Физическая – магистральная улица районного значения транспортно-пешеходная. 7. Автодорога на Минзаг – магистральная улица районного значения транспортно-пешеходная

№ п/п	Перечень основных планировочных характеристик	Содержание планировочных характеристик
4	Вид работ	Строительство, реконструкция
5	Краткое описание транспортно-планировочного решения	Строительство улиц Академика Франка, Академика Дыхне, проектируемых проездов. Реконструкция улиц Промышленная, Физическая, автодороги на Минзаг. Прокладка и перекладка инженерных коммуникаций
6	Планировочные показатели линейного объекта:	
6.1	Улица Академика Черенкова	Строительство, реконструкция
	Протяженность	1980,0 м (подлежит уточнению на стадии подготовки проектной документации)
	Количество полос движения	2 полосы в каждом направлении
	Тротуары	Предусматриваются
	Движение наземного городского пассажирского транспорта	Предусматривается
6.2	Развязка в разных уровнях на пересечении Калужского шоссе и автодороги на Минзаг	Строительство
	Протяженность	1200,0 м (с учетом подходов, подлежит уточнению на стадии подготовки проектной документации)
	Количество полос движения	2 полосы в каждом направлении
	Тротуары	Предусматриваются (технические)
	Движение наземного городского пассажирского транспорта	Предусматривается
6.3	Улица Академика Франка	Строительство
	Протяженность	2060,0 м (подлежит уточнению на стадии подготовки проектной документации)
	Количество полос движения	2 в каждом направлении
	Тротуары	Предусматриваются
	Движение наземного городского пассажирского транспорта	Предусматривается
6.4	Улица Академика Дыхне	Строительство
	Протяженность	737,5 м (подлежит уточнению на стадии подготовки проектной документации)
	Количество полос движения	2–3 в каждом направлении
	Тротуары	Предусматриваются
	Движение наземного городского пассажирского транспорта	Предусматривается
6.5	Улица Промышленная	Реконструкция
	Протяженность	603,0 м (подлежит уточнению на стадии подготовки проектной документации)

№ п/п	Перечень основных планировочных характеристик	Содержание планировочных характеристик
	Количество полос движения	2 в каждом направлении
	Тротуары	Предусматриваются
	Движение наземного городского пассажирского транспорта	Предусматривается
6.6	Улица Физическая	Реконструкция
	Протяженность	240,0 м (подлежит уточнению на стадии подготовки проектной документации)
	Количество полос движения	2 в каждом направлении
	Тротуары	Предусматриваются
	Движение наземного городского пассажирского транспорта	Предусматривается
6.7	Калужское шоссе (два боковых проезда)	Строительство
	Протяженность	1000,0 м (подлежит уточнению на стадии подготовки проектной документации)
	Количество полос движения	2–3 полосы в одном направлении
	Тротуары	Предусматриваются
	Движение наземного городского пассажирского транспорта	Предусматривается
6.8	Автодорога на Минзаг	Реконструкция
	Протяженность	820,0 м (подлежит уточнению на стадии подготовки проектной документации)
	Количество полос движения	2 в каждом направлении
	Тротуары	Предусматриваются
	Движение наземного городского пассажирского транспорта	Предусматривается
6.9	Проектируемый проезд на участке от Калужского шоссе до улицы Академика Дыхне	Строительство
	Протяженность	339,5 м (подлежит уточнению на стадии подготовки проектной документации)
	Количество полос движения	2–3 полосы в одном направлении
	Тротуары	Предусматриваются
	Движение наземного городского пассажирского транспорта	Предусматривается
6.10	Проектируемый проезд	Строительство
	Протяженность	110,0 м (подлежит уточнению на стадии подготовки проектной документации)
	Количество полос движения	1 полоса в каждом направлении

№ п/п	Перечень основных планировочных характеристик	Содержание планировочных характеристик
	Тротуары	Предусматриваются
	Движение наземного городского пассажирского транспорта	Не предусматривается
6.11	Отстойно-разворотная площадка наземного городского пассажирского транспорта	Строительство
	Площадь	6130,85 кв.м (подлежит уточнению на стадии подготовки проектной документации)
7	Организация движения транспорта и пешеходов	Средства организации движения транспорта и пешеходов разработаны в том числе для маломобильных групп населения в соответствии со СП 59.13330.2012 «Доступность зданий и сооружений для маломобильных групп населения». В местах пересечения пешеходных путей с проезжей частью улиц и дорог предусматривается пониженный борт
8	Светофорные объекты	Предусматриваются
9	Наземные пешеходные переходы	Предусматриваются
10	Внеуличные пешеходные переходы	2 штуки
11	Остановочные пункты наземного городского пассажирского транспорта	Предусматриваются. Установка остановочных пунктов наземного городского пассажирского транспорта «по требованию» при необходимости
12	Подпорная стенка вдоль «ТехноСпарка» на улице Академика Франка	Размещение
	Протяженность	300,0 м (подлежит уточнению на стадии подготовки проектной документации)
13	Бетонное ограждение радиационной защиты вдоль улицы Академика Черенкова	Размещение
	Протяженность	335,0 м (подлежит уточнению на стадии подготовки проектной документации)
14	Шумозащитный экран вдоль микрорайона «К» на Калужском шоссе	Размещение
	Протяженность	540,0 м (подлежит уточнению на стадии подготовки проектной документации)
15	Установление технических зон подземных коммуникаций, перенос и строительство инженерных коммуникаций	Требуется
16	Изменение границ природных и озелененных территорий	Не требуется
17	Изменение границы зоны планируемого развития линейного объекта улично-дорожной сети	Требуется в соответствие с планировочным решением
18	Изъятие или изменение существующих границ участков землепользований	Требуется (План «Межевание территории»)

2.2. Перечень субъектов Российской Федерации, перечень муниципальных районов, городских округов в составе субъектов Российской Федерации, перечень поселений, населенных пунктов, внутригородских территорий городов федерального значения, на территориях которых устанавливаются зоны планируемого размещения линейных объектов

Зоны планируемого размещения линейных объектов и зона планируемого размещения линейных объектов, подлежащих переносу (переустройству) из зон планируемого размещения линейных объектов, расположены в городском округе Троицк и в поселении Краснопахорское Троицкого административного округа города Москвы.

2.3. Перечень координат характерных точек границ зон планируемого размещения линейных объектов

№ точки	Координаты характерных точек границ зон планируемого размещения линейных объектов (Московская система координат)	
	X	Y
1	2	3
1	-13498.840	-22349.131
2	-13516.940	-22375.193
3	-13523.071	-22383.861
4	-13529.170	-22392.127
5	-13535.643	-22400.543
6	-13600.391	-22483.237
7	-13602.404	-22486.146
8	-13604.212	-22489.179
9	-13605.452	-22492.936
10	-13606.362	-22496.793
11	-13606.746	-22500.515
12	-13606.664	-22504.255
13	-13606.148	-22507.808
14	-13605.117	-22511.554
15	-13600.587	-22524.629
16	-13597.116	-22532.422
17	-13592.371	-22539.512
18	-13586.490	-22545.692
19	-13579.644	-22550.782
20	-13572.032	-22554.634
21	-13563.876	-22557.136
22	-13555.413	-22558.215
23	-13549.013	-22558.070
24	-13542.684	-22557.109
25	-13463.887	-22539.917
26	-13457.492	-22569.227
27	-13640.033	-22609.055

№ точки	Координаты характерных точек границ зон планируемого размещения линейных объектов (Московская система координат)	
	X	Y
1	2	3
28	-13660.830	-22574.656
29	-13706.680	-22623.155
30	-13715.999	-22625.088
31	-13830.234	-22729.513
32	-13845.596	-22744.831
33	-13859.572	-22761.424
34	-13872.057	-22779.165
35	-13882.957	-22797.923
36	-13892.190	-22817.554
37	-13899.686	-22837.912
38	-13905.389	-22858.843
39	-13909.255	-22880.190
40	-13911.257	-22901.792
41	-13911.378	-22923.486
42	-13909.618	-22945.109
43	-13905.990	-22966.498
44	-13871.056	-23129.262
45	-13868.482	-23139.315
46	-13865.130	-23149.136
47	-13861.020	-23158.665
48	-13856.176	-23167.842
49	-13853.239	-23172.042
50	-13849.631	-23175.680
51	-13845.456	-23178.651
52	-13838.401	-23181.673
53	-13758.830	-23204.247
54	-13754.276	-23205.671

№ точки	Координаты характерных точек границ зон планируемого размещения линейных объектов (Московская система координат)	
	X	Y
1	2	3
55	-13749.786	-23207.286
56	-13700.213	-23226.622
57	-13695.282	-23228.382
58	-13690.275	-23229.910
59	-13450.393	-23295.571
60	-13446.438	-23296.634
61	-13442.475	-23297.668
62	-12927.247	-23429.663
63	-12919.301	-23429.887
64	-12914.043	-23428.512
65	-12908.452	-23424.734
66	-12904.458	-23419.358
67	-12888.965	-23388.908
68	-12769.769	-23069.169
69	-12782.698	-23064.262
70	-12987.564	-23613.056
71	-13102.836	-23466.464
72	-13113.450	-23454.045
73	-13125.042	-23442.534
74	-13137.535	-23432.007
75	-13150.846	-23422.536
76	-13164.885	-23414.182
77	-13179.559	-23407.002
78	-13194.770	-23401.043
79	-13210.417	-23396.346
80	-13242.298	-23388.178
81	-13247.408	-23387.331
82	-13252.587	-23387.375
83	-13257.682	-23388.309
84	-13261.356	-23389.578
85	-13265.392	-23391.644
86	-13269.070	-23394.295
87	-13272.729	-23397.961
88	-13275.702	-23402.202
89	-13283.690	-23415.991

№ точки	Координаты характерных точек границ зон планируемого размещения линейных объектов (Московская система координат)	
	X	Y
1	2	3
90	-13297.465	-23441.797
91	-13311.393	-23472.876
92	-13356.549	-23595.695
93	-13360.269	-23606.315
94	-13363.659	-23617.045
95	-13366.718	-23627.875
96	-13369.441	-23638.793
97	-13371.826	-23649.790
98	-13373.871	-23660.856
99	-13375.574	-23671.979
100	-13376.933	-23683.150
101	-13376.633	-23688.104
102	-13374.732	-23692.690
103	-13371.439	-23696.404
104	-13367.114	-23698.839
105	-13073.564	-23804.893
106	-13069.788	-23805.728
107	-13065.925	-23805.569
108	-13062.231	-23804.428
109	-13058.951	-23802.381
110	-13056.303	-23799.563
111	-13054.646	-23796.439
112	-13011.662	-23678.923
113	-13015.631	-23677.417
114	-13036.862	-23733.535
115	-13032.273	-23735.277
116	-12958.581	-23777.688
117	-12971.014	-23772.969
118	-12966.223	-23760.348
119	-12953.790	-23765.067
120	-13142.155	-24150.268
121	-13164.391	-24145.373
122	-13155.188	-24103.497
123	-13155.452	-24098.745
124	-13155.587	-24089.831

№ точки	Координаты характерных точек границ зон планируемого размещения линейных объектов (Московская система координат)	
	X	Y
1	2	3
125	-13154.999	-24080.935
126	-13153.693	-24072.116
127	-13151.677	-24063.432
128	-13148.964	-24054.939
129	-13116.533	-23966.017
130	-13061.472	-24097.375
131	-12994.886	-24044.532
132	-12982.696	-24034.339
133	-12971.044	-24023.536
134	-12959.961	-24012.150
135	-12949.475	-24000.211
136	-12789.080	-23807.875
137	-12781.885	-23800.607
138	-12773.559	-23794.667
139	-12764.346	-23790.228
140	-12754.512	-23787.417
141	-12744.344	-23786.317
142	-12734.137	-23786.961
143	-12724.187	-23789.328
144	-12714.784	-23793.351
145	-12663.767	-23820.537
146	-12653.232	-23826.714
147	-12643.235	-23833.727
148	-12633.842	-23841.530
149	-12625.115	-23850.071
150	-12445.407	-24040.870
151	-12436.811	-24049.216
152	-12427.503	-24056.761
153	-12417.558	-24063.444
154	-12407.057	-24069.212
155	-12396.082	-24074.019
156	-12384.721	-24077.827
157	-12373.066	-24080.604
158	-12360.479	-24082.401
159	-12361.331	-24048.085

№ точки	Координаты характерных точек границ зон планируемого размещения линейных объектов (Московская система координат)	
	X	Y
1	2	3
160	-12369.698	-24046.583
161	-12377.906	-24044.376
162	-12385.898	-24041.480
163	-12393.615	-24037.915
164	-12401.001	-24033.709
165	-12408.003	-24028.890
166	-12414.571	-24023.493
167	-12420.657	-24017.559
168	-12690.697	-23730.851
169	-12810.694	-23601.847
170	-12867.103	-23542.979
171	-13399.932	-23586.184
172	-13406.045	-23604.328
173	-13411.156	-23622.780
174	-13415.251	-23641.483
175	-13418.317	-23660.383
176	-13420.346	-23679.422
177	-13421.329	-23698.543
178	-13421.266	-23717.690
179	-13420.156	-23736.804
180	-13408.292	-23875.439
181	-13407.382	-23896.102
182	-13408.184	-23916.771
183	-13410.691	-23937.302
184	-13414.888	-23957.556
185	-13420.744	-23977.393
186	-13428.219	-23996.679
187	-13437.264	-24015.281
188	-13447.815	-24033.071
189	-13449.775	-24035.805
190	-13453.244	-24039.834
191	-13459.638	-24044.578
192	-13467.056	-24047.473
193	-13474.974	-24048.314
194	-13482.834	-24047.043

№ точки	Координаты характерных точек границ зон планируемого размещения линейных объектов (Московская система координат)	
	X	Y
1	2	3
195	-13490.083	-24043.749
196	-13496.315	-24039.624
197	-13499.268	-24037.448
198	-13618.089	-23929.698
199	-13640.567	-23911.728
200	-13655.122	-23901.125
201	-13670.567	-23891.867
202	-13686.779	-23884.028
203	-13703.627	-23877.672
204	-13799.529	-23846.323
205	-13809.225	-23843.325
206	-13818.994	-23840.577
207	-13910.886	-23816.318
208	-13915.943	-23813.899
209	-13919.759	-23809.793
210	-13921.802	-23804.573
211	-13921.785	-23798.967
212	-13846.718	-23410.712
213	-13842.661	-23391.754
214	-13837.965	-23373.389
215	-13831.781	-23352.659
216	-13824.943	-23335.285
217	-13815.266	-23319.317
218	-13803.028	-23305.216
219	-13788.581	-23293.388
220	-13772.342	-23284.174
221	-13754.778	-23277.838
222	-13736.396	-23274.565
223	-13717.726	-23274.447
224	-13675.962	-23277.740
225	-13631.855	-23285.414
226	-13539.576	-23308.077
227	-13538.748	-23306.038
228	-13322.133	-23361.532
229	-13317.440	-23363.646

№ точки	Координаты характерных точек границ зон планируемого размещения линейных объектов (Московская система координат)	
	X	Y
1	2	3
230	-13313.738	-23367.221
231	-13311.463	-23371.837
232	-13310.861	-23375.659
233	-13311.256	-23379.507
234	-13312.622	-23383.126
235	-13353.277	-23459.288
236	-13548.348	-22353.800
237	-13553.868	-22361.590
238	-13559.536	-22369.272
239	-13565.350	-22376.845
240	-13664.555	-22503.544
241	-13843.891	-22667.481
242	-13863.554	-22687.088
243	-13881.444	-22708.326
244	-13897.425	-22731.036
245	-13911.377	-22755.045
246	-13923.195	-22780.173
247	-13932.790	-22806.231
248	-13940.089	-22833.024
249	-13945.039	-22860.348
250	-13947.601	-22887.998
251	-13947.756	-22915.766
252	-13945.503	-22943.443
253	-13940.859	-22970.821
254	-13905.276	-23136.607
255	-13902.701	-23146.982
256	-13899.468	-23157.172
257	-13895.593	-23167.135
258	-13880.484	-23202.582
259	-13874.236	-23219.260
260	-13869.498	-23236.429
261	-13866.305	-23253.950
262	-13864.685	-23271.687
263	-13864.648	-23289.497
264	-13866.196	-23307.240

№ точки	Координаты характерных точек границ зон планируемого размещения линейных объектов (Московская система координат)	
	X	Y
1	2	3
265	-13869.316	-23324.775
266	-13873.984	-23341.962
267	-13879.896	-23361.778
268	-13885.019	-23381.811
269	-13889.345	-23402.032
270	-13968.242	-23810.096
271	-13972.413	-23827.465
272	-13978.116	-23844.393
273	-13985.308	-23860.744
274	-13993.929	-23876.388
275	-14003.912	-23891.200
276	-14015.177	-23905.063
277	-14159.702	-24067.523
278	-14174.756	-24086.064
279	-14188.080	-24105.886
280	-14199.564	-24126.826
281	-14209.117	-24148.716
282	-14216.661	-24171.376
283	-14222.133	-24194.624
284	-14236.086	-24268.730
285	-14238.988	-24286.169
286	-14241.147	-24303.716
287	-14242.560	-24321.338
288	-14243.223	-24339.004
289	-14243.136	-24356.682
290	-14242.299	-24374.341
291	-14240.714	-24391.949
292	-14238.382	-24409.473
293	-14186.890	-24742.323
294	-14184.959	-24755.967
295	-14183.380	-24769.656
296	-14182.154	-24783.381
297	-14181.281	-24797.134
298	-14180.764	-24810.904
299	-14180.601	-24824.683

№ точки	Координаты характерных точек границ зон планируемого размещения линейных объектов (Московская система координат)	
	X	Y
1	2	3
300	-14180.793	-24838.461
301	-14181.340	-24852.230
302	-14183.718	-24897.412
303	-14184.338	-24899.769
304	-14185.844	-24901.686
305	-14187.989	-24902.844
306	-14190.418	-24903.054
307	-14273.867	-24893.128
308	-14277.410	-24922.918
309	-14120.164	-24941.622
310	-14100.944	-24943.152
311	-14081.664	-24943.178
312	-14062.440	-24941.703
313	-14043.390	-24938.734
314	-14045.036	-24920.999
315	-14105.038	-24913.861
316	-14107.580	-24913.329
317	-14109.992	-24912.367
318	-14112.257	-24910.962
319	-14114.143	-24909.278
320	-14131.455	-24862.734
321	-14136.148	-24852.069
322	-14139.352	-24843.371
323	-14141.712	-24834.407
324	-14143.204	-24825.258
325	-14143.817	-24816.009
326	-14144.495	-24796.762
327	-14145.823	-24777.549
328	-14147.799	-24758.391
329	-14150.422	-24739.311
330	-14203.393	-24396.898
331	-14205.632	-24380.068
332	-14207.155	-24363.158
333	-14207.959	-24346.199
334	-14208.042	-24329.220

№ точки	Координаты характерных точек границ зон планируемого размещения линейных объектов (Московская система координат)	
	X	Y
1	2	3
335	-14207.405	-24312.254
336	-14206.049	-24295.330
337	-14203.975	-24278.479
338	-14201.188	-24261.731
339	-14190.319	-24204.002
340	-14185.497	-24183.517
341	-14178.850	-24163.550
342	-14170.433	-24144.263
343	-14160.313	-24125.811
344	-14148.573	-24108.346
345	-14135.309	-24092.009
346	-13988.267	-23926.720
347	-13971.496	-23905.853
348	-13956.895	-23883.413
349	-13944.610	-23859.627
350	-13942.528	-23856.292
351	-13939.650	-23853.612
352	-13937.385	-23852.283
353	-13934.923	-23851.370
354	-13931.027	-23850.835
355	-13927.126	-23851.332
356	-13845.003	-23873.013
357	-13836.709	-23875.345
358	-13828.477	-23877.891
359	-13802.829	-23886.275
360	-13780.475	-23903.717
361	-13756.697	-23911.355
362	-13746.197	-23908.591
363	-13696.754	-23921.433
364	-13686.172	-23926.340
365	-13676.009	-23932.065
366	-13666.329	-23938.573
367	-13657.191	-23945.822
368	-13529.632	-24055.487
369	-13522.173	-24061.564

№ точки	Координаты характерных точек границ зон планируемого размещения линейных объектов (Московская система координат)	
	X	Y
1	2	3
370	-13514.392	-24067.247
371	-13506.313	-24072.514
372	-13497.967	-24077.347
373	-13489.376	-24081.730
374	-13423.303	-24113.265
375	-13412.423	-24097.185
376	-13418.197	-24091.966
377	-13422.435	-24085.437
378	-13424.850	-24078.038
379	-13425.280	-24070.266
380	-13423.697	-24062.646
381	-13420.206	-24055.689
382	-13416.661	-24050.453
383	-13403.670	-24029.670
384	-13392.509	-24007.850
385	-13383.260	-23985.153
386	-13375.993	-23961.746
387	-13370.759	-23937.802
388	-13367.599	-23913.497
389	-13366.535	-23889.012
390	-13367.574	-23864.525
391	-13377.142	-23752.728
392	-13377.793	-23743.834
393	-13376.909	-23737.771
394	-13375.102	-23734.308
395	-13373.220	-23732.256
396	-13370.327	-23731.028
397	-13367.238	-23730.478
398	-13364.108	-23730.581
399	-13361.067	-23731.333
400	-13083.450	-23831.625
401	-13079.558	-23833.724
402	-13076.439	-23836.878
403	-13074.950	-23839.397
404	-13073.965	-23842.213

№ точки	Координаты характерных точек границ зон планируемого размещения линейных объектов (Московская система координат)	
	X	Y
1	2	3
405	-13073.572	-23846.614
406	-13074.466	-23850.904
407	-12884.686	-23656.813
408	-12979.732	-23548.384
409	-12981.433	-23546.389
410	-12983.078	-23544.348
411	-13018.805	-23498.742
412	-13020.624	-23496.486
413	-13022.503	-23494.282
414	-13026.189	-23490.077
415	-13047.621	-23508.863
416	-12872.000	-23709.212
417	-12850.114	-23689.105
418	-12859.351	-23681.689
419	-12868.206	-23673.822
420	-12876.658	-23665.523
421	-13530.051	-22327.454
422	-13540.891	-22320.429
423	-13565.160	-22355.465
424	-13575.606	-22347.251
425	-13587.865	-22364.176
426	-13580.656	-22369.443
427	-13600.142	-22395.610
428	-13724.162	-22516.107
429	-13785.695	-22532.008
430	-13778.074	-22577.430
431	-13845.059	-22634.809
432	-13843.342	-22646.766
433	-13823.941	-22642.601
434	-13824.589	-22635.261
435	-13823.180	-22634.954
436	-13819.474	-22633.620
437	-13816.242	-22631.367
438	-13815.298	-22630.474
439	-13781.983	-22600.049

№ точки	Координаты характерных точек границ зон планируемого размещения линейных объектов (Московская система координат)	
	X	Y
1	2	3
440	-13747.723	-22568.731
441	-13753.298	-22558.494
442	-13753.405	-22551.442
443	-13722.812	-22544.760
444	-13721.225	-22552.515
445	-13720.960	-22555.106
446	-13817.368	-22643.235
447	-13867.942	-22654.119
448	-13868.367	-22652.138
449	-13845.634	-22649.318
450	-13879.310	-22686.820
451	-13915.344	-22739.610
452	-13912.756	-22757.977
453	-13917.600	-22723.600
454	-13914.790	-22722.800
455	-13904.320	-22720.970
456	-13905.245	-22719.101
457	-13915.237	-22720.848
458	-13919.824	-22722.154
459	-13914.855	-22757.417
460	-13917.963	-22763.681
461	-13920.935	-22770.011
462	-13923.768	-22776.404
463	-13926.462	-22782.857
464	-13929.015	-22789.367
465	-13931.426	-22795.931
466	-13933.694	-22802.545
467	-13935.818	-22809.208
468	-13939.744	-22808.085
469	-13950.441	-22796.084
470	-13953.590	-22813.243
471	-13951.526	-22824.697
472	-13950.802	-22834.256
473	-13950.961	-22843.302
474	-13951.984	-22852.592

№ точки	Координаты характерных точек границ зон планируемого размещения линейных объектов (Московская система координат)	
	X	Y
1	2	3
475	-13955.307	-22882.595
476	-13955.860	-22912.698
477	-13953.651	-22942.722
478	-13948.681	-22972.500
479	-13919.237	-23109.685
480	-13930.775	-23127.503
481	-13929.316	-23134.349
482	-13908.442	-23131.390
483	-13907.232	-23137.027
484	-13903.072	-23152.707
485	-13897.432	-23167.919
486	-13893.154	-23177.956
487	-13888.876	-23187.993
488	-13900.400	-23195.652
489	-13898.482	-23196.779
490	-13886.384	-23188.738
491	-13882.772	-23197.213
492	-13890.130	-23202.260
493	-13895.756	-23211.830
494	-13917.018	-22742.062
495	-13927.211	-22756.994
496	-13941.890	-22791.462
497	-13970.588	-22797.966
498	-13964.130	-22828.805
499	-13971.035	-22830.484
500	-13967.789	-22845.658
501	-13969.184	-22880.371
502	-13970.578	-22915.085
503	-13966.990	-22955.855
504	-13938.252	-23093.304
505	-13928.331	-23137.321
506	-13907.512	-23191.503
507	-14242.736	-24365.120
508	-14255.213	-24363.194
509	-14253.692	-24352.729

№ точки	Координаты характерных точек границ зон планируемого размещения линейных объектов (Московская система координат)	
	X	Y
1	2	3
510	-14251.317	-24338.241
511	-14248.884	-24314.757
512	-14244.335	-24279.742
513	-14237.565	-24243.880
514	-14232.910	-24219.126
515	-14229.313	-24200.507
516	-14221.908	-24160.520
517	-14215.634	-24141.118
518	-14199.608	-24105.313
519	-14190.580	-24110.081
520	-14173.963	-24079.758
521	-14163.685	-24005.649
522	-14168.655	-23981.578
523	-14180.844	-23951.398
524	-14205.839	-23826.752
525	-14225.520	-23729.054
526	-14274.055	-23518.842
527	-14300.423	-23525.461
528	-14311.540	-23480.535
529	-14250.725	-23468.624
530	-14207.172	-23683.268
531	-14180.175	-23794.664
532	-14099.133	-23780.019
533	-14056.201	-23779.160
534	-13985.151	-23795.533
535	-13966.215	-23724.606
536	-13925.263	-23508.794
537	-13928.271	-23508.148
538	-13975.625	-23518.809
539	-13977.241	-23511.632
540	-14009.089	-23518.802
541	-14017.553	-23484.403
542	-14057.874	-23493.669
543	-14071.570	-23433.521
544	-13956.801	-23407.428

№ точки	Координаты характерных точек границ зон планируемого размещения линейных объектов (Московская система координат)	
	X	Y
1	2	3
545	-13973.263	-23350.502
546	-13887.921	-23329.996
547	-13881.999	-23311.453
548	-13871.577	-23309.251
549	-13875.491	-23291.085
550	-13872.722	-23283.997
551	-13904.596	-23254.299
552	-13916.155	-23247.523
553	-13892.382	-23206.090
554	-13890.656	-23207.104
555	-13888.628	-23203.652
556	-13883.669	-23200.208
557	-13882.323	-23203.366
558	-13876.194	-23219.709
559	-13871.527	-23236.529
560	-13868.360	-23253.694
561	-13866.717	-23271.072
562	-13866.610	-23288.527
563	-13868.042	-23305.923
564	-13871.000	-23323.126
565	-13875.907	-23341.414
566	-13877.425	-23346.500
567	-13950.191	-23363.984
568	-13932.478	-23422.304
569	-14047.451	-23448.791
570	-14042.822	-23469.689
571	-14009.076	-23461.933
572	-14004.213	-23462.733
573	-14001.308	-23466.715
574	-13994.353	-23494.984
575	-13962.122	-23487.728
576	-13960.506	-23494.905
577	-13928.058	-23487.599
578	-13935.102	-23456.417
579	-13900.386	-23448.600

№ точки	Координаты характерных точек границ зон планируемого размещения линейных объектов (Московская система координат)	
	X	Y
1	2	3
580	-13920.389	-23552.058
581	-13922.400	-23542.710
582	-13970.280	-23553.030
583	-13970.880	-23550.270
584	-14001.870	-23556.680
585	-14001.300	-23559.210
586	-14003.250	-23559.630
587	-13994.220	-23601.530
588	-13963.260	-23594.850
589	-13960.320	-23608.490
590	-13930.040	-23601.974
591	-13943.355	-23670.845
592	-13941.392	-23671.225
593	-13897.841	-23445.976
594	-14100.988	-23982.728
595	-14107.743	-23979.140
596	-14109.227	-23982.080
597	-14147.751	-23961.992
598	-14151.878	-23944.716
599	-14176.632	-23818.830
600	-14146.709	-23815.687
601	-14104.062	-23813.118
602	-14069.999	-23811.425
603	-14054.237	-23812.271
604	-14020.956	-23818.428
605	-13987.676	-23824.584
606	-13994.862	-23852.236
607	-13993.582	-23856.567
608	-14002.311	-23873.777
609	-14024.492	-23903.646
610	-14056.701	-23939.826
611	-14082.428	-23962.381
612	-13467.988	-22520.059
613	-13584.712	-22543.579
614	-13587.282	-22541.665

№ точки	Координаты характерных точек границ зон планируемого размещения линейных объектов (Московская система координат)	
	X	Y
1	2	3
615	-13588.560	-22540.001
616	-13589.862	-22537.186
617	-13585.075	-22488.107
618	-13523.453	-22397.585
619	-13512.863	-22403.621
620	-13514.530	-22396.179
621	-13520.237	-22392.908
622	-13493.103	-22353.142
623	-13674.401	-22616.460
624	-13671.832	-22629.970
625	-13637.654	-22622.429
626	-13637.829	-22621.441
627	-13633.806	-22616.598
628	-13621.241	-22614.525
629	-13593.910	-22610.056
630	-13455.719	-22577.160
631	-13893.794	-22978.593
632	-13901.143	-22927.728
633	-13900.821	-22895.930
634	-13889.045	-22840.893
635	-13869.563	-22799.549
636	-13844.402	-22761.941
637	-13834.952	-22750.937
638	-13828.119	-22757.781
639	-13816.262	-22745.830
640	-13823.053	-22739.078
641	-13704.922	-22629.637
642	-13557.464	-23266.263
643	-13554.784	-23256.641
644	-13560.574	-23255.066
645	-13563.250	-23264.679
646	-13475.749	-23288.630
647	-13467.734	-23255.713
648	-13485.818	-23251.618
649	-13491.151	-23275.204

№ точки	Координаты характерных точек границ зон планируемого размещения линейных объектов (Московская система координат)	
	X	Y
1	2	3
650	-13530.859	-23264.907
651	-13534.295	-23272.605
652	-13238.902	-23349.821
653	-13235.450	-23335.393
654	-13258.598	-23304.630
655	-13282.188	-23298.618
656	-13291.901	-23336.243
657	-12913.629	-23414.706
658	-12911.945	-23410.197
659	-12919.867	-23407.657
660	-12927.544	-23425.195
661	-12966.036	-23414.301
662	-12966.488	-23415.539
663	-12966.936	-23417.489
664	-12966.883	-23419.509
665	-12982.355	-23415.545
666	-12981.095	-23410.548
667	-12864.122	-23536.449
668	-12795.498	-23369.002
669	-12801.037	-23359.072
670	-12702.292	-23094.774
671	-12681.292	-23038.568
672	-12639.111	-22925.668
673	-12719.672	-22895.569
674	-12761.699	-23008.056
675	-12980.762	-23615.629
676	-12929.755	-23480.808
677	-12931.477	-23709.360
678	-12918.964	-23675.844
679	-13055.815	-24071.188
680	-13049.570	-24044.838
681	-13042.823	-24018.709
682	-13035.551	-23992.698
683	-13018.944	-23939.615
684	-13001.182	-23889.921

№ точки	Координаты характерных точек границ зон планируемого размещения линейных объектов (Московская система координат)	
	X	Y
1	2	3
685	-14339.375	-24916.969
686	-13080.599	-23838.033
687	-13085.683	-23853.498
688	-13092.153	-23873.181
689	-13114.852	-23938.588
690	-13131.041	-23981.469
691	-13144.701	-24022.525
692	-13163.361	-24073.035
693	-13166.591	-24120.851
694	-13171.867	-24141.639
695	-13168.840	-24142.715
696	-13170.757	-24146.823
697	-13148.088	-24153.160
698	-13143.475	-24158.886
699	-13169.799	-24334.393
700	-13125.156	-24340.130
701	-13102.876	-24191.587
702	-13093.262	-24193.665
703	-13067.320	-24127.534
704	-13065.939	-24120.069
705	-12985.561	-24056.282
706	-12960.567	-24034.270
707	-12937.955	-24009.818
708	-12774.827	-23814.204
709	-12765.923	-23806.270
710	-12751.925	-23800.650
711	-12740.290	-23800.082
712	-12729.583	-23802.283
713	-12666.513	-23836.337
714	-12639.019	-23854.921
715	-12615.422	-23879.573
716	-12568.835	-23925.534
717	-12459.399	-24042.940
718	-12448.676	-24049.465
719	-12403.883	-24076.723
720	-12379.460	-24085.416

№ точки	Координаты характерных точек границ зон планируемого размещения линейных объектов (Московская система координат)	
	X	Y
1	2	3
721	-12362.507	-24087.804
722	-13109.433	-24235.302
723	-13100.257	-24218.991
724	-13094.327	-24193.435
725	-13161.240	-24131.040
726	-13162.970	-24138.920
727	-13079.920	-23865.530
728	-13080.620	-23867.650
729	-13089.200	-23891.140
730	-13091.880	-23898.470
731	-13107.810	-23942.100
732	-13323.522	-23505.866
733	-13295.416	-23516.520
734	-13291.978	-23506.885
735	-13316.031	-23498.027
736	-13302.771	-23461.927
737	-13296.863	-23461.116
738	-13269.676	-23407.917
739	-12952.769	-23765.455
740	-13266.256	-23401.086
741	-13256.242	-23397.591
742	-13204.752	-23411.612
743	-13143.905	-23446.080
744	-13002.973	-23607.028
745	-13023.160	-23664.601
746	-13045.388	-23722.303
747	-13036.788	-23725.493
748	-13058.240	-23783.002
749	-13067.043	-23805.615
750	-13370.049	-23641.597
751	-13362.455	-23643.837
752	-13339.686	-23563.643
753	-13343.800	-23561.020
754	-13800.495	-23303.142
755	-13755.849	-23322.086
756	-13758.411	-23345.850

№ точки	Координаты характерных точек границ зон планируемого размещения линейных объектов (Московская система координат)	
	X	Y
1	2	3
757	-13748.542	-23346.803
758	-13745.725	-23324.329
759	-13722.621	-23328.289
760	-13715.303	-23281.843
761	-13689.959	-23284.073
762	-13690.679	-23306.001
763	-13670.757	-23306.458
764	-13664.127	-23287.543
765	-13640.464	-23291.144
766	-13558.742	-23310.079
767	-13554.804	-23311.830
768	-13647.097	-23501.619
769	-13636.681	-23506.726
770	-13544.223	-23316.549
771	-13541.840	-23317.607
772	-13528.592	-23323.508
773	-13523.795	-23313.455
774	-13399.190	-23345.501
775	-13333.216	-23362.639
776	-13337.854	-23380.008
777	-13324.384	-23388.133
778	-13348.028	-23435.360
779	-13364.868	-23480.461
780	-13367.225	-23479.737
781	-13384.893	-23529.343
782	-13415.557	-23612.496
783	-13410.613	-23615.237
784	-13411.560	-23624.622
785	-14071.730	-24789.283
786	-13007.110	-23666.490
787	-14144.495	-24796.762
788	-13872.561	-23544.379
789	-13865.842	-23543.349
790	-13845.539	-23438.702
791	-13836.177	-23391.329

№ точки	Координаты характерных точек границ зон планируемого размещения линейных объектов (Московская система координат)	
	X	Y
1	2	3
792	-13827.204	-23359.858
793	-13816.934	-23330.191
794	-13809.663	-23312.861
795	-13899.323	-23682.796
796	-13888.644	-23684.558
797	-13882.270	-23650.822
798	-13892.819	-23649.151
799	-13898.988	-23819.459
800	-13815.046	-23698.258
801	-13838.083	-23669.039
802	-13806.853	-23625.886
803	-13814.954	-23620.023
804	-13850.613	-23669.297
805	-13827.467	-23698.655
806	-13873.870	-23765.833
807	-13880.930	-23760.719
808	-13913.679	-23802.119
809	-13903.994	-23771.356
810	-13875.544	-23727.036
811	-13884.055	-23721.783
812	-13912.717	-23766.434
813	-13902.127	-23717.035
814	-13905.817	-23716.382
815	-13807.387	-23843.893
816	-13804.972	-23836.450
817	-13816.020	-23832.464
818	-13827.661	-23838.289
819	-13693.689	-23881.421
820	-13691.526	-23874.813
821	-13720.932	-23869.549
822	-13724.232	-23870.937
823	-13458.962	-24044.077
824	-13470.708	-24036.171
825	-13485.756	-24033.630
826	-13515.933	-24008.132

№ точки	Координаты характерных точек границ зон планируемого размещения линейных объектов (Московская система координат)	
	X	Y
1	2	3
827	-13522.655	-24016.240
828	-13496.203	-24134.730
829	-13480.711	-24129.380
830	-13488.978	-24090.983
831	-13444.324	-24114.816
832	-13440.349	-24107.948
833	-13424.950	-24116.114
834	-13423.974	-24114.426
835	-13414.399	-24119.350
836	-13415.372	-24121.031
837	-13406.556	-24125.546
838	-13385.365	-24136.495
839	-13360.170	-24149.516
840	-13319.132	-24171.625
841	-13317.362	-24168.198
842	-13290.644	-24181.994
843	-13292.655	-24185.889
844	-13181.401	-24245.826
845	-13177.971	-24236.845
846	-13180.006	-24236.046
847	-13175.083	-24223.570
848	-13272.763	-24171.365
849	-13274.749	-24174.885
850	-13351.328	-24133.182
851	-13349.653	-24130.271
852	-13369.161	-24119.845
853	-13371.302	-24123.534
854	-13391.021	-24113.003
855	-13388.833	-24109.331
856	-13412.194	-24096.846
857	-13424.768	-24067.804
858	-14106.580	-24792.826
859	-13790.518	-23909.254
860	-13818.831	-23922.617
861	-13806.987	-23946.812

№ точки	Координаты характерных точек границ зон планируемого размещения линейных объектов (Московская система координат)	
	X	Y
1	2	3
862	-13784.823	-23935.784
863	-13781.321	-23953.127
864	-13811.598	-23989.402
865	-13755.602	-24036.236
866	-13677.331	-23942.642
867	-13665.841	-23951.155
868	-13647.378	-23964.809
869	-13603.051	-24002.917
870	-13593.084	-24000.937
871	-14068.871	-24792.695
872	-13685.205	-23926.885
873	-13685.949	-23927.774
874	-13676.730	-23935.422
875	-13683.113	-23943.121
876	-13692.365	-23935.445
877	-13699.990	-23944.561
878	-13695.266	-23948.512
879	-13756.857	-24022.150
880	-13797.512	-23988.147
881	-13735.921	-23914.509
882	-13706.126	-23939.429
883	-13692.662	-23923.331
884	-14025.106	-24916.074
885	-14056.115	-24860.213
886	-14039.956	-24835.402
887	-14050.718	-24825.779
888	-14070.835	-24856.505
889	-14069.024	-24782.684
890	-14133.964	-24785.907
891	-14139.045	-24753.014
892	-14143.012	-24726.996
893	-14143.955	-24699.267
894	-14148.614	-24668.948
895	-14154.943	-24649.008
896	-14158.178	-24627.931

№ точки	Координаты характерных точек границ зон планируемого размещения линейных объектов (Московская система координат)	
	X	Y
1	2	3
897	-14162.600	-24599.964
898	-14163.483	-24594.376
899	-14169.300	-24592.081
900	-14197.447	-24411.520
901	-14199.311	-24369.455
902	-14199.905	-24359.187
903	-14193.769	-24318.988
904	-14185.154	-24262.108
905	-14176.209	-24204.316
906	-14171.342	-24171.734
907	-14156.532	-24134.497
908	-14124.364	-24090.049
909	-14101.364	-24100.673
910	-14079.353	-24064.596
911	-14044.584	-24016.178
912	-14069.870	-24790.679
913	-13987.045	-23941.755
914	-13980.394	-23945.397
915	-13950.996	-23894.824
916	-13918.621	-23858.542
917	-13793.952	-23893.201
918	-14105.969	-24073.914
919	-14109.681	-24080.109
920	-14115.249	-24076.748
921	-14111.537	-24070.578
922	-14068.726	-24794.965
923	-14072.871	-24835.746
924	-14069.384	-24871.293
925	-14069.446	-24902.548
926	-14107.819	-24900.812
927	-14126.103	-24855.090
928	-14126.446	-24828.035
929	-14134.950	-24827.650
930	-14134.042	-24807.484
931	-14144.120	-24807.415

№ точки	Координаты характерных точек границ зон планируемого размещения линейных объектов (Московская система координат)	
	X	Y
1	2	3
932	-13992.566	-24931.320
933	-13963.101	-24920.766
934	-13960.999	-24918.138
935	-13957.719	-24916.840
936	-13932.417	-24911.152
937	-13906.476	-24903.018
938	-13873.298	-24906.557
939	-13422.882	-25013.288
940	-13419.501	-24989.983
941	-13791.172	-24905.347
942	-13875.042	-24883.511
943	-13897.301	-24880.834
944	-13925.176	-24885.235
945	-13983.775	-24905.861
946	-14339.796	-24923.634
947	-14429.811	-24919.768
948	-14430.478	-24927.808
949	-14425.220	-24929.600
950	-14425.166	-24929.977
951	-14383.682	-24931.758
952	-14394.502	-24963.106
953	-14384.161	-24966.944
954	-14377.370	-24947.193
955	-14297.862	-24952.543
956	-14288.194	-24997.700
957	-14165.875	-25011.247
958	-14157.775	-24957.307
959	-14167.976	-24956.362
960	-14166.777	-24943.417
961	-14155.841	-24944.430
962	-14154.894	-24937.851
963	-14068.979	-24950.220
964	-14033.082	-24955.246
965	-14176.727	-24994.566
966	-14175.558	-24976.610

№ точки	Координаты характерных точек границ зон планируемого размещения линейных объектов (Московская система координат)	
	X	Y
1	2	3
967	-14181.025	-24975.986
968	-14177.204	-24942.549
969	-14257.679	-24933.341
970	-14263.015	-24980.037
971	-14182.538	-24989.233
972	-14073.799	-24788.628
973	-14076.097	-24788.635
974	-14320.975	-24918.896
975	-14318.030	-24889.040
976	-14337.481	-24887.003
977	-14205.172	-24383.530
978	-14198.640	-24384.603
979	-14118.221	-24397.813
980	-14119.165	-24403.738

№ точки	Координаты характерных точек границ зон планируемого размещения линейных объектов (Московская система координат)	
	X	Y
1	2	3
981	-14101.403	-24406.656
982	-14098.570	-24388.880
983	-14206.434	-24371.162
984	-14199.311	-24369.455
985	-13989.872	-24950.464
986	-14198.542	-24386.693
987	-14118.535	-24399.786
988	-14108.169	-24405.544
989	-14109.064	-24410.994
990	-14096.521	-24412.641
991	-14092.461	-24387.022
992	-14111.464	-24383.814
993	-14111.944	-24386.683

2.4. Перечень координат характерных точек границ зон планируемого размещения линейных объектов, подлежащих переносу (переустройству) из зон планируемого размещения линейных объектов

№ точки	Координаты характерных точек границ зон планируемого размещения линейных объектов, подлежащих переносу (переустройству) из зон планируемого размещения линейных объектов (Московская система координат)	
	X	Y
1	2	3
1	-13530.051	-22327.454
2	-13548.348	-22353.800
3	-13553.868	-22361.590
4	-13559.536	-22369.272
5	-13565.350	-22376.845
6	-13664.555	-22503.544
7	-13720.960	-22555.106
8	-13721.225	-22552.515
9	-13722.812	-22544.760
10	-13753.405	-22551.442

№ точки	Координаты характерных точек границ зон планируемого размещения линейных объектов, подлежащих переносу (переустройству) из зон планируемого размещения линейных объектов (Московская система координат)	
	X	Y
1	2	3
11	-13753.298	-22558.494
12	-13747.723	-22568.731
13	-13816.242	-22631.367
14	-13819.474	-22633.620
15	-13823.180	-22634.954
16	-13824.589	-22635.261
17	-13823.941	-22642.601
18	-13868.367	-22652.138
19	-13867.942	-22654.119
20	-13817.368	-22643.235

№ точки	Координаты характерных точек границ зон планируемого размещения линейных объектов, подлежащих переносу (переустройству) из зон планируемого размещения линейных объектов (Московская система координат)	
	X	Y
1	2	3
21	-13843.891	-22667.481
22	-13863.554	-22687.088
23	-13881.444	-22708.326
24	-13897.425	-22731.036
25	-13911.377	-22755.045
26	-13912.756	-22757.977
27	-13917.600	-22723.600
28	-13914.790	-22722.800
29	-13904.320	-22720.970
30	-13905.245	-22719.101
31	-13915.237	-22720.848
32	-13919.824	-22722.154
33	-13914.855	-22757.417
34	-13917.963	-22763.681
35	-13920.935	-22770.011
36	-13923.768	-22776.404
37	-13926.462	-22782.857
38	-13929.015	-22789.367
39	-13931.426	-22795.931
40	-13933.694	-22802.545
41	-13935.818	-22809.208
42	-13939.744	-22808.085
43	-13950.441	-22796.084
44	-13953.590	-22813.243
45	-13951.526	-22824.697
46	-13950.802	-22834.256
47	-13950.961	-22843.302
48	-13951.984	-22852.592
49	-13955.307	-22882.595
50	-13955.860	-22912.698
51	-13953.651	-22942.722
52	-13948.681	-22972.500
53	-13919.237	-23109.685

№ точки	Координаты характерных точек границ зон планируемого размещения линейных объектов, подлежащих переносу (переустройству) из зон планируемого размещения линейных объектов (Московская система координат)	
	X	Y
1	2	3
54	-13930.775	-23127.503
55	-13929.316	-23134.349
56	-13908.442	-23131.390
57	-13907.232	-23137.027
58	-13903.072	-23152.707
59	-13897.432	-23167.919
60	-13893.154	-23177.956
61	-13888.876	-23187.993
62	-13900.400	-23195.652
63	-13898.482	-23196.779
64	-13898.482	-23196.779
65	-13895.737	-23211.938
66	-13892.357	-23206.105
67	-13890.656	-23207.104
68	-13888.628	-23203.652
69	-13883.669	-23200.208
70	-13882.323	-23203.366
71	-13876.194	-23219.709
72	-13871.527	-23236.529
73	-13868.360	-23253.694
74	-13866.717	-23271.072
75	-13866.610	-23288.527
76	-13868.042	-23305.923
77	-13871.000	-23323.126
78	-13875.907	-23341.414
79	-13877.425	-23346.500
80	-13950.191	-23363.984
81	-13932.478	-23422.304
82	-14047.451	-23448.791
83	-14042.822	-23469.689
84	-14009.076	-23461.933
85	-14004.213	-23462.733
86	-14001.308	-23466.715

№ точки	Координаты характерных точек границ зон планируемого размещения линейных объектов, подлежащих переносу (переустройству) из зон планируемого размещения линейных объектов (Московская система координат)	
	X	Y
1	2	3
87	-13994.353	-23494.984
88	-13962.122	-23487.728
89	-13960.506	-23494.905
90	-13928.058	-23487.599
91	-13935.102	-23456.417
92	-13900.386	-23448.600
93	-13920.389	-23552.058
94	-13922.400	-23542.710
95	-13970.280	-23553.030
96	-13970.880	-23550.270
97	-14001.870	-23556.680
98	-14001.300	-23559.210
99	-14003.250	-23559.630
100	-13994.220	-23601.530
101	-13963.260	-23594.850
102	-13960.320	-23608.490
103	-13930.040	-23601.974
104	-13943.355	-23670.845
105	-13941.392	-23671.225
106	-13968.242	-23810.096
107	-13972.413	-23827.465
108	-13978.116	-23844.393
109	-13985.308	-23860.744
110	-13993.929	-23876.388
111	-14003.912	-23891.200
112	-14015.177	-23905.063
113	-14159.702	-24067.523
114	-14174.756	-24086.064
115	-14188.080	-24105.886
116	-14199.564	-24126.826
117	-14209.117	-24148.716
118	-14216.661	-24171.376
119	-14222.133	-24194.624

№ точки	Координаты характерных точек границ зон планируемого размещения линейных объектов, подлежащих переносу (переустройству) из зон планируемого размещения линейных объектов (Московская система координат)	
	X	Y
1	2	3
120	-14236.086	-24268.730
121	-14238.988	-24286.169
122	-14241.147	-24303.716
123	-14242.560	-24321.338
124	-14243.223	-24339.004
125	-14243.136	-24356.682
126	-14242.299	-24374.341
127	-14240.714	-24391.949
128	-14238.382	-24409.473
129	-14186.890	-24742.323
130	-14184.959	-24755.967
131	-14183.380	-24769.656
132	-14182.154	-24783.381
133	-14181.281	-24797.134
134	-14180.764	-24810.904
135	-14180.601	-24824.683
136	-14180.793	-24838.461
137	-14181.340	-24852.230
138	-14183.718	-24897.412
139	-14184.338	-24899.769
140	-14185.844	-24901.686
141	-14187.989	-24902.844
142	-14190.418	-24903.054
143	-14273.867	-24893.128
144	-14277.410	-24922.918
145	-14120.164	-24941.622
146	-14100.944	-24943.152
147	-14081.664	-24943.178
148	-14062.440	-24941.703
149	-14043.390	-24938.734
150	-14045.036	-24920.999
151	-14105.038	-24913.861
152	-14107.580	-24913.329

№ точки	Координаты характерных точек границ зон планируемого размещения линейных объектов, подлежащих переносу (переустройству) из зон планируемого размещения линейных объектов (Московская система координат)	
	X	Y
1	2	3
153	-14109.992	-24912.367
154	-14112.257	-24910.962
155	-14114.143	-24909.278
156	-14131.455	-24862.734
157	-14136.148	-24852.069
158	-14139.352	-24843.371
159	-14141.712	-24834.407
160	-14143.204	-24825.258
161	-14143.817	-24816.009
162	-14144.120	-24807.415
163	-14134.108	-24807.484
164	-14134.950	-24827.650
165	-14126.446	-24828.035
166	-14126.103	-24855.090
167	-14107.819	-24900.812
168	-14069.446	-24902.548
169	-14069.384	-24871.293
170	-14144.690	-24793.944
171	-14145.823	-24777.549
172	-14147.799	-24758.391
173	-14150.422	-24739.311
174	-14203.393	-24396.898
175	-14205.172	-24383.530
176	-14207.155	-24363.158
177	-14207.959	-24346.199
178	-14208.042	-24329.220
179	-14207.405	-24312.254
180	-14206.049	-24295.330
181	-14203.975	-24278.479
182	-14201.188	-24261.731
183	-14190.319	-24204.002
184	-14185.497	-24183.517
185	-14178.850	-24163.550

№ точки	Координаты характерных точек границ зон планируемого размещения линейных объектов, подлежащих переносу (переустройству) из зон планируемого размещения линейных объектов (Московская система координат)	
	X	Y
1	2	3
186	-14170.433	-24144.263
187	-14160.313	-24125.811
188	-14148.573	-24108.346
189	-14135.309	-24092.009
190	-13988.267	-23926.720
191	-13971.496	-23905.853
192	-13956.895	-23883.413
193	-13944.610	-23859.627
194	-13942.528	-23856.292
195	-13939.650	-23853.612
196	-13937.385	-23852.283
197	-13934.923	-23851.370
198	-13931.027	-23850.835
199	-13927.126	-23851.332
200	-13845.003	-23873.013
201	-13836.709	-23875.345
202	-13828.477	-23877.891
203	-13802.829	-23886.275
204	-13780.475	-23903.717
205	-13756.697	-23911.355
206	-13746.197	-23908.591
207	-13696.754	-23921.433
208	-13692.662	-23923.331
209	-13706.126	-23939.429
210	-13735.921	-23914.509
211	-13797.512	-23988.147
212	-13756.857	-24022.150
213	-13695.266	-23948.512
214	-13699.990	-23944.561
215	-13692.365	-23935.445
216	-13683.113	-23943.121
217	-13676.730	-23935.422
218	-13685.949	-23927.774

№ точки	Координаты характерных точек границ зон планируемого размещения линейных объектов, подлежащих переносу (переустройству) из зон планируемого размещения линейных объектов (Московская система координат)	
	X	Y
1	2	3
219	-13685.205	-23926.885
220	-13676.009	-23932.065
221	-13666.329	-23938.573
222	-13657.191	-23945.822
223	-13529.632	-24055.487
224	-13522.173	-24061.564
225	-13514.392	-24067.247
226	-13506.313	-24072.514
227	-13497.967	-24077.347
228	-13489.376	-24081.730
229	-13423.303	-24113.265
230	-13412.423	-24097.185
231	-13418.197	-24091.966
232	-13422.435	-24085.437
233	-13424.850	-24078.038
234	-13425.280	-24070.266
235	-13423.697	-24062.646
236	-13420.206	-24055.689
237	-13416.661	-24050.453
238	-13403.670	-24029.670
239	-13392.509	-24007.850
240	-13383.260	-23985.153
241	-13375.993	-23961.746
242	-13370.759	-23937.802
243	-13367.599	-23913.497
244	-13366.535	-23889.012
245	-13367.574	-23864.525
246	-13377.142	-23752.728
247	-13377.793	-23743.834
248	-13376.909	-23737.771
249	-13375.102	-23734.308
250	-13373.220	-23732.256
251	-13370.327	-23731.028

№ точки	Координаты характерных точек границ зон планируемого размещения линейных объектов, подлежащих переносу (переустройству) из зон планируемого размещения линейных объектов (Московская система координат)	
	X	Y
1	2	3
252	-13367.238	-23730.478
253	-13364.108	-23730.581
254	-13361.067	-23731.333
255	-13083.450	-23831.625
256	-13079.558	-23833.724
257	-13076.439	-23836.878
258	-13074.950	-23839.397
259	-13073.965	-23842.213
260	-13073.572	-23846.614
261	-13074.466	-23850.904
262	-13079.920	-23865.530
263	-13080.620	-23867.650
264	-13089.200	-23891.140
265	-13091.880	-23898.470
266	-13107.810	-23942.100
267	-13116.533	-23966.017
268	-13148.964	-24054.939
269	-13151.677	-24063.432
270	-13153.693	-24072.116
271	-13154.999	-24080.935
272	-13155.587	-24089.831
273	-13155.452	-24098.745
274	-13155.188	-24103.497
275	-13161.240	-24131.040
276	-13162.970	-24138.920
277	-13164.391	-24145.373
278	-13142.155	-24150.268
279	-13143.475	-24158.886
280	-13169.799	-24334.393
281	-13125.156	-24340.130
282	-13102.876	-24191.587
283	-13093.262	-24193.665
284	-13067.320	-24127.534

№ точки	Координаты характерных точек границ зон планируемого размещения линейных объектов, подлежащих переносу (переустройству) из зон планируемого размещения линейных объектов (Московская система координат)	
	X	Y
1	2	3
285	-13061.472	-24097.375
286	-12994.886	-24044.532
287	-12982.696	-24034.339
288	-12971.044	-24023.536
289	-12959.961	-24012.150
290	-12949.475	-24000.211
291	-12789.080	-23807.875
292	-12781.885	-23800.607
293	-12773.559	-23794.667
294	-12764.346	-23790.228
295	-12754.512	-23787.417
296	-12744.344	-23786.317
297	-12734.137	-23786.961
298	-12724.187	-23789.328
299	-12714.784	-23793.351
300	-12663.767	-23820.537
301	-12653.232	-23826.714
302	-12643.235	-23833.727
303	-12633.842	-23841.530
304	-12625.115	-23850.071
305	-12445.407	-24040.870
306	-12436.811	-24049.216
307	-12427.503	-24056.761
308	-12417.558	-24063.444
309	-12407.057	-24069.212
310	-12396.082	-24074.019
311	-12384.721	-24077.827
312	-12373.066	-24080.604
313	-12360.479	-24082.401
314	-12361.331	-24048.085
315	-12369.698	-24046.583
316	-12377.906	-24044.376
317	-12385.898	-24041.480

№ точки	Координаты характерных точек границ зон планируемого размещения линейных объектов, подлежащих переносу (переустройству) из зон планируемого размещения линейных объектов (Московская система координат)	
	X	Y
1	2	3
318	-12393.615	-24037.915
319	-12401.001	-24033.709
320	-12408.003	-24028.890
321	-12414.571	-24023.493
322	-12420.657	-24017.559
323	-12690.697	-23730.851
324	-12810.694	-23601.847
325	-12867.103	-23542.979
326	-12864.122	-23536.449
327	-12795.498	-23369.002
328	-12801.037	-23359.072
329	-12639.111	-22925.668
330	-12719.672	-22895.569
331	-12919.301	-23429.887
332	-12927.247	-23429.663
333	-12966.883	-23419.509
334	-12966.936	-23417.489
335	-12966.486	-23415.530
336	-12966.036	-23414.301
337	-12981.095	-23410.548
338	-12982.355	-23415.545
339	-13442.475	-23297.668
340	-13446.438	-23296.634
341	-13450.393	-23295.571
342	-13690.275	-23229.910
343	-13695.282	-23228.382
344	-13700.213	-23226.622
345	-13749.786	-23207.286
346	-13754.276	-23205.671
347	-13758.830	-23204.247
348	-13838.401	-23181.673
349	-13845.456	-23178.651
350	-13849.631	-23175.680

№ точки	Координаты характерных точек границ зон планируемого размещения линейных объектов, подлежащих переносу (переустройству) из зон планируемого размещения линейных объектов (Московская система координат)	
	X	Y
1	2	3
351	-13853.239	-23172.042
352	-13856.176	-23167.842
353	-13861.020	-23158.665
354	-13865.130	-23149.136
355	-13868.482	-23139.315
356	-13871.056	-23129.262
357	-13905.990	-22966.498
358	-13909.618	-22945.109
359	-13911.378	-22923.486
360	-13911.257	-22901.792
361	-13909.255	-22880.190
362	-13905.389	-22858.843
363	-13899.686	-22837.912
364	-13892.190	-22817.554
365	-13882.957	-22797.923
366	-13872.057	-22779.165
367	-13859.572	-22761.424
368	-13845.596	-22744.831
369	-13830.234	-22729.513
370	-13715.999	-22625.088
371	-13706.102	-22623.035
372	-13674.401	-22616.460
373	-13671.832	-22629.970
374	-13637.654	-22622.429
375	-13640.033	-22609.055
376	-13457.492	-22569.227
377	-13463.887	-22539.917
378	-13542.684	-22557.109
379	-13549.013	-22558.070
380	-13555.413	-22558.215
381	-13563.876	-22557.136
382	-13572.032	-22554.634
383	-13579.644	-22550.782

№ точки	Координаты характерных точек границ зон планируемого размещения линейных объектов, подлежащих переносу (переустройству) из зон планируемого размещения линейных объектов (Московская система координат)	
	X	Y
1	2	3
384	-13586.490	-22545.692
385	-13592.371	-22539.512
386	-13597.116	-22532.422
387	-13600.587	-22524.629
388	-13605.117	-22511.554
389	-13606.148	-22507.808
390	-13606.664	-22504.255
391	-13606.746	-22500.515
392	-13606.362	-22496.793
393	-13605.452	-22492.936
394	-13604.212	-22489.179
395	-13602.404	-22486.146
396	-13600.391	-22483.237
397	-13535.643	-22400.543
398	-13529.170	-22392.127
399	-13523.071	-22383.861
400	-13516.940	-22375.193
401	-13498.840	-22349.131
402	-13467.988	-22520.059
403	-13584.712	-22543.579
404	-13587.282	-22541.665
405	-13588.560	-22540.001
406	-13589.862	-22537.186
407	-13585.075	-22488.107
408	-13523.453	-22397.585
409	-13512.863	-22403.621
410	-13514.530	-22396.179
411	-13520.237	-22392.908
412	-13493.103	-22353.142
413	-13540.891	-22320.429
414	-13565.160	-22355.465
415	-13575.606	-22347.251
416	-13587.865	-22364.176

№ точки	Координаты характерных точек границ зон планируемого размещения линейных объектов, подлежащих переносу (переустройству) из зон планируемого размещения линейных объектов (Московская система координат)	
	X	Y
1	2	3
417	-13580.656	-22369.443
418	-13600.142	-22395.610
419	-13724.162	-22516.107
420	-13785.695	-22532.008
421	-13778.074	-22577.430
422	-13845.059	-22634.809
423	-13843.342	-22646.766
424	-13845.634	-22649.318
425	-13879.310	-22686.820
426	-13915.344	-22739.610
427	-13637.829	-22621.441
428	-13633.806	-22616.598
429	-13621.241	-22614.525
430	-13593.910	-22610.056
431	-13455.719	-22577.160
432	-13893.794	-22978.593
433	-13901.143	-22927.728
434	-13900.821	-22895.930
435	-13889.045	-22840.893
436	-13869.563	-22799.549
437	-13844.402	-22761.941
438	-13834.952	-22750.937
439	-13828.119	-22757.781
440	-13816.262	-22745.830
441	-13823.053	-22739.078
442	-13704.922	-22629.637
443	-13917.018	-22742.062
444	-13927.211	-22756.994
445	-13941.890	-22791.462
446	-13970.588	-22797.966
447	-13964.130	-22828.805
448	-13971.035	-22830.484
449	-13967.789	-22845.658

№ точки	Координаты характерных точек границ зон планируемого размещения линейных объектов, подлежащих переносу (переустройству) из зон планируемого размещения линейных объектов (Московская система координат)	
	X	Y
1	2	3
450	-13969.184	-22880.371
451	-13970.578	-22915.085
452	-13966.990	-22955.855
453	-13938.252	-23093.304
454	-13928.331	-23137.321
455	-13907.512	-23191.503
456	-13557.464	-23266.263
457	-13554.784	-23256.641
458	-13560.574	-23255.066
459	-13563.250	-23264.679
460	-13475.749	-23288.630
461	-13467.734	-23255.713
462	-13485.818	-23251.618
463	-13491.151	-23275.204
464	-13530.859	-23264.907
465	-13534.295	-23272.605
466	-13238.902	-23349.821
467	-13235.450	-23335.393
468	-13258.598	-23304.630
469	-13282.188	-23298.618
470	-13291.901	-23336.243
471	-12927.544	-23425.195
472	-12919.867	-23407.657
473	-12911.945	-23410.197
474	-13353.277	-23459.288
475	-13399.932	-23586.184
476	-13406.045	-23604.328
477	-13411.156	-23622.780
478	-13415.251	-23641.483
479	-13418.317	-23660.383
480	-13420.346	-23679.422
481	-13421.329	-23698.543
482	-13421.266	-23717.690

№ точки	Координаты характерных точек границ зон планируемого размещения линейных объектов, подлежащих переносу (переустройству) из зон планируемого размещения линейных объектов (Московская система координат)	
	X	Y
1	2	3
483	-13420.156	-23736.804
484	-13408.292	-23875.439
485	-13407.382	-23896.102
486	-13408.184	-23916.771
487	-13410.691	-23937.302
488	-13414.888	-23957.556
489	-13418.387	-23969.411
490	-13425.500	-23965.200
491	-13441.700	-23992.500
492	-13429.640	-23999.601
493	-13437.264	-24015.281
494	-13447.815	-24033.071
495	-13449.775	-24035.805
496	-13453.244	-24039.834
497	-13459.638	-24044.578
498	-13467.056	-24047.473
499	-13474.974	-24048.314
500	-13482.834	-24047.043
501	-13490.083	-24043.749
502	-13496.315	-24039.624
503	-13499.268	-24037.448
504	-13618.089	-23929.698
505	-13640.567	-23911.728
506	-13655.122	-23901.125
507	-13670.567	-23891.867
508	-13686.779	-23884.028
509	-13703.627	-23877.672
510	-13799.529	-23846.323
511	-13809.225	-23843.325
512	-13818.994	-23840.577
513	-13910.886	-23816.318
514	-13915.943	-23813.899
515	-13919.759	-23809.793

№ точки	Координаты характерных точек границ зон планируемого размещения линейных объектов, подлежащих переносу (переустройству) из зон планируемого размещения линейных объектов (Московская система координат)	
	X	Y
1	2	3
516	-13921.802	-23804.573
517	-13921.785	-23798.967
518	-13846.718	-23410.712
519	-13842.661	-23391.754
520	-13837.965	-23373.389
521	-13831.781	-23352.659
522	-13824.943	-23335.285
523	-13815.266	-23319.317
524	-13803.028	-23305.216
525	-13788.581	-23293.388
526	-13772.342	-23284.174
527	-13754.778	-23277.838
528	-13736.396	-23274.565
529	-13717.726	-23274.447
530	-13675.962	-23277.740
531	-13631.855	-23285.414
532	-13539.576	-23308.077
533	-13538.748	-23306.038
534	-13322.133	-23361.532
535	-13317.440	-23363.646
536	-13313.738	-23367.221
537	-13311.463	-23371.837
538	-13310.861	-23375.659
539	-13311.256	-23379.507
540	-13312.622	-23383.126
541	-13283.690	-23415.991
542	-13275.702	-23402.202
543	-13272.729	-23397.961
544	-13269.070	-23394.295
545	-13265.392	-23391.644
546	-13261.356	-23389.578
547	-13257.682	-23388.309
548	-13252.587	-23387.375

№ точки	Координаты характерных точек границ зон планируемого размещения линейных объектов, подлежащих переносу (переустройству) из зон планируемого размещения линейных объектов (Московская система координат)	
	X	Y
1	2	3
549	-13247.408	-23387.331
550	-13242.298	-23388.178
551	-13210.417	-23396.346
552	-13194.770	-23401.043
553	-13179.559	-23407.002
554	-13164.885	-23414.182
555	-13150.846	-23422.536
556	-13137.535	-23432.007
557	-13125.042	-23442.534
558	-13113.450	-23454.045
559	-13102.836	-23466.464
560	-12987.564	-23613.056
561	-13007.110	-23666.490
562	-13011.659	-23678.924
563	-13015.631	-23677.417
564	-13036.862	-23733.535
565	-13032.273	-23735.277
566	-13054.646	-23796.439
567	-13056.303	-23799.563
568	-13058.951	-23802.381
569	-13062.231	-23804.428
570	-13065.925	-23805.569
571	-13069.788	-23805.728
572	-13073.564	-23804.893
573	-13367.114	-23698.839
574	-13371.439	-23696.404
575	-13374.732	-23692.690
576	-13376.633	-23688.104
577	-13376.933	-23683.150
578	-13375.574	-23671.979
579	-13373.871	-23660.856
580	-13371.826	-23649.790
581	-13370.049	-23641.597

№ точки	Координаты характерных точек границ зон планируемого размещения линейных объектов, подлежащих переносу (переустройству) из зон планируемого размещения линейных объектов (Московская система координат)	
	X	Y
1	2	3
582	-13369.441	-23638.793
583	-13366.718	-23627.875
584	-13363.659	-23617.045
585	-13360.269	-23606.315
586	-13356.549	-23595.694
587	-13311.393	-23472.876
588	-13297.465	-23441.797
589	-13323.522	-23505.866
590	-13295.416	-23516.520
591	-13291.978	-23506.885
592	-13316.031	-23498.027
593	-13302.771	-23461.927
594	-13296.863	-23461.116
595	-13269.676	-23407.917
596	-13266.256	-23401.086
597	-13256.242	-23397.591
598	-13204.752	-23411.612
599	-13143.905	-23446.080
600	-13002.973	-23607.028
601	-13023.160	-23664.601
602	-13045.388	-23722.303
603	-13036.788	-23725.493
604	-13058.240	-23783.002
605	-13067.043	-23805.615
606	-13362.455	-23643.837
607	-13339.686	-23563.643
608	-13343.800	-23561.020
609	-13800.495	-23303.142
610	-13755.849	-23322.086
611	-13758.411	-23345.850
612	-13748.542	-23346.803
613	-13745.725	-23324.329
614	-13722.621	-23328.289

№ точки	Координаты характерных точек границ зон планируемого размещения линейных объектов, подлежащих переносу (переустройству) из зон планируемого размещения линейных объектов (Московская система координат)	
	X	Y
1	2	3
615	-13715.303	-23281.843
616	-13689.959	-23284.073
617	-13690.679	-23306.001
618	-13670.757	-23306.458
619	-13664.127	-23287.543
620	-13640.464	-23291.144
621	-13558.742	-23310.079
622	-13554.804	-23311.830
623	-13647.097	-23501.619
624	-13636.681	-23506.726
625	-13544.223	-23316.549
626	-13541.840	-23317.607
627	-13528.592	-23323.508
628	-13523.795	-23313.455
629	-13399.190	-23345.501
630	-13333.216	-23362.639
631	-13337.854	-23380.008
632	-13324.384	-23388.133
633	-13348.028	-23435.360
634	-13364.868	-23480.461
635	-13367.225	-23479.737
636	-13384.893	-23529.343
637	-13415.557	-23612.496
638	-13410.613	-23615.237
639	-13411.560	-23624.622
640	-13872.561	-23544.379
641	-13865.842	-23543.349
642	-13845.539	-23438.702
643	-13836.177	-23391.329
644	-13827.204	-23359.858
645	-13816.934	-23330.191
646	-13809.663	-23312.861
647	-13899.323	-23682.796

№ точки	Координаты характерных точек границ зон планируемого размещения линейных объектов, подлежащих переносу (переустройству) из зон планируемого размещения линейных объектов (Московская система координат)	
	X	Y
1	2	3
648	-13888.644	-23684.558
649	-13882.270	-23650.822
650	-13892.819	-23649.151
651	-13898.988	-23819.459
652	-13815.046	-23698.258
653	-13838.083	-23669.039
654	-13806.853	-23625.886
655	-13814.954	-23620.023
656	-13850.613	-23669.297
657	-13827.467	-23698.655
658	-13873.870	-23765.833
659	-13880.930	-23760.719
660	-13913.679	-23802.119
661	-13903.994	-23771.356
662	-13875.544	-23727.036
663	-13884.055	-23721.783
664	-13912.717	-23766.434
665	-13902.127	-23717.035
666	-13905.817	-23716.382
667	-13807.387	-23843.893
668	-13804.972	-23836.450
669	-13816.020	-23832.464
670	-13827.661	-23838.289
671	-13693.689	-23881.421
672	-13691.526	-23874.813
673	-13720.932	-23869.549
674	-13724.232	-23870.937
675	-13458.962	-24044.077
676	-13470.708	-24036.171
677	-13485.756	-24033.630
678	-13515.933	-24008.132
679	-13522.655	-24016.240
680	-13080.599	-23838.033

№ точки	Координаты характерных точек границ зон планируемого размещения линейных объектов, подлежащих переносу (переустройству) из зон планируемого размещения линейных объектов (Московская система координат)	
	X	Y
1	2	3
681	-14320.975	-24918.896
682	-13085.683	-23853.498
683	-13092.153	-23873.181
684	-13114.852	-23938.588
685	-13131.041	-23981.469
686	-13144.701	-24022.525
687	-13163.361	-24073.035
688	-13166.591	-24120.851
689	-13171.867	-24141.639
690	-13168.840	-24142.715
691	-13170.757	-24146.823
692	-13148.088	-24153.160
693	-13065.930	-24120.062
694	-12985.561	-24056.282
695	-12960.567	-24034.270
696	-12937.955	-24009.818
697	-12774.827	-23814.204
698	-12765.923	-23806.270
699	-12751.925	-23800.650
700	-12740.290	-23800.082
701	-12729.583	-23802.283
702	-12666.513	-23836.337
703	-12639.019	-23854.921
704	-12615.422	-23879.573
705	-12568.835	-23925.534
706	-12459.399	-24042.940
707	-12448.676	-24049.465
708	-12403.883	-24076.723
709	-12379.460	-24085.416
710	-12362.507	-24087.804
711	-13109.433	-24235.302
712	-13100.257	-24218.991
713	-13094.327	-24193.435

№ точки	Координаты характерных точек границ зон планируемого размещения линейных объектов, подлежащих переносу (переустройству) из зон планируемого размещения линейных объектов (Московская система координат)	
	X	Y
1	2	3
714	-13496.203	-24134.730
715	-13480.711	-24129.380
716	-13488.978	-24090.983
717	-13444.324	-24114.816
718	-13440.349	-24107.948
719	-13424.950	-24116.114
720	-13423.974	-24114.426
721	-13414.399	-24119.350
722	-13415.372	-24121.031
723	-13406.556	-24125.546
724	-13385.365	-24136.495
725	-13360.170	-24149.516
726	-13319.132	-24171.625
727	-13317.362	-24168.198
728	-13290.644	-24181.994
729	-13292.655	-24185.889
730	-13181.401	-24245.826
731	-13177.971	-24236.845
732	-13180.006	-24236.046
733	-13175.083	-24223.570
734	-13272.763	-24171.365
735	-13274.749	-24174.885
736	-13351.328	-24133.182
737	-13349.653	-24130.271
738	-13369.161	-24119.845
739	-13371.302	-24123.534
740	-13391.021	-24113.003
741	-13388.833	-24109.331
742	-13412.194	-24096.846
743	-13424.768	-24067.804
744	-14025.106	-24916.074
745	-14056.115	-24860.213
746	-14039.956	-24835.402

№ точки	Координаты характерных точек границ зон планируемого размещения линейных объектов, подлежащих переносу (переустройству) из зон планируемого размещения линейных объектов (Московская система координат)	
	X	Y
1	2	3
747	-14050.718	-24825.779
748	-14070.835	-24856.505
749	-14069.024	-24782.684
750	-14133.964	-24785.907
751	-14139.045	-24753.014
752	-14143.012	-24726.996
753	-14143.955	-24699.267
754	-14148.614	-24668.948
755	-14154.943	-24649.008
756	-14158.178	-24627.931
757	-14162.600	-24599.964
758	-14163.483	-24594.376
759	-14167.324	-24591.773
760	-14195.463	-24411.272
761	-14199.311	-24369.455
762	-14199.905	-24359.187
763	-14193.769	-24318.988
764	-14185.154	-24262.108
765	-14176.209	-24204.316
766	-14171.342	-24171.734
767	-14156.532	-24134.497
768	-14124.364	-24090.049
769	-14101.364	-24100.673
770	-14079.353	-24064.596
771	-14044.584	-24016.178
772	-14044.584	-24016.178
773	-14015.815	-23978.967
774	-13987.045	-23941.755
775	-13980.394	-23945.397
776	-13950.996	-23894.824
777	-13918.621	-23858.542
778	-13793.952	-23893.201
779	-13790.518	-23909.254

№ точки	Координаты характерных точек границ зон планируемого размещения линейных объектов, подлежащих переносу (переустройству) из зон планируемого размещения линейных объектов (Московская система координат)	
	X	Y
1	2	3
780	-13818.831	-23922.617
781	-13806.987	-23946.812
782	-13784.823	-23935.784
783	-13781.321	-23953.127
784	-13811.598	-23989.402
785	-13755.602	-24036.236
786	-13677.331	-23942.642
787	-13665.841	-23951.155
788	-13647.378	-23964.809
789	-13603.051	-24002.917
790	-13593.084	-24000.937
791	-13987.676	-23824.584
792	-13994.862	-23852.236
793	-13993.582	-23856.567
794	-14002.311	-23873.777
795	-14024.492	-23903.646
796	-14056.701	-23939.826
797	-14082.428	-23962.381
798	-14100.988	-23982.728
799	-14107.743	-23979.140
800	-14109.227	-23982.080
801	-14147.751	-23961.992
802	-14151.878	-23944.716
803	-14176.632	-23818.830
804	-14146.709	-23815.687
805	-14104.062	-23813.118
806	-14069.999	-23811.425
807	-14054.237	-23812.271
808	-14020.956	-23818.428
809	-13916.155	-23247.523
810	-13904.596	-23254.299
811	-13872.722	-23283.997
812	-13875.491	-23291.085

№ точки	Координаты характерных точек границ зон планируемого размещения линейных объектов, подлежащих переносу (переустройству) из зон планируемого размещения линейных объектов (Московская система координат)	
	X	Y
1	2	3
813	-13871.577	-23309.251
814	-13881.999	-23311.453
815	-13887.921	-23329.996
816	-13973.263	-23350.502
817	-13956.801	-23407.428
818	-14071.570	-23433.521
819	-14057.874	-23493.669
820	-14017.553	-23484.403
821	-14009.089	-23518.802
822	-13977.241	-23511.632
823	-13975.625	-23518.809
824	-13928.271	-23508.148
825	-13925.263	-23508.794
826	-13966.215	-23724.606
827	-13985.151	-23795.533
828	-14056.201	-23779.160
829	-14099.133	-23780.019
830	-14180.175	-23794.664
831	-14207.172	-23683.268
832	-14250.725	-23468.624
833	-14311.540	-23480.535
834	-14300.423	-23525.461
835	-14274.055	-23518.842
836	-14225.520	-23729.054
837	-14205.839	-23826.752
838	-14180.844	-23951.398
839	-14168.655	-23981.578
840	-14163.685	-24005.649
841	-14173.963	-24079.758
842	-14190.580	-24110.081
843	-14199.608	-24105.313
844	-14215.634	-24141.118
845	-14221.908	-24160.520

№ точки	Координаты характерных точек границ зон планируемого размещения линейных объектов, подлежащих переносу (переустройству) из зон планируемого размещения линейных объектов (Московская система координат)	
	X	Y
1	2	3
846	-14229.313	-24200.507
847	-14232.910	-24219.126
848	-14237.565	-24243.880
849	-14244.335	-24279.742
850	-14248.884	-24314.757
851	-14251.317	-24338.241
852	-14253.692	-24352.729
853	-14255.213	-24363.194
854	-14105.969	-24073.914
855	-14109.681	-24080.109
856	-14115.249	-24076.748
857	-14111.537	-24070.578
858	-13992.566	-24931.320
859	-13963.101	-24920.766
860	-13960.999	-24918.138
861	-13957.719	-24916.840
862	-13932.417	-24911.152
863	-13906.476	-24903.018
864	-13873.298	-24906.557
865	-13422.882	-25013.288
866	-13419.501	-24989.983
867	-13791.172	-24905.347
868	-13875.042	-24883.511
869	-13897.301	-24880.834
870	-13925.176	-24885.235
871	-13983.775	-24905.861
872	-14277.859	-24926.293
873	-14429.811	-24919.768
874	-14430.478	-24927.808
875	-14425.220	-24929.600
876	-14425.166	-24929.977
877	-14383.682	-24931.758
878	-14394.502	-24963.106

№ точки	Координаты характерных точек границ зон планируемого размещения линейных объектов, подлежащих переносу (переустройству) из зон планируемого размещения линейных объектов (Московская система координат)	
	X	Y
1	2	3
879	-14384.161	-24966.944
880	-14377.370	-24947.193
881	-14297.862	-24952.543
882	-14288.194	-24997.700
883	-14165.875	-25011.247
884	-14154.894	-24937.851
885	-14068.979	-24950.220
886	-14033.082	-24955.246
887	-14181.025	-24975.986
888	-14177.204	-24942.549
889	-14257.679	-24933.341
890	-14263.015	-24980.037
891	-14182.538	-24989.233
892	-14176.727	-24994.566
893	-14175.558	-24976.610
894	-14157.774	-24957.307
895	-14167.976	-24956.362
896	-14166.777	-24943.417
897	-14155.841	-24944.430
898	-14339.375	-24916.969
899	-14337.481	-24887.003
900	-14318.030	-24889.040
901	-14072.919	-24835.746

№ точки	Координаты характерных точек границ зон планируемого размещения линейных объектов, подлежащих переносу (переустройству) из зон планируемого размещения линейных объектов (Московская система координат)	
	X	Y
1	2	3
902	-14068.726	-24794.965
903	-14068.871	-24792.695
904	-14069.893	-24790.631
905	-14071.730	-24789.283
906	-14073.799	-24788.628
907	-14076.097	-24788.635
908	-14106.580	-24792.826
909	-14198.640	-24384.603
910	-14118.221	-24397.813
911	-14119.165	-24403.738
912	-14101.403	-24406.656
913	-14098.570	-24388.880
914	-14199.200	-24372.350
915	-14206.451	-24371.159
916	-14198.542	-24386.693
917	-14118.535	-24399.786
918	-14108.169	-24405.544
919	-14109.064	-24410.994
920	-14096.521	-24412.641
921	-14092.461	-24387.022
922	-14111.464	-24383.814
923	-14111.944	-24386.683
924	-13989.872	-24950.464

2.5. Предельные параметры разрешенного строительства, реконструкции объектов капитального строительства, входящих в состав линейных объектов в границах зон их планируемого размещения

Предельные параметры разрешенного строительства, реконструкции линейных объектов в границах проекта планировки территории не устанавливаются.

2.6. Мероприятия по защите сохраняемых объектов капитального строительства (зданий, строений, сооружений, объектов, строительство которых не завершено), существующих и строящихся на момент подготовки проекта планировки территории, а также объектов капитального строительства, планируемых к строительству в соответствии с ранее утвержденной документацией по планировке территории, от возможного негативного воздействия в связи с размещением линейных объектов

Мероприятия по защите сохраняемых объектов капитального строительства (зданий, строений, сооружений, объектов, строительство которых не завершено), существующих и строящихся на момент подготовки проекта планировки территории, а также объектов капитального строительства, планируемых к строительству в соответствии с утверждённой ранее документацией по планировке территории, от возможного негативного воздействия в связи с размещением линейных объектов должны быть предусмотрены на следующих стадиях проектирования.

2.7. Мероприятия по сохранению объектов культурного наследия от возможного негативного воздействия в связи с размещением линейных объектов

В границах проекта планировки территории и границах зоны планируемого размещения линейного объекта отсутствуют объекты культурного наследия, включенные в соответствии с требованиями Федерального закона от 25 июня 2002 г. № 73-ФЗ «Об объектах культурного наследия (памятниках истории и культуры) народов Российской Федерации» в Единый государственный реестр объектов культурного наследия (памятников истории и культуры) народов Российской Федерации, в том числе выявленные объекты культурного наследия.

Также в соответствии с историко-культурным опорным планом города Москвы территория подготовки проекта планировки расположена вне границ зон охраны объектов культурного наследия, при этом линейный объект не оказывает негативного влияния на визуальное восприятие объектов культурного наследия.

2.8. Мероприятия по охране окружающей среды

Для обеспечения устойчивости геологической среды и проектируемого объекта при реализации проектных решений следует предусмотреть:

– отвод поверхностного стока с автотранспортного объекта закрытой системой ливнестоков;

– крепление бортов строительных котлованов шпунтовыми ограждениями при размещении очистных сооружений;

– водопонижение при строительстве ниже уровня грунтовых вод при размещении очистных сооружений;

– сохранение естественного гидрологического режима водных объектов;

– безопасный пропуск паводковых вод в течение установленного периода эксплуатации автомобильной дороги;

– исключение попадания в водные объекты и почвы загрязнений от разбрызгивания сточных вод движущимся автотранспортом;

– строительство шумозащитного экрана, параметры которого уточняются на стадии проектирования;

– размещение бетонного ограждения радиационной защиты;

– проведение эколого-геохимических исследований грунта с целью определения условий использования почвогрунтов.

Для снижения негативного влияния линейного объекта улично-дорожной сети на зеленые насаждения рекомендуется вдоль трассы высаживать наиболее устойчивые к выхлопным газам растения-фильтры или засевать газоны. Древесные насаждения должны быть здоровы и не моложе 10–15 лет. При формировании зеленых насаждений и газонов необходимо создать послойную толщу почвообразующего грунта, способную удовлетворить потребность растений в элементах питания, влаге и воздухе.

2.9. Мероприятия по защите территории от чрезвычайных ситуаций природного и техногенного характера, в том числе по обеспечению пожарной безопасности и гражданской обороне

Мероприятия по обеспечению гражданской обороны, установка электросирен оповещения, размещение защитных сооружений гражданской обороны проектом планировки территории не предусматриваются.

2.10. Перечень зон планируемого размещения объектов капитального строительства к чертежу границ зон планируемого размещения линейных объектов

№ п/п	№ на плане	Назначение зоны планируемого размещения	Наименование объекта	Характеристики объекта	
				Площадь кв.м	Протяженность, м
1	2	3	4	5	6
1	1	Зона планируемого размещения наземных сооружений	Улица Физическая	11118,0	240,0
2	2	Зона планируемого размещения наземных сооружений	Улица Академика Черенкова	105924,6	1980,0
3	3	Зона планируемого размещения наземных сооружений	Улица Академика Франка	75727,7	2060,0
4	4	Зона планируемого размещения наземных сооружений	Промышленная улица	21794,4	603,0
5	5	Зона планируемого размещения наземных сооружений	Улица Академика Дыхне	31045,1	737,5
6	6	Зона планируемого размещения наземных сооружений	Калужское шоссе	116920,0	1510,0

1	2	3	4	5	6
7	7	Зона планируемого размещения наземных сооружений	Автодорога на Минзаг	89581,75	820,0
8	8	Зона планируемого размещения надземного сооружения	Эстакада на пересечении Калужского шоссе и автодороги на Минзаг	6870,1	270,0
9	9	Зона планируемого размещения внеуличных пешеходных переходов	Внеуличный пешеходный переход	5395,1	90,0
10	10	Зона планируемого размещения наземных сооружений	Планируемое компенсационное строительство объектов Института ядерных исследований Российской академии наук (ИЯИ РАН)	19646,5	1300,0
11	11	Зона планируемого размещения наземных сооружений	Локальное очистное сооружение	5264,45	96,0
12	12	Зона планируемого размещения наземных сооружений	Локальное очистное сооружение	3898,5	81,0
13	13	Зона планируемого размещения наземного сооружения	Переустройство въезда-выезда электроподстанции ПС «Лебедево»	162,8	16,25
14	14	Зона планируемого размещения наземного сооружения	Планируемое компенсационное строительство объектов Федерального государственного бюджетного учреждения науки Физический институт им. П.Н. Лебедева Российской академии наук	80,8	16,0
15	15	Зона планируемого размещения инженерной инфраструктуры	Зона инженерных коммуникаций	182283,1	13260,0
16	16	Зона планируемого размещения наземных сооружений	Проектируемый проезд	9678,2	339,5
17	17	Зона планируемого размещения внеуличных пешеходных переходов	Внеуличный пешеходный переход	5160,1	86,0
18	18	Зона планируемого размещения наземного сооружения	Трансформаторная подстанция	179,5	13,5
19	19	Зона планируемого размещения наземных сооружений	Трансформаторная подстанция	120,0	12,0
20	20	Зона планируемого размещения наземных сооружений	Трансформаторная подстанция	138,0	13,0
21	21	Зона планируемого размещения наземных сооружений	Отстойно-разворотная площадка наземного городского пассажирского транспорта	6130,85	110,0
22	22	Зона планируемого размещения наземных сооружений	Проектируемый внутриквартальный проезд	1401,2	110,0

2.11. Перечень зон планируемого размещения линейных объектов к чертежу границ зон планируемого размещения линейных объектов, подлежащих переносу (переустройству) из зон планируемого размещения линейных объектов

№ п/п	№ на плане	Назначение зоны планируемого размещения	Наименование объекта	Характеристики объекта	
				Площадь кв.м	Протяженность, м
1	2	3	4	5	6
1	1	Зона планируемого размещения линейного объекта, подлежащего переносу (переустройству)	Улица Физическая, Улица Академика Черенкова, Улица Академика Франка, Промышленная улица, Улица Академика Дыхне, Калужское шоссе, Автодорога на Минзаг	504442,7	13861,35
2	2	Зона планируемого размещения линейного объекта, подлежащего переносу (переустройству)	Зона инженерных коммуникаций	182283,1	13260,0

2.12. Перечень мероприятий по реализации проекта планировки территории и последовательность их выполнения

Мероприятия, предусмотренные проектом планировки территории, планируется осуществить в один этап, включающий:

1) развитие транспортной инфраструктуры:
– строительство двух боковых проездов вдоль Калужского шоссе;
– строительство развязки в разных уровнях на пересечении Калужского шоссе и автодороги на Минзаг;
– строительство улицы Академика Черенкова;
– строительство улицы Академика Франка;
– строительство улицы Академика Дыхне;
– реконструкцию участка Промышленной улицы;
– реконструкцию Физической улицы;
– реконструкцию автодороги на Минзаг;
– строительство проектируемого проезда на участке от Калужского шоссе до улицы Академика Дыхне;
– строительство проектируемого проезда;
– строительство отстойно-разворотной площадки наземного городского пассажирского транспорта;
– строительство двух внеуличных пешеходных переходов на Калужском шоссе;
2) развитие инженерного обеспечения территории:
– перекладку общего коммуникационного коллектора 2700х3200 мм;
– строительство дождевой канализации: D=400–500–600–800–1000–1200–1400–1600–2000 мм;
– строительство водопереп ускных труб 2D=2000 мм;
– перекладку самотёчной городской канализации: D=200–300–400–500–600 мм;
– строительство защитных футляров d=800–1000 мм;
– строительство напорной городской канализации: d=110–315 мм;
– строительство защитных футляров d=600–1000 мм;
– перекладку городского водопровода: D=100–225–250–315–300 мм;
– перекладку газопроводов высокого давления: D=63–89–110–160–200–219–300–325–400–426 мм;
– строительство защитного футляра d=600 мм;
– перекладку теплосети: 2Ду100, 2Ду80+50; 2Ду300; 2Ду350 мм;
– перекладку 1–24-отверстной телефонной канализации, а также бронированных кабелей связи;
– перекладку кабельных линий электроснабжения 1–35 кВ;
– перекладку воздушной линии электроснабжения 1–10 кВ;
– строительство трех трансформаторных подстанций;
– строительство 14 блочно-распределительных пунктов;
– строительство сетей и сооружений наружного освещения, устройство блочных распределительных пунктов контроля и управления движением (АСУДД);
– проведение мероприятий по сохранению и реконструкции существующих инженерных коммуникаций;
– устройство сети дождевой канализации;
– строительство двух очистных сооружений;
3) благоустройство территории.

О ВНЕСЕНИИ ИЗМЕНЕНИЙ В ПОСТАНОВЛЕНИЕ ПРАВИТЕЛЬСТВА МОСКВЫ ОТ 28 МАРТА 2017 Г. № 120-ПП

Постановление Правительства Москвы от 7 мая 2020 года № 532-ПП

В соответствии с Градостроительным кодексом Российской Федерации, Законом города Москвы от 25 июня 2008 г. № 28 «Градостроительный кодекс города Москвы», постановлением Правительства Москвы от 7 апреля 2009 г. № 270-ПП «О создании Городской комиссии по вопросам градостроительства, землепользования и застройки при Правительстве Москвы и об утверждении положений о Городской и окружной комиссиях по вопросам градостроительства, землепользования и застройки при Правительстве Москвы» **Правительство Москвы постановляет:**

1. Внести изменения в постановление Правительства Москвы от 28 марта 2017 г. № 120-ПП «Об утверждении правил землепользования и застройки города Москвы» (в редакции постановлений Правительства Москвы от 30 апреля 2019 г. № 469-ПП, от 29 мая 2019 г. № 612-ПП), изложив листы D11-5-3-1, D11-5-3-2, D11-5-3-3, D11-5-3-4 карты градостроительного зонирования «Границы территориальных зон, подзон территориальных зон и предельные параметры разрешенного строительства, реконструкции объектов капитального строительства. Поселение Щаповское города Москвы» раздела 1 книги 13 территориальной части правил землепользования и застройки приложения к постановлению в редакции согласно приложению к настоящему постановлению.

2. Контроль за выполнением настоящего постановления возложить на заместителя Мэра Москвы в Правительстве Москвы по вопросам градостроительной политики и строительства Бочкарева А.Ю.

Мэр Москвы **С.С.Собянин**

Приложение
к постановлению Правительства Москвы
от 7 мая 2020 г. № 532-ПП

Внесение изменений в приложение к постановлению Правительства Москвы от 28 марта 2017 г. № 120-ПП

Книга 13
Троицкий административный округ города Москвы
Карта градостроительного зонирования
Границы территориальных зон,
подзон территориальных зон и предельные параметры разрешенного строительства,
реконструкции объектов капитального строительства
поселение Щаповское города Москвы



О ВНЕСЕНИИ ИЗМЕНЕНИЙ В ПОСТАНОВЛЕНИЕ ПРАВИТЕЛЬСТВА МОСКВЫ ОТ 28 МАРТА 2017 Г. № 120-ПП

Постановление Правительства Москвы от 7 мая 2020 года № 533-ПП

В соответствии с Градостроительным кодексом Российской Федерации, Законом города Москвы от 25 июня 2008 г. № 28 «Градостроительный кодекс города Москвы», постановлением Правительства Москвы от 7 апреля 2009 г. № 270-ПП «О создании Городской комиссии по вопросам градостроительства, землепользования и застройки при Правительстве Москвы и об утверждении положений о Городской и окружной комиссиях по вопросам градостроительства, землепользования и застройки при Правительстве Москвы» **Правительство Москвы постановляет:**

1. Внести изменения в постановление Правительства Москвы от 28 марта 2017 г. № 120-ПП «Об утверждении правил землепользования и застройки города Москвы» (в редакции постановления Правительства Москвы от 31 марта 2020 г. № 299-ПП):

1.1. Листы G5-4-1-1, G5-4-1-2 карты градостроительного зонирования «Границы территориальных зон и виды разрешенного использования земельных участков и объектов капитального строительства. Центральный административный округ города Москвы» раздела 1 книги 2 территориальной части правил землепользования и застройки приложения к постановлению изложить в редакции согласно приложению 1 к настоящему постановлению.

1.2. Листы G5-4-1-1, G5-4-1-2 карты градостроительного зонирования «Границы территориальных зон, подзон территориальных зон и предельные параметры разрешенного строительства, реконструкции объектов капитального строительства. Центральный административный округ города Москвы» раздела 1 книги 2 территориальной части правил землепользования и застройки приложения к постановлению изложить в редакции согласно приложению 2 к настоящему постановлению.

1.3. Раздел 2 книги 2 территориальной части правил землепользования и застройки приложения к постановлению дополнить подразделом «Пункт 1036» в редакции согласно приложению 3 к настоящему постановлению.

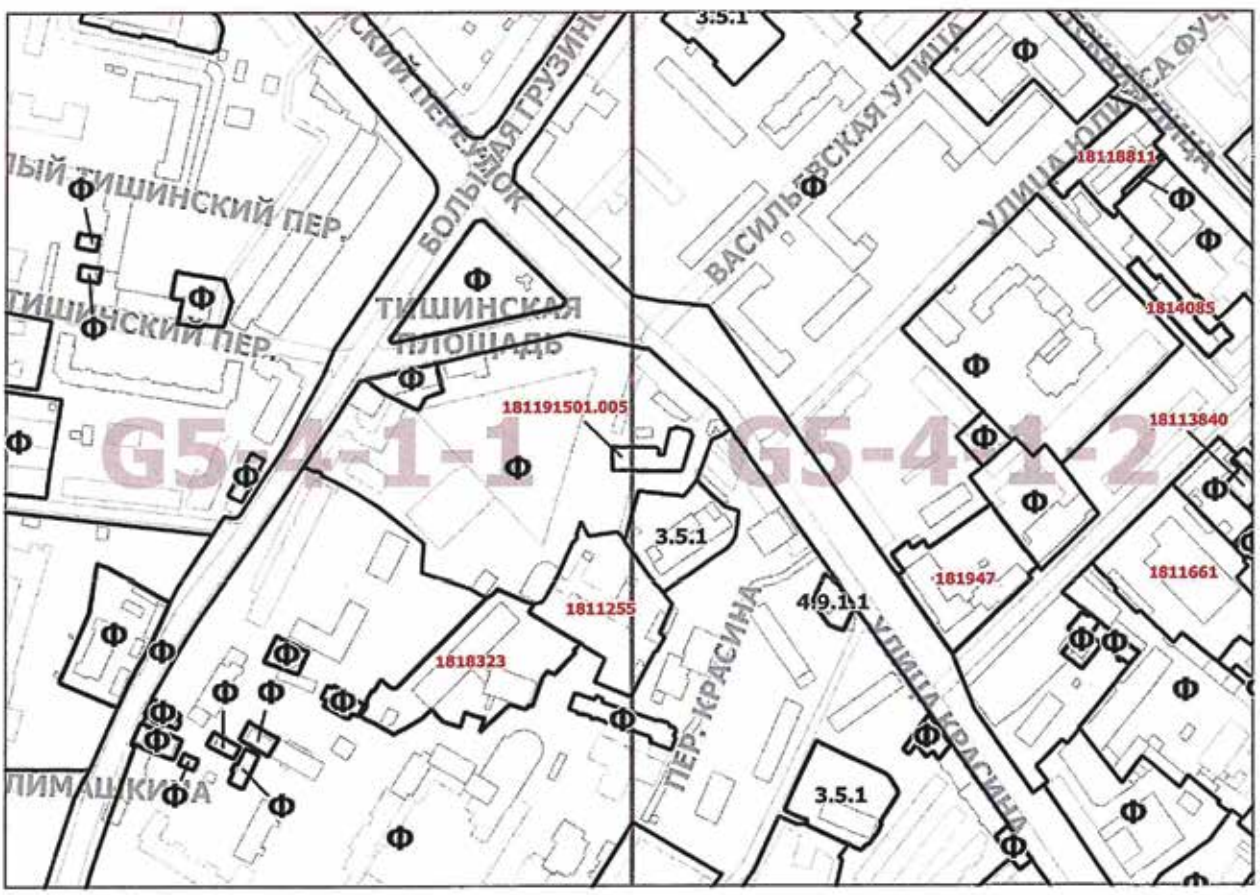
2. Контроль за выполнением настоящего постановления возложить на заместителя Мэра Москвы в Правительстве Москвы по вопросам градостроительной политики и строительства Бочкарева А.Ю.

Мэр Москвы **С.С.Собянин**

Приложение 1
к постановлению Правительства Москвы
от 7 мая 2020 г. № 533-ПП

Внесение изменений в приложение к постановлению Правительства Москвы от 28 марта 2017 г. № 120-ПП

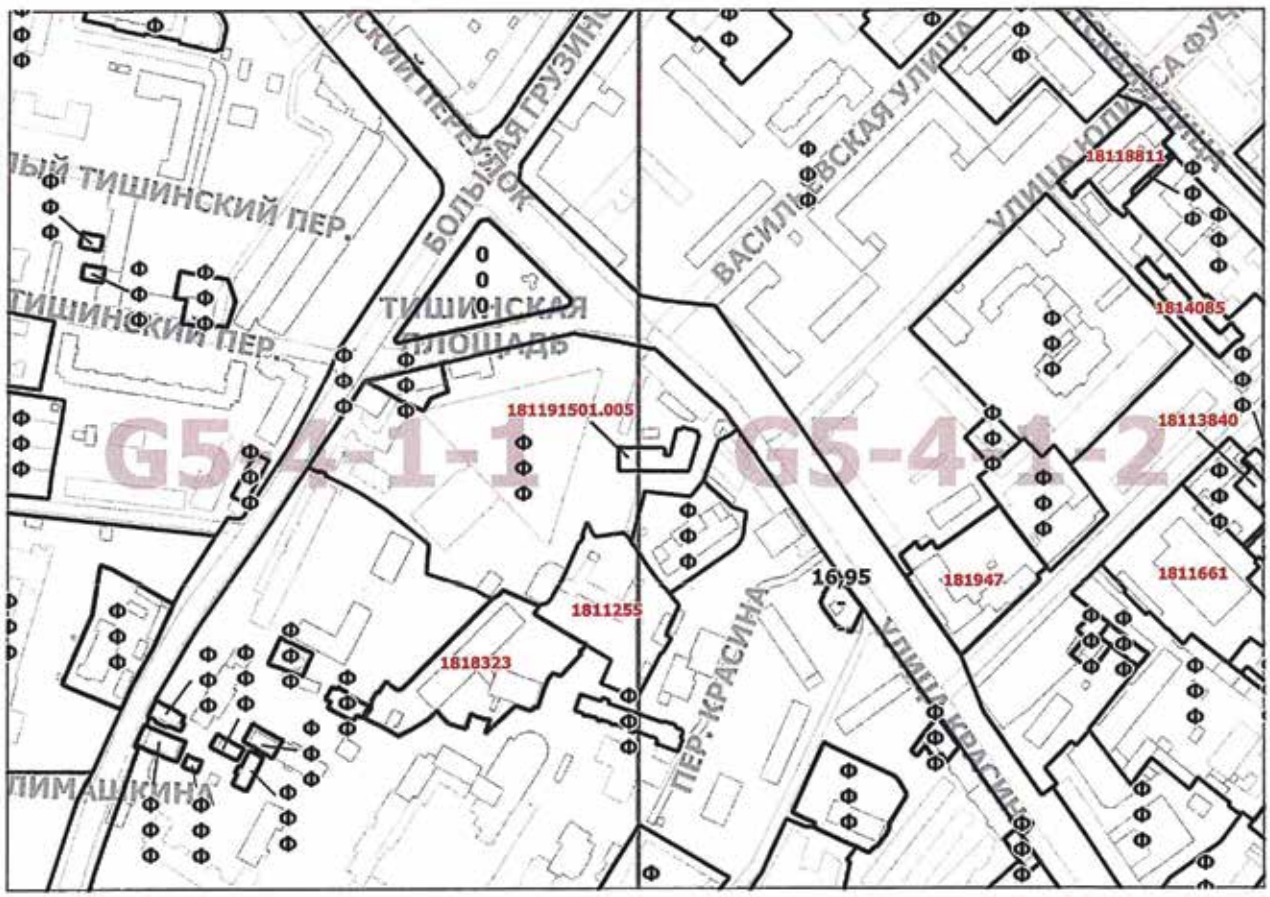
Книга 2
Карта градостроительного зонирования
Границы территориальных зон и виды разрешенного использования
земельных участков и объектов капитального строительства
Центральный административный округ города Москвы



Приложение 2
к постановлению Правительства Москвы
от 7 мая 2020 г. № 533-ПП

Внесение изменений в приложение к постановлению Правительства Москвы от 28 марта 2017 г. № 120-ПП

Книга 2
Карта градостроительного зонирования
Границы территориальных зон, подзон территориальных зон
и предельные параметры разрешенного строительства,
реконструкции объектов капитального строительства
Центральный административный округ города Москвы



Приложение 3
к постановлению Правительства Москвы
от 7 мая 2020 г. № 533-ПП

Внесение изменения в приложение к постановлению Правительства Москвы от 28 марта 2017 г. № 120-ПП

Книга 2
Центральный административный округ города Москвы

Пункт 1036

Территориальная зона	181191501.005
Основные виды разрешенного использования	Размещение объектов капитального строительства с целью: размещения объектов управленческой деятельности, не связанной с государственным или муниципальным управлением и оказанием услуг, а также с целью обеспечения совершения сделок, не требующих передачи товара в момент их совершения между организациями, в том числе биржевая деятельность (за исключением банковской и страховой деятельности) (4.1)
Условно разрешенные виды использования	
Вспомогательные виды	
Максимальный процент застройки (%)	Не установлен
Высота застройки (м)	25,73
Плотность застройки (тыс.кв.м/га)	
Иные показатели	Общая площадь объекта – 5 002,1 кв.м. Этажность – 5 этажей + цокольный этаж + мансарда.

О ВНЕСЕНИИ ИЗМЕНЕНИЙ В ПОСТАНОВЛЕНИЕ ПРАВИТЕЛЬСТВА МОСКВЫ ОТ 28 МАРТА 2017 Г. № 120-ПП

Постановление Правительства Москвы от 7 мая 2020 года № 534-ПП

В соответствии с Градостроительным кодексом Российской Федерации, Законом города Москвы от 25 июня 2008 г. № 28 «Градостроительный кодекс города Москвы», постановлением Правительства Москвы от 7 апреля 2009 г. № 270-ПП «О создании Городской комиссии по вопросам градостроительства, землепользования и застройки при Правительстве Москвы и об утверждении положений о Городской и окружной комиссиях по вопросам градостроительства, землепользования и застройки при Правительстве Москвы» **Правительство Москвы постановляет:**

1. Внести изменения в постановление Правительства Москвы от 28 марта 2017 г. № 120-ПП «Об утверждении правил землепользования и застройки города Москвы» (в редакции постановлений Правительства Москвы от 15 декабря 2017 г. № 1016-1111, от 17 декабря 2019 г. № 1733-ПП):

1.1. Листы J4-7-1-2, J4-7-2-1 карты градостроительного зонирования «Границы территориальных зон и виды разрешенного использования земельных участков и объектов капитального строительства. Восточный административный округ города Москвы» раздела 1 книги 5 территориальной части правил землепользования и застройки приложения к постановлению изложить в редакции согласно приложению 1 к настоящему постановлению.

1.2. Листы J4-7-1-2, J4-7-2-1 карты градостроительного зонирования «Границы территориальных зон, подзон территориальных зон и предельные параметры разрешенного строительства, реконструкции объектов капитального строительства. Восточный административный округ города Москвы» раздела 1 книги 5 территориальной части правил землепользования и застройки приложения к постановлению изложить в редакции согласно приложению 2 к настоящему постановлению.

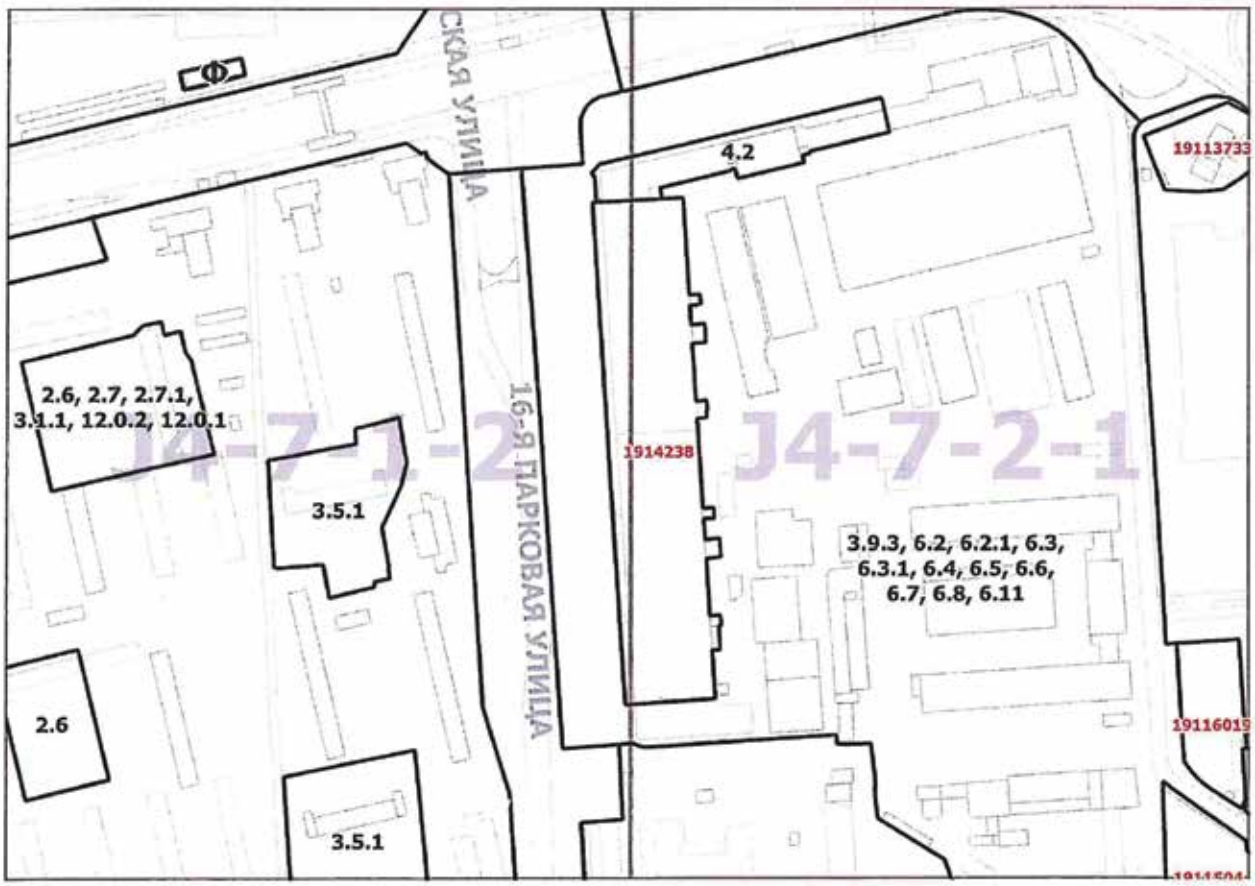
2. Контроль за выполнением настоящего постановления возложить на заместителя Мэра Москвы в Правительстве Москвы по вопросам градостроительной политики и строительства Бочкарева А.Ю.

Мэр Москвы **С.С.Собянин**

Приложение 1
к постановлению Правительства Москвы
от 7 мая 2020 г. № 534-ПП

Внесение изменений в приложение к постановлению Правительства Москвы от 28 марта 2017 г. № 120-ПП

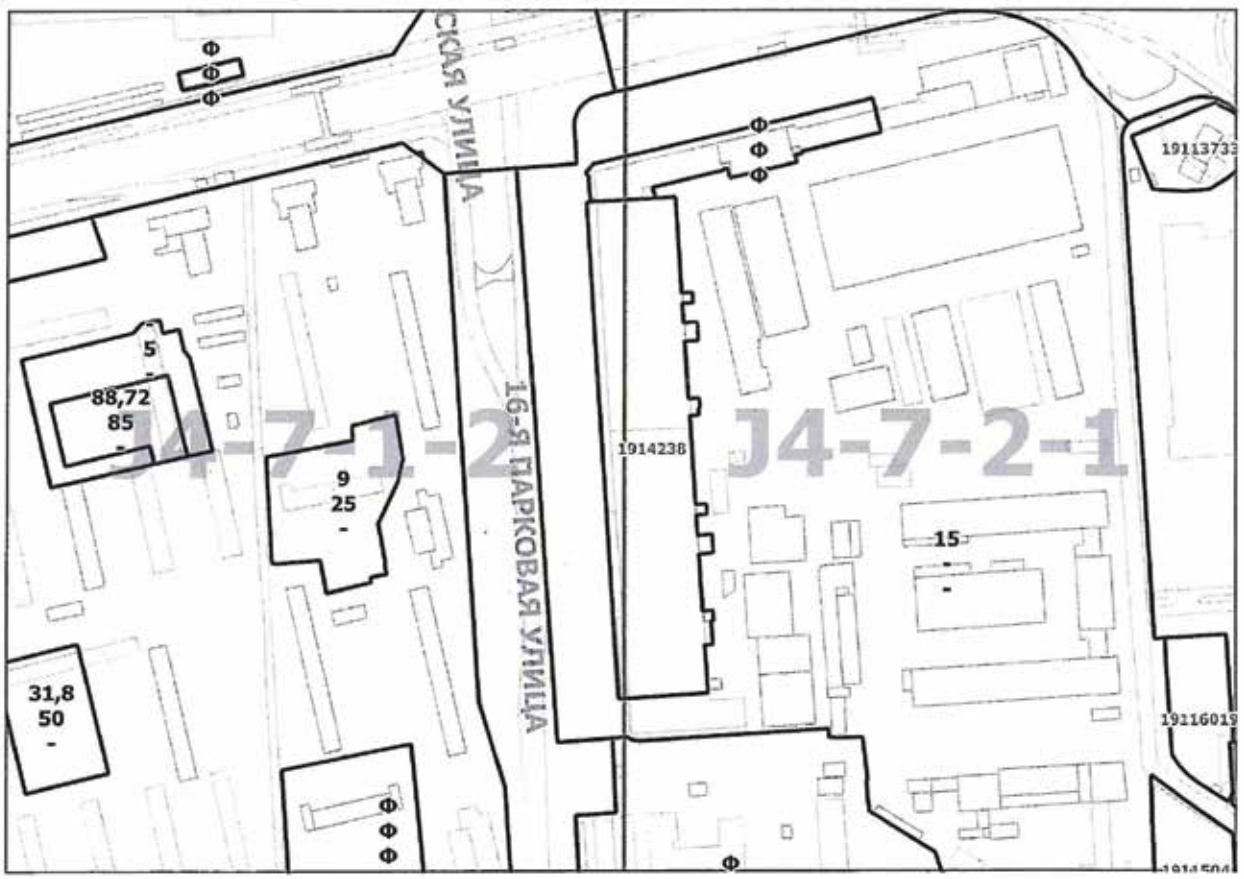
Книга 5
Карта градостроительного зонирования
Границы территориальных зон и виды разрешенного использования
земельных участков и объектов капитального строительства
Восточный административный округ города Москвы



Приложение 2
к постановлению Правительства Москвы
от 7 мая 2020 г. № 534-ПП

Внесение изменений в приложение к постановлению Правительства Москвы от 28 марта 2017 г. № 120-ПП

Книга 5
Карта градостроительного зонирования
Границы территориальных зон, подзон территориальных зон
и предельные параметры разрешенного строительства,
реконструкции объектов капитального строительства
Восточный административный округ города Москвы



О ВНЕСЕНИИ ИЗМЕНЕНИЙ В ПОСТАНОВЛЕНИЕ ПРАВИТЕЛЬСТВА МОСКВЫ ОТ 28 МАРТА 2017 Г. № 120-ПП

Постановление Правительства Москвы от 7 мая 2020 года № 535-ПП

В соответствии с Градостроительным кодексом Российской Федерации, Законом города Москвы от 25 июня 2008 г. № 28 «Градостроительный кодекс города Москвы», постановлением Правительства Москвы от 7 апреля 2009 г. № 270-ПП «О создании Городской комиссии по вопросам градостроительства, землепользования и застройки при Правительстве Москвы и об утверждении положений о Городской и окружной комиссиях по вопросам градостроительства, землепользования и застройки при Правительстве Москвы» **Правительство Москвы постановляет:**

1. Внести изменения в постановление Правительства Москвы от 28 марта 2017 г. № 120-ПП «Об утверждении правил землепользования и застройки города Москвы» (в редакции постановления Правительства Москвы от 4 декабря 2019 г. № 1632-ПП):

1.1. Лист D7-3-4-3 карты градостроительного зонирования «Границы территориальных зон и виды разрешенного использования земельных участков и объектов капитального строительства. Западный административный округ города Москвы» раздела 1 книги 9 территориальной части правил землепользования и застройки приложения к постановлению изложить в редакции согласно приложению 1 к настоящему постановлению.

1.2. Лист D7-3-4-3 карты градостроительного зонирования «Границы территориальных зон, подзон территориальных зон и предельные параметры разрешенного строительства, реконструкции объектов капитального строительства. Западный административный округ города Москвы» раздела 1 книги 9 территориальной части правил землепользования и застройки приложения к постановлению изложить в редакции согласно приложению 2 к настоящему постановлению.

1.3. Подраздел «Пункт 578» раздела 2 книги 9 территориальной части правил землепользования и застройки приложения к постановлению признать утратившим силу.

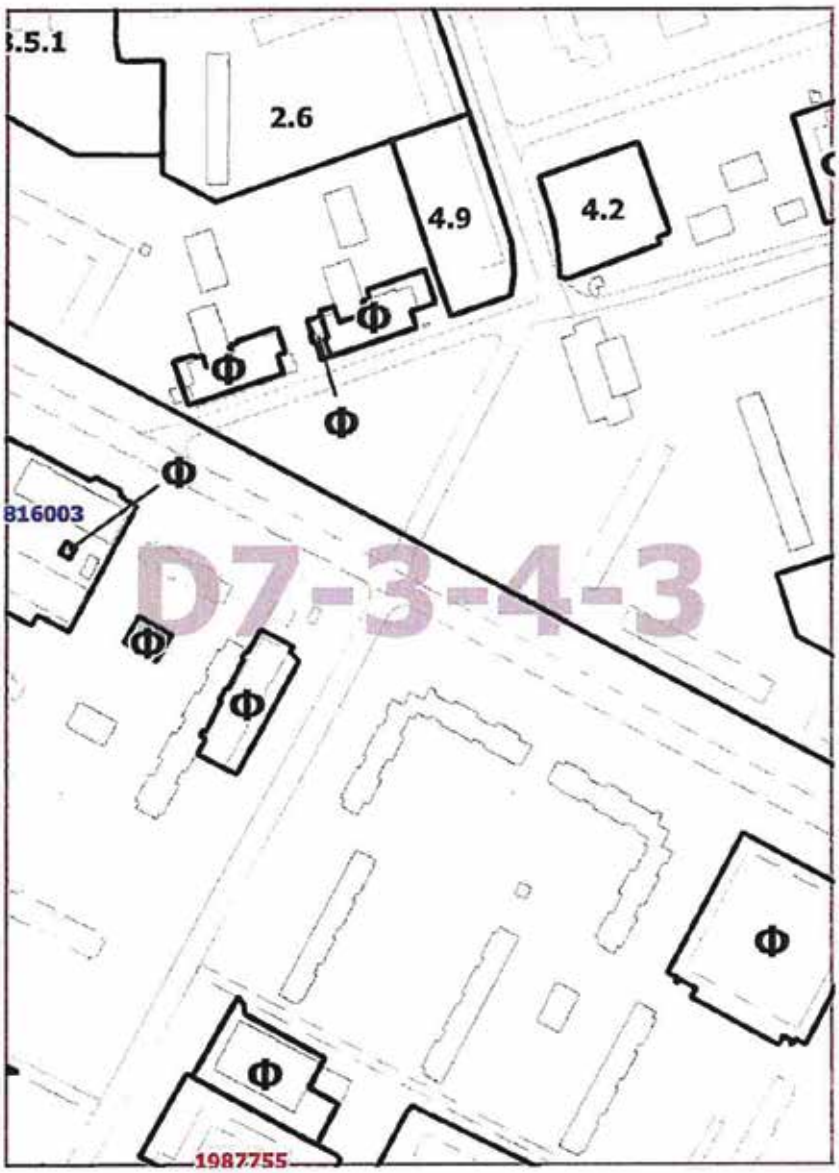
2. Контроль за выполнением настоящего постановления возложить на заместителя Мэра Москвы в Правительстве Москвы по вопросам градостроительной политики и строительства Бочкарева А.Ю.

Мэр Москвы **С.С.Собянин**

Приложение 1
к постановлению Правительства Москвы
от 7 мая 2020 г. № 535-ПП

Внесение изменения в приложение к постановлению Правительства Москвы от 28 марта 2017 г. № 120-ПП

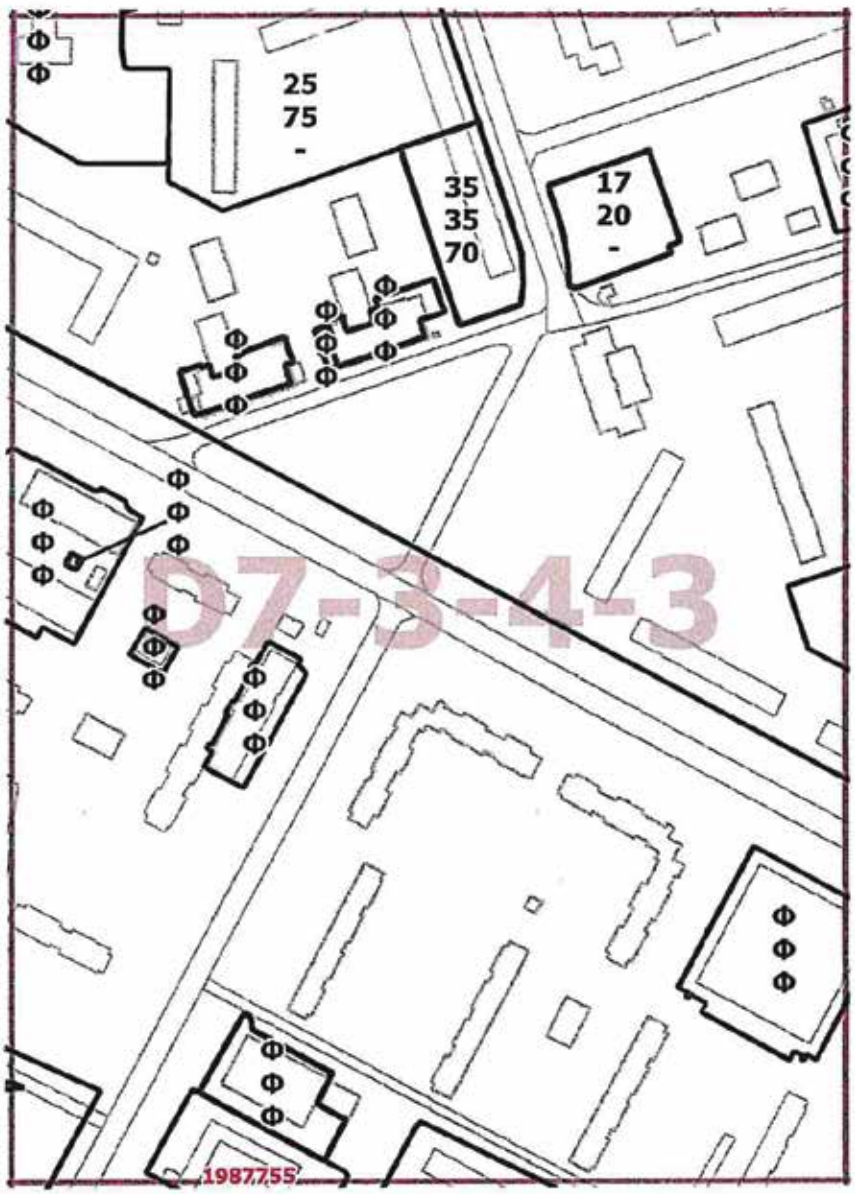
Книга 9
Карта градостроительного зонирования
Границы территориальных зон и виды разрешенного использования
земельных участков и объектов капитального строительства
Западный административный округ города Москвы



Приложение 2
к постановлению Правительства Москвы
от 7 мая 2020 г. № 535-ПП

Внесение изменения в приложение к постановлению Правительства Москвы от 28 марта 2017 г. № 120-ПП

Книга 9
Карта градостроительного зонирования
Границы территориальных зон, подзон территориальных зон
и предельные параметры разрешенного строительства,
реконструкции объектов капитального строительства
Западный административный округ города Москвы



О ВНЕСЕНИИ ИЗМЕНЕНИЙ В ПОСТАНОВЛЕНИЕ ПРАВИТЕЛЬСТВА МОСКВЫ ОТ 28 МАРТА 2017 Г. № 120-ПП

Постановление Правительства Москвы от 7 мая 2020 года № 537-ПП

В соответствии с Градостроительным кодексом Российской Федерации, Законом города Москвы от 25 июня 2008 г. № 28 «Градостроительный кодекс города Москвы», постановлением Правительства Москвы от 7 апреля 2009 г. № 270-ПП «О создании Городской комиссии по вопросам градостроительства, землепользования и застройки при Правительстве Москвы и об утверждении положений о Городской и окружной комиссиях по вопросам градостроительства, землепользования и застройки при Правительстве Москвы» **Правительство Москвы постановляет:**

1. Внести изменения в постановление Правительства Москвы от 28 марта 2017 г. № 120-ПП «Об утверждении правил землепользования и застройки города Москвы» (в редакции постановления Правительства Москвы от 28 апреля 2020 г. № 491-ПП):

1.1. Листы F3-7-4-4 и F3-8-3-3 карты градостроительного зонирования «Границы территориальных зон и виды разрешенного использования земельных участков и объектов капитального строительства. Северный административный округ города Москвы» раздела 1 книги 3 территориальной части правил землепользования и застройки приложения к постановлению изложить в редакции согласно приложению 1 к настоящему постановлению.

1.2. Листы F3-7-4-4 и F3-8-3-3 карты градостроительного зонирования «Границы территориальных зон, подзон территориальных зон и предельные параметры разрешенного строительства, реконструкции объектов капитального строительства. Северный административный округ города Москвы» раздела 1 книги 3 территориальной части правил землепользования и застройки приложения к постановлению изложить в редакции согласно приложению 2 к настоящему постановлению.

1.3. Подраздел «Пункт 174» раздела 2 книги 3 территориальной части правил землепользования и застройки приложения к постановлению признать утратившим силу.

1.4. Раздел 3 книги 3 территориальной части правил землепользования и застройки приложения к постановлению дополнить пунктами 4, 5 в редакции согласно приложению 3 к настоящему постановлению.

2. Контроль за выполнением настоящего постановления возложить на заместителя Мэра Москвы в Правительстве Москвы по вопросам градостроительной политики и строительства Бочкарева А.Ю.

Мэр Москвы **С.С.Собянин**

Приложение 1
к постановлению Правительства Москвы
от 7 мая 2020 г. № 537-ПП

Внесение изменений в приложение к постановлению Правительства Москвы от 28 марта 2017 г. № 120-ПП

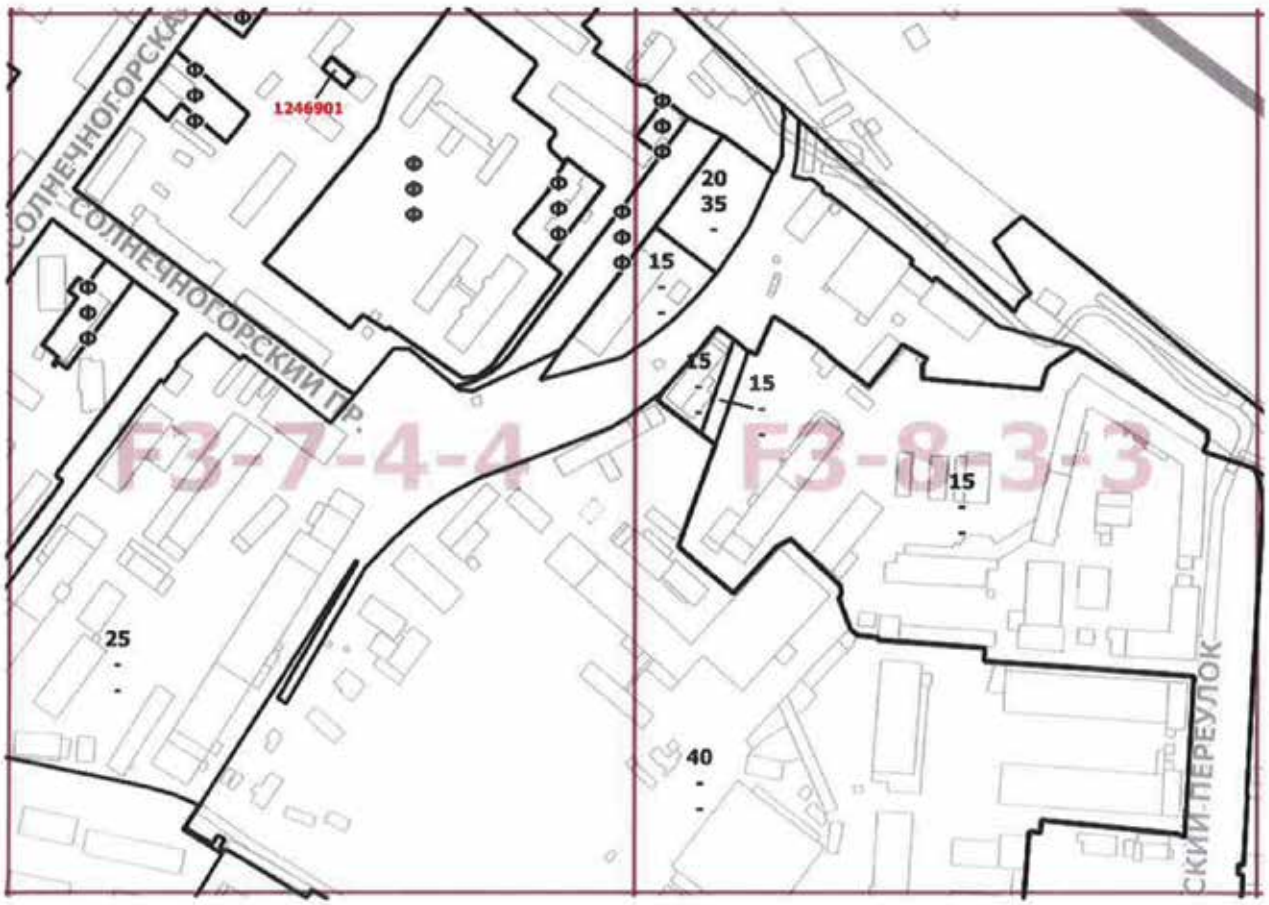
Книга 3
Карта градостроительного зонирования
Границы территориальных зон и виды разрешенного использования
земельных участков и объектов капитального строительства
Северный административный округ города Москвы



Приложение 2
к постановлению Правительства Москвы
от 7 мая 2020 г. № 537-ПП

Внесение изменений в приложение к постановлению Правительства Москвы от 28 марта 2017 г. № 120-ПП

Книга 3
Карта градостроительного зонирования
Границы территориальных зон, подзон территориальных зон
и предельные параметры разрешенного строительства,
реконструкции объектов капитального строительства
Северный административный округ города Москвы



Приложение 3
к постановлению Правительства Москвы
от 7 мая 2020 г. № 537-ПП

Внесение изменений в приложение к постановлению Правительства Москвы от 28 марта 2017 г. № 120-ПП

Книга 3
Северный административный округ города Москвы

№ п/п	Районы	Номер территориальной зоны	Коды видов разрешенного использования земельных участков и объектов капитального строительства
4	Головинский	0207001	3.9.3, 6.2, 6.2.1, 6.3, 6.3.1, 6.4, 6.5, 6.6, 6.7, 6.8, 6.11
5	Головинский	0207003	3.9.3, 6.2, 6.2.1, 6.3, 6.3.1, 6.4, 6.5, 6.6, 6.7, 6.8, 6.11

О ВНЕСЕНИИ ИЗМЕНЕНИЙ В ПОСТАНОВЛЕНИЕ ПРАВИТЕЛЬСТВА МОСКВЫ ОТ 28 МАРТА 2017 Г. № 120-ПП

Постановление Правительства Москвы от 7 мая 2020 года № 539-ПП

В соответствии с Градостроительным кодексом Российской Федерации, Законом города Москвы от 25 июня 2008 г. № 28 «Градостроительный кодекс города Москвы», постановлением Правительства Москвы от 7 апреля 2009 г. № 270-ПП «О создании Городской комиссии по вопросам градостроительства, землепользования и застройки при Правительстве Москвы и об утверждении положений о Городской и окружной комиссиях по вопросам градостроительства, землепользования и застройки при Правительстве Москвы» **Правительство Москвы постановляет:**

1. Внести изменения в постановление Правительства Москвы от 28 марта 2017 г. № 120-ПП «Об утверждении правил землепользования и застройки города Москвы» (в редакции постановлений Правительства Москвы от 21 августа 2018 г. № 963-ПП, от 26 сентября 2018 г. № 1195-ПП, от 27 августа 2019 г. № 1111-ПП):

1.1. Лист G6-3-4-1 карты градостроительного зонирования «Границы территориальных зон и виды разрешенного использования земельных участков и объектов капитального строительства. Южный административный округ города Москвы» раздела 1 книги 7 территориальной части правил землепользования и застройки приложения к постановлению изложить в редакции согласно приложению 1 к настоящему постановлению.

1.2. Листы G6-3-4-2, H6-1-1-3 и H6-1-3-1 карты градостроительного зонирования «Границы территориальных зон и виды разрешенного использования земельных участков и объектов капитального строительства. Южный административный округ города Москвы» раздела 1 книги 7 территориальной части правил землепользования и застройки приложения к постановлению изложить в редакции согласно приложению 2 к настоящему постановлению.

1.3. Лист H6-1-3-2 карты градостроительного зонирования «Границы территориальных зон и виды разрешенного использования земельных участков и объектов капитального строительства. Южный административный округ города Москвы» раздела 1 книги 7 территориальной части правил землепользования и застройки приложения к постановлению изложить в редакции согласно приложению 3 к настоящему постановлению.

1.4. Листы H6-1-3-3 и H6-1-3-4 карты градостроительного зонирования «Границы территориальных зон и виды разрешенного использования земельных участков и объектов капитального строительства. Южный административный округ города Москвы» раздела 1 книги 7 территориальной части правил землепользования и застройки приложения к постановлению изложить в редакции согласно приложению 4 к настоящему постановлению.

1.5. Листы H6-1-1-3 и H6-1-3-1 карты градостроительного зонирования «Границы территориальных зон, подзон территориальных зон и предельные параметры разрешенного строительства, реконструкции объектов капитального строительства. Южный административный округ города Москвы» раздела 1 книги 7 территориальной части правил землепользования и застройки приложения к постановлению изложить в редакции согласно приложению 5 к настоящему постановлению.

2. Контроль за выполнением настоящего постановления возложить на заместителя Мэра Москвы в Правительстве Москвы по вопросам градостроительной политики и строительства Бочкарева А.Ю.

Мэр Москвы **С.С.Собянин**

Приложение 1
к постановлению Правительства Москвы
от 7 мая 2020 г. № 539-ПП

Внесение изменения в приложение к постановлению Правительства Москвы от 28 марта 2017 г. № 120-ПП

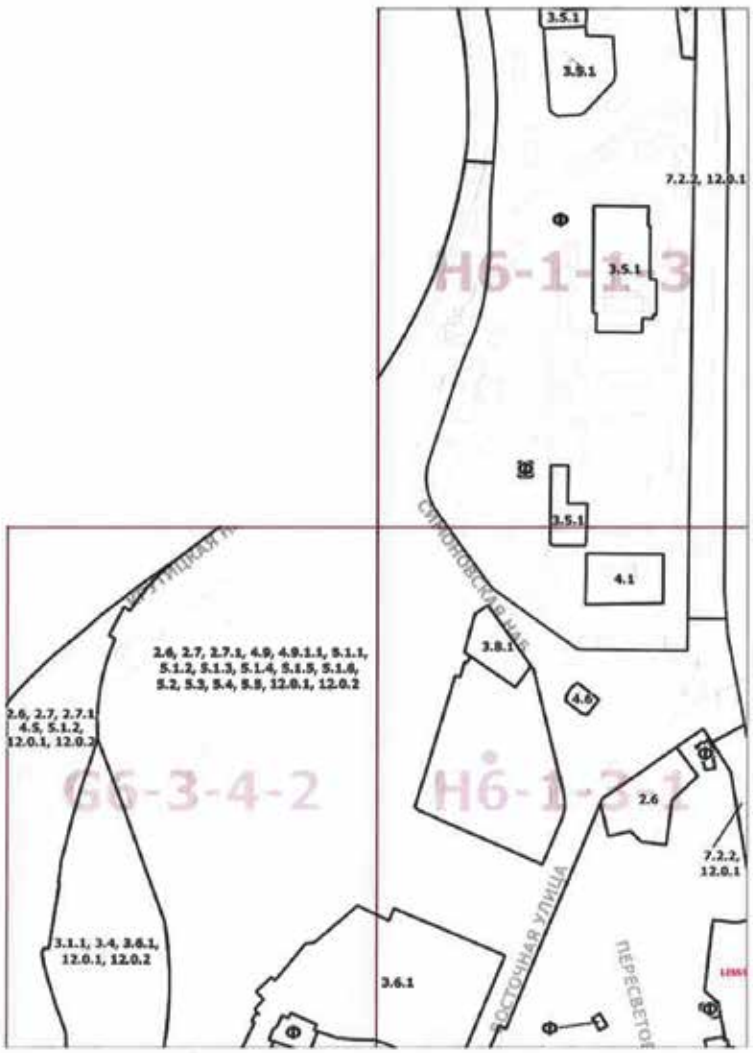
Книга 7
Карта градостроительного зонирования
Границы территориальных зон и виды разрешенного использования
земельных участков и объектов капитального строительства
Южный административный округ города Москвы



Приложение 2
к постановлению Правительства Москвы
от 7 мая 2020 г. № 539-ПП

Внесение изменений в приложение к постановлению Правительства Москвы от 28 марта 2017 г. № 120-ПП

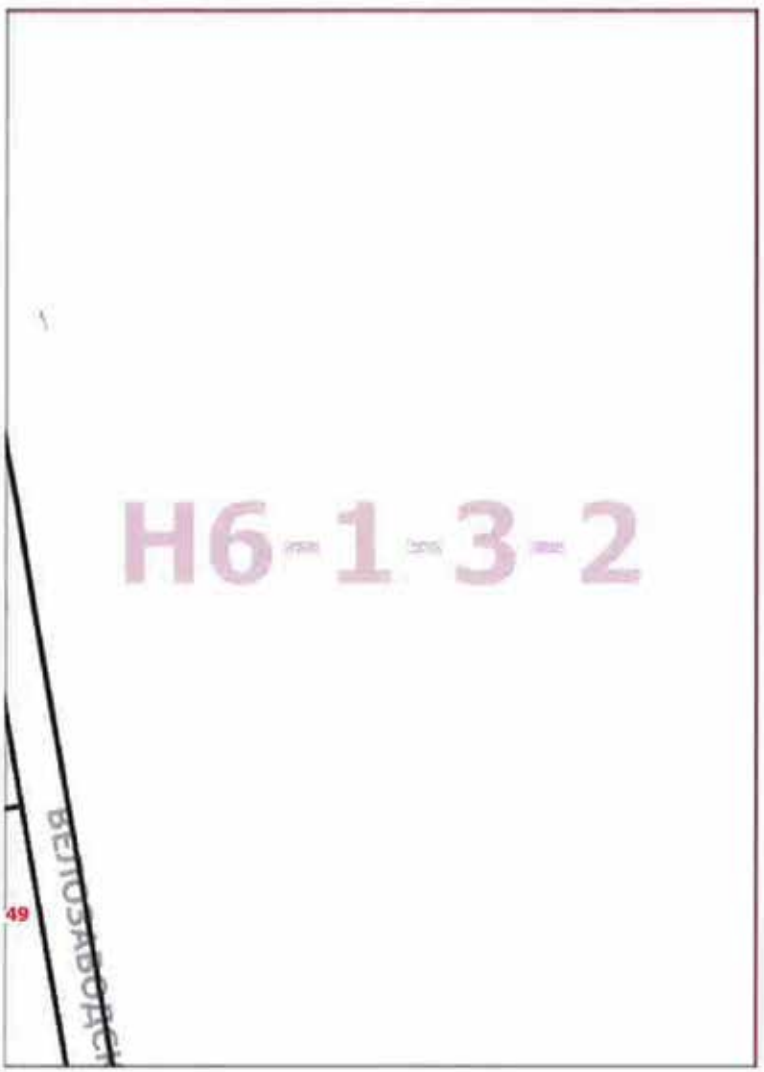
Книга 7
Карта градостроительного зонирования
Границы территориальных зон и виды разрешенного использования
земельных участков и объектов капитального строительства
Южный административный округ города Москвы



Приложение 3
к постановлению Правительства Москвы
от 7 мая 2020 г. № 539-ПП

Внесение изменения в приложение к постановлению Правительства Москвы от 28 марта 2017 г. № 120-ПП

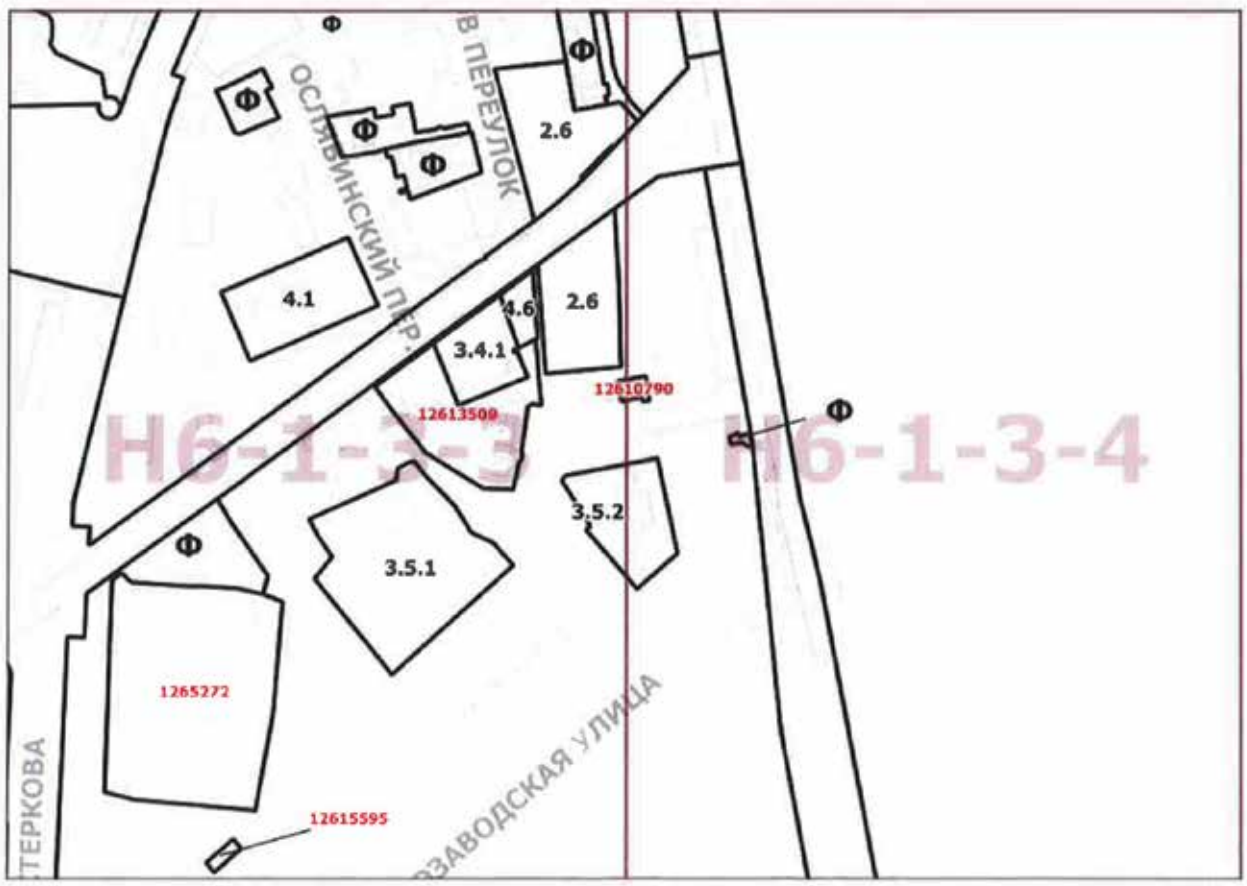
Книга 7
Карта градостроительного зонирования
Границы территориальных зон и виды разрешенного использования
земельных участков и объектов капитального строительства
Южный административный округ города Москвы



Приложение 4
к постановлению Правительства Москвы
от 7 мая 2020 г. № 539-ПП

Внесение изменений в приложение к постановлению Правительства Москвы от 28 марта 2017 г. № 120-ПП

Книга 7
Карта градостроительного зонирования
Границы территориальных зон и виды разрешенного использования
земельных участков и объектов капитального строительства
Южный административный округ города Москвы



Приложение 5
к постановлению Правительства Москвы
от 7 мая 2020 г. № 539-ПП

Внесение изменений в приложение к постановлению Правительства Москвы от 28 марта 2017 г. № 120-ПП

Книга 7
Карта градостроительного зонирования
Границы территориальных зон, подзон территориальных зон
и предельные параметры разрешенного строительства,
реконструкции объектов капитального строительства
Южный административный округ города Москвы



О ВНЕСЕНИИ ИЗМЕНЕНИЙ В ПОСТАНОВЛЕНИЕ ПРАВИТЕЛЬСТВА МОСКВЫ ОТ 28 МАРТА 2017 Г. № 120-ПП

Постановление Правительства Москвы от 7 мая 2020 года № 540-ПП

В соответствии с Градостроительным кодексом Российской Федерации, Законом города Москвы от 25 июня 2008 г. № 28 «Градостроительный кодекс города Москвы», постановлением Правительства Москвы от 7 апреля 2009 г. № 270-ПП «О создании Городской комиссии по вопросам градостроительства, землепользования и застройки при Правительстве Москвы и об утверждении положений о Городской и окружной комиссиях по вопросам градостроительства, землепользования и застройки при Правительстве Москвы» **Правительство Москвы постановляет:**

1. Внести изменения в постановление Правительства Москвы от 28 марта 2017 г. № 120-ПП «Об утверждении правил землепользования и застройки города Москвы» (в редакции постановления Правительства Москвы от 15 декабря 2017 г. № 1016-ПП):

1.1. Лист Н7-4-1-3 карты градостроительного зонирования «Границы территориальных зон и виды разрешенного использования земельных участков и объектов капитального строительства. Южный административный округ города Москвы» раздела 1 книги 7 территориальной части правил землепользования и застройки приложения к постановлению изложить в редакции согласно приложению 1 к настоящему постановлению.

1.2. Лист Н7-4-1-3 карты градостроительного зонирования «Границы территориальных зон, подзон территориальных зон и предельные параметры разрешенного строительства, реконструкции объектов капитального строительства. Южный административный округ города Москвы» раздела 1 книги 7 территориальной части правил землепользования и застройки приложения к постановлению изложить в редакции согласно приложению 2 к настоящему постановлению.

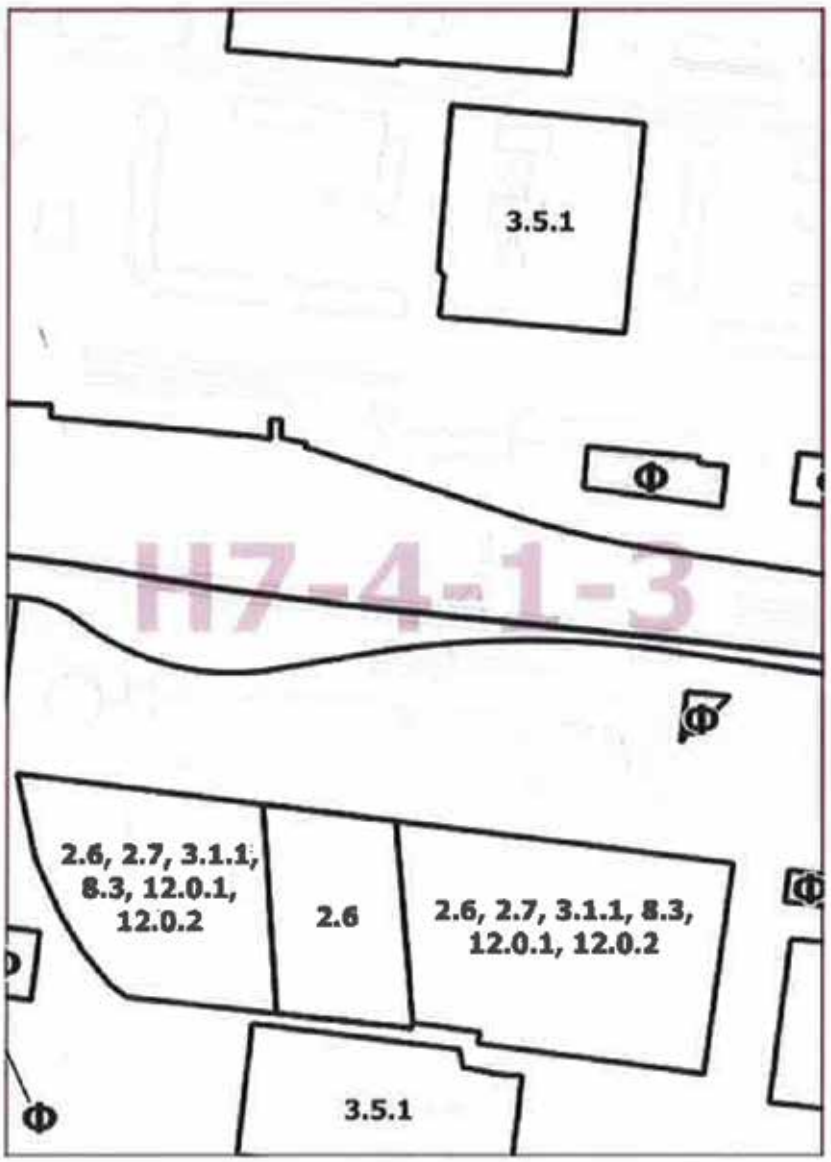
2. Контроль за выполнением настоящего постановления возложить на заместителя Мэра Москвы в Правительстве Москвы по вопросам градостроительной политики и строительства Бочкарева А.Ю.

Мэр Москвы **С.С.Собянин**

Приложение 1
к постановлению Правительства Москвы
от 7 мая 2020 г. № 540-ПП

Внесение изменения в приложение к постановлению Правительства Москвы от 28 марта 2017 г. № 120-ПП

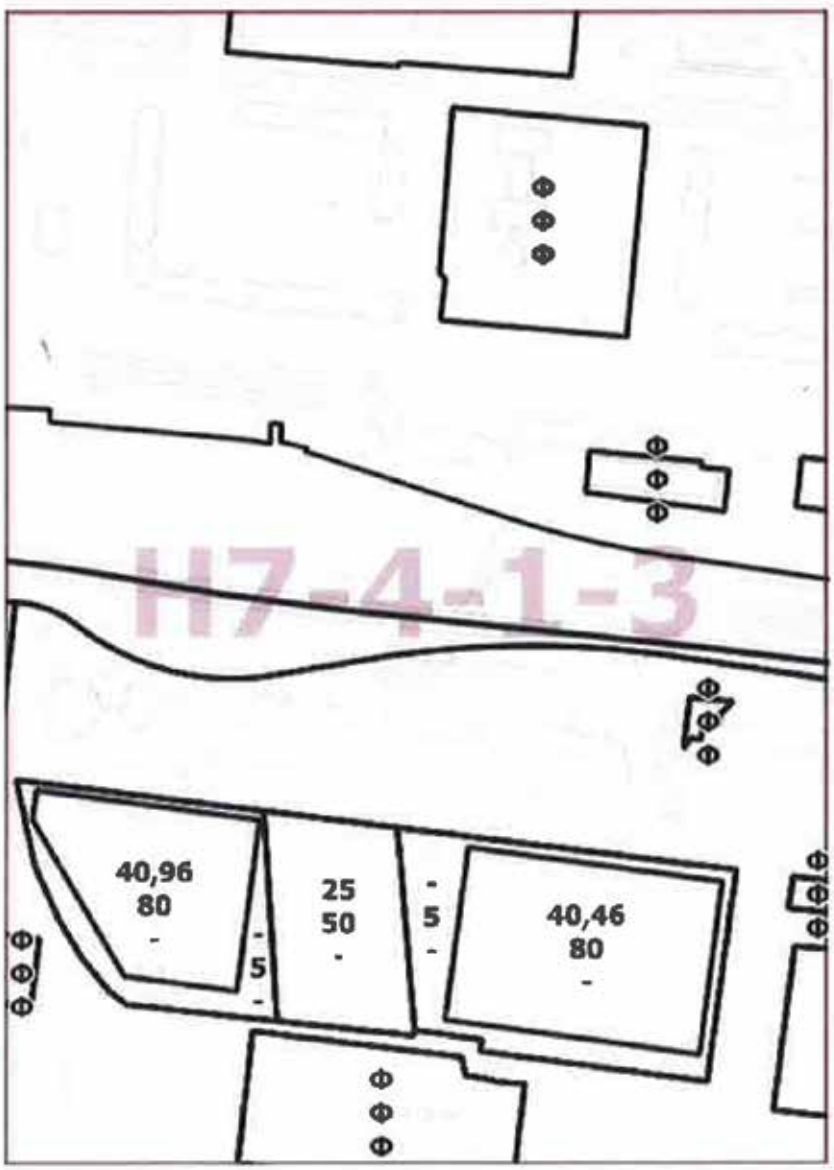
Книга 7
Карта градостроительного зонирования
Границы территориальных зон и виды разрешенного использования
земельных участков и объектов капитального строительства
Южный административный округ города Москвы



Приложение 2
к постановлению Правительства Москвы
от 7 мая 2020 г. № 540-ПП

Внесение изменения в приложение к постановлению Правительства Москвы от 28 марта 2017 г. № 120-ПП

Книга 7
Карта градостроительного зонирования
Границы территориальных зон, подзон территориальных зон
и предельные параметры разрешенного строительства,
реконструкции объектов капитального строительства
Южный административный округ города Москвы



О ВНЕСЕНИИ ИЗМЕНЕНИЙ В ПОСТАНОВЛЕНИЕ ПРАВИТЕЛЬСТВА МОСКВЫ ОТ 28 МАРТА 2017 Г. № 120-ПП

Постановление Правительства Москвы от 7 мая 2020 года № 541-ПП

В соответствии с Градостроительным кодексом Российской Федерации, Законом города Москвы от 25 июня 2008 г. № 28 «Градостроительный кодекс города Москвы», постановлением Правительства Москвы от 7 апреля 2009 г. № 270-ПП «О создании Городской комиссии по вопросам градостроительства, землепользования и застройки при Правительстве Москвы и об утверждении положений о Городской и окружной комиссиях по вопросам градостроительства, землепользования и застройки при Правительстве Москвы» **Правительство Москвы постановляет:**

1. Внести изменения в постановление Правительства Москвы от 28 марта 2017 г. № 120-ПП «Об утверждении правил землепользования и застройки города Москвы» (в редакции постановлений Правительства Москвы от 24 декабря 2019 г. № 1817-ПП и от 24 марта 2020 г. № 243-ПП):

1.1. Лист Н5-2-3-2 карты градостроительного зонирования «Границы территориальных зон и виды разрешенного использования земельных участков и объектов капитального строительства. Центральный административный округ города Москвы» раздела 1 книги 2 территориальной части правил землепользования и застройки приложения к постановлению изложить в редакции согласно приложению 1 к настоящему постановлению.

1.2. Лист Н5-2-3-2 карты градостроительного зонирования «Границы территориальных зон, подзон территориальных зон и предельные параметры разрешенного строительства, реконструкции объектов капитального строительства. Центральный административный округ города Москвы» раздела 1 книги 2 территориальной части правил землепользования и застройки приложения к постановлению изложить в редакции согласно приложению 2 к настоящему постановлению.

1.3. Раздел 3 книги 2 территориальной части правил землепользования и застройки приложения к постановлению дополнить пунктом 18 в редакции согласно приложению 3 к настоящему постановлению.

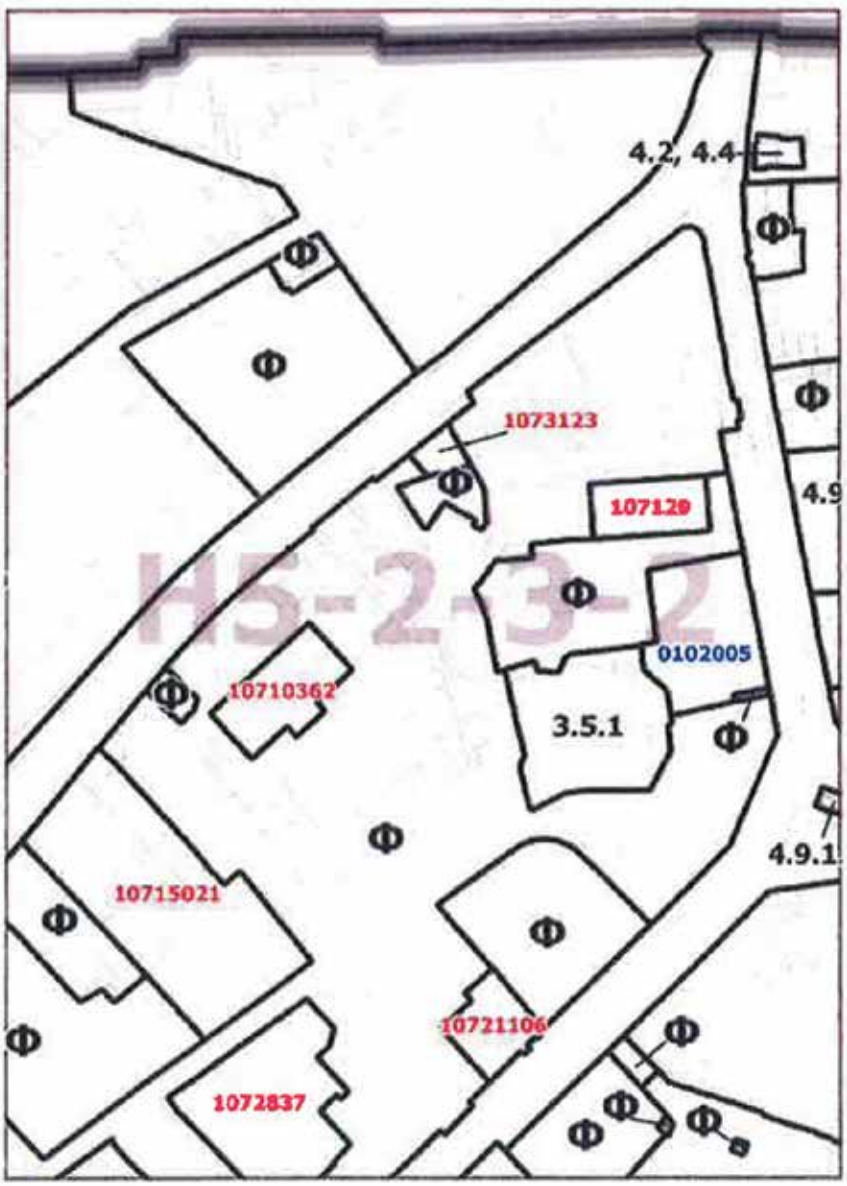
2. Контроль за выполнением настоящего постановления возложить на заместителя Мэра Москвы в Правительстве Москвы по вопросам градостроительной политики и строительства Бочкарева А.Ю.

Мэр Москвы **С.С.Собянин**

Приложение 1
к постановлению Правительства Москвы
от 7 мая 2020 г. № 541-ПП

Внесение изменения в приложение к постановлению Правительства Москвы от 28 марта 2017 г. № 120-ПП

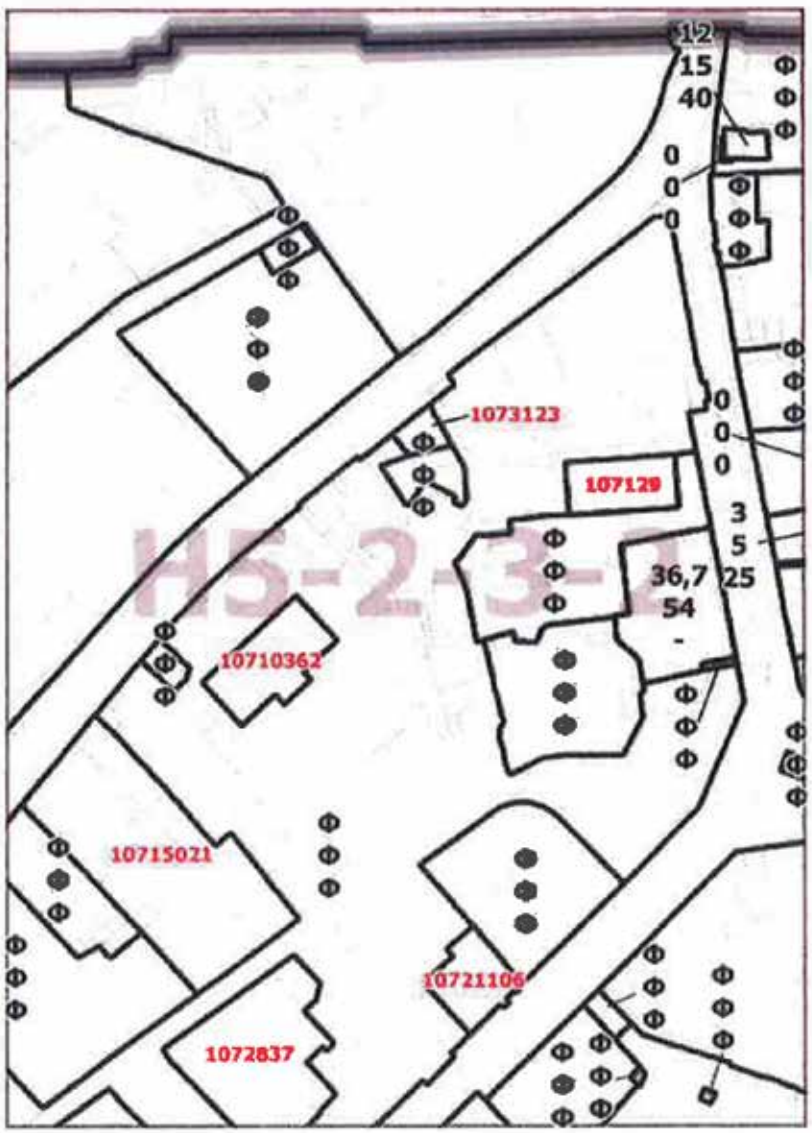
Книга 2
Карта градостроительного зонирования
Границы территориальных зон и виды разрешенного использования
земельных участков и объектов капитального строительства
Центральный административный округ города Москвы



Приложение 2
к постановлению Правительства Москвы
от 7 мая 2020 г. № 541-ПП

Внесение изменения в приложение к постановлению Правительства Москвы от 28 марта 2017 г. № 120-ПП

Книга 2
Карта градостроительного зонирования
Границы территориальных зон, подзон территориальных зон
и предельные параметры разрешенного строительства,
реконструкции объектов капитального строительства
Центральный административный округ города Москвы



Приложение 3
к постановлению Правительства Москвы
от 7 мая 2020 г. № 541-ПП

Внесение изменения в приложение к постановлению Правительства Москвы от 28 марта 2017 г. № 120-ПП

Книга 2
Центральный административный округ города Москвы

№ п/п	Районы	Номер территориальной зоны	Коды видов разрешенного использования земельных участков и объектов капитального строительства
18	Басманный	0102005	2.6, 2.7, 2.7.1,3.1.1, 12.0.1, 12.0.2

О ВНЕСЕНИИ ИЗМЕНЕНИЙ В ПОСТАНОВЛЕНИЕ ПРАВИТЕЛЬСТВА МОСКВЫ ОТ 28 МАРТА 2017 Г. № 120-ПП

Постановление Правительства Москвы от 7 мая 2020 года № 542-ПП

В соответствии с Градостроительным кодексом Российской Федерации, Законом города Москвы от 25 июня 2008 г. № 28 «Градостроительный кодекс города Москвы», постановлением Правительства Москвы от 7 апреля 2009 г. № 270-ПП «О создании Городской комиссии по вопросам градостроительства, землепользования и застройки при Правительстве Москвы и об утверждении положений о Городской и окружной комиссиях по вопросам градостроительства, землепользования и застройки при Правительстве Москвы» **Правительство Москвы постановляет:**

1. Внести изменения в постановление Правительства Москвы от 28 марта 2017 г. № 120-ПП «Об утверждении правил землепользования и застройки города Москвы» (в редакции постановления Правительства Москвы от 20 декабря 2017 г. № 1061-ПП):

1.1. Лист J6-6-1-1 карты градостроительного зонирования «Границы территориальных зон и виды разрешенного использования земельных участков и объектов капитального строительства. Восточный административный округ города Москвы» раздела 1 книги 5 территориальной части правил землепользования и застройки приложения к постановлению изложить в редакции согласно приложению 1 к настоящему постановлению.

1.2. Лист J6-6-1-1 карты градостроительного зонирования «Границы территориальных зон, подзон территориальных зон и предельные параметры разрешенного строительства, реконструкции объектов капитального строительства. Восточный административный округ города Москвы» раздела 1 книги 5 территориальной части правил землепользования и застройки приложения к постановлению изложить в редакции согласно приложению 2 к настоящему постановлению.

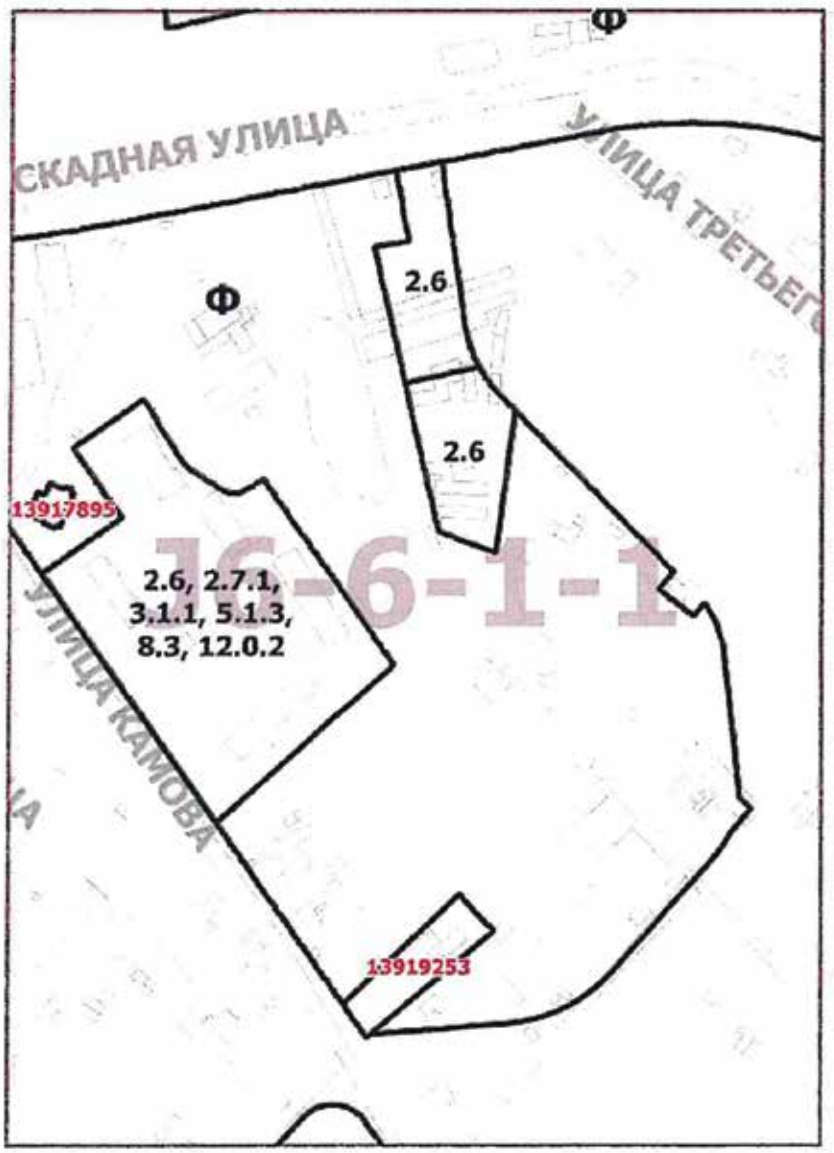
2. Контроль за выполнением настоящего постановления возложить на заместителя Мэра Москвы в Правительстве Москвы по вопросам градостроительной политики и строительства Бочкарева А.Ю.

Мэр Москвы **С.С.Собянин**

Приложение 1
к постановлению Правительства Москвы
от 7 мая 2020 г. № 542-ПП

Внесение изменения в приложение к постановлению Правительства Москвы от 28 марта 2017 г. № 120-ПП

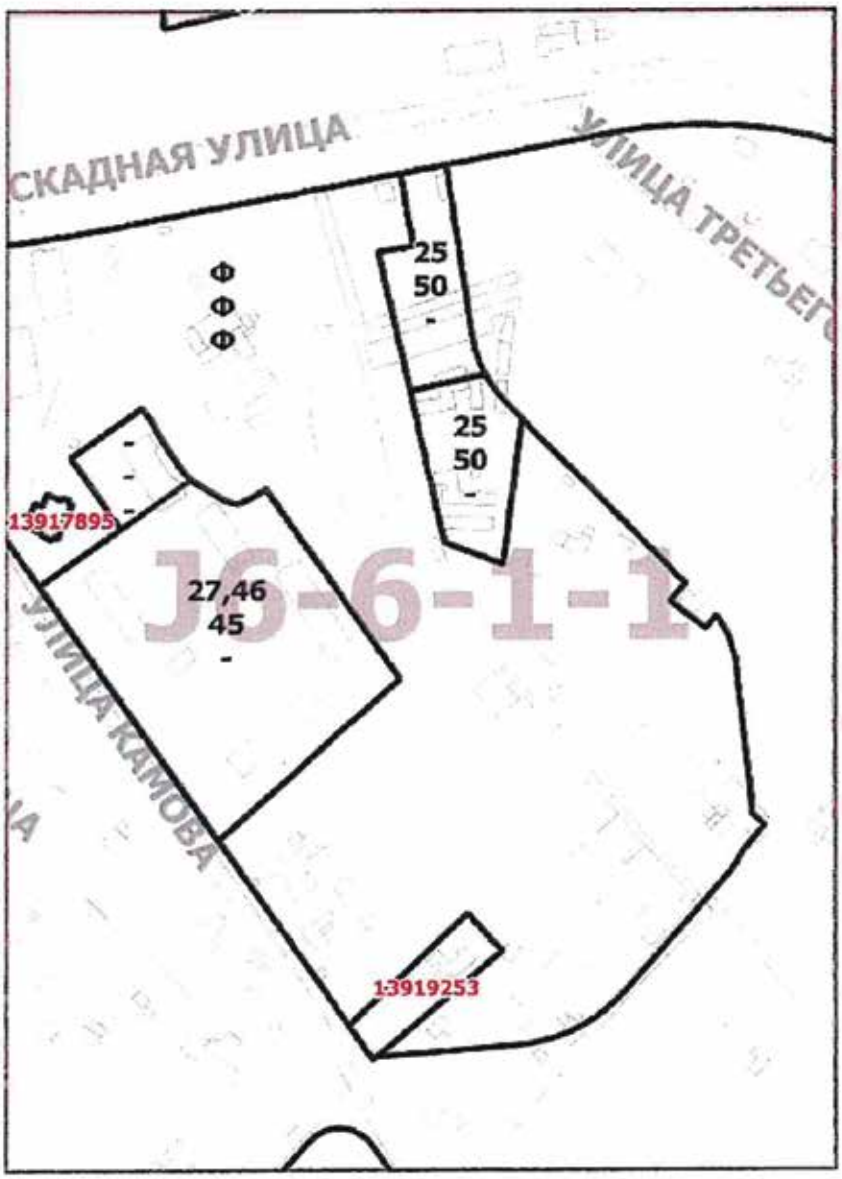
Книга 5
Карта градостроительного зонирования
Границы территориальных зон и виды разрешенного использования
земельных участков и объектов капитального строительства
Восточный административный округ города Москвы



Приложение 2
к постановлению Правительства Москвы
от 7 мая 2020 г. № 542-ПП

Внесение изменения в приложение к постановлению Правительства Москвы от 28 марта 2017 г. № 120-ПП

Книга 5
Карта градостроительного зонирования
Границы территориальных зон, подзон территориальных зон
и предельные параметры разрешенного строительства,
реконструкции объектов капитального строительства
Восточный административный округ города Москвы



О ВНЕСЕНИИ ИЗМЕНЕНИЙ В ПОСТАНОВЛЕНИЕ ПРАВИТЕЛЬСТВА МОСКВЫ ОТ 28 МАРТА 2017 Г. № 120-ПП

Постановление Правительства Москвы от 7 мая 2020 года № 543-ПП

В соответствии с Градостроительным кодексом Российской Федерации, Законом города Москвы от 25 июня 2008 г. № 28 «Градостроительный кодекс города Москвы», постановлением Правительства Москвы от 7 апреля 2009 г. № 270-ПП «О создании Городской комиссии по вопросам градостроительства, землепользования и застройки при Правительстве Москвы и об утверждении положений о Городской и окружной комиссиях по вопросам градостроительства, землепользования и застройки при Правительстве Москвы» **Правительство Москвы постановляет:**

1. Внести изменения в постановление Правительства Москвы от 28 марта 2017 г. № 120-ПП «Об утверждении правил землепользования и застройки города Москвы» (в редакции постановлений Правительства Москвы от 22 августа 2018 г. № 975-ПП, от 2 апреля 2019 г. № 322-ПП, от 2 июля 2019 г. № 793-ПП), изложив листы F4-2-4-1 и F4-2-4-2 карты градостроительного зонирования «Границы территориальных зон, подзон территориальных зон и предельные параметры разрешенного строительства, реконструкции объектов капитального строительства. Северный административный округ города Москвы» раздела 1 книги 3 территориальной части правил землепользования и застройки приложения к постановлению в редакции согласно приложению к настоящему постановлению.

2. Контроль за выполнением настоящего постановления возложить на заместителя Мэра Москвы в Правительстве Москвы по вопросам градостроительной политики и строительства Бочкарева А.Ю.

Мэр Москвы **С.С.Собянин**

Приложение
к постановлению Правительства Москвы
от 7 мая 2020 г. № 543-ПП

Внесение изменений в приложение к постановлению Правительства Москвы от 28 марта 2017 г. № 120-ПП

Книга 3
Карта градостроительного зонирования
Границы территориальных зон, подзон территориальных зон
и предельные параметры разрешенного строительства,
реконструкции объектов капитального строительства
Северный административный округ города Москвы



О ВНЕСЕНИИ ИЗМЕНЕНИЙ В ПОСТАНОВЛЕНИЕ ПРАВИТЕЛЬСТВА МОСКВЫ ОТ 28 МАРТА 2017 Г. № 120-ПП

Постановление Правительства Москвы от 7 мая 2020 года № 544-ПП

В соответствии с Градостроительным кодексом Российской Федерации, Законом города Москвы от 25 июня 2008 г. № 28 «Градостроительный кодекс города Москвы», постановлением Правительства Москвы от 7 апреля 2009 г. № 270-ПП «О создании Городской комиссии по вопросам градостроительства, землепользования и застройки при Правительстве Москвы и об утверждении положений о Городской и окружной комиссиях по вопросам градостроительства, землепользования и застройки при Правительстве Москвы» **Правительство Москвы постановляет:**

1. Внести изменения в постановление Правительства Москвы от 28 марта 2017 г. № 120-ПП «Об утверждении правил землепользования и застройки города Москвы»:

1.1. Листы Н4-8-2-1, Н4-8-2-2 карты градостроительного зонирования «Границы территориальных зон и виды разрешенного использования земельных участков и объектов капитального строительства. Восточный административный округ города Москвы» раздела 1 книги 5 территориальной части правил землепользования и застройки приложения к постановлению изложить в редакции согласно приложению 1 к настоящему постановлению.

1.2. Листы Н4-8-2-1, Н4-8-2-2 карты градостроительного зонирования «Границы территориальных зон, подзон территориальных зон и предельные параметры разрешенного строительства, реконструкции объектов капитального строительства. Восточный административный округ города Москвы» раздела 1 книги 5 территориальной части правил землепользования и застройки приложения к постановлению изложить в редакции согласно приложению 2 к настоящему постановлению.

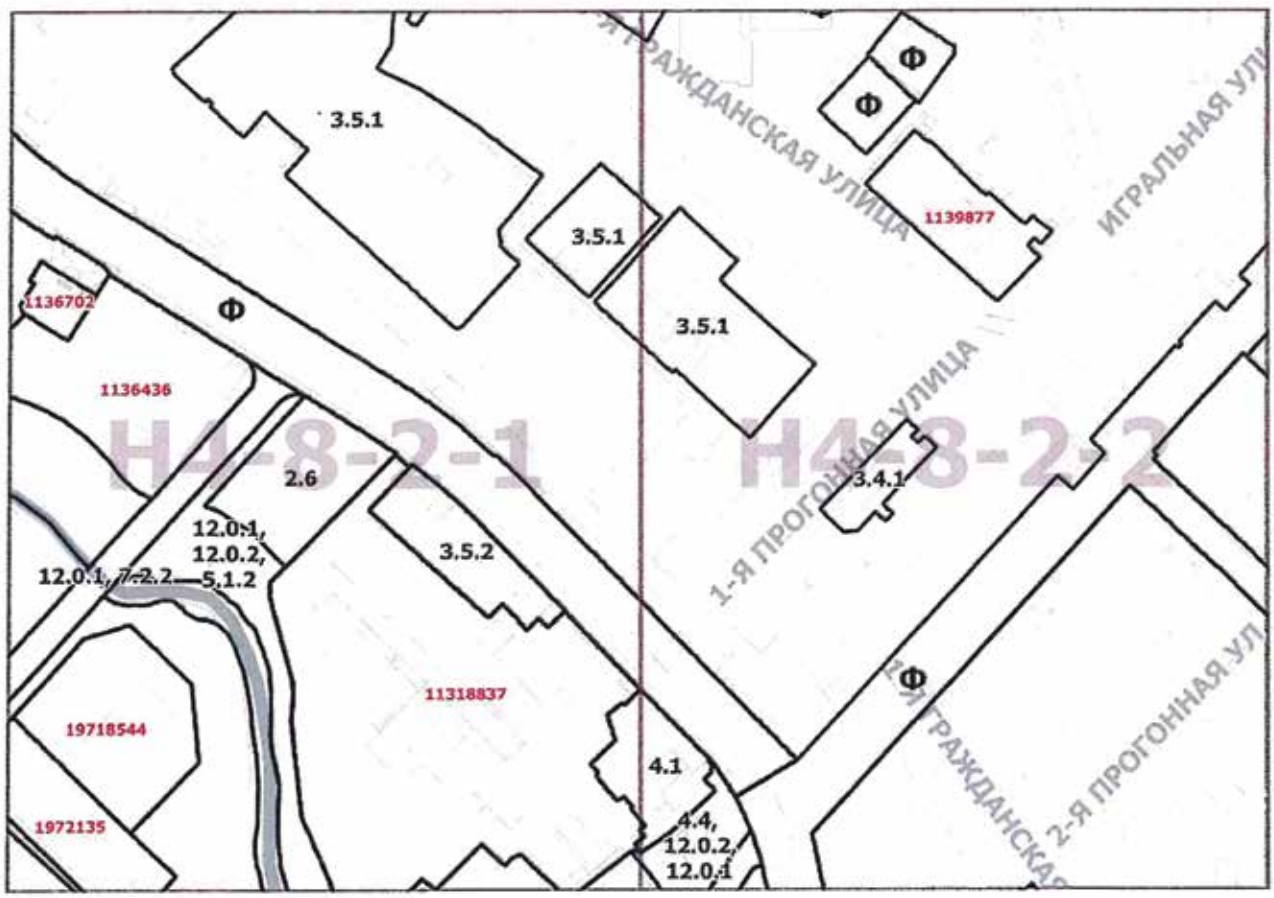
2. Контроль за выполнением настоящего постановления возложить на заместителя Мэра Москвы в Правительстве Москвы по вопросам градостроительной политики и строительства Бочкарева А.Ю.

Мэр Москвы **С.С.Собянин**

Приложение 1
к постановлению Правительства Москвы
от 7 мая 2020 г. № 544-ПП

Внесение изменений в приложение к постановлению Правительства Москвы от 28 марта 2017 г. № 120-ПП

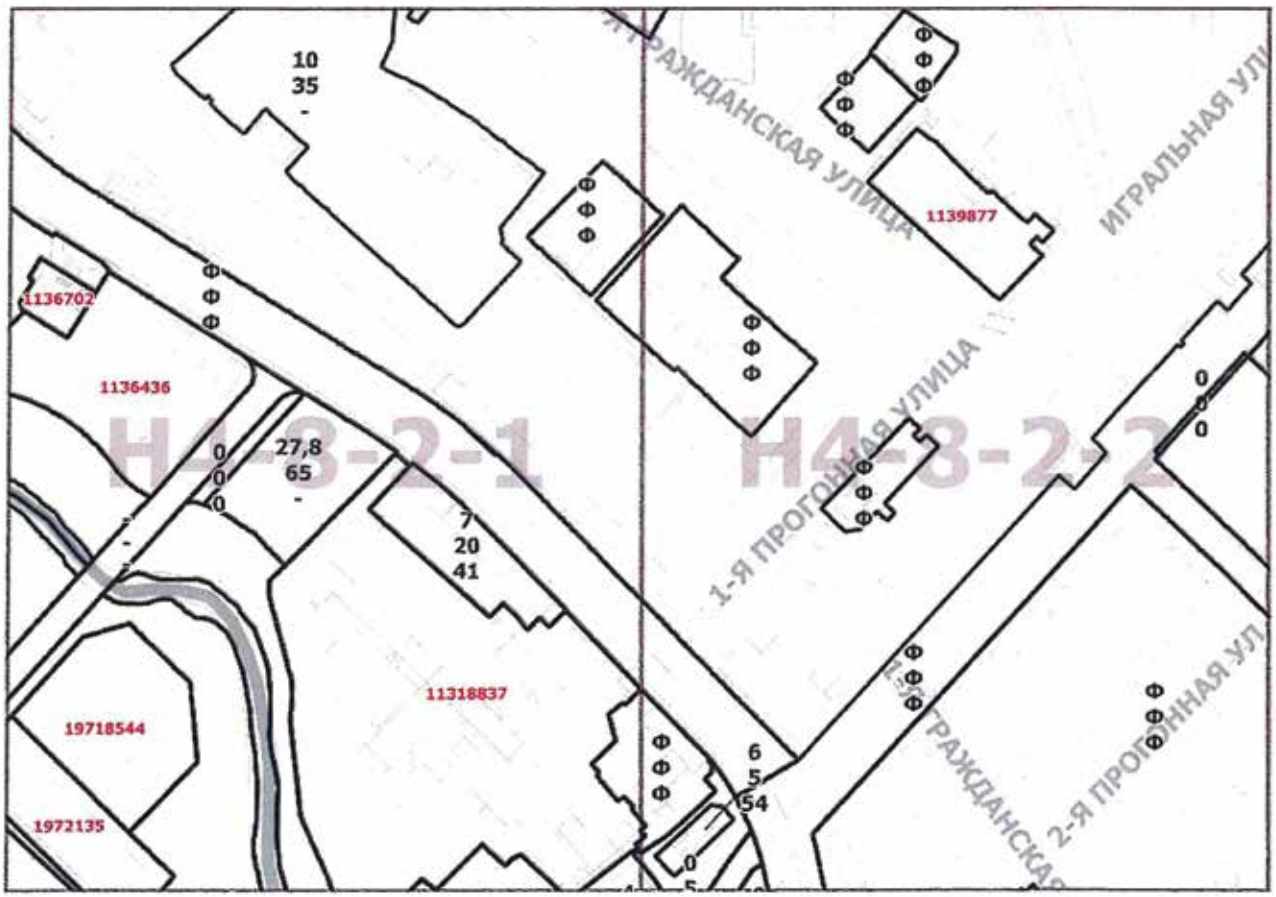
Книга 5
Карта градостроительного зонирования
Границы территориальных зон и виды разрешенного использования
земельных участков и объектов капитального строительства
Восточный административный округ города Москвы



Приложение 2
к постановлению Правительства Москвы
от 7 мая 2020 г. № 544-ПП

Внесение изменений в приложение к постановлению Правительства Москвы от 28 марта 2017 г. № 120-ПП

Книга 5
Карта градостроительного зонирования
Границы территориальных зон, подзон территориальных зон
и предельные параметры разрешенного строительства,
реконструкции объектов капитального строительства
Восточный административный округ города Москвы



О ВНЕСЕНИИ ИЗМЕНЕНИЙ В ПОСТАНОВЛЕНИЕ ПРАВИТЕЛЬСТВА МОСКВЫ ОТ 28 МАРТА 2017 Г. № 120-ПП

Постановление Правительства Москвы от 7 мая 2020 года № 545-ПП

В соответствии с Градостроительным кодексом Российской Федерации, Законом города Москвы от 25 июня 2008 г. № 28 «Градостроительный кодекс города Москвы», постановлением Правительства Москвы от 7 апреля 2009 г. № 270-ПП «О создании Городской комиссии по вопросам градостроительства, землепользования и застройки при Правительстве Москвы и об утверждении положений о Городской и окружной комиссиях по вопросам градостроительства, землепользования и застройки при Правительстве Москвы» **Правительство Москвы постановляет:**

1. Внести изменения в постановление Правительства Москвы от 28 марта 2017 г. № 120-ПП «Об утверждении правил землепользования и застройки города Москвы» (в редакции постановлений Правительства Москвы от 29 января 2018 г. № 24-ПП, от 10 июля 2018 г. № 701-ПП, от 21 мая 2019 г. № 561-ПП и от 2 апреля 2020 г. № 330-ПП):

1.1. Листы G3-6-3-3 и G3-9-1-1 карты градостроительного зонирования «Границы территориальных зон и виды разрешенного использования земельных участков и объектов капитального строительства. Северо-Восточный административный округ города Москвы» раздела 1 книги 4 территориальной части правил землепользования и застройки приложения к постановлению изложить в редакции согласно приложению 1 к настоящему постановлению.

1.2. Листы G3-6-3-3 и G3-9-1-1 карты градостроительного зонирования «Границы территориальных зон, подзон территориальных зон и предельные параметры разрешенного строительства, реконструкции объектов капитального строительства. Северо-Восточный административный округ города Москвы» раздела 1 книги 4 территориальной части правил землепользования и застройки приложения к постановлению изложить в редакции согласно приложению 2 к настоящему постановлению.

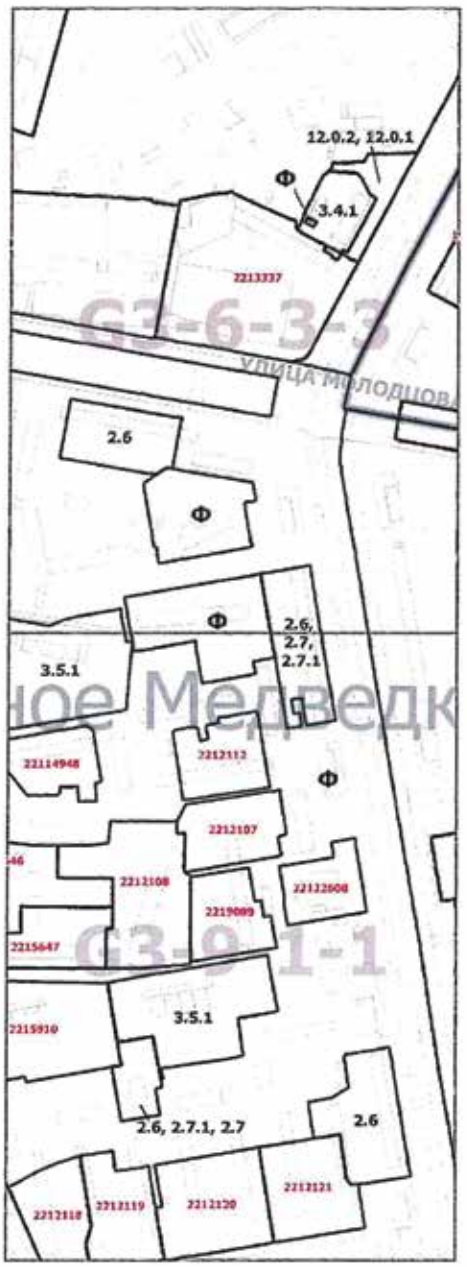
2. Контроль за выполнением настоящего постановления возложить на заместителя Мэра Москвы в Правительстве Москвы по вопросам градостроительной политики и строительства Бочкарева А.Ю.

Мэр Москвы **С.С.Собянин**

Приложение 1
к постановлению Правительства Москвы
от 7 мая 2020 г. № 545-ПП

Внесение изменений в приложение к постановлению Правительства Москвы от 28 марта 2017 г. № 120-ПП

Книга 4
Карта градостроительного зонирования
Границы территориальных зон и виды разрешенного использования
земельных участков и объектов капитального строительства
Северо-Восточный административный округ города Москвы



Приложение 2
к постановлению Правительства Москвы
от 7 мая 2020 г. № 545-ПП

Внесение изменений в приложение к постановлению Правительства Москвы от 28 марта 2017 г. № 120-ПП

Книга 4
Карта градостроительного зонирования
Границы территориальных зон, подзон территориальных зон
и предельные параметры разрешенного строительства,
реконструкции объектов капитального строительства
Северо-Восточный административный округ города Москвы



О ВНЕСЕНИИ ИЗМЕНЕНИЙ В ПОСТАНОВЛЕНИЕ ПРАВИТЕЛЬСТВА МОСКВЫ ОТ 28 МАРТА 2017 Г. № 120-ПП

Постановление Правительства Москвы от 7 мая 2020 года № 546-ПП

В соответствии с Градостроительным кодексом Российской Федерации, Законом города Москвы от 25 июня 2008 г. № 28 «Градостроительный кодекс города Москвы», постановлением Правительства Москвы от 7 апреля 2009 г. № 270-ПП «О создании Городской комиссии по вопросам градостроительства, землепользования и застройки при Правительстве Москвы и об утверждении положений о Городской и окружной комиссиях по вопросам градостроительства, землепользования и застройки при Правительстве Москвы» **Правительство Москвы постановляет:**

1. Внести изменения в постановление Правительства Москвы от 28 марта 2017 г. № 120-ПП «Об утверждении правил землепользования и застройки города Москвы» (в редакции постановлений Правительства Москвы от 12 декабря 2017 г. № 977-ПП, от 19 марта 2019 г. № 226-ПП и от 28 апреля 2020 г. № 496-ПП):

1.1. Листы F7-5-2-1 и F7-5-2-2 карты градостроительного зонирования «Границы территориальных зон и виды разрешенного использования земельных участков и объектов капитального строительства. Юго-Западный административный округ города Москвы» раздела 1 книги 8 территориальной части правил землепользования и застройки приложения к постановлению изложить в редакции согласно приложению 1 к настоящему постановлению.

1.2. Листы F7-5-2-1 и F7-5-2-2 карты градостроительного зонирования «Границы территориальных зон, подзон территориальных зон и предельные параметры разрешенного строительства, реконструкции объектов капитального строительства. Юго-Западный административный округ города Москвы» раздела 1 книги 8 территориальной части правил землепользования и застройки приложения к постановлению изложить в редакции согласно приложению 2 к настоящему постановлению.

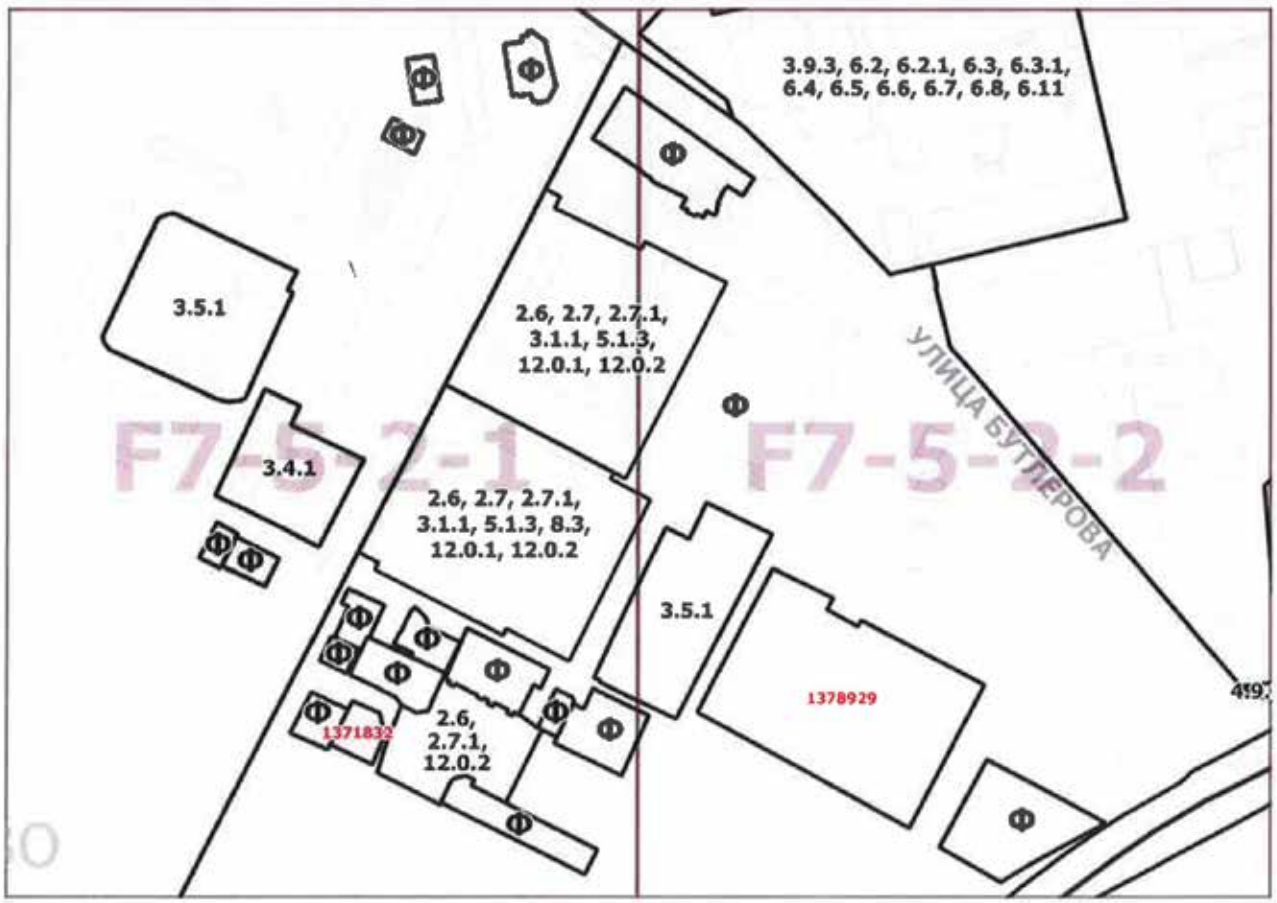
2. Контроль за выполнением настоящего постановления возложить на заместителя Мэра Москвы в Правительстве Москвы по вопросам градостроительной политики и строительства Бочкарева А.Ю.

Мэр Москвы **С.С.Собянин**

Приложение 1
к постановлению Правительства Москвы
от 7 мая 2020 г. № 546-ПП

Внесение изменений в приложение к постановлению Правительства Москвы от 28 марта 2017 г. № 120-ПП

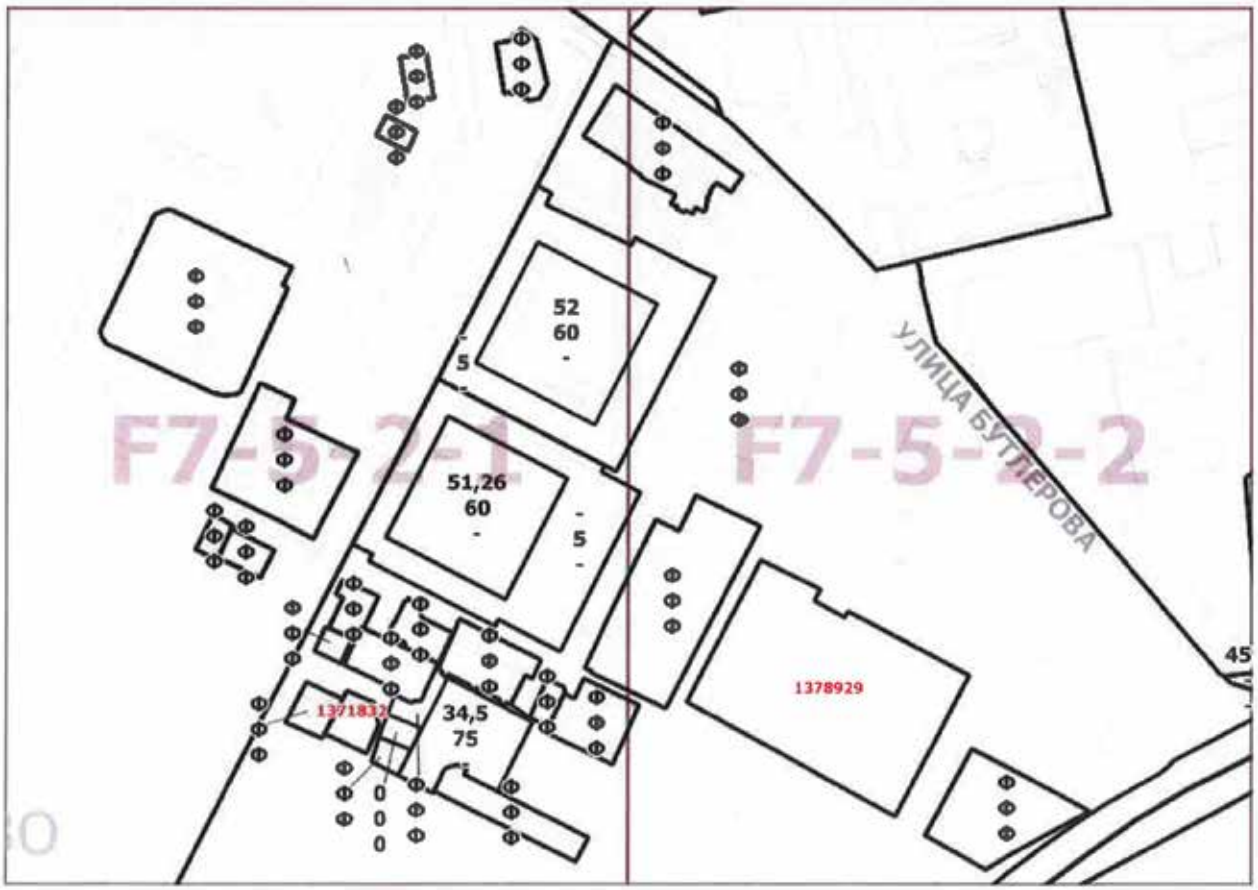
Книга 8
Карта градостроительного зонирования
Границы территориальных зон и виды разрешенного использования
земельных участков и объектов капитального строительства
Юго-Западный административный округ города Москвы



Приложение 2
к постановлению Правительства Москвы
от 7 мая 2020 г. № 546-ПП

Внесение изменений в приложение к постановлению Правительства Москвы от 28 марта 2017 г. № 120-ПП

Книга 8
Карта градостроительного зонирования
Границы территориальных зон, подзон территориальных зон
и предельные параметры разрешенного строительства,
реконструкции объектов капитального строительства
Юго-Западный административный округ города Москвы



О ВНЕСЕНИИ ИЗМЕНЕНИЙ В ПОСТАНОВЛЕНИЕ ПРАВИТЕЛЬСТВА МОСКВЫ ОТ 28 МАРТА 2017 Г. № 120-ПП

Постановление Правительства Москвы от 12 мая 2020 года № 549-ПП

В соответствии с Градостроительным кодексом Российской Федерации, Законом города Москвы от 25 июня 2008 г. № 28 «Градостроительный кодекс города Москвы», постановлением Правительства Москвы от 7 апреля 2009 г. № 270-ПП «О создании Городской комиссии по вопросам градостроительства, землепользования и застройки при Правительстве Москвы и об утверждении положений о Городской и окружной комиссиях по вопросам градостроительства, землепользования и застройки при Правительстве Москвы» **Правительство Москвы постановляет:**

1. Внести изменения в постановление Правительства Москвы от 28 марта 2017 г. № 120-ПП «Об утверждении правил землепользования и застройки города Москвы»:

1.1. Лист D5-3-2-4 карты градостроительного зонирования «Границы территориальных зон и виды разрешенного использования земельных участков и объектов капитального строительства. Северо-Западный административный округ города Москвы» раздела 1 книги 10 территориальной части правил землепользования и застройки приложения к постановлению изложить в редакции согласно приложению 1 к настоящему постановлению.

1.2. Лист D5-3-2-4 карты градостроительного зонирования «Границы территориальных зон, подзон территориальных зон и предельные параметры разрешенного строительства, реконструкции объектов капитального строительства. Северо-Западный административный округ города Москвы» раздела 1 книги 10 территориальной части правил землепользования и застройки приложения к постановлению изложить в редакции согласно приложению 2 к настоящему постановлению.

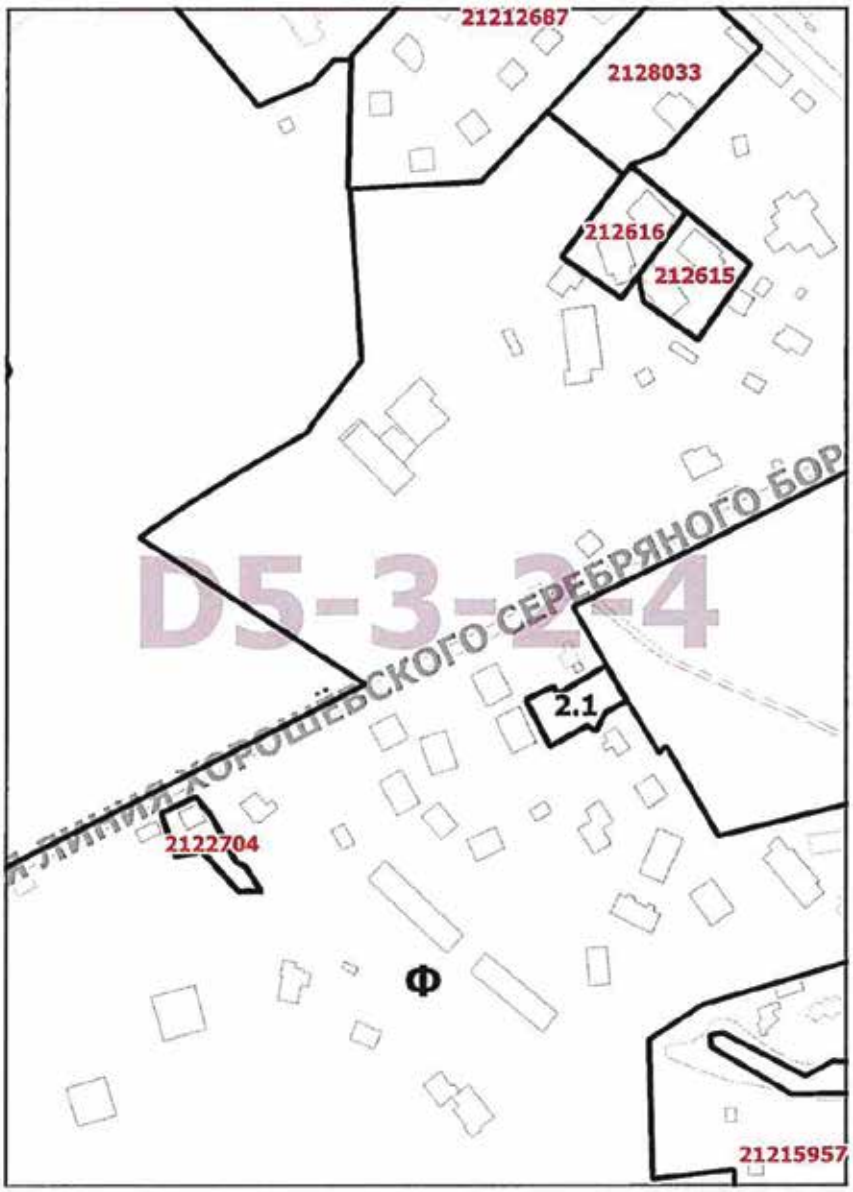
2. Контроль за выполнением настоящего постановления возложить на заместителя Мэра Москвы в Правительстве Москвы по вопросам градостроительной политики и строительства Бочкарева А.Ю.

Мэр Москвы **С.С.Собянин**

Приложение 1
к постановлению Правительства Москвы
от 12 мая 2020 г. № 549-ПП

Внесение изменения в приложение к постановлению Правительства Москвы от 28 марта 2017 г. № 120-ПП

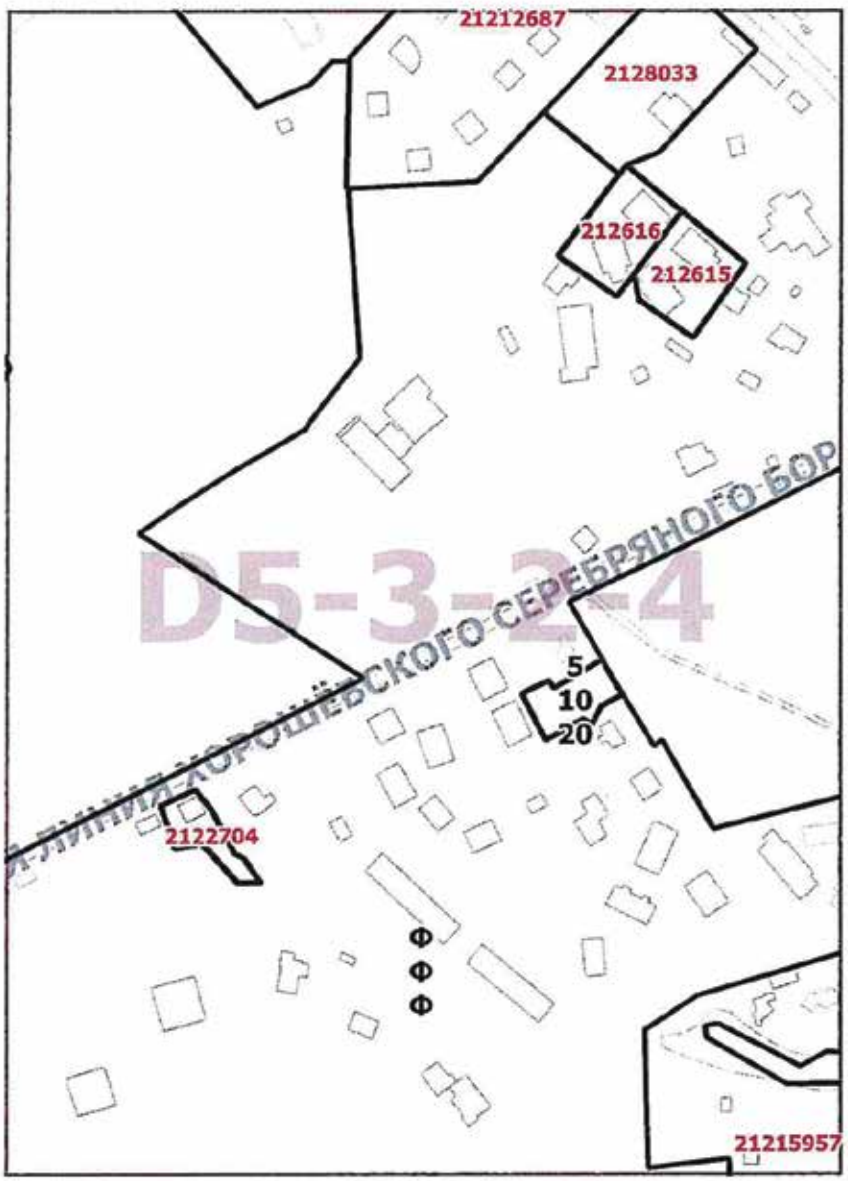
Книга 10
Карта градостроительного зонирования
Границы территориальных зон и виды разрешенного
использования земельных участков и объектов капитального строительства
Северо-Западный административный округ города Москвы



Приложение 2
к постановлению Правительства Москвы
от 12 мая 2020 г. № 549-ПП

Внесение изменения в приложение к постановлению Правительства Москвы от 28 марта 2017 г. № 120-ПП

Книга 10
Карта градостроительного зонирования
Границы территориальных зон, подзон территориальных зон
и предельные параметры разрешенного строительства,
реконструкции объектов капитального строительства
Северо-Западный административный округ города Москвы



О ВНЕСЕНИИ ИЗМЕНЕНИЙ В ПОСТАНОВЛЕНИЕ ПРАВИТЕЛЬСТВА МОСКВЫ ОТ 28 МАРТА 2017 Г. № 120-ПП

Постановление Правительства Москвы от 12 мая 2020 года № 551-ПП

В соответствии с Градостроительным кодексом Российской Федерации, Законом города Москвы от 25 июня 2008 г. № 28 «Градостроительный кодекс города Москвы», постановлением Правительства Москвы от 7 апреля 2009 г/ № 270-ПП «О создании Городской комиссии по вопросам градостроительства, землепользования и застройки при Правительстве Москвы и об утверждении положений о Городской и окружной комиссиях по вопросам градостроительства, землепользования и застройки при Правительстве Москвы» **Правительство Москвы постановляет:**

1. Внести изменения в постановление Правительства Москвы от 28 марта 2017 г. № 120-ПП «Об утверждении правил землепользования и застройки города Москвы» (в редакции постановлений Правительства Москвы от 15 декабря 2017 г. №1016-ПП, от 14 августа 2018 г. № 928-ПП, от 21 августа 2018 г. № 966-ПП, от 14 мая 2019 г. № 519-ПП, от 19 ноября 2019 г. № 1521-ПП):

1.1. Листы F3-4-3-3 и F3-4-3-4 карты градостроительного зонирования «Границы территориальных зон и виды разрешенного использования земельных участков и объектов капитального строительства. Северный административный округ города Москвы» раздела 1 книги 3 территориальной части правил землепользования и застройки приложения к постановлению изложить в редакции согласно приложению 1 к настоящему постановлению.

1.2. Листы F3-4-4-1, F3-4-4-3 и F3-4-4-4 карты градостроительного зонирования «Границы территориальных зон и виды разрешенного использования земельных участков и объектов капитального строительства. Северный административный округ города Москвы» раздела 1 книги 3 территориальной части правил землепользования и застройки приложения к постановлению изложить в редакции согласно приложению 2 к настоящему постановлению.

1.3. Листы F3-7-2-I и F3-7-2-2 карты градостроительного зонирования «Границы территориальных зон и виды разрешенного использования земельных участков и объектов капитального строительства. Северный административный округ города Москвы» раздела 1 книги 3 территориальной части правил землепользования и застройки приложения к постановлению изложить в редакции согласно приложению 3 к настоящему постановлению.

1.4. Листы F3-4-4-1, F3-4-4-3 и F3-4-4-4 карты градостроительного зонирования «Границы территориальных зон, подзон территориальных зон и предельные параметры разрешенного строительства, реконструкции объектов капитального строительства. Северный административный округ города Москвы» раздела 1 книги 3 территориальной части правил землепользования и застройки приложения к постановлению изложить в редакции согласно приложению 4 к настоящему постановлению.

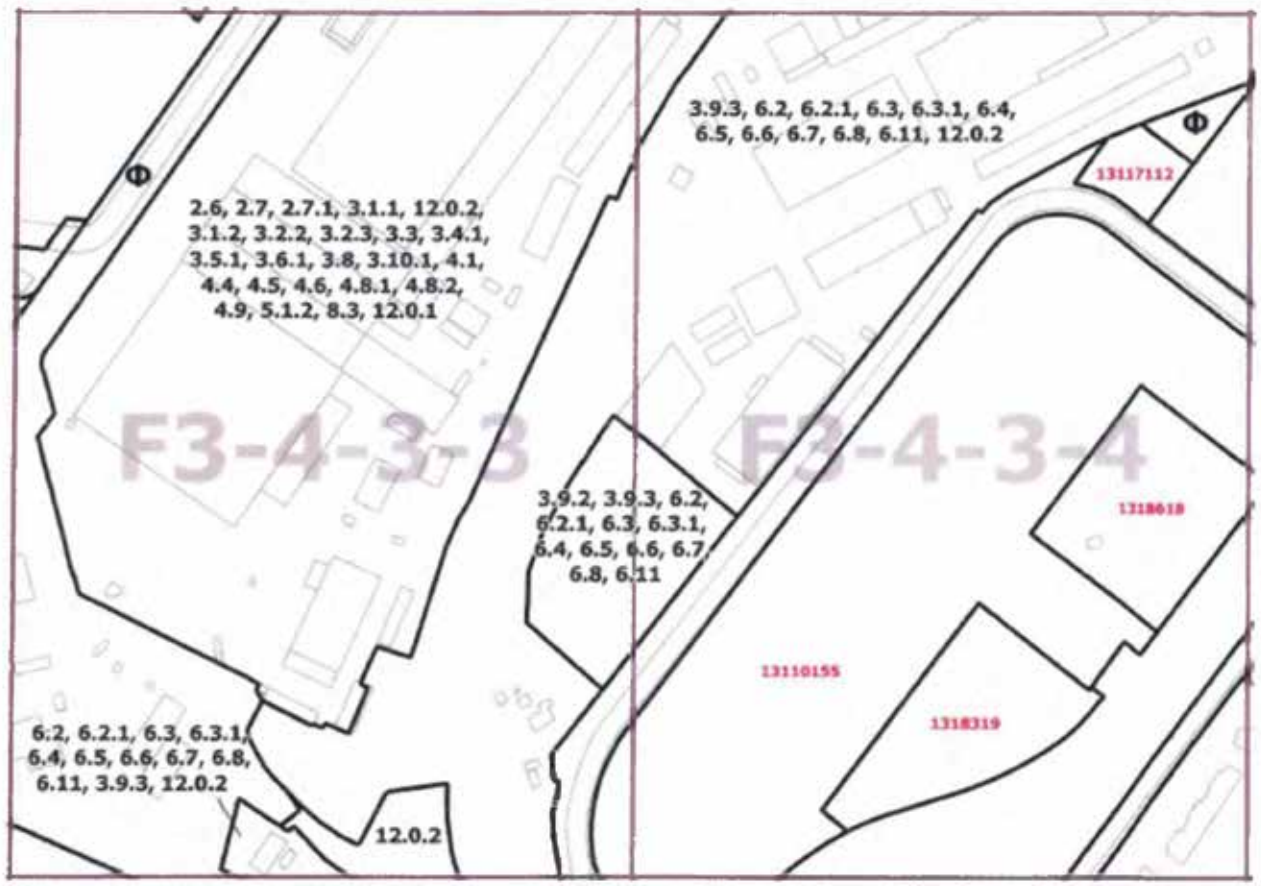
2. Контроль за выполнением настоящего постановления возложить на заместителя Мэра Москвы в Правительстве Москвы по вопросам градостроительной политики и строительства Бочкарева А.Ю.

Мэр Москвы **С.С.Собянин**

Приложение 1
к постановлению Правительства Москвы
от 12 мая 2020 г. № 551-ПП

Внесение изменений в приложение к постановлению Правительства Москвы от 28 марта 2017 г. № 120-ПП

Книга 3
Карта градостроительного зонирования
Границы территориальных зон и виды разрешенного использования
земельных участков м объектов капитального строительства
Северный административный округ города Москвы



Приложение 2
к постановлению Правительства Москвы
от 12 мая 2020 г. № 551-ПП

Внесение изменений в приложение к постановлению Правительства Москвы от 28 марта 2017 г. № 120-ПП

Книга 3
Карта градостроительного зонирования
Границы территориальных зон и виды разрешенного использования
земельных участков и объектов капитального строительства
Северный административный округ города Москвы



Приложение 3
к постановлению Правительства Москвы
от 12 мая 2020 г. № 551-ПП

Внесение изменений в приложение к постановлению Правительства Москвы от 28 марта 2017 г. № 120-ПП

Книга 3
Карта градостроительного зонирования
Границы территориальных зон и виды разрешенного использования
земельных участков и объектов капитального строительства
Северный административный округ города Москвы



Приложение 4
к постановлению Правительства Москвы
от 12 мая 2020 г. № 551-ПП

Внесение изменений в приложение к постановлению Правительства Москвы от 28 марта 2017 г. № 120-ПП

Книга 3
Карта градостроительного зонирования
Границы территориальных зон, подзон территориальных зон
и предельные параметры разрешенного строительства,
реконструкции объектов капитального строительства
Северный административный округ города Москвы



ОБ УТВЕРЖДЕНИИ ПРОЕКТА ПЛАНИРОВКИ ТЕРРИТОРИИ ЛИНЕЙНОГО ОБЪЕКТА – КАБЕЛЬНЫЙ КОЛЛЕКТОР ОТ 5-ГО КОТЕЛЬНИЧЕСКОГО ПЕРЕУЛКА ДО 1-ГО ГОНЧАРНОГО ПЕРЕУЛКА

Постановление Правительства Москвы от 13 мая 2020 года № 557-ПП

В соответствии с Градостроительным кодексом Российской Федерации, постановлением Правительства Российской Федерации от 12 мая 2017 г. № 564 «Об утверждении Положения о составе и содержании проектов планировки территории, предусматривающих размещение одного или нескольких линейных объектов» и Законом города Москвы от 25 июня 2008 г. № 28 «Градостроительный кодекс города Москвы» **Правительство Москвы постановляет:**

1. Утвердить проект планировки территории линейного объекта – кабельный коллектор от 5-го Котельнического переулка до 1-го Гончарного переулка (приложение).

2. Контроль за выполнением настоящего постановления возложить на заместителя Мэра Москвы в Правительстве Москвы по вопросам градостроительной политики и строительства Бочкарева А.Ю.

Мэр Москвы **С.С.Собянин**

Приложение
к постановлению Правительства города Москвы
от 13 мая 2020 г. № 557-ПП

Проект планировки территории линейного объекта – кабельный коллектор от 5-го Котельнического переулка до 1-го Гончарного переулка

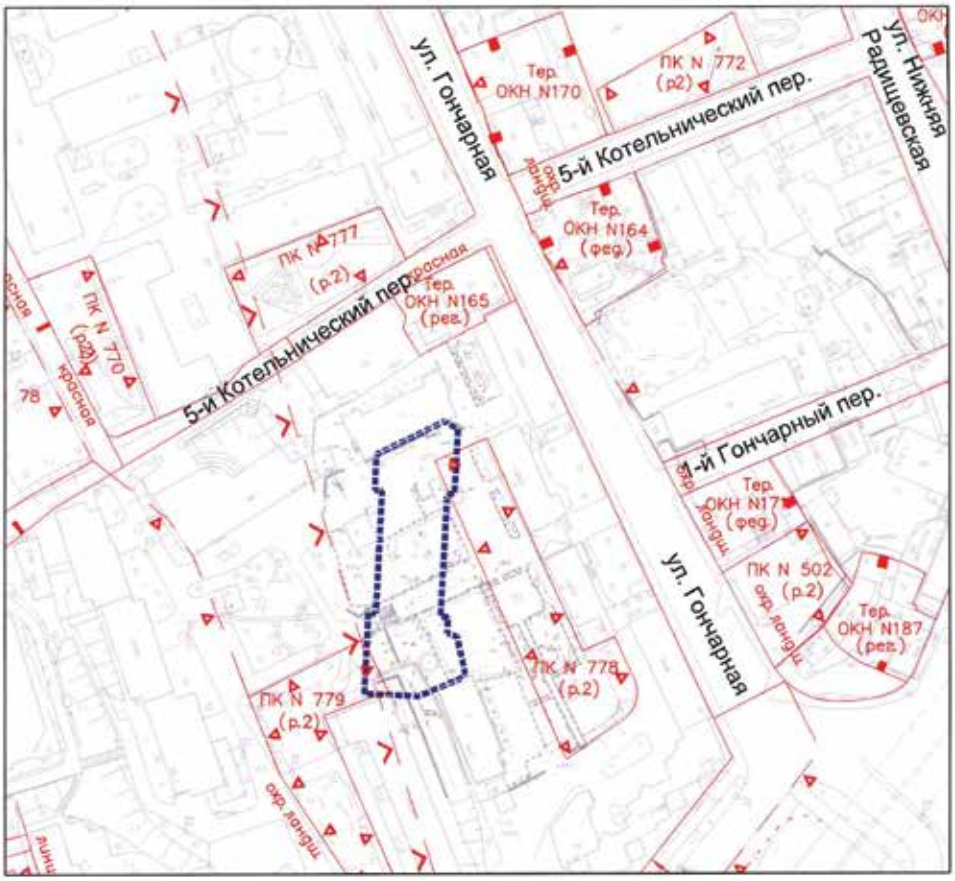
1. Графическая часть

1.1. Чертеж красных линий и перечень координат характерных точек красных линий — **Таганский район города Москвы**

М 1:2000

(Лист 1 из 1)

1.1.1. Чертеж красных линий



Условные обозначения

граница подготовки проекта планировки территории

Действующие линии градостроительного регулирования:

красная — красные линии улично-дорожной сети

ПК N 778 (р2) — границы объектов природного комплекса города Москвы

Тер. ОКН N171 (фед.) — территории объектов культурного наследия, включенных в единый государственный реестр объектов культурного наследия (памятников истории и культуры) народов Российской Федерации, а также территорий выявленных объектов культурного наследия

границы охранных зон объектов культурного наследия

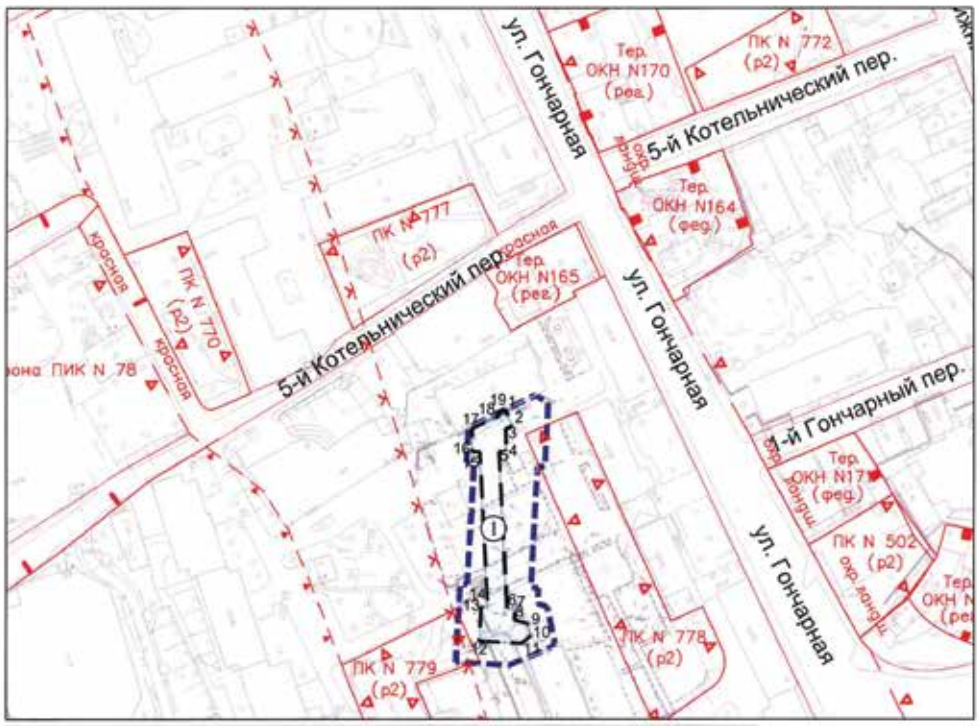
границы водоохранных (рыбоохранных) зон

1.1.2. Перечень координат характерных точек красных линий

Перечень координат характерных точек красных линий не приводится в связи с отсутствием устанавливаемых, отменяемых красных линий.

1.2. Чертеж "Границы зон планируемого размещения линейных объектов". Чертеж "Границы зон планируемого размещения линейных объектов, подлежащих переносу (переустройству) из зон планируемого размещения линейных объектов"

Таганский район города Москвы
М 1:2000
(Лист 1 из 1)



Условные обозначения

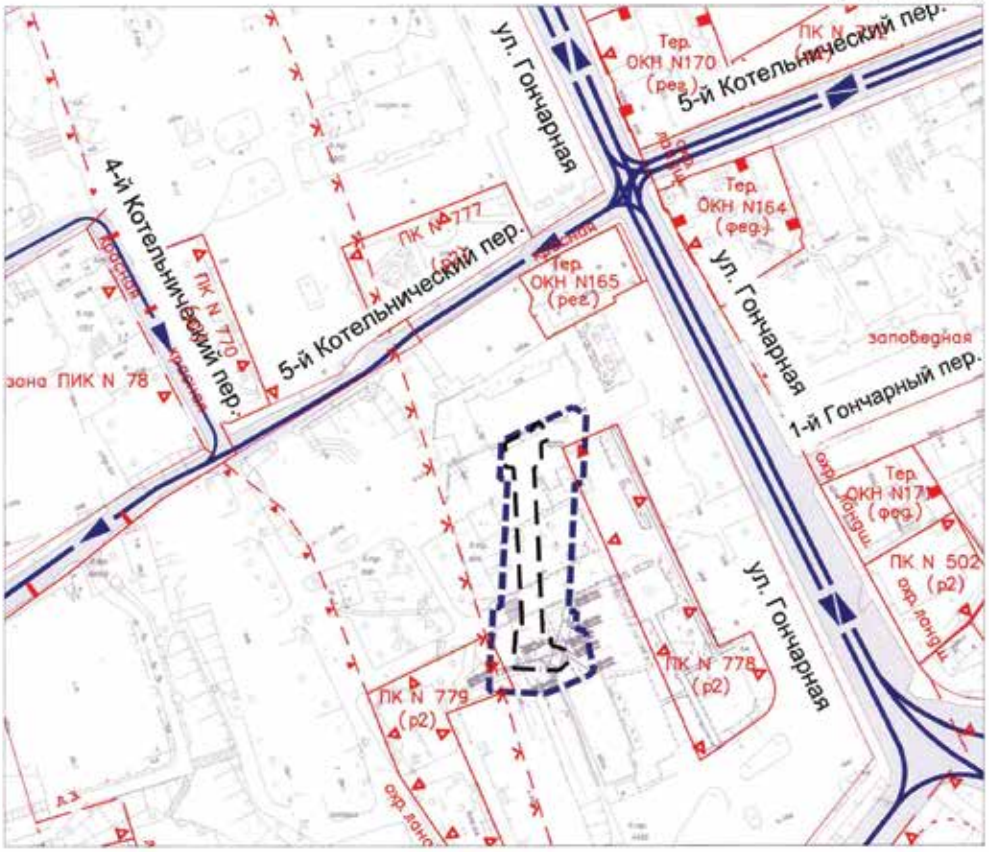
- граница подготовки проекта планировки территории
- границы зон планируемого размещения линейного объекта
- 14 — номера характерных точек границ зон планируемого размещения линейного объекта
- зона планируемого размещения линейного объекта
- ① — номер зоны планируемого размещения линейного объекта

Действующие линии градостроительного регулирования:

- красная — красные линии улично-дорожной сети
- ПК N 778 (р2) — границы объектов природного комплекса города Москвы
- Тер. ОКН N171 (фед.) — территории объектов культурного наследия, включенных в единый государственный реестр объектов культурного наследия (памятников истории и культуры) народов Российской Федерации, а также территорий выявленных объектов культурного наследия
- границы охранных зон объектов культурного наследия
- границы водоохранных (рыбоохранных) зон

1.3. Чертеж "Функционально-планировочная организация территории"

Таганский район города Москвы
М 1:2000
(Лист 1 из 1)



Условные обозначения

- граница подготовки проекта планировки территории
- границы зон планируемого размещения линейного объекта
- организация движения транспорта
- существующая улично-дорожная сеть

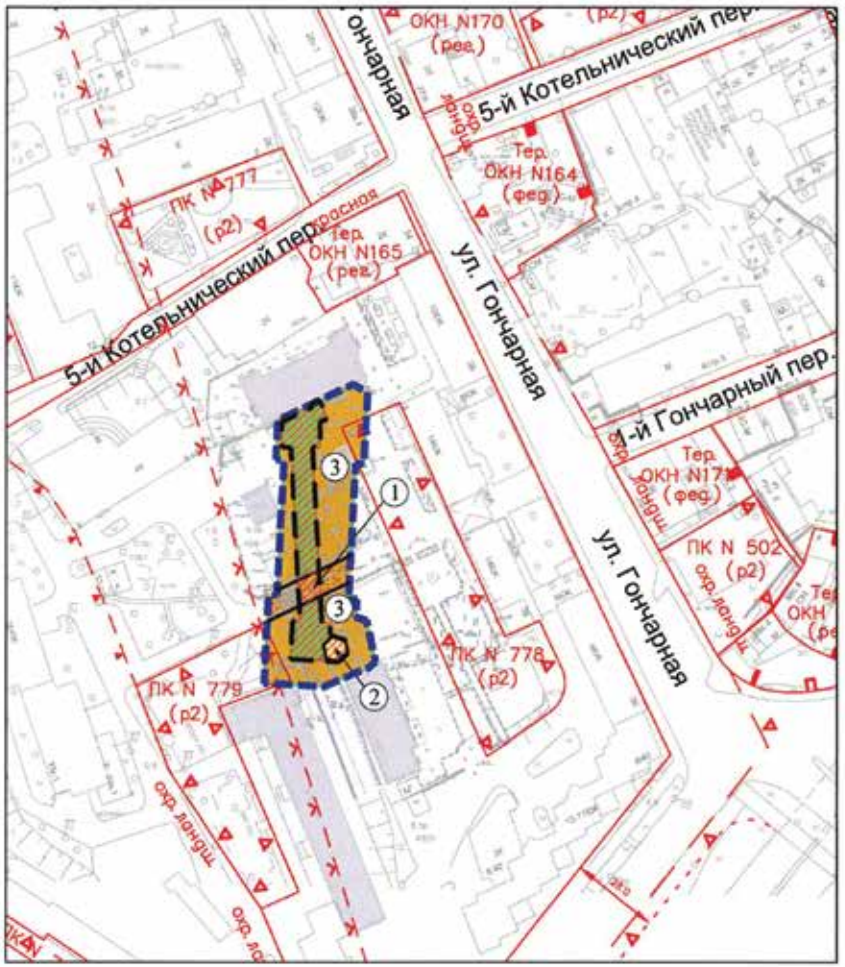
Действующие линии градостроительного регулирования:

- красная — красные линии улично-дорожной сети
- ПК N 778 (р2) — границы объектов природного комплекса города Москвы
- Тер. ОКН N171 (рег.) — территории объектов культурного наследия, включенных в единый государственный реестр объектов культурного наследия (памятников истории и культуры) народов Российской Федерации, а также территорий выявленных объектов культурного наследия
- границы охранных зон объектов культурного наследия
- границы водоохранных (рыбоохранных) зон

1.4. План "Межевание территории" и характеристика земельных участков территории.

1.4.1. План "Межевание территории"

Таганский район города Москвы
М 1:2000
(Лист 1 из 1)



Условные обозначения

- границы подготовки проекта планировки территории
- границы зон планируемого размещения линейного объекта
- границы существующих земельных участков
- существующие здания и сооружения
- территории, зоны с особыми условиями и ограничениями использования земельных участков и объектов капитального строительства
- территории земельных участков, предлагаемые к обременению сервитутом для прохода или проезда через земельный участок
- (1) номера земельных участков на плане

ТЕРРИТОРИИ:

- общего пользования
- расположения объектов, обеспечивающих функционирование линий метрополитена
- общественные территории, в т.ч. спортивные, детские площадки, внутриквартальные проезды и т.п.

Действующие линии градостроительного регулирования:

- красная — красные линии улично-дорожной сети
- ПК N 778 (р2) — границы объектов природного комплекса города Москвы
- Тер. ОКН N171 (фед.) — территории объектов культурного наследия, включенных в единый государственный реестр объектов культурного наследия (памятников истории и культуры) народов Российской Федерации, а также территорий выявленных объектов культурного наследия
- границы охранных зон объектов культурного наследия
- границы водоохранных (рыбоохранных) зон

1.4.2. Характеристика земельных участков территории к плану «Межевание территории»

№ участка на плане	Кадастровый номер (при наличии)	Местоположение (адресные ориентиры)	Вид разрешенного использования	Площадь земельного участка (кв.м.)	Вид ограничения использования участка, площадь (кв.м)	Примечание
1	2	3	4	5	6	7
1	77:01:0002023:91	От Гончарной улицы до тупика у дома № 38 корпус 3 по Котельнической набережной	Ф[1]	1207	Ограничение использования подземного пространства – 58	-
2	77:01:0002023:1005	1-й Гончарный переулок	Ф[1]	46	-	-
3	Существующий земельный участок	Участок, ограниченный 5-м Котельническим переулком, Гончарным проездом, Гончарной улицей	Ф[1]	2188,87	Ограничение использования подземного пространства – 661	-

[1] – земельные участки в границах территориальных зон сохраняемого землепользования, для которых устанавливаются виды разрешенного использования земельных участков и объектов капитального строительства, сведения о которых содержатся в Едином государственном реестре недвижимости.

2. Положение о размещении линейных объектов

2.1. Наименование, основные характеристики (категория, протяженность, проектная мощность, пропускная способность, грузонапряженность, интенсивность движения) и назначение планируемых для размещения линейных объектов

Проект планировки территории линейного объекта — кабельный коллектор от 5-го Котельнического переулка до 1-го Гончарного переулка подготовлен на основании распоряжения Москомархитектуры от 12 февраля 2019 г. № 125 «О подготовке проекта планировки территории линейного объекта – строительство кабельного коллектора Т-15 Таганско-Краснопресненской линии Московского метрополитена (участок от 5-го Котельнического пер. до 1-го Гончарного пер. (от ПС Т-15))».

Площадь территории в границах подготовки проекта планировки составляет 0,24 га.

Проектом планировки территории предусматривается размещение линейного объекта — кабельного коллектора протяженностью 65,50 м.

Трасса линейного объекта проходит в границах дворовой территории существующей жилой застройки между 5-м Котельническим переулком и 1-м Гончарным переулком. Строительство линейного объекта предусмотрено открытым и закрытым способом работ. Протяженность участка открытого способа работ с учетом ввода в здание подстанции составляет 5,80 м, протяженность участка закрытого способа работ составляет 59,70 м. Конечный пикет трассы коллектора расположен на точке врезки в существующий вентиляционный киоск. Габариты поперечного сечения коллектора составляют 2,50 на 3,50 м.

В составе линейного объекта предусматривается размещение монолитных камер (2 единицы) с присоединением коллектора к существующему вентиляционному пункту (1 единица). Строительство монолитных камер, входящих в состав линейного объекта, предусматривается с помощью открытого способа работ.

На территории проекта планировки линейного объекта размещены следующие инженерные коммуникации и сооружения:

– тепловая сеть (прокладка в канале) d=2xl50;
– кабели электрические подземные;
– водопровод d=325;
– кабели связи подземные;
– канализация дождевая подземная d=2x219;
– вентиляционный киоск метрополитена.

Рассматриваемый земельный участок расположен в зоне строгого регулирования застройки № 001, утвержденной постановлением Правительства Москвы от 7 июля 1998 г. № 545 «Об утверждении зон охраны центральной части г. Москвы (в пределах Камер-Коллежского вала)».

В соответствии со статьей 36 Федерального закона от 25 июня 2002 г. № 73-ФЗ «Об объектах культурного наследия (памятниках истории и культуры) народов Российской Федерации» изыскательские, проектные, земляные, строительные, мелиоративные, хозяйственные работы и иные работы в границах территории объекта археологического наследия проводятся при условии реализации согласованных соответствующим органом охраны объектов культурного наследия разделов об обеспечении сохранности объектов археологического наследия в проектах проведения таких работ или проектов обеспечения сохранности объектов археологического наследия либо плана проведения спасательных археологических полевых работ, включающих оценку воздействия проводимых работ на указанные объекты культурного наследия.

Территория проектирования расположена в границах объекта археологического наследия «Культурный слой Земляного города» («Скородома», XVI–XVII вв.) и выявленных объектов археологического наследия: «Культурный слой в границах города Москвы XVIII в. (Камер-Коллежского вала)» согласно приказу Департамента культурного наследия города Москвы от 14 ноября 2017 г. № 885, «Территория культурного слоя «Гончарной слободы», XV–XVIII вв. н.э.» согласно приказу Департамента культурного наследия города Москвы от 8 августа 2018 г. № 642.

Основные характеристики и назначение планируемых для размещения линейных объектов

№ п/п	Перечень основных планировочных характеристик	Содержание планировочных характеристик
1	2	3
1	Основание подготовки проекта планировки территории	1. Закон города Москвы от 5 мая 2010 г. № 17 «О Генеральном плане города Москвы». 2. Распоряжение Москомархитектуры от 12 февраля 2019 г. № 125 «О подготовке проекта планировки территории линейного объекта – строительство кабельного коллектора Т-15 Таганско-Краснопресненской линии Московского метрополитена (участок от 5-го Котельнического пер. до 1-го Гончарного пер. (от ПС Т-15))»
2	Перечень проектов, выполненных на прилегающую территорию	–

1	2	3
3	Вид работ	Строительство
4	Планировочные показатели линейных объектов:	
4.1	Коллектор кабельный коммуникационный	Строительство
4.2	Протяженность, м:	
4.2.1	– участка открытого способа работ	5,80
4.2.2	– участка закрытого способа работ	59,70
4.2.3	– суммарная	65,50
4.3	Камеры монолитные, 2 единицы	Строительство
5	Установление охранных зон подземных инженерных коммуникаций	Требуется
6	Изменение границ природных и озелененных территорий	Не требуется
7	Изменение границ зон охраны объектов культурного наследия	Не требуется
8	Изменение границ зоны планируемого размещения линейного объекта	Не требуется
9	Ограничение использования земельных участков, иные обременения в существующих границах участков землепользователей	Требуется (план «Межевание территории»)

2.2. Перечень субъектов Российской Федерации, перечень муниципальных районов, городских округов в составе субъектов Российской Федерации, перечень поселений, населенных пунктов, внутригородских территорий городов федерального значения, на территориях которых устанавливаются зоны планируемого размещения линейных объектов

Граница зоны планируемого размещения линейных объектов и зон планируемого размещения линейных объектов, подлежащих переносу (переустройству) из зон планируемого размещения линейных объектов, расположена на территории Таганского района города Москвы.

2.3. Перечень координат характерных точек границ зон планируемого размещения линейных объектов, зон планируемого размещения линейных объектов, подлежащих переносу (переустройству) из зон планируемого размещения линейных объектов

№ точки	Московская система координат		№ точки	Московская система координат	
	Координаты			Координаты	
	X	Y		X	Y
1	9505,55	8300,93	11	9511,73	8217,66
2	9508,08	8295,04	12	9496,28	8218,47
3	9505,72	8294,05	13	9496,92	8230,66
4	9505,85	8286,07	14	9499,34	8230,53
5	9503,28	8286,04	15	9496,37	8285,93
6	9506,26	8230,17	16	9493,65	8285,89
7	9509,10	8230,02	17	9493,51	8294,06
8	9508,90	8226,21	18	9503,21	8298,58
9	9513,81	8224,66	19	9502,75	8299,60
10	9514,72	8220,49			

2.4. Предельные параметры разрешенного строительства, реконструкции объектов капитального строительства, входящих в состав линейных объектов, в границах зон их планируемого размещения

Предельные (минимальные и (или) максимальные) параметры разрешенного строительства, реконструкции объектов капитального строительства, входящих в состав линейных объектов,в границах зон их планируемого размещения не установлены.

2.5. Мероприятия по защите сохраняемых объектов капитального строительства (зданий, строений, сооружений, объектов, строительство которых не завершено), существующих и строящихся на момент подготовки проекта планировки территории, а также объектов капитального строительства, планируемых к строительству в соответствии с ранее утвержденной документацией по планировке территории, от возможного негативного воздействия в связи с размещением линейных объектов

Мероприятия по защите сохраняемых объектов капитального строительства (зданий, строений, сооружений, объектов, строительство которых не завершено), существующих и строящихся на момент подготовки проекта планировки территории, а также объектов капитального строительства, планируемых к строительству в соответствии с ранее утвержденной документацией по планировке территории, от возможного негативного воздействия в связи с размещением линейных объектов должны быть предусмотрены на следующих стадиях проектирования.

2.6. Мероприятия по сохранению объектов культурного наследия от возможного негативного воздействия в связи с размещением линейных объектов

В соответствии со статьями 22, 28, 30, 31, 34, 36, 45.1 Федерального закона от 25 июня 2002 г. № 73-ФЗ «Об объектах культурного наследия (памятниках истории и культуры) народов Российской Федерации» на проектируемой территории проведение земляных, строительных, мелиоративных, хозяйственных и иных работ должно осуществляться по результатам государственной историко-культурной экспертизы земельных участков, подлежащих воздействию указанных работ, проводимой в установленном порядке путем археологической разведки, с оформлением научного отчета о проведенных археологических работах на исследуемой территории.

2.7. Мероприятия по охране окружающей среды

Анализ существующего состояния окружающей среды в границах территории планируемого размещения линейного объекта — кабельного коллектора, обеспечивающего работу системы электроснабжения 825В Московского метрополитена, взамен существующего кабельного коллектора показал, что природные комплексы, особо охраняемые природные территории, особо охраняемые зеленые территории отсутствуют. Мероприятий по защите от негативных воздействий при проведении строительно-монтажных работ для размещения планируемого линейного объекта предусматривать не требуется.

2.8. Мероприятия по защите территории от чрезвычайных ситуаций природного и техногенного характера, в том числе по обеспечению пожарной безопасности и гражданской обороне

Мероприятия но обеспечению гражданской обороны по приспособлению кабельного коллектора под защитные сооружения гражданской обороны не предусматриваются.

2.9. Перечень зон планируемого размещения объектов капитального строительства к чертежу «Границы зон планируемого размещения линейных объектов»и чертежу «Границы зон планируемого размещения линейных объектов, подлежащих переносу (переустройство) из зон планируемого размещения линейных объектов»

№ объекта на чертеже	Назначение зоны планируемого размещения	Наименование объекта	Характеристики объекта	
			Площадь, кв.м	Протяженнос м
1	2	3	4	5
1	Зона планируемого размещения линейного объекта	Кабельный коллектор	717,6	65,50

2.10. Перечень мероприятий по реализации проекта планировки территории и последовательность их выполнения

Мероприятия по реализации проекта планировки территории осуществляются в один этап. Для реализации планировочных решений требуется выполнение следующих мероприятий:

– сохранение и обеспечение эксплуатационной надежности существующих подземных коммуникаций, попадающих в зону проведения работ, с установлением границ охранных зон;

– строительство камер монолитных, входящих в состав линейного объекта (2 единицы);

– присоединение коллектора к существующему вентиляционному пункту (1 единица);

– прокладка линейных элементов кабельного коллектора;

– благоустройство территории.

При проведении строительно-монтажных работ закрытым (горным) способом необходимо предусмотреть мероприятия, указанные в пункте 153 СП 265.1325800.2016 «Коллекторы коммуникационные. Правила проектирования и строительства».

С учетом планировочных решений по трассировке линейного объекта и глубины заложения проектируемого линейного объекта перенос существующих коммуникаций из зон планируемого размещения линейного объекта не требуется.

Натурные обследования территории проектирования выявили, что в границах зоны планируемого размещения линейного объекта произрастает следующая растительность: липа (2 единицы), вяз (1 единица), ясень (2 единицы), тополь (4 единицы), клен ясенелистный (10 единиц), самосев (1 единица), поросль (10 единиц). На дальнейших стадиях проектирования необходимо предусмотреть мероприятия по компенсации ликвидации вышеуказанной растительности (пересадка, новые посадки).

О ВНЕСЕНИИ ИЗМЕНЕНИЙ В ПОСТАНОВЛЕНИЕ ПРАВИТЕЛЬСТВА МОСКВЫ ОТ 28 МАРТА 2017 Г. № 120-ПП

Постановление Правительства Москвы от 13 мая 2020 года № 558-ПП

В соответствии с Градостроительным кодексом Российской Федерации, Законом города Москвы от 25 июня 2008 г. № 28 «Градостроительный кодекс города Москвы», постановлением Правительства Москвы от 7 апреля 2009 г. № 270-ПП «О создании Городской комиссии по вопросам градостроительства, землепользования и застройки при Правительстве Москвы и об утверждении положений о Городской и окружной комиссиях по вопросам градостроительства, землепользования и застройки при Правительстве Москвы» **Правительство Москвы постановляет:**

1. Внести изменения в постановление Правительства Москвы от 28 марта 2017 г. № 120-ПП «Об утверждении правил землепользования и застройки города Москвы» (в редакции постановления Правительства Москвы от 2 апреля 2020 г. № 331-ПП, от 28 апреля 2020 г. № 498-ПП):

1.1. Лист G7-6-2-4 карты градостроительного зонирования «Границы территориальных зон и виды разрешенного использования земельных участков и объектов капитального строительства. Южный административный округ города Москвы» раздела 1 книги 7 территориальной части правил землепользования и застройки приложения к постановлению изложить в редакции согласно приложению 1 к настоящему постановлению.

1.2. Лист G7-6-2-4 карты градостроительного зонирования «Границы территориальных зон, подзон территориальных зон и предельные параметры разрешенного строительства, реконструкции объектов капитального строительства. Южный административный округ города Москвы» раздела 1 книги 7 территориальной части правил землепользования и застройки приложения к постановлению изложить в редакции согласно приложению 2 к настоящему постановлению.

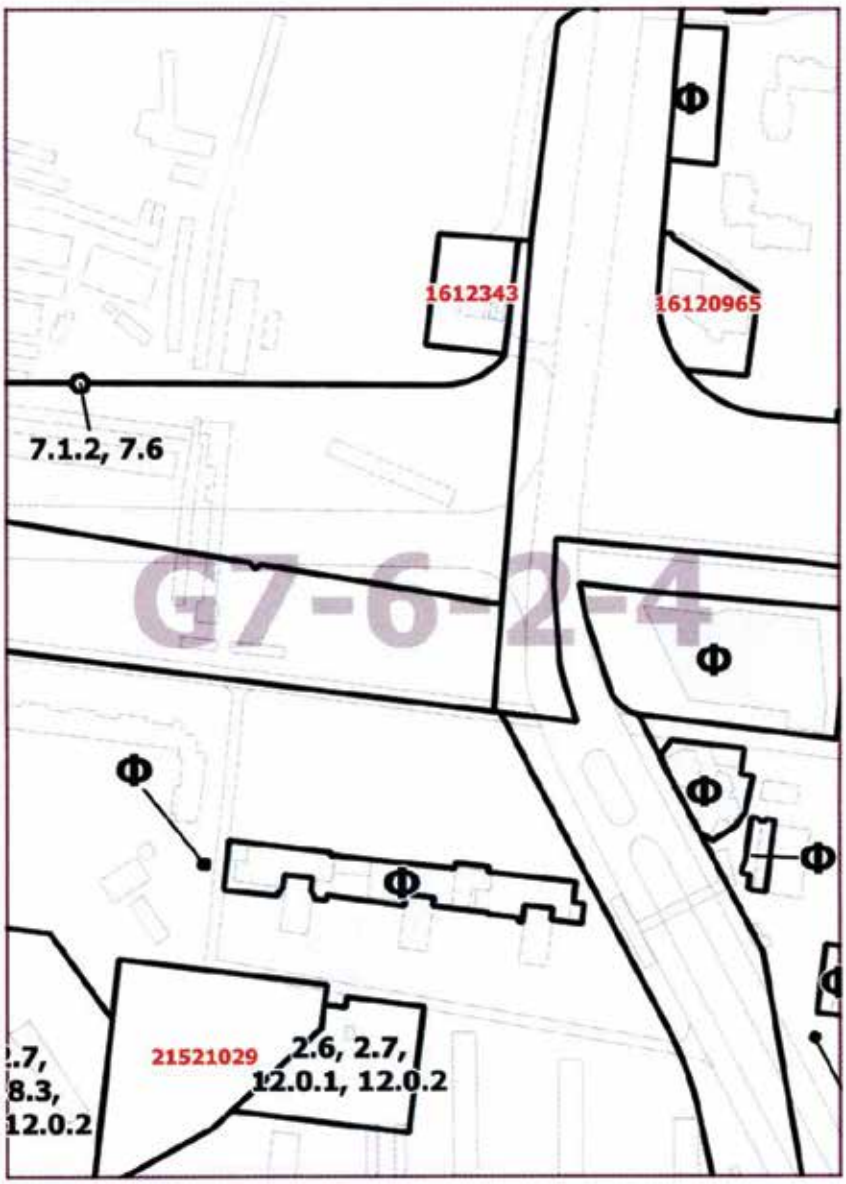
2. Контроль за выполнением настоящего постановления возложить на заместителя Мэра Москвы в Правительстве Москвы по вопросам градостроительной политики и строительства Бочкарева А.Ю.

Мэр Москвы **С.С.Собянин**

Приложение 1
к постановлению Правительства Москвы
от 13 мая 2020 г. № 558-ПП

Внесение изменения в приложение к постановлению Правительства Москвы от 28 марта 2017 г. № 120-ПП

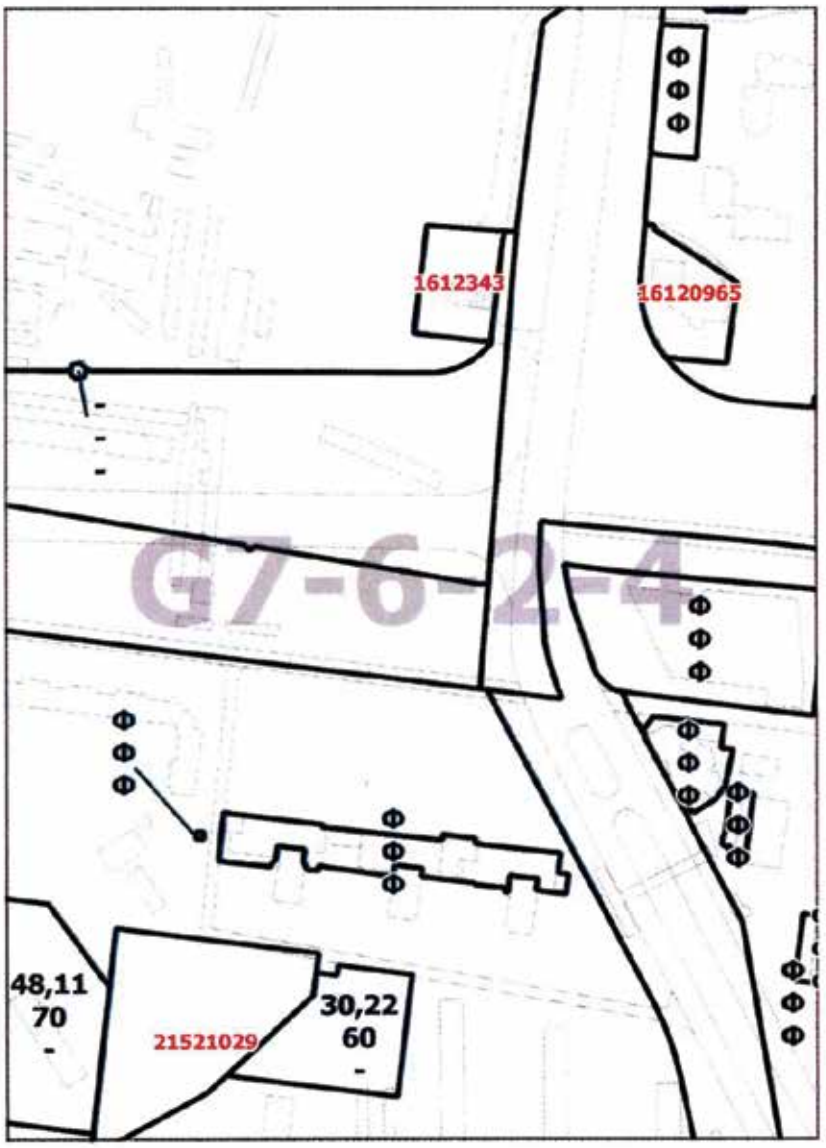
Книга 7
Карта градостроительного зонирования
Границы территориальных зон и виды разрешенного использования
земельных участков и объектов капитального строительства
Южный административный округ города Москвы



Приложение 2
к постановлению Правительства Москвы
от 13 мая 2020 г. № 558-ПП

Внесение изменения в приложение к постановлению Правительства Москвы от 28 марта 2017 г. № 120-ПП

Книга 7
Карта градостроительного зонирования
Границы территориальных зон, подзон территориальных зон
и предельные параметры разрешенного строительства,
реконструкции объектов капитального строительства
Южный административный округ города Москвы



О ВНЕСЕНИИ ИЗМЕНЕНИЙ В ПОСТАНОВЛЕНИЕ ПРАВИТЕЛЬСТВА МОСКВЫ ОТ 28 МАРТА 2017 Г. № 120-ПП

Постановление Правительства Москвы от 13 мая 2020 года № 559-ПП

В соответствии с Градостроительным кодексом Российской Федерации, Законом города Москвы от 25 июня 2008 г. № 28 «Градостроительный кодекс города Москвы» **Правительство Москвы постановляет:**

1. Внести изменения в постановление Правительства Москвы от 28 марта 2017 г. № 120-ПП «Об утверждении правил землепользования и застройки города Москвы» (в редакции постановлений Правительства Москвы от 23 июля 2019 г. № 926-ПП, от 6 декабря 2019 г. № 1637-ПП):

1.1. Листы Е6-6-1-4 и Е6-6-2-3 карты градостроительного зонирования «Границы территориальных зон, подзон территориальных зон и предельные параметры разрешенного строительства, реконструкции объектов капитального строительства. Западный административный округ города Москвы» раздела 1 книги 9 территориальной части правил землепользования и застройки приложения к постановлению изложить в редакции согласно приложению 1 к настоящему постановлению.

1.2. Листы Е6-6-3-1, Е6-6-3-2, Е6-6-3-3 и Е6-6-3-4 карты градостроительного зонирования «Границы территориальных зон, подзон территориальных зон и предельные параметры разрешенного строительства, реконструкции объектов капитального строительства. Западный административный округ города Москвы» раздела 1 книги 9 территориальной части правил землепользования и застройки приложения к постановлению изложить в редакции согласно приложению 2 к настоящему постановлению.

2. Контроль за выполнением настоящего постановления возложить на заместителя Мэра Москвы в Правительстве Москвы по вопросам градостроительной политики и строительства Бочкарева А.Ю.

Мэр Москвы **С.С.Собянин**

Приложение 1
к постановлению Правительства Москвы
от 13 мая 2020 г. № 559-ПП

Внесение изменений в приложение к постановлению Правительства Москвы от 28 марта 2017 г. № 120-ПП

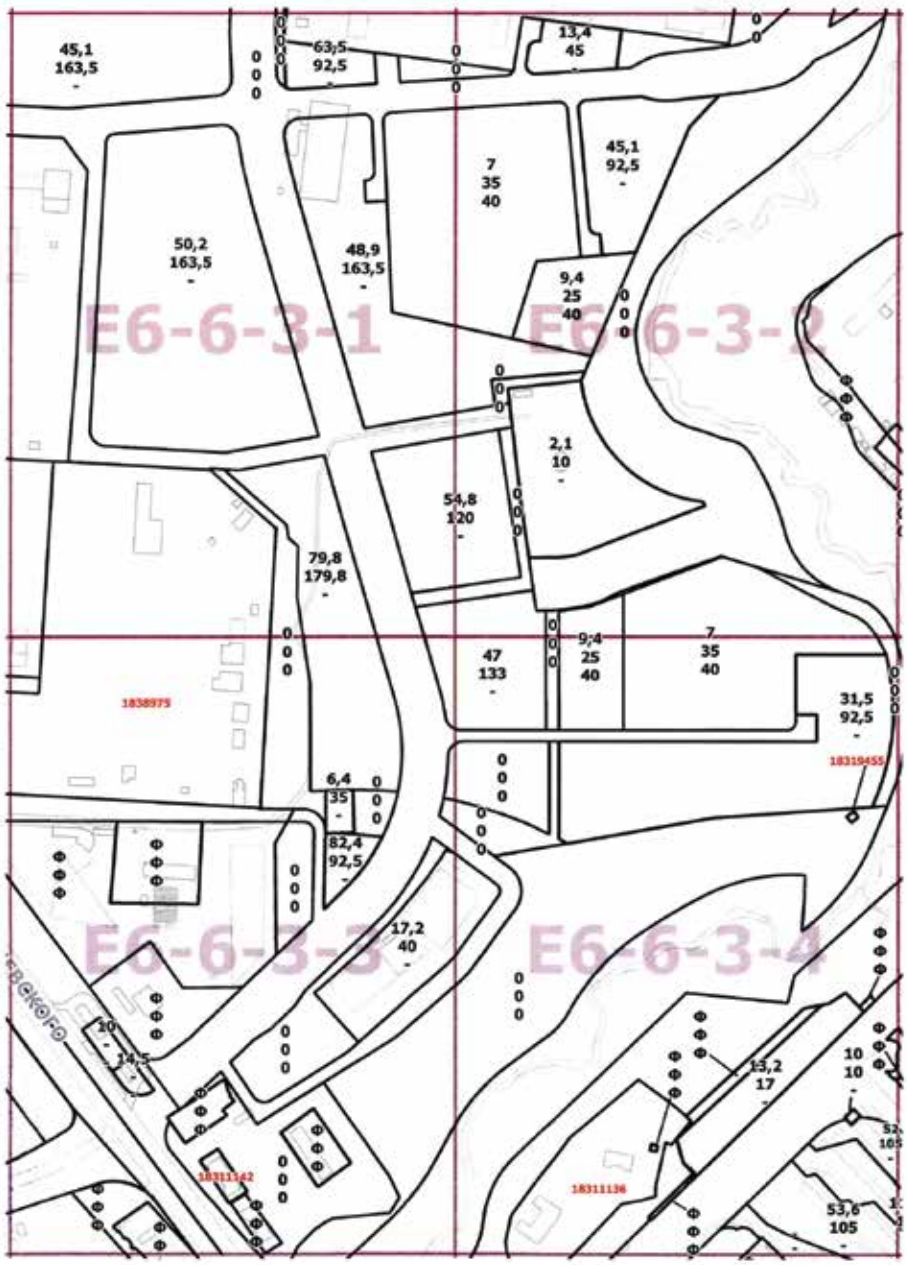
Книга 9
Карта градостроительного зонирования
Границы территориальных зон, подзон территориальных зон
и предельные параметры разрешенного строительства,
реконструкции объектов капитального строительства
Западный административный округ города Москвы



Приложение 2
к постановлению Правительства Москвы
от 13 мая 2020 г. № 559-ПП

Внесение изменений в приложение к постановлению Правительства Москвы от 28 марта 2017 г. № 120-ПП

Книга 9
Карта градостроительного зонирования
Границы территориальных зон, подзон территориальных зон
и предельные параметры разрешенного строительства,
реконструкции объектов капитального строительства
Западный административный округ города Москвы



О ВНЕСЕНИИ ИЗМЕНЕНИЙ В ПОСТАНОВЛЕНИЕ ПРАВИТЕЛЬСТВА МОСКВЫ ОТ 28 МАРТА 2017 Г. № 120-ПП

Постановление Правительства Москвы от 13 мая 2020 года № 560-ПП

В соответствии с Градостроительным кодексом Российской Федерации, Законом города Москвы от 25 июня 2008 г. № 28 «Градостроительный кодекс города Москвы», постановлением Правительства Москвы от 7 апреля 2009 г. № 270-ПП «О создании Городской комиссии по вопросам градостроительства, землепользования и застройки при Правительстве Москвы и об утверждении положений о Городской и окружной комиссиях по вопросам градостроительства, землепользования и застройки при Правительстве Москвы» **Правительство Москвы постановляет:**

1. Внести изменения в постановление Правительства Москвы от 28 марта 2017 г. № 120-ПП «Об утверждении правил землепользования и застройки города Москвы» (в редакции постановлений Правительства Москвы от 20 сентября 2018 г. № 1140-ПП, от 24 октября 2018 г. № 1300-ПП):

1.1. Листы В8-1-2-3, В8-1-2-4 карты градостроительного зонирования «Границы территориальных зон и виды разрешенного использования земельных участков и объектов капитального строительства. Поселение Марушкинское города Москвы» раздела 1 книги 12 территориальной части правил землепользования и застройки приложения к постановлению изложить в редакции согласно приложению 1 к настоящему постановлению.

1.2. Листы В8-1-2-3, В8-1-2-4 карты градостроительного зонирования «Границы территориальных зон, подзон территориальных зон и предельные параметры разрешенного строительства, реконструкции объектов капитального строительства. Поселение Марушкинское города Москвы» раздела 1 книги 12 территориальной части правил землепользования и застройки приложения к постановлению изложить в редакции согласно приложению 2 к настоящему постановлению.

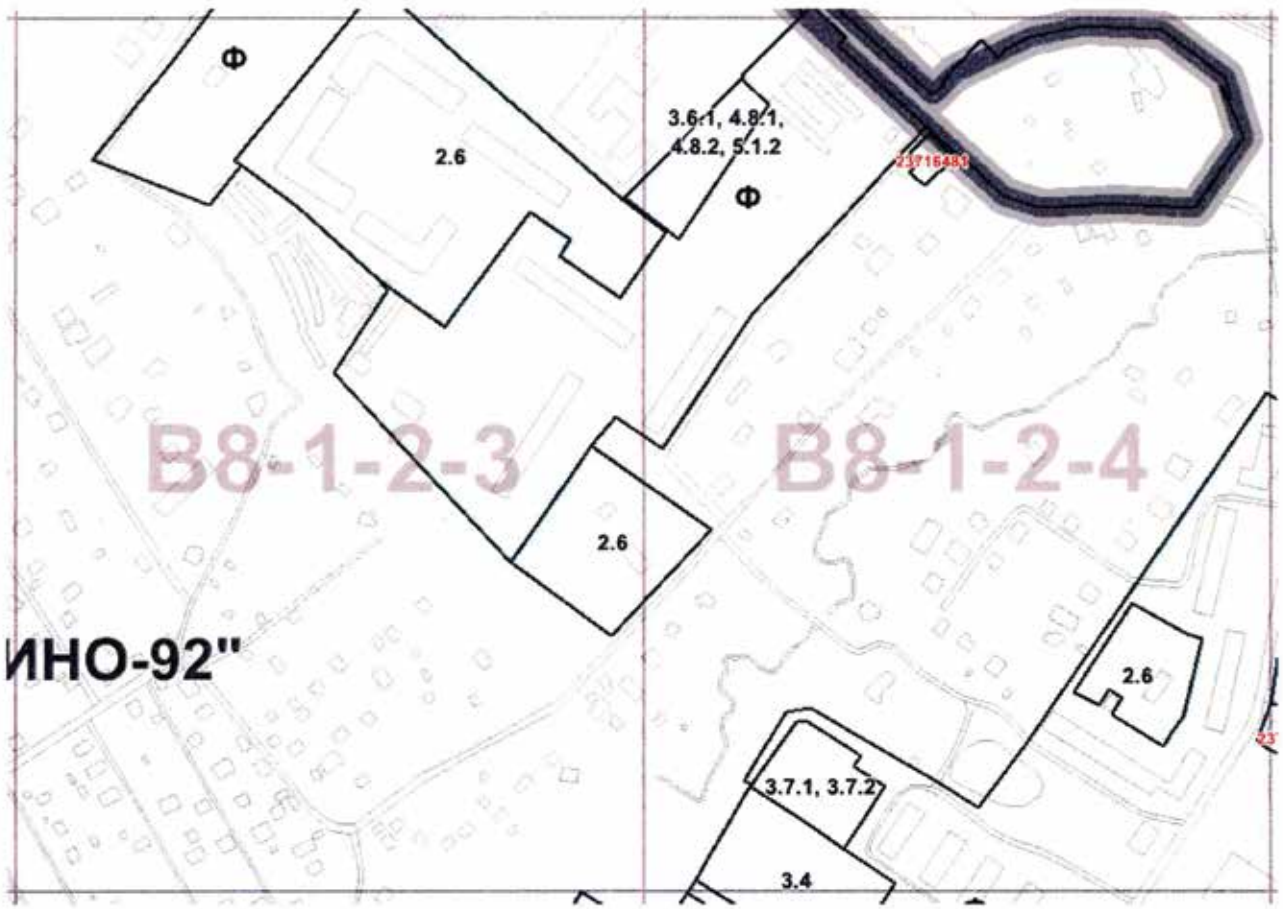
2. Контроль за выполнением настоящего постановления возложить на заместителя Мэра Москвы в Правительстве Москвы по вопросам градостроительной политики и строительства Бочкарева А.Ю.

Мэр Москвы **С.С.Собянин**

Приложение 1
к постановлению Правительства Москвы
от 13 мая 2020 г. № 560-ПП

Внесение изменений в приложение к постановлению Правительства Москвы от 28 марта 2017 г. № 120-ПП

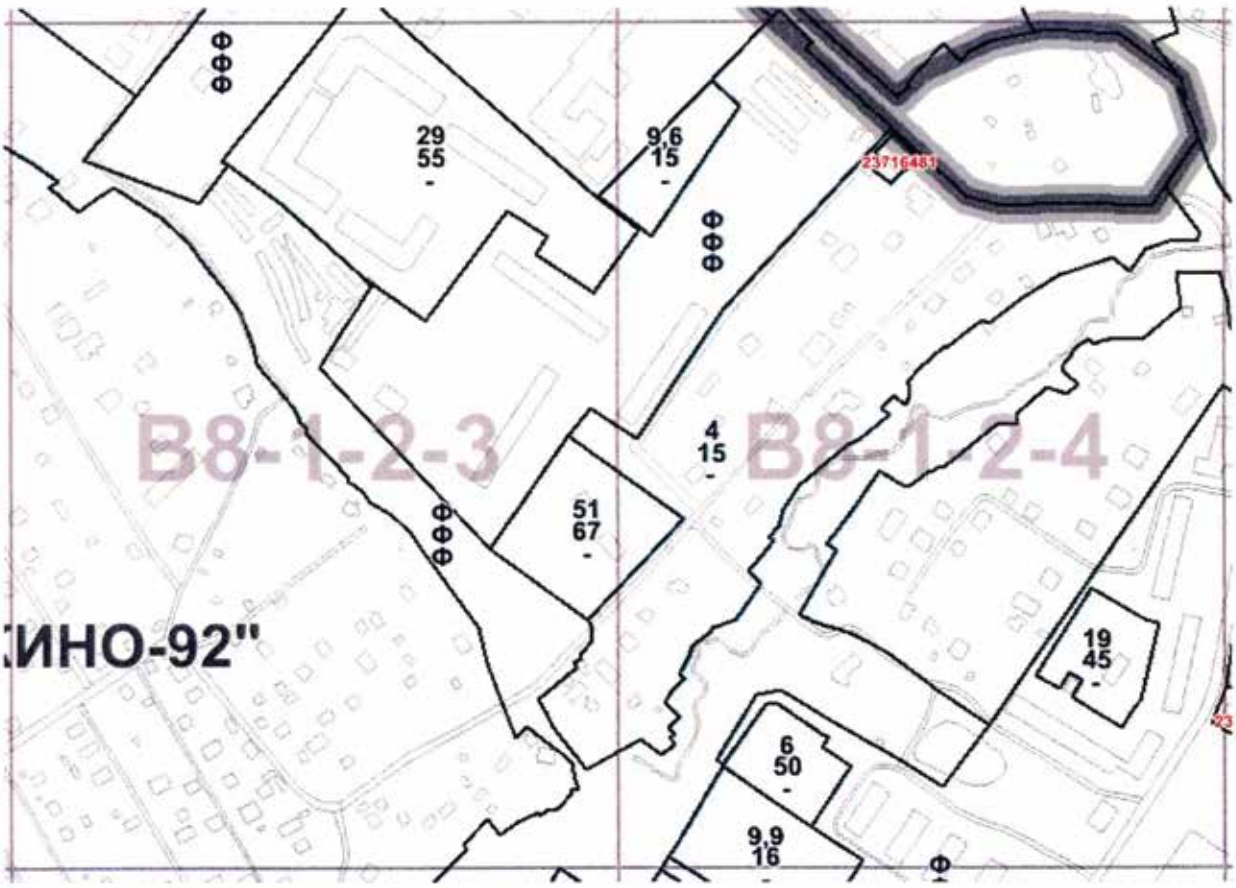
Книга 12
Новомосковский административный округ города Москвы
Карта градостроительного зонирования
Границы территориальных зон и виды разрешенного использования
земельных участков и объектов капитального строительства
поселение Марушкинское города Москвы



Приложение 2
к постановлению Правительства Москвы
от 13 мая 2020 г. № 560-ПП

Внесение изменений в приложение к постановлению Правительства Москвы от 28 марта 2017 г. № 120-ПП

Книга 12
Новомосковский административный округ города Москвы
Карта градостроительного зонирования
Границы территориальных зон, подзон территориальных зон
и предельные параметры разрешенного строительства,
реконструкции объектов капитального строительства
поселение Марушкинское города Москвы



О ВНЕСЕНИИ ИЗМЕНЕНИЯ В ПОСТАНОВЛЕНИЕ ПРАВИТЕЛЬСТВА МОСКВЫ ОТ 28 МАРТА 2017 Г. № 120-ПП

Постановление Правительства Москвы от 13 мая 2020 года № 561-ПП

В соответствии с Градостроительным кодексом Российской Федерации, Законом города Москвы от 25 июня 2008 г. № 28 «Градостроительный кодекс города Москвы» **Правительство Москвы постановляет:**

1. Внести изменение в постановление Правительства Москвы от 28 марта 2017 г. № 120-ПП «Об утверждении правил землепользования и застройки города Москвы», изложив лист D7-2-3-1 карты градостроительного зонирования «Границы территориальных зон и виды разрешенного использования земельных участков и объектов капитального строительства. Западный административный округ города Москвы» раздела 1 книги 9 территориальной части правил землепользования и застройки приложения к постановлению в редакции согласно приложению к настоящему постановлению.

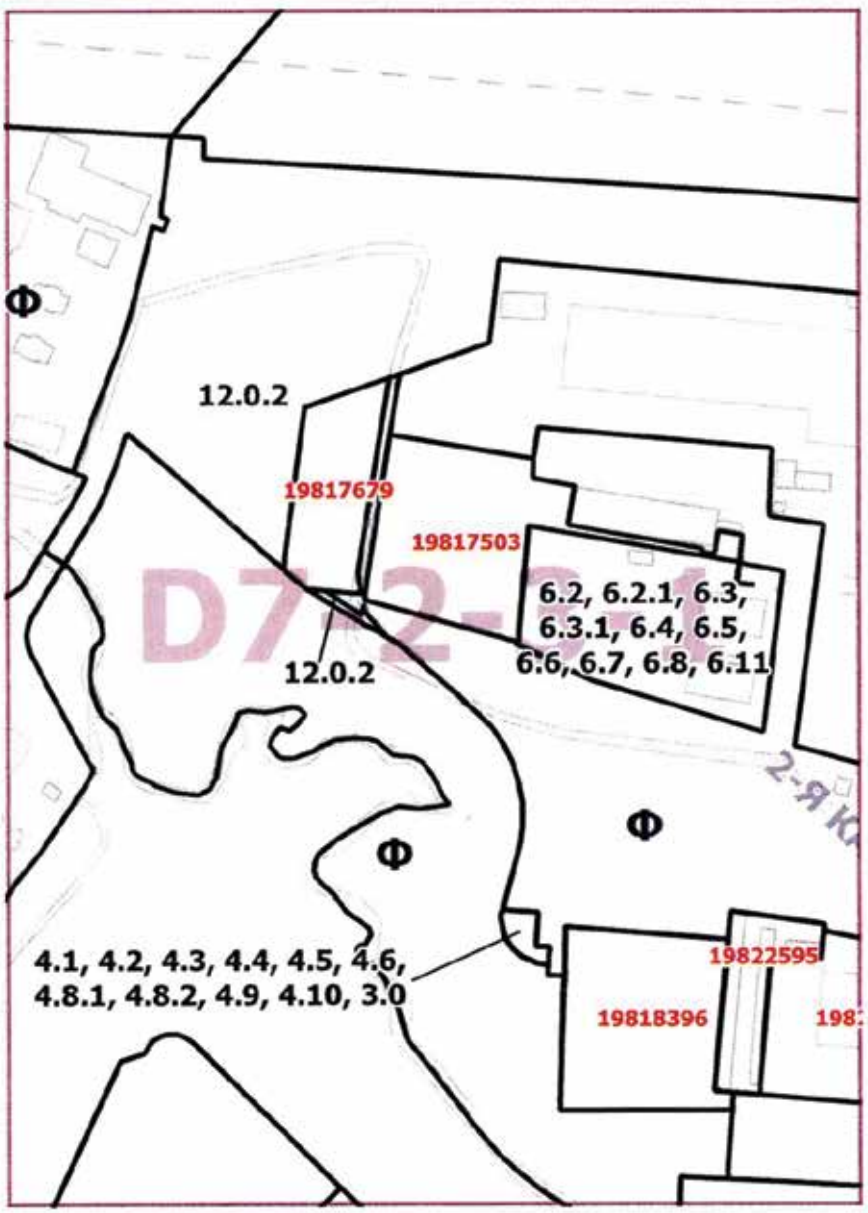
2. Контроль за выполнением настоящего постановления возложить на заместителя Мэра Москвы в Правительстве Москвы по вопросам градостроительной политики и строительства Бочкарева А.Ю.

Мэр Москвы **С.С.Собянин**

Приложение
к постановлению Правительства Москвы
от 13 мая 2020 г. № 561-ПП

Внесение изменения в приложение к постановлению Правительства Москвы от 28 марта 2017 г. № 120-ПП

Книга 9
Карта градостроительного зонирования
Границы территориальных зон и виды разрешенного использования
земельных участков и объектов капитального строительства
Западный административный округ города Москвы



О ВНЕСЕНИИ ИЗМЕНЕНИЙ В ПОСТАНОВЛЕНИЕ ПРАВИТЕЛЬСТВА МОСКВЫ ОТ 28 МАРТА 2017 Г. № 120-ПП

Постановление Правительства Москвы от 13 мая 2020 года № 562-ПП

В соответствии с Градостроительным кодексом Российской Федерации, Законом города Москвы от 25 июня 2008 г. № 28 «Градостроительный кодекс города Москвы», постановлением Правительства Москвы от 7 апреля 2009 г. № 270-ПП «О создании Городской комиссии по вопросам градостроительства, землепользования и застройки при Правительстве Москвы и об утверждении положений о Городской и окружной комиссиях по вопросам градостроительства, землепользования и застройки при Правительстве Москвы» **Правительство Москвы постановляет:**

1. Внести изменения в постановление Правительства Москвы от 28 марта 2017 г. № 120-ПП «Об утверждении правил землепользования и застройки города Москвы»:

1.1. Лист D7-6-2-3 карты градостроительного зонирования «Границы территориальных зон и виды разрешенного использования земельных участков и объектов капитального строительства. Западный административный округ города Москвы» раздела 1 книги 9 территориальной части правил землепользования и застройки приложения к постановлению изложить в редакции согласно приложению 1 к настоящему постановлению.

1.2. Лист D7-6-2-3 карты градостроительного зонирования «Границы территориальных зон, подзон территориальных зон и предельные параметры разрешенного строительства, реконструкции объектов капитального строительства. Западный административный округ города Москвы» раздела 1 книги 9 территориальной части правил землепользования и застройки приложения к постановлению изложить в редакции согласно приложению 2 к настоящему постановлению.

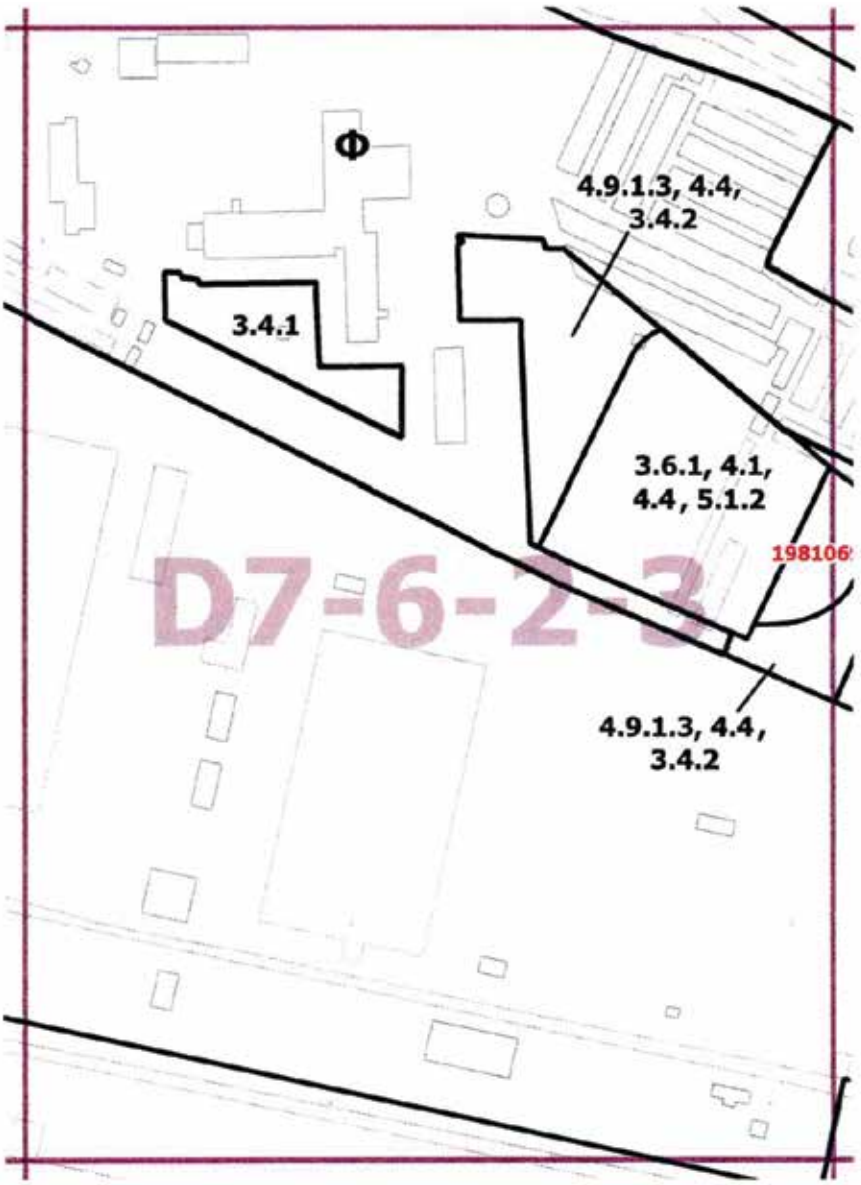
2. Контроль за выполнением настоящего постановления возложить на заместителя Мэра Москвы в Правительстве Москвы по вопросам градостроительной политики и строительства Бочкарева А.Ю.

Мэр Москвы **С.С.Собянин**

Приложение 1
к постановлению Правительства Москвы
от 13 мая 2020 г. № 562-ПП

Внесение изменения в приложение к постановлению Правительства Москвы от 28 марта 2017 г. № 120-ПП

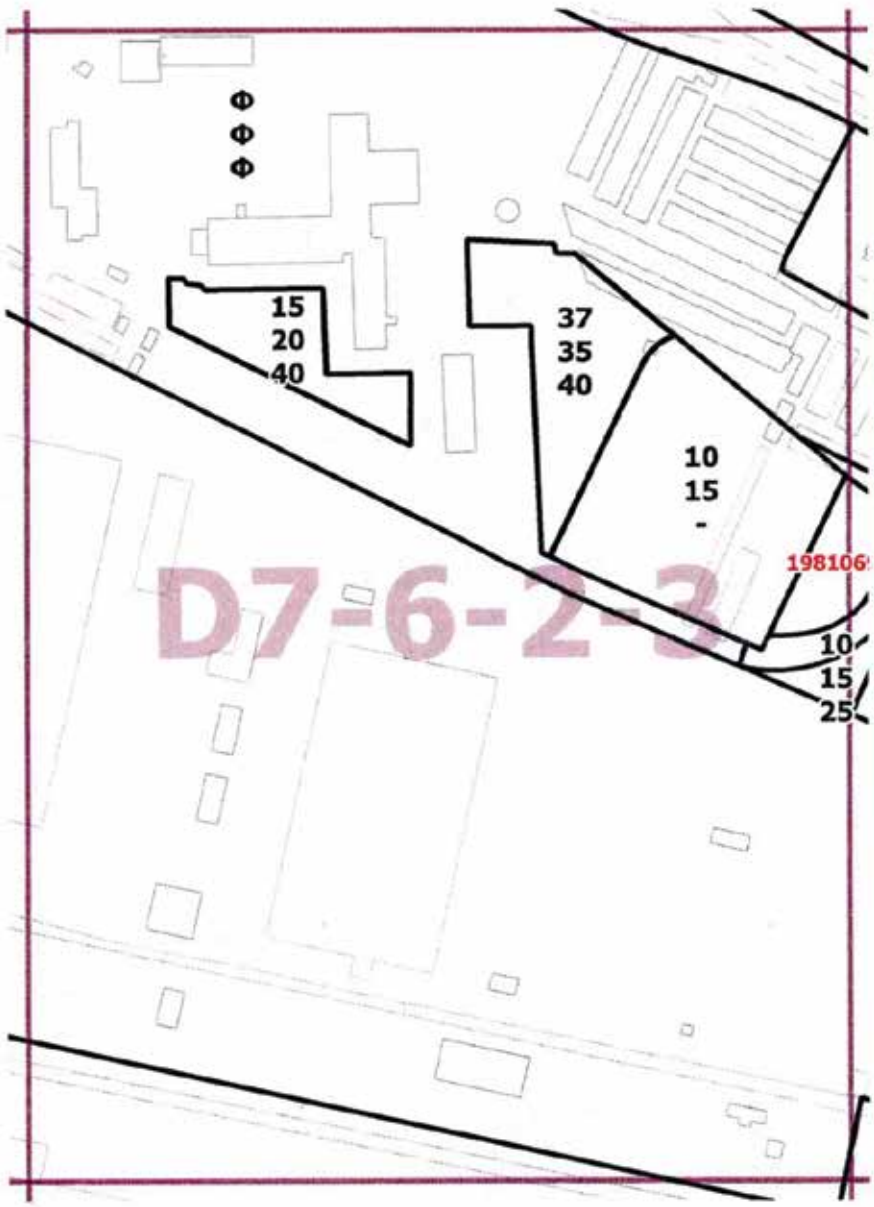
Книга 9
Карта градостроительного зонирования
Границы территориальных зон и виды разрешенного использования
земельных участков и объектов капитального строительства
Западный административный округ города Москвы



Приложение 2
к постановлению Правительства Москвы
от 13 мая 2020 г. № 562-ПП

Внесение изменения в приложение к постановлению Правительства Москвы от 28 марта 2017 г. № 120-ПП

Книга 9
Карта градостроительного зонирования
Границы территориальных зон, подзон территориальных зон
и предельные параметры разрешенного строительства,
реконструкции объектов капитального строительства
Западный административный округ города Москвы



О ВНЕСЕНИИ ИЗМЕНЕНИЙ В ПОСТАНОВЛЕНИЕ ПРАВИТЕЛЬСТВА МОСКВЫ ОТ 28 МАРТА 2017 Г. № 120-ПП

Постановление Правительства Москвы от 13 мая 2020 года № 563-ПП

В соответствии с Градостроительным кодексом Российской Федерации, Законом города Москвы от 25 июня 2008 г. № 28 «Градостроительный кодекс города Москвы», постановлением Правительства Москвы от 7 апреля 2009 г. № 270-ПП «О создании Городской комиссии по вопросам градостроительства, землепользования и застройки при Правительстве Москвы и об утверждении положений о Городской и окружной комиссиях по вопросам градостроительства, землепользования и застройки при Правительстве Москвы» **Правительство Москвы постановляет:**

1. Внести изменения в постановление Правительства Москвы от 28 марта 2017 г. № 120-ПП «Об утверждении правил землепользования и застройки города Москвы» (в редакции постановлений Правительства Москвы от 6 февраля 2019 г. № 66-ПП, от 3 марта 2020 г. № 162-ПП):

1.1. Лист С7-7-3-1 карты градостроительного зонирования «Границы территориальных зон и виды разрешенного использования земельных участков и объектов капитального строительства. Западный административный округ города Москвы» раздела 1 книги 9 территориальной части правил землепользования и застройки приложения к постановлению изложить в редакции согласно приложению 1 к настоящему постановлению.

1.2. Лист С7-7-3-1 карты градостроительного зонирования «Границы территориальных зон, подзон территориальных зон и предельные параметры разрешенного строительства, реконструкции объектов капитального строительства. Западный административный округ города Москвы» раздела 1 книги 9 территориальной части правил землепользования и застройки приложения к постановлению изложить в редакции согласно приложению 2 к настоящему постановлению.

1.3. Подраздел «Пункт 35» раздела 2 книги 9 территориальной части правил землепользования и застройки приложения к постановлению признать утратившим силу.

1.4. Раздел 3 книги 9 территориальной части правил землепользования и застройки приложения к постановлению дополнить пунктом 22 в редакции согласно приложению 3 к настоящему постановлению.

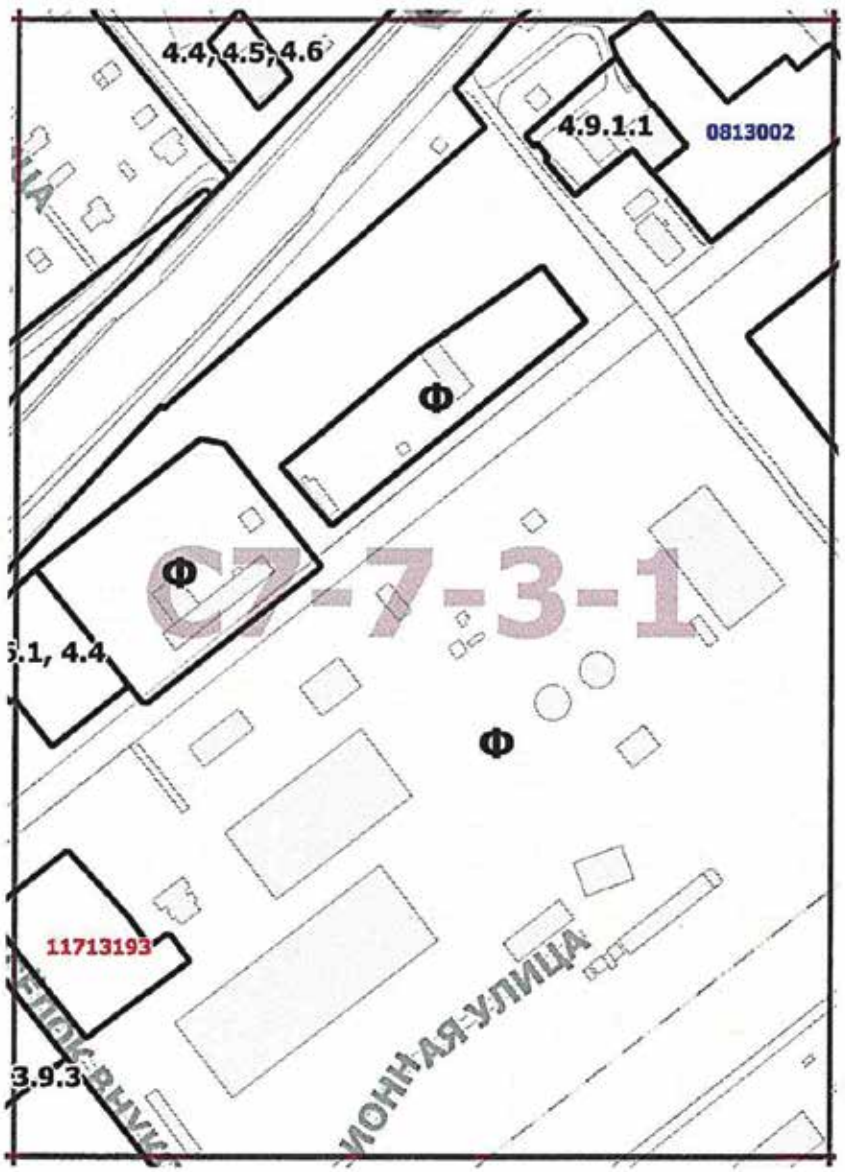
2. Контроль за выполнением настоящего постановления возложить на заместителя Мэра Москвы в Правительстве Москвы по вопросам градостроительной политики и строительства Бочкарева А.Ю.

Мэр Москвы **С.С.Собянин**

Приложение 1
к постановлению Правительства Москвы
от 13 мая 2020 г. № 563-ПП

Внесение изменения в приложение к постановлению Правительства Москвы от 28 марта 2017 г. № 120-ПП

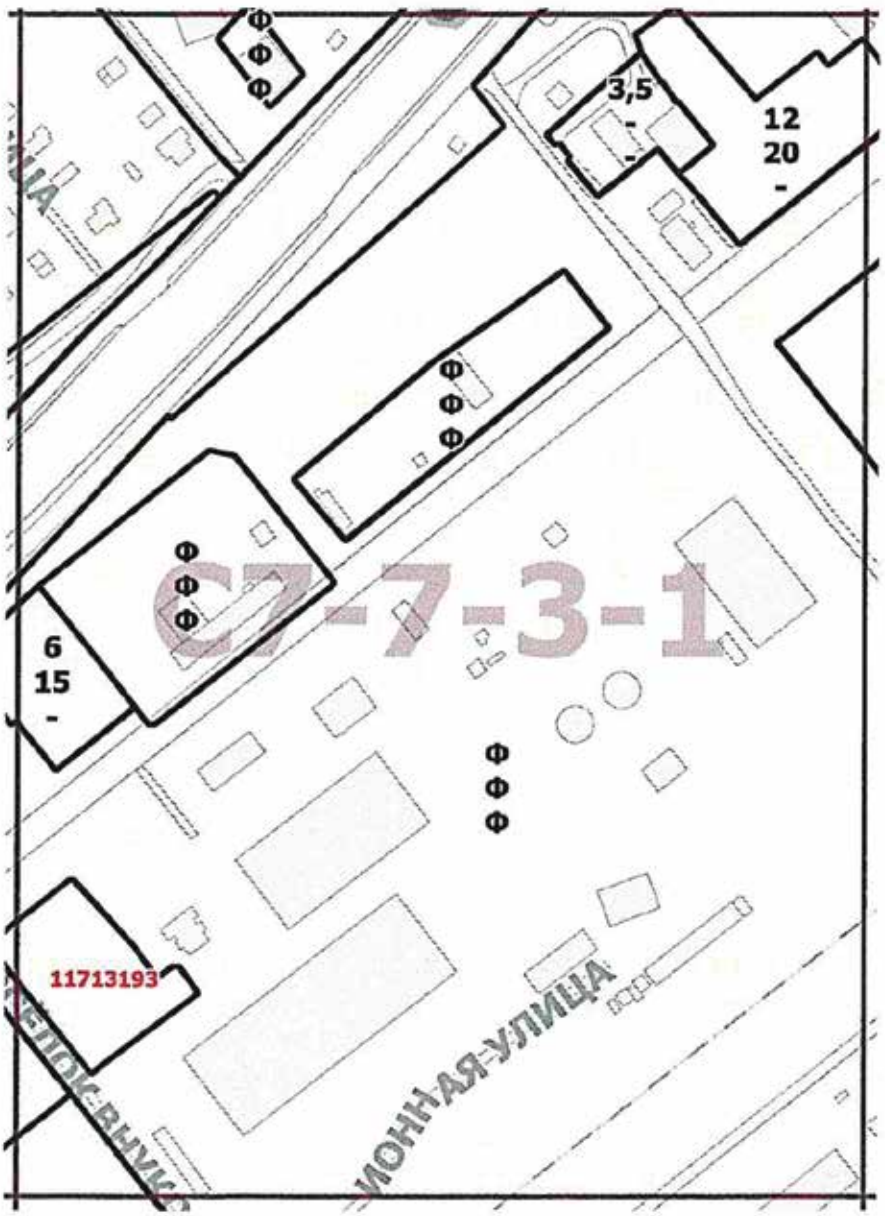
Книга 9
Карта градостроительного зонирования
Границы территориальных зон и виды разрешенного использования
земельных участков и объектов капитального строительства
Западный административный округ города Москвы



Приложение 2
к постановлению Правительства Москвы
от 13 мая 2020 г. № 563-ПП

Внесение изменения в приложение к постановлению Правительства Москвы от 28 марта 2017 г. № 120-ПП

Книга 9
Карта градостроительного зонирования
Границы территориальных зон, подзон территориальных зон
и предельные параметры разрешенного строительства,
реконструкции объектов капитального строительства
Западный административный округ города Москвы



Приложение 3
к постановлению Правительства Москвы
от 13 мая 2020 г. № 563-ПП

Внесение изменения в приложение к постановлению Правительства Москвы от 28 марта 2017 г. № 120-ПП

Книга 9
Западный административный округ города Москвы

№ п/п	Районы	Номер территориальной зоны	Коды видов разрешенного использования земельных участков и объектов капитального строительства
22	Внуково	0813002	6.2, 6.2.1, 6.3, 6.3.1, 6.4, 6.5, 6.6, 6.7, 6.8, 6.11

О ВНЕСЕНИИ ИЗМЕНЕНИЙ В ПОСТАНОВЛЕНИЕ ПРАВИТЕЛЬСТВА МОСКВЫ ОТ 28 МАРТА 2017 Г. № 120-ПП

Постановление Правительства Москвы от 13 мая 2020 года № 564-ПП

В соответствии с Градостроительным кодексом Российской Федерации, Законом города Москвы от 25 июня 2008 г. № 28 «Градостроительный кодекс города Москвы», постановлением Правительства Москвы от 7 апреля 2009 г. № 270-ПП «О создании Городской комиссии по вопросам градостроительства, землепользования и застройки при Правительстве Москвы и об утверждении положений о Городской и окружной комиссиях по вопросам градостроительства, землепользования и застройки при Правительстве Москвы» **Правительство Москвы постановляет:**

1. Внести изменения в постановление Правительства Москвы от 28 марта 2017 г. № 120-ПП «Об утверждении правил землепользования и застройки города Москвы» (в редакции постановления Правительства Москвы от 26 июня 2018 г. № 623-ПП):

1.1. Листы С7-5-4-3 и С7-5-4-4 карты градостроительного зонирования «Границы территориальных зон и виды разрешенного использования земельных участков и объектов капитального строительства. Поселение Внуковское города Москвы» раздела 1 книги 12 территориальной части правил землепользования и застройки приложения к постановлению изложить в редакции согласно приложению 1 к настоящему постановлению.

1.2. Листы С7-5-4-3 и С7-5-4-4 карты градостроительного зонирования «Границы территориальных зон, подзон территориальных зон и предельные параметры разрешенного строительства, реконструкции объектов капитального строительства. Поселение Внуковское города Москвы» раздела 1 книги 12 территориальной части правил землепользования и застройки приложения к постановлению изложить в редакции согласно приложению 2 к настоящему постановлению.

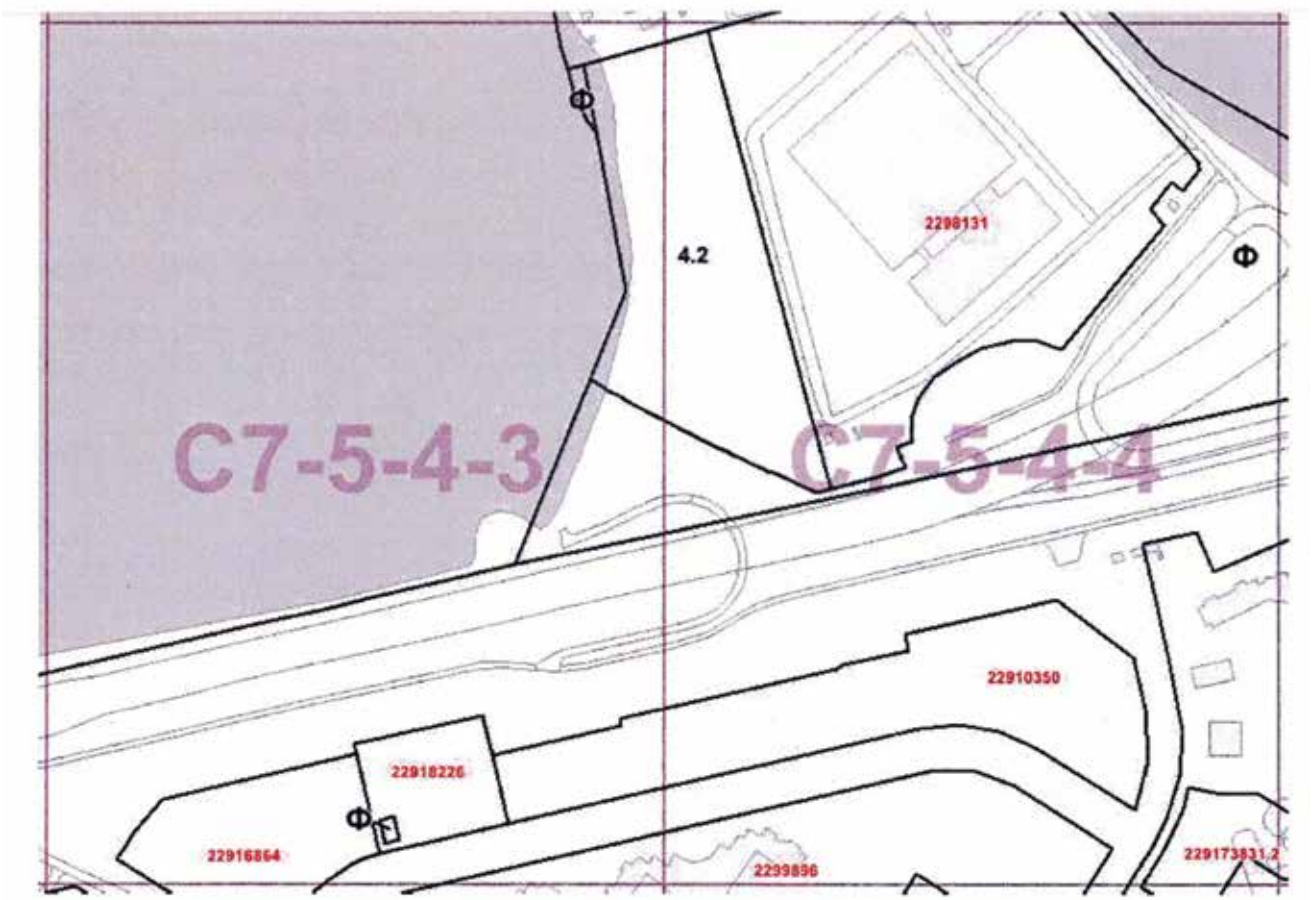
2. Контроль за выполнением настоящего постановления возложить на заместителя Мэра Москвы в Правительстве Москвы по вопросам градостроительной политики и строительства Бочкарева А.Ю.

Мэр Москвы **С.С.Собянин**

Приложение 1
к постановлению Правительства Москвы
от 13 мая 2020 г. № 564-ПП

Внесение изменений в приложение к постановлению Правительства Москвы от 28 марта 2017 г. № 120-ПП

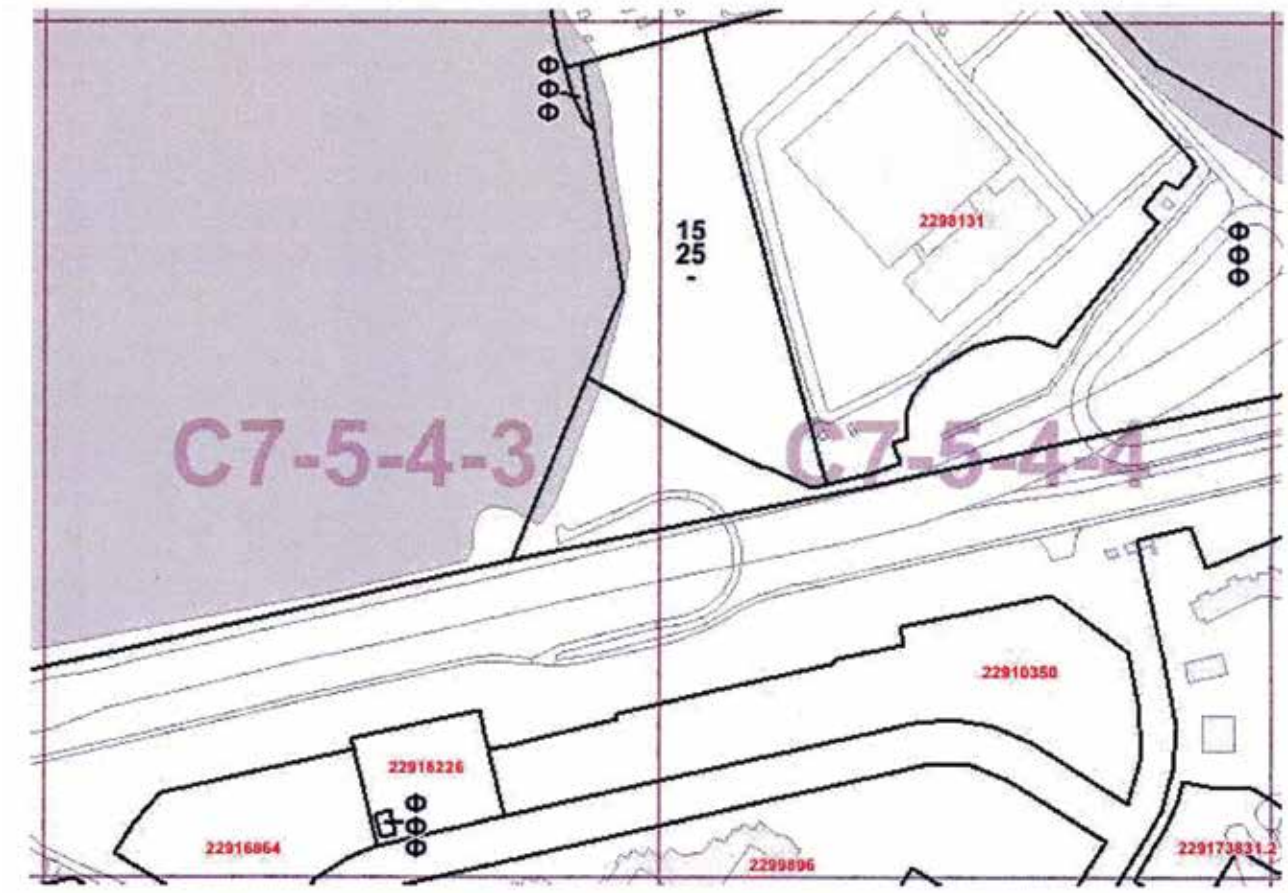
Книга 12
Новомосковский административный округ города Москвы
Карта градостроительного зонирования
Границы территориальных зон и виды разрешенного использования
земельных участков и объектов капитального строительства
поселение Внуковское города Москвы



Приложение 2
к постановлению Правительства Москвы
от 13 мая 2020 г. № 564-ПП

Внесение изменений в приложение к постановлению Правительства Москвы от 28 марта 2017 г. № 120-ПП

Книга 12
Новомосковский административный округ города Москвы
Карта градостроительного зонирования
Границы территориальных зон, подзон территориальных зон и предельные параметры разрешенного строительства, реконструкции объектов капитального строительства
поселение Внуковское города Москвы



О ВНЕСЕНИИ ИЗМЕНЕНИЯ В ПОСТАНОВЛЕНИЕ ПРАВИТЕЛЬСТВА МОСКВЫ ОТ 28 МАРТА 2017 Г. № 120-ПП

Постановление Правительства Москвы от 13 мая 2020 года № 565-ПП

В соответствии с Градостроительным кодексом Российской Федерации, Законом города Москвы от 25 июня 2008 г. № 28 «Градостроительный кодекс города Москвы», постановлением Правительства Москвы от 7 апреля 2009 г. № 270-ПП «О создании Городской комиссии по вопросам градостроительства, землепользования и застройки при Правительстве Москвы и об утверждении положений о Городской и окружной комиссиях по вопросам градостроительства, землепользования и застройки при Правительстве Москвы» **Правительство Москвы постановляет:**

1. Внести изменение в постановление Правительства Москвы от 28 марта 2017 г. № 120-ПП «Об утверждении правил землепользования и застройки города Москвы» (в редакции постановления Правительства Москвы от 19 декабря 2019 г. № 1778-ПП), изложив лист Е6-7-4-2 карты градостроительного зонирования «Границы территориальных зон и виды разрешенного использования земельных участков и объектов капитального строительства. Западный административный округ города Москвы» раздела 1 книги 9 территориальной части правил землепользования и застройки приложения к постановлению в редакции согласно приложению к настоящему постановлению.

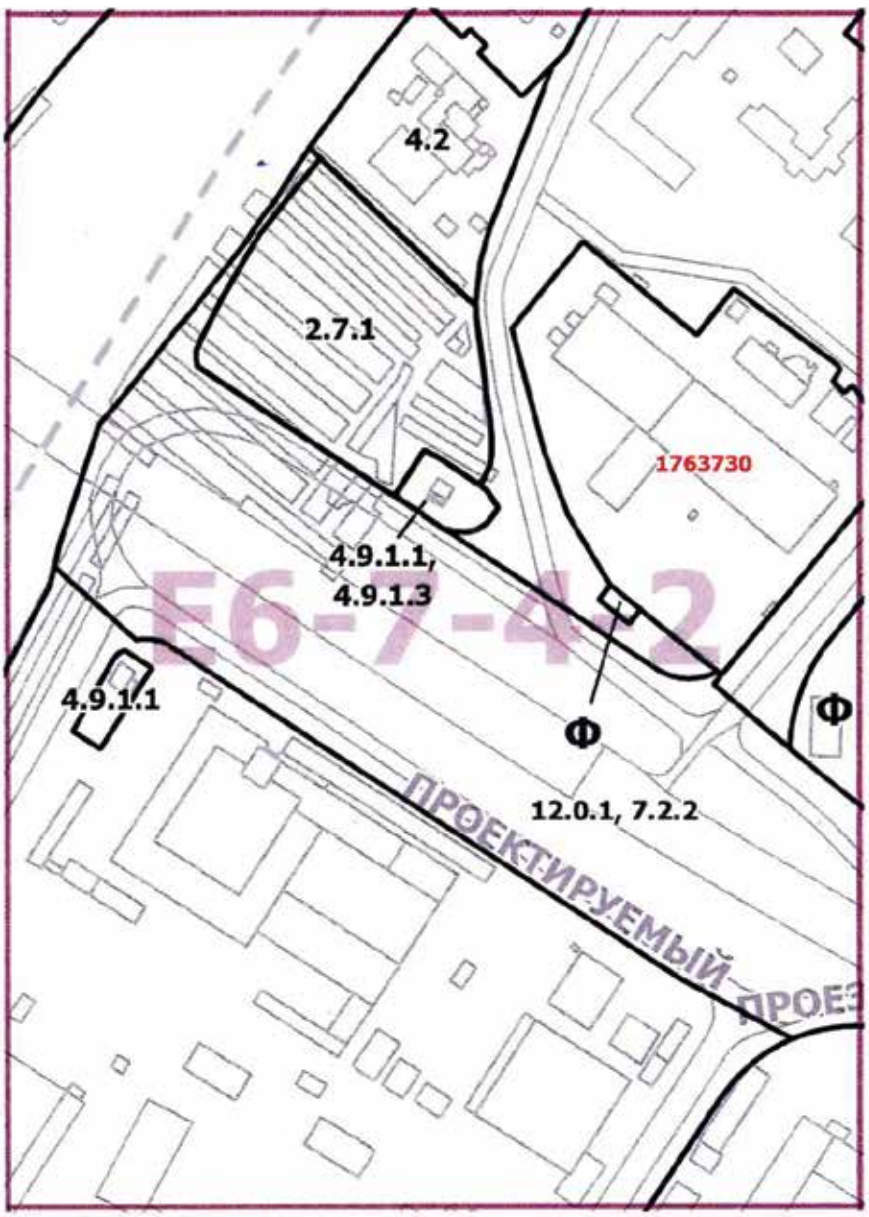
2. Контроль за выполнением настоящего постановления возложить на заместителя Мэра Москвы в Правительстве Москвы по вопросам градостроительной политики и строительства Бочкарева А.Ю.

Мэр Москвы **С.С.Собянин**

Приложение
к постановлению Правительства Москвы
от 13 мая 2020 г. № 565-ПП

Внесение изменения в приложение к постановлению Правительства Москвы от 28 марта 2017 г. № 120-ПП

Книга 9
Карта градостроительного зонирования
Границы территориальных зон и виды разрешенного использования
земельных участков и объектов капитального строительства
Западный административный округ города Москвы



О ВНЕСЕНИИ ИЗМЕНЕНИЙ В ПОСТАНОВЛЕНИЕ ПРАВИТЕЛЬСТВА МОСКВЫ ОТ 28 МАРТА 2017 Г. № 120-ПП

Постановление Правительства Москвы от 13 мая 2020 года № 566-ПП

В соответствии с Градостроительным кодексом Российской Федерации, Законом города Москвы от 25 июня 2008 г. № 28 «Градостроительный кодекс города Москвы», постановлением Правительства Москвы от 7 апреля 2009 г. № 270-ПП «О создании Городской комиссии по вопросам градостроительства, землепользования и застройки при Правительстве Москвы и об утверждении положений о Городской и окружной комиссиях по вопросам градостроительства, землепользования и застройки при Правительстве Москвы» **Правительство Москвы постановляет:**

1. Внести изменения в постановление Правительства Москвы от 28 марта 2017 г. № 120-ПП «Об утверждении правил землепользования и застройки города Москвы» (в редакции постановления Правительства Москвы от 6 августа 2019 г. № 1007-ПП):

1.1. Листы D7-2-4-2 и D7-3-3-1 карты градостроительного зонирования «Границы территориальных зон и виды разрешенного использования земельных участков и объектов капитального строительства. Западный административный округ города Москвы» раздела 1 книги 9 территориальной части правил землепользования и застройки приложения к постановлению изложить в редакции согласно приложению 1 к настоящему постановлению.

1.2. Листы D7-2-4-2 и D7-3-3-1 карты градостроительного зонирования «Границы территориальных зон, подзон территориальных зон и предельные параметры разрешенного строительства, реконструкции объектов капитального строительства. Западный административный округ города Москвы» раздела 1 книги 9 территориальной части правил землепользования и застройки приложения к постановлению изложить в редакции согласно приложению 2 к настоящему постановлению.

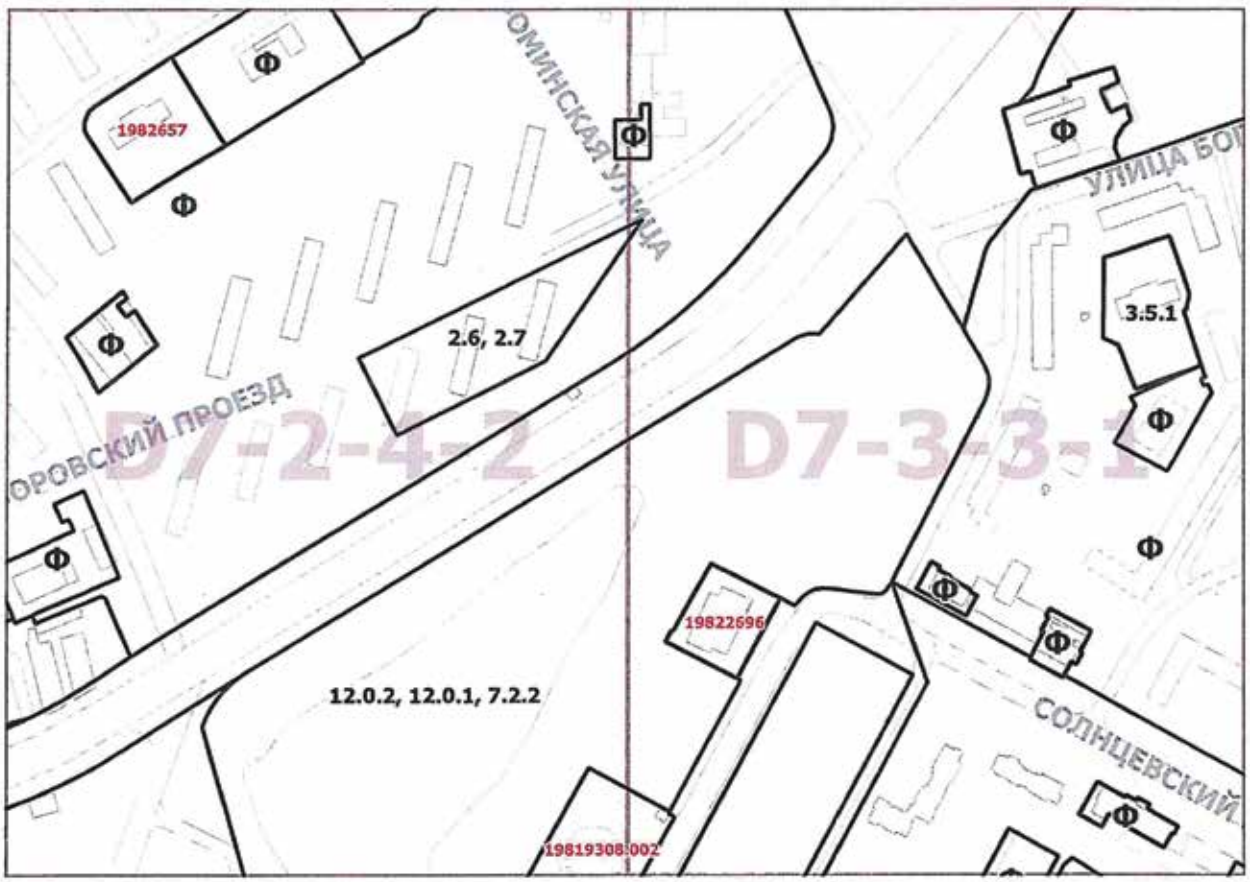
2. Контроль за выполнением настоящего постановления возложить на заместителя Мэра Москвы в Правительстве Москвы по вопросам градостроительной политики и строительства Бочкарева А.Ю.

Мэр Москвы **С.С.Собянин**

Приложение 1
к постановлению Правительства Москвы
от 13 мая 2020 г. № 566-ПП

Внесение изменений в приложение к постановлению Правительства Москвы от 28 марта 2017 г. № 120-ПП

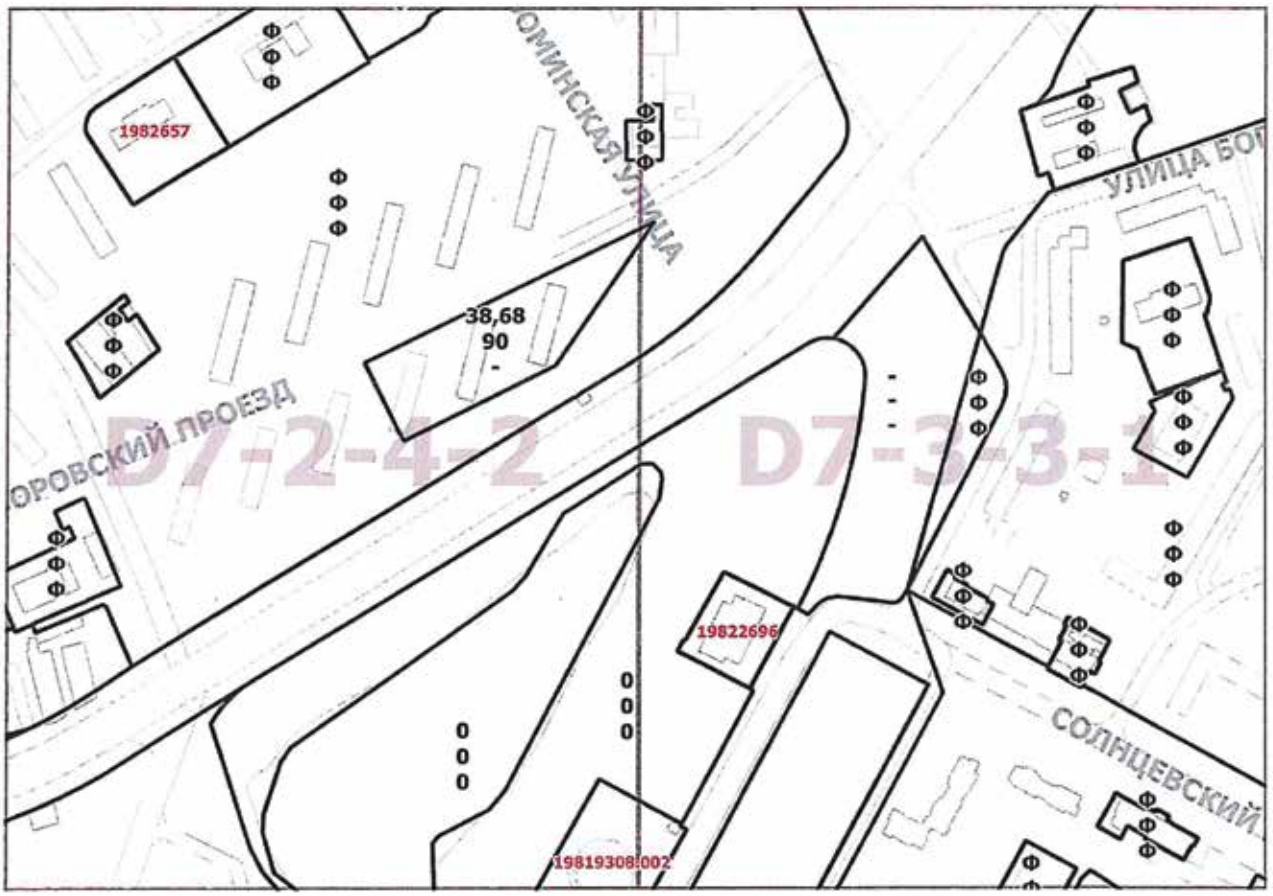
Книга 9
Карта градостроительного зонирования
Границы территориальных зон и виды разрешенного использования
земельных участков и объектов капитального строительства
Западный административный округ города Москвы



Приложение 2
к постановлению Правительства Москвы
от 13 мая 2020 г. № 566-ПП

Внесение изменений в приложение к постановлению Правительства Москвы от 28 марта 2017 г. № 120-ПП

Книга 9
Карта градостроительного зонирования
Границы территориальных зон, подзон территориальных зон
и предельные параметры разрешенного строительства,
реконструкции объектов капитального строительства
Западный административный округ города Москвы



О ВНЕСЕНИИ ИЗМЕНЕНИЙ В ПОСТАНОВЛЕНИЕ ПРАВИТЕЛЬСТВА МОСКВЫ ОТ 28 МАРТА 2017 Г. № 120-ПП

Постановление Правительства Москвы от 13 мая 2020 года № 567-ПП

В соответствии с Градостроительным кодексом Российской Федерации, Законом города Москвы от 25 июня 2008 г. № 28 «Градостроительный кодекс города Москвы», постановлением Правительства Москвы от 7 апреля 2009 г. № 270-ПП «О создании Городской комиссии по вопросам градостроительства, землепользования и застройки при Правительстве Москвы и об утверждении положений о Городской и окружной комиссиях по вопросам градостроительства, землепользования и застройки при Правительстве Москвы» **Правительство Москвы постановляет:**

1. Внести изменения в постановление Правительства Москвы от 28 марта 2017 г. № 120-ПП «Об утверждении правил землепользования и застройки города Москвы»:

1.1. Лист С7-9-3-4 карты градостроительного зонирования «Границы территориальных зон и виды разрешенного использования земельных участков и объектов капитального строительства. Поселение Московский города Москвы» раздела 1 книги 12 территориальной части правил землепользования и застройки приложения к постановлению изложить в редакции согласно приложению 1 к настоящему постановлению.

1.2. Лист С7-9-3-4 карты градостроительного зонирования «Границы территориальных зон, подзон территориальных зон и предельные параметры разрешенного строительства, реконструкции объектов капитального строительства. Поселение Московский города Москвы» раздела 1 книги 12 территориальной части правил землепользования и застройки приложения к постановлению изложить в редакции согласно приложению 2 к настоящему постановлению.

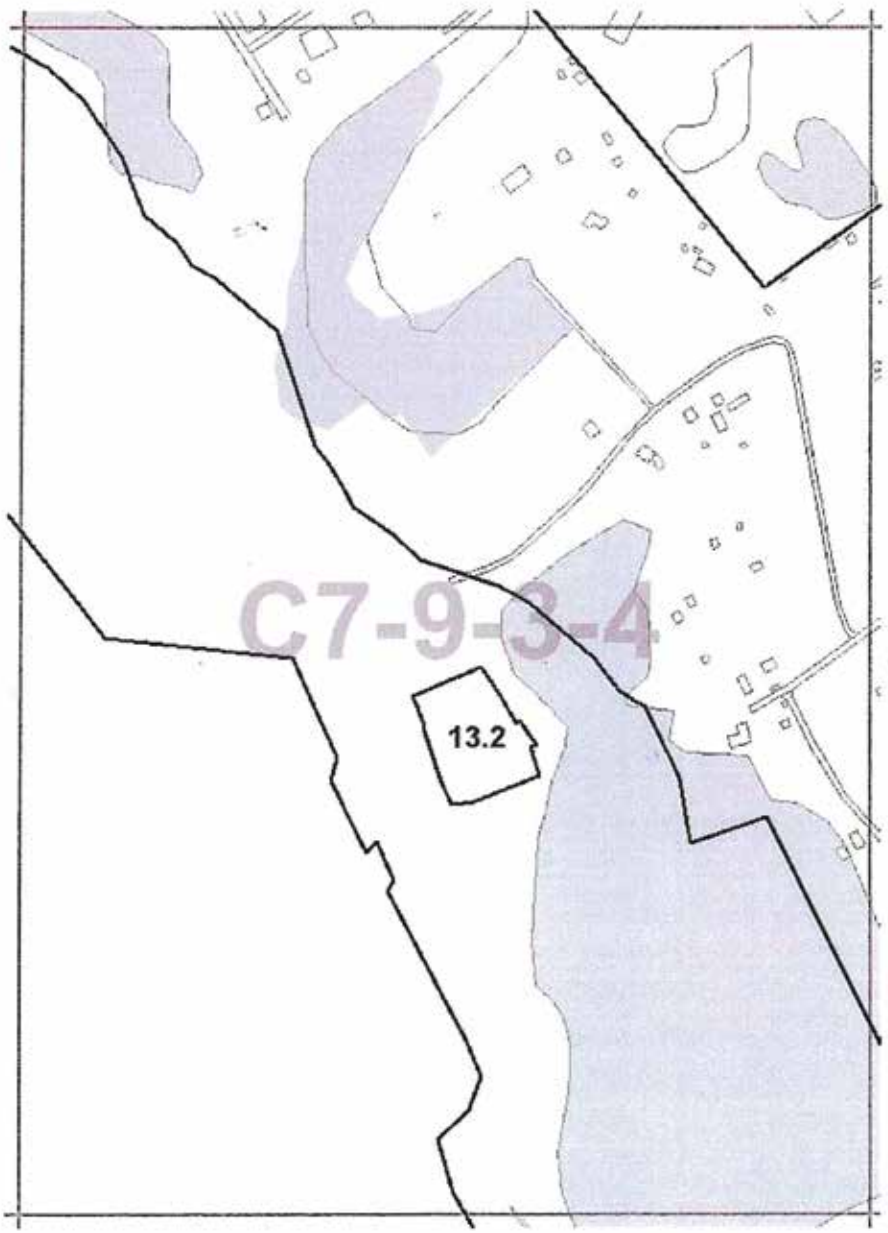
2. Контроль за выполнением настоящего постановления возложить на заместителя Мэра Москвы в Правительстве Москвы по вопросам градостроительной политики и строительства Бочкарева А.Ю.

Мэр Москвы **С.С.Собянин**

Приложение 1
к постановлению Правительства Москвы
от 13 мая 2020 г. № 567-ПП

Внесение изменения в приложение к постановлению Правительства Москвы от 28 марта 2017 г. № 120-ПП

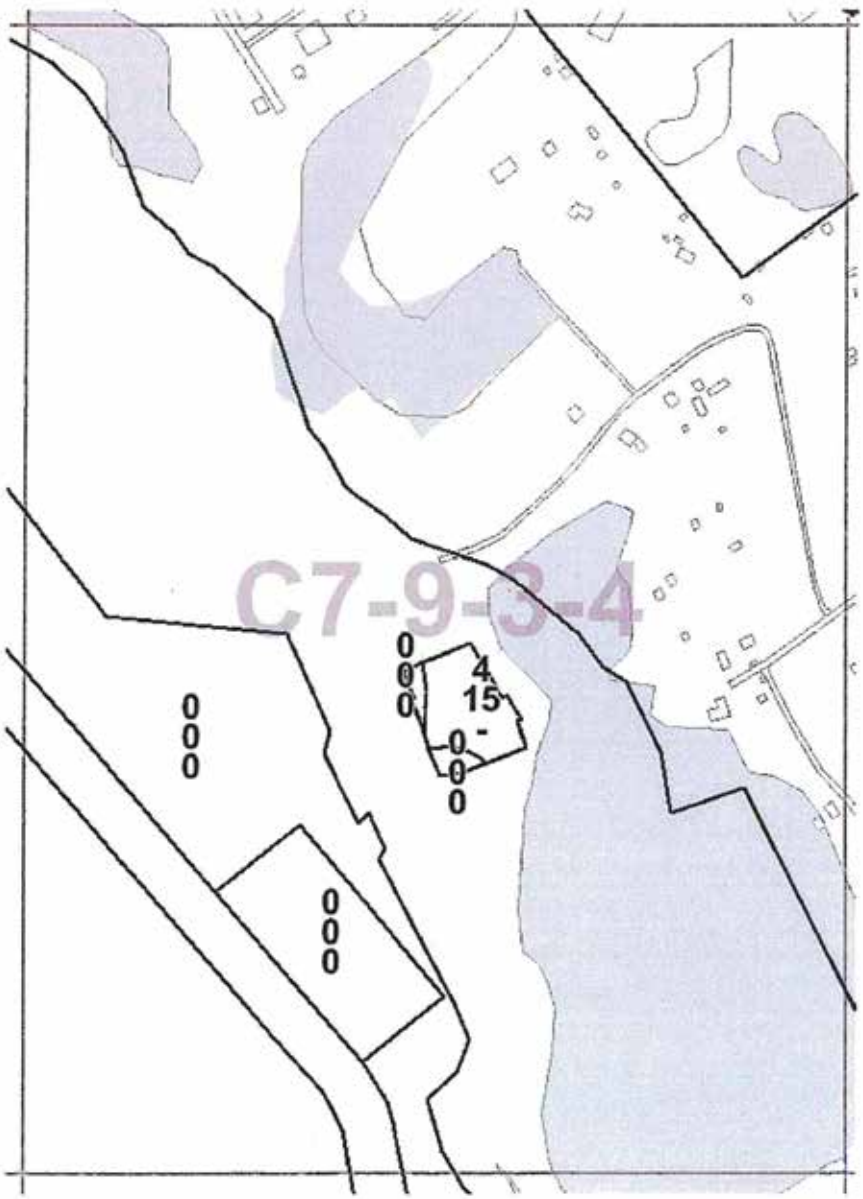
Книга 12
Новомосковский административный округ города Москвы
Карта градостроительного зонирования
Границы территориальных зон и виды разрешенного использования
земельных участков и объектов капитального строительства
поселение Московский города Москвы



Приложение 2
к постановлению Правительства Москвы
от 13 мая 2020 г. № 567-ПП

Внесение изменения в приложение к постановлению Правительства Москвы от 28 марта 2017 г. № 120-ПП

Книга 12
Новомосковский административный округ города Москвы
Карта градостроительного зонирования
Границы территориальных зон, подзон территориальных зон
и предельные параметры разрешенного строительства,
реконструкции объектов капитального строительства
поселение Московский города Москвы



О ВНЕСЕНИИ ИЗМЕНЕНИЯ В ПОСТАНОВЛЕНИЕ ПРАВИТЕЛЬСТВА МОСКВЫ ОТ 28 МАРТА 2017 Г. № 120-ПП

Постановление Правительства Москвы от 13 мая 2020 года № 568-ПП

В соответствии с Градостроительным кодексом Российской Федерации, Законом города Москвы от 25 июня 2008 г. № 28 «Градостроительный кодекс города Москвы», постановлением Правительства Москвы от 7 апреля 2009 г. № 270-ПП «О создании Городской комиссии по вопросам градостроительства, землепользования и застройки при Правительстве Москвы и об утверждении положений о Городской и окружной комиссиях по вопросам градостроительства, землепользования и застройки при Правительстве Москвы» **Правительство Москвы постановляет:**

1. Внести изменение в постановление Правительства Москвы от 28 марта 2017 г. № 120-ПП «Об утверждении правил землепользования и застройки города Москвы» (в редакции постановления Правительства Москвы от 25 сентября 2019 г. № 1258-ПП), изложив лист D9-1-2-2 карты градостроительного зонирования «Границы территориальных зон, подзон территориальных зон и предельные параметры разрешенного строительства, реконструкции объектов капитального строительства. Поселение Десеновское города Москвы» раздела 1 книги 12 территориальной части правил землепользования и застройки приложения к постановлению в редакции согласно приложению к настоящему постановлению.

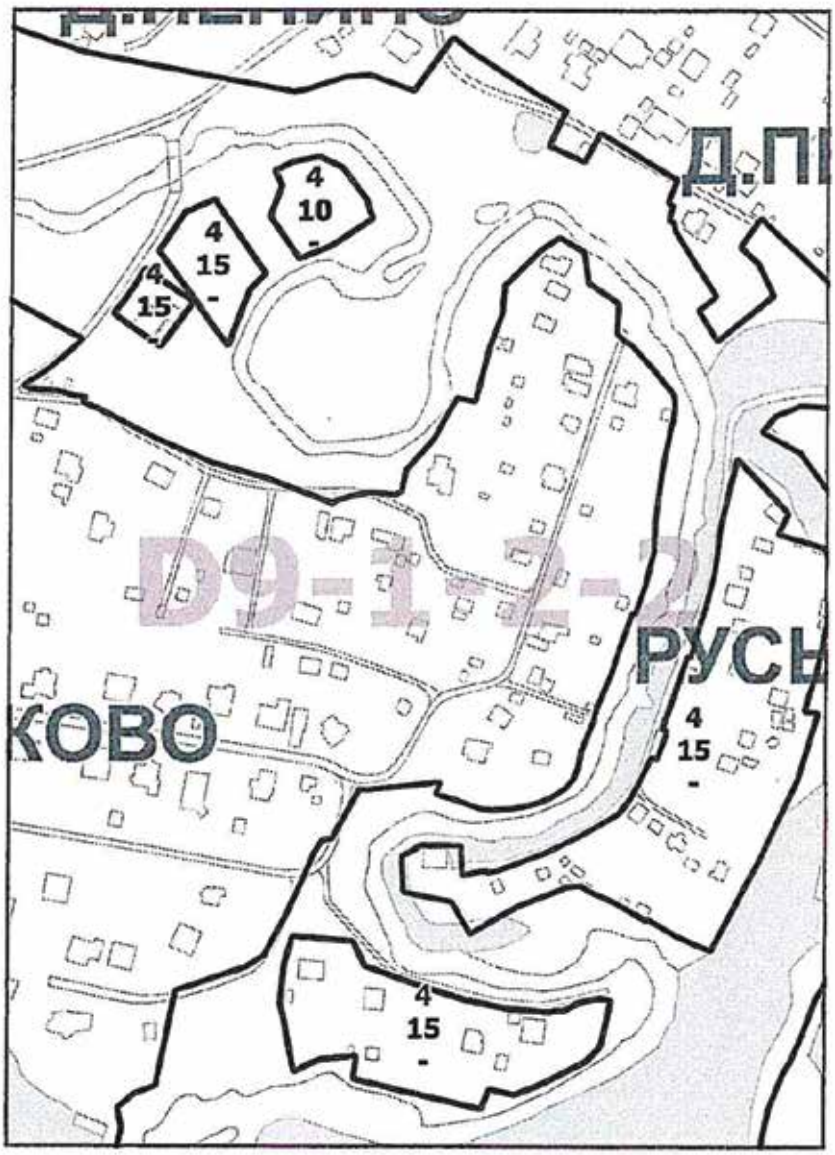
2. Контроль за выполнением настоящего постановления возложить на заместителя Мэра Москвы в Правительстве Москвы по вопросам градостроительной политики и строительства Бочкарева А.Ю.

Мэр Москвы **С.С.Собянин**

Приложение
к постановлению Правительства Москвы
от 13 мая 2020 г. № 568-ПП

Внесение изменения в приложение к постановлению Правительства Москвы от 28 марта 2017 г. № 120-ПП

Книга 12
Новомосковский административный округ города Москвы
Карта градостроительного зонирования
Границы территориальных зон, подзон территориальных зон
и предельные параметры разрешенного строительства,
реконструкции объектов капитального строительства
поселение Десеновское города Москвы



О ВНЕСЕНИИ ИЗМЕНЕНИЯ В ПОСТАНОВЛЕНИЕ ПРАВИТЕЛЬСТВА МОСКВЫ ОТ 28 МАРТА 2017 Г. № 120-ПП

Постановление Правительства Москвы от 13 мая 2020 года № 569-ПП

В соответствии с Градостроительным кодексом Российской Федерации, Законом города Москвы от 25 июня 2008 г. № 28 «Градостроительный кодекс города Москвы», постановлением Правительства Москвы от 7 апреля 2009 г. № 270-ПП «О создании Городской комиссии по вопросам градостроительства, землепользования и застройки при Правительстве Москвы и об утверждении положений о Городской и окружной комиссиях по вопросам градостроительства, землепользования и застройки при Правительстве Москвы» **Правительство Москвы постановляет:**

1. Внести изменение в постановление Правительства Москвы от 28 марта 2017 г. № 120-ПП «Об утверждении правил землепользования и застройки города Москвы», изложив лист Е8-1-4-1 карты градостроительного зонирования «Границы территориальных зон, подзон территориальных зон и предельные параметры разрешенного строительства, реконструкции объектов капитального строительства. Поселение Сосенское города Москвы» раздела 1 книги 12 территориальной части правил землепользования и застройки приложения к постановлению в редакции согласно приложению к настоящему постановлению.

2. Контроль за выполнением настоящего постановления возложить на заместителя Мэра Москвы в Правительстве Москвы по вопросам градостроительной политики и строительства Бочкарева А.Ю.

Мэр Москвы **С.С.Собянин**

Приложение
к постановлению Правительства Москвы
от 13 мая 2020 г. № 569-ПП

Внесение изменения в приложение к постановлению Правительства Москвы от 28 марта 2017 г. № 120-ПП

Книга 12
Новомосковский административный округ города Москвы
Карта градостроительного зонирования
Границы территориальных зон, подзон территориальных зон
и предельные параметры разрешенного строительства,
реконструкции объектов капитального строительства
поселение Сосенское города Москвы



О ВНЕСЕНИИ ИЗМЕНЕНИЯ В ПОСТАНОВЛЕНИЕ ПРАВИТЕЛЬСТВА МОСКВЫ ОТ 28 МАРТА 2017 Г. № 120-ПП

Постановление Правительства Москвы от 13 мая 2020 года № 570-ПП

В соответствии с Градостроительным кодексом Российской Федерации, Законом города Москвы от 25 июня 2008 г. № 28 «Градостроительный кодекс города Москвы», постановлением Правительства Москвы от 7 апреля 2009 г. № 270-ПП «О создании Городской комиссии по вопросам градостроительства, землепользования и застройки при Правительстве Москвы и об утверждении положений о Городской и окружной комиссиях по вопросам градостроительства, землепользования и застройки при Правительстве Москвы» **Правительство Москвы постановляет:**

1. Внести изменение в постановление Правительства Москвы от 28 марта 2017 г. № 120-ПП «Об утверждении правил землепользования и застройки города Москвы», изложив лист В8-1-4-1 карты градостроительного зонирования «Границы территориальных зон, подзон территориальных зон и предельные параметры разрешенного строительства, реконструкции объектов капитального строительства. Поселение Марушкинское города Москвы» раздела 1 книги 12 территориальной части правил землепользования и застройки приложения к постановлению в редакции согласно приложению к настоящему постановлению.

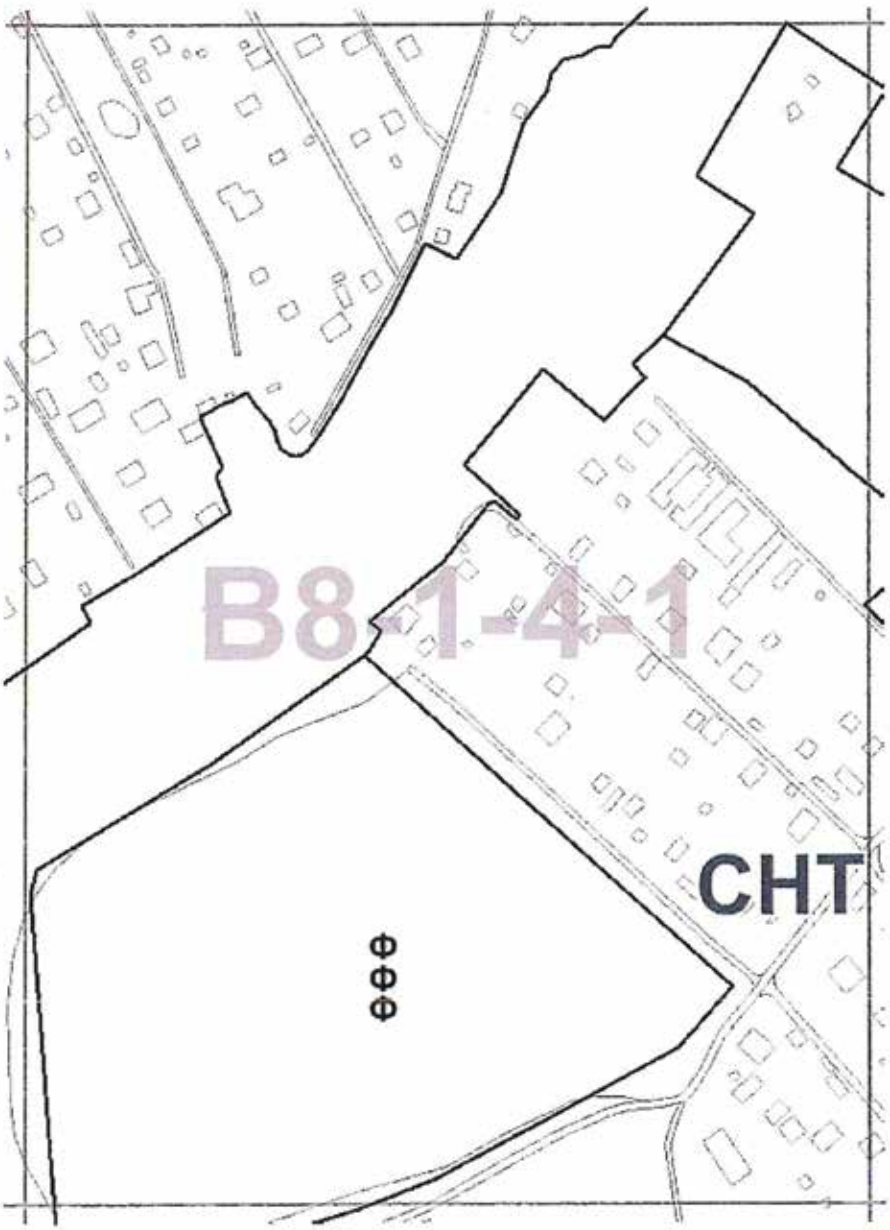
2. Контроль за выполнением настоящего постановления возложить на заместителя Мэра Москвы в Правительстве Москвы по вопросам градостроительной политики и строительства Бочкарева А.Ю.

Мэр Москвы **С.С.Собянин**

Приложение
к постановлению Правительства Москвы
от 13 мая 2020 г. № 570-ПП

Внесение изменения в приложение к постановлению Правительства Москвы от 28 марта 2017 г. № 120-ПП

Книга 12
Новомосковский административный округ города Москвы
Карта градостроительного зонирования
Границы территориальных зон, подзон территориальных зон
и предельные параметры разрешенного строительства,
реконструкции объектов капитального строительства
поселение Марушкинское города Москвы



О ВНЕСЕНИИ ИЗМЕНЕНИЙ В ПОСТАНОВЛЕНИЕ ПРАВИТЕЛЬСТВА МОСКВЫ ОТ 28 МАРТА 2017 Г. № 120-ПП

Постановление Правительства Москвы от 13 мая 2020 года № 571-ПП

В соответствии с Градостроительным кодексом Российской Федерации, Законом города Москвы от 25 июня 2008 г. № 28 «Градостроительный кодекс города Москвы», постановлением Правительства Москвы от 7 апреля 2009 г. № 270-ПП «О создании Городской комиссии по вопросам градостроительства, землепользования и застройки при Правительстве Москвы и об утверждении положений о Городской и окружной комиссиях по вопросам градостроительства, землепользования и застройки при Правительстве Москвы» **Правительство Москвы постановляет:**

1. Внести изменения в постановление Правительства Москвы от 28 марта 2017 г. № 120-ПП «Об утверждении правил землепользования и застройки города Москвы» (в редакции постановлений Правительства Москвы от 8 октября 2019 г. № 1306-ПП, от 24 декабря 2019 г. № 1834-ПП):

1.1. Лист D8-1-2-3 карты градостроительного зонирования «Границы территориальных зон и виды разрешенного использования земельных участков и объектов капитального строительства. Поселение Московский города Москвы» раздела 1 книги 12 территориальной части правил землепользования и застройки приложения к постановлению изложить в редакции согласно приложению 1 к настоящему постановлению.

1.2. Лист D8-1-2-3 карты градостроительного зонирования «Границы территориальных зон, подзон территориальных зон и предельные параметры разрешенного строительства, реконструкции объектов капитального строительства. Поселение Московский города Москвы» раздела 1 книги 12 территориальной части правил землепользования и застройки приложения к постановлению изложить в редакции согласно приложению 2 к настоящему постановлению.

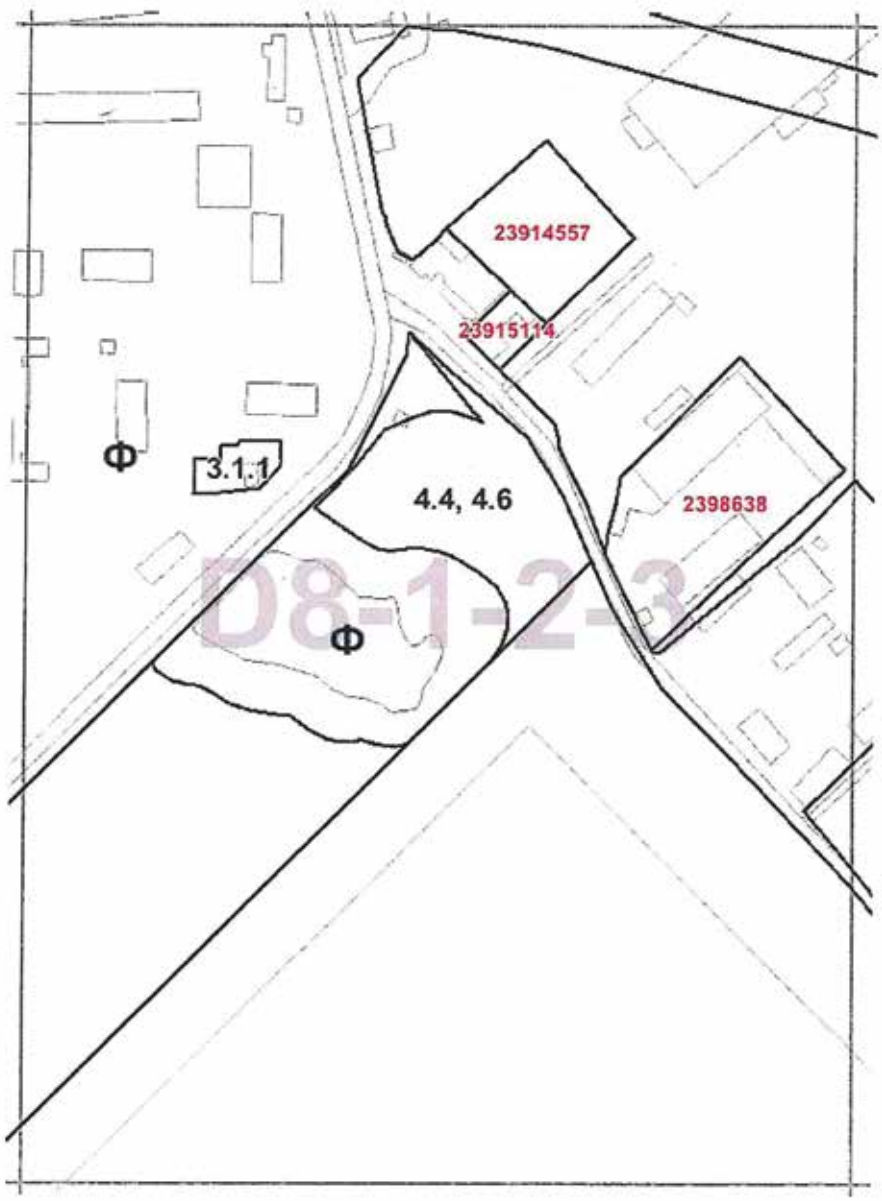
2. Контроль за выполнением настоящего постановления возложить на заместителя Мэра Москвы в Правительстве Москвы по вопросам градостроительной политики и строительства Бочкарева А.Ю.

Мэр Москвы **С.С.Собянин**

Приложение 1
к постановлению Правительства Москвы
от 13 мая 2020 г. № 571-ПП

Внесение изменения в приложение к постановлению Правительства Москвы от 28 марта 2017 г. № 120-ПП

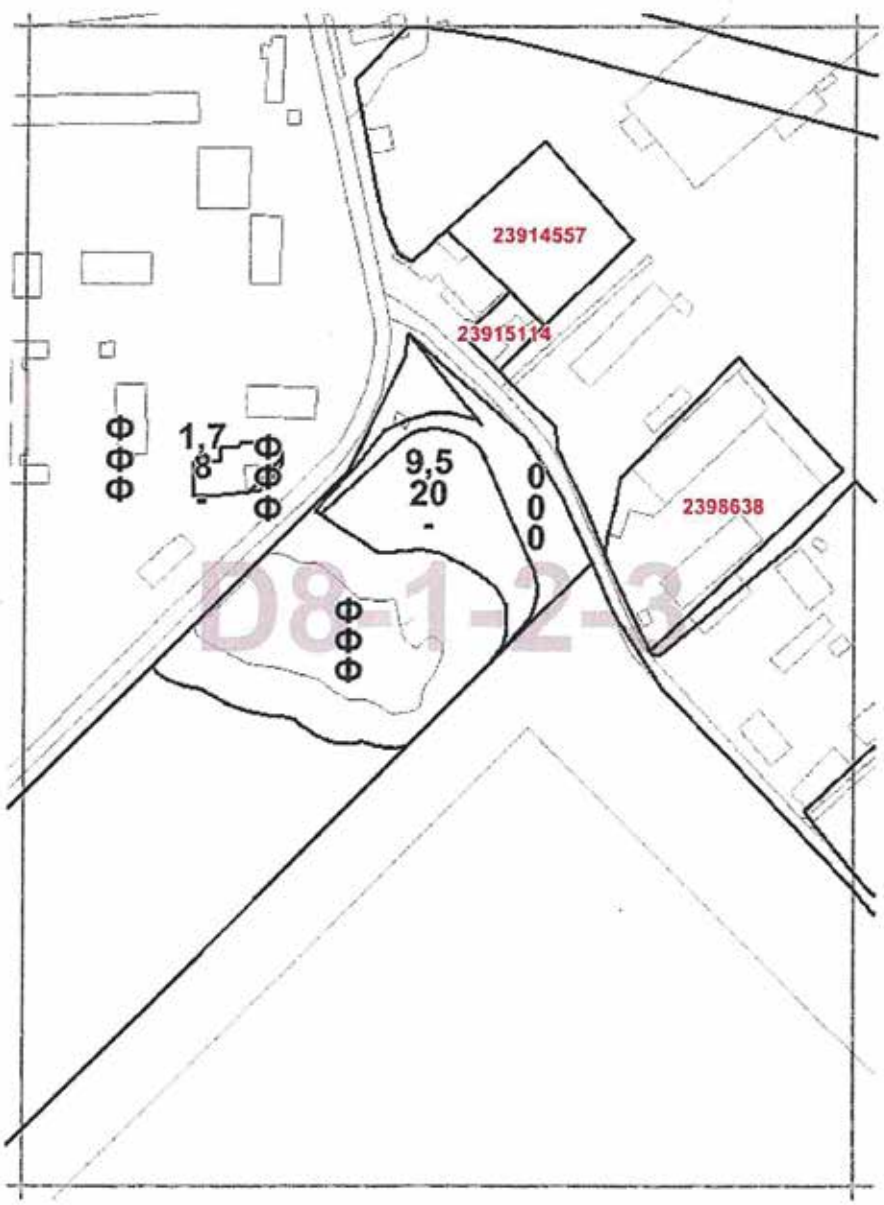
Книга 12
Новомосковский административный округ города Москвы
Карта градостроительного зонирования
Границы территориальных зон и виды разрешенного использования земельных участков и объектов капитального строительства
поселение Московский города Москвы



Приложение 2
к постановлению Правительства Москвы
от 13 мая 2020 г. № 571-ПП

Внесение изменения в приложение к постановлению Правительства Москвы от 28 марта 2017 г. № 120-ПП

Книга 12
Новомосковский административный округ города Москвы
Карта градостроительного зонирования
Границы территориальных зон, подзон территориальных зон
и предельные параметры разрешенного строительства,
реконструкции объектов капитального строительства
поселение Московский города Москвы



О ВНЕСЕНИИ ИЗМЕНЕНИЙ В ПОСТАНОВЛЕНИЕ ПРАВИТЕЛЬСТВА МОСКВЫ ОТ 28 МАРТА 2017 Г. № 120-ПП

Постановление Правительства Москвы от 13 мая 2020 года № 572-ПП

В соответствии с Градостроительным кодексом Российской Федерации, Законом города Москвы от 25 июня 2008 г. № 28 «Градостроительный кодекс города Москвы», постановлением Правительства Москвы от 7 апреля 2009 г. № 270-ПП «О создании Городской комиссии по вопросам градостроительства, землепользования и застройки при Правительстве Москвы и об утверждении положений о Городской и окружной комиссиях по вопросам градостроительства, землепользования и застройки при **Правительстве Москвы» Правительство Москвы постановляет:**

1. Внести изменения в постановление Правительства Москвы от 28 марта 2017 г. № 120-ПП «Об утверждении правил землепользования и застройки города Москвы» (в редакции постановлений Правительства Москвы от 18 июня 2019 г. № 730-ПП, от 25 февраля 2020 г. № 147-ПП, от 6 марта 2020 г. № 172-ПП, от 7 апреля 2020 г. № 352-ПП и от 7 апреля 2020 г. № 353-ПП):

1.1. Листы G4-7-2-1 и G4-7-2-2 карты градостроительного зонирования «Границы территориальных зон и виды разрешенного использования земельных участков и объектов капитального строительства. Северо-Восточный административный округ города Москвы» раздела 1 книги 4 территориальной части правил землепользования и застройки приложения к постановлению изложить в редакции согласно приложению 1 к настоящему постановлению.

1.2. Листы G4-7-2-1 и G4-7-2-2 карты градостроительного зонирования «Границы территориальных зон, подзон территориальных зон и предельные параметры разрешенного строительства, реконструкции объектов капитального строительства. Северо-Восточный административный округ города Москвы» раздела 1 книги 4 территориальной части правил землепользования и застройки приложения к постановлению изложить в редакции согласно приложению 2 к настоящему постановлению.

1.3. Раздел 2 книги 4 территориальной части правил землепользования и застройки приложения к постановлению дополнить подразделом «Пункт 540» в редакции согласно приложению 3 к настоящему постановлению.

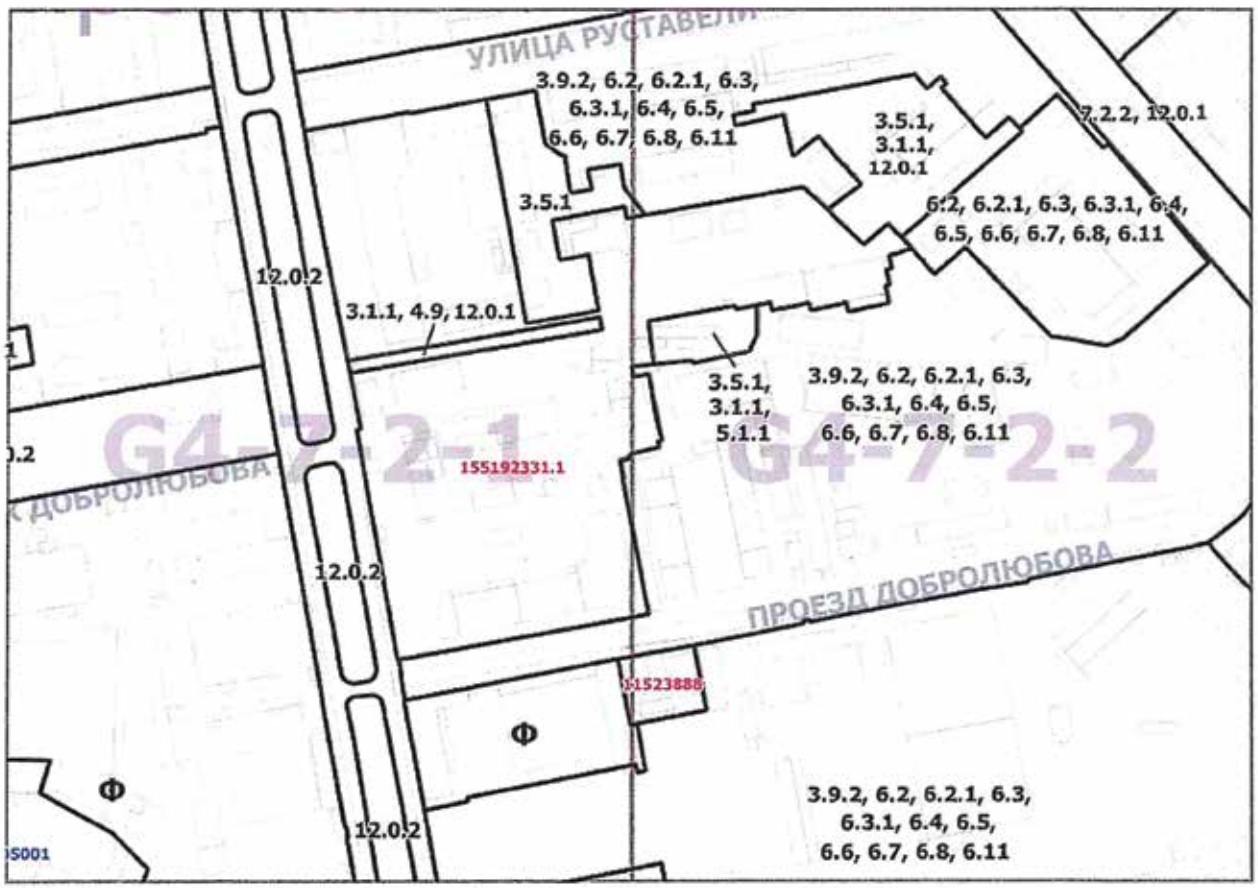
2. Контроль за выполнением настоящего постановления возложить на заместителя Мэра Москвы в Правительстве Москвы по вопросам градостроительной политики и строительства Бочкарева А.Ю.

Мэр Москвы **С.С.Собянин**

Приложение 1
к постановлению Правительства Москвы
от 13 мая 2020 г. № 572-ПП

Внесение изменений в приложение к постановлению Правительства Москвы от 28 марта 2017 г. № 120-ПП

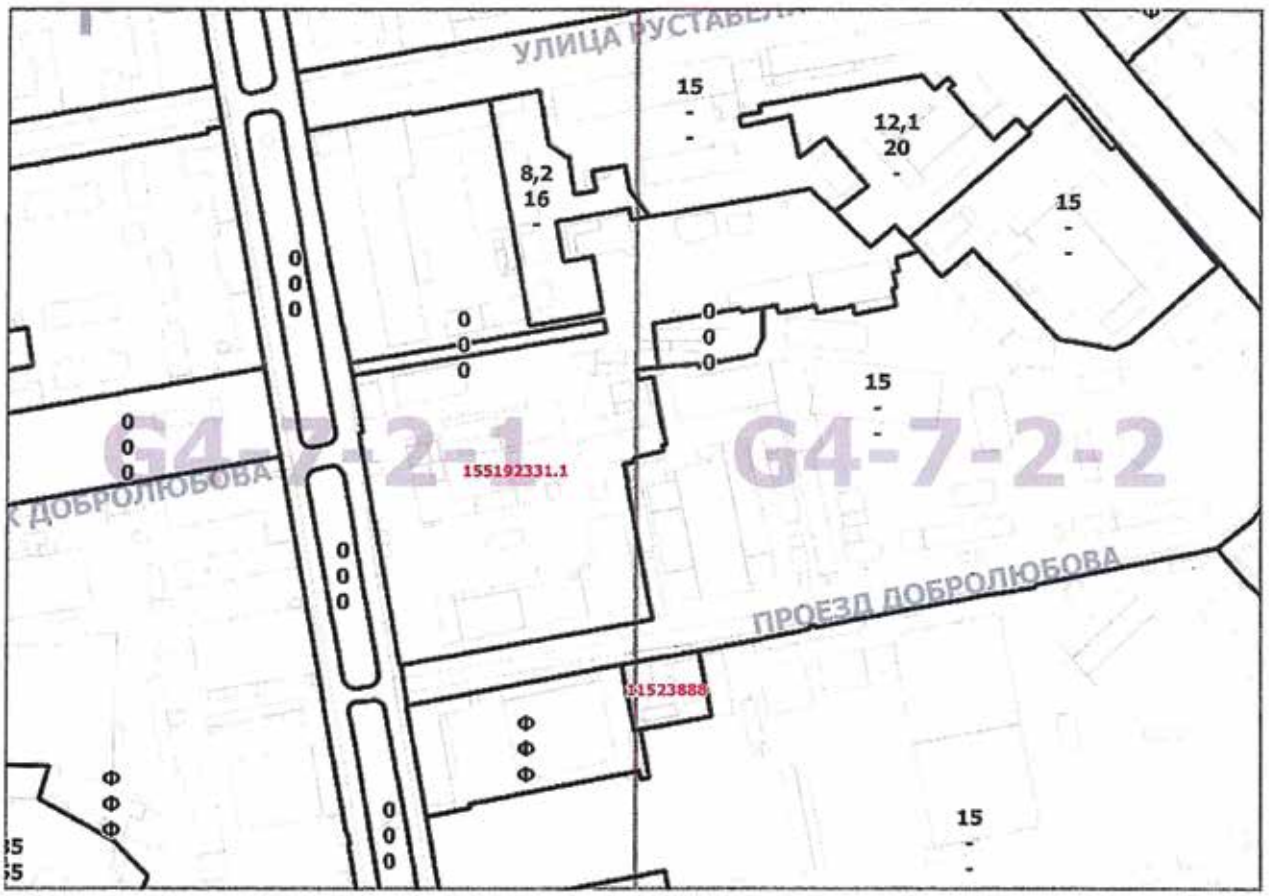
Книга 4
Карта градостроительного зонирования
Границы территориальных зон и виды разрешенного использования земельных участков и объектов капитального строительства
Северо-Восточный административный округ города Москвы



Приложение 2
к постановлению Правительства Москвы
от 13 мая 2020 г. № 572-ПП

Внесение изменений в приложение к постановлению Правительства Москвы от 28 марта 2017 г. № 120-ПП

Книга 4
Карта градостроительного зонирования
Границы территориальных зон, подзон территориальных зон
и предельные параметры разрешенного строительства,
реконструкции объектов капитального строительства
Северо-Восточный административный округ города Москвы



Приложение 3
к постановлению Правительства Москвы
от 13 мая 2020 г. № 572-ПП

Внесение изменения в приложение к постановлению Правительства Москвы от 28 марта 2017 г. № 120-ПП

Книга 4
Северо-Восточный административный округ города Москвы

Пункт 540

Территориальная зона	155192331.1
Основные виды разрешенного использования	2.6. Многоэтажная жилая застройка (высотная застройка). Размещение многоквартирных домов этажностью девять этажей и выше; благоустройство и озеленение придомовых территорий; обустройство спортивных и детских площадок, хозяйственных площадок и площадок для отдыха; размещение подземных гаражей и автостоянок, размещение объектов обслуживания жилой застройки во встроенных, пристроенных и встроенно-пристроенных помещениях многоквартирного дома? в отдельных помещениях дома, если площадь таких помещений в многоквартирном доме не составляет более 15% от общей площади дома. 2.7. Обслуживание жилой застройки. Размещение объектов капитального строительства, размещение которых предусмотрено видами разрешенного использования с кодами 3.1, 3.2, 3.3, 3.4, 3.4.1, 3.5.1, 3.6, 3.7, 3.10.1, 4.1, 4.3, 4.4, 4.6, 5.1.2, 5.1.3, если их размещение необходимо для обслуживания жилой застройки, а также связано с проживанием граждан, не причиняет вреда окружающей среде и санитарному благополучию, не нарушает права жителей, не требует установления санитарной зоны. 2.7.1. Хранение автотранспорта. Размещение отдельно стоящих и пристроенных гаражей, в том числе подземных, предназначенных для хранения автотранспорта, в том числе с разделением на машиноместа, за исключением гаражей, размещение которых предусмотрено содержанием вида разрешенного использования с кодом 4.9. 3.5.1. Дошкольное, начальное и среднее общее образование. Размещение объектов капитального строительства, предназначенных для просвещения, дошкольного, начального и среднего общего образования (детские ясли, детские сады, школы, лицеи, гимназии, художественные, музыкальные школы, образовательные кружки и иные организации, осуществляющие деятельность по воспитанию, образованию и просвещению), в том числе зданий, спортивных сооружений, предназначенных для занятия обучающихся физической культурой и спортом. 4.1. Деловое управление. Размещение объектов капитального строительства с целью: размещения объектов управленческой деятельности, не связанной с государственным или муниципальным управлением и оказанием услуг, а также с целью обеспечения совершения сделок, не требующих передачи товара в момент их совершения между организациями, в том числе биржевая деятельность (за исключением банковской и страховой деятельности). 4.2. Объекты торговли (торговые центры, торгово-развлекательные центры (комплексы). Размещение объектов капитального строительства общей площадью свыше 5000 кв. м с целью размещения одной или нескольких организаций, осуществляющих продажу товаров и (или) оказание услуг в соответствии с содержанием видов разрешенного использования с кодами 4.5, 4.6, 4.8, 4.8.1, 4.8.2; размещение гаражей и (или) стоянок для автомобилей сотрудников и посетителей торгового центра. 4.3. Рынки. Размещение объектов капитального строительства, сооружений, предназначенных для организации постоянной или временной торговли (ярмарка, рынок, базар), с учетом того, что каждое из торговых мест не располагает торговой площадью более 200 кв. м; размещение гаражей и (или) стоянок для автомобилей сотрудников и посетителей рынка. 4.4. Магазины. Размещение объектов капитального строительства, предназначенных для продажи товаров, торговая площадь которых составляет до 5000 кв. м.

	4.10. Выставочно-ярмарочная деятельность. Размещение объектов капитального строительства, сооружений, предназначенных для осуществления выставочно-ярмарочной и конгрессной деятельности, включая деятельность, необходимую для обслуживания указанных мероприятий (застройка экспозиционной площади, организация питания участников мероприятий). 12.0.1. Улично-дорожная сеть. Размещение объектов улично-дорожной сети: автомобильных дорог, трамвайных путей и пешеходных тротуаров в границах населенных пунктов, пешеходных переходов, бульваров, площадей, проездов, велодорожек и объектов велотранспортной и инженерной инфраструктуры; размещение придорожных стоянок (парковок) транспортных средств в границах городских улиц и дорог, за исключением предусмотренных видами разрешенного использования с кодами 2.7.1, 4.9, 7.2.3, а также некапитальных сооружений, предназначенных для охраны транспортных средств. 12.0.2. Благоустройство территории. Размещение декоративных, технических, планировочных, конструктивных устройств, элементов озеленения, различных видов оборудования и оформления, малых архитектурных форм, некапитальных нестационарных строений и сооружений, информационных щитов и указателей, применяемых как составные части благоустройства территории, общественных туалетов
Условно разрешенные виды использования	
Вспомогательные виды	
Максимальный процент застройки (%)	Для территориальной подзоны ориентировочной площадью 3,53 га – не установлен. Для территориальной подзоны ориентировочной площадью 1,95 га – не установлен. Для территориальной подзоны ориентировочной площадью 0,32 га – не установлен. Для территориальной подзоны ориентировочной площадью 1,13 га – не установлен
Высота застройки (м)	Для территориальной подзоны ориентировочной площадью 3,53 га –120. Для территориальной подзоны ориентировочной площадью 1,95 га –120. Для территориальной подзоны ориентировочной площадью 0,32 га –120. Для территориальной подзоны ориентировочной площадью 1,13 га –120.
Плотность застройки (тыс.кв.м/га)	Для территориальной подзоны ориентировочной площадью 3,53 га – 42,6. Для территориальной подзоны ориентировочной площадью 1,95 га – 62,3. Для территориальной подзоны ориентировочной площадью 0,32 га – 101,2. Для территориальной подзоны ориентировочной площадью 1,13 га – 57,9.
Иные показатели	Суммарная поэтажная площадь объекта в габаритах наружных стен: Для территориальной подзоны ориентировочной площадью 3,53 га – 150 050 кв.м, в том числе дошкольное образовательное учреждение на 50 мест. Для территориальной подзоны ориентировочной площадью 1,95 га – 121 470 кв.м. Для территориальной подзоны ориентировочной площадью 0,32 га – 32 350 кв.м. Для территориальной подзоны ориентировочной площадью 1,13 га – 65 320 кв.м.

О ВНЕСЕНИИ ИЗМЕНЕНИЙ В ПОСТАНОВЛЕНИЕ ПРАВИТЕЛЬСТВА МОСКВЫ ОТ 28 МАРТА 2017 Г. № 120-ПП

Постановление Правительства Москвы от 13 мая 2020 года № 573-ПП

В соответствии с Градостроительным кодексом Российской Федерации, Законом города Москвы от 25 июня 2008 г. № 28 «Градостроительный кодекс города Москвы», постановлением Правительства Москвы от 7 апреля 2009 г. № 270-ПП «О создании Городской комиссии по вопросам градостроительства, землепользования и застройки при Правительстве Москвы и об утверждении положений о Городской и окружной комиссиях по вопросам градостроительства, землепользования и застройки при Правительстве Москвы» **Правительство Москвы постановляет:**

1. Внести изменения в постановление Правительства Москвы от 28 марта 2017 г. № 120-ПП «Об утверждении правил землепользования и застройки города Москвы» (в редакции постановлений Правительства Москвы от 3 июля 2018 г. № 659-ПП, от 13 ноября 2018 г. № 1386-ПП, от 17 июня 2019 г. № 708-ПП, от 20 августа 2019 г. № 1078-ПП, от 22 октября 2019 г. № 1390-ПП и от 14 апреля 2020 г. № 395-ПП):

1.1. Листы Н6-2-2-2 и Н6-3-1-1 карты градостроительного зонирования «Границы территориальных зон и виды разрешенного использования земельных участков и объектов капитального строительства. Юго-Восточный административный округ города Москвы» раздела 1 книги 6 территориальной части правил землепользования и застройки приложения к постановлению изложить в редакции согласно приложению 1 к настоящему постановлению.

1.2. Лист Н6-3-1-2 карты градостроительного зонирования «Границы территориальных зон и виды разрешенного использования земельных участков и объектов капитального строительства. Юго-Восточный административный округ города Москвы» раздела 1 книги 6 территориальной части правил землепользования и застройки приложения к постановлению изложить в редакции согласно приложению 2 к настоящему постановлению.

1.3. Листы Н6-2-2-2 и Н6-3-1-1 карты градостроительного зонирования «Границы территориальных зон, подзон территориальных зон и предельные параметры разрешенного строительства, реконструкции объектов капитального строительства. Юго-Восточный административный округ города Москвы» раздела 1 книги 6 территориальной части правил землепользования и застройки приложения к постановлению изложить в редакции согласно приложению 3 к настоящему постановлению.

1.4. Раздел 2 книги 6 территориальной части правил землепользования и застройки приложения к постановлению дополнить подразделом «Пункт 487» в редакции согласно приложению 4 к настоящему постановлению.

1.5. Раздел 2 книги 6 территориальной части правил землепользования и застройки приложения к постановлению дополнить подразделом «Пункт 488» в редакции согласно приложению 5 к настоящему постановлению.

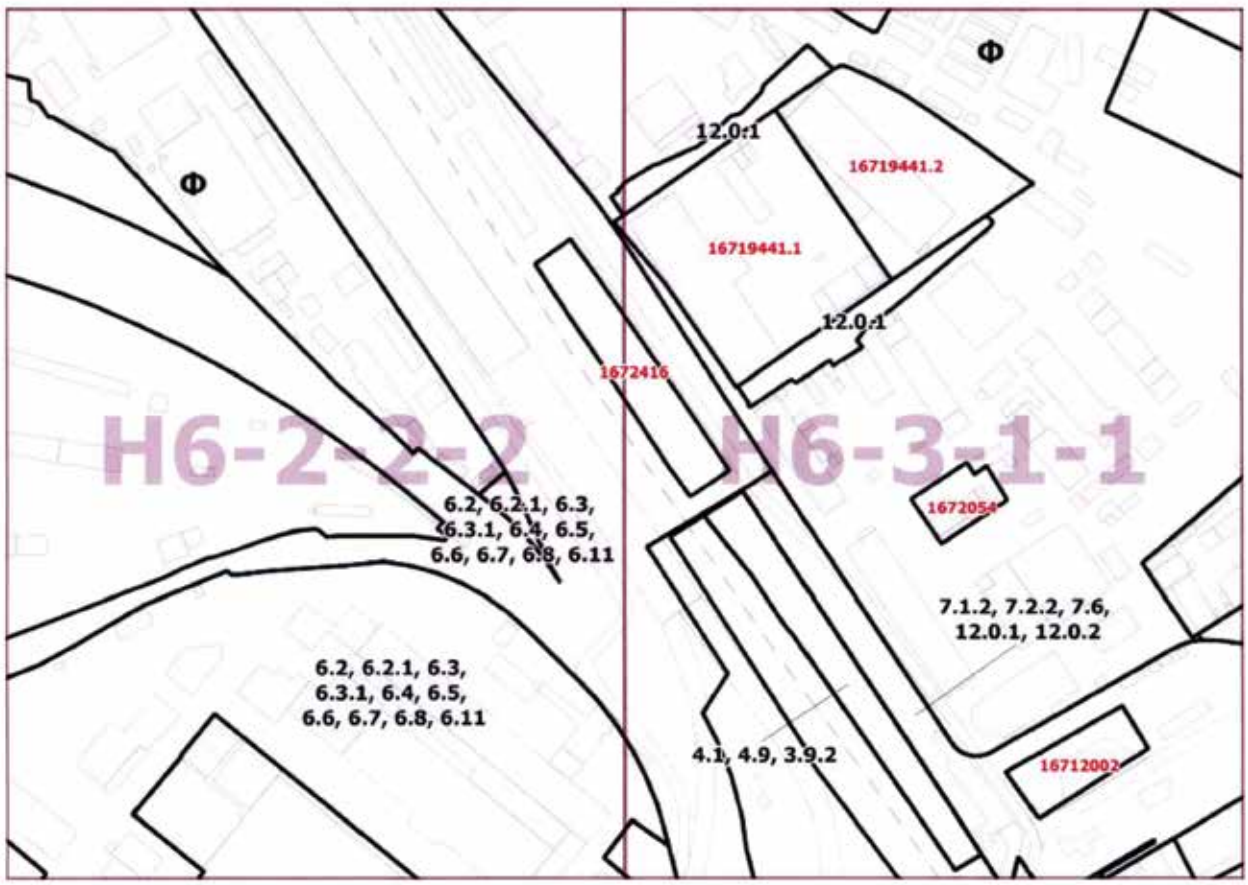
2. Контроль за выполнением настоящего постановления возложить на заместителя Мэра Москвы в Правительстве Москвы по вопросам градостроительной политики и строительства Бочкарева А.Ю.

Мэр Москвы **С.С.Собянин**

Приложение 1
к постановлению Правительства Москвы
от 13 мая 2020 г. № 573-ПП

Внесение изменений в приложение к постановлению Правительства Москвы от 28 марта 2017 г: № 120-ПП

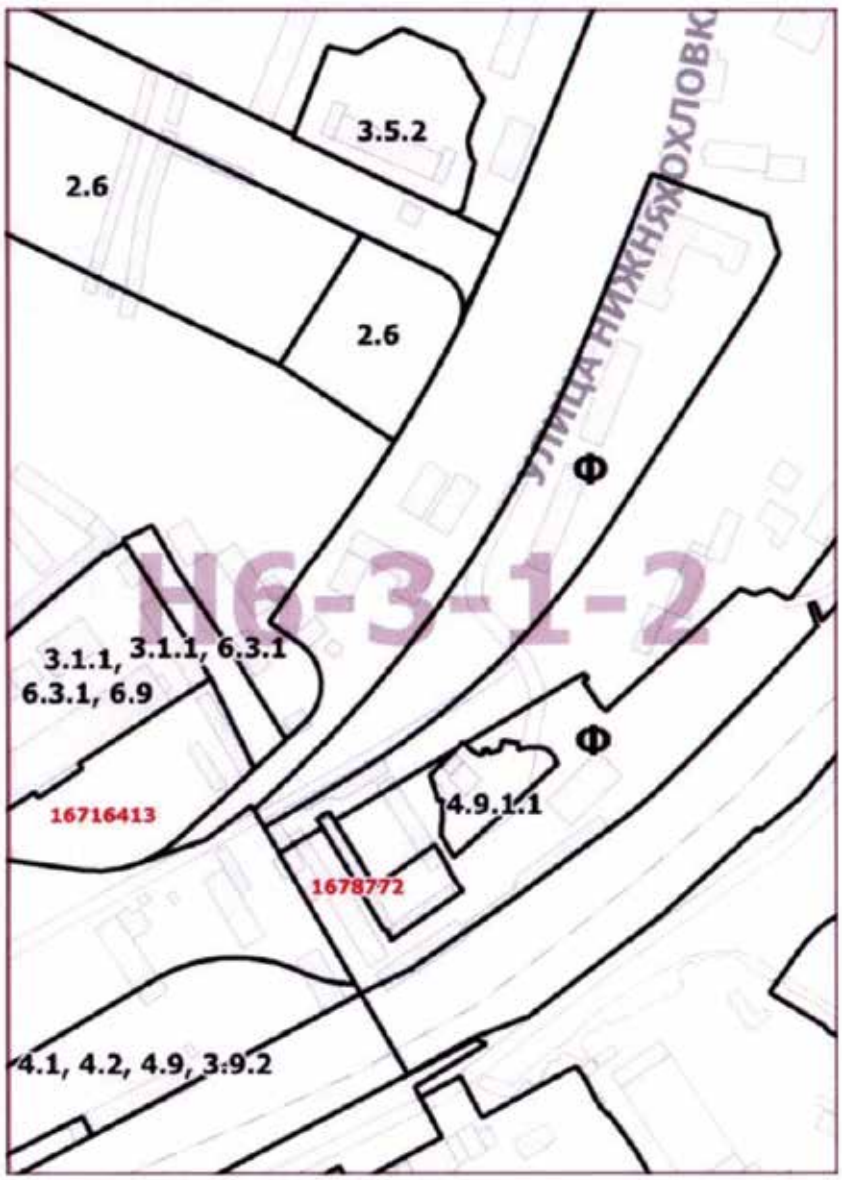
Книга 6
Карта градостроительного зонирования
Границы территориальных зон и виды разрешенного использования
земельных участков и обьекгов капитального строительства
Юго-Восточный административный округ города Москвы



Приложение 2
к постановлению Правительства Москвы
от 13 мая 2020 г. № 573-ПП

Внесение изменения в приложение к постановлению Правительства Москвы от 28 марта 2017 г. № 120-ПП

Книга 6
Карта градостроительного зонирования
Границы территориальных зон и виды разрешенного использования
земельных участков и объектов капитального строительства
Юго-Восточный административный округ города Москвы



Приложение 3
к постановлению Правительства Москвы
от 13 мая 2020 г. № 573-ПП

Внесение изменений в приложение к постановлению Правительства Москвы от 28 марта 2017 Г. № 120-ПП

Книга 6
Карта градостроительного зонирования
Границы территориальных зон, подзон территориальных зон
и предельные параметры разрешенного строительства,
реконструкции объектов капитального строительства
Юго-Восточный административный округ города Москвы



Приложение 4
к постановлению Правительства Москвы
от 13 мая 2020 г. № 573-ПП

Внесение изменения в приложение к постановлению Правительства Москвы от 28 марта 2017 г. № 120-ПП

Книга 6
Юго-Восточный административный округ города Москвы

Пункт 487

Территориальная зона	16719441.1
Основные виды разрешенного использования	2.6. Многоэтажная жилая застройка (высотная застройка). Размещение многоквартирных домов этажностью девять этажей и выше; благоустройство и озеленение придомовых территорий; обустройство спортивных и детских площадок, хозяйственных площадок и площадок для отдыха; размещение подземных гаражей и автостоянок, размещение объектов обслуживания жилой застройки во встроенных, пристроенных и встроенно-пристроенныгх помещениях многоквартирного дома, в отдельных помещениях дома, если площадь таких помещений в многоквартирном доме не составляет более 15% от общей площади дома. 3.5.1. Дошкольное, начальное и среднее общее образование. Размещение объектов. Размещение объектов капитального строительства, предназначенных для просвещения, дошкольного, начального и среднего общего образования (детские ясли, детские сады, школы, лицеи, гимназии, художественные, музыкальные школы, образовательные кружки и иные организации, осуществляющие деятельность по воспитанию, образованию и просвещению), в том числе зданий, спортивных сооружений, предназначенных для занятия обучающихся физической культурой и спортом. 4.1. Деловое управление. Размещение объектов капитального строительства с целью: размещения объектов управленческой деятельности, не связанной с государственным или муниципальным управлением и оказанием услуг, а также с целью обеспечения совершения сделок, не требующих передачи товара в момент их совершения между организациями, в том числе биржевая деятельность (за исключением банковской и страховой деятельности). 4.2. Объекты торговли (торговые центры, торгово-развлекательные центры (комплексы). Размещение объектов капитального строительства общей площадью свыше 5000 кв. м с целью размещения одной или нескольких организаций, осуществляющих продажу товаров и (или) оказание услуг в соответствии с содержанием видов разрешенного использования с кодами 4.5, 4.6, 4.8, 4.8.1, 4.8.2; размещение гаражей и (или) стоянок для автомобилей сотрудников и посетителей торгового центра. 4.3. Рынки. Размещение объектов капитального строительства, сооружений, предназначенных для организации постоянной или временной торговли (ярмарка, рынок, базар), с учетом того, что каждое из торговых мест не располагает торговой площадью более 200 кв. м., размещение гаражей и (или) стоянок для автомобилей сотрудников и посетителей рынка. 4.4. Магазины. Размещение объектов капитального строительства, предназначенных для продажи товаров, торговая площадь которых составляет до 5000 кв. м. 4.5. Банковская и страховая деятельность. Размещение объектов капитального строительства, предназначенных для размещения организаций, оказывающих банковские и страховые услуги. 4.6. Общественное питание. Размещение объектов капитального строительства в целях устройства мест общественного питания (рестораны, кафе, столовые, закусочные, бары). 4.8.1. Развлекательные мероприятия. Размещение зданий и сооружений, предназначенных для организации развлекательных мероприятий, путешествий, для размещения дискотек и танцевальных площадок, ночных клубов, аквапарков, боулинга, аттракционов и т.п., игровых автоматов (кроме игрового оборудования, используемого для проведения азартных игр), игровых площадок. 4.8.2.Проведение азартных игр. Размещение зданий и сооружений, предназначенных для размещения букмекерских контор, тотализаторов, их пунктов приема ставок вне игорных зон. 4.9. Служебные гаражи. Размещение постоянных или временных гаражей, стоянок для хранения служебного автотранспорта, используемого в целях осуществления видов деятельности, предусмотренных видами разрешенного использования с кодами 3.0, 4.0, а также для стоянки и хранения транспортных средств общего пользования, в том числе в депо.

	4.10. Выставочно-ярмарочная деятельность. Размещение объектов капитального строительства, сооружений, предназначенных для осуществления выставочно-ярмарочной и конгрессной деятельности, включая деятельность, необходимую для обслуживания указанных мероприятий (застройка экспозиционной площади, организация питания участников мероприятий)
Условно разрешенные виды использования	
Вспомогательные виды	
Максимальный процент застройки (%)	Не установлен
Высота застройки (м)	150
Плотность застройки (тыс.кв.м/га)	Не установлена
Иные показатели	Суммарная поэтажная площадь объекта в габаритах наружных стен – 108 000 кв.м, в том числе: – жилая – 98 667 кв.м, в том числе квартир – 74 000 кв. м; – нежилая – 9 334 кв.м, в том числе дошкольное образовательное учреждение на 150 мест

Приложение 5
к постановлению Правительства Москвы
от 13 мая 2020 г. № 573-ПП

Внесение изменения в приложение к постановлению Правительства Москвы от 28 марта 2017 г. № 120-ПП

Книга 6
Юго-Восточный административный округ города Москвы

Пункт 488

Территориальная зноа	16719441.2
Основные виды разрешенного использования	2.6. Многоэтажная жилая застройка (высотная застройка). Размещение многоквартирных домов этажностью девять этажей и выше; благоустройство и озеленение придомовых территорий; обустройство спортивных и детских площадок, хозяйственных площадок и площадок для отдыха; размещение подземных гаражей и автостоянок, размещение объектов обслуживания жилой застройки во встроенных, пристроенных и встроенно-пристроенных помещениях многоквартирного дома, в отдельных помещениях дома, если площадь таких помещений в многоквартирном доме не составляет более 15% от общей площади дома
Условно разрешенные виды использования	
Вспомогательные виды	
Максимальный процент застройки (%)	Не установлен
Высота застройки (м)	75
Плотность застройки (тыс.кв.м/га)	44
Иные показатели	Суммарная поэтажная площадь объекта в габаритах наружных стен – 53 333 кв.м

ИНФОРМАЦИЯ

СООБЩЕНИЕ О ПЛАНИРУЕМОМ ИЗЪЯТИИ ДЛЯ ГОСУДАРСТВЕННЫХ НУЖД ОБЪЕКТОВ НЕДВИЖИМОГО ИМУЩЕСТВА, РАСПОЛОЖЕННЫХ В ГРАНИЦАХ ЗОН ПЛАНИРУЕМОГО РАЗМЕЩЕНИЯ ЛИНЕЙНОГО ОБЪЕКТА УЧАСТКА УЛИЧНО-ДОРОЖНОЙ СЕТИ – УЧАСТОК ПРОЕКТИРУЕМОГО ПРОЕЗДА № 627 ОТ УЛИЦЫ МИХАЙЛОВКА ДО ПРОЕКТИРУЕМОГО ПРОЕЗДА № 984

Цель изъятия для государственных нужд объектов недвижимого имущества – освобождение территорий планируемого размещения линейного объекта участка улично-дорожной сети – участок проектируемого проезда № 627 от улицы Михайловка до проектируемого проезда № 984.

Границы зон планируемого размещения линейного объекта участка улично-дорожной сети – участок проектируемого проезда № 627 от улицы Михайловка до проектируемого проезда № 984, утверждены постановлением Правительства Москвы от 07.05.2020 № 529-ПП.

Изъятие и предоставление компенсации за изымаемые объекты недвижимого имущества будут происходить в рамках действующего законодательства в соответствии со статьями 49, 56.5, 56.8 Земельного кодекса Российской Федерации, статьями 279 и 281 Гражданского кодекса Российской Федерации, статьями 9–11 и 28 Федерального закона от 05.04.2013 № 43-ФЗ «Об особенностях регулирования отдельных правоотношений в связи с присоединением к субъекту Российской Федерации — городу федерального значения Москве территорий и о внесении изменений в отдельные законодательные акты Российской Федерации».

Границы зон планируемого размещения вышеуказанного объекта прилагаются.

Заинтересованные лица могут получить информацию о предполагаемом изъятии земельных участков и (или) иных объектов недвижимого имущества для государственных нужд по телефону:

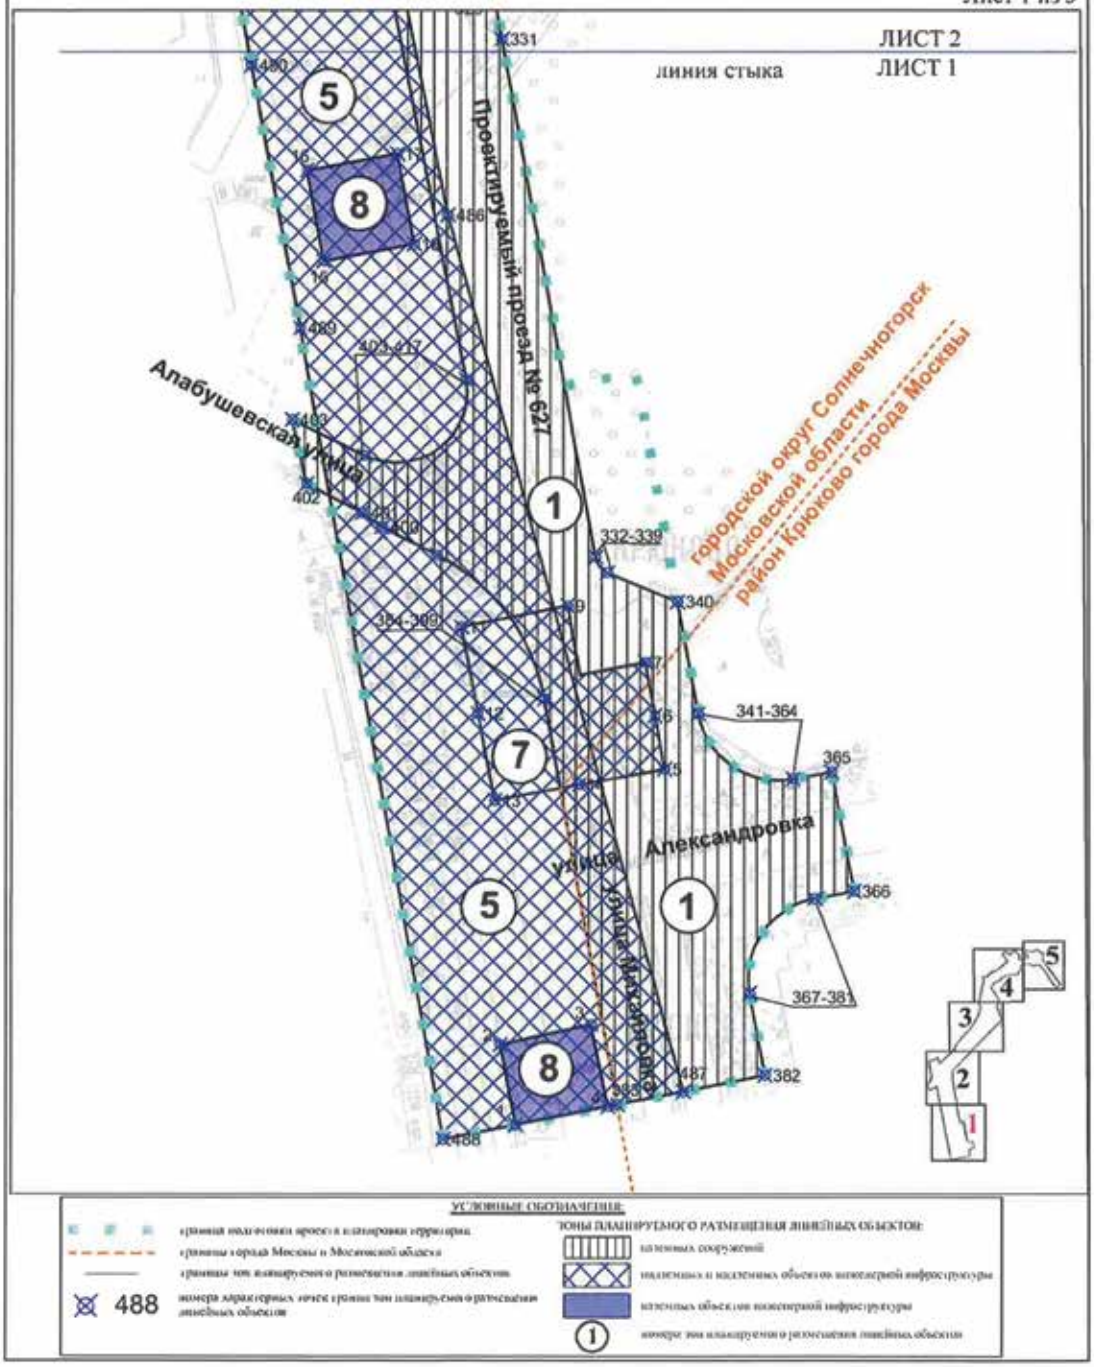
8 (495) 957-75-00 доб. 21-753

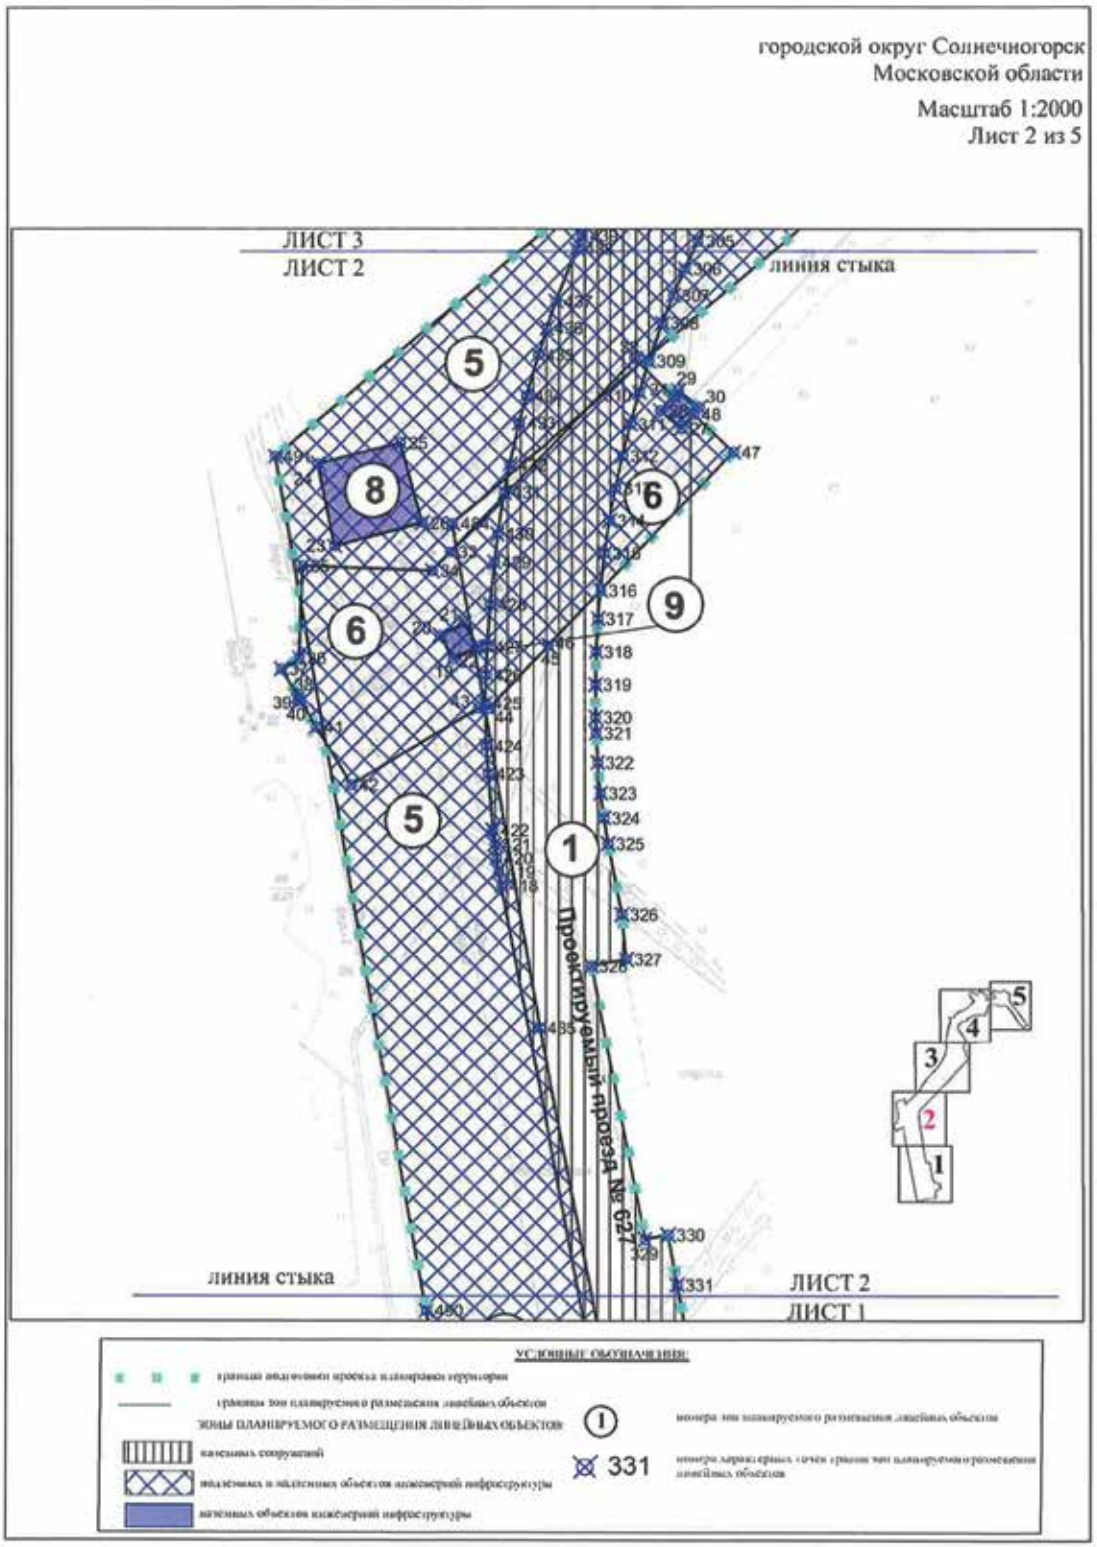
Правообладатели подлежащих изъятию объектов недвижимого имущества, права которых не зарегистрированы, могут подать заявления об учете прав на объекты недвижимого имущества с приложением копий документов, подтверждающих права на указанные объекты недвижимого имущества. Такие заявления могут быть направлены заказным письмом с уведомлением о вручении в Департамент городского имущества города Москвы на имя заместителя руководителя Прусакову Наталию Васильевну по адресу: 125993, г. Москва, 1-й Красногвардейский проезд, д. 21, стр. 1.

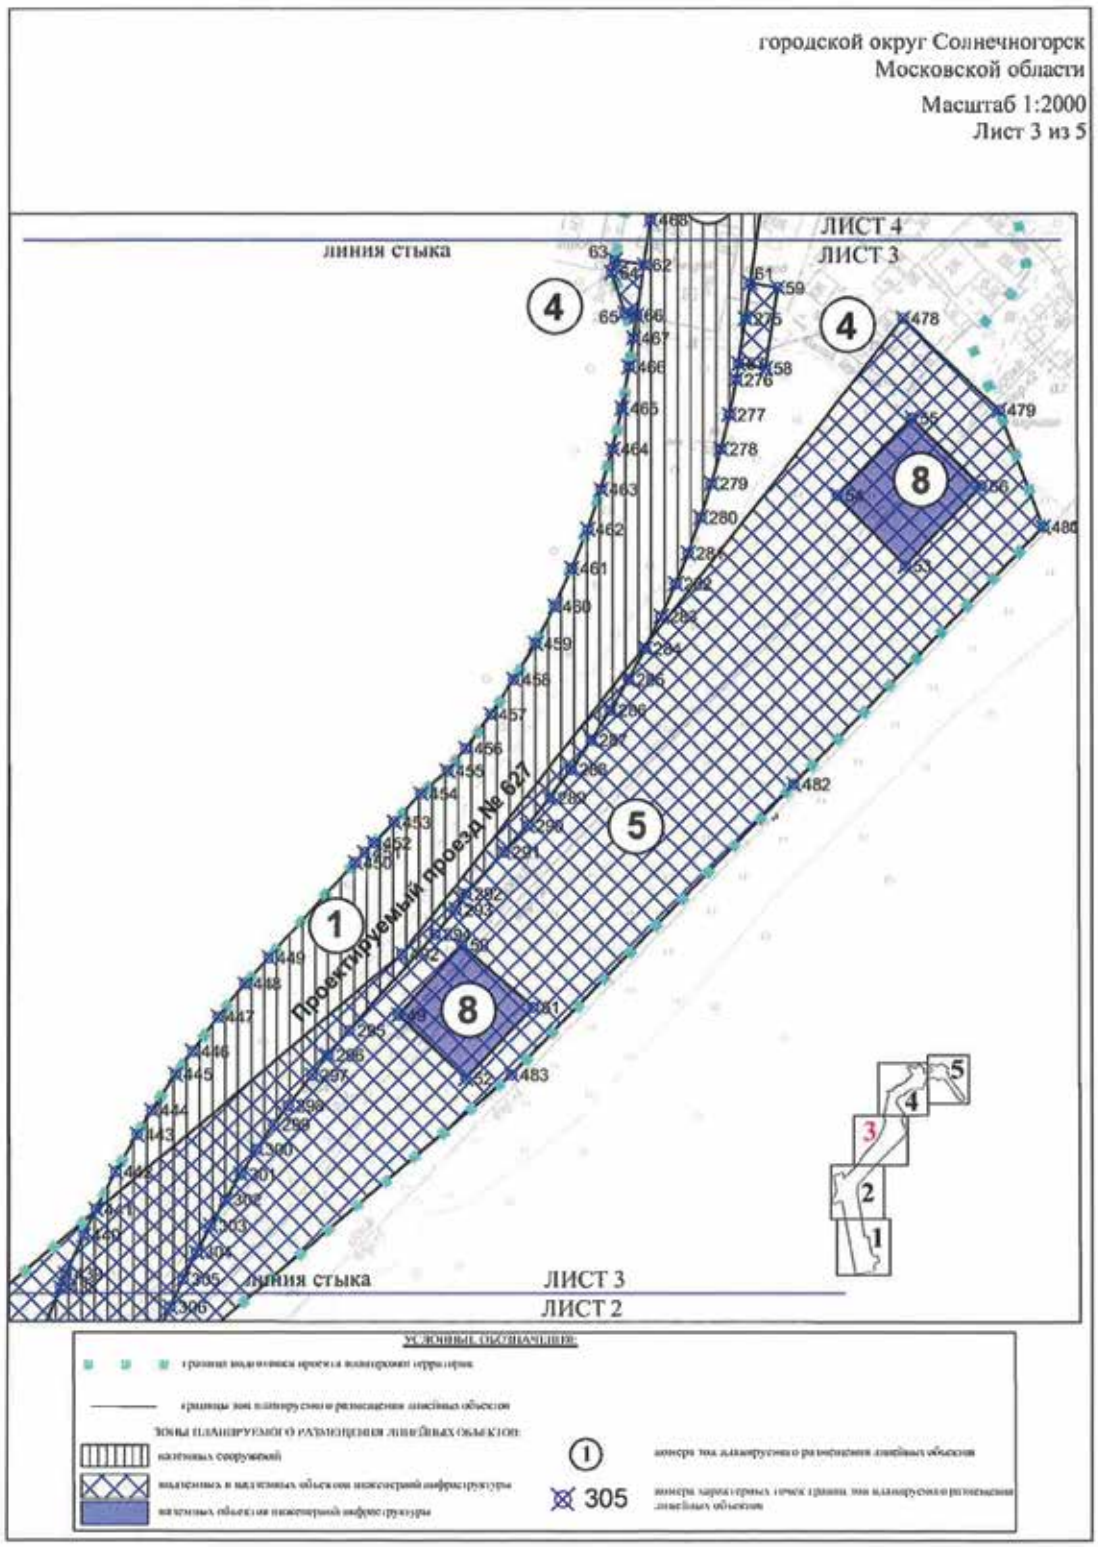
1.2. Чертеж границ зон планируемого размещения линейных объектов

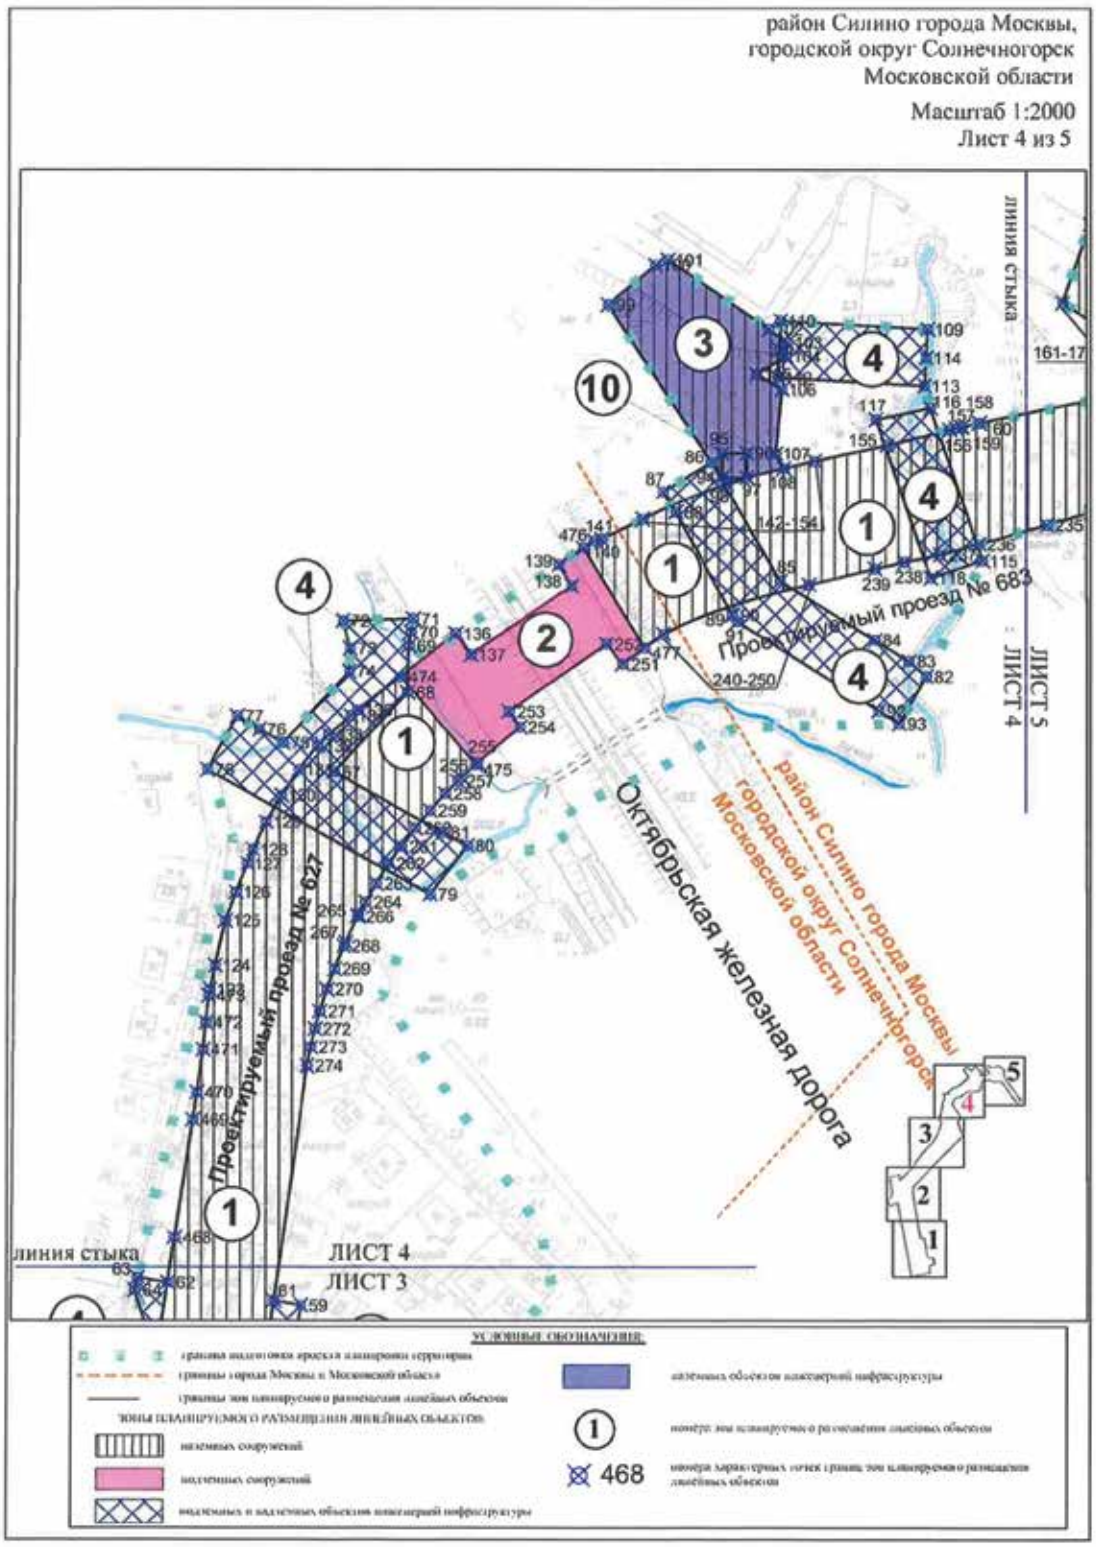
район Крюково города Москвы,
городской округ Солнечногорск
Московской области

Масштаб 1:2000
Лист 1 из 5

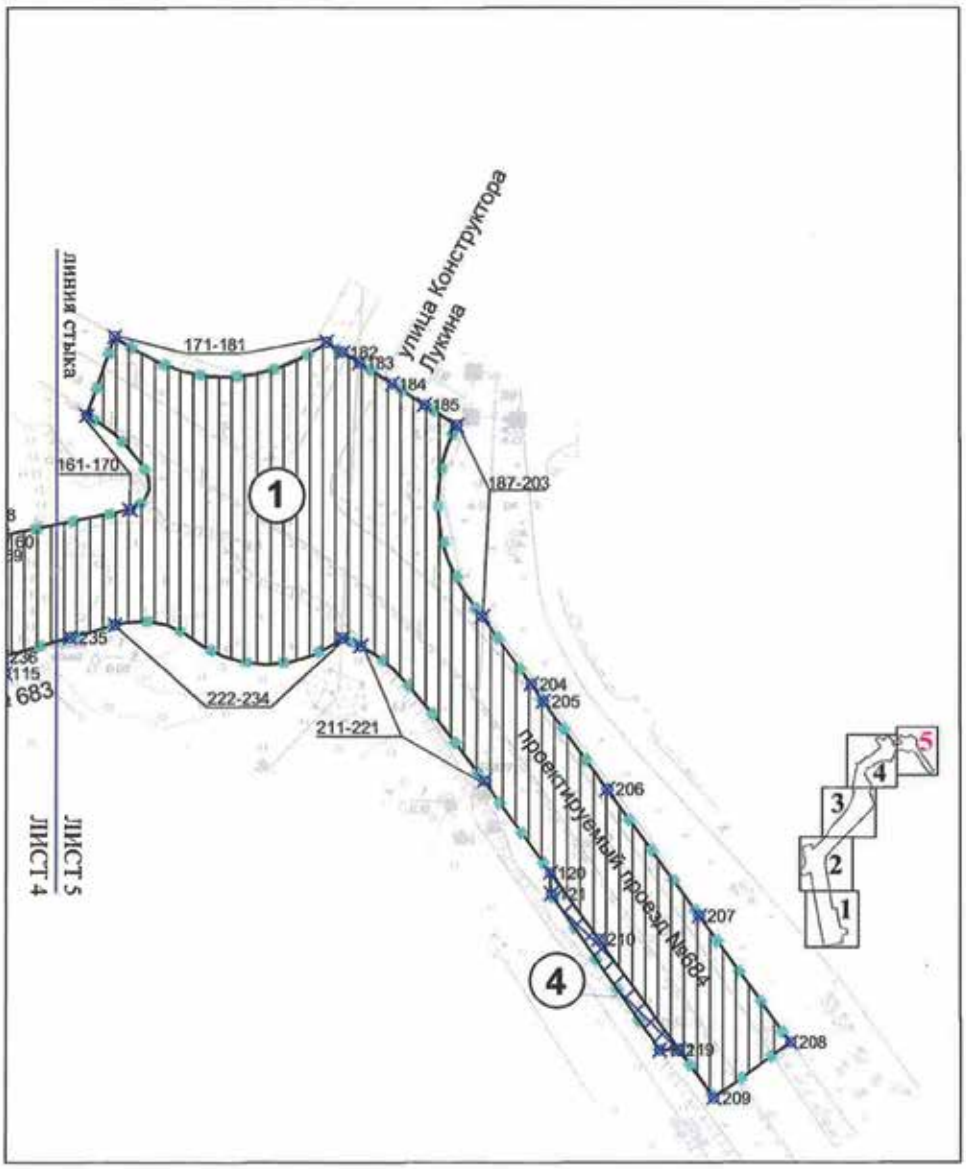



городской округ Солнечногорск
Московской области
Масштаб 1:2000
Лист 2 из 5
ЛИСТ 3
ЛИСТ 2
линия стыка
Проектируемый проезд № 6271
линия стыка
ЛИСТ 2
ЛИСТ 1
УСЛОВНЫЕ ОБОЗНАЧЕНИЯ:
ЗОНЫ ПЛАНИРУЕМОГО РАЗМЕЩЕНИЯ ЛИНЕЙНЫХ ОБЪЕКТОВ
331


городской округ Солнечногорск
Московской области
Масштаб 1:2000
Лист 3 из 5
ЛИСТ 4
ЛИСТ 3
линия стыка
Проектируемый проезд № 627
ЛИСТ 3
ЛИСТ 2
УСЛОВНЫЕ ОБОЗНАЧЕНИЯ:
305


район Силино города Москвы,
городской округ Солнечногорск
Московской области
Масштаб 1:2000
Лист 4 из 5
линия стыка
ЛИСТ 5
ЛИСТ 4
Проектируемый проезд № 683
Проектируемый проезд № 627
Октябрьская железная дорога
район Силино города Москвы
городской округ Солнечногорск
Московской области
линия стыка
ЛИСТ 4
ЛИСТ 3
240-250
142-154
161-17
УСЛОВНЫЕ ОБОЗНАЧЕНИЯ:
ЗОНЫ ПЛАНИРУЕМОГО РАЗМЕЩЕНИЯ ЛИНЕЙНЫХ ОБЪЕКТОВ:
наземных сооружений
подземных сооружений
468

район Силино города Москвы
Масштаб 1:2000
Лист 5 из 5



УСЛОВНЫЕ ОБОЗНАЧЕНИЯ:

- граница выделения красных линий
- границы зон планируемого размещения линейных объектов
- 1 — номера зон планируемого размещения линейных объектов
- ЗОНЫ ПЛАНИРУЕМОГО РАЗМЕЩЕНИЯ ЛИНЕЙНЫХ ОБЪЕКТОВ:
- 209 — номера характерных точек границ зон планируемого размещения линейных объектов
- подземных и наземных объектов инженерной инфраструктуры

СООБЩЕНИЕ О ПЛАНИРУЕМОМ ИЗЪЯТИИ ДЛЯ ГОСУДАРСТВЕННЫХ НУЖД ОБЪЕКТОВ НЕДВИЖИМОГО ИМУЩЕСТВА, РАСПОЛОЖЕННЫХ В ГРАНИЦАХ ЗОН ПЛАНИРУЕМОГО РАЗМЕЩЕНИЯ ЛИНЕЙНОГО ОБЪЕКТА – УЛИЧНО-ДОРОЖНАЯ СЕТЬ В ЮЖНОЙ ЧАСТИ Г. ТРОИЦКА

Цель изъятия для государственных нужд объектов недвижимого имущества – освобождение территорий планируемого размещения линейного объекта – улично-дорожная сеть в южной части г. Троицка.

Границы зон планируемого размещения линейного объекта — улично-дорожная сеть в южной части г. Троицка, утверждены постановлением Правительства Москвы от 07.05.2020 № 530-ПП.

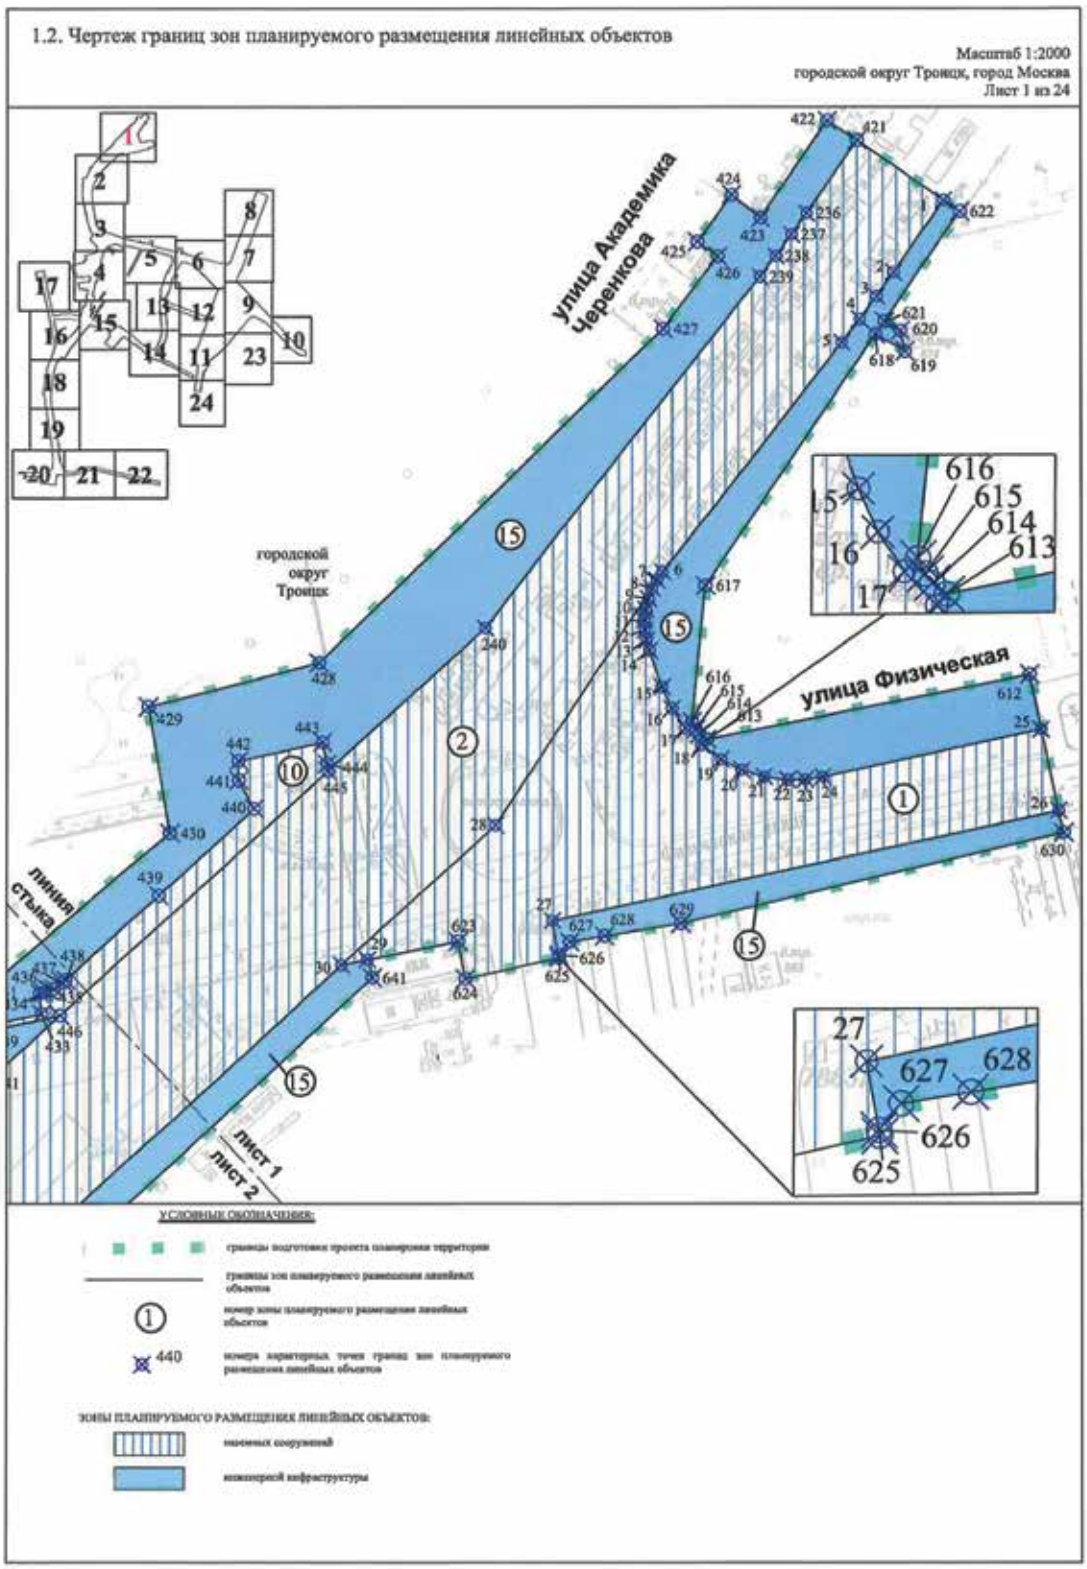
Изъятие и предоставление компенсации за изымаемые объекты недвижимого имущества будут происходить в рамках действующего законодательства в соответствии со статьями 49, 56.5, 56.8 Земельного кодекса Российской Федерации, статьями 279 и 281 Гражданского кодекса Российской Федерации, статьями 9–11 и 28 Федерального закона от 05.04.2013 № 43-ФЗ «Об особенностях регулирования отдельных правоотношений в связи с присоединением к субъекту Российской Федерации – городу федерального значения Москве территорий и о внесении изменений в отдельные законодательные акты Российской Федерации».

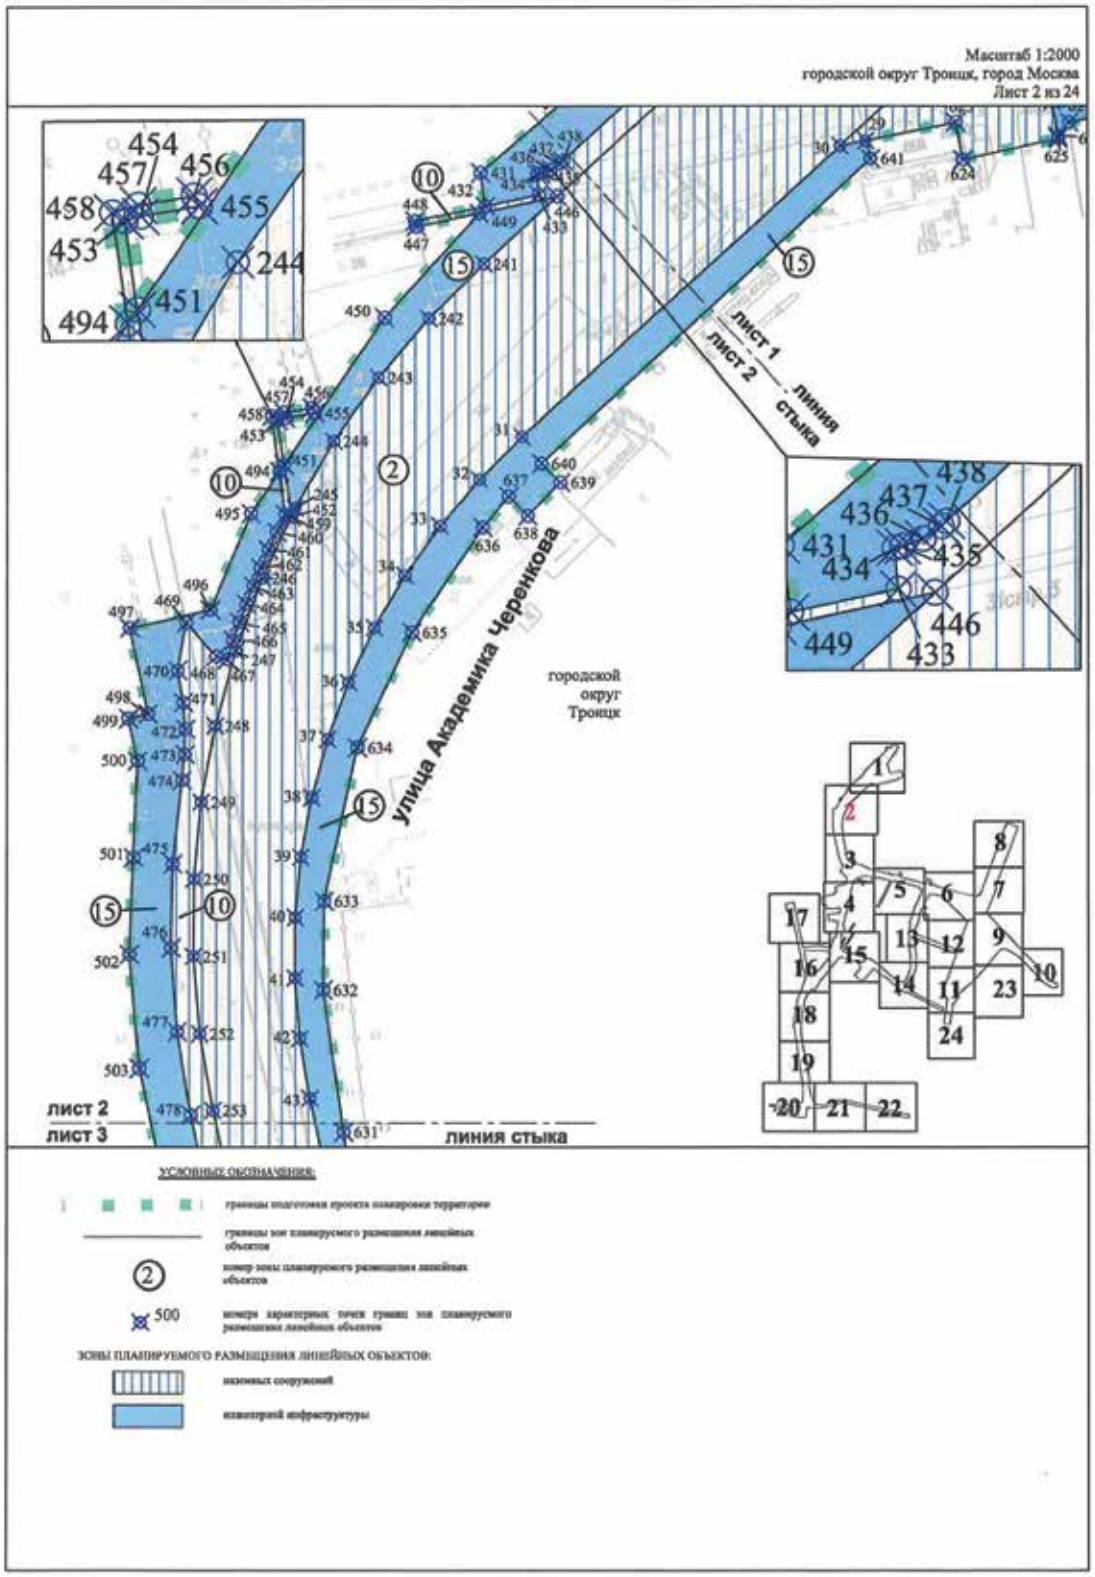
Границы зон планируемого размещения вышеуказанного объекта прилагаются.

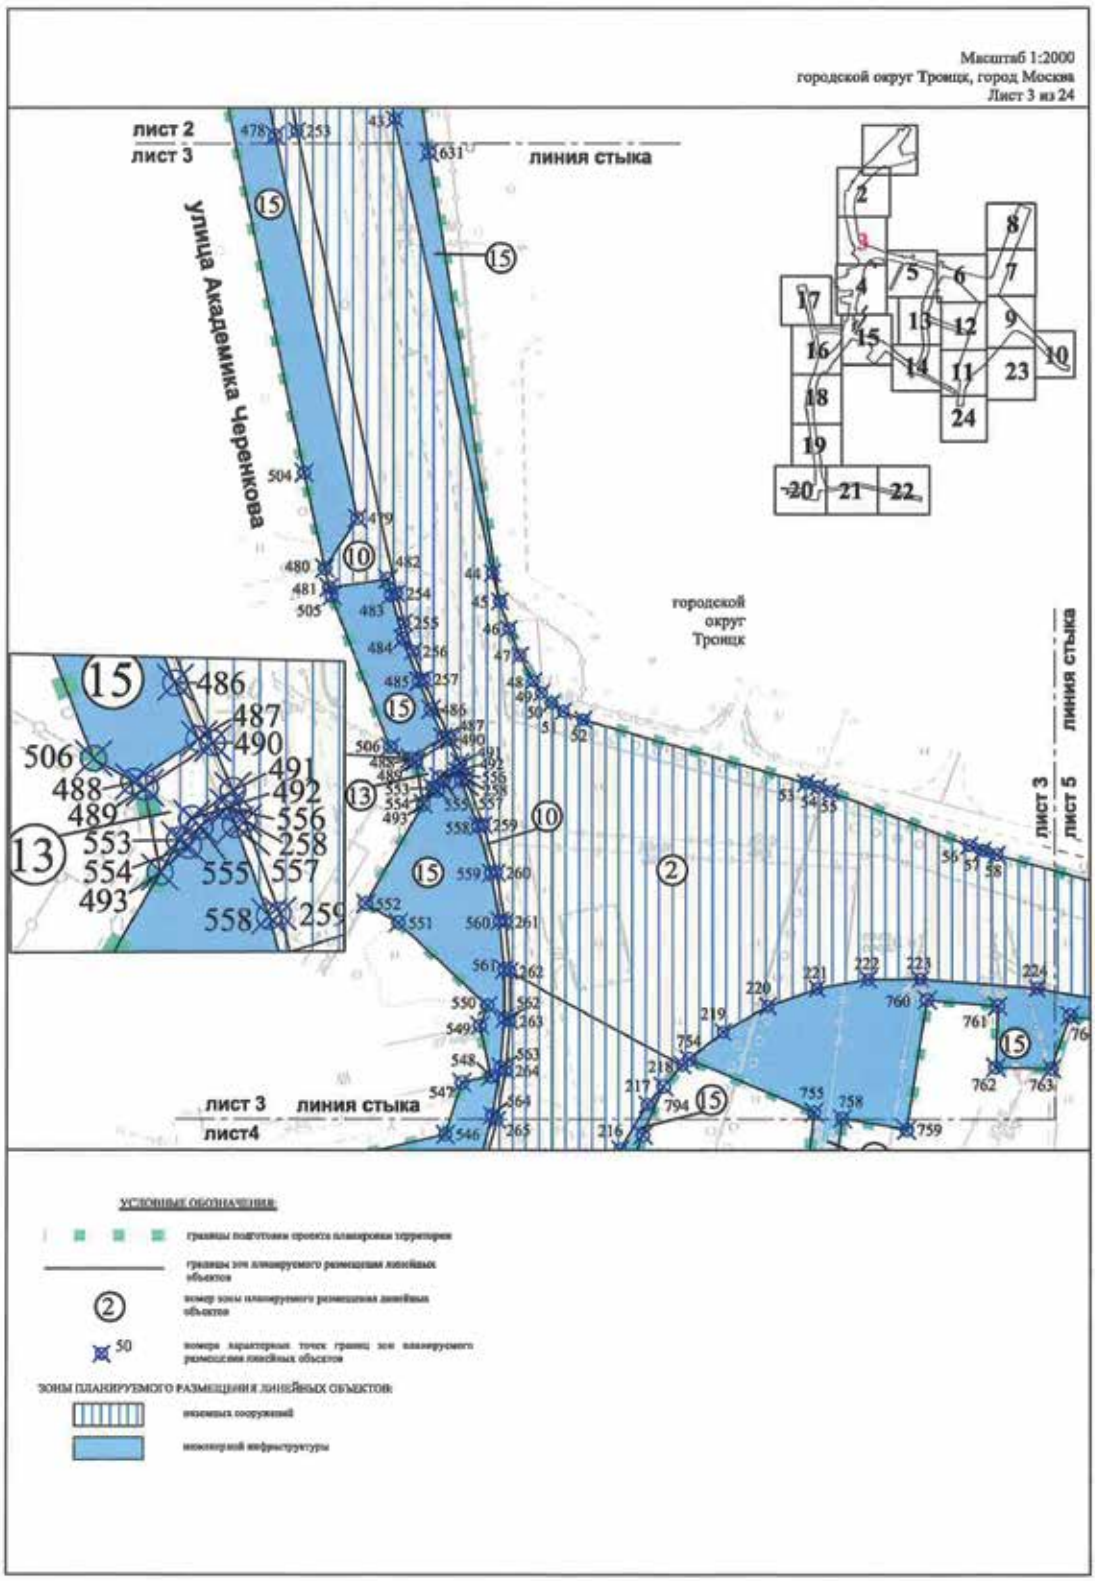
Заинтересованные лица могут получить информацию о предполагаемом изъятии земельных участков и (или) иных объектов недвижимого имущества для государственных нужд по телефону:

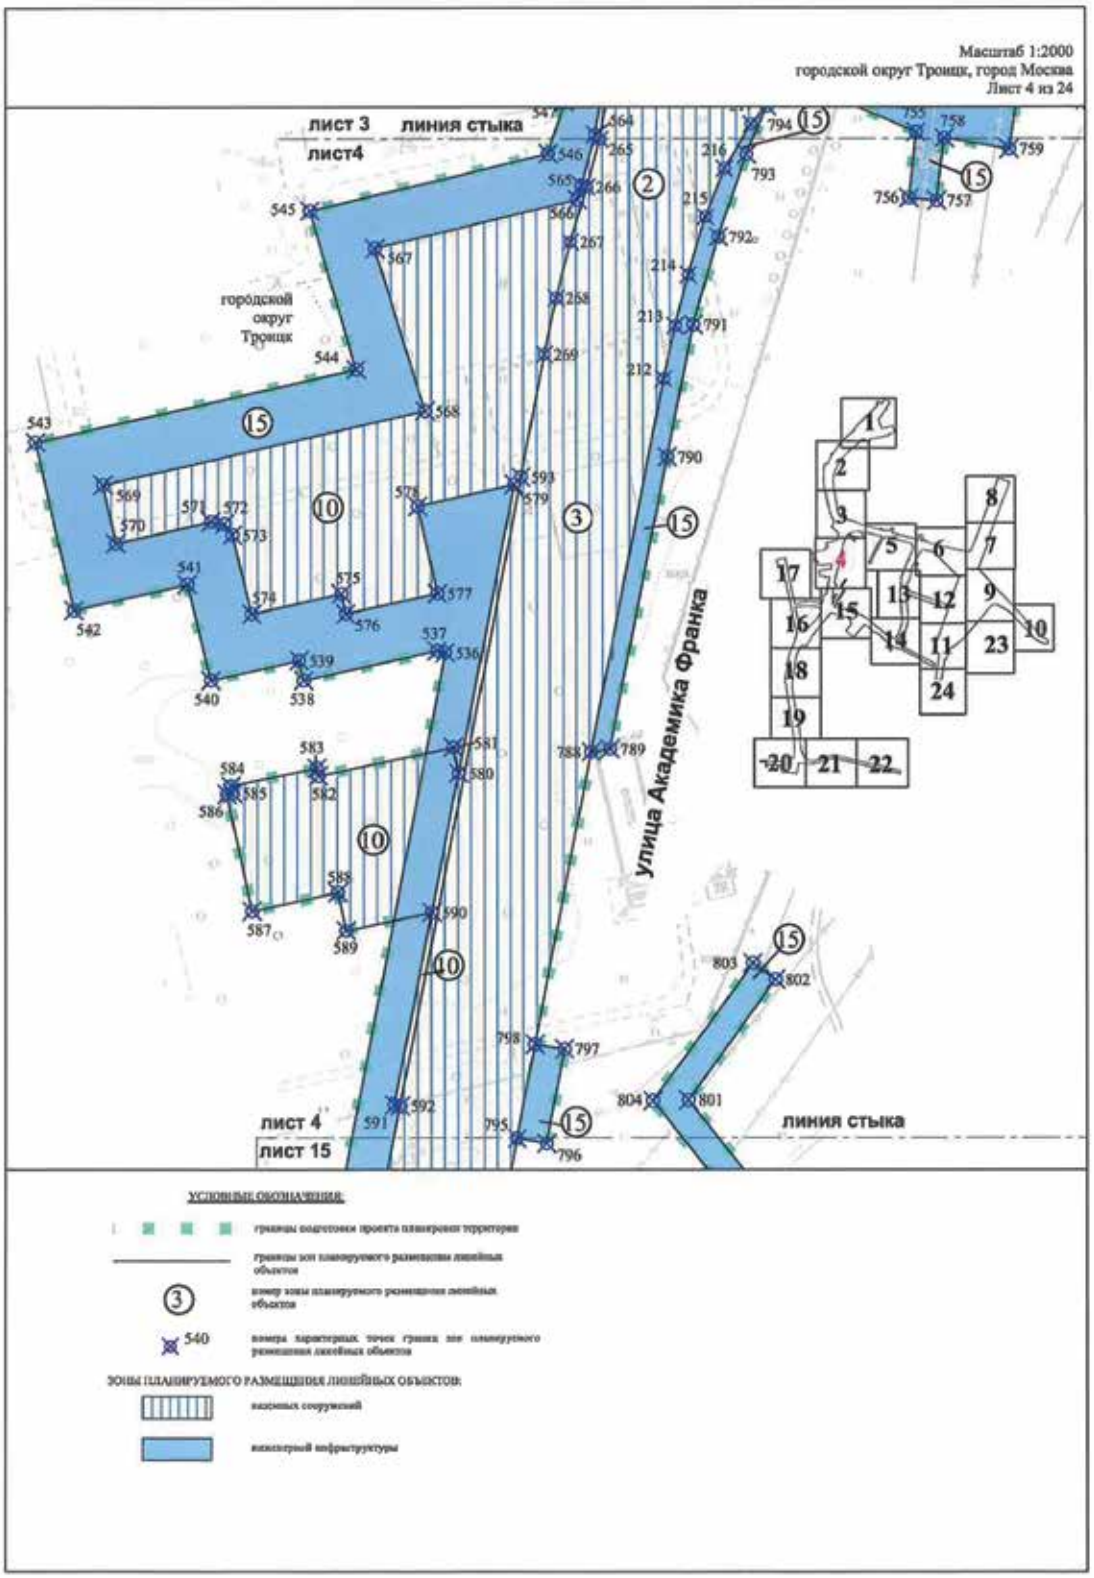
8 (495) 957-75-00 доб. 21-753

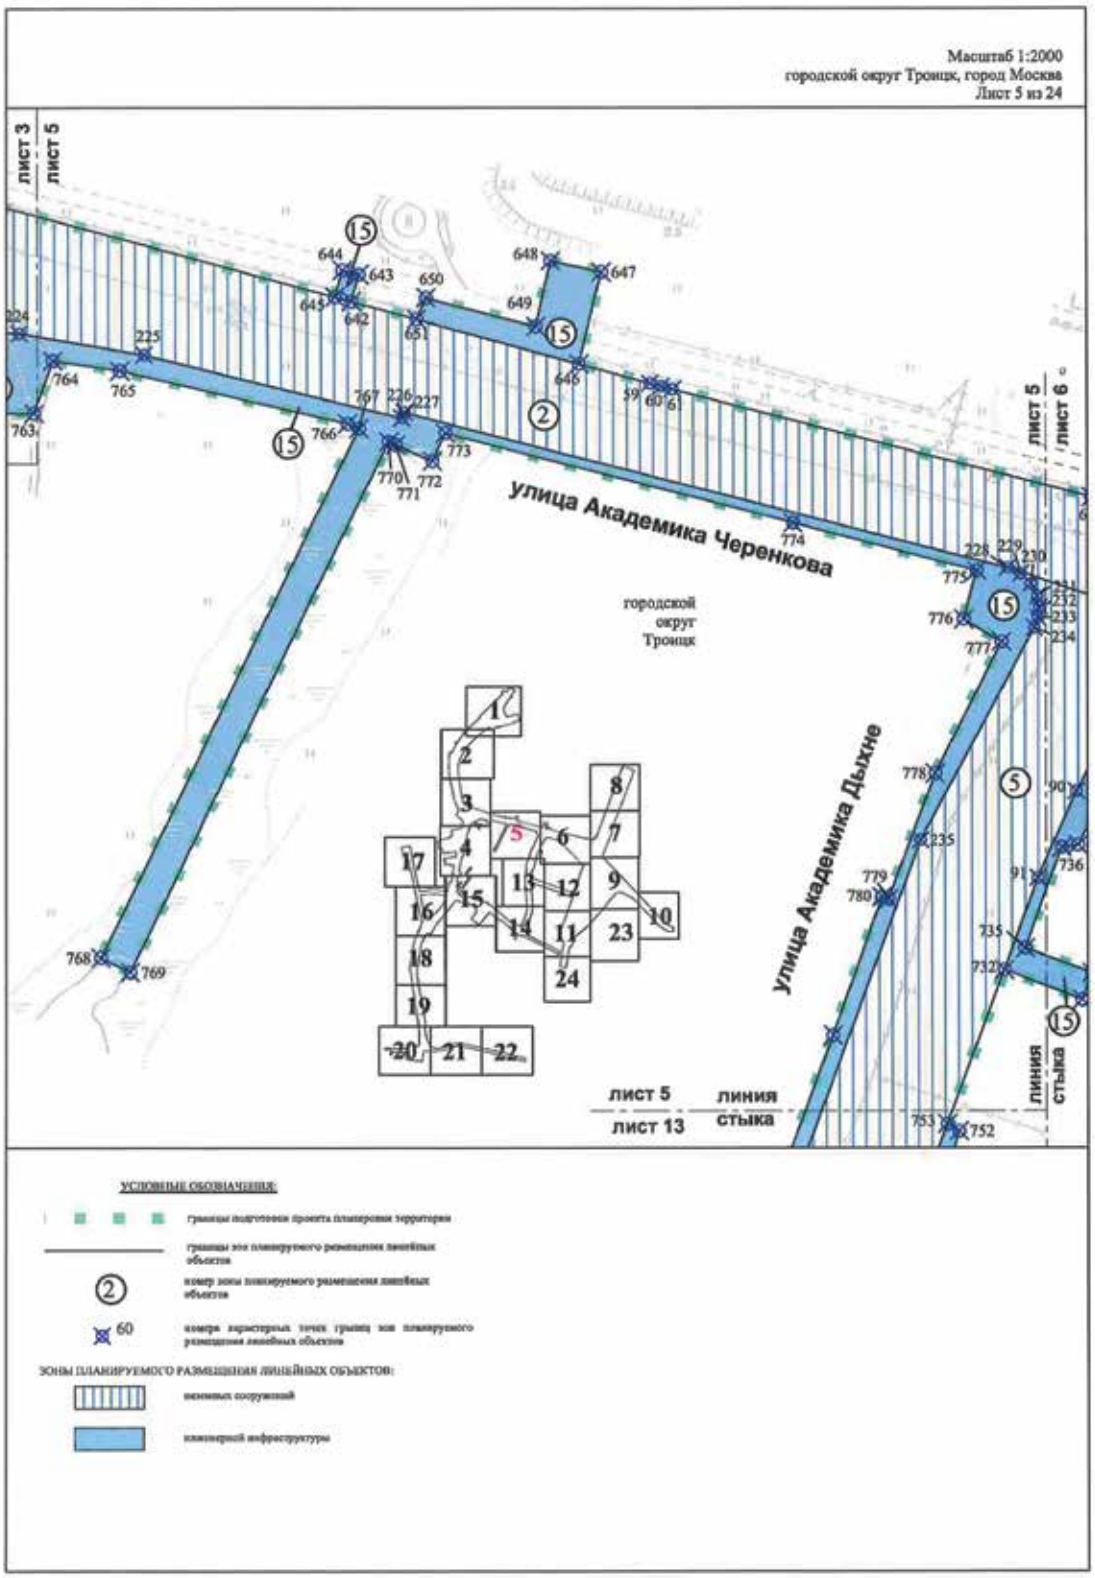
Правообладатели подлежащих изъятию объектов недвижимого имущества, права которых не зарегистрированы, могут подать заявления об учете прав на объекты недвижимого имущества с приложением копий документов, подтверждающих права на указанные объекты недвижимого имущества. Такие заявления могут быть направлены заказным письмом с уведомлением о вручении в Департамент городского имущества города Москвы на имя заместителя руководителя Прусакову Наталию Васильевну по адресу: 125993, г. Москва, 1-й Красногвардейский проезд, д. 21, стр. 1.

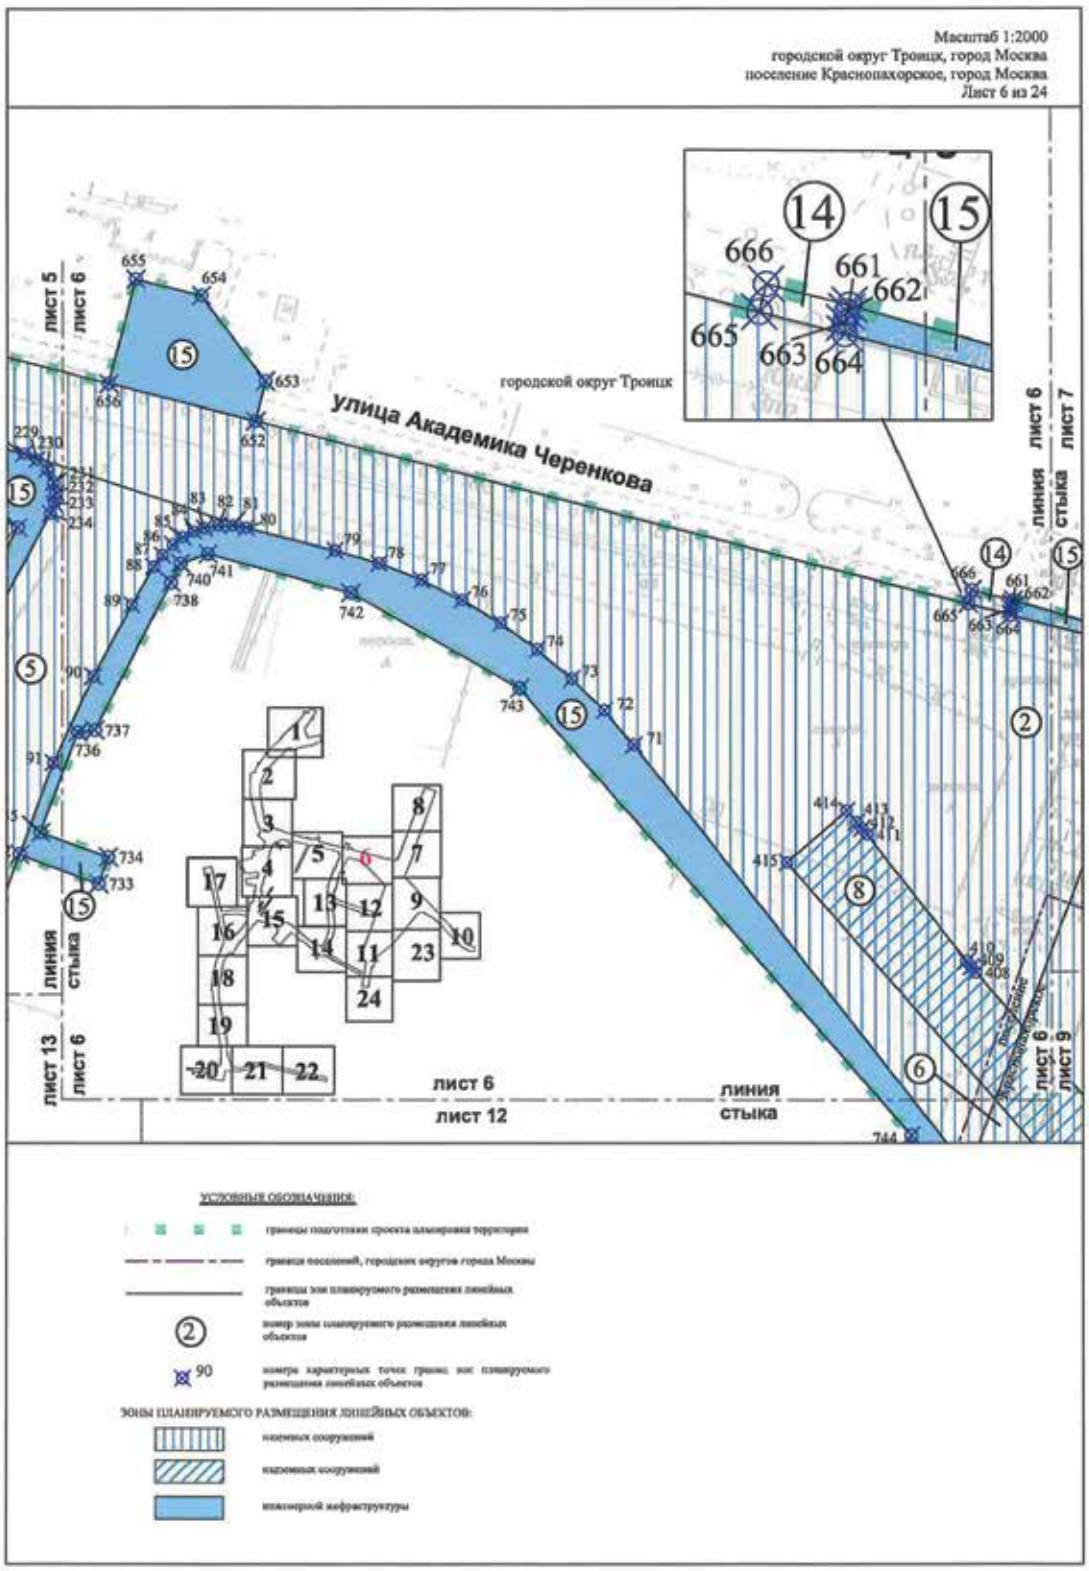

1.2. Чертеж границ зон планируемого размещения линейных объектов
Масштаб 1:2000
городской округ Троицк, город Москва
Лист 1 из 24
улица Академика Черенкова
улица Физическая
городской округ Троицк
линия стыка
лист 1
лист 2
УСЛОВНЫЕ ОБОЗНАЧЕНИЯ:
границы подготовки проекта планировки территории
границы зон планируемого размещения линейных объектов
номер зоны планируемого размещения линейных объектов
номера характерных точек границ зон планируемого размещения линейных объектов
ЗОНЫ ПЛАНИРУЕМОГО РАЗМЕЩЕНИЯ ЛИНЕЙНЫХ ОБЪЕКТОВ:
инженерной инфраструктуры

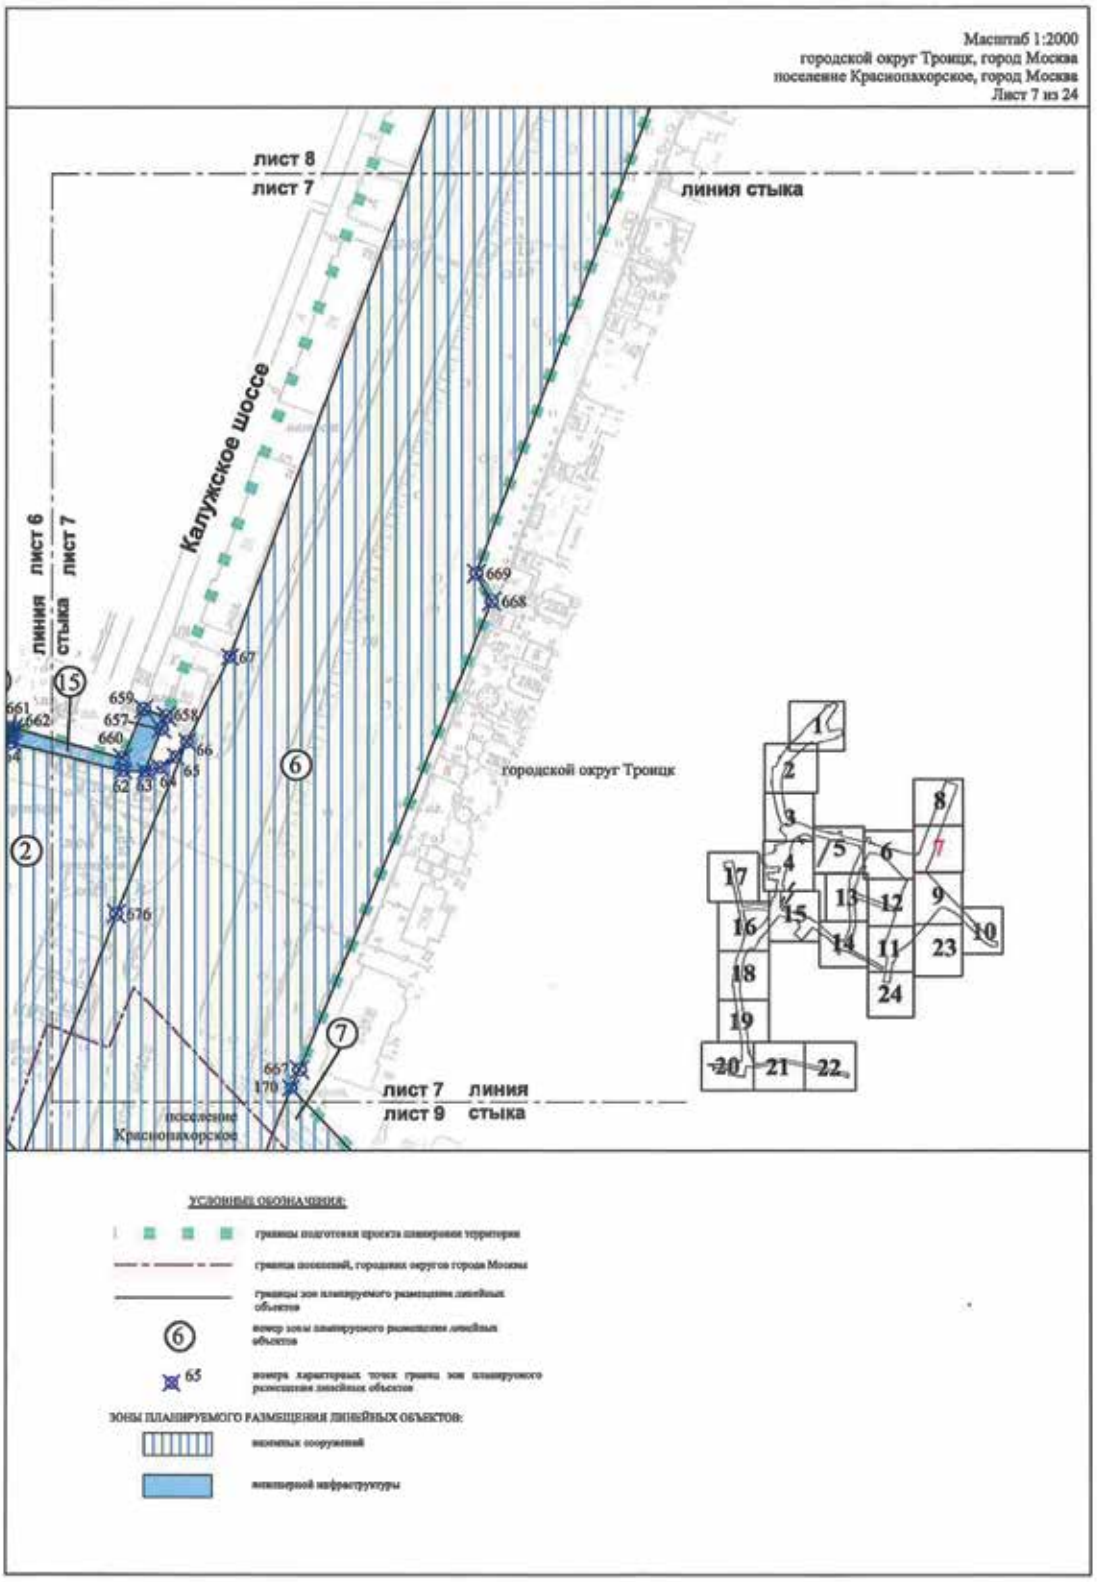

Масштаб 1:2000
городской округ Троицк, город Москва
Лист 2 из 24
454
457
456
458
455
453
244
451
494
лист 1
лист 2
линия стыка
438
437
436
431
435
434
446
449
433
улица Академика Черенкова
городской округ Троицк
лист 2
лист 3
линия стыка
УСЛОВНЫЕ ОБОЗНАЧЕНИЯ:
границы подготовки проекта планировки территории
границы зон планируемого размещения линейных объектов
номер зоны планируемого размещения линейных объектов
500
номера характерных точек границ зон планируемого размещения линейных объектов
ЗОНЫ ПЛАНИРУЕМОГО РАЗМЕЩЕНИЯ ЛИНЕЙНЫХ ОБЪЕКТОВ:
подземных сооружений
инженерной инфраструктуры

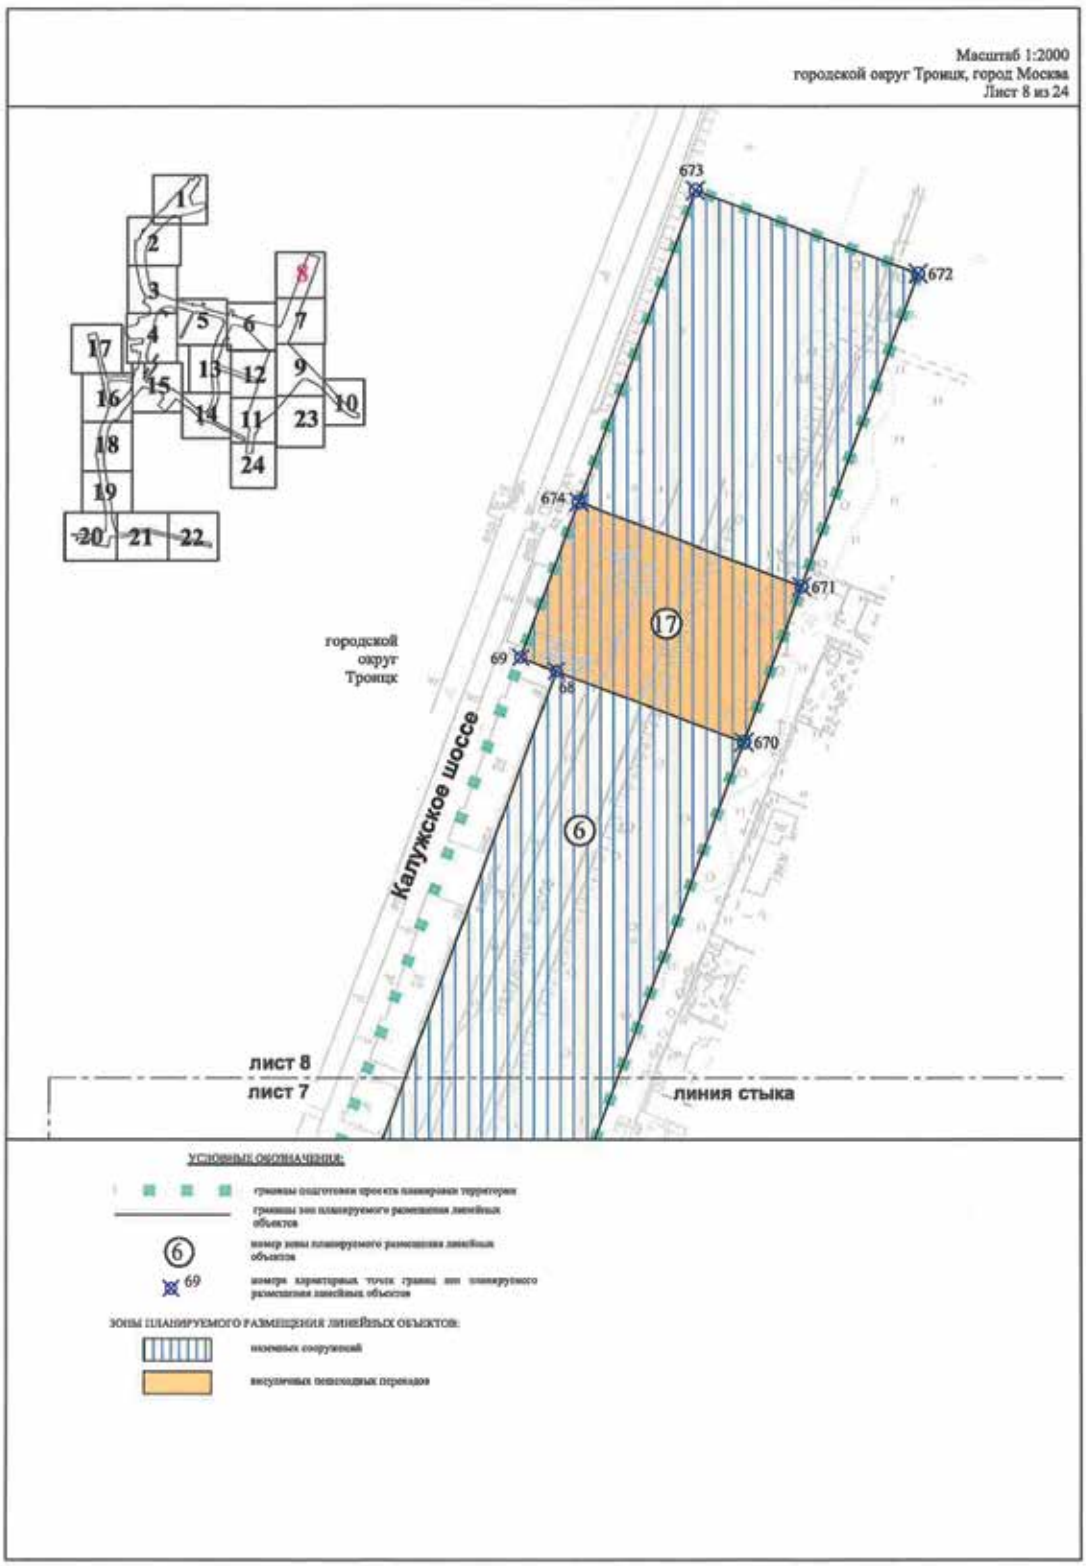

Масштаб 1:2000
городской округ Троицк, город Москва
Лист 3 из 24
лист 2
лист 3
линия стыка
улица Академика Черенкова
городской округ Троицк
лист 3
лист 5
линия стыка
лист 3
линия стыка
лист4
УСЛОВНЫЕ ОБОЗНАЧЕНИЯ:
границы подготовки проекта планировки территории
границы зон планируемого размещения линейных объектов
номер зоны планируемого размещения линейных объектов
50 номера характерных точек границ зон планируемого размещения линейных объектов
ЗОНЫ ПЛАНИРУЕМОГО РАЗМЕЩЕНИЯ ЛИНЕЙНЫХ ОБЪЕКТОВ:
инженерных сооружений
инженерной инфраструктуры

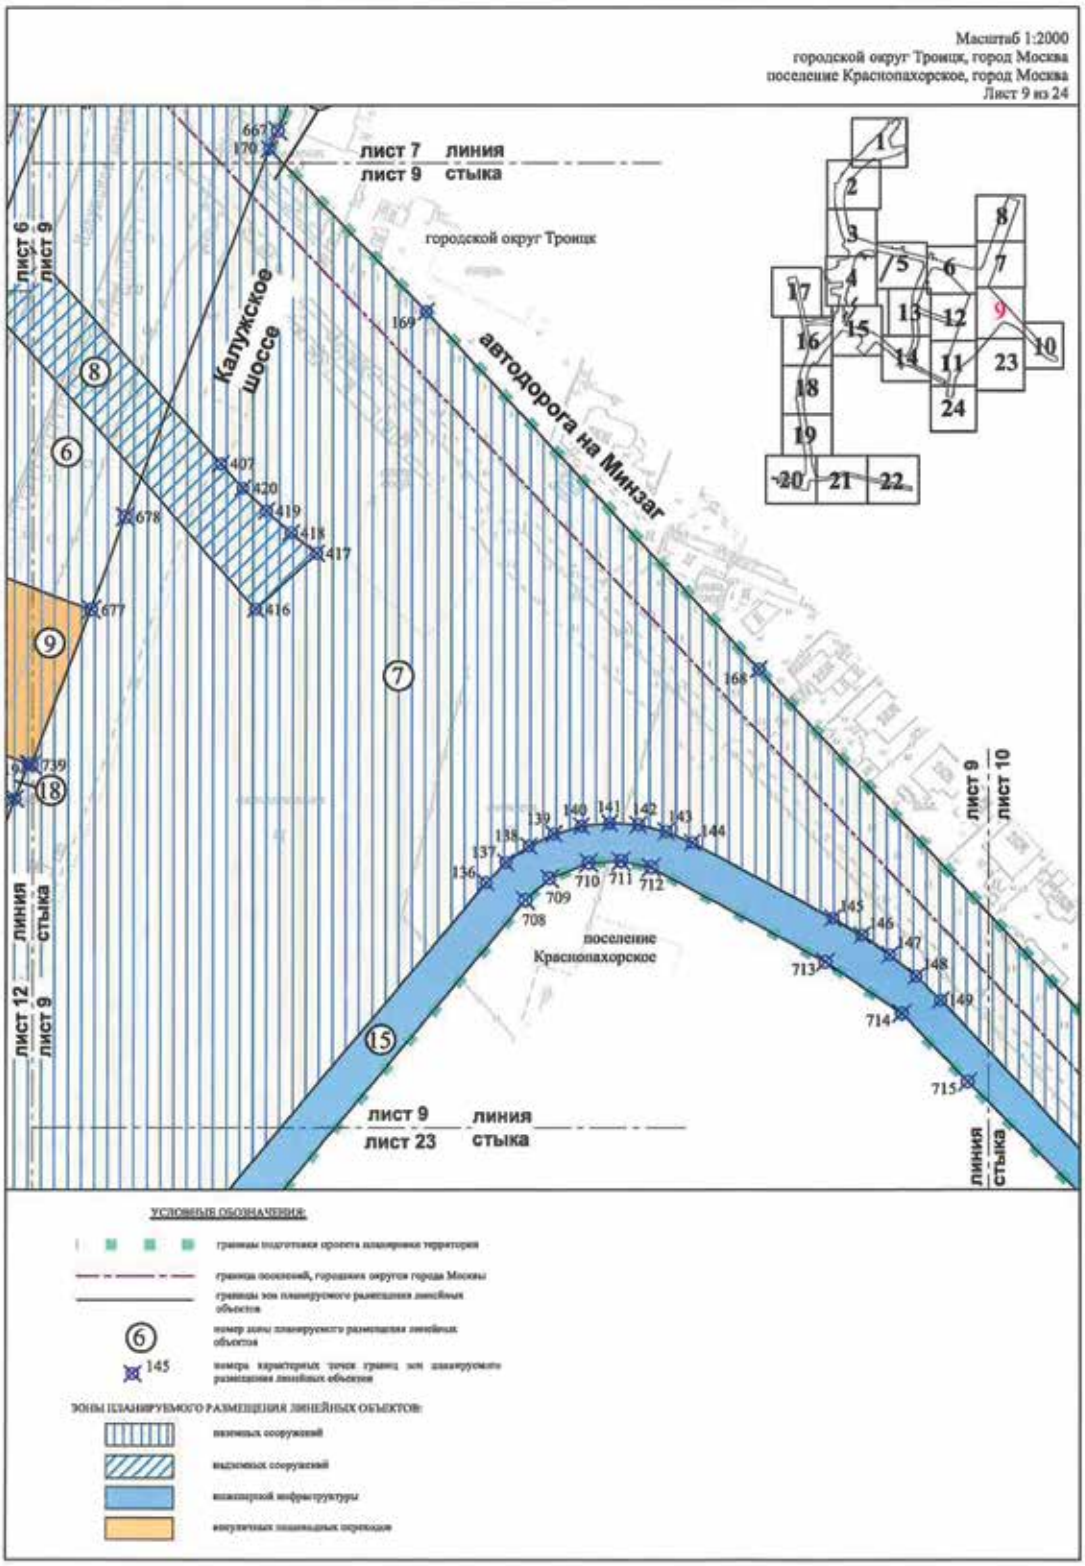

Масштаб 1:2000
городской округ Троицк, город Москва
Лист 4 из 24
лист 3
линия стыка
лист4
городской округ Троицк
Улица Академика Франка
лист 4
лист 15
линия стыка
УСЛОВНЫЕ ОБОЗНАЧЕНИЯ:
границы подготовки проекта планировки территории
границы зон планируемого размещения линейных объектов
номер зоны планируемого размещения линейных объектов
номера характерных точек границ зон планируемого размещения линейных объектов
ЗОНЫ ПЛАНИРУЕМОГО РАЗМЕЩЕНИЯ ЛИНЕЙНЫХ ОБЪЕКТОВ:
иных сооружений
инженерной инфраструктуры

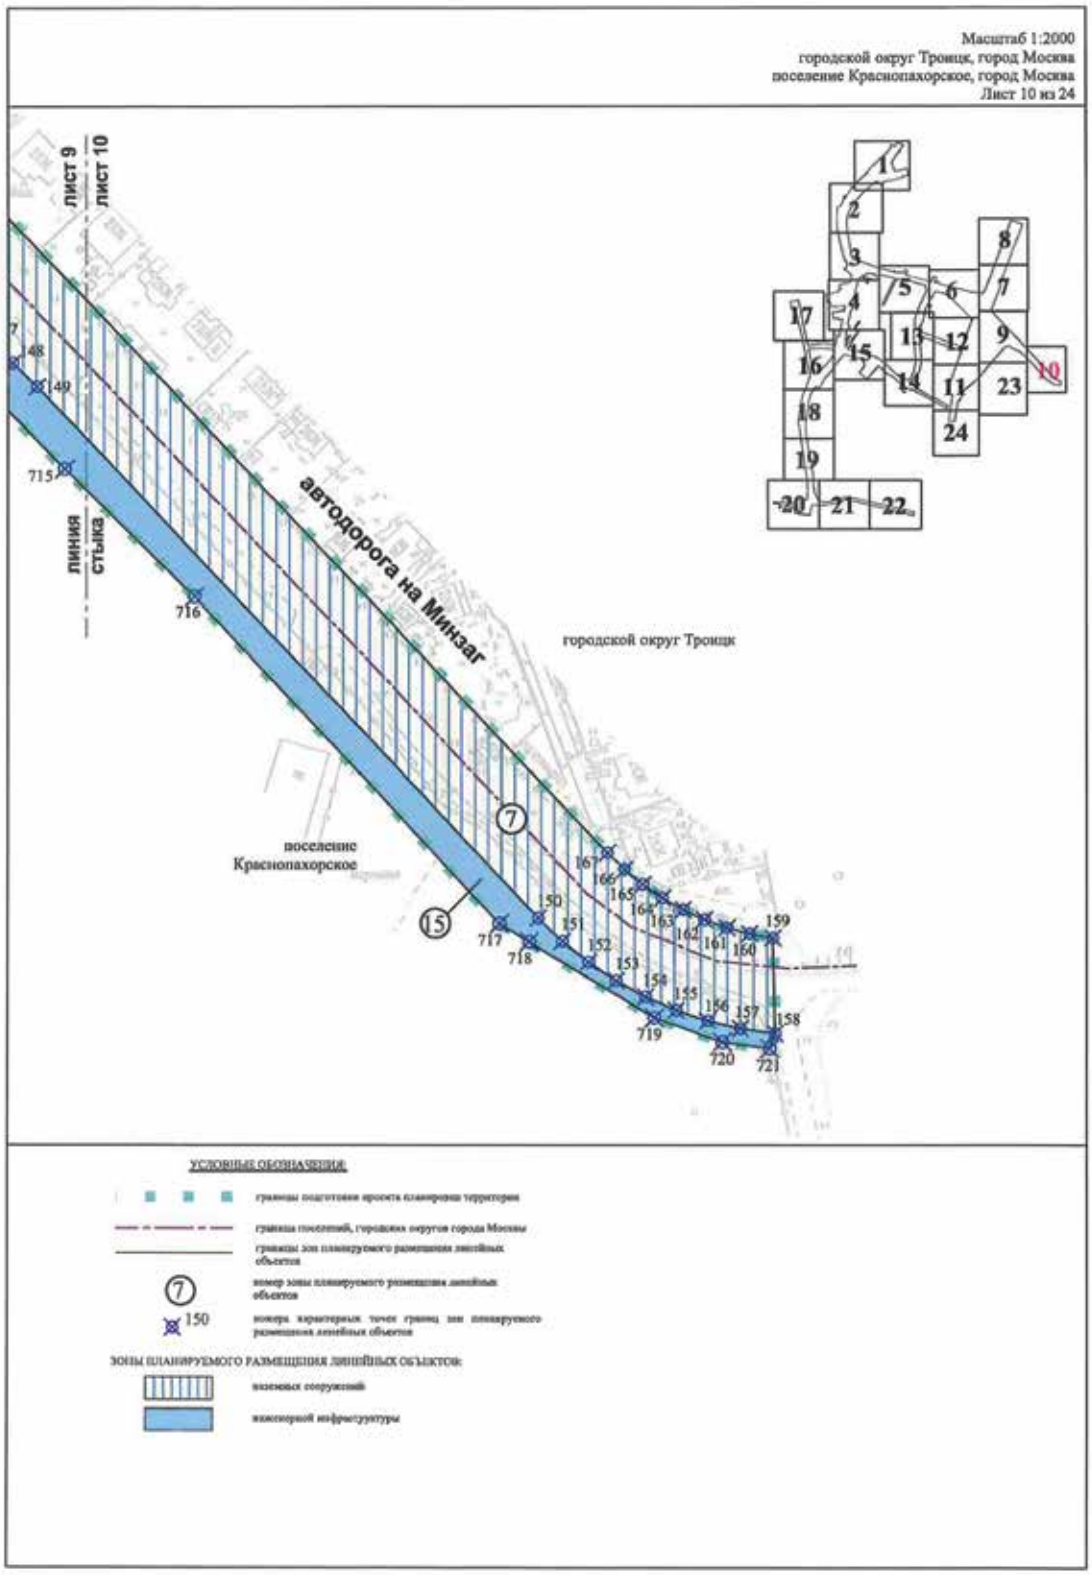

Масштаб 1:2000
городской округ Троицк, город Москва
Лист 5 из 24
лист 3
лист 5
лист 5
лист 6
улица Академика Черенкова
улица Академика Дыхне
городской округ Троицк
лист 5
лист 13
линия стыка
линия стыка
УСЛОВНЫЕ ОБОЗНАЧЕНИЯ:
границы подготовки проекта планировки территории
границы зон планируемого размещения линейных объектов
номер зоны планируемого размещения линейных объектов
60 номера характерных точек границ зон планируемого размещения линейных объектов
ЗОНЫ ПЛАНИРУЕМОГО РАЗМЕЩЕНИЯ ЛИНЕЙНЫХ ОБЪЕКТОВ:
инженерной инфраструктуры

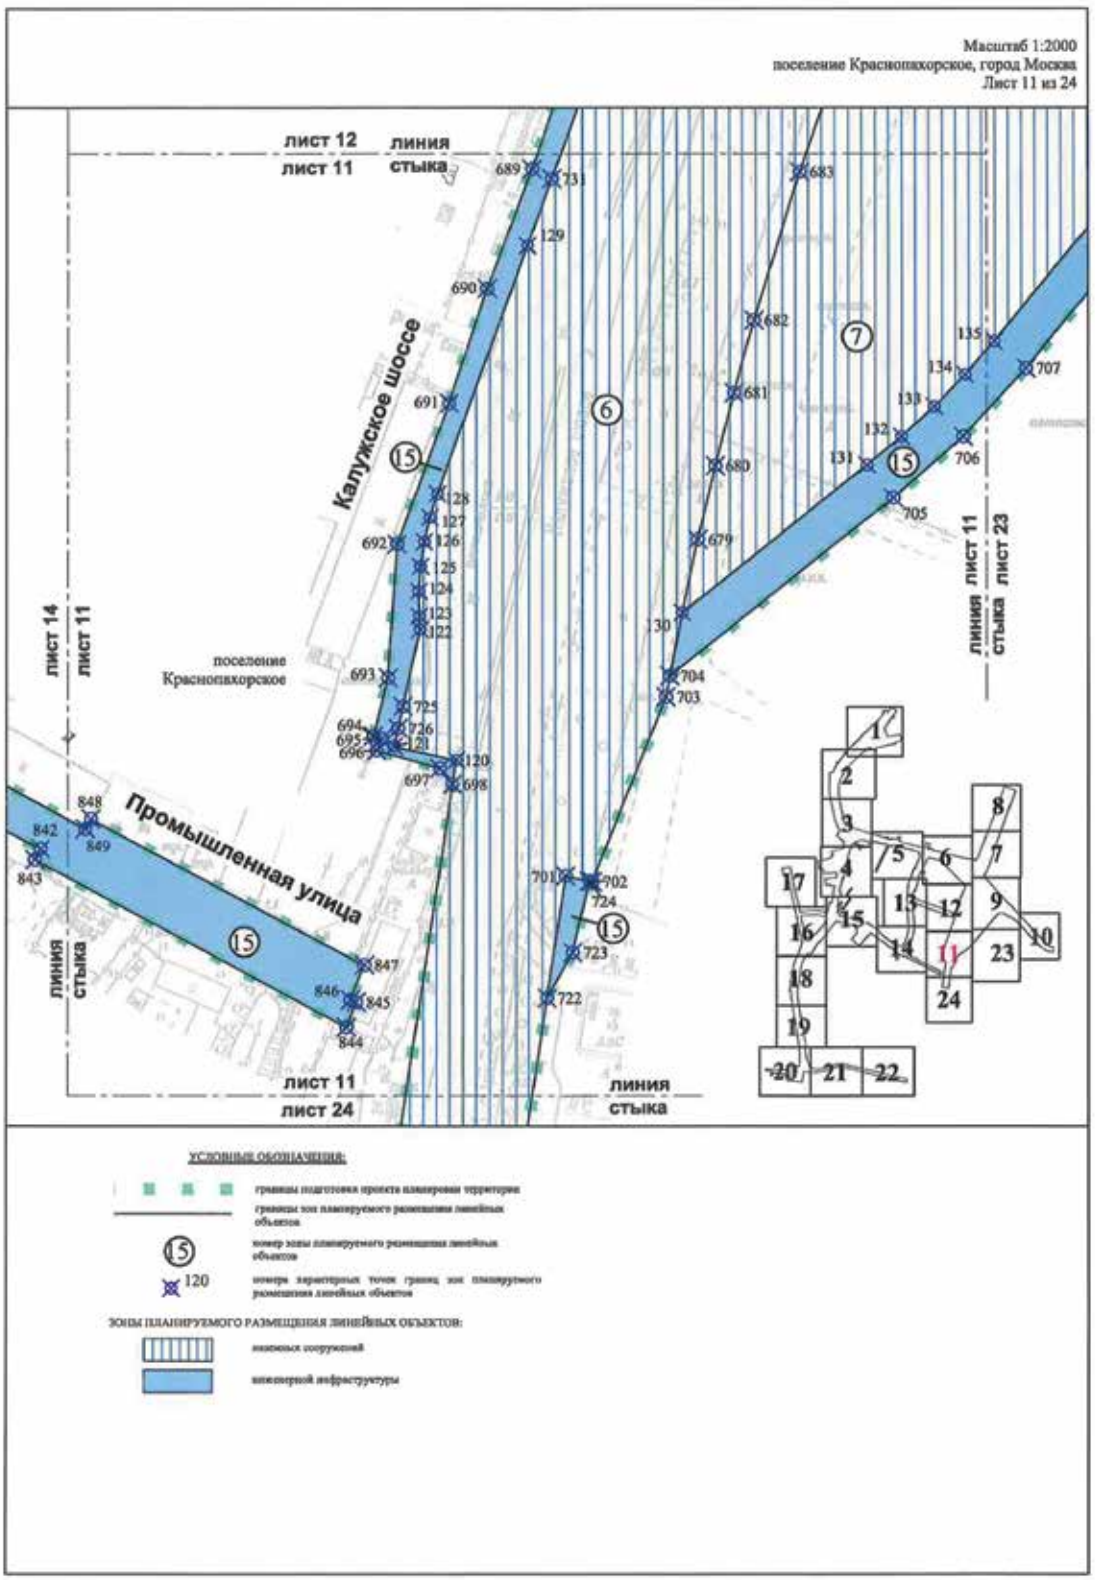

Масштаб 1:2000
городской округ Троицк, город Москва
поселение Краснопахорское, город Москва
Лист 6 из 24
улица Академика Черенкова
городской округ Троицк
лист 5
лист 6
лист 13
лист 6
лист 6
лист 7
лист 6
лист 9
лист 6
лист 12
линия стыка
УСЛОВНЫЕ ОБОЗНАЧЕНИЯ:
границы подготовки проекта планировки территории
границы поселений, городских округов города Москвы
границы зон планируемого размещения линейных объектов
номер зоны планируемого размещения линейных объектов
номера характерных точек границ зон планируемого размещения линейных объектов
ЗОНЫ ПЛАНИРУЕМОГО РАЗМЕЩЕНИЯ ЛИНЕЙНЫХ ОБЪЕКТОВ:
наземных сооружений
надземных сооружений
инженерной инфраструктуры

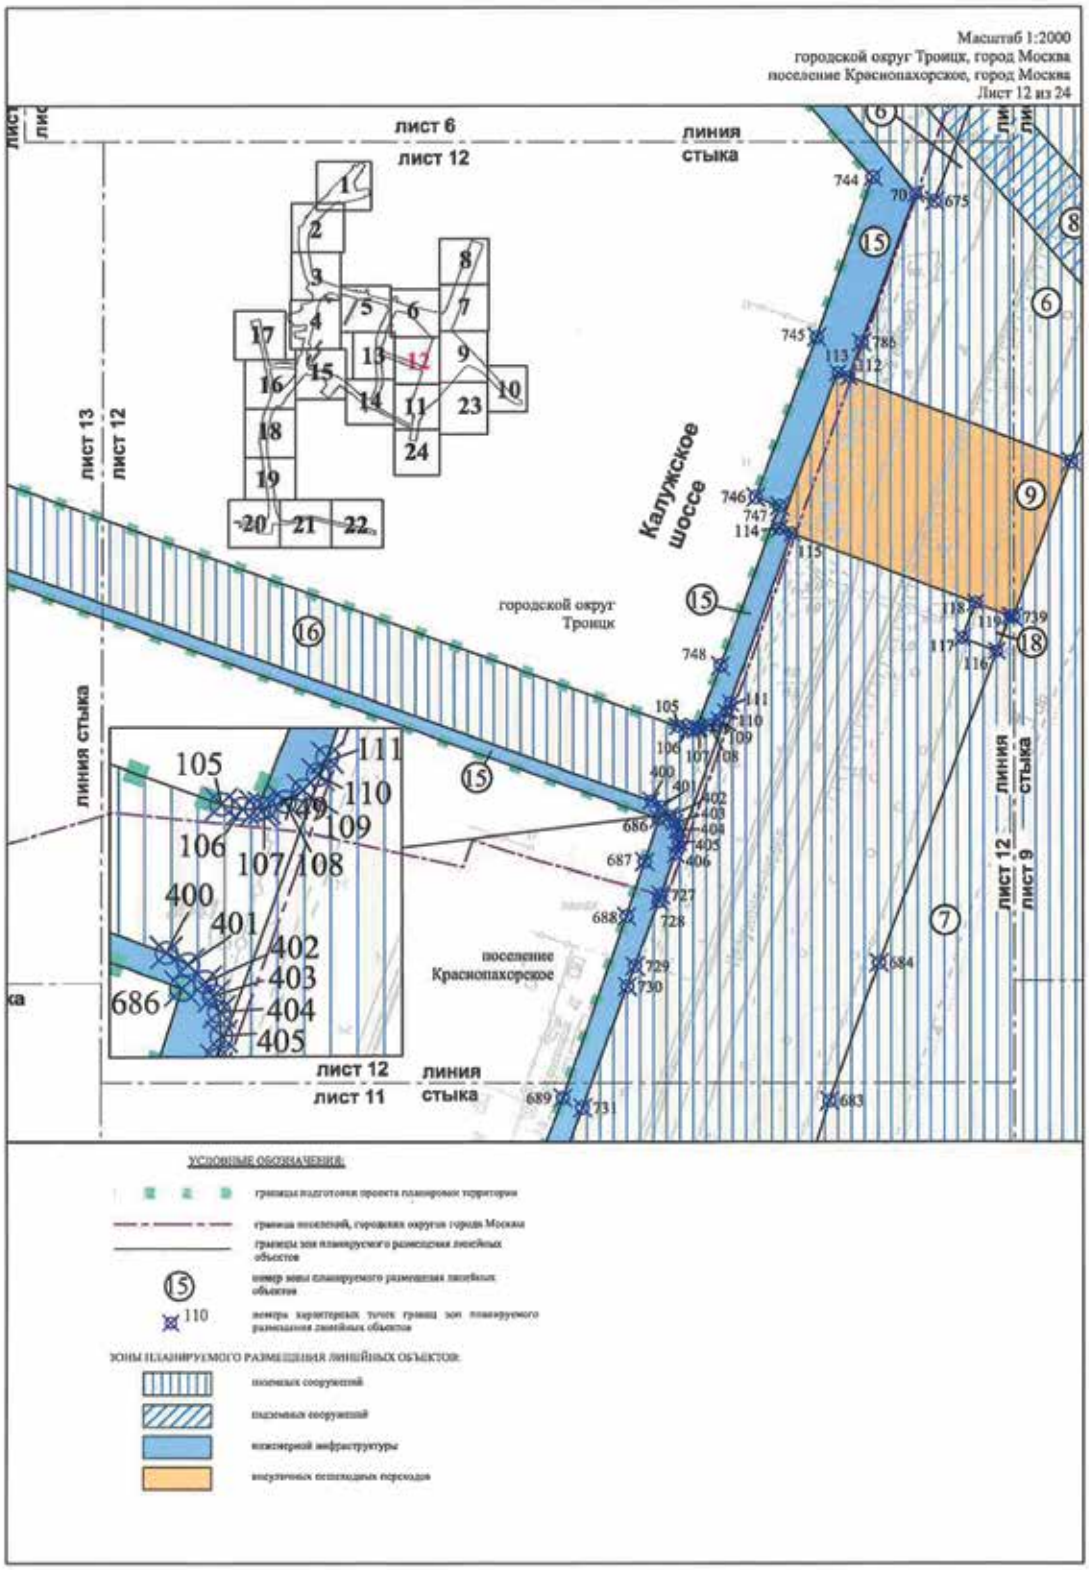

Масштаб 1:2000
городской округ Троицк, город Москва
поселение Краснопахорское, город Москва
Лист 7 из 24
лист 8
лист 7
линия стыка
Калужское шоссе
лист 6
лист 7
линия стыка
669
668
67
659
658
657
660
661
662
66
65
64
63
62
15
6
2
676
городской округ Троицк
7
667
170
лист 7 линия
лист 9 стыка
поселение
Краснопахорское
1
2
3
4
5
6
7
8
9
10
11
12
13
14
15
16
17
18
19
20
21
22
23
24
УСЛОВНЫЕ ОБОЗНАЧЕНИЯ:
границы подготовки проекта планировки территории
границы поселений, городских округов города Москвы
границы зон планируемого размещения линейных объектов
номер зоны планируемого размещения линейных объектов
65 номера характерных точек границ зон планируемого размещения линейных объектов
ЗОНЫ ПЛАНИРУЕМОГО РАЗМЕЩЕНИЯ ЛИНЕЙНЫХ ОБЪЕКТОВ:
иных сооружений
инженерной инфраструктуры

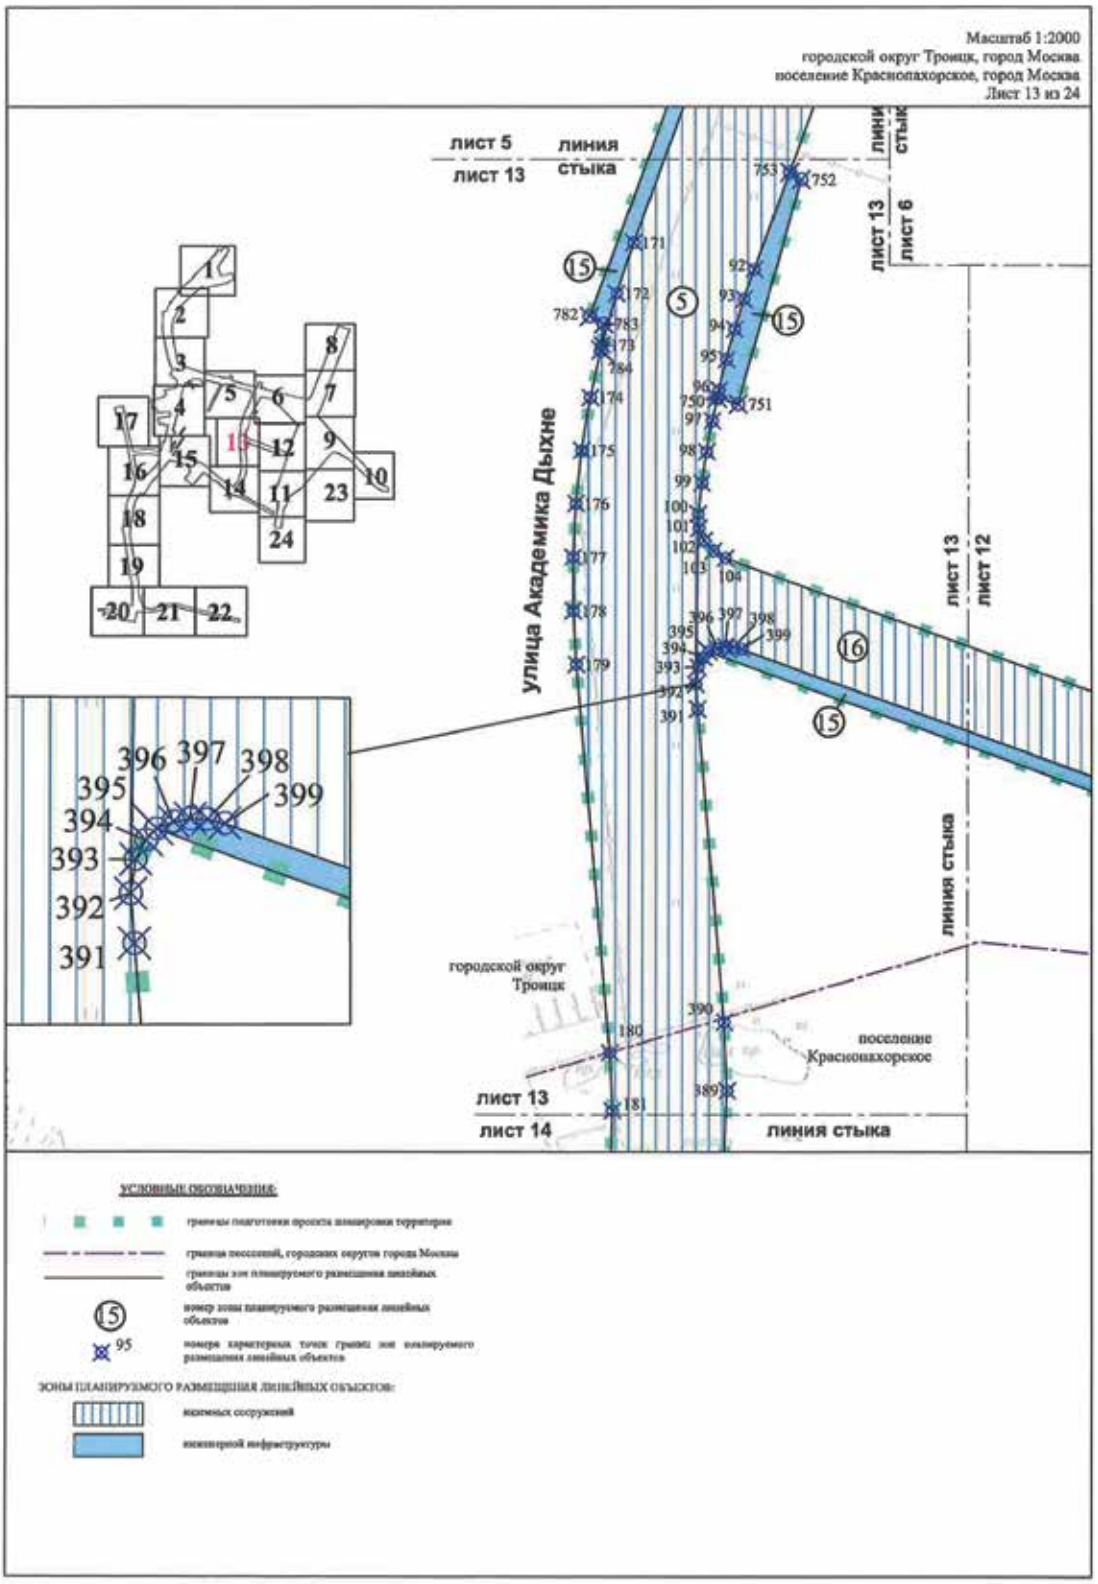

Масштаб 1:2000
городской округ Троицк, город Москва
Лист 8 из 24
673
672
674
671
69
68
670
17
6
городской округ Троицк
Калужское шоссе
лист 8
лист 7
линия стыка
УСЛОВНЫЕ ОБОЗНАЧЕНИЯ:
границы подготовки проекта планировки территории
границы зон планируемого размещения линейных объектов
номер зоны планируемого размещения линейных объектов
69 номера характерных точек границ зон планируемого размещения линейных объектов
ЗОНЫ ПЛАНИРУЕМОГО РАЗМЕЩЕНИЯ ЛИНЕЙНЫХ ОБЪЕКТОВ:
подземных сооружений
внеуличных пешеходных переходов

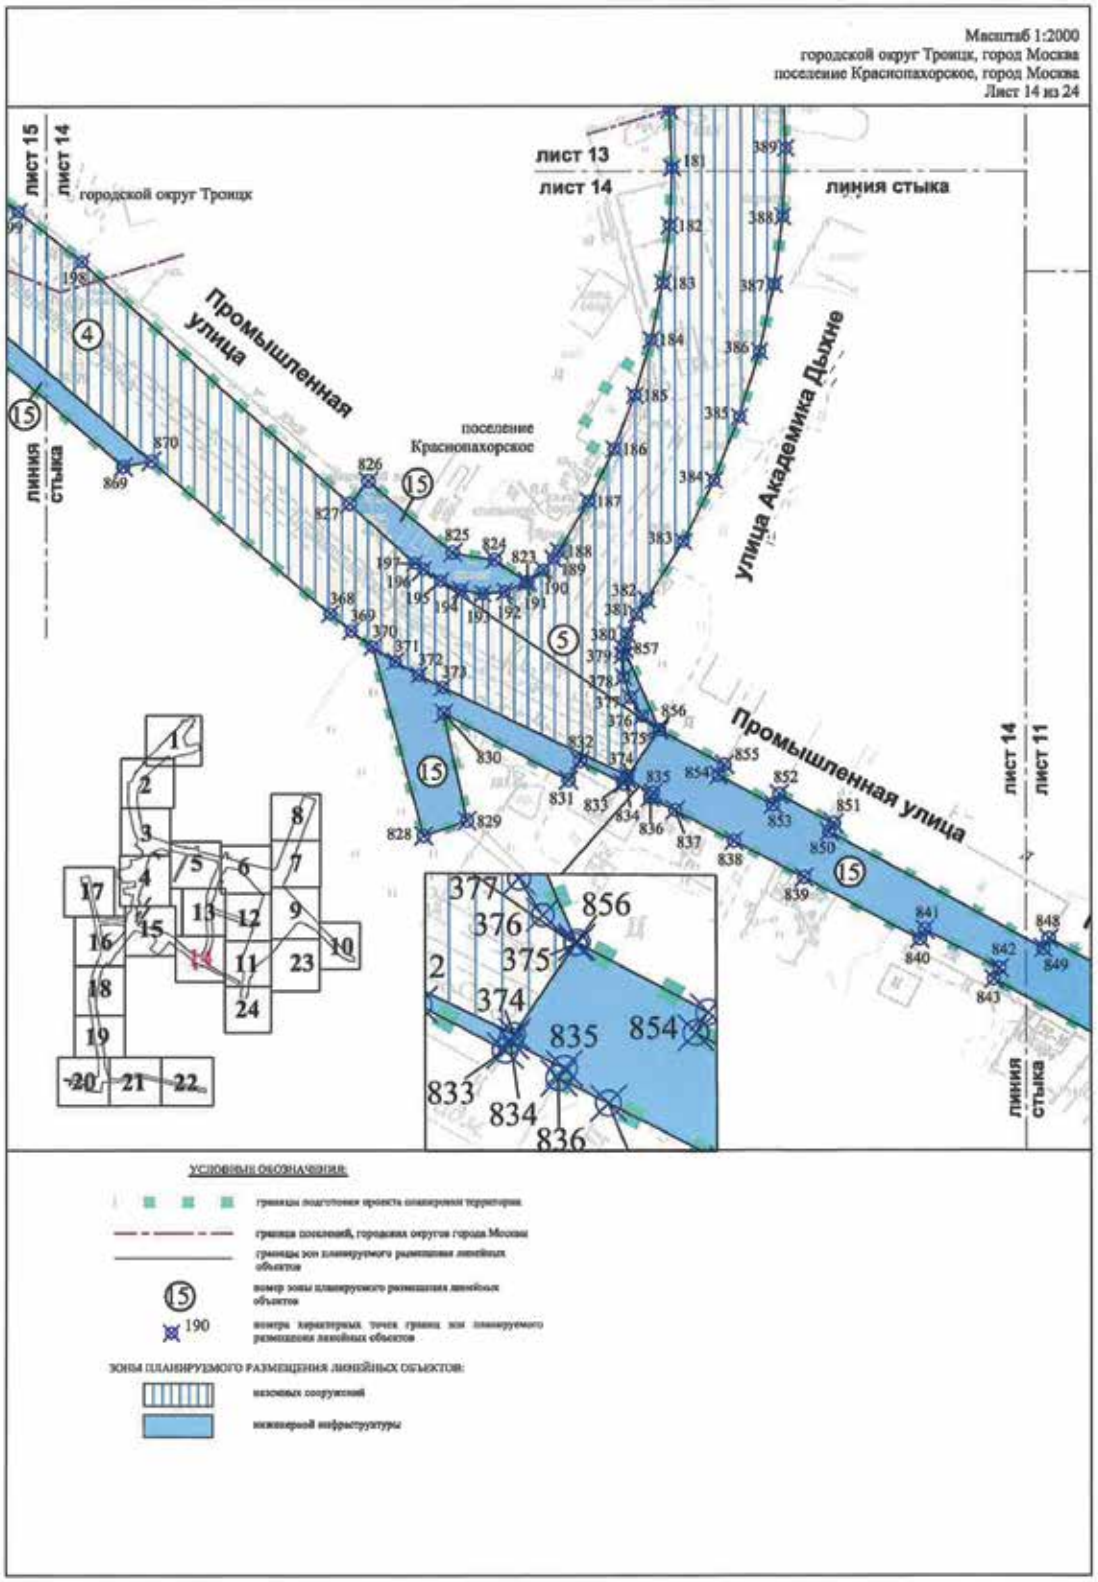

Масштаб 1:2000
городской округ Троицк, город Москва
поселение Краснопахорское, город Москва
Лист 9 из 24
лист 7 линия стыка
лист 9
лист 6 лист 9
городской округ Троицк
Калужское шоссе
автодорога на Минзаг
667
170
169
168
407
420
419
418
417
416
678
677
739
708
709
710
711
712
713
714
715
поселение Краснопахорское
лист 9 лист 10
лист 12 линия стыка лист 9
лист 9 линия стыка лист 23
линия стыка
УСЛОВНЫЕ ОБОЗНАЧЕНИЯ:
ЗОНЫ ПЛАНИРУЕМОГО РАЗМЕЩЕНИЯ ЛИНЕЙНЫХ ОБЪЕКТОВ:

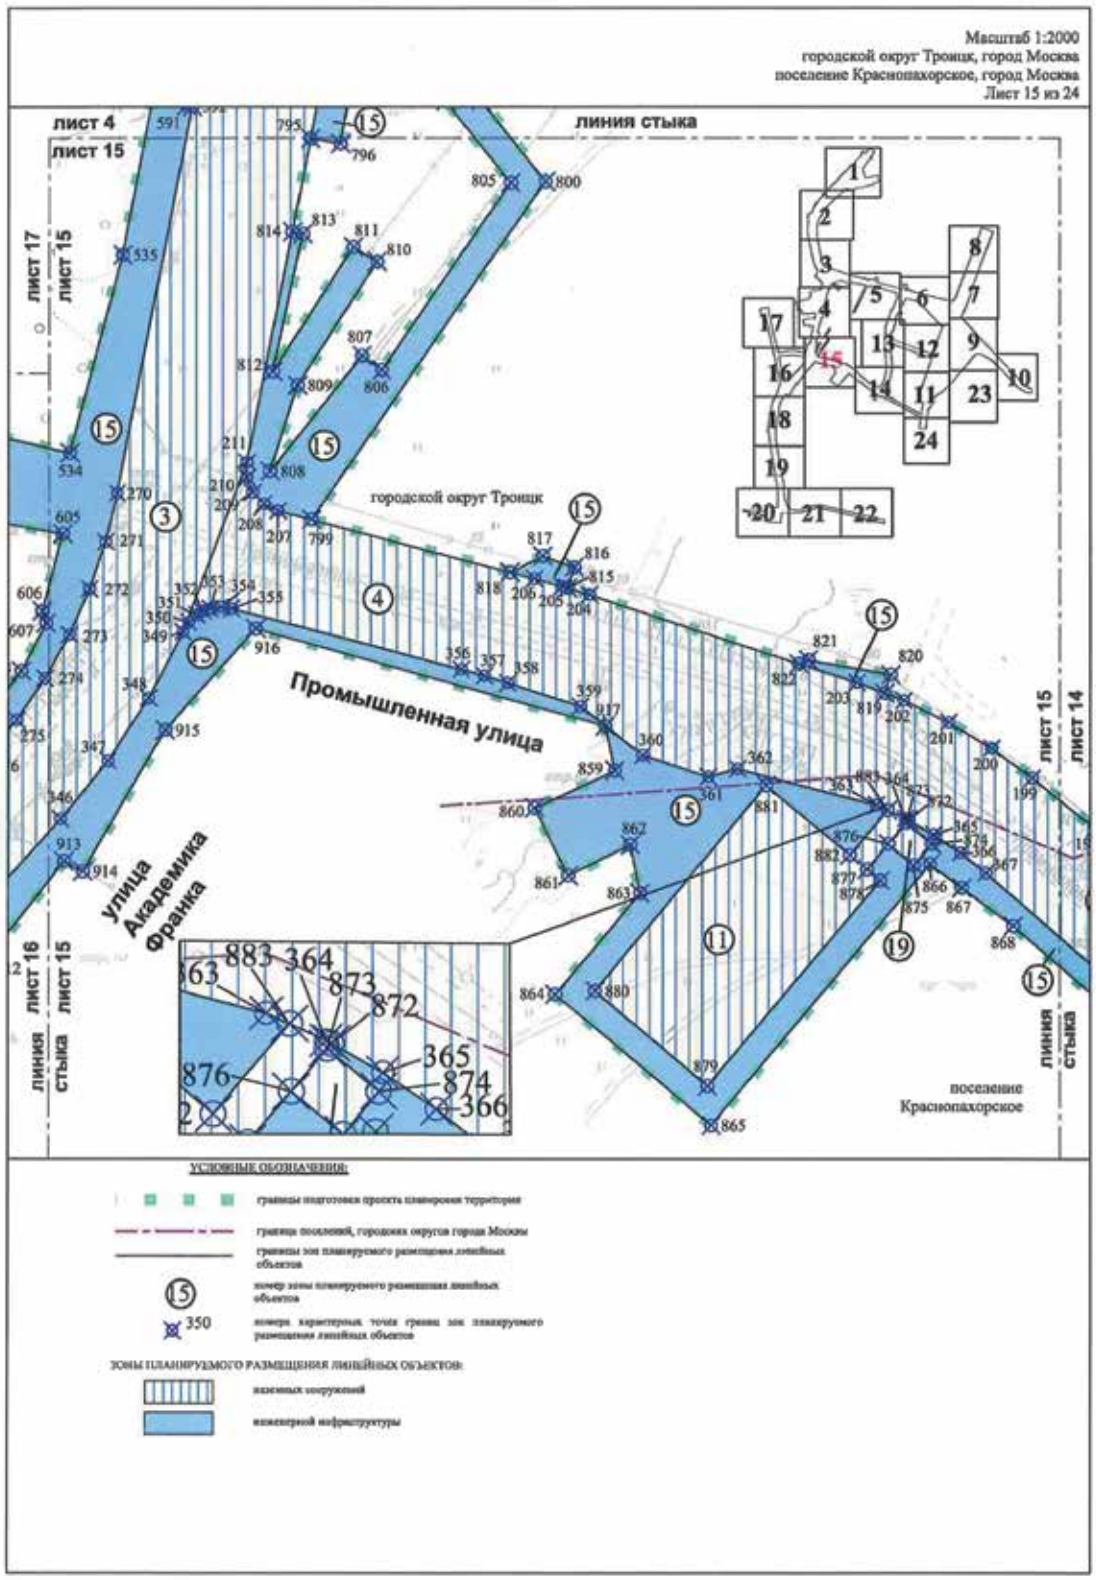

Масштаб 1:2000
городской округ Троицк, город Москва
поселение Краснопахорское, город Москва
Лист 10 из 24
лист 9
лист 10
автодорога на Минзаг
линия стыка
городской округ Троицк
поселение Краснопахорское
УСЛОВНЫЕ ОБОЗНАЧЕНИЯ:
границы подготовки проекта планировки территории
границы поселений, городских округов города Москвы
границы зон планируемого размещения линейных объектов
номер зоны планируемого размещения линейных объектов
номера характерных точек границ зон планируемого размещения линейных объектов
ЗОНЫ ПЛАНИРУЕМОГО РАЗМЕЩЕНИЯ ЛИНЕЙНЫХ ОБЪЕКТОВ:
наземных сооружений
инженерной инфраструктуры

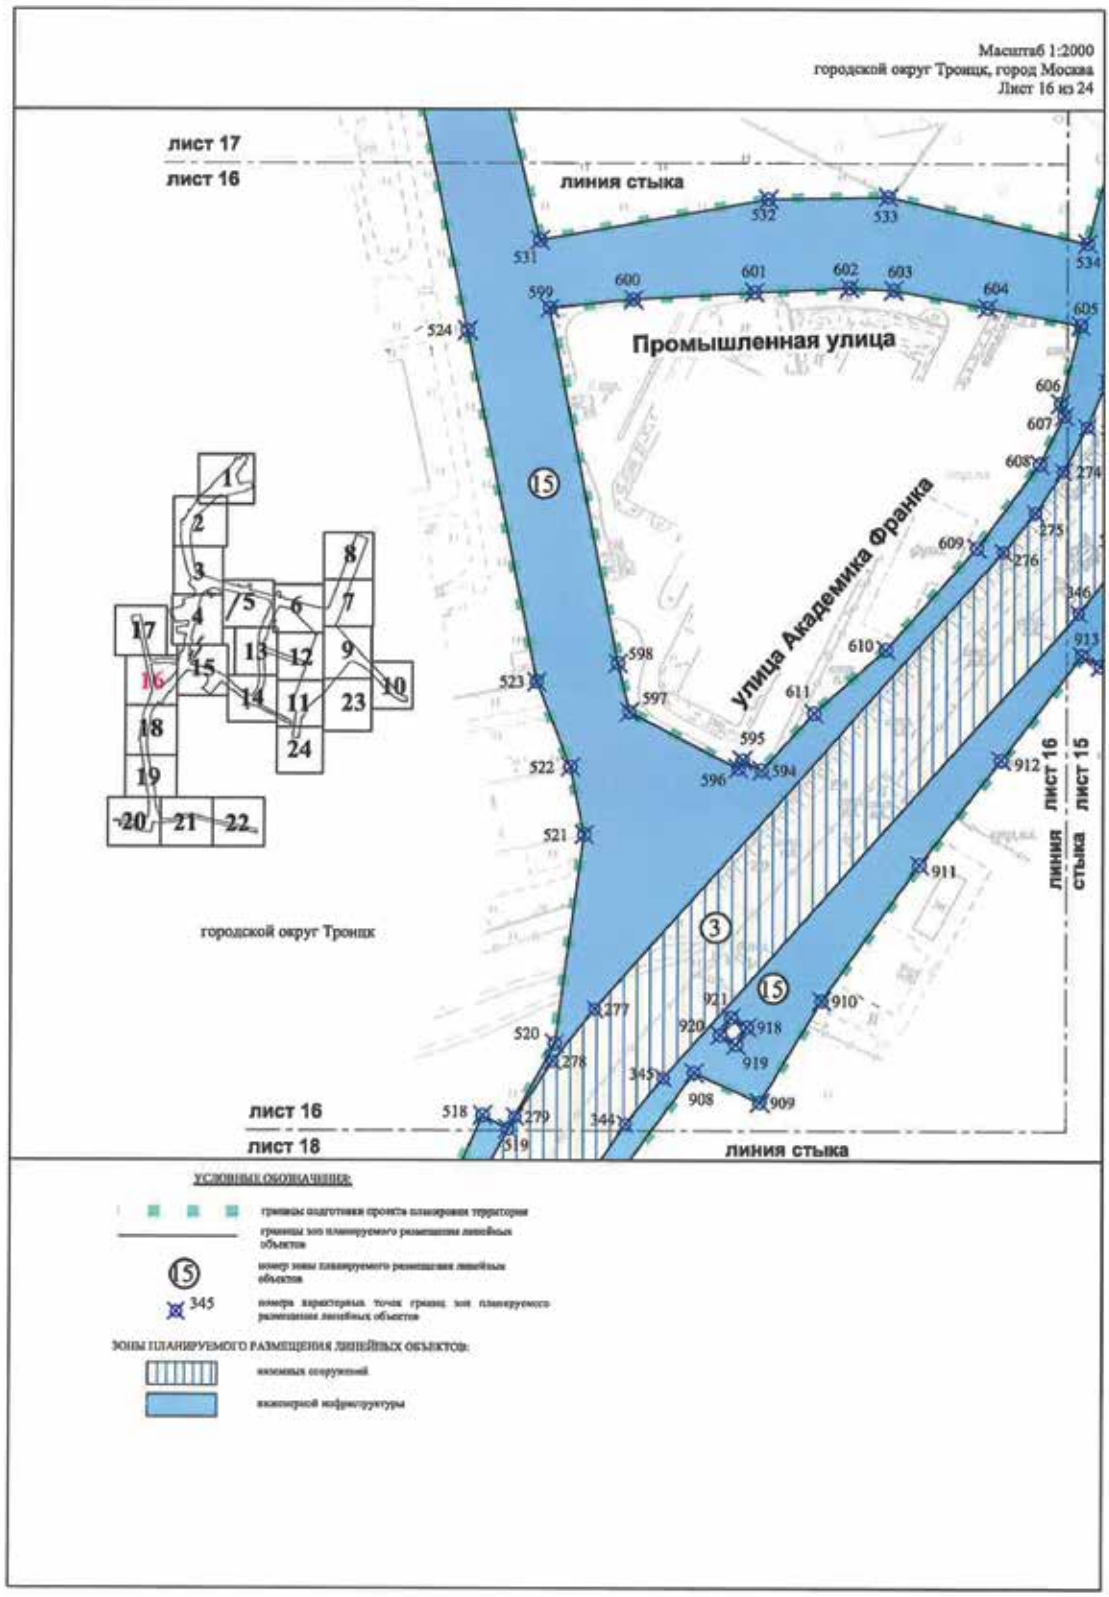

Масштаб 1:2000
поселение Краснопахорское, город Москва
Лист 11 из 24
лист 12
лист 11
линия стыка
Калужское шоссе
Промышленная улица
поселение Краснопахорское
лист 14
лист 11
лист 11
лист 23
линия стыка
лист 11
лист 24
линия стыка
689
731
129
690
691
692
693
694
695
696
697
698
683
682
681
680
679
704
703
705
706
707
135
134
133
132
131
130
848
849
842
843
847
846
845
844
701
702
724
723
722
УСЛОВНЫЕ ОБОЗНАЧЕНИЯ:
границы подготовки проекта планировки территории
границы зон планируемого размещения линейных объектов
номер зоны планируемого размещения линейных объектов
120
номера характерных точек границ зон планируемого размещения линейных объектов
ЗОНЫ ПЛАНИРУЕМОГО РАЗМЕЩЕНИЯ ЛИНЕЙНЫХ ОБЪЕКТОВ:
инженерной инфраструктуры

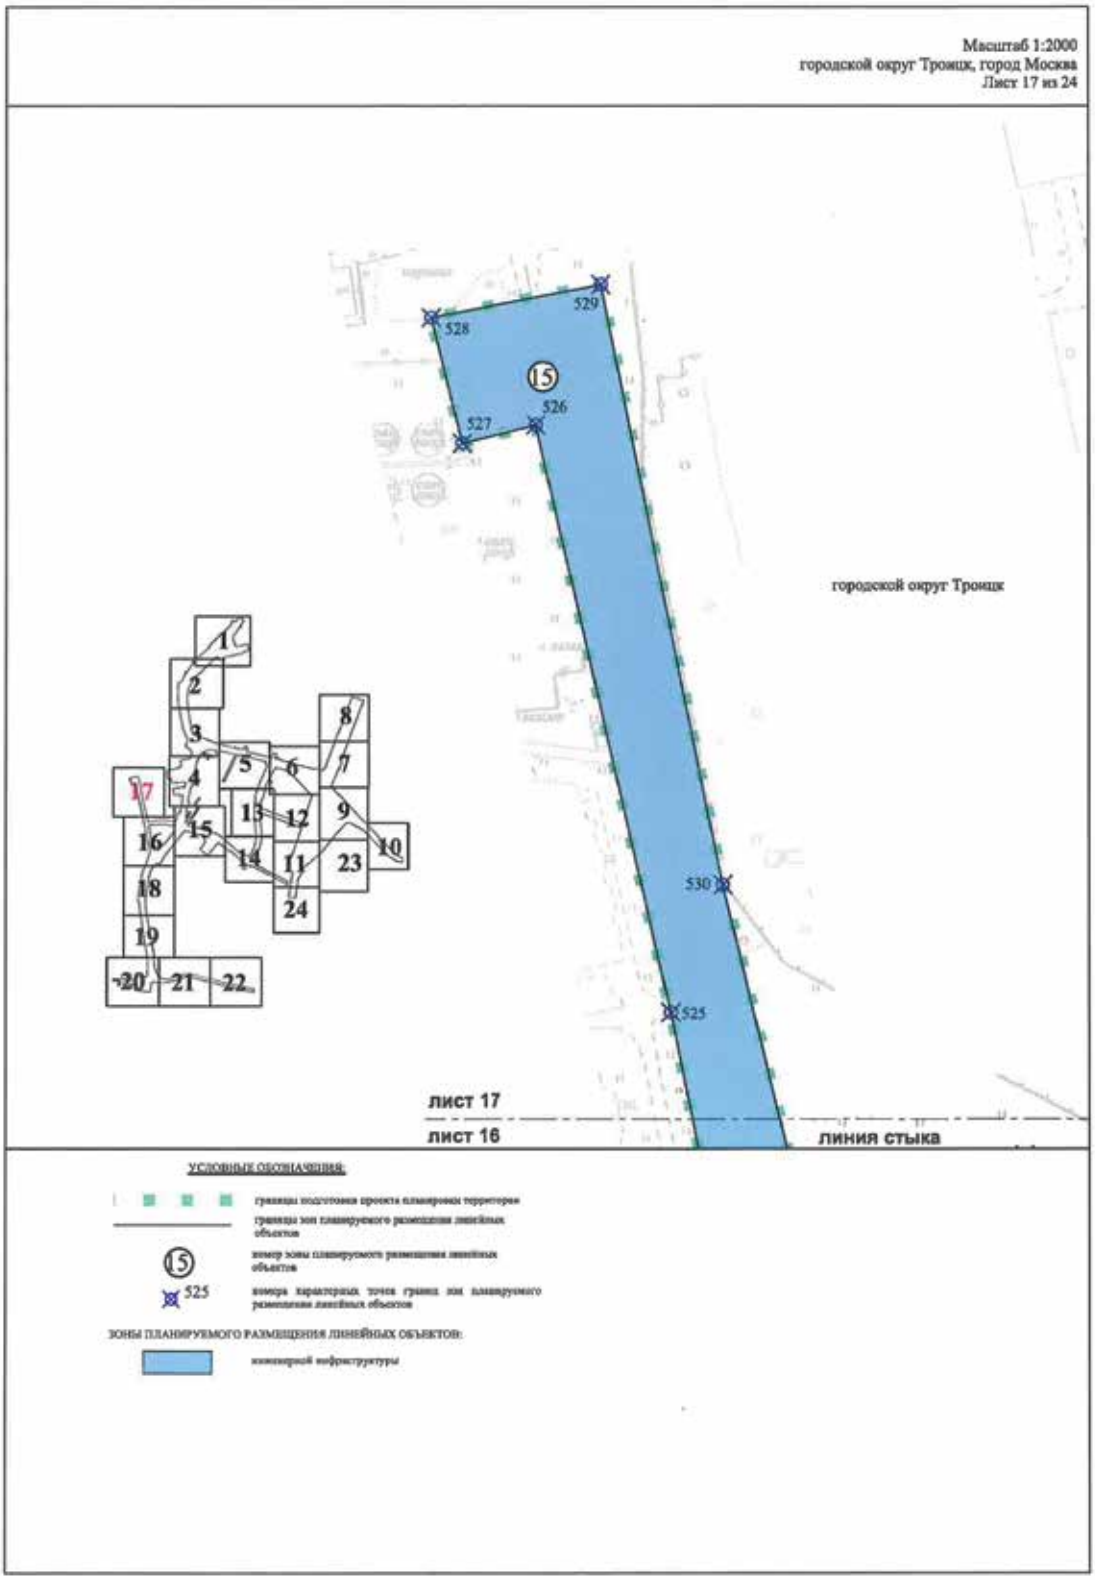

Масштаб 1:2000
городской округ Троицк, город Москва
поселение Краснопахорское, город Москва
Лист 12 из 24
лист 6
лист 12
линия стыка
лист 13
лист 12
Калужское шоссе
городской округ Троицк
поселение Краснопахорское
лист 12
лист 11
лист 12
лист 9
УСЛОВНЫЕ ОБОЗНАЧЕНИЯ:
границы подготовки проекта планировки территории
граница поселений, городских округов города Москва
границы зон планируемого размещения линейных объектов
номер зоны планируемого размещения линейных объектов
номера характерных точек границ зон планируемого размещения линейных объектов
ЗОНЫ ПЛАНИРУЕМОГО РАЗМЕЩЕНИЯ ЛИНЕЙНЫХ ОБЪЕКТОВ:
наземных сооружений
подземных сооружений
инженерной инфраструктуры
внеуличных пешеходных переходов

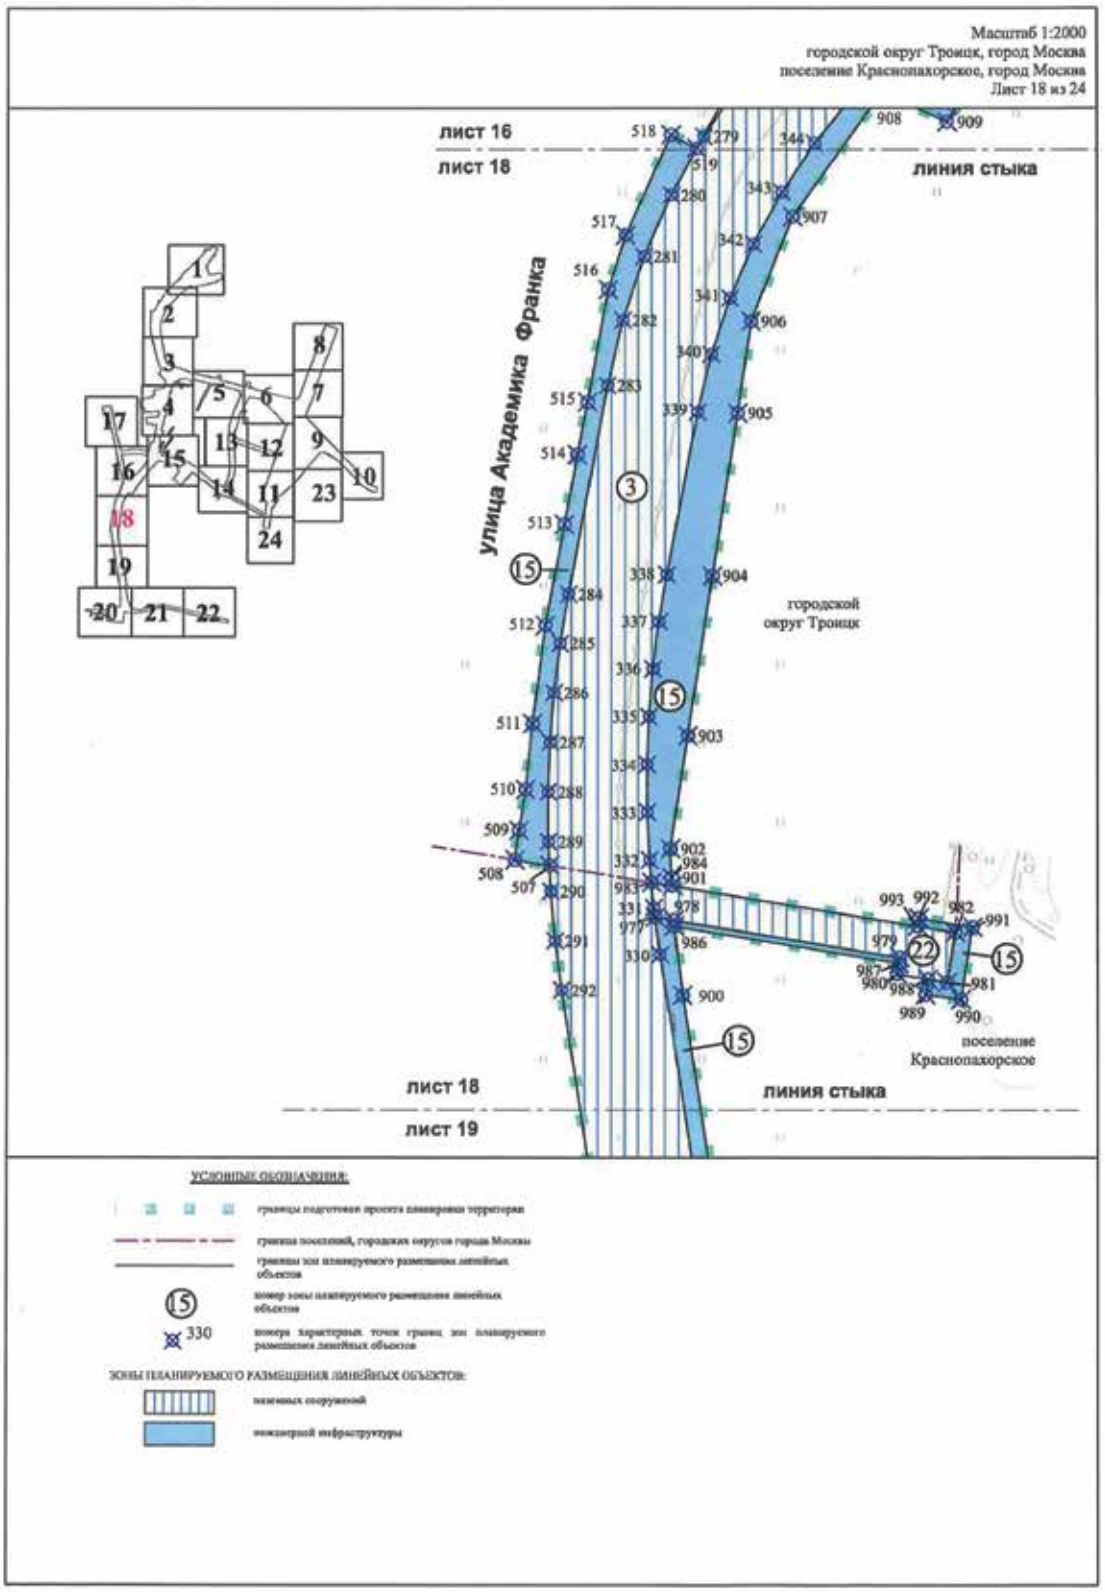

Масштаб 1:2000
городской округ Троицк, город Москва
поселение Краснопахорское, город Москва
Лист 13 из 24
лист 5
лист 13
линия стыка
лист 13
лист 6
лист 13
лист 12
улица Академика Дыхне
городской округ Троицк
поселение Краснопахорское
лист 13
лист 14
линия стыка
линия стыка
УСЛОВНЫЕ ОБОЗНАЧЕНИЯ:
границы подготовки проекта планировки территории
граница поселений, городских округов города Москвы
границы зон планируемого размещения линейных объектов
номер зоны планируемого размещения линейных объектов
номера характерных точек границ зон планируемого размещения линейных объектов
ЗОНЫ ПЛАНИРУЕМОГО РАЗМЕЩЕНИЯ ЛИНЕЙНЫХ ОБЪЕКТОВ:
жилищных сооружений
инженерной инфраструктуры

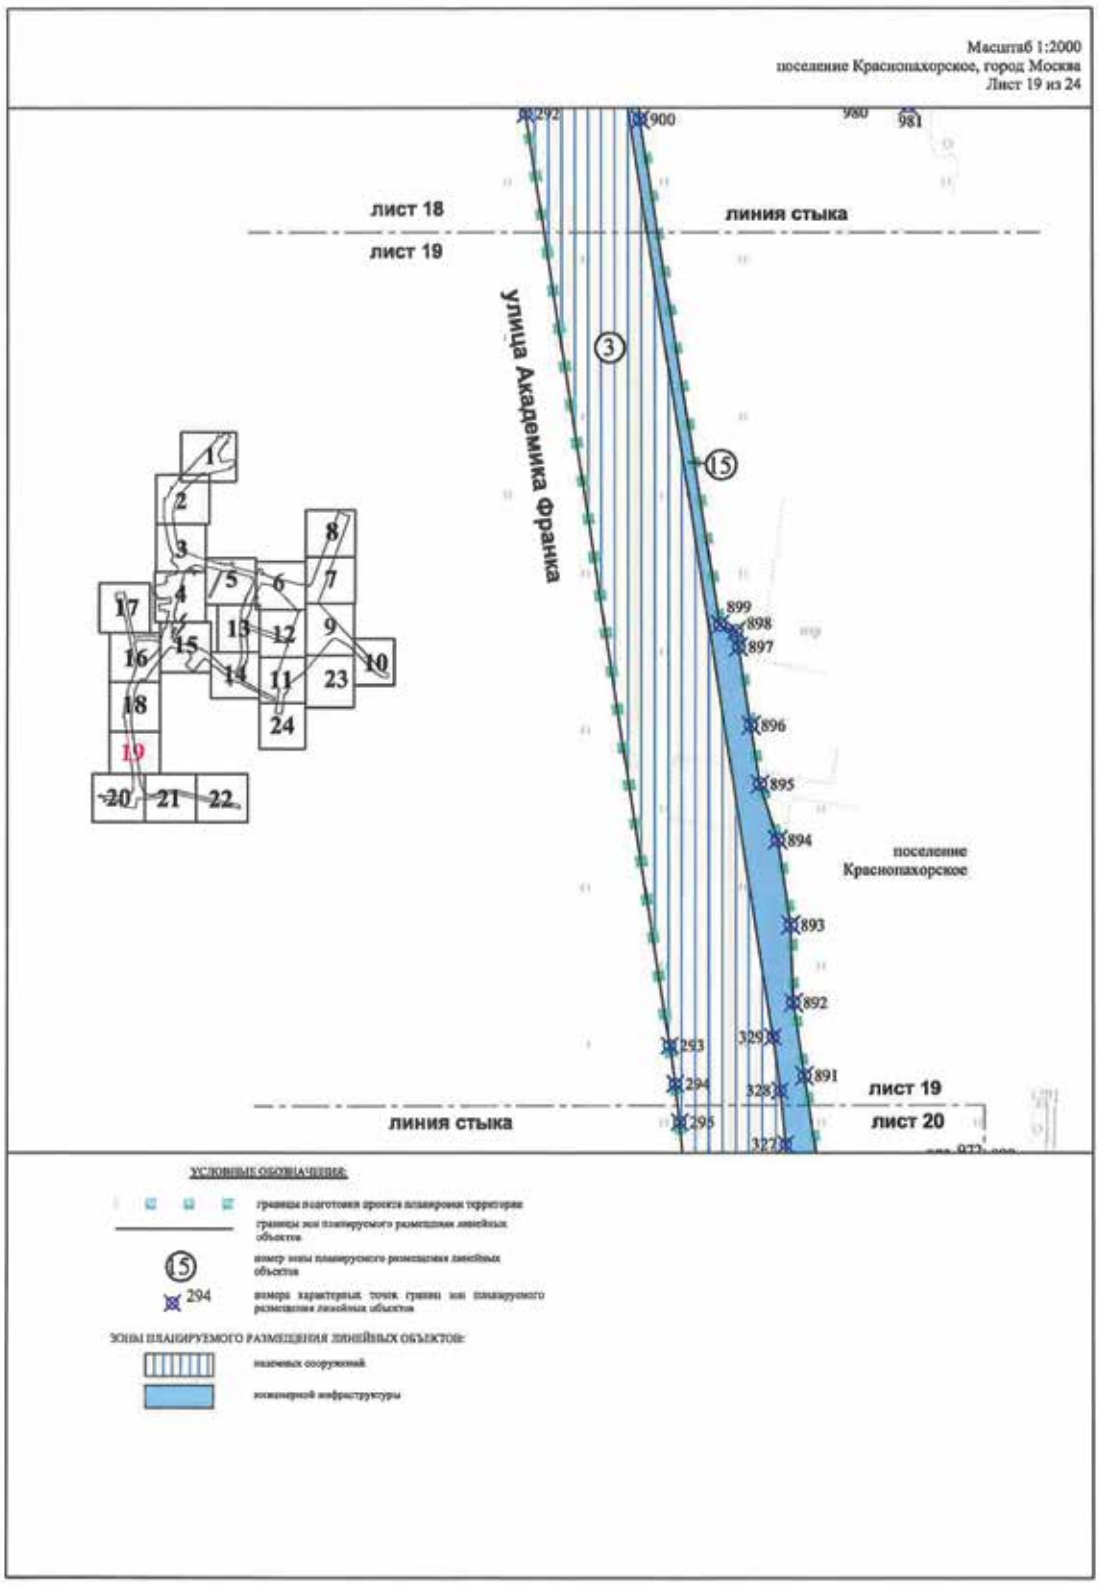

Масштаб 1:2000
городской округ Троицк, город Москва
поселение Краснопахорское, город Москва
Лист 14 из 24
лист 15
лист 14
городской округ Троицк
лист 13
лист 14
линия стыка
Промышленная улица
поселение Краснопахорское
улица Академика Дьухне
Промышленная улица
лист 14
лист 11
линия стыка
УСЛОВНЫЕ ОБОЗНАЧЕНИЯ:
границы подготовки проекта планировки территории
граница поселений, городских округов города Москвы
границы зон планируемого размещения линейных объектов
номер зоны планируемого размещения линейных объектов
номера характерных точек границ зон планируемого размещения линейных объектов
ЗОНЫ ПЛАНИРУЕМОГО РАЗМЕЩЕНИЯ ЛИНЕЙНЫХ ОБЪЕКТОВ:
иных сооружений
инженерной инфраструктуры

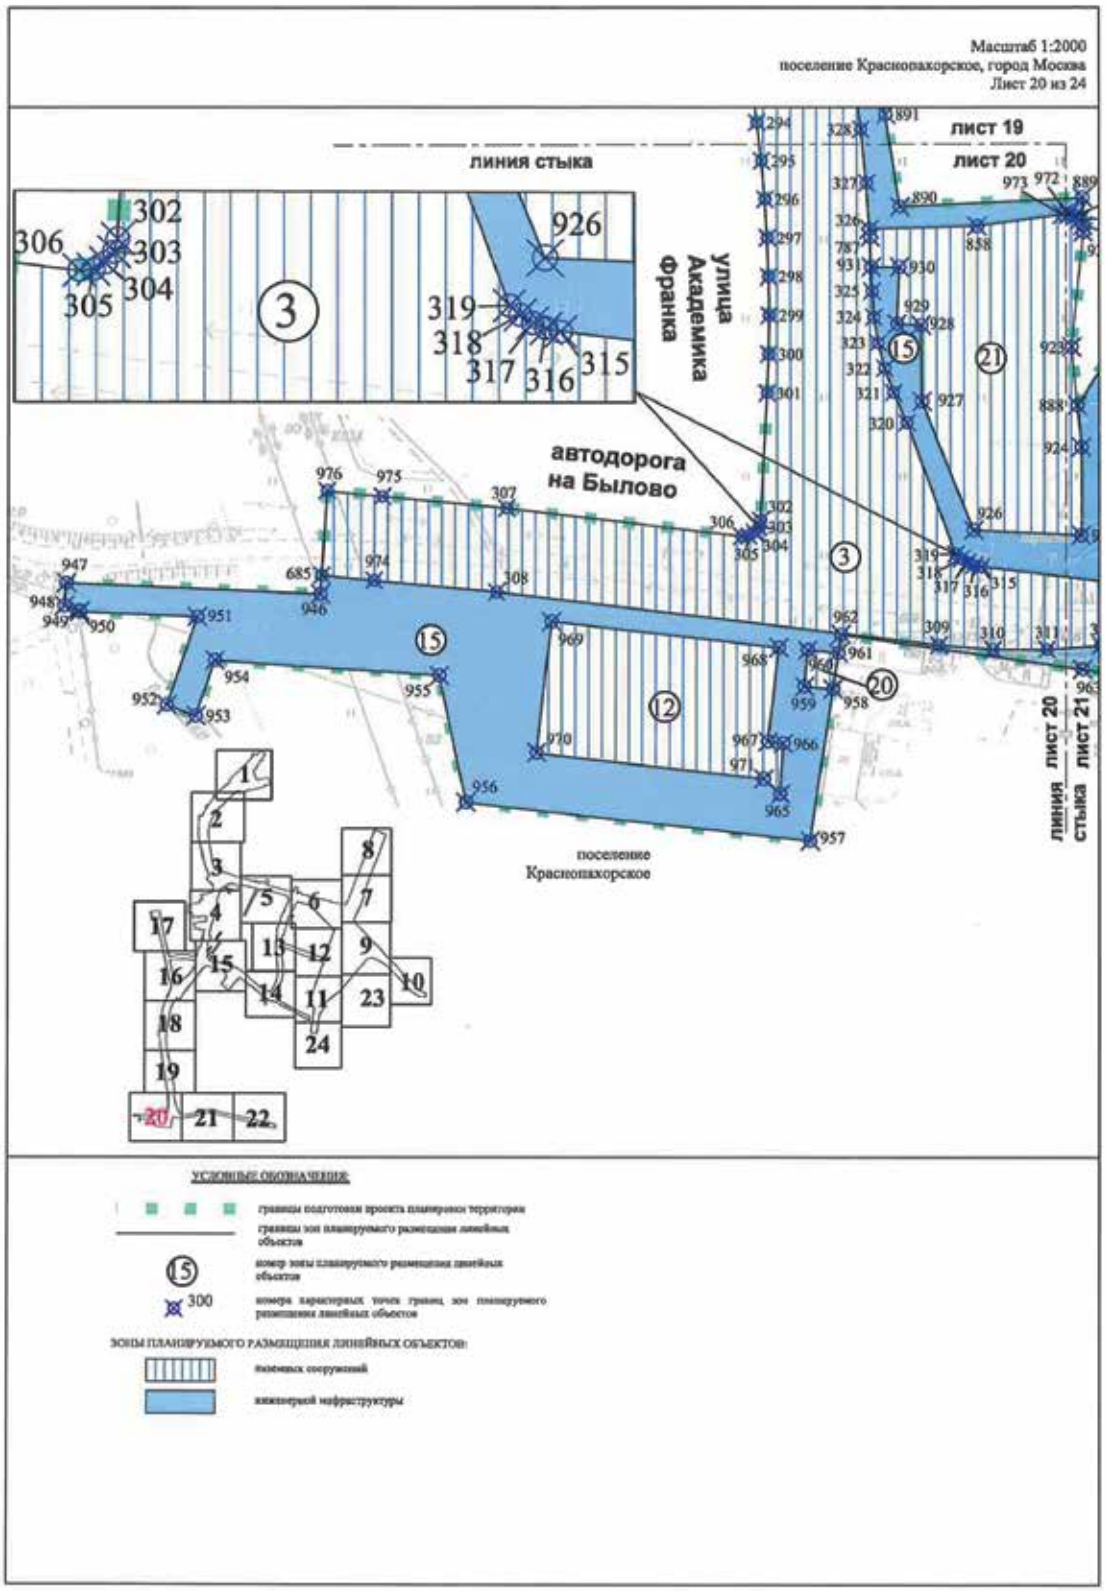

Масштаб 1:2000
городской округ Троицк, город Москва
поселение Краснопахорское, город Москва
Лист 15 из 24
лист 4
лист 15
линия стыка
лист 17
лист 15
городской округ Троицк
Промышленная улица
улица Академика Франка
лист 15
лист 14
лист 16
лист 15
линия стыка
линия стыка
поселение Краснопахорское
УСЛОВНЫЕ ОБОЗНАЧЕНИЯ:
границы подготовки проекта планировки территории
границы поселений, городских округов города Москвы
границы зон планируемого размещения линейных объектов
номер зоны планируемого размещения линейных объектов
номера характерных точек границ зон планируемого размещения линейных объектов
ЗОНЫ ПЛАНИРУЕМОГО РАЗМЕЩЕНИЯ ЛИНЕЙНЫХ ОБЪЕКТОВ:
наземных сооружений
инженерной инфраструктуры

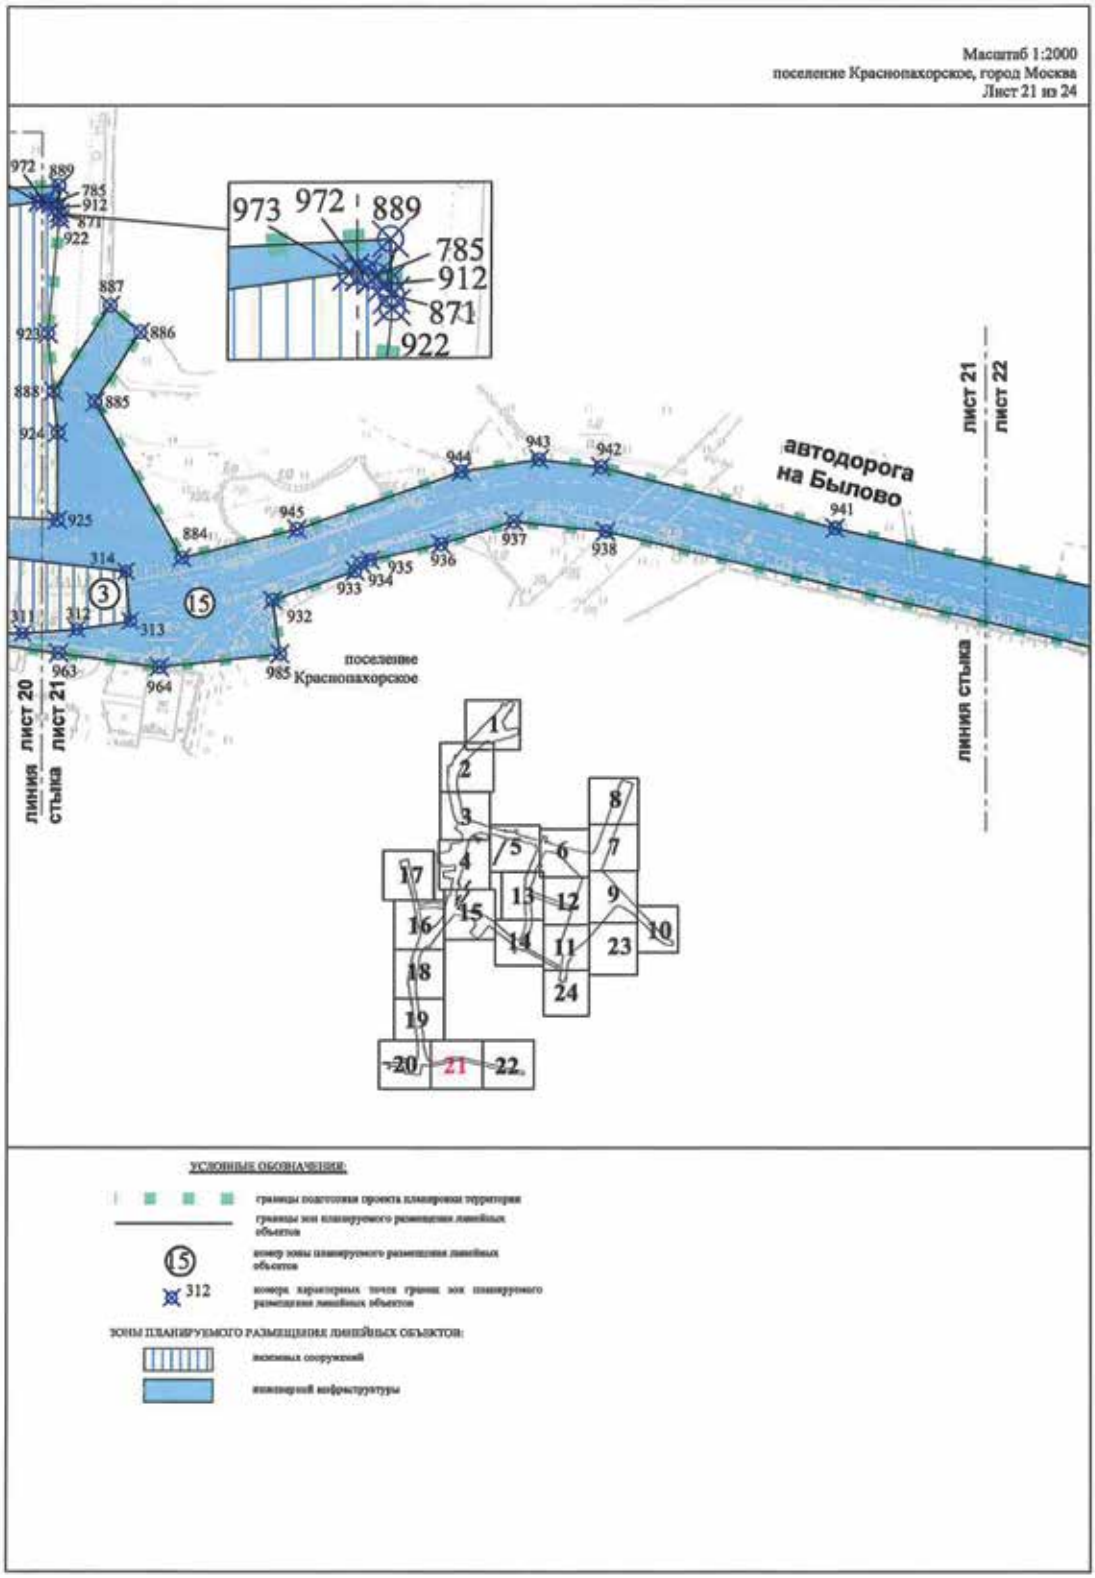

Масштаб 1:2000
городской округ Троицк, город Москва
Лист 16 из 24
лист 17
лист 16
линия стыка
Промышленная улица
улица Академика Франка
городской округ Троицк
лист 16
лист 18
линия стыка
лист 16
лист 15
линия стыка
УСЛОВНЫЕ ОБОЗНАЧЕНИЯ:
границы подготовки проекта планировки территории
границы зон планируемого размещения линейных объектов
номер зоны планируемого размещения линейных объектов
345 номера характерных точек границ зон планируемого размещения линейных объектов
ЗОНЫ ПЛАНИРУЕМОГО РАЗМЕЩЕНИЯ ЛИНЕЙНЫХ ОБЪЕКТОВ:
иных сооружений
инженерной инфраструктуры

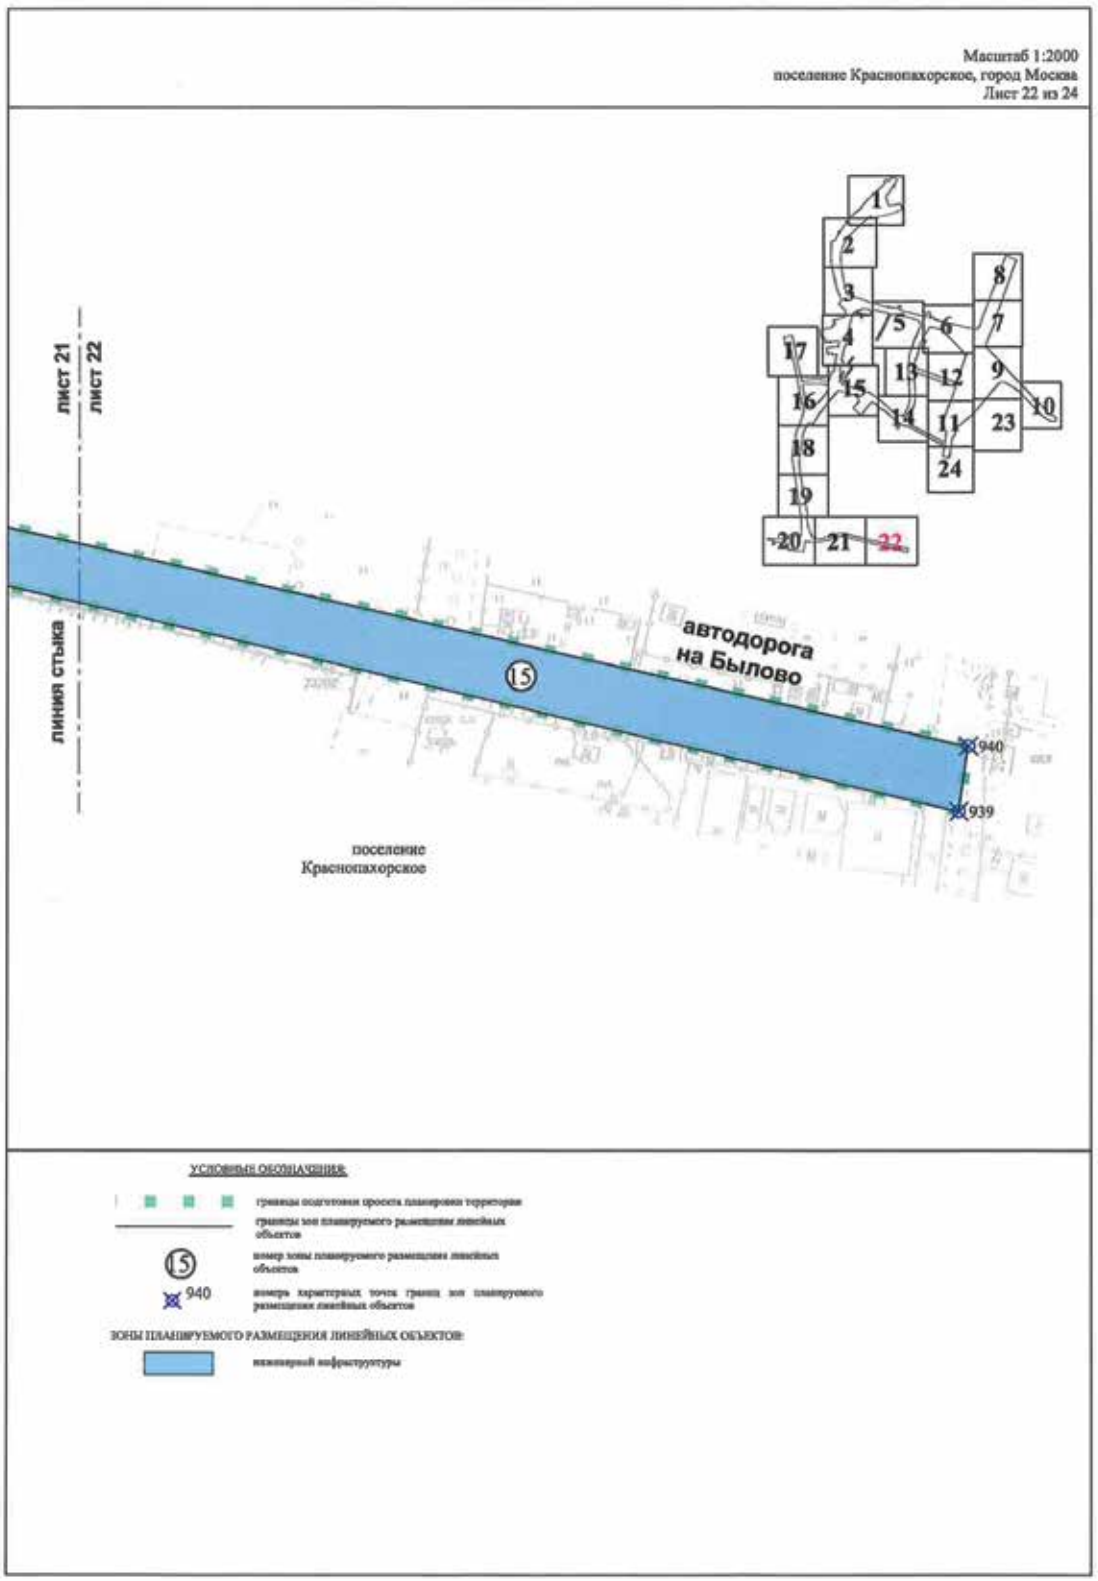

Масштаб 1:2000
городской округ Троицк, город Москва
Лист 17 из 24
528
529
15
526
527
530
525
городской округ Троицк
1
2
3
4
5
6
7
8
9
10
11
12
13
14
15
16
17
18
19
20
21
22
23
24
лист 17
лист 16
линия стыка
УСЛОВНЫЕ ОБОЗНАЧЕНИЯ:
границы подготовки проекта планировки территории
границы зон планируемого размещения линейных объектов
номер зоны планируемого размещения линейных объектов
525
номера характерных точек границ зон планируемого размещения линейных объектов
ЗОНЫ ПЛАНИРУЕМОГО РАЗМЕЩЕНИЯ ЛИНЕЙНЫХ ОБЪЕКТОВ:
инженерной инфраструктуры

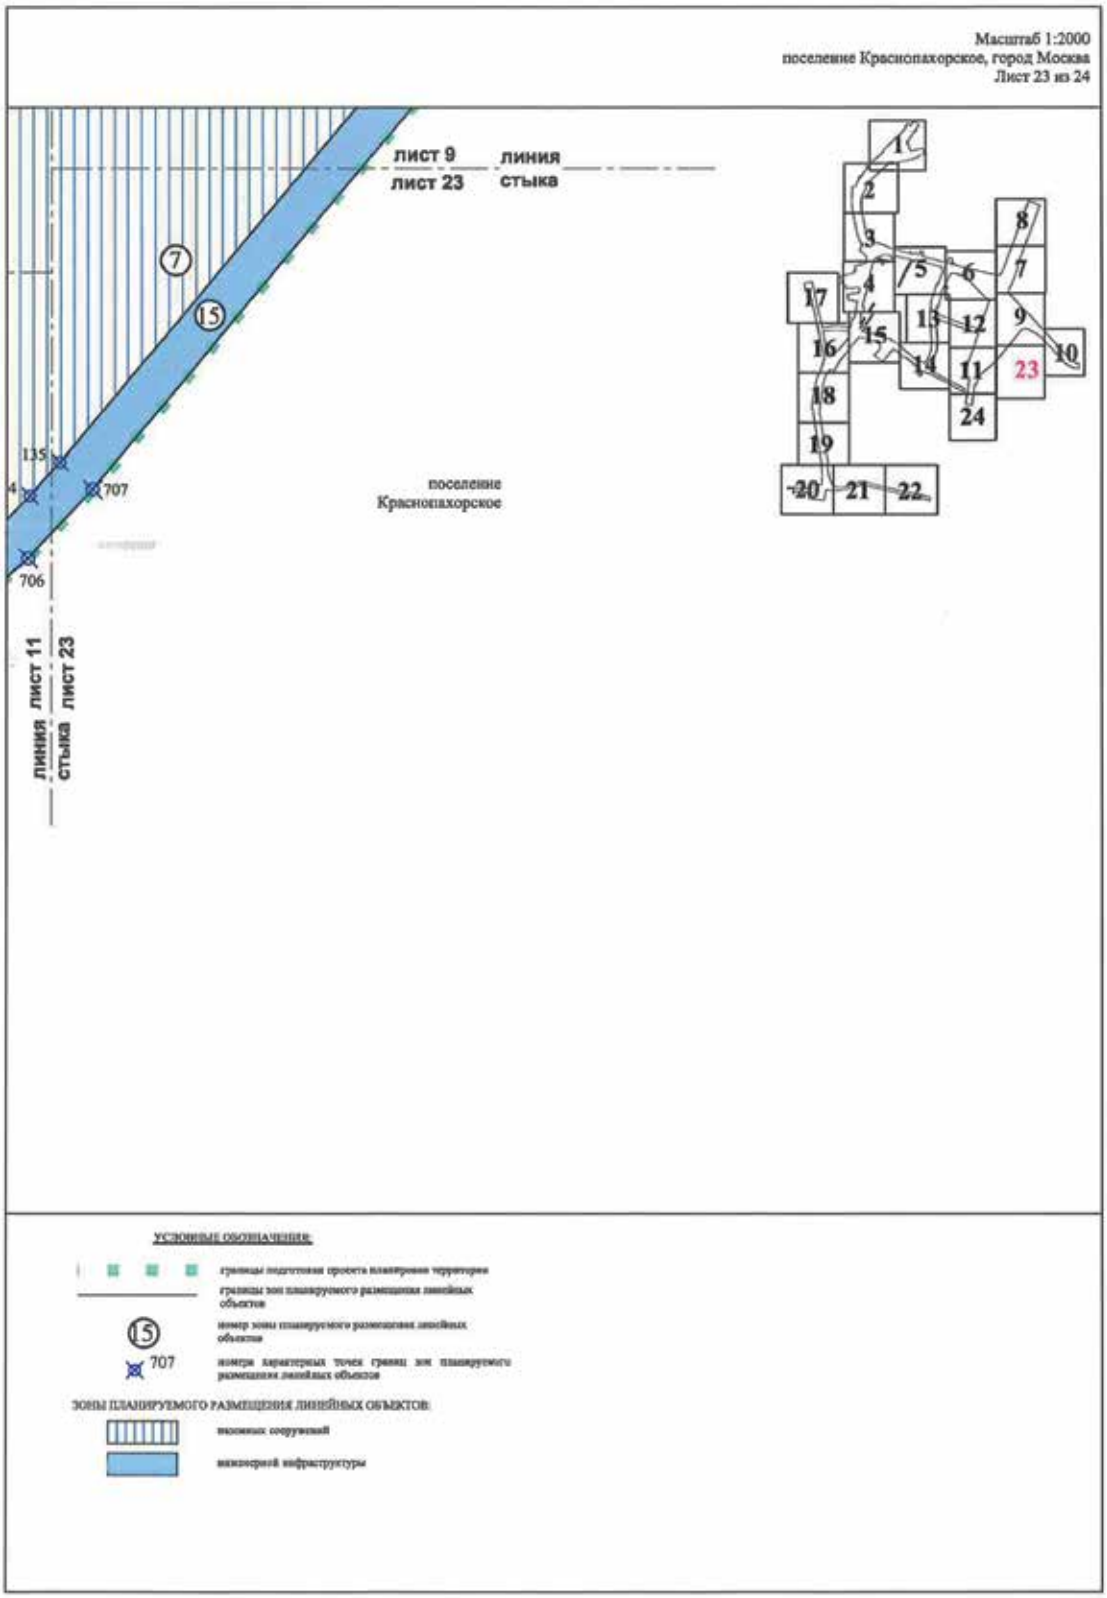

Масштаб 1:2000
городской округ Троицк, город Москва
поселение Краснопахорское, город Москва
Лист 18 из 24
лист 16
лист 18
линия стыка
Улица Академика Франка
городской округ Троицк
поселение Краснопахорское
лист 18
лист 19
линия стыка
УСЛОВНЫЕ ОБОЗНАЧЕНИЯ:
границы подготовки проекта планировки территории
граница поселений, городских округов города Москвы
границы зон планируемого размещения линейных объектов
номер зоны планируемого размещения линейных объектов
номера характерных точек границ зон планируемого размещения линейных объектов
ЗОНЫ ПЛАНИРУЕМОГО РАЗМЕЩЕНИЯ ЛИНЕЙНЫХ ОБЪЕКТОВ:
наземных сооружений
инженерной инфраструктуры


Масштаб 1:2000
поселение Краснопахорское, город Москва
Лист 19 из 24
лист 18
лист 19
линия стыка
улица Академика Франка
поселение
Краснопахорское
лист 19
лист 20
линия стыка
УСЛОВНЫЕ ОБОЗНАЧЕНИЯ:
ЗОНЫ ПЛАНИРУЕМОГО РАЗМЕЩЕНИЯ ЛИНЕЙНЫХ ОБЪЕКТОВ:


Масштаб 1:2000
поселение Краснопахорское, город Москва
Лист 20 из 24
лист 19
лист 20
линия стыка
улица Академика Франка
автодорога на Былово
поселение Краснопахорское
линия стыка
лист 20
лист 21
УСЛОВНЫЕ ОБОЗНАЧЕНИЯ:
границы подготовки проекта планировки территории
границы зон планируемого размещения линейных объектов
номер зоны планируемого размещения линейных объектов
номера характерных точек границ зон планируемого размещения линейных объектов
ЗОНЫ ПЛАНИРУЕМОГО РАЗМЕЩЕНИЯ ЛИНЕЙНЫХ ОБЪЕКТОВ:
инженерной инфраструктуры

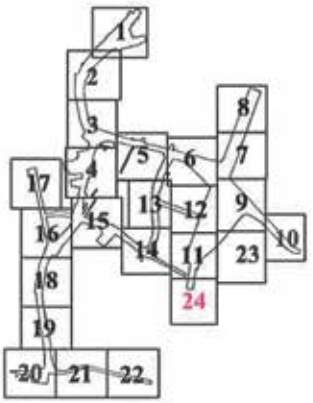

Масштаб 1:2000
поселение Краснопахорское, город Москва
Лист 21 из 24
973 972 889 785 912 871 922
автодорога на Былово
поселение Краснопахорское
лист 21
лист 22
линия стыка
лист 20
лист 21
линия стыка
УСЛОВНЫЕ ОБОЗНАЧЕНИЯ:
границы подготовки проекта планировки территории
границы зон планируемого размещения линейных объектов
номер зоны планируемого размещения линейных объектов
312 номера характерных точек границ зон планируемого размещения линейных объектов
ЗОНЫ ПЛАНИРУЕМОГО РАЗМЕЩЕНИЯ ЛИНЕЙНЫХ ОБЪЕКТОВ:
инженерной инфраструктуры


Масштаб 1:2000
поселение Краснопахорское, город Москва
Лист 22 из 24
лист 21
лист 22
линия стыка
15
автодорога
на Былово
940
939
поселение
Краснопахорское
1
2
3
4
5
6
7
8
9
10
11
12
13
14
15
16
17
18
19
20
21
22
23
24
УСЛОВНЫЕ ОБОЗНАЧЕНИЯ:
границы подготовки проекта планировки территории
границы зон планируемого размещения линейных объектов
номер зоны планируемого размещения линейных объектов
номера характерных точек границ зон планируемого размещения линейных объектов
ЗОНЫ ПЛАНИРУЕМОГО РАЗМЕЩЕНИЯ ЛИНЕЙНЫХ ОБЪЕКТОВ:
инженерной инфраструктуры


Масштаб 1:2000
поселение Краснопахорское, город Москва
Лист 23 из 24
лист 9
лист 23
линия стыкв
7
15
135
4
707
706
поселение
Краснопахорское
линия стыка
лист 11
лист 23
1
2
3
4
5
6
7
8
9
10
11
12
13
14
15
16
17
18
19
20
21
22
23
24
УСЛОВНЫЕ ОБОЗНАЧЕНИЯ:
границы подготовки проекта планировки территории
границы зон планируемого размещения линейных объектов
номер зоны планируемого размещения линейных объектов
номера характерных точек границ зон планируемого размещения линейных объектов
ЗОНЫ ПЛАНИРУЕМОГО РАЗМЕЩЕНИЯ ЛИНЕЙНЫХ ОБЪЕКТОВ:
иных сооружений
инженерной инфраструктуры

Масштаб 1:2000
поселение Краснопахорское, город Москва
Лист 24 из 24





УСЛОВНЫЕ ОБОЗНАЧЕНИЯ:

- граница подготовки проекта планировки территории
- границы зон планируемого размещения линейных объектов
- (15) номер зоны планируемого размещения линейных объектов
- 700 номера характерных точек границ зон планируемого размещения линейных объектов

ЗОНЫ ПЛАНИРУЕМОГО РАЗМЕЩЕНИЯ ЛИНЕЙНЫХ ОБЪЕКТОВ:

- инженерных сооружений

Выпуск осуществлен при финансовой поддержке Департамента средств массовой информации и рекламы города Москвы

Издается с 1940 года

Выходит шесть раз в месяц

Учредитель и издатель
АО «Объединенная редакция изданий Мэра и Правительства Москвы»

Издание зарегистрировано Федеральной службой по надзору за соблюдением законодательства в сфере массовых коммуникаций и охране культурного наследия

Свидетельство о регистрации
ПИ №ФС77-23585 от 01.03.2006

Адрес редакции:
123022, г. Москва, ул. 1905 года, д. 7, стр. 1, офис 25
Тел.: 8 (495) 357-20-10
Факс: 8 (499) 259-46-68

Адрес для корреспонденции:
123022, г. Москва, а/я 36

Отдел распространения:
Тел.: 8 (495) 357-20-10
Факс: 8 (499) 259-76-15
sales@mospress.com

ФГУП «Почта России» П3126

Электронная версия журнала:
www.vestnik.mos.ru

Спецвыпуск № 21 журнала
«Вестник Мэра и Правительства Москвы»

Подписано в печать 15.05.20
Дата выхода в свет 19.05.2020

Цена договорная

Отпечатано:
ОАО «Подольская фабрика офсетной печати»
142100, Московская обл., г. Подольск, Революционный проспект, 80/42.

Тираж 3300 экз.

Руководство Объединенной редакции изданий Мэра и Правительства Москвы

Ефимова Е.В. Главный редактор

Жигайлов Э.А. Генеральный директор

Редакция журнала «Вестник Мэра и Правительства Москвы»

Ефимова Е.В. главный редактор

Трухачев А.В. зам. главного редактора

Акулышин П.А. ответственный секретарь

Арутюнян А.Г. ответственный за выпуск

Уважаемые подписчики!

Оформить подписку на журнал

«Вестник Мэра и Правительства Москвы»

(6 раз в месяц)

МОЖНО

в почтовых отделениях по каталогу ФГУП «Почта России» (подписной индекс П3126) https://podpiska.pochta.ru),

в ООО «УП УРАЛ-ПРЕСС» тел.: 8 (495) 961-23-62, http://www.ural-press.ru,

в редакции по тел.: 8 (499) 259-76-15, или на сайте

www.vestnik.mos.ru