Вестник
Мэра и Правительства Москвы
Спецвыпуск
№ 31
том 1
июль 2020

С О Д Е Р Ж А Н И Е

УКАЗЫ МЭРА МОСКВЫ

О Калине И.И.
от 22.07.20 № 79-УМ 3

О Молоткове А.Б.
от 22.07.20 № 80-УМ 3

РАСПОРЯЖЕНИЯ МЭРА МОСКВЫ

Об Окуневе И.П.
от 13.07.20 № 370-РМ 4

Об Арутюновой А.З.
от 15.07.20 № 383-РМ 4

ПОСТАНОВЛЕНИЯ ПРАВИТЕЛЬСТВА МОСКВЫ

О внесении изменений в постановление Правительства Москвы от 28 марта 2017 г. № 120-ПП
от 15.07.20 № 975-ПП 5

Об утверждении проекта планировки территории особой экономической зоны технико-внедренческого типа «Техно-полис «Москва» (площадка «Ангстрем»)
от 15.07.20 № 976-ПП 8

О внесении изменений в постановление Правительства Москвы от 28 марта 2017 г. № 120-ПП
от 15.07.20 № 978-ПП 24

О внесении изменений в постановление Правительства Москвы от 28 марта 2017 г. № 120-ПП от 15.07.20 № 980-ПП . . . 38
О внесении изменений в постановление Правительства Москвы от 28 марта 2017 г. № 120-ПП от 15.07.20 № 982-ПП . . . 45
О внесении изменений в постановление Правительства Москвы от 28 марта 2017 г. № 120-ПП от 15.07.20 № 983-ПП . . . 48
О внесении изменений в постановление Правительства Москвы от 28 марта 2017 г. № 120-ПП от 15.07.20 № 984-ПП . . . 53
О внесении изменений в постановление Правительства Москвы от 28 марта 2017 г. № 120-ПП от 15.07.20 № 985-ПП . . . 60
О внесении изменений в постановление Правительства Москвы от 28 марта 2017 г. № 120-ПП от 15.07.20 № 986-ПП . . . 63
О внесении изменений в постановление Правительства Москвы от 28 марта 2017 г. № 120-ПП от 15.07.20 № 987-ПП . . . 68
О внесении изменений в постановление Правительства Москвы от 28 марта 2017 г. № 120-ПП от 15.07.20 № 988-ПП . . . 75
О внесении изменений в постановление Правительства Москвы от 28 марта 2017 г. № 120-ПП от 15.07.20 № 989-ПП . . . 82
О внесении изменений в постановление Правительства Москвы от 28 марта 2017 г. № 120-ПП от 15.07.20 № 990-ПП . . . 92
О внесении изменений в постановление Правительства Москвы от 28 марта 2017 г. № 120-ПП от 15.07.20 № 991-ПП . . . 95
О внесении изменений в постановление Правительства Москвы от 28 марта 2017 г. № 120-ПП от 15.07.20 № 992-ПП . . . 102
О внесении изменений в постановление Правительства Москвы от 28 марта 2017 г. № 120-ПП от 15.07.20 № 993-ПП . . . 105
Об утверждении положений об особо охраняемых природных территориях регионального значения «Ландшафтный заказник «Южное Бутово» и «Экологический парк «Северное Бутово» от 20.07.20 № 996-ПП . . . 108
Об образовании особо охраняемой природной территории регионального значения «Фаунистический заказник «Долгие пруды» от 20.07.20 № 997-ПП . . . 256
Об особо охраняемой природной территории регионального значения «Ландшафтный заказник «Долина реки Раменки» от 20.07.20 № 998-ПП . . . 341
Об образовании особо охраняемой природной территории регионального значения «Ландшафтный заказник «Долина реки Синички в Митино» от 20.07.20 № 999-ПП . . . 440
Об особо охраняемой природной территории регионального значения «Ландшафтный заказник «Долина реки Сходни в районе Молжаниновский» от 20.07.20 № 1000-ПП . . . 492

ИНФОРМАЦИЯ

Сообщение о планируемом изъятии для государственных нужд объектов недвижимого имущества, расположенных в границах зон планируемого размещения линейного объекта улично-дорожной сети проектируемый проезд от улицы Саляма Адиля до Карамышевской набережной и мостовое сооружение на пересечении улицы Народного Ополчения с рекой Москвой . . . 542

УКАЗЫ МЭРА МОСКВЫ

О КАЛИНЕ И.И.

Указ Мэра Москвы от 22 июля 2020 года № 79-УМ

Освободить Калину Исаака Иосифовича от должности министра Правительства Москвы, руководителя Департамента образования и науки города Москвы по собственной инициативе в связи с переходом на другую работу.

Мэр Москвы **С.С.Собянин**

О МОЛОТКОВЕ А.Б.

Указ Мэра Москвы от 22 июля 2020 года № 80-УМ

В соответствии со статьями 41, 44 Устава города Москвы и статьей 5 Закона города Москвы от 20 декабря 2006 г. № 65 «О Правительстве Москвы» назначить Молоткова Александра Борисовича на должность министра Правительства Москвы, руководителя Департамента образования и науки города Москвы с 23 июля 2020 года на срок полномочий Мэра Москвы, освободив от замещаемой должности заместителя руководителя Департамента образования и науки города Москвы.

Мэр Москвы **С.С.Собянин**

✦✦✦

РАСПОРЯЖЕНИЯ МЭРА МОСКВЫ

ОБ ОКУНЕВЕ И.П.

Распоряжение Мэра Москвы от 13 июля 2020 года № 370-РМ

1. Назначить Окунева Игоря Петровича на должность первого заместителя префекта Троицкого и Новомосковского административных округов города Москвы, освободив от замещаемой должности заместителя префекта Троицкого и Новомосковского административных округов города Москвы.

2. В соответствии с Законом города Москвы от 26 января 2005 г. № 3 «О государственной гражданской службе города Москвы» продлить Окуневу Игорю Петровичу срок государственной гражданской службы города Москвы и заключить с ним срочный служебный контракт на замещение должности первого заместителя префекта Троицкого и Новомосковского административных округов города Москвы сроком на один год, но не превышающим срок полномочий Мэра Москвы.

Мэр Москвы **С.С.Собянин**

ОБ АРУТЮНОВОЙ А.З.

Распоряжение Мэра Москвы от 15 июля 2020 года № 383-РМ

Освободить Арутюнову Алину Зурабовну от замещаемой должности заместителя председателя Комитета государственных услуг города Москвы и уволить с государственной гражданской службы города Москвы 17 июля 2020 г. по собственной инициативе, пункт 3 части 1 статьи 33 Федерального закона от 27 июля 2004 г. № 79-ФЗ «О государственной гражданской службе Российской Федерации».

Мэр Москвы **С.С.Собянин**

ПОСТАНОВЛЕНИЯ ПРАВИТЕЛЬСТВА МОСКВЫ

О ВНЕСЕНИИ ИЗМЕНЕНИЙ В ПОСТАНОВЛЕНИЕ ПРАВИТЕЛЬСТВА МОСКВЫ ОТ 28 МАРТА 2017 Г. № 120-ПП

Постановление Правительства Москвы от 15 июля 2020 года № 975-ПП

В соответствии с Градостроительным кодексом Российской Федерации, Законом города Москвы от 25 июня 2008 г. № 28 «Градостроительный кодекс города Москвы», постановлением Правительства Москвы от 7 апреля 2009 г. № 270-ПП «О создании Городской комиссии по вопросам градостроительства, землепользования и застройки при Правительстве Москвы и об утверждении положений о Городской и окружной комиссиях по вопросам градостроительства, землепользования и застройки при Правительстве Москвы» **Правительство Москвы постановляет:**

1. Внести изменения в постановление Правительства Москвы от 28 марта 2017 г. № 120-ПП «Об утверждении правил землепользования и застройки города Москвы»:

1.1. Листы В1-8-3-4, В1-8-4-3 и В2-2-1-2 карты градостроительного зонирования «Границы территориальных зон и виды разрешенного использования земельных участков и объектов капитального строительства. Зеленоградский административный округ города Москвы» раздела 1 книги 11 территориальной части правил землепользования и застройки приложения к постановлению изложить в редакции согласно приложению 1 к настоящему постановлению.

1.2. Листы В1-8-3-4, В1-8-4-3 и В2-2-1-2 карты градостроительного зонирования «Границы территориальных зон, подзон территориальных зон и предельные параметры разрешенного строительства, реконструкции объектов капитального строительства. Зеленоградский административный округ города Москвы» раздела 1 книги 11 территориальной части правил землепользования и застройки приложения к постановлению изложить в редакции согласно приложению 2 к настоящему постановлению.

1.3. Подраздел «Пункт 169» раздела 2 книги 11 территориальной части правил землепользования и застройки приложения к постановлению признать утратившим силу.


2. Контроль за выполнением настоящего постановления возложить на заместителя Мэра Москвы в Правительстве Москвы по вопросам градостроительной политики и строительства Бочкарева А.Ю.

Мэр Москвы **С.С.Собянин**

Приложение 1
к постановлению Правительства Москвы
от 15 июля 2020 г. № 975-ПП

Внесение изменений в приложение к постановлению Правительства Москвы от 28 марта 2017 г. № 120-ПП


Книга 11
Карта градостроительного зонирования
Границы территориальных зон и виды разрешенного использования
земельных участков и объектов капитального строительства
Зеленоградский административный округ города Москвы

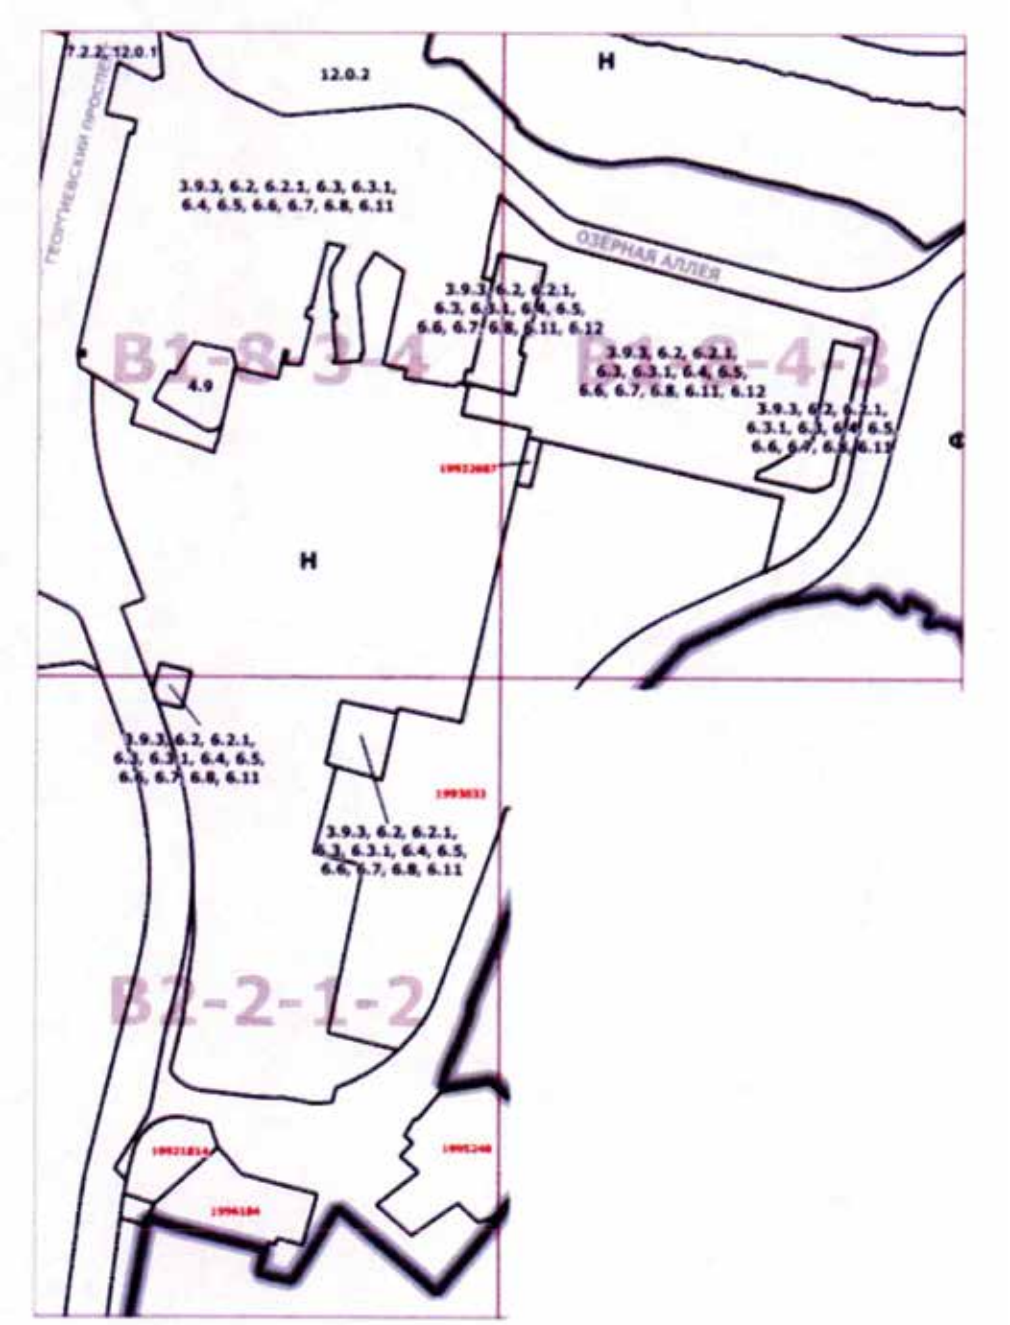

Приложение 2
к постановлению Правительства Москвы
от 15 июля 2020 г. № 975-ПП

Внесение изменений в приложение к постановлению Правительства Москвы от 28 марта 2017 г. № 120-ПП

Книга 11
Карта градостроительного зонирования
Границы территориальных зон, подзон территориальных зон
и предельные параметры разрешенного строительства,
реконструкции объектов капитального строительства
Зеленоградский административный округ города Москвы

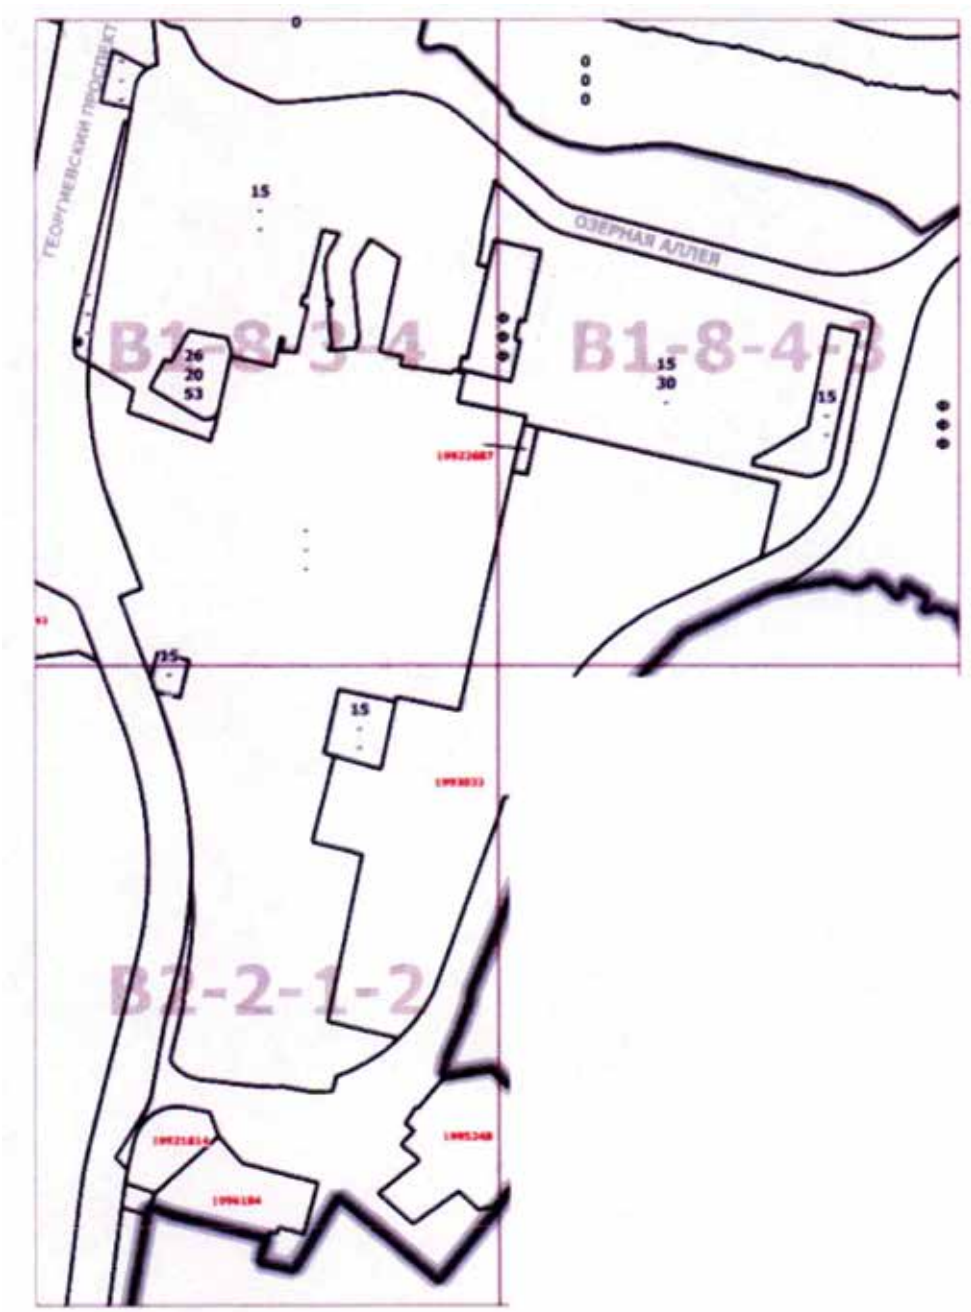

ОБ УТВЕРЖДЕНИИ ПРОЕКТА ПЛАНИРОВКИ ТЕРРИТОРИИ ОСОБОЙ ЭКОНОМИЧЕСКОЙ ЗОНЫ ТЕХНИКО-ВНЕДРЕНЧЕСКОГО ТИПА «ТЕХНОПОЛИС «МОСКВА» (ПЛОЩАДКА «АНГСТРЕМ»)

Постановление Правительства Москвы от 15 июля 2020 года № 976-ПП

В соответствии с Градостроительным кодексом Российской Федерации, постановлением Правительства Российской Федерации от 21 декабря 2005 г. № 799 «О создании на территории г. Москвы особой экономической зоны технико-внедренческого типа», Законом города Москвы от 25 июня 2008 г. № 28 «Градостроительный кодекс города Москвы», постановлением Правительства Москвы от 28 марта 2017 г. № 120-ПП «Об утверждении правил землепользования и застройки города Москвы» и постановлением Правительства Москвы от 30 апреля 2019 г. № 449-ПП «Об утверждении Положения о составе, порядке подготовки, согласования и представления на утверждение проектов планировки территории в городе Москве» **Правительство Москвы постановляет:**

1. Утвердить проект планировки территории особой экономической зоны технико-внедренческого типа «Технополис «Москва» (площадка «Ангстрем») (приложение).

2. Контроль за выполнением настоящего постановления возложить на заместителя Мэра Москвы в Правительстве Москвы по вопросам градостроительной политики и строительства Бочкарева А.Ю.

Мэр Москвы **С.С.Собянин**

Приложение
к постановлению Правительства Москвы
от 15 июля 2020 г. № 976-ПП

Проект планировки территории особой экономической зоны технико-внедренческого типа «Технополис «Москва» (площадка «Ангстрем»)

1. Пояснительная записка

1.1. Основные направления и принципы развития территории

Проект планировки территории особой экономической зоны технико-внедренческою типа «Технополис «Москва» (площадка «Ангстрем») (далее – ППТ) подготовлен с целью обеспечения устойчивого развития территории, в том числе выделения элементов планировочной структуры, установления границ зон планируемого размещения объектов капитального строительства.

Территория подготовки ППТ расположена в районе Старое Крюково города Москвы.

Территория подготовки ППТ составляет 15,1 га и ограничена:

– с севера — Озёрной аллеей;

– с востока проектируемым проездом 4922;

– с юга и запада — Центральным и Георгиевским проспектами.

Территория подготовки проекта планировки является особой экономической зоной, созданной на основании постановления Правительства Российской Федерации от 21 декабря 2005 г. № 779 «О создании на территории г. Москвы особой экономической зоны технико-внедренческого типа».

Планировочные связи территории подготовки ППТ представлены: Центральным проспектом, Солнечной и Озёрной аллеями.

Центральный проспект расположен со стороны восточной границы ППТ соединяя районы Старое Крюково и Матушкино города Москвы, соединяясь на северо-западе с Панфиловским проспектом.

Озерная аллея расположена со стороны северной границы ППТ и соединяет Центральный проспект и Сосновую аллею.

Солнечная аллея связывает территорию ППТ с районом Крюково города Москвы.

Территория подготовки ППТ является частью сложившейся промышленной зоны района Старое Крюково города Москвы. Застройка территории ППТ представлена общественно-производственными, коммунальными зданиями и сооружениями.

Суммарная поэтажная наземная площадь в габаритах наружных стен существующих отдельно-стоящих объектов составляет 153,59 тыс.кв.м.

1.2. Предложения проекта планировки но развитию территории

Освобождение территории: снос в установленном законом порядке отдельно стоящих нежилых объектов площадью 153,59 тыс.кв.м.

Проектирование и строительство: нежилой застройки научно-производственного назначения (участки № 1, № 2, № 3 на чертеже «Планировочная организация территории с границами зон планируемого размещения объектов капитального строительства»).

Суммарная поэтажная наземная площадь размещаемых объектов в габаритах наружных стен составит — 528,5 тыс.кв.м.

Развитие транспортной инфраструктуры территории — строительство внутриквартального проезда шириной 6 метров протяжённостью 0,79 км.

Предложения по обслуживанию рассматриваемой территории наземным городским пассажирским транспортом с учетом корректировки существующих маршрутов и организации новых с указанием частоты движения и расчета выпуска подвижного состава на маршруты с уточнением мест размещения остановок разрабатываются при реализации проекта (при необходимости).

Число организуемых машино-мест принять равным в соответствии с действующими нормативами.

Развитие инженерного обеспечения территории

Проектом планировки территории предусмотрено проведение мероприятий по сохранению с обеспечением эксплуатационной надежности, реконструкции существующих инженерных коммуникаций, попадающих в зону проведения работ, либо переустройство таких коммуникаций.

Водоснабжение:

– строительство водопроводной сети Ду 100–150 мм протяженностью 0,2 км;

– строительство водопроводной сети Ду 250 мм протяженностью 0,4 км:

– строительство водопроводном сети Ду 300 мм протяженностью 0,1 км;

– строительство водопроводной сети Ду 700 мм протяженностью 0,65 км;

– демонтаж водопроводной сети Ду 100–150 мм протяженностью 0,44 км;

– демонтаж водопроводной сети Ду 250–300 мм протяженностью 0,22 км;

– демонтаж водопроводной сети Ду 700 мм, протяженностью 0,63 км.

Канализация:

– строительство канализационной сети Ду 100–200 мм протяженностью 0,9 км;

– строительство канализационной сети Ду 300 мм протяженностью 0,11 км;

– демонтаж канализационной сети Ду 100–200 мм протяженностью 1,93 км;

– демонтаж канализационной сети Ду 300 мм протяженностью 0,1 км.

Дождевая канализация:

– строительство водосточной сети Ду 100—200 мм протяженностью 0,3 км;

– строительство водосточной сети Ду 400 мм протяженностью 0,49 км:

– строительство водосточной сети Ду 500 мм протяженностью 0,2 км;

– демонтаж водосточной сети Ду 150–300 мм протяженностью 0,44 км;

– демонтаж водосточной сети Ду 400 мм протяженностью 0,5 км;

– демонтаж водосточной сети Ду 500 мм протяженностью 0,07 км.

Теплоснабжение:

– демонтаж тепловой сети 2 Ду 50–150 мм протяженностью 0,55 км;

– демонтаж тепловой сети 2 Ду 300 мм протяженностью 0,12 км;

– демонтаж тепловой сети 2 Ду 400 мм протяженностью 0.23 км;

– демонтаж общего коллектора диаметром 3000 мм протяженностью 0,33 км;

– строительство тепловой сети 2 Ду 50–150 мм протяженностью 0,50 км;

– строительство тепловой сети 2 Ду 300 мм протяженностью 0,75 км;

– строительство тепловой сети 2 Ду 400 мм протяженностью 0,10 км;

– строительство общего коллектора диаметром 3000 мм 0,33 км.

Газоснабжение – на рассматриваемой территории не планируется размещение объектов, для которых предусматривается подача газа.

Электроснабжение:

– демонтаж кабельных линий протяженностью 1,5 км:

– строительство 4 РП 10 кВ и 30 ТП 10/0,4 кВ;

– строительство питающих кабельных линий (ПКЛ) 10 кВ протяжённостью 16,0 км;

– строительство двухцепных распределительных кабельных линий (РКЛ) протяженностью 4,0 км.

Телефонизация:

– установка 2780 телефонных номеров:

– строительство новой четырех- и восьмиотверстной телефонной канализации протяженностью 0,94 км;

– строительство новой телефонной канализации емкостью два отверстия протяженностью 0,07 км;

– демонтаж подводящей телефонной канализации емкостью два и четыре отверстия протяженностью 0,53 км.

Радиофикация – установка 2502 основных радиоточек.

1.3. Перечень мероприятии но реализации проекта планировки территории и последовательность их выполнения

Реализация планируемою развития юррригории осуществляется в три этапа.

1-й этап реализации:

Освобождение территории: снос в установленном законом порядке отдельно стоящих нежилых объектов площадью 18,51 тыс.кв.м.

Проектирование и строительство: нежилой застройки научно-производственного назначения (участок № 2 на чертеже «Планировочная организация территории с границами зон планируемого размещения объектов капитального строительства») суммарной поэтажной наземной площадью в габаритах наружных стен — 63,0 тыс.кв.м.

Развитие инженерного обеспечения территории

Водоснабжение:

– строительство водопроводных вводов Ду 100–150 мм протяженностью 0,08 км;

– строительство водопроводной сети Ду 300 мм протяженностью 0,1 км:

– демонтаж водопроводной сети Ду 100 мм протяженностью 0,15 км;

– демонтаж водопроводной сети Ду 300 мм протяженностью 0,1 км.

Канализация:

– строительство канализационной сети Ду 100–200 мм протяженностью 0,17 км:

– демонтаж канализационной сети Ду 100–200 мм протяженностью 0,58 км.

Дождевая канализация:

– строительство водосточной сети Ду 100–200 мм протяженностью 0,16 км.

– демонтаж водосточной сети Ду 400 мм протяженностью 0,1 км.

Теплоснабжение:

– демонтаж тепловой сети 2 Ду 50–150 мм протяженностью 0,01 км;

– строительство тепловой сети 2 Ду 50–150 мм протяженностью 0,05 км. Электроснабжение:

– демонтаж кабельных линий — 0,25 км;

– строительство распределительных кабельных линий 10кВ протяженностью 1,0 км:

– строительство питающих кабельных линий 10кВ протяженностью 4,0 км;

– строительство РП – 1 штука;
– строительство ТП – 6 штук.
Телефонизация:
– установка 1824 телефонных номеров;
– строительство четырехотверстной телефонной канализации протяженностью 0,07 км;
– строительство восьмотверстной телефонной канализации протяженностью 0,25 км.
Радиофикация — установка 1642 основных радиоточек.

2-й этап реализации:

Освобождение территории: снос в установленном законом порядке отдельно стоящих нежилых объектов площадью 81,65 тыс.кв.м.

Проектирование и строительство: нежилой застройки научно-производственною назначения (участок. №1 на чертеже «Планировочная организация территории с границами зон планируемого размещения объектов капитального строительства») суммарной поэтажной наземной площадью в габаритах наружных стен 346,5 тыс.кв.м.

Развитие инженерного обеспечения территории
Водоснабжение:
– строительство водопроводных вводов Ду 100–150 мм протяженностью 0,08 км;
– строительство водопроводной сети Ду 250 мм протяженностью 0,4 км;
– строительство водопроводной сети Ду 700 мм протяженностью 0,65 км;
– демонтаж водопроводной сети Ду 100 мм протяженностью 0,29 км;
– демонтаж водопроводной сети Ду 250 мм протяженностью 0,12 км;
– демонтаж водопроводной сети Ду 700 мм протяженностью 0,63 км.
Канализация:
– строительство канализационной сети Ду 100–200 мм протяженностью 0,68 км;
– строительство канализационной сети Ду 300 мм протяженностью 0,11 км;
– демонтаж канализационной сети Ду 100–200 мм протяженностью 1,35 км;
– демонтаж канализационной сети Ду 300 мм протяженностью 0,1 км.
Дождевая капализация:
– строительство водосточной сети Ду 100–200 мм протяженностью 0,06 км;
– строительство водосточной сети Ду 400 мм протяженностью 0,49 км;
– строительство водосточной сети Ду 500 мм протяженностью 0,2 км;
– демонтаж водосточной сети Ду 150–300 мм протяженностью 0,44 км;
– демонтаж водосточной сети Ду 400 мм протяженностью 0,4 км;
– демонтаж водосточной сети Ду 500 мм протяженностью 0,07 км.
Теплоснабжение:
– демонтаж тепловой сети 2 Ду 50–150 мм протяженностью 0,4 км;
– демонтаж тепловой сети 2 Ду 300 мм протяженностью 0,12 км;
– демонтаж тепловой сети 2 Ду 400 мм протяженностью 0,23 км;
– демонтаж общего коллектора диаметром 3000 мм протяженностью 0,33 км;
– строительство тепловой сети 2 Ду 50–150 мм протяженностью 0,30 км;
– строительство тепловой сети 2 Ду 300 мм протяженностью 0,75 км;
– строительство тепловой сети 2 Ду 400 мм протяженностью 0,10 км;
– строительство общего коллектора диаметром 3000 мм протяженностью 0,33 км.
Электроснабжение:
– демонтаж кабельных линий протяженностью 1,0 км;
– строительство распредительных кабельных линий 10кВ протяженностью 2,0 км;
– строительство питающих кабельных линий 10кВ протяженностью 8,0 км;
– строительство РП – 2 штуки;
– строительство ТП – 15 шгук.
Телефонизация:
– установка 330 телефонных номеров;
– строительство четырехотверстной телефонной канализации протяженностью 0,11 км;
– строительство восьмиотверстной телефонной канализации протяженностью 0,31 км;
– ликвидация двух- и четырехотверстной телефонной канализации протяженностью 0,48 км.
Радиофикация установка 297 основных радиоточек.

3-й этап реализации:

Освобождение территории: снос в установленном законом порядке отдельно стоящих нежилых объектов площадью 53,43 тыс.кв.м.


Проектирование и строительство: нежилой застройки научно-производственного назначения (участок № 3 на чертеже «Планировочная организация территории с границами зон планируемого размещения объектов капитального строительства») суммарной поэтажной наземной площадью в габаритах наружных стен — 119,0 тыс.кв.м.


Развитие инженерного обеспечения территории:
Водоснабжение — строительство водопроводных вводов Ду 150 мм протяженностью 0,04 км.
Канализация — строительство канализационных выпусков Ду 100 мм протяженностью 0,05 км.
Дождевая канализация — строительство водосточной сети Ду 100–200 мм протяженностью 0,08 км.
Теплоснабжение:
– демонтаж тепловой сети 2 Ду 50–150 мм протяженностью 0,14 км;
– строительство тепловой сети 2 Ду 50–150 мм протяженностью 0,15 км.
Электроснабжение:
– демонтаж кабельных линий протяженностью 0,25 км;
– строительство распредительных кабельных линий 10кВ протяженностью 1,0 км:
– строительство питающих кабельных линий 10кВ протяженностью 4,0 км;
– строительство РП — 1 штука;
– строительство ТП – 9 штук.
Телефонизация:
– установка 626 телефонных номеров;
– строительство четырехотверстной телефонной канализации протяженностью 0,2 км;
– строительство двухотверстной телефонной канализации протяженностью 0,07 км;
– демонтаж 2-отверстной телефонной канализации протяженностью 0,07 км.
Радиофикация – установка 563 основных радиоточек.


2. Таблица «Участки территории (зоны) планируемого размещения объектов капитального строительства»
к чертежу «Планировочная организация территории с границами зон планируемого размещения объектов капитального строительства»


№ участка на чертеже	Коды видов разрешенного использования земельных участков[1]	Площадь участка (зоны), га	№ зоны планируемого размещения объектов капитального строительства на чертеже	Предельные параметры разрешенного строительства, реконструкции объектов капитального строительства			Наименование объекта	Характеристики объекта			
				Плотность застройки, тыс. кв. м /га	Высота зданий, строений, сооружений, м	Максимальный процент застройки, %		Суммарная поэтажная площадь наземной части в габаритах наружных стен, тыс. кв. м	Использование подземного пространства	Гостевые, приобъектные автостоянки (наземные), м/м	Примечание, емкость / мощность
1	2	3	4	5	6	7	8	9	10	11	12
1	3.9.2, 3.9.3, 6.2, 6.2.1, 6.3, 6.3.1, 6.4, 6.5, 6.6, 6.7, 6.8, 6.11, 6.12	9,9	1.1	35	125	–	Объекты научно-производственного назначения	346,5	Технические помещения	В соответствии с действующими нормативами	–
2	3.9.2, 3.9.3, 6.2, 6.2.1, 6.3, 6.3.1, 6.4, 6.5, 6.6, 6.7, 6.8, 6.11, 6.12	1,8	2.1	35	125	–	Объекты научно-производственного назначения	63,0	Технические помещения	В соответствии с действующими нормативами	–
3	3.9.2, 3.9.3, 6.2, 6.2.1, 6.3, 6.3.1, 6.4, 6.5, 6.6, 6.7, 6.8, 6.11, 6.12	3,4	3.1	35	125	–	Объекты научно-производственного назначения	119,0	Технические помещения	В соответствии с действующими нормативами	–


[1] – описание кодов видов разрешенного использования земельных участков представлено в таблице 1 раздела 3.2. главы 3 книги I территориальной части правил землепользования и застройки города Москвы, утвержденных постановлением Правительства Москвы.

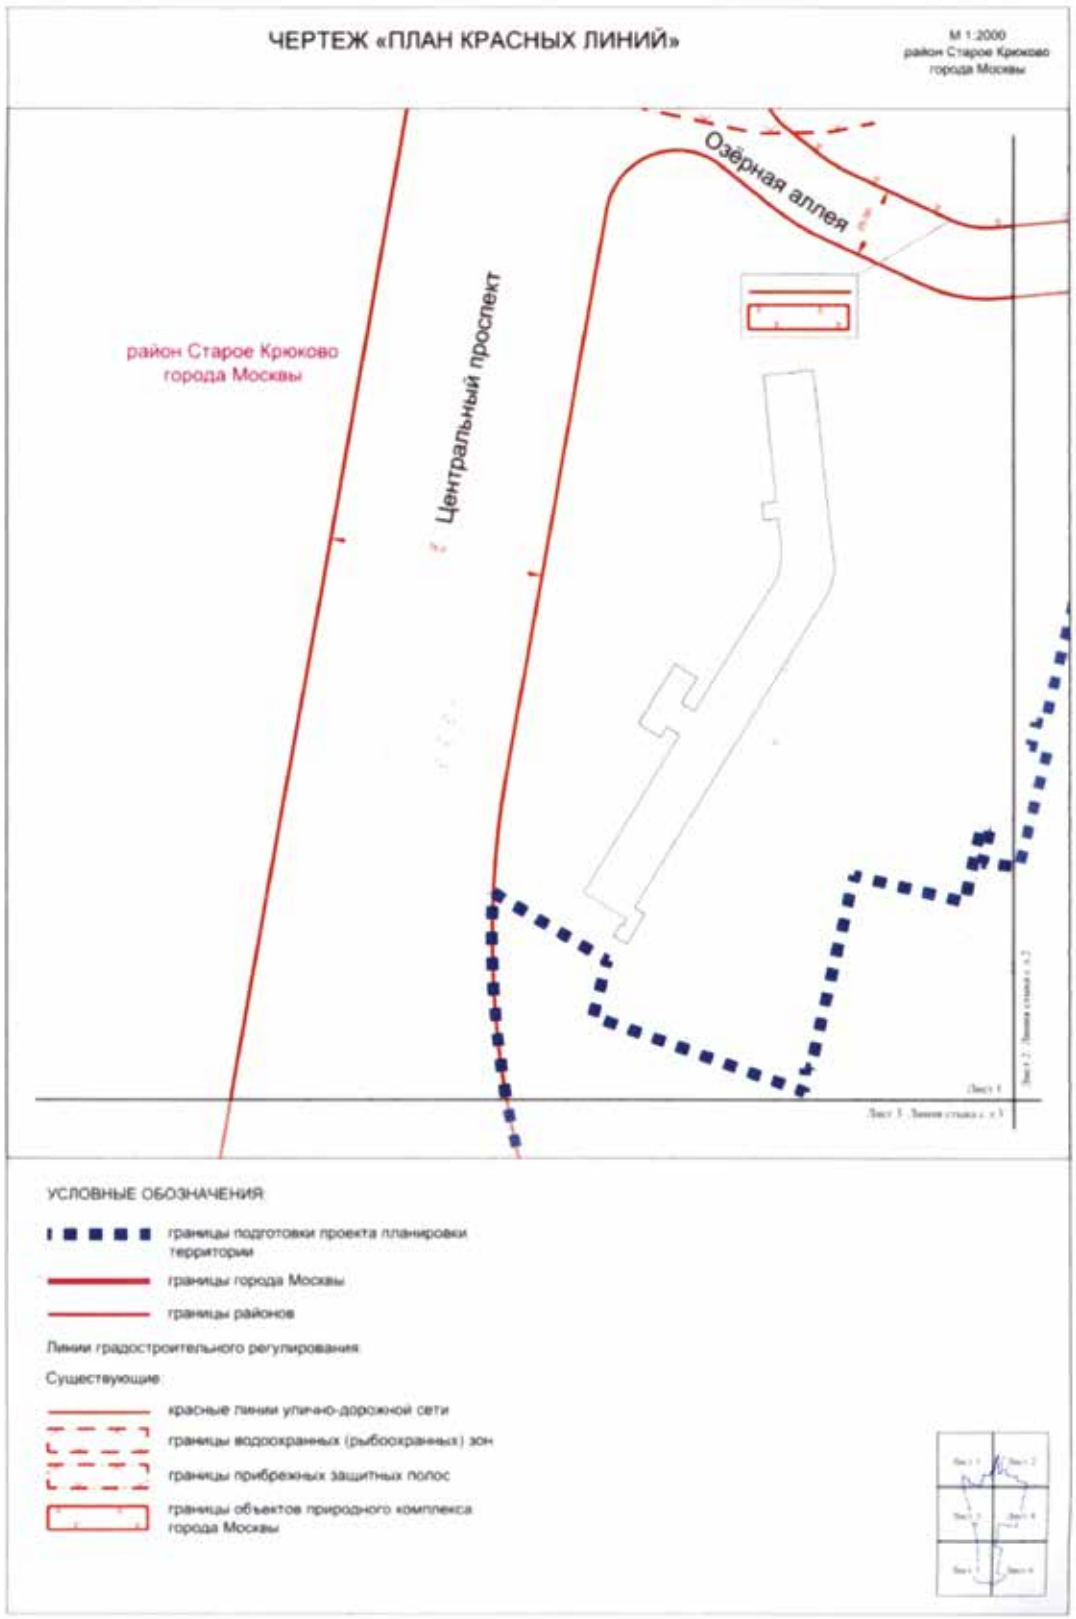

ЧЕРТЕЖ «ПЛАН КРАСНЫХ ЛИНИЙ»
М 1:2000
район Старое Крюково
города Москвы
Озёрная аллея
Центральный проспект
район Старое Крюково
города Москвы
УСЛОВНЫЕ ОБОЗНАЧЕНИЯ
границы подготовки проекта планировки территории
границы города Москвы
границы районов
Линии градостроительного регулирования
Существующие
красные линии улично-дорожной сети
границы водоохранных (рыбоохранных) зон
границы прибрежных защитных полос
границы объектов природного комплекса города Москвы

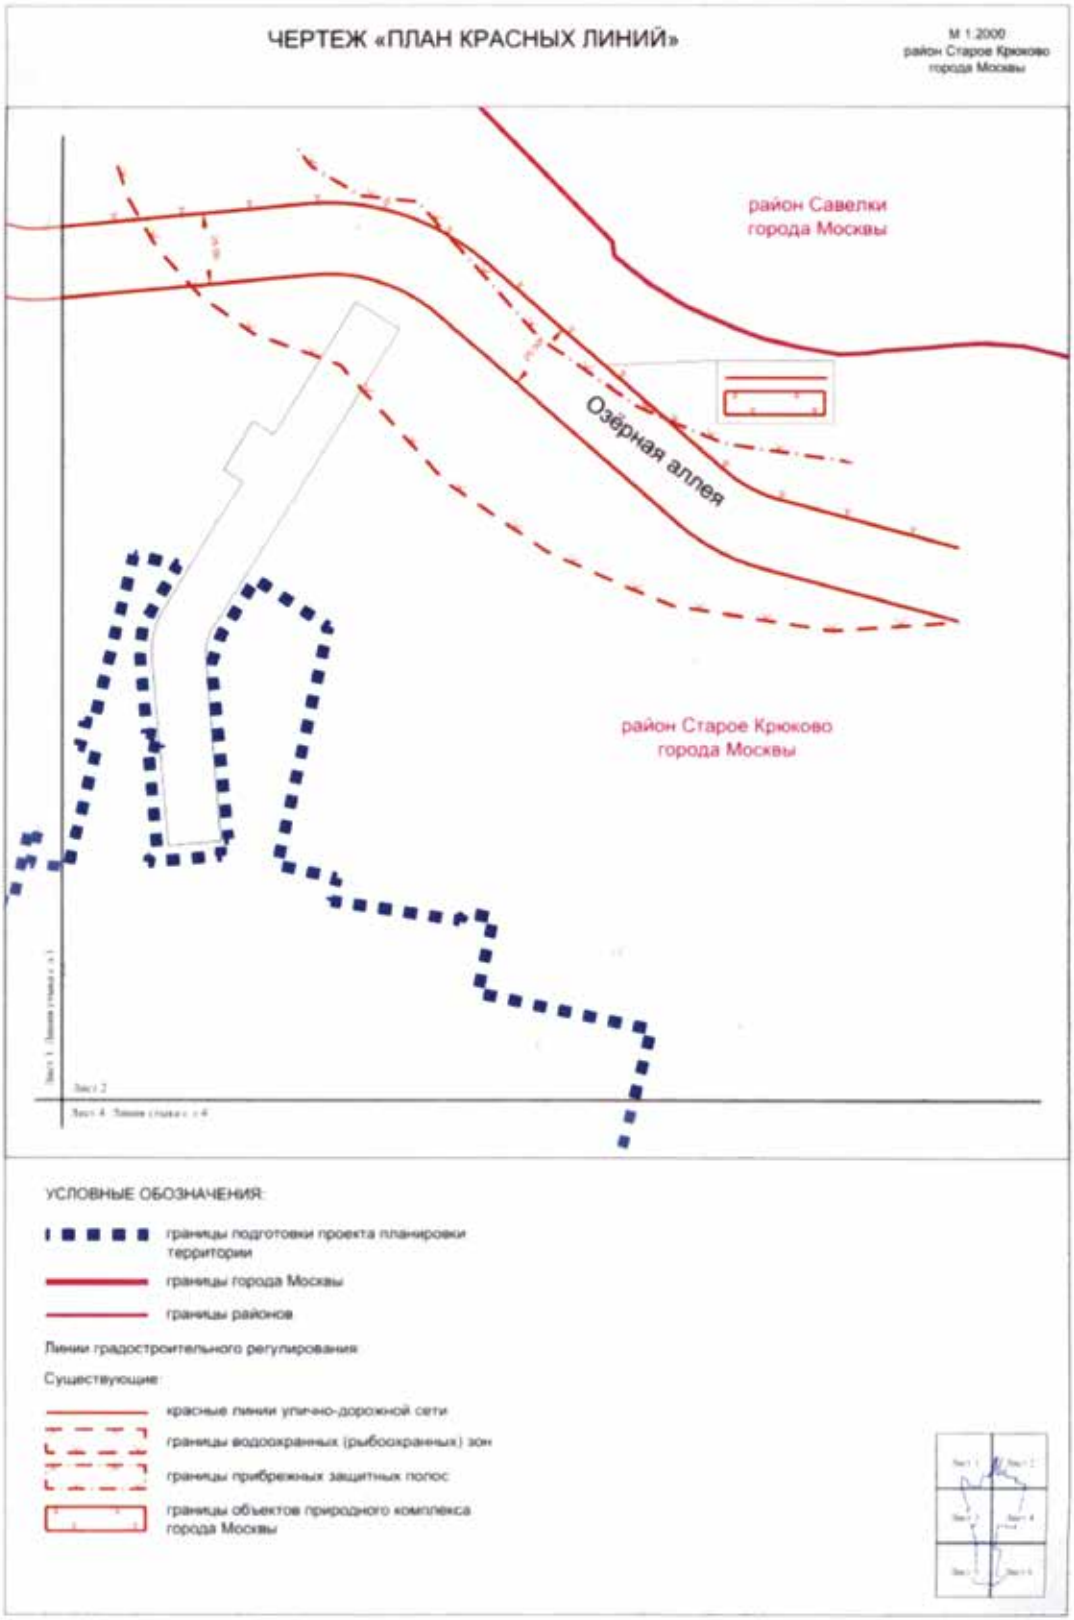
ЧЕРТЕЖ «ПЛАН КРАСНЫХ ЛИНИЙ»
М 1:2000
район Старое Крюково
города Москвы
район Савелки
города Москвы
Озёрная аллея
район Старое Крюково
города Москвы
Лист 2
Лист 4
УСЛОВНЫЕ ОБОЗНАЧЕНИЯ:
границы подготовки проекта планировки территории
границы города Москвы
границы районов
Линии градостроительного регулирования:
Существующие:
красные линии улично-дорожной сети
границы водоохранных (рыбоохранных) зон
границы прибрежных защитных полос
границы объектов природного комплекса города Москвы

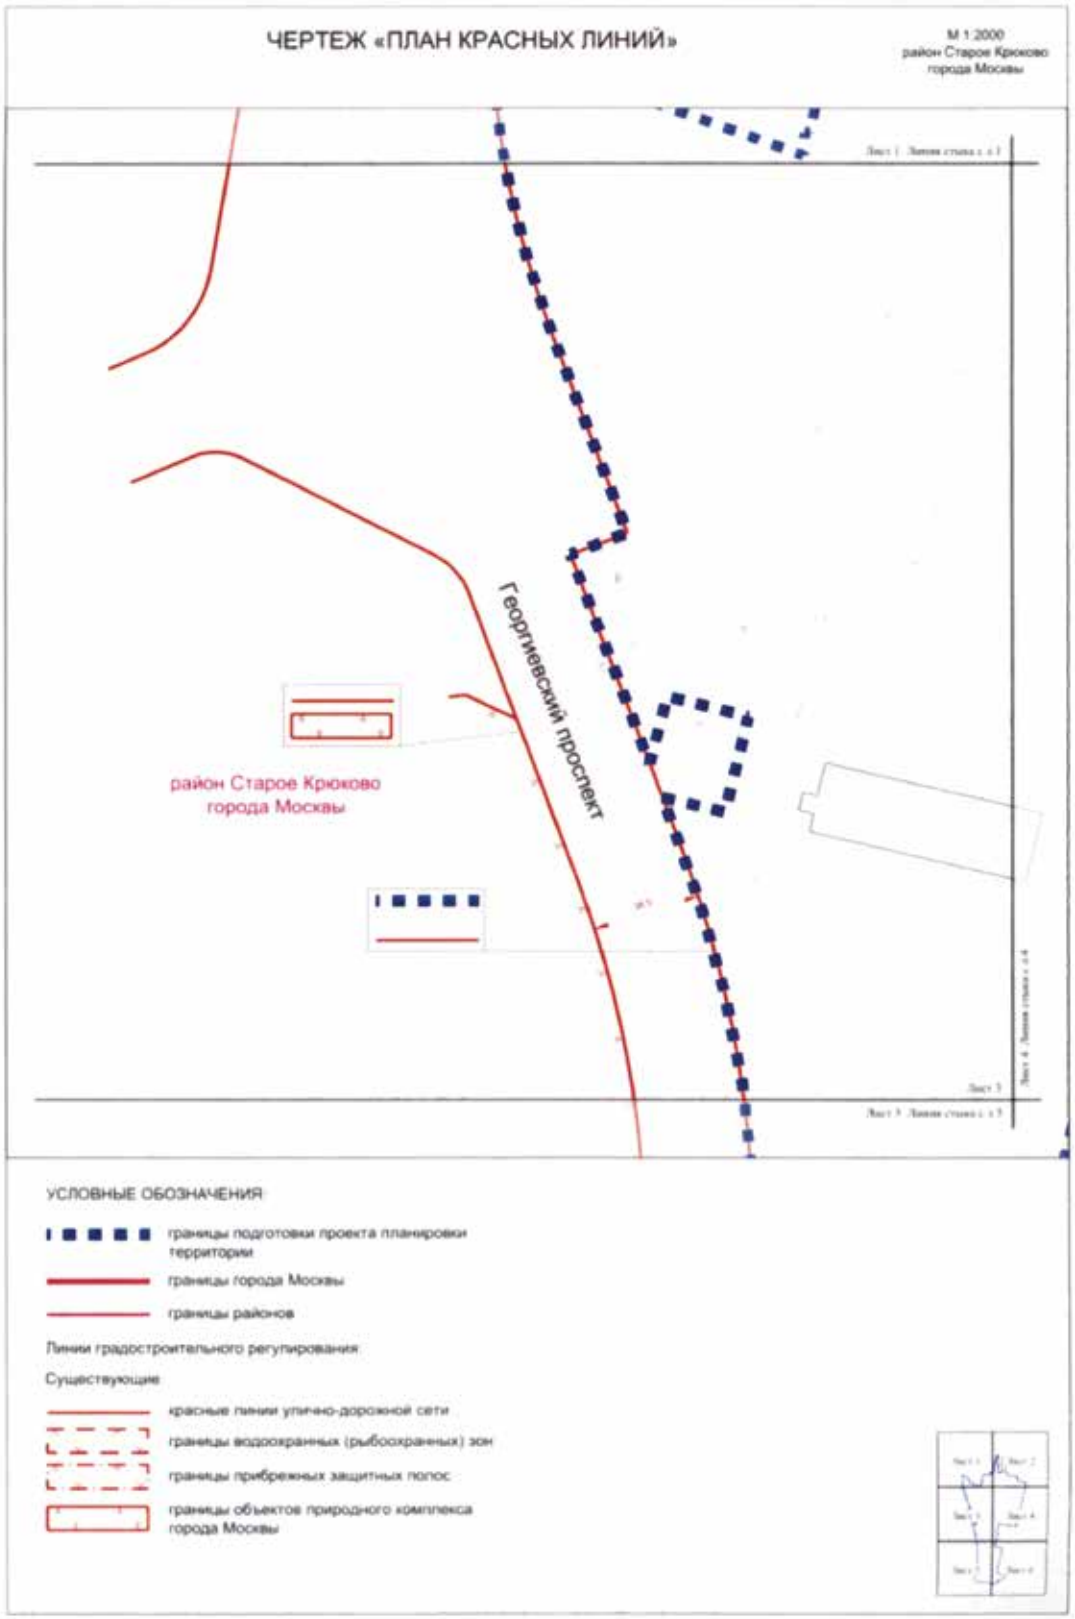
ЧЕРТЕЖ «ПЛАН КРАСНЫХ ЛИНИЙ»
М 1:2000
район Старое Крюково
города Москвы
Георгиевский проспект
район Старое Крюково
города Москвы
УСЛОВНЫЕ ОБОЗНАЧЕНИЯ
границы подготовки проекта планировки территории
границы города Москвы
границы районов
Линии градостроительного регулирования:
Существующие
красные линии улично-дорожной сети
границы водоохранных (рыбоохранных) зон
границы прибрежных защитных полос
границы объектов природного комплекса города Москвы

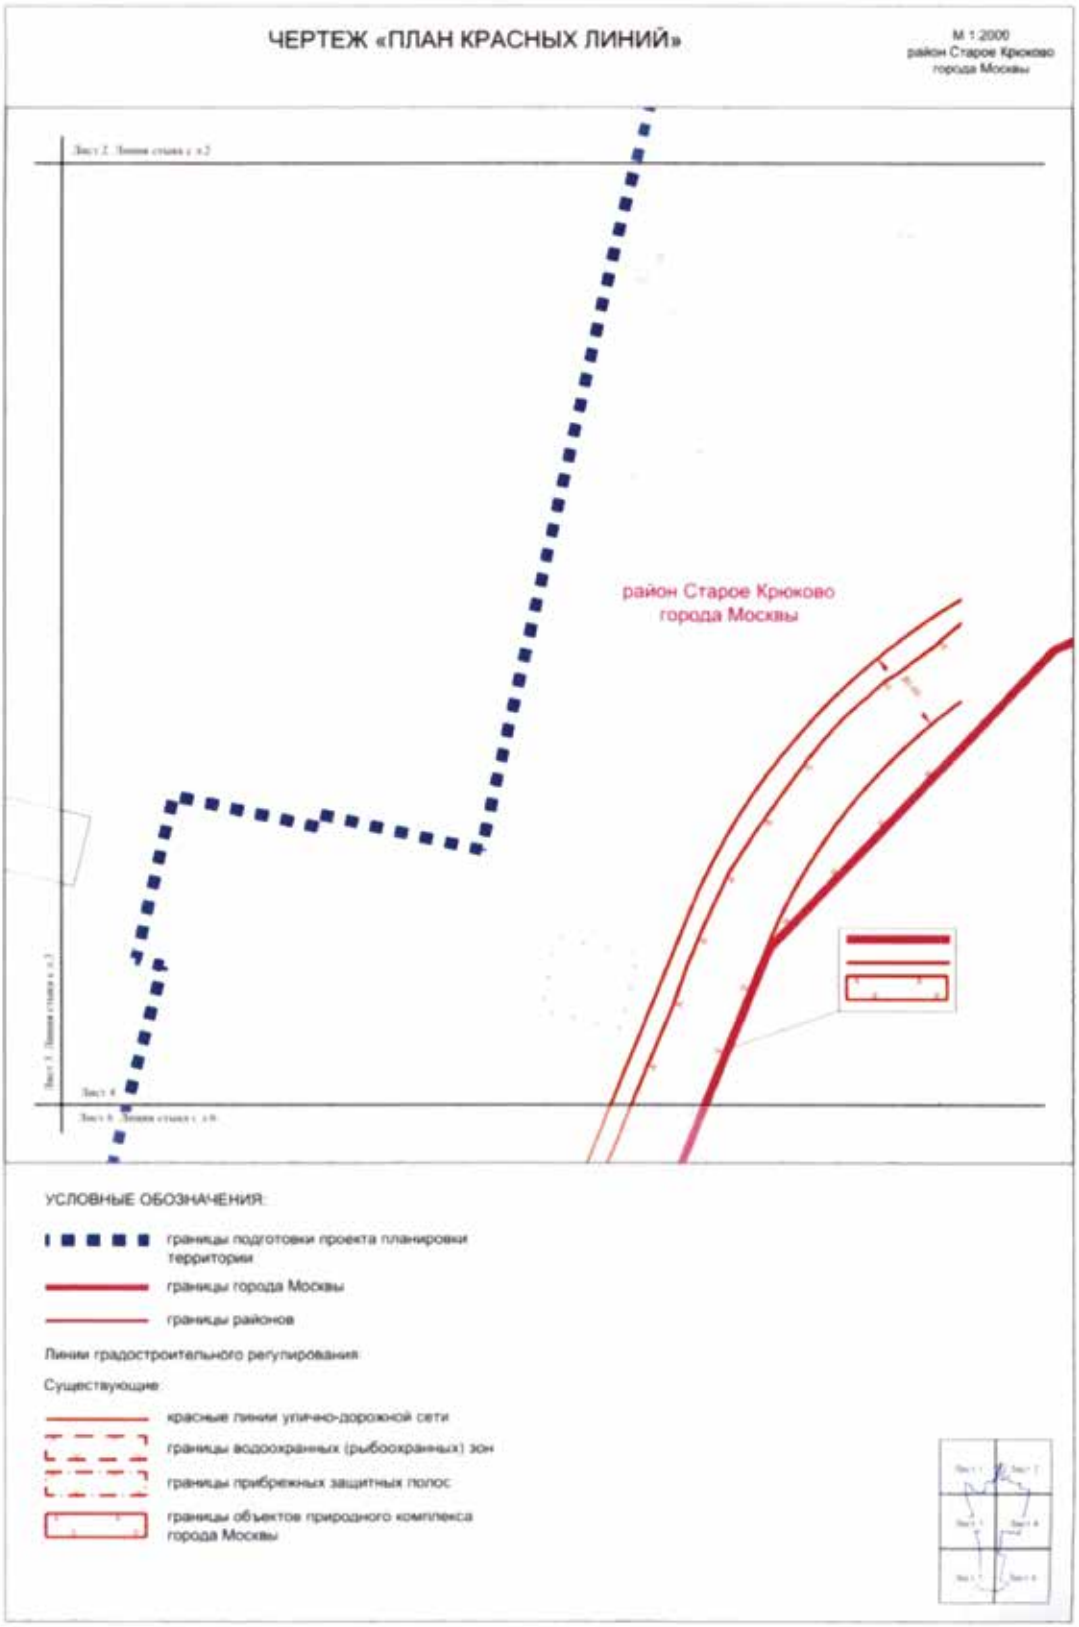

ЧЕРТЕЖ «ПЛАН КРАСНЫХ ЛИНИЙ»
М 1:2000
район Старое Крюково
города Москвы
район Старое Крюково
города Москвы
УСЛОВНЫЕ ОБОЗНАЧЕНИЯ:
границы подготовки проекта планировки территории
границы города Москвы
границы районов
Линии градостроительного регулирования:
Существующие:
красные линии улично-дорожной сети
границы водоохранных (рыбоохранных) зон
границы прибрежных защитных полос
границы объектов природного комплекса города Москвы

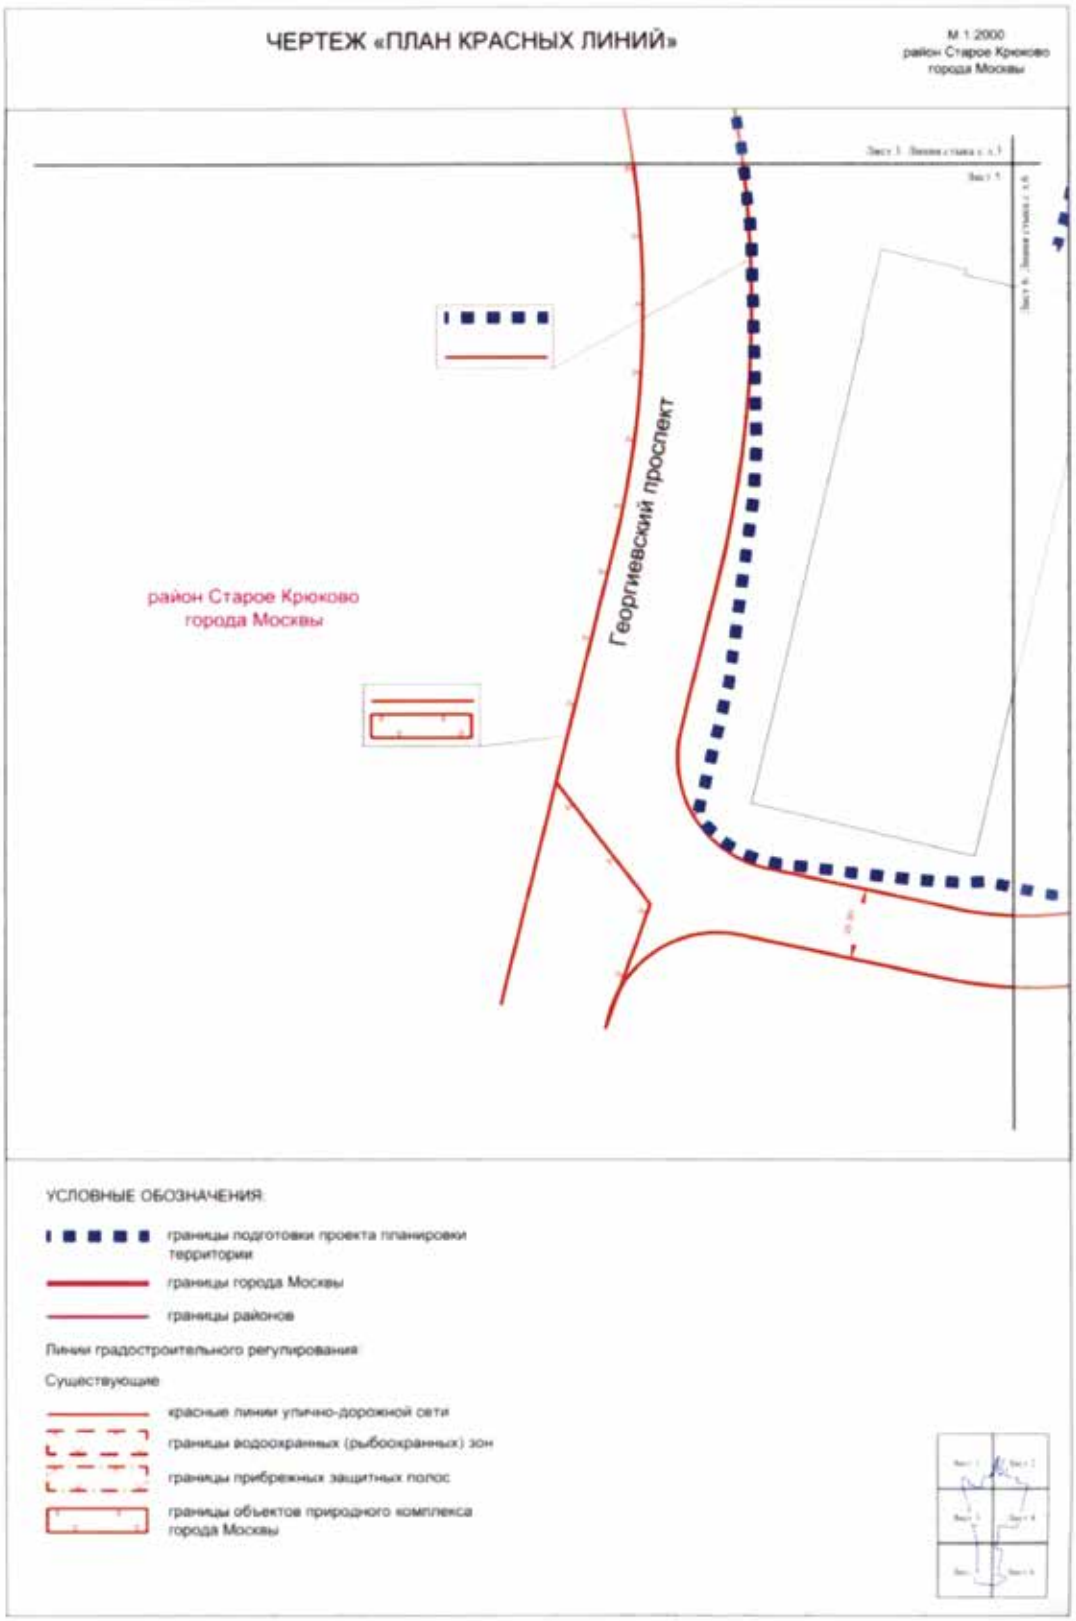

ЧЕРТЕЖ «ПЛАН КРАСНЫХ ЛИНИЙ»
М 1:2000
район Старое Крюково
города Москвы
район Старое Крюково
города Москвы
Георгиевский проспект
УСЛОВНЫЕ ОБОЗНАЧЕНИЯ:
границы подготовки проекта планировки территории
границы города Москвы
границы районов
Линии градостроительного регулирования
Существующие
красные линии улично-дорожной сети
границы водоохранных (рыбоохранных) зон
границы прибрежных защитных полос
границы объектов природного комплекса города Москвы

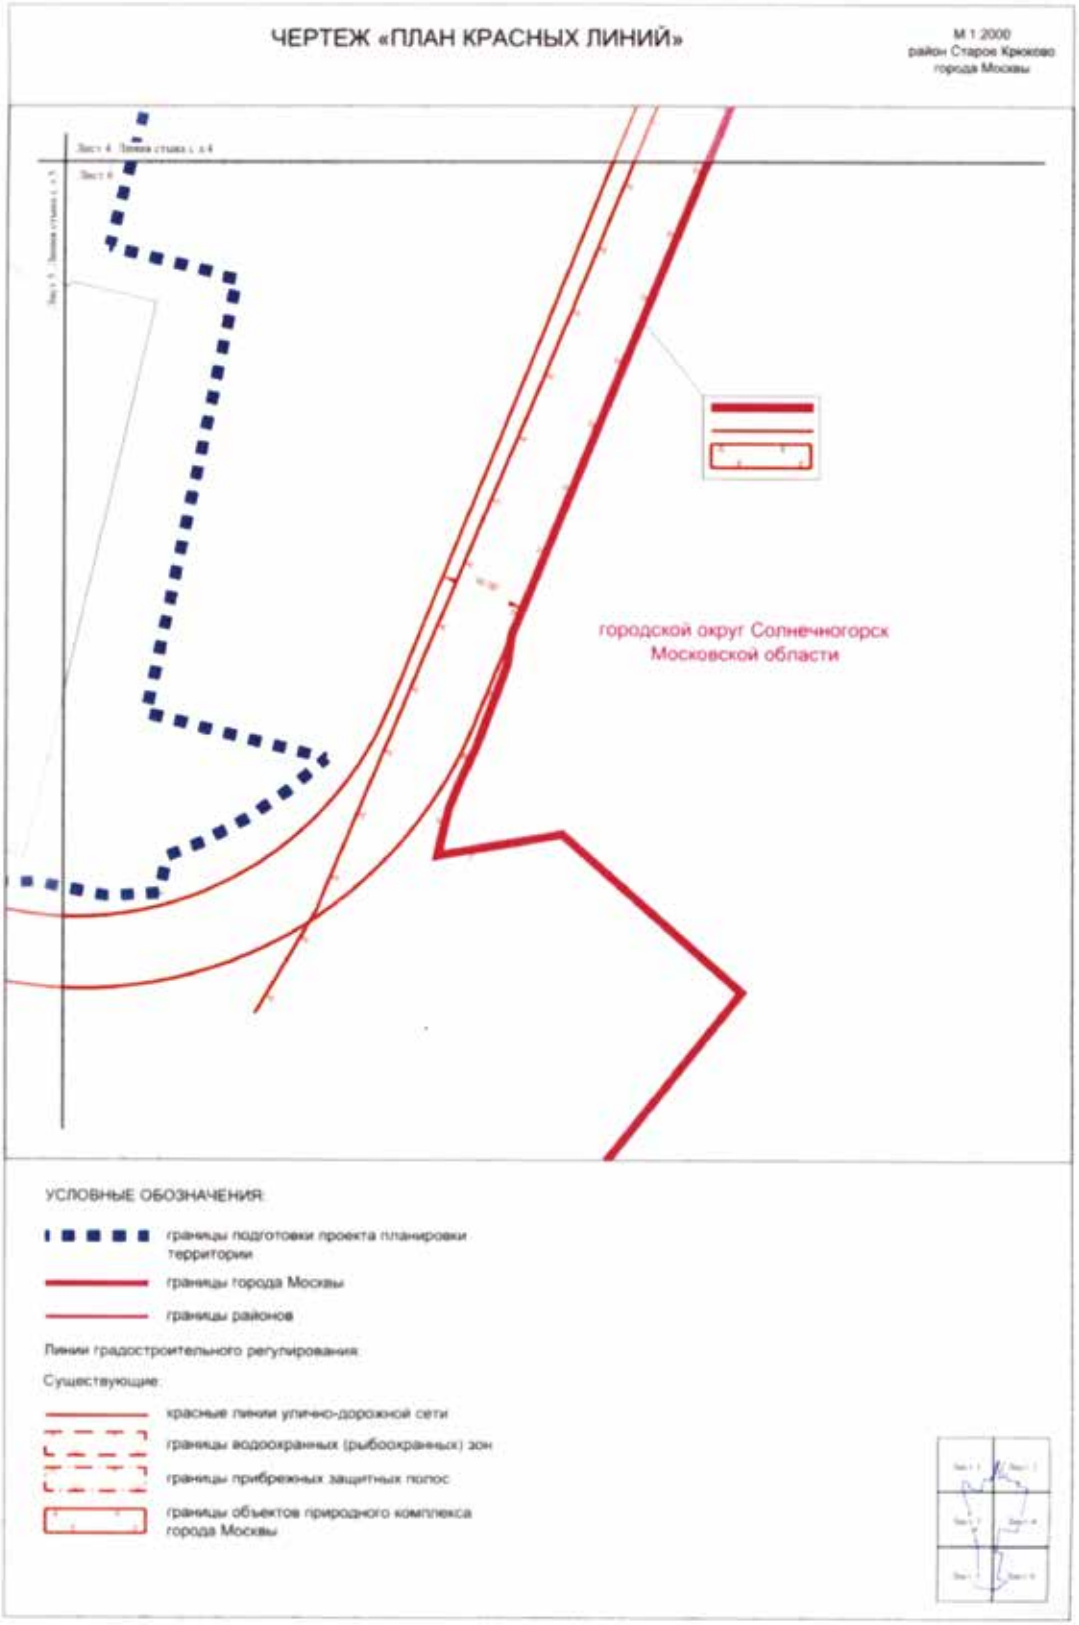

ЧЕРТЕЖ «ПЛАН КРАСНЫХ ЛИНИЙ»
М 1:2000
район Старое Крюково
города Москвы
городской округ Солнечногорск
Московской области
УСЛОВНЫЕ ОБОЗНАЧЕНИЯ:
границы подготовки проекта планировки территории
границы города Москвы
границы районов
Линии градостроительного регулирования:
Существующие:
красные линии улично-дорожной сети
границы водоохранных (рыбоохранных) зон
границы прибрежных защитных полос
границы объектов природного комплекса города Москвы


Перечень координат характерных точек устанавливаемых красных линий к чертежу «План красных линий»


Перечень координат характерных точек устанавливаемых красных линий не приводится в связи с отсутствием устанавливаемых, отменяемых красных линий.

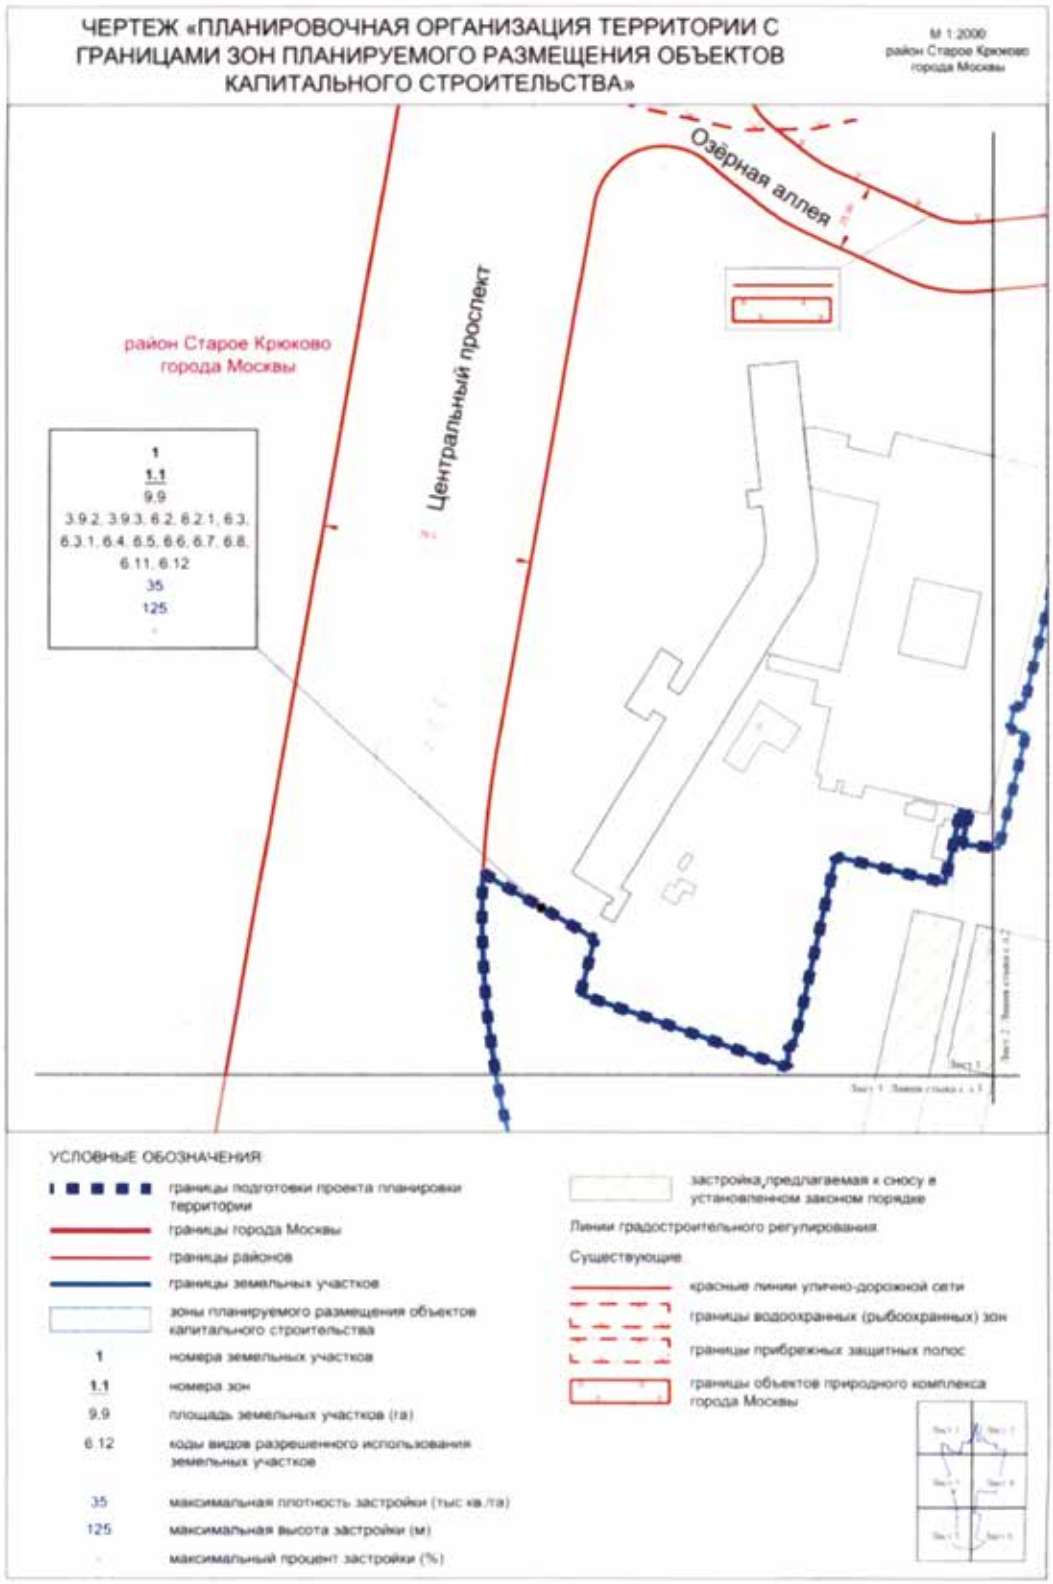


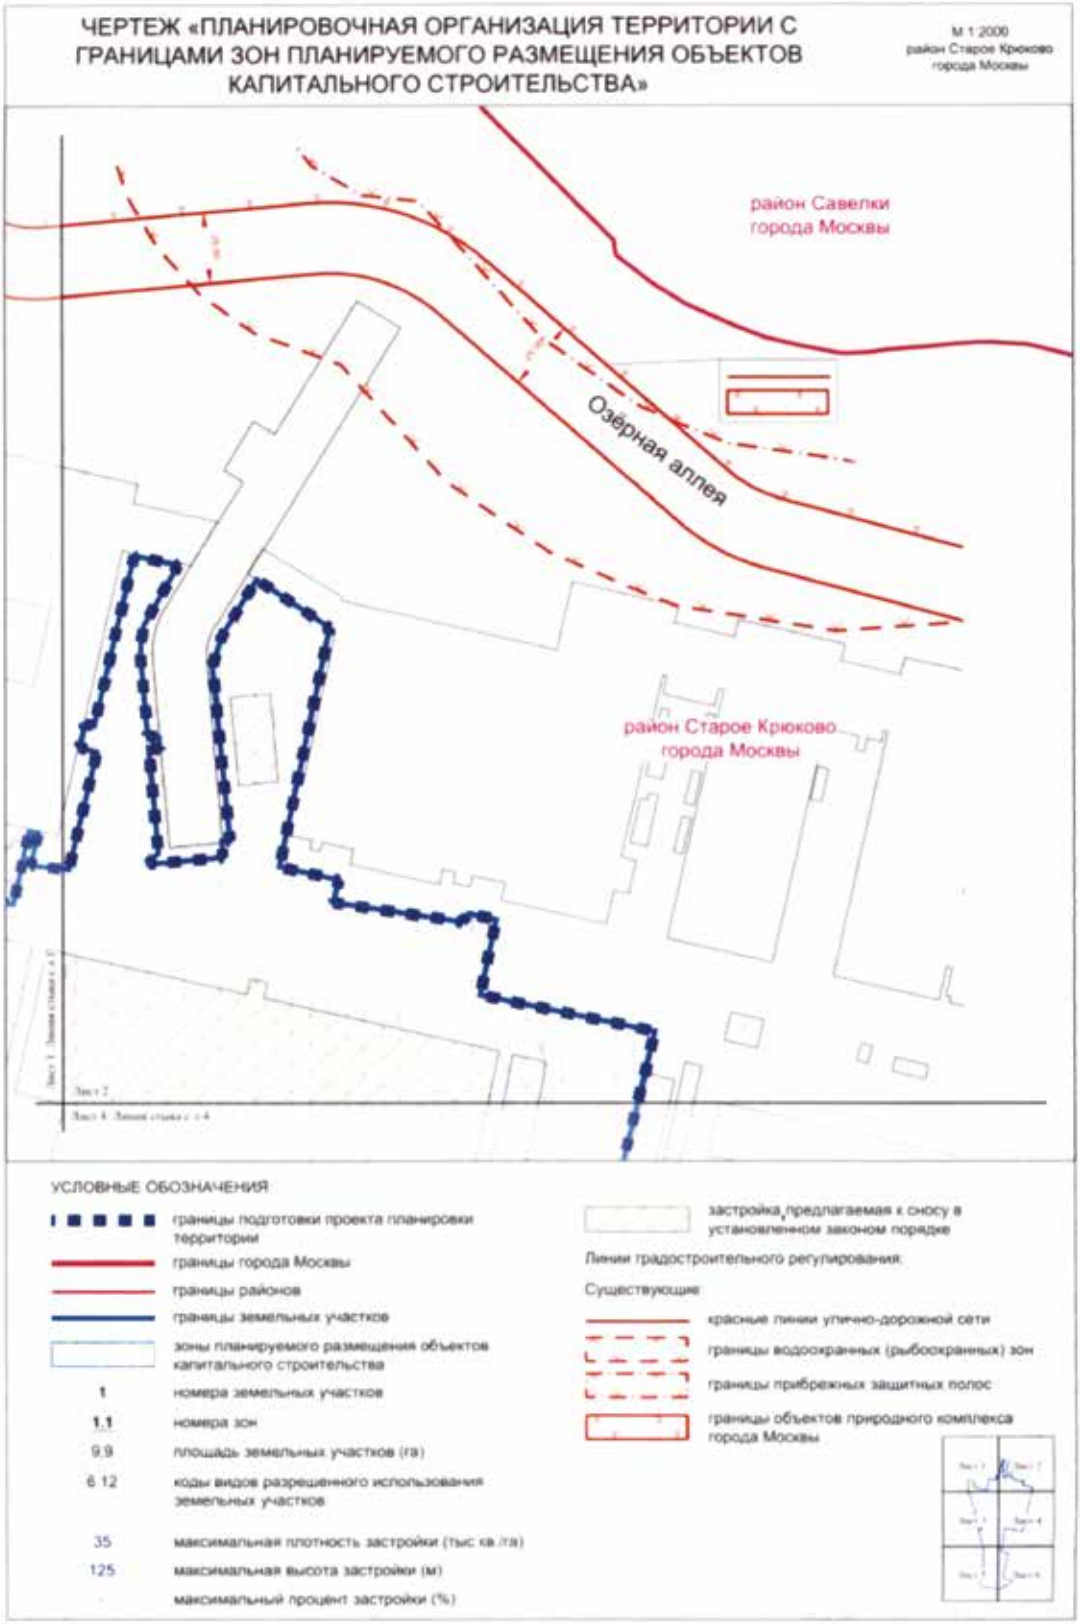
ЧЕРТЕЖ «ПЛАНИРОВОЧНАЯ ОРГАНИЗАЦИЯ ТЕРРИТОРИИ С ГРАНИЦАМИ ЗОН ПЛАНИРУЕМОГО РАЗМЕЩЕНИЯ ОБЪЕКТОВ КАПИТАЛЬНОГО СТРОИТЕЛЬСТВА»
М 1:2000
район Старое Крюково города Москвы
район Савелки города Москвы
Озёрная аллея
район Старое Крюково города Москвы
УСЛОВНЫЕ ОБОЗНАЧЕНИЯ
границы подготовки проекта планировки территории
границы города Москвы
границы районов
границы земельных участков
зоны планируемого размещения объектов капитального строительства
1 номера земельных участков
1.1 номера зон
9.9 площадь земельных участков (га)
6 12 коды видов разрешенного использования земельных участков
35 максимальная плотность застройки (тыс кв./га)
125 максимальная высота застройки (м)
максимальный процент застройки (%)
застройка, предлагаемая к сносу в установленном законом порядке
Линии градостроительного регулирования:
Существующие
красные линии улично-дорожной сети
границы водоохранных (рыбоохранных) зон
границы прибрежных защитных полос
границы объектов природного комплекса города Москвы

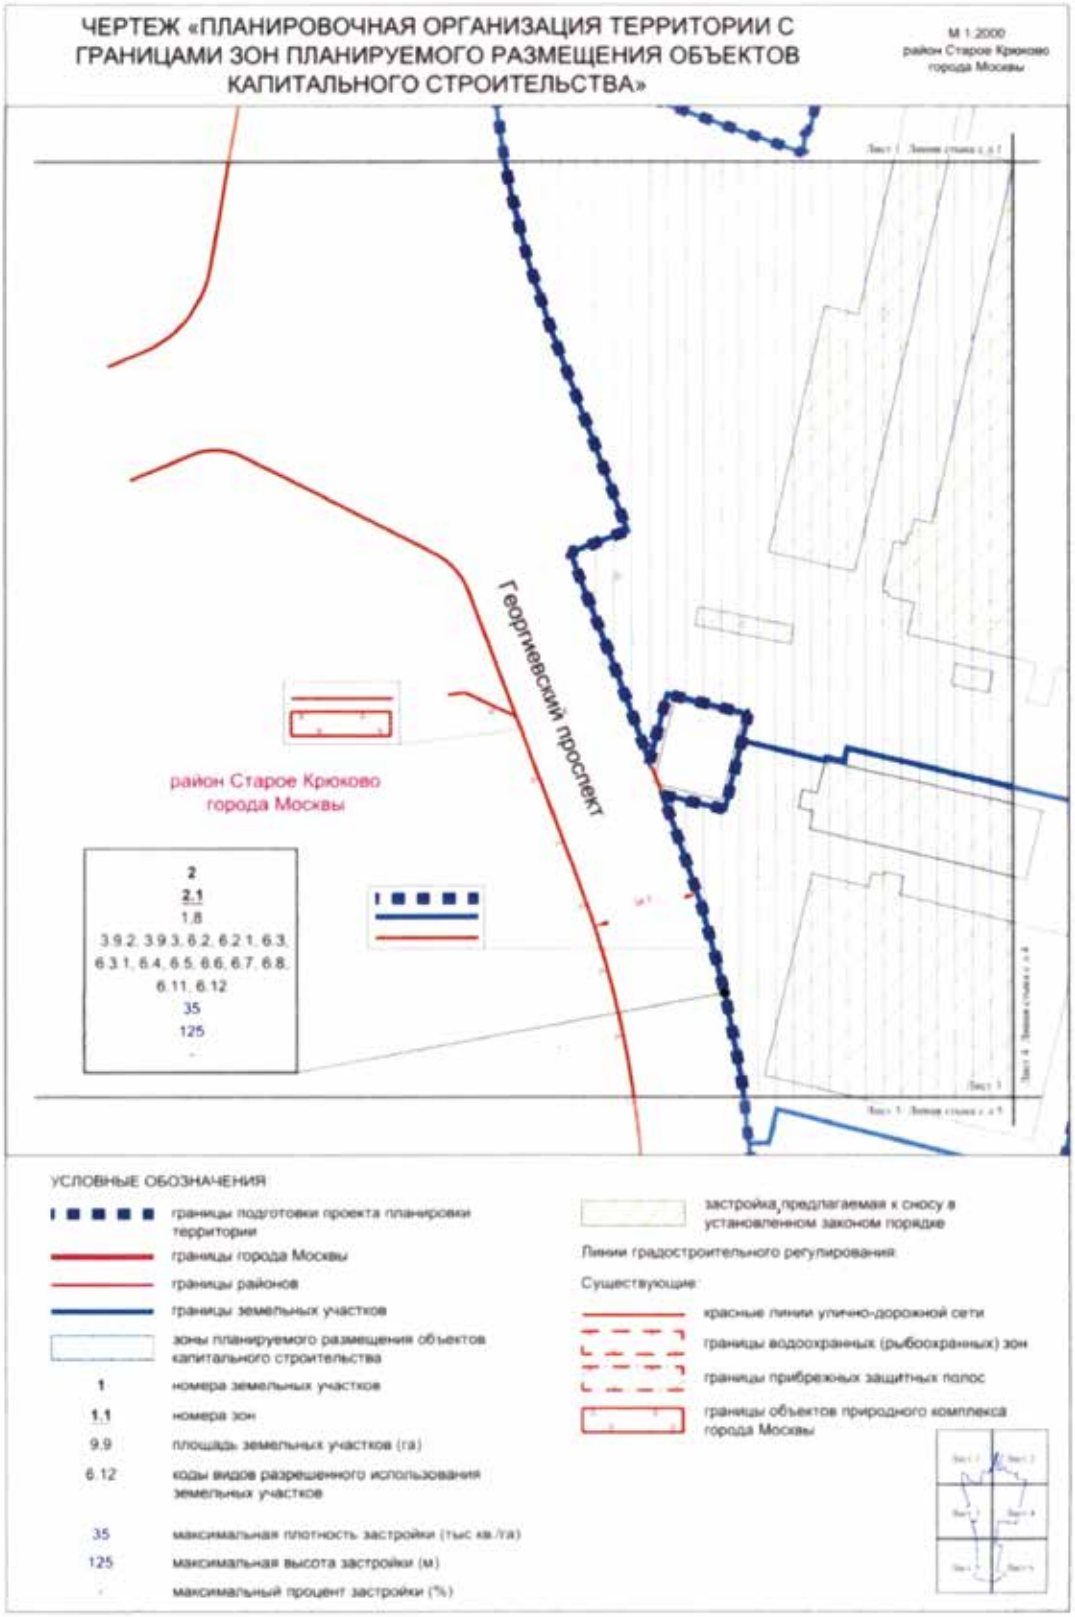
ЧЕРТЕЖ «ПЛАНИРОВОЧНАЯ ОРГАНИЗАЦИЯ ТЕРРИТОРИИ С ГРАНИЦАМИ ЗОН ПЛАНИРУЕМОГО РАЗМЕЩЕНИЯ ОБЪЕКТОВ КАПИТАЛЬНОГО СТРОИТЕЛЬСТВА»
М 1:2000
район Старое Крюково города Москвы
Георгиевский проспект
район Старое Крюково города Москвы
2
2.1
1.8
3.9.2, 3.9.3, 6.2, 6.2.1, 6.3, 6.3.1, 6.4, 6.5, 6.6, 6.7, 6.8, 6.11, 6.12
35
125
-
УСЛОВНЫЕ ОБОЗНАЧЕНИЯ
границы подготовки проекта планировки территории
границы города Москвы
границы районов
границы земельных участков
зоны планируемого размещения объектов капитального строительства
1 номера земельных участков
1.1 номера зон
9.9 площадь земельных участков (га)
6.12 коды видов разрешенного использования земельных участков
35 максимальная плотность застройки (тыс кв./га)
125 максимальная высота застройки (м)
- максимальный процент застройки (%)
застройка, предлагаемая к сносу в установленном законом порядке
Линии градостроительного регулирования:
Существующие:
красные линии улично-дорожной сети
границы водоохранных (рыбоохранных) зон
границы прибрежных защитных полос
границы объектов природного комплекса города Москвы

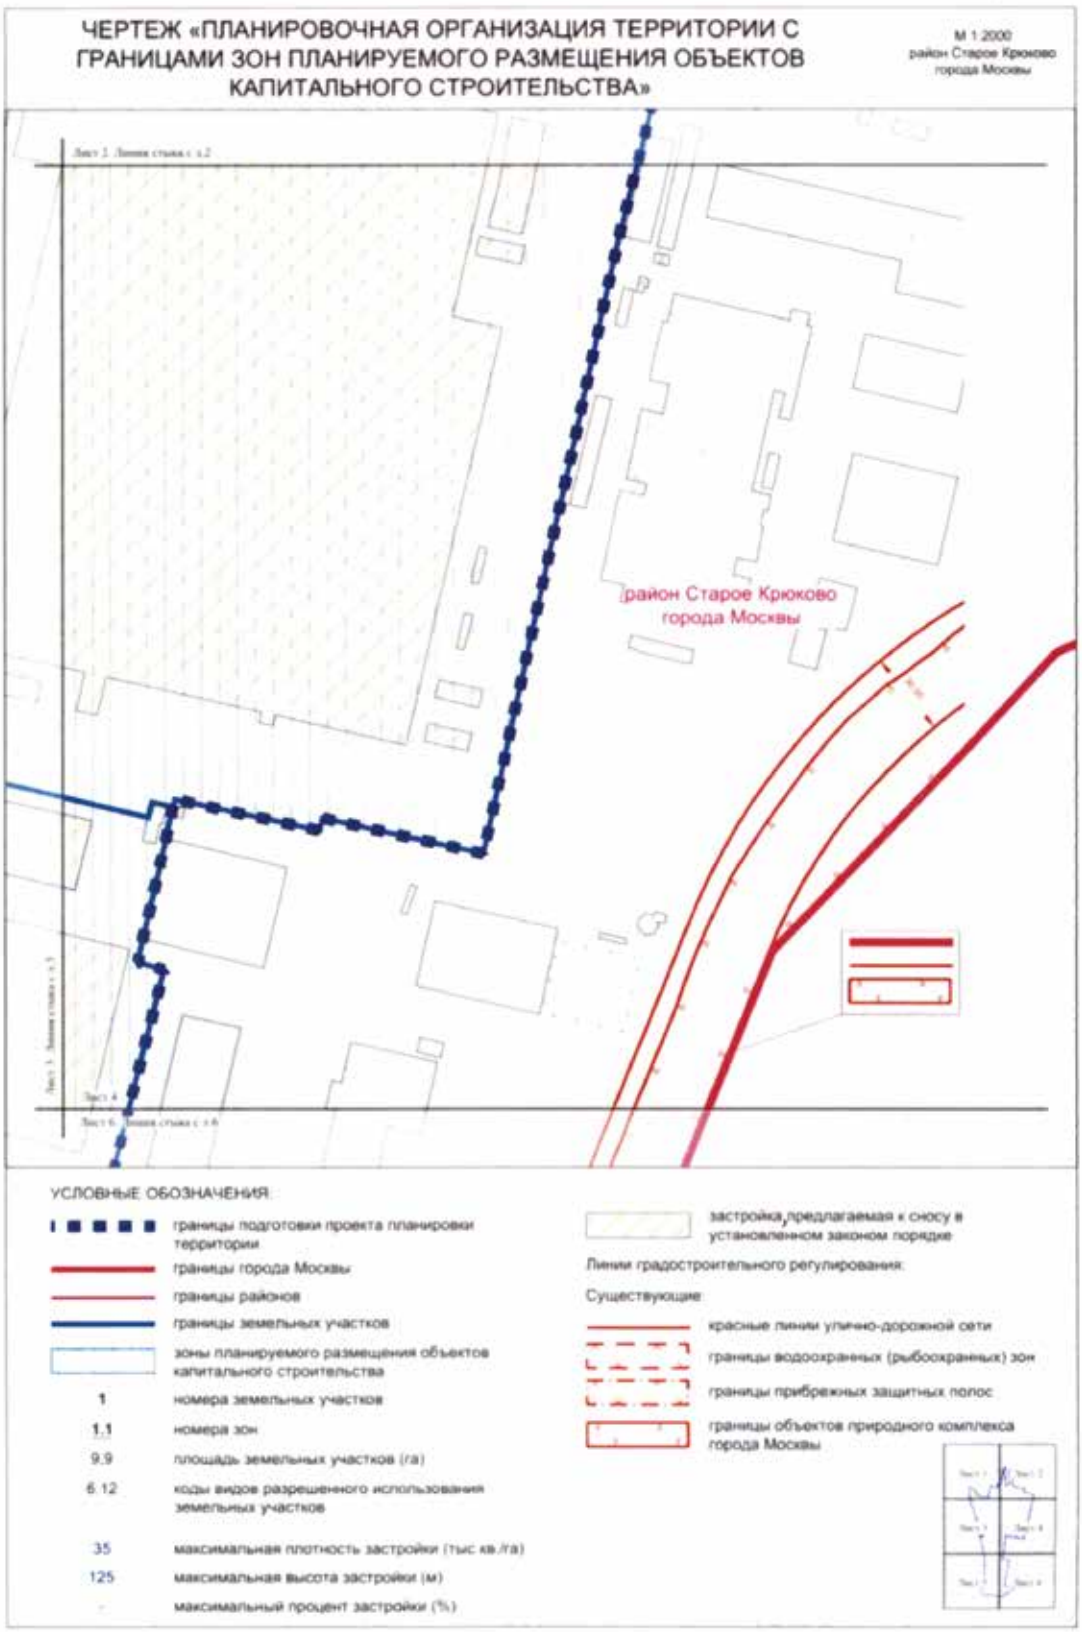
ЧЕРТЕЖ «ПЛАНИРОВОЧНАЯ ОРГАНИЗАЦИЯ ТЕРРИТОРИИ С ГРАНИЦАМИ ЗОН ПЛАНИРУЕМОГО РАЗМЕЩЕНИЯ ОБЪЕКТОВ КАПИТАЛЬНОГО СТРОИТЕЛЬСТВА»
М 1:2000
район Старое Крюково города Москвы
район Старое Крюково города Москвы
УСЛОВНЫЕ ОБОЗНАЧЕНИЯ:
границы подготовки проекта планировки территории
границы города Москвы
границы районов
границы земельных участков
зоны планируемого размещения объектов капитального строительства
1 номера земельных участков
1.1 номера зон
9.9 площадь земельных участков (га)
6.12 коды видов разрешенного использования земельных участков
35 максимальная плотность застройки (тыс кв./га)
125 максимальная высота застройки (м)
- максимальный процент застройки (%)
застройка, предлагаемая к сносу в установленном законом порядке
Линии градостроительного регулирования:
Существующие
красные линии улично-дорожной сети
границы водоохранных (рыбоохранных) зон
границы прибрежных защитных полос
границы объектов природного комплекса города Москвы

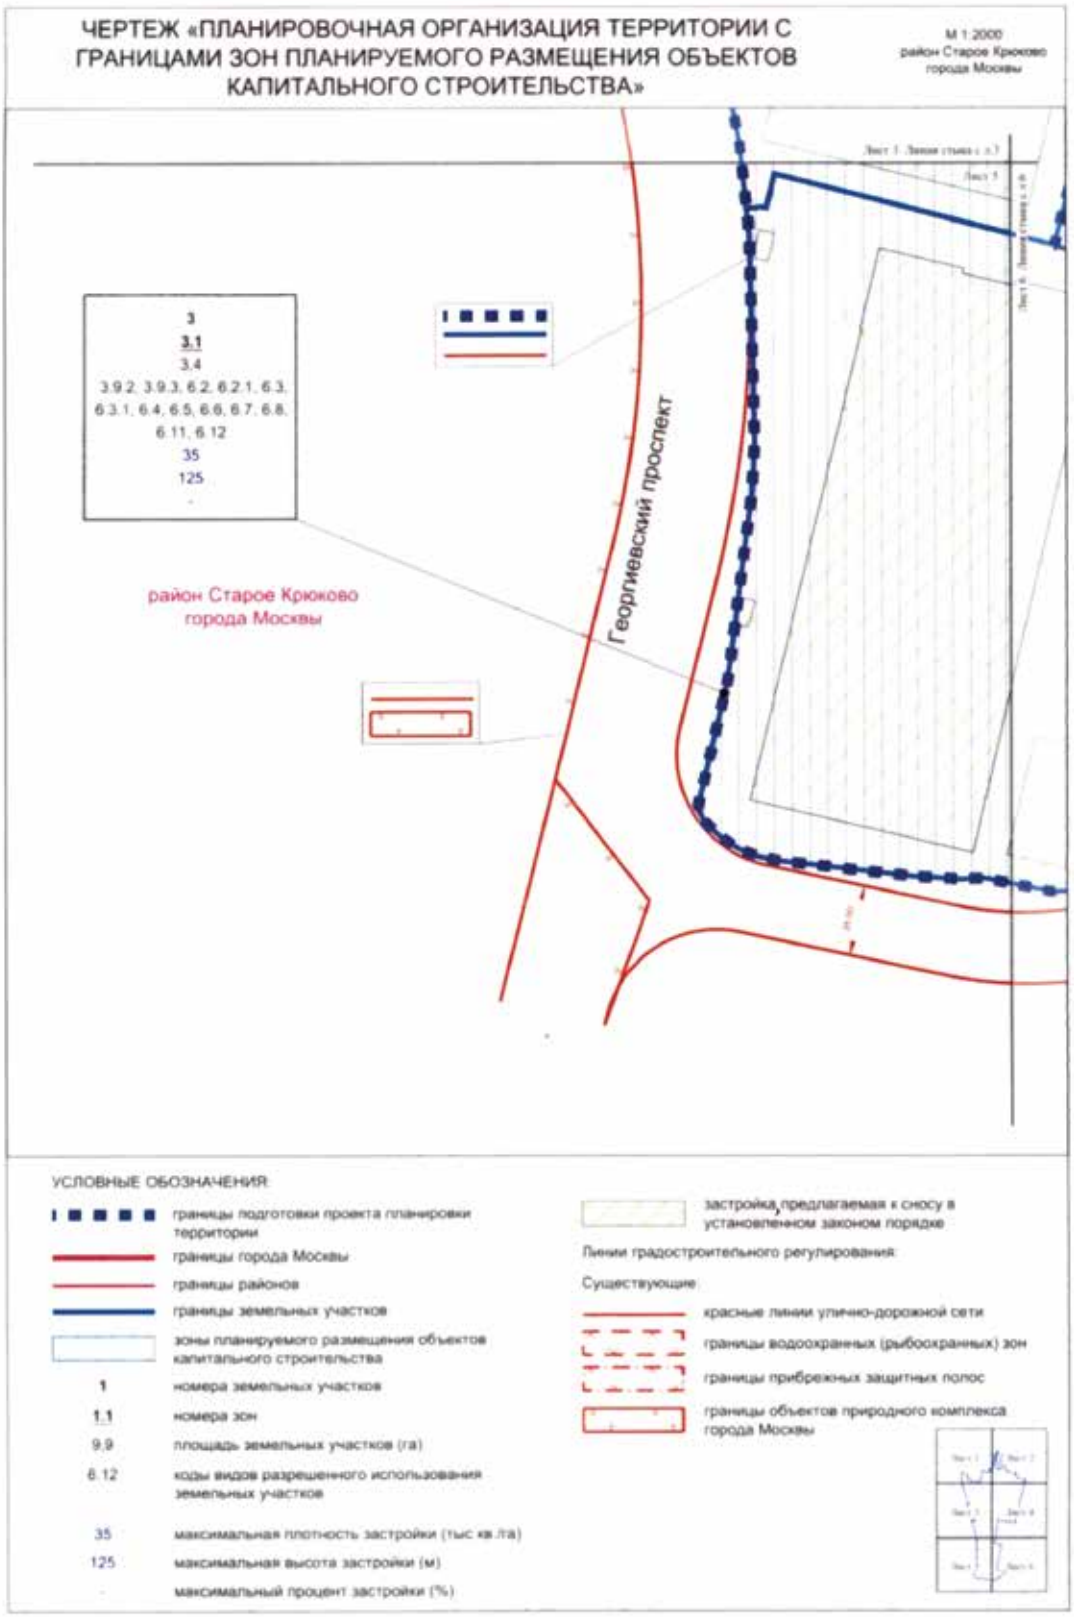
ЧЕРТЕЖ «ПЛАНИРОВОЧНАЯ ОРГАНИЗАЦИЯ ТЕРРИТОРИИ С ГРАНИЦАМИ ЗОН ПЛАНИРУЕМОГО РАЗМЕЩЕНИЯ ОБЪЕКТОВ КАПИТАЛЬНОГО СТРОИТЕЛЬСТВА»
М 1:2000
район Старое Крюково
города Москвы
3
3.1
3.4
3.9.2, 3.9.3, 6.2, 6.2.1, 6.3, 6.3.1, 6.4, 6.5, 6.6, 6.7, 6.8, 6.11, 6.12
35
125
-
район Старое Крюково
города Москвы
Георгиевский проспект
УСЛОВНЫЕ ОБОЗНАЧЕНИЯ:
границы подготовки проекта планировки территории
границы города Москвы
границы районов
границы земельных участков
зоны планируемого размещения объектов капитального строительства
1 номера земельных участков
1.1 номера зон
9,9 площадь земельных участков (га)
6.12 коды видов разрешенного использования земельных участков
35 максимальная плотность застройки (тыс кв./га)
125 максимальная высота застройки (м)
- максимальный процент застройки (%)
застройка, предлагаемая к сносу в установленном законом порядке
Линии градостроительного регулирования:
Существующие
красные линии улично-дорожной сети
границы водоохранных (рыбоохранных) зон
границы прибрежных защитных полос
границы объектов природного комплекса города Москвы

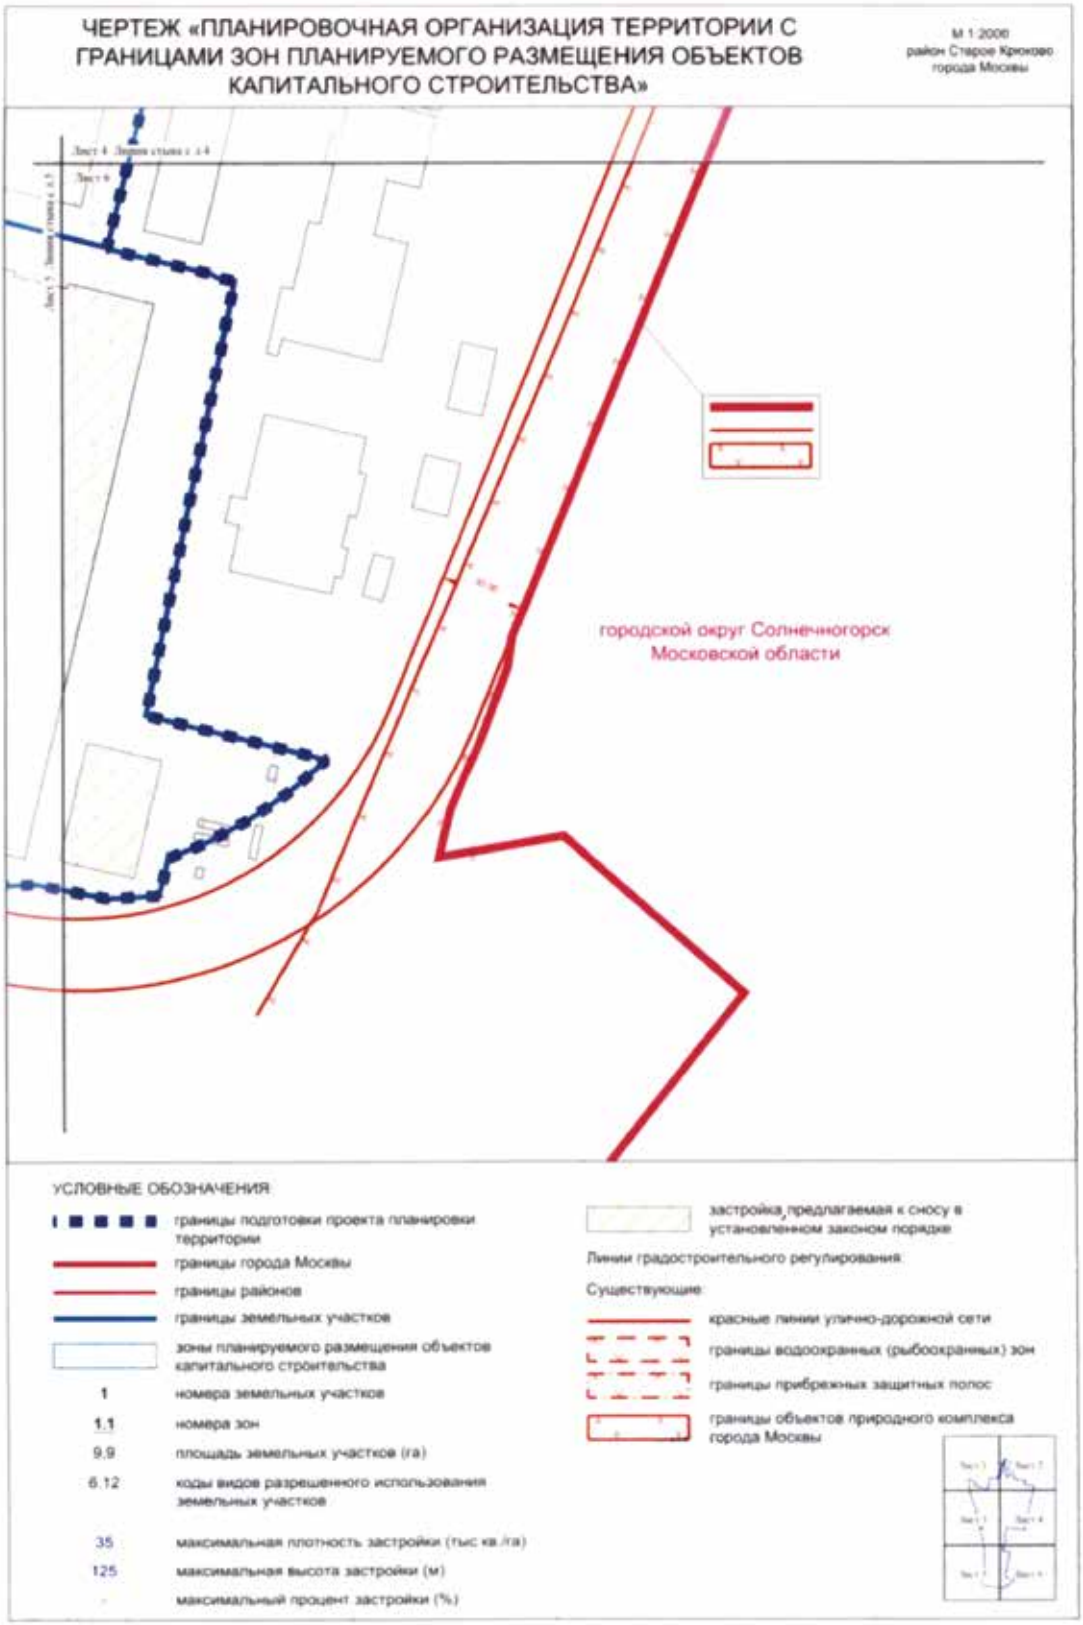
ЧЕРТЕЖ «ПЛАНИРОВОЧНАЯ ОРГАНИЗАЦИЯ ТЕРРИТОРИИ С ГРАНИЦАМИ ЗОН ПЛАНИРУЕМОГО РАЗМЕЩЕНИЯ ОБЪЕКТОВ КАПИТАЛЬНОГО СТРОИТЕЛЬСТВА»
М 1:2000
район Старое Крюково
города Москвы
городской округ Солнечногорск
Московской области
УСЛОВНЫЕ ОБОЗНАЧЕНИЯ
границы подготовки проекта планировки территории
границы города Москвы
границы районов
границы земельных участков
зоны планируемого размещения объектов капитального строительства
1 номера земельных участков
1.1 номера зон
9.9 площадь земельных участков (га)
6.12 коды видов разрешенного использования земельных участков
35 максимальная плотность застройки (тыс кв./га)
125 максимальная высота застройки (м)
максимальный процент застройки (%)
застройка, предлагаемая к сносу в установленном законом порядке
Линии градостроительного регулирования
Существующие
красные линии улично-дорожной сети
границы водоохранных (рыбоохранных) зон
границы прибрежных защитных полос
границы объектов природного комплекса города Москвы

О ВНЕСЕНИИ ИЗМЕНЕНИЙ В ПОСТАНОВЛЕНИЕ ПРАВИТЕЛЬСТВА МОСКВЫ ОТ 28 МАРТА 2017 Г. № 120-ПП

Постановление Правительства Москвы от 15 июля 2020 года № 978-ПП

В соответствии с Градостроительным кодексом Российской Федерации, Законом города Москвы от 25 июня 2008 г. № 28 «Градостроительный кодекс города Москвы», постановлением Правительства Москвы от 7 апреля 2009 г. № 270-ПП «О создании Городской комиссии по вопросам градостроительства, землепользования и застройки при Правительстве Москвы и об утверждении положений о Городской и окружной комиссиях по вопросам градостроительства, землепользования и застройки при Правительстве Москвы» **Правительство Москвы постановляет:**

1. Внести изменения в постановление Правительства Москвы от 28 марта 2017 г. № 120-ПП «Об утверждении правил землепользования и застройки города Москвы» (в редакции постановлений Правительства Москвы от 15 декабря 2017 г. № 1016-ПП, от 25 декабря 2017 г. № 1084-ПП, от 20 ноября 2018 г. № 1406-ПП, от 27 ноября 2018 г. № 1441-ПП, от 2 апреля 2020 г. № 331-ПП, от 28 апреля 2020 г. № 497-ПП, от 28 апреля 2020 г. № 498-ПП, от 7 мая 2020 г. № 540-ПП, от 13 мая 2020 г. № 558-ПП, от 15 июля 2020 г. № 977-ПП):

1.1. Листы G7-6-2-3, G7-6-2-4, G7-6-4-1 и G7-6-4-2 карты градостроительного зонирования «Границы территориальных зон и виды разрешенного использования земельных участков и объектов капитального строительства. Южный административный округ города Москвы» раздела 1 книги 7 территориальной части правил землепользования и застройки приложения к постановлению изложить в редакции согласно приложению 1 к настоящему постановлению.

1.2. Листы G7-6-4-3, G7-6-4-4, G7-9-2-1 и G7-9-2-2 карты градостроительного зонирования «Границы территориальных зон и виды разрешенного использования земельных участков и объектов капитального строительства. Южный административный округ города Москвы» раздела 1 книги 7 территориальной части правил землепользования и застройки приложения к постановлению изложить в редакции согласно приложению 2 к настоящему постановлению

1.3. Листы G7-9-1-4 и G7-9-2-3 карты градостроительного зонирования «Границы территориальных зон и виды разрешенного использования земельных участков и объектов капитального строительства. Южный административный округ города Москвы» раздела 1 книги 7 территориальной части правил землепользования и застройки приложения к постановлению изложить в редакции согласно приложению 3 к настоящему постановлению.

1.4. Листы H7-4-1-3, H7-4-1-4, H7-4-3-1 и H7-4-3-2 карты градостроительного зонирования «Границы территориальных зон и виды разрешенного использования земельных участков и объектов капитального строительства. Южный административный округ города Москвы» раздела 1 книги 7 территориальной части правил землепользования и застройки приложения к постановлению изложить в редакции согласно приложению 4 к настоящему постановлению.

1.5. Листы H7-4-2-3 и H7-4-4-1 карты градостроительного зонирования «Границы территориальных зон и виды разрешенного использования земельных участков и объектов капитального строительства. Южный административный округ города Москвы» раздела 1 книги 7 территориальной части правил землепользования и застройки приложения к постановлению изложить в редакции согласно приложению 5 к настоящему постановлению.

1.6. Листы H7-4-3-3 и H7-4-3-4 карты градостроительного зонирования «Границы территориальных зон и виды разрешенного использования земельных участков и объектов капитального строительства. Южный административный округ города Москвы» раздела 1 книги 7 территориальной части правил землепользования и застройки приложения к постановлению изложить в редакции согласно приложению 6 к настоящему постановлению.

1.7. Листы G7-6-2-3, G7-6-2-4, G7-6-4-1 и G7-6-4-2 карты градостроительного зонирования «Границы территориальных зон, подзон территориальных зон и предельные параметры разрешенного строительства, реконструкции объектов капитального строительства. Южный административный округ города Москвы» раздела 1 книги 7 территориальной части правил землепользования и застройки приложения к постановлению изложить в редакции согласно приложению 7 к настоящему постановлению.

1.8. Листы G7-6-4-3, G7-6-4-4, G7-9-2-1 и G7-9-2-2 карты градостроительного зонирования «Границы территориальных зон, подзон территориальных зон и предельные параметры разрешенного строительства, реконструкции объектов капитального строительства. Южный административный округ города Москвы» раздела 1 книги 7 территориальной части правил землепользования и застройки приложения к постановлению изложить в редакции согласно приложению 8 к настоящему постановлению.

1.9. Листы G7-9-1-4 и G7-9-2-3 карты градостроительного зонирования «Границы территориальных зон, подзон территориальных зон и предельные параметры разрешенного строительства, реконструкции объектов капитального строительства. Южный административный округ города Москвы» раздела 1 книги 7 территориальной части правил землепользования и застройки приложения к постановлению изложить в редакции согласно приложению 9 к настоящему постановлению.

1.10. Листы H7-4-1-3, H7-4-1-4, H7-4-3-1 и H7-4-3-2 карты градостроительного зонирования «Границы территориальных зон, подзон территориальных зон и предельные параметры разрешенного строительства, реконструкции объектов капитального строительства. Южный административный округ города Москвы» раздела 1 книги 7 территориальной части правил землепользования и застройки приложения к постановлению изложить в редакции согласно приложению 10 к настоящему постановлению.

1.11. Листы H7-4-2-3 и H7-4-4-1 карты градостроительного зонирования «Границы территориальных зон, подзон территориальных зон и предельные параметры разрешенного строительства, реконструкции объектов

капитального строительства. Южный административный округ города Москвы» раздела 1 книги 7 территориальной части правил землепользования и застройки приложения к постановлению изложить в редакции согласно приложению 11 к настоящему постановлению.

1.12. Лист Н7-4-3-3 карты градостроительного зонирования «Границы территориальных зон, подзон территориальных зон и предельные параметры разрешенного строительства, реконструкции объектов капитального строительства. Южный административный округ города Москвы» раздела 1 книги 7 территориальной части правил землепользования и застройки приложения к постановлению изложить в редакции согласно приложению 12 к настоящему постановлению.

1.13. Подраздел «Пункт 415» раздела 2 книги 7 территориальной части правил землепользования и застройки приложения к постановлению признать утратившим силу.


2. Контроль за выполнением настоящего постановления возложить на заместителя Мэра Москвы в Правительстве Москвы по вопросам градостроительной политики и строительства Бочкарева А.Ю.

Мэр Москвы **С.С.Собянин**

Приложение 1
к постановлению Правительства Москвы
от 15 июля 2020 г. № 978-ПП

Внесение изменений в приложение к постановлению Правительства Москвы от 28 марта 2017 г. № 120-ПП


Книга 7
Карта градостроительного зонирования
Границы территориальных зон и виды разрешенного использования
земельных участков и объектов капитального строительства
Южный административный округ города Москвы

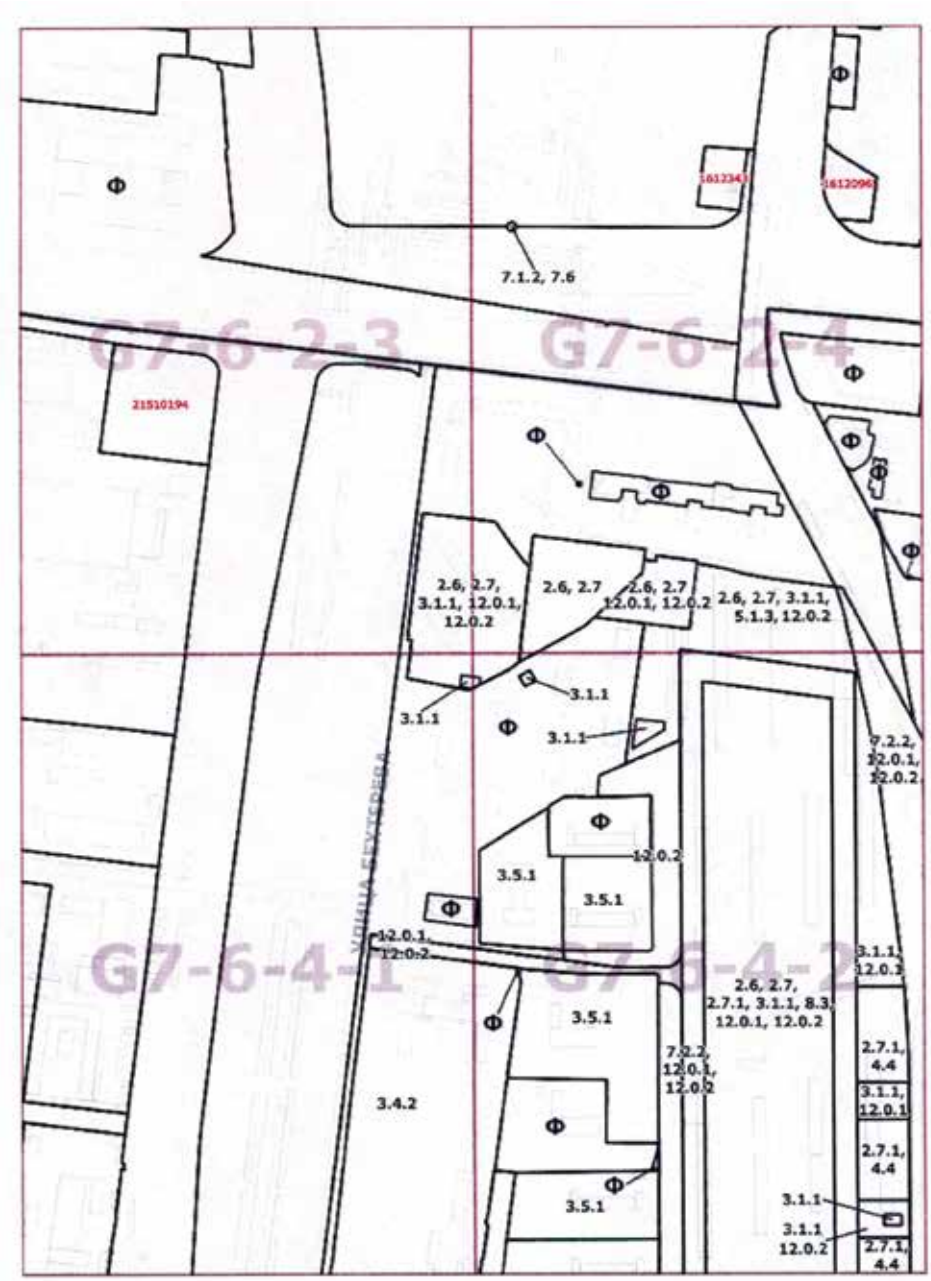

Приложение 2
к постановлению Правительства Москвы
от 15 июля 2020 г. № 978-ПП

Внесение изменений в приложение к постановлению Правительства Москвы от 28 марта 2017 г. № 120-ПП


Книга 7
Карта градостроительного зонирования
Границы территориальных зон и виды разрешенного использования
земельных участков и объектов капитального строительства
Южный административный округ города Москвы

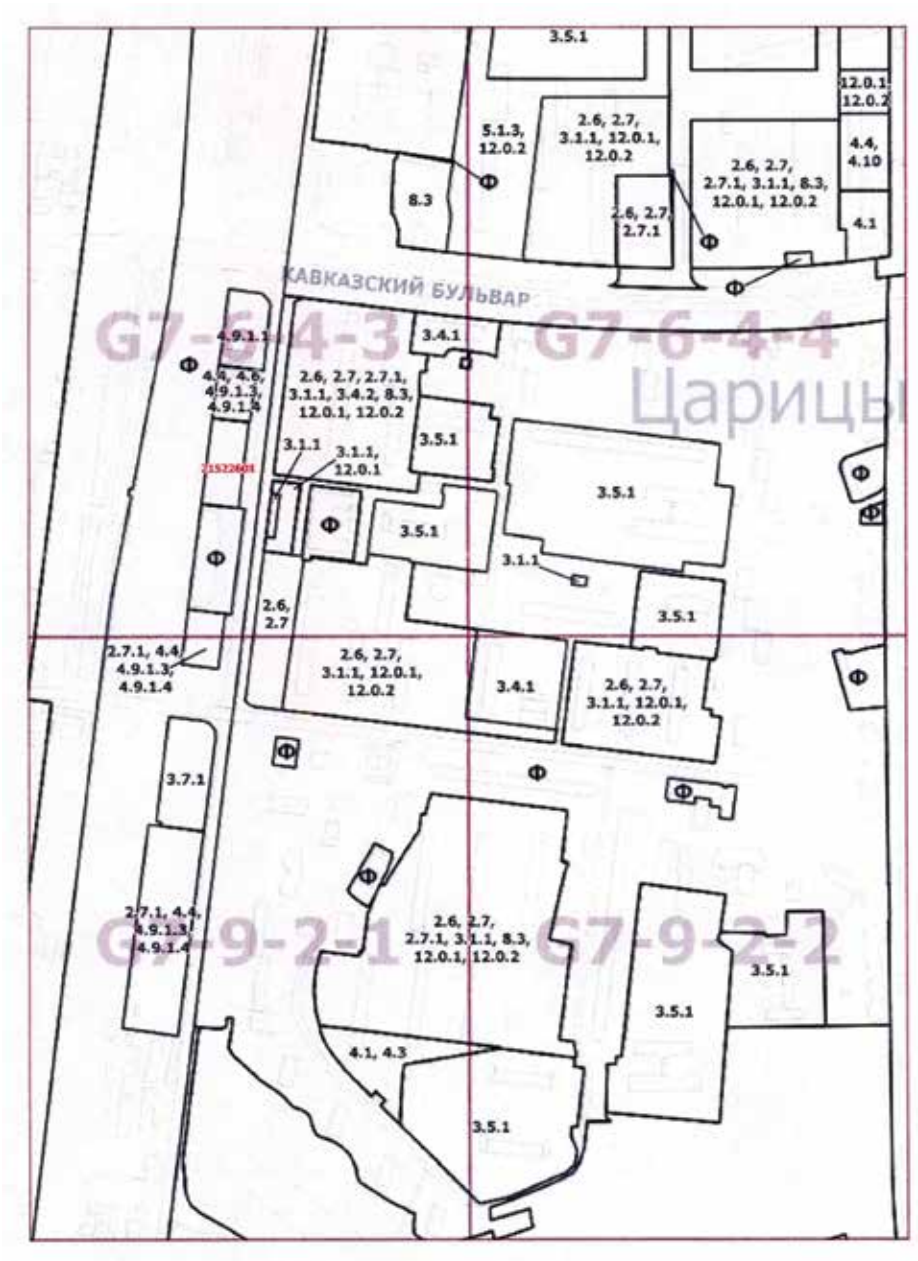

Приложение 3
к постановлению Правительства Москвы
от 15 июля 2020 г. № 978-ПП

Внесение изменений в приложение к постановлению Правительства Москвы от 28 марта 2017 г. № 120-ПП


Книга 7
Карта градостроительного зонирования
Границы территориальных зон и виды разрешенного использования
земельных участков и объектов капитального строительства
Южный административный округ города Москвы

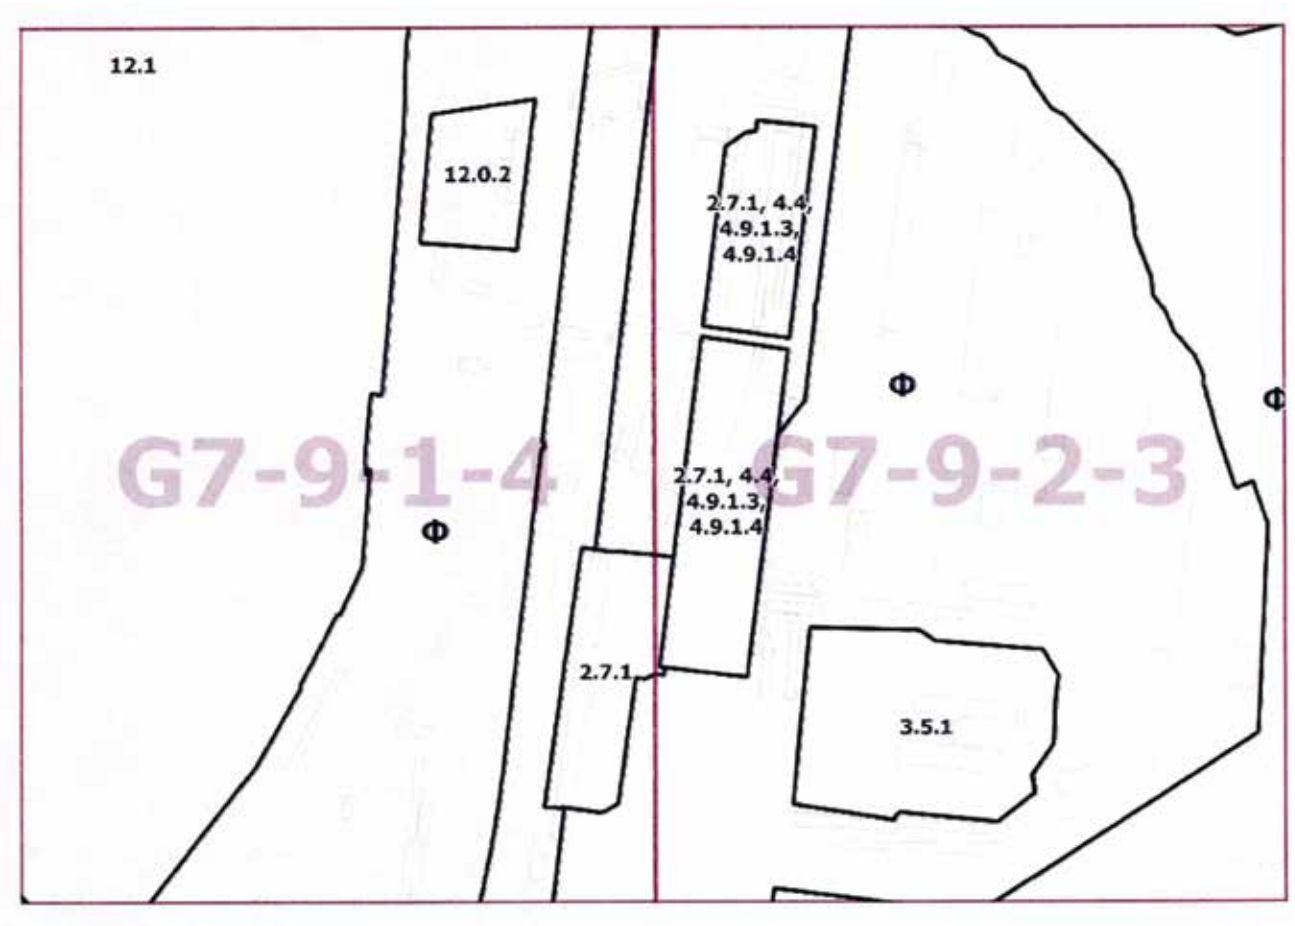

Приложение 4
к постановлению Правительства Москвы
от 15 июля 2020 г. № 978-ПП

Внесение изменений в приложение к постановлению Правительства Москвы от 28 марта 2017 г. № 120-ПП

Книга 7
Карта градостроительного зонирования
Границы территориальных зон и виды разрешенного использования
земельных участков и объектов капитального строительства
Южный административный округ города Москвы

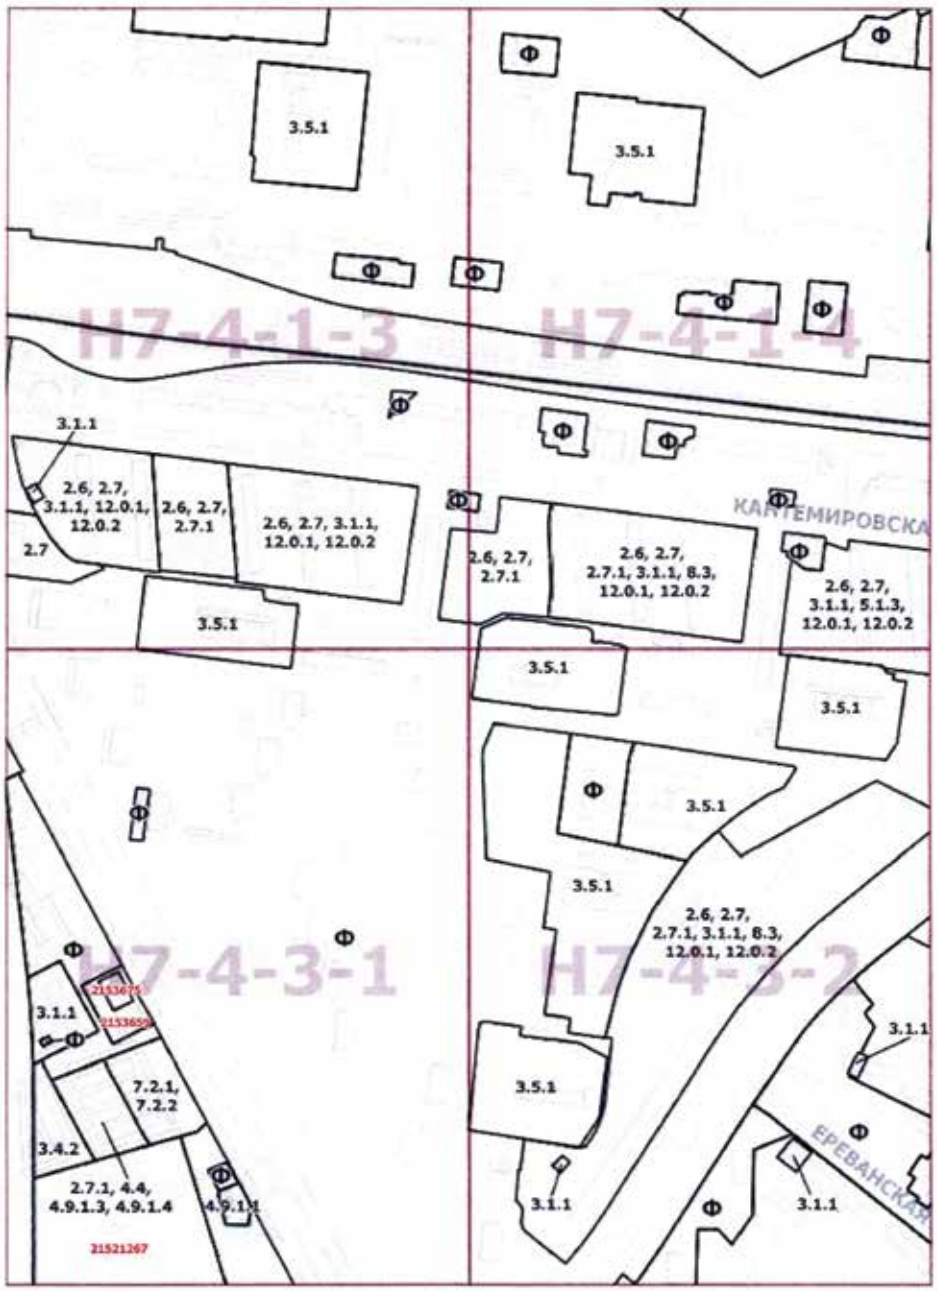

Приложение 5
к постановлению Правительства Москвы
от 15 июля 2020 г. № 978-ПП

Внесение изменений в приложение к постановлению Правительства Москвы от 28 марта 2017 г. № 120-ПП


Книга 7
Карта градостроительного зонирования
Границы территориальных зон и виды разрешенного использования
земельных участков и объектов капитального строительства
Южный административный округ города Москвы



Приложение 6
к постановлению Правительства Москвы
от 15 июля 2020 г. № 978-ПП

Внесение изменений в приложение к постановлению Правительства Москвы от 28 марта 2017 г. № 120-ПП

Книга 7
Карта градостроительного зонирования
Границы территориальных зон и виды разрешенного использования
земельных участков и объектов капитального строительства
Южный административный округ города Москвы

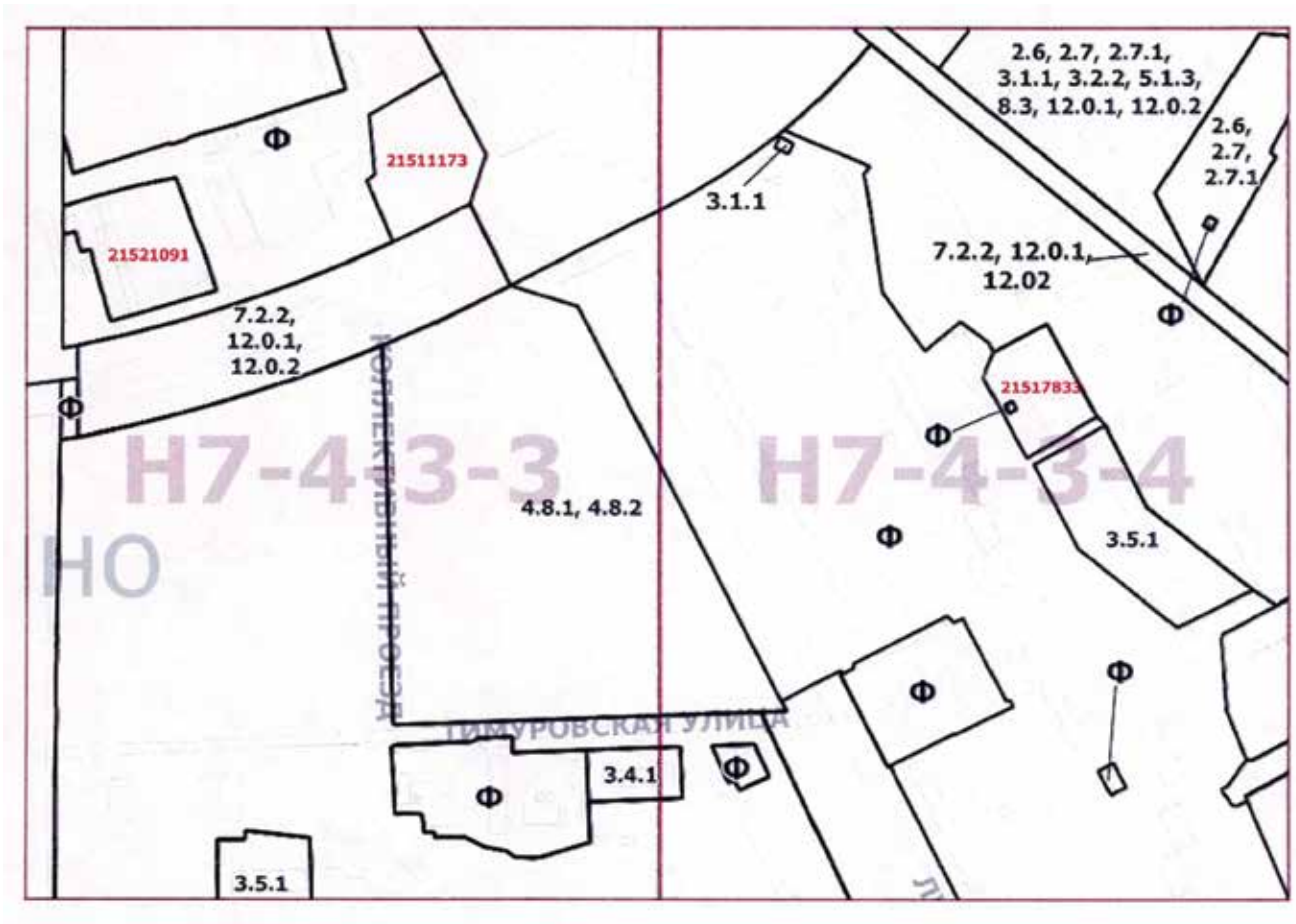

Приложение 7
к постановлению Правительства Москвы
от 15 июля 2020 г. № 978-ПП

Внесение изменений в приложение к постановлению Правительства Москвы от 28 марта 2017 г. № 120-ПП

Книга 7
Карта градостроительного зонирования
Границы территориальных зон, подзон территориальных зон
и предельные параметры разрешенного строительства,
реконструкции объектов капитального строительства
Южный административный округ города Москвы



Приложение 8
к постановлению Правительства Москвы
от 15 июля 2020 г. № 978-ПП

Внесение изменений в приложение к постановлению Правительства Москвы от 28 марта 2017 г. № 120-ПП

Книга 7
Карта градостроительного зонирования
Границы территориальных зон, подзон территориальных зон
и предельные параметры разрешенного строительства,
реконструкции объектов капитального строительства
Южный административный округ города Москвы



Приложение 9
к постановлению Правительства Москвы
от 15 июля 2020 г. № 978-ПП

Внесение изменений в приложение к постановлению Правительства Москвы от 28 марта 2017 г. № 120-ПП


Книга 7
Карта градостроительного зонирования
Границы территориальных зон, подзон территориальных зон
и предельные параметры разрешенного строительства,
реконструкции объектов капитального строительства
Южный административный округ города Москвы



Приложение 10
к постановлению Правительства Москвы
от 15 июля 2020 г. № 978-ПП

Внесение изменений в приложение к постановлению Правительства Москвы от 28 марта 2017 г. № 120-ПП


Книга 7
Карта градостроительного зонирования
Границы территориальных зон, подзон территориальных зон
и предельные параметры разрешенного строительства,
реконструкции объектов капитального строительства
Южный административный округ города Москвы

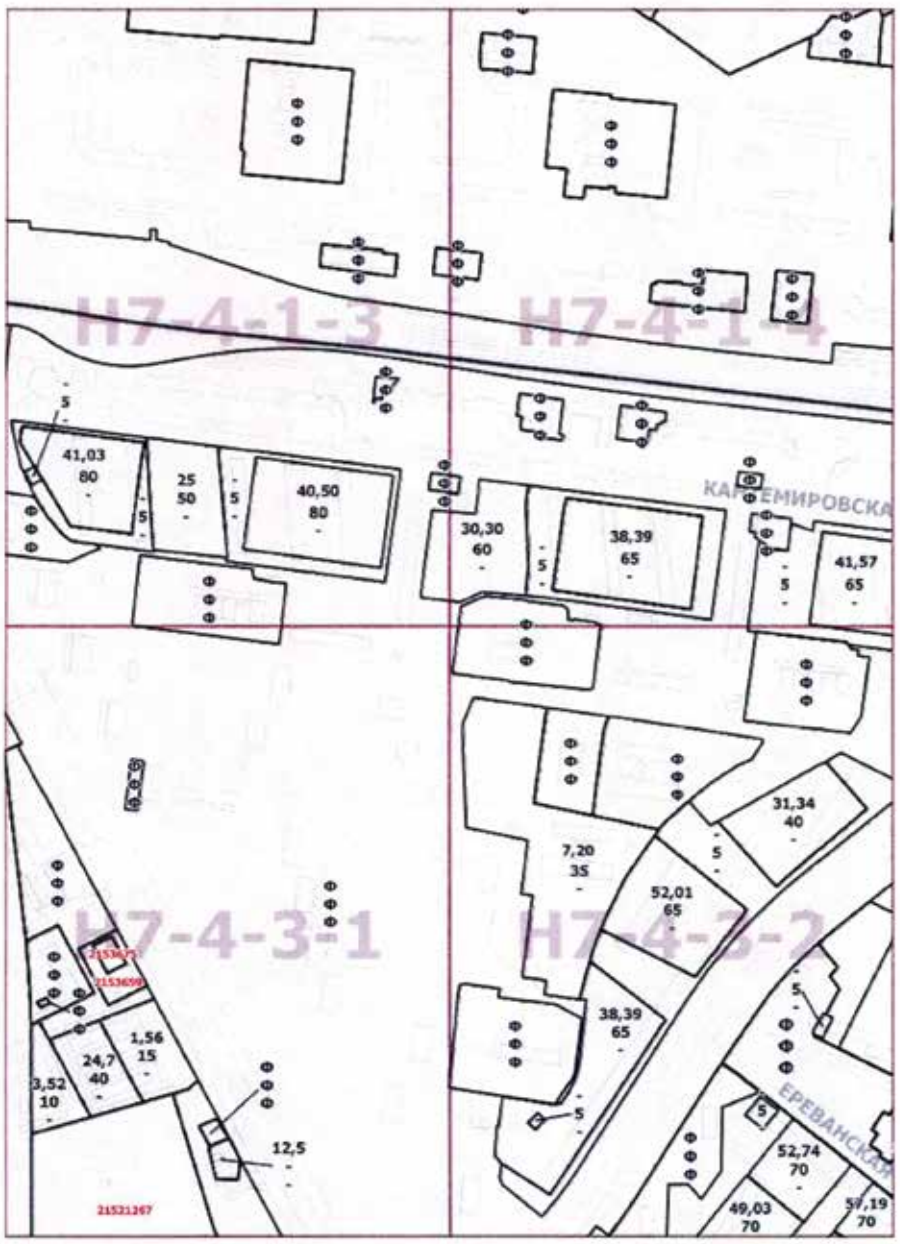

Приложение 11
к постановлению Правительства Москвы
от 15 июля 2020 г. № 978-ПП

Внесение изменений в приложение к постановлению Правительства Москвы от 28 марта 2017 г. № 120-ПП


Книга 7
Карта градостроительного зонирования
Границы территориальных зон, подзон территориальных зон
и предельные параметры разрешенного строительства,
реконструкции объектов капитального строительства
Южный административный округ города Москвы

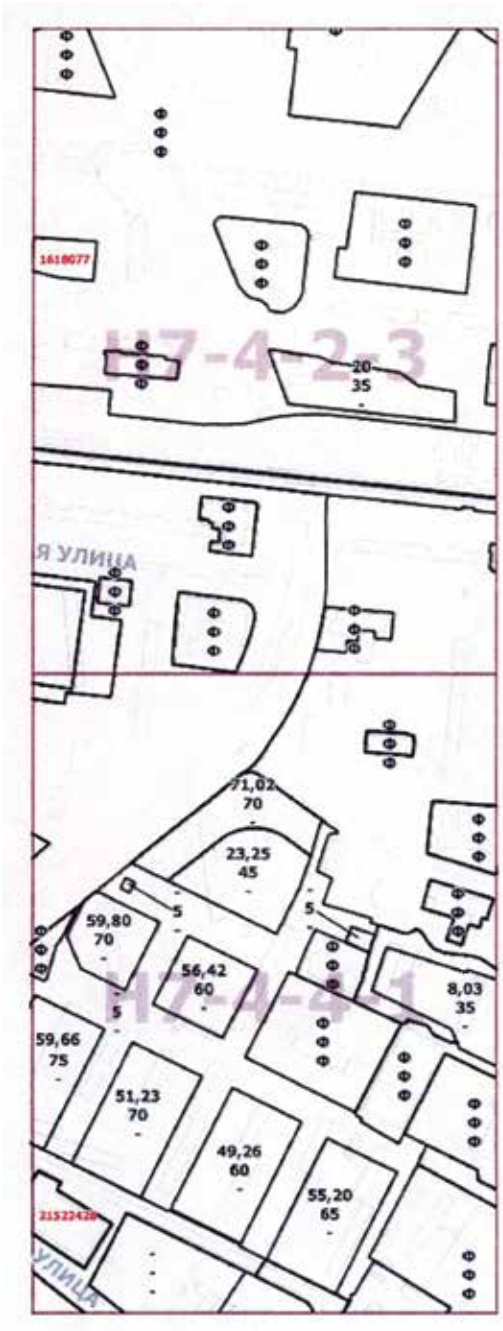

Приложение 12
к постановлению Правительства Москвы
от 15 июля 2020 г. № 978-ПП

Внесение изменения в приложение к постановлению Правительства Москвы от 28 марта 2017 г. № 120-ПП

Книга 7
Карта градостроительного зонирования
Границы территориальных зон, подзон территориальных зон
и предельные параметры разрешенного строительства,
реконструкции объектов капитального строительства
Южный административный округ города Москвы

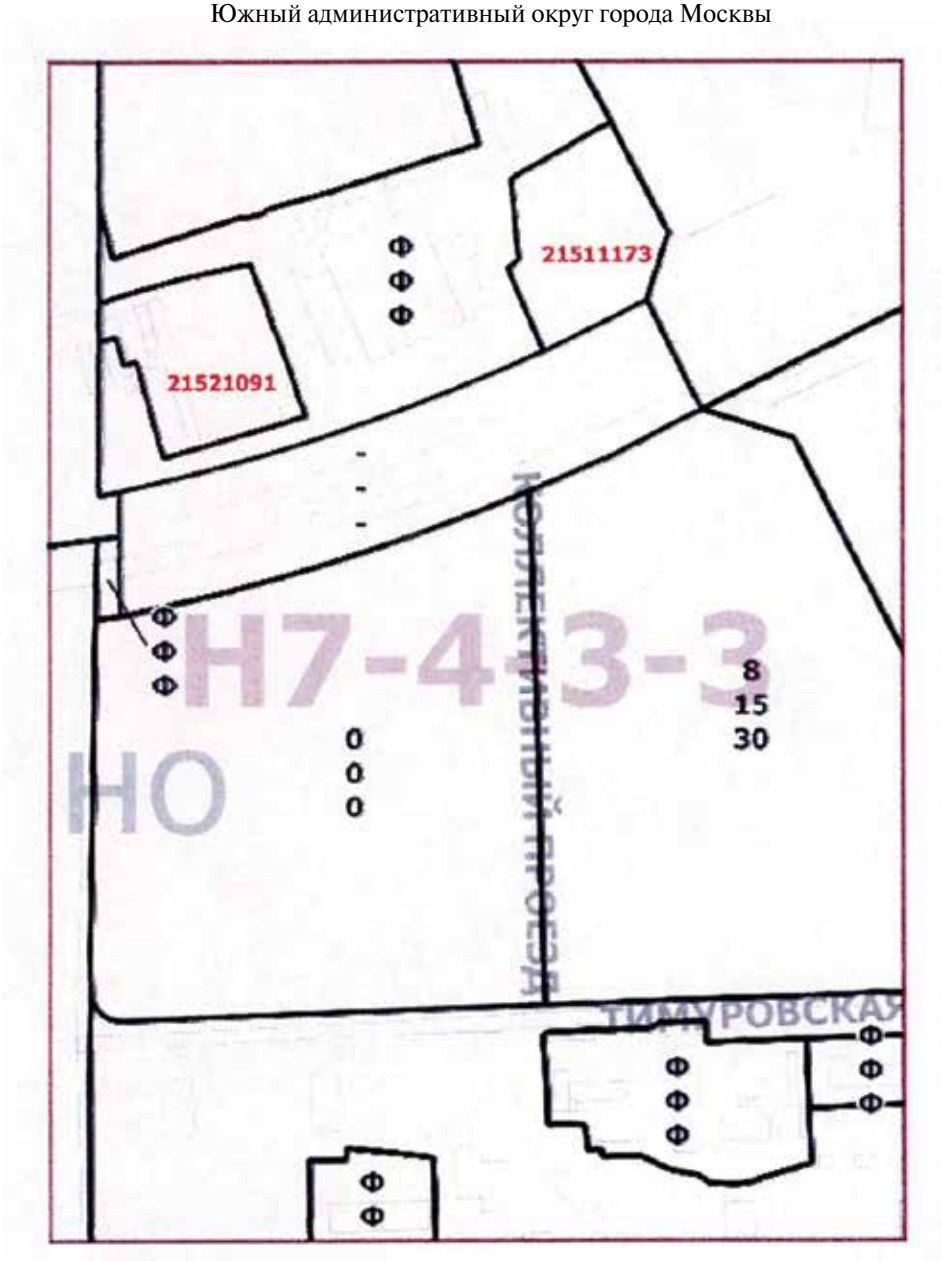

О ВНЕСЕНИИ ИЗМЕНЕНИЙ В ПОСТАНОВЛЕНИЕ ПРАВИТЕЛЬСТВА МОСКВЫ ОТ 28 МАРТА 2017 Г. № 120-ПП

Постановление Правительства Москвы от 15 июля 2020 года № 980-ПП

В соответствии с Градостроительным кодексом Российской Федерации, Законом города Москвы от 25 июня 2008 г. № 28 «Градостроительный кодекс города Москвы», постановлением Правительства Москвы от 7 апреля 2009 г. № 270-ПП «О создании Городской комиссии по вопросам градостроительства, землепользования и застройки при Правительстве Москвы и об утверждении положений о Городской и окружной комиссиях по вопросам градостроительства, землепользования и застройки при Правительстве Москвы» **Правительство Москвы постановляет:**

1. Внести изменения в постановление Правительства Москвы от 28 марта 2017 г. № 120-ПП «Об утверждении правил землепользования и застройки города Москвы» (в редакции постановлений Правительства Москвы от 20 декабря 2017 г. № 1058-ПП, от 6 февраля 2018 г. № 56-ПП, от 9 октября 2018 г. № 1249-ПП, от 30 апреля 2020 г. № 512-ПП):

1.1. Листы Е6-3-3-2, Е6-3-3-3 и Е6-3-3-4 карты градостроительного зонирования «Границы территориальных зон и виды разрешенного использования земельных участков и объектов капитального строительства. Западный административный округ города Москвы» раздела 1 книги 9 территориальной части правил землепользования и застройки приложения к постановлению изложить в редакции согласно приложению 1 к настоящему постановлению.

1.2. Листы Е6-3-4-3, Е6-3-4-4, Е6-6-2-1 и Е6-6-2-2 карты градостроительного зонирования «Границы территориальных зон и виды разрешенного использования земельных участков и объектов капитального строительства. Западный административный округ города Москвы» раздела 1 книги 9 территориальной части правил землепользования и застройки приложения к постановлению изложить в редакции согласно приложению 2 к настоящему постановлению.

1.3. Лист Е6-6-1-2 карты градостроительного зонирования «Границы территориальных зон и виды разрешенного использования земельных участков и объектов капитального строительства. Западный административный округ города Москвы» раздела 1 книги 9 территориальной части правил землепользования и застройки приложения к постановлению изложить в редакции согласно приложению 3 к настоящему постановлению.

1.4. Листы Е6-3-3-2, Е6-3-3-3 и Е6-3-3-4 карты градостроительного зонирования «Границы территориальных зон, подзон территориальных зон и предельные параметры разрешенного строительства, реконструкции объектов капитального строительства. Западный административный округ города Москвы» раздела 1 книги 9 территориальной части правил землепользования и застройки приложения к постановлению изложить в редакции согласно приложению 4 к настоящему постановлению.

1.5. Листы Е6-3-4-3 и Е6-3-4-4 карты градостроительного зонирования «Границы территориальных зон, подзон территориальных зон и предельные параметры разрешенного строительства, реконструкции объектов капитального строительства. Западный административный округ города Москвы» раздела 1 книги 9 территориальной части правил землепользования и застройки приложения к постановлению изложить в редакции согласно приложению 5 к настоящему постановлению.

1.6. Листы Е6-6-1-2 и Е6-6-2-1 карты градостроительного зонирования «Границы территориальных зон, подзон территориальных зон и предельные параметры разрешенного строительства, реконструкции объектов капитального строительства. Западный административный округ города Москвы» раздела 1 книги 9 территориальной части правил землепользования и застройки приложения к постановлению изложить в редакции согласно приложению 6 к настоящему постановлению.


2. Контроль за выполнением настоящего постановления возложить на заместителя Мэра Москвы в Правительстве Москвы по вопросам градостроительной политики и строительства Бочкарева А.Ю.

Мэр Москвы **С.С.Собянин**

Приложение 1
к постановлению Правительства Москвы
от 15 июля 2020 г. № 980-ПП

Внесение изменений в приложение к постановлению Правительства Москвы от 28 марта 2017 г. № 120-ПП


Книга 9
Карта градостроительного зонирования
Границы территориальных зон и виды разрешенного использования
земельных участков и объектов капитального строительства
Западный административный округ города Москвы

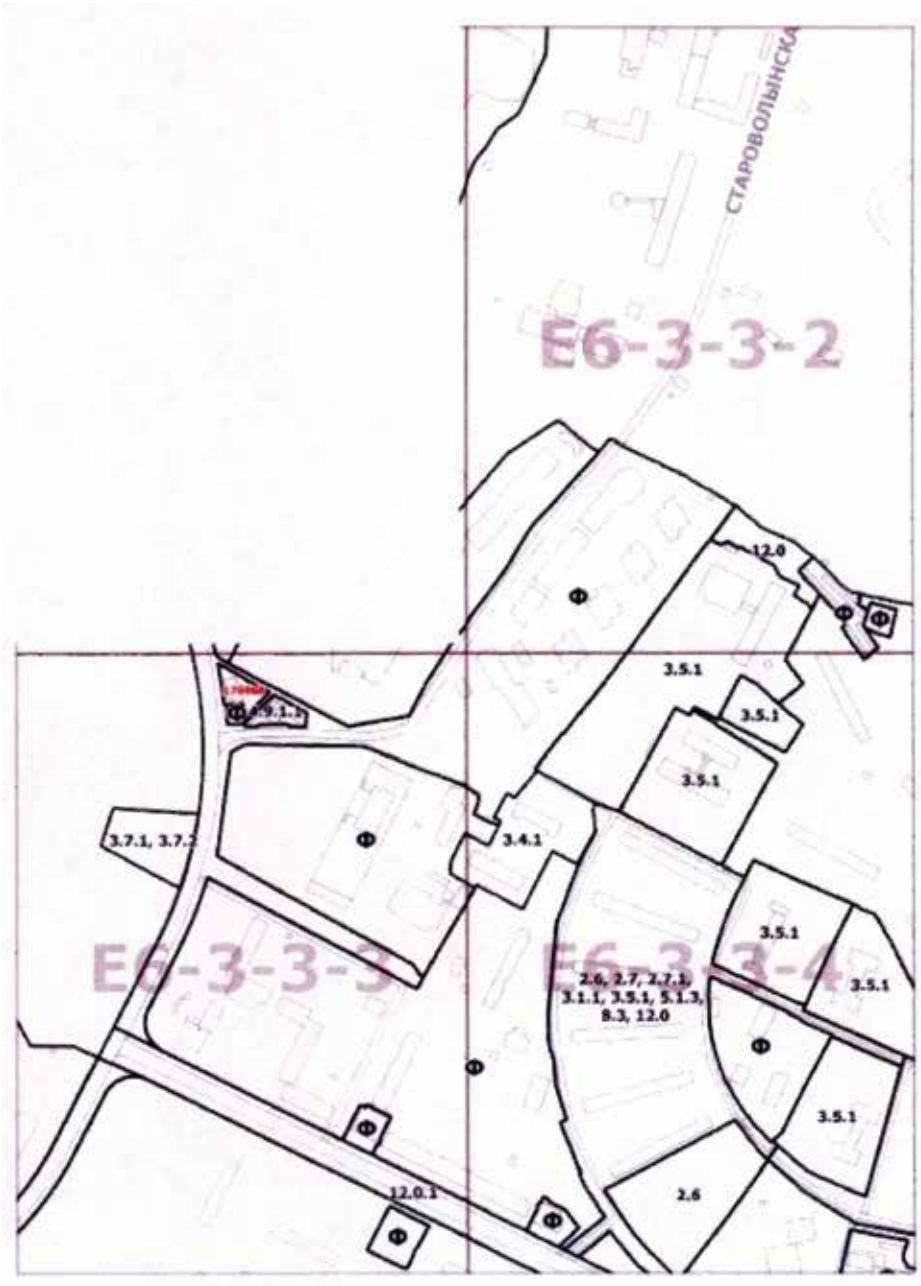

Приложение 2
к постановлению Правительства Москвы
от 15 июля 2020 г. № 980-ПП

Внесение изменений в приложение к постановлению Правительства Москвы от 28 марта 2017 г. № 120-ПП


Книга 9
Карта градостроительного зонирования
Границы территориальных зон и виды разрешенного использования
земельных участков и объектов капитального строительства
Западный административный округ города Москвы

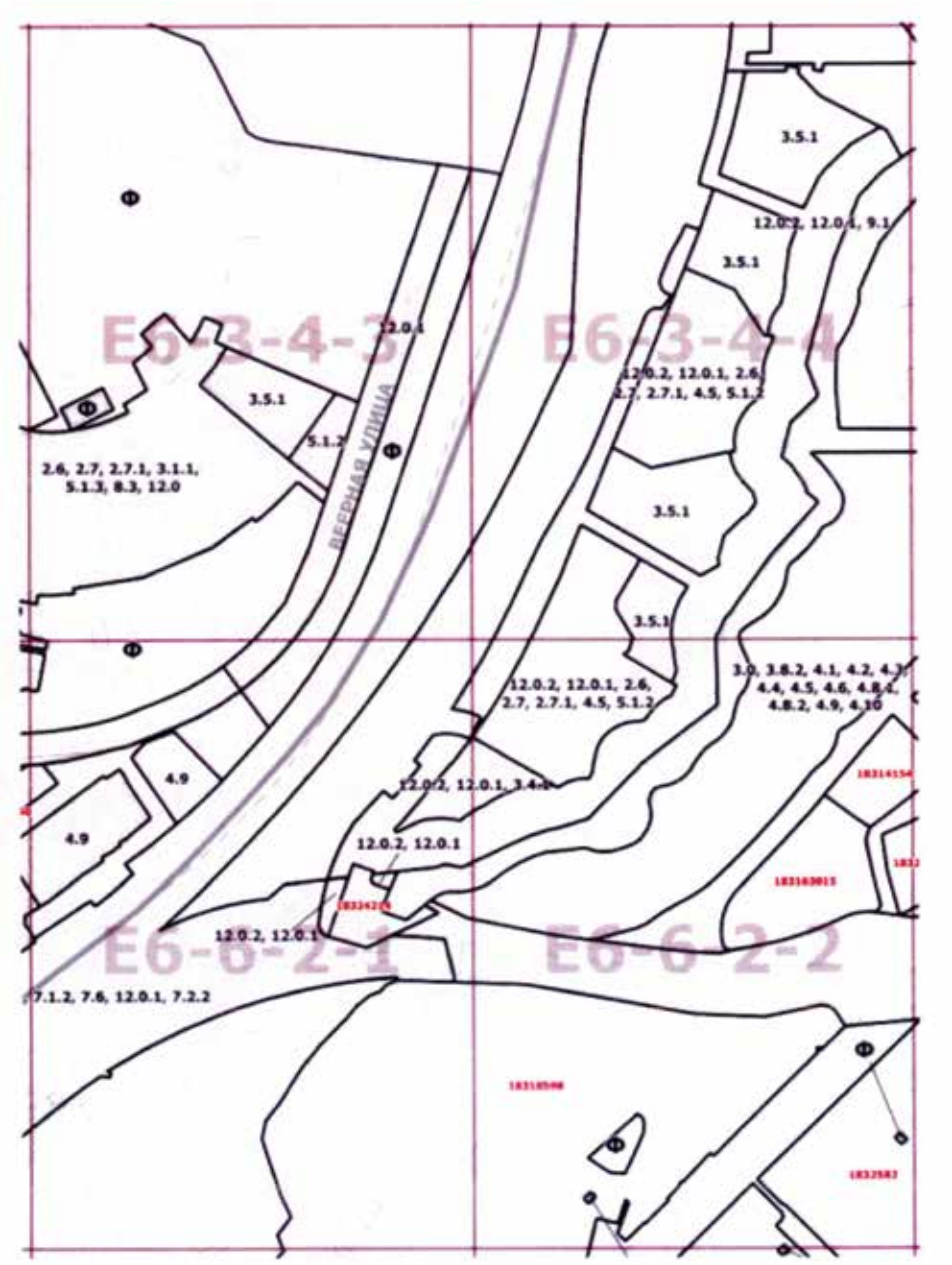

Приложение 3
к постановлению Правительства Москвы
от 15 июля 2020 г. № 980-ПП

Внесение изменений в приложение к постановлению Правительства Москвы от 28 марта 2017 г. № 120-ПП


Книга 9
Карта градостроительного зонирования
Границы территориальных зон и виды разрешенного использования
земельных участков и объектов капитального строительства
Западный административный округ города Москвы

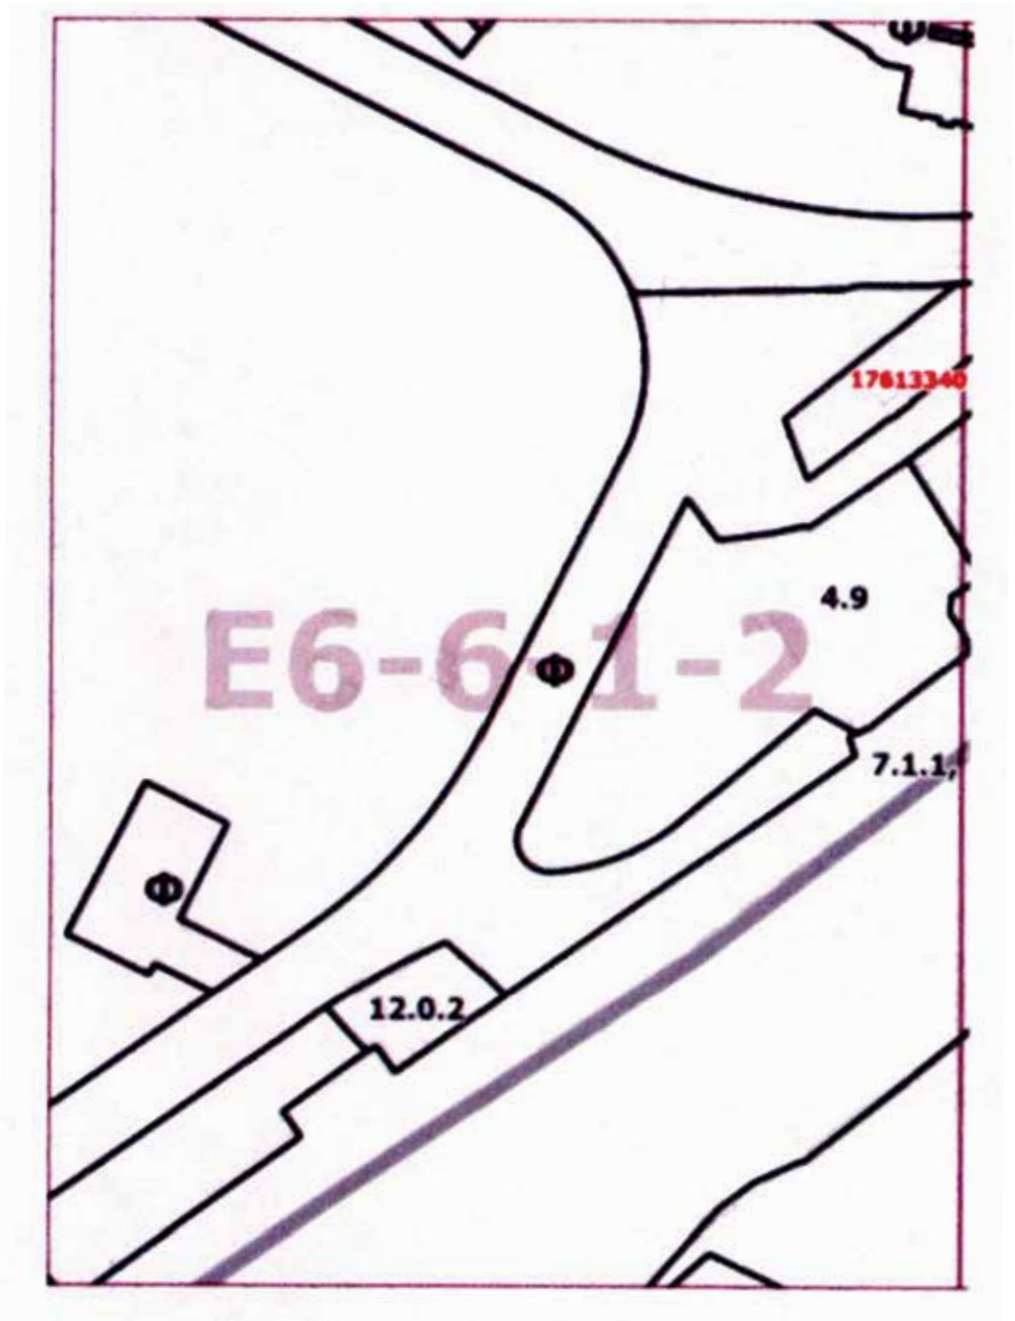

Приложение 4
к постановлению Правительства Москвы
от 15 июля 2020 г. № 980-ПП

Внесение изменений в приложение к постановлению Правительства Москвы от 28 марта 2017 г. № 120-ПП


Книга 9
Карта градостроительного зонирования
Границы территориальных зон, подзон территориальных зон
и предельные параметры разрешенного строительства,
реконструкции объектов капитального строительства
Западный административный округ города Москвы

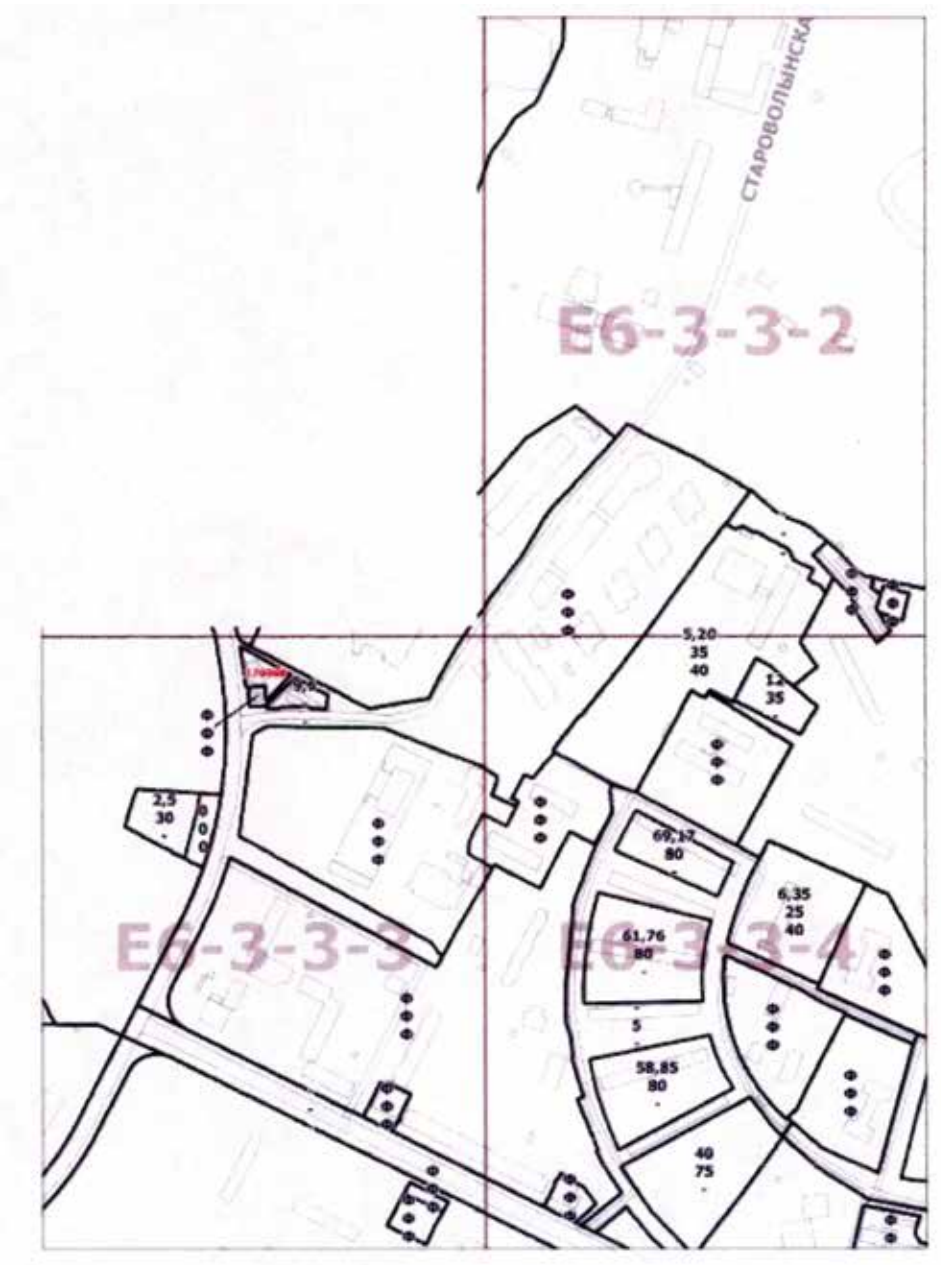

Приложение 5
к постановлению Правительства Москвы
от 15 июля 2020 г. № 980-ПП

Внесение изменений в приложение к постановлению Правительства Москвы от 28 марта 2017 г. № 120-ПП

Книга 9
Карта градостроительного зонирования
Границы территориальных зон, подзон территориальных зон
и предельные параметры разрешенного строительства,
реконструкции объектов капитального строительства
Западный административный округ города Москвы

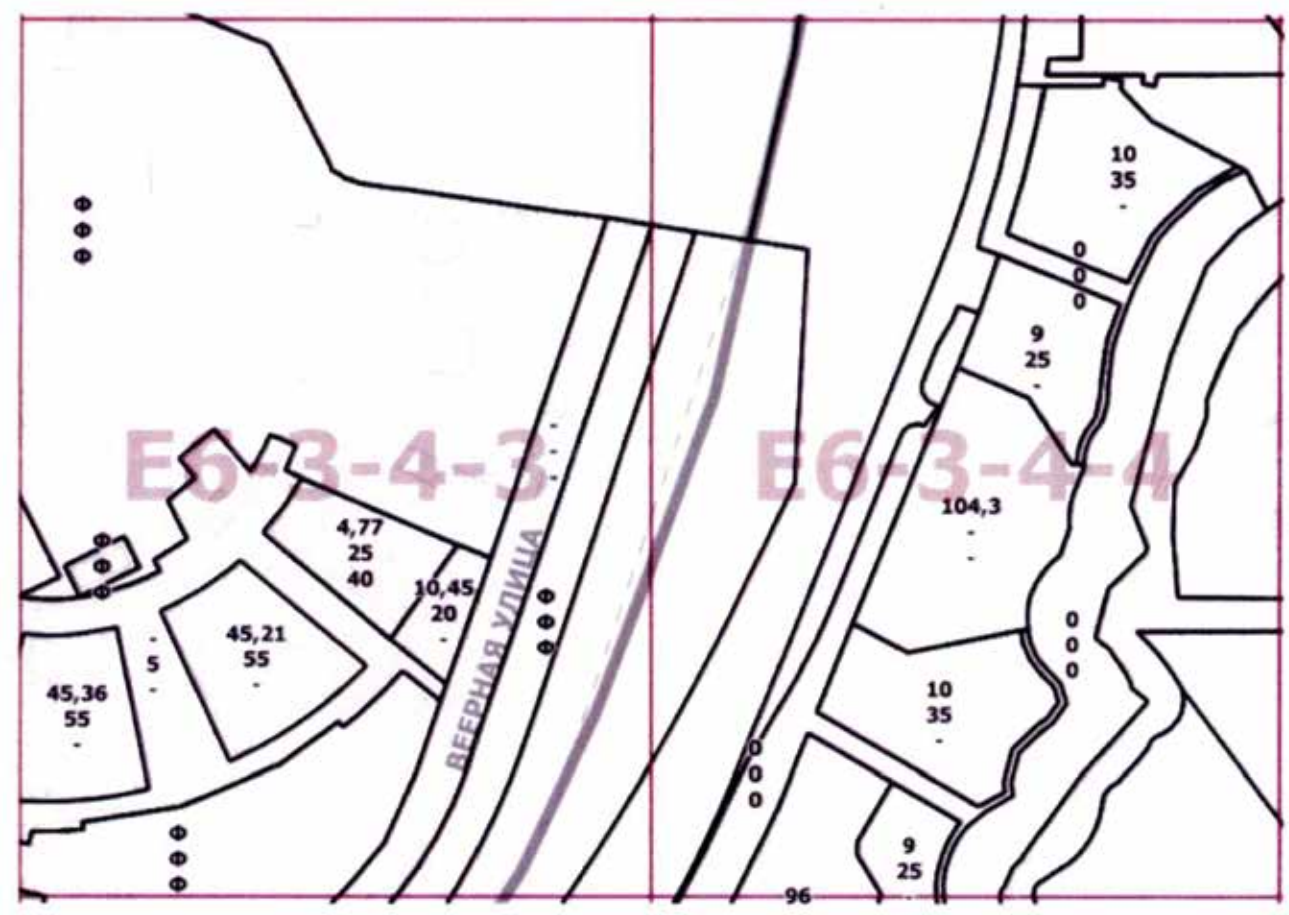

Приложение 6
к постановлению Правительства Москвы
от 15 июля 2020 г. № 980-ПП

Внесение изменений в приложение к постановлению Правительства Москвы от 28 марта 2017 г. № 120-ПП

Книга 9
Карта градостроительного зонирования
Границы территориальных зон, подзон территориальных зон
и предельные параметры разрешенного строительства,
реконструкции объектов капитального строительства
Западный административный округ города Москвы



О ВНЕСЕНИИ ИЗМЕНЕНИЙ В ПОСТАНОВЛЕНИЕ ПРАВИТЕЛЬСТВА МОСКВЫ ОТ 28 МАРТА 2017 Г. № 120-ПП

Постановление Правительства Москвы от 15 июля 2020 года № 982-ПП

В соответствии с Градостроительным кодексом Российской Федерации, Законом города Москвы от 25 июня 2008 г. № 28 «Градостроительный кодекс города Москвы», постановлением Правительства Москвы от 7 апреля 2009 г. № 270-ПП «О создании Городской комиссии по вопросам градостроительства, землепользования и застройки при Правительстве Москвы и об утверждении положений о Городской и окружной комиссиях по вопросам градостроительства, землепользования и застройки при Правительстве Москвы» **Правительство Москвы постановляет:**

1. Внести изменения в постановление Правительства Москвы от 28 марта 2017 г. № 120-ПП «Об утверждении правил землепользования и застройки города Москвы» (в редакции постановлений Правительства Москвы от 12 декабря 2017 г. № 977-ПП, от 12 декабря 2017 г. № 981-ПП, от 19 марта 2019 г. № 226-ПП, от 28 апреля 2020 г. № 496-ПП, от 7 мая 2020 г. № 546-ПП):

1.1. Листы F7-5-2-1, F7-5-2-2, F7-5-2-3 и F7-5-2-4 карты градостроительного зонирования «Границы территориальных зон и виды разрешенного использования земельных участков и объектов капитального строительства. Юго-Западный административный округ города Москвы» раздела 1 книги 8 территориальной части правил землепользования и застройки приложения к постановлению изложить в редакции согласно приложению 1 к настоящему постановлению.

1.2. Листы F7-5-2-1, F7-5-2-2, F7-5-2-3 и F7-5-2-4 карты градостроительного зонирования «Границы территориальных зон, подзон территориальных зон и предельные параметры разрешенного строительства, реконструкции объектов капитального строительства. Юго-Западный административный округ города Москвы» раздела 1 книги 8 территориальной части правил землепользования и застройки приложения к постановлению изложить в редакции согласно приложению 2 к настоящему постановлению.

1.3. Подраздел «Пункт 85» раздела 2 книги 8 территориальной части правил землепользования и застройки приложения к постановлению признать утратившим силу.

1.4. Подраздел «Пункт 107» раздела 2 книги 8 территориальной части правил землепользования и застройки приложения к постановлению признать утратившим силу.


2. Контроль за выполнением настоящего постановления возложить на заместителя Мэра Москвы в Правительстве Москвы по вопросам градостроительной политики и строительства Бочкарева А.Ю.

Мэр Москвы **С.С.Собянин**

Приложение 1
к постановлению Правительства Москвы
от 15 июля 2020 г. № 982-ПП

Внесение изменений в приложение к постановлению Правительства Москвы от 28 марта 2017 г. № 120-ПП


Книга 8
Карта градостроительного зонирования
Границы территориальных зон и виды разрешенного использования
земельных участков и объектов капитального строительства
Юго-Западный административный округ города Москвы

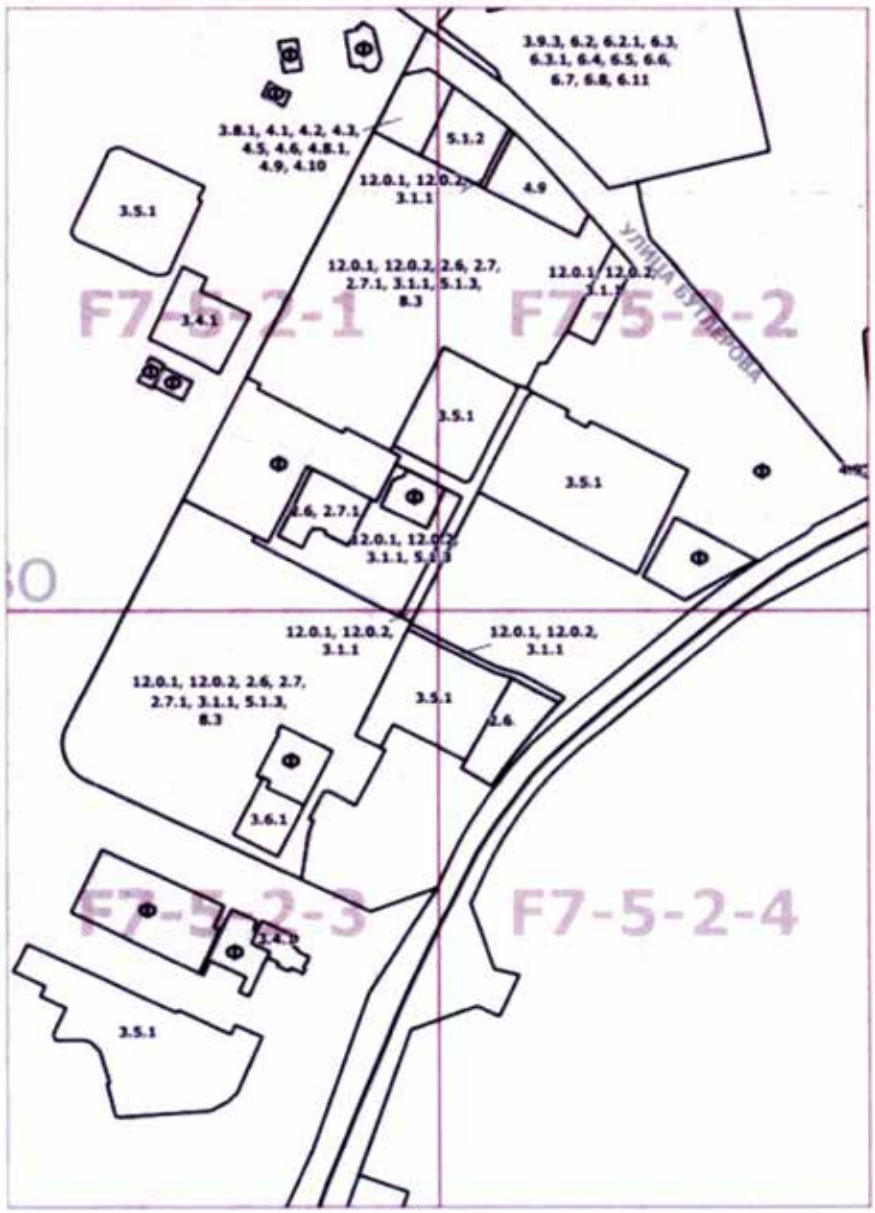

Приложение 2
к постановлению Правительства Москвы
от 15 июля 2020 г. № 982-ПП

Внесение изменений в приложение к постановлению Правительства Москвы от 28 марта 2017 г. № 120-ПП

Книга 8
Карта градостроительного зонирования
Границы территориальных зон, подзон территориальных зон
и предельные параметры разрешенного строительства,
реконструкции объектов капитального строительства
Юго-Западный административный округ города Москвы

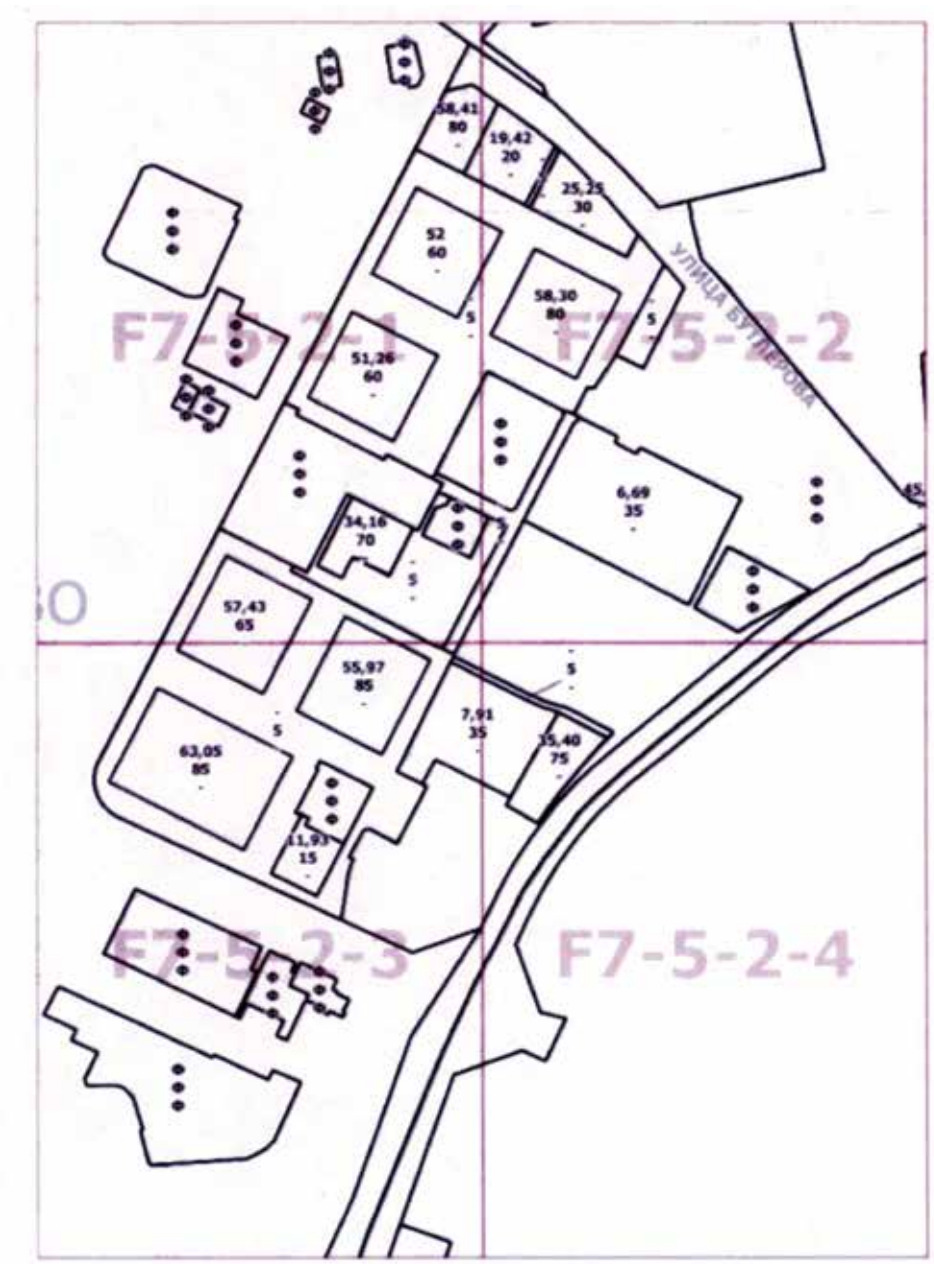

О ВНЕСЕНИИ ИЗМЕНЕНИЙ В ПОСТАНОВЛЕНИЕ ПРАВИТЕЛЬСТВА МОСКВЫ ОТ 28 МАРТА 2017 Г. № 120-ПП

Постановление Правительства Москвы от 15 июля 2020 года № 983-ПП

В соответствии с Градостроительным кодексом Российской Федерации, Законом города Москвы от 25 июня 2008 г. № 28 «Градостроительный кодекс города Москвы», постановлением Правительства Москвы от 7 апреля 2009 г. № 270-ПП «О создании Городской комиссии по вопросам градостроительства, землепользования и застройки при Правительстве Москвы и об утверждении положений о Городской и окружной комиссиях по вопросам градостроительства, землепользования и застройки при Правительстве Москвы» **Правительство Москвы постановляет:**

1. Внести изменения в постановление Правительства Москвы от 28 марта 2017 г. № 120-ПП «Об утверждении правил землепользования и застройки города Москвы» (в редакции постановлений Правительства Москвы от 29 октября 2019 г. № 1417-ПП, от 19 ноября 2019 г. № 1525-ПП, от 3 декабря 2019 г. № 1624-ПП, от 27 мая 2020 г. № 659-ПП):

1.1. Листы G6-7-1-2, G6-7-2-1, G6-7-1-4 и G6-7-2-3 карты градостроительного зонирования «Границы территориальных зон и виды разрешенного использования земельных участков и объектов капитального строительства. Юго-Западный административный округ города Москвы» раздела 1 книги 8 территориальной части правил землепользования и застройки приложения к постановлению изложить в редакции согласно приложению 1 к настоящему постановлению.

1.2. Листы G6-7-2-2 и G6-7-2-4 карты градостроительного зонирования «Границы территориальных зон и виды разрешенного использования земельных участков и объектов капитального строительства. Юго-Западный административный округ города Москвы» раздела 1 книги 8 территориальной части правил землепользования и застройки приложения к постановлению изложить в редакции согласно приложению 2 к настоящему постановлению.

1.3. Листы G6-7-1-2, G6-7-2-1, G6-7-1-4 и G6-7-2-3 карты градостроительного зонирования «Границы территориальных зон, подзон территориальных зон и предельные параметры разрешенного строительства, реконструкции объектов капитального строительства. Юго-Западный административный округ города Москвы» раздела 1 книги 8 территориальной части правил землепользования и застройки приложения к постановлению изложить в редакции согласно приложению 3 к настоящему постановлению.

1.4. Листы G6-7-2-2 и G6-7-2-4 карты градостроительного зонирования «Границы территориальных зон, подзон территориальных зон и предельные параметры разрешенного строительства, реконструкции объектов капитального строительства. Юго-Западный административный округ города Москвы» раздела 1 книги 8 территориальной части правил землепользования и застройки приложения к постановлению изложить в редакции согласно приложению 4 к настоящему постановлению.

1.5. Подразделы «Пункт 140» и «Пункт 146» раздела 2 книги 8 территориальной части правил землепользования и застройки приложения к постановлению признать утратившими силу.


2. Контроль за выполнением настоящего постановления возложить на заместителя Мэра Москвы в Правительстве Москвы по вопросам градостроительной политики и строительства Бочкарева А.Ю.

Мэр Москвы **С.С.Собянин**

Приложение 1
к постановлению Правительства Москвы
от 15 июля 2020 г. № 983-ПП

Внесение изменений в приложение к постановлению Правительства Москвы от 28 марта 2017 г. № 120-ПП


Книга 8
Карта градостроительного зонирования
Границы территориальных зон и виды разрешенного использования
земельных участков и объектов капитального строительства
Юго-Западный административный округ города Москвы

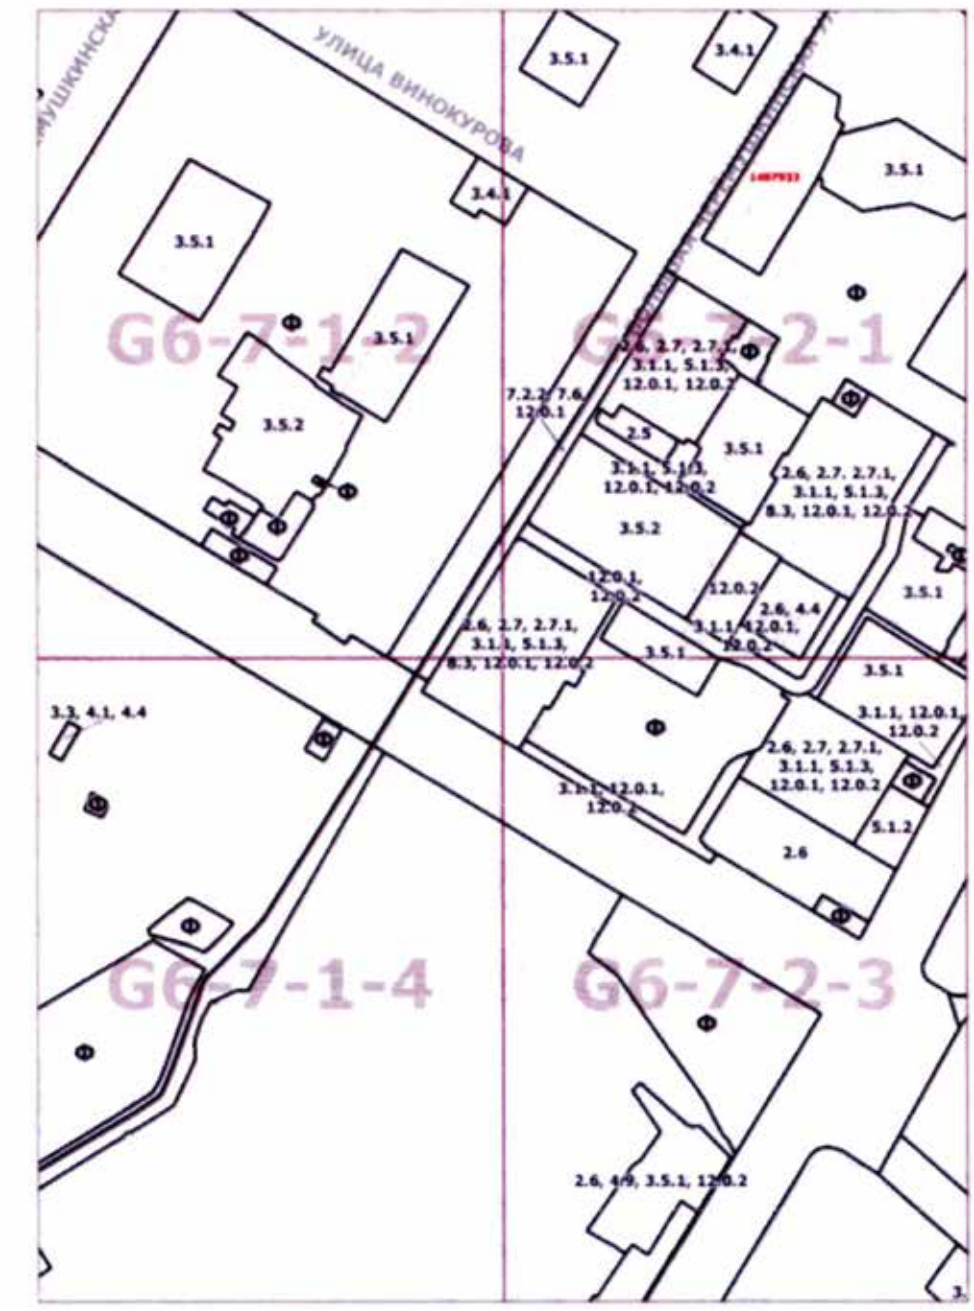

Приложение 2
к постановлению Правительства Москвы
от 15 июля 2020 г. № 983-ПП

Внесение изменений в приложение к постановлению Правительства Москвы от 28 марта 2017 г. № 120-ПП

Книга 8
Карта градостроительного зонирования
Границы территориальных зон и виды разрешенного использования
земельных участков и объектов капитального строительства
Юго-Западный административный округ города Москвы

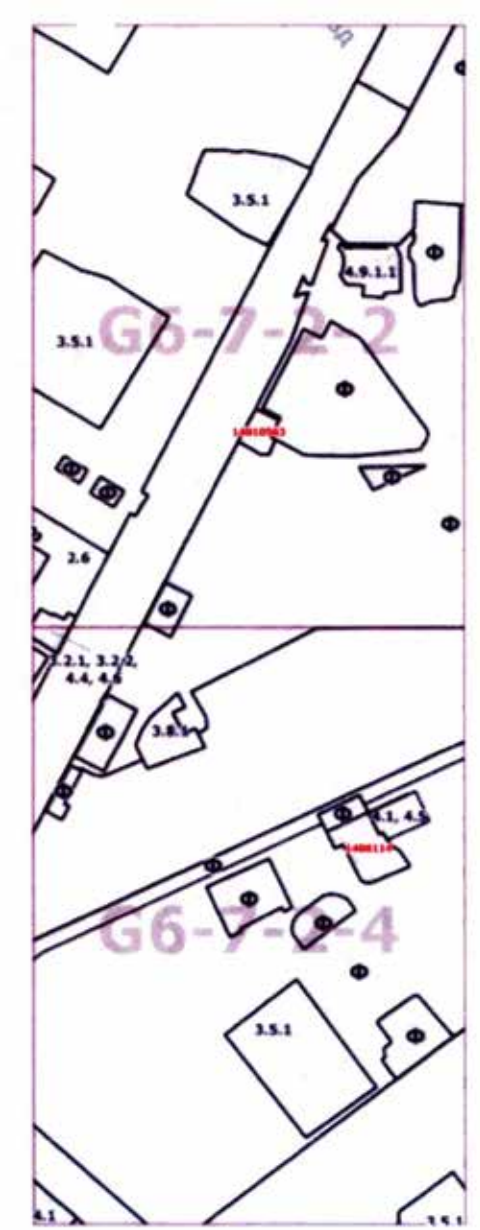

Приложение 3
к постановлению Правительства Москвы
от 15 июля 2020 г. № 983-ПП

Внесение изменений в приложение к постановлению Правительства Москвы от 28 марта 2017 г. № 120-ПП


Книга 8
Карта градостроительного зонирования
Границы территориальных зон, подзон территориальных зон
и предельные параметры разрешенного строительства,
реконструкции объектов капитального строительства
Юго-Западный административный округ города Москвы



Приложение 4
к постановлению Правительства Москвы
от 15 июля 2020 г. № 983-ПП

Внесение изменений в приложение к постановлению Правительства Москвы от 28 марта 2017 г. № 120-ПП

Книга 8
Карта градостроительного зонирования
Границы территориальных зон, подзон территориальных зон
и предельные параметры разрешенного строительства,
реконструкции объектов капитального строительства
Юго-Западный административный округ города Москвы

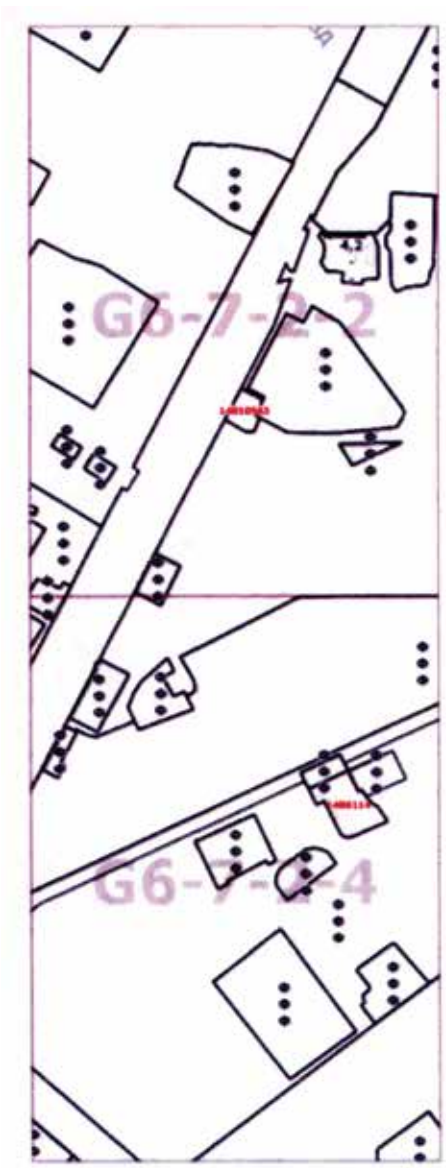

О ВНЕСЕНИИ ИЗМЕНЕНИЙ В ПОСТАНОВЛЕНИЕ ПРАВИТЕЛЬСТВА МОСКВЫ ОТ 28 МАРТА 2017 Г. № 120-ПП

Постановление Правительства Москвы от 15 июля 2020 года № 984-ПП

В соответствии с Градостроительным кодексом Российской Федерации, Законом города Москвы от 25 июня 2008 г. № 28 «Градостроительный кодекс города Москвы», постановлением Правительства Москвы от 7 апреля 2009 г. № 270-ПП «О создании Городской комиссии по вопросам градостроительства, землепользования и застройки при Правительстве Москвы и об утверждении положений о Городской и окружной комиссиях по вопросам градостроительства, землепользования и застройки при Правительстве Москвы» **Правительство Москвы постановляет:**

1. Внести изменения в постановление Правительства Москвы от 28 марта 2017 г. № 120-ПП «Об утверждении правил землепользования и застройки города Москвы» (в редакции постановлений Правительства Москвы от 15 декабря 2017 г. № 1016-ПП, от 3 июля 2018 г. № 655-ПП, от 10 января 2019 г. № 6-ПП, от 20 июня 2019 г. № 738-ПП, от 21 ноября 2019 г. № 1540-ПП):

1.1. Листы I6-3-4-3, I6-6-2-1 и I6-6-2-2 карты градостроительного зонирования «Границы территориальных зон и виды разрешенного использования земельных участков и объектов капитального строительства. Юго-Восточный административный округ города Москвы» раздела 1 книги 6 территориальной части правил землепользования и застройки приложения к постановлению изложить в редакции согласно приложению 1 к настоящему постановлению.

1.2. Листы I6-6-2-3 и I6-6-2-4 карты градостроительного зонирования «Границы территориальных зон и виды разрешенного использования земельных участков и объектов капитального строительства. Юго-Восточный административный округ города Москвы» раздела 1 книги 6 территориальной части правил землепользования и застройки приложения к постановлению изложить в редакции согласно приложению 2 к настоящему постановлению.

1.3. Лист J6-4-1-1 карты градостроительного зонирования «Границы территориальных зон и виды разрешенного использования земельных участков и объектов капитального строительства. Юго-Восточный административный округ города Москвы» раздела 1 книги 6 территориальной части правил землепользования и застройки приложения к постановлению изложить в редакции согласно приложению 3 к настоящему постановлению.

1.4. Листы I6-3-4-3, I6-6-2-1 и I6-6-2-2 карты градостроительного зонирования «Границы территориальных зон, подзон территориальных зон и предельные параметры разрешенного строительства, реконструкции объектов капитального строительства. Юго-Восточный административный округ города Москвы» раздела 1 книги 6 территориальной части правил землепользования и застройки приложения к постановлению изложить в редакции согласно приложению 4 к настоящему постановлению.

1.5. Листы I6-6-2-3 и I6-6-2-4 карты градостроительного зонирования «Границы территориальных зон, подзон территориальных зон и предельные параметры разрешенного строительства, реконструкции объектов капитального строительства. Юго-Восточный административный округ города Москвы» раздела 1 книги 6 территориальной части правил землепользования и застройки приложения к постановлению изложить в редакции согласно приложению 5 к настоящему постановлению.

1.6. Лист J6-4-1-1 карты градостроительного зонирования «Границы территориальных зон, подзон территориальных зон и предельные параметры разрешенного строительства, реконструкции объектов капитального строительства. Юго-Восточный административный округ города Москвы» раздела 1 книги 6 территориальной части правил землепользования и застройки приложения к постановлению изложить в редакции согласно приложению 6 к настоящему постановлению.


2. Контроль за выполнением настоящего постановления возложить на заместителя Мэра Москвы в Правительстве Москвы по вопросам градостроительной политики и строительства Бочкарева А.Ю.

Мэр Москвы **С.С.Собянин**

Приложение 1
к постановлению Правительства Москвы
от 15 июля 2020 г. № 984-ПП

Внесение изменений в приложение к постановлению Правительства Москвы от 28 марта 2017 г. № 120-ПП

Книга 6
Карта градостроительного зонирования
Границы территориальных зон и виды разрешенного использования
земельных участков и объектов капитального строительства
Юго-Восточный административный округ города Москвы

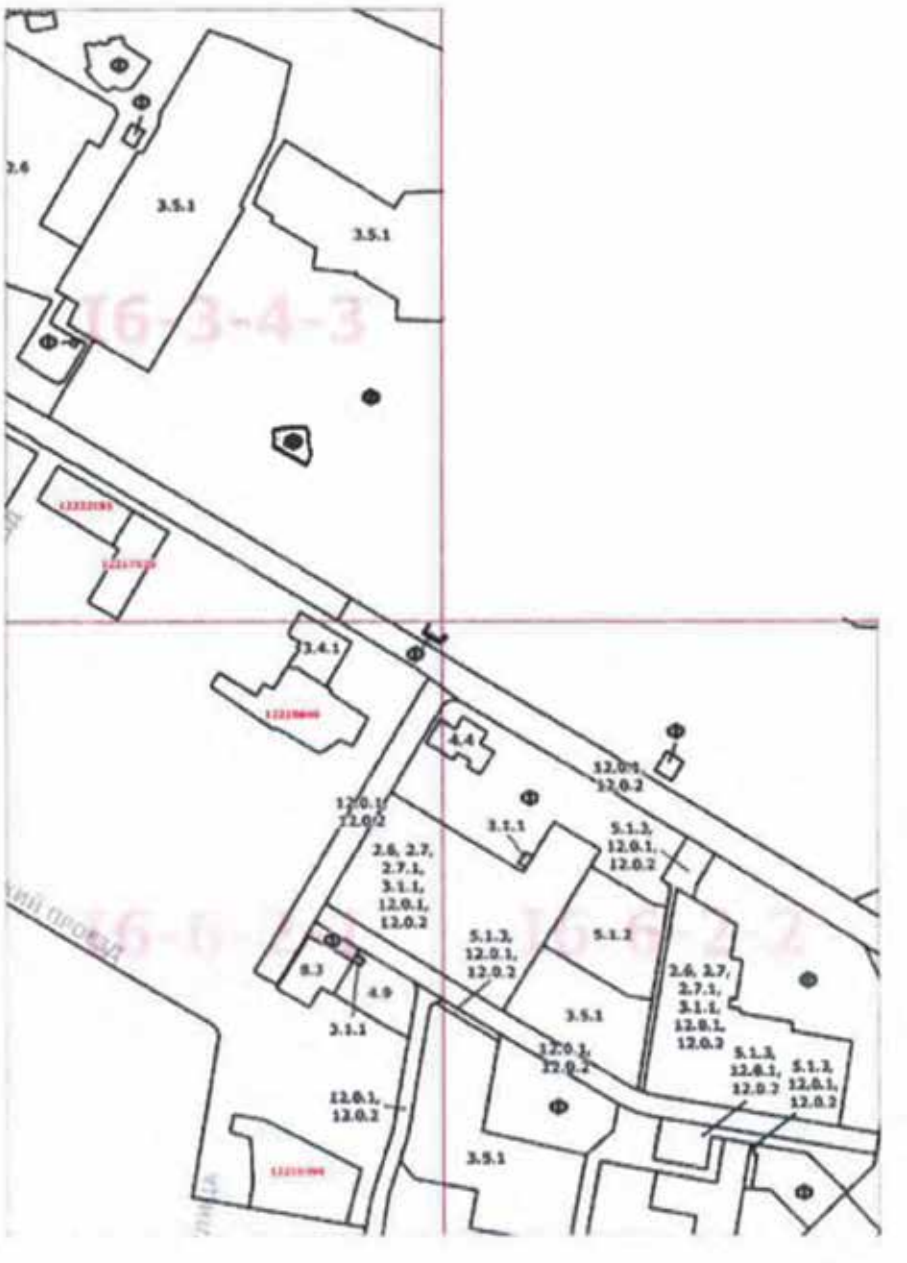

Приложение 2
к постановлению Правительства Москвы
от 15 июля 2020 г. № 984-ПП

Внесение изменений в приложение к постановлению Правительства Москвы от 28 марта 2017 г. № 120-ПП


Книга 6
Карта градостроительного зонирования
Границы территориальных зон и виды разрешенного использования
земельных участков и объектов капитального строительства
Юго-Восточный административный округ города Москвы



Приложение 3
к постановлению Правительства Москвы
от 15 июля 2020 г. № 984-ПП

Внесение изменения в приложение к постановлению Правительства Москвы от 28 марта 2017 г. № 120-ПП


Книга 6
Карта градостроительного зонирования
Границы территориальных зон и виды разрешенного использования
земельных участков и объектов капитального строительства
Юго-Восточный административный округ города Москвы

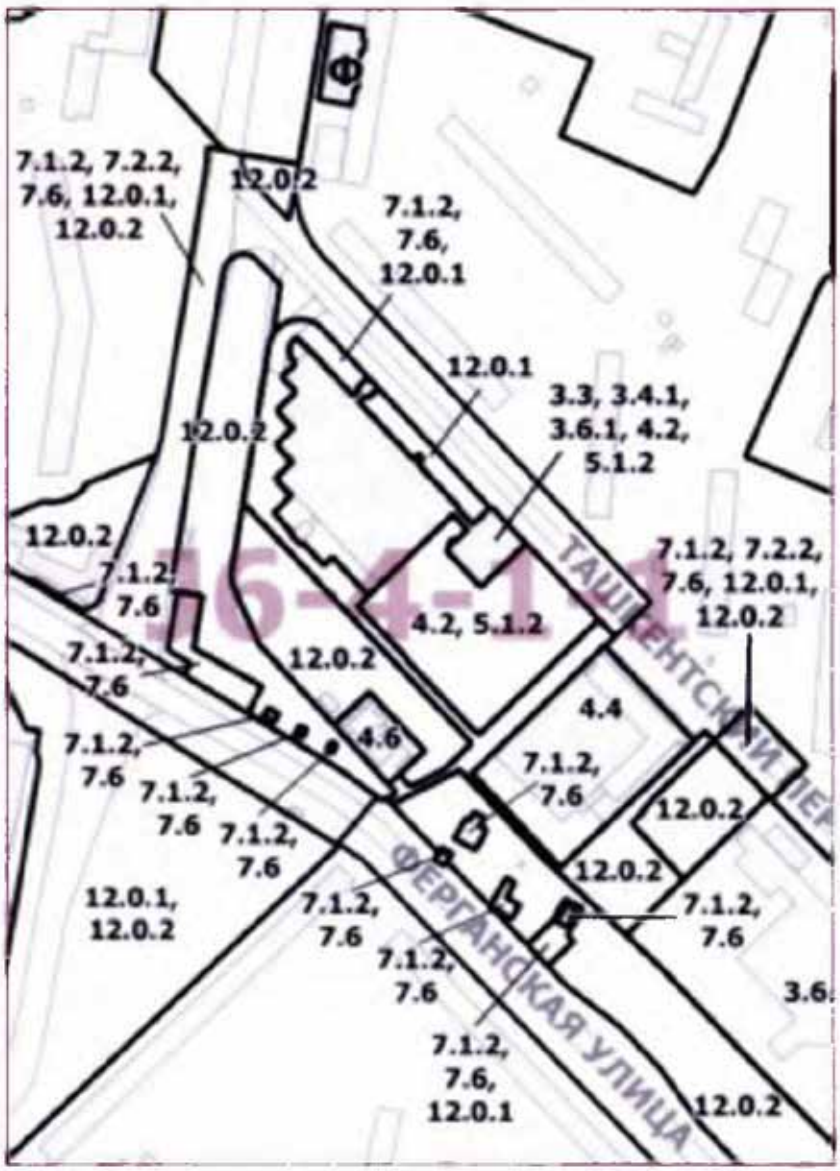

Приложение 4
к постановлению Правительства Москвы
от 15 июля 2020 г. № 984-ПП

Внесение изменений в приложение к постановлению Правительства Москвы от 28 марта 2017 г. № 120-ПП

Книга 6
Карта градостроительного зонирования
Границы территориальных зон, подзон территориальных зон
и предельные параметры разрешенного строительства,
реконструкции объектов капитального строительства
Юго-Восточный административный округ города Москвы

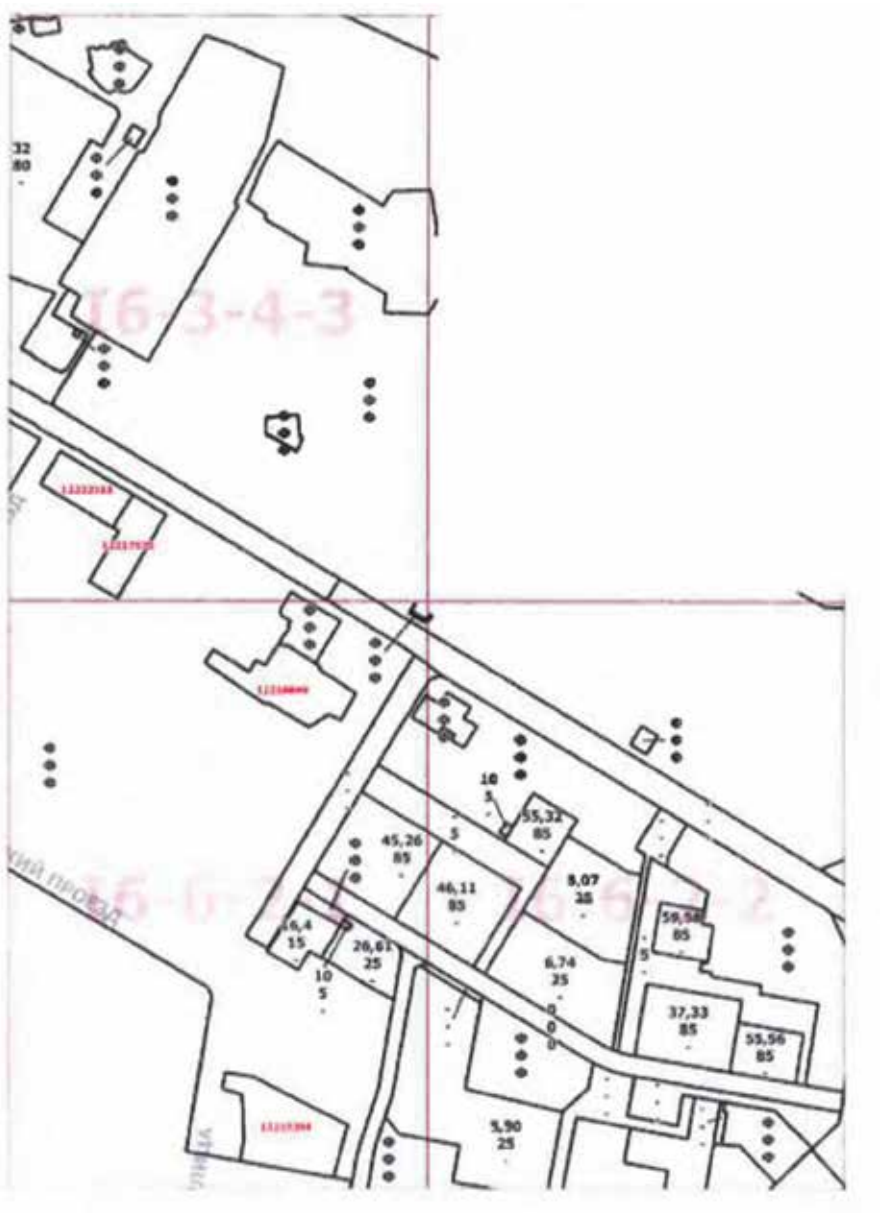

Приложение 5
к постановлению Правительства Москвы
от 15 июля 2020 г. № 984-ПП

Внесение изменений в приложение к постановлению Правительства Москвы от 28 марта 2017 г. № 120-ПП


Книга 6
Карта градостроительного зонирования
Границы территориальных зон, подзон территориальных зон
и предельные параметры разрешенного строительства,
реконструкции объектов капитального строительства
Юго-Восточный административный округ города Москвы



Приложение 6
к постановлению Правительства Москвы
от 15 июля 2020 г. № 984-ПП

Внесение изменения в приложение к постановлению Правительства Москвы от 28 марта 2017 г. № 120-ПП

Книга 6
Карта градостроительного зонирования
Границы территориальных зон, подзон территориальных зон
и предельные параметры разрешенного строительства,
реконструкции объектов капитального строительства
Юго-Восточный административный округ города Москвы

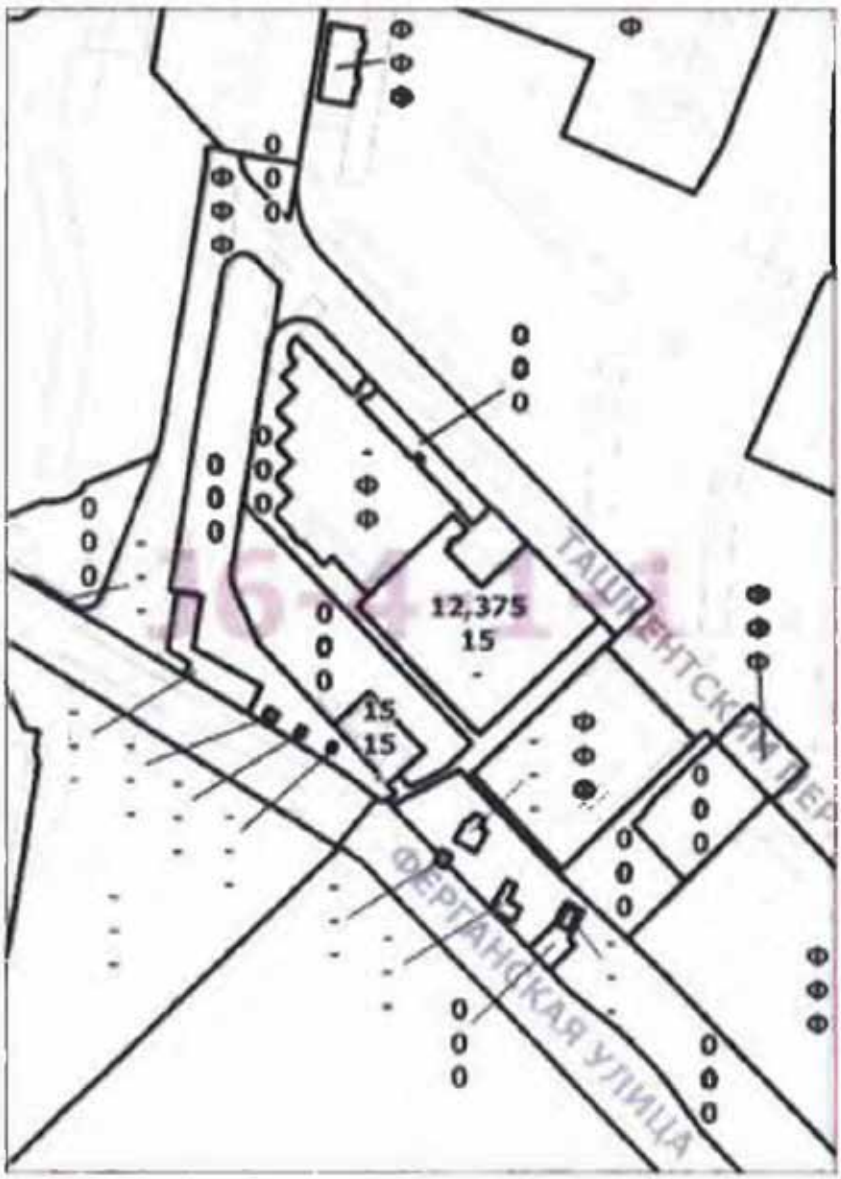

О ВНЕСЕНИИ ИЗМЕНЕНИЙ В ПОСТАНОВЛЕНИЕ ПРАВИТЕЛЬСТВА МОСКВЫ ОТ 28 МАРТА 2017 Г. № 120-ПП

Постановление Правительства Москвы от 15 июля 2020 года № 985-ПП

В соответствии с Градостроительным кодексом Российской Федерации, Законом города Москвы от 25 июня 2008 г. № 28 «Градостроительный кодекс города Москвы», постановлением Правительства Москвы от 7 апреля 2009 г. № 270-ПП «О создании Городской комиссии по вопросам градостроительства, землепользования и застройки при Правительстве Москвы и об утверждении положений о Городской и окружной комиссиях по вопросам градостроительства, землепользования и застройки при Правительстве Москвы» **Правительство Москвы постановляет:**

1. Внести изменения в постановление Правительства Москвы от 28 марта 2017 г. № 120-ПП «Об утверждении правил землепользования и застройки города Москвы» (в редакции постановлений Правительства Москвы от 25 декабря 2017 г. № 1084-ПП, от 1 ноября 2019 г. № 1431-ПП, от 14 ноября 2019 г. № 1495-ПП):

1.1. Листы G6-5-3-1, G6-5-3-2, G6-5-3-3 и G6-5-3-4 карты градостроительного зонирования «Границы территориальных зон и виды разрешенного использования земельных участков и объектов капитального строительства. Южный административный округ города Москвы» раздела 1 книги 7 территориальной части правил землепользования и застройки приложения к постановлению изложить в редакции согласно приложению 1 к настоящему постановлению.

1.2. Листы G6-5-3-1, G6-5-3-3 и G6-5-3-4 карты градостроительного зонирования «Границы территориальных зон, подзон территориальных зон и предельные параметры разрешенного строительства, реконструкции объектов капитального строительства. Южный административный округ города Москвы» раздела 1 книги 7 территориальной части правил землепользования и застройки приложения к постановлению изложить в редакции согласно приложению 2 к настоящему постановлению.


2. Контроль за выполнением настоящего постановления возложить на заместителя Мэра Москвы в Правительстве Москвы по вопросам градостроительной политики и строительства Бочкарева А.Ю.

Мэр Москвы **С.С.Собянин**

Приложение 1
к постановлению Правительства Москвы
от 15 июля 2020 г. № 985-ПП

Внесение изменений в приложение к постановлению Правительства Москвы от 28 марта 2017 г. № 120-ПП

Книга 7
Карта градостроительного зонирования
Границы территориальных зон и виды разрешенного использования
земельных участков и объектов капитального строительства
Южный административный округ города Москвы

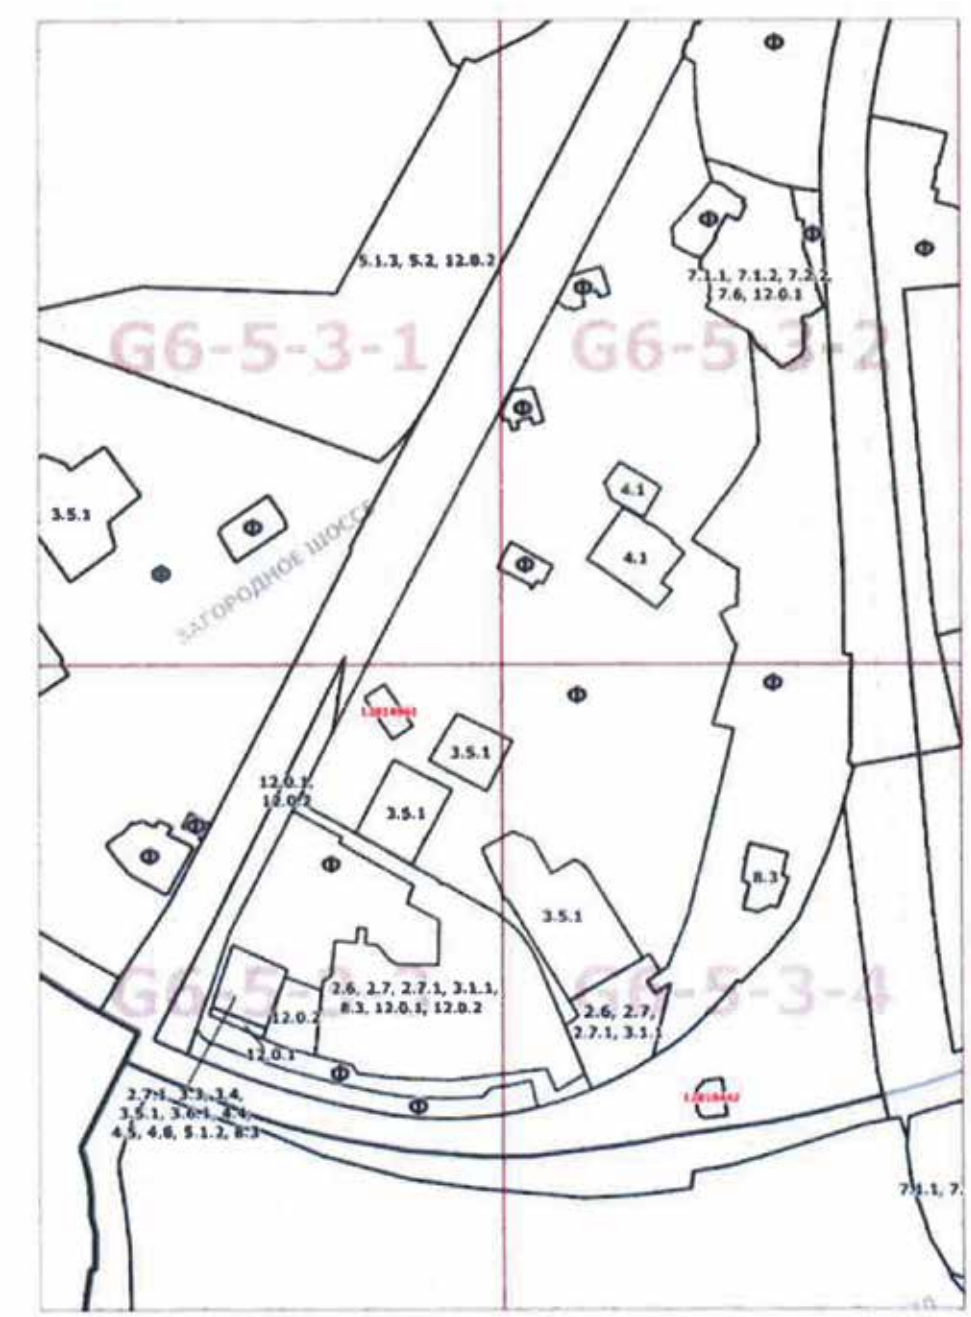

Приложение 2
к постановлению Правительства Москвы
от 15 июля 2020 г. № 985-ПП

Внесение изменений в приложение к постановлению Правительства Москвы от 28 марта 2017 г. № 120-ПП

Книга 7
Карта градостроительного зонирования
Границы территориальных зон, подзон территориальных зон
и предельные параметры разрешенного строительства,
реконструкции объектов капитального строительства
Южный административный округ города Москвы



О ВНЕСЕНИИ ИЗМЕНЕНИЙ В ПОСТАНОВЛЕНИЕ ПРАВИТЕЛЬСТВА МОСКВЫ ОТ 28 МАРТА 2017 Г. № 120-ПП

Постановление Правительства Москвы от 15 июля 2020 года № 986-ПП

В соответствии с Градостроительным кодексом Российской Федерации, Законом города Москвы от 25 июня 2008 г. № 28 «Градостроительный кодекс города Москвы», постановлением Правительства Москвы от 7 апреля 2009 г. № 270-ПП «О создании Городской комиссии по вопросам градостроительства, землепользования и застройки при Правительстве Москвы и об утверждении положений о Городской и окружной комиссиях по вопросам градостроительства, землепользования и застройки при Правительстве Москвы» **Правительство Москвы постановляет:**

1. Внести изменения в постановление Правительства Москвы от 28 марта 2017 г. № 120-ПП «Об утверждении правил землепользования и застройки города Москвы» (в редакции постановлений Правительства Москвы от 15 декабря 2017 г. № 1016-ПП, от 3 декабря 2019 г. № 1627-ПП, от 17 декабря 2019 г. № 1733-ПП, от 7 мая 2020 г. № 534-ПП, от 27 мая 2020 г. № 648-ПП, от 27 мая 2020 г. № 656-ПП, от 27 мая 2020 г. № 657-ПП):

1.1. Листы I4-9-2-2, J4-7-1-1 и J4-7-1-3 карты градостроительного зонирования «Границы территориальных зон и виды разрешенного использования земельных участков и объектов капитального строительства. Восточный административный округ города Москвы» раздела 1 книги 5 территориальной части правил землепользования и застройки приложения к постановлению изложить в редакции согласно приложению 1 к настоящему постановлению.

1.2. Листы J4-7-1-2, J4-7-1-4 и J4-7-2-3 карты градостроительного зонирования «Границы территориальных зон и виды разрешенного использования земельных участков и объектов капитального строительства. Восточный административный округ города Москвы» раздела 1 книги 5 территориальной части правил землепользования и застройки приложения к постановлению изложить в редакции согласно приложению 2 к настоящему постановлению.

1.3. Листы I4-9-2-2, J4-7-1-1 и J4-7-1-3 карты градостроительного зонирования «Границы территориальных зон, подзон территориальных зон и предельные параметры разрешенного строительства, реконструкции объектов капитального строительства. Восточный административный округ города Москвы» раздела 1 книги 5 территориальной части правил землепользования и застройки приложения к постановлению изложить в редакции согласно приложению 3 к настоящему постановлению.

1.4. Листы J4-7-1-2, J4-7-1-4 и J4-7-2-3 карты градостроительного зонирования «Границы территориальных зон, подзон территориальных зон и предельные параметры разрешенного строительства, реконструкции объектов капитального строительства. Восточный административный округ города Москвы» раздела 1 книги 5 территориальной части правил землепользования и застройки приложения к постановлению изложить в редакции согласно приложению 4 к настоящему постановлению.


2. Контроль за выполнением настоящего постановления возложить на заместителя Мэра Москвы в Правительстве Москвы по вопросам градостроительной политики и строительства Бочкарева А.Ю.

Мэр Москвы **С.С.Собянин**

Приложение 1
к постановлению Правительства Москвы
от 15 июля 2020 г. № 986-ПП

Внесение изменений в приложение к постановлению Правительства Москвы от 28 марта 2017 г. № 120-ПП

Книга 5
Карта градостроительного зонирования
Границы территориальных зон и виды разрешенного использования
земельных участков и обьектов капигального строительства
Восточный административный округ города Москвы

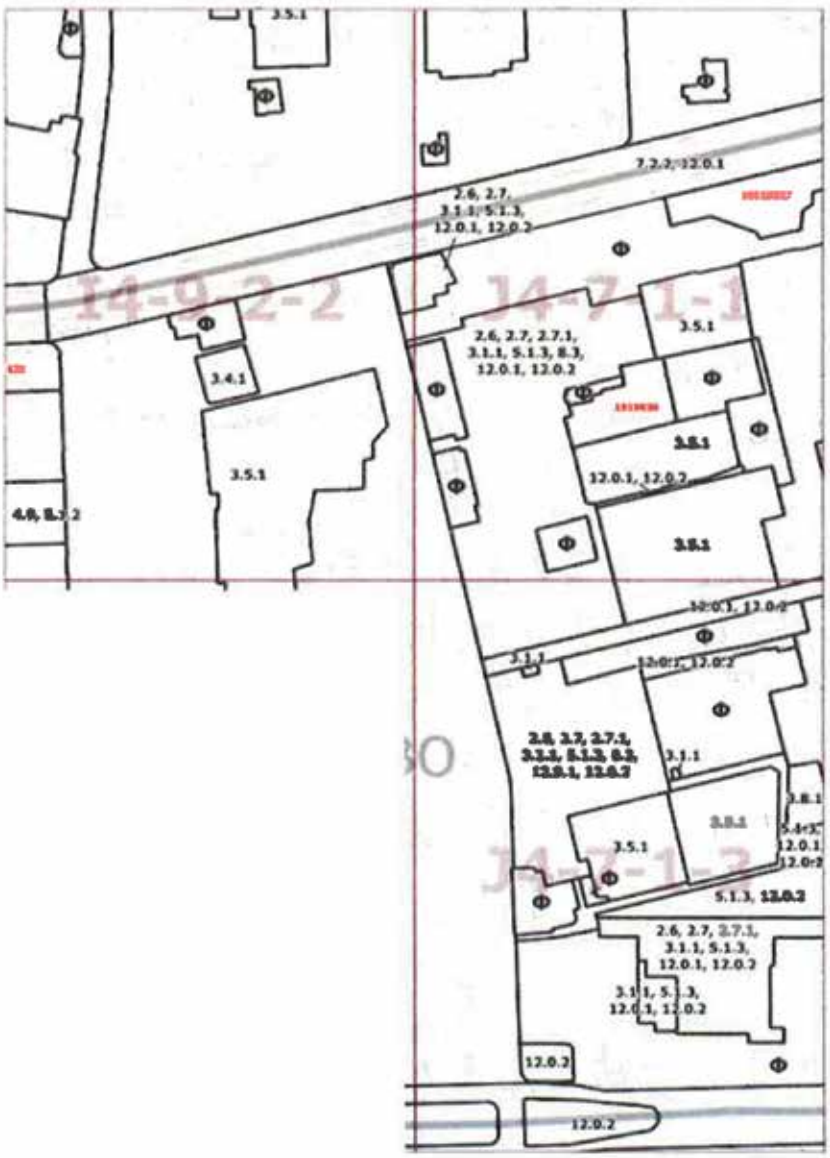

Приложение 2
к постановлению Правительства Москвы
от 15 июля 2020 г. № 986-ПП

Внесение изменений в приложение к постановлению Правительства Москвы от 28 марта 2017 г. № 120-ПП


Книга 5
Карта градостроительного зонирования
Границы территориальных зон и виды разрешенного использования
земельных участков и объектов капитального строительства
Восточный административный округ города Москвы



Приложение 3
к постановлению Правительства Москвы
от 15 июля 2020 г. № 986-ПП

Внесение изменений в приложение к постановлению Правительства Москвы от 28 марта 2017 г. № 120-ПП

Книга 5
Карта градостроительного зонирования
Границы территориальных зон, подзон территориальных зон
и предельные параметры разрешенного строительства,
реконструкции объектов капитального строительства
Восточный административный округ города Москвы

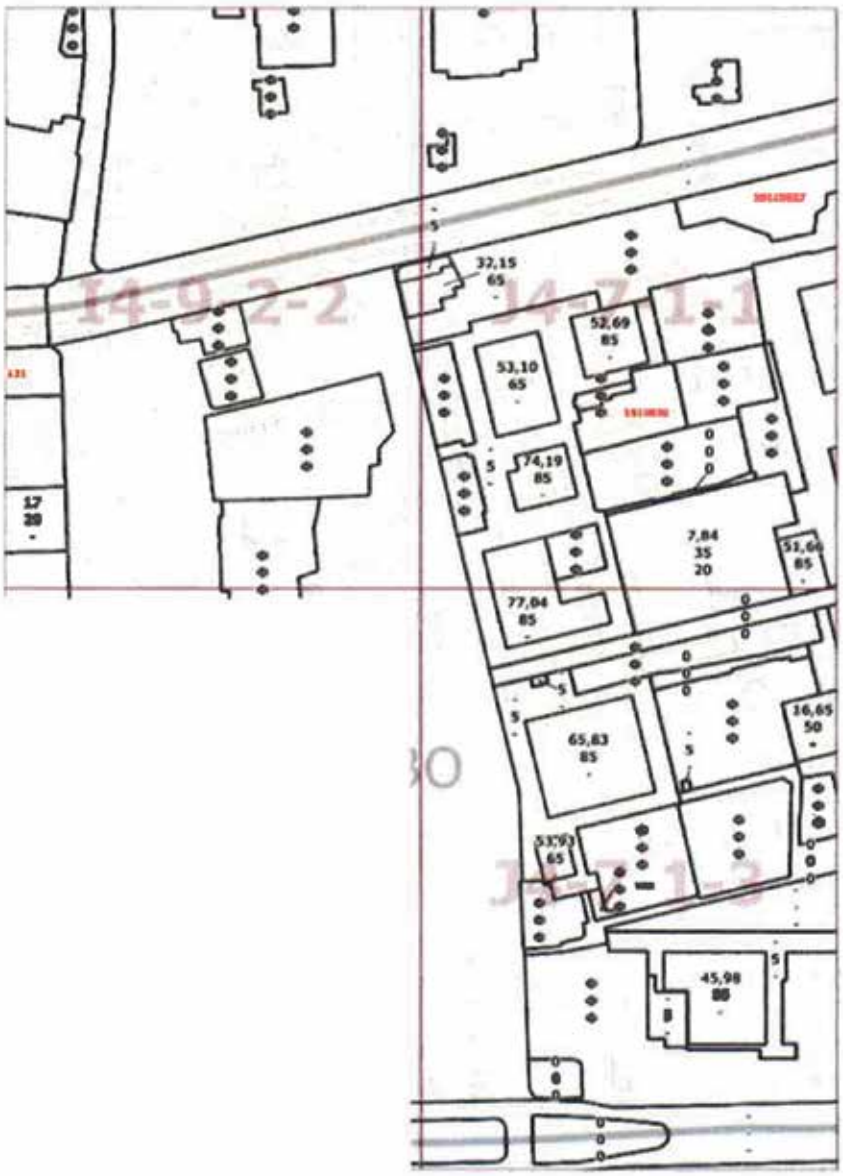

Приложение 4
к постановлению Правительства Москвы
от 15 июля 2020 г. № 986-ПП

Внесение изменений в приложение к постановлению Правительства Москвы от 28 марта 2017 г. № 120-ПП

Книга 5
Карта градостроительного зонирования
Границы территориальных зон, подзон территориальных зон
и предельные параметры разрешенного строительства,
реконструкции объектов капитального строительства
Восточный административный округ города Москвы



О ВНЕСЕНИИ ИЗМЕНЕНИЙ В ПОСТАНОВЛЕНИЕ ПРАВИТЕЛЬСТВА МОСКВЫ ОТ 28 МАРТА 2017 Г. № 120-ПП

Постановление Правительства Москвы от 15 июля 2020 года № 987-ПП

В соответствии с Градостроительным кодексом Российской Федерации, Законом города Москвы от 25 июня 2008 г. № 28 «Градостроительный кодекс города Москвы», постановлением Правительства Москвы от 7 апреля 2009 г. № 270-ПП «О создании Городской комиссии по вопросам градостроительства, землепользования и застройки при Правительстве Москвы и об утверждении положений о Городской и окружной комиссиях по вопросам градостроительства, землепользования и застройки при Правительстве Москвы» **Правительство Москвы постановляет:**

1. Внести изменения в постановление Правительства Москвы от 28 марта 2017 г. № 120-ПП «Об утверждении правил землепользования и застройки города Москвы» (в редакции постановлений Правительства Москвы от 15 декабря 2017 г. № 1016-ПП, от 10 сентября 2019 г. № 1186-ПП, от 22 октября 2019 г. № 1384-ПП, от 22 октября 2019 г. № 1386-ПП, от 22 октября 2019 г. № 1387-ПП, от 27 мая 2020 г. № 653-ПП, от 7 июля 2020 г. № 944-ПП):

1.1. Листы D6-3-1-2, D6-3-2-1, D6-3-1-4 и D6-3-2-3 карты градостроительного зонирования «Границы территориальных зон и виды разрешенного использования земельных участков и объектов капитального строительства. Западный административный округ города Москвы» раздела 1 книги 9 территориальной части правил землепользования и застройки приложения к постановлению изложить в редакции согласно приложению 1 к настоящему постановлению.

1.2. Листы D6-2-2-4, D6-3-1-3 и D6-3-3-1 карты градостроительного зонирования «Границы территориальных зон и виды разрешенного использования земельных участков и объектов капитального строительства. Западный административный округ города Москвы» раздела 1 книги 9 территориальной части правил землепользования и застройки приложения к постановлению изложить в редакции согласно приложению 2 к настоящему постановлению.

1.3. Листы D6-3-3-2 и D6-3-4-1 карты градостроительного зонирования «Границы территориальных зон и виды разрешенного использования земельных участков и объектов капитального строительства. Западный административный округ города Москвы» раздела 1 книги 9 территориальной части правил землепользования и застройки приложения к постановлению изложить в редакции согласно приложению 3 к настоящему постановлению.

1.4. Листы D6-3-1-2, D6-3-2-1, D6-3-1-4 и D6-3-2-3 карты градостроительного зонирования «Границы территориальных зон, подзон территориальных зон и предельные параметры разрешенного строительства, реконструкции объектов капитального строительства. Западный административный округ города Москвы» раздела 1 книги 9 территориальной части правил землепользования и застройки приложения к постановлению изложить в редакции согласно приложению 4 к настоящему постановлению.

1.5. Листы D6-2-2-4, D6-3-1-3 и D6-3-3-1 карты градостроительного зонирования «Границы территориальных зон, подзон территориальных зон и предельные параметры разрешенного строительства, реконструкции объектов капитального строительства. Западный административный округ города Москвы» раздела 1 книги 9 территориальной части правил землепользования и застройки приложения к постановлению изложить в редакции согласно приложению 5 к настоящему постановлению.

1.6. Листы D6-3-3-2 и D6-3-4-1 карты градостроительного зонирования «Границы территориальных зон, подзон территориальных зон и предельные параметры разрешенного строительства, реконструкции объектов капитального строительства. Западный административный округ города Москвы» раздела 1 книги 9 территориальной части правил землепользования и застройки приложения к постановлению изложить в редакции согласно приложению 6 к настоящему постановлению.

1.7. Подраздел «Пункт 252» раздела 2 книги 9 территориальной части правил землепользования и застройки приложения к постановлению признать утратившим силу.


2. Контроль за выполнением настоящего постановления возложить на заместителя Мэра Москвы в Правительстве Москвы по вопросам градостроительной политики и строительства Бочкарева А.Ю.

Мэр Москвы **С.С.Собянин**

Приложение 1
к постановлению Правительства Москвы
от 15 июля 2020 г. № 987-ПП

Внесение изменений в приложение к постановлению Правительства Москвы от 28 марта 2017 г. № 120-ПП


Книга 9
Карта градостроительного зонирования
Границы территориальных зон и виды разрешенного использования
земельных участков и объектов капитального строительства
Западный административный округ города Москвы

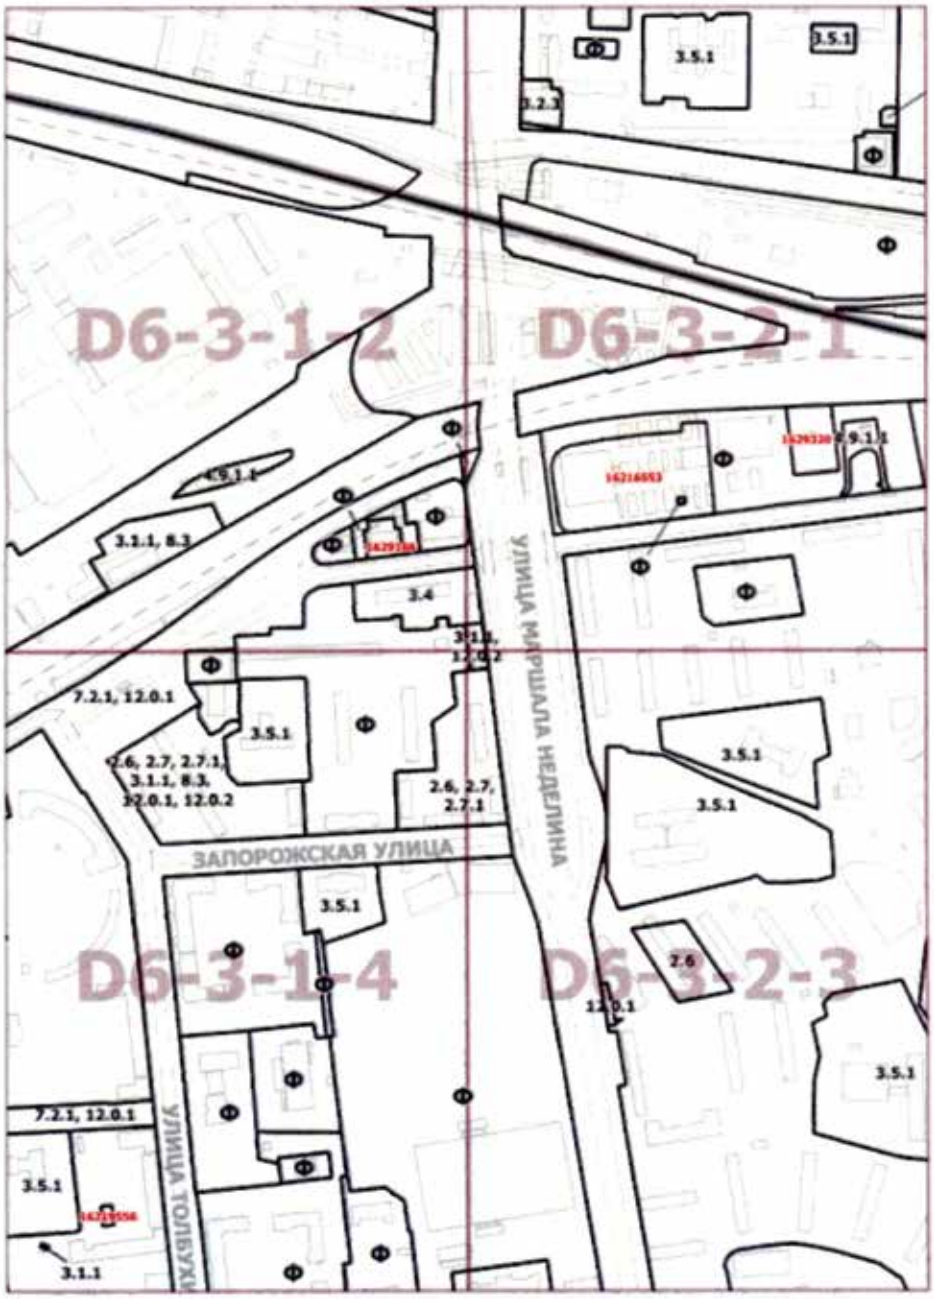

Приложение 2
к постановлению Правительства Москвы
от 15 июля 2020 г. № 987-ПП

Внесение изменений в приложение к постановлению Правительства Москвы от 28 марта 2017 г. № 120-ПП

Книга 9
Карта градостроительного зонирования
Границы территориальных зон и виды разрешенного использования
земельных участков и объектов капитального строительства
Западный административный округ города Москвы

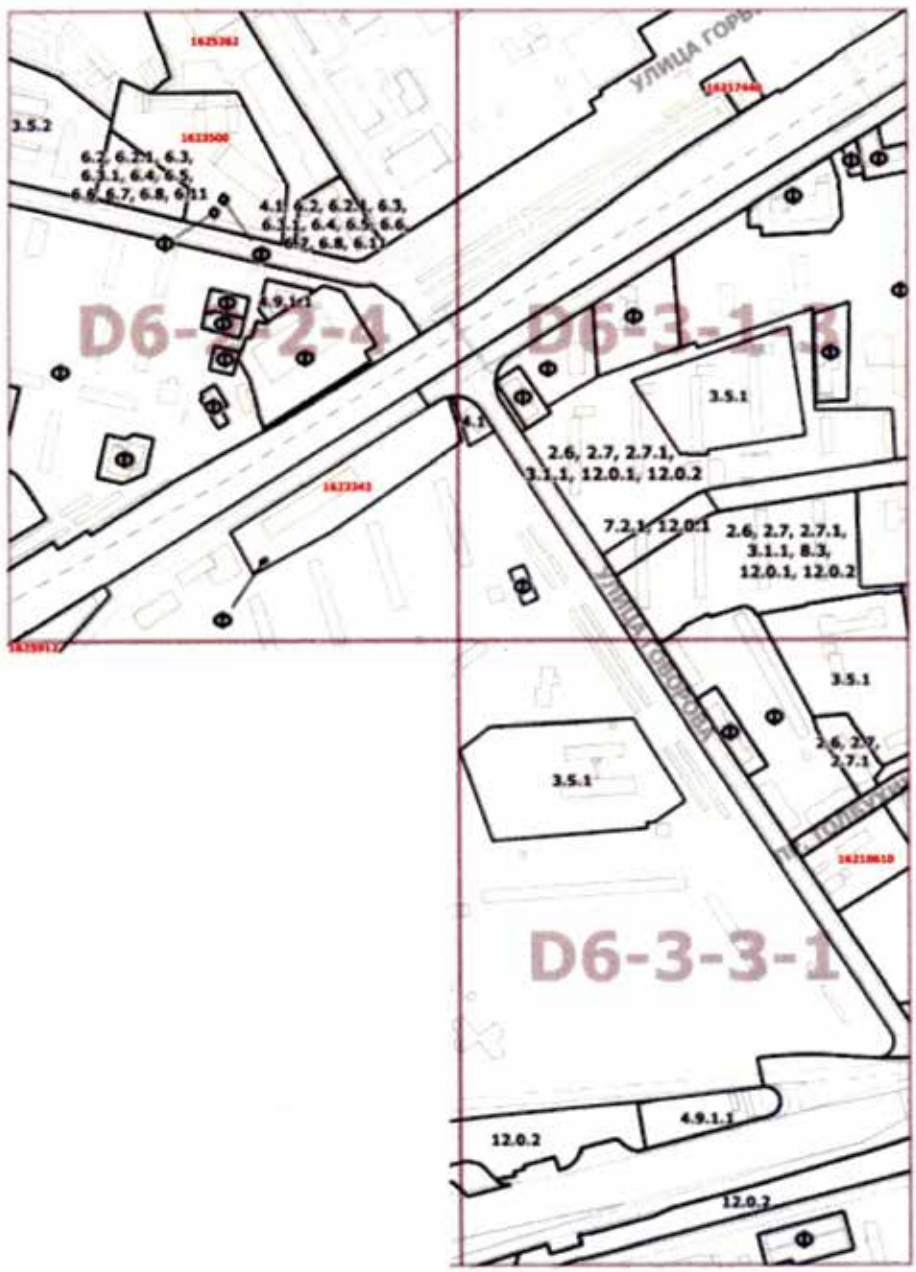

Приложение 3
к постановлению Правительства Москвы
от 15 июля 2020 г. № 987-ПП

Внесение изменений в приложение к постановлению Правительства Москвы от 28 марта 2017 г. № 120-ПП


Книга 9
Карта градостроительного зонирования
Границы территориальных зон и виды разрешенного использования
земельных участков и объектов капитального строительства
Западный административный округ города Москвы



Приложение 4
к постановлению Правительства Москвы
от 15 июля 2020 г. № 987-ПП

Внесение изменений в приложение к постановлению Правительства Москвы от 28 марта 2017 г. № 120-ПП


Книга 9
Карта градостроительного зонирования
Границы территориальных зон, подзон территориальных зон
и предельные параметры разрешенного строительства,
реконструкции объектов капитального строительства
Западный административный округ города Москвы

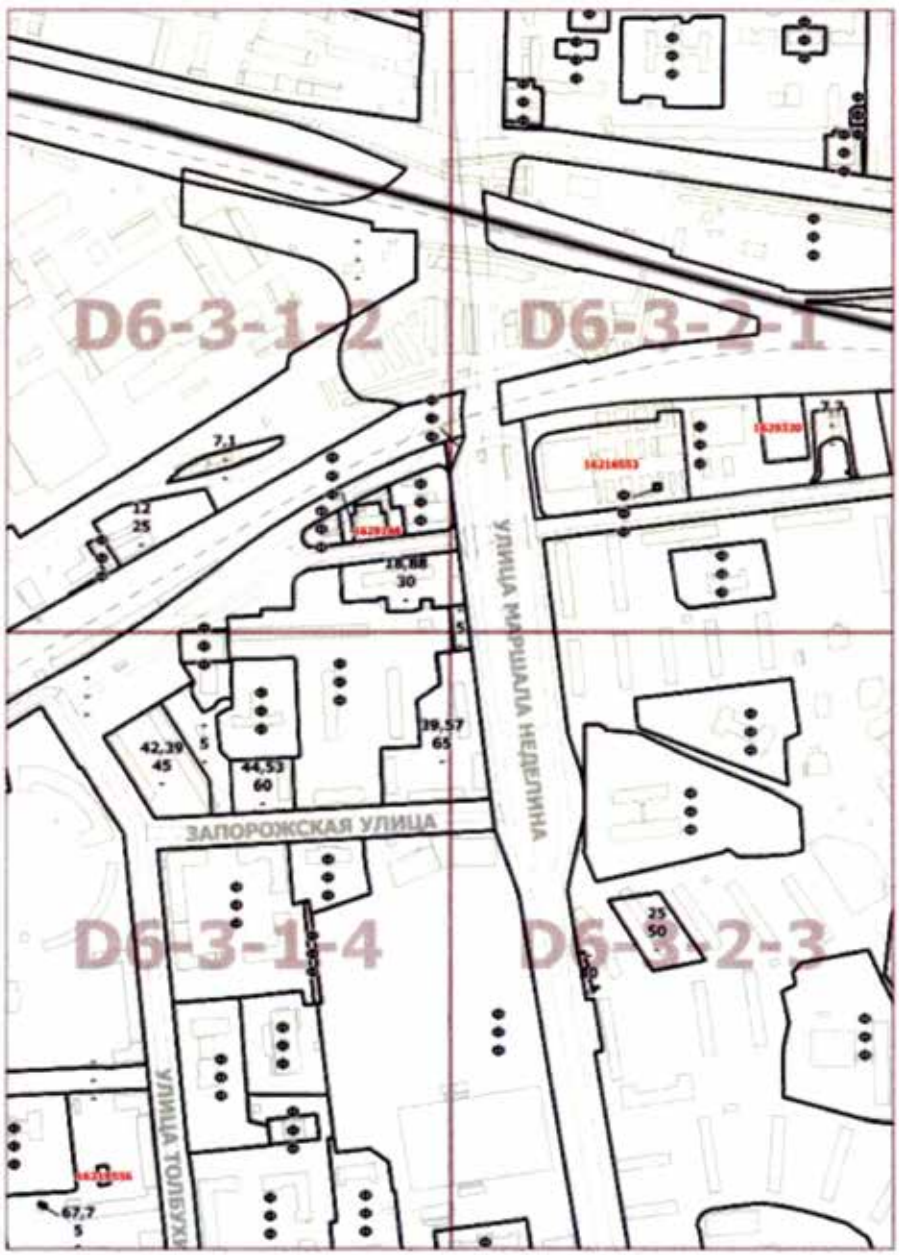

Приложение 5
к постановлению Правительства Москвы
от 15 июля 2020 г. № 987-ПП

Внесение изменений в приложение к постановлению Правительства Москвы от 28 марта 2017 г. № 120-ПП

Книга 9
Карта градостроительного зонирования
Границы территориальных зон, подзон территориальных зон
и предельные параметры разрешенного строительства,
реконструкции объектов капитального строительства
Западный административный округ города Москвы

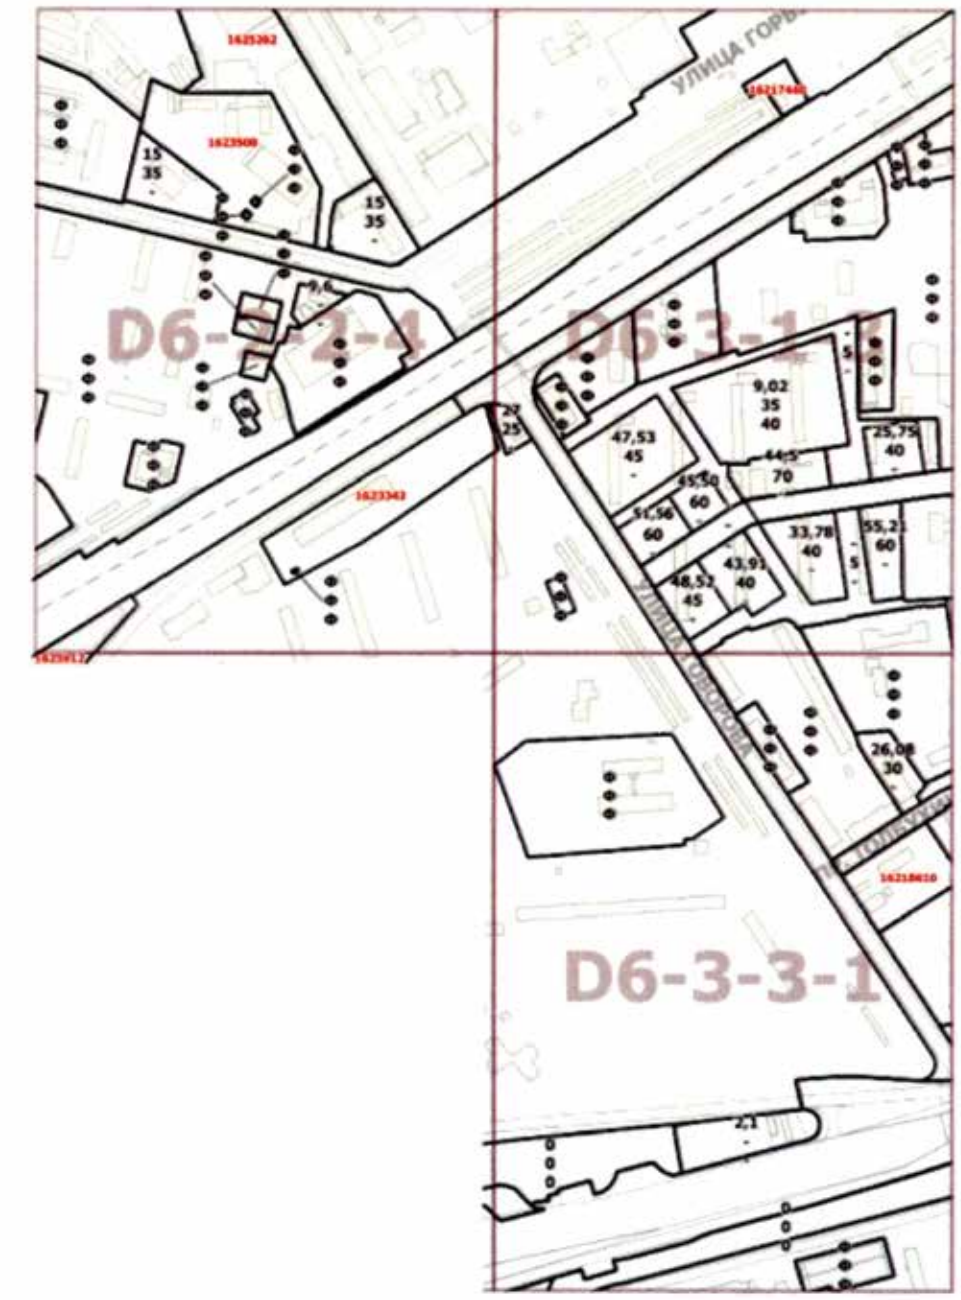

Приложение 6
к постановлению Правительства Москвы
от 15 июля 2020 г. № 987-ПП

Внесение изменений в приложение к постановлению Правительства Москвы от 28 марта 2017 г. № 120-ПП

Книга 9
Карта градостроительного зонирования
Границы территориальных зон, подзон территориальных зон
и предельные параметры разрешенного строительства,
реконструкции объектов капитального строительства
Западный административный округ города Москвы



О ВНЕСЕНИИ ИЗМЕНЕНИЙ В ПОСТАНОВЛЕНИЕ ПРАВИТЕЛЬСТВА МОСКВЫ ОТ 28 МАРТА 2017 Г. № 120-ПП

Постановление Правительства Москвы от 15 июля 2020 года № 988-ПП

В соответствии с Градостроительным кодексом Российской Федерации, Законом города Москвы от 25 июня 2008 г. № 28 «Градостроительный кодекс города Москвы», постановлением Правительства Москвы от 7 апреля 2009 г. № 270-ПП «О создании Городской комиссии по вопросам градостроительства, землепользования и застройки при Правительстве Москвы и об утверждении положений о Городской и окружной комиссиях по вопросам градостроительства, землепользования и застройки при Правительстве Москвы» **Правительство Москвы постановляет:**

1. Внести изменения в постановление Правительства Москвы от 28 марта 2017 г. № 120-ПП «Об утверждении правил землепользования и застройки города Москвы» (в редакции постановлений Правительства Москвы от 15 декабря 2017 г. № 1016-ПП, от 27 мая 2020 г. № 653-ПП, от 7 июля 2020 г. № 944-ПП и от 15 июля 2020 г. № 987-ПП):

1.1. Листы D6-3-2-1, D6-3-2-2, D6-3-2-3 и D6-3-2-4 карты градостроительного зонирования «Границы территориальных зон и виды разрешенного использования земельных участков и объектов капитального строительства. Западный административный округ города Москвы» раздела 1 книги 9 территориальной части правил землепользования и застройки приложения к постановлению изложить в редакции согласно приложению 1 к настоящему постановлению.

1.2. Листы E6-1-1-1 и E6-1-1-3 карты градостроительного зонирования «Границы территориальных зон и виды разрешенного использования земельных участков и объектов капитального строительства. Западный административный округ города Москвы» раздела 1 книги 9 территориальной части правил землепользования и застройки приложения к постановлению изложить в редакции согласно приложению 2 к настоящему постановлению.

1.3. Листы D6-3-4-1 и D6-3-4-2 карты градостроительного зонирования «Границы территориальных зон и виды разрешенного использования земельных участков и объектов капитального строительства. Западный административный округ города Москвы» раздела 1 книги 9 территориальной части правил землепользования и застройки приложения к постановлению изложить в редакции согласно приложению 3 к настоящему постановлению.

1.4. Листы D6-3-2-1, D6-3-2-2, D6-3-2-3 и D6-3-2-4 карты градостроительного зонирования «Границы территориальных зон, подзон территориальных зон и предельные параметры разрешенного строительства, реконструкции объектов капитального строительства. Западный административный округ города Москвы» раздела 1 книги 9 территориальной части правил землепользования и застройки приложения к постановлению изложить в редакции согласно приложению 4 к настоящему постановлению.

1.5. Листы E6-1-1-1 и E6-1-1-3 карты градостроительного зонирования «Границы территориальных зон, подзон территориальных зон и предельные параметры разрешенного строительства, реконструкции объектов капитального строительства. Западный административный округ города Москвы» раздела 1 книги 9 территориальной части правил землепользования и застройки приложения к постановлению изложить в редакции согласно приложению 5 к настоящему постановлению.

1.6. Листы D6-3-4-1 и D6-3-4-2 карты градостроительного зонирования «Границы территориальных зон, подзон территориальных зон и предельные параметры разрешенного строительства, реконструкции объектов капитального строительства. Западный административный округ города Москвы» раздела 1 книги 9 территориальной части правил землепользования и застройки приложения к постановлению изложить в редакции согласно приложению 6 к настоящему постановлению.

1.7. Подраздел «Пункт 200» раздела 2 книги 9 территориальной части правил землепользования и застройки приложения к постановлению признать утратившим силу.


2. Контроль за выполнением настоящего постановления возложить на заместителя Мэра Москвы в Правительстве Москвы по вопросам градостроительной политики и строительства Бочкарева А.Ю.

Мэр Москвы **С.С.Собянин**

Приложение 1
к постановлению Правительства Москвы
от 15 июля 2020 г. № 988-ПП

Внесение изменений в приложение к постановлению Правительства Москвы от 28 марта 2017 г. № 120-ПП


Книга 9
Карта градостроительного зонирования
Границы территориальных зон и виды разрешенного использования
земельных участков и объектов капитального строительства
Западный административный округ города Москвы

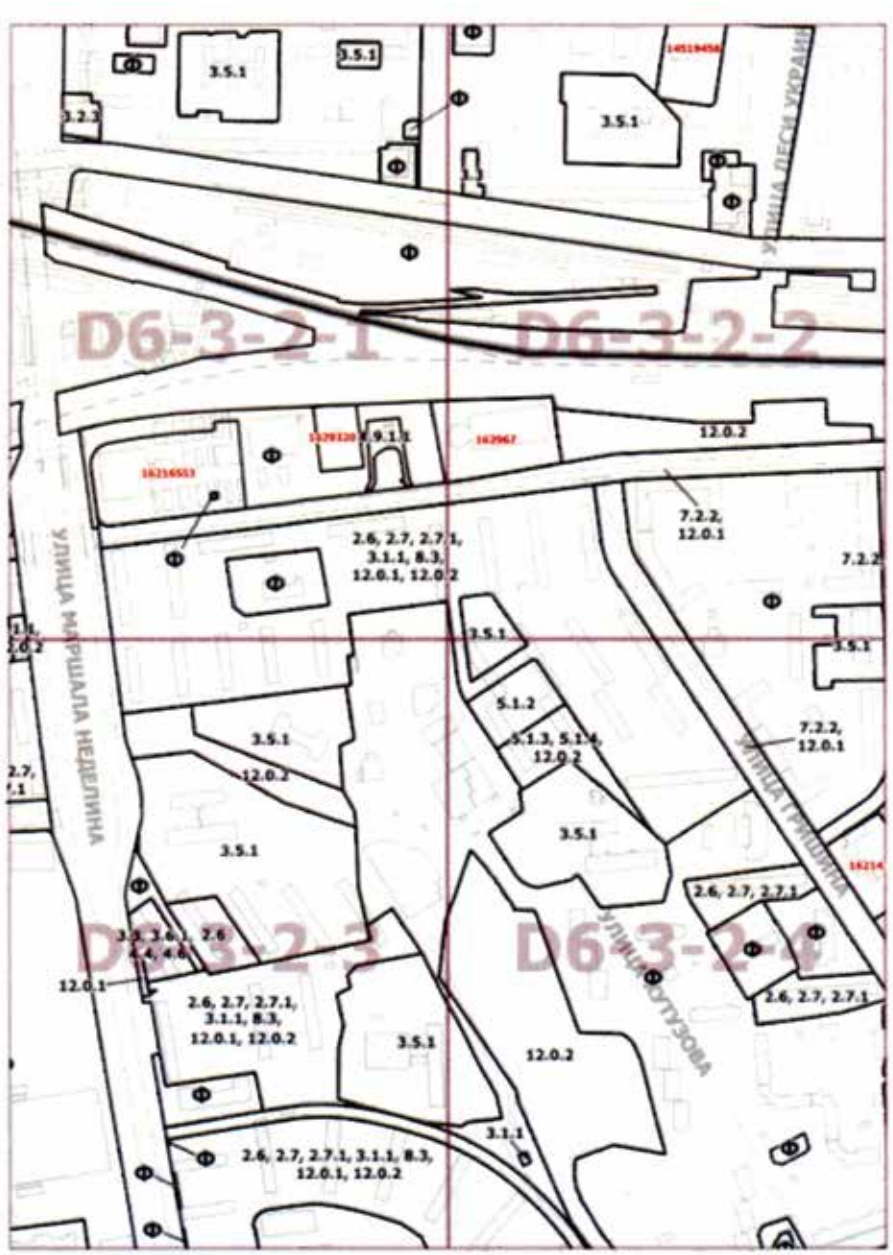

Приложение 2
к постановлению Правительства Москвы
от 15 июля 2020 г. № 988-ПП

Внесение изменений в приложение к постановлению Правительства Москвы от 28 марта 2017 г. № 120-ПП


Книга 9
Карта градостроительного зонирования
Границы территориальных зон и виды разрешенного использования
земельных участков и объектов капитального строительства
Западный административный округ города Москвы

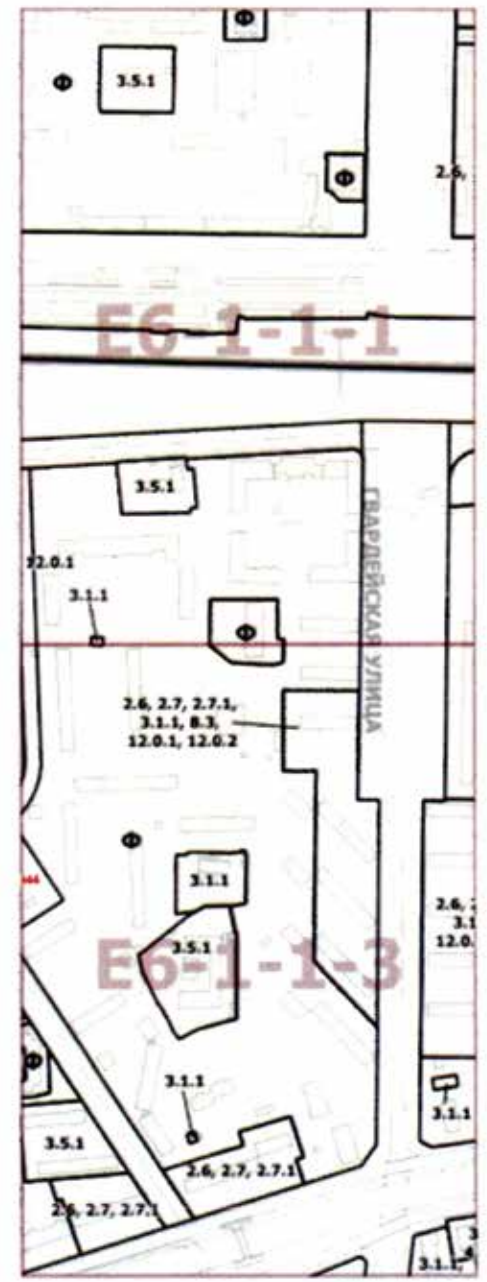

Приложение 3
к постановлению Правительства Москвы
от 15 июля 2020 г. № 988-ПП

Внесение изменений в приложение к постановлению Правительства Москвы от 28 марта 2017 г. № 120-ПП


Книга 9
Карта градостроительного зонирования
Границы территориальных зон и виды разрешенного использования
земельных участков и объектов капитального строительства
Западный административный округ города Москвы

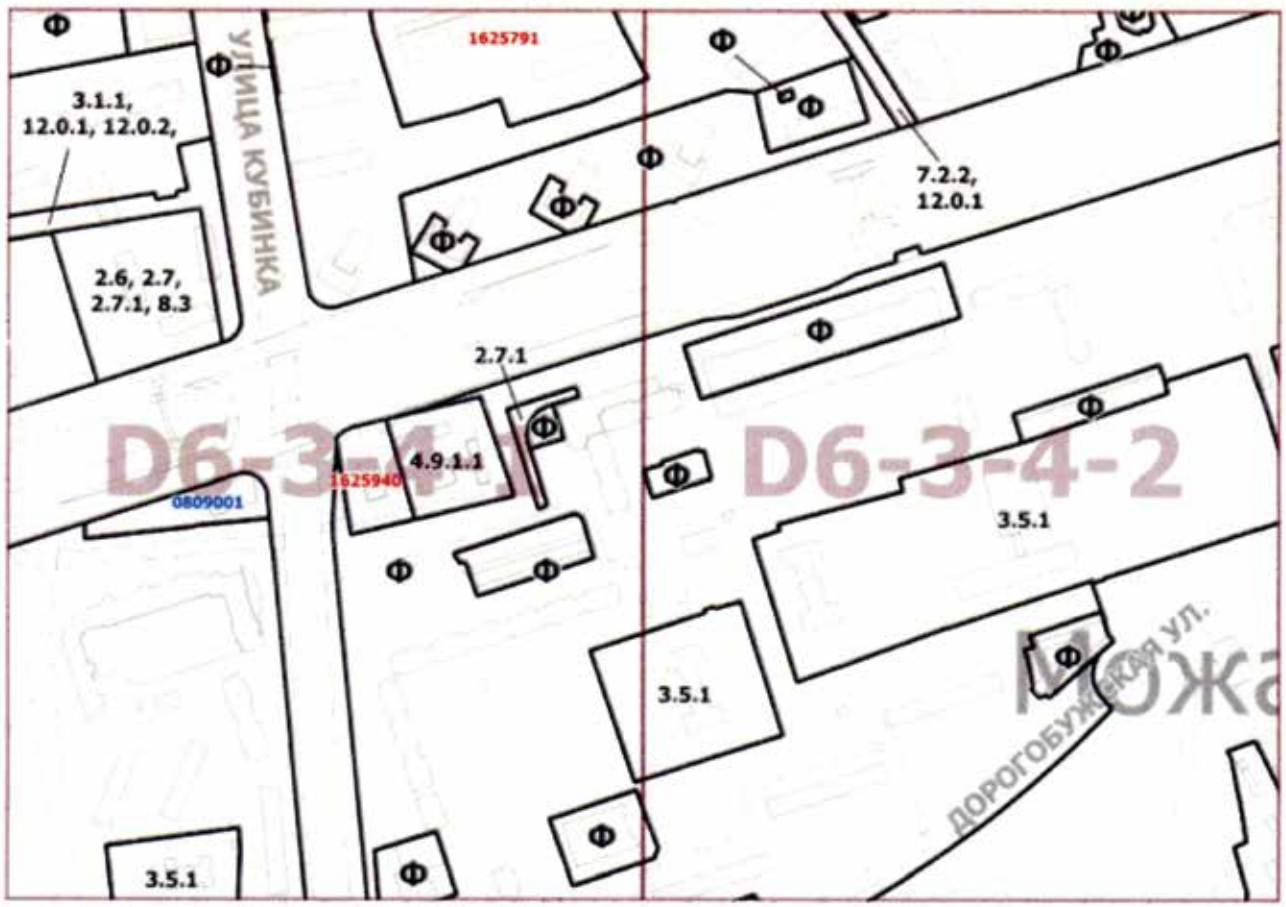

Приложение 4
к постановлению Правительства Москвы
от 15 июля 2020 г. № 988-ПП

Внесение изменений в приложение к постановлению Правительства Москвы от 28 марта 2017 г. № 120-ПП

Книга 9
Карта градостроительного зонирования
Границы территориальных зон, подзон территориальных зон
и предельные параметры разрешенного строительства,
реконструкции объектов капитального строительства
Западный административный округ города Москвы

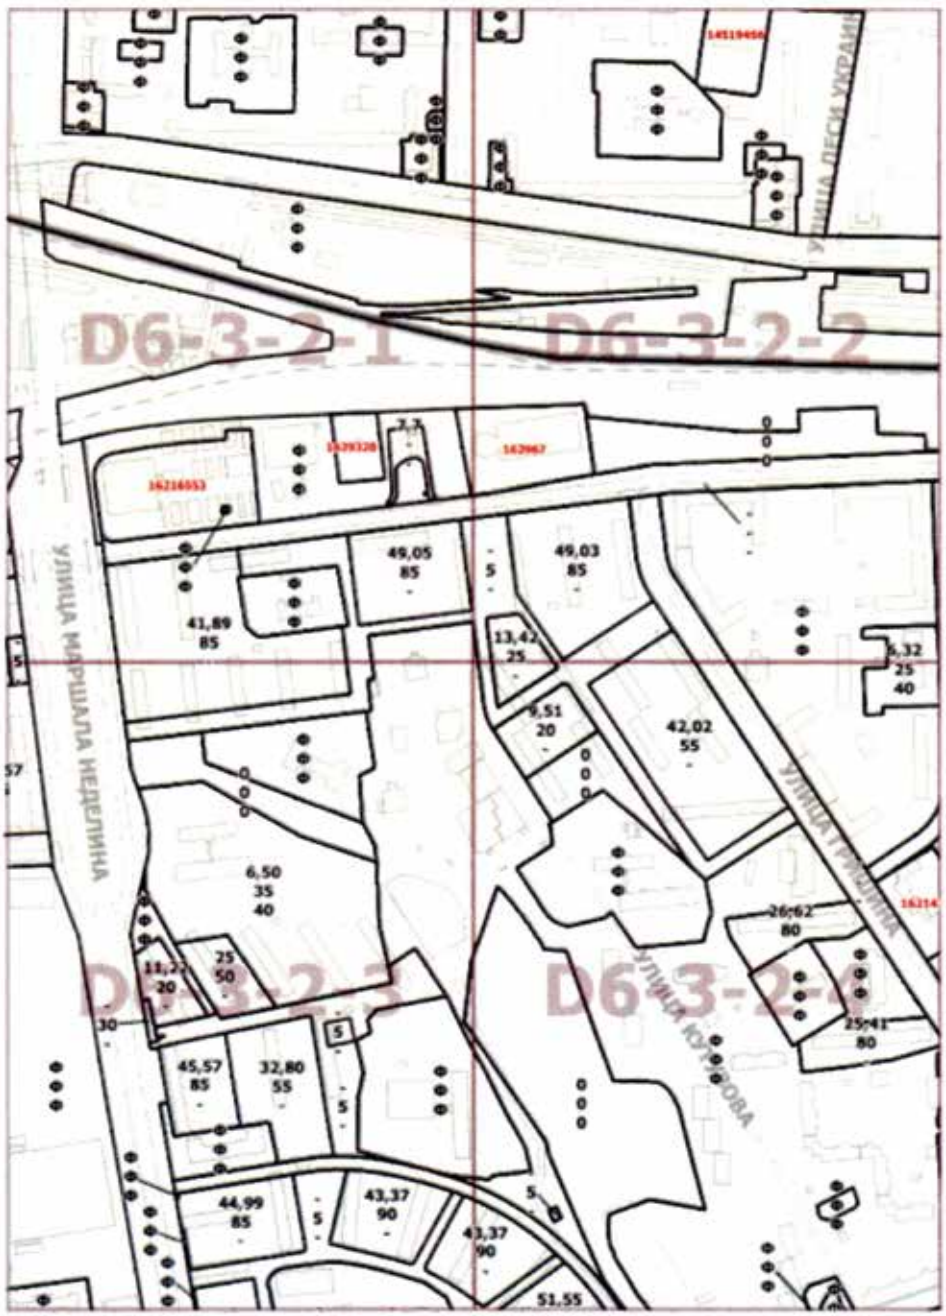

Приложение 5
к постановлению Правительства Москвы
от 15 июля 2020 г. № 988-ПП

Внесение изменений в приложение к постановлению Правительства Москвы от 28 марта 2017 г. № 120-ПП


Книга 9
Карта градостроительного зонирования
Границы территориальных зон, подзон территориальных зон
и предельные параметры разрешенного строительства,
реконструкции объектов капитального строительства
Западный административный округ города Москвы



Приложение 6
к постановлению Правительства Москвы
от 15 июля 2020 г. № 988-ПП

Внесение изменений в приложение к постановлению Правительства Москвы от 28 марта 2017 г. № 120-ПП

Книга 9
Карта градостроительного зонирования
Границы территориальных зон, подзон территориальных зон
и предельные параметры разрешенного строительства,
реконструкции объектов капитального строительства
Западный административный округ города Москвы

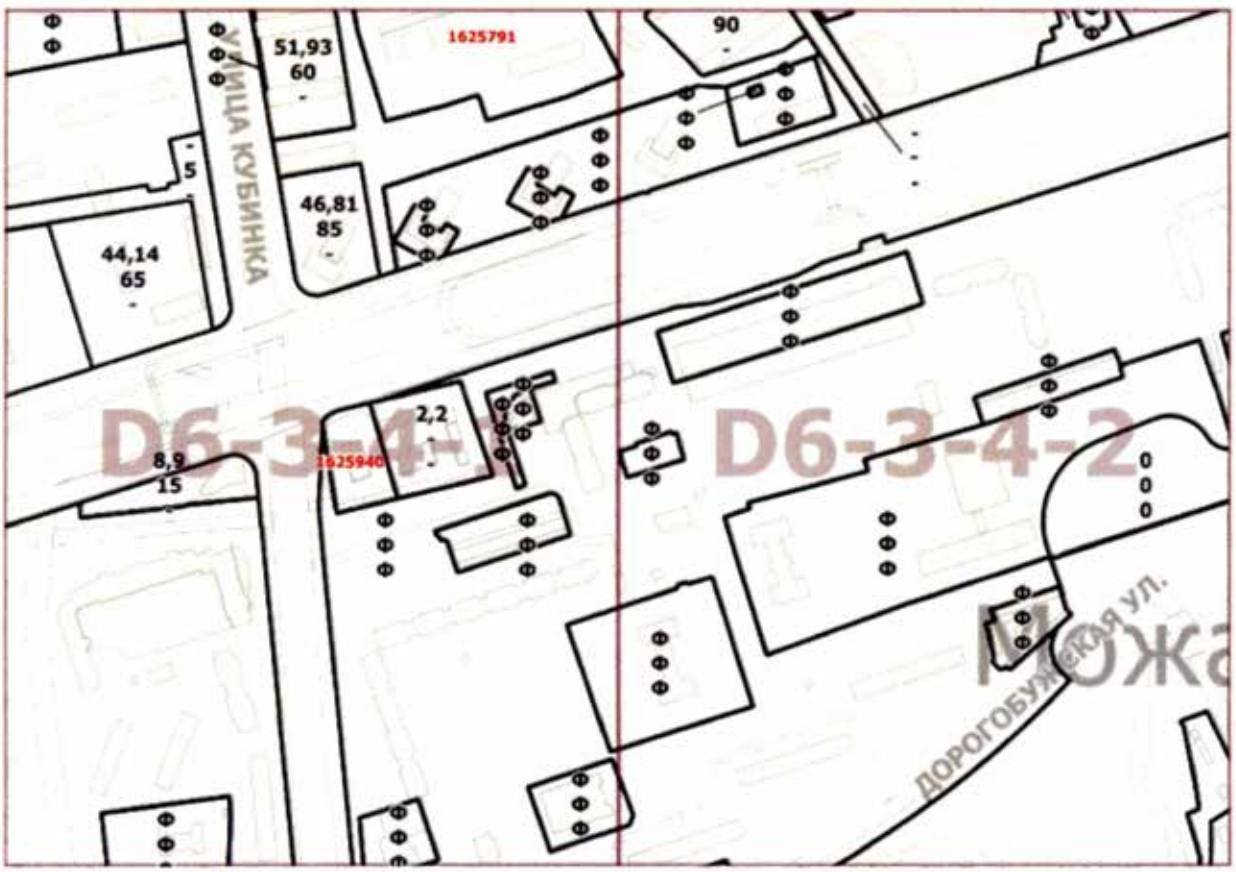

О ВНЕСЕНИИ ИЗМЕНЕНИЙ В ПОСТАНОВЛЕНИЕ ПРАВИТЕЛЬСТВА МОСКВЫ ОТ 28 МАРТА 2017 Г. № 120-ПП

Постановление Правительства Москвы от 15 июля 2020 года № 989-ПП

В соответствии с Градостроительным кодексом Российской Федерации, Законом города Москвы от 25 июня 2008 г. № 28 «Градостроительный кодекс города Москвы», постановлением Правительства Москвы от 7 апреля 2009 г. № 270-ПП «О создании Городской комиссии по вопросам градостроительства, землепользования и застройки при Правительстве Москвы и об утверждении положений о Городской и окружной комиссиях по вопросам градостроительства, землепользования и застройки при Правительстве Москвы» **Правительство Москвы постановляет:**

1. Внести изменения в постановление Правительства Москвы от 28 марта 2017 г. № 120-ПП «Об утверждении правил землепользования и застройки города Москвы» (в редакции постановлений Правительства Москвы от 15 декабря 2017 г. № 1016-ПП, от 20 декабря 2017 г. № 1061-ПП, от 14 августа 2018 г. № 928-ПП, от 21 августа 2018 г. № 966-ПП, от 14 мая 2019 г. № 519-ПП, от 19 ноября 2019 г. № 1521-ПП, от 12 мая 2020 г. № 551-ПП):

1.1. Лист F3-4-3-4 карты градостроительного зонирования «Границы территориальных зон и виды разрешенного использования земельных участков и объектов капитального строительства. Северный административный округ города Москвы» раздела 1 книги 3 территориальной части правил землепользования и застройки приложения к постановлению изложить в редакции согласно приложению 1 к настоящему постановлению.

1.2. Листы F3-4-4-1, F3-4-4-2, F3-4-4-3 и F3-4-4-4 карты градостроительного зонирования «Границы территориальных зон и виды разрешенного использования земельных участков и объектов капитального строительства. Северный административный округ города Москвы» раздела 1 книги 3 территориальной части правил землепользования и застройки приложения к постановлению изложить в редакции согласно приложению 2 к настоящему постановлению.

1.3. Лист F3-5-3-1 карты градостроительного зонирования «Границы территориальных зон и виды разрешенного использования земельных участков и объектов капитального строительства. Северный административный округ города Москвы» раздела 1 книги 3 территориальной части правил землепользования и застройки приложения к постановлению изложить в редакции согласно приложению 3 к настоящему постановлению.

1.4. Листы F3-7-1-2 и F3-7-1-4 карты градостроительного зонирования «Границы территориальных зон и виды разрешенного использования земельных участков и объектов капитального строительства. Северный административный округ города Москвы» раздела 1 книги 3 территориальной части правил землепользования и застройки приложения к постановлению изложить в редакции согласно приложению 4 к настоящему постановлению.

1.5. Листы F3-7-2-1, F3-7-2-2 и F3-7-2-3 карты градостроительного зонирования «Границы территориальных зон и виды разрешенного использования земельных участков и объектов капитального строительства. Северный административный округ города Москвы» раздела 1 книги 3 территориальной части правил землепользования и застройки приложения к постановлению изложить в редакции согласно приложению 5 к настоящему постановлению.

1.6. Лист F3-4-3-4 карты градостроительного зонирования «Границы территориальных зон, подзон территориальных зон и предельные параметры разрешенного строительства, реконструкции объектов капитального строительства. Северный административный округ города Москвы» раздела 1 книги 3 территориальной части правил землепользования и застройки приложения к постановлению изложить в редакции согласно приложению 6 к настоящему постановлению.

1.7. Листы F3-4-4-1, F3-4-4-2, F3-4-4-3 и F3-4-4-4 карты градостроительного зонирования «Границы территориальных зон, подзон территориальных зон и предельные параметры разрешенного строительства, реконструкции объектов капитального строительства. Северный административный округ города Москвы» раздела 1 книги 3 территориальной части правил землепользования и застройки приложения к постановлению изложить в редакции согласно приложению 7 к настоящему постановлению.

1.8. Листы F3-7-1-2 и F3-7-1-4 карты градостроительного зонирования «Границы территориальных зон, подзон территориальных зон и предельные параметры разрешенного строительства, реконструкции объектов капитального строительства. Северный административный округ города Москвы» раздела 1 книги 3 территориальной части правил землепользования и застройки приложения к постановлению изложить в редакции согласно приложению 8 к настоящему постановлению.

1.9. Листы F3-7-2-1, F3-7-2-2, F3-7-2-3 и F3-7-2-4 карты градостроительного зонирования «Границы территориальных зон, подзон территориальных зон и предельные параметры разрешенного строительства, реконструкции объектов капитального строительства. Северный административный округ города Москвы» раздела 1 книги 3 территориальной части правил землепользования и застройки приложения к постановлению изложить в редакции согласно приложению 9 к настоящему постановлению.

1.10. Подразделы «Пункт 283», «Пункт 284» раздела 2 книги 3 территориальной части правил землепользования и застройки приложения к постановлению признать утратившими силу.


2. Контроль за выполнением настоящего постановления возложить на заместителя Мэра Москвы в Правительстве Москвы по вопросам градостроительной политики и строительства Бочкарева А.Ю.

Мэр Москвы **С.С.Собянин**

Приложение 1
к постановлению Правительства Москвы
от 15 июля 2020 г. № 989-ПП

Внесение изменения в приложение к постановлению Правительства Москвы от 28 марта 2017 г. № 120-ПП

Книга 3
Карта градостроительного зонирования
Границы территориальных зон и виды разрешенного использования
земельных участков и объектов капитального строительства
Северный административный округ города Москвы

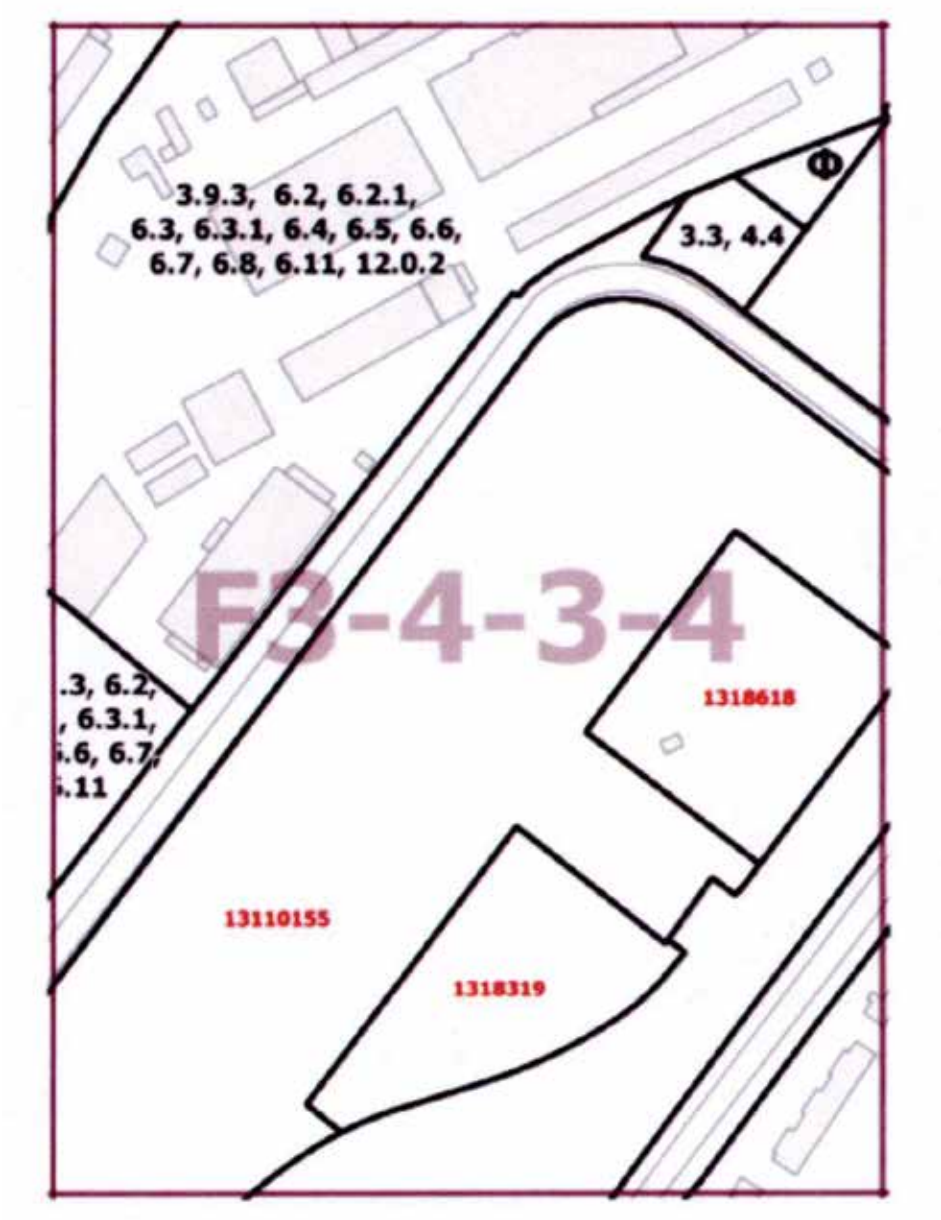

Приложение 2
к постановлению Правительства Москвы
от 15 июля 2020 г. № 989-ПП

Внесение изменений в приложение к постановлению Правительства Москвы от 28 марта 2017 г. № 120-ПП


Книга 3
Карта градостроительного зонирования
Границы территориальных зон и виды разрешенного использования
земельных участков и объектов капитального строительства
Северный административный округ города Москвы



Приложение 3
к постановлению Правительства Москвы
от 15 июля 2020 г. № 989-ПП

Внесение изменения в приложение к постановлению Правительства Москвы от 28 марта 2017 г. № 120-ПП

Книга 3
Карта градостроительного зонирования
Границы территориальных зон и виды разрешенного использования
земельных участков и объектов капитального строительства
Северный административный округ города Москвы

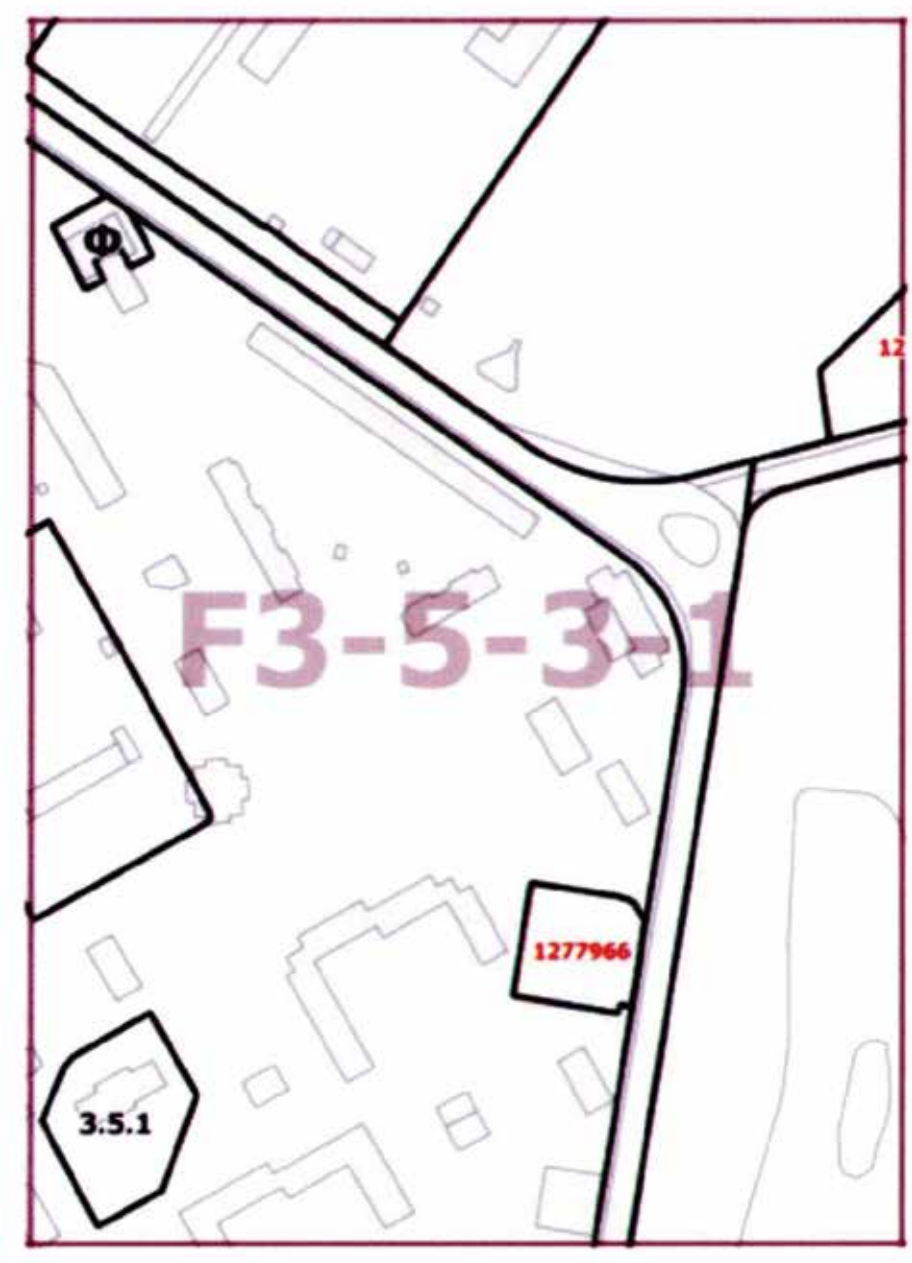

Приложение 4
к постановлению Правительства Москвы
от 15 июля 2020 г. № 989-ПП

Внесение изменений в приложение к постановлению Правительства Москвы от 28 марта 2017 г. № 120-ПП


Книга 3
Карта градостроительного зонирования
Границы территориальных зон и виды разрешенного использования
земельных участков и объектов капитального строительства
Северный административный округ города Москвы



Приложение 5
к постановлению Правительства Москвы
от 15 июля 2020 г. № 989-ПП

Внесение изменений в приложение к постановлению Правительства Москвы от 28 марта 2017 г. № 120-ПП


Книга 3
Карта градостроительного зонирования
Границы территориальных зон и виды разрешенного использования
земельных участков и объектов капитального строительства
Северный административный округ города Москвы

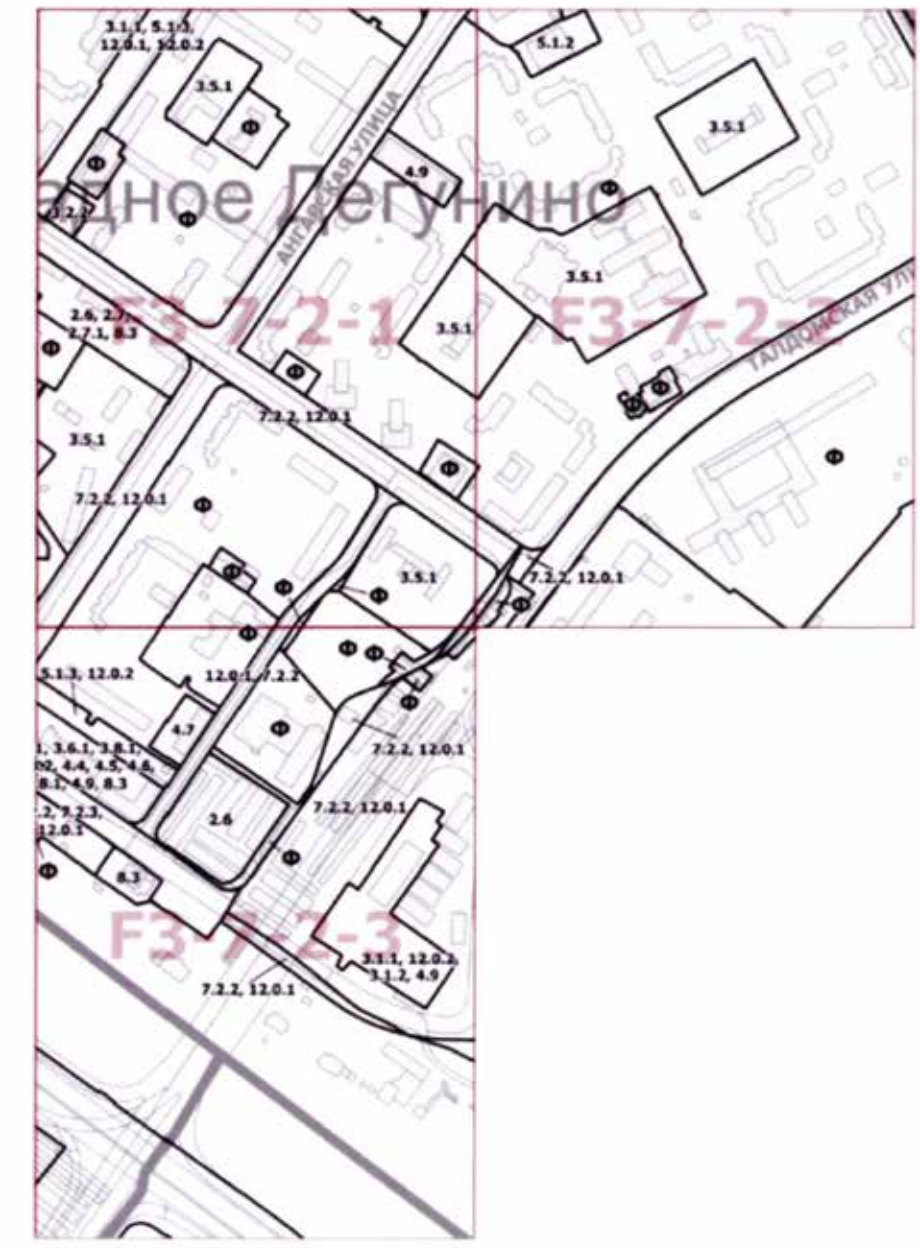

Приложение 6
к постановлению Правительства Москвы
от 15 июля 2020 г. № 989-ПП

Внесение изменения в приложение к постановлению Правительства Москвы от 28 марта 2017 г. № 120-ПП

Книга 3
Карта градостроительного зонирования
Границы территориальных зон, подзон территориальных зон
и предельные параметры разрешенного строительства,
реконструкции объектов капитального строительства
Северный административный округ города Москвы

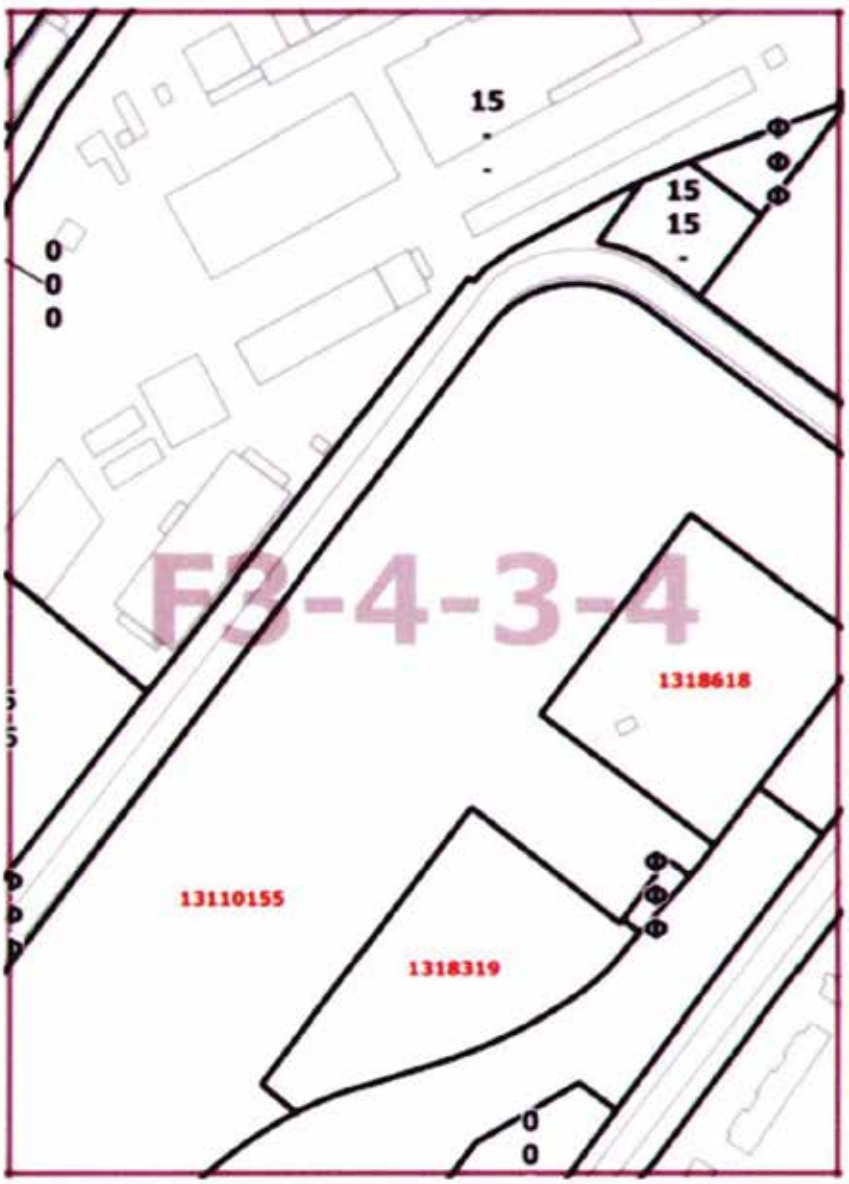

Приложение 7
к постановлению Правительства Москвы
от 15 июля 2020 г. № 989-ПП

Внесение изменений в приложение к постановлению Правительства Москвы от 28 марта 2017 г. № 120-ПП

Книга 3
Карга градостроительного зонирования
Границы территориальных зон, подзон территориальных зон
и предельные параметры разрешенного строительства,
реконструкции объектов капитального строительства
Северный административный округ города Москвы



Приложение 8
к постановлению Правительства Москвы
от 15 июля 2020 г. № 989-ПП

Внесение изменений в приложение к постановлению Правительства Москвы от 28 марта 2017 г. № 120-ПП

Книга 3
Карта градостроительного зонирования
Границы территориальных зон, подзон территориальных зон
и предельные параметры разрешенного строительства,
реконструкции объектов капитального строительства
Северный административный округ города Москвы



Приложение 9
к постановлению Правительства Москвы
от 15 июля 2020 г. № 989-ПП

Внесение изменений в приложение к постановлению Правительства Москвы от 28 марта 2017 г. № 120-ПП

Книга 3
Карта градостроительного зонирования
Границы территориальных зон, подзон территориальных зон
и предельные параметры разрешенного строительства,
реконструкции объектов капитального строительства
Северный административный округ города Москвы



О ВНЕСЕНИИ ИЗМЕНЕНИЙ В ПОСТАНОВЛЕНИЕ ПРАВИТЕЛЬСТВА МОСКВЫ ОТ 28 МАРТА 2017 Г. № 120-ПП

Постановление Правительства Москвы от 15 июля 2020 года № 990-ПП

В соответствии с Градостроительным кодексом Российской Федерации, Законом города Москвы от 25 июня 2008 г. № 28 «Градостроительный кодекс города Москвы», постановлением Правительства Москвы от 7 апреля 2009 г. № 270-ПП «О создании Городской комиссии по вопросам градостроительства, землепользования и застройки при Правительстве Москвы и об утверждении положений о Городской и окружной комиссиях по вопросам градостроительства, землепользования и застройки при Правительстве Москвы» **Правительство Москвы постановляет:**

1. Внести изменения в постановление Правительства Москвы от 28 марта 2017 г. № 120-ПП «Об утверждении правил землепользования и застройки города Москвы» (в редакции постановлений Правительства Москвы от 29 августа 2018 г. № 999-ПП, от 2 июля 2019 г. № 797-ПП, от 28 апреля 2020 г. № 494-ПП, от 23 июня 2020 г. № 866-ПП):

1.1. Листы Е4-5-3-3, Е4-5-3-4, Е4-8-1-1 и Е4-8-1-2 карты градостроительного зонирования «Границы территориальных зон и виды разрешенного использования земельных участков и объектов капитального строительства. Северо-Западный административный округ города Москвы» раздела 1 книги 10 территориальной части правил землепользования и застройки приложения к постановлению изложить в редакции согласно приложению 1 к настоящему постановлению.

1.2. Листы Е4-5-3-3, Е4-5-3-4, Е4-8-1-1 и Е4-8-1-2 карты градостроительного зонирования «Границы территориальных зон, подзон территориальных зон и предельные параметры разрешенного строительства, реконструкции объектов капитального строительства. Северо-Западный административный округ города Москвы» раздела 1 книги 10 территориальной части правил землепользования и застройки приложения к постановлению изложить в редакции согласно приложению 2 к настоящему постановлению.


2. Контроль за выполнением настоящего постановления возложить на заместителя Мэра Москвы в Правительстве Москвы по вопросам градостроительной политики и строительства Бочкарева А.Ю.

Мэр Москвы **С.С.Собянин**

Приложение 1
к постановлению Правительства Москвы
от 15 июля 2020 г. № 990-ПП

Внесение изменений в приложение к постановлению Правительства Москвы от 28 марта 2017 г. № 120-ПП


Книга 10
Карта градостроительного зонирования
Границы территориальных зон и виды разрешенного использования
земельных участков и объектов капитального строительства
Северо-Западный административный округ города Москвы

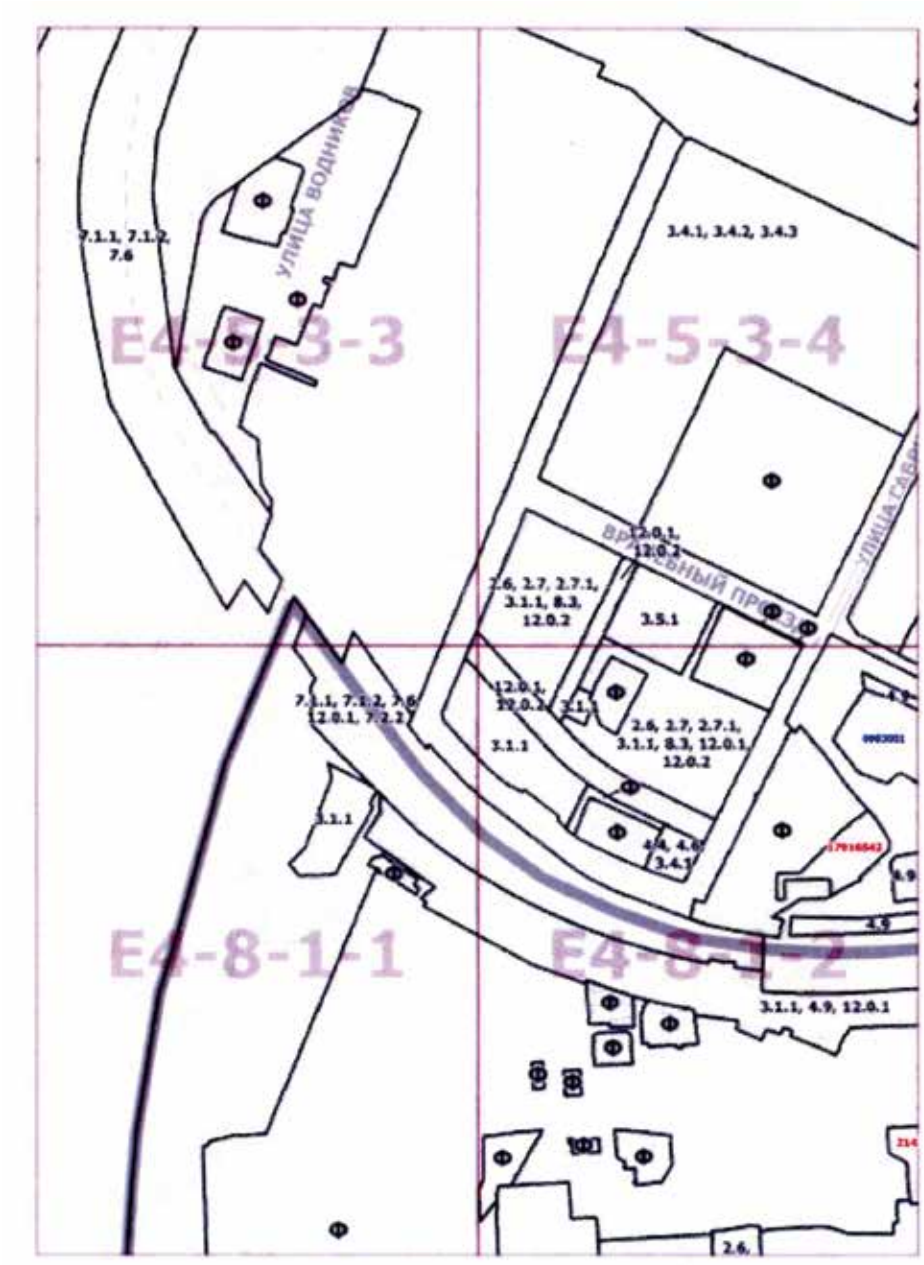

Приложение 2
к постановлению Правительства Москвы
от 15 июля 2020 г. № 990-ПП

Внесение изменений в приложение к постановлению Правительства Москвы от 28 марта 2017 г. № 120-ПП

Книга 10
Карта градостроительного зонирования
Границы территориальных зон, подзон территориальных зон
и предельные параметры разрешенного строительства,
реконструкции объектов капитального строительства
Северо-Западный административный округ города Москвы

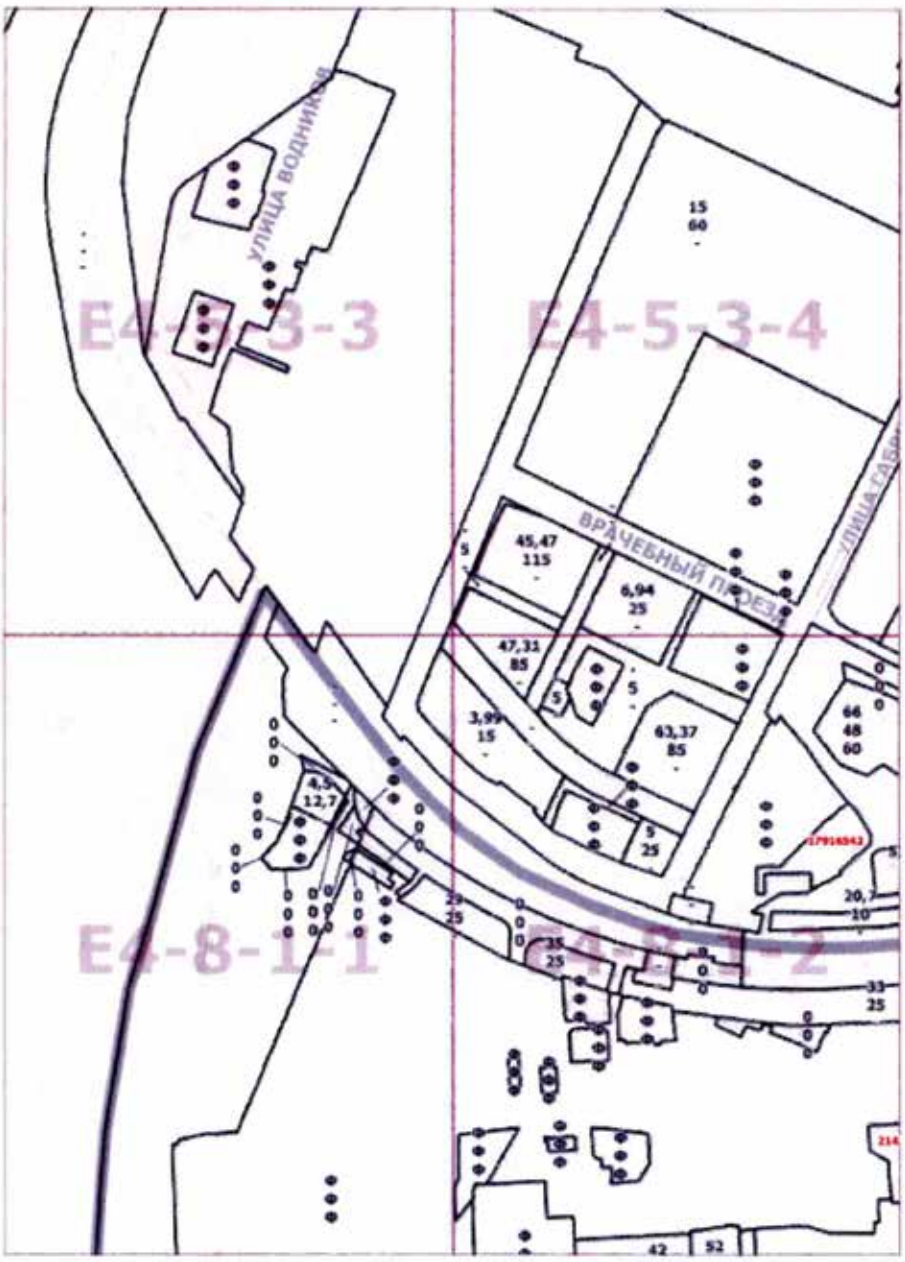

О ВНЕСЕНИИ ИЗМЕНЕНИЙ В ПОСТАНОВЛЕНИЕ ПРАВИТЕЛЬСТВА МОСКВЫ ОТ 28 МАРТА 2017 Г. № 120-ПП

Постановление Правительства Москвы от 15 июля 2020 года № 991-ПП

В соответствии с Градостроительным кодексом Российской Федерации, Законом города Москвы от 25 июня 2008 г. № 28 «Градостроительный кодекс города Москвы», постановлением Правительства Москвы от 7 апреля 2009 г. № 270-ПП «О создании Городской комиссии по вопросам градостроительства, землепользования и застройки при Правительстве Москвы и об утверждении положений о Городской и окружной комиссиях по вопросам градостроительства, землепользования и застройки при Правительстве Москвы» **Правительство Москвы постановляет:**

1. Внести изменения в постановление Правительства Москвы от 28 марта 2017 г. № 120-ПП «Об утверждении правил землепользования и застройки города Москвы» (в редакции постановлений Правительства Москвы от 15 марта 2018 г. № 193-ПП, от 29 января 2019 г. № 40-ПП):

1.1. Листы Е8-9-2-2, Е8-9-2-3 и Е8-9-2-4 карты градостроительного зонирования «Границы территориальных зон и виды разрешенного использования земельных участков и объектов капитального строительства. Поселение Сосенское города Москвы» раздела 1 книги 12 территориальной части правил землепользования и застройки приложения к постановлению изложить в редакции согласно приложению 1 к настоящему постановлению.

1.2. Листы F8-7-1-1, F8-7-1-2, F8-7-1-3 и F8-7-1-4 карты градостроительного зонирования «Границы территориальных зон и виды разрешенного использования земельных участков и объектов капитального строительства. Поселение Сосенское города Москвы» раздела 1 книги 12 территориальной части правил землепользования и застройки приложения к постановлению изложить в редакции согласно приложению 2 к настоящему постановлению.

1.3. Листы F8-7-3-1 и F8-7-3-2 карты градостроительного зонирования «Границы территориальных зон и виды разрешенного использования земельных участков и объектов капитального строительства. Поселение Сосенское города Москвы» раздела 1 книги 12 территориальной части правил землепользования и застройки приложения к постановлению изложить в редакции согласно приложению 3 к настоящему постановлению.

1.4. Листы Е8-9-2-2, Е8-9-2-3 и Е8-9-2-4 карты градостроительного зонирования «Границы территориальных зон, подзон территориальных зон и предельные параметры разрешенного строительства, реконструкции объектов капитального строительства. Поселение Сосенское города Москвы» раздела 1 книги 12 территориальной части правил землепользования и застройки приложения к постановлению изложить в редакции согласно приложению 4 к настоящему постановлению.

1.5. Листы F8-7-1-1, F8-7-1-2, F8-7-1-3 и F8-7-1-4 карты градостроительного зонирования «Границы территориальных зон, подзон территориальных зон и предельные параметры разрешенного строительства, реконструкции объектов капитального строительства. Поселение Сосенское города Москвы» раздела 1 книги 12 территориальной части правил землепользования и застройки приложения к постановлению изложить в редакции согласно приложению 5 к настоящему постановлению.

1.6. Листы F8-7-3-1 и F8-7-3-2 карты градостроительного зонирования «Границы территориальных зон, подзон территориальных зон и предельные параметры разрешенного строительства, реконструкции объектов капитального строительства. Поселение Сосенское города Москвы» раздела 1 книги 12 территориальной части правил землепользования и застройки приложения к постановлению изложить в редакции согласно приложению 6 к настоящему постановлению.


2. Контроль за выполнением настоящего постановления возложить на заместителя Мэра Москвы в Правительстве Москвы по вопросам градостроительной политики и строительства Бочкарева А.Ю.

Мэр Москвы **С.С.Собянин**

Приложение 1
к постановлению Правительства Москвы
от 15 июля 2020 г. № 991-ПП

Внесение изменений в приложение к постановлению Правительства Москвы от 28 марта 2017 г. № 120-ПП


Книга 12
Новомосковский административный округ города Москвы
Карта градостроительного зонирования
Границы территориальных зон и виды разрешенного использования
земельных участков и объектов капитального строительства
поселение Сосенское города Москвы

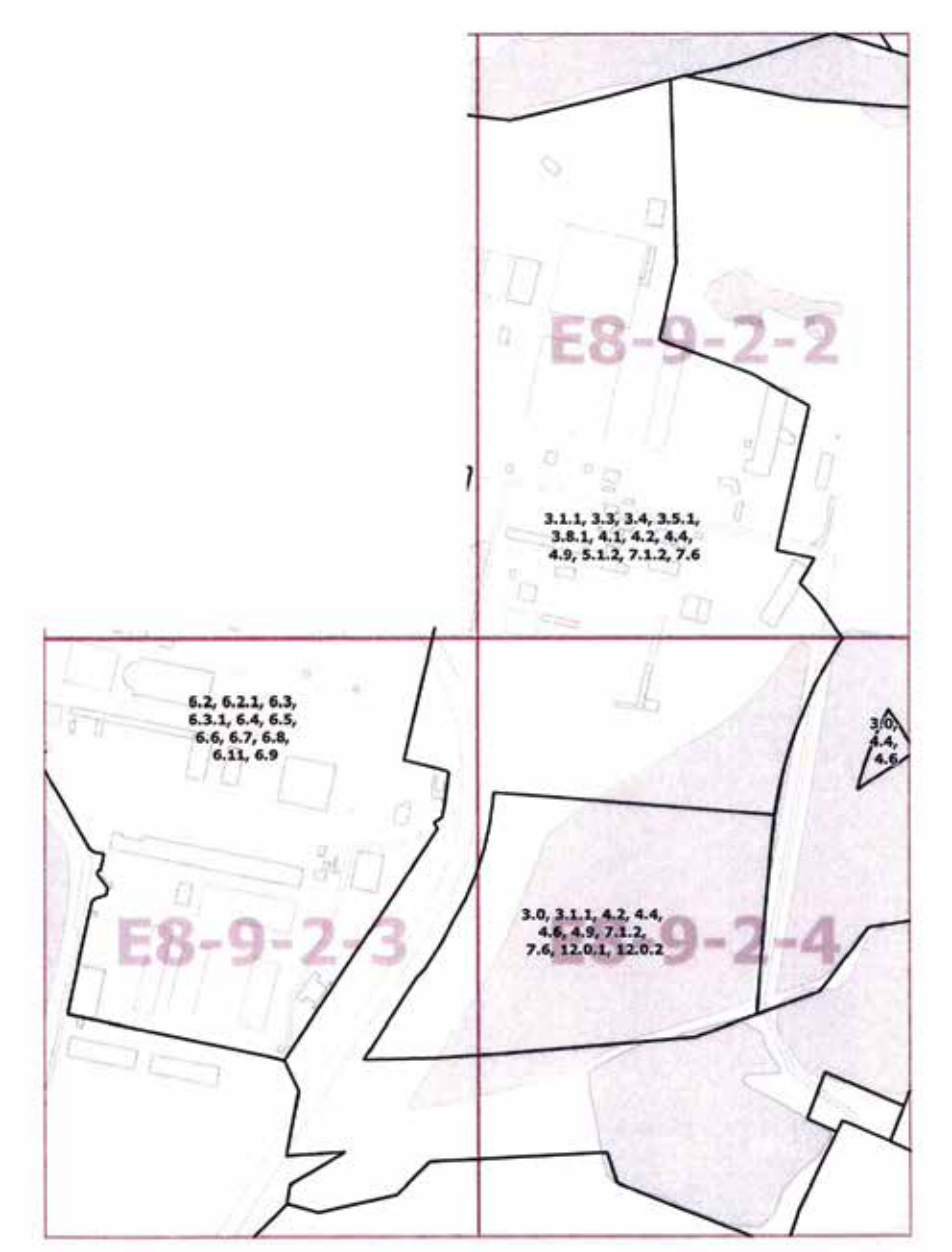

Приложение 2
к постановлению Правительства Москвы
от 15 июля 2020 г. № 991-ПП

Внесение изменений в приложение к постановлению Правительства Москвы от 28 марта 2017 г. № 120-ПП


Книга 12
Новомосковский административный округ города Москвы
Карта градостроительного зонирования
Границы территориальных зон и виды разрешенного использования
земельных участков и объектов капитального строительства
поселение Сосенское города Москвы

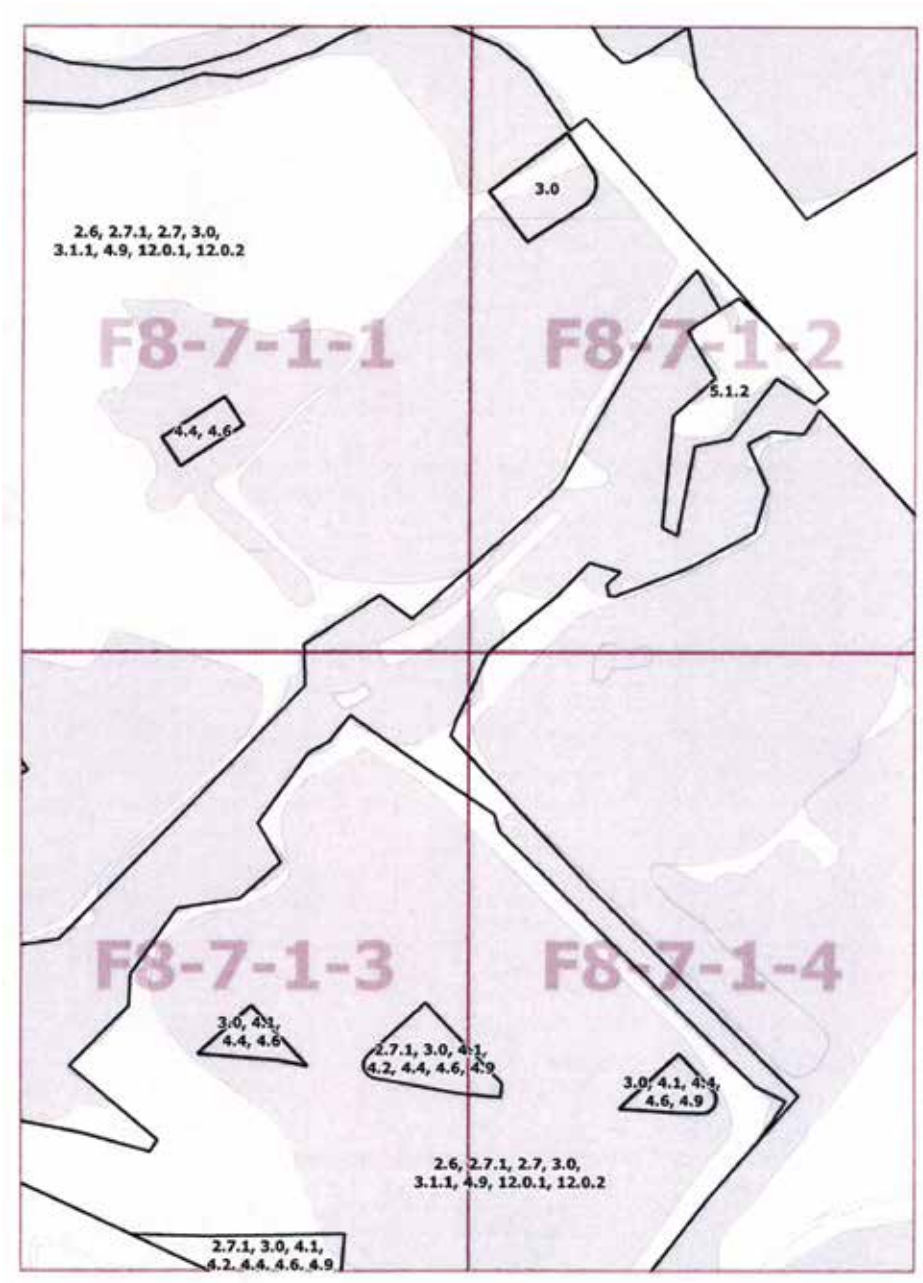

Приложение 3
к постановлению Правительства Москвы
от 15 июля 2020 г. № 991-ПП

Внесение изменений в приложение к постановлению Правительства Москвы от 28 марта 2017 г. № 120-ПП


Книга 12
Новомосковский административный округ города Москвы
Карта градостроительного зонирования
Границы территориальных зон и виды разрешенного использования
земельных участков и объектов капитального строительства
поселение Сосенское города Москвы

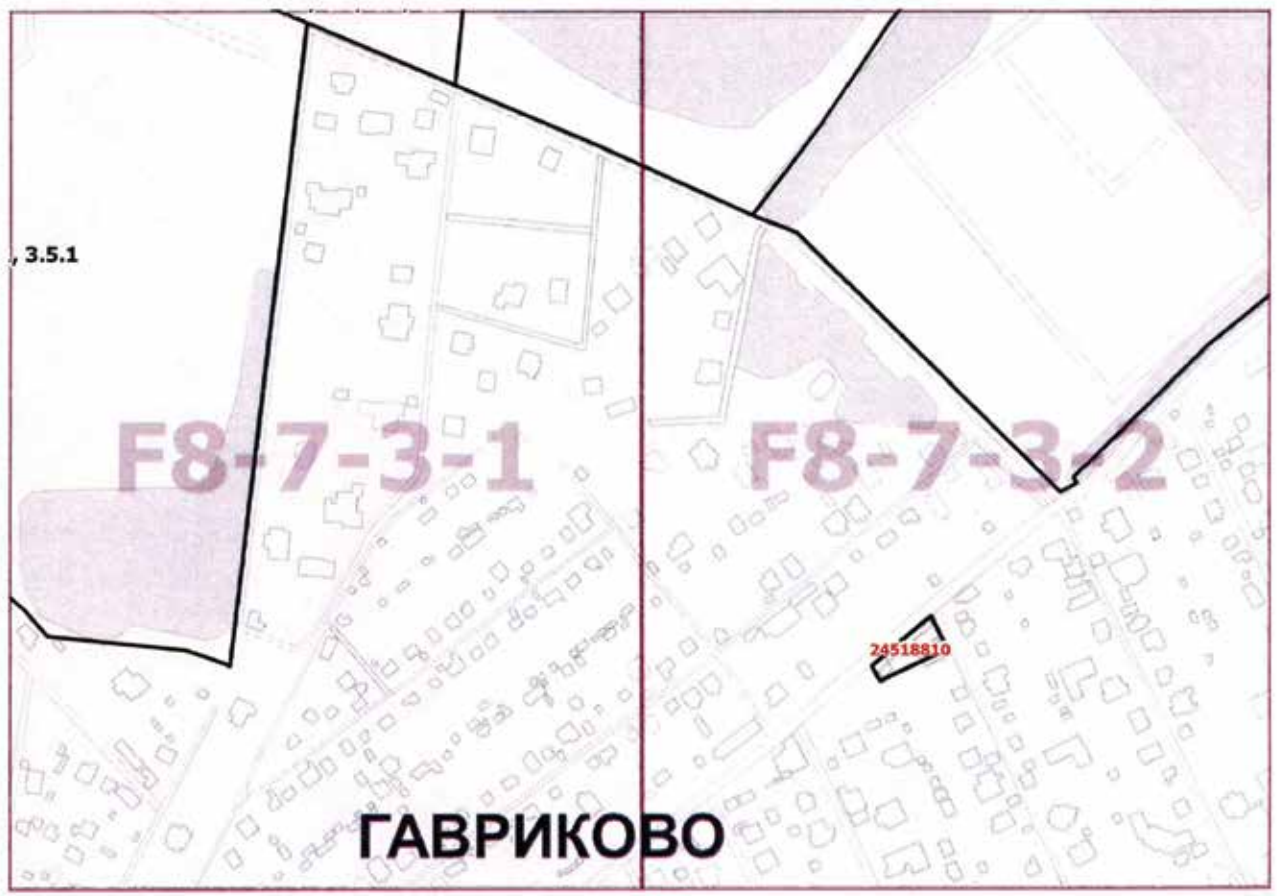

Приложение 4
к постановлению Правительства Москвы
от 15 июля 2020 г. № 991-ПП

Внесение изменений в приложение к постановлению Правительства Москвы от 28 марта 2017 г. № 120-ПП


Книга 12
Новомосковский административный округ города Москвы
Карта градостроительного зонирования
Границы территориальных зон, подзон территориальных зон
и предельные параметры разрешенного строительства,
реконструкции объектов капитального строительства
поселение Сосенское города Москвы

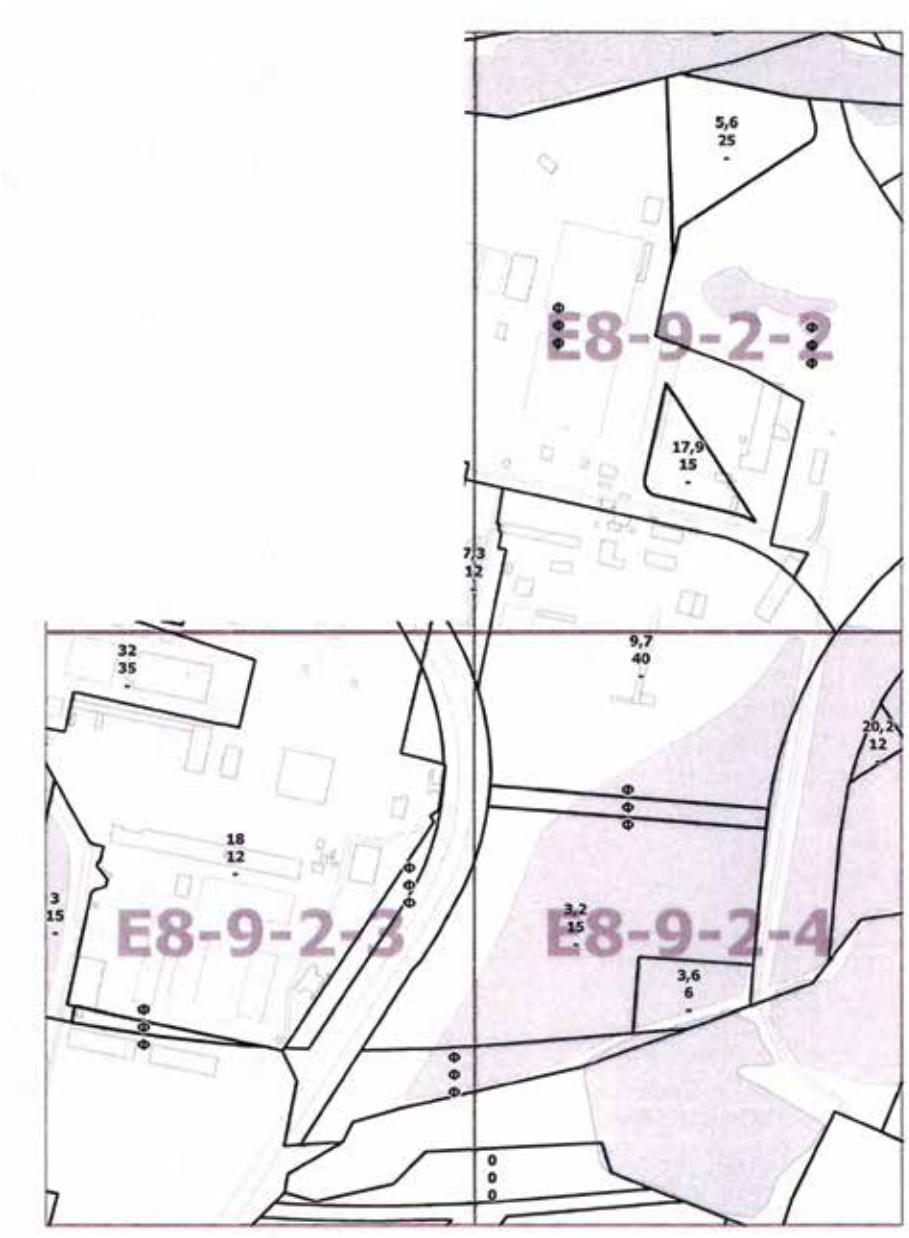

Приложение 5
к постановлению Правительства Москвы
от 15 июля 2020 г. № 991-ПП

Внесение изменений в приложение к постановлению Правительства Москвы от 28 марта 2017 г. № 120-ПП

Книга 12
Новомосковский административный округ города Москвы
Карта градостроительного зонирования
Границы территориальных зон, подзон территориальных зон
и предельные параметры разрешенного строительства,
реконструкции объектов капитального строительства
поселение Сосенское города Москвы

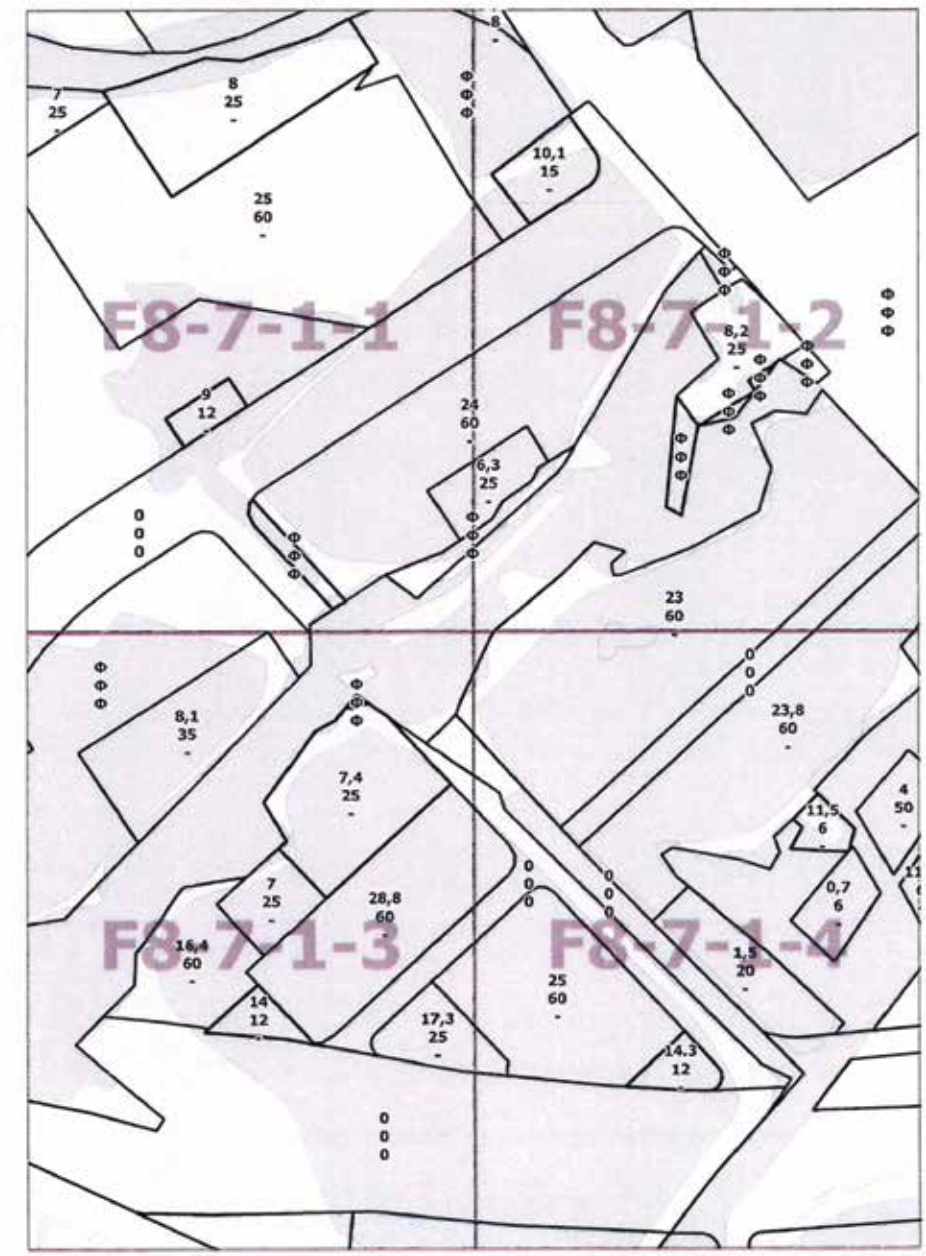

Приложение 6
к постановлению Правительства Москвы
от 15 июля 2020 г. № 991-ПП

Внесение изменений в приложение к постановлению Правительства Москвы от 28 марта 2017 г. № 120-ПП

Книга 12
Новомосковский административный округ города Москвы
Карта градостроительного зонирования
Границы территориальных зон, подзон территориальных зон
и предельные параметры разрешенного строительства,
реконструкции объектов капитального строительства
поселение Сосенское города Москвы



О ВНЕСЕНИИ ИЗМЕНЕНИЙ В ПОСТАНОВЛЕНИЕ ПРАВИТЕЛЬСТВА МОСКВЫ ОТ 28 МАРТА 2017 Г. № 120-ПП

Постановление Правительства Москвы от 15 июля 2020 года № 992-ПП

В соответствии с Градостроительным кодексом Российской Федерации, Законом города Москвы от 25 июня 2008 г. № 28 «Градостроительный кодекс города Москвы», постановлением Правительства Москвы от 7 апреля 2009 г. № 270-ПП «О создании Городской комиссии по вопросам градостроительства, землепользования и застройки при Правительстве Москвы и об утверждении положений о Городской и окружной комиссиях по вопросам градостроительства, землепользования и застройки при Правительстве Москвы» **Правительство Москвы постановляет:**

1. Внести изменения в постановление Правительства Москвы от 28 марта 2017 г. № 120-ПП «Об утверждении правил землепользования и застройки города Москвы» (в редакции постановления Правительства Москвы от 10 марта 2020 г. № 191-ПП):

1.1. Листы G9-4-4-3 и G9-4-4-4 карты градостроительного зонирования «Границы территориальных зон и виды разрешенного использования земельных участков и объектов капитального строительства. Юго-Западный административный округ города Москвы» раздела 1 книги 8 территориальной части правил землепользования и застройки приложения к постановлению изложить в редакции согласно приложению 1 к настоящему постановлению.

1.2. Лист G9-4-4-3 карты градостроительного зонирования «Границы территориальных зон, подзон территориальных зон и предельные параметры разрешенного строительства, реконструкции объектов капитального строительства. Юго-Западный административный округ города Москвы» раздела 1 книги 8 территориальной части правил землепользования и застройки приложения к постановлению изложить в редакции согласно приложению 2 к настоящему постановлению.


2. Контроль за выполнением настоящего постановления возложить на заместителя Мэра Москвы в Правительстве Москвы по вопросам градостроительной политики и строительства Бочкарева А.Ю.

Мэр Москвы **С.С.Собянин**

Приложение 1
к постановлению Правительства Москвы
от 15 июля 2020 г. № 992-ПП

Внесение изменений в приложение к постановлению Правительства Москвы от 28 марта 2017 г. № 120-ПП


Книга 8
Карта градостроительного зонирования
Границы территориальных зон и виды разрешенного использования
земельных участков и объектов капитального строительства
Юго-Западный административный округ города Москвы

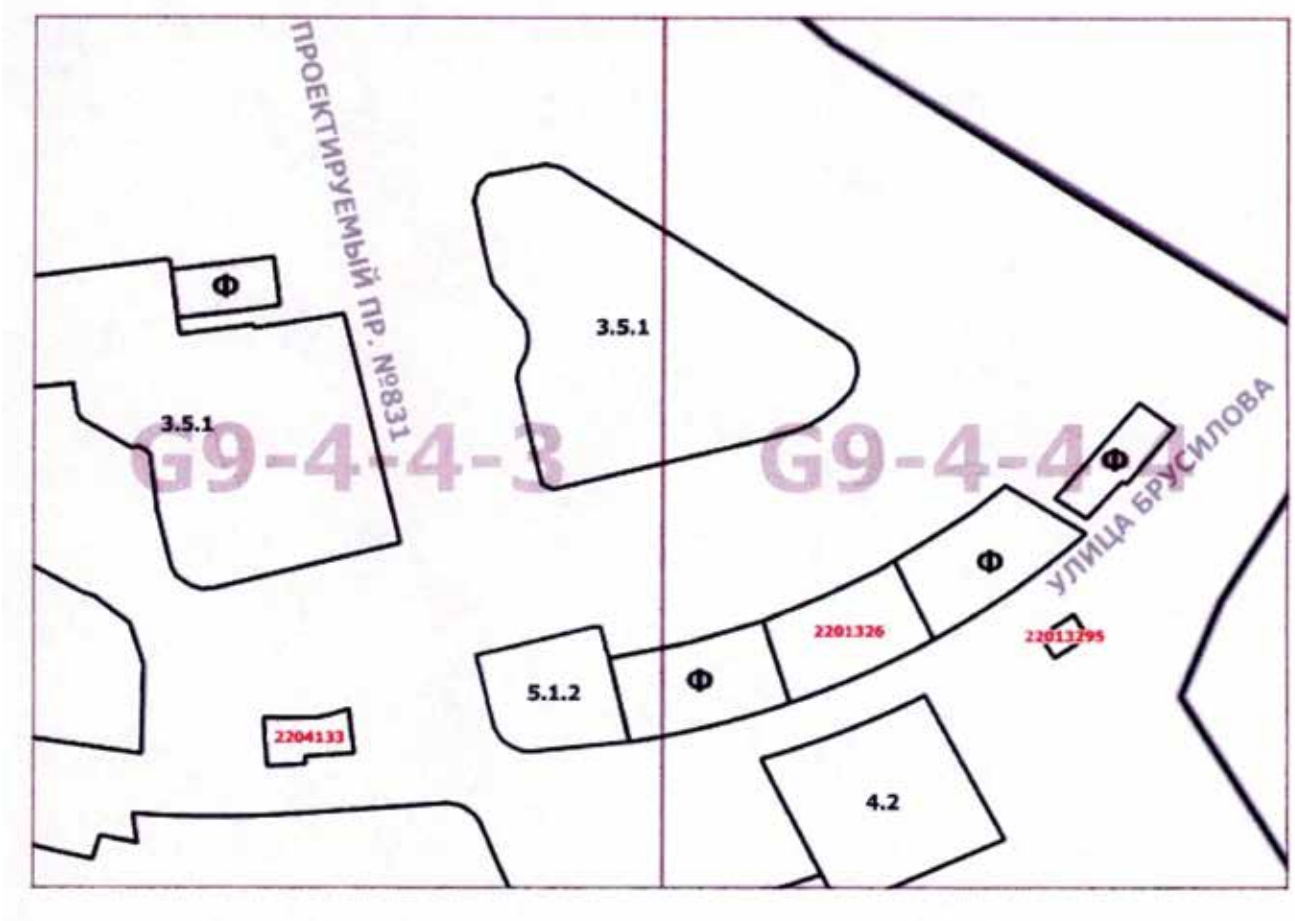

Приложение 2
к постановлению Правительства Москвы
от 15 июля 2020 г. № 992-ПП

Внесение изменения в приложение к постановлению Правительства Москвы от 28 марта 2017 г. № 120-ПП

Книга 8
Карта градостроительного зонирования
Границы территориальных зон, подзон территориальных зон
и предельные параметры разрешенного строительства,
реконструкции объектов капитального строительства
Юго-Западный административный округ города Москвы

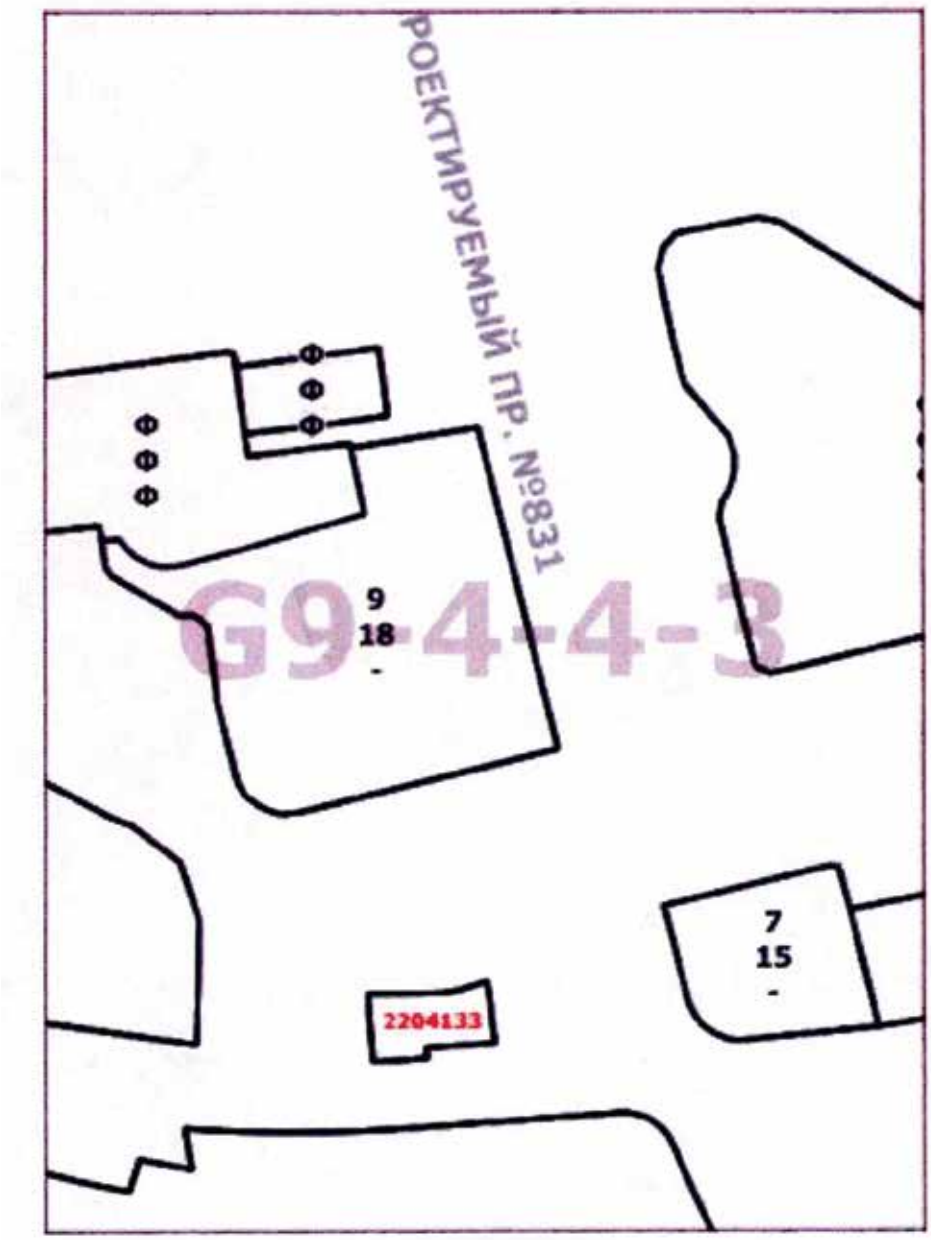

О ВНЕСЕНИИ ИЗМЕНЕНИЙ В ПОСТАНОВЛЕНИЕ ПРАВИТЕЛЬСТВА МОСКВЫ ОТ 28 МАРТА 2017 Г. № 120-ПП

Постановление Правительства Москвы от 15 июля 2020 года № 993-ПП

В соответствии с Градостроительным кодексом Российской Федерации, Законом города Москвы от 25 июня 2008 г. № 28 «Градостроительный кодекс города Москвы», постановлением Правительства Москвы от 7 апреля 2009 г. № 270-ПП «О создании Городской комиссии по вопросам градостроительства, землепользования и застройки при Правительстве Москвы и об утверждении положений о Городской и окружной комиссиях по вопросам градостроительства, землепользования и застройки при Правительстве Москвы» **Правительство Москвы постановляет:**

1. Внести изменения в постановление Правительства Москвы от 28 марта 2017 г. № 120-ПП «Об утверждении правил землепользования и застройки города Москвы» (в редакции постановления Правительства Москвы от 9 апреля 2019 г. № 358-ПП):

1.1. Листы Е7-8-4-4 и Е7-9-3-3 карты градостроительного зонирования «Границы территориальных зон и виды разрешенного использования земельных участков и объектов капитального строительства. Поселение Мосрентген города Москвы» раздела 1 книги 12 территориальной части правил землепользования и застройки приложения к постановлению изложить в редакции согласно приложению 1 к настоящему постановлению.

1.2. Листы Е7-8-4-4 и Е7-9-3-3 карты градостроительного зонирования «Границы территориальных зон, подзон территориальных зон и предельные параметры разрешенного строительства, реконструкции объектов капитального строительства. Поселение Мосрентген города Москвы» раздела 1 книги 12 территориальной части правил землепользования и застройки приложения к постановлению изложить в редакции согласно приложению 2 к настоящему постановлению.


2. Контроль за выполнением настоящего постановления возложить на заместителя Мэра Москвы в Правительстве Москвы по вопросам градостроительной политики и строительства Бочкарева А.Ю.

Мэр Москвы **С.С.Собянин**

Приложение 1
к постановлению Правительства Москвы
от 15 июля 2020 г. № 993-ПП

Внесение изменений в приложение к постановлению Правительства Москвы от 28 марта 2017 г. № 120-ПП


Книга 12
Новомосковский административный округ города Москвы
Карта градостроительного зонирования
Границы территориальных зон и виды разрешенного использования
земельных участков и объектов капитального строительства
поселение Мосрентген города Москвы

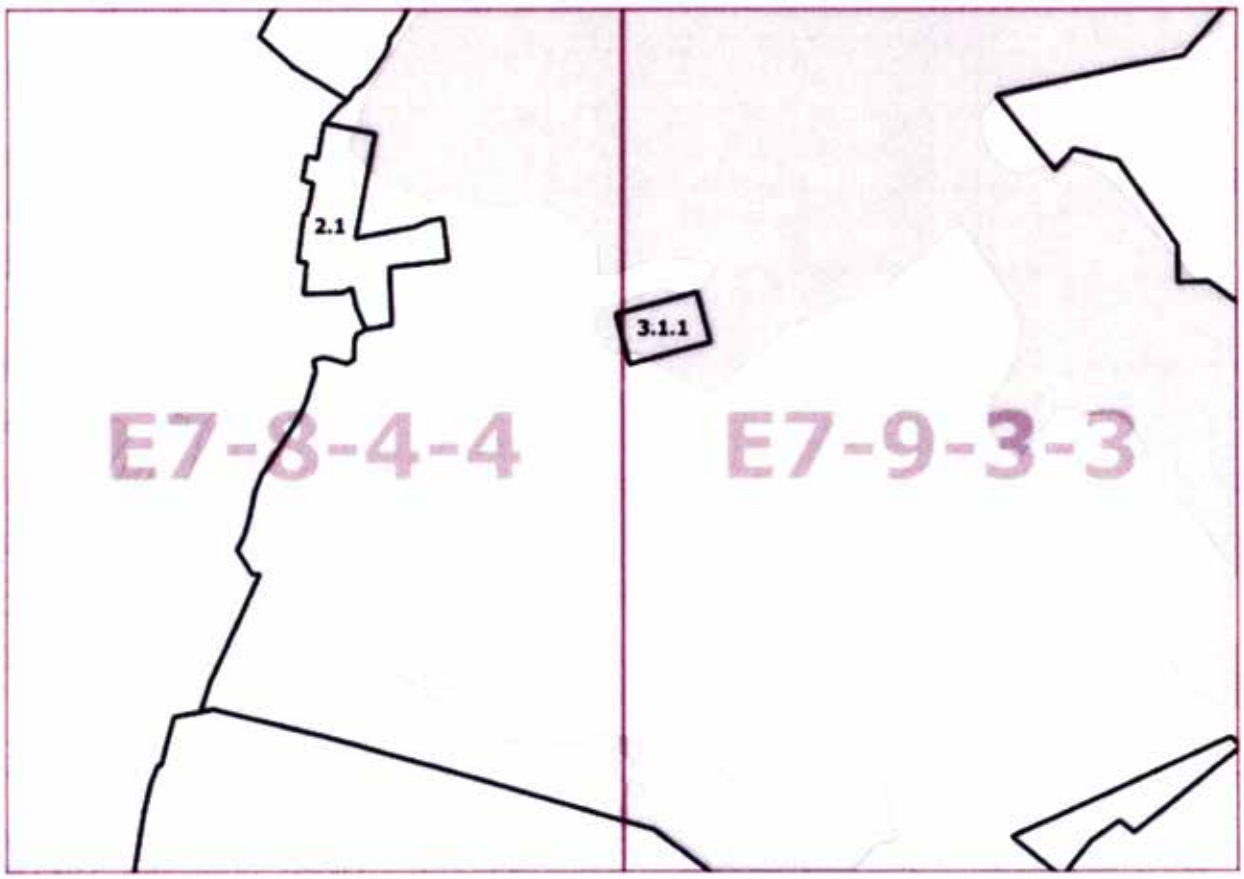

Приложение 2
к постановлению Правительства Москвы
от 15 июля 2020 г. № 993-ПП

Внесение изменений в приложение к постановлению Правительства Москвы от 28 марта 2017 г. № 120-ПП

Книга 12
Новомосковский административный округ города Москвы
Карта градостроительного зонирования
Границы территориальных зон, подзон территориальных зон
и предельные параметры разрешенного строительства,
реконструкции объектов капитального строительства
поселение Мосрентген города Москвы

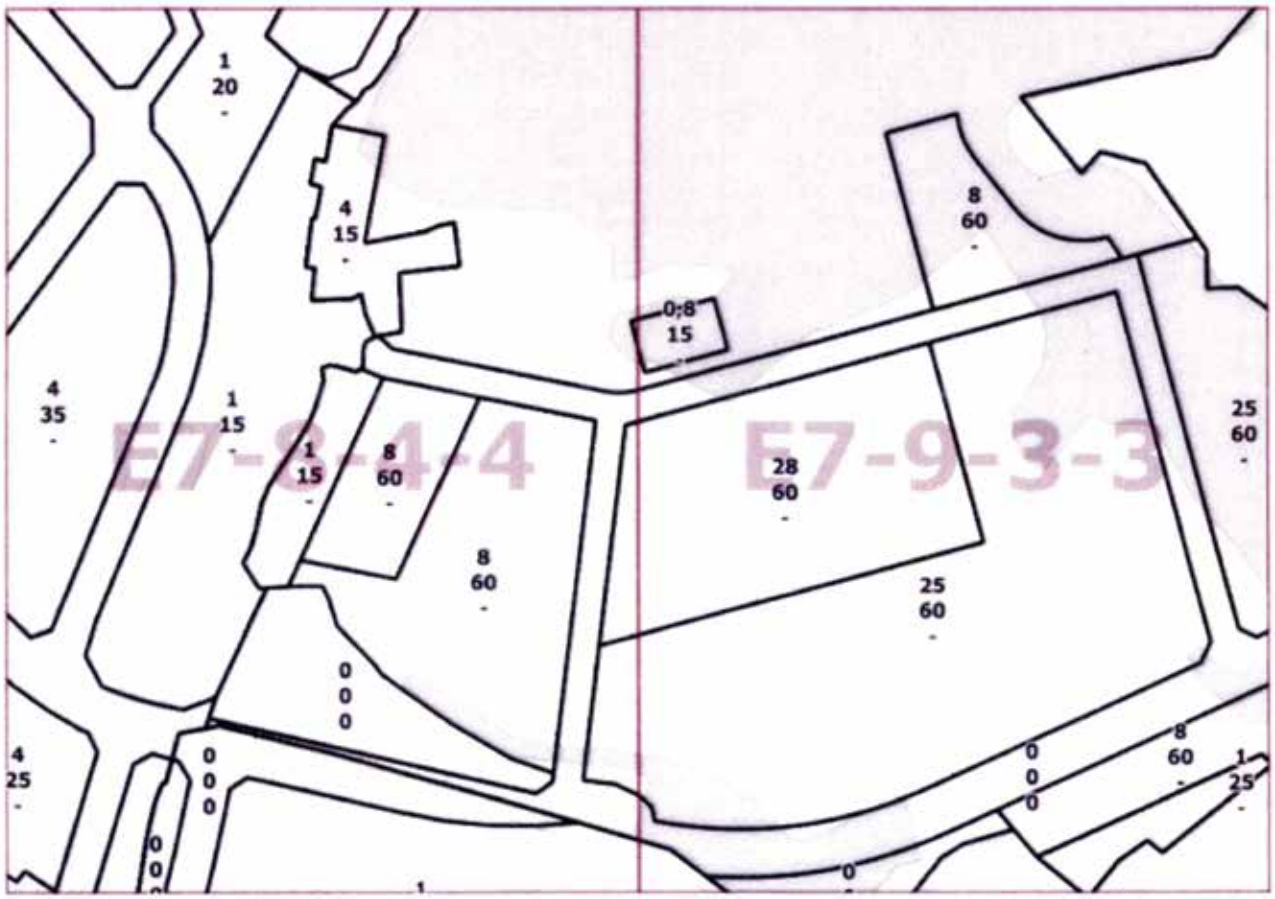

ОБ УТВЕРЖДЕНИИ ПОЛОЖЕНИЙ ОБ ОСОБО ОХРАНЯЕМЫХ ПРИРОДНЫХ ТЕРРИТОРИЯХ РЕГИОНАЛЬНОГО ЗНАЧЕНИЯ «ЛАНДШАФТНЫЙ ЗАКАЗНИК «ЮЖНОЕ БУТОВО» И «ЭКОЛОГИЧЕСКИЙ ПАРК «СЕВЕРНОЕ БУТОВО»

Постановление Правительства Москвы от 20 июля 2020 года № 996-ПП

В соответствии с Федеральным законом от 14 марта 1995 г. № 33-ФЗ «Об особо охраняемых природных территориях», Законом города Москвы от 26 сентября 2001 г. № 48 «Об особо охраняемых природных территориях в городе Москве» **Правительство Москвы постановляет:**

1. Утвердить:

1.1. Положение об особо охраняемой природной территории регионального значения «Ландшафтный заказник «Южное Бутово» (приложение 1).

1.2. Положение об особо охраняемой природной территории регионального значения «Экологический парк «Северное Бутово» (приложение 2).

2. Контроль за выполнением настоящего постановления возложить на заместителя Мэра Москвы в Правительстве Москвы по вопросам жилищно-коммунального хозяйства и благоустройства Бирюкова П.П.

Мэр Москвы **С.С.Собянин**

Приложение 1
к постановлению Правительства Москвы
от 20 июля 2020 г. № 996-ПП

ПОЛОЖЕНИЕ
об особо охраняемой природной территории регионального значения «Ландшафтный заказник «Южное Бутово»

1. Общие положения

1.1. Положение об особо охраняемой природной территории регионального значения «Ландшафтный заказник «Южное Бутово» (далее — Положение) разработано в соответствии с Федеральным законом от 14 марта 1995 г. № 33-ФЗ «Об особо охраняемых природных территориях», Земельным кодексом Российской Федерации, Градостроительным кодексом Российской Федерации, Законом города Москвы от 26 сентября 2001 г. № 48 «Об особо охраняемых природных территориях в городе Москве».

1.2 Ландшафтный заказник «Южное Бутово» — особо охраняемая природная территория города Москвы (далее — ООПТ), образованная с целью охраны природных и историко-культурных комплексов, естественных ландшафтов, сохранения или восстановления природных комплексов, биологического разнообразия или отдельных видов растений и животных, поддержания рекреационного потенциала природных территорий в городе Москве.

1.3. Использование особо охраняемой природной территории «Ландшафтный заказник «Южное Бутово» (далее — ландшафтный заказник) допускается в культурно-просветительских, физкультурно-оздоровительных и спортивных целях.

1.4. Площадь ландшафтного заказника составляет 70,67 га.

1.5. Основными назначениями ландшафтного заказника являются:

1.5.1. Сохранение и восстановление ценных объектов и территорий, являющихся местообитанием редких, находящихся под угрозой исчезновения или уязвимых в условиях города Москвы видов растений, животных, птиц или насекомых.

1.5.2. Организация проведения научно-исследовательских работ по изучению объектов особой охраны ландшафтного заказника.

1.5.3. Создание условий для поддержания рекреационного потенциала природных территорий в пределах города Москвы.

1.5.4. Восстановление нарушенных ландшафтов, биогеоценозов, природных, историко-культурных комплексов и объектов.

1.5.5. Организация экологического просвещения населения.

1.6. В соответствии с Федеральным законом от 14 марта 1995 г. № 33-ФЗ «Об особо охраняемых природных территориях», Законом города Москвы от 26 сентября 2001 г. № 48 «Об особо охраняемых природных территориях в городе Москве», постановлением Правительства Москвы от 18 августа 2009 г. № 782-ПП «О Государственном природоохранном бюджетном учреждении города Москвы «Московское городское управление природными территориями» функции по охране, содержанию и использованию ландшафтного заказника осуществляет Государственное природоохранное бюджетное учреждение города Москвы «Московское городское управление природными территориями» (далее — ГПБУ «Мосприрода»).

2. Зонирование ландшафтного заказника

На территории ландшафтного заказника «Южное Бутово» установлены следующие функциональные зоны:

– зоны охраняемого ландшафта (ОЛ), предназначенные для сохранения и экореабилитации участков природных ландшафтов;

– прогулочные (П).

Схема и таблица функциональных зон особо охраняемой природной территории регионального значения «Ландшафтный заказник «Южное Бутово» приводятся в приложении 1 к настоящему Положению.

3. Основные и вспомогательные виды разрешенного использования земельных участков, расположенных в границах ландшафтного заказника

Таблица видов разрешенного использования земельных участков, расположенных в границах особо охраняемой природной территории регионального значения «Ландшафтный заказник «Южное Бутово», приводится в приложении 1 к настоящему Положению.

В функциональных зонах с индексом и номерами П-1, П-2, П-3, П-4, помимо кодов видов разрешенного использования земельных участков и объектов капитального строительства, указанных в приложении 1 к настоящему Положению, в качестве основных видов разрешенного использования земельных участков и объектов капитального строительства устанавливаются также виды разрешенного использования земельных участков и объектов капитального строительства, сведения о которых содержатся в Едином государственном реестре недвижимости.

4. Режимы охраны и использования ландшафтного заказника

На территории ландшафтного заказника устанавливаются режимы охраны и использования территории, запрещающие или допускающие проведение тех или иных мероприятий и работ в установленных границах функциональных зон ООПТ.

Схема и таблица с описанием режимов особой охраны особо охраняемой природной территории регионального значения «Ландшафтный заказник «Южное Бутово» приводятся в приложении 2 к настоящему Положению.

Помимо требований режимов особой охраны особо охраняемой природной территории регионального значения «Ландшафтный заказник «Южное Бутово», указанных в приложении 2 к настоящему Положению, в отношении ландшафтного заказника должны соблюдаться требования, установленные федеральными законами, иными нормативными правовыми актами Российской Федерации, законами города Москвы, иными нормативными правовыми актами города Москвы.

5. Предельные параметры разрешенного строительства, реконструкции объектов капитального строительства на территории ландшафтного заказника

На территории прогулочных зон, в границах которых отсутствуют ценные и особо ценные экологические системы и объекты, ради сохранения которых создавался ландшафтный заказник, допускается деятельность, которая направлена на обеспечение функционирования ландшафтного заказника и выполнение экологических, культурных, просветительных и оздоровительных функций.

Схема границ земельных участков, на территории которых допускается строительство, реконструкция объектов капитального строительства на особо охраняемой природной территории регионального значения «Ландшафтный заказник «Южное Бутово», и предельные параметры разрешенного строительства, реконструкции объектов капитального строительства приводятся в приложении 3 к настоящему Положению.

6. Ответственность за нарушение режима ландшафтного заказника

Лица, виновные в нарушении установленного режима или иных правил охраны и использования окружающей природной среды и природных ресурсов, а также законодательства об охране объектов культурного наследия (памятников истории и культуры) на территории ландшафтного заказника, несут ответственность, предусмотренную законодательством Российской Федерации и города Москвы.

7. Организация охраны ландшафтного заказника

7.1. Охрану объектов ландшафтного заказника и контроль соблюдения режима его особой охраны обеспечивает специальная служба охраны ООПТ — структурное подразделение ГПБУ «Мосприрода».

В состав службы охраны входят государственные инспекторы в области охраны окружающей среды, осуществляющие государственный надзор в области охраны и использования ООПТ, а также отдельных объектов природных и озелененных территорий города Москвы.

7.2. Полномочия специальной службы охраны ООПТ определяются Правительством Москвы в соответствии с природоохранным законодательством Российской Федерации и города Москвы.

7.3. В вопросах обеспечения охраны специальная служба охраны ООПТ взаимодействует со специально уполномоченными государственными органами в области охраны окружающей природной среды и государственного экологического контроля, с правоохранительными органами, а также органами охраны объектов культурного наследия.

Приложение 1
к Положению

Функциональные зоны и виды разрешенного использования земельных участков, расположенных на особо охраняемой природной территории регионального значения «Ландшафтный заказник «Южное Бутово»

1. Схема функциональных зон особо охраняемой природной территории регионального значения «Ландшафтный заказник «Южное Бутово»


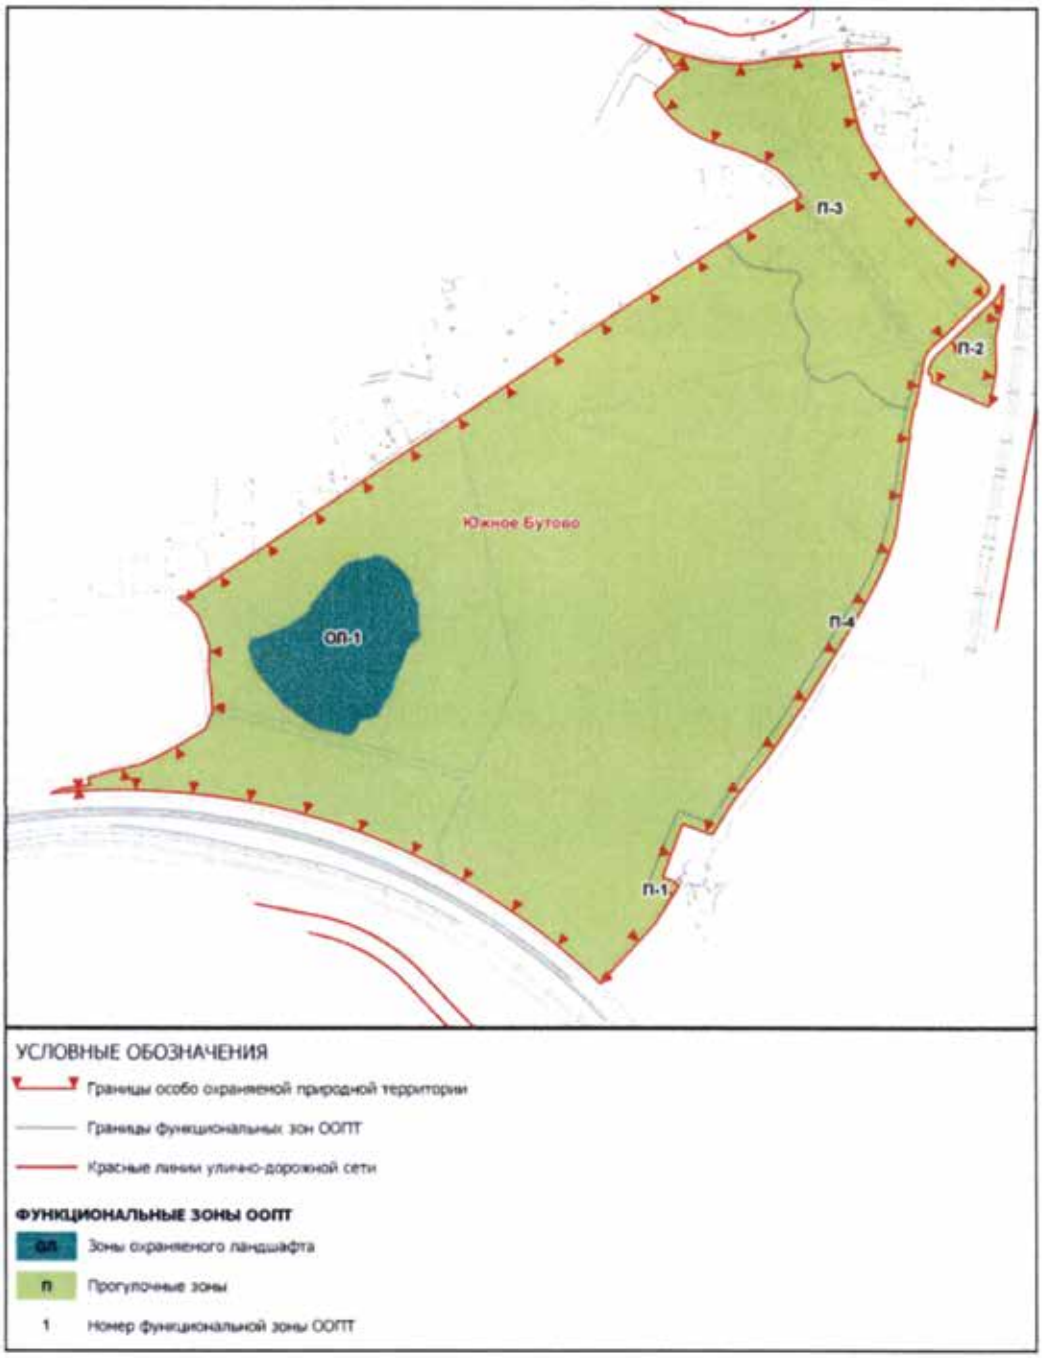


Схема функциональных зон особо охраняемой природной территории регионального значения «Ландшафтный заказник «Южное Бутово»

ЛИСТ 1 ИЗ 15

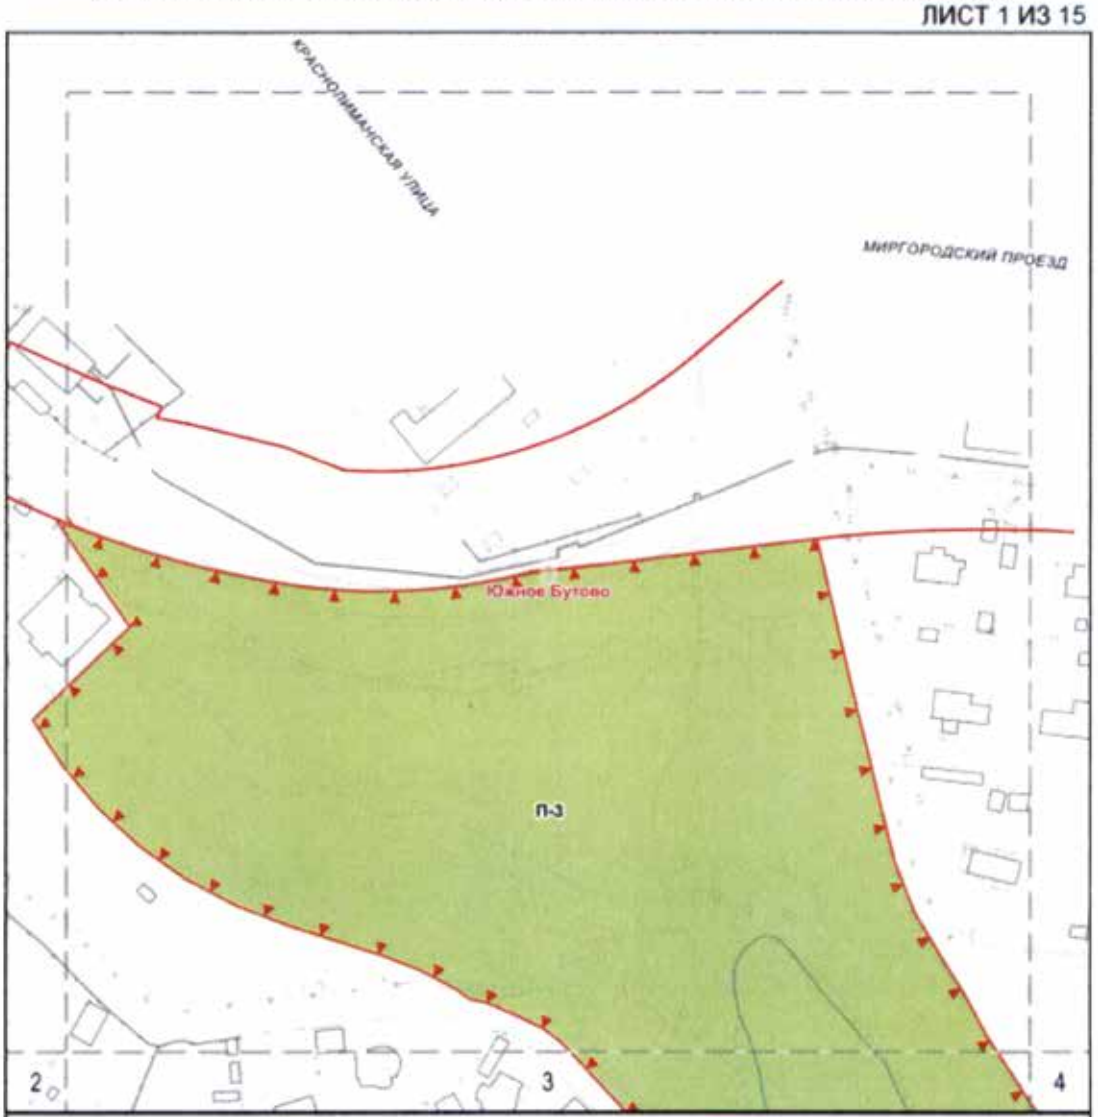

УСЛОВНЫЕ ОБОЗНАЧЕНИЯ

Границы особо охраняемой природной территории

Границы функциональных зон ООПТ


Красные линии улично-дорожной сети

ФУНКЦИОНАЛЬНЫЕ ЗОНЫ ООПТ

П — Прогулочные зоны

1 — Номер функциональной зоны ООПТ


СХЕМА РАСПОЛОЖЕНИЯ ЛИСТОВ ЧЕРТЕЖА

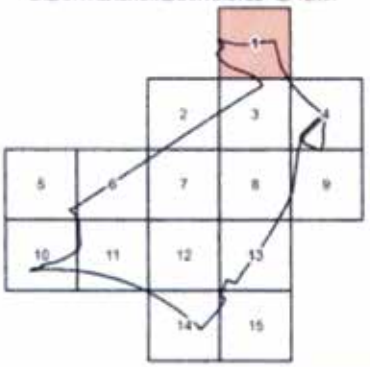

Масштаб М 1:2000

Схема функциональных зон особо охраняемой природной территории регионального значения «Ландшафтный заказник «Южное Бутово»

ЛИСТ 2 ИЗ 15

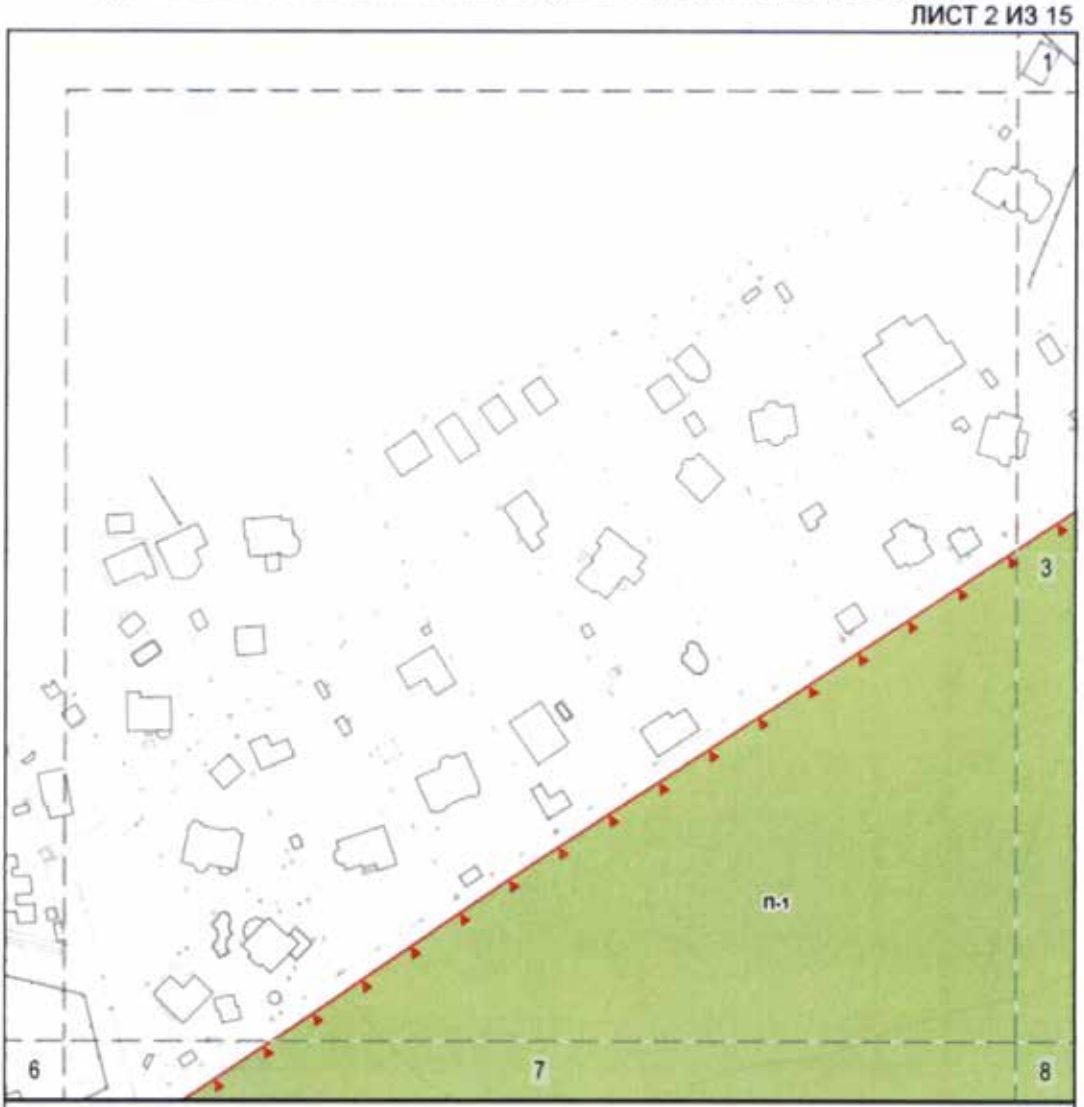

УСЛОВНЫЕ ОБОЗНАЧЕНИЯ

Границы особо охраняемой природной территории

Границы функциональных зон ООПТ


Красные линии улично-дорожной сети

ФУНКЦИОНАЛЬНЫЕ ЗОНЫ ООПТ

П Прогулочные зоны

1 Номер функциональной зоны ООПТ


СХЕМА РАСПОЛОЖЕНИЯ ЛИСТОВ ЧЕРТЕЖА

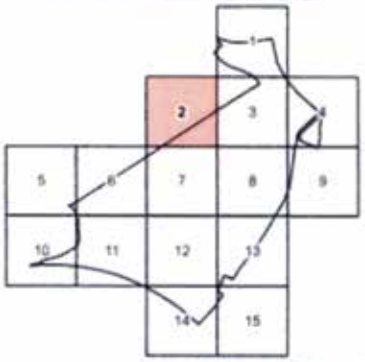

Масштаб М 1:2000

Схема функциональных зон особо охраняемой природной территории регионального значения «Ландшафтный заказник «Южное Бутово»

ЛИСТ 3 ИЗ 15

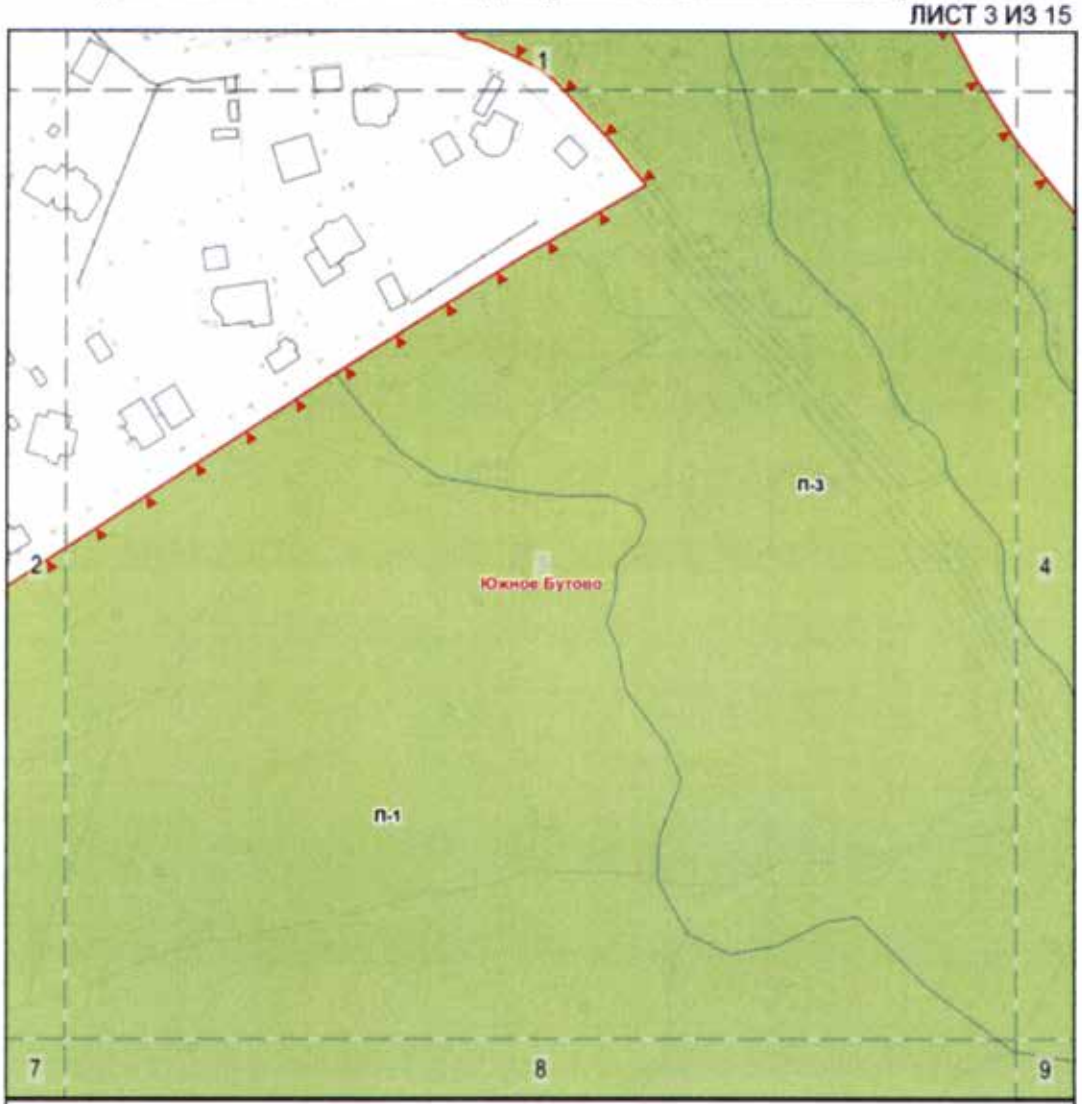

УСЛОВНЫЕ ОБОЗНАЧЕНИЯ

Границы особо охраняемой природной территории

Границы функциональных зон ООПТ


Красные линии улично-дорожной сети

ФУНКЦИОНАЛЬНЫЕ ЗОНЫ ООПТ

П — Прогулочные зоны

1 — Номер функциональной зоны ООПТ

СХЕМА РАСПОЛОЖЕНИЯ ЛИСТОВ ЧЕРТЕЖА

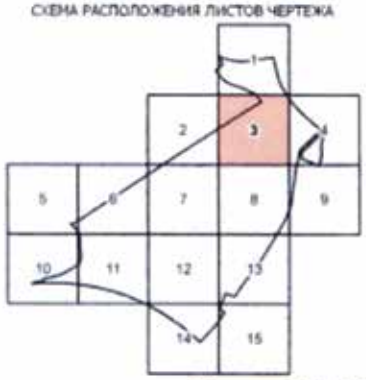

Масштаб М 1:2000

Схема функциональных зон особо охраняемой природной территории регионального значения «Ландшафтный заказник «Южное Бутово»

ЛИСТ 4 ИЗ 15

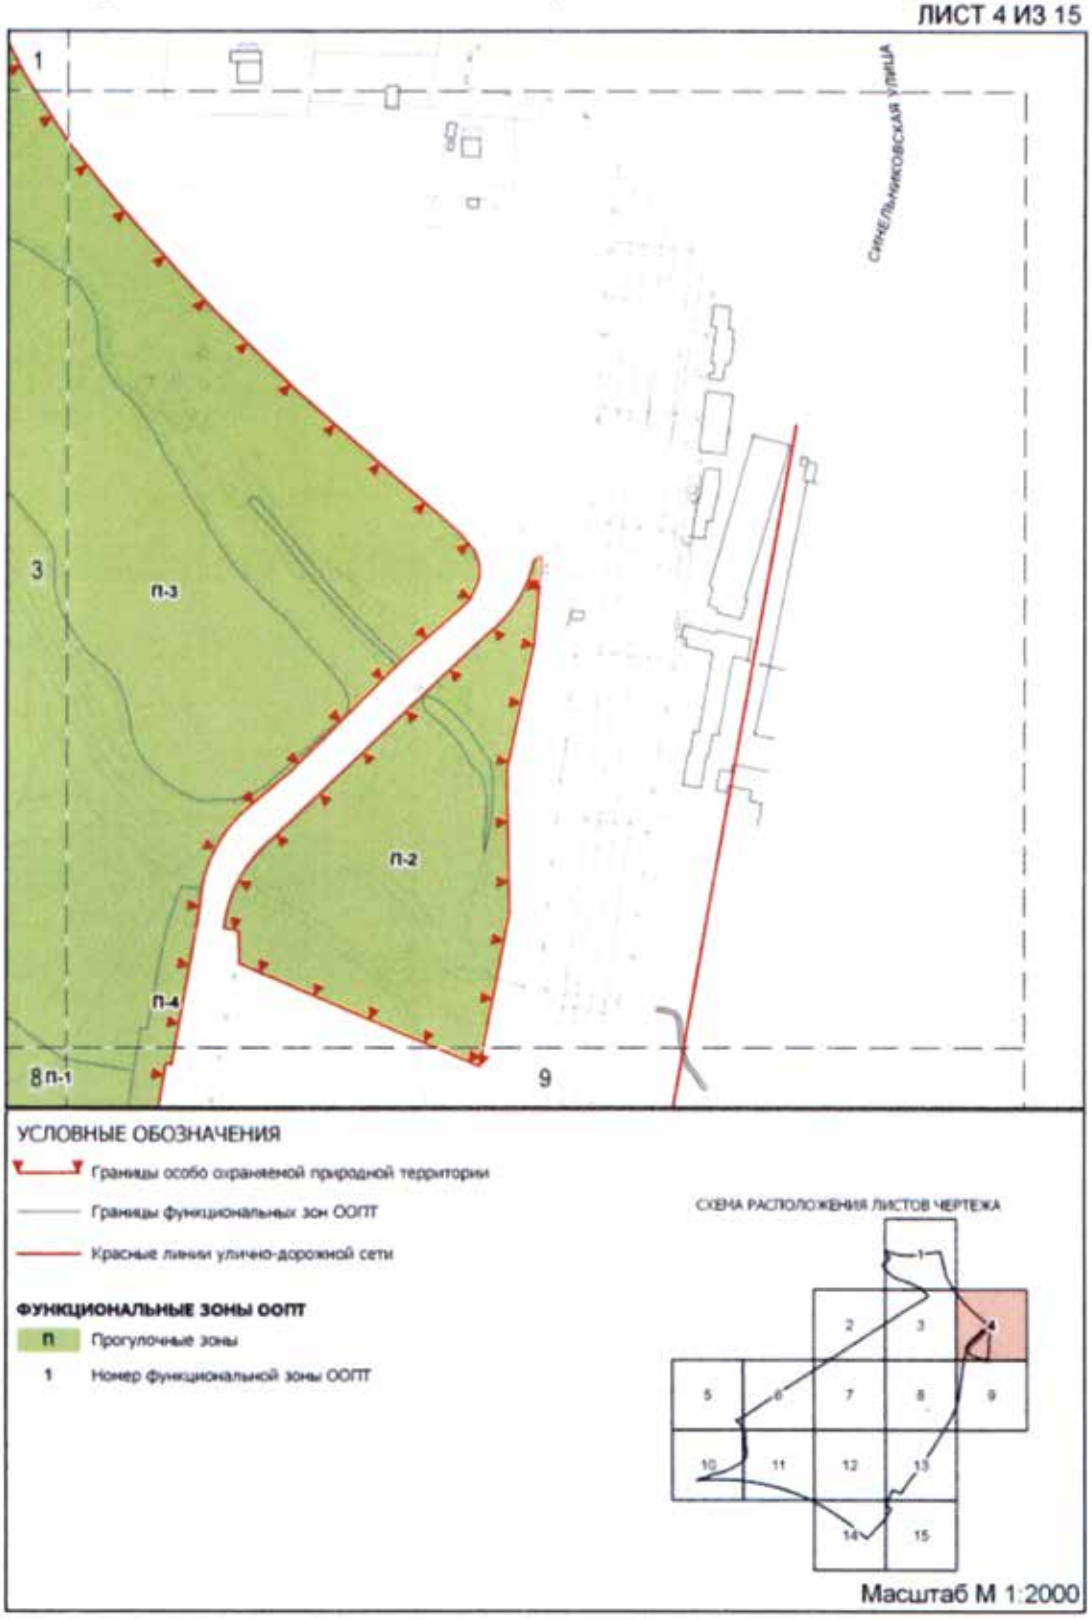


Схема функциональных зон особо охраняемой природной территории регионального значения «Ландшафтный заказник «Южное Бутово»

ЛИСТ 5 ИЗ 15



УСЛОВНЫЕ ОБОЗНАЧЕНИЯ

Границы особо охраняемой природной территории

Границы функциональных зон ООПТ

Красные линии улично-дорожной сети

ФУНКЦИОНАЛЬНЫЕ ЗОНЫ ООПТ

П Прогулочные зоны

1 Номер функциональной зоны ООПТ

СХЕМА РАСПОЛОЖЕНИЯ ЛИСТОВ ЧЕРТЕЖА



Масштаб М 1:2000

Схема функциональных зон особо охраняемой природной территории регионального значения «Ландшафтный заказник «Южное Бутово»


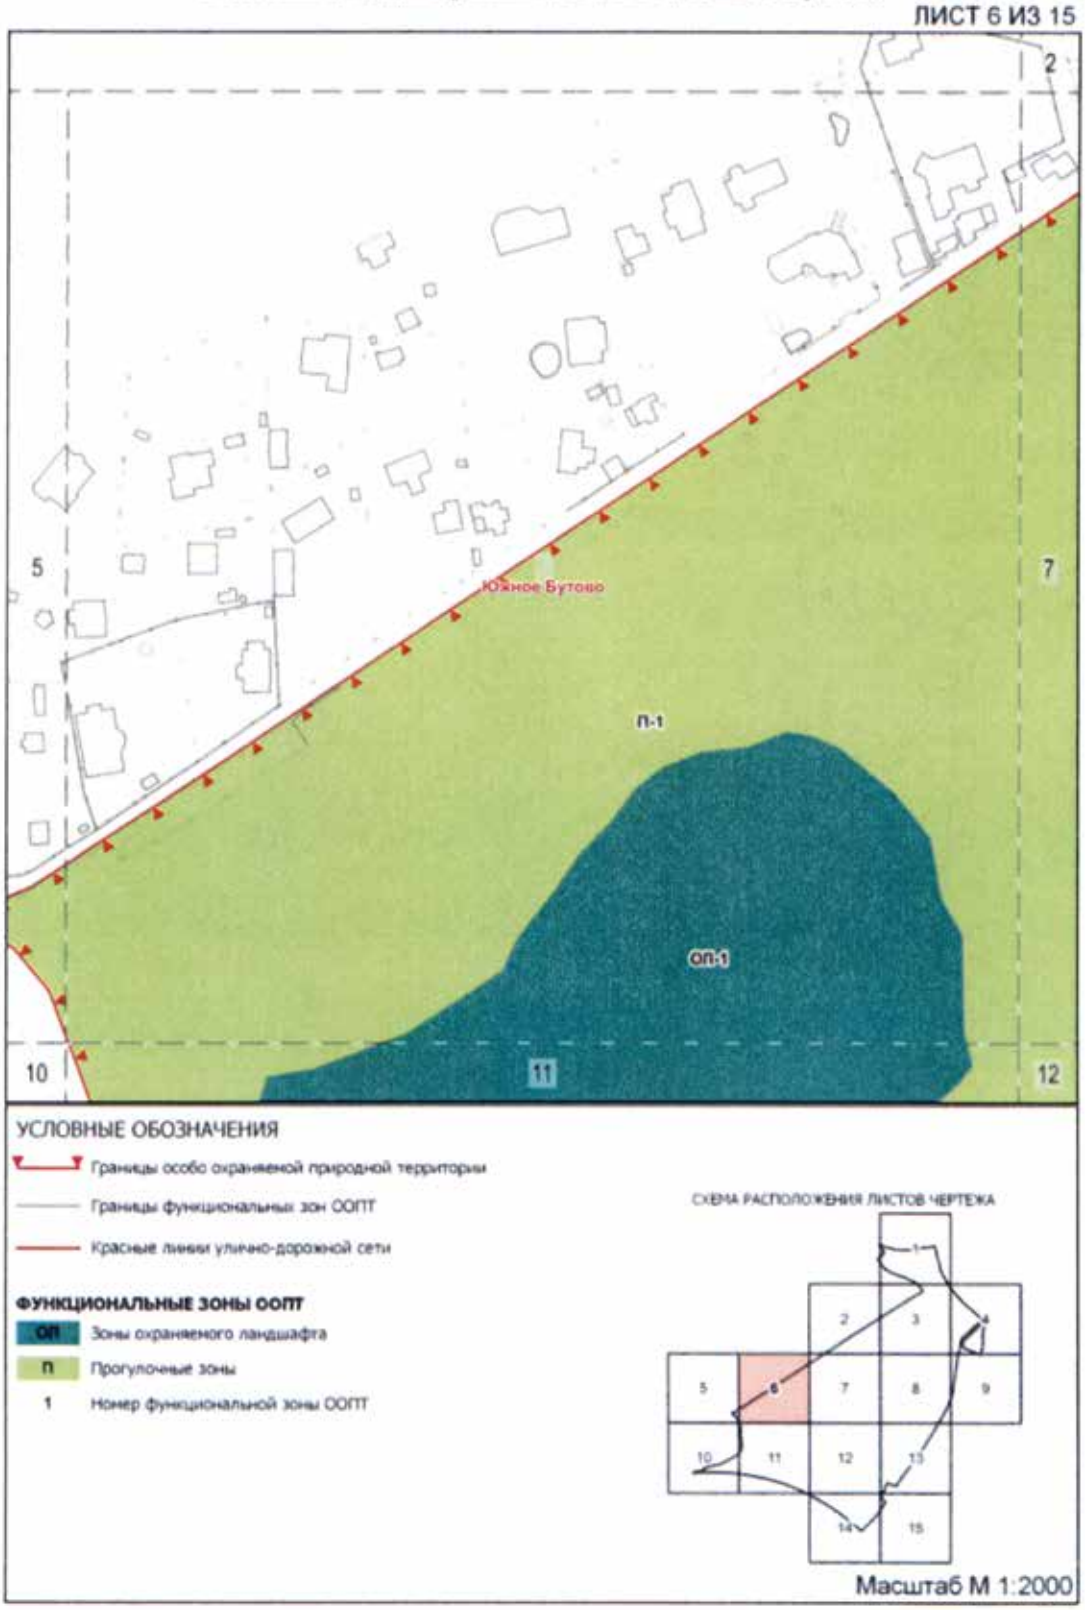


Схема функциональных зон особо охраняемой природной территории регионального значения «Ландшафтный заказник «Южное Бутово»

ЛИСТ 7 ИЗ 15

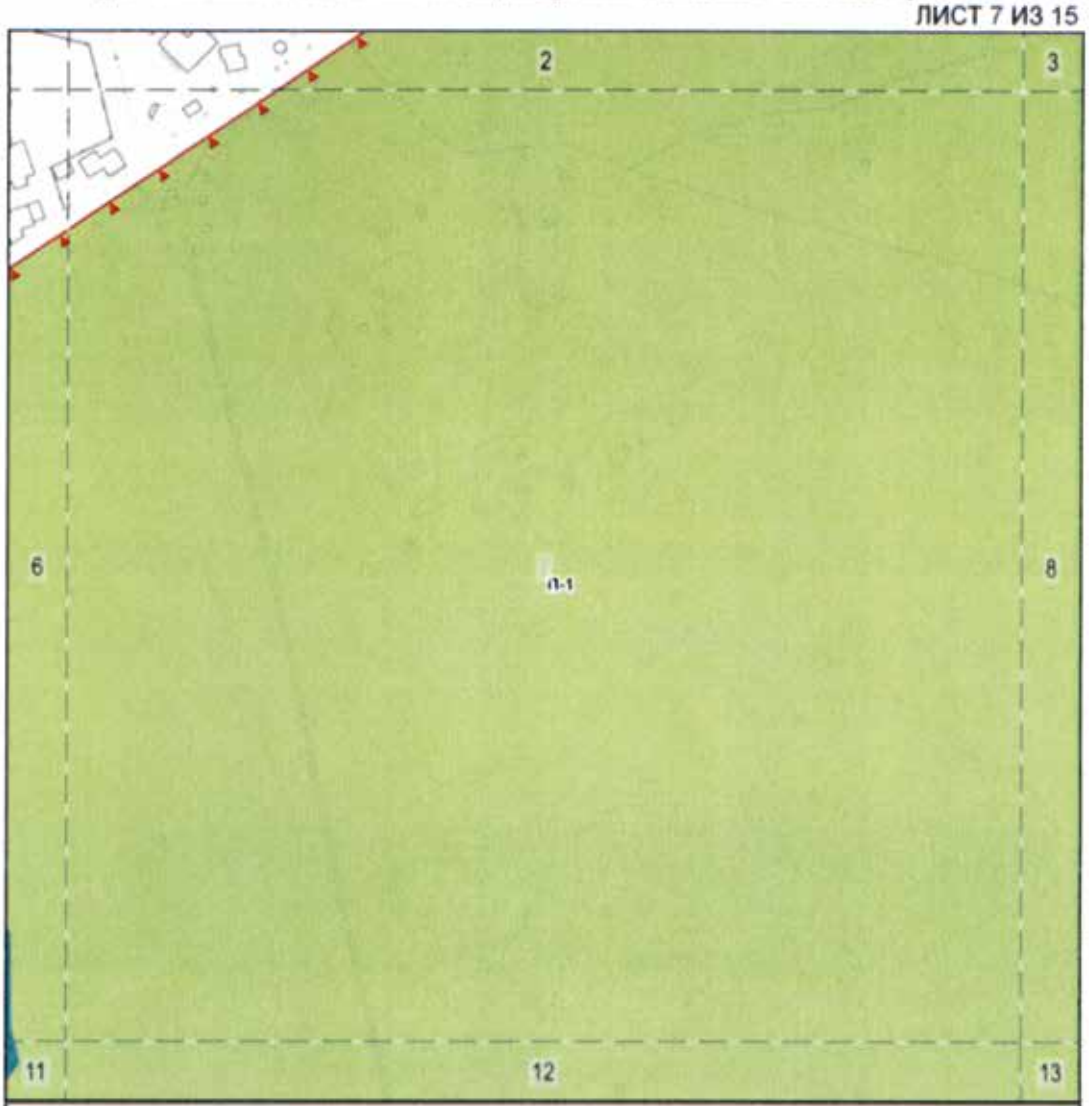

УСЛОВНЫЕ ОБОЗНАЧЕНИЯ

Границы особо охраняемой природной территории

Границы функциональных зон ООПТ

Красные линии улично-дорожной сети


ФУНКЦИОНАЛЬНЫЕ ЗОНЫ ООПТ

ОП Зоны охраняемого ландшафта

П Прогулочные зоны

1 Номер функциональной зоны ООПТ


СХЕМА РАСПОЛОЖЕНИЯ ЛИСТОВ ЧЕРТЕЖА

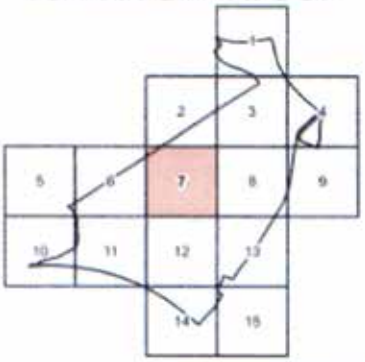

Масштаб М 1:2000

Схема функциональных зон особо охраняемой природной территории регионального значения «Ландшафтный заказник «Южное Бутово»

ЛИСТ 8 ИЗ 15

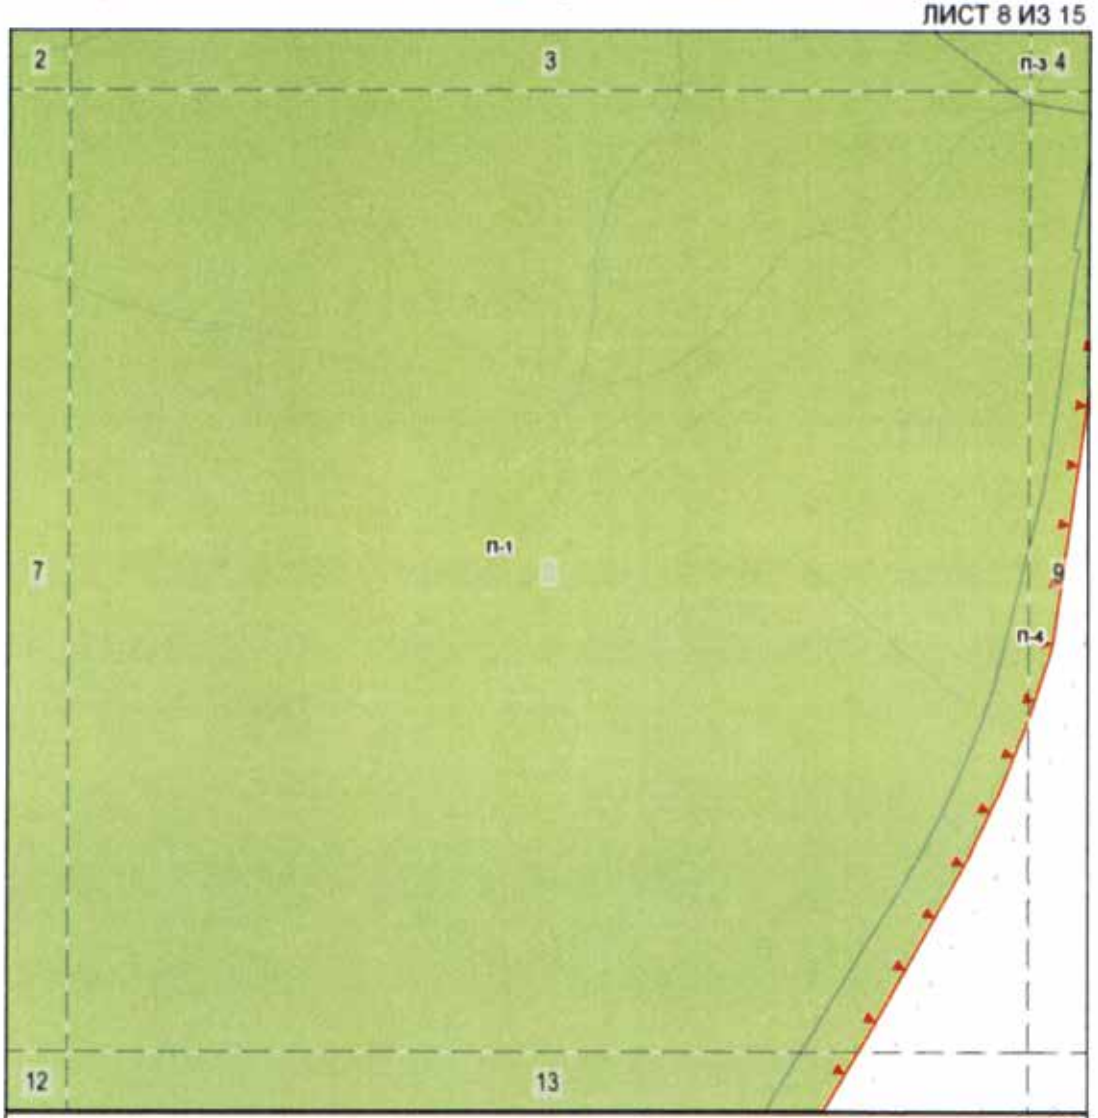

УСЛОВНЫЕ ОБОЗНАЧЕНИЯ

Границы особо охраняемой природной территории

Границы функциональных зон ООПТ


Красные линии улично-дорожной сети

ФУНКЦИОНАЛЬНЫЕ ЗОНЫ ООПТ

п Прогулочные зоны

1 Номер функциональной зоны ООПТ


СХЕМА РАСПОЛОЖЕНИЯ ЛИСТОВ ЧЕРТЕЖА

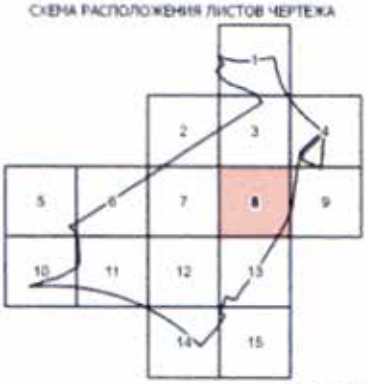

Масштаб М 1:2000

Схема функциональных зон особо охраняемой природной территории регионального значения «Ландшафтный заказник «Южное Бутово»

ЛИСТ 9 ИЗ 15

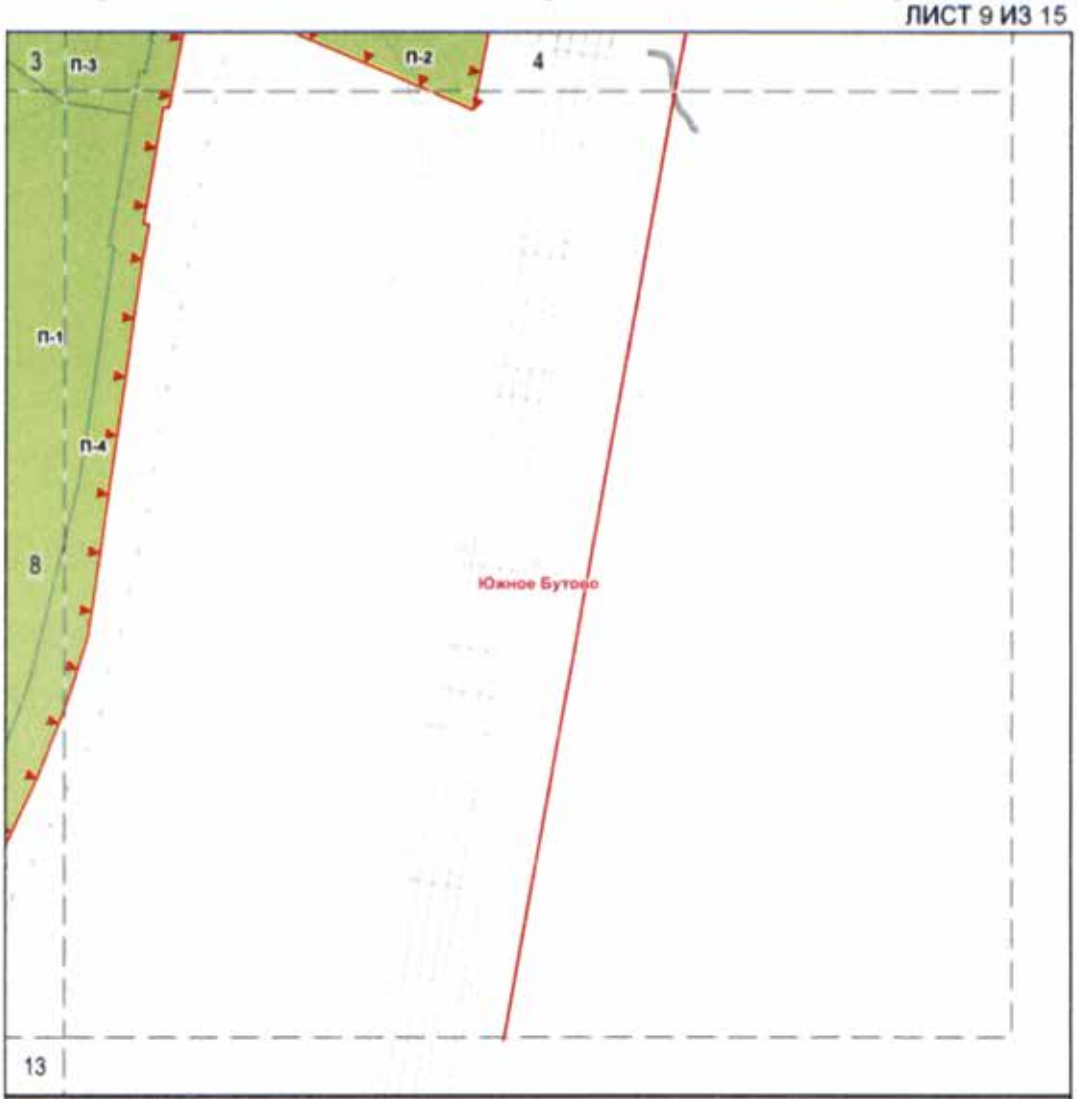

УСЛОВНЫЕ ОБОЗНАЧЕНИЯ

Границы особо охраняемой природной территории

Границы функциональных зон ООПТ

Красные линии улично-дорожной сети

ФУНКЦИОНАЛЬНЫЕ ЗОНЫ ООПТ

П — Прогулочные зоны

1 — Номер функциональной зоны ООПТ


СХЕМА РАСПОЛОЖЕНИЯ ЛИСТОВ ЧЕРТЕЖА



Масштаб М 1:2000

Схема функциональных зон особо охраняемой природной территории регионального значения «Ландшафтный заказник «Южное Бутово»

ЛИСТ 10 ИЗ 15

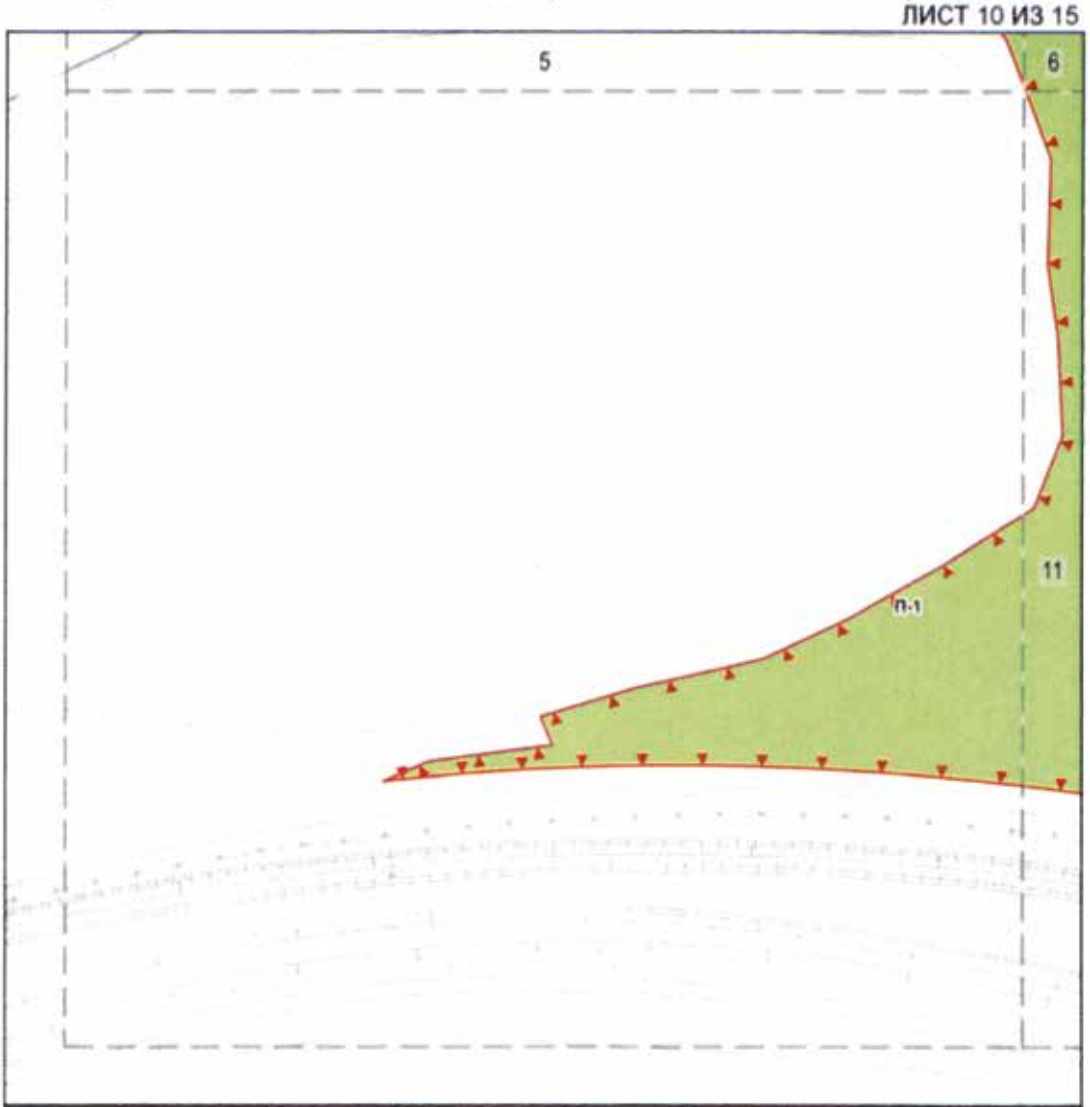

УСЛОВНЫЕ ОБОЗНАЧЕНИЯ

Границы особо охраняемой природной территории

Границы функциональных зон ООПТ


Красные линии улично-дорожной сети

ФУНКЦИОНАЛЬНЫЕ ЗОНЫ ООПТ

П — Прогулочные зоны

1 — Номер функциональной зоны ООПТ


СХЕМА РАСПОЛОЖЕНИЯ ЛИСТОВ ЧЕРТЕЖА

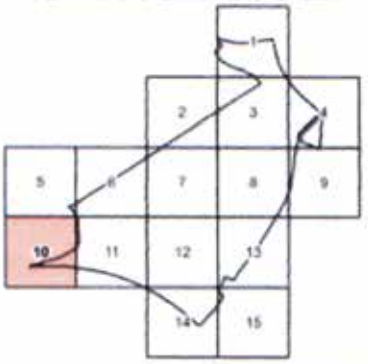

Масштаб М 1:2000

Схема функциональных зон особо охраняемой природной территории регионального значения «Ландшафтный заказник «Южное Бутово»

ЛИСТ 11 ИЗ 15

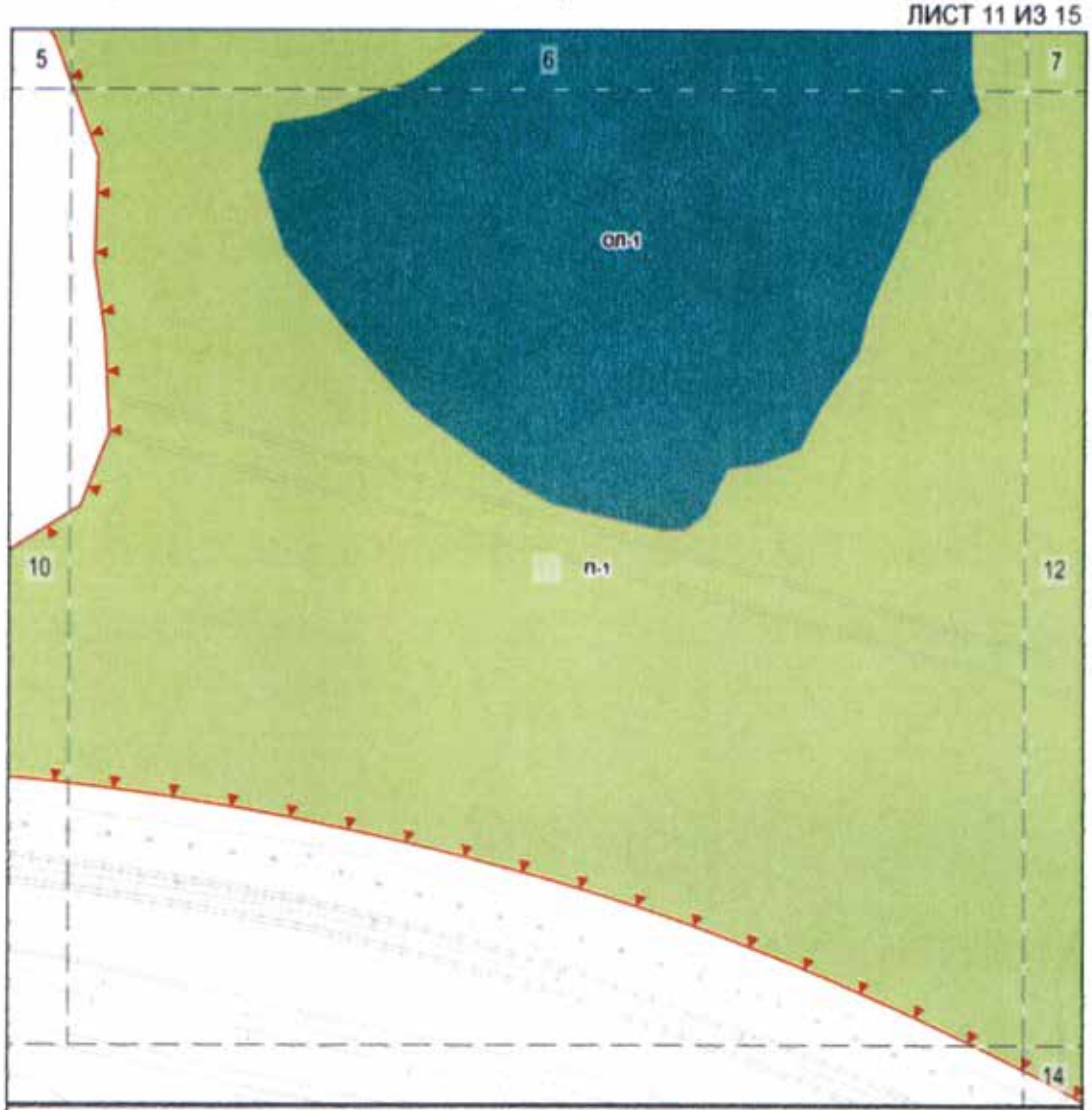

УСЛОВНЫЕ ОБОЗНАЧЕНИЯ

Границы особо охраняемой природной территории

Границы функциональных зон ООПТ

Красные линии улично-дорожной сети

ФУНКЦИОНАЛЬНЫЕ ЗОНЫ ООПТ

ОП Зоны охраняемого ландшафта

П Прогулочные зоны

1 Номер функциональной зоны ООПТ


СХЕМА РАСПОЛОЖЕНИЯ ЛИСТОВ ЧЕРТЕЖА



Масштаб М 1:2000

Схема функциональных зон особо охраняемой природной территории регионального значения «Ландшафтный заказник «Южное Бутово»

ЛИСТ 12 ИЗ 15

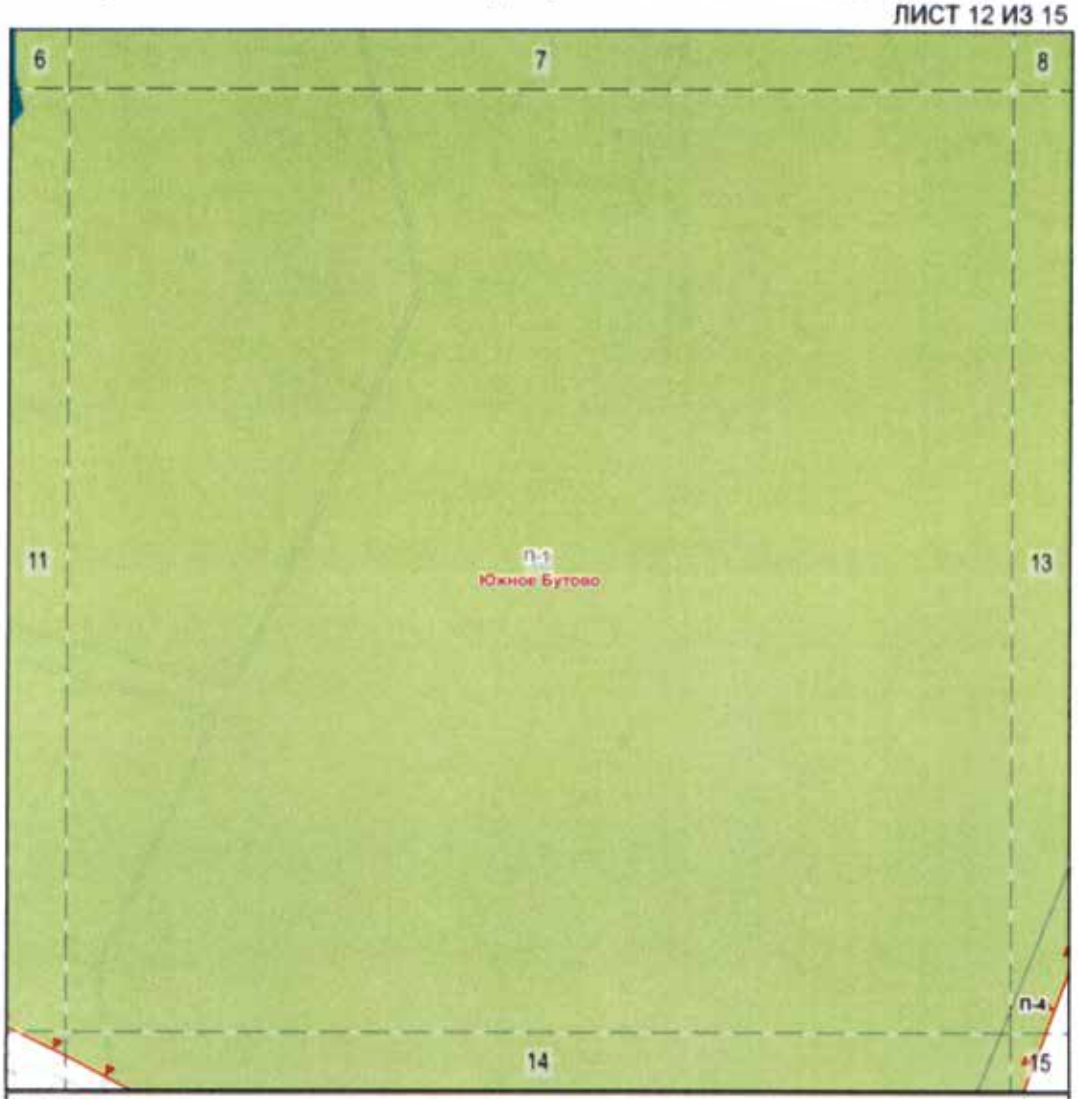

УСЛОВНЫЕ ОБОЗНАЧЕНИЯ

Границы особо охраняемой природной территории

Границы функциональных зон ООПТ

Красные линии улично-дорожной сети

ФУНКЦИОНАЛЬНЫЕ ЗОНЫ ООПТ

ОЛ Зоны охраняемого ландшафта

П Прогулочные зоны

1 Номер функциональной зоны ООПТ

СХЕМА РАСПОЛОЖЕНИЯ ЛИСТОВ ЧЕРТЕЖА



Масштаб М 1:2000

Схема функциональных зон особо охраняемой природной территории регионального значения «Ландшафтный заказник «Южное Бутово»


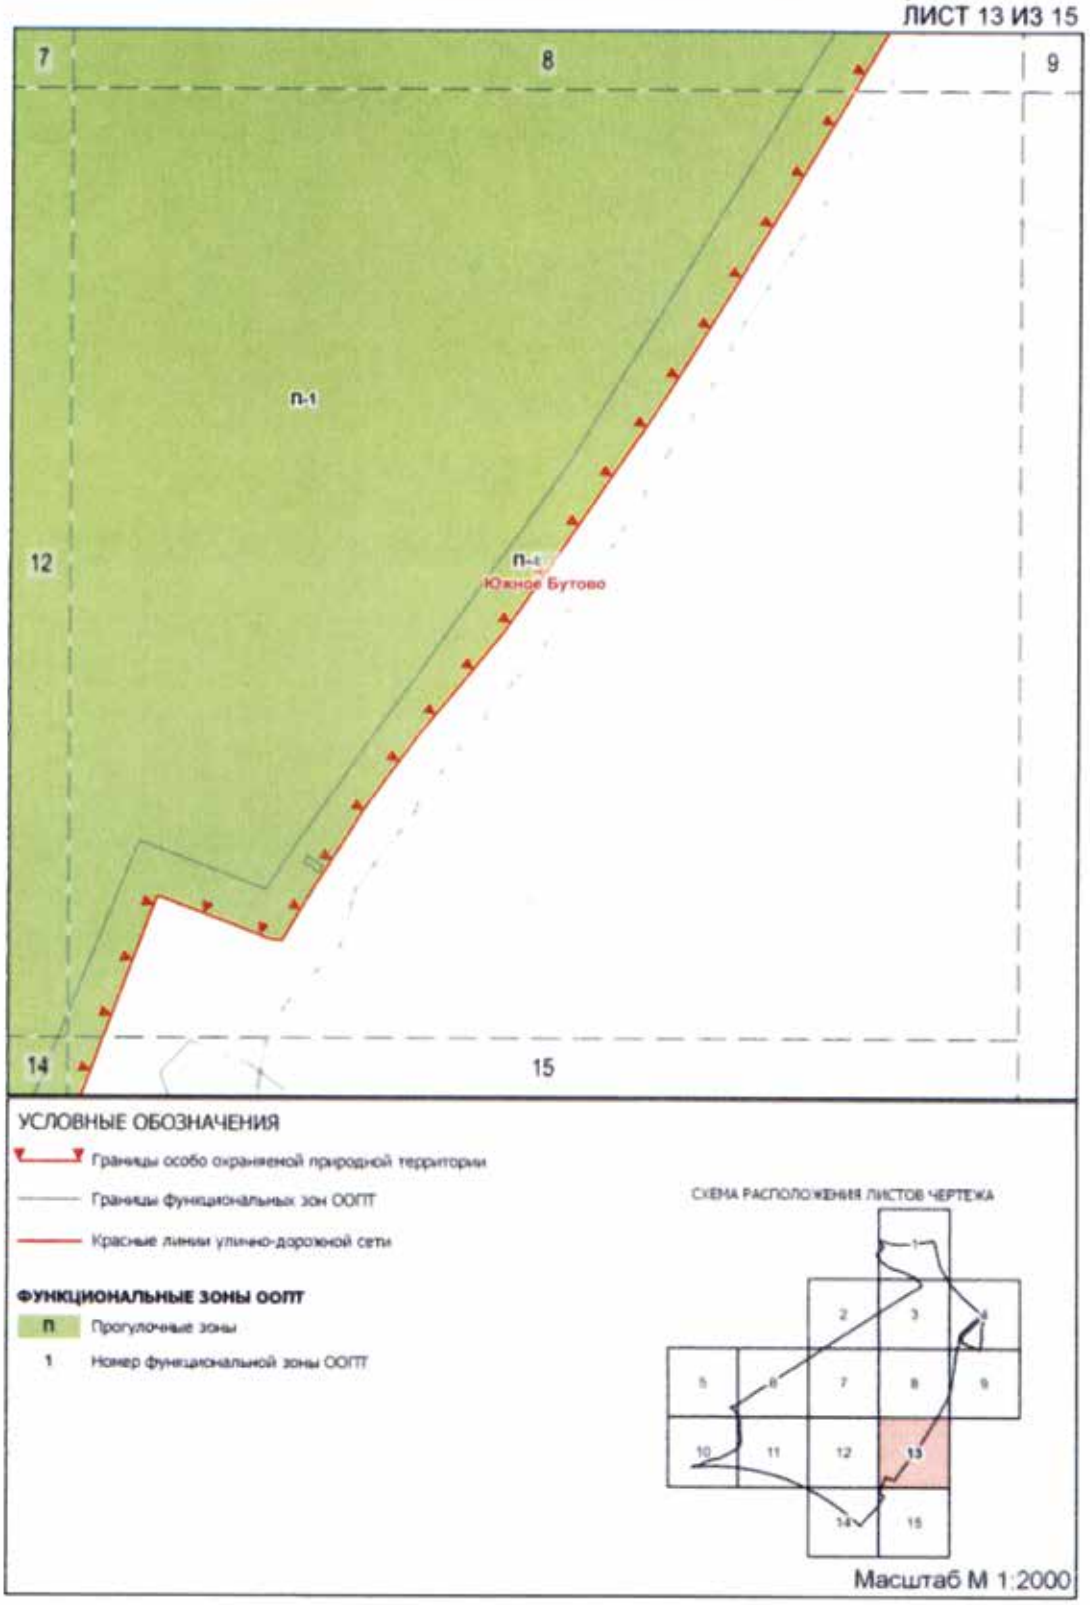


Схема функциональных зон особо охраняемой природной территории регионального значения «Ландшафтный заказник «Южное Бутово»

ЛИСТ 14 ИЗ 15

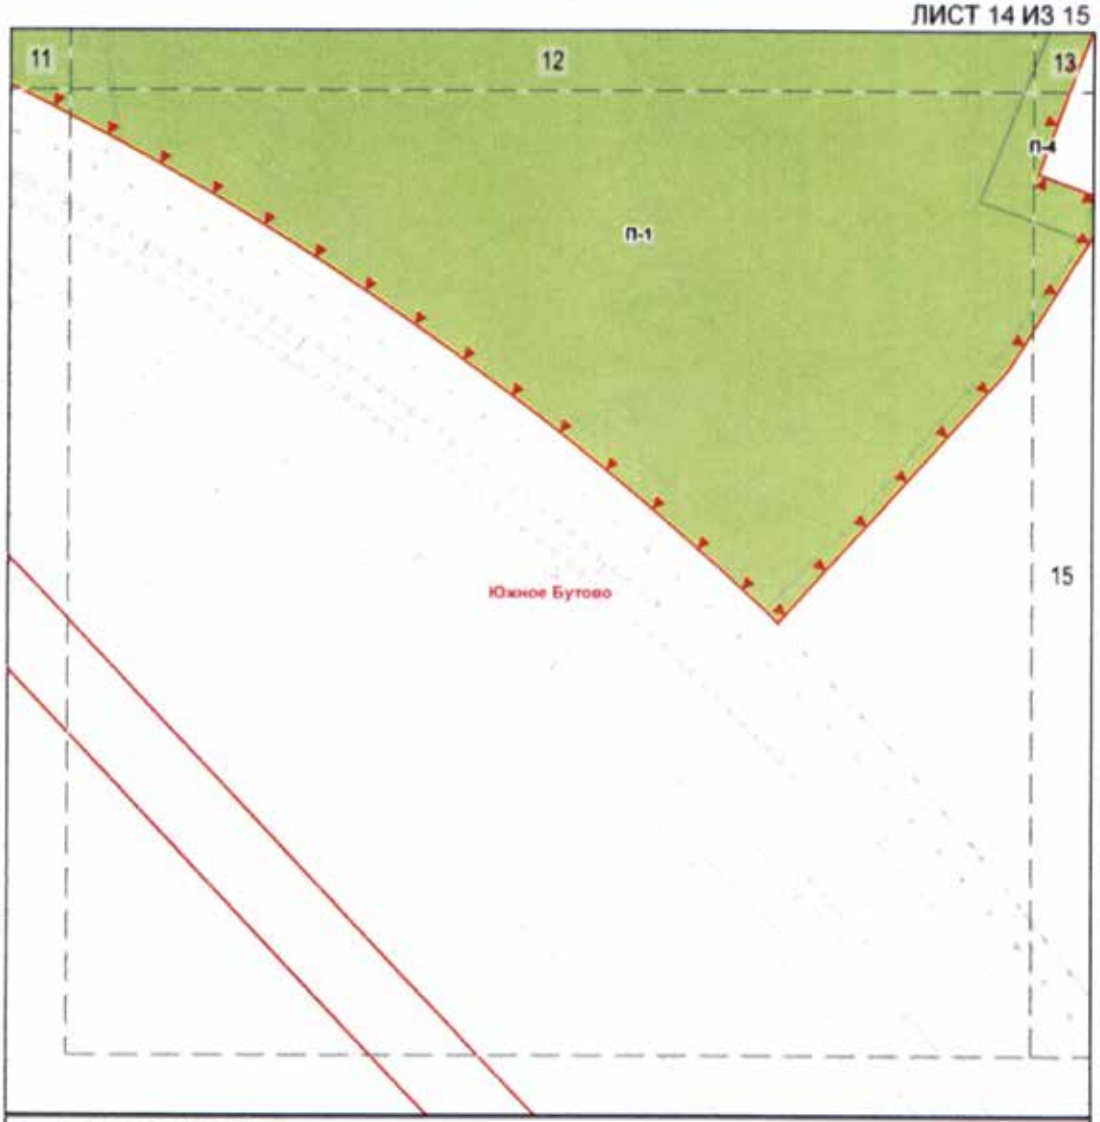

УСЛОВНЫЕ ОБОЗНАЧЕНИЯ

Границы особо охраняемой природной территории

Границы функциональных зон ООПТ


Красные линии улично-дорожной сети

ФУНКЦИОНАЛЬНЫЕ ЗОНЫ ООПТ

П Прогулочные зоны

1 Номер функциональной зоны ООПТ


СХЕМА РАСПОЛОЖЕНИЯ ЛИСТОВ ЧЕРТЕЖА

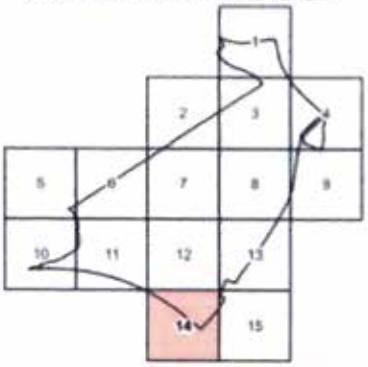

Масштаб М 1:2000

Схема функциональных зон особо охраняемой природной территории регионального значения «Ландшафтный заказник «Южное Бутово»

ЛИСТ 15 ИЗ 15

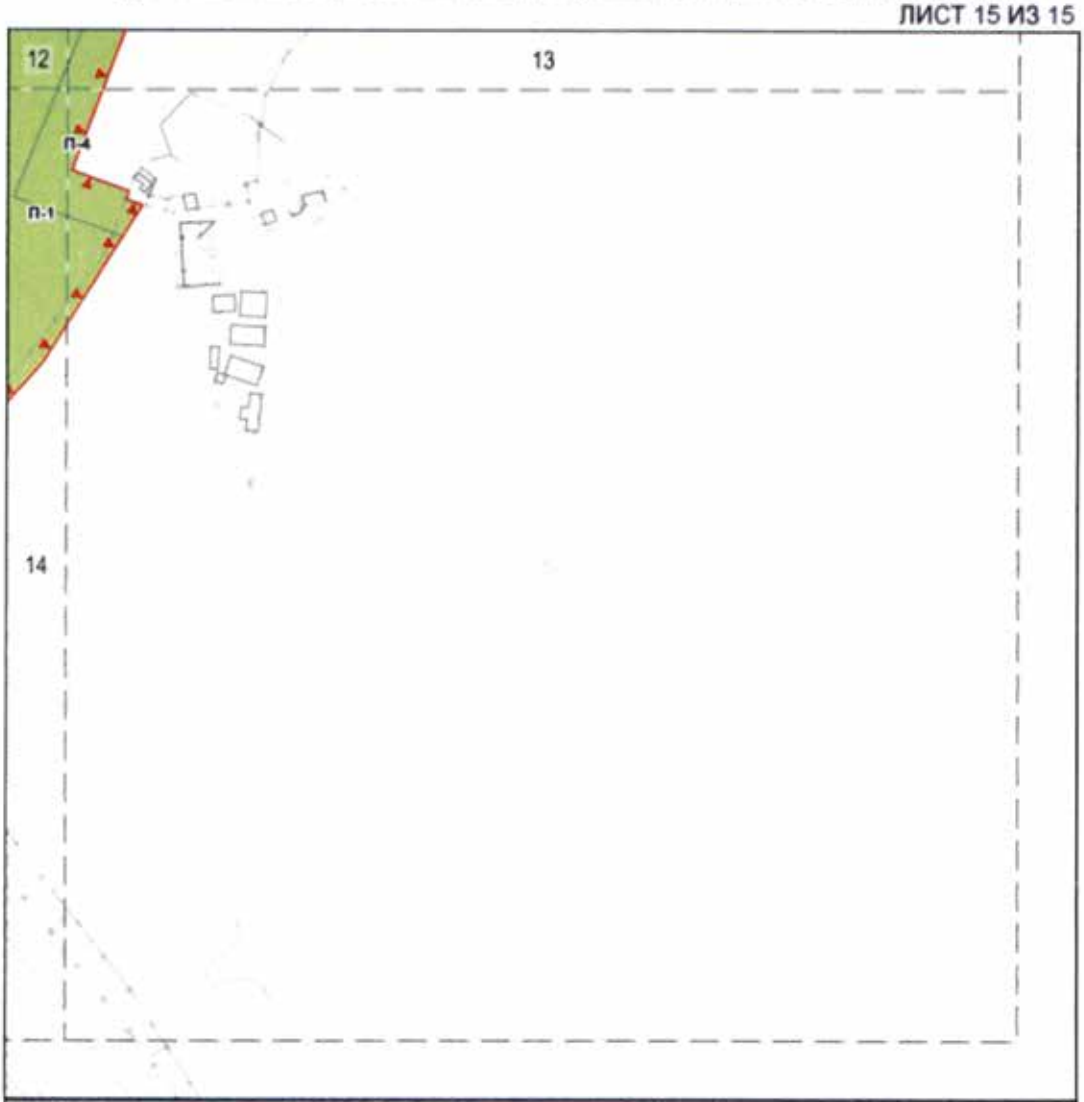

УСЛОВНЫЕ ОБОЗНАЧЕНИЯ

Границы особо охраняемой природной территории

Границы функциональных зон ООПТ


Красные линии улично-дорожной сети

ФУНКЦИОНАЛЬНЫЕ ЗОНЫ ООПТ

П Прогулочные зоны

1 Номер функциональной зоны ООПТ

СХЕМА РАСПОЛОЖЕНИЯ ЛИСТОВ ЧЕРТЕЖА

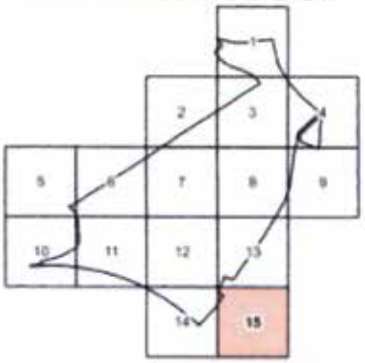

Масштаб М 1:2000

2. Таблица функциональных зон особо охраняемой природной территории регионального значения «Ландшафтный заказник «Южное Бутово»
(к схеме функциональных зон особо охраняемой природной территории регионального значения «Ландшафтный заказник «Южное Бутово»)

№ п/п	Название, индекс и номер функциональной зоны ООПТ	Площадь участка функциональной зоны, га	Отношение площади функциональной зоны к площади ландшафтного заказника, %	Предмет охраны
1	2	3	4	5
1	Зона охраняемого ландшафта (ОЛ)	3,71	5,00	Березово-еловый лес с участием липы, дуба, сосны
2	Прогулочные зоны (П)	66,96	95,00	
2.1	П-1	54,69	-	Флора и фауна лесного биотопа
2.2	П-2	0,86	-	Участок русла и русловой пруд реки Гвоздянка; флора и фауна смешанного леса
2.3	П-3	10,20	-	
2.4	П-4	1,21	-	Озеленённые территории

3. Таблица видов разрешенного использования земельных участков, расположенных в границах особо охраняемой природной территории регионального значения «Ландшафтный заказник «Южное Бутово»
(к схеме функциональных зон особо охраняемой природной территории регионального значения «Ландшафтный заказник «Южное Бутово»)

Название, индекс и номер функциональной зоны ООПТ	Площадь участков зоны, га	Коды и наименования основных видов разрешенного использования земельных участков	Коды и наименования вспомогательных видов разрешенного использования земельных участков
1	2	3	4
Зона охраняемого ландшафта (ОЛ-1)	3,71	9.0 Деятельность по особой охране и изучению природы. 9.1 Охрана природных территорий	3.9.1 Обеспечение деятельности в области гидрометеорологии и смежных с ней областях
Прогулочные зоны (П-1, П-2)	55,55	9.0 Деятельность по особой охране и изучению природы. 9.1 Охрана природных территорий. 5.0 Отдых (рекреация)	3.9.1 Обеспечение деятельности в области гидрометеорологии и смежных с ней областях. 6.8 Связь. 3.1.1 Предоставление коммунальных услуг. 12.0.2 Благоустройство территории
Прогулочная зона (П-3)	10,20	9.0 Деятельность по особой охране и изучению природы. 9.1 Охрана природных территорий. 11.0 Водные объекты. 11.1 Общее пользование водными объектами. 5.0 Отдых (рекреация)	3.9.1 Обеспечение деятельности в области гидрометеорологии и смежных с ней областях. 3.1.1 Предоставление коммунальных услуг. 6.8 Связь. 12.0.1 Улично-дорожная сеть. 12.0.2 Благоустройство территории
Прогулочная зона (П-4)	1,21	9.0 Деятельность по особой охране и изучению природы. 9.1 Охрана природных территорий. 5.0 Отдых (рекреация)	3.9.1 Обеспечение деятельности в области гидрометеорологии и смежных с ней областях. 12.0.2 Благоустройство территории. 6.8 Связь. 3.1.1 Предоставление коммунальных услуг. 3.1 Коммунальное обслуживание. 12.0.1 Улично-дорожная сеть

Приложение 2
к Положению

Режимы особой охраны особо охраняемой природной территории регионального значения «Ландшафтный заказник «Южное Бутово»

1. Схема режимов особой охраны особо охраняемой природной территории регионального значения « Ландшафтный заказник «Южное Бутово»

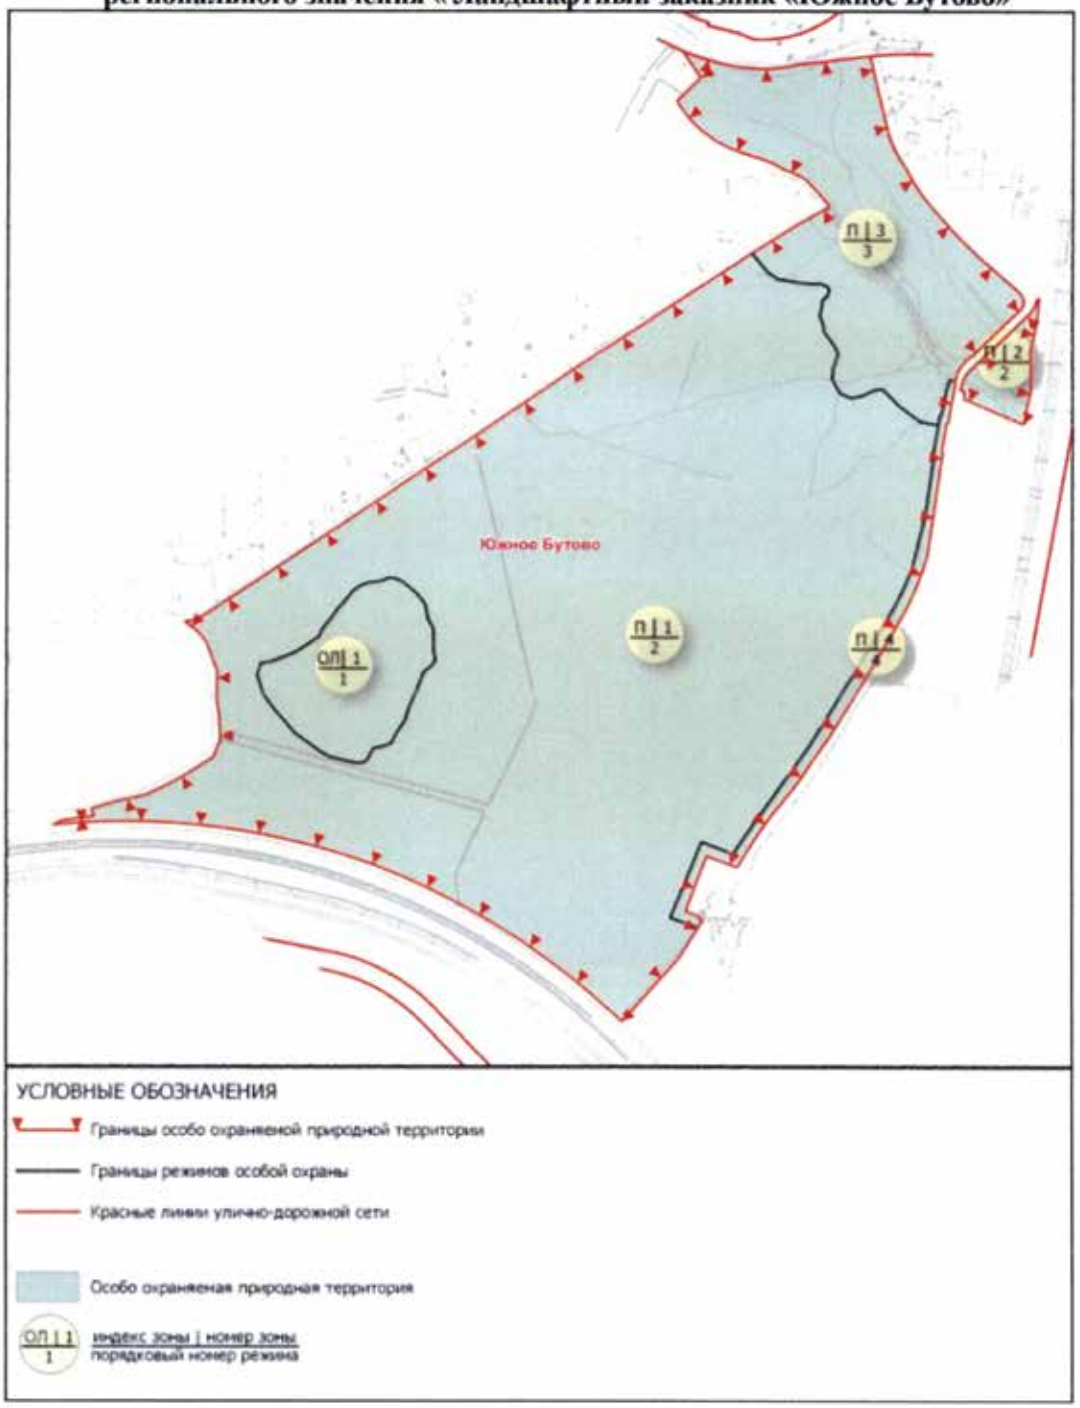


Схема режимов особой охраны особо охраняемой природной территории регионального значения «Ландшафтный заказник «Южное Бутово»

ЛИСТ 1 ИЗ 15


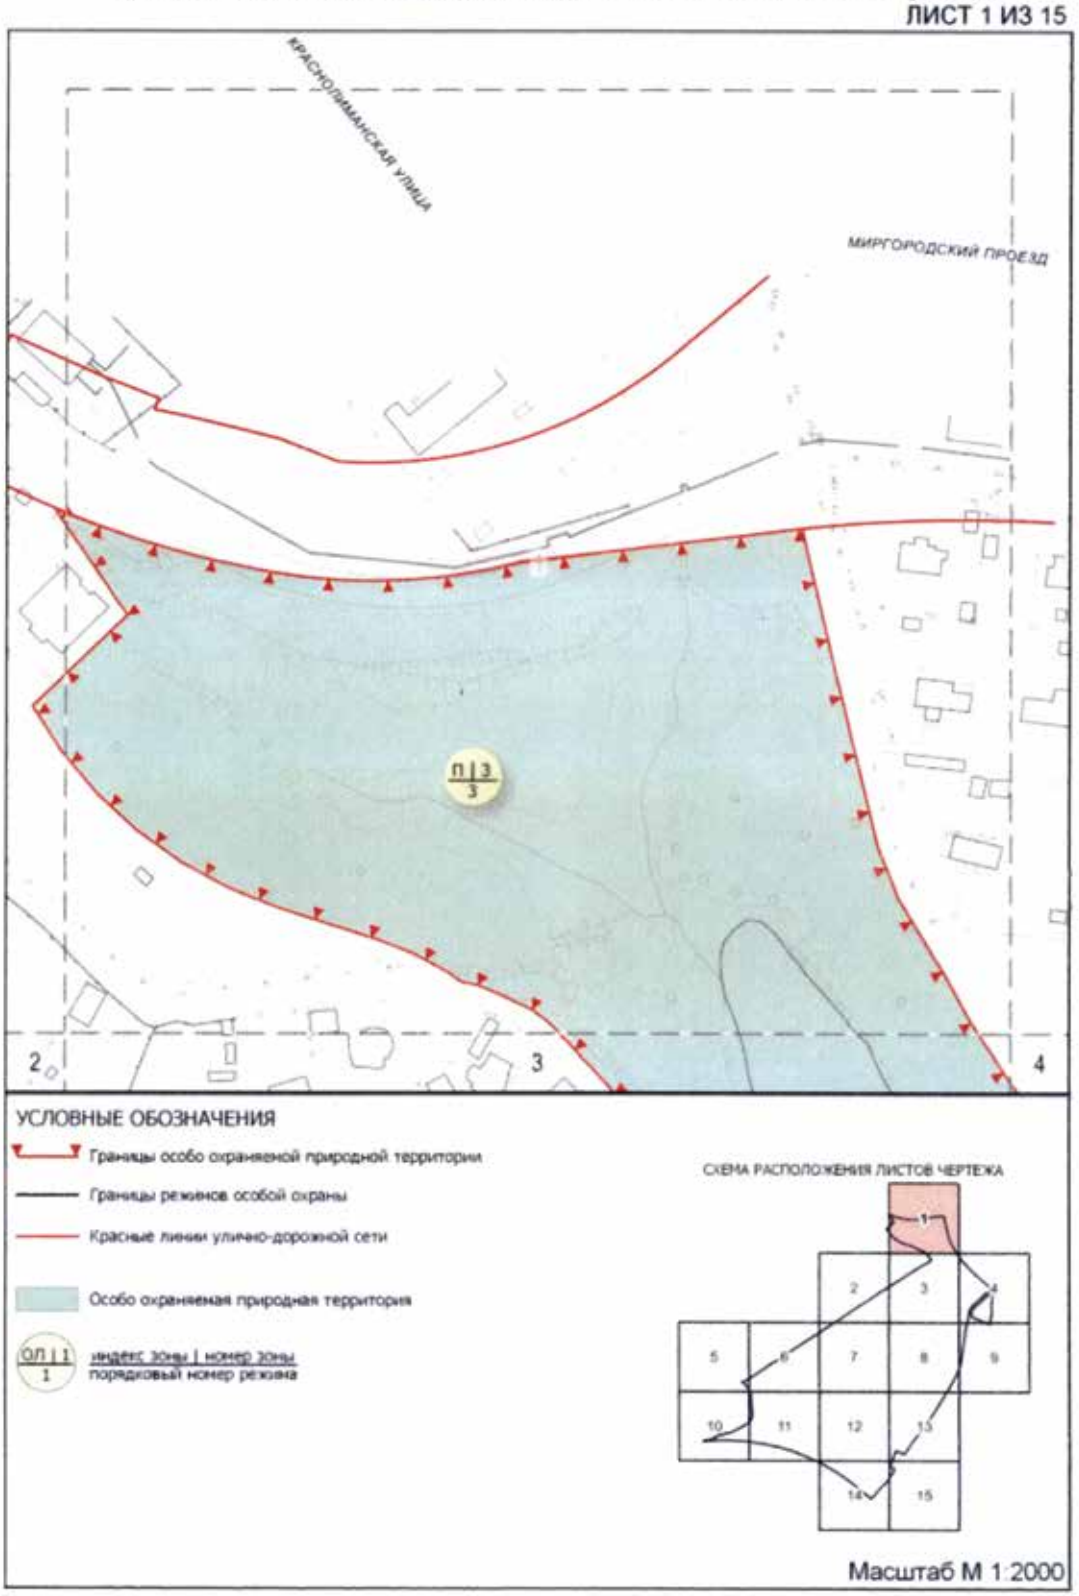


Схема режимов особой охраны особо охраняемой природной территории регионального значения « Ландшафтный заказник «Южное Бутово»

ЛИСТ 2 ИЗ 15

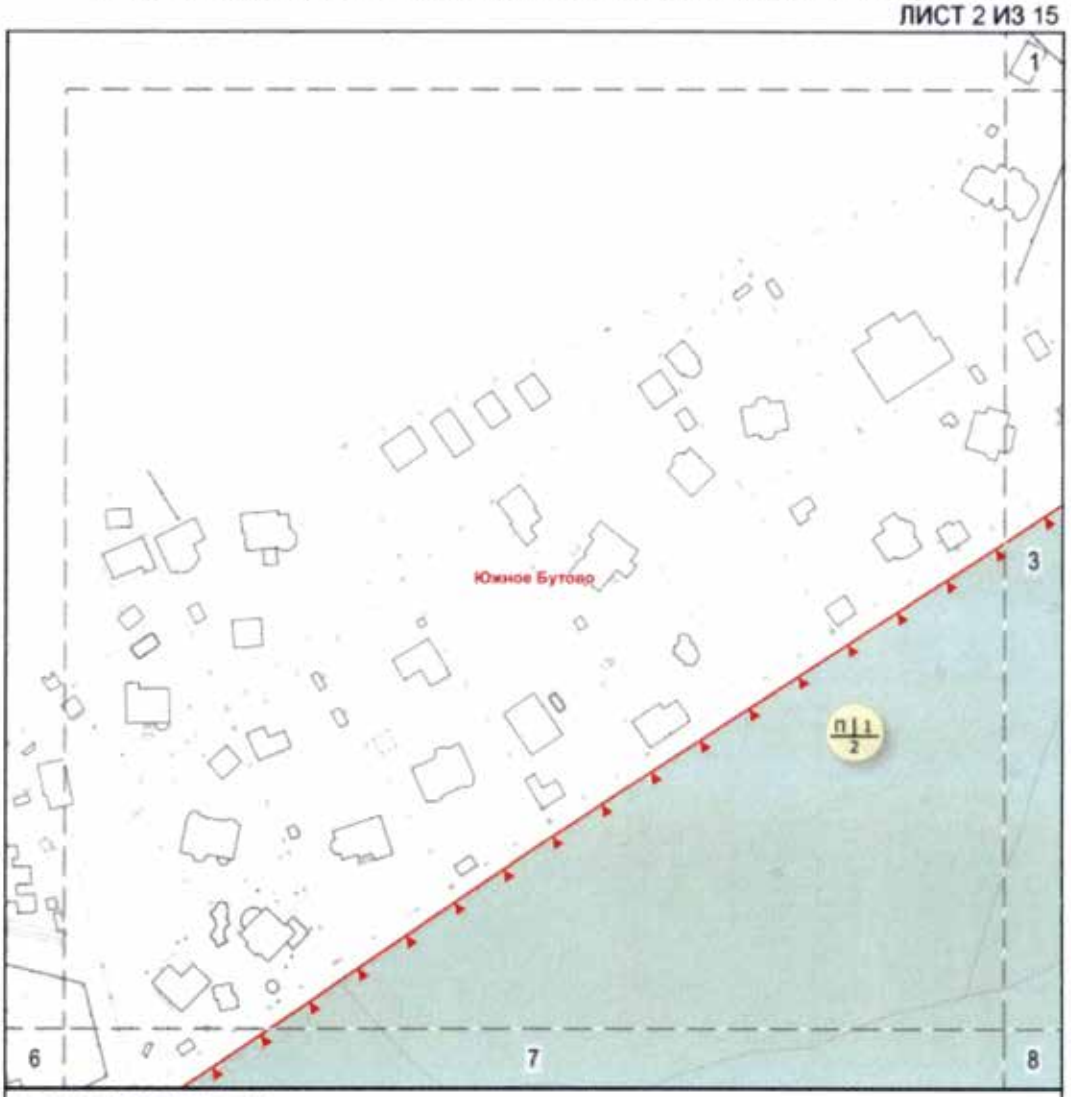

УСЛОВНЫЕ ОБОЗНАЧЕНИЯ

Границы особо охраняемой природной территории


Границы режимов особой охраны

Красные линии улично-дорожной сети

Особо охраняемая природная территория

ОП | 1 / 1 — индекс зоны | номер зоны / порядковый номер режима

СХЕМА РАСПОЛОЖЕНИЯ ЛИСТОВ ЧЕРТЕЖА

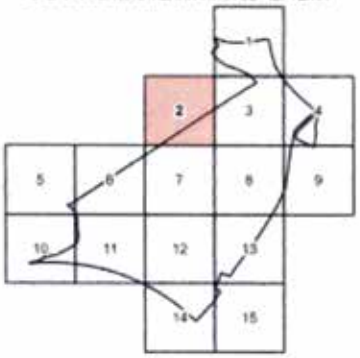

Масштаб М 1:2000

Схема режимов особой охраны особо охраняемой природной территории регионального значения « Ландшафтный заказник «Южное Бутово»

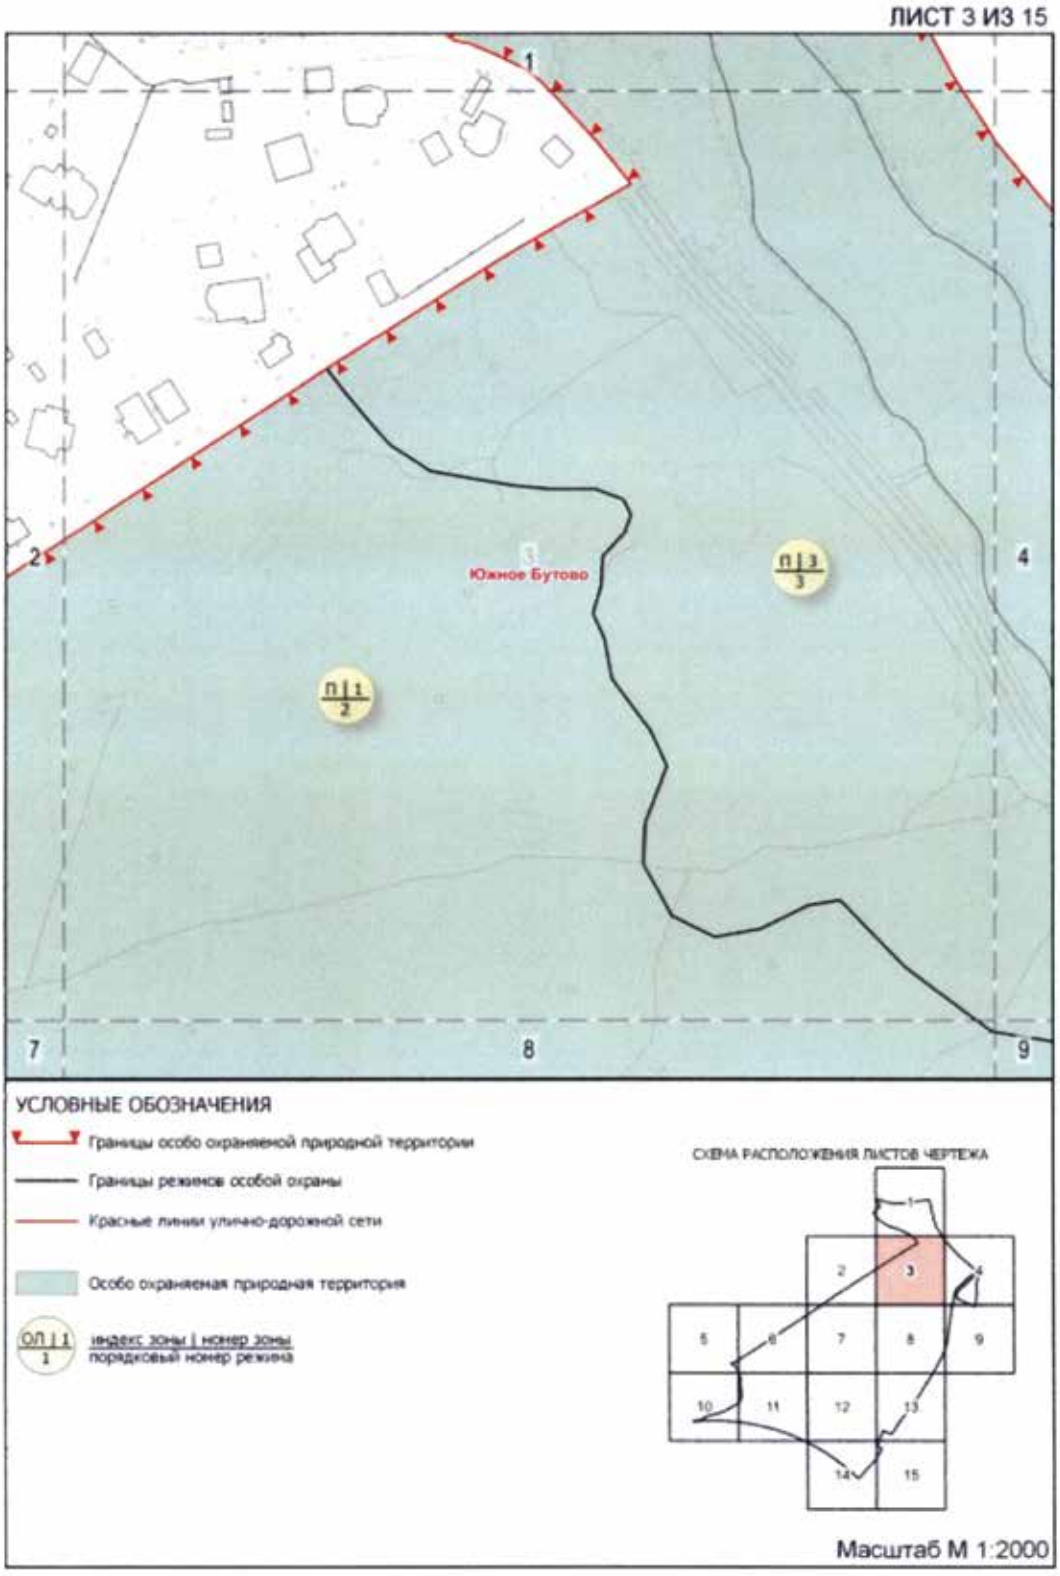


Схема режимов особой охраны особо охраняемой природной территории регионального значения « Ландшафтный заказник «Южное Бутово»

ЛИСТ 4 ИЗ 15


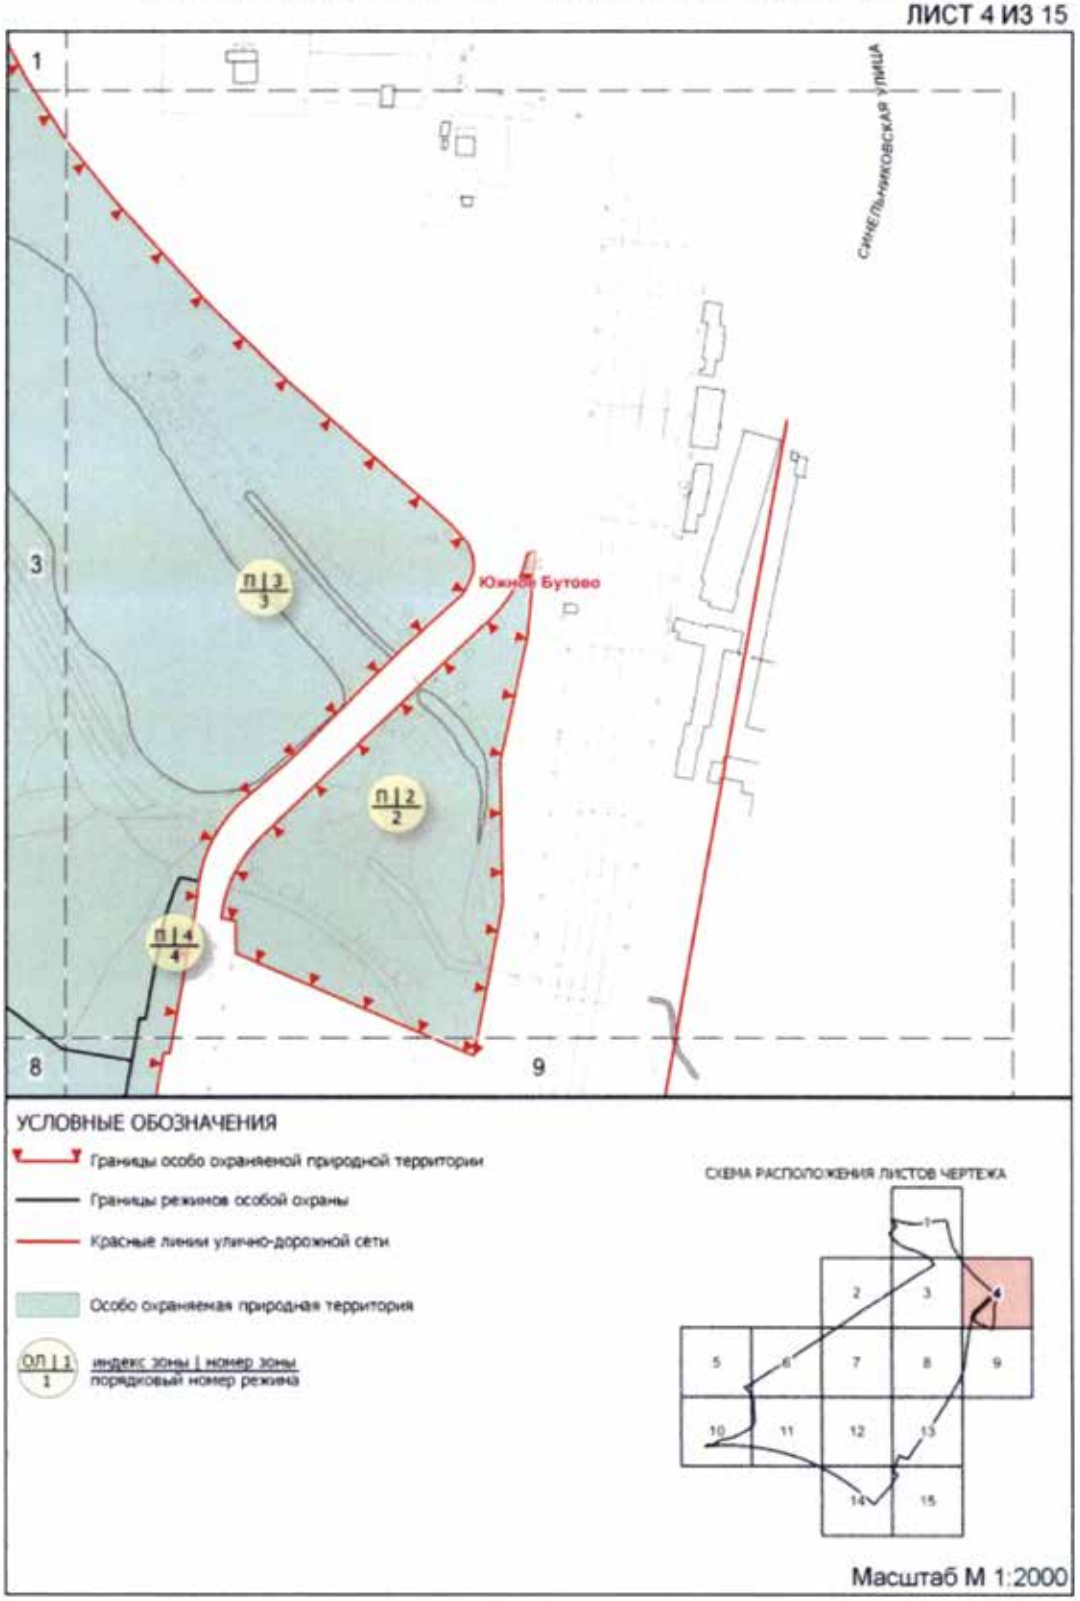


Схема режимов особой охраны особо охраняемой природной территории регионального значения « Ландшафтный заказник «Южное Бутово»

ЛИСТ 5 ИЗ 15

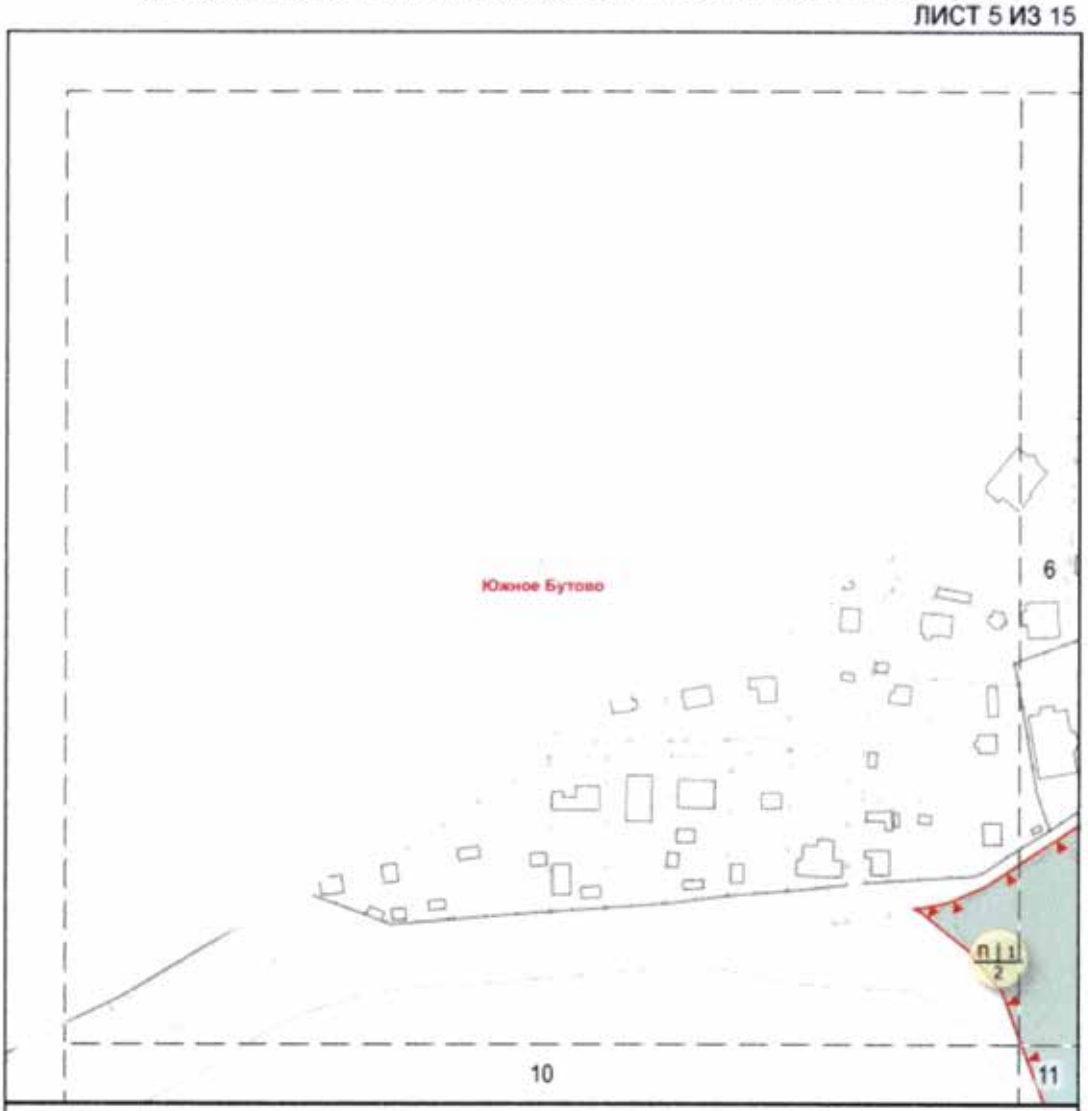

УСЛОВНЫЕ ОБОЗНАЧЕНИЯ

Границы особо охраняемой природной территории


Границы режимов особой охраны

Красные линии улично-дорожной сети

Особо охраняемая природная территория

ОП | 1
1
индекс зоны | номер зоны
порядковый номер режима

СХЕМА РАСПОЛОЖЕНИЯ ЛИСТОВ ЧЕРТЕЖА

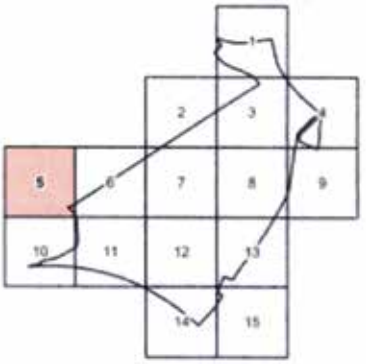

Масштаб М 1:2000

Схема режимов особой охраны особо охраняемой природной территории регионального значения « Ландшафтный заказник «Южное Бутово»

ЛИСТ 6 ИЗ 15

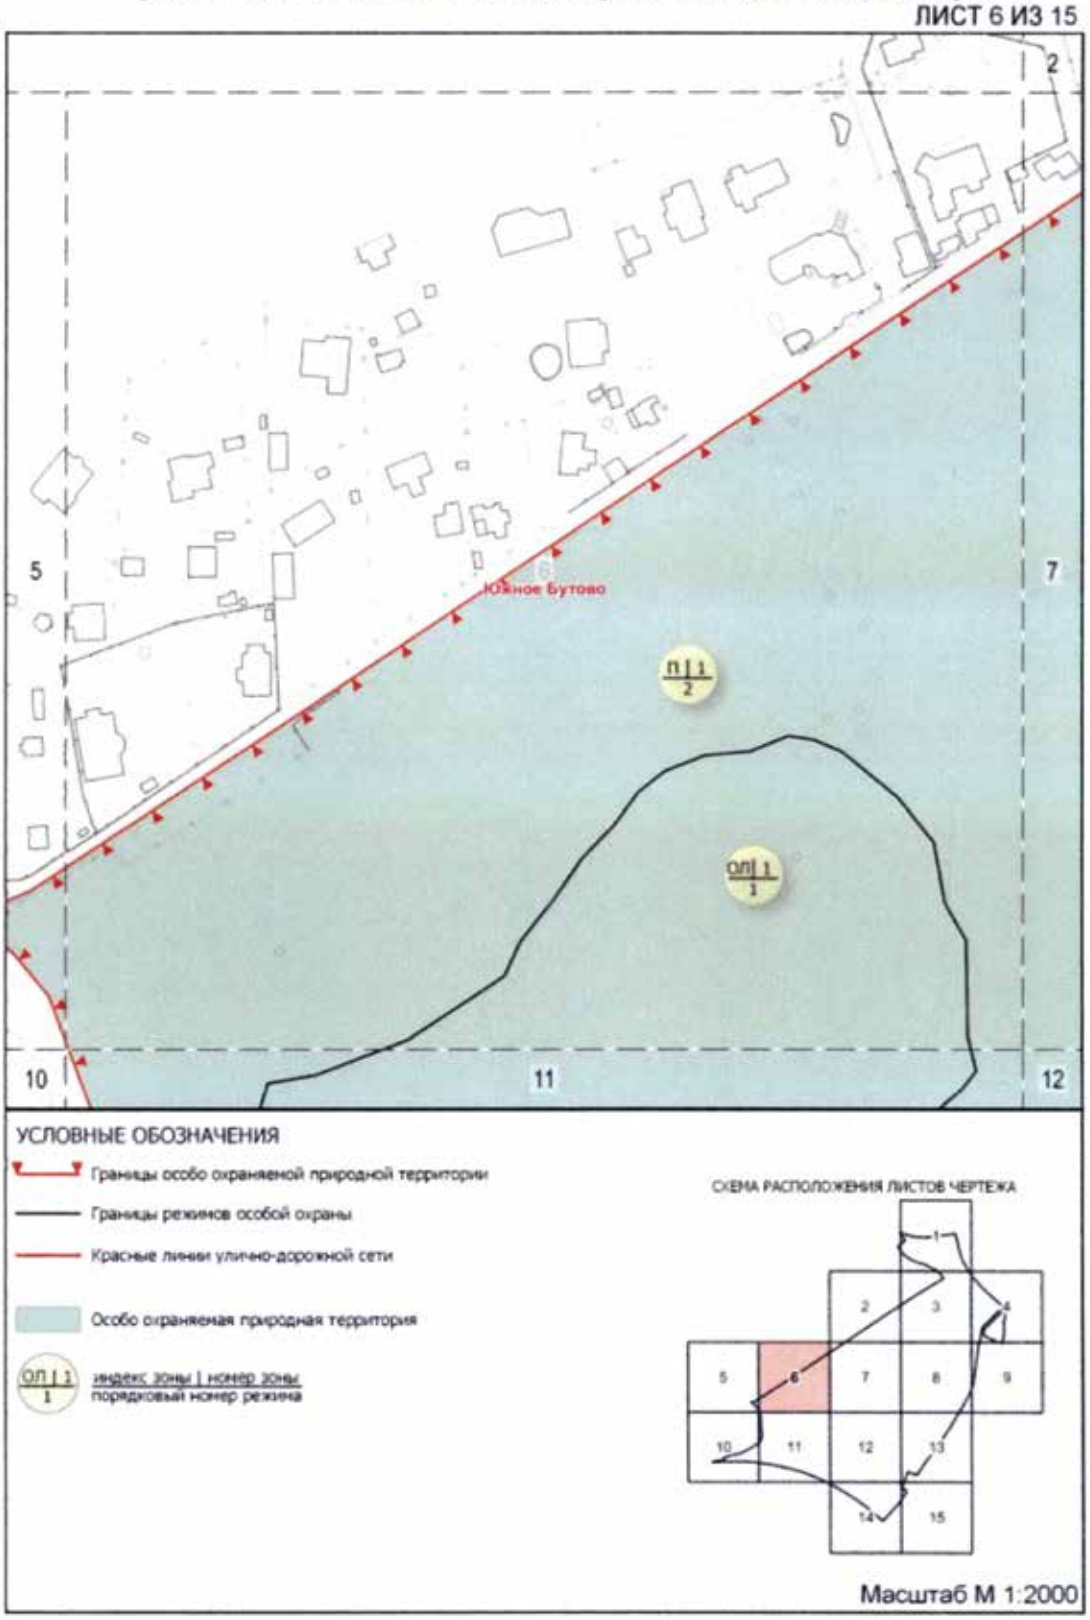


Схема режимов особой охраны особо охраняемой природной территории регионального значения « Ландшафтный заказник «Южное Бутово»

ЛИСТ 7 ИЗ 15


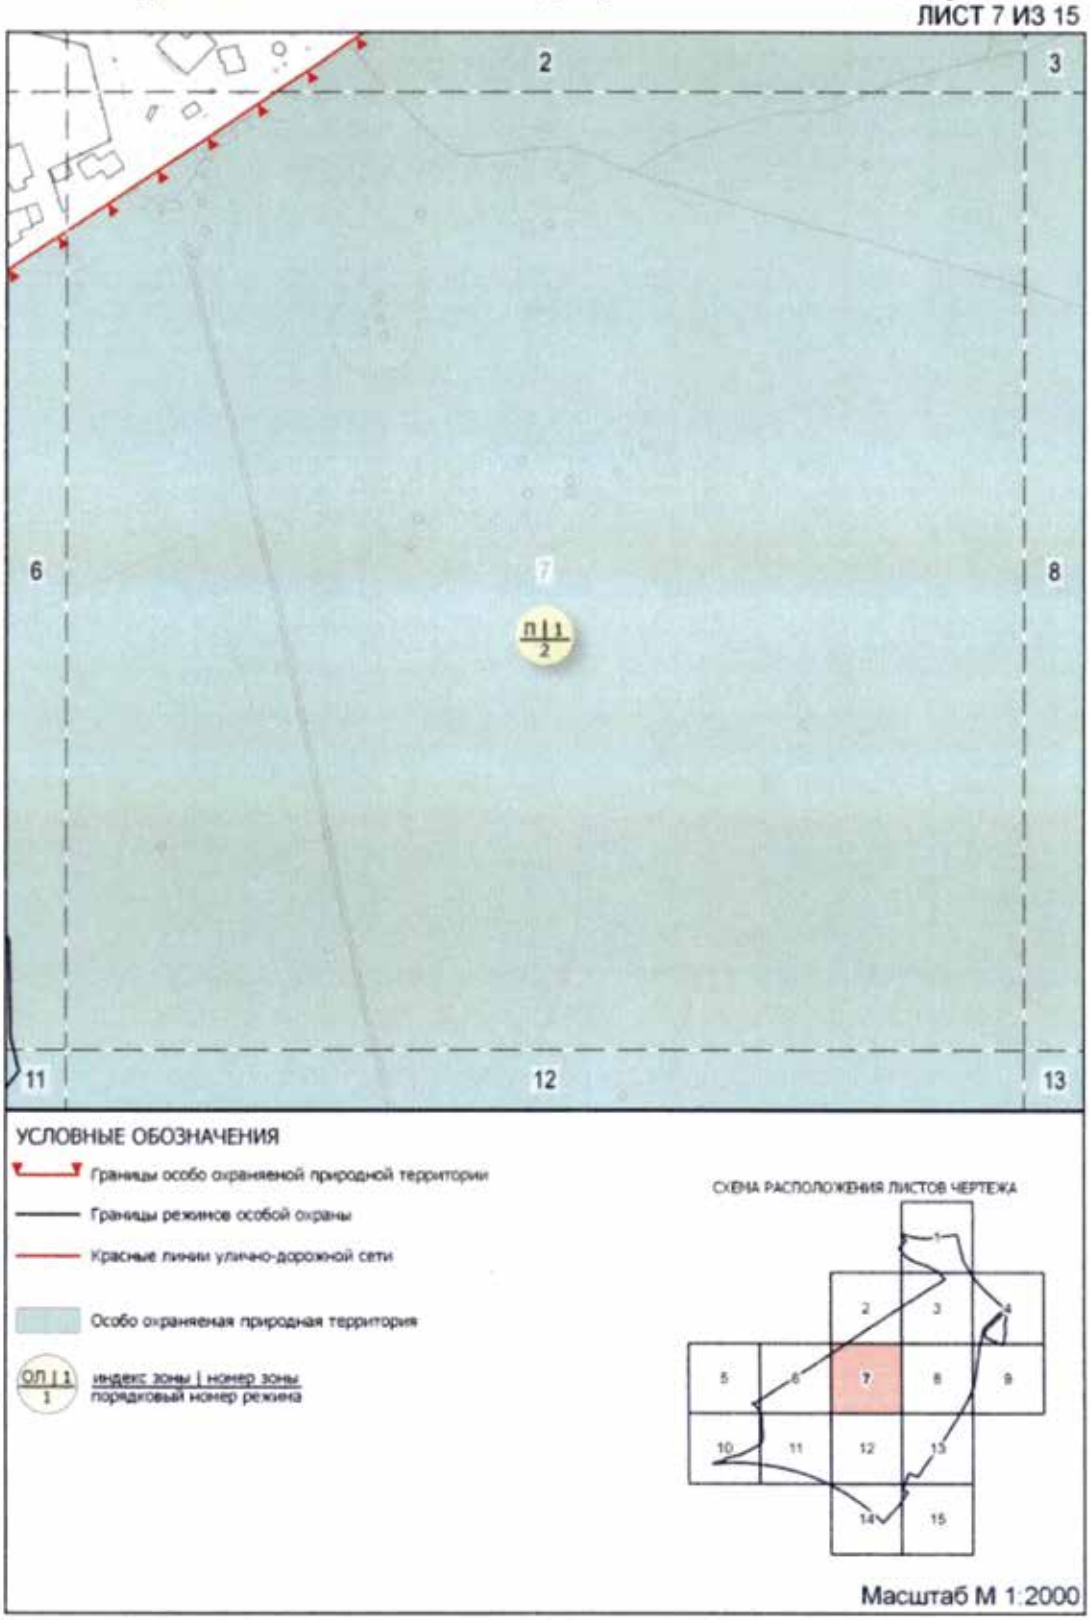


Схема режимов особой охраны особо охраняемой природной территории регионального значения « Ландшафтный заказник «Южное Бутово»

ЛИСТ 8 ИЗ 15

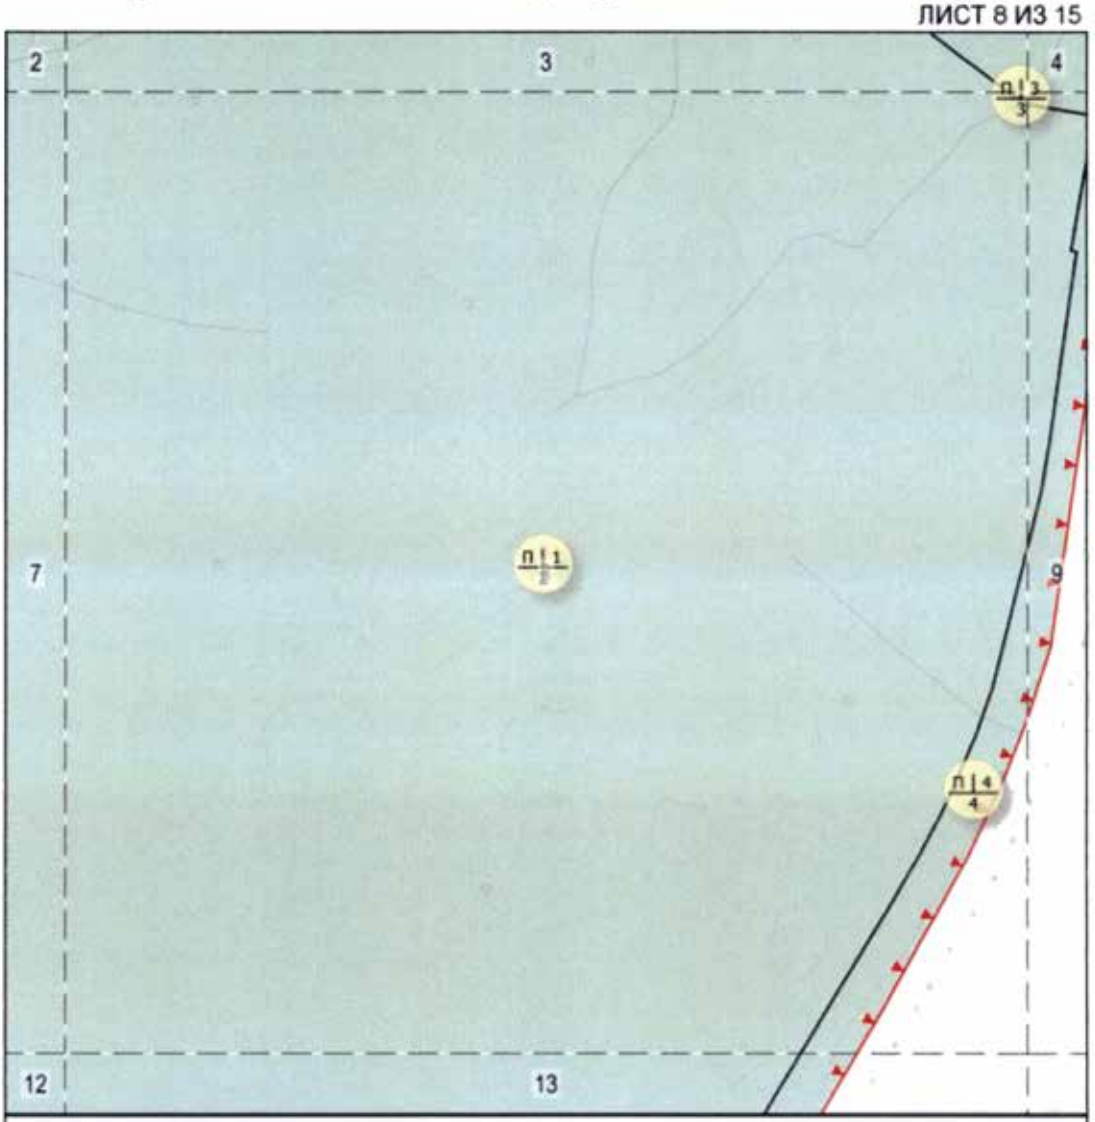

УСЛОВНЫЕ ОБОЗНАЧЕНИЯ

Границы особо охраняемой природной территории


Границы режимов особой охраны

Красные линии улично-дорожной сети

Особо охраняемая природная территория

ОП | 1 / 1 — индекс зоны | номер зоны / порядковый номер режима


СХЕМА РАСПОЛОЖЕНИЯ ЛИСТОВ ЧЕРТЕЖА

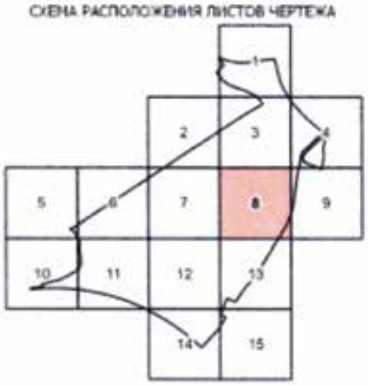

Масштаб М 1:2000

Схема режимов особой охраны особо охраняемой природной территории регионального значения « Ландшафтный заказник «Южное Бутово»

ЛИСТ 9 ИЗ 15

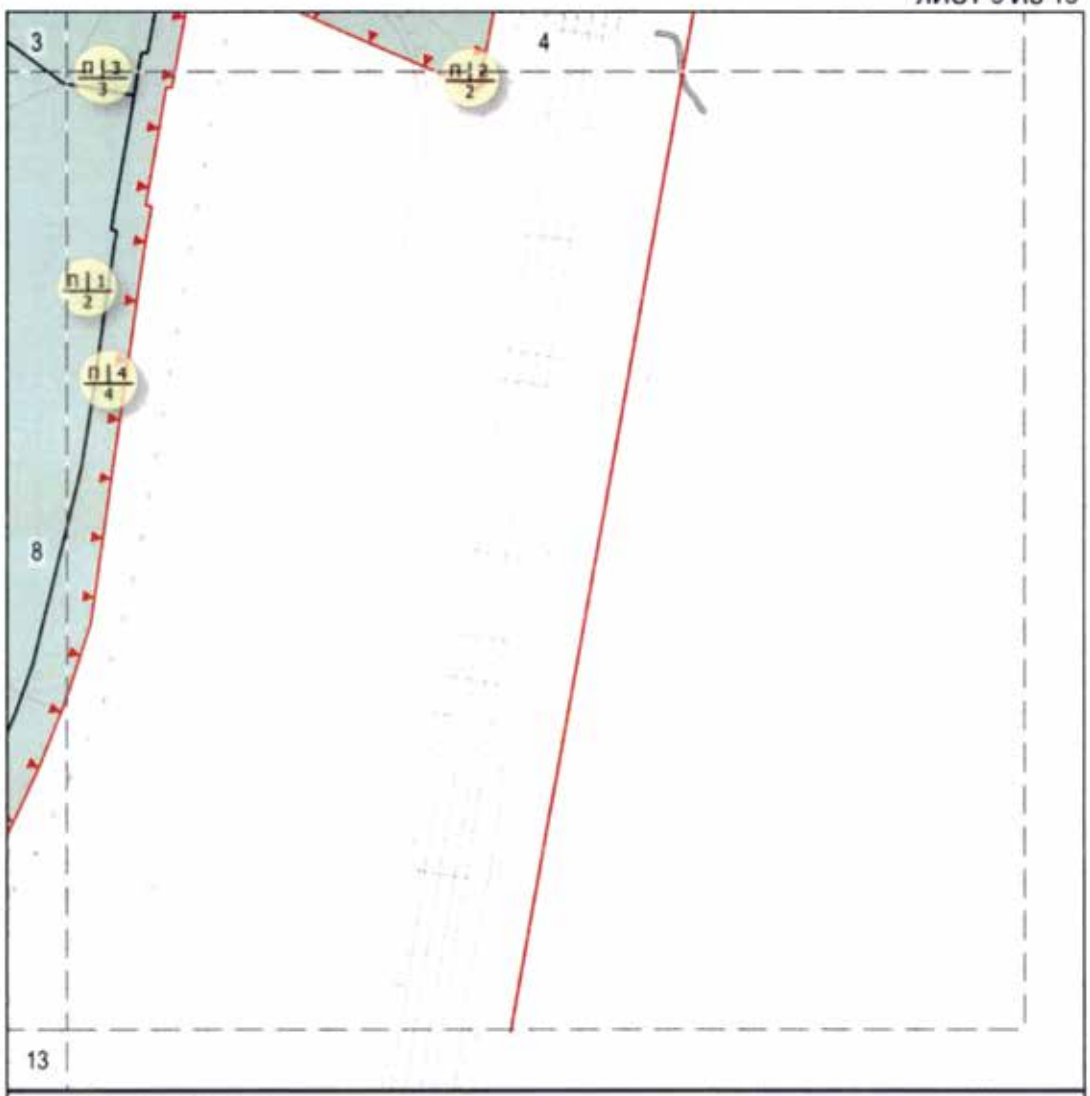

УСЛОВНЫЕ ОБОЗНАЧЕНИЯ

Границы особо охраняемой природной территории


Границы режимов особой охраны

Красные линии улично-дорожной сети

Особо охраняемая природная территория

ОЛ | 1
1
индекс зоны | номер зоны
порядковый номер режима


СХЕМА РАСПОЛОЖЕНИЯ ЛИСТОВ ЧЕРТЕЖА

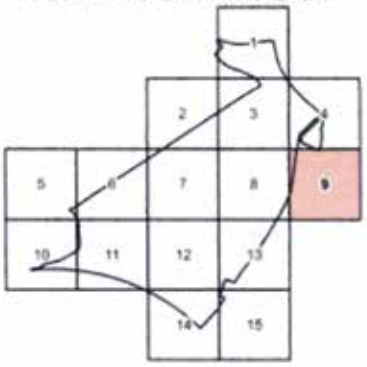

Масштаб М 1:2000

Схема режимов особой охраны особо охраняемой природной территории регионального значения « Ландшафтный заказник «Южное Бутово»

ЛИСТ 10 ИЗ 15

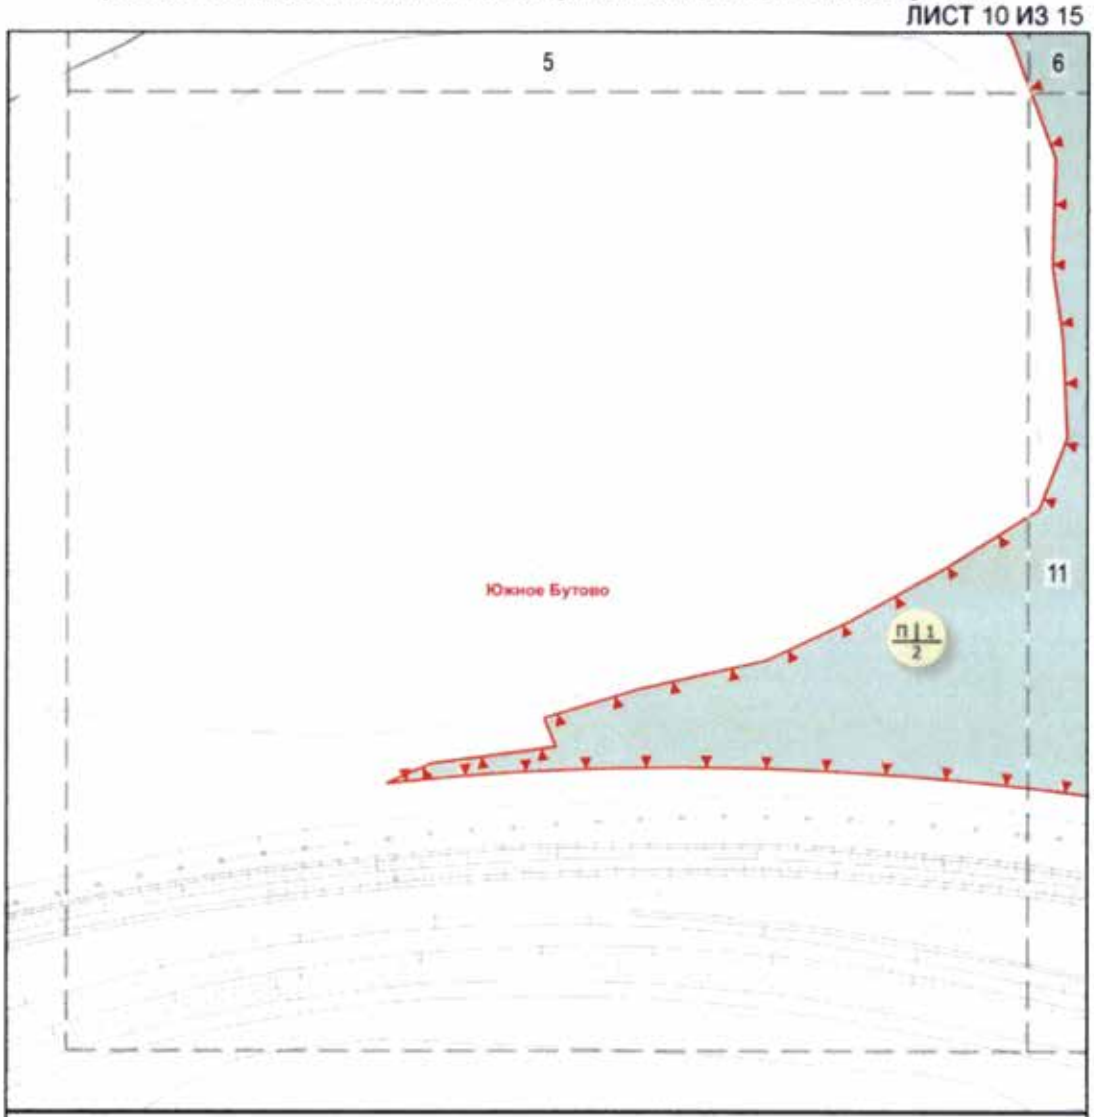

УСЛОВНЫЕ ОБОЗНАЧЕНИЯ

Границы особо охраняемой природной территории


Границы режимов особой охраны

Красные линии улично-дорожной сети

Особо охраняемая природная территория

ОП | 1
1
индекс зоны | номер зоны
порядковый номер режима


СХЕМА РАСПОЛОЖЕНИЯ ЛИСТОВ ЧЕРТЕЖА

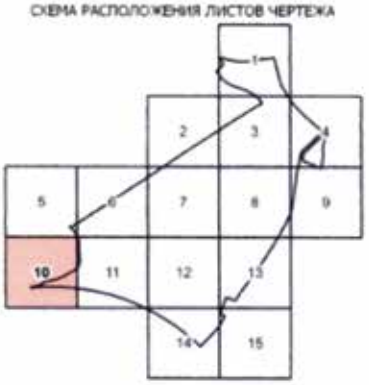

Масштаб М 1:2000

Схема режимов особой охраны особо охраняемой природной территорин регионального значения « Ландшафтный заказник «Южное Бутово»

ЛИСТ 11 ИЗ 15

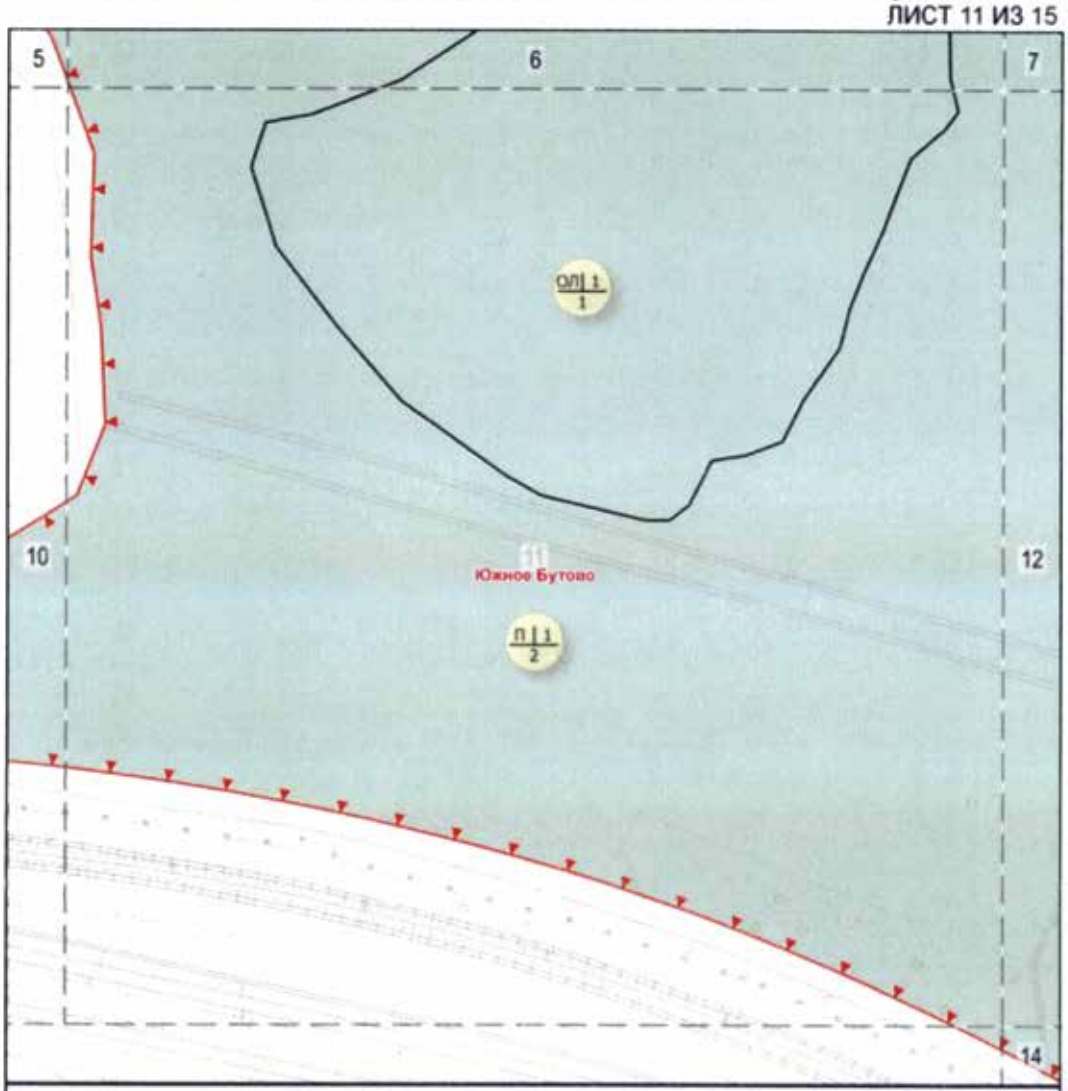

УСЛОВНЫЕ ОБОЗНАЧЕНИЯ

Границы особо охраняемой природной территории


Границы режимов особой охраны

Красные линии улично-дорожной сети

Особо охраняемая природная территория

ОЛ | 1 — индекс зоны | номер зоны
1 — порядковый номер режима


СХЕМА РАСПОЛОЖЕНИЯ ЛИСТОВ ЧЕРТЕЖА

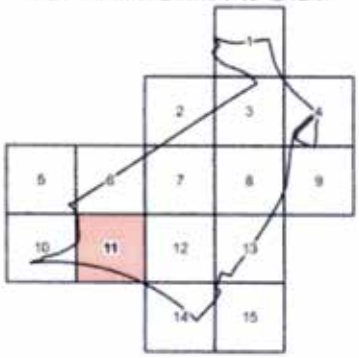

Масштаб М 1:2000

Схема режимов особой охраны особо охраняемой природной территории регионального значения « Ландшафтный заказник «Южное Бутово»

ЛИСТ 12 ИЗ 15

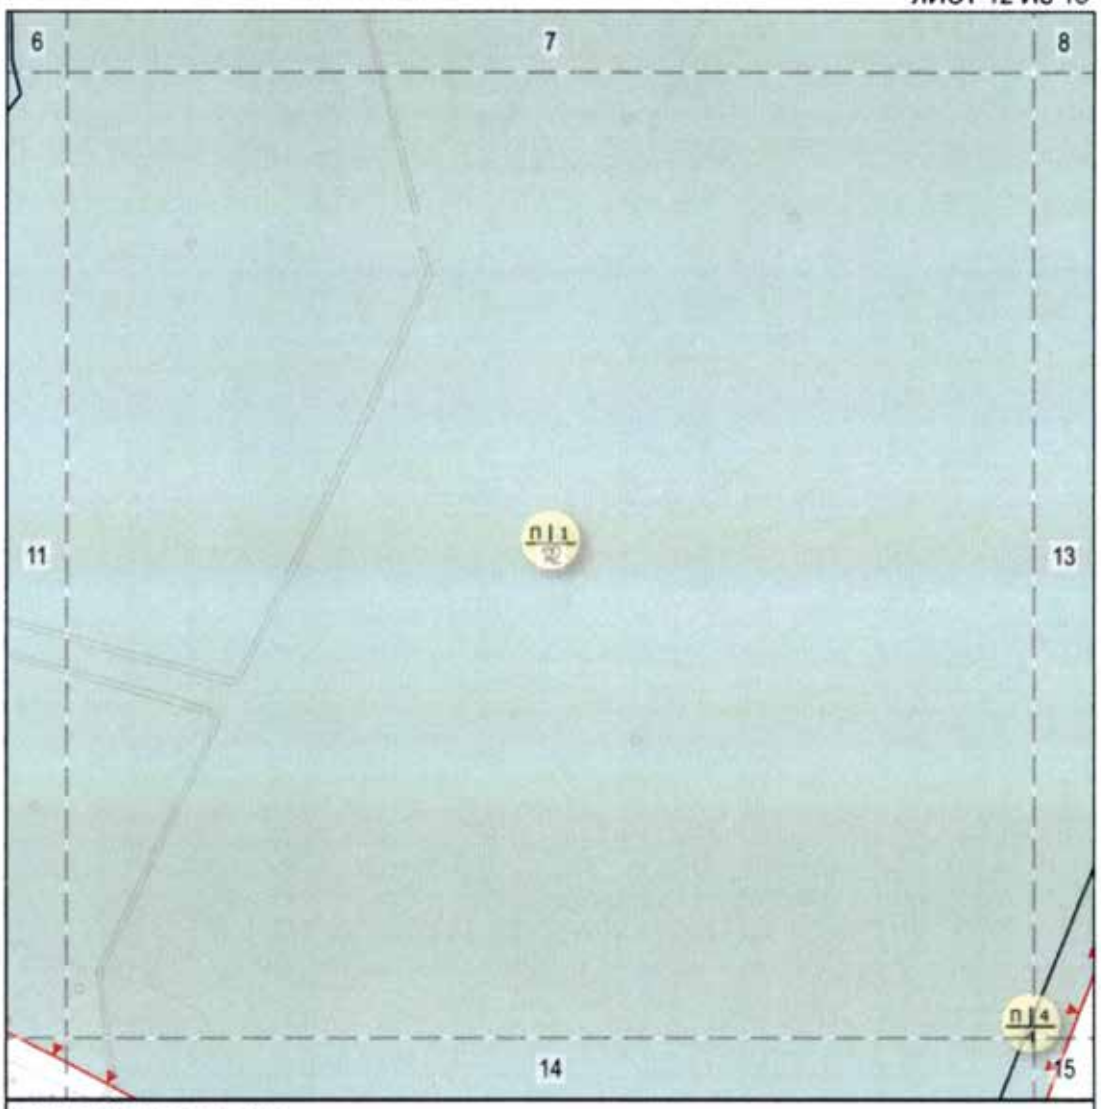

УСЛОВНЫЕ ОБОЗНАЧЕНИЯ

Границы особо охраняемой природной территории

Границы режимов особой охраны

Красные линии улично-дорожной сети

Особо охраняемая природная территория

ОП | 1
I
индекс зоны | номер зоны
порядковый номер режима

СХЕМА РАСПОЛОЖЕНИЯ ЛИСТОВ ЧЕРТЕЖА



Масштаб М 1:2000

Схема режимов особой охраны особо охраняемой природной территории регионального значения « Ландшафтный заказник «Южное Бутово»


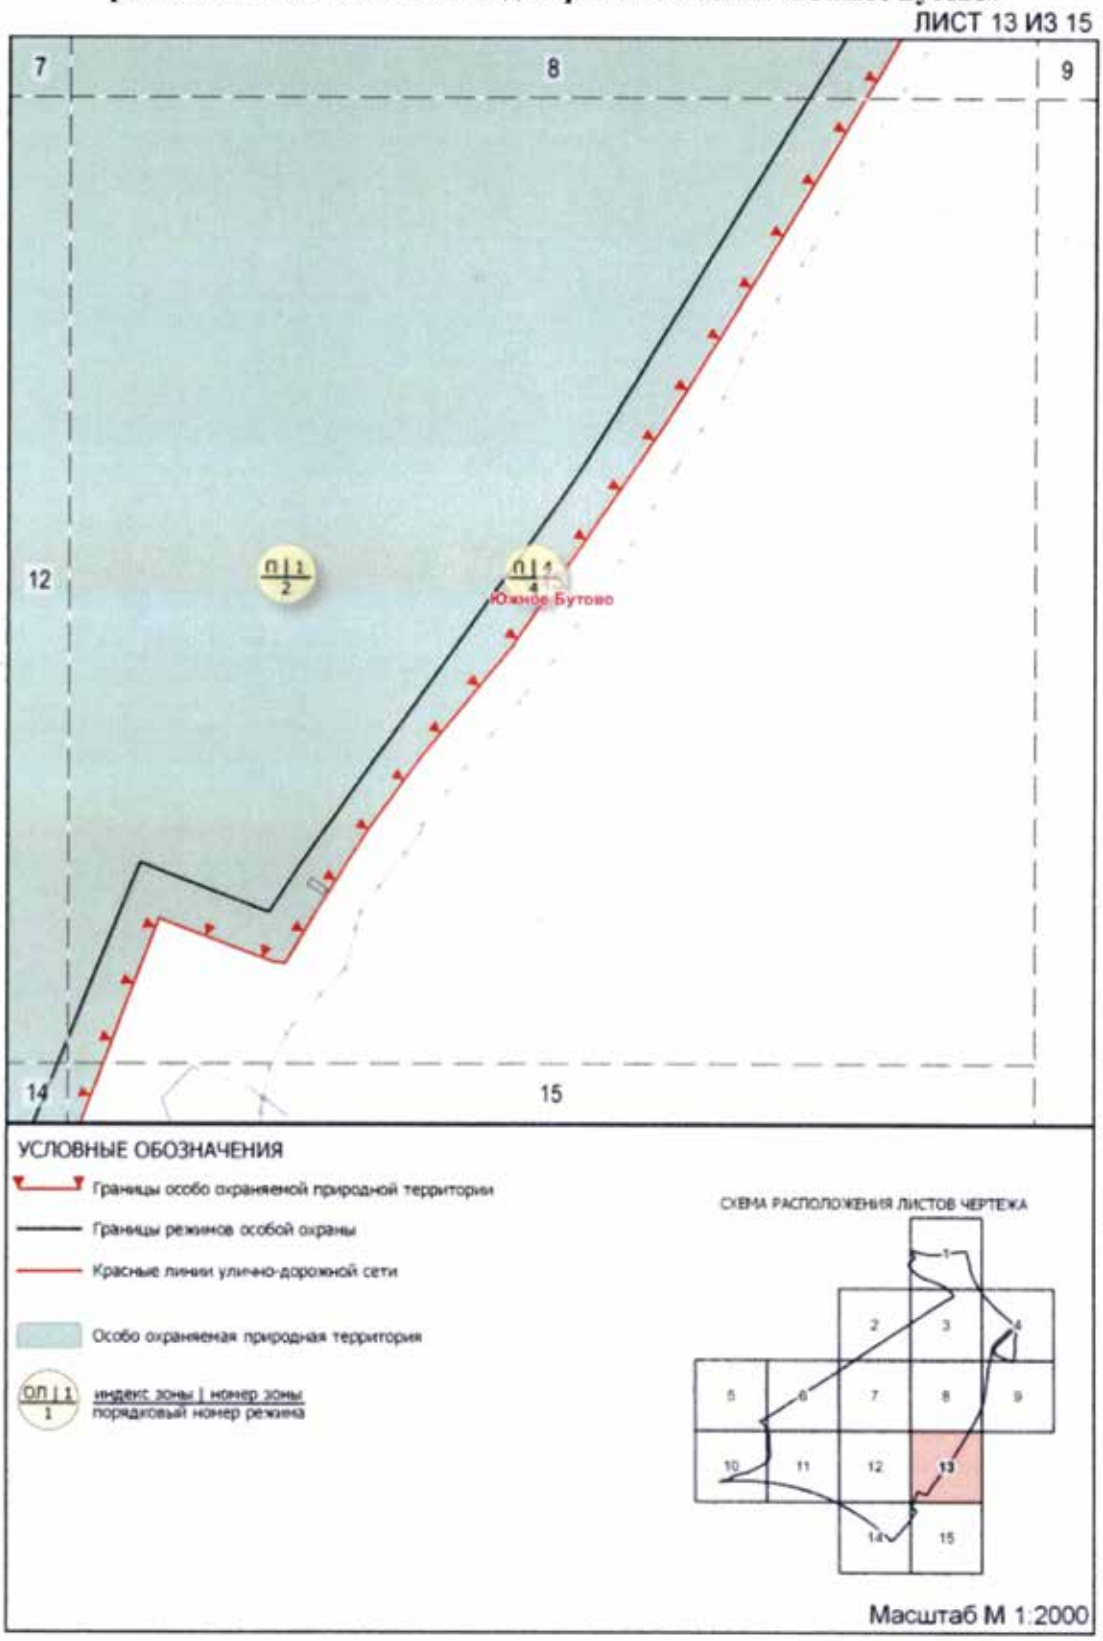


Схема режимов особой охраны особо охраняемой природной территории регионального значения « Ландшафтный заказник «Южное Бутово»

ЛИСТ 14 ИЗ 15

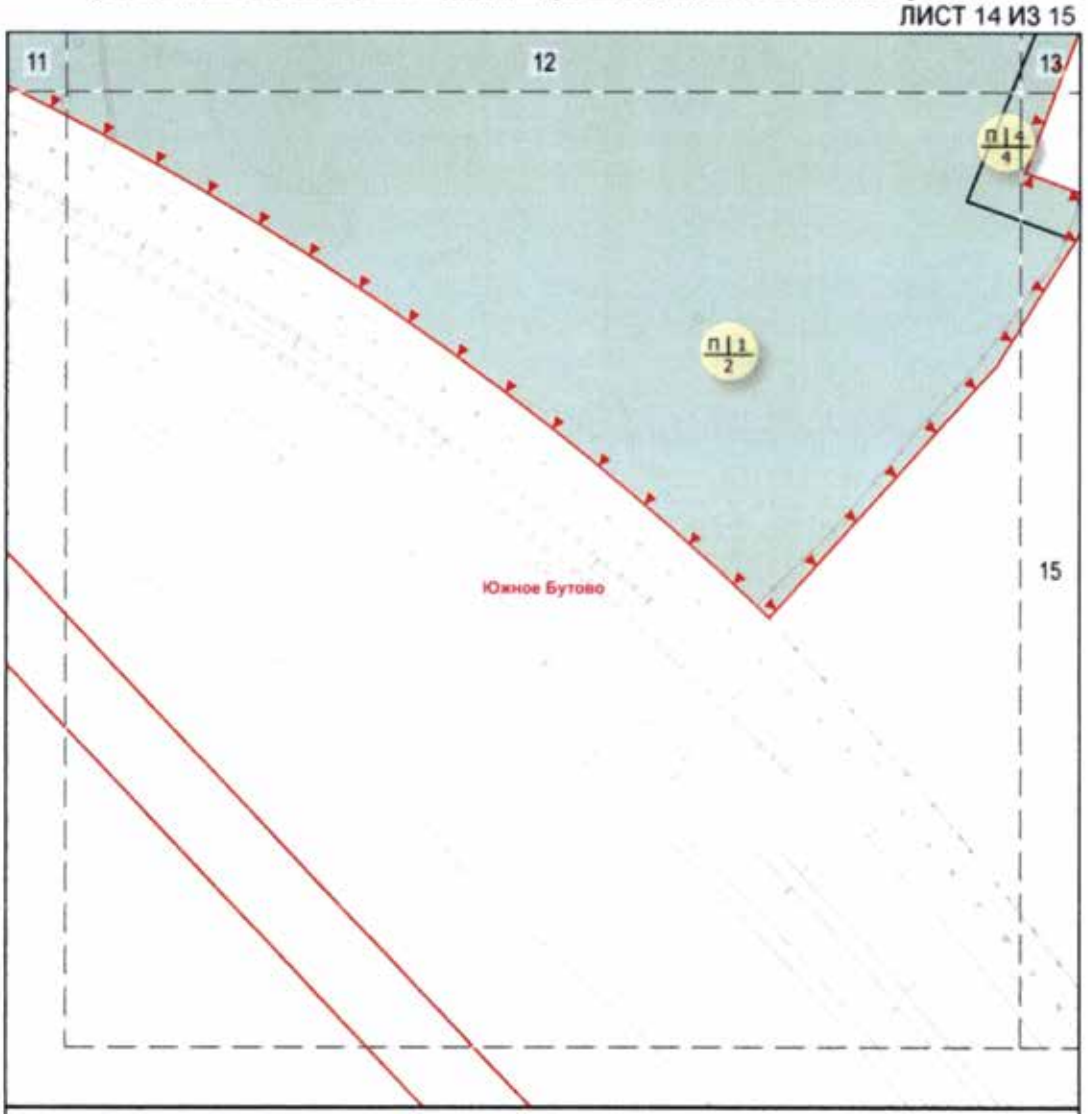

УСЛОВНЫЕ ОБОЗНАЧЕНИЯ

Границы особо охраняемой природной территории


Границы режимов особой охраны

Красные линии улично-дорожной сети

Особо охраняемая природная территория

ОЛ | 1
1
индекс зоны | номер зоны
порядковый номер режима


СХЕМА РАСПОЛОЖЕНИЯ ЛИСТОВ ЧЕРТЕЖА

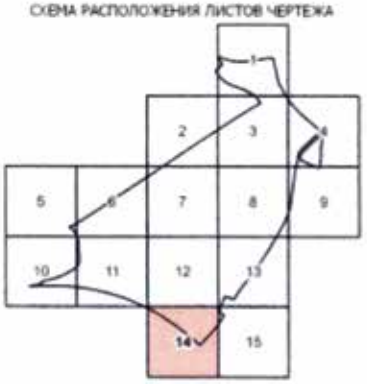

Масштаб М 1:2000

Схема режимов особой охраны особо охраняемой природной территории регионального значения « Ландшафтный заказник «Южное Бутово»

ЛИСТ 15 ИЗ 15

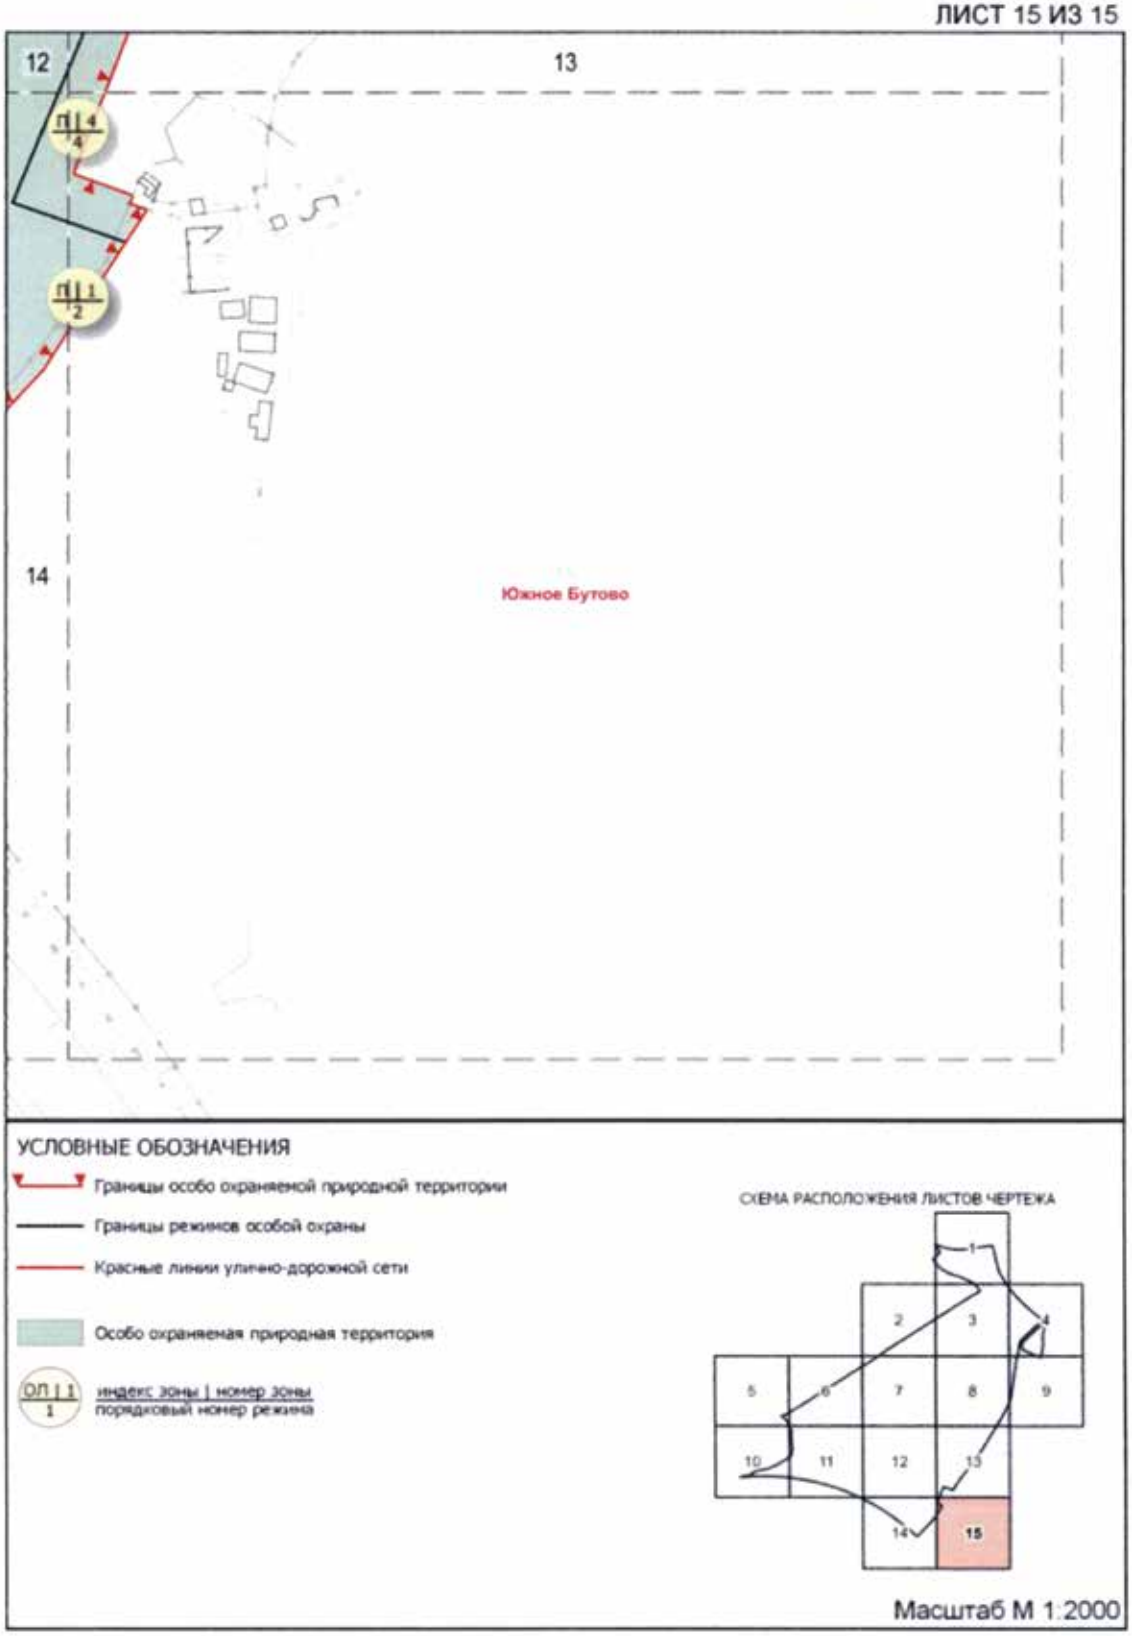

2. Описание режимов особой охраны особо охраняемой природной территории регионального значения «Ландшафтный заказник «Южное Бутово»
(к схеме режимов особой охраны особо охраняемой природной территории регионального значения «Ландшафтный заказник «Южное Бутово»)

№ п/п	Режимы особой охраны ландшафтного заказника	Разрешаемые/запрещаемые виды деятельности
1	2	3
1. Зона охраняемого ландшафта (ОЛ-1)		
1.1	Проведение работ, влияющих на гидрогеологический и геоморфологический режимы местности	Разрешается: – планирование земной поверхности без изменения высотных отметок; – проведение работ по предотвращению развития негативных гидрогеологических и геоморфологических процессов и явлений; – укрепление склонов природоподобными материалами без нарушения гидрологического и гидрогеологического режимов функционирования территории. Запрещается: – проведение работ, которые могут привести к нарушению гидрогеологического режима местности, почвенного покрова, возникновению и развитию эрозионных и оползневых процессов; – дренирование подтопленных участков; – укрепление склонов искусственными материалами
1.2	Защита и сохранение плодородного слоя почвы	Запрещается безвозвратное уничтожение незагрязненного плодородного слоя почвы
1.3	Содержание и обустройство водных объектов	Разрешается: – восстановление нарушенных русел водных объектов в естественных берегах; – каптирование родников природными и природоподобными материалами. Запрещается каптирование родников искусственными материалами
1.4	Сохранение животного мира	Запрещается: – умышленное причинение беспокойства, отлов и уничтожение, разорение гнезд и нор диких животных; – пребывание посетителей с пневматическим и иным оружием, рогатками, сачками и другими орудиями отстрела или отлова животных
1.5	Особый уход и содержание древесно-кустарниковой растительности	Запрещается: – повреждение или самовольные порубки деревьев и кустарников; – проведение рубок в выводково-гнездовой период с 1 апреля по 31 июля; – самовольные посадки деревьев и кустарников, а также другие самовольные действия граждан, направленные на обустройство отдельных участков особо охраняемой природной территории; – обрезка нижних ветвей, кроме случаев опасного нависания ветвей над проезжей и пешеходной частями дорог, кронирование деревьев независимо от их возраста; – добыча из деревьев сока, смолы, нанесение надрезов, надписей и других механических повреждений; – заготовка и сбор всех видов растений и их частей (за исключением регулируемого сенокошения, осуществляемого с целью предотвращения зарастания лугов древесной растительностью); – размещение подъездных путей и мест для установки подъемных кранов в зонах, занятых зелеными насаждениями, нарушение установленных ограждений деревьев; – посадка деревьев и кустарников на участках, освободившихся в результате гибели деревьев и кустарников из-за аномальных погодных условий и (или) вырубки сухостойных и аварийных деревьев и кустарников;

1	2	3
		– посадка деревьев и кустарников, являющихся интродуцентами; – искусственный полив древесно-кустарниковых группировок и участков с луговой растительностью; – побелка деревьев; – сгребание опавших листьев; – подкормка деревьев и кустарников органическими удобрениями; – подкормка деревьев и кустарников минеральными удобрениями
1.6	Особый уход и содержание травяного покрова	Запрещается: – вытаптывание травяного покрова (луговой растительности, газонов и иной растительности) и складирование на нем строительных материалов, песка, мусора, снега, сколов льда и прочих предметов); – создание цветников
1.7	Особый уход и содержание околоводной и прибрежной растительности, водоплавающей фауны	Разрешается: – работы по восстановлению прибрежных ландшафтов с околоводной растительностью, включая высаживание по берегам характерных околоводных травянистых, древесных и кустарниковых видов; – удаление из воды и с прибрежных участков водоёмов скопившихся остатков отмершей растительности (без выкашивания). Запрещается уничтожение прибрежных ландшафтов с околоводной и прибрежной растительностью, местами обитания и гнездования водной и водоплавающей фауны
1.8	Содержание местообитаний видов растений и животных, включенных в Красную книгу Москвы	Запрещается нарушение местообитаний видов растений и животных, включенных в Красную книгу Москвы или являющихся редкими на конкретной особо охраняемой природной территории
1.9	Хозяйственная и иная деятельность	Разрешается: – проведение работ, связанных с устранением аварийных ситуаций и ликвидацией их последствий; – ремонт и обслуживание дорожно-тропиночной и дорожной сети; – ликвидация стихийных пикниковых точек и площадок отдыха, второстепенных троп с восстановлением растительного покрова или создание условий для его самовосстановления при отсутствии возможности вселения и развития сорных видов растений; – создание и обустройство зон с информационными площадками; – проведение работ по экологической реставрации и экореабилитации природных экосистем. Запрещается: – любая хозяйственная деятельность, не направленная на сохранение биоразнообразия, обеспечение устойчивого функционирования природных экосистем; – строительство дорожно-тропиночной и дорожной сети; – разведение костров, проведение мероприятий, предусматривающих использование открытого огня, использование мангалов и иных приспособлений для тепловой обработки пищи с помощью открытого огня вне специально обустроенных площадок, сжигание сухих листьев и травы, в том числе весенние палы; – изменение вида разрешенного использования земельного участка или его части, если оно может привести к увеличению антропогенных нагрузок на природный комплекс особо охраняемой природной территории; – въезд, передвижение либо размещение транспортного средства на особо охраняемой природной территории в нарушение порядка, установленного Правительством Москвы; – складирование строительных и горючих материалов и устройство стоянок машин и автомобилей вне специально отведенных мест; – использование искусственного освещения территории в ночные часы в местах обитания редких видов животных – птиц и млекопитающих;

1	2	3
		– заливка катков на любых видах газонов, под древесными насаждениями; – применение солей в качестве противогололедных средств; – использование земель для садоводства и огородничества; – проведение массовых спортивных, зрелищных и иных мероприятий вне специально выделенных для этих целей мест и без разрешения уполномоченного Правительством Москвы органа исполнительной власти города Москвы; – подвешивание на деревьях гамаков, качелей, веревок для сушки белья, забивание в стволы деревьев гвоздей, прикрепление рекламных щитов, электропроводов, электрогирлянд из лампочек, флажковых гирлянд, колючей проволоки и других ограждений, которые могут повредить деревьям; – сбрасывание смёта и других загрязнений на газоны; – образование свалок мусора, снега и льда, за исключением чистого снега, полученного от расчистки садово-парковых дорожек; – использование роторных снегоочистительных машин для перекидки снега на насаждения; – проведение работ, в том числе по уходу за территорией, меняющих вертикальную и горизонтальную структуру ландшафтов, способных к самовосстановлению и устойчивому функционированию.
2. Прогулочные зоны (П-1, П-2)		
2.1	Проведение работ, влияющих на гидрогеологический и геоморфологический режимы местности	Разрешается: – планирование земной поверхности без изменения высотных отметок; – проведение работ, которые могут привести к нарушению гидрогеологического режима местности, почвенного покрова, возникновению и развитию эрозионных и оползневых процессов, при условии проведения специальных технических мероприятий для предотвращения возникновения и развития подобных процессов; – проведение работ по предотвращению развития негативных гидрогеологических и геоморфологических процессов и явлений; – дренирование подтопленных участков; – укрепление склонов природоподобными и искусственными материалами без нарушения гидрологического и гидрогеологического режимов функционирования территории
2.2	Защита и сохранение плодородного слоя почвы	Запрещается безвозвратное уничтожение незагрязненного плодородного слоя почвы.
2.3	Содержание и обустройство водных объектов	Разрешается: – восстановление нарушенных русел водных объектов в естественных берегах; – каптирование родников природными, природоподобными и искусственными материалами.
2.4	Сохранение животного мира	Запрещается: – умышленное причинение беспокойства, отлов и уничтожение, разорение гнезд и нор диких животных; – пребывание посетителей с пневматическим и иным оружием, рогатками, сачками и другими орудиями отстрела или отлова животных.
2.5	Особый уход и содержание древесно-кустарниковой растительности	Запрещается: – повреждение или самовольные порубки деревьев и кустарников; – проведение рубок в выводково-гнездовой период с 1 апреля по 31 июля; – самовольные посадки деревьев и кустарников, а также другие самовольные действия граждан, направленные на обустройство отдельных участков особо охраняемой природной территории; – обрезка нижних ветвей, кроме случаев опасного нависания ветвей над проезжей и пешеходной частями дорог, кронирование деревьев независимо от их возраста;

1	2	3
		– добыча из деревьев сока, смолы, нанесение надрезов, надписей и других механических повреждений; – заготовка и сбор всех видов растений и их частей (за исключением регулируемого сенокошения, осуществляемого с целью предотвращения зарастания лугов древесной растительностью); – размещение подъездных путей и мест для установки подъемных кранов в зонах, занятых зелеными насаждениями, нарушение установленных ограждений деревьев; – посадка деревьев и кустарников, являющихся интродуцентами; – побелка деревьев; – сгребание опавших листьев с нарушением установленного порядка; – применение любых видов пестицидов.
2.6	Особый уход и содержание травяного покрова	Запрещается: – вытаптывание травяного покрова (луговой растительности, газонов и иной растительности) и складирование на нем строительных материалов, песка, мусора, снега, сколов льда и прочих предметов); – создание цветников.
2.7	Особый уход и содержание околоводной и прибрежной растительности, водоплавающей фауны	Разрешается: – работы по восстановлению прибрежных ландшафтов с околоводной растительностью, включая высаживание по берегам характерных околоводных травянистых, древесных и кустарниковых видов; – удаление из воды и с прибрежных участков водоёмов скопившихся остатков отмершей растительности (без выкашивания). Запрещается уничтожение прибрежных ландшафтов с околоводной и прибрежной растительностью, местами обитания и гнездования водной и водоплавающей фауны.
2.8	Содержание местообитаний видов растений и животных, включенных в Красную книгу Москвы	Разрешается: – огораживание территории, требующей полного исключения рекреационного использования на определенный период восстанавливаемых видов растений, занесенных в Красную книгу города Москвы, мест размножения некоторых видов животных. Запрещается нарушение местообитаний видов растений и животных, включенных в Красную книгу Москвы или являющихся редкими на конкретной особо охраняемой природной территории.
2.9	Хозяйственная и иная деятельность	Разрешается: – планирование земной поверхности без изменения высотных отметок; – проведение работ, которые могут привести к нарушению гидрогеологического режима местности, почвенного покрова, возникновению и развитию эрозионных и оползневых процессов, при условии проведения специальных технических мероприятий для предотвращения возникновения и развития подобных процессов; – проведение работ по предотвращению развития негативных гидрогеологических и геоморфологических процессов и явлений; – дренирование подтопленных участков; – укрепление склонов природоподобными и искусственными материалами без нарушения гидрологического и гидрогеологического режимов функционирования территории. Запрещается: – возведение объектов капитального строительства; – проведение разрытий для прокладки инженерных коммуникаций без согласования с уполномоченным Правительством Москвы органом исполнительной власти города Москвы по установленным правилам; – строительство дорожной сети, строительство дорожно-тропиночной сети с искусственными водонепроницаемыми покрытиями;

1	2	3
		– разведение костров, проведение мероприятий, предусматривающих использование открытого огня, использование мангалов и иных приспособлений для тепловой обработки пищи с помощью открытого огня вне специально обустроенных площадок, сжигание сухих листьев и травы, в том числе весенние палы; – изменение вида разрешенного использования земельного участка или его части, если оно может привести к увеличению антропогенных нагрузок на природный комплекс особо охраняемой природной территории; – въезд, передвижение либо размещение транспортного средства на особо охраняемой природной территории в нарушение порядка, установленного Правительством Москвы; – складирование строительных и горючих материалов и устройство стоянок машин и автомобилей вне специально отведенных мест; – заливка катков на любых видах газонов, под древесными насаждениями; – применение солей в качестве противогололедных средств; – использование земель для садоводства и огородничества; – проведение массовых спортивных, зрелищных и иных мероприятий вне специально выделенных для этих целей мест и без разрешения уполномоченного Правительством Москвы органа исполнительной власти города Москвы; – подвешивание на деревьях гамаков, качелей, веревок для сушки белья, забивание в стволы деревьев гвоздей, прикрепление рекламных щитов, электропроводов, электрогирлянд из лампочек, флажковых гирлянд, колючей проволоки и других ограждений, которые могут повредить деревья; – сбрасывание смёта и других загрязнений на газоны; – образование свалок мусора, снега и льда, за исключением чистого снега, полученного от расчистки садово-парковых дорожек; – использование роторных снегоочистительных машин для перекидки снега на насаждения; – проведение работ, в том числе по уходу за территорией, меняющих вертикальную и горизонтальную структуру ландшафтов, способных к самовосстановлению и устойчивому функционированию.
3. Прогулочная зона (П-3)		
3.1	Проведение работ, влияющих на гидрогеологический и геоморфологический режимы местности	Разрешается: – планирование земной поверхности земли без изменения высотных отметок; – проведение работ, которые могут привести к нарушению гидрогеологического режима местности, почвенного покрова, возникновению и развитию эрозионных и оползневых процессов, при условии проведения специальных технических мероприятий для предотвращения возникновения и развития подобных процессов; – проведение работ по предотвращению развития негативных гидрогеологических и геоморфологических процессов и явлений; – дренирование подтопленных участков; – укрепление склонов природоподобными и искусственными материалами без нарушения гидрологического и гидрогеологического режимов функционирования территории.
3.2	Защита и сохранение плодородного слоя почвы	Запрещается безвозвратное уничтожение незагрязненного плодородного слоя почвы.
3.3	Содержание и обустройство водных объектов	Разрешается: – восстановление нарушенных русел водных объектов в естественных берегах; – каптирование родников природными, природоподобными и искусственными материалами.

1	2	3
3.4	Сохранение животного мира	Запрещается: – умышленное причинение беспокойства, отлов и уничтожение, разорение гнезд и нор диких животных; – пребывание посетителей с пневматическим и иным оружием, рогатками, сачками и другими орудиями отстрела или отлова животных.
3.5	Особый уход и содержание древесно-кустарниковой растительности	Запрещается: – повреждение или самовольные порубки деревьев и кустарников; – проведение рубок в выводково-гнездовой период с 1 апреля по 31 июля; – самовольные посадки деревьев и кустарников, а также другие самовольные действия граждан, направленные на обустройство отдельных участков особо охраняемой природной территории; – добыча из деревьев сока, смолы, нанесение надрезов, надписей и других механических повреждений; – заготовка и сбор всех видов растений и их частей (за исключением регулируемого сенокошения, осуществляемого с целью предотвращения зарастания лугов древесной растительностью); – размещение подъездных путей и мест для установки подъемных кранов в зонах, занятых зелеными насаждениями, нарушение установленных ограждений деревьев; – посадка деревьев и кустарников, являющихся интродуцентами; – побелка деревьев; – сгребание опавших листьев под деревьями и кустарниками; – применение любых видов пестицидов.
3.6	Особый уход и содержание травяного покрова	Запрещается вытаптывание травяного покрова (луговой растительности, газонов и иной растительности) и складирование на нем строительных материалов, песка, мусора, снега, сколов льда и других предметов
3.7	Особый уход и содержание околоводной и прибрежной растительности, водоплавающей фауны	Разрешается: – работы по восстановлению прибрежных ландшафтов с околоводной растительностью, включая высаживание по берегам характерных околоводных травянистых, древесных и кустарниковых видов; – удаление из воды и с прибрежных участков водоёмов скопившихся остатков отмершей растительности (без выкашивания). Запрещается уничтожение прибрежных ландшафтов с околоводной и прибрежной растительностью, местами обитания и гнездования водной и водоплавающей фауны.
3.8	Содержание местообитаний видов растений и животных, включенных в Красную книгу Москвы	Запрещается нарушение местообитаний видов растений и животных, включенных в Красную книгу Москвы или являющихся редкими на конкретной особо охраняемой природной территории.
3.9	Хозяйственная и иная деятельность	Разрешается: – проведение работ, связанных с устранением аварийных ситуаций и ликвидацией их последствий; – строительство зданий и сооружений, прокладка дорог и инженерно-технических коммуникаций, необходимых для обеспечения охраны, содержания и использования особо охраняемой природной территории; – ремонт, реконструкция объектов и сооружений, строительство дорог (в утвержденных красных линиях) и инженерно-технических коммуникаций и сооружений; – строительство, ремонт и обслуживание дорожно-тропиночной сети с естественными и искусственными покрытиями; – установка и ремонт малых архитектурных форм (скамьи и лавки, столы, навесы от дождя, беседки, мостики, лестничные спуски, искусственное освещение);

1	2	3
		– создание и обустройство зон с информационными площадками; – организация велосипедных маршрутов; – проведение комплекса работ по полному или частичному восстановлению зеленых насаждений и элементов благоустройства с применением современных решений, конструкций, долговечных материалов, выполняемых в соответствии с проектом, разработанным, согласованным и утвержденным в установленном порядке; – проведение работ по экологической реставрации и экореабилитации природных экосистем; – размещение нестационарных объектов мелкорозничной сети в границах особо охраняемой природной территории в порядке установленном Правительством Москвы; – содержание и эксплуатация существующих зданий, строений, сооружений и объектов инженерно-транспортной инфраструктуры. Запрещается: – возведение объектов капитального строительства без положительного заключения государственной экологической экспертизы; – проведение разрытий для прокладки инженерных коммуникаций без согласования с уполномоченным Правительством Москвы органом исполнительной власти города Москвы по установленным правилам; – разведение костров, проведение мероприятий, предусматривающих использование открытого огня, использование мангалов и иных приспособлений для тепловой обработки пищи с помощью открытого огня вне специально обустроенных площадок, сжигание сухих листьев и травы, в том числе весенние палы; – въезд, передвижение либо размещение транспортного средства на особо охраняемой природной территории в нарушение порядка, установленного Правительством Москвы; – складирование строительных и горючих материалов и устройство стоянок машин и автомобилей вне специально отведенных мест; – заливка катков на любых видах газонов, под древесными насаждениями; – сбрасывание снега с крыш на участки, занятые насаждениями, без принятия мер, обеспечивающих сохранность деревьев и кустарников; – применение солей в качестве противогололедных средств; – использование земель для садоводства и огородничества; – проведение массовых спортивных, зрелищных и иных мероприятий вне специально выделенных для этих целей мест и без разрешения уполномоченного Правительством Москвы органа исполнительной власти города Москвы; – подвешивание на деревьях гамаков, качелей, веревок для сушки белья, забивание в стволы деревьев гвоздей, прикрепление рекламных щитов, электропроводов, электрогирлянд из лампочек, флажковых гирлянд, колючей проволоки и других ограждений, которые могут повредить деревья; – сбрасывание смёта и других загрязнений на газоны; – образование свалок мусора, снега и льда, за исключением чистого снега, полученного от расчистки садово-парковых дорожек; – использование роторных снегоочистительных машин для перекидки снега на насаждения; – проведение работ, в том числе по уходу за территорией, меняющих вертикальную и горизонтальную структуру ландшафтов, способных к самовосстановлению и устойчивому функционированию.
4. Прогулочная зона (П-4)		
4.1	Проведение работ, влияющих на гидрогеологический и геоморфологический режимы местности	Разрешается: – планирование земной поверхности без изменения высотных отметок; – проведение работ, которые могут привести к нарушению гидрогеологического режима местности, почвенного покрова, возникновению и развитию эрозионных и оползневых процессов, при условии проведения специальных технических мероприятий для предотвращения возникновения и развития подобных процессов;

1	2	3
		– проведение работ по предотвращению развития негативных гидрогеологических и геоморфологических процессов и явлений; – дренирование подтопленных участков; – укрепление склонов природоподобными и искусственными материалами без нарушения гидрологического и гидрогеологического режимов функционирования территории.
4.2	Защита и сохранение плодородного слоя почвы	Запрещается безвозвратное уничтожение незагрязненного плодородного слоя почвы.
4.3	Содержание и обустройство водных объектов	Разрешается восстановление нарушенных русел водных объектов в естественных берегах.
4.4	Сохранение животного мира	Запрещается: – умышленное причинение беспокойства, отлов и уничтожение, разорение гнезд и нор диких животных; – пребывание посетителей с пневматическим и иным оружием, рогатками, сачками и другими орудиями отстрела или отлова животных.
4.5	Особый уход и содержание древесно-кустарниковой растительности	Запрещается: – повреждение или самовольные порубки деревьев и кустарников; – проведение рубок в выводково-гнездовой период с 1 апреля по 31 июля; – самовольные посадки деревьев и кустарников, а также другие самовольные действия граждан, направленные на обустройство отдельных участков особо охраняемой природной территории; – добыча из деревьев сока, смолы, нанесение надрезов, надписей и других механических повреждений; – заготовка и сбор всех видов растений и их частей (за исключением регулируемого сенокошения, осуществляемого с целью предотвращения зарастания лугов древесной растительностью); – размещение подъездных путей и мест для установки подъемных кранов в зонах, занятых зелеными насаждениями, нарушение установленных ограждений деревьев; – посадка деревьев и кустарников, являющихся интродуцентами; – применение любых видов пестицидов.
4.6	Особый уход и содержание травяного покрова	Запрещается вытаптывание травяного покрова (луговой растительности, газонов и иной растительности) и складирование на нем строительных материалов, песка, мусора, снега, сколов льда и других предметов.
4.7	Особый уход и содержание околоводной и прибрежной растительности, водоплавающей фауны	Разрешается: – работы по восстановлению прибрежных ландшафтов с околоводной растительностью, включая высаживание по берегам характерных околоводных травянистых, древесных и кустарниковых видов; – удаление из воды и с прибрежных участков водоёмов скопившихся остатков отмершей растительности (без выкашивания). Запрещается уничтожение прибрежных ландшафтов с околоводной и прибрежной растительностью, местами обитания и гнездования водной и водоплавающей фауны.
4.8	Содержание местообитаний видов растений и животных, включенных в Красную книгу Москвы	Запрещается нарушение местообитаний видов растений и животных, включенных в Красную книгу Москвы или являющихся редкими на конкретной особо охраняемой природной территории.
4.9	Хозяйственная и иная деятельность	Разрешается: – строительство зданий и сооружений, прокладка дорог и инженерно-технических коммуникаций, необходимых для обеспечения охраны, содержания и использования особо охраняемой природной территории в соответствии с целями и задачами ее создания; – проведение работ, связанных с устранением аварийных ситуаций и ликвидацией их последствий;

1	2	3
		– строительство, ремонт и реконструкция сетей наружного освещения; – содержание и эксплуатация существующих зданий, строений, сооружений и объектов инженерно-транспортной инфраструктуры; – установка и ремонт малых архитектурных форм (скамьи и лавки, столы, навесы от дождя, беседки, мостики, лестничные спуски, искусственное освещение); – создание и обустройство зон с информационными площадками; – проведение работ по экологической реставрации и экореабилитации природных экосистем; – размещение нестационарных объектов мелкорозничной сети в границах особо охраняемой природной территории в порядке, установленном Правительством Москвы. Запрещается: – возведение объектов капитального строительства; – проведение разрытий для прокладки инженерных коммуникаций без согласования с уполномоченным Правительством Москвы органом исполнительной власти города Москвы по установленным правилам; – строительство дорожной сети, строительство дорожно-тропиночной сети с искусственными водонепроницаемыми покрытиями; – разведение костров, проведение мероприятий, предусматривающих использование открытого огня, использование мангалов и иных приспособлений для тепловой обработки пищи с помощью открытого огня вне специально обустроенных площадок, сжигание сухих листьев и травы, в том числе весенние палы; – изменение вида разрешенного использования земельного участка или его части, если оно может привести к увеличению антропогенных нагрузок на природный комплекс особо охраняемой природной территории; – въезд, передвижение либо размещение транспортного средства на особо охраняемой природной территории в нарушение порядка, установленного Правительством Москвы; – складирование строительных и горючих материалов и устройство стоянок машин и автомобилей вне специально отведенных мест; – заливка катков на любых видах газонов, под древесными насаждениями; – применение солей в качестве противогололедных средств; – использование земель для садоводства и огородничества; – проведение массовых спортивных, зрелищных и иных мероприятий вне специально выделенных для этих целей мест и без разрешения уполномоченного Правительством Москвы органа исполнительной власти города Москвы; – подвешивание на деревьях гамаков, качелей, веревок для сушки белья, забивание в стволы деревьев гвоздей, прикрепление рекламных щитов, электропроводов, электрогирлянд из лампочек, флажковых гирлянд, колючей проволоки и других ограждений, которые могут повредить деревья; – сбрасывание смёта и других загрязнений на газоны; – образование свалок мусора, снега и льда, за исключением чистого снега, полученного от расчистки садово-парковых дорожек; – использование роторных снегоочистительных машин для перекидки снега на насаждения; – проведение работ, в том числе по уходу за территорией, меняющих вертикальную и горизонтальную структуру ландшафтов, способных к самовосстановлению и устойчивому функционированию.

Приложение 3
к Положению

Предельные параметры разрешенного строительства, реконструкции объектов капитального строительства на особо охраняемой природной территории регионального значения «Ландшафтный заказник «Южное Бутово»

1. Схема границ земельных участков, на территории которых допускается строительство, реконструкция объектов капитального строительства на особо охраняемой природной территории регионального значения «Ландшафтный заказник «Южное Бутово»


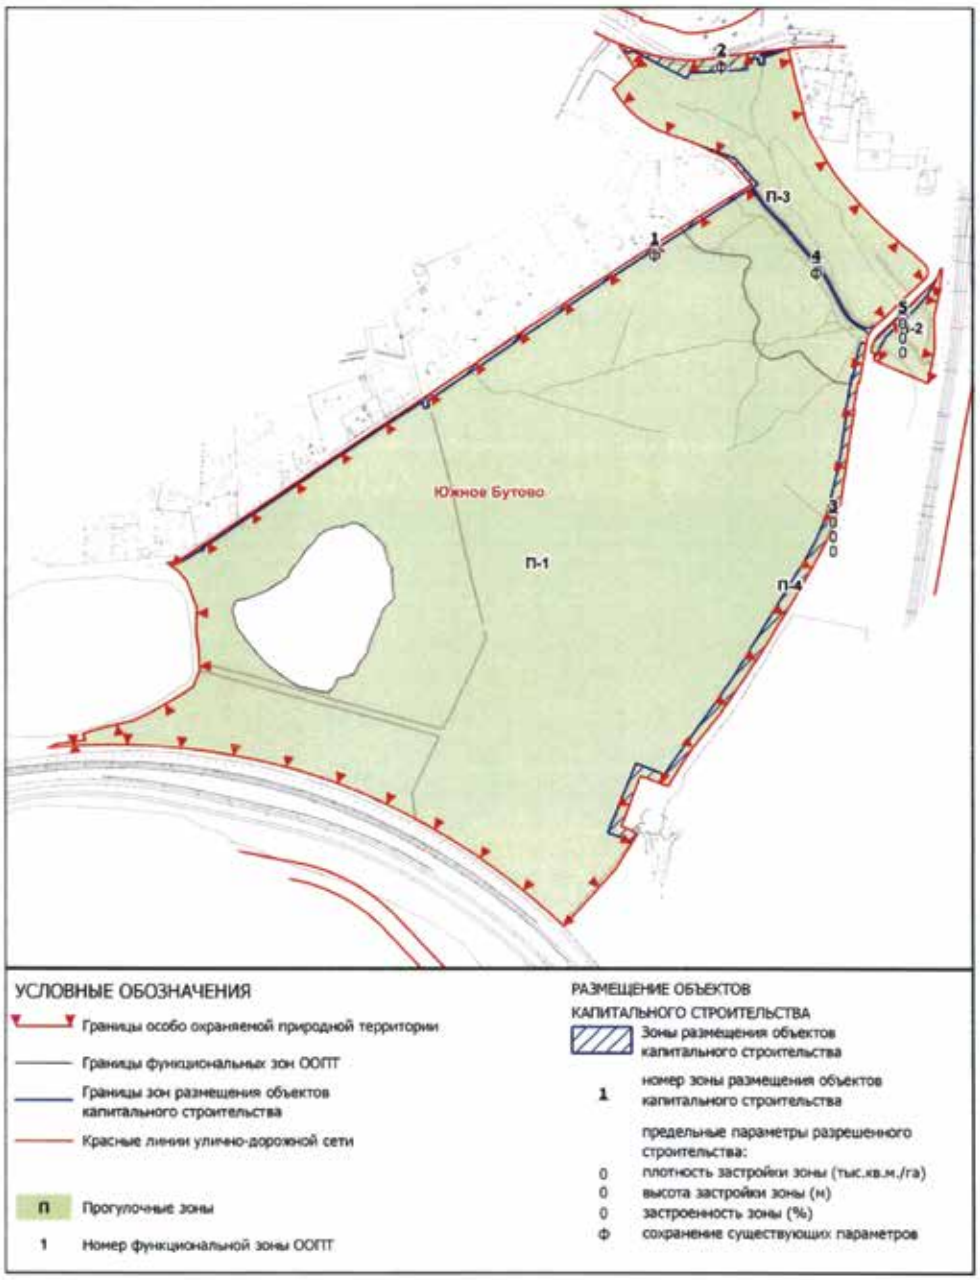


Схема границ земельных участков, на территории которых допускается строительство, реконструкция объектов капитального строительства на особо охраняемой природной территории регионального значения «Ландшафтный заказник «Южное Бутово»

ЛИСТ 1 ИЗ 15

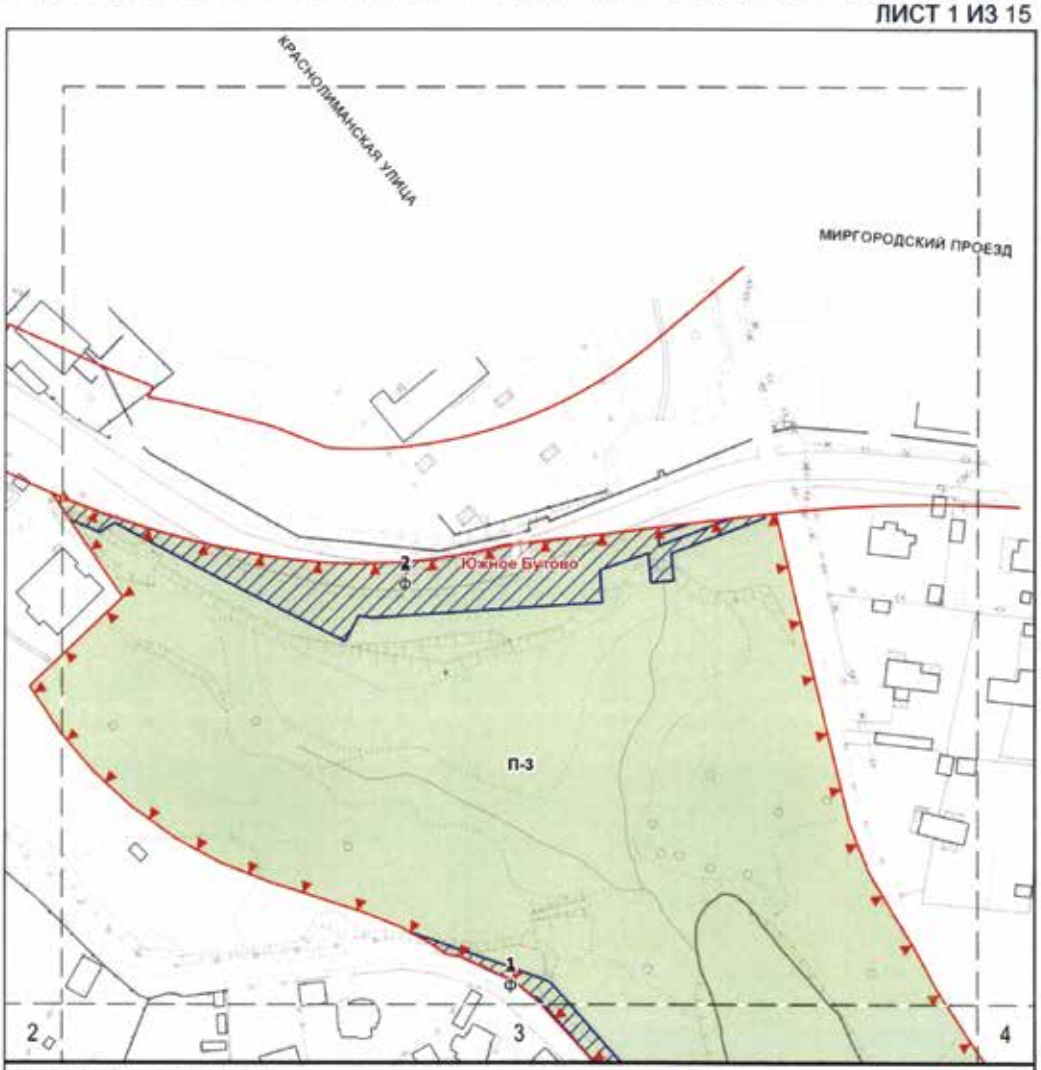

УСЛОВНЫЕ ОБОЗНАЧЕНИЯ

Границы особо охраняемой природной территории

Границы функциональных зон ООПТ

Границы зон размещения объектов капитального строительства

Красные линии улично-дорожной сети

РАЗМЕЩЕНИЕ ОБЪЕКТОВ КАПИТАЛЬНОГО СТРОИТЕЛЬСТВА

Зоны размещения объектов капитального строительства

1 номер зоны размещения объектов капитального строительства

предельные параметры разрешенного строительства:

0 плотность застройки зоны (тыс.кв.м./га)

0 высота застройки зоны (м)


0 застроенность зоны (%)

ф сохранение существующих параметров

П Прогулочные зоны

1 Номер функциональной зоны ООПТ


СХЕМА РАСПОЛОЖЕНИЯ ЛИСТОВ ЧЕРТЕЖА

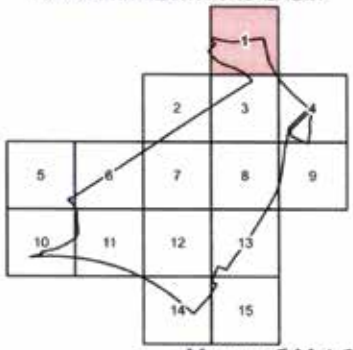

Масштаб М 1:2000

Схема границ земельных участков, на территории которых допускается строительство, реконструкция объектов капитального строительства на особо охраняемой природной территории регионального значения «Ландшафтный заказник «Южное Бутово»

ЛИСТ 2 ИЗ 15

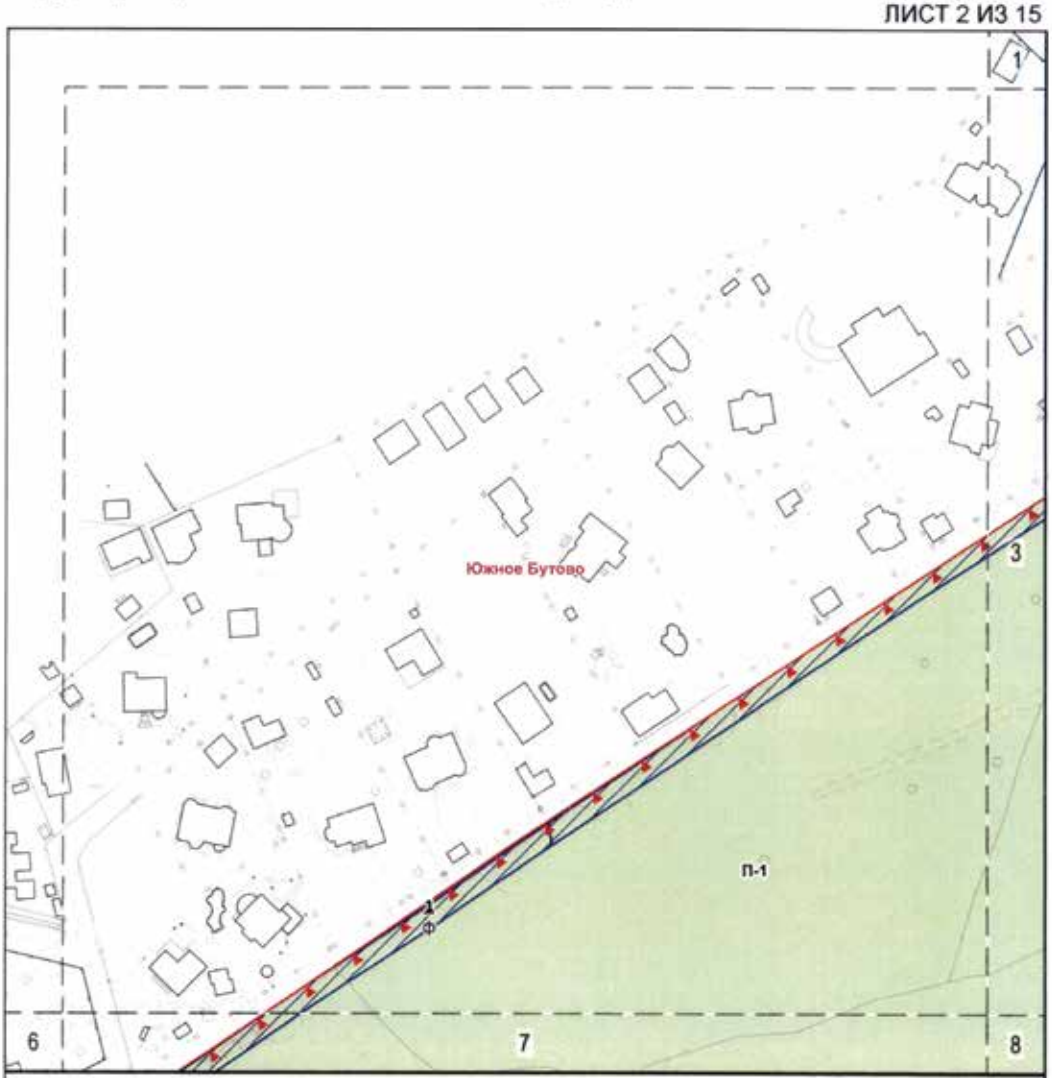

УСЛОВНЫЕ ОБОЗНАЧЕНИЯ

Границы особо охраняемой природной территории

Границы функциональных зон ООПТ

Границы зон размещения объектов капитального строительства

Красные линии улично-дорожной сети

РАЗМЕЩЕНИЕ ОБЪЕКТОВ КАПИТАЛЬНОГО СТРОИТЕЛЬСТВА

Зоны размещения объектов капитального строительства

1 номер зоны размещения объектов капитального строительства

предельные параметры разрешенного строительства:

0 плотность застройки зоны (тыс.кв.м./га)

0 высота застройки зоны (м)

0 застроенность зоны (%)

ф сохранение существующих параметров

П Прогулочные зоны

1 Номер функциональной зоны ООПТ


СХЕМА РАСПОЛОЖЕНИЯ ЛИСТОВ ЧЕРТЕЖА



Масштаб М 1:2000

Схема границ земельных участков, на территории которых допускается строительство, реконструкция объектов капитального строительства на особо охраняемой природной территории регионального значения «Ландшафтный заказник «Южное Бутово»

ЛИСТ 3 ИЗ 15

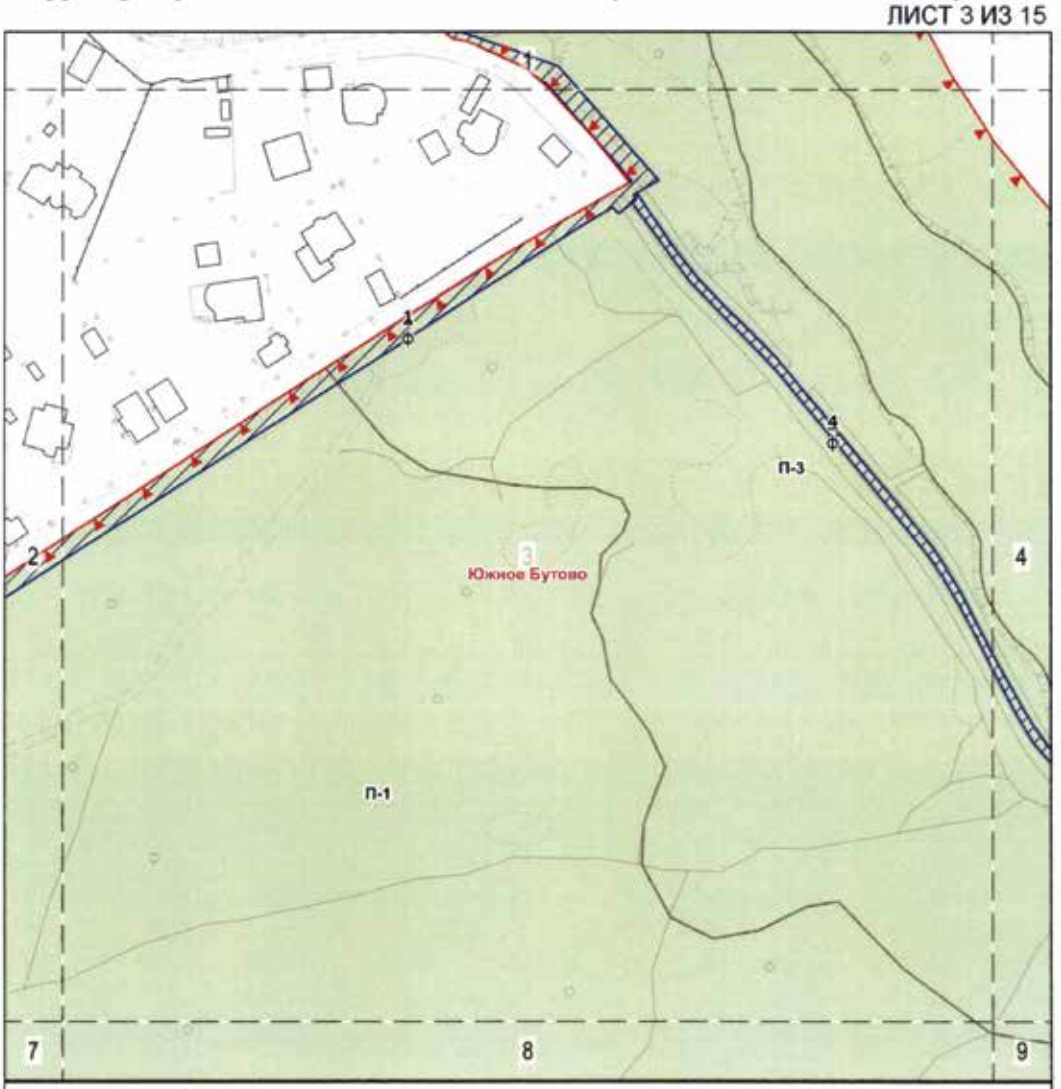

УСЛОВНЫЕ ОБОЗНАЧЕНИЯ

Границы особо охраняемой природной территории

Границы функциональных зон ООПТ

Границы зон размещения объектов капитального строительства

Красные линии улично-дорожной сети

РАЗМЕЩЕНИЕ ОБЪЕКТОВ КАПИТАЛЬНОГО СТРОИТЕЛЬСТВА

Зоны размещения объектов капитального строительства

1 номер зоны размещения объектов капитального строительства

предельные параметры разрешенного строительства:

0 плотность застройки зоны (тыс.кв.м./га)

0 высота застройки зоны (м)


0 застроенность зоны (%)

ф сохранение существующих параметров

п Прогулочные зоны

1 Номер функциональной зоны ООПТ


СХЕМА РАСПОЛОЖЕНИЯ ЛИСТОВ ЧЕРТЕЖА

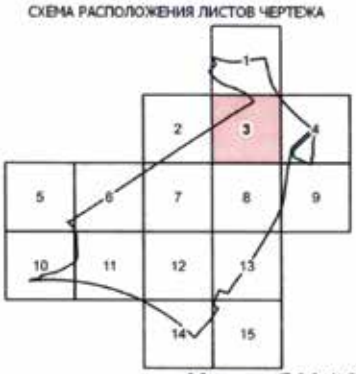

Масштаб М 1:2000

Схема границ земельных участков, на территории которых допускается строительство, реконструкция объектов капитального строительства на особо охраняемой природной территории регионального значения «Ландшафтный заказник «Южное Бутово»

ЛИСТ 4 ИЗ 15

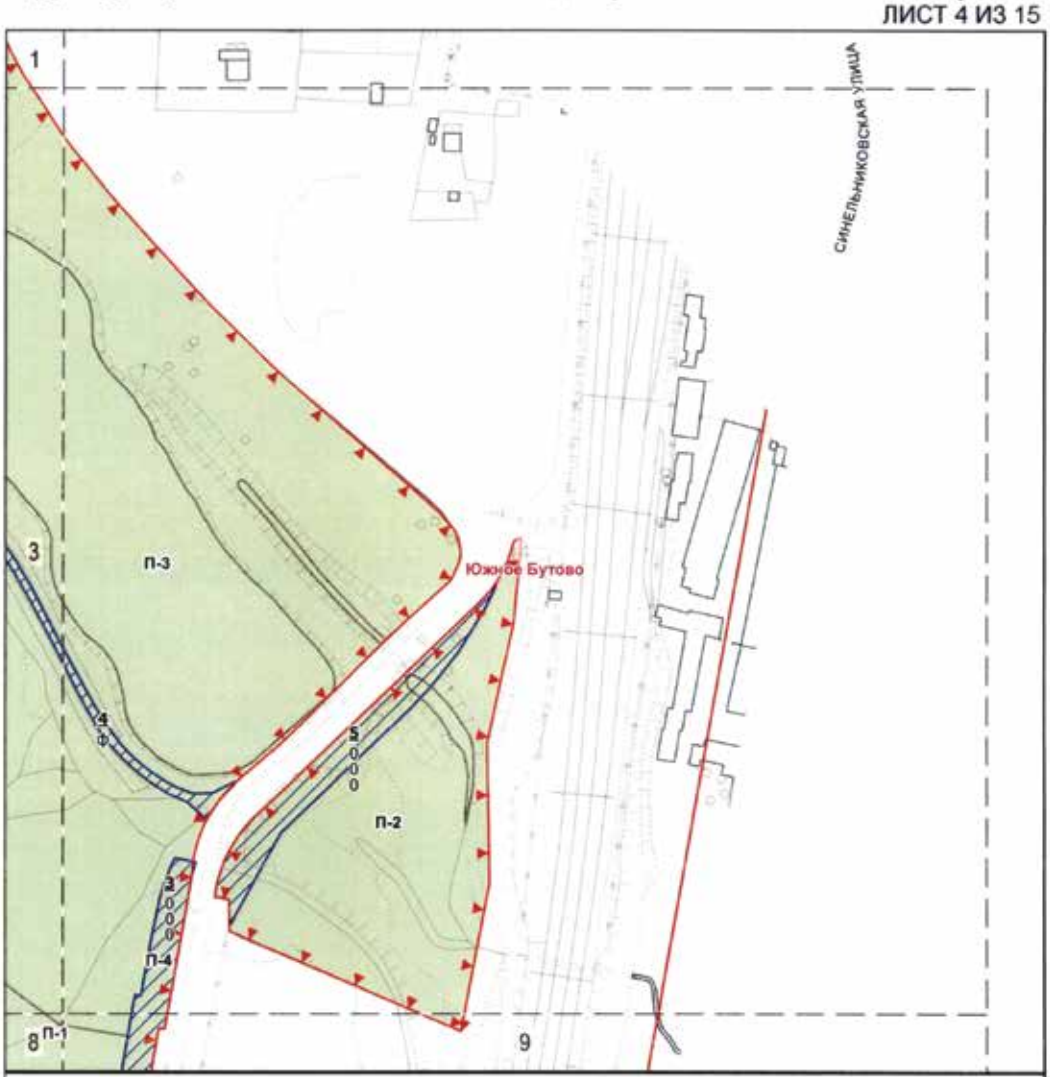

УСЛОВНЫЕ ОБОЗНАЧЕНИЯ

Границы особо охраняемой природной территории

Границы функциональных зон ООПТ


Границы зон размещения объектов капитального строительства

Красные линии улично-дорожной сети

п Прогулочные зоны

1 Номер функциональной зоны ООПТ

СХЕМА РАСПОЛОЖЕНИЯ ЛИСТОВ ЧЕРТЕЖА

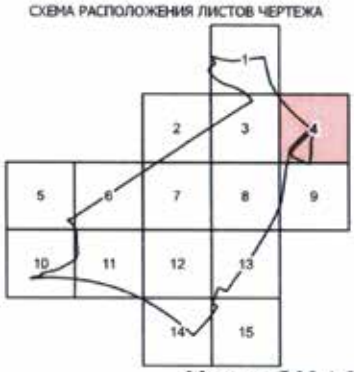

РАЗМЕЩЕНИЕ ОБЪЕКТОВ КАПИТАЛЬНОГО СТРОИТЕЛЬСТВА

Зоны размещения объектов капитального строительства

1 номер зоны размещения объектов капитального строительства

предельные параметры разрешенного строительства:

0 плотность застройки зоны (тыс.кв.м./га)

0 высота застройки зоны (м)


0 застроенность зоны (%)

ф сохранение существующих параметров

Масштаб М 1:2000

Схема границ земельных участков, на территории которых допускается строительство, реконструкция объектов капитального строительства на особо охраняемой природной территории регионального значения «Ландшафтный заказник «Южное Бутово»

ЛИСТ 5 ИЗ 15

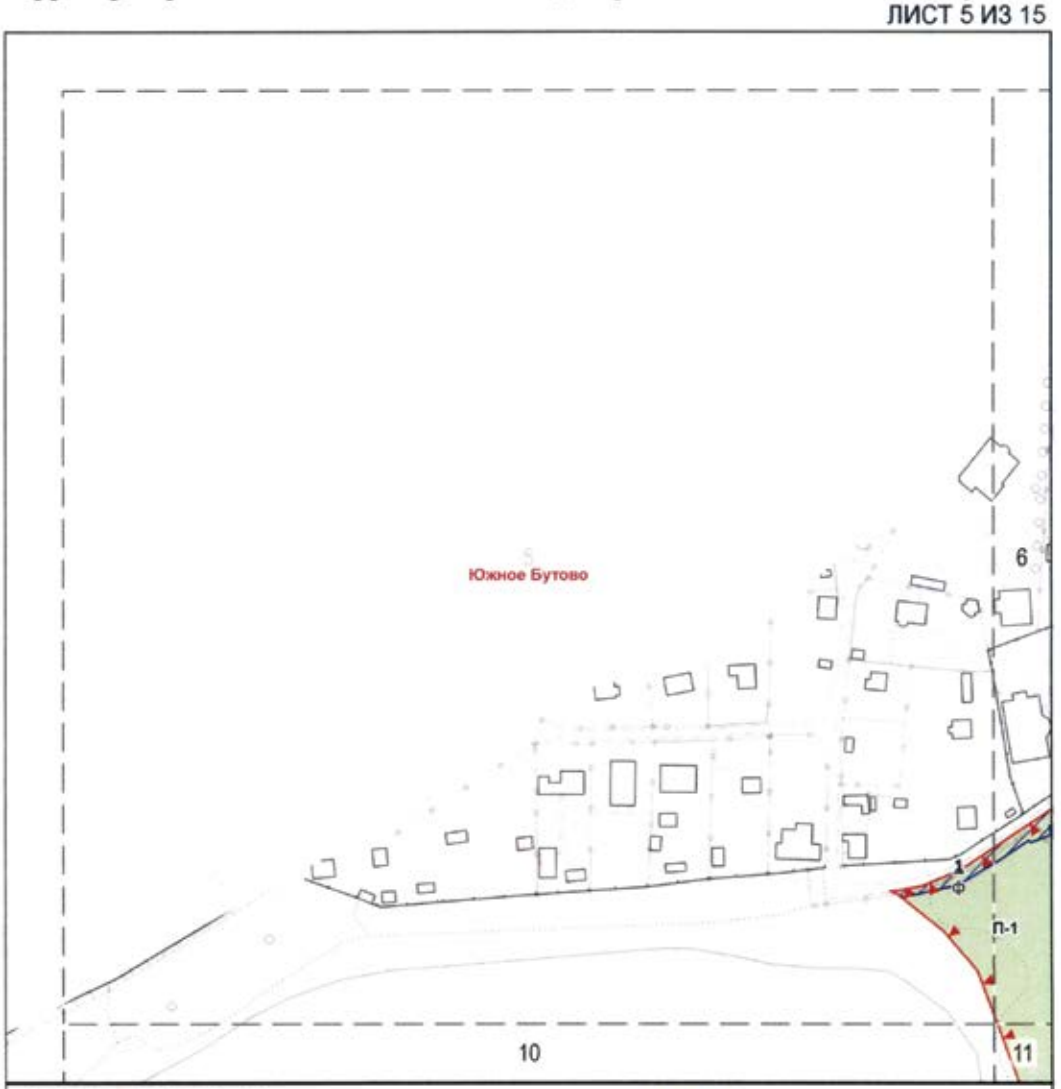

УСЛОВНЫЕ ОБОЗНАЧЕНИЯ

Границы особо охраняемой природной территории

Границы функциональных зон ООПТ

Границы зон размещения объектов капитального строительства

Красные линии улично-дорожной сети

РАЗМЕЩЕНИЕ ОБЪЕКТОВ КАПИТАЛЬНОГО СТРОИТЕЛЬСТВА

Зоны размещения объектов капитального строительства

1 номер зоны размещения объектов капитального строительства

предельные параметры разрешенного строительства:

0 плотность застройки зоны (тыс.кв.м./га)

0 высота застройки зоны (м)


0 застроенность зоны (%)

ф сохранение существующих параметров

П Прогулочные зоны

1 Номер функциональной зоны ООПТ

СХЕМА РАСПОЛОЖЕНИЯ ЛИСТОВ ЧЕРТЕЖА

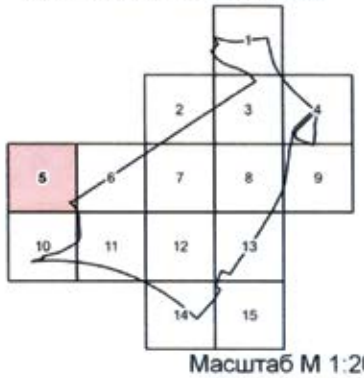

Масштаб М 1:2000

Схема границ земельных участков, на территории которых допускается строительство, реконструкция объектов капитального строительства на особо охраняемой природной территории регионального значения «Ландшафтный заказник «Южное Бутово»

ЛИСТ 6 ИЗ 15


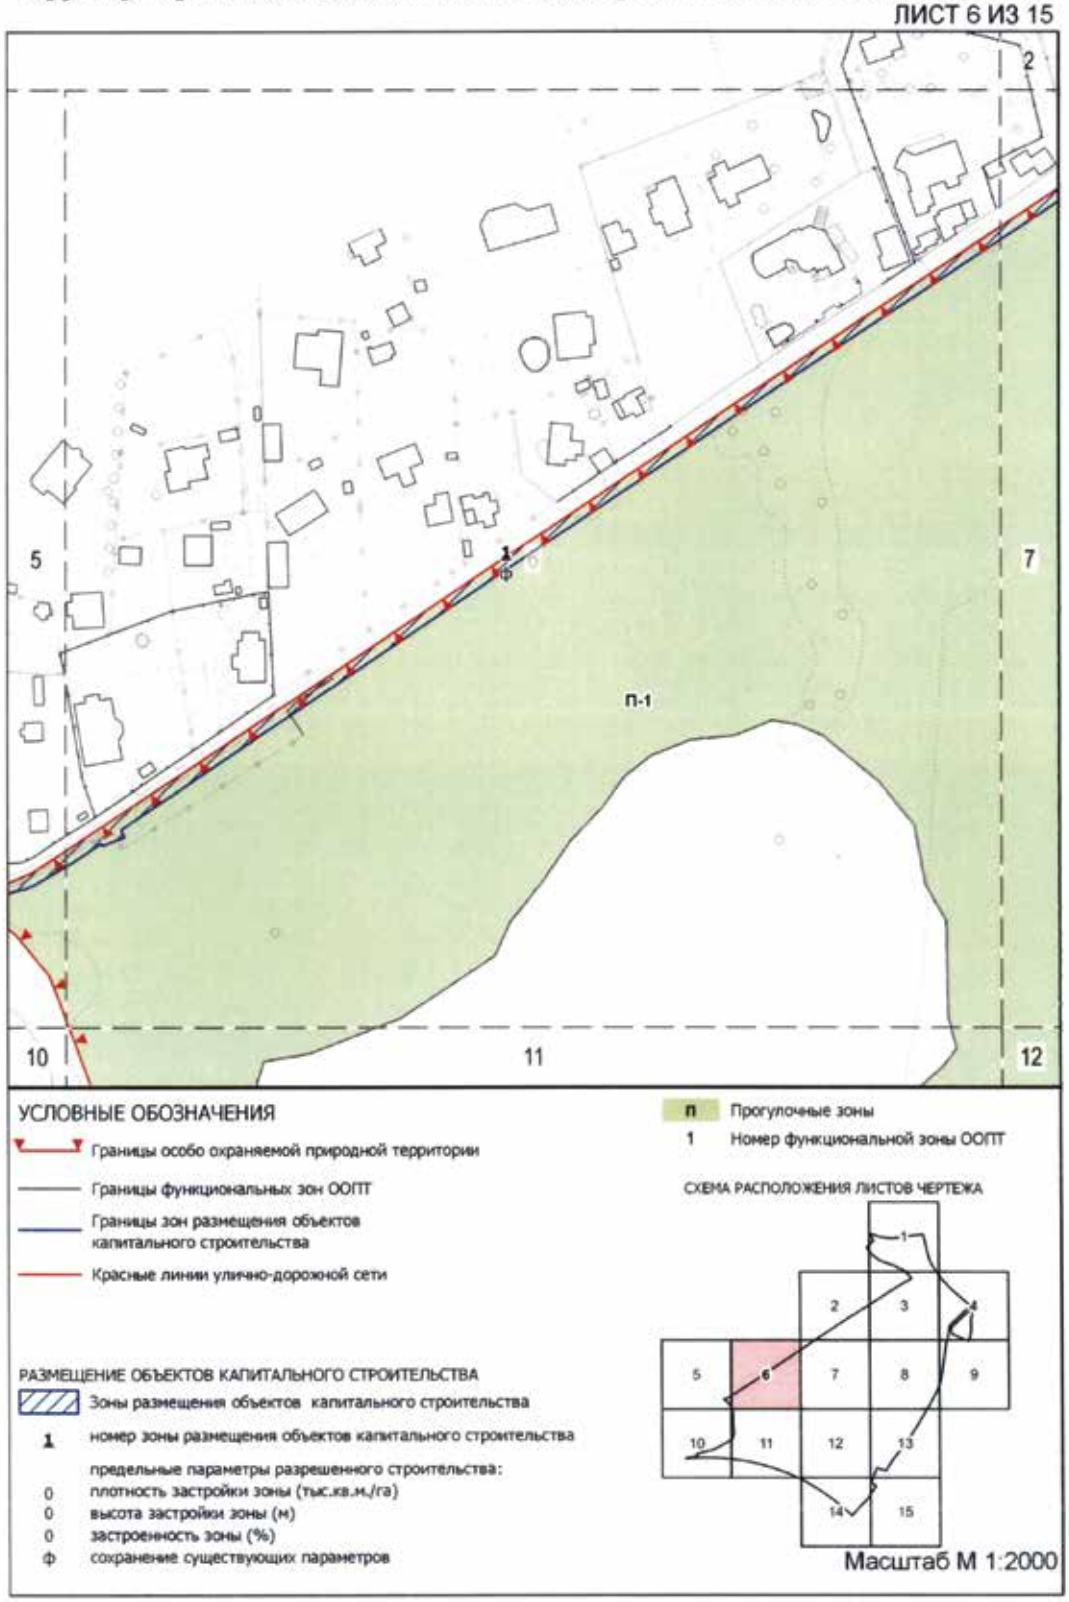


Схема границ земельных участков, на территории которых допускается строительство, реконструкция объектов капитального строительства на особо охраняемой природной территории регионального значения «Ландшафтный заказник «Южное Бутово»

ЛИСТ 7 ИЗ 15

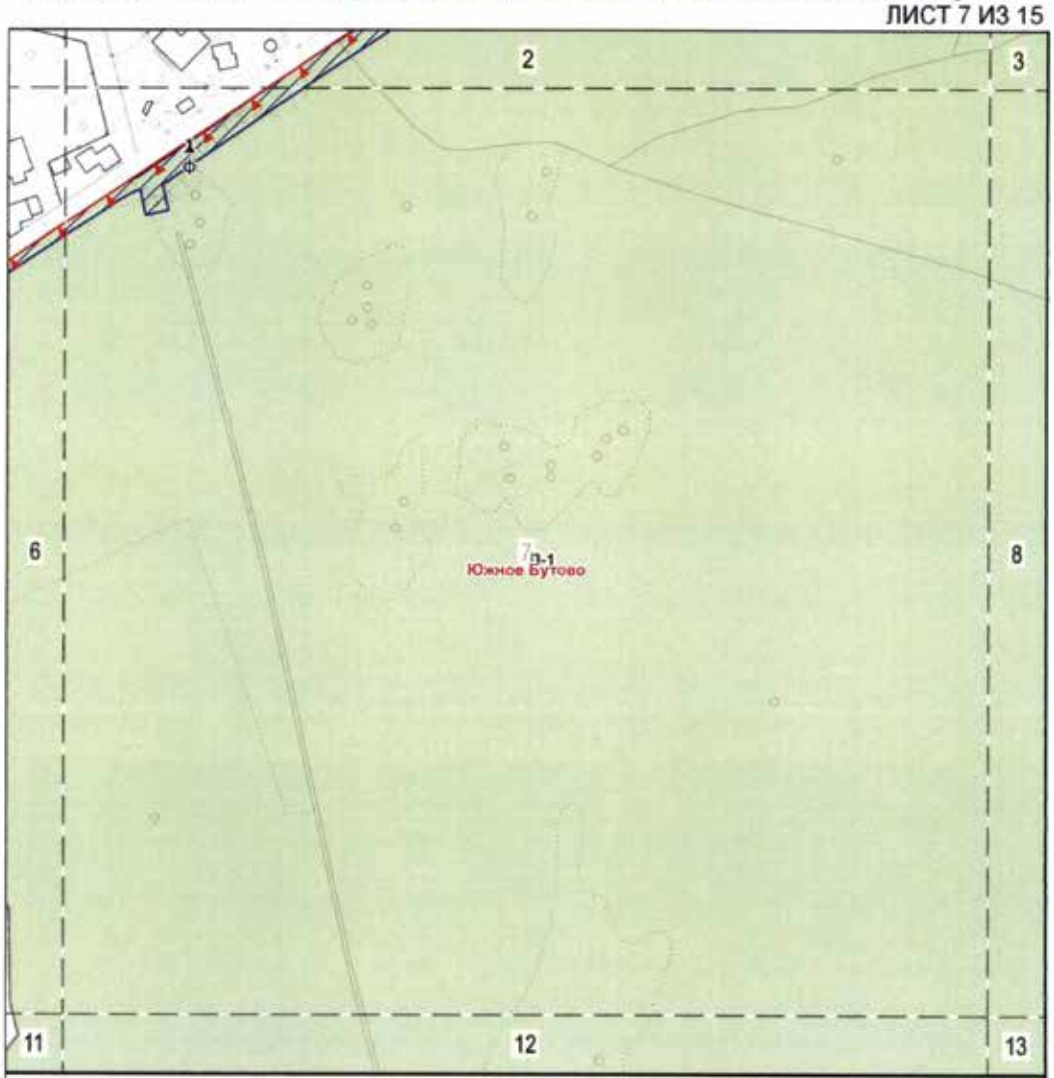

УСЛОВНЫЕ ОБОЗНАЧЕНИЯ

Границы особо охраняемой природной территории

Границы функциональных зон ООПТ

Границы зон размещения объектов капитального строительства

Красные линии улично-дорожной сети

РАЗМЕЩЕНИЕ ОБЪЕКТОВ КАПИТАЛЬНОГО СТРОИТЕЛЬСТВА

Зоны размещения объектов капитального строительства

1 номер зоны размещения объектов капитального строительства

предельные параметры разрешенного строительства:

0 плотность застройки зоны (тыс.кв.м./га)

0 высота застройки зоны (м)


0 застроенность зоны (%)

ф сохранение существующих параметров

П Прогулочные зоны

1 Номер функциональной зоны ООПТ


СХЕМА РАСПОЛОЖЕНИЯ ЛИСТОВ ЧЕРТЕЖА

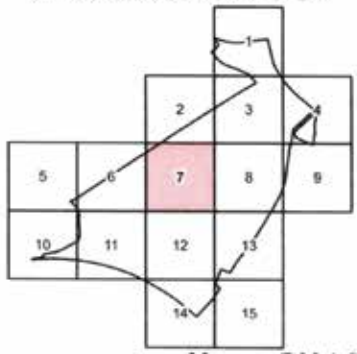

Масштаб М 1:2000

Схема границ земельных участков, на территории которых допускается строительство, реконструкция объектов капитального строительства на особо охраняемой природной территории регионального значения «Ландшафтный заказник «Южное Бутово»

ЛИСТ 8 ИЗ 15

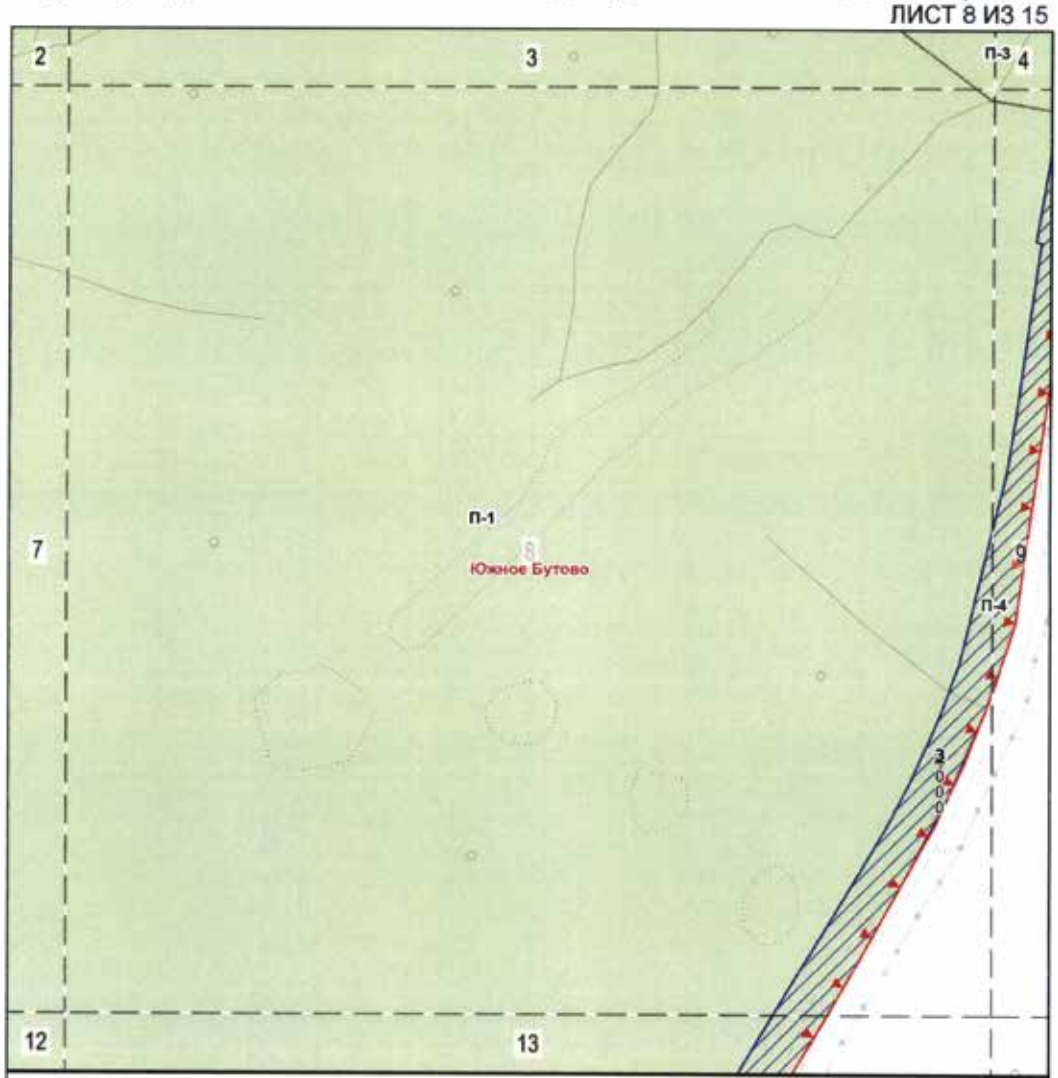

УСЛОВНЫЕ ОБОЗНАЧЕНИЯ

Границы особо охраняемой природной территории

Границы функциональных зон ООПТ

Границы зон размещения объектов капитального строительства

Красные линии улично-дорожной сети

РАЗМЕЩЕНИЕ ОБЪЕКТОВ КАПИТАЛЬНОГО СТРОИТЕЛЬСТВА

Зоны размещения объектов капитального строительства

1 номер зоны размещения объектов капитального строительства

пределые параметры разрешенного строительства:

0 плотность застройки зоны (тыс.кв.м./га)

0 высота застройки зоны (м)


0 застроенность зоны (%)

ф сохранение существующих параметров

П Прогулочные зоны

1 Номер функциональной зоны ООПТ


СХЕМА РАСПОЛОЖЕНИЯ ЛИСТОВ ЧЕРТЕЖА

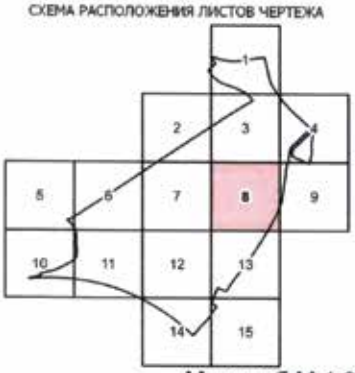

Масштаб М 1:2000

Схема границ земельных участков, на территории которых допускается строительство, реконструкция объектов капитального строительства на особо охраняемой природной территории регионального значения «Ландшафтный заказник «Южное Бутово»

ЛИСТ 9 ИЗ 15

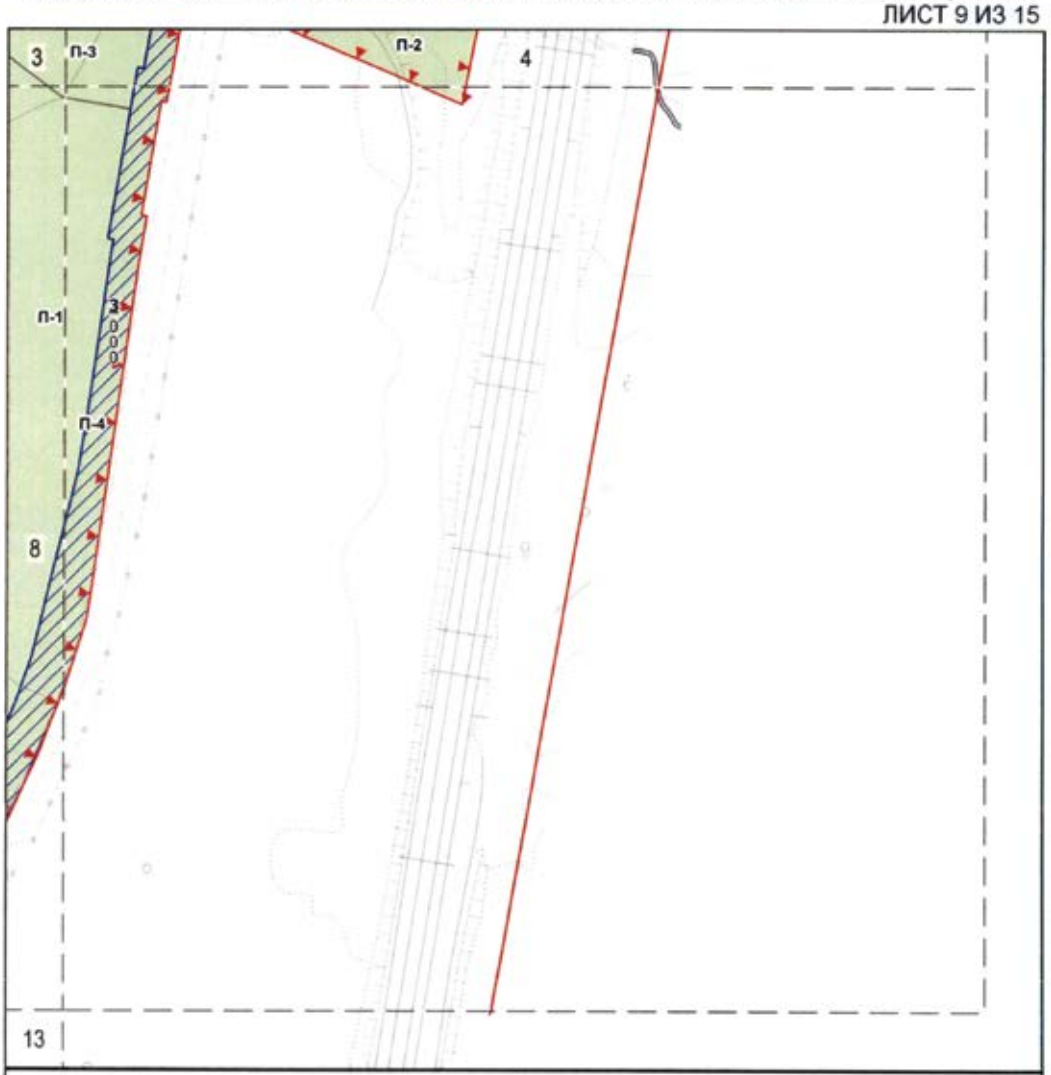

УСЛОВНЫЕ ОБОЗНАЧЕНИЯ

Границы особо охраняемой природной территории

Границы функциональных зон ООПТ

Границы зон размещения объектов капитального строительства

Красные линии улично-дорожной сети

РАЗМЕЩЕНИЕ ОБЪЕКТОВ КАПИТАЛЬНОГО СТРОИТЕЛЬСТВА

Зоны размещения объектов капитального строительства

1 номер зоны размещения объектов капитального строительства

предельные параметры разрешенного строительства:

0 плотность застройки зоны (тыс.кв.м./га)

0 высота застройки зоны (м)

0 застроенность зоны (%)

Ф сохранение существующих параметров

П Прогулочные зоны

1 Номер функциональной зоны ООПТ


СХЕМА РАСПОЛОЖЕНИЯ ЛИСТОВ ЧЕРТЕЖА



Масштаб М 1:2000

Схема границ земельных участков, на территории которых допускается строительство, реконструкция объектов капитального строительства на особо охраняемой природной территории регионального значения «Ландшафтный заказник «Южное Бутово»

ЛИСТ 10 ИЗ 15

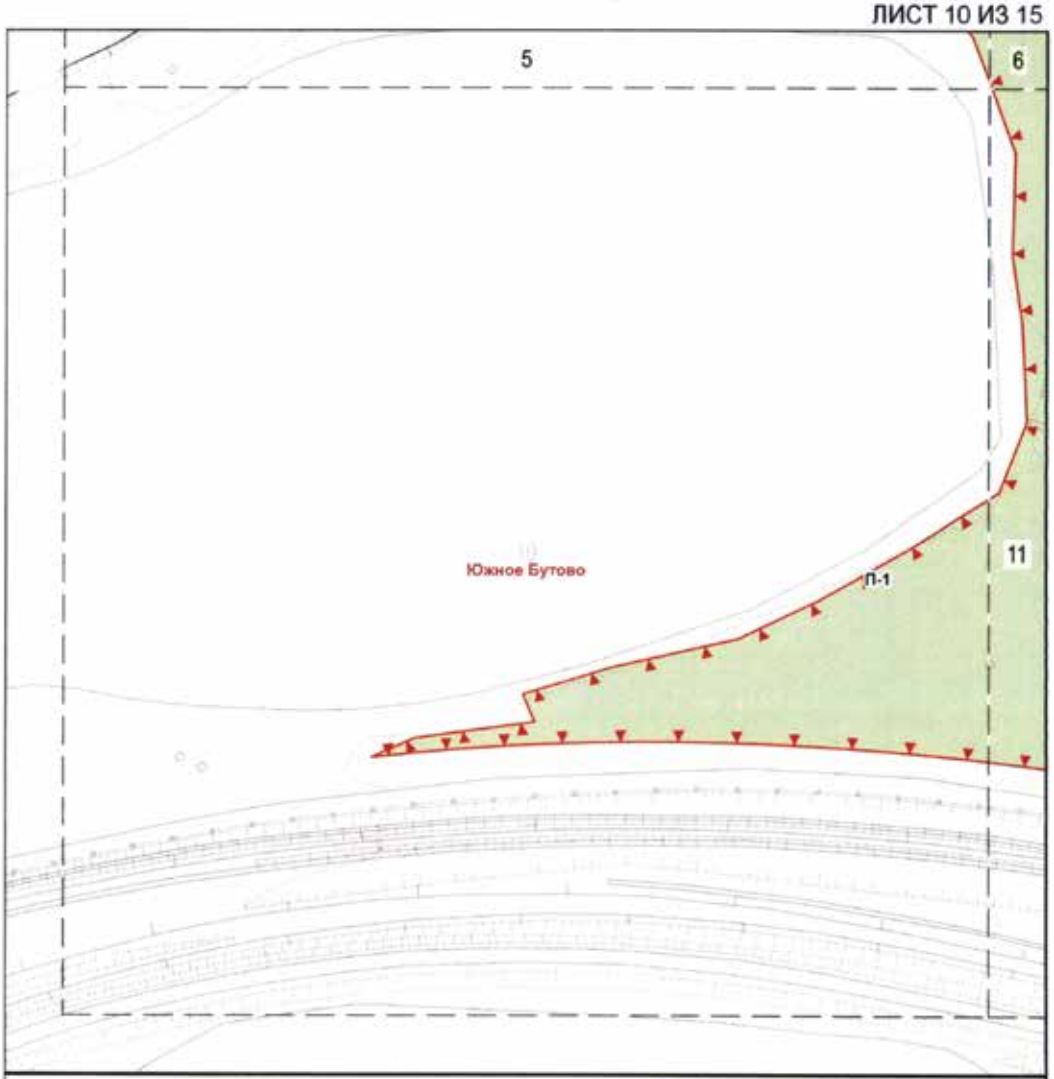

УСЛОВНЫЕ ОБОЗНАЧЕНИЯ

Границы особо охраняемой природной территории

Границы функциональных зон ООПТ


Границы зон размещения объектов капитального строительства

Красные линии улично-дорожной сети

п Прогулочные зоны

1 Номер функциональной зоны ООПТ

СХЕМА РАСПОЛОЖЕНИЯ ЛИСТОВ ЧЕРТЕЖА

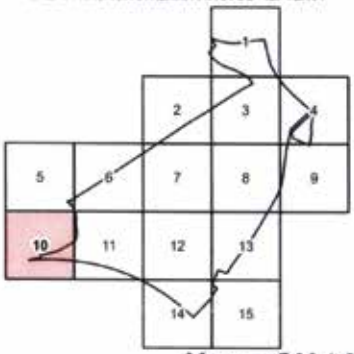

Масштаб М 1:2000

Схема границ земельных участков, на территории которых допускается строительство, реконструкция объектов капитального строительства на особо охраняемой природной территории регионального значения «Ландшафтный заказник «Южное Бутово»

ЛИСТ 11 ИЗ 15


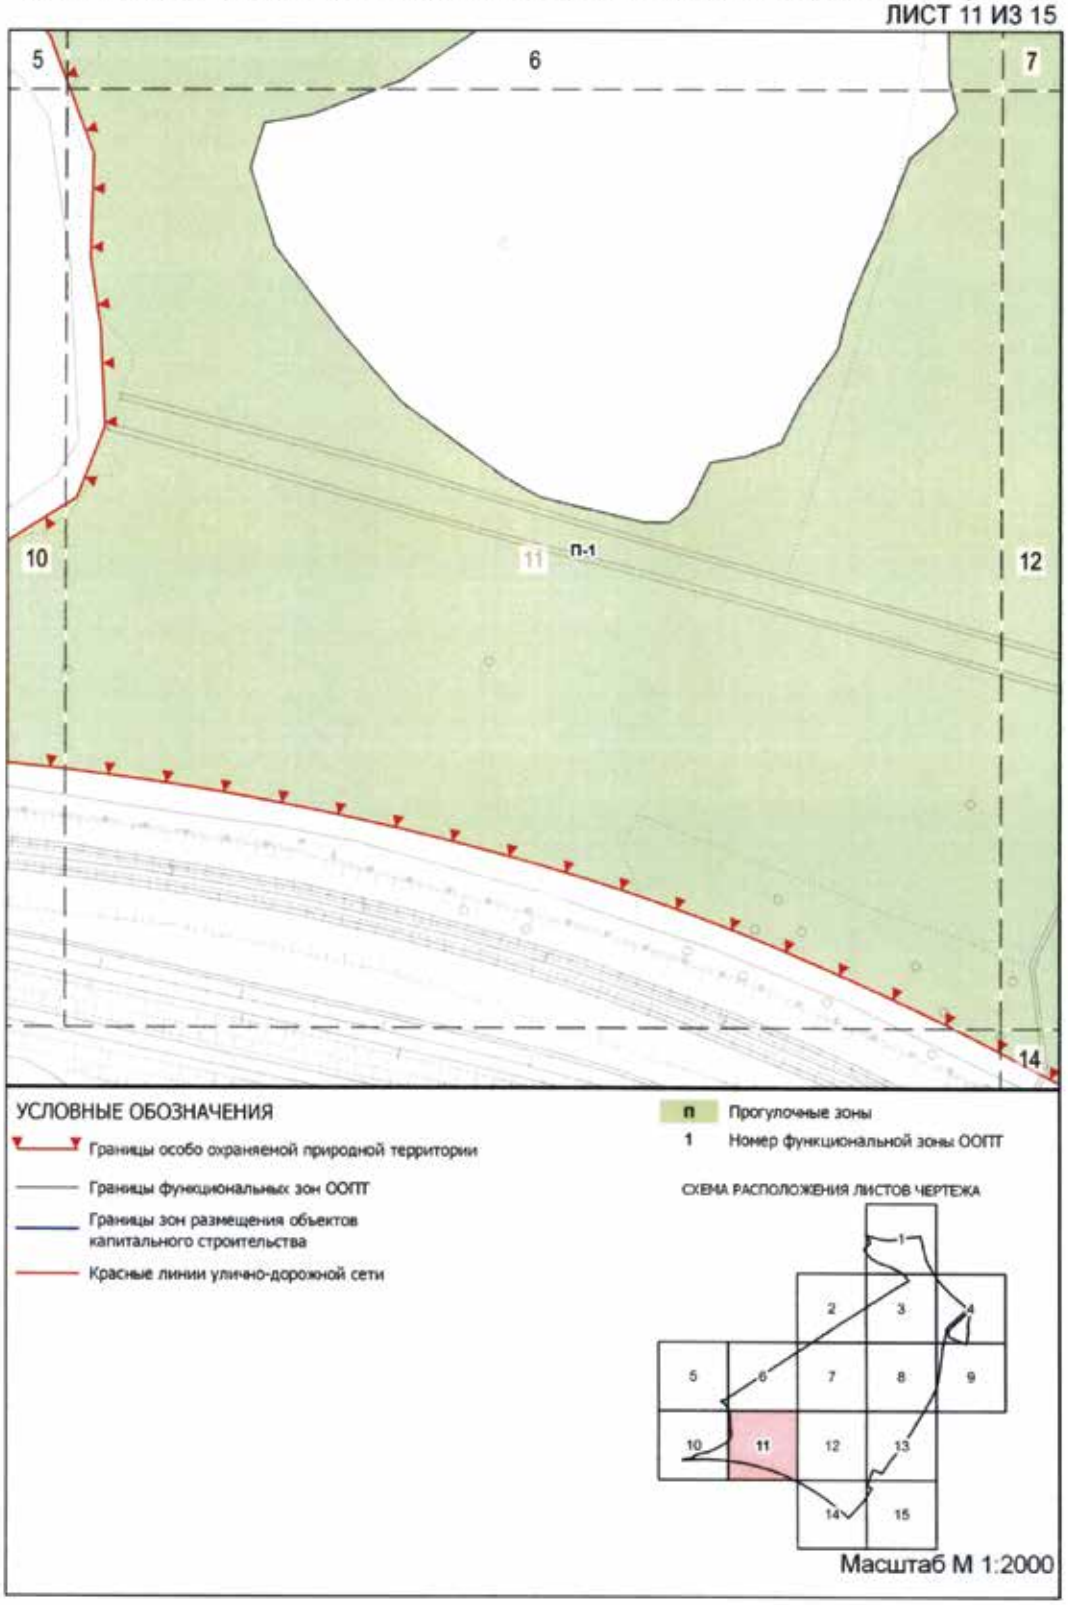


Схема границ земельных участков, на территории которых допускается строительство, реконструкция объектов капитального строительства на особо охраняемой природной территории регионального значения «Ландшафтный заказник «Южное Бутово»

ЛИСТ 12 ИЗ 15

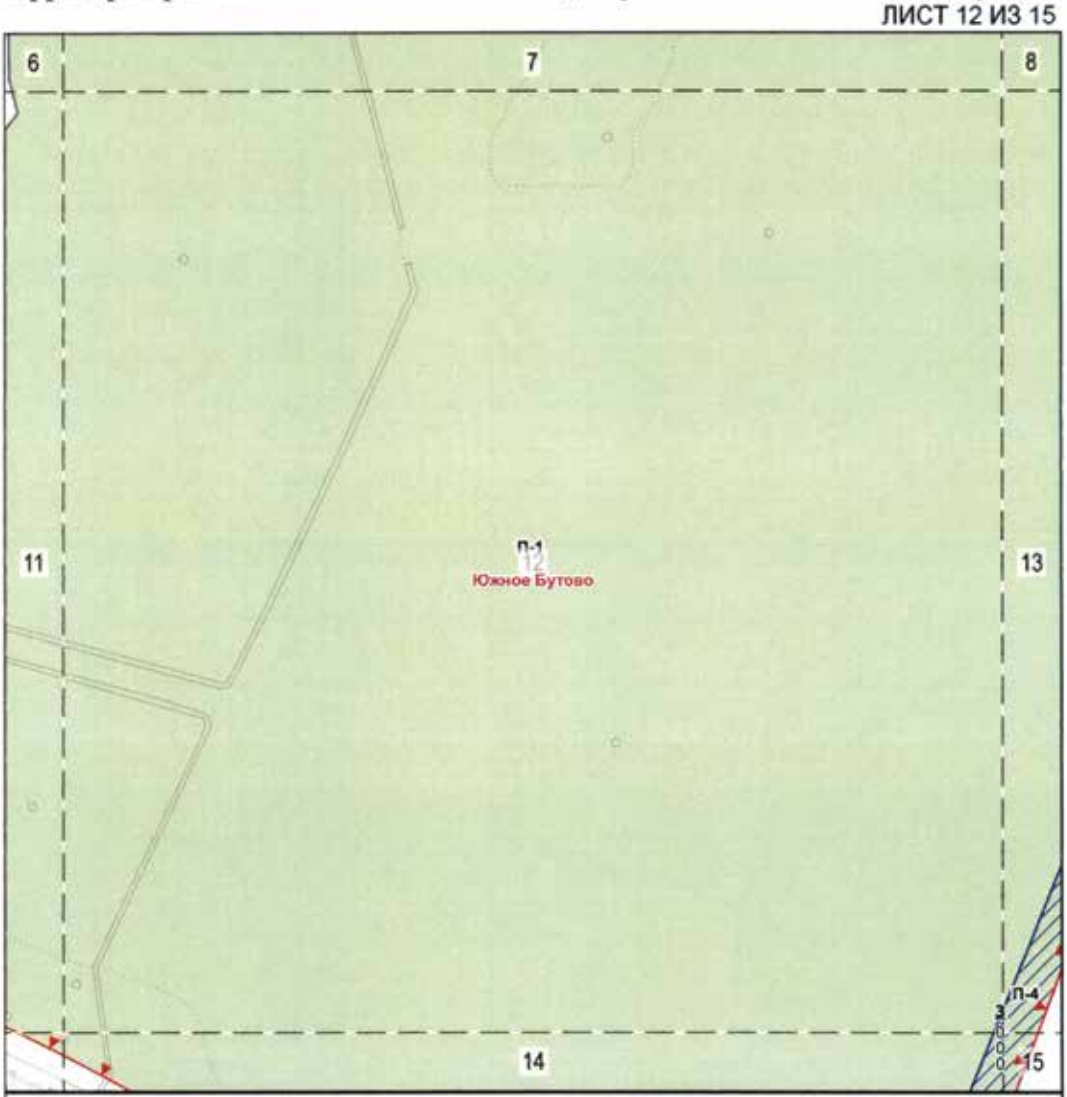

УСЛОВНЫЕ ОБОЗНАЧЕНИЯ

Границы особо охраняемой природной территории

Границы функциональных зон ООПТ

Границы зон размещения объектов капитального строительства

Красные линии улично-дорожной сети

РАЗМЕЩЕНИЕ ОБЪЕКТОВ КАПИТАЛЬНОГО СТРОИТЕЛЬСТВА

Зоны размещения объектов капитального строительства

1 номер зоны размещения объектов капитального строительства

предельные параметры разрешенного строительства:

0 плотность застройки зоны (тыс.кв.м./га)

0 высота застройки зоны (м)

0 застроенность зоны (%)

ф сохранение существующих параметров

п Прогулочные зоны

1 Номер функциональной зоны ООПТ

СХЕМА РАСПОЛОЖЕНИЯ ЛИСТОВ ЧЕРТЕЖА



Масштаб М 1:2000

Схема границ земельных участков, на территории которых допускается строительство, реконструкция объектов капитального строительства на особо охраняемой природной территории регионального значения «Ландшафтный заказник «Южное Бутово»

ЛИСТ 13 ИЗ 15


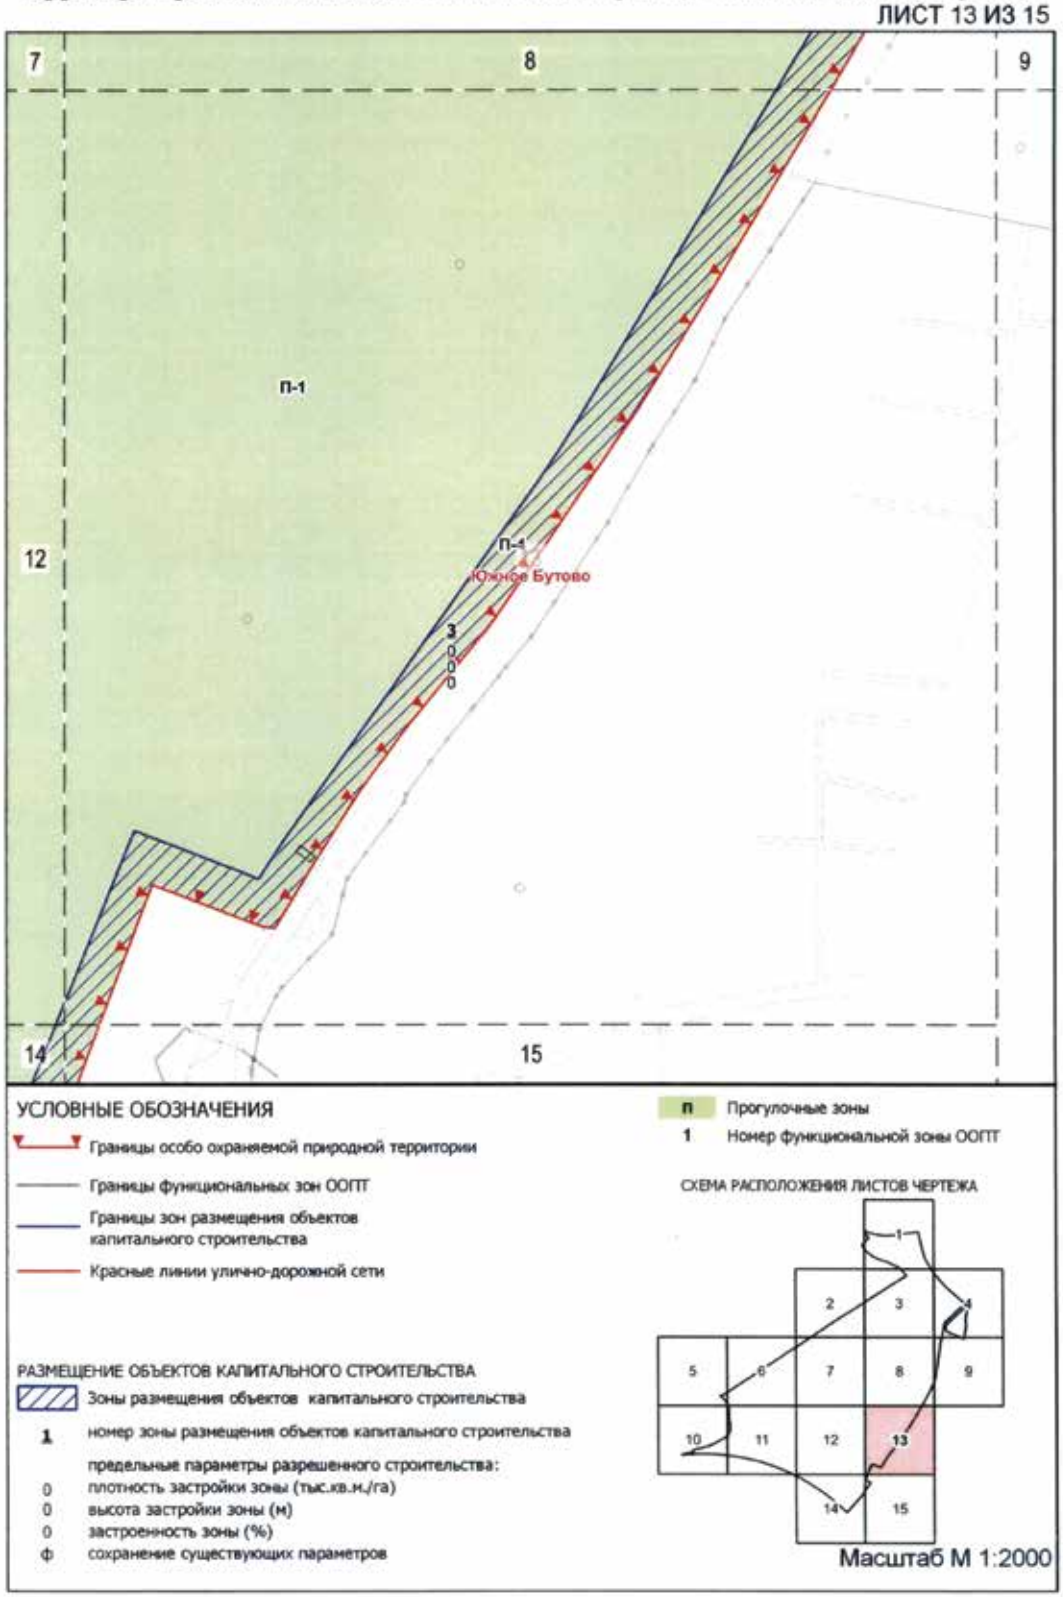


Схема границ земельных участков, на территории которых допускается строительство, реконструкция объектов капитального строительства на особо охраняемой природной территории регионального значения «Ландшафтный заказник «Южное Бутово»

ЛИСТ 14 ИЗ 15

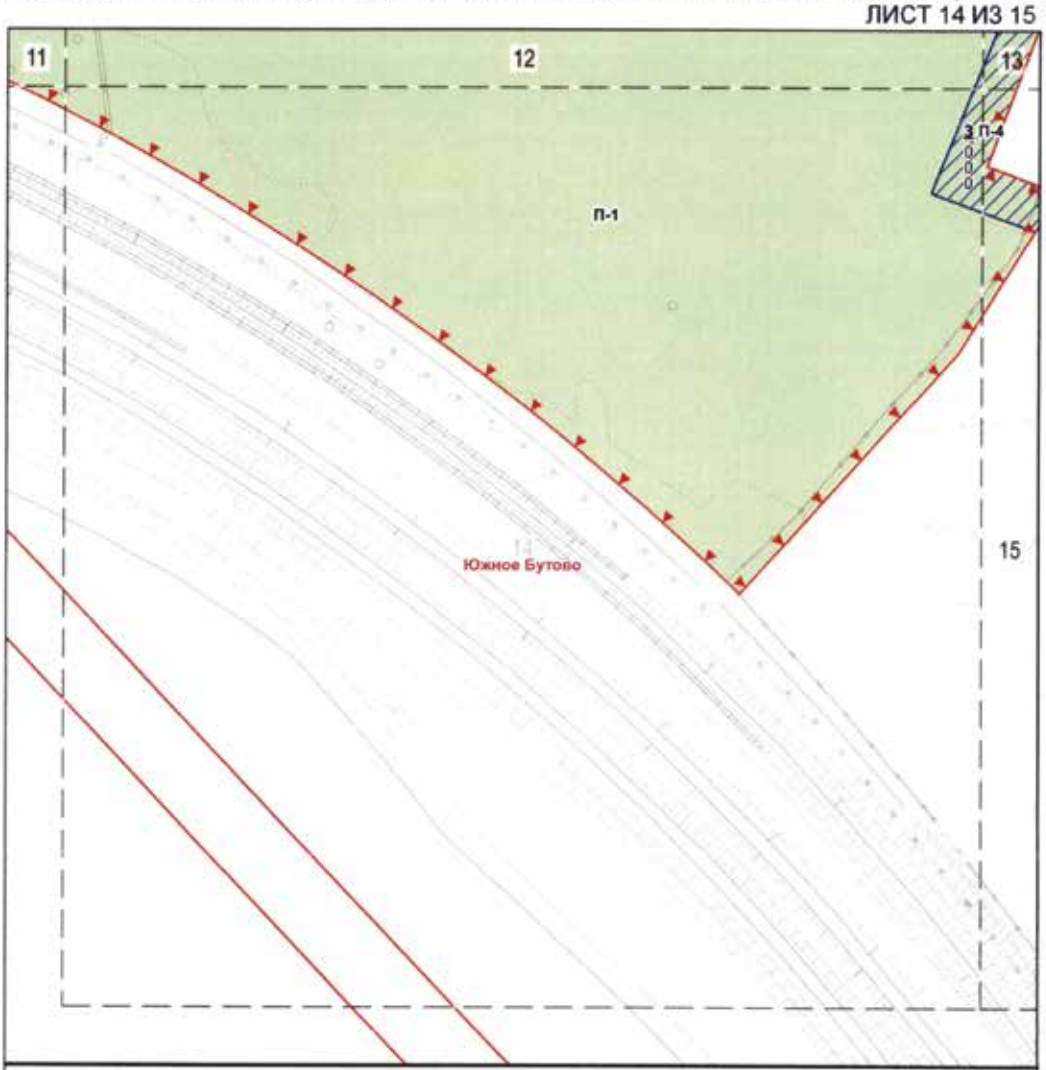

УСЛОВНЫЕ ОБОЗНАЧЕНИЯ

Границы особо охраняемой природной территории

Границы функциональных зон ООПТ

Границы зон размещения объектов капитального строительства

Красные линии улично-дорожной сети

РАЗМЕЩЕНИЕ ОБЪЕКТОВ КАПИТАЛЬНОГО СТРОИТЕЛЬСТВА

Зоны размещения объектов капитального строительства

1 номер зоны размещения объектов капитального строительства

предельные параметры разрешенного строительства:

0 плотность застройки зоны (тыс.кв.м./га)

0 высота застройки зоны (м)


0 застроенность зоны (%)

ф сохранение существующих параметров

п Прогулочные зоны

1 Номер функциональной зоны ООПТ


СХЕМА РАСПОЛОЖЕНИЯ ЛИСТОВ ЧЕРТЕЖА

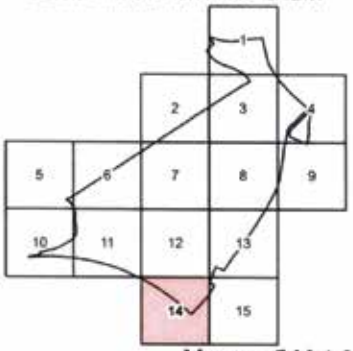

Масштаб М 1:2000

Схема границ земельных участков, на территории которых допускается строительство, реконструкция объектов капитального строительства на особо охраняемой природной территории регионального значения «Ландшафтный заказник «Южное Бутово»

ЛИСТ 15 ИЗ 15

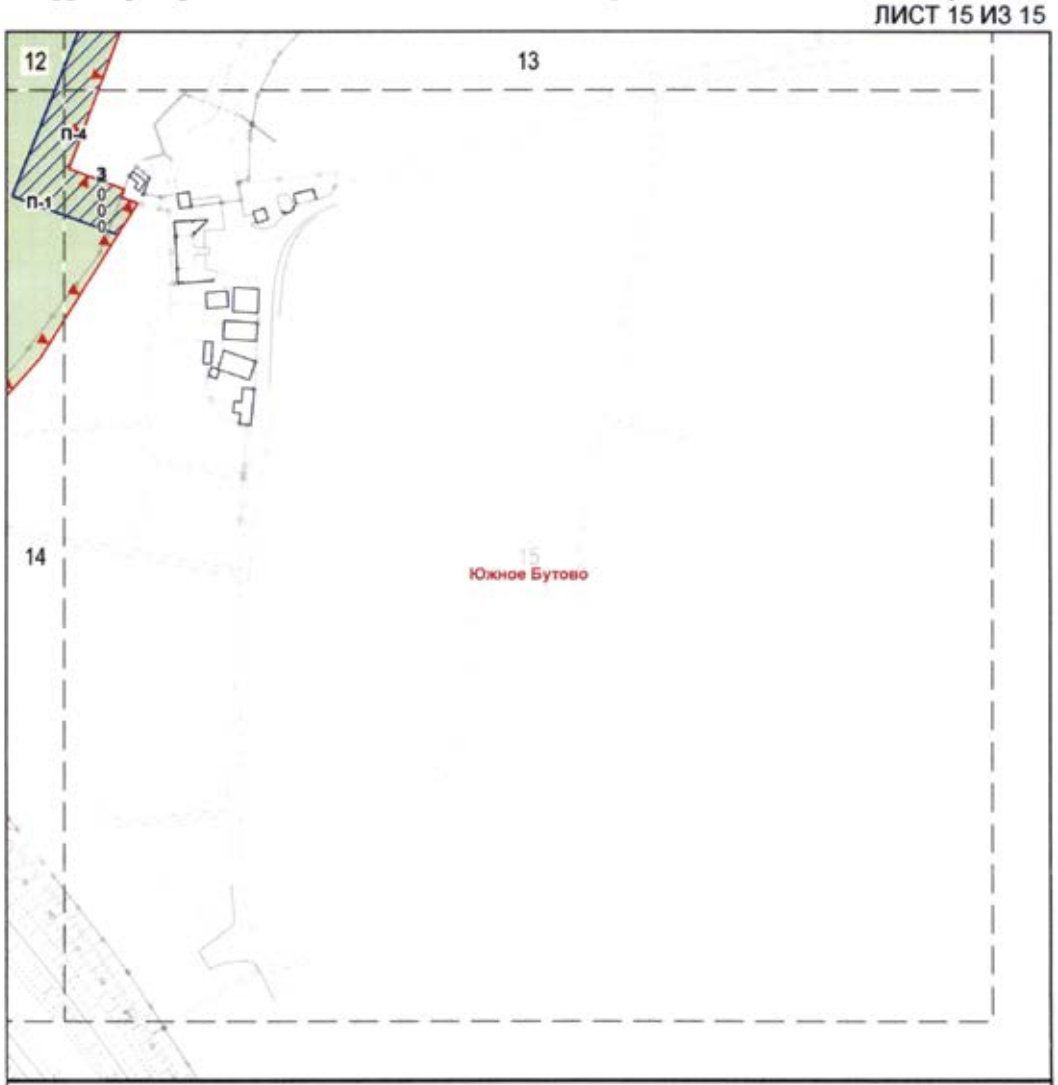

УСЛОВНЫЕ ОБОЗНАЧЕНИЯ

Границы особо охраняемой природной территории

Границы функциональных зон ООПТ

Границы зон размещения объектов капитального строительства

Красные линии улично-дорожной сети

РАЗМЕЩЕНИЕ ОБЪЕКТОВ КАПИТАЛЬНОГО СТРОИТЕЛЬСТВА

Зоны размещения объектов капитального строительства

1 номер зоны размещения объектов капитального строительства

предельные параметры разрешенного строительства:

0 плотность застройки зоны (тыс.кв.м./га)

0 высота застройки зоны (м)

0 застроенность зоны (%)

ф сохранение существующих параметров

п Прогулочные зоны

1 Номер функциональной зоны ООПТ

СХЕМА РАСПОЛОЖЕНИЯ ЛИСТОВ ЧЕРТЕЖА



Масштаб М 1:2000

2. Предельные параметры разрешенного строительства, реконструкции объектов капитального строительства на особо охраняемой природной территории регионального значения «Ландшафтный заказник «Южное Бутово»
(к схеме границ земельных участков, на территории которых допускается строительство, реконструкция объектов капитального строительства на особо охраняемой природной территории регионального значения «Ландшафтный заказник «Южное Бутово»)

Номер земельного участка на схеме	Предельные параметры разрешенного строительства, реконструкции объектов капитального строительства		
	плотность застройки, тыс. кв. м/га	высота застройки, м	застроенность, %
1	2	3	4
1	Ф	Ф	Ф
2	Ф	Ф	Ф
3	0	0	0
4	Ф	Ф	Ф
5	0	0	0

Приложение 2
к постановлению Правительства Москвы
от 20 июля 2020 г. № 996-ПП

ПОЛОЖЕНИЕ
об особо охраняемой природной территории регионального значения «Экологический парк «Северное Бутово»

1. Общие положения

1.1. Положение об особо охраняемой природной территории регионального значения «Экологический парк «Северное Бутово» (далее – Положение) разработано в соответствии с Федеральным законом от 14 марта 1995 г. № 33-ФЗ «Об особо охраняемых природных территориях», Земельным кодексом Российской Федерации, Градостроительным кодексом Российской Федерации, Законом города Москвы от 26 сентября 2001 г. № 48 «Об особо охраняемых природных территориях в городе Москве».

1.2. Экологический парк «Северное Бутово»– особо охраняемая природная территория регионального значения (далее – ООПТ), образованная с целью охраны природных и историко-культурных комплексов, естественных ландшафтов, сохранения или восстановления природных комплексов, биологического разнообразия или отдельных видов растений и животных,экологического просвещения и природоохранного воспитания населения, поддержания рекреационного потенциала природных территорий в городе Москве.

1.3. Использование особо охраняемой природной территории «Экологический парк «Северное Бутово» (далее – экологический парк) допускается в эколого-просветительских, физкультурно-оздоровительных и спортивных целях.

1.4. Площадь экологического парка составляет 137,79 га.

1.5. Основное назначение экологического парка:

1.5.1. Сохранение и восстановление ценных объектов и территорий, являющихся местообитанием редких, находящихся под угрозой исчезновения или уязвимых в условиях города видов растений, животных, птиц или насекомых.

1.5.2. Организация проведения научно-исследовательских работ по изучению объектов особой охраны экологического парка.

1.5.3. Создание условий для поддержания рекреационного потенциала природных территорий в пределах города Москвы.

1.5.4. Восстановление нарушенных ландшафтов, биогеоценозов, природных, историко-культурных комплексов и объектов.

1.5.5. Организация экологического просвещения населения.

1.5.6. Разработка, апробация и доведение до стадии внедрения методов и приемов сохранения и восстановления биологического разнообразия.

1.5.7. Разработка, апробация и доведение до стадии внедрения экологически ориентированных методов и приемов содержания и использования территории экологического парка.

1.5.8. Разработка, апробация и доведение до стадии внедрения экологически ориентированных методов и приемов эксплуатации автомобильных дорог, инженерно-технических коммуникаций и других объектов производственного назначения, имеющихся на территории экологического парка.

1.6. В соответствии с Федеральным законом от 14 марта 1995 г. № 33-ФЗ «Об особо охраняемых природных территориях», Законом города Москвы от 26 сентября 2001 г. № 48 «Об особо охраняемых природных территориях

в городе Москве», постановлением Правительства Москвы от 18 августа 2009 г. № 782-ПП «О Государственном природоохранном бюджетном учреждении города Москвы «Московское городское управление природными территориями» функции по охране, содержанию и использованию экологического парка осуществляет Государственное природоохранное бюджетное учреждение города Москвы «Московское городское управление природными территориями» (далее – ГПБУ «Мосприрода»).

2. Зонирование экологического парка

На территории экологического парка «Северное Бутово» выделяются следующие функциональные зоны:

– учебно-экскурсионные зоны (УЭ), предназначенные для использования в целях экологического просвещения и воспитания населения, ознакомления с достопримечательностями особо охраняемой природной территории;

– прогулочные (П);

– рекреационные центры (РЦ), предназначенные для массового отдыха населения;

– административно-хозяйственная зона (АХ), выделенная с целью организации работ, необходимых для функционирования и развития территории.

Схема и таблица функциональных зон особо охраняемой природной территории регионального значения «Экологический парк «Северное Бутово» приводятся в приложении 1 к настоящему Положению.

3. Основные и вспомогательные виды разрешенного использования земельных участков, расположенных в границах экологического парка

Таблица видов разрешенного использования земельных участков, расположенных в границах особо охраняемой природной территории регионального значения «Экологический парк «Северное Бутово», приводится в приложении 1 к настоящему Положению.

В функциональных зонах с индексами и номерами П-1, П-2, П-3, П-4, П-5, П-6, П-7, П-8, П-9, РЦ-1, РЦ-2, АХ-1 помимо кодов видов разрешенного использования земельных участков и объектов капитального строительства, указанных в приложении 1 к настоящему Положению, в качестве основных видов разрешенного использования земельных участков и объектов капитального строительства устанавливаются также виды разрешенного использования земельных участков и объектов капитального строительства, сведения о которых содержатся в Едином государственном реестре недвижимости.

4. Режимы охраны и использования экологического парка

На территории экологического парка устанавливаются режимы охраны и использования территории, запрещающие или допускающие проведение тех или иных мероприятий и работ в установленных границах функциональных зон ООПТ.

Схема и таблица с описанием режимов особой охраны особо охраняемой природной территории регионального значения «Экологический парк «Северное Бутово» приводятся в приложении 2 к настоящему Положению.

Помимо требований режимов особой охраны особо охраняемой природной территории регионального значения «Экологический парк «Северное Бутово», указанных в приложении 2 к настоящему Положению, в отношении экологического парка должны соблюдаться требования, установленные федеральными законами, иными нормативными правовыми актами Российской Федерации, законами города Москвы, иными нормативными правовыми актами города Москвы.

5. Предельные параметры разрешенного строительства, реконструкции объектов капитального строительства на территории экологического парка

На территориях таких функциональных зон как: прогулочные, рекреационные центры и административно-хозяйственные, в границах которых отсутствуют ценные и особо ценные экологические системы и объекты, ради сохранения которых создавался экологический парк, допускается деятельность, которая направлена на обеспечение функционирования экологического парка и выполнение экологических, культурных, просветительных и оздоровительных функций.

Схема границ земельных участков, на территории которых допускается строительство, реконструкция объектов капитального строительства на особо охраняемой природной территории регионального значения «Экологический парк «Северное Бутово», и предельные параметры разрешенного строительства, реконструкции объектов капитального строительства приводятся в приложении 3 к настоящему Положению.

6. Ответственность за нарушение режима экологического парка

Лица, виновные в нарушении установленного режима или иных правил охраны и использования окружающей природной среды и природных ресурсов на территории экологического парка, несут ответственность, предусмотренную законодательством Российской Федерации и города Москвы.

7. Организация охраны экологического парка

7.1. Охрану объектов экологического парка и контроль соблюдения режима его особой охраны обеспечивает специальная служба охраны ООПТ – структурное подразделение ГПБУ «Мосприрода».

В состав службы охраны входят государственные инспекторы в области охраны окружающей среды, осуществляющие государственный надзор в области охраны и использования ООПТ, а также отдельных объектов природных и озелененных территорий города Москвы.


7.2. Полномочия специальной службы охраны ООПТ определяются Правительством Москвы в соответствии с природоохранным законодательством Российской Федерации и города Москвы.

7.3. В вопросах обеспечения охраны специальная служба охраны ООПТ взаимодействует со специально уполномоченными государственными органами в области охраны окружающей природной среды и государственного экологического контроля, с правоохранительными органами, а также органами охраны объектов культурного наследия.

Приложение 1
к Положению

Функциональные зоны и виды разрешенного использования земельных участков, расположенных на особо охраняемой природной территории регионального значения «Экологический парк «Северное Бутово»

1. Схема функциональных зон особо охраняемой природной территории регионального значения «Экологический парк «Северное Бутово»

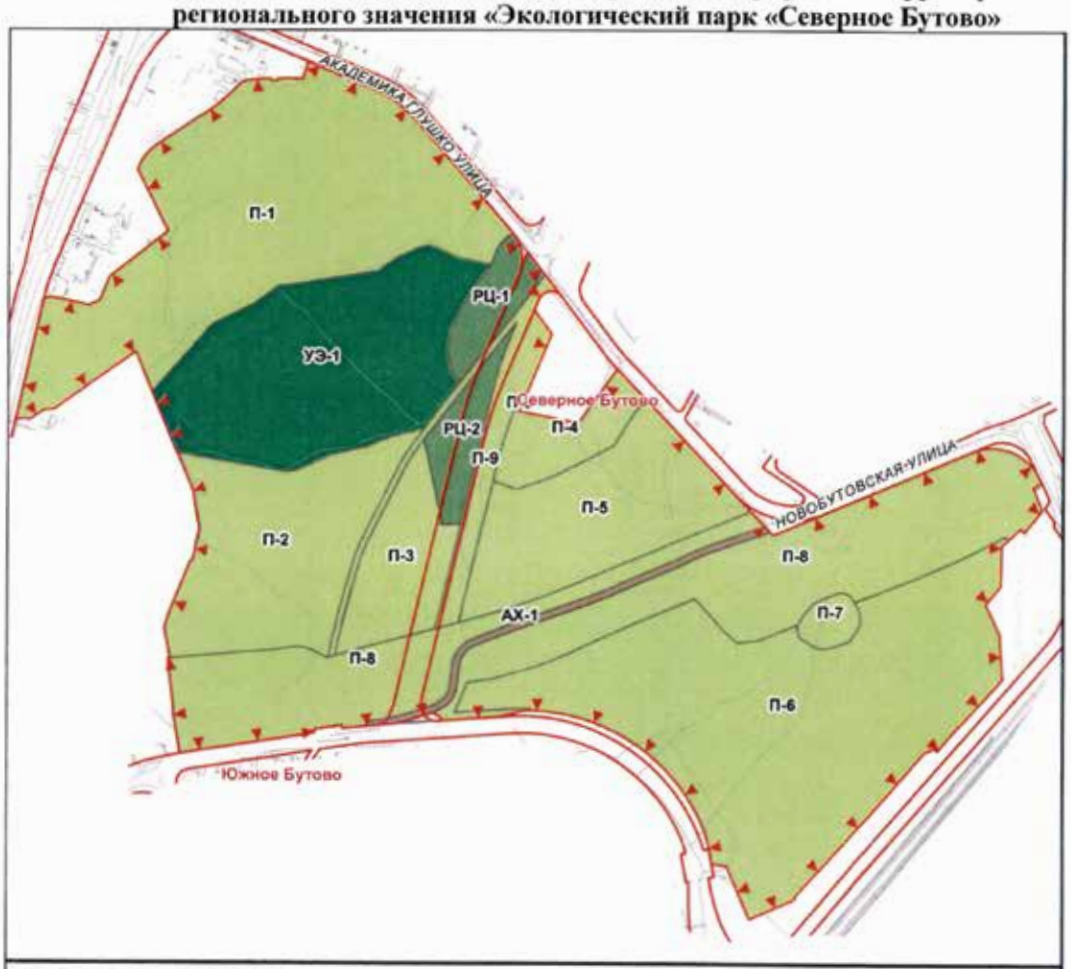

УСЛОВНЫЕ ОБОЗНАЧЕНИЯ

Границы особо охраняемой природной территории

Границы функциональных зон ООПТ

Красные линии улично-дорожной сети

ФУНКЦИОНАЛЬНЫЕ ЗОНЫ ООПТ

УЭ — Учебно-экскурсионные зоны

П — Прогулочные зоны


РЦ — Рекреационные центры

АХ — Административно-хозяйственные участки

1 — Номер функциональной зоны ООПТ

Схема функциональных зон особо охраняемой природной территории регионального значения «Экологический парк «Северное Бутово»

ЛИСТ 1 ИЗ 22

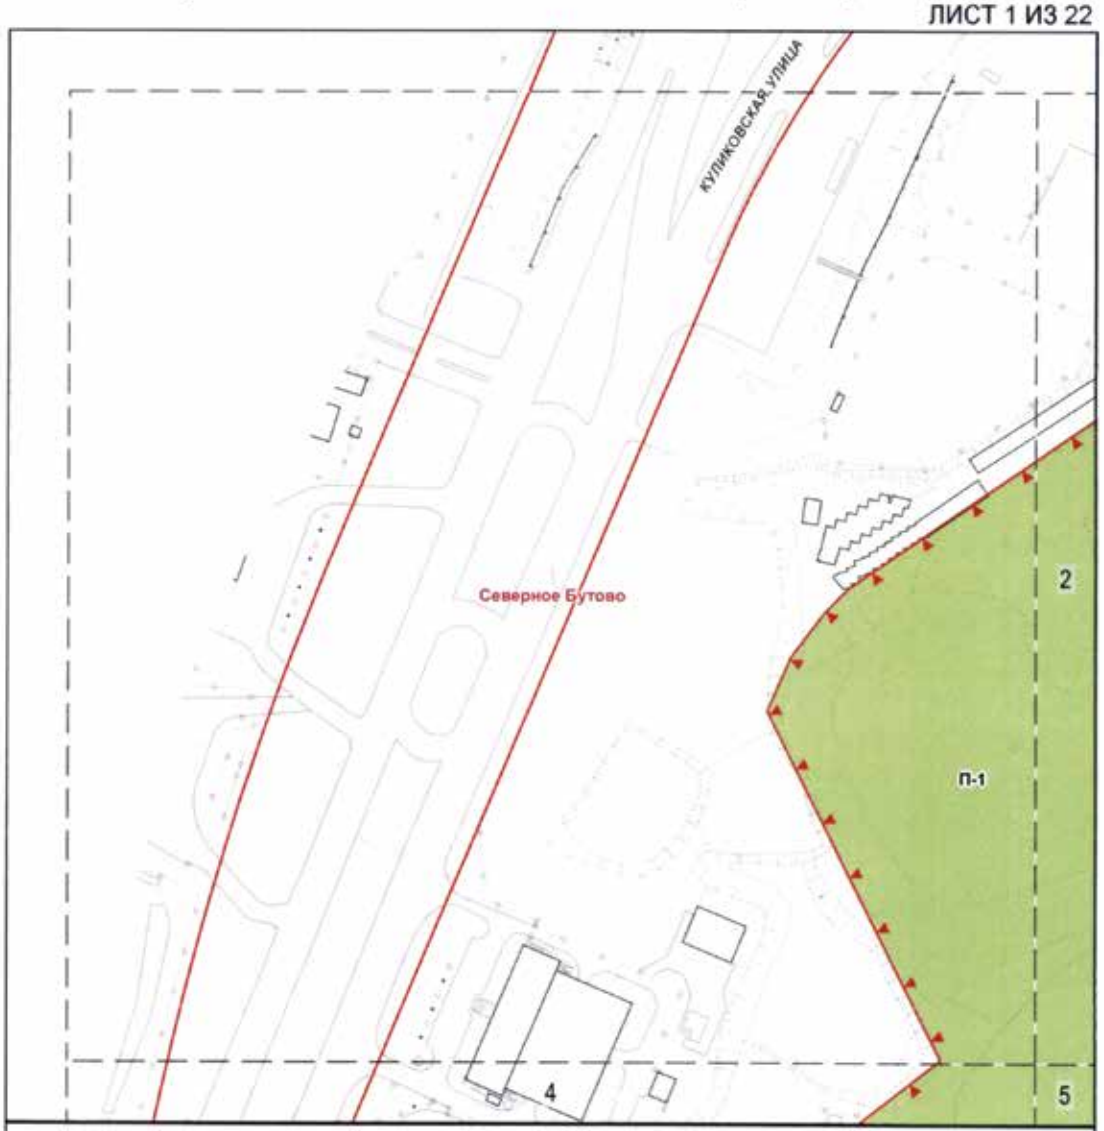

УСЛОВНЫЕ ОБОЗНАЧЕНИЯ

Границы особо охраняемой природной территории

Границы функциональных зон ООПТ


Красные линии улично-дорожной сети

ФУНКЦИОНАЛЬНЫЕ ЗОНЫ ООПТ

П Прогулочные зоны

1 Номер функциональной зоны ООПТ


СХЕМА РАСПОЛОЖЕНИЯ ЛИСТОВ ЧЕРТЕЖА

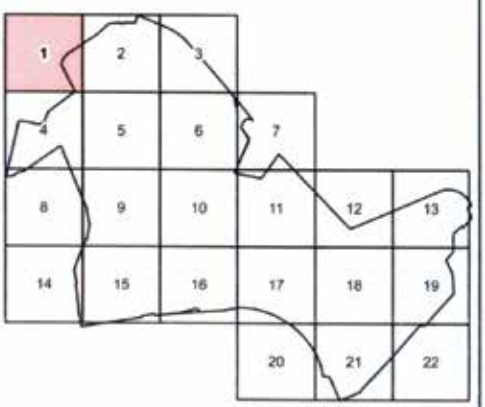

Масштаб М 1:2000

Схема функциональных зон особо охраняемой природной территории регионального значения «Экологический парк «Северное Бутово»

ЛИСТ 2 ИЗ 22

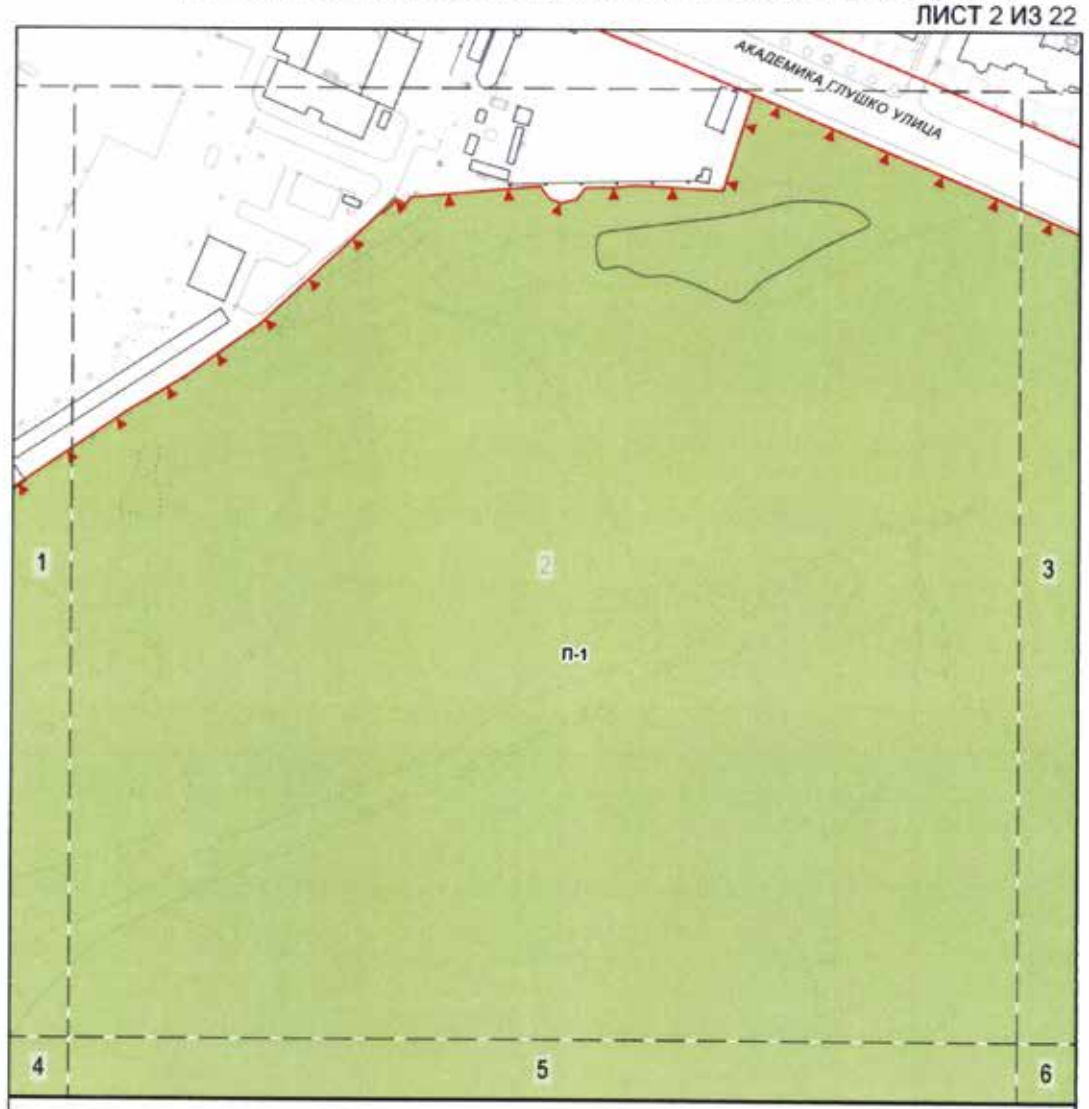

УСЛОВНЫЕ ОБОЗНАЧЕНИЯ

Границы особо охраняемой природной территории

Границы функциональных зон ООПТ


Красные линии улично-дорожной сети

ФУНКЦИОНАЛЬНЫЕ ЗОНЫ ООПТ

П — Прогулочные зоны

1 — Номер функциональной зоны ООПТ


СХЕМА РАСПОЛОЖЕНИЯ ЛИСТОВ ЧЕРТЕЖА

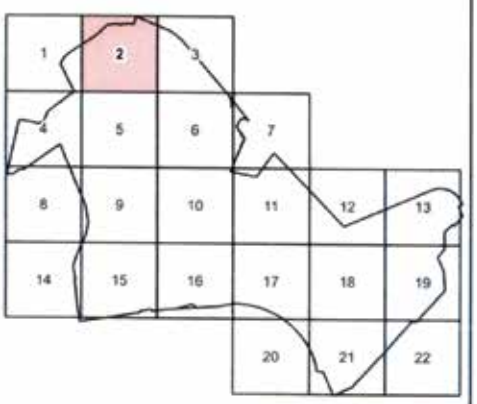

Масштаб М 1:2000

Схема функциональных зон особо охраняемой природной территории регионального значения «Экологический парк «Северное Бутово»

ЛИСТ 3 ИЗ 22

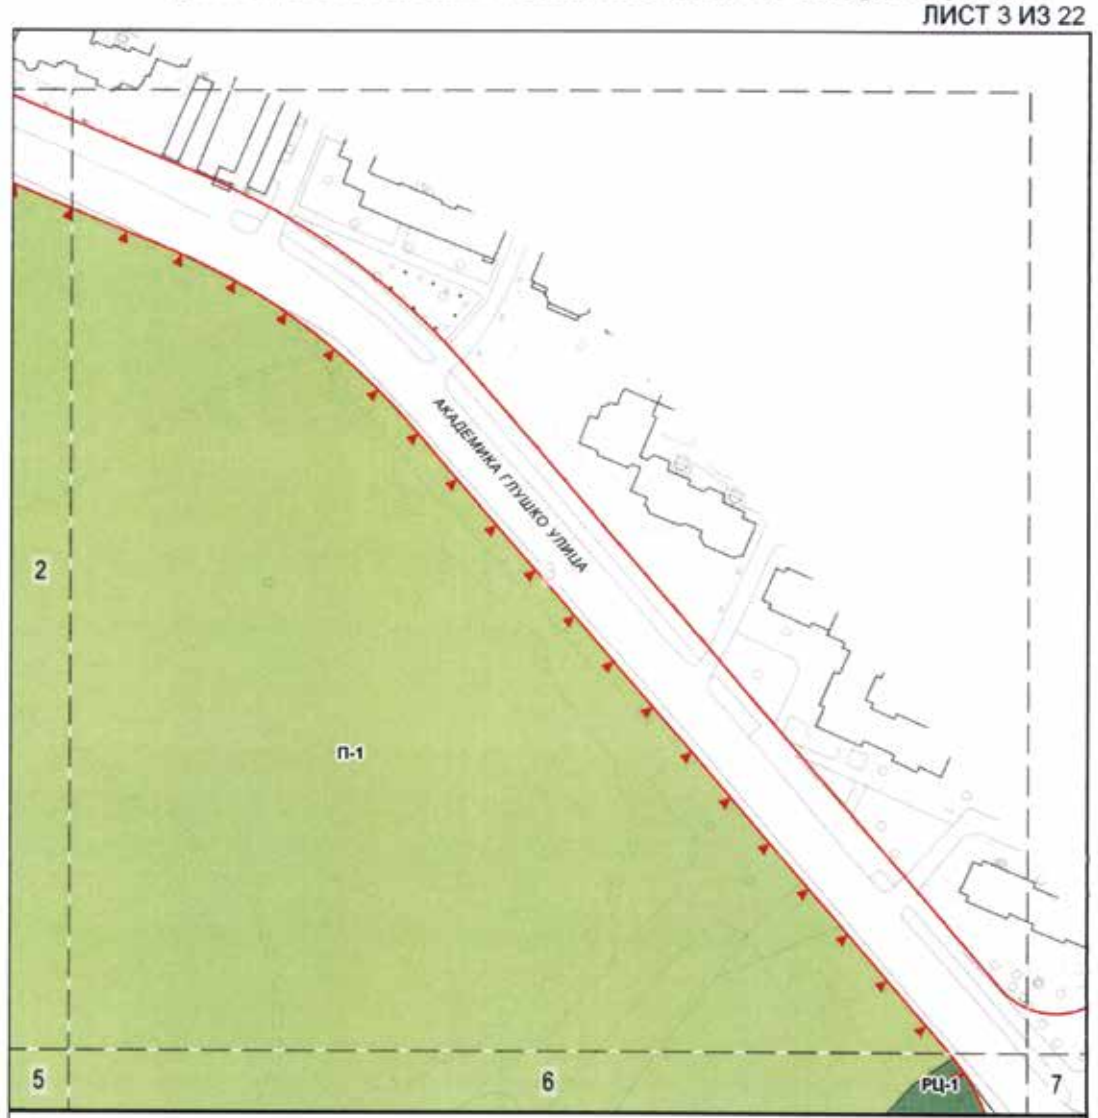

УСЛОВНЫЕ ОБОЗНАЧЕНИЯ

Границы особо охраняемой природной территории

Границы функциональных зон ООПТ

Красные линии улично-дорожной сети


ФУНКЦИОНАЛЬНЫЕ ЗОНЫ ООПТ

П — Прогулочные зоны

РЦ — Рекреационные центры

1 — Номер функциональной зоны ООПТ

СХЕМА РАСПОЛОЖЕНИЯ ЛИСТОВ ЧЕРТЕЖА

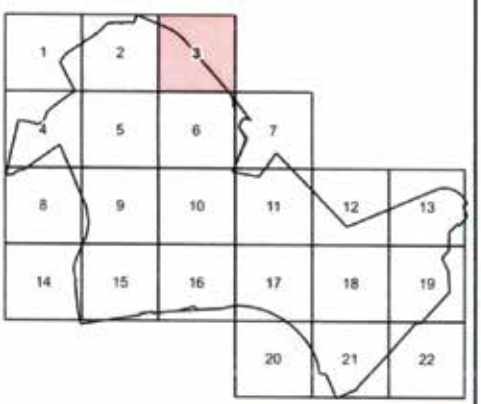

Масштаб М 1:2000

Схема функциональных зон особо охраняемой природной территории регионального значения «Экологический парк «Северное Бутово»

ЛИСТ 4 ИЗ 22



УСЛОВНЫЕ ОБОЗНАЧЕНИЯ

Границы особо охраняемой природной территории

Границы функциональных зон ООПТ

Красные линии улично-дорожной сети


ФУНКЦИОНАЛЬНЫЕ ЗОНЫ ООПТ

УЭ Учебно-экскурсионные зоны

П Прогулочные зоны

1 Номер функциональной зоны ООПТ


СХЕМА РАСПОЛОЖЕНИЯ ЛИСТОВ ЧЕРТЕЖА

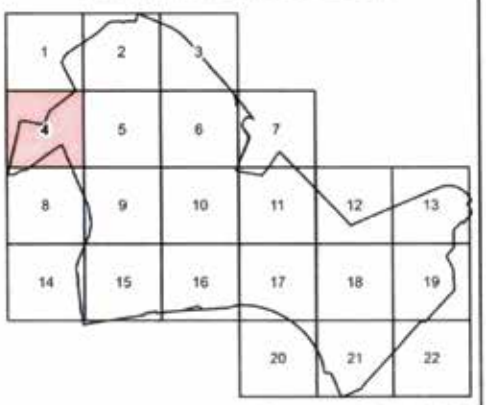

Масштаб М 1:2000

Схема функциональных зон особо охраняемой природной территории регионального значения «Экологический парк «Северное Бутово»

ЛИСТ 5 ИЗ 22

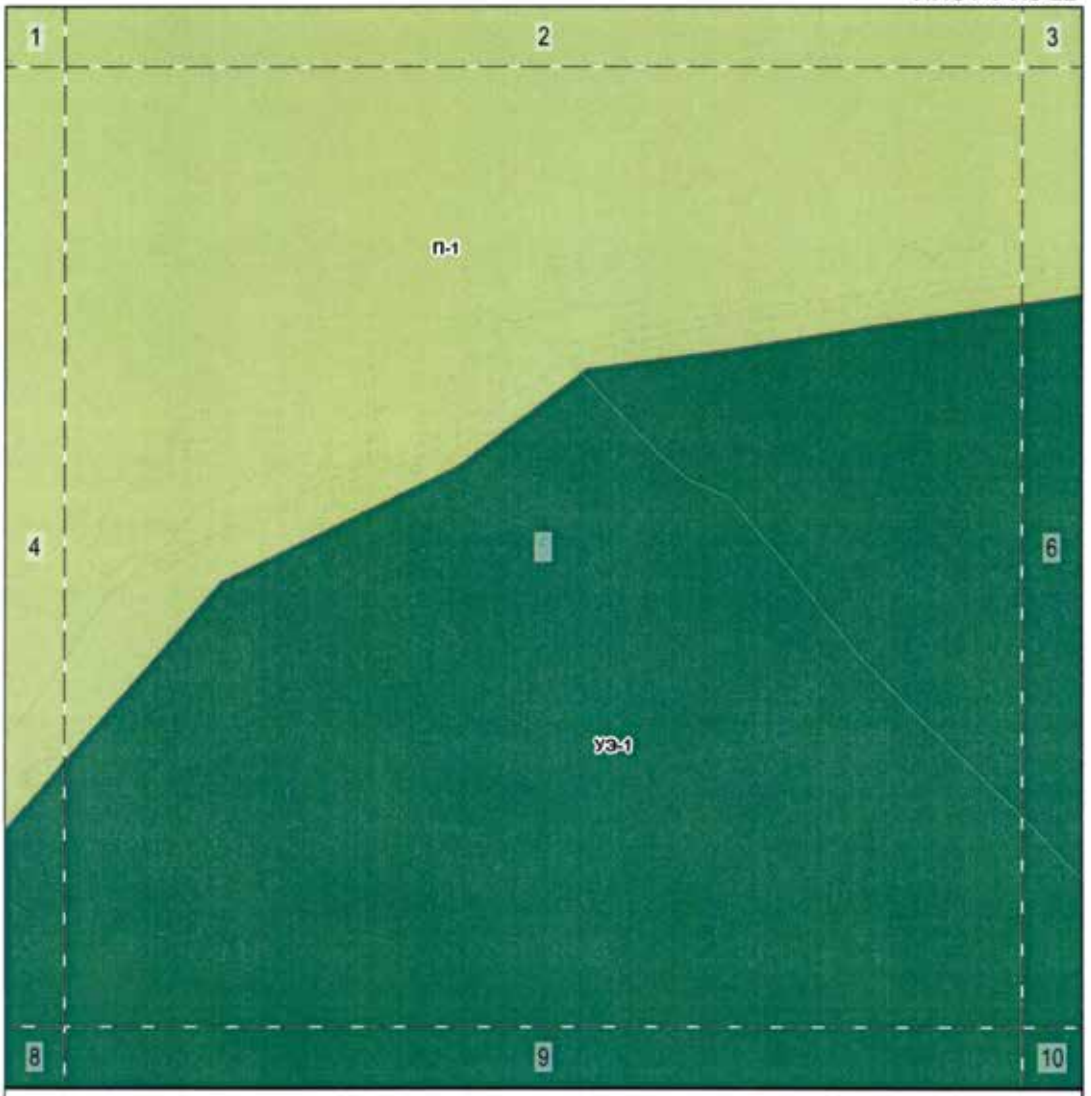

УСЛОВНЫЕ ОБОЗНАЧЕНИЯ

Границы особо охраняемой природной территории

Границы функциональных зон ООПТ

Красные линии улично-дорожной сети


ФУНКЦИОНАЛЬНЫЕ ЗОНЫ ООПТ

УЭ — Учебно-экскурсионные зоны

П — Прогулочные зоны

1 — Номер функциональной зоны ООПТ


СХЕМА РАСПОЛОЖЕНИЯ ЛИСТОВ ЧЕРТЕЖА

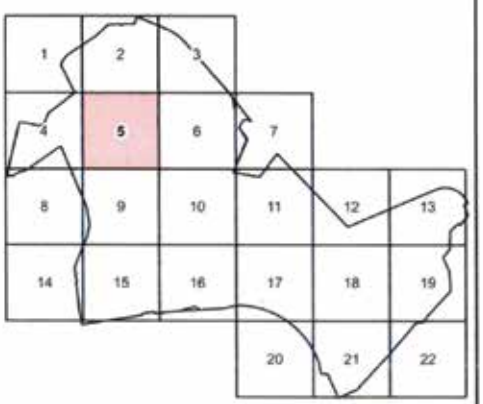

Масштаб М 1:2000

Схема функциональных зон особо охраняемой природной территории регионального значения «Экологический парк «Северное Бутово»

ЛИСТ 6 ИЗ 22

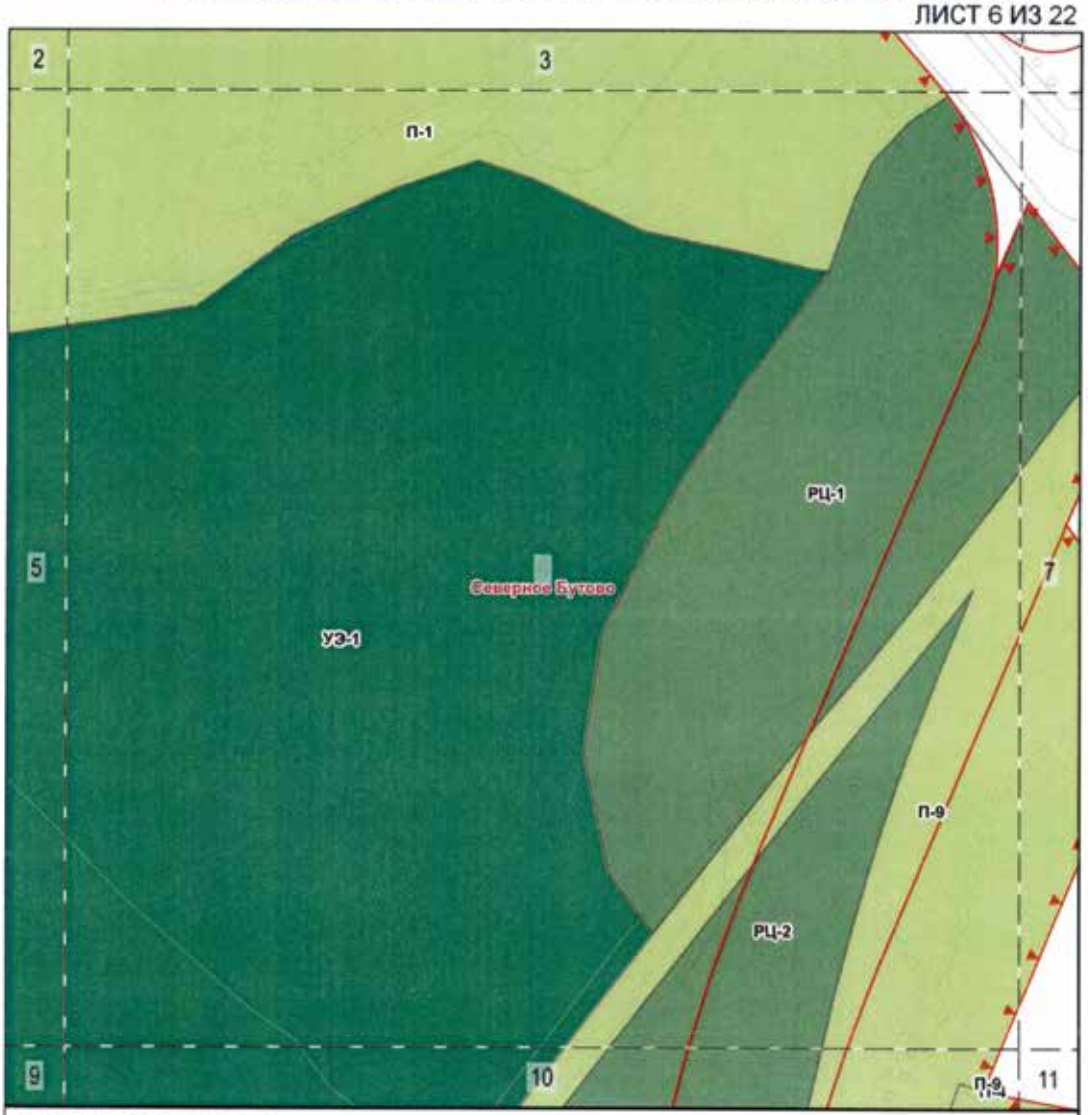

УСЛОВНЫЕ ОБОЗНАЧЕНИЯ

Границы особо охраняемой природной территории

Границы функциональных зон ООПТ

Красные линии улично-дорожной сети

ФУНКЦИОНАЛЬНЫЕ ЗОНЫ ООПТ


УЭ Учебно-экскурсионные зоны

П Прогулочные зоны

РЦ Рекреационные центры

1 Номер функциональной зоны ООПТ


СХЕМА РАСПОЛОЖЕНИЯ ЛИСТОВ ЧЕРТЕЖА

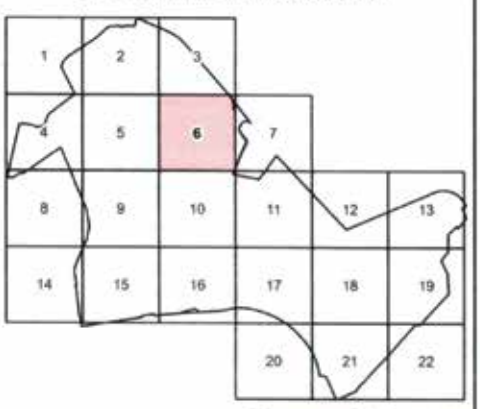

Масштаб М 1:2000

Схема функциональных зон особо охраняемой природной территории регионального значения «Экологический парк «Северное Бутово»

ЛИСТ 7 ИЗ 22

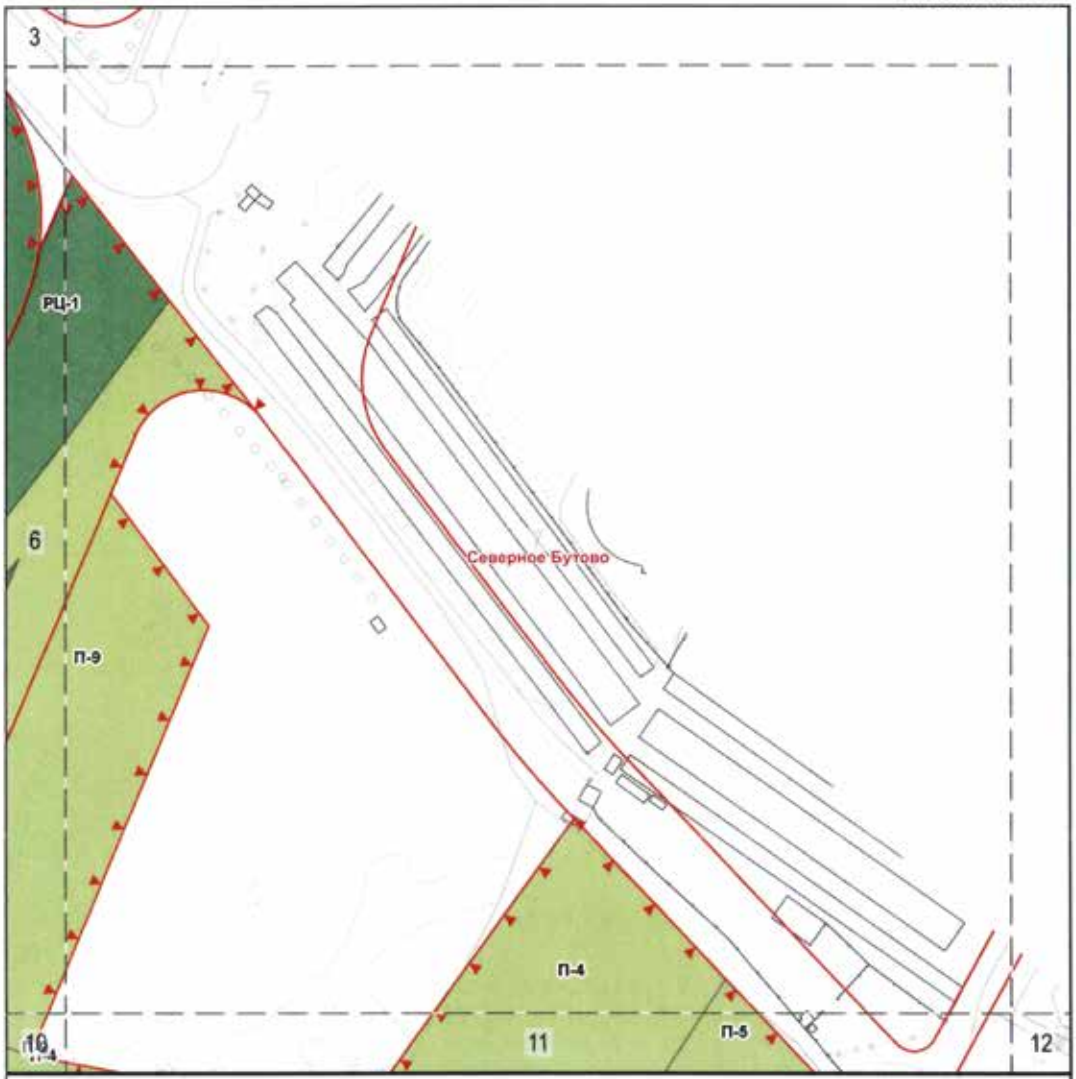

УСЛОВНЫЕ ОБОЗНАЧЕНИЯ

Границы особо охраняемой природной территории

Границы функциональных зон ООПТ

Красные линии улично-дорожной сети


ФУНКЦИОНАЛЬНЫЕ ЗОНЫ ООПТ

П — Прогулочные зоны

РЦ — Рекреационные центры

1 — Номер функциональной зоны ООПТ


СХЕМА РАСПОЛОЖЕНИЯ ЛИСТОВ ЧЕРТЕЖА

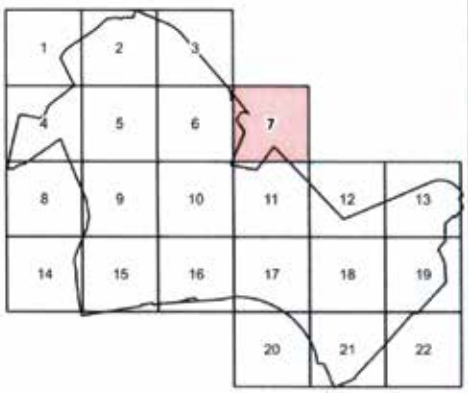

Масштаб М 1:2000

Схема функциональных зон особо охраняемой природной территории регионального значения «Экологический парк «Северное Бутово»

ЛИСТ 8 ИЗ 22

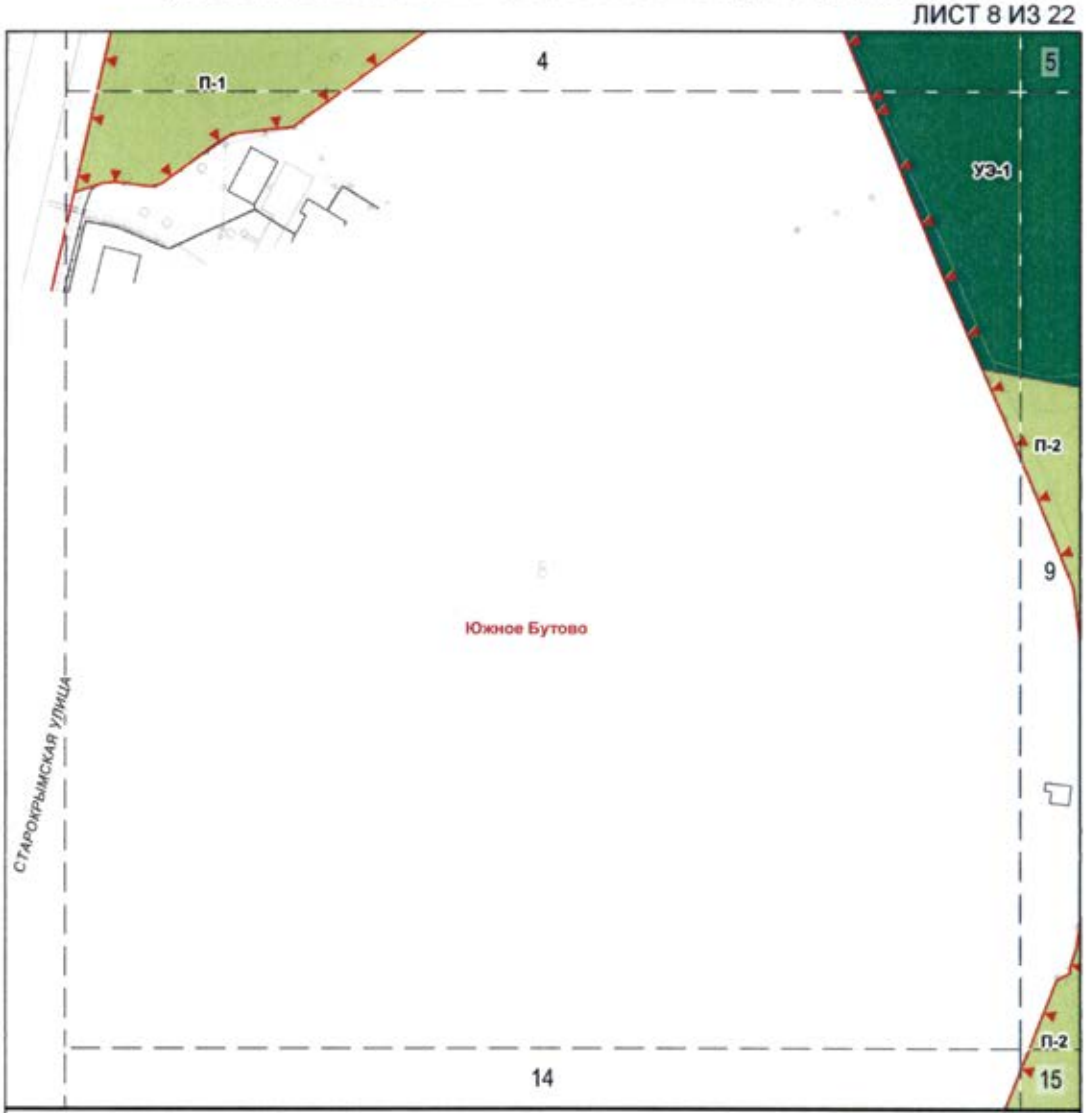

УСЛОВНЫЕ ОБОЗНАЧЕНИЯ

Границы особо охраняемой природной территории

Границы функциональных зон ООПТ

Красные линии улично-дорожной сети


ФУНКЦИОНАЛЬНЫЕ ЗОНЫ ООПТ

УЭ Учебно-экскурсионные зоны

П Прогулочные зоны

1 Номер функциональной зоны ООПТ


СХЕМА РАСПОЛОЖЕНИЯ ЛИСТОВ ЧЕРТЕЖА

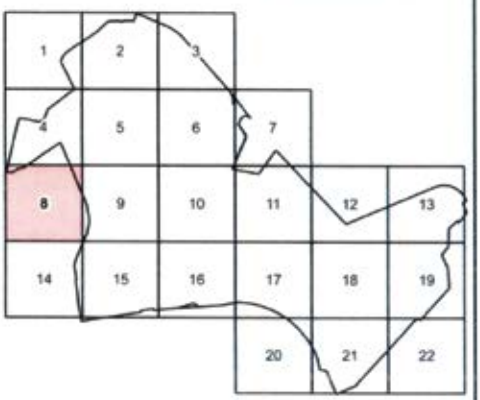

Масштаб М 1:2000

Схема функциональных зон особо охраняемой природной территории регионального значения «Экологический парк «Северное Бутово»

ЛИСТ 9 ИЗ 22

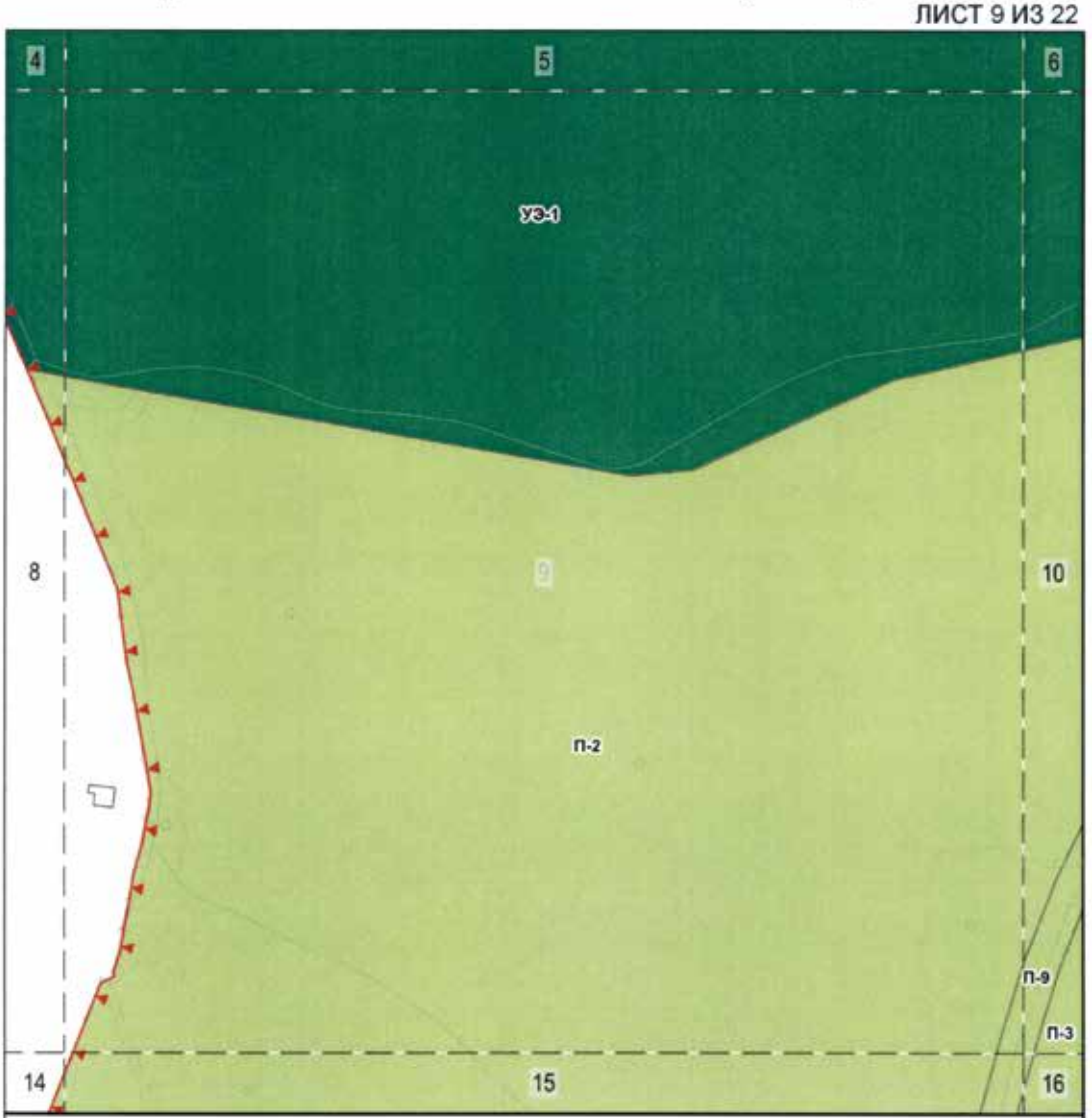

УСЛОВНЫЕ ОБОЗНАЧЕНИЯ

Границы особо охраняемой природной территории

Границы функциональных зон ООПТ

Красные линии улично-дорожной сети


ФУНКЦИОНАЛЬНЫЕ ЗОНЫ ООПТ

УЭ Учебно-экскурсионные зоны

П Прогулочные зоны

1 Номер функциональной зоны ООПТ


СХЕМА РАСПОЛОЖЕНИЯ ЛИСТОВ ЧЕРТЕЖА

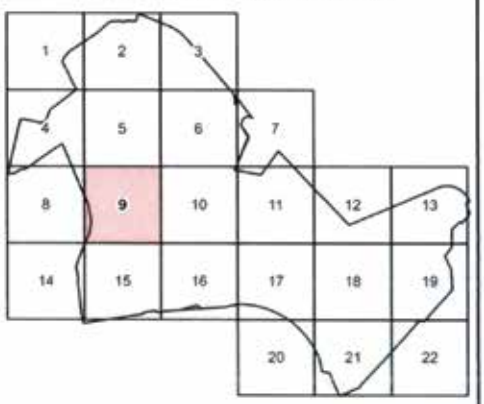

Масштаб М 1:2000

Схема функциональных зон особо охраняемой природной территории регионального значения «Экологический парк «Северное Бутово»

ЛИСТ 10 ИЗ 22

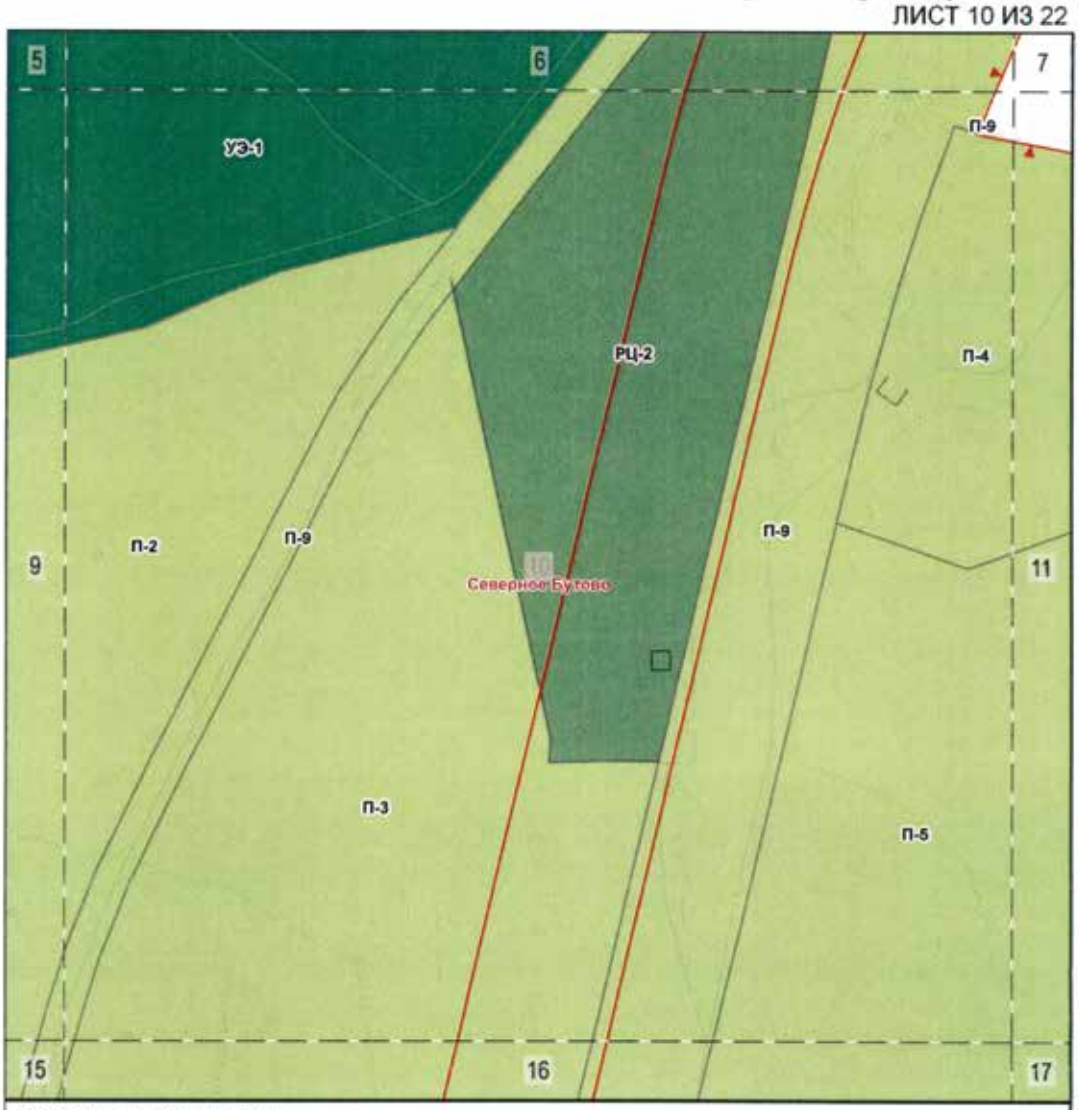

УСЛОВНЫЕ ОБОЗНАЧЕНИЯ

Границы особо охраняемой природной территории

Границы функциональных зон ООПТ

Красные линии улично-дорожной сети

ФУНКЦИОНАЛЬНЫЕ ЗОНЫ ООПТ


УЭ — Учебно-экскурсионные зоны

П — Прогулочные зоны

РЦ — Рекреационные центры

1 — Номер функциональной зоны ООПТ


СХЕМА РАСПОЛОЖЕНИЯ ЛИСТОВ ЧЕРТЕЖА

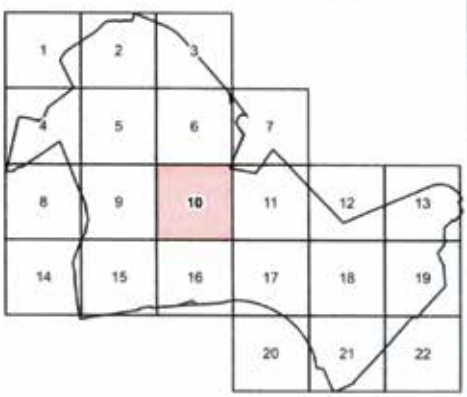

Масштаб М 1:2000

Схема функциональных зон особо охраняемой природной территории регионального значения «Экологический парк «Северное Бутово»

ЛИСТ 11 ИЗ 22

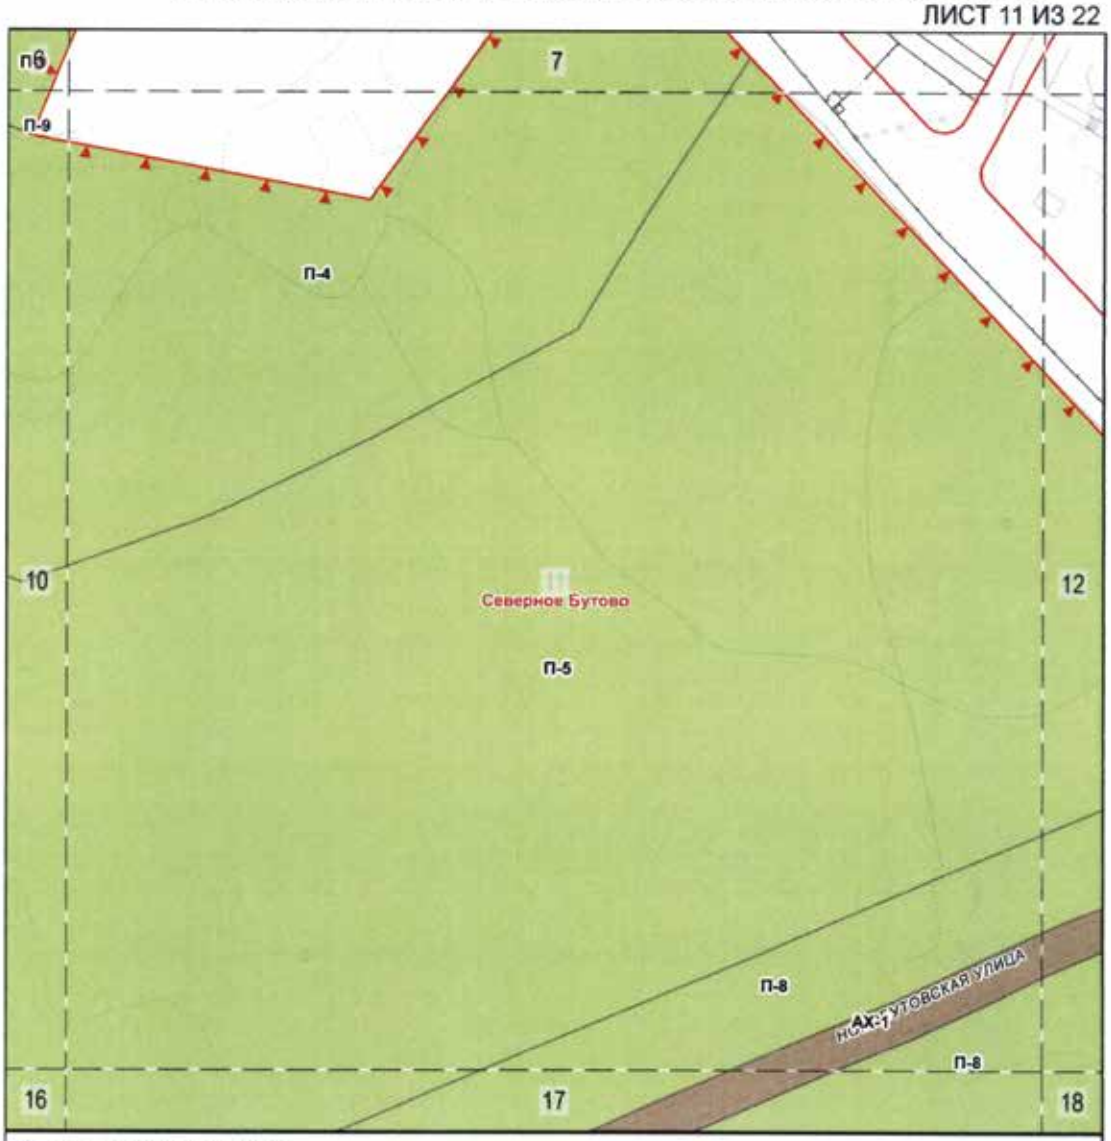

УСЛОВНЫЕ ОБОЗНАЧЕНИЯ

Границы особо охраняемой природной территории

Границы функциональных зон ООПТ

Красные линии улично-дорожной сети


ФУНКЦИОНАЛЬНЫЕ ЗОНЫ ООПТ

П — Прогулочные зоны

АХ — Административно-хозяйственные участки

1 — Номер функциональной зоны ООПТ


СХЕМА РАСПОЛОЖЕНИЯ ЛИСТОВ ЧЕРТЕЖА

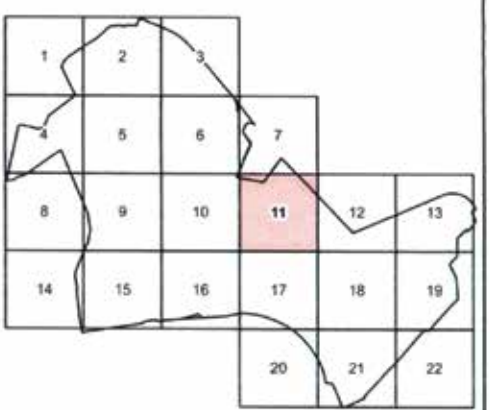

Масштаб М 1:2000

Схема функциональных зон особо охраняемой природной территории регионального значения «Экологический парк «Северное Бутово»

ЛИСТ 12 ИЗ 22

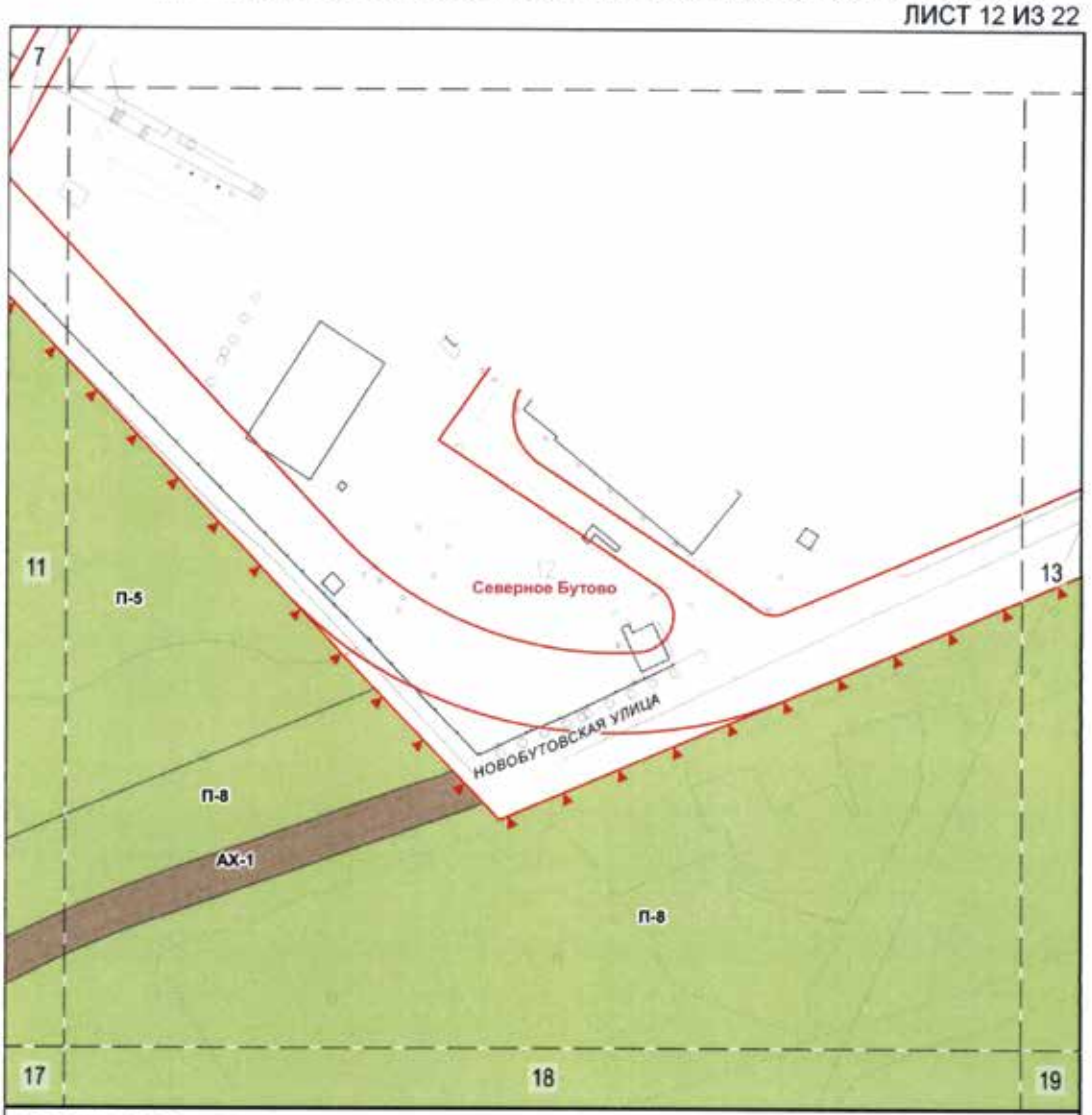

УСЛОВНЫЕ ОБОЗНАЧЕНИЯ

Границы особо охраняемой природной территории

Границы функциональных зон ООПТ

Красные линии улично-дорожной сети


ФУНКЦИОНАЛЬНЫЕ ЗОНЫ ООПТ

П — Прогулочные зоны

АХ — Административно-хозяйственные участки

1 — Номер функциональной зоны ООПТ

СХЕМА РАСПОЛОЖЕНИЯ ЛИСТОВ ЧЕРТЕЖА

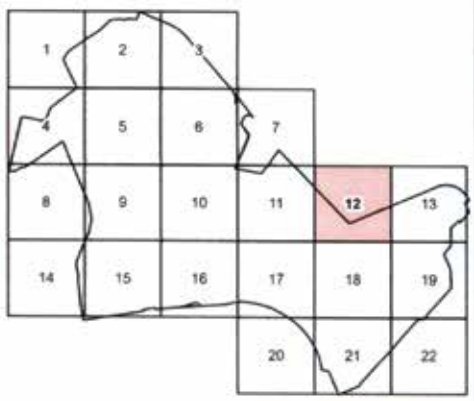

Масштаб М 1:2000

Схема функциональных зон особо охраняемой природной территории регионального значения «Экологический парк «Северное Бутово»

ЛИСТ 13 ИЗ 22



УСЛОВНЫЕ ОБОЗНАЧЕНИЯ

Границы особо охраняемой природной территории

Границы функциональных зон ООПТ


Красные линии улично-дорожной сети

ФУНКЦИОНАЛЬНЫЕ ЗОНЫ ООПТ

П Прогулочные зоны

1 Номер функциональной зоны ООПТ


СХЕМА РАСПОЛОЖЕНИЯ ЛИСТОВ ЧЕРТЕЖА

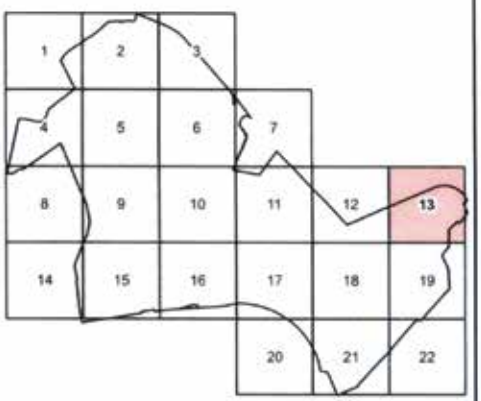

Масштаб М 1:2000

Схема функциональных зон особо охраняемой природной территории регионального значения «Экологический парк «Северное Бутово»

ЛИСТ 14 ИЗ 22

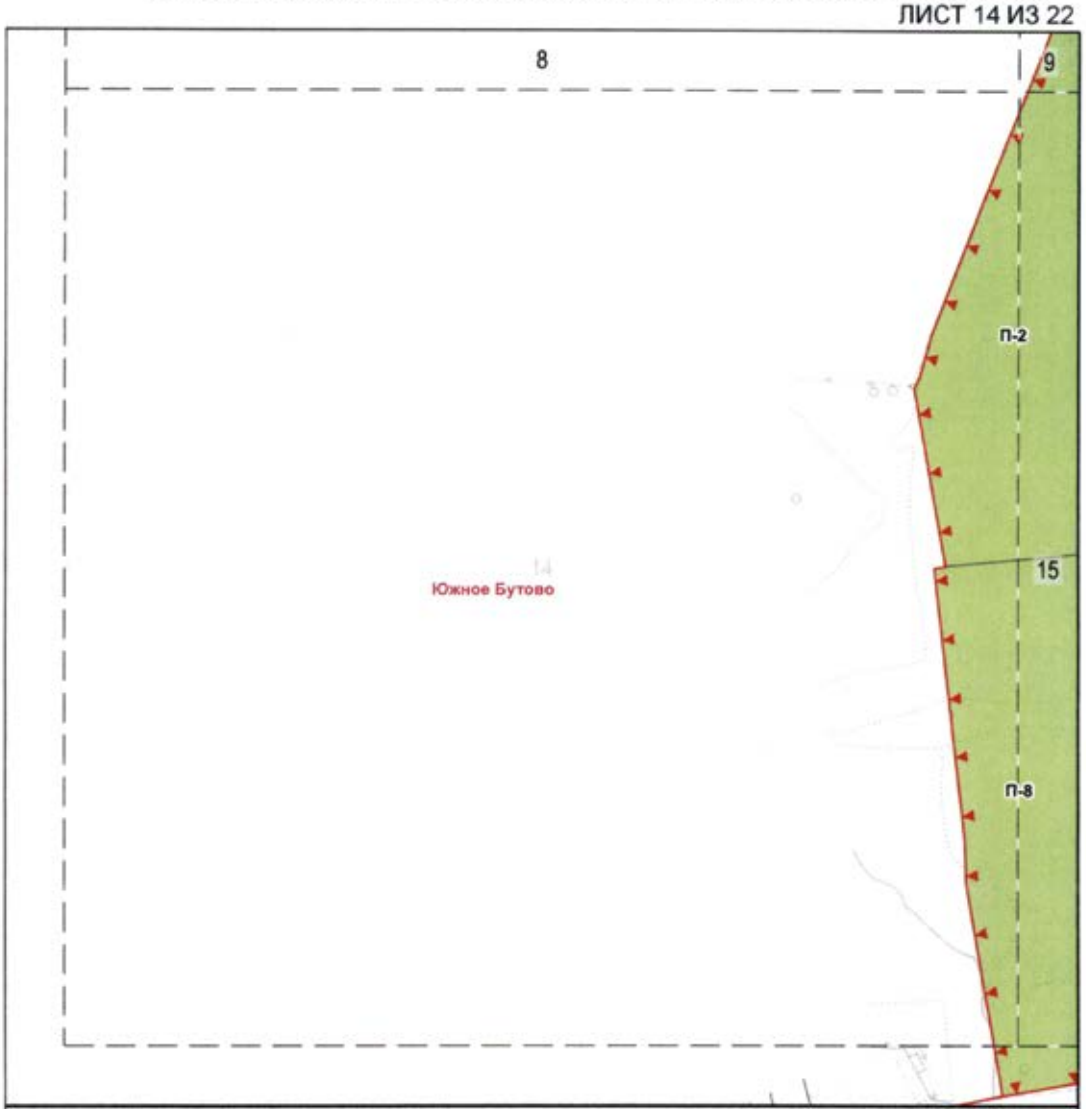

УСЛОВНЫЕ ОБОЗНАЧЕНИЯ

Границы особо охраняемой природной территории

Границы функциональных зон ООПТ


Красные линии улично-дорожной сети

ФУНКЦИОНАЛЬНЫЕ ЗОНЫ ООПТ

П Прогулочные зоны

1 Номер функциональной зоны ООПТ


СХЕМА РАСПОЛОЖЕНИЯ ЛИСТОВ ЧЕРТЕЖА

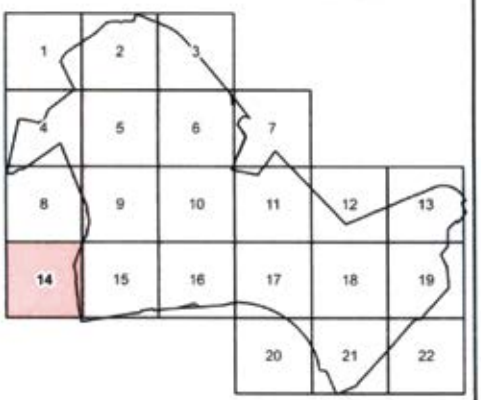

Масштаб М 1:2000

Схема функциональных зон особо охраняемой природной территории регионального значения «Экологический парк «Северное Бутово»

ЛИСТ 15 ИЗ 22

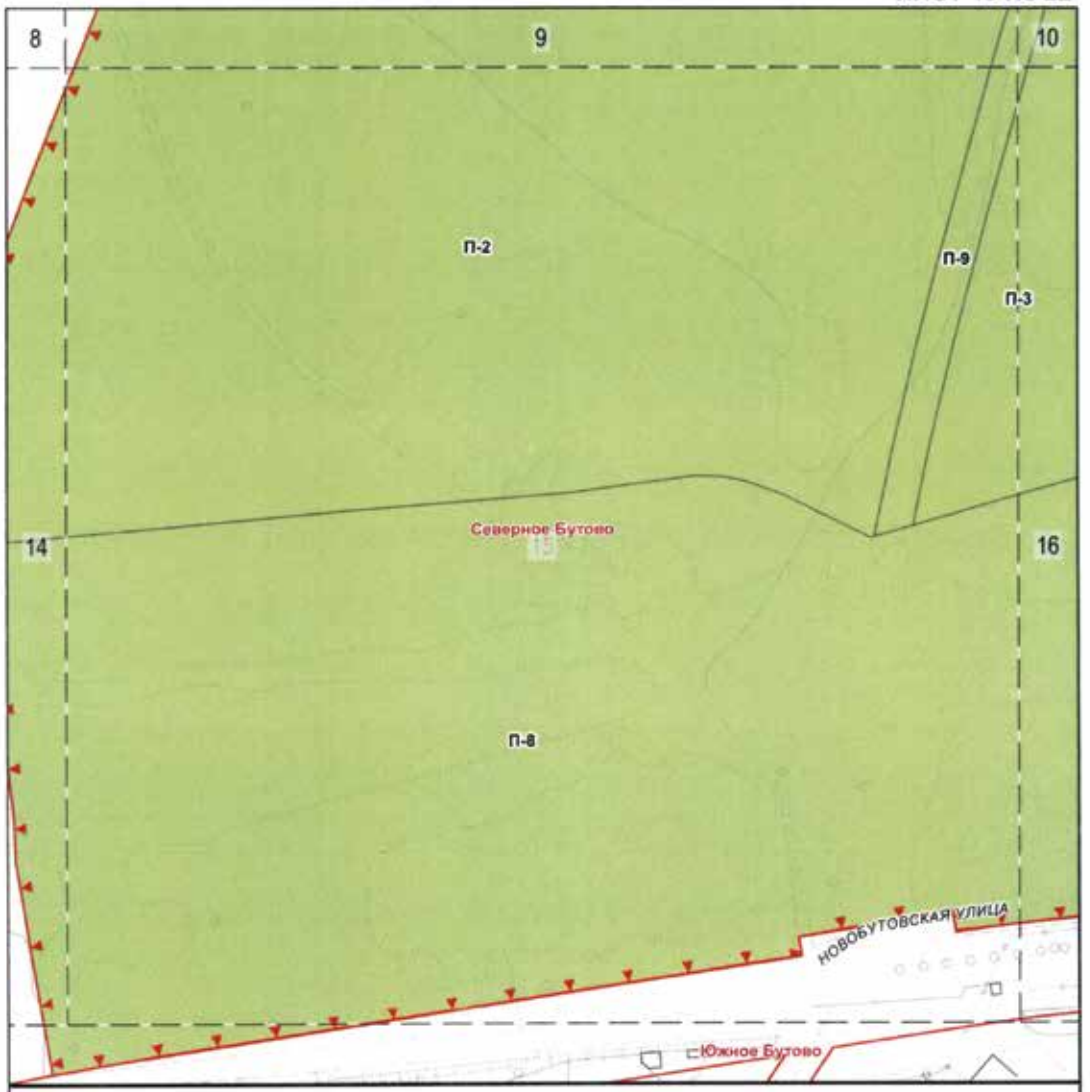

УСЛОВНЫЕ ОБОЗНАЧЕНИЯ

Границы особо охраняемой природной территории

Границы функциональных зон ООПТ


Красные линии улично-дорожной сети

ФУНКЦИОНАЛЬНЫЕ ЗОНЫ ООПТ

П — Прогулочные зоны

1 — Номер функциональной зоны ООПТ


СХЕМА РАСПОЛОЖЕНИЯ ЛИСТОВ ЧЕРТЕЖА

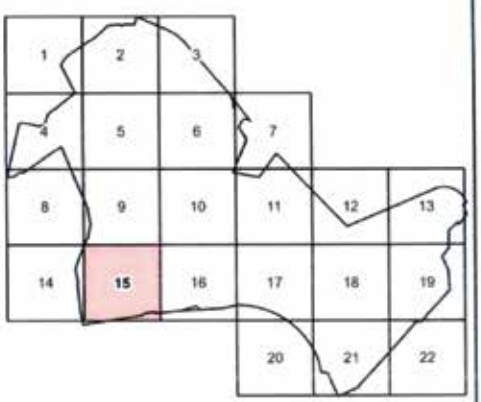

Масштаб М 1:2000

Схема функциональных зон особо охраняемой природной территории регионального значения «Экологический парк «Северное Бутово»

ЛИСТ 16 ИЗ 22

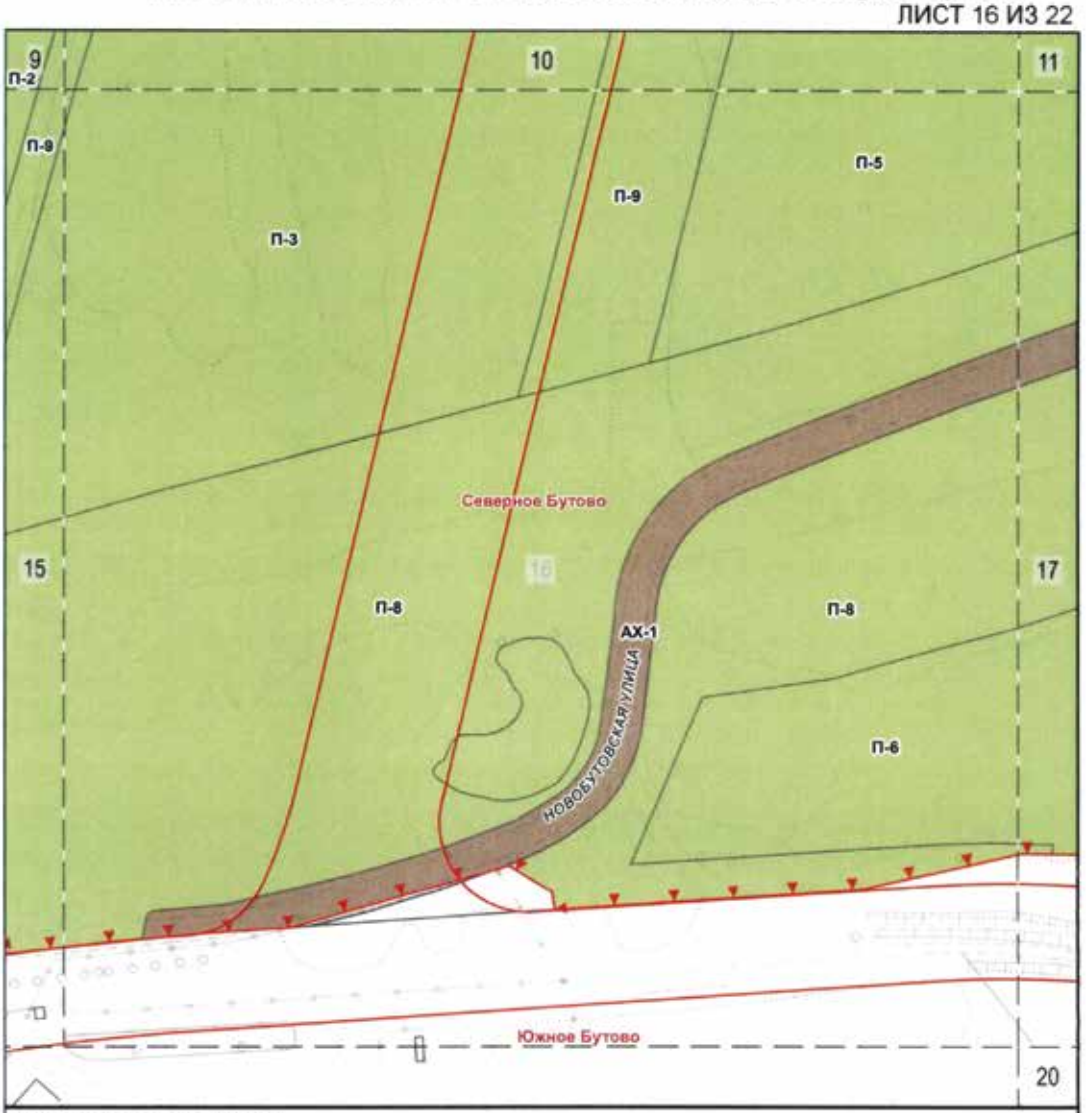

УСЛОВНЫЕ ОБОЗНАЧЕНИЯ

Границы особо охраняемой природной территории

Границы функциональных зон ООПТ

Красные линии улично-дорожной сети


ФУНКЦИОНАЛЬНЫЕ ЗОНЫ ООПТ

П — Прогулочные зоны

АХ — Административно-хозяйственные участки

1 — Номер функциональной зоны ООПТ


СХЕМА РАСПОЛОЖЕНИЯ ЛИСТОВ ЧЕРТЕЖА

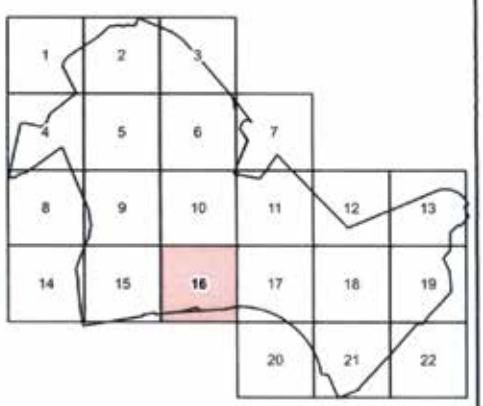

Масштаб М 1:2000

Схема функциональных зон особо охраняемой природной территории регионального значения «Экологический парк «Северное Бутово»

ЛИСТ 17 ИЗ 22

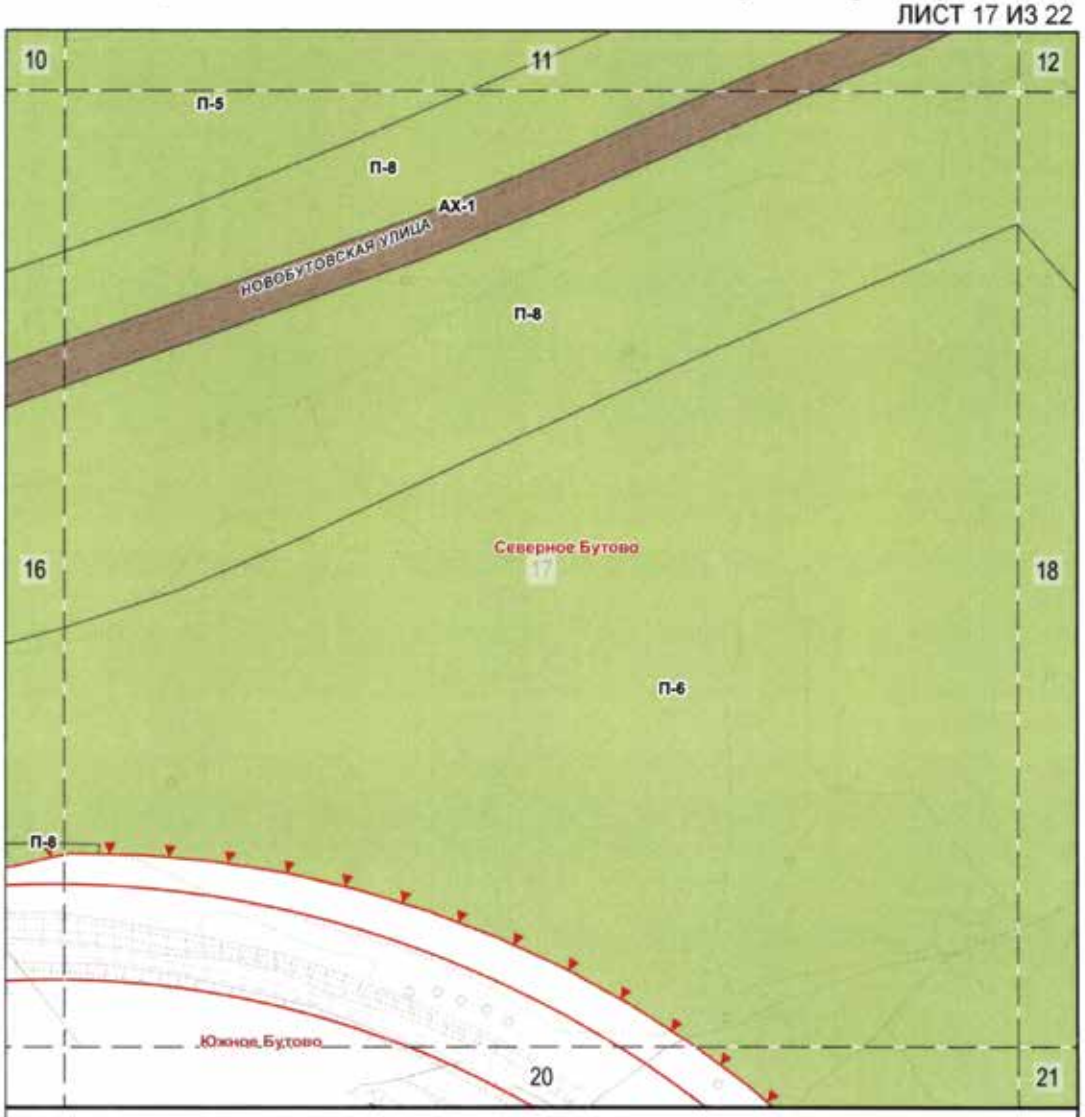

УСЛОВНЫЕ ОБОЗНАЧЕНИЯ

Границы особо охраняемой природной территории

Границы функциональных зон ООПТ

Красные линии улично-дорожной сети


ФУНКЦИОНАЛЬНЫЕ ЗОНЫ ООПТ

П — Прогулочные зоны

АХ — Административно-хозяйственные участки

1 — Номер функциональной зоны ООПТ


СХЕМА РАСПОЛОЖЕНИЯ ЛИСТОВ ЧЕРТЕЖА

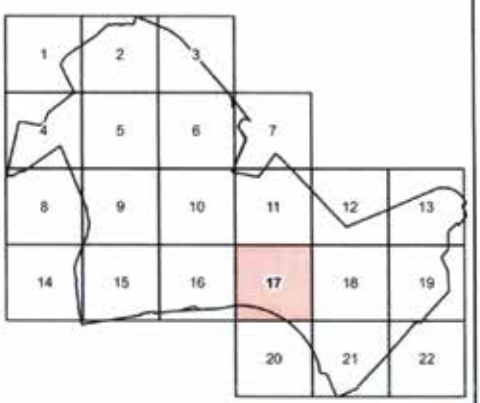

Масштаб М 1:2000

Схема функциональных зон особо охраняемой природной территории регионального значения «Экологический парк «Северное Бутово»

ЛИСТ 18 ИЗ 22

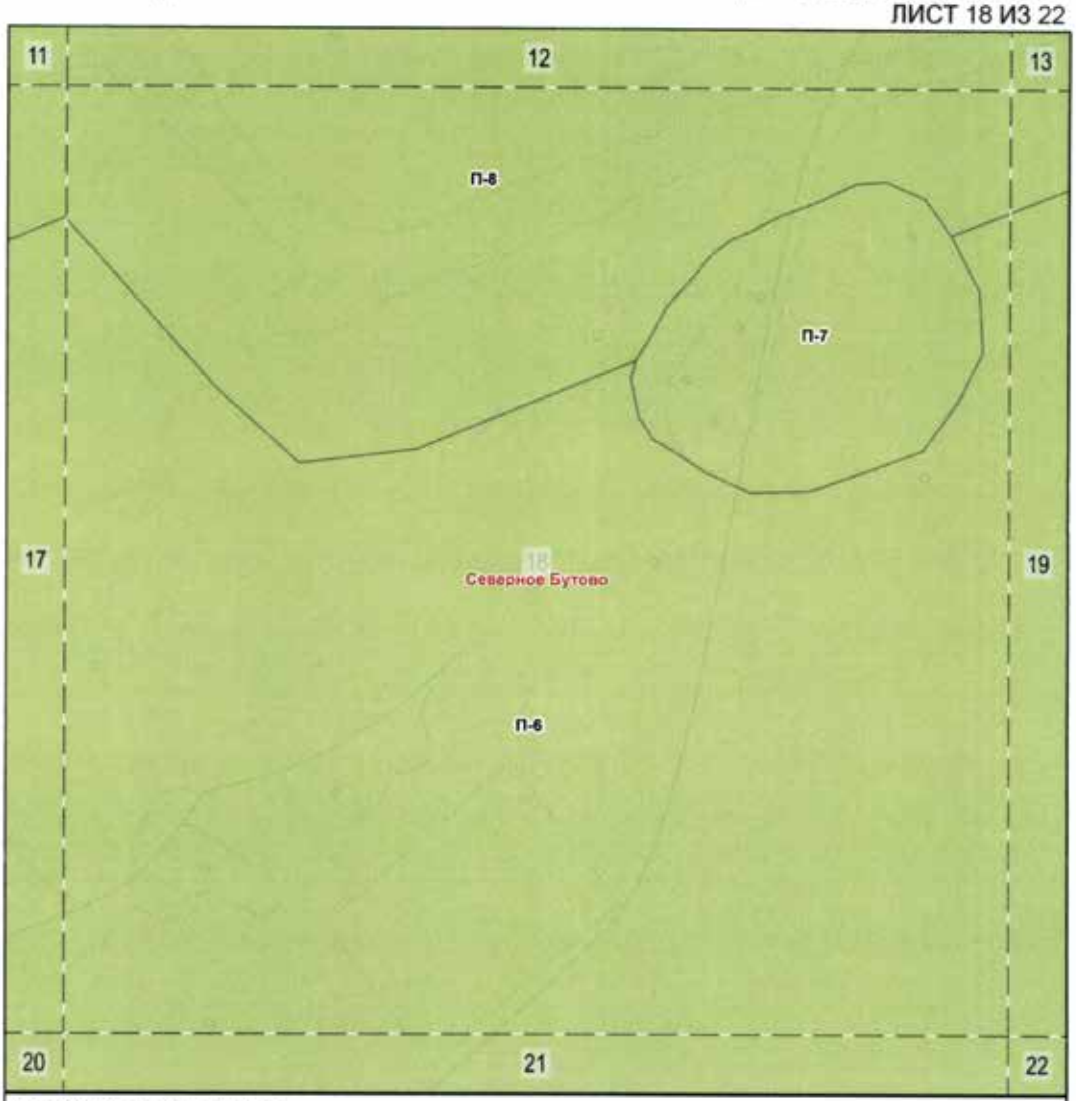

УСЛОВНЫЕ ОБОЗНАЧЕНИЯ

Границы особо охраняемой природной территории

Границы функциональных зон ООПТ


Красные линии улично-дорожной сети

ФУНКЦИОНАЛЬНЫЕ ЗОНЫ ООПТ

П Прогулочные зоны

1 Номер функциональной зоны ООПТ


СХЕМА РАСПОЛОЖЕНИЯ ЛИСТОВ ЧЕРТЕЖА

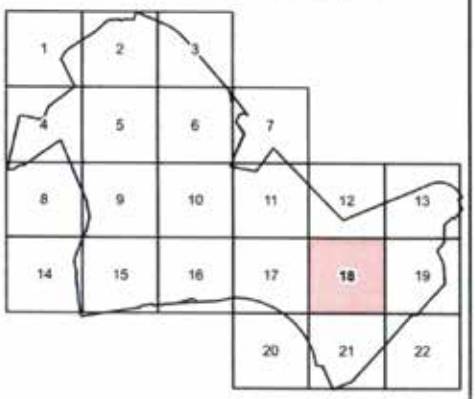

Масштаб М 1:2000

Схема функциональных зон особо охраняемой природной территории регионального значения «Экологический парк «Северное Бутово»

ЛИСТ 19 ИЗ 22

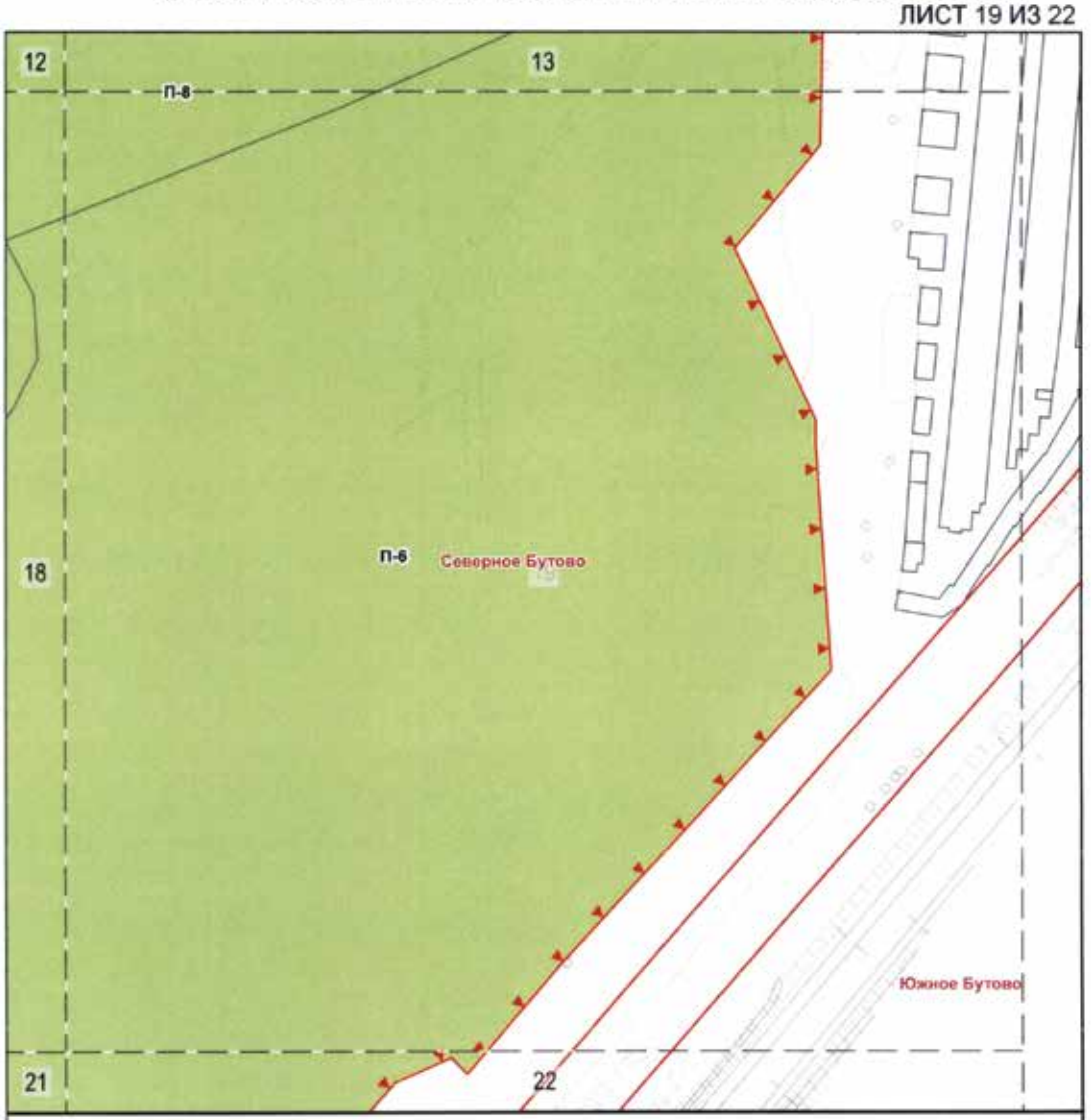

УСЛОВНЫЕ ОБОЗНАЧЕНИЯ

Границы особо охраняемой природной территории

Границы функциональных зон ООПТ


Красные линии улично-дорожной сети

ФУНКЦИОНАЛЬНЫЕ ЗОНЫ ООПТ

П Прогулочные зоны

1 Номер функциональной зоны ООПТ


СХЕМА РАСПОЛОЖЕНИЯ ЛИСТОВ ЧЕРТЕЖА

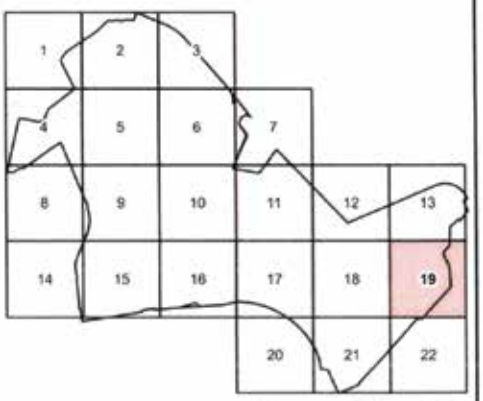

Масштаб М 1:2000

Схема функциональных зон особо охраняемой природной территории регионального значения «Экологический парк «Северное Бутово»

ЛИСТ 20 ИЗ 22

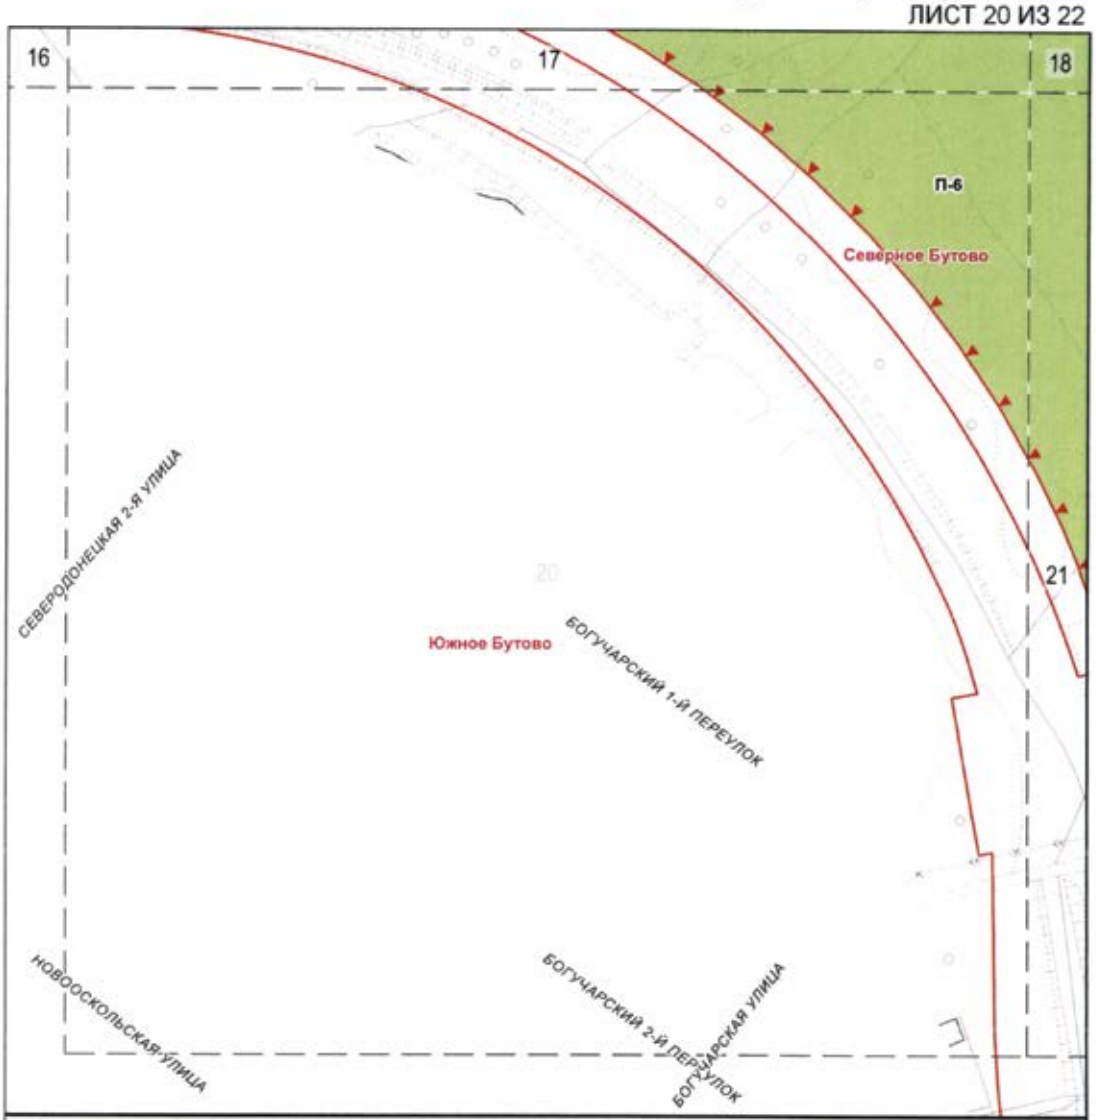

УСЛОВНЫЕ ОБОЗНАЧЕНИЯ

Границы особо охраняемой природной территории

Границы функциональных зон ООПТ


Красные линии улично-дорожной сети

ФУНКЦИОНАЛЬНЫЕ ЗОНЫ ООПТ

П — Прогулочные зоны

1 — Номер функциональной зоны ООПТ


СХЕМА РАСПОЛОЖЕНИЯ ЛИСТОВ ЧЕРТЕЖА

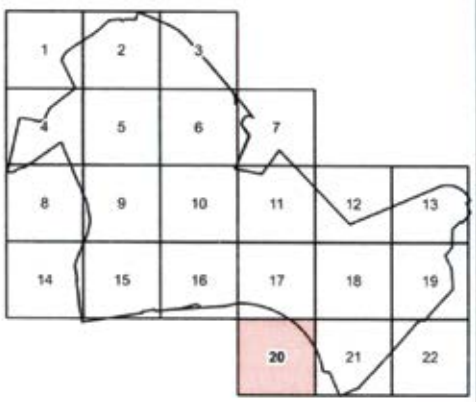

Масштаб М 1:2000

Схема функциональных зон особо охраняемой природной территории регионального значения «Экологический парк «Северное Бутово»

ЛИСТ 21 ИЗ 22

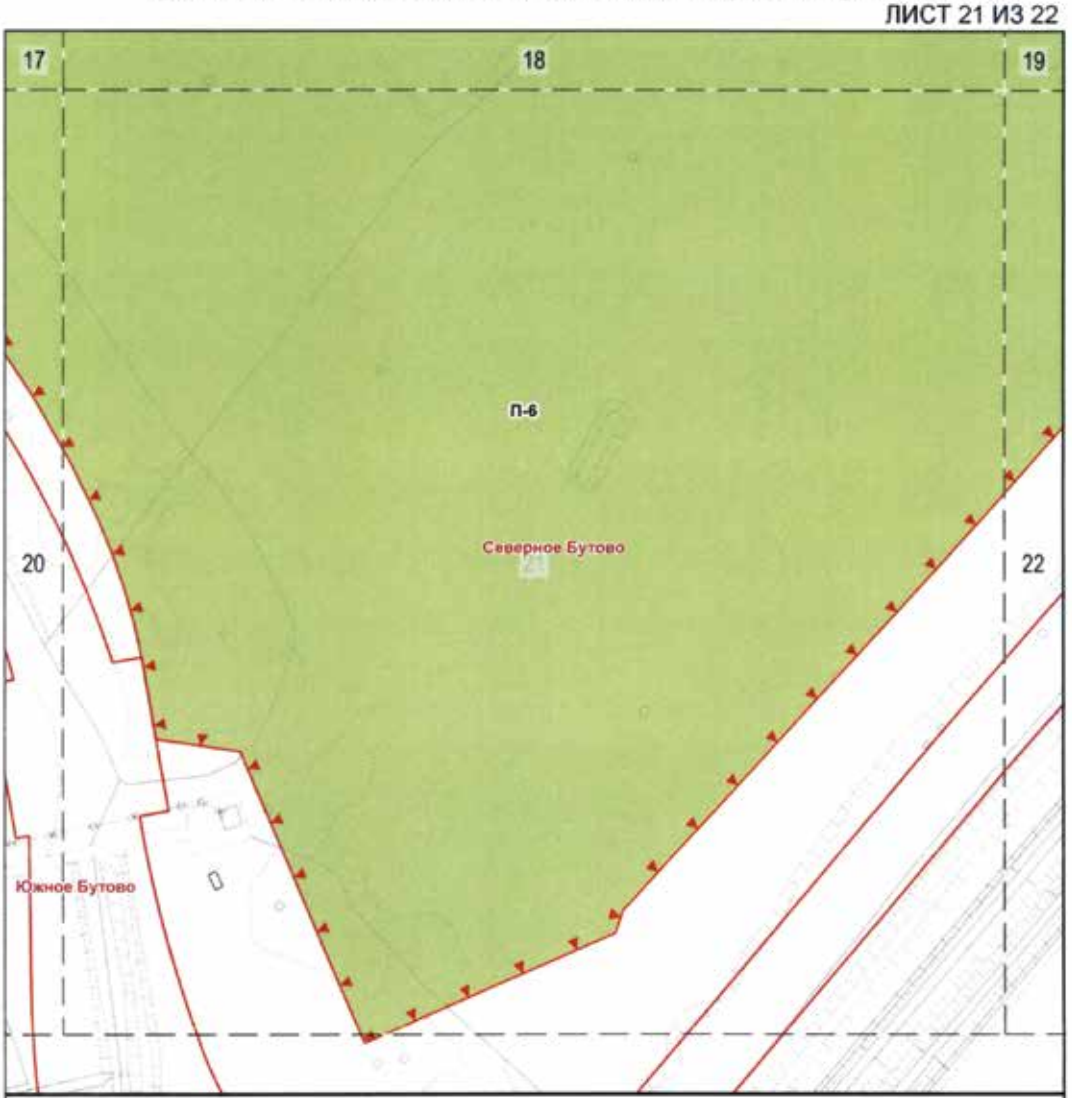

УСЛОВНЫЕ ОБОЗНАЧЕНИЯ

Границы особо охраняемой природной территории

Границы функциональных зон ООПТ


Красные линии улично-дорожной сети

ФУНКЦИОНАЛЬНЫЕ ЗОНЫ ООПТ

П Прогулочные зоны

1 Номер функциональной зоны ООПТ


СХЕМА РАСПОЛОЖЕНИЯ ЛИСТОВ ЧЕРТЕЖА

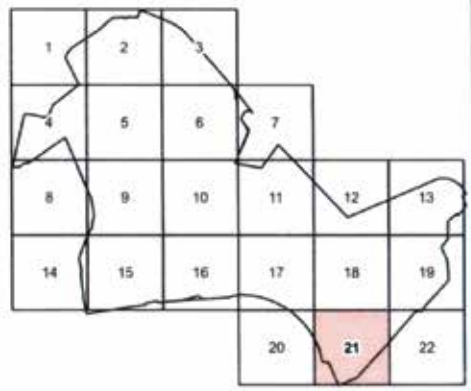

Масштаб М 1:2000

Схема функциональных зон особо охраняемой природной территории регионального значения «Экологический парк «Северное Бутово»

ЛИСТ 22 ИЗ 22

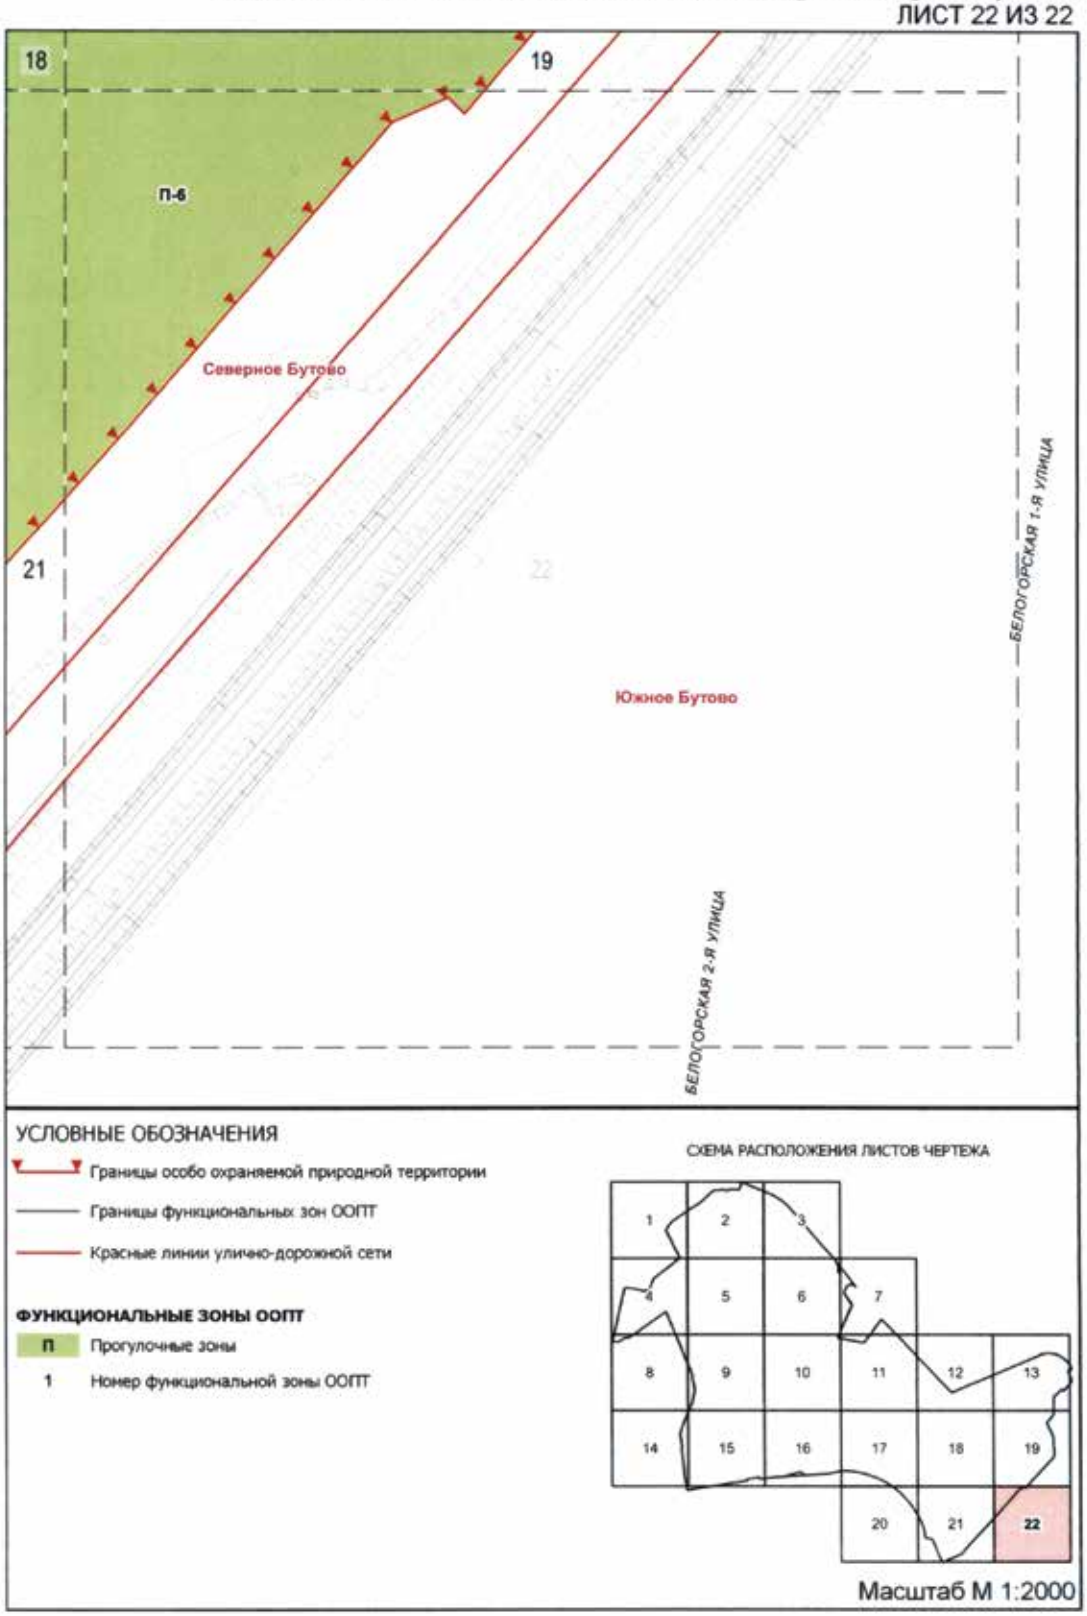

2. Таблица функциональных зон особо охраняемой природной территории регионального значения «Экологический парк «Северное Бутово»
(к схеме функциональных зон особо охраняемой природной территории регионального значения «Экологический парк «Северное Бутово»)

№ п/п	Название, индекс и номер функциональной зоны ООПТ	Площадь участка функциональной зоны, га	Отношение площади функциональной зоны к площади природного заказника, %	Предмет охраны
1	2	3	4	5
1	Учебно-экскурсионная зона (УЭ)	16,59	12	
1.1.	УЭ-1	16,59	-	Флора и фауна лесного биотопа
2	Прогулочные зоны (П)	115,63	84	
2.1.	П-1	25,95	-	Смешанный лес с участием ели, сосны, березы
2.2	П-2	12,21	-	Дубовая роща с участием липы и березы
2.3	П-3	4,86	-	Флора и фауна древесных и луговых сообществ
2.4	П-4	2,83	-	
2.5	П-5	10,28	-	
2.6	П-6	29,73	-	
2.7	П-7	0,9	-	
2.8	П-8	24,94	-	Озелененные территории
2.9	П-9	3,92	-	
3.	Рекреационные центры (РЦ)	4,4	3	
3.1	РЦ-1	2,16	-	Озелененные территории
3.2	РЦ-2	2,24	-	
4.	Административно-хозяйственная зона (АХ)	1,17	1	
4.1	АХ-1	1,17	-	Озелененные территории

3. Таблица видов разрешенного использования земельных участков, расположенных в границах особо охраняемой природной территории регионального значения «Экологический парк «Северное Бутово»
(к схеме функциональных зон особо охраняемой природной территории регионального значения «Экологический парк «Северное Бутово»)

Зоны ООПТ	Площадь, га	Основные виды разрешенного использования земельных участков	Вспомогательные виды разрешенного использования земельных участков
1	2	3	4
Учебно-экскурсионная зона (УЭ-1)	16,59	9.0 Деятельность по особой охране и изучению природы 9.1 Охрана природных территорий	3.9.1 Обеспечение деятельности в области гидрометеорологии и смежных с ней областях 3.1.1 Предоставление коммунальных услуг
Прогулочные зоны (П-2, П-3, П-5, П-6)	57,09	9.0 Деятельность по особой охране и изучению природы 9.1 Охрана природных территорий 5.0 Отдых (рекреация)	3.9.1 Обеспечение деятельности в области гидрометеорологии и смежных с ней областях 12.0.2 Благоустройство территории 3.1.1 Предоставление коммунальных услуг 6.8 Связь 12.0.1 Улично-дорожная сеть
Прогулочные зоны (П-1, П-4, П-7)	29,67	9.0 Деятельность по особой охране и изучению природы 9.1 Охрана природных территорий 12.0.2 Благоустройство территории 5.0 Отдых (рекреация) 11.0 Водные объекты 11.1 Общее пользование водными объектами	3.9.1 Обеспечение деятельности в области гидрометеорологии и смежных с ней областях 3.1.1 Предоставление коммунальных услуг 6.8 Связь 12.0.1 Улично-дорожная сеть
Прогулочные зоны (П-8,П-9)	28,87	9.0 Деятельность по особой охране и изучению природы 9.1 Охрана природных территорий 5.0 Отдых (рекреация) 11.0 Водные объекты 11.1 Общее пользование водными объектами 7.2.2 Обслуживание перевозок пассажиров 7.6 Внеуличный транспорт	3.9.1 Обеспечение деятельности в области гидрометеорологии и смежных с ней областях 12.0.2 Благоустройство территории 6.8 Связь 3.1.1 Предоставление коммунальных услуг 3.1 Коммунальное обслуживание 12.0.1 Улично-дорожная сеть
Рекреационные центры (РЦ-1,РЦ-2)	4,4	9.0 Деятельность по особой охране и изучению природы 9.1 Охрана природных территорий 3.6.1 Объекты культурно-досуговой деятельности 3.9.2 Проведение научных исследований 12.0.2 Благоустройство территории 5.0 Отдых (рекреация)	3.9.1 Обеспечение деятельности в области гидрометеорологии и смежных с ней областях 3.1.1 Предоставление коммунальных услуг 6.8 Связь 12.0.1 Улично-дорожная сеть
Административно-хозяйственная зона (АХ-1)	1,17	9.0 Деятельность по особой охране и изучению природы 9.1 Охрана природных территорий 12.0.2 Благоустройство территории 5.0 Отдых (рекреация) 11.0 Водные объекты 11.1 Общее пользование водными объектами	3.9.1 Обеспечение деятельности в области гидрометеорологии и смежных с ней областях 12.0.2 Благоустройство территории 6.8 Связь 3.1.1 Предоставление коммунальных услуг 3.1 Коммунальное обслуживание 12.0.1 Улично-дорожная сеть

Приложение 2
к Положению

Режимы особой охраны особо охраняемой природной территории регионального значения «Экологический парк «Северное Бутово»

1. Схема режимов особой охраны особо охраняемой природной территории регионального значения «Экологический парк «Северное Бутово»

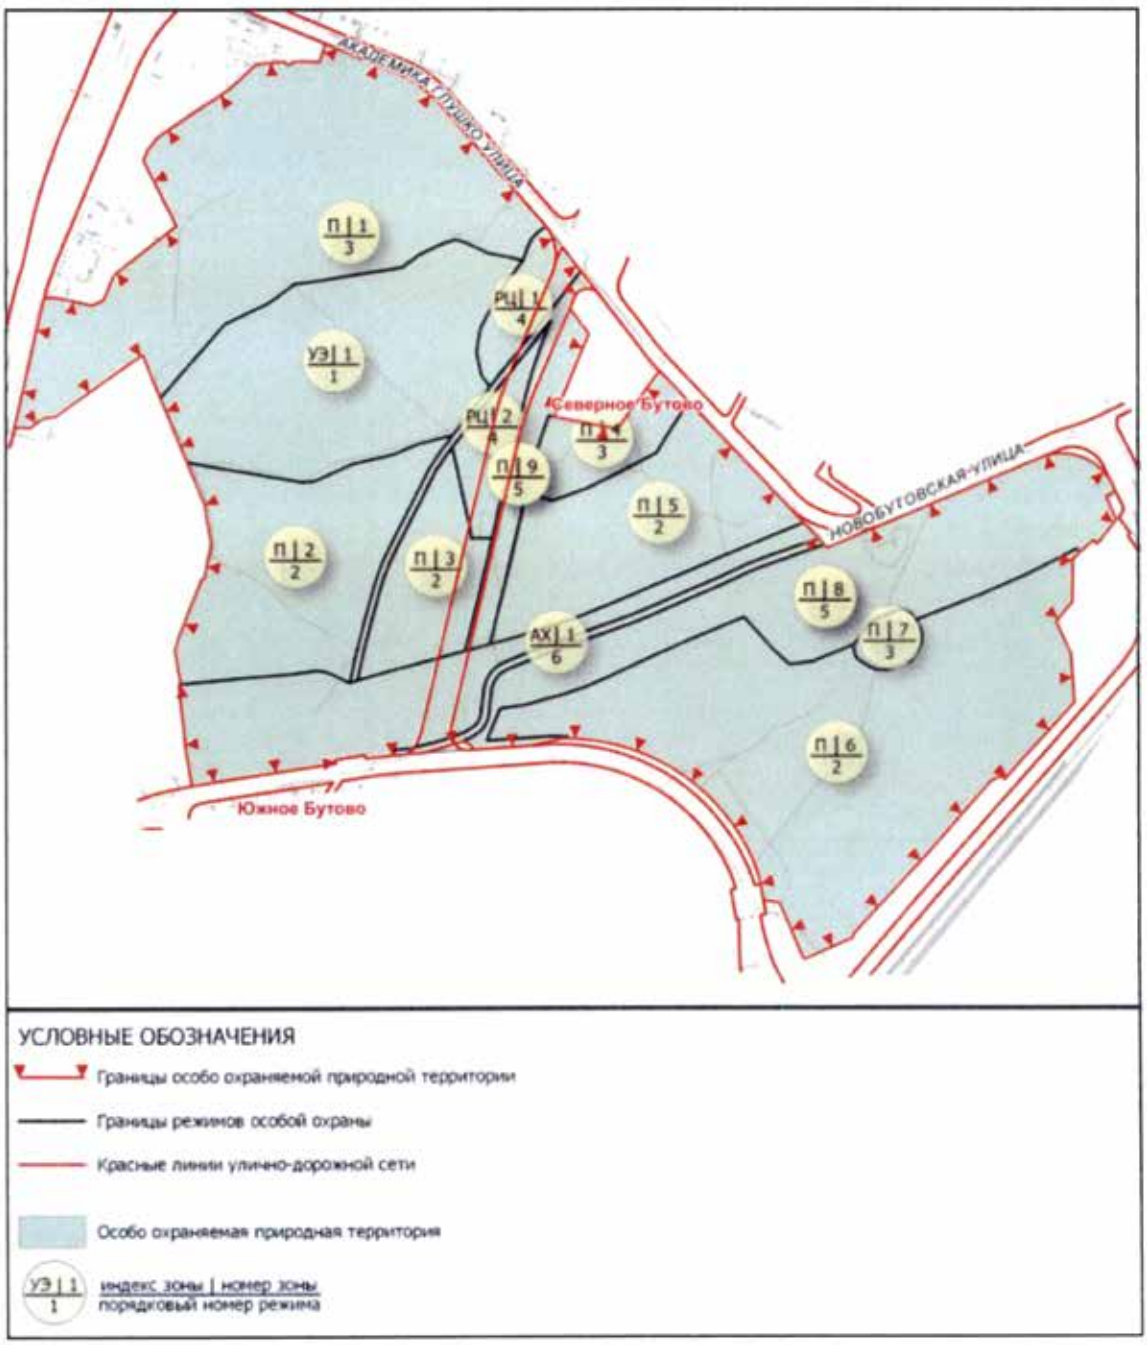


Схема режимов особой охраны особо охраняемой природной территории регионального значения «Экологический парк «Северное Бутово»

ЛИСТ 1 ИЗ 22


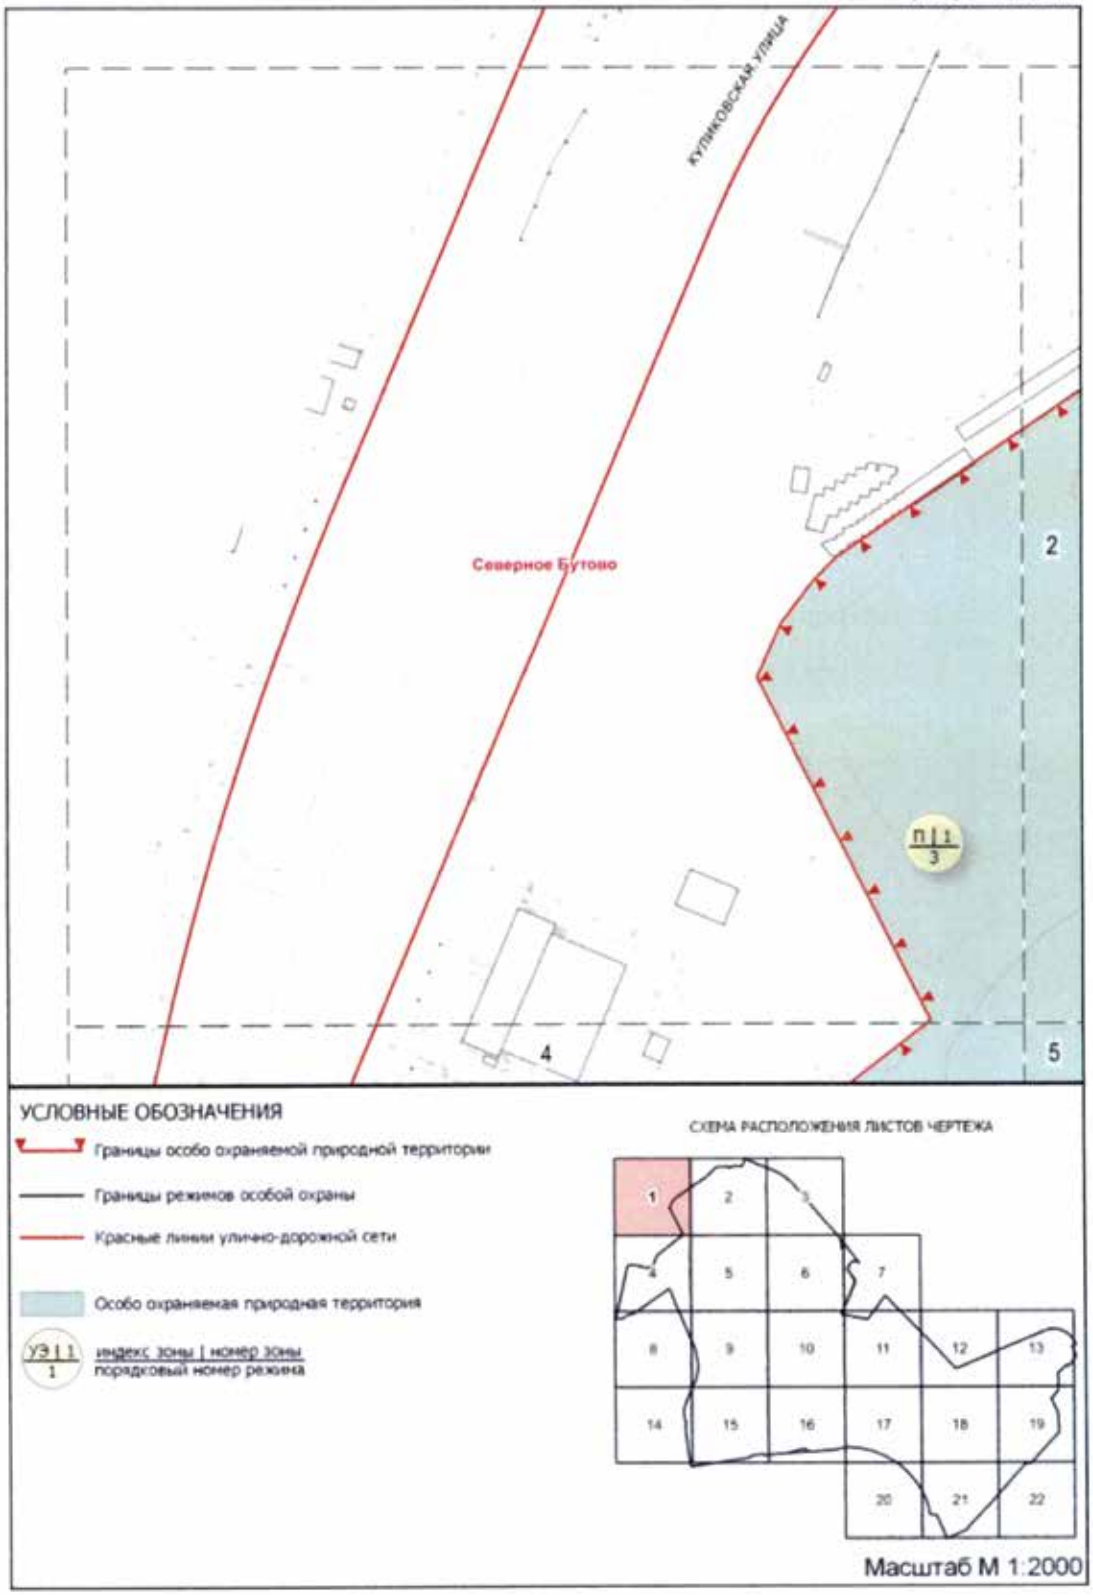


Схема режимов особой охраны особо охраняемой природной территории регионального значения «Экологический парк «Северное Бутово»

ЛИСТ 2 ИЗ 22

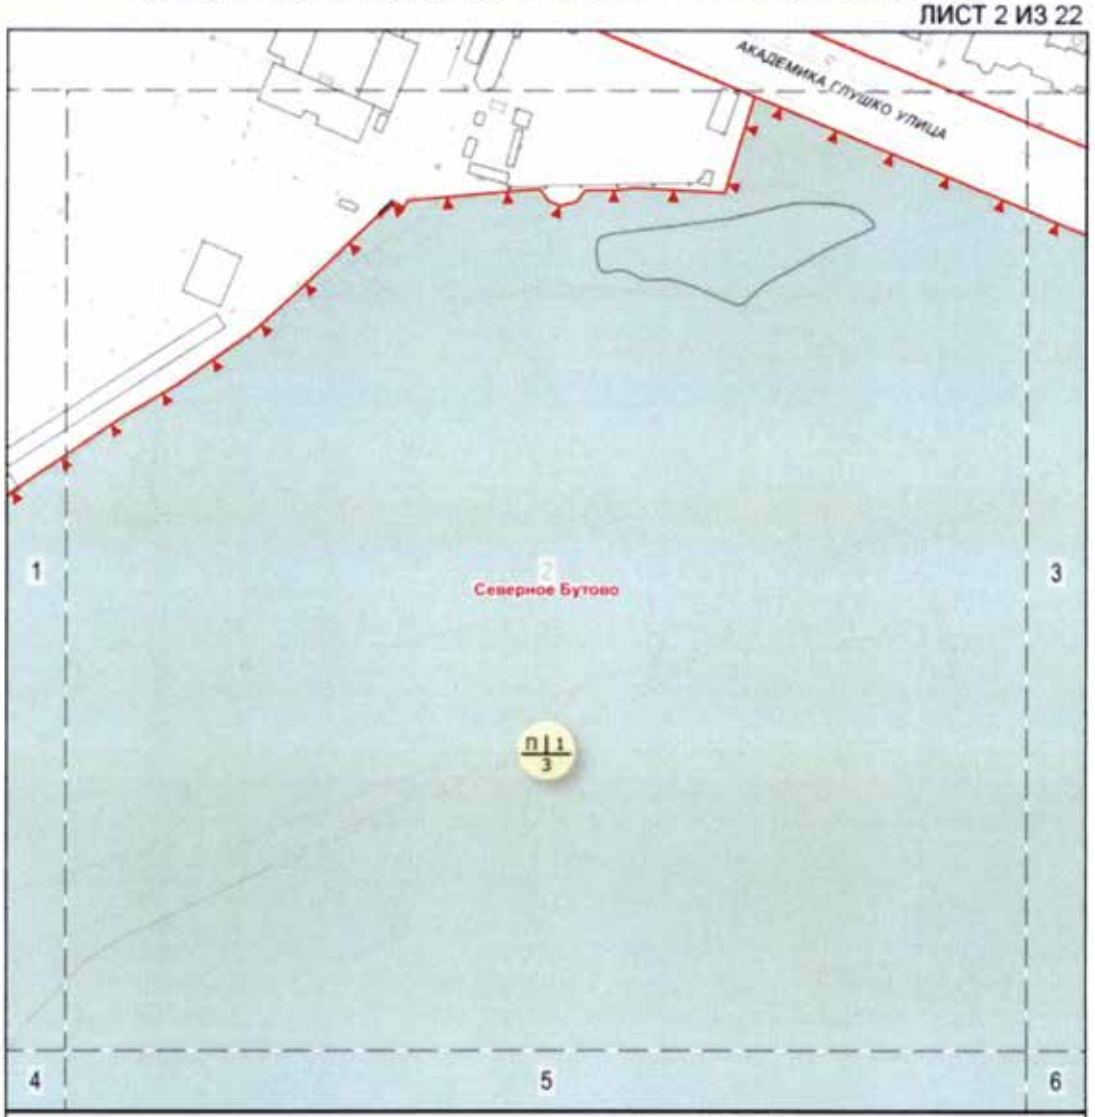

УСЛОВНЫЕ ОБОЗНАЧЕНИЯ

Границы особо охраняемой природной территории


Границы режимов особой охраны

Красные линии улично-дорожной сети

Особо охраняемая природная территория

УЗ | 1 — индекс зоны | номер зоны
1 — порядковый номер режима

СХЕМА РАСПОЛОЖЕНИЯ ЛИСТОВ ЧЕРТЕЖА

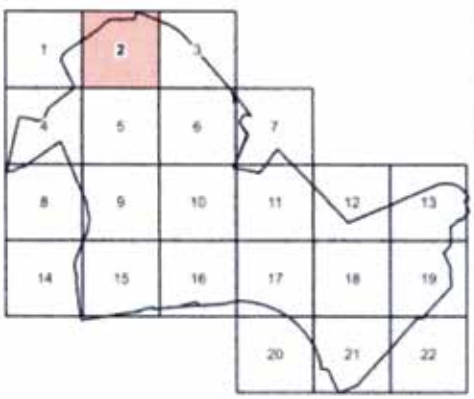

Масштаб М 1:2000

Схема режимов особой охраны особо охраняемой природной территории регионального значения «Экологический парк «Северное Бутово»

ЛИСТ 3 ИЗ 22


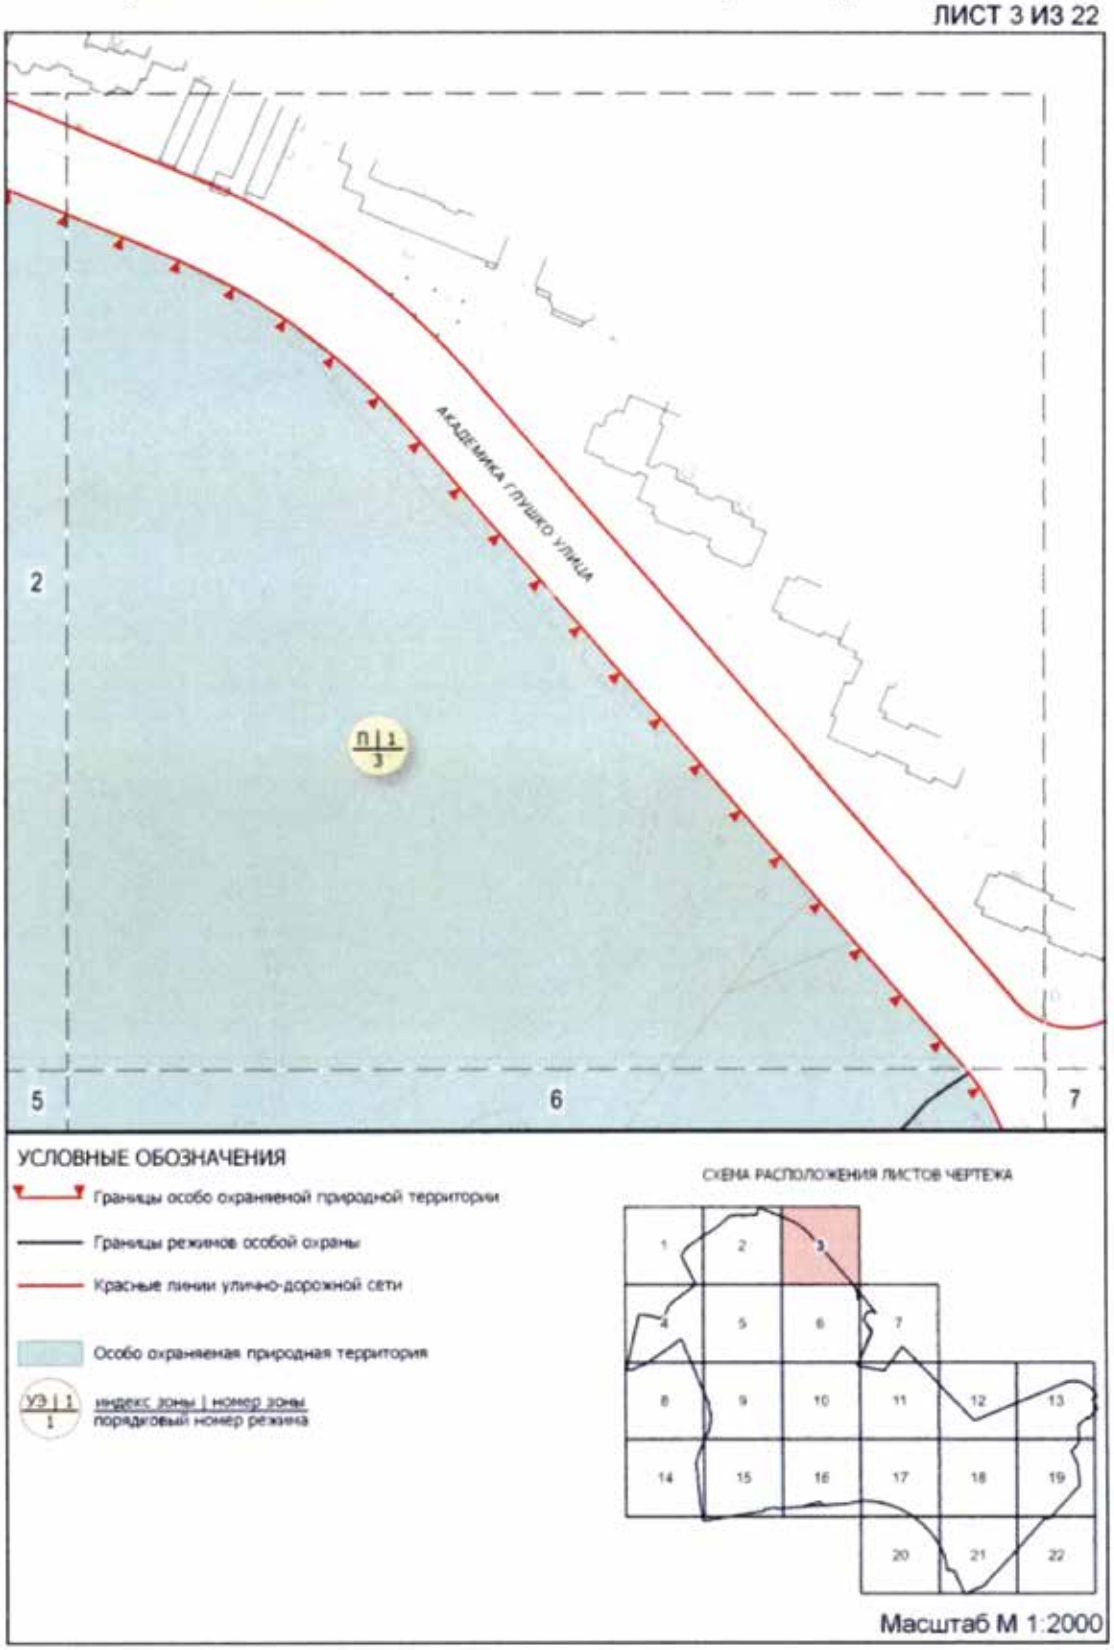


Схема режимов особой охраны особо охраняемой природной территории регионального значения «Экологический парк «Северное Бутово»

ЛИСТ 4 ИЗ 22

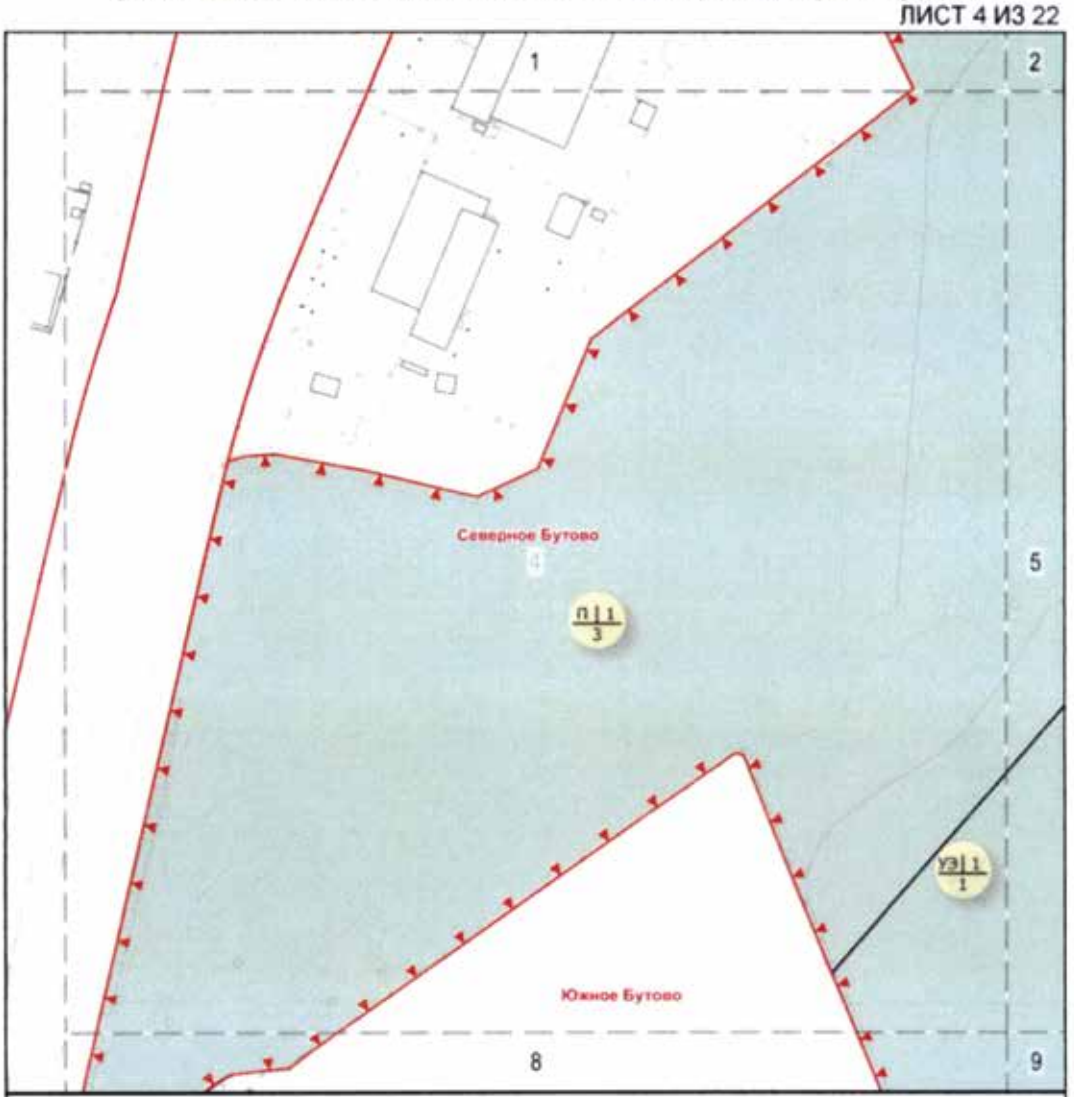

УСЛОВНЫЕ ОБОЗНАЧЕНИЯ

Границы особо охраняемой природной территории


Границы режимов особой охраны

Красные линии улично-дорожной сети

Особо охраняемая природная территория

УЭ | 1 — индекс зоны | номер зоны
1 — порядковый номер режима


СХЕМА РАСПОЛОЖЕНИЯ ЛИСТОВ ЧЕРТЕЖА

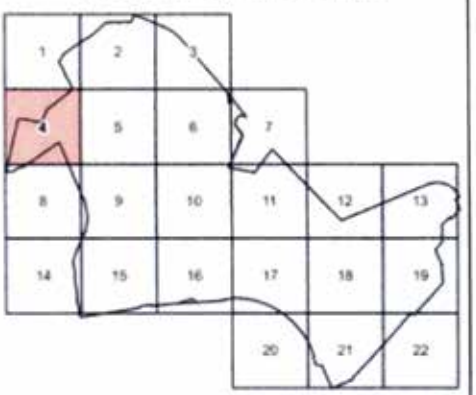

Масштаб М 1:2000

Схема режимов особой охраны особо охраняемой природной территории регионального значения «Экологический парк «Северное Бутово»

ЛИСТ 5 ИЗ 22

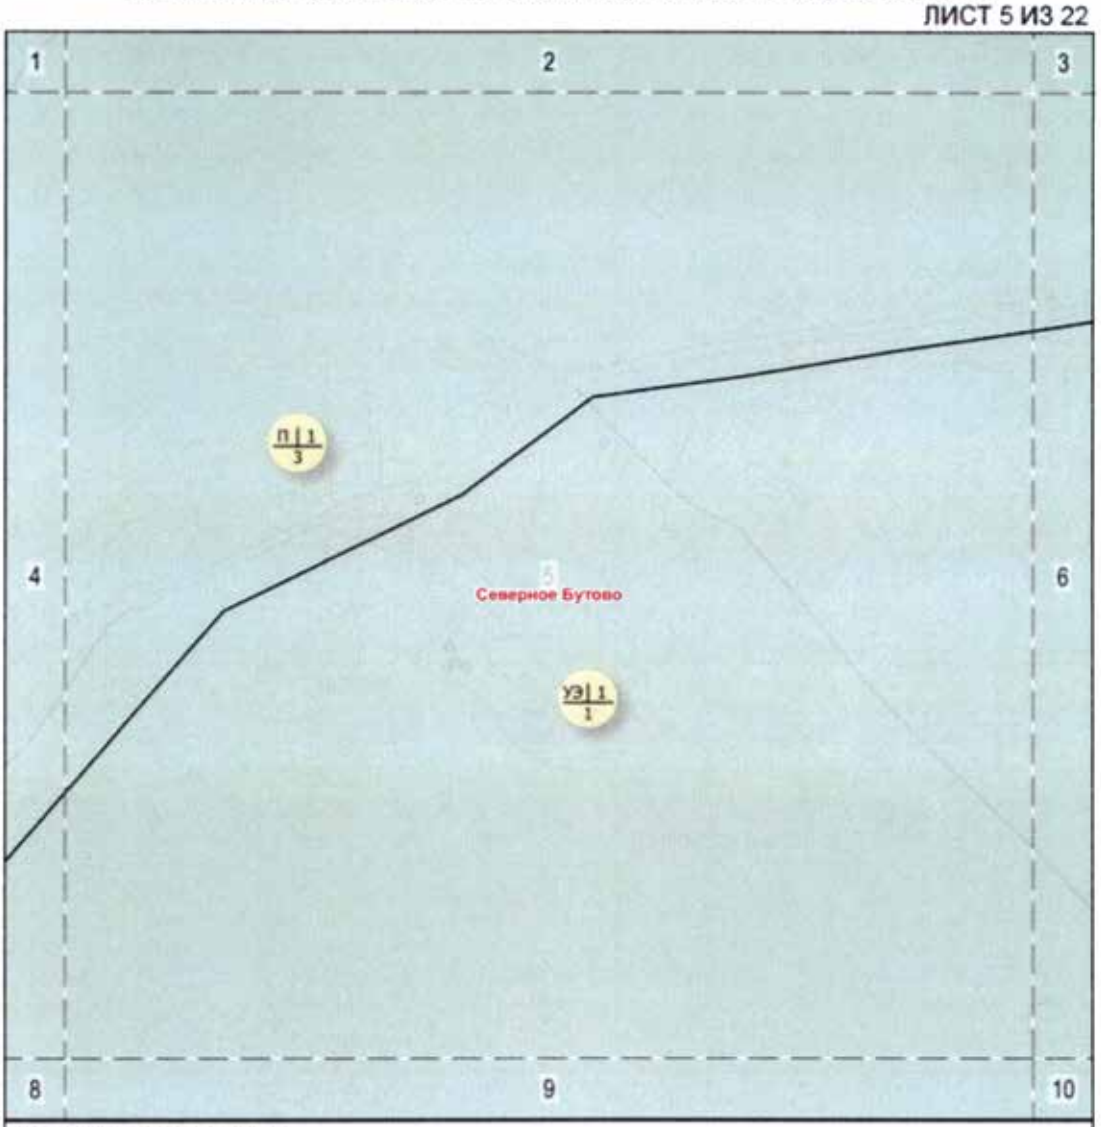

УСЛОВНЫЕ ОБОЗНАЧЕНИЯ


Границы особо охраняемой природной территории

Границы режимов особой охраны

Особо охраняемая природная территория

УЭ | 1 — индекс зоны | номер зоны
1 — порядковый номер режима


СХЕМА РАСПОЛОЖЕНИЯ ЛИСТОВ ЧЕРТЕЖА

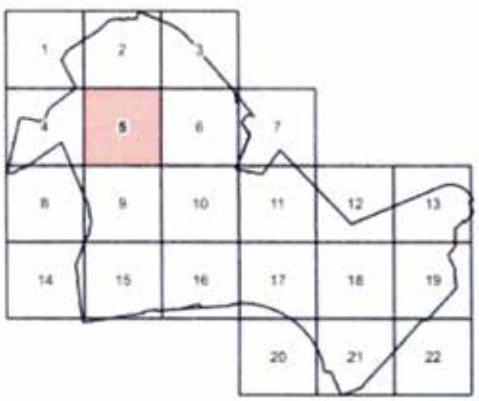

Масштаб М 1:2000

Схема режимов особой охраны особо охраняемой природной территории регионального значения «Экологический парк «Северное Бутово»

ЛИСТ 6 ИЗ 22

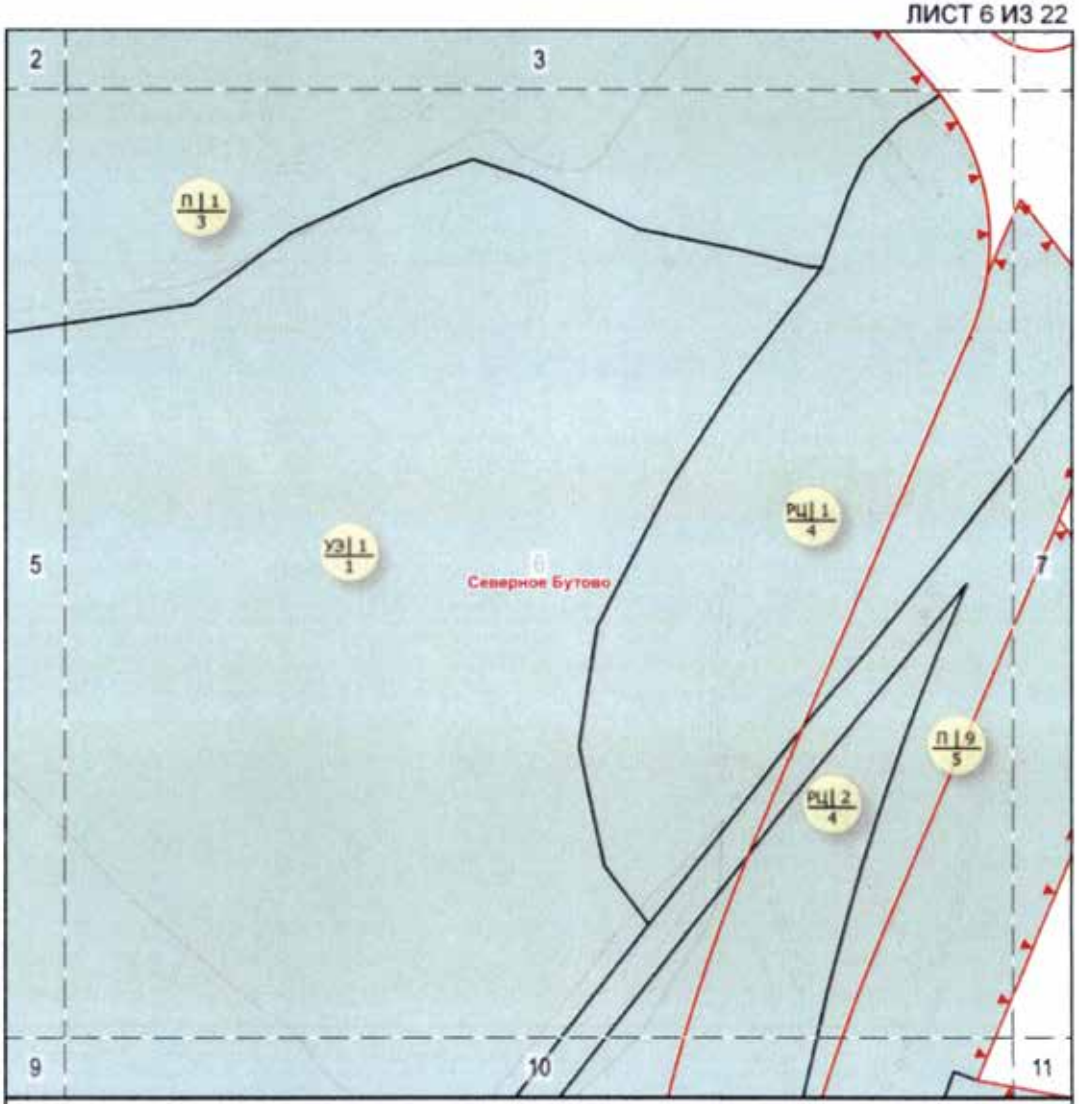

УСЛОВНЫЕ ОБОЗНАЧЕНИЯ

Границы особо охраняемой природной территории


Границы режимов особой охраны

Красные линии улично-дорожной сети

Особо охраняемая природная территория

УЭ | 1 — индекс зоны | номер зоны
1 — порядковый номер режима

СХЕМА РАСПОЛОЖЕНИЯ ЛИСТОВ ЧЕРТЕЖА

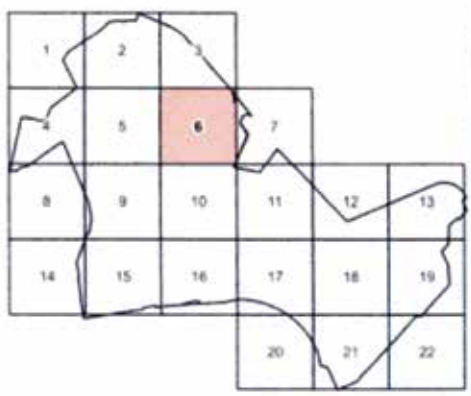

Масштаб М 1:2000

Схема режимов особой охраны особо охраняемой природной территории регионального значения «Экологический парк «Северное Бутово»

ЛИСТ 7 ИЗ 22


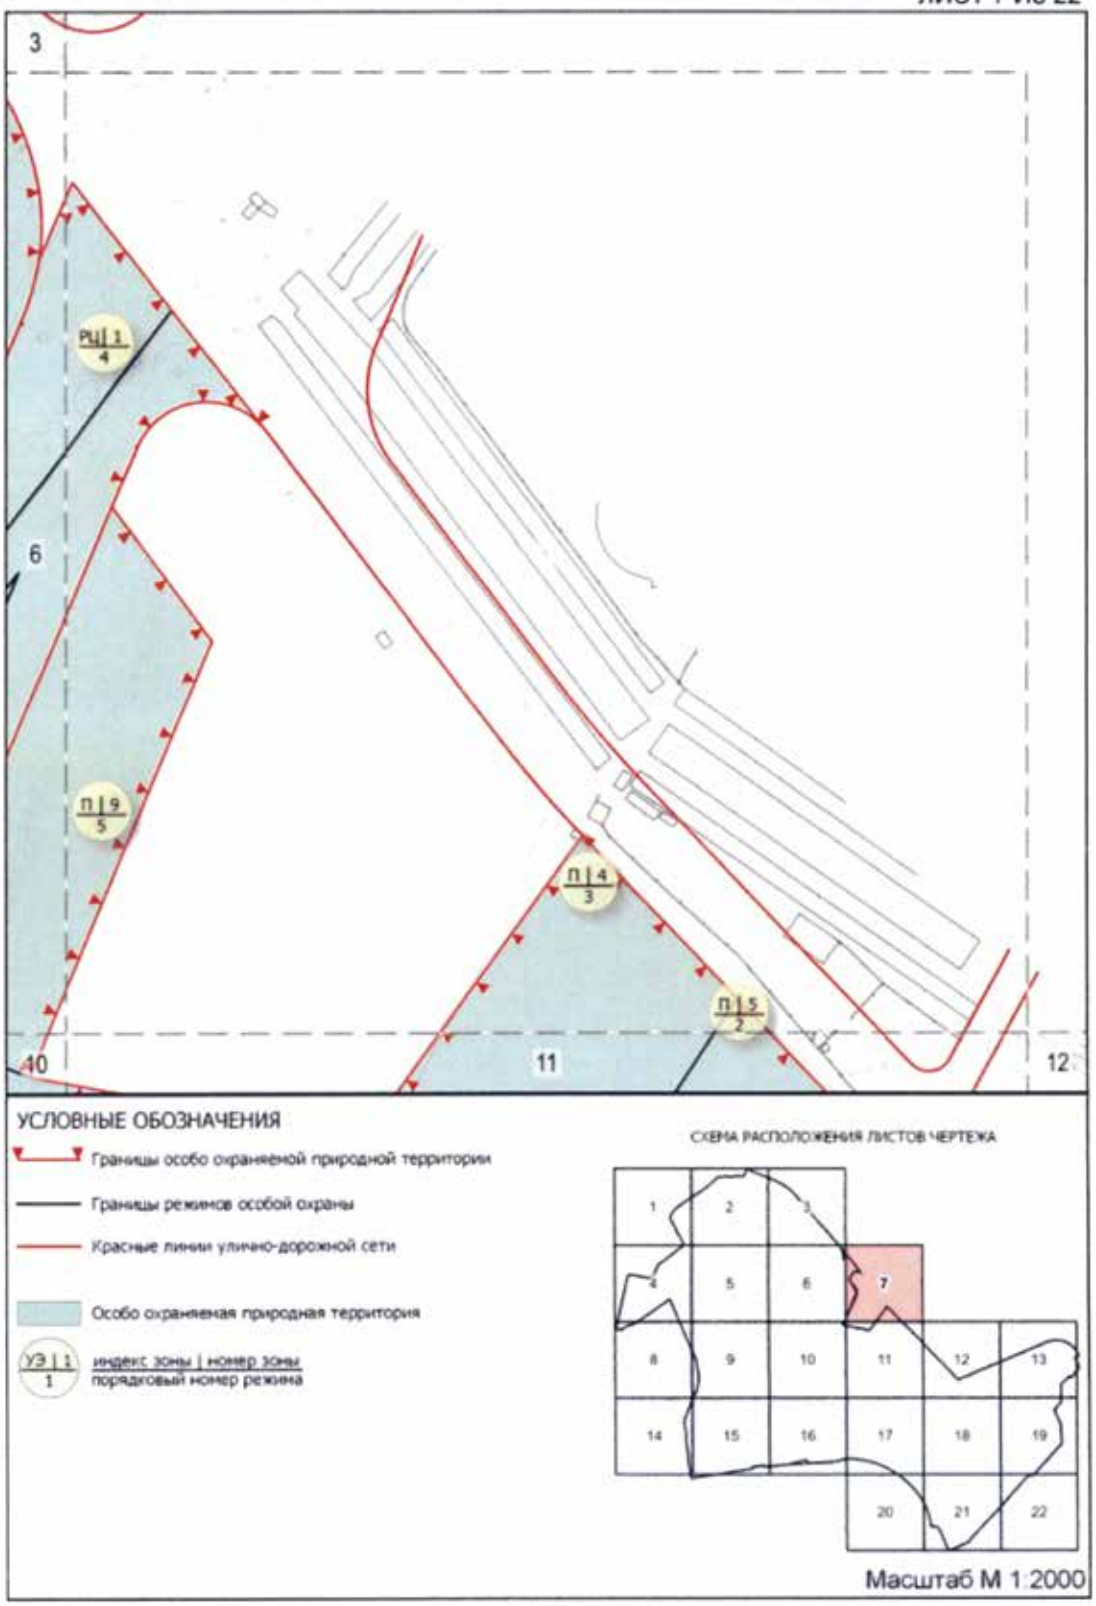


Схема режимов особой охраны особо охраняемой природной территории регионального значения «Экологический парк «Северное Бутово»

ЛИСТ 8 ИЗ 22

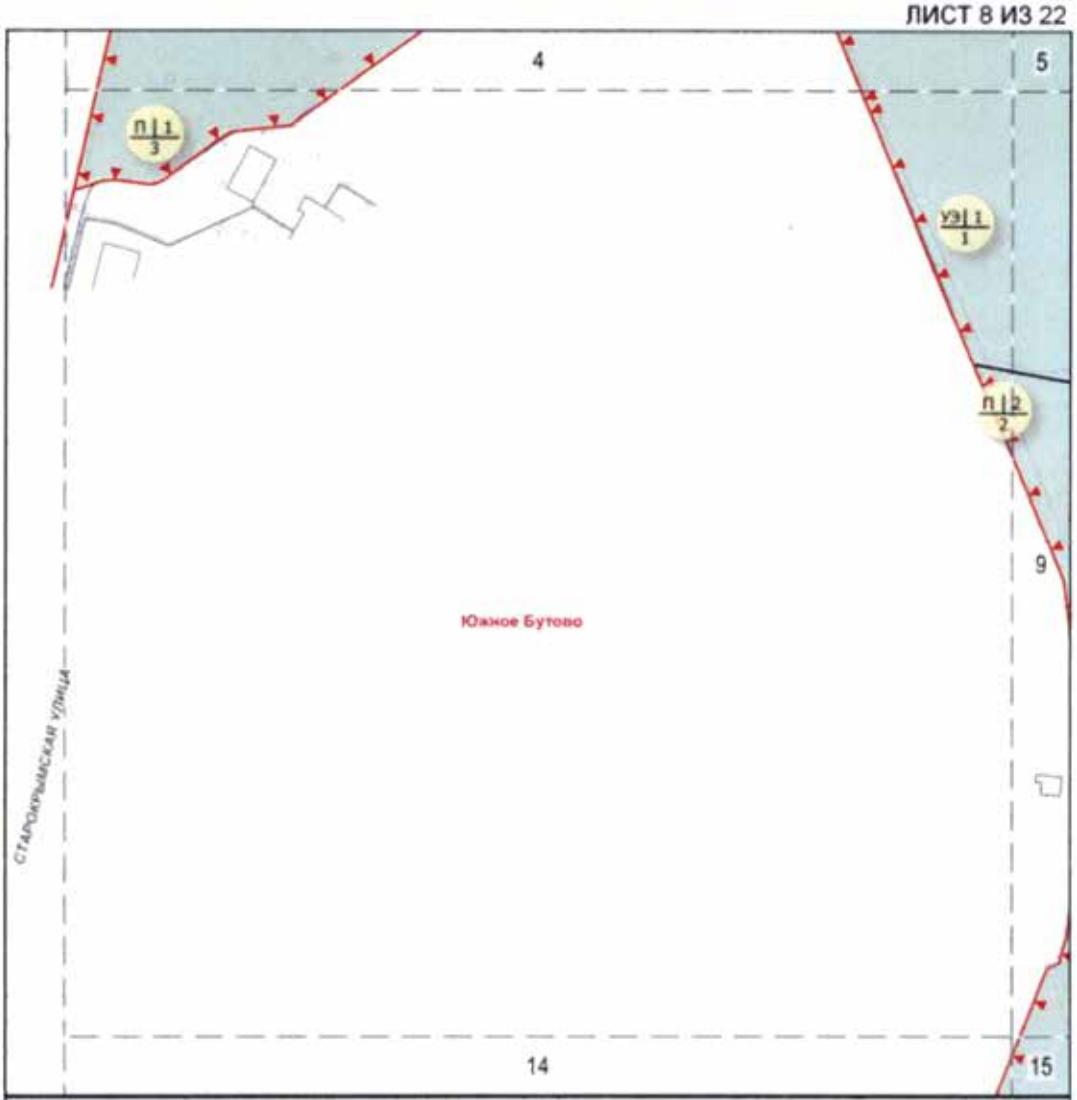

УСЛОВНЫЕ ОБОЗНАЧЕНИЯ

Границы особо охраняемой природной территории


Границы режимов особой охраны

Красные линии улично-дорожной сети

Особо охраняемая природная территория

УЭ | 1 / 1 — индекс зоны | номер зоны / порядковый номер режима

СХЕМА РАСПОЛОЖЕНИЯ ЛИСТОВ ЧЕРТЕЖА

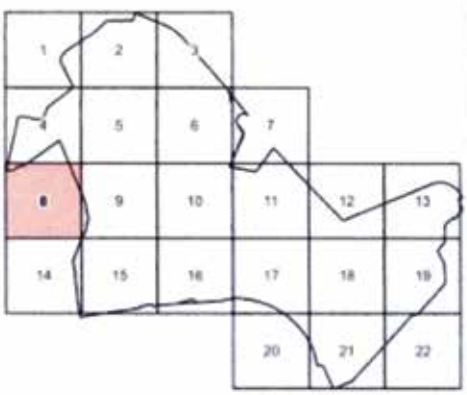

Масштаб М 1:2000

Схема режимов особой охраны особо охраняемой природной территории регионального значения «Экологический парк «Северное Бутово»

ЛИСТ 9 ИЗ 22


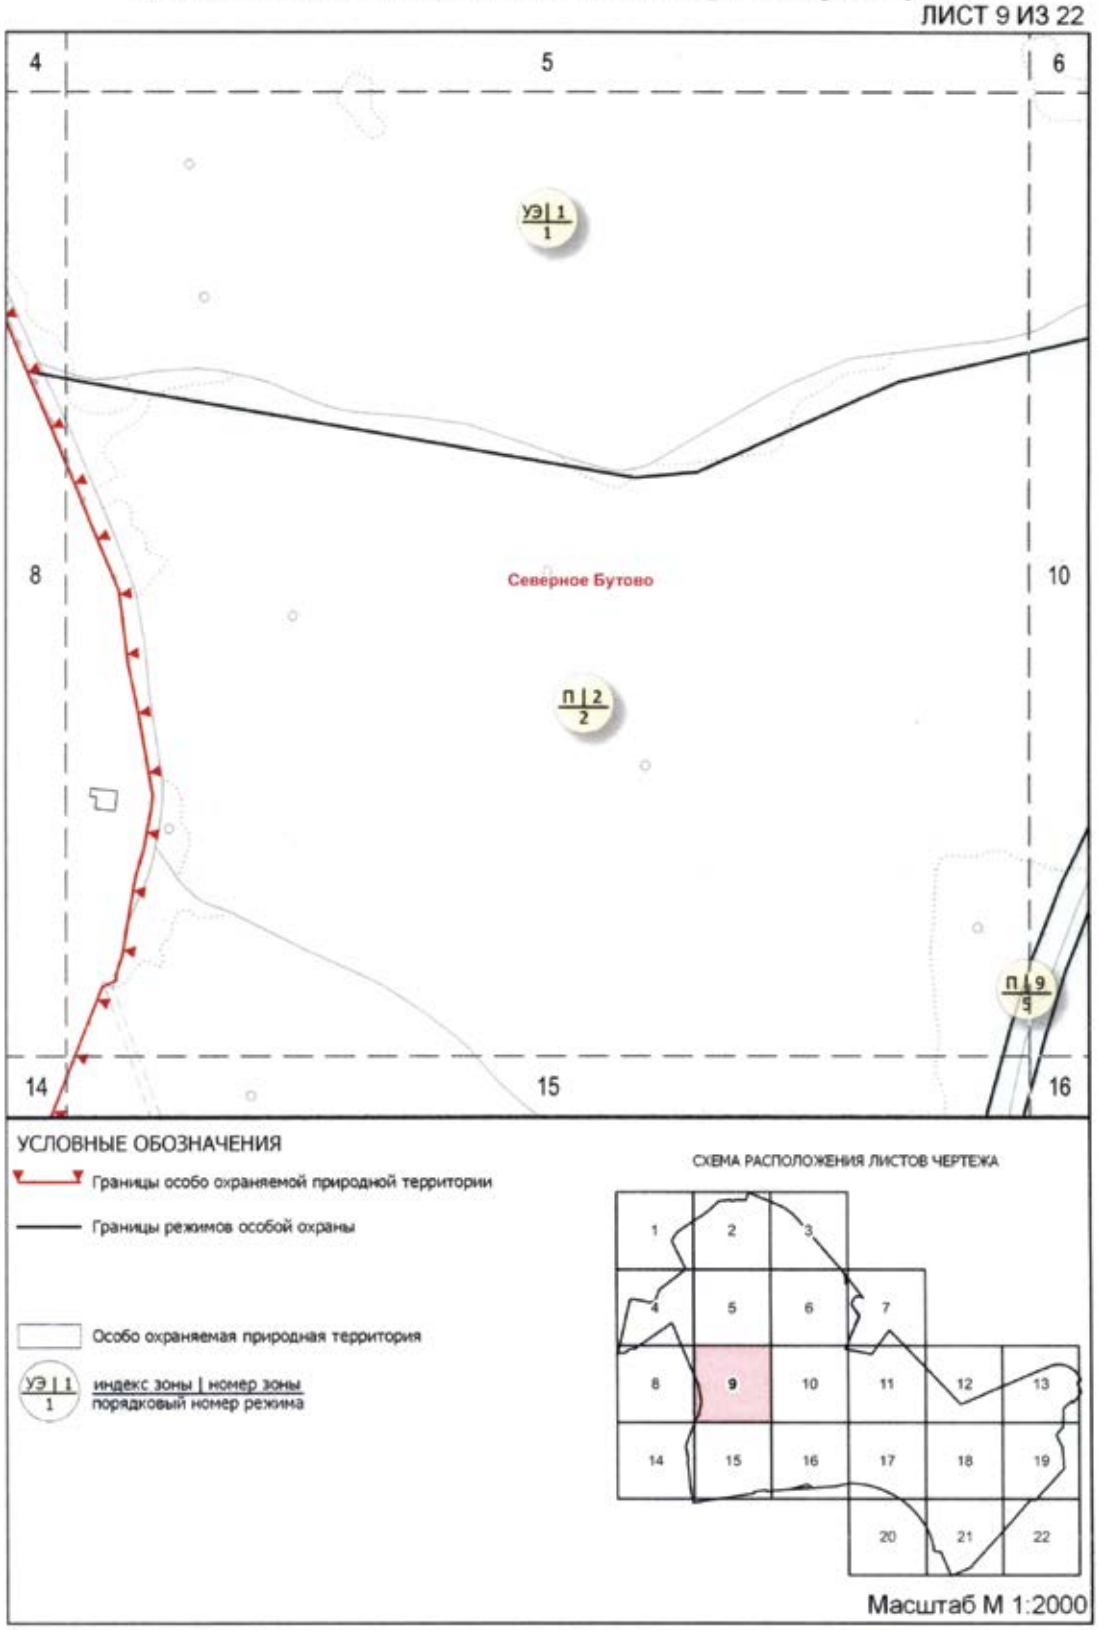


Схема режимов особой охраны особо охраняемой природной территории регионального значения «Экологический парк «Северное Бутово»

ЛИСТ 10 ИЗ 22

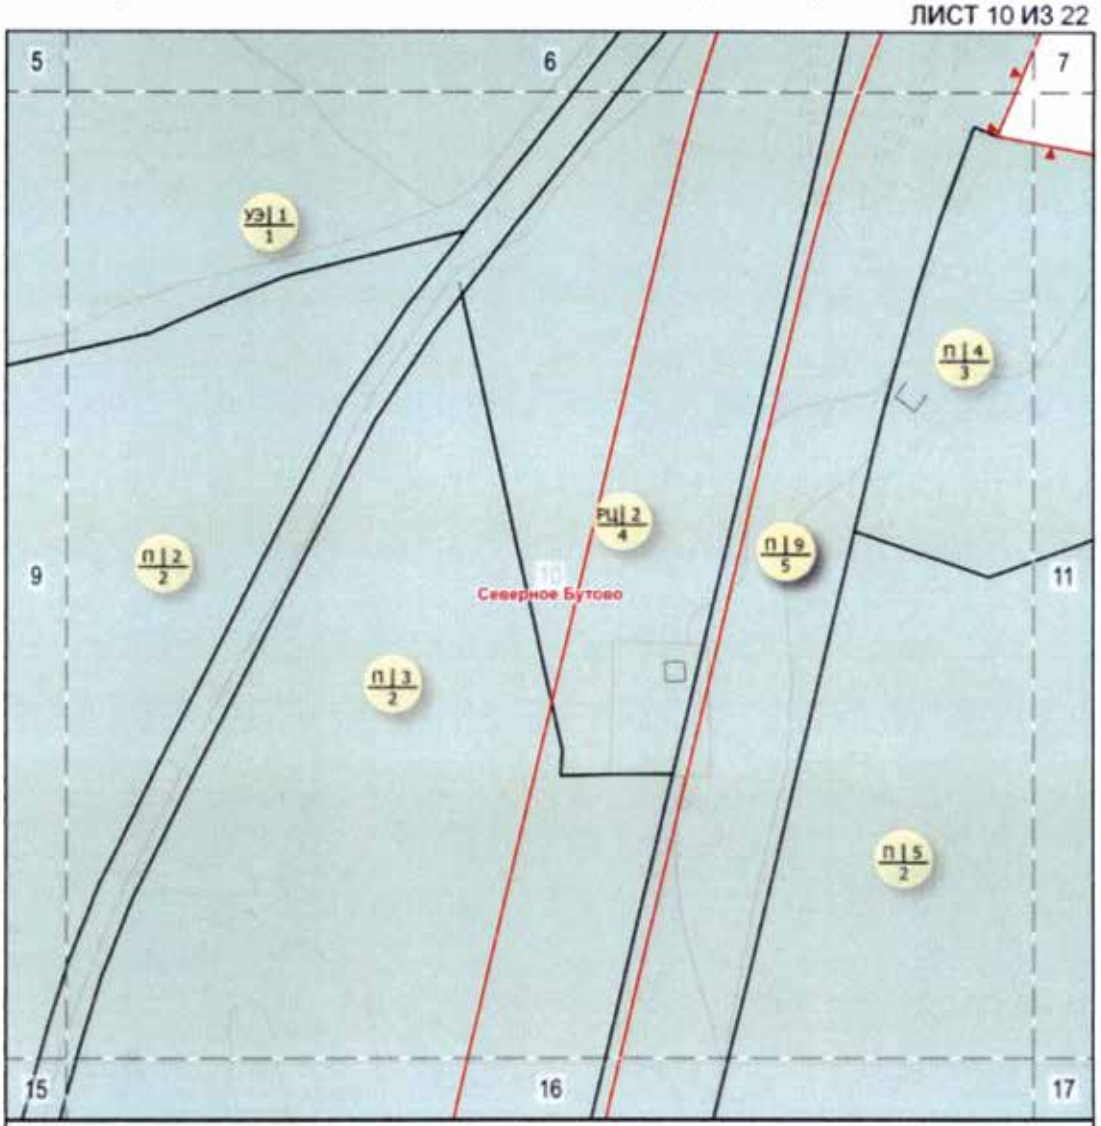

УСЛОВНЫЕ ОБОЗНАЧЕНИЯ

Границы особо охраняемой природной территории


Границы режимов особой охраны

Красные линии улично-дорожной сети

Особо охраняемая природная территория

УЭ | 1 / 1 — индекс зоны | номер зоны / порядковый номер режима


СХЕМА РАСПОЛОЖЕНИЯ ЛИСТОВ ЧЕРТЕЖА

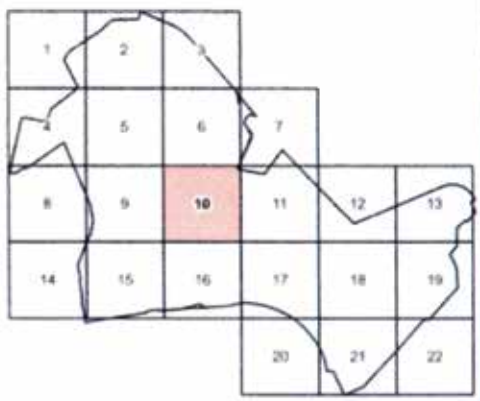

Масштаб М 1:2000

Схема режимов особой охраны особо охраняемой природной территории регионального значения «Экологический парк «Северное Бутово»

ЛИСТ 11 ИЗ 22

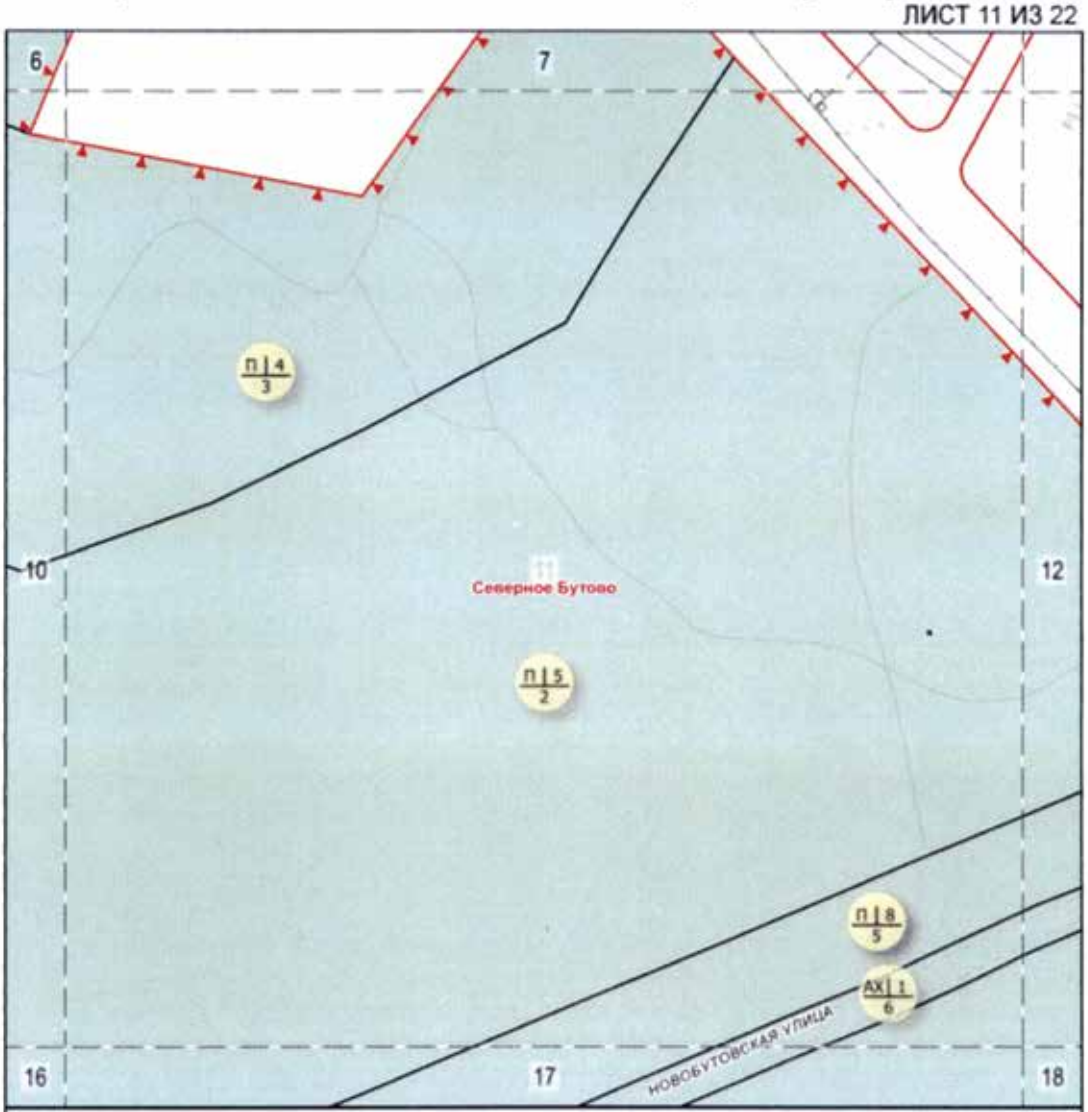

УСЛОВНЫЕ ОБОЗНАЧЕНИЯ

Границы особо охраняемой природной территории


Границы режимов особой охраны

Красные линии улично-дорожной сети

Особо охраняемая природная территория

УЭ | 1 / 1 — индекс зоны | номер зоны / порядковый номер режима


СХЕМА РАСПОЛОЖЕНИЯ ЛИСТОВ ЧЕРТЕЖА

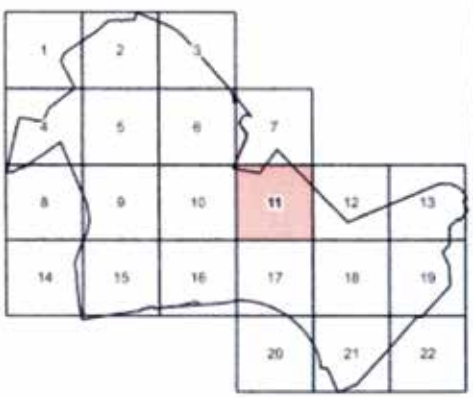

Масштаб М 1:2000

Схема режимов особой охраны особо охраняемой природной территории регионального значения «Экологический парк «Северное Бутово»

ЛИСТ 12 ИЗ 22

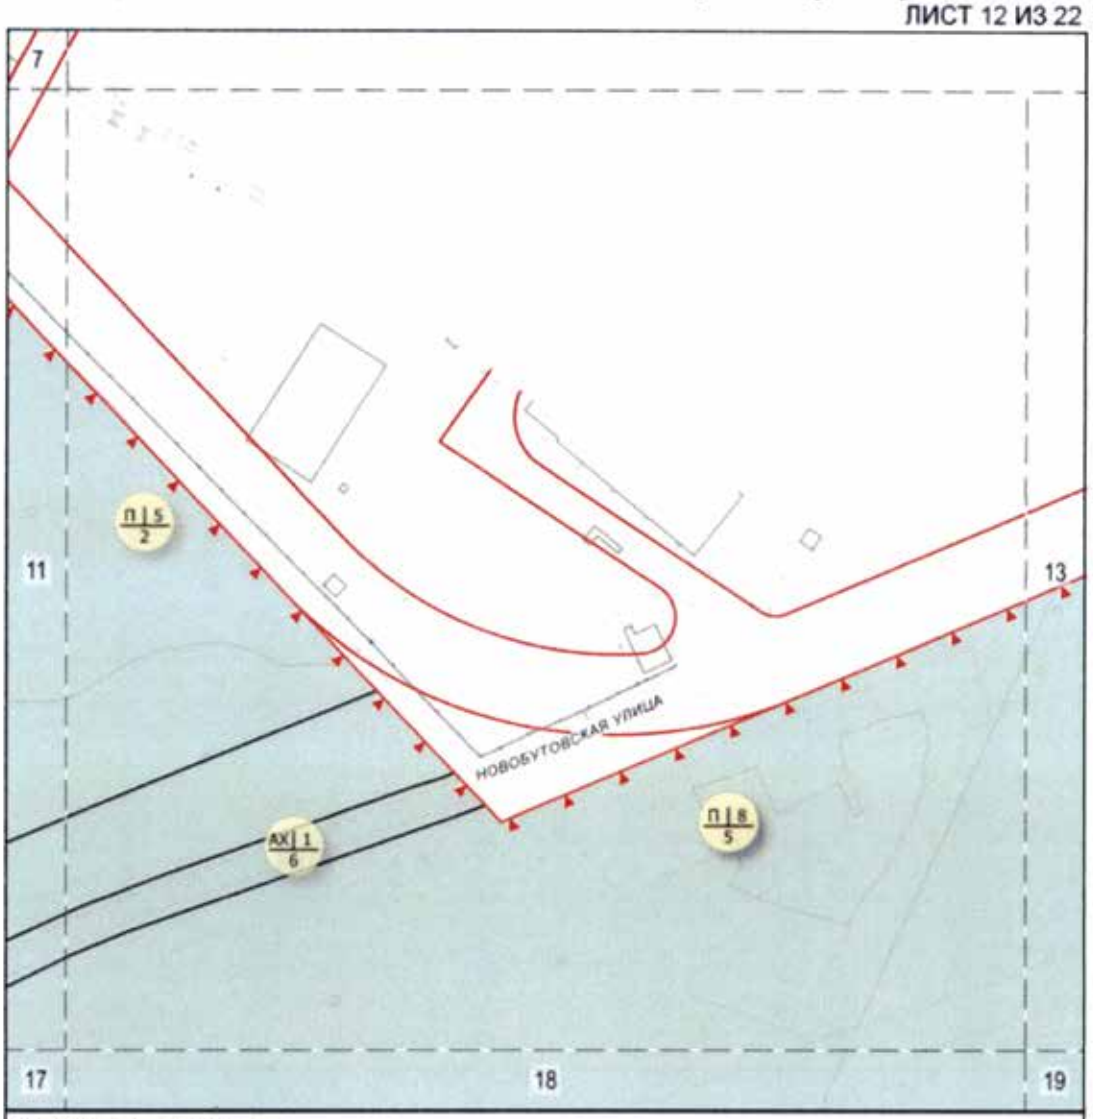

УСЛОВНЫЕ ОБОЗНАЧЕНИЯ

Границы особо охраняемой природной территории


Границы режимов особой охраны

Красные линии улично-дорожной сети

Особо охраняемая природная территория

УЭ | 1 / 1 — индекс зоны | номер зоны / порядковый номер режима

СХЕМА РАСПОЛОЖЕНИЯ ЛИСТОВ ЧЕРТЕЖА

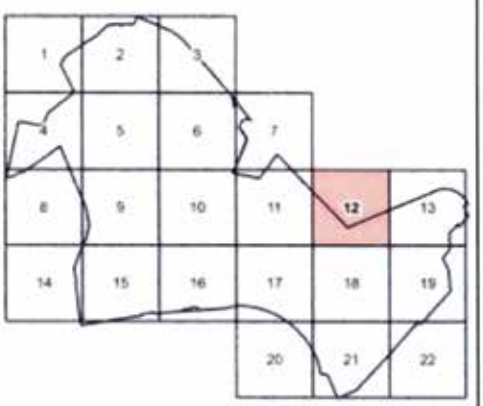

Масштаб М 1:2000

Схема режимов особой охраны особо охраняемой природной территории регионального значения «Экологический парк «Северное Бутово»

ЛИСТ 13 ИЗ 22


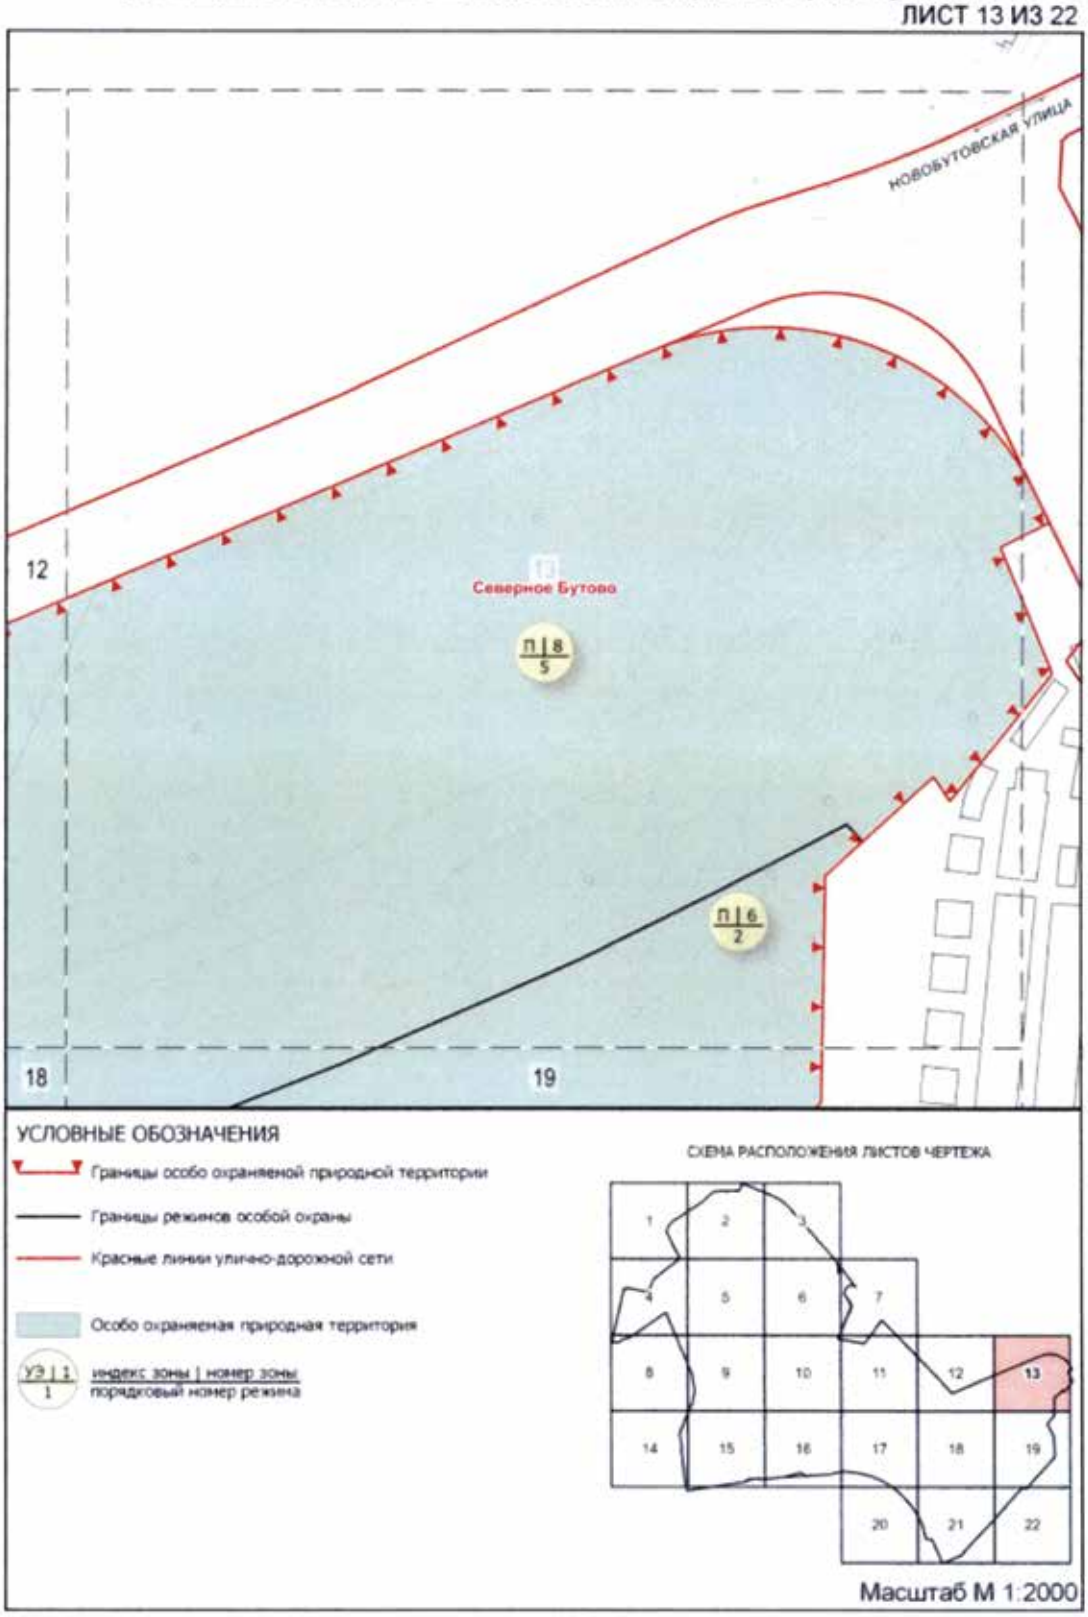


Схема режимов особой охраны особо охраняемой природной территории регионального значения «Экологический парк «Северное Бутово»

ЛИСТ 14 ИЗ 22

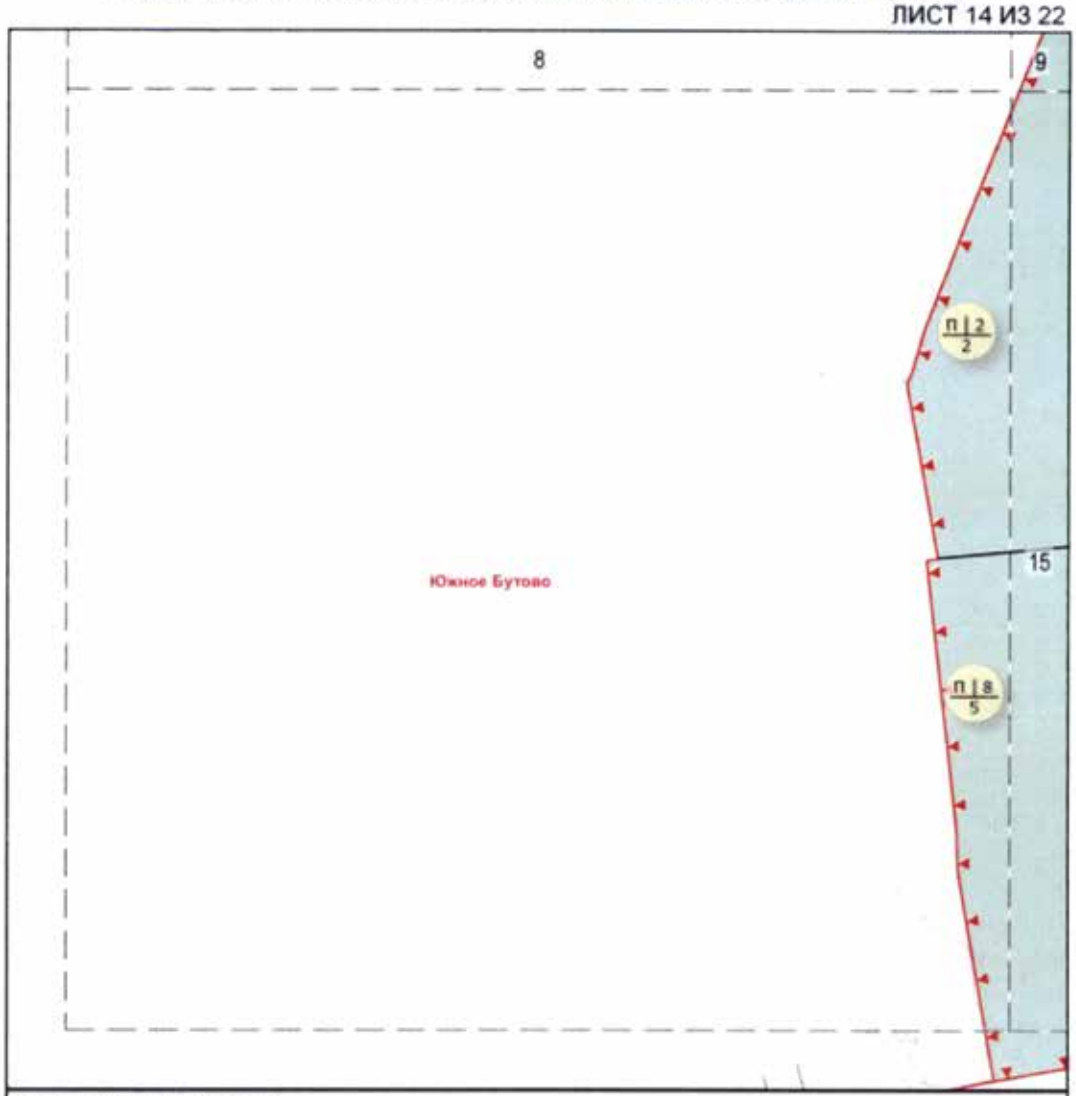

УСЛОВНЫЕ ОБОЗНАЧЕНИЯ

Границы особо охраняемой природной территории


Границы режимов особой охраны

Красные линии улично-дорожной сети

Особо охраняемая природная территория

УЭ | 1
1
индекс зоны | номер зоны
порядковый номер режима

СХЕМА РАСПОЛОЖЕНИЯ ЛИСТОВ ЧЕРТЕЖА

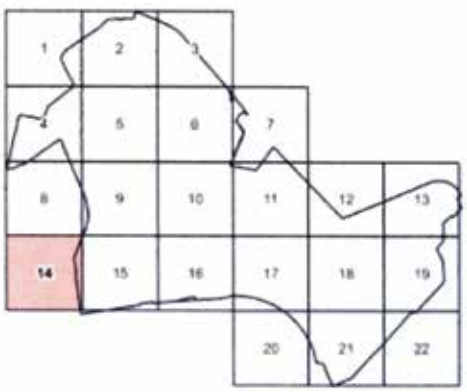

Масштаб М 1:2000

Схема режимов особой охраны особо охраняемой природной территории регионального значения «Экологический парк «Северное Бутово»

ЛИСТ 15 ИЗ 22


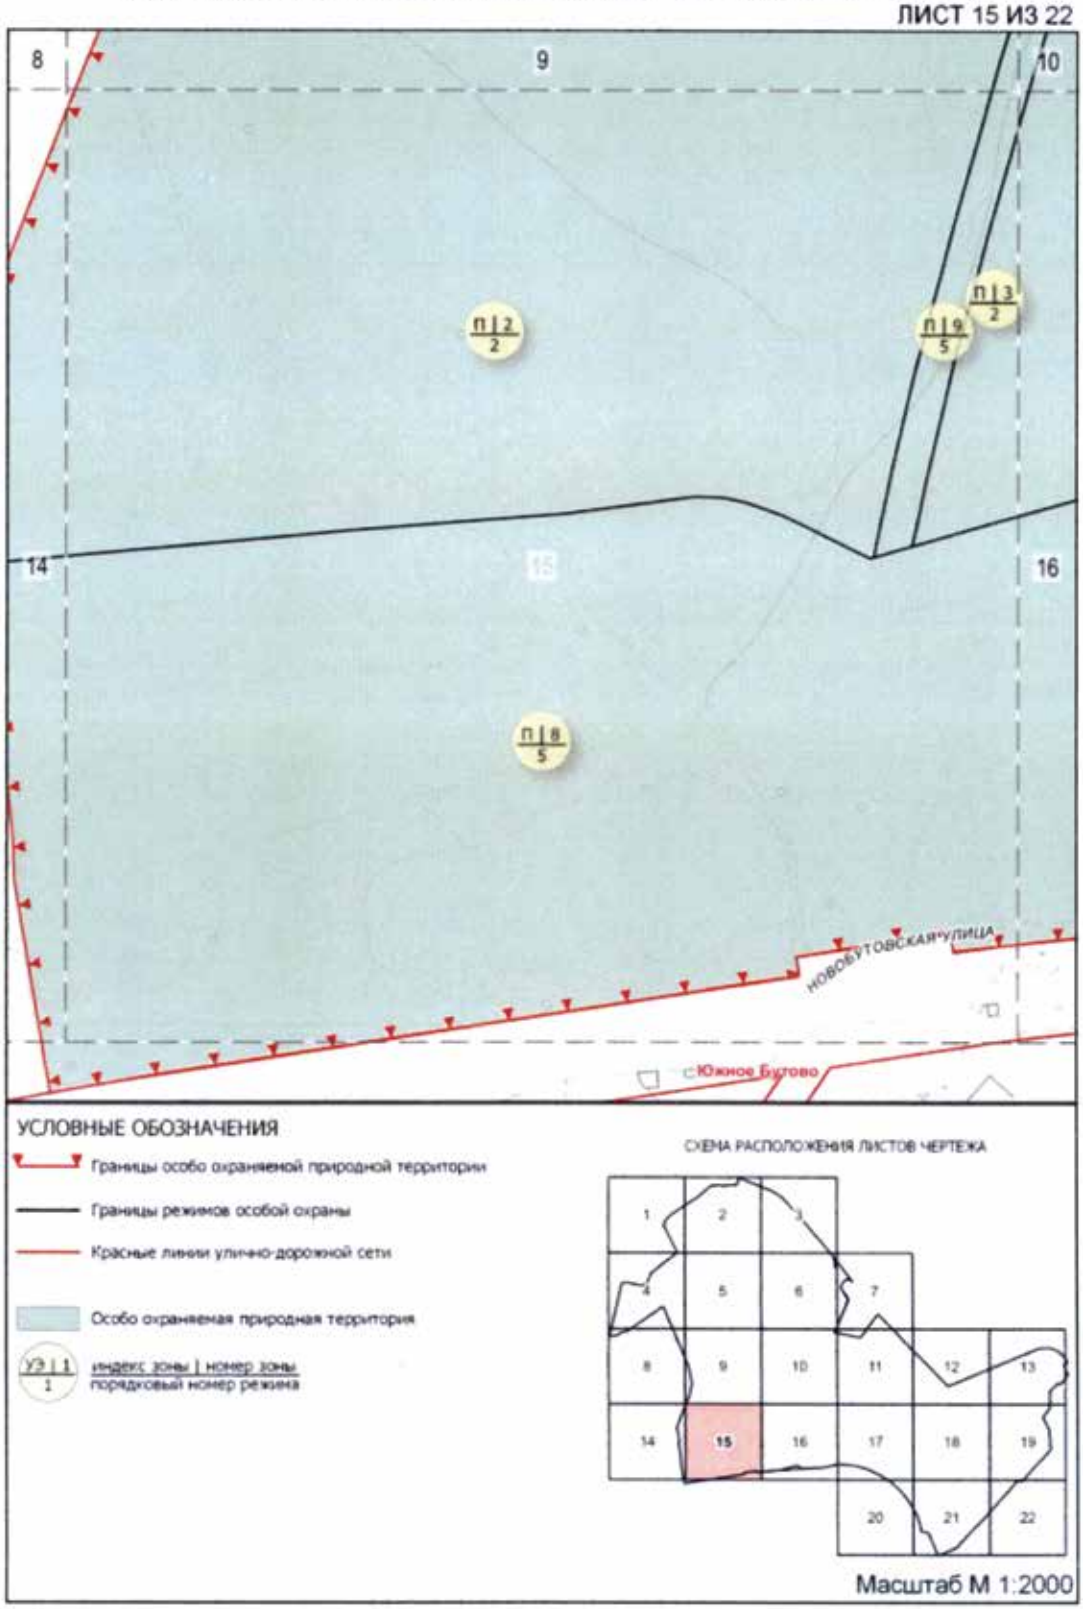


Схема режимов особой охраны особо охраняемой природной территории регионального значения «Экологический парк «Северное Бутово»

ЛИСТ 16 ИЗ 22

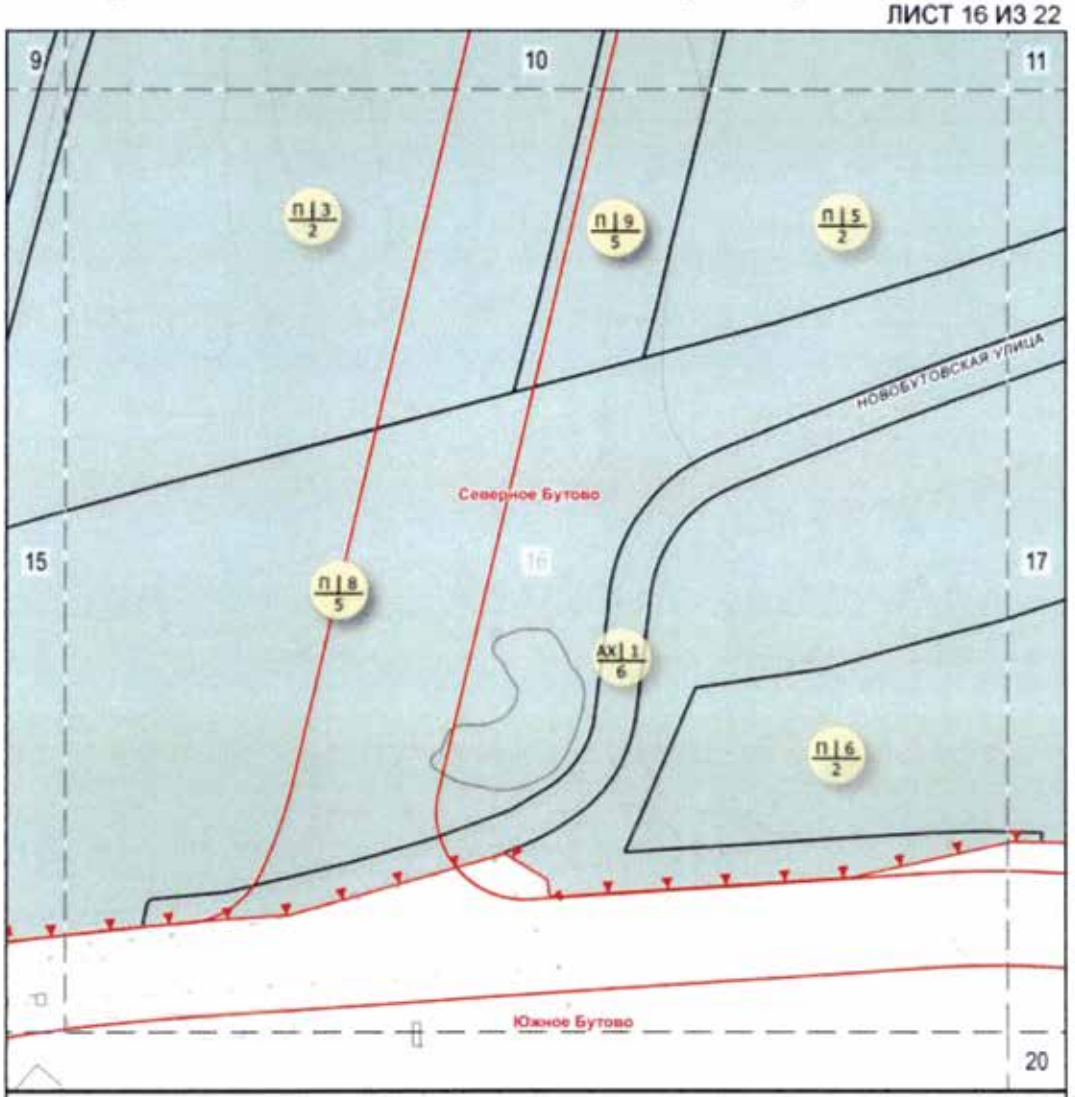

УСЛОВНЫЕ ОБОЗНАЧЕНИЯ

Границы особо охраняемой природной территории


Границы режимов особой охраны

Красные линии улично-дорожной сети

Особо охраняемая природная территория

УЭ | 1 / 1 — индекс зоны | номер зоны / порядковый номер режима

СХЕМА РАСПОЛОЖЕНИЯ ЛИСТОВ ЧЕРТЕЖА

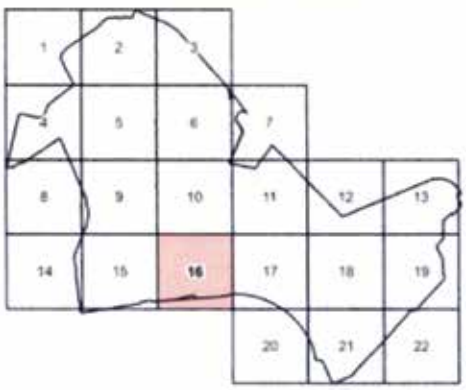

Масштаб М 1:2000

Схема режимов особой охраны особо охраняемой природной территории регионального значения «Экологический парк «Северное Бутово»

ЛИСТ 17 ИЗ 22


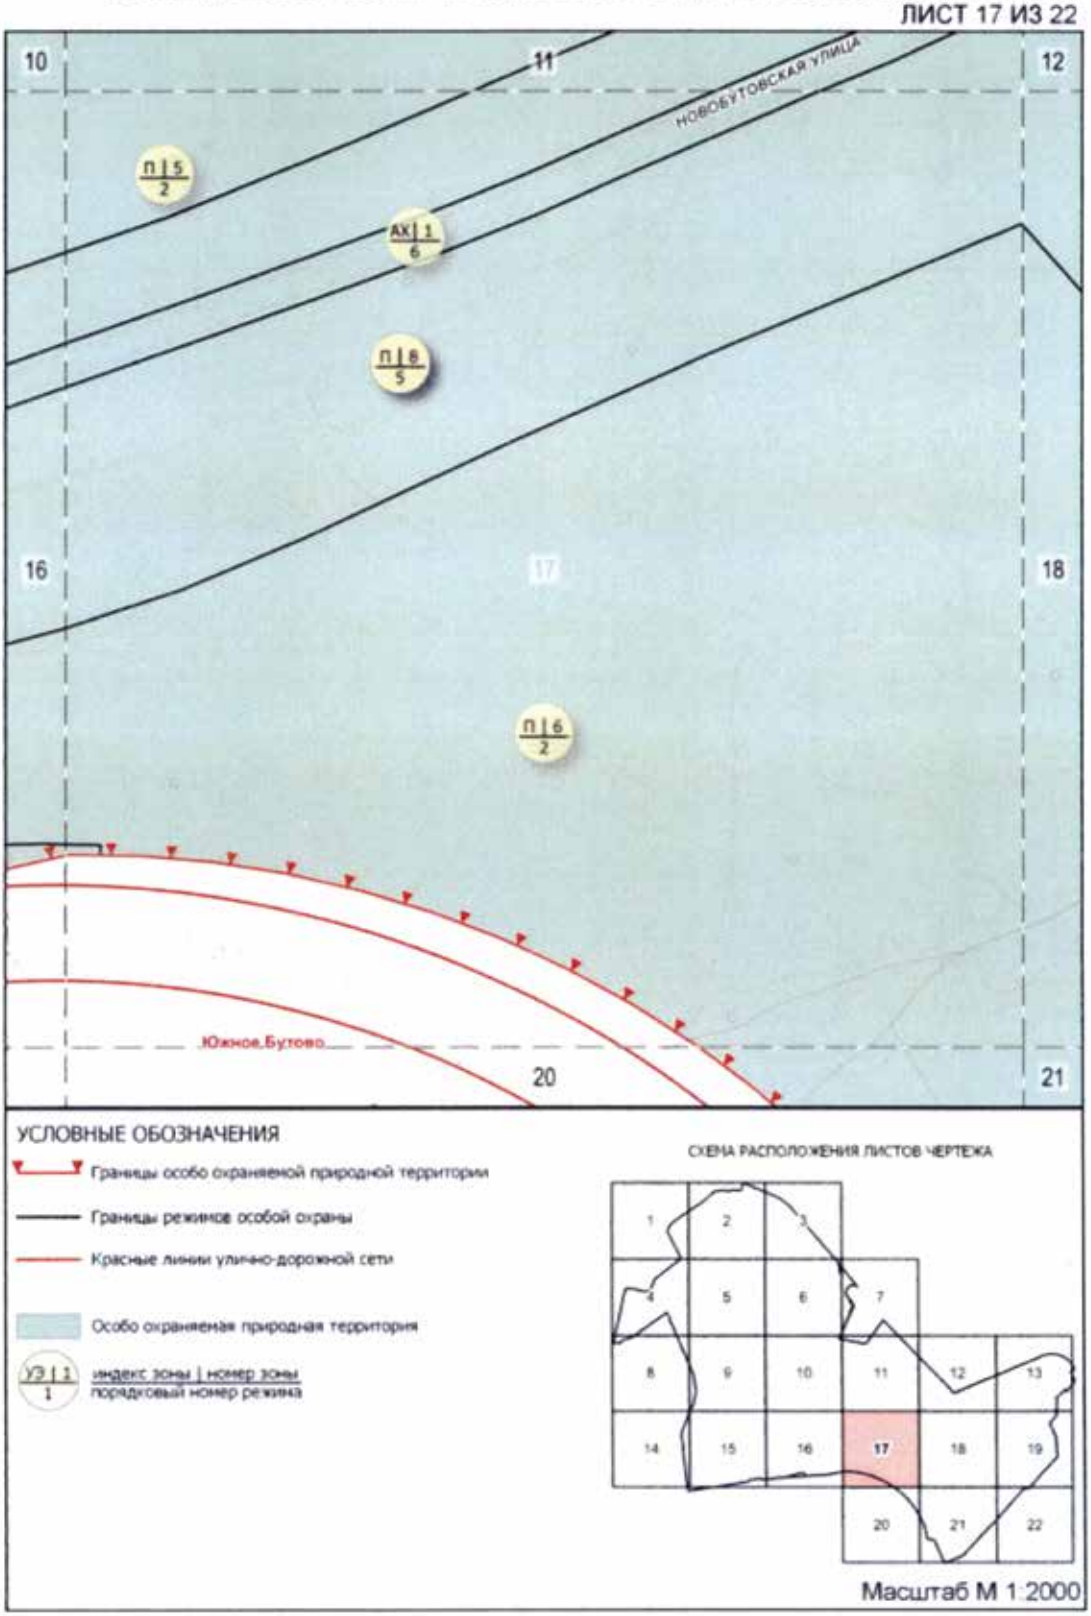


Схема режимов особой охраны особо охраняемой природной территории регионального значения «Экологический парк «Северное Бутово»

ЛИСТ 18 ИЗ 22

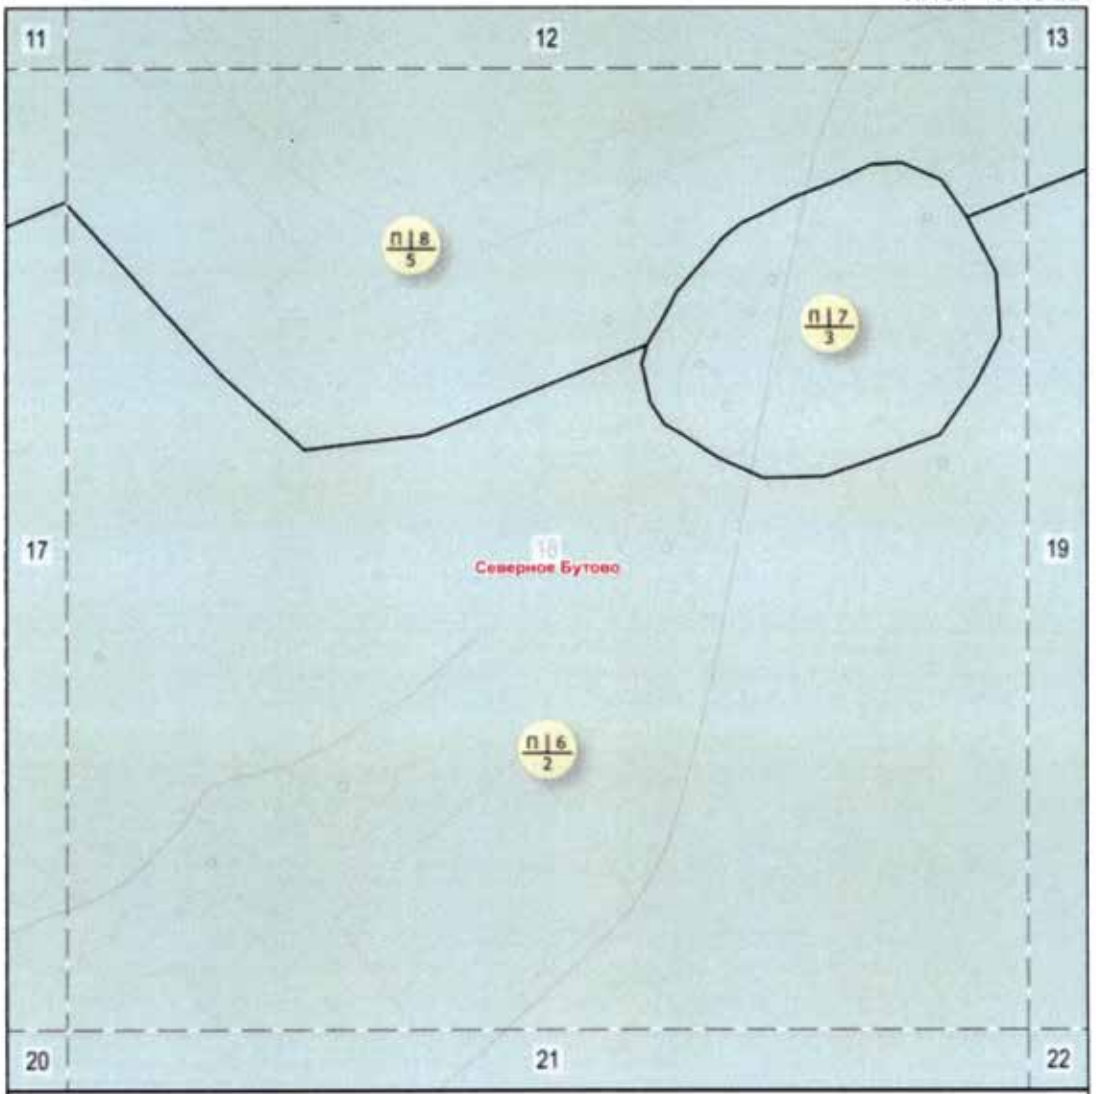

УСЛОВНЫЕ ОБОЗНАЧЕНИЯ


Границы особо охраняемой природной территории

Границы режимов особой охраны

Особо охраняемая природная территория

УЭ | 1 — индекс зоны | номер зоны
1 — порядковый номер режима

СХЕМА РАСПОЛОЖЕНИЯ ЛИСТОВ ЧЕРТЕЖА

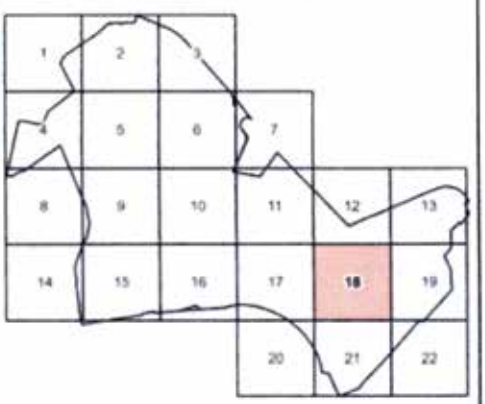

Масштаб М 1:2000

Схема режимов особой охраны особо охраняемой природной территории регионального значения «Экологический парк «Северное Бутово»

ЛИСТ 19 ИЗ 22


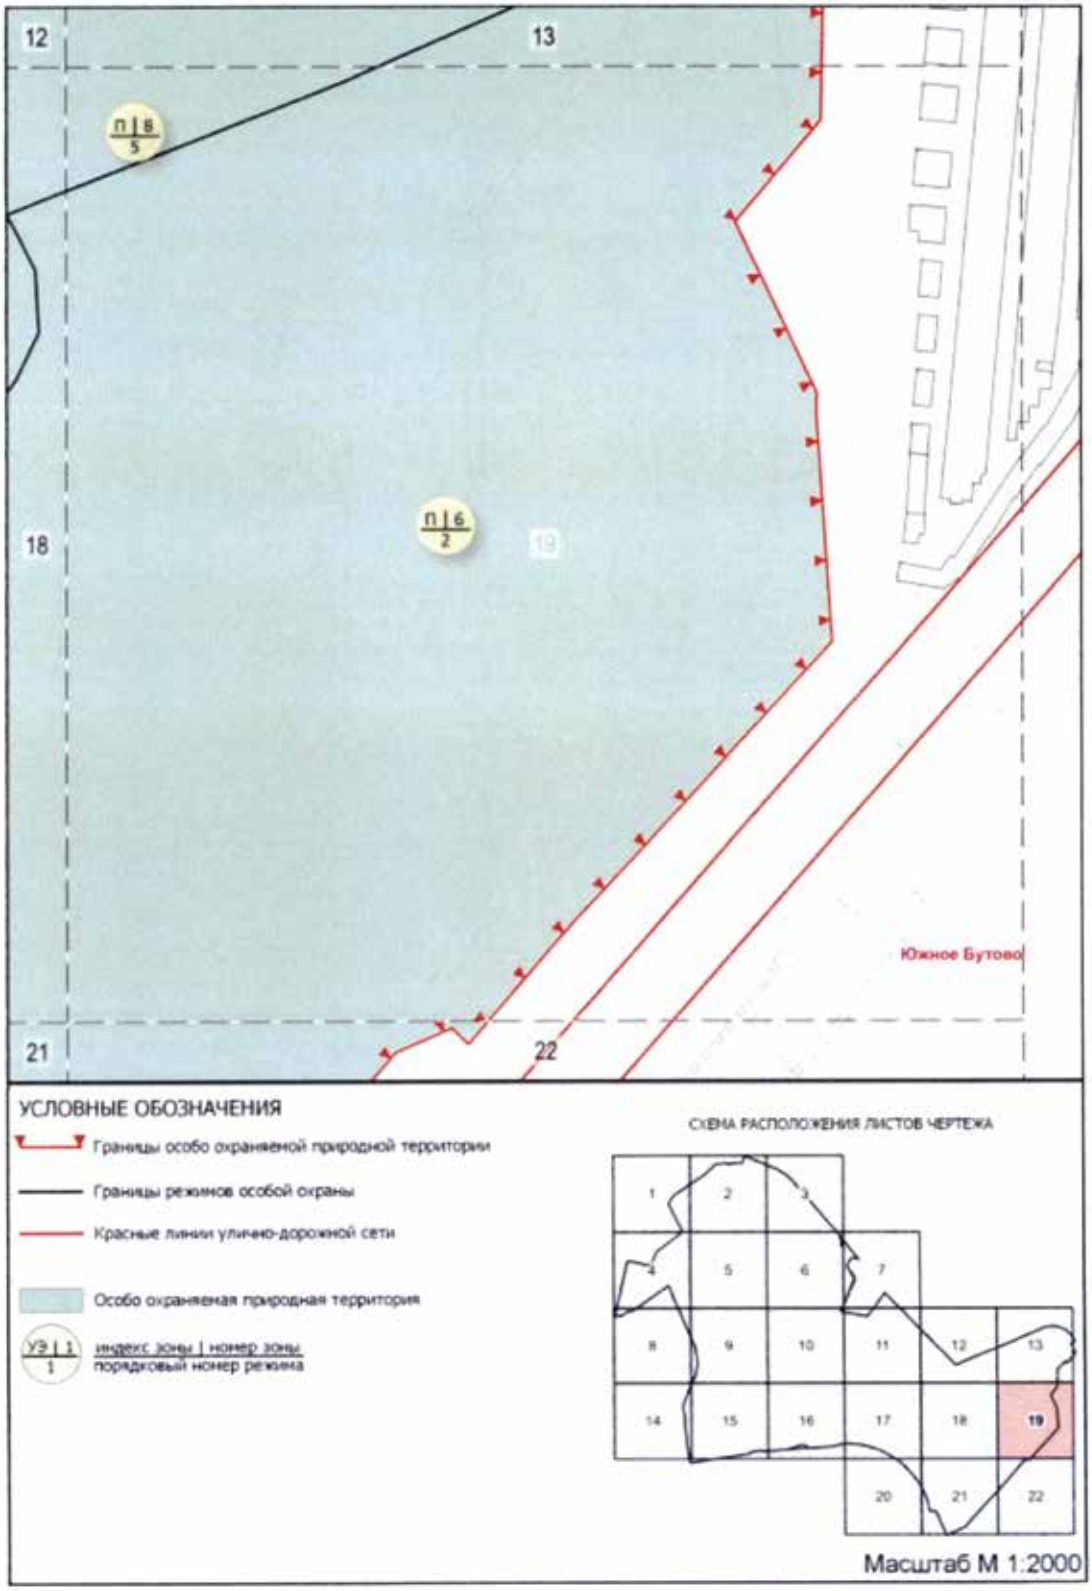


Схема режимов особой охраны особо охраняемой природной территории регионального значения «Экологический парк «Северное Бутово»


ЛИСТ 20 ИЗ 22

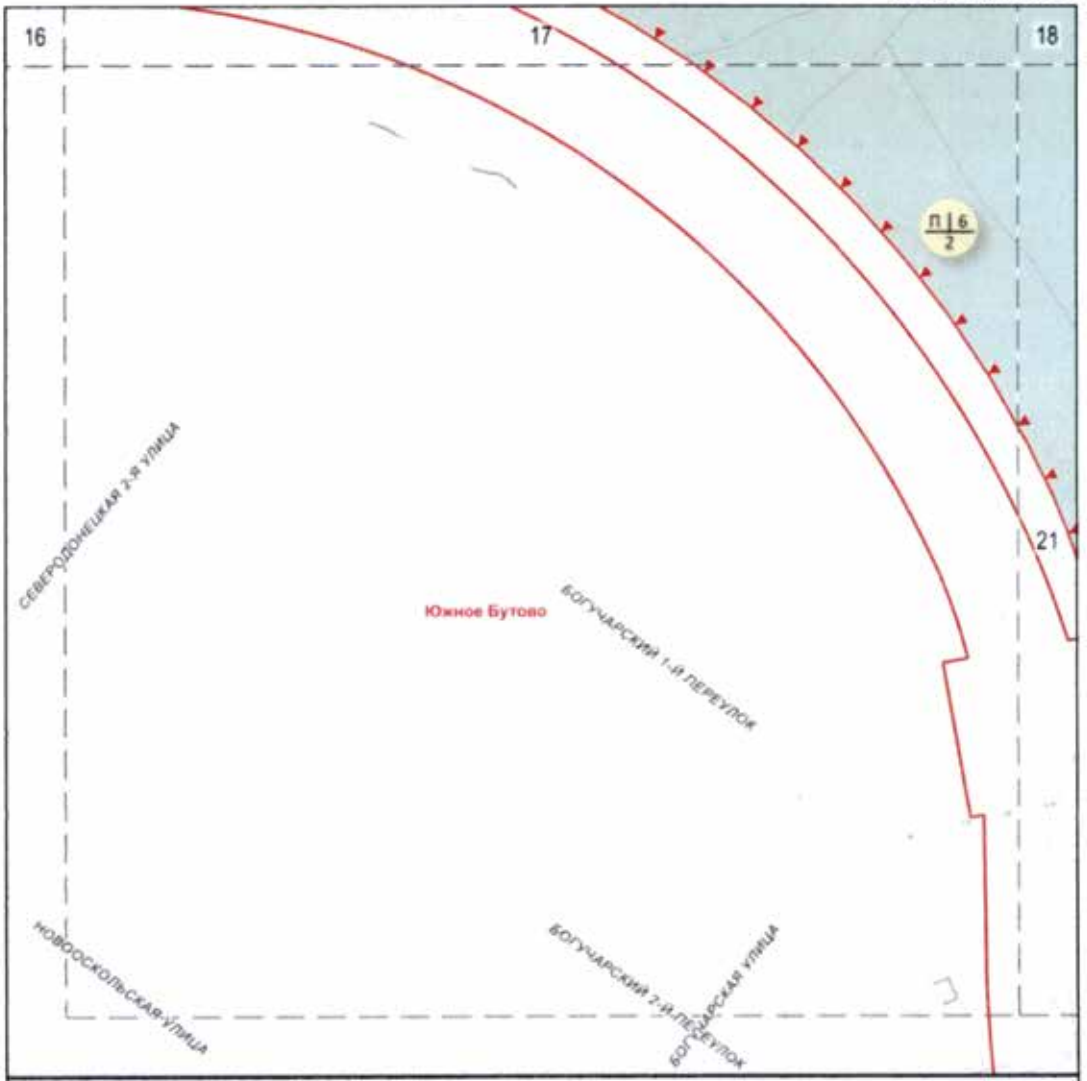

УСЛОВНЫЕ ОБОЗНАЧЕНИЯ

- Границы особо охраняемой природной территории
- Границы режимов особой охраны
- Красные линии улично-дорожной сети
- Особо охраняемая природная территория
- УЭ | 1 / 1 — индекс зоны | номер зоны / порядковый номер режима

СХЕМА РАСПОЛОЖЕНИЯ ЛИСТОВ ЧЕРТЕЖА

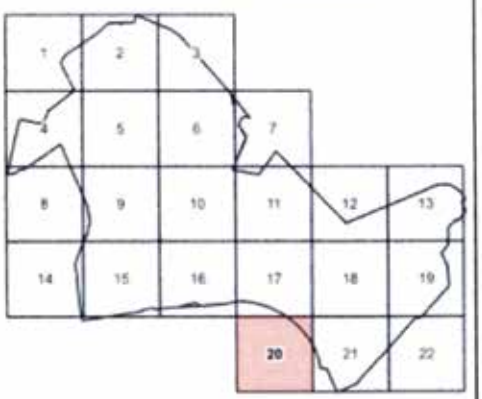

Масштаб М 1:2000

Схема режимов особой охраны особо охраняемой природной территории регионального значения «Экологический парк «Северное Бутово»

ЛИСТ 21 ИЗ 22


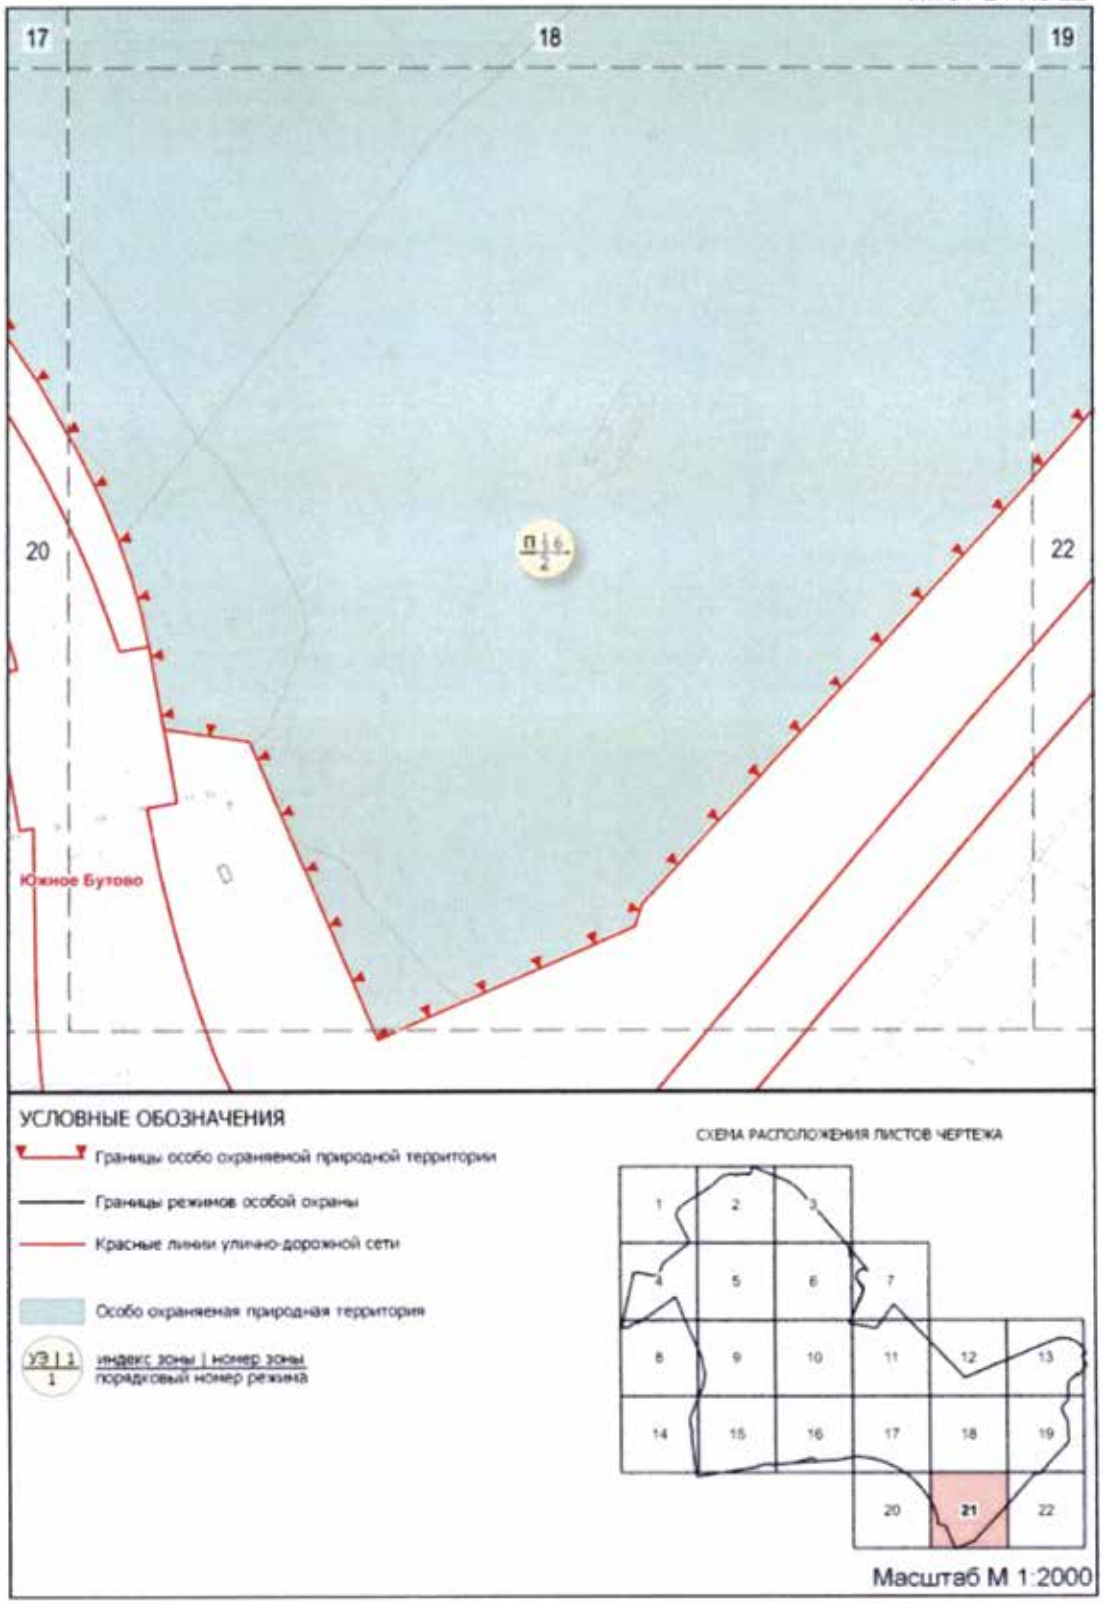


Схема режимов особой охраны особо охраняемой природной территории регионального значения «Экологический парк «Северное Бутово»

ЛИСТ 22 ИЗ 22

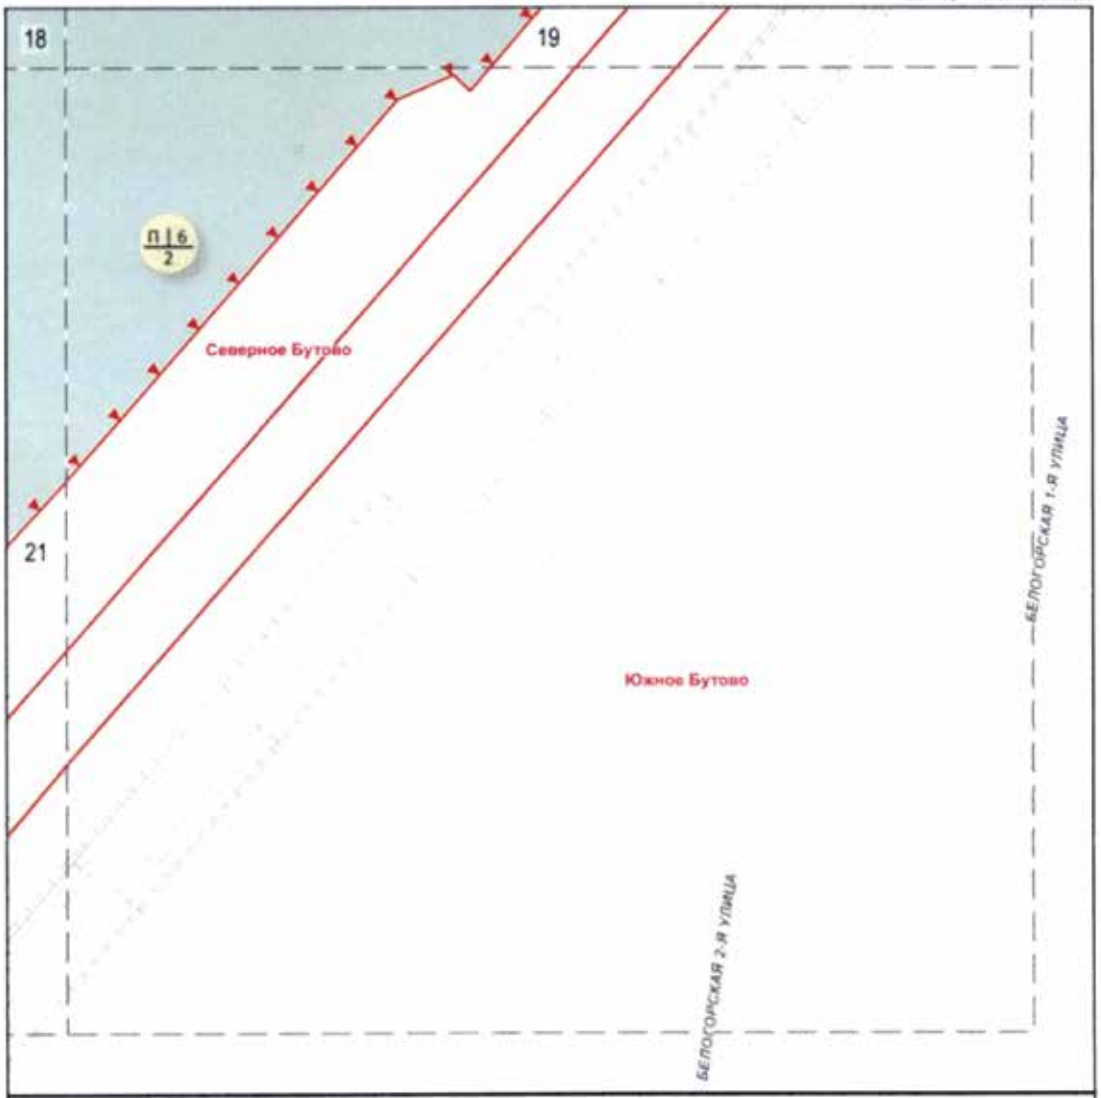

УСЛОВНЫЕ ОБОЗНАЧЕНИЯ

Границы особо охраняемой природной территории


Границы режимов особой охраны

Красные линии улично-дорожной сети

Особо охраняемая природная территория

УЗ | 1 — индекс зоны | номер зоны
1 — порядковый номер режима

СХЕМА РАСПОЛОЖЕНИЯ ЛИСТОВ ЧЕРТЕЖА

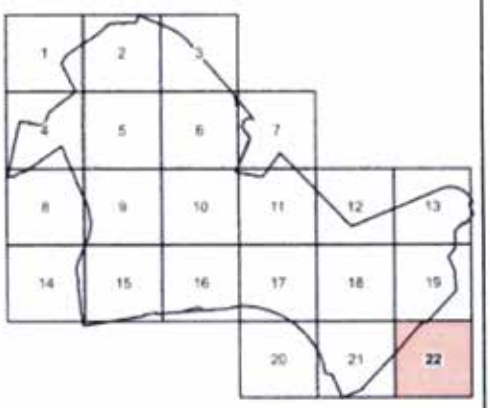

Масштаб М 1:2000

2. Описание режимов особой охраны особо охраняемой природной территории регионального значения «Экологический парк «Северное Бутово»

№ п/п	Режимы особой охраны экологического парка	Разрешаемые/запрещаемые виды деятельности
1	2	3
1. Учебно-экскурсионная зона (УЭ-1)		
1.1	Проведение работ, влияющих на гидрогеологический и геоморфологический режимы местности	Разрешается: – планирование земной поверхности без изменения высотных отметок; – проведение работ, которые могут привести к нарушению гидрогеологического режима местности, почвенного покрова, возникновению и развитию эрозионных и оползневых процессов, при условии проведения специальных технических мероприятий для предотвращения возникновения и развития подобных процессов; – проведение работ по предотвращению развития негативных гидрогеологических и геоморфологических процессов и явлений; – укрепление склонов природоподобными и искусственными материалами без нарушения гидрологического и гидрогеологического режимов функционирования территории. Запрещается: – проведение работ, которые могут привести к нарушению гидрогеологического режима местности, почвенного покрова, возникновению и развитию эрозионных и оползневых процессов; – дренирование подтопленных участков; – укрепление склонов искусственными материалами
1.2	Защита и сохранение плодородного слоя почвы	Запрещается безвозвратное уничтожение незагрязненного плодородного слоя почвы
1.3	Содержание и обустройство водных объектов	Разрешается: – восстановление нарушенных русел водных объектов в естественных берегах; – каптирование родников природными и природоподобными материалами. Запрещается каптирование родников искусственными материалами.
1.4	Сохранение животного мира	Запрещается: – умышленное причинение беспокойства, отлов и уничтожение, разорение гнезд и нор диких животных; – пребывание посетителей с пневматическим и иным оружием, рогатками, сачками и другими орудиями отстрела или отлова животных.
1.5	Особый уход и содержание древесно-кустарниковой растительности	Запрещается: – повреждение или самовольные порубки деревьев и кустарников; – проведение рубок в выводково-гнездовой период с 1 апреля по 31 июля; – самовольные посадки деревьев и кустарников, а также другие самовольные действия граждан, направленные на обустройство отдельных участков особо охраняемой природной территории; – обрезка нижних ветвей, кроме случаев опасного нависания ветвей над проезжей и пешеходной частями дорог, кронирование деревьев независимо от их возраста; – добыча из деревьев сока, смолы, нанесение надрезов, надписей и других механических повреждений; – заготовка и сбор всех видов растений и их частей (за исключением регулируемого сенокошения, осуществляемого с целью предотвращения зарастания лугов древесной растительностью); – размещение подъездных путей и мест для установки подъемных кранов в зонах, занятых зелеными насаждениями, нарушение установленных ограждения деревьев;

1	2	3
		– посадка деревьев и кустарников на участках, освободившихся в результате гибели деревьев и кустарников из-за аномальных погодных условий и (или) вырубки сухостойных и аварийных деревьев и кустарников; – посадка деревьев и кустарников, являющихся интродуцентами; – сгребание опавших листьев с нарушением установленного порядка; – подкормка деревьев и кустарников минеральными удобрениями; – применение любых видов пестицидов
1.6	Особый уход и содержание травяного покрова	Запрещается: – вытаптывание травяного покрова (луговой растительности, газонов и иной растительности) и складирование на нем строительных материалов, песка, мусора, снега, сколов льда и других предметов; – создание цветников.
1.7	Особый уход и содержание околоводной и прибрежной растительности, водоплавающей фауны	Разрешается: – работы по восстановлению прибрежных ландшафтов с околоводной растительностью, включая высаживание по берегам характерных околоводных травянистых, древесных и кустарниковых видов; – удаление из воды и с прибрежных участков водоёмов скопившихся остатков отмершей растительности (без выкашивания). Запрещается уничтожение прибрежных ландшафтов с околоводной и прибрежной растительностью, местами обитания и гнездования водной и водоплавающей фауны.
1.8	Содержание местообитаний видов растений и животных, включенных в Красную книгу Москвы	Запрещается нарушение местообитаний видов растений и животных, включенных в Красную книгу Москвы или являющихся редкими на конкретной особо охраняемой природной территории.
1.9	Хозяйственная и иная деятельность	Разрешается: – проведение работ, связанных с устранением аварийных ситуаций и ликвидацией их последствий; – строительство, ремонт и реконструкция сетей наружного освещения; – содержание и эксплуатация существующих зданий, строений, сооружений и объектов инженерно-транспортной инфраструктуры; – установка и ремонт малых архитектурных форм (скамьи и лавки, столы, навесы от дождя, беседки, мостики, лестничные спуски, искусственное освещение); – создание и обустройство зон с информационными площадками; – проведение работ по экологической реставрации и экореабилитации природных экосистем; – размещение нестационарных объектов мелкорозничной сети в границах особо охраняемой природной территории в порядке, установленном Правительством Москвы. Запрещается: – возведение объектов капитального строительства; – проведение разрытий для прокладки инженерных коммуникаций без согласования по установленным правилам; – строительство дорожной сети, строительство дорожно-тропиночной сети с искусственными водонепроницаемыми покрытиями; – разведение костров, проведение мероприятий, предусматривающих использование открытого огня, использование мангалов и иных приспособлений для тепловой обработки пищи с помощью открытого огня вне специально обустроенных площадок, сжигание сухих листьев и травы, в том числе весенние палы; – изменение вида разрешенного использования земельного участка или его части, если оно может привести к увеличению антропогенных нагрузок на природный комплекс особо охраняемой природной территории;

1	2	3
		– въезд, передвижение либо размещение транспортного средства на особо охраняемой природной территории в нарушение порядка, установленного Правительством Москвы; – складирование строительных и горючих материалов и устройство стоянок машин и автомобилей вне специально отведенных мест; – заливка катков на любых видах газонов, под древесными насаждениями; – применение солей в качестве противогололедных средств; – использование земель для садоводства и огородничества; – проведение массовых спортивных, зрелищных и иных мероприятий вне специально выделенных для этих целей мест и без разрешения уполномоченного Правительством Москвы органа исполнительной власти города Москвы; – подвешивание на деревьях гамаков, качелей, веревок для сушки белья, забивание в стволы деревьев гвоздей, прикрепление рекламных щитов, электропроводов, электрогирлянд из лампочек, флажковых гирлянд, колючей проволоки и других ограждений, которые могут повредить деревьям; – сбрасывание смёта и других загрязнений на газоны; – образование свалок мусора, снега и льда, за исключением чистого снега, полученного от расчистки садово-парковых дорожек; – использование роторных снегоочистительных машин для перекидки снега на насаждения; – проведение работ, в том числе по уходу за территорией, меняющих вертикальную и горизонтальную структуру ландшафтов, способных к самовосстановлению и устойчивому функционированию.
2. Прогулочные зоны (П-3, П-5, П-6)		
2.1	Проведение работ, влияющих на гидрогеологический и геоморфологический режимы местности	Разрешается: – планирование земной поверхности земли без изменения высотных отметок; – проведение работ, которые могут привести к нарушению гидрогеологического режима местности, почвенного покрова, возникновению и развитию эрозионных и оползневых процессов, при условии проведения специальных технических мероприятий для предотвращения возникновения и развития подобных процессов; – проведение работ по предотвращению развития негативных гидрогеологических и геоморфологических процессов и явлений; – дренирование подтопленных участков; – укрепление склонов природоподобными и искусственными материалами без нарушения гидрологического и гидрогеологического режимов функционирования территории.
2.2	Защита и сохранение плодородного слоя почвы	Запрещается безвозвратное уничтожение незагрязненного плодородного слоя почвы.
2.3	Содержание и обустройство водных объектов	Разрешается: – восстановление нарушенных русел водных объектов в естественных берегах; – каптирование родников природными, природоподобными и искусственными материалами.
2.4	Сохранение животного мира	Запрещается: – умышленное причинение беспокойства, отлов и уничтожение, разорение гнезд и нор диких животных; – пребывание посетителей с пневматическим и иным оружием, рогатками, сачками и другими орудиями отстрела или отлова животных.

1	2	3
2.5	Особый уход и содержание древесно-кустарниковой растительности	Запрещается: – повреждение или самовольные порубки деревьев и кустарников; – проведение рубок в выводково-гнездовой период с 1 апреля по 31 июля; – самовольные посадки деревьев и кустарников, а также другие самовольные действия граждан, направленные на обустройство отдельных участков особо охраняемой природной территории; – обрезка нижних ветвей, кроме случаев опасного нависания ветвей над проезжей и пешеходной частями дорог, кронирование деревьев независимо от их возраста; – добыча из деревьев сока, смолы, нанесение надрезов, надписей и других механических повреждений; – заготовка и сбор всех видов растений и их частей (за исключением регулируемого сенокошения, осуществляемого с целью предотвращения зарастания лугов древесной растительностью); – размещение подъездных путей и мест для установки подъемных кранов в зонах, занятых зелеными насаждениями, нарушение установленных ограждений деревьев; – посадка деревьев и кустарников, являющихся интродуцентами; – побелка деревьев; – сгребание опавших листьев; – подкормка деревьев и кустарников минеральными удобрениями; – применение любых видов пестицидов.
2.6	Особый уход и содержание травяного покрова	Запрещается: – вытаптывание травяного покрова (луговой растительности, газонов и иной растительности) и складирование на нем строительных материалов, песка, мусора, снега, сколов льда и других предметов; – создание цветников.
2.7	Особый уход и содержание околоводной и прибрежной растительности, водоплавающей фауны	Разрешается: – работы по восстановлению прибрежных ландшафтов с околоводной растительностью, включая высаживание по берегам характерных околоводных травянистых, древесных и кустарниковых видов; – удаление из воды и с прибрежных участков водоёмов скопившихся остатков отмершей растительности (без выкашивания). Запрещается: – уничтожение прибрежных ландшафтов с околоводной и прибрежной растительностью, местами обитания и гнездования водной и водоплавающей фауны.
2.8	Содержание местообитаний видов растений и животных, включенных в Красную книгу Москвы	Разрешается огораживание территории, требующей полного исключения рекреационного использования на определенный период восстанавливаемых видов растений, занесенных в Красную книгу города Москвы, мест размножения некоторых видов животных. Запрещается нарушение местообитаний видов растений и животных, включенных в Красную книгу Москвы или являющихся редкими на конкретной особо охраняемой природной территории.
2.9	Хозяйственная и иная деятельность	Разрешается: – проведение работ, связанных с устранением аварийных ситуаций и ликвидацией их последствий; – строительство, ремонт и реконструкция сетей наружного освещения; – ремонт и обслуживание дорожно-тропиночной и дорожной сети; – ликвидация стихийных пикниковых точек и площадок отдыха, второстепенных троп с восстановлением растительного покрова или создание условий для его самовосстановления при отсутствии возможности вселения и развития сорных видов растений; – установка и ремонт малых архитектурных форм (скамьи и лавки, столы, навесы от дождя, беседки, мостики, лестничные спуски, искусственное освещение);

1	2	3
		– создание и обустройство зон с информационными площадками; – проведение работ по экологической реставрации и экореабилитации природных экосистем. Запрещается: – возведение объектов капитального строительства без положительного заключения государственной экологической экспертизы; – проведение разрытий для прокладки инженерных коммуникаций без согласования с уполномоченным Правительством Москвы органом исполнительной власти города Москвы по установленным правилам; – размещение нестационарных объектов мелкорозничной сети в границах особо охраняемой природной территории без согласования с уполномоченным Правительством Москвы органом исполнительной власти города Москвы; – строительство дорожной сети, строительство дорожно-тропиночной сети с искусственными водонепроницаемыми покрытиями; – разведение костров, проведение мероприятий, предусматривающих использование открытого огня, использование мангалов и иных приспособлений для тепловой обработки пищи с помощью открытого огня вне специально обустроенных площадок, сжигание сухих листьев и травы, в том числе весенние палы; – изменение вида разрешенного использования земельного участка или его части, если оно может привести к увеличению антропогенных нагрузок на природный комплекс особо охраняемой природной территории; – въезд, передвижение либо размещение транспортного средства на особо охраняемой природной территории в нарушение порядка, установленного Правительством Москвы; – складирование строительных и горючих материалов и устройство стоянок машин и автомобилей вне специально отведенных мест; – заливка катков на любых видах газонов, под древесными насаждениями; – применение солей в качестве противогололедных средств; – использование земель для садоводства и огородничества; – проведение массовых спортивных, зрелищных и иных мероприятий вне специально выделенных для этих целей мест и без разрешения уполномоченного Правительством Москвы органа исполнительной власти города Москвы; – подвешивание на деревьях гамаков, качелей, веревок для сушки белья, забивание в стволы деревьев гвоздей, прикрепление рекламных щитов, электропроводов, электрогирлянд из лампочек, флажковых гирлянд, колючей проволоки и других ограждений, которые могут повредить деревьям; – сбрасывание смета и других загрязнений на газоны; – образование свалок мусора, снега и льда, за исключением чистого снега, полученного от расчистки садово-парковых дорожек; – использование роторных снегоочистительных машин для перекидки снега на насаждения; – проведение работ, в том числе по уходу за территорией, меняющих вертикальную и горизонтальную структуру ландшафтов, способных к самовосстановлению и устойчивому функционированию.
3. Прогулочные зоны (П-1, П-7, П-4)		
3.1	Проведение работ, влияющих на гидрогеологический и геоморфологический режимы местности	Разрешается: – планирование земной поверхности без изменения высотных отметок; – проведение работ, которые могут привести к нарушению гидрогеологического режима местности, почвенного покрова, возникновению и развитию эрозионных и оползневых процессов, при условии проведения специальных технических мероприятий для предотвращения возникновения и развития подобных процессов;

1	2	3
		– проведение работ по предотвращению развития негативных гидрогеологических и геоморфологических процессов и явлений; – дренирование подтопленных участков; – укрепление склонов природоподобными и искусственными материалами без нарушения гидрологического и гидрогеологического режимов функционирования территории.
3.2	Защита и сохранение плодородного слоя почвы	Запрещается безвозвратное уничтожение незагрязненного плодородного слоя почвы.
3.3	Содержание и обустройство водных объектов	Разрешается: – восстановление нарушенных русел водных объектов в естественных берегах; – каптирование родников природными, природоподобными и искусственными материалами.
3.4	Сохранение животного мира	Запрещается: – умышленное причинение беспокойства, отлов и уничтожение, разорение гнезд и нор диких животных; – пребывание посетителей с пневматическим и иным оружием, рогатками, сачками и другими орудиями отстрела или отлова животных.
3.5	Особый уход и содержание древесно-кустарниковой растительности	Запрещается: – повреждение или самовольные порубки деревьев и кустарников; – проведение рубок в выводково-гнездовой период с 1 апреля по 31 июля; – самовольные посадки деревьев и кустарников, а также другие самовольные действия граждан, направленные на обустройство отдельных участков особо охраняемой природной территории; – добыча из деревьев сока, смолы, нанесение надрезов, надписей и других механических повреждений; – заготовка и сбор всех видов растений и их частей (за исключением регулируемого сенокошения, осуществляемого с целью предотвращения зарастания лугов древесной растительностью); – размещение подъездных путей и мест для установки подъемных кранов в зонах, занятых зелеными насаждениями, нарушение установленных ограждений деревьев; – посадка деревьев и кустарников, являющихся интродуцентами; – побелка деревьев; – сгребание опавших листьев под деревьями и кустарниками; – применение любых видов пестицидов.
3.6	Особый уход и содержание травяного покрова	Запрещается вытаптывание травяного покрова (луговой растительности, газонов и иной растительности) и складирование на нем строительных материалов, песка, мусора, снега, сколов льда и других предметов.
3.7	Особый уход и содержание околоводной и прибрежной растительности, водоплавающей фауны	Разрешается: – работы по восстановлению прибрежных ландшафтов с околоводной растительностью, включая высаживание по берегам характерных околоводных травянистых, древесных и кустарниковых видов; – удаление из воды и с прибрежных участков водоёмов скопившихся остатков отмершей растительности (без выкашивания). Запрещается: – уничтожение прибрежных ландшафтов с околоводной и прибрежной растительностью, местами обитания и гнездования водной и водоплавающей фауны.
3.8	Содержание местообитаний видов растений и животных, включенных в Красную книгу Москвы	Запрещается: – нарушение местообитаний видов растений и животных, включенных в Красную книгу Москвы или являющихся редкими на конкретной особо охраняемой природной территории.

1	2	3
3.9	Хозяйственная и иная деятельность	Разрешается: – проведение работ, связанных с устранением аварийных ситуаций и ликвидацией их последствий; – строительство, ремонт и реконструкция сетей наружного освещения; – содержание и эксплуатация существующих зданий, строений, сооружений и объектов инженерно-транспортной инфраструктуры; – установка и ремонт малых архитектурных форм (скамьи и лавки, столы, навесы от дождя, беседки, мостики, лестничные спуски, искусственное освещение); – создание и обустройство зон с информационными площадками; – проведение работ по экологической реставрации и экореабилитации природных экосистем; – размещение нестационарных объектов мелкорозничной сети в границах особо охраняемой природной территории в порядке, установленном Правительством Москвы. Запрещается: – возведение объектов капитального строительства; – проведение разрытий для прокладки инженерных коммуникаций без согласования с уполномоченным Правительством Москвы органом исполнительной власти города Москвы по установленным правилам; – строительство дорожной сети, строительство дорожно-тропиночной сети с искусственными водонепроницаемыми покрытиями; – разведение костров, проведение мероприятий, предусматривающих использование открытого огня, использование мангалов и иных приспособлений для тепловой обработки пищи с помощью открытого огня вне специально обустроенных площадок, сжигание сухих листьев и травы, в том числе весенние палы; – изменение вида разрешенного использования земельного участка или его части, если оно может привести к увеличению антропогенных нагрузок на природный комплекс особо охраняемой природной территории; – въезд, передвижение либо размещение транспортного средства на особо охраняемой природной территории в нарушение порядка, установленного Правительством Москвы; – складирование строительных и горючих материалов и устройство стоянок машин и автомобилей вне специально отведенных мест; – заливка катков на любых видах газонов, под древесными насаждениями; – применение солей в качестве противогололедных средств; – использование земель для садоводства и огородничества; – проведение массовых спортивных, зрелищных и иных мероприятий вне специально выделенных для этих целей мест и без разрешения уполномоченного Правительством Москвы органа исполнительной власти города Москвы; – подвешивание на деревьях гамаков, качелей, веревок для сушки белья, забивание в стволы деревьев гвоздей, прикрепление рекламных щитов, электропроводов, электрогирлянд из лампочек, флажковых гирлянд, колючей проволоки и других ограждений, которые могут повредить деревья; – сбрасывание смёта и других загрязнений на газоны; – образование свалок мусора, снега и льда, за исключением чистого снега, полученного от расчистки садово-парковых дорожек; – использование роторных снегоочистительных машин для перекидки снега на насаждения;

1	2	3
		– проведение работ, в том числе по уходу за территорией, меняющих вертикальную и горизонтальную структуру ландшафтов, способных к самовосстановлению и устойчивому функционированию.
4. Рекреационные центры (РЦ-1, РЦ-2)		
4.1	Проведение работ, влияющих на гидрогеологический и геоморфологический режимы местности	Разрешается: – планирование земной поверхности без изменения высотных отметок; – проведение работ, которые могут привести к нарушению гидрогеологического режима местности, почвенного покрова, возникновению и развитию эрозионных и оползневых процессов, при условии проведения специальных технических мероприятий для предотвращения возникновения и развития подобных процессов; – проведение работ по предотвращению развития негативных гидрогеологических и геоморфологических процессов и явлений; – дренирование подтопленных участков; – укрепление склонов природоподобными и искусственными материалами без нарушения гидрологического и гидрогеологического режимов функционирования территории.
4.2	Защита и сохранение плодородного слоя почвы	Запрещается безвозвратное уничтожение незагрязненного плодородного слоя почвы.
4.3	Содержание и обустройство водных объектов	Разрешается: – восстановление нарушенных русел водных объектов в естественных берегах; – каптирование родников природными, природоподобными и искусственными материалами.
4.4	Сохранение животного мира	Запрещается: – умышленное причинение беспокойства, отлов и уничтожение, разорение гнезд и нор диких животных; – пребывание посетителей с пневматическим и иным оружием, рогатками, сачками и другими орудиями отстрела или отлова животных.
4.5	Особый уход и содержание древесно-кустарниковой растительности	Запрещается: – повреждение или самовольные порубки деревьев и кустарников; – проведение рубок в выводково-гнездовой период с 1 апреля по 31 июля; – самовольные посадки деревьев и кустарников, а также другие самовольные действия граждан, направленные на обустройство отдельных участков особо охраняемой природной территории; – добыча из деревьев сока, смолы, нанесение надрезов, надписей и других механических повреждений; – заготовка и сбор всех видов растений и их частей (за исключением регулируемого сенокошения, осуществляемого с целью предотвращения зарастания лугов древесной растительностью); – размещение подъездных путей и мест для установки подъемных кранов в зонах, занятых зелеными насаждениями, нарушение установленных ограждения деревьев; – посадка деревьев и кустарников, являющихся интродуцентами; – побелка деревьев; – применение любых видов пестицидов.
4.6	Особый уход и содержание травяного покрова	Запрещается вытаптывание травяного покрова (луговой растительности, газонов и иной растительности) и складирование на нем строительных материалов, песка, мусора, снега, сколов льда и других предметов.
4.7	Содержание местообитаний видов растений и животных, включенных в Красную книгу Москвы	Запрещается нарушение местообитаний видов растений и животных, включенных в Красную книгу Москвы или являющихся редкими на конкретной особо охраняемой природной территории.

1	2	3
4.8	Хозяйственная и иная деятельность	Разрешается: – проведение работ, связанных с устранением аварийных ситуаций и ликвидацией их последствий; – строительство, ремонт и реконструкция сетей наружного освещения; – содержание и эксплуатация существующих зданий, строений, сооружений и объектов инженерно-транспортной инфраструктуры; – установка и ремонт малых архитектурных форм (скамьи и лавки, столы, навесы от дождя, беседки, мостики, лестничные спуски, искусственное освещение); – создание и обустройство зон с информационными площадками; – размещение нестационарных объектов мелкорозничной сети в границах особо охраняемой природной территории в порядке, установленном Правительством Москвы. – организация велосипедных маршрутов; – организация маршрутов для катания на роликовых коньках и роликовых лыжах; – проведение работ по экологической реставрации и экореабилитации природных экосистем. Запрещается: – возведение объектов капитального строительства; – проведение разрытий для прокладки инженерных коммуникаций без согласования с уполномоченным Правительством Москвы органом исполнительной власти города Москвы по установленным правилам; – строительство дорожной сети, строительство дорожно-тропиночной сети с искусственными водонепроницаемыми покрытиями; – разведение костров, проведение мероприятий, предусматривающих использование открытого огня, использование мангалов и иных приспособлений для тепловой обработки пищи с помощью открытого огня вне специально обустроенных площадок, сжигание сухих листьев и травы, в том числе весенние палы; – въезд, передвижение либо размещение транспортного средства на особо охраняемой природной территории в нарушение порядка, установленного Правительством Москвы; – складирование строительных и горючих материалов и устройство стоянок машин и автомобилей вне специально отведенных мест; – заливка катков на любых видах газонов, под древесными насаждениями; – применение солей в качестве противогололедных средств; – использование земель для садоводства и огородничества; – проведение массовых спортивных, зрелищных и иных мероприятий вне специально выделенных для этих целей мест и без разрешения уполномоченного Правительством Москвы органа исполнительной власти города Москвы; – подвешивание на деревьях гамаков, качелей, веревок для сушки белья, забивание в стволы деревьев гвоздей, прикрепление рекламных щитов, электропроводов, электрогирлянд из лампочек, флажковых гирлянд, колючей проволоки и других ограждений, которые могут повредить деревья; – сбрасывание смёта и других загрязнений на газоны; – образование свалок мусора, снега и льда, за исключением чистого снега, полученного от расчистки садово-парковых дорожек; – использование роторных снегоочистительных машин для перекидки снега на насаждения; – проведение работ, в том числе по уходу за территорией, меняющих вертикальную и горизонтальную структуру ландшафтов, способных к самовосстановлению и устойчивому функционированию.

1	2	3
5. Прогулочные зоны (П-8, П-9)		
5.1	Проведение работ, влияющих на гидрогеологический и геоморфологический режимы местности	Разрешается: – планирование поверхности земли с изменением отметок не более чем на 0,5 м без получения специального согласования со специально уполномоченным органом Правительства Москвы; – проведение работ, которые могут привести к нарушению гидрогеологического режима местности, почвенного покрова, возникновению и развитию эрозионных и оползневых процессов, при условии проведения специальных технических мероприятий для предотвращения возникновения и развития подобных процессов и получения положительного заключения уполномоченного Правительством Москвы органа исполнительной власти города Москвы; – проведение работ по предотвращению развития негативных гидрогеологических и геоморфологических процессов и явлений, приводящих к повреждению зданий и сооружений, при условии согласования проектной документации в установленном порядке; – дренирование подтопленных участков; – укрепление склонов природоподобными и искусственными материалами без нарушения гидрологического и гидрогеологического режимов функционирования территории.
5.2	Защита и сохранение плодородного слоя почвы	Запрещается безвозвратное уничтожение незагрязненного плодородного слоя почвы.
5.3	Содержание и обустройство водных объектов	Разрешается восстановление нарушенных русел водных объектов в естественных берегах.
5.4	Сохранение животного мира	Разрешается: – развешивание искусственных гнездовий при недостатке дуплистых и фаутных деревьев (синичники, дуплянки, гнездовые ящики и иные подобные приспособления); – подкормка обитающих на территории редких и занесенных в Красную книгу города Москвы видов животных представителями специально уполномоченного органа. Запрещается: – умышленное причинение беспокойства, отлов и уничтожение, разорение гнезд и нор диких животных; – пребывание посетителей с пневматическим и иным оружием, рогатками, сачками и другими орудиями отстрела или отлова животных.
5.5	Особый уход и содержание древесно-кустарниковой растительности	Разрешается: – регулярное корчевание и удаление возобновляющейся корневой поросли клёна ясенелистного; – посадка деревьев и кустарников на участках, освободившихся в результате гибели деревьев и кустарников из-за аномальных погодных условий и (или) вырубки сухостойных и аварийных деревьев и кустарников механизированными средствами по техническому заданию, согласованному с Департаментом природопользования и охраны окружающей среды г. Москвы; – удаление чужеродных видов растений, опасных и вступающих в конкуренцию с дикорастущими эндемичными видами; – уход за деревьями и кустарниками: подкормка, полив, рыхление, прополка, защита растений, утепление корневой системы; – сгребание опавших листьев; – приземление зависших деревьев и оставление их для перегнивания. Измельчение стволов и ветвей в щепу и оставление ее на перегнивание вне зон прохождения прогулочных маршрутов; – подкормка деревьев и кустарников органическими и минеральными удобрениями;

1	2	3
		– реставрация объектов озеленения, озелененной территории и иных территорий, занятых зелеными насаждениями, предусматривающая сохранение и восстановление исторического облика в соответствии с правилами и проектом реставрации. Запрещается: – повреждение или самовольные порубки деревьев и кустарников; – проведение рубок в выводково-гнездовой период с 1 апреля по 31 июля; – самовольные посадки деревьев и кустарников, а также другие самовольные действия граждан, направленные на обустройство отдельных участков особо охраняемой природной территории; – добыча из деревьев сока, смолы, нанесение надрезов, надписей и других механических повреждений; – заготовка и сбор всех видов растений и их частей (за исключением регулируемого сенокошения, осуществляемого с целью предотвращения зарастания лугов древесной растительностью); – размещение подъездных путей и мест для установки подъемных кранов в зонах, занятых зелеными насаждениями, нарушение установленных ограждения деревьев; – посадка деревьев и кустарников, являющихся интродуцентами; – применение любых видов пестицидов.
5.6	Особый уход и содержание травяного покрова	Разрешается: – восстановление или создание луговых травостоев из местных видов луговой растительности подсевом и посадкой в дернину дикорастущих растений местной флоры; – удаление самосевных деревьев на территории лугов с целью предотвращения зарастания лугов древесной растительностью; – проведение регулируемого мозаичного выкашивания травостоя, мульчирование и оставление на перегнивание скошенной травы после созревания семян растений; – создание цветников; – сохранение участков высокотравья, в том числе бурьянистого, для обеспечения размножения и зимовки большого числа видов беспозвоночных животных, питания зимующих птиц и других животных, в том числе занесенных в Красную книгу города Москвы; – уход за низкотравными газонами (партерными и обыкновенными). Запрещается вытаптывание травяного покрова (луговой растительности, газонов и иной растительности) и складирование на нем строительных материалов, песка, мусора, снега, сколов льда и других предметов
5.7	Особый уход и содержание околоводной и прибрежной растительности, водоплавающей фауны	Разрешается: – работы по восстановлению прибрежных ландшафтов с околоводной растительностью, включая высаживание по берегам характерных околоводных травянистых, древесных и кустарниковых видов; – удаление из воды и с прибрежных участков водоёмов скопившихся остатков отмершей растительности (без выкашивания). Запрещается уничтожение прибрежных ландшафтов с околоводной и прибрежной растительностью, местами обитания и гнездования водной и водоплавающей фауны.
5.8	Содержание местообитаний видов растений и животных, включенных в Красную книгу Москвы	Разрешается огораживание территории, требующей полного исключения рекреационного использования на определенный период восстанавливаемых видов растений, занесенных в Красную книгу города Москвы, мест размножения некоторых видов животных.

1	2	3
		Запрещается нарушение местообитаний видов растений и животных, включенных в Красную книгу Москвы или являющихся редкими на конкретной особо охраняемой природной территории.
5.9	Хозяйственная и иная деятельность	Разрешается: – проведение работ, связанных с устранением аварийных ситуаций и ликвидацией их последствий; – строительство зданий и сооружений, прокладка дорог и инженерно-технических коммуникаций, необходимых для обеспечения охраны, содержания и использования особо охраняемой природной территории в соответствии с целями и задачами ее создания; – ремонт, реконструкция объектов и сооружений, строительство дорог (в утвержденных красных линиях) и инженерно-технических коммуникаций и сооружений; – строительство, ремонт и обслуживание дорожно-тропиночной сети с естественными и искусственными покрытиями; – ликвидация стихийных пикниковых точек и площадок отдыха, второстепенных троп с восстановлением растительного покрова или создание условий для его самовосстановления при отсутствии возможности вселения и развития сорных видов растений; – установка и ремонт малых архитектурных форм (скамьи и лавки, столы, навесы от дождя, беседки, мостики, лестничные спуски, искусственное освещение); – организация велосипедных маршрутов; – проведение комплекса работ по полному или частичному восстановлению зеленых насаждений и элементов благоустройства с применением современных решений, конструкций, долговечных материалов, выполняемых в соответствии с проектом, разработанным, согласованным и утвержденным в установленном порядке; – проведение работ по экологической реставрации и экореабилитации природных экосистем. Запрещается: – возведение объектов капитального строительства, не связанных с использованием особо охраняемой природной территории, без положительного заключения государственной экспертизы; – проведение разрытий для прокладки инженерных коммуникаций без согласования по установленным правилам; – разведение костров, проведение мероприятий, предусматривающих использование открытого огня, использование мангалов и иных приспособлений для тепловой обработки пищи с помощью открытого огня вне специально обустроенных площадок, сжигание сухих листьев и травы, в том числе весенние палы; – изменение функционального назначения земельного участка или его части, если оно может привести к увеличению антропогенных нагрузок на природный комплекс особо охраняемой природной территории; – въезд, передвижение либо размещение транспортного средства на особо охраняемой природной территории в нарушение порядка, установленного Правительством Москвы; – складирование строительных и горючих материалов и устройство стоянок машин и автомобилей вне специально отведенных мест; – заливка катков на любых видах газонов, под древесными насаждениями; – сбрасывание снега с крыш на участки, занятые насаждениями, без принятия мер, обеспечивающих сохранность деревьев и кустарников; – применение солей в качестве противогололедных средств без разрешения уполномоченного Правительством Москвы органа исполнительной власти города Москвы; – использование земель для садоводства и огородничества;

1	2	3
		– проведение массовых спортивных, зрелищных и иных мероприятий вне специально выделенных для этих целей мест и без разрешения уполномоченного Правительством Москвы органа исполнительной власти города Москвы; – подвешивание на деревьях гамаков, качелей, веревок для сушки белья, забивание в стволы деревьев гвоздей, прикрепление рекламных щитов, электропроводов, электрогирлянд из лампочек, флажковых гирлянд, колючей проволоки и других ограждений, которые могут повредить деревьям; – сбрасывание смёта и других загрязнений на газоны; – образование свалок мусора, снега и льда, за исключением чистого снега, полученного от расчистки садово-парковых дорожек; – использование роторных снегоочистительных машин для перекидки снега на насаждения; – проведение работ, в том числе по уходу за территорией, меняющих вертикальную и горизонтальную структуру ландшафтов, способных к самовосстановлению и устойчивому функционированию.
6. Административно-хозяйственная зона (АХ-1)		
6.1	Проведение работ, влияющих на гидрогеологический и геоморфологический режимы местности	Разрешается: – планирование земной поверхности земли без изменения высотных отметок; – проведение работ, которые могут привести к нарушению гидрогеологического режима местности, почвенного покрова, возникновению и развитию эрозионных и оползневых процессов, при условии проведения специальных технических мероприятий для предотвращения возникновения и развития подобных процессов; – проведение работ по предотвращению развития негативных гидрогеологических и геоморфологических процессов и явлений; – дренирование подтопленных участков; – укрепление склонов природоподобными и искусственными материалами без нарушения гидрологического и гидрогеологического режимов функционирования территории.
6.2	Защита и сохранение плодородного слоя почвы	Запрещается безвозвратное уничтожение незагрязненного плодородного слоя почвы.
6.3	Содержание и обустройство водных объектов	Разрешается восстановление нарушенных русел водных объектов в естественных берегах.
6.4	Сохранение животного мира	Запрещается: – умышленное причинение беспокойства, отлов и уничтожение, разорение гнезд и нор диких животных; – пребывание посетителей с пневматическим и иным оружием, рогатками, сачками и другими орудиями отстрела или отлова животных.
6.5	Особый уход и содержание древесно-кустарниковой растительности	Запрещается: – повреждение или самовольные порубки деревьев и кустарников; – проведение рубок в выводково-гнездовой период с 1 апреля по 31 июля; – самовольные посадки деревьев и кустарников, а также другие самовольные действия граждан, направленные на обустройство отдельных участков особо охраняемой природной территории; – добыча из деревьев сока, смолы, нанесение надрезов, надписей и других механических повреждений; – заготовка и сбор всех видов растений и их частей (за исключением регулируемого сенокошения, осуществляемого с целью предотвращения зарастания лугов древесной растительностью); – размещение подъездных путей и мест для установки подъемных кранов в зонах, занятых зелеными насаждениями, нарушение установленных ограждения деревьев;

1	2	3
		– посадка деревьев и кустарников, являющихся интродуцентами; – применение любых видов пестицидов.
6.6	Особый уход и содержание травяного покрова	Запрещается вытаптывание травяного покрова (луговой растительности, газонов и иной растительности) и складирование на нем строительных материалов, песка, мусора, снега, сколов льда и других предметов.
6.7	Особый уход и содержание околоводной и прибрежной растительности, водоплавающей фауны	Разрешается: – работы по восстановлению прибрежных ландшафтов с околоводной растительностью, включая высаживание по берегам характерных околоводных травянистых, древесных и кустарниковых видов; – удаление из воды и с прибрежных участков водоёмов скопившихся остатков отмершей растительности (без выкашивания). Запрещается уничтожение прибрежных ландшафтов с околоводной и прибрежной растительностью, местами обитания и гнездования водной и водоплавающей фауны.
6.8	Содержание местообитаний видов растений и животных, включенных в Красную книгу Москвы	Запрещается нарушение местообитаний видов растений и животных, включенных в Красную книгу Москвы или являющихся редкими на конкретной особо охраняемой природной территории.
6.9	Хозяйственная и иная деятельность	Разрешается: – проведение работ, связанных с устранением аварийных ситуаций и ликвидацией их последствий; – строительство зданий и сооружений, прокладка дорог и инженерно-технических коммуникаций, необходимых для обеспечения охраны, содержания и использования особо охраняемой природной территории; – ремонт, реконструкция объектов и сооружений, строительство дорог (в утвержденных красных линиях) и инженерно-технических коммуникаций и сооружений; – строительство, ремонт и обслуживание дорожно-тропиночной сети с естественными и искусственными покрытиями; – ликвидация стихийных пикниковых точек и площадок отдыха, второстепенных троп с восстановлением растительного покрова или создание условий для его самовосстановления при отсутствии возможности вселения и развития сорных видов растений; – установка и ремонт малых архитектурных форм (скамьи и лавки, столы, навесы от дождя, беседки, мостики, лестничные спуски, искусственное освещение); – организация велосипедных маршрутов; – проведение комплекса работ по полному или частичному восстановлению зеленых насаждений и элементов благоустройства с применением современных решений, конструкций, долговечных материалов, выполняемых в соответствии с проектом, разработанным, согласованным и утвержденным в установленном порядке; – проведение работ по экологической реставрации и экореабилитации природных экосистем. Запрещается: – возведение объектов капитального строительства, не связанных с использованием особо охраняемой природной территории; – проведение разрытий для прокладки инженерных коммуникаций без согласования с уполномоченным Правительством Москвы органом исполнительной власти города Москвы по установленным правилам;

1	2	3
		– разведение костров, проведение мероприятий, предусматривающих использование открытого огня, использование мангалов и иных приспособлений для тепловой обработки пищи с помощью открытого огня вне специально обустроенных площадок, сжигание сухих листьев и травы, в том числе весенние палы; – въезд, передвижение либо размещение транспортного средства на особо охраняемой природной территории в нарушение порядка, установленного Правительством Москвы; – складирование строительных и горючих материалов и устройство стоянок машин и автомобилей вне специально отведенных мест; – заливка катков на любых видах газонов, под древесными насаждениями; – сбрасывание снега с крыш на участки, занятые насаждениями, без принятия мер, обеспечивающих сохранность деревьев и кустарников; – применение солей в качестве противогололедных средств; – использование земель для садоводства и огородничества; – проведение массовых спортивных, зрелищных и иных мероприятий вне специально выделенных для этих целей мест и без разрешения уполномоченного Правительством Москвы органа исполнительной власти города Москвы; – подвешивание на деревьях гамаков, качелей, веревок для сушки белья, забивание в стволы деревьев гвоздей, прикрепление рекламных щитов, электропроводов, электрогирлянд из лампочек, флажковых гирлянд, колючей проволоки и других ограждений, которые могут повредить деревьям; – сбрасывание смёта и других загрязнений на газоны; – образование свалок мусора, снега и льда, за исключением чистого снега, полученного от расчистки садово-парковых дорожек; – использование роторных снегоочистительных машин для перекидки снега на насаждения; – проведение работ, в том числе по уходу за территорией, меняющих вертикальную и горизонтальную структуру ландшафтов, способных к самовосстановлению и устойчивому функционированию.

Приложение 3
к Положению

Предельные параметры разрешенного строительства, реконструкции объектов капитального строительства на особо охраняемой природной территории регионального значения «Экологический парк «Северное Бутово»

1. Схема границ земельных участков, на территории которых допускается строительство, реконструкция объектов капитального строительства на особо охраняемой природной территории регионального значения «Экологический парк «Северное Бутово»


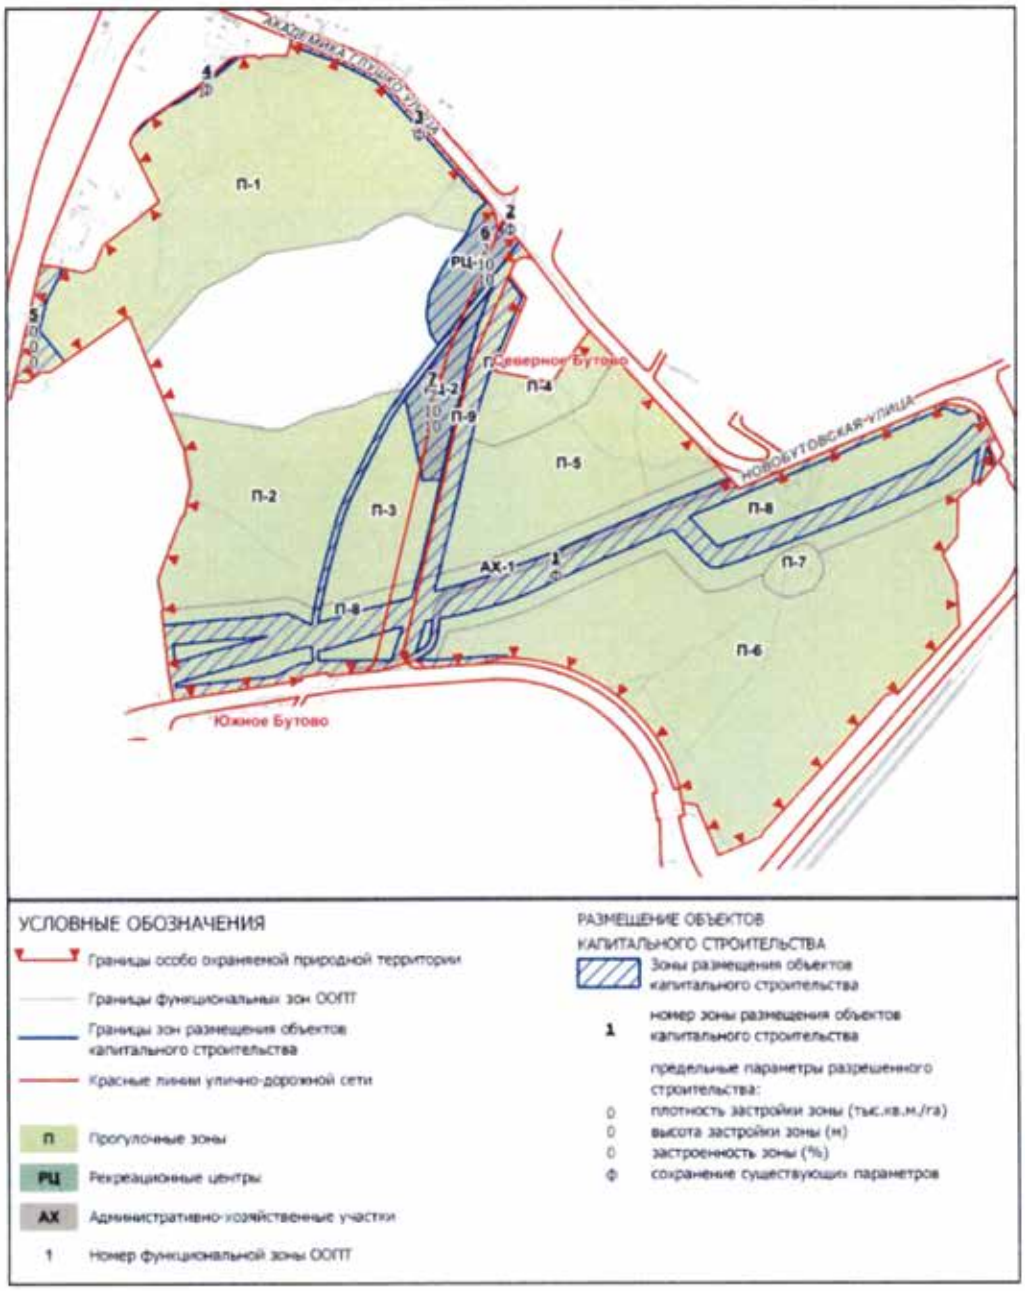


Схема границ земельных участков, на территории которых допускается строительство, реконструкция объектов капитального строительства на особо охраняемой природной территории регионального значения «Экологический парк «Северное Бутово»

ЛИСТ 1 ИЗ 22

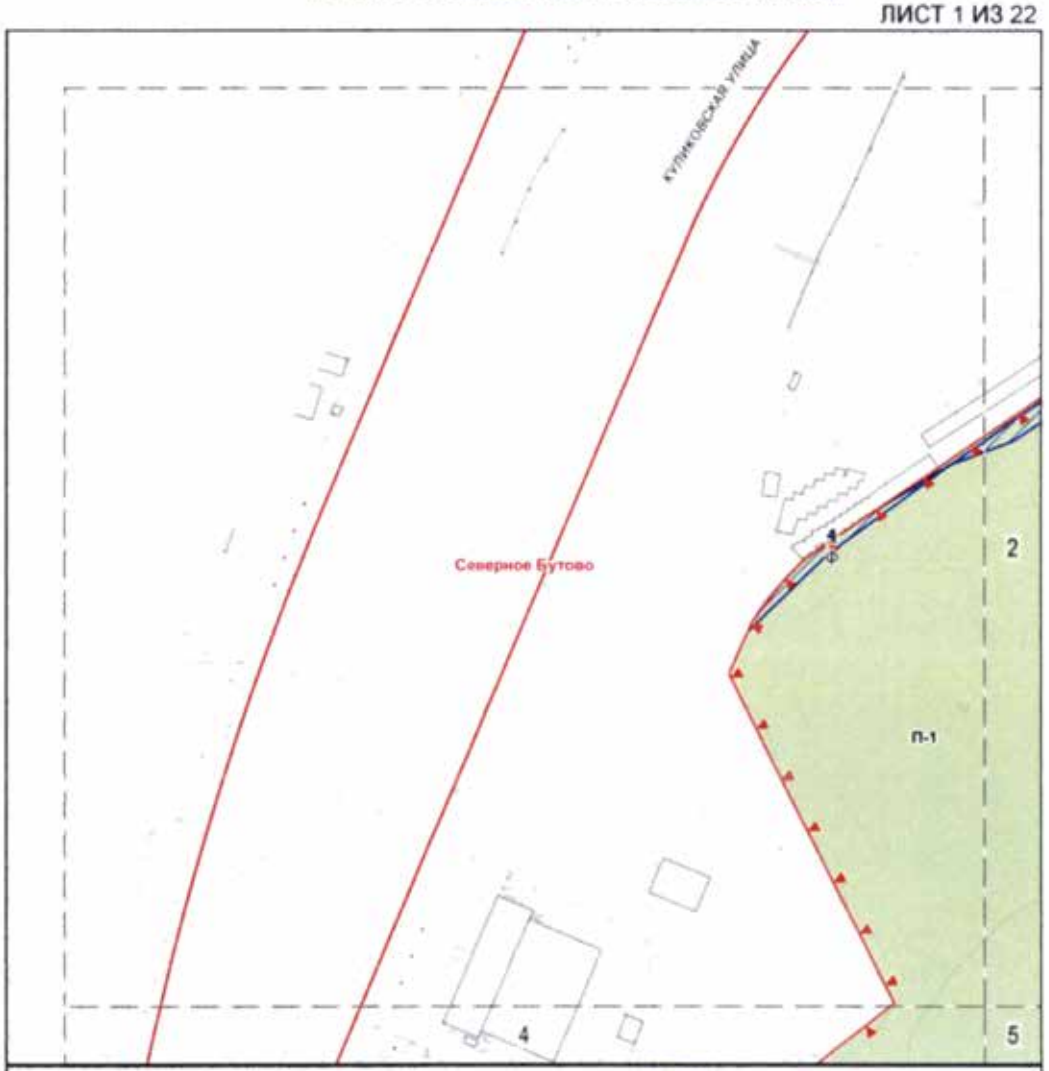

УСЛОВНЫЕ ОБОЗНАЧЕНИЯ

Границы особо охраняемой природной территории

Границы функциональных зон ООПТ

Границы зон размещения объектов капитального строительства

Красные линии улично-дорожной сети

РАЗМЕЩЕНИЕ ОБЪЕКТОВ КАПИТАЛЬНОГО СТРОИТЕЛЬСТВА

Зоны размещения объектов капитального строительства

1 номер зоны размещения объектов капитального строительства

предельные параметры разрешенного строительства:

0 плотность застройки зоны (тыс.кв.м./га)

0 высота застройки зоны (м)


0 застроенность зоны (%)

Ф сохранение существующих параметров

П Прогулочные зоны

1 Номер функциональной зоны ООПТ ОХ


СХЕМА РАСПОЛОЖЕНИЯ ЛИСТОВ ЧЕРТЕЖА

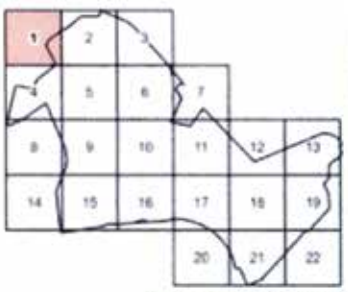

Масштаб М 1:2000

Схема границ земельных участков, на территории которых допускается строительство, реконструкция объектов капитального строительства на особо охраняемой природной территории регионального значения «Экологический парк «Северное Бутово»

ЛИСТ 2 ИЗ 22

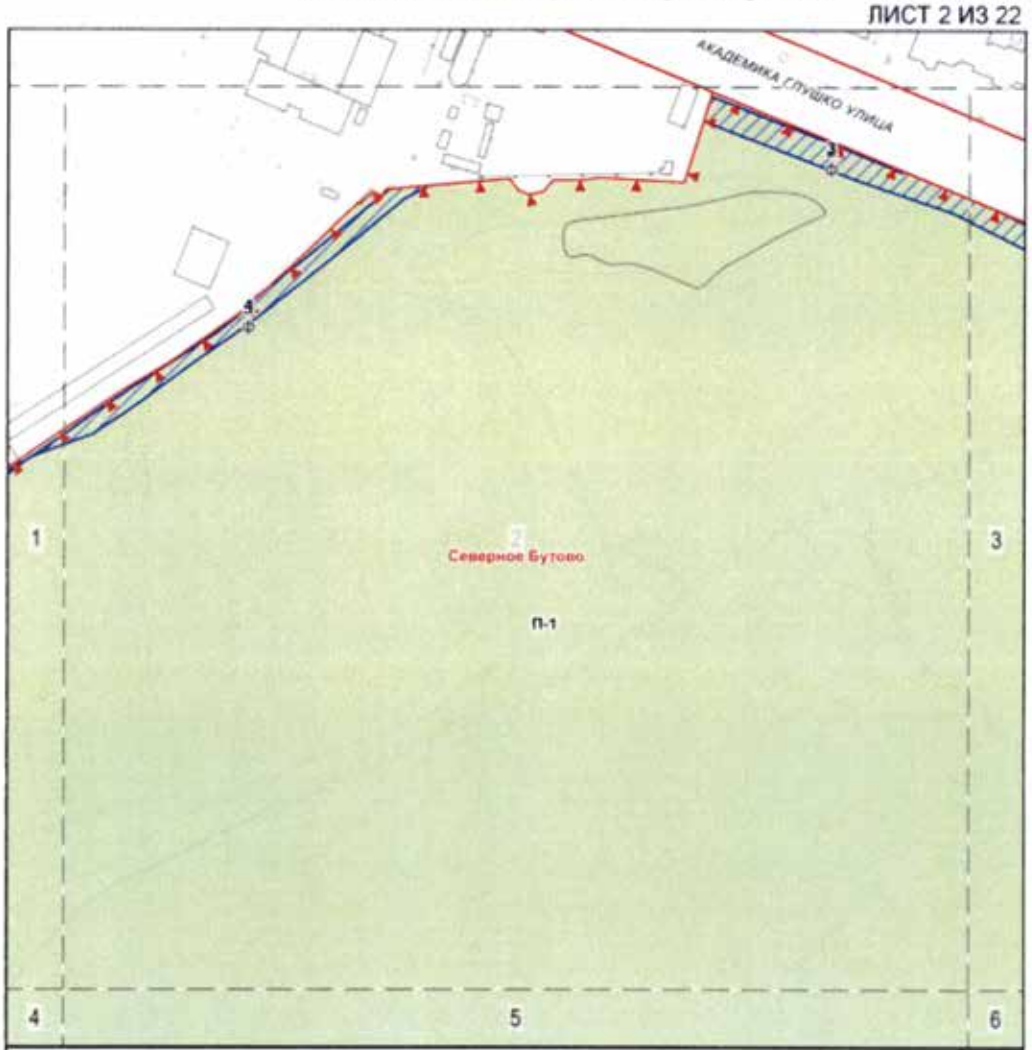

УСЛОВНЫЕ ОБОЗНАЧЕНИЯ

Границы особо охраняемой природной территории

Границы функциональных зон ООПТ

Границы зон размещения объектов капитального строительства

Красные линии улично-дорожной сети

РАЗМЕЩЕНИЕ ОБЪЕКТОВ КАПИТАЛЬНОГО СТРОИТЕЛЬСТВА

Зоны размещения объектов капитального строительства

1 номер зоны размещения объектов капитального строительства

предельные параметры разрешенного строительства:

0 плотность застройки зоны (тыс.кв.м./га)

0 высота застройки зоны (м)


0 застроенность зоны (%)

ф сохранение существующих параметров

П Прогулочные зоны

1 Номер функциональной зоны ООПТ Ох


СХЕМА РАСПОЛОЖЕНИЯ ЛИСТОВ ЧЕРТЕЖА

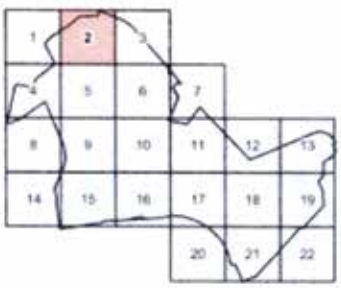

Масштаб М 1:2000

Схема границ земельных участков, на территории которых допускается строительство, реконструкция объектов капитального строительства на особо охраняемой природной территории регионального значения «Экологический парк «Северное Бутово»

ЛИСТ 3 ИЗ 22

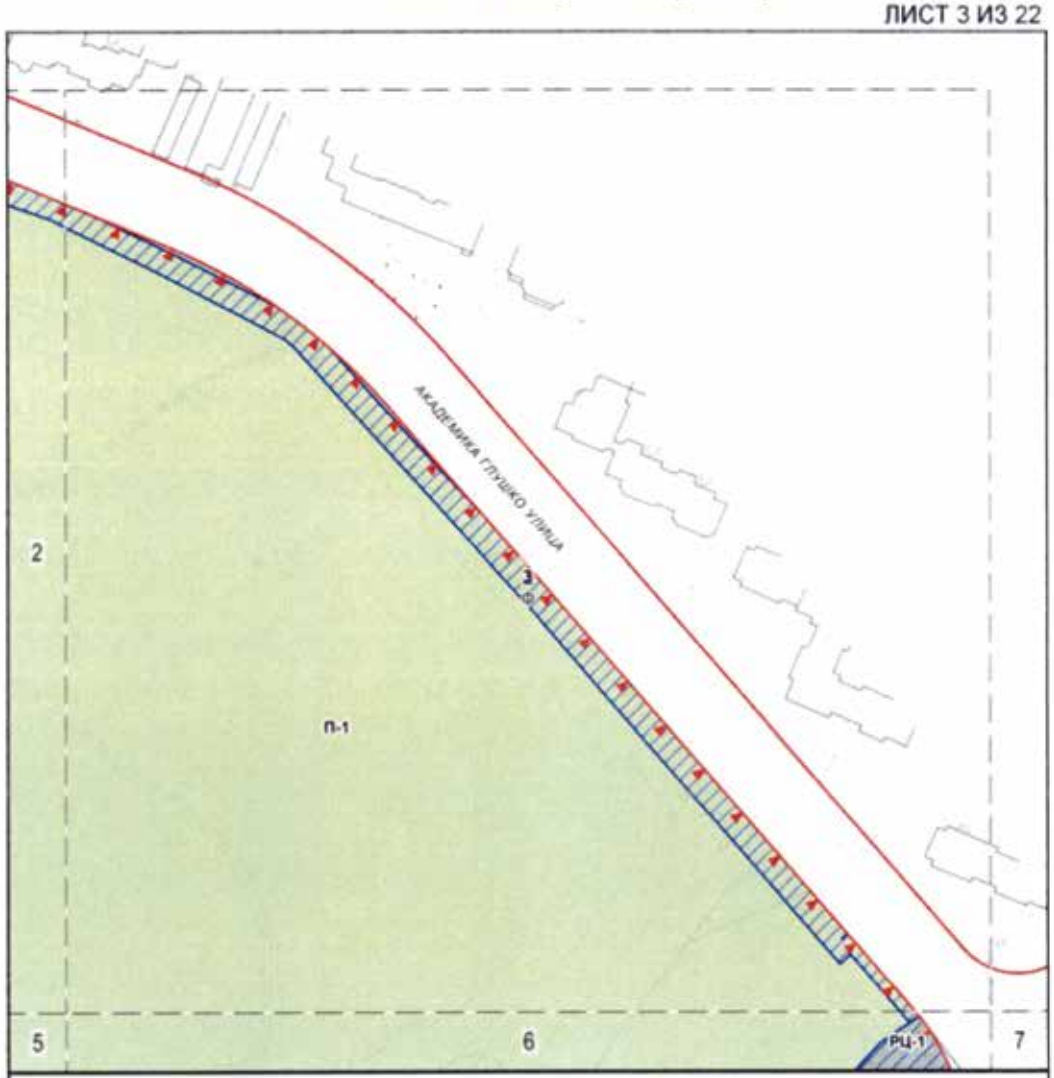

УСЛОВНЫЕ ОБОЗНАЧЕНИЯ

Границы особо охраняемой природной территории

Границы функциональных зон ООПТ

Границы зон размещения объектов капитального строительства

Красные линии улично-дорожной сети

РАЗМЕЩЕНИЕ ОБЪЕКТОВ КАПИТАЛЬНОГО СТРОИТЕЛЬСТВА

Зоны размещения объектов капитального строительства

1 номер зоны размещения объектов капитального строительства

предельные параметры разрешенного строительства:

0 плотность застройки зоны (тыс.кв.м./га)

0 высота застройки зоны (м)

0 застроенность зоны (%)


ф сохранение существующих параметров

П Прогулочные зоны

РЦ Рекреационные центры

1 Номер функциональной зоны ООПТ ОХ


СХЕМА РАСПОЛОЖЕНИЯ ЛИСТОВ ЧЕРТЕЖА

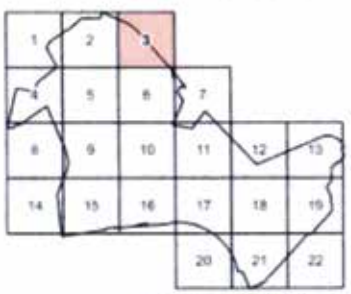

Масштаб М 1:2000

Схема границ земельных участков, на территории которых допускается строительство, реконструкция объектов капитального строительства на особо охраняемой природной территории регионального значения «Экологический парк «Северное Бутово»

ЛИСТ 4 ИЗ 22

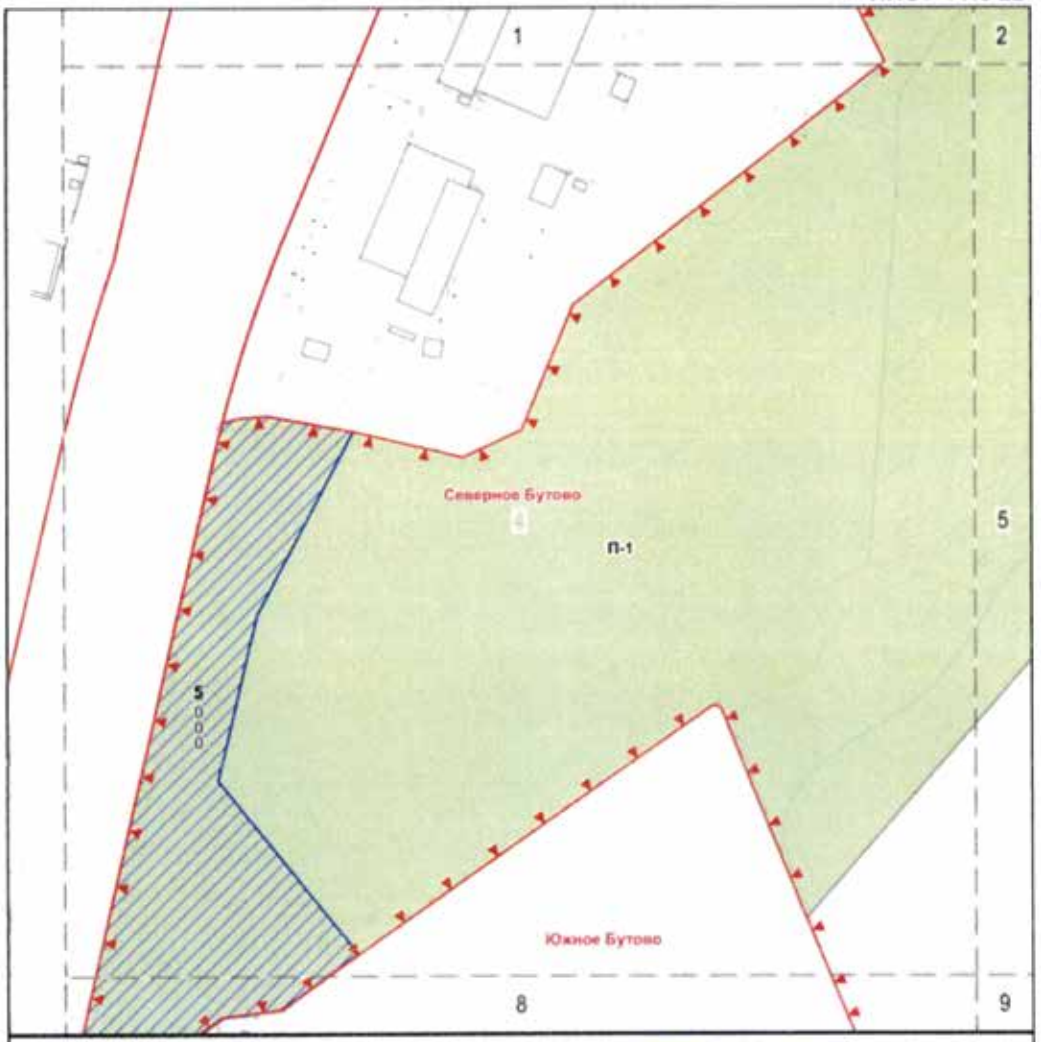

УСЛОВНЫЕ ОБОЗНАЧЕНИЯ

Границы особо охраняемой природной территории

Границы функциональных зон ООПТ

Границы зон размещения объектов капитального строительства

Красные линии улично-дорожной сети

РАЗМЕЩЕНИЕ ОБЪЕКТОВ КАПИТАЛЬНОГО СТРОИТЕЛЬСТВА

Зоны размещения объектов капитального строительства

1 номер зоны размещения объектов капитального строительства

предельные параметры разрешенного строительства:

0 плотность застройки зоны (тыс.кв.м./га)

0 высота застройки зоны (м)


0 застроенность зоны (%)

ф сохранение существующих параметров

п Прогулочные зоны

1 Номер функциональной зоны ООПТ СХ

СХЕМА РАСПОЛОЖЕНИЯ ЛИСТОВ ЧЕРТЕЖА

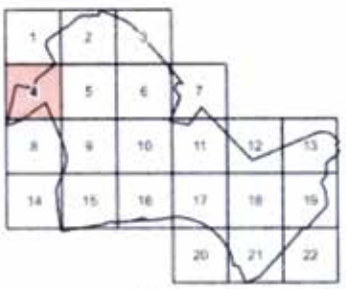

Масштаб М 1:2000

Схема границ земельных участков, на территории которых допускается строительство, реконструкция объектов капитального строительства на особо охраняемой природной территории регионального значения «Экологический парк «Северное Бутово»

ЛИСТ 5 ИЗ 22


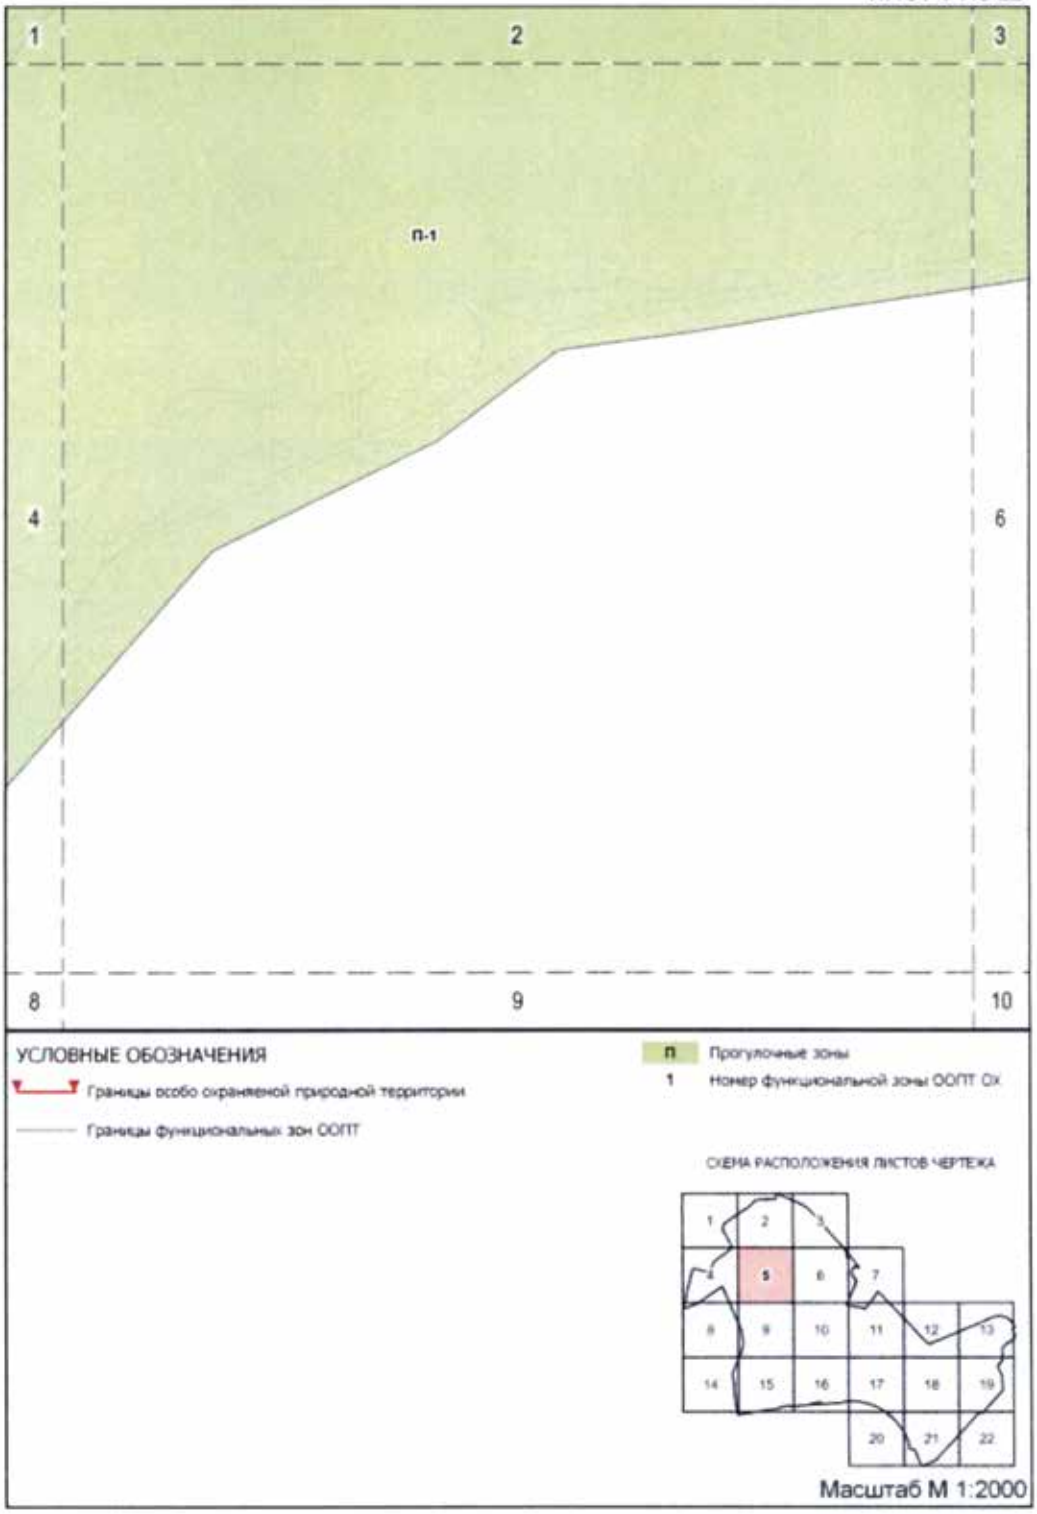


Схема границ земельных участков, на территории которых допускается строительство, реконструкция объектов капитального строительства на особо охраняемой природной территории регионального значения «Экологический парк «Северное Бутово»

ЛИСТ 6 ИЗ 22

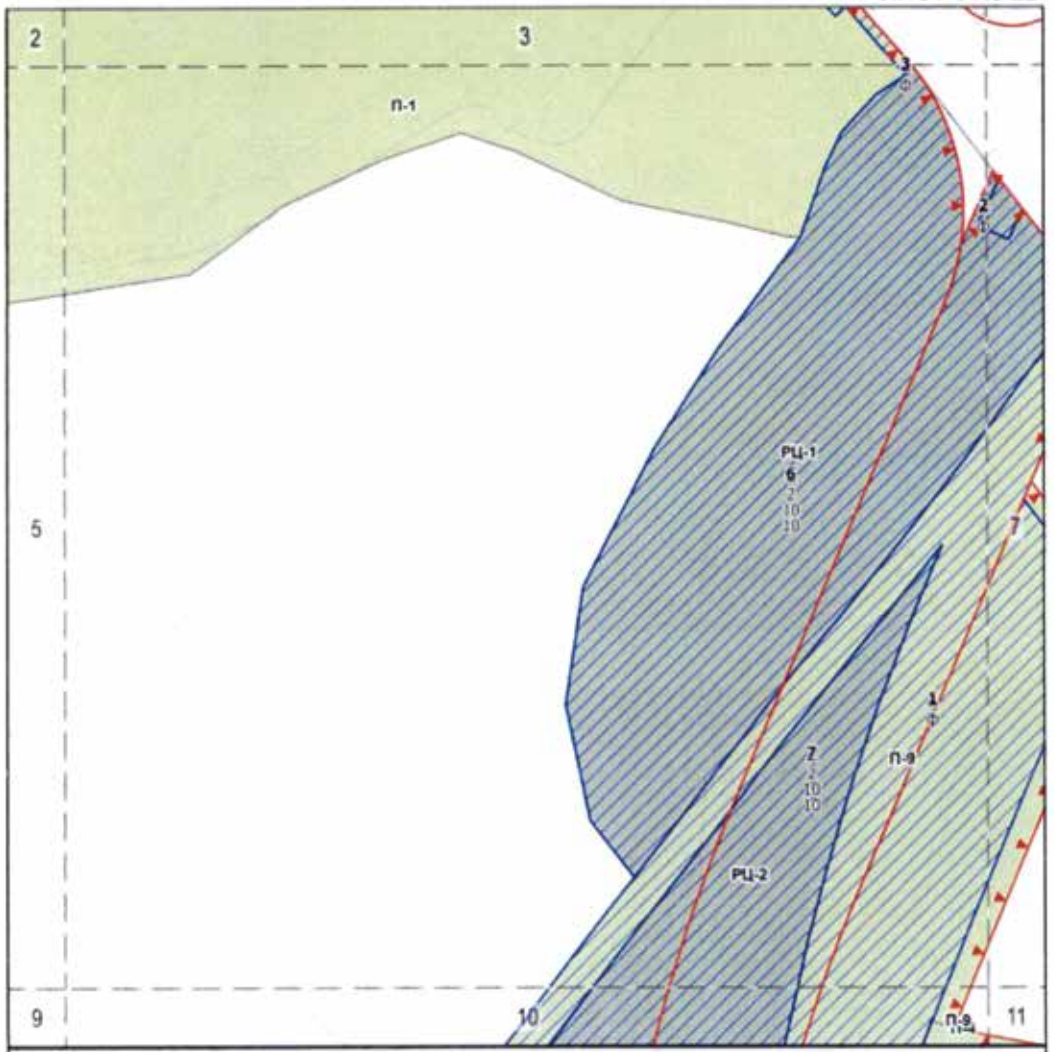

УСЛОВНЫЕ ОБОЗНАЧЕНИЯ

Границы особо охраняемой природной территории

Границы функциональных зон ООПТ

Границы зон размещения объектов капитального строительства

Красные линии улично-дорожной сети

РАЗМЕЩЕНИЕ ОБЪЕКТОВ КАПИТАЛЬНОГО СТРОИТЕЛЬСТВА

Зоны размещения объектов капитального строительства

1 номер зоны размещения объектов капитального строительства

предельные параметры разрешенного строительства:

0 плотность застройки зоны (тыс.кв.м./га)

0 высота застройки зоны (м)

0 застроенность зоны (%)


ф сохранение существующих параметров

П Прогулочные зоны

РЦ Рекреационные центры

1 Номер функциональной зоны ООПТ ОХ


СХЕМА РАСПОЛОЖЕНИЯ ЛИСТОВ ЧЕРТЕЖА

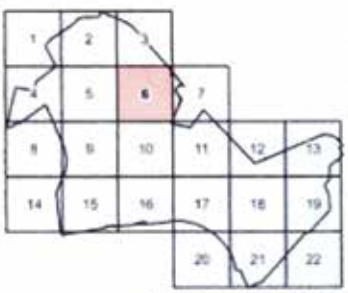

Масштаб М 1:2000

Схема границ земельных участков, на территории которых допускается строительство, реконструкция объектов капитального строительства на особо охраняемой природной территории регионального значения «Экологический парк «Северное Бутово»

ЛИСТ 7 ИЗ 22

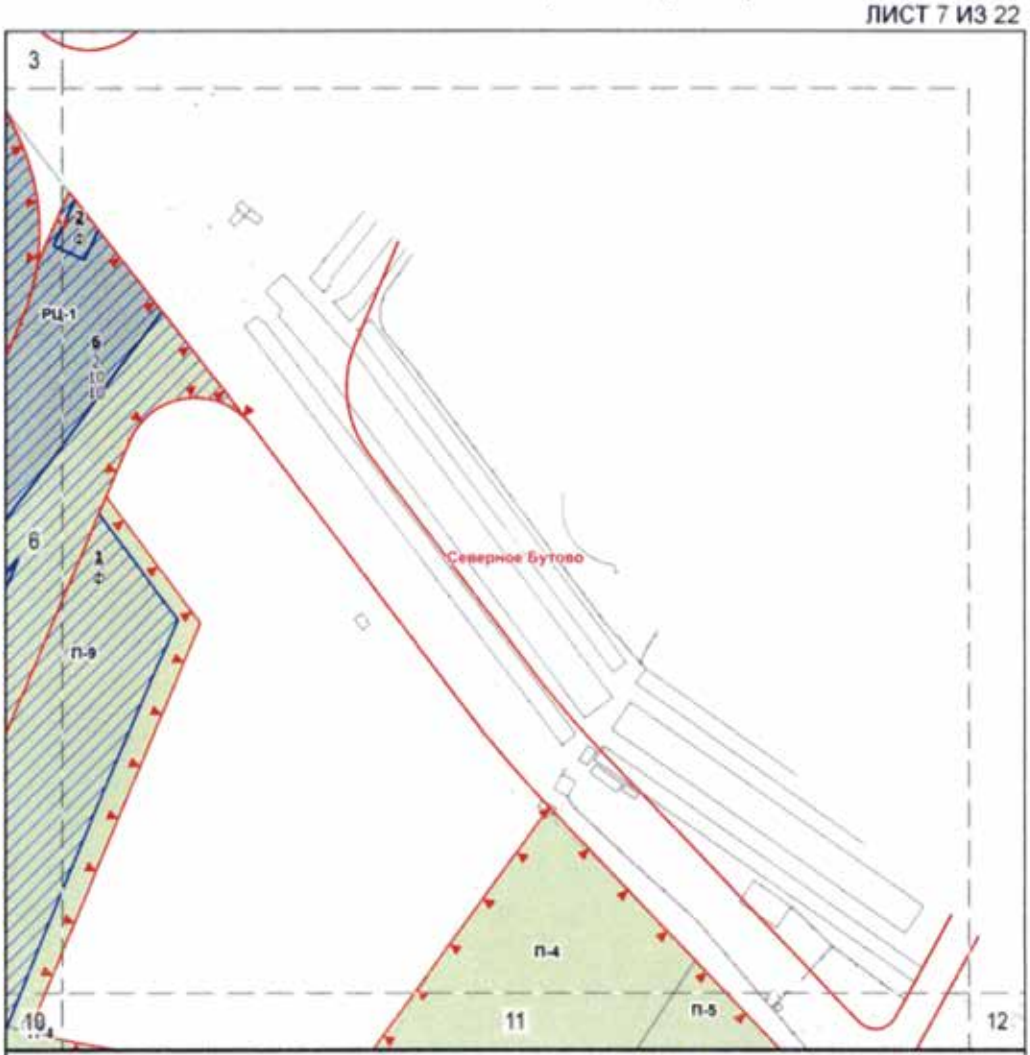

УСЛОВНЫЕ ОБОЗНАЧЕНИЯ

Границы особо охраняемой природной территории

Границы функциональных зон ООПТ

Границы зон размещения объектов капитального строительства

Красные линии улично-дорожной сети

РАЗМЕЩЕНИЕ ОБЪЕКТОВ КАПИТАЛЬНОГО СТРОИТЕЛЬСТВА

Зоны размещения объектов капитального строительства

1 номер зоны размещения объектов капитального строительства

предельные параметры разрешенного строительства:

0 плотность застройки зоны (тыс.кв.м./га)

0 высота застройки зоны (м)

0 застроенность зоны (%)


ф сохранение существующих параметров

П Прогулочные зоны

РЦ Рекреационные центры

1 Номер функциональной зоны ООПТ ОХ

СХЕМА РАСПОЛОЖЕНИЯ ЛИСТОВ ЧЕРТЕЖА

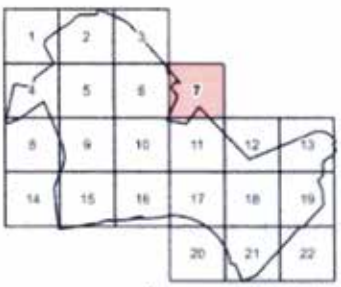

Масштаб М 1:2000

Схема границ земельных участков, на территории которых допускается строительство, реконструкция объектов капитального строительства на особо охраняемой природной территории регионального значения «Экологический парк «Северное Бутово»


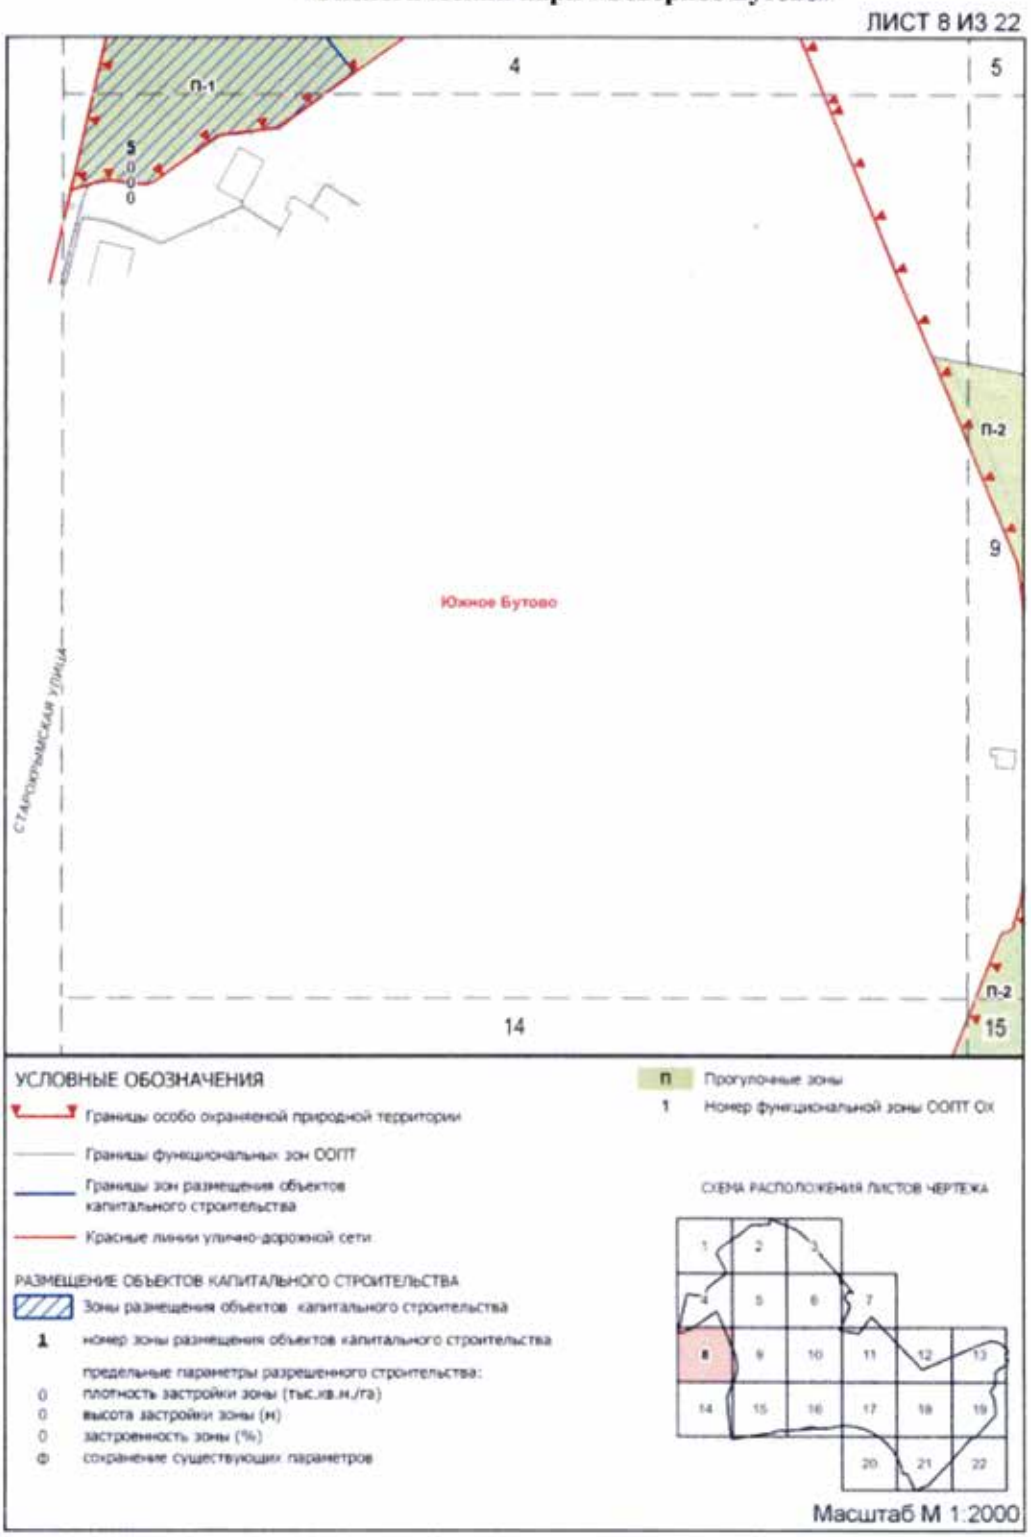


Схема границ земельных участков, на территории которых допускается строительство, реконструкция объектов капитального строительства на особо охраняемой природной территории регионального значения «Экологический парк «Северное Бутово»

ЛИСТ 9 ИЗ 22

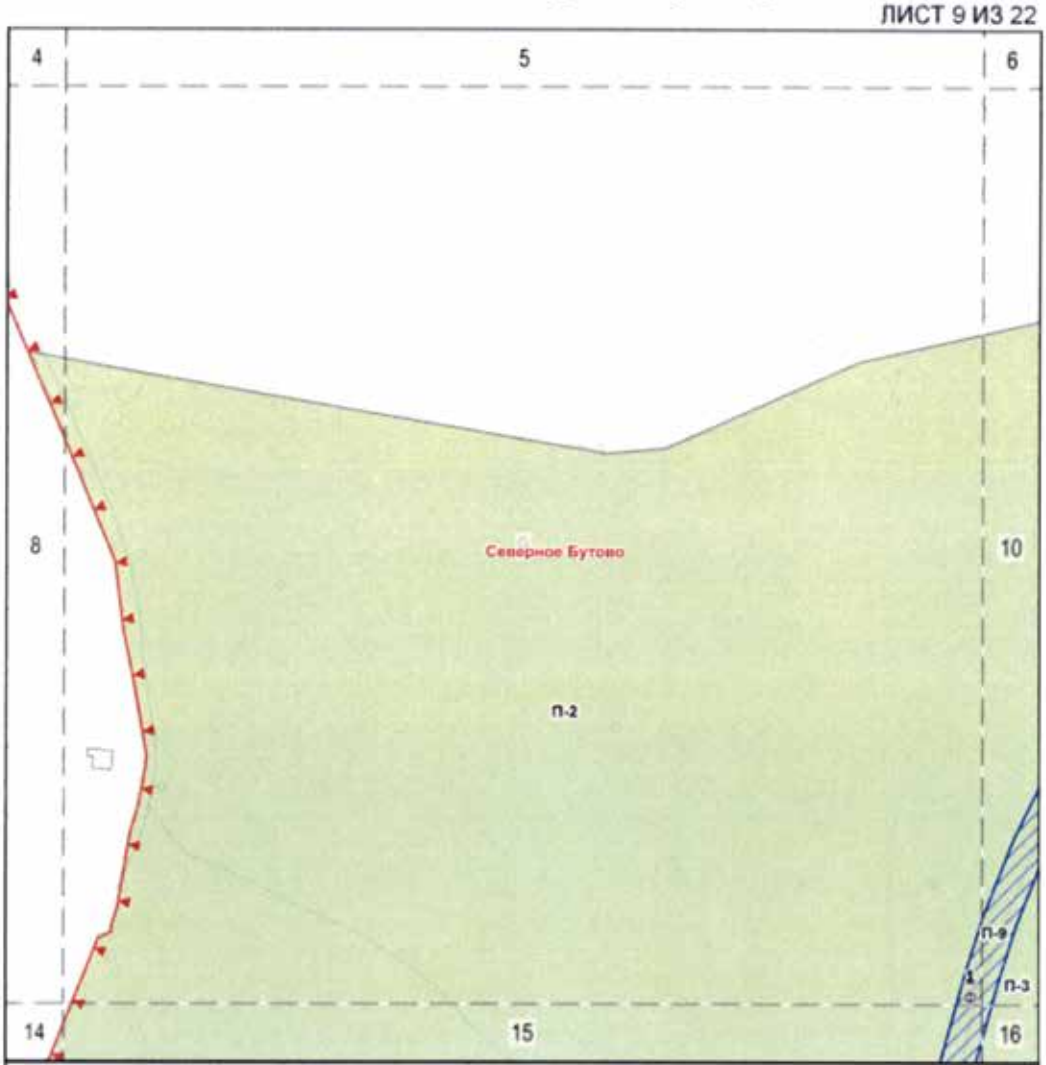

УСЛОВНЫЕ ОБОЗНАЧЕНИЯ

Границы особо охраняемой природной территории

Границы функциональных зон ООПТ

Границы зон размещения объектов капитального строительства

РАЗМЕЩЕНИЕ ОБЪЕКТОВ КАПИТАЛЬНОГО СТРОИТЕЛЬСТВА

Зоны размещения объектов капитального строительства

1 номер зоны размещения объектов капитального строительства

предельные параметры разрешенного строительства:

0 плотность застройки зоны (тыс.кв.м./га)

0 высота застройки зоны (м)


0 застроенность зоны (%)

ф сохранение существующих параметров

п Прогулочные зоны

1 Номер функциональной зоны ООПТ ОХ


СХЕМА РАСПОЛОЖЕНИЯ ЛИСТОВ ЧЕРТЕЖА

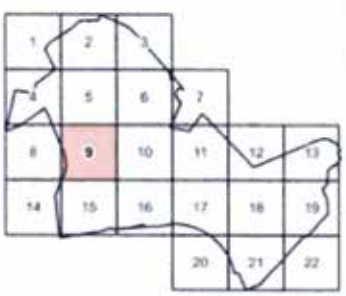

Масштаб М 1:2000

Схема границ земельных участков, на территории которых допускается строительство, реконструкция объектов капитального строительства на особо охраняемой природной территории регионального значения «Экологический парк «Северное Бутово»

ЛИСТ 10 ИЗ 22

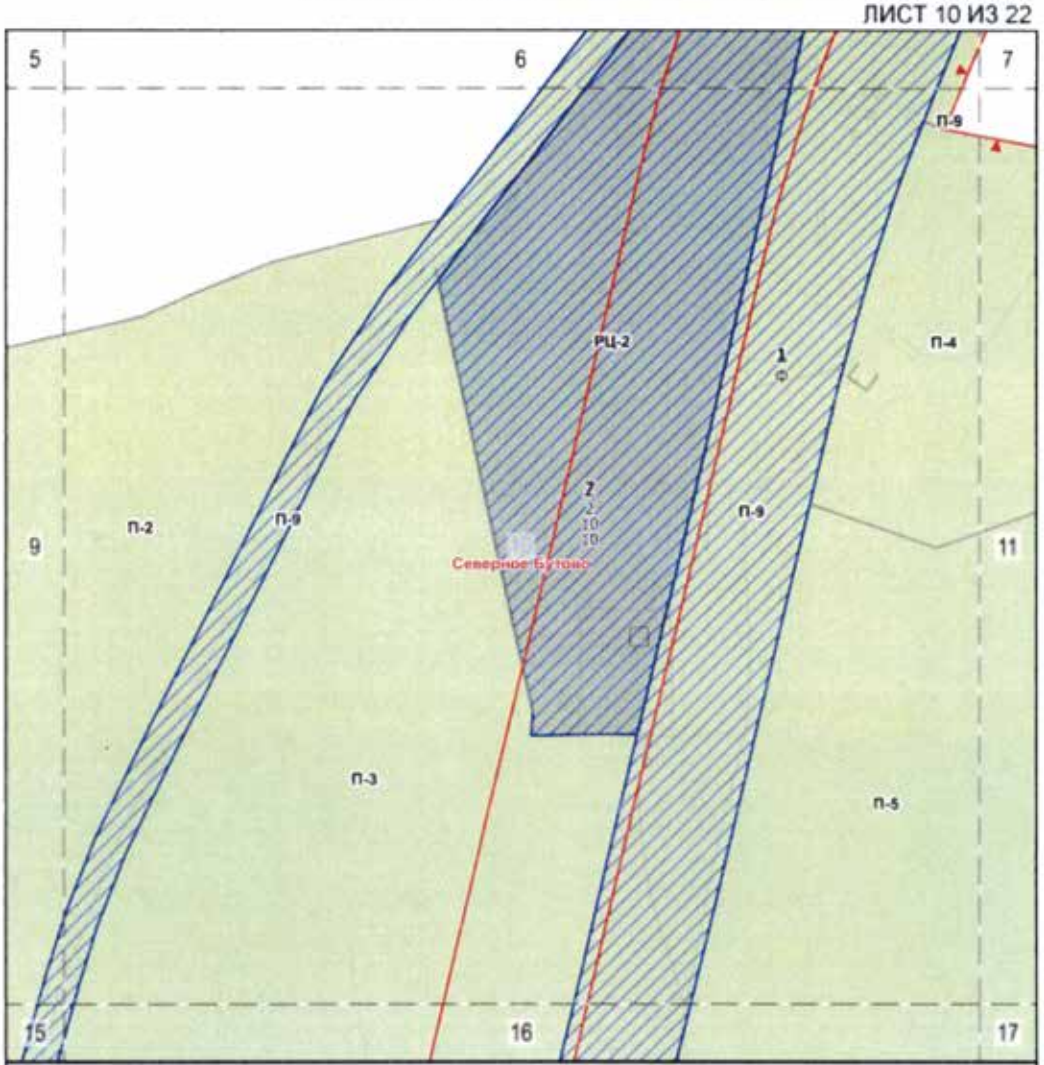

УСЛОВНЫЕ ОБОЗНАЧЕНИЯ

Границы особо охраняемой природной территории

Границы функциональных зон ООПТ

Границы зон размещения объектов капитального строительства

Красные линии улично-дорожной сети

РАЗМЕЩЕНИЕ ОБЪЕКТОВ КАПИТАЛЬНОГО СТРОИТЕЛЬСТВА

Зоны размещения объектов капитального строительства

1 номер зоны размещения объектов капитального строительства

предельные параметры разрешенного строительства:

0 плотность застройки зоны (тыс.кв.м./га)

0 высота застройки зоны (м)

0 застроенность зоны (%)


ф сохранение существующих параметров

П Прогулочные зоны

РЦ Рекреационные центры

1 Номер функциональной зоны ООПТ Ох


СХЕМА РАСПОЛОЖЕНИЯ ЛИСТОВ ЧЕРТЕЖА

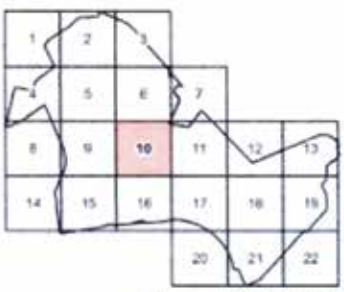

Масштаб М 1:2000

Схема границ земельных участков, на территории которых допускается строительство, реконструкция объектов капитального строительства на особо охраняемой природной территории регионального значения «Экологический парк «Северное Бутово»

ЛИСТ 11 ИЗ 22

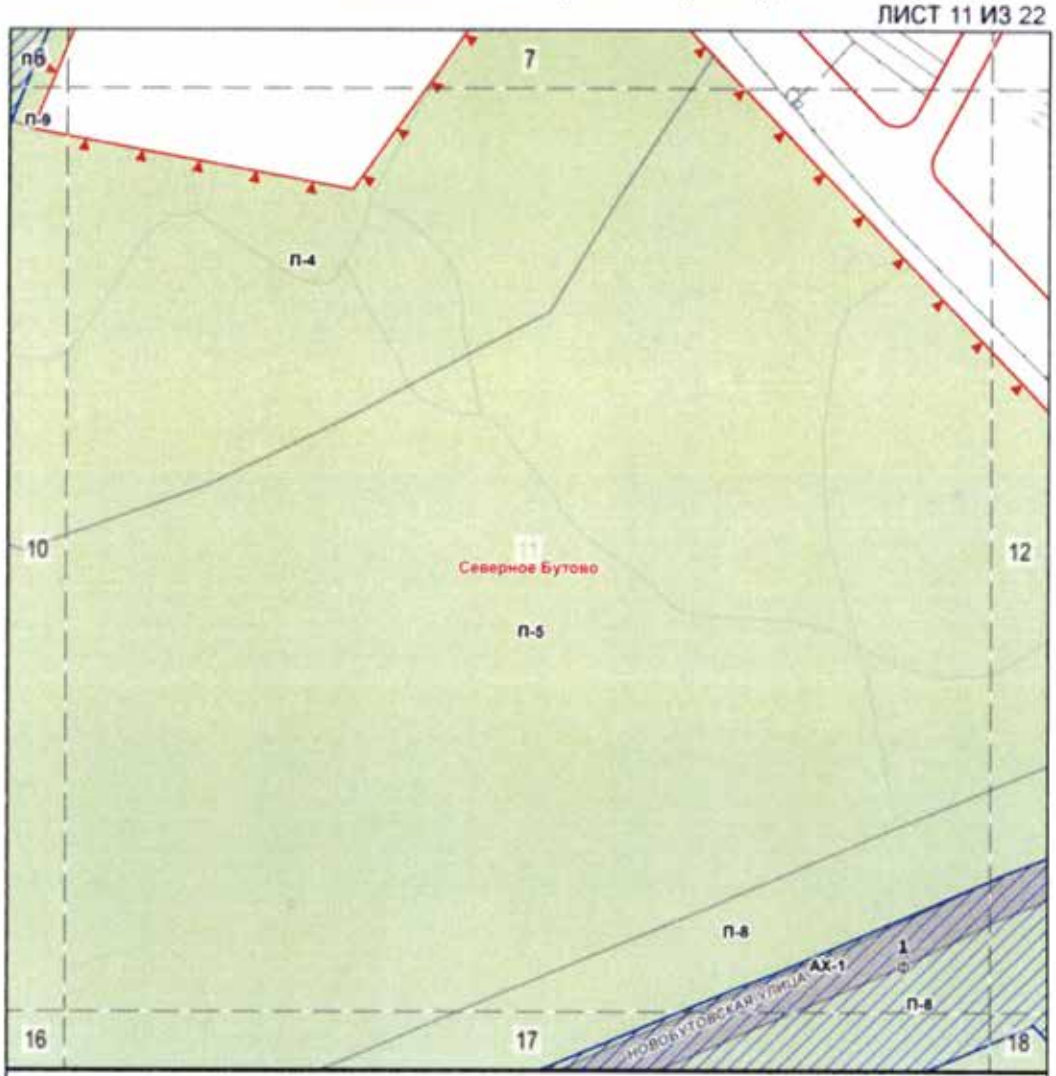

УСЛОВНЫЕ ОБОЗНАЧЕНИЯ

Границы особо охраняемой природной территории

Границы функциональных зон ООПТ

Границы зон размещения объектов капитального строительства

Красные линии улично-дорожной сети

РАЗМЕЩЕНИЕ ОБЪЕКТОВ КАПИТАЛЬНОГО СТРОИТЕЛЬСТВА

Зоны размещения объектов капитального строительства

1 номер зоны размещения объектов капитального строительства

предельные параметры разрешенного строительства:

0 плотность застройки зоны (тыс.кв.м./га)

0 высота застройки зоны (м)

0 застроенность зоны (%)


ф сохранение существующих параметров

П Прогулочные зоны

АХ Административно-хозяйственные участки

1 Номер функциональной зоны ООПТ ОХ


СХЕМА РАСПОЛОЖЕНИЯ ЛИСТОВ ЧЕРТЕЖА

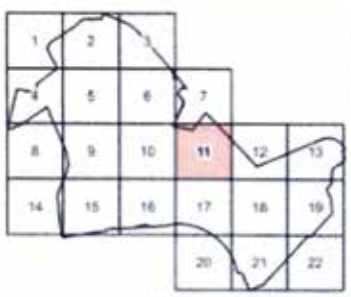

Масштаб М 1:2000

Схема границ земельных участков, на территории которых допускается строительство, реконструкция объектов капитального строительства на особо охраняемой природной территории регионального значения «Экологический парк «Северное Бутово»

ЛИСТ 12 ИЗ 22

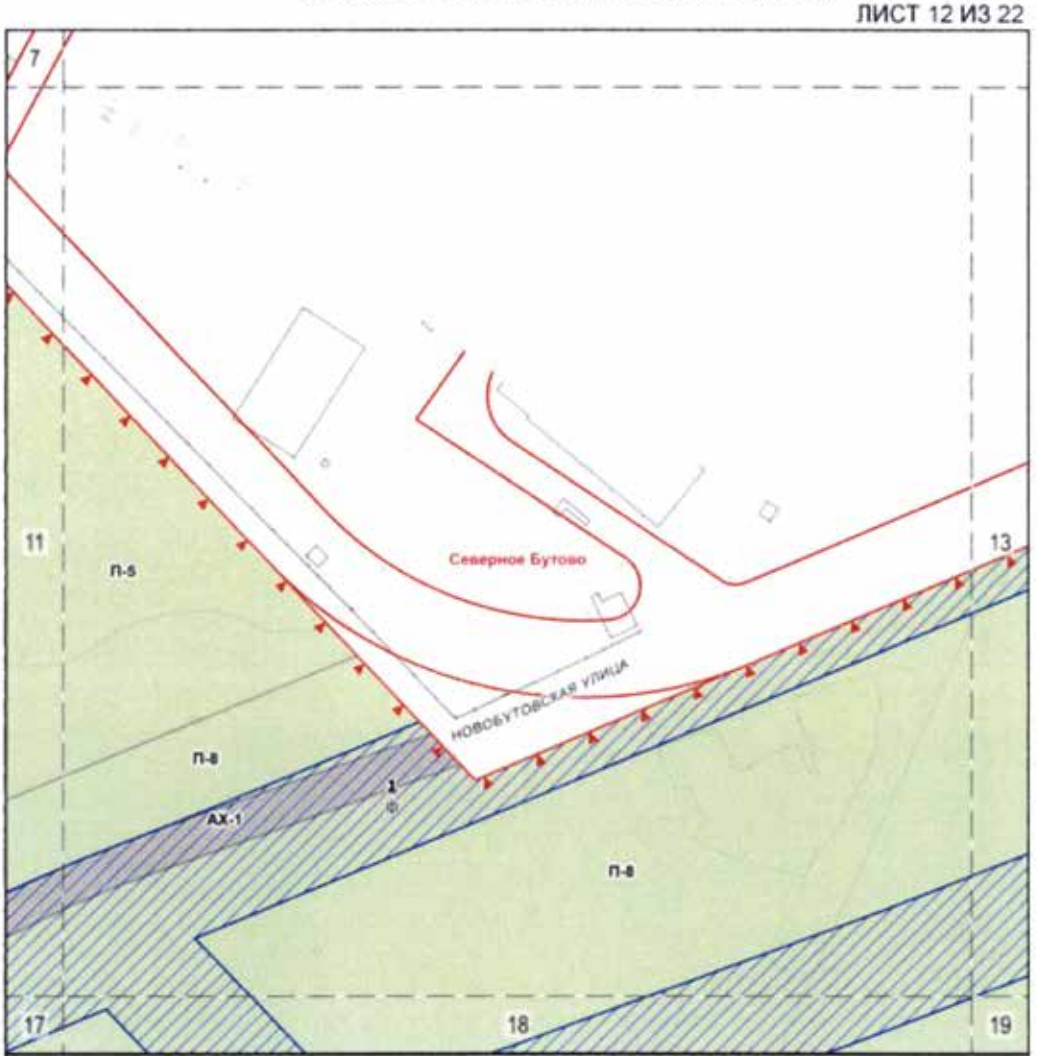

УСЛОВНЫЕ ОБОЗНАЧЕНИЯ

Границы особо охраняемой природной территории

Границы функциональных зон ООПТ

Границы зон размещения объектов капитального строительства

Красные линии улично-дорожной сети

РАЗМЕЩЕНИЕ ОБЪЕКТОВ КАПИТАЛЬНОГО СТРОИТЕЛЬСТВА

Зоны размещения объектов капитального строительства

1 номер зоны размещения объектов капитального строительства

предельные параметры разрешенного строительства:

0 плотность застройки зоны (тыс.кв.м./га)

0 высота застройки зоны (м)

0 застроенность зоны (%)


Ф сохранение существующих параметров

П Прогулочные зоны

АХ Административно-хозяйственные участки

1 Номер функциональной зоны ООПТ ОХ

СХЕМА РАСПОЛОЖЕНИЯ ЛИСТОВ ЧЕРТЕЖА

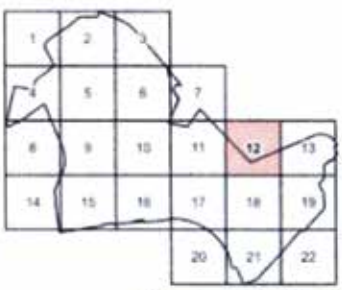

Масштаб М 1:2000

Схема границ земельных участков, на территории которых допускается строительство, реконструкция объектов капитального строительства на особо охраняемой природной территории регионального значения «Экологический парк «Северное Бутово»

ЛИСТ 13 ИЗ 22



УСЛОВНЫЕ ОБОЗНАЧЕНИЯ

Границы особо охраняемой природной территории

Границы функциональных зон ООПТ

Границы зон размещения объектов капитального строительства

Красные линии улично-дорожной сети

РАЗМЕЩЕНИЕ ОБЪЕКТОВ КАПИТАЛЬНОГО СТРОИТЕЛЬСТВА

Зоны размещения объектов капитального строительства

1 номер зоны размещения объектов капитального строительства

предельные параметры разрешенного строительства:

0 плотность застройки зоны (тыс.кв.м./га)

0 высота застройки зоны (м)


0 застроенность зоны (%)

ф сохранение существующих параметров

П Прогулочные зоны

1 Номер функциональной зоны ООПТ ОХ

СХЕМА РАСПОЛОЖЕНИЯ ЛИСТОВ ЧЕРТЕЖА

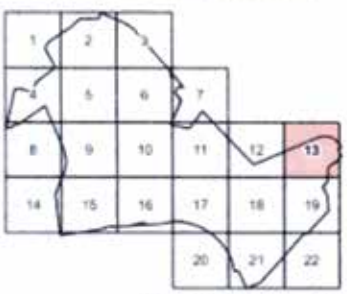

Масштаб М 1:2000

Схема границ земельных участков, на территории которых допускается строительство, реконструкция объектов капитального строительства на особо охраняемой природной территории регионального значения «Экологический парк «Северное Бутово»

ЛИСТ 14 ИЗ 22



УСЛОВНЫЕ ОБОЗНАЧЕНИЯ

Границы особо охраняемой природной территории

Границы функциональных зон ООПТ

Границы зон размещения объектов капитального строительства

Красные линии улично-дорожной сети

РАЗМЕЩЕНИЕ ОБЪЕКТОВ КАПИТАЛЬНОГО СТРОИТЕЛЬСТВА

Зоны размещения объектов капитального строительства

1 номер зоны размещения объектов капитального строительства

предельные параметры разрешенного строительства:

0 плотность застройки зоны (тыс.кв.м./га)

0 высота застройки зоны (м)


0 застроенность зоны (%)

Ф сохранение существующих параметров

п Прогулочные зоны

1 Номер функциональной зоны ООПТ Ох


СХЕМА РАСПОЛОЖЕНИЯ ЛИСТОВ ЧЕРТЕЖА

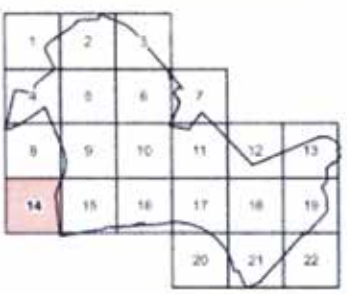

Масштаб М 1:2000

Схема границ земельных участков, на территории которых допускается строительство, реконструкция объектов капитального строительства на особо охраняемой природной территории регионального значения «Экологический парк «Северное Бутово»

ЛИСТ 15 ИЗ 22

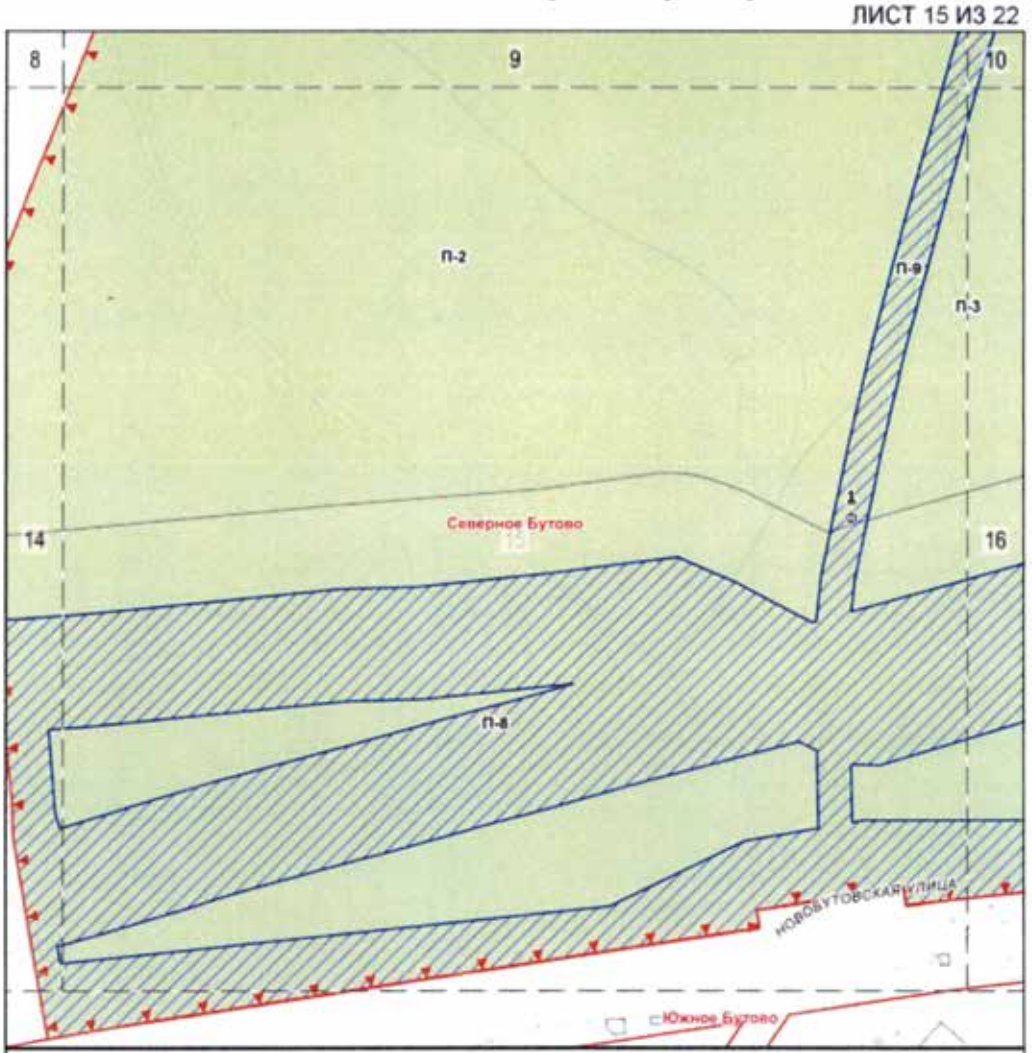

УСЛОВНЫЕ ОБОЗНАЧЕНИЯ

Границы особо охраняемой природной территории

Границы функциональных зон ООПТ

Границы зон размещения объектов капитального строительства

Красные линии улично-дорожной сети

РАЗМЕЩЕНИЕ ОБЪЕКТОВ КАПИТАЛЬНОГО СТРОИТЕЛЬСТВА

Зоны размещения объектов капитального строительства

1 номер зоны размещения объектов капитального строительства

предельные параметры разрешенного строительства:

0 плотность застройки зоны (тыс.кв.м./га)

0 высота застройки зоны (м)


0 застроенность зоны (%)

Ф сохранение существующих параметров

П Прогулочные зоны

1 Номер функциональной зоны ООПТ ОХ


СХЕМА РАСПОЛОЖЕНИЯ ЛИСТОВ ЧЕРТЕЖА

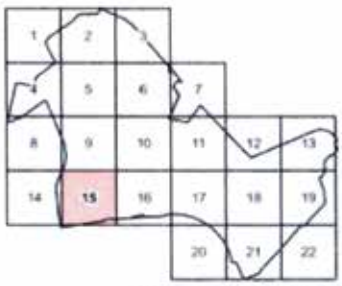

Масштаб М 1:2000

Схема границ земельных участков, на территории которых допускается строительство, реконструкция объектов капитального строительства на особо охраняемой природной территории регионального значения «Экологический парк «Северное Бутово»

ЛИСТ 16 ИЗ 22

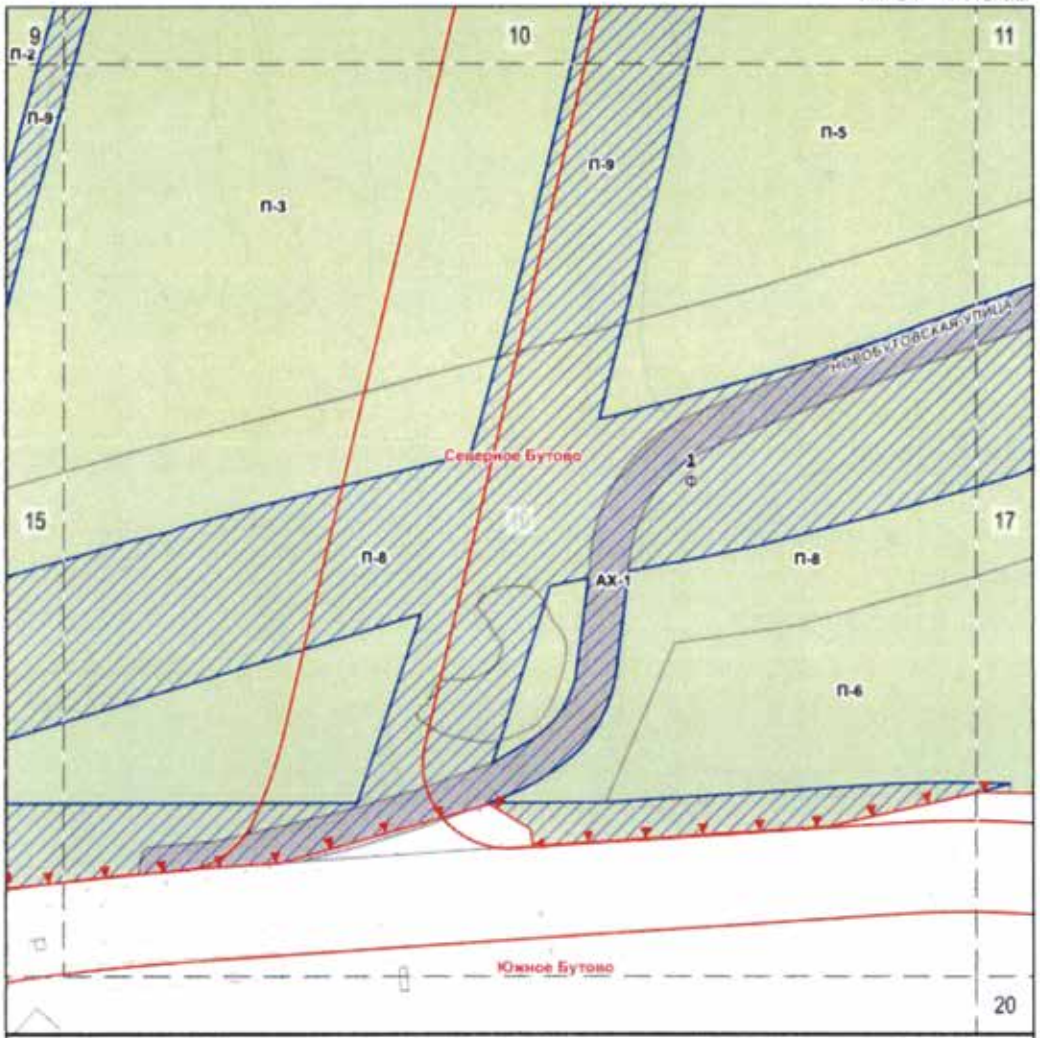

УСЛОВНЫЕ ОБОЗНАЧЕНИЯ

Границы особо охраняемой природной территории

Границы функциональных зон ООПТ

Границы зон размещения объектов капитального строительства

Красные линии улично-дорожной сети

РАЗМЕЩЕНИЕ ОБЪЕКТОВ КАПИТАЛЬНОГО СТРОИТЕЛЬСТВА

Зоны размещения объектов капитального строительства

1 номер зоны размещения объектов капитального строительства

предельные параметры разрешенного строительства:

0 плотность застройки зоны (тыс.кв.м./га)

0 высота застройки зоны (м)

0 застроенность зоны (%)


Ф сохранение существующих параметров

П Прогулочные зоны

АХ Административно-хозяйственные участки

1 Номер функциональной зоны ООПТ ОХ


СХЕМА РАСПОЛОЖЕНИЯ ЛИСТОВ ЧЕРТЕЖА

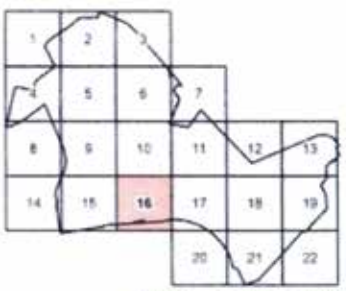

Масштаб М 1:2000

Схема границ земельных участков, на территории которых допускается строительство, реконструкция объектов капитального строительства на особо охраняемой природной территории регионального значения «Экологический парк «Северное Бутово»

ЛИСТ 17 ИЗ 22

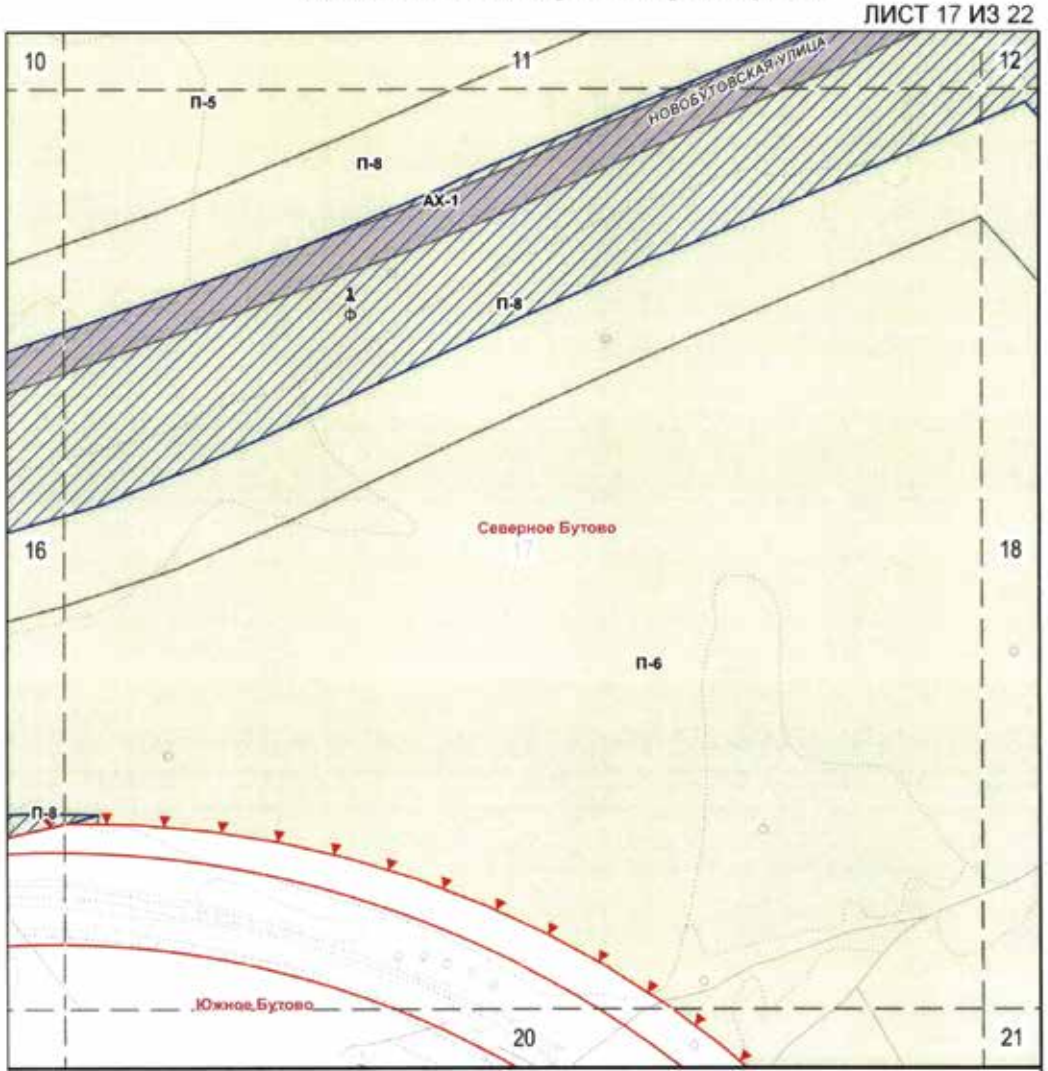

УСЛОВНЫЕ ОБОЗНАЧЕНИЯ

Границы особо охраняемой природной территории

Границы функциональных зон ООПТ

Границы зон размещения объектов капитального строительства

Красные линии улично-дорожной сети

РАЗМЕЩЕНИЕ ОБЪЕКТОВ КАПИТАЛЬНОГО СТРОИТЕЛЬСТВА

Зоны размещения объектов капитального строительства

1 номер зоны размещения объектов капитального строительства

предельные параметры разрешенного строительства:

0 плотность застройки зоны (тыс.кв.м./га)

0 высота застройки зоны (м)

0 застроенность зоны (%)


ф сохранение существующих параметров

П Прогулочные зоны

АХ Административно-хозяйственные участки

1 Номер функциональной зоны ООПТ ОХ


СХЕМА РАСПОЛОЖЕНИЯ ЛИСТОВ ЧЕРТЕЖА

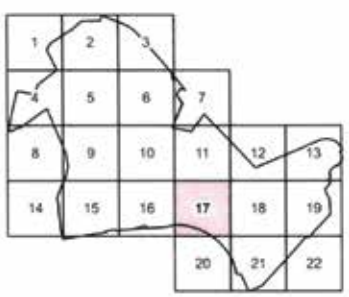

Масштаб М 1:2000

Схема границ земельных участков, на территории которых допускается строительство, реконструкция объектов капитального строительства на особо охраняемой природной территории регионального значения «Экологический парк «Северное Бутово»

ЛИСТ 18 ИЗ 22

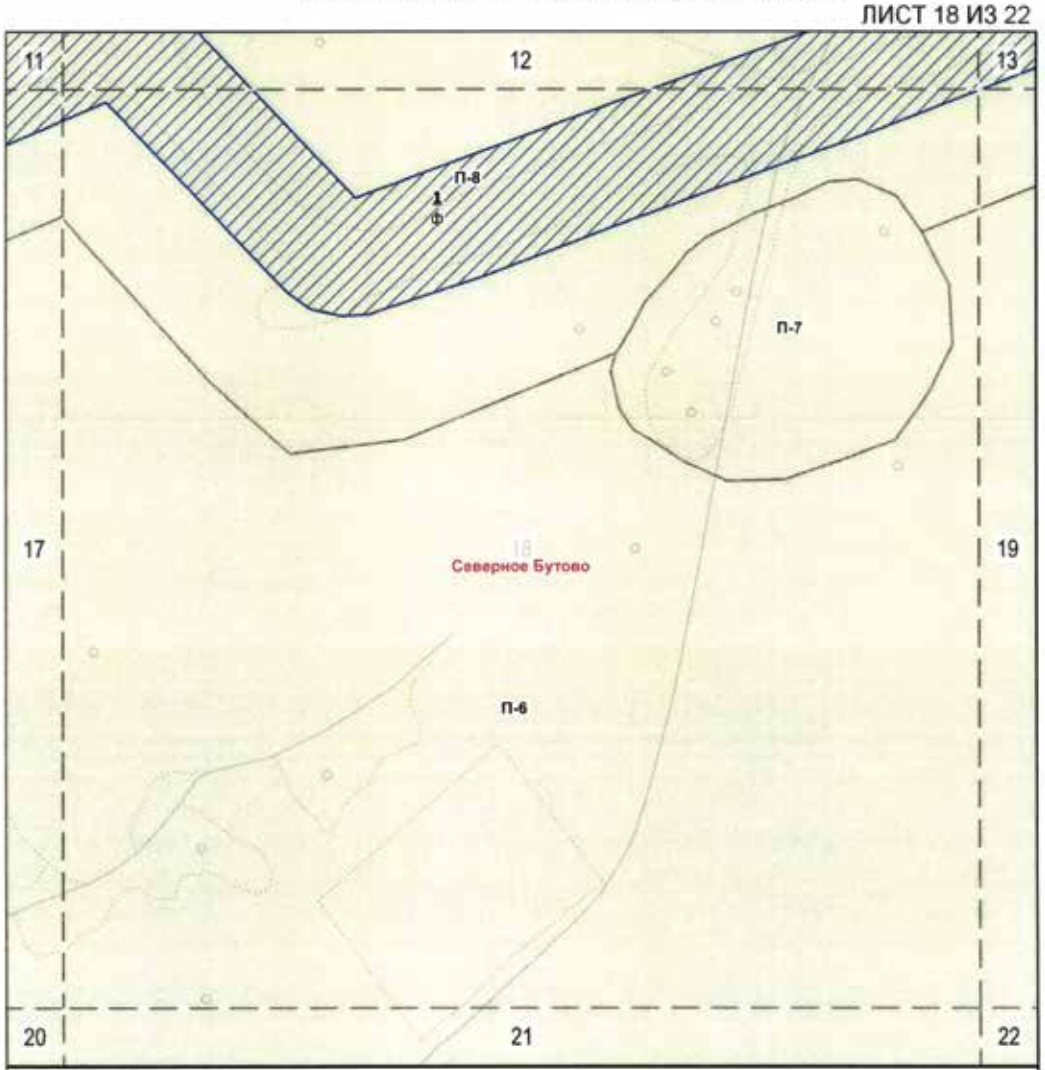

УСЛОВНЫЕ ОБОЗНАЧЕНИЯ

Границы особо охраняемой природной территории

Границы функциональных зон ООПТ

Границы зон размещения объектов капитального строительства

П Прогулочные зоны

1 Номер функциональной зоны ООПТ ОХ

РАЗМЕЩЕНИЕ ОБЪЕКТОВ КАПИТАЛЬНОГО СТРОИТЕЛЬСТВА

Зоны размещения объектов капитального строительства

1 номер зоны размещения объектов капитального строительства

предельные параметры разрешенного строительства:


0 плотность застройки зоны (тыс.кв.м./га)

0 высота застройки зоны (м)

0 застроенность зоны (%)

ф сохранение существующих параметров


СХЕМА РАСПОЛОЖЕНИЯ ЛИСТОВ ЧЕРТЕЖА

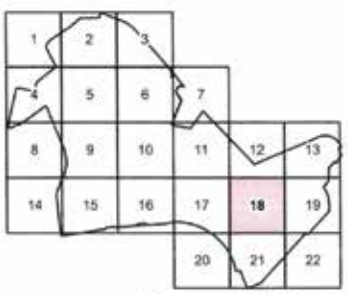

Масштаб М 1:2000

Схема границ земельных участков, на территории которых допускается строительство, реконструкция объектов капитального строительства на особо охраняемой природной территории регионального значения «Экологический парк «Северное Бутово»

ЛИСТ 19 ИЗ 22

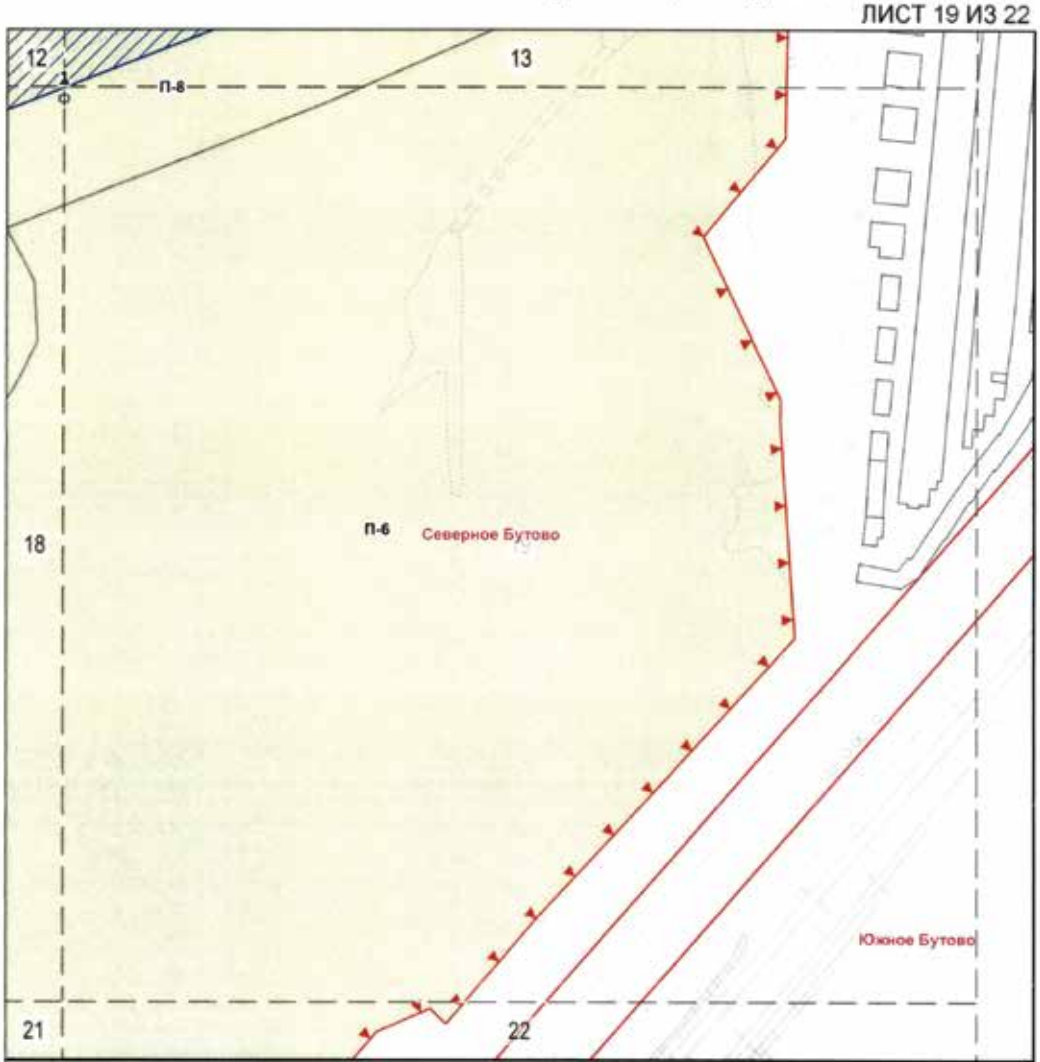

УСЛОВНЫЕ ОБОЗНАЧЕНИЯ

Границы особо охраняемой природной территории

Границы функциональных зон ООПТ

Границы зон размещения объектов капитального строительства

Красные линии улично-дорожной сети

РАЗМЕЩЕНИЕ ОБЪЕКТОВ КАПИТАЛЬНОГО СТРОИТЕЛЬСТВА

Зоны размещения объектов капитального строительства

1 номер зоны размещения объектов капитального строительства

предельные параметры разрешенного строительства:

0 плотность застройки зоны (тыс.кв.м./га)

0 высота застройки зоны (м)


0 застроенность зоны (%)

ф сохранение существующих параметров

П Прогулочные зоны

1 Номер функциональной зоны ООПТ ОХ

СХЕМА РАСПОЛОЖЕНИЯ ЛИСТОВ ЧЕРТЕЖА

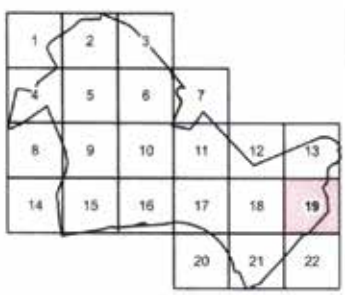

Масштаб М 1:2000

Схема границ земельных участков, на территории которых допускается строительство, реконструкция объектов капитального строительства на особо охраняемой природной территории регионального значения «Экологический парк «Северное Бутово»


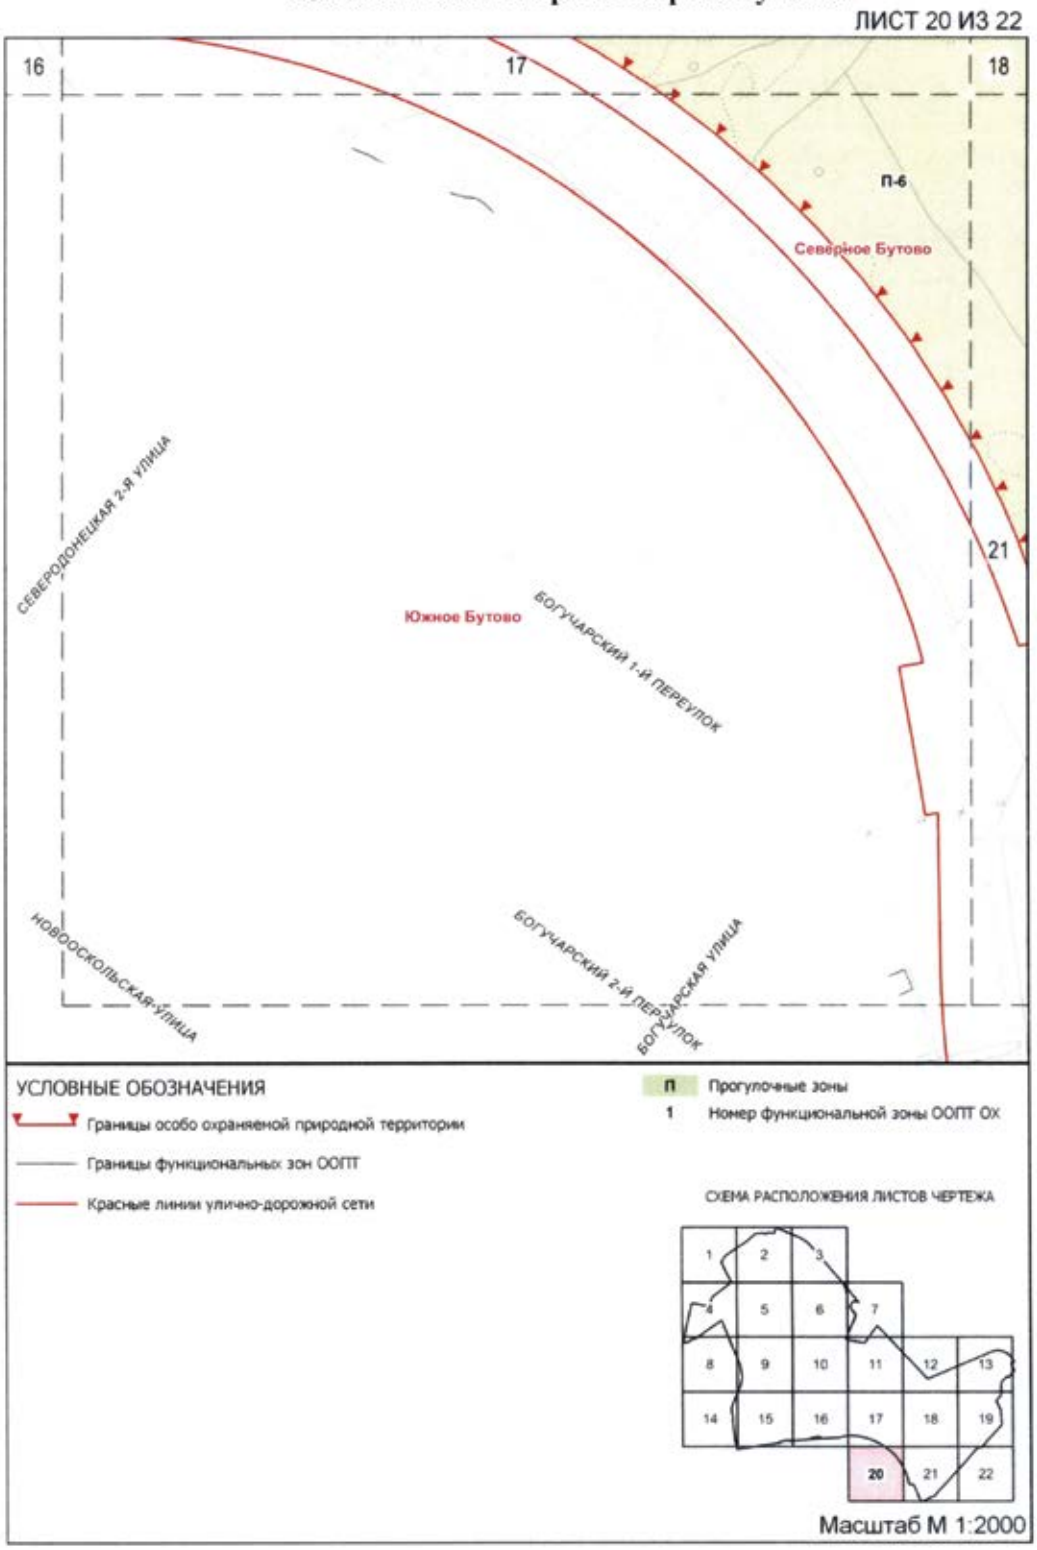


Схема границ земельных участков, на территории которых допускается строительство, реконструкция объектов капитального строительства на особо охраняемой природной территории регионального значения «Экологический парк «Северное Бутово»

ЛИСТ 21 ИЗ 22

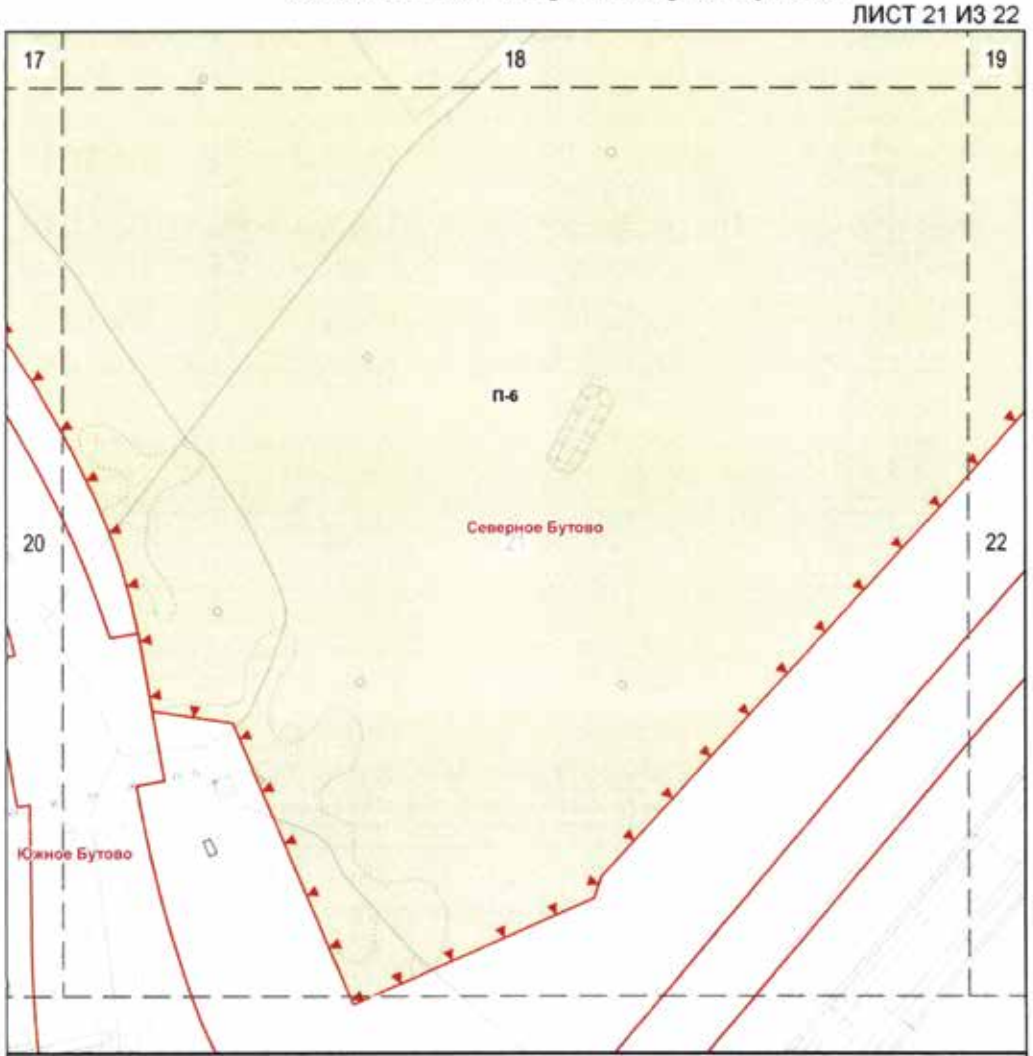

УСЛОВНЫЕ ОБОЗНАЧЕНИЯ

Границы особо охраняемой природной территории


Границы функциональных зон ООПТ

Красные линии улично-дорожной сети

П Прогулочные зоны


1 Номер функциональной зоны ООПТ ОХ

СХЕМА РАСПОЛОЖЕНИЯ ЛИСТОВ ЧЕРТЕЖА

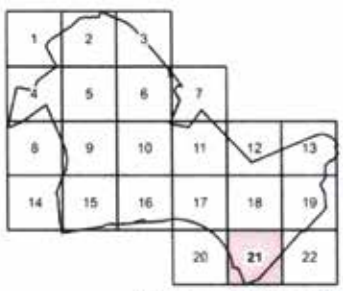

Масштаб М 1:2000

Схема границ земельных участков, на территории которых допускается строительство, реконструкция объектов капитального строительства на особо охраняемой природной территории регионального значения «Экологический парк «Северное Бутово»

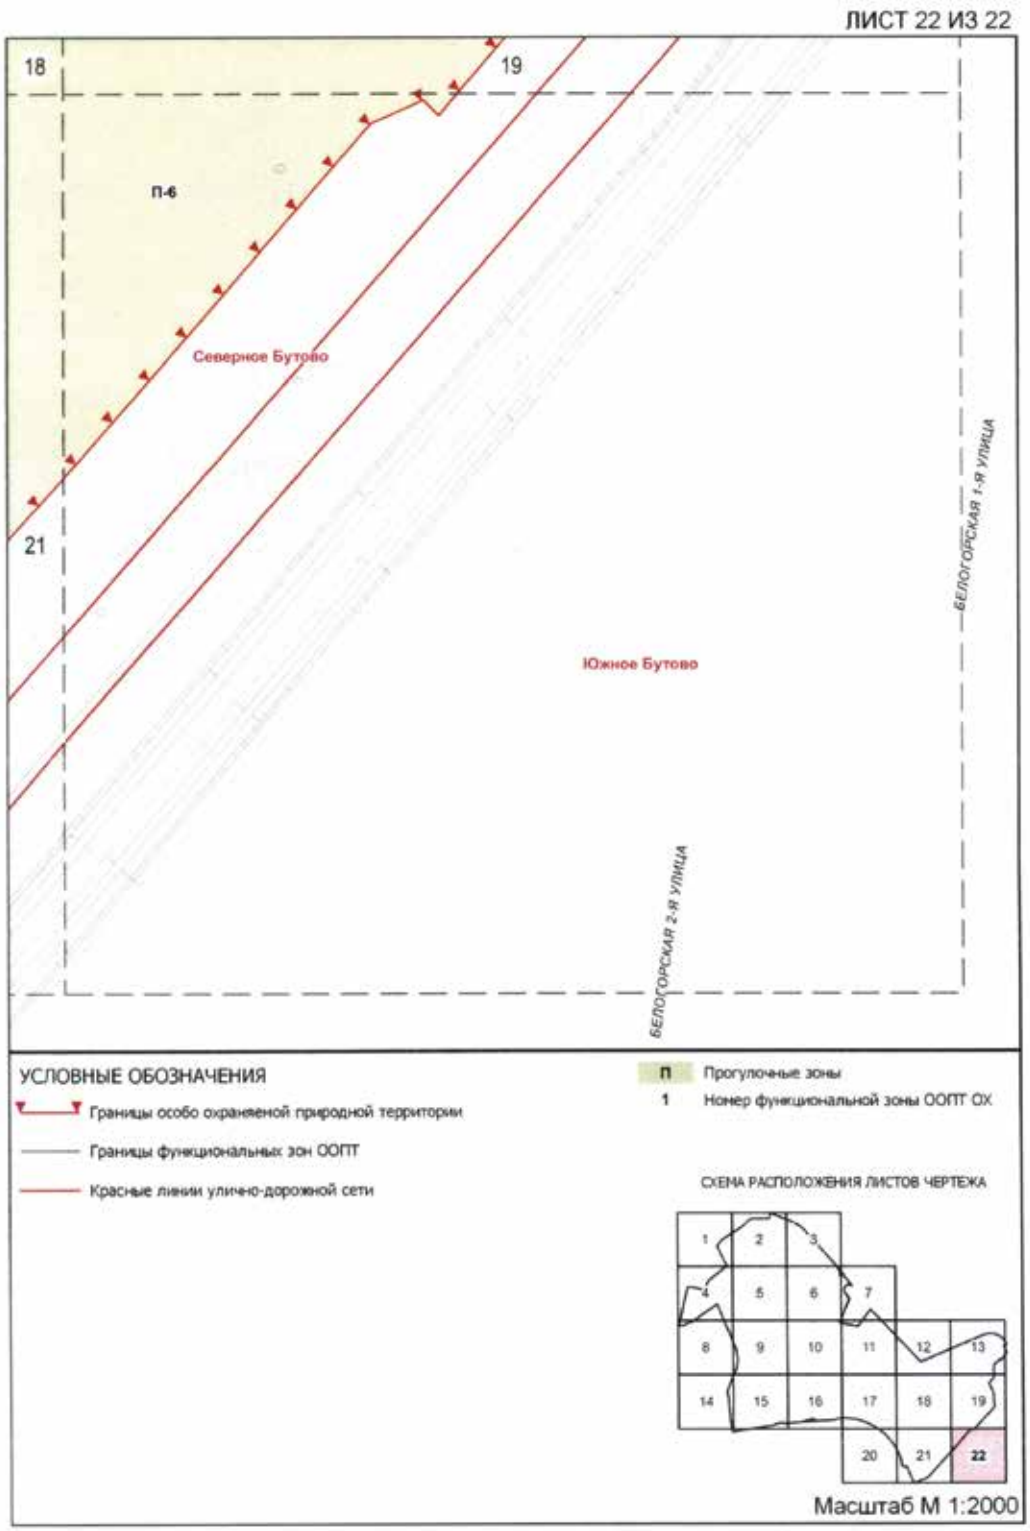

2. Предельные параметры разрешенного строительства, реконструкции объектов капитального строительства
(к схеме границ земельных участков, на территории которых допускается строительство, реконструкция объектов капитального строительства на особо охраняемой природной территории регионального значения «Экологический парк «Северное Бутово»)

Номер земельного участка на схеме	Предельные параметры разрешенного строительства, реконструкции объектов капитального строительства		
	плотность застройки, тыс. кв. м/га	высота застройки, м	застроенность, %
1	2	3	4
1	Ф	Ф	Ф
2	Ф	Ф	Ф
3	Ф	Ф	Ф
4	Ф	Ф	Ф
5	0	0	0
6	0	0	0
7	2	10	10
8	2	10	10

ОБ ОБРАЗОВАНИИ ОСОБО ОХРАНЯЕМОЙ ПРИРОДНОЙ ТЕРРИТОРИИ РЕГИОНАЛЬНОГО ЗНАЧЕНИЯ «ФАУНИСТИЧЕСКИЙ ЗАКАЗНИК «ДОЛГИЕ ПРУДЫ»

Постановление Правительства Москвы от 20 июля 2020 года № 997-ПП

В соответствии с Федеральным законом от 14 марта 1995 г. № 33-ФЗ «Об особо охраняемых природных территориях», законами города Москвы от 6 июля 2005 г. № 37 «О схеме развития и размещения особо охраняемых природных территорий в городе Москве», от 26 сентября 2001 г. № 48 «Об особо охраняемых природных территориях в городе Москве» **Правительство Москвы постановляет:**

1. Образовать особо охраняемую природную территорию регионального значения «Фаунистический заказник «Долгие пруды» площадью 115,42 га.

2. Утвердить:

2.1. Границы особо охраняемой природной территории регионального значения «Фаунистический заказник «Долгие пруды» (приложение 1).

2.2. Положение об особо охраняемой природной территории регионального значения «Фаунистический заказник «Долгие пруды» (приложение 2).

3. Изменить границы объекта природного комплекса № 1 Северо-Восточного административного округа города Москвы «Хлебниковский лесопарк (кварталы 117, 118), район Северный», исключив из его состава участок территории площадью 20,95 га, согласно приложению 3 к настоящему постановлению.

4. Изменить границы объекта природного комплекса № 2 Северо-Восточного административного округа города Москвы «Парк (проектный), район Северный», исключив из его состава участок территории площадью 3,09 га, согласно приложению 4 к настоящему постановлению.

5. Изменить границы объекта природного комплекса № 5 Северо-Восточного административного округа города Москвы «Парк у Долгих прудов, район Северный», исключив из его состава участок территории площадью 24,74 га, согласно приложению 5 к настоящему постановлению.

6. Изменить границы объекта природного комплекса № 13 Северо-Восточного административного округа города Москвы «Хлебниковский лесопарк (квартал 119), район Северный», исключив из его состава участок территории площадью 32,52 га, согласно приложению 6 к настоящему постановлению.

7. Изменить границы объекта природного комплекса № 14а Северо-Восточного административного округа города Москвы «Парк (проектный) по Долгопрудненскому шоссе», исключив из его состава участок территории площадью 12,49 га, согласно приложению 7 к настоящему постановлению.

8. Изменить границы объекта природного комплекса № 21 Северо-Восточного административного округа города Москвы «Парк (проектный) по улице Академика Флёрова», исключив из его состава участок территории площадью 20,58 га, согласно приложению 8 к настоящему постановлению.

9. Исключить из состава природных и озелененных территорий Северо-Восточного административного округа города Москвы объект природного комплекса № 22 «Пруд в д.Заболотье, район Северный» площадью 1,43 га.

10. Внести изменения в постановление Правительства Москвы от 19 января 1999 г. № 38 «О проектных предложениях по установлению границ Природного комплекса с их описанием и закреплением актами красных линий» (в редакции постановлений Правительства Москвы от 19 июня 2007 г. № 467-ПП, от 23 декабря 2015 г. № 940-ПП, от 4 октября 2016 г. № 641-ПП, от 12 декабря 2019 г. № 1688-ПП):

10.1. Пункты 1, 2, 5, 13, 14а, 21 раздела «Северо-Восточный АО» приложения 1 к постановлению изложить в редакции согласно приложению 9 к настоящему постановлению.

10.2. Пункт 22 раздела «Северо-Восточный АО» приложения 1 к постановлению признать утратившим силу.

11. Внести изменение в постановление Правительства Москвы от 18 августа 2009 г. № 782-ПП «О Государственном природоохранном бюджетном учреждении города Москвы «Московское городское управление природными территориями» (в редакции постановлений Правительства Москвы от 8 декабря 2009 г. № 1340-ПП, от 14 сентября 2010 г. № 793-ПП, от 13 февраля 2013 г. № 69-ПП, от 29 октября 2014 г. № 640-ПП, от 18 ноября 2014 г. № 674-ПП, от 15 сентября 2015 г. № 595-ПП, от 3 февраля 2016 г. № 25-ПП, от 9 августа 2016 г. № 488-ПП, от 26 апреля 2018 г. № 379-ПП, от 17 декабря 2018 г. № 1570-ПП, от 6 февраля 2019 г. № 67-ПП, от 23 июля 2019 г. № 911-ПП, от 2 июня 2020 г. № 703-ПП, от 17 июня 2020 г. № 811-ПП, от 17 июня 2020 г. № 834-ПП, от 18 июня 2020 г. № 837-ПП, от 23 июня 2020 г. № 859-ПП, от 30 июня 2020 г. № 906-ПП), дополнив приложение 1 к постановлению пунктом 2.11 в следующей редакции:

«2.11. Особо охраняемая природная территория регионального значения «Фаунистический заказник «Долгие пруды».».

12. Внести изменение в постановление Правительства Москвы от 19 июня 2012 г. № 293-ПП «О совершенствовании организации санитарного содержания, уборки и обеспечения чистоты особо охраняемых природных территорий регионального значения, природных и озелененных территорий (объектов природного комплекса) города Москвы» (в редакции постановлений Правительства Москвы от 13 февраля 2013 г. № 69-ПП, от 1 июля 2013 г. № 423-ПП, от 15 сентября 2015 г. № 595-ПП, от 3 февраля 2016 г. № 25-ПП, от 9 августа 2016 г. № 488-ПП, от 17 декабря 2018 г. № 1570-ПП, от 6 февраля 2019 г. № 67-ПП, от 23 июля 2019 г. № 911-ПП, от 2 июня 2020 г. № 703-ПП, от 17 июня 2020 г. № 811-ПП, от 17 июня 2020 г. № 834-ПП, от 18 июня 2020 г. № 837-ПП, от 23 июня 2020 г. № 859-ПП, от 30 июня 2020 г. № 906-ПП), дополнив приложение к постановлению пунктом 3.9 в следующей редакции:

«3.9. Особо охраняемая природная территория регионального значения «Фаунистический заказник «Долгие пруды».».


13. Контроль за выполнением настоящего постановления возложить на заместителя Мэра Москвы в Правительстве Москвы по вопросам жилищно-коммунального хозяйства и благоустройства Бирюкова П.П.

Мэр Москвы **С.С.Собянин**

Приложение 1
к постановлению Правительства Москвы
от 20 июля 2020 г. № 997-ПП

Границы особо охраняемой природной территории регионального значения «Фаунистический заказник «Долгие пруды»

1. Графическое описание границ особо охраняемой природной территории регионального значения «Фаунистический заказник «Долгие пруды»

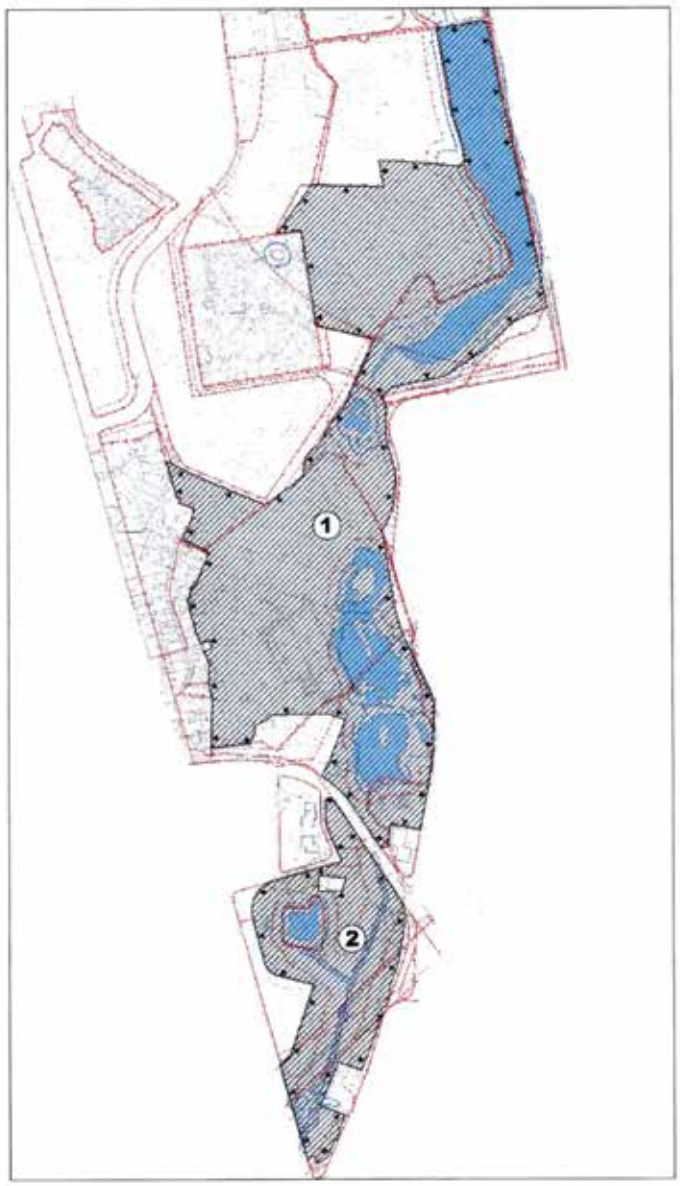

УСЛОВНЫЕ ОБОЗНАЧЕНИЯ

красные линии улично-дорожной сети

устанавливаемая граница особо охраняемой природной территории

участки территории, включаемые в состав особо охраняемой природной территории «Фаунистический заказник «Долгие Пруды» общей площадью 115,42 га

1 номер участка ООПТ

2. Перечень координат характерных точек границ особо охраняемой природной территории регионального значения «Фаунистический заказник «Долгие пруды» в Московской системе координат

№ точки	координата X	координата Y
Участок №1		
1	2669.019	30607.292
2	2668.432	30610.871
3	2667.599	30615.919
4	2666.761	30620.966
5	2665.917	30626.013
6	2665.068	30631.058
7	2664.214	30636.102
8	2663.355	30641.146
9	2804.223	30661.806
10	2805.941	30653.679
11	2822.615	30574.839
12	2839.007	30497.328
13	2869.524	30353.024
14	2937.305	30032.519
15	2938.242	30028.086
16	2955.789	29945.115
17	2976.629	29846.567
18	2971.452	29843.282
19	2966.165	29840.175
20	2959.725	29836.710
21	2950.720	29832.411
22	2946.122	29830.448
23	2941.471	29828.614
24	2936.770	29826.911
25	2932.024	29825.339
26	2927.235	29823.901
27	2922.419	29822.562
28	2917.720	29820.854
29	2913.073	29819.008
30	2908.483	29817.025

№ точки	координата X	координата Y
31	2903.954	29814.908
32	2899.489	29812.658
33	2895.092	29810.277
34	2890.768	29807.768
35	2886.520	29805.132
36	2882.351	29802.371
37	2878.266	29799.489
38	2874.267	29796.487
39	2870.359	29793.369
40	2866.545	29790.136
41	2862.828	29786.792
42	2859.211	29783.340
43	2855.697	29779.783
44	2852.290	29776.124
45	2850.022	29773.562
46	2838.969	29762.813
47	2834.609	29758.691
48	2830.216	29754.605
49	2825.790	29750.553
50	2821.333	29746.537
51	2816.843	29742.556
52	2812.322	29738.611
53	2807.770	29734.703
54	2803.187	29730.831
55	2798.573	29726.995
56	2793.929	29723.197
57	2789.254	29719.435
58	2784.550	29715.711
59	2779.816	29712.024
60	2775.053	29708.375
61	2770.261	29704.765

№ точки	координата X	координата Y
62	2764.542	29700.532
63	2738.603	29682.882
64	2718.059	29669.163
65	2712.536	29664.844
66	2706.810	29660.797
67	2700.895	29657.033
68	2694.240	29653.258
69	2682.843	29647.812
70	2678.209	29645.935
71	2673.512	29644.220
72	2668.760	29642.668
73	2663.956	29641.281
74	2659.107	29640.062
75	2654.219	29639.011
76	2649.298	29638.129
77	2643.035	29637.259
78	2552.148	29621.282
79	2526.612	29612.743
80	2508.620	29595.719
81	2500.508	29594.234
82	2513.568	29563.695
83	2515.236	29559.796
84	2513.857	29548.884
85	2512.863	29537.929
86	2512.254	29526.947
87	2512.030	29515.949
88	2512.193	29504.951
89	2512.742	29493.965
90	2513.675	29483.006
91	2514.993	29472.086
92	2516.694	29461.218
93	2518.775	29450.418
94	2521.233	29439.696

№ точки	координата X	координата Y
95	2524.067	29429.068
96	2527.272	29418.546
97	2530.844	29408.143
98	2534.779	29397.871
99	2537.290	29387.168
100	2539.248	29376.344
101	2539.972	29365.388
102	2539.782	29354.390
103	2539.060	29343.415
104	2538.721	29339.961
105	2532.798	29283.959
106	2531.113	29268.760
107	2527.893	29259.293
108	2524.275	29249.971
109	2520.264	29240.811
110	2515.868	29231.830
111	2511.095	29223.044
112	2505.953	29214.468
113	2500.230	29205.796
114	2503.573	29196.788
115	2530.610	29028.520
116	2534.990	28999.860
117	2541.160	28971.520
118	2549.100	28943.640
119	2558.780	28916.300
120	2570.170	28889.640
121	2596.706	28833.321
122	2599.584	28826.185
123	2602.020	28820.940
124	2639.739	28744.264
125	2640.437	28742.815
126	2641.111	28741.354
127	2641.760	28739.881

№ точки	координата X	координата Y
128	2642.383	28738.398
129	2642.982	28736.905
130	2643.556	28735.402
131	2644.104	28733.889
132	2644.627	28732.367
133	2645.123	28730.837
134	2645.595	28729.299
135	2646.040	28727.753
136	2646.459	28726.199
137	2646.851	28724.639
138	2647.218	28723.072
139	2647.558	28721.500
140	2647.871	28719.922
141	2648.158	28718.338
142	2648.418	28716.751
143	2648.651	28715.159
144	2648.857	28713.563
145	2649.037	28711.964
146	2649.189	28710.363
147	2649.315	28708.759
148	2649.414	28707.153
149	2649.485	28705.545
150	2649.529	28703.937
151	2649.547	28702.328
152	2649.537	28700.719
153	2649.500	28699.111
154	2645.110	28559.371
155	2644.816	28553.119
156	2644.390	28547.573
157	2643.969	28543.422
158	2643.641	28540.660
159	2643.413	28538.913
160	2643.050	28536.345

№ точки	координата X	координата Y
161	2642.940	28535.612
162	2642.827	28534.879
163	2642.712	28534.147
164	2642.594	28533.415
165	2642.473	28532.684
166	2642.349	28531.953
167	2642.223	28531.223
168	2642.029	28530.128
169	2641.828	28529.034
170	2608.222	28350.415
171	2523.699	28366.286
172	2511.743	28302.738
173	2494.608	28298.197
174	2413.090	28420.470
175	2410.187	28424.742
176	2407.227	28428.931
177	2404.193	28433.066
178	2401.085	28437.146
179	2397.904	28441.169
180	2384.250	28456.900
181	2378.335	28463.051
182	2372.625	28468.654
183	2366.754	28474.088
184	2360.743	28479.367
185	2353.560	28485.280
186	2349.910	28488.150
187	2342.450	28493.700
188	2338.660	28496.380
189	2334.820	28499.010
190	2324.941	28505.336
191	2347.764	28547.283
192	2355.830	28566.440
193	2354.310	28567.000

№ точки	координата X	координата Y
194	2394.080	28666.230
195	2344.090	28683.640
196	2182.550	28680.610
197	2182.550	28680.610
198	2179.443	28677.715
199	2175.479	28675.975
200	2176.088	28674.589
201	2167.310	28666.410
202	2135.830	28651.510
203	2132.864	28627.990
204	2122.130	28600.414
205	2008.266	28586.584
206	2008.600	28601.400
207	2009.092	28624.253
208	2010.287	28649.225
209	2010.287	28679.728
210	2011.400	28731.400
211	2011.400	28731.400
212	2002.188	28774.816
213	2003.620	28828.613
214	1988.927	28864.519
215	1992.060	28865.930
216	2002.690	28869.550
217	2012.410	28873.260
218	2001.660	28897.090
219	1979.979	28886.387
220	1966.853	28918.466
221	1961.005	28939.200
222	1962.820	28939.070
223	1959.080	28947.990
224	1956.790	28954.142
225	1955.639	28958.222
226	1955.950	28958.350

№ точки	координата X	координата Y
227	1954.823	28961.117
228	1954.057	28963.832
229	1955.360	28964.080
230	1954.510	28968.590
231	1952.805	28968.270
232	1946.746	28989.748
233	1945.817	29000.000
234	1942.659	29017.526
235	1949.200	29021.590
236	1949.265	29022.010
237	1949.580	29021.980
238	1952.470	29040.890
239	1951.417	29041.132
240	1951.458	29041.943
241	1952.970	29044.880
242	1955.550	29050.620
243	1961.850	29053.210
244	1969.800	29062.340
245	1975.070	29073.320
246	1983.270	29093.840
247	1983.640	29097.470
248	1985.630	29102.060
249	1985.213	29102.255
250	1985.458	29102.807
251	1997.486	29129.171
252	1998.595	29132.243
253	2003.790	29143.850
254	2002.945	29144.189
255	2003.014	29144.368
256	2004.103	29146.931
257	1987.408	29153.741
258	1990.110	29155.690
259	1928.630	29183.550

№ точки	координата X	координата Y
260	1947.348	29222.863
261	1947.866	29223.012
262	1948.548	29225.383
263	1949.770	29227.950
264	1962.770	29272.220
265	1962.082	29272.457
266	1962.344	29273.368
267	1933.609	29282.284
268	1924.186	29285.537
269	1923.475	29286.220
270	1923.330	29299.590
271	1920.670	29301.060
272	1914.610	29302.830
273	1912.970	29303.810
274	1892.113	29370.079
275	1885.781	29393.422
276	1881.907	29406.250
277	1908.823	29395.619
278	1929.934	29383.855
279	2000.000	29351.222
280	2166.082	29282.232
281	2221.033	29321.638
282	2223.171	29322.918
283	2225.295	29324.222
284	2227.404	29325.551
285	2229.497	29326.903
286	2231.575	29328.279
287	2233.637	29329.678
288	2235.683	29331.101
289	2237.712	29332.547
290	2239.725	29334.016
291	2241.722	29335.507
292	2243.701	29337.022

№ точки	координата X	координата Y
293	2245.662	29338.559
294	2247.607	29340.118
295	2249.533	29341.699
296	2251.441	29343.302
297	2253.331	29344.926
298	2278.405	29370.728
299	2277.598	29375.069
300	2277.300	29377.256
301	2277.073	29379.453
302	2276.918	29381.655
303	2276.833	29383.861
304	2276.820	29386.069
305	2276.879	29388.276
306	2277.008	29390.481
307	2277.209	29392.679
308	2277.481	29394.870
309	2277.824	29397.051
310	2278.237	29399.221
311	2278.720	29401.375
312	2279.272	29403.513
313	2279.893	29405.631
314	2280.582	29407.729
315	2281.339	29409.803
316	2282.162	29411.852
317	2283.052	29413.873
318	2284.006	29415.864
319	2285.024	29417.823
320	2286.105	29419.748
321	2287.247	29421.638
322	2288.450	29423.489
323	2289.712	29425.301
324	2291.032	29427.071
325	2292.409	29428.797

№ точки	координата X	координата Y
326	2293.841	29430.478
327	2295.326	29432.111
328	2296.863	29433.696
329	2298.451	29435.230
330	2300.025	29436.307
331	2301.581	29437.412
332	2303.116	29438.545
333	2304.631	29439.704
334	2306.125	29440.890
335	2307.598	29442.102
336	2309.049	29443.341
337	2310.478	29444.604
338	2311.884	29445.894
339	2313.267	29447.207
340	2314.627	29448.545
341	2315.963	29449.907
342	2317.274	29451.293
343	2318.561	29452.701
344	2319.822	29454.133
345	2321.058	29455.586
346	2322.267	29457.061
347	2323.451	29458.557
348	2324.608	29460.074
349	2325.737	29461.611
350	2326.839	29463.168
351	2327.914	29464.745
352	2328.960	29466.340
353	2329.978	29467.953
354	2330.967	29469.585
355	2331.927	29471.233
356	2332.857	29472.899
357	2333.758	29474.580
358	2334.629	29476.277

№ точки	координата X	координата Y
359	2335.470	29477.990
360	2336.280	29479.717
361	2337.059	29481.458
362	2339.646	29486.203
363	2342.284	29490.920
364	2344.973	29495.608
365	2347.712	29500.267
366	2350.502	29504.896
367	2353.342	29509.494
368	2356.231	29514.062
369	2359.169	29518.597
370	2362.157	29523.101
371	2365.193	29527.572
372	2368.277	29532.011
373	2371.409	29536.415
374	2374.588	29540.785
375	2377.815	29545.121
376	2381.088	29549.421
377	2384.408	29553.686
378	2386.445	29556.033
379	2388.425	29558.428
380	2390.345	29560.871
381	2392.206	29563.361
382	2394.004	29565.895
383	2395.741	29568.472
384	2397.414	29571.091
385	2399.023	29573.750
386	2400.566	29576.447
387	2402.042	29579.182
388	2403.452	29581.951
389	2404.793	29584.754
390	2406.066	29587.590
391	2407.269	29590.455

№ точки	координата X	координата Y
392	2408.401	29593.349
393	2409.463	29596.270
394	2411.048	29600.172
395	2412.932	29604.805
396	2414.830	29609.434
397	2416.740	29614.057
398	2418.663	29618.676
399	2420.599	29623.289
400	2422.547	29627.896
401	2424.507	29632.498
402	2426.481	29637.095
403	2428.467	29641.687
404	2430.465	29646.273
405	2432.476	29650.853
406	2434.499	29655.428
407	2436.536	29659.997
408	2438.584	29664.561
409	2440.645	29669.119
410	2442.719	29673.672
411	2444.805	29678.219
412	2446.903	29682.760
413	2449.014	29687.295
414	2451.137	29691.825
415	2453.273	29696.348
416	2455.421	29700.866
417	2457.581	29705.378
418	2459.754	29709.884
419	2461.939	29714.384
420	2464.136	29718.878
421	2466.346	29723.366
422	2468.568	29727.848
423	2470.802	29732.324
424	2473.049	29736.793

№ точки	координата X	координата Y
425	2475.307	29741.257
426	2477.578	29745.714
427	2479.861	29750.165
428	2482.157	29754.610
429	2313.280	29793.062
430	2312.948	29795.079
431	2311.510	29810.020
432	2272.088	30064.889
433	2203.019	30058.002
434	2303.000	30196.000
435	2509.410	30191.353
436	2495.210	30266.813
437	2532.508	30261.506
438	2533.308	30265.639
439	2719.288	30248.536
440	2740.447	30253.793
441	2741.075	30260.236
442	2741.318	30266.706
443	2741.174	30273.178
444	2740.476	30278.310
445	2739.696	30283.430
446	2738.837	30288.538
447	2737.897	30293.631
448	2736.876	30298.709
449	2735.776	30303.770
450	2734.596	30308.813
451	2733.337	30313.837
452	2731.999	30318.840
453	2730.582	30323.822
454	2729.087	30328.781
455	2727.514	30333.715
456	2725.863	30338.624
457	2724.135	30343.507

№ точки	координата X	координата Y
458	2722.331	30348.361
459	2720.686	30353.137
460	2719.069	30357.922
461	2717.481	30362.716
462	2715.920	30367.520
463	2714.387	30372.332
464	2712.883	30377.154
465	2711.407	30381.984
466	2709.958	30386.823
467	2708.539	30391.670
468	2707.147	30396.525
469	2705.784	30401.388
470	2704.449	30406.259
471	2703.143	30411.138
472	2701.866	30416.025
473	2700.617	30420.918
474	2699.396	30425.820
475	2699.242	30426.453
476	2705.510	30426.800
Участок №2		
№ точки	**координата X**	**координата Y**
477	2552.034	28033.528
478	2551.426	28027.547
479	2553.491	28023.317
480	2542.652	27970.849
481	2542.213	27968.897
482	2541.004	27965.089
483	2519.250	27905.678
484	2519.517	27890.357
485	2505.745	27847.287
486	2503.331	27844.808
487	2491.917	27840.370
488	2491.143	27837.445

№ точки	координата X	координата Y
489	2498.102	27827.685
490	2494.185	27816.909
491	2490.750	27807.517
492	2463.650	27734.377
493	2437.289	27663.968
494	2425.926	27667.138
495	2425.525	27666.043
496	2369.420	27686.310
497	2317.550	27561.890
498	2387.918	27532.563
499	2369.625	27489.242
500	2373.981	27487.583
501	2363.731	27463.081
502	2358.325	27462.072
503	2337.218	27412.600
504	2307.478	27393.364
505	2300.293	27415.138
506	2278.945	27409.069
507	2267.281	27450.100
508	2202.385	27678.383
509	2232.431	27706.847
510	2300.000	27908.000
511	2198.310	27934.000
512	2196.549	27934.482
513	2194.805	27935.022
514	2193.079	27935.619
515	2191.374	27936.273
516	2189.692	27936.984
517	2188.035	27937.750
518	2186.403	27938.570
519	2184.800	27939.445
520	2183.227	27940.372
521	2181.686	27941.351

№ точки	координата X	координата Y
522	2180.177	27942.380
523	2178.704	27943.459
524	2177.268	27944.586
525	2175.869	27945.761
526	2174.511	27946.981
527	2173.194	27948.246
528	2171.919	27949.553
529	2170.689	27950.902
530	2169.503	27952.291
531	2168.365	27953.719
532	2167.275	27955.184
533	2166.234	27956.684
534	2165.243	27958.218
535	2164.304	27959.784
536	2163.417	27961.380
537	2162.584	27963.005
538	2161.805	27964.656
539	2161.082	27966.333
540	2160.414	27968.033
541	2159.804	27969.754
542	2159.250	27971.494
543	2158.755	27973.251
544	2151.270	28001.620
545	2125.756	28098.312
546	2125.222	28100.441
547	2124.740	28102.582
548	2124.310	28104.736
549	2123.933	28106.898
550	2123.608	28109.069
551	2123.337	28111.247
552	2123.119	28113.432
553	2122.954	28115.621

№ точки	координата X	координата Y
554	2122.843	28117.814
555	2122.785	28120.008
556	2122.781	28122.203
557	2122.830	28124.398
558	2122.933	28126.591
559	2123.089	28128.781
560	2123.299	28130.966
561	2123.562	28133.145
562	2123.878	28135.318
563	2124.247	28137.482
564	2124.668	28139.636
565	2125.142	28141.780
566	2125.668	28143.911
567	2126.246	28146.029
568	2126.875	28148.132
569	2127.556	28150.219
570	2128.287	28152.289
571	2129.069	28154.341
572	2129.900	28156.372
573	2130.780	28158.383
574	2131.710	28160.372
575	2132.688	28162.338
576	2133.713	28164.279
577	2134.785	28166.194
578	2135.904	28168.083
579	2137.068	28169.944
580	2138.278	28171.776
581	2139.532	28173.578
582	2140.829	28175.349
583	2142.170	28177.088
584	2143.552	28178.793
585	2144.975	28180.464

№ точки	координата X	координата Y
586	2146.439	28182.100
587	2147.942	28183.700
588	2149.484	28185.263
589	2151.063	28186.788
590	2152.680	28188.273
591	2154.332	28189.719
592	2156.019	28191.124
593	2157.739	28192.488
594	2159.492	28193.809
595	2161.277	28195.087
596	2163.093	28196.321
597	2164.938	28197.510
598	2166.812	28198.654
599	2168.712	28199.752
600	2170.639	28200.803
601	2172.592	28201.807
602	2174.568	28202.764
603	2176.567	28203.671
604	2178.587	28204.530
605	2180.628	28205.339
606	2182.688	28206.098
607	2184.766	28206.806
608	2188.045	28207.990
609	2333.776	28247.777
610	2382.000	28261.000
611	2344.148	28348.018
612	2343.300	28349.946
613	2342.497	28351.893
614	2341.738	28353.858
615	2341.026	28355.839
616	2340.359	28357.837
617	2339.738	28359.850
618	2339.164	28361.876

№ точки	координата X	координата Y
619	2338.636	28363.915
620	2338.156	28365.966
621	2337.723	28368.027
622	2337.338	28370.097
623	2337.000	28372.176
624	2336.711	28374.262
625	2336.469	28376.355
626	2336.276	28378.452
627	2336.030	28394.359
628	2335.411	28432.354
629	2335.995	28434.300
630	2336.902	28436.118
631	2338.105	28437.756
632	2339.569	28439.164
633	2341.251	28440.303
634	2343.103	28441.139
635	2345.070	28441.647
636	2347.095	28441.813
637	2349.119	28441.632
638	2351.082	28441.109
639	2362.608	28428.922
640	2363.279	28428.157
641	2366.859	28423.983
642	2370.347	28419.732
643	2373.740	28415.404
644	2377.037	28411.004
645	2380.236	28406.531
646	2383.337	28401.990
647	2485.528	28248.706
648	2540.360	28166.467
649	2543.195	28161.991
650	2545.912	28157.442
651	2548.507	28152.823

№ точки	координата X	координата Y
652	2550.980	28148.137
653	2553.328	28143.388
654	2555.551	28138.578
655	2557.645	28133.711
656	2559.611	28128.791
657	2561.906	28082.886

№ точки	координата X	координата Y
658	2554.882	28034.929
659	2313.290	28192.250
660	2316.610	28175.580
661	2382.540	28177.750
662	2393.320	28213.920
663	2316.610	28221.040

Приложение 2
к постановлению Правительства Москвы
от 20 июля 2020 г. № 997-ПП

Положение
об особо охраняемой природной территории регионального значения «Фаунистический заказник «Долгие пруды»

1. Общие положения

1.1. Положение об особо охраняемой природной территории регионального значения «Фаунистический заказник «Долгие пруды» (далее – Положение) разработано в соответствии с Земельным кодексом Российской Федерации, Градостроительным кодексом Российской Федерации», Федеральным законом от 14 марта 1995 г. № 33-ФЗ «Об особо охраняемых природных территориях», Законом города Москвы от 26 сентября 2001 г. № 48 «Об особо охраняемых природных территориях в городе Москве».

1.2. Фаунистический заказник «Долгие пруды» – особо охраняемая природная территория регионального значения (далее – ООПТ), образованная с целью охраны природных и историко-культурных комплексов, естественных ландшафтов, сохранения или восстановления природных комплексов, биологического разнообразия или отдельных видов растений и животных, поддержания рекреационного потенциала природных территорий в пределах города Москвы.

1.3. Использование особо охраняемой природной территории регионального значения «Фаунистический заказник «Долгие пруды» (далее – фаунистический заказник) допускается в культурно-просветительских, рекреационных и физкультурно-оздоровительных целях.

1.4. Фаунистический заказник образован настоящим постановлением.

1.5. Площадь фаунистического заказника составляет 115,42 га.

1.6. В границах фаунистического заказника располагаются следующие объекты культурного наследия:

1.6.1. Объект культурного наследия федерального значения «Усадьба «Виноградово», 2-я половина XVIII в. – начало XX в., включающий:

– «Дом причта XVIII в.»;
– «Руины Владимирской церкви XVII в.»;
– «Восточный жилой дом, 1912 г.»;
– «Западный жилой дом, 1912 г.»;
– «Здание конторы, 1912 г.»;
– «Клуб для рабочих, 1912 г.»;
– «Конный двор, 1912 г.»;
– «Скотный двор со складами, 1912 г.»;
– «Погреб, 1912 г.»;
– «Мост и въездные ворота, 1912 г.».

1.6.2. Объект культурного наследия регионального значения «Усадьба «Виноградово» (произведение ландшафтной архитектуры и садово-паркового искусства).

1.6.3. Объект культурного наследия регионального значения «Усадьба «Заболотье» (произведение ландшафтной архитектуры и садово-паркового искусства).

Требования к осуществлению деятельности в границах территорий объектов культурного наследия и на земельных участках, непосредственно связанных с земельными участками в границах территории объектов культурного наследия, установлены статьями 5.1, 30, 36, 40, 45 Федерального закона от 25 июня 2002 г. № 73-ФЗ «Об объектах культурного наследия (памятниках истории и культуры) народов Российской Федерации».

1.7. Основное назначение фаунистического заказника:

1.7.1. Сохранение историко-культурных и природных комплексов.

1.7.2. Сохранение и восстановление ценных объектов и территорий, являющихся местообитанием редких, находящихся под угрозой исчезновения или уязвимых в условиях города видов растений, животных, птиц или насекомых.

1.7.3. Организация и проведение научно-исследовательских работ по изучению объектов особой охраны фаунистического заказника.

1.7.4. Организация экологического просвещения населения.

1.7.5. Создание условий для поддержания рекреационного потенциала природных территорий в пределах города Москвы.

1.8. В соответствии с Федеральным законом от 14 марта 1995 г. № 33-ФЗ «Об особо охраняемых природных территориях», Законом города Москвы от 26 сентября 2001 г. № 48 «Об особо охраняемых природных территориях в городе Москве», постановлением Правительства Москвы

от 18 августа 2009 г. № 782-ПП «О Государственном природоохранном бюджетном учреждении города Москвы «Московское городское управление природными территориями» функции по охране, содержанию и использованию фаунистического заказника осуществляет Государственное природоохранное бюджетное учреждение города Москвы «Московское городское управление природными территориями» (далее – ГПБУ «Мосприрода»).

2. Зонирование фаунистического заказника

На территории фаунистического заказника выделяются следующие функциональные зоны:

– заповедные участки (ЗУ), предназначенные для сохранения и охраны природных сообществ фаунистического заказника на основе естественных процессов;

– учебно-экскурсионные зоны (УЭ), предназначенные для использования в целях экологического просвещения и воспитания населения, ознакомления с достопримечательностями фаунистического заказника;

– прогулочные (П);

– зоны охраны историко-культурных объектов (ИК), предназначенные для сохранения и восстановления объектов историко-культурного наследия, которые могут быть использованы в научных и просветительских целях.

Схема и таблица функциональных зон особо охраняемой природной территории регионального значения «Фаунистический заказник «Долгие пруды» приводятся в приложении 1 к настоящему Положению.

3. Основные и вспомогательные виды разрешенного использования земельных участков, расположенных в границах фаунистического заказника

Таблица видов разрешенного использования земельных участков, расположенных в границах особо охраняемой природной территории регионального значения «Фаунистический заказник «Долгие пруды», приводится в приложении 1 к настоящему Положению.

В функциональных зонах с индексом и номерами П-17 – П-20, помимо кодов видов разрешенного использования земельных участков и объектов капитального строительства, указанных в приложении 1 к настоящему Положению, в качестве основных видов разрешенного использования земельных участков и объектов капитального строительства устанавливаются также виды разрешенного использования земельных участков и объектов капитального строительства, сведения о которых содержатся в Едином государственном реестре недвижимости.

4. Режимы охраны и использования фаунистического заказника

На территории фаунистического заказника устанавливаются режимы охраны и использования территории, запрещающие или допускающие проведение тех или иных мероприятий и работ в установленных границах функциональных зон ООПТ.

Схема и таблица с описанием режимов особой охраны особо охраняемой природной территории регионального значения «Фаунистический заказник «Долгие пруды» приводятся в приложении 2 к настоящему Положению.

Помимо требований режимов особой охраны особо охраняемой природной территории регионального значения «Фаунистический заказник «Долгие пруды», указанных в приложении 2 к настоящему Положению, в отношении фаунистического заказника должны соблюдаться требования, установленные федеральными законами, иными нормативными правовыми актами Российской Федерации, законами города Москвы, иными нормативными правовыми актами города Москвы.

5. Предельные параметры разрешенного строительства, реконструкции объектов капитального строительства на территории фаунистического заказника

На территории прогулочной зоны, в границах которой отсутствуют ценные и особо ценные экологические системы и объекты, ради сохранения которых создавался фаунистический заказник, допускается деятельность, которая направлена на обеспечение функционирования фаунистического заказника и выполнение экологических, культурных, просветительных и оздоровительных функций.

Схема границ земельных участков, на территории которых допускается строительство, реконструкция объектов капитального строительства на особо охраняемой природной территории регионального значения «Фаунистический заказник «Долгие пруды», и предельные параметры разрешенного строительства, реконструкции объектов капитального строительства приводятся в приложении 3 к настоящему Положению.

6. Ответственность за нарушение режима фаунистического заказника

Лица, виновные в нарушении установленного режима или иных правил охраны и использования окружающей природной среды и природных ресурсов, а также законодательства об объектах культурного наследия (памятниках истории и культуры) на территории фаунистического заказника, несут ответственность, предусмотренную законодательством Российской Федерации и города Москвы.

7. Организация охраны фаунистического заказника

7.1. Охрану объектов фаунистического заказника и контроль соблюдения режима его особой охраны обеспечивает специальная служба охраны ООПТ – структурное подразделение ГПБУ «Мосприрода».

В состав службы охраны входят государственные инспекторы в области охраны окружающей среды, осуществляющие государственный надзор в области охраны и использования ООПТ, а также отдельных объектов природных и озелененных территорий города Москвы.

7.2. Полномочия специальной службы охраны ООПТ определяются Правительством Москвы в соответствии с природоохранным законодательством Российской Федерации и города Москвы.

7.3. В вопросах обеспечения охраны специальная служба охраны ООПТ взаимодействует со специально уполномоченными государственными органами в области охраны окружающей природной среды и государственного экологического контроля, с правоохранительными органами, а также органами охраны объектов культурного наследия.

Приложение 1
к Положению

Функциональные зоны и виды разрешенного использования земельных участков, расположенных на особо охраняемой природной территории регионального значения «Фаунистический заказник «Долгие пруды»

1. Схема функциональных зон особо охраняемой природной территории регионального значения «Фаунистический заказник «Долгие пруды»


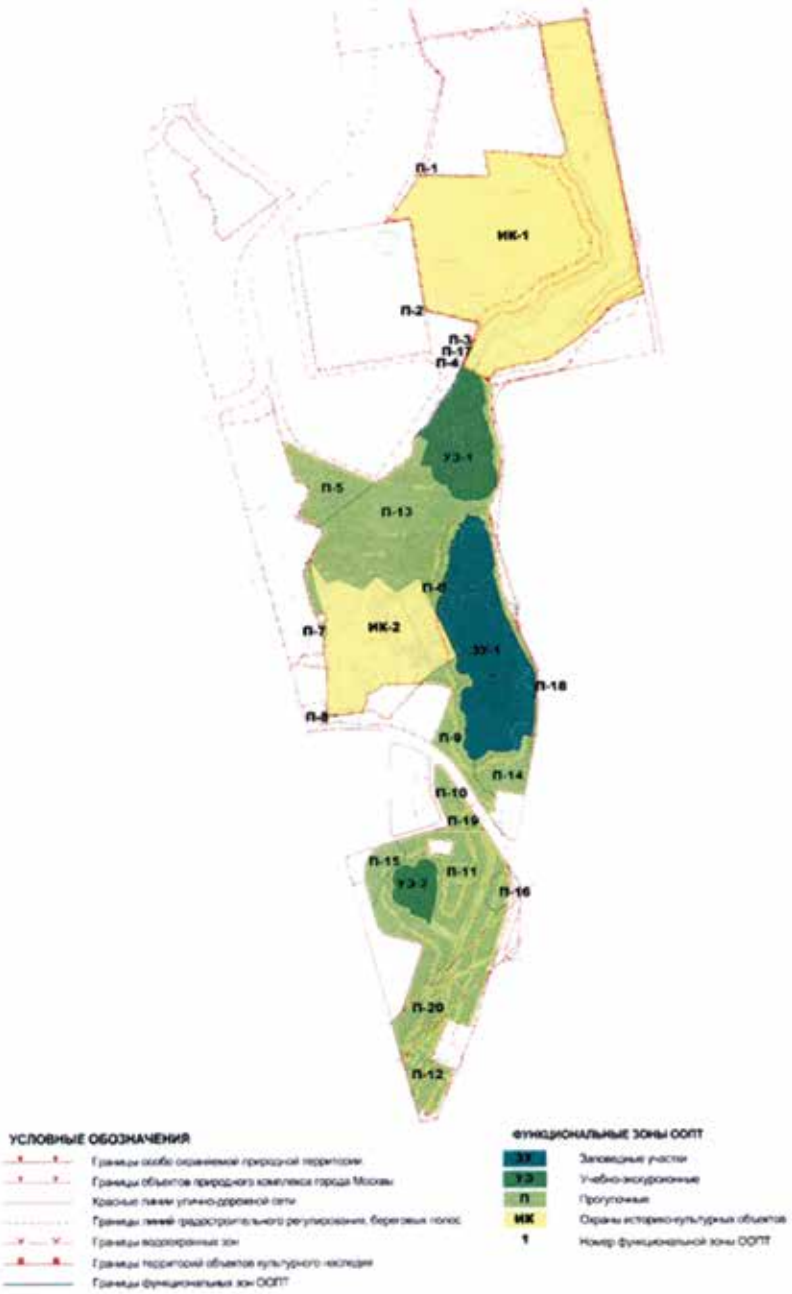


Схема функциональных зон особо охраняемой природной территории регионального значения «Фаунистический заказник «Долгие пруды»

ЛИСТ 1

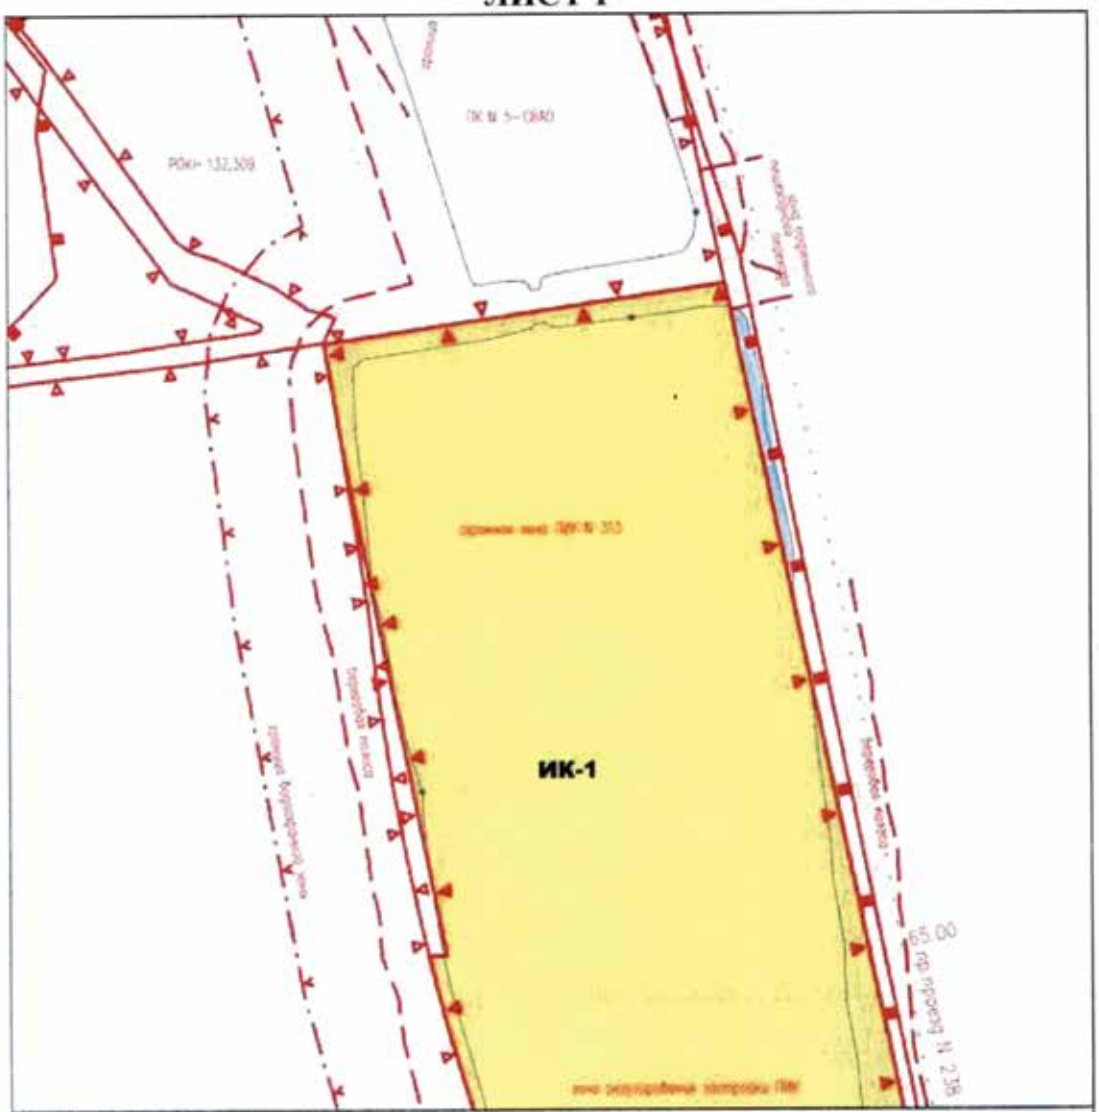

УСЛОВНЫЕ ОБОЗНАЧЕНИЯ


- Границы особо охраняемой природной территории
- Границы объектов природного комплекса города Москвы
- Красные линии улично-дорожной сети
- Границы линий градостроительного регулирования, береговых полос
- Границы водоохранных зон
- Границы территорий объектов культурного наследия
- Границы функциональных зон ООПТ

ФУНКЦИОНАЛЬНЫЕ ЗОНЫ ООПТ

ИК — Охраны историко-культурных объектов

1 — Номер функциональной зоны ООПТ

СХЕМА РАСПОЛОЖЕНИЯ ЛИСТОВ

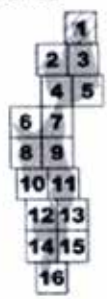

Масштаб М 1:2000

Схема функциональных зон особо охраняемой природной территории регионального значения «Фаунистический заказник «Долгие пруды»

ЛИСТ 2

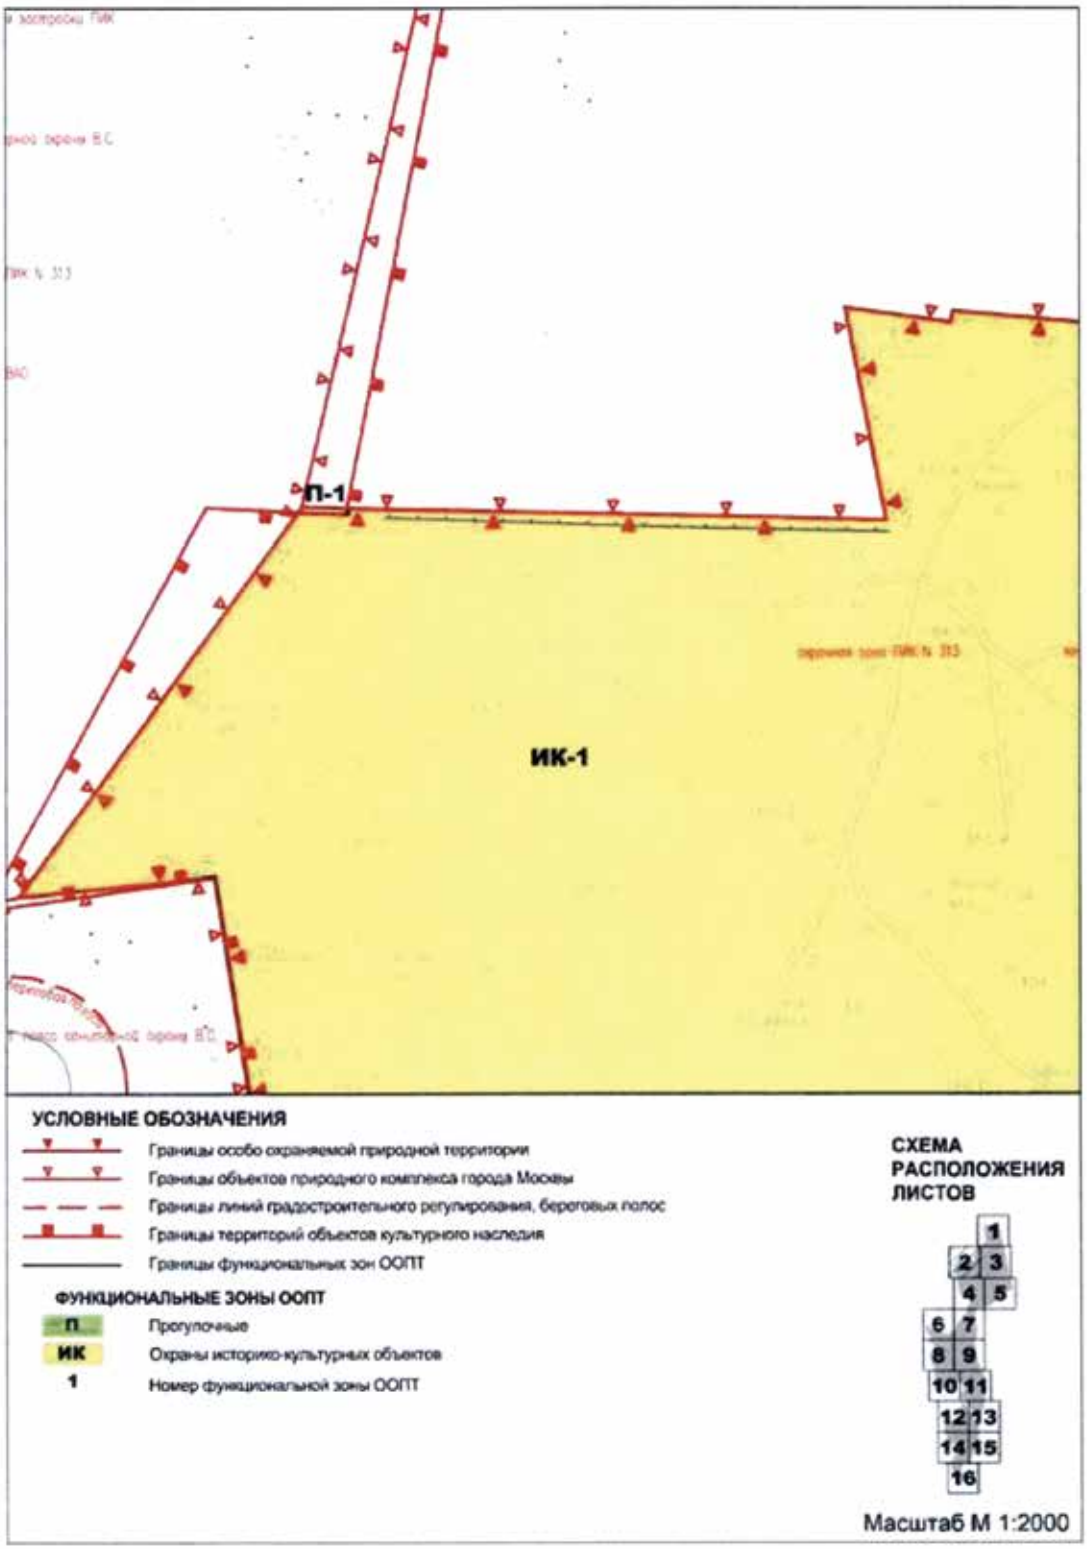


Схема функциональных зон особо охраняемой природной территории регионального значения «Фаунистический заказник «Долгие пруды»

ЛИСТ 3


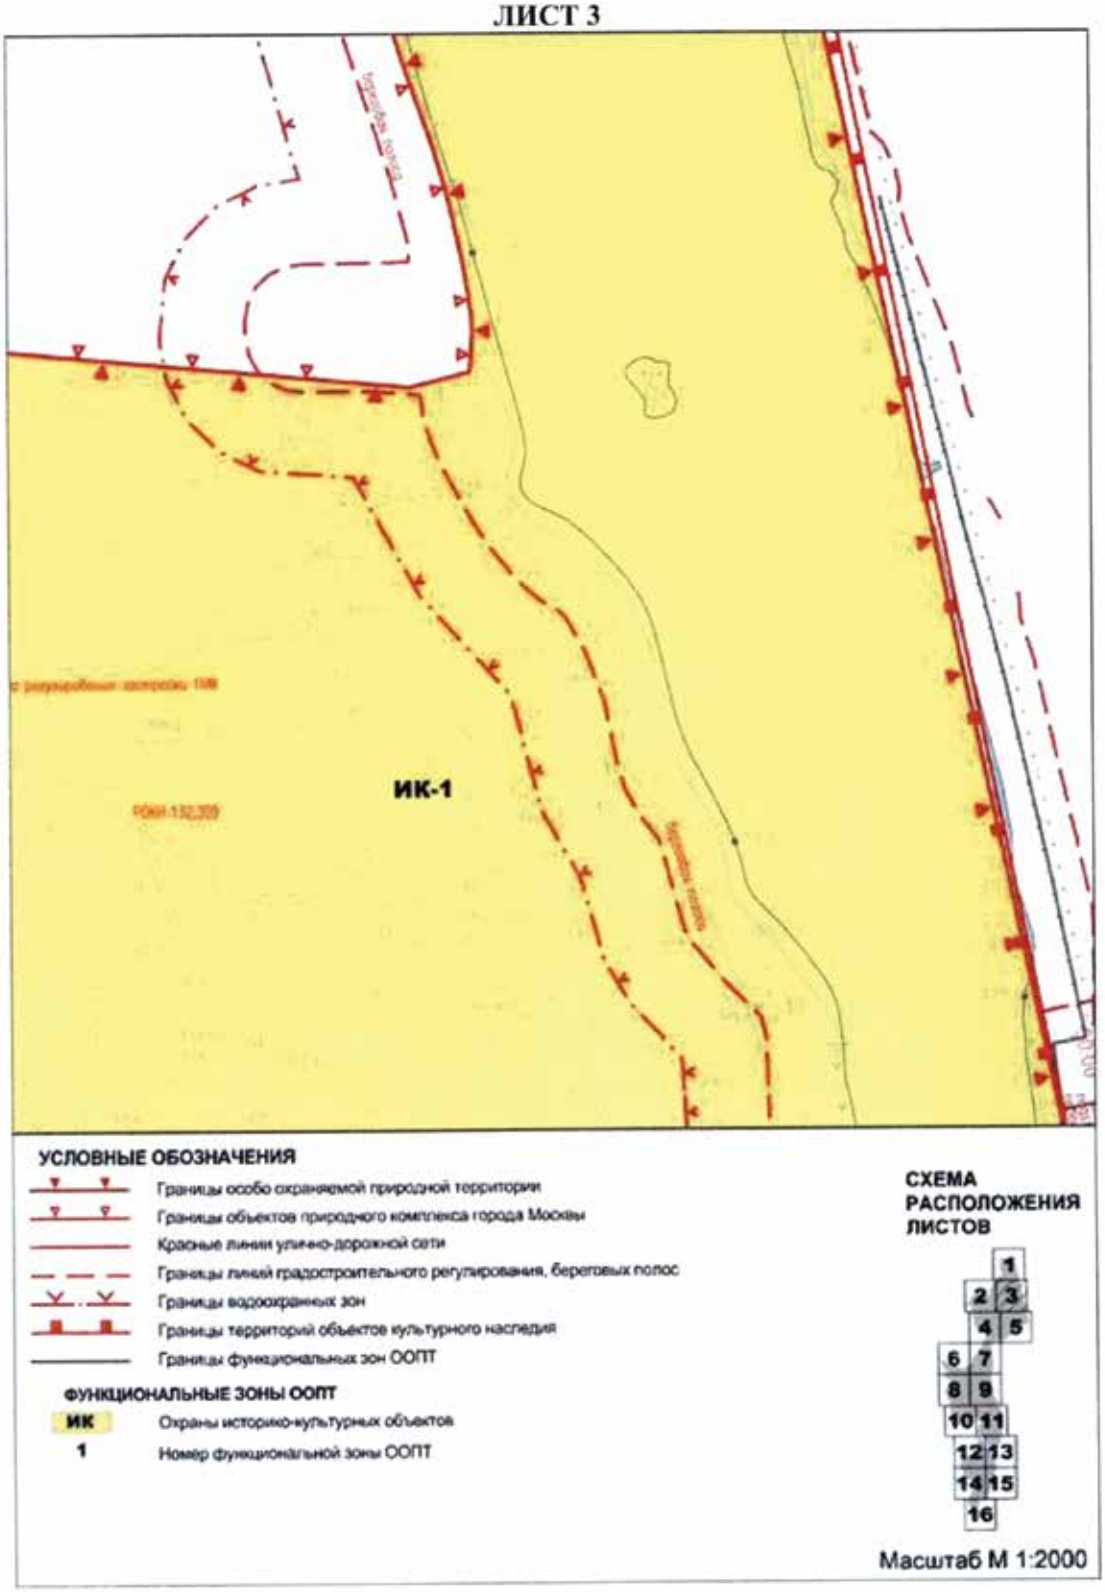


Схема функциональных зон особо охраняемой природной территории регионального значения «Фаунистический заказник «Долгие пруды»

ЛИСТ 4

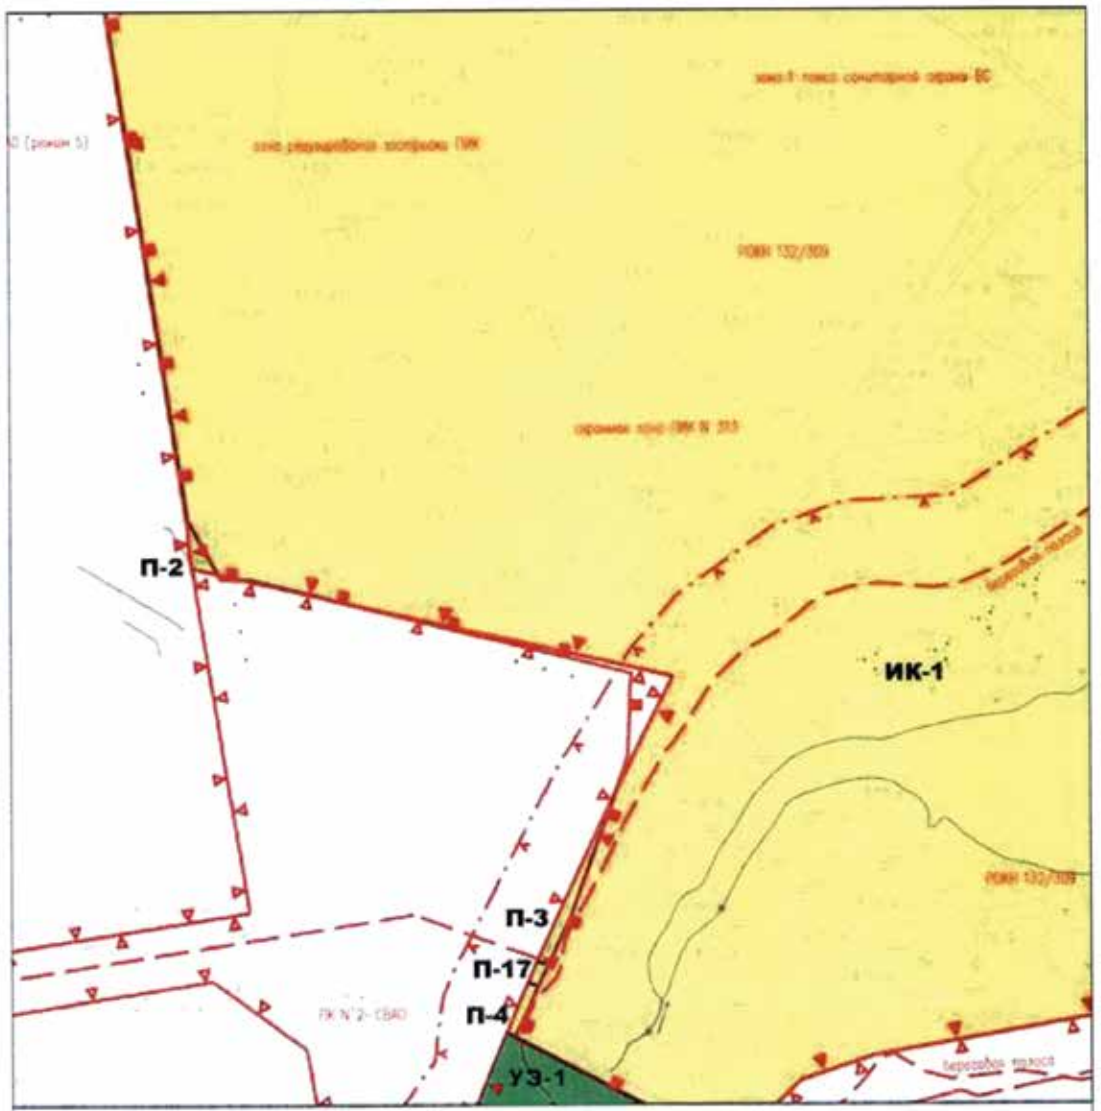

УСЛОВНЫЕ ОБОЗНАЧЕНИЯ

- Границы особо охраняемой природной территории
- Границы объектов природного комплекса города Москвы
- Границы линий градостроительного регулирования, береговых полос
- Границы водоохранных зон
- Границы территорий объектов культурного наследия
- Границы функциональных зон ООПТ

ФУНКЦИОНАЛЬНЫЕ ЗОНЫ ООПТ

- УЭ — Учебно-экскурсионные
- П — Прогулочные
- ИК — Охраны историко-культурных объектов
- 1 — Номер функциональной зоны ООПТ

СХЕМА РАСПОЛОЖЕНИЯ ЛИСТОВ

1; 2 3; 4 5; 6 7; 8 9; 10 11; 12 13; 14 15; 16

Масштаб М 1:2000

Схема функциональных зон особо охраняемой природной территории регионального значения «Фаунистический заказник «Долгие пруды»

ЛИСТ 5


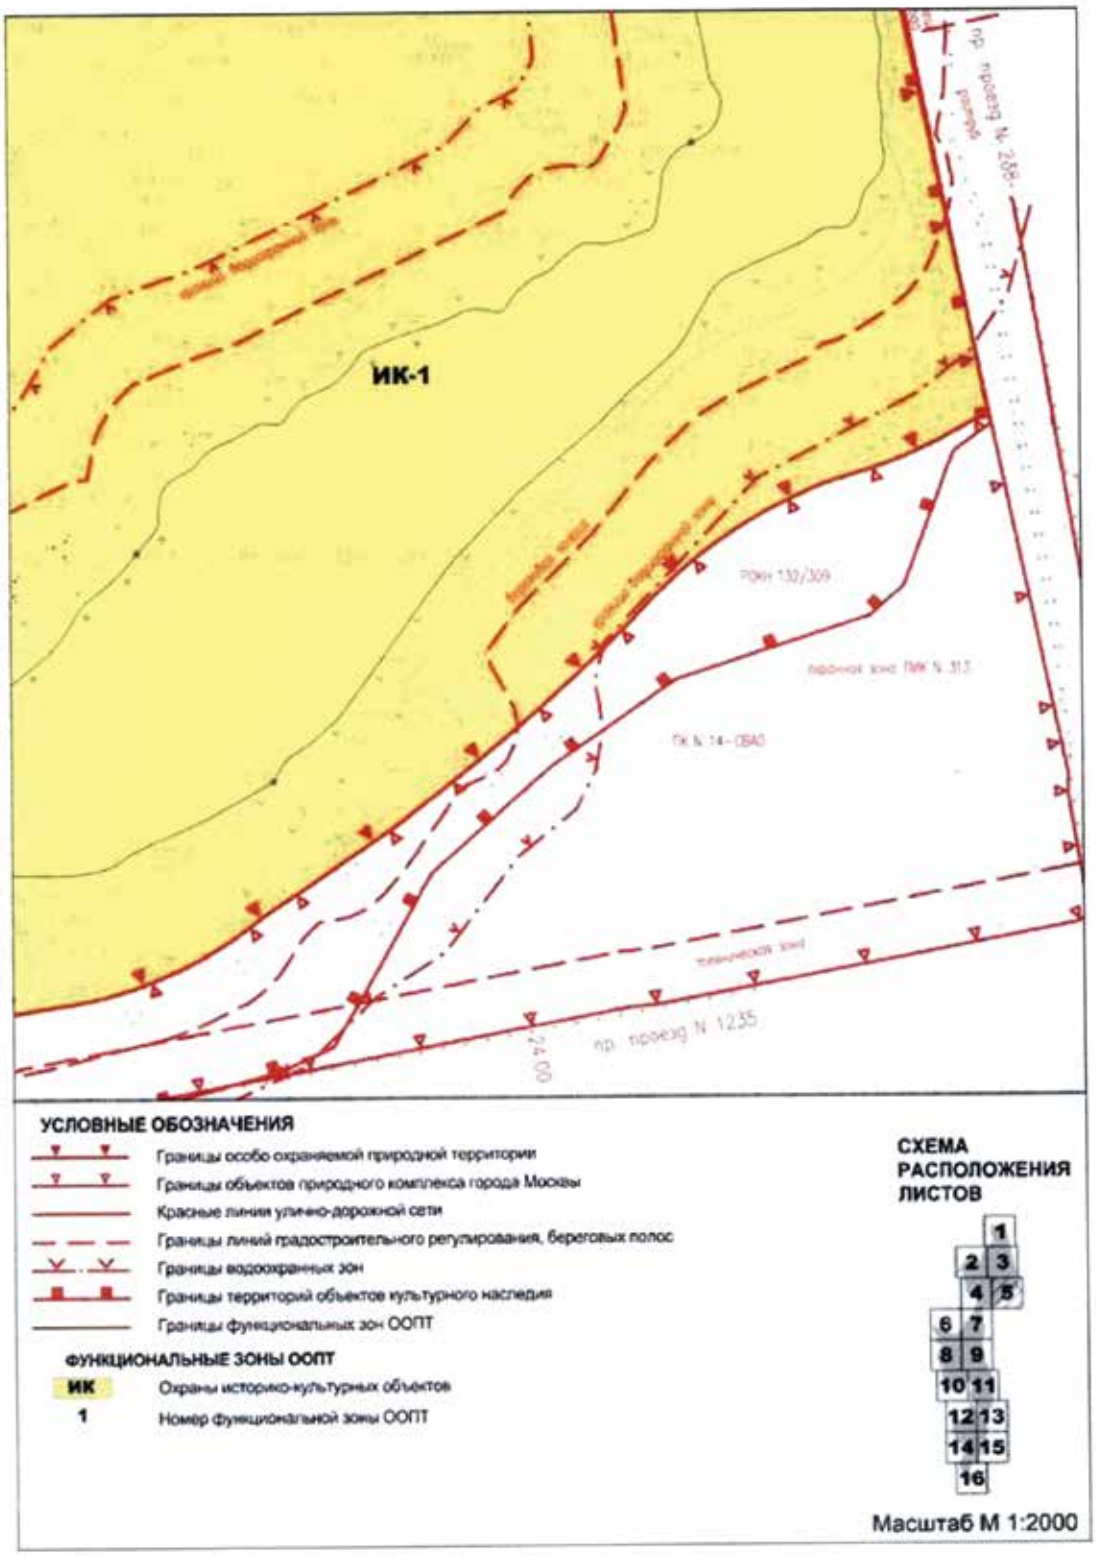


Схема функциональных зон особо охраняемой природной территории регионального значения «Фаунистический заказник «Долгие пруды»

ЛИСТ 6

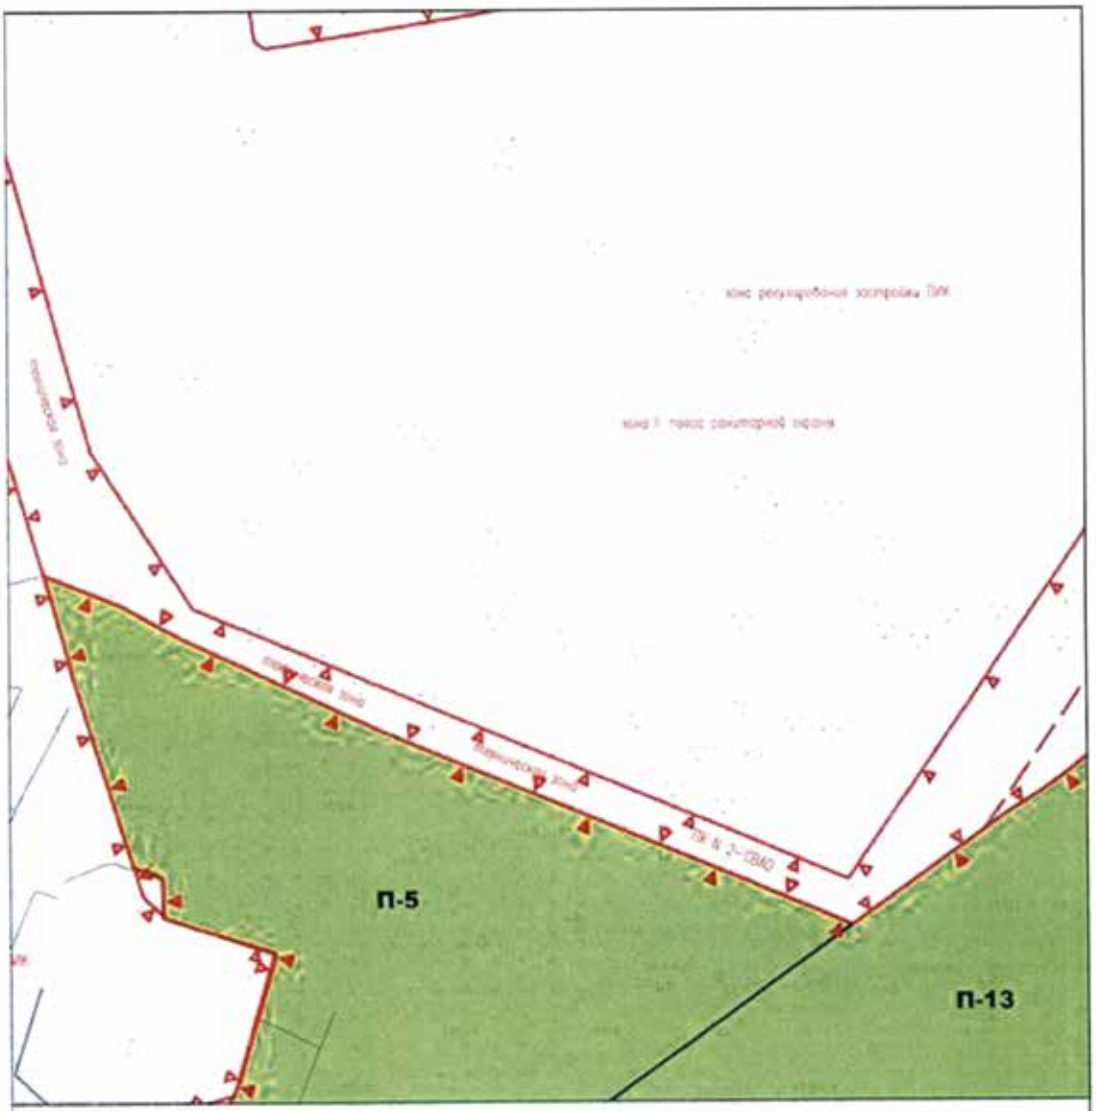


УСЛОВНЫЕ ОБОЗНАЧЕНИЯ

- Границы особо охраняемой природной территории
- Границы объектов природного комплекса города Москвы
- Красные линии улично-дорожной сети
- Границы линий градостроительного регулирования, береговых полос
- Границы водоохранных зон
- Границы функциональных зон ООПТ

ФУНКЦИОНАЛЬНЫЕ ЗОНЫ ООПТ

- П — Прогулочные
- 5 — Номер функциональной зоны ООПТ

СХЕМА РАСПОЛОЖЕНИЯ ЛИСТОВ

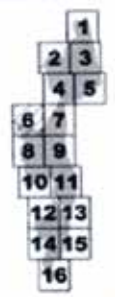

Масштаб М 1:2000

Схема функциональных зон особо охраняемой природной территории регионального значения «Фаунистический заказник «Долгие пруды»

ЛИСТ 7


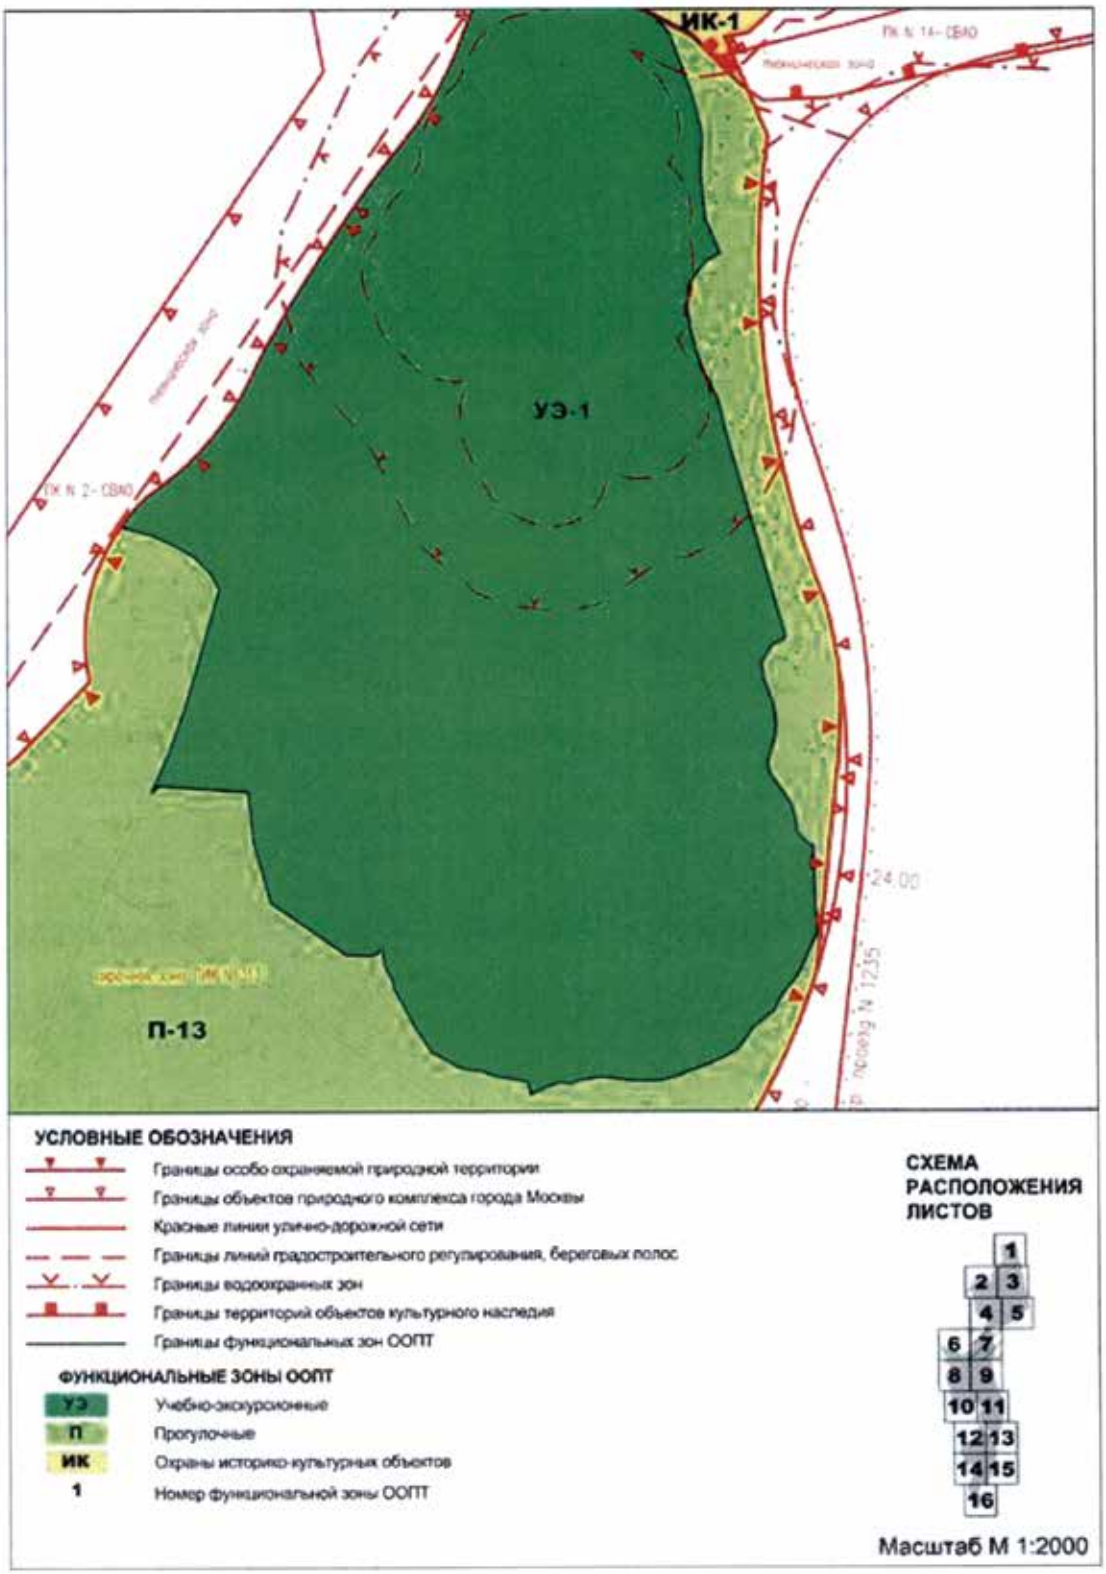


Схема функциональных зон особо охраняемой природной территории регионального значения «Фаунистический заказник «Долгие пруды»

ЛИСТ 8

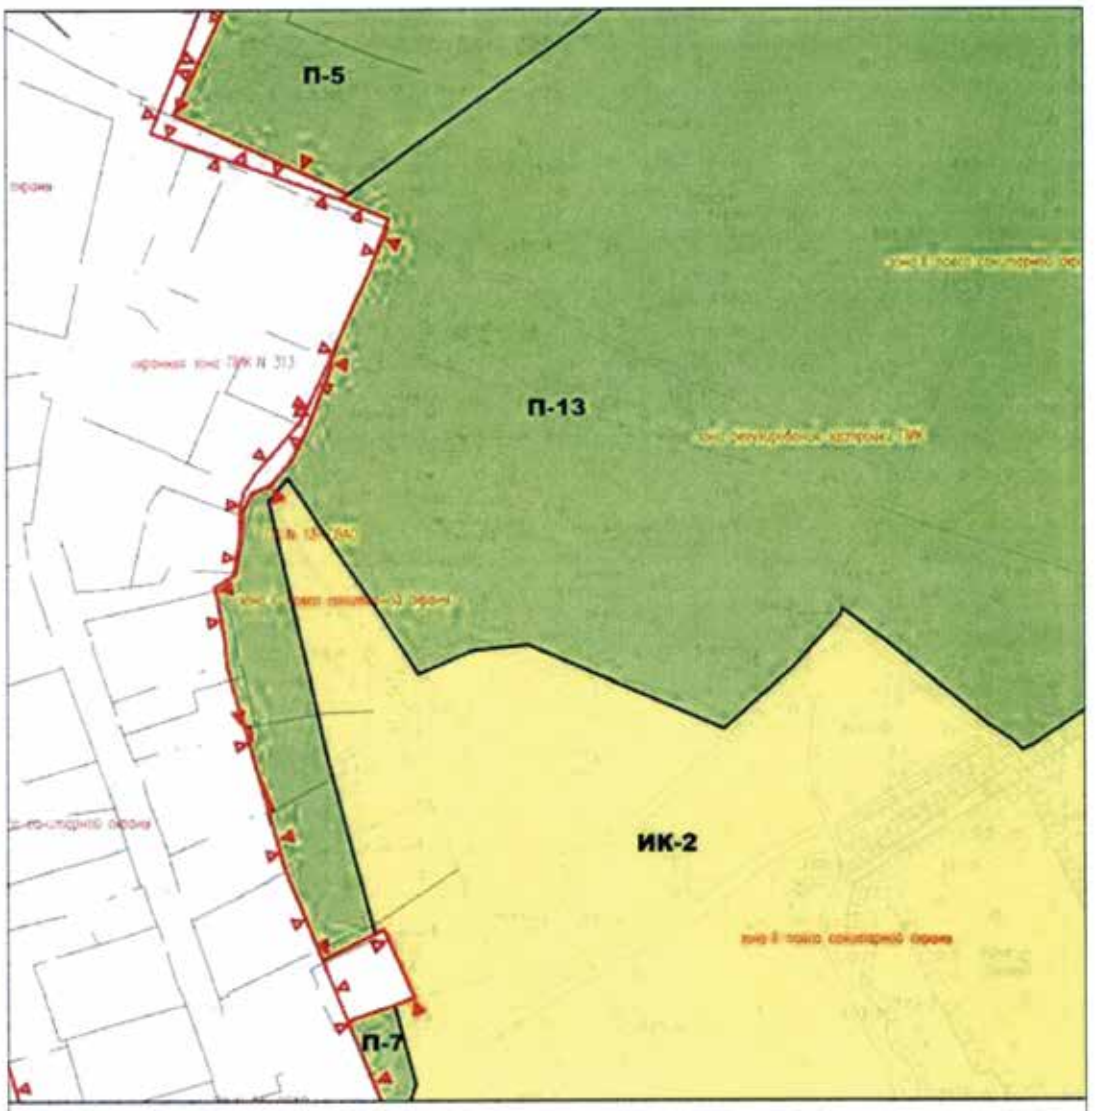

УСЛОВНЫЕ ОБОЗНАЧЕНИЯ

Границы особо охраняемой природной территории

Границы объектов природного комплекса города Москвы

Границы линий градостроительного регулирования, береговых полос

Границы функциональных зон ООПТ

ФУНКЦИОНАЛЬНЫЕ ЗОНЫ ООПТ

П — Прогулочные

ИК — Охраны историко-культурных объектов

2 — Номер функциональной зоны ООПТ


СХЕМА РАСПОЛОЖЕНИЯ ЛИСТОВ

1
2 3
4 5
6 7
8 9
10 11
12 13
14 15
16

Масштаб М 1:2000

Схема функциональных зон особо охраняемой природной территории регионального значения «Фаунистический заказник «Долгие пруды»

ЛИСТ 9

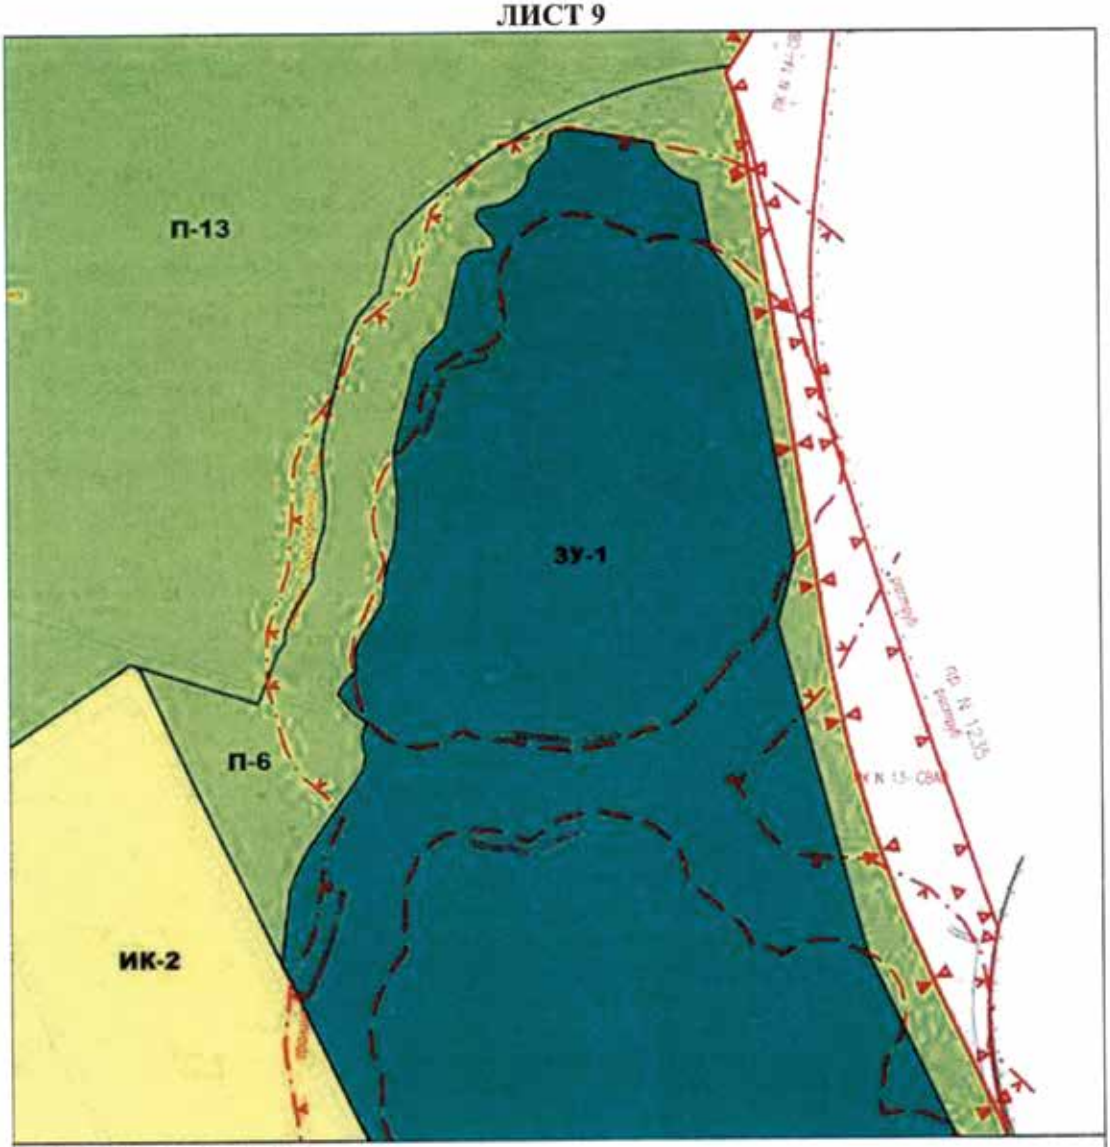


УСЛОВНЫЕ ОБОЗНАЧЕНИЯ

- Границы особо охраняемой природной территории
- Границы объектов природного комплекса города Москвы
- Красные линии улично-дорожной сети
- Границы линий градостроительного регулирования, береговых полос
- Границы водоохранных зон
- Границы функциональных зон ООПТ

ФУНКЦИОНАЛЬНЫЕ ЗОНЫ ООПТ

- ЗУ — Заповедные участки
- П — Прогулочные
- ИК — Охраны историко-культурных объектов
- 1 — Номер функциональной зоны ООПТ


СХЕМА РАСПОЛОЖЕНИЯ ЛИСТОВ

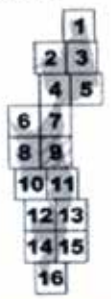

Масштаб М 1:2000

Схема функциональных зон особо охраняемой природной территории регионального значения «Фаунистический заказник «Долгие пруды»

ЛИСТ 10

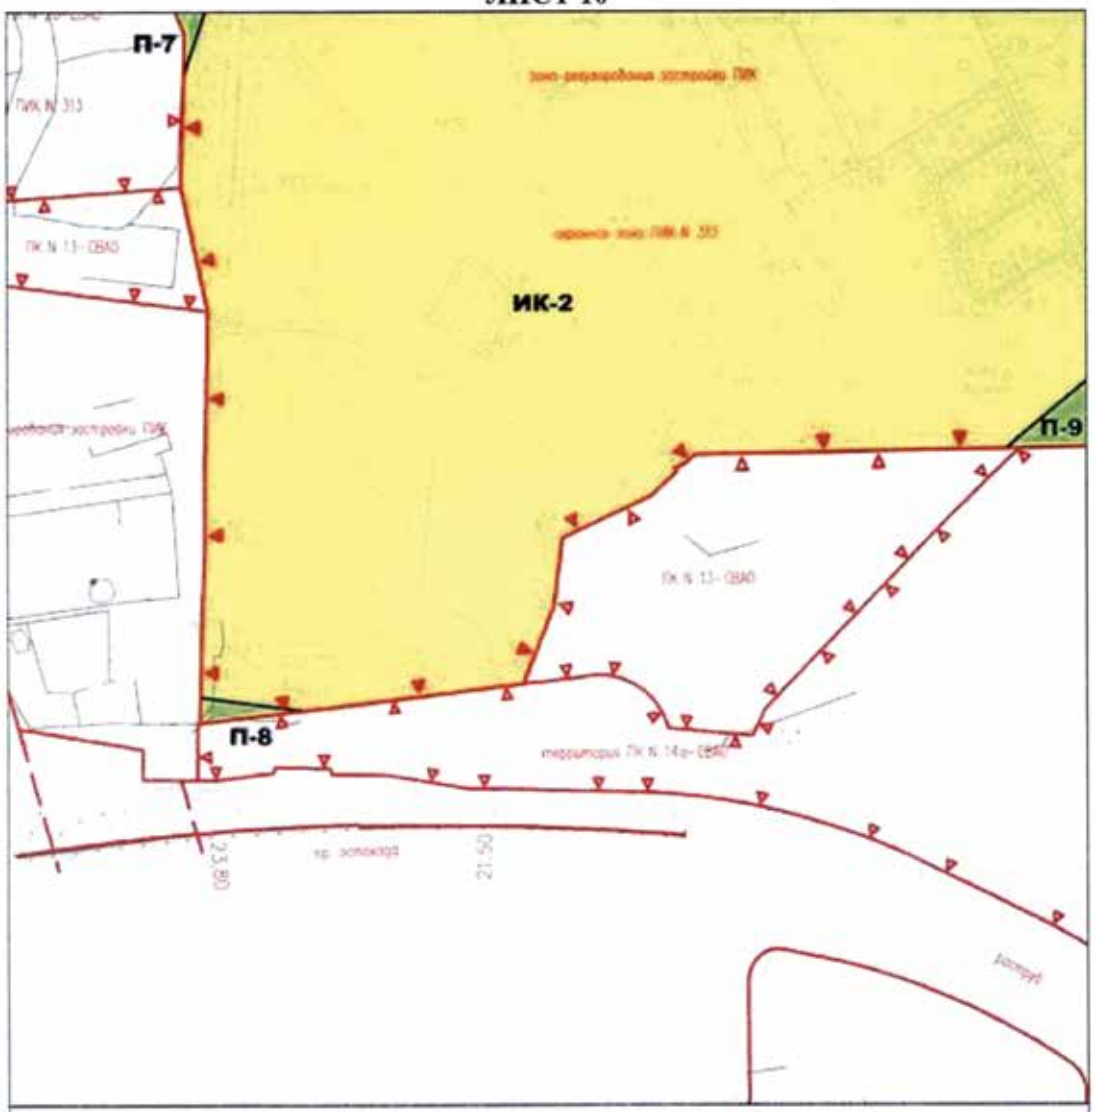


УСЛОВНЫЕ ОБОЗНАЧЕНИЯ

- Границы особо охраняемой природной территории
- Границы объектов природного комплекса города Москвы
- Красные линии улично-дорожной сети
- Границы линий градостроительного регулирования, береговых полос
- Границы функциональных зон ООПТ

ФУНКЦИОНАЛЬНЫЕ ЗОНЫ ООПТ

- П — Прогулочные
- ИК — Охраны историко-культурных объектов
- 2 — Номер функциональной зоны ООПТ

СХЕМА РАСПОЛОЖЕНИЯ ЛИСТОВ

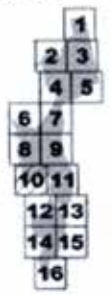

Масштаб М 1:2000

Схема функциональных зон особо охраняемой природной территории регионального значения «Фаунистический заказник «Долгие пруды»

ЛИСТ 11


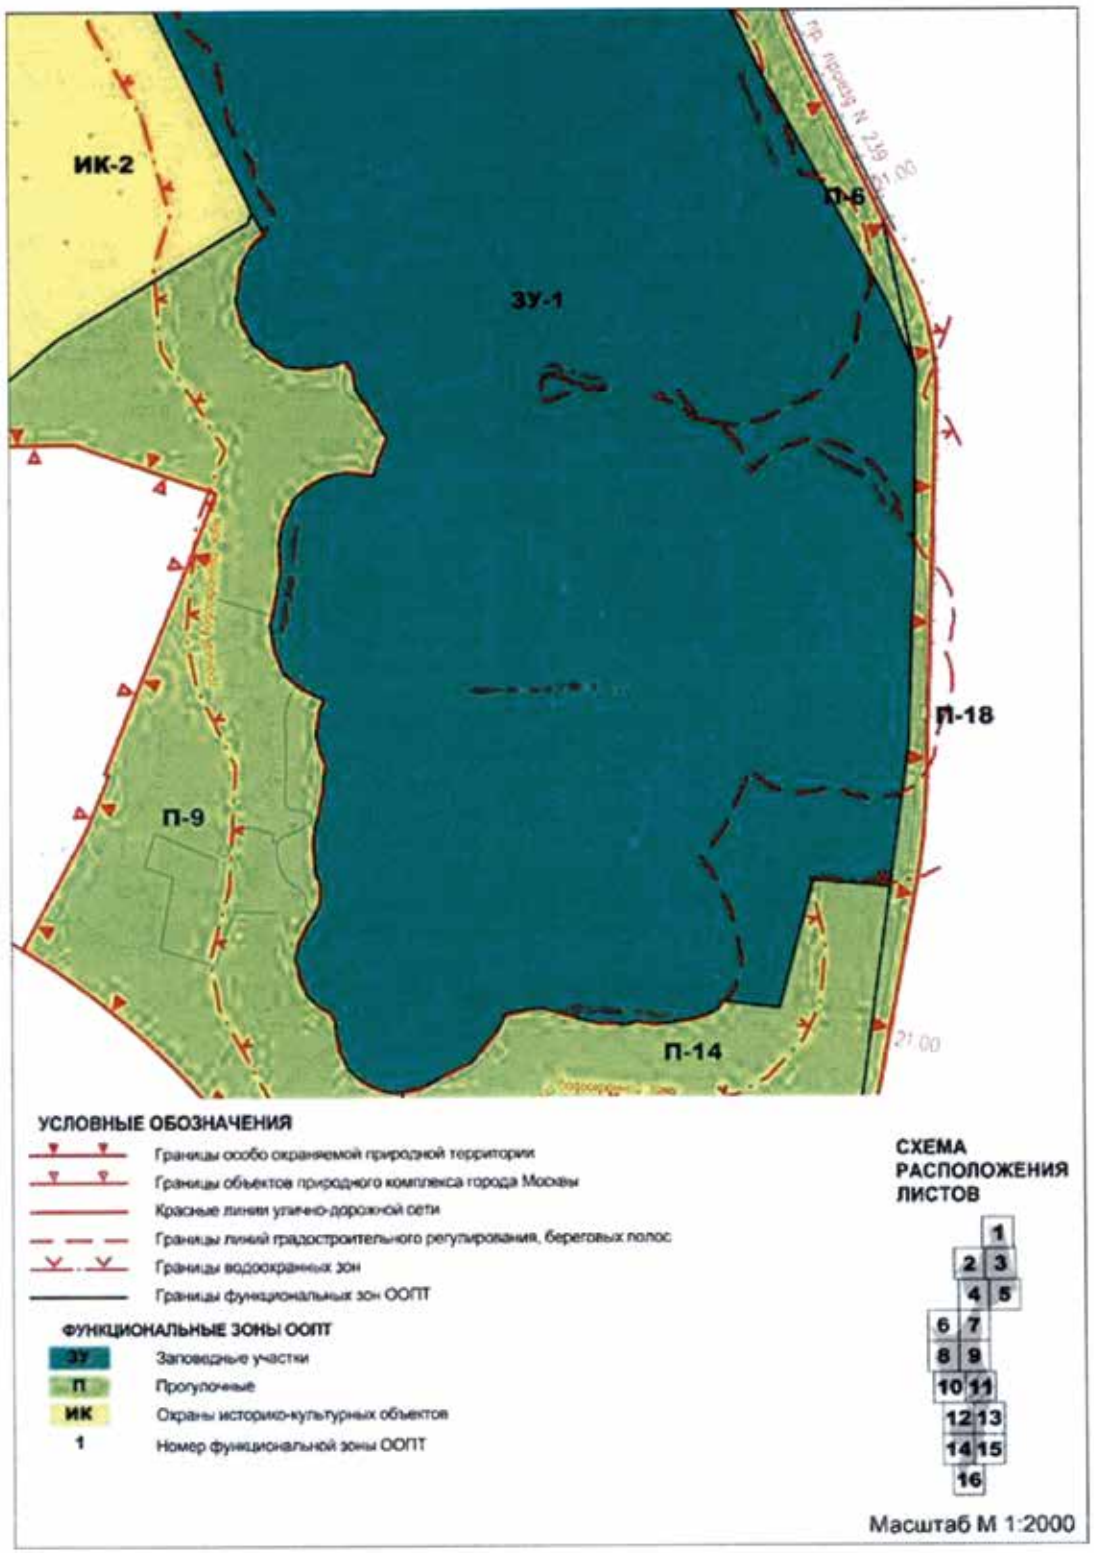


Схема функциональных зон особо охраняемой природной территории регионального значения «Фаунистический заказник «Долгие пруды»

ЛИСТ 12

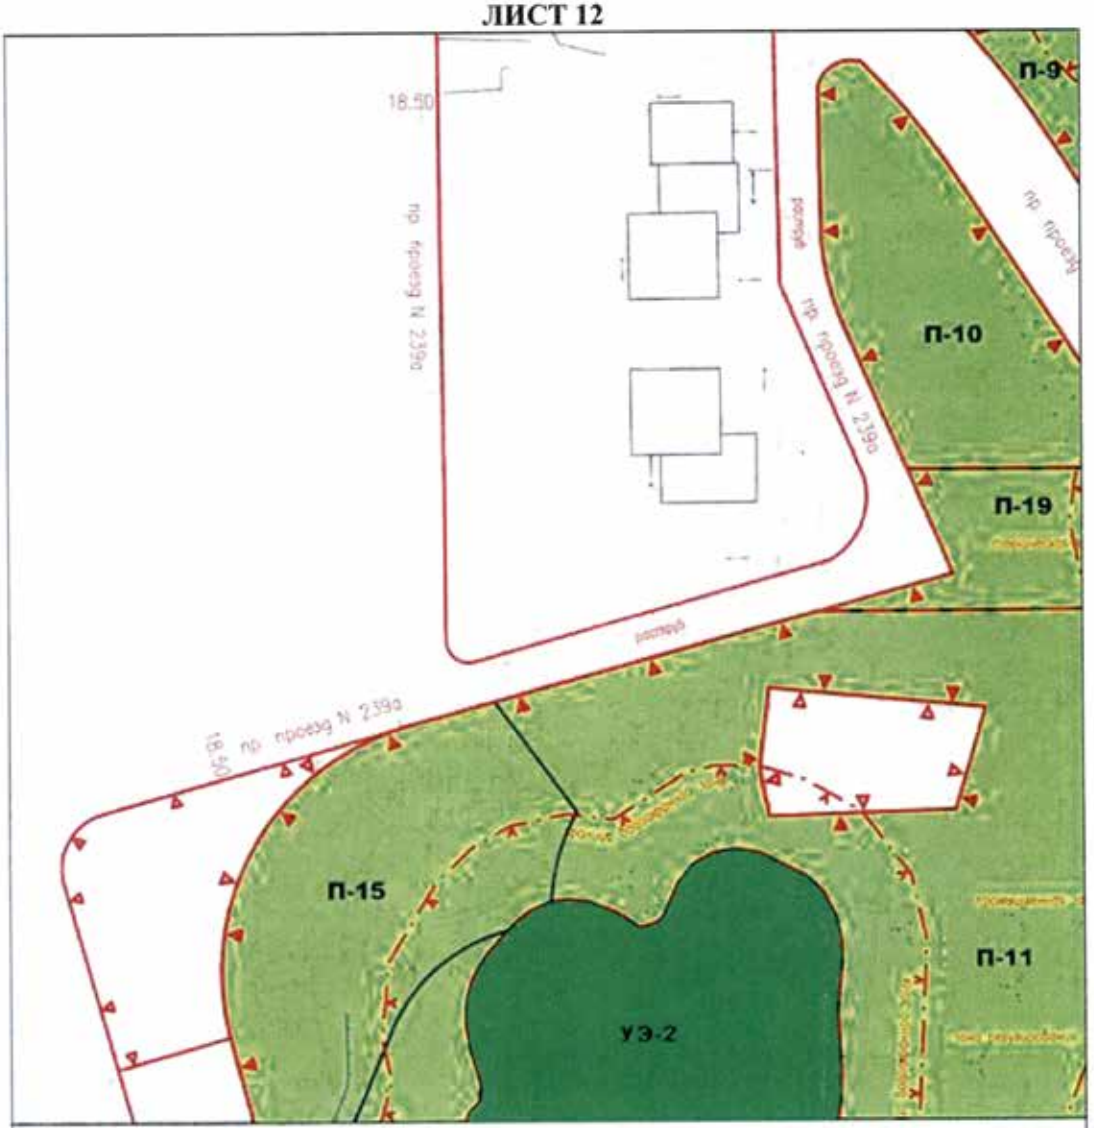

УСЛОВНЫЕ ОБОЗНАЧЕНИЯ

- Границы особо охраняемой природной территории
- Границы объектов природного комплекса города Москвы
- Красные линии улично-дорожной сети
- Границы линий градостроительного регулирования, береговых полос
- Границы водоохранных зон
- Границы функциональных зон ООПТ

ФУНКЦИОНАЛЬНЫЕ ЗОНЫ ООПТ

- УЭ — Учебно-экскурсионные
- П — Прогулочные
- 2 — Номер функциональной зоны ООПТ

СХЕМА РАСПОЛОЖЕНИЯ ЛИСТОВ

1; 2 3; 4 5; 6 7; 8 9; 10 11; 12 13; 14 15; 16

Масштаб М 1:2000

Схема функциональных зон особо охраняемой природной территории регионального значения «Фаунистический заказник «Долгие пруды»

ЛИСТ 13

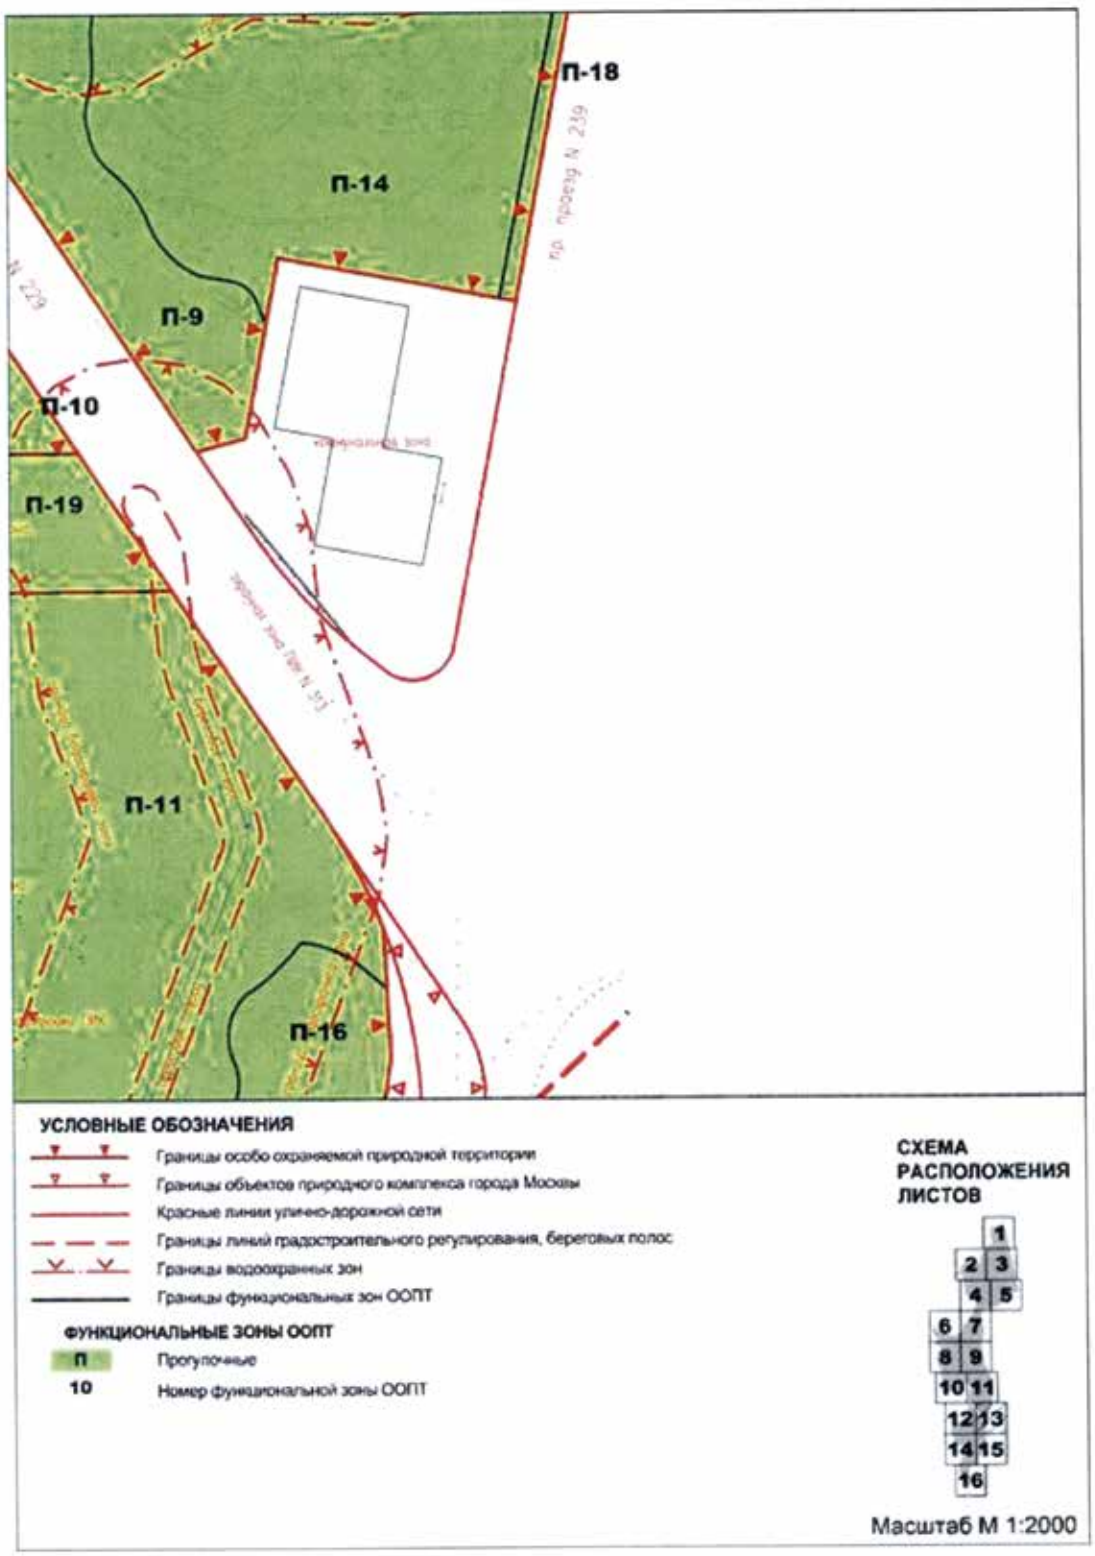


Схема функциональных зон особо охраняемой природной территории регионального значения «Фаунистический заказник «Долгие пруды»

ЛИСТ 14

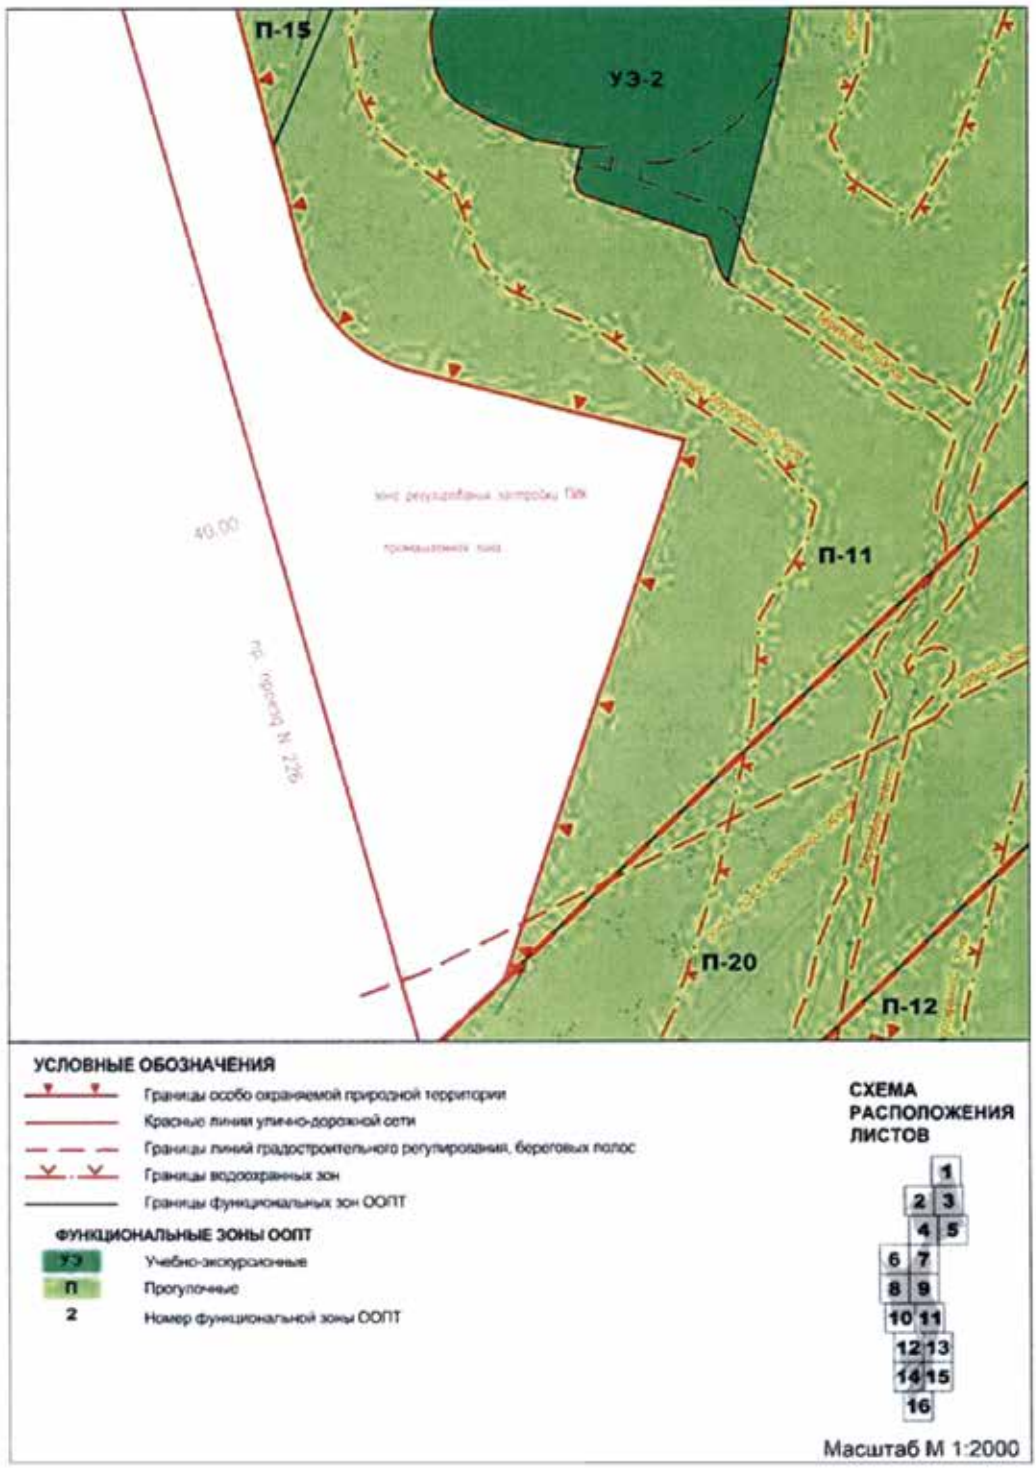


Схема функциональных зон особо охраняемой природной территории регионального значения «Фаунистический заказник «Долгие пруды»

ЛИСТ 15


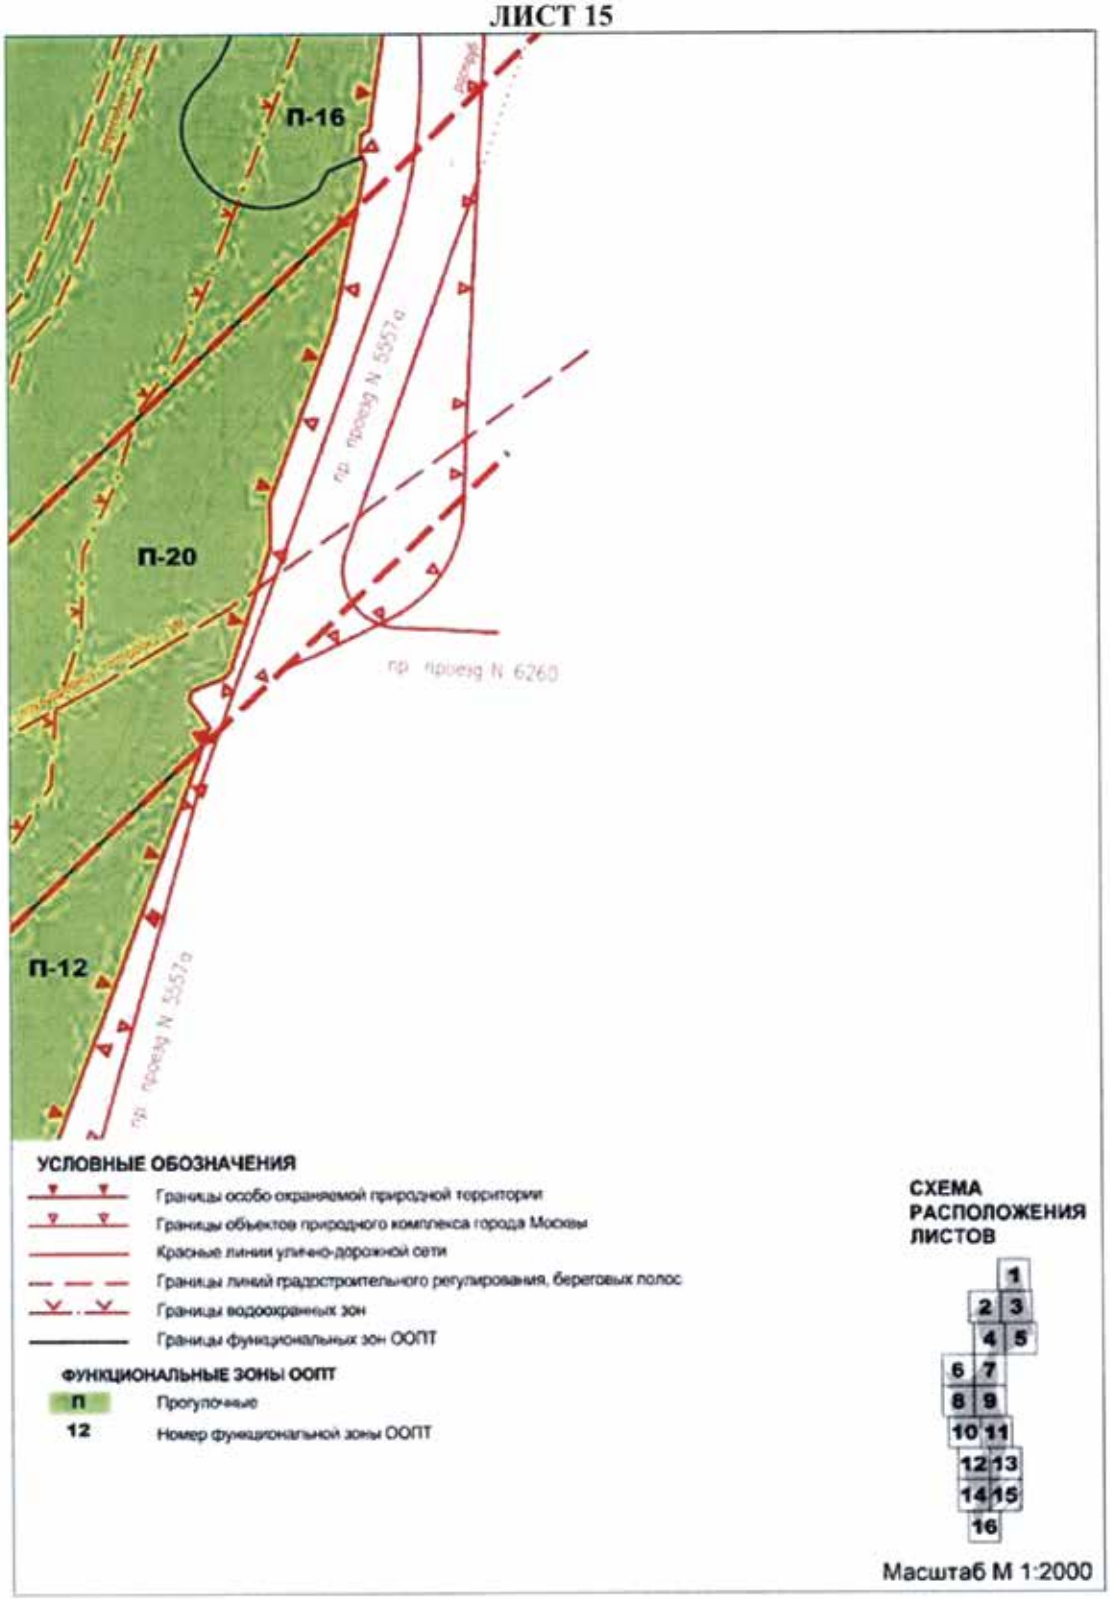


Схема функциональных зон особо охраняемой природной территории регионального значения «Фаунистический заказник «Долгие пруды»

ЛИСТ 16

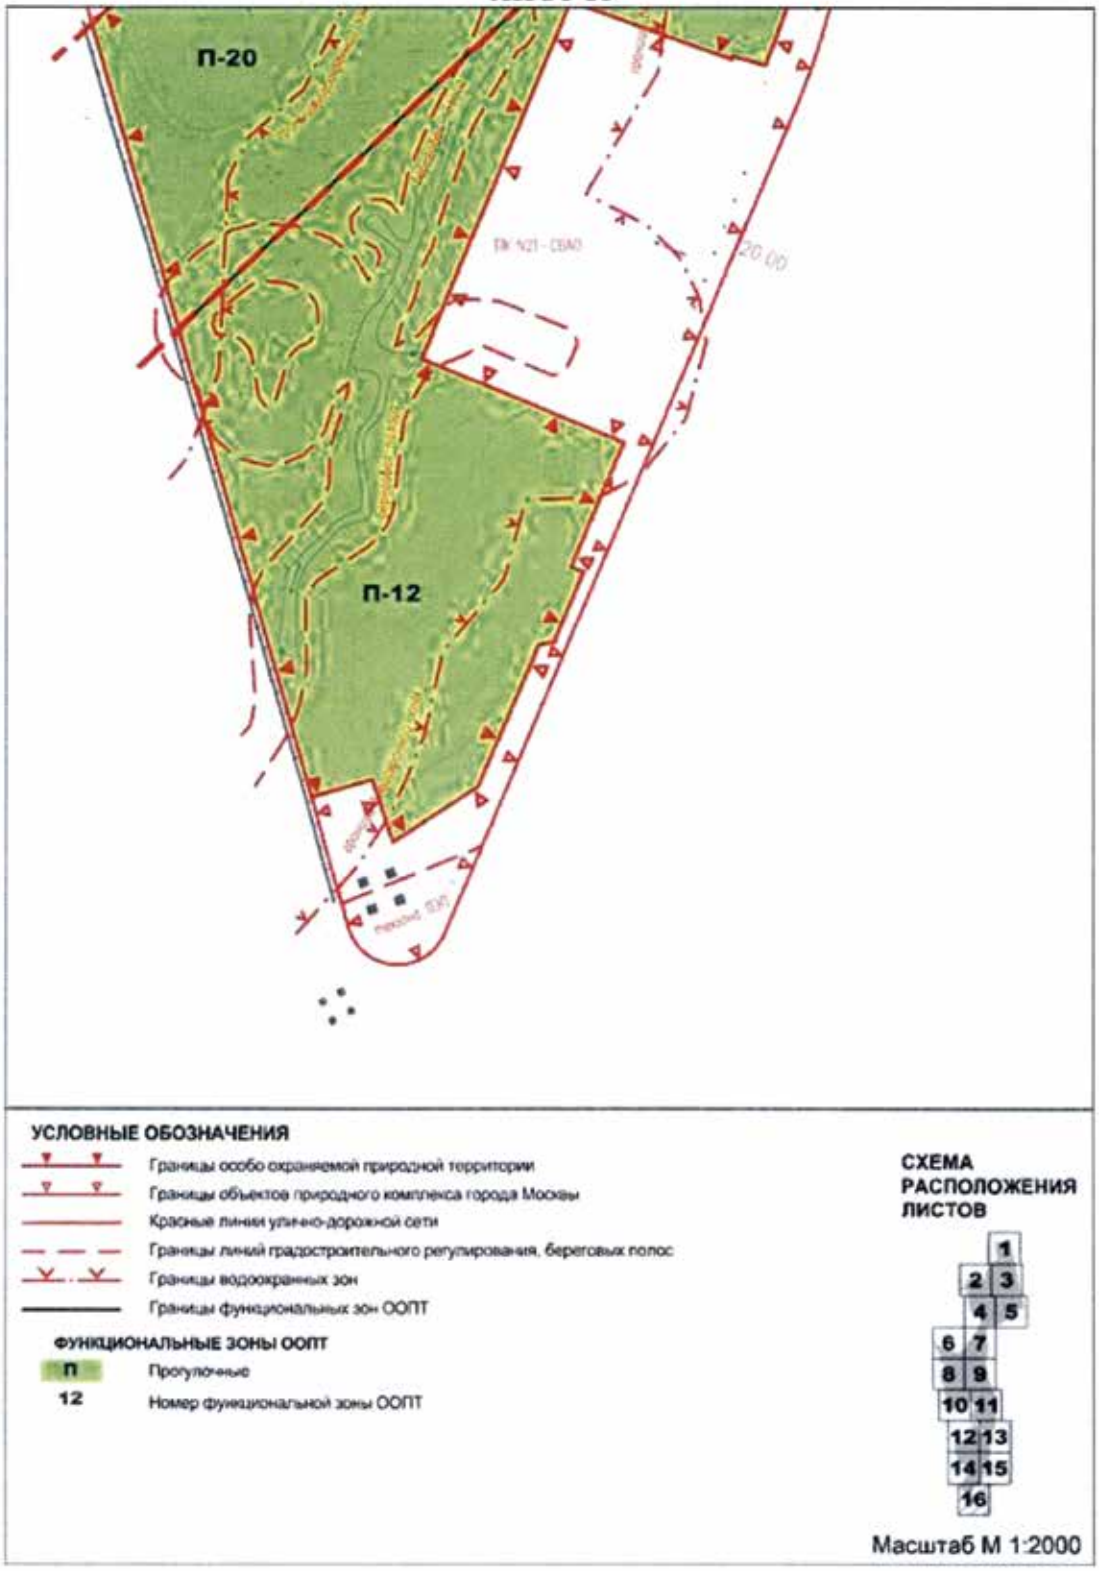

2. Таблица функциональных зон особо охраняемой природной территории регионального значения «Фаунистический заказник «Долгие пруды»
(к схеме функциональных зон особо охраняемой природной территории регионального значения «Фаунистический заказник «Долгие пруды»)

№ п/п	Название, индекс и номер функциональной зоны ООПТ	Площадь участка функциональной зоны, га	Отношение площади функциональной зоны к площади фаунистического заказника, %	Предмет охраны
1	2	3	4	5
1	Заповедные участки (ЗУ)	12,59	10,9	
1.1	ЗУ-1	12,59	-	Ценные биогеоценозы, флора и фауна, ценные орнитологические объекты
2	Учебно-экскурсионные зоны (УЭ)	7,79	6,7	
2.1	УЭ-1	5,96	-	
2.2	УЭ-2	1,83	-	Ценные водные и болотные биогеоценозы, ценные орнитологические объекты
3	Прогулочные зоны (П)	42,77	37,1	
3.1	П-1	0,004	-	Природные озелененные территории с ценными дендрологическими объектами
3.2	П-2	0,02	-	Природные озелененные территории с ценными дендрологическими объектами
3.3	П-3	0,02	-	Природные озелененные территории с ценными дендрологическими объектами
3.4	П-4	0,01	-	Природные озелененные территории с ценными дендрологическими объектами
3.5	П-5	3,09	-	Природные озелененные территории с ценными дендрологическими объектами
3.6	П-6	1,61	-	Природные озелененные территории с ценными дендрологическими объектами
3.7	П-7	0,06	-	Природные озелененные территории с ценными дендрологическими объектами
3.8	П-8	0,02	-	Природные озелененные территории с ценными дендрологическими объектами
3.9	П-9	2,77	-	Природные озелененные территории с ценными дендрологическими объектами

1	2	3	4	5
3.10	П-10	0,88	-	Природные озелененные территории с ценными дендрологическими объектами
3.11	П-11	9,87	-	Природные озелененные территории с ценными дендрологическими объектами
3.12	П-12	3,00	-	Природные озелененные территории с ценными дендрологическими объектами
3.13	П-13	12,79	-	Природные озелененные территории с ценными дендрологическими объектами
3.14	П-14	1,93	-	Природные озелененные территории с ценными дендрологическими объектами
3.15	П-15	1,21	-	Природные озелененные территории с ценными дендрологическими объектами
3.16	П-16	0,58	-	Природные озелененные территории с ценными дендрологическими объектами
3.17	П-17	0,003	-	Природные озелененные территории с ценными дендрологическими объектами
3.18	П-18	0,27	-	Природные озелененные территории с ценными дендрологическими объектами
3.19	П-19	0,49	-	Природные озелененные территории с ценными дендрологическими объектами
3.20	П-20	4,14	-	Природные озелененные территории с ценными дендрологическими объектами
4	Зоны охраны историко-культурных объектов (ИК)	52,27	45,0	
4.1	ИК-1	40,31	-	Объект культурного наследия «Усадьба «Виноградово», флора и фауна
4.2	ИК-2	11,96	-	Объект культурного наследия «Усадьба Заболотье», флора и фауна

3. Виды разрешенного использования земельных участков, расположенных на особо охраняемой природной территории регионального значения «Фаунистический заказник «Долгие пруды»
(к схеме функциональных зон особо охраняемой природной территории регионального значения «Фаунистический заказник «Долгие пруды»)

Название, индекс и номер функциональной зоны ООПТ	Площадь функциональных зон, га	Коды и наименования основных видов разрешенного использования земельных участков	Коды и наименование вспомогательных видов разрешенного использования земельных участков
1	2	3	4
Заповедные участки (ЗУ-1)	12,59	9.0 Деятельность по особой охране и изучению природы. 9.1 Охрана природных территорий. 11.0 Водные объекты	_____
Учебно-экскурсионные зоны (УЭ-1, УЭ-2)	7,79	5.2 Природно-познавательный туризм. 9.0 Деятельность по особой охране и изучению природы. 9.1 Охрана природных территорий. 11.0 Водные объекты	3.1 Коммунальное обслуживание. 6.8 Связь
Зоны охраны историко-культурных объектов (ИК-1, ИК-2)	52,27	5.2 Природно-познавательный туризм. 9.0 Деятельность по особой охране и изучению природы. 9.1 Охрана природных территорий. 9.3 Историко-культурная деятельность. 11.0 Водные объекты. 12.0 Земельные участки (территории) общего пользования	3.1 Коммунальное обслуживание. 6.8 Связь
Прогулочные зоны (П-1 – П-12)	21,35	3.6.1 Объекты культурно-досуговой деятельности. 9.0 Деятельность по особой охране и изучению природы. 9.1 Охрана природных территорий	3.1 Коммунальное обслуживание. 6.8 Связь
Прогулочные зоны (П-13 – П-16)	16,51	3.6.1 Объекты культурно-досуговой деятельности. 5.0 Отдых (рекреация). 9.0 Деятельность по особой охране и изучению природы. 9.1 Охрана природных территорий	3.1 Коммунальное обслуживание. 6.8 Связь
Прогулочные зоны (П-17 – П-20)	4,90	9.0 Деятельность по особой охране и изучению природы. 9.1 Охрана природных территорий. 12.0 Земельные участки (территории) общего пользования	3.1 Коммунальное обслуживание. 6.8 Связь

Приложение 2
к Положению

Режимы особой охраны особо охраняемой природной территории регионального значения «Фаунистический заказник «Долгие пруды»

1. Схема режимов особой охраны особо охраняемой природной территории регионального значения «Фаунистический заказник «Долгие пруды»



Схема режимов особой охраны особо охраняемой природной территории регионального значения «Фаунистический заказник «Долгие пруды»

ЛИСТ 1


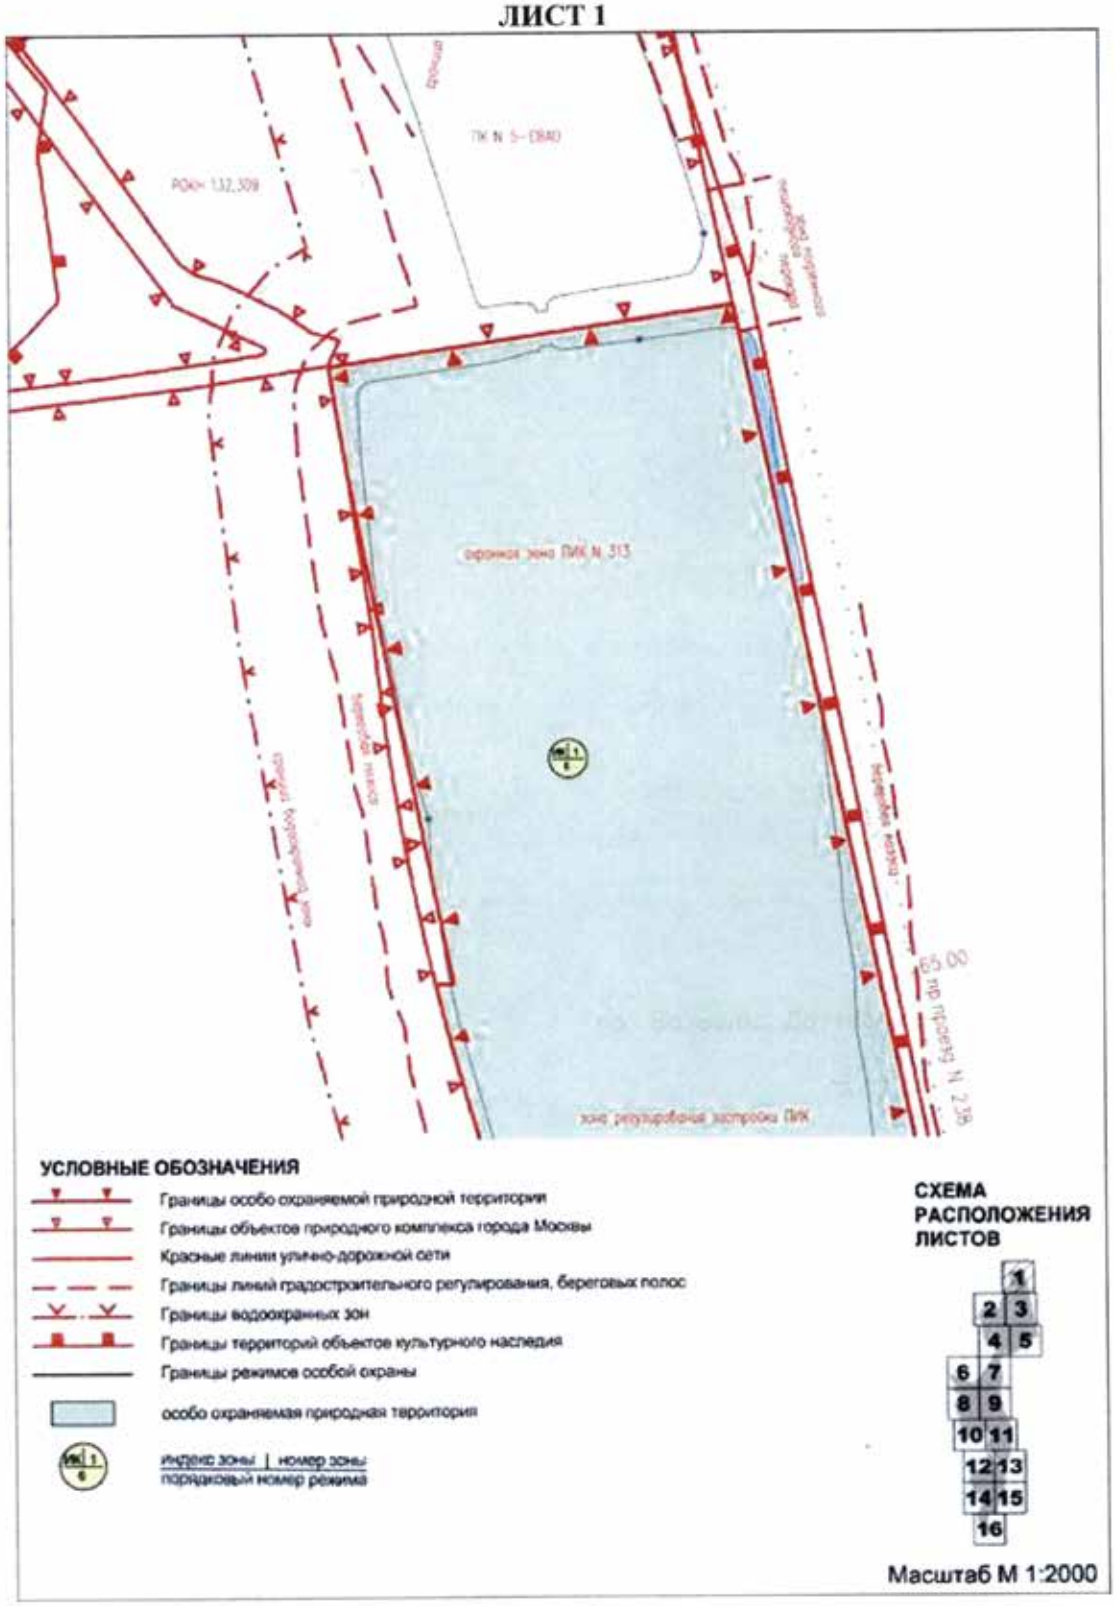


Схема режимов особой охраны особо охраняемой природной территории регионального значения «Фаунистический заказник «Долгие пруды»


ЛИСТ 2

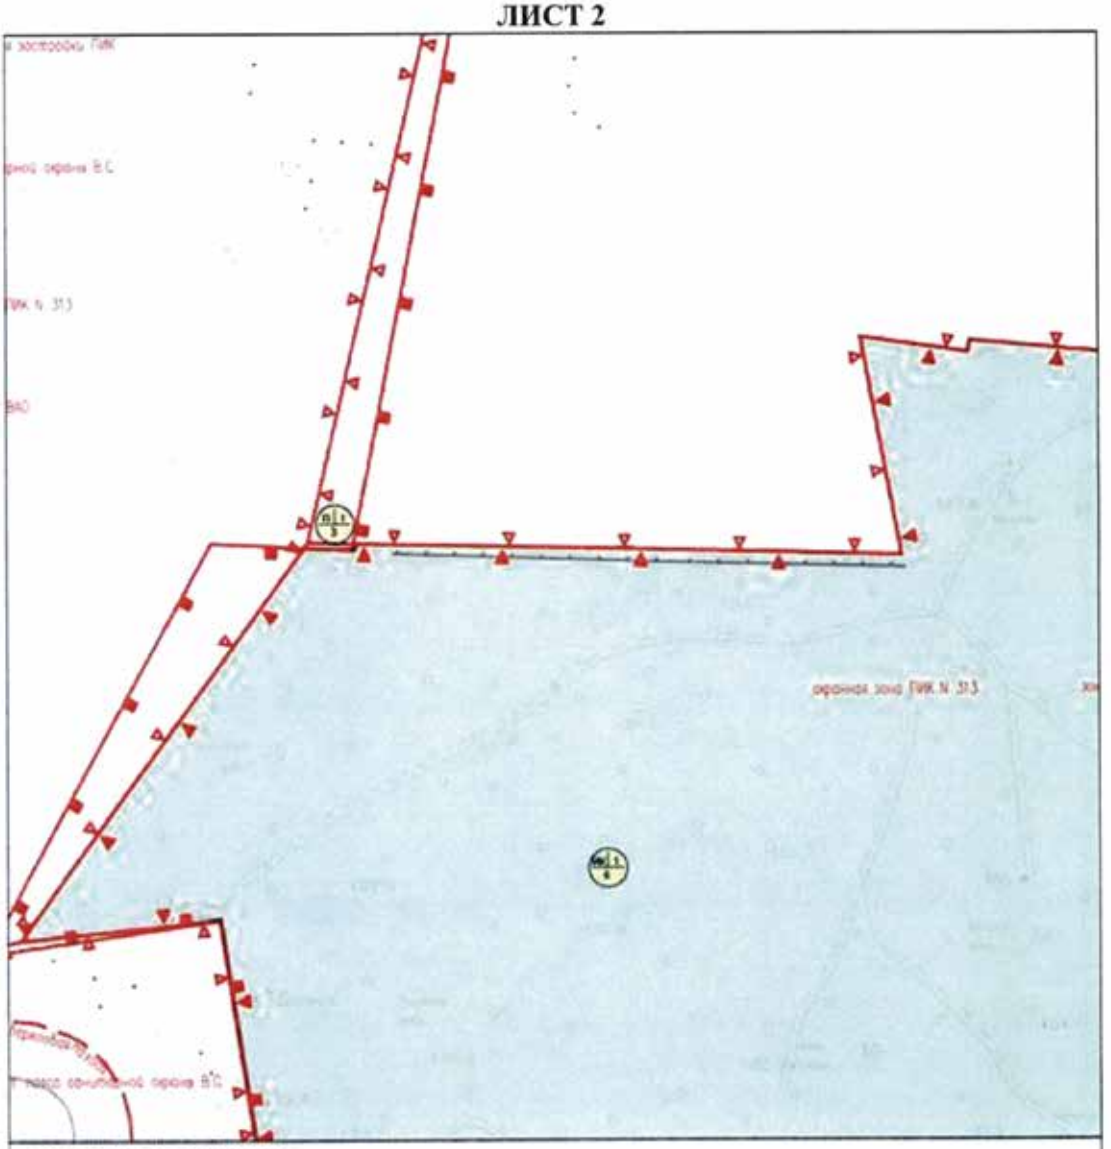

УСЛОВНЫЕ ОБОЗНАЧЕНИЯ

- Границы особо охраняемой природной территории
- Границы объектов природного комплекса города Москвы
- Границы линий градостроительного регулирования, береговых полос
- Границы территорий объектов культурного наследия
- Границы режимов особой охраны
- особо охраняемая природная территория
- индекс зоны | номер зоны / порядковый номер режима

СХЕМА РАСПОЛОЖЕНИЯ ЛИСТОВ

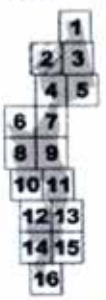

Масштаб М 1:2000

Схема режимов особой охраны особо охраняемой природной территории регионального значения «Фаунистический заказник «Долгие пруды»

ЛИСТ 3

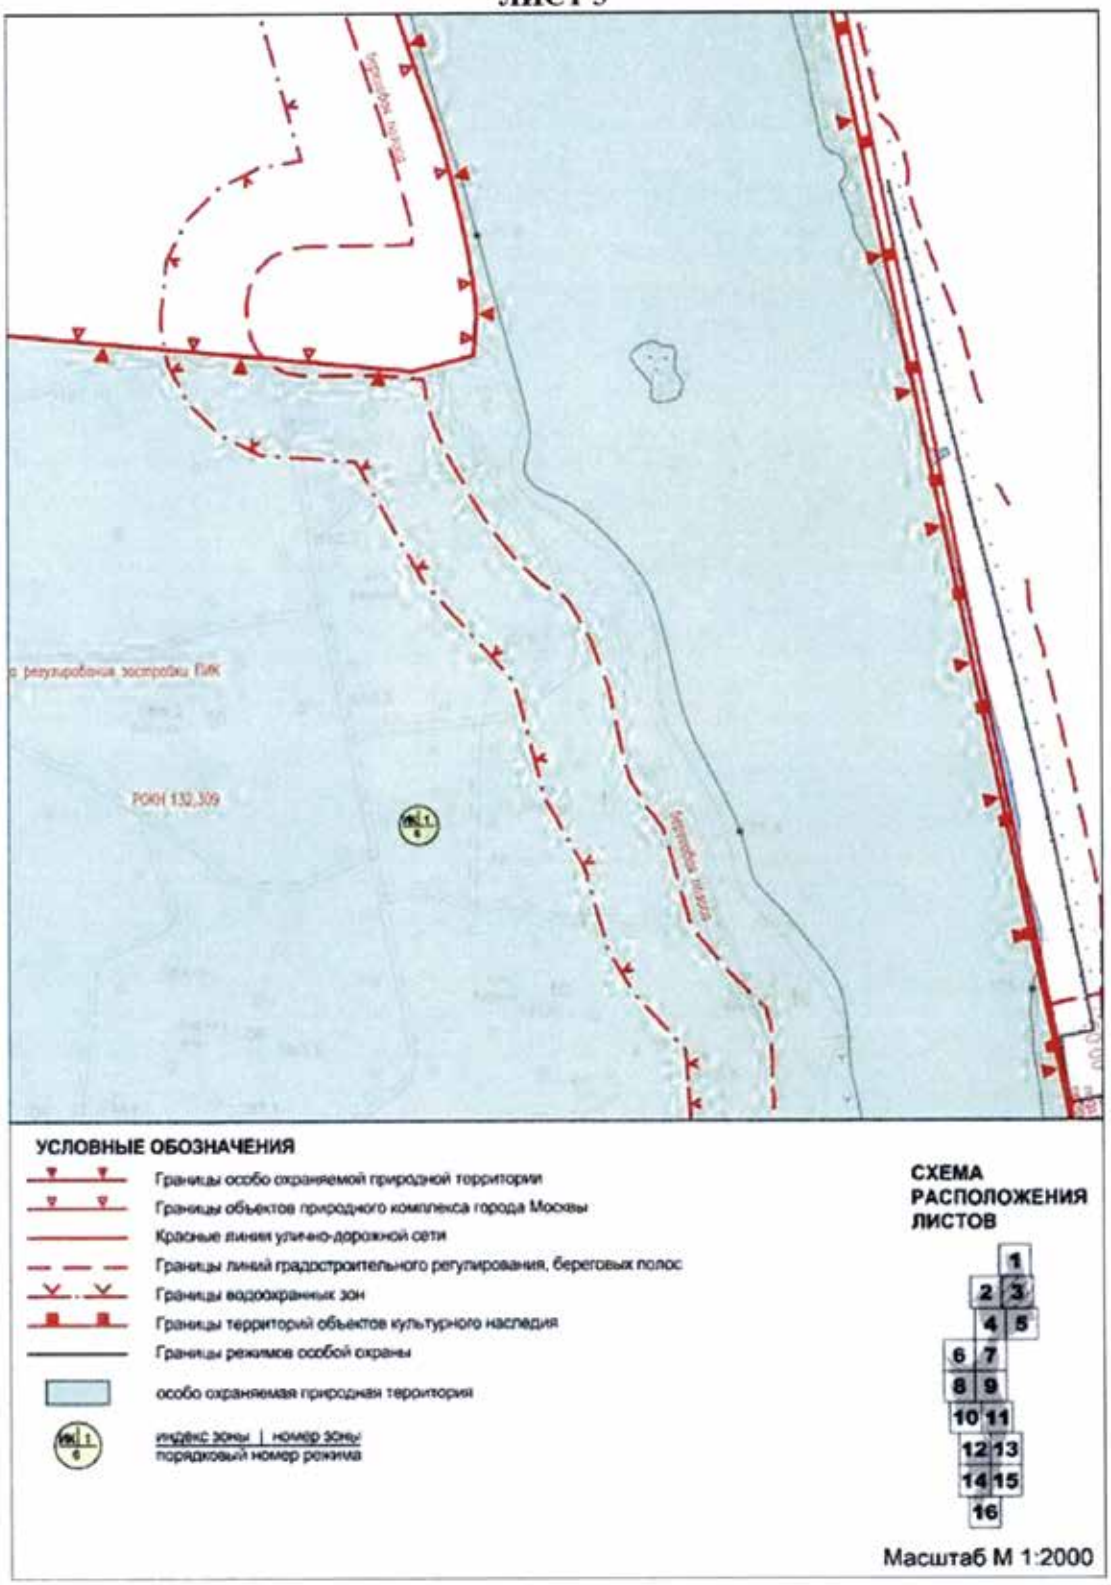


Схема режимов особой охраны особо охраняемой природной территории регионального значения «Фаунистический заказник «Долгие пруды»

ЛИСТ 4


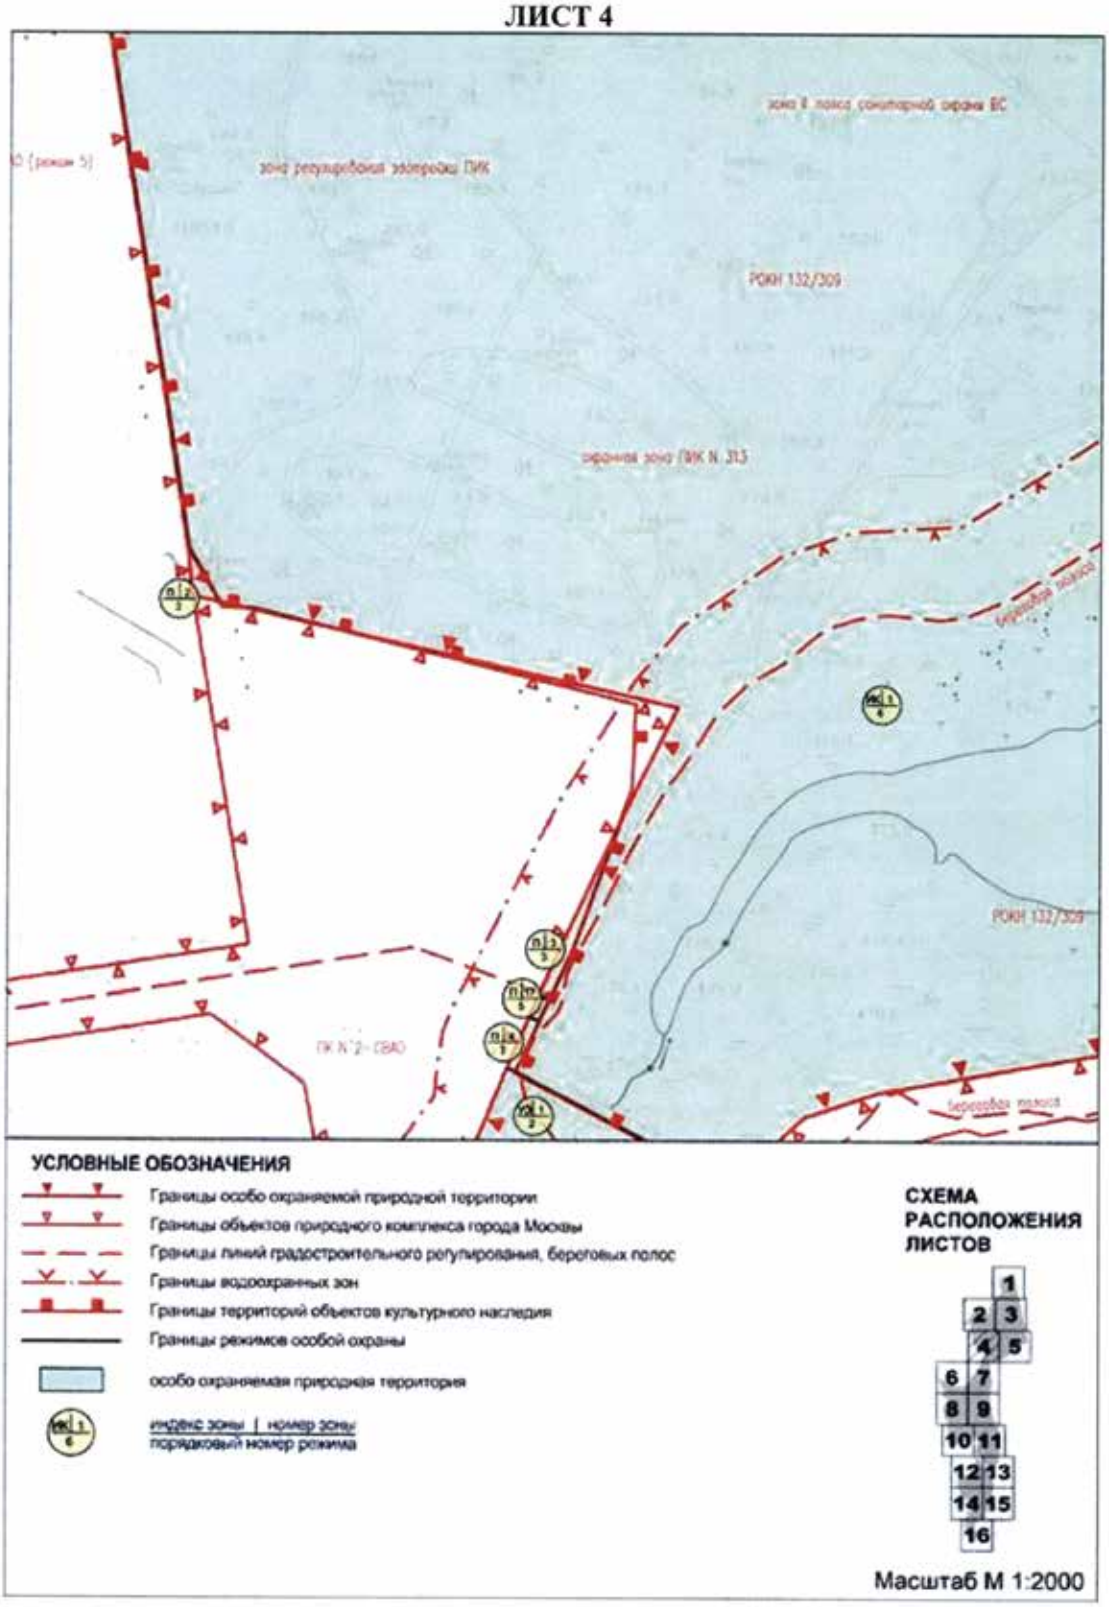


Схема режимов особой охраны особо охраняемой природной территории регионального значения «Фаунистический заказник «Долгие пруды»

ЛИСТ 5

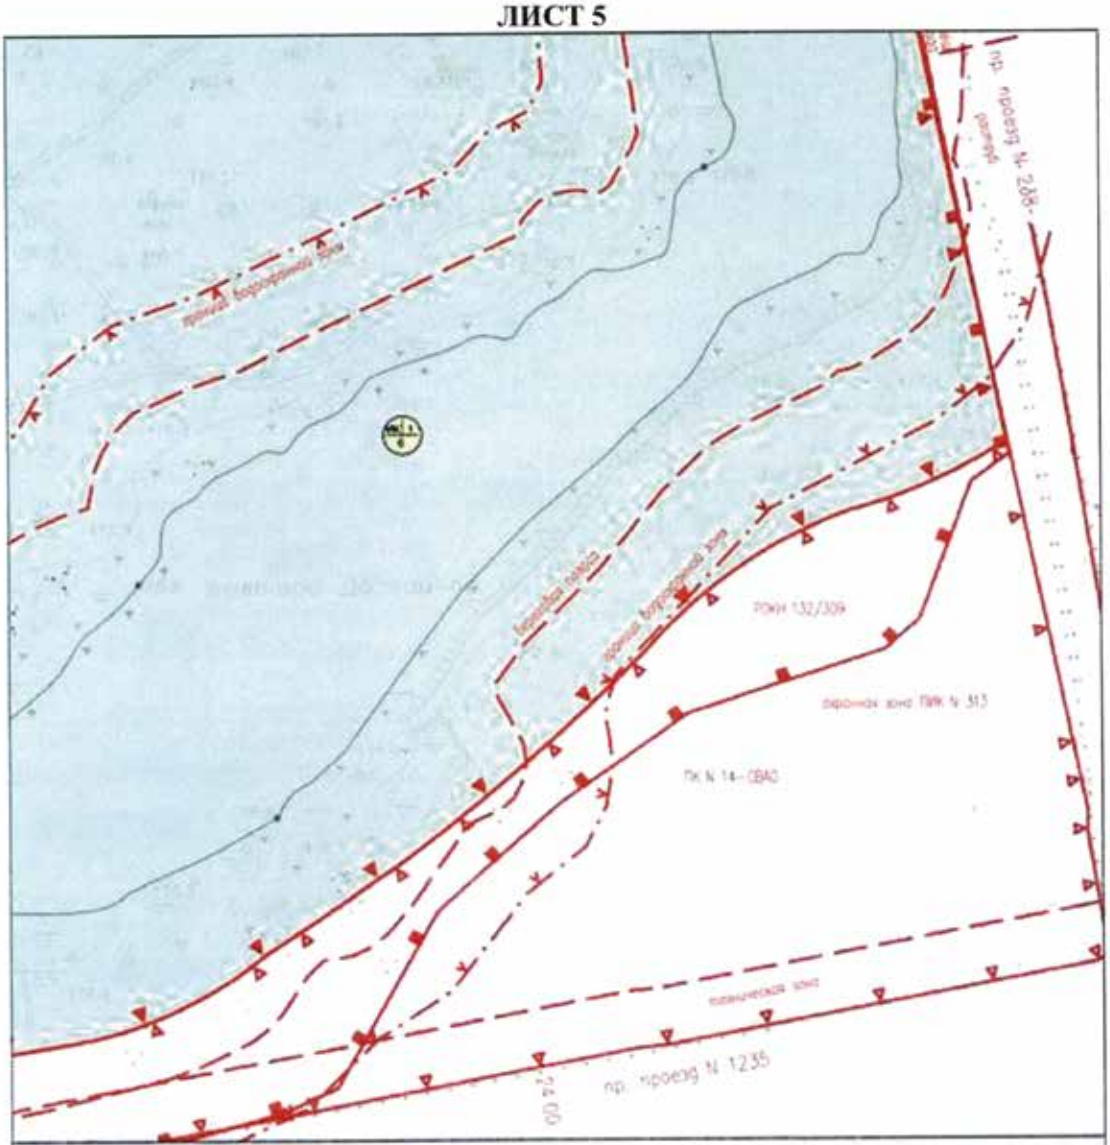

УСЛОВНЫЕ ОБОЗНАЧЕНИЯ

- Границы особо охраняемой природной территории
- Границы объектов природного комплекса города Москвы
- Красные линии улично-дорожной сети
- Границы линий градостроительного регулирования, береговых полос
- Границы водоохранных зон
- Границы территорий объектов культурного наследия
- Границы режимов особой охраны
- особо охраняемая природная территория
- индекс зоны | номер зоны / порядковый номер режима


СХЕМА РАСПОЛОЖЕНИЯ ЛИСТОВ

	1
2	3
4	5
6	7
8	9
10	11
12	13
14	15
	16

Масштаб М 1:2000

Схема режимов особой охраны особо охраняемой природной территории регионального значения «Фаунистический заказник «Долгие пруды»

ЛИСТ 6

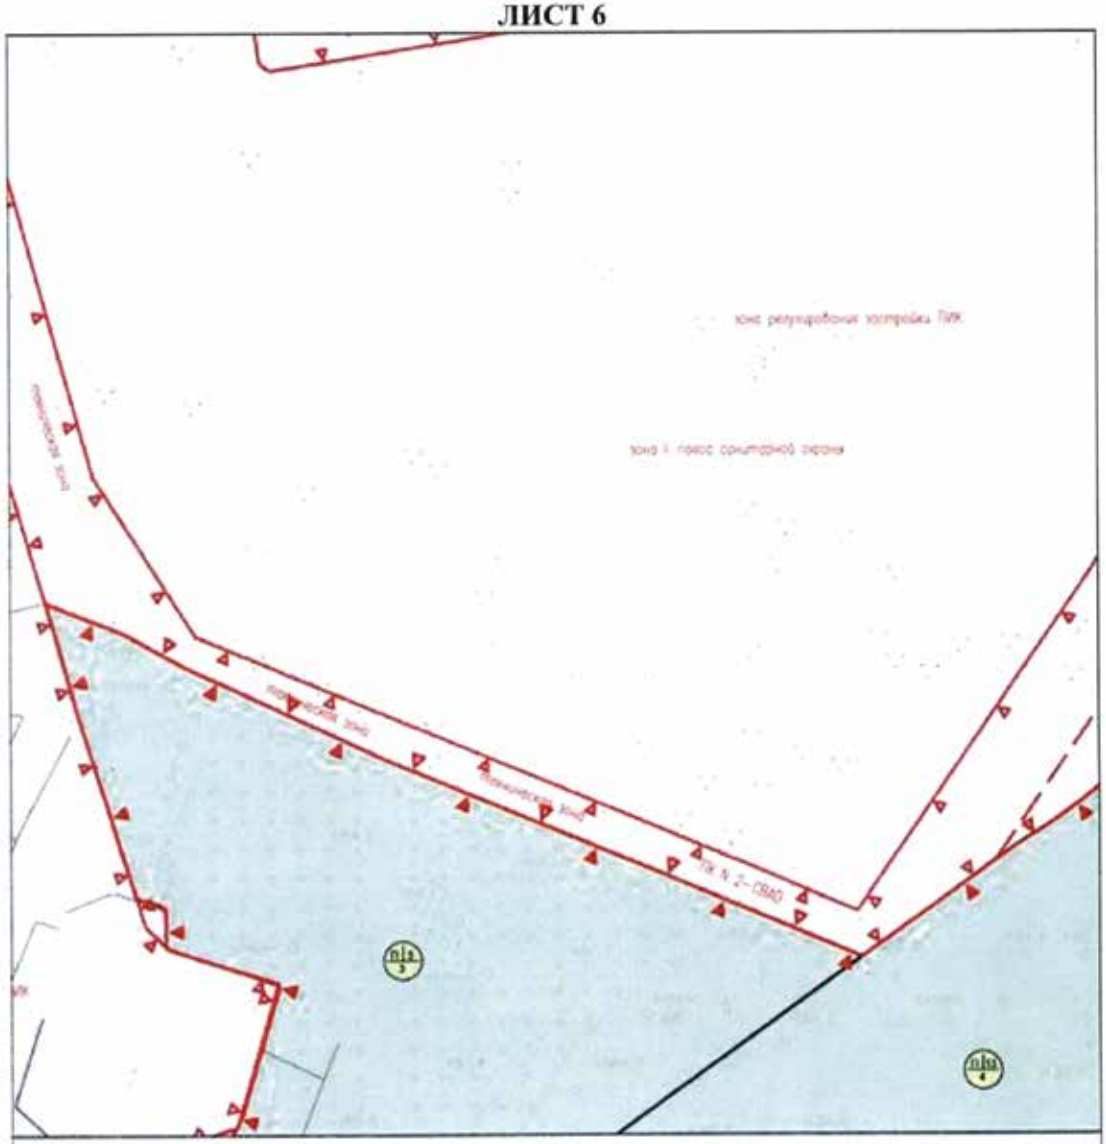

УСЛОВНЫЕ ОБОЗНАЧЕНИЯ

- Границы особо охраняемой природной территории
- Границы объектов природного комплекса города Москвы
- Красные линии улично-дорожной сети
- Границы линий градостроительного регулирования, береговых полос
- Границы водоохранных зон
- Границы режимов особой охраны
- особо охраняемая природная территория
- индекс зоны | номер зоны / порядковый номер режима

СХЕМА РАСПОЛОЖЕНИЯ ЛИСТОВ

1
2 3
4 5
6 7
8 9
10 11
12 13
14 15
16

Масштаб М 1:2000

Схема режимов особой охраны особо охраняемой природной территории регионального значения «Фаунистический заказник «Долгие пруды»

ЛИСТ 7


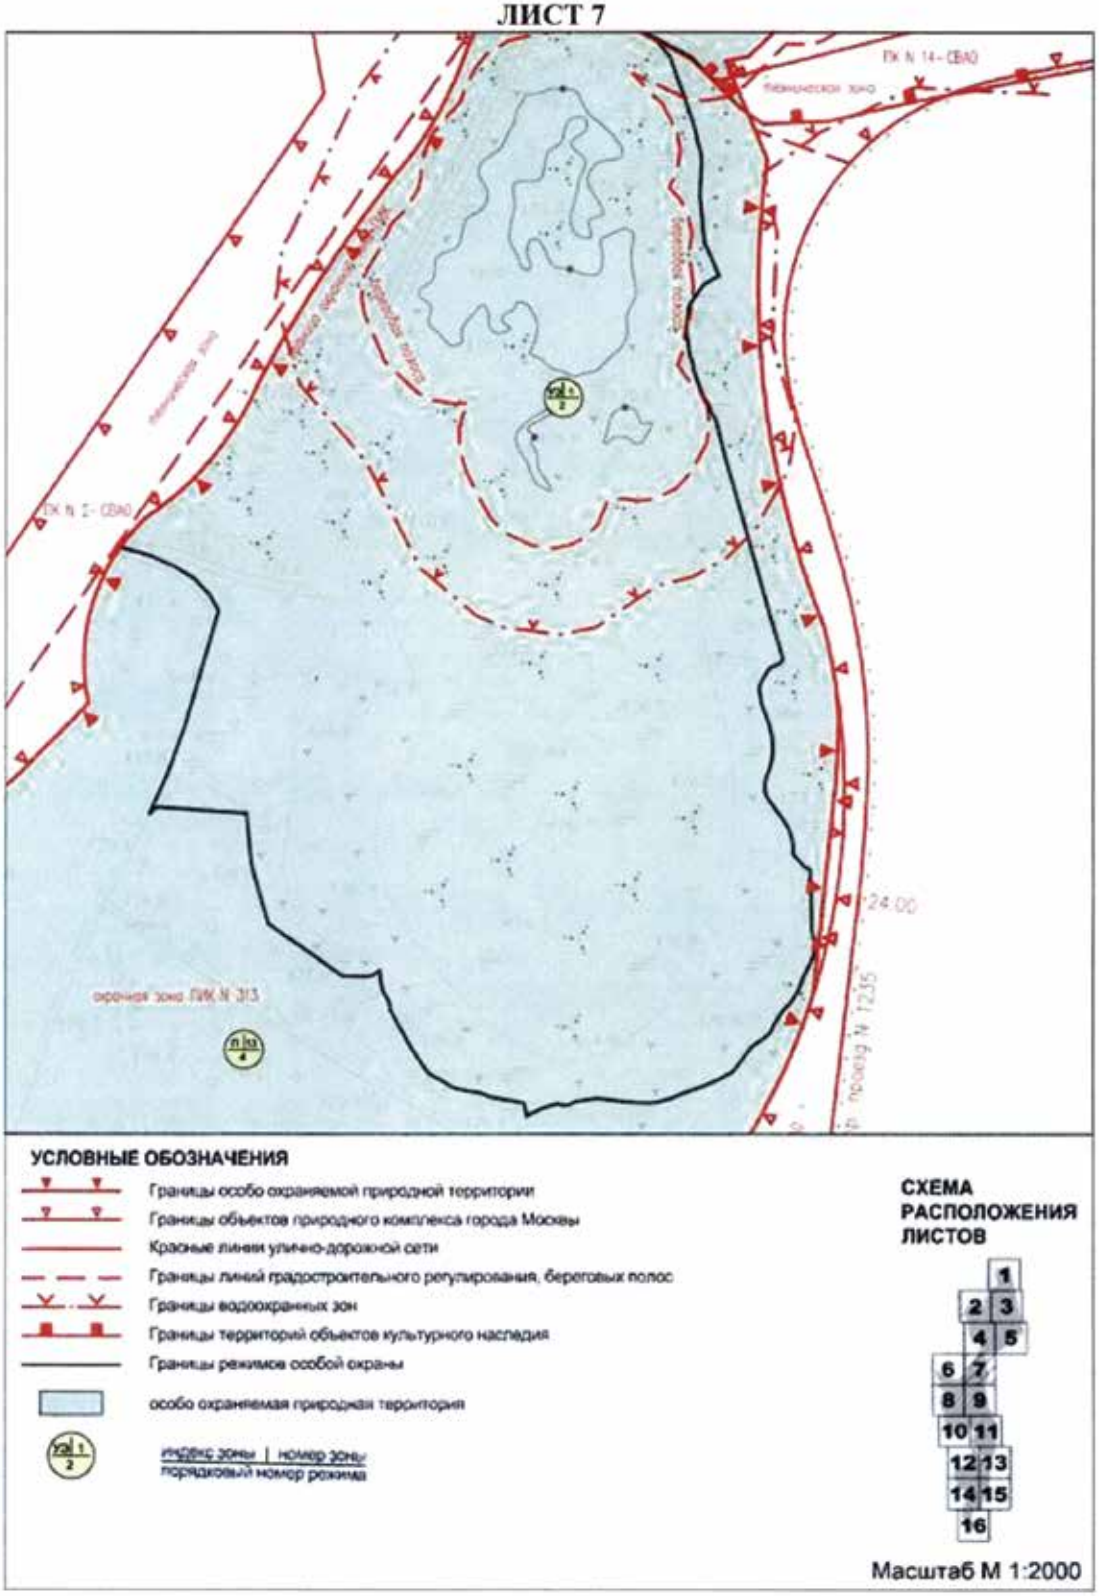


Схема режимов особой охраны особо охраняемой природной территории регионального значения «Фаунистический заказник «Долгие пруды»

ЛИСТ 8

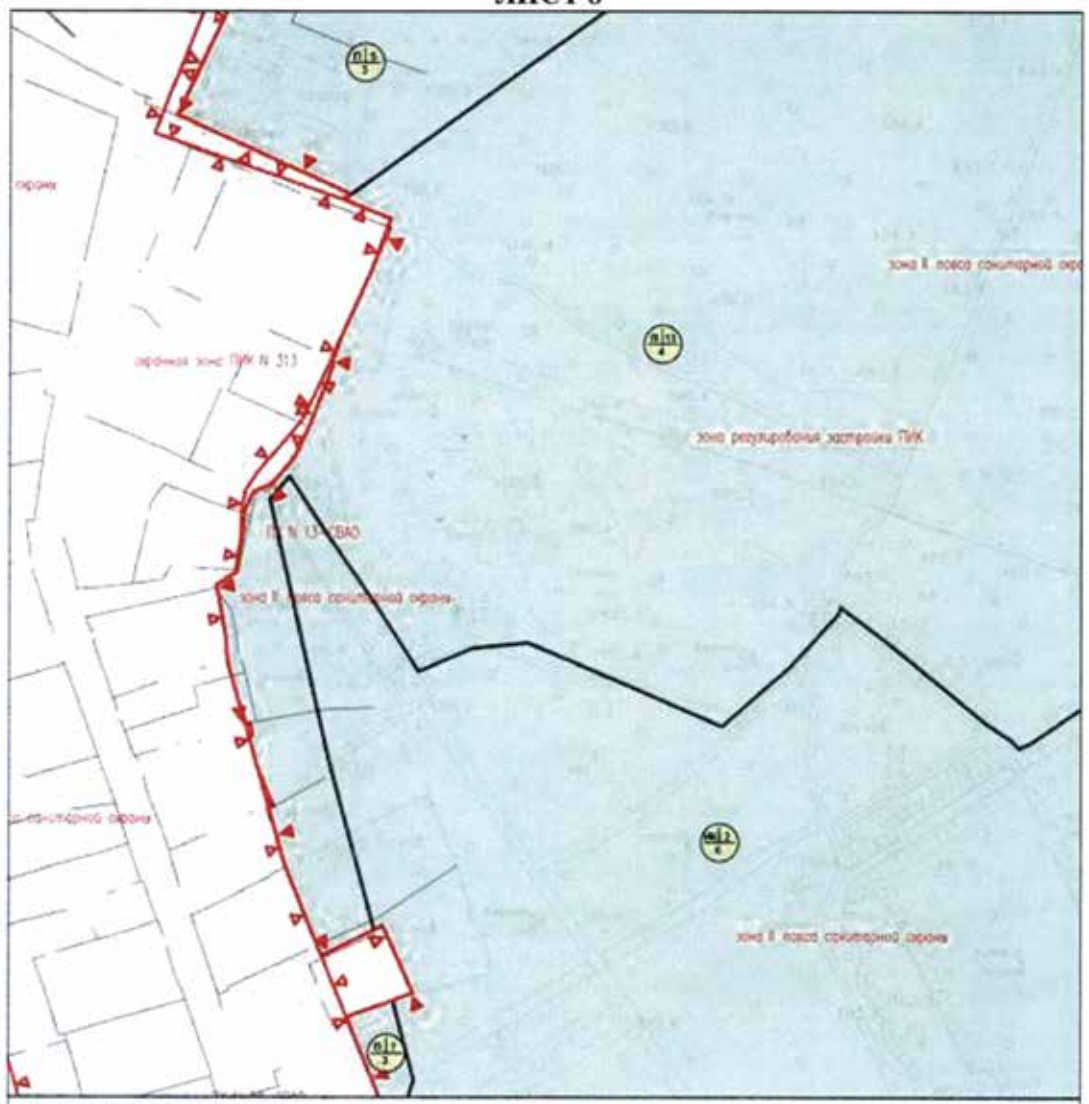

УСЛОВНЫЕ ОБОЗНАЧЕНИЯ

- Границы особо охраняемой природной территории
- Границы объектов природного комплекса города Москвы
- Границы линий градостроительного регулирования, береговых полос
- Границы режимов особой охраны
- особо охраняемая природная территория
- индекс зоны | номер зоны / порядковый номер режима

СХЕМА РАСПОЛОЖЕНИЯ ЛИСТОВ

1 | 2 3 | 4 5 | 6 7 | 8 9 | 10 11 | 12 13 | 14 15 | 16

Масштаб М 1:2000

Схема режимов особой охраны особо охраняемой природной территории регионального значения «Фаунистический заказник «Долгие пруды»

ЛИСТ 9


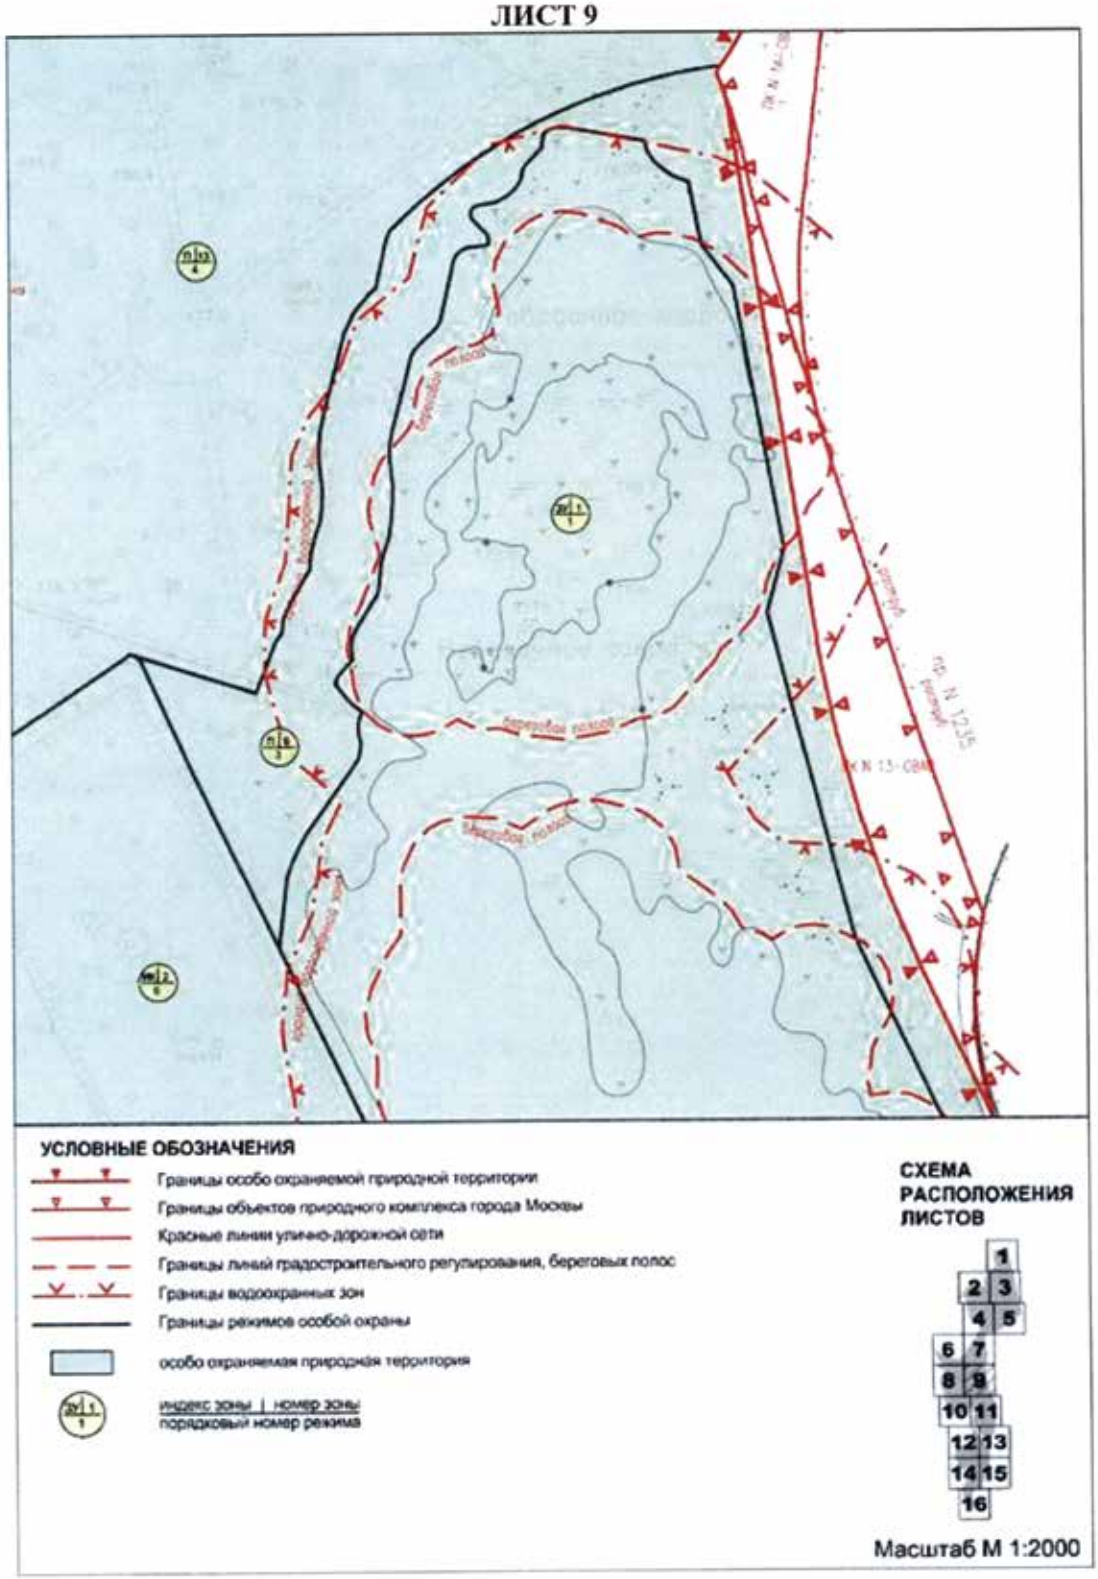


Схема режимов особой охраны особо охраняемой природной территории регионального значения «Фаунистический заказник «Долгие пруды»


ЛИСТ 10

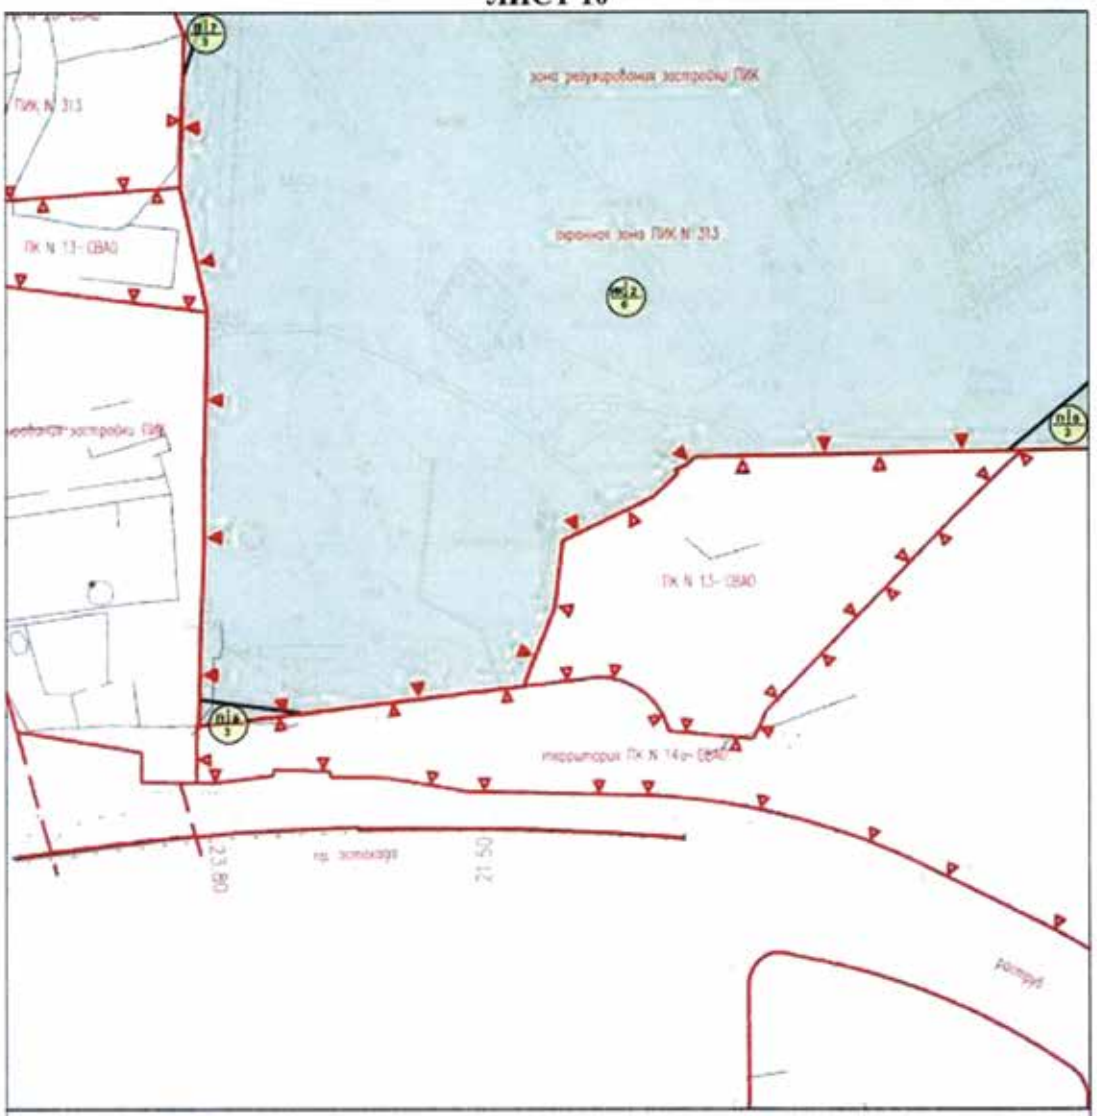

УСЛОВНЫЕ ОБОЗНАЧЕНИЯ

- Границы особо охраняемой природной территории
- Границы объектов природного комплекса города Москвы
- Красные линии улично-дорожной сети
- Границы линий градостроительного регулирования, береговых полос
- Границы режимов особой охраны
- особо охраняемая природная территория
- индекс зоны | номер зоны / порядковый номер режима

СХЕМА РАСПОЛОЖЕНИЯ ЛИСТОВ

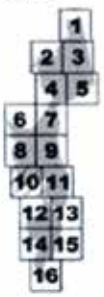

Масштаб М 1:2000

Схема режимов особой охраны особо охраняемой природной территории регионального значения «Фаунистический заказник «Долгие пруды»

ЛИСТ 11


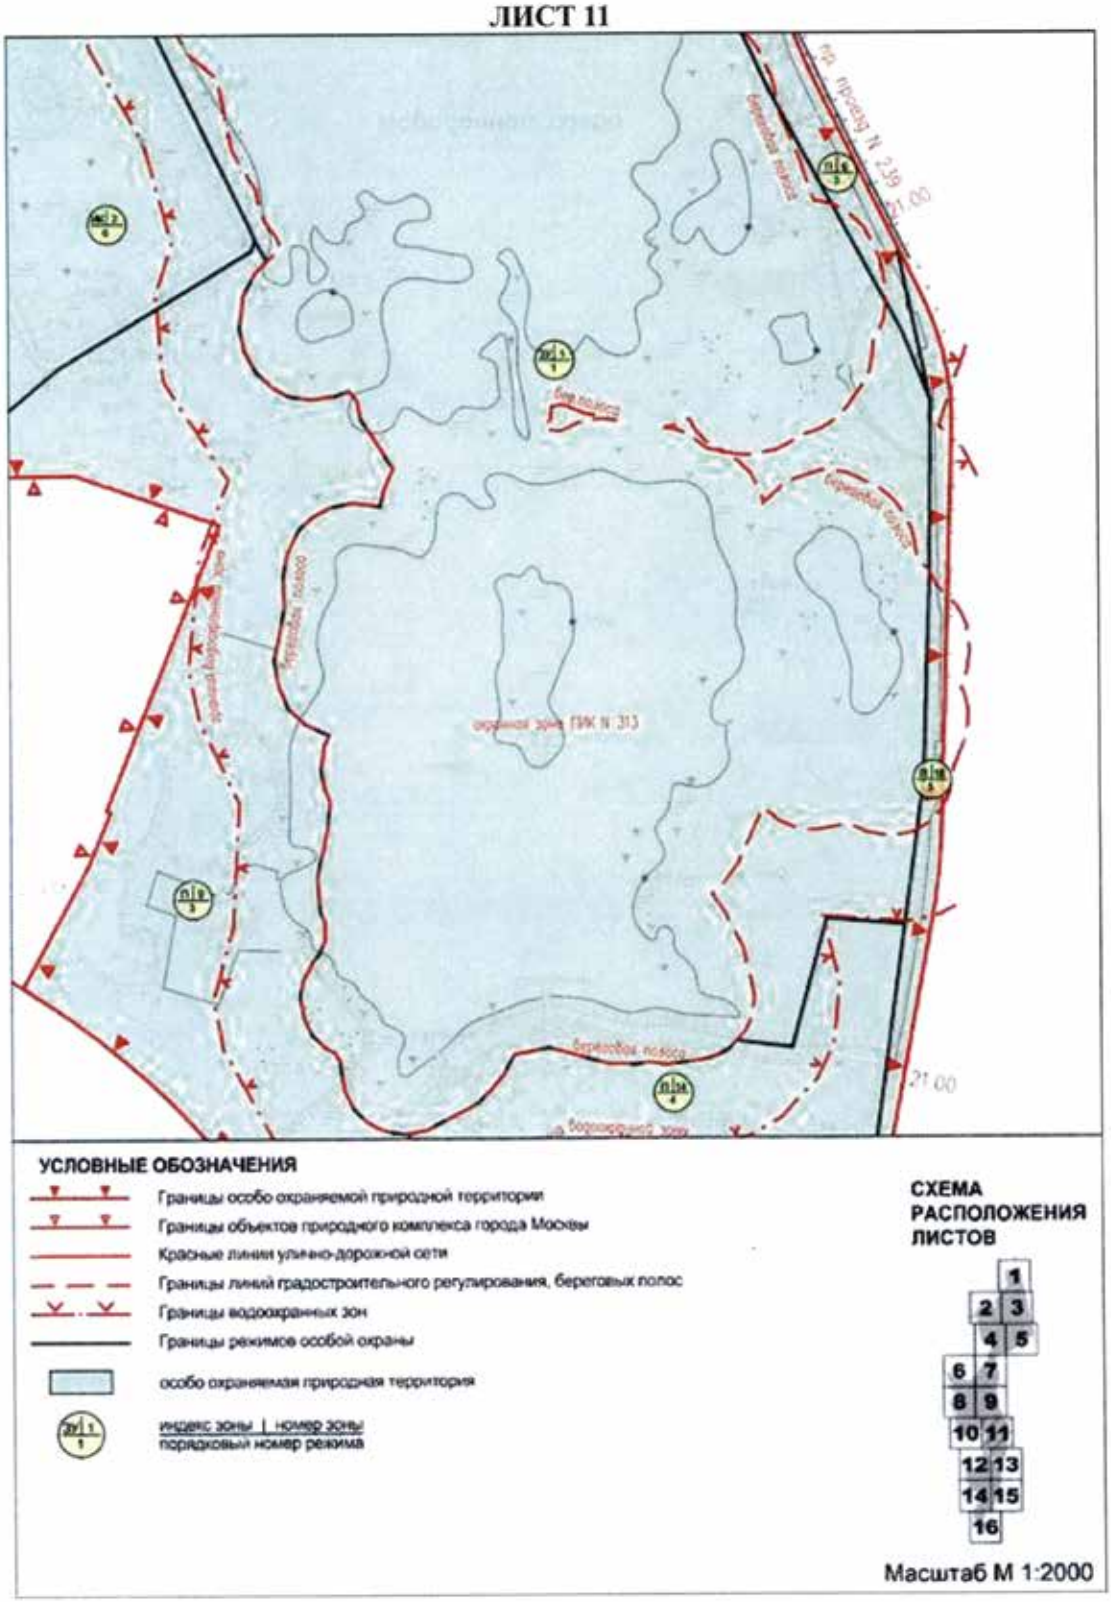


Схема режимов особой охраны особо охраняемой природной территории регионального значения «Фаунистический заказник «Долгие пруды»


ЛИСТ 12

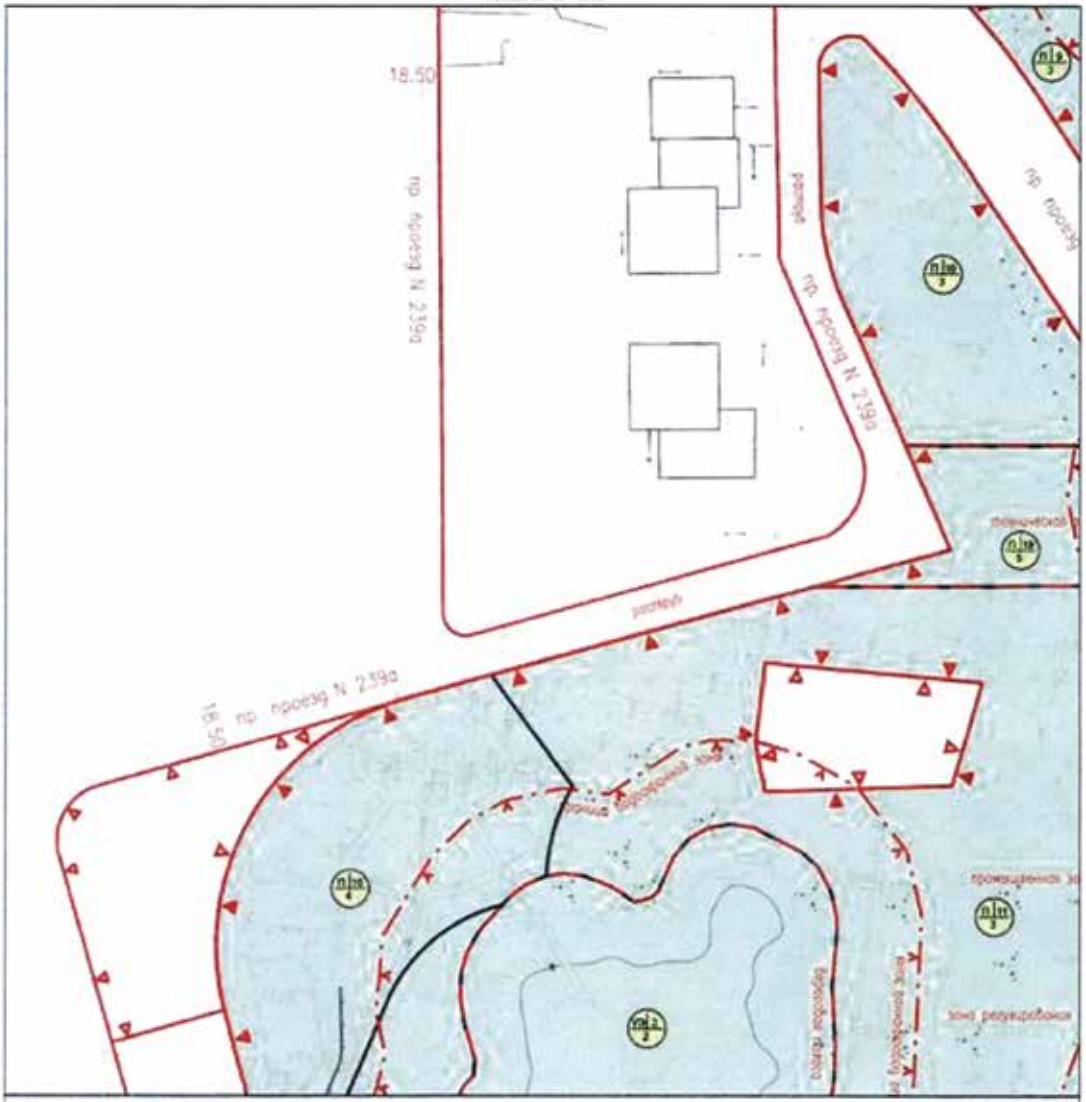

УСЛОВНЫЕ ОБОЗНАЧЕНИЯ

- Границы особо охраняемой природной территории
- Границы объектов природного комплекса города Москвы
- Красные линии улично-дорожной сети
- Границы линий градостроительного регулирования, береговых полос
- Границы водоохранных зон
- Границы режимов особой охраны
- особо охраняемая природная территория
- индекс зоны | номер зоны / порядковый номер режима

СХЕМА РАСПОЛОЖЕНИЯ ЛИСТОВ

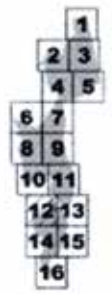

Масштаб М 1:2000

Схема режимов особой охраны особо охраняемой природной территории регионального значения «Фаунистический заказник «Долгие пруды»

ЛИСТ 13

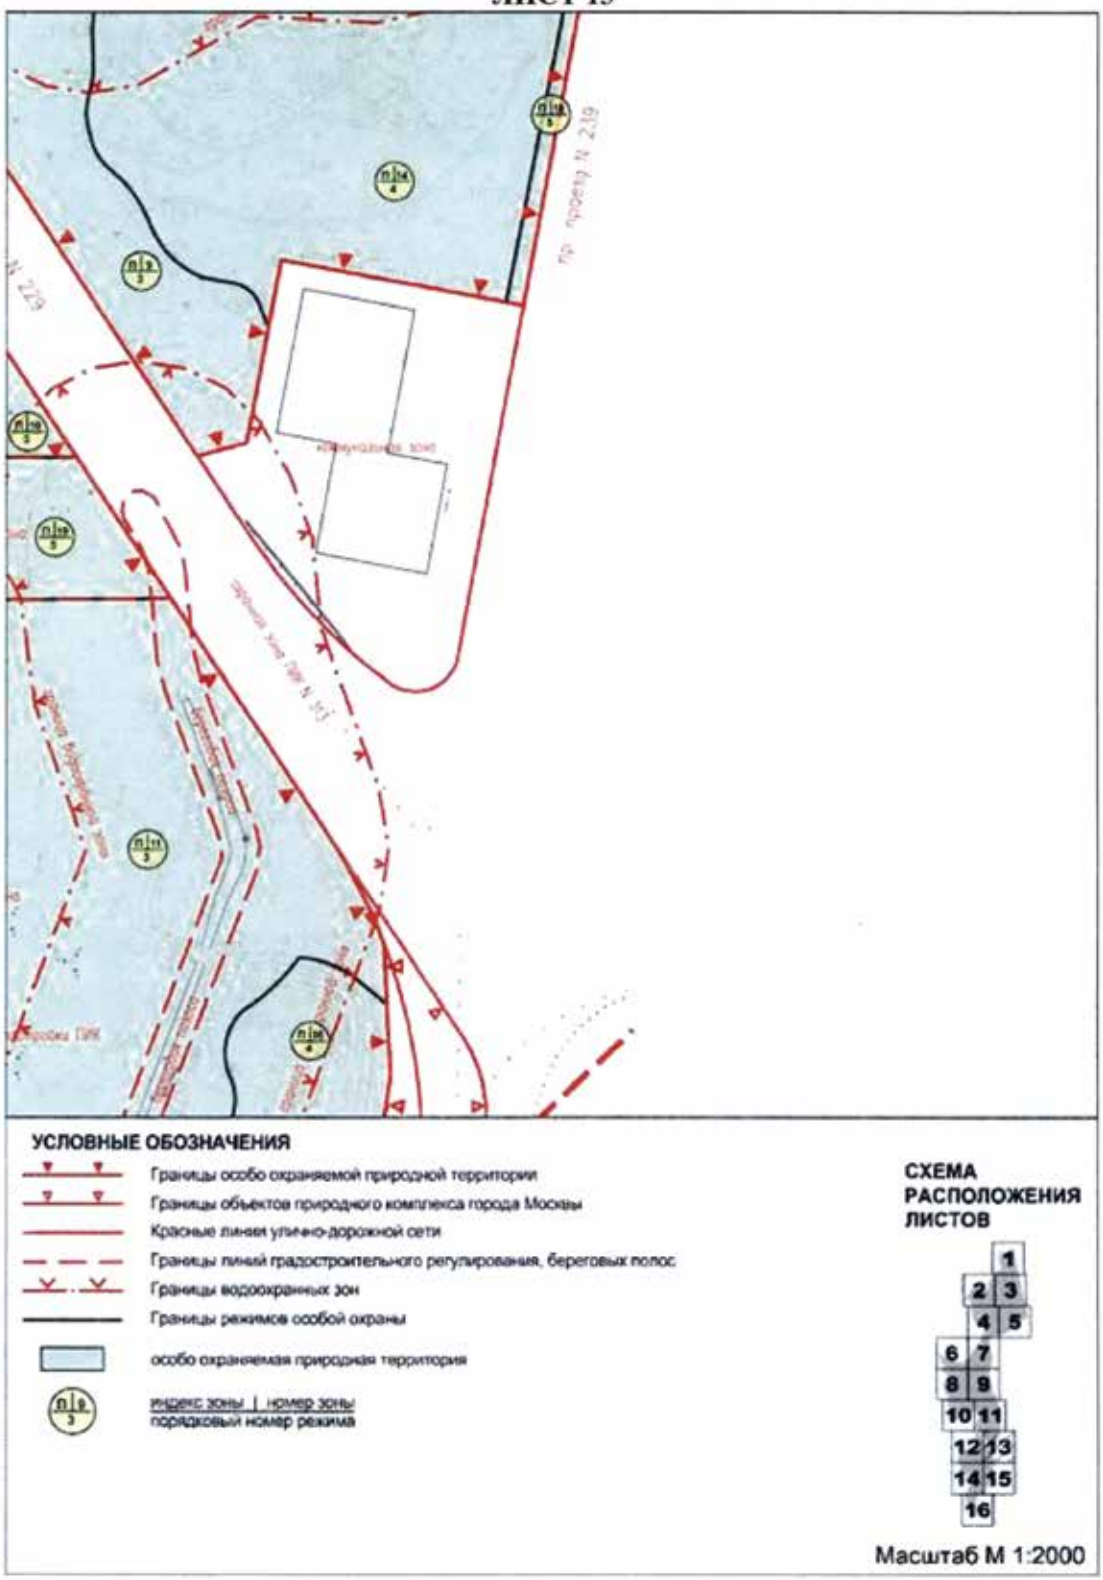


Схема режимов особой охраны особо охраняемой природной территории регионального значения «Фаунистический заказник «Долгие пруды»

ЛИСТ 14


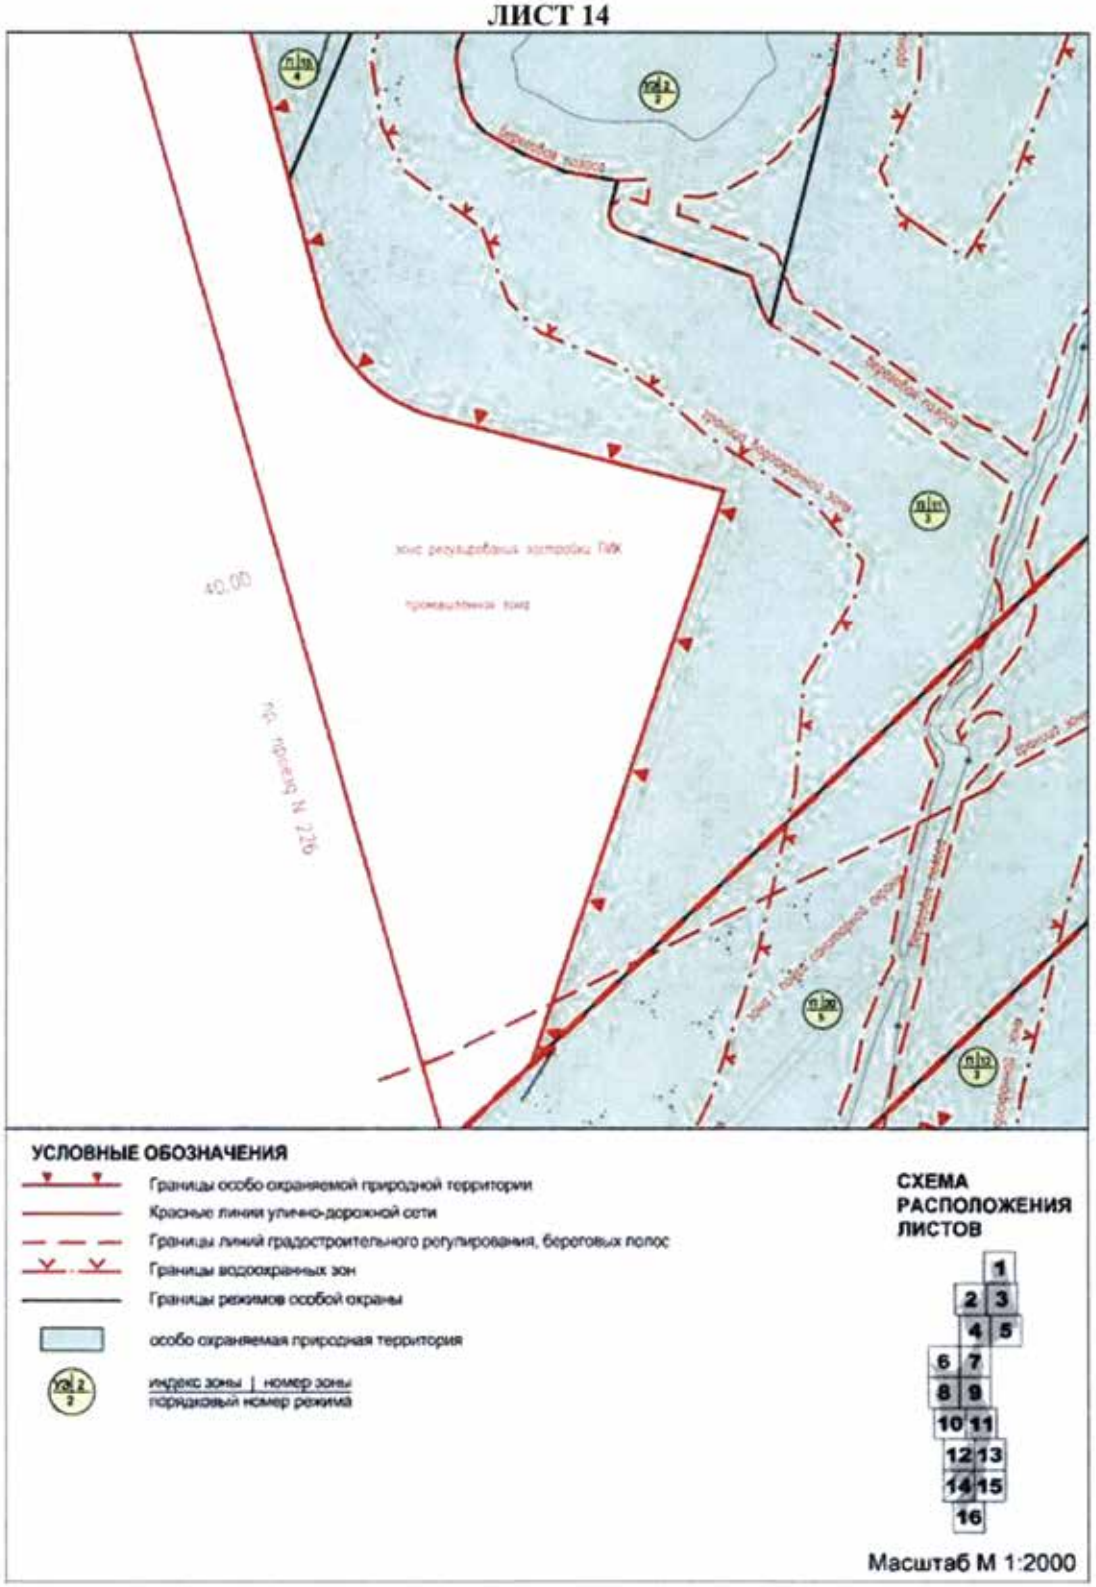


Схема режимов особой охраны особо охраняемой природной территории регионального значения «Фаунистический заказник «Долгие пруды»


ЛИСТ 15

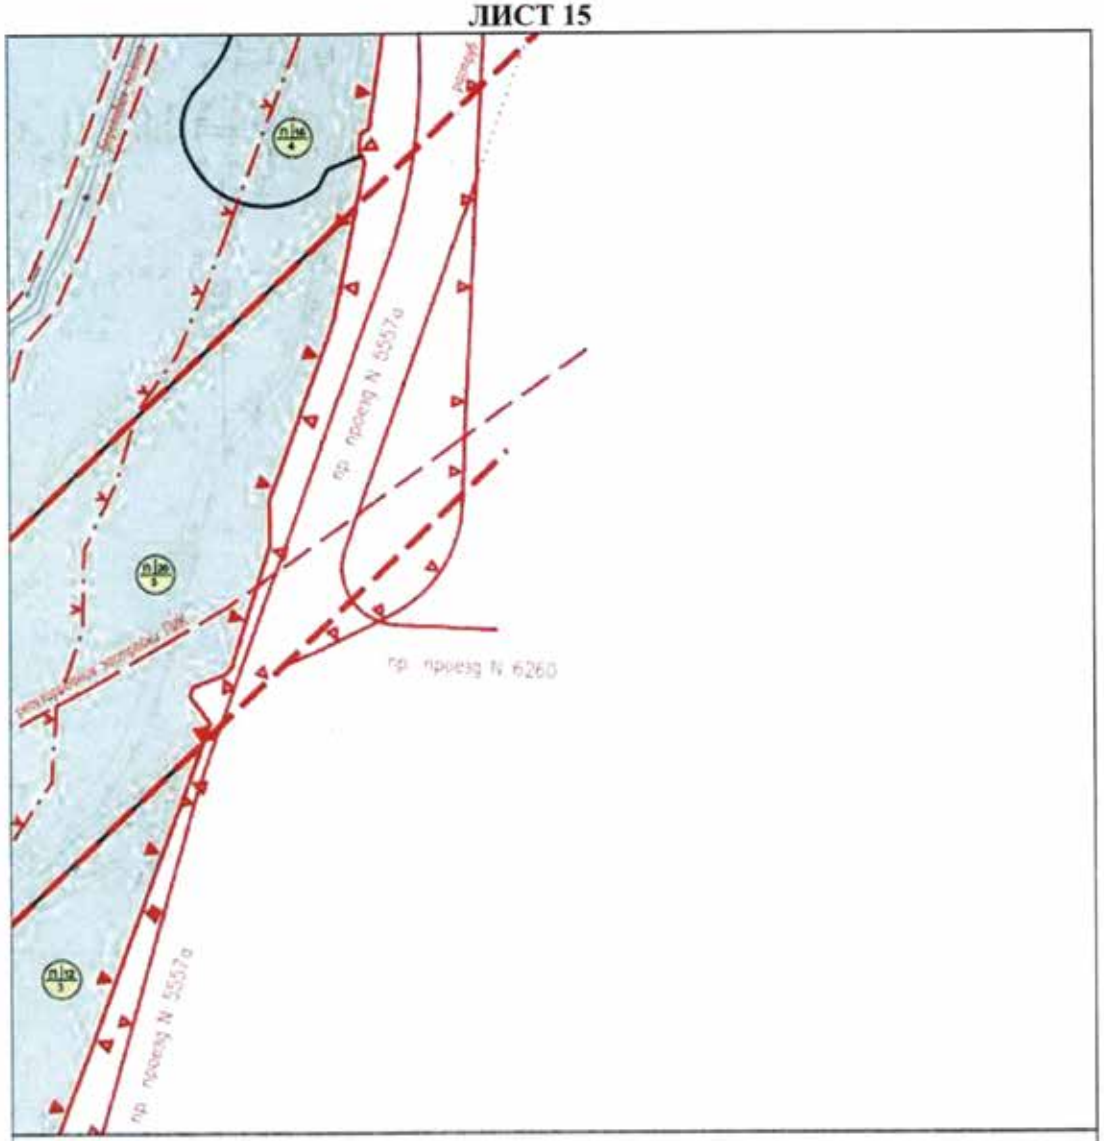

УСЛОВНЫЕ ОБОЗНАЧЕНИЯ

- Границы особо охраняемой природной территории
- Границы объектов природного комплекса города Москвы
- Красные линии улично-дорожной сети
- Границы линий градостроительного регулирования, береговых полос
- Границы водоохранных зон
- Границы режимов особой охраны
- особо охраняемая природная территория
- индекс зоны | номер зоны / порядковый номер режима


СХЕМА РАСПОЛОЖЕНИЯ ЛИСТОВ

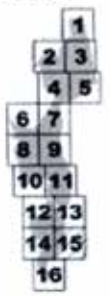

Масштаб М 1:2000

Схема режимов особой охраны особо охраняемой природной территории регионального значения «Фаунистический заказник «Долгие пруды»


ЛИСТ 16

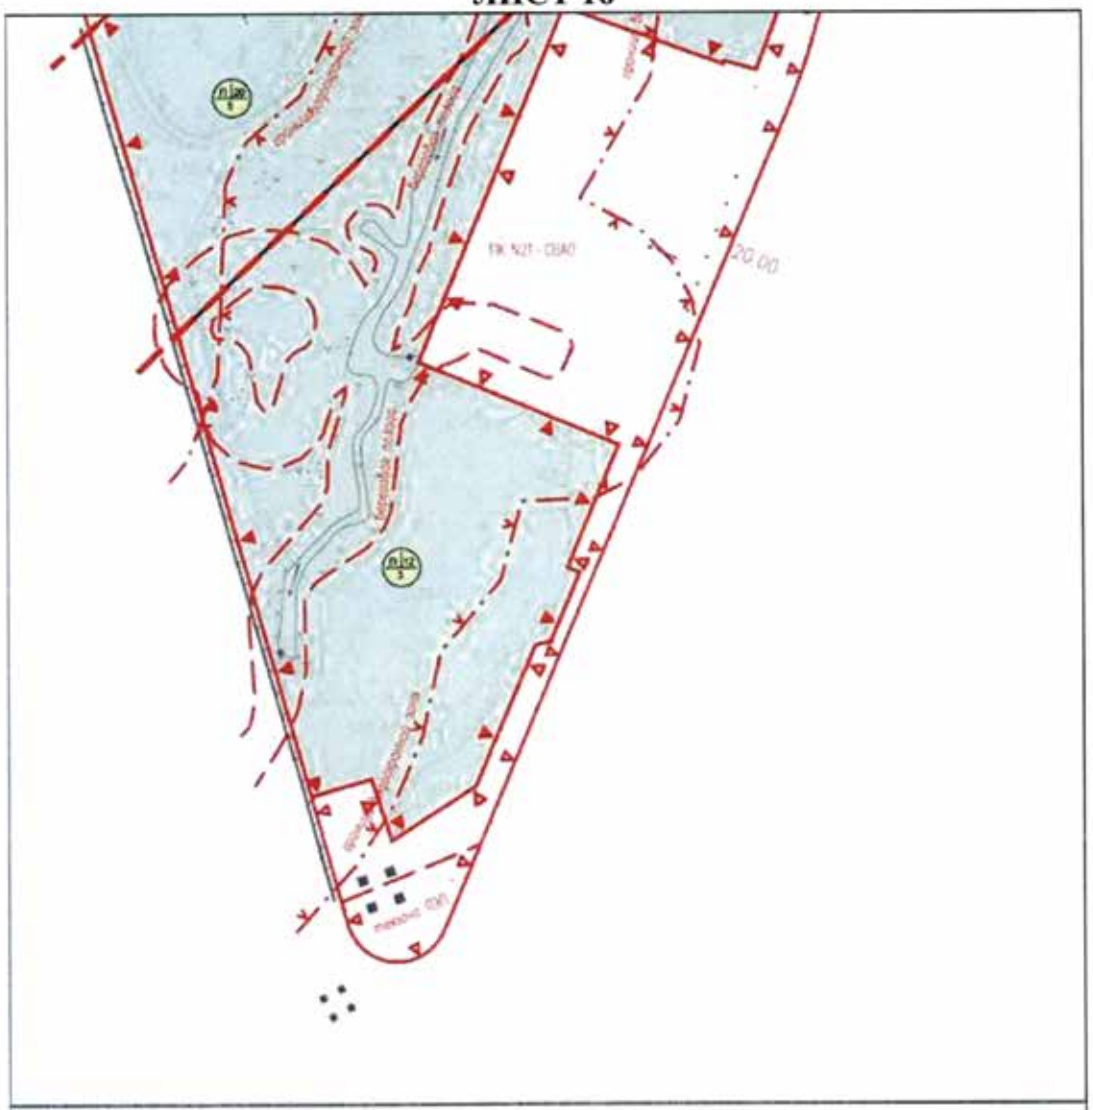

УСЛОВНЫЕ ОБОЗНАЧЕНИЯ

- Границы особо охраняемой природной территории
- Границы объектов природного комплекса города Москвы
- Красные линии улично-дорожной сети
- Границы линий градостроительного регулирования, береговых полос
- Границы водоохранных зон
- Границы режимов особой охраны
- особо охраняемая природная территория
- n|12 / 3 — индекс зоны | номер зоны / порядковый номер режима

СХЕМА РАСПОЛОЖЕНИЯ ЛИСТОВ

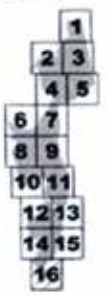

Масштаб М 1:2000

2. Описание режимов особой охраны особо охраняемой природной территории регионального значения «Фаунистический заказник «Долгие пруды»

(к схеме режимов особой охраны особо охраняемой природной территории регионального значения «Фаунистический заказник «Долгие пруды»)

№ п/п	Режимы особой охраны фаунистического заказника	Разрешаемые/запрещаемые виды деятельности
1	2	3
1. Заповедный участок (ЗУ-1)		
1.1	Проведение работ, влияющих на гидрогеологический и геоморфологический режимы местности	Запрещается проведение работ, которые могут привести к нарушению гидрогеологического режима местности, почвенного покрова, возникновению и развитию эрозионных и оползневых процессов
1.2	Защита и сохранение плодородного слоя почвы	Запрещается загрязнение почв, замусоривание территории, захоронение мусора, устройство снегосвалок
1.3	Содержание и обустройство водных объектов	Запрещается изменение естественных берегов водоемов
1.4	Сохранение животного мира	Запрещается: – умышленное причинение беспокойства, отлов и уничтожение, разорение гнезд; – пребывание посетителей с пневматическим и иным оружием, рогатками, сачками и другими орудиями отстрела или отлова животных
1.5	Особый уход и содержание древесно-кустарниковой растительности	Запрещается: – проведение рубок в выводково-гнездовой период с 1 апреля по 31 июля; – повреждение или самовольные порубки деревьев и кустарников; – сжигание сухих листьев и травы, в том числе весенние палы; разведение костров вне специально отведенных для этого мест; – самовольные посадки деревьев и кустарников, а также другие самовольные действия граждан, направленные на обустройство отдельных участков особо охраняемой природной территории
1.6	Особый уход и содержание травяного покрова	Запрещается: – заготовка и сбор всех видов растений и их частей (за исключением регулируемого сенокошения, осуществляемого с целью предотвращения зарастания лугов древесной растительностью); – складирование на нем строительных материалов, песка, мусора, снега, сколов льда и других предметов
1.7	Содержание местообитаний видов растений и животных, включенных в Красную книгу Москвы	Запрещается нарушение местообитаний видов растений и животных, включенных в Красную книгу Москвы или являющихся редкими на особо охраняемой природной территории
1.8	Хозяйственная и иная деятельность	Разрешается: – обустройство экологических и прогулочных троп; – размещение демонстрационных участков с целью показа видов животных и растений; – проведение работ, связанных с устранением аварийных ситуаций и ликвидацией их последствий. Запрещается: – возведение объектов капитального строительства; – использование земель для садоводства и огородничества; – изменение вида разрешенного использования земельного участка или его части, если оно может привести к увеличению антропогенных нагрузок на природный комплекс особо охраняемой природной территории;

1	2	3
		– движение и стоянка механизированных транспортных средств, не связанных с функционированием особо охраняемой природной территории, осуществляемые вне дорог общего пользования; – применение солей в качестве противогололедных средств; – размещение рекламных и информационных щитов, не связанных с функционированием особо охраняемой природной территории; – строительство объектов инфраструктуры; – строительство дорожно-тропиночной сети; – размещение спортивных площадок; – проведение любых массовых мероприятий; – использование искусственного освещения территории; – подвешивание на деревьях гамаков, качелей, веревок для сушки белья, забивание в стволы деревьев гвоздей, прикрепление рекламных щитов, электропроводов, электрогирлянд из лампочек, флажковых гирлянд, колючей проволоки и других ограждений, которые могут повредить деревья
2. Учебно-экскурсионные зоны (УЭ-1, УЭ-2)		
2.1	Проведение работ, влияющих на гидрогеологический и геоморфологический режимы местности	Запрещается проведение работ, которые могут привести к нарушению гидрогеологического режима местности, почвенного покрова, возникновению и развитию эрозионных и оползневых процессов, без заключения специально уполномоченного Правительством Москвы органа исполнительной власти города Москвы
2.2	Защита и сохранение плодородного слоя почвы	Запрещается загрязнение почв, замусоривание территории, захоронение мусора, устройство снегосвалок
2.3	Сохранение животного мира	Запрещается: – умышленное причинение беспокойства, отлов и уничтожение, разорение гнезд и нор диких животных; – пребывание посетителей с пневматическим и иным оружием, рогатками, сачками и другими орудиями отстрела или отлова животных
2.4	Особый уход и содержание древесно-кустарниковой растительности	Запрещается: – проведение рубок в выводково-гнездовой период с 1 апреля по 31 июля; – повреждение или самовольные порубки деревьев и кустарников; – сжигание сухих листьев и травы, в том числе весенние палы; разведение костров вне специально отведенных для этого мест; – самовольные посадки деревьев и кустарников, а также другие самовольные действия граждан, направленные на обустройство отдельных участков особо охраняемой природной территории
2.5	Особый уход и содержание травяного покрова	Запрещается заготовка и сбор всех видов растений и их частей (за исключением регулируемого сенокошения, осуществляемого с целью предотвращения зарастания лугов древесной растительностью)
2.6	Содержание местообитаний видов растений и животных, включенных в Красную книгу Москвы	Запрещается нарушение местообитаний видов растений и животных, включенных в Красную книгу Москвы или являющихся редкими на особо охраняемой природной территории

1	2	3
2.7	Хозяйственная и иная деятельность	Разрешается: – обустройство экологических троп; – размещение демонстрационных участков с целью показа видов животных и растений, свойственных особо охраняемой природной территории. Запрещается: – возведение объектов капитального строительства; – использование земель для садоводства и огородничества; – проведение массовых спортивных, зрелищных и иных мероприятий вне специально выделенных для этих целей мест и без разрешения уполномоченного Правительством Москвы органа исполнительной власти города Москвы; – изменение вида разрешенного использования земельного участка или его части, если оно может привести к увеличению антропогенных нагрузок на природный комплекс особо охраняемой природной территории; – движение и стоянка механизированных транспортных средств, не связанных с функционированием особо охраняемой природной территории, осуществляемые вне дорог общего пользования; – применение солей в качестве противогололедных средств; – размещение рекламных и информационных щитов, не связанных с функционированием особо охраняемой природной территории
3. Прогулочные зоны (П-1, П-2, П-3, П-4, П-5, П-6, П-7, П-8, П-9, П-10, П-11)		
3.1	Проведение работ, влияющих на гидрогеологический и геоморфологический режимы местности	Разрешается: – планирование земной поверхности без изменения высотных отметок; – проведение работ, которые могут привести к нарушению гидрогеологического режима местности, почвенного покрова, возникновению и развитию эрозионных и оползневых процессов, при условии проведения специальных технических мероприятий для предотвращения возникновения и развития подобных процессов; – проведение работ по предотвращению развития негативных гидрогеологических и геоморфологических процессов и явлений; – дренирование подтопленных участков; – укрепление склонов природоподобными и искусственными материалами без нарушения гидрологического и гидрогеологического режимов функционирования территории
3.2	Защита и сохранение плодородного слоя почвы	Запрещается безвозвратное уничтожение незагрязненного плодородного слоя почвы
3.3	Сохранение животного мира	Запрещается: – умышленное причинение беспокойства, отлов и уничтожение, разорение гнезд и нор диких животных; – пребывание посетителей с пневматическим и иным оружием, рогатками, сачками и другими орудиями отстрела или отлова животных
3.4	Особый уход и содержание древесно-кустарниковой растительности	Запрещается: – повреждение или самовольные порубки деревьев и кустарников; – проведение рубок в выводково-гнездовой период с 1 апреля по 31 июля; – самовольные посадки деревьев и кустарников, а также другие самовольные действия граждан, направленные на обустройство отдельных участков особо охраняемой природной территории;

1	2	3
		– обрезка нижних ветвей, кроме случаев опасного нависания ветвей над проезжей и пешеходной частями дорог, кронирование деревьев независимо от их возраста; – добыча из деревьев сока, смолы, нанесение надрезов, надписей и других механических повреждений; – заготовка и сбор всех видов растений и их частей (за исключением регулируемого сенокошения, осуществляемого с целью предотвращения зарастания лугов древесной растительностью); – размещение подъездных путей и мест для установки подъемных кранов в зонах, занятых зелеными насаждениями, нарушение установленных ограждений деревьев; – посадка деревьев и кустарников, являющихся интродуцентами; – побелка деревьев; – сгребание опавших листьев с нарушением установленного порядка
3.5	Особый уход и содержание травяного покрова	Запрещается: – вытаптывание травяного покрова (луговой растительности, газонов и иной растительности) и складирование на нем строительных материалов, песка, мусора, снега, сколов льда и других предметов; – создание цветников
3.6	Содержание местообитаний видов растений и животных, включенных в Красную книгу Москвы	Запрещается нарушение местообитаний видов растений и животных, включенных в Красную книгу Москвы или являющихся редкими на территории фаунистического заказника
3.7	Хозяйственная и иная деятельность	Разрешается: – проведение работ, связанных с устранением аварийных ситуаций и ликвидацией их последствий; – строительство, ремонт и реконструкция сетей наружного освещения; – содержание и эксплуатация существующих зданий, строений, сооружений и объектов инженерно-транспортной инфраструктуры; – установка и ремонт малых архитектурных форм (скамьи и лавки, столы, навесы от дождя, беседки, мостики, лестничные спуски, искусственное освещение); – создание и обустройство зон с информационными площадками; – проведение работ по экологической реставрации и экореабилитации природных экосистем; – размещение нестационарных объектов мелкорозничной сети в границах особо охраняемой природной территории в порядке, установленном Правительством Москвы. Запрещается: – возведение объектов капитального строительства; – проведение разрытий для прокладки инженерных коммуникаций без согласования с уполномоченным Правительством Москвы органом исполнительной власти города Москвы по установленным правилам; – строительство дорожной сети, строительство дорожно-тропиночной сети с искусственными водонепроницаемыми покрытиями; – разведение костров, проведение мероприятий, предусматривающих использование открытого огня, использование мангалов и иных приспособлений для тепловой обработки пищи с помощью открытого огня вне специально обустроенных площадок, сжигание сухих листьев и травы, в том числе весенние палы;

1	2	3
		– изменение вида разрешенного использования земельного участка или его части, если оно может привести к увеличению антропогенных нагрузок на природный комплекс особо охраняемой природной территории; – въезд, передвижение либо размещение транспортного средства на особо охраняемой природной территории в нарушение порядка, установленного Правительством Москвы; – складирование строительных и горючих материалов и устройство стоянок машин и автомобилей вне специально отведенных мест; – заливка катков на любых видах газонов, под древесными насаждениями; – применение солей в качестве противогололедных средств; – использование земель для садоводства и огородничества; – проведение массовых спортивных, зрелищных и иных мероприятий вне специально выделенных для этих целей мест и без разрешения уполномоченного Правительством Москвы органа исполнительной власти города Москвы; – подвешивание на деревьях гамаков, качелей, веревок для сушки белья, забивание в стволы деревьев гвоздей, прикрепление рекламных щитов, электропроводов, электрогирлянд из лампочек, флажковых гирлянд, колючей проволоки и других ограждений, которые могут повредить деревья; – сбрасывание смета и других загрязнений на газоны; – образование свалок мусора, снега и льда, за исключением чистого снега, полученного от расчистки садово-парковых дорожек; – использование роторных снегоочистительных машин для перекидки снега на насаждения; – проведение работ, в том числе по уходу за территорией, меняющих вертикальную и горизонтальную структуру ландшафтов, способных к самовосстановлению и устойчивому функционированию
4. Прогулочные зоны (П-12, П-13, П-14, П-15, П-16)		
4.1	Проведение работ, влияющих на гидрогеологический и геоморфологический режимы местности	Разрешается: – планирование земной поверхности земли без изменения высотных отметок; – проведение работ, которые могут привести к нарушению гидрогеологического режима местности, почвенного покрова, возникновению и развитию эрозионных и оползневых процессов, при условии проведения специальных технических мероприятий для предотвращения возникновения и развития подобных процессов; – проведение работ по предотвращению развития негативных гидрогеологических и геоморфологических процессов и явлений; – дренирование подтопленных участков; – укрепление склонов природоподобными и искусственными материалами без нарушения гидрологического и гидрогеологического режимов функционирования территории
4.2	Защита и сохранение плодородного слоя почвы	Запрещается безвозвратное уничтожение незагрязненного плодородного слоя почвы
4.3	Сохранение животного мира	Запрещается: – умышленное причинение беспокойства, отлов и уничтожение, разорение гнезд и нор диких животных; – пребывание посетителей с пневматическим и иным оружием, рогатками, сачками и другими орудиями отстрела или отлова животных

1	2	3
4.4	Особый уход и содержание древесно-кустарниковой растительности	Запрещается: – повреждение или самовольные порубки деревьев и кустарников; – проведение рубок в выводково-гнездовой период с 1 апреля по 31 июля; – самовольные посадки деревьев и кустарников, а также другие самовольные действия граждан, направленные на обустройство отдельных участков особо охраняемой природной территории; – добыча из деревьев сока, смолы, нанесение надрезов, надписей и других механических повреждений; – сгребание опавших листьев с нарушением установленного порядка; – заготовка и сбор всех видов растений и их частей (за исключением регулируемого сенокошения, осуществляемого с целью предотвращения зарастания лугов древесной растительностью); – посадка деревьев и кустарников, являющихся интродуцентами; – применение любых видов пестицидов
4.5	Особый уход и содержание травяного покрова	Запрещается вытаптывание травяного покрова (луговой растительности, газонов и иной растительности) и складирование на нем строительных материалов, песка, мусора, снега, сколов льда и других предметов
4.6	Содержание местообитаний видов растений и животных, включенных в Красную книгу Москвы	Запрещается нарушение местообитаний видов растений и животных, включенных в Красную книгу Москвы или являющихся редкими на особо охраняемой природной территории
4.7	Хозяйственная и иная деятельность	Разрешается: – проведение работ, связанных с устранением аварийных ситуаций и ликвидацией их последствий; – строительство зданий и сооружений, прокладка дорог и инженерно-технических коммуникаций, необходимых для обеспечения охраны, содержания и использования особо охраняемой природной территории; – ремонт, реконструкция объектов и сооружений, строительство дорог (в утвержденных красных линиях) и инженерно-технических коммуникаций и сооружений; – строительство, ремонт и обслуживание дорожно-тропиночной сети с естественными и искусственными покрытиями; – установка и ремонт малых архитектурных форм (скамьи и лавки, столы, навесы от дождя, беседки, мостики, лестничные спуски, искусственное освещение); – создание и обустройство зон с информационными площадками; – организация велосипедных маршрутов; – проведение работ по экологической реставрации и экореабилитации природных экосистем; – размещение нестационарных объектов мелкорозничной сети в границах особо охраняемой природной территории в порядке, установленном Правительством Москвы; – содержание и эксплуатация существующих зданий, строений, сооружений и объектов инженерно-транспортной инфраструктуры. Запрещается: – возведение объектов капитального строительства без положительного заключения государственной экологической экспертизы;

1	2	3
		– проведение разрытий для прокладки инженерных коммуникаций без согласования с уполномоченным Правительством Москвы органом исполнительной власти города Москвы по установленным правилам; – изменение вида разрешенного использования земельного участка или его части, если оно может привести к увеличению антропогенных нагрузок на природный комплекс особо охраняемой природной территории; – разведение костров, проведение мероприятий, предусматривающих использование открытого огня, использование мангалов и иных приспособлений для тепловой обработки пищи с помощью открытого огня вне специально обустроенных площадок, сжигание сухих листьев и травы, в том числе весенние палы; – въезд, передвижение либо размещение транспортного средства на особо охраняемой природной территории в нарушение порядка, установленного Правительством Москвы; – складирование строительных и горючих материалов и устройство стоянок машин и автомобилей вне специально отведенных мест; – заливка катков на любых видах газонов, под древесными насаждениями; – сбрасывание снега с крыш на участки, занятые насаждениями, без принятия мер, обеспечивающих сохранность деревьев и кустарников; – применение солей в качестве противогололедных средств; – использование земель для садоводства и огородничества; – проведение массовых спортивных, зрелищных и иных мероприятий вне специально выделенных для этих целей мест и без разрешения уполномоченного Правительством Москвы органа исполнительной власти города Москвы; – подвешивание на деревьях гамаков, качелей, веревок для сушки белья, забивание в стволы деревьев гвоздей, прикрепление рекламных щитов, электропроводов, электрогирлянд из лампочек, флажковых гирлянд, колючей проволоки и других ограждений, которые могут повредить деревья; – сбрасывание смета и других загрязнений на газоны; – образование свалок мусора, снега и льда, за исключением чистого снега, полученного от расчистки садово-парковых дорожек; – использование роторных снегоочистительных машин для перекидки снега на насаждения; – проведение работ, в том числе по уходу за территорией, меняющих вертикальную и горизонтальную структуру ландшафтов, способных к самовосстановлению и устойчивому функционированию
5. Прогулочные зоны (П-17, П-18, П-19, П-20)		
5.1	Проведение работ, влияющих на гидрогеологический и геоморфологический режимы местности	Разрешается: – планирование земной поверхности земли без изменения высотных отметок; – проведение работ, которые могут привести к нарушению гидрогеологического режима местности, почвенного покрова, возникновению и развитию эрозионных и оползневых процессов, при условии проведения специальных технических мероприятий для предотвращения возникновения и развития подобных процессов; – проведение работ по предотвращению развития негативных гидрогеологических и геоморфологических процессов и явлений;

1	2	3
		– дренирование подтопленных участков; – укрепление склонов природоподобными и искусственными материалами без нарушения гидрологического и гидрогеологического режимов функционирования территории
5.2	Защита и сохранение плодородного слоя почвы	Запрещается безвозвратное уничтожение незагрязненного плодородного слоя почвы
5.3	Сохранение животного мира	Запрещается: – умышленное причинение беспокойства, отлов и уничтожение, разорение гнезд и нор диких животных; – пребывание посетителей с пневматическим и иным оружием, рогатками, сачками и другими орудиями отстрела или отлова животных
5.4	Особый уход и содержание древесно-кустарниковой растительности	Запрещается: – повреждение или самовольные порубки деревьев и кустарников; – проведение рубок в выводково-гнездовой период с 1 апреля по 31 июля; – самовольные посадки деревьев и кустарников, а также другие самовольные действия граждан, направленные на обустройство отдельных участков особо охраняемой природной территории; – добыча из деревьев сока, смолы, нанесение надрезов, надписей и других механических повреждений; – сгребание опавших листьев с нарушением установленного порядка; – заготовка и сбор всех видов растений и их частей (за исключением регулируемого сенокошения, осуществляемого с целью предотвращения зарастания лугов древесной растительностью); – посадка деревьев и кустарников, являющихся интродуцентами; – применение любых видов пестицидов
5.5	Особый уход и содержание травяного покрова	Запрещается вытаптывание травяного покрова (луговой растительности, газонов и иной растительности) и складирование на нем строительных материалов, песка, мусора, снега, сколов льда и других предметов
5.6	Содержание местообитаний видов растений и животных, включенных в Красную книгу Москвы	Запрещается нарушение местообитаний видов растений и животных, включенных в Красную книгу Москвы или являющихся редкими на особо охраняемой природной территории
5.7	Хозяйственная и иная деятельность	Разрешается: – проведение работ, связанных с устранением аварийных ситуаций и ликвидацией их последствий; – строительство зданий и сооружений, прокладка дорог и инженерно-технических коммуникаций, необходимых для обеспечения охраны, содержания и использования особо охраняемой природной территории; – ремонт, реконструкция объектов и сооружений, строительство дорог (в утвержденных красных линиях) и инженерно-технических коммуникаций и сооружений; – строительство, ремонт и обслуживание дорожно-тропиночной сети с естественными и искусственными покрытиями; – установка и ремонт малых архитектурных форм (скамьи и лавки, столы, навесы от дождя, беседки, мостики, лестничные спуски, искусственное освещение); – создание и обустройство зон с информационными площадками;

1	2	3
		– организация велосипедных маршрутов; – размещение нестационарных объектов мелкорозничной сети в границах особо охраняемой природной территории в порядке, установленном Правительством Москвы; – содержание и эксплуатация существующих зданий, строений, сооружений и объектов инженерно-транспортной инфраструктуры. Запрещается: – возведение объектов капитального строительства без положительного заключения государственной экологической экспертизы; – проведение разрытий для прокладки инженерных коммуникаций без согласования с уполномоченным Правительством Москвы органом исполнительной власти города Москвы по установленным правилам; – разведение костров, проведение мероприятий, предусматривающих использование открытого огня, использование мангалов и иных приспособлений для тепловой обработки пищи с помощью открытого огня вне специально обустроенных площадок, сжигание сухих листьев и травы, в том числе весенние палы; – въезд, передвижение либо размещение транспортного средства на особо охраняемой природной территории в нарушение порядка, установленного Правительством Москвы; – складирование строительных и горючих материалов и устройство стоянок машин и автомобилей вне специально отведенных мест; – заливка катков на любых видах газонов, под древесными насаждениями; – сбрасывание снега с крыш на участки, занятые насаждениями, без принятия мер, обеспечивающих сохранность деревьев и кустарников; – применение солей в качестве противогололедных средств; – использование земель для садоводства и огородничества; – проведение массовых спортивных, зрелищных и иных мероприятий вне специально выделенных для этих целей мест и без разрешения уполномоченного Правительством Москвы органа исполнительной власти города Москвы; – подвешивание на деревьях гамаков, качелей, веревок для сушки белья, забивание в стволы деревьев гвоздей, прикрепление рекламных щитов, электропроводов, электрогирлянд из лампочек, флажковых гирлянд, колючей проволоки и других ограждений, которые могут повредить деревья; – сбрасывание смета и других загрязнений на газоны; – образование свалок мусора, снега и льда, за исключением чистого снега, полученного от расчистки садово-парковых дорожек; – использование роторных снегоочистительных машин для перекидки снега на насаждения; – проведение работ, в том числе по уходу за территорией, меняющих вертикальную и горизонтальную структуру ландшафтов, способных к самовосстановлению и устойчивому функционированию
6. Зоны охраны историко-культурных объектов (ИК-1, ИК-2)		
6.1		Ограничения определяются законодательством Российской Федерации и города Москвы об объектах культурного наследия

Приложение 3
к Положению

Предельные параметры разрешенного строительства, реконструкции объектов капитального строительства на особо охраняемой природной территории регионального значения «Фаунистический заказник «Долгие пруды»

1. Схема границ земельных участков, на территории которых допускается строительство, реконструкция объектов капитального строительства на особо охраняемой природной территории регионального значения «Фаунистический заказник «Долгие пруды»



УСЛОВНЫЕ ОБОЗНАЧЕНИЯ

Границы особо охраняемой природной территории

Границы объектов природного комплекса города Москвы

Красные линии улично-дорожной сети

Границы линий градостроительного регулирования береговых полос

Границы водоохранных зон

Границы территорий объектов культурного наследия

Границы функциональных зон ООПТ

Границы зон размещения объектов капитального строительства

ФУНКЦИОНАЛЬНЫЕ ЗОНЫ ООПТ

П Прогулочные

ИК Охраны историко-культурных объектов

1 Номер функциональной зоны ООПТ

РАЗМЕЩЕНИЕ ОБЪЕКТОВ КАПИТАЛЬНОГО СТРОИТЕЛЬСТВА

Зоны размещения объектов капитального строительства

1 Номер зоны размещения объектов капитального строительства

Предельные параметры разрешенного строительства

0 плотность застройки зоны (тыс. кв.м/га)


0 высота застройки зоны (м)

0 застроенность зоны (%)

● Сохранение существующих параметров

Схема границ земельных участков, на территории которых допускается строительство, реконструкция объектов капитального строительства на особо охраняемой природной территории регионального значения «Фаунистический заказник «Долгие пруды»

ЛИСТ 1

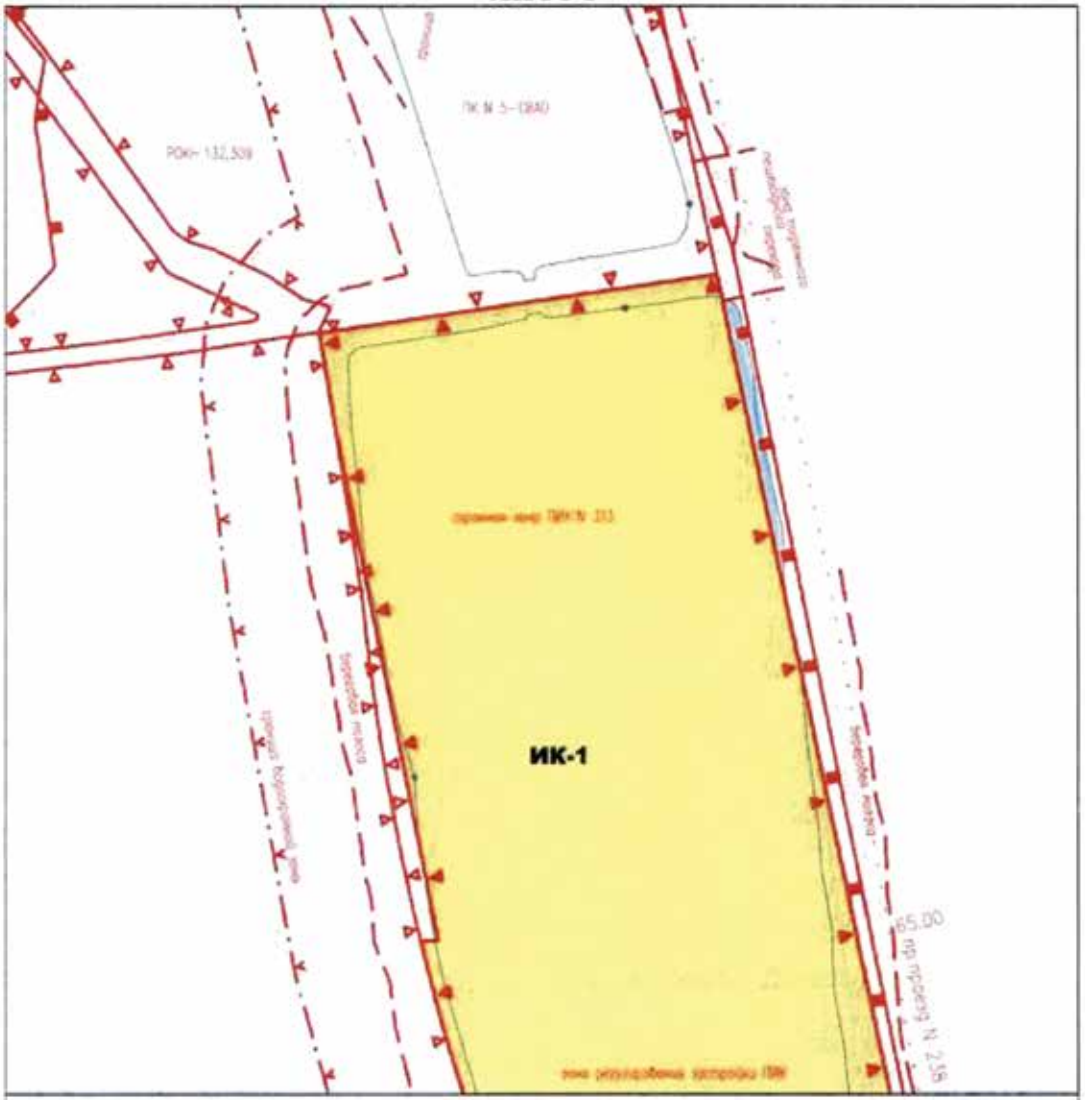

УСЛОВНЫЕ ОБОЗНАЧЕНИЯ

- Границы особо охраняемой природной территории
- Границы объектов природного комплекса города Москвы
- Красные линии улично-дорожной сети
- Границы линий градостроительного регулирования, береговых полос
- Границы водоохранных зон
- Границы территорий объектов культурного наследия
- Границы функциональных зон ООПТ

ФУНКЦИОНАЛЬНЫЕ ЗОНЫ ООПТ

- ИК — Охраны историко-культурных объектов
- 1 — Номер функциональной зоны ООПТ

РАЗМЕЩЕНИЕ ОБЪЕКТОВ КАПИТАЛЬНОГО СТРОИТЕЛЬСТВА

- Зоны размещения объектов капитального строительства
- 1 — Номер зоны размещения объектов капитального строительства

Предельные параметры разрешенного строительства:

- 0 — плотность застройки зоны (тыс.кв.м/га)
- 0 — высота застройки зоны (м)
- 0 — застроенность зоны (%)
- Ф — Сохранение существующих параметров

СХЕМА РАСПОЛОЖЕНИЯ ЛИСТОВ

1; 2 3; 4 5; 6 7; 8 9; 10 11; 12 13; 14 15; 16

Масштаб М 1:2000

Схема границ земельных участков, на территории которых допускается строительство, реконструкция объектов капитального строительства на особо охраняемой природной территории регионального значения «Фаунистический заказник «Долгие пруды»

ЛИСТ 2

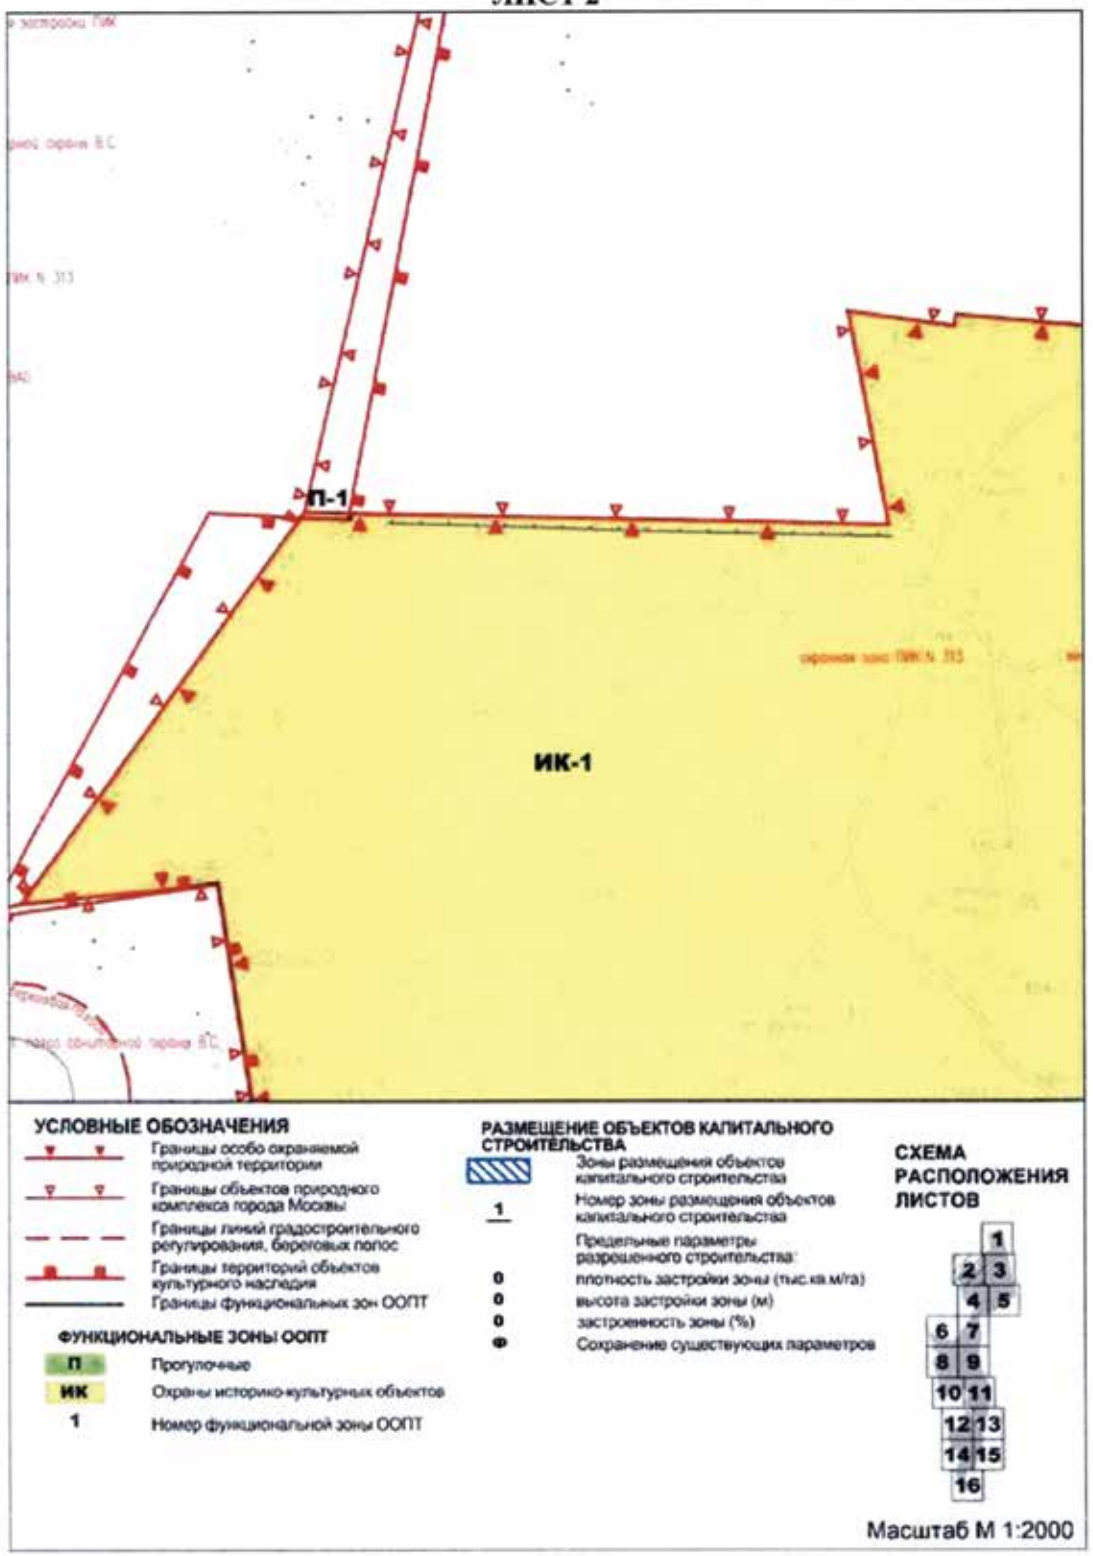


Схема границ земельных участков, на территории которых допускается строительство, реконструкция объектов капитального строительства на особо охраняемой природной территории регионального значения «Фаунистический заказник «Долгие пруды»

ЛИСТ 3

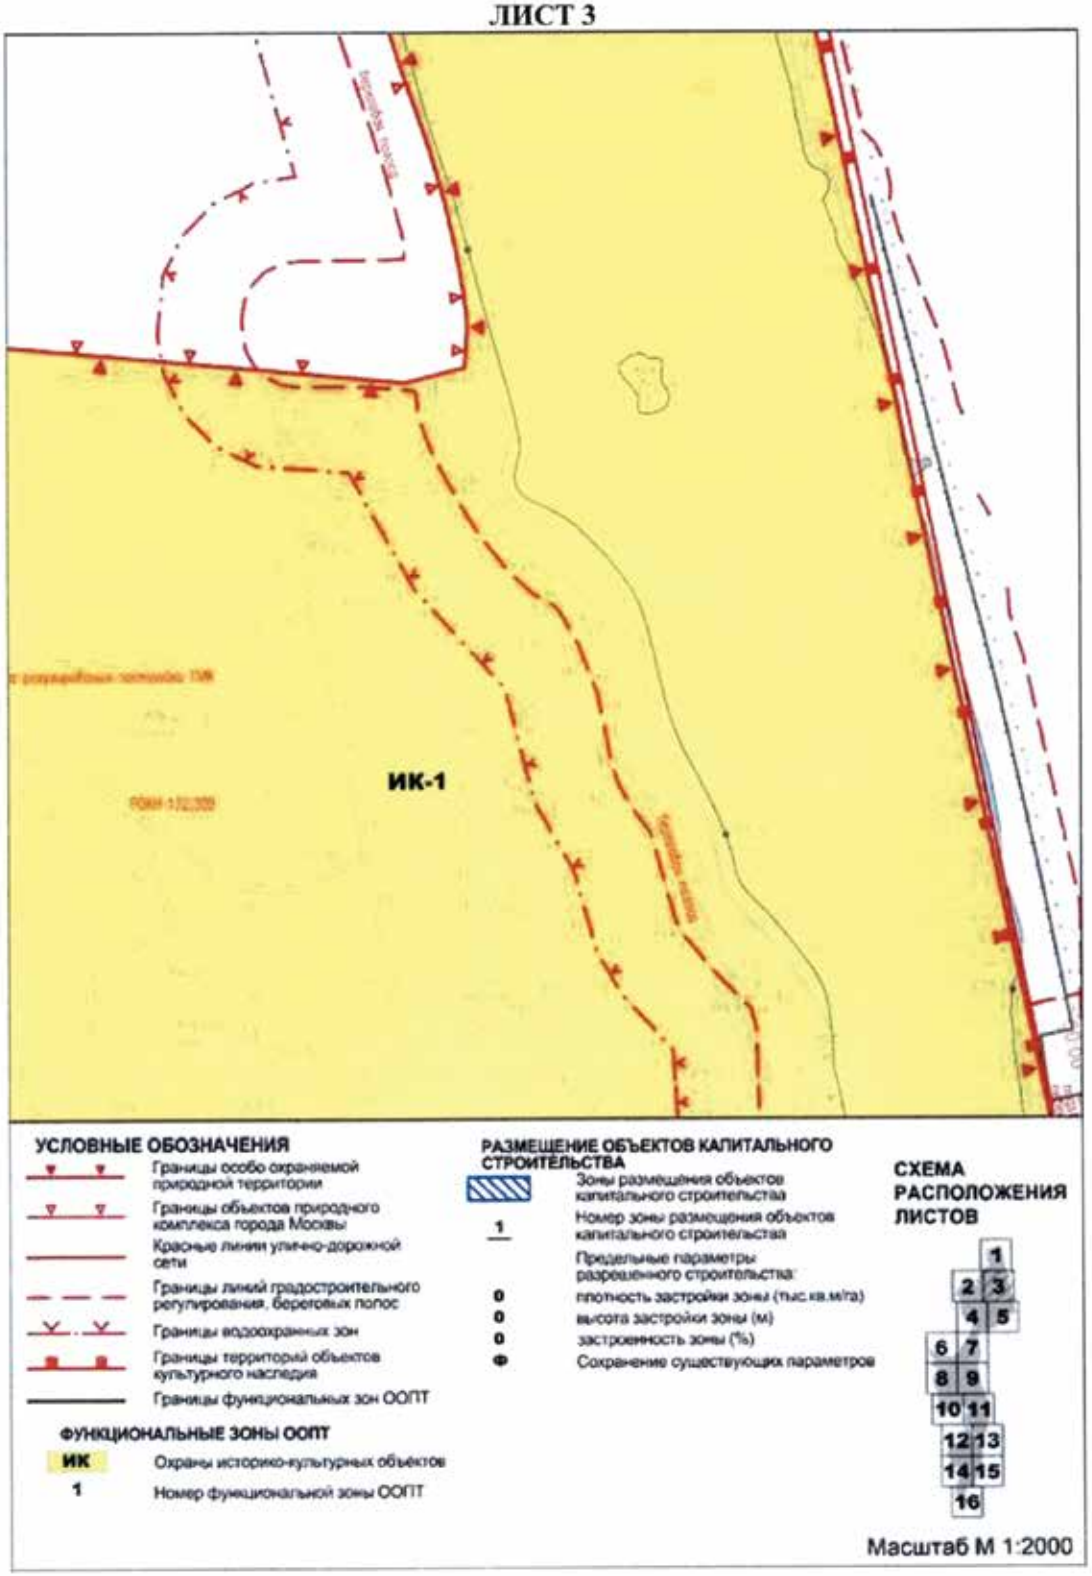


Схема границ земельных участков, на территории которых допускается строительство, реконструкция объектов капитального строительства на особо охраняемой природной территории регионального значения «Фаунистический заказник «Долгие пруды»

ЛИСТ 4


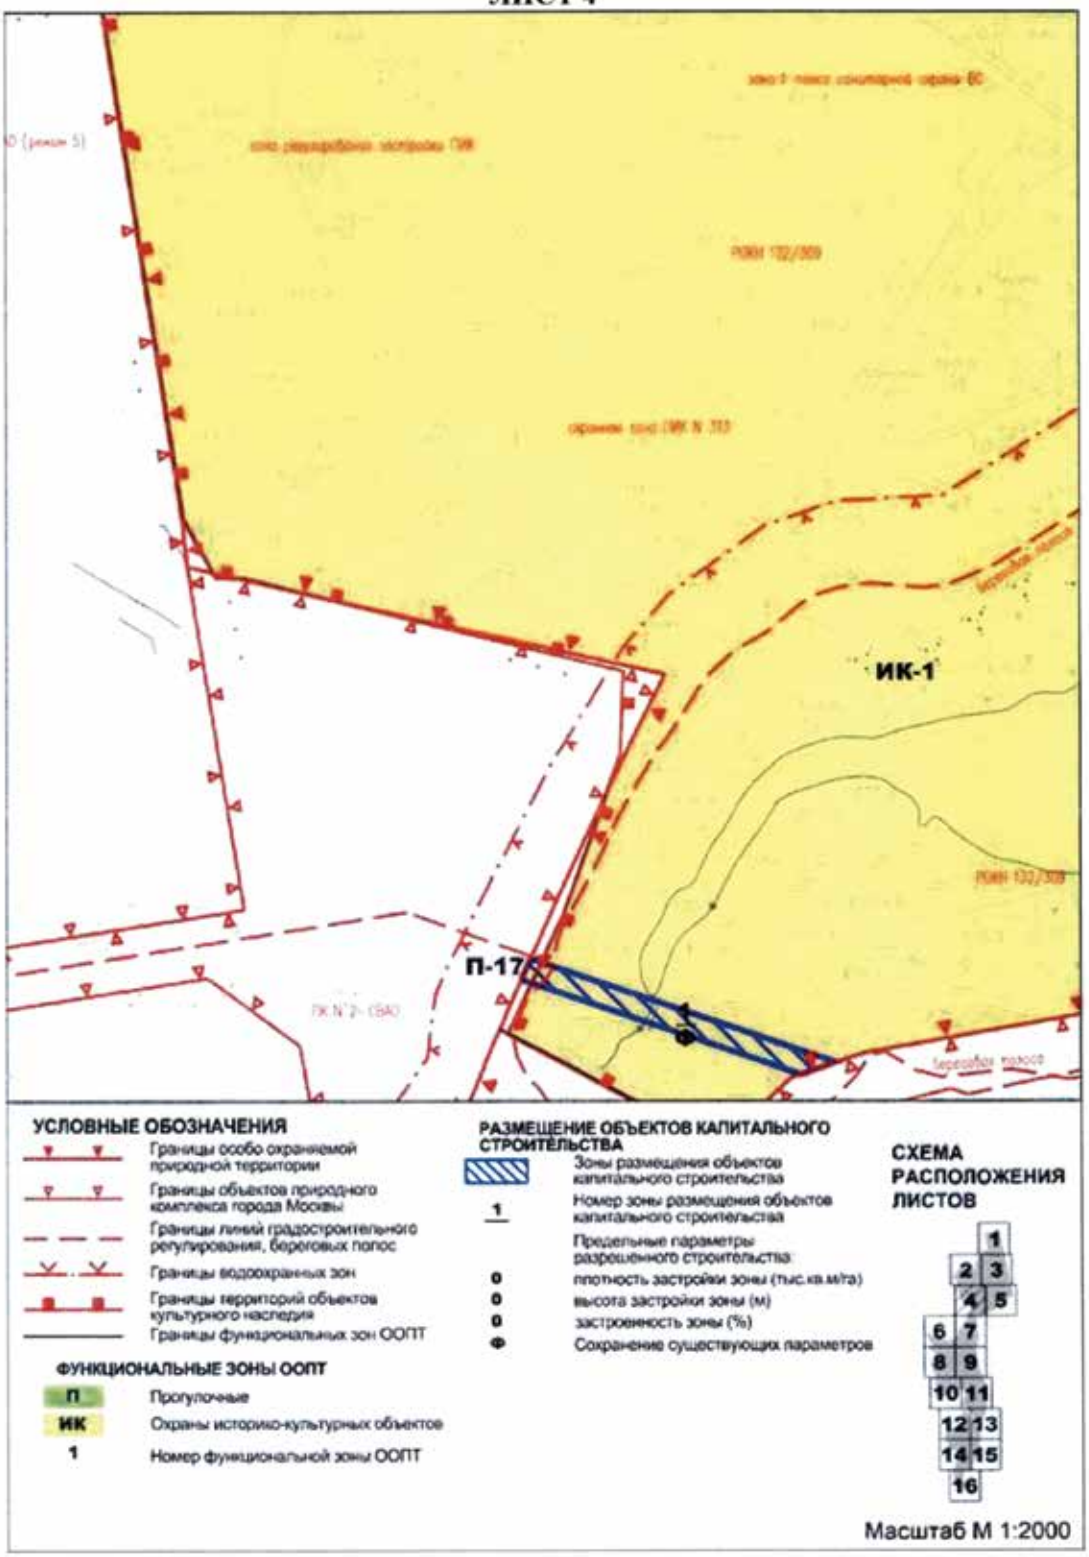


Схема границ земельных участков, на территории которых допускается строительство, реконструкция объектов капитального строительства на особо охраняемой природной территории регионального значения «Фаунистический заказник «Долгие пруды»

ЛИСТ 5

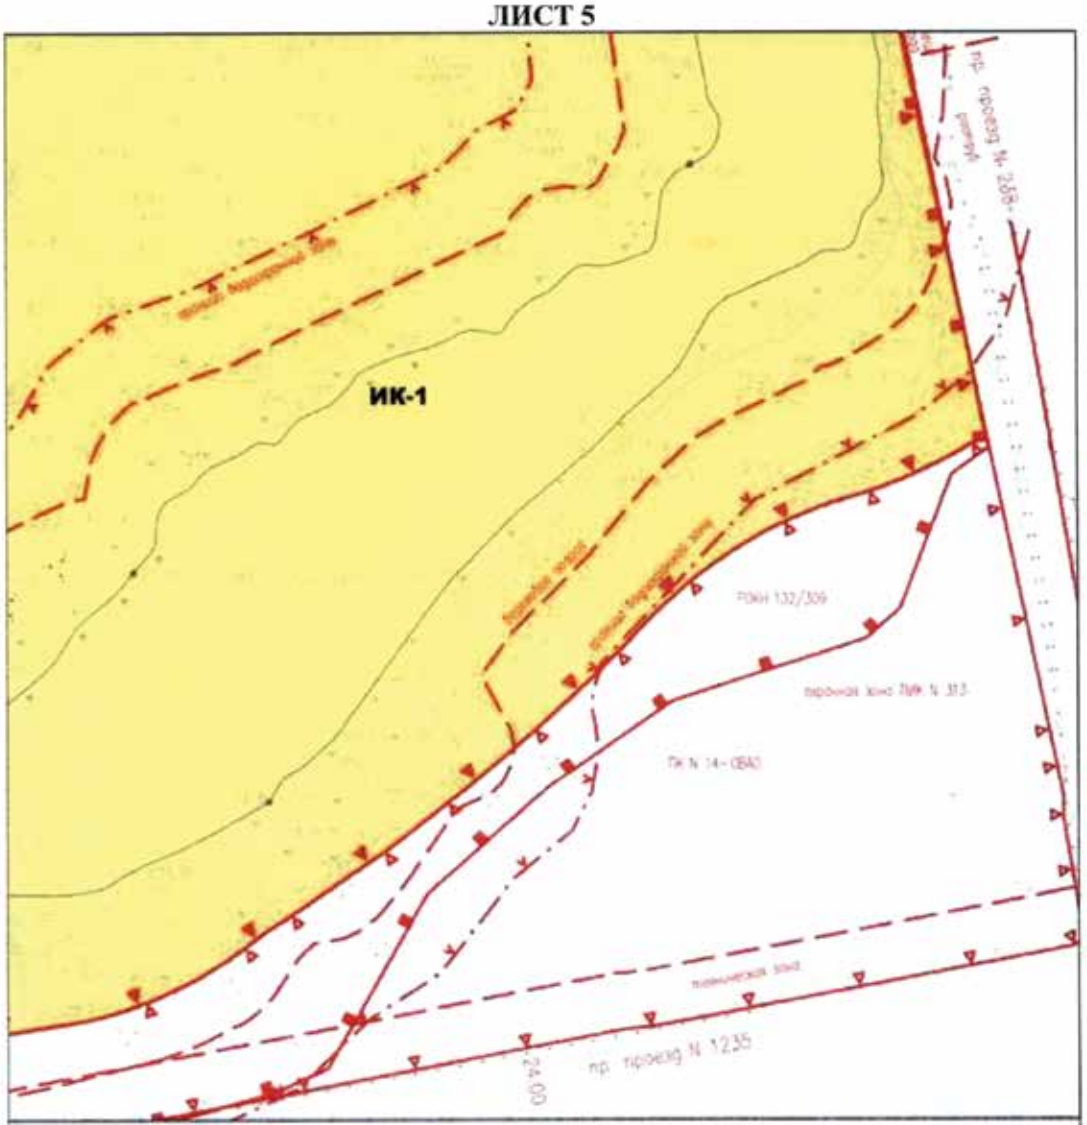

УСЛОВНЫЕ ОБОЗНАЧЕНИЯ

- Границы особо охраняемой природной территории
- Границы объектов природного комплекса города Москвы
- Красные линии улично-дорожной сети
- Границы линий градостроительного регулирования, береговых полос
- Границы водоохранных зон
- Границы территорий объектов культурного наследия
- Границы функциональных зон ООПТ

ФУНКЦИОНАЛЬНЫЕ ЗОНЫ ООПТ

- ИК — Охраны историко-культурных объектов
- 1 — Номер функциональной зоны ООПТ


РАЗМЕЩЕНИЕ ОБЪЕКТОВ КАПИТАЛЬНОГО СТРОИТЕЛЬСТВА

- Зоны размещения объектов капитального строительства
- 1 — Номер зоны размещения объектов капитального строительства

Предельные параметры разрешенного строительства:

- 0 — плотность застройки зоны (тыс.кв.м/га)
- 0 — высота застройки зоны (м)
- 0 — застроенность зоны (%)
- Ф — Сохранение существующих параметров

СХЕМА РАСПОЛОЖЕНИЯ ЛИСТОВ

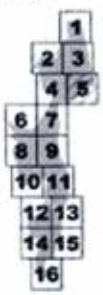

Масштаб М 1:2000

Схема границ земельных участков, на территории которых допускается строительство, реконструкция объектов капитального строительства на особо охраняемой природной территории регионального значения «Фаунистический заказник «Долгие пруды»

ЛИСТ 6

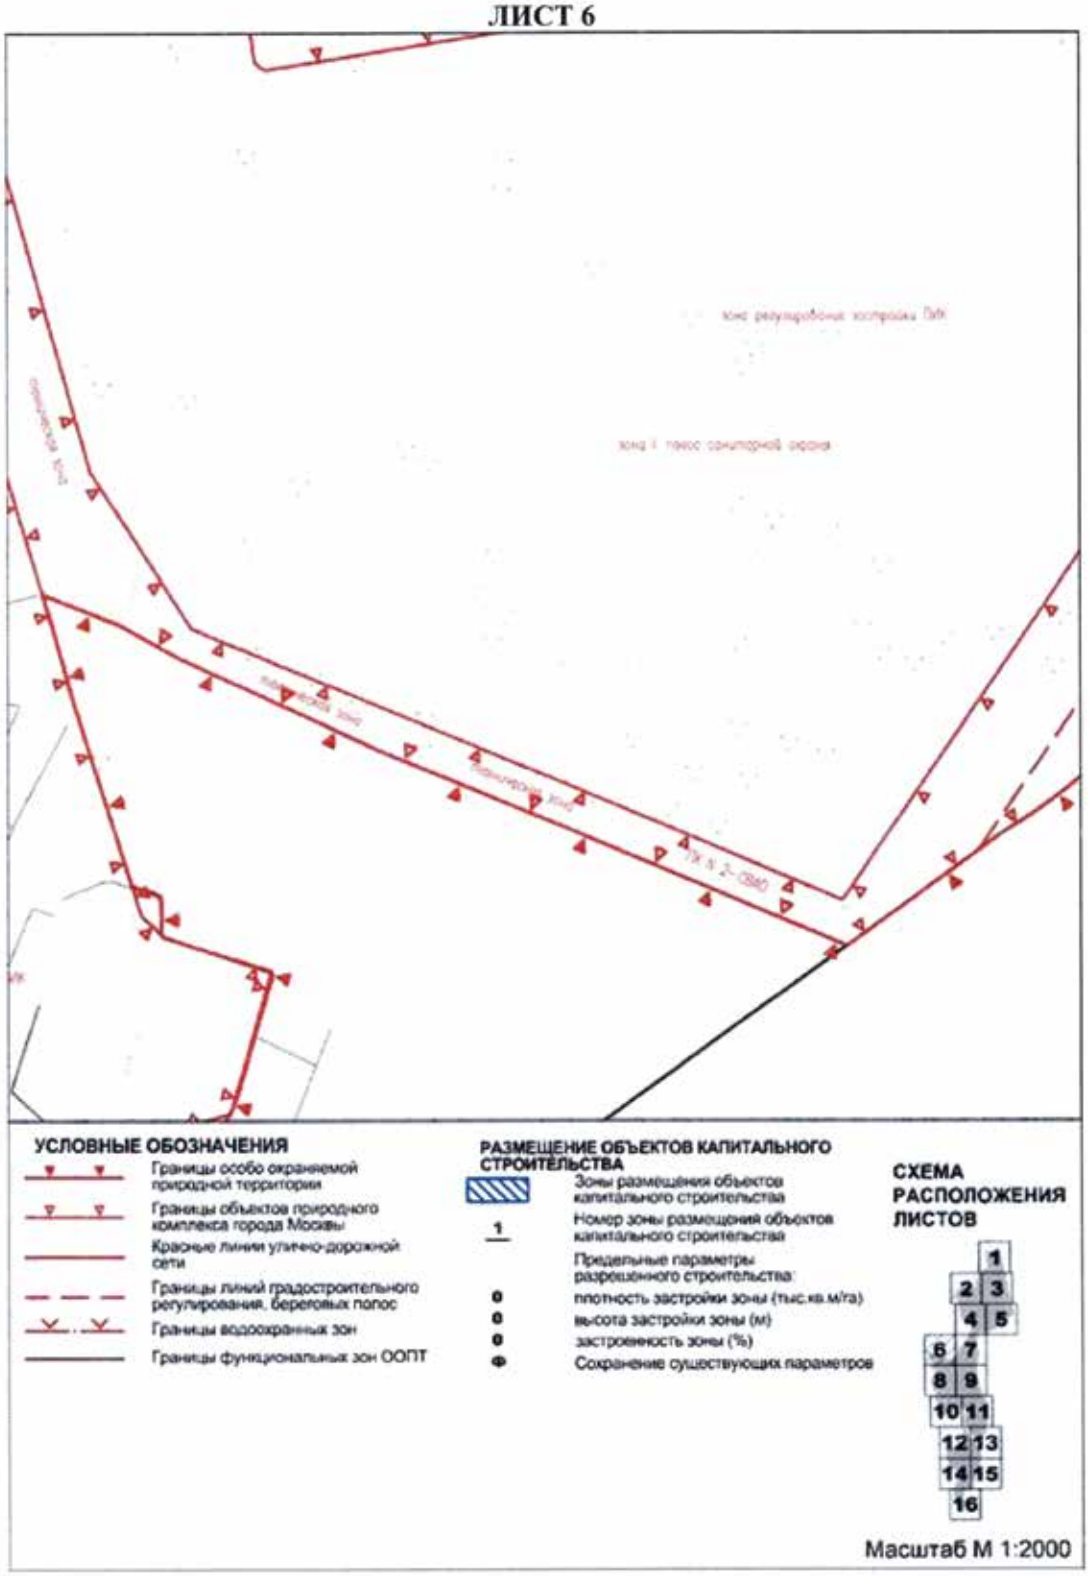


Схема границ земельных участков, на территории которых допускается строительство, реконструкция объектов капитального строительства на особо охраняемой природной территории регионального значения «Фаунистический заказник «Долгие пруды»


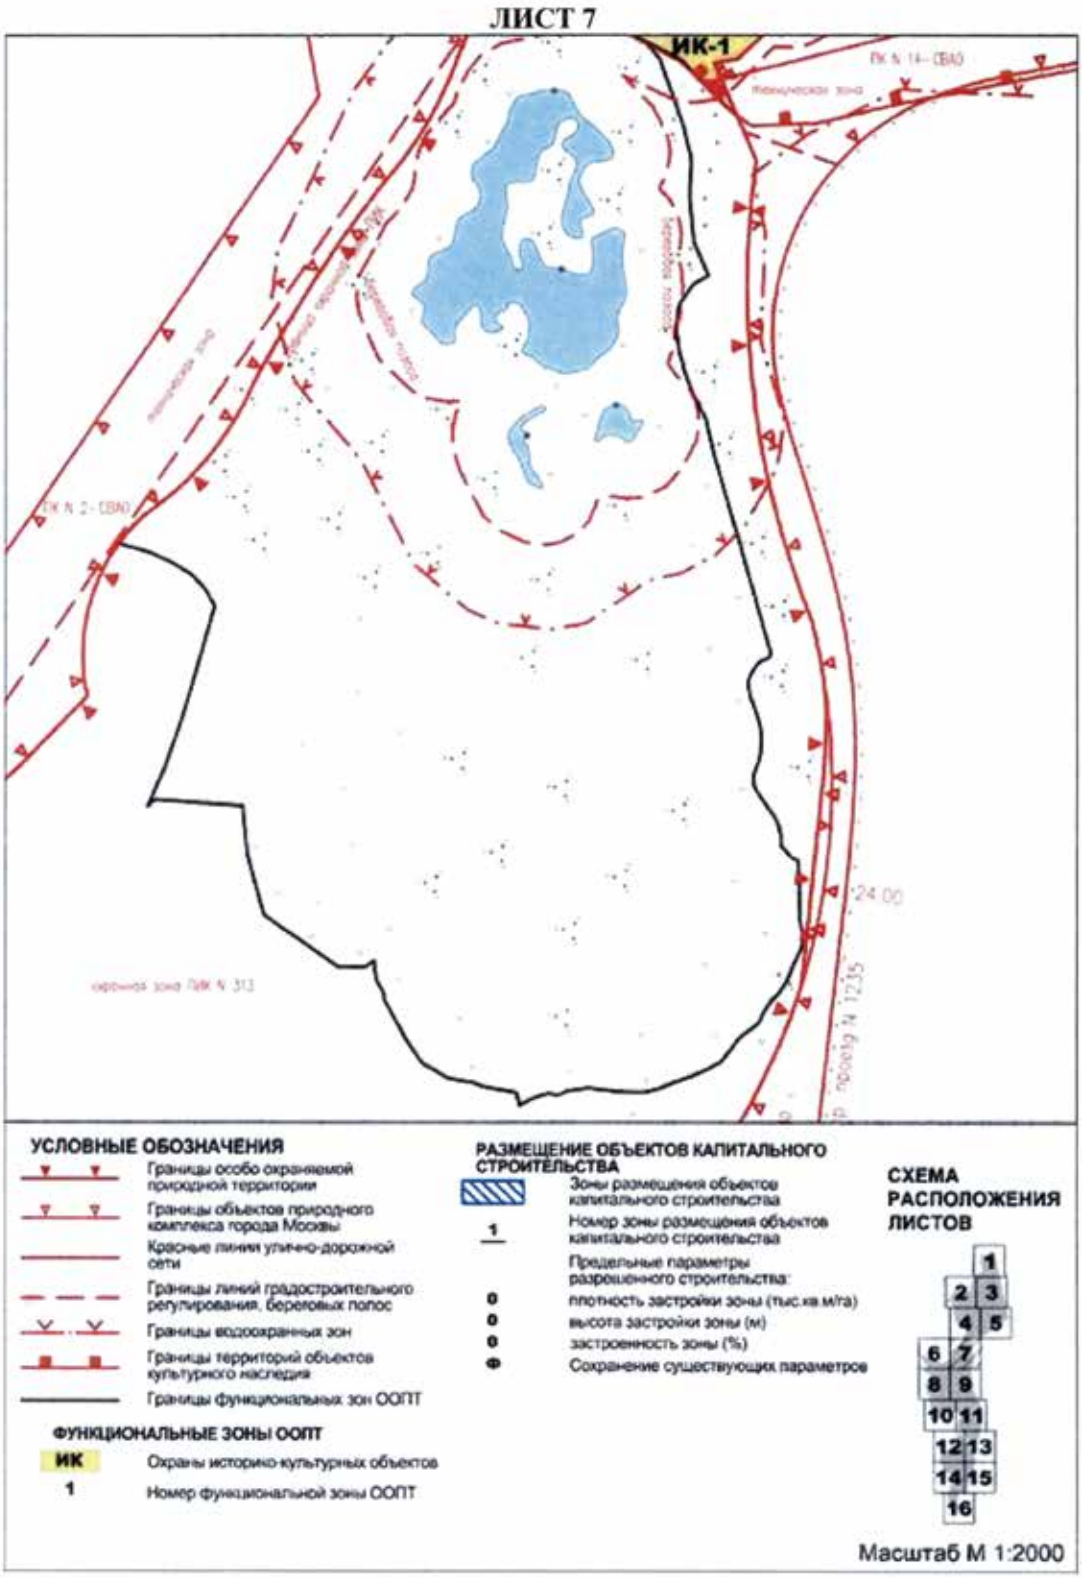


Схема границ земельных участков, на территории которых допускается строительство, реконструкция объектов капитального строительства на особо охраняемой природной территории регионального значения «Фаунистический заказник «Долгие пруды»

ЛИСТ 8

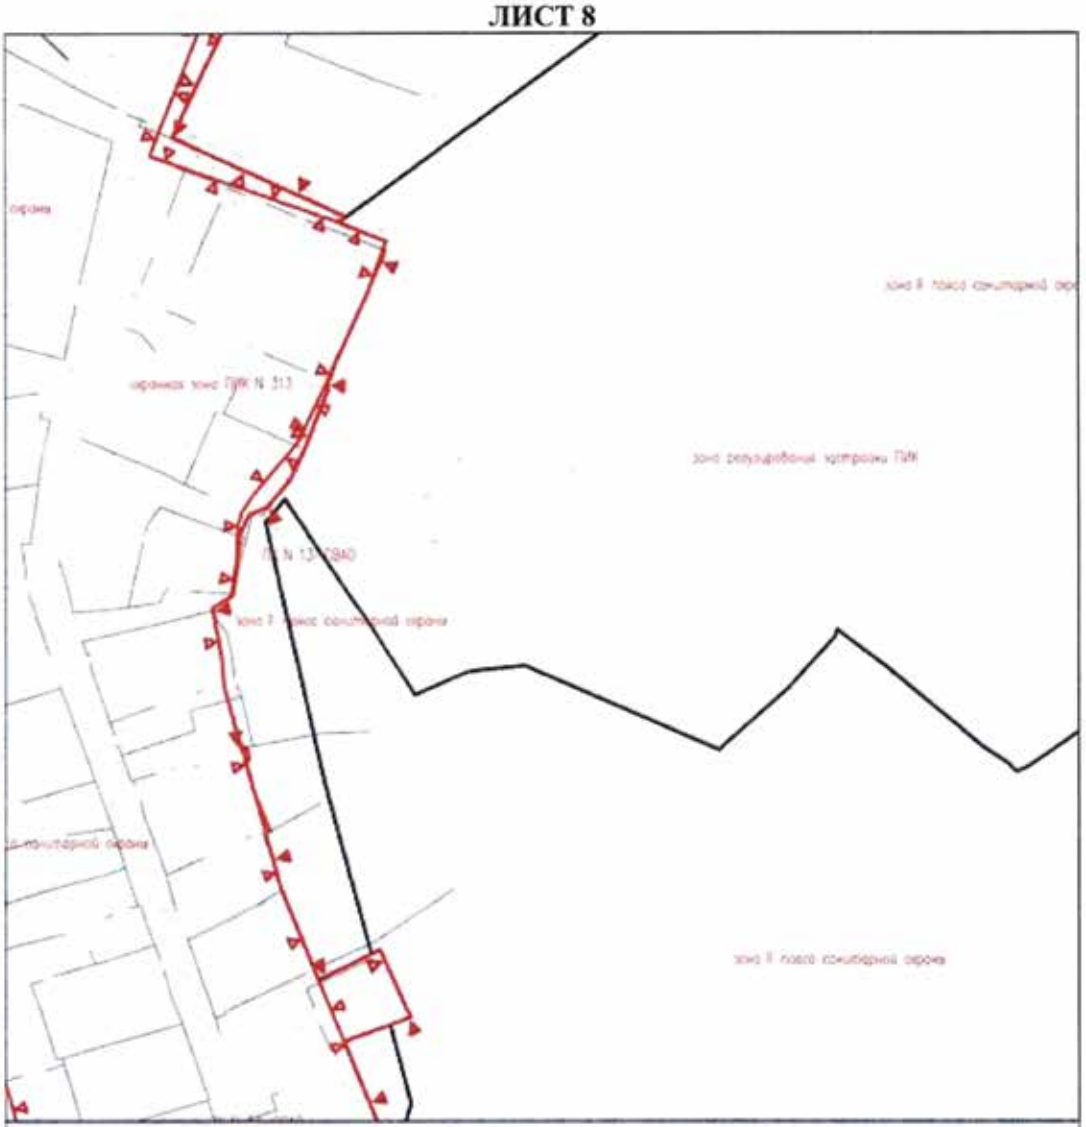

УСЛОВНЫЕ ОБОЗНАЧЕНИЯ

- Границы особо охраняемой природной территории
- Границы объектов природного комплекса города Москвы
- Границы линий градостроительного регулирования, береговых полос
- Границы функциональных зон ООПТ

РАЗМЕЩЕНИЕ ОБЪЕКТОВ КАПИТАЛЬНОГО СТРОИТЕЛЬСТВА

- Зоны размещения объектов капитального строительства
- 1 — Номер зоны размещения объектов капитального строительства

Предельные параметры разрешенного строительства:

- 0 — плотность застройки зоны (тыс.кв.м/га)
- 0 — высота застройки зоны (м)
- 0 — застроенность зоны (%)
- Ф — Сохранение существующих параметров

СХЕМА РАСПОЛОЖЕНИЯ ЛИСТОВ

1, 2, 3, 4, 5, 6, 7, 8, 9, 10, 11, 12, 13, 14, 15, 16

Масштаб М 1:2000

Схема границ земельных участков, на территории которых допускается строительство, реконструкция объектов капитального строительства на особо охраняемой природной территории регионального значения «Фаунистический заказник «Долгие пруды»

ЛИСТ 9


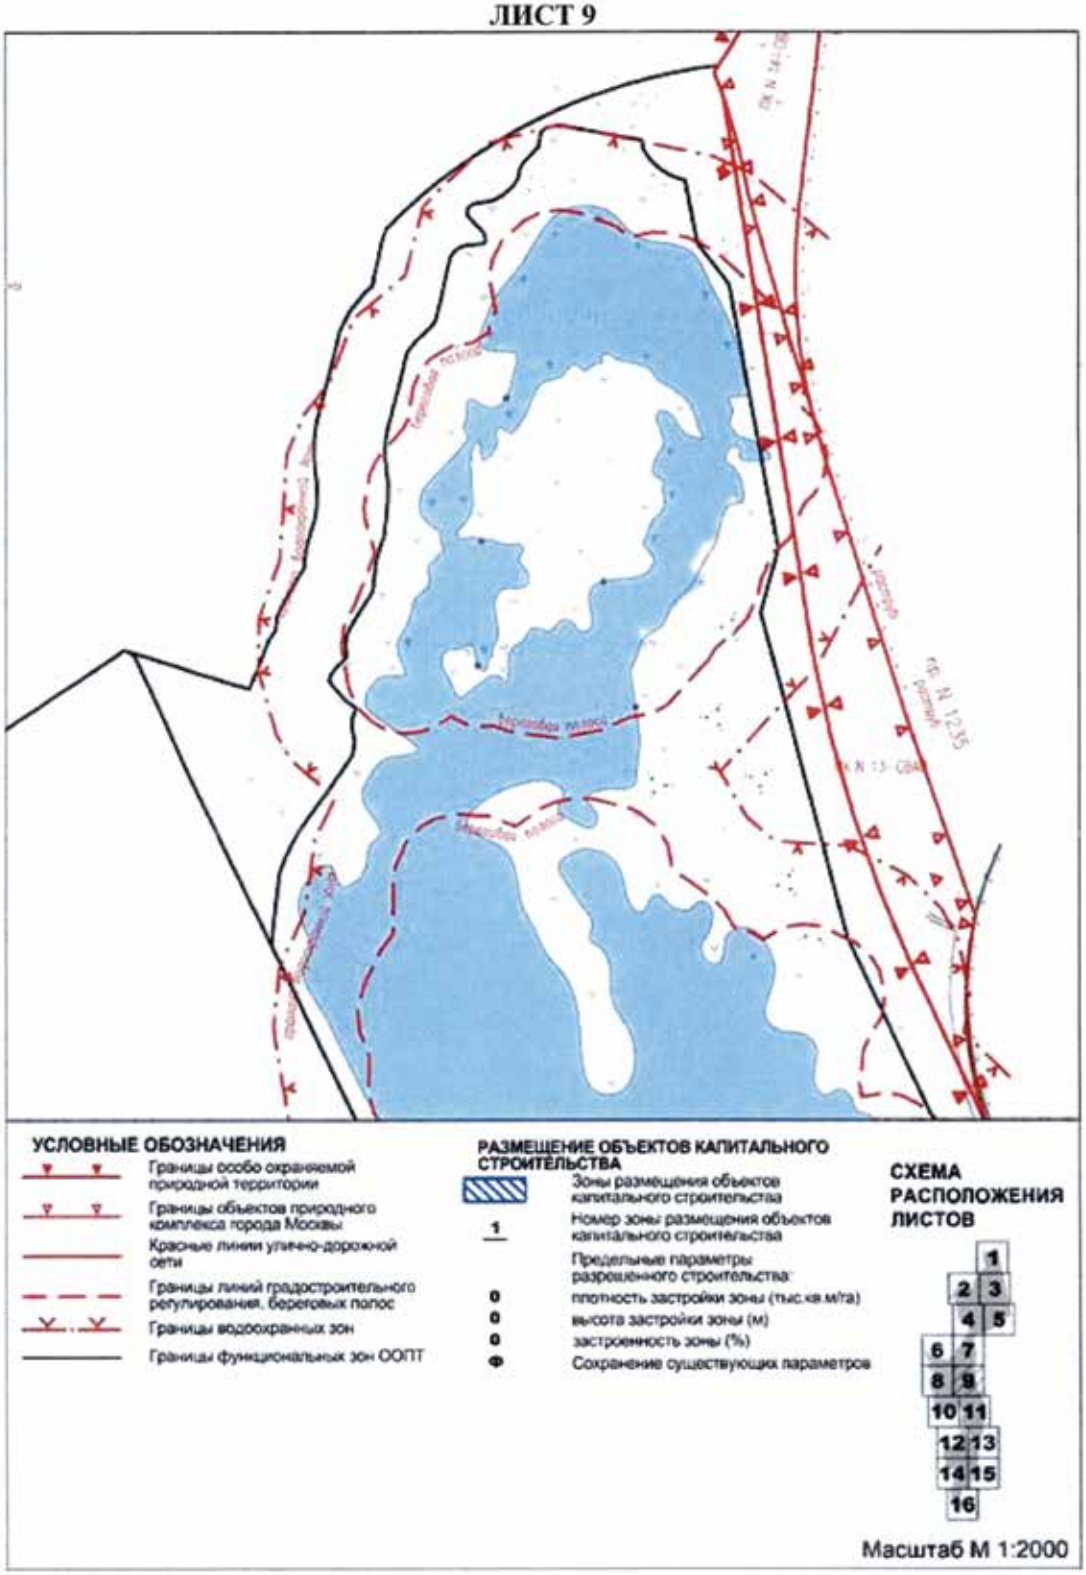


Схема границ земельных участков, на территории которых допускается строительство, реконструкция объектов капитального строительства на особо охраняемой природной территории регионального значения «Фаунистический заказник «Долгие пруды»

ЛИСТ 10

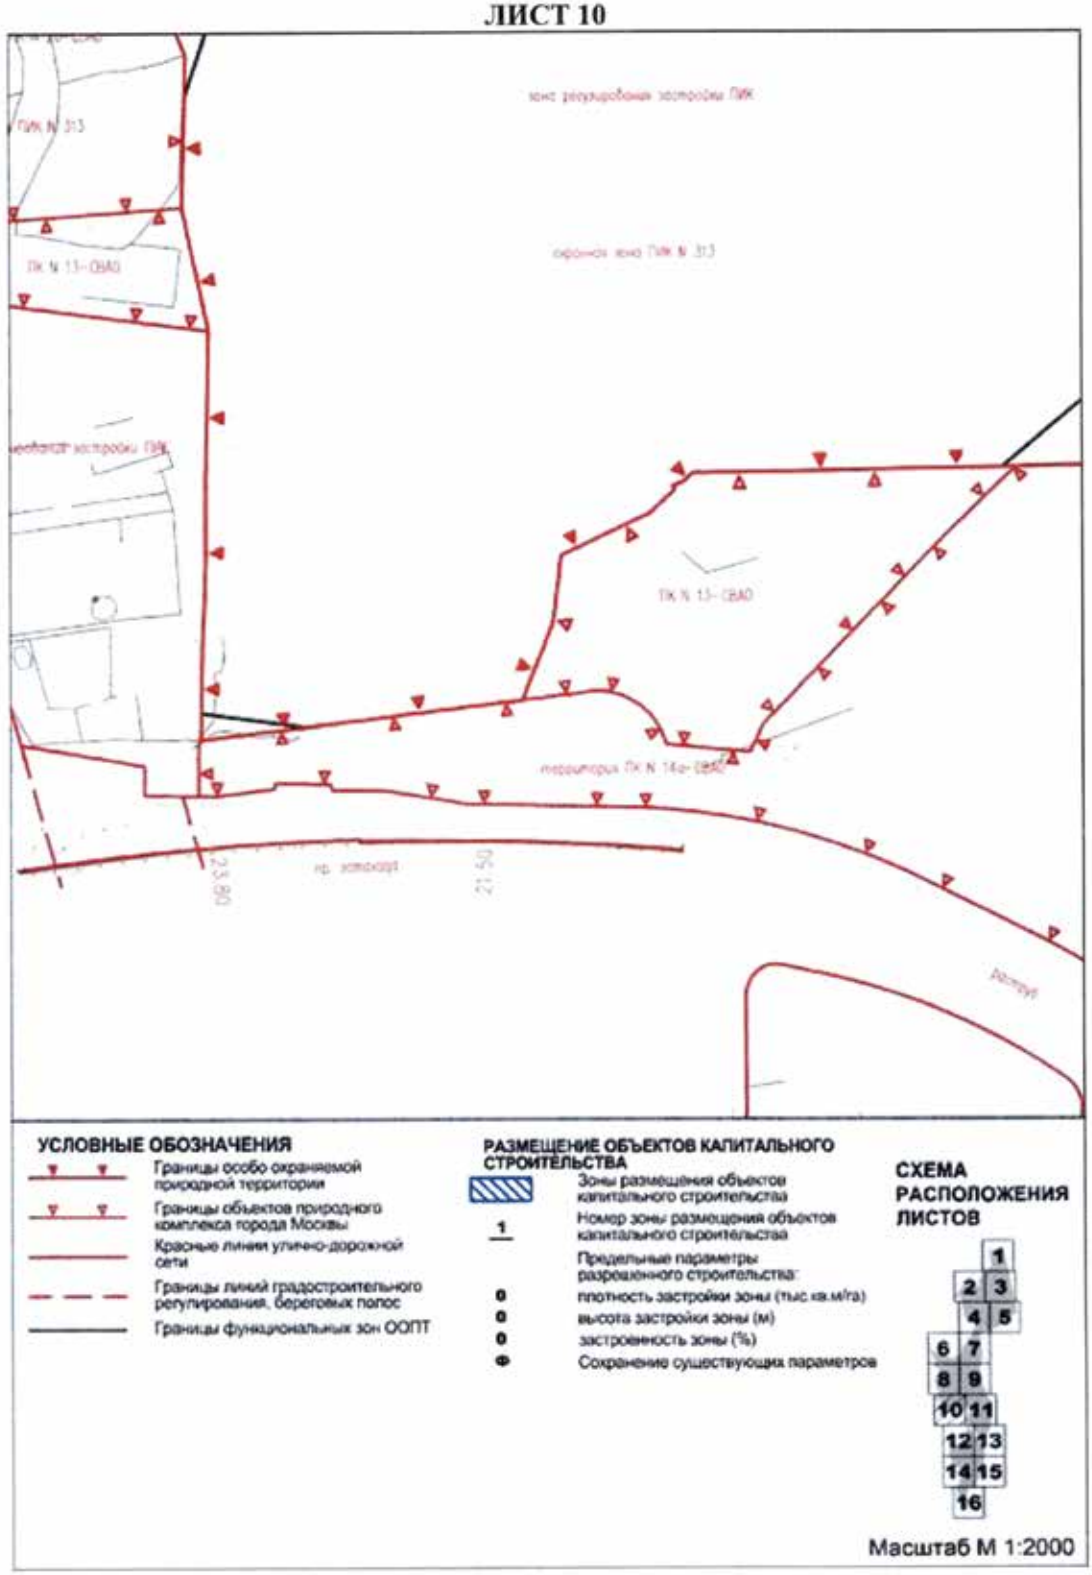

УСЛОВНЫЕ ОБОЗНАЧЕНИЯ

- Границы особо охраняемой природной территории
- Границы объектов природного комплекса города Москвы
- Красные линии улично-дорожной сети
- Границы линий градостроительного регулирования, береговых полос
- Границы функциональных зон ООПТ

РАЗМЕЩЕНИЕ ОБЪЕКТОВ КАПИТАЛЬНОГО СТРОИТЕЛЬСТВА

- Зоны размещения объектов капитального строительства
- 1 — Номер зоны размещения объектов капитального строительства
- Предельные параметры разрешенного строительства:
- 0 — плотность застройки зоны (тыс кв.м/га)
- 0 — высота застройки зоны (м)
- 0 — застроенность зоны (%)
- Ф — Сохранение существующих параметров

СХЕМА РАСПОЛОЖЕНИЯ ЛИСТОВ

1; 2 3; 4 5; 6 7; 8 9; 10 11; 12 13; 14 15; 16

Схема границ земельных участков, на территории которых допускается строительство, реконструкция объектов капитального строительства на особо охраняемой природной территории регионального значения «Фаунистический заказник «Долгие пруды»

ЛИСТ 11


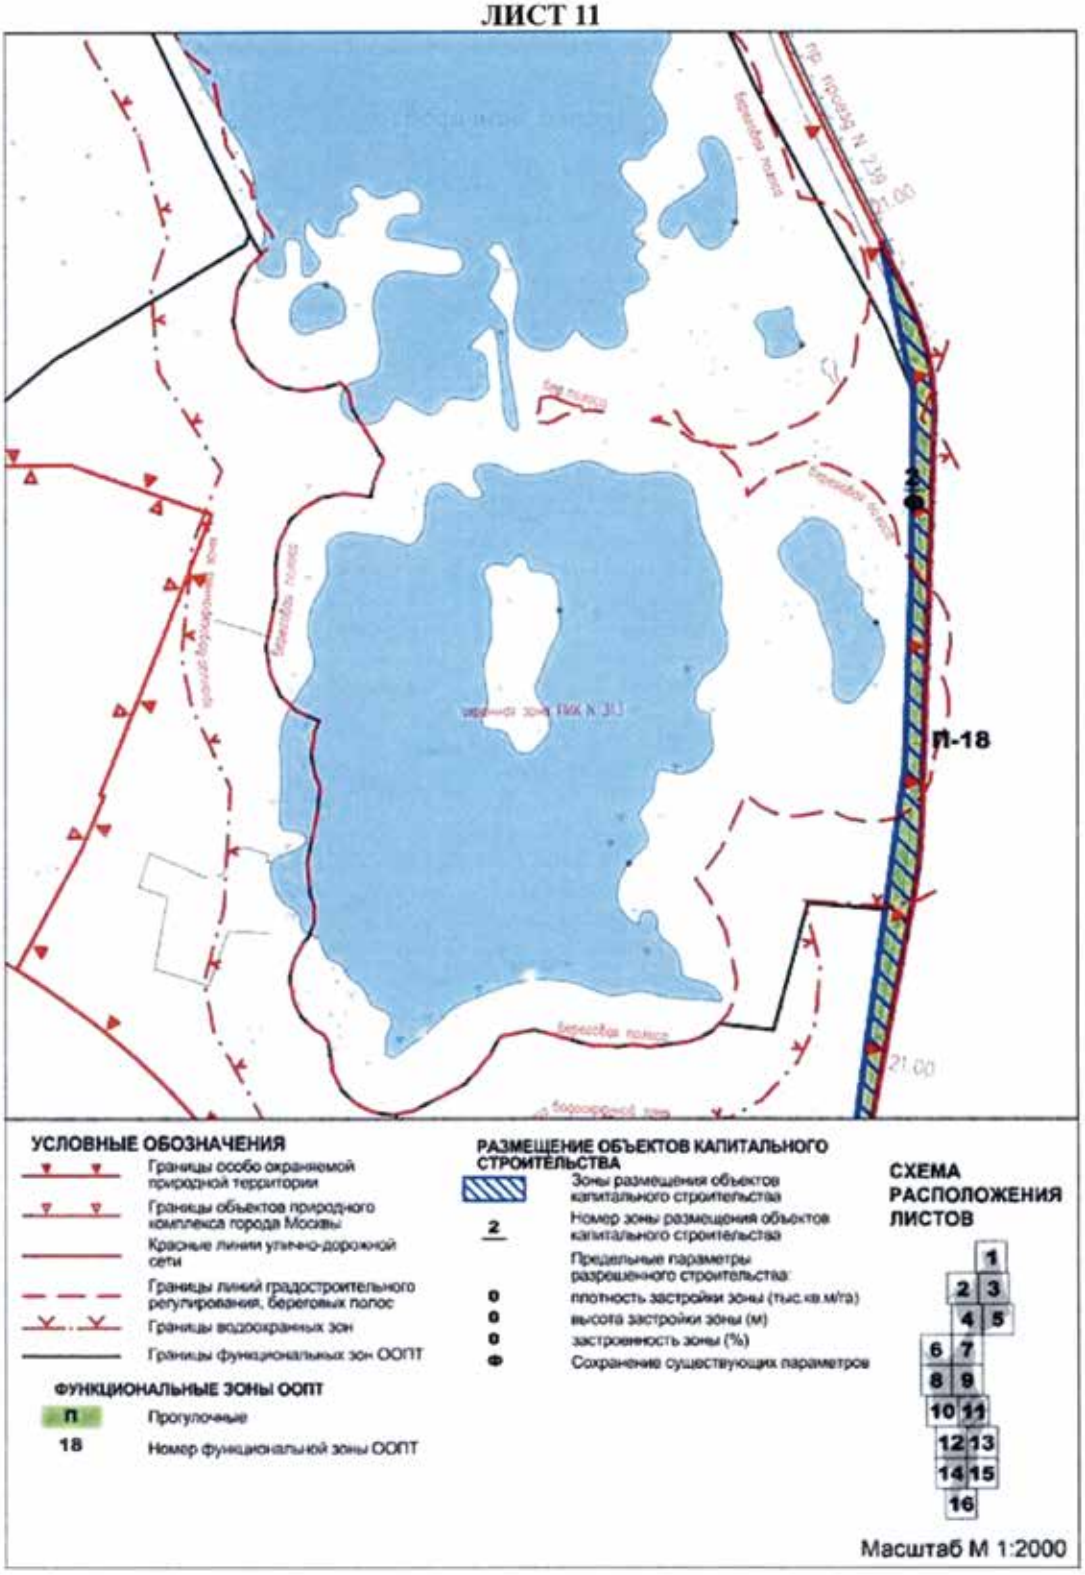


Схема границ земельных участков, на территории которых допускается строительство, реконструкция объектов капитального строительства на особо охраняемой природной территории регионального значения «Фаунистический заказник «Долгие пруды»

ЛИСТ 12

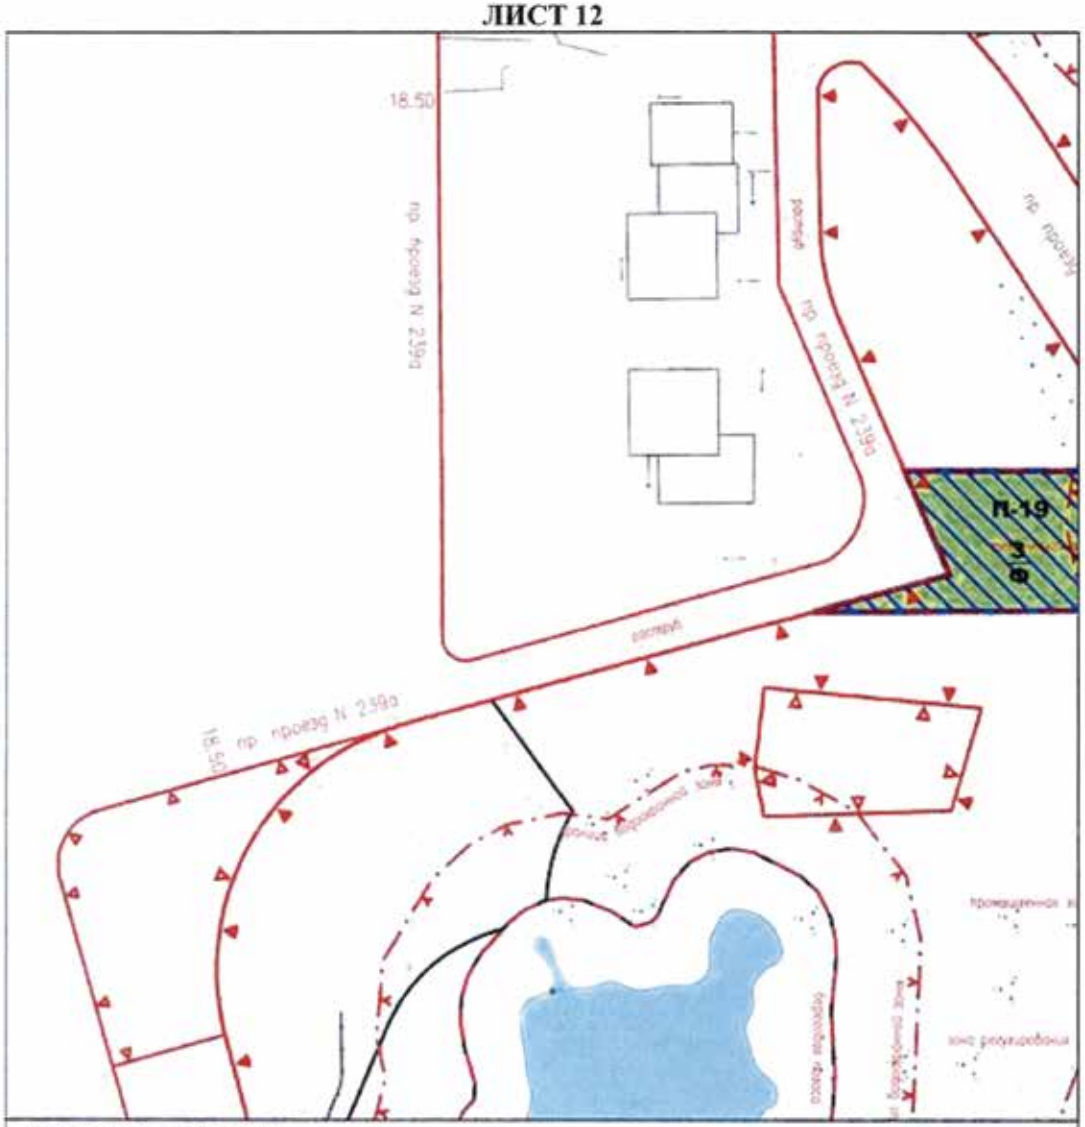

УСЛОВНЫЕ ОБОЗНАЧЕНИЯ

- Границы особо охраняемой природной территории
- Границы объектов природного комплекса города Москвы
- Красные линии улично-дорожной сети
- Границы линий градостроительного регулирования, береговых полос
- Границы водоохранных зон
- Границы функциональных зон ООПТ

ФУНКЦИОНАЛЬНЫЕ ЗОНЫ ООПТ

- П — Прогулочные
- 19 — Номер функциональной зоны ООПТ

РАЗМЕЩЕНИЕ ОБЪЕКТОВ КАПИТАЛЬНОГО СТРОИТЕЛЬСТВА

- Зоны размещения объектов капитального строительства
- 3 — Номер зоны размещения объектов капитального строительства
- Предельные параметры разрешенного строительства:
- 0 — плотность застройки зоны (тыс.кв.м/га)
- 0 — высота застройки зоны (м)
- 0 — застроенность зоны (%)
- Ф — Сохранение существующих параметров


СХЕМА РАСПОЛОЖЕНИЯ ЛИСТОВ

1 | 2 3 | 4 5 | 6 7 | 8 9 | 10 11 | 12 13 | 14 15 | 16

Масштаб М 1:2000

Схема границ земельных участков, на территории которых допускается строительство, реконструкция объектов капитального строительства на особо охраняемой природной территории регионального значения «Фаунистический заказник «Долгие пруды»

ЛИСТ 13

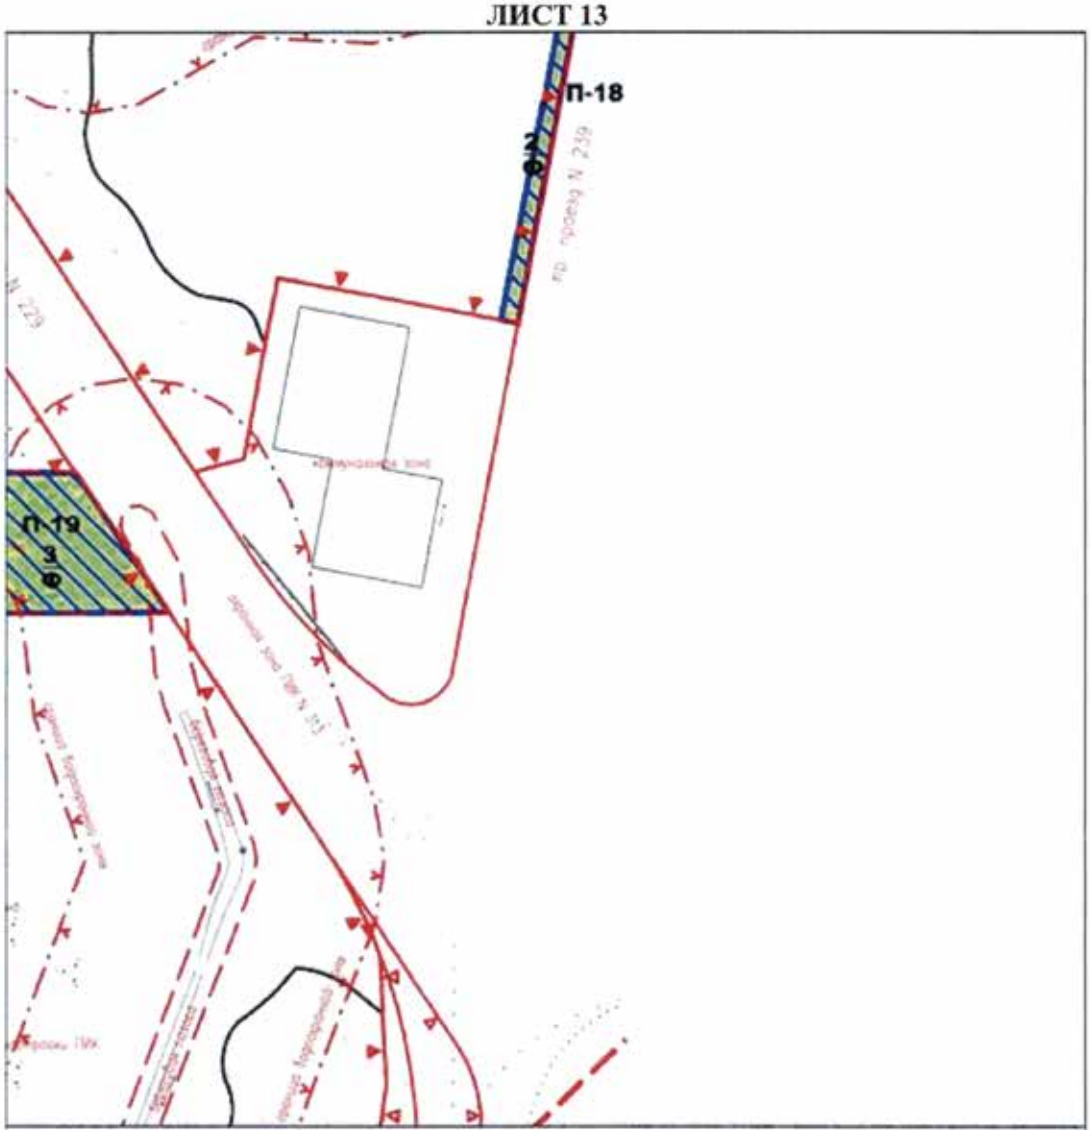

УСЛОВНЫЕ ОБОЗНАЧЕНИЯ

- Границы особо охраняемой природной территории
- Границы объектов природного комплекса города Москвы
- Красные линии улично-дорожной сети
- Границы линий градостроительного регулирования, береговых полос
- Границы водоохранных зон
- Границы функциональных зон ООПТ

ФУНКЦИОНАЛЬНЫЕ ЗОНЫ ООПТ

- П — Прогулочные
- 18 — Номер функциональной зоны ООПТ


РАЗМЕЩЕНИЕ ОБЪЕКТОВ КАПИТАЛЬНОГО СТРОИТЕЛЬСТВА

- Зоны размещения объектов капитального строительства
- 2 — Номер зоны размещения объектов капитального строительства

Предельные параметры разрешенного строительства:

- 0 — плотность застройки зоны (тыс.кв.м/га)
- 0 — высота застройки зоны (м)
- 0 — застроенность зоны (%)
- Ф — Сохранение существующих параметров

СХЕМА РАСПОЛОЖЕНИЯ ЛИСТОВ

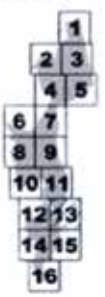

Масштаб М 1:2000

Схема границ земельных участков, на территории которых допускается строительство, реконструкция объектов капитального строительства на особо охраняемой природной территории регионального значения «Фаунистический заказник «Долгие пруды»

ЛИСТ 14


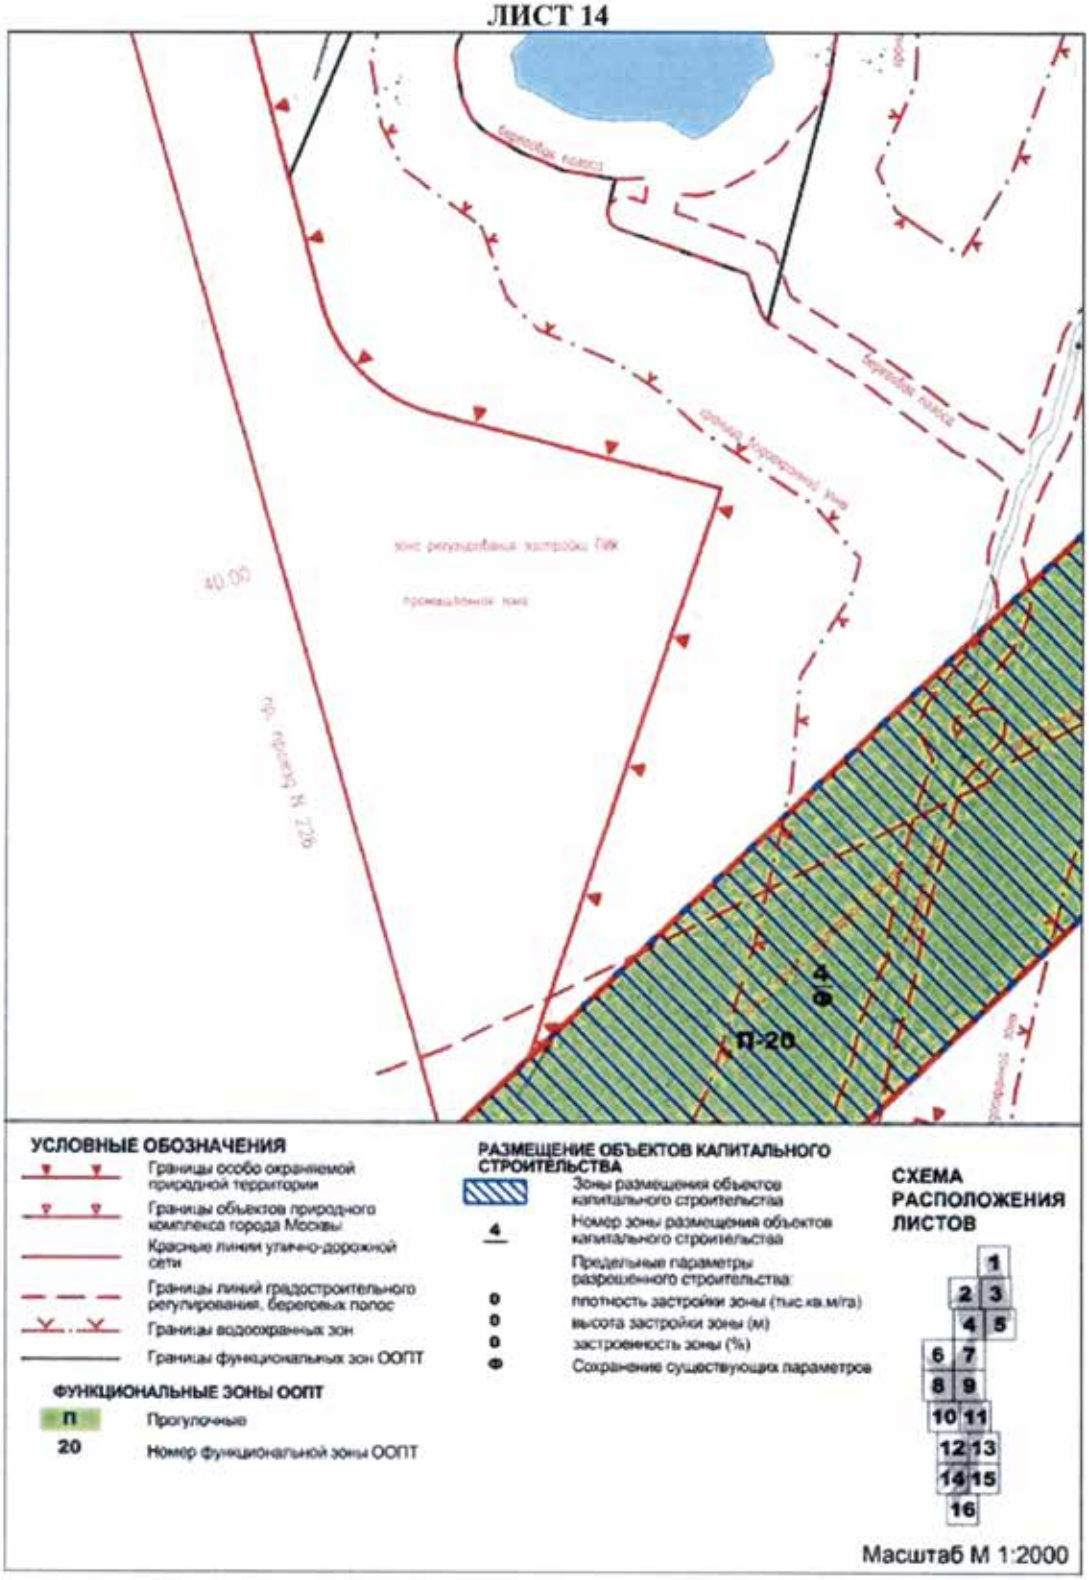


Схема границ земельных участков, на территории которых допускается строительство, реконструкция объектов капитального строительства на особо охраняемой природной территории регионального значения «Фаунистический заказник «Долгие пруды»

ЛИСТ 15

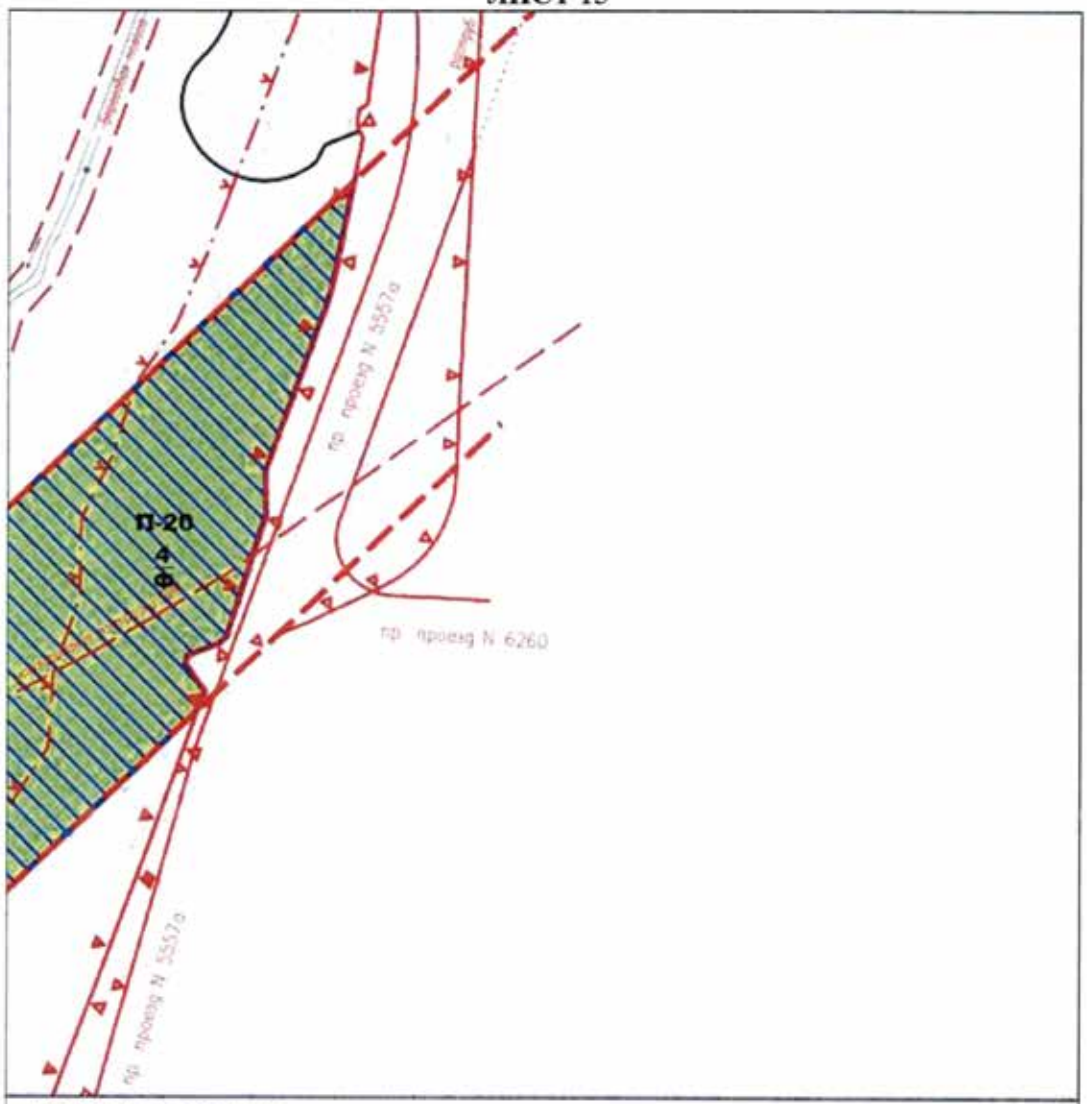

УСЛОВНЫЕ ОБОЗНАЧЕНИЯ

- Границы особо охраняемой природной территории
- Границы объектов природного комплекса города Москвы
- Красные линии улично-дорожной сети
- Границы линий градостроительного регулирования, береговых полос
- Границы водоохранных зон
- Границы функциональных зон ООПТ


ФУНКЦИОНАЛЬНЫЕ ЗОНЫ ООПТ

- П — Прогулочные
- 20 — Номер функциональной зоны ООПТ

РАЗМЕЩЕНИЕ ОБЪЕКТОВ КАПИТАЛЬНОГО СТРОИТЕЛЬСТВА

- Зоны размещения объектов капитального строительства
- 4 — Номер зоны размещения объектов капитального строительства
- Предельные параметры разрешенного строительства:
- 0 — плотность застройки зоны (тыс.кв.м/га)
- 0 — высота застройки зоны (м)
- 0 — застроенность зоны (%)
- Ф — Сохранение существующих параметров


СХЕМА РАСПОЛОЖЕНИЯ ЛИСТОВ

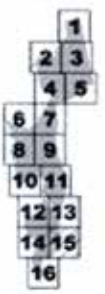

Масштаб М 1:2000

Схема границ земельных участков, на территории которых допускается строительство, реконструкция объектов капитального строительства на особо охраняемой природной территории регионального значения «Фаунистический заказник «Долгие пруды»

ЛИСТ 16

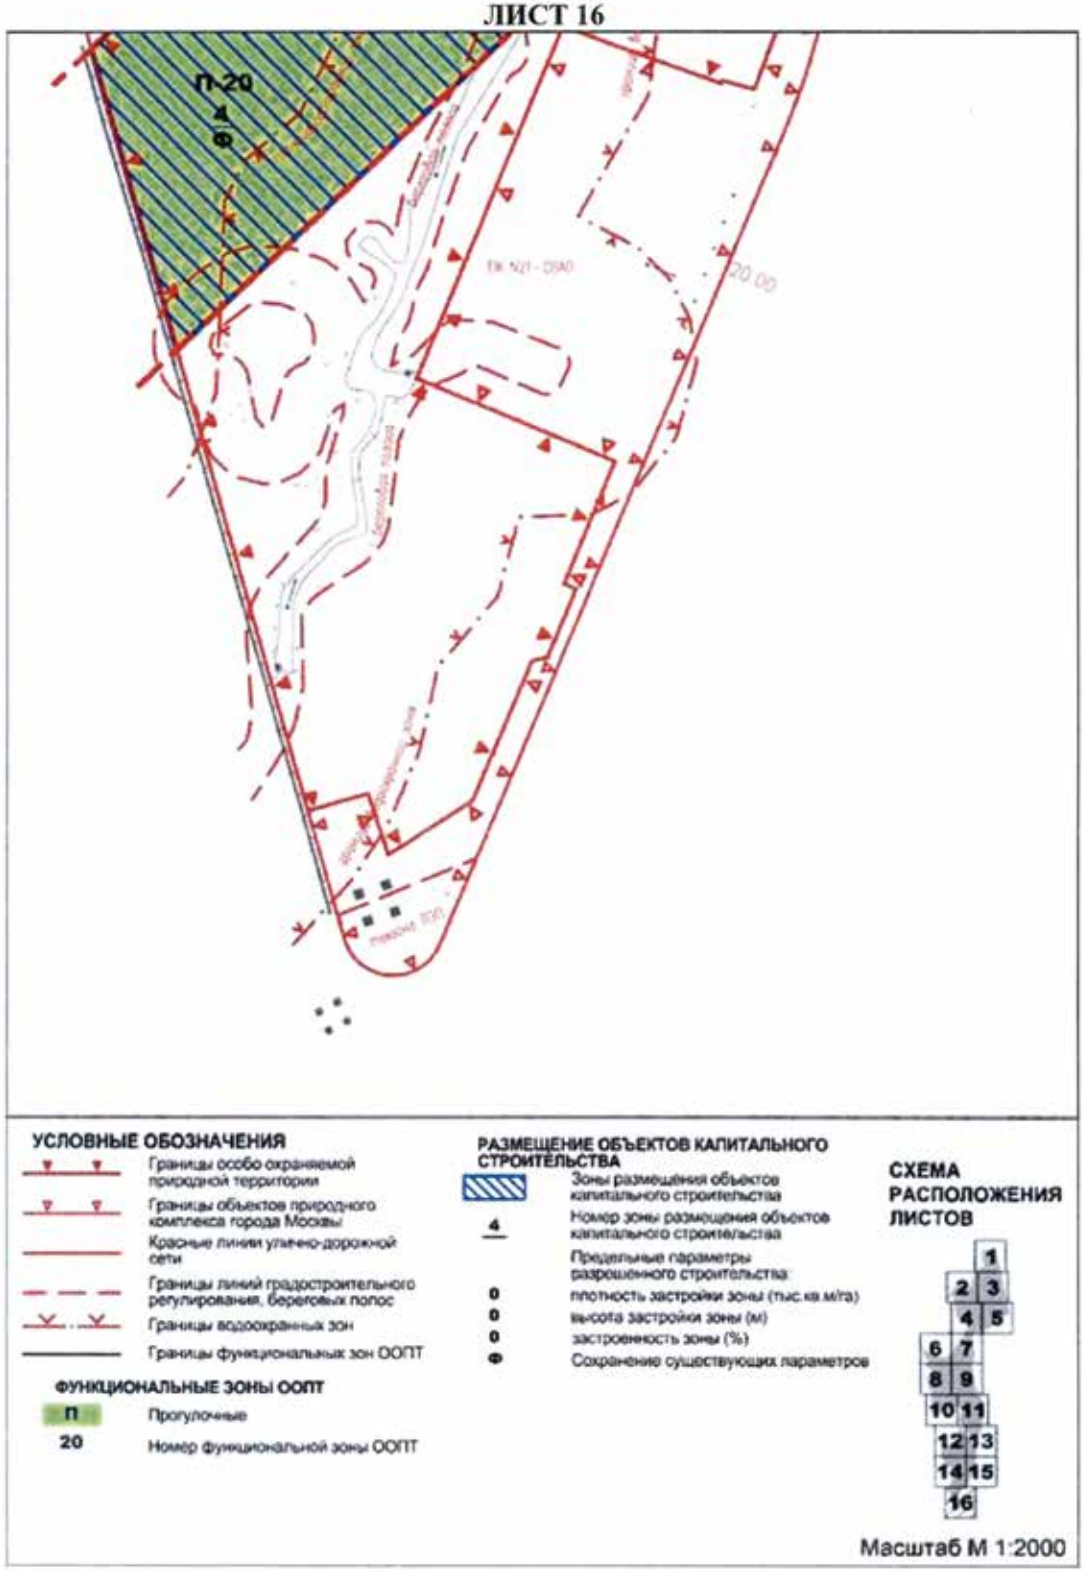


2. Предельные параметры разрешенного строительства, реконструкции объектов капитального строительства
(к схеме границ земельных участков, на территории которых допускается строительство, реконструкция объектов капитального строительства на особо охраняемой природной территории регионального значения «Фаунистический заказник «Долгие пруды»)

Номер земельного участка на схеме	Предельные параметры разрешенного строительства, реконструкции объектов капитального строительства		
	плотность застройки, тыс. кв. м/га	высота застройки, м	застроенность, %
1	2	3	4
1	Ф	Ф	Ф
2	Ф	Ф	Ф
3	Ф	Ф	Ф
4	Ф	Ф	Ф

Приложение 3
к постановлению Правительства Москвы
от 20 июля 2020 г. № 997-ПП

Схема границ объекта природного комплекса № 1 Северо-Восточного административного округа города Москвы «Хлебниковский лесопарк (кварталы 117, 118), район Северный»

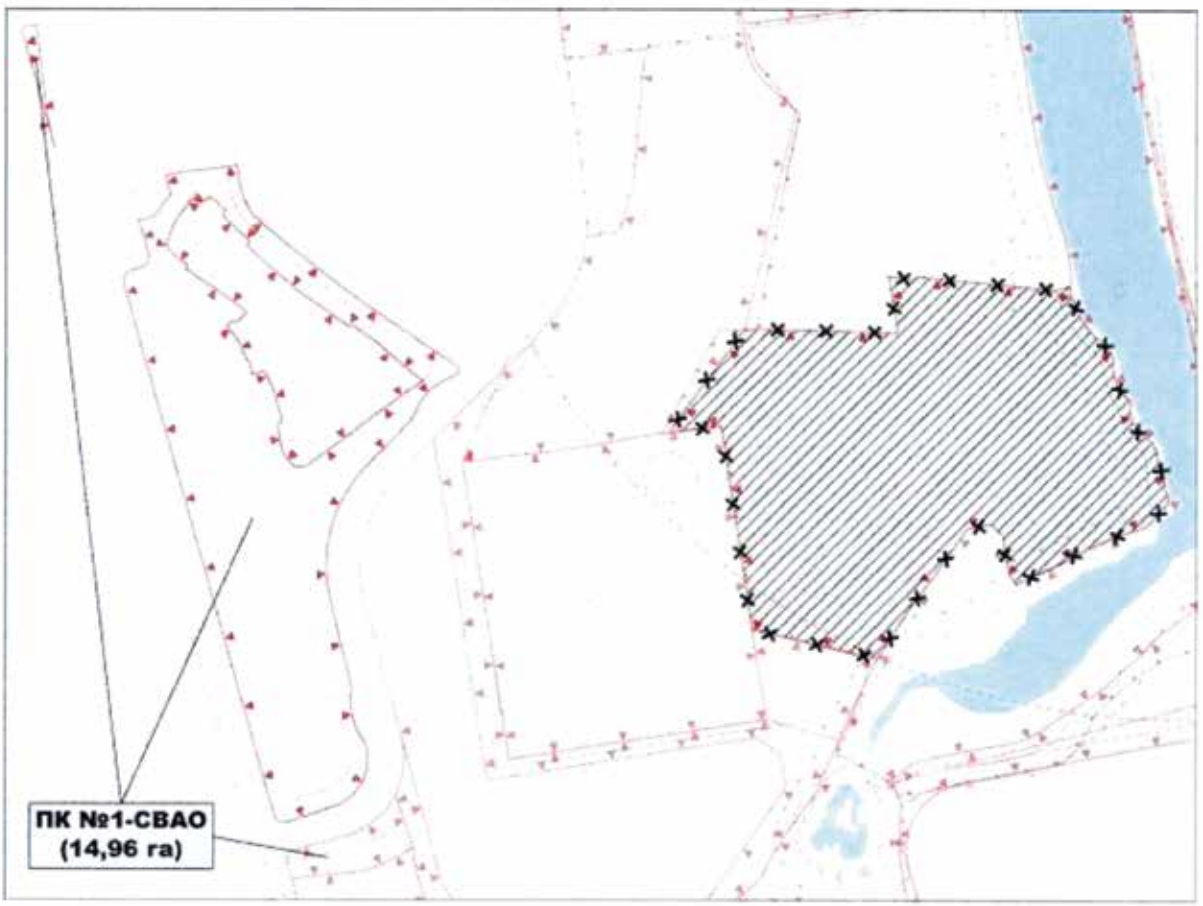


УСЛОВНЫЕ ОБОЗНАЧЕНИЯ

- Границы объектов природного комплекса города Москвы
- Красные линии улично-дорожной сети
- Границы линий градостроительного регулирования, береговых полос
- Границы водоохранных зон
- Отменяемые границы объекта природного комплекса
- Устанавливаемые границы объекта природного комплекса
- Участок территории, исключаемый из состава объекта ПК № 1-СВАО, площадью 20,95 га

Приложение 4
к постановлению Правительства Москвы
от 20 июля 2020 г. № 997-ПП

Схема границ объекта природного комплекса № 2 Северо-Восточного административного округа города Москвы «Парк (проектный), район Северный»

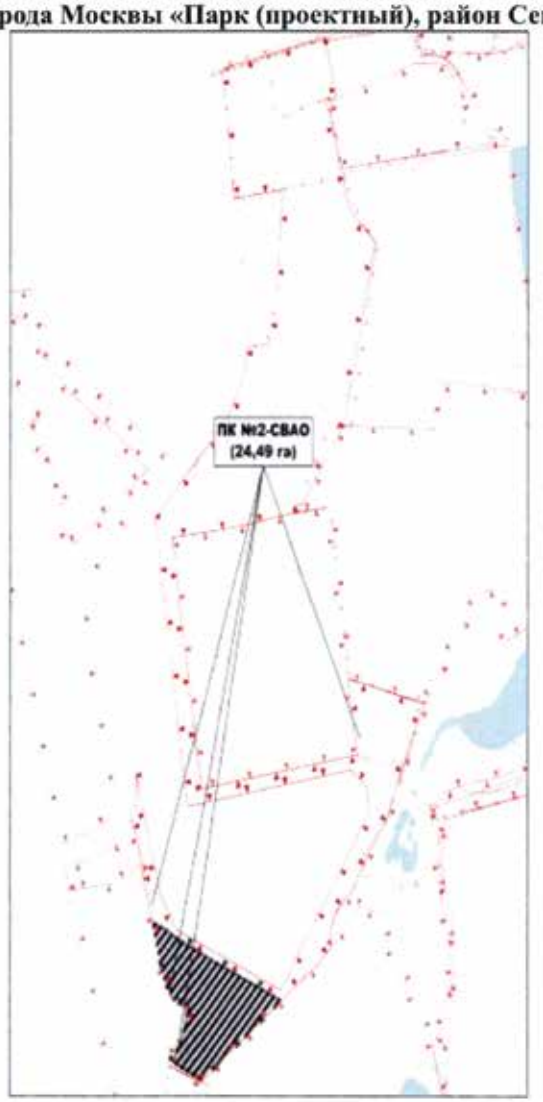


УСЛОВНЫЕ ОБОЗНАЧЕНИЯ

- Границы объектов природного комплекса города Москвы
- Красные линии улично-дорожной сети
- Границы линий градостроительного регулирования, береговых полос
- Границы водоохранных зон
- Отменяемые границы объекта природного комплекса
- Устанавливаемые границы объекта природного комплекса
- Участок территории, исключаемый из состава объекта ПК № 2-СВАО, площадью 3,09 га

Приложение 5
к постановлению Правительства Москвы
от 20 июля 2020 г. № 997-ПП

Схема границ объекта природного комплекса № 5 Северо-Восточного административного округа города Москвы «Парк у Долгих прудов, район Северный»

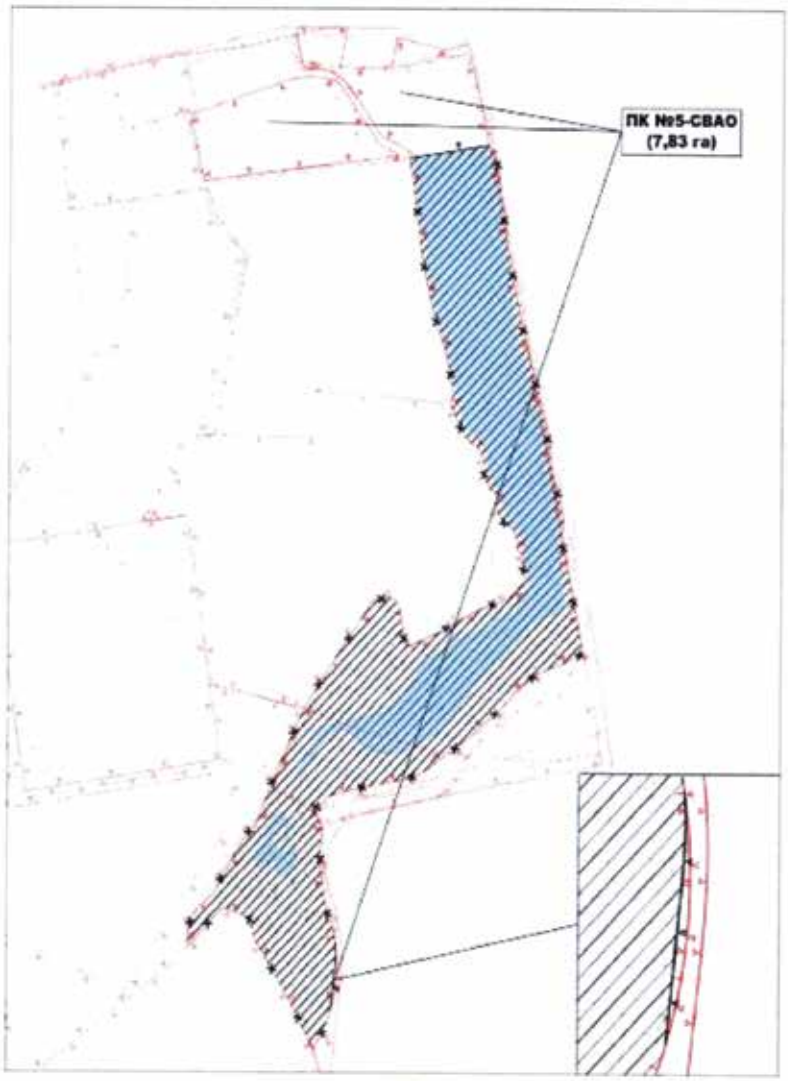


УСЛОВНЫЕ ОБОЗНАЧЕНИЯ

- Границы объектов природного комплекса города Москвы
- Красные линии улично-дорожной сети
- Границы линий градостроительного регулирования, береговых полос
- Границы водоохранных зон
- Отменяемые границы объекта природного комплекса
- Устанавливаемые границы объекта природного комплекса
- Участок территории, исключаемый из состава объекта ПК № 5-СВАО, площадью 24,74 га

Приложение 6
к постановлению Правительства Москвы
от 20 июля 2020 г. № 997-ПП

Схема границ объекта природного комплекса № 13 Северо-Восточного административного округа города Москвы «Хлебниковский лесопарк (квартал 119), район Северный»

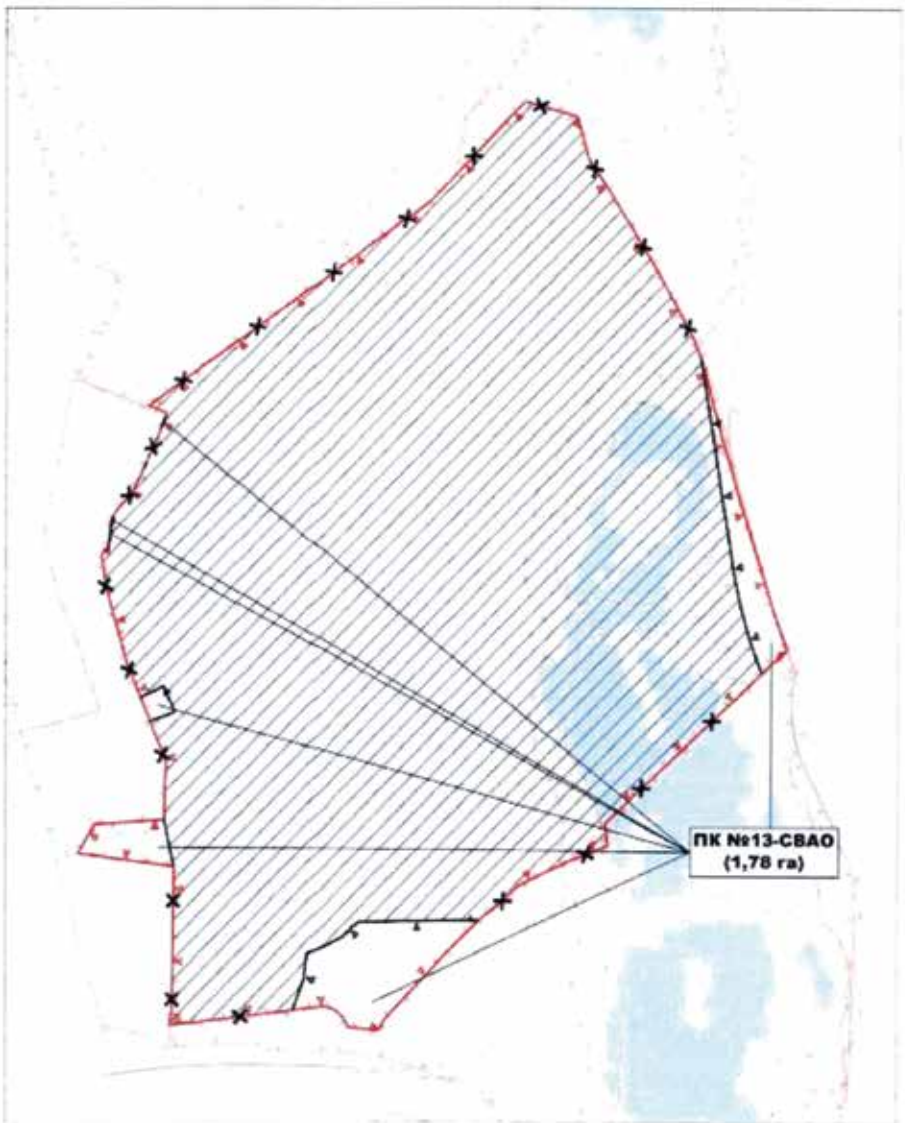


УСЛОВНЫЕ ОБОЗНАЧЕНИЯ

- Границы объектов природного комплекса города Москвы
- Красные линии улично-дорожной сети
- Границы линий градостроительного регулирования, береговых полос
- Границы водоохранных зон
- Отменяемые границы объекта природного комплекса
- Устанавливаемые границы объекта природного комплекса
- Участок территории, исключаемый из состава объекта ПК № 13-СВАО, площадью 32,52 га

Приложение 7
к постановлению Правительства Москвы
от 20 июля 2020 г. № 997-ПП

Схема границ объекта природного комплекса № 14а Северо-Восточного административного округа города Москвы «Парк (проектный) по Долгопрудненскому шоссе»

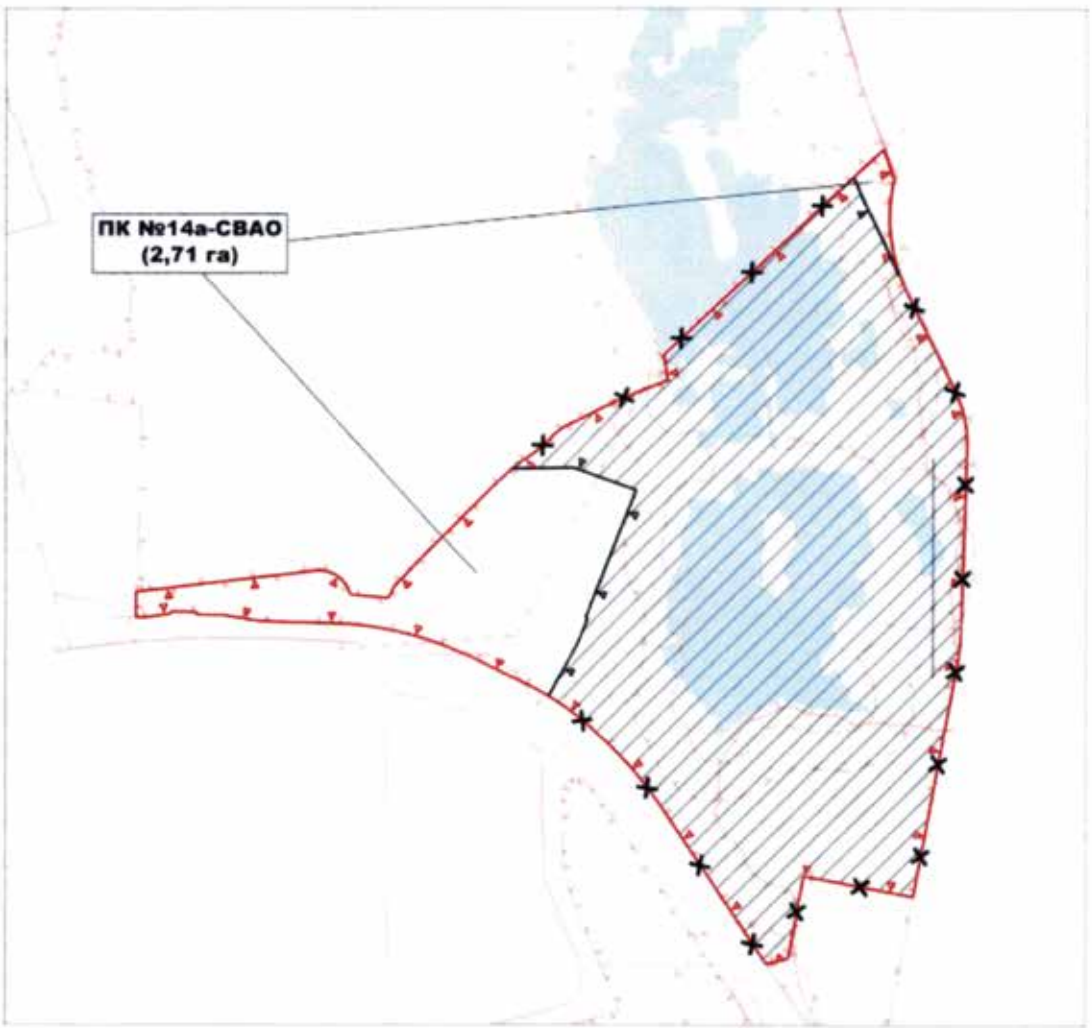


УСЛОВНЫЕ ОБОЗНАЧЕНИЯ

- Границы объектов природного комплекса города Москвы
- Красные линии улично-дорожной сети
- Границы линий градостроительного регулирования, береговых полос
- Границы водоохранных зон
- Отменяемые границы объекта природного комплекса
- Устанавливаемые границы объекта природного комплекса
- Участок территории, исключаемый из состава объекта ПК № 14а-СВАО, площадью 12,49 га

Приложение 8
к постановлению Правительства Москвы
от 20 июля 2020 г. № 997-ПП

Схема границ объекта природного комплекса № 21 Северо-Восточного административного округа города Москвы «Парк (проектный) по улице Академика Флёрова»

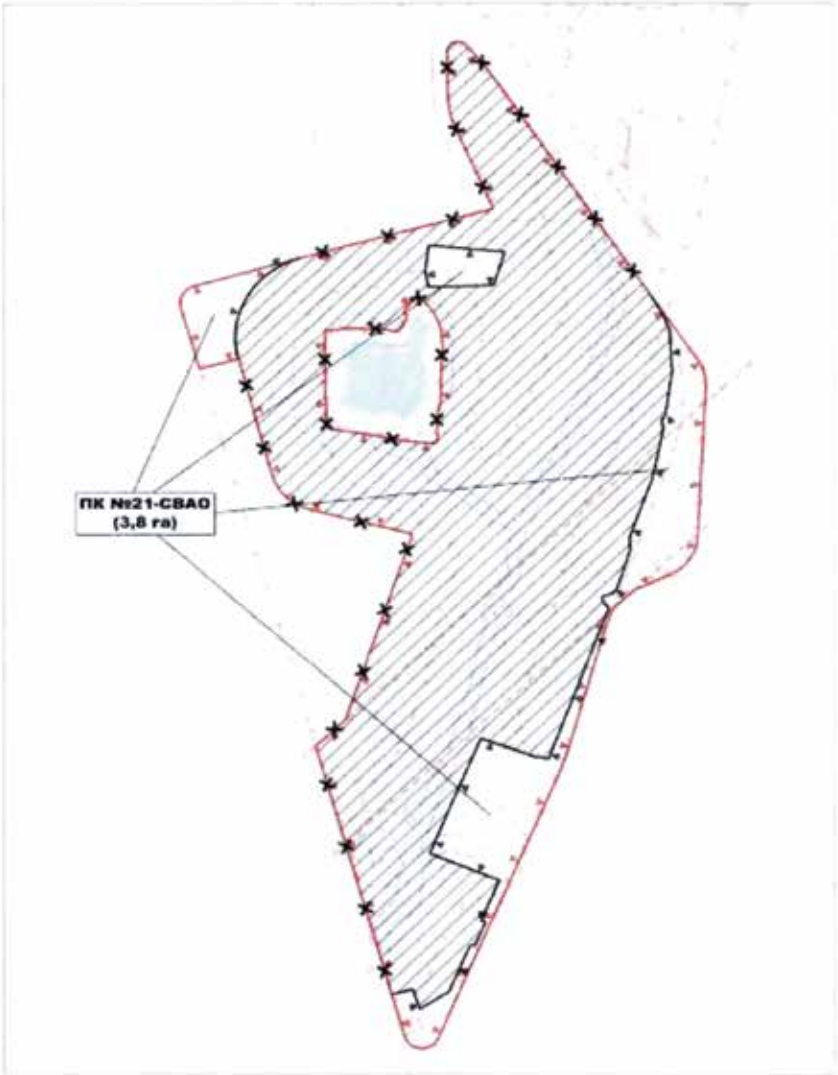

УСЛОВНЫЕ ОБОЗНАЧЕНИЯ

Границы объектов природного комплекса города Москвы
Красные линии улично-дорожной сети
Границы линий градостроительного регулирования, береговых полос
Границы водоохранных зон
Отменяемые границы объекта природного комплекса
Устанавливаемые границы объекта природного комплекса
Участок территории, исключаемый из состава объекта ПК № 21-СВАО, площадью 20,58 га

Приложение 9
к постановлению Правительства Москвы
от 20 июля 2020 г. № 997-ПП

Внесение изменений в приложение 1 к постановлению Правительства Москвы от 19 января 1999 г. № 38

ПЕРЕЧЕНЬ ТЕРРИТОРИЙ ПРИРОДНОГО КОМПЛЕКСА Г. МОСКВЫ
(кроме особо охраняемых природных территорий и объектов Природного комплекса Центрального административного округа)

№ объекта	Наименование объекта Природного комплекса	Режим регулирования градостроительной деятельности	Площадь**, га
1	2	3	4
СЕВЕРО-ВОСТОЧНЫЙ АО			
1	Хлебниковский лесопарк (кварталы 117, 118), район Северный	Озелененная территория общего пользования	14,96
2	Парк (проектный), район Северный	Озелененная территория общего пользования	24,49
5	Парк у Долгих прудов, район Северный	Озелененная территория общего пользования	7,83
13	Хлебниковский лесопарк (квартал 119), район Северный	Озелененная территория общего пользования	1,78
14а	Парк (проектный) по Долгопрудненскому шоссе	Озелененная территория общего пользования	2,71
21	Парк (проектный) по улице Академика Флёрова	Озелененная территория общего пользования	3,8

ОБ ОСОБО ОХРАНЯЕМОЙ ПРИРОДНОЙ ТЕРРИТОРИИ РЕГИОНАЛЬНОГО ЗНАЧЕНИЯ «ЛАНДШАФТНЫЙ ЗАКАЗНИК «ДОЛИНА РЕКИ РАМЕНКИ»

Постановление Правительства Москвы от 20 июля 2020 года № 998-ПП

В соответствии с Федеральным законом от 14 марта 1995 г. № 33-ФЗ «Об особо охраняемых природных территориях», Законом города Москвы от 26 сентября 2001 г. № 48 «Об особо охраняемых природных территориях в городе Москве» **Правительство Москвы постановляет:**

1. Изменить границы особо охраняемой природной территории регионального значения «Ландшафтный заказник «Долина реки Раменки», включив в ее состав участок территории площадью 13,92 га, согласно приложению 1 к настоящему постановлению.

2. Утвердить Положение об особо охраняемой природной территории регионального значения «Ландшафтный заказник «Долина реки Раменки» (приложение 2).

3. Изменить границы объекта природного комплекса № 122 Западного административного округа города Москвы «Парк им.50-летия Октября по ул.Удальцова», исключив из его состава участок территории площадью 13,92 га, согласно приложению 3 к настоящему постановлению.

4. Внести изменение в постановление Правительства Москвы от 19 января 1999 г. № 38 «О проектных предложениях по установлению границ Природного комплекса с их описанием и закреплением актами красных линий» (в редакции постановлений Правительства Москвы от 13 мая 2019 г. № 491-ПП, от 14 ноября 2019 г. № 1499-ПП), изложив пункт 122 раздела «Западный АО» приложения 1 к постановлению в редакции согласно приложению 4 к настоящему постановлению.

5. Внести изменения в постановление Правительства Москвы от 17 декабря 2018 г. № 1570-ПП «Об образовании особо охраняемой природной территории регионального значения «Ландшафтный заказник «Долина реки Раменки»:

5.1. В пункте 1 постановления слова «площадью 32,33 га» заменить словами «площадью 46,25 га».

5.2. В пункте 2 постановления слова «в соответствии с графическим описанием местоположения границ и перечнем координат характерных точек границ особо охраняемой природной территории регионального значения «Ландшафтный заказник «Долина реки Раменки» исключить.

5.3. Приложение 1 к постановлению изложить в редакции согласно приложению 1 к настоящему постановлению.

6. Контроль за выполнением настоящего постановления возложить на заместителя Мэра Москвы в Правительстве Москвы по вопросам жилищно-коммунального хозяйства и благоустройства Бирюкова П.П.


Мэр Москвы **С.С.Собянин**

Приложение 1
к постановлению Правительства Москвы
от 20 июля 2020 г. № 998-ПП

Приложение 1
к постановлению Правительства Москвы
от 17 декабря 2018 г. № 1570-ПП

Границы особо охраняемой природной территории регионального значения «Ландшафтный заказник «Долина реки Раменки»

1. Графическое описание границ особо охраняемой природной территории регионального значения «Ландшафтный заказник «Долина реки Раменки»

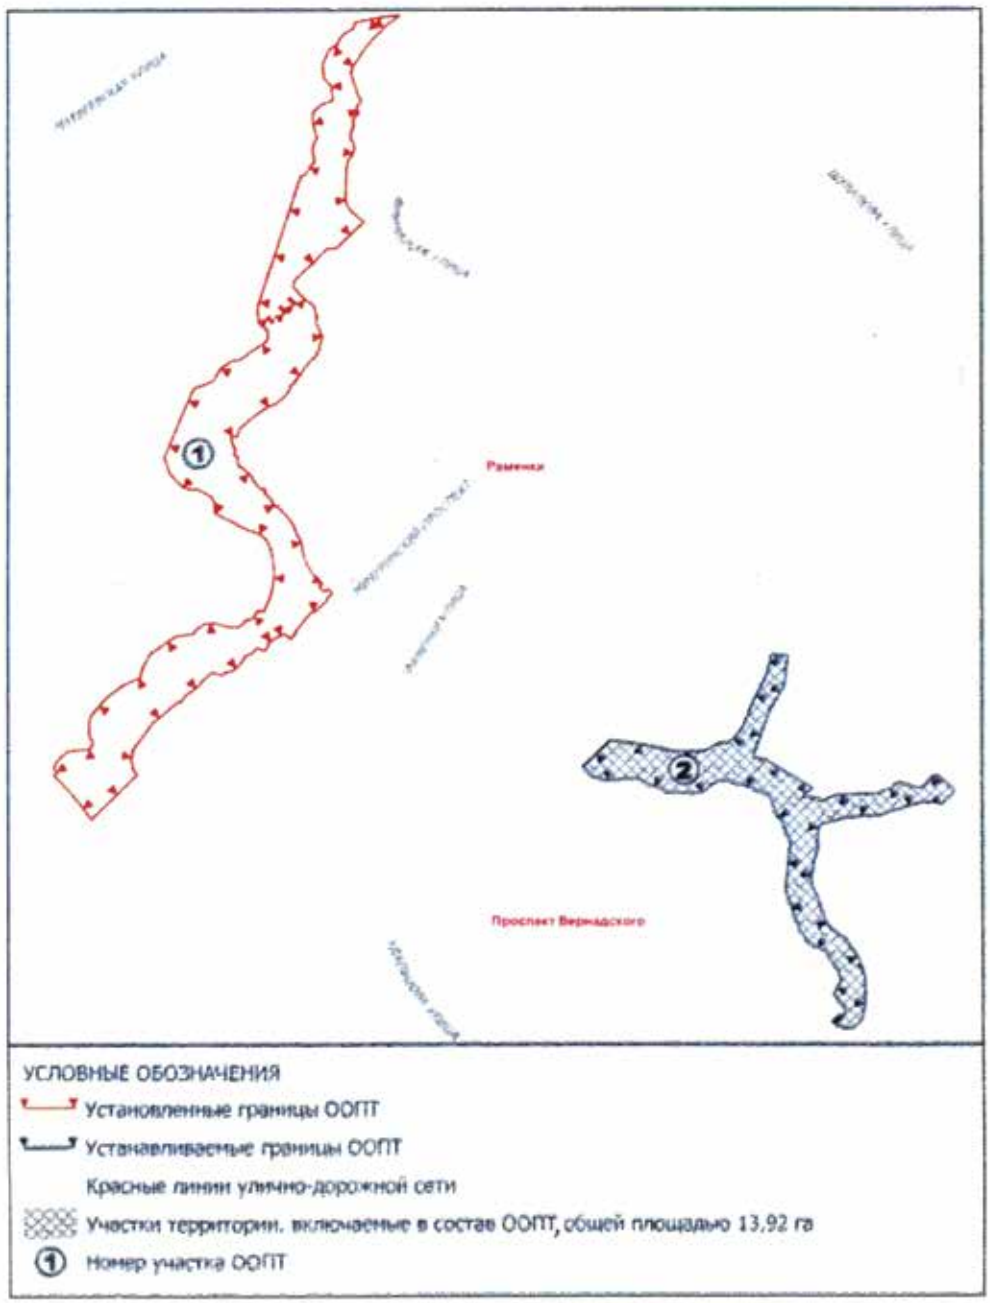

2. Перечень координат характерных точек границ особо охраняемой природной территории регионального значения «Ландшафтный заказник «Долина реки Раменки» в Московской системе координат

Участок 1

№ точки	Координата X	Координата У
1	4343,17	-488,71
2	4337,12	-496,31
3	4336,22	-498,53
4	4330,06	-503,81
5	4326,54	-513,19
6	4316,28	-526,39
7	4304,26	-536,36
8	4279,04	-561,28
9	4256,46	-579,17
10	4238,57	-590,31
11	4223,91	-599,40
12	4206,32	-613,18
13	4189,02	-616,99
14	4134,13	-599,09
15	4113,83	-589,65
16	4096,96	-602,38
17	4081,13	-596,51
18	4066,17	-610,88
19	4048,75	-610,67
20	4045,59	-610,71
21	4041,26	-611,81
22	4038,68	-612,69
23	4034,61	-615,08
24	4033,15	-616,01
25	4021,62	-618,70
26	4011,91	-617,19
27	4003,14	-611,83
28	4000,01	-609,36
29	3991,86	-609,05
30	3989,65	-606,86
31	3989,22	-607,02
32	3985,32	-607,48
33	3983,31	-606,95
34	3982,25	-608,31
35	3981,06	-609,84
36	3979,30	-610,62

№ точки	Координата X	Координата У
37	3968,00	-612,68
38	3957,43	-623,99
39	3932,45	-629,38
40	3865,81	-631,42
41	3842,71	-632,09
42	3819,85	-618,67
43	3803,30	-601,30
44	3804,17	-600,47
45	3799,87	-595,91
46	3788,80	-584,17
47	3717,37	-658,14
48	3715,65	-681,28
49	3710,82	-687,52
50	3708,39	-687,83
51	3635,57	-765,67
52	3634,69	-766,56
53	3633,75	-767,39
54	3632,76	-768,16
55	3631,72	-768,87
56	3630,64	-769,51
57	3629,52	-770,08
58	3628,37	-770,58
59	3627,19	-771,01
60	3625,99	-771,37
61	3624,77	-771,64
62	3623,53	-771,84
63	3622,28	-771,96
64	3621,02	-772,01
65	3619,77	-771,97
66	3618,52	-771,86
67	3617,28	-771,66
68	3616,06	-771,39
69	3614,85	-771,05
70	3613,67	-770,63
71	3612,51	-770,13
72	3611,39	-769,57

№ точки	Координата X	Координата У
73	3610,31	-768,93
74	3609,27	-768,23
75	3608,28	-767,47
76	3607,33	-766,64
77	3607,21	-766,53
78	3582,50	-743,50
79	3579,98	-740,65
80	3577,66	-737,64
81	3575,54	-734,48
82	3573,64	-731,19
83	3571,36	-727,02
84	3570,53	-725,64
85	3569,63	-724,33
86	3568,64	-723,07
87	3567,58	-721,87
88	3566,45	-720,74
89	3565,25	-719,68
90	3563,99	-718,70
91	3562,66	-717,80
92	3561,29	-716,98
93	3559,87	-716,25
94	3558,40	-715,60
95	3556,90	-715,05
96	3555,37	-714,59
97	3553,81	-714,23
98	3552,23	-713,96
99	3550,64	-713,80
100	3548,71	-713,95
101	3547,26	-714,00
102	3546,77	-712,11
103	3545,29	-712,32
104	3543,30	-712,57
105	3541,30	-712,61
106	3539,31	-712,49
107	3537,37	-712,04
108	3536,81	-711,68
109	3537,10	-708,77
110	3536,97	-708,65
111	3531,30	-707,86
112	3530,60	-707,93

№ точки	Координата X	Координата У
113	3530,05	-708,48
114	3529,53	-710,52
115	3525,46	-709,92
116	3525,10	-709,53
117	3522,92	-710,09
118	3521,00	-710,62
119	3519,06	-711,15
120	3518,09	-711,36
121	3517,10	-711,48
122	3516,06	-711,48
123	3514,79	-711,26
124	3513,83	-710,58
125	3510,57	-708,27
126	3500,48	-702,76
127	3499,17	-702,45
128	3484,23	-699,26
129	3484,22	-695,62
130	3482,64	-695,67
131	3471,15	-696,05
132	3466,77	-697,08
133	3461,76	-698,80
134	3460,67	-699,56
135	3458,41	-701,33
136	3456,67	-702,30
137	3454,83	-702,49
138	3454,01	-701,41
139	3451,76	-703,30
140	3449,12	-700,26
141	3444,68	-703,84
142	3441,54	-704,21
143	3439,21	-705,78
144	3440,17	-707,31
145	3437,08	-709,25
146	3436,02	-707,56
147	3426,36	-713,87
148	3423,79	-715,81
149	3424,65	-717,15
150	3422,30	-719,74
151	3419,91	-722,29
152	3412,30	-729,53

№ точки	Координата X	Координата У
153	3402,26	-736,98
154	3396,91	-740,67
155	3391,19	-745,66
156	3386,56	-748,45
157	3379,74	-752,74
158	3375,08	-756,52
159	3370,03	-760,62
160	3364,99	-764,71
161	3360,31	-768,60
162	3358,61	-766,69
163	3352,38	-772,17
164	3354,16	-774,03
165	3354,16	-774,07
166	3346,89	-780,37
167	3341,94	-780,77
168	3337,72	-780,85
169	3325,90	-790,20
170	3323,50	-792,30
171	3321,00	-794,60
172	3318,60	-796,90
173	3316,30	-799,30
174	3314,00	-801,70
175	3311,80	-804,10
176	3309,60	-806,60
177	3307,50	-809,20
178	3305,50	-811,80
179	3303,50	-814,40
180	3299,60	-819,80
181	3295,23	-826,64
182	3294,30	-831,15
183	3293,64	-833,56
184	3292,62	-835,93
185	3291,87	-838,40
186	3288,08	-844,77
187	3284,87	-848,58
188	3268,11	-873,34
189	3265,07	-877,28
190	3250,76	-894,43
191	3232,86	-915,09
192	3215,89	-919,04

№ точки	Координата X	Координата У
193	3212,59	-922,50
194	3212,69	-932,35
195	3211,79	-933,22
196	3211,20	-934,12
197	3210,68	-935,08
198	3210,23	-935,93
199	3209,70	-936,46
200	3209,09	-936,72
201	3207,86	-936,78
202	3203,20	-936,55
203	3202,03	-936,07
204	3200,02	-936,26
205	3199,92	-935,45
206	3192,47	-933,03
207	3185,56	-930,95
208	3184,71	-930,49
209	3182,10	-928,03
210	3180,62	-929,16
211	3178,78	-926,79
212	3179,54	-925,95
213	3178,35	-925,34
214	3176,49	-924,78
215	3175,68	-924,90
216	3174,17	-925,56
217	3172,62	-926,61
218	3171,31	-927,45
219	3170,14	-928,10
220	3168,99	-928,75
221	3167,38	-929,09
222	3165,78	-929,32
223	3165,28	-929,75
224	3164,68	-930,01
225	3164,29	-929,92
226	3163,79	-929,40
227	3163,12	-928,51
228	3162,46	-927,92
229	3161,58	-927,53
230	3160,56	-927,05
231	3159,96	-926,68
232	3159,50	-926,16

№ точки	Координата X	Координата У
233	3159,08	-925,08
234	3158,13	-922,06
235	3157,63	-920,51
236	3157,33	-920,07
237	3156,31	-918,86
238	3155,68	-918,64
239	3154,66	-918,69
240	3153,55	-919,26
241	3152,34	-919,94
242	3151,20	-920,54
243	3150,23	-920,90
244	3149,44	-920,88
245	3146,52	-919,42
246	3144,57	-918,95
247	3142,95	-918,64
248	3141,21	-918,33
249	3138,52	-917,96
250	3135,42	-917,40
251	3133,28	-916,60
252	3132,69	-916,31
253	3132,32	-916,00
254	3131,52	-915,01
255	3130,85	-913,93
256	3130,03	-911,99
257	3129,41	-910,36
258	3128,83	-908,26
259	3128,37	-906,85
260	3127,92	-905,94
261	3127,56	-905,39
262	3126,72	-904,44
263	3125,54	-903,70
264	3123,61	-902,73
265	3122,07	-901,72
266	3120,61	-900,69
267	3119,46	-899,77
268	3117,87	-898,28
269	3116,56	-896,73
270	3115,78	-895,51
271	3115,31	-894,33
272	3114,80	-893,34

№ точки	Координата X	Координата У
273	3113,68	-891,95
274	3112,87	-891,17
275	3111,38	-889,78
276	3106,06	-885,11
277	3099,47	-878,80
278	3095,35	-877,75
279	3093,68	-880,54
280	3090,98	-879,38
281	3093,02	-875,94
282	3087,69	-873,28
283	3084,59	-871,67
284	3078,48	-865,62
285	3072,81	-859,78
286	3069,05	-856,20
287	3072,71	-851,88
288	3069,05	-849,00
289	3067,03	-846,53
290	3062,53	-851,11
291	3061,30	-850,26
292	3058,56	-847,30
293	3056,47	-844,86
294	3053,54	-842,06
295	3052,88	-841,47
296	3051,67	-839,92
297	3050,13	-838,54
298	3048,74	-837,23
299	3047,33	-835,50
300	3046,00	-833,81
301	3045,33	-833,08
302	3044,15	-832,22
303	3043,27	-831,60
304	3042,32	-831,07
305	3040,83	-830,53
306	3039,02	-829,98
307	3037,44	-829,47
308	3036,13	-830,96
309	3033,38	-828,48
310	3033,79	-828,03
311	3033,18	-827,96
312	3032,55	-827,47

№ точки	Координата X	Координата У
313	3031,25	-826,11
314	3029,65	-824,62
315	3028,85	-823,92
316	3028,24	-823,60
317	3027,22	-823,12
318	3026,55	-822,77
319	3026,12	-822,48
320	3025,72	-821,77
321	3025,20	-820,96
322	3024,80	-820,11
323	3024,53	-819,19
324	3024,71	-818,41
325	3025,13	-817,63
326	3025,56	-816,43
327	3025,68	-816,22
328	3025,84	-815,65
329	3025,89	-815,19
330	3025,76	-814,70
331	3024,28	-813,15
332	3022,36	-811,78
333	3021,54	-811,49
334	3020,64	-811,02
335	3019,71	-810,53
336	3019,17	-810,14
337	3018,44	-809,44
338	3017,73	-808,74
339	3017,08	-807,97
340	3016,39	-807,19
341	3016,04	-806,61
342	3015,85	-806,05
343	3015,70	-805,41
344	3015,54	-804,95
345	3015,30	-804,55
346	3014,67	-804,06
347	3013,62	-803,36
348	3012,84	-802,92
349	3011,06	-801,83
350	3009,67	-800,99
351	3008,87	-800,48
352	3007,80	-799,66

№ точки	Координата X	Координата У
353	3007,04	-798,85
354	3006,11	-797,66
355	3005,09	-796,28
356	3004,53	-795,48
357	3003,73	-794,45
358	3002,75	-793,46
359	3001,70	-792,54
360	3000,59	-791,55
361	2998,29	-789,63
362	2996,12	-787,88
363	2994,01	-786,22
364	2992,46	-785,04
365	2991,14	-784,02
366	2989,40	-782,70
367	2988,37	-782,02
368	2986,70	-780,92
369	2984,63	-779,60
370	2982,56	-778,39
371	2979,65	-776,59
372	2978,66	-775,88
373	2976,77	-774,58
374	2974,94	-773,30
375	2973,42	-772,23
376	2971,43	-771,12
377	2970,01	-770,44
378	2967,55	-769,16
379	2966,37	-768,58
380	2964,72	-767,99
381	2962,14	-767,24
382	2961,55	-766,95
383	2957,66	-764,95
384	2950,70	-763,45
385	2946,32	-762,51
386	2940,91	-759,09
387	2937,83	-756,66
388	2935,11	-753,94
389	2934,15	-753,06
390	2919,36	-749,49
391	2904,40	-746,75
392	2895,20	-744,93

№ точки	Координата X	Координата У
393	2886,14	-742,52
394	2877,26	-739,53
395	2868,59	-735,96
396	2860,17	-731,83
397	2852,04	-727,17
398	2844,23	-721,99
399	2836,77	-716,31
400	2829,69	-710,16
401	2823,04	-703,56
402	2815,35	-695,42
403	2805,02	-702,80
404	2794,50	-690,30
405	2799,46	-678,61
406	2788,79	-667,32
407	2783,96	-672,08
408	2783,27	-672,82
409	2783,19	-673,03
410	2777,12	-679,13
411	2774,36	-680,59
412	2772,87	-681,06
413	2771,95	-681,30
414	2769,32	-682,66
415	2766,17	-684,02
416	2766,09	-684,05
417	2766,05	-684,06
418	2756,85	-694,48
419	2741,36	-712,39
420	2738,96	-717,39
421	2739,12	-721,51
422	2738,58	-722,87
423	2737,90	-723,66
424	2734,06	-728,45
425	2729,54	-731,57
426	2724,29	-735,99
427	2719,20	-740,45
428	2716,33	-742,68
429	2709,88	-746,61
430	2704,10	-751,50
431	2698,90	-755,81
432	2687,30	-766,63

№ точки	Координата X	Координата У
433	2683,98	-765,37
434	2665,40	-779,89
435	2668,21	-783,27
436	2679,62	-796,03
437	2674,81	-805,10
438	2667,96	-821,56
439	2656,96	-837,84
440	2655,76	-838,46
441	2654,83	-837,78
442	2648,20	-838,59
443	2644,97	-840,57
444	2636,41	-845,91
445	2634,68	-849,01
446	2635,11	-852,54
447	2636,61	-854,10
448	2639,22	-860,76
449	2640,90	-864,58
450	2640,36	-867,98
451	2639,79	-870,41
452	2635,92	-873,75
453	2632,21	-876,66
454	2629,26	-879,40
455	2625,63	-884,10
456	2623,59	-889,01
457	2622,26	-893,82
458	2621,16	-897,43
459	2619,89	-899,59
460	2614,05	-902,90
461	2610,12	-905,13
462	2603,98	-909,03
463	2593,09	-919,24
464	2582,51	-931,15
465	2580,79	-933,99
466	2580,06	-936,13
467	2578,47	-947,02
468	2577,10	-950,62
469	2571,91	-957,62
470	2570,02	-960,44
471	2569,32	-962,10
472	2569,06	-963,27

№ точки	Координата X	Координата У
473	2573,79	-974,89
474	2574,77	-977,99
475	2575,78	-981,46
476	2576,06	-984,04
477	2576,02	-986,87
478	2575,28	-988,90
479	2569,28	-995,93
480	2562,79	-1003,17
481	2555,04	-1011,94
482	2550,58	-1016,78
483	2543,76	-1020,47
484	2532,50	-1033,53
485	2526,49	-1040,96
486	2516,85	-1055,57
487	2501,28	-1068,25
488	2497,87	-1070,89
489	2497,44	-1072,71
490	2496,44	-1074,14
491	2498,63	-1077,33
492	2478,99	-1100,18
493	2470,72	-1110,03
494	2459,30	-1123,67
495	2443,83	-1142,02
496	2403,60	-1172,35
497	2400,79	-1174,48
498	2397,86	-1176,47
499	2397,14	-1177,18
500	2370,93	-1196,35
501	2366,09	-1197,95
502	2345,47	-1202,31
503	2336,60	-1201,47
504	2309,87	-1193,62
505	2303,82	-1184,83
506	2184,11	-1306,78
507	2193,25	-1315,44
508	2236,39	-1347,03
509	2270,22	-1375,93
510	2301,61	-1406,35
511	2308,28	-1397,58
512	2321,35	-1406,94

№ точки	Координата X	Координата У
513	2340,14	-1397,48
514	2355,61	-1382,82
515	2363,94	-1370,92
516	2366,98	-1364,24
517	2372,11	-1311,42
518	2387,02	-1302,17
519	2408,07	-1312,50
520	2448,08	-1312,50
521	2462,23	-1307,30
522	2506,02	-1270,11
523	2525,08	-1247,09
524	2541,15	-1226,17
525	2550,87	-1205,82
526	2562,71	-1177,80
527	2587,73	-1172,51
528	2625,88	-1151,45
529	2662,79	-1100,65
530	2667,22	-1094,66
531	2672,51	-1084,08
532	2675,16	-1077,92
533	2679,99	-1036,87
534	2692,90	-1028,19
535	2707,28	-1005,62
536	2709,02	-980,32
537	2703,93	-963,20
538	2698,35	-942,61
539	2696,95	-938,11
540	2698,47	-925,37
541	2697,27	-923,28
542	2696,98	-920,28
543	2703,41	-908,53
544	2716,44	-897,62
545	2718,74	-895,59
546	2715,21	-888,69
547	2732,86	-872,32
548	2739,96	-869,98
549	2741,34	-849,31
550	2756,88	-842,66
551	2757,83	-842,25
552	2779,06	-834,44

№ точки	Координата X	Координата У
553	2800,96	-828,79
554	2823,32	-825,35
555	2845,92	-824,18
556	2868,51	-825,26
557	2890,89	-828,61
558	2912,82	-834,18
559	2923,49	-838,13
560	2933,29	-843,93
561	2941,88	-851,41
562	2948,99	-860,30
563	2955,75	-876,72
564	2959,19	-888,18
565	2970,22	-910,03
566	2989,14	-946,67
567	3006,50	-978,72
568	3009,51	-980,41
569	3033,60	-980,66
570	3049,63	-988,08
571	3066,22	-1017,17
572	3071,26	-1026,09
573	3069,53	-1041,84
574	3073,45	-1054,79
575	3076,99	-1065,66
576	3112,75	-1099,24
577	3152,48	-1113,45
578	3157,51	-1114,51
579	3341,60	-1035,92
580	3344,12	-1029,21
581	3354,71	-1000,00
582	3357,79	-991,66
583	3367,53	-979,99
584	3396,82	-964,69
585	3416,46	-934,32
586	3418,68	-915,35
587	3430,33	-897,05
588	3430,32	-897,05
589	3436,11	-890,64
590	3441,53	-883,91
591	3446,58	-876,90
592	3451,23	-869,62

№ точки	Координата X	Координата У
593	3464,44	-849,27
594	3465,34	-848,07
595	3466,33	-846,93
596	3467,38	-845,85
597	3468,50	-844,85
598	3469,67	-843,91
599	3470,91	-843,05
600	3472,20	-842,27
601	3473,53	-841,57
602	3474,90	-840,96
603	3476,31	-840,43
604	3477,75	-839,99
605	3479,22	-839,65
606	3480,70	-839,39
607	3482,19	-839,23
608	3483,70	-839,16
609	3485,20	-839,19
610	3486,70	-839,31
611	3488,19	-839,53
612	3489,66	-839,84
613	3491,11	-840,24
614	3492,54	-840,73
615	3493,93	-841,31
616	3495,28	-841,97
617	3496,58	-842,72
618	3497,84	-843,55
619	3515,91	-856,30
620	3516,98	-857,10
621	3519,46	-858,98
622	3522,05	-860,70
623	3524,75	-862,26
624	3527,55	-863,63
625	3530,42	-864,83
626	3533,37	-865,84
627	3536,37	-866,66
628	3539,42	-867,29
629	3542,50	-867,72
630	3545,61	-867,95
631	3548,32	-867,98
632	3548,72	-867,98

№ точки	Координата X	Координата У
633	3551,83	-867,81
634	3554,93	-867,45
635	3557,99	-866,89
636	3569,84	-863,98
637	3579,51	-861,60
638	3592,32	-857,92
639	3623,86	-847,55
640	3664,78	-834,10
641	3708,95	-819,57
642	3794,96	-791,29
643	3854,51	-771,71
644	3854,78	-771,63
645	3859,17	-770,18
646	3867,86	-767,33
647	3893,81	-758,79
648	3896,09	-758,04
649	3900,43	-756,61
650	3911,36	-753,05
651	3912,28	-749,20
652	3913,14	-746,02
653	3915,32	-742,51
654	3915,41	-742,37
655	3915,72	-741,74
656	3916,89	-738,82
657	3937,46	-728,33
658	3937,69	-728,21
659	3938,72	-727,41
660	3948,06	-718,07
661	3948,86	-717,04
662	3949,15	-716,44
663	3951,29	-714,60
664	3953,72	-715,09
665	3954,87	-715,58
666	3961,97	-717,57
667	3962,73	-717,72
668	3984,30	-720,28
669	3984,89	-720,32
670	3985,84	-720,22
671	3996,53	-718,15
672	3997,57	-717,83

№ точки	Координата X	Координата У
673	4006,12	-714,12
674	4006,63	-713,87
675	4007,67	-713,07
676	4012,94	-707,81
677	4056,13	-719,68
678	4057,12	-719,88
679	4065,15	-720,63
680	4065,51	-720,65
681	4066,65	-720,67
682	4070,74	-720,76
683	4070,84	-720,76
684	4072,13	-720,59
685	4084,59	-717,25
686	4085,79	-716,76
687	4086,33	-716,40
688	4091,00	-712,85
689	4091,40	-712,50
690	4092,35	-711,61
691	4094,35	-709,14
692	4094,86	-708,51
693	4097,10	-705,74
694	4099,93	-702,30
695	4101,90	-699,80
696	4102,65	-698,78
697	4104,48	-695,48
698	4104,65	-695,06
699	4109,77	-681,50
700	4109,89	-681,14
701	4112,86	-670,97
702	4116,20	-664,79
703	4120,65	-665,06
704	4142,49	-668,33
705	4142,56	-668,34
706	4154,67	-670,00
707	4160,38	-675,71
708	4161,17	-676,35
709	4167,65	-680,61
710	4174,95	-687,04
711	4175,76	-687,62
712	4177,02	-688,14

№ точки	Координата X	Координата У
713	4189,72	-691,38
714	4190,95	-691,54
715	4191,30	-691,53
716	4203,54	-690,67
717	4209,83	-692,36
718	4211,13	-692,53
719	4212,71	-692,27
720	4224,62	-688,30
721	4225,53	-687,89
722	4225,94	-687,63
723	4234,54	-681,50
724	4241,39	-679,81
725	4242,34	-679,47
726	4249,13	-676,24
727	4249,48	-676,06
728	4250,49	-675,29
729	4260,28	-665,62
730	4261,10	-664,56
731	4261,45	-663,83
732	4264,84	-654,81
733	4282,70	-646,33
734	4283,05	-646,15
735	4284,21	-645,23
736	4299,00	-629,45
737	4299,68	-628,53
738	4299,92	-628,05
739	4304,86	-616,91
740	4306,64	-614,77
741	4306,84	-614,51
742	4310,97	-608,82
743	4313,30	-607,94
744	4324,10	-605,75
745	4326,75	-595,71
746	4327,24	-593,92
747	4331,18	-577,39
748	4331,80	-574,55
749	4332,39	-571,70
750	4332,98	-568,85
751	4333,55	-566,00
752	4334,10	-563,14

№ точки	Координата X	Координата У
753	4334,63	-560,28
754	4335,16	-557,42
755	4335,31	-556,52
756	4335,47	-555,63
757	4335,62	-554,73
758	4335,78	-553,84
759	4335,94	-552,94
760	4336,09	-552,04
761	4336,24	-551,14
762	4336,39	-550,25
763	4336,53	-549,35
764	4336,68	-548,45
765	4336,82	-547,55
766	4336,97	-546,66
767	4337,11	-545,76
768	4337,25	-544,86
769	4337,39	-543,96
770	4337,53	-543,06
771	4337,66	-542,16
772	4337,80	-541,26
773	4337,93	-540,36
774	4338,06	-539,46
775	4338,19	-538,56
776	4338,32	-537,66
777	4338,45	-536,76
778	4338,58	-535,86
779	4338,70	-534,96
780	4338,83	-534,06
781	4338,94	-533,16
782	4339,07	-532,26
783	4340,58	-520,42
784	4341,72	-506,27
785	4342,87	-494,01
1	4343,17	-488,71
Вырез 1		
786	3516,89	-830,80
787	3530,03	-842,99
788	3534,71	-837,96
789	3521,67	-825,69
786	3516,89	-830,80

№ точки	Координата X	Координата У
Вырез 2		
790	3543,18	-797,05
791	3559,15	-811,89
792	3563,83	-806,86
793	3547,96	-791,94
790	3543,18	-797,05

№ точки	Координата X	Координата У
Вырез 3		
794	3565,83	-773,05
795	3581,80	-787,89
796	3586,48	-782,86
797	3570,61	-767,94
794	3565,83	-773,05

Участок 2

№	X	У
1	2299,16	939,12
2	2286,44	955,74
3	2284,30	957,70
4	2276,29	966,91
5	2273,48	970,15
6	2268,51	976,09
7	2262,30	982,30
8	2260,39	982,76
9	2258,29	983,26
10	2257,10	983,54
11	2255,69	983,87
12	2220,94	948,59
13	2227,92	935,67
14	2229,42	905,47
15	2227,09	892,32
16	2210,35	838,00
17	2190,76	776,57
18	2191,53	755,16
19	2190,31	718,69
20	2184,87	681,37
21	2174,37	651,32
22	2171,00	628,46
23	2162,51	620,41
24	2131,74	616,51
25	2103,92	618,90
26	2066,71	606,21
27	2053,44	603,80
28	2025,14	599,32

№	X	У
29	2002,55	602,07
30	2000,00	603,26
31	1989,23	607,95
32	1961,14	621,44
33	1917,61	635,55
34	1897,64	646,96
35	1892,07	652,15
36	1871,46	677,95
37	1863,65	690,84
38	1863,37	691,08
39	1846,20	702,01
40	1819,47	721,11
41	1766,06	741,08
42	1753,30	743,21
43	1707,99	744,20
44	1671,26	740,32
45	1652,12	735,74
46	1644,63	734,58
47	1620,94	710,75
48	1628,47	665,60
49	1639,57	654,62
50	1645,15	660,00
51	1648,06	664,18
52	1654,91	677,53
53	1658,69	687,16
54	1667,53	690,53
55	1669,62	690,53
56	1678,26	687,70

№	X	У
57	1692,46	671,86
58	1700,26	668,05
59	1715,78	663,03
60	1723,18	664,81
61	1749,38	678,70
62	1766,34	675,48
63	1781,65	670,39
64	1827,94	635,83
65	1850,64	595,14
66	1883,06	569,48
67	1991,76	530,38
68	2040,21	535,64
69	2119,36	543,86
70	2152,46	531,58
71	2190,77	513,63
72	2185,75	509,32
73	2219,40	498,88
74	2223,15	497,58
75	2226,80	496,03
76	2230,35	494,25
77	2233,76	492,24
78	2237,04	490,00
79	2240,16	487,55
80	2243,12	484,91
81	2245,89	482,07
82	2248,47	479,05
83	2250,84	475,88
84	2253,00	472,55
85	2254,94	469,08
86	2256,64	465,50
87	2258,10	461,81
88	2283,34	391,33
89	2284,55	387,57
90	2285,51	383,75
91	2286,21	379,87
92	2286,66	375,95
93	2286,85	372,01
94	2286,78	368,06
95	2286,45	364,13
96	2285,86	360,23

№	X	У
97	2285,02	356,38
98	2283,93	352,59
99	2282,59	348,88
100	2281,01	345,26
101	2279,20	341,76
102	2277,16	338,38
103	2274,90	335,15
104	2272,43	332,07
105	2269,77	329,16
106	2258,70	317,83
107	2257,83	316,88
108	2257,02	315,87
109	2256,28	314,82
110	2255,61	313,72
111	2255,01	312,58
112	2254,48	311,40
113	2254,03	310,19
114	2253,66	308,95
115	2253,37	307,70
116	2253,17	306,42
117	2253,04	305,14
118	2253,00	303,85
119	2253,00	241,85
120	2253,19	236,32
121	2253,77	230,81
122	2254,72	225,36
123	2256,05	219,99
124	2257,74	214,72
125	2259,80	209,58
126	2287,43	146,91
127	2288,91	143,22
128	2290,15	139,44
129	2291,13	135,59
130	2291,85	131,68
131	2292,32	127,73
132	2292,52	123,76
133	2292,46	119,78
134	2292,13	115,82
135	2286,35	65,79
136	2286,03	61,91

№	X	У
137	2285,96	58,02
138	2286,14	54,14
139	2286,58	50,27
140	2287,26	46,44
141	2288,19	42,66
142	2289,37	38,95
143	2290,78	35,33
144	2292,42	31,80
145	2294,29	28,39
146	2296,38	25,11
147	2298,67	21,96
148	2301,17	18,98
149	2303,85	16,16
150	2320,25	0,00
151	2324,31	-4,00
152	2328,25	0,00
153	2383,80	56,39
154	2394,49	67,24
155	2383,15	154,17
156	2381,81	162,96
157	2380,07	171,69
158	2368,01	225,98
159	2366,29	235,00
160	2365,13	244,11
161	2364,53	253,28
162	2364,49	262,46
163	2365,54	302,69
164	2366,01	311,26
165	2366,98	319,80
166	2382,81	347,19
167	2383,76	348,96
168	2384,58	350,79
169	2385,28	352,68
170	2385,86	354,60
171	2386,30	356,56
172	2390,41	378,05
173	2390,85	379,98
174	2391,41	381,88
175	2392,09	383,73
176	2392,90	385,54

№	X	У
177	2393,82	387,28
178	2394,86	388,97
179	2396,00	390,58
180	2397,25	392,11
181	2398,60	393,56
182	2400,03	394,91
183	2410,43	404,08
184	2410,43	404,09
185	2415,71	408,42
186	2421,26	412,39
187	2427,08	415,98
188	2433,13	419,15
189	2439,38	421,91
190	2507,23	449,10
191	2515,31	452,62
192	2523,16	456,60
193	2555,35	474,12
194	2560,86	476,91
195	2566,53	479,34
196	2572,34	481,43
197	2578,27	483,15
198	2624,87	495,13
199	2620,94	534,98
200	2620,66	537,81
201	2548,35	530,53
202	2546,52	530,29
203	2544,71	529,94
204	2542,93	529,48
205	2541,18	528,91
206	2539,46	528,23
207	2537,80	527,44
208	2536,18	526,56
209	2470,58	488,09
210	2465,68	485,81
211	2353,11	445,49
212	2351,98	446,61
213	2350,91	447,80
214	2349,93	449,06
215	2349,03	450,37
216	2348,21	451,75

№	X	У
217	2347,48	453,17
218	2346,85	454,63
219	2346,31	456,14
220	2345,86	457,67
221	2345,52	459,23
222	2342,68	474,38
223	2342,42	475,57
224	2342,09	476,73
225	2341,69	477,88
226	2341,22	479,00
227	2340,68	480,09
228	2340,08	481,14
229	2308,16	532,82
230	2265,80	602,38
231	2265,00	603,68
232	2243,00	576,00
233	2240,70	583,20
234	2241,00	594,80
235	2237,30	618,00
236	2234,20	625,50
237	2233,20	629,90
238	2233,20	635,70
239	2234,90	641,50
240	2241,70	652,80
241	2244,50	659,60
242	2245,70	664,80
243	2246,50	667,80

№	X	У
244	2247,74	671,10
245	2248,39	687,02
246	2248,10	695,61
247	2248,97	719,83
248	2250,04	742,98
249	2251,60	769,00
250	2252,30	781,30
251	2259,34	795,51
252	2261,80	801,70
253	2262,50	809,20
254	2265,90	815,40
255	2274,43	822,12
256	2279,80	831,26
257	2281,60	834,40
258	2276,80	855,50
259	2272,10	865,70
260	2267,30	883,50
261	2268,60	893,00
262	2271,48	900,62
263	2272,70	903,20
264	2277,50	908,70
265	2286,40	912,80
266	2291,80	916,90
267	2295,90	921,00
268	2298,60	925,00
269	2300,00	930,50
1	2299,16	939,12

Приложение 2
к постановлению Правительства Москвы
от 20 июля 2020 г. № 998-ПП

Положение
об особо охраняемой природной территории регионального значения
«Ландшафтный заказник «Долина реки Раменки»

1. Общие положения

1.1. Положение об особо охраняемой природной территории регионального значения «Ландшафтный заказник «Долина реки Раменки» (далее – Положение) разработано в соответствии с Земельным кодексом Российской Федерации, Градостроительным кодексом Российской Федерации, Федеральным законом от 14 марта 1995 г. № 33-ФЗ «Об особо охраняемых природных территориях», Законом города Москвы от 26 сентября 2001 г. № 48 «Об особо охраняемых природных территориях в городе Москве».

1.2. Ландшафтный заказник «Долина реки Раменки» – особо охраняемая природная территория регионального значения (далее – ООПТ), образованная с целью охраны природных и историко-культурных комплексов, естественных ландшафтов, сохранения или восстановления природных комплексов, биологического разнообразия или отдельных видов растений и животных, поддержания рекреационного потенциала природных территорий в пределах города Москвы.

1.3. Использование особо охраняемой природной территории «Ландшафтный заказник «Долина реки Раменки» (далее – ландшафтный заказник) допускается в культурно-просветительских, физкультурно-оздоровительных и спортивных целях.

1.4. Границы ландшафтного заказника утверждены постановлением Правительства Москвы от 17 декабря 2018 г. № 1570-ПП «Об образовании особо охраняемой природной территории регионального значения «Ландшафтный заказник «Долина реки Раменки».

1.5. Площадь ландшафтного заказника составляет 46,25 га.

1.6. Основное назначение ландшафтного заказника:

1.6.1. Сохранение и восстановление ценных объектов и территорий, являющихся местообитанием редких, находящихся под угрозой исчезновения или уязвимых в условиях города видов растений, животных, птиц или насекомых.

1.6.2. Организация проведения научно-исследовательских работ по изучению объектов особой охраны природного заказника.

1.6.3. Создание условий для поддержания рекреационного потенциала природных территорий в пределах города Москвы.

1.6.4. Восстановление нарушенных ландшафтов, биогеоценозов, природных, историко-культурных комплексов и объектов.

1.6.5. Организация экологического просвещения населения.

1.7. В соответствии с Федеральным законом от 14 марта 1995 г. № 33-ФЗ «Об особо охраняемых природных территориях», Законом города Москвы от 26 сентября 2001 г. № 48 «Об особо охраняемых природных территориях в городе Москве», постановлением Правительства Москвы от 18 августа 2009 г. № 782-ПП «О Государственном природоохранном бюджетном учреждении города Москвы «Московское городское управление природными территориями» функции по охране, содержанию и использованию ландшафтного заказника осуществляет Государственное природоохранное бюджетное учреждение города Москвы «Московское городское управление природными территориями» (далее – ГПБУ «Мосприрода»).

2. Зонирование ландшафтного заказника

На территории ландшафтного заказника выделяются следующие функциональные зоны:

– зоны охраняемого ландшафта (ОЛ), предназначенные для сохранения и экореабилитации участков природных ландшафтов;

– прогулочные (П);

– административно-хозяйственные участки (АХ), предназначенные для размещения, строительства и эксплуатации объектов, необходимых для обеспечения охраны, содержания и использования особо охраняемых природных территорий в соответствии с их целями и задачами.

Схема и таблица функциональных зон особо охраняемой природной территории регионального значения «Ландшафтный заказник «Долина реки Раменки» приводятся в приложении 1 к настоящему Положению.

3. Основные и вспомогательные виды разрешенного использования земельных участков, расположенных в границах ландшафтного заказника

Таблица видов разрешенного использования земельных участков, расположенных в границах особо охраняемой природной территории регионального значения «Ландшафтный заказник «Долина реки Раменки», приводится в приложении 1 к настоящему Положению.

В функциональных зонах с индексами и номерами П-12 – П-20, АХ-1 – АХ-3, помимо кодов видов разрешенного использования земельных участков и объектов капитального строительства, указанных в приложении 1 к настоящему Положению, в качестве основных видов разрешенного использования земельных участков и объектов капитального строительства устанавливаются также виды разрешенного использования земельных участков и объектов капитального строительства, сведения о которых содержатся в Едином государственном реестре недвижимости.

4. Режимы охраны и использования ландшафтного заказника

На территории ландшафтного заказника устанавливаются режимы охраны и использования территории,

запрещающие или допускающие проведение тех или иных мероприятий и работ в установленных границах функциональных зон ООПТ.

Схема и таблица с описанием режимов особой охраны особо охраняемой природной территории регионального значения «Ландшафтный заказник «Долина реки Раменки» приводятся в приложении 2 к настоящему Положению.

Помимо требований режимов особой охраны особо охраняемой природной территории регионального значения «Ландшафтный заказник «Долина реки Раменки», указанных в приложении 2 к настоящему Положению, в отношении ландшафтного заказника должны соблюдаться требования, установленные федеральными законами, иными нормативными правовыми актами Российской Федерации, законами города Москвы, иными нормативными правовыми актами города Москвы.

5. Предельные параметры разрешенного строительства, реконструкции объектов капитального строительства ландшафтного заказника

На территории прогулочной зоны, в границах которой отсутствуют ценные и особо ценные экологические системы и объекты, ради сохранения которых создавался ландшафтный заказник, допускается деятельность, которая направлена на обеспечение функционирования ландшафтного заказника и выполнение экологических, культурных, просветительных и оздоровительных функций.

Схема границ земельных участков, на территории которых допускается строительство, реконструкция объектов капитального строительства на особо охраняемой природной территории регионального значения «Ландшафтный заказник «Долина реки Раменки», и предельные параметры разрешенного строительства, реконструкции объектов капитального строительства приводятся в приложении 3 к настоящему Положению.

6. Ответственность за нарушение режима ландшафтного заказника

Лица, виновные в нарушении установленного режима или иных правил охраны и использования окружающей природной среды и природных ресурсов на территории ландшафтного заказника, несут ответственность, предусмотренную законодательством Российской Федерации и города Москвы.

7. Организация охраны ландшафтного заказника

7.1. Охрану объектов ландшафтного заказника и контроль соблюдения режима его особой охраны обеспечивает специальная служба охраны ООПТ

– структурное подразделение ГПБУ «Мосприрода».

В состав службы охраны входят государственные инспекторы в области охраны окружающей среды, осуществляющие государственный надзор в области охраны и использования ООПТ, а также отдельных объектов природных и озелененных территорий города Москвы.

7.2. Полномочия специальной службы охраны ландшафтного заказника определяются Правительством Москвы в соответствии с природоохранным законодательством Российской Федерации и города Москвы.

7.3. В вопросах обеспечения охраны специальная служба охраны ландшафтного заказника взаимодействует со специально уполномоченными государственными органами в области охраны окружающей природной среды и государственного экологического контроля, с правоохранительными органами, а также органами охраны объектов культурного наследия.

Приложение 1
к Положению

Функциональные зоны и виды разрешенного использования земельных участков, расположенных в границах особо охраняемой природной территории регионального значения «Ландшафтный заказник «Долина реки Раменки»

1. Схема функциональных зон особо охраняемой природной территории регионального значения «Ландшафтный заказник «Долина реки Раменки»


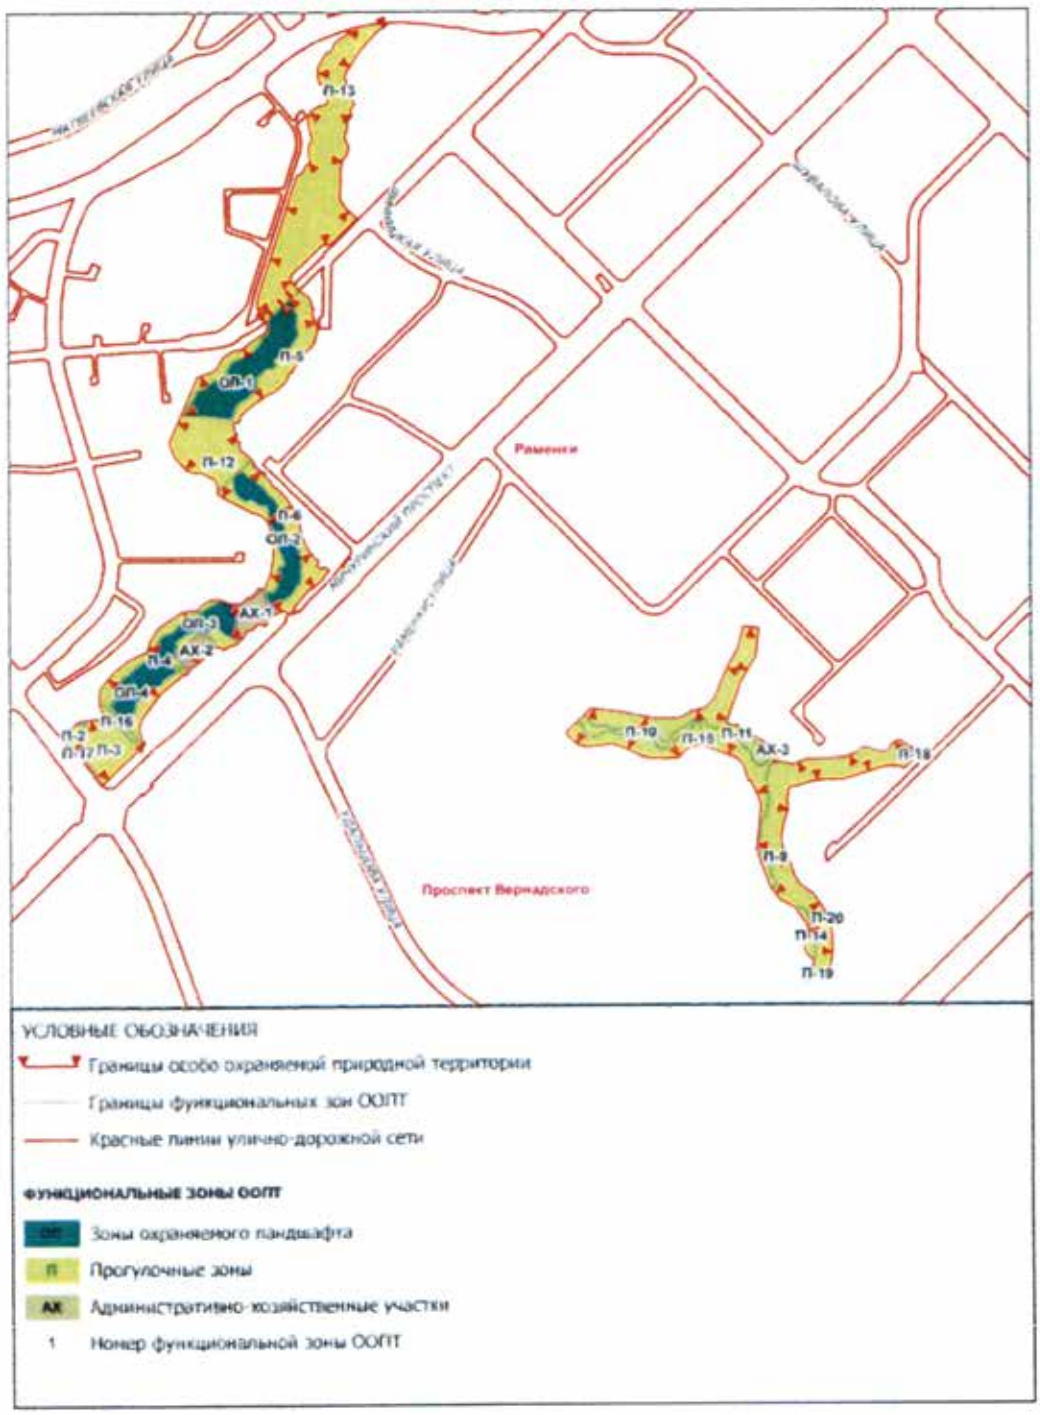


Схема функциональных зон особо охраняемой природной территории регионального значения «Ландшафтный заказник «Долина реки Раменки»

ЛИСТ 1 ИЗ 21

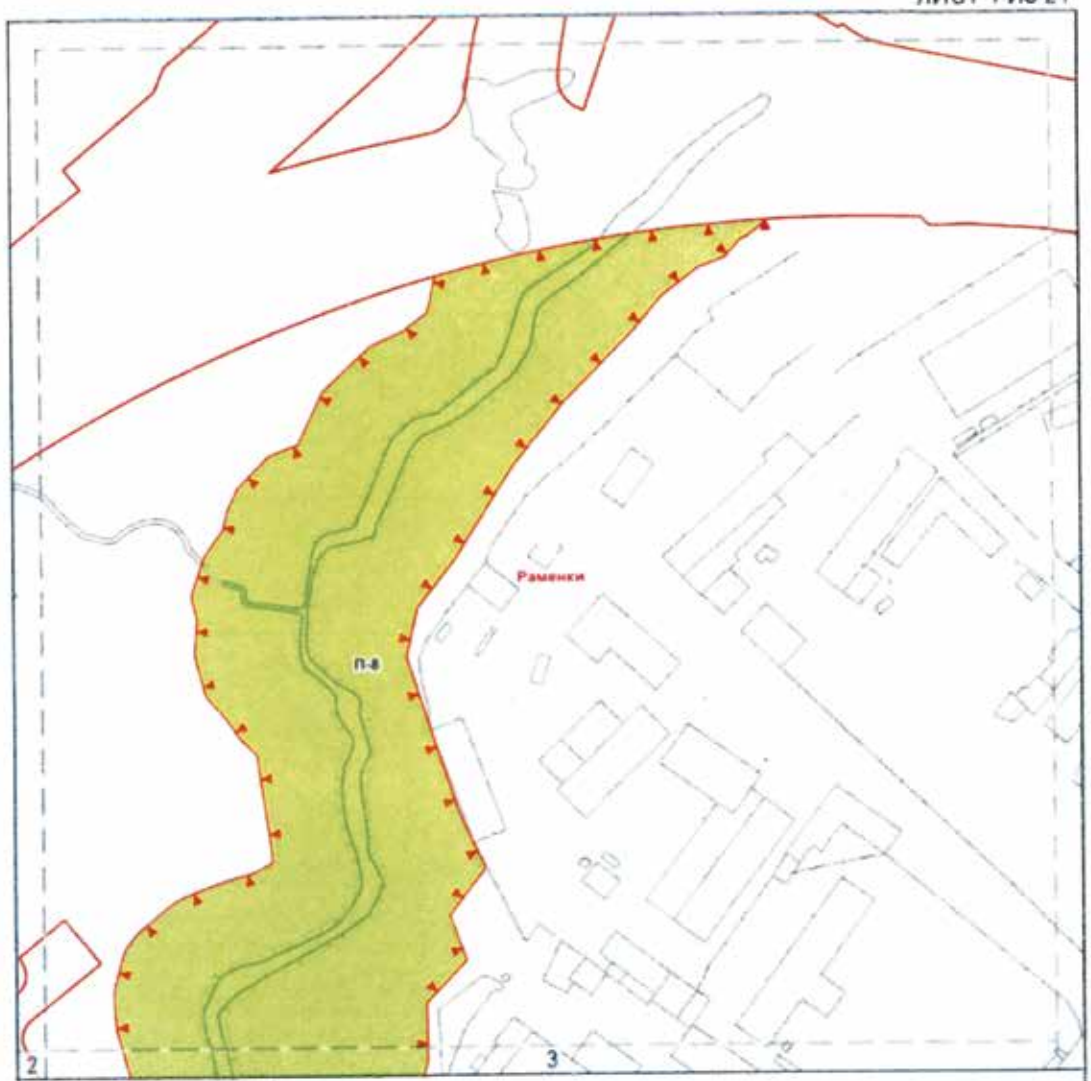

УСЛОВНЫЕ ОБОЗНАЧЕНИЯ

Границы особо охраняемой природной территории

Границы функциональных зон ООПТ


Красные линии улично-дорожной сети

ФУНКЦИОНАЛЬНЫЕ ЗОНЫ ООПТ

П Прогулочные зоны

1 Номер функциональной зоны ООПТ


СХЕМА РАСПОЛОЖЕНИЯ ЛИСТОВ ЧЕРТЕЖА

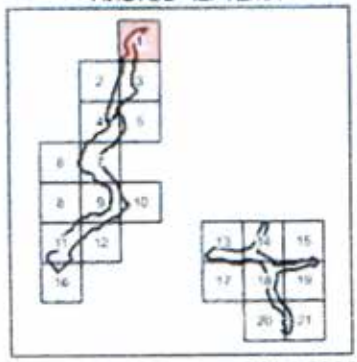

Масштаб М 1 2000

Схема функциональных зон особо охраняемой природной территории регионального значения «Ландшафтный заказник «Долина реки Раменки»

ЛИСТ 2 ИЗ 21

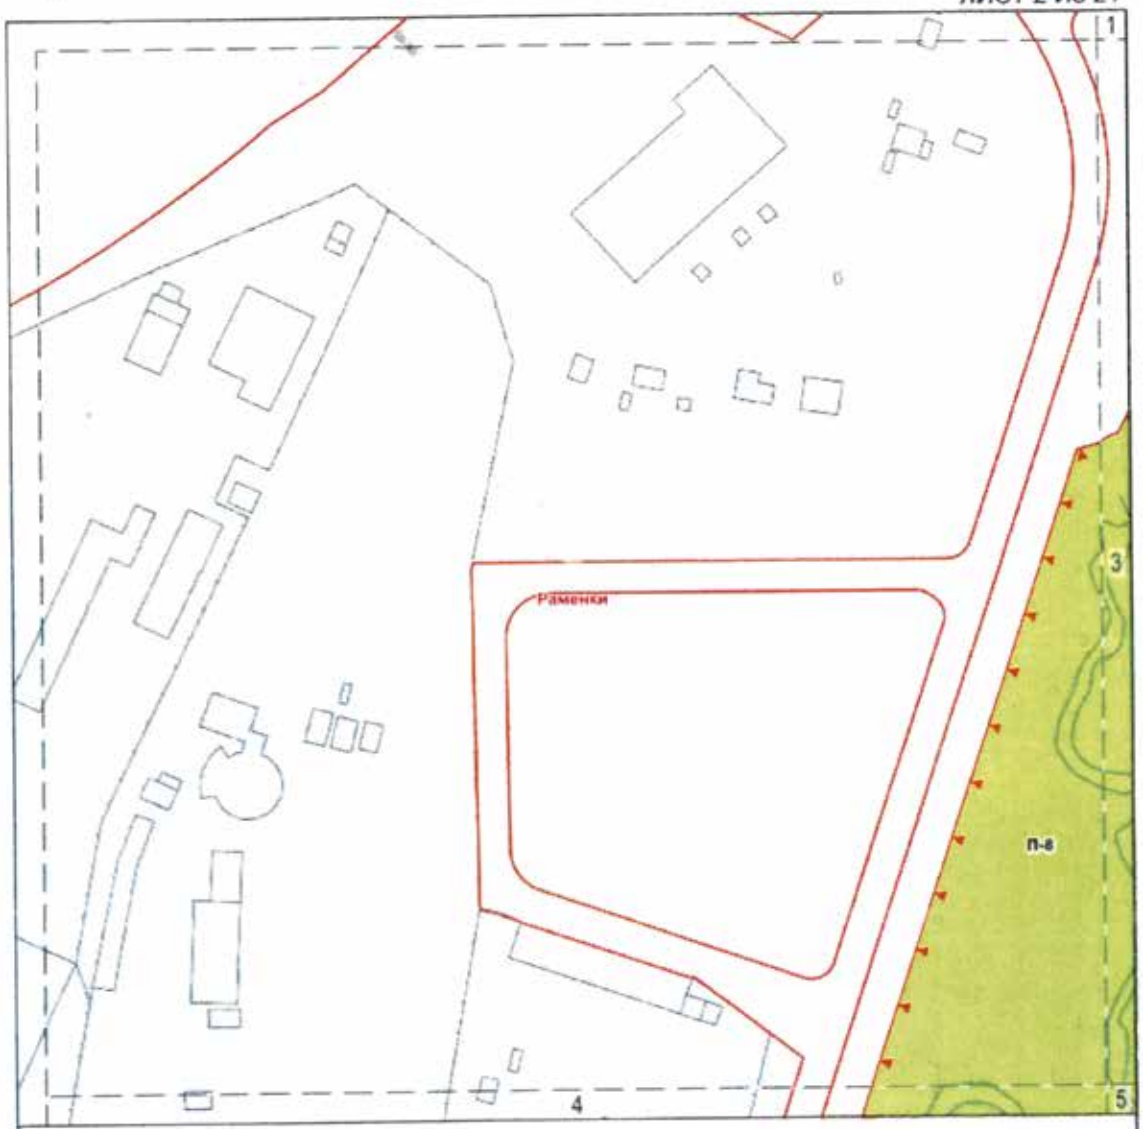

УСЛОВНЫЕ ОБОЗНАЧЕНИЯ

Границы особо охраняемой природной территории

Границы функциональных зон ООПТ


Красные линии улично-дорожной сети

ФУНКЦИОНАЛЬНЫЕ ЗОНЫ ООПТ

п Прогулочные зоны

1 Номер функциональной зоны ООПТ

СХЕМА РАСПОЛОЖЕНИЯ ЛИСТОВ ЧЕРТЕЖА

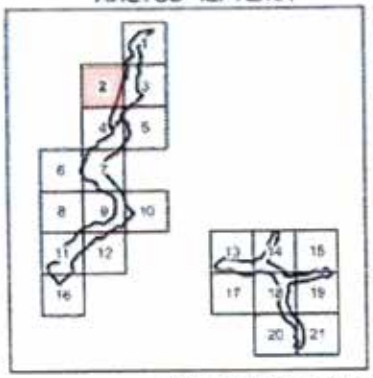

Масштаб М 1:2000

Схема функциональных зон особо охраняемой природной территории регионального значения «Ландшафтный заказник «Долина реки Раменки»

ЛИСТ 3 ИЗ 21


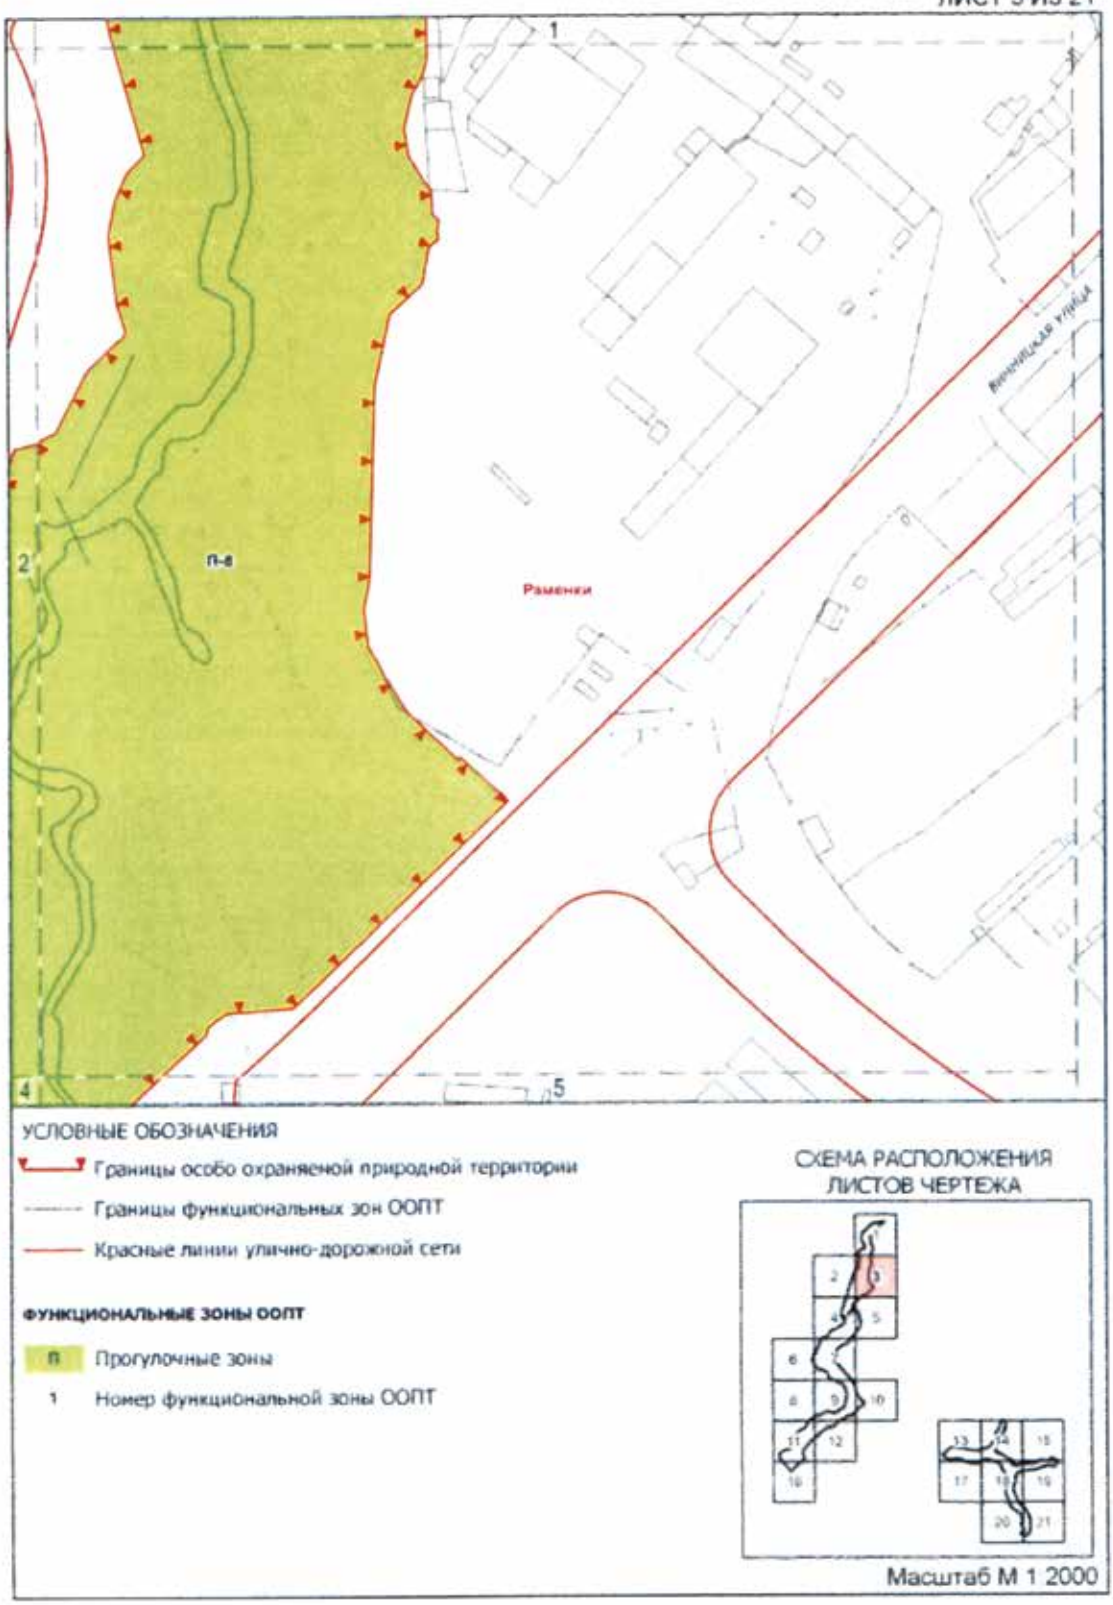


Схема функциональных зон особо охраняемой природной территории регионального значения «Ландшафтный заказник «Долина реки Раменки»

ЛИСТ 4 ИЗ 21

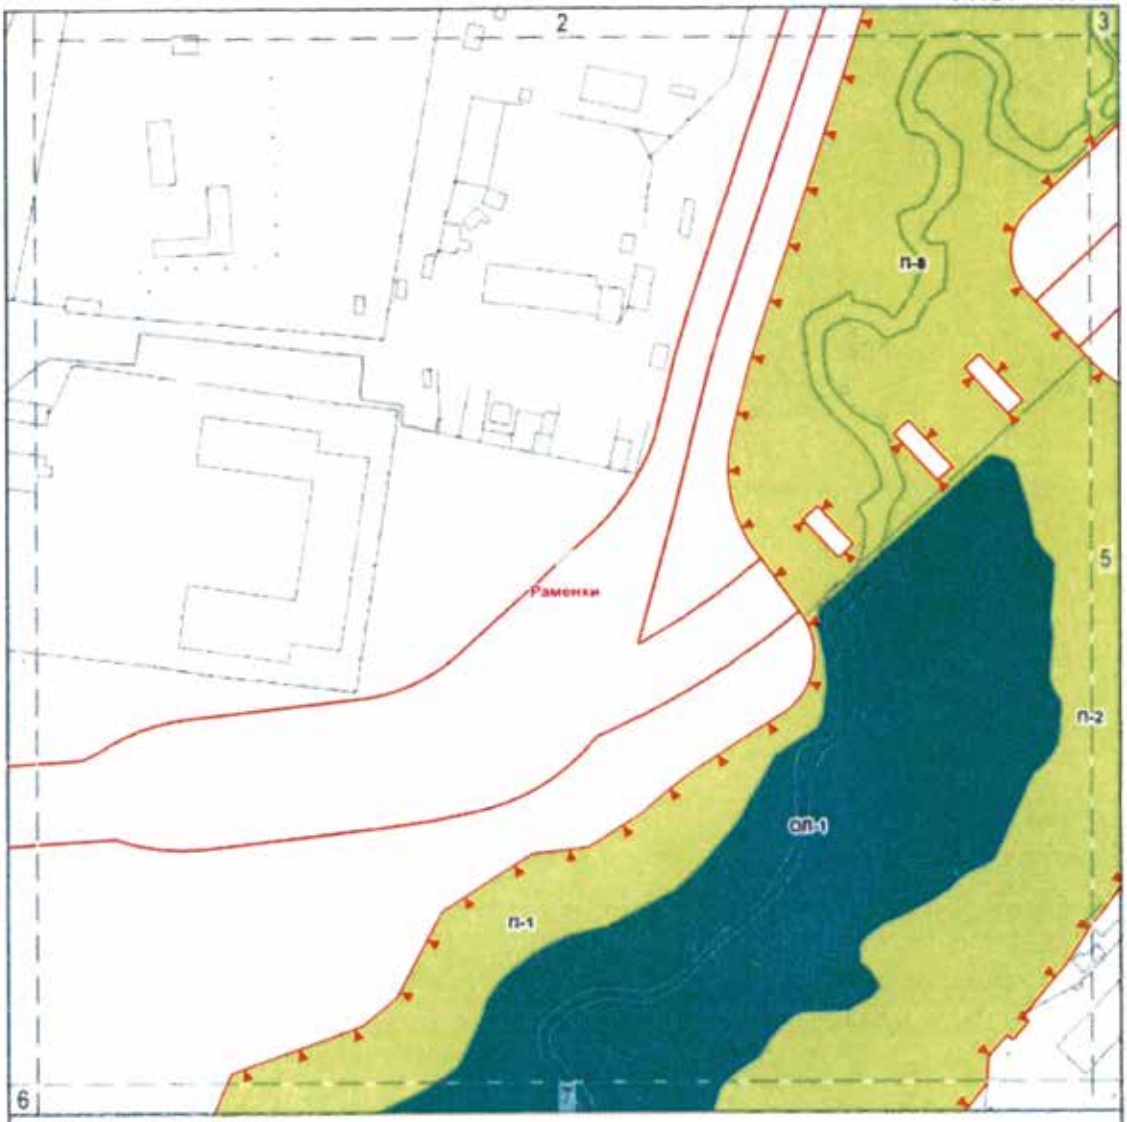

УСЛОВНЫЕ ОБОЗНАЧЕНИЯ

Границы особо охраняемой природной территории

Границы функциональных зон ООПТ

Красные линии улично-дорожной сети


ФУНКЦИОНАЛЬНЫЕ ЗОНЫ ООПТ

ОП Зоны охраняемого ландшафта

П Прогулочные зоны

1 Номер функциональной зоны ООПТ


СХЕМА РАСПОЛОЖЕНИЯ ЛИСТОВ ЧЕРТЕЖА

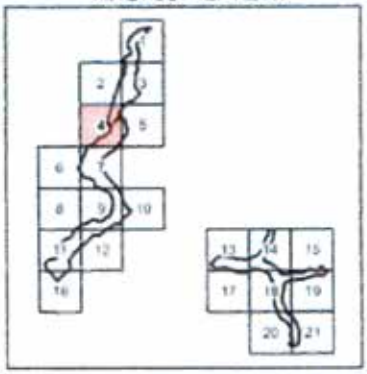

Масштаб М 1 2000

Схема функциональных зон особо охраняемой природной территории регионального значения «Ландшафтный заказник «Долина реки Раменки»

ЛИСТ 5 ИЗ 21

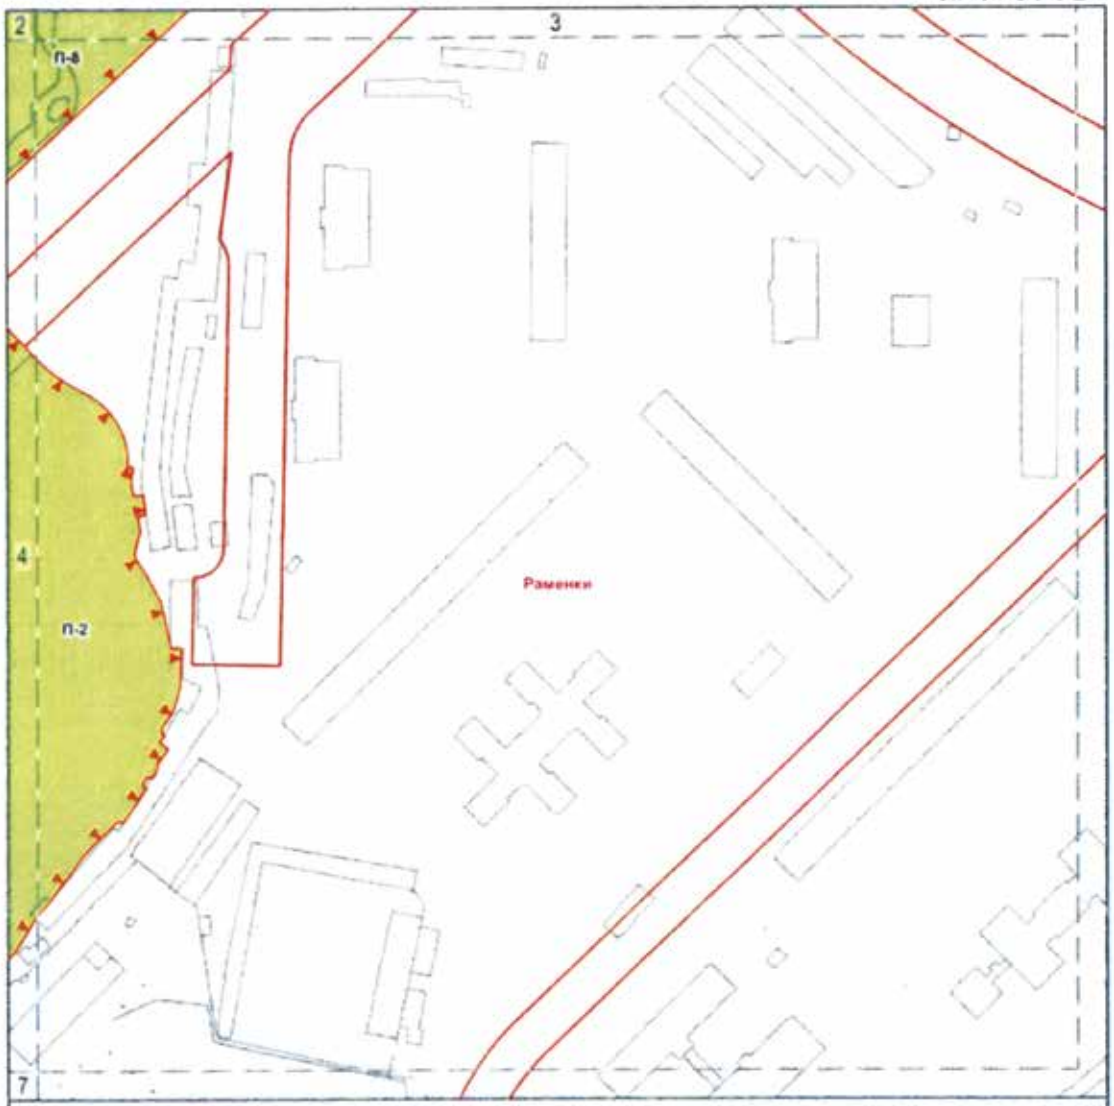

УСЛОВНЫЕ ОБОЗНАЧЕНИЯ

Границы особо охраняемой природной территории

Границы функциональных зон ООПТ


Красные линии улично-дорожной сети

ФУНКЦИОНАЛЬНЫЕ ЗОНЫ ООПТ

п Прогулочные зоны

1 Номер функциональной зоны ООПТ


СХЕМА РАСПОЛОЖЕНИЯ ЛИСТОВ ЧЕРТЕЖА

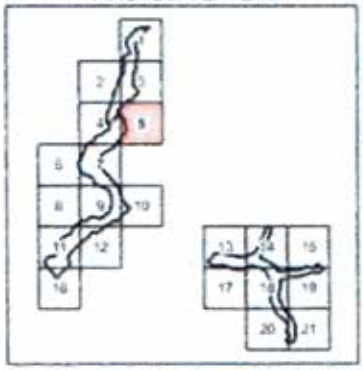

Масштаб М 1 2000

Схема функциональных зон особо охраняемой природной территории регионального значения «Ландшафтный заказник «Долина реки Раменки»

ЛИСТ 6 ИЗ 21

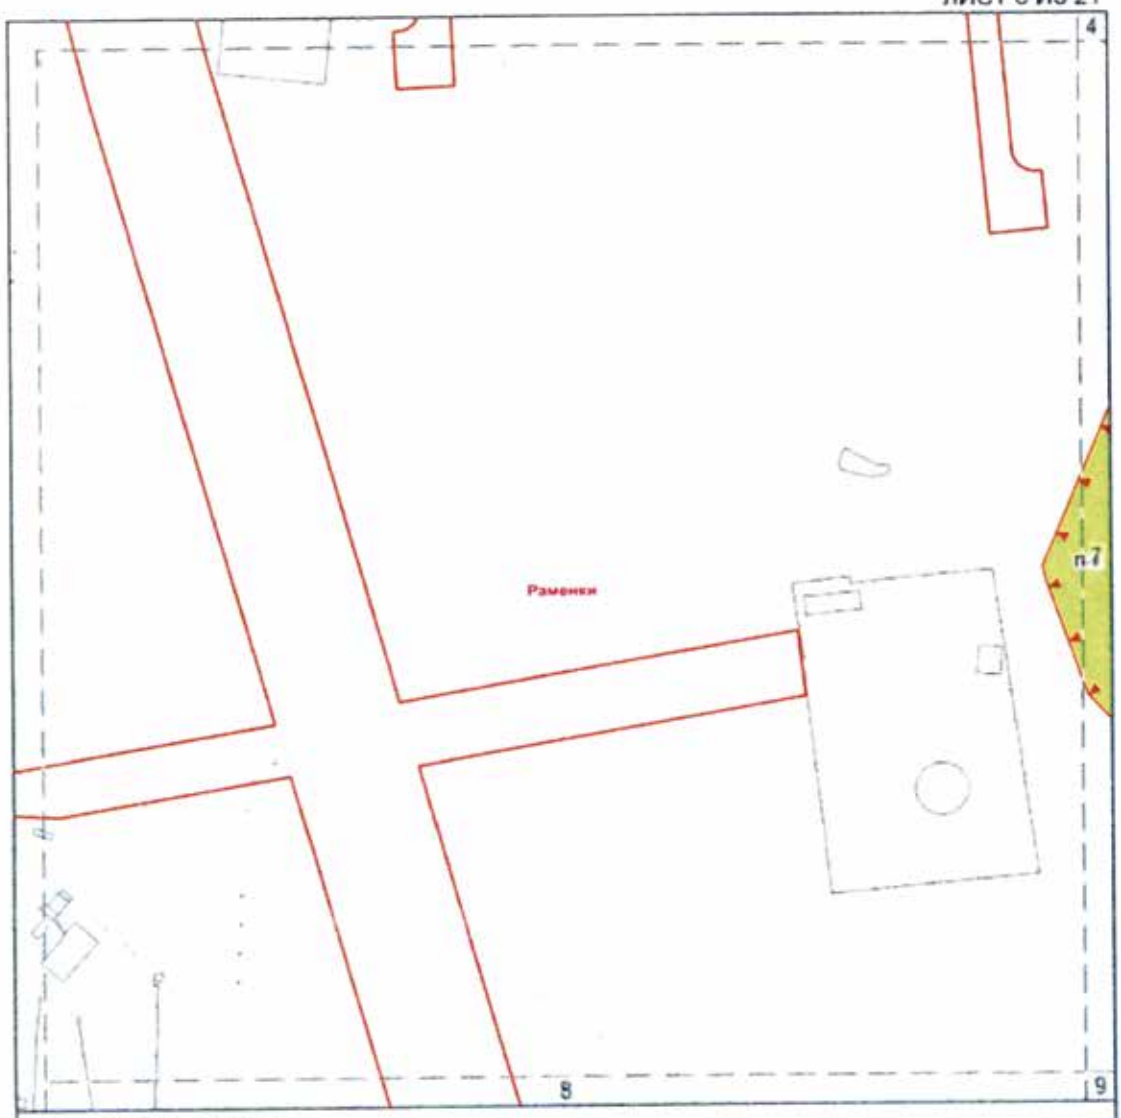

УСЛОВНЫЕ ОБОЗНАЧЕНИЯ

Границы особо охраняемой природной территории

Границы функциональных зон ООПТ


Красные линии улично-дорожной сети

ФУНКЦИОНАЛЬНЫЕ ЗОНЫ ООПТ

п Прогулочные зоны

1 Номер функциональной зоны ООПТ


СХЕМА РАСПОЛОЖЕНИЯ ЛИСТОВ ЧЕРТЕЖА

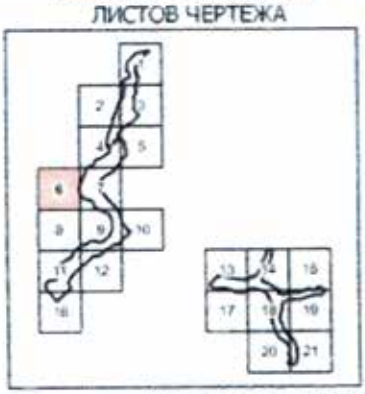

Масштаб М 1:2000

Схема функциональных зон особо охраняемой природной территории регионального значения «Ландшафтный заказник «Долина реки Раменки»

ЛИСТ 7 ИЗ 21

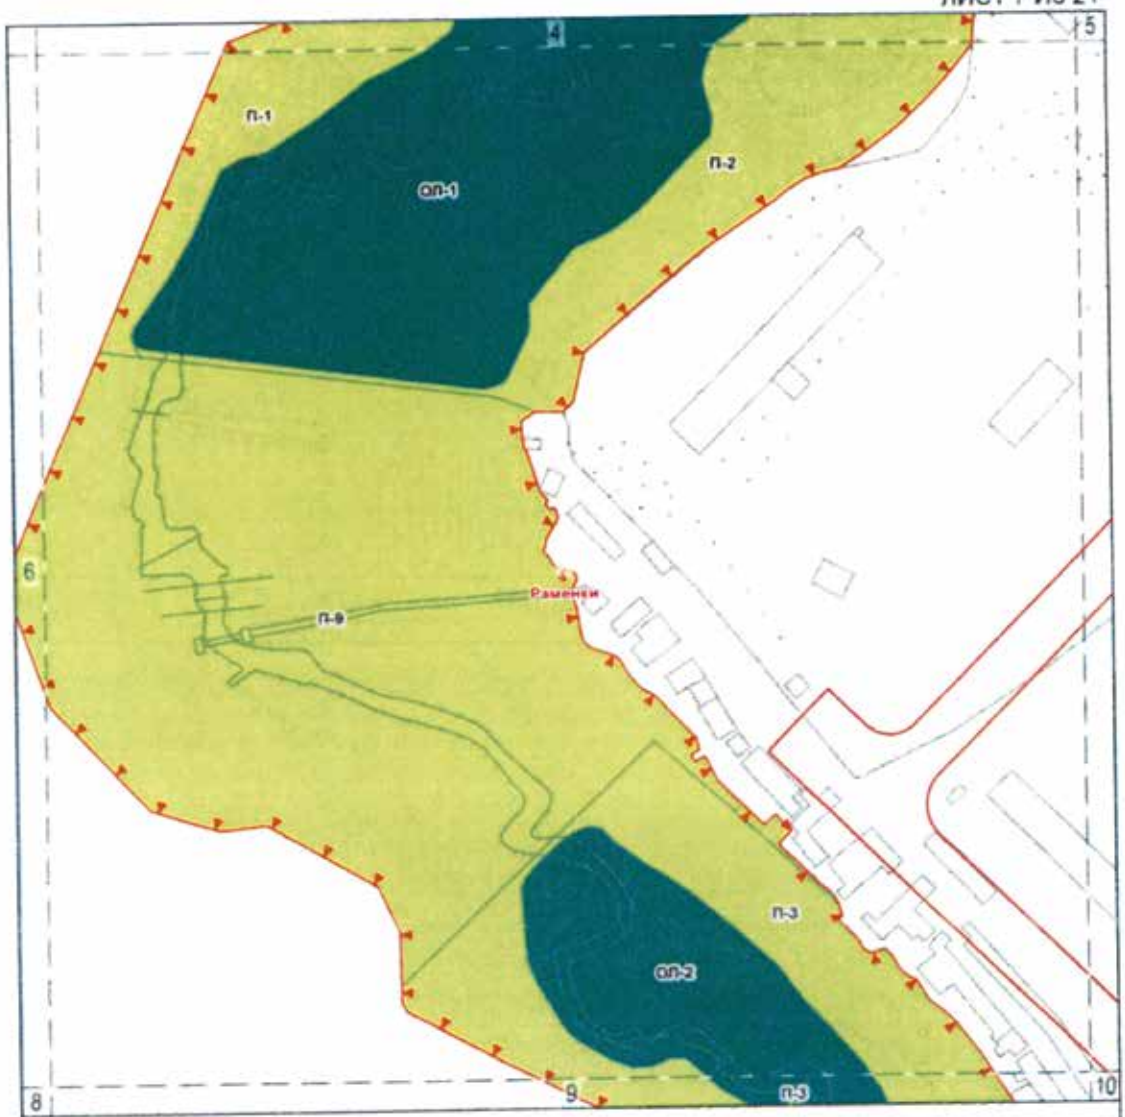

УСЛОВНЫЕ ОБОЗНАЧЕНИЯ

Границы особо охраняемой природной территории

Границы функциональных зон ООПТ

Красные линии улично-дорожной сети


ФУНКЦИОНАЛЬНЫЕ ЗОНЫ ООПТ

ОП Зоны охраняемого ландшафта

П Прогулочные зоны

1 Номер функциональной зоны ООПТ


СХЕМА РАСПОЛОЖЕНИЯ ЛИСТОВ ЧЕРТЕЖА

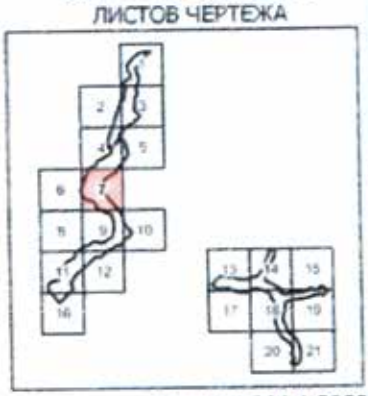

Масштаб М 1:2000

Схема функциональных зон особо охраняемой природной территории регионального значения «Ландшафтный заказник «Долина реки Раменки»

ЛИСТ 8 ИЗ 21

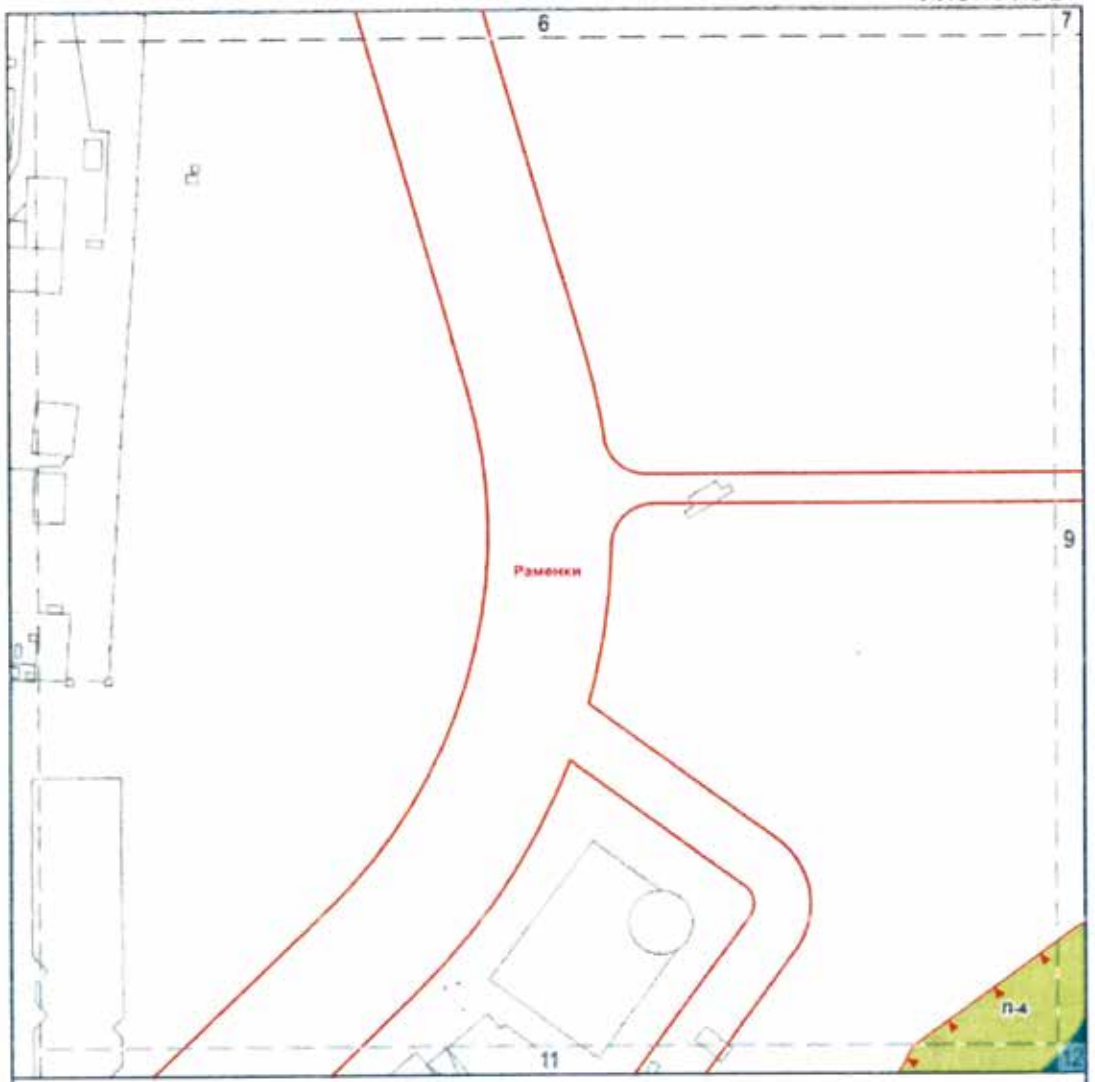

УСЛОВНЫЕ ОБОЗНАЧЕНИЯ

Границы особо охраняемой природной территории

Границы функциональных зон ООПТ


Красные линии улично-дорожной сети

ФУНКЦИОНАЛЬНЫЕ ЗОНЫ ООПТ

П Прогулочные зоны

1 Номер функциональной зоны ООПТ


СХЕМА РАСПОЛОЖЕНИЯ ЛИСТОВ ЧЕРТЕЖА

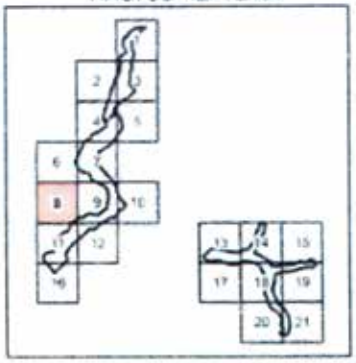

Масштаб М 1 2000

Схема функциональных зон особо охраняемой природной территории регионального значения «Ландшафтный заказник «Долина реки Раменки»

ЛИСТ 9 ИЗ 21

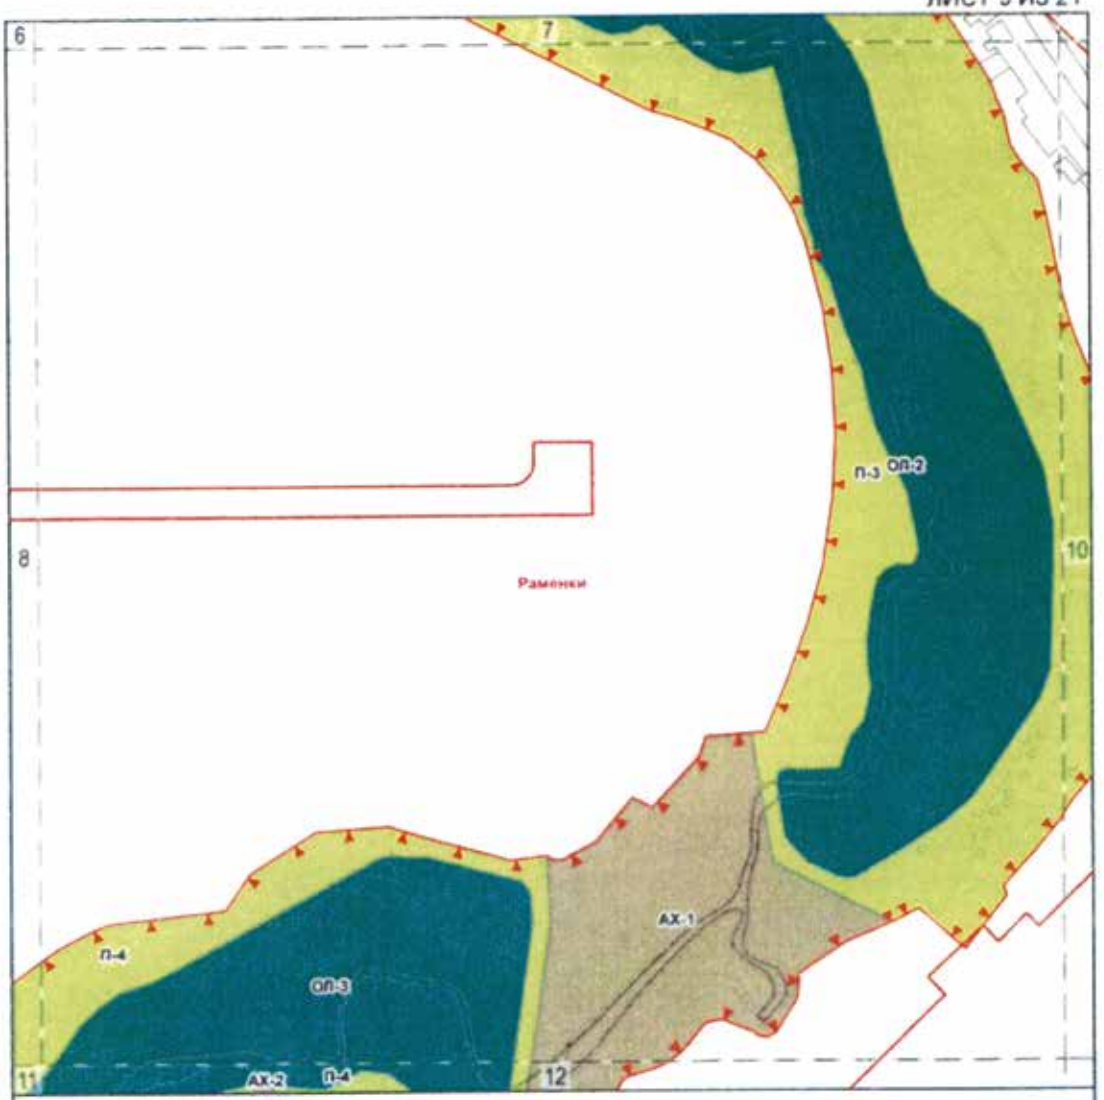

УСЛОВНЫЕ ОБОЗНАЧЕНИЯ

Границы особо охраняемой природной территории

Границы функциональных зон ООПТ

Красные линии улично-дорожной сети

ФУНКЦИОНАЛЬНЫЕ ЗОНЫ ООПТ


ОП Зоны охраняемого ландшафта

П Прогулочные зоны

АХ Административно-хозяйственные участки

1 Номер функциональной зоны ООПТ


СХЕМА РАСПОЛОЖЕНИЯ ЛИСТОВ ЧЕРТЕЖА

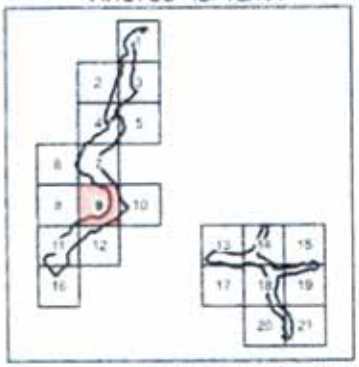

Масштаб М 1 2000

Схема функциональных зон особо охраняемой природной территории регионального значения «Ландшафтный заказник «Долина реки Раменки»

ЛИСТ 10 ИЗ 21

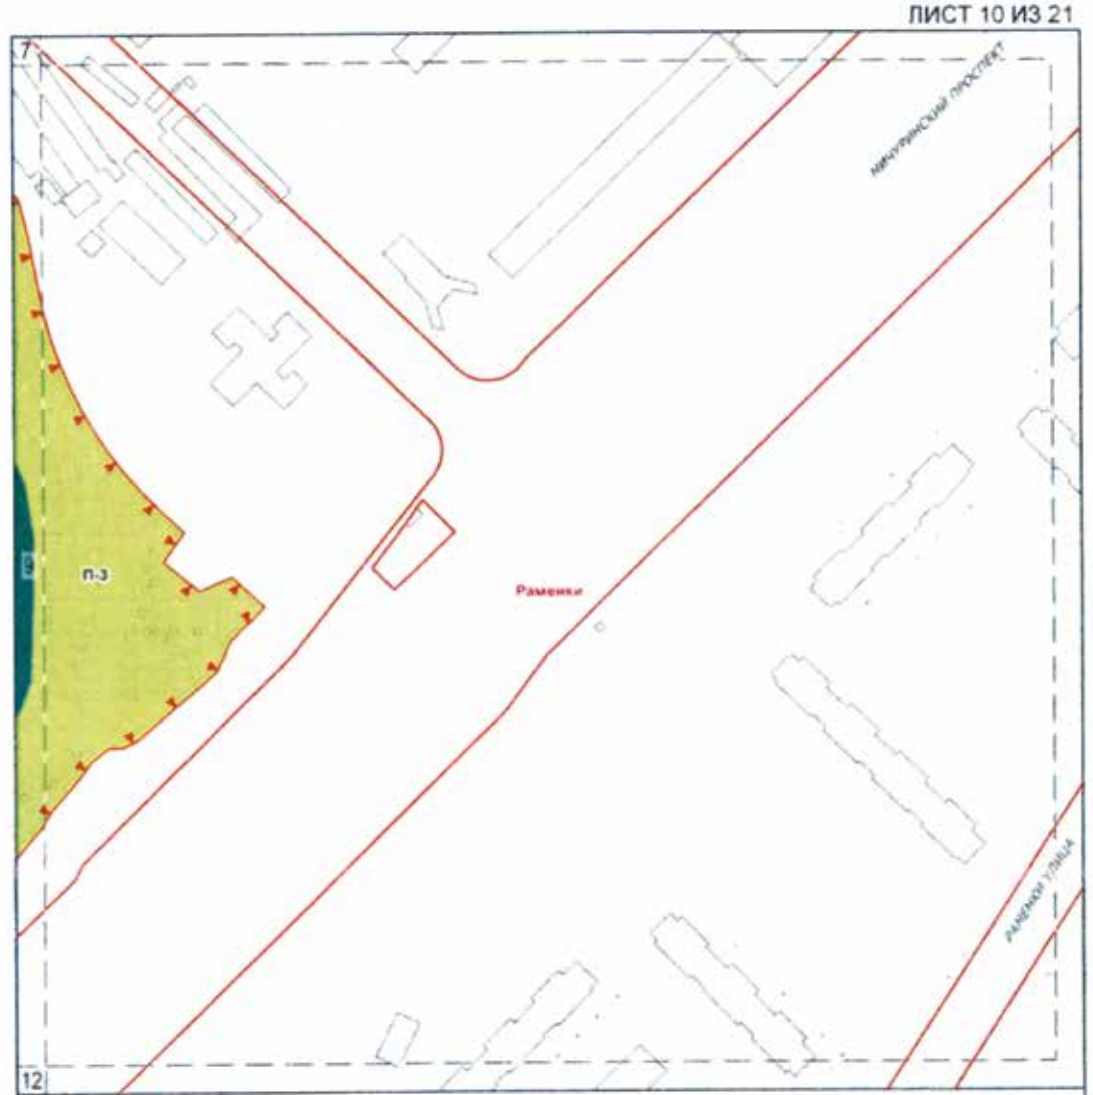

УСЛОВНЫЕ ОБОЗНАЧЕНИЯ

Границы особо охраняемой природной территории

Границы функциональных зон ООПТ

Красные линии улично-дорожной сети

ФУНКЦИОНАЛЬНЫЕ ЗОНЫ ООПТ

п Прогулочные зоны

1 Номер функциональной зоны ООПТ


СХЕМА РАСПОЛОЖЕНИЯ ЛИСТОВ ЧЕРТЕЖА



Масштаб М 1:2000

Схема функциональных зон особо охраняемой природной территории регионального значения «Ландшафтный заказник «Долина реки Раменки»

ЛИСТ 11 ИЗ 21

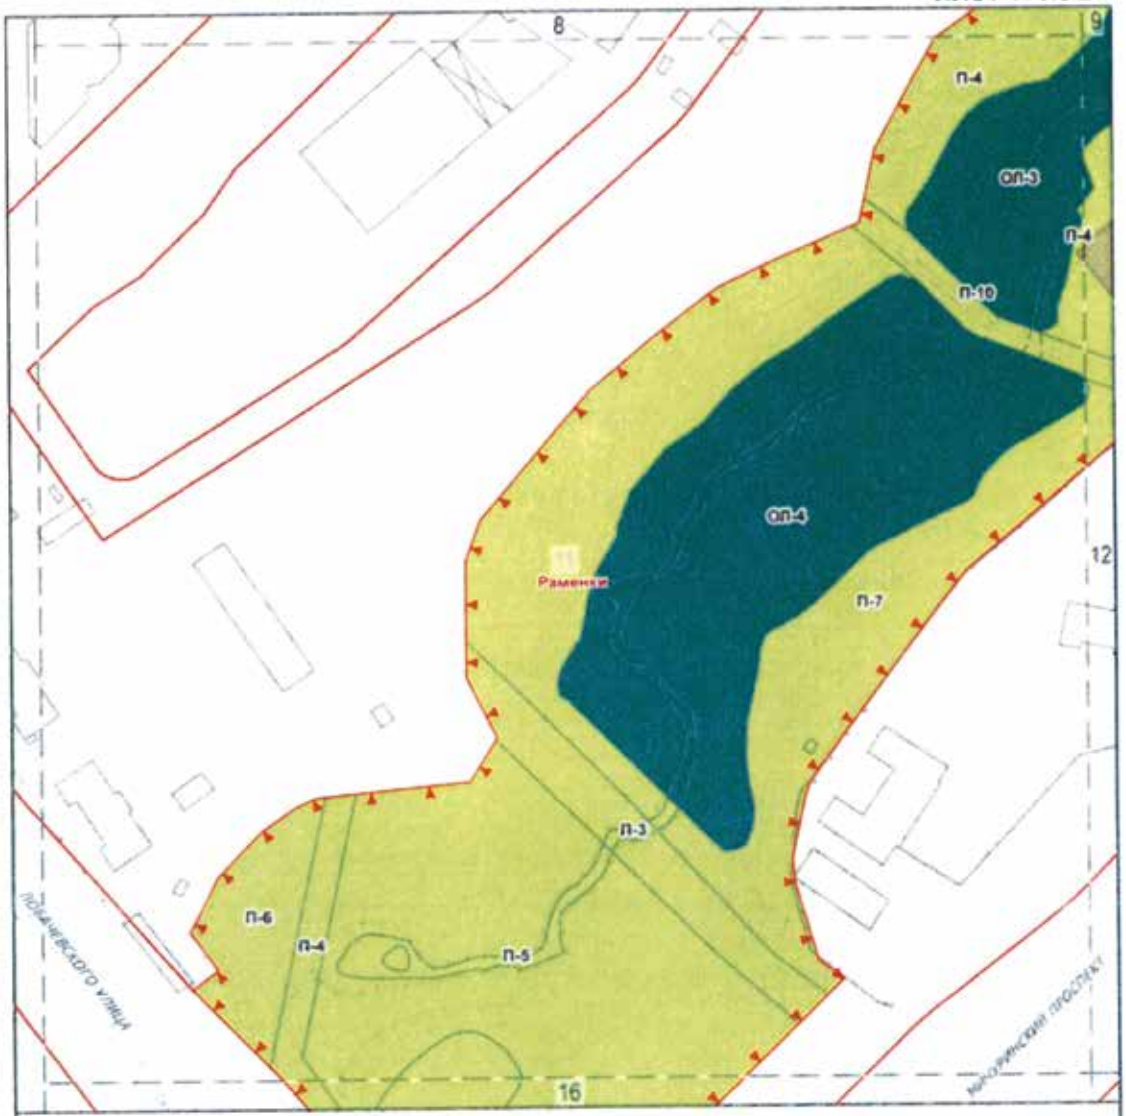

УСЛОВНЫЕ ОБОЗНАЧЕНИЯ

Границы особо охраняемой природной территории

Границы функциональных зон ООПТ

Красные линии улично-дорожной сети

ФУНКЦИОНАЛЬНЫЕ ЗОНЫ ООПТ

ОП Зоны охраняемого ландшафта

П Прогулочные зоны

АХ Административно-хозяйственные участки

1 Номер функциональной зоны ООПТ


СХЕМА РАСПОЛОЖЕНИЯ ЛИСТОВ ЧЕРТЕЖА



Масштаб М 1 2000

Схема функциональных зон особо охраняемой природной территории регионального значения «Ландшафтный заказник «Долина реки Раменки»

ЛИСТ 12 ИЗ 21

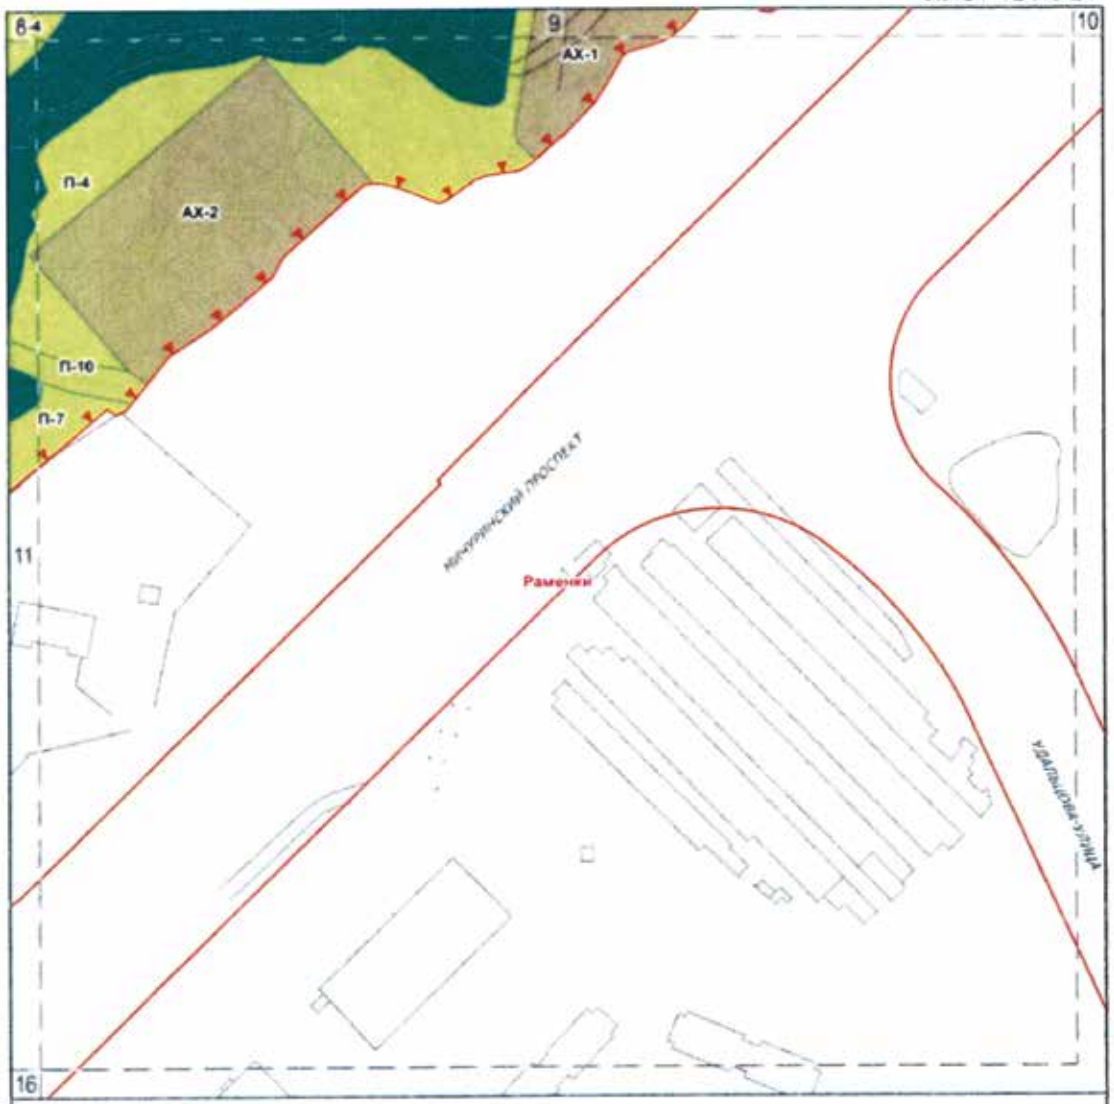

УСЛОВНЫЕ ОБОЗНАЧЕНИЯ

Границы особо охраняемой природной территории

Границы функциональных зон ООПТ

Красные линии улично-дорожной сети

ФУНКЦИОНАЛЬНЫЕ ЗОНЫ ООПТ


ОЛ Зоны охраняемого ландшафта

П Прогулочные зоны

АХ Административно-хозяйственные участки

1 Номер функциональной зоны ООПТ


СХЕМА РАСПОЛОЖЕНИЯ ЛИСТОВ ЧЕРТЕЖА

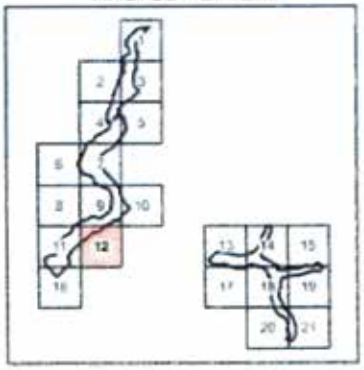

Масштаб М 1:2000

Схема функциональных зон особо охраняемой природной территории регионального значения «Ландшафтный заказник «Долина реки Раменки»

ЛИСТ 13 ИЗ 21

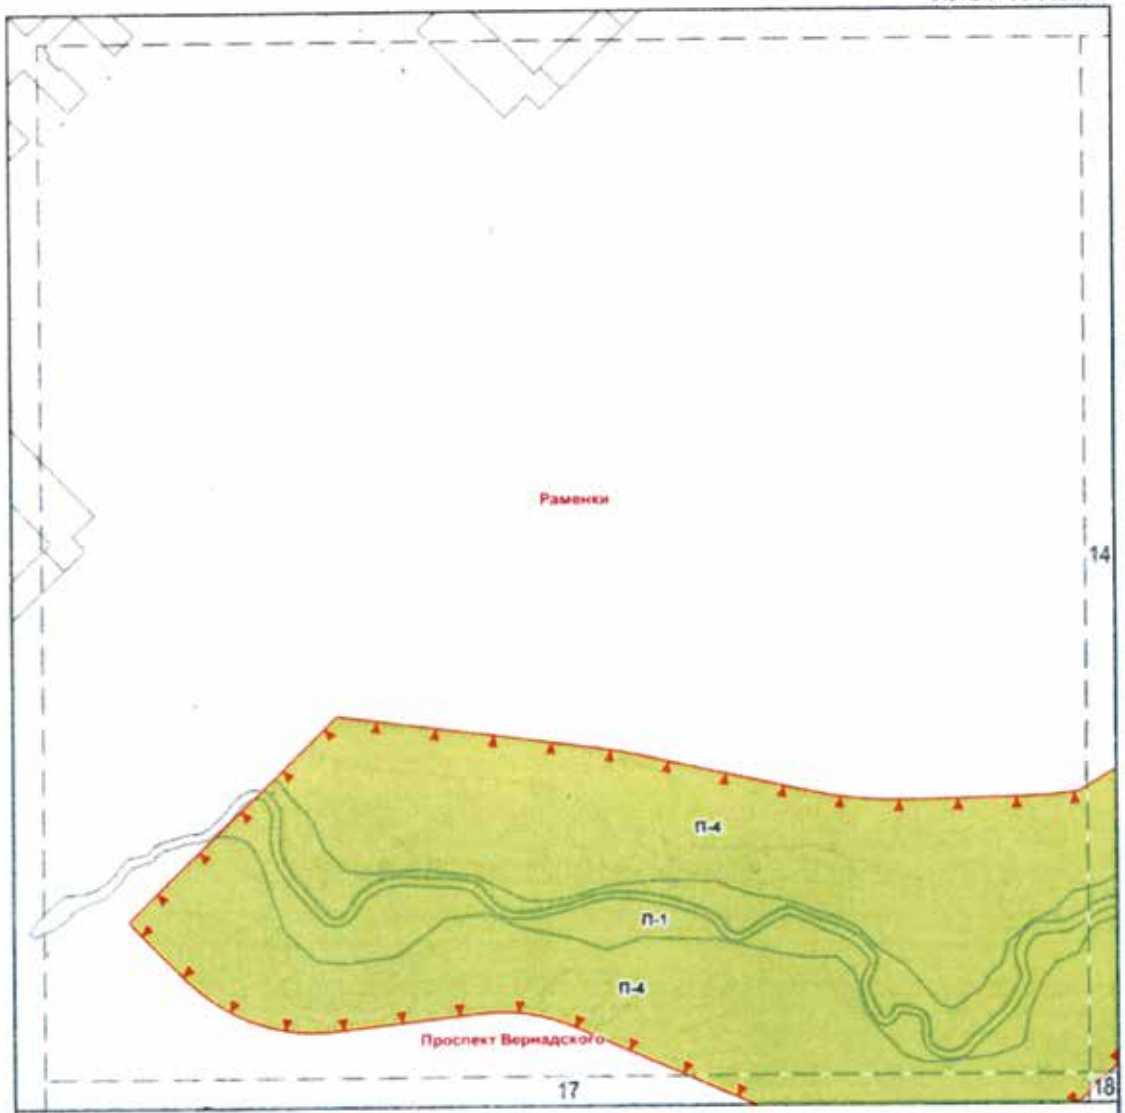

УСЛОВНЫЕ ОБОЗНАЧЕНИЯ

Границы особо охраняемой природной территории

Границы функциональных зон ООПТ


Красные линии улично-дорожной сети

ФУНКЦИОНАЛЬНЫЕ ЗОНЫ ООПТ

П Прогулочные зоны

1 Номер функциональной зоны ООПТ


СХЕМА РАСПОЛОЖЕНИЯ ЛИСТОВ ЧЕРТЕЖА

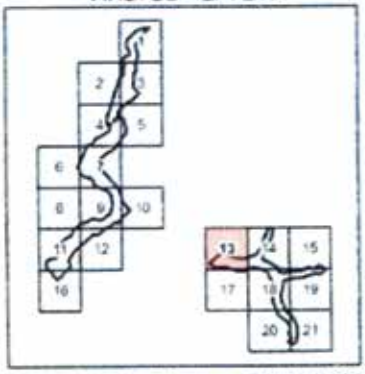

Масштаб М 1:2000

Схема функциональных зон особо охраняемой природной территории регионального значения «Ландшафтный заказник «Долина реки Раменки»

ЛИСТ 14 ИЗ 21

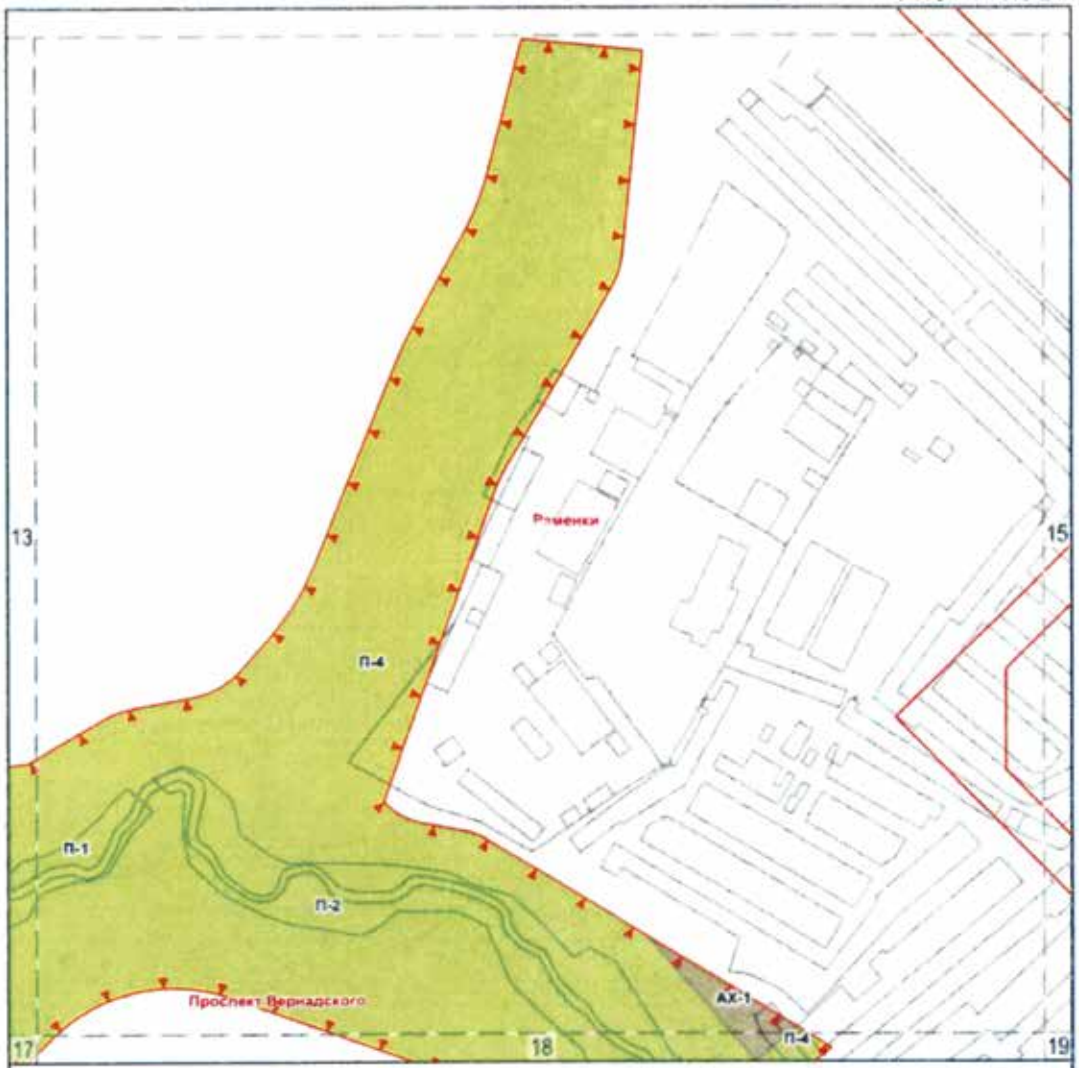

УСЛОВНЫЕ ОБОЗНАЧЕНИЯ

Границы особо охраняемой природной территории

Границы функциональных зон ООПТ

Красные линии улично-дорожной сети


ФУНКЦИОНАЛЬНЫЕ ЗОНЫ ООПТ

П Прогулочные зоны

АХ Административно-хозяйственные участки

1 Номер функциональной зоны ООПТ


СХЕМА РАСПОЛОЖЕНИЯ ЛИСТОВ ЧЕРТЕЖА

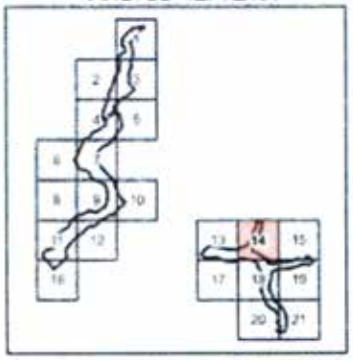

Масштаб М 1:2000

Схема функциональных зон особо охраняемой природной территории регионального значения «Ландшафтный заказник «Долина реки Раменки»

ЛИСТ 15 ИЗ 21

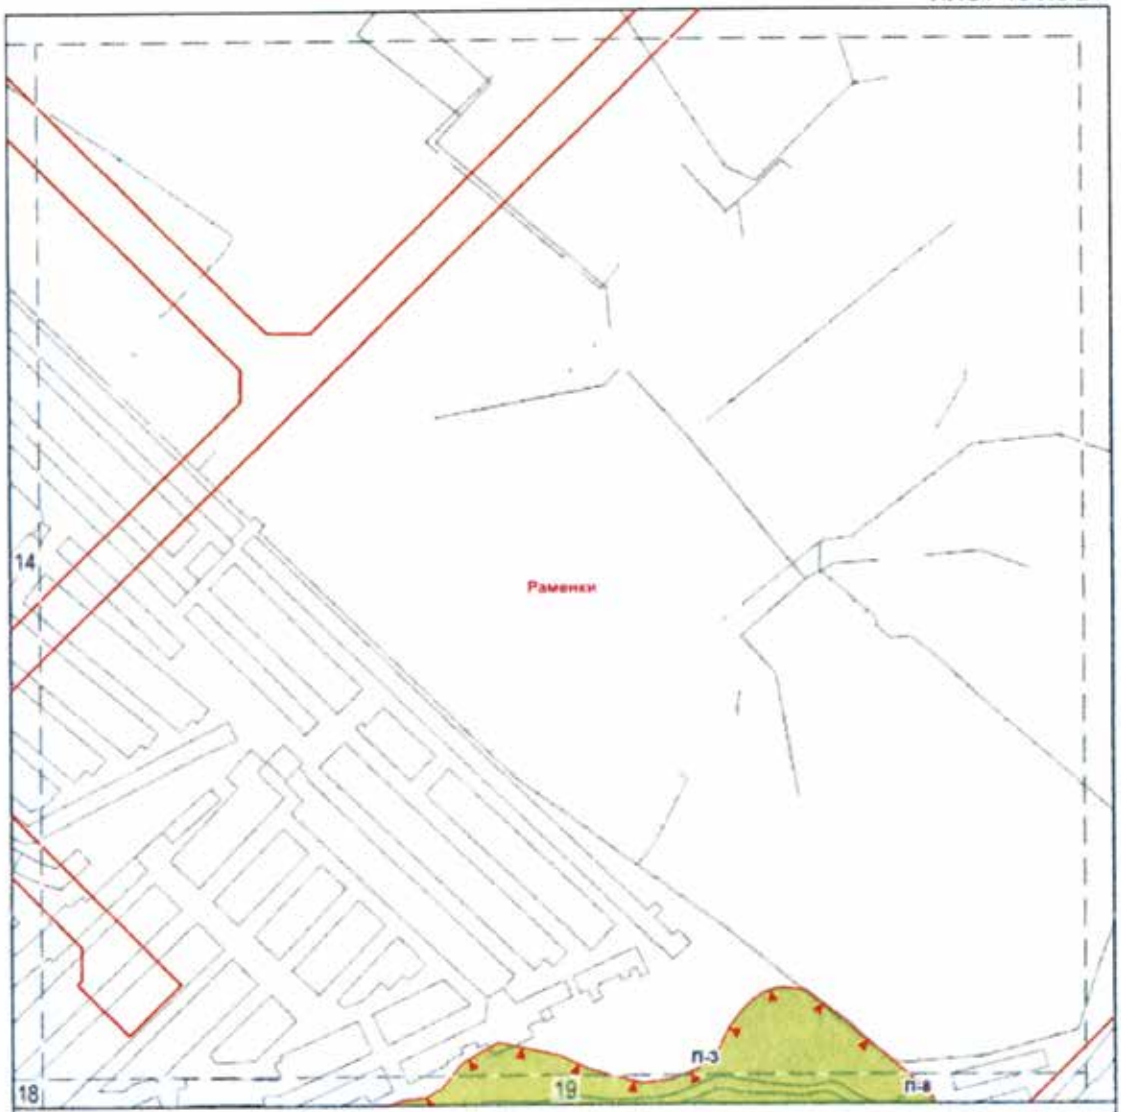

УСЛОВНЫЕ ОБОЗНАЧЕНИЯ

Границы особо охраняемой природной территории

Границы функциональных зон ООПТ


Красные линии улично-дорожной сети

ФУНКЦИОНАЛЬНЫЕ ЗОНЫ ООПТ

п Прогулочные зоны

1 Номер функциональной зоны ООПТ


СХЕМА РАСПОЛОЖЕНИЯ ЛИСТОВ ЧЕРТЕЖА

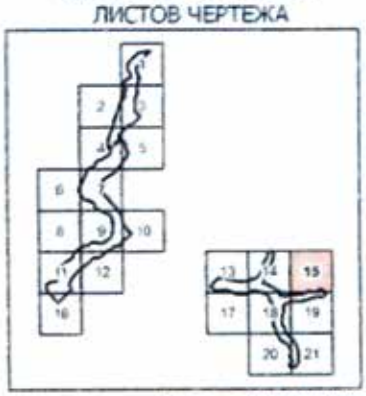

Масштаб М 1 2000

Схема функциональных зон особо охраняемой природной территории регионального значения «Ландшафтный заказник «Долина реки Раменки»

ЛИСТ 16 ИЗ 21

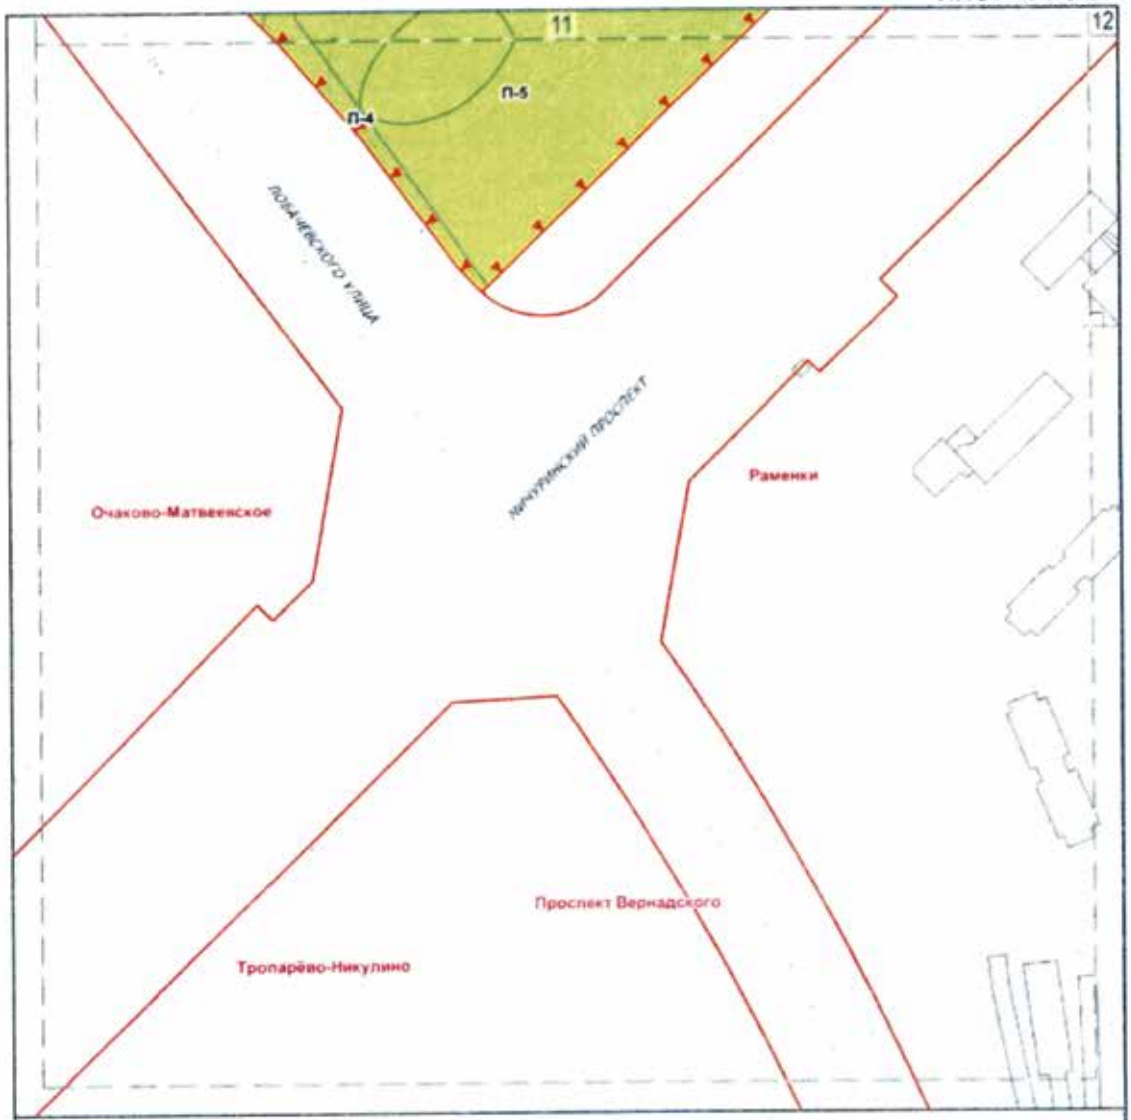

УСЛОВНЫЕ ОБОЗНАЧЕНИЯ

Границы особо охраняемой природной территории

Границы функциональных зон ООПТ


Красные линии улично-дорожной сети

ФУНКЦИОНАЛЬНЫЕ ЗОНЫ ООПТ

П Прогулочные зоны

1 Номер функциональной зоны ООПТ


СХЕМА РАСПОЛОЖЕНИЯ ЛИСТОВ ЧЕРТЕЖА

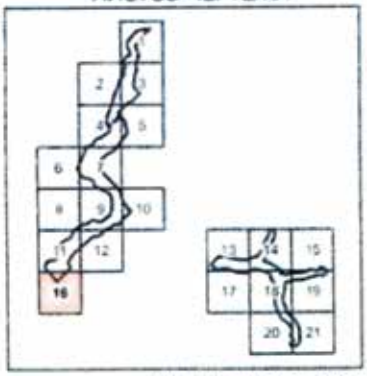

Масштаб М 1 2000

Схема функциональных зон особо охраняемой природной территории регионального значения «Ландшафтный заказник «Долина реки Раменки»

ЛИСТ 17 ИЗ 21

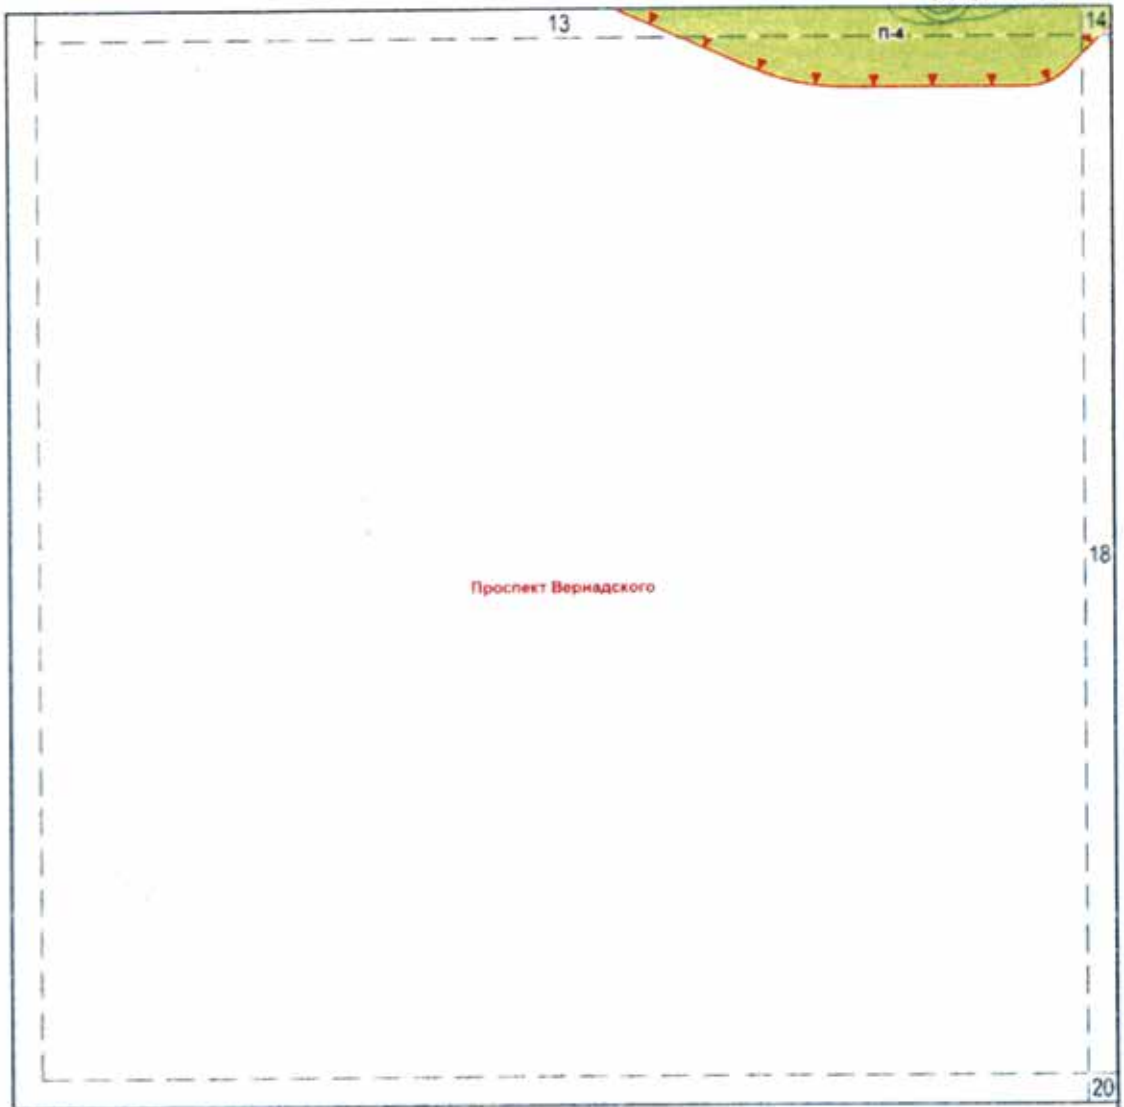

УСЛОВНЫЕ ОБОЗНАЧЕНИЯ

Границы особо охраняемой природной территории

Границы функциональных зон ООПТ


Красные линии улично-дорожной сети

ФУНКЦИОНАЛЬНЫЕ ЗОНЫ ООПТ

п Прогулочные зоны

1 Номер функциональной зоны ООПТ


СХЕМА РАСПОЛОЖЕНИЯ ЛИСТОВ ЧЕРТЕЖА

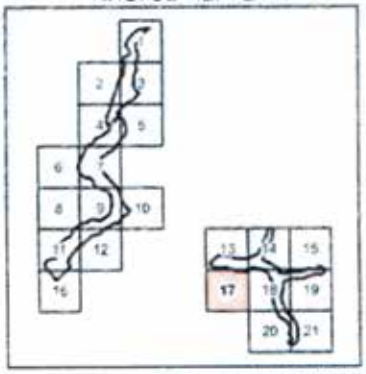

Масштаб М 1 2000

Схема функциональных зон особо охраняемой природной территории регионального значения «Ландшафтный заказник «Долина реки Раменки»

ЛИСТ 18 ИЗ 21

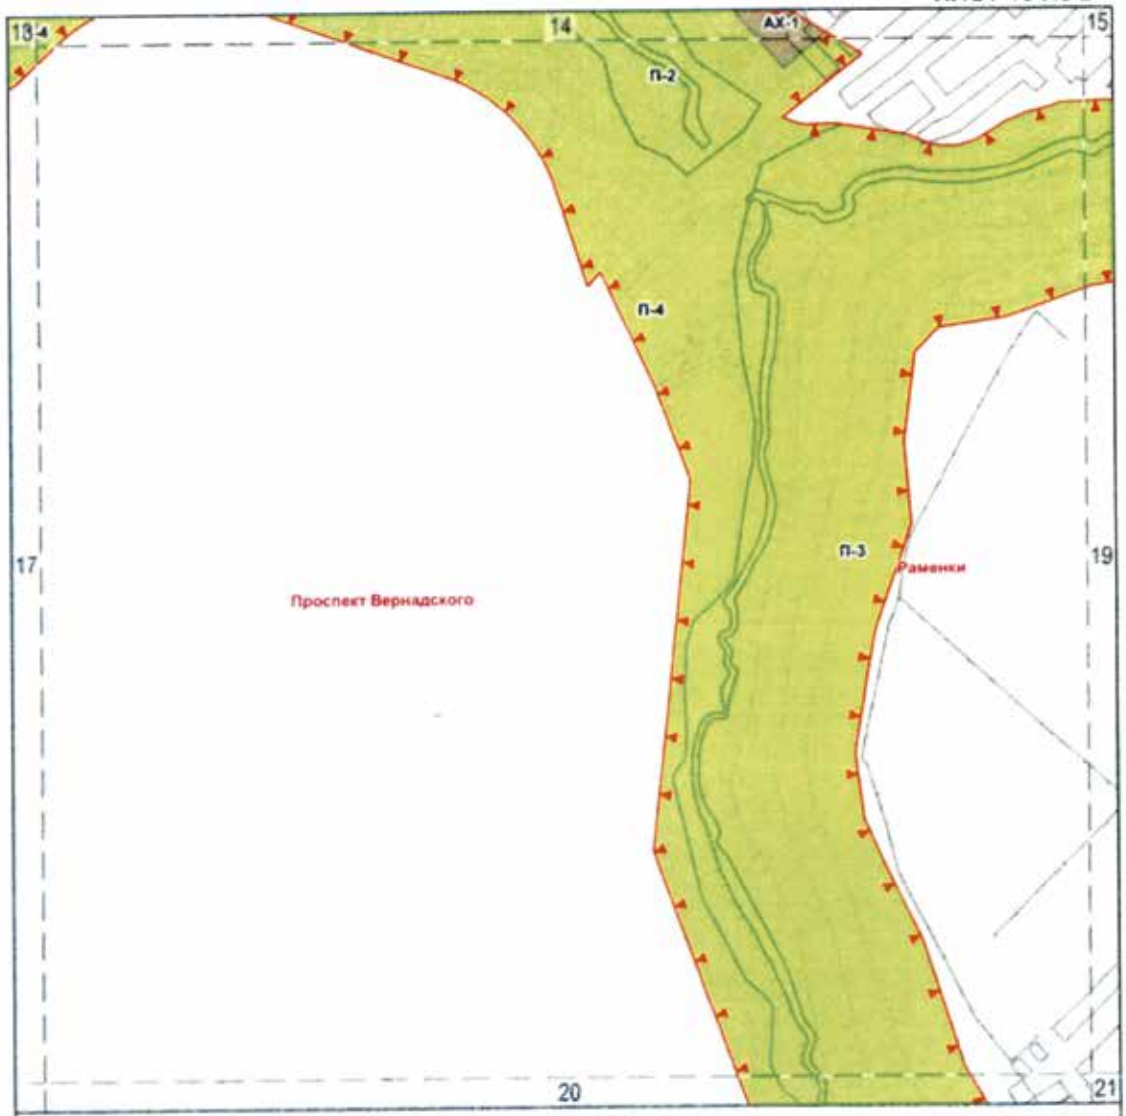

УСЛОВНЫЕ ОБОЗНАЧЕНИЯ

Границы особо охраняемой природной территории

Границы функциональных зон ООПТ

Красные линии улично-дорожной сети


ФУНКЦИОНАЛЬНЫЕ ЗОНЫ ООПТ

П — Прогулочные зоны

АХ — Административно-хозяйственные участки

1 — Номер функциональной зоны ООПТ

СХЕМА РАСПОЛОЖЕНИЯ ЛИСТОВ ЧЕРТЕЖА

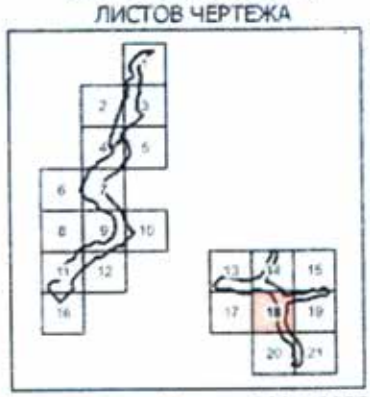

Масштаб М 1:2000

Схема функциональных зон особо охраняемой природной территории регионального значения «Ландшафтный заказник «Долина реки Раменки»

ЛИСТ 19 ИЗ 21



УСЛОВНЫЕ ОБОЗНАЧЕНИЯ

Границы особо охраняемой природной территории

Границы функциональных зон ООПТ


Красные линии улично-дорожной сети

ФУНКЦИОНАЛЬНЫЕ ЗОНЫ ООПТ

П Прогулочные зоны

1 Номер функциональной зоны ООПТ


СХЕМА РАСПОЛОЖЕНИЯ ЛИСТОВ ЧЕРТЕЖА

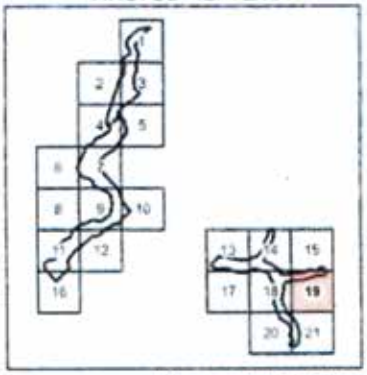

Масштаб М 1:2000

Схема функциональных зон особо охраняемой природной территории регионального значения «Ландшафтный заказник «Долина реки Раменки»

ЛИСТ 20 ИЗ 21

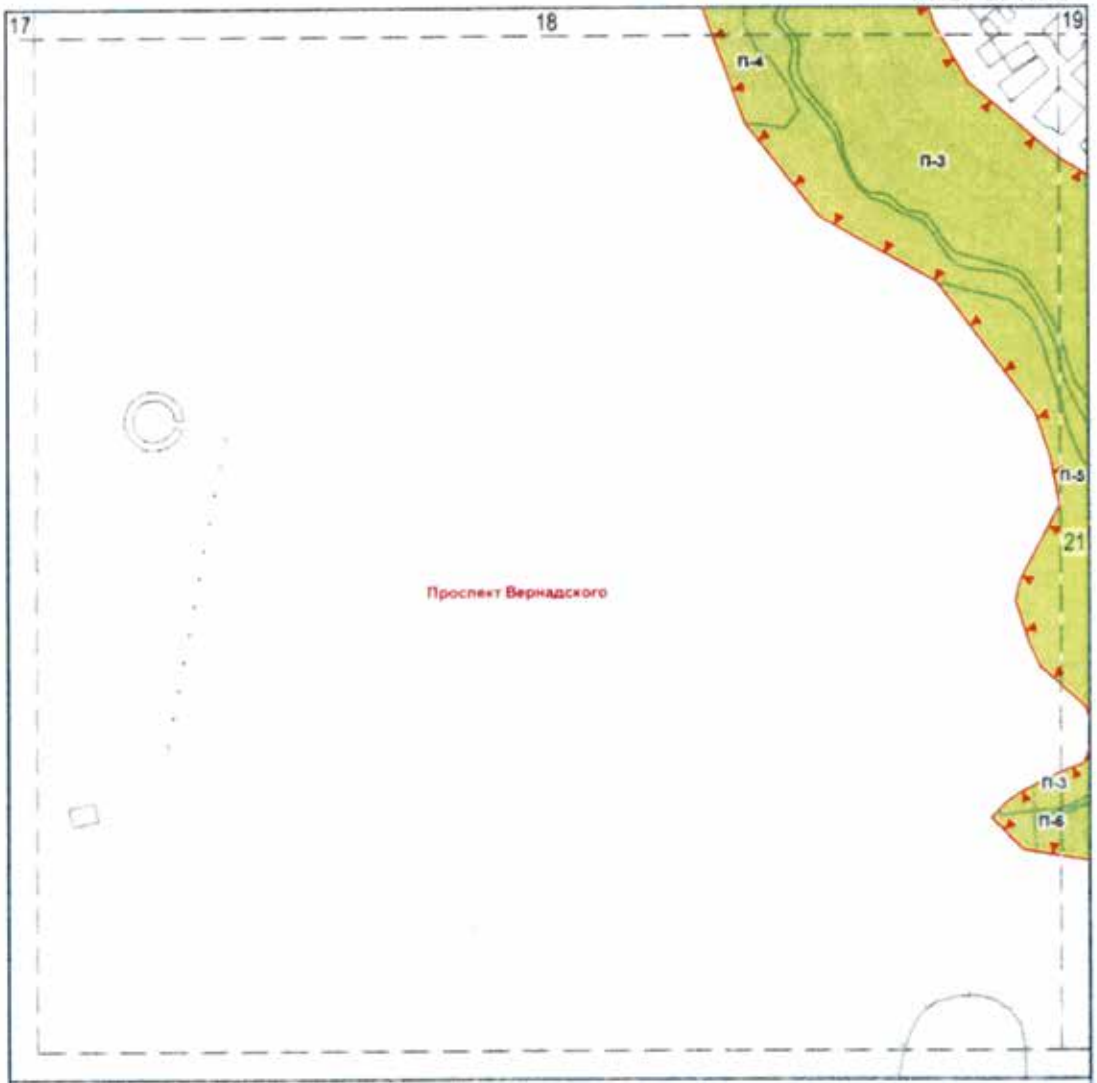

УСЛОВНЫЕ ОБОЗНАЧЕНИЯ

Границы особо охраняемой природной территории

Границы функциональных зон ООПТ


Красные линии улично-дорожной сети

ФУНКЦИОНАЛЬНЫЕ ЗОНЫ ООПТ

П Прогулочные зоны

1 Номер функциональной зоны ООПТ

СХЕМА РАСПОЛОЖЕНИЯ ЛИСТОВ ЧЕРТЕЖА

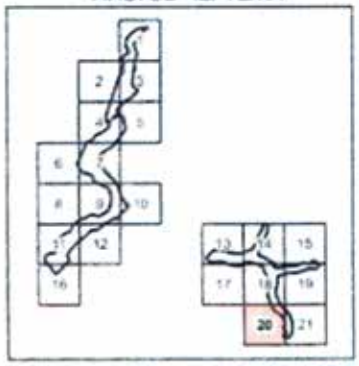

Масштаб М 1 2000

Схема функциональных зон особо охраняемой природной территории регионального значения «Ландшафтный заказник «Долина реки Раменки»

ЛИСТ 21 ИЗ 21



УСЛОВНЫЕ ОБОЗНАЧЕНИЯ

Границы особо охраняемой природной территории

Границы функциональных зон ООПТ

Красные линии улично-дорожной сети

ФУНКЦИОНАЛЬНЫЕ ЗОНЫ ООПТ

П Прогулочные зоны

1 Номер функциональной зоны ООПТ

СХЕМА РАСПОЛОЖЕНИЯ ЛИСТОВ ЧЕРТЕЖА



Масштаб М 1 2000

2. Функциональные зоны особо охраняемой природной территории регионального значения «Ландшафтный заказник «Долина реки Раменки»

(к схеме функциональных зон особо охраняемой природной территории регионального значения «Ландшафтный заказник «Долина реки Раменки»)

№ п/п	Наименование, индекс и номер функциональной зоны ландшафтного заказника	Площадь участка функционально зоны, га	Отношение площади функциональной зоны к площади комплексного заказника, %	Предмет охраны
1	2	3	4	5
1	Зоны охраняемого ландшафта (ОЛ)	8,08	17,53	
1.1	ОЛ-1	3,27	-	Склоны долины реки Раменки, флора и фауна долинного водотока, сохранение растительных сообществ: приречные ивняки
1.2	ОЛ-2	1,97	-	Склоны долины реки Раменки, флора и фауна долинного водотока, сохранение растительных сообществ: приречные ивняки
1.3	ОЛ-3	1,41	-	Склоны долины реки Раменки, флора и фауна долинного водотока, сохранение растительных сообществ: приречные ивняки
1.4	ОЛ-4	1,43	-	Склоны долины реки Раменки, флора и фауна долинного водотока, сохранение растительных сообществ: приречные ивняки
2	Прогулочные зоны (П)	36,59	79,04	
2.1	П-1	0,83	-	Флора и фауна, сохранение растительных сообществ: приречные ивняки
2.2	П-2	0,21	-	Флора и фауна, сохранение растительных сообществ: приречные ивняки
2.3	П-3	1,85	-	Флора и фауна, сохранение растительных сообществ: приречные ивняки
2.4	П-4	0,13	-	Флора и фауна, сохранение растительных сообществ: приречные ивняки
2.5	П-5	2,07	-	Флора и фауна, сохранение растительных сообществ: приречные ивняки
2.6	П-6	2,75	-	Флора и фауна, сохранение растительных сообществ: приречные ивняки
2.7	П-7	1,13	-	Флора и фауна, сохранение растительных сообществ: приречные ивняки
2.8	П-8	1,38	-	Растительные сообщества
2.9	П-9	5,72	-	Растительные сообщества
2.10	П-10	0,72	-	Растительные сообщества
2.11	П-11	0,55	-	Растительные сообщества
2.12	П-12	3,04	-	Растительные сообщества
2.13	П-13	8,93	-	Растительные сообщества
2.14	П-14	0,29	-	Растительные сообщества
2.15	П-15	6,40	-	Растительные сообщества
2.16	П-16	0,25	-	Растительные сообщества

1	2	3	4	5
2.17	П-17	0,16	-	Растительные сообщества
2.18	П-18	0,02	-	Растительные сообщества
2.19	П-19	0,13	-	Растительные сообщества
2.20	П-20	0,03	-	Растительные сообщества
3	Административно-хозяйственные участки (АХ)	1,58	3,43	
3.1	АХ-1	0,91	-	Озелененные территории
3.2	АХ-2	0,61	-	Озелененные территории
3.3	АХ-3	0,06	-	Озелененные территории

3. Виды разрешенного использования земельных участков, расположенных в границах особо охраняемой природной территории регионального значения «Ландшафтный заказник «Долина реки Раменки»
(к схеме функциональных зон особо охраняемой природной территории регионального значения «Ландшафтный заказник «Долина реки Раменки»)

Название, индекс и номер функциональной зоны ООПТ	Площадь участков зоны, га	Коды и наименования основных видов разрешенного использования земельных участков	Коды и наименования вспомогательных видов разрешенного использования земельных участков
1	2	3	4
Зоны охраняемого ландшафта (ОЛ-1 – ОЛ-4)	8,08	9.0 Деятельность по особой охране и изучению природы 9.1 Охрана природных территорий 11.0 Водные объекты	3.9.1 Обеспечение деятельности в области гидрометеорологии и смежных с ней областях
Прогулочные зоны (П-1 – П-11)	10,22	9.0 Деятельность по особой охране и изучению природы 9.1 Охрана природных территорий 11.0 Водные объекты 11.1 Общее пользование водными объектами	3.1.1 Предоставление коммунальных услуг 3.9.1 Обеспечение деятельности в области гидрометеорологии и смежных с ней областях 12.0.2 Благоустройство территории
Прогулочные зоны (П-12 – П-20)	12,10	5.0 Отдых (рекреация) 9.0 Деятельность по особой охране и изучению природы 9.1 Охрана природных территорий 9.3 Историко-культурная деятельность 11.0 Водные объекты 11.1 Общее пользование водными объектами	3.1 Коммунальное обслуживание 3.9.1 Обеспечение деятельности в области гидрометеорологии и смежных с ней областях 6.8 Связь 12.0 Земельные участки (территории) общего пользования
Административно-хозяйственные участки (АХ-1 – АХ-3)	1,93	9.0 Деятельность по особой охране и изучению природы 9.1 Охрана природных территорий 9.3 Историко-культурная деятельность 11.0 Водные объекты 11.1 Общее пользование водными объектами	3.1 Коммунальное обслуживание 3.9.1 Обеспечение деятельности в области гидрометеорологии и смежных с ней областях 6.8 Связь 12.0 Земельные участки (территории) общего пользования

Приложение 2
к Положению

Режимы особой охраны особо охраняемой природной территории регионального значения «Ландшафтный заказник «Долина реки Раменки»

1. Схема режимов особой охраны особо охраняемой природной территории регионального значения « Ландшафтный заказник «Долина реки Раменки»


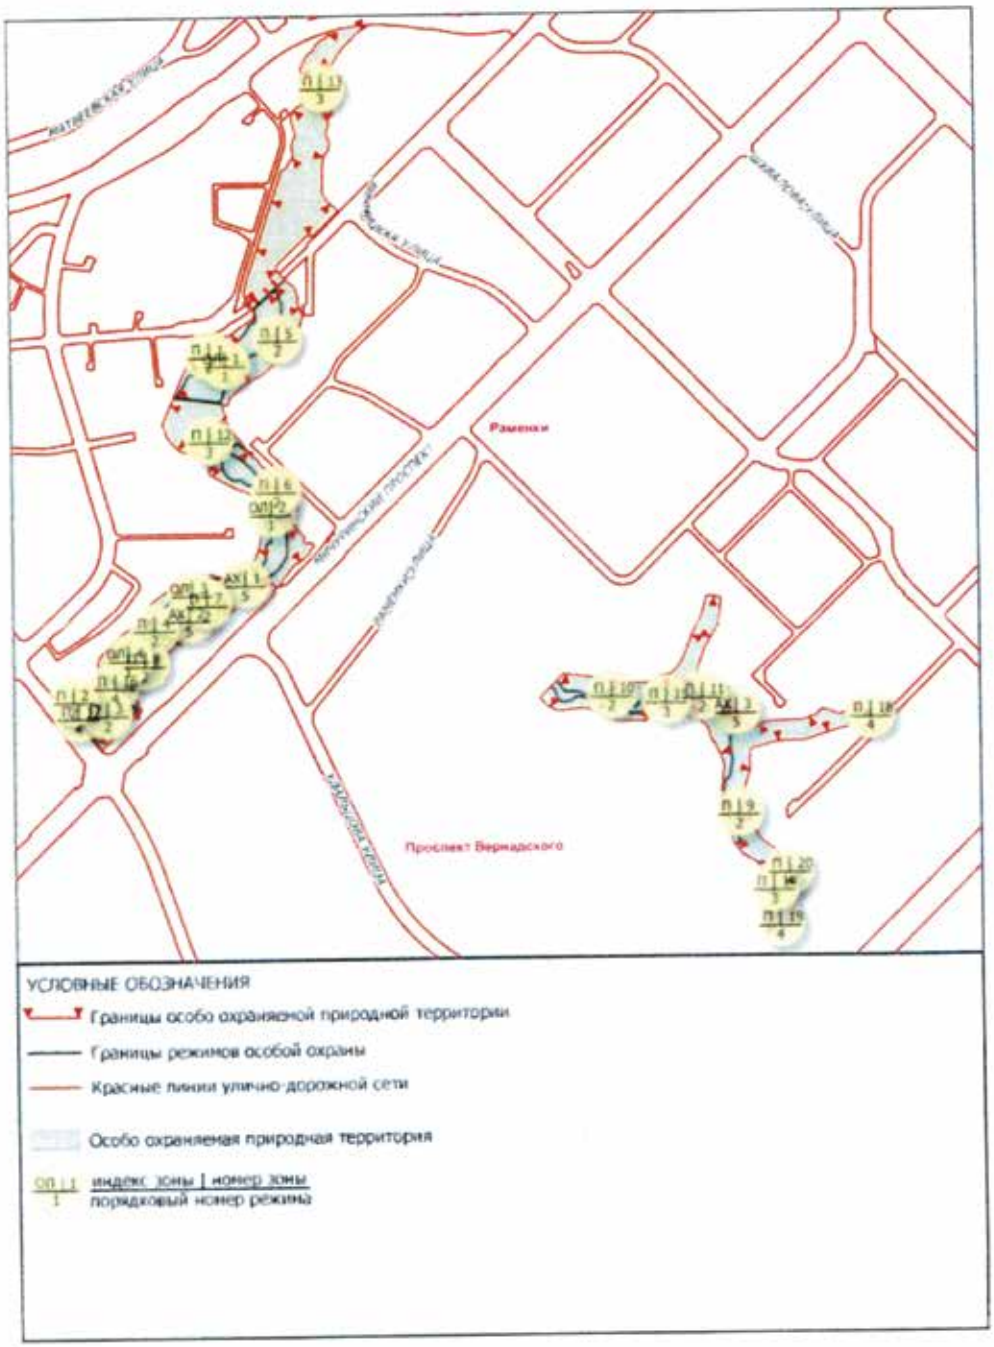


Схема режимов особой охраны особо охраняемой природной территории регионального значения « Ландшафтный заказник «Долина реки Раменки»

ЛИСТ 1 ИЗ 21

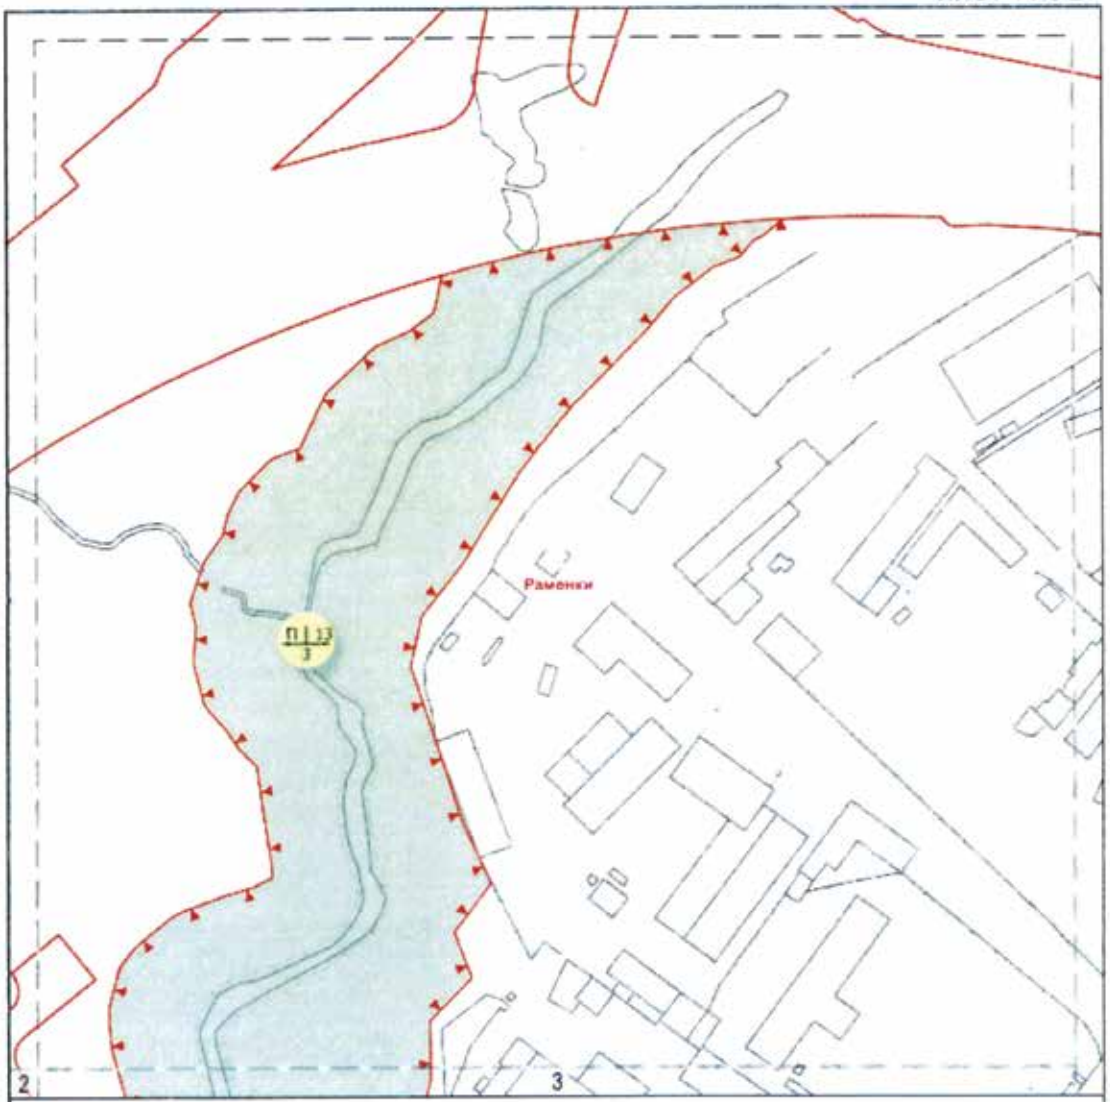

УСЛОВНЫЕ ОБОЗНАЧЕНИЯ

Границы особо охраняемой природной территории

Границы режимов особой охраны


Красные линии улично-дорожной сети

Особо охраняемая природная территория

ОЛ | 1 — индекс зоны | номер зоны

1 — порядковый номер режима

СХЕМА РАСПОЛОЖЕНИЯ ЛИСТОВ ЧЕРТЕЖА

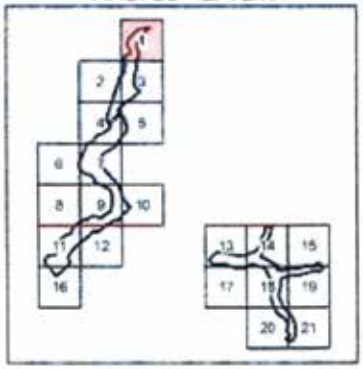

Масштаб М 1:2000

Схема режимов особой охраны особо охраняемой природной территории регионального значения « Ландшафтный заказник «Долина реки Раменки»

ЛИСТ 2 ИЗ 21



УСЛОВНЫЕ ОБОЗНАЧЕНИЯ

Границы особо охраняемой природной территории


Границы режимов особой охраны

Красные линии улично-дорожной сети

Особо охраняемая природная территория

ОП | 1 — индекс зоны | номер зоны
1 — порядковый номер режима


СХЕМА РАСПОЛОЖЕНИЯ ЛИСТОВ ЧЕРТЕЖА

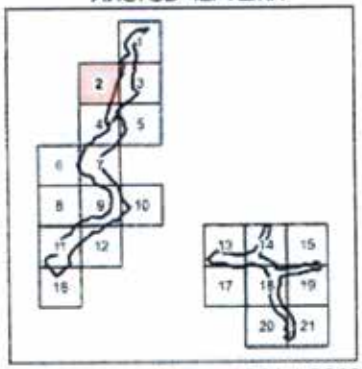

Масштаб М 1:2000

Схема режимов особой охраны особо охраняемой природной территории регионального значения « Ландшафтный заказник «Долина реки Раменки»

ЛИСТ 3 ИЗ 21

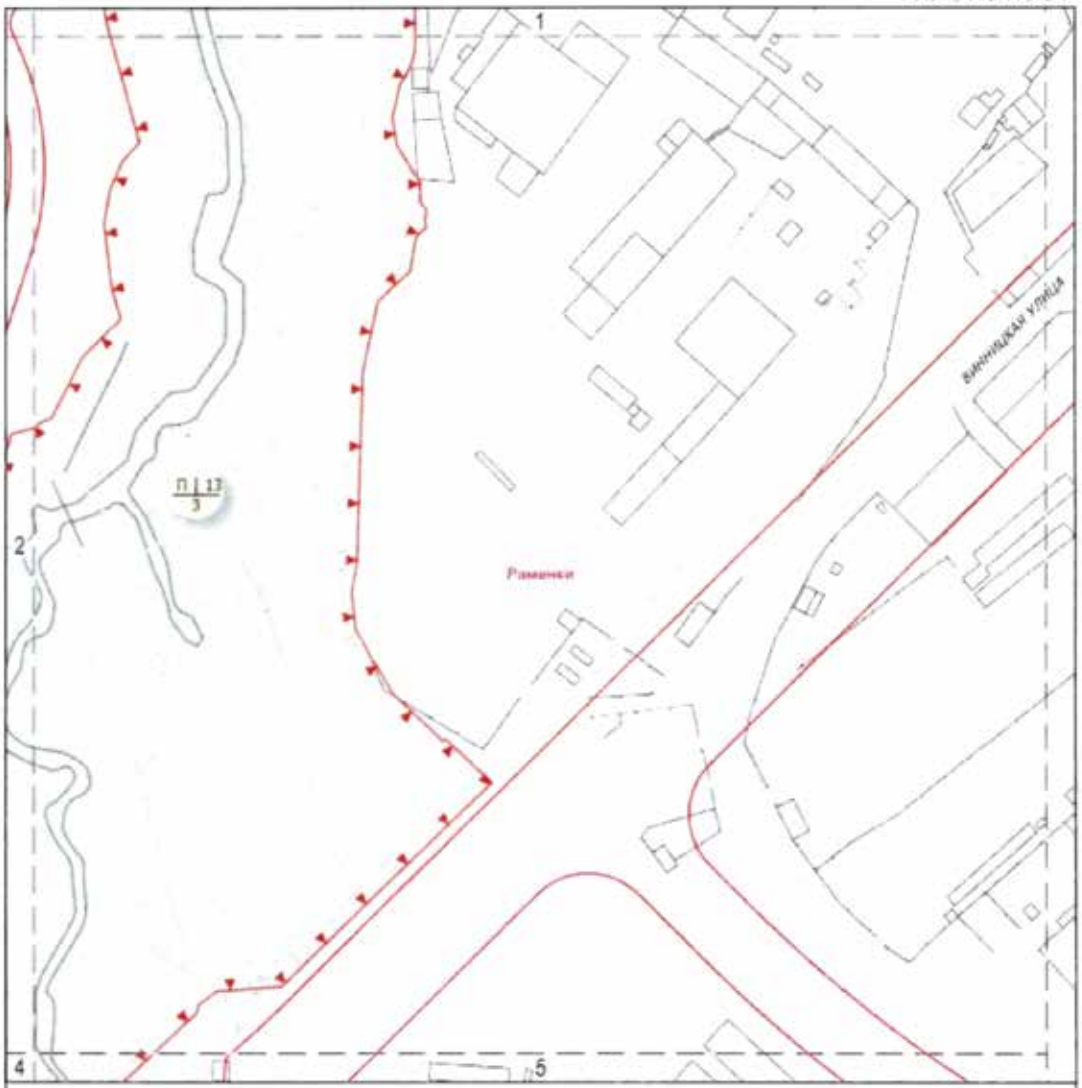

УСЛОВНЫЕ ОБОЗНАЧЕНИЯ

Границы особо охраняемой природной территории


Границы режимов особой охраны

Красные линии улично-дорожной сети

Особо охраняемая природная территория

ОП | 1 — индекс зоны | номер зоны
1 — порядковый номер режима


СХЕМА РАСПОЛОЖЕНИЯ ЛИСТОВ ЧЕРТЕЖА

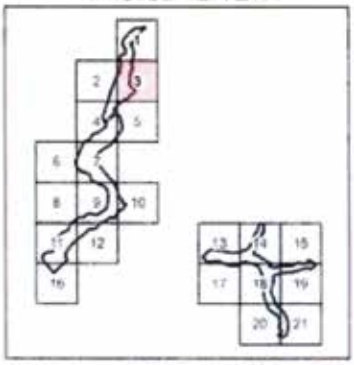

Масштаб М 1:2000

Схема режимов особой охраны особо охраняемой природной территории регионального значения « Ландшафтный заказник «Долина реки Раменки»

ЛИСТ 4 ИЗ 21

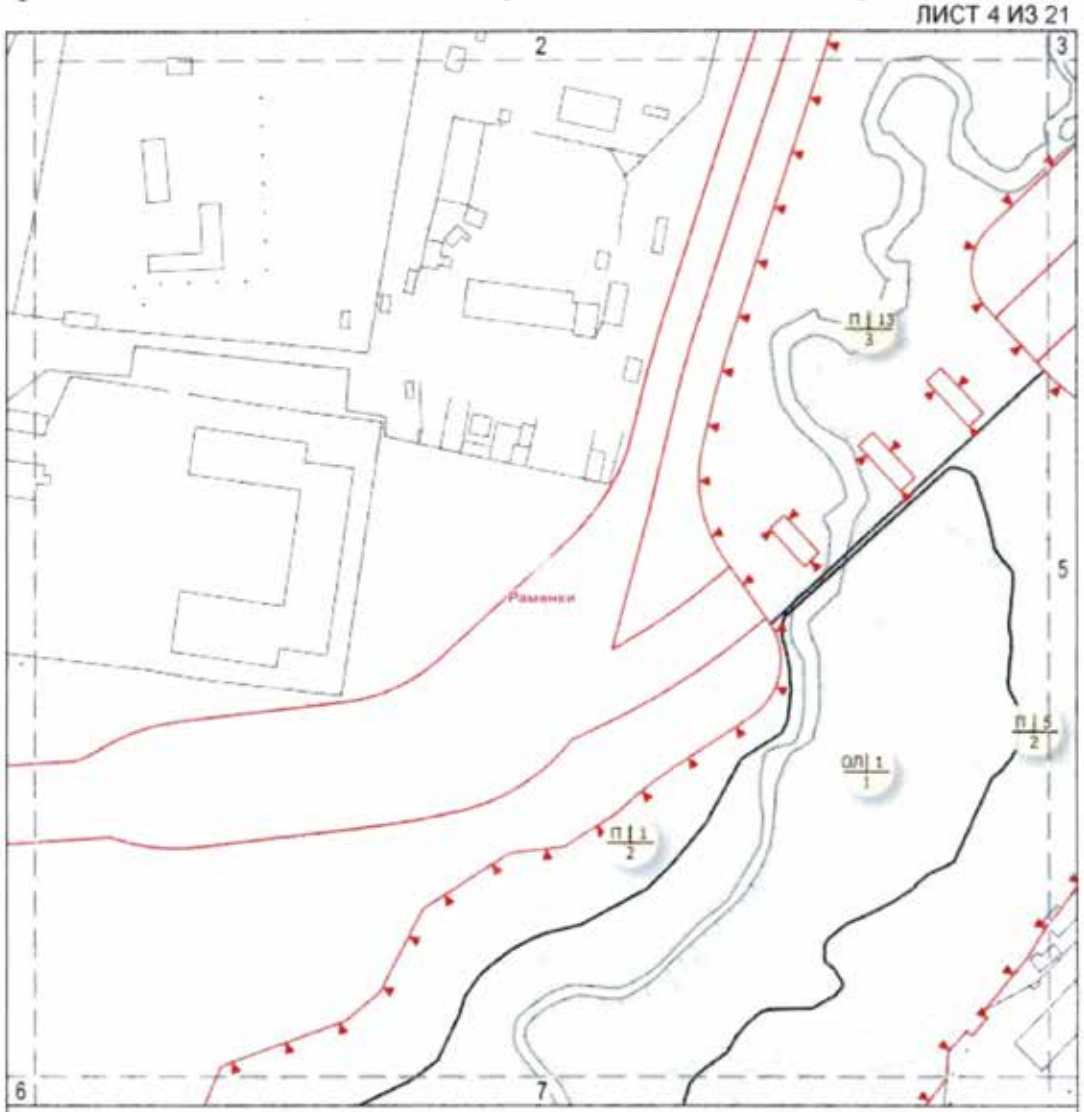

УСЛОВНЫЕ ОБОЗНАЧЕНИЯ

Границы особо охраняемой природной территории


Границы режимов особой охраны

Красные линии улично-дорожной сети

Особо охраняемая природная территория

ОЛ | 1 — индекс зоны | номер зоны
1 — порядковый номер режима


СХЕМА РАСПОЛОЖЕНИЯ ЛИСТОВ ЧЕРТЕЖА

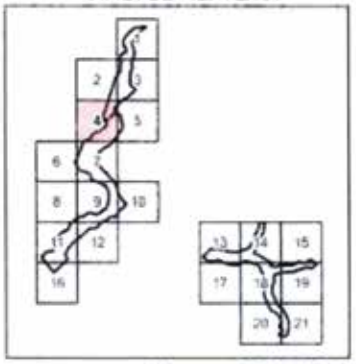

Масштаб М 1:2000

Схема режимов особой охраны особо охраняемой природной территории регионального значения « Ландшафтный заказник «Долина реки Раменки»

ЛИСТ 5 ИЗ 21

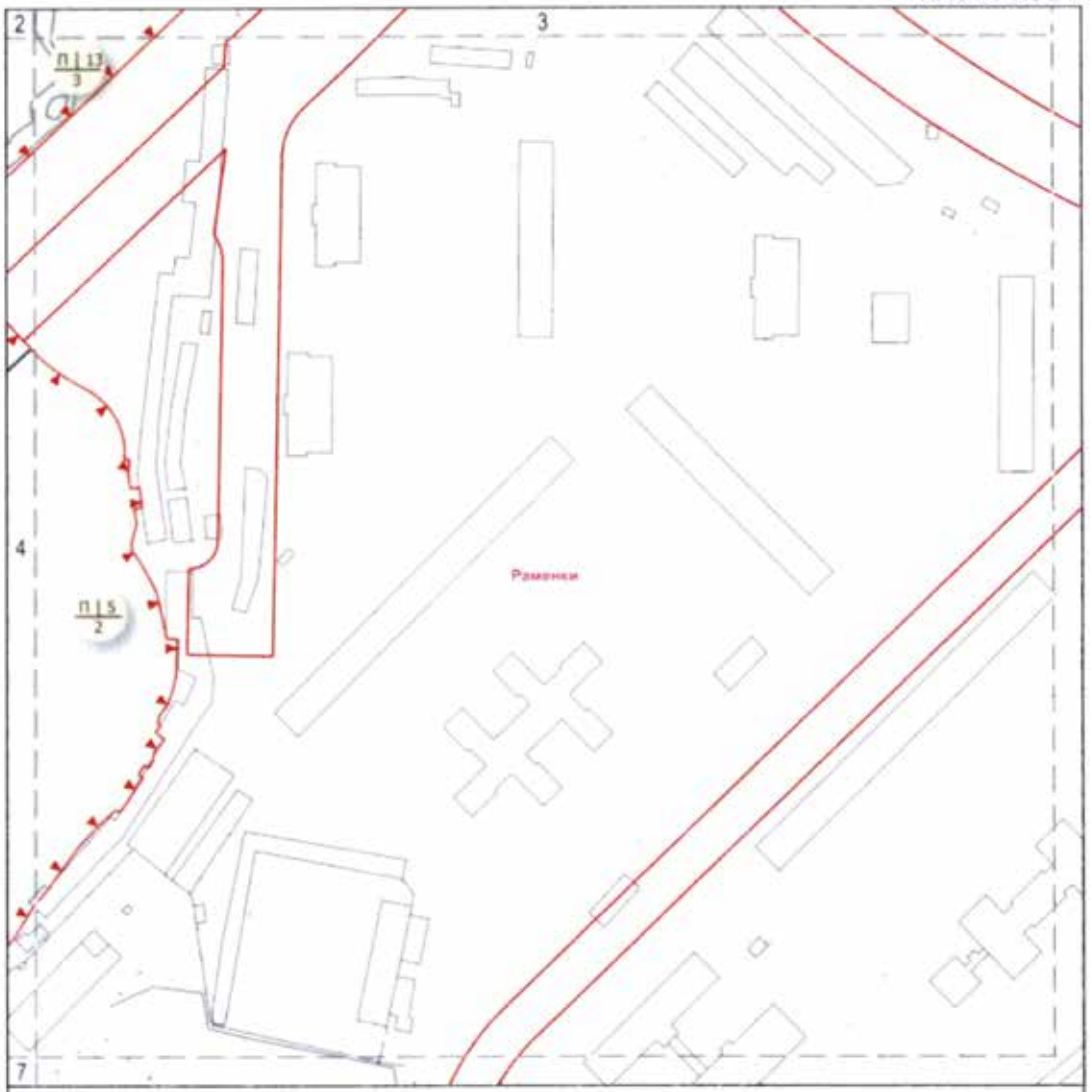

УСЛОВНЫЕ ОБОЗНАЧЕНИЯ

Границы особо охраняемой природной территории


Границы режимов особой охраны

Красные линии улично-дорожной сети

Особо охраняемая природная территория

ОП | 1 — индекс зоны | номер зоны
1 — порядковый номер режима


СХЕМА РАСПОЛОЖЕНИЯ ЛИСТОВ ЧЕРТЕЖА

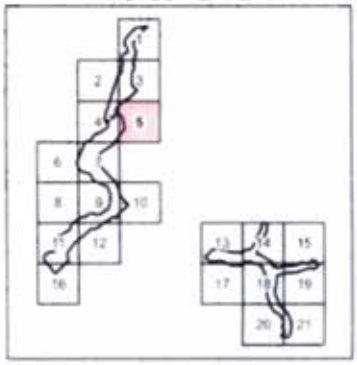

Масштаб М 1:2000

Схема режимов особой охраны особо охраняемой природной территории регионального значения « Ландшафтный заказник «Долина реки Раменки»

ЛИСТ 6 ИЗ 21

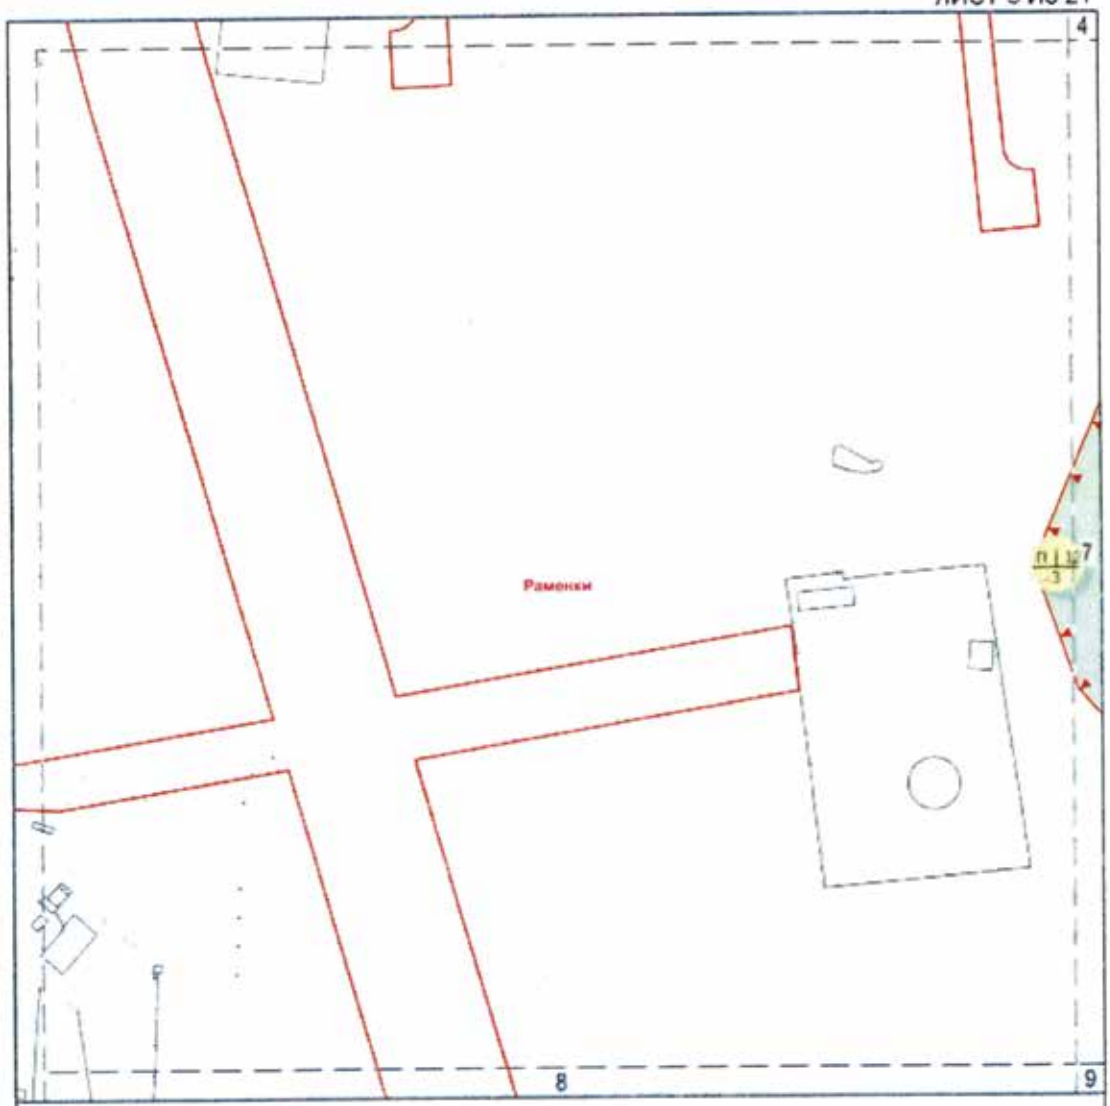

УСЛОВНЫЕ ОБОЗНАЧЕНИЯ

Границы особо охраняемой природной территории


Границы режимов особой охраны

Красные линии улично-дорожной сети

Особо охраняемая природная территория

ОП | 1 — индекс зоны | номер зоны
1 — порядковый номер режима


СХЕМА РАСПОЛОЖЕНИЯ ЛИСТОВ ЧЕРТЕЖА

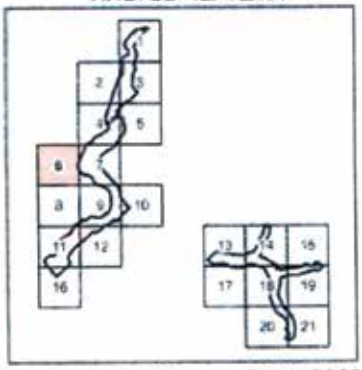

Масштаб М 1:2000

Схема режимов особой охраны особо охраняемой природной территории регионального значения « Ландшафтный заказник «Долина реки Раменки»

ЛИСТ 7 ИЗ 21

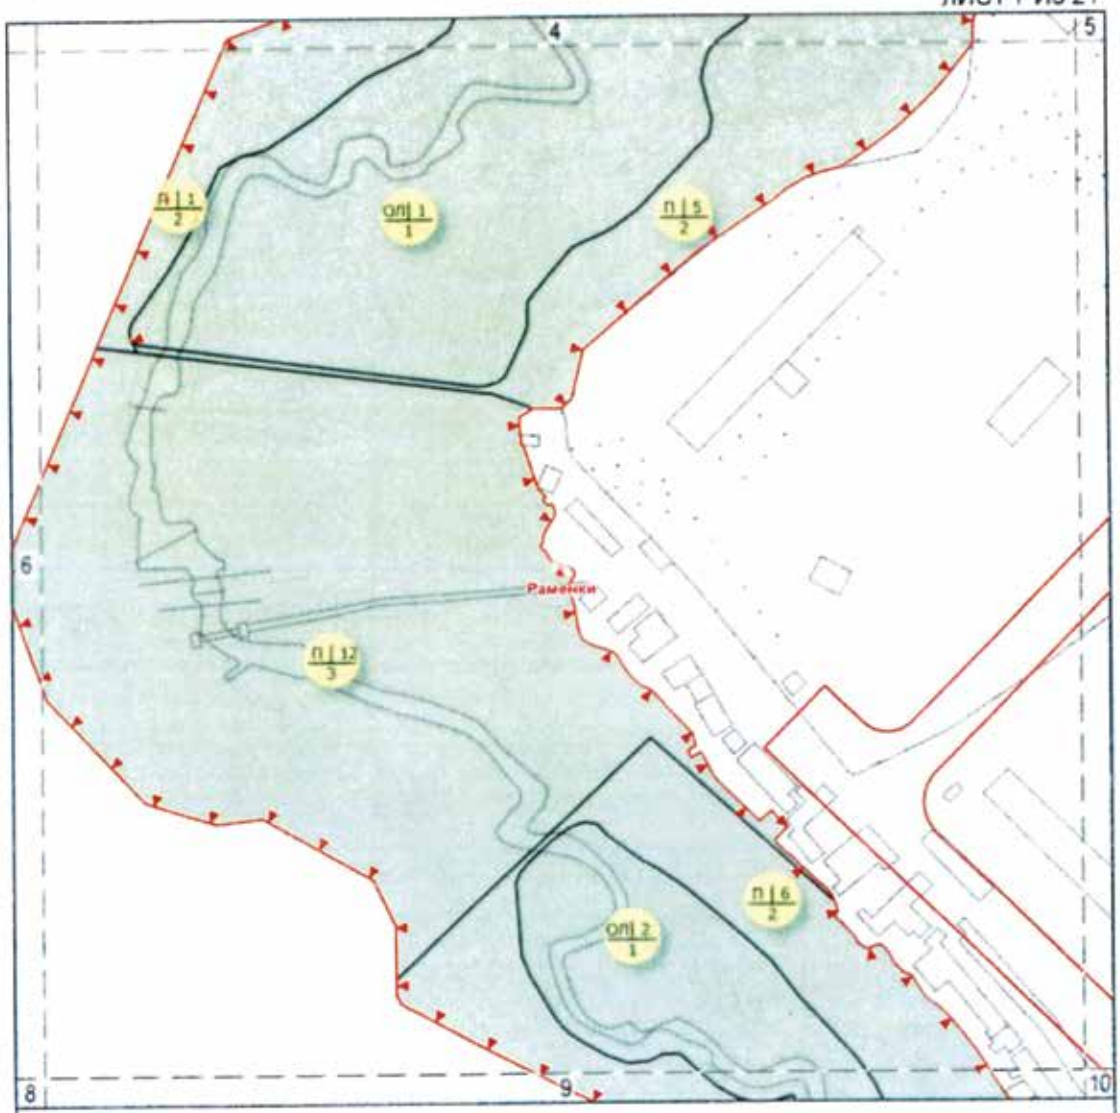

УСЛОВНЫЕ ОБОЗНАЧЕНИЯ

Границы особо охраняемой природной территории


Границы режимов особой охраны

Красные линии улично-дорожной сети

Особо охраняемая природная территория

ОП | 1 / 1 — индекс зоны | номер зоны / порядковый номер режима


СХЕМА РАСПОЛОЖЕНИЯ ЛИСТОВ ЧЕРТЕЖА

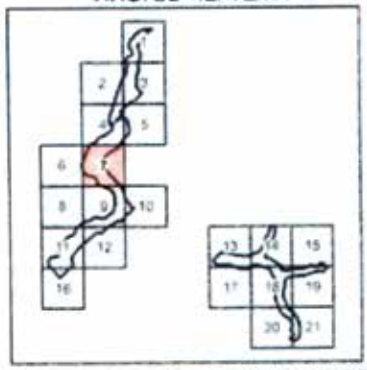

Масштаб М 1:2000

Схема режимов особой охраны особо охраняемой природной территории регионального значения « Ландшафтный заказник «Долина реки Раменки»

ЛИСТ 8 ИЗ 21

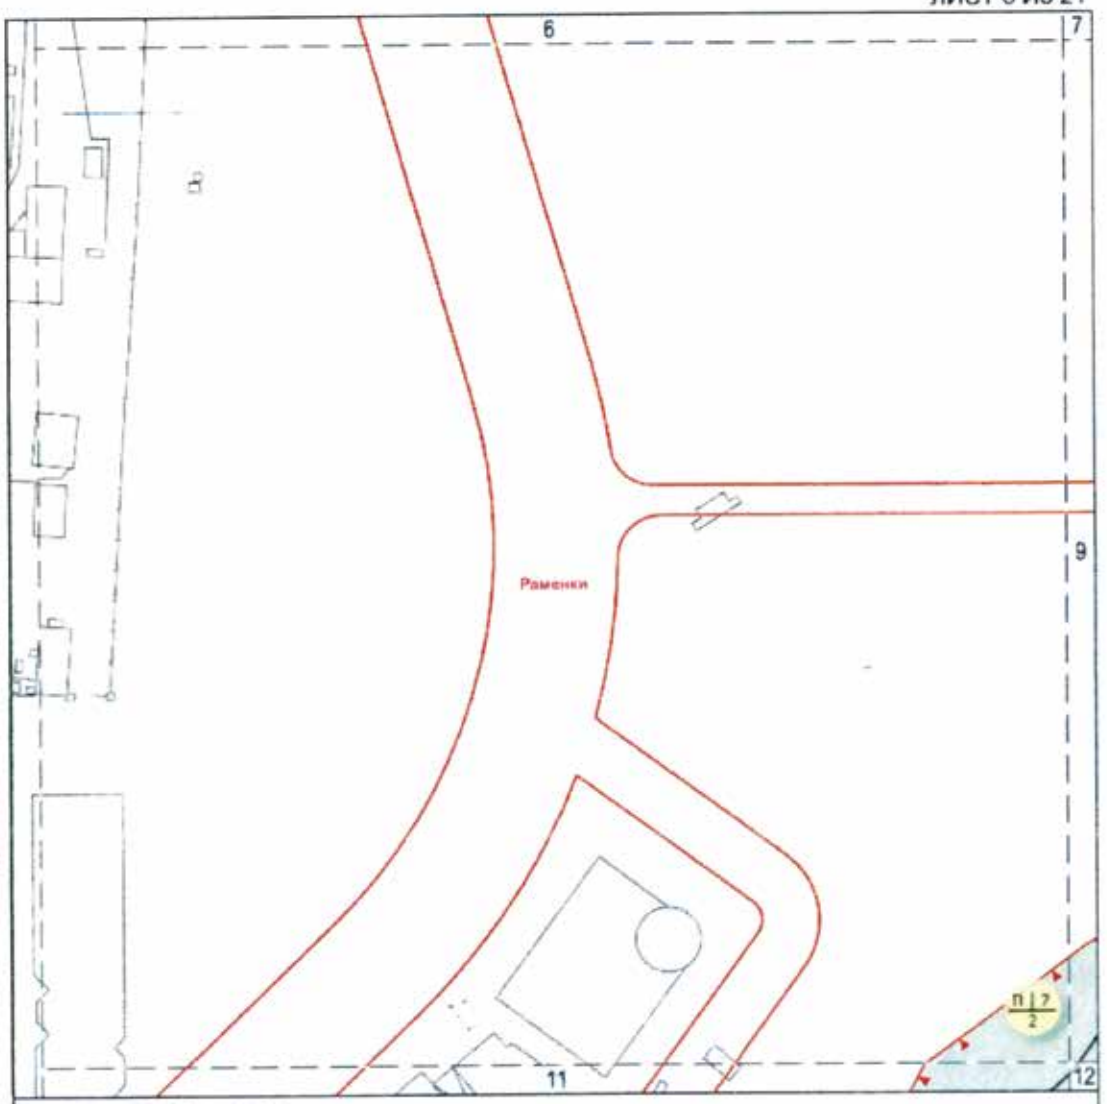

УСЛОВНЫЕ ОБОЗНАЧЕНИЯ

Границы особо охраняемой природной территории


Границы режимов особой охраны

Красные линии улично-дорожной сети

Особо охраняемая природная территория

ОП | 1 — индекс зоны | номер зоны
1 — порядковый номер режима


СХЕМА РАСПОЛОЖЕНИЯ ЛИСТОВ ЧЕРТЕЖА

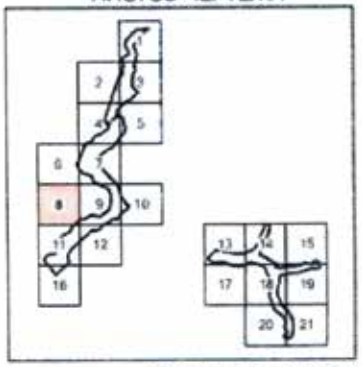

Масштаб М 1:2000

Схема режимов особой охраны особо охраняемой природной территории регионального значения « Ландшафтный заказник «Долина реки Раменки»

ЛИСТ 9 ИЗ 21

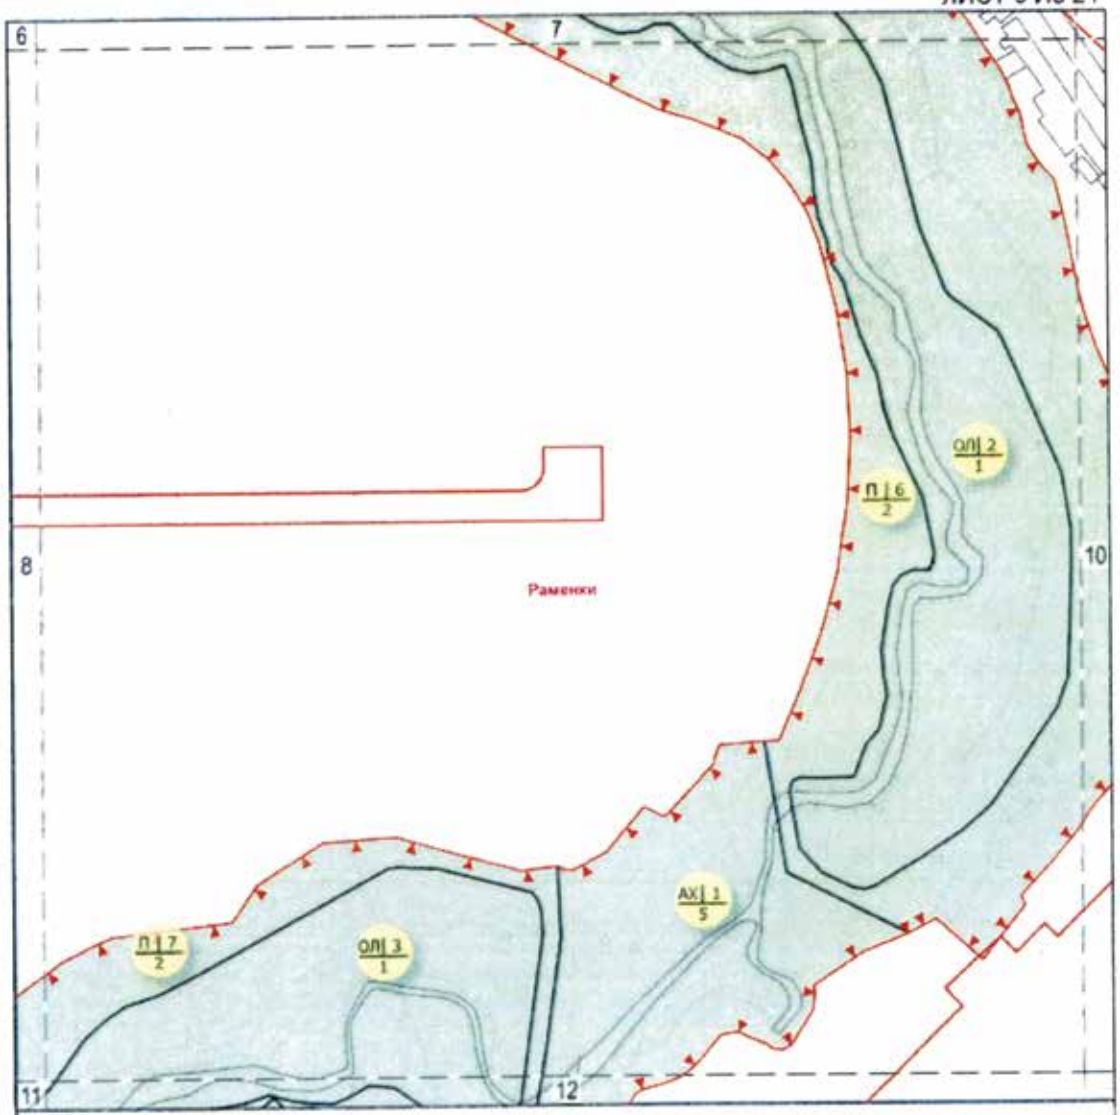

УСЛОВНЫЕ ОБОЗНАЧЕНИЯ

Границы особо охраняемой природной территории


Границы режимов особой охраны

Красные линии улично-дорожной сети

Особо охраняемая природная территория

ОЛ | 1 — индекс зоны | номер зоны
1 — порядковый номер режима


СХЕМА РАСПОЛОЖЕНИЯ ЛИСТОВ ЧЕРТЕЖА

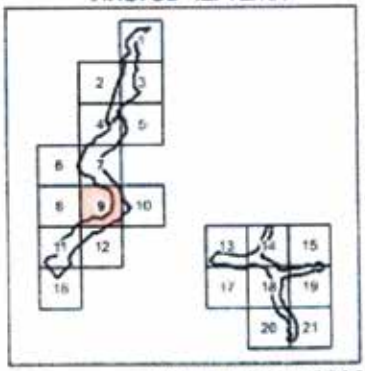

Масштаб М 1:2000

Схема режимов особой охраны особо охраняемой природной территории регионального значения « Ландшафтный заказник «Долина реки Раменки»

ЛИСТ 10 ИЗ 21

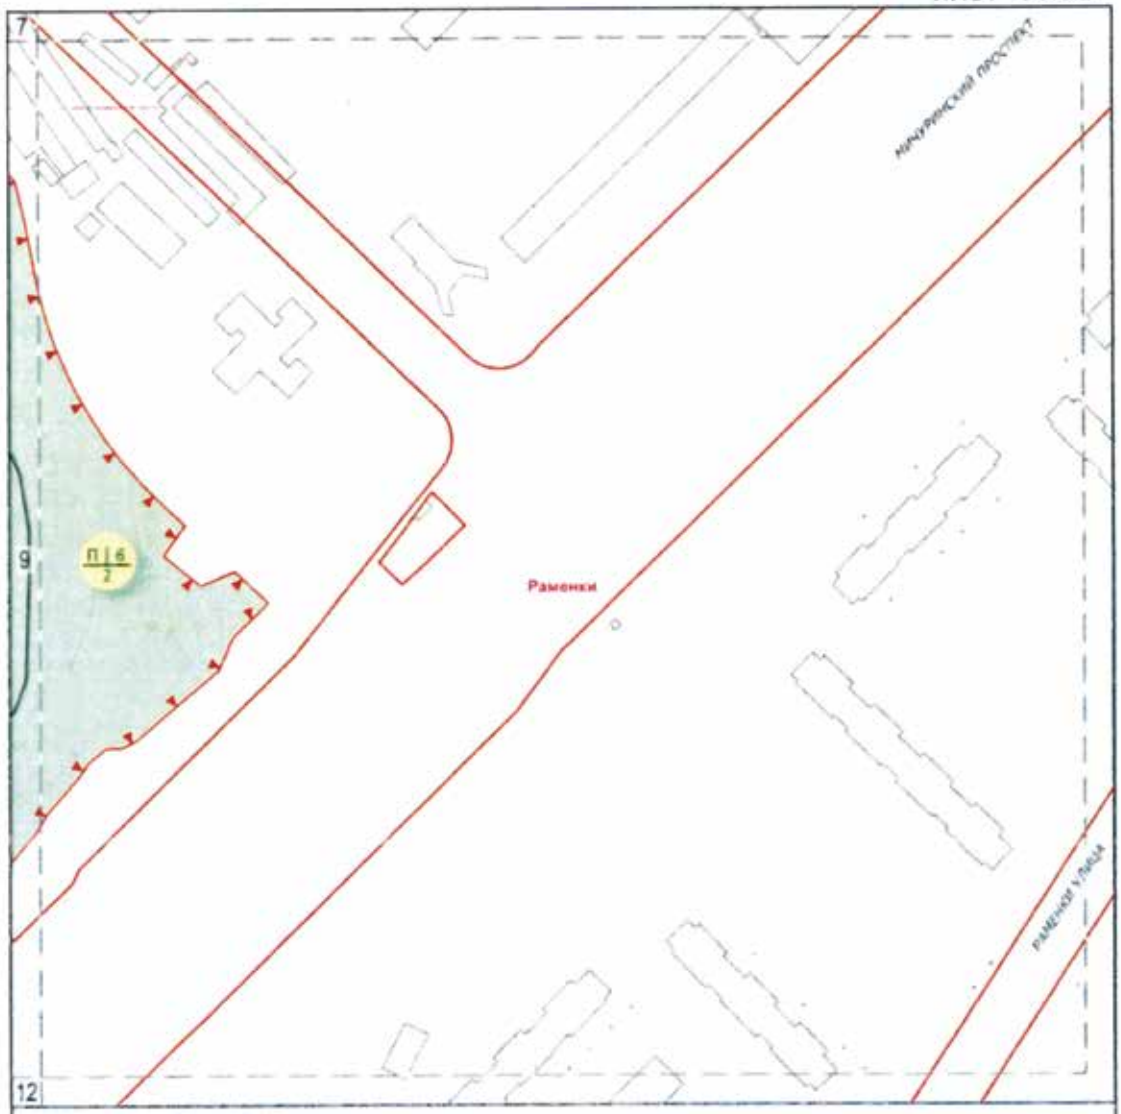

УСЛОВНЫЕ ОБОЗНАЧЕНИЯ

Границы особо охраняемой природной территории

Границы режимов особой охраны

Красные линии улично-дорожной сети

Особо охраняемая природная территория

ОП | 1 — индекс зоны | номер зоны
1 — порядковый номер режима


СХЕМА РАСПОЛОЖЕНИЯ ЛИСТОВ ЧЕРТЕЖА



Масштаб М 1 2000

Схема режимов особой охраны особо охраняемой природной территории регионального значения « Ландшафтный заказник «Долина реки Раменки»

ЛИСТ 11 ИЗ 21

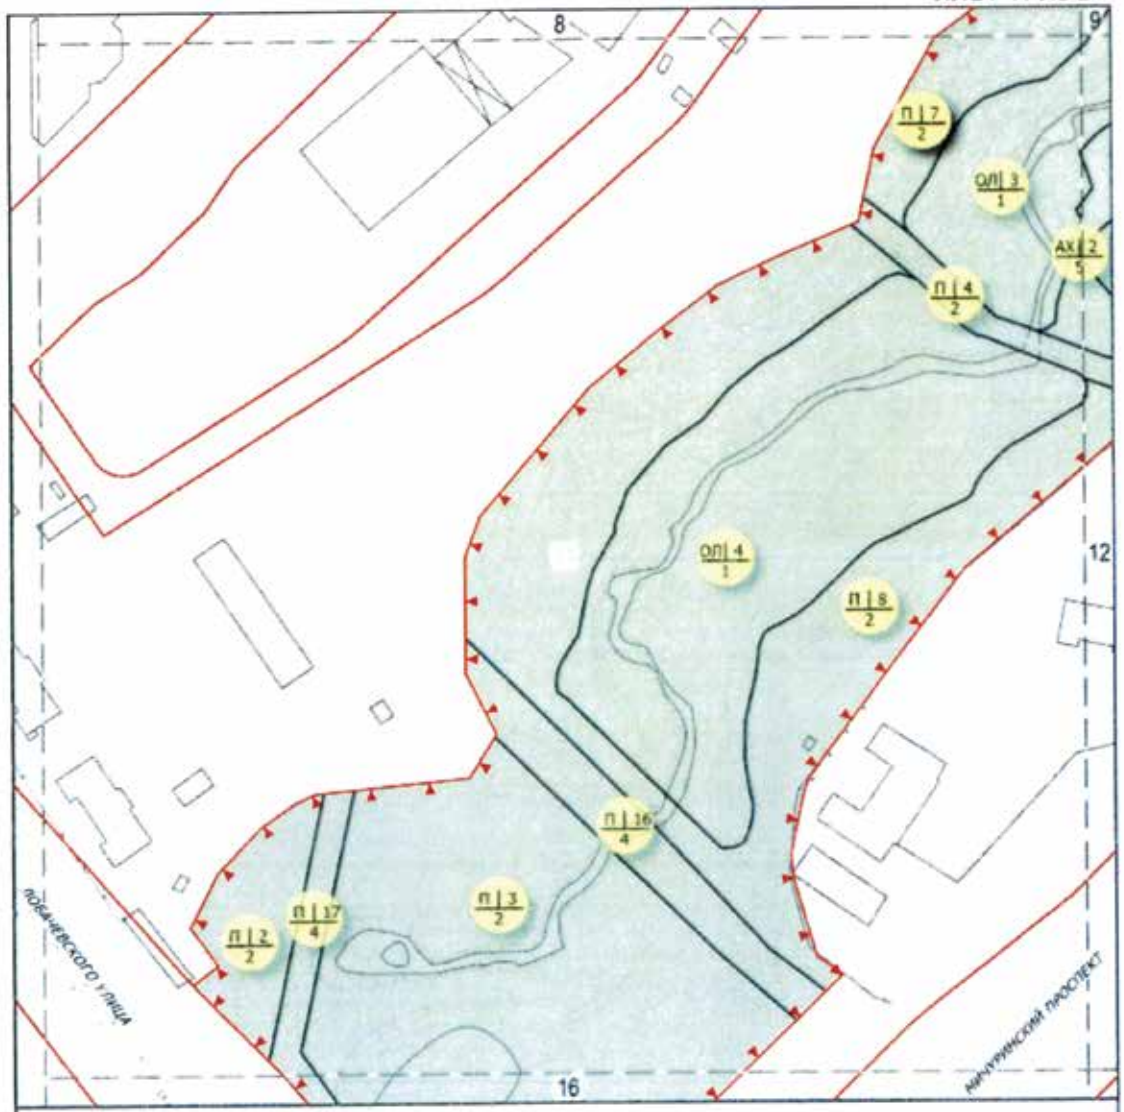

УСЛОВНЫЕ ОБОЗНАЧЕНИЯ

Границы особо охраняемой природной территории


Границы режимов особой охраны

Красные линии улично-дорожной сети

Особо охраняемая природная территория

ОЛ | 1 / 1 — индекс зоны | номер зоны / порядковый номер режима


СХЕМА РАСПОЛОЖЕНИЯ ЛИСТОВ ЧЕРТЕЖА

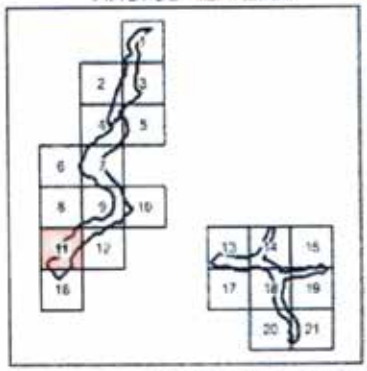

Масштаб М 1:2000

Схема режимов особой охраны особо охраняемой природной территории регионального значения « Ландшафтный заказник «Долина реки Раменки»

ЛИСТ 12 ИЗ 21

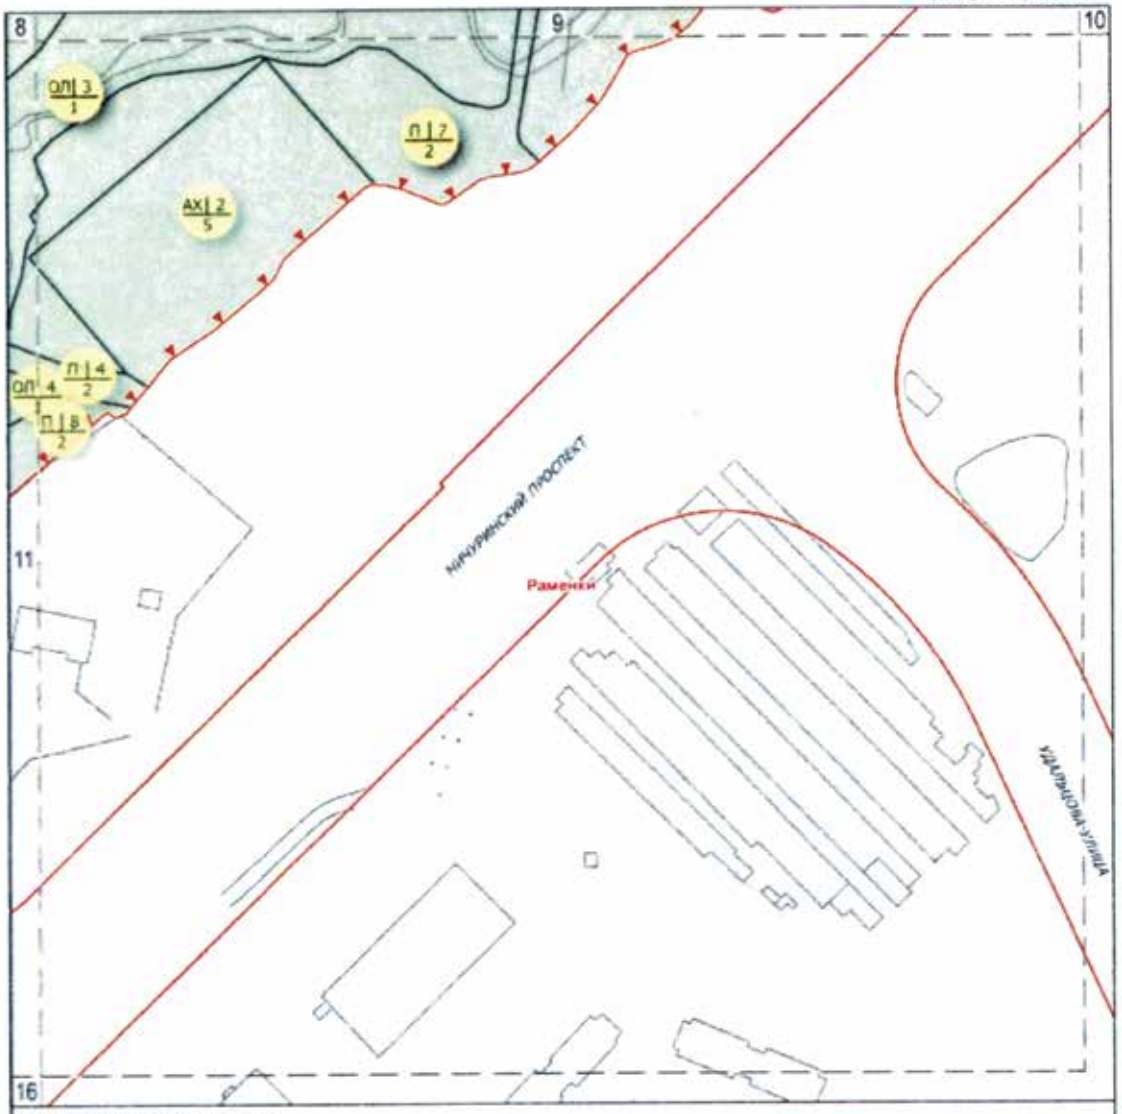

УСЛОВНЫЕ ОБОЗНАЧЕНИЯ

Границы особо охраняемой природной территории


Границы режимов особой охраны

Красные линии улично-дорожной сети

Особо охраняемая природная территория

ОЛ | 1 индекс зоны | номер зоны
1 порядковый номер режима


СХЕМА РАСПОЛОЖЕНИЯ ЛИСТОВ ЧЕРТЕЖА

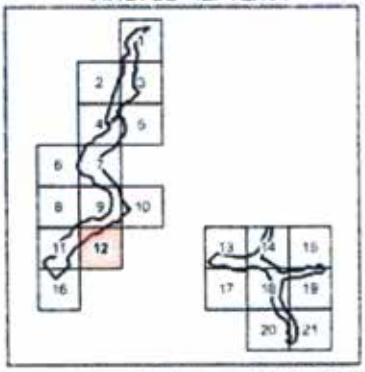

Масштаб М 1:2000

Схема режимов особой охраны особо охраняемой природной территории регионального значения « Ландшафтный заказник «Долина реки Раменки»

ЛИСТ 13 ИЗ 21

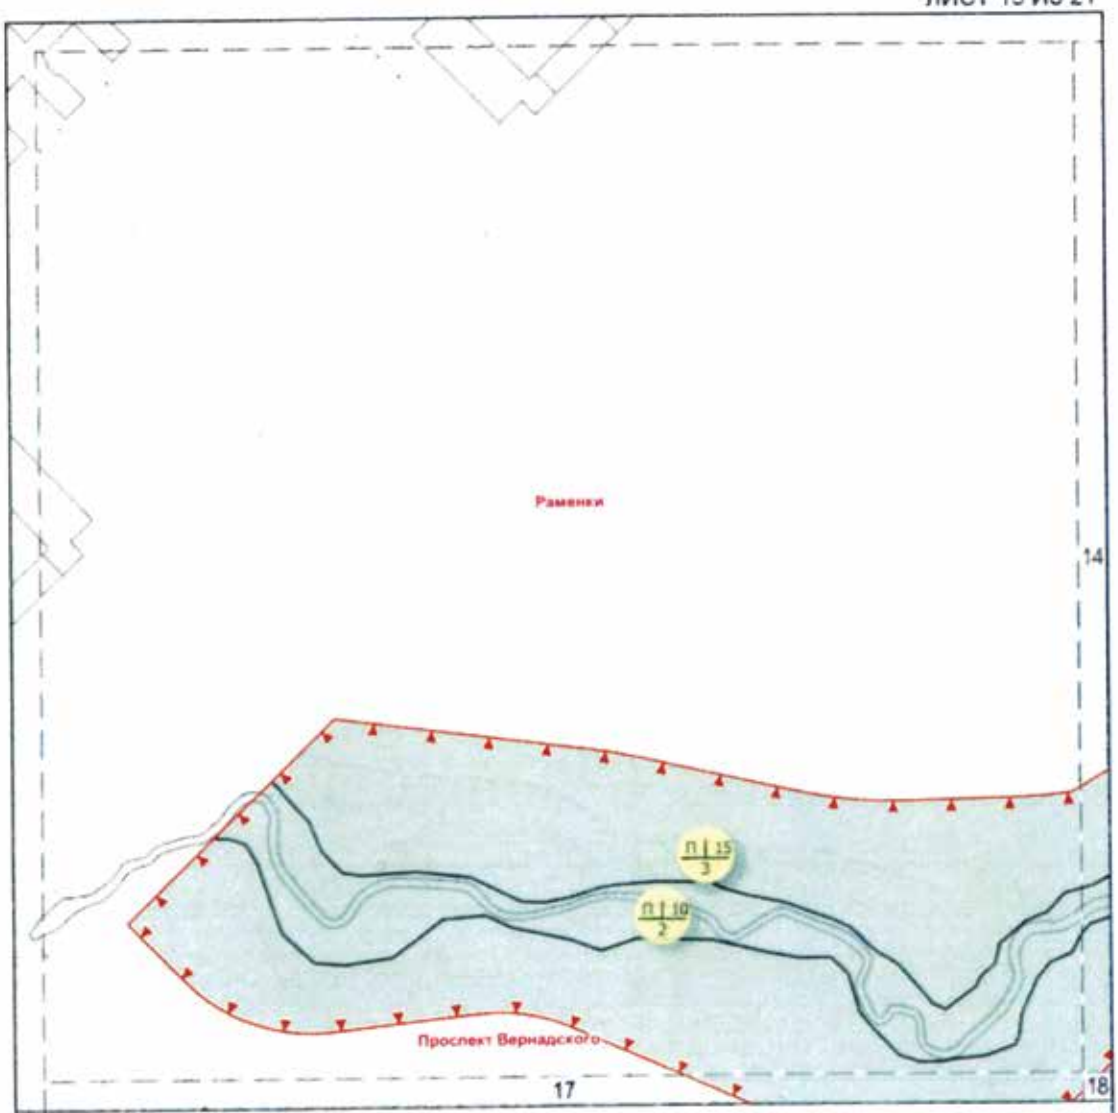

УСЛОВНЫЕ ОБОЗНАЧЕНИЯ

Границы особо охраняемой природной территории


Границы режимов особой охраны

Красные линии улично-дорожной сети

Особо охраняемая природная территория

ОП | 1 индекс зоны | номер зоны
1 порядковый номер режима


СХЕМА РАСПОЛОЖЕНИЯ ЛИСТОВ ЧЕРТЕЖА

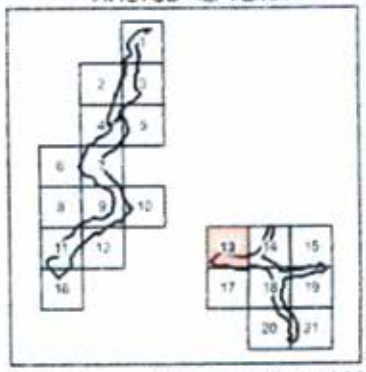

Масштаб М 1:2000

Схема режимов особой охраны особо охраняемой природной территории регионального значения « Ландшафтный заказник «Долина реки Раменки»

ЛИСТ 14 ИЗ 21

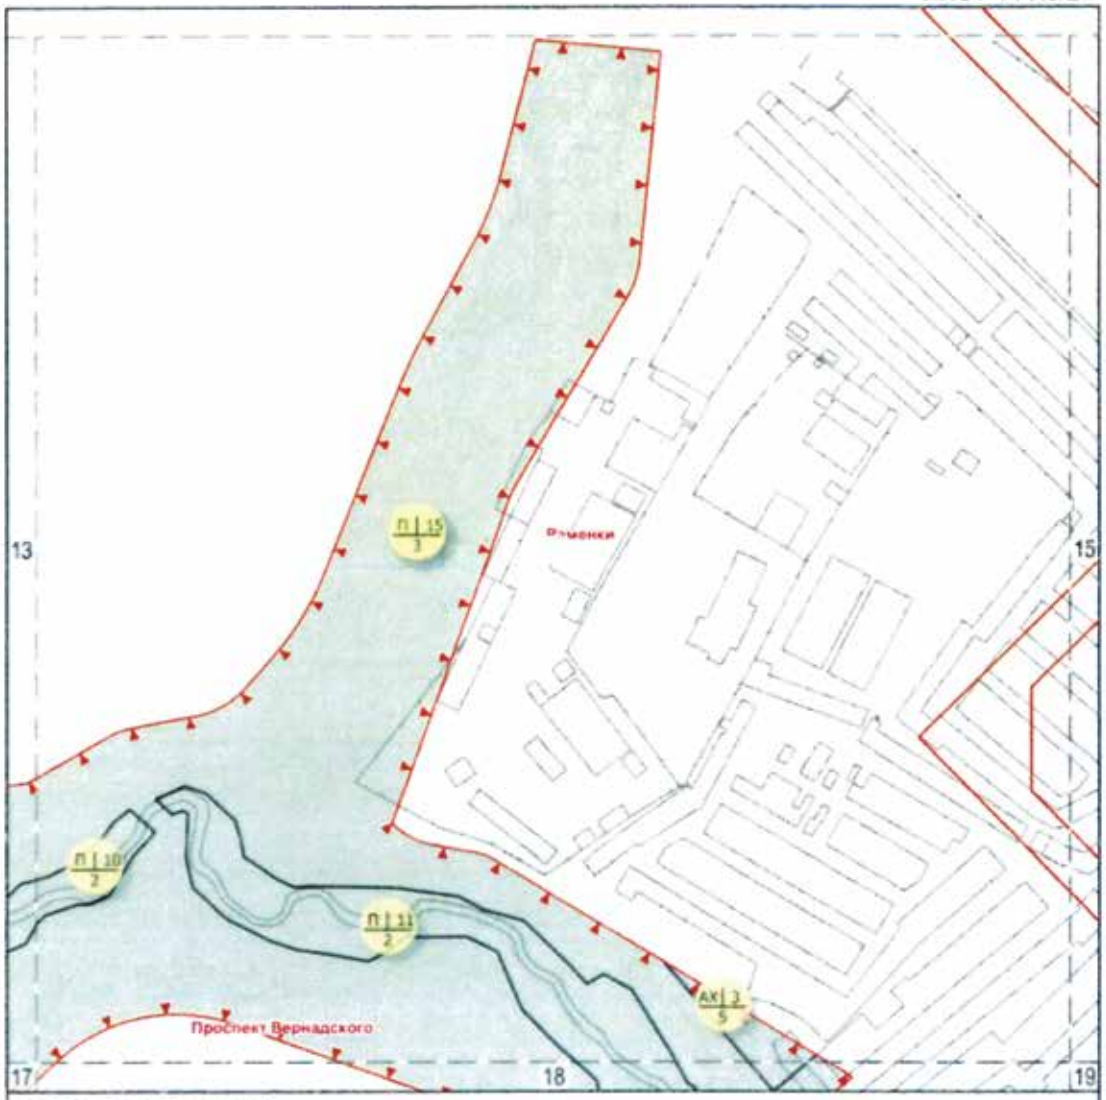

УСЛОВНЫЕ ОБОЗНАЧЕНИЯ

Границы особо охраняемой природной территории


Границы режимов особой охраны

Красные линии улично-дорожной сети

Особо охраняемая природная территория

ОП | 1 / 1 — индекс зоны | номер зоны / порядковый номер режима


СХЕМА РАСПОЛОЖЕНИЯ ЛИСТОВ ЧЕРТЕЖА

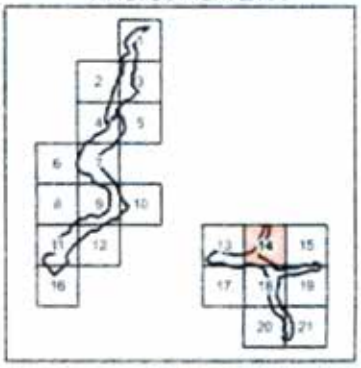

Масштаб М 1:2000

Схема режимов особой охраны особо охраняемой природной территории регионального значения « Ландшафтный заказник «Долина реки Раменки»

ЛИСТ 15 ИЗ 21

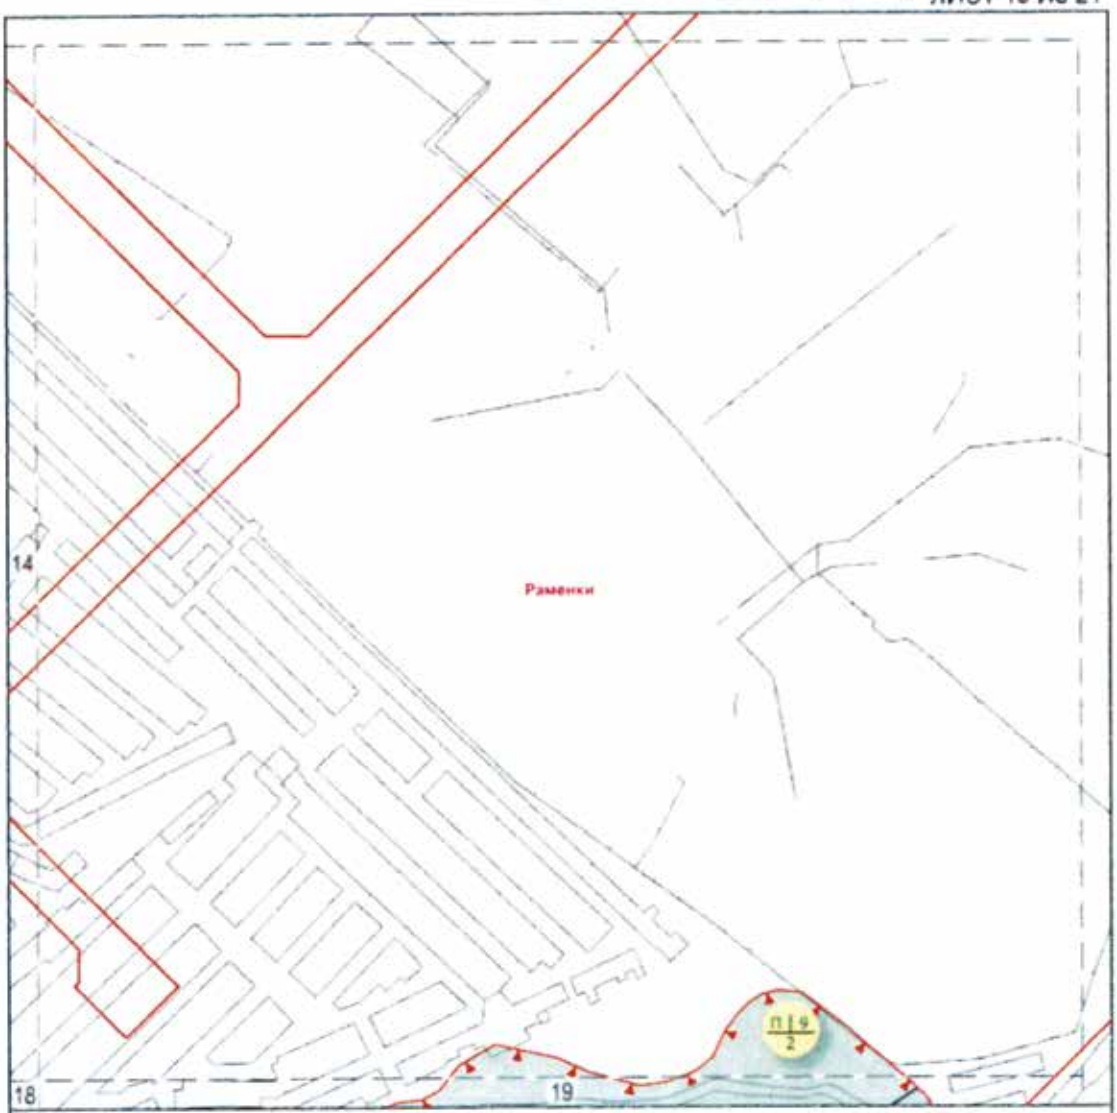

УСЛОВНЫЕ ОБОЗНАЧЕНИЯ

Границы особо охраняемой природной территории


Границы режимов особой охраны

Красные линии улично-дорожной сети

Особо охраняемая природная территория

ОП | 1 — индекс зоны | номер зоны
1 — порядковый номер режима


СХЕМА РАСПОЛОЖЕНИЯ ЛИСТОВ ЧЕРТЕЖА

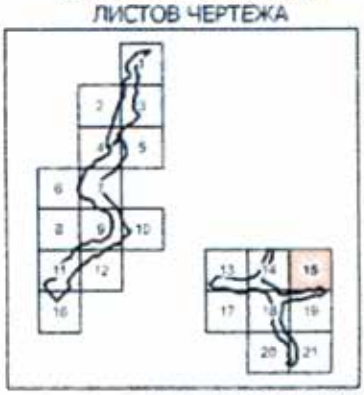

Масштаб М 1 2000

Схема режимов особой охраны особо охраняемой природной территории регионального значения « Ландшафтный заказник «Долина реки Раменки»

ЛИСТ 16 ИЗ 21

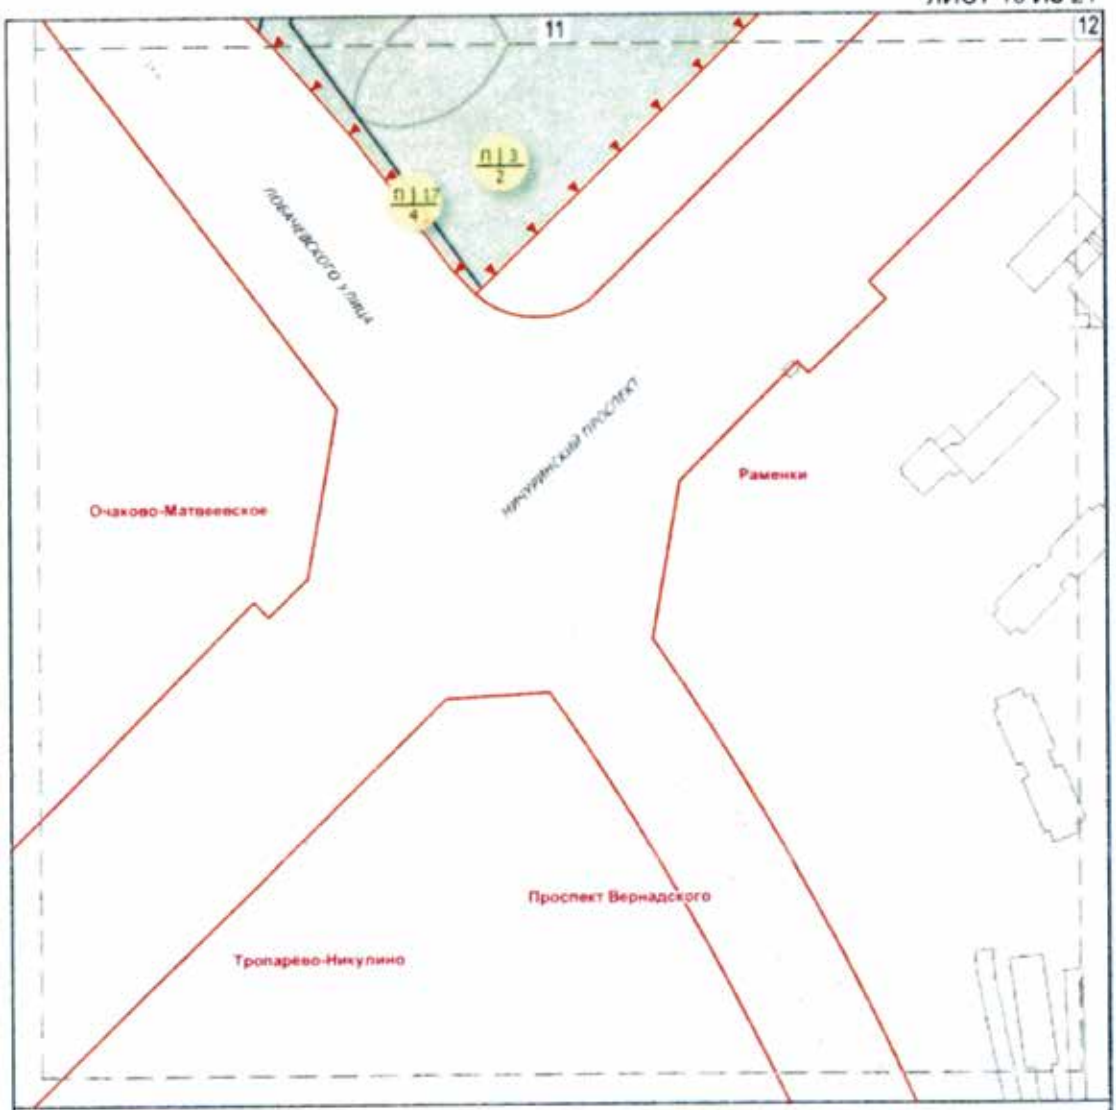

УСЛОВНЫЕ ОБОЗНАЧЕНИЯ

Границы особо охраняемой природной территории


Границы режимов особой охраны

Красные линии улично-дорожной сети

Особо охраняемая природная территория

ОП 1 1 — индекс зоны | номер зоны
1 — порядковый номер режима


СХЕМА РАСПОЛОЖЕНИЯ ЛИСТОВ ЧЕРТЕЖА

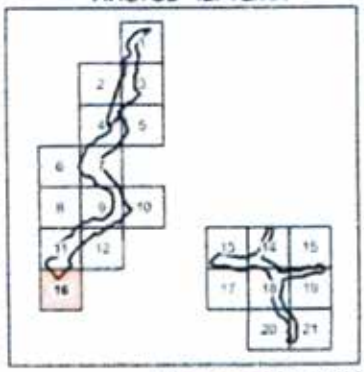

Масштаб М 1:2000

Схема режимов особой охраны особо охраняемой природной территории регионального значения « Ландшафтный заказник «Долина реки Раменки»

ЛИСТ 17 ИЗ 21

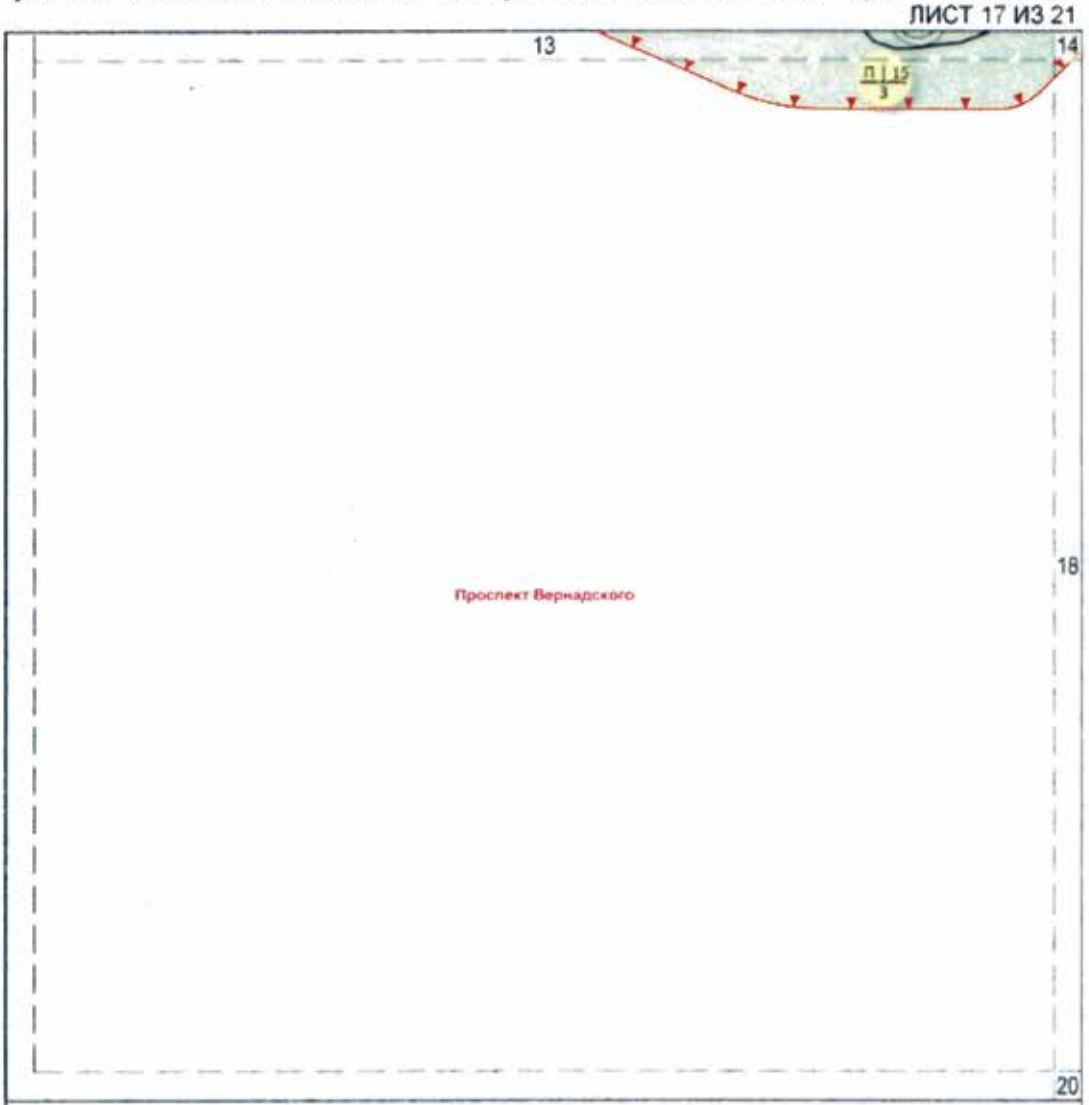

УСЛОВНЫЕ ОБОЗНАЧЕНИЯ

Границы особо охраняемой природной территории


Границы режимов особой охраны

Красные линии улично-дорожной сети

Особо охраняемая природная территория

ОП | 1 — индекс зоны | номер зоны
1 — порядковый номер режима


СХЕМА РАСПОЛОЖЕНИЯ ЛИСТОВ ЧЕРТЕЖА

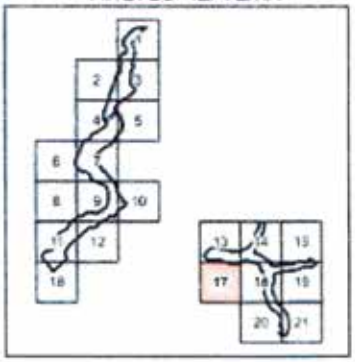

Масштаб М 1:2000

Схема режимов особой охраны особо охраняемой природной территории регионального значения « Ландшафтный заказник «Долина реки Раменки»

ЛИСТ 18 ИЗ 21

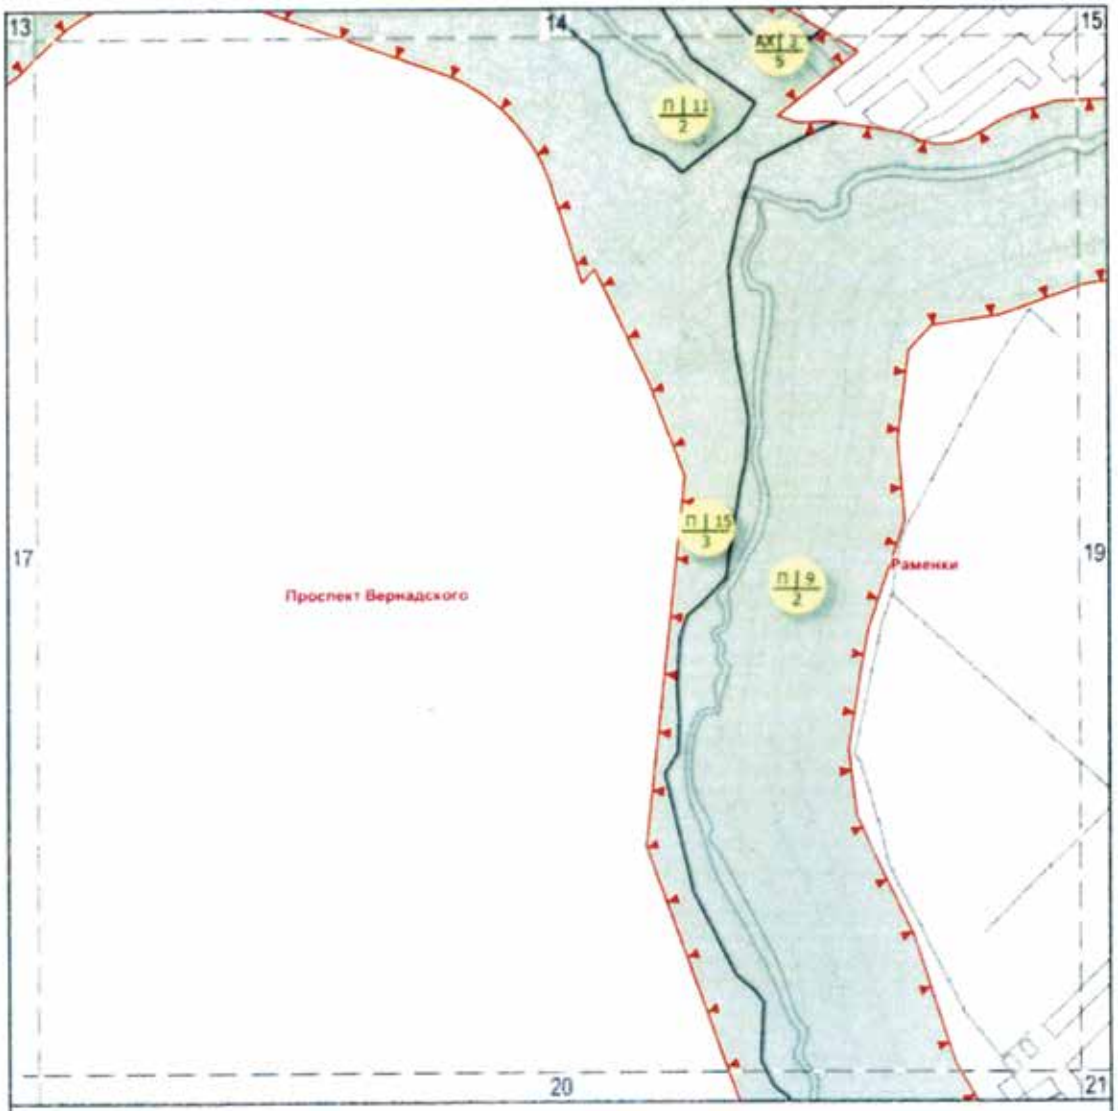

УСЛОВНЫЕ ОБОЗНАЧЕНИЯ

Границы особо охраняемой природной территории

Границы режимов особой охраны


Красные линии улично-дорожной сети

Особо охраняемая природная территория

ОП | 1 — индекс зоны | номер зоны

1 — порядковый номер режима


СХЕМА РАСПОЛОЖЕНИЯ ЛИСТОВ ЧЕРТЕЖА

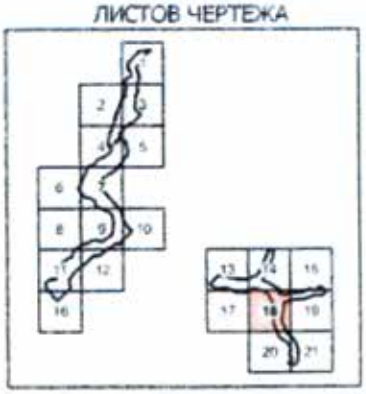

Масштаб М 1:2000

Схема режимов особой охраны особо охраняемой природной территории регионального значения « Ландшафтный заказник «Долина реки Раменки»

ЛИСТ 19 ИЗ 21

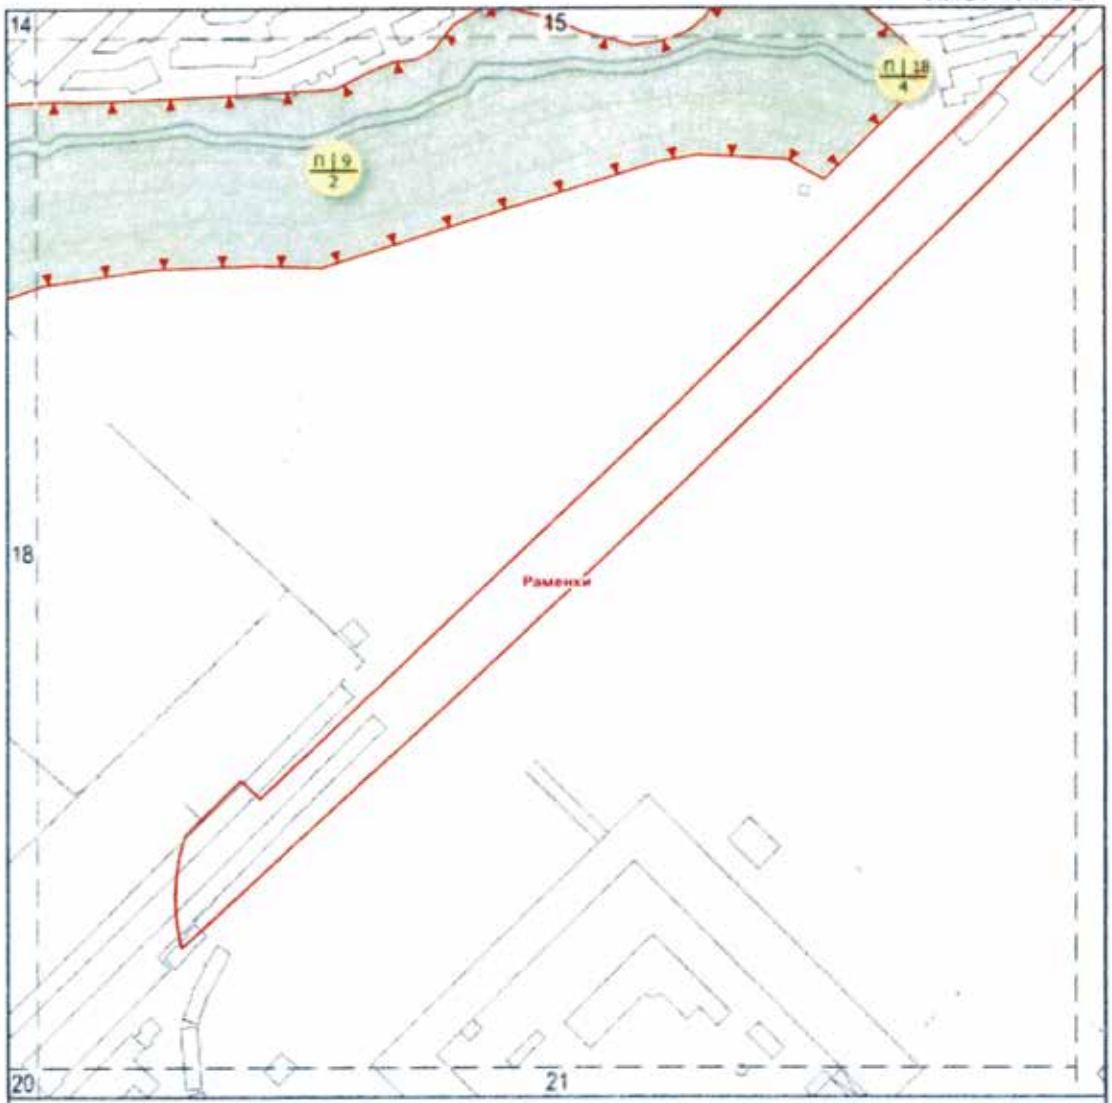

УСЛОВНЫЕ ОБОЗНАЧЕНИЯ

Границы особо охраняемой природной территории

Границы режимов особой охраны

Красные линии улично-дорожной сети

Особо охраняемая природная территория

ОП | 1 — индекс зоны | номер зоны
1 — порядковый номер режима


СХЕМА РАСПОЛОЖЕНИЯ ЛИСТОВ ЧЕРТЕЖА



Масштаб М 1:2000

Схема режимов особой охраны особо охраняемой природной территории регионального значения « Ландшафтный заказник «Долина реки Раменки»

ЛИСТ 20 ИЗ 21

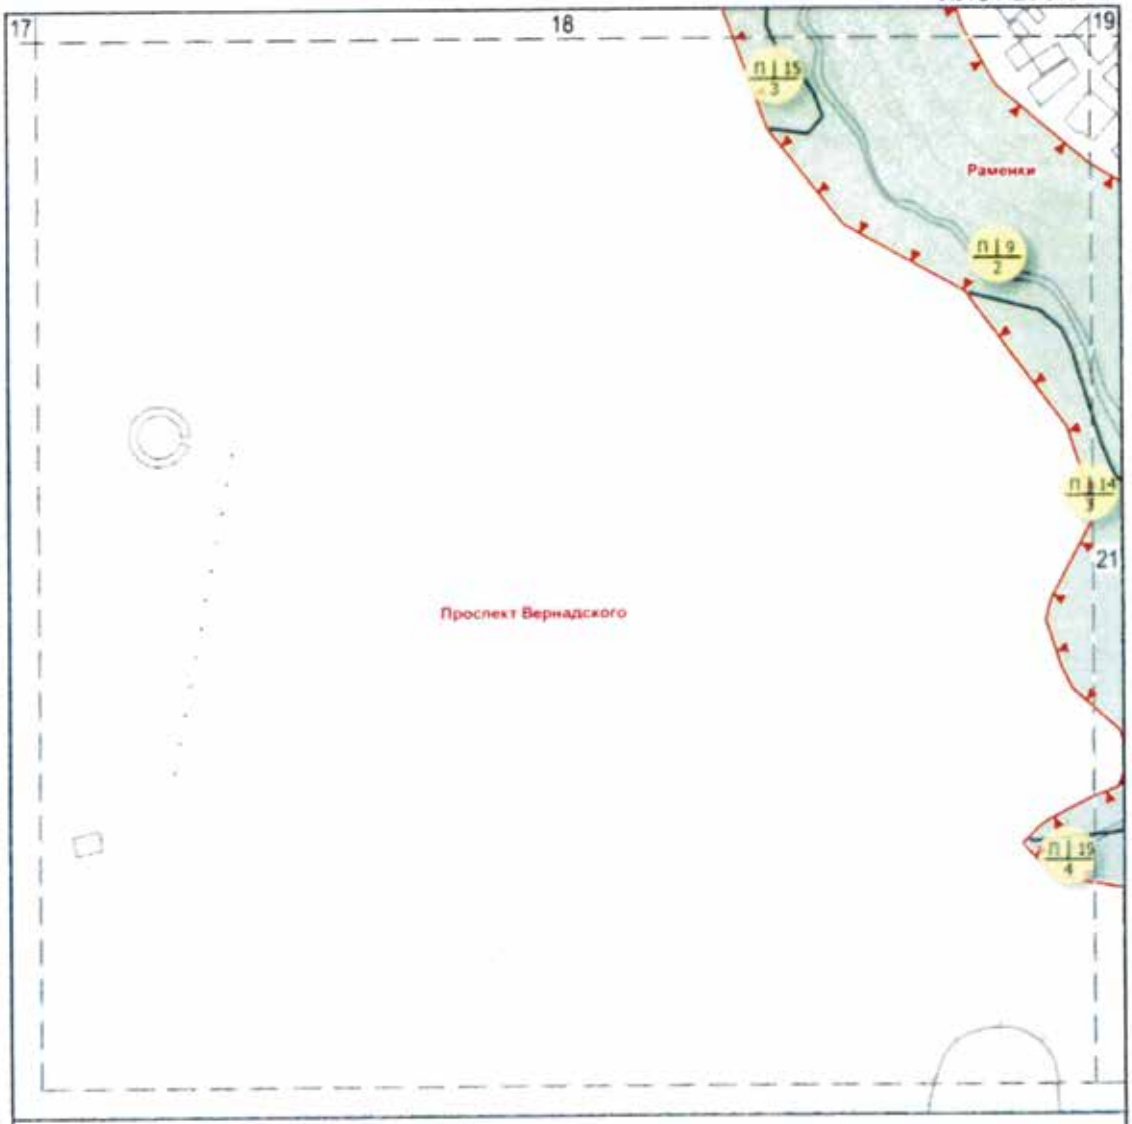

УСЛОВНЫЕ ОБОЗНАЧЕНИЯ

Границы особо охраняемой природной территории


Границы режимов особой охраны

Красные линии улично-дорожной сети

Особо охраняемая природная территория

ОП | 1 / 1 — индекс зоны | номер зоны / порядковый номер режима


СХЕМА РАСПОЛОЖЕНИЯ ЛИСТОВ ЧЕРТЕЖА

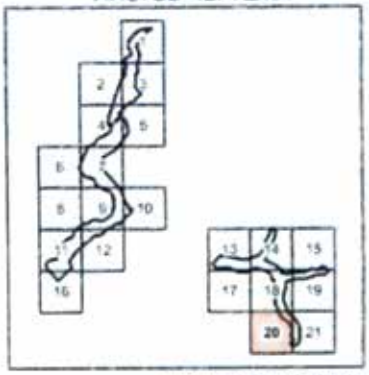

Масштаб М 1:2000

Схема режимов особой охраны особо охраняемой природной территории регионального значения « Ландшафтный заказник «Долина реки Раменки»

ЛИСТ 21 ИЗ 21

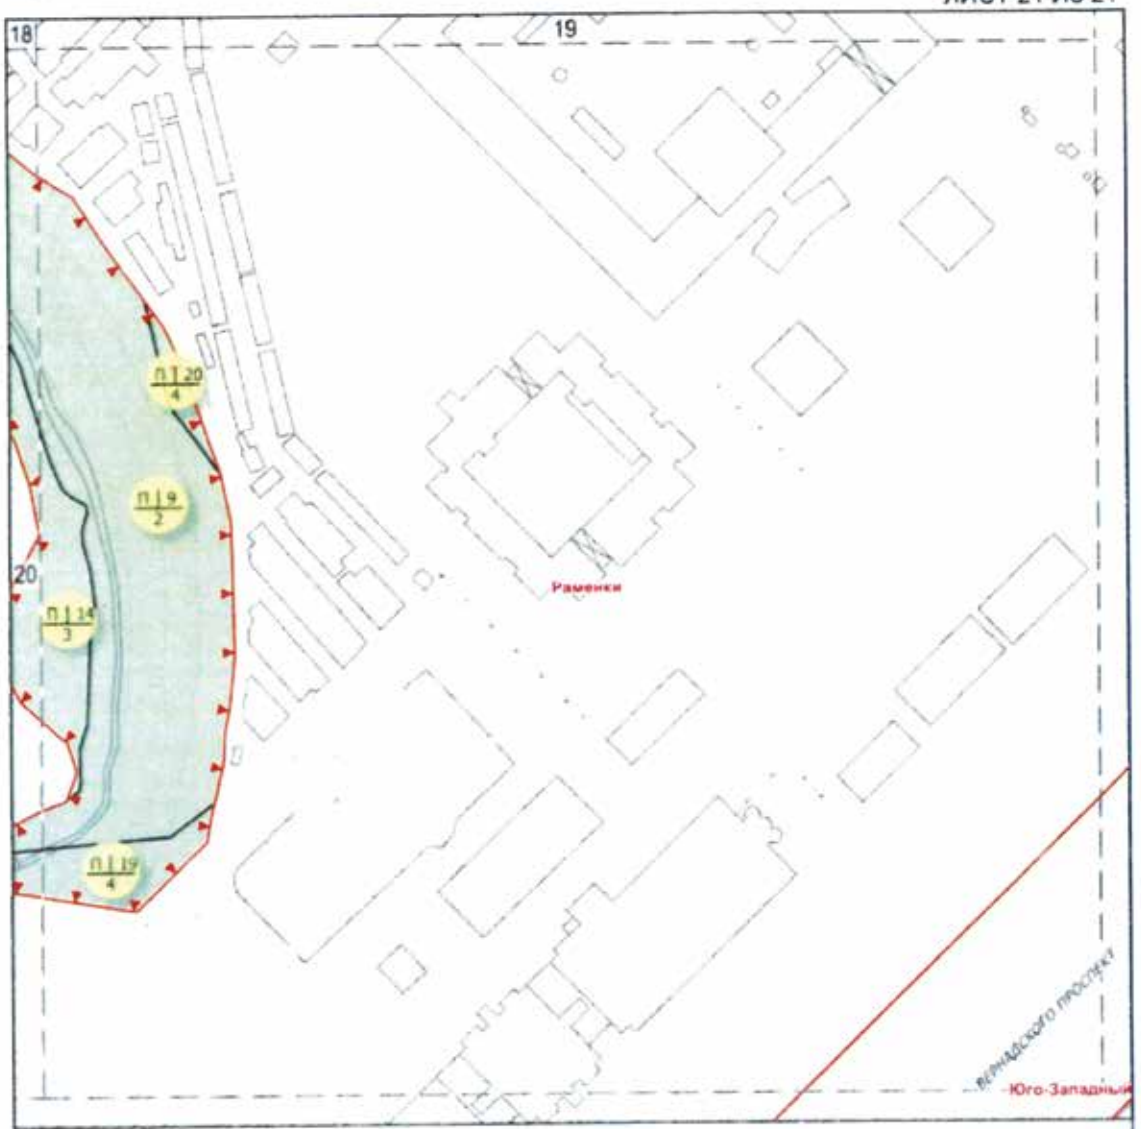

УСЛОВНЫЕ ОБОЗНАЧЕНИЯ

Границы особо охраняемой природной территории


Границы режимов особой охраны

Красные линии улично-дорожной сети

Особо охраняемая природная территория

ОП | 1 / 1 — индекс зоны | номер зоны / порядковый номер режима

СХЕМА РАСПОЛОЖЕНИЯ ЛИСТОВ ЧЕРТЕЖА

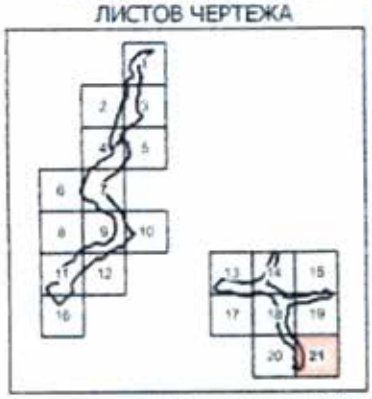

Масштаб М 1:2000

2. Описание режимов особой охраны особо охраняемой природной территории регионального значения «Ландшафтный заказник «Долина реки Раменки»

(к схеме режимов особой охраны особо охраняемой природной территории регионального значения «Ландшафтный заказник «Долина реки Раменки»)

№ п/п (индекс зоны)	Режимы особой охраны ООПТ	Разрешаемые/запрещаемые виды деятельности
1	2	3
1. Зоны охраняемого ландшафта (ОЛ-1, ОЛ-2, ОЛ-3, ОЛ-4)		
1.1	Проведение работ, влияющих на гидрогеологический и геоморфологический режимы местности	Разрешается: – планирование земной поверхности без изменения высотных отметок; – проведение работ, которые могут привести к нарушению гидрогеологического режима местности, почвенного покрова, возникновению и развитию эрозионных и оползневых процессов, при условии проведения специальных технических мероприятий для предотвращения возникновения и развития подобных процессов; – проведение работ по предотвращению развития негативных гидрогеологических и геоморфологических процессов и явлений. Запрещается: – проведение работ, которые могут привести к нарушению гидрогеологического режима местности, почвенного покрова, возникновению и развитию эрозионных и оползневых процессов; – дренирование подтопленных участков; – укрепление склонов искусственными материалами.
1.2	Защита и сохранение плодородного слоя почвы	Запрещается: безвозвратное уничтожение незагрязненного плодородного слоя почвы.
1.3	Содержание и обустройство водных объектов	Разрешается: – восстановление нарушенных русел водных объектов в естественных берегах; – каптирование родников природными и природоподобными материалами. Запрещается каптирование родников искусственными материалами.
1 .4	Сохранение животного мира	Запрещается: – умышленное причинение беспокойства, отлов и уничтожение, разорение гнезд и нор диких животных; – пребывание посетителей с пневматическим и иным оружием, рогатками, сачками и другими орудиями отстрела или отлова животных.
1.5	Особый уход и содержание древесно-кустарниковой растительности	Запрещается: – повреждение или самовольные порубки деревьев и кустарников; – проведение рубок в выводково-гнездовой период с 1 апреля по 31 июля; – самовольные посадки деревьев и кустарников, а также другие самовольные действия граждан, направленные на обустройство отдельных участков особо охраняемой природной территории; – обрезка нижних ветвей, кроме случаев опасного нависания ветвей над проезжей и пешеходной частями дорог, кронирование деревьев независимо от их возраста; – добыча из деревьев сока, смолы, нанесение надрезов, надписей и других механических повреждений; – заготовка и сбор всех видов растений и их частей (за исключением регулируемого сенокошения, осуществляемого с целью предотвращения зарастания лугов древесной растительностью); – размещение подъездных путей и мест для установки подъемных кранов в зонах, занятых зелеными насаждениями, нарушение установленных ограждений деревьев;

1	2	3
		– посадка деревьев и кустарников на участках, освободившихся в результате гибели деревьев и кустарников из-за аномальных погодных условий и (или) вырубки сухостойных и аварийных деревьев и кустарников; – посадка деревьев и кустарников, являющихся интродуцентами; – искусственный полив древесно-кустарниковых группировок и участков с луговой растительностью; – побелка деревьев; – сгребание опавших листьев; – подкормка деревьев и кустарников органическими удобрениями; – подкормка деревьев и кустарников минеральными удобрениями.
1.6	Особый уход и содержание травяного покрова	Запрещается: – вытаптывание травяного покрова (луговой растительности, газонов и иной растительности) и складирование на нем строительных материалов, песка, мусора, снега, сколов льда и других предметов; – создание цветников.
1.7	Особый уход и содержание околоводной и прибрежной растительности, водоплавающей фауны	Разрешается: – работы по восстановлению прибрежных ландшафтов с околоводной растительностью, включая высаживание по берегам характерных околоводных травянистых, древесных и кустарниковых видов; – удаление из воды и с прибрежных участков водоёмов скопившихся остатков отмершей растительности (без выкашивания). Запрещается уничтожение прибрежных ландшафтов с околоводной и прибрежной растительностью, местами обитания и гнездования водной и водоплавающей фауны.
1.8	Содержание местообитаний видов растений и животных, включенных в Красную книгу Москвы	Запрещается нарушение местообитаний видов растений и животных, включенных в Красную книгу Москвы или являющихся редкими на конкретной особо охраняемой природной территории.
1.9	Хозяйственная и иная деятельность	Разрешается: – проведение работ, связанных с устранением аварийных ситуаций и ликвидацией их последствий; – ремонт и обслуживание дорожно-тропиночной и дорожной сети; – создание и обустройство зон с информационными площадками; – проведение работ по экологической реставрации и экореабилитации природных экосистем. Запрещается: – любая хозяйственная деятельность, не направленная на сохранение биоразнообразия, обеспечение устойчивого функционирования природных экосистем; – строительство дорожно-тропиночной и дорожной сети; – разведение костров, проведение мероприятий, предусматривающих использование открытого огня, использование мангалов и иных приспособлений для тепловой обработки пищи с помощью открытого огня вне специально обустроенных площадок, сжигание сухих листьев и травы, в том числе весенние палы; – изменение вида разрешенного использования земельного участка или его части, если оно может привести к увеличению антропогенных нагрузок на природный комплекс особо охраняемой природной территории; – въезд, передвижение либо размещение транспортного средства на особо охраняемой природной территории в нарушение порядка, установленного Правительством Москвы; – складирование строительных и горючих материалов и устройство стоянок машин и автомобилей вне специально отведенных мест; – использование искусственного освещения территории в ночные часы в местах обитания редких видов животных – птиц и млекопитающих;

1	2	3
		– заливка катков на любых видах газонов, под древесными насаждениями; – применение солей в качестве противогололедных средств; – использование земель для садоводства и огородничества; – проведение массовых спортивных, зрелищных и иных мероприятий вне специально выделенных для этих целей мест и без разрешения уполномоченного Правительством Москвы органа исполнительной власти города Москвы; – подвешивание на деревьях гамаков, качелей, веревок для сушки белья, забивание в стволы деревьев гвоздей, прикрепление рекламных щитов, электропроводов, электрогирлянд из лампочек, флажковых гирлянд, колючей проволоки и других ограждений, которые могут повредить деревьям; – проведение работ, в том числе по уходу за территорией, меняющих вертикальную и горизонтальную структуру ландшафтов, способных к самовосстановлению и устойчивому функционированию.
2. Прогулочные зоны (П-1, П-2, П-3,П-4, П-5, П-6, П-7, П-8, П-9, П-10, П-11)		
2.1	Проведение работ, влияющих на гидрогеологический и геоморфологический режимы местности	Разрешается: – планирование земной поверхности без изменения высотных отметок; – проведение работ, которые могут привести к нарушению гидрогеологического режима местности, почвенного покрова, возникновению и развитию эрозионных и оползневых процессов, при условии проведения специальных технических мероприятий для предотвращения возникновения и развития подобных процессов; – проведение работ по предотвращению развития негативных гидрогеологических и геоморфологических процессов и явлений.
2.2	Защита и сохранение плодородного слоя почвы	Запрещается безвозвратное уничтожение незагрязненного плодородного слоя почвы.
2.3	Содержание и обустройство водных объектов	Разрешается: – восстановление нарушенных русел водных объектов в естественных берегах; – каптирование родников природными, природоподобными и искусственными материалами.
2.4	Сохранение животного мира	Запрещается: – умышленное причинение беспокойства, отлов и уничтожение, разорение гнезд и нор диких животных; – пребывание посетителей с пневматическим и иным оружием, рогатками, сачками и другими орудиями отстрела или отлова животных.
2.5	Особый уход и содержание древесно-кустарниковой растительности	Запрещается: – повреждение или самовольные порубки деревьев и кустарников; – проведение рубок в выводково-гнездовой период с 1 апреля по 31 июля; – самовольные посадки деревьев и кустарников, а также другие самовольные действия граждан, направленные на обустройство отдельных участков особо охраняемой природной территории; – обрезка нижних ветвей, кроме случаев опасного нависания ветвей над проезжей и пешеходной частями дорог, кронирование деревьев независимо от их возраста; – добыча из деревьев сока, смолы, нанесение надрезов, надписей и других механических повреждений; – заготовка и сбор всех видов растений и их частей (за исключением регулируемого сенокошения, осуществляемого с целью предотвращения зарастания лугов древесной растительностью); – размещение подъездных путей и мест для установки подъемных кранов в зонах, занятых зелеными насаждениями, нарушение установленных ограждений деревьев;

1	2	3
		– посадка деревьев и кустарников, являющихся интродуцентами; – побелка деревьев; – сгребание опавших листьев; – подкормка деревьев и кустарников минеральными удобрениями; – применение любых видов пестицидов.
2.6	Особый уход и содержание травяного покрова	Запрещается вытаптывание травяного покрова (луговой растительности, газонов и иной растительности) и складирование на нем строительных материалов, песка, мусора, снега, сколов льда и других предметов; – создание цветников.
2.7	Особый уход и содержание околоводной и прибрежной растительности, водоплавающей фауны	Разрешается: – работы по восстановлению прибрежных ландшафтов с околоводной растительностью, включая высаживание по берегам характерных околоводных травянистых, древесных и кустарниковых видов; – удаление из воды и с прибрежных участков водоёмов скопившихся остатков отмершей растительности (без выкашивания). Запрещается уничтожение прибрежных ландшафтов с околоводной и прибрежной растительностью, местами обитания и гнездования водной и водоплавающей фауны.
2.8	Содержание местообитаний видов растений и животных, включенных в Красную книгу Москвы	Запрещается нарушение местообитаний видов растений и животных, включенных в Красную книгу Москвы или являющихся редкими на конкретной особо охраняемой природной территории.
2.9	Хозяйственная и иная деятельность	Разрешается: – проведение работ, связанных с устранением аварийных ситуаций и ликвидацией их последствий; – строительство, ремонт и реконструкция сетей наружного освещения; – ремонт и обслуживание дорожно-тропиночной и дорожной сети; – установка и ремонт малых архитектурных форм (скамьи и лавки, столы, навесы от дождя, беседки, мостики, лестничные спуски, искусственное освещение); – создание и обустройство зон с информационными площадками; – проведение работ по экологической реставрации и экореабилитации природных экосистем. – размещение нестационарных объектов мелкорозничной сети в границах особо охраняемой природной территории в порядке, установленном Правительством Москвы. Запрещается: – возведение объектов капитального строительства; – проведение разрытий для прокладки инженерных коммуникаций без согласования по установленным правилам; – строительство дорожной сети, строительство дорожно-тропиночной сети с искусственными водонепроницаемыми покрытиями; – разведение костров, проведение мероприятий, предусматривающих использование открытого огня, использование мангалов и иных приспособлений для тепловой обработки пищи с помощью открытого огня вне специально обустроенных площадок, сжигание сухих листьев и травы, в том числе весенние палы; – изменение вида разрешенного использования земельного участка или его части, если оно может привести к увеличению антропогенных нагрузок на природный комплекс особо охраняемой природной территории; – въезд, передвижение либо размещение транспортного средства на особо охраняемой природной территории в нарушение порядка, установленного Правительством Москвы; – складирование строительных и горючих материалов и устройство стоянок машин и автомобилей вне специально отведенных мест;

1	2	3
		– заливка катков на любых видах газонов, под древесными насаждениями; – применение солей в качестве противогололедных средств; – использование земель для садоводства и огородничества; – проведение массовых спортивных, зрелищных и иных мероприятий вне специально выделенных для этих целей мест и без разрешения уполномоченного Правительством Москвы органа исполнительной власти города Москвы; – подвешивание на деревьях гамаков, качелей, веревок для сушки белья, забивание в стволы деревьев гвоздей, прикрепление рекламных щитов, электропроводов, электрогирлянд из лампочек, флажковых гирлянд, колючей проволоки и других ограждений, которые могут повредить деревьям; – сбрасывание смёта и других загрязнений на газоны; – образование свалок мусора, снега и льда, за исключением чистого снега, полученного от расчистки садово-парковых дорожек; – использование роторных снегоочистительных машин для перекидки снега на насаждения; – проведение работ, в том числе по уходу за территорией, меняющих вертикальную и горизонтальную структуру ландшафтов, способных к самовосстановлению и устойчивому функционированию.
3. Прогулочные зоны (П-12, П-13, П-14, П-15)		
3.1	Проведение работ, влияющих на гидрогеологический и геоморфологический режимы местности	Разрешается: – планирование земной поверхности без изменения высотных отметок; – проведение работ, которые могут привести к нарушению гидрогеологического режима местности, почвенного покрова, возникновению и развитию эрозионных и оползневых процессов, при условии проведения специальных технических мероприятий для предотвращения возникновения и развития подобных процессов; – проведение работ по предотвращению развития негативных гидрогеологических и геоморфологических процессов и явлений.
3.2	Защита и сохранение плодородного слоя почвы	Запрещается безвозвратное уничтожение незагрязненного плодородного слоя почвы.
3.3	Содержание и обустройство водных объектов	Разрешается: – восстановление нарушенных русел водных объектов в естественных берегах; – каптирование родников природными, природоподобными и искусственными материалами.
3.4	Сохранение животного мира	Запрещается: – умышленное причинение беспокойства, отлов и уничтожение, разорение гнезд и нор диких животных; – пребывание посетителей с пневматическим и иным оружием, рогатками, сачками и другими орудиями отстрела или отлова животных.
3.5	Особый уход и содержание древесно-кустарниковой растительности	Запрещается: – повреждение или самовольные порубки деревьев и кустарников; – проведение рубок в выводково-гнездовой период с 1 апреля по 31 июля; – самовольные посадки деревьев и кустарников, а также другие самовольные действия граждан, направленные на обустройство отдельных участков особо охраняемой природной территории; – добыча из деревьев сока, смолы, нанесение надрезов, надписей и других механических повреждений; – заготовка и сбор всех видов растений и их частей (за исключением регулируемого сенокошения, осуществляемого с целью предотвращения зарастания лугов древесной растительностью);

1	2	3
		– размещение подъездных путей и мест для установки подъемных кранов в зонах, занятых зелеными насаждениями, нарушение установленных ограждений деревьев; – посадка деревьев и кустарников, являющихся интродуцентами; – побелка деревьев; – сгребание опавших листьев под деревьями и кустарниками; – применение любых видов пестицидов.
3.6	Особый уход и содержание травяного покрова	Запрещается вытаптывание травяного покрова (луговой растительности, газонов и иной растительности) и складирование на нем строительных материалов, песка, мусора, снега, сколов льда и других предметов.
3.7	Особый уход и содержание околоводной и прибрежной растительности, водоплавающей фауны	Разрешается: – работы по восстановлению прибрежных ландшафтов с околоводной растительностью, включая высаживание по берегам характерных околоводных травянистых, древесных и кустарниковых видов; – удаление из воды и с прибрежных участков водоёмов скопившихся остатков отмершей растительности (без выкашивания). Запрещается уничтожение прибрежных ландшафтов с околоводной и прибрежной растительностью, местами обитания и гнездования водной и водоплавающей фауны.
3.8	Содержание местообитаний видов растений и животных, включенных в Красную книгу Москвы	Запрещается нарушение местообитаний видов растений и животных, включенных в Красную книгу Москвы или являющихся редкими на конкретной особо охраняемой природной территории.
3.9	Хозяйственная и иная деятельность	Разрешается: – проведение работ, связанных с устранением аварийных ситуаций и ликвидацией их последствий; – строительство зданий и сооружений, прокладка дорог и инженерно-технических коммуникаций, необходимых для обеспечения охраны, содержания и использования особо охраняемой природной территории в соответствии с целями и задачами ее создания; – ремонт, реконструкция объектов и сооружений, строительство дорог (в утвержденных красных линиях) и инженерно-технических коммуникаций и сооружений; – установка некапитальных сооружений; – строительство, ремонт и обслуживание дорожно-тропиночной сети с естественными и искусственными покрытиями; – размещение и поддержание в исправном состоянии (ремонт, замена) площадок отдыха (детских, физкультурных, тихого отдыха); – установка и ремонт малых архитектурных форм (скамьи и лавки, столы, навесы от дождя, беседки, мостики, лестничные спуски, искусственное освещение); – создание и обустройство зон с информационными площадками; – обустройство пляжных зон и других мест отдыха у воды (в том числе у родников); – организация велосипедных маршрутов; – проведение работ по экологической реставрации и экореабилитации природных экосистем. – размещение нестационарных объектов мелкорозничной сети в границах особо охраняемой природной территории в порядке, установленном Правительством Москвы Запрещается: – проведение разрытий для прокладки инженерных коммуникаций без согласования по установленным правилам; – разведение костров, проведение мероприятий, предусматривающих использование открытого огня, использование мангалов и иных приспособлений для тепловой обработки пищи с помощью открытого огня вне специально обустроенных площадок, сжигание сухих листьев и травы, в том числе весенние палы;

1	2	3
		– изменение вида разрешенного использования земельного участка или его части, если оно может привести к увеличению антропогенных нагрузок на природный комплекс особо охраняемой природной территории; – въезд, передвижение либо размещение транспортного средства на особо охраняемой природной территории в нарушение порядка, установленного Правительством Москвы; – складирование строительных и горючих материалов и устройство стоянок машин и автомобилей вне специально отведенных мест; – заливка катков на любых видах газонов, под древесными насаждениями; – сбрасывание снега с крыш на участки, занятые насаждениями, без принятия мер, обеспечивающих сохранность деревьев и кустарников; – применение солей в качестве противогололедных средств; – использование земель для садоводства и огородничества; – проведение массовых спортивных, зрелищных и иных мероприятий вне специально выделенных для этих целей мест и без разрешения уполномоченного Правительством Москвы органа исполнительной власти города Москвы; – подвешивание на деревьях гамаков, качелей, веревок для сушки белья, забивание в стволы деревьев гвоздей, прикрепление рекламных щитов, электропроводов, электрогирлянд из лампочек, флажковых гирлянд, колючей проволоки и других ограждений, которые могут повредить деревьям; – сбрасывание смёта и других загрязнений на газоны; – образование свалок мусора, снега и льда, за исключением чистого снега, полученного от расчистки садово-парковых дорожек; – использование роторных снегоочистительных машин для перекидки снега на насаждения; – проведение работ, в том числе по уходу за территорией, меняющих вертикальную и горизонтальную структуру ландшафтов, способных к самовосстановлению и устойчивому функционированию.
4. Прогулочные зоны (П-16, П-17, П-18, П-19, П-20)		
4.1	Проведение работ, влияющих на гидрогеологический и геоморфологический режимы местности	Разрешается: – планирование земной поверхности без изменения высотных отметок; – проведение работ, которые могут привести к нарушению гидрогеологического режима местности, почвенного покрова, возникновению и развитию эрозионных и оползневых процессов, при условии проведения специальных технических мероприятий для предотвращения возникновения и развития подобных процессов; – проведение работ по предотвращению развития негативных гидрогеологических и геоморфологических процессов и явлений.
4.2	Защита и сохранение плодородного слоя почвы	Запрещается безвозвратное уничтожение незагрязненного плодородного слоя почвы.
4.3	Содержание и обустройство водных объектов	Разрешается восстановление нарушенных русел водных объектов в естественных берегах.
4.4	Сохранение животного мира	Запрещается: – умышленное причинение беспокойства, отлов и уничтожение, разорение гнезд и нор диких животных; – пребывание посетителей с пневматическим и иным оружием, рогатками, сачками и другими орудиями отстрела или отлова животных.
4.5	Особый уход и содержание древесно-кустарниковой растительности	Запрещается: – повреждение или самовольные порубки деревьев и кустарников; – проведение рубок в выводково-гнездовой период с 1 апреля по 31 июля;

1	2	3
		– самовольные посадки деревьев и кустарников, а также другие самовольные действия граждан, направленные на обустройство отдельных участков особо охраняемой природной территории; – обрезка нижних ветвей, кроме случаев опасного нависания ветвей над проезжей и пешеходной частями дорог, кронирование деревьев независимо от их возраста; – добыча из деревьев сока, смолы, нанесение надрезов, надписей и других механических повреждений; – заготовка и сбор всех видов растений и их частей (за исключением регулируемого сенокошения, осуществляемого с целью предотвращения зарастания лугов древесной растительностью); – размещение подъездных путей и мест для установки подъемных кранов в зонах, занятых зелеными насаждениями, нарушение установленных ограждений деревьев; – посадка деревьев и кустарников, являющихся интродуцентами; – побелка деревьев; – сгребание опавших листьев; – подкормка деревьев и кустарников минеральными удобрениями; – применение любых видов пестицидов.
4.6	Особый уход и содержание травяного покрова	Запрещается: – вытаптывание травяного покрова (луговой растительности, газонов и иной растительности) и складирование на нем строительных материалов, песка, мусора, снега, сколов льда и других предметов; – создание цветников.
4.7	Особый уход и содержание околоводной и прибрежной растительности, водоплавающей фауны	Разрешается: – работы по восстановлению прибрежных ландшафтов с околоводной растительностью, включая высаживание по берегам характерных околоводных травянистых, древесных и кустарниковых видов; – удаление из воды и с прибрежных участков водоёмов скопившихся остатков отмершей растительности (без выкашивания). Запрещается уничтожение прибрежных ландшафтов с околоводной и прибрежной растительностью, местами обитания и гнездования водной и водоплавающей фауны.
4.8	Содержание местообитаний видов растений и животных, включенных в Красную книгу Москвы	Запрещается нарушение местообитаний видов растений и животных, включенных в Красную книгу Москвы или являющихся редкими на конкретной особо охраняемой природной территории.
4.9	Хозяйственная и иная деятельность	Разрешается: – проведение работ, связанных с устранением аварийных ситуаций и ликвидацией их последствий; – строительство, ремонт, реконструкция инженерно-технических коммуникаций и сооружений; – ремонт и обслуживание дорожно-тропиночной сети; – установка и ремонт малых архитектурных форм (скамьи и лавки, столы, навесы от дождя, беседки, мостики, лестничные спуски, искусственное освещение); – создание и обустройство зон с информационными площадками; – проведение работ по экологической реставрации и экореабилитации природных экосистем. – размещение нестационарных объектов мелкорозничной сети в границах особо охраняемой природной территории в порядке, установленном Правительством Москвы Запрещается: – проведение разрытий для прокладки инженерных коммуникаций без согласования по установленным правилам; – строительство дорожной сети, строительство дорожно-тропиночной сети с искусственными водонепроницаемыми покрытиями;

1	2	3
		– разведение костров, проведение мероприятий, предусматривающих использование открытого огня, использование мангалов и иных приспособлений для тепловой обработки пищи с помощью открытого огня вне специально обустроенных площадок, сжигание сухих листьев и травы, в том числе весенние палы; – изменение вида разрешенного использования земельного участка или его части, если оно может привести к увеличению антропогенных нагрузок на природный комплекс особо охраняемой природной территории; – въезд, передвижение либо размещение транспортного средства на особо охраняемой природной территории в нарушение порядка, установленного Правительством Москвы; – складирование строительных и горючих материалов и устройство стоянок машин и автомобилей вне специально отведенных мест; – заливка катков на любых видах газонов, под древесными насаждениями; – применение солей в качестве противогололедных средств; – использование земель для садоводства и огородничества; – проведение массовых спортивных, зрелищных и иных мероприятий вне специально выделенных для этих целей мест и без разрешения уполномоченного Правительством Москвы органа исполнительной власти города Москвы; – подвешивание на деревьях гамаков, качелей, веревок для сушки белья, забивание в стволы деревьев гвоздей, прикрепление рекламных щитов, электропроводов, электрогирлянд из лампочек, флажковых гирлянд, колючей проволоки и других ограждений, которые могут повредить деревьям; – сбрасывание смёта и других загрязнений на газоны; – образование свалок мусора, снега и льда, за исключением чистого снега, полученного от расчистки садово-парковых дорожек; – использование роторных снегоочистительных машин для перекидки снега на насаждения; – проведение работ, в том числе по уходу за территорией, меняющих вертикальную и горизонтальную структуру ландшафтов, способных к самовосстановлению и устойчивому функционированию.
5. Административно-хозяйственные участки (АХ-1, АХ-2, АХ-3)		
5.1	Проведение работ, влияющих на гидрогеологический и геоморфологический режимы местности	Разрешается: – планирование земной поверхности без изменения высотных отметок; – проведение работ, которые могут привести к нарушению гидрогеологического режима местности, почвенного покрова, возникновению и развитию эрозионных и оползневых процессов, при условии проведения специальных технических мероприятий для предотвращения возникновения и развития подобных процессов; – проведение работ по предотвращению развития негативных гидрогеологических и геоморфологических процессов и явлений; – проведение работ по предотвращению развития негативных гидрогеологических и геоморфологических процессов и явлений, приводящих к повреждению зданий и сооружений, при условии согласования проектной документации в установленном порядке; – дренирование подтопленных участков; – укрепление склонов природоподобными и искусственными материалами без нарушения гидрологического и гидрогеологического режимов функционирования территории.
5.2	Защита и сохранение плодородного слоя почвы	Запрещается безвозвратное уничтожение незагрязненного плодородного слоя почвы.
5.3	Содержание и обустройство водных объектов	Разрешается: – восстановление нарушенных русел водных объектов в естественных берегах; – каптирование родников природными, природоподобными и искусственными материалами.

1	2	3
5.4	Сохранение животного мира	Запрещается: – умышленное причинение беспокойства, отлов и уничтожение, разорение гнезд и нор диких животных; – пребывание посетителей с пневматическим и иным оружием, рогатками, сачками и другими орудиями отстрела или отлова животных.
5.5	Особый уход и содержание древесно-кустарниковой растительности	Запрещается: – повреждение или самовольные порубки деревьев и кустарников; – проведение рубок в выводково-гнездовой период с 1 апреля по 31 июля; – самовольные посадки деревьев и кустарников, а также другие самовольные действия граждан, направленные на обустройство отдельных участков особо охраняемой природной территории; – добыча из деревьев сока, смолы, нанесение надрезов, надписей и других механических повреждений; – заготовка и сбор всех видов растений и их частей (за исключением регулируемого сенокошения, осуществляемого с целью предотвращения зарастания лугов древесной растительностью); – размещение подъездных путей и мест для установки подъемных кранов в зонах, занятых зелеными насаждениями, нарушение установленных ограждений деревьев; – посадка деревьев и кустарников, являющихся интродуцентами; – применение любых видов пестицидов.
5.6	Особый уход и содержание травяного покрова	Запрещается вытаптывание травяного покрова (луговой растительности, газонов и иной растительности) и складирование на нем строительных материалов, песка, мусора, снега, сколов льда и других предметов.
5.7	Особый уход и содержание околоводной и прибрежной растительности, водоплавающей фауны	Разрешается: – работы по восстановлению прибрежных ландшафтов с околоводной растительностью, включая высаживание по берегам характерных околоводных травянистых, древесных и кустарниковых видов; – удаление из воды и с прибрежных участков водоёмов скопившихся остатков отмершей растительности (без выкашивания). Запрещается уничтожение прибрежных ландшафтов с околоводной и прибрежной растительностью, местами обитания и гнездования водной и водоплавающей фауны.
5.8	Содержание местообитаний видов растений и животных, включенных в Красную книгу Москвы	Запрещается нарушение местообитаний видов растений и животных, включенных в Красную книгу Москвы или являющихся редкими на конкретной особо охраняемой природной территории.
5.9	Хозяйственная и иная деятельность	Разрешается: – проведение работ, связанных с устранением аварийных ситуаций и ликвидацией их последствий; – строительство зданий и сооружений, прокладка дорог и инженерно-технических коммуникаций, необходимых для обеспечения охраны, содержания и использования особо охраняемой природной территории в соответствии с целями и задачами ее создания; – ремонт, реконструкция объектов и сооружений, строительство дорог (в утвержденных красных линиях) и инженерно-технических коммуникаций и сооружений; – строительство, ремонт и обслуживание дорожно-тропиночной сети с естественными и искусственными покрытиями; – установка и ремонт малых архитектурных форм (скамьи и лавки, столы, навесы от дождя, беседки, мостики, лестничные спуски, искусственное освещение); – создание и обустройство зон с информационными площадками; – организация велосипедных маршрутов;

1	2	3
		– проведение работ по экологической реставрации и экореабилитации природных экосистем. – размещение нестационарных объектов мелкорозничной сети в границах особо охраняемой природной территории в порядке, установленном Правительством Москвы Запрещается: – возведение объектов капитального строительства, не связанных с использованием особо охраняемой природной территории, без положительного заключения государственной экспертизы; – проведение разрытий для прокладки инженерных коммуникаций без согласования по установленным правилам; – разведение костров, проведение мероприятий, предусматривающих использование открытого огня, использование мангалов и иных приспособлений для тепловой обработки пищи с помощью открытого огня вне специально обустроенных площадок, сжигание сухих листьев и травы, в том числе весенние палы; – въезд, передвижение либо размещение транспортного средства на особо охраняемой природной территории в нарушение порядка, установленного Правительством Москвы; – складирование строительных и горючих материалов и устройство стоянок машин и автомобилей вне специально отведенных мест; – заливка катков на любых видах газонов, под древесными насаждениями; – сбрасывание снега с крыш на участки, занятые насаждениями, без принятия мер, обеспечивающих сохранность деревьев и кустарников; – применение солей в качестве противогололедных средств; – использование земель для садоводства и огородничества; – проведение массовых спортивных, зрелищных и иных мероприятий вне специально выделенных для этих целей мест и без разрешения уполномоченного Правительством Москвы органа исполнительной власти города Москвы; – подвешивание на деревьях гамаков, качелей, веревок для сушки белья, забивание в стволы деревьев гвоздей, прикрепление рекламных щитов, электропроводов, электрогирлянд из лампочек, флажковых гирлянд, колючей проволоки и других ограждений, которые могут повредить деревьям; – сбрасывание смёта и других загрязнений на газоны; – образование свалок мусора, снега и льда, за исключением чистого снега, полученного от расчистки садово-парковых дорожек; – использование роторных снегоочистительных машин для перекидки снега на насаждения; – проведение работ, в том числе по уходу за территорией, меняющих вертикальную и горизонтальную структуру ландшафтов, способных к самовосстановлению и устойчивому функционированию.

Приложение 3
к Положению

Предельные параметры разрешенного строительства, реконструкции объектов капитального строительства на особо охраняемой природной территории регионального значения «Ландшафтный заказник «Долина реки Раменки»

1. Схема границ земельных участков, на территории которых допускается строительство, реконструкция объектов капитального строительства на особо охраняемой природной территории регионального значения «Ландшафтный заказник «Долина реки Раменки»


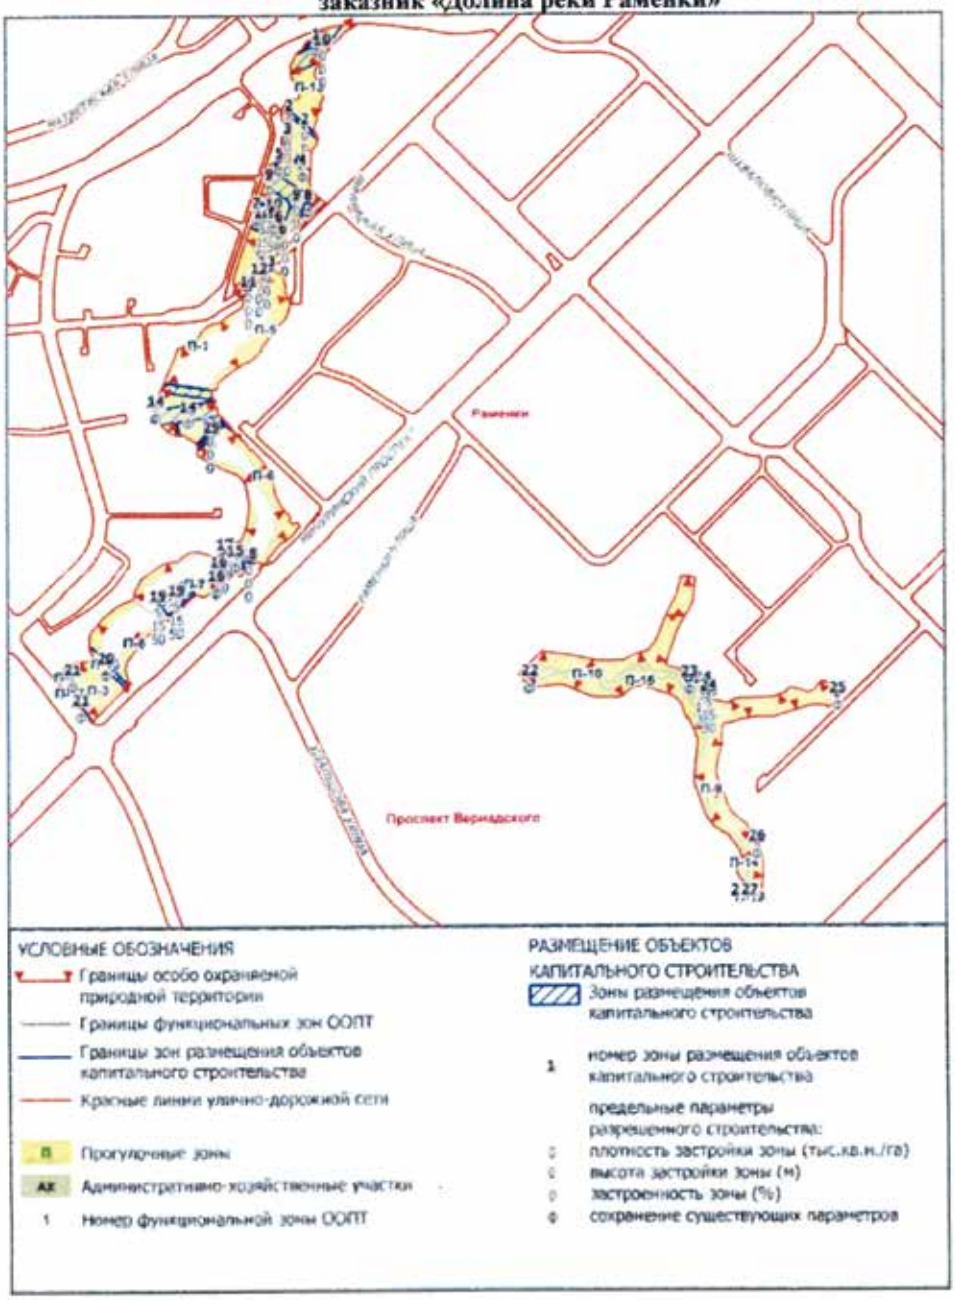


Схема границ земельных участков, на территории которых допускается строительство, реконструкция объектов капитального строительства на особо охраняемой природной территории регионального значения «Ландшафтный заказник «Долина реки Раменки»

ЛИСТ 1 ИЗ 21

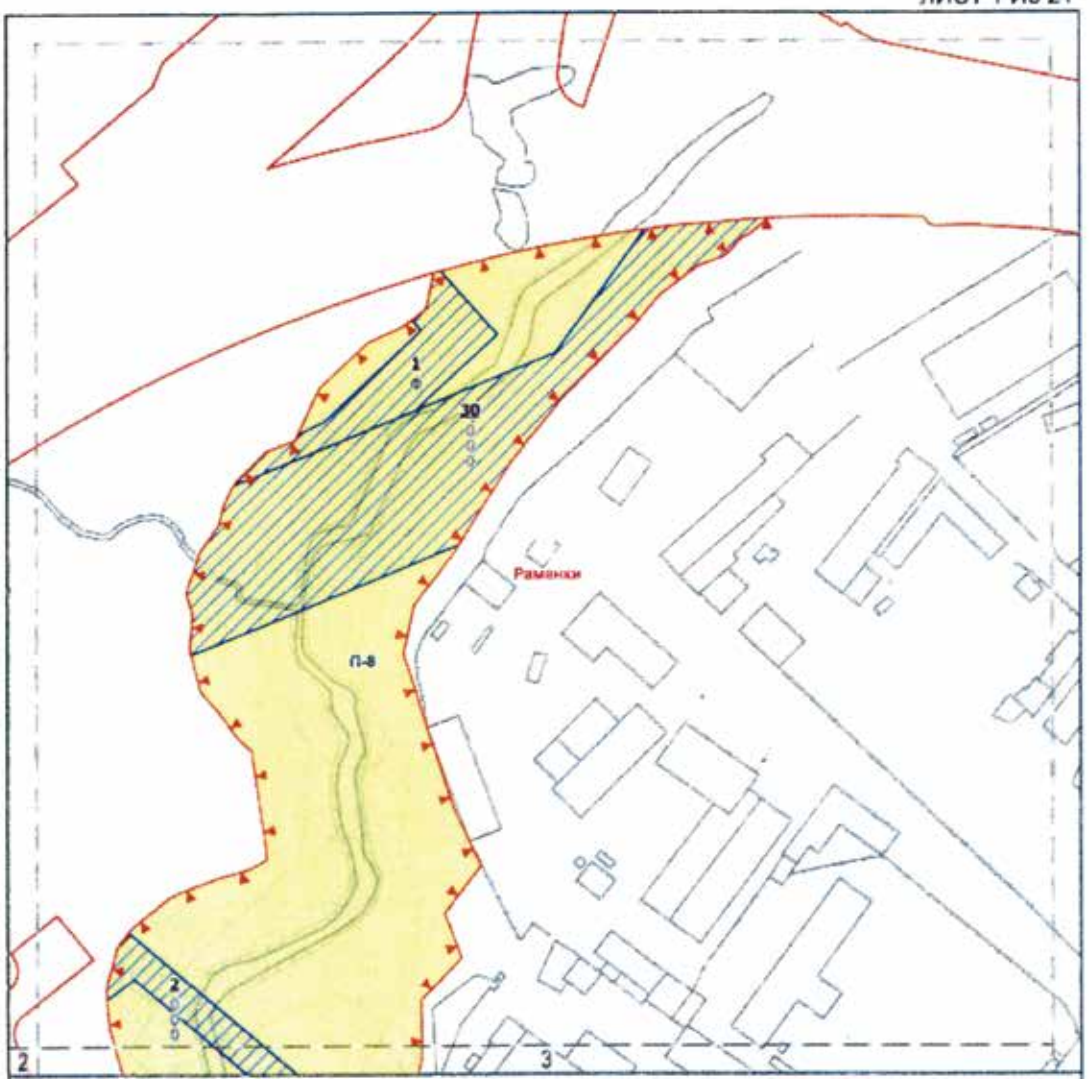

УСЛОВНЫЕ ОБОЗНАЧЕНИЯ

Границы особо охраняемой природной территории

Границы функциональных зон СОПТ

Границы зон размещения объектов капитального строительства

Красные линии улично-дорожной сети

РАЗМЕЩЕНИЕ ОБЪЕКТОВ КАПИТАЛЬНОГО СТРОИТЕЛЬСТВА

Зоны размещения объектов капитального строительства

1 номер зоны размещения объектов капитального строительства

предельные параметры разрешенного строительства:

0 плотность застройки зоны (тыс.кв.м./га)

0 высота застройки зоны (м)


0 застроенность зоны (%)

Ф сохранение существующих параметров

П Прогулочные зоны

1 Номер функциональной зоны СОПТ

СХЕМА РАСПОЛОЖЕНИЯ ЛИСТОВ ЧЕРТЕЖА

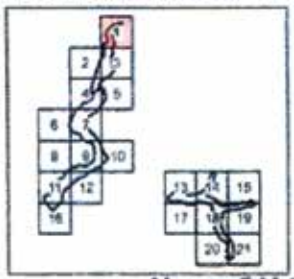

Масштаб М 1:2000

Схема границ земельных участков, на территории которых допускается строительство, реконструкция объектов капитального строительства на особо охраняемой природной территории регионального значения «Ландшафтный заказник «Долина реки Раменки»

ЛИСТ 2 ИЗ 21



УСЛОВНЫЕ ОБОЗНАЧЕНИЯ

Границы особо охраняемой природной территории

Границы функциональных зон ООПТ

Границы зон размещения объектов капитального строительства

Красные линии улично-дорожной сети

РАЗМЕЩЕНИЕ ОБЪЕКТОВ КАПИТАЛЬНОГО СТРОИТЕЛЬСТВА

Зоны размещения объектов капитального строительства

1 номер зоны размещения объектов капитального строительства

предельные параметры разрешенного строительства:

0 плотность застройки зоны (тыс.кв.м./га)

0 высота застройки зоны (м)

0 застроенность зоны (%)

Ф сохранение существующих параметров

П Прогулочные зоны

1 Номер функциональной зоны ООПТ


СХЕМА РАСПОЛОЖЕНИЯ ЛИСТОВ ЧЕРТЕЖА



Масштаб М 1:2000

Схема границ земельных участков, на территории которых допускается строительство, реконструкция объектов капитального строительства на особо охраняемой природной территории регионального значения «Ландшафтный заказник «Долина реки Раменки»

ЛИСТ 3 ИЗ 21

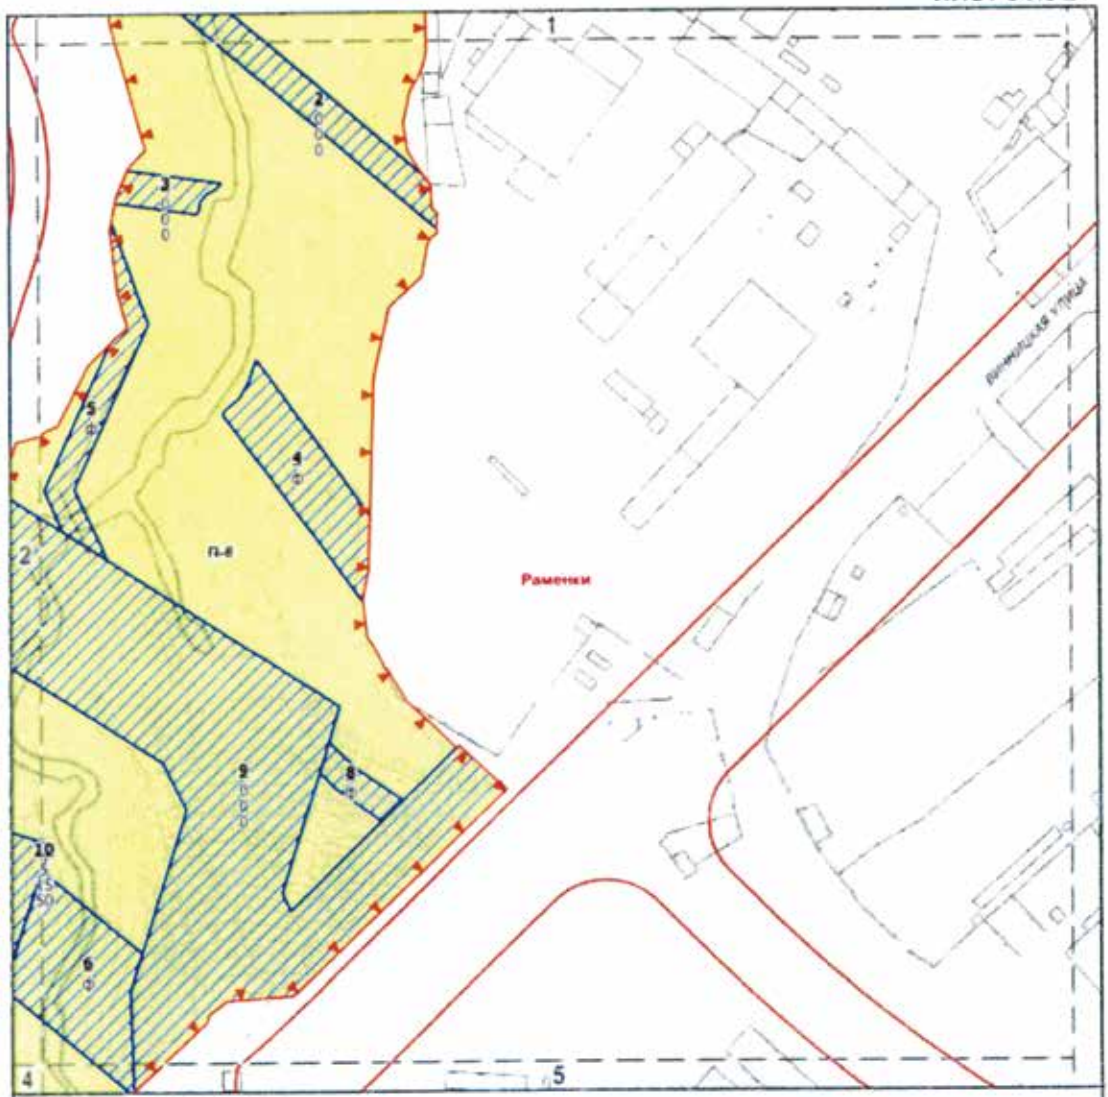

УСЛОВНЫЕ ОБОЗНАЧЕНИЯ

Границы особо охраняемой природной территории

Границы функциональных зон ООПТ

Границы зон размещения объектов капитального строительства

Красные линии улично-дорожной сети

РАЗМЕЩЕНИЕ ОБЪЕКТОВ КАПИТАЛЬНОГО СТРОИТЕЛЬСТВА

Зоны размещения объектов капитального строительства

1 номер зоны размещения объектов капитального строительства

предельные параметры разрешенного строительства:

0 плотность застройки зоны (тыс.кв.м./га)

0 высота застройки зоны (м)


0 застроенность зоны (%)

Ф сохранение существующих параметров

П Прогулочные зоны

1 Номер функциональной зоны ООПТ


СХЕМА РАСПОЛОЖЕНИЯ ЛИСТОВ ЧЕРТЕЖА

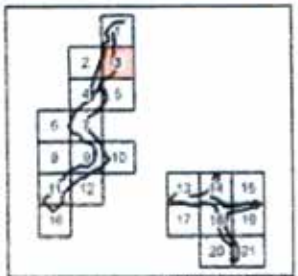

Масштаб М 1:2000

Схема границ земельных участков, на территории которых допускается строительство, реконструкция объектов капитального строительства на особо охраняемой природной территории регионального значения «Ландшафтный заказник «Долина реки Раменки»

ЛИСТ 4 ИЗ 21

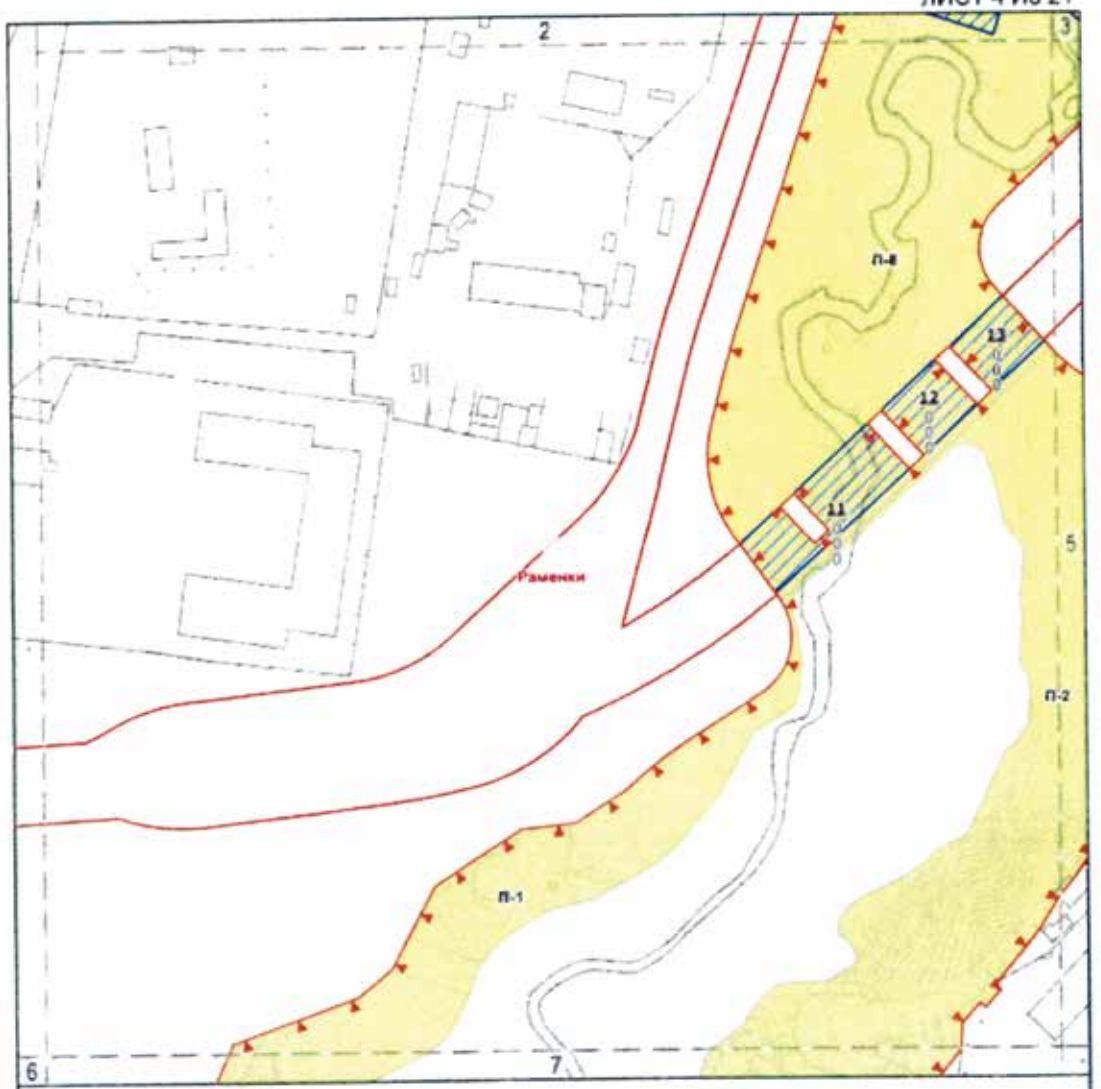

УСЛОВНЫЕ ОБОЗНАЧЕНИЯ

Границы особо охраняемой природной территории

Границы функциональных зон ООПТ

Границы зон размещения объектов капитального строительства

Красные линии улично-дорожной сети

РАЗМЕЩЕНИЕ ОБЪЕКТОВ КАПИТАЛЬНОГО СТРОИТЕЛЬСТВА

Зоны размещения объектов капитального строительства

1 номер зоны размещения объектов капитального строительства

предельные параметры разрешенного строительства:

0 плотность застройки зоны (тыс.кв.м./га)

0 высота застройки зоны (м)


0 застроенность зоны (%)

ф сохранение существующих параметров

П Прогулочные зоны

1 Номер функциональной зоны ООПТ


СХЕМА РАСПОЛОЖЕНИЯ ЛИСТОВ ЧЕРТЕЖА

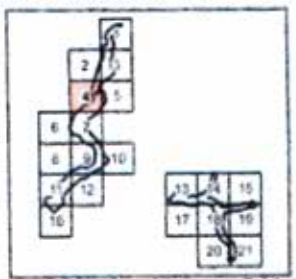

Масштаб М 1:2000

Схема границ земельных участков, на территории которых допускается строительство, реконструкция объектов капитального строительства на особо охраняемой природной территории регионального значения «Ландшафтный заказник «Долина реки Раменки»

ЛИСТ 5 ИЗ 21

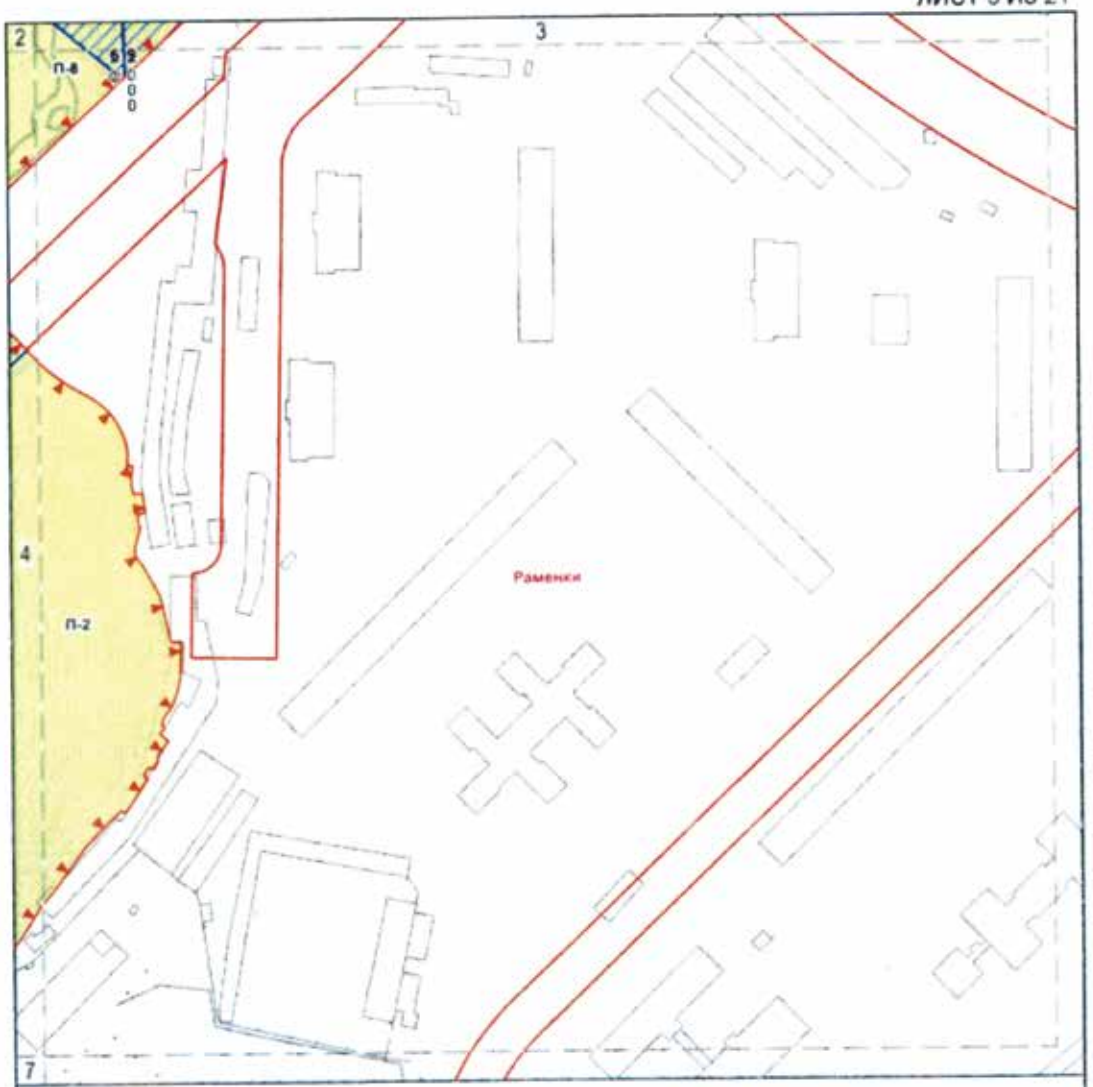

УСЛОВНЫЕ ОБОЗНАЧЕНИЯ

Границы особо охраняемой природной территории

Границы функциональных зон ООПТ

Границы зон размещения объектов капитального строительства

Красные линии улично-дорожной сети

РАЗМЕЩЕНИЕ ОБЪЕКТОВ КАПИТАЛЬНОГО СТРОИТЕЛЬСТВА

Зоны размещения объектов капитального строительства

1 номер зоны размещения объектов капитального строительства

предельные параметры разрешенного строительства:

0 плотность застройки зоны (тыс.кв.м./га)

0 высота застройки зоны (м)

0 застроенность зоны (%)

Ф сохранение существующих параметров

П Пропускные зоны

1 номер функциональной зоны ООПТ

СХЕМА РАСПОЛОЖЕНИЯ ЛИСТОВ ЧЕРТЕЖА



Масштаб М 1:2000

Схема границ земельных участков, на территории которых допускается строительство, реконструкция объектов капитального строительства на особо охраняемой природной территории регионального значения «Ландшафтный заказник «Долина реки Раменки»

ЛИСТ 6 ИЗ 21


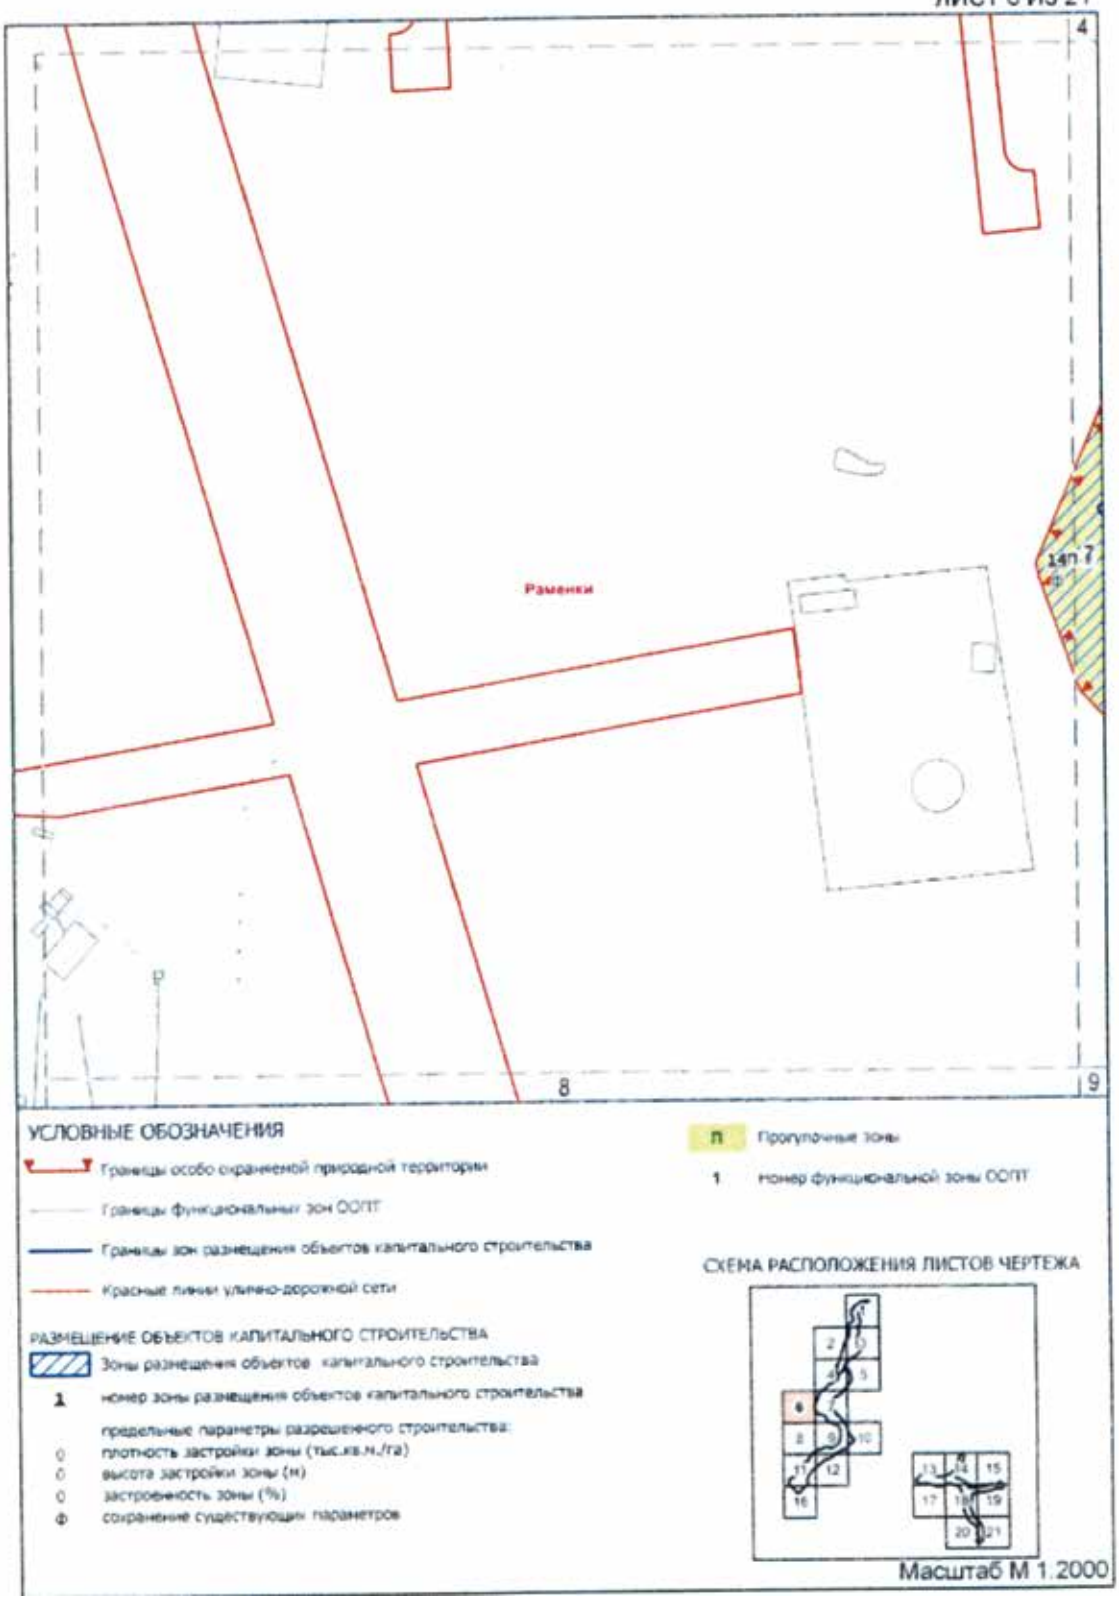


Схема границ земельных участков, на территории которых допускается строительство, реконструкция объектов капитального строительства на особо охраняемой природной территории регионального значения «Ландшафтный заказник «Долина реки Раменки»

ЛИСТ 7 ИЗ 21

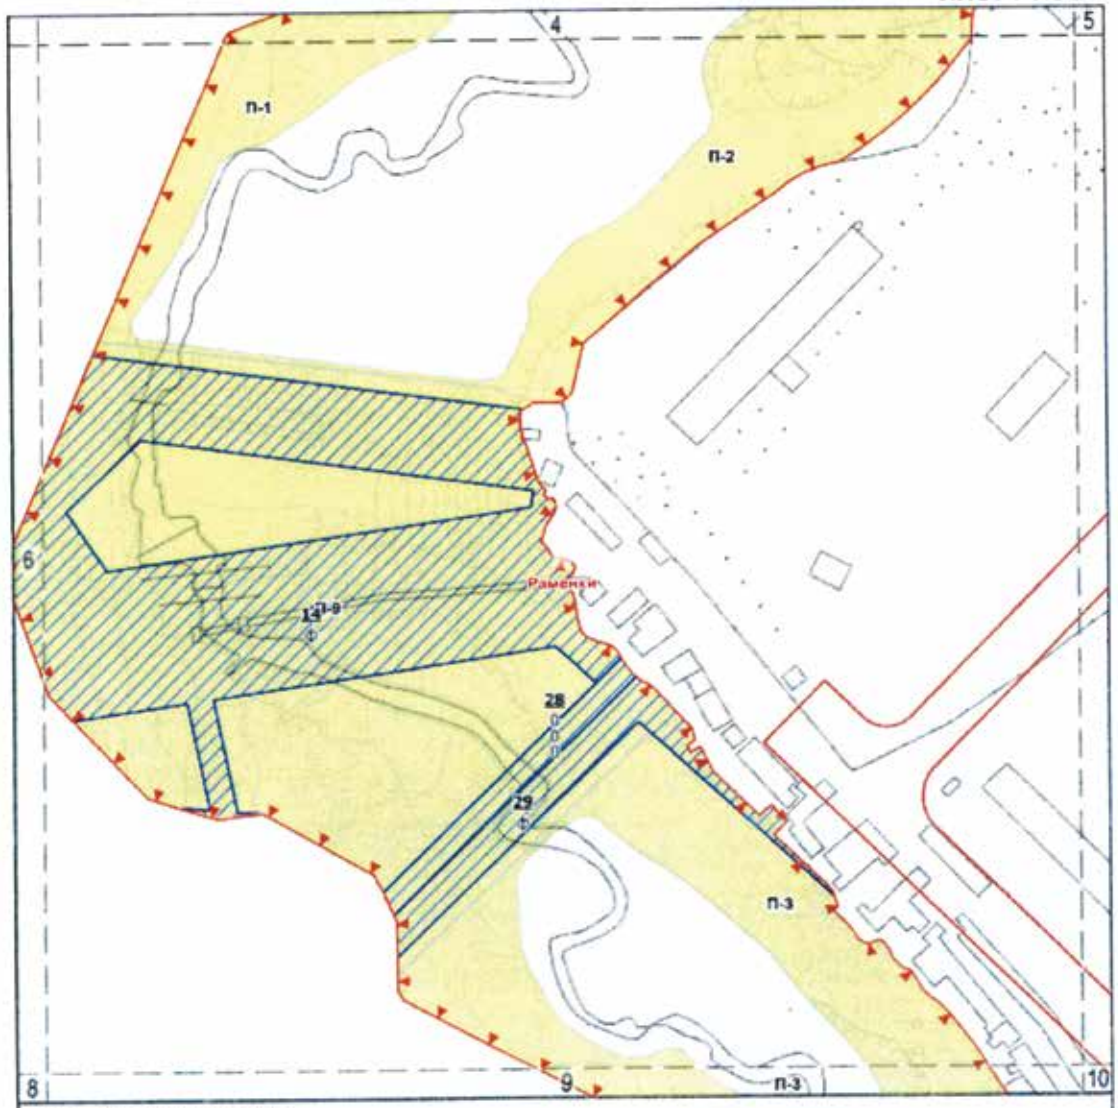

УСЛОВНЫЕ ОБОЗНАЧЕНИЯ

Границы особо охраняемой природной территории

Границы функциональных зон ООПТ

Границы зон размещения объектов капитального строительства

Красные линии улично-дорожной сети

РАЗМЕЩЕНИЕ ОБЪЕКТОВ КАПИТАЛЬНОГО СТРОИТЕЛЬСТВА

Зоны размещения объектов капитального строительства

1 номер зоны размещения объектов капитального строительства

предельные параметры разрешенного строительства:

0 плотность застройки зоны (тыс.кв.м./га)

0 высота застройки зоны (м)


0 застроенность зоны (%)

ф сохранение существующих параметров

п Прогулочные зоны

1 Номер функциональной зоны ООПТ


СХЕМА РАСПОЛОЖЕНИЯ ЛИСТОВ ЧЕРТЕЖА

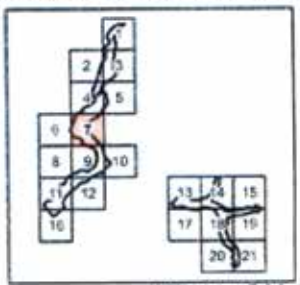

Масштаб М 1:2000

Схема границ земельных участков, на территории которых допускается строительство, реконструкция объектов капитального строительства на особо охраняемой природной территории регионального значения «Ландшафтный заказник «Долина реки Раменки»

ЛИСТ 8 ИЗ 21

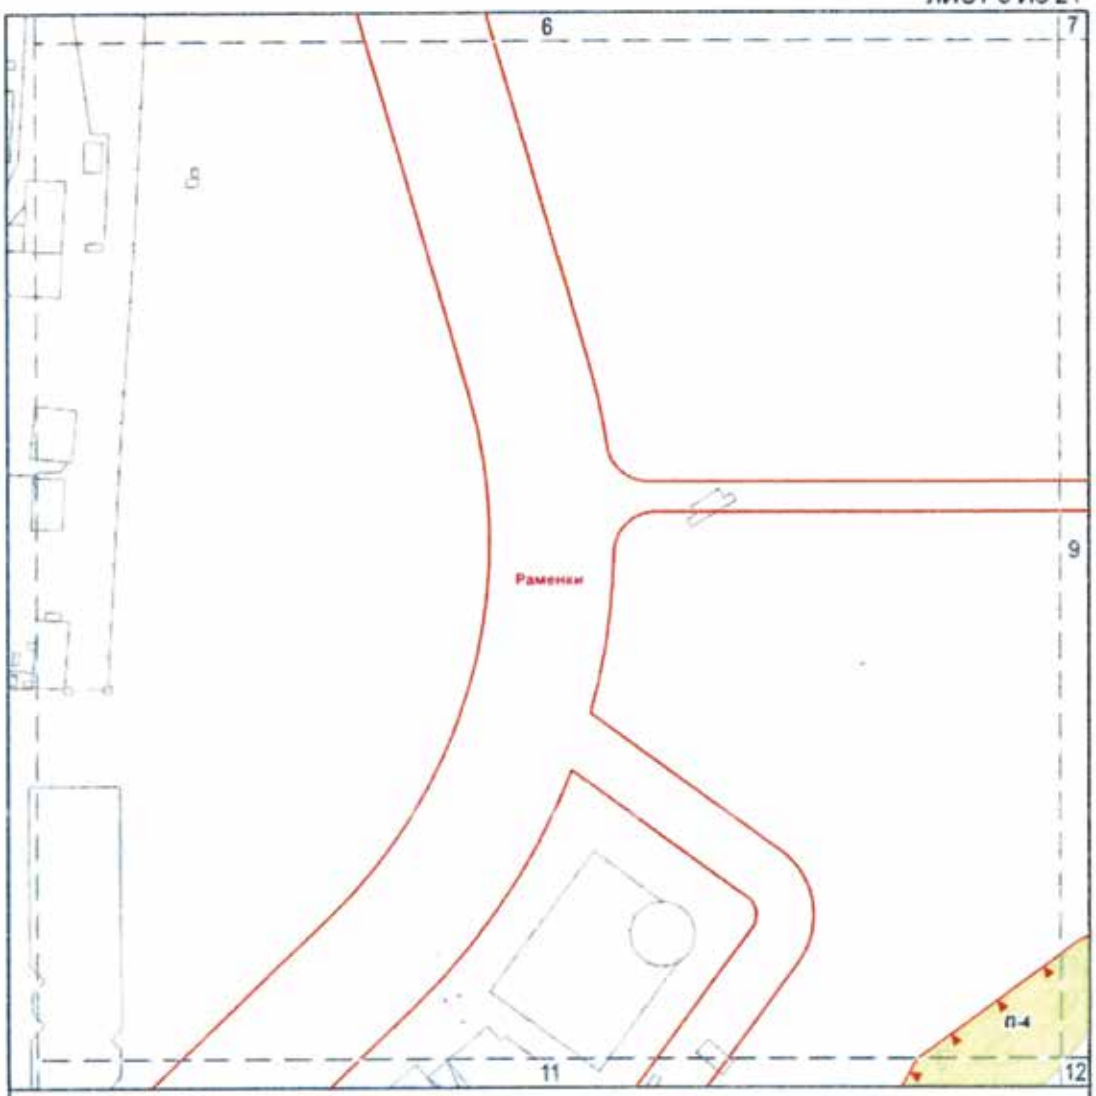

УСЛОВНЫЕ ОБОЗНАЧЕНИЯ

Границы особо охраняемой природной территории

Границы функциональных зон ООПТ

Границы зон размещения объектов капитального строительства

Красные линии улично-дорожной сети

РАЗМЕЩЕНИЕ ОБЪЕКТОВ КАПИТАЛЬНОГО СТРОИТЕЛЬСТВА

Зоны размещения объектов капитального строительства

1 номер зоны размещения объектов капитального строительства

предельные параметры разрешенного строительства:

0 плотность застройки зоны (тыс.кв.м./га)

0 высота застройки зоны (м)


0 застроенность зоны (%)

ф сохранение существующих параметров

п Прогулочные зоны

1 номер функциональной зоны ООПТ

СХЕМА РАСПОЛОЖЕНИЯ ЛИСТОВ ЧЕРТЕЖА

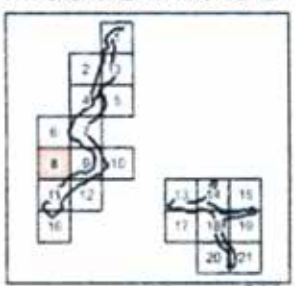

Масштаб М 1 2000

Схема границ земельных участков, на территории которых допускается строительство, реконструкция объектов капитального строительства на особо охраняемой природной территории регионального значения «Ландшафтный заказник «Долина реки Раменки»

ЛИСТ 9 ИЗ 21


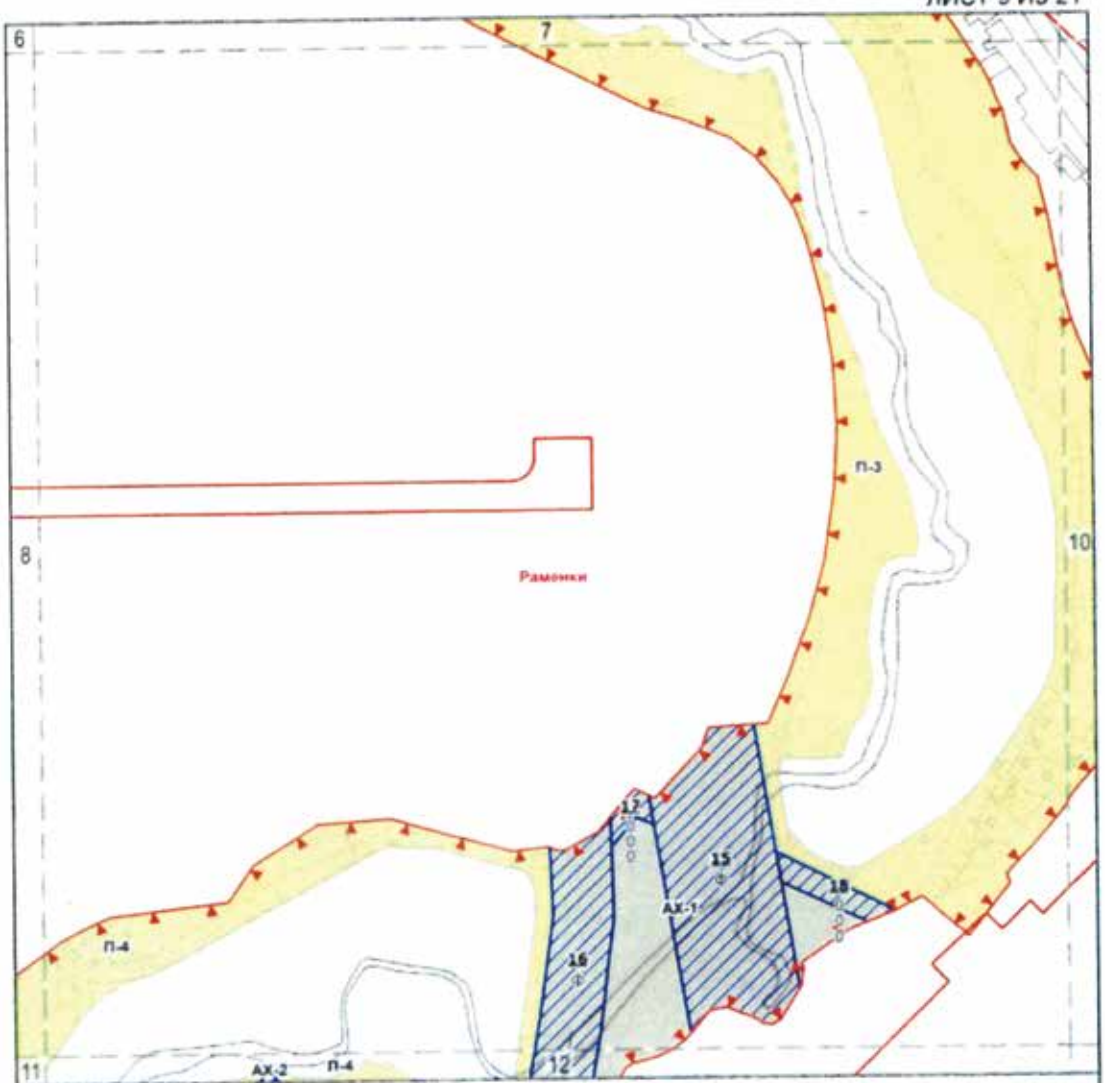


Схема границ земельных участков, на территории которых допускается строительство, реконструкция объектов капитального строительства на особо охраняемой природной территории регионального значения «Ландшафтный заказник «Долина реки Раменки»

ЛИСТ 10 ИЗ 21

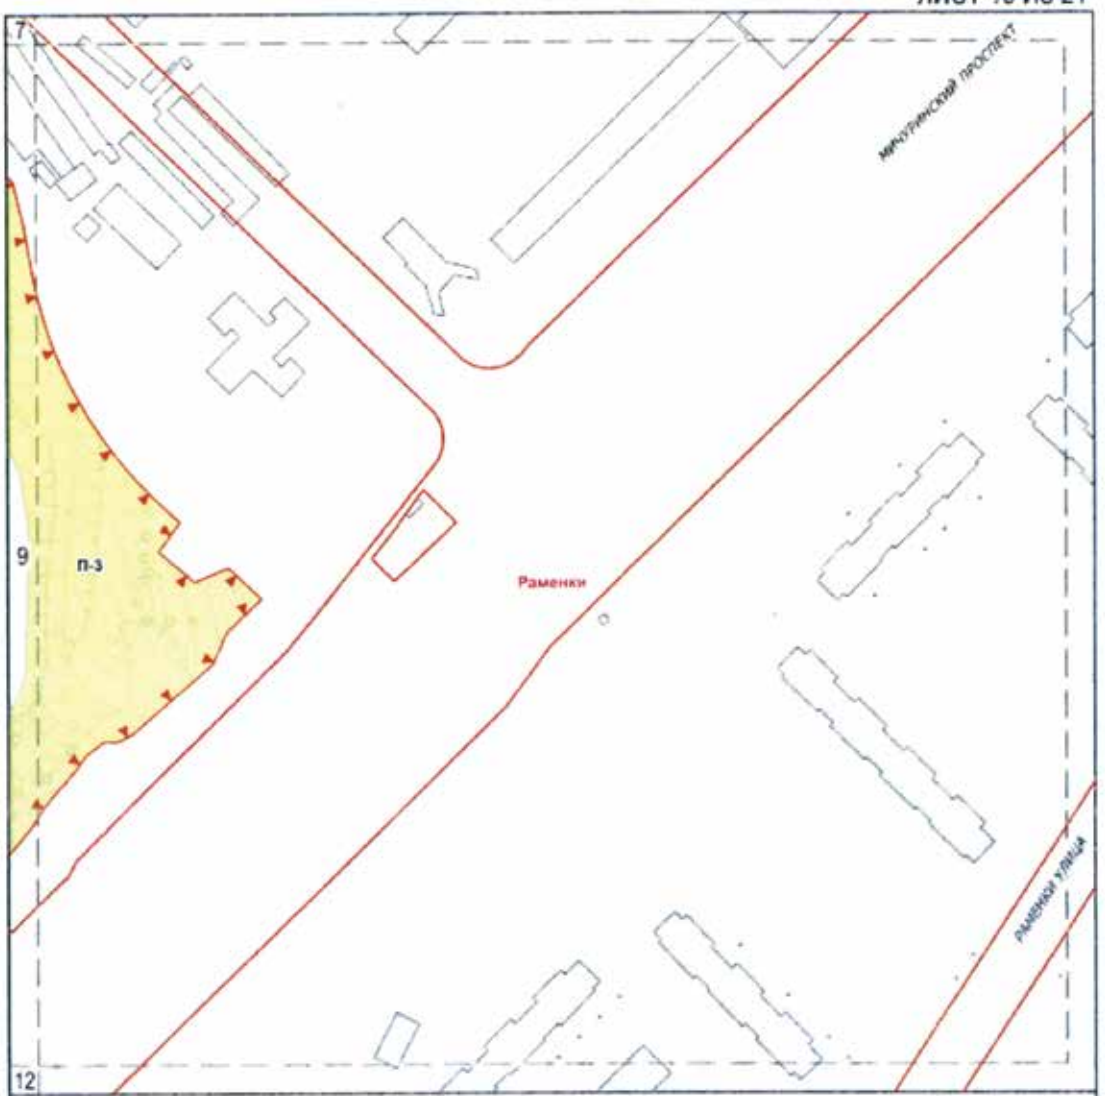

УСЛОВНЫЕ ОБОЗНАЧЕНИЯ

Границы особо охраняемой природной территории

Границы функциональных зон ООПТ

Границы зон размещения объектов капитального строительства

Красные линии улично-дорожной сети

РАЗМЕЩЕНИЕ ОБЪЕКТОВ КАПИТАЛЬНОГО СТРОИТЕЛЬСТВА

Зоны размещения объектов капитального строительства

1 номер зоны размещения объектов капитального строительства

предельные параметры разрешенного строительства:

0 плотность застройки зоны (тыс.кв.м./га)

0 высота застройки зоны (м)


0 застроенность зоны (%)

ф сохранение существующих параметров

П Прогулочные зоны

1 Номер функциональной зоны ООПТ


СХЕМА РАСПОЛОЖЕНИЯ ЛИСТОВ ЧЕРТЕЖА

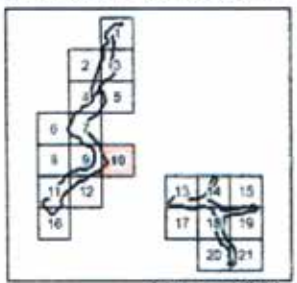

Масштаб М 1.2000

Схема границ земельных участков, на территории которых допускается строительство, реконструкция объектов капитального строительства на особо охраняемой природной территории регионального значения «Ландшафтный заказник «Долина реки Раменки»

ЛИСТ 11 ИЗ 21

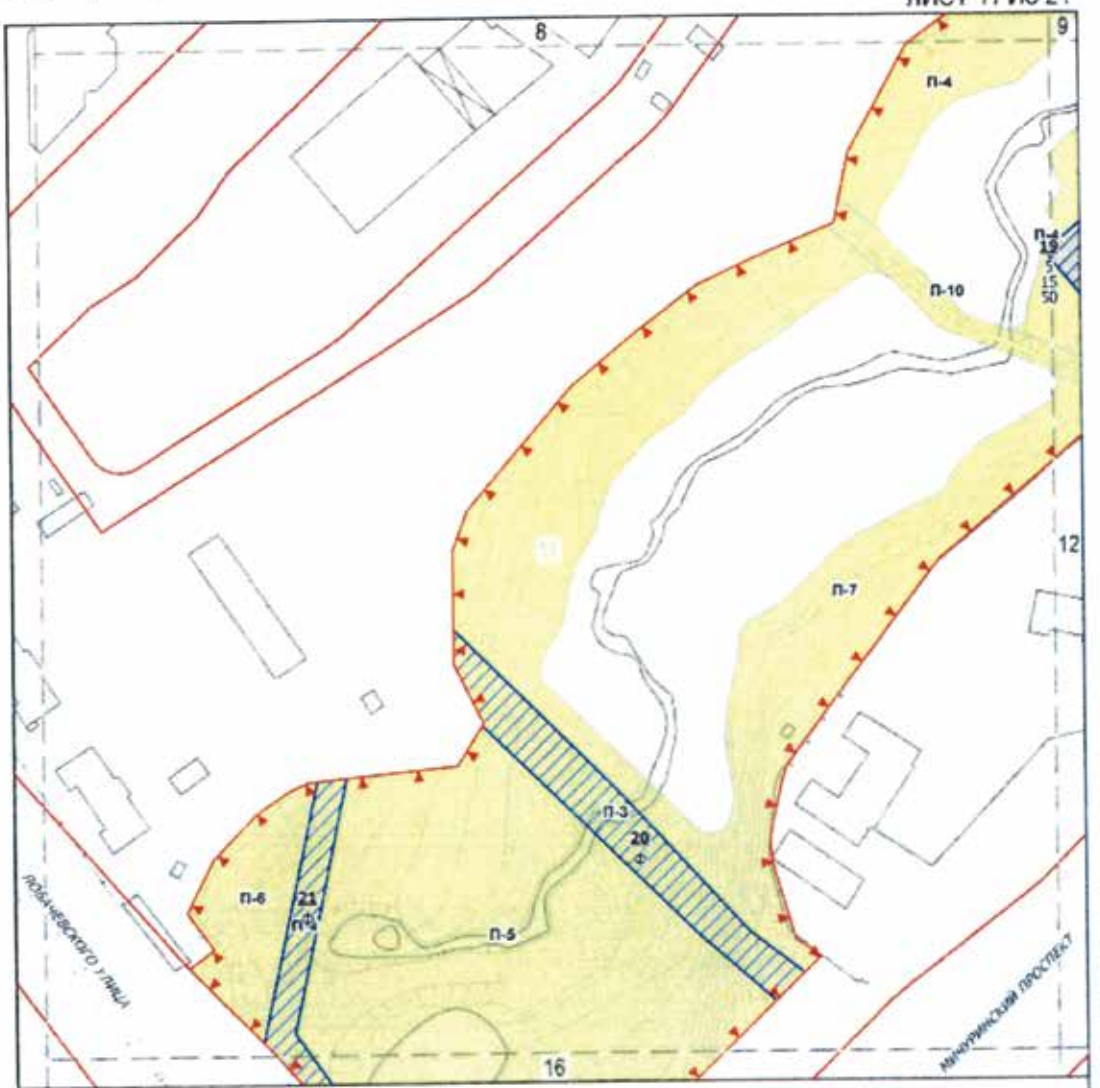

УСЛОВНЫЕ ОБОЗНАЧЕНИЯ

Границы особо охраняемой природной территории

Границы функциональных зон ООПТ

Границы зон размещения объектов капитального строительства

Красные линии улично-дорожной сети

РАЗМЕЩЕНИЕ ОБЪЕКТОВ КАПИТАЛЬНОГО СТРОИТЕЛЬСТВА

Зоны размещения объектов капитального строительства

1 номер зоны размещения объектов капитального строительства

предельные параметры разрешенного строительства:

0 плотность застройки зоны (тыс.кв.м./га)

0 высота застройки зоны (м)

0 застроенность зоны (%)


ф сохранение существующих параметров

П Прогулочные зоны

АХ Административно-хозяйственные участки

1 Номер функциональной зоны ООПТ


СХЕМА РАСПОЛОЖЕНИЯ ЛИСТОВ ЧЕРТЕЖА

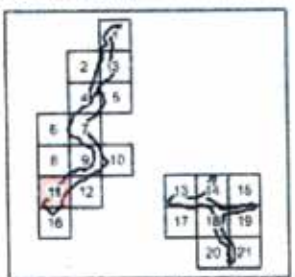

Масштаб М 1:2000

Схема границ земельных участков, на территории которых допускается строительство, реконструкция объектов капитального строительства на особо охраняемой природной территории регионального значения «Ландшафтный заказник «Долина реки Раменки»

ЛИСТ 12 ИЗ 21

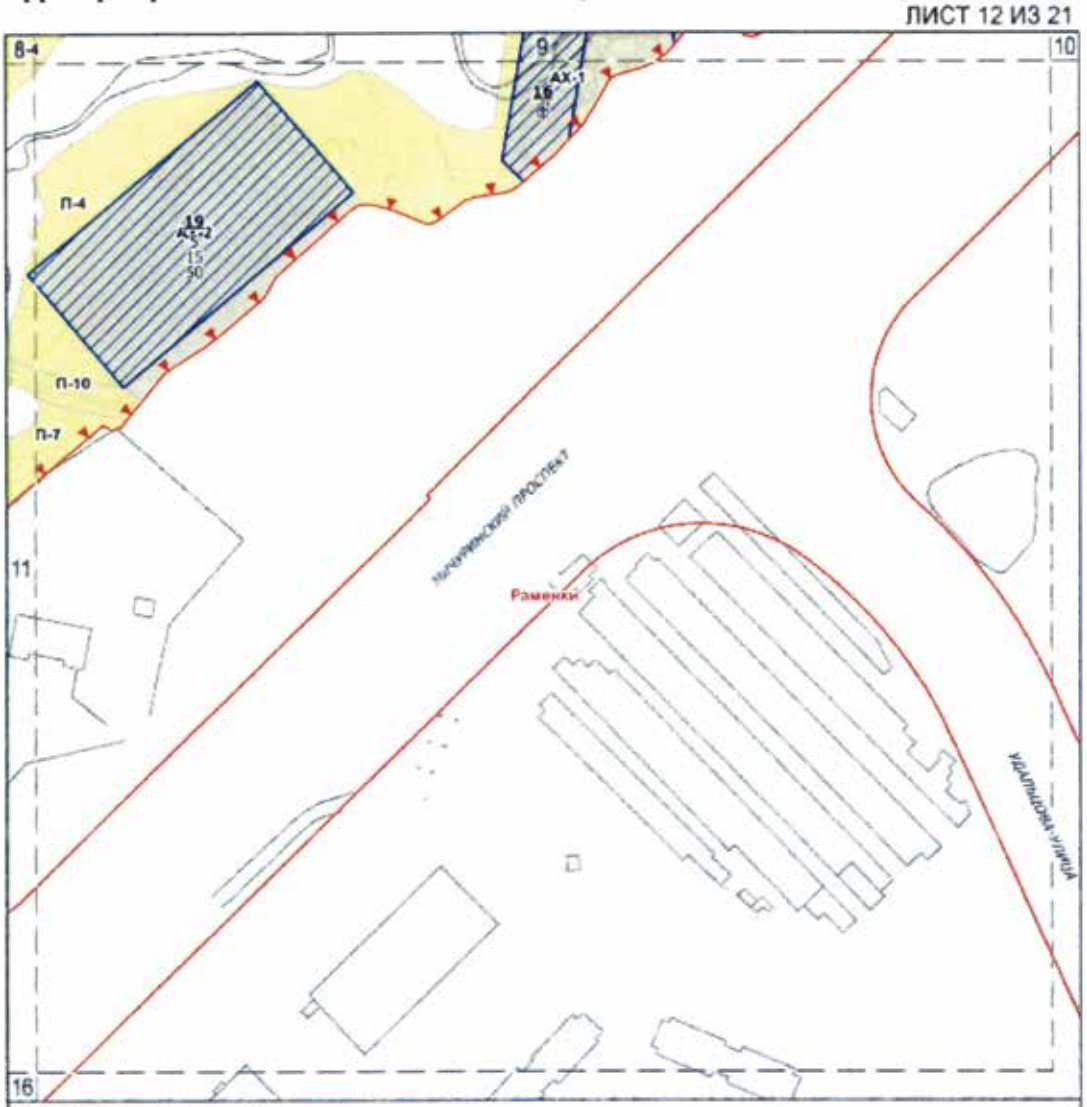

УСЛОВНЫЕ ОБОЗНАЧЕНИЯ

Границы особо охраняемой природной территории

Границы функциональных зон ООПТ

Границы зон размещения объектов капитального строительства

Красные линии улично-дорожной сети

РАЗМЕЩЕНИЕ ОБЪЕКТОВ КАПИТАЛЬНОГО СТРОИТЕЛЬСТВА

Зоны размещения объектов капитального строительства

1 номер зоны размещения объектов капитального строительства

предельные параметры разрешенного строительства:

0 плотность застройки зоны (тыс.кв.м./га)

0 высота застройки зоны (м)

0 застроенность зоны (%)


ф сохранение существующих параметров

П Прогулочные зоны

АХ Административно-хозяйственные участки

1 Номер функциональной зоны ООПТ


СХЕМА РАСПОЛОЖЕНИЯ ЛИСТОВ ЧЕРТЕЖА

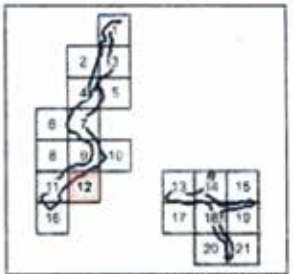

Масштаб М 1:2000

Схема границ земельных участков, на территории которых допускается строительство, реконструкция объектов капитального строительства на особо охраняемой природной территории регионального значения «Ландшафтный заказник «Долина реки Раменки»

ЛИСТ 13 ИЗ 21

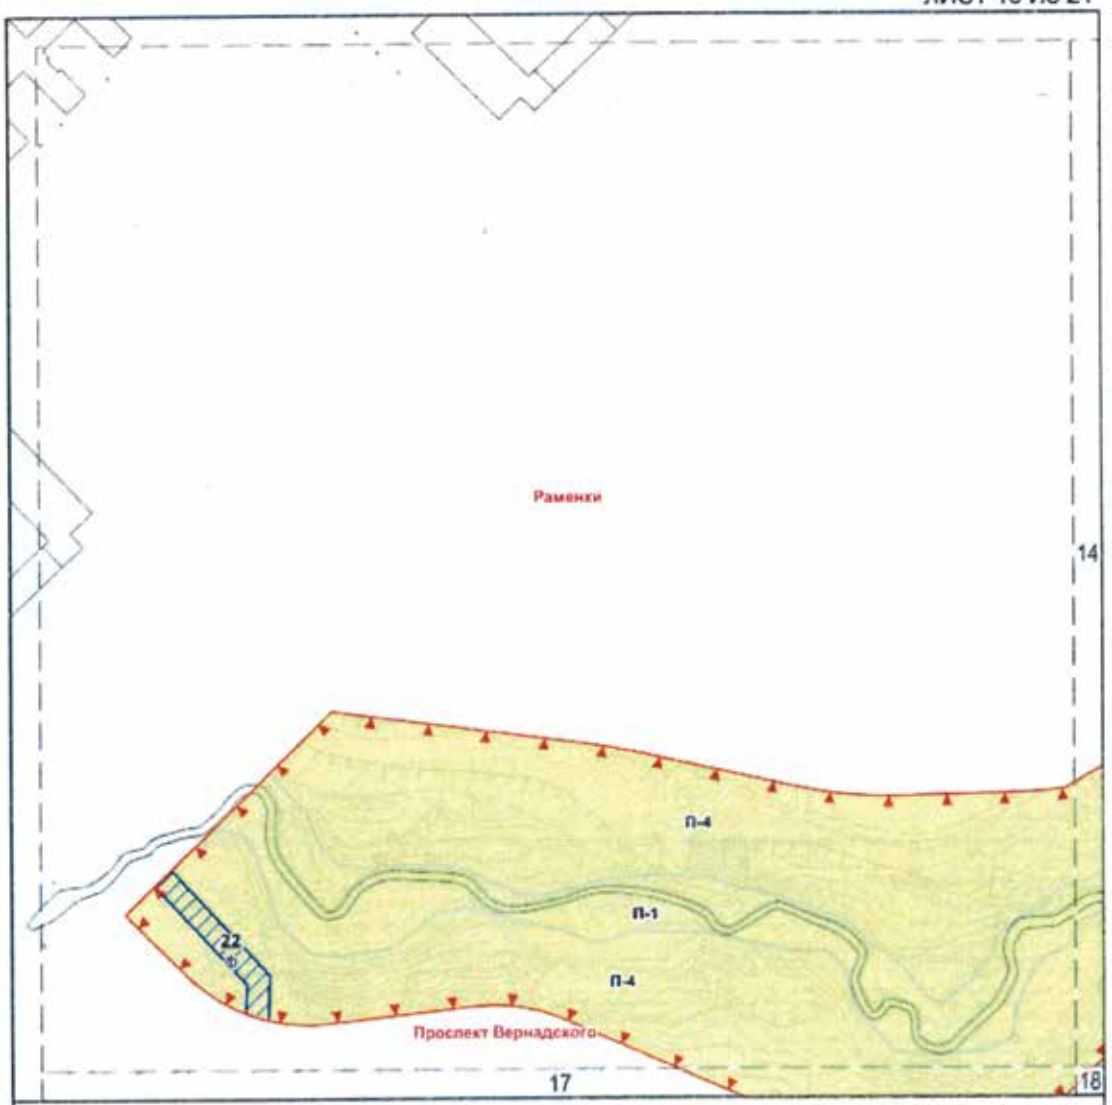

УСЛОВНЫЕ ОБОЗНАЧЕНИЯ

Границы особо охраняемой природной территории

Границы функциональных зон ООПТ

Границы зон размещения объектов капитального строительства

Красные линии улично-дорожной сети

РАЗМЕЩЕНИЕ ОБЪЕКТОВ КАПИТАЛЬНОГО СТРОИТЕЛЬСТВА

Зоны размещения объектов капитального строительства

1 номер зоны размещения объектов капитального строительства

предельные параметры разрешенного строительства:

0 плотность застройки зоны (тыс.кв.м./га)

0 высота застройки зоны (м)


0 застроенность зоны (%)

Ф сохранение существующих параметров

П Прогулочные зоны

1 Номер функциональной зоны ООПТ


СХЕМА РАСПОЛОЖЕНИЯ ЛИСТОВ ЧЕРТЕЖА

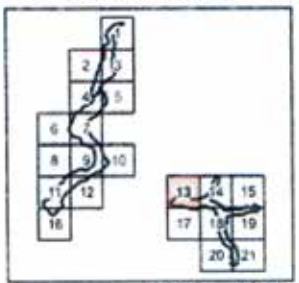

Масштаб М 1:2000

Схема границ земельных участков, на территории которых допускается строительство, реконструкция объектов капитального строительства на особо охраняемой природной территории регионального значения «Ландшафтный заказник «Долина реки Раменки»

ЛИСТ 14 ИЗ 21

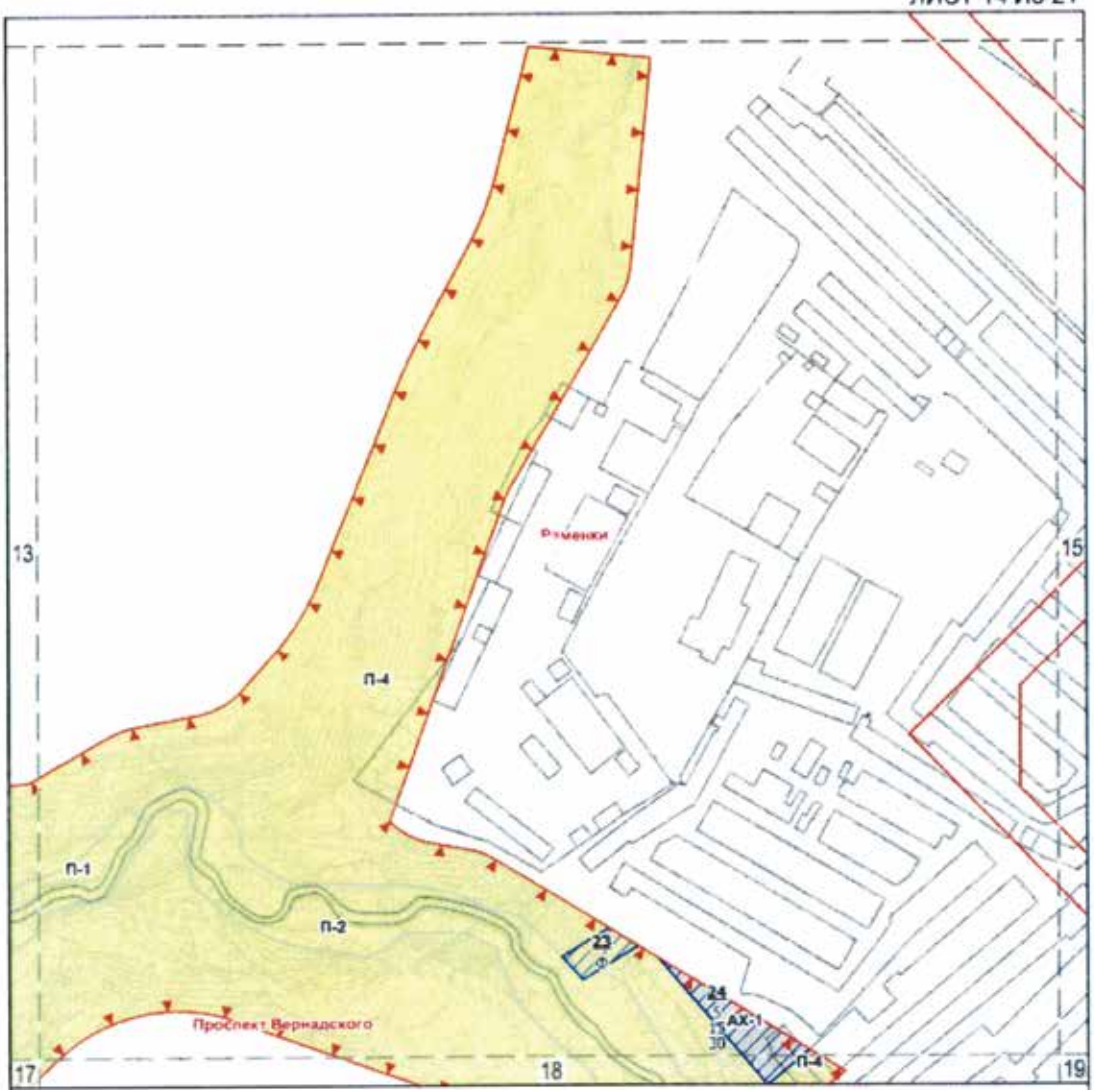

УСЛОВНЫЕ ОБОЗНАЧЕНИЯ

Границы особо охраняемой природной территории

Границы функциональных зон ООПТ

Границы зон размещения объектов капитального строительства

Красные линии улично-дорожной сети

РАЗМЕЩЕНИЕ ОБЪЕКТОВ КАПИТАЛЬНОГО СТРОИТЕЛЬСТВА

Зоны размещения объектов капитального строительства

1 номер зоны размещения объектов капитального строительства

предельные параметры разрешенного строительства:

0 плотность застройки зоны (тыс.кв.м./га)

0 высота застройки зоны (м)

0 застроенность зоны (%)


ф сохранение существующих параметров

П Прогулочные зоны

АХ Административно-хозяйственные участки

1 Номер функциональной зоны ООПТ


СХЕМА РАСПОЛОЖЕНИЯ ЛИСТОВ ЧЕРТЕЖА

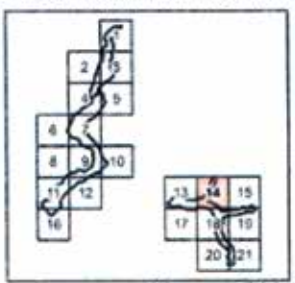

Масштаб М 1 2000

Схема границ земельных участков, на территории которых допускается строительство, реконструкция объектов капитального строительства на особо охраняемой природной территории регионального значения «Ландшафтный заказник «Долина реки Раменки»

ЛИСТ 15 ИЗ 21

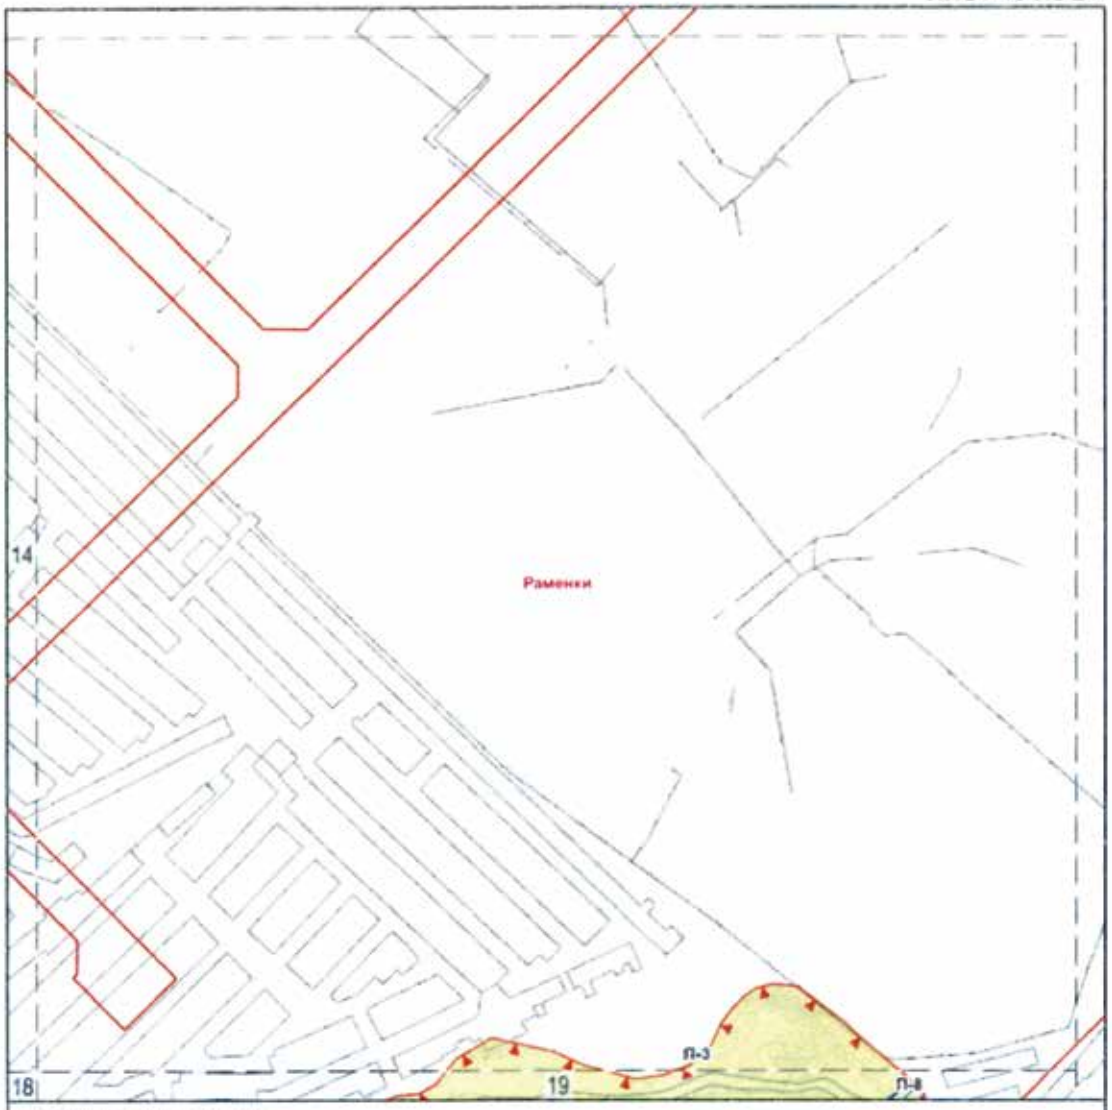

УСЛОВНЫЕ ОБОЗНАЧЕНИЯ

Границы особо охраняемой природной территории

Границы функциональных зон ООПТ

Границы зон размещения объектов капитального строительства

Красные линии улично-дорожной сети

РАЗМЕЩЕНИЕ ОБЪЕКТОВ КАПИТАЛЬНОГО СТРОИТЕЛЬСТВА

Зоны размещения объектов капитального строительства

1 номер зоны размещения объектов капитального строительства

предельные параметры разрешенного строительства:

0 плотность застройки зоны (тыс.кв.м./га)

0 высота застройки зоны (м)


0 застроенность зоны (%)

Ф сохранение существующих параметров

П Прогулочные зоны

1 Номер функциональной зоны ООПТ


СХЕМА РАСПОЛОЖЕНИЯ ЛИСТОВ ЧЕРТЕЖА

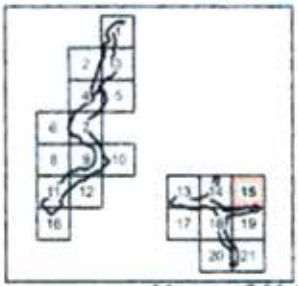

Масштаб М 1 2000

Схема границ земельных участков, на территории которых допускается строительство, реконструкция объектов капитального строительства на особо охраняемой природной территории регионального значения «Ландшафтный заказник «Долина реки Раменки»

ЛИСТ 16 ИЗ 21

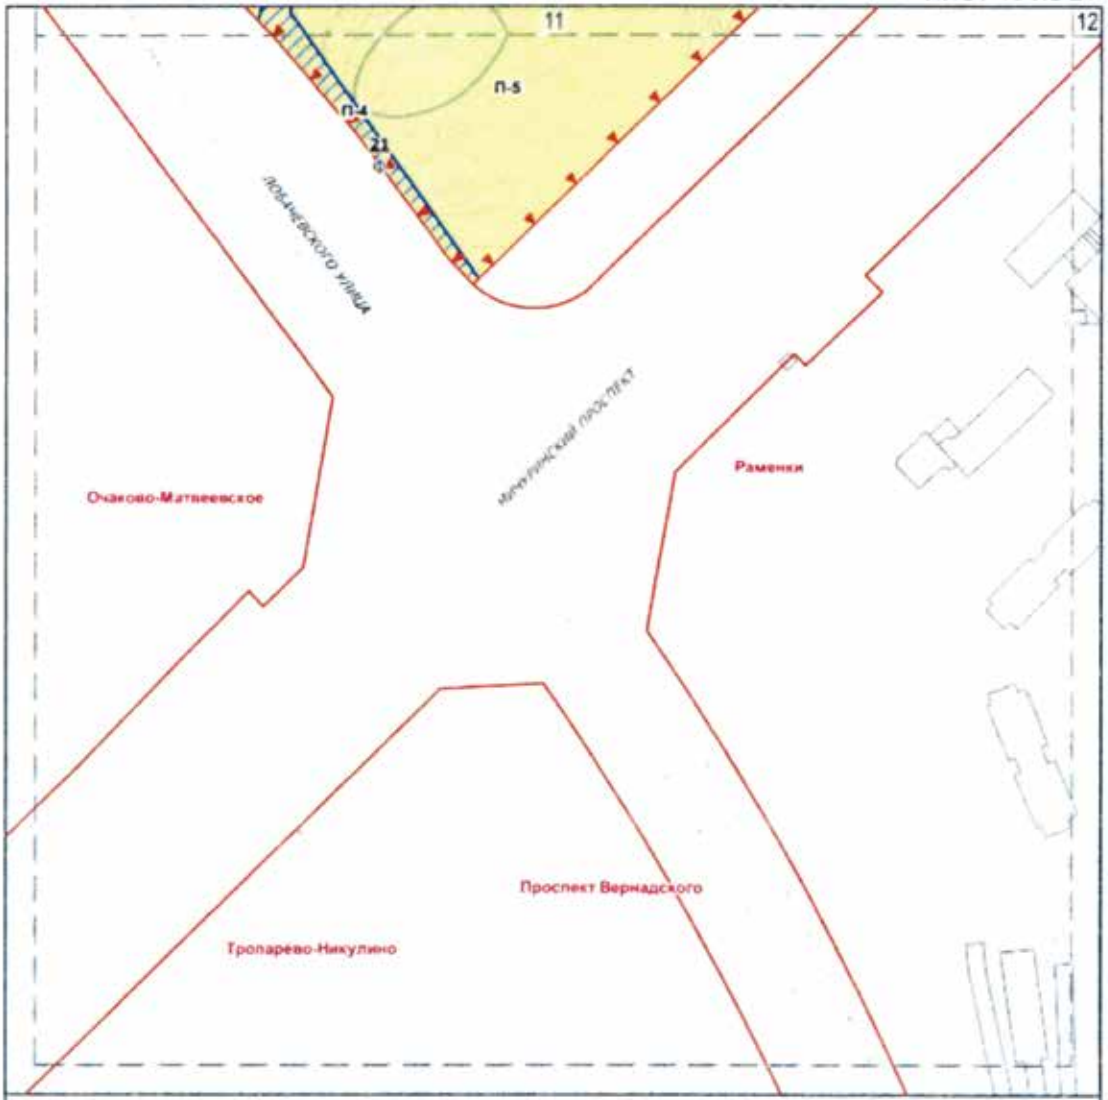

УСЛОВНЫЕ ОБОЗНАЧЕНИЯ

Границы особо охраняемой природной территории

Границы функциональных зон ООПТ

Границы зон размещения объектов капитального строительства

Красные линии улично-дорожной сети

РАЗМЕЩЕНИЕ ОБЪЕКТОВ КАПИТАЛЬНОГО СТРОИТЕЛЬСТВА

Зоны размещения объектов капитального строительства

1 номер зоны размещения объектов капитального строительства

предельные параметры разрешенного строительства:

0 плотность застройки зоны (тыс.кв.м./га)

0 высота застройки зоны (м)


0 застроенность зоны (%)

Ф сохранение существующих параметров

П Прогулочные зоны

1 Номер функциональной зоны ООПТ


СХЕМА РАСПОЛОЖЕНИЯ ЛИСТОВ ЧЕРТЕЖА

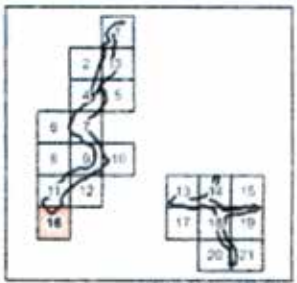

Масштаб М 1:2000

Схема границ земельных участков, на территории которых допускается строительство, реконструкция объектов капитального строительства на особо охраняемой природной территории регионального значения «Ландшафтный заказник «Долина реки Раменки»

ЛИСТ 17 ИЗ 21

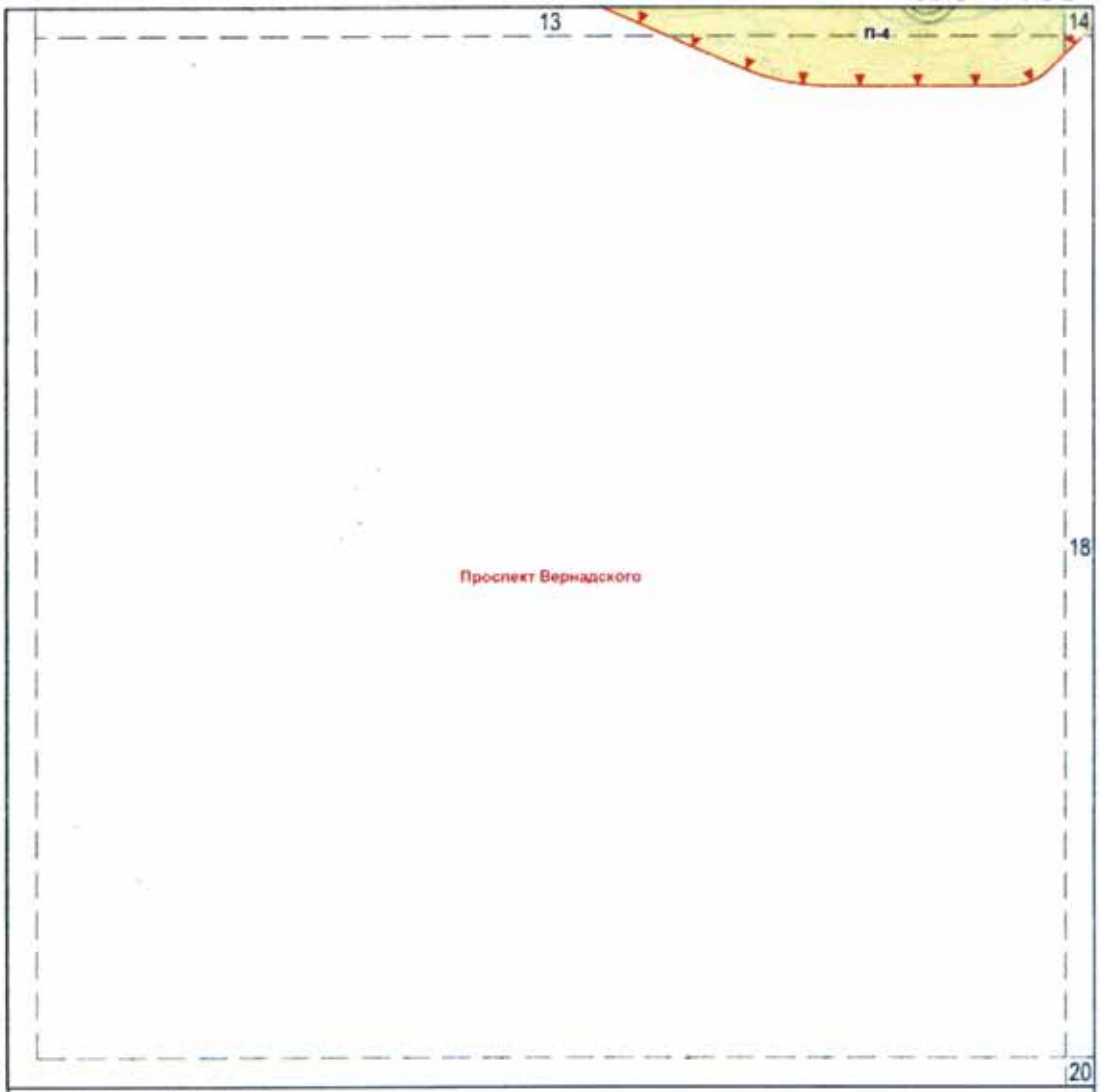

УСЛОВНЫЕ ОБОЗНАЧЕНИЯ

Границы особо охраняемой природной территории

Границы функциональных зон ООПТ

Границы зон размещения объектов капитального строительства

Красные линии улично-дорожной сети

РАЗМЕЩЕНИЕ ОБЪЕКТОВ КАПИТАЛЬНОГО СТРОИТЕЛЬСТВА

Зоны размещения объектов капитального строительства

1 номер зоны размещения объектов капитального строительства

предельные параметры разрешенного строительства:

0 плотность застройки зоны (тыс.кв.м./га)

0 высота застройки зоны (м)


0 застроенность зоны (%)

ф сохранение существующих параметров

П Прогулочные зоны

1 Номер функциональной зоны ООПТ


СХЕМА РАСПОЛОЖЕНИЯ ЛИСТОВ ЧЕРТЕЖА

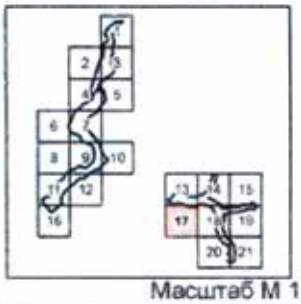

Масштаб М 1 2000

Схема границ земельных участков, на территории которых допускается строительство, реконструкция объектов капитального строительства на особо охраняемой природной территории регионального значения «Ландшафтный заказник «Долина реки Раменки»

ЛИСТ 18 ИЗ 21

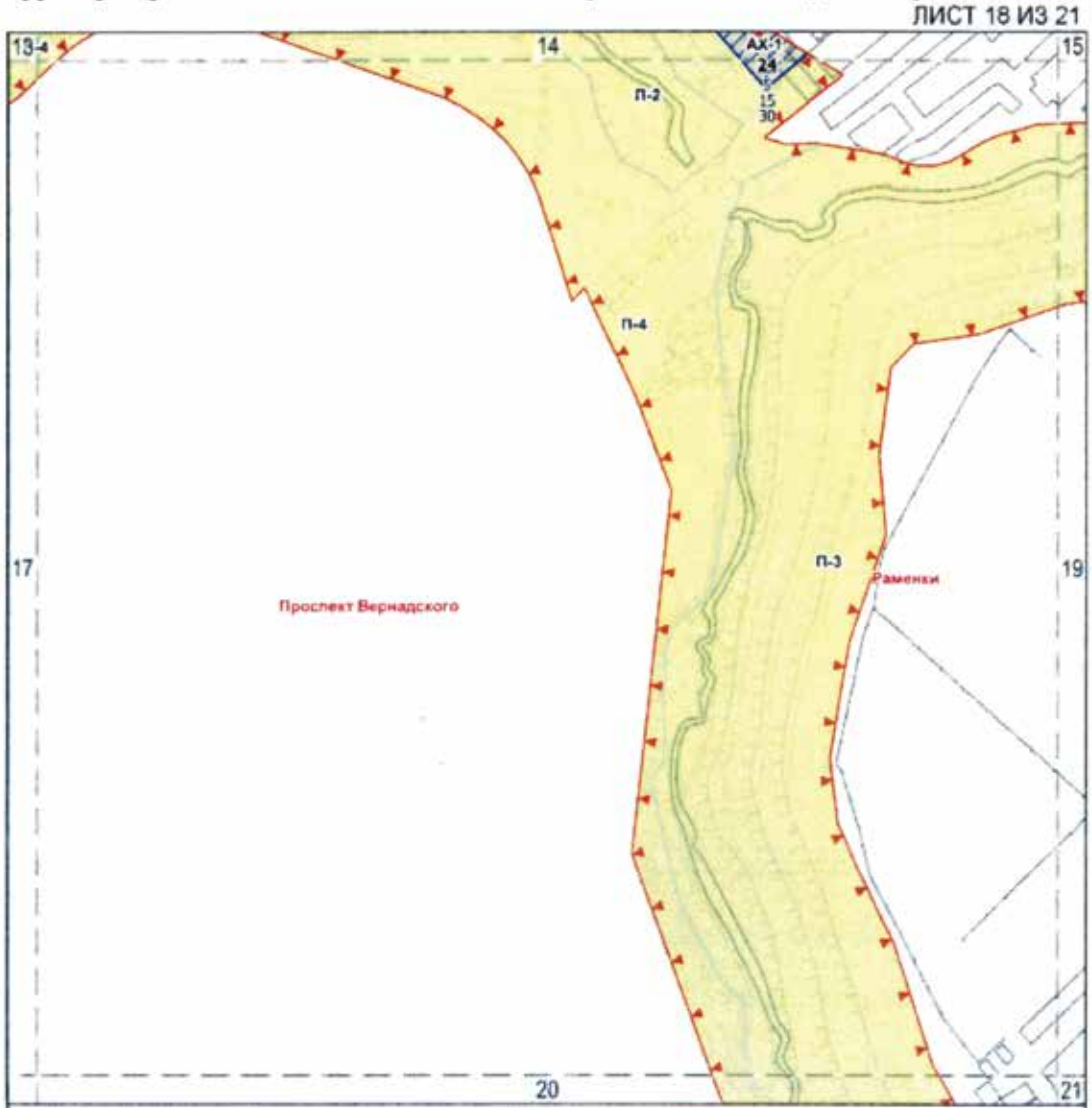

УСЛОВНЫЕ ОБОЗНАЧЕНИЯ

Границы особо охраняемой природной территории

Границы функциональных зон ООПТ

Границы зон размещения объектов капитального строительства

Красные линии улично-дорожной сети

РАЗМЕЩЕНИЕ ОБЪЕКТОВ КАПИТАЛЬНОГО СТРОИТЕЛЬСТВА

Зоны размещения объектов капитального строительства

1 номер зоны размещения объектов капитального строительства

предельные параметры разрешенного строительства:

0 плотность застройки зоны (тыс.кв.м./га)

0 высота застройки зоны (м)

0 застроенность зоны (%)


Ф сохранение существующих параметров

П Прогулочные зоны

АХ Административно-хозяйственные участки

1 Номер функциональной зоны ООПТ


СХЕМА РАСПОЛОЖЕНИЯ ЛИСТОВ ЧЕРТЕЖА

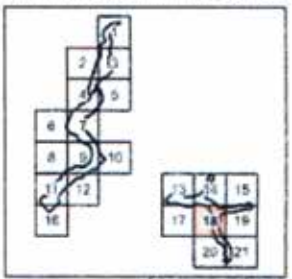

Масштаб М 1 2000

Схема границ земельных участков, на территории которых допускается строительство, реконструкция объектов капитального строительства на особо охраняемой природной территории регионального значения «Ландшафтный заказник «Долина реки Раменки»

ЛИСТ 19 ИЗ 21

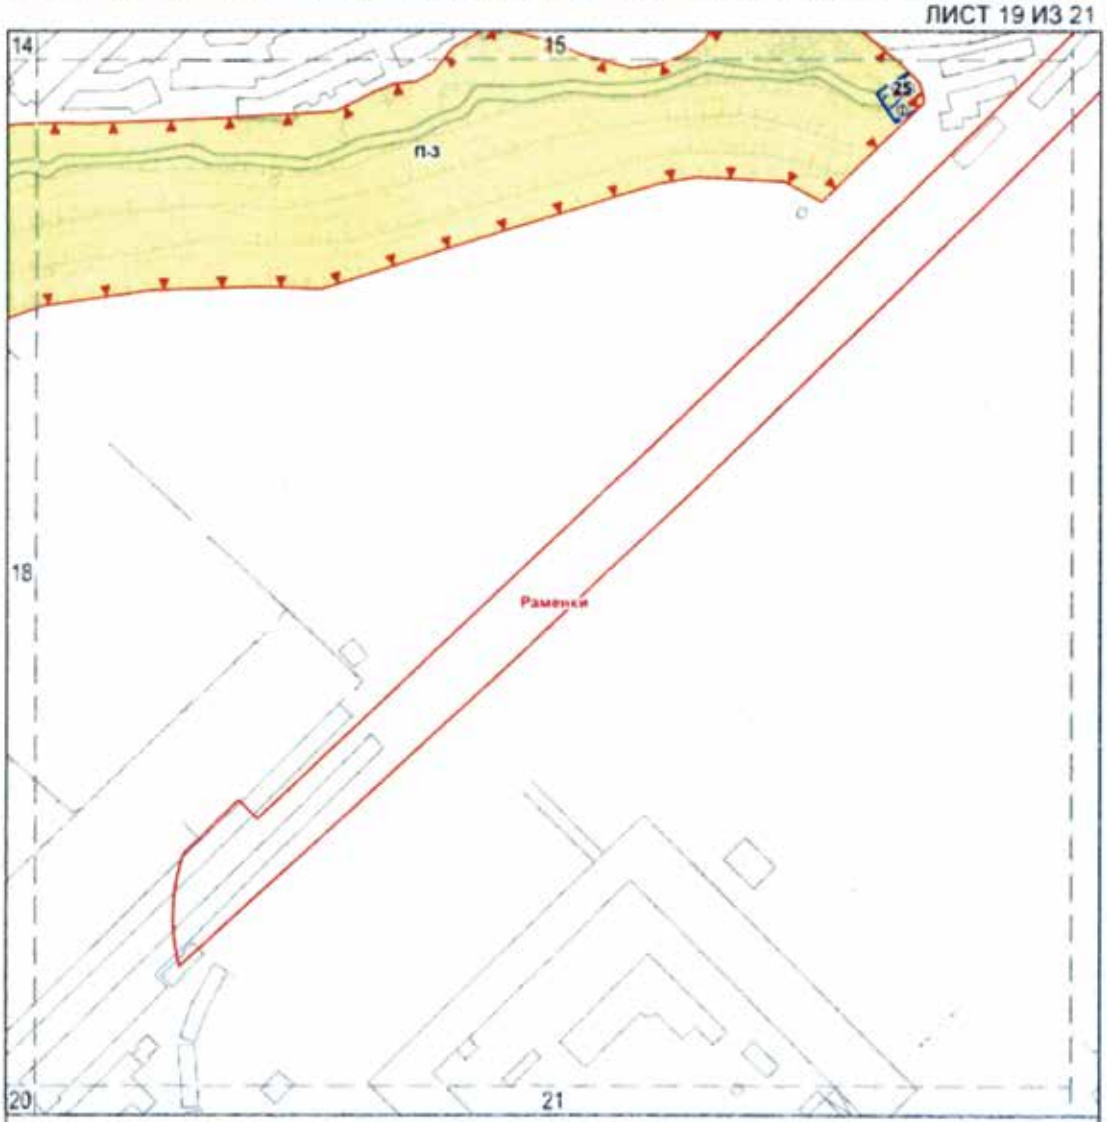

УСЛОВНЫЕ ОБОЗНАЧЕНИЯ

Границы особо охраняемой природной территории

Границы функциональных зон ООПТ

Границы зон размещения объектов капитального строительства

Красные линии улично-дорожной сети

РАЗМЕЩЕНИЕ ОБЪЕКТОВ КАПИТАЛЬНОГО СТРОИТЕЛЬСТВА

Зоны размещения объектов капитального строительства

1 номер зоны размещения объектов капитального строительства

предельные параметры разрешенного строительства:

0 плотность застройки зоны (тыс.кв.м./га)

0 высота застройки зоны (м)


0 застроенность зоны (%)

Ф сохранение существующих параметров

П Прогулочные зоны

1 Номер функциональной зоны ООПТ


СХЕМА РАСПОЛОЖЕНИЯ ЛИСТОВ ЧЕРТЕЖА

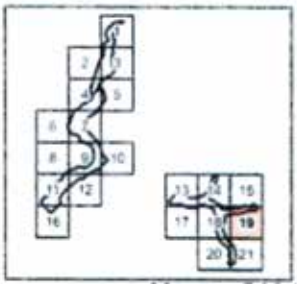

Масштаб М 1 2000

Схема границ земельных участков, на территории которых допускается строительство, реконструкция объектов капитального строительства на особо охраняемой природной территории регионального значения «Ландшафтный заказник «Долина реки Раменки»

ЛИСТ 20 ИЗ 21

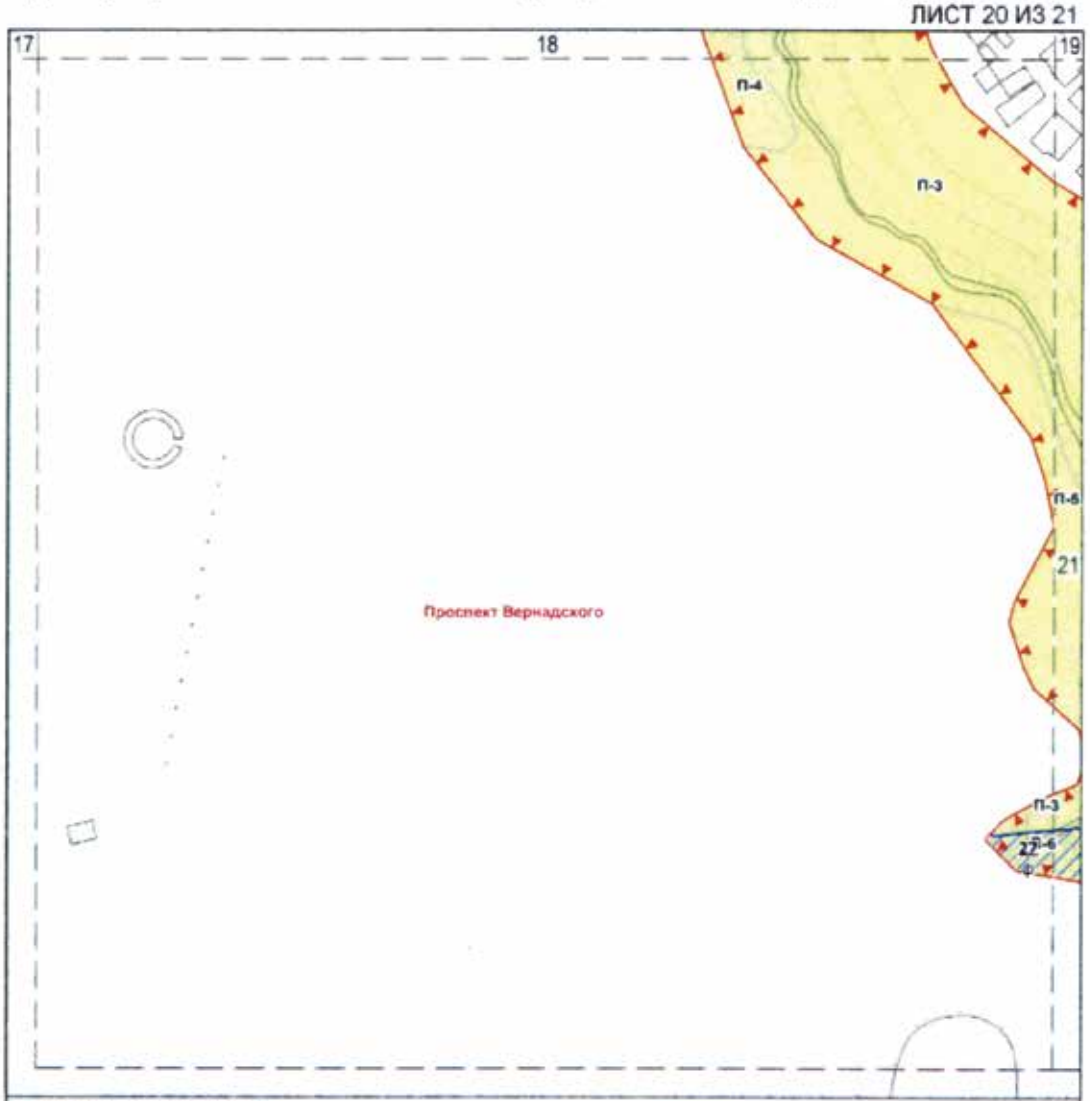

УСЛОВНЫЕ ОБОЗНАЧЕНИЯ

Границы особо охраняемой природной территории

Границы функциональных зон ООПТ

Границы зон размещения объектов капитального строительства

Красные линии улично-дорожной сети

РАЗМЕЩЕНИЕ ОБЪЕКТОВ КАПИТАЛЬНОГО СТРОИТЕЛЬСТВА

Зоны размещения объектов капитального строительства

1 номер зоны размещения объектов капитального строительства

предельные параметры разрешенного строительства:

0 плотность застройки зоны (тыс.кв.м./га)

0 высота застройки зоны (м)


0 застроенность зоны (%)

Ф сохранение существующих параметров

П Прогулочные зоны

1 Номер функциональной зоны ООПТ


СХЕМА РАСПОЛОЖЕНИЯ ЛИСТОВ ЧЕРТЕЖА

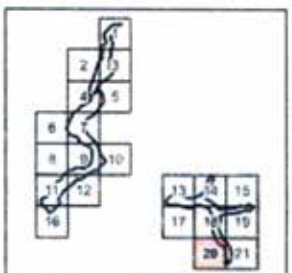

Масштаб М 1 2000

Схема границ земельных участков, на территории которых допускается строительство, реконструкция объектов капитального строительства на особо охраняемой природной территории регионального значения «Ландшафтный заказник «Долина реки Раменки»

ЛИСТ 21 ИЗ 21

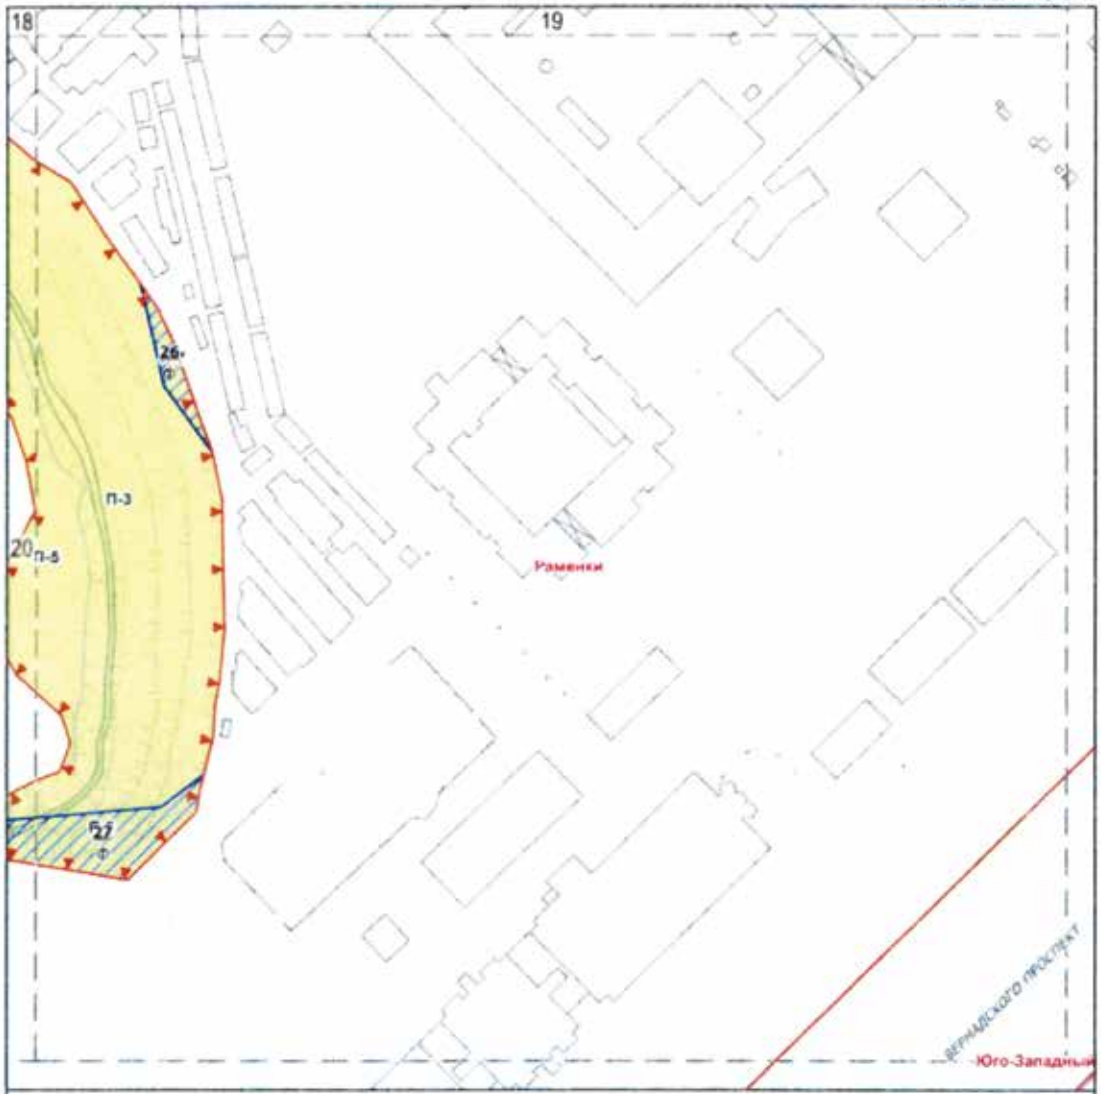

УСЛОВНЫЕ ОБОЗНАЧЕНИЯ

Границы особо охраняемой природной территории

Границы функциональных зон ООПТ

Границы зон размещения объектов капитального строительства

Красные линии улично-дорожной сети

РАЗМЕЩЕНИЕ ОБЪЕКТОВ КАПИТАЛЬНОГО СТРОИТЕЛЬСТВА

Зоны размещения объектов капитального строительства

1 номер зоны размещения объектов капитального строительства

предельные параметры разрешенного строительства:

0 плотность застройки зоны (тыс.кв.м./га)

0 высота застройки зоны (м)


0 застроенность зоны (%)

Ф сохранение существующих параметров

П Прогулочные зоны

1 Номер функциональной зоны ООПТ

СХЕМА РАСПОЛОЖЕНИЯ ЛИСТОВ ЧЕРТЕЖА

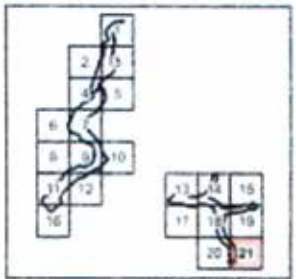


Масштаб М 1:2000

2. Предельные параметры разрешенного строительства, реконструкции объектов капитального строительства
(к схеме границ земельных участков, на территории которых допускается строительство, реконструкция объектов капитального строительства на особо охраняемой природной территории регионального значения «Ландшафтный заказник «Долина реки Раменки»)

Номер земельного участка на схеме	Предельные параметры разрешенного строительства, реконструкции объектов капитального строительства		
	Плотность застройки, тыс. кв.м/га	Высота застройки, м	Застроенность, %
1	2	3	4
1	Ф	Ф	Ф
2	0	0	0
3	0	0	0
4	Ф	Ф	Ф
5	Ф	Ф	Ф
6	Ф	Ф	Ф
7	Ф	Ф	Ф
8	Ф	Ф	Ф
9	0	0	0
10	5	15	50
11	0	0	0
12	0	0	0
13	0	0	0
14	Ф	Ф	Ф
15	Ф	Ф	Ф
16	Ф	Ф	Ф
17	0	0	0
18	0	0	0
19	5	15	50
20	Ф	Ф	Ф
21	Ф	Ф	Ф
22	Ф	Ф	Ф
23	Ф	Ф	Ф
24	5	15	30
25	Ф	Ф	Ф
26	Ф	Ф	Ф
27	Ф	Ф	Ф
28	0	0	0
29	Ф	Ф	Ф
30	0	0	0

Приложение 3
к постановлению Правительства Москвы
от 20 июля 2020 г. № 998-ПП

**Схема границ объекта природного комплекса № 122
Западного административного округа города Москвы
«Парк им. 50-летия Октября по ул. Удальцова»**

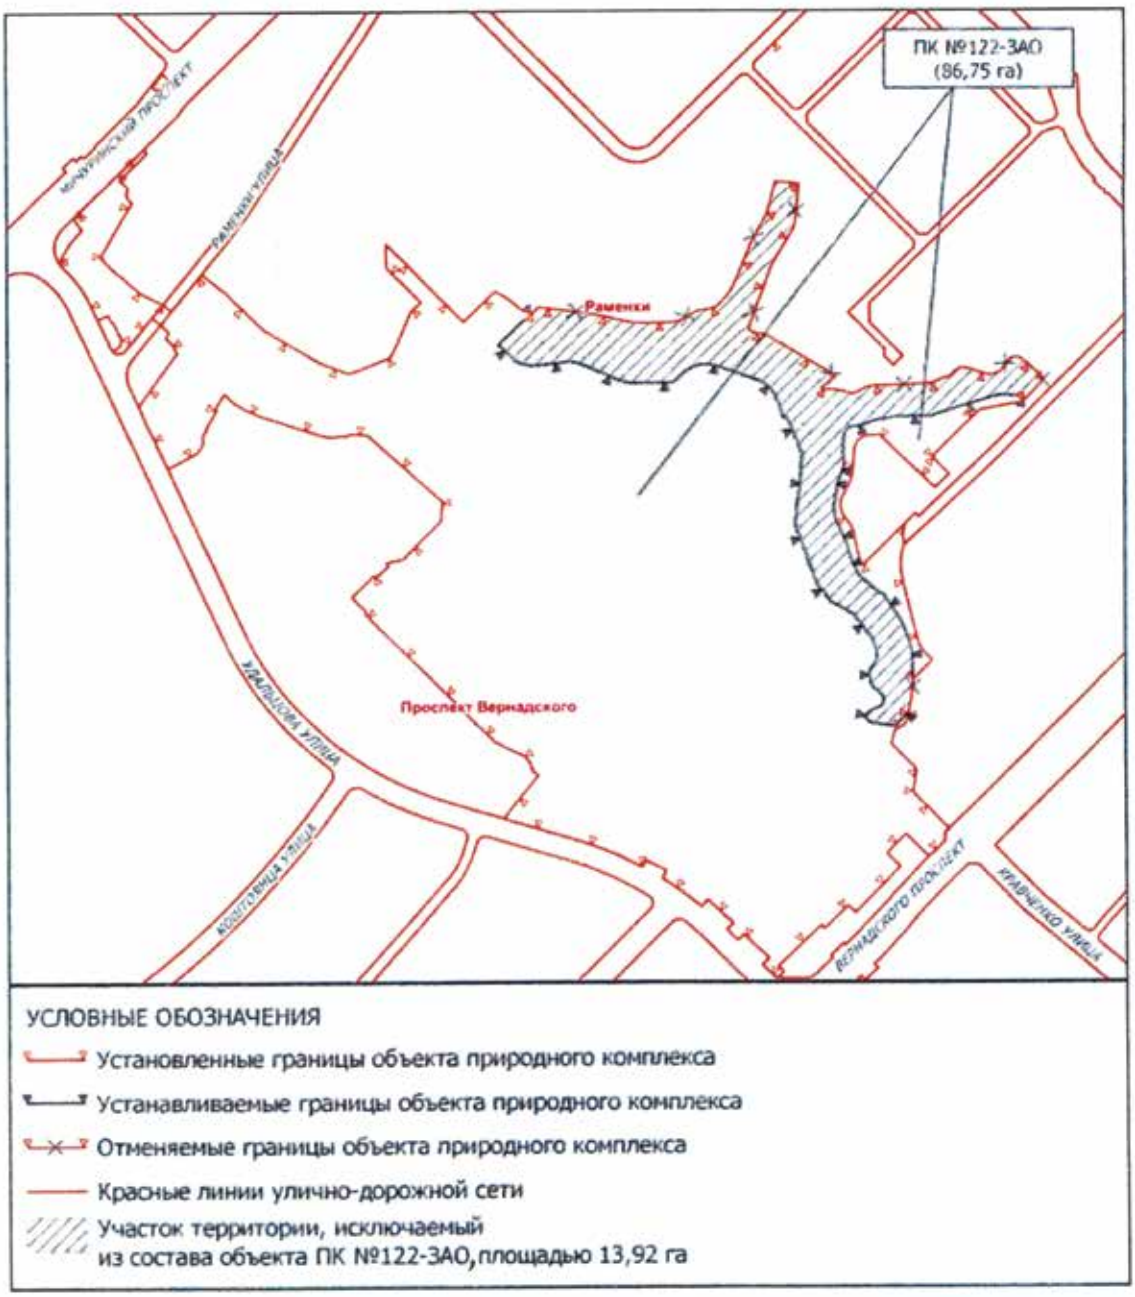

Приложение 4
к постановлению Правительства Москвы
от 20 июля 2020 г. № 998-ПП

Внесение изменения в приложение 1 к постановлению Правительства Москвы от 19 января 1999 г. № 38

ПЕРЕЧЕНЬ ТЕРРИТОРИЙ ПРИРОДНОГО КОМПЛЕКСА Г. МОСКВЫ
(кроме особо охраняемых природных территорий и объектов Природного комплекса Центрального административного округа)

№ объекта	Наименование объекта Природного комплекса	Режим регулирования градостроительной деятельности	Площадь**, га
1	2	3	4
Западный АО			
122	Парк им. 50-летия Октября по ул. Удальцова	Озелененная территория общего пользования	86,75

ОБ ОБРАЗОВАНИИ ОСОБО ОХРАНЯЕМОЙ ПРИРОДНОЙ ТЕРРИТОРИИ РЕГИОНАЛЬНОГО ЗНАЧЕНИЯ «ЛАНДШАФТНЫЙ ЗАКАЗНИК «ДОЛИНА РЕКИ СИНИЧКИ В МИТИНО»

Постановление Правительства Москвы от 20 июля 2020 года № 999-ПП

В соответствии с Федеральным законом от 14 марта 1995 г. № 33-ФЗ «Об особо охраняемых природных территориях», Законом города Москвы от 26 сентября 2001 г. № 48 «Об особо охраняемых природных территориях в городе Москве» **Правительство Москвы постановляет:**

1. Образовать особо охраняемую природную территорию регионального значения «Ландшафтный заказник «Долина реки Синички в Митино» площадью 16,51 га.

2. Утвердить границы особо охраняемой природной территории регионального значения «Ландшафтный заказник «Долина реки Синички в Митино» согласно приложению 1 к настоящему постановлению.

3. Утвердить Положение об особо охраняемой природной территории регионального значения «Ландшафтный заказник «Долина реки Синички в Митино» (приложение 2) .

4. Установить границы объекта природного комплекса № 20 Северо-Западного административного округа города Москвы «Долина р.Синички, район Митино», исключив из его состава участки территории общей площадью 16,51 га, согласно приложению 3 к настоящему постановлению.

5. Внести изменение в постановление Правительства Москвы от 19 января 1999 г. № 38 «О проектных предложениях по установлению границ Природного комплекса с их описанием и закреплением актами красных линий» (в редакции постановления Правительства Москвы от 3 декабря 2019 г. № 1615-ПП), изложив пункт 20 раздела «Северо-Западный АО» приложения 1 к постановлению в редакции согласно приложению 4 к настоящему постановлению.

6. Внести изменение в постановление Правительства Москвы от 18 августа 2009 г. № 782-ПП «О Государственном природоохранном бюджетном учреждении города Москвы «Московское городское управление природными территориями» (в редакции постановлений Правительства Москвы от 8 декабря 2009 г. № 1340-ПП, от 14 сентября 2010 г. № 793-ПП, от 13 февраля 2013 г. № 69-ПП, от 29 октября 2014 г. № 640-ПП, от 18 ноября 2014 г. № 674-ПП, от 15 сентября 2015 г. № 595-ПП, от 3 февраля 2016 г. № 25-ПП, от 9 августа 2016 г. № 488-ПП, от 26 апреля 2018 г. № 379-ПП, от 17 декабря 2018 г. № 1570-ПП, от 6 февраля 2019 г. № 67-ПП, от 23 июля 2019 г. № 911-ПП, от 2 июня 2020 г. № 703-ПП, от 17 июня 2020 г. № 811-ПП, от 17 июня 2020 г. № 834-ПП, от 18 июня 2020 г. № 837-ПП, от 23 июня 2020 г. № 859-ПП, от 30 июня 2020 г. № 906-ПП, от 20 июля 2020 г. № 997-ПП), дополнив приложение 1 к постановлению пунктом 8.6 в следующей редакции:

«8.6. Особо охраняемая природная территория регионального значения «Ландшафтный заказник «Долина реки Синички в Митино».».

7. Внести изменение в постановление Правительства Москвы от 19 июня 2012 г. № 293-ПП «О совершенствовании организации санитарного содержания, уборки и обеспечения чистоты особо охраняемых природных территорий регионального значения, природных и озелененных территорий (объектов природного комплекса) города Москвы» (в редакции постановлений Правительства Москвы от 13 февраля 2013 г. № 69-ПП, от 1 июля 2013 г. № 423-ПП, от 15 сентября 2015 г. № 595-ПП, от 3 февраля 2016 г. № 25-ПП, от 9 августа 2016 г. № 488-ПП, от 17 декабря 2018 г. № 1570-ПП, от 6 февраля 2019 г. № 67-ПП, от 23 июля 2019 г. № 911-ПП, от 2 июня 2020 г. № 703-ПП, от 17 июня 2020 г. № 811-ПП, от 17 июня 2020 г. № 834-ПП, от 18 июня 2020 г. № 837-ПП, от 23 июня 2020 г. № 859-ПП, от 30 июня 2020 г. № 906-ПП, от 20 июля 2020 г. № 997-ПП), дополнив приложение к постановлению пунктом 9.7 в следующей редакции:

«9.7. Особо охраняемая природная территория регионального значения «Ландшафтный заказник «Долина реки Синички в Митино».».


8. Контроль за выполнением настоящего постановления возложить на заместителя Мэра Москвы в Правительстве Москвы по вопросам жилищно-коммунального хозяйства и благоустройства Бирюкова П.П.

Мэр Москвы **С.С.Собянин**

Приложение 1
к постановлению Правительства Москвы
от 20 июля 2020 г. № 999-ПП

Границы особо охраняемой природной территории регионального значения «Ландшафтный заказник «Долина реки Синички в Митино»

1. Графическое описание границ особо охраняемой природной территории регионального значения «Ландшафтный заказник «Долина реки Синички в Митино»

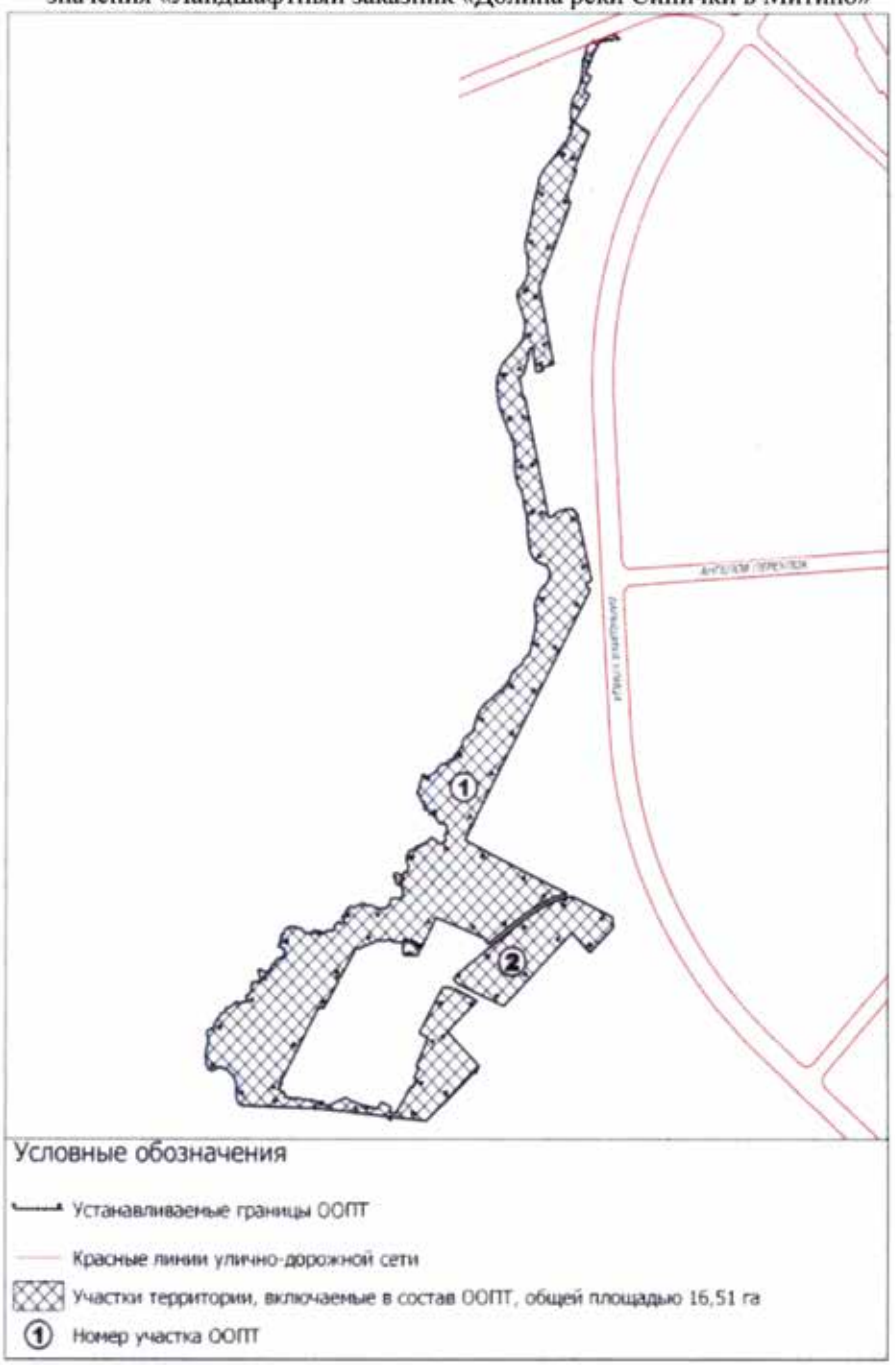

2. Перечень координат характерных точек границ особо охраняемой природной территории регионального значения «Ландшафтный заказник «Долинац реки Синички в Митино» в Московской системе координат

Участок 1

№ точки	Координата X	Координата Y
1	21506,33	-9740,33
2	21494,14	-9746,56
3	21496,74	-9751,01
4	21494,53	-9756,24
5	21492,62	-9767,31
6	21490,68	-9763,97
7	21482,07	-9773,30
8	21471,86	-9779,17
9	21461,23	-9783,28
10	21456,03	-9786,66
11	21455,24	-9785,44
12	21445,20	-9791,52
13	21438,98	-9781,26
14	21417,60	-9794,21
15	21411,39	-9783,97
16	21401,81	-9789,75
17	21398,57	-9791,70
18	21369,05	-9809,60
19	21358,51	-9792,21
20	21353,73	-9784,31
21	21297,52	-9809,48
22	21295,88	-9805,56
23	21275,27	-9814,20
24	21262,47	-9819,55
25	21255,95	-9820,82
26	21244,92	-9815,21
27	21204,16	-9831,62
28	21123,45	-9864,10
29	21118,81	-9865,97
30	21083,91	-9858,85
31	20999,87	-9842,55
32	20999,17	-9844,90
33	20995,01	-9859,89
34	20990,36	-9858,59
35	20990,12	-9858,53
36	20986,97	-9870,94
37	21014,67	-9874,80
38	21024,67	-9874,82
39	21024,66	-9881,67
40	21018,66	-9881,66
41	21004,17	-9885,55
42	20990,69	-9889,05
43	20988,25	-9889,60
44	20984,04	-9892,01
45	20982,56	-9892,85
46	20981,91	-9895,77
47	20979,70	-9897,92
48	20952,59	-9893,21
49	20947,57	-9889,68
50	20944,83	-9888,23
51	20764,00	-9850,05
52	20765,22	-9844,23
53	20773,73	-9835,68
54	20776,85	-9823,66
55	20777,79	-9813,41
56	20778,27	-9810,69
57	20775,19	-9810,20
58	20775,75	-9806,94
59	20770,36	-9806,07
60	20770,77	-9803,66
61	20757,24	-9800,44
62	20676,00	-9781,14
63	20669,06	-9779,50
64	20662,60	-9789,40
65	20654,04	-9781,90
66	20613,47	-9803,34
67	20436,63	-9896,77
68	20383,07	-9925,05
69	20384,41	-9927,11
70	20380,42	-9929,72
71	20378,79	-9927,32
72	20269,27	-9985,19
73	20268,08	-9982,57
74	20258,46	-9962,83

№ точки	Координата X	Координата Y
75	20246,82	-9938,95
76	20242,47	-9930,01
77	20187,79	-9817,80
78	20186,43	-9824,85
79	20185,71	-9827,76
80	20184,83	-9830,63
81	20183,96	-9833,50
82	20181,36	-9841,91
83	20180,13	-9844,64
84	20177,44	-9850,00
85	20171,24	-9861,99
86	20165,59	-9871,66
87	20157,86	-9884,72
88	20150,91	-9894,28
89	20143,77	-9903,93
90	20121,75	-9932,40
91	20110,25	-9946,25
92	20114,27	-9949,88
93	20118,49	-9950,78
94	20151,21	-10031,26
95	20092,69	-10062,62
96	20093,62	-10085,13
97	20112,95	-10086,39
98	20114,57	-10104,24
99	20117,59	-10108,81
100	20115,21	-10115,12
101	20115,90	-10127,04
102	20105,05	-10153,34
103	20103,14	-10157,96
104	20105,10	-10161,66
105	20058,76	-10188,01
106	20061,75	-10193,27
107	20057,30	-10195,81
108	20054,30	-10190,55
109	20012,71	-10214,20
110	20012,47	-10219,92
111	20013,73	-10222,28
112	20013,08	-10222,52
113	19898,38	-10284,92
114	19897,19	-10282,77

№ точки	Координата X	Координата Y
115	19887,37	-10288,12
116	19881,76	-10277,83
117	19875,76	-10278,45
118	19870,84	-10230,23
119	19864,71	-10219,86
120	19866,73	-10217,44
121	19861,68	-10208,19
122	19875,31	-10179,29
123	19866,71	-10163,18
124	19867,95	-10162,51
125	19867,42	-10161,54
126	19864,98	-10156,85
127	19863,57	-10150,77
128	19863,21	-10150,19
129	19857,52	-10126,79
130	19868,26	-10121,03
131	19860,86	-10104,98
132	19852,33	-10107,01
133	19849,91	-10096,81
134	19857,76	-10092,60
135	19872,92	-10083,20
136	19891,40	-10073,65
137	19889,46	-10070,03
138	19901,88	-10063,40
139	19903,89	-10067,18
140	19908,45	-10064,83
141	19908,73	-10065,37
142	19919,51	-10059,61
143	19921,94	-10064,15
144	19966,23	-10045,07
145	19972,38	-10057,09
146	19973,66	-10059,40
147	20002,93	-10043,45
148	20044,33	-10020,39
149	20043,35	-10008,36
150	20040,53	-9999,16
151	20023,46	-9964,28
152	19975,63	-10013,23
153	19922,07	-9959,93
154	19884,00	-10000,00

№ точки	Координата X	Координата Y
155	19839,03	-10047,32
156	19857,71	-10219,86
157	19862,87	-10347,58
158	19864,11	-10352,81
159	19871,98	-10356,49
160	19878,33	-10357,51
161	19882,27	-10357,76
162	19885,32	-10357,38
163	19895,35	-10357,13
164	19904,37	-10360,42
165	19910,34	-10364,87
166	19915,54	-10370,46
167	19917,83	-10373,64
168	19919,23	-10378,21
169	19920,88	-10382,02
170	19921,01	-10384,43
171	19920,37	-10387,73
172	19917,70	-10391,16
173	19915,67	-10397,00
174	19917,07	-10401,45
175	19920,50	-10404,37
176	19925,32	-10406,02
177	19932,31	-10406,78
178	19936,88	-10407,54
179	19940,69	-10407,42
180	19949,07	-10406,40
181	19958,34	-10403,99
182	19964,44	-10403,48
183	19967,37	-10404,50
184	19972,19	-10405,89
185	19976,00	-10405,39
186	19977,77	-10403,86
187	19980,82	-10396,11
188	19983,36	-10393,45
189	19990,09	-10390,41
190	19993,40	-10388,75
191	19996,70	-10386,08
192	20000,00	-10383,48
193	20001,98	-10382,78
194	20003,81	-10381,07

№ точки	Координата X	Координата Y
195	20004,64	-10379,73
196	20005,15	-10377,07
197	20006,04	-10375,67
198	20006,67	-10374,97
199	20007,69	-10374,78
200	20010,04	-10374,91
201	20011,05	-10374,65
202	20011,81	-10373,76
203	20012,45	-10372,62
204	20012,64	-10371,35
205	20012,77	-10368,81
206	20013,08	-10367,92
207	20017,27	-10362,65
208	20018,67	-10361,38
209	20020,64	-10359,79
210	20021,59	-10358,33
211	20021,72	-10357,44
212	20021,53	-10356,68
213	20020,19	-10354,90
214	20019,56	-10353,51
215	20019,12	-10351,34
216	20019,11	-10350,40
217	20019,56	-10349,51
218	20021,34	-10346,90
219	20021,66	-10345,76
220	20021,66	-10344,93
221	20021,15	-10342,90
222	20021,15	-10342,33
223	20022,48	-10341,19
224	20023,63	-10340,87
225	20025,40	-10340,93
226	20028,90	-10342,01
227	20029,74	-10342,01
228	20030,67	-10341,39
229	20031,50	-10340,49
230	20032,26	-10338,84
231	20032,96	-10336,87
232	20033,40	-10336,30
233	20033,85	-10336,11
234	20034,55	-10336,04

№ точки	Координата X	Координата Y
235	20035,69	-10335,66
236	20039,56	-10332,55
237	20040,20	-10332,36
238	20042,99	-10332,74
239	20046,87	-10333,00
240	20048,45	-10332,68
241	20049,66	-10332,16
242	20050,99	-10332,11
243	20052,07	-10331,73
244	20052,71	-10330,96
245	20052,77	-10330,20
246	20052,52	-10329,00
247	20052,01	-10327,41
248	20051,89	-10325,88
249	20052,20	-10323,47
250	20052,20	-10322,33
251	20052,96	-10320,42
252	20053,79	-10319,28
253	20054,74	-10318,33
254	20055,94	-10317,56
255	20057,22	-10317,18
256	20058,55	-10317,19
257	20059,63	-10317,37
258	20060,58	-10318,01
259	20061,85	-10319,47
260	20062,87	-10320,42
261	20063,76	-10320,68
262	20064,39	-10320,73
263	20066,18	-10320,10
264	20067,06	-10320,23
265	20069,79	-10321,63
266	20070,36	-10321,63
267	20070,87	-10321,44
268	20071,12	-10320,80
269	20071,25	-10319,53
270	20070,93	-10318,01
271	20069,92	-10315,47
272	20068,20	-10312,49
273	20067,44	-10310,45
274	20067,31	-10308,87

№ точки	Координата X	Координата Y
275	20067,50	-10307,53
276	20068,14	-10305,88
277	20070,17	-10303,02
278	20072,58	-10300,74
279	20073,60	-10300,36
280	20076,77	-10300,10
281	20077,92	-10299,53
282	20079,12	-10298,52
283	20079,95	-10297,56
284	20081,28	-10295,15
285	20083,89	-10293,24
286	20086,81	-10291,46
287	20087,51	-10290,77
288	20088,52	-10286,51
289	20088,90	-10284,29
290	20089,22	-10283,34
291	20089,66	-10282,51
292	20090,24	-10281,88
293	20092,14	-10280,99
294	20093,16	-10279,91
295	20093,79	-10279,65
296	20095,06	-10279,53
297	20097,41	-10278,64
298	20098,94	-10278,19
299	20099,82	-10278,20
300	20102,87	-10279,59
301	20103,51	-10280,54
302	20105,03	-10283,66
303	20105,36	-10286,83
304	20105,73	-10287,91
305	20106,49	-10288,80
306	20107,00	-10289,18
307	20107,76	-10289,18
308	20109,73	-10288,55
309	20111,64	-10287,59
310	20112,72	-10286,90
311	20114,05	-10285,37
312	20114,56	-10284,99
313	20115,25	-10284,93
314	20116,97	-10285,05

№ точки	Координата X	Координата Y
315	20118,75	-10285,50
316	20120,27	-10285,62
317	20123,19	-10284,80
318	20124,40	-10284,80
319	20125,23	-10284,67
320	20125,29	-10284,10
321	20125,10	-10283,02
322	20124,27	-10281,56
323	20124,34	-10281,12
324	20124,72	-10280,80
325	20126,43	-10280,29
326	20130,18	-10279,59
327	20131,90	-10278,96
328	20133,49	-10277,69
329	20134,69	-10276,48
330	20135,39	-10275,08
331	20136,27	-10272,04
332	20136,97	-10269,18
333	20137,42	-10266,77
334	20137,35	-10264,29
335	20136,66	-10261,37
336	20134,37	-10256,03
337	20134,11	-10254,45
338	20134,18	-10251,72
339	20133,92	-10250,51
340	20133,54	-10250,07
341	20132,72	-10249,74
342	20130,56	-10249,18
343	20129,23	-10248,29
344	20128,46	-10247,33
345	20128,15	-10246,19
346	20128,15	-10245,43
347	20128,53	-10243,52
348	20128,34	-10242,38
349	20127,77	-10241,43
350	20127,51	-10240,33
351	20127,41	-10236,73
352	20126,98	-10235,46
353	20126,56	-10234,70
354	20126,49	-10234,06

№ точки	Координата X	Координата Y
355	20126,88	-10233,35
356	20127,83	-10232,60
357	20131,77	-10232,29
358	20132,21	-10232,03
359	20132,53	-10231,33
360	20132,46	-10230,57
361	20131,57	-10228,67
362	20131,32	-10227,84
363	20129,92	-10225,36
364	20129,61	-10223,65
365	20129,54	-10221,30
366	20129,22	-10219,46
367	20128,65	-10218,25
368	20127,64	-10217,04
369	20127,26	-10216,28
370	20127,26	-10215,27
371	20127,70	-10213,68
372	20128,46	-10212,15
373	20131,83	-10208,16
374	20132,08	-10207,58
375	20132,15	-10207,14
376	20131,96	-10206,19
377	20131,38	-10205,23
378	20130,56	-10204,34
379	20130,43	-10203,33
380	20130,49	-10201,80
381	20130,87	-10200,60
382	20131,51	-10199,58
383	20132,60	-10198,76
384	20133,80	-10198,06
385	20134,94	-10197,74
386	20138,50	-10197,61
387	20139,89	-10196,98
388	20140,59	-10196,34
389	20141,73	-10194,82
390	20143,58	-10193,61
391	20144,28	-10192,92
392	20144,59	-10191,77
393	20144,46	-10190,63
394	20141,87	-10188,09

№ точки	Координата X	Координата Y
395	20141,42	-10186,88
396	20141,35	-10185,61
397	20141,73	-10184,09
398	20142,37	-10183,07
399	20143,07	-10182,44
400	20144,85	-10181,99
401	20146,11	-10182,06
402	20147,26	-10182,37
403	20148,15	-10182,88
404	20148,85	-10183,45
405	20149,48	-10184,41
406	20150,50	-10184,91
407	20151,64	-10185,09
408	20152,66	-10184,97
409	20153,61	-10184,41
410	20154,81	-10183,45
411	20155,90	-10182,06
412	20157,16	-10180,09
413	20157,99	-10179,58
414	20159,39	-10179,14
415	20161,04	-10178,94
416	20162,24	-10178,69
417	20163,13	-10178,25
418	20164,28	-10177,10
419	20165,04	-10176,02
420	20165,80	-10174,69
421	20166,50	-10173,80
422	20167,45	-10173,17
423	20167,96	-10172,34
424	20168,16	-10171,26
425	20168,15	-10170,05
426	20167,52	-10168,72
427	20166,24	-10166,69
428	20165,99	-10165,93
429	20166,12	-10164,91
430	20166,57	-10164,15
431	20167,77	-10162,88
432	20168,79	-10161,54
433	20169,48	-10160,15
434	20170,06	-10158,50

№ точки	Координата X	Координата Y
435	20170,31	-10156,47
436	20170,75	-10155,07
437	20171,65	-10153,61
438	20172,85	-10152,15
439	20173,10	-10151,26
440	20173,04	-10150,50
441	20172,60	-10149,80
442	20170,82	-10147,83
443	20169,67	-10146,05
444	20169,29	-10144,59
445	20169,23	-10143,00
446	20169,61	-10141,41
447	20170,31	-10139,70
448	20170,18	-10138,75
449	20169,23	-10136,40
450	20167,64	-10133,29
451	20166,88	-10131,51
452	20166,69	-10130,11
453	20166,12	-10128,40
454	20164,66	-10125,03
455	20164,34	-10123,89
456	20164,34	-10123,06
457	20164,78	-10121,41
458	20164,85	-10117,15
459	20165,29	-10115,25
460	20165,86	-10113,86
461	20166,82	-10112,21
462	20168,02	-10110,75
463	20168,98	-10109,98
464	20170,12	-10109,36
465	20170,95	-10109,22
466	20173,29	-10106,61
467	20174,31	-10106,05
468	20175,39	-10105,92
469	20177,29	-10106,68
470	20178,56	-10106,94
471	20179,33	-10106,43
472	20180,47	-10103,76
473	20180,98	-10101,60
474	20181,10	-10098,93

№ точки	Координата X	Координата Y
475	20180,09	-10095,00
476	20179,83	-10093,09
477	20180,22	-10091,44
478	20182,76	-10086,74
479	20183,64	-10085,98
480	20184,41	-10085,85
481	20185,68	-10086,24
482	20187,20	-10086,87
483	20189,49	-10086,74
484	20191,02	-10086,49
485	20192,91	-10085,34
486	20194,44	-10085,47
487	20195,45	-10086,24
488	20197,23	-10088,78
489	20198,25	-10089,16
490	20200,66	-10089,54
491	20201,68	-10090,55
492	20202,31	-10091,94
493	20202,44	-10094,62
494	20202,95	-10096,14
495	20204,60	-10097,54
496	20205,87	-10098,05
497	20207,39	-10098,17
498	20210,19	-10097,92
499	20211,33	-10098,17
500	20211,97	-10099,06
501	20212,60	-10101,09
502	20213,23	-10101,47
503	20214,13	-10101,67
504	20216,28	-10101,47
505	20217,68	-10100,97
506	20218,89	-10100,08
507	20219,52	-10098,87
508	20219,59	-10096,01
509	20219,40	-10094,94
510	20216,22	-10089,85
511	20215,84	-10088,52
512	20215,84	-10087,25
513	20216,22	-10086,11
514	20217,05	-10085,28

№ точки	Координата X	Координата Y
515	20218,00	-10084,97
516	20220,28	-10084,46
517	20221,11	-10083,88
518	20221,36	-10083,19
519	20221,17	-10080,90
520	20221,36	-10080,07
521	20222,32	-10079,00
522	20223,78	-10078,11
523	20224,98	-10077,73
524	20229,43	-10077,22
525	20231,02	-10077,47
526	20233,24	-10078,43
527	20235,08	-10079,50
528	20237,17	-10080,01
529	20241,62	-10080,65
530	20244,48	-10080,71
531	20246,06	-10080,46
532	20247,59	-10079,69
533	20252,03	-10075,95
534	20252,79	-10075,76
535	20253,49	-10075,45
536	20254,00	-10074,17
537	20254,19	-10073,03
538	20254,13	-10070,04
539	20254,64	-10068,71
540	20255,46	-10067,82
541	20258,00	-10066,36
542	20258,45	-10065,66
543	20258,57	-10064,51
544	20258,57	-10062,87
545	20259,21	-10061,98
546	20260,86	-10061,60
547	20261,11	-10060,96
548	20260,99	-10060,20
549	20259,84	-10058,67
550	20259,72	-10057,66
551	20260,23	-10056,90
552	20261,11	-10056,39
553	20262,64	-10056,26
554	20263,65	-10055,37

№ точки	Координата X	Координата Y
555	20263,65	-10054,61
556	20263,02	-10052,96
557	20263,03	-10051,95
558	20263,40	-10051,05
559	20264,16	-10050,04
560	20265,69	-10049,28
561	20266,32	-10047,88
562	20266,83	-10045,85
563	20271,78	-10041,28
564	20272,67	-10039,25
565	20272,55	-10038,10
566	20272,04	-10036,70
567	20270,38	-10033,66
568	20265,18	-10028,58
569	20264,16	-10026,67
570	20263,91	-10024,13
571	20264,67	-10021,97
572	20266,07	-10019,31
573	20267,21	-10017,78
574	20269,12	-10016,76
575	20271,27	-10016,26
576	20273,69	-10016,51
577	20276,10	-10017,40
578	20277,37	-10017,53
579	20278,77	-10017,02
580	20281,31	-10015,62
581	20283,85	-10014,73
582	20287,15	-10014,10
583	20289,31	-10013,97
584	20291,72	-10014,86
585	20293,24	-10016,51
586	20295,16	-10019,69
587	20296,04	-10022,23
588	20295,66	-10023,75
589	20294,64	-10025,66
590	20294,64	-10026,79
591	20295,41	-10027,82
592	20296,93	-10028,82
593	20300,36	-10029,72
594	20301,12	-10030,48

№ точки	Координата X	Координата Y
595	20302,33	-10031,75
596	20303,47	-10032,45
597	20306,07	-10033,09
598	20306,58	-10033,79
599	20306,14	-10035,88
600	20306,39	-10036,77
601	20307,03	-10037,09
602	20310,01	-10037,65
603	20310,52	-10038,10
604	20310,71	-10038,86
605	20310,52	-10039,75
606	20308,99	-10041,02
607	20308,36	-10041,91
608	20308,61	-10042,67
609	20309,44	-10043,56
610	20310,83	-10044,01
611	20312,99	-10044,32
612	20315,09	-10044,32
613	20316,17	-10044,83
614	20316,68	-10045,79
615	20316,68	-10047,06
616	20316,04	-10048,33
617	20315,09	-10049,15
618	20314,84	-10050,10
619	20314,96	-10050,93
620	20316,04	-10051,63
621	20317,00	-10051,82
622	20318,39	-10051,82
623	20319,41	-10051,18
624	20320,61	-10049,98
625	20321,12	-10049,91
626	20321,38	-10050,23
627	20322,07	-10052,14
628	20322,65	-10053,15
629	20323,22	-10053,47
630	20324,17	-10053,34
631	20325,76	-10051,87
632	20326,46	-10051,63
633	20327,34	-10051,69
634	20327,98	-10052,33

№ точки	Координата X	Координата Y
635	20328,36	-10053,53
636	20328,04	-10055,76
637	20328,30	-10056,45
638	20328,74	-10056,96
639	20329,69	-10057,34
640	20332,93	-10057,53
641	20333,82	-10057,85
642	20334,77	-10058,74
643	20335,85	-10060,39
644	20336,49	-10060,90
645	20337,57	-10060,96
646	20339,22	-10060,58
647	20339,98	-10060,83
648	20340,43	-10061,34
649	20340,49	-10063,31
650	20340,94	-10063,88
651	20341,51	-10064,07
652	20342,65	-10063,88
653	20343,54	-10063,31
654	20345,89	-10061,09
655	20346,65	-10060,58
656	20347,41	-10060,33
657	20354,14	-10060,07
658	20355,35	-10059,82
659	20356,30	-10059,31
660	20357,58	-10058,29
661	20358,84	-10057,09
662	20359,92	-10056,71
663	20365,76	-10056,71
664	20367,86	-10056,33
665	20368,94	-10055,75
666	20369,83	-10054,93
667	20370,21	-10054,04
668	20370,21	-10053,34
669	20370,02	-10052,64
670	20369,38	-10051,82
671	20368,05	-10051,31
672	20367,48	-10050,87
673	20366,59	-10049,60
674	20366,24	-10048,26

№ точки	Координата X	Координата Y
675	20366,33	-10046,17
676	20367,03	-10044,01
677	20368,94	-10040,71
678	20371,29	-10037,34
679	20374,91	-10032,90
680	20377,70	-10030,10
681	20378,59	-10029,53
682	20379,29	-10029,34
683	20380,05	-10029,27
684	20380,88	-10028,64
685	20382,91	-10026,86
686	20385,64	-10024,07
687	20386,02	-10022,86
688	20385,73	-10019,31
689	20385,64	-10018,16
690	20385,76	-10016,89
691	20386,44	-10015,43
692	20387,56	-10014,10
693	20388,69	-10013,02
694	20390,72	-10012,00
695	20391,54	-10011,37
696	20392,31	-10010,29
697	20392,69	-10008,51
698	20392,69	-10006,23
699	20393,26	-10005,02
700	20394,15	-10003,75
701	20394,97	-10003,18
702	20395,99	-10002,80
703	20397,51	-10002,60
704	20399,42	-10002,86
705	20400,24	-10002,48
706	20400,81	-10001,65
707	20401,31	-10000,00
708	20403,36	-9998,67
709	20403,75	-9998,03
710	20403,62	-9996,51
711	20403,87	-9995,61
712	20404,38	-9994,98
713	20405,15	-9994,85
714	20406,67	-9995,24

№ точки	Координата X	Координата Y
715	20408,45	-9995,11
716	20410,10	-9994,22
717	20411,62	-9992,83
718	20412,76	-9990,54
719	20413,40	-9989,65
720	20414,41	-9989,02
721	20416,19	-9989,02
722	20418,36	-9989,40
723	20420,64	-9989,39
724	20422,54	-9988,89
725	20425,09	-9987,24
726	20426,35	-9986,10
727	20428,51	-9982,41
728	20431,75	-9978,87
729	20433,84	-9974,79
730	20435,87	-9972,75
731	20438,29	-9971,62
732	20458,35	-9965,78
733	20462,16	-9964,76
734	20465,21	-9963,23
735	20470,67	-9959,68
736	20477,65	-9953,84
737	20483,37	-9946,98
738	20488,19	-9940,89
739	20492,89	-9935,18
740	20500,13	-9926,80
741	20504,83	-9921,84
742	20509,90	-9917,40
743	20513,97	-9914,35
744	20517,52	-9912,19
745	20520,19	-9911,05
746	20523,62	-9910,41
747	20526,67	-9908,89
748	20528,83	-9907,37
749	20530,22	-9905,21
750	20533,40	-9900,89
751	20536,45	-9897,17
752	20539,24	-9894,66
753	20542,54	-9892,51
754	20545,08	-9891,11

№ точки	Координата X	Координата Y
755	20548,00	-9889,21
756	20550,80	-9886,29
757	20552,95	-9883,75
758	20555,62	-9881,33
759	20558,03	-9879,94
760	20561,59	-9878,79
761	20573,78	-9876,26
762	20582,29	-9873,72
763	20589,14	-9871,94
764	20601,84	-9869,90
765	20608,06	-9869,40
766	20611,62	-9869,52
767	20622,92	-9872,45
768	20626,98	-9872,45
769	20632,06	-9872,19
770	20638,03	-9870,41
771	20643,24	-9868,13
772	20652,25	-9863,56
773	20657,59	-9859,75
774	20663,18	-9853,27
775	20666,60	-9850,86
776	20670,03	-9849,21
777	20673,46	-9848,45
778	20677,78	-9848,19
779	20681,72	-9848,45
780	20684,51	-9848,83
781	20687,81	-9850,48
782	20690,22	-9852,51
783	20692,26	-9855,94
784	20693,90	-9860,51
785	20695,30	-9865,21
786	20696,32	-9867,75
787	20698,22	-9870,54
788	20700,76	-9873,33
789	20705,21	-9876,76
790	20709,90	-9878,79
791	20717,15	-9881,08
792	20721,59	-9881,97
793	20725,90	-9882,22
794	20730,86	-9882,35

№ точки	Координата X	Координата Y
795	20734,41	-9882,86
796	20739,37	-9884,00
797	20744,57	-9884,51
798	20750,29	-9884,25
799	20756,25	-9884,38
800	20761,71	-9884,64
801	20766,29	-9885,40
802	20773,14	-9887,05
803	20776,95	-9888,19
804	20780,51	-9889,46
805	20784,45	-9890,10
806	20794,73	-9891,24
807	20799,94	-9892,13
808	20802,10	-9892,89
809	20814,54	-9899,75
810	20818,87	-9901,65
811	20823,82	-9902,80
812	20830,16	-9904,06
813	20837,52	-9904,95
814	20847,36	-9904,74
815	20857,05	-9904,74
816	20865,73	-9905,76
817	20873,38	-9905,76
818	20880,52	-9907,30
819	20891,75	-9912,40
820	20899,91	-9916,99
821	20915,22	-9923,12
822	20924,91	-9926,70
823	20937,67	-9931,80
824	20951,45	-9933,84
825	20963,18	-9934,86
826	20981,04	-9933,33
827	21000,00	-9926,26
828	21024,09	-9903,28
829	21037,50	-9893,13
830	21054,97	-9888,39
831	21065,82	-9889,01
832	21076,06	-9892,42
833	21098,70	-9901,11
834	21107,69	-9902,04

№ точки	Координата X	Координата Y
835	21113,90	-9899,24
836	21119,47	-9894,28
837	21127,85	-9888,07
838	21137,77	-9884,35
839	21150,48	-9884,35
840	21162,58	-9884,65
841	21171,57	-9888,07
842	21186,46	-9888,70
843	21202,06	-9884,66
844	21219,33	-9880,31
845	21245,07	-9875,35
846	21272,05	-9868,22
847	21282,91	-9866,36
848	21292,21	-9862,32
849	21301,82	-9854,88
850	21315,47	-9842,46
851	21336,25	-9826,64
852	21341,21	-9821,05
853	21354,23	-9814,85
854	21364,48	-9812,99
855	21384,94	-9815,16
856	21396,11	-9813,61
857	21406,34	-9811,44
858	21415,33	-9804,92
859	21424,32	-9800,27
860	21436,42	-9797,78
861	21450,37	-9796,23
862	21463,09	-9795,61
863	21467,12	-9794,06
864	21471,77	-9791,27
865	21475,18	-9790,65
866	21488,19	-9787,88
867	21494,34	-9771,76
868	21499,37	-9758,58
1	21506,33	-9740,33
869	20112,25	-10074,23
870	20116,47	-10072,03
871	20109,21	-10058,14
872	20105,01	-10060,34
869	20112,25	-10074,23

Участок 2

№ точки	Координата X	Координата Y
1	20057,67	-10003,96
2	20062,14	-9998,86
3	20069,90	-9989,71
4	20101,06	-9949,33
5	20139,60	-9899,50
6	20145,03	-9892,32
7	20150,10	-9884,89
8	20161,19	-9867,89
9	20167,29	-9857,55
10	20168,45	-9855,59
11	20169,05	-9854,34
12	20172,29	-9847,58
13	20174,23	-9843,52
14	20174,75	-9842,11
15	20178,87	-9830,84
16	20180,96	-9823,11
17	20182,73	-9814,29
18	20183,41	-9808,80
19	20151,72	-9743,71
20	20136,17	-9742,47
21	20096,99	-9781,56
22	20128,13	-9810,65
23	20015,21	-9921,13
24	20049,54	-9996,91
1	20057,67	-10003,96

Приложение 2
к постановлению Правительства Москвы
от 20 июля 2020 г. № 999-ПП

Положение об особо охраняемой природной территории регионального значения «Ландшафтный заказник «Долина реки Синички в Митино»

1. Общие положения

1.1. Положение об особо охраняемой природной территории регионального значения «Ландшафтный заказник «Долина реки Синички в Митино» (далее – Положение) разработано в соответствии с Земельным кодексом Российской Федерации, Градостроительным кодексом Российской Федерации, Федеральным законом от 14 марта 1995 г. № 33-ФЗ «Об особо охраняемых природных территориях», Законом города Москвы от 26 сентября 2001 г. № 48 «Об особо охраняемых природных территориях в городе Москве».

1.2 Ландшафтный заказник «Долина реки Синички в Митино» – особо охраняемая природная территория регионального значения (далее – ООПТ), имеющая природоохранное, рекреационное, эколого-просветительское значение как особо ценный, крупный и целостный природно-территориальный комплекс, отличающийся высоким природным разнообразием, наличием редких и уязвимых в условиях города видов растений и животных и благоприятными условиями для оздоровительного отдыха в природном окружении.

1.3. Использование территории ландшафтного заказника «Долина реки Синички в Митино» (далее – ландшафтный заказник) допускается в культурно-просветительских, рекреационных, физкультурно-оздоровительных и спортивных целях.

1.4. Ландшафтный заказник образован настоящим постановлением.

1.5. Площадь ландшафтного заказника составляет 16,51 га.

1.6. Основное назначение ландшафтного заказника:

1.6.1. Сохранение природных сообществ.

1.6.2. Обеспечение условий для прогулок и отдыха в природном окружении.

1.6.3. Организация экологического просвещения населения.

1.7. В соответствии с положениями Федерального закона от 14 марта 1995 г. № 33-ФЗ «Об особо охраняемых природных территориях», Закона города Москвы от 26 сентября 2001 г. № 48 «Об особо охраняемых природных территориях в городе Москве», постановлением Правительства Москвы от 18 августа 2009 г. № 782-ПП «О Государственном природоохранном бюджетном учреждении города Москвы «Московское городское управление природными территориями» функции по охране, содержанию и использованию ландшафтного заказника осуществляет Государственное природоохранное бюджетное учреждение города Москвы «Московское городское управление природными территориями» (далее – ГПБУ «Мосприрода»).

2. Зонирование ландшафтного заказника

На территории ландшафтного заказника установлены следующие функциональные зоны:

– зоны охраняемого ландшафта (ОЛ) – предназначены для сохранения и экореабилитации участков природных ландшафтов;

– прогулочные (П);

– административно-хозяйственные участки (АХ) – выделяются с целью организации работ, необходимых для функционирования и развития территории.

Схема и таблица функциональных зон особо охраняемой природной территории регионального значения «Ландшафтный заказник «Долина реки Синички в Митино» приводятся в приложении 1 к настоящему Положению.

3. Основные и вспомогательные виды разрешенного использования земельных участков, расположенных в границах ландшафтного заказника

Таблица видов разрешенного использования земельных участков, расположенных в границах функциональных зон особо охраняемой природной территории регионального значения «Ландшафтный заказник «Долина реки Синички в Митино», приводится в приложении 1 к настоящему Положению.

В функциональных зонах с индексом и номерами П-1 – П-4, АХ-1 – АХ-4, помимо кодов видов разрешенного использования земельных участков и объектов капитального строительства, указанных в приложении 1 к настоящему Положению, в качестве основных видов разрешенного использования земельных участков и объектов капитального строительства устанавливаются также виды разрешенного использования земельных участков и объектов капитального строительства, сведения о которых содержатся в Едином государственном реестре недвижимости.

4. Режимы охраны и использования ландшафтного заказника

На территории ландшафтного заказника устанавливаются режимы охраны и использования территории, запрещающие или допускающие проведение тех или иных мероприятий и работ в установленных границах отдельных функциональных зон ООПТ.

Схема и таблица с описанием режимов особой охраны особо охраняемой природной территории регионального значения «Ландшафтный заказник «Долина реки Синички в Митино» приводятся в приложении 2 к настоящему Положению.

Помимо требований режимов особой охраны особо охраняемой природной территории регионального значения «Ландшафтный заказник «Долина реки Синички в Митино», указанных в приложении 2 к настоящему Положению, в отношении ландшафтного заказника должны соблюдаться требования, установленные федеральными законами, иными нормативными правовыми актами Российской Федерации, законами города Москвы, иными нормативными правовыми актами города Москвы.

5. Предельные параметры разрешенного строительства, реконструкции объектов капитального строительства на территории ландшафтного заказника

На территориях таких функциональных зон, как прогулочные и административно-хозяйственные, на участках, в границах которых отсутствуют ценные и особо ценные экологические системы и объекты, ради сохранения которых создавался ландшафтный заказник, допускается деятельность, которая направлена на обеспечение функционирования ландшафтного заказника и выполнение экологических, культурных, просветительных, оздоровительных и рекреационных функций.

Схема границ земельных участков, на территории которых допускается строительство, реконструкция объектов капитального строительства на особо охраняемой природной территории регионального значения «Ландшафтный заказник «Долина реки Синички в Митино», и предельные параметры разрешенного строительства, реконструкции объектов капитального строительства приводятся в приложении 3 к настоящему Положению.

6. Ответственность за нарушение режима ландшафтного заказника

Лица, виновные в нарушении установленного режима или иных правил охраны и использования окружающей природной среды и природных ресурсов на территории ландшафтного заказника, несут ответственность, предусмотренную законодательством Российской Федерации и города Москвы.

7. Организация охраны ландшафтного заказника

7.1. Охрану объектов ландшафтного заказника и контроль соблюдения режима его особой охраны обеспечивает специальная служба охраны ООПТ – структурное подразделение ГПБУ «Мосприрода».

В состав службы охраны входят государственные инспекторы в области охраны окружающей среды, осуществляющие государственный надзор в области охраны и использования ООПТ, а также отдельных объектов природных и озелененных территорий города Москвы.

7.2. Полномочия специальной службы охраны ландшафтного заказника определяются Правительством Москвы в соответствии с природоохранным законодательством Российской Федерации и города Москвы.

7.3. В вопросах обеспечения охраны специальная служба охраны ландшафтного заказника взаимодействует со специально уполномоченными государственными органами в области охраны окружающей природной среды и государственного экологического контроля, с правоохранительными органами.

Приложение 1
к Положению

Функциональные зоны и виды разрешенного использования земельных участков, расположенных на особо охраняемой природной территории регионального значения «Ландшафтный заказник «Долина реки Синички в Митино»

1. Схема функциональных зон особо охраняемой природной территории регионального значения «Ландшафтный заказник «Долина реки Синички в Митино»



Схема функциональных зон особо охраняемой природной территории регионального значения «Ландшафтный заказник «Долина реки Синички в Митино»


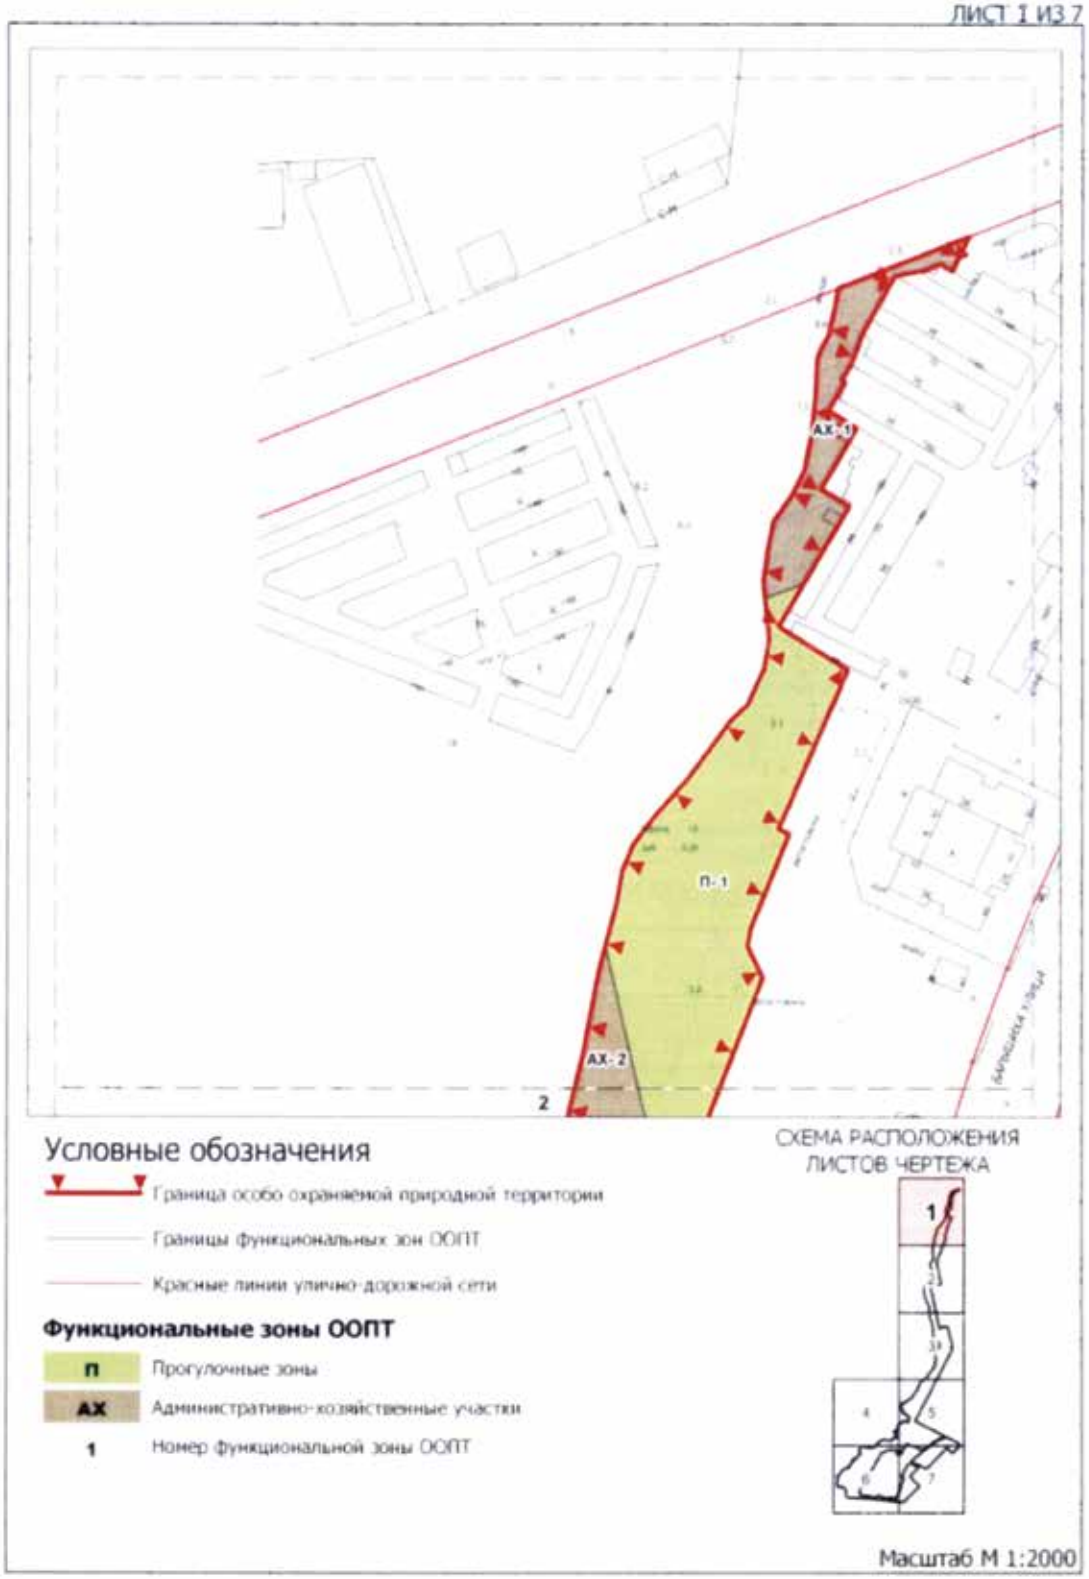


Схема функциональных зон особо охраняемой природной территории регионального значения «Ландшафтный заказник «Долина реки Синички в Митино»

ЛИСТ 2 ИЗ 7

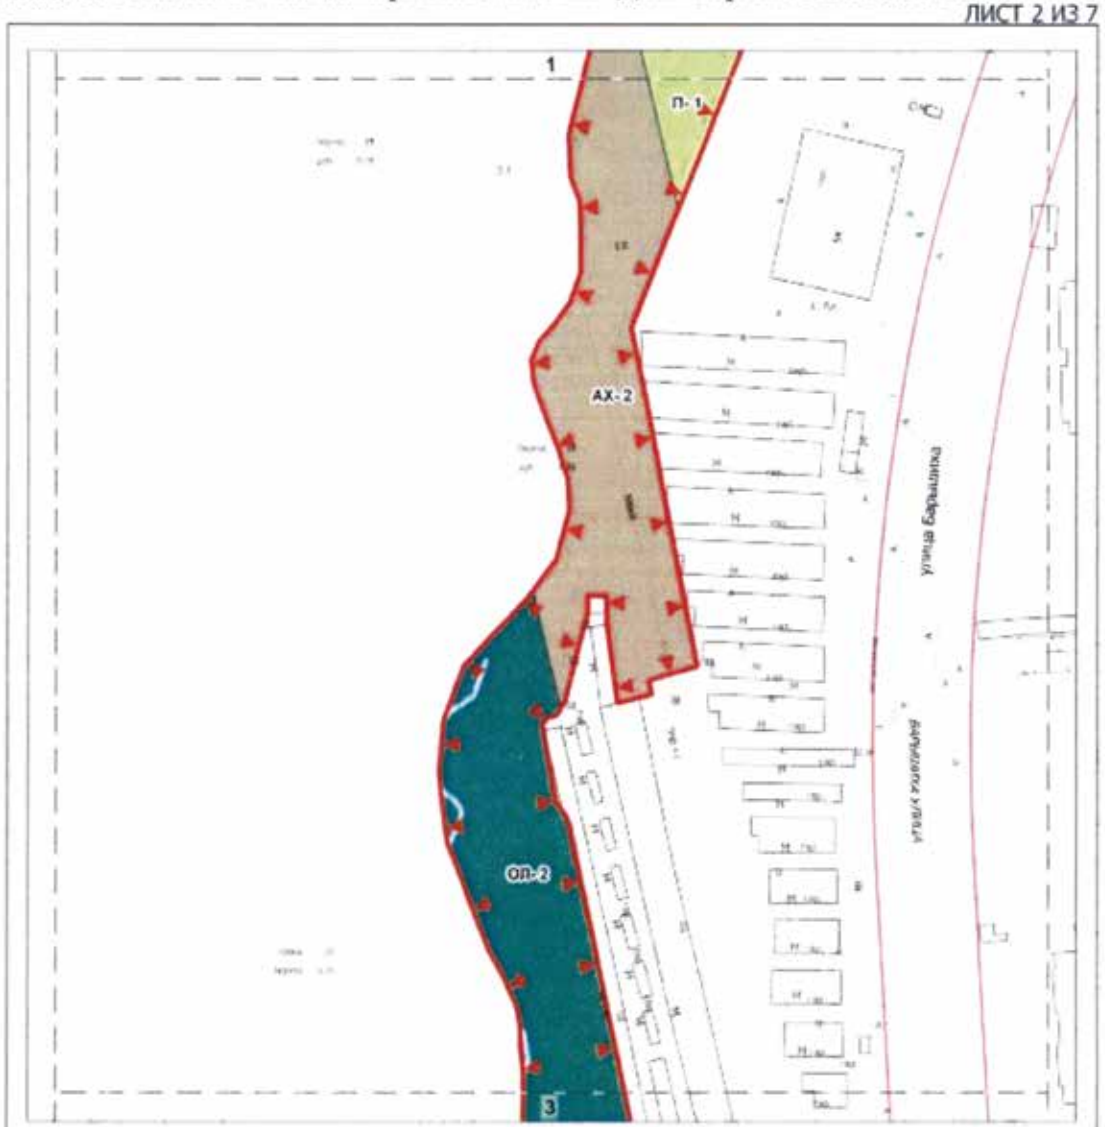

Условные обозначения

Граница особо охраняемой природной территории


Границы функциональных зон ООПТ

Красные линии улично-дорожной сети

Функциональные зоны ООПТ

ОП	Зоны охраняемого ландшафта
П	Прогулочные зоны
АХ	Административно-хозяйственные участки
1	Номер функциональной зоны ООПТ

СХЕМА РАСПОЛОЖЕНИЯ ЛИСТОВ ЧЕРТЕЖА

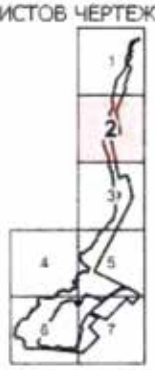

Масштаб М 1:2000

Схема функциональных зон особо охраняемой природной территории регионального значения «Ландшафтный заказник «Долина реки Синички в Митино»

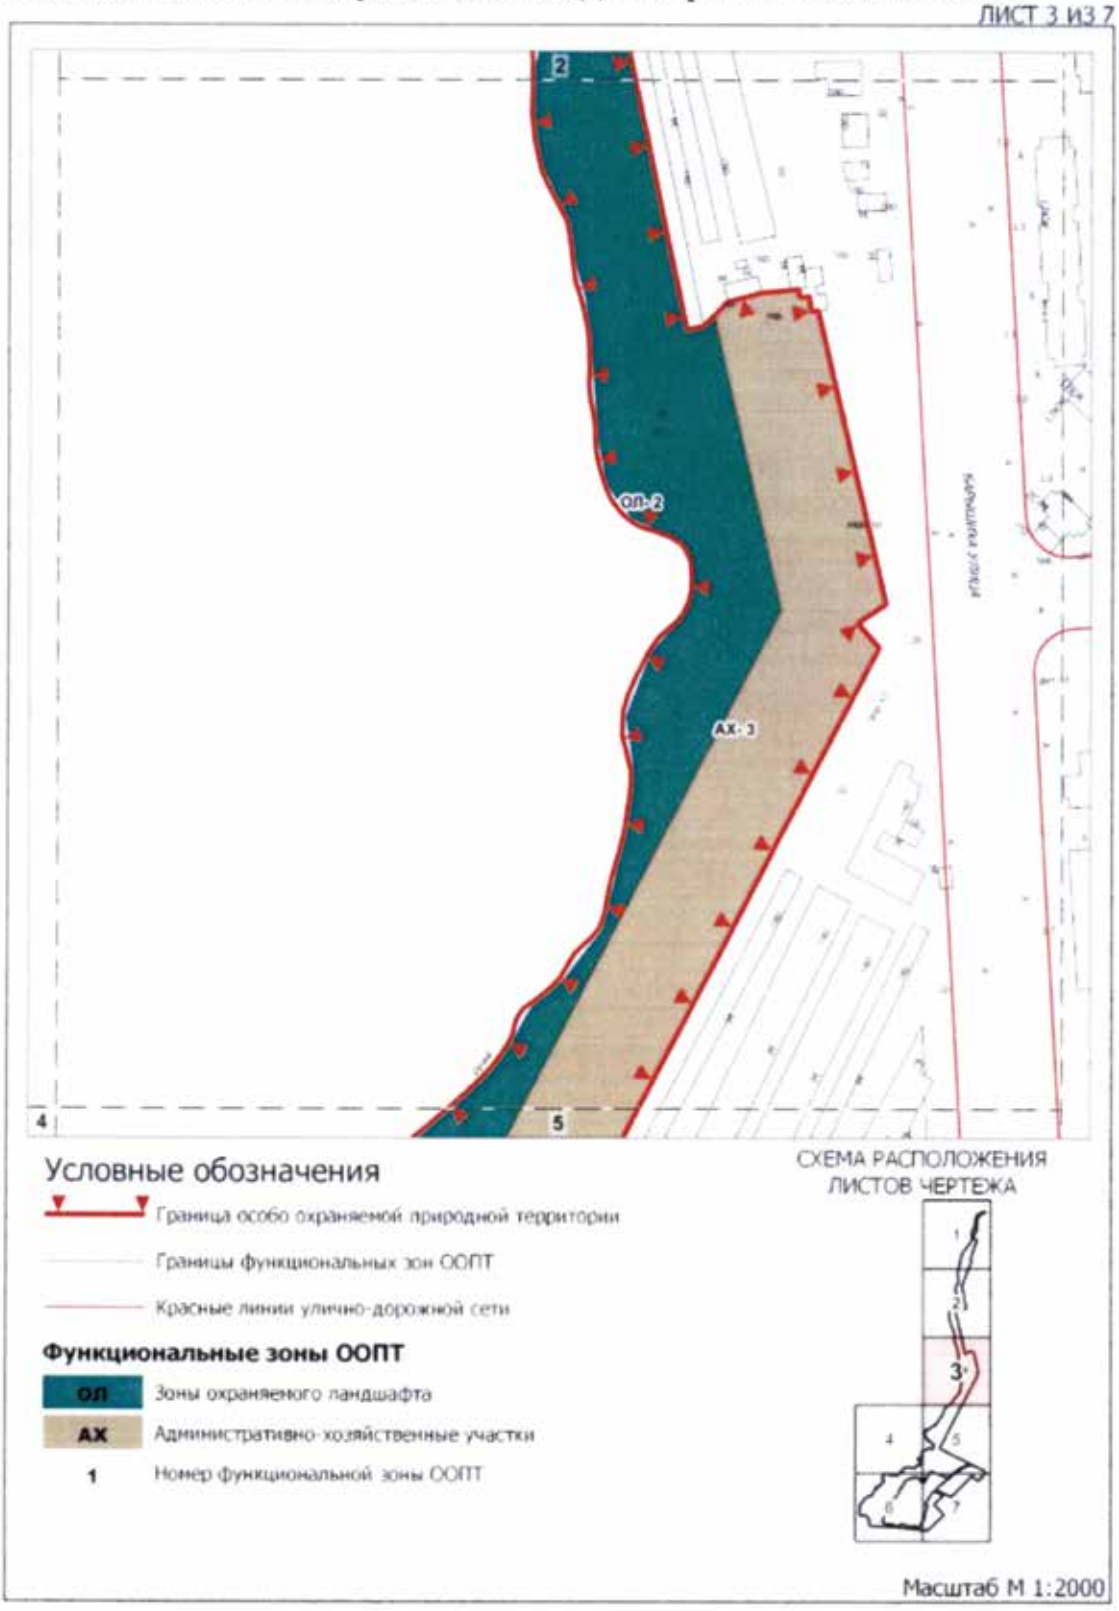


Схема функциональных зон особо охраняемой природной территории регионального значения «Ландшафтный заказник «Долина реки Синички в Митино»

ЛИСТ 4 из 7

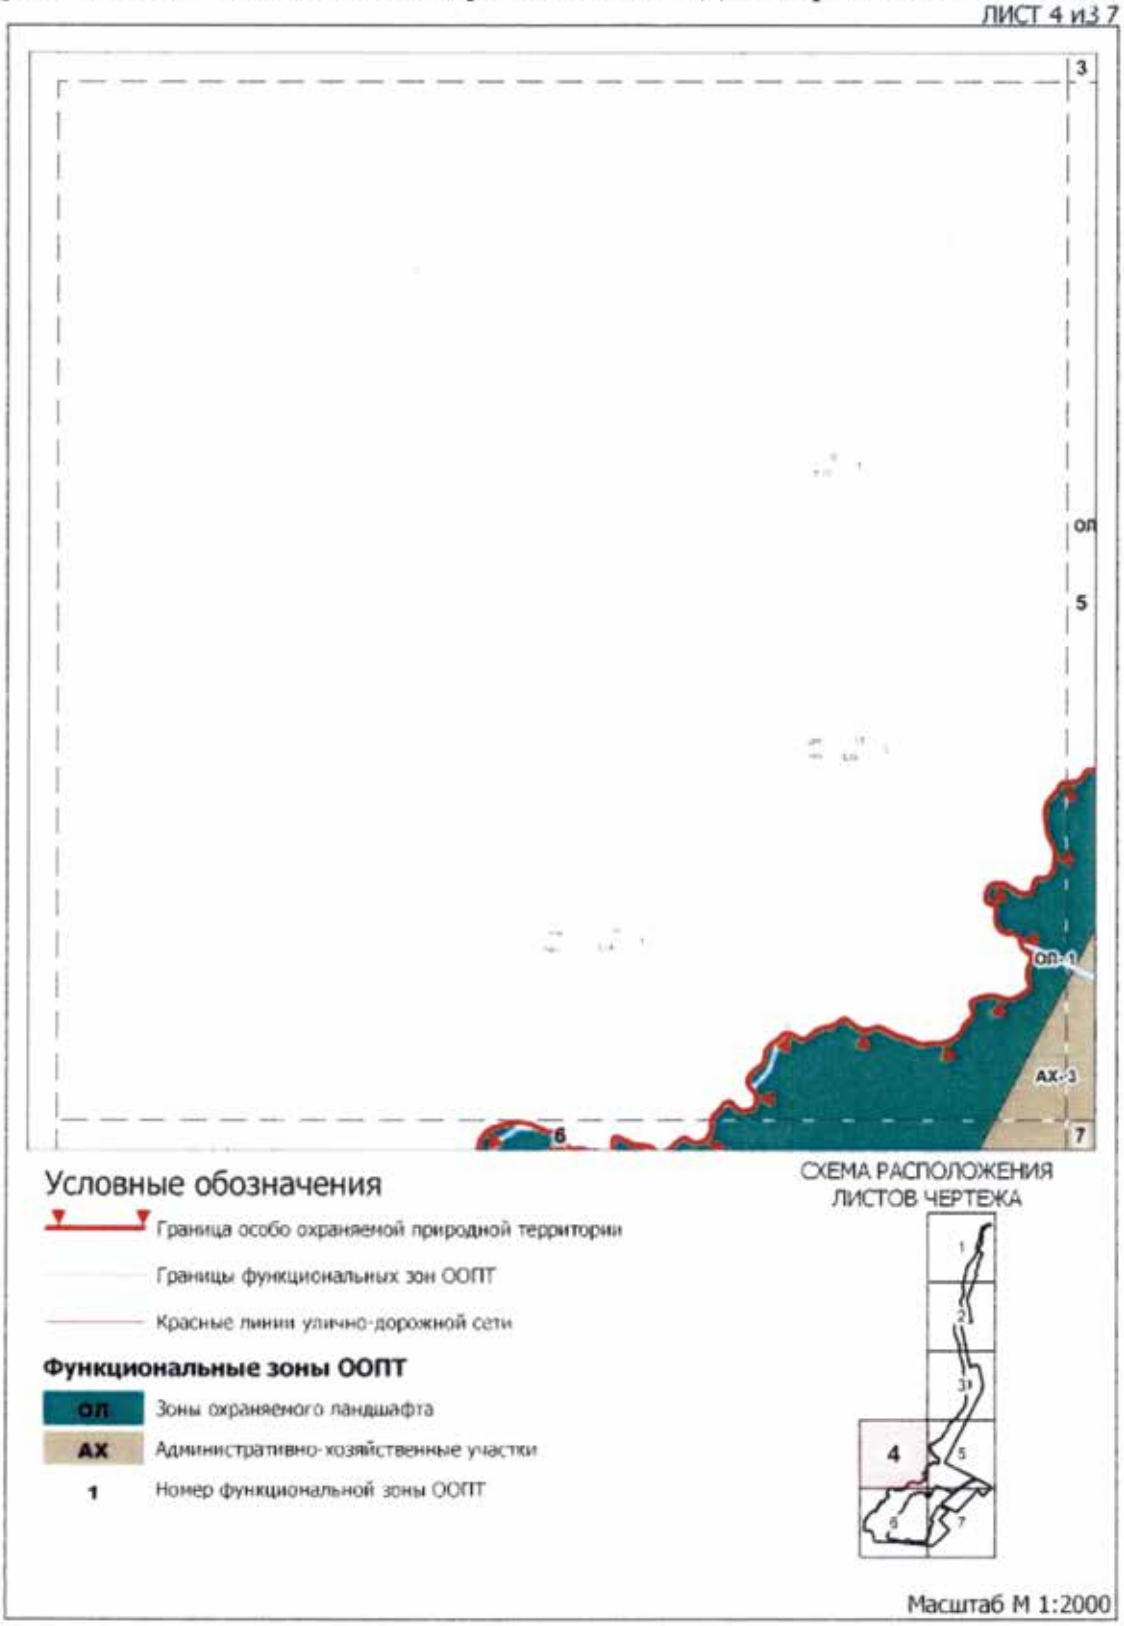


Схема функциональных зон особо охраняемой природной территории регионального значения «Ландшафтный заказник «Долина реки Синички в Митино»

ЛИСТ 5 ИЗ 7


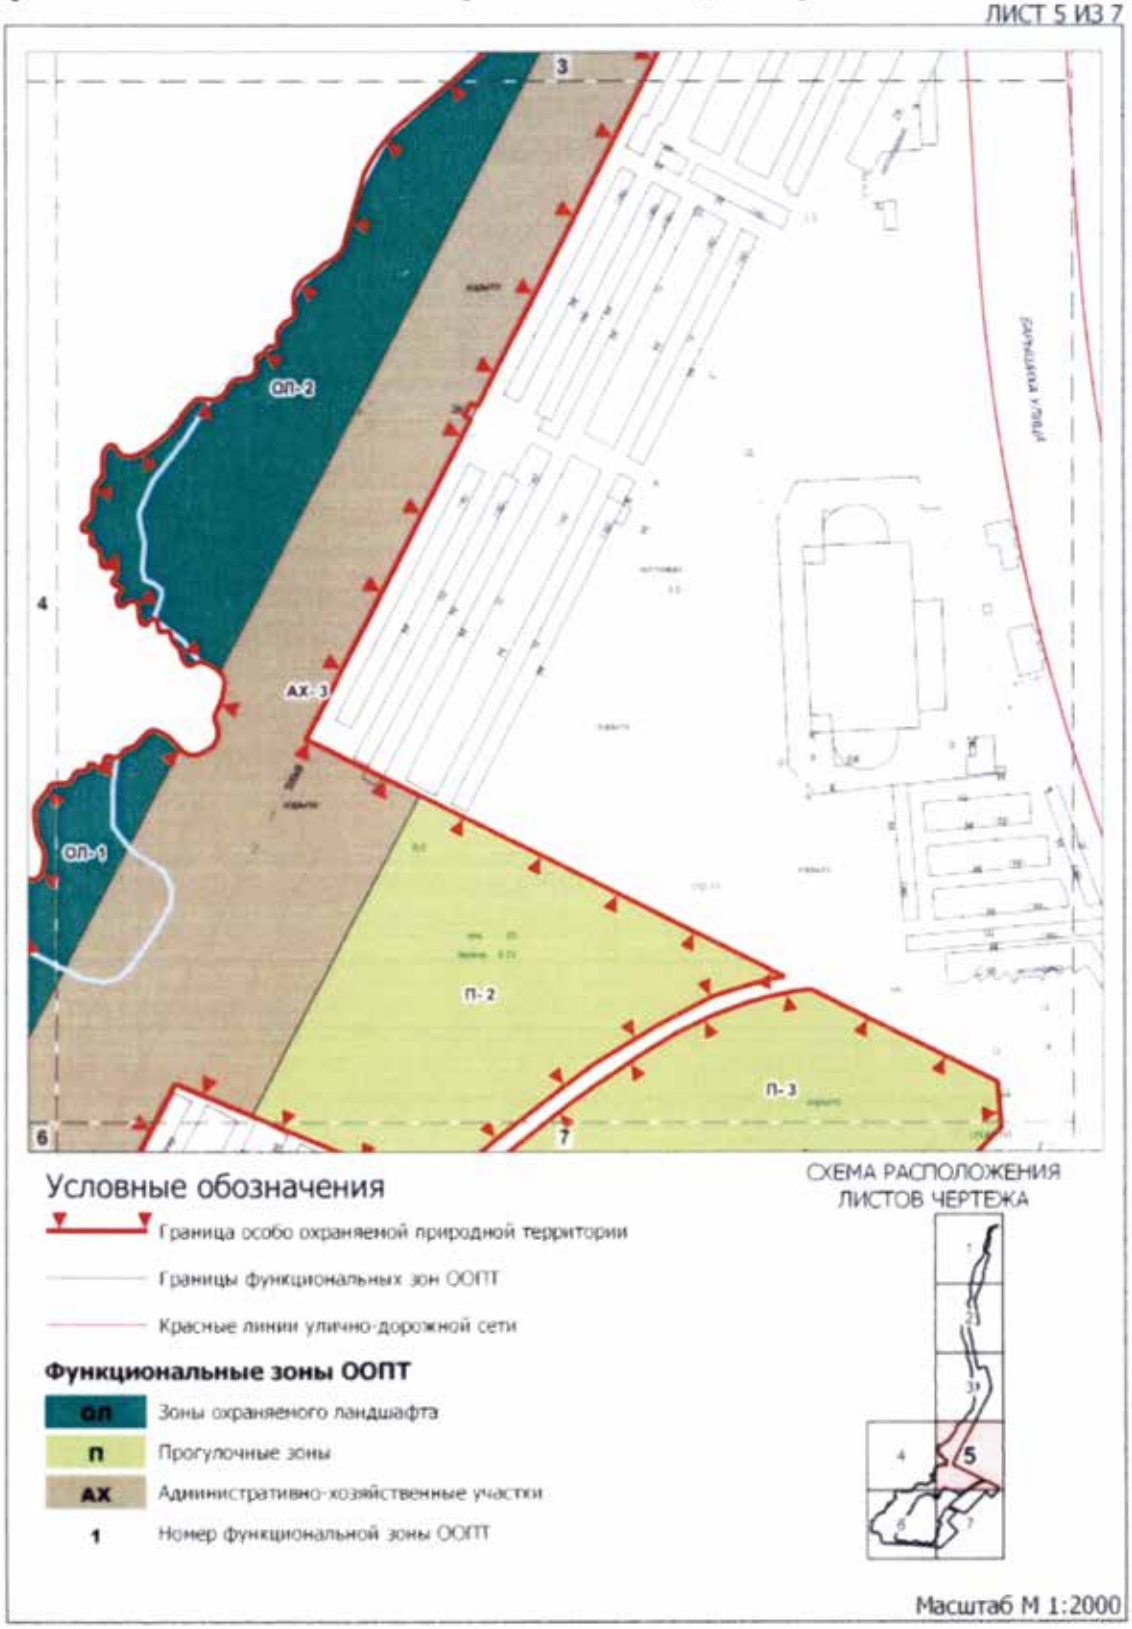


Схема функциональных зон особо охраняемой природной территории регионального значения «Ландшафтный заказник «Долина реки Синички в Митино»

ЛИСТ 6 ИЗ 7

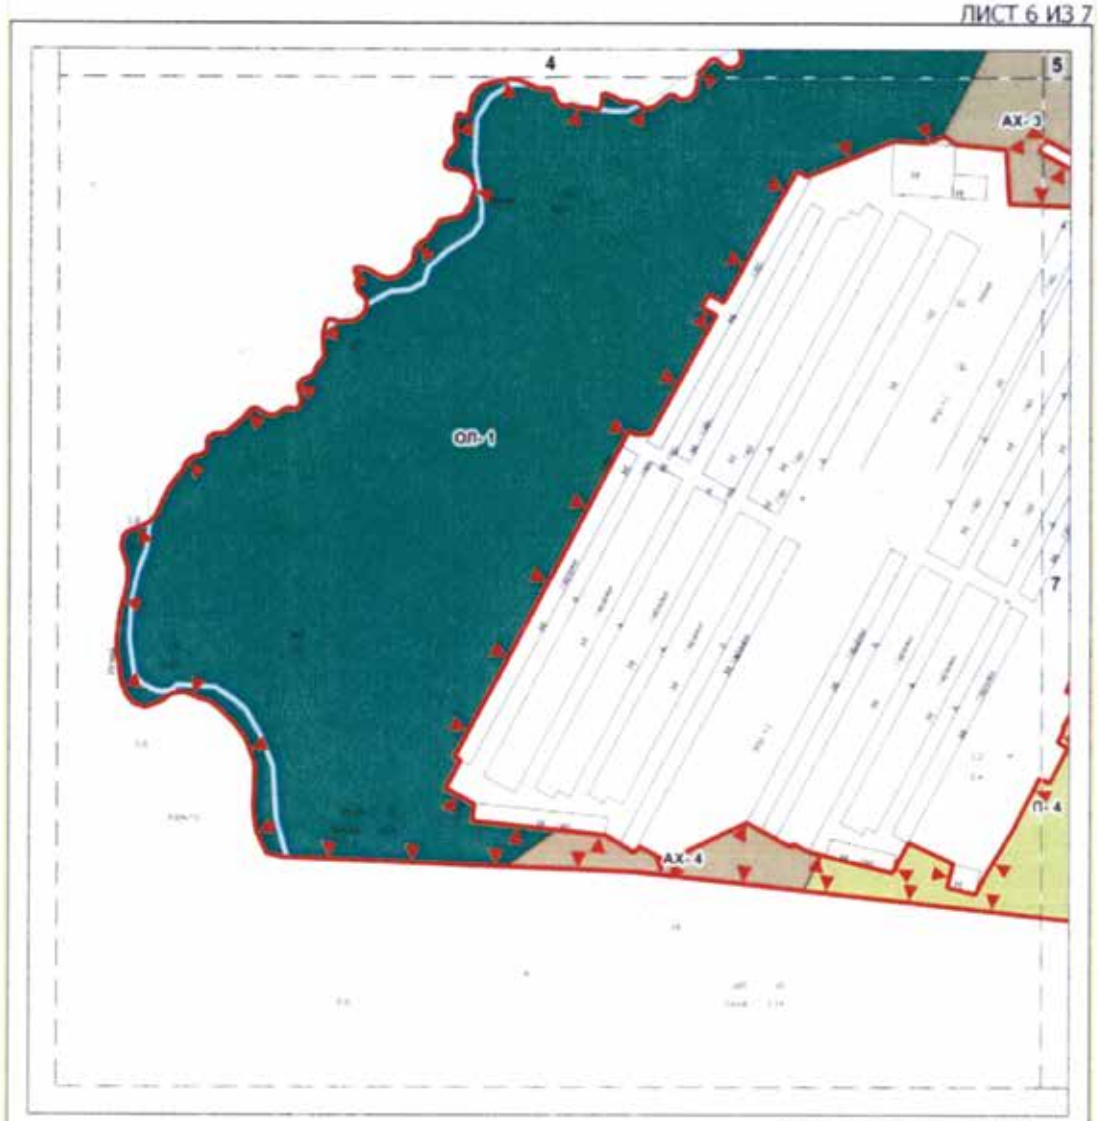

Условные обозначения

Граница особо охраняемой природной территории

Границы функциональных зон ООПТ

Красные линии улично-дорожной сети

Функциональные зоны ООПТ


ОЛ Зоны охраняемого ландшафта

П Прогулочные зоны

АХ Административно-хозяйственные участки

1 Номер функциональной зоны ООПТ


СХЕМА РАСПОЛОЖЕНИЯ ЛИСТОВ ЧЕРТЕЖА

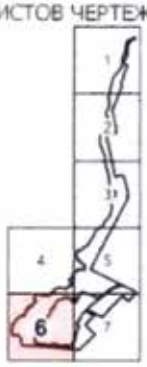

Масштаб М 1:2000

Схема функциональных зон особо охраняемой природной территории регионального значения «Ландшафтный заказник «Долина реки Синички в Митино»

ЛИСТ 7 ИЗ 7

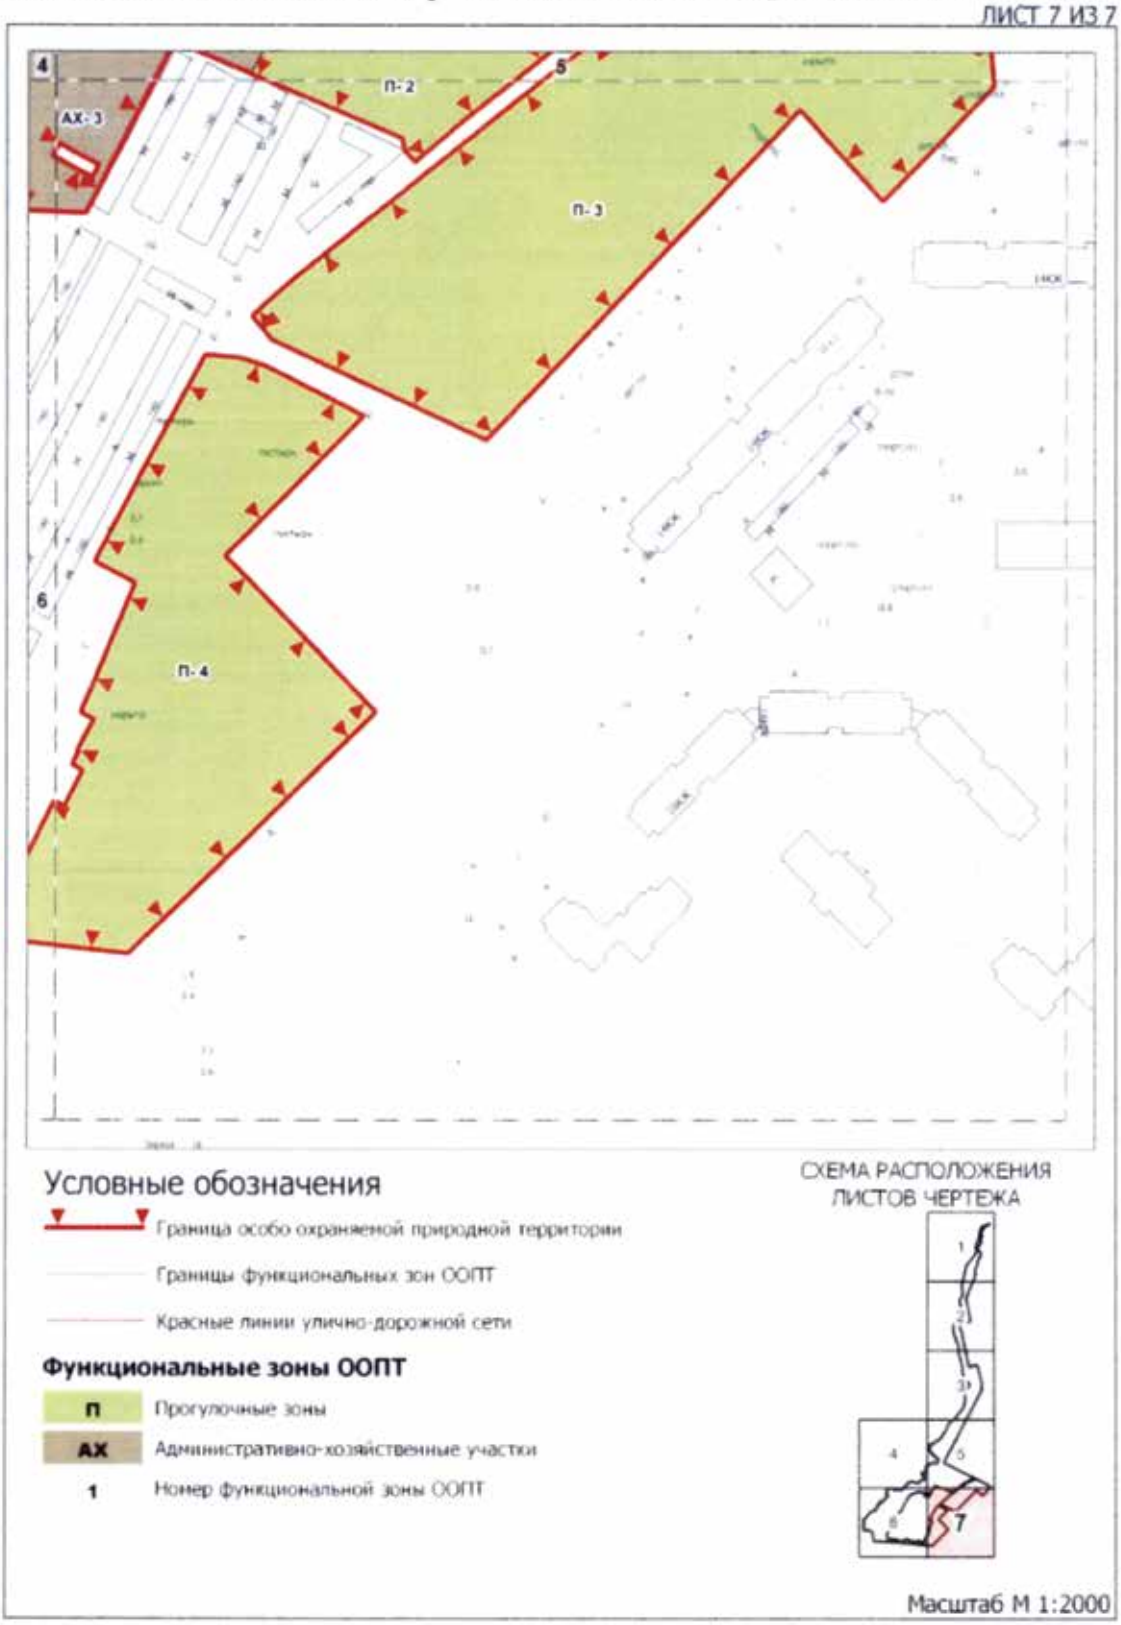

2. Таблица функциональных зон особо охраняемой природной территории регионального значения «Ландшафтный заказник «Долина реки Синички в Митино»
(к схеме функциональных зон особо охраняемой природной территории регионального значения «Ландшафтный заказник «Долина реки Синички в Митино»)

№ п/п	Название, индекс и номер функциональной зоны ООПТ	Площадь участка функциональной зоны, га	Отношение площади функциональной зоны к площади природного заказника, %	Предмет охраны
1	2	3	4	5
1	Зона охраняемого ландшафта (ОЛ)	6,83	41	
1.1	ОЛ-1	4,16	-	Флора и фауна
1.2	ОЛ-2	2,67	-	Флора и фауна
2	Прогулочная зона (П)	5,15	31	
2.1	П-1	0,76	-	Природные озелененные территории
2.2	П-2	1,19	-	Природные озелененные территории
2.3	П-3	1,80	-	Природные озелененные территории
2.4	П-4	1,40	-	Природные озелененные территории
3	Административно-хозяйственные участки (АХ)	4,53	28	
3.1	АХ-1	0,18	-	Озелененные территории
3.2	АХ-2	0,82	-	Озелененные территории
3.3	АХ-3	3,39	-	Озелененные территории
3.4	АХ-4	0,14	-	Озелененные территории

3. Таблица видов разрешенного использования земельных участков, расположенных на особо охраняемой природной территории регионального значения «Ландшафтный заказник «Долина реки Синички в Митино»
(к схеме функциональных зон особо охраняемой природной территории регионального значения «Ландшафтный заказник «Долина реки Синички в Митино»)

Название, индекс и номер функциональной зоны ООПТ	Площадь участков зоны, га	Коды и наименования основных видов разрешенного использования земельных участков	Коды и наименования вспомогательных видов разрешенного использования земельных участков
1	2	3	4
Зоны охраняемого ландшафта (ОЛ-1- ОЛ-2)	6,83	9.0 Деятельность по особой охране и изучению природы. 9.1 Охрана природных территорий. 11.0 Водные объекты	3.9.1 Обеспечение деятельности в области гидрометеорологии и смежных с ней областях
Прогулочные зоны (П-1 - П-4)	5,15	3.6.1 Объекты культурно-досуговой деятельности. 5.0 Отдых (рекреация). 9.0 Деятельность по особой охране и изучению природы. 9.1 Охрана природных территорий. 9.3 Историко-культурная деятельность. 11.0 Водные объекты. 11.1 Общее пользование водными объектами. 12.0.2 Благоустройство территории	3.1.1 Предоставление коммунальных услуг. 3.9.1 Обеспечение деятельности в области гидрометеорологии и смежных с ней областях. 12.0.2 Благоустройство территории
Администрат-ивно-хозяйственные участки (АХ-1 - АХ-4)	4,53	3.6.1 Объекты культурно-досуговой деятельности. 5.0 Отдых (рекреация). 9.0 Деятельность по особой охране и изучению природы. 9.1 Охрана природных территорий. 9.3 Историко-культурная деятельность. 11.0 Водные объекты. 11.1 Общее пользование водными объектами	3.1.1 Предоставление коммунальных услуг. 3.9.1 Обеспечение деятельности в области гидрометеорологии и смежных с ней областях. 6.8 Связь. 12.0.1 Улично-дорожная сеть. 12.0.2 Благоустройство территории

Приложение 2
к Положению

Режимы особой охраны особо охраняемой природной территории регионального значения «Ландшафтный заказник «Долина реки Синички в Митино»

1. Схема режимов особой охраны особо охраняемой природной территории регионального значения «Ландшафтный заказник «Долина реки Синички в Митино»

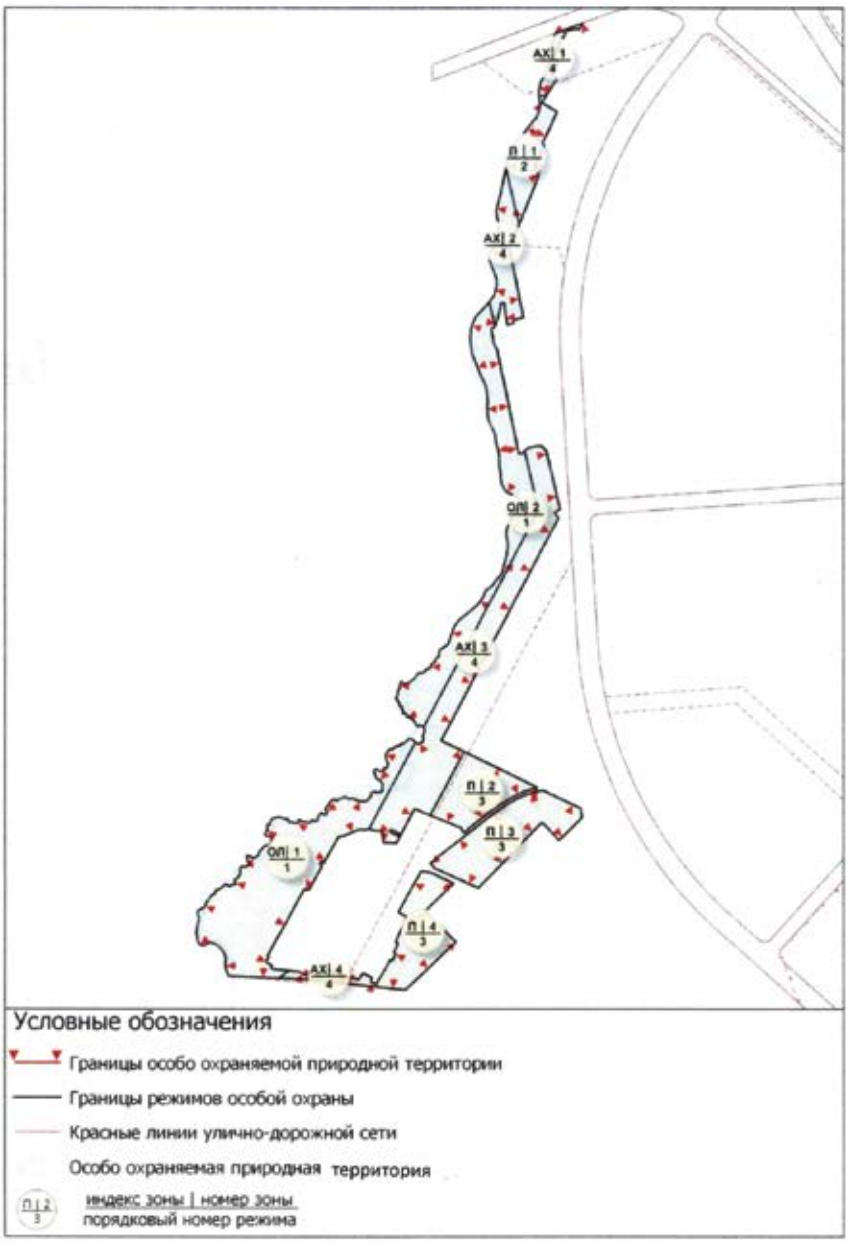


Схема режимов особой охраны особо охраняемой природной территории регионального значения «Ландшафтный заказник «Долина реки Синички в Митино»

ЛИСТ 1 ИЗ 7

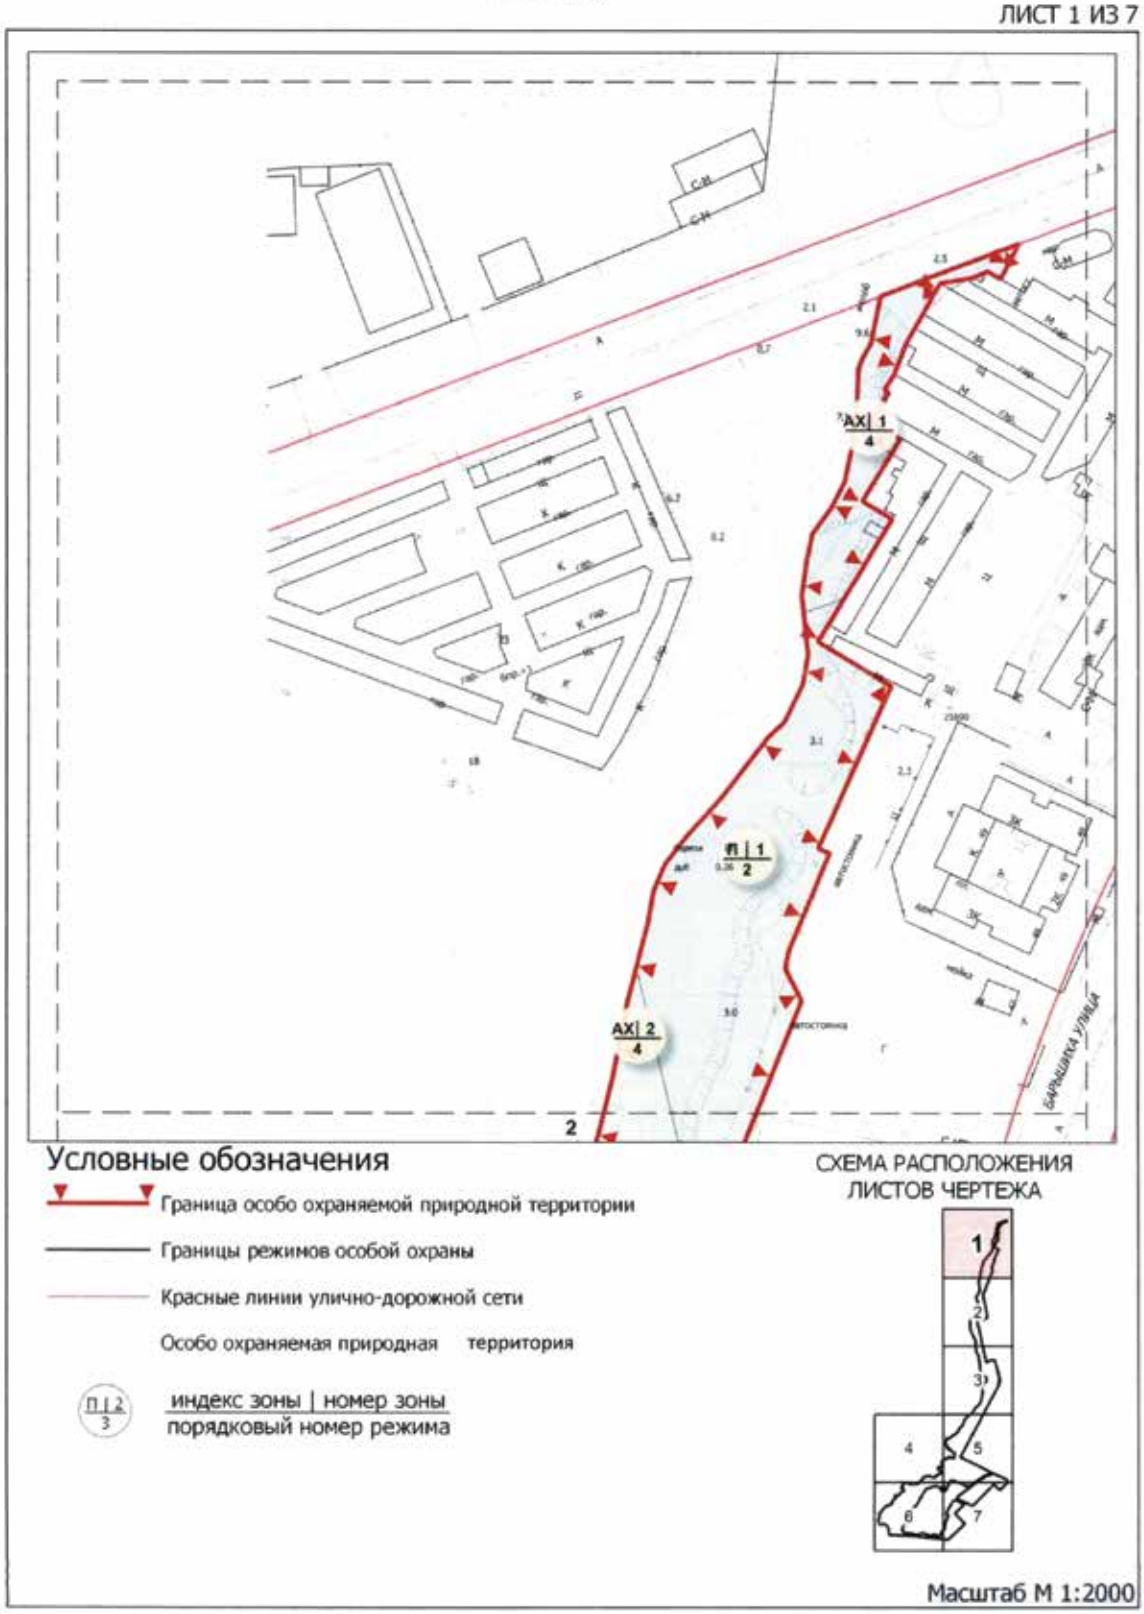


Схема режимов особой охраны особо охраняемой природной территории регионального значения «Ландшафтный заказник «Долина реки Синички в Митино»

ЛИСТ 2 ИЗ 7

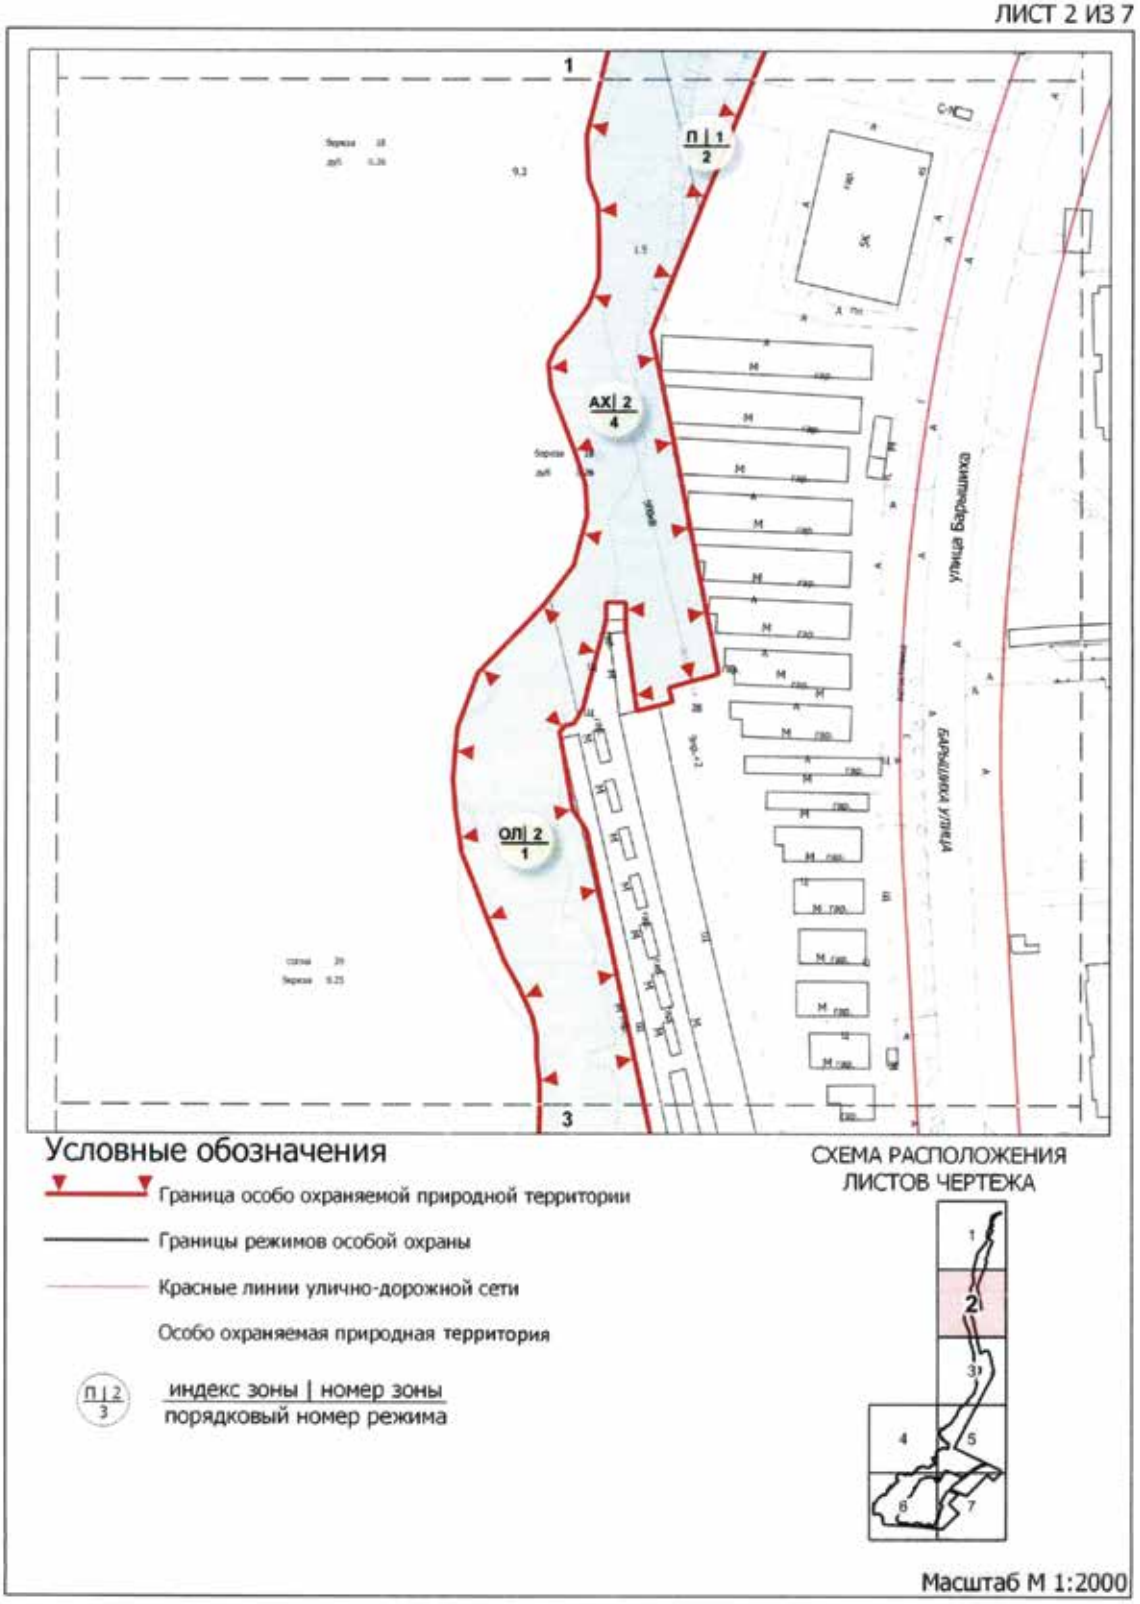


Схема режимов особой охраны особо охраняемой природной территории регионального значения «Ландшафтный заказник «Долина реки Синички в Митино»

ЛИСТ 3 ИЗ 7

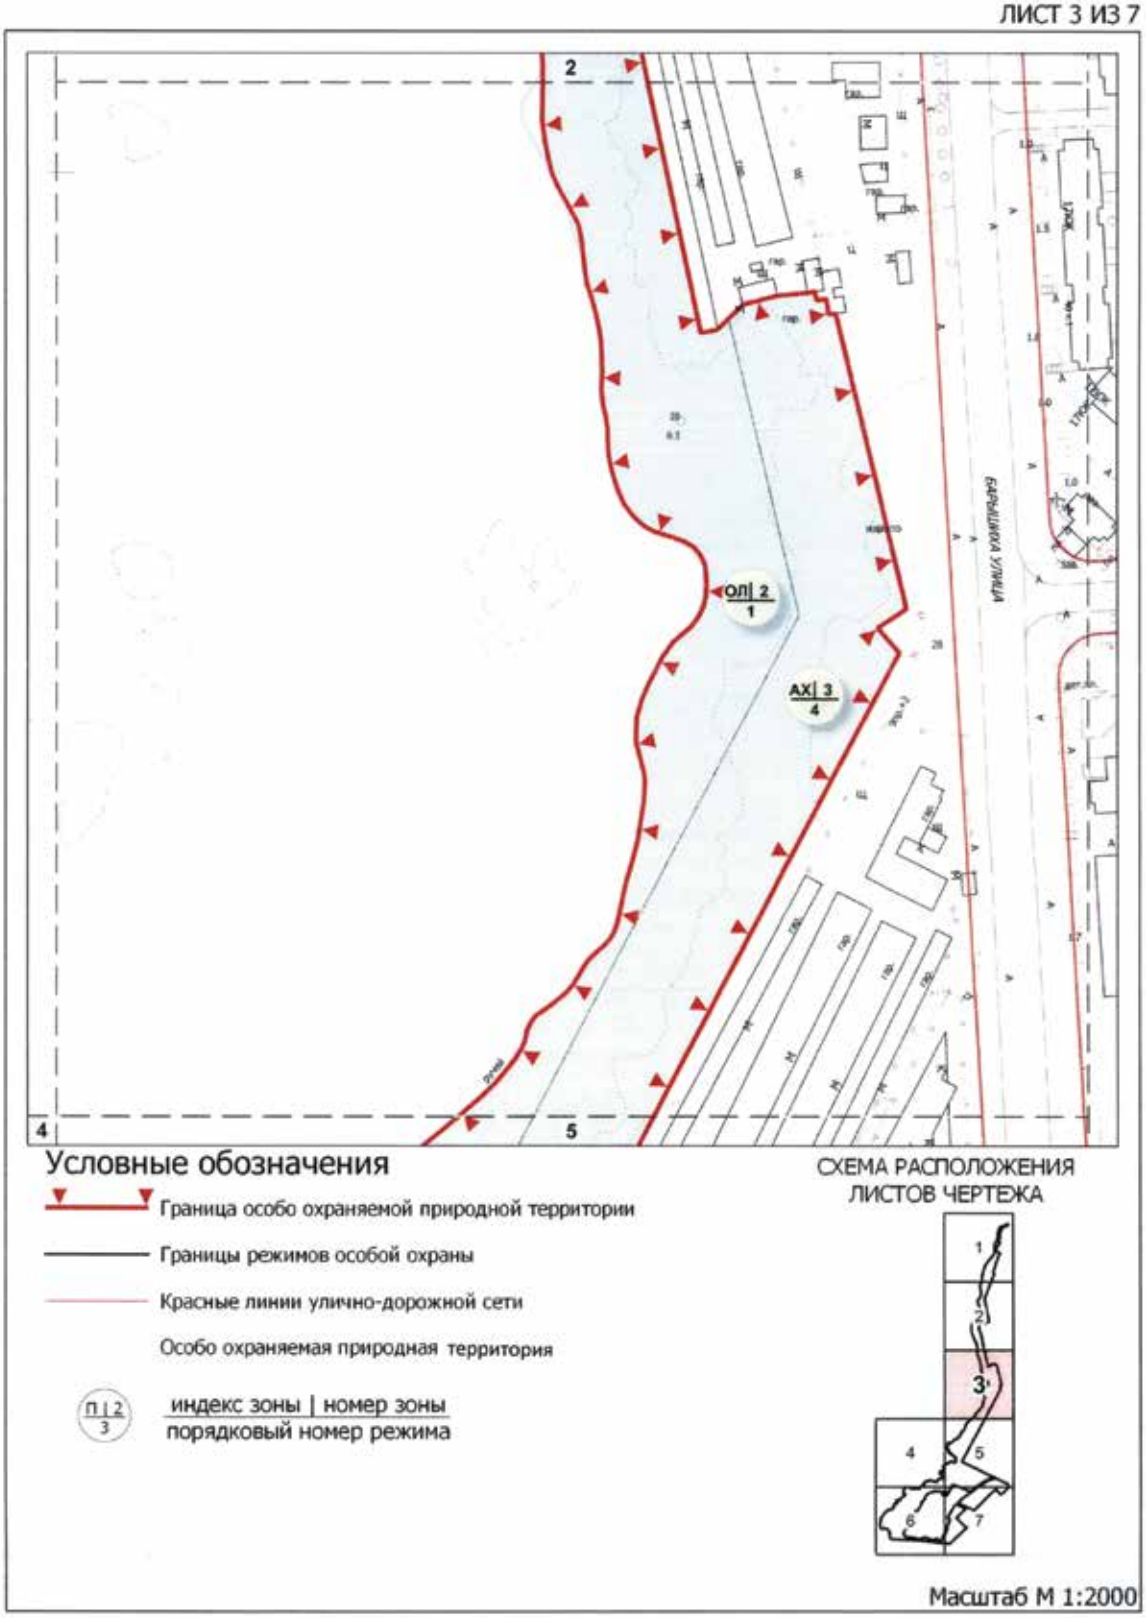


Схема режимов особой охраны особо охраняемой природной территории регионального значения «Ландшафтный заказник «Долина реки Синички в Митино»

ЛИСТ 4 ИЗ 7

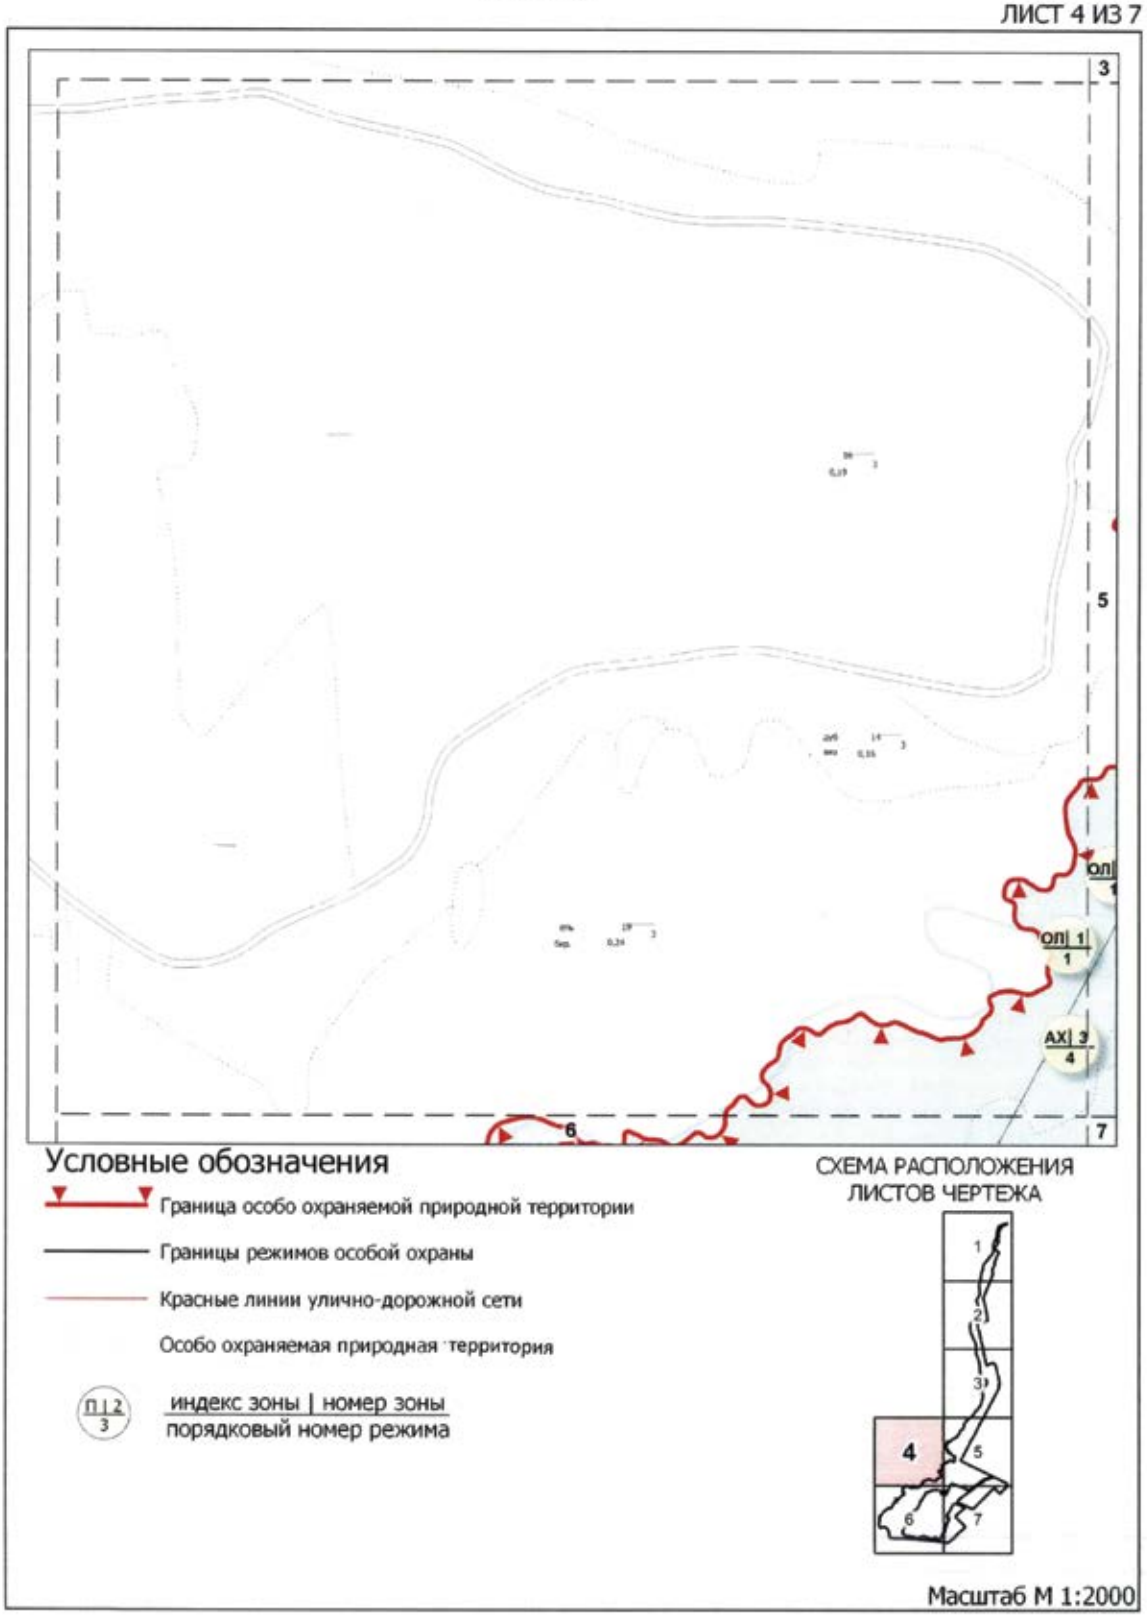


Схема режимов особой охраны особо охраняемой природной территории регионального значения «Ландшафтный заказник «Долина реки Синички в Митино»

ЛИСТ 5 ИЗ 7

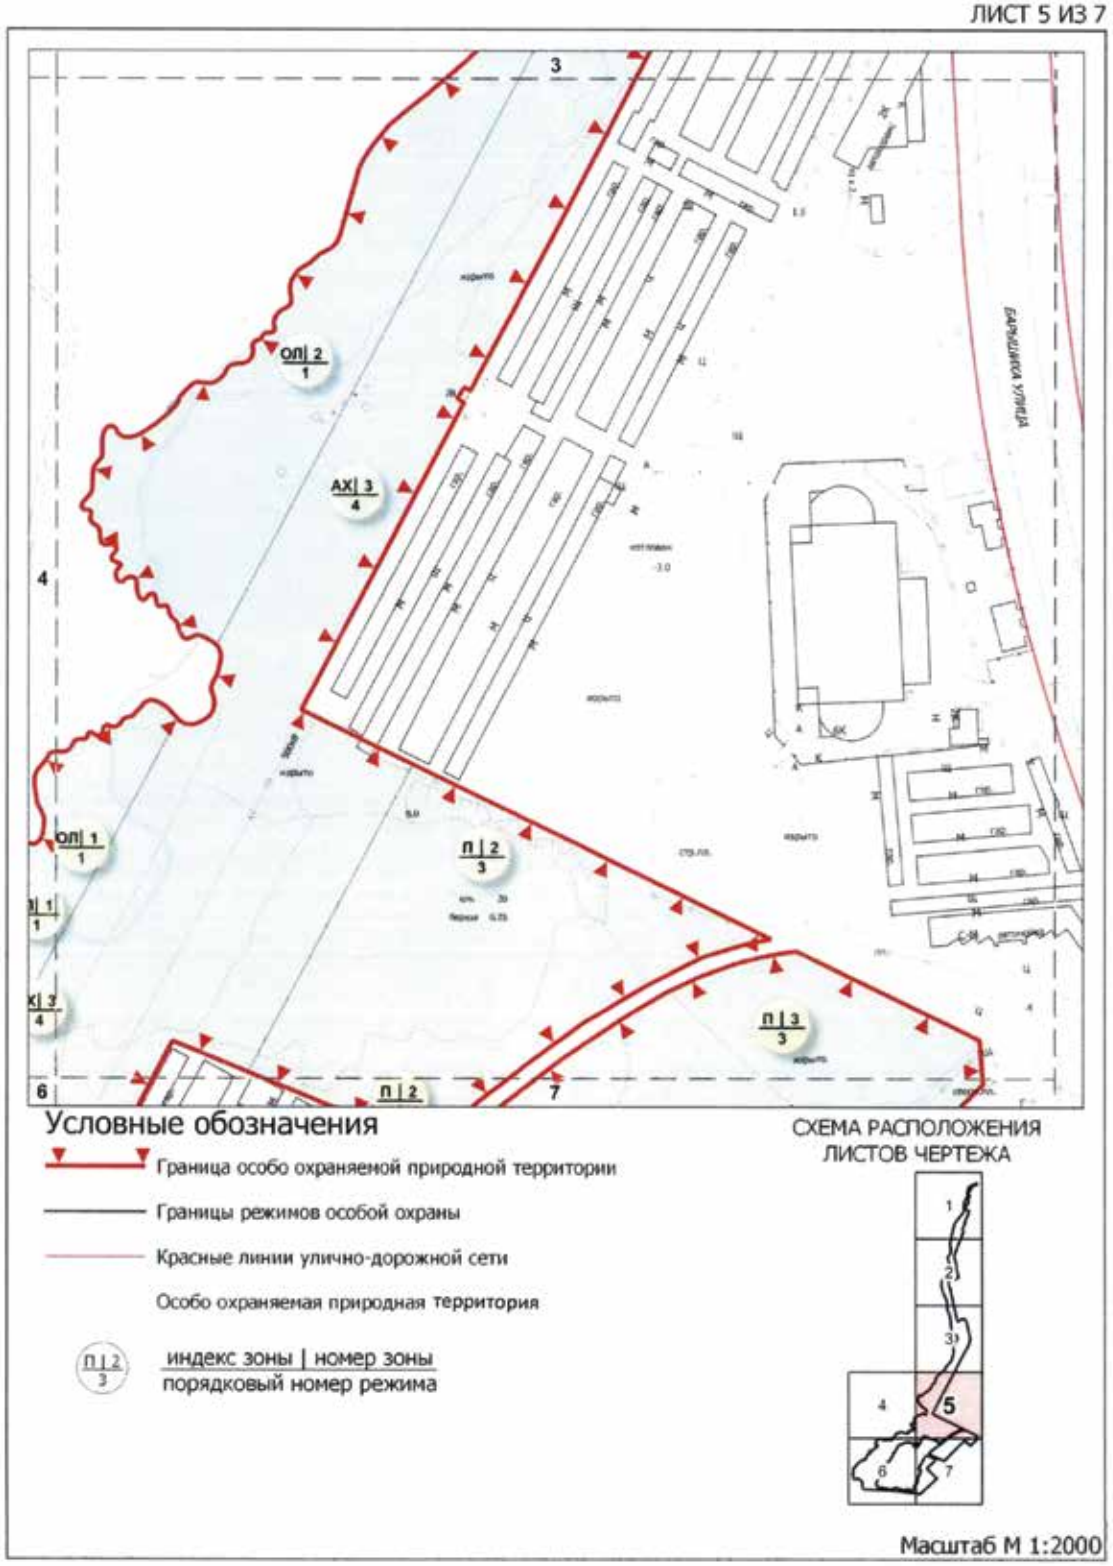


Схема режимов особой охраны особо охраняемой природной территории регионального значения «Ландшафтный заказник «Долина реки Синички в Митино»

ЛИСТ 6 ИЗ 7


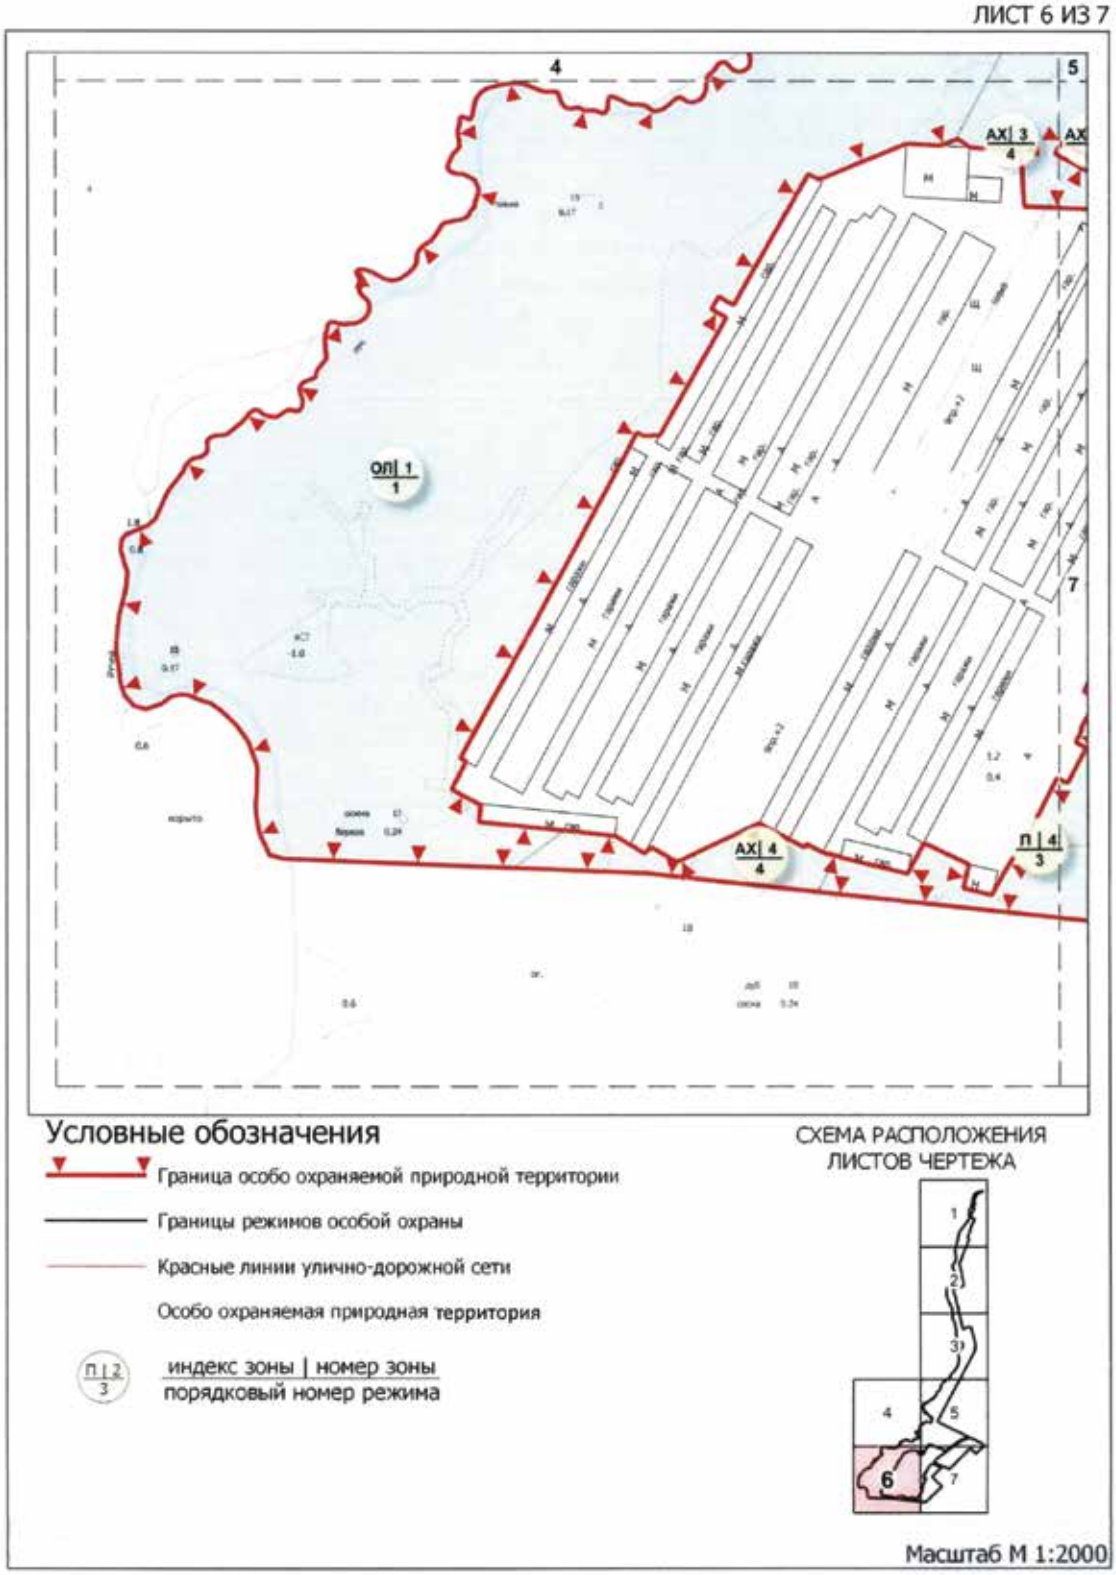


Схема режимов особой охраны особо охраняемой природной территории регионального значения «Ландшафтный заказник «Долина реки Синички в Митино»

ЛИСТ 7 ИЗ 7

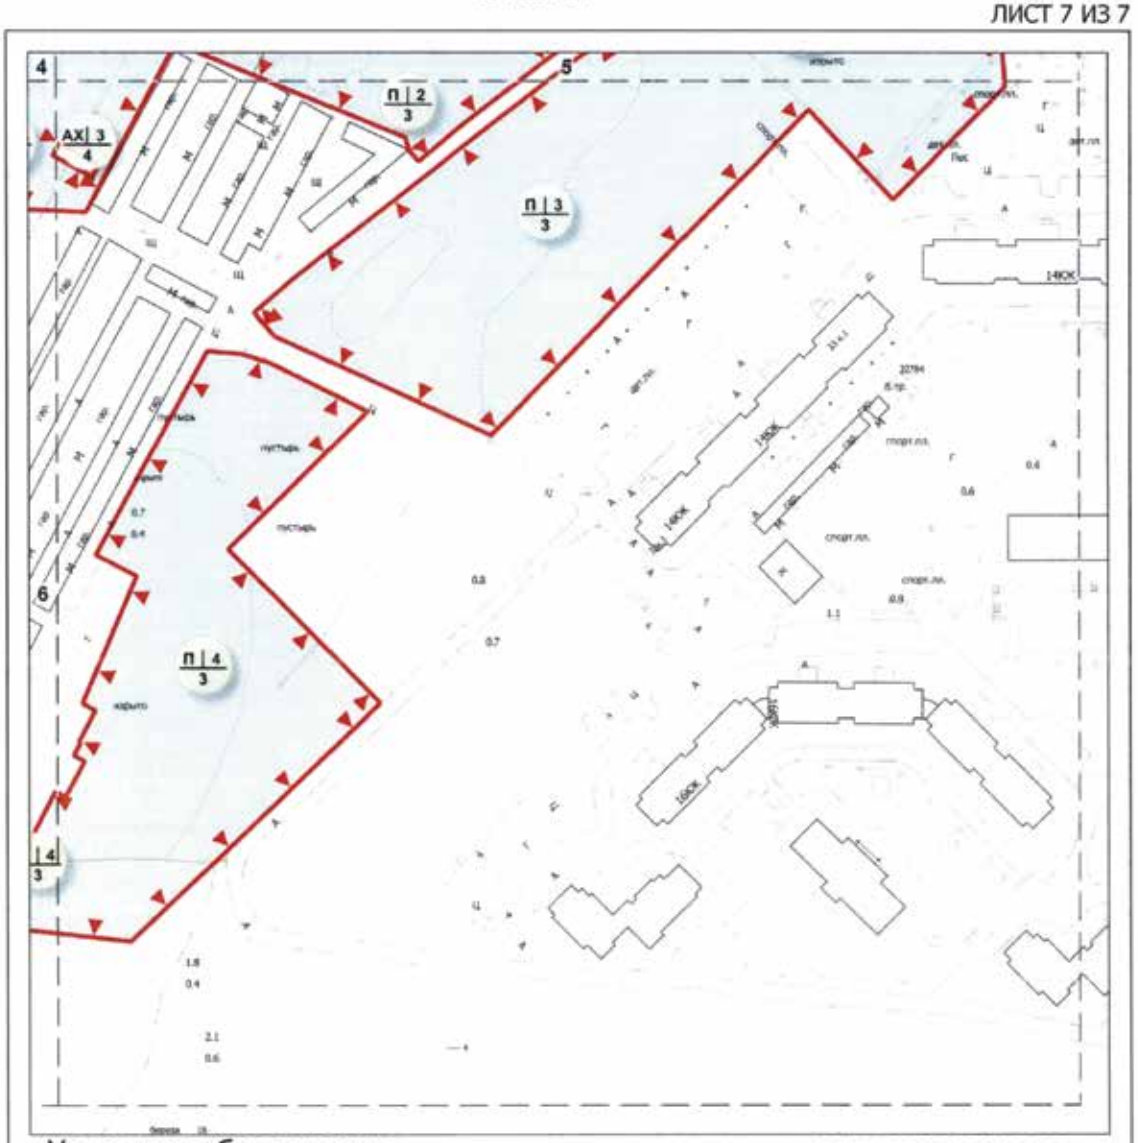

Условные обозначения

Граница особо охраняемой природной территории

Границы режимов особой охраны

Красные линии улично-дорожной сети

Особо охраняемая природная территория

П | 2
3
индекс зоны | номер зоны
порядковый номер режима

СХЕМА РАСПОЛОЖЕНИЯ ЛИСТОВ ЧЕРТЕЖА



Масштаб М 1:2000

2. Описание режимов особой охраны особо охраняемой природной территории регионального значения «Ландшафтный заказник «Долина реки Синички в Митино»
(к схеме режимов особой охраны особо охраняемой природной территории регионального значения «Ландшафтный заказник «Долина реки Синички в Митино»)

№ п/п	Режимы особой охраны ООПТ	Разрешаемые/запрещаемые виды деятельности
1	2	3
1. Зоны охраняемого ландшафта (ОЛ-1 – ОЛ-2)		
1.1	Проведение работ, влияющих на гидрогеологический и геоморфологический режимы местности	Разрешается: – планирование земной поверхности без изменения высотных отметок; – проведение работ, которые могут привести к нарушению гидрогеологического режима местности, почвенного покрова, возникновению и развитию эрозионных и оползневых процессов, при условии проведения специальных технических мероприятий для предотвращения возникновения и развития подобных процессов; – проведение работ по предотвращению развития негативных гидрогеологических и геоморфологических процессов и явлений. Запрещается: – проведение работ, которые могут привести к нарушению гидрогеологического режима местности, почвенного покрова, возникновению и развитию эрозионных и оползневых процессов; – дренирование подтопленных участков; – укрепление склонов искусственными материалами.
1.2	Защита и сохранение плодородного слоя почвы	Запрещается безвозвратное уничтожение незагрязненного плодородного слоя почвы
1.3	Содержание и обустройство водных объектов	Запрещается каптирование родников искусственными материалами.
1.4	Сохранение животного мира	Запрещается: – умышленное причинение беспокойства, отлов и уничтожение, разорение гнезд и нор диких животных; – пребывание посетителей с пневматическим и иным оружием, рогатками, сачками и другими орудиями отстрела или отлова животных.
1.5	Особый уход и содержание древесно-кустарниковой растительности	Запрещается: – повреждение или самовольные порубки деревьев и кустарников; – проведение рубок в выводково-гнездовой период с 1 апреля по 31 июля; – самовольные посадки деревьев и кустарников, а также другие самовольные действия граждан, направленные на обустройство отдельных участков особо охраняемой природной территории; – обрезка нижних ветвей, кроме случаев опасного нависания ветвей над проезжей и пешеходной частями дорог, кронирование деревьев независимо от их возраста; – добыча из деревьев сока, смолы, нанесение надрезов, надписей и других механических повреждений; – заготовка и сбор всех видов растений и их частей (за исключением регулируемого сенокошения, осуществляемого с целью предотвращения зарастания лугов древесной растительностью); – размещение подъездных путей и мест для установки подъемных кранов в зонах, занятых зелеными насаждениями, нарушение установленных ограждений деревьев; – посадка деревьев и кустарников на участках, освободившихся в результате гибели деревьев и кустарников из-за аномальных погодных условий и (или) вырубки сухостойных и аварийных деревьев и кустарников; – посадка деревьев и кустарников, являющихся интродуцентами; – искусственный полив древесно-кустарниковых группировок и участков с луговой растительностью;

1	2	3
		– побелка деревьев; – сгребание опавших листьев; – подкормка деревьев и кустарников органическими удобрениями; – подкормка деревьев и кустарников минеральными удобрениями.
1.6	Особый уход и содержание травяного покрова	Запрещается: – вытаптывание травяного покрова (луговой растительности, газонов и иной растительности) и складирование на нем строительных материалов, песка, мусора, снега, сколов льда и других предметов; – создание цветников.
1.7	Особый уход и содержание околоводной и прибрежной растительности, водоплавающей фауны	Запрещается: – уничтожение прибрежных ландшафтов с околоводной и прибрежной растительностью, местами обитания и гнездования водной и водоплавающей фауны.
1.8	Содержание местообитаний видов растений и животных, включенных в Красную книгу Москвы	Запрещается нарушение местообитаний видов растений и животных, включенных в Красную книгу Москвы или являющихся редкими на конкретной особо охраняемой природной территории
1.9	Хозяйственная и иная деятельность	Разрешается: – проведение работ, связанных с устранением аварийных ситуаций и ликвидацией их последствий; – ремонт и обслуживание дорожно-тропиночной и дорожной сети; – создание и обустройство зон с информационными площадками; – проведение работ по экологической реставрации и экореабилитации природных экосистем. Запрещается: – любая хозяйственная деятельность, не направленная на сохранение биоразнообразия, обеспечение устойчивого функционирования природных экосистем; – строительство дорожно-тропиночной и дорожной сети; – разведение костров, проведение мероприятий, предусматривающих использование открытого огня, использование мангалов и иных приспособлений для тепловой обработки пищи с помощью открытого огня вне специально обустроенных площадок, сжигание сухих листьев и травы, в том числе весенние палы; – изменение вида разрешенного использования земельного участка или его части, если оно может привести к увеличению антропогенных нагрузок на природный комплекс особо охраняемой природной территории; – въезд, передвижение либо размещение транспортного средства на особо охраняемой природной территории в нарушение порядка, установленного Правительством Москвы; – складирование строительных и горючих материалов и устройство стоянок машин и автомобилей вне специально отведенных мест; – использование искусственного освещения территории в ночные часы в местах обитания редких видов животных – птиц и млекопитающих; – заливка катков на любых видах газонов, под древесными насаждениями; – применение солей в качестве противогололедных средств; – использование земель для садоводства и огородничества; – проведение массовых спортивных, зрелищных и иных мероприятий вне специально выделенных для этих целей мест и без разрешения уполномоченного Правительством Москвы органа исполнительной власти города Москвы; – подвешивание на деревьях гамаков, качелей, веревок для сушки белья, забивание в стволы деревьев гвоздей, прикрепление рекламных щитов, электропроводов, электрогирлянд из лампочек, флажковых гирлянд, колючей проволоки и других ограждений, которые могут повредить деревьям;

1	2	3
		– проведение работ, в том числе по уходу за территорией, меняющих вертикальную и горизонтальную структуру ландшафтов, способных к самовосстановлению и устойчивому функционированию.
2. Прогулочные зоны (П-1)		
2.1	Проведение работ, влияющих на гидрогеологический и геоморфологический режимы местности	Разрешается: – планирование земной поверхности без изменения высотных отметок; – проведение работ, которые могут привести к нарушению гидрогеологического режима местности, почвенного покрова, возникновению и развитию эрозионных и оползневых процессов, при условии проведения специальных технических мероприятий для предотвращения возникновения и развития подобных процессов; – проведение работ по предотвращению развития негативных гидрогеологических и геоморфологических процессов и явлений.
2.2	Защита и сохранение плодородного слоя почвы	Запрещается безвозвратное уничтожение незагрязненного плодородного слоя почвы.
2.3	Содержание и обустройство водных объектов	Разрешается: – восстановление нарушенных русел водных объектов в естественных берегах; – каптирование родников природными, природоподобными и искусственными материалами.
2.4	Сохранение животного мира	Запрещается: – умышленное причинение беспокойства, отлов и уничтожение, разорение гнезд и нор диких животных; – пребывание посетителей с пневматическим и иным оружием, рогатками, сачками и другими орудиями отстрела или отлова животных.
2.5	Особый уход и содержание древесно-кустарниковой растительности	Запрещается: – повреждение или самовольные порубки деревьев и кустарников; – проведение рубок в выводково-гнездовой период с 1 апреля по 31 июля; – самовольные посадки деревьев и кустарников, а также другие самовольные действия граждан, направленные на обустройство отдельных участков особо охраняемой природной территории; – обрезка нижних ветвей, кроме случаев опасного нависания ветвей над проезжей и пешеходной частями дорог, кронирование деревьев независимо от их возраста; – добыча из деревьев сока, смолы, нанесение надрезов, надписей и других механических повреждений; – заготовка и сбор всех видов растений и их частей (за исключением регулируемого сенокошения, осуществляемого с целью предотвращения зарастания лугов древесной растительностью); – размещение подъездных путей и мест для установки подъемных кранов в зонах, занятых зелеными насаждениями, нарушение установленных ограждений деревьев; – посадка деревьев и кустарников, являющихся интродуцентами; – побелка деревьев; – сгребание опавших листьев; – подкормка деревьев и кустарников минеральными удобрениями; – применение любых видов пестицидов.
2.6	Особый уход и содержание травяного покрова	Запрещается: – вытаптывание травяного покрова (луговой растительности, газонов и иной растительности) и складирование на нем строительных материалов, песка, мусора, снега, сколов льда и других предметов; – создание цветников.

1	2	3
2.7	Особый уход и содержание околоводной и прибрежной растительности, водоплавающей фауны	Запрещается уничтожение прибрежных ландшафтов с околоводной и прибрежной растительностью, местами обитания и гнездования водной и водоплавающей фауны
2.8	Содержание местообитаний видов растений и животных, включенных в Красную книгу Москвы	Запрещается: – нарушение местообитаний видов растений и животных, включенных в Красную книгу Москвы или являющихся редкими на конкретной особо охраняемой природной территории.
2.9	Хозяйственная и иная деятельность	Разрешается: – проведение работ, связанных с устранением аварийных ситуаций и ликвидацией их последствий; – строительство, ремонт и реконструкция сетей наружного освещения; – установка некапитальных сооружений; – ремонт и обслуживание дорожно-тропиночной и дорожной сети; – установка и ремонт малых архитектурных форм (скамьи и лавки, столы, навесы от дождя, беседки, мостики, лестничные спуски, искусственное освещение); – создание и обустройство зон с информационными площадками; – проведение работ по экологической реставрации и экореабилитации природных экосистем; – размещение нестационарных объектов мелкорозничной сети в границах особо охраняемой природной территории в порядке, установленном Правительством Москвы. Запрещается: – возведение объектов капитального строительства; – проведение разрытий для прокладки инженерных коммуникаций без согласования по установленным правилам; – размещение нестационарных объектов мелкорозничной сети в границах особо охраняемой природной территории без согласования с уполномоченным Правительством Москвы органом исполнительной власти города Москвы; – строительство дорожной сети, строительство дорожно-тропиночной сети с искусственными водонепроницаемыми покрытиями; – разведение костров, проведение мероприятий, предусматривающих использование открытого огня, использование мангалов и иных приспособлений для тепловой обработки пищи с помощью открытого огня вне специально обустроенных площадок, сжигание сухих листьев и травы, в том числе весенние палы; – въезд, передвижение либо размещение транспортного средства на особо охраняемой природной территории в нарушение порядка, установленного Правительством Москвы; – складирование строительных и горючих материалов и устройство стоянок машин и автомобилей вне специально отведенных мест; – заливка катков на любых видах газонов, под древесными насаждениями; – применение солей в качестве противогололедных средств без разрешения уполномоченного Правительством Москвы органа исполнительной власти города Москвы; – использование земель для садоводства и огородничества; – проведение массовых спортивных, зрелищных и иных мероприятий вне специально выделенных для этих целей мест и без разрешения уполномоченного Правительством Москвы органа исполнительной власти города Москвы; – подвешивание на деревьях гамаков, качелей, веревок для сушки белья, забивание в стволы деревьев гвоздей, прикрепление рекламных щитов, электропроводов, электрогирлянд из лампочек, флажковых гирлянд, колючей проволоки и других ограждений, которые могут повредить деревьям;

1	2	3
		– сбрасывание смёта и других загрязнений на газоны; – образование свалок мусора, снега и льда, за исключением чистого снега, полученного от расчистки садово-парковых дорожек; – использование роторных снегоочистительных машин для перекидки снега на насаждения; – изменение вида разрешенного использования земельного участка или его части, если оно может привести к увеличению антропогенных нагрузок на природный комплекс особо охраняемой природной территории; – проведение работ, в том числе по уходу за территорией, меняющих вертикальную и горизонтальную структуру ландшафтов, способных к самовосстановлению и устойчивому функционированию.
3. Прогулочные зоны (П-2 – П-4)		
3.1	Проведение работ, влияющих на гидрогеологический и геоморфологический режимы местности	Разрешается: – планирование земной поверхности без изменения высотных отметок; – проведение работ, которые могут привести к нарушению гидрогеологического режима местности, почвенного покрова, возникновению и развитию эрозионных и оползневых процессов, при условии проведения специальных технических мероприятий для предотвращения возникновения и развития подобных процессов; – проведение работ по предотвращению развития негативных гидрогеологических и геоморфологических процессов и явлений; – дренирование подтопленных участков; – укрепление склонов природоподобными и искусственными материалами без нарушения гидрологического и гидрогеологического режимов функционирования территории
3.2	Защита и сохранение плодородного слоя почвы	Запрещается безвозвратное уничтожение незагрязненного плодородного слоя почвы.
3.3	Содержание и обустройство водных объектов	Разрешается: – восстановление нарушенных русел водных объектов в естественных берегах; – каптирование родников природными, природоподобными и искусственными материалами.
3.4	Сохранение животного мира	Запрещается: – умышленное причинение беспокойства, отлов и уничтожение, разорение гнезд и нор диких животных; – пребывание посетителей с пневматическим и иным оружием, рогатками, сачками и другими орудиями отстрела или отлова животных.
3.5	Особый уход и содержание древесно-кустарниковой растительности	Запрещается: – повреждение или самовольные порубки деревьев и кустарников; – проведение рубок в выводково-гнездовой период с 1 апреля по 31 июля; – самовольные посадки деревьев и кустарников, а также другие самовольные действия граждан, направленные на обустройство отдельных участков особо охраняемой природной территории; – добыча из деревьев сока, смолы, нанесение надрезов, надписей и других механических повреждений; – заготовка и сбор всех видов растений и их частей (за исключением регулируемого сенокошения, осуществляемого с целью предотвращения зарастания лугов древесной растительностью); – размещение подъездных путей и мест для установки подъемных кранов в зонах, занятых зелеными насаждениями, нарушение установленных ограждений деревьев;

1	2	3
		– посадка деревьев и кустарников, являющихся интродуцентами; – побелка деревьев; – сгребание опавших листьев под деревьями и кустарниками; – применение любых видов пестицидов.
3.6	Особый уход и содержание травяного покрова	Запрещается вытаптывание травяного покрова (луговой растительности, газонов и иной растительности) и складирование на нем строительных материалов, песка, мусора, снега, сколов льда и других предметов.
3.7	Особый уход и содержание околоводной и прибрежной растительности, водоплавающей фауны	Запрещается уничтожение прибрежных ландшафтов с околоводной и прибрежной растительностью, местами обитания и гнездования водной и водоплавающей фауны.
3.8	Содержание местообитаний видов растений и животных, включенных в Красную книгу Москвы	Запрещается нарушение местообитаний видов растений и животных, включенных в Красную книгу Москвы или являющихся редкими на конкретной особо охраняемой природной территории.
3.9	Хозяйственная и иная деятельность	Разрешается: – проведение работ, связанных с устранением аварийных ситуаций и ликвидацией их последствий; – строительство зданий и сооружений, прокладка дорог и инженерно-технических коммуникаций, необходимых для обеспечения охраны, содержания и использования особо охраняемой природной территории в соответствии с целями и задачами ее создания; – ремонт, реконструкция объектов и сооружений, строительство дорог (в утвержденных красных линиях) и инженерно-технических коммуникаций и сооружений; – установка некапитальных сооружений; – строительство, ремонт и обслуживание дорожно-тропиночной сети с естественными и искусственными покрытиями; – обустройство организованных пикниковых точек; – ликвидация стихийных пикниковых точек и площадок отдыха, второстепенных троп с восстановлением растительного покрова или создание условий для его самовосстановления при отсутствии возможности вселения и развития сорных видов растений; – размещение и поддержание в исправном состоянии (ремонт, замена) площадок отдыха (детских, физкультурных, тихого отдыха и др.); – установка и ремонт малых архитектурных форм (скамьи и лавки, столы, навесы от дождя, беседки, мостики, лестничные спуски, искусственное освещение); – создание и обустройство зон с информационными площадками; – обустройство пляжных зон и других мест отдыха у воды (в том числе у родников); – организация велосипедных маршрутов; – размещение нестационарных объектов мелкорозничной сети в границах особо охраняемой природной территории в порядке, установленном Правительством Москвы; – проведение работ по экологической реставрации и экореабилитации природных экосистем. Запрещается: – возведение объектов капитального строительства без положительного заключения государственной экологической экспертизы; – проведение разрытий для прокладки инженерных коммуникаций без согласования с уполномоченным Правительством Москвы органом исполнительной власти города Москвы по установленным правилам;

1	2	3
		– разведение костров, проведение мероприятий, предусматривающих использование открытого огня, использование мангалов и иных приспособлений для тепловой обработки пищи с помощью открытого огня вне специально обустроенных площадок, сжигание сухих листьев и травы, в том числе весенние палы; – въезд, передвижение либо размещение транспортного средства на особо охраняемой природной территории в нарушение порядка, установленного Правительством Москвы; – складирование строительных и горючих материалов и устройство стоянок машин и автомобилей вне специально отведенных мест; – заливка катков на любых видах газонов, под древесными насаждениями; – сбрасывание снега с крыш на участки, занятые насаждениями, без принятия мер, обеспечивающих сохранность деревьев и кустарников; – применение солей в качестве противогололедных средств; – использование земель для садоводства и огородничества; – проведение массовых спортивных, зрелищных и иных мероприятий вне специально выделенных для этих целей мест и без разрешения уполномоченного Правительством Москвы органа исполнительной власти города Москвы; – подвешивание на деревьях гамаков, качелей, веревок для сушки белья, забивание в стволы деревьев гвоздей, прикрепление рекламных щитов, электропроводов, электрогирлянд из лампочек, флажковых гирлянд, колючей проволоки и других ограждений, которые могут повредить деревья; – сбрасывание смета и других загрязнений на газоны; – образование свалок мусора, снега и льда, за исключением чистого снега, полученного от расчистки садово-парковых дорожек; – изменение вида разрешенного использования земельного участка или его части, если оно может привести к увеличению антропогенных нагрузок на природный комплекс особо охраняемой природной территории; – использование роторных снегоочистительных машин для перекидки снега на насаждения; – проведение работ, в том числе по уходу за территорией, меняющих вертикальную и горизонтальную структуру ландшафтов, способных к самовосстановлению и устойчивому функционированию
4. Административно-хозяйственные участки (АХ-1 – АХ-4)		
4.1	Проведение работ, влияющих на гидрогеологический и геоморфологический режимы местности	Разрешается: – планирование земной поверхности без изменения высотных отметок; – проведение работ, которые могут привести к нарушению гидрогеологического режима местности, почвенного покрова, возникновению и развитию эрозионных и оползневых процессов, при условии проведения специальных технических мероприятий для предотвращения возникновения и развития подобных процессов; – проведение работ по предотвращению развития негативных гидрогеологических и геоморфологических процессов и явлений; – дренирование подтопленных участков; – укрепление склонов природоподобными и искусственными материалами без нарушения гидрологического и гидрогеологического режимов функционирования территории
4.2	Защита и сохранение плодородного слоя почвы	Запрещается безвозвратное уничтожение незагрязненного плодородного слоя почвы.
4.3	Содержание и обустройство водных объектов	Разрешается восстановление нарушенных русел водных объектов в естественных берегах.

1	2	3
4.4	Сохранение животного мира	Запрещается: – умышленное причинение беспокойства, отлов и уничтожение, разорение гнезд и нор диких животных; – пребывание посетителей с пневматическим и иным оружием, рогатками, сачками и другими орудиями отстрела или отлова животных.
4.5	Особый уход и содержание древесно-кустарниковой растительности	Запрещается: – повреждение или самовольные порубки деревьев и кустарников; – проведение рубок в выводково-гнездовой период с 1 апреля по 31 июля; – самовольные посадки деревьев и кустарников, а также другие самовольные действия граждан, направленные на обустройство отдельных участков особо охраняемой природной территории; – добыча из деревьев сока, смолы, нанесение надрезов, надписей и других механических повреждений; – заготовка и сбор всех видов растений и их частей (за исключением регулируемого сенокошения, осуществляемого с целью предотвращения зарастания лугов древесной растительностью); – размещение подъездных путей и мест для установки подъемных кранов в зонах, занятых зелеными насаждениями, нарушение установленных ограждений деревьев; – посадка деревьев и кустарников, являющихся интродуцентами; – применение любых видов пестицидов.
4.6	Особый уход и содержание травяного покрова	Разрешается создание цветников. Запрещается вытаптывание травяного покрова (луговой растительности, газонов и иной растительности) и складирование на нем строительных материалов, песка, мусора, снега, сколов льда и других предметов
4.7	Особый уход и содержание околоводной и прибрежной растительности, водоплавающей фауны	Запрещается уничтожение прибрежных ландшафтов с околоводной и прибрежной растительностью, местами обитания и гнездования водной и водоплавающей фауны.
4.8	Содержание местообитаний видов растений и животных, включенных в Красную книгу Москвы	Запрещается нарушение местообитаний видов растений и животных, включенных в Красную книгу Москвы или являющихся редкими на конкретной особо охраняемой природной территории.
4.9	Хозяйственная и иная деятельность	Разрешается: – проведение работ, связанных с устранением аварийных ситуаций и ликвидацией их последствий; – строительство зданий и сооружений, прокладка дорог и инженерно-технических коммуникаций, необходимых для обеспечения охраны, содержания и использования особо охраняемой природной территории; – ремонт, реконструкция объектов и сооружений, строительство дорог (в утвержденных красных линиях) и инженерно-технических коммуникаций и сооружений; – строительство, ремонт и обслуживание дорожно-тропиночной сети с естественными и искусственными покрытиями; – обустройство организованных пикниковых точек; – ликвидация стихийных пикниковых точек и площадок отдыха, второстепенных троп с восстановлением растительного покрова или создание условий для его самовосстановления при отсутствии возможности вселения и развития сорных видов растений; – размещение и поддержание в исправном состоянии (ремонт, замена) площадок отдыха (детских, физкультурных, тихого отдыха); – установка и ремонт малых архитектурных форм (скамьи и лавки, столы, навесы от дождя, беседки, мостики, лестничные спуски, искусственное освещение);

1	2	3
		– создание и обустройство зон с информационными площадками; – организация велосипедных маршрутов; – проведение комплекса работ по полному или частичному восстановлению зеленых насаждений и элементов благоустройства с применением современных решений, конструкций, долговечных материалов, выполняемых в соответствии с проектом, разработанным, согласованным и утвержденным в установленном порядке; – проведение работ по экологической реставрации и экореабилитации природных экосистем; – содержание и эксплуатация существующих зданий, строений, сооружений и объектов инженерно-транспортной инфраструктуры. Запрещается: – возведение объектов капитального строительства без положительного заключения государственной экологической экспертизы; – проведение разрытий для прокладки инженерных коммуникаций без согласования с уполномоченным Правительством Москвы органом исполнительной власти города Москвы по установленным правилам; – разведение костров, проведение мероприятий, предусматривающих использование открытого огня, использование мангалов и иных приспособлений для тепловой обработки пищи с помощью открытого огня вне специально обустроенных площадок, сжигание сухих листьев и травы, в том числе весенние палы; – въезд, передвижение либо размещение транспортного средства на особо охраняемой природной территории в нарушение порядка, установленного Правительством Москвы; – складирование строительных и горючих материалов и устройство стоянок машин и автомобилей вне специально отведенных мест; – заливка катков на любых видах газонов, под древесными насаждениями; – сбрасывание снега с крыш на участки, занятые насаждениями, без принятия мер, обеспечивающих сохранность деревьев и кустарников; – применение солей в качестве противогололедных средств; – использование земель для садоводства и огородничества; – проведение массовых спортивных, зрелищных и иных мероприятий вне специально выделенных для этих целей мест и без разрешения уполномоченного Правительством Москвы органа исполнительной власти города Москвы; – подвешивание на деревьях гамаков, качелей, веревок для сушки белья, забивание в стволы деревьев гвоздей, прикрепление рекламных щитов, электропроводов, электрогирлянд из лампочек, флажковых гирлянд, колючей проволоки и других ограждений, которые могут повредить деревья; – сбрасывание смета и других загрязнений на газоны; – образование свалок мусора, снега и льда, за исключением чистого снега, полученного от расчистки садово-парковых дорожек; – использование роторных снегоочистительных машин для перекидки снега на насаждения; – проведение работ, в том числе по уходу за территорией, меняющих вертикальную и горизонтальную структуру ландшафтов, способных к самовосстановлению и устойчивому функционированию.

Приложение 3
к Положению

Предельные параметры разрешенного строительства, реконструкции объектов капитального строительства на особо охраняемой природной территории регионального значения «Ландшафтный заказник «Долина реки Синички в Митино»

1. Схема границ земельных участков, на территории которых допускается строительство, реконструкция объектов капитального строительства на особо охраняемой природной территории регионального значения «Ландшафтный заказник «Долина реки Синички в Митино»

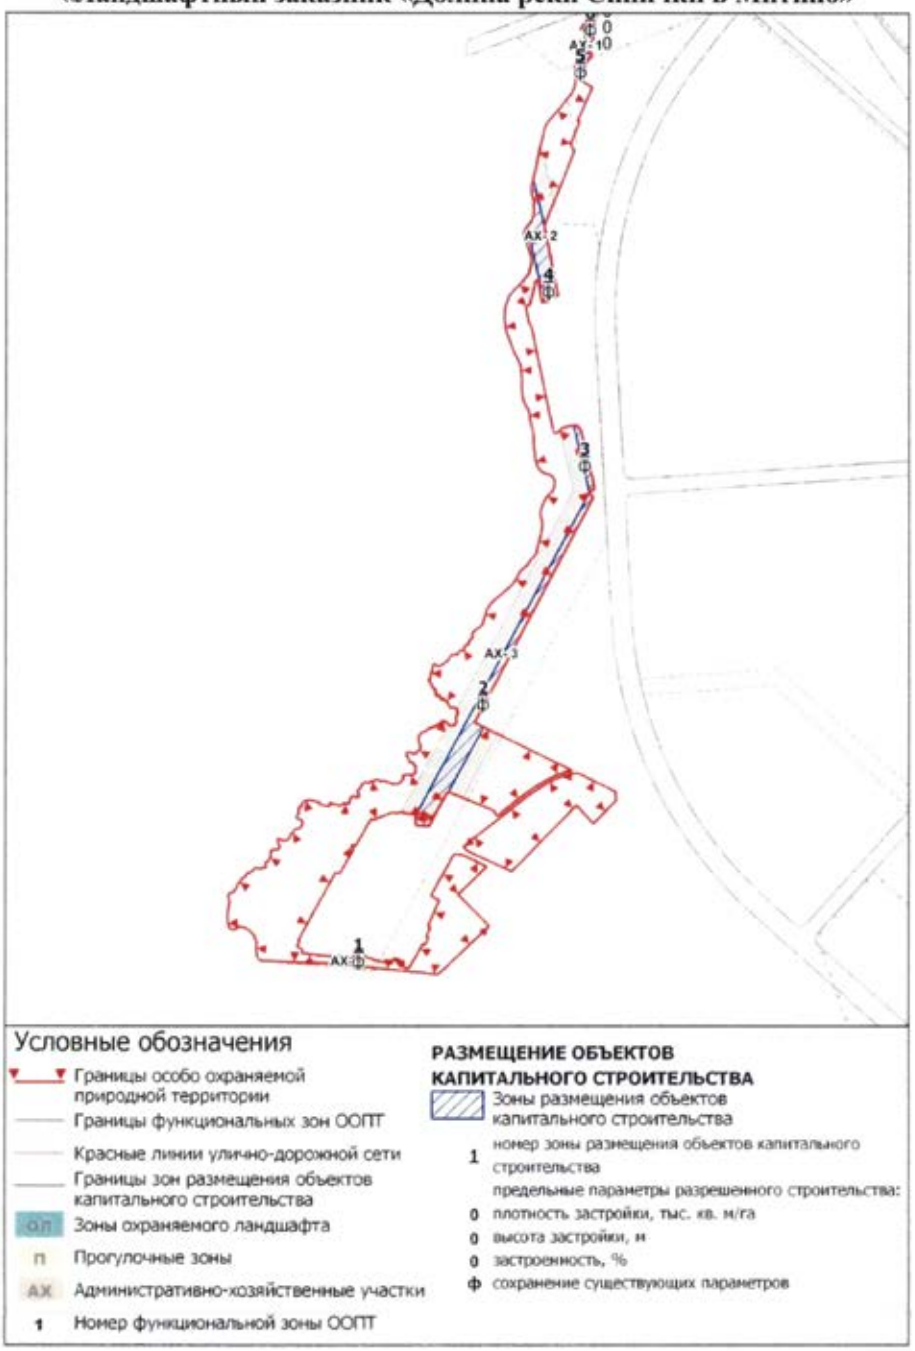


Схема границ земельных участков, на территории которых допускается строительство, реконструкция объектов капитального строительства на особо охраняемой природной территории регионального значения «Ландшафтный заказник «Долина реки Синички в Митино»

ЛИСТ 1 ИЗ 7



Схема границ земельных участков, на территории которых допускается строительство, реконструкция объектов капитального строительства на особо охраняемой природной территории регионального значения «Ландшафтный заказник «Долина реки Синички в Митино»

ЛИСТ 2 ИЗ 7

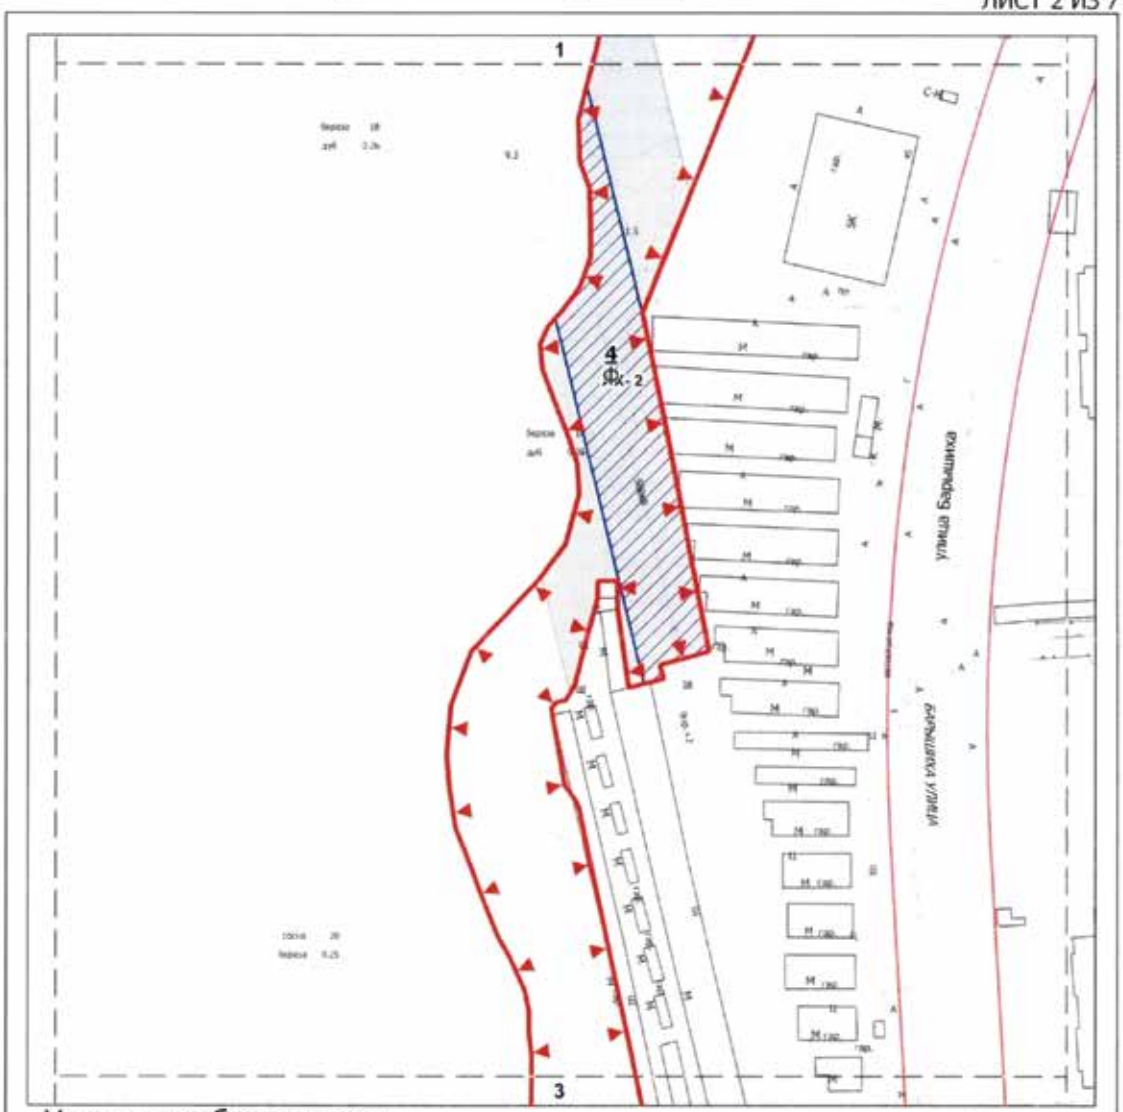


Схема границ земельных участков, на территории которых допускается строительство, реконструкция объектов капитального строительства на особо охраняемой природной территории регионального значения «Ландшафтный заказник «Долина реки Синички в Митино»

ЛИСТ 3 ИЗ 7



Условные обозначения

Граница особо охраняемой природной территории

Границы функциональных зон ООПТ

Красные линии уличио-дорожной сети

Границы зон размещения объектов капитального строительства

РАЗМЕЩЕНИЕ ОБЪЕКТОВ КАПИТАЛЬНОГО СТРОИТЕЛЬСТВА

Зоны размещения объектов капитального строительства

1 номер зоны размещения объектов капитального строительства

предельные параметры разрешенного строительства:

0 плотность застройки, тыс. кв. м/га

0 высота застройки, м


0 застроенность, %

ф сохранение существующих параметров

АХ Административно-хозяйственные участки

1 Номер функциональной зоны ООПТ


СХЕМА РАСПОЛОЖЕНИЯ ЛИСТОВ ЧЕРТЕЖА

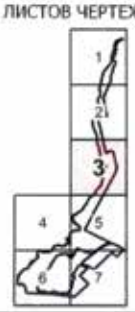

Масштаб М 1:2000

Схема границ земельных участков, на территории которых допускается строительство, реконструкция объектов капитального строительства на особо охраняемой природной территории регионального значения «Ландшафтный заказник «Долина реки Синички в Митино»

ЛИСТ 4 ИЗ 7

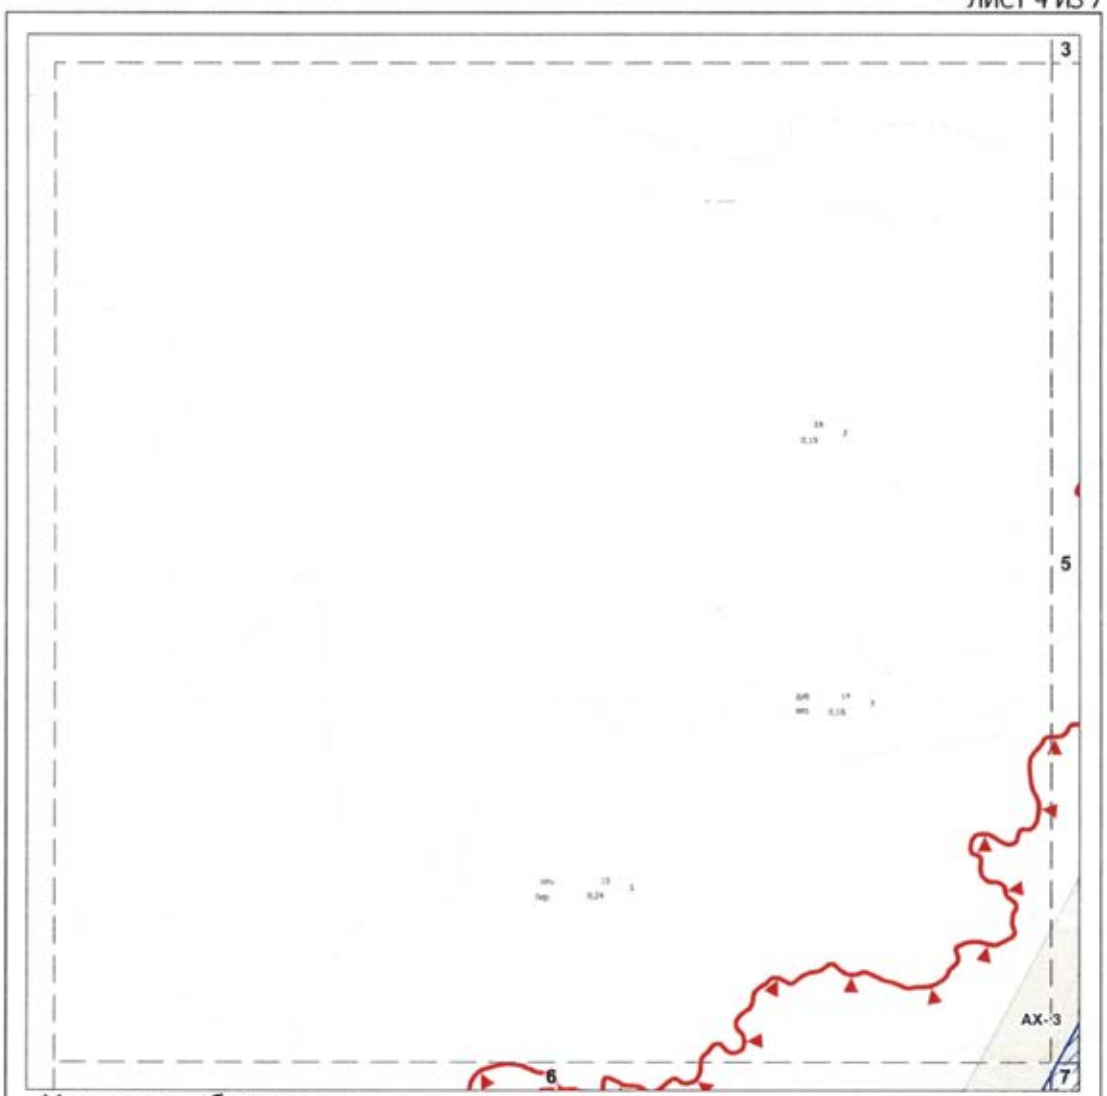

Условные обозначения

Граница особо охраняемой природной территории

Границы функциональных зон ООПТ


Красные линии улично-дорожной сети

Границы зон размещения объектов капитального строительства

АХ Административно-хозяйственные участки

1 Номер функциональной зоны ООПТ

СХЕМА РАСПОЛОЖЕНИЯ ЛИСТОВ ЧЕРТЕЖА

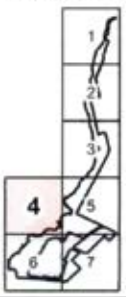

РАЗМЕЩЕНИЕ ОБЪЕКТОВ КАПИТАЛЬНОГО СТРОИТЕЛЬСТВА

Зоны размещения объектов капитального строительства

1 номер зоны размещения объектов капитального строительства

предельные параметры разрешенного строительства:

0 плотность застройки, тыс. кв. м/га

0 высота застройки, м


0 застроенность, %

ф сохранение существующих параметров

Масштаб М 1:2000

Схема границ земельных участков, на территории которых допускается строительство, реконструкция объектов капитального строительства на особо охраняемой природной территории регионального значения «Ландшафтный заказник «Долина реки Синички в Митино»

ЛИСТ 5 ИЗ 7

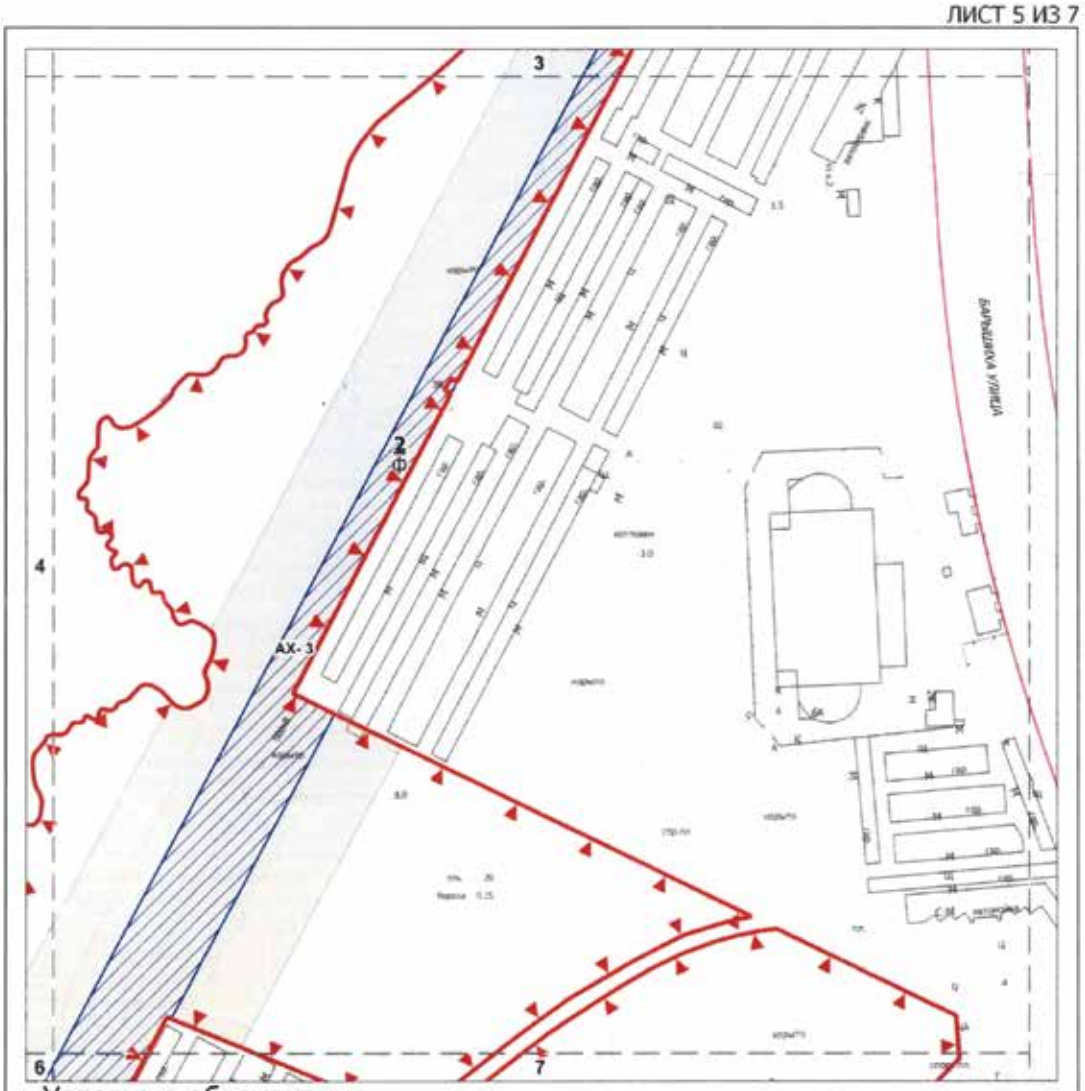

Условные обозначения

- Граница особо охраняемой природной территории
- Границы функциональных зон ООПТ
- Красные линии улично-дорожной сети
- Границы зон размещения объектов капитального строительства

РАЗМЕЩЕНИЕ ОБЪЕКТОВ КАПИТАЛЬНОГО СТРОИТЕЛЬСТВА


- Зоны размещения объектов капитального строительства
- 1 номер зоны размещения объектов капитального строительства

предельные параметры разрешенного строительства:

- 0 плотность застройки, тыс. кв. м/га
- 0 высота застройки, м
- 0 застроенность, %
- ф сохранение существующих параметров

- АХ Административно-хозяйственные участки
- 1 Номер функциональной зоны ООПТ


СХЕМА РАСПОЛОЖЕНИЯ ЛИСТОВ ЧЕРТЕЖА

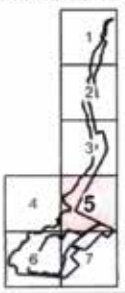

Масштаб М 1:2000

Схема границ земельных участков, на территории которых допускается строительство, реконструкция объектов капитального строительства на особо охраняемой природной территории регионального значения «Ландшафтный заказник «Долина реки Синички в Митино»

ЛИСТ 6 ИЗ 7

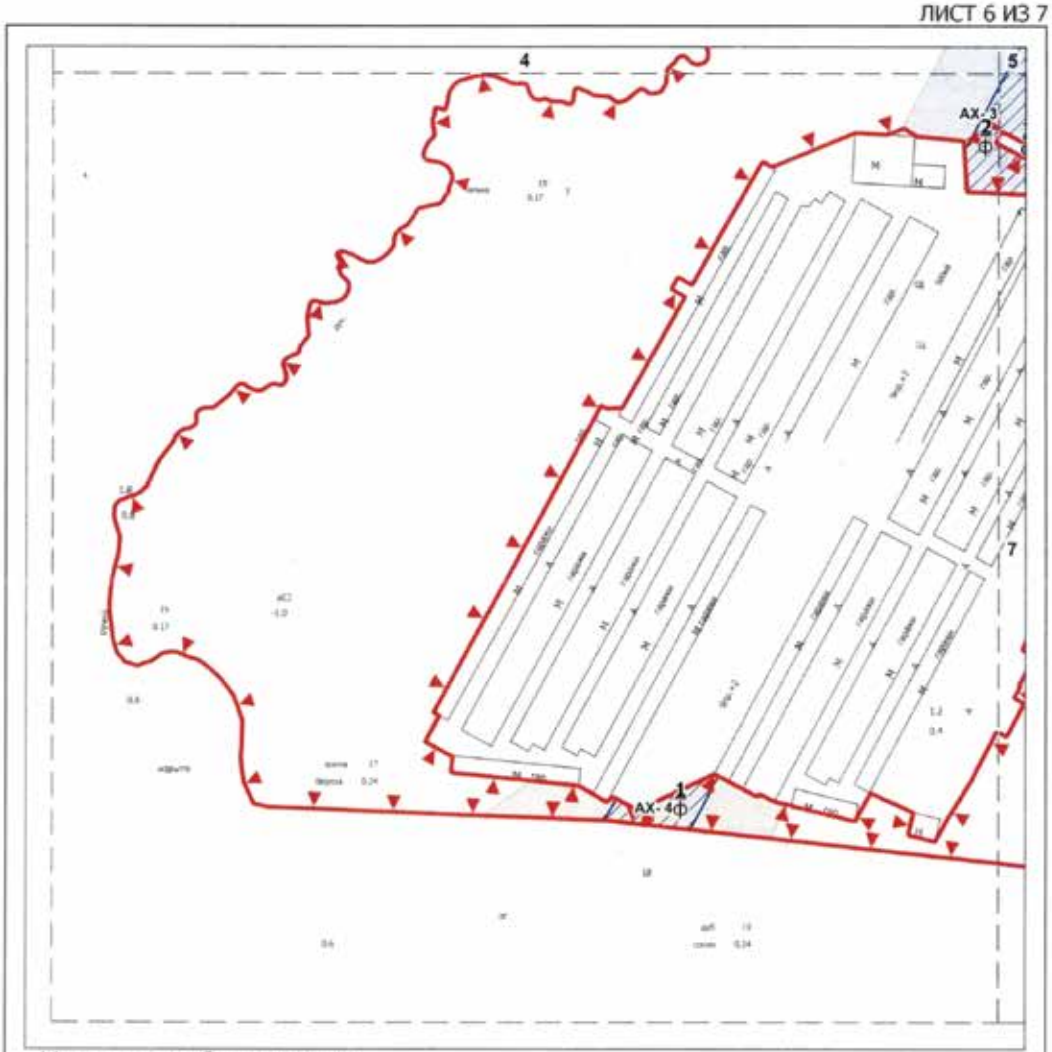

Условные обозначения

Граница особо охраняемой природной территории

Границы функциональных зон ООПТ

Красные линии улично-дорожной сети

Границы зон размещения объектов капитального строительства

РАЗМЕЩЕНИЕ ОБЪЕКТОВ КАПИТАЛЬНОГО СТРОИТЕЛЬСТВА

Зоны размещения объектов капитального строительства

1 номер зоны размещения объектов капитального строительства

предельные параметры разрешенного строительства:

0 плотность застройки, тыс. кв. м/га

0 высота застройки, м


0 застроенность, %

ф сохранение существующих параметров

АХ Административно-хозяйственные участки

1 Номер функциональной зоны ООПТ


СХЕМА РАСПОЛОЖЕНИЯ ЛИСТОВ ЧЕРТЕЖА

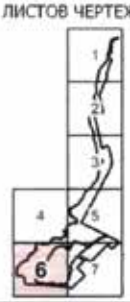

Масштаб М 1:2000

Схема границ земельных участков, на территории которых допускается строительство, реконструкция объектов капитального строительства на особо охраняемой природной территории регионального значения «Ландшафтный заказник «Долина реки Синички в Митино»

ЛИСТ 7 ИЗ 7

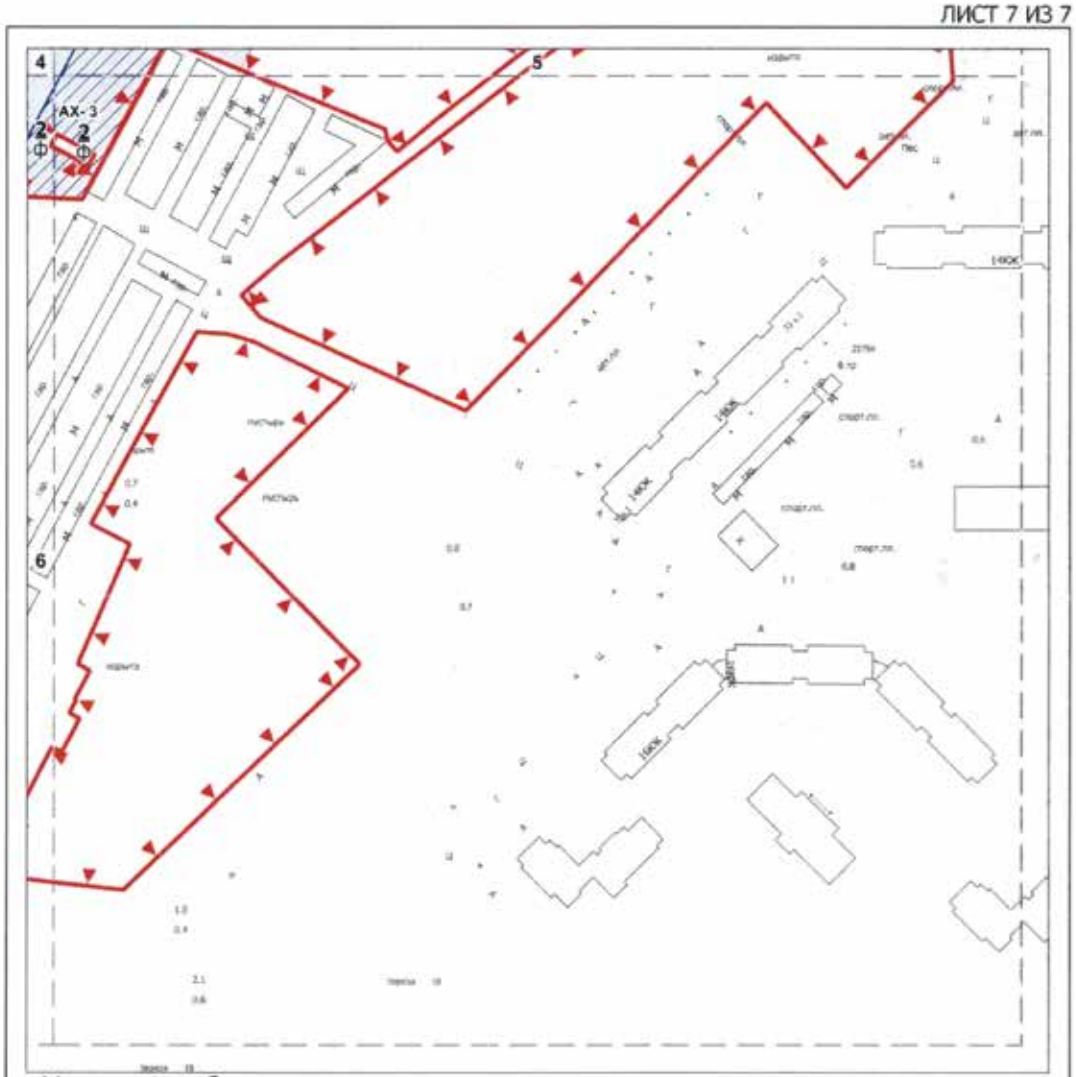

Условные обозначения

Граница особо охраняемой природной территории

Границы функциональных зон ООПТ


Красные линии улично-дорожной сети

Границы зон размещения объектов капитального строительства

АХ Административно-хозяйственные участки

1 Номер функциональной зоны ООПТ

СХЕМА РАСПОЛОЖЕНИЯ ЛИСТОВ ЧЕРТЕЖА

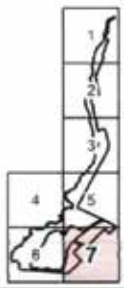

РАЗМЕЩЕНИЕ ОБЪЕКТОВ КАПИТАЛЬНОГО СТРОИТЕЛЬСТВА

Зоны размещения объектов капитального строительства

1 номер зоны размещения объектов капитального строительства

предельные параметры разрешенного строительства:

0 плотность застройки, тыс. кв. м/га

0 высота застройки, м

0 застроенность, %

ф сохранение существующих параметров


Масштаб М 1:2000

2. Предельные параметры разрешенного строительства, реконструкции объектов капитального строительства
(к схеме границ земельных участков, на территории которых допускается строительство, реконструкция объектов капитального строительства на особо охраняемой природной территории регионального значения «Ландшафтный заказник «Долина реки Синички в Митино»)

Номер земельного участка на схеме	Предельные параметры разрешенного строительства, реконструкции объектов капитального строительства		
	плотность застройки, тыс. кв. м/га	высота застройки, м	застроенность, %
1	2	3	4
1	Ф	Ф	Ф
2	Ф	Ф	Ф
3	Ф	Ф	Ф
4	Ф	Ф	Ф
5	Ф	Ф	Ф
6	Ф	Ф	Ф
7	0	0	0

Приложение 3
к постановлению Правительства Москвы
от 20 июля 2020 г. № 999-ПП

Схема границ объекта природного комплекса № 20 Северо-Западного административного округа города Москвы «Долина р. Синички, район Митино»

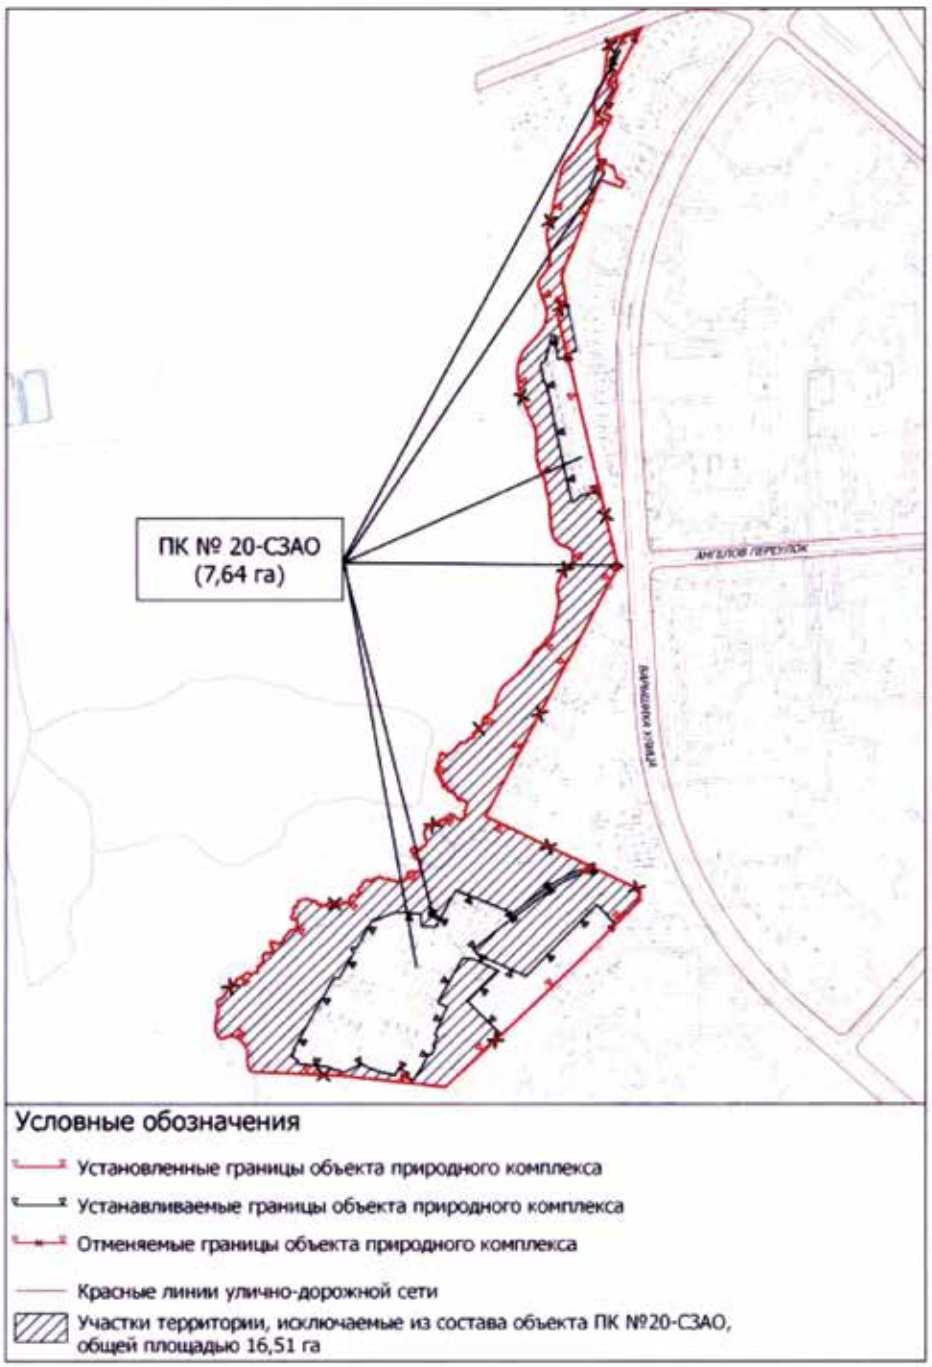

Приложение 4
к постановлению Правительства Москвы
от 20 июля 2020 г. № 999-ПП

Внесение изменения в приложение 1 к постановлению Правительства Москвы от 19 января 1999 г. № 38

ПЕРЕЧЕНЬ ТЕРРИТОРИЙ ПРИРОДНОГО КОМПЛЕКСА Г. МОСКВЫ
(кроме особо охраняемых природных территорий и объектов Природного комплекса Центрального административного округа)

№ объекта	Наименование объекта Природного комплекса	Режим регулирования градостроительной деятельности	Площадь**, га
1	2	3	4
СЕВЕРО-ЗАПАДНЫЙ АО			
20	Долина р. Синички, район Митино	Озелененная территория общего пользования	7,64

ОБ ОСОБО ОХРАНЯЕМОЙ ПРИРОДНОЙ ТЕРРИТОРИИ РЕГИОНАЛЬНОГО ЗНАЧЕНИЯ «ЛАНДШАФТНЫЙ ЗАКАЗНИК «ДОЛИНА РЕКИ СХОДНИ В РАЙОНЕ МОЛЖАНИНОВСКИЙ»

Постановление Правительства Москвы от 20 июля 2020 года № 1000-ПП

В соответствии с Федеральным законом от 14 марта 1995 г. № 33-ФЗ «Об особо охраняемых природных территориях», Законом города Москвы от 26 сентября 2001 г. № 48 «Об особо охраняемых природных территориях в городе Москве» **Правительство Москвы постановляет:**

1. Изменить границы особо охраняемой природной территории регионального значения «Ландшафтный заказник «Долина реки Сходни в районе Молжаниновский», включив в ее состав участок территории площадью 6,71 га, согласно приложению 1 к настоящему постановлению.

2. Утвердить Положение об особо охраняемой природной территории регионального значения «Ландшафтный заказник «Долина реки Сходни в районе Молжаниновский» (приложение 2).

3. Изменить границы объекта природного комплекса № 8 Северного административного округа города Москвы «Долина р.Сходни, район Молжаниновский», исключив из его состава участок территории площадью 6,71 га, согласно приложению 3 к настоящему постановлению.

4. Внести изменение в постановление Правительства Москвы от 19 января 1999 г. № 38 «О проектных предложениях по установлению границ Природного комплекса с их описанием и закреплением актами красных линий» (в редакции постановления Правительства Москвы от 27 марта 2020 г. № 271-ПП), изложив пункт 8 раздела «Северный АО» приложения 1 к постановлению в редакции согласно приложению 4 к настоящему постановлению.

5. Внести изменения в постановление Правительства Москвы от 18 декабря 2007 г. № 1088-ПП «Об образовании особо охраняемой природной территории «Ландшафтный заказник «Долина реки Сходни в районе Молжаниновский» и объекта природного комплекса № 8а Северного административного округа «Озелененный участок в долине р.Сходни» и изменении границ объекта природного комплекса № 8 Северного административного округа «Долина р.Сходни, район Молжаниновский» (в редакции постановления Правительства Москвы от 30 июля 2014 г. № 430-ПП):

5.1. Название постановления изложить в следующей редакции:

«Об образовании особо охраняемой природной территории регионального значения «Ландшафтный заказник «Долина реки Сходни в районе Молжаниновский» и объекта природного комплекса № 8а Северного административного округа города Москвы «Озелененный участок в районе р.Сходни».

5.2. Пункт 2.1 постановления изложить в следующей редакции:

«2.1. Особо охраняемую природную территорию регионального значения «Ландшафтный заказник «Долина реки Сходни в районе Молжаниновский» площадью 18,18 га и утвердить ее границы согласно приложению 7 к настоящему постановлению.».

5.3. В пункте 2.2 постановления слова «округа «Озелененный участок в долине» заменить словами «округа города Москвы «Озелененный участок в районе».

5.4. Пункты 3, 4 постановления признать утратившими силу.

5.5. В пункте 6 постановления слова «Хуснуллина М.Ш.» заменить словами «Бочкарева А.Ю.».

5.6. Приложение 7 к постановлению изложить в редакции согласно приложению 1 к настоящему постановлению.

6. Контроль за выполнением настоящего постановления возложить на заместителя Мэра Москвы в Правительстве Москвы по вопросам жилищно-коммунального хозяйства и благоустройства Бирюкова П.П.


Мэр Москвы **С.С.Собянин**

Приложение 1
к постановлению Правительства Москвы
от 20 июля 2020 г. № 1000-ПП

Приложение 7
к постановлению Правительства Москвы
от 18 декабря 2007 г. № 1088-ПП

Границы особо охраняемой природной территории регионального значения «Ландшафтный заказник «Долина реки Сходни в районе Молжаниновский»

1. Графическое описание границ особо охраняемой природной территории регионального значения «Ландшафтный заказник «Долина реки Сходни в районе Молжаниновский»

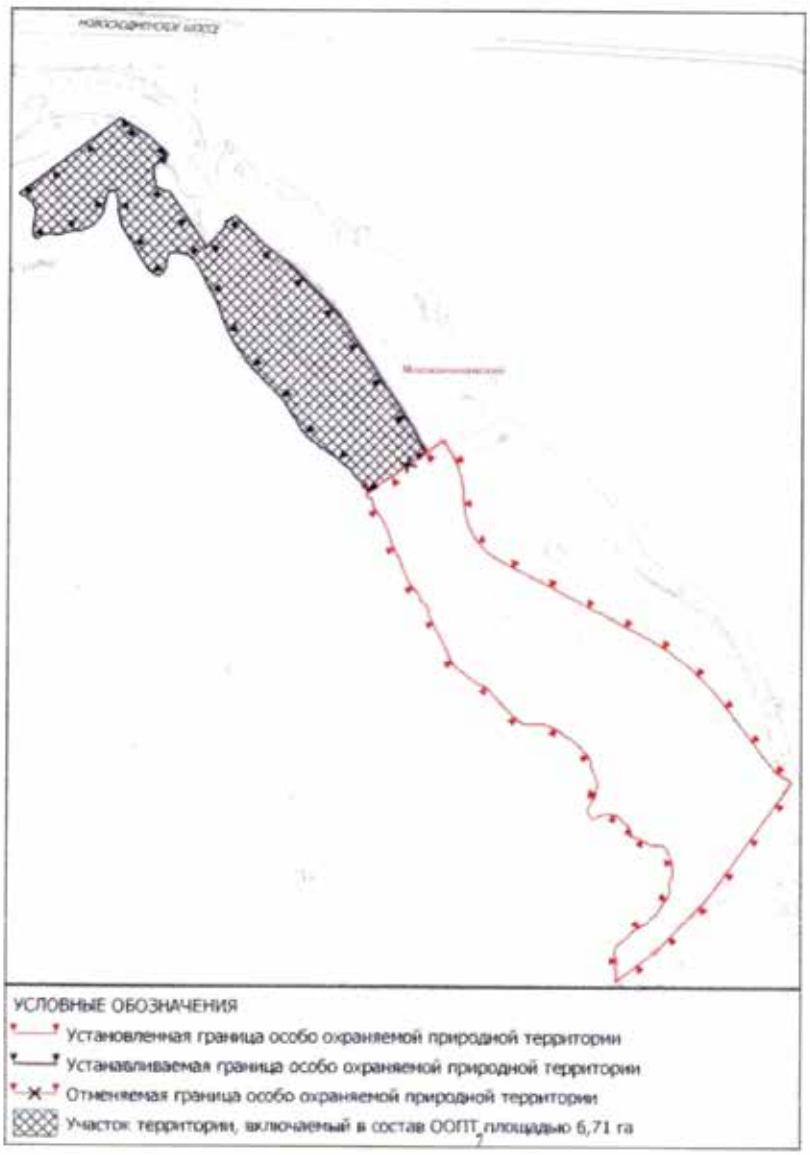

2. Перечень координат характерных точек границ особо охраняемой природной территории регионального значения «Ландшафтный заказник «Долина реки Сходни в районе Молжаниновский» в Московской системе координат

№ точки	Координата X	Координата Y
1	-9313.31	29023.96
2	-9315.86	29025.91
3	-9318.53	29027.69
4	-9321.29	29029.31
5	-9324.17	29030.75
6	-9326.63	29032.0
7	-9329.0	29033.41
8	-9331.28	29034.97
9	-9333.41	29036.69
10	-9335.45	29038.57
11	-9337.34	29040.56
12	-9339.11	29042.69
13	-9405.98	29129.65
14	-9417.74	29144.0
15	-9430.37	29157.62
16	-9443.84	29170.42
17	-9458.06	29182.36
18	-9472.97	29193.4
19	-9488.57	29203.49
20	-9504.74	29212.61
21	-9550.01	29236.28
22	-9698.09	29313.74
23	-9699.35	29314.42
24	-9701.69	29315.74
25	-9703.97	29317.12
26	-9706.25	29318.57
27	-9708.44	29320.09
28	-9710.6	29321.68
29	-9712.73	29323.33
30	-9714.8	29325.04
31	-9716.81	29326.81
32	-9718.76	29328.64
33	-9720.68	29330.53
34	-9722.51	29332.48
35	-9724.31	29334.47
36	-9726.05	29336.53

№ точки	Координата X	Координата Y
37	-9727.7	29338.63
38	-9729.32	29340.79
39	-9730.85	29342.98
40	-9732.32	29345.23
41	-9733.73	29347.51
42	-9735.08	29349.83
43	-9736.34	29352.2
44	-9737.54	29354.6
45	-9738.65	29357.05
46	-9739.7	29359.51
47	-9740.69	29362.01
48	-9741.59	29364.53
49	-9742.4	29367.1
50	-9743.15	29369.66
51	-9743.81	29372.27
52	-9744.41	29374.88
53	-9744.92	29377.52
54	-9745.37	29380.16
55	-9745.73	29382.82
56	-9746.0	29385.49
57	-9746.21	29388.17
58	-9746.33	29390.84
59	-9746.36	29393.53
60	-9746.39	29396.47
61	-9746.51	29399.57
62	-9746.69	29402.66
63	-9746.99	29405.75
64	-9747.32	29408.83
65	-9747.77	29411.9
66	-9748.28	29414.95
67	-9748.88	29417.99
68	-9749.54	29421.02
69	-9750.29	29424.02
70	-9751.1	29427.01
71	-9752.0	29429.98
72	-9752.99	29432.92

№ точки	Координата X	Координата Y
73	-9754.04	29435.83
74	-9755.18	29438.72
75	-9756.38	29441.57
76	-9757.64	29444.39
77	-9758.99	29447.18
78	-9760.4	29449.94
79	-9761.9	29452.66
80	-9763.46	29455.33
81	-9765.08	29457.97
82	-9766.01	29459.41
83	-9774.26	29472.31
84	-9796.85	29456.44
85	-9813.86	29489.9
86	-9910.61	29637.4
87	-9926.93	29654.39
88	-9975.2	29702.51
89	-10009.49	29728.49
90	-10033.7	29752.76
91	-10048.58	29766.5
92	-10049.03	29767.01
93	-10061.27	29758.51
94	-10062.65	29751.17
95	-10086.83	29724.85
96	-10131.32	29792.57
97	-10133.84	29796.67
98	-10154.15	29804.84
99	-10158.08	29831.86
100	-10137.83	29846.42
101	-10165.04	29872.3
102	-10200.89	29894.29
103	-10227.29	29874.82
104	-10239.29	29865.79
105	-10268.15	29844.05
106	-10324.64	29801.53
107	-10333.82	29794.58
108	-10323.68	29789.68
109	-10315.16	29780.6
110	-10312.13	29773.37
111	-10314.71	29755.78
112	-10315.79	29743.57

№ точки	Координата X	Координата Y
113	-10314.71	29737.6
114	-10312.52	29735.42
115	-10308.74	29735.69
116	-10303.85	29739.77
117	-10295.15	29741.93
118	-10287.56	29740.31
119	-10279.67	29741.39
120	-10267.19	29744.65
121	-10250.09	29746.82
122	-10236.8	29753.06
123	-10228.13	29762.08
124	-10222.91	29771.2
125	-10220.51	29782.3
126	-10219.31	29787.44
127	-10218.35	29791.64
128	-10217.27	29796.64
129	-10212.65	29799.73
130	-10207.46	29799.02
131	-10204.1	29791.9
132	-10204.19	29791.85
133	-10201.79	29768.38
134	-10198.52	29753.33
135	-10181.24	29725.43
136	-10172.75	29710.87
137	-10164.47	29698.91
138	-10159.97	29692.28
139	-10153.16	29688.49
140	-10148.84	29687.95
141	-10143.59	29691.74
142	-10139.24	29702.39
143	-10137.71	29712.83
144	-10134.47	29718.07
145	-10124.42	29718.88
146	-10111.85	29716.03
147	-10104.08	29709.38
148	-10097.27	29700.37
149	-10080.29	29667.55
150	-10072.85	29653.01
151	-10067.39	29641.06
152	-10063.91	29631.05

№ точки	Координата X	Координата Y
153	-10057.82	29615.18
154	-10046.72	29596.27
155	-10032.74	29576.92
156	-10019.9	29561.48
157	-10004.42	29546.26
158	-10000.01	29541.92
159	-9992.45	29534.53
160	-9983.0	29522.72
161	-9970.64	29503.94
162	-9960.83	29487.43
163	-9951.92	29476.34
164	-9934.67	29463.31
165	-9918.77	29452.73
166	-9896.15	29433.38
167	-9879.38	29414.92
168	-9871.67	29403.85
169	-9871.64	29403.85
170	-9875.45	29401.16
171	-9873.65	29398.15
172	-9873.26	29397.64
173	-9872.75	29397.13
174	-9872.21	29396.66
175	-9871.61	29396.26
176	-9870.98	29395.93
177	-9870.29	29395.67
178	-9869.6	29395.48
179	-9868.88	29395.37
180	-9868.19	29395.36
181	-9868.01	29395.13
182	-9867.59	29394.5
183	-9867.23	29393.81
184	-9866.96	29393.11
185	-9866.75	29392.36
186	-9866.63	29391.61
187	-9866.57	29390.84
188	-9866.6	29390.08
189	-9866.63	29389.97
190	-9866.69	29388.97
191	-9866.69	29387.95
192	-9866.6	29386.94

№ точки	Координата X	Координата Y
193	-9866.42	29385.94
194	-9866.18	29384.96
195	-9865.85	29384.0
196	-9865.46	29383.06
197	-9864.98	29382.17
198	-9864.44	29381.3
199	-9863.84	29380.49
200	-9863.15	29379.73
201	-9862.04	29378.41
202	-9860.3	29376.29
203	-9858.65	29374.13
204	-9857.06	29371.93
205	-9855.56	29369.66
206	-9854.09	29367.37
207	-9852.71	29365.03
208	-9851.39	29362.66
209	-9850.16	29360.23
210	-9848.96	29357.78
211	-9847.88	29355.29
212	-9846.83	29352.77
213	-9845.9	29350.22
214	-9845.0	29347.66
215	-9844.19	29345.05
216	-9843.47	29342.44
217	-9842.99	29340.65
218	-9842.27	29338.18
219	-9841.46	29335.72
220	-9840.59	29333.29
221	-9839.63	29330.89
222	-9838.61	29328.52
223	-9837.5	29326.19
224	-9836.33	29323.88
225	-9835.07	29321.63
226	-9833.75	29319.4
227	-9833.54	29319.13
228	-9832.73	29318.03
229	-9831.98	29316.89
230	-9831.32	29315.71
231	-9830.72	29314.49
232	-9830.18	29313.23

№ точки	Координата X	Координата Y
233	-9829.73	29311.96
234	-9829.34	29310.65
235	-9829.04	29309.32
236	-9828.8	29307.98
237	-9828.47	29307.08
238	-9826.85	29303.02
239	-9825.17	29298.98
240	-9823.43	29294.99
241	-9821.6	29291.02
242	-9819.71	29287.09
243	-9817.73	29283.19
244	-9817.43	29282.54
245	-9816.74	29281.28
246	-9815.99	29280.07
247	-9815.18	29278.9
248	-9814.28	29277.77
249	-9813.35	29276.69
250	-9812.33	29275.67
251	-9811.28	29274.7
252	-9810.86	29274.44
253	-9809.99	29273.86
254	-9809.18	29273.21
255	-9808.4	29272.51
256	-9807.68	29271.74
257	-9807.05	29270.92
258	-9806.45	29270.05
259	-9805.94	29269.15
260	-9805.49	29268.2
261	-9805.1	29267.23
262	-9804.83	29266.22
263	-9804.68	29265.74
264	-9804.35	29264.63
265	-9803.9	29263.55
266	-9803.42	29262.52
267	-9802.85	29261.51
268	-9802.22	29260.55
269	-9801.5	29259.62
270	-9800.75	29258.77
271	-9795.53	29253.94
272	-9795.47	29253.83

№ точки	Координата X	Координата Y
273	-9794.93	29252.98
274	-9794.48	29252.08
275	-9794.09	29251.13
276	-9793.79	29250.17
277	-9793.55	29249.18
278	-9793.4	29248.19
279	-9793.31	29247.17
280	-9793.22	29246.24
281	-9793.04	29245.03
282	-9792.77	29243.83
283	-9792.41	29242.64
284	-9791.99	29241.49
285	-9791.51	29240.36
286	-9790.94	29239.28
287	-9783.08	29223.01
288	-9781.91	29221.03
289	-9779.66	29217.1
290	-9777.47	29213.14
291	-9775.34	29209.13
292	-9773.3	29205.1
293	-9771.32	29201.03
294	-9769.43	29196.92
295	-9767.6	29192.78
296	-9765.83	29188.61
297	-9764.15	29184.4
298	-9763.67	29183.26
299	-9763.01	29181.91
300	-9762.26	29180.6
301	-9761.45	29179.33
302	-9760.58	29178.11
303	-9759.65	29176.93
304	-9758.66	29175.8
305	-9757.61	29174.74
306	-9756.5	29173.73
307	-9755.33	29172.77
308	-9754.13	29171.89
309	-9752.87	29171.06
310	-9749.12	29168.08
311	-9745.1	29164.97
312	-9741.02	29161.91

№ точки	Координата X	Координата Y
313	-9736.91	29158.93
314	-9732.74	29156.02
315	-9728.54	29153.15
316	-9724.28	29150.36
317	-9724.22	29150.35
318	-9722.51	29149.66
319	-9720.83	29148.89
320	-9719.21	29148.05
321	-9717.59	29147.14
322	-9716.06	29146.16
323	-9714.53	29145.13
324	-9713.06	29144.02
325	-9711.65	29142.85
326	-9710.27	29141.62
327	-9708.98	29140.33
328	-9707.72	29138.98
329	-9706.52	29137.58
330	-9705.38	29136.13
331	-9702.86	29133.04
332	-9699.8	29129.44
333	-9696.68	29125.9
334	-9693.5	29122.4
335	-9690.26	29118.97
336	-9686.96	29115.58
337	-9683.6	29112.25
338	-9681.23	29109.95
339	-9673.22	29102.62
340	-9672.05	29101.81
341	-9670.85	29101.09
342	-9669.59	29100.44
343	-9668.3	29099.87
344	-9666.95	29099.38
345	-9665.6	29098.99
346	-9664.22	29098.67
347	-9662.84	29098.43
348	-9661.43	29098.3
349	-9656.12	29098.84
350	-9650.81	29099.06
351	-9645.5	29098.97
352	-9640.22	29098.55

№ точки	Координата X	Координата Y
353	-9630.38	29094.71
354	-9620.78	29090.3
355	-9618.02	29088.04
356	-9615.14	29085.94
357	-9612.14	29084.03
358	-9609.02	29082.31
359	-9605.78	29080.78
360	-9599.39	29075.66
361	-9593.36	29070.13
362	-9587.69	29064.22
363	-9582.44	29057.93
364	-9577.61	29051.3
365	-9577.13	29047.67
366	-9576.41	29044.07
367	-9575.48	29040.53
368	-9574.34	29037.05
369	-9572.96	29033.65
370	-9571.37	29030.35
371	-9570.68	29029.09
372	-9570.11	29027.78
373	-9569.6	29026.43
374	-9569.21	29025.05
375	-9568.91	29023.66
376	-9568.7	29022.23
377	-9568.58	29020.81
378	-9568.58	29019.37
379	-9568.67	29017.94
380	-9568.85	29016.52
381	-9569.12	29015.12
382	-9569.51	29013.74
383	-9569.99	29012.38
384	-9571.49	29004.89
385	-9574.01	29000.0
386	-9576.65	28995.56
387	-9579.56	28991.3
388	-9579.89	28990.64
389	-9580.19	28989.97
390	-9580.43	28989.28
391	-9580.64	28988.56
392	-9580.79	28987.84

№ точки	Координата X	Координата Y
393	-9580.91	28987.12
394	-9580.97	28986.38
395	-9580.97	28985.65
396	-9580.94	28984.9
397	-9580.85	28984.18
398	-9580.73	28983.44
399	-9580.55	28982.74
400	-9580.34	28982.03
401	-9579.8	28981.04
402	-9579.2	28980.1
403	-9578.54	28979.2
404	-9577.82	28978.33
405	-9577.07	28977.52
406	-9576.26	28976.77
407	-9575.39	28976.06
408	-9574.91	28975.9
409	-9574.43	28975.76
410	-9573.95	28975.66
411	-9573.47	28975.58
412	-9572.96	28975.55
413	-9572.48	28975.55
414	-9571.97	28975.58
415	-9571.49	28975.64
416	-9571.01	28975.73
417	-9570.53	28975.87
418	-9570.05	28976.03
419	-9569.6	28976.21
420	-9569.15	28976.44
421	-9568.13	28977.22
422	-9567.08	28977.92
423	-9565.94	28978.57
424	-9564.8	28979.14
425	-9563.63	28979.63
426	-9562.4	28980.04
427	-9561.17	28980.37
428	-9559.91	28980.62
429	-9558.65	28980.8
430	-9557.36	28980.88
431	-9556.07	28980.89
432	-9545.27	28979.87

№ точки	Координата X	Координата Y
433	-9544.82	28979.8
434	-9544.37	28979.68
435	-9543.92	28979.54
436	-9543.47	28979.38
437	-9543.05	28979.18
438	-9542.66	28978.96
439	-9542.24	28978.7
440	-9541.88	28978.43
441	-9541.52	28978.13
442	-9541.19	28977.8
443	-9540.86	28977.46
444	-9540.59	28977.1
445	-9540.32	28976.71
446	-9540.08	28976.32
447	-9539.6	28975.84
448	-9539.12	28975.39
449	-9538.61	28974.97
450	-9538.07	28974.59
451	-9537.5	28974.23
452	-9536.36	28973.15
453	-9535.28	28972.01
454	-9534.32	28970.78
455	-9533.39	28969.49
456	-9527.93	28966.22
457	-9527.54	28965.65
458	-9527.21	28965.05
459	-9526.91	28964.44
460	-9526.64	28963.81
461	-9526.43	28963.16
462	-9526.28	28962.49
463	-9526.13	28961.81
464	-9526.07	28961.14
465	-9526.04	28960.45
466	-9526.04	28959.77
467	-9526.13	28959.08
468	-9526.22	28958.41
469	-9526.28	28957.9
470	-9526.31	28957.4
471	-9526.31	28956.89
472	-9526.28	28956.38

№ точки	Координата X	Координата Y
473	-9526.19	28955.89
474	-9526.1	28955.39
475	-9525.95	28954.9
476	-9525.77	28954.42
477	-9525.59	28953.95
478	-9525.35	28953.5
479	-9525.08	28953.07
480	-9524.39	28952.59
481	-9523.64	28952.15
482	-9522.89	28951.76
483	-9522.11	28951.43
484	-9521.3	28951.16
485	-9520.46	28950.95
486	-9519.62	28950.79
487	-9517.31	28950.34
488	-9515.0	28949.74
489	-9512.78	28948.99
490	-9510.59	28948.09
491	-9508.46	28947.04
492	-9506.42	28945.85
493	-9504.44	28944.55
494	-9503.48	28943.78
495	-9502.49	28943.08
496	-9501.47	28942.45
497	-9500.39	28941.89
498	-9499.25	28941.4
499	-9498.11	28940.99
500	-9496.94	28940.66
501	-9495.77	28940.42
502	-9494.54	28940.24
503	-9493.34	28940.15
504	-9492.11	28940.15
505	-9490.91	28940.23
506	-9489.71	28940.39
507	-9488.51	28940.63
508	-9487.73	28940.68
509	-9486.92	28940.69
510	-9486.14	28940.63
511	-9485.36	28940.53
512	-9484.58	28940.36

№ точки	Координата X	Координата Y
513	-9483.8	28940.15
514	-9483.08	28939.88
515	-9482.33	28939.57
516	-9481.64	28939.19
517	-9480.98	28938.79
518	-9480.32	28938.32
519	-9479.72	28937.81
520	-9479.15	28937.27
521	-9478.61	28936.69
522	-9477.17	28934.86
523	-9475.85	28932.92
524	-9474.65	28930.91
525	-9473.6	28928.83
526	-9472.7	28926.68
527	-9471.92	28924.48
528	-9471.29	28922.24
529	-9470.81	28919.95
530	-9470.48	28917.64
531	-9469.64	28913.86
532	-9469.07	28910.02
533	-9468.74	28906.15
534	-9468.71	28902.28
535	-9468.92	28901.08
536	-9469.22	28899.89
537	-9469.61	28898.72
538	-9470.06	28897.58
539	-9470.6	28896.49
540	-9471.2	28895.42
541	-9471.86	28894.4
542	-9472.19	28893.94
543	-9472.46	28893.47
544	-9472.73	28892.98
545	-9472.94	28892.47
546	-9473.12	28891.96
547	-9473.27	28891.42
548	-9473.39	28890.88
549	-9473.48	28890.34
550	-9473.54	28889.78
551	-9473.54	28889.23
552	-9473.51	28888.69

№ точки	Координата X	Координата Y
553	-9473.09	28887.22
554	-9472.79	28885.72
555	-9472.55	28884.2
556	-9472.46	28882.67
557	-9472.43	28881.13
558	-9472.55	28879.61
559	-9472.73	28878.08
560	-9473.06	28876.58
561	-9473.48	28875.11
562	-9473.99	28873.67
563	-9474.59	28872.26
564	-9475.31	28870.9
565	-9477.86	28868.14
566	-9480.26	28865.23
567	-9482.45	28862.17
568	-9484.43	28858.97
569	-9487.4	28853.08
570	-9490.61	28847.33
571	-9491.6	28847.02
572	-9492.59	28846.64
573	-9493.52	28846.21
574	-9494.42	28845.71
575	-9495.29	28845.14
576	-9496.13	28844.51
577	-9496.91	28843.84
578	-9497.63	28843.1
579	-9498.32	28842.32
580	-9498.95	28841.48
581	-9499.52	28840.61
582	-9500.0	28839.71
583	-9500.45	28838.77
584	-9502.67	28836.02
585	-9505.55	28835.23
586	-9508.34	28834.24
587	-9511.04	28833.08
588	-9513.71	28831.75
589	-9516.26	28830.25
590	-9518.72	28828.58
591	-9521.06	28826.77
592	-9523.25	28824.8

№ точки	Координата X	Координата Y
593	-9525.35	28822.7
594	-9527.3	28820.47
595	-9529.1	28818.11
596	-9532.43	28815.37
597	-9535.94	28812.8
598	-9539.57	28810.45
599	-9540.26	28809.68
600	-9540.89	28808.9
601	-9541.52	28808.08
602	-9542.12	28807.24
603	-9542.66	28806.37
604	-9543.17	28805.48
605	-9543.65	28804.57
606	-9544.07	28803.64
607	-9544.46	28802.69
608	-9544.82	28801.73
609	-9545.12	28800.76
610	-9545.39	28799.77
611	-9545.63	28798.76
612	-9545.81	28797.76
613	-9545.93	28796.74
614	-9546.05	28795.72
615	-9545.72	28794.37
616	-9545.36	28793.03
617	-9544.91	28791.73
618	-9544.4	28790.42
619	-9544.04	28789.84
620	-9543.77	28789.22
621	-9543.53	28788.58
622	-9543.38	28787.9
623	-9543.29	28787.23
624	-9543.29	28786.54
625	-9543.35	28785.85
626	-9543.5	28785.17
627	-9543.83	28783.69
628	-9544.07	28782.2
629	-9544.28	28780.69
630	-9544.4	28779.17
631	-9544.46	28777.66
632	-9544.46	28776.14

№ точки	Координата X	Координата Y
633	-9544.4	28774.63
634	-9544.25	28773.11
635	-9544.1	28771.34
636	-9543.98	28769.57
637	-9543.89	28767.8
638	-9543.83	28766.03
639	-9543.83	28764.26

№ точки	Координата X	Координата Y
640	-9543.86	28762.48
641	-9543.92	28760.71
642	-9544.04	28758.94
643	-9490.94	28799.17
644	-9474.35	28816.45
645	-9425.3	28867.48
646	-9330.44	29000.0

Приложение 2
к постановлению Правительства Москвы
от 20 июля 2020 г. № 1000-ПП

Положение
об особо охраняемой природной территории регионального значения «Ландшафтный заказник «Долина реки Сходни в районе Молжаниновский»

1. Общие положения

1.1. Настоящее положение об особо охраняемой природной территории регионального значения «Ландшафтный заказник «Долина реки Сходни в районе Молжаниновский» (далее — Положение) разработано в соответствии с Федеральным законом от 14 марта 1995 г. № 33-ФЗ «Об особо охраняемых природных территориях», Земельным кодексом Российской Федерации, Градостроительным кодексом Российской Федерации, Законом города Москвы от 26 сентября 2001 г. № 48 «Об особо охраняемых природных территориях в городе Москве».

1.2. Ландшафтный заказник «Долина реки Сходни в районе Молжаниновский» — особо охраняемая природная территория регионального значения (далее — ООПТ), имеющая природоохранное и рекреационное значение как ценный долинный комплекс реки Сходни, отличающийся высоким природным разнообразием, наличием редких и уязвимых в условиях города видов растений и животных и благоприятными условиями для оздоровительного отдыха в природном окружении.

1.3. Использование особо охраняемой природной территории регионального значения «Ландшафтный заказник «Долина реки Сходни в районе Молжаниновский» (далее — ландшафтный заказник) осуществляется в культурно-просветительских, рекреационных, физкультурно-оздоровительных целях.

1.4 Ландшафтный заказник образован постановлением Правительства Москвы от 18 декабря 2007 г. № 1088-ПП «Об образовании особо охраняемой природной территории «Ландшафтный заказник «Долина реки Сходни в районе Молжаниновский» и объекта природного комплекса № 8а Северного административного округа «Озелененный участок в долине р.Сходни» и изменении границ объекта природного комплекса № 8 Северного административного округа «Долина р. Сходни, район Молжаниновский».

1.5. Площадь ландшафтного заказника составляет 18,18 га.

1.6. Основное назначение ландшафтного заказника «Долина реки Сходни в районе Молжаниновский»:

– обеспечение условий для прогулок и отдыха в природном окружении;

– создание условий для поддержания рекреационного потенциала природных территорий в пределах города Москвы;

– восстановление нарушенных ландшафтов, биогеоценозов, природных, историко-культурных комплексов и объектов;

– организация экологического просвещения населения.

1.7. В соответствии с Федеральным законом от 14 марта 1995 г. № 33-ФЗ «Об особо охраняемых природных территориях», Законом города Москвы от 26 сентября 2001 г. № 48 «Об особо охраняемых природных территориях в городе Москве», постановлением Правительства Москвы от 18 августа 2009 г. № 782-ПП «О Государственном природоохранном бюджетном учреждении города Москвы «Московское городское управление природными территориями» функции по охране, содержанию и использованию ландшафтного заказника осуществляет Государственное природоохранное бюджетное учреждение города Москвы «Московское городское управление природными территориями» (далее — ГПБУ «Мосприрода»).

2. Зонирование ландшафтного заказника

На территории ландшафтного заказника выделены следующие функциональные зоны:

– зоны охраняемого ландшафта (ОЛ), предназначенные для сохранения и экореабилитации участков природных ландшафтов;

– прогулочные (П).

Схема и таблица функциональных зон особо охраняемой природной территории регионального значения «Ландшафтный заказник «Долина реки Сходни в районе Молжаниновский» приводятся в приложении 1 к настоящему Положению.

3. Основные и вспомогательные виды разрешенного использования земельных участков, расположенных в границах ландшафтного заказника

Таблица видов разрешенного использования земельных участков, расположенных в границах особо охраняемой природной территории регионального значения «Ландшафтный заказник «Долина реки Сходни в районе Молжаниновский», приводится в приложении 1 к настоящему Положению.

В функциональных зонах с индексом и номерами П-7, П-6, помимо кодов видов разрешенного использования земельных участков и объектов капитального строительства, указанных в приложении 1 к настоящему Положению, в качестве основных видов разрешенного использования земельных участков и объектов капитального строительства устанавливаются также виды разрешенного использования земельных участков и объектов капитального строительства, сведения о которых содержатся в Едином государственном реестре недвижимости.

4. Режимы охраны и использования ландшафтного заказника

На территории ландшафтного заказника устанавливаются режимы охраны и использования территории, запрещающие или допускающие проведение тех или иных мероприятий и работ в установленных границах отдельных функциональных зон ООПТ.

Схема и таблица с описанием режимов особой охраны особо охраняемой природной территории регионального значения «Ландшафтный заказник «Долина реки Сходни в районе Молжаниновский» приводятся в приложении 2 к настоящему Положению.

Помимо требований режимов особой охраны особо охраняемой природной территории регионального значения «Ландшафтный заказник «Долина реки Сходни в районе Молжаниновский», указанных в приложении 2 к настоящему Положению, в отношении ландшафтного заказника должны соблюдаться требования, установленные федеральными законами, иными нормативными правовыми актами Российской Федерации, законами города Москвы, иными нормативными правовыми актами города Москвы.

5. Предельные параметры разрешенного строительства, реконструкции объектов капитального строительства ландшафтного заказника

На территории такой функциональной зоны, как прогулочная, в границах которой отсутствуют ценные и особо ценные экологические системы и объекты, ради сохранения которых создавался ландшафтный заказник, допускается деятельность, которая направлена на обеспечение функционирования ландшафтного заказника и выполнение экологических, культурных, просветительных и оздоровительных функций.

Схема границ земельных участков, на территории которых допускается строительство, реконструкция объектов капитального строительства на особо охраняемой природной территории регионального значения «Ландшафтный заказник «Долина реки Сходни в районе Молжаниновский», и предельные параметры разрешенного строительства, реконструкции объектов капитального строительства приводятся в приложении 3 к настоящему Положению.

6. Ответственность за нарушение режима ландшафтного заказника

Лица, виновные в нарушении установленного режима или иных правил охраны и использования окружающей природной среды и природных ресурсов на территории ландшафтного заказника, несут ответственность, предусмотренную законодательством Российской Федерации и города Москвы.

7. Организация охраны ландшафтного заказника

7.1. Охрану объектов ландшафтного заказника и контроль соблюдения режима его особой охраны обеспечивает специальная служба охраны ООПТ — структурное подразделение ГПБУ «Мосприрода».

В состав службы охраны входят государственные инспекторы в области охраны окружающей среды, осуществляющие государственный надзор в области охраны и использования ООПТ, а также отдельных объектов природных и озелененных территорий города Москвы.

7.2. Полномочия специальной службы охраны ландшафтного заказника определяются Правительством Москвы в соответствии с природоохранным законодательством Российской Федерации и города Москвы.

7.3. В вопросах обеспечения охраны специальная служба охраны ландшафтного заказника взаимодействует со специально уполномоченными государственными органами в области охраны окружающей природной среды и государственного экологического контроля, с правоохранительными органами, а также органами охраны объектов культурного наследия.

Приложение 1
к Положению

Функциональные зоны и виды разрешенного использования земельных участков, расположенных на особо охраняемой природной территории регионального значения «Ландшафтный заказник «Долина реки Сходни в районе Молжаниновский»

1. Схема функциональных зон особо охраняемой природной территории регионального значения «Ландшафтный заказник «Долина реки Сходни в районе Молжаниновский»

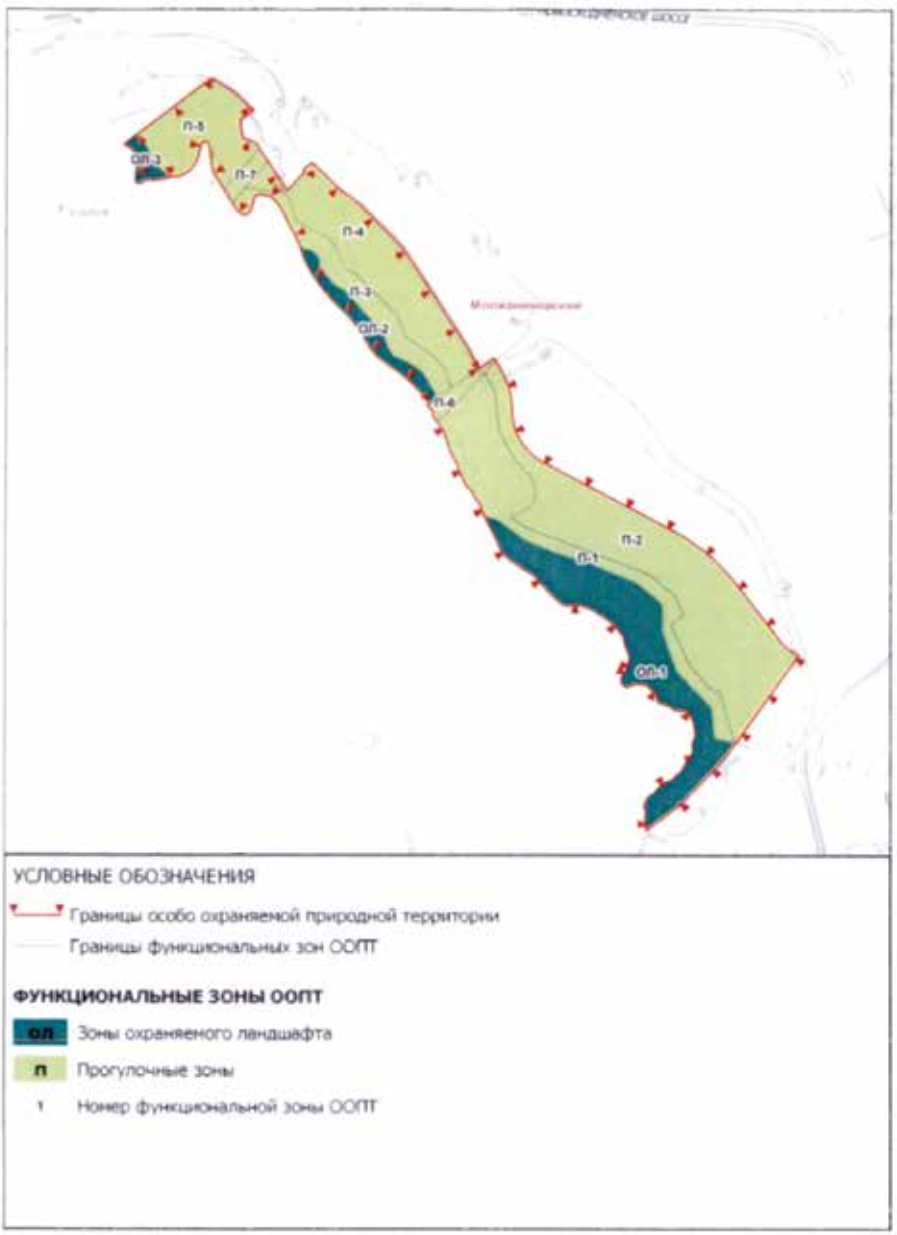


Схема функциональных зон особо охраняемой природной территории регионального значения «Ландшафтный заказник «Долина реки Сходни в районе Молжаниновский»

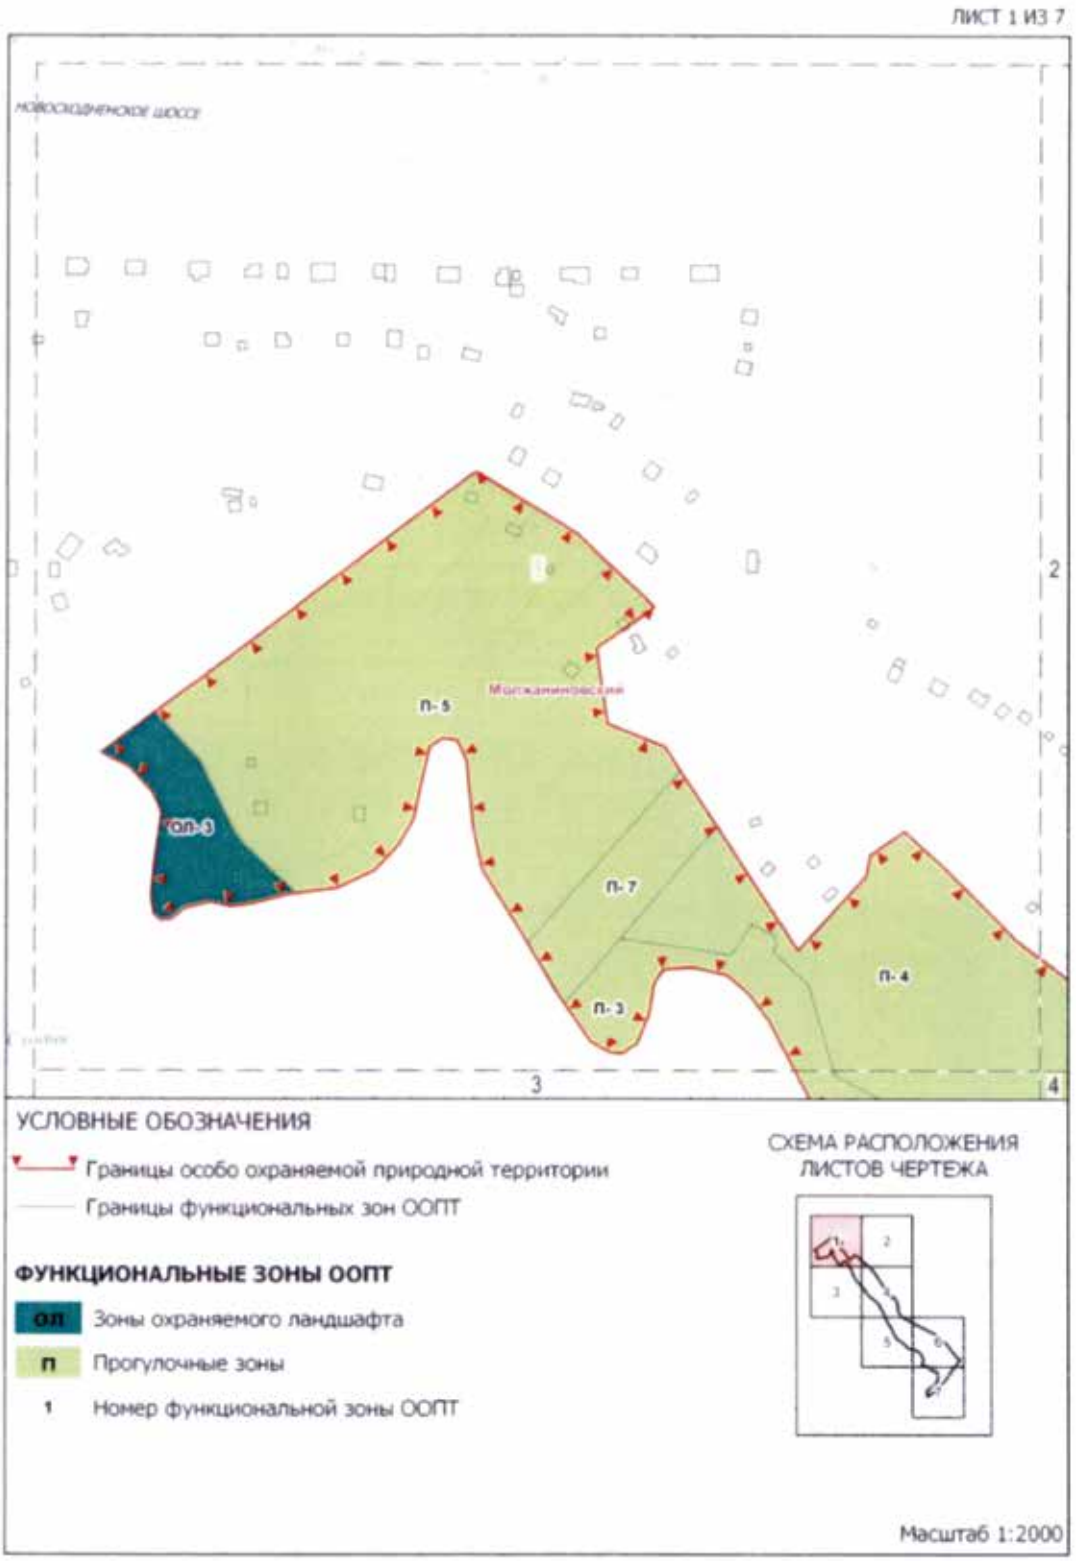


Схема функциональных зон особо охраняемой природной территории регионального значения «Ландшафтный заказник «Долина реки Сходни в районе Молжаниновский»

ЛИСТ 2 ИЗ 7

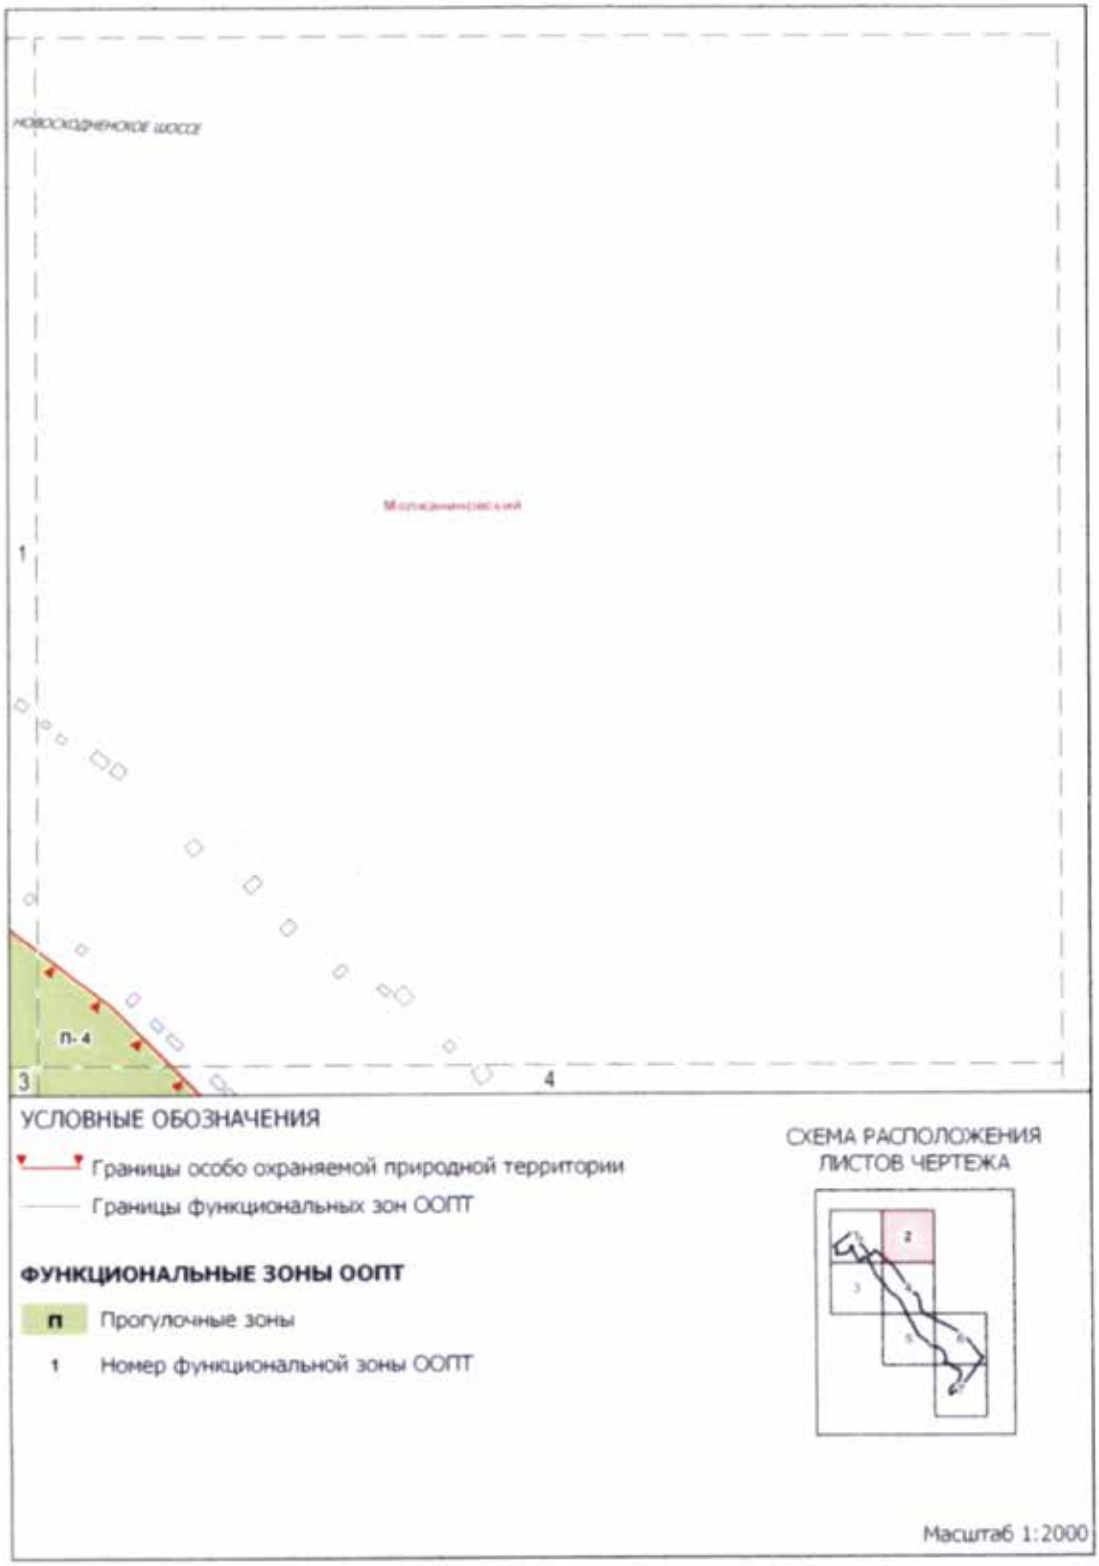


Схема функциональных зон особо охраняемой природной территории регионального значения «Ландшафтный заказник «Долина реки Сходни в районе Молжаниновский»

ЛИСТ 3 ИЗ 7



УСЛОВНЫЕ ОБОЗНАЧЕНИЯ

Границы особо охраняемой природной территории

Границы функциональных зон ООПТ

ФУНКЦИОНАЛЬНЫЕ ЗОНЫ ООПТ

ОП Зоны охраняемого ландшафта

П Прогулочные зоны

1 Номер функциональной зоны ООПТ


СХЕМА РАСПОЛОЖЕНИЯ ЛИСТОВ ЧЕРТЕЖА



Масштаб 1:2000

Схема функциональных зон особо охраняемой природной территории регионального значения «Ландшафтный заказник «Долина реки Сходни в районе Молжаниновский»

ЛИСТ 4 ИЗ 7

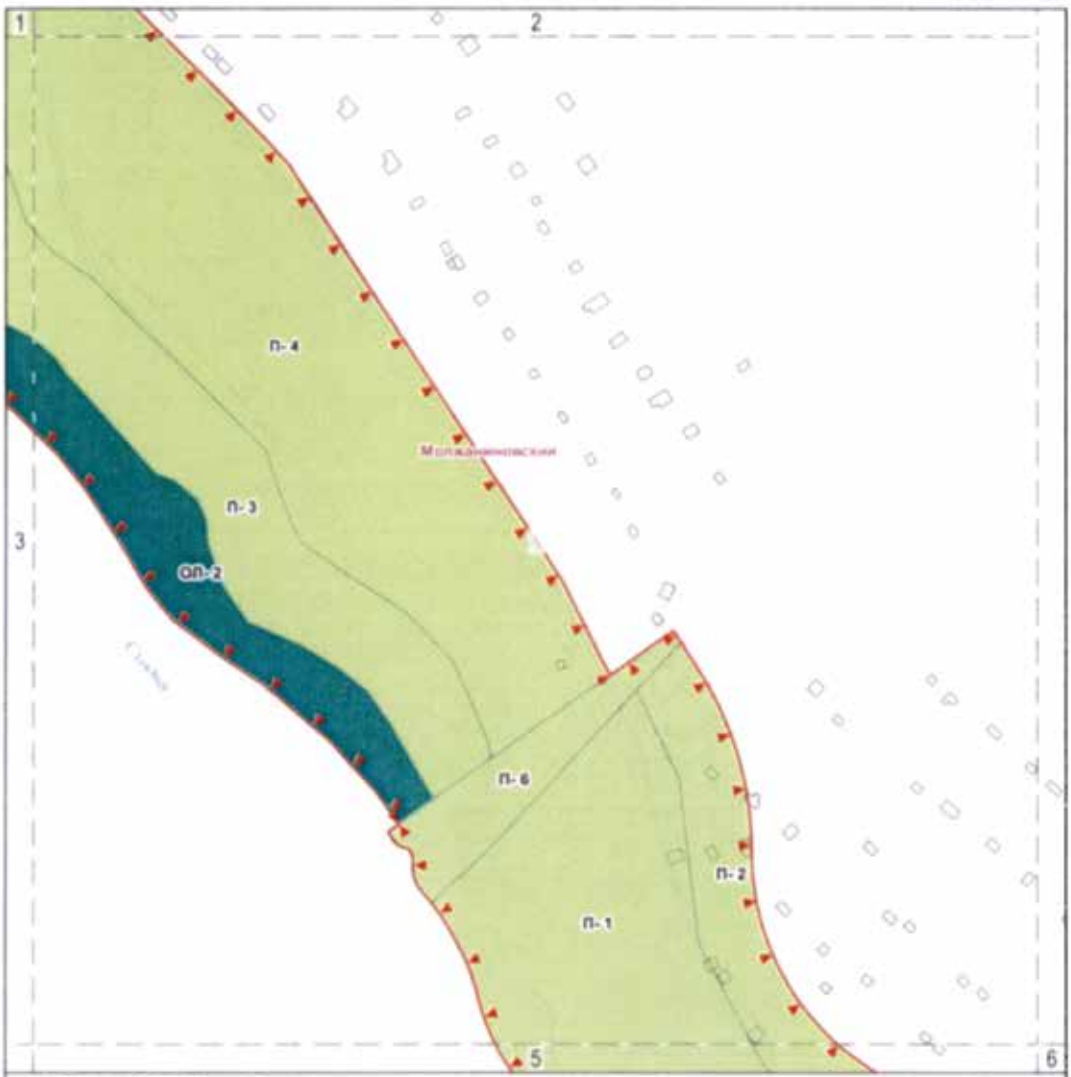

УСЛОВНЫЕ ОБОЗНАЧЕНИЯ

Границы особо охраняемой природной территории

Границы функциональных зон ООПТ


ФУНКЦИОНАЛЬНЫЕ ЗОНЫ ООПТ

ОП Зоны охраняемого ландшафта

П Прогулочные зоны

1 Номер функциональной зоны ООПТ

СХЕМА РАСПОЛОЖЕНИЯ ЛИСТОВ ЧЕРТЕЖА

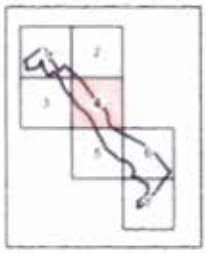

Масштаб 1:2000

Схема функциональных зон особо охраняемой природной территории регионального значения «Ландшафтный заказник «Долина реки Сходни в районе Молжаниновский»


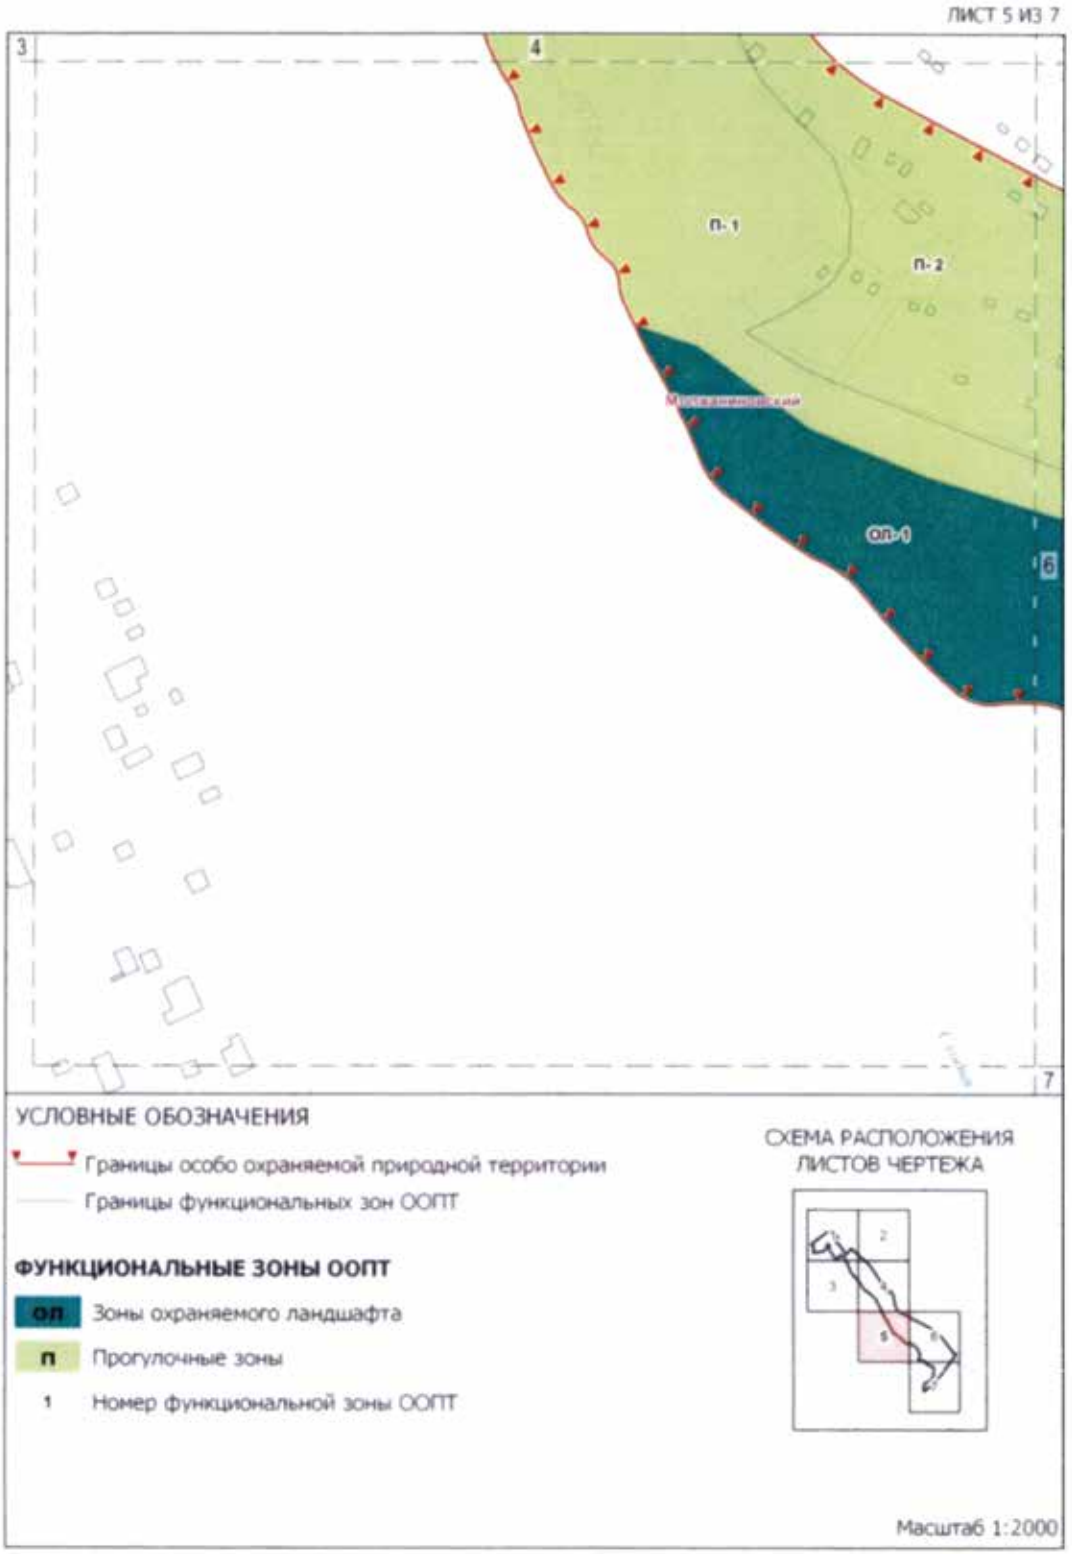


Схема функциональных зон особо охраняемой природной территории регионального значения «Ландшафтный заказник «Долина реки Сходни в районе Молжаниновский»

ЛИСТ 6 ИЗ 7

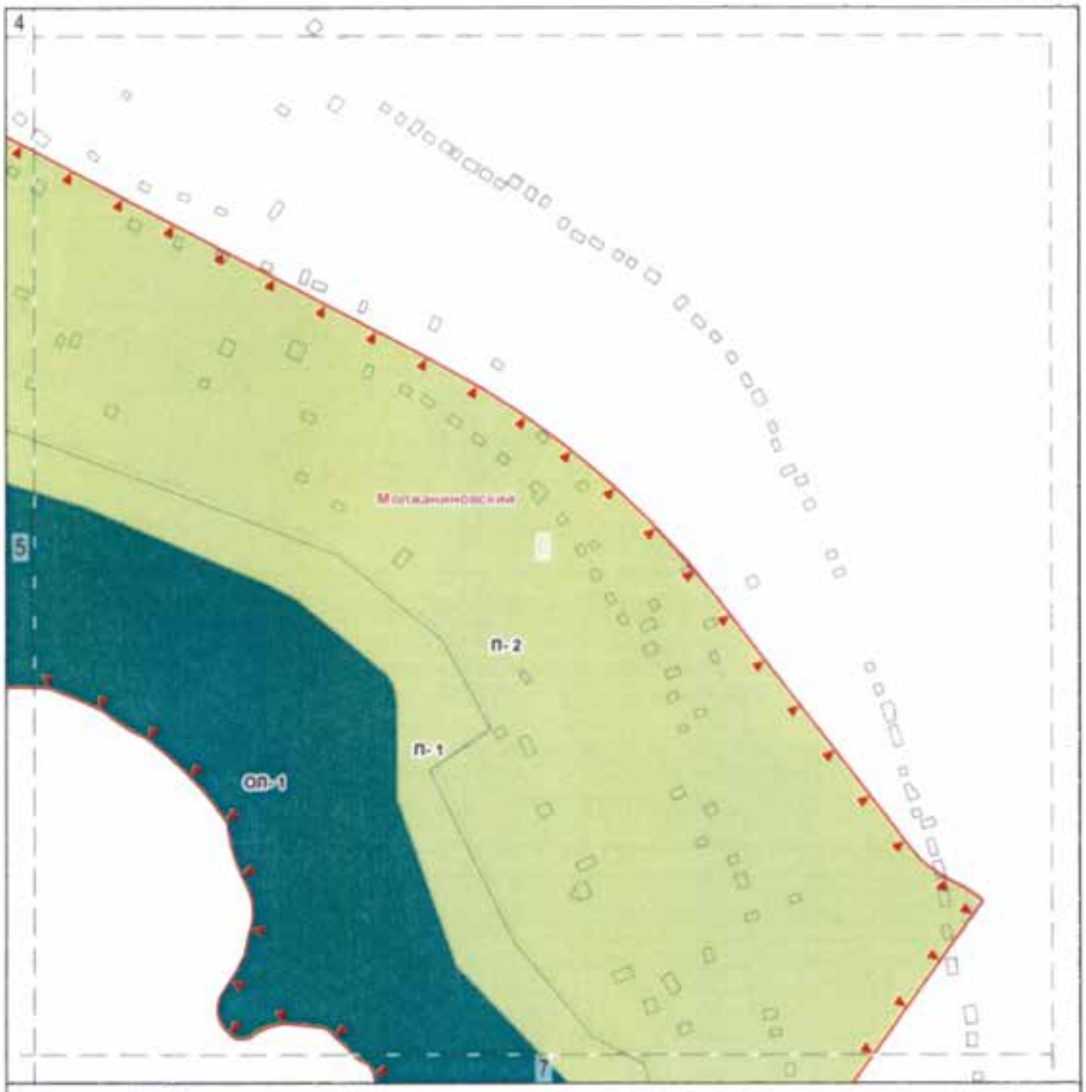

УСЛОВНЫЕ ОБОЗНАЧЕНИЯ

Границы особо охраняемой природной территории

Границы функциональных зон ООПТ

ФУНКЦИОНАЛЬНЫЕ ЗОНЫ ООПТ

оп — Зоны охраняемого ландшафта

п — Прогулочные зоны


1 — Номер функциональной зоны ООПТ

СХЕМА РАСПОЛОЖЕНИЯ ЛИСТОВ ЧЕРТЕЖА



Масштаб 1:2000

Схема функциональных зон особо охраняемой природной территории регионального значения «Ландшафтный заказник «Долина реки Сходни в районе Молжаниновский»

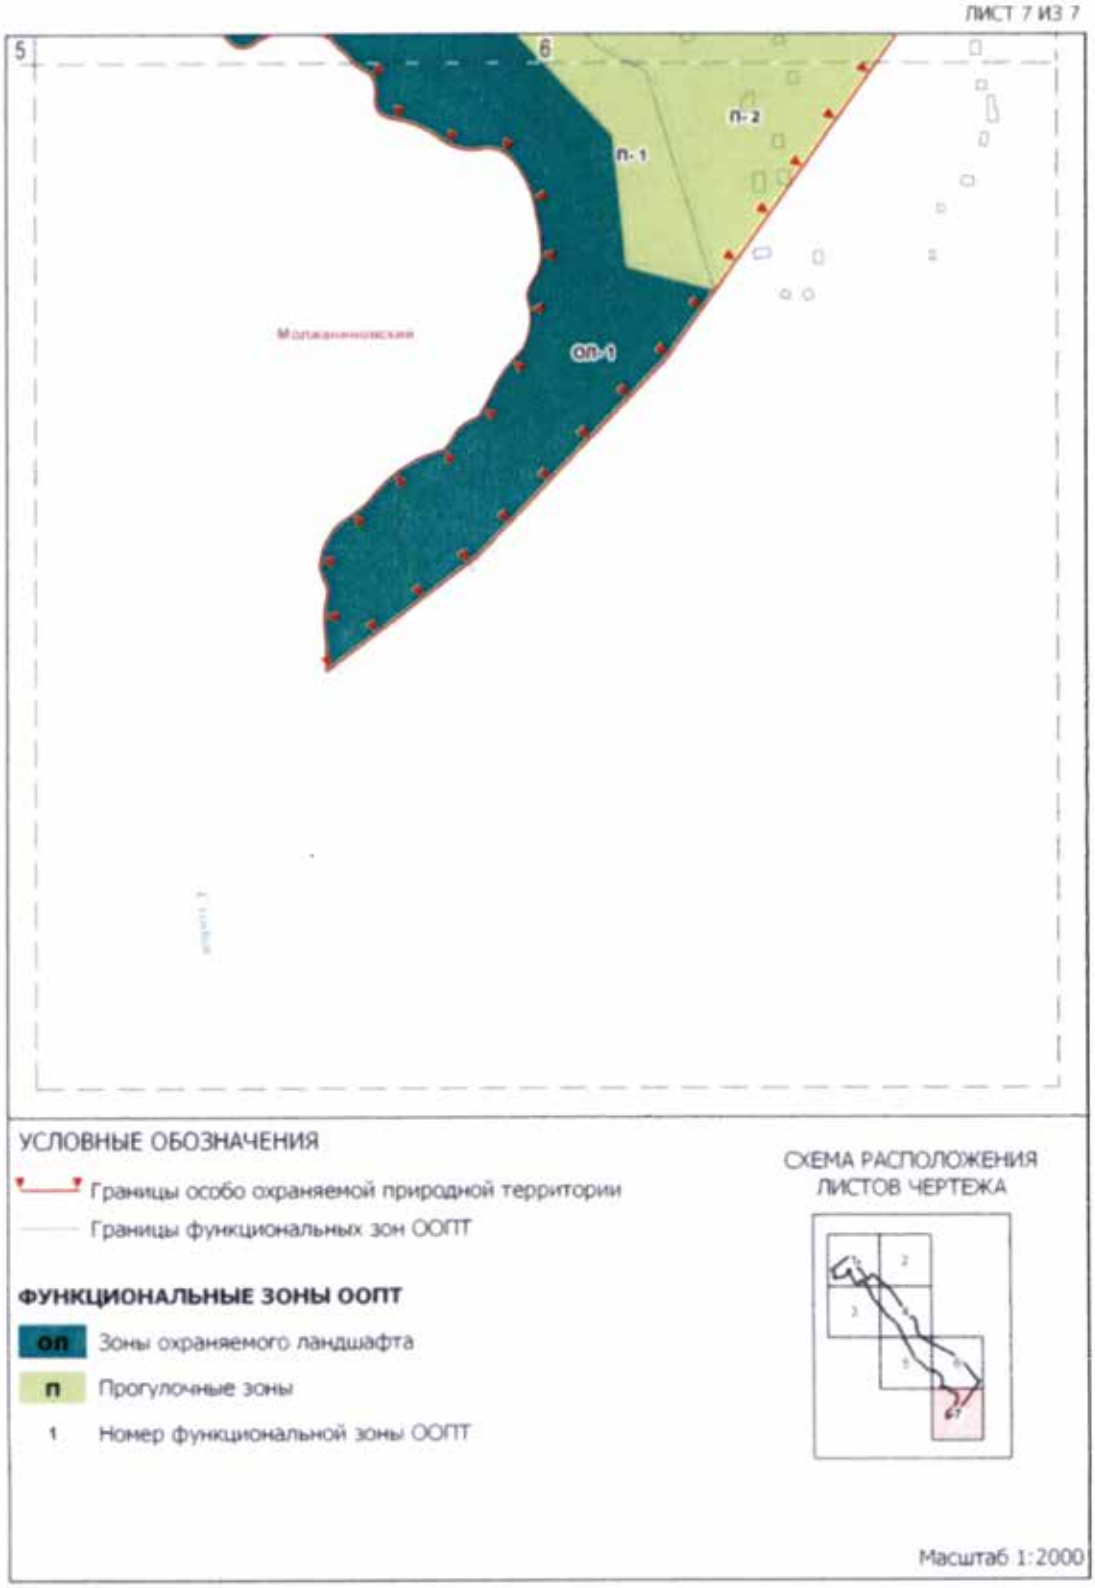

2. Функциональные зоны особо охраняемой природной территории регионального значения «Ландшафтный заказник «Долина реки Сходни в районе Молжаниновский»
(к схеме функциональных зон особо охраняемой природной территории регионального значения «Ландшафтный заказник «Долина реки Сходни в районе Молжаниновский»)

№ п/п	Название, индекс и номер функциональной зоны ООПТ	Площадь участка функциональной зоны, га	Отношение площади функциональной зоны к площади комплексного заказника, %	Предмет охраны
1	2	3	4	5
1	Зоны охраняемого ландшафта (ОЛ)	4,03	22	
1.1	ОЛ-1	3,21	-	Флора и фауна поймы реки
1.2	ОЛ-2	0,62	-	Флора и фауна поймы реки
1.3	ОЛ-3	0,20	-	Флора и фауна поймы реки
2	Прогулочные зоны (П)	14,15	78	
2.1	П-1	2,66		Флора и фауна поймы реки
2.2	П-2	5,38		Флора и фауна поймы реки
2.3	П-3	1,25		Флора и фауна поймы реки
2.4	П-4	2,79		Флора и фауна поймы реки
2.5	П-5	1,65		Флора и фауна поймы реки
2.6	П-6	0,22		Озелененные территории
2.7	П-7	0,20		Озелененные территории

3. Виды разрешенного использования земельных участков, расположенных в границах особо охраняемой природной территории регионального значения «Ландшафтный заказник «Долина реки Сходни в районе Молжаниновский»
(к схеме функциональных зон особо охраняемой природной территории регионального значения «Ландшафтный заказник «Долина реки Сходни в районе Молжаниновский»)

Название, индекс и номер функциональной зоны ООПТ	Площадь участков зоны, га	Коды и наименования основных видов разрешенного использования земельных участков	Коды и наименования вспомогательных видов разрешенного использования земельных участков
1	2	3	4
Зоны охраняемого ландшафта (ОЛ-1 – ОЛ3)	4,03	9.0 Деятельность по особой охране и изучению природы. 9.1 Охрана природных территорий. 11.0 Водные объекты	3.9.1 Обеспечение деятельности в области гидрометеорологии и смежных с ней областях
Прогулочная зона (П-1)	2,66	9.0 Деятельность по особой охране и изучению природы. 9.1 Охрана природных территорий. 11.0 Водные объекты. 11.1 Общее пользование водными объектами	3.9.1 Обеспечение деятельности в области гидрометеорологии и смежных с ней областях. 3.1.1 Предоставление коммунальных услуг. 12.0.2 Благоустройство территории

1	2	3	4
Прогулочная зона (П-2)	5,38	9.0 Деятельность по особой охране и изучению природы. 9.1 Охрана природных территорий. 5.0 Отдых (рекреация). 11.0 Водные объекты. 11.1 Общее пользование водными объектами. 3.6.Культурное развитие	3.9.1 Обеспечение деятельности в области гидрометеорологии и смежных с ней областях. 3.1.1 Предоставление коммунальных услуг. 6.8 Связь. 12.0 Земельные участки (территории) общего пользования
Прогулочная зона (П-3)	1,25	5.0 Отдых (рекреация). 9.0 Деятельность по особой охране и изучению природы. 9.1 Охрана природных территорий. 11.0 Водные объекты. 11.1 Общее пользование водными объектами	3.9.1 Обеспечение деятельности в области гидрометеорологии и смежных с ней областях. 3.1.1 Предоставление коммунальных услуг. 12.0.2 Благоустройство территории
Прогулочные зоны (П-4, П-5)	4,44	9.0 Деятельность по особой охране и изучению природы. 9.1 Охрана природных территорий. 5.0 Отдых (рекреация). 11.0 Водные объекты. 11.1 Общее пользование водными объектами. 3.6.Культурное развитие	3.9.1 Обеспечение деятельности в области гидрометеорологии и смежных с ней областях. 3.1.1 Предоставление коммунальных услуг. 6.8 Связь. 12.0 Земельные участки (территории) общего пользования
Прогулочная зона (П-6)	0,22	9.0 Деятельность по особой охране и изучению природы. 9.1 Охрана природных территорий. 5.0 Отдых (рекреация). 11.0 Водные объекты. 11.1 Общее пользование водными объектами	3.9.1 Обеспечение деятельности в области гидрометеорологии и смежных с ней областях. 12.0.2 Благоустройство территории. 3.1 Коммунальное обслуживание. 6.8 Связь
Прогулочная зона (П-7)	0,2	9.0 Деятельность по особой охране и изучению природы 9.1 Охрана природных территорий. 5.0 Отдых (рекреация). 11.0 Водные объекты. 11.1 Общее пользование водными объектами	3.9.1 Обеспечение деятельности в области гидрометеорологии и смежных с ней областях. 12.0.2 Благоустройство территории. 6.8 Связь. 3.1 Коммунальное обслуживание

Приложение 2
к Положению

Режимы особой охраны особо охраняемой природной территории регионального значения «Ландшафтный заказник «Долина реки Сходни в районе Молжаниновский»

1. Схема режимов особой охраны особо охраняемой природной территории регионального значения « Ландшафтный заказник «Долина реки Сходни в районе Молжаниновский»

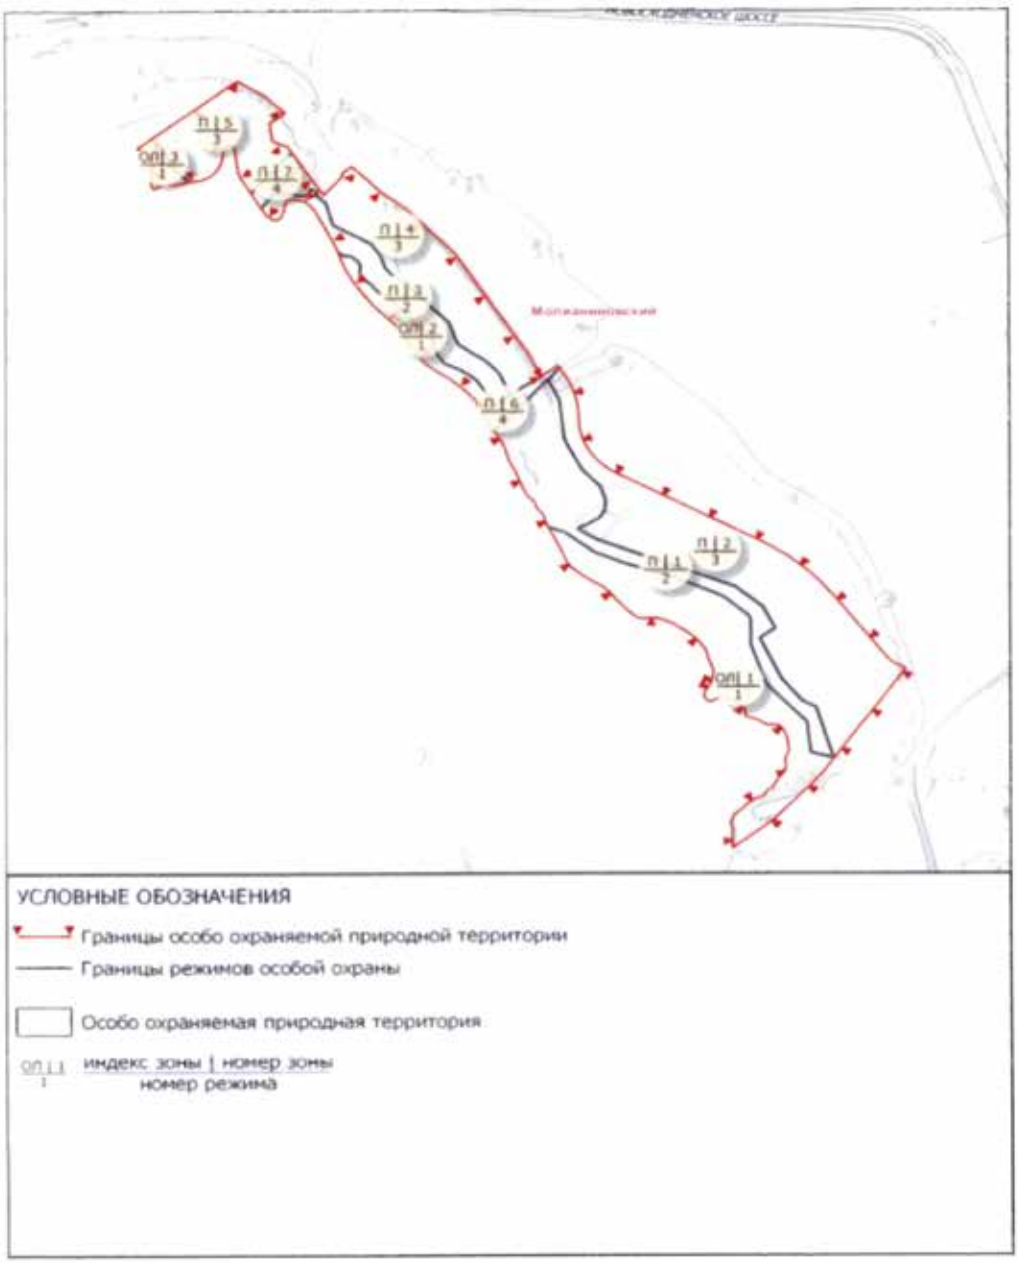


Схема режимов особой охраны особо охраняемой природной территории регионального значения « Ландшафтный заказник «Долина реки Сходни в районе Молжаниновский»


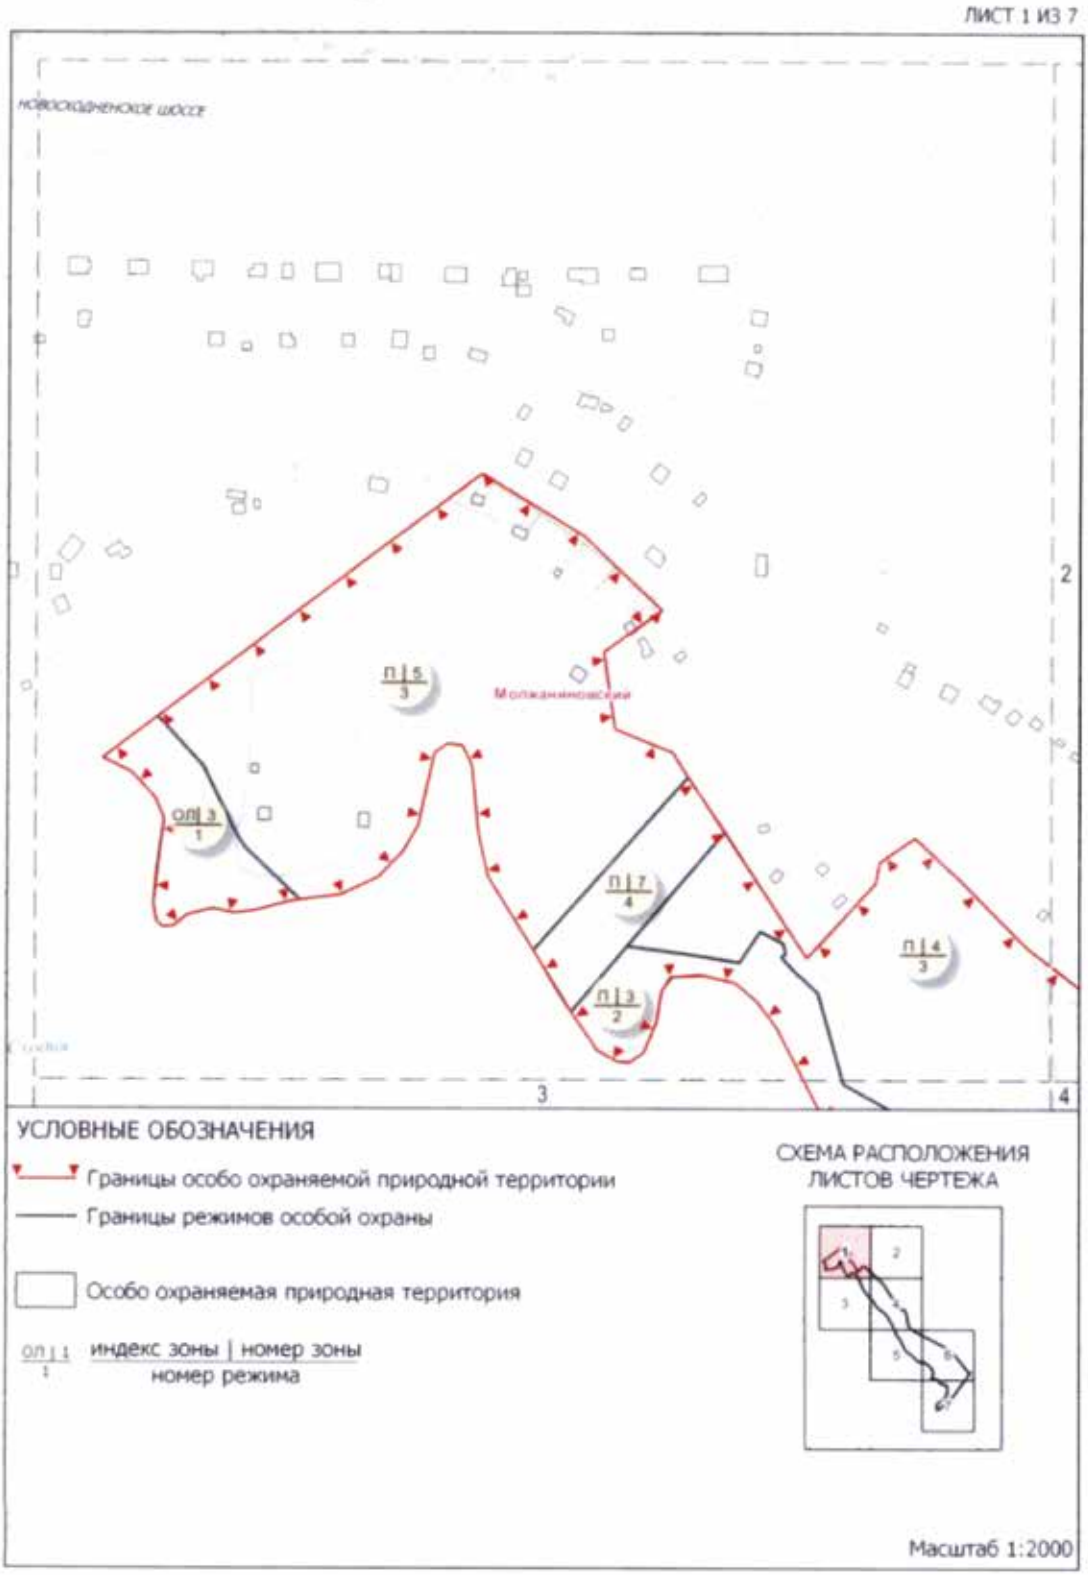


Схема режимов особой охраны особо охраняемой природной территории регионального значения « Ландшафтный заказник «Долина реки Сходни в районе Молжаниновский»

ЛИСТ 2 ИЗ 7

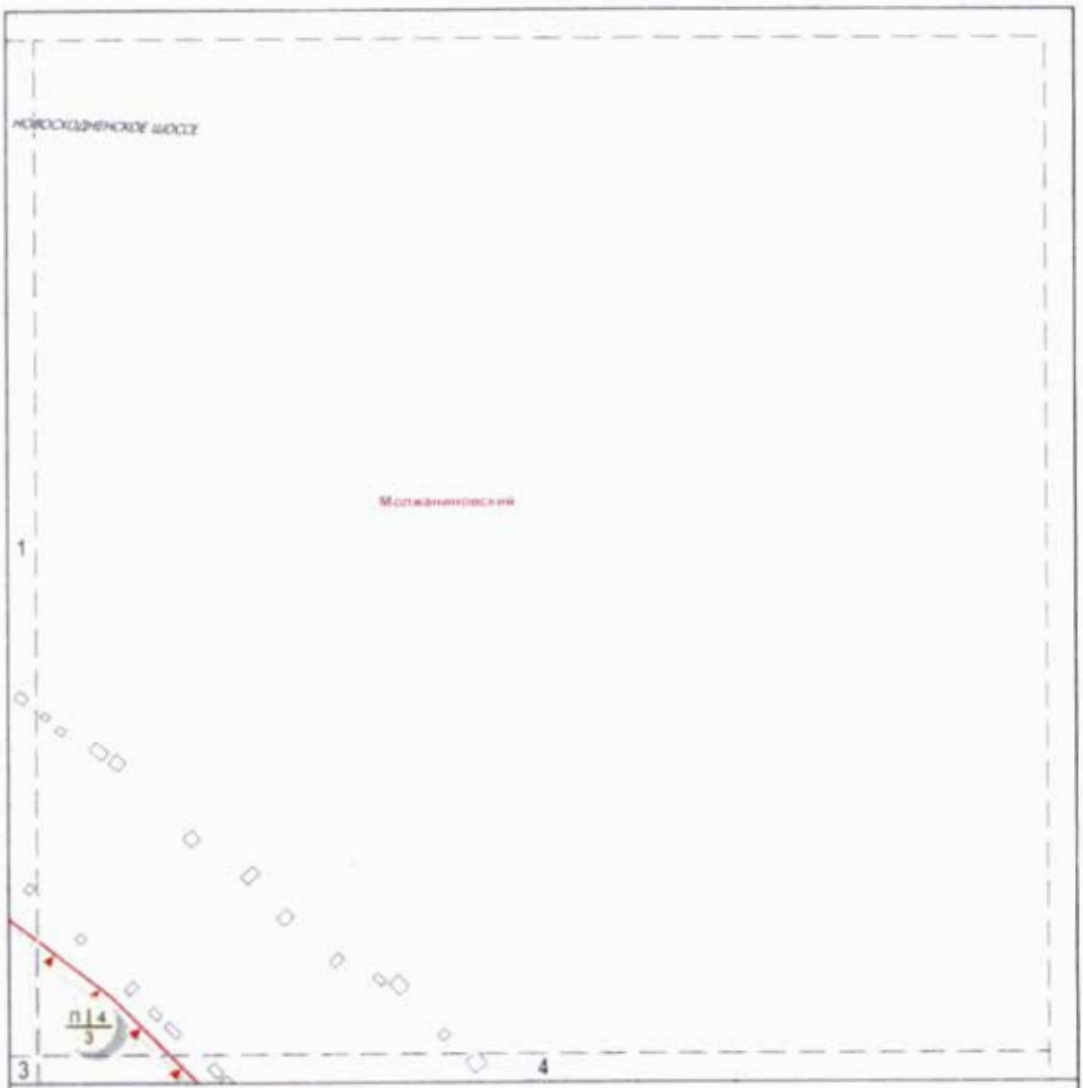

УСЛОВНЫЕ ОБОЗНАЧЕНИЯ


Границы особо охраняемой природной территории

Границы режимов особой охраны

Особо охраняемая природная территория

оп | 1
1
индекс зоны | номер зоны
номер режима

СХЕМА РАСПОЛОЖЕНИЯ ЛИСТОВ ЧЕРТЕЖА

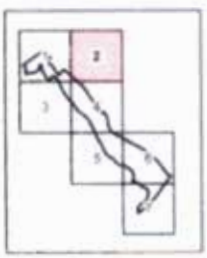

Масштаб 1:2000

Схема режимов особой охраны особо охраняемой природной территории регионального значения « Ландшафтный заказник «Долина реки Сходни в районе Молжаниновский»


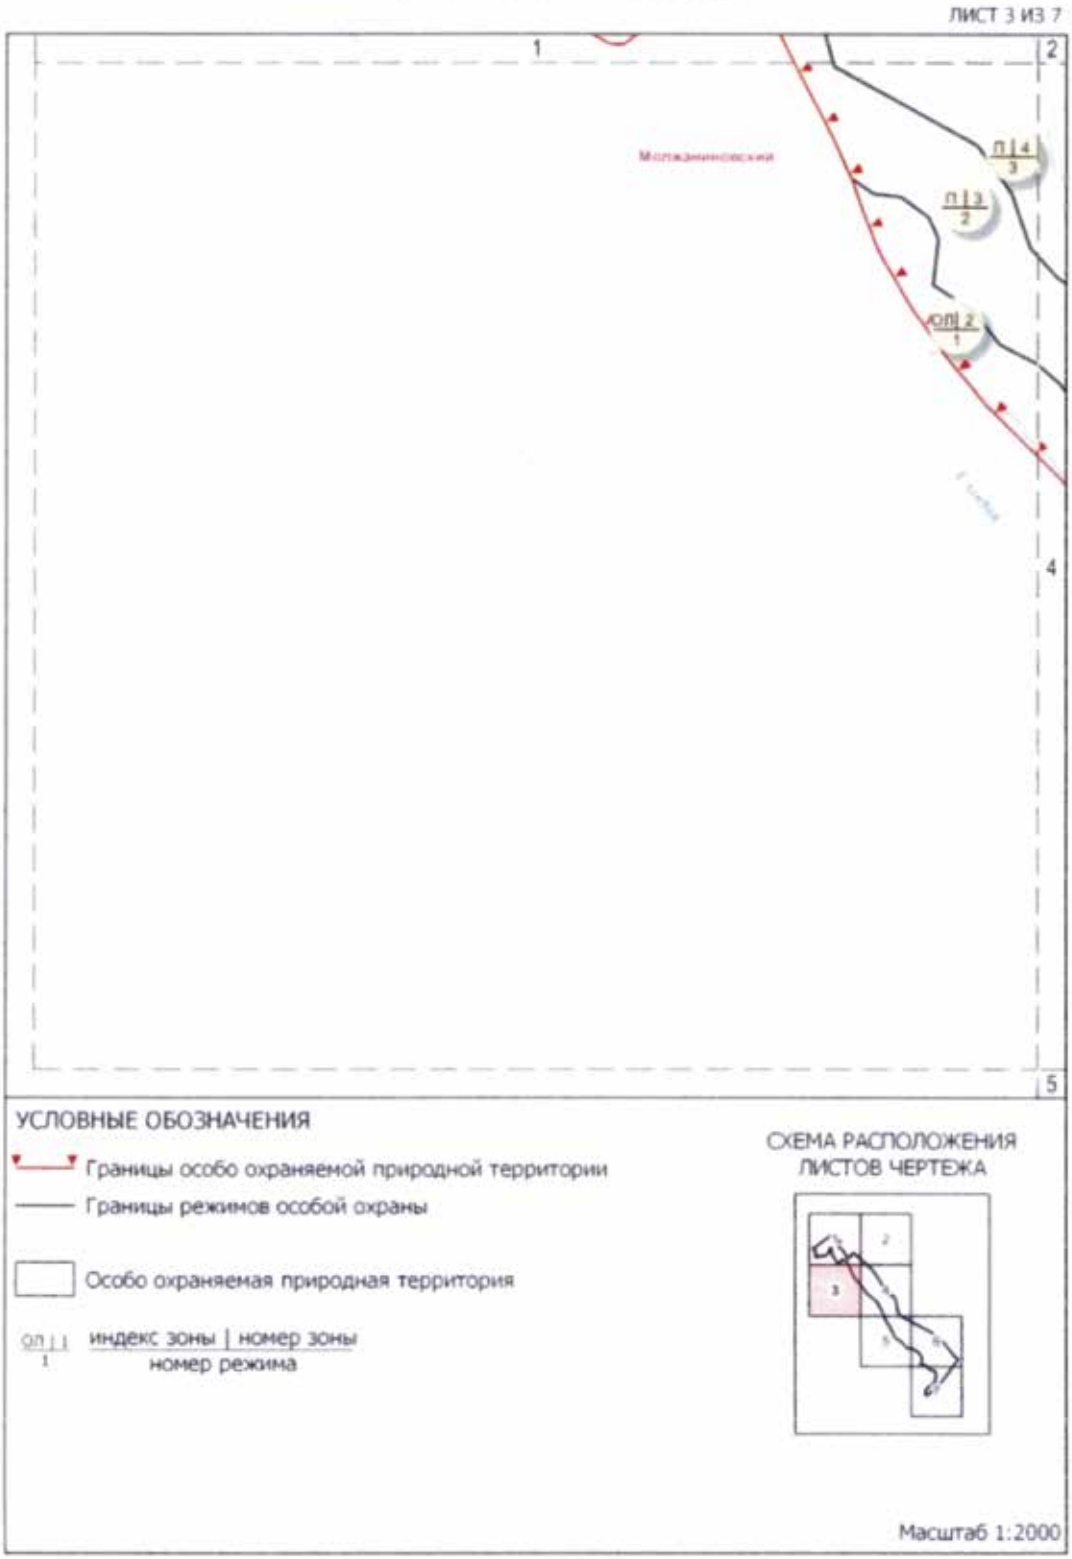


Схема режимов особой охраны особо охраняемой природной территории регионального значения « Ландшафтный заказник «Долина реки Сходни в районе Молжаниновский»

ЛИСТ 4 ИЗ 7

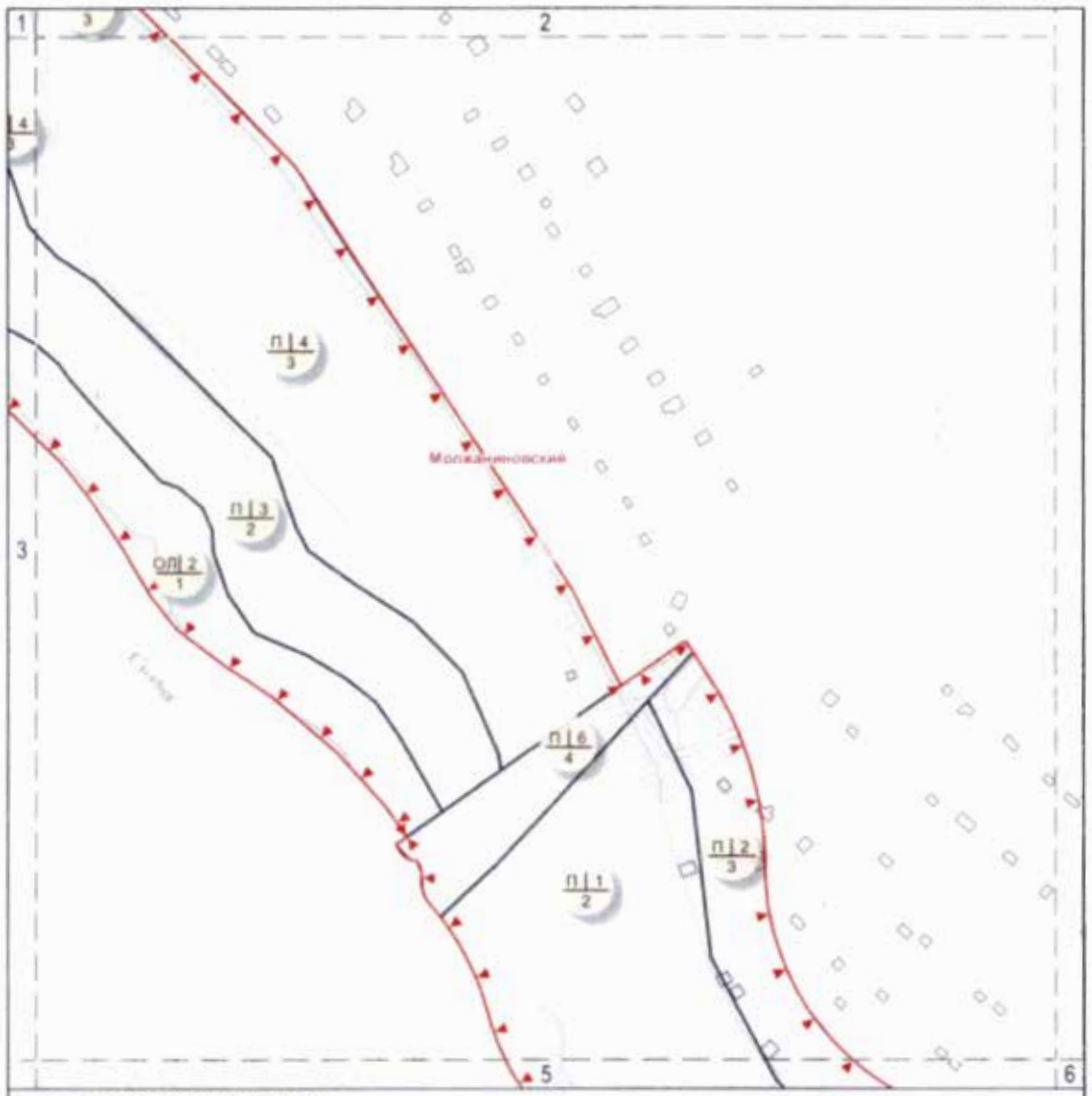

УСЛОВНЫЕ ОБОЗНАЧЕНИЯ


Границы особо охраняемой природной территории

Границы режимов особой охраны

Особо охраняемая природная территория

ОП | 1
1
индекс зоны | номер зоны
номер режима

СХЕМА РАСПОЛОЖЕНИЯ ЛИСТОВ ЧЕРТЕЖА

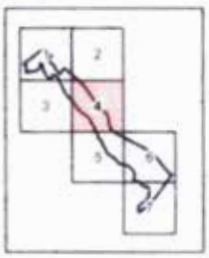

Масштаб 1:2000

Схема режимов особой охраны особо охраняемой природной территории регионального значения « Ландшафтный заказник «Долина реки Сходни в районе Молжаниновский»


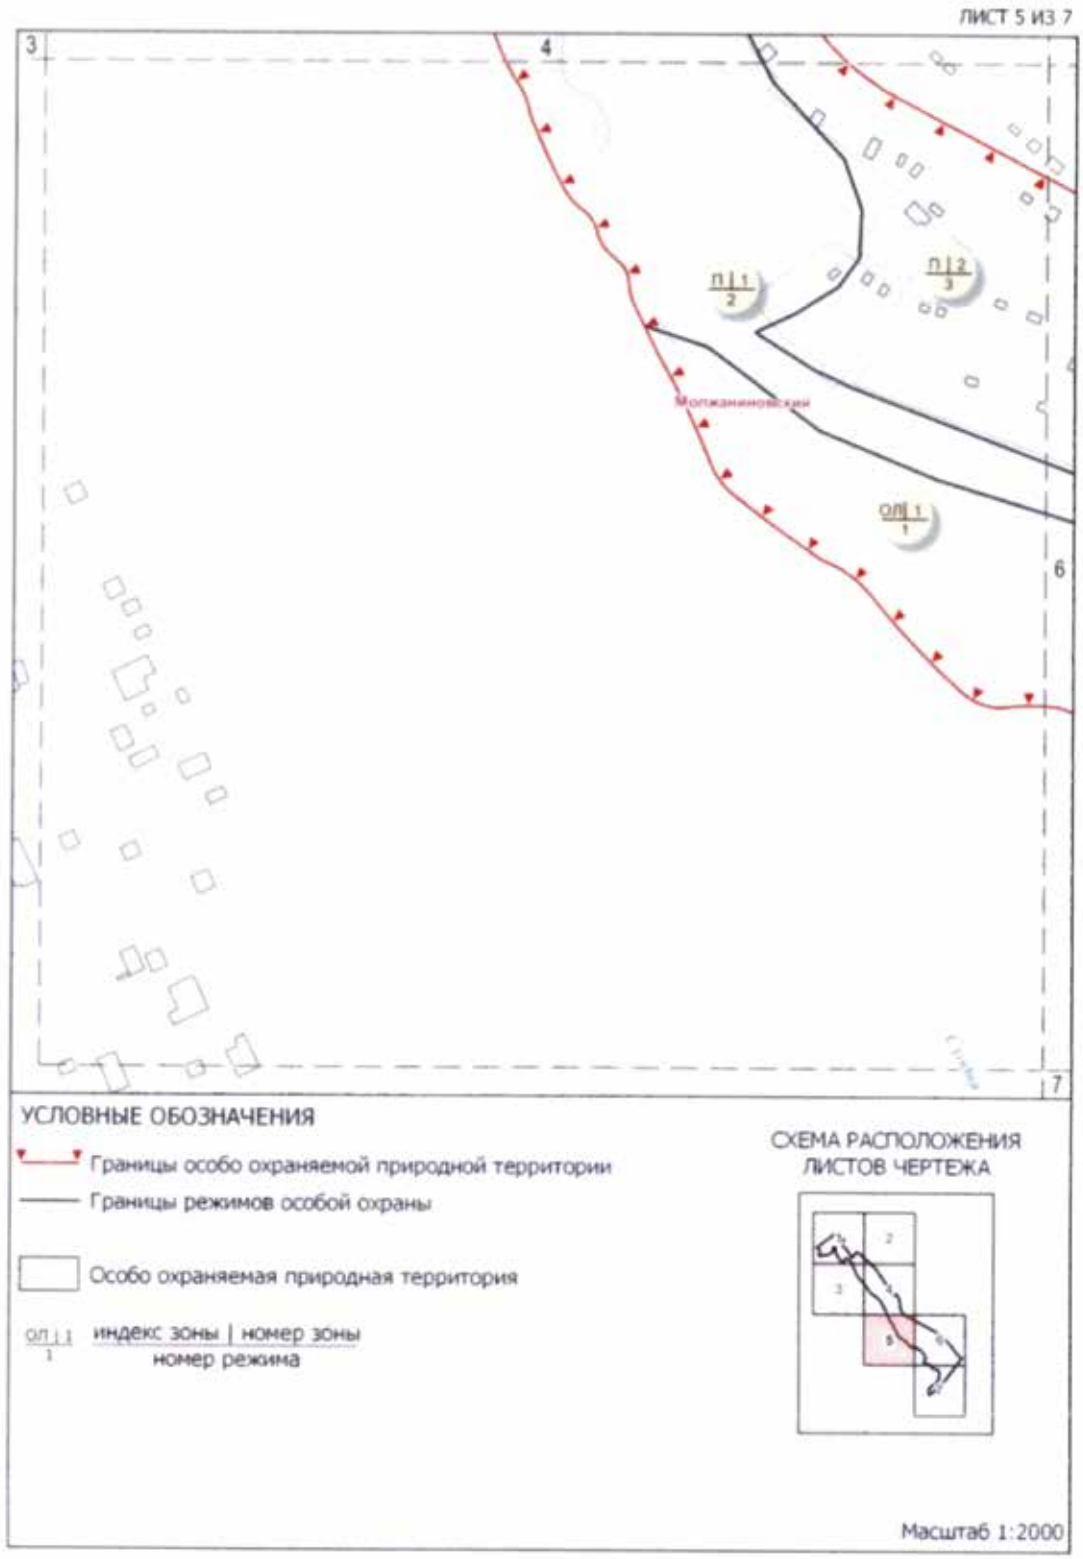


Схема режимов особой охраны особо охраняемой природной территории регионального значения « Ландшафтный заказник «Долина реки Сходни в районе Молжаниновский»

ЛИСТ 6 ИЗ 7

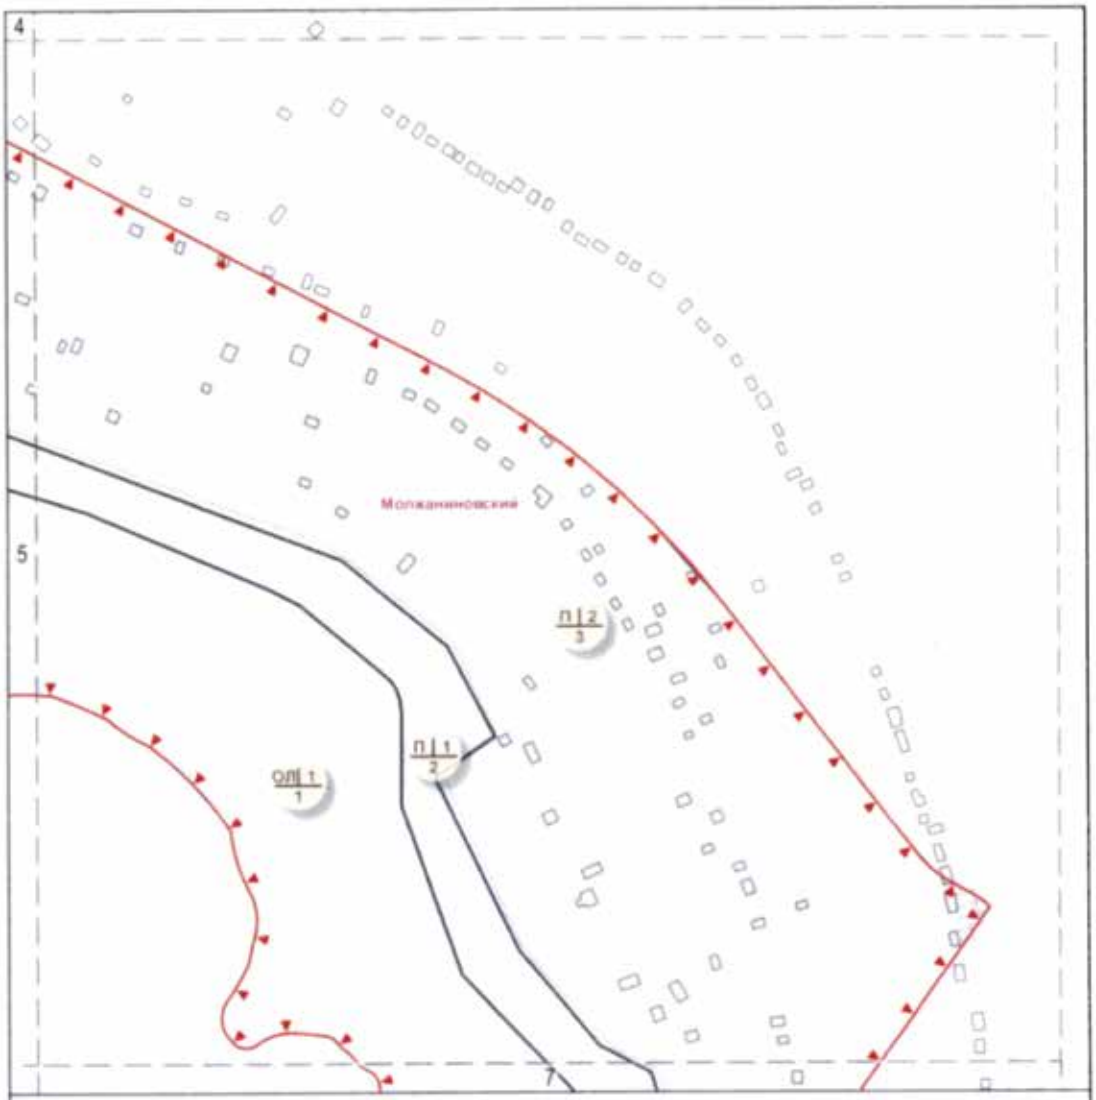

УСЛОВНЫЕ ОБОЗНАЧЕНИЯ


Границы особо охраняемой природной территории

Границы режимов особой охраны

Особо охраняемая природная территория


ОЛ | 1 / 1 — индекс зоны | номер зоны / номер режима

СХЕМА РАСПОЛОЖЕНИЯ ЛИСТОВ ЧЕРТЕЖА

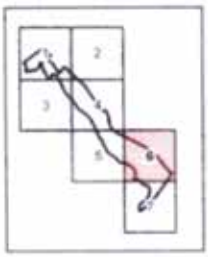

Масштаб 1:2000

Схема режимов особой охраны особо охраняемой природной территории регионального значения « Ландшафтный заказник «Долина реки Сходни в районе Молжаниновский»

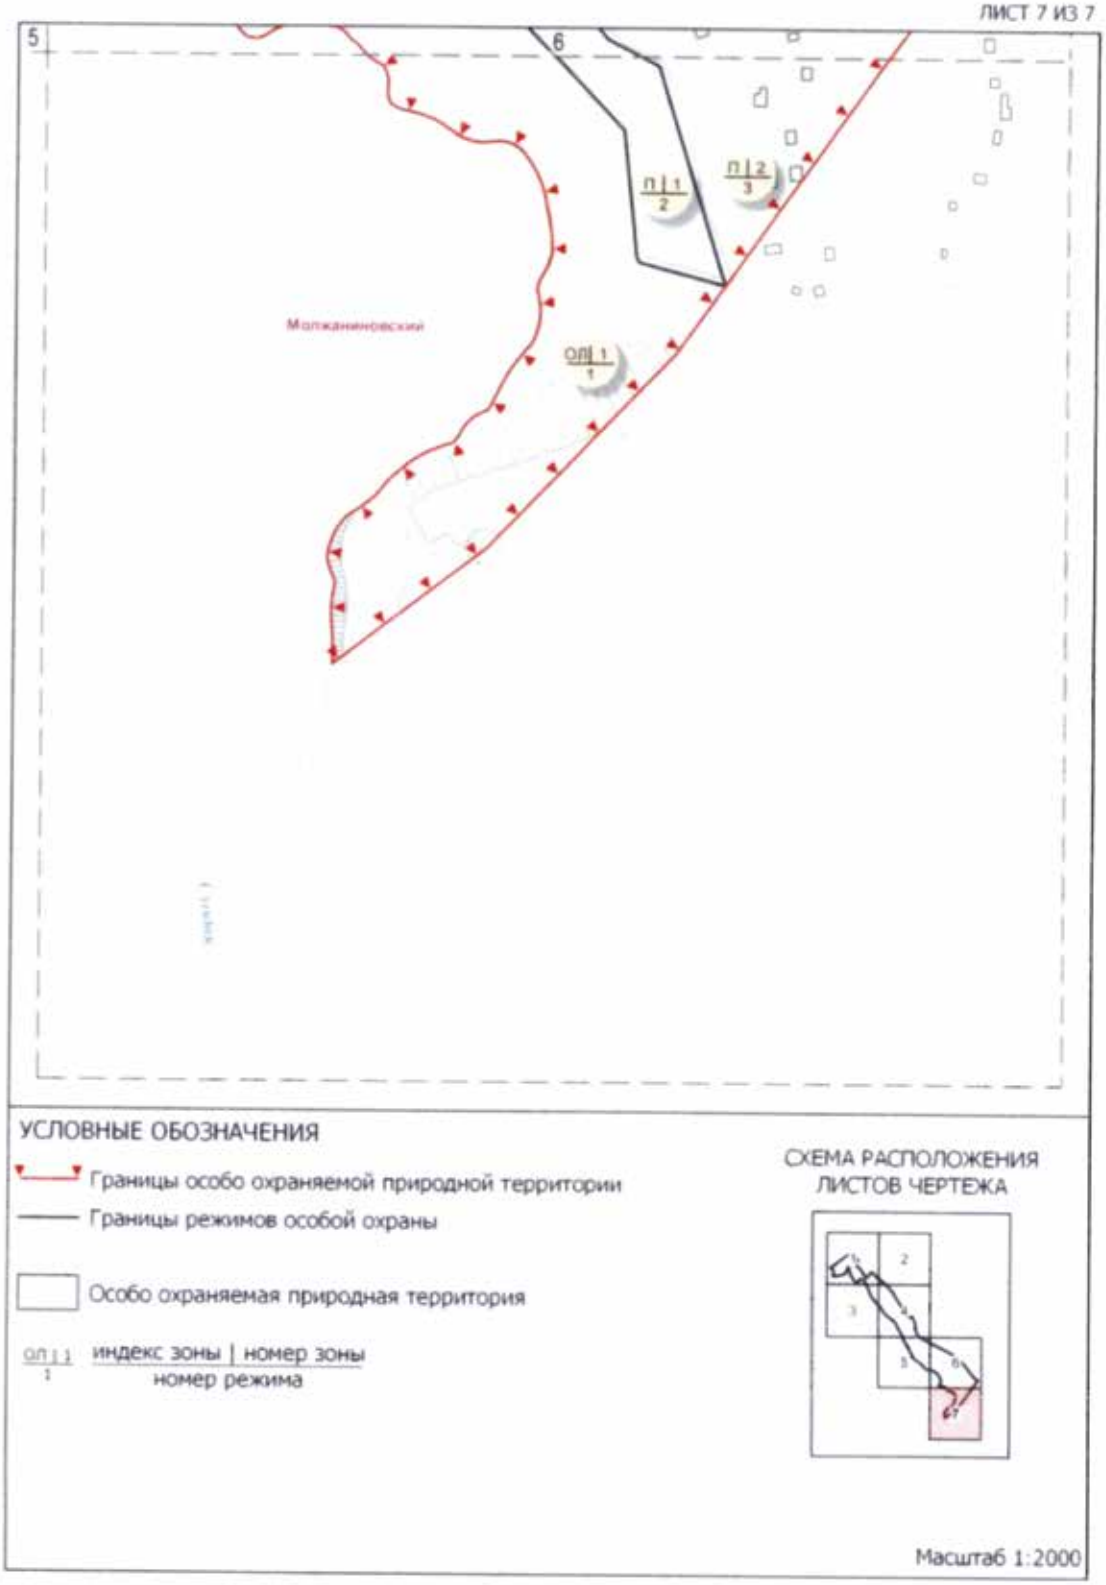

2. Описание режимов особой охраны особо охраняемой природной территории регионального значения «Ландшафтный заказник «Долина реки Сходни в районе Молжаниновский»
(к схеме режимов особой охраны особо охраняемой природной территории регионального значения «Ландшафтный заказник «Долина реки Сходни в районе Молжаниновский»)

№ п/п	Режимы особой охраны комплексного заказника	Разрешаемые/запрещаемые виды деятельности
1	2	3
1. Зоны охраняемого ландшафта (ОЛ-1, ОЛ-2, ОЛ-3)		
1.1	Проведение работ, влияющих на гидрогеологический и геоморфологический режимы местности	Разрешается: – планирование земной поверхности без изменения высотных отметок; – проведение работ, которые могут привести к нарушению гидрогеологического режима местности, почвенного покрова, возникновению и развитию эрозионных и оползневых процессов, при условии проведения специальных технических мероприятий для предотвращения возникновения и развития подобных процессов; – проведение работ по предотвращению развития негативных гидрогеологических и геоморфологических процессов и явлений. Запрещается: – проведение работ, которые могут привести к нарушению гидрогеологического режима местности, почвенного покрова, возникновению и развитию эрозионных и оползневых процессов; – дренирование подтопленных участков; – укрепление склонов искусственными материалами
1.2	Защита и сохранение плодородного слоя почвы	Запрещается безвозвратное уничтожение незагрязненного плодородного слоя почвы.
1.3	Содержание и обустройство водных объектов	Разрешается: – восстановление нарушенных русел водных объектов в естественных берегах; – каптирование родников природными и природоподобными материалами. Запрещается каптирование родников искусственными материалами.
1.4	Сохранение животного мира	Запрещается: – умышленное причинение беспокойства, отлов и уничтожение, разорение гнезд и нор диких животных; – пребывание посетителей с пневматическим и иным оружием, рогатками, сачками и другими орудиями отстрела или отлова животных.
1.5	Особый уход и содержание древесно-кустарниковой растительности	Запрещается: – повреждение или самовольные порубки деревьев и кустарников; – проведение рубок в выводково-гнездовой период с 1 апреля по 31 июля; – самовольные посадки деревьев и кустарников, а также другие самовольные действия граждан, направленные на обустройство отдельных участков особо охраняемой природной территории; – обрезка нижних ветвей, кроме случаев опасного нависания ветвей над проезжей и пешеходной частями дорог, кронирование деревьев независимо от их возраста; – добыча из деревьев сока, смолы, нанесение надрезов, надписей и других механических повреждений; – заготовка и сбор всех видов растений и их частей (за исключением регулируемого сенокошения, осуществляемого с целью предотвращения зарастания лугов древесной растительностью); – размещение подъездных путей и мест для установки подъемных кранов в зонах, занятых зелеными насаждениями, нарушение установленных ограждений деревьев;

1	2	3
		– посадка деревьев и кустарников на участках, освободившихся в результате гибели деревьев и кустарников из-за аномальных погодных условий и (или) вырубки сухостойных и аварийных деревьев и кустарников; – посадка деревьев и кустарников, являющихся интродуцентами; – искусственный полив древесно-кустарниковых группировок и участков с луговой растительностью; – побелка деревьев; – сгребание опавших листьев; – подкормка деревьев и кустарников органическими удобрениями; – подкормка деревьев и кустарников минеральными удобрениями.
1.6	Особый уход и содержание травяного покрова	Запрещается: – вытаптывание травяного покрова (луговой растительности, газонов и иных насаждений) и складирование на нем строительных материалов, песка, мусора, снега, сколов льда и прочих предметов; – создание цветников.
1.7	Особый уход и содержание околоводной и прибрежной растительности, водоплавающей фауны	Запрещается уничтожение прибрежных ландшафтов с околоводной и прибрежной растительностью, местами обитания и гнездования водной и водоплавающей фауны.
1.8	Содержание местообитаний видов растений и животных, включенных в Красную книгу Москвы	Запрещается нарушение местообитаний видов растений и животных, включенных в Красную книгу Москвы или являющихся редкими на конкретной особо охраняемой природной территории.
1.9	Хозяйственная и иная деятельность	Разрешается: – проведение работ, связанных с устранением аварийных ситуаций и ликвидацией их последствий; – ремонт и обслуживание дорожно-тропиночной и дорожной сети; – создание и обустройство зон с информационными площадками; – проведение работ по экологической реставрации и экореабилитации природных экосистем. Запрещается: – любая хозяйственная деятельность, не направленная на сохранение биоразнообразия, обеспечение устойчивого функционирования природных экосистем; – строительство дорожно-тропиночной и дорожной сети; – разведение костров, проведение мероприятий, предусматривающих использование открытого огня, использование мангалов и иных приспособлений для тепловой обработки пищи с помощью открытого огня вне специально обустроенных площадок, сжигание сухих листьев и травы, в том числе весенние палы; – изменение вида разрешенного использования земельного участка или его части, если оно может привести к увеличению антропогенных нагрузок на природный комплекс особо охраняемой природной территории; – въезд, передвижение либо размещение транспортного средства на особо охраняемой природной территории в нарушение порядка, установленного Правительством Москвы; – складирование строительных и горючих материалов и устройство стоянок машин и автомобилей вне специально отведенных мест; – использование искусственного освещения территории в ночные часы в местах обитания редких видов животных – птиц и млекопитающих; – заливка катков на любых видах газонов, под древесными насаждениями; – применение солей в качестве противогололедных средств; – использование земель для садоводства и огородничества; – проведение массовых спортивных, зрелищных и иных мероприятий вне специально выделенных для этих целей мест и без разрешения уполномоченного Правительством Москвы органа исполнительной власти города Москвы;

1	2	3
		– подвешивание на деревьях гамаков, качелей, веревок для сушки белья, забивание в стволы деревьев гвоздей, прикрепление рекламных щитов, электропроводов, электрогирлянд из лампочек, флажковых гирлянд, колючей проволоки и других ограждений, которые могут повредить деревьям; – проведение работ, в том числе по уходу за территорией, меняющих вертикальную и горизонтальную структуру ландшафтов, способных к самовосстановлению и устойчивому функционированию.
2. Прогулочные зоны (П-1, П-3)		
2.1	Проведение работ, влияющих на гидрогеологический и геоморфологический режимы местности	Разрешается: – планирование земной поверхности без изменения высотных отметок; – проведение работ, которые могут привести к нарушению гидрогеологического режима местности, почвенного покрова, возникновению и развитию эрозионных и оползневых процессов, при условии проведения специальных технических мероприятий для предотвращения возникновения и развития подобных процессов; – проведение работ по предотвращению развития негативных гидрогеологических и геоморфологических процессов и явлений; – дренирование подтопленных участков; – укрепление склонов природоподобными и искусственными материалами без нарушения гидрологического и гидрогеологического режимов функционирования территории.
2.2	Защита и сохранение плодородного слоя почвы	Запрещается безвозвратное уничтожение незагрязненного плодородного слоя почвы.
2.3	Содержание и обустройство водных объектов	Разрешается: – восстановление нарушенных русел водных объектов в естественных берегах; – каптирование родников природными, природоподобными и искусственными материалами.
2.4	Сохранение животного мира	Запрещается: – умышленное причинение беспокойства, отлов и уничтожение, разорение гнезд и нор диких животных; – пребывание посетителей с пневматическим и иным оружием, рогатками, сачками и другими орудиями отстрела или отлова животных.
2.5	Особый уход и содержание древесно-кустарниковой растительности	Запрещается: – повреждение или самовольные порубки деревьев и кустарников; – проведение рубок в выводково-гнездовой период с 1 апреля по 31 июля; – самовольные посадки деревьев и кустарников, а также другие самовольные действия граждан, направленные на обустройство отдельных участков особо охраняемой природной территории; – обрезка нижних ветвей, кроме случаев опасного нависания ветвей над проезжей и пешеходной частями дорог, кронирование деревьев независимо от их возраста; – добыча из деревьев сока, смолы, нанесение надрезов, надписей и других механических повреждений; – заготовка и сбор всех видов растений и их частей (за исключением регулируемого сенокошения, осуществляемого с целью предотвращения зарастания лугов древесной растительностью); – размещение подъездных путей и мест для установки подъемных кранов в зонах, занятых зелеными насаждениями, нарушение установленных ограждений деревьев; – посадка деревьев и кустарников, являющихся интродуцентами; – побелка деревьев; – сгребание опавших листьев.

1	2	3
2.6	Особый уход и содержание травяного покрова	Запрещается: – вытаптывание травяного покрова (луговой растительности, газонов и иной растительности) и складирование на нем строительных материалов, песка, мусора, снега, сколов льда и прочих предметов; – создание цветников.
2.7	Особый уход и содержание околоводной и прибрежной растительности, водоплавающей фауны	Запрещается уничтожение прибрежных ландшафтов с околоводной и прибрежной растительностью, местами обитания и гнездования водной и водоплавающей фауны.
2.8	Содержание местообитаний видов растений и животных, включенных в Красную книгу Москвы	Запрещается нарушение местообитаний видов растений и животных, включенных в Красную книгу Москвы или являющихся редкими на конкретной особо охраняемой природной территории.
2.9	Хозяйственная и иная деятельность	Разрешается: – проведение работ, связанных с устранением аварийных ситуаций и ликвидацией их последствий; – строительство зданий и сооружений, прокладка дорог и инженерно-технических коммуникаций, необходимых для обеспечения охраны, содержания и использования особо охраняемой природной территории; – ремонт, реконструкция объектов и сооружений, строительство дорог (в утвержденных красных линиях) и инженерно-технических коммуникаций и сооружений; – строительство, ремонт и обслуживание дорожно-тропиночной сети с естественными и искусственными покрытиями; – размещение и поддержание в исправном состоянии (ремонт, замена) площадок отдыха (детских, физкультурных, тихого отдыха); – установка и ремонт малых архитектурных форм (скамьи и лавки, столы, навесы от дождя, беседки, мостики, лестничные спуски, искусственное освещение); – обустройство пляжных зон и других мест отдыха у воды (в том числе у родников); – организация велосипедных маршрутов; – размещение нестационарных объектов мелкорозничной сети в границах особо охраняемой природной территории в порядке, установленном Правительством Москвы; – содержание и эксплуатация существующих зданий, строений, сооружений и объектов инженерно-транспортной инфраструктуры. Запрещается: – проведение разрытий для прокладки инженерных коммуникаций без согласования с уполномоченным Правительством Москвы органом исполнительной власти города Москвы по установленным правилам; – разведение костров, проведение мероприятий, предусматривающих использование открытого огня, использование мангалов и иных приспособлений для тепловой обработки пищи с помощью открытого огня вне специально обустроенных площадок, сжигание сухих листьев и травы, в том числе весенние палы; – въезд, передвижение либо размещение транспортного средства на особо охраняемой природной территории в нарушение порядка, установленного Правительством Москвы; – складирование строительных и горючих материалов и устройство стоянок машин и автомобилей вне специально отведенных мест; – заливка катков на любых видах газонов, под древесными насаждениями; – сбрасывание снега с крыш на участки, занятые насаждениями, без принятия мер, обеспечивающих сохранность деревьев и кустарников; – применение солей в качестве противогололедных средств; – использование земель для садоводства и огородничества;

1	2	3
		– проведение массовых спортивных, зрелищных и иных мероприятий вне специально выделенных для этих целей мест и без разрешения уполномоченного Правительством Москвы органа исполнительной власти города Москвы; – подвешивание на деревьях гамаков, качелей, веревок для сушки белья, забивание в стволы деревьев гвоздей, прикрепление рекламных щитов, электропроводов, электрогирлянд из лампочек, флажковых гирлянд, колючей проволоки и других ограждений, которые могут повредить деревья; – сбрасывание смёта и других загрязнений на газоны; – образование свалок мусора, снега и льда, за исключением чистого снега, полученного от расчистки садово-парковых дорожек; – использование роторных снегоочистительных машин для перекидки снега на насаждения; – проведение работ, в том числе по уходу за территорией, меняющих вертикальную и горизонтальную структуру ландшафтов, способных к самовосстановлению и устойчивому функционированию; – изменение вида разрешенного использования земельного участка или его части, если оно может привести к увеличению антропогенных нагрузок на природный комплекс особо охраняемой природной территории.
3. Прогулочные зоны (П-2, П-4, П-5)		
3.1	Проведение работ, влияющих на гидрогеологический и геоморфологический режимы местности	Разрешается: – планирование земной поверхности без изменения высотных отметок; – проведение работ, которые могут привести к нарушению гидрогеологического режима местности, почвенного покрова, возникновению и развитию эрозионных и оползневых процессов, при условии проведения специальных технических мероприятий для предотвращения возникновения и развития подобных процессов; – проведение работ по предотвращению развития негативных гидрогеологических и геоморфологических процессов и явлений; – дренирование подтопленных участков; – укрепление склонов природоподобными и искусственными материалами без нарушения гидрологического и гидрогеологического режимов функционирования территории.
3.2	Защита и сохранение плодородного слоя почвы	Запрещается безвозвратное уничтожение незагрязненного плодородного слоя почвы.
3.3	Содержание и обустройство водных объектов	Разрешается: – восстановление нарушенных русел водных объектов в естественных берегах; – каптирование родников природными, природоподобными и искусственными материалами.
3.4	Сохранение животного мира	Запрещается: – умышленное причинение беспокойства, отлов и уничтожение, разорение гнезд и нор диких животных; – пребывание посетителей с пневматическим и иным оружием, рогатками, сачками и другими орудиями отстрела или отлова животных.
3.5	Особый уход и содержание древесно-кустарниковой растительности	Запрещается: – повреждение или самовольные порубки деревьев и кустарников; – проведение рубок в выводково-гнездовой период с 1 апреля по 31 июля; – самовольные посадки деревьев и кустарников, а также другие самовольные действия граждан, направленные на обустройство отдельных участков особо охраняемой природной территории; – добыча из деревьев сока, смолы, нанесение надрезов, надписей и других механических повреждений;

1	2	3
		– заготовка и сбор всех видов растений и их частей (за исключением регулируемого сенокошения, осуществляемого с целью предотвращения зарастания лугов древесной растительностью); – размещение подъездных путей и мест для установки подъемных кранов в зонах, занятых зелеными насаждениями, нарушение установленных ограждений деревьев; – посадка деревьев и кустарников, являющихся интродуцентами; – побелка деревьев; – сгребание опавших листьев под деревьями и кустарниками; – применение любых видов пестицидов.
3.6	Особый уход и содержание травяного покрова	Запрещается вытаптывание травяного покрова (луговой растительности, газонов и иной растительности) и складирование на нем строительных материалов, песка, мусора, снега, сколов льда и прочих предметов;
3.7	Особый уход и содержание околоводной и прибрежной растительности, водоплавающей фауны	Запрещается уничтожение прибрежных ландшафтов с околоводной и прибрежной растительностью, местами обитания и гнездования водной и водоплавающей фауны.
3.8	Содержание местообитаний видов растений и животных, включенных в Красную книгу Москвы	Запрещается нарушение местообитаний видов растений и животных, включенных в Красную книгу Москвы или являющихся редкими на конкретной особо охраняемой природной территории.
3.9	Хозяйственная и иная деятельность	Разрешается: – проведение работ, связанных с устранением аварийных ситуаций и ликвидацией их последствий; – строительство зданий и сооружений, прокладка дорог и инженерно-технических коммуникаций, необходимых для обеспечения охраны, содержания и использования особо охраняемой природной территории; – ремонт, реконструкция объектов и сооружений, строительство дорог (в утвержденных красных линиях) и инженерно-технических коммуникаций и сооружений; – строительство, ремонт и обслуживание дорожно-тропиночной сети с естественными и искусственными покрытиями; – размещение и поддержание в исправном состоянии (ремонт, замена) площадок отдыха (детских, физкультурных, тихого отдыха); – установка и ремонт малых архитектурных форм (скамьи и лавки, столы, навесы от дождя, беседки, мостики, лестничные спуски, искусственное освещение); – обустройство пляжных зон и других мест отдыха у воды (в том числе у родников); – организация велосипедных маршрутов; – размещение нестационарных объектов мелкорозничной сети в границах особо охраняемой природной территории в порядке, установленном Правительством Москвы; – содержание и эксплуатация существующих зданий, строений, сооружений и объектов инженерно-транспортной инфраструктуры. Запрещается: – проведение разрытий для прокладки инженерных коммуникаций без согласования с уполномоченным Правительством Москвы органом исполнительной власти города Москвы по установленным правилам; – разведение костров, проведение мероприятий, предусматривающих использование открытого огня, использование мангалов и иных приспособлений для тепловой обработки пищи с помощью открытого огня вне специально обустроенных площадок, сжигание сухих листьев и травы, в том числе весенние палы; – въезд, передвижение либо размещение транспортного средства на особо охраняемой природной территории в нарушение порядка, установленного Правительством Москвы;

1	2	3
		– складирование строительных и горючих материалов и устройство стоянок машин и автомобилей вне специально отведенных мест; – заливка катков на любых видах газонов, под древесными насаждениями; – сбрасывание снега с крыш на участки, занятые насаждениями, без принятия мер, обеспечивающих сохранность деревьев и кустарников; – применение солей в качестве противогололедных средств; – использование земель для садоводства и огородничества; – проведение массовых спортивных, зрелищных и иных мероприятий вне специально выделенных для этих целей мест и без разрешения уполномоченного Правительством Москвы органа исполнительной власти города Москвы; – подвешивание на деревьях гамаков, качелей, веревок для сушки белья, забивание в стволы деревьев гвоздей, прикрепление рекламных щитов, электропроводов, электрогирлянд из лампочек, флажковых гирлянд, колючей проволоки и других ограждений, которые могут повредить деревья; – сбрасывание смёта и других загрязнений на газоны; – образование свалок мусора, снега и льда, за исключением чистого снега, полученного от расчистки садово-парковых дорожек; – использование роторных снегоочистительных машин для перекидки снега на насаждения; – проведение работ, в том числе по уходу за территорией, меняющих вертикальную и горизонтальную структуру ландшафтов, способных к самовосстановлению и устойчивому функционированию. – изменение вида разрешенного использования земельного участка или его части, если оно может привести к увеличению антропогенных нагрузок на природный комплекс особо охраняемой природной территории.
4. Прогулочные зоны (П-6, П-7)		
4.1	Проведение работ, влияющих на гидрогеологический и геоморфологический режимы местности	Разрешается: – планирование земной поверхности без изменения высотных отметок; – проведение работ, которые могут привести к нарушению гидрогеологического режима местности, почвенного покрова, возникновению и развитию эрозионных и оползневых процессов, при условии проведения специальных технических мероприятий для предотвращения возникновения и развития подобных процессов; – проведение работ по предотвращению развития негативных гидрогеологических и геоморфологических процессов и явлений. – дренирование подтопленных участков; – укрепление склонов природоподобными и искусственными материалами без нарушения гидрологического и гидрогеологического режимов функционирования территории.
4.2	Защита и сохранение плодородного слоя почвы	Запрещается безвозвратное уничтожение незагрязненного плодородного слоя почвы.
4.3	Содержание и обустройство водных объектов	Разрешается восстановление нарушенных русел водных объектов в естественных берегах.
4.4	Сохранение животного мира	Запрещается: – умышленное причинение беспокойства, отлов и уничтожение, разорение гнезд и нор диких животных; – пребывание посетителей с пневматическим и иным оружием, рогатками, сачками и другими орудиями отстрела или отлова животных.

1	2	3
4.5	Особый уход и содержание древесно-кустарниковой растительности	Запрещается: – повреждение или самовольные порубки деревьев и кустарников; – проведение рубок в выводково-гнездовой период с 1 апреля по 31 июля; – самовольные посадки деревьев и кустарников, а также другие самовольные действия граждан, направленные на обустройство отдельных участков особо охраняемой природной территории; – добыча из деревьев сока, смолы, нанесение надрезов, надписей и других механических повреждений; – заготовка и сбор всех видов растений и их частей (за исключением регулируемого сенокошения, осуществляемого с целью предотвращения зарастания лугов древесной растительностью); – посадка деревьев и кустарников, являющихся интродуцентами; – побелка деревьев; – сгребание опавших листьев под деревьями и кустарниками с нарушением установленного порядка; – применение любых видов пестицидов.
4.6	Особый уход и содержание травяного покрова	Запрещается вытаптывание травяного покрова (луговой растительности, газонов и иной растительности) и складирование на нем строительных материалов, песка, мусора, снега, сколов льда и прочих предметов.
4.7	Особый уход и содержание околоводной и прибрежной растительности, водоплавающей фауны	Запрещается уничтожение прибрежных ландшафтов с околоводной и прибрежной растительностью, местами обитания и гнездования водной и водоплавающей фауны.
4.8	Содержание местообитаний видов растений и животных, включенных в Красную книгу Москвы	Запрещается нарушение местообитаний видов растений и животных, включенных в Красную книгу Москвы или являющихся редкими на конкретной особо охраняемой природной территории.
4.9	Хозяйственная и иная деятельность	Разрешается: – проведение работ, связанных с устранением аварийных ситуаций и ликвидацией их последствий; – строительство зданий и сооружений, прокладка дорог и инженерно-технических коммуникаций, необходимых для обеспечения охраны, содержания и использования особо охраняемой природной территории; – ремонт, реконструкция объектов и сооружений, строительство дорог (в утвержденных красных линиях) и инженерно-технических коммуникаций и сооружений; – строительство, ремонт и обслуживание дорожно-тропиночной сети с естественными и искусственными покрытиями; – размещение и поддержание в исправном состоянии (ремонт, замена) площадок отдыха (детских, физкультурных, тихого отдыха); – установка и ремонт малых архитектурных форм (скамьи и лавки, столы, навесы от дождя, беседки, мостики, лестничные спуски, искусственное освещение); – обустройство пляжных зон и других мест отдыха у воды (в том числе у родников); – организация велосипедных маршрутов; – размещение нестационарных объектов мелкорозничной сети в границах особо охраняемой природной территории в порядке, установленном Правительством Москвы; – содержание и эксплуатация существующих зданий, строений, сооружений и объектов инженерно-транспортной инфраструктуры. Запрещается: – проведение разрытий для прокладки инженерных коммуникаций без согласования с уполномоченным Правительством Москвы органом исполнительной власти города Москвы по установленным правилам;

1	2	3
		– разведение костров, проведение мероприятий, предусматривающих использование открытого огня, использование мангалов и иных приспособлений для тепловой обработки пищи с помощью открытого огня вне специально обустроенных площадок, сжигание сухих листьев и травы, в том числе весенние палы; – въезд, передвижение либо размещение транспортного средства на особо охраняемой природной территории в нарушение порядка, установленного Правительством Москвы; – складирование строительных и горючих материалов и устройство стоянок машин и автомобилей вне специально отведенных мест; – заливка катков на любых видах газонов, под древесными насаждениями; – сбрасывание снега с крыш на участки, занятые насаждениями, без принятия мер, обеспечивающих сохранность деревьев и кустарников; – применение солей в качестве противогололедных средств; – использование земель для садоводства и огородничества; – проведение массовых спортивных, зрелищных и иных мероприятий вне специально выделенных для этих целей мест и без разрешения уполномоченного Правительством Москвы органа исполнительной власти города Москвы; – подвешивание на деревьях гамаков, качелей, веревок для сушки белья, забивание в стволы деревьев гвоздей, прикрепление рекламных щитов, электропроводов, электрогирлянд из лампочек, флажковых гирлянд, колючей проволоки и других ограждений, которые могут повредить деревья; – сбрасывание смёта и других загрязнений на газоны; – образование свалок мусора, снега и льда, за исключением чистого снега, полученного от расчистки садово-парковых дорожек; – использование роторных снегоочистительных машин для перекидки снега на насаждения; – проведение работ, в том числе по уходу за территорией, меняющих вертикальную и горизонтальную структуру ландшафтов, способных к самовосстановлению и устойчивому функционированию; – изменение вида разрешенного использования земельного участка или его части, если оно может привести к увеличению антропогенных нагрузок на природный комплекс особо охраняемой природной территории.

Приложение 3
к Положению

Предельные параметры разрешенного строительства, реконструкции объектов капитального строительства на особо охраняемой природной территории регионального значения «Ландшафтный заказник «Долина реки Сходни в районе Молжаниновский»

1. Схема границ земельных участков, на территории которых допускается строительство, реконструкция объектов капитального строительства на особо охраняемой природной территории регионального значения «Ландшафтный заказник «Долина реки Сходни в районе Молжаниновский»



УСЛОВНЫЕ ОБОЗНАЧЕНИЯ

Границы особо охраняемой природной территории

Границы функциональных зон ООПТ

П Прогулочные зоны

1 Номер функциональной зоны ООПТ

РАЗМЕЩЕНИЕ ОБЪЕКТОВ КАПИТАЛЬНОГО СТРОИТЕЛЬСТВА

Зоны размещения объектов капитального строительства

1 Номер зоны размещения объектов капитального строительства

Предельные параметры разрешенного строительства:

0 плотность застройки зоны (тыс. кв. м/га)


0 высота застройки зоны (м)

0 застроенность зоны (%)

Ф сохранение существующих параметров

Схема границ земельных участков, на территории которых допускается строительство, реконструкция объектов капитального строительства на особо охраняемой природной территории регионального значения «Ландшафтный заказник «Долина реки Сходни в районе Молжаниновский»

ЛИСТ 1 ИЗ 7

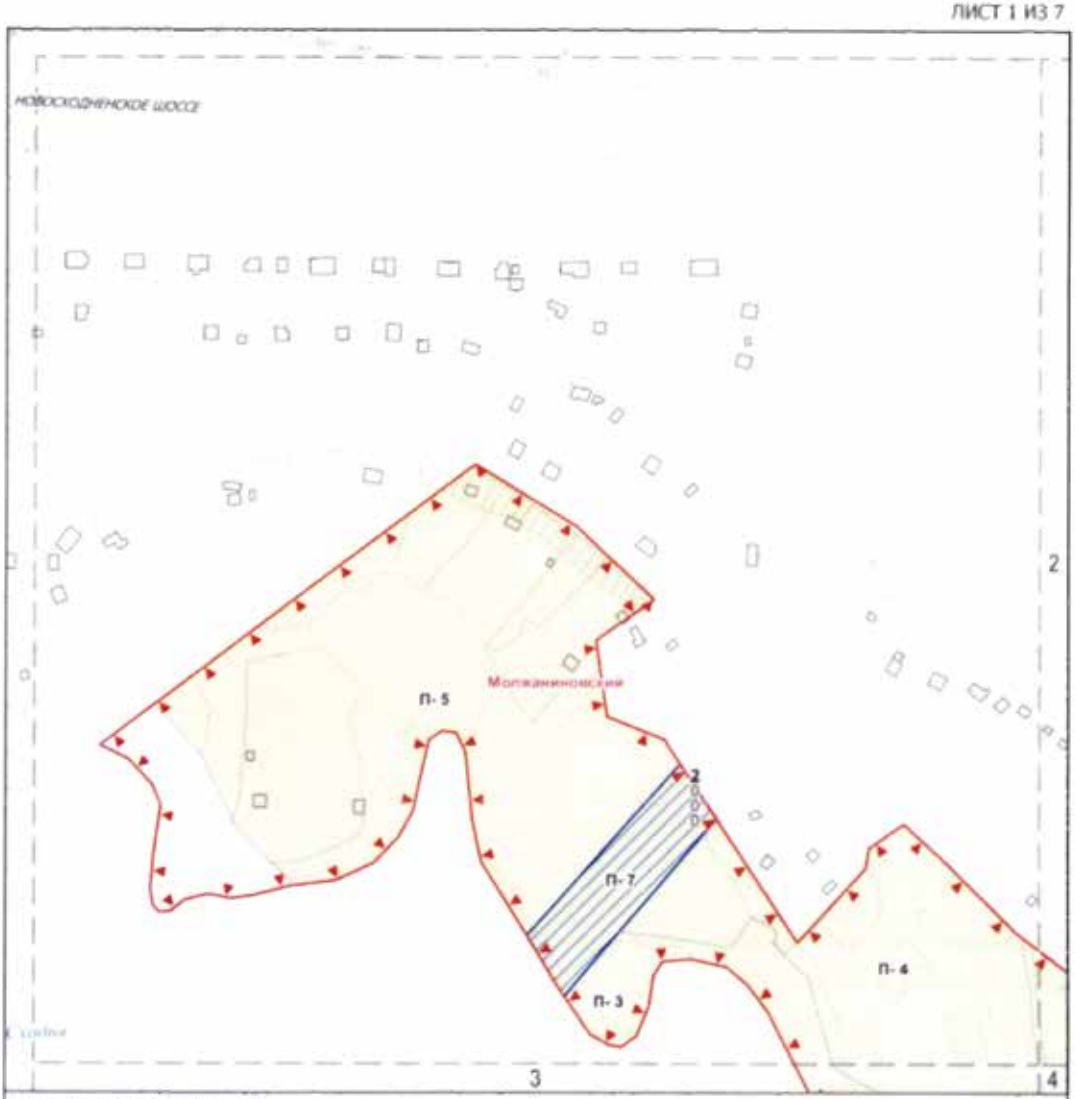

УСЛОВНЫЕ ОБОЗНАЧЕНИЯ

Границы особо охраняемой природной территории

Границы функциональных зон ООПТ

Границы зон размещения объектов капитального строительства

П Прогулочные зоны

1 Номер функциональной зоны ООПТ

РАЗМЕЩЕНИЕ ОБЪЕКТОВ КАПИТАЛЬНОГО СТРОИТЕЛЬСТВА

Зоны размещения объектов капитального строительства

1 Номер зоны размещения объектов капитального строительства

Предельные параметры разрешенного строительства:


0 плотность застройки зоны (тыс. кв. м/га)

0 высота застройки зоны (м)

0 застроенность зоны (%)

Ф сохранение существующих параметров


СХЕМА РАСПОЛОЖЕНИЯ ЛИСТОВ

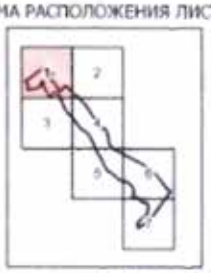

Масштаб 1:2000

Схема границ земельных участков, на территории которых допускается строительство, реконструкция объектов капитального строительства на особо охраняемой природной территории регионального значения «Ландшафтный заказник «Долина реки Сходни в районе Молжаниновский»

ЛИСТ 2 ИЗ 7

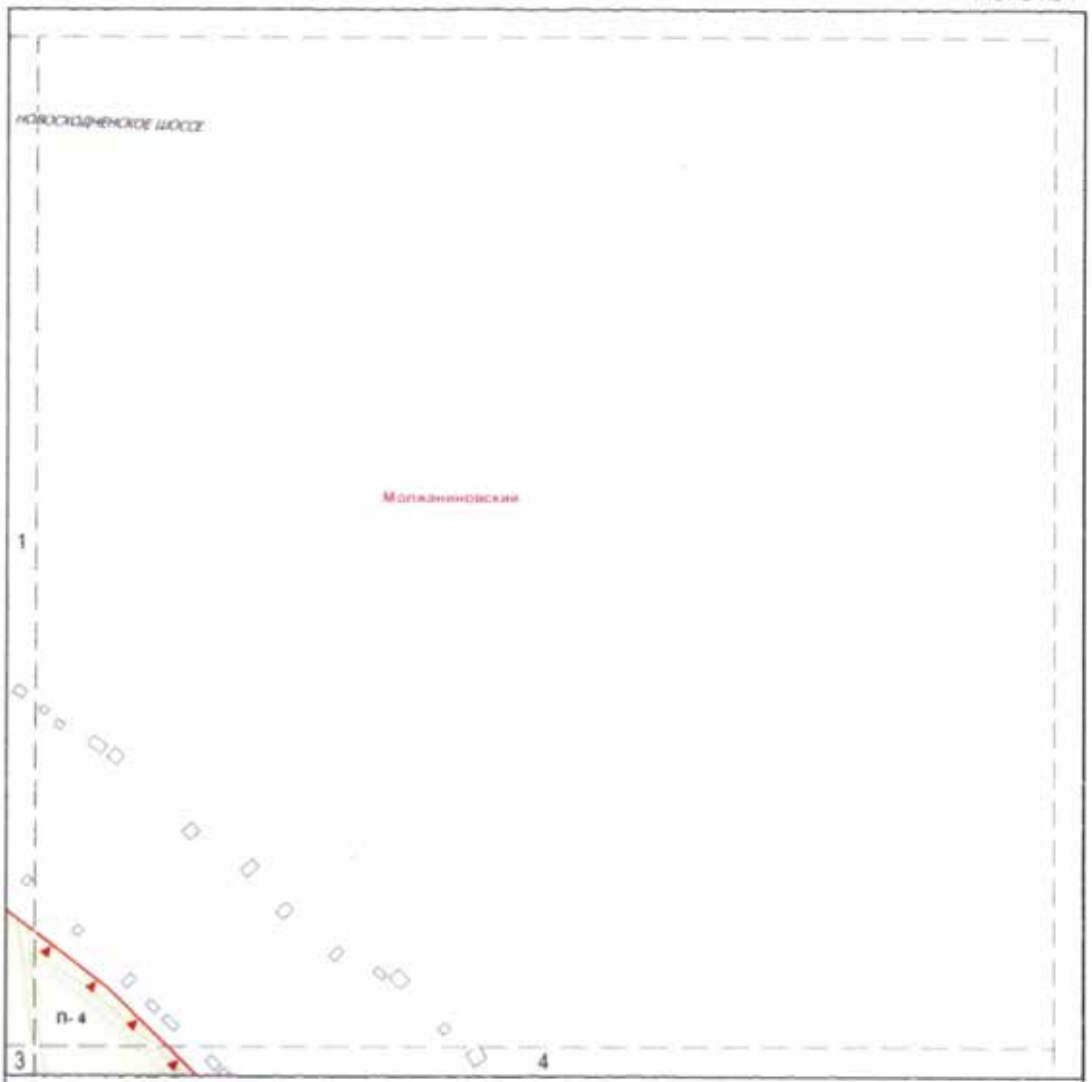

УСЛОВНЫЕ ОБОЗНАЧЕНИЯ

Границы особо охраняемой природной территории

Границы функциональных зон ООПТ

Границы зон размещения объектов капитального строительства

РАЗМЕЩЕНИЕ ОБЪЕКТОВ КАПИТАЛЬНОГО СТРОИТЕЛЬСТВА

Зоны размещения объектов капитального строительства

1 Номер зоны размещения объектов капитального строительства

Предельные параметры разрешенного строительства:

0 плотность застройки зоны (тыс. кв. м/га)

0 высота застройки зоны (м)


0 застроенность зоны (%)

ф сохранение существующих параметров

П Прогулочные зоны

1 Номер функциональной зоны ООПТ

СХЕМА РАСПОЛОЖЕНИЯ ЛИСТОВ

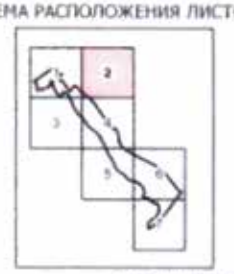

Масштаб 1:2000

Схема границ земельных участков, на территории которых допускается строительство, реконструкция объектов капитального строительства на особо охраняемой природной территории регионального значения «Ландшафтный заказник «Долина реки Сходни в районе Молжаниновский»


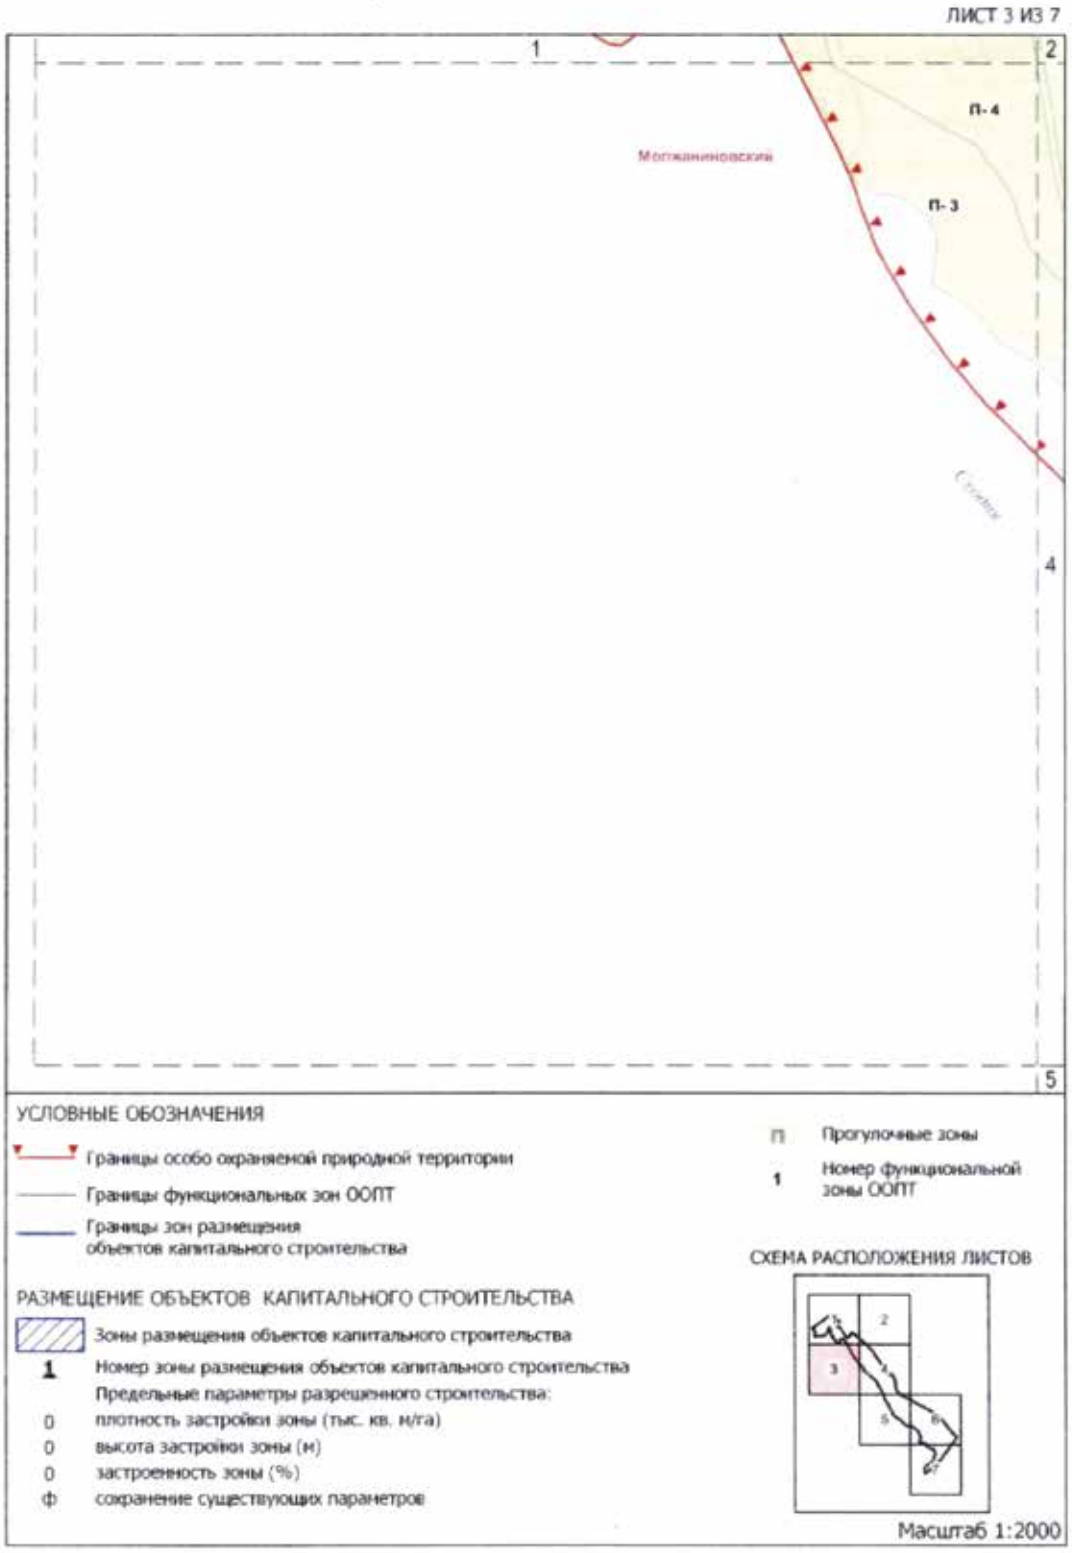


Схема границ земельных участков, на территории которых допускается строительство, реконструкция объектов капитального строительства на особо охраняемой природной территории регионального значения «Ландшафтный заказник «Долина реки Сходни в районе Молжаниновский»

ЛИСТ 4 ИЗ 7

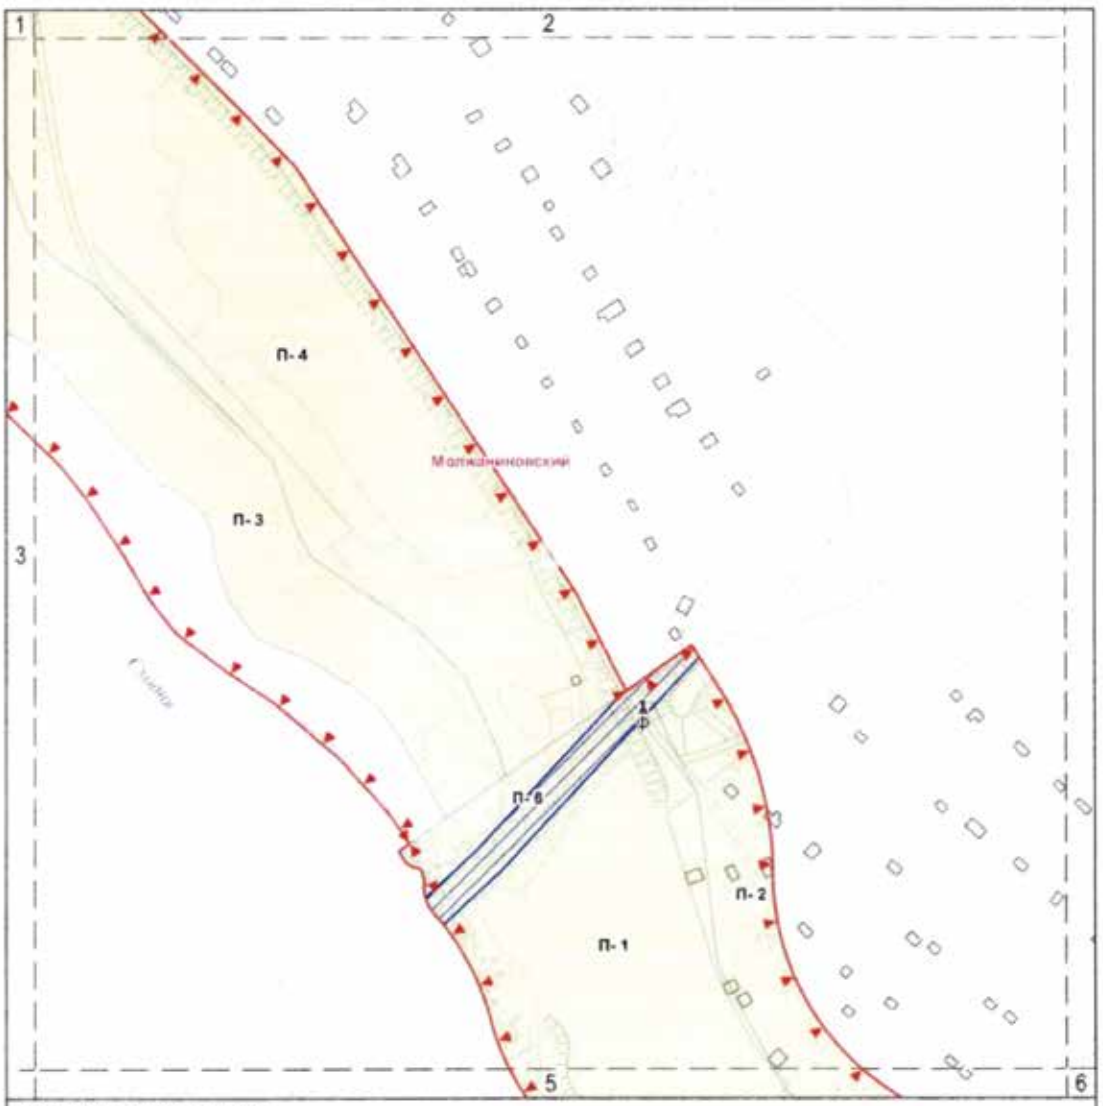

УСЛОВНЫЕ ОБОЗНАЧЕНИЯ

Границы особо охраняемой природной территории

Границы функциональных зон ООПТ

Границы зон размещения объектов капитального строительства

П Прогулочные зоны

1 Номер функциональной зоны ООПТ

РАЗМЕЩЕНИЕ ОБЪЕКТОВ КАПИТАЛЬНОГО СТРОИТЕЛЬСТВА

Зоны размещения объектов капитального строительства

1 Номер зоны размещения объектов капитального строительства

Предельные параметры разрешенного строительства:


0 плотность застройки зоны (тыс. кв. м/га)

0 высота застройки зоны (м)

0 застроенность зоны (%)

ф сохранение существующих параметров


СХЕМА РАСПОЛОЖЕНИЯ ЛИСТОВ

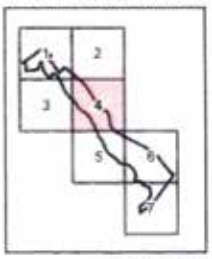

Масштаб 1:2000

Схема границ земельных участков, на территории которых допускается строительство, реконструкция объектов капитального строительства на особо охраняемой природной территории регионального значения «Ландшафтный заказник «Долина реки Сходни в районе Молжаниновский»

ЛИСТ 5 ИЗ 7

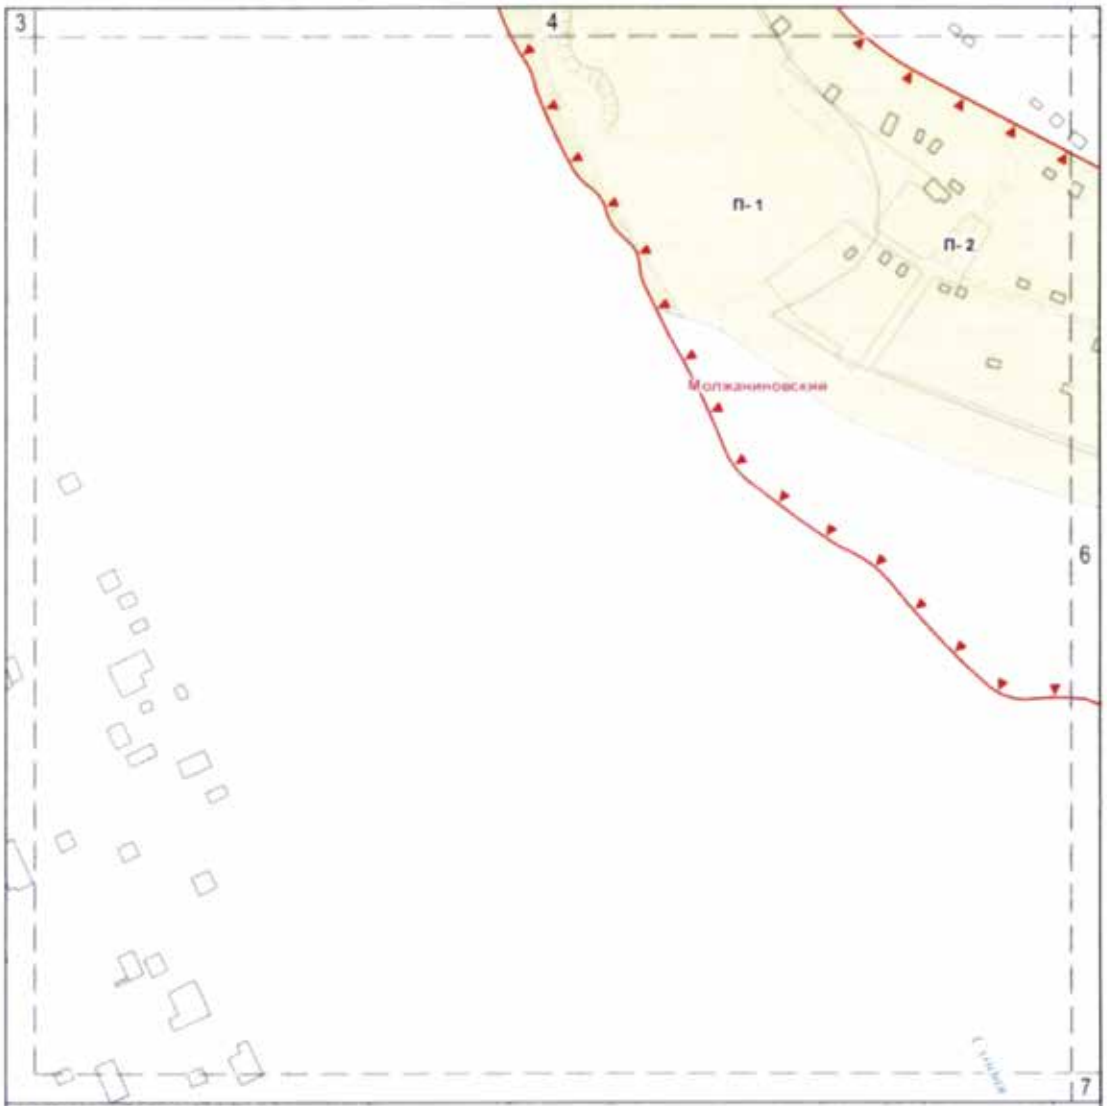

УСЛОВНЫЕ ОБОЗНАЧЕНИЯ

Границы особо охраняемой природной территории

Границы функциональных зон ООПТ

Границы зон размещения объектов капитального строительства

П Прогулочные зоны

1 Номер функциональной зоны ООПТ

РАЗМЕЩЕНИЕ ОБЪЕКТОВ КАПИТАЛЬНОГО СТРОИТЕЛЬСТВА

Зоны размещения объектов капитального строительства

1 Номер зоны размещения объектов капитального строительства

Предельные параметры разрешенного строительства:

0 плотность застройки зоны (тыс. кв. м/га)

0 высота застройки зоны (м)

0 застроенность зоны (%)

ф сохранение существующих параметров


СХЕМА РАСПОЛОЖЕНИЯ ЛИСТОВ



Масштаб 1:2000

Схема границ земельных участков, на территории которых допускается строительство, реконструкция объектов капитального строительства на особо охраняемой природной территории регионального значения «Ландшафтный заказник «Долина реки Сходни в районе Молжаниновский»

ЛИСТ 6 ИЗ 7

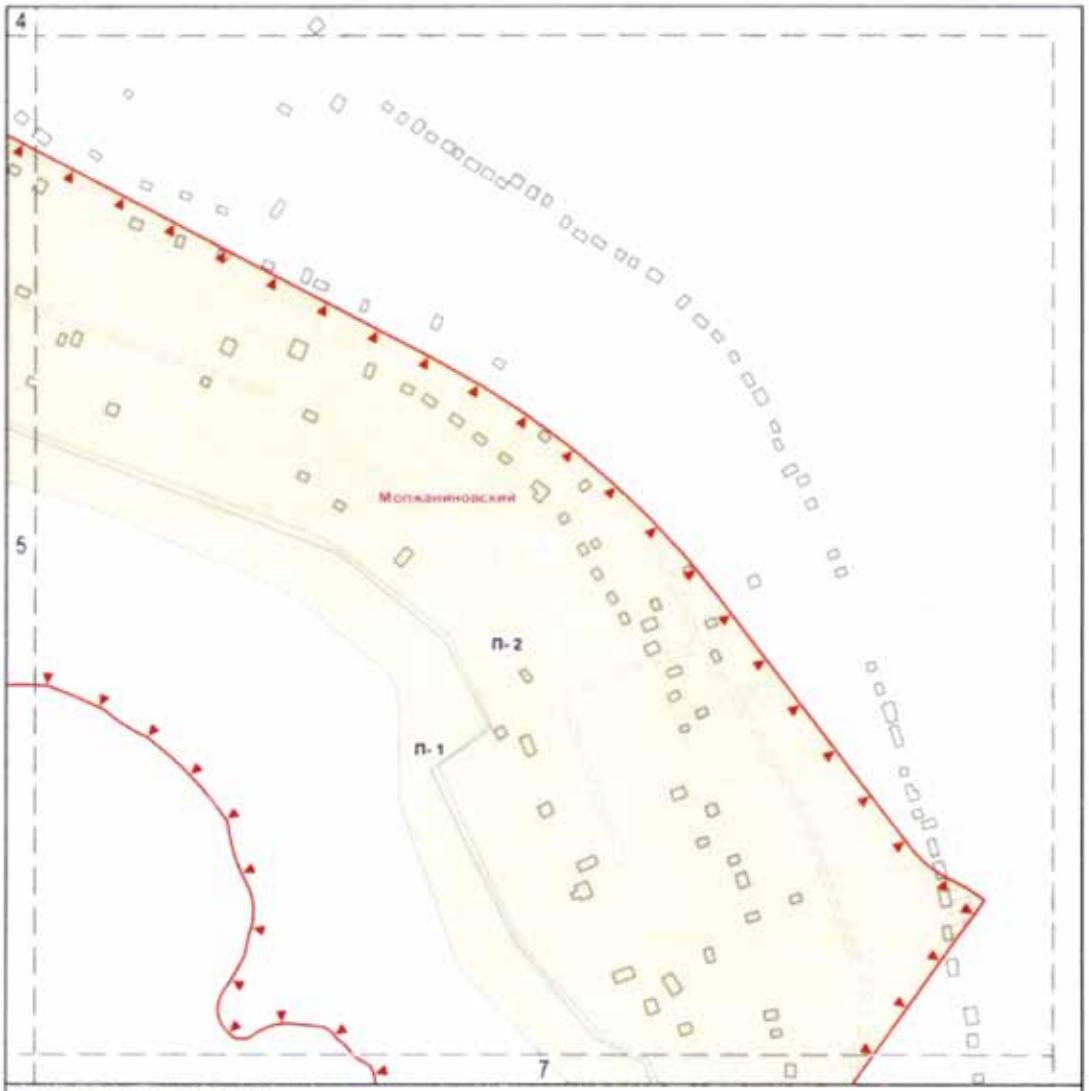

УСЛОВНЫЕ ОБОЗНАЧЕНИЯ

Границы особо охраняемой природной территории

Границы функциональных зон ООПТ

Границы зон размещения объектов капитального строительства

П Прогулочные зоны

1 Номер функциональной зоны ООПТ

РАЗМЕЩЕНИЕ ОБЪЕКТОВ КАПИТАЛЬНОГО СТРОИТЕЛЬСТВА

Зоны размещения объектов капитального строительства

1 Номер зоны размещения объектов капитального строительства

Предельные параметры разрешенного строительства:


0 плотность застройки зоны (тыс. кв. м/га)

0 высота застройки зоны (м)

0 застроенность зоны (%)


ф сохранение существующих параметров

СХЕМА РАСПОЛОЖЕНИЯ ЛИСТОВ

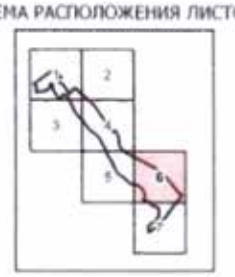

Масштаб 1:2000

Схема границ земельных участков, на территории которых допускается строительство, реконструкция объектов капитального строительства на особо охраняемой природной территории регионального значения «Ландшафтный заказник «Долина реки Сходни в районе Молжаниновский»

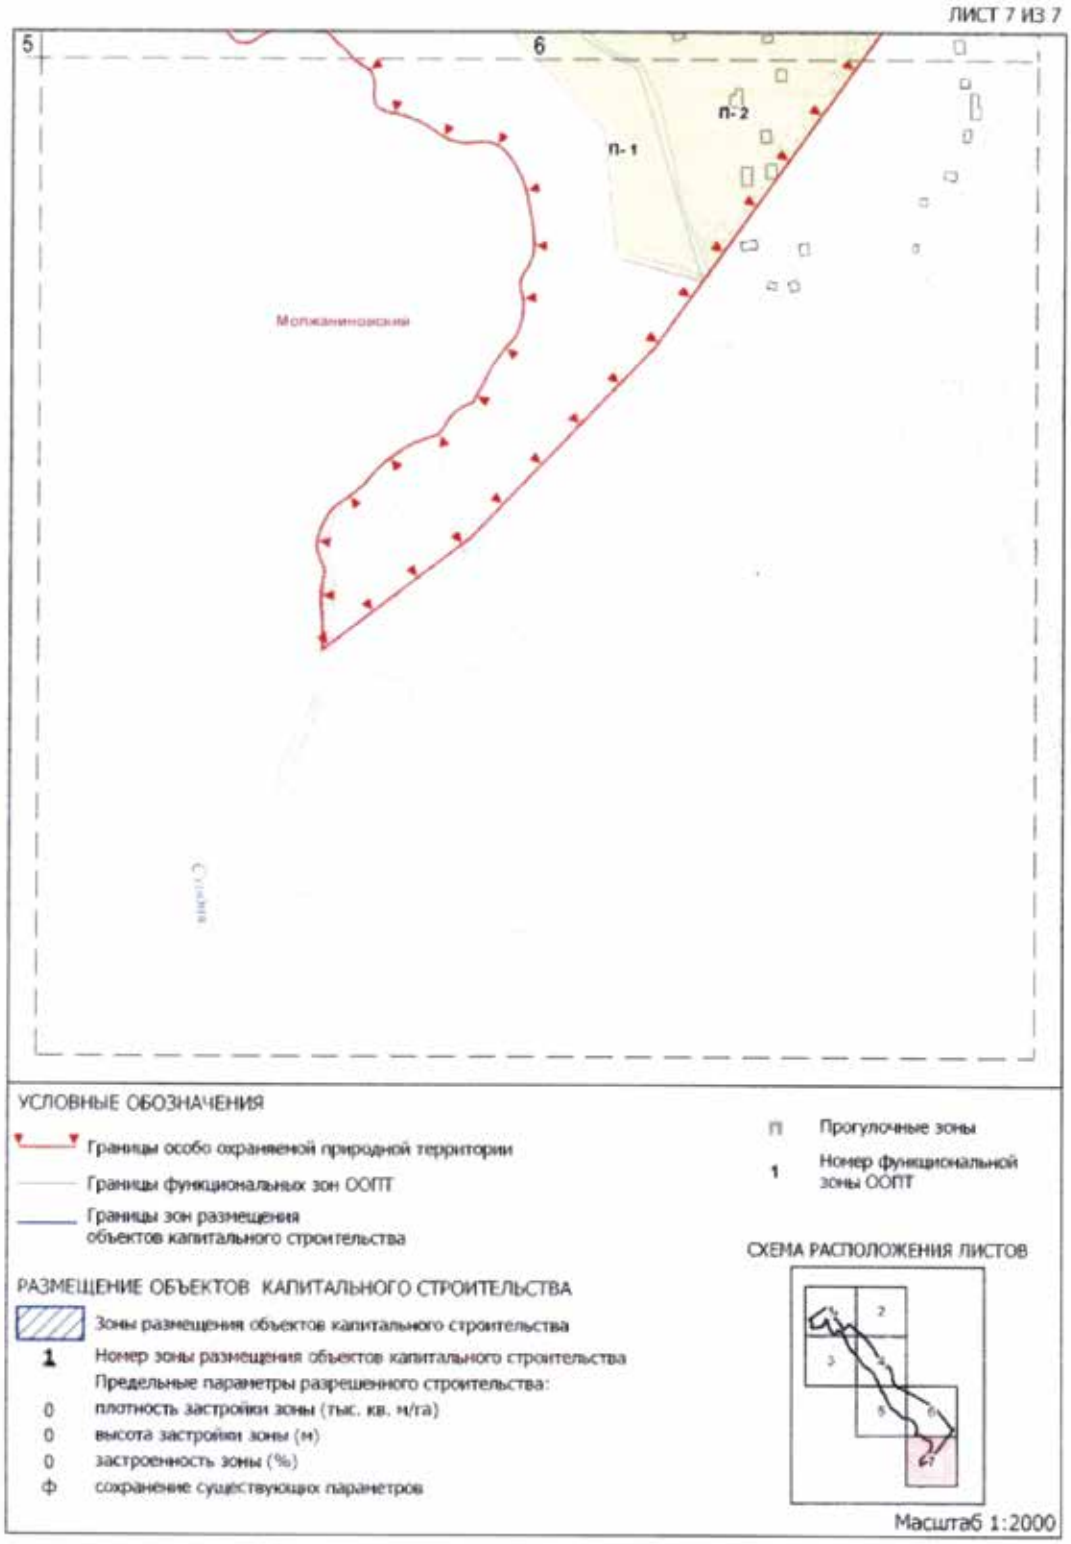


2. Предельные параметры разрешенного строительства, реконструкции объектов капитального строительства
(к схеме границ земельных участков, на территории которых допускается строительство, реконструкция объектов капитального строительства на особо охраняемой природной территории регионального значения «Ландшафтный заказник «Долина реки Сходни в районе Молжаниновский»)

Номер земельного участка на схеме	Предельные параметры разрешенного строительства, реконструкции объектов капитального строительства		
	Плотность застройки, тыс. кв. м/га	Высота застройки, м	Застроенность, %
1	2	3	4
1	**Ф**	**Ф**	**Ф**
2	0	0	0

Приложение 3
к постановлению Правительства Москвы
от 20 июля 2020 г. № 1000-ПП

**Схема границ объекта природного комплекса № 8
Северного административного округа города Москвы
«Долина р. Сходни, район Молжаниновский»**

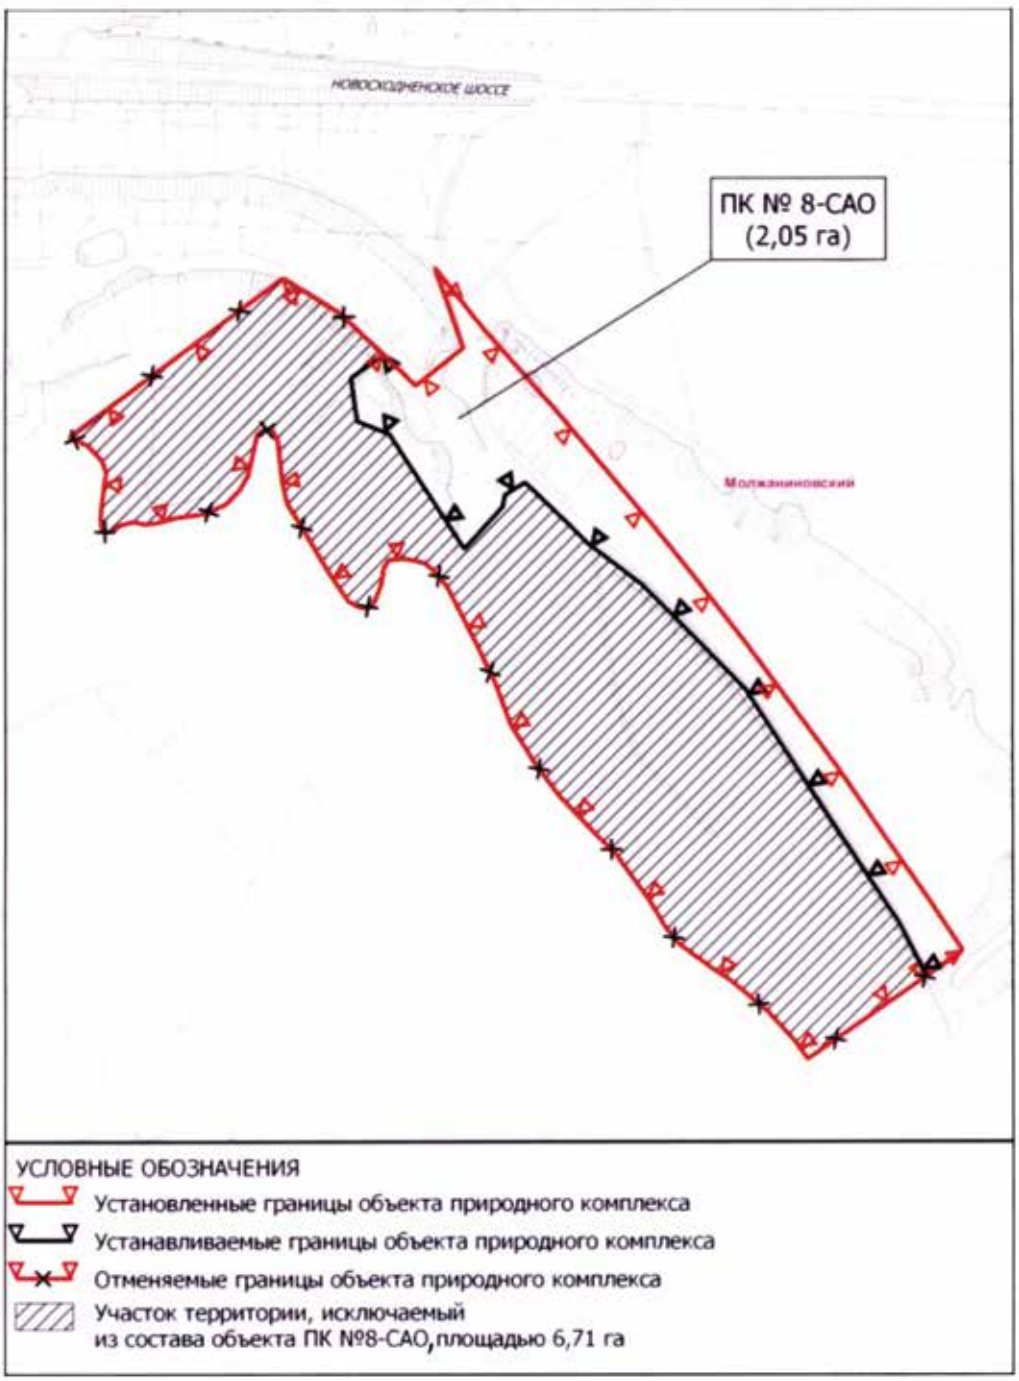

Приложение 4
к постановлению Правительства Москвы
от 20 июля 2020 г. № 1000-ПП

Внесение изменения в приложение 1 к постановлению Правительства Москвы от 19 января 1999 г. № 38

ПЕРЕЧЕНЬ ТЕРРИТОРИЙ ПРИРОДНОГО КОМПЛЕКСА Г. МОСКВЫ
(кроме особо охраняемых природных территорий и объектов Природного комплекса Центрального административного округа)

№ объекта	Наименование объекта Природного комплекса	Режим регулирования градостроительной деятельности	Площадь**, га
1	2	3	4
Северный АО			
8	Долина р. Сходни, район Молжаниновский	Озелененная территория общего пользования	2,05

ИНФОРМАЦИЯ

СООБЩЕНИЕ О ПЛАНИРУЕМОМ ИЗЪЯТИИ ДЛЯ ГОСУДАРСТВЕННЫХ НУЖД ОБЪЕКТОВ НЕДВИЖИМОГО ИМУЩЕСТВА, РАСПОЛОЖЕННЫХ В ГРАНИЦАХ ЗОН ПЛАНИРУЕМОГО РАЗМЕЩЕНИЯ ЛИНЕЙНОГО ОБЪЕКТА УЛИЧНО-ДОРОЖНОЙ СЕТИ ПРОЕКТИРУЕМЫЙ ПРОЕЗД ОТ УЛИЦЫ САЛЯМА АДИЛЯ ДО КАРАМЫШЕВСКОЙ НАБЕРЕЖНОЙ И МОСТОВОЕ СООРУЖЕНИЕ НА ПЕРЕСЕЧЕНИИ УЛИЦЫ НАРОДНОГО ОПОЛЧЕНИЯ С РЕКОЙ МОСКВОЙ

Цель изъятия для государственных нужд объектов недвижимого имущества – освобождение территорий планируемого размещения линейного объекта улично-дорожной сети проектируемый проезд от улицы Саляма Адиля до Карамышевской набережной и мостовое сооружение на пересечении улицы Народного Ополчения с рекой Москвой.

Границы зон планируемого размещения линейного объекта объекта улично-дорожной сети проектируемый проезд от улицы Саляма Адиля до Карамышевской набережной и мостовое сооружение на пересечении улицы Народного Ополчения с рекой Москвой, утверждены постановлением Правительства Москвы от 30.06.2020 № 897-ПП «О внесении изменений в постановление Правительства Москвы от 4 октября 2017 г. № 743-ПП»

Изъятие и предоставление компенсации за изымаемые объекты недвижимого имущества будут происходить в рамках действующего законодательства в соответствии со статьями 49, 56.5, 56.8 Земельного кодекса Российской Федерации, статьями 279 и 281 Гражданского кодекса Российской Федерации, статьями 9–11 и 28 Федерального закона от 05.04.2013 № 43-ФЗ «Об особенностях регулирования отдельных правоотношений в связи с присоединением к субъекту Российской Федерации – городу федерального значения Москве территорий и о внесении изменений в отдельные законодательные акты Российской Федерации».

Границы зон планируемого размещения вышеуказанного объекта прилагаются.

Заинтересованные лица могут получить информацию о предполагаемом изъятии земельных участков и (или) иных объектов недвижимого имущества для государственных нужд по телефону:

8 (495) 957-75-00 доб. 21-753

Правообладатели подлежащих изъятию объектов недвижимого имущества, права которых не зарегистрированы, могут подать заявления об учете прав на объекты недвижимого имущества с приложением копий документов, подтверждающих права на указанные объекты недвижимого имущества. Такие заявления могут быть направлены заказным письмом с уведомлением о вручении в Департамент городского имущества города Москвы на имя заместителя руководителя Прусакову Наталию Васильевну по адресу: 125993, г. Москва, 1-й Красногвардейский проезд, д. 21, стр. 1.

Приложение 6
к постановлению Правительства Москвы
от 30 июня 2020 г. № 897-ПП

Внесение изменения в приложение 1 к постановлению Правительства Москвы от 4 октября 2017 г. № 743-ПП

План "Границы зон планируемого размещения объектов" (1)

район Хорошево-Мневники города Москвы

Разработано в М 1:2000



Границы зон планируемого размещения объектов капитального строительства

① Номер зоны планируемого размещения объектов капитального строительства

Зоны планируемого размещения (строительства, реконструкции) объектов капитального строительства улично-дорожной сети, в том числе:

зоны планируемого размещения наземных сооружений

граница внесения изменения в проект планировки территории

Выпуск осуществлен при финансовой поддержке Департамента средств массовой информации и рекламы города Москвы

Издается с 1940 года

Выходит шесть раз в месяц

Учредитель и издатель
АО «Объединенная редакция изданий Мэра и Правительства Москвы»

Издание зарегистрировано Федеральной службой по надзору за соблюдением законодательства в сфере массовых коммуникаций и охране культурного наследия

Свидетельство о регистрации
ПИ №ФС77-23585 от 01.03.2006

Адрес редакции:
123022, г. Москва, ул. 1905 года, д. 7, стр. 1, офис 25
Тел.: 8 (495) 357-20-10
Факс: 8 (499) 259-46-68

Адрес для корреспонденции:
123022, г. Москва, а/я 36

Отдел распространения:
Тел.: 8 (495) 357-20-10
Факс: 8 (499) 259-76-15
sales@mospress.com

ФГУП «Почта России» П3126

Электронная версия журнала:
www.vestnik.mos.ru

Спецвыпуск № 31 том 1 журнала «Вестник Мэра и Правительства Москвы»

Подписано в печать 24.07.20
Дата выхода в свет 28.07.2020

Цена договорная

Отпечатано:
ОАО «Подольская фабрика офсетной печати»
142100, Московская обл., г. Подольск, Революционный проспект, 80/42.

Тираж 3300 экз.

Руководство Объединенной редакции изданий Мэра и Правительства Москвы

Ефимова Е.В. Главный редактор

Жигайлов Э.А. Генеральный директор

Редакция журнала «Вестник Мэра и Правительства Москвы»

Ефимова Е.В. главный редактор

Трухачев А.В. зам. главного редактора

Акулышин П.А. ответственный секретарь

Арутюнян А.Г. ответственный за выпуск

Уважаемые подписчики!

Оформить подписку на журнал

«Вестник Мэра и Правительства Москвы»

(6 раз в месяц)

МОЖНО

в почтовых отделениях по каталогу ФГУП «Почта России» (подписной индекс П3126) https://podpiska.pochta.ru),

в ООО «УП УРАЛ-ПРЕСС» тел.: 8 (495) 961-23-62, http://www.ural-press.ru,

в редакции по тел.: 8 (499) 259-76-15, или на сайте

www.vestnik.mos.ru