

# Вестник Мэра и Правительства Москвы

Специвыпуск  
№ 3

февраль 2017

Индекс по каталогу  
Агентство «Роспечать»  
73748

## С О Д Е Р Ж А Н И Е

### РАСПОРЯЖЕНИЯ МЭРА МОСКВЫ

О Ковалеве С.Н. от 27.01.17 № 22-РМ .....	2
Об объявлении благодарности от 31.01.17 № 24-РМ .....	3

### ПОСТАНОВЛЕНИЯ ПРАВИТЕЛЬСТВА МОСКВЫ

О внесении изменений в постановления Правительства Москвы от 16 августа 2011 г. № 367-ПП и от 16 августа 2011 г. № 368-ПП от 31.01.17 № 18-ПП .....	4
О внесении изменений в постановление Правительства Москвы от 14 августа 2001 г. № 732-ПП от 31.01.17 № 21-ПП .....	6
О внесении изменений в постановления Правительства Москвы от 9 ноября 1999 г. № 1018 и от 13 ноября 2007 г. № 996-ПП от 02.02.17 № 23-ПП .....	6

### РАСПОРЯЖЕНИЯ ПРАВИТЕЛЬСТВА МОСКВЫ

О предоставлении ГОСУДАРСТВЕННОМУ БЮДЖЕТНОМУ УЧРЕЖДЕНИЮ ГОРОДА МОСКВЫ «ЦЕНТР ФИЗИЧЕСКОЙ КУЛЬТУРЫ И СПОРТА СЕВЕРО-ЗАПАДНОГО АДМИНИСТРАТИВНОГО ОКРУГА ГОРОДА МОСКВЫ» ДЕПАРТАМЕНТА ФИЗИЧЕСКОЙ КУЛЬТУРЫ И СПОРТА ГОРОДА МОСКВЫ земельных участков, расположенных в границах особо охраняемой природной территории «Природно-исторический парк «Тушинский» (Северо-Западный административный округ города Москвы) от 31.01.17 № 29-РП .....	7
--	---

### ИНФОРМАЦИЯ

«Об изъятии для государственных нужд земельных участков и (или) иных объектов недвижимого имущества для целей строительства объекта: ТПУ «Коммунарка» .....	9
Сообщение о планируемом изъятии для государственных нужд объектов недвижимого имущества, расположенных в зоне строительства Северного дублера Кутузовского проспекта .....	13

# РАСПОРЯЖЕНИЯ МЭРА МОСКВЫ

## О КОВАЛЕВЕ С.Н.

**Распоряжение Мэра Москвы от 27 января 2017 года № 22-РМ**

Освободить Ковалева Сергея Николаевича от замещаемой должности главы управы Тверского района города Москвы и уволить с государственной гражданской службы города Москвы 27 января 2017 г. по собственной инициативе, пункт 3 части 1 статьи 33 Федерального закона от 27 июля 2004 г. № 79-ФЗ «О государственной гражданской службе Российской Федерации».

Мэр Москвы **С.С.Собянин**

**ОБ ОБЪЯВЛЕНИИ БЛАГОДАРНОСТИ****Распоряжение Мэра Москвы от 31 января 2017 года № 24-РМ**

За многолетнюю плодотворную работу в системе социальной защиты населения города Москвы объявить благодарность Макаровой Ольге Владимировне, начальнику управления финансирования, бухгалтерского учета и отчетности — главному бухгалтеру Государственного казенного учреждения города Москвы «Служба контроля и бухгалтерского учета Департамента труда и социальной защиты населения города Москвы».

Мэр Москвы **С.С.Собянин**

# ПОСТАНОВЛЕНИЯ ПРАВИТЕЛЬСТВА МОСКВЫ

## О ВНЕСЕНИИ ИЗМЕНЕНИЙ В ПОСТАНОВЛЕНИЯ ПРАВИТЕЛЬСТВА МОСКВЫ ОТ 16 АВГУСТА 2011 Г. № 367-ПП И ОТ 16 АВГУСТА 2011 Г. № 368-ПП

### Постановление Правительства Москвы от 31 января 2017 года № 18-ПП

В целях осуществления мероприятий по реформированию государственных унитарных предприятий города Москвы и совершенствованию системы управления акционерными обществами, акции которых находятся в собственности города Москвы, **Правительство Москвы постановляет:**

1. Внести изменения в постановление Правительства Москвы от 16 августа 2011 г. № 367-ПП «Об актуализации ранее принятых решений о реформировании государственных унитарных предприятий города Москвы» (в редакции постановлений Правительства Москвы от 6 декабря 2011 г. № 577-ПП, от 6 декабря 2011 г. № 579-ПП, от 21 декабря 2011 г. № 595-ПП, от 17 января 2012 г. № 9-ПП, от 24 января 2012 г. № 14-ПП, от 7 февраля 2012 г. № 25-ПП, от 28 марта 2012 г. № 121-ПП, от 5 июня 2012 г. № 266-ПП, от 5 июня 2012 г. № 267-ПП, от 3 июля 2012 г. № 308-ПП, от 10 сентября 2012 г. № 476-ПП, от 17 октября 2012 г. № 571-ПП, от 30 января 2013 г. № 32-ПП, от 6 марта 2013 г. № 134-ПП, от 28 мая 2013 г. № 332-ПП, от 4 июня 2013 г. № 355-ПП, от 31 июля 2013 г. № 495-ПП, от 6 августа 2013 г. № 516-ПП, от 28 августа 2013 г. № 572-ПП, от 1 октября 2013 г. № 654-ПП, от 30 октября 2013 г. № 720-ПП, от 3 декабря 2013 г. № 791-ПП, от 10 декабря 2013 г. № 818-ПП, от 17 декабря 2013 г. № 847-ПП, от 20 декабря 2013 г. № 867-ПП, от 16 января 2014 г. № 4-ПП, от 16 января 2014 г. № 5-ПП, от 7 февраля 2014 г. № 38-ПП, от 18 февраля 2014 г. № 60-ПП, от 5 марта 2014 г. № 102-ПП, от 30 апреля 2014 г. № 236-ПП, от 8 мая 2014 г. № 241-ПП, от 14 мая 2014 г. № 260-ПП, от 23 июля 2014 г. № 412-ПП, от 24 июля 2014 г. № 414-ПП, от 4 августа 2014 г. № 435-ПП, от 23 сентября 2014 г. № 563-ПП, от 29 октября 2014 г. № 635-ПП, от 30 октября 2014 г. № 641-ПП, от 20 января 2015 г. № 25-ПП, от 24 марта 2015 г. № 131-ПП, от 14 апреля 2015 г. № 203-ПП, от 27 мая 2015 г. № 312-ПП, от 1 сентября 2015 г. № 563-ПП,

от 3 ноября 2015 г. № 722-ПП, от 30 августа 2016 г. № 542-ПП, от 4 октября 2016 г. № 643-ПП, от 1 ноября 2016 г. № 714-ПП, от 15 ноября 2016 г. № 749-ПП, от 6 декабря 2016 г. № 831-ПП, от 19 декабря 2016 г. № 887-ПП, от 21 декабря 2016 г. № 920-ПП):

1.1. Пункты 15.1, 15.11, 15.23, 15.26, 15.32 приложения 1 к постановлению признать утратившими силу.

1.2. Приложение 1 к постановлению дополнить пунктами 16.10, 16.11, 16.12, 16.13, 16.14 в редакции согласно приложению 1 к настоящему постановлению.

2. Внести изменения в постановление Правительства Москвы от 16 августа 2011 г. № 368-ПП «Об утверждении Перечня хозяйственных обществ с долей города Москвы в уставном капитале» (в редакции постановлений Правительства Москвы от 28 августа 2012 г. № 440-ПП, от 22 марта 2013 г. № 176-ПП, от 28 августа 2013 г. № 574-ПП, от 24 декабря 2013 г. № 893-ПП, от 21 августа 2014 г. № 477-ПП, от 17 сентября 2014 г. № 543-ПП, от 29 октября 2014 г. № 634-ПП, от 25 февраля 2015 г. № 81-ПП, от 21 июля 2015 г. № 458-ПП, от 13 октября 2015 г. № 664-ПП, от 24 декабря 2015 г. № 950-ПП, от 15 февраля 2016 г. № 39-ПП, от 12 июля 2016 г. № 420-ПП, от 21 сентября 2016 г. № 590-ПП, от 19 декабря 2016 г. № 887-ПП, от 21 декабря 2016 г. № 914-ПП):

2.1. Пункты 1.1, 1.2 приложения к постановлению признать утратившими силу.

2.2. Приложение к постановлению дополнить пунктами 2.3, 2.4 в редакции согласно приложению 2 к настоящему постановлению.

3. Контроль за выполнением настоящего постановления возложить на заместителя Мэра Москвы в Правительстве Москвы по вопросам градостроительной политики и строительства Хуснуллину М.Ш.

Мэр Москвы **С.С.Собянин**

**Приложение 1**  
к постановлению Правительства Москвы  
от 31 января 2017 г. № 18-ПП

Внесение изменений в приложение 1  
к постановлению Правительства Москвы  
от 16 августа 2011 г. № 367-ПП

**Перечень государственных унитарных предприятий (государственных предприятий и казенных предприятий)  
города Москвы с установлением их ведомственного подчинения и категории**

№ п/п	Наименование предприятия	Адрес	Наименование категории
	16. Департамент строительства города Москвы		
16.10	Государственное унитарное предприятие города Москвы «Стройинвест Комплекса градостроительной политики и строительства города»	г. Москва, Проточный пер., д.11	В
16.11	Государственное унитарное предприятие города Москвы «Мосэкострой»	г. Москва, ул.Шумкина, д.16, стр.8	В
16.12	Государственное унитарное предприятие города Москвы «Дирекция по эксплуатации зданий, инженерных сооружений и коммуникаций»	г. Москва, ул.Верхняя Первомайская, д.49, корп.2	Б
16.13	Государственное унитарное предприятие города Москвы трест «Мосотделстрой № 1»	г. Москва, ул.Буженинова, д.13	В
16.14	Государственное унитарное предприятие города Москвы «Дирекция строительства и эксплуатации объектов гаражного назначения города Москвы»	г. Москва, Загородное ш., д.4	Б

**Приложение 2**  
к постановлению Правительства Москвы  
от 31 января 2017 г. № 18-ПП

Внесение изменений  
в приложение к постановлению Правительства Москвы  
от 16 августа 2011 г. № 368-ПП

**Перечень хозяйственных обществ с долей города Москвы в уставном капитале**

№ п/п	Наименование	Доля города Москвы, количество акций	Группа (для акционерных обществ), ведение деятельности
	2. Департамент строительства города Москвы		
2.3	Открытое акционерное общество «МКК-Холдинг»	100%	I
2.4	Акционерное общество по комплексному проектированию градостроительных ансамблей, жилых районов, уникальных зданий и сооружений «Моспроект»	49%	II

## О ВНЕСЕНИИ ИЗМЕНЕНИЙ В ПОСТАНОВЛЕНИЕ ПРАВИТЕЛЬСТВА МОСКВЫ ОТ 14 АВГУСТА 2001 Г. № 732-ПП

Постановление Правительства Москвы от 31 января 2017 года № 21-ПП

В соответствии с Законом города Москвы от 8 июля 2009 г. № 25 «О правовых актах города Москвы», постановлением Правительства Москвы от 16 ноября 2010 г. № 1019-ПП «О создании Градостроительно-земельной комиссии города Москвы», решением Градостроительно-земельной комиссии города Москвы (протокол от 8 декабря 2016 г. № 42) **Правительство Москвы постановляет:**

1. Внести изменения в постановление Правительства Москвы от 14 августа 2001 г. № 732-ПП «О реконструкции и строительстве административных зданий во вл.26-30 по Софийской наб. и вл.18 по Болотной ул. (Центральный административный округ)» (в редакции постановлений Правительства Москвы от 26 апреля 2005 г. № 277-ПП, от 27 декабря 2006 г. № 1068-ПП, от 3 апреля 2007 г. № 214-ПП, от 15 января 2008 г. № 31-ПП, от 30 июня 2009 г. № 630-ПП, от 9 октября 2014 г. № 598-ПП):

1.1. В абзаце первом пункта 1 постановления слово «открытым» заменить словом «публичным».

1.2. В пункте 1, абзаце первом пункта 2, пункте 6 постановления слово «ОАО» заменить словом «ПАО».

1.3. Пункт 1 постановления дополнить абзацем в следующей редакции:

«Установить дату начала реконструкции (в том числе с возможной частичной разборкой) здания по адресу: Болотная ул., д.18, стр.1 ПАО «Нефтяная компания «Роснефть» — 1 февраля 2017 г.».

1.4. Приложение 3 к постановлению признать утратившим силу.

2. Настоящее постановление вступает в силу со дня его подписания, за исключением пункта 1.3 настоящего постановления.

Пункт 1.3 настоящего постановления вступает в силу с 1 февраля 2017 г.

3. Контроль за выполнением настоящего постановления возложить на заместителя Мэра Москвы в Правительстве Москвы по вопросам экономической политики и имущественно-земельных отношений Сергунину Н.А.

Мэр Москвы С.С.Собянин

## О ВНЕСЕНИИ ИЗМЕНЕНИЙ В ПОСТАНОВЛЕНИЯ ПРАВИТЕЛЬСТВА МОСКВЫ ОТ 9 НОЯБРЯ 1999 Г. № 1018 И ОТ 13 НОЯБРЯ 2007 Г. № 996-ПП

Постановление Правительства Москвы от 2 февраля 2017 года № 23-ПП

В целях совершенствования организации работы по содержанию территорий города Москвы **Правительство Москвы постановляет:**

1. Внести изменение в постановление Правительства Москвы от 9 ноября 1999 г. № 1018 «Об утверждении Правил санитарного содержания территорий, организации уборки и обеспечения чистоты и порядка в г. Москве» (в редакции постановлений Правительства Москвы от 4 февраля 2003 г. № 67-ПП, от 5 августа 2003 г. № 643-ПП, от 29 апреля 2008 г. № 357-ПП, от 21 апреля 2009 г. № 327-ПП, от 16 марта 2010 г. № 211-ПП, от 30 марта 2010 г. № 247-ПП, от 29 сентября 2010 г. № 877-ПП, от 28 декабря 2010 г. № 1105-ПП, от 23 августа 2011 г. № 382-ПП, от 9 сентября 2013 г. № 588-ПП, от 23 апреля 2014 г. № 215-ПП, от 23 сентября 2014 г. № 569-ПП, от 16 декабря 2014 г. № 762-ПП, от 25 февраля 2015 г. № 74-ПП, от 15 июня 2016 г. № 330-ПП, от 21 сентября 2016 г. № 592-ПП, от 27 декабря 2016 г. № 952-ПП), дополнив раздел «Классификация объектов озеленения общего пользования» приложения к Правилам санитарного содержания территорий, организации уборки и обеспечения чистоты и порядка в г. Москве приложением 1 к постановлению абзацем в следующей редакции:

«Внекатегорийный объект озеленения:

— парковая зона на территории «Зарядье».».

2. Внести изменение в постановление Правительства Москвы от 13 ноября 2007 г. № 996-ПП «О Генеральной схеме озеленения города Москвы на период до 2020 года» (в редакции постановлений Правительства Москвы от 21 октября 2008 г. № 959-ПП, от 3 июля 2015 г. № 406-ПП), дополнив приложение 7 к постановлению пунктом 5 в следующей редакции:

«5. Внекатегорийные объекты озеленения.

Объекты озеленения общего пользования рекреационного назначения, имеющие уникальный ландшафтный дизайн с элементами благоустройства различного вида и назначения, требующие особого режима ухода.».

3. Контроль за выполнением настоящего постановления возложить на заместителя Мэра Москвы в Правительстве Москвы по вопросам жилищно-коммунального хозяйства и благоустройства Бирюкова П.П.

Мэр Москвы С.С.Собянин



# РАСПОРЯЖЕНИЯ ПРАВИТЕЛЬСТВА МОСКВЫ

## **О ПРЕДОСТАВЛЕНИИ ГОСУДАРСТВЕННОМУ БЮДЖЕТНОМУ УЧРЕЖДЕНИЮ ГОРОДА МОСКВЫ «ЦЕНТР ФИЗИЧЕСКОЙ КУЛЬТУРЫ И СПОРТА СЕВЕРО-ЗАПАДНОГО АДМИНИСТРАТИВНОГО ОКРУГА ГОРОДА МОСКВЫ» ДЕПАРТАМЕНТА ФИЗИЧЕСКОЙ КУЛЬТУРЫ И СПОРТА ГОРОДА МОСКВЫ ЗЕМЕЛЬНЫХ УЧАСТКОВ, РАСПОЛОЖЕННЫХ В ГРАНИЦАХ ОСОБО ОХРАНЯЕМОЙ ПРИРОДНОЙ ТЕРРИТОРИИ «ПРИРОДНО-ИСТОРИЧЕСКИЙ ПАРК «ТУШИНСКИЙ» (СЕВЕРО-ЗАПАДНЫЙ АДМИНИСТРАТИВНЫЙ ОКРУГ ГОРОДА МОСКВЫ)**

**Распоряжение Правительства Москвы от 31 января 2017 года № 29-РП**

В соответствии с Земельным кодексом Российской Федерации, Градостроительным кодексом Российской Федерации и Водным кодексом Российской Федерации, законами города Москвы от 26 сентября 2001 г. № 48 «Об особо охраняемых природных территориях в городе Москве», от 6 июля 2005 г. № 37 «О схеме развития и размещения особо охраняемых природных территорий в городе Москве», от 19 декабря 2007 г. № 48 «О землепользовании в городе Москве», постановлениями Правительства Москвы от 1 ноября 2005 г. № 863-ПП «О территориальной схеме сохранения и развития особо охраняемой природной территории «Природно-исторический парк «Тушинский», от 1 ноября 2005 г. № 853-ПП «О корректировке границ особо охраняемой природной территории «Природный парк «Тушинский», от 5 декабря 2006 г. № 944-ПП «Об утверждении Положения о природно-историческом парке «Тушинский», принимая во внимание, что на земельных участках расположено нежилое здание, находящееся в оперативном управлении ГОСУДАРСТВЕННОГО БЮДЖЕТНОГО УЧРЕЖДЕНИЯ ГОРОДА МОСКВЫ «ЦЕНТР ФИЗИЧЕСКОЙ КУЛЬТУРЫ И СПОРТА СЕВЕРО-ЗАПАДНОГО АДМИНИСТРАТИВНОГО ОКРУГА ГОРОДА МОСКВЫ» ДЕПАРТАМЕНТА ФИЗИЧЕСКОЙ КУЛЬТУРЫ И СПОРТА ГОРОДА МОСКВЫ:

1. Предоставить ГОСУДАРСТВЕННОМУ БЮДЖЕТНОМУ УЧРЕЖДЕНИЮ ГОРОДА МОСКВЫ «ЦЕНТР ФИЗИЧЕСКОЙ КУЛЬТУРЫ И СПОРТА СЕВЕРО-ЗАПАДНОГО АДМИНИСТРАТИВНОГО ОКРУГА ГО-

РОДА МОСКВЫ» ДЕПАРТАМЕНТА ФИЗИЧЕСКОЙ КУЛЬТУРЫ И СПОРТА ГОРОДА МОСКВЫ (основной государственный регистрационный номер записи о государственной регистрации юридического лица в едином государственном реестре юридических лиц 1057747178686) в постоянное (бессрочное) пользование земельные участки согласно приложению к настоящему распоряжению, расположенные в границах особо охраняемой природной территории «Природно-исторический парк «Тушинский», относящиеся к категории земель населенных пунктов, в границах согласно кадастровым паспортам земельных участков для целей эксплуатации нежилого здания.

2. Признать утратившим силу распоряжение Правительства Москвы от 17 ноября 2011 г. № 896-РП «О предоставлении Государственному учреждению города Москвы «Центр физической культуры и спорта Северо-Западного административного округа города Москвы» Департамента физической культуры и спорта города Москвы земельного участка по адресу: г. Москва, ул. Вилиса Лациса, вл. 26 (Северо-Западный административный округ города Москвы)».

3. Контроль за выполнением настоящего распоряжения возложить на министра Правительства Москвы, руководителя Департамента городского имущества города Москвы Ефимова В.В.

Мэр Москвы **С.С.Собянин**

Приложение  
к распоряжению Правительства Москвы  
от 31 января 2017 г. № 29-РП

**Перечень земельных участков, расположенных в границах особо охраняемой природной территории  
«Природно-исторический парк «Тушинский» и предоставляемых ГОСУДАРСТВЕННОМУ БЮДЖЕТНОМУ  
УЧРЕЖДЕНИЮ ГОРОДА МОСКВЫ «ЦЕНТР ФИЗИЧЕСКОЙ КУЛЬТУРЫ И СПОРТА  
СЕВЕРО-ЗАПАДНОГО АДМИНИСТРАТИВНОГО ОКРУГА ГОРОДА МОСКВЫ»  
ДЕПАРТАМЕНТА ФИЗИЧЕСКОЙ КУЛЬТУРЫ И СПОРТА ГОРОДА МОСКВЫ**

№ п/п	Адрес земельного участка	Кадастровый номер земельного участка	Площадь земельного участка (га)
1	г. Москва, ул. Вилиса Лациса, д.26	77:08:0003001:11401	0,1549
2	г. Москва, ул. Вилиса Лациса, д.26	77:08:0003001:11404	0,3521





# ИНФОРМАЦИЯ

## **«ОБ ИЗЪЯТИИ ДЛЯ ГОСУДАРСТВЕННЫХ НУЖД ЗЕМЕЛЬНЫХ УЧАСТКОВ И (ИЛИ) ИНЫХ ОБЪЕКТОВ НЕДВИЖИМОГО ИМУЩЕСТВА ДЛЯ ЦЕЛЕЙ СТРОИТЕЛЬСТВА ОБЪЕКТА: ТПУ «КОММУНАРКА»**

Цель изъятия для государственных нужд объектов недвижимого имущества — освобождение территории для строительства объекта: транспортно-пересадочного узла «Коммунарка».


Изъятие и предоставление компенсации за изымаемые объекты недвижимого имущества будут происходить в рамках действующего законодательства в соответствии со статьями 49, 56.5, 56.8 Земельного кодекса Российской Федерации, статьями 279 и 281 Гражданского кодекса Российской Федерации, статьями 9-11 и 28 Федерального закона от 05.04.2013 № 43-ФЗ «Об особенностях регулирования отдельных правоотношений в связи с присоединением к субъекту Российской Федерации — городу федерального значения Москве территорий и о внесении изменений в отдельные законодательные акты Российской Федерации».

Границы зон планируемого размещения объектов прилагаются.


Заинтересованные лица могут получить информацию о предполагаемом изъятии земельных участков и (или) иных объектов недвижимого имущества для государственных нужд по телефонам: 8 (495) 957-75-00, доб. 55-206, 55-264.

Правообладатели подлежащих изъятию объектов недвижимого имущества, права которых не зарегистрированы, могут подать заявления об учете прав на объекты недвижимого имущества с приложением копий документов, подтверждающих права на указанные объекты недвижимого имущества. Такие заявления могут быть направлены заказным письмом с уведомлением о вручении в Департамент городского имущества города Москвы на имя заместителя руководителя Гамана Максима Федоровича по адресу: 115054, Москва, ул. Бахрушина, д.20.


Приложение к распоряжению № 165 от 14.12.2017 г.

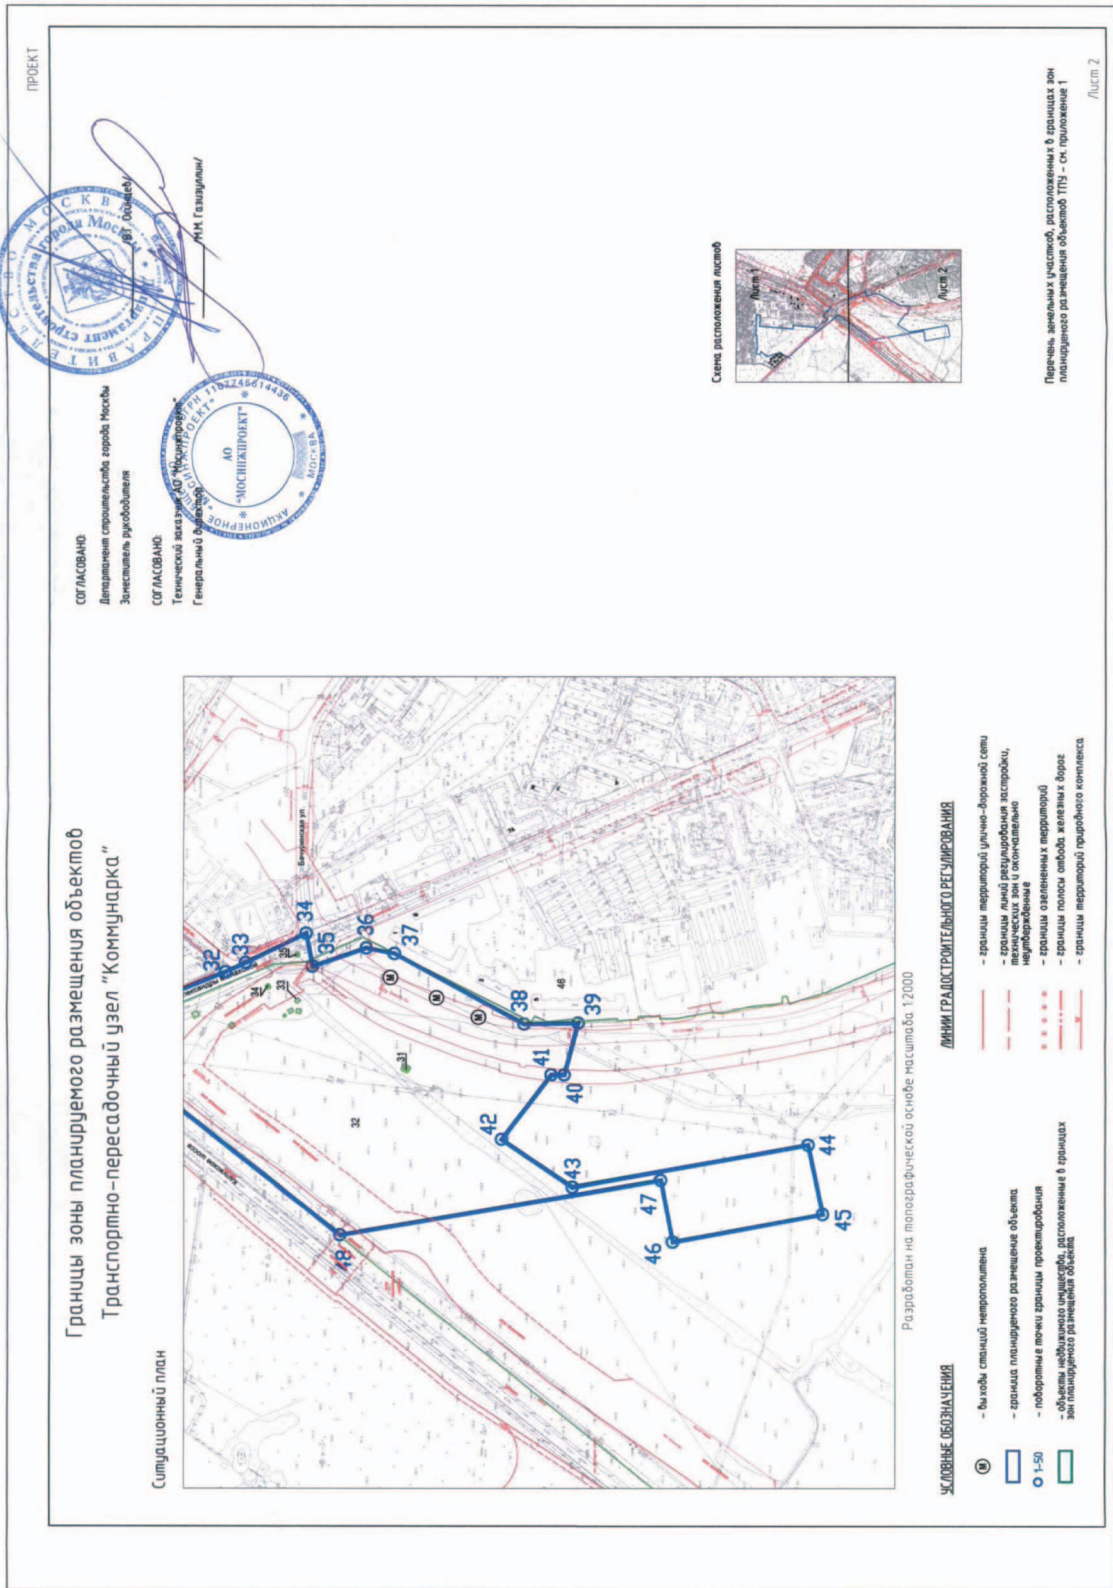

Приложение к распоряжению № 155 от 04.02.2016

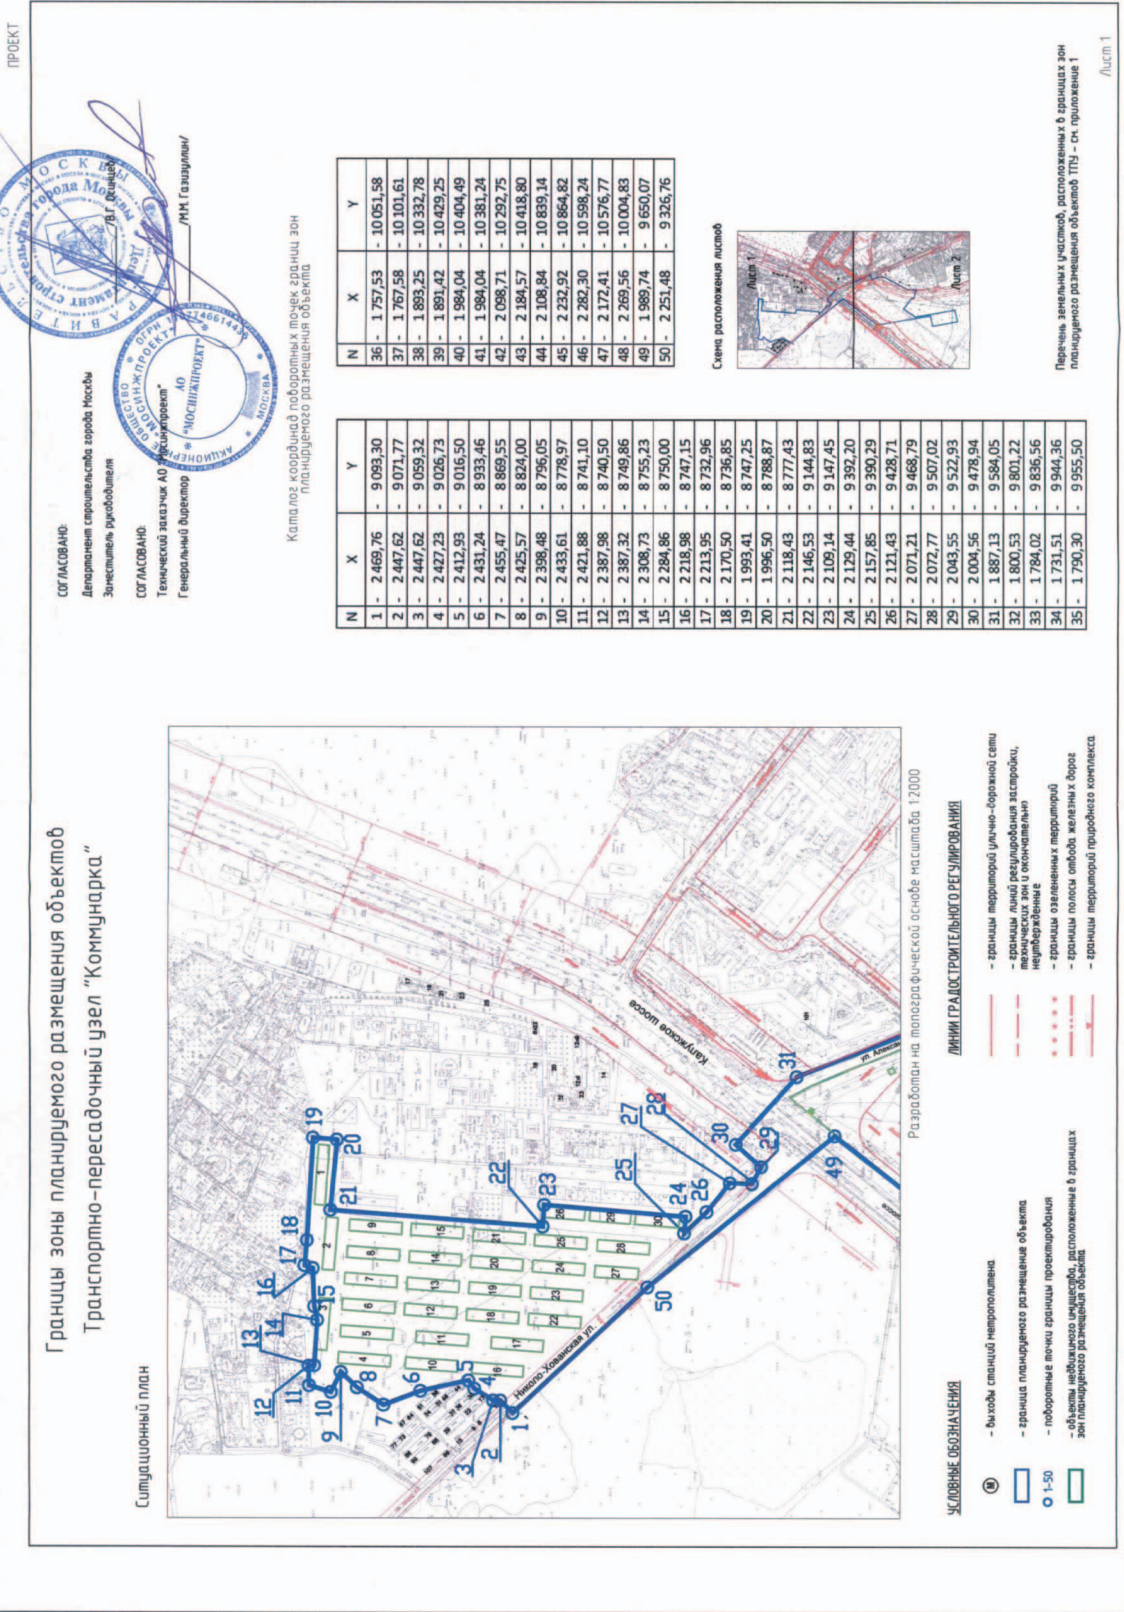

**Границы зоны планируемого размещения объектов  
Транспортно-пересадочный узел "Коммунарка"**

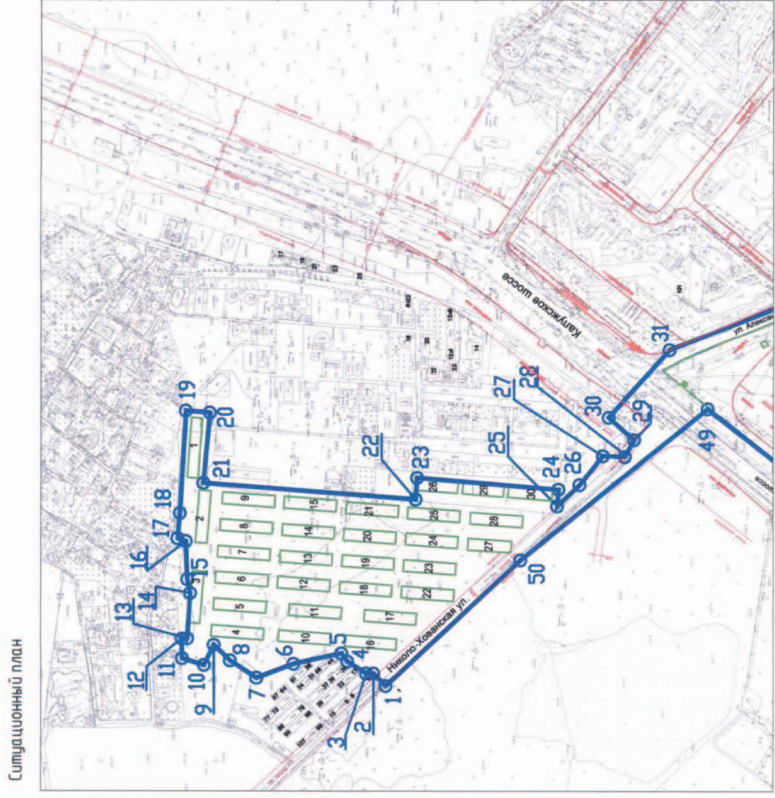

Разработан на топографической основе масштаба 1:2000

**УСЛОВНЫЕ ОБОЗНАЧЕНИЯ**

- ⊙ - выходы станций метрополитена
- - границы планируемого размещения объекта
- 1-50 - лабораторные точки границы проектируемой территории
- - объекты, расположенные в границах зон планируемого размещения объектов

**ЛИНИИ ГРАДОСТРОИТЕЛЬНОГО РЕГУЛИРОВАНИЯ**

- границы территории учено-сорочной сети
- границы линий реконструкции застройки, парковочных зон и озеленения
- границы озелененных территорий
- границы полос автобус, железных дорог
- границы территорий природного комплекса



Приложение к распоряжению № 155  
от 14.12.2016 г.

Перечень земельных участков, расположенных в границах зон  
планируемого размещения объектов ТПУ "Коммунарка"

№ уч-ка на плане	Кадастровый номер	Адрес
1	50:21:0120316:916	г. Москва, поселение Сосенское, пос. Газопровод, участок № 387
2	50:21:0120114:1859	г. Москва, поселение Сосенское, пос. Газопровод, участок №449
3	50:21:0120114:1867	г. Москва, поселение Сосенское, пос. Газопровод, участок №448
4	50:21:0120114:1875	г. Москва, поселение Сосенское, пос. Газопровод, участок №447
5	50:21:0120114:1878	г. Москва, поселение Сосенское, пос. Газопровод, участок №446
6	50:21:0120114:1876	г. Москва, поселение Сосенское, пос. Газопровод, участок №441
7	50:21:0120114:1877	г. Москва, поселение Сосенское, пос. Газопровод, участок №440
8	50:21:0120114:1879	г. Москва, поселение Сосенское, пос. Газопровод, участок №439
9	50:21:0120114:1880	г. Москва, поселение Сосенское, пос. Газопровод, участок №438
10	50:21:0120114:1872	г. Москва, поселение Сосенское, пос. Газопровод, участок №445
11	50:21:0120114:1874	г. Москва, поселение Сосенское, пос. Газопровод, участок №444
12	50:21:0120114:1881	г. Москва, поселение Сосенское, пос. Газопровод, участок №437
13	50:21:0120114:1873	г. Москва, поселение Сосенское, пос. Газопровод, участок №436
14	50:21:0120114:1871	г. Москва, поселение Сосенское, пос. Газопровод, участок №435
15	50:21:0120114:1870	г. Москва, поселение Сосенское, пос. Газопровод, участок №434
16	50:21:0120114:1868	г. Москва, поселение Сосенское, пос. Газопровод, участок №443
17	50:21:0120114:1866	г. Москва, поселение Сосенское, пос. Газопровод, участок №442
18	50:21:0120114:1869	г. Москва, поселение Сосенское, пос. Газопровод, участок №433
19	50:21:0120114:1858	г. Москва, поселение Сосенское, пос. Газопровод, участок №432
20	50:21:0120114:1860	г. Москва, поселение Сосенское, пос. Газопровод, участок №431
21	50:21:0120114:1865	г. Москва, поселение Сосенское, пос. Газопровод, участок №430
22	50:21:0120114:1864	г. Москва, поселение Сосенское, пос. Газопровод, участок №429
23	50:21:0120114:1863	г. Москва, поселение Сосенское, пос. Газопровод, участок №428
24	50:21:0120114:1861	г. Москва, поселение Сосенское, пос. Газопровод, участок №427
25	50:21:0120114:1862	г. Москва, поселение Сосенское, пос. Газопровод, участок №426
26	50:21:0120114:2446	г. Москва, поселение Сосенское, п. Газопровод, уч-413
27	50:21:0120114:2889	г. Москва, п. Газопровод, участок №416
28	50:21:0120114:1598	г. Москва, поселение Сосенское, пос. Газопровод, участок №425
29	50:21:0120114:2447	г. Москва, поселение Сосенское, п. Газопровод, уч-414
30	50:21:0120114:2458	г. Москва, поселение Сосенское, п. Газопровод, уч-415
31	77:17:0120316:6129	г. Москва, п. Сосенское, участок магистрального газопровода КГМО-КРП 10 (от 10,4 км до 25,6 км), кран шаровой № 424
32	50:21:0120316:1067	г. Москва, поселение Сосенское, вблизи дер. Сосенки, уч. №21-1а
33	50:21:0120316:1240	г. Москва, поселение Сосенское, в районе пос. Газопровод, уч-41
34	77:17:0120316:5794	г. Москва, п. Сосенское, уч. магистрального газопровода КГМО-КРП 10 (от 10,4 км до 25,6 км), кран шаровой № 425
35	50:21:0120316:1237	г. Москва, поселение Сосенское, в районе пос. Газопровод, уч-43

Лист 3

## **СООБЩЕНИЕ О ПЛАНИРУЕМОМ ИЗЪЯТИИ ДЛЯ ГОСУДАРСТВЕННЫХ НУЖД ОБЪЕКТОВ НЕДВИЖИМОГО ИМУЩЕСТВА, РАСПОЛОЖЕННЫХ В ЗОНЕ СТРОИТЕЛЬСТВА СЕВЕРНОГО ДУБЛЕРА КУТУЗОВСКОГО ПРОСПЕКТА**

Цель изъятия для государственных нужд объектов недвижимого имущества — освобождение территории для целей строительства Северного дублера Кутузовского проспекта.

Работы по строительству осуществляются в соответствии с постановлением Правительства Москвы от 2 сентября 2011 № 408-ПП «Об утверждении государственной программы города Москвы «Развитие транспортной системы» на 2012—2016 годы и на перспективу до 2020 года».

Изъятие и предоставление компенсации за изымаемые объекты недвижимого имущества будут происходить в рамках действующего законодательства в соответствии со статьями 49, 56.5, 56.8 Земельного кодекса Российской Федерации, статьями 279 и 281 Гражданского кодекса Российской Федерации, статьями 9-11 и 28 Федерального закона от 05.04.2013 № 43-ФЗ «Об особенностях регулирования отдельных правоотношений в связи с присоединением к субъекту Российской Федерации — городу федерального значения Москве территорий и о внесении изменений в отдельные законодательные акты Российской Федерации».

Границы зоны планируемого размещения объекта прилагаются.

Заинтересованные лица могут получить информацию о предполагаемом изъятии земельных участков и (или) иных объектов недвижимого имущества для государственных нужд по телефонам:

8 (495) 975-57-00, доб. 55-218

8 (495) 975-57-00, доб. 55-391

Правообладатели, подлежащих изъятию объектов недвижимого имущества, права которых не зарегистрированы, могут подать заявления об учете прав на объекты недвижимого имущества с приложением копий документов, подтверждающих права на указанные объекты недвижимого имущества. Такие заявления могут быть направлены заказным письмом с уведомлением о вручении в Департамент городского имущества города Москвы на имя заместителя руководителя Гамана Максима Федоровича по адресу:


115054, Москва, ул. Бахрушина, д.20.





План "Границы зон планируемого размещения объектов"

район Филевский парк города Москвы  
район Дорогомилово города Москвы  
разработано в М 1:2000  
Лист 1

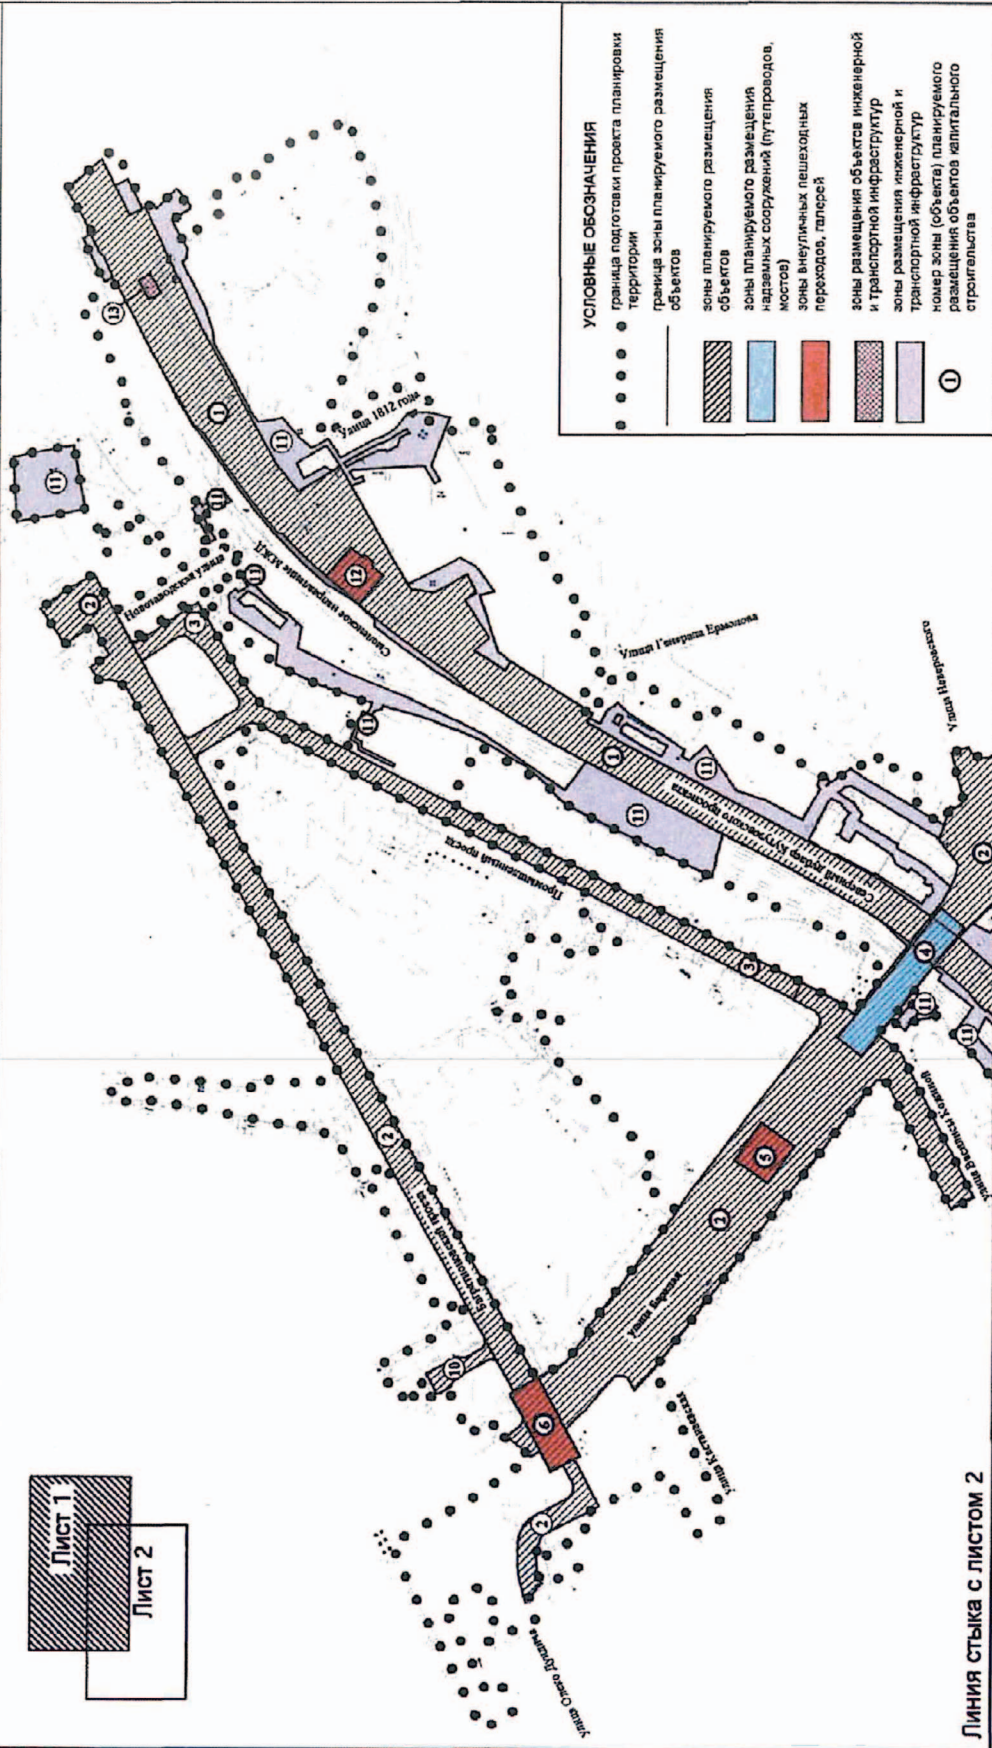

Выпуск осуществлен при финансовой поддержке Департамента средств массовой информации и рекламы города Москвы

Издается с 1940 года

Выходит шесть раз в месяц

Учредитель и издатель  
ОАО «Объединенная редакция изданий Мэра и Правительства Москвы»

Издание зарегистрировано Федеральной службой по надзору за соблюдением законодательства в сфере массовых коммуникаций и охране культурного наследия

Свидетельство о регистрации  
ПИ №ФС77-23585 от 01.03.2006

Адрес редакции:  
123022, Москва,  
ул. 1905 года, д.7, а/я 36.  
Тел.: 8 (495) 357-20-10  
Факс: 8 (499) 259-46-68

Отдел распространения:  
Тел.: 8 (495) 357-20-10  
Факс: 8 (499) 259-76-15  
sales@mospress.com

Индекс по каталогу  
агентство «Роспечать» 73748

Электронная версия журнала:  
www.vestnik.mos.ru

Спецвыпуск № 3 журнала  
«Вестник Мэра и Правительства Москвы»

Подписано в печать 04.02.17  
Дата выхода в свет 07.02.2017

Цена договорная

Отпечатано:  
ОАО «Подольская фабрика  
офсетной печати».  
142100, Московская обл., г. Подольск,  
Революционный проспект, 80/42.

Тираж 3300 экз.

**Руководство Объединенной редакции  
изданий Мэра и Правительства Москвы**

**Ефимова Е.В.** Главный редактор

**Жигайлов Э.А.** Генеральный директор

**Редакция журнала  
«Вестник Мэра и Правительства Москвы»**

**Ефимова Е.В.** главный редактор

**Акульшин П.А.** ответственный секретарь

**Арутюнян А.Г.** ответственный за выпуск

**Трухачев А.В.** зам. ответственного секретаря

**Уважаемые подписчики!**

**Оформить подписку на журнал «Вестник Мэра  
и Правительства Москвы» (6 раз в месяц)**

**можно по каталогу Агентства «Роспечать»  
(подписной индекс 73748),**

**в ООО «Урал-Пресс Подписка»  
(тел.: 8(495)961-23-62, www.ural-press.ru),**

**по каталогу ФГУП «Почта России»  
(подписной индекс П3126)  
(https://podpiska.pochta.ru),**

**в редакции по тел.: 8(499) 259-76-15,**

**на сайте**

**www.vestnik.mos.ru**