

Вестник Мэра и Правительства Москвы

Специвыпуск
№ 6

март 2017

Индекс по каталогу
Агентство «Роспечать»
73748

С О Д Е Р Ж А Н И Е

ПОСТАНОВЛЕНИЯ ПРАВИТЕЛЬСТВА МОСКВЫ

О внесении изменений в постановления Правительства Москвы от 25 декабря 2013 г. № 902-ПП, от 19 мая 2015 г. № 299-ПП от 07.03.17 № 85-ПП	2
Об утверждении проекта планировки территории линейного объекта участка улично-дорожной сети — участка улицы Маршала Соколовского от улицы Расплетина до улицы Маршала Мерецкова от 07.03.17 № 99-ПП	11

ПОСТАНОВЛЕНИЯ ПРАВИТЕЛЬСТВА МОСКВЫ

О ВНЕСЕНИИ ИЗМЕНЕНИЙ В ПОСТАНОВЛЕНИЯ ПРАВИТЕЛЬСТВА МОСКВЫ ОТ 25 ДЕКАБРЯ 2013 Г. № 902-ПП, ОТ 19 МАЯ 2015 Г. № 299-ПП

Постановление Правительства Москвы от 7 марта 2017 года № 85-ПП

В соответствии с Законом города Москвы от 8 июля 2009 г. № 25 «О правовых актах города Москвы», в целях комплексного благоустройства городской среды, формирования архитектурно-художественного облика города Москвы и информирования граждан о строящихся объектах недвижимости **Правительство Москвы постановляет:**

1. Внести изменение в постановление Правительства Москвы от 25 декабря 2013 г. № 902-ПП «О размещении информационных конструкций в городе Москве» (в редакции постановлений Правительства Москвы от 29 апреля 2014 г. № 234-ПП, от 27 августа 2014 г. № 496-ПП, от 2 сентября 2014 г. № 500-ПП, от 28 ноября 2014 г. № 702-ПП, от 10 декабря 2014 г. № 753-ПП, от 20 апреля 2015 г. № 210-ПП, от 15 мая 2015 г. № 275-ПП, от 21 мая 2015 г. № 307-ПП, от 22 сентября 2015 г. № 609-ПП, от 3 ноября 2015 г. № 725-ПП, от 18 ноября 2015 г. № 765-ПП, от 19 июля 2016 г. № 430-ПП), изложив абзац третий пункта 2 приложения 1 к постановлению в следующей редакции:

«Настоящие Правила не распространяются на знаки дорожного движения, в том числе на указатели в отношении объектов, расположенных на улично-дорожной сети города, а также на случаи применения декоративно-художественного оформления в отношении временных ограждений мест проведения работ по строительству, реконструкции объектов капитального строительства в городе Москве.»

2. Внести изменения в постановление Правительства Москвы от 19 мая 2015 г. № 299-ПП «Об утверждении Правил проведения земляных работ, установки временных ограждений, размещения временных объектов в городе Москве» (в редакции постановления Правительства Москвы от 22 марта 2016 г. № 108-ПП):

2.1. Пункт 1 постановления изложить в следующей редакции:

«1. Утвердить:

1.1. Правила проведения земляных работ, установки временных ограждений, размещения временных объектов в городе Москве (приложение 1).

1.2. Требования к декоративно-художественному оформлению временных ограждений мест проведения работ по строительству, реконструкции объектов капитального строительства в городе Москве (приложение 3).»

2.2. Постановление дополнить приложением 3 в редакции согласно приложению к настоящему постановлению.

3. Контроль за выполнением настоящего постановления возложить на заместителя Мэра Москвы в Правительстве Москвы по вопросам жилищно-коммунального хозяйства и благоустройства Бирюкова П.П. и заместителя Мэра Москвы в Правительстве Москвы по вопросам градостроительной политики и строительства Хуснулина М.Ш.

Мэр Москвы С.С.Собянин

Приложение
к постановлению Правительства Москвы
от 7 марта 2017 г. № 85-ПП

Приложение 3
к постановлению Правительства Москвы
от 19 мая 2015 г. № 299-ПП

Требования к декоративно-художественному оформлению временных ограждений мест проведения работ по строительству, реконструкции объектов капитального строительства в городе Москве

1. Требования к декоративно-художественному оформлению временных ограждений мест проведения работ застройщиками, обеспечивающими строительство, реконструкцию объектов капитального строительства в городе Москве на принадлежащих им земельных участках (далее — Требования), распространяются только на временные ограждения защитно-охранного типа с заполнением панелей сплошным поликарбонатом и/или композитом. неотъемлемой составной частью Требований является Графическое приложение к Требованиям (приложение к настоящим Требованиям).

Настоящие Требования не распространяются на временные ограждения мест проведения работ на объектах благоустройства.

2. В качестве элементов декоративно-художественного оформления используются визуализации (единая визуальная информация о строящемся объекте, в том числе внешнем виде объекта, благоустройства, интерьеров общественных пространств, видов из окон, планировочных решений) и (или) текстовые изображения, не являющиеся рекламой:

2.1. На визуализации или текстовом изображении должны быть указаны:

2.1.1. QR-код, посредством которого обеспечивается перенаправление пользователя информационно-телекоммуникационной сети Интернет (далее — сеть Интернет) на страницу сервиса «Все стройки Москвы» официального сайта Комплекса градостроительной политики и строительства города Москвы в сети Интернет — www.stroi.mos.ru.

2.1.2. Адрес официального сайта Правительства Москвы в сети Интернет — www.mos.ru и официального сайта Комплекса градостроительной политики и строительства города Москвы в сети Интернет — www.stroi.mos.ru.

2.1.3. Адрес официального сайта Москомстройинвеста в сети Интернет — www.invest.mos.ru (при привлечении денежных средств участников долевого строительства в соответствии с Федеральным законом от 30 декабря 2004 г. № 214-ФЗ «Об участии в долевом строительстве многоквартирных домов и иных объектов недвижимости и о внесении изменений в некоторые законодательные акты Российской Федерации»).

2.2. На визуализации или текстовом изображении может содержаться информация с информационных щитов, установленных при въезде на строительную площадку и выезде с нее.

2.3. Для размещения элементов декоративно-художественного оформления может быть использовано не более чем 1/3 от общего количества секций по одной стороне ограждения строительной площадки.

Элементы декоративно-художественного оформления могут быть размещены подряд не более чем на четырех секциях.

2.4. Элементы декоративно-художественного оформления должны относиться исключительно к строящемуся объекту и соответствовать проектной документации и разрешению на строительство, реконструкцию объекта капитального строительства.

2.5. Декоративно-художественное оформление производится путем непосредственного нанесения на поверхность панелей ограждения визуализаций и (или) текстового изображения методом покраски, наклейки и иными методами, обеспечивающими устойчивость к неблагоприятным погодным условиям на период строительства объекта.

2.6. При декоративно-художественном оформлении (пункт 1 настоящих Требований) не допускается:

2.6.1. Нарушение геометрических параметров панелей ограждений.

2.6.2. Нарушение места размещения элементов декоративно-художественного оформления.

2.6.3. Размещение элементов оформления на калитках и распашных воротах.



2.6.4. Вертикальный порядок расположения букв на информационном поле визуализаций.

2.6.5. Размещение элементов декоративно-художественного оформления с использованием картона, ткани, баннерной ткани.

3. Контроль за выполнением Требований осуществляется органом исполнительной власти города Москвы, уполномоченным на оформление разрешений на проведение земляных работ, установку временных ограждений, размещение временных объектов в городе Москве.


Приложение
к ТребованиямГрафическое приложение к Требованиям
к декоративно-художественному оформлению временных ограждений
мест проведения работ по строительству, реконструкции объектов
капитального строительства в городе Москве

Графический объект 1

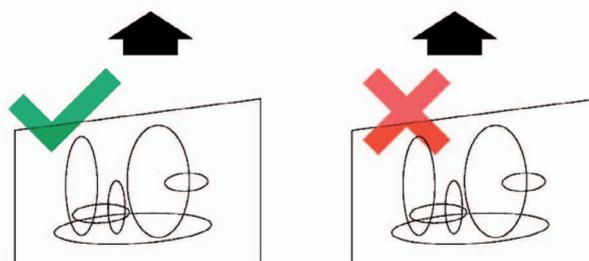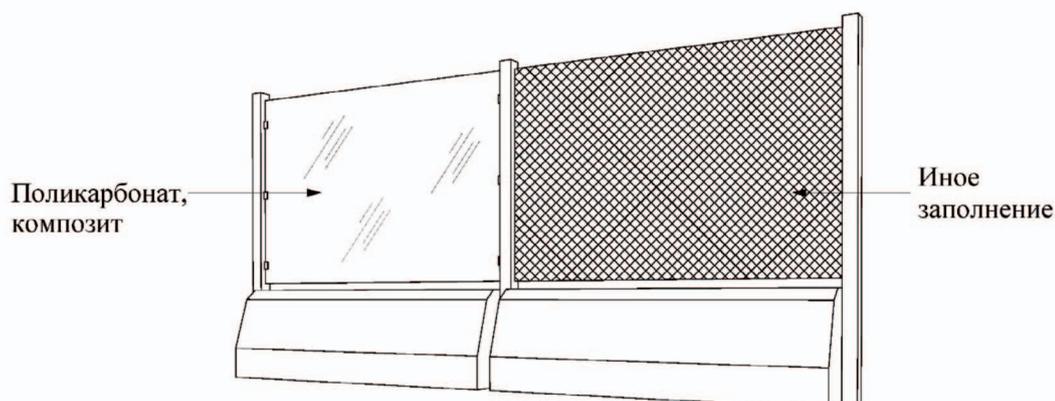


Декоративно-художественное оформление


Графический объект 2

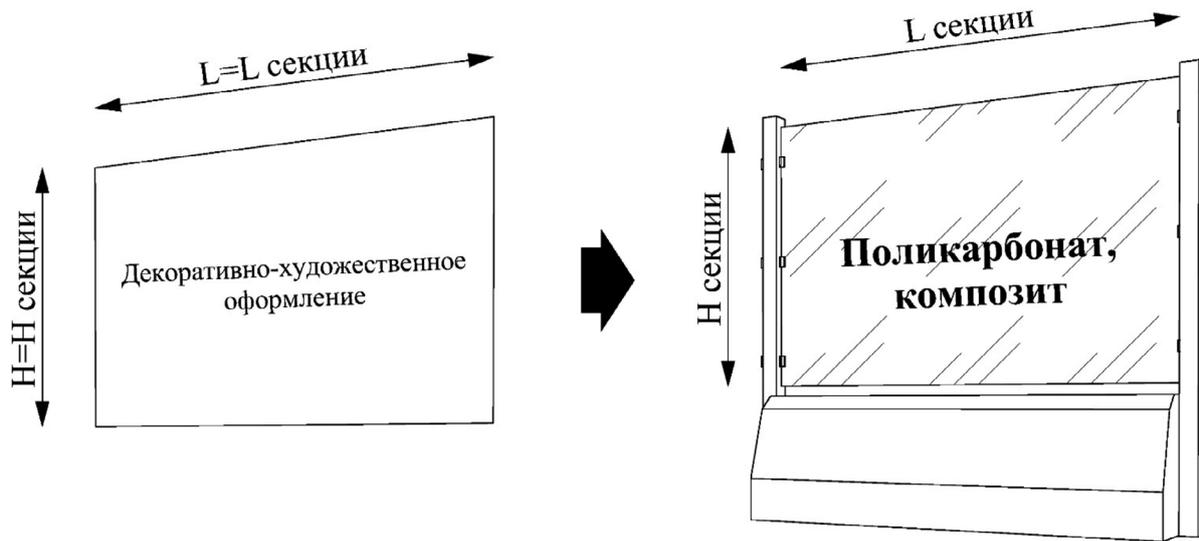


Графический объект 3

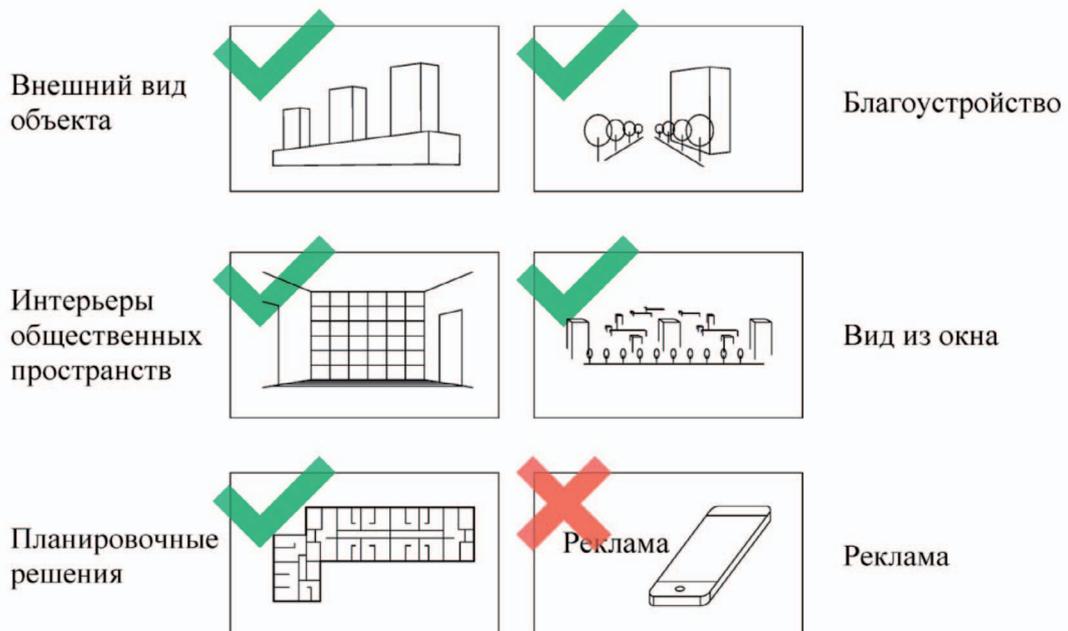


Графический объект 4

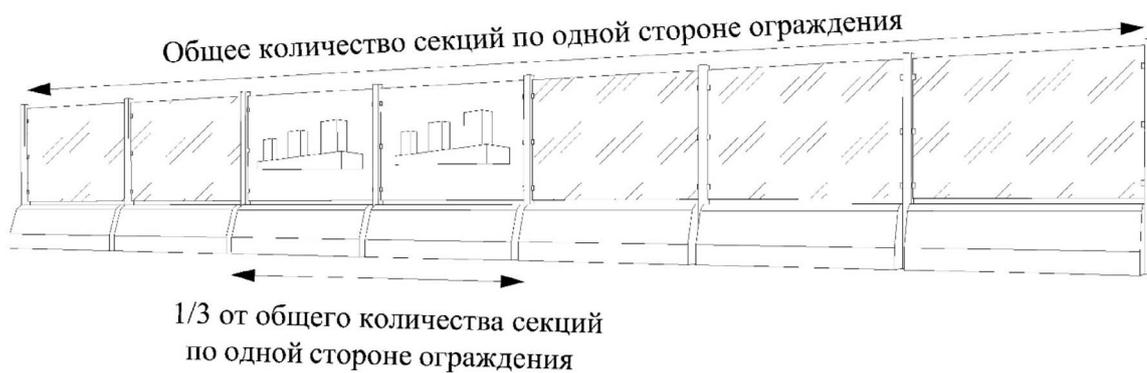

Графический объект 5

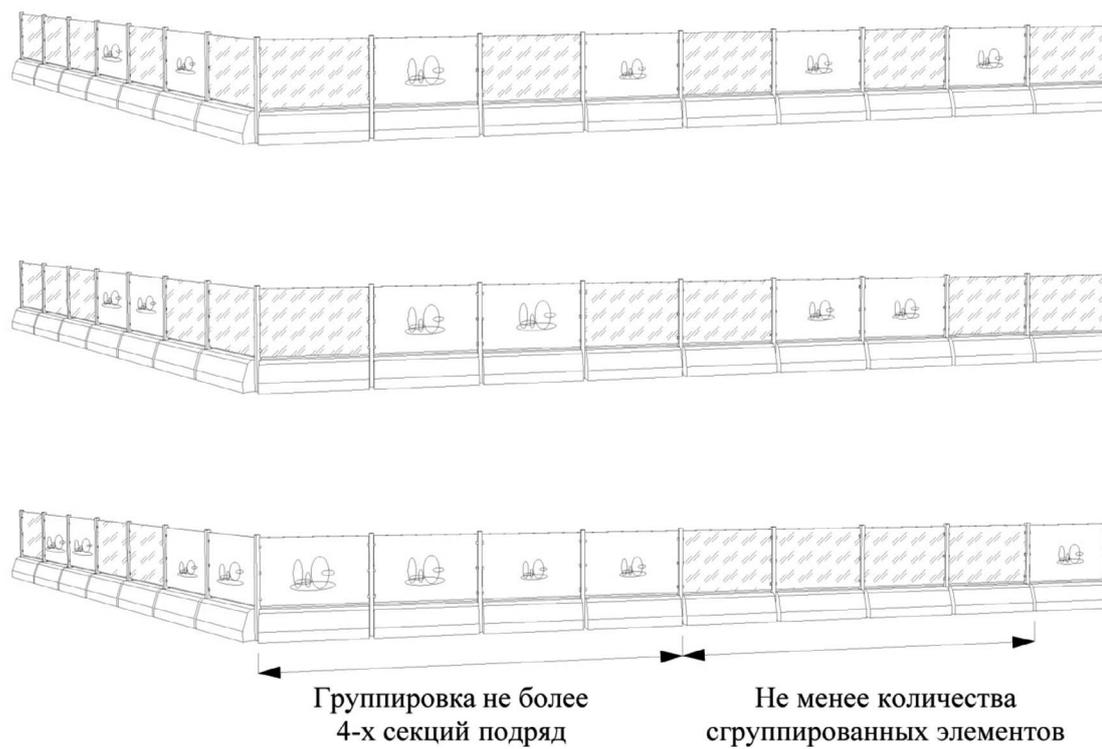


Графический объект 6

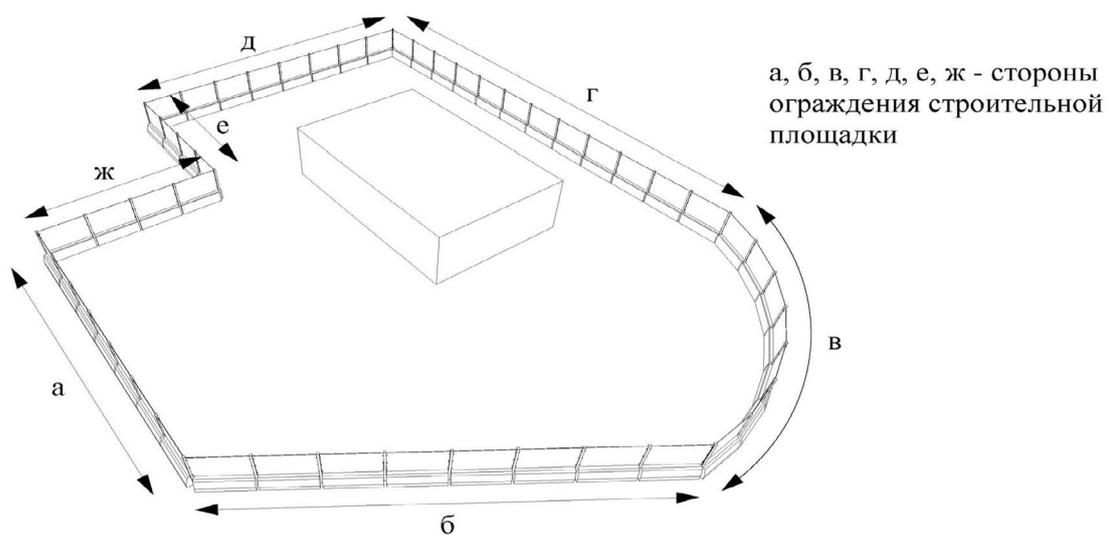


Графический объект 7




Графический объект 8

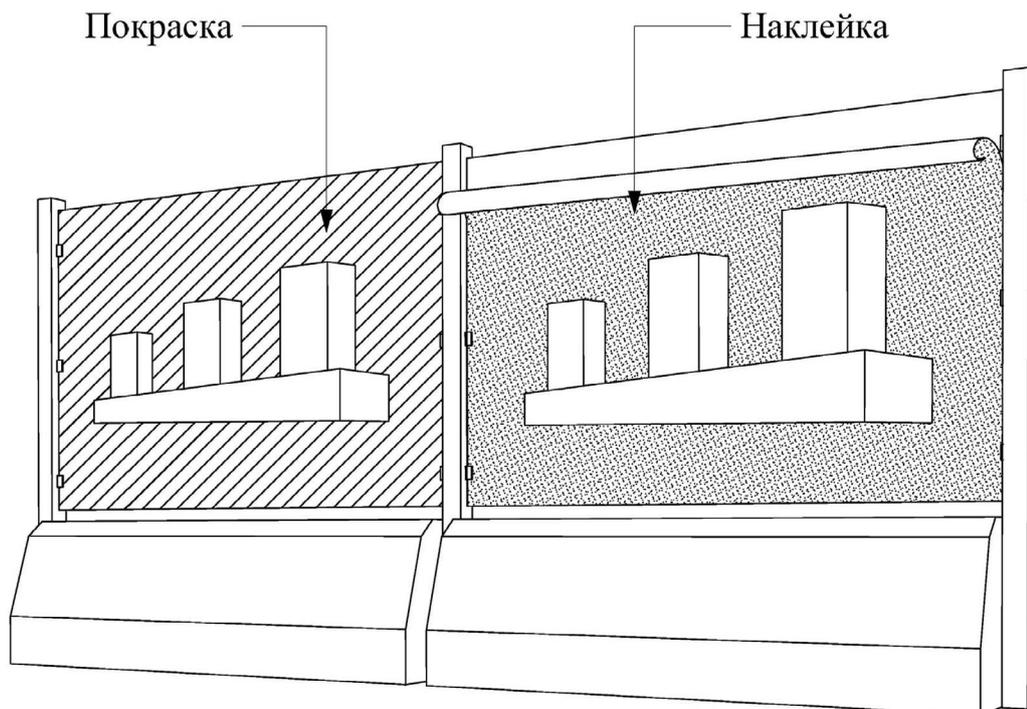


Графический объект 9

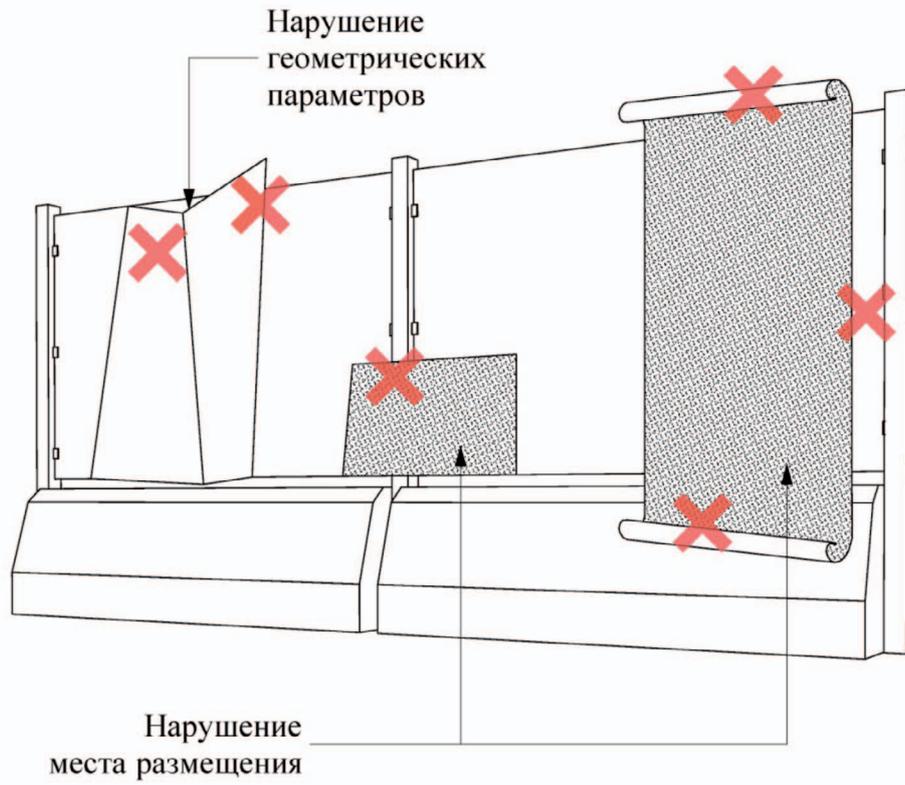


Графический объект 10

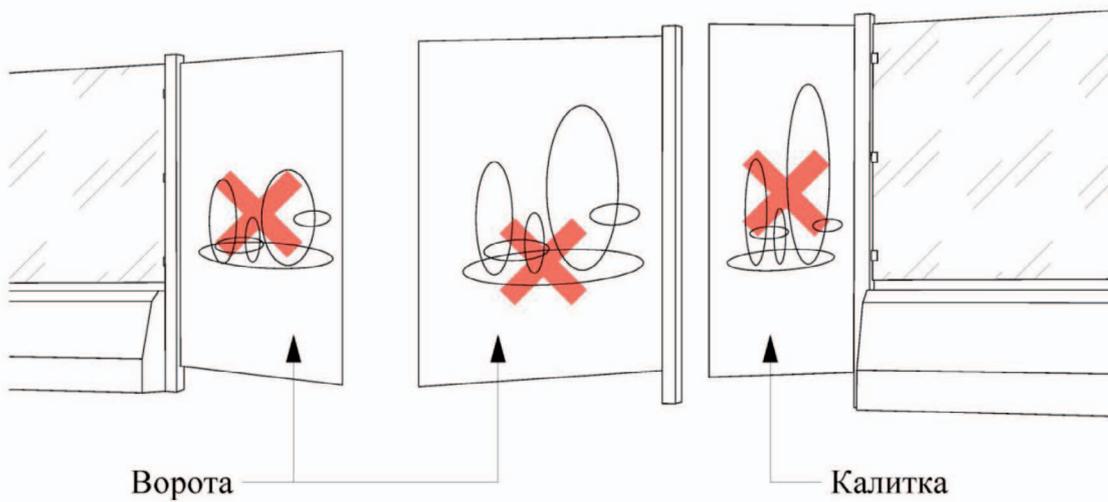

Графический объект 11

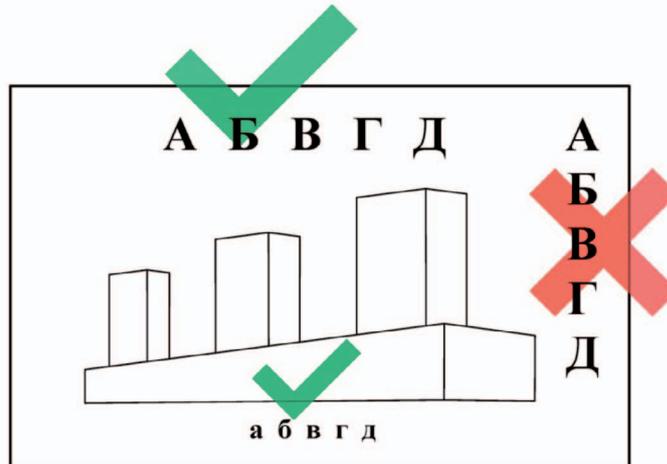

Графический объект 12

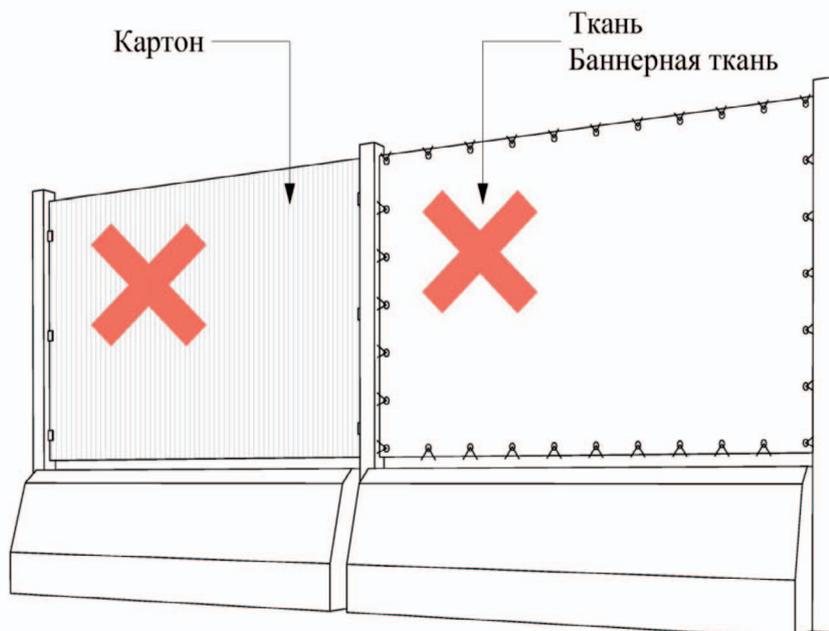

ОБ УТВЕРЖДЕНИИ ПРОЕКТА ПЛАНИРОВКИ ТЕРРИТОРИИ ЛИНЕЙНОГО ОБЪЕКТА УЧАСТКА УЛИЧНО-ДОРОЖНОЙ СЕТИ — УЧАСТКА УЛИЦЫ МАРШАЛА СОКОЛОВСКОГО ОТ УЛИЦЫ РАСПЛЕТИНА ДО УЛИЦЫ МАРШАЛА МЕРЕЦКОВА

Постановление Правительства Москвы от 7 марта 2017 года № 99-ПП

В соответствии с Градостроительным кодексом Российской Федерации, Градостроительным кодексом города Москвы и постановлением Правительства Москвы от 6 апреля 2010 г. № 270-ПП «Об утверждении Положения о составе, порядке подготовки, согласования и представления на утверждение проектов планировки территорий в городе Москве» **Правительство Москвы постановляет:**

1. Утвердить проект планировки территории линейного объекта участка улично-дорожной сети — участка

улицы Маршала Соколовского от улицы Расплетина до улицы Маршала Мерецкова (приложение).

2. Контроль за выполнением настоящего постановления возложить на заместителя Мэра Москвы в Правительстве Москвы по вопросам градостроительной политики и строительства Хуснуллина М.Ш.

Мэр Москвы **С.С.Собянин**

Приложение
к постановлению Правительства Москвы
от 7 марта 2017 г. № 99-ПП

ПРОЕКТ ПЛАНИРОВКИ территории линейного объекта участка улично-дорожной сети — участка улицы Маршала Соколовского от улицы Расплетина до улицы Маршала Мерецкова

1. Пояснительная записка

Проект планировки территории линейного объекта участка улично-дорожной сети — участка улицы Маршала Соколовского от улицы Расплетина до улицы Маршала Мерецкова подготовлен в соответствии с Генеральным планом города Москвы, утвержденным Законом города Москвы от 5 мая 2010 г. № 17 «О Генеральном плане города Москвы», и распоряжением Москомархитектуры от 20 апреля 2016 г. № 38 «О подготовке проекта планировки территории линейного объекта участка улично-дорожной сети — ул. Маршала Соколовского на участке от ул. Расплетина до ул. Маршала Мерецкова».

Рассматриваемый участок улично-дорожной сети расположен в границах района Щукино города Москвы.

Протяженность рассматриваемого участка улично-дорожной сети составляет 0,41 км.

Площадь рассматриваемого участка улично-дорожной сети составляет 0,61 га.

Согласно перспективной схеме структуры магистралей Генерального плана города Москвы улица Маршала Соколовского, улица Расплетина, улица Маршала Мерецкова — улицы местного значения.

Проектом планировки территории предлагается изменение красных линий улично-дорожной сети в районе корпуса 1 дома 10 по улице Маршала Соколовского. Ширина проезжей части на участке изменяемых красных линий не изменяется. Ширина тротуаров со стороны изменяемых красных линий так же не изменяется.

На проектируемой территории находится объект капитального строительства — одноэтажный контрольно-пропускной пункт (КПП), выполняющий функцию инженерно-технического обслуживания жилого дома по адресу: улица Маршала Соколовского, дом 10, корпус 1.

Мероприятия по реализации проекта планировки территории не предусматривают размещение объектов капитального строительства.

2. Участки территории (зоны) планируемого размещения объектов к плану «Функционально-планировочная организация территории»

№ участка (зоны) на плане	Функциональное назначение участка (индекс)	Площадь, га	Предельные параметры		
			Плотность, тыс.кв.м/га	Высота, м	Застроенность, %
1	Коммунальное обслуживание (3.1)	0,0034	10	5	-
2	Земельные участки (территории) общего пользования (улично-дорожная сеть) (12.0)	0,6041	0	0	0

**3. Характеристика земельных участков территории
к плану «Межевание территории»**


Назначение территории	№№ участков на плане	Назначение	Территория в границах участка, га	Вид ограничения на участке
Участки нежилых зданий, сооружений	1	Участок нежилого объекта	0,0034	Техническая зона подземных инженерных коммуникаций — 0,0034 га
Участки общего пользования	2	Участок улично-дорожной сети	0,6041	Улично-дорожная сеть — 0,6041 га
ВСЕГО			0,6075	

Перечень мероприятий по реализации проекта планировки территории и последовательность их выполнения

Транспортно-планировочным решением предусматривается изменение красных линий улично-дорожной сети в районе корпуса 1 дома 10 по улице Маршала Соколовского и формирование на данной территории участка нежилого здания.


Мероприятия, предусмотренные проектом планировки территории, планируются к реализации в один этап.

ПЛАН "ФУНКЦИОНАЛЬНО-ПЛАНИРОВОЧНАЯ ОРГАНИЗАЦИЯ ТЕРРИТОРИИ"

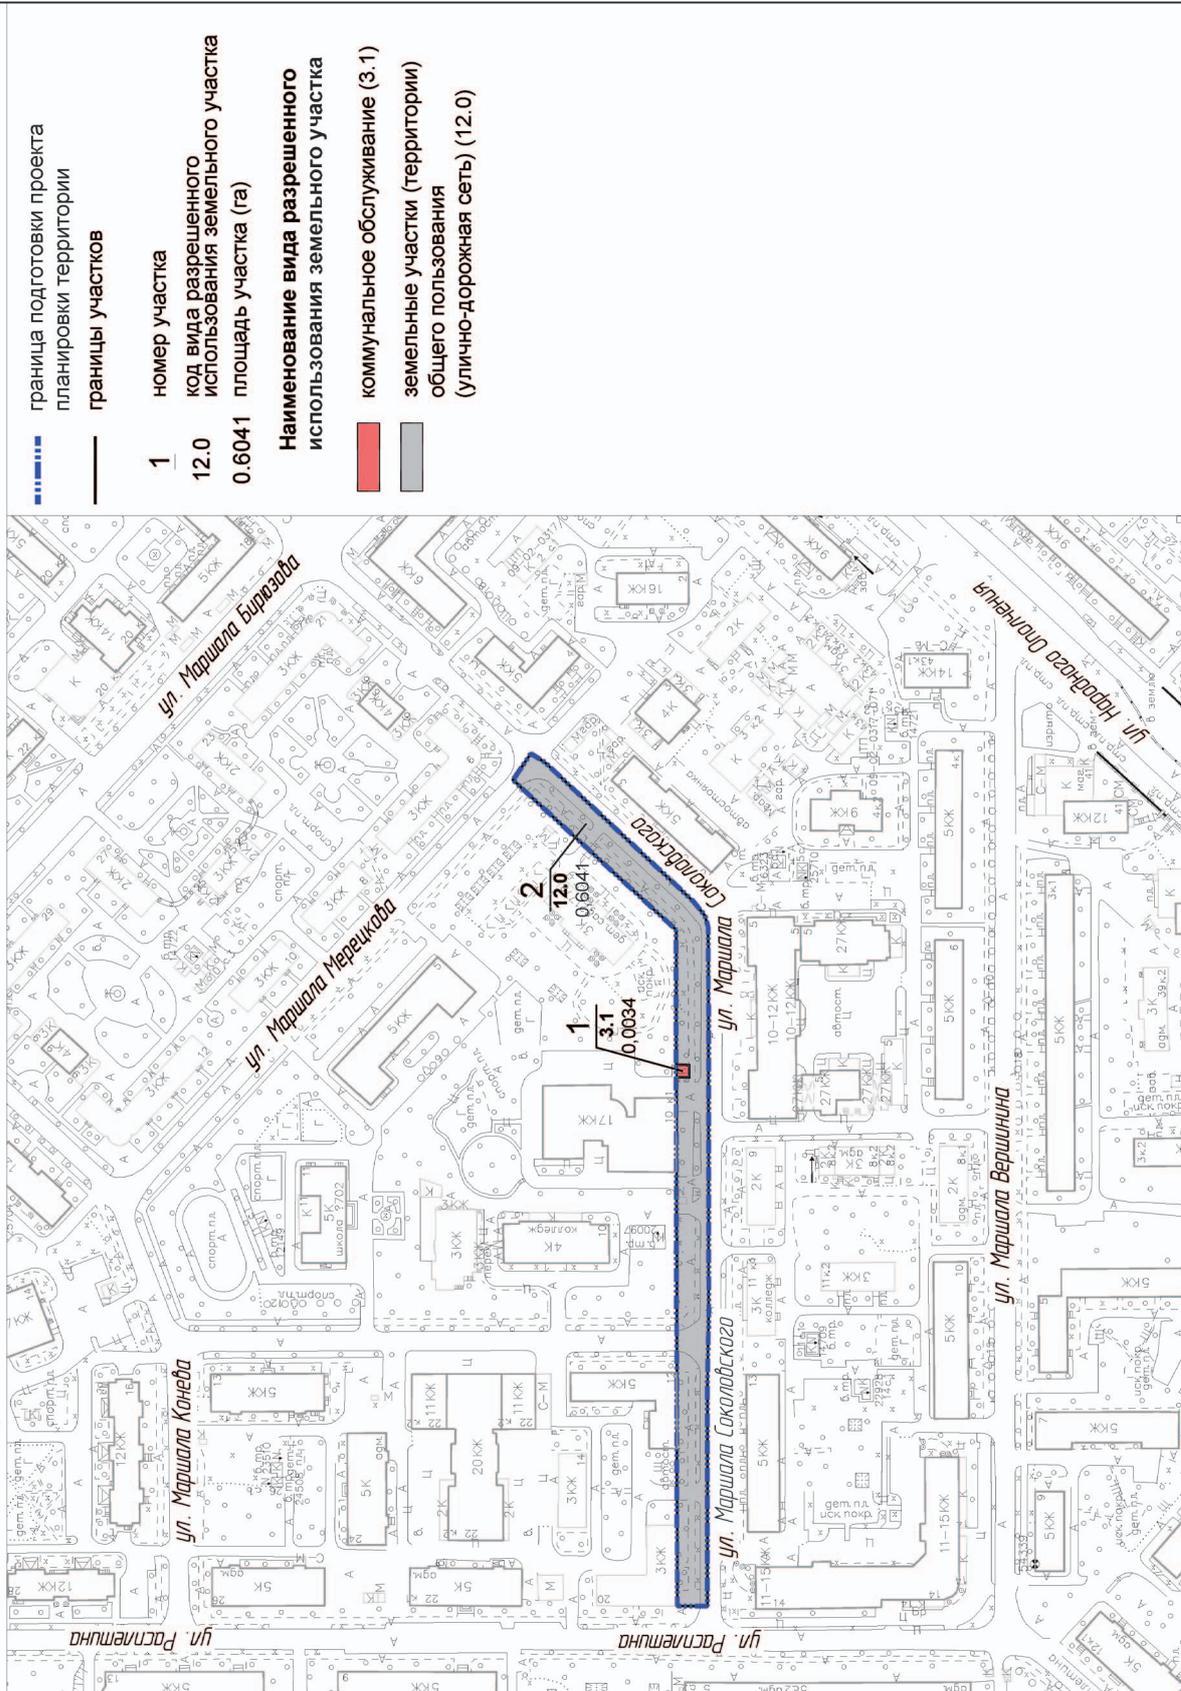район Шумкино города Москвы
М 1:2000

район Щукино города Москвы
М 1:2000

ПЛАН "МЕЖЕВАНИЕ ТЕРРИТОРИИ"

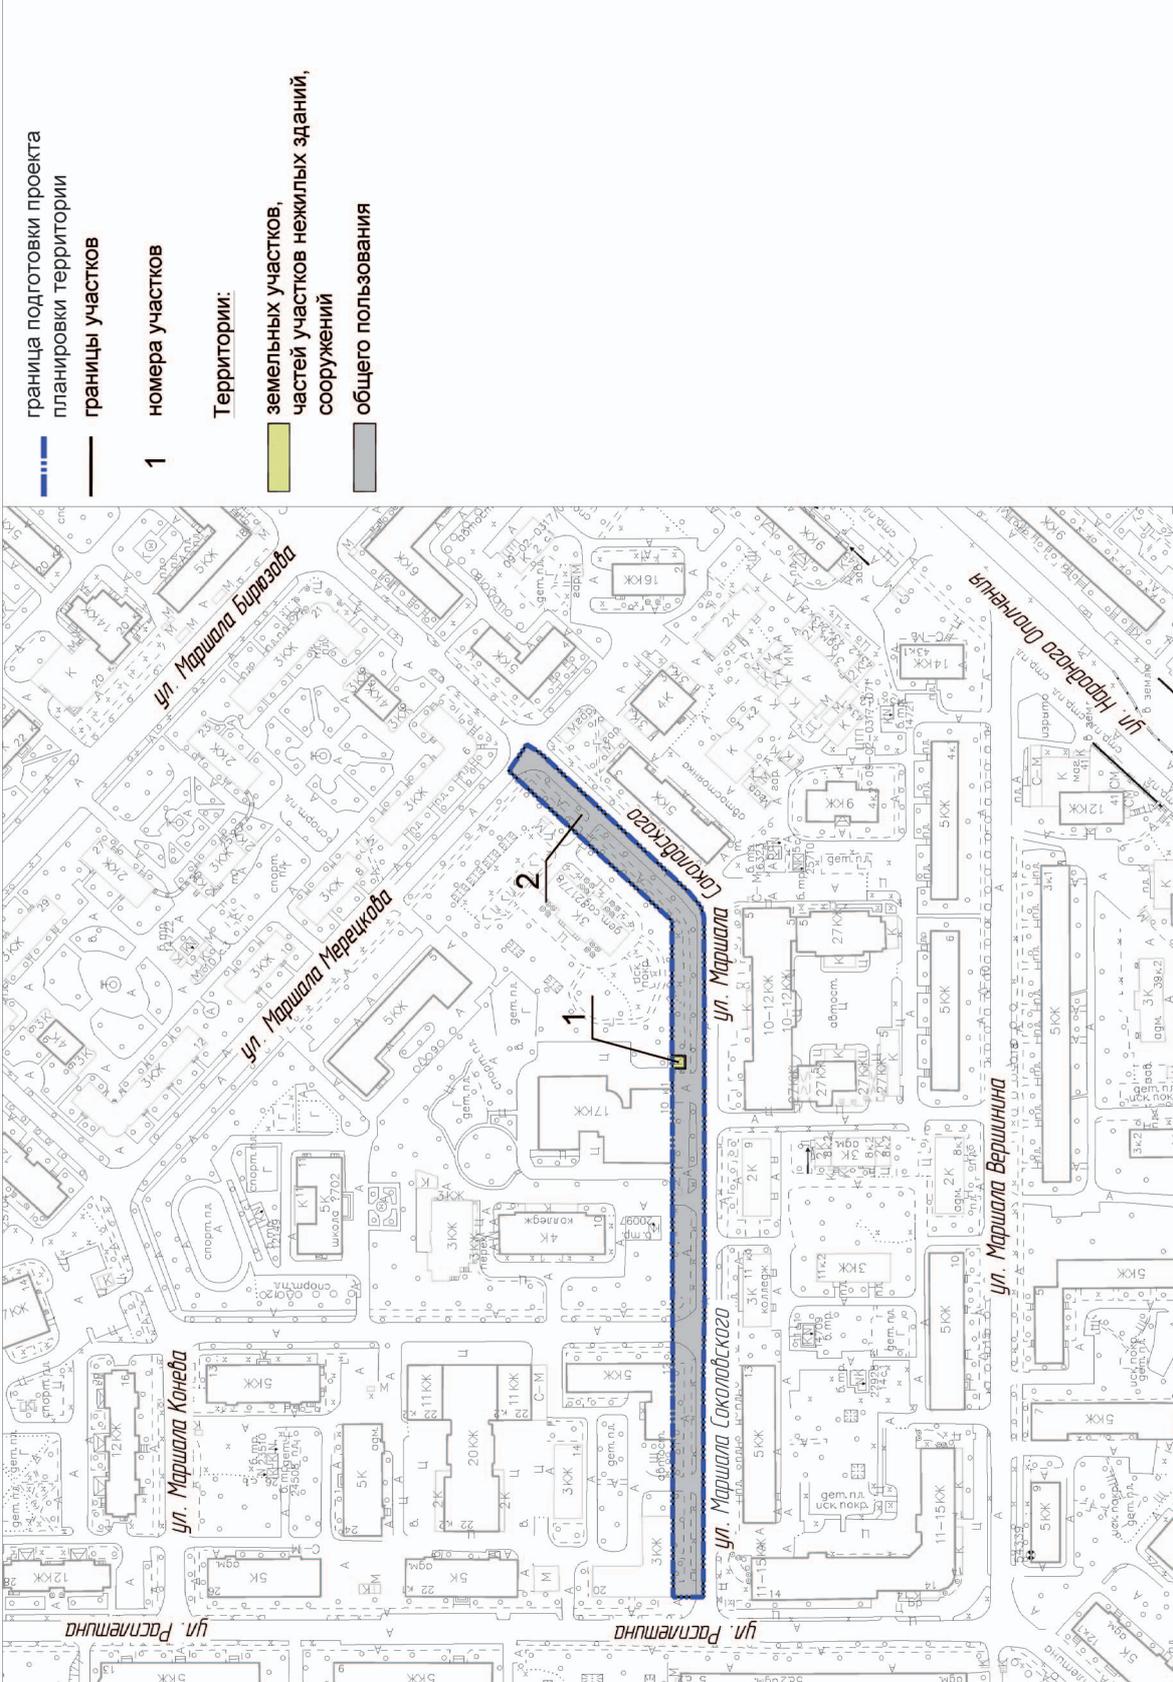

Выпуск осуществлен при финансовой поддержке Департамента средств массовой информации и рекламы города Москвы

Издается с 1940 года

Выходит шесть раз в месяц

Учредитель и издатель
ОАО «Объединенная редакция изданий Мэра и Правительства Москвы»

Издание зарегистрировано Федеральной службой по надзору за соблюдением законодательства в сфере массовых коммуникаций и охране культурного наследия

Свидетельство о регистрации
ПИ №ФС77-23585 от 01.03.2006

Адрес редакции:
123022, Москва,
ул. 1905 года, д.7, а/я 36.
Тел.: 8 (495) 357-20-10
Факс: 8 (499) 259-46-68

Отдел распространения:
Тел.: 8 (495) 357-20-10
Факс: 8 (499) 259-76-15
sales@mospress.com

Индекс по каталогу
агентство «Роспечать» 73748

Электронная версия журнала:
www.vestnik.mos.ru

Спецвыпуск № 6 журнала
«Вестник Мэра и Правительства Москвы»

Подписано в печать 11.03.17
Дата выхода в свет 14.03.2017

Цена договорная

Отпечатано:
ОАО «Подольская фабрика
офсетной печати».
142100, Московская обл., г. Подольск,
Революционный проспект, 80/42.

Тираж 3300 экз.

**Руководство Объединенной редакции
изданий Мэра и Правительства Москвы**

Ефимова Е.В. Главный редактор

Жигайлов Э.А. Генеральный директор

**Редакция журнала
«Вестник Мэра и Правительства Москвы»**

Ефимова Е.В. главный редактор

Акулышин П.А. ответственный секретарь

Арутюнян А.Г. ответственный за выпуск

Трухачев А.В. зам. ответственного секретаря

Уважаемые подписчики!

**Оформить подписку на журнал «Вестник Мэра
и Правительства Москвы» (6 раз в месяц)**

**можно по каталогу Агентства «Роспечать»
(подписной индекс 73748),**

**в ООО «Урал-Пресс Подписка»
(тел.: 8(495)961-23-62, www.ural-press.ru),**

**по каталогу ФГУП «Почта России»
(подписной индекс П3126)
(https://podpiska.pochta.ru),**

в редакции по тел.: 8(499) 259-76-15,

на сайте

www.vestnik.mos.ru