

Вестник Мэра и Правительства Москвы

Специвыпуск
№ 2

январь 2017

Индекс по каталогу
Агентство «Роспечать»
73748

С О Д Е Р Ж А Н И Е

РАСПОРЯЖЕНИЯ МЭРА МОСКВЫ

О Лотышевой К.В. от 19.01.17 № 10-РМ	2
О Старшине А.В. от 20.01.17 № 14-РМ	3

ПОСТАНОВЛЕНИЯ ПРАВИТЕЛЬСТВА МОСКВЫ

Об утверждении проекта планировки территории транспортно-пересадочного узла «Волоколамская» (станция метрополитена) от 18.01.17 № 7-ПП	4
--	---

РАСПОРЯЖЕНИЯ ПРАВИТЕЛЬСТВА МОСКВЫ

О предоставлении ПУБЛИЧНОМУ АКЦИОНЕРНОМУ ОБЩЕСТВУ «МОСКОВСКАЯ ОБЪЕДИНЕННАЯ ЭЛЕКТРОСЕТЕВАЯ КОМПАНИЯ» земельных участков, расположенных в границах особо охраняемой природной территории «Природно-исторический парк «Кузьминки-Люблино» (Юго-Восточный административный округ города Москвы) от 17.01.17 № 10-РП	20
О предоставлении ГОСУДАРСТВЕННОМУ УНИТАРНОМУ ПРЕДПРИЯТИЮ ГОРОДА МОСКВЫ «МОСГОРТРАНС» земельного участка по адресу: г. Москва, ул. Нижние Мнёвники, вл. 104, стр. 1, расположенного в границах особо охраняемой природной территории «Природно-исторический парк «Москворецкий» (Северо-Западный административный округ города Москвы) от 17.01.17 № 11-РП	21

ИНФОРМАЦИЯ

Сообщение о планируемом изъятии для государственных нужд объектов недвижимого имущества, расположенных в зоне строительства транспортно-пересадочного узла «Мамыри»	22
--	----

РАСПОРЯЖЕНИЯ МЭРА МОСКВЫ

О ЛОТЫШЕВОЙ К.В.

Распоряжение Мэра Москвы от 19 января 2017 года № 10-РМ

В связи с истечением срока действия срочного служебного контракта назначить Лотышеву Киру Валерьевну на должность заместителя начальника Управления по обеспечению деятельности мировых судей города Москвы с заключением служебного контракта сроком на пять лет.

Мэр Москвы **С.С.Собянин**

О СТАРШИНИНЕ А.В.

Распоряжение Мэра Москвы от 20 января 2017 года № 14-РМ

В связи с истечением срока действия срочного служебного контракта назначить Старшинуна Андрея Викторовича на должность заместителя руководителя Департамента здравоохранения города Москвы с заключением служебного контракта сроком на пять лет.

Мэр Москвы **С.С.Собянин**



ПОСТАНОВЛЕНИЯ ПРАВИТЕЛЬСТВА МОСКВЫ

ОБ УТВЕРЖДЕНИИ ПРОЕКТА ПЛАНИРОВКИ ТЕРРИТОРИИ ТРАНСПОРТНО-ПЕРЕСАДОЧНОГО УЗЛА «ВОЛОКОЛАМСКАЯ» (СТАНЦИЯ МЕТРОПОЛИТЕНА)

Постановление Правительства Москвы от 18 января 2017 года № 7-ПП

В соответствии с Градостроительным кодексом города Москвы, постановлением Правительства Москвы от 6 апреля 2010 г. № 270-ПП «Об утверждении Положения о составе, порядке подготовки, согласования и представления на утверждение проектов планировки территорий в городе Москве», в целях реализации постановления Правительства Москвы от 6 сентября 2011 г. № 413-ПП «О формировании транспортно-пересадочных узлов в городе Москве» **Правительство Москвы постановляет:**

1. Утвердить проект планировки территории транспортно-пересадочного узла «Волоколамская» (станция метрополитена) (приложение 1).

2. Преобразовать объект природного комплекса № 25 Северо-Западного административного округа города Москвы «Ландшафтный парк (проектный), район Митино», выделив из его состава участок территории площадью 1,48 га и образовав объект природного комплекса № 256 Северо-Западного административного округа города Москвы «Сквер по Новотушинскому проезду, район Митино», исключив из его состава участки территории общей площадью 1,88 га и включив в его состав участок территории площадью 1,28 га, согласно приложению 2 к настоящему постановлению.

3. Установить границы объекта природного комплекса № 25 Северо-Западного административного округа города Москвы «Ландшафтный парк (проектный), район Митино» согласно приложению 2 к настоящему постановлению.

4. Установить границы объекта природного комплекса № 256 Северо-Западного административного округа города Москвы «Сквер по Новотушинскому проезду, район Митино» согласно приложению 2 к настоящему постановлению.

5. Включить в состав природных и озелененных территорий Северо-Западного административного округа города Москвы участок территории площадью 0,28 га, образовав объект природного комплекса № 21з «Сквер по Ангелову переулку» и установив его границы согласно приложению 3 к настоящему постановлению.

6. Включить в состав природных и озелененных территорий Северо-Западного административного округа города Москвы участок территории площадью 0,33 га, образовав объект природного комплекса № 21и «Озелененная территория по Пятницкому шоссе, напротив владения 45, корп.2» и установив его границы согласно приложению 4 к настоящему постановлению.

7. Внести изменения в постановление Правительства Москвы от 19 января 1999 г. № 38 «О проектных предложениях по установлению границ Природного комплекса с их описанием и закреплением актами красных линий» (в редакции постановлений Правительства Москвы от 21 августа 2014 г. № 479-ПП, от 27 сентября 2016 г. № 605-ПП):

7.1. Пункт 25 раздела «Северо-Западный АО» приложения 1 к постановлению изложить в редакции согласно приложению 5 к настоящему постановлению.

7.2. Раздел «Северо-Западный АО» приложения 1 к постановлению дополнить пунктами 21з, 21и, 25б в редакции согласно приложению 5 к настоящему постановлению.

8. Контроль за выполнением настоящего постановления возложить на заместителя Мэра Москвы в Правительстве Москвы по вопросам градостроительной политики и строительства Хуснуллина М.Ш.

Мэр Москвы С.С.Собянин

Приложение 1
к постановлению Правительства Москвы
от 18 января 2017 г. № 7-ПП

Проект планировки территории транспортно-пересадочного узла «Волоколамская» (станция метрополитена)

1. Пояснительная записка

Проектируемая территория расположена в районе Митино города Москвы вблизи станции «Волоколамская» Арбатско-Покровской линии метрополитена и ограничена:

- с севера — Новотушинским проездом;
- с юга — полосой отвода железной дороги Рижского направления Московской железной дороги и Волоколамским шоссе;
- с запада — территорией объекта природного комплекса № 25 Северо-Западного административного округа города Москвы «Ландшафтный парк (проектный), район Митино»;
- с востока — пересечением Волоколамского шоссе с Пятницким шоссе и Новотушинским проездом.

Площадь проектируемой территории составляет 30,8 га. Площадь планируемого размещения объектов транспортно-пересадочного узла «Волоколамская» (станция метрополитена) составляет 30,13 га.

В границах подготовки проекта планировки территории частично расположена территория зоны охраняемого культурного слоя № 009 «Культурный слой Спас-Тушина», граница которой утверждена постановлением Правительства Москвы от 28 декабря 1999 г. № 1215 «Об утверждении зон охраны памятников истории и культуры г. Москвы (на территории между Камер-Коллежским валом и административной границей города)», территория в границах охранной зоны памятников археологии, расположенных на территории с. Спас, в пойме р. Барышиха, в пойме р. Москвы, территория объектов археологического наследия «1-е Спас-Тушинское городище VII в до н.э. — VI в н.э.», «Поселение домонгольского периода на 1-м Спас-Тушинском городище XI—XIII вв.», «Село Спас XIV—XIX вв., в том числе: 1-е Спас-Тушинское селище XIV—XVII вв., пруд-копань XVI—XVII вв.», «6-е Спас-Тушинское селище XII—XIII вв.», «Спас-Тушинский Фатьяновский могильник II тыс. до н.э.», «2-е Спас-Тушинское селище XII—XVI вв.» и «1-й и 2-й Спас-Тушинские курганы-могильники XII—XIII вв.», утвержденных постановлением Правительства Москвы от 22 марта 1994 г. № 223 «Об утверждении зон охраны памятников археологии в районе Митино».

Транспортно-пересадочный узел (далее — ТПУ) — узловой элемент планировочной структуры города Москвы транспортно-общественного назначения, в котором осуществляется пересадка пассажиров между различными видами городского пассажирского и внешнего транспорта, а также между различными линиями одного вида транспорта.

Проект планировки территории ТПУ «Волоколамская» (станция метрополитена) подготовлен в целях:

- оптимизации пешеходных потоков пассажиров, совершающих пересадку с одного вида транспорта на другой, и обеспечения возможности посещения ими объектов обслуживания или минуя их;
- размещения необходимой протяженности фронтов посадки-высадки пассажиров на наземные виды транспорта;
- создания комфортных условий для пассажиров, ожидающих наземный транспорт;

— разделения потоков пассажиров, пользующихся городским и коммерческим транспортом.

Основные проблемы территории и предпосылки к созданию ТПУ «Волоколамская» (станция метрополитена):

- малая пропускная способность улично-дорожной сети (далее — УДС);
- низкое качество пешеходных связей и общественных пространств;
- неравномерная нагрузка северного и южного vestibule станции «Волоколамская» Арбатско-Покровской линии метрополитена;
- отсутствие удобной и безопасной пешеходной связи между железнодорожной платформой «Трикожанная» Рижского направления Московской железной дороги и станцией «Волоколамская» Арбатско-Покровской линии метрополитена.

Результаты реализации проектных предложений по строительству ТПУ «Волоколамская» (станция метрополитена):

- повышение пропускной способности существующей УДС;
- благоустройство остановочных пунктов наземного городского пассажирского транспорта (далее — НГПТ), устройство навесов над зоной посадки-высадки пассажиров НГПТ и входами-выходами на станцию «Волоколамская» Арбатско-Покровской линии метрополитена, устройство заездных «карманов» и установка информационных табло на остановочных пунктах НГПТ;
- улучшение транспортной доступности для района Митино города Москвы;
- частичное перераспределение пассажиропотока от железнодорожных платформ «Трикожанная» и «Тушино» Рижского направления Московской железной дороги;
- перераспределение нагрузки между vestibuleми станции «Волоколамская» Арбатско-Покровской линии метрополитена;
- комплексное благоустройство территории в зоне планируемого размещения объектов ТПУ.

Мероприятия по реализации проекта планировки территории ТПУ «Волоколамская» (станция метрополитена)

Проектом планировки территории предусматривается размещение следующих объектов (номер участка на плане «Функционально-планировочная организация территории»):

- железнодорожной платформы Рижского направления Московской железной дороги (участок № 3);
- внеуличного пешеходного перехода через Волоколамское шоссе и проектируемую железнодорожную платформу Рижского направления Московской железной дороги (участки № 3, 4);
- гостиничного комплекса с инфраструктурой, коммерческими площадями и объектами обслуживания, подземной парковкой на 153 машино-места и плоскостной парковкой на 170 машино-мест (участок № 1);
- плоскостной перехватывающей парковки Московского метрополитена на 220 машино-мест (участок № 11);

— подъездной дороги к территориям проектируемого гостиничного комплекса с инфраструктурой, коммерческими площадями и объектами обслуживания, подземной парковкой на 153 машино-места и плоскостной парковкой на 170 машино-мест и проектируемой перехватывающей парковки Московского метрополитена на 220 машино-мест (участок № 2).

Мероприятия по охране окружающей среды

По защите геологической среды — при проектировании объектов необходимо предусмотреть защиту территории от подтопления за счет устройства системы отведения поверхностных и ливневых стоков. Также следует предусмотреть защиту заглубленных конструкций от грунтовой влаги применением гидроизоляции и системы попутных дренажей.

По защите почв — для предотвращения загрязнения территории бытовым мусором необходимо обеспечить временное хранение отходов в специальных контейнерах, а также организацию своевременной уборки территории.

Поверхностные воды с асфальтовых покрытий должны собираться системой наружной дождевой канализации и отводиться на существующие городские сети.

По защите зеленых насаждений — в соответствии с проектными решениями в границах рассматриваемой территории предлагается формирование участков, занятых зелеными насаждениями общей площадью 3,076 га.

Водоохранные мероприятия — на рассматриваемой территории открытые водоемы и водоохранные зоны отсутствуют. Водоснабжение, канализование и отвод поверхностного стока планируется осуществлять по существующим схемам.

Выпуск хозяйственно-бытовых и производственных сточных вод будет осуществляться по действующей схеме в городскую сеть хозяйственно-бытовой канализации с дальнейшим отводом на городские сооружения биологической очистки.

Рекомендации по шумозащите — акустическое состояние на территории размещения ТПУ определяется шумом от движения автомобильного транспорта по УДС, расположенной в границах проектируемой территории, шумом от движения поездов по железнодорожным путям, а также шумом от функционирования объектов торгового и коммунального назначения.

Для снижения уровня шума в проектируемом гостиничном комплексе с инфраструктурой, коммерческими площадями и объектами обслуживания, с подземной парковкой и плоскостной парковкой следует установить шумозащитное остекление.

Рекомендации по санитарному содержанию территории — все мероприятия, связанные с санитарным содержанием территории, организацией уборки, обеспечением чистоты и порядка, должны осуществляться в соответствии с утвержденными правилами, регулярно, в кратчайшие сроки, при минимальном контакте отходов с людьми и элементами городской среды, при последующей максимальной их утилизации и обезвреживании на специализированных объектах и сооружениях с использованием природоохранных технологий.

Инженерное обеспечение

Для освобождения территории участка под проектируемый гостиничный комплекс с инфраструктурой, коммерческими площадями и объектами обслуживания с подземной парковкой и плоскостной парковкой требуется выполнить перекладку существующих инженерных коммуникаций (электрокабелей, хозяйственно-бытовой канализации, газопровода).

Водоснабжение и пожаротушение рассматриваемой территории предполагается выполнить от существующей водопроводной сети условным диаметром (далее — Ду) 300 мм.

Канализование (хозяйственно-бытовые стоки) от проектируемого гостиничного комплекса с инфраструктурой, коммерческими площадями и объектами обслуживания с подземной парковкой и плоскостной парковкой планируется сбрасывать в существующие сети канализации Ду 1200 мм.

Поверхностные стоки с рассматриваемой территории планируется отводить в существующую сеть ливневой канализации по Новотушинскому проезду.

Теплоснабжение проектируемого гостиничного комплекса с инфраструктурой, коммерческими площадями и объектами обслуживания с подземным паркингом и плоскостной парковкой планируется осуществить от существующих тепловых сетей, проложенных вдоль Новотушинского проезда. Присоединение систем отопления, вентиляции и горячего водоснабжения проектируемого гостиничного комплекса с инфраструктурой, коммерческими площадями и объектами обслуживания с подземным паркингом и плоскостной парковкой необходимо выполнить через встроенный индивидуальный тепловой пункт.

Для электроснабжения проектируемого гостиничного комплекса требуется строительство новой трансформаторной подстанции 10,0/0,4 кВ. Подключение трансформаторной подстанции предлагается выполнить от существующей районной трансформаторной подстанции № 17160, предусмотрев прокладку кабелей электрооборудования 10,0 и 0,4 кВ.

Телефонизацию проектируемого гостиничного комплекса с инфраструктурой, коммерческими площадями и объектами обслуживания с подземной парковкой и плоскостной парковкой предлагается осуществить от действующих автоматических телефонных станций за счет размещения активных телекоммуникационных шкафов, включенных в автоматические телефонные станции волоконно-оптическими линиями связи, предусмотрев прокладку волоконно-оптического кабеля.

Инженерно-технические мероприятия гражданской обороны

Для защиты персонала и населения в случае военных действий на территории города Москвы возможно использовать существующие сооружения гражданской обороны, расположенные в нормативном радиусе.

Существующие сирены обеспечивают оповещение рассматриваемой территории. Дополнительного размещения сирен оповещения не требуется.

В составе ТПУ «Волоколамская» (станция метрополитена) предусмотрено размещение технических средств информирования и оповещения населения в местах массового пребывания людей — стационарные терминальные комплексы, входящие в состав Общероссийской комплексной системы информирования и оповещения населения в местах массового пребывания людей (ОКСИОН).

Развитие природных и озелененных территорий

Проектом предусмотрено преобразование объекта природного комплекса № 25 Северо-Западного административного округа города Москвы «Ландшафтный парк (проектный), район Митино» путем выделения из его состава участка территории площадью 1,48 га и образования объекта природного комплекса № 256 Северо-Западного административного округа города Москвы

«Сквер по Новотушинскому проезду, район Митино», а также путем исключения из его состава участков территории общей площадью 1,88 га, и включения в его состав участка территории площадью 1,28 га.

В целях сохранения баланса природных и озелененных территорий проектом планировки территории предлагается образование следующих объектов природного комплекса Северо-Западного административного округа города Москвы:

— № 21з «Сквер по Ангелову переулку» площадью 0,28 га;

— № 21и «Озелененная территория по Пятницкому шоссе, напротив владения 45, корп. 2» площадью 0,33 га.

Общая площадь участков территорий, включаемых в состав объектов природного комплекса Северо-Западного административного округа города Москвы, составит 1,89 га, что полностью компенсирует площадь исключаемых из состава объектов природного комплекса Северо-Западного административного округа города Москвы участков территорий.

Мероприятия по охране объектов культурного наследия, в том числе объектов археологического наследия

Деятельность в границах территории объектов археологического наследия «1-е Спас-Тушинское городище VII в до н.э. — VI в н.э.», «Поселение домонгольского периода на 1-м Спас-Тушинском городище XI—XIII вв.», «Село Спас XIV—XIX вв., в том числе: 1-е Спас-Тушинское селище XIV—XVII вв., пруд-копань XVI—XVII вв.», «6-е Спас-Тушинское селище XII—XIII вв.», «Спас Тушинский Фатьяновский могильник II тыс. до н.э.», «2-е Спас-Тушинское селище XII—XVI вв.» и «1-й и 2-й Спас-Тушинские курганы-могильники XII—XIII вв.» будет осуществляться в порядке, установленном Феде-

ральным законом от 25 июня 2002 г. № 73-ФЗ «Об объектах культурного наследия (памятники истории и культуры) народов Российской Федерации», в том числе путем разработки разделов по обеспечению сохранности объекта археологического наследия либо плана проведения спасательных археологических полевых работ при необходимости, в порядке и случаях, установленных федеральным законодательством.

Деятельность в границах территории зоны охраняемого культурного слоя № 009 будет осуществляться с учетом режима использования земель в границах территории данной зоны, утвержденного постановлением Правительства Москвы от 28 декабря 1999 г. № 1215 «Об утверждении зон охраны памятников истории и культуры г. Москвы (на территории между Камер-Коллежским валом и административной границей города)».

Деятельность в границах территории охранной зоны памятников археологии, расположенных на территории с. Спас, в пойме р. Барышиха, в пойме р. Москвы, будет осуществляться с учетом режима использования земель в границах территории данной зоны, утвержденного постановлением Правительства Москвы от 22 марта 1994 г. № 223 «Об утверждении зон охраны памятников археологии в районе Митино».

Проектирование и проведение земляных, строительных, мелиоративных, хозяйственных и иных работ на территории ТПУ будет осуществляться по результатам государственной историко-культурной экспертизы земельных участков, подлежащих воздействию указанных работ, проводимой в установленном порядке путем археологической разведки с оформлением научного отчета о проведенных археологических работах на исследуемой территории.

2. Таблица «Участки территории (зоны) планируемого размещения объектов»

к планам «Функционально-планировочная организация территории»
«Границы зон планируемого размещения объектов»

№ участка (зоны) на плане	Функциональное назначение участка (код вида разрешенного использования земельного участка)	Площадь участка, га	Предельные параметры		
			Плотность, тыс. кв.м/га	Высота, м	Застроенность, %
1	2	3	4	5	6
1	Предпринимательство 4.0	1,66	20	40	40
2	Земельные участки (территории) общего пользования (проход, проезд) 12.0	0,34	0	0	0
3	Железнодорожный транспорт 7.1	3,01	-	18	-
4	Земельные участки (территории) общего пользования (улично-дорожная сеть) 12.0	3,77	-	18	-
5	Отдых (рекреация) 5.0	11,37	7	15	-
6	Отдых (рекреация) 5.0	0,46	0	0	0
7	Земельные участки (территории) общего пользования (Озелененная территория) 12.0	1,46	0	0	0
8	Объекты придорожного сервиса 4.9.1	0,39	-	15	-
9	Отдых (рекреация) 5.0	1,48	7	15	-
10	Земельные участки (территории) общего пользования (улично-дорожная сеть) 12.0	4,55	-	15	-
11	Автомобильный транспорт 7.2	0,62	0	0	0
12	Земельные участки (территории) общего пользования (Озелененная территория) 12.0	0,70	0	0	0
13	Автомобильный транспорт 7.2	0,32	0	0	0

3. Таблица «Объекты капитального строительства»
к плану «Границы зон планируемого размещения объектов»

№ участка на плане	№ объекта на плане	Наименование объекта (код вида разрешенного использования земельного участка)	Показатели объекта				
			Суммарная поэтажная наземная площадь в габаритах наружных стен, тыс. кв.м	Общая площадь наземной части, тыс. кв.м	Использование подземного пространства, тыс. кв.м, машино-мест	Приобъектные стоянки, машино-мест	Примечание
1	2	3	4	5	6	7	8
1	1	Гостиничный комплекс с инфраструктурой, коммерческими площадями и объектами обслуживания с подземной парковкой и плоскостной парковкой (4.0)	23,2	22,2	6,15 153	170	-
3	2	Железнодорожная платформа Рижского направления Московской железной дороги (7.1)	5,4	5,4	-	-	-
	3	Внеуличный пешеходный переход через Волоколамское шоссе и проектируемую железнодорожную платформу Рижского направления Московской железной дороги (7.1)	1,14	1,04			
3, 4	3	Внеуличный пешеходный переход через Волоколамское шоссе и проектируемую железнодорожную платформу Рижского направления Московской железной дороги (7.1, 12.0)	1,14	1,04	-	-	-

4. Таблица «Характеристика земельных участков территории»
к плану «Межевание территории»

№ участков на плане	Назначение территории, адрес	Территория в границах участка, га	Вид ограничения на участке
1	2	3	4
1	Участки нежилых зданий, сооружений, в том числе Участок проектируемого гостиничного комплекса с инфраструктурой, коммерческими площадями и объектами обслуживания с подземной парковкой на 153 м/м и плоскостной парковкой на 170 м/м	1,66	линейных объектов 0,35 га — техническая зона метро; 1,66 га — охранный зона объектов культурного наследия
3	Участок железной дороги Рижского направления Московской железной дороги	3,01	0,18 га — техническая зона метро; 0,46 га — техническая зона внеуличного пешеходного перехода; 1,88 га — водоохранная зона; 3,01 га — полоса отвода железной дороги; 3,01 га — охранный зона объектов культурного наследия
8	Участок размещения автозаправочной станции и автомойки (г. Москва, Волоколамское ш., вл. 139)	0,39	0,39 га — водоохранная зона; 0,39 га — охранный зона объектов культурного наследия
11	Участок проектируемой плоскостной перехватывающей парковки Московского метрополитена	0,62	0,001 га — техническая зона метро; 0,62 га — охранный зона объектов

1	2	3	4
13	Участок размещения плоскостной перехватывающей парковки Московского метрополитена	0,32	культурного наследия 0,32 га — техническая зона метро; 0,32 га — охранный зона объектов культурного наследия;
		6,00	
2	Подъездная дорога к территории проектируемого гостиничного комплекса с инфраструктурой, коммерческими площадями и объектами обслуживания с подземной парковкой и плоскостной парковкой и к территории проектируемой перехватывающей парковки Московского метрополитена	0,34	0,05 га — техническая зона метро; 0,34 га — охранный зона объектов культурного наследия
4	Участок улично-дорожной сети	3,77	3,77 га — площадь в границах красных линий улично-дорожной сети; 0,23 га — техническая зона метро; 0,64 га — техническая зона внеуличного пешеходного перехода; 2,61 га — водоохранная зона; 3,77 га — охранный зона объектов культурного наследия
5	Территория объекта природного комплекса № 25 Северо-Западного административного округа города Москвы «Ландшафтный парк (проектный), район Митино»	11,37	11,37 га — площадь в границах озелененной территории общего пользования; 2,22 га — техническая зона метро; 0,17 га — водоохранная зона; 11,37 га — охранный зона объектов культурного наследия; 2,98 га — территория объектов культурного наследия
6	Территория объекта природного комплекса № 25 Северо-Западного административного округа города Москвы «Ландшафтный парк (проектный), район Митино»	0,46	0,46 га — площадь в границах озелененной территории общего пользования; 0,46 га — водоохранная зона; 0,46 га — охранный зона объектов культурного наследия;
7	Территория объекта природного комплекса № 27 Северо-Западного административного округа города Москвы «Долина р. Москвы у с. Спас, район Митино»	1,46	0,16 га — территория прибрежной зоны 1,46 га — площадь в границах озелененной территории общего пользования; 0,16 га — техническая зона метро; 1,46 га — водоохранная зона; 1,46 — охранный зона объектов культурного наследия; 1,16 га — территория объектов культурного наследия
9	Территория объекта природного комплекса № 256 Северо-Западного административного округа города Москвы «Сквер по Новотушинскому проезду, район Митино»	1,48	1,48 га — площадь в границах озелененной территории общего пользования; 0,21 га — техническая зона метро; 1,48 га — охранный зона объектов культурного наследия
10	Участок улично-дорожной сети	4,55	3,97 га — площадь в границах красных линий улично-дорожной сети; 0,78 га — техническая зона метро и подземного пешеходного перехода; 1,56 га — охранный зона объектов культурного наследия
12	Озелененная территория общего пользования	0,70	0,46 га — водоохранная зона; 0,70 га — охранный зона объектов культурного наследия;
		24,13	
	ИТОГО в границах межевания	30,13	

5. Таблица «Перечень мероприятий по реализации проекта планировки территории ТПУ «Волоколамская» (станция метрополитена) и последовательность их выполнения»


Реализация мероприятий предусмотрена в один этап.

№ п/п	Адрес объекта	Наименование	Ед. изм.	Проектные предложения	Этапы по реализации
1	2	3	4	5	6
Строительство объектов общественного назначения					
1	г. Москва, Новотушинский проезд	Гостиничный комплекс с инфраструктурой, коммерческими площадями и объектами обслуживания с подземной парковкой и плоскостной парковкой в том числе: — наземная часть здания (пешеходная галерея через здание для прохода пассажиров с железнодорожной платформы Рижского направления Московской железной дороги, торговые помещения, объекты обслуживания, гостиничный комплекс с инфраструктурой) — подземный паркинг на 153 машино-места — плоскостная парковка на 170 машино-мест	кв.м кв.м кв.м кв.м	28 350 22 200 6 150 4 250	1
2	г. Москва, Новотушинский проезд	Устройство подъездной дороги к территории гостиничного комплекса с коммерческими площадями и объектами обслуживания с подземной парковкой и к территории плоскостной парковкой, и перехватывающей парковкой Московского метрополитена на 220 машино-мест	кв.м	3 400	1
Мероприятия по развитию транспортной инфраструктуры					
3	г. Москва, Волоколамское шоссе	Железнодорожная платформа Рижского направления Московской железной дороги	кв.м	5 400	1
4	г. Москва, Волоколамское шоссе	Внеуличный пешеходный переход через Волоколамское шоссе и проектируемую железнодорожную платформу Рижского направления Московской железной дороги	кв.м	1 040	1
5	г. Москва, Новотушинский проезд, Волоколамское шоссе	Обустройство остановочных пунктов НГПТ (устройство заездных «карманов», навесов, информационных табло)	шт./кв.м	5 /4 950	1
6	г. Москва, Новотушинский проезд	Устройство навесов	кв.м	5 550	1
7	г. Москва, Новотушинский проезд	Устройство плоскостной перехватывающей парковки Московского метрополитена на 220 машино-мест	кв.м	6 200	1
Адресный перечень объектов капитального строительства, предлагаемых к сносу					
8	г. Москва, ул. Новотушинская, д. 5	Жилое здание	кв.м	176	1
Показатели планируемого развития сетей и сооружений инженерно-технического обеспечения					
9	-	Водоснабжение: прокладка сетей водоснабжения 2 Ду 100 ВЧШГ (высокопрочный чугун с шаровидным графитом)	км	0,229	1
10	-	Канализация: — перекладка канализации Ду 1200 ж.б. — прокладка сетей Ду 200 НПВХ (далее — непластифицированный поливинилхлорид)	км км	0,298 0,168	1
11	-	Дождевая канализация: устройство дождевой канализации Ду 400-500 мм	км	0,43	1
12	-	Теплоснабжение: прокладка тепловых сетей 2 Ду 250 из стальных труб в ППУ (пенополиуретановой) изоляции в железобетонном канале	км	0,375	1

1	2	3	4	5	6
13	-	Электроснабжение: — демонтаж 0,4 кВ — прокладка кабеля электроснабжения 10 кВ — прокладка кабеля электроснабжения 0,4 кВ — установка блочной комплектной трансформаторной подстанции (БКТП) 6,4 кВА (килоВольт-Ампер)	км км км шт.	0,344 0,53 0,312 1	1 1
14	-	Телефонизация: — установка телефонов — прокладка волоконно-оптического кабеля	шт. км	264 0,318	1 1
15	-	Радиофикация: — строительство кабельной канализации — установка радиоточек	км шт.	0,025 2	1
16	-	Газопровод: — перекладка газопровода высокого давления Ду 1200 — перекладка газопровода высокого давления Ду 1200 Мероприятия по благоустройству и озеленению территории	км км	0,358 0,358	1
17	г. Москва, Новотушинский проезд, Волоколамское шоссе	Благоустройство территории	га	3,076	1

район Митино города Москвы
Разработано в масштабе 1:2000

"ПЛАН КРАСНЫХ ЛИНИЙ"

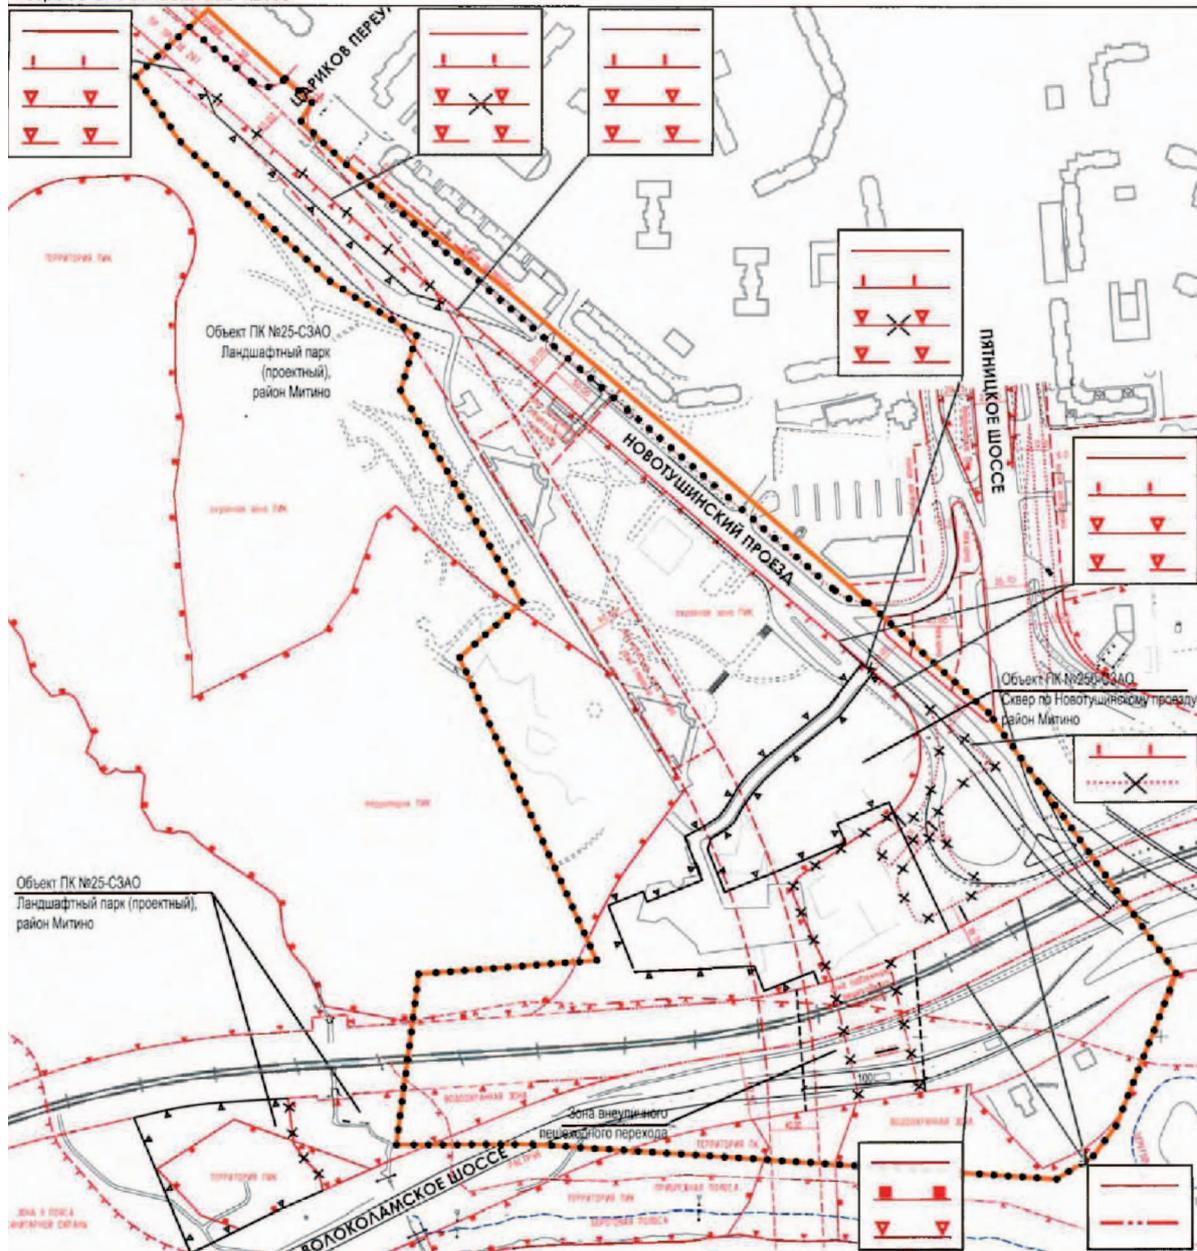

1. ГРАНИЦЫ		УСЛОВНЫЕ ОБОЗНАЧЕНИЯ	
—	Граница подготовки проекта планировки территории	—	границы прибрежных полос
•••••	Граница зоны планируемого размещения объектов транспортно-пересадочного узла	—	границы водоохранных зон
2. ДЕЙСТВУЮЩИЕ ЛИНИИ ГРАДОСТРОИТЕЛЬНОГО РЕГУЛИРОВАНИЯ		3. ПРЕДЛАГАЕМЫЕ К ОТМЕНЕ ЛИНИИ ГРАДОСТРОИТЕЛЬНОГО РЕГУЛИРОВАНИЯ	
—	красные линии улично-дорожной сети	—	границы территорий объектов природного комплекса города Москвы
—	границы озелененных территорий, не входящих в состав объектов природного комплекса города Москвы	—	красные линии улично-дорожной сети
—	границы водных поверхностей	—	границы технических зон
—	границы линий регулирования застройки объектов культурного наследия, технических зон	—	границы озелененных территорий, не входящих в состав объектов природного комплекса города Москвы
—	границы полосы отвода железных дорог	4. ПРЕДЛАГАЕМЫЕ К УСТАНОВЛЕНИЮ ЛИНИИ ГРАДОСТРОИТЕЛЬНОГО РЕГУЛИРОВАНИЯ	
—	границы территорий объектов культурного наследия	—	границы территорий объектов природного комплекса города Москвы
—	границы территорий охранной зоны объектов культурного наследия	—	красные линии улично-дорожной сети
—	границы территорий объектов природного комплекса города Москвы	—	границы технических зон
—	границы зон охраняемого природного ландшафта	3. ЗДАНИЯ И СООРУЖЕНИЯ	
—	границы береговых полос	—	Существующие здания и сооружения
		—	Существующий подземный пешеходный переход

район Митино города Москвы
Разработано в масштабе 1:2000

**ПЛАН "ФУНКЦИОНАЛЬНО-ПЛАНИРОВОЧНАЯ
ОРГАНИЗАЦИЯ ТЕРРИТОРИИ"**



УСЛОВНЫЕ ОБОЗНАЧЕНИЯ

1. ГРАНИЦЫ ЗОН, ЗДАНИЙ И СООРУЖЕНИЙ

- граница подготовки проекта планировки территории
- граница зоны планируемого размещения объектов транспортно-пересадочного узла
- граница участка (зоны) размещения объектов

2. УСТАНОВЛЕННЫЕ ВИДЫ ФУНКЦИОНАЛЬНОГО НАЗНАЧЕНИЯ УЧАСТКОВ ТЕРРИТОРИИ

- 4.0 Предпринимательство
- 4.9.1 Объекты придорожного сервиса
- 5.0 Отдых (рекреация)
- 7.1 Железнодорожный транспорт
- 7.2 Автомобильный транспорт

- 12.0 Земельные участки (территории) общего пользования (улично-дорожная сеть, проходы, проезды)
- 12.0 Земельные участки (территории) общего пользования (озелененные территории)

3. ЗДАНИЯ И СООРУЖЕНИЯ


- Существующие здания и сооружения
- Существующий подземный пешеходный переход

4. НУМЕРАЦИЯ НА ПЛАНЕ

- 1 Номера земельных участков (зон)
- 4.0 - код вида разрешенного использования земельного участка (зоны)
- 1,66 - площадь земельных участков (зон), га

район Митино города Москвы
Разработано в масштабе 1:2000

ПЛАН "ГРАНИЦЫ ЗОН ПЛАНИРУЕМОГО РАЗМЕЩЕНИЯ ОБЪЕКТОВ"

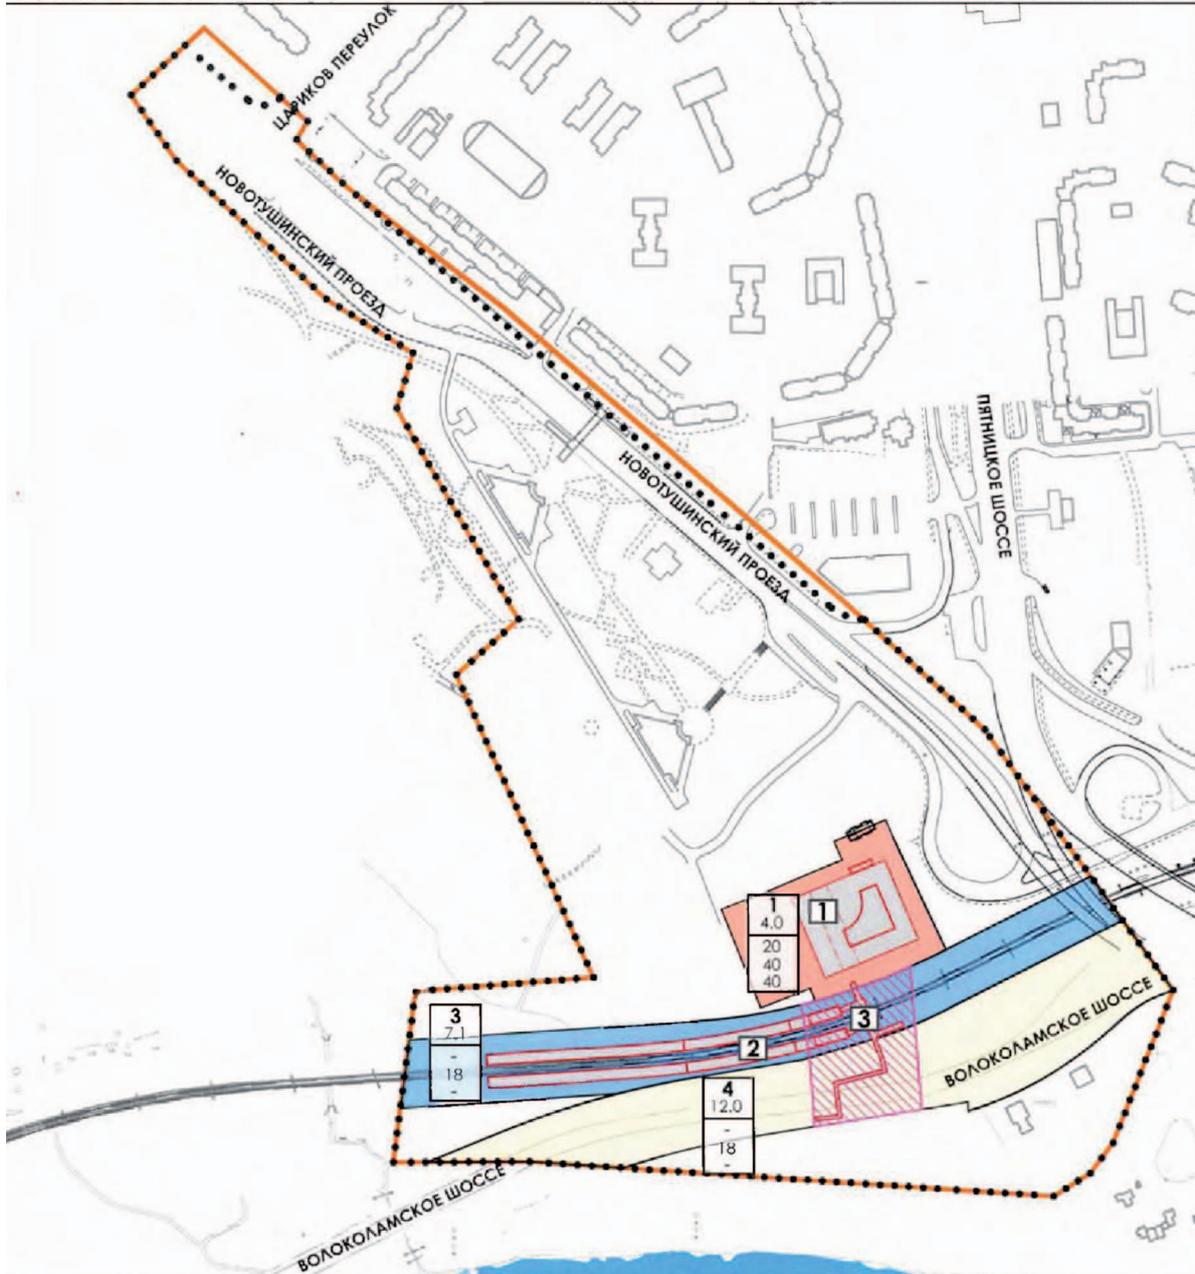

УСЛОВНЫЕ ОБОЗНАЧЕНИЯ

1. ГРАНИЦЫ

- Граница подготовки проекта планировки территории
- Граница зоны планируемого размещения объектов транспортно-пересадочного узла
- Граница зоны планируемого размещения объектов капитального строительства

2. ГРАДОСТРОИТЕЛЬНЫЕ ХАРАКТЕРИСТИКИ И ПАРАМЕТРЫ ЗОН ПЛАНИРУЕМОГО РАЗМЕЩЕНИЯ ОБЪЕКТОВ

- 4.0 Предпринимательство
- 7.1 Железнодорожный транспорт
- 12.0 Земельные участки (территории) общего пользования (УДС)

3. ЗДАНИЯ И СООРУЖЕНИЯ

- Проектируемые здания и сооружения
- Существующие здания и сооружения
- Существующий подземный пешеходный переход
- Сносимые здания, сооружения
- Зона внеуличного пешеходного перехода

4. НУМЕРАЦИЯ НА ПЛАНЕ

- | 1 | Номера земельных участков (зон) |
|-----|---|
| 4.0 | - код вида разрешенного использования земельного участка (зоны) |
| 20 | - предельная плотность застройки (тыс. кв. м / га) |
| 40 | - предельная высота застройки (м) |
| 40 | - предельная застроенность (%) |

район Митино города Москвы
Разработано в масштабе 1:2000

ПЛАН "МЕЖЕВАНИЕ ТЕРРИТОРИИ"




УСЛОВНЫЕ ОБОЗНАЧЕНИЯ

- | | |
|---|---|
| <p>1. ГРАНИЦЫ</p> <ul style="list-style-type: none"> Граница подготовки проекта планировки территории Граница предлагаемых к сохранению и установлению земельных участков и частей земельных участков Граница проекта межевания территории Территории земельных участков, частей участков нежилых зданий, сооружений, в т.ч. линейных объектов Территории земельных участков железнодорожного транспорта (с предлагаемым размещением объектов) Территории общего пользования, природных и озелененных территорий <p>2. ГРАНИЦЫ ЗОН С ОСОБЫМИ УСЛОВИЯМИ ИСПОЛЬЗОВАНИЯ ТЕРРИТОРИИ</p> <ul style="list-style-type: none"> Водоохранная зона Территория объектов культурного наследия | <ul style="list-style-type: none"> Охранная зона объектов культурного наследия Территории частей земельных участков, предлагаемые к обременению условием использования подземного пространства <p>3. ЗДАНИЯ И СООРУЖЕНИЯ</p> <ul style="list-style-type: none"> Существующие здания и сооружения Существующий подземный пешеходный переход <p>4. НУМЕРАЦИЯ НА ПЛАНЕ</p> <ul style="list-style-type: none"> 1 Номер земельного участка 1,66 Площадь земельного участка, га |
|---|---|

Приложение 2
к постановлению Правительства Москвы
от 18 января 2017 г. № 7-ПП

Схема границ объектов природного комплекса Северо-Западного административного округа города Москвы № 25 «Ландшафтный парк (проектный), район Митино» и № 256 «Сквер по Новотушинскому проезду, район Митино»

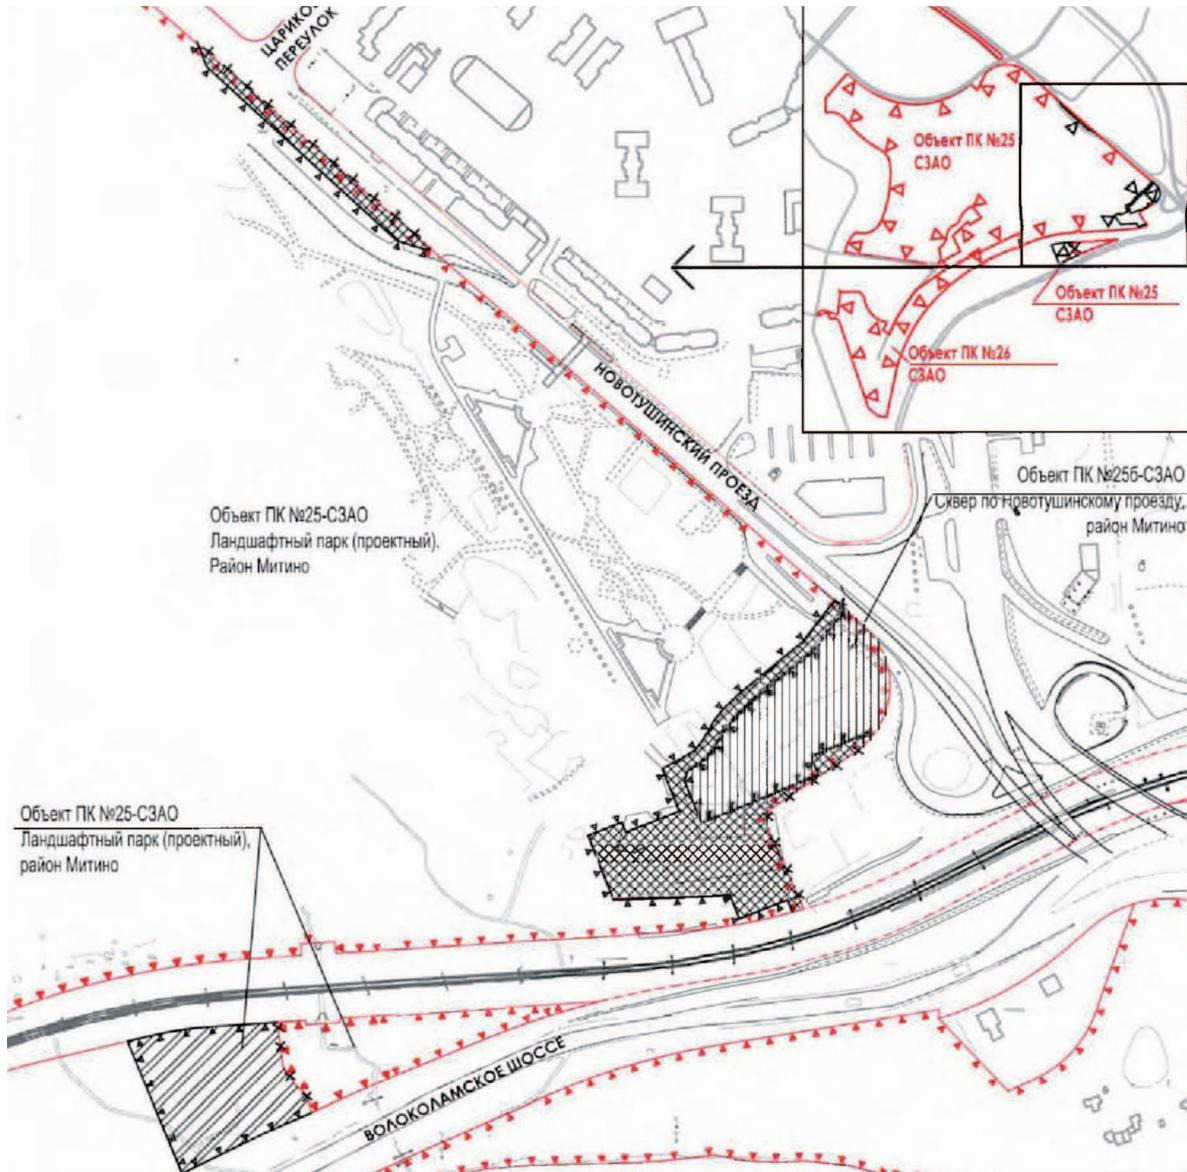

УСЛОВНЫЕ ОБОЗНАЧЕНИЯ

1. ДЕЙСТВУЮЩИЕ ЛИНИИ ГРАДОСТРОИТЕЛЬНОГО РЕГУЛИРОВАНИЯ

- красные линии улично-дорожной сети
- границы полосы отвода железных дорог
- границы территорий объектов природного комплекса города Москвы

2. ПРЕДЛАГАЕМЫЕ К УСТАНОВЛЕНИЮ ЛИНИИ ГРАДОСТРОИТЕЛЬНОГО РЕГУЛИРОВАНИЯ

- границы территорий объектов природного комплекса города Москвы
- территория, исключаемые из состава объекта природного комплекса №25-СЗАО "Ландшафтный парк (проектный), район Митино", общей площадью 1,88 га
- территория, включаемая в состав объекта природного комплекса №25 СЗАО "Ландшафтный парк (проектный), район Митино", площадью 1,28 га

— территория, включаемая в состав объекта ПК №256 СЗАО "Сквер по Новотушинскому проезду, район Митино", площадью 1,48 га

3. ПРЕДЛАГАЕМЫЕ К ОТМЕНЕ ЛИНИИ ГРАДОСТРОИТЕЛЬНОГО РЕГУЛИРОВАНИЯ


- границы территорий объектов природного комплекса города Москвы

4. ЗДАНИЯ И СООРУЖЕНИЯ

- Существующие здания и сооружения
- Существующий подземный пешеходный переход


Приложение 3
к постановлению Правительства Москвы
от 18 января 2017 г. № 7-ПП

Схема границ объекта природного комплекса Северо-Западного административного округа
города Москвы № 21з «Сквер по Ангелову переулку»

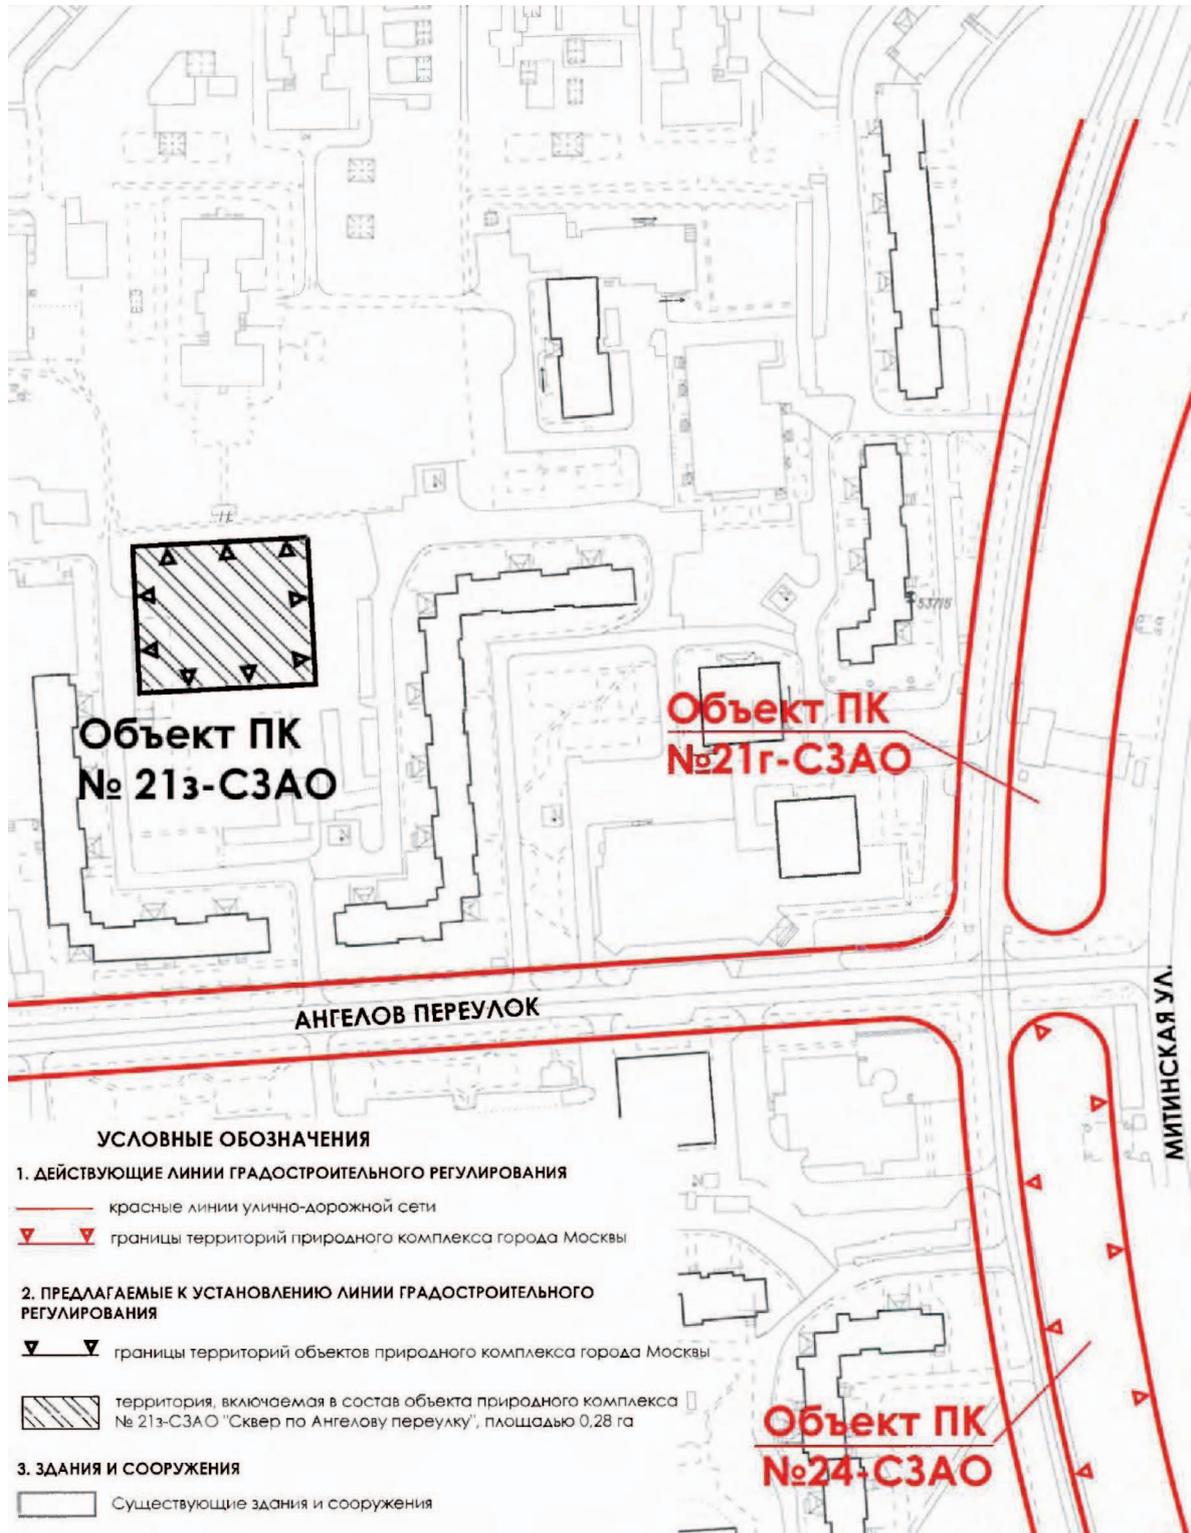

Приложение 4
к постановлению Правительства Москвы
от 18 января 2017 г. № 7-ПП

Схема границ объекта природного комплекса Северо-Западного административного округа города Москвы
№ 21и «Озелененная территория по Пятницкому шоссе, напротив владения 45, корп.2»

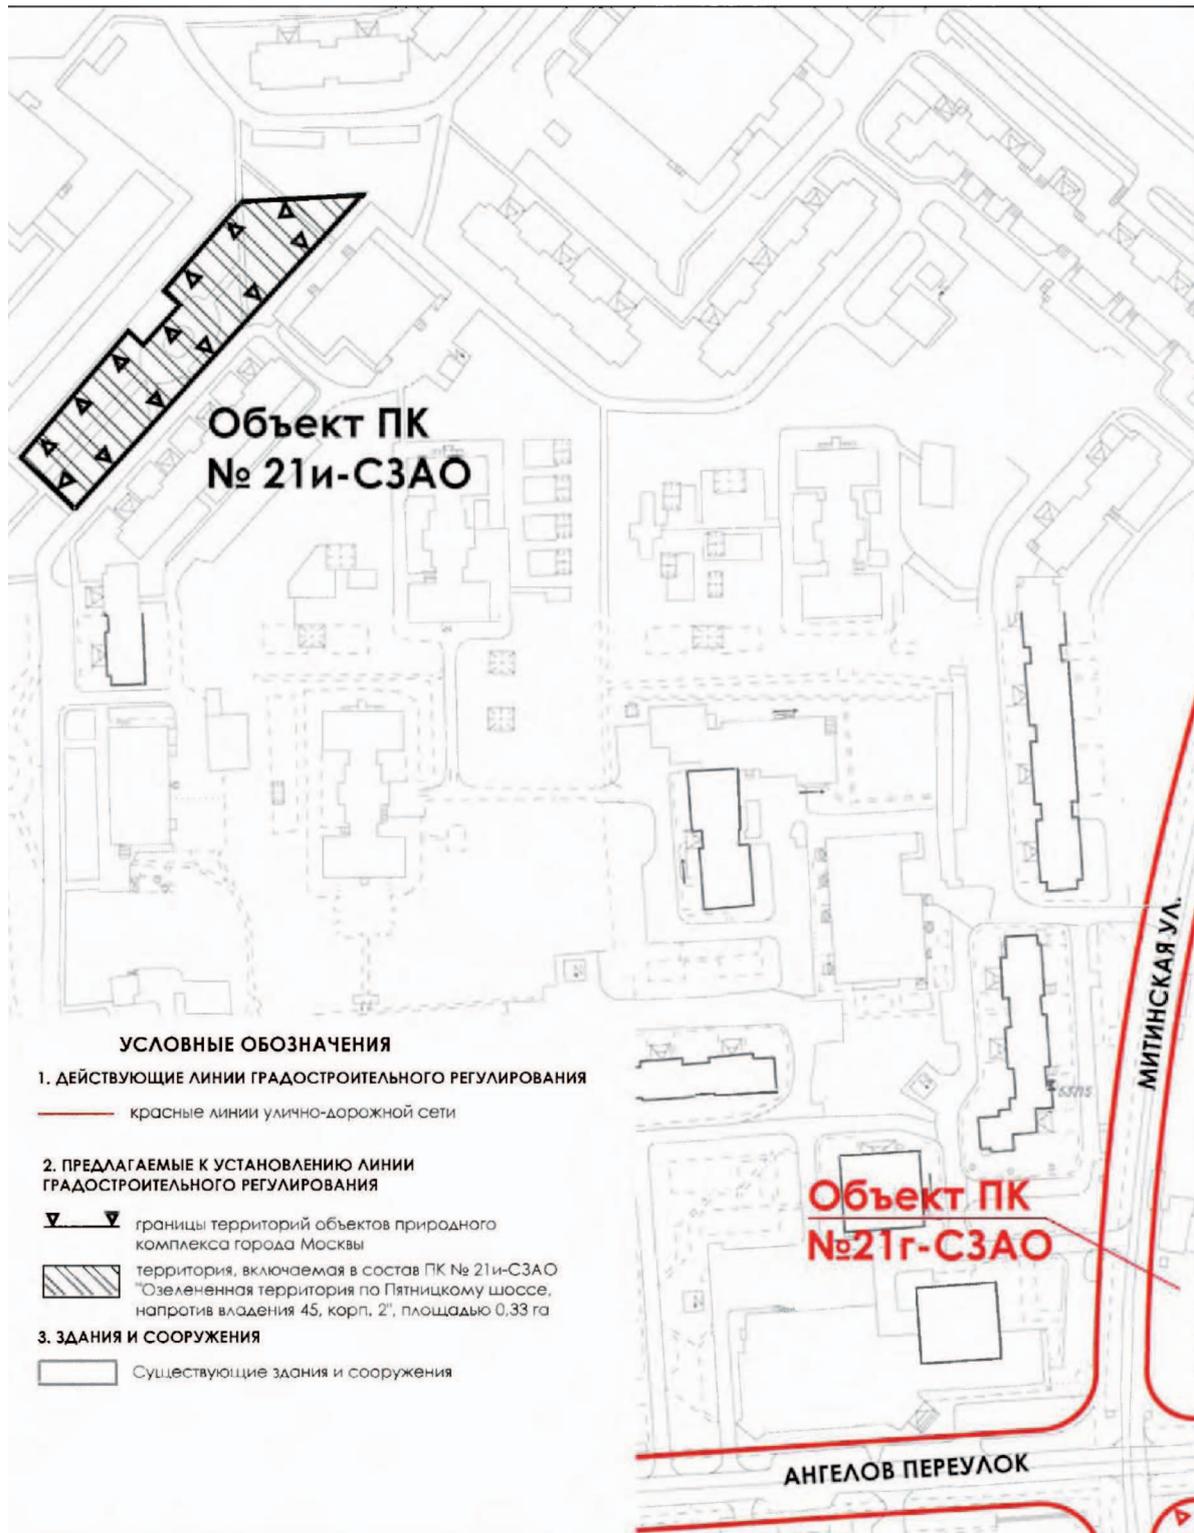

Приложение 5
к постановлению Правительства Москвы
от 18 января 2017 г. № 7-ПП

Внесение изменений в приложение 1
к постановлению Правительства Москвы
от 19 января 1999 г. № 38

ПЕРЕЧЕНЬ ТЕРРИТОРИЙ ПРИРОДНОГО КОМПЛЕКСА Г. МОСКВЫ
(кроме особо охраняемых природных территорий и объектов
Природного комплекса Центрального административного округа)

№ объекта на плане	Наименование территорий и объектов Природного комплекса	№ режимов регулирования градостроительной деятельности	Площадь, га
	Северо-Западный АО		
25	Ландшафтный парк (проектный), район Митино	Озелененная территория общего пользования	141,52
25б	Сквер по Новотушинскому проезду, район Митино	Озелененная территория общего пользования	1,48
21з	Сквер по Ангелову переулку	Озелененная территория общего пользования	0,28
21и	Озелененная территория по Пятницкому шоссе, напротив владения 45, корп. 2	Озелененная территория общего пользования	0,33



РАСПОРЯЖЕНИЯ ПРАВИТЕЛЬСТВА МОСКВЫ

О ПРЕДОСТАВЛЕНИИ ПУБЛИЧНОМУ АКЦИОНЕРНОМУ ОБЩЕСТВУ «МОСКОВСКАЯ ОБЪЕДИНЕННАЯ ЭЛЕКТРОСЕТЕВАЯ КОМПАНИЯ» ЗЕМЕЛЬНЫХ УЧАСТКОВ, РАСПОЛОЖЕННЫХ В ГРАНИЦАХ ОСОБО ОХРАНЯЕМОЙ ПРИРОДНОЙ ТЕРРИТОРИИ «ПРИРОДНО-ИСТОРИЧЕСКИЙ ПАРК «КУЗЬМИНКИ-ЛЮБЛИНО» (ЮГО-ВОСТОЧНЫЙ АДМИНИСТРАТИВНЫЙ ОКРУГ ГОРОДА МОСКВЫ)

Распоряжение Правительства Москвы от 17 января 2017 года № 10-РП

В соответствии с Земельным кодексом Российской Федерации, Градостроительным кодексом Российской Федерации и Водным кодексом Российской Федерации, законами города Москвы от 26 сентября 2001 г. № 48 «Об особо охраняемых природных территориях в городе Москве», от 6 июля 2005 г. № 37 «О схеме развития и размещения особо охраняемых природных территорий в городе Москве» и от 19 декабря 2007 г. № 48 «О землепользовании в городе Москве», постановлениями Правительства Москвы от 26 августа 1997 г. № 645 «О воссоздании и дальнейшем использовании территории природного и историко-рекреационного комплекса «Кузьминки-Люблино», от 26 марта 2002 г. № 209-ПП «О проекте планировки территории «Кузьминки-Люблино» и дальнейшем развитии природного и историко-рекреационного комплекса «Кузьминки-Люблино» и от 21 февраля 2006 г. № 111-ПП «О создании природно-исторического парка «Кузьминки-Люблино», принимая во внимание, что на земельных участках по адресам: г. Москва, от ПС № 593 «Дубровская» Проектируемый проезд № 813, вл.3 до ПС № 12 «Карачарово» 2-й Грайвороновский проезд, 29 (опоры № 11, 12) расположена линия электропередач 110 кВ «Дубровская-Карачарово I-II», принадлежащая на праве собственности ПУБЛИЧНОМУ АКЦИОНЕРНОМУ ОБЩЕСТВУ «МОСКОВСКАЯ ОБЪЕДИНЕННАЯ ЭЛЕКТРОСЕТЕВАЯ КОМПАНИЯ»:

1. Предоставить ПУБЛИЧНОМУ АКЦИОНЕРНОМУ ОБЩЕСТВУ «МОСКОВСКАЯ ОБЪЕДИНЕННАЯ

ЭЛЕКТРОСЕТЕВАЯ КОМПАНИЯ» (основной государственный регистрационный номер записи о государственной регистрации юридического лица в едином государственном реестре юридических лиц 1057746555811) в аренду сроком на 49 лет земельные участки, расположенные в границах особо охраняемой природной территории «Природно-исторический парк «Кузьминки-Люблино», относящиеся к категории земель населенных пунктов, в границах согласно кадастровым паспортам земельных участков для целей эксплуатации линии электропередач 110 кВ «Дубровская-Карачарово I-II»:

— с кадастровым номером 77:04:0004006:237 площадью 0,0044 га по адресу: г. Москва, от ПС № 593 «Дубровская» Проектируемый проезд № 813, вл.3 до ПС № 12 «Карачарово» 2-й Грайвороновский проезд, 29 (опора № 11);

— с кадастровым номером 77:04:0004006:233 площадью 0,0032 га по адресу: г. Москва, от ПС № 593 «Дубровская» Проектируемый проезд № 813, вл.3 до ПС № 12 «Карачарово» 2-й Грайвороновский проезд, 29 (опора № 12).

2. Контроль за выполнением настоящего распоряжения возложить на министра Правительства Москвы, руководителя Департамента городского имущества города Москвы Ефимова В.В.

Мэр Москвы С.С.Собянин

О ПРЕДОСТАВЛЕНИИ ГОСУДАРСТВЕННОМУ УНИТАРНОМУ ПРЕДПРИЯТИЮ ГОРОДА МОСКВЫ «МОСГОРТРАНС» ЗЕМЕЛЬНОГО УЧАСТКА ПО АДРЕСУ: Г. МОСКВА, УЛ.НИЖНИЕ МНЁВНИКИ, ВЛ.104, СТР.1, РАСПОЛОЖЕННОГО В ГРАНИЦАХ ОСОБО ОХРАНЯЕМОЙ ПРИРОДНОЙ ТЕРРИТОРИИ «ПРИРОДНО-ИСТОРИЧЕСКИЙ ПАРК «МОСКВОРЕЦКИЙ» (СЕВЕРО-ЗАПАДНЫЙ АДМИНИСТРАТИВНЫЙ ОКРУГ ГОРОДА МОСКВЫ)

Распоряжение Правительства Москвы от 17 января 2017 года № 11-РП

В соответствии с Земельным кодексом Российской Федерации, Градостроительным кодексом Российской Федерации и Водным кодексом Российской Федерации, законами города Москвы от 26 сентября 2001 г. № 48 «Об особо охраняемых природных территориях в городе Москве», от 6 июля 2005 г. № 37 «О схеме развития и размещения особо охраняемых природных территорий в городе Москве» и от 19 декабря 2007 г. № 48 «О землепользовании в городе Москве», постановлениями Правительства Москвы от 29 декабря 1998 г. № 1012 «О проектных предложениях по установлению границ особо охраняемых природных территорий: природно-исторического парка «Москворецкий» и природно-исторического парка «Останкино», от 27 сентября 2005 г. № 742-ПП «О природно-историческом парке «Москворецкий», от 3 марта 2015 г. № 98-ПП «Об изменении границ особо охраняемой природной территории «Природно-исторический парк «Москворецкий» и внесении изменений в постановления Правительства Москвы от 29 декабря 1998 г. № 1012 и от 19 января 1999 г. № 38», от 3 марта 2015 г. № 99-ПП «Об утверждении проекта планировки территории Мневниковской поймы», принимая во внимание, что на земельном участке по адресу: г. Москва, ул.Нижние Мнёвники, вл.104, стр.1 расположено нежилое здание, принадлежа-

щее на праве хозяйственного ведения ГОСУДАРСТВЕННОМУ УНИТАРНОМУ ПРЕДПРИЯТИЮ ГОРОДА МОСКВЫ «МОСГОРТРАНС»:

1. Предоставить ГОСУДАРСТВЕННОМУ УНИТАРНОМУ ПРЕДПРИЯТИЮ ГОРОДА МОСКВЫ «МОСГОРТРАНС» (основной государственный регистрационный номер записи о государственной регистрации юридического лица в едином государственном реестре юридических лиц 1037739376223) в аренду сроком на 49 лет земельный участок с кадастровым номером 77:08:0014001:1756 площадью 0,0129 га по адресу: г. Москва, ул.Нижние Мнёвники, вл.104, стр.1, расположенный в границах особо охраняемой природной территории «Природно-исторический парк «Москворецкий», относящийся к категории земель населенных пунктов, в границах согласно кадастровому паспорту земельного участка для целей эксплуатации нежилого здания.

2. Контроль за выполнением настоящего распоряжения возложить на министра Правительства Москвы, руководителя Департамента городского имущества города Москвы Ефимова В.В.

Мэр Москвы **С.С.Собянин**



ИНФОРМАЦИЯ

СООБЩЕНИЕ О ПЛАНИРУЕМОМ ИЗЪЯТИИ ДЛЯ ГОСУДАРСТВЕННЫХ НУЖД ОБЪЕКТОВ НЕДВИЖИМОГО ИМУЩЕСТВА, РАСПОЛОЖЕННЫХ В ЗОНЕ СТРОИТЕЛЬСТВА ТРАНСПОРТНО- ПЕРЕСАДОЧНОГО УЗЛА «МАМЫРИ»

Цель изъятия для государственных нужд объектов недвижимого имущества — освобождение территории для строительства транспортно-пересадочного узла «Мамыри».

Работы по строительству осуществляются в соответствии с постановлением Правительства Москвы от 06.09.2011 № 413-ПП «О формировании транспортно-пересадочных узлов в городе Москве».

Изъятие и предоставление компенсации за изымаемые объекты недвижимого имущества будут происходить в рамках действующего законодательства в соответствии со статьями 49, 56.5, 56.8 Земельного кодекса Российской Федерации, статьями 279 и 281 Гражданского кодекса Российской Федерации, статьями 9-11 и 28 Федерального закона от 05.04.2013 № 43-ФЗ «Об особенностях регулирования отдельных правоотношений в связи с присоединением к субъекту Российской Федерации — городу федерального значения Москве территорий и о внесении изменений в отдельные законодательные акты Российской Федерации».

Границы зон планируемого размещения вышеуказанного объекта прилагаются.


Заинтересованные лица могут получить информацию о предполагаемом изъятии земельных участков и (или) иных объектов недвижимого имущества для государственных нужд по телефонам:

8 (495) 957-75-00 доб. 55-207, 55-391, 55-264

Правообладатели подлежащих изъятию объектов недвижимого имущества, права которых не зарегистрированы, могут подать заявления об учете прав на объекты недвижимого имущества с приложением копий документов, подтверждающих права на указанные объекты недвижимого имущества. Такие заявления могут быть направлены заказным письмом с уведомлением о вручении в Департамент городского имущества города Москвы на имя заместителя руководителя Гамана Максима Федоровича по адресу: 115054, Москва, ул. Бахрушина, д.20.

Границы зоны планируемого размещения объектов
Транспортно-пересадочный узел "Мамыри"

Ситуационный план

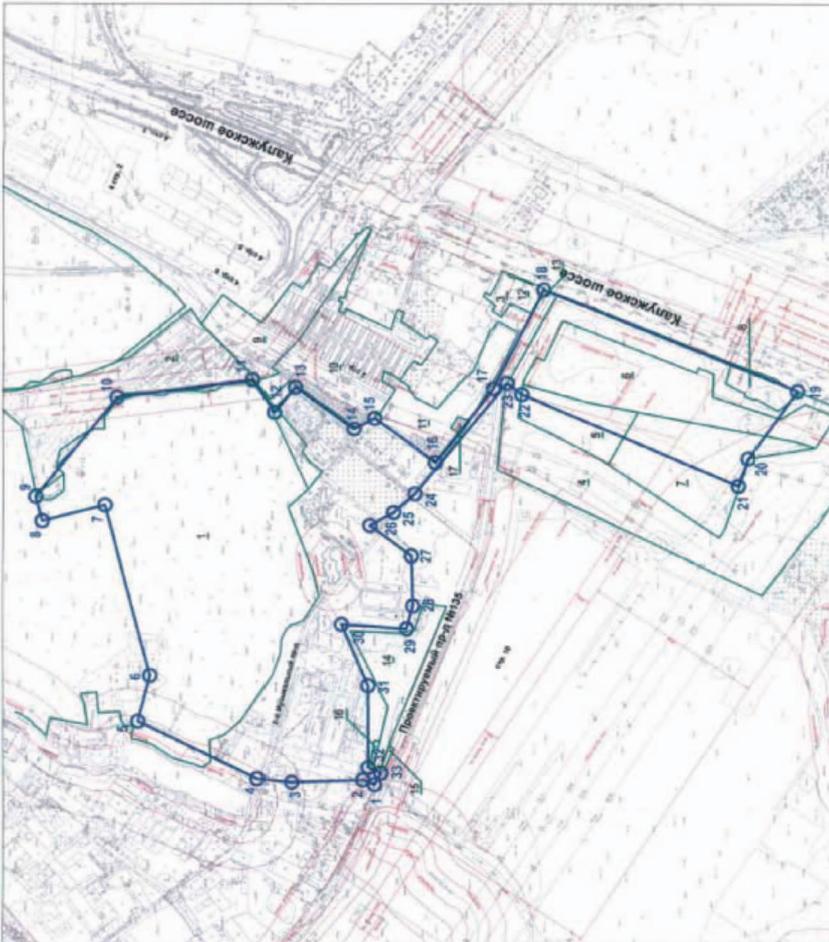

Разработан на топографической основе масштаба 1:2000

УСЛОВНЫЕ ОБОЗНАЧЕНИЯ

- ⊙ - выходы станций метрополитена
- - границы планируемого размещения объекта
- 1-33 - лобовые точки границы проектирования
- - объекты, близлежащая инфраструктура, расположенные в границах зоны планируемого размещения объекта

ЛИНИИ ГРАДОСТРОИТЕЛЬНОГО РЕГУЛИРОВАНИЯ

- - границы территории улично-вещной сети
- - - - - границы лонной рекультивации застройки, планировочных зон в окрестности рекультивации
- · · · · - границы озелененных территорий
- · — · — границы полосы отвода железных дорог
- · — · — границы территорий прироста объектов

СОГЛАСОВАНО:
Департамент строительства города Москвы
Зона развития районирования
СОГЛАСОВАНО:
Технический заказчик АО "МТУ им. П.Л. Капицы"
Генеральный директор "РАСПРОЕКТИНГ"



Каталог координат лобовых точек объектов планируемого размещения

N	X	Y
1	-1952,55	-7102,32
2	-1943,45	-7080,52
3	-1948,02	-6948,53
4	-1941,58	-6885,90
5	-1854,51	-6664,90
6	-1748,15	-6686,93
7	-1429,08	-6603,14
8	-1458,92	-6486,94
9	-1413,41	-6474,88
10	-1226,50	-6625,26
11	-1193,09	-6876,51
12	-1253,91	-6915,75
13	-1206,84	-6954,76
14	-1285,42	-7063,21
15	-1265,00	-7101,71
16	-1348,17	-7214,37
17	-1208,86	-7322,12
18	-1022,97	-7415,67
19	-1213,17	-7885,48
20	-1340,57	-7794,70
21	-1391,96	-7776,31
22	-1220,03	-7374,82
23	-1198,53	-7347,54
24	-1406,75	-7176,68
25	-1441,73	-7137,20
26	-1466,21	-7092,93
27	-1522,65	-7170,09
28	-1615,69	-7173,09
29	-1659,05	-7161,34
30	-1651,01	-7040,41
31	-1766,19	-7089,90
32	-1920,06	-7090,74
33	-1930,57	-7114,19

Перечень земельных участков, расположенных в границах зон планируемого размещения объектов ТПУ - см. приложение 1

Выпуск осуществлен при финансовой поддержке Департамента средств массовой информации и рекламы города Москвы

Издается с 1940 года

Выходит шесть раз в месяц

Учредитель и издатель
ОАО «Объединенная редакция изданий Мэра и Правительства Москвы»

Издание зарегистрировано Федеральной службой по надзору за соблюдением законодательства в сфере массовых коммуникаций и охране культурного наследия

Свидетельство о регистрации
ПИ №ФС77-23585 от 01.03.2006

Адрес редакции:
123022, Москва,
ул. 1905 года, д.7, а/я 36.
Тел.: 8 (495) 357-20-10
Факс: 8 (499) 259-46-68

Отдел распространения:
Тел.: 8 (495) 357-20-10
Факс: 8 (499) 259-76-15
sales@mospress.com

Индекс по каталогу
агентство «Роспечать» 73748

Электронная версия журнала:
www.vestnik.mos.ru

Спецвыпуск № 2 журнала
«Вестник Мэра и Правительства Москвы»

Подписано в печать 21.01.17
Дата выхода в свет 24.01.2017

Цена договорная

Отпечатано:
ОАО «Подольская фабрика
офсетной печати».
142100, Московская обл., г. Подольск,
Революционный проспект, 80/42.

Тираж 3300 экз.

**Руководство Объединенной редакции
изданий Мэра и Правительства Москвы**

Ефимова Е.В. Главный редактор

Жигайлов Э.А. Генеральный директор

**Редакция журнала
«Вестник Мэра и Правительства Москвы»**

Ефимова Е.В. главный редактор

Акульшин П.А. ответственный секретарь

Арутюнян А.Г. ответственный за выпуск

Трухачев А.В. зам. ответственного секретаря

Уважаемые подписчики!

**Оформить подписку на журнал «Вестник Мэра
и Правительства Москвы» (6 раз в месяц)**

**можно по каталогу Агентства «Роспечать»
(подписной индекс 73748),**

**в ООО «Урал-Пресс Подписка»
(тел.: 8(495)961-23-62, www.ural-press.ru),**

**по каталогу ФГУП «Почта России»
(подписной индекс П3126)
(https://podpiska.pochta.ru),**

в редакции по тел.: 8(499) 259-76-15,

на сайте

www.vestnik.mos.ru