

Вестник Мэра и Правительства Москвы

Спецвыпуск
№ 4

февраль 2017

Индекс по каталогу
Агентство «Роспечать»
73748

С О Д Е Р Ж А Н И Е

ИНФОРМАЦИЯ

Сообщение о планируемом изъятии для государственных нужд объектов недвижимого имущества, расположенных в зоне транспортно-пересадочного узла «Пятницкое шоссе»	2
Сообщение о планируемом изъятии для государственных нужд объектов недвижимого имущества, расположенных в зоне линейного объекта участка улично-дорожной сети — дороги-переезда через железнодорожные пути Малого кольца Железной дороги от улицы Пруд Ключики до 1-й Фрезерной улицы (включая прохождение Юго-Восточной хорды от шоссе Энтузиастов до Рязанского проспекта)	4
Сообщение о планируемом изъятии для государственных нужд объектов недвижимого имущества, расположенных в зоне линейных объектов участков улично-дорожной сети — улиц Родниковой и Авиаторов с развязкой на Киевском шоссе	8

ИНФОРМАЦИЯ

СООБЩЕНИЕ О ПЛАНИРУЕМОМ ИЗЪЯТИИ ДЛЯ ГОСУДАРСТВЕННЫХ НУЖД ОБЪЕКТОВ НЕДВИЖИМОГО ИМУЩЕСТВА, РАСПОЛОЖЕННЫХ В ЗОНЕ ТРАНСПОРТНО-ПЕРЕСАДОЧНОГО УЗЛА «ПЯТНИЦКОЕ ШОССЕ»

Цель изъятия для государственных нужд объектов недвижимого имущества — освобождение территории для строительства транспортно-пересадочного узла «Пятницкое шоссе».

Работы по строительству осуществляются в соответствии с постановлением Правительства Москвы от 2 сентября 2011 № 408-ПП «Об утверждении государственной программы города Москвы «Развитие транспортной системы» на 2012—2016 годы и на перспективу до 2020 года».

Изъятие и предоставление компенсации за изымаемые объекты недвижимого имущества будут происходить в рамках действующего законодательства в соответствии со статьями 49, 56.5, 56.8 Земельного кодекса Российской Федерации, статьями 279 и 281 Гражданского кодекса Российской Федерации, статьями 9-11 и 28 Федерального закона от 05.04.2013 № 43-ФЗ «Об особенностях регулирования отдельных правоотношений в связи с присоединением к субъекту Российской Федерации — городу федерального значения Москве терри-

торий и о внесении изменений в отдельные законодательные акты Российской Федерации».

Границы зон планируемого размещения вышеуказанных объектов прилагаются.

Заинтересованные лица могут получить информацию о предполагаемом изъятии земельных участков и (или) иных объектов недвижимого имущества для государственных нужд по телефонам:


8 (495) 620-20-00 доб. 55-383

Правообладатели подлежащих изъятию объектов недвижимого имущества, права которых не зарегистрированы, могут подать заявления об учете прав на объекты недвижимого имущества с приложением копий документов, подтверждающих права на указанные объекты недвижимого имущества. Такие заявления могут быть направлены заказным письмом с уведомлением о вручении в Департамент городского имущества города Москвы на имя заместителя руководителя Березина Андрея Юрьевича по адресу:

115054, Москва, ул. Бахрушина, д.20.

ПЛАН "ГРАНИЦЫ ЗОН ПЛАНИРУЕМОГО РАЗМЕЩЕНИЯ ОБЪЕКТОВ" ТПУ ПЯТИЦКОЕ ШОССЕ

Разработано в М 1:2000
Район Митино города Москвы

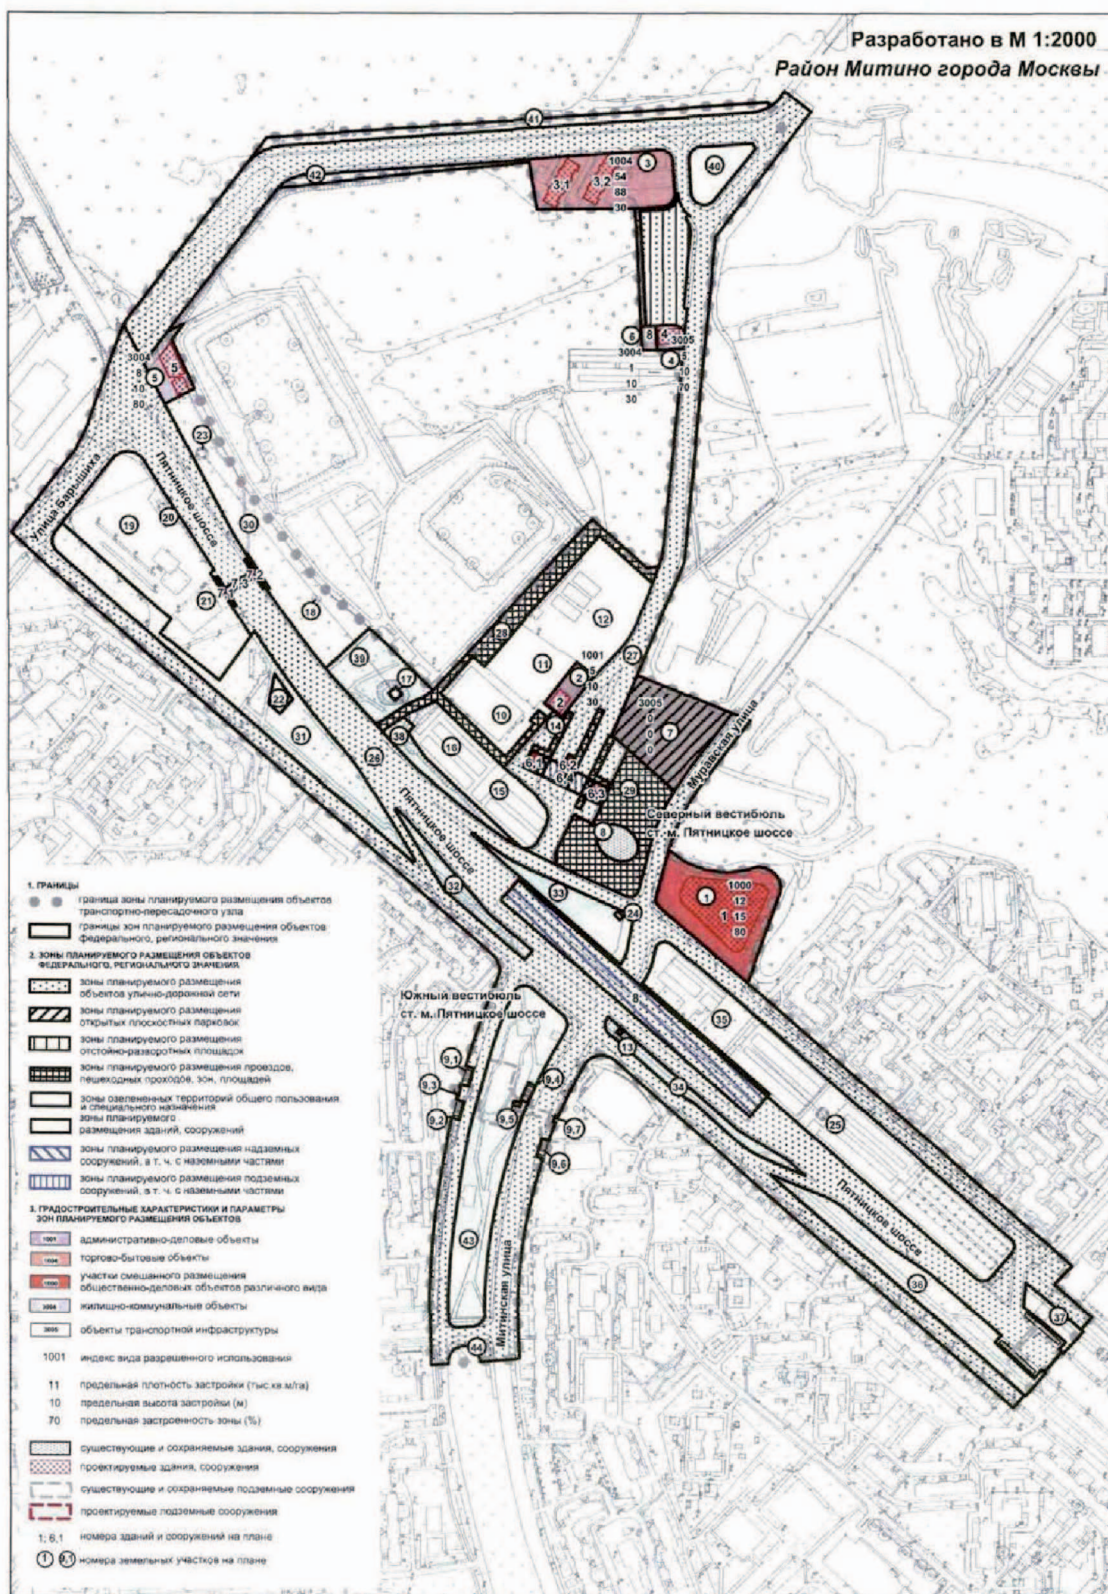

**СООБЩЕНИЕ О ПЛАНИРУЕМОМ ИЗЪЯТИИ ДЛЯ ГОСУДАРСТВЕННЫХ НУЖД
ОБЪЕКТОВ НЕДВИЖИМОГО ИМУЩЕСТВА, РАСПОЛОЖЕННЫХ В ЗОНЕ
ЛИНЕЙНОГО ОБЪЕКТА УЧАСТКА УЛИЧНО-ДОРОЖНОЙ СЕТИ — ДОРОГИ-
ПЕРЕЕЗДА ЧЕРЕЗ ЖЕЛЕЗНОДОРОЖНЫЕ ПУТИ МАЛОГО КОЛЬЦА
ЖЕЛЕЗНОЙ ДОРОГИ ОТ УЛИЦЫ ПРУД КЛЮЧИКИ ДО 1-Й ФРЕЗЕРНОЙ
УЛИЦЫ (ВКЛЮЧАЯ ПРОХОЖДЕНИЕ ЮГО-ВОСТОЧНОЙ ХОРДЫ
ОТ ШОССЕ ЭНТУЗИАСТОВ ДО РЯЗАНСКОГО ПРОСПЕКТА)**

Цель изъятия для государственных нужд объектов недвижимого имущества — освобождение территории для строительства линейного объекта участка улично-дорожной сети — дороги-переезда через железнодорожные пути Малого кольца Железной дороги от улицы Пруд Ключики до 1-й Фрезерной улицы (включая прохождение Юго-Восточной хорды от шоссе Энтузиастов до Рязанского проспекта).

Работы по строительству осуществляются в соответствии с постановлением Правительства Москвы от 2 сентября 2011 № 408-ПП «Об утверждении государственной программы города Москвы «Развитие транспортной системы» на 2012—2016 годы и на перспективу до 2020 года».

Изъятие и предоставление компенсации за изымаемые объекты недвижимого имущества будут происходить в рамках действующего законодательства в соответствии со статьями 49, 56.5, 56.8 Земельного кодекса Российской Федерации, статьями 279 и 281 Гражданского кодекса Российской Федерации, статьями 9-11 и 28 Федерального закона от 05.04.2013 № 43-ФЗ «Об особенностях регулирования отдельных правоотношений в

связи с присоединением к субъекту Российской Федерации — городу федерального значения Москве территорий и о внесении изменений в отдельные законодательные акты Российской Федерации».

Границы зон планируемого размещения вышеуказанных объектов прилагаются.

Заинтересованные лица могут получить информацию о предполагаемом изъятии земельных участков и (или) иных объектов недвижимого имущества для государственных нужд по телефонам:

8 (495) 620-20-00 доб. 55-383


Правообладатели подлежащих изъятию объектов недвижимого имущества, права которых не зарегистрированы, могут подать заявления об учете прав на объекты недвижимого имущества с приложением копий документов, подтверждающих права на указанные объекты недвижимого имущества. Такие заявления могут быть направлены заказным письмом с уведомлением о вручении в Департамент городского имущества города Москвы на имя заместителя руководителя Березина Андрея Юрьевича по адресу:

115054, Москва, ул. Бахрушина, д.20.

План "Границы зон планируемого размещения объектов"


район Перово города Москвы
район Нижегородский города Москвы
район Лефортово города Москвы

Лист 1

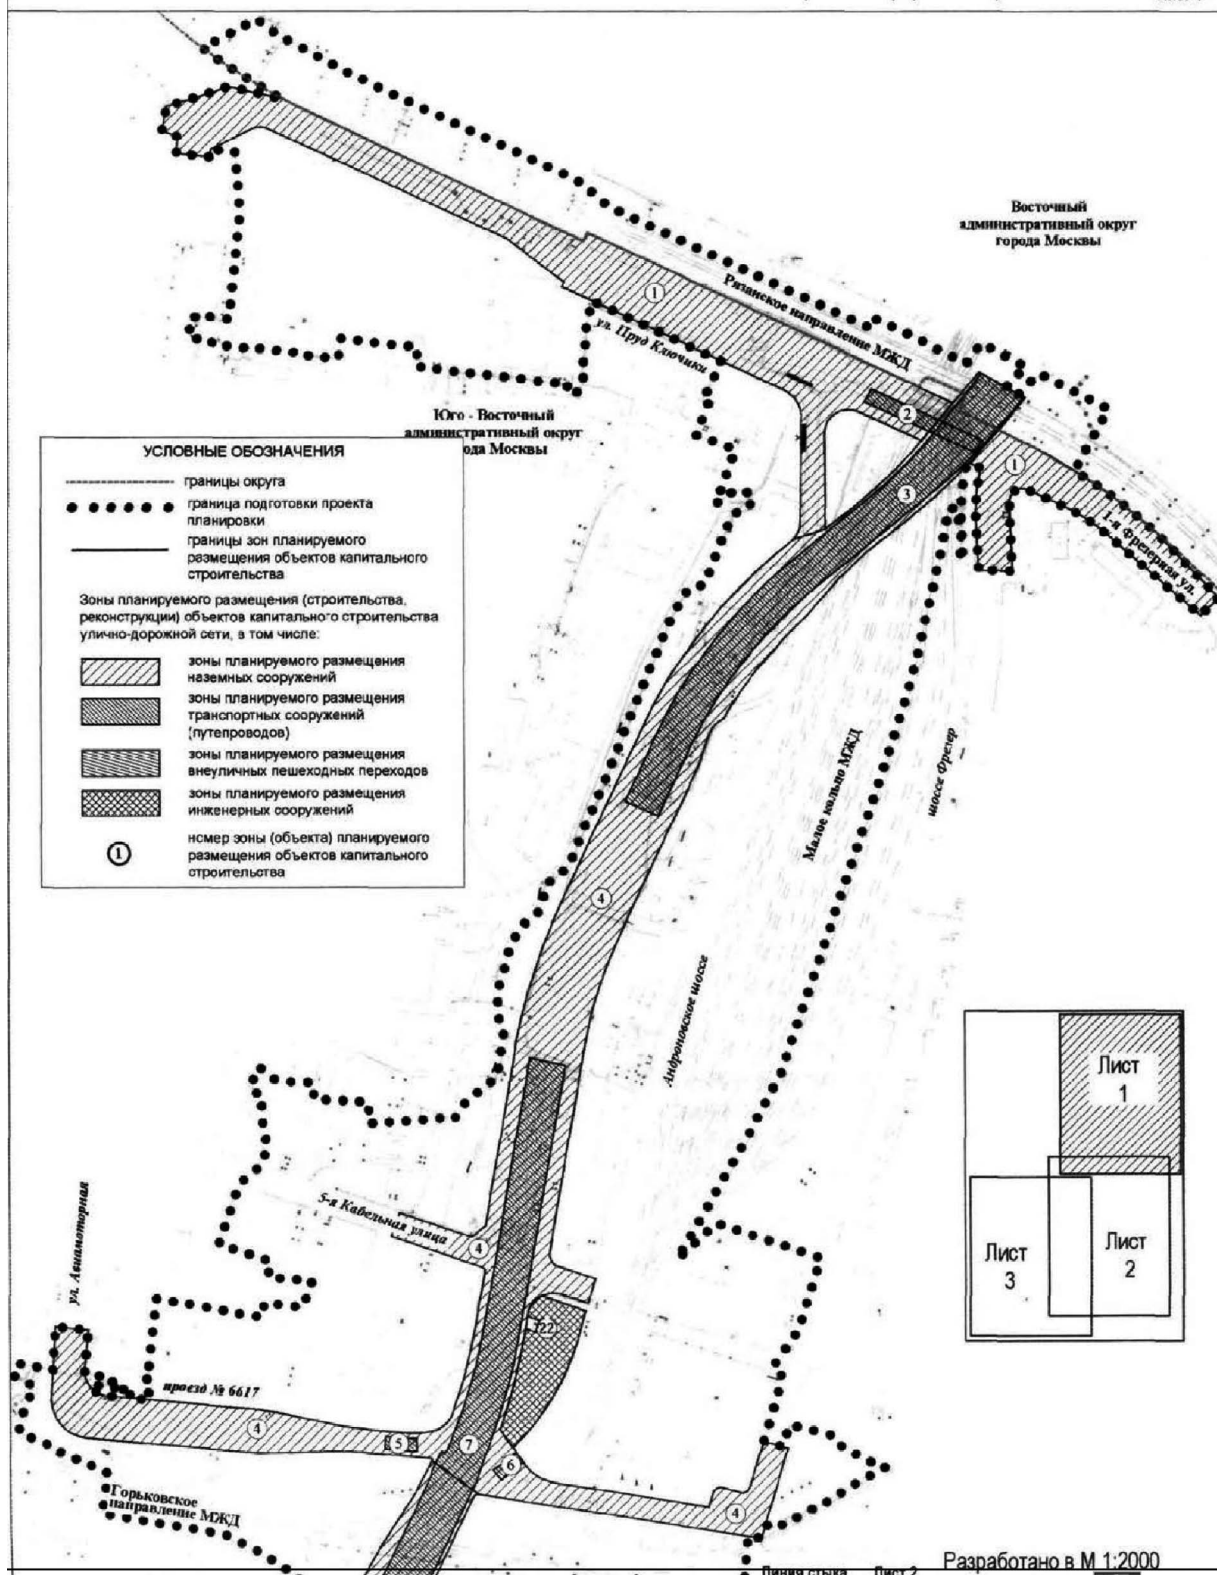

район Нижегородский города Москвы
район Лефортово города Москвы

Лист 2


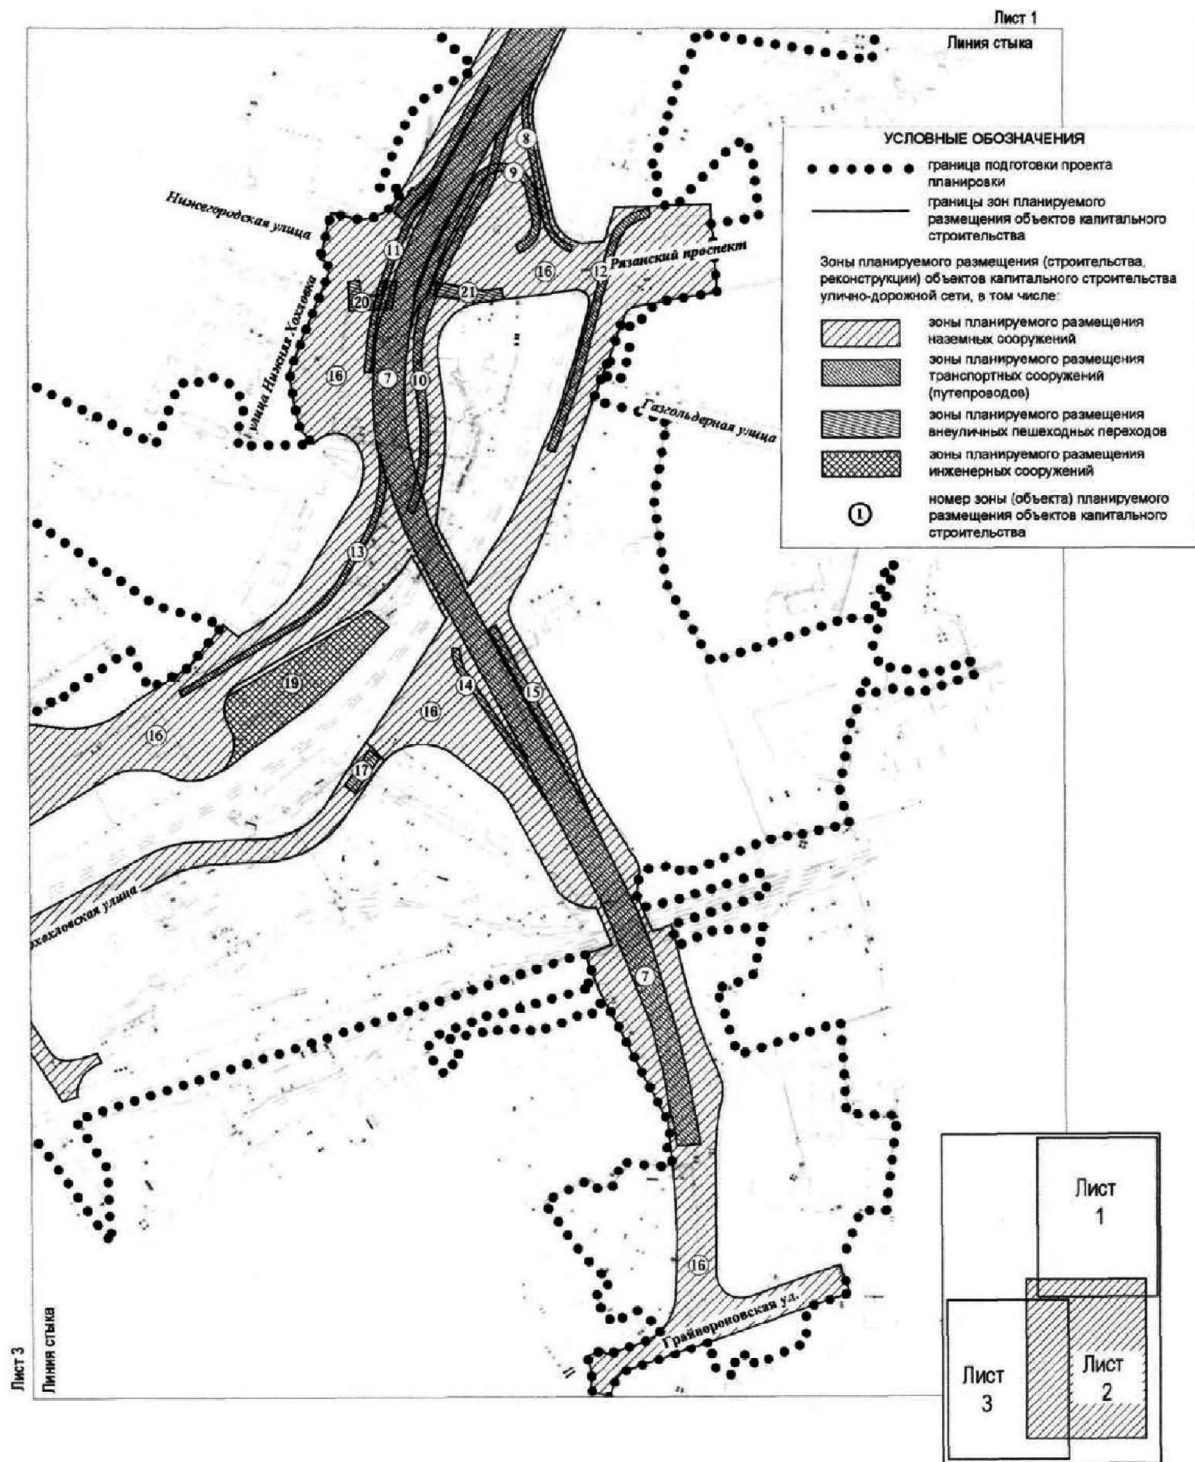


Разработано в М 1-2000

План "Границы зон планируемого размещения объектов"

район Нижегородский города Москвы
район Текстильщики города Москвы

Лист 3

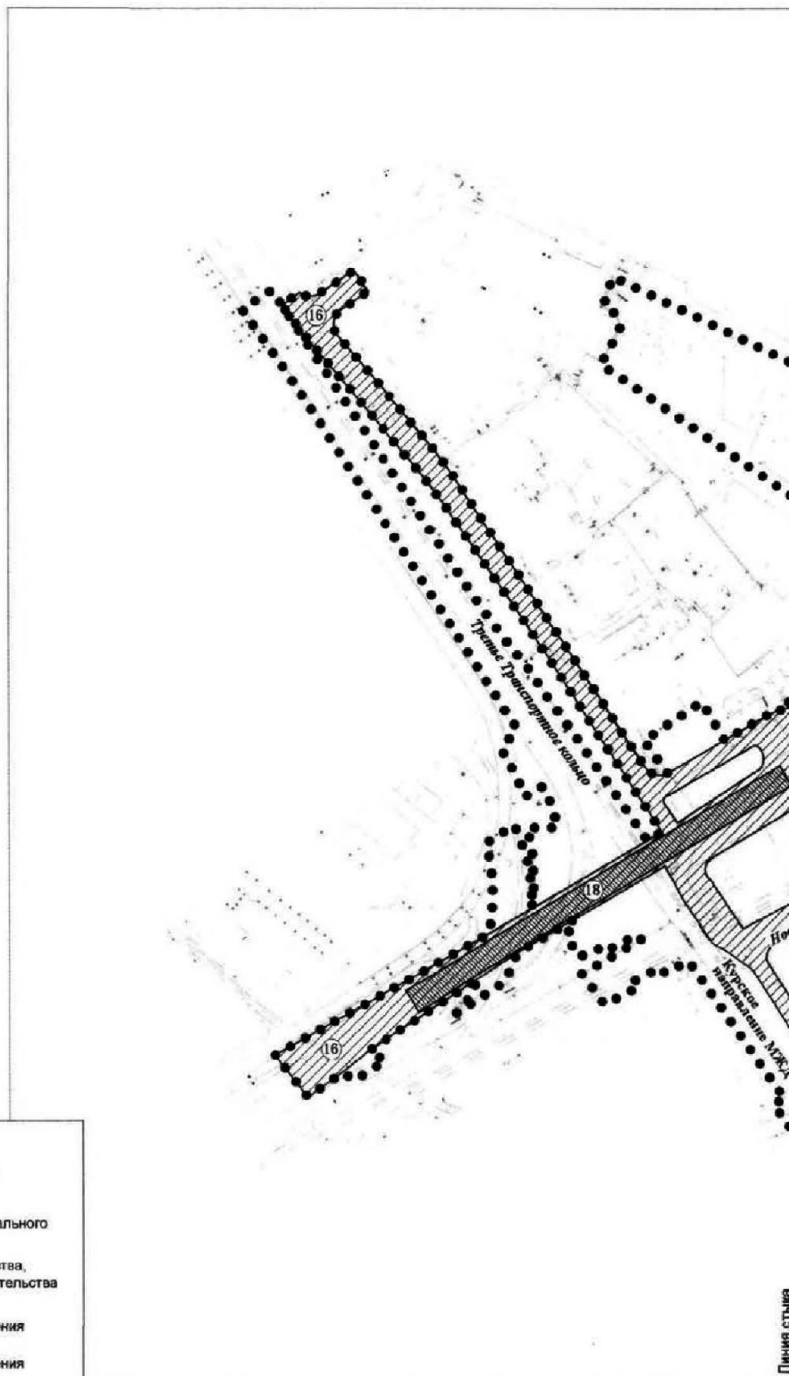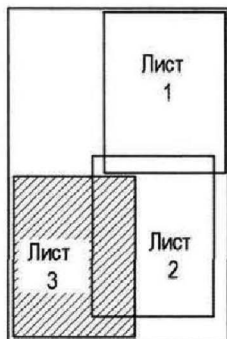

УСЛОВНЫЕ ОБОЗНАЧЕНИЯ

- граница подготовки проекта планировки
- границы зон планируемого размещения объектов капитального строительства

Зоны планируемого размещения (строительства, реконструкции) объектов капитального строительства улично-дорожной сети, в том числе:

- зоны планируемого размещения наземных сооружений
- зоны планируемого размещения транспортных сооружений (путепроводов)
- зоны планируемого размещения внеуличных пешеходных переходов
- зоны планируемого размещения инженерных сооружений

①

номер зоны (объекта) планируемого размещения объектов капитального

Линия стиля
Лист 2

Разработчик: ММ-0000

СООБЩЕНИЕ О ПЛАНИРУЕМОМ ИЗЪЯТИИ ДЛЯ ГОСУДАРСТВЕННЫХ НУЖД ОБЪЕКТОВ НЕДВИЖИМОГО ИМУЩЕСТВА, РАСПОЛОЖЕННЫХ В ЗОНЕ ЛИНЕЙНЫХ ОБЪЕКТОВ УЧАСТКОВ УЛИЧНО-ДОРОЖНОЙ СЕТИ — УЛИЦ РОДНИКОВОЙ И АВИАТОРОВ С РАЗВЯЗКОЙ НА КИЕВСКОМ ШОССЕ

Цель изъятия для государственных нужд объектов недвижимого имущества — освобождение территории для строительства линейных объектов участков улично-дорожной сети — улиц Родниковой и Авиаторов с развязкой на Киевском шоссе.

Работы по строительству осуществляются в соответствии с постановлением Правительства Москвы от 2 сентября 2011 № 408-ПП «Об утверждении государственной программы города Москвы «Развитие транспортной системы» на 2012—2016 годы и на перспективу до 2020 года».

Изъятие и предоставление компенсации за изымаемые объекты недвижимого имущества будут происходить в рамках действующего законодательства в соответствии со статьями 49, 56.5, 56.8 Земельного кодекса Российской Федерации, статьями 279 и 281 Гражданского кодекса Российской Федерации, статьями 9-11 и 28 Федерального закона от 05.04.2013 № 43-ФЗ «Об особенностях регулирования отдельных правоотношений в связи с присоединением к субъекту Российской Федерации — городу федерального значения Москве терри-

торий и о внесении изменений в отдельные законодательные акты Российской Федерации».

Границы зон планируемого размещения вышеуказанных объектов прилагаются.

Заинтересованные лица могут получить информацию о предполагаемом изъятии земельных участков и (или) иных объектов недвижимого имущества для государственных нужд по телефонам:


8 (495) 620-20-00 доб. 55-383

Правообладатели подлежащих изъятию объектов недвижимого имущества, права которых не зарегистрированы, могут подать заявления об учете прав на объекты недвижимого имущества с приложением копий документов, подтверждающих права на указанные объекты недвижимого имущества. Такие заявления могут быть направлены заказным письмом с уведомлением о вручении в Департамент городского имущества города Москвы на имя заместителя руководителя Березина Андрея Юрьевича по адресу:


115054, Москва, ул. Бахрушина, д.20.

ПЛАН "ГРАНИЦЫ ЗОН ПЛАНИРУЕМОГО РАЗМЕЩЕНИЯ ОБЪЕКТОВ"

Лист №1
район Солнцево
города Москвы
разработан в М1:2000

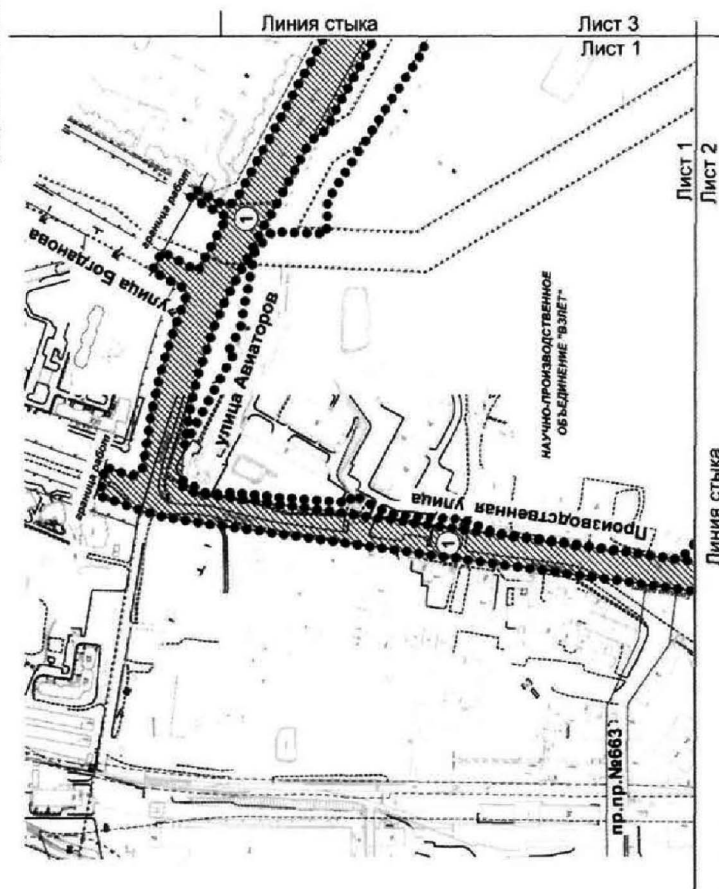


- границы зон планируемого размещения объектов капитального строительства, иных объектов федерального, регионального значения
- ЗОНА ПЛАНИРУЕМОГО РАЗМЕЩЕНИЯ ОБЪЕКТОВ КАПИТАЛЬНОГО СТРОИТЕЛЬСТВА
- зона планируемого размещения наземных сооружений
- 1 номер зоны планируемого размещения объектов капитального строительства
- граница разработки проекта планировки

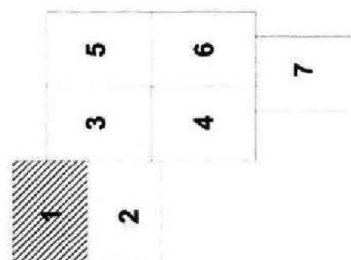


ПЛАН "ГРАНИЦЫ ЗОН ПЛАНИРУЕМОГО РАЗМЕЩЕНИЯ ОБЪЕКТОВ"

Лист №2
район Солнцево
города Москвы
разработано в М1:2000

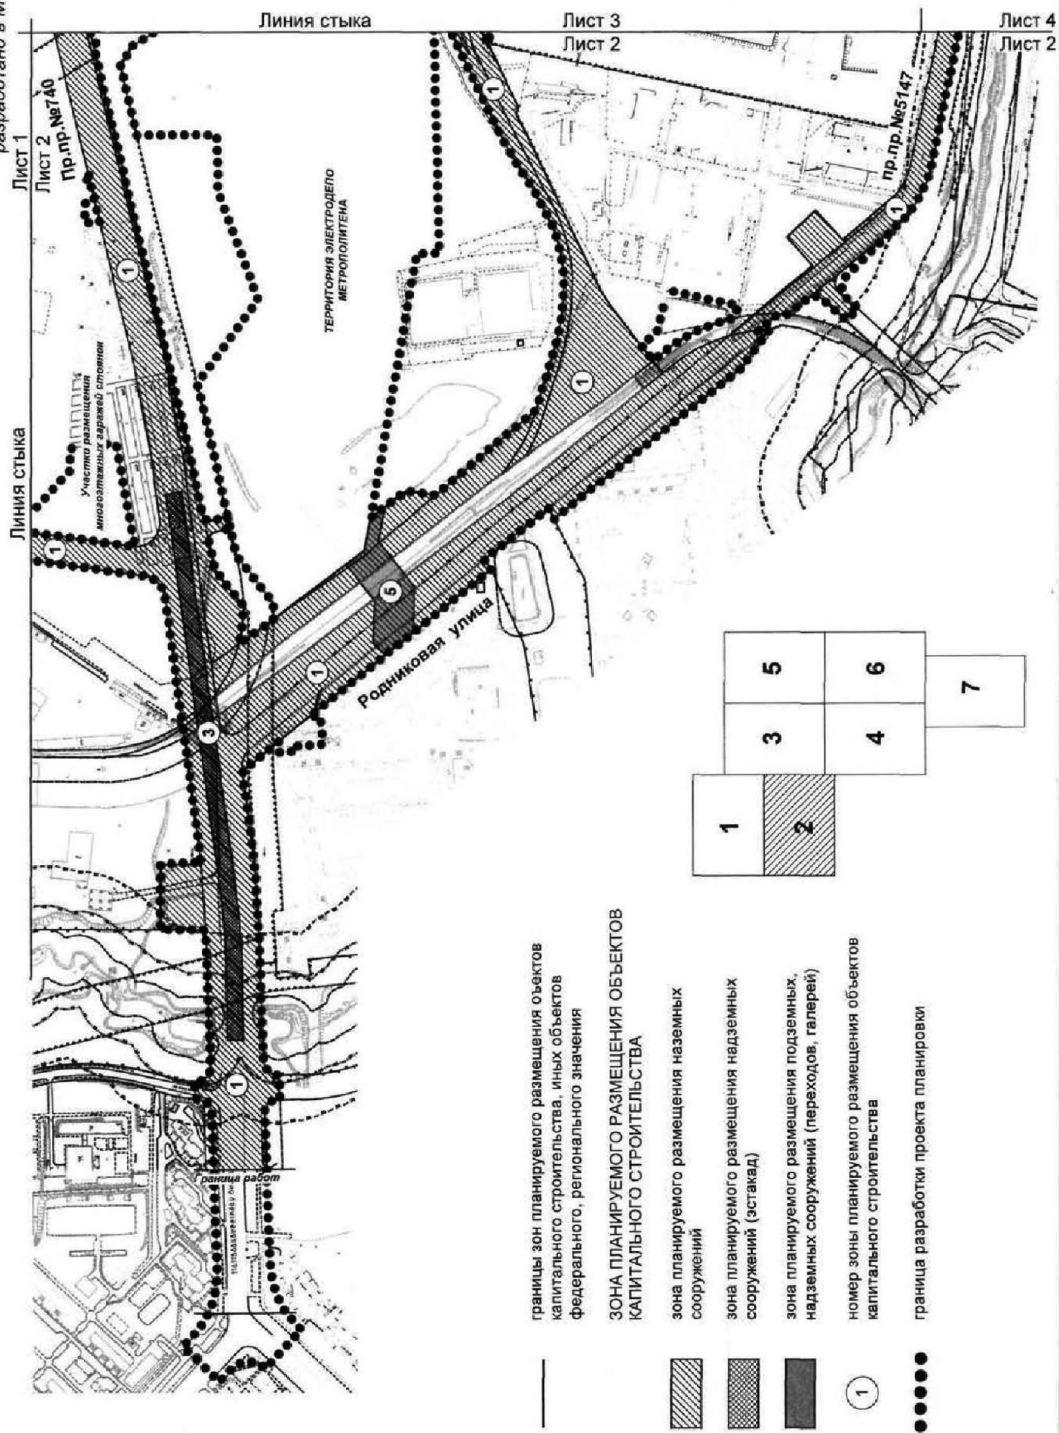


ПЛАН "ГРАНИЦЫ ЗОН ПЛАНИРУЕМОГО РАЗМЕЩЕНИЯ ОБЪЕКТОВ"

Лист №4
район Солнцево города Москвы
поселение Московский города Москвы
разработано в М1:2000

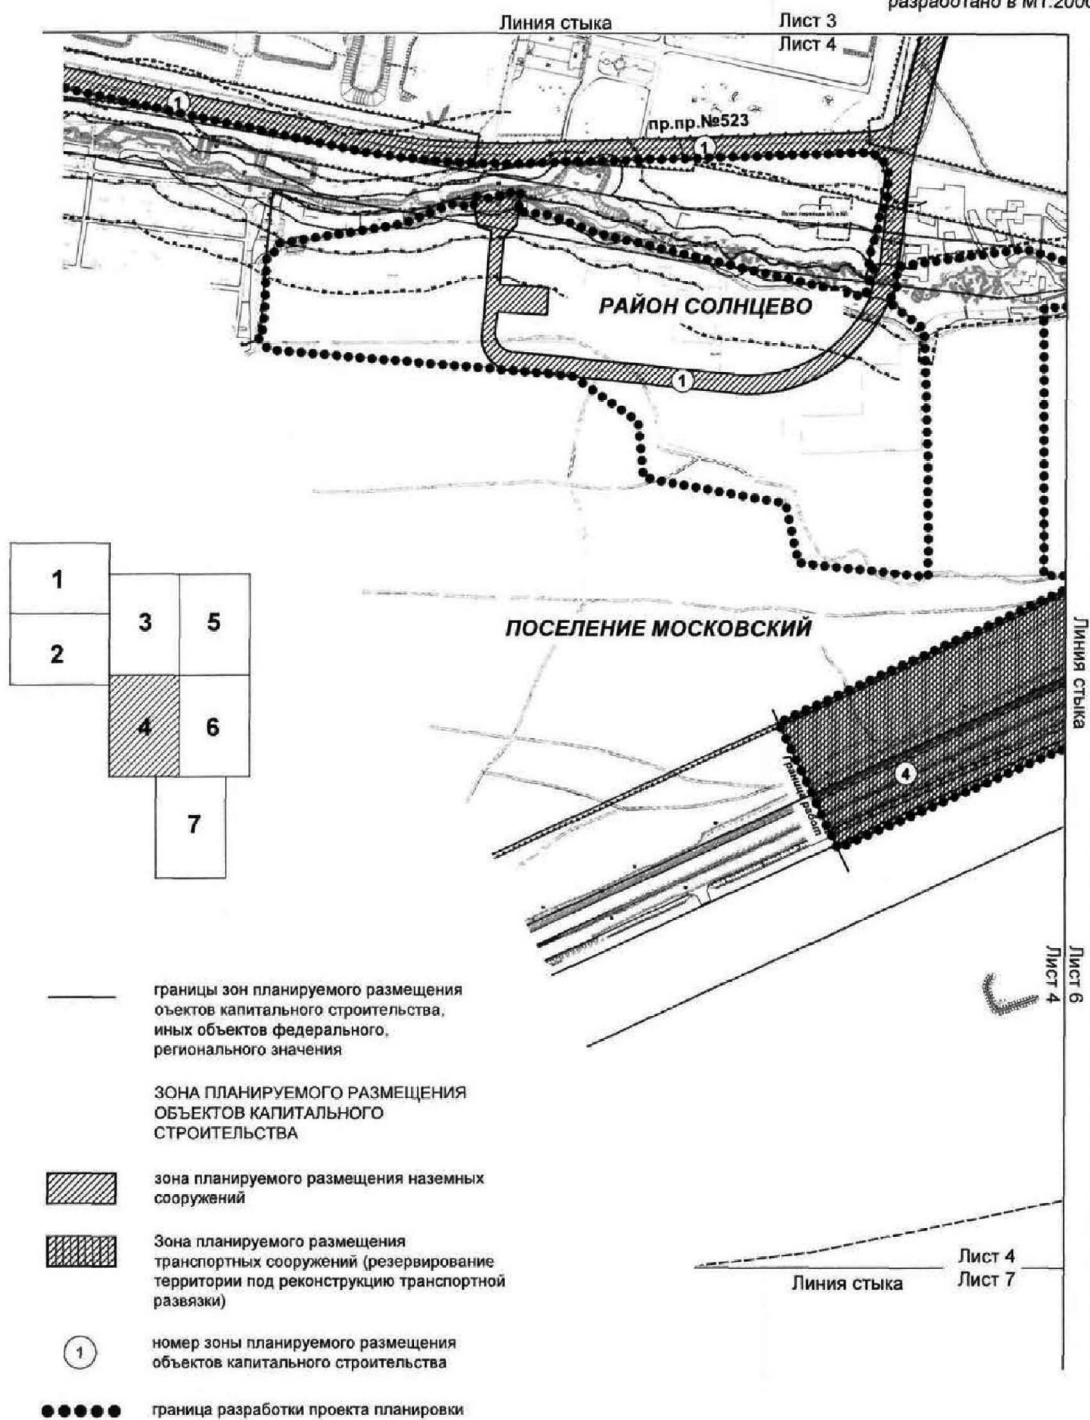


ПЛАН "ГРАНИЦЫ ЗОН ПЛАНИРУЕМОГО РАЗМЕЩЕНИЯ ОБЪЕКТОВ"


Лист №5
поселение Московский
города Москвы
разработано в М1:2000

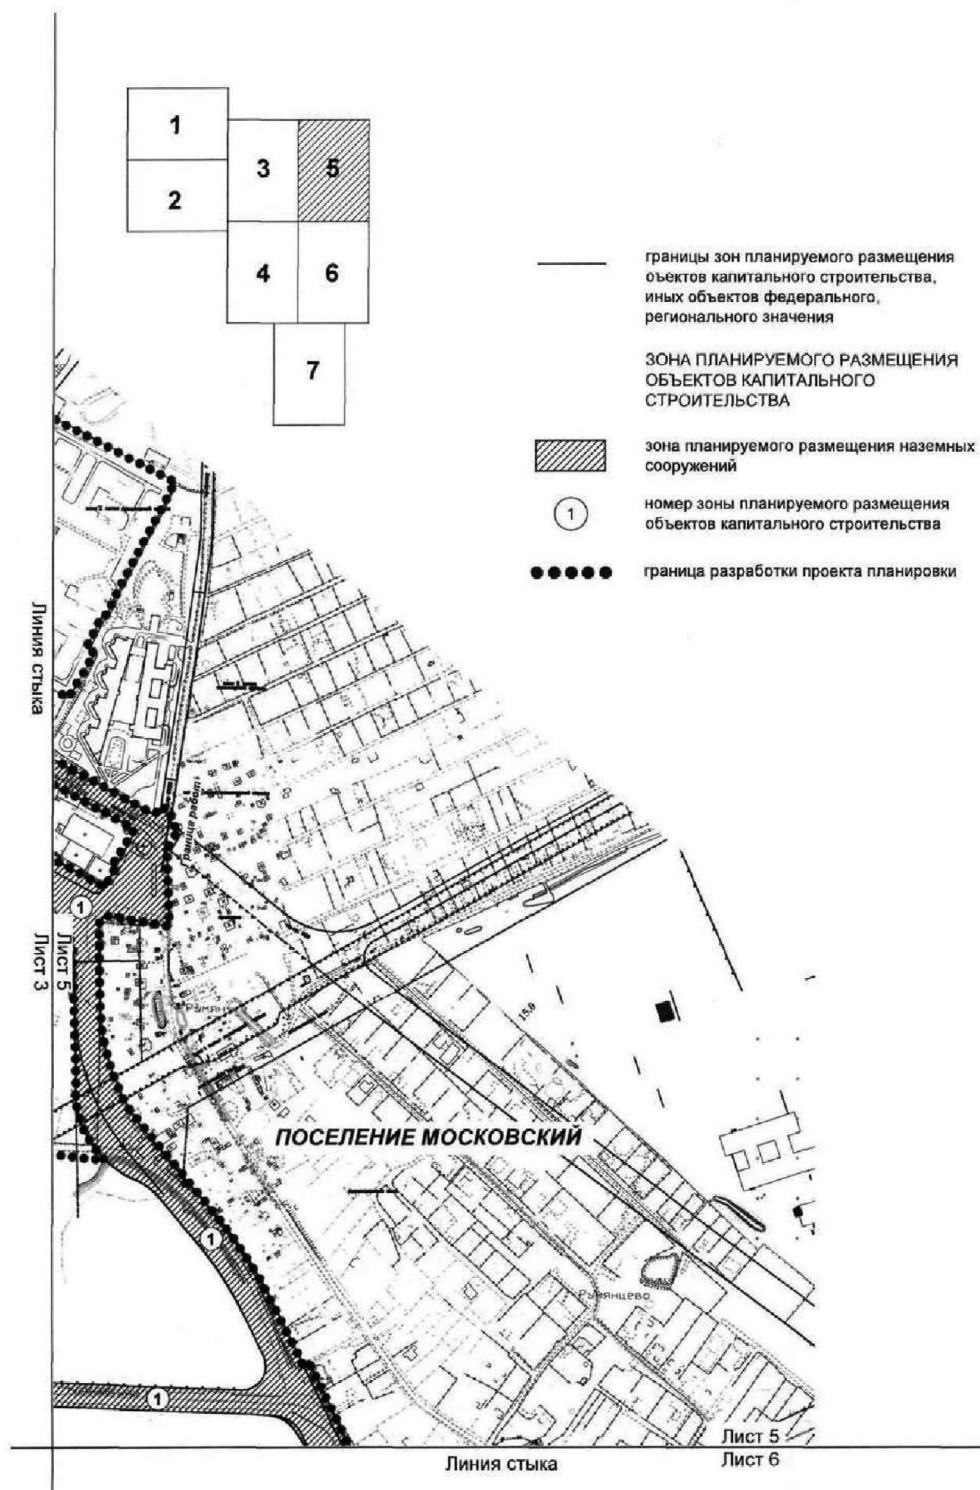

ПЛАН "ГРАНИЦЫ ЗОН ПЛАНИРУЕМОГО РАЗМЕЩЕНИЯ ОБЪЕКТОВ"

Лист №6
поселение Московский
города Москвы
разработано в М1:2000

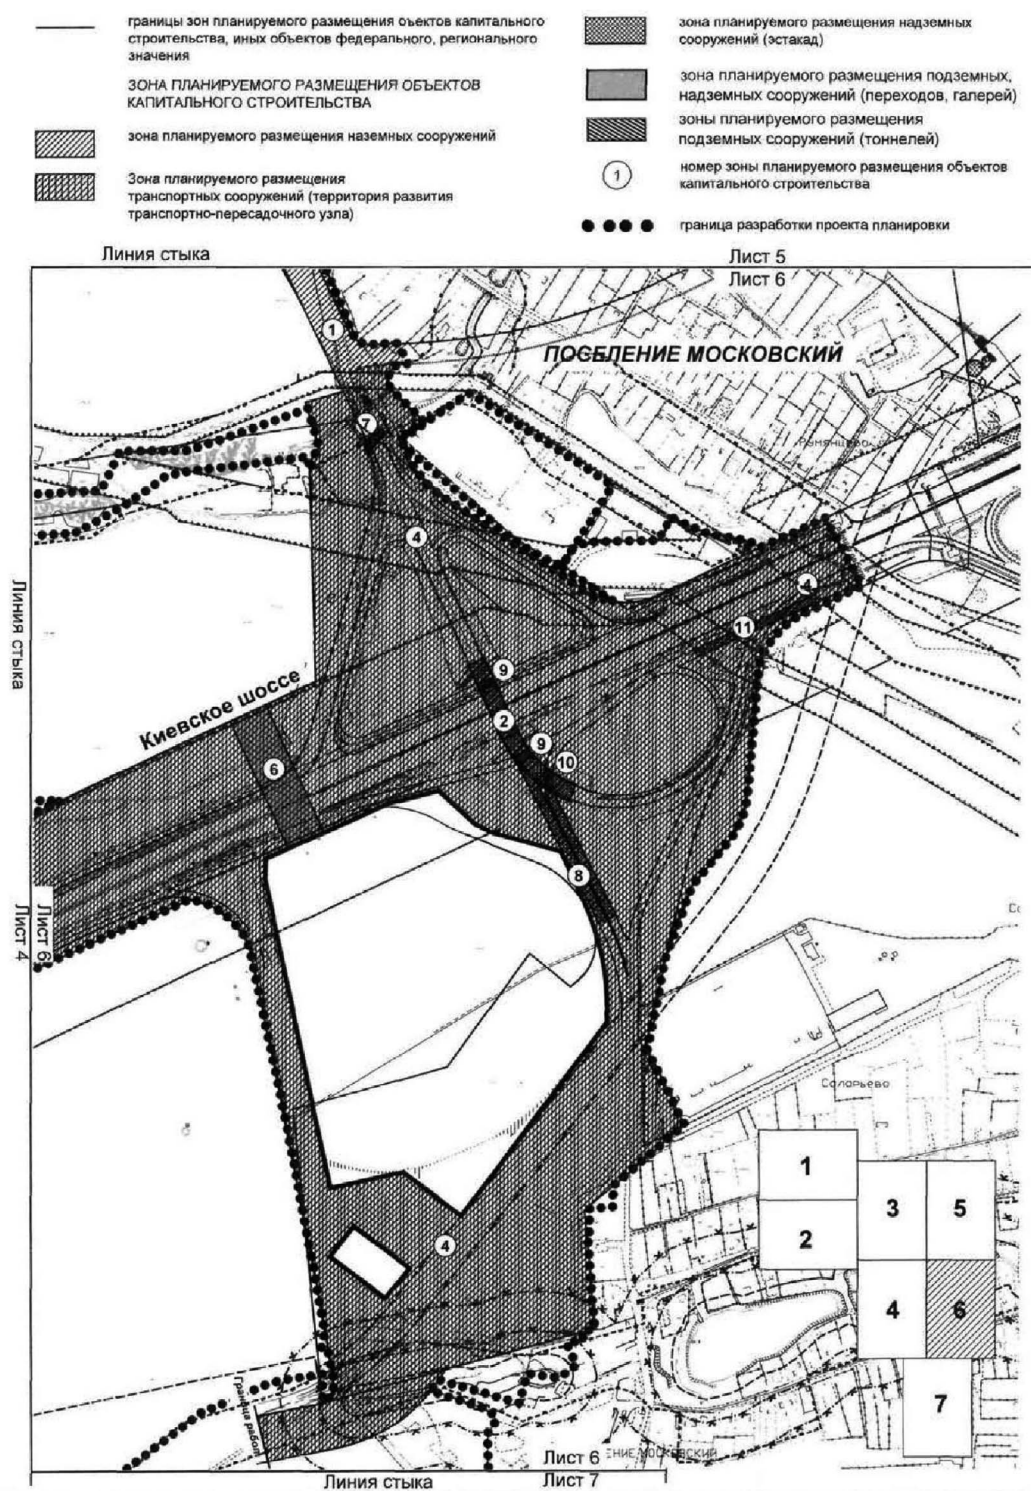

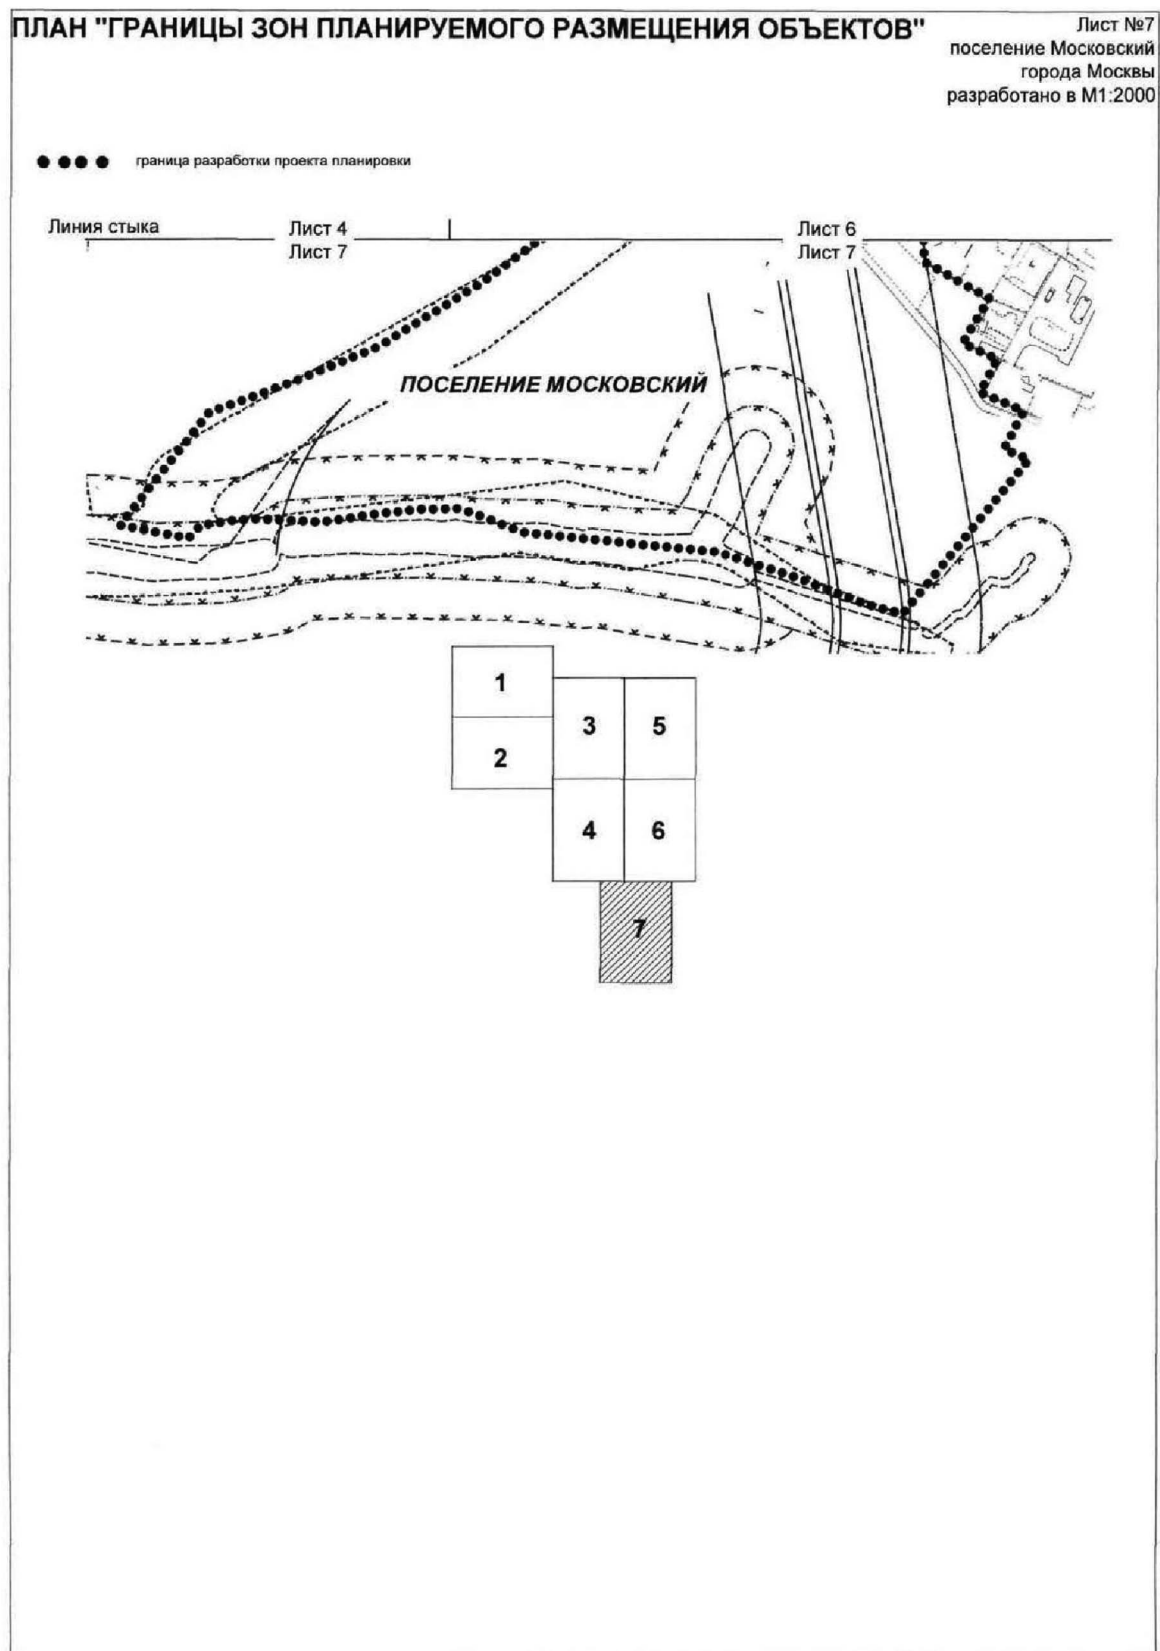

Выпуск осуществлен при финансовой поддержке Департамента средств массовой информации и рекламы города Москвы

Издается с 1940 года

Выходит шесть раз в месяц

Учредитель и издатель
ОАО «Объединенная редакция
изданий Мэра и Правительства Москвы»

Издание зарегистрировано Федеральной службой по надзору за соблюдением законодательства в сфере массовых коммуникаций и охране культурного наследия

Свидетельство о регистрации
ПИ №ФС77-23585 от 01.03.2006

Адрес редакции:
123022, Москва,
ул. 1905 года, д.7, а/я 36.
Тел.: 8 (495) 357-20-10
Факс: 8 (499) 259-46-68

Отдел распространения:
Тел.: 8 (495) 357-20-10
Факс: 8 (499) 259-76-15
sales@mospress.com

Индекс по каталогу
агентство «Роспечать» 73748

Электронная версия журнала:
www.vestnik.mos.ru

Спецвыпуск № 4 журнала
«Вестник Мэра и Правительства Москвы»

Подписано в печать 22.02.17
Дата выхода в свет 28.02.2017

Цена договорная

Отпечатано:
ОАО «Подольская фабрика
офсетной печати».
142100, Московская обл., г. Подольск,
Революционный проспект, 80/42.

Тираж 3300 экз.

**Руководство Объединенной редакции
изданий Мэра и Правительства Москвы**

Ефимова Е.В. Главный редактор

Жигайлов Э.А. Генеральный директор

**Редакция журнала
«Вестник Мэра и Правительства Москвы»**

Ефимова Е.В. главный редактор

Акулишин П.А. ответственный секретарь

Арутюнян А.Г. ответственный за выпуск

Трухачев А.В. зам. ответственного секретаря

Уважаемые подписчики!

**Оформить подписку на журнал «Вестник Мэра
и Правительства Москвы» (6 раз в месяц)**

**можно по каталогу Агентства «Роспечать»
(подписной индекс 73748),**

**в ООО «Урал-Пресс Подписка»
(тел.: 8(495)961-23-62, www.ural-press.ru),**

**по каталогу ФГУП «Почта России»
(подписной индекс П3126)
(https://podpiska.pochta.ru),**

**в редакции по тел.: 8(499) 259-76-15,
на сайте**

www.vestnik.mos.ru