

Вестник Мэра и Правительства Москвы

Спецвыпуск
№ 7

март 2017

Индекс по каталогу
Агентство «Роспечать»
73748

С О Д Е Р Ж А Н И Е

РАСПОРЯЖЕНИЯ МЭРА МОСКВЫ

О Темнове Э.В. от 17.03.17 № 179-РМ	2
Об объявлении благодарности от 17.03.17 № 180-РМ	3
О Беякове В.В. от 24.03.17 № 186-РМ	3

ПОСТАНОВЛЕНИЯ ПРАВИТЕЛЬСТВА МОСКВЫ

Об утверждении проекта планировки части территории объектов природного комплекса Северо-Восточного административного округа города Москвы № 30 «Парк у поселка им. Ларина» и № 31 «Долина р.Чермянки с усадьбой «Алтуфьево» от 21.03.17 № 112-ПП	4
О внесении изменений в постановление Правительства Москвы от 3 декабря 2014 г. № 720-ПП от 21.03.17 № 113-ПП	11

ПРИКАЗЫ ДЕПАРТАМЕНТА ЭКОНОМИЧЕСКОЙ ПОЛИТИКИ И РАЗВИТИЯ ГОРОДА МОСКВЫ

Об установлении размера платы за подключение (технологическое присоединение) к централизованной системе водоотведения акционерного общества «Мосводоканал» в индивидуальном порядке от 13.03.17 № 31-тр	15
--	----

РАСПОРЯЖЕНИЯ МЭРА МОСКВЫ

О ТЕМНОВЕ Э.В.

Распоряжение Мэра Москвы от 17 марта 2017 года № 179-РМ

Назначить Темнова Эдуарда Владимировича на должность главы управы района Восточное Измайлово города Москвы с заключением служебного контракта на срок полномочий Мэра Москвы.

Мэр Москвы **С.С.Собянин**

ОБ ОБЪЯВЛЕНИИ БЛАГОДАРНОСТИ**Распоряжение Мэра Москвы от 17 марта 2017 года № 180-РМ**

За вклад в строительство объектов Московского метрополитена объявить благодарность Герасимову Дмитрию Дмитриевичу, старшему директору по строительству объектов метрополитена акционерного общества «Мосинжпроект».

Мэр Москвы **С.С.Собянин****О БЕЛЯКОВЕ В.В.****Распоряжение Мэра Москвы от 24 марта 2017 года № 186-РМ**

В связи с истечением срока действия срочного служебного контракта назначить Белякова Валерия Васильевича на должность первого заместителя председателя Комитета государственного строительного надзора города Москвы с заключением служебного контракта до достижения им предельного возраста пребывания на государственной гражданской службе города Москвы.

Мэр Москвы **С.С.Собянин**

ПОСТАНОВЛЕНИЯ ПРАВИТЕЛЬСТВА МОСКВЫ

ОБ УТВЕРЖДЕНИИ ПРОЕКТА ПЛАНИРОВКИ ЧАСТИ ТЕРРИТОРИИ ОБЪЕКТОВ ПРИРОДНОГО КОМПЛЕКСА СЕВЕРО-ВОСТОЧНОГО АДМИНИСТРАТИВНОГО ОКРУГА ГОРОДА МОСКВЫ № 30 «ПАРК У ПОСЕЛКА ИМ. ЛАРИНА» И № 31 «ДОЛИНА Р. ЧЕРМЯНКИ С УСАДЬБОЙ «АЛТУФЬЕВО»

Постановление Правительства Москвы от 21 марта 2017 года № 112-ПП

В соответствии с Градостроительным кодексом города Москвы и постановлением Правительства Москвы от 6 апреля 2010 г. № 270-ПП «Об утверждении Положения о составе, порядке подготовки, согласования и представления на утверждение проектов планировки территорий в городе Москве» **Правительство Москвы постановляет:**

1. Утвердить проект планировки части территории объектов природного комплекса Северо-Восточного административного округа города Москвы № 30 «Парк у поселка им.Ларина» и № 31 «Долина р.Чермянки с усадьбой «Алтуфьево» (приложение 1).

2. Преобразовать объекты природного комплекса Северо-Восточного административного округа города Москвы № 30 «Парк у поселка им.Ларина» и № 31 «Долина р.Чермянки с усадьбой «Алтуфьево», выделив из их состава участки территории общей площадью 2,56 га и образовав объект природного комплекса № 31а Северо-Восточного административного округа города Москвы «Долина р.Чермянки», согласно приложению 2 к настоящему постановлению.

3. Изменить границы объекта природного комплекса № 30 Северо-Восточного административного округа города Москвы «Парк у поселка им.Ларина», исключив из его состава участки территории общей площадью 1,52 га, согласно приложению 2 к настоящему постановлению.

4. Изменить границы объекта природного комплекса № 31 Северо-Восточного административного округа го-

рода Москвы «Долина р.Чермянки с усадьбой «Алтуфьево», исключив из его состава участки территории общей площадью 1,12 га и включив в его состав участок территории площадью 0,08 га, согласно приложению 2 к настоящему постановлению.

5. Установить границы объекта природного комплекса № 31а Северо-Восточного административного округа города Москвы «Долина р.Чермянки» согласно приложению 2 к настоящему постановлению.

6. Внести изменения в постановление Правительства Москвы от 19 января 1999 г. № 38 «О проектных предложениях по установлению границ Природного комплекса с их описанием и закреплении актами красных линий» (в редакции постановлений Правительства Москвы от 9 апреля 2013 г. № 228-ПП, от 25 октября 2016 г. № 689-ПП):

6.1. Пункты 30, 31 раздела «Северо-Восточный АО» приложения 1 к постановлению изложить в редакции согласно приложению 3 к настоящему постановлению.

6.2. Раздел «Северо-Восточный АО» приложения 1 к постановлению дополнить пунктом 31а в редакции согласно приложению 3 к настоящему постановлению.

7. Контроль за выполнением настоящего постановления возложить на заместителя Мэра Москвы в Правительстве Москвы по вопросам градостроительной политики и строительства Хуснуллина М.Ш.

Мэр Москвы С.С.Собянин

Приложение 1
к постановлению Правительства Москвы
от 21 марта 2017 г. № 112-ПП

ПРОЕКТ ПЛАНИРОВКИ

части территории объектов природного комплекса Северо-Восточного административного округа города Москвы № 30 «Парк у поселка им. Ларина» и № 31 «Долина р. Чермянки с усадьбой «Алтуфьево»

1. Пояснительная записка

Проектируемая территория расположена в районе Лианозово города Москвы и ограничена:

— с севера — Московской кольцевой автомобильной дорогой;

— с востока — поймой и руслом Алтуфьевской речки;

— с юга — Абрамцевской улицей;

— с запада — частью территории объекта природного комплекса № 30 Северо-Восточного административного округа города Москвы «Парк у поселка им. Ларина».

Площадь проектируемой территории составляет 2,64 га.

Проектируемая территория расположена частично в границах территории объектов природного комплекса Северо-Восточного административного округа города Москвы № 30 «Парк у поселка им. Ларина» и № 31 «Долина р. Чермянки с усадьбой «Алтуфьево», а также частично в границах объединенной охранной зоны объектов культурного наследия № 311, утвержденной постановлением Правительства Москвы от 28 декабря 1999 г. № 1215 «Об утверждении зон охраны памятников истории и культуры г. Москвы (на территории между Камер-Коллежским валом и административной границей города)».

Проект планировки территории предусматривает:

— преобразование объектов природного комплекса Северо-Восточного административного округа города

Москвы № 30 «Парк у поселка им. Ларина» и № 31 «Долина р. Чермянки с усадьбой «Алтуфьево» путем выделения из их состава участков территории общей площадью 2,56 га и образования объекта природного комплекса № 31а Северо-Восточного административного округа города Москвы «Долина р. Чермянки»;

— изменение границ объекта природного комплекса № 30 Северо-Восточного административного округа города Москвы «Парк у поселка им. Ларина» путем исключения из его состава участков территории общей площадью 1,52 га;

— изменение границ объекта природного комплекса № 31 Северо-Восточного административного округа города Москвы «Долина р. Чермянки с усадьбой «Алтуфьево» путем исключения из его состава участков территории общей площадью 1,12 га и включения в его состав участка территории 0,08 га.

Размещение объектов капитального строительства проектом планировки территории не предусмотрено.

Проектом межевания территории определены границы участков территории общего пользования, участков существующих и проектируемых объектов, установлены ограничения по использованию земельных участков. Характеристики участков представлены в разделе 3 «Характеристика земельных участков территории» настоящего приложения.


2. Участки территории (зоны) планируемого размещения объектов
(к плану «Функционально-планировочная организация территории»)


№ участка (зоны) на плане	Функциональное назначение участка (код вида разрешенного использования земельного участка)	Площадь, га	Предельные параметры		
			Плотность застройки, тыс.кв.м/га	Высота, м	Застроенность, %
1	Коммунальное обслуживание (3.1)	0,79	4,3	11	33
2	Отдых (рекреация) (5.0)	1,77	0	0	0
3	Земельные участки (территории) общего пользования (озелененная территория) (12.0)	0,08	0	0	0
	ИТОГО:	2,64			

3. Характеристика земельных участков территории
(к плану «Межевание территории»)

Участки зданий, сооружений, объектов комплексного благоустройства	№ участка на плане	Назначение	Территория в границах участков, установленных проектом межевания, га	Вид ограничения на участке
1	2	3	4	5
Территории земельных	1	Участок размещения очистного сооружения поверхностного стока	0,79	Береговая полоса — 0,06 га, прибрежная


1	2	3	4	5
участков, частей земельных участков нежилых зданий, сооружений, свободные от обременения Территории земельных участков, частей земельных участков общего пользования, в том числе участки проездов, проходов, зеленых насаждений	2	Часть территории объекта природного комплекса № 31а-СВАО «Долина р. Чермянки»	1,77	защитная полоса, водоохранная зона — 0,7 га, озелененная территория специального назначения — 0,79 га
	3	Часть территории объекта природного комплекса № 31-СВАО «Долина р. Чермянки с усадьбой «Алтуфьево»	0,08	Береговая полоса — 0,11 га, прибрежная защитная полоса, водоохранная зона — 0,67 га, озелененная территория специального назначения — 1,77 га, техническая (охранная) зона инженерных коммуникаций — 0,21 га
				Береговая полоса — 0,02 га, прибрежная защитная полоса, водоохранная зона, озелененная территория общего пользования — 0,08 га
	ИТОГО:		2,64	

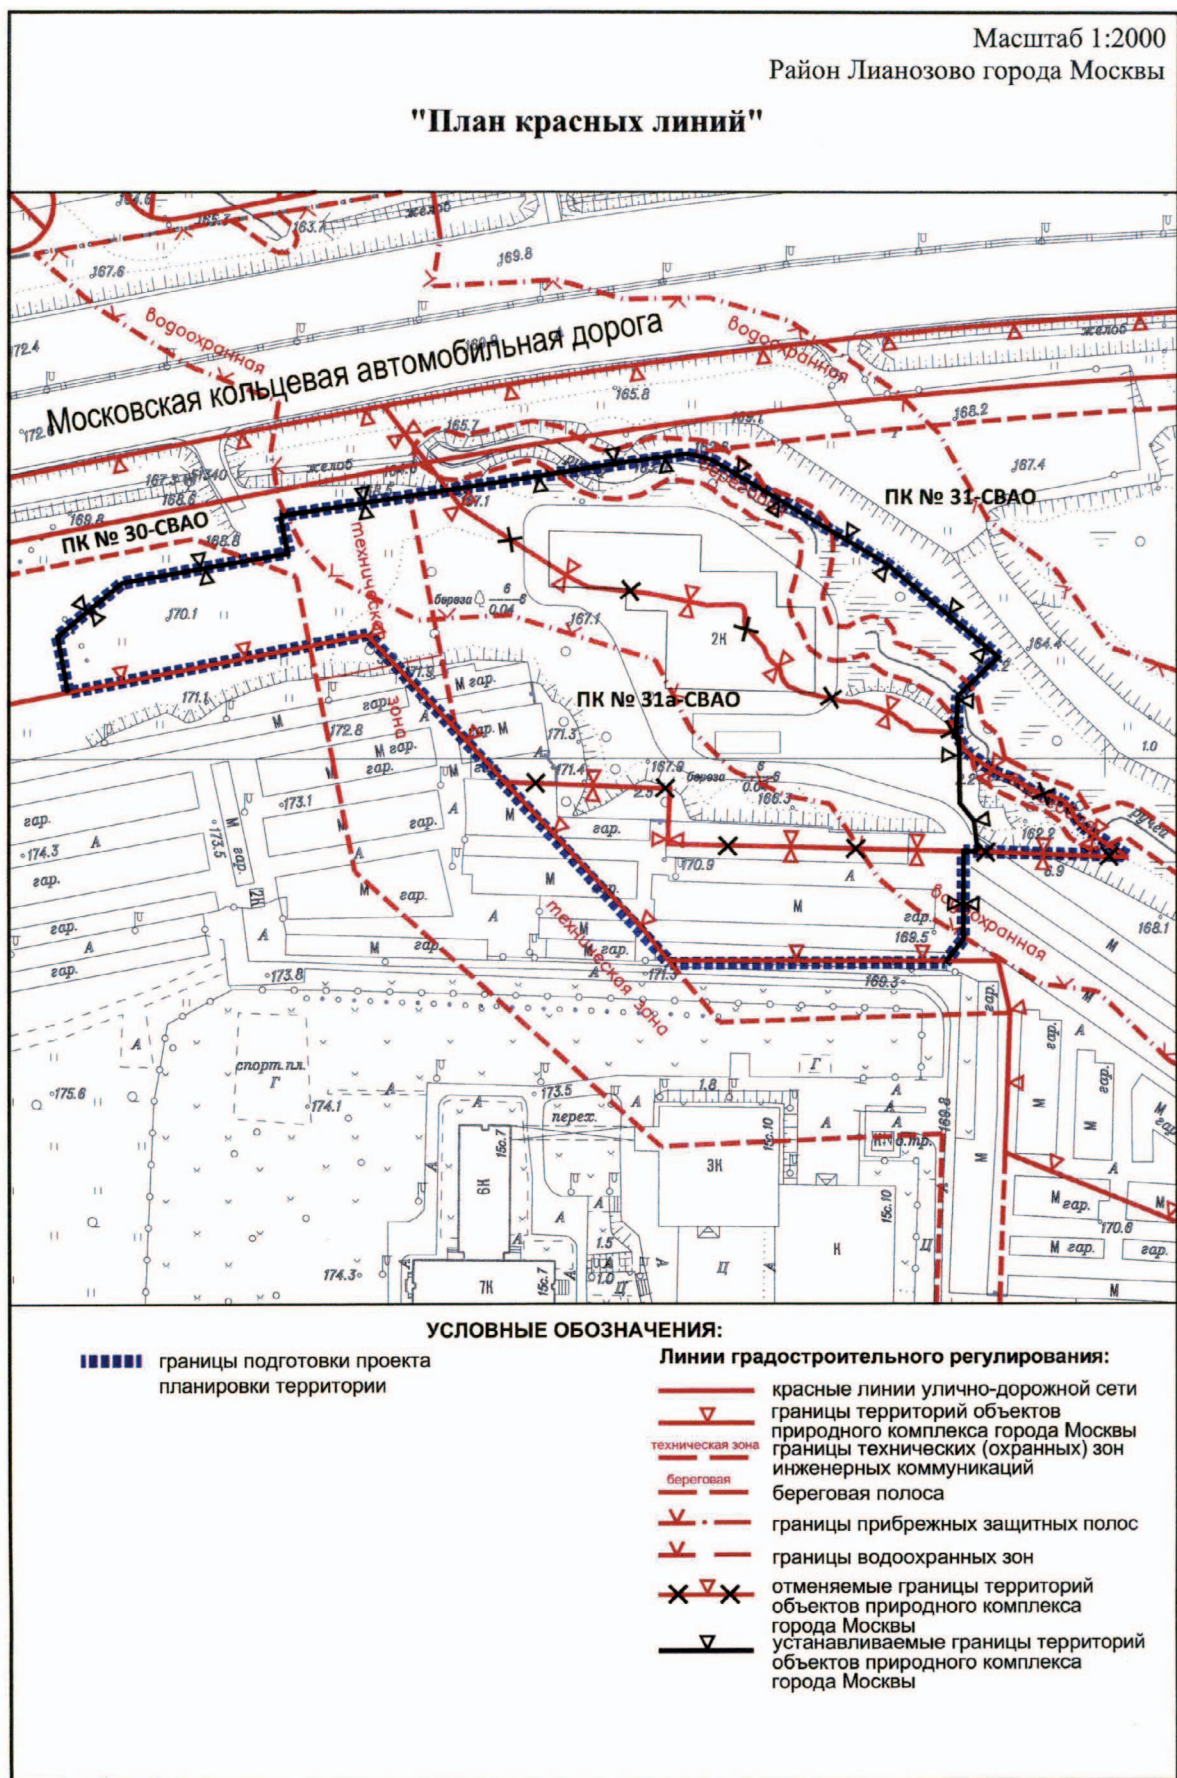

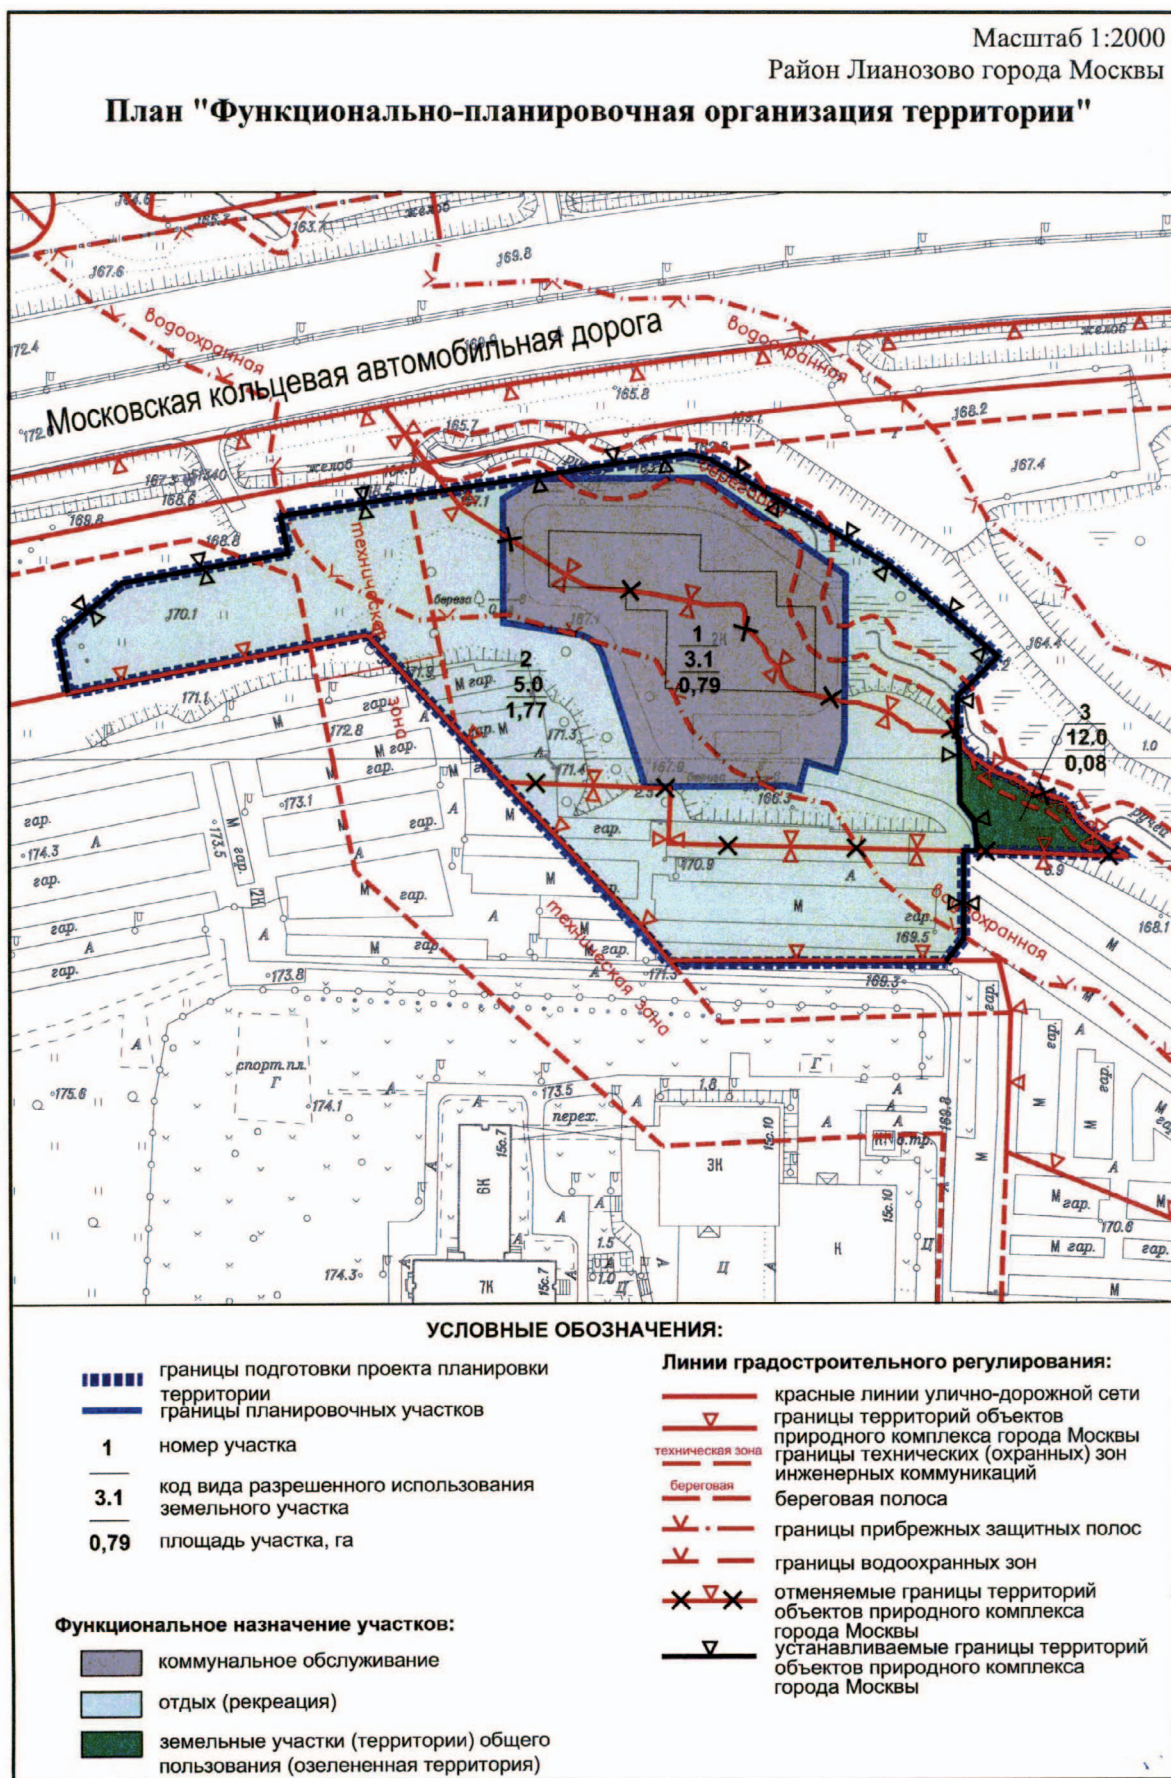

Масштаб 1:2000
Район Лианозово города Москвы

План "Межевание территории"

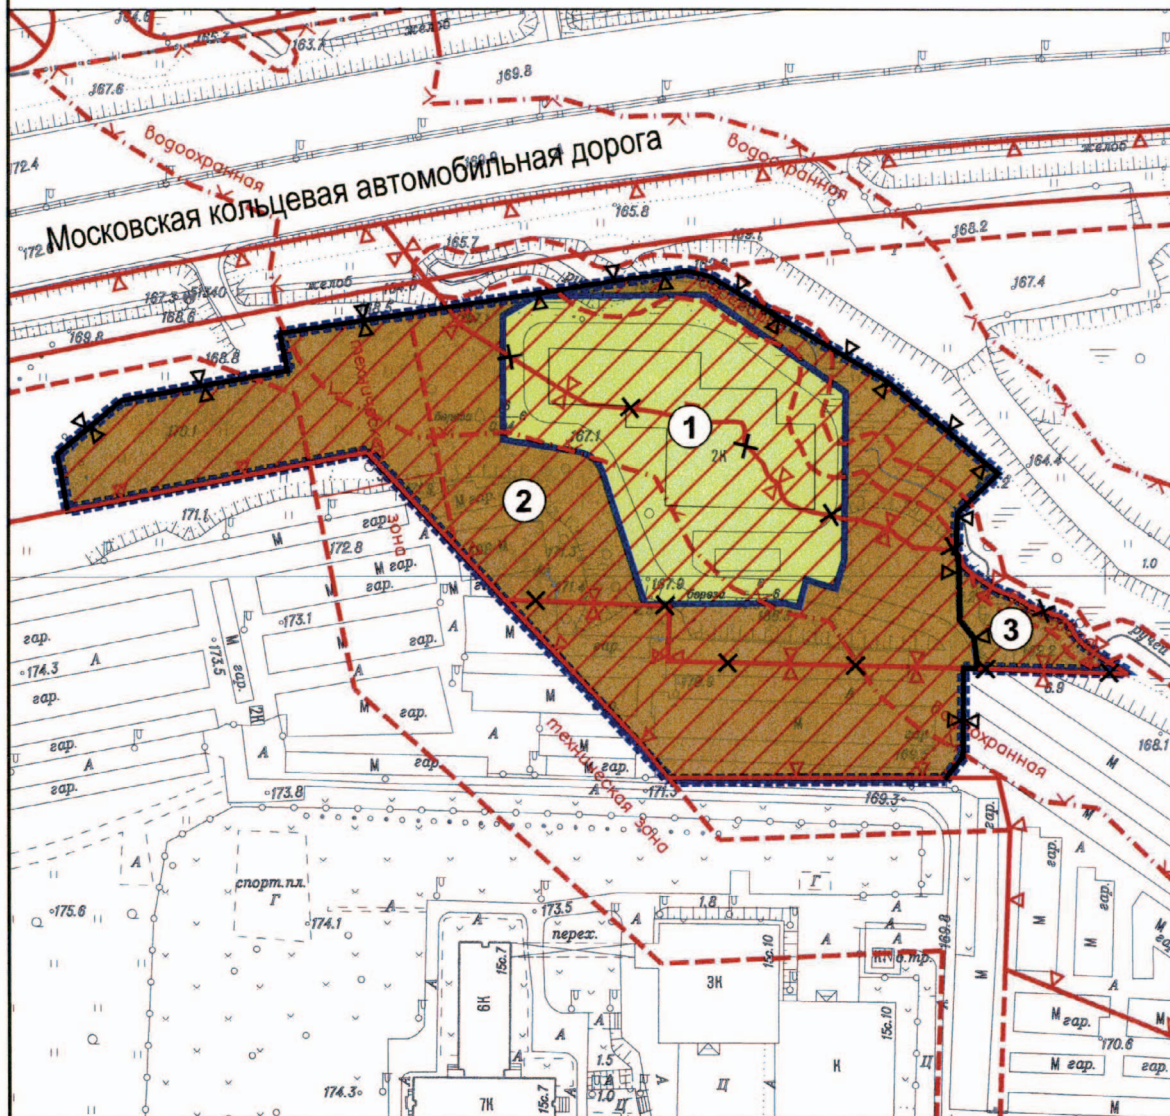

УСЛОВНЫЕ ОБОЗНАЧЕНИЯ:

- границы подготовки проекта планировки территории
- границы планировочных участков
- 3 номер участка


- территории, зоны с особыми условиями и ограничениями использования земельных участков и объектов капитального строительства
- территории земельных участков, частей земельных участков нежилых зданий, сооружений, свободные от обременения
- территории земельных участков, частей земельных участков общего пользования, в т.ч. участки проездов, проходов, озелененных территорий

Линии градостроительного регулирования:

- красные линии улично-дорожной сети
- границы территорий объектов природного комплекса города Москвы
- границы технических (охранных) зон инженерных коммуникаций
- береговая
- береговая полоса
- границы прибрежных защитных полос
- границы водоохранных зон
- отменяемые границы территорий объектов природного комплекса города Москвы
- устанавливаемые границы территорий объектов природного комплекса города Москвы

Приложение 2
к постановлению Правительства Москвы
от 21 марта 2017 г. № 112-ПП

Схема границ объектов природного комплекса Северо-Восточного округа города Москвы № 30 «Парк у поселка им. Ларина», № 31 «Долина р. Чермянки с усадьбой «Алтуфьево» и № 31а «Долина р. Чермянки»

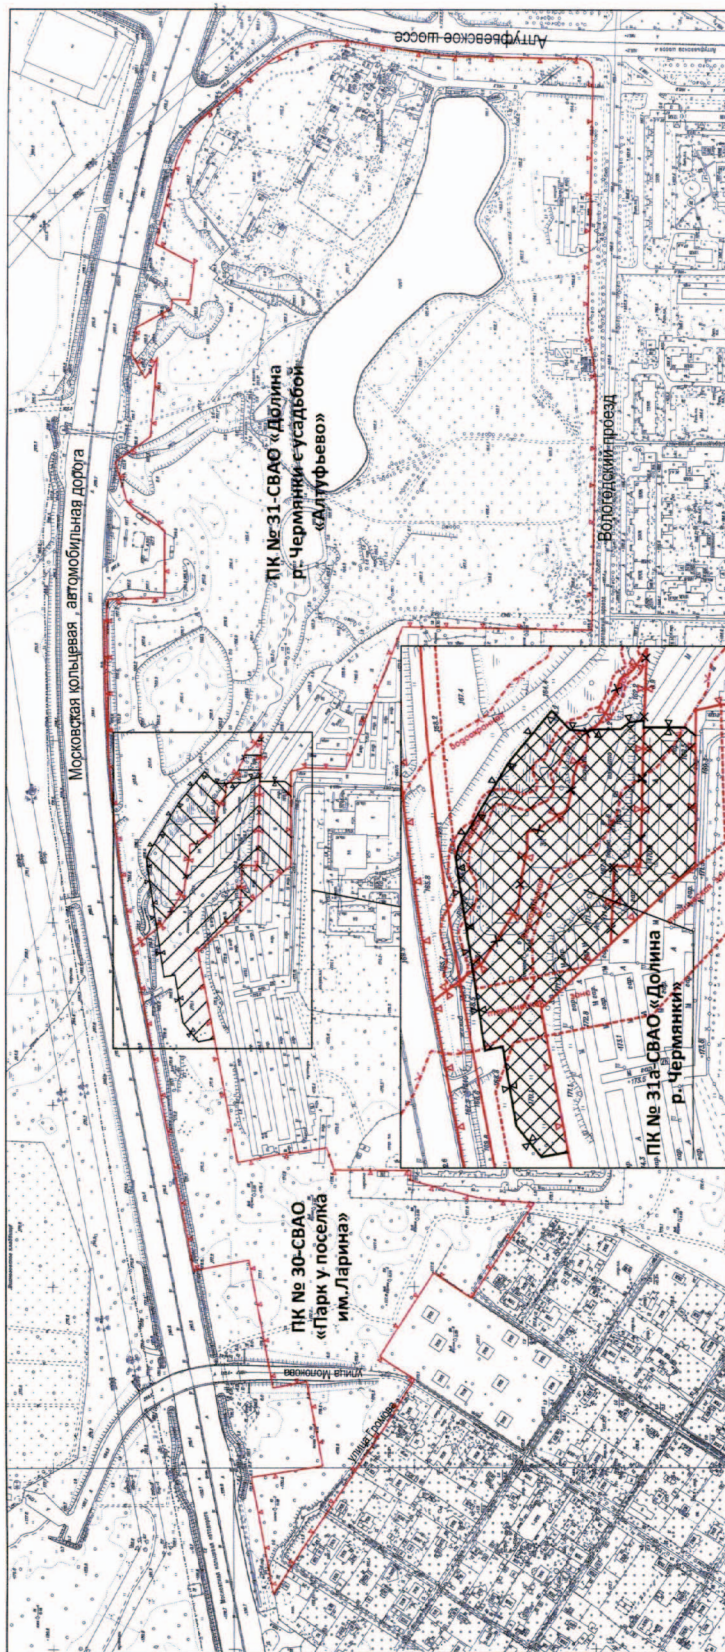

УСЛОВНЫЕ ОБОЗНАЧЕНИЯ:

- | | | | |
|--|--|--|--|
| | красные линии улично-дорожной сети | | Участок территории площадью 1,44 га, выделенный из состава объекта природного комплекса № 30 Северо-Восточного административного округа города Москвы "Парк у поселка им. Ларина" и включаемый в состав объекта природного комплекса № 31а Северо-Восточного административного округа города Москвы "Долина р. Чермянки" |
| | границы технических (охранных) зон инженерных коммуникаций | | Участок территории общей площадью 1,12 га, выделяемый из состава объекта природного комплекса № 31 Северо-Восточного административного округа города Москвы "Долина р. Чермянки с усадьбой "Алтуфьево" и включаемый в состав объекта природного комплекса № 31а Северо-Восточного административного округа города Москвы "Долина р. Чермянки" |
| | береговая полоса | | Участок территории площадью 0,08 га, исключаемый из состава объекта природного комплекса № 30 Северо-Восточного административного округа города Москвы "Парк у поселка им. Ларина" и включаемый в состав объекта природного комплекса № 31 Северо-Восточного административного округа города Москвы "Долина р. Чермянки с усадьбой "Алтуфьево" |
| | границы прибрежных защитных полос | | Территория объекта природного комплекса № 31а Северо-Восточного административного округа города Москвы "Долина р. Чермянки" площадью 2,56 га |
| | границы водоохраных зон | | |
| | границы территорий объектов природного комплекса города Москвы | | |
| | отменяемые границы территорий объектов природного комплекса города Москвы | | |
| | устанавливаемые границы территорий объектов природного комплекса города Москвы | | |

Приложение 3
к постановлению Правительства Москвы
от 21 марта 2017 г. № 112-ПП

Внесение изменений
в приложение 1 к постановлению Правительства Москвы
от 19 января 1999 г. № 38

ПЕРЕЧЕНЬ ТЕРРИТОРИЙ ПРИРОДНОГО КОМПЛЕКСА Г.МОСКВЫ
(кроме особо охраняемых природных территорий и объектов
Природного комплекса Центрального административного округа)

№№ объекта на плане	Наименование территорий и объектов Природного комплекса	№№ режимов регулирования градостроительной деятельности	Площадь**, га
СЕВЕРО-ВОСТОЧНЫЙ АО			
30	Парк у поселка им. Ларина	Озелененная территория общего пользования	8,92
31	Долина р. Чермянки с усадьбой «Алтуфьево»	Озелененная территория общего пользования	35,32
31а	Долина р. Чермянки	Озелененная территория специального назначения	2,56

**О ВНЕСЕНИИ ИЗМЕНЕНИЙ
В ПОСТАНОВЛЕНИЕ ПРАВИТЕЛЬСТВА МОСКВЫ ОТ 3 ДЕКАБРЯ 2014 Г. № 720-ПП**

Постановление Правительства Москвы от 21 марта 2017 года № 113-ПП

В целях информационного обеспечения деятельности Комитета города Москвы по обеспечению реализации инвестиционных проектов в строительстве и контролю в области долевого строительства, а также в соответствии с законами города Москвы от 24 октября 2001 г. № 52 «Об информационных ресурсах и информатизации города Москвы» и от 8 июля 2009 г. № 25 «О правовых актах города Москвы» **Правительство Москвы постановляет:**

1. Внести изменения в постановление Правительства Москвы от 3 декабря 2014 г. № 720-ПП «Об автоматизированной информационной системе «Контроль инвестиционной деятельности в строительстве» (в редакции постановления Правительства Москвы от 28 июня 2016 г. № 374-ПП):

1.1. Пункт 2.1 постановления изложить в следующей редакции:

«2.1. Департамент информационных технологий города Москвы осуществляет от имени города Москвы правомочия собственника автоматизированной информационной системы «Контроль инвестиционной деятельности в строительстве», является оператором ука-

занной информационной системы, а также обеспечивает ее эксплуатацию и развитие.».

1.2. Пункт 2.2 постановления изложить в следующей редакции:

«2.2. Комитет города Москвы по обеспечению реализации инвестиционных проектов в строительстве и контролю в области долевого строительства является органом исполнительной власти города Москвы, осуществляющим координацию использования автоматизированной информационной системы «Контроль инвестиционной деятельности в строительстве».».

1.3. Приложение к постановлению изложить в редакции согласно приложению к настоящему постановлению.

2. Контроль за выполнением настоящего постановления возложить на председателя Комитета города Москвы по обеспечению реализации инвестиционных проектов в строительстве и контролю в области долевого строительства Тимофеева К.П. и министра Правительства Москвы, руководителя Департамента информационных технологий города Москвы Ермолаева А.В.

Мэр Москвы С.С.Собянин

Приложение
к постановлению Правительства Москвы
от 21 марта 2017 г. № 113-ПП

Приложение
к постановлению Правительства Москвы
от 3 декабря 2014 г. № 720-ПП

**Положение об автоматизированной информационной системе
«Контроль инвестиционной деятельности в строительстве»**

1. Общие положения

1.1. Положение об автоматизированной информационной системе «Контроль инвестиционной деятельности в строительстве» (далее — Положение) определяет задачи, функции автоматизированной информационной системы «Контроль инвестиционной деятельности в строительстве» (далее — АИС «КИДС»), состав участников информационного взаимодействия с использованием АИС «КИДС» (далее — участники информационного взаимодействия) и их полномочия, а также порядок информационного взаимодействия с использованием АИС «КИДС».

1.2. АИС «КИДС» представляет собой государственную информационную систему города Москвы, предназначенную для информационного обеспечения деятельности Комитета города Москвы по обеспечению реализации инвестиционных проектов в строительстве и контролю в области долевого строительства (далее — Комитет), в том числе по:

1.2.1. Контролю за целевым использованием застройщиком денежных средств, уплачиваемых участниками долевого строительства по договору для строительства (создания) многоквартирных домов и (или) иных объектов недвижимости.

1.2.2. Контролю за деятельностью застройщиков, связанной с привлечением денежных средств участников долевого строительства для строительства (создания) многоквартирных домов и (или) иных объектов недвижимости.

1.2.3. Рассмотрению обращений граждан и юридических лиц по вопросам долевого строительства многоквартирных домов и (или) иных объектов недвижимости, полученных с использованием государственных информационных систем города Москвы, официальных сайтов органов исполнительной власти города Москвы в информационно-телекоммуникационной сети Интернет.

1.2.4. Проведению мониторинга состояния многоквартирных домов и (или) иных объектов недвижимости, строительство которых осуществляется с привлечением денежных средств участников долевого строительства (далее — объектов долевого строительства) на территории города Москвы.

1.3. Задачами АИС «КИДС» являются:

1.3.1. Повышение эффективности исполнения Комитетом государственной функции по осуществлению контроля (надзора) в области долевого строительства многоквартирных домов и (или) иных объектов недвижимости, в том числе с использованием Портала государственных и муниципальных услуг (функций) города Москвы (далее — Портал).

1.3.2. Обеспечение возможности формирования статистической и аналитической отчетности в области строительства многоквартирных домов и (или) иных объектов недвижимости с привлечением денежных

средств участников долевого строительства на территории города Москвы.

1.4. Функциями АИС «КИДС» являются:

1.4.1. Автоматизация процесса представления и регистрации ежеквартальной отчетности застройщика об осуществлении деятельности, связанной с привлечением денежных средств участников долевого строительства для строительства многоквартирных домов и (или) иных объектов недвижимости, промежуточной и годовой бухгалтерской (финансовой) отчетности в электронном и бумажном виде при подаче такой отчетности в службу «одного окна» Комитета или с использованием Портала.

1.4.2. Отображение объектов долевого строительства и иных объектов в АИС «КИДС» с использованием интегрированной автоматизированной информационной системы «Единое геоинформационное пространство города Москвы».

1.4.3. Автоматизация процессов исполнения Комитетом государственной функции по осуществлению контроля (надзора) в области долевого строительства многоквартирных домов и (или) иных объектов недвижимости.

1.4.4. Автоматизация процесса мониторинга состояния объектов строительства, реконструкции и объектов долевого строительства.

1.4.5. Автоматизация процесса сбора, обработки и анализа информации о юридических лицах, осуществляющих строительство многоквартирных домов и (или) иных объектов недвижимости с привлечением денежных средств участников долевого строительства на территории города Москвы при осуществлении полномочий в установленной сфере деятельности Комитета.

1.4.6. Автоматизация процесса хранения и учета в электронном виде ежеквартальной отчетности застройщика об осуществлении деятельности, связанной с привлечением денежных средств участников долевого строительства для строительства многоквартирных домов и (или) иных объектов недвижимости, промежуточной и годовой бухгалтерской (финансовой) отчетности, а также материалов дел об административных правонарушениях в сфере долевого строительства многоквартирных домов и (или) иных объектов недвижимости.

1.4.7. Обеспечение межведомственного информационного взаимодействия Комитета с органами государственной власти и организациями при осуществлении Комитетом полномочий в установленной сфере деятельности.

1.4.8. Автоматизация деятельности Комитета по рассмотрению обращений граждан и юридических лиц по вопросам долевого строительства многоквартирных домов и (или) иных объектов недвижимости, полученных с использованием государственных информационных систем города Москвы, официальных сайтов органов исполнительной власти города Москвы в информационно-телекоммуникационной сети Интернет.

1.4.9. Публикация сведений об исполнении государственных функций Комитета в открытом доступе с использованием Единой городской автоматизированной системы обеспечения поддержки деятельности Открытого правительства города Москвы.

1.5. АИС «КИДС» содержит в том числе следующую информацию о:

1.5.1. Ежеквартальной отчетности застройщиков об осуществлении деятельности, связанной с привлечением денежных средств участников долевого строительства для строительства (создания) многоквартирных домов и (или) иных объектов недвижимости, промежуточной и годовой бухгалтерской (финансовой) отчетности.

1.5.2. Привлечении застройщиков к административной ответственности, включая информацию о постановлениях о назначении административного наказания и составленных протоколах по делам об административных правонарушениях в сфере долевого строительства.

1.5.3. Ежегодных планов проведения проверок объектов долевого строительства и застройщиков в установленной сфере деятельности Комитета.

1.5.4. Иной информации, относящейся к установленной сфере деятельности Комитета.

1.6. В целях исполнения функций, указанных в пункте 1.4 настоящего Положения, АИС «КИДС» осуществляет информационное взаимодействие с иными информационными системами.

1.7. Информационное наполнение АИС «КИДС» осуществляется органом исполнительной власти города Москвы, осуществляющим координацию использования АИС «КИДС» (далее — информационный оператор), путем размещения им в АИС «КИДС»:

1.7.1. Информации, формируемой информационным оператором при осуществлении им своих полномочий в установленной сфере деятельности.

1.7.2. Информации, предоставленной информационному оператору поставщиками информации в АИС «КИДС».

1.7.3. Информации, получаемой из иных информационных систем для размещения в АИС «КИДС» в автоматизированном режиме.

2. Участники информационного взаимодействия

2.1. Участниками информационного взаимодействия являются оператор АИС «КИДС», информационный оператор, пользователи информации АИС «КИДС» и поставщики информации в АИС «КИДС».

2.2. Поставщики информации в АИС «КИДС» — органы государственной власти и юридические лица, являющиеся обладателями информации, предоставляемой ими информационному оператору для размещения в АИС «КИДС».

2.3. Пользователи информации АИС «КИДС» — органы государственной власти Российской Федерации, юридические лица, физические лица, в том числе зарегистрированные в качестве индивидуальных предпринимателей, нуждающиеся в информации, содержащейся в АИС «КИДС».

3. Порядок информационного взаимодействия с использованием АИС «КИДС»

3.1. Порядок информационного взаимодействия участников информационного взаимодействия с использованием АИС «КИДС» определяется Регламентом информационного взаимодействия участников информационного взаимодействия с использованием АИС «КИДС» (далее — Регламент), утверждаемым информа-

ционным оператором по согласованию с оператором АИС «КИДС», и соглашениями об информационном взаимодействии с использованием АИС «КИДС», заключаемыми между информационным оператором, поставщиками информации в АИС «КИДС» и пользователями информации АИС «КИДС» (при этом проекты таких соглашений подлежат согласованию с оператором АИС «КИДС»).

3.2. Информационное взаимодействие АИС «КИДС» с иными информационными системами осуществляется с использованием программно-технического комплекса подсистемы информационного взаимодействия Информационно-аналитической системы управления градостроительной деятельностью и (или) с использованием региональной системы межведомственного электронного взаимодействия города Москвы.

4. Права и обязанности участников информационного взаимодействия

4.1. Оператор АИС «КИДС» обеспечивает:

4.1.1. Функционирование АИС «КИДС» на постоянной основе в круглосуточном режиме в соответствии с требованиями, установленными нормативными правовыми актами Российской Федерации и правовыми актами города Москвы.

4.1.2. Развитие АИС «КИДС» на основании функциональных требований информационного оператора по развитию АИС «КИДС».

4.1.3. Техническое разграничение прав доступа пользователей информации АИС «КИДС» к информации в АИС «КИДС» при осуществлении ими информационного взаимодействия с использованием АИС «КИДС» на основании соглашений, указанных в пункте 3.1 настоящего Положения.

4.1.4. Совместно с информационным оператором защиту информации в АИС «КИДС» от несанкционированного доступа к ней, ее искажения или блокирования с момента размещения указанной информации в АИС «КИДС».

4.1.5. Консультационную поддержку поставщиков информации в АИС «КИДС» и пользователей АИС «КИДС» по вопросам технического функционирования АИС «КИДС».

4.1.6. Организацию информационного взаимодействия АИС «КИДС» с иными информационными системами в целях получения и передачи информации, необходимой для реализации целей и задач АИС «КИДС».

4.1.7. Целостность и сохранность информации в АИС «КИДС», резервное копирование и восстановление такой информации (в случае технических сбоев в работе АИС «КИДС»).

4.1.8. Техническую возможность использования пользователями АИС «КИДС» электронных подписей в АИС «КИДС».

4.1.9. Проведение в установленном порядке государственных приемочных испытаний АИС «КИДС» по результатам выполнения работ по развитию АИС «КИДС» при участии информационного оператора.

4.1.10. Взаимодействие с участниками информационного взаимодействия в части развития электронных сервисов взаимодействия АИС «КИДС» (программно-технические комплексы для обмена информацией в электронном виде) в целях получения с использованием АИС «КИДС» информации, необходимой для исполнения полномочий Комитета.

4.1.11. Проведение мониторинга доступности электронных сервисов взаимодействия АИС «КИДС», предос-

тавляемых пользователям АИС «КИДС», ведение реестров соглашений, указанных в пункте 3.1 настоящего Положения, а также реестра информации об использовании АИС «КИДС» участниками информационного взаимодействия.

4.1.12. Доступ пользователей к АИС «КИДС» на основании заявок от информационного оператора.

4.2. Отдельные функции оператора АИС «КИДС» могут быть переданы подведомственному ему государственному учреждению города Москвы или иной организации в соответствии с нормативными правовыми актами Российской Федерации и правовыми актами города Москвы.

4.3. Информационный оператор:

4.3.1. Разрабатывает и утверждает по согласованию с оператором АИС «КИДС» Регламент и Порядок работы с подсистемами АИС «КИДС».

4.3.2. Обеспечивает использование АИС «КИДС» в соответствии с нормативными правовыми актами Российской Федерации и правовыми актами города Москвы.

4.3.3. Осуществляет размещение в АИС «КИДС» информации, указанной в пункте 1.7 настоящего Положения, а также актуализацию информации, указанной в пункте 1.7.1 настоящего Положения.

4.3.4. Согласовывает пользователям информации АИС «КИДС» доступ к информации в АИС «КИДС» в соответствии с Регламентом и соглашениями, указанными в пункте 3.1 настоящего Положения.

4.3.5. Осуществляет контроль деятельности участников информационного взаимодействия по использованию ими АИС «КИДС».

4.3.6. Несет ответственность за неизменность информации в АИС «КИДС», предоставляемой поставщиками информации в АИС «КИДС», после ее размещения в АИС «КИДС».

4.3.7. Организует и (или) осуществляет обработку персональных данных, содержащихся в АИС «КИДС», в рамках своей компетенции, а также определяет цели обработки персональных данных, состав персональных данных, подлежащих обработке с использованием АИС «КИДС», действия (операции), совершаемые с персональными данными, содержащимися в АИС «КИДС», в соответствии с законодательством Российской Федерации о защите персональных данных.

4.3.8. Обеспечивает совместно с оператором АИС «КИДС» защиту информации в АИС «КИДС» от несанкционированного доступа к ней, ее искажения или блокирования с момента размещения указанной информации в АИС «КИДС».

4.3.9. Формирует и направляет оператору АИС «КИДС» функциональные требования к развитию АИС «КИДС».

4.3.10. Принимает участие в проведении государственных приемочных испытаний по результатам выполнения работ по развитию АИС «КИДС».

4.3.11. Обеспечивает информационную поддержку и консультирование пользователей АИС «КИДС» в пределах полномочий информационного оператора.

4.3.12. Направляет оператору АИС «КИДС» заявки на подключение пользователей к АИС «КИДС».

4.4. Отдельные функции информационного оператора могут быть переданы подведомственному ему государственному учреждению города Москвы или иной организации в соответствии с законодательством Российской Федерации, правовыми актами города Москвы.

4.5. Информационный оператор и оператор АИС «КИДС» не несут ответственность:

4.5.1. За достоверность информации, предоставляемой поставщиками информации в АИС «КИДС» информационному оператору для размещения в АИС «КИДС».

4.5.2. За качество и сроки предоставления участниками информационного взаимодействия услуг и (или) исполнения функций с использованием информации, содержащейся в АИС «КИДС», если снижение качества предоставления таких услуг и (или) исполнения функций возникло по причинам, не зависящим от АИС «КИДС».

4.6. Информационный оператор и оператор АИС «КИДС» не осуществляют защиту информации, переданной из АИС «КИДС» в иную информационную систему, от несанкционированного доступа к ней, ее искажения или блокирования.

4.7. Поставщик информации в АИС «КИДС»:

4.7.1. Осуществляет предоставление информации информационному оператору для ее размещения в АИС «КИДС».

4.7.2. Обеспечивает достоверность и полноту информации, предоставляемой им информационному оператору для размещения в АИС «КИДС».

4.7.3. Соблюдает требования Регламента.

4.8. Пользователь информации АИС «КИДС»:

4.8.1. Осуществляет авторизованный доступ к АИС «КИДС» в соответствии с Регламентом, соблюдает иные требования Регламента.

4.8.2. Вправе направлять информационному оператору предложения по внесению изменений в Регламент, а также в соглашения, указанные в пункте 3.1 настоящего Положения.

4.8.3. Обеспечивает неразглашение информации, полученной из АИС «КИДС», третьим лицам без согласования с информационным оператором.

4.8.4. Вправе направлять информационному оператору предложения по развитию АИС «КИДС».



ПРИКАЗЫ ДЕПАРТАМЕНТА ЭКОНОМИЧЕСКОЙ ПОЛИТИКИ И РАЗВИТИЯ ГОРОДА МОСКВЫ

ОБ УСТАНОВЛЕНИИ РАЗМЕРА ПЛАТЫ ЗА ПОДКЛЮЧЕНИЕ (ТЕХНОЛОГИЧЕСКОЕ ПРИСОЕДИНЕНИЕ) К ЦЕНТРАЛИЗОВАННОЙ СИСТЕМЕ ВОДООТВЕДЕНИЯ АКЦИОНЕРНОГО ОБЩЕСТВА «МОСВОДОКАНАЛ» В ИНДИВИДУАЛЬНОМ ПОРЯДКЕ

Приказ Департамента экономической политики и развития города Москвы от 13 марта 2017 года № 31-тр

В соответствии с Федеральным законом от 7 декабря 2011 г. № 416-ФЗ «О водоснабжении и водоотведении», постановлением Правительства Российской Федерации от 13 мая 2013 г. № 406 «О государственном регулировании тарифов в сфере водоснабжения и водоотведения», Правилами холодного водоснабжения и водоотведения, утвержденными постановлением Правительства Российской Федерации от 29 июля 2013 г. № 644, Методическими указаниями по расчету регулируемых тарифов в сфере водоснабжения и водоотведения, утверждёнными приказом Федеральной службы по тарифам от 27 декабря 2013 г. № 1746-э (зарегистрирован Минюстом России 25 февраля 2014 г., регистрационный № 31412) и на основании протокола заседания правления Департамента экономической политики и развития города Москвы от 13 марта 2017 г. № 10/1, приказываю:

1. Установить размер платы за подключение (технологическое присоединение) объекта капитального строительства общества с ограниченной ответственностью «Стабль» — «Скай Молл» (г. Москва, п. Московский, в районе д. Мешково, уч. 14/1) к централизованной системе водоотведения акционерного общества «Мосводоканал» в индивидуальном порядке в размере 8 028 590,49 рублей (без учета НДС).

2. Настоящий приказ вступает в силу со дня его официального опубликования.

Первый заместитель руководителя
Департамента **Р.Е. Беззубик**



Выпуск осуществлен при финансовой поддержке Департамента средств массовой информации и рекламы города Москвы

Издается с 1940 года

Выходит шесть раз в месяц

Учредитель и издатель
ОАО «Объединенная редакция
изданий Мэра и Правительства Москвы»

Издание зарегистрировано Федеральной службой по надзору за соблюдением законодательства в сфере массовых коммуникаций и охране культурного наследия

Свидетельство о регистрации
ПИ №ФС77-23585 от 01.03.2006

Адрес редакции:
123022, Москва,
ул. 1905 года, д.7, а/я 36.
Тел.: 8 (495) 357-20-10
Факс: 8 (499) 259-46-68

Отдел распространения:
Тел.: 8 (495) 357-20-10
Факс: 8 (499) 259-76-15
sales@mospress.com

Индекс по каталогу
агентство «Роспечать» 73748

Электронная версия журнала:
www.vestnik.mos.ru

Спецвыпуск № 7 журнала
«Вестник Мэра и Правительства Москвы»

Подписано в печать 25.03.17
Дата выхода в свет 28.03.2017

Цена договорная

Отпечатано:
ОАО «Подольская фабрика
офсетной печати»
142100, Московская обл., г. Подольск,
Революционный проспект, 80/42.

Тираж 3300 экз.

**Руководство Объединенной редакции
изданий Мэра и Правительства Москвы**

Ефимова Е.В. Главный редактор

Жигайлов Э.А. Генеральный директор

**Редакция журнала
«Вестник Мэра и Правительства Москвы»**

Ефимова Е.В. главный редактор

Акулишин П.А. ответственный секретарь

Арутюнян А.Г. ответственный за выпуск

Трухачев А.В. зам. ответственного секретаря

Уважаемые подписчики!

**Оформить подписку на журнал «Вестник Мэра
и Правительства Москвы» (6 раз в месяц)**

**можно по каталогу Агентства «Роспечать»
(подписной индекс 73748),**

**в ООО «Урал-Пресс Подписка»
(тел.: 8(495)961-23-62, www.ural-press.ru),**

**по каталогу ФГУП «Почта России»
(подписной индекс П3126)
(https://podpiska.pochta.ru),**

**в редакции по тел.: 8(499) 259-76-15,
на сайте**

www.vestnik.mos.ru