

Вестник Мэра и Правительства Москвы

Спецвыпуск
№ 18

июль 2017

Индекс по каталогу
Агентство «Роспечать»
73748

С О Д Е Р Ж А Н И Е

ПОСТАНОВЛЕНИЯ ПРАВИТЕЛЬСТВА МОСКВЫ

Об утверждении проекта планировки территории транспортно-пересадочного узла «Ленинградское шоссе» от 28.06.17 № 392-ПП	2
--	---

ПРИКАЗЫ ДЕПАРТАМЕНТА ЭКОНОМИЧЕСКОЙ ПОЛИТИКИ И РАЗВИТИЯ ГОРОДА МОСКВЫ

Об установлении размера платы за подключение (технологическое присоединение) к централизованной системе холодного водоснабжения акционерного общества «Мосводоканал» в индивидуальном порядке от 21.06.17 № 121-тр	36
Об установлении размера платы за подключение (технологическое присоединение) к централизованной системе водоотведения акционерного общества «Мосводоканал» в индивидуальном порядке от 21.06.17 № 122-тр	36
Об установлении розничных цен на природный газ, реализуемый населению города Москвы от 26.06.17 № 124-тр	37
Об установлении тарифов на транспортные услуги, оказываемые на подъездных железнодорожных путях акционерным обществом «МГАО Промжелдортранс» от 26.06.17 № 125-тр	39

ПОСТАНОВЛЕНИЯ ПРАВИТЕЛЬСТВА МОСКВЫ

ОБ УТВЕРЖДЕНИИ ПРОЕКТА ПЛАНИРОВКИ ТЕРРИТОРИИ ТРАНСПОРТНО-ПЕРЕСАДОЧНОГО УЗЛА «ЛЕНИНГРАДСКОЕ ШОССЕ»

Постановление Правительства Москвы от 28 июня 2017 года № 392-ПП

В соответствии с Законом города Москвы от 25 июня 2008 г. № 28 «Градостроительный кодекс города Москвы», постановлением Правительства Москвы от 6 апреля 2010 г. № 270-ПП «Об утверждении Положения о составе, порядке подготовки, согласования и представления на утверждение проектов планировки территорий в городе Москве», в целях реализации постановления Правительства Москвы от 6 сентября 2011 г. № 413-ПП «О формировании транспортно-пересадочных узлов в городе Москве» **Правительство Москвы постановляет:**

1. Утвердить проект планировки территории транспортно-пересадочного узла «Ленинградское шоссе» (приложение 1).

2. Изменить границы объекта природного комплекса № 37а Северного административного округа города Москвы «Озелененная территория санитарно-защитной зоны линий электропередач и газопровода у пересечения Ленинградского шоссе и МКАД», исключив из его состава участки территории общей площадью 1,07 га и включив в его состав участки территории общей площадью 0,3 га, согласно приложению 2 к настоящему постановлению.

3. Изменить границы объекта природного комплекса № 37б Северного административного округа города Москвы «Парк в прибрежной зоне Бутаковского залива», исключив из его состава участок территории площадью 3,36 га, согласно приложению 3 к настоящему постановлению.

4. Изменить границы объекта природного комплекса № 37в Северного административного округа города Москвы «Озелененная территория технической зоны газопровода в районе Бутаковского залива», включив в его состав участок территории площадью 0,18 га, согласно приложению 4 к настоящему постановлению.

5. Включить в состав природных и озелененных территорий Северного административного округа города Москвы участок территории площадью 0,64 га, образовав объект природного комплекса № 37д «Озелененная территория набережной» и установив его границы согласно приложению 5 к настоящему постановлению.

6. Включить в состав природных и озелененных территорий Северного административного округа города Москвы участок территории площадью 0,25 га, образо-

вав объект природного комплекса № 38а «Сквер по Ленинградскому шоссе, д.40» и установив его границы согласно приложению 6 к настоящему постановлению.

7. Включить в состав природных и озелененных территорий Северного административного округа города Москвы участок территории площадью 0,39 га, образовав объект природного комплекса № 38б «Сквер по Ленинградскому шоссе, д.70» и установив его границы согласно приложению 7 к настоящему постановлению.

8. Включить в состав природных и озелененных территорий Северного административного округа города Москвы участок территории площадью 0,37 га, образовав объект природного комплекса № 90е «Сквер по улице Авангардная, д.4» и установив его границы согласно приложению 8 к настоящему постановлению.

9. Включить в состав природных и озелененных территорий Северного административного округа города Москвы участок территории площадью 1,13 га, образовав объект природного комплекса № 224 «Бульвар по улице Лавочкина, напротив д.50, корп.2, д.54, корп.2» и установив его границы согласно приложению 9 к настоящему постановлению.

10. Включить в состав природных и озелененных территорий Северного административного округа города Москвы участки территории общей площадью 0,16 га, образовав объект природного комплекса № 225 «Сквер по улице Дыбенко, д.22, корп.1» и установив его границы согласно приложению 10 к настоящему постановлению.

11. Включить в состав природных и озелененных территорий Северного административного округа города Москвы участок территории площадью 0,28 га, образовав объект природного комплекса № 226 «Сквер по улице Дыбенко, д.14, корп.1» и установив его границы согласно приложению 11 к настоящему постановлению.

12. Включить в состав природных и озелененных территорий Северного административного округа города Москвы участок территории площадью 0,4 га, образовав объект природного комплекса № 227 «Сквер по улице Дыбенко, д.12, корп.1» и установив его границы согласно приложению 12 к настоящему постановлению.

13. Включить в состав природных и озелененных территорий Северного административного округа города Москвы участок территории площадью 0,21 га, образо-

вав объект природного комплекса № 228 «Сквер по улице Дыбенко, д.6, корп.1» и установив его границы согласно приложению 13 к настоящему постановлению.

14. Включить в состав природных и озелененных территорий Северного административного округа города Москвы участок территории площадью 0,15 га, образовав объект природного комплекса № 229 «Сквер по улице Дыбенко, д.18, корп.1» и установив его границы согласно приложению 14 к настоящему постановлению.

15. Внести изменения в постановление Правительства Москвы от 19 января 1999 г. № 38 «О проектных предложениях по установлению границ Природного комплекса с их описанием и закреплением актами красных линий» (в редакции постановлений Правительства Москвы от 5 октября 2010 г. № 892-ПП, от 25 декабря 2012 г.

№ 816-ПП, от 29 сентября 2015 г. № 621-ПП, от 13 декабря 2016 г. № 870-ПП):

15.1. Пункты 37а, 37б, 37в раздела Северный АО приложения 1 к постановлению изложить в редакции согласно приложению 15 к настоящему постановлению.

15.2. Раздел Северный АО приложения 1 к постановлению дополнить пунктами 37д, 38а, 38б, 90е, 224, 225, 226, 227, 228, 229 в редакции согласно приложению 15 к настоящему постановлению.

16. Контроль за выполнением настоящего постановления возложить на заместителя Мэра Москвы в Правительстве Москвы по вопросам градостроительной политики и строительства Хуснуллина М.Ш.

Мэр Москвы **С.С.Собянин**

Приложение 1
к постановлению Правительства Москвы
от 28 июня 2017 г. № 392-ПП

Проект планировки территории транспортно-пересадочного узла «Ленинградское шоссе»

1. Пояснительная записка

Территория подготовки проекта планировки территории транспортно-пересадочного узла «Ленинградское шоссе» (далее также — ТПУ «Ленинградское шоссе», ТПУ) составляет 39,92 га, территория планируемого размещения объектов ТПУ, выделенная в границах подготовки проекта планировки, составляет 25,02 га.

Проектируемая территория ТПУ «Ленинградское шоссе» расположена в границах района Левобережный города Москвы в Северном административном округе города Москвы и ограничена:

- с севера и северо-запада — Московской кольцевой автодорогой, 75 км;
- с востока — Ленинградским шоссе;
- с юга, юго-востока и запада — урезом воды Химкинского водохранилища.

Существующее состояние территории

В границах подготовки проекта планировки территории ТПУ «Ленинградское шоссе» расположены: объекты сельскохозяйственного назначения и сельхозугодий Коллективного сельскохозяйственного предприятия «Химки», Дорожно-эксплуатационный комплекс «Север» филиала № 5, ресторан, многофункциональный торговый комплекс ООО «МЕТРО Кэш энд Керри», объекты складского, административно-производственного назначения, очистное сооружение дождевой канализации, газопровод, мочепный комплекс с сервисным обслуживанием, многоэтажный гараж-стоянка, комплекс по приему и хранению инертных материалов, строительство крытого картинг-центра с сопутствующей инфраструктурой и прилегающей открытой картинг-трассой, автомобильный комплекс на три поста, павильон для оказания услуг по ремонту автомашин, установка по приготовлению хлористого модифицированного кальция, деревообрабатывающий комплекс, автозаправочная станция, сухая снегосвалка, электросетевой комплекс «Подстанция 110 кВт «Бутаково (опоры линий электропередач)».

В границах подготовки проекта планировки ТПУ располагается особо охраняемая природная территория Природно-исторический парк «Тушинский» площадью 2,08 га, а также объект природного комплекса Северно-

го административного округа города Москвы № 37г «Сквер у Ленинградского моста» площадью 0,15 га, изменение границ которых не предусматривается.

В границах подготовки проекта планировки территории ТПУ «Ленинградское шоссе» предлагается выделить участки преимущественного сохранения сложившейся застройки.

В состав сохраняемых объектов капитального строительства входят (на плане «Функционально-планировочная организация территории»):

- очистные сооружения (3.1.1, участок № 11);
- многофункциональный комплекс (4.2.0, участок № 22);
- наземный элемент линейного сооружения — газопровода (7.5.0, 9.0.0, участок № 25);
- наземный элемент линейного сооружения — газопровода (7.5.0, 9.0.0, участок № 26);
- наземный элемент линейного сооружения — газопровода (7.5.0, 9.0.0, участок № 27);
- подземный пешеходный переход (12.0.2, участок № 37);
- склад (6.9.0, участок № 52).

В соответствии с Правилами землепользования и застройки города Москвы, утвержденными постановлением Правительства Москвы от 28 марта 2017 г. № 120-ПП, в составе территориальных зон сохраняемого землепользования (фактическое использование — индекс «Ф») размещаются следующие объекты (на плане «Межевание территории»):

- гаражи (участок № 1);
- коммунальный объект (участок № 2);
- склад (участок № 3);
- опора высоковольтной линии электропередач (участок № 4);
- трансформаторная подстанция (участок № 5);
- опора высоковольтной линии электропередач (участок № 6);
- опора высоковольтной линии электропередач (участок № 7);
- опора высоковольтной линии электропередач (участок № 8);

- опора высоковольтной линии электропередач (участок № 9);
- коммунальный объект (участок № 10);
- опора высоковольтной линии электропередач (участок № 12);
- опора высоковольтной линии электропередач (участок № 13);
- опора высоковольтной линии электропередач (участок № 14);
- опора высоковольтной линии электропередач (участок № 15);
- опора высоковольтной линии электропередач (участок № 16);
- опора высоковольтной линии электропередач (участок № 17);
- автосалон, автомойка (участок № 18);
- ресторан (участок № 19);
- автозаправочная станция (участок № 20);
- автомойка (участок № 21);
- многофункциональный комплекс (участок № 23);
- производственно-складской объект (участок № 24);
- производственно-складской объект (участок № 28);
- пруд (участок № 39);

В состав сохраняемых плоскостных объектов входят (на плане «Функционально-планировочная организация территории»):

- озелененная территория (12.0.1, участок №38);
- природный комплекс № 37б-САО (12.0.1, участок № 40);
- природный комплекс № 37в-САО (12.0.1, участок № 41);
- природно-исторический парк «Тушинский» (9.0.0, участок № 42);
- улично-дорожная сеть (12.0.2, участок № 43);
- озелененная территория (12.0.1, участок № 44);
- озелененная территория (12.0.1, участок № 45);
- улично-дорожная сеть (12.0.2, 12.0.1, 7.2.1, участок № 46);
- улично-дорожная сеть (12.0.2, 7.2.1, участок № 47);
- улично-дорожная сеть (12.0.2, участок № 50);
- улично-дорожная сеть (12.0.2, 7.2.1, участок № 48).

Снос объектов не предусматривается.

Цели подготовки проекта планировки территории ТПУ

Проект планировки территории подготовлен в целях:

- оптимизации пешеходных потоков пассажиров, совершающих пересадку, с возможностью посещения ими объектов обслуживания или минуя их;
- создания комфортных условий для пассажиров, ожидающих наземный транспорт;
- разделения потоков пассажиров, пользующихся городским и коммерческим транспортом;
- формирования целостной системы пешеходных связей в узле, включая разделение пассажиропотоков при различных видах пересадки;
- повышения качества обслуживания пассажиров за счет раздельных перронов операторов рынка городского наземного пассажирского транспорта;
- развития улично-дорожной сети;
- оборудования транспортно-пересадочного узла информационной системой, системой безопасности.

Основные проблемы территории

Отсутствие подвоза пассажиров наземным общественным транспортом к местам проживания и приложения труда, объектам социально-культурного обслу-

живания и транспортным объектам (в частности к метрополитену), а также отсутствие связи с существующими остановочными пунктами. Неудовлетворительное состояние транспортного обслуживания территории, примыкающей к ТПУ.

Проектные предложения по размещению объектов капитального строительства

В состав объектов капитального строительства, предлагаемых к размещению, входят (на плане «Функционально-планировочная организация территории»):

- конечная станция наземного городского пассажирского транспорта с подключением к городским инженерным коммуникациям, общая наземная площадь составляет 400 кв.м (7.2.1, 7.2.2, участок № 29);
- здание вертодрома, общая наземная площадь составляет 15600 кв.м (7.4.2, участок № 30);
- ангары для базирования вертолетов, общая наземная площадь составляет 6000 кв.м (7.4.2, участок № 30);
- яхт-клуб, общая наземная площадь составляет 700 кв.м (7.2.1, участок № 30);
- многофункциональный комплекс, общая наземная площадь составляет 4200 кв.м (4.0.0, участок № 31);
- многофункциональный комплекс, общая наземная площадь составляет 2600 кв.м (4.0.0, участок № 32);
- храм, общая наземная площадь составляет 1000 кв.м (3.7.1, участок № 33);
- бизнес-центр, общая наземная площадь составляет 40000 кв.м (4.1.0, 4.9.0, участок № 34).

В состав плоскостных объектов, предлагаемых к размещению, входят (на плане «Функционально-планировочная организация территории»):

- отстойно-разворотная площадка наземного городского пассажирского транспорта — 3100 кв.м. (7.2.1, 7.2.2, участок № 35);
- паркинг двойного назначения на 189 машиномест — 5000 кв.м (7.2.1, 7.2.2, участок № 36);
- посадочные и стояночные площадки вертодрома 15400 кв.м (7.4.2, участок № 30);
- причальная стенка — 340 погонных метров (7.3.0, участок № 51);
- набережная (12.0.1, участок № 53);
- приобъектные парковки на 145 машиномест 3600 кв.м (7.2.2, участки № 30, 31, 32, 33, 34);
- благоустройство территории 62000 кв.м (12.0.1, 12.0.2, участки № 38, 39, 40, 41, 42, 43, 44, 45, 46, 47, 53).

Развитие транспортной инфраструктуры

Мероприятия по развитию транспортной инфраструктуры предусматривают:

- формирование улично-дорожной сети местного значения с установлением ее границ от прокола под Московской кольцевой автодорогой до Ленинградского шоссе с закреплением ее в красные линии (участок № 49 на плане «Функционально-планировочная организация территории»);
- строительство отстойно-разворотной площадки наземного городского пассажирского транспорта (участок № 35 на плане «Функционально-планировочная организация территории») с отдельно стоящим зданием конечной станции наземного городского пассажирского транспорта;
- организация паркинга двойного назначения на 189 мест (участок № 36 на плане «Функционально-планировочная организация территории»);
- размещение подземной парковки на 500 машиномест (участок № 34 на плане «Функционально-планировочная организация территории»);

— организация приобъектных парковок на 145 машино-мест (участки № 30, 31, 32, 33, 34 на плане «Функционально-планировочная организация территории»).

Предложения по формированию и изменению границ природных и озелененных территорий

Проектом планировки территории предусмотрено формирование природных и озелененных территорий Северного административного округа города Москвы.

Природные и озелененные территории специального назначения:

— № 37а «Озелененная территория санитарно-защитной зоны линий электропередач и газопровода у пересечения Ленинградского шоссе и МКАД» (участок № 10 на плане «Функционально-планировочная организация территории») площадью 6,7 га;

— № 37в «Озелененная территория технической зоны газопровода в районе Бутаковского залива» (участок № 41 на плане «Функционально-планировочная организация территории») площадью 1,35 га.

Природные и озелененные территории общего пользования:

— № 37б «Парк в прибрежной зоне Бутаковского залива» (участки № 22, 24, 40, 43, 52 на плане «Функционально-планировочная организация территории») площадью 3,99 га);

— № 37д «Озелененная территория набережной» (участок № 53 на плане «Функционально-планировочная организация территории») площадью 0,64 га);

— № 38а «Сквер по Ленинградскому шоссе, д. 40» (компенсационный участок, за границами подготовки проекта планировки территории площадью 0,25 га);

— № 38б «Сквер по Ленинградскому шоссе, д. 70» (компенсационный участок, за границами подготовки проекта планировки территории площадью 0,39 га);

— № 90е «Сквер по улице Авангардная, д. 4» (компенсационный участок, за границами подготовки проекта планировки территории площадью 0,37 га);

— № 224 «Бульвар по улице Лавочкина, напротив д. 50, корп. 2, д. 54, корп. 2» (компенсационный участок, за границами подготовки проекта планировки территории площадью 1,13 га);

— № 225 «Сквер по улице Дыбенко, д. 22, корп. 1» (компенсационный участок, за границами подготовки проекта планировки территории 0,16 га);

— № 226 «Сквер по улице Дыбенко, д. 14, корп. 1» (компенсационный участок, за границами подготовки проекта планировки территории 0,28 га);

— № 227 «Сквер по улице Дыбенко, д. 12, корп. 1» (компенсационный участок, за границами подготовки проекта планировки территории 0,4 га);

— № 228 «Сквер по улице Дыбенко, д. 6, корп. 1» (компенсационный участок, за границами подготовки проекта планировки территории 0,21 га);

— № 229 «Сквер по улице Дыбенко, д. 18, корп. 1» (компенсационный участок, за границами подготовки проекта планировки территории 0,15 га).

Проектом планировки территории предусмотрено:

— исключение из состава объекта природного комплекса № 37а «Озелененная территория санитарно-защитной зоны линий электропередач и газопровода у пересечения Ленинградского шоссе и МКАД» участков территории общей площадью 1,07 га и включение в его состав участков территории общей площадью 0,3 га;

— исключение из состава объекта природного комплекса № 37б «Парк в прибрежной зоне Бутаковского залива» участка территории площадью 3,36 га.

Площадь участков, исключаемых из состава природных и озелененных территорий Северного административного округа города Москвы, составила 4,43 га, площадь предложенных к включению в состав природных и озелененных территорий Северного административного округа города Москвы составила 4,46 га.

В границах объектов природного комплекса общего пользования разрешается проведение благоустройства, реконструкция существующих и создание новых инженерных коммуникаций, а также ограниченное новое строительство объектов, необходимых для создания и эксплуатации территории.

В границах объектов природного комплекса ограниченного пользования и специального назначения разрешается проведение благоустройства, реконструкция существующих и создание новых инженерных коммуникаций, а также ограниченное новое строительство объектов, необходимых для содержания и эксплуатации территории, по согласованию с правообладателем данной территории.

Мероприятия по охране окружающей среды

По защите геологической среды — проектом предусматривается строительство сооружений переменной этажности. Воздействие на геологическую среду при застройке территории будет первоначально связано непосредственно с процессом строительства и затем с эксплуатацией построенных зданий и сооружений.

Проектные решения могут быть реализованы при проведении инженерно-геологических изысканий и мероприятий, направленных на снижение интенсивности развития опасных геологических процессов и повышение стабильности геологической среды, как на стадии строительства, так и при эксплуатации.

По защите почв — для предотвращения загрязнения территории бытовым мусором необходимо обеспечить временное хранение отходов в специальных контейнерах, а также своевременную уборку территории.

Поверхностные воды с асфальтовых покрытий и газонов должны собираться системой наружной дождевой канализации и отводиться на сети ГУП «Мосводосток».

По защите зеленых насаждений — проектом предлагается проведение мероприятий по озеленению территории ТПУ «Ленинградское шоссе». Озеленение должно отвечать современным экологическим требованиям: обладать устойчивостью к вредному влиянию городской среды, активно участвовать в оздоровлении воздушных масс и создании благоприятных условий для работы и отдыха, обладать высокими эстетическими достоинствами, улучшая как производственный климат, так и внешний вид территории.

Водоохранные мероприятия — водоснабжение размещаемых объектов ТПУ «Ленинградское шоссе» будет осуществляться по действующей схеме водоснабжения. Слив хозяйственно-бытовых и производственных сточных вод будет осуществляться по действующей схеме в городскую сеть хозяйственно-бытовой канализации с дальнейшим отводом на городские сооружения биологической очистки. Подключение объектов нового строительства к городским сетям водоснабжения и канализации осуществляется на основании технических условий МГУП «Мосводоканал».

Рекомендации по санитарному содержанию территории — все мероприятия, связанные с санитарным содержанием территории, организацией уборки и обеспечением чистоты и порядка, должны осуществляться согласно утвержденным правилам, регулярно, в кратчайшие сроки, при минимальном контакте отходов с

людьми и элементами городской среды, при последующей максимальной утилизации и обезвреживании на специализированных объектах и сооружениях с использованием природоохранных технологий.

Мероприятия по охране объектов археологического наследия

Проектирование и проведение земляных, строительных, мелиоративных, хозяйственных и иных работ на проектируемой территории должны осуществляться по результатам государственной историко-культурной экспертизы земельных участков, подлежащих возведению указанных работ, проводимой в установленном порядке путем археологической разведки, с оформлением научного отчета о проведенных археологических работах на исследуемой территории.

Предложения по развитию инженерной инфраструктуры

Инженерное обеспечение проектируемой территории предлагается от существующих головных сооружений, а именно:

— водоснабжение — от Северной станции водоподготовки (ССВ);

— канализование — на Люберецкие очистные сооружения (ЛБОС);

— теплоснабжение — от теплоэлектроцентрали 21 (ТЭЦ) и РТС «Химки-Ховрино»;

— электроснабжение — от подстанций «Левобережная», «Химки» ПАО «МОЭСК»;

— отвод поверхностного стока — на планируемые очистные сооружения № 9 по адресу: Ленинградское шоссе, 136Б.

Мероприятия по выносу существующих инженерных коммуникаций не предусмотрены в связи с тем, что проектируемые объекты планируются к размещению вне технических зон магистральных инженерных сетей.

Перечень основных мероприятий по инженерному обеспечению территории представлен в разделе 5 Таблица «Перечень мероприятий по реализации проекта планировки территории и последовательность их выполнения» настоящего приложения.

Инженерно-технические мероприятия гражданской обороны

По проекту предусмотрено размещение защитного сооружения двойного назначения ВУ-А-IV на 1200 мест в подземном гараже-стоянке и установка общероссийской комплексной системы информирования и оповещения населения (ОКСИОН) (участок № 34 на плане «Функционально-планировочная организация территории»).

Предложения по межеванию территории

В составе проекта планировки территории разработан проект межевания территории.

На плане «Межевание территории» установлены границы земельных участков планируемых объектов.

В разделе 4 Таблица «Характеристика земельных участков территорий» настоящего приложения установлены ограничения и обременения по использованию земельных участков.

2. Таблица «Участки территории (зоны) планируемого размещения объектов»
к плану «Функционально-планировочная организация территории»
и «Границы зон планируемого размещения объектов»

№ участка на плане	Функциональное назначение участка	Площадь участка, га	Устанавливаемая плотность, тыс. кв. м/га	Предельная высота, метры	Предельная застроенность, %
1	2	3	4	5	6
11	3.1.1 — Размещение объектов капитального строительства в целях обеспечения физических и юридических лиц коммунальными услугами, в частности: поставки воды, тепла, электричества, газа, предоставления услуг связи, отвода канализационных стоков, очистки и уборки объектов недвижимости (котельных, водозаборов, очистных сооружений, насосных станций, водопроводов, линий электропередач, трансформаторных подстанций, газопроводов, линий связи, телефонных станций, канализаций, стоянок, гаражей и мастерских для обслуживания уборочной и аварийной техники).	0,21	4	5	-
22	4.2.0 — Размещение объектов капитального строительства общей площадью свыше 5000 кв. м с целью размещения одной или нескольких организаций, осуществляющих продажу товаров и (или) оказание услуг в соответствии с содержанием видов разрешенного использования с кодами 4.5.0 (№ 31), 4.6.0 (№ 32), 4.8.0 (№ 36), 4.9.0. (№ 64); Размещение гаражей и (или) стоянок для автомобилей сотрудников и посетителей торгового центра.	10,0	-	-	-
25	9.0.0 — Сохранение и изучение растительного и животного мира путем создания особо охраняемых				

1	2	3	4	5	6
	природных территорий, в границах которых хозяйственная деятельность, кроме деятельности, связанной с охраной и изучением природы, не допускается (государственные природные заповедники, национальные и природные парки, памятники природы, дендрологические парки, ботанические сады).	0,0004	-	-	-
26	7.5.0 — Размещение нефтепроводов, водопроводов, газопроводов и иных трубопроводов, а также иных зданий и сооружений, необходимых для эксплуатации названных трубопроводов. 9.0.0 — Сохранение и изучение растительного и животного мира путем создания особо охраняемых природных территорий, в границах которых хозяйственная деятельность, кроме деятельности, связанной с охраной и изучением природы, не допускается (государственные природные заповедники, национальные и природные парки, памятники природы, дендрологические парки, ботанические сады).				
27	7.5.0 — Размещение нефтепроводов, водопроводов, газопроводов и иных трубопроводов, а также иных зданий и сооружений, необходимых для эксплуатации названных трубопроводов. 9.0.0 — Сохранение и изучение растительного и животного мира путем создания особо охраняемых природных территорий, в границах которых хозяйственная деятельность, кроме деятельности, связанной с охраной и изучением природы, не допускается (государственные природные заповедники, национальные и природные парки, памятники природы, дендрологические парки, ботанические сады).	0,004	-	-	-
29	7.5.0 — Размещение нефтепроводов, водопроводов, газопроводов и иных трубопроводов, а также иных зданий и сооружений, необходимых для эксплуатации названных трубопроводов. 7.2.1 — Размещение автомобильных дорог и технически связанных с ними сооружений; размещение зданий и сооружений, предназначенных для обслуживания пассажиров, а также обеспечивающих работу транспортных средств, размещение объектов, предназначенных для размещения постов органов внутренних дел, ответственных за безопасность дорожного движения. 7.2.2 — Оборудование земельных участков для стоянок автомобильного транспорта, а также для размещения депо (устройства мест стоянок автомобильного транспорта, осуществляющего перевозки людей по установленному маршруту).	0,004	-	-	-
30	7.2.1 — Размещение автомобильных дорог и технически связанных с ними сооружений; размещение зданий и сооружений, предназначенных для обслуживания пассажиров, а также обеспечивающих работу транспортных средств, размещение объектов, предназначенных для размещения постов органов внутренних дел, ответственных за безопасность дорожного движения. 7.2.2 — Оборудование земельных участков для стоянок автомобильного транспорта, а также для размещения депо (устройства мест стоянок автомобильного транспорта, осуществляющего перевозки людей по установленному маршруту).	0,06	50	45	40

1	2	3	4	5	6
	7.4.2 — Размещение вертолетных площадок (вертодромов). 7.5.0 — Размещение нефтепроводов, водопроводов, газопроводов и иных трубопроводов, а также иных зданий и сооружений, необходимых для эксплуатации названных трубопроводов. 12.0.1 — Размещение береговых полос водных объектов общего пользования, скверов, бульваров, парков, садов, велодорожек и объектов велотранспортной инфраструктуры, малых архитектурных форм. 12.0.2 — Размещение объектов улично-дорожной сети: проездов, площадей, автомобильных дорог и пешеходных тротуаров, пешеходных переходов, набережных, искусственных сооружений, велодорожек и объектов велотранспортной инфраструктуры. 5.4.0 — Размещение сооружений, предназначенных для причаливания, хранения и обслуживания яхт, катеров, лодок и других маломерных судов.				
31	4.0.0 — Размещение объектов капитального строительства в целях извлечения прибыли на основании торговой, банковской и иной предпринимательской деятельности.	4,18	50	45	40
32	4.0.0 — Размещение объектов капитального строительства в целях извлечения прибыли на основании торговой, банковской и иной предпринимательской деятельности.	0,45	50	45	80
33	3.7.1 — Размещение объектов капитального строительства, предназначенных для отправления религиозных обрядов (церкви, соборы, храмы, часовни, мечети, молельные дома, синагоги и иные культовые объекты).	0,26	50	45	80
34	4.1.0 — Размещение объектов капитального строительства с целью: размещения объектов управленческой деятельности, не связанной с государственным или муниципальным управлением и оказанием услуг, а также с целью обеспечения совершения сделок, не требующих передачи товара в момент их совершения между организациями, в том числе биржевая деятельность (за исключением банковской и страховой деятельности). 4.9.0 — Размещение постоянных или временных гаражей с несколькими стояночными местами, стоянок (парковок), гаражей, в том числе многоярусных, не указанных в коде 2.7.1.0 (№ 58) — Размещение отдельно стоящих и пристроенных гаражей, в том числе подземных, предназначенных для хранения личного автотранспорта граждан, с возможностью размещения автомобильных моек.	0,34	50	45	20
35	7.2.1 — Размещение автомобильных дорог и технически связанных с ними сооружений; размещение зданий и сооружений, предназначенных для обслуживания пассажиров, а также обеспечивающих работу транспортных средств, размещение объектов, предназначенных для размещения постов органов внутренних дел, ответственных за безопасность дорожного движения. 7.2.2 — Оборудование земельных участков для стоянок автомобильного транспорта, а также для размещения депо (устройства мест стоянок автомобильного транспорта, осуществляющего перевозки людей по установленному маршруту).	1,01	50	45	80
		0,31	-	-	-

1	2	3	4	5	6
36	7.2.1 — Размещение автомобильных дорог и технически связанных с ними сооружений; размещение зданий и сооружений, предназначенных для обслуживания пассажиров, а также обеспечивающих работу транспортных средств, размещение объектов, предназначенных для размещения постов органов внутренних дел, ответственных за безопасность дорожного движения.				
37	7.2.2 — Оборудование земельных участков для стоянок автомобильного транспорта, а также для размещения депо (устройства мест стоянок автомобильного транспорта, осуществляющего перевозки людей по установленному маршруту).	0,50	-	-	-
38	12.0.2 — Размещение объектов улично-дорожной сети: проездов, площадей, автомобильных дорог и пешеходных тротуаров, пешеходных переходов, набережных, искусственных сооружений, велодорожек и объектов велотранспортной инфраструктуры.	0,02	-	-	-
40	12.0.1 — Размещение береговых полос водных объектов общего пользования, скверов, бульваров, парков, садов, велодорожек и объектов велотранспортной инфраструктуры, малых архитектурных форм.	0,11	-	-	-
41	12.0.1 — Размещение береговых полос водных объектов общего пользования, скверов, бульваров, парков, садов, велодорожек и объектов велотранспортной инфраструктуры, малых архитектурных форм.	0,93	-	-	-
42	12.0.1 — Размещение береговых полос водных объектов общего пользования, скверов, бульваров, парков, садов, велодорожек и объектов велотранспортной инфраструктуры, малых архитектурных форм.	1,35	0	0	0
43	9.0.0 — Сохранение и изучение растительного и животного мира путем создания особо охраняемых природных территорий, в границах которых хозяйственная деятельность, кроме деятельности, связанной с охраной и изучением природы, не допускается (государственные природные заповедники, национальные и природные парки, памятники природы, дендрологические парки, ботанические сады).	2,08	-	-	-
44	12.0.2 — Размещение объектов улично-дорожной сети: проездов, площадей, автомобильных дорог и пешеходных тротуаров, пешеходных переходов, набережных, искусственных сооружений, велодорожек и объектов велотранспортной инфраструктуры.	0,15	-	-	-
45	12.0.1 — Размещение береговых полос водных объектов общего пользования, скверов, бульваров, парков, садов, велодорожек и объектов велотранспортной инфраструктуры, малых архитектурных форм.	0,1	-	-	-
46	12.0.1 — Размещение береговых полос водных объектов общего пользования, скверов, бульваров, парков, садов, велодорожек и объектов велотранспортной инфраструктуры, малых архитектурных форм.	0,27	-	-	-
46	7.2.1 — Размещение автомобильных дорог и технически связанных с ними сооружений; размещение зданий и сооружений, предназначенных для обслуживания пассажиров, а также обеспечивающих работу транспортных средств, размещение объектов, предназначенных				

1	2	3	4	5	6
	для размещения постов органов внутренних дел, ответственных за безопасность дорожного движения. 12.0.1 — Размещение береговых полос водных объектов общего пользования, скверов, бульваров, парков, садов, велодорожек и объектов велотранспортной инфраструктуры, малых архитектурных форм. 12.0.2 — Размещение объектов улично-дорожной сети: проездов, площадей, автомобильных дорог и пешеходных тротуаров, пешеходных переходов, набережных, искусственных сооружений, велодорожек и объектов велотранспортной инфраструктуры.	0,56	-	-	-
47	7.2.1 — Размещение автомобильных дорог и технически связанных с ними сооружений; размещение зданий и сооружений, предназначенных для обслуживания пассажиров, а также обеспечивающих работу транспортных средств, размещение объектов, предназначенных для размещения постов органов внутренних дел, ответственных за безопасность дорожного движения. 12.0.2 — Размещение объектов улично-дорожной сети: проездов, площадей, автомобильных дорог и пешеходных тротуаров, пешеходных переходов, набережных, искусственных сооружений, велодорожек и объектов велотранспортной инфраструктуры.	0,02	-	-	-
48	7.2.1 — Размещение автомобильных дорог и технически связанных с ними сооружений; размещение зданий и сооружений, предназначенных для обслуживания пассажиров, а также обеспечивающих работу транспортных средств, размещение объектов, предназначенных для размещения постов органов внутренних дел, ответственных за безопасность дорожного движения. 12.0.2 — Размещение объектов улично-дорожной сети: проездов, площадей, автомобильных дорог и пешеходных тротуаров, пешеходных переходов, набережных, искусственных сооружений, велодорожек и объектов велотранспортной инфраструктуры.	0,24	-	-	-
49	7.2.1 — Размещение автомобильных дорог и технически связанных с ними сооружений; размещение зданий и сооружений, предназначенных для обслуживания пассажиров, а также обеспечивающих работу транспортных средств, размещение объектов, предназначенных для размещения постов органов внутренних дел, ответственных за безопасность дорожного движения. 7.2.2 — Оборудование земельных участков для стоянок автомобильного транспорта, а также для размещения депо (устройства мест стоянок автомобильного транспорта, осуществляющего перевозки людей по установленному маршруту). 7.3.0 — Размещение искусственно созданных для судоходства внутренних водных путей, размещение объектов капитального строительства водных путей, в том числе морских и речных портов, причалов, пристаней, гидротехнических сооружений, навигационного оборудования и других объектов, необходимых для обеспечения судоходства и водных перевозок. 7.4.2 — Размещение вертолетных площадок (вертодромов). 12.0.1 — Размещение береговых полос водных объектов общего пользования, скверов,				

1	2	3	4	5	6
	бульваров, парков, садов, велодорожек и объектов велотранспортной инфраструктуры, малых архитектурных форм.				
50	12.0.2 — Размещение объектов улично-дорожной сети: проездов, площадей, автомобильных дорог и пешеходных тротуаров, пешеходных переходов, набережных, искусственных сооружений, велодорожек и объектов велотранспортной инфраструктуры.	0,89	-	-	-
51	12.0.2 — Размещение объектов улично-дорожной сети: проездов, площадей, автомобильных дорог и пешеходных тротуаров, пешеходных переходов, набережных, искусственных сооружений, велодорожек и объектов велотранспортной инфраструктуры.	1,13	-	-	-
52	7.3.0 — Размещение искусственно созданных для судоходства внутренних водных путей, размещение объектов капитального строительства водных путей, в том числе морских и речных портов, причалов, пристаней, гидротехнических сооружений, навигационного оборудования и других объектов, необходимых для обеспечения судоходства и водных перевозок.	1,16	-	-	-
53	6.9.0 — Размещение сооружений, имеющих назначение по временному хранению, распределению и перевалке грузов (за исключением хранения стратегических запасов), не являющихся частями производственных комплексов, на которых был создан груз: промышленные базы, склады, погрузочные терминалы и доки, нефтехранилища и нефтеналивные станции, газовые хранилища и обслуживающие их газоконденсатные и газоперекачивающие станции, элеваторы и т.п.; продовольственные и непродовольственные склады, за исключением железнодорожных перевалочных складов.	0,04	-	-	-
	12.0.1 — Размещение береговых полос водных объектов общего пользования, скверов, бульваров, парков, садов, велодорожек и объектов велотранспортной инфраструктуры, малых архитектурных форм.	0,64	-	-	-

3. Таблица «Объекты капитального строительства»
к плану «Границы зон планируемого размещения объектов»

№ участ-ка на плане	№ объект-та на плане	Наименование	Пло-щадь участ-ка, га	Показатели					
				Емкость/ мощность	Сум-марная поэтаж-ная наземная площадь в габаритах наруж-ных стен, тыс. кв.м	Общая пло-щадь назем-ной части, тыс. кв.м	Исполь-зование подзем-ного про-стран-ства, тыс.кв.м	При-объект-ные стоянки (назем-ные), машино-мест	При-меча-ние
1	2	3	4	5	6	7	8	9	10
29	29.1	Конечная станция наземного городского пассажирского транспорта	0,06	400 кв.м общей площади	0,44	0,4	0,00	-	-

1	2	3	4	5	6	7	8	9	10
30	30.1	с подключением к городским инженерным коммуникациям (7.2.1, 7.2.2) Ангары для базирования вертолетов (7.2.1)	4,18	6 000 кв.м общей площади	24,78	22,3	0,00	103	-
	30.2	Здание вертодрома (7.4.2)		15 600 кв.м общей площади					
	30.3	Яхт-Клуб (7.2.1)		700 кв.м общей площади					
31	31.1	Многофункциональный комплекс (4.0.0)	0,45	4 200 кв.м общей площади	4,7	4,2	0	2	-
32	32.1	Многофункциональный комплекс (4.0.0)	0,26	2 600 кв.м общей площади	2,9	2,6	0	2	-
33	33.1	Храм (3.7.1)	0,34	1 000 кв.м общей площади, 350	1,1	1,0	0	4	-
34	34.1	Бизнес-центр (4.1.0)	1,01	прихожан 62 500 кв.м общей площади	44	40	0	34	-
	34.2	Подземная парковка на 500 машино-мест (4.9.0)				-	22,5	-	-

4. Характеристика земельных участков территорий к плану «Межевание территории»

Характеристики местоположения земельных участков и расположенных на них объектов			Площадь земельных участков, установленных проектом межевания (га)	Характеристики обременений вещных прав, ограничений использования земельных участков и объектов капитального строительства, иных особенностей земельных участков			
Назначение территории	№ участков на плане	Адреса или иные характеристики строений, территорий		Площадь частей земельного участка в границах красных линий УДС (га)	Площадь частей земельного участка в границах особо охраняемых природных территорий (га)	Площадь частей земельного участка в границах природного комплекса (га)	Площадь частей земельного участка в границах зон с особыми условиями использования территории (га)
1	2	3	4	5	6	7	8
Участки нежилых зданий, сооружений, в том числе линейных объектов	1	Гаражи, Ленинградское шоссе, вл. 71-77	0,59	-	-	-	0,167 —
	2	Коммунальный объект, Ленинградское шоссе, вл. 77	1,24	-	-	0,056	техническая зона 0,226 —
	3	Склад, Ленинградское шоссе, вл. 73	1,14	-	-	0,091	техническая зона 0,311 —
	4	Опора высоковольтной линии электропередач	0,01	-	-	0,007	техническая зона 0,007 —

1	2	3	4	5	6	7	8
Участки нежилых зданий, сооружений, в том числе линейных объектов	5	Трансформаторная подстанция	0,01	-	-	0,003	0,003 — техническая зона
	6	Опора высоковольтной линии электропередач	0,01	-	-	0,008	0,008 — водоохранная зона; 0,008 — техническая зона
	7	Опора высоковольтной линии электропередач	0,01	-	-	0,01	0,01 — водоохранная зона; 0,01 — техническая зона
	8	Опора высоковольтной линии электропередач	0,01	-	-	0,01	0,01 — водоохранная зона; 0,01 — техническая зона
	9	Опора высоковольтной линии электропередач	0,01	-	-	0,01	0,01 — водоохранная зона; 0,01 — техническая зона
	10	Коммунальный объект	6,60	-	-	6,600	1,766 — водоохранная зона; 6,046 — техническая зона
	11	Очистные сооружения, МКАД, 75-й км, соор. 1	0,21	-	-		0,21 — водоохранная зона; 0,21 — техническая зона
	12	Опора высоковольтной линии электропередач	0,01	-	-	0,01	0,01 — техническая зона
	13	Опора высоковольтной линии электропередач	0,01	-	-	0,01	0,01 — техническая зона
	14	Опора высоковольтной линии электропередач	0,01	-	-	0,01	0,01 — техническая зона
Участки нежилых зданий, сооружений, в том числе	15	Опора высоковольтной линии электропередач	0,01	-	-	0,01	0,01 — техническая зона
	16	Опора высоковольтной линии электропередач	0,01	-	-	0,01	0,01 — техническая зона
	17	Опора высоковольтной линии электропередач	0,01	-	-	0,01	0,01 — техническая зона
	18	Автосалон, автомойка Ленинградское, вл. 71Б	0,28	-	-	-	0,28 — техническая зона
	19	Ресторан, Ленинградское, вл. 71Б, стр. 2	0,08	-	-	-	0,08 — техническая зона
	20	Автозаправочная станция, Ленинградское шоссе, вл. 71Б	0,13	-	-	-	0,001 — техническая зона
	21	Автомойка, Ленинградское шоссе, вл. 71, стр. 2	0,27	-	-	0,151	-
	22	Многофункциональный комплекс, Ленинградское шоссе, вл. 71Б	10,0	-	-	2,302	0,466 — береговая зона; 5,431 — водоохранная зона; 0,254 — техническая зона
	23	Многофункциональный комплекс, Ленинградское шоссе, вл. 71Б	0,11	-	-	-	0,090 — техническая зона
	24	Производственно-складской объект, Ленинградское шоссе, вл. 71Б	1,26	-	-	0,589	1,26 — водоохранная зона
Участки нежилых зданий, сооружений, в том числе	25	Наземный элемент линейного сооружения — газопровода	0,0004	-	0,0003	0,0001	0,0004 — водоохранная зона; 0,0004 — техническая зона
	26	Наземный элемент линейного	0,004	-	0,004	-	0,004 —

1	2	3	4	5	6	7	8
линейных объектов		сооружения — газопровода					водоохранная зона; 0,004 — техническая зона
	27	Наземный элемент линейного сооружения — газопровода	0,004	-	0,004	-	0,004 — водоохранная зона; 0,004 — техническая зона
	28	Производственно-складской объект, Ленинградское шоссе, вл. 71а	0,93	-	-	-	0,933 — водоохранная зона.
	29	Конечная станция отстойно-разворотной площадки наземного городского пассажирского транспорта	0,06	-	-	-	0,043 — техническая зона
	30	Вертодром	4,18	-	-	-	0,635 — береговая зона; 4,732 — водоохранная зона
	31	Многофункциональный комплекс	0,45	-	-	-	0,159 — техническая зона
	32	Многофункциональный комплекс	0,26	-	-	-	-
	33	Храм	0,34	-	-	-	0,151 — береговая зона; 0,344 — водоохранная зона
	34	Бизнес-центр	1,01	-	-	-	0,706 — водоохранная зона
	35	Отстойно-разворотная площадка наземного городского пассажирского транспорта	0,31	0,310	-	-	0,252 — техническая зона
	36	Паркинг двойного назначения	0,50	0,500	-	-	0,371 — водоохранная зона; 0,396 — техническая зона
	37	Территория улично-дорожной сети	0,02	0,020	-	-	-
Участки нежилых зданий, сооружений, в том числе линейных объектов	46	г. Москва, МКАД (Север), ЗУ 09/77/00676 в составе уч.257 перечня ЗУ существующей УДС От границы с ЗУ 08/77/00403 (МКАД (Северо-Запад 1)), совпадающей с кад.границей (с кв.77:08:03002), проходящей по оси Бутаковского залива до границы с ЗУ 09/77/00677 (МКАД (Север)), совпадающей с кад.границей (с кв.77:09:01002), проходящей по оси Ленинградского шоссе	0,56	0,563	-	-	0,004 — береговая зона; 0,485 — водоохранная зона
	48	Территория общего пользования — улично-дорожная сеть	0,24	0,24	-	-	0,158 — береговая зона; 0,24 — водоохранная зона
	49	Территория общего пользования — улично-дорожная сеть	0,89	0,89	-	-	0,255 — водоохранная зона; 0,351 — техническая зона
	50	Территория общего пользования — улично-дорожная сеть	1,13	1,13	-	-	0,418 — водоохранная зона; 0,005 — техническая зона


1	2	3	4	5	6	7	8
Участки общего пользования	52	Склад — Ленинградское шоссе, вл. 71А, стр. 17	0,04		-	0,036	0,04 — водоохранная зона
	ИТОГО участки нежилых зданий, сооружений, в том числе линейных объектов		32,96	3,66	-	9,961	-
	38	Территория общего пользования — природные и озелененные территории	0,11	-	-	-	0,108 — техническая зона
	39	Территория общего пользования	0,16	-	-	-	0,019 — береговая зона; 0,163 — водоохранная зона
Участки общего пользования	40	Территория общего пользования — природные и озелененные территории	0,93	-	-	0,849	0,734 — водоохранная зона
	41	Территория общего пользования — природные и озелененные территории	1,35	-	-	1,339	0,696 — водоохранная зона; 0,891 — техническая зона
	42	Территория общего пользования — природные и озелененные территории	2,08	-	2,081	-	0,379 — береговая зона; 1,771 — водоохранная зона; 1,822 — техническая зона
	43	Территория общего пользования — природные и озелененные территории	0,15	-	-	0,111	0,111 — водоохранная зона
	44	Территория общего пользования	0,1	-	-	-	0,087 — техническая зона
	45	Территория общего пользования	0,27	-	-	0,266	0,266 — техническая зона
	47	Территория общего пользования — природные и озелененные территории	0,02	-	-	-	0,016 — водоохранная зона
	51	Северный административный округ города Москвы, Химкинское водохранилище	1,16	-	-	-	1,189 — береговая зона; 1,189 — водоохранная зона
	53	Территория общего пользования	0,64	-	-	0,640	-
ИТОГО участки общего пользования			6,96	-	-	3,2	-
ВСЕГО В ГРАНИЦАХ ПРОЕКТИРОВАНИЯ			39,92	3,66	-	13,161	-


5. Таблица «Перечень мероприятий по реализации проекта планировки территории и последовательность их выполнения»

Реализация мероприятий предусмотрена в два этапа


№ п/п	Наименование мероприятия	Единицы измерения	Показатель	Этап
1	2	3	4	5
1	Строительство общественно-значимых капитальных объектов			
1.1	Бизнес-центр с подземной парковкой на 500 машино-мест	кв.м	62 500	второй
1.2	Многофункциональный комплекс	кв.м	4 200	второй
1.3	Многофункциональный комплекс	кв.м	2 600	второй

1	2	3	4	5
1.4	Храм	кв.м	1 000	второй
2	Строительство технологических капитальных объектов ТПУ			
2.1	Яхт-клуб	кв.м	700	первый
2.2	Ангары для базирования вертолетов	куб.м	30 000	первый
2.3	Здание вертодрома	куб.м	234 000	первый
2.4	Здание конечной станции наземного городского пассажирского транспорта	кв.м	400	первый
3	Строительство плоскостных объектов ТПУ			
3.1	Посадочные и стояночные площадки вертодрома	кв.м	15 400	первый
3.2	Набережная	м	415	первый
3.3	Причальная стенка	м	340	первый
4	Развитие транспортного обслуживания территории			
4.1	Объекты улично-дорожной сети:	км	0,645	
4.1.1	Строительство улицы местного значения, соединяющей МКАД и Ленинградское шоссе (ширина в красных линиях 15 м, ширина проезжей части 7,5 м)	км	0,645	второй
4.2	Объекты транспортной инфраструктуры (по видам объектов):			
4.2.1	Устройство паркинга двойного назначения на 189 машино-мест	место	189	второй
4.2.2	Отстойно-разворотная площадка наземного городского пассажирского транспорта	кв.м	3 100	первый
4.2.3	Остановочные пункты с навесами «сухие ноги»	кв.м	30	первый
4.2.4	Устройство новых наземных пешеходных переходов	штук	4	первый
4.2.5	Устройство заездных карманов наземного городского пассажирского транспорта	штук	2	первый
5	Развитие инженерного обеспечения территории			
5.1	Строительство/реконструкция инженерных коммуникаций:			
5.1.1	Водоснабжение:			
5.1.1.1	Прокладка кольцевого водопровода	км	1,5	второй
5.1.1.2	Прокладка водовода	км	0,08	второй
5.1.2	Канализование:			
5.1.2.1	Прокладка объектной канализации	км	0,850	второй
5.1.2.2	Прокладка сети d=900-1000-1500 мм	км	0,2	второй
5.1.3	Дождевая канализация:			
5.1.3.1	Устройство дождевой канализации d=400 мм	км	0,99	второй
5.1.4	Теплоснабжение:			
5.1.4.1	Строительство тепловых сетей	км	1,1	второй
5.1.5	Электроснабжение:			
5.1.5.1	Прокладка ПКЛ-10 кВ	км	3,5	второй
5.1.5.2	Прокладка РКЛ-10 кВ	км	0,3	второй
5.1.6	Телефонизация:			
5.1.6.1	Прокладка телефонной канализации (полиэтиленовые газопроводные трубы d=63 мм)	км	1,2	второй
5.1.6.2	Прокладка волоконно-оптического кабеля	км	1,7	второй
5.1.7	Радиофикация:			
5.1.7.1	Прокладка телефонной канализации (полиэтиленовые газопроводные трубы d=63 мм)	км	0,5	второй
5.1.7.2	Прокладка волоконно-оптического кабеля	км	0,8	второй
5.2	Строительство/реконструкция инженерных сооружений:			
5.2.1	Электроснабжение:			
5.2.1.1	Строительство РТП	штук	1	второй
5.2.1.2	Строительство ТП	штук	2	второй
6	Объекты ГО и ЧС			
6.1	Приспособление подземной части проектируемой застройки для использования по двойному назначению	место	1200	второй
6.2	Установка комплекса ОКСИОН	единиц	1	второй
7	Прочие мероприятия			
7.1	Благоустройство и озеленение	кв.м	62000	второй

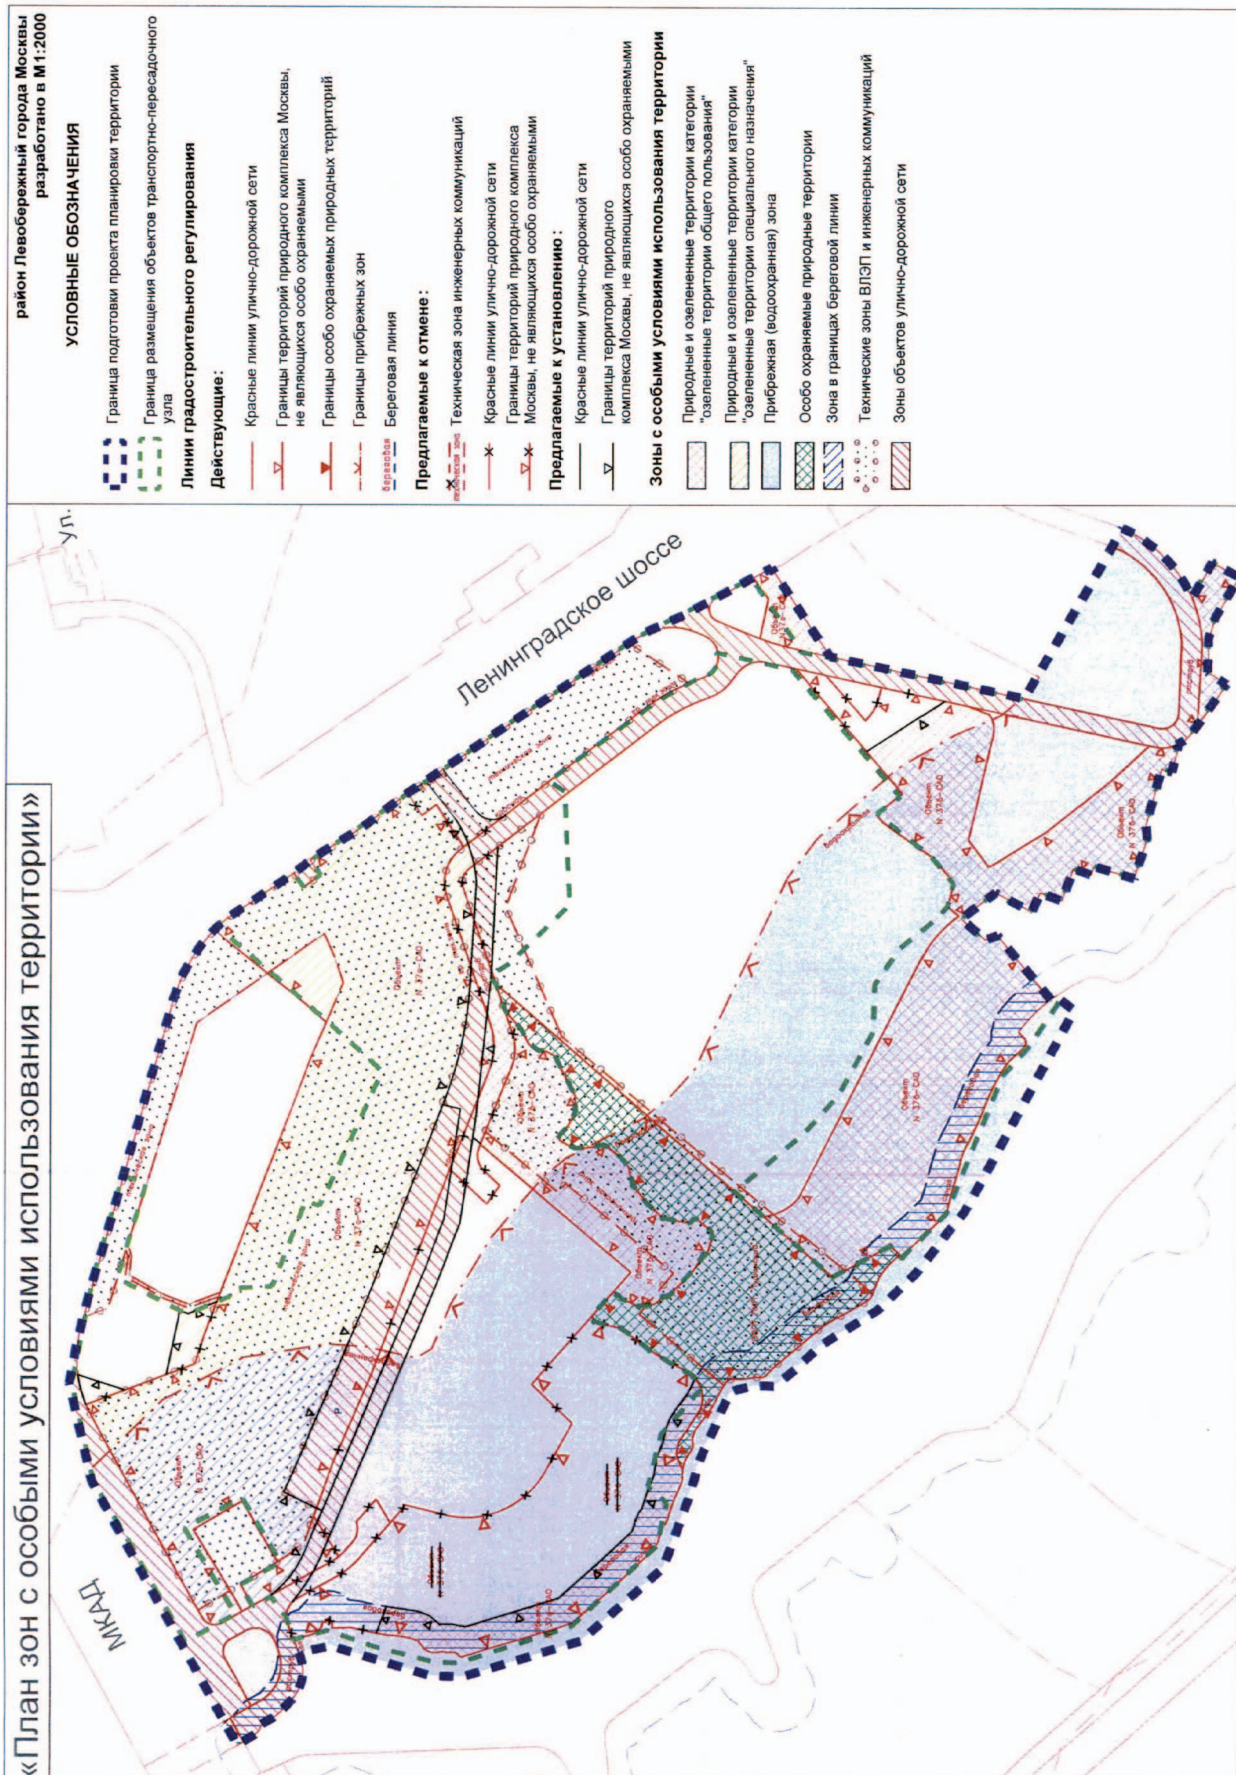

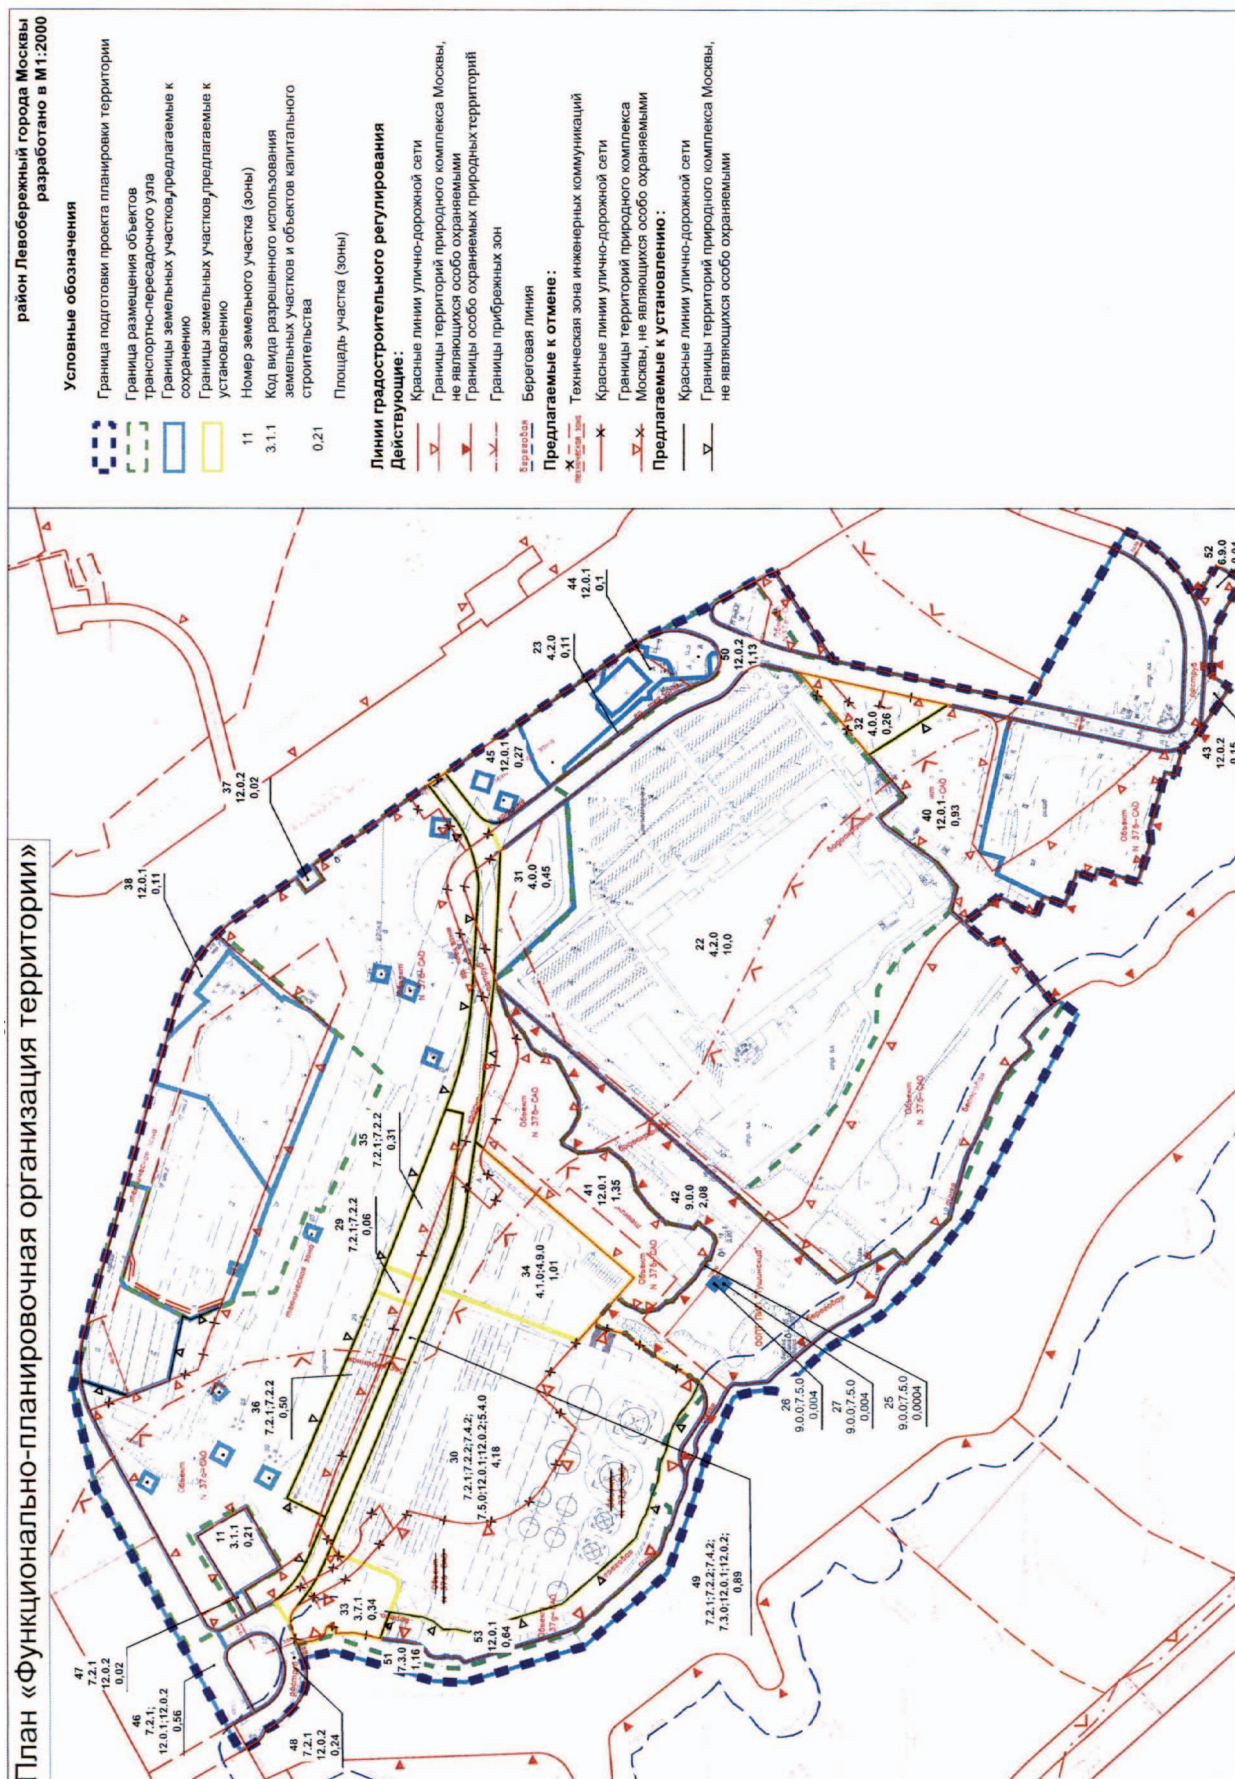


План «Границы зон планируемого размещения объектов»

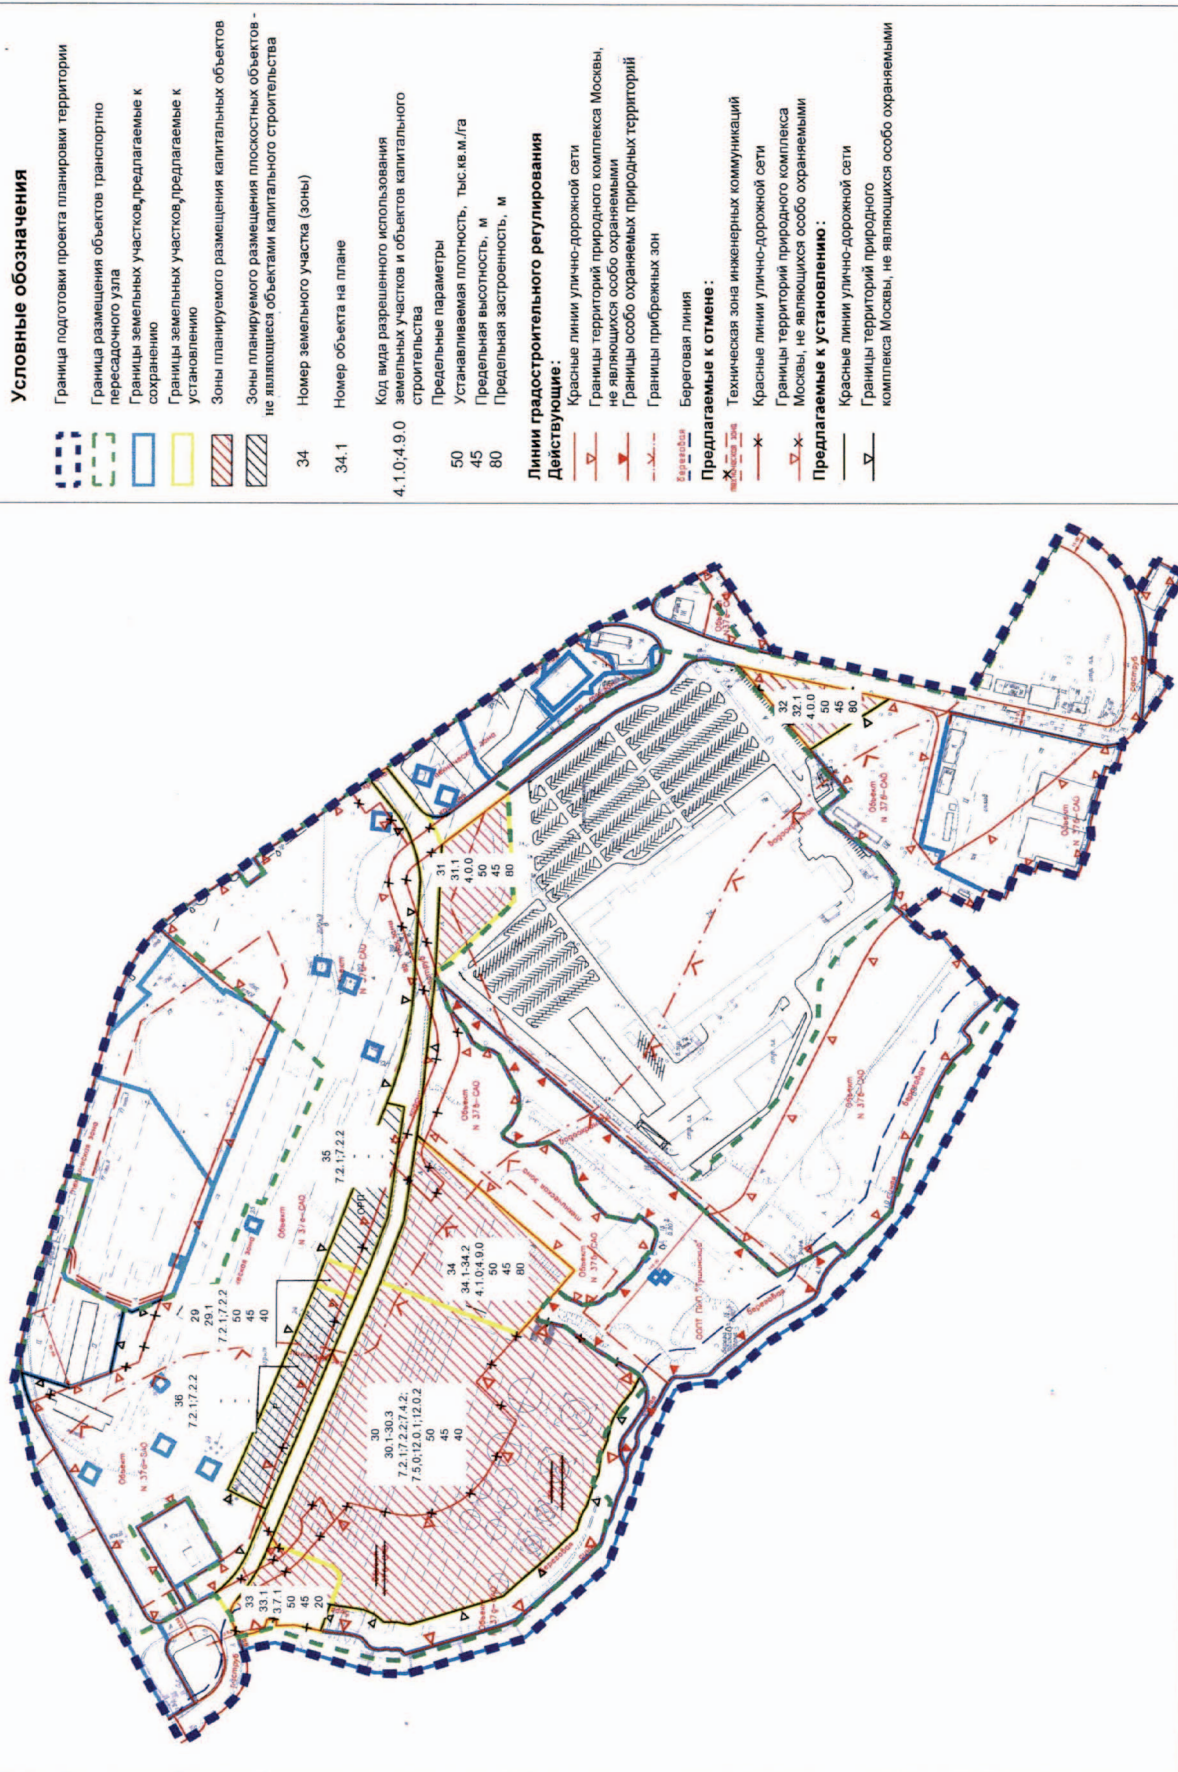район Левобережный города Москвы
разработано в М1:2000




Приложение 2
к постановлению Правительства Москвы
от 28 июня 2017 г. № 392-ПП

Схема границ объекта природного комплекса № 37а Северного административного округа города Москвы
«Озелененная территория санитарно-защитной зоны линий электропередач и газопровода у пересечения
Ленинградского шоссе и МКАД»

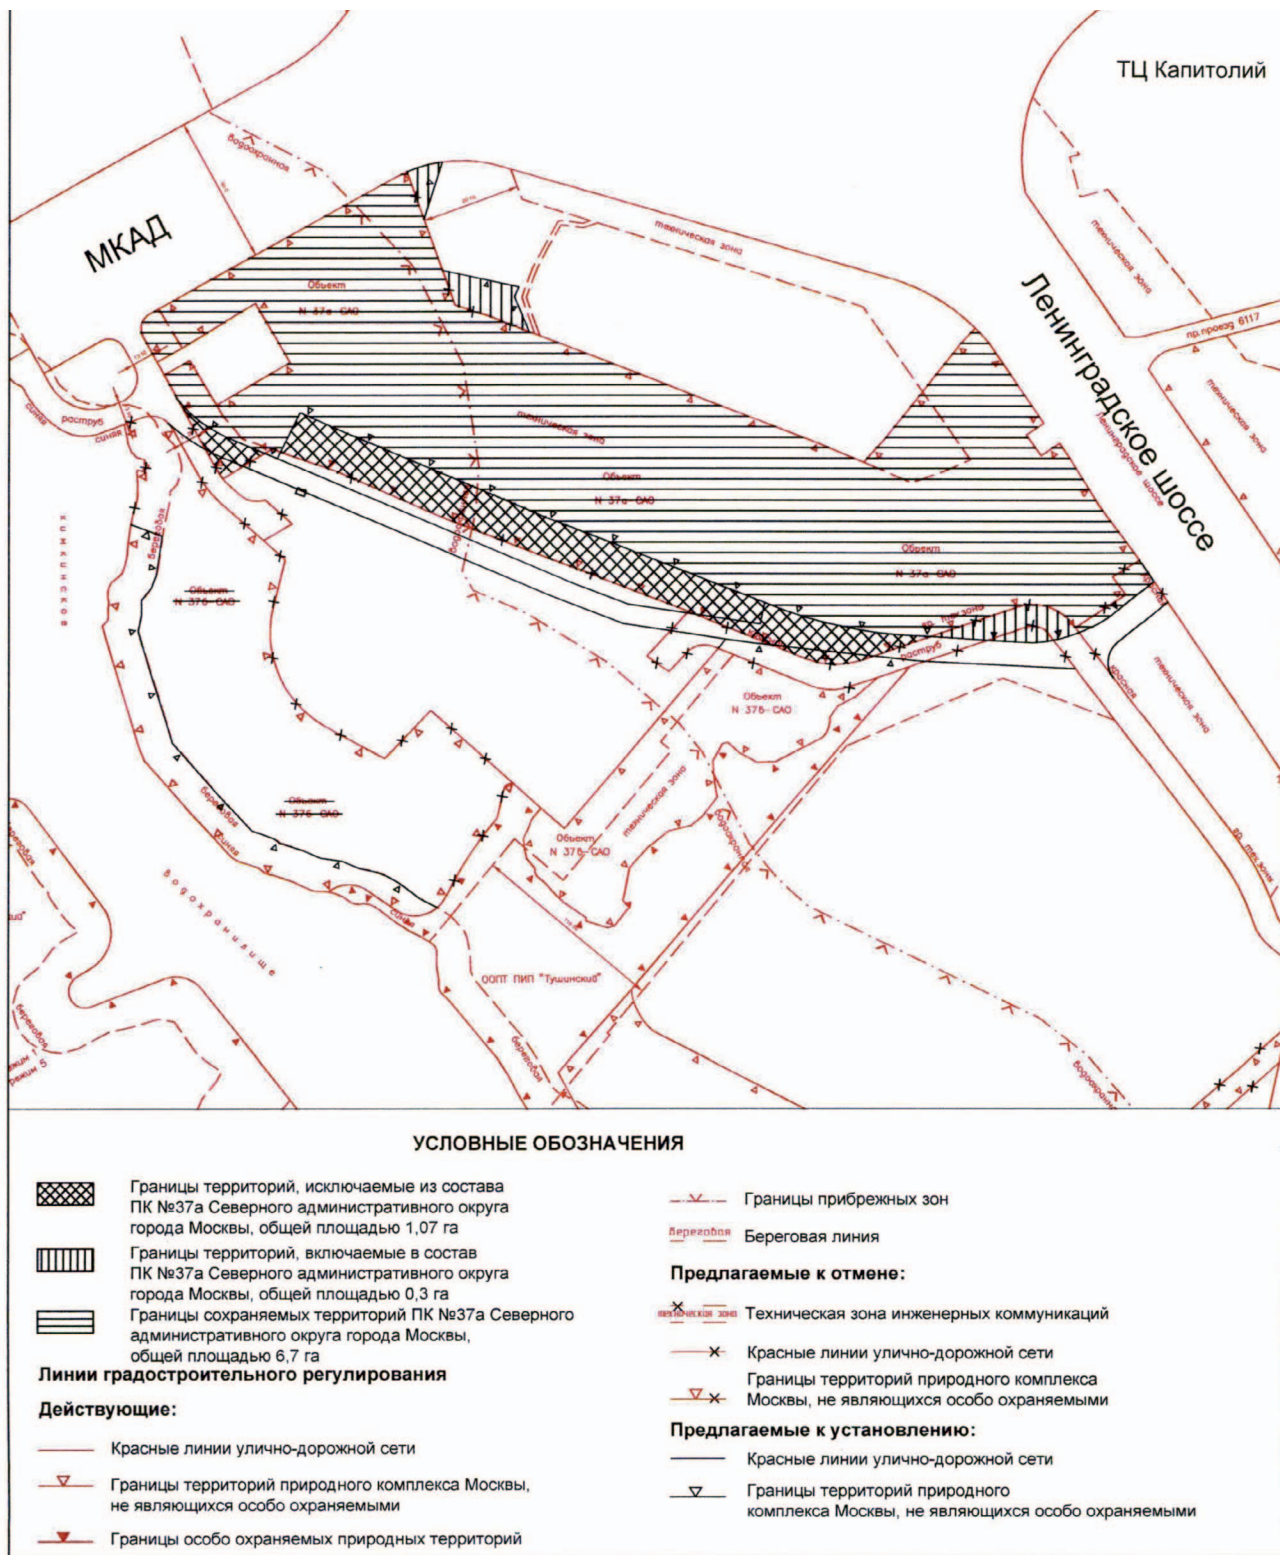


Приложение 3
к постановлению Правительства Москвы
от 28 июня 2017 г. № 392-ПП

Схема границ объекта природного комплекса № 376 Северного административного округа города Москвы
«Парк в прибрежной зоне Бутакوفского залива»

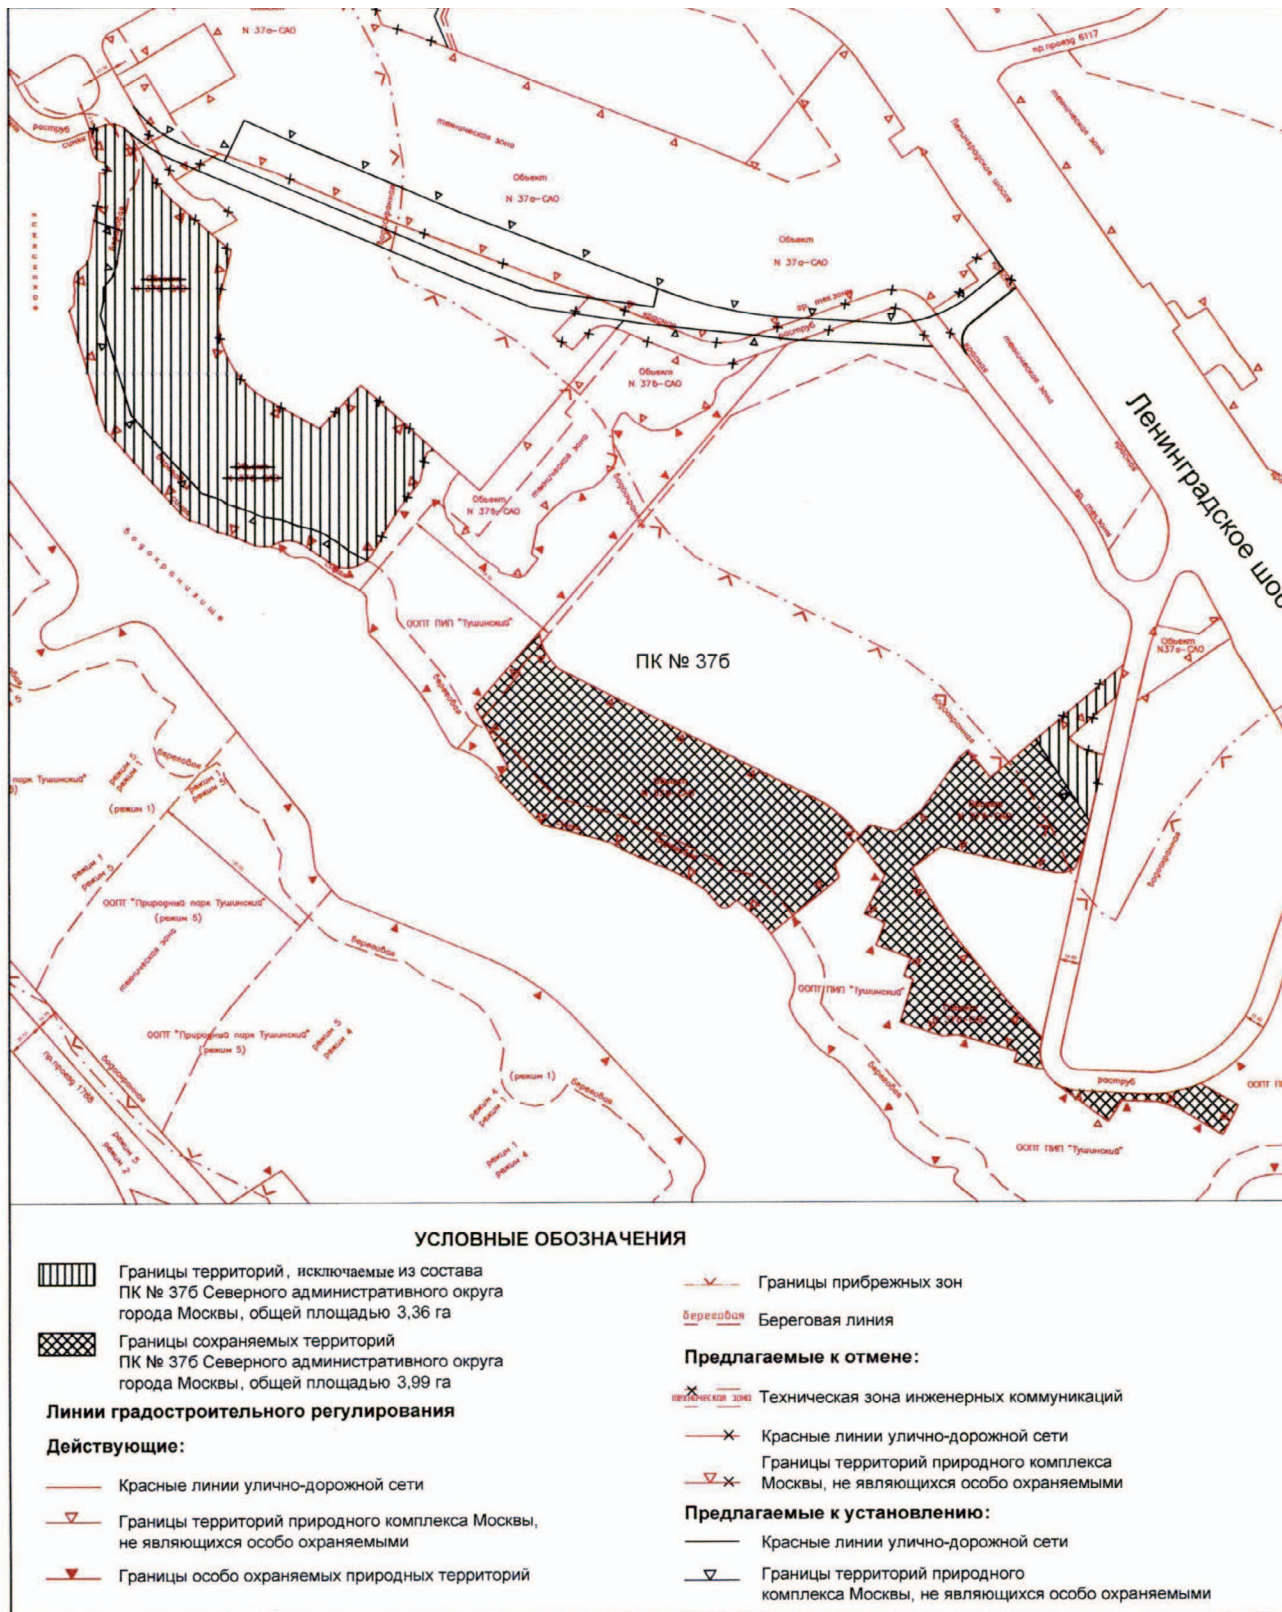


Приложение 5
к постановлению Правительства Москвы
от 28 июня 2017 г. № 392-ПП

Схема границ объекта природного комплекса № 37д Северного административного округа города Москвы
«Озелененная территория набережной»

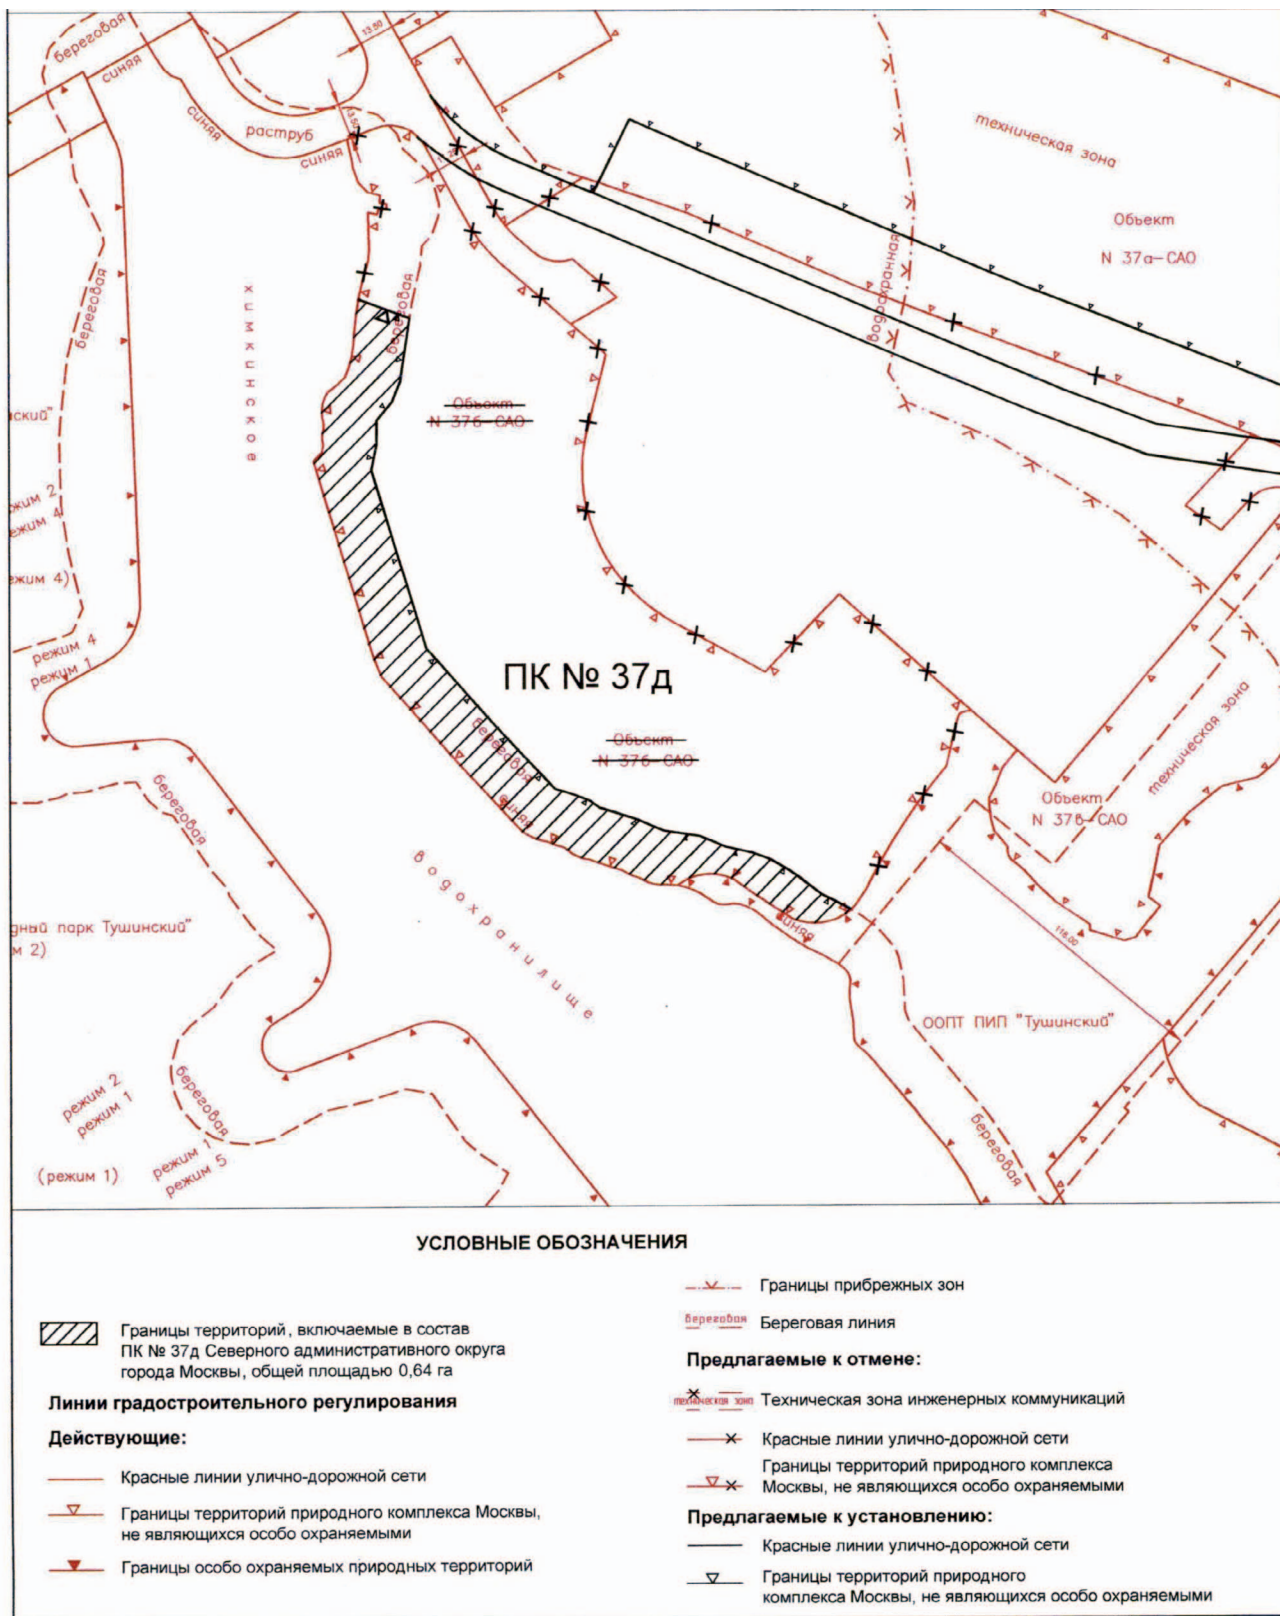

Приложение 6
к постановлению Правительства Москвы
от 28 июня 2017 г. № 392-ПП

**Схема границ объекта природного комплекса № 38а Северного административного округа города Москвы
«Сквер по Ленинградскому шоссе, д. 40»**

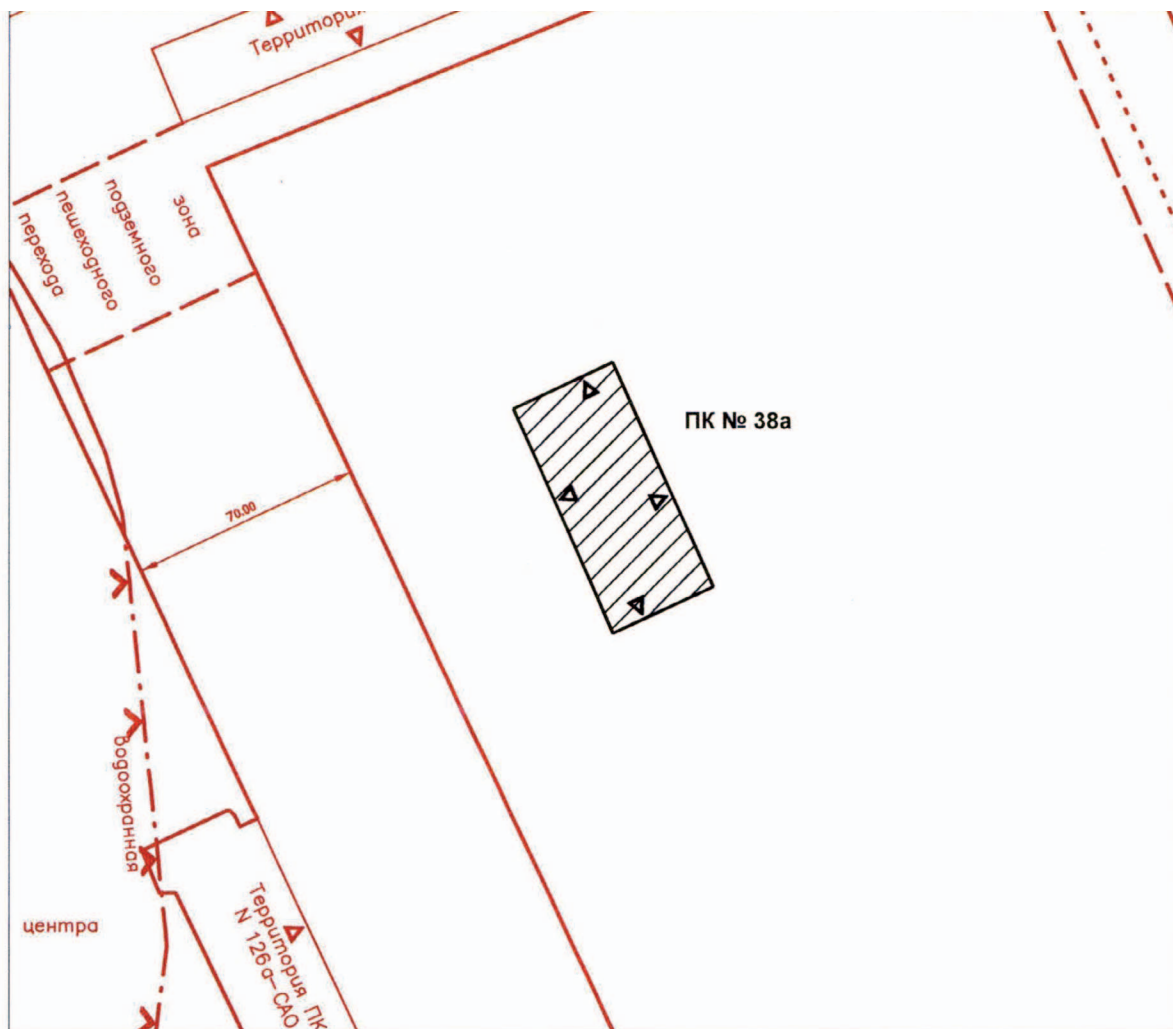


УСЛОВНЫЕ ОБОЗНАЧЕНИЯ

- | | | | |
|---|---|---|---|
|  | Границы территорий, включаемые в состав ПК № 38а Северного административного округа города Москвы, общей площадью 0,25 га |  | Границы прибрежных зон |
| Линии градостроительного регулирования | | Предлагаемые к установлению | |
| Действующие | |  | Границы территорий природного комплекса Москвы, не являющихся особо охраняемыми |
|  | Красные линии улично- дорожной сети | | |
|  | Границы территорий природного комплекса Москвы, не являющихся особо охраняемыми | | |
|  | Границы озеленённых территорий, не входящих в природный комплекс Москвы | | |
|  | Линия застройки | | |


Приложение 7
к постановлению Правительства Москвы
от 28 июня 2017 г. № 392-ПП

Схема границ объекта природного комплекса № 386 Северного административного округа города Москвы
«Сквер по Ленинградскому шоссе, д. 70»

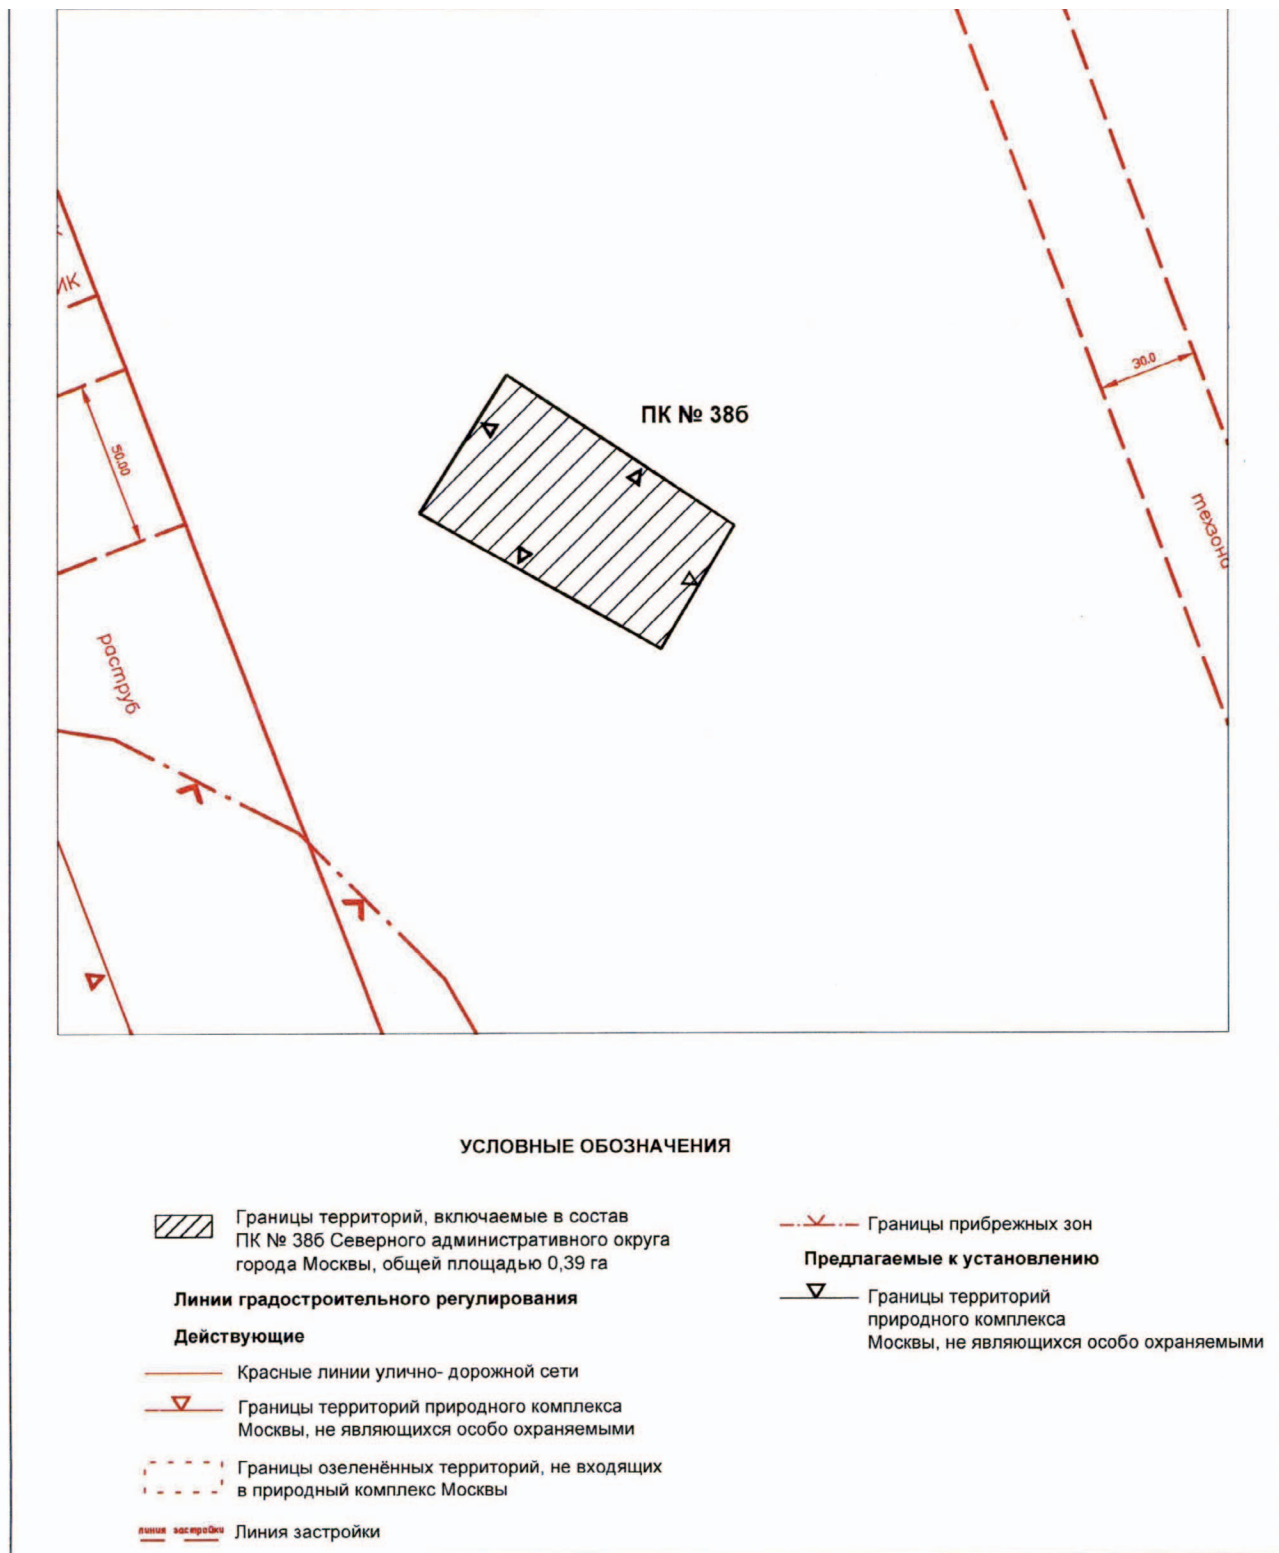

Приложение 8
к постановлению Правительства Москвы
от 28 июня 2017 г. № 392-ПП

Схема границ объекта природного комплекса № 90е Северного административного округа города Москвы
«Сквер по улице Авангардная, д. 4»

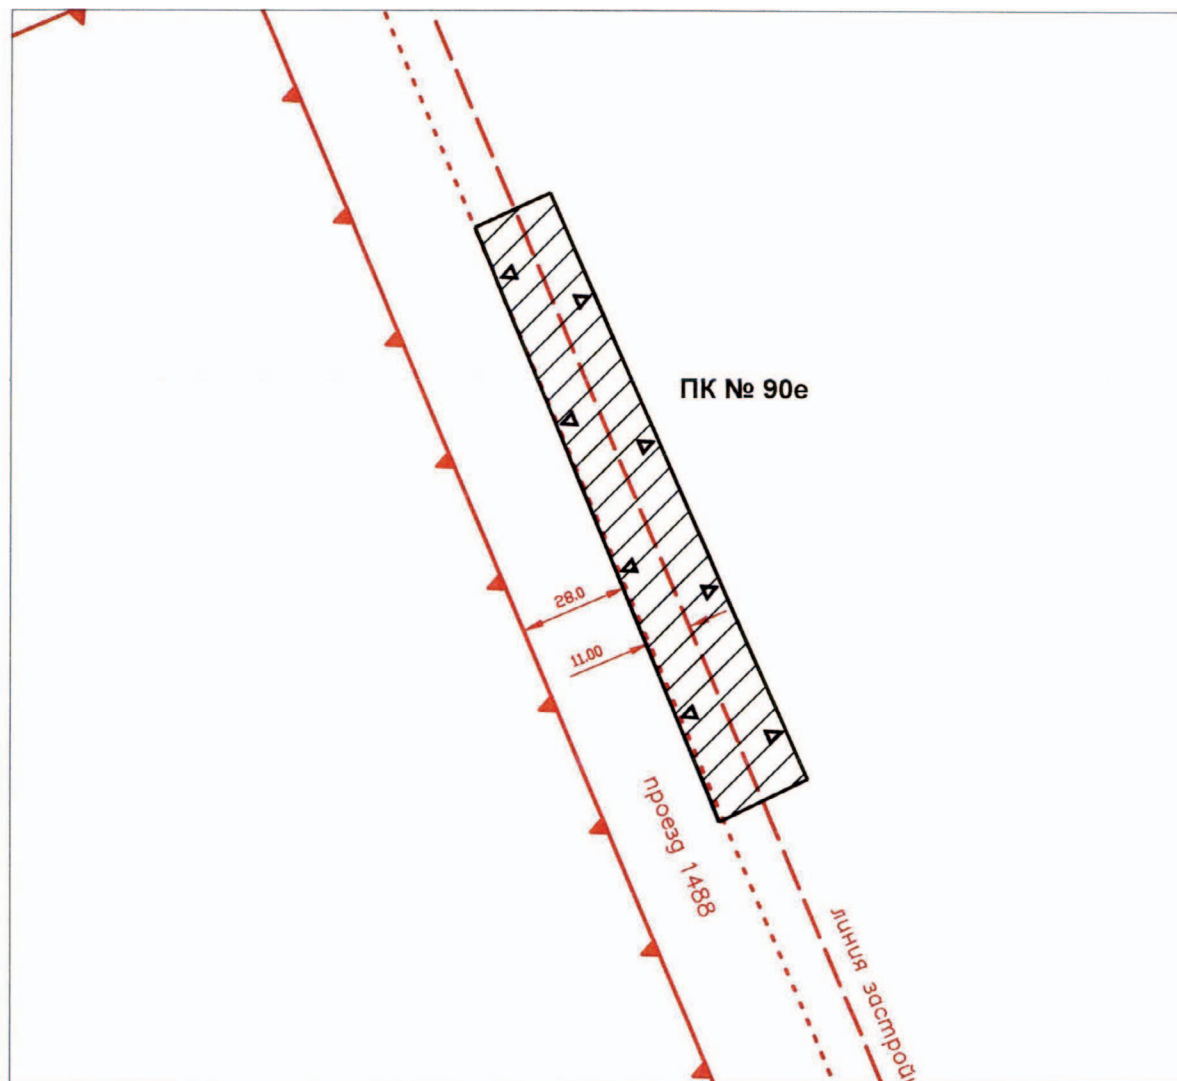

УСЛОВНЫЕ ОБОЗНАЧЕНИЯ

 Границы территорий, включаемые в состав ПК № 90е Северного административного округа города Москвы, общей площадью 0,37 га

Линии градостроительного регулирования

Действующие

 Красные линии улично- дорожной сети

 Границы производственных зон

 Границы озеленённых территорий, не входящих в природный комплекс Москвы


 Линия застройки

Предлагаемые к установлению

 Границы территорий природного комплекса Москвы, не являющихся особо охраняемыми

Приложение 9
к постановлению Правительства Москвы
от 28 июня 2017 г. № 392-ПП

Схема границ объекта природного комплекса № 224 Северного административного округа города Москвы
«Бульвар по улице Лавочкина, напротив д. 50, корп. 2, д. 54, корп. 2»

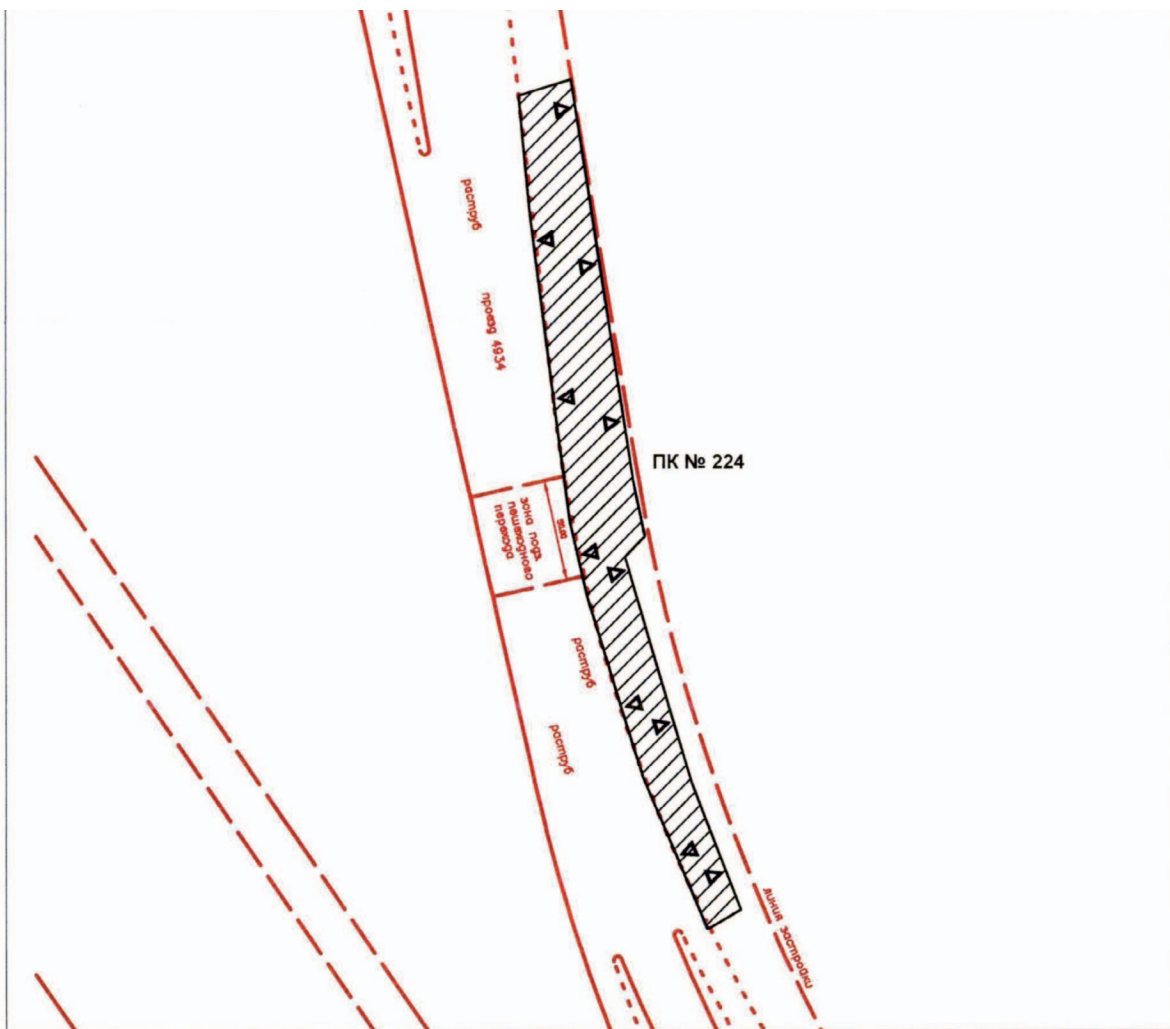

УСЛОВНЫЕ ОБОЗНАЧЕНИЯ



Границы территорий, включаемые в состав
ПК № 224 Северного административного округа
города Москвы, общей площадью 1,13 га

Линии градостроительного регулирования

Действующие



Красные линии улично- дорожной сети



Границы озелененных территорий, не входящих
в природный комплекс Москвы



Линия застройки



Границы технической зоны
подземного пешеходного перехода


Предлагаемые к установлению



Границы территорий природного комплекса
Москвы, не являющихся особо охраняемыми


Приложение 10
к постановлению Правительства Москвы
от 28 июня 2017 г. № 392-ПП

Схема границ объекта природного комплекса № 225 Северного административного округа города Москвы
«Сквер по улице Дыбенко, д. 22, корп. 1»

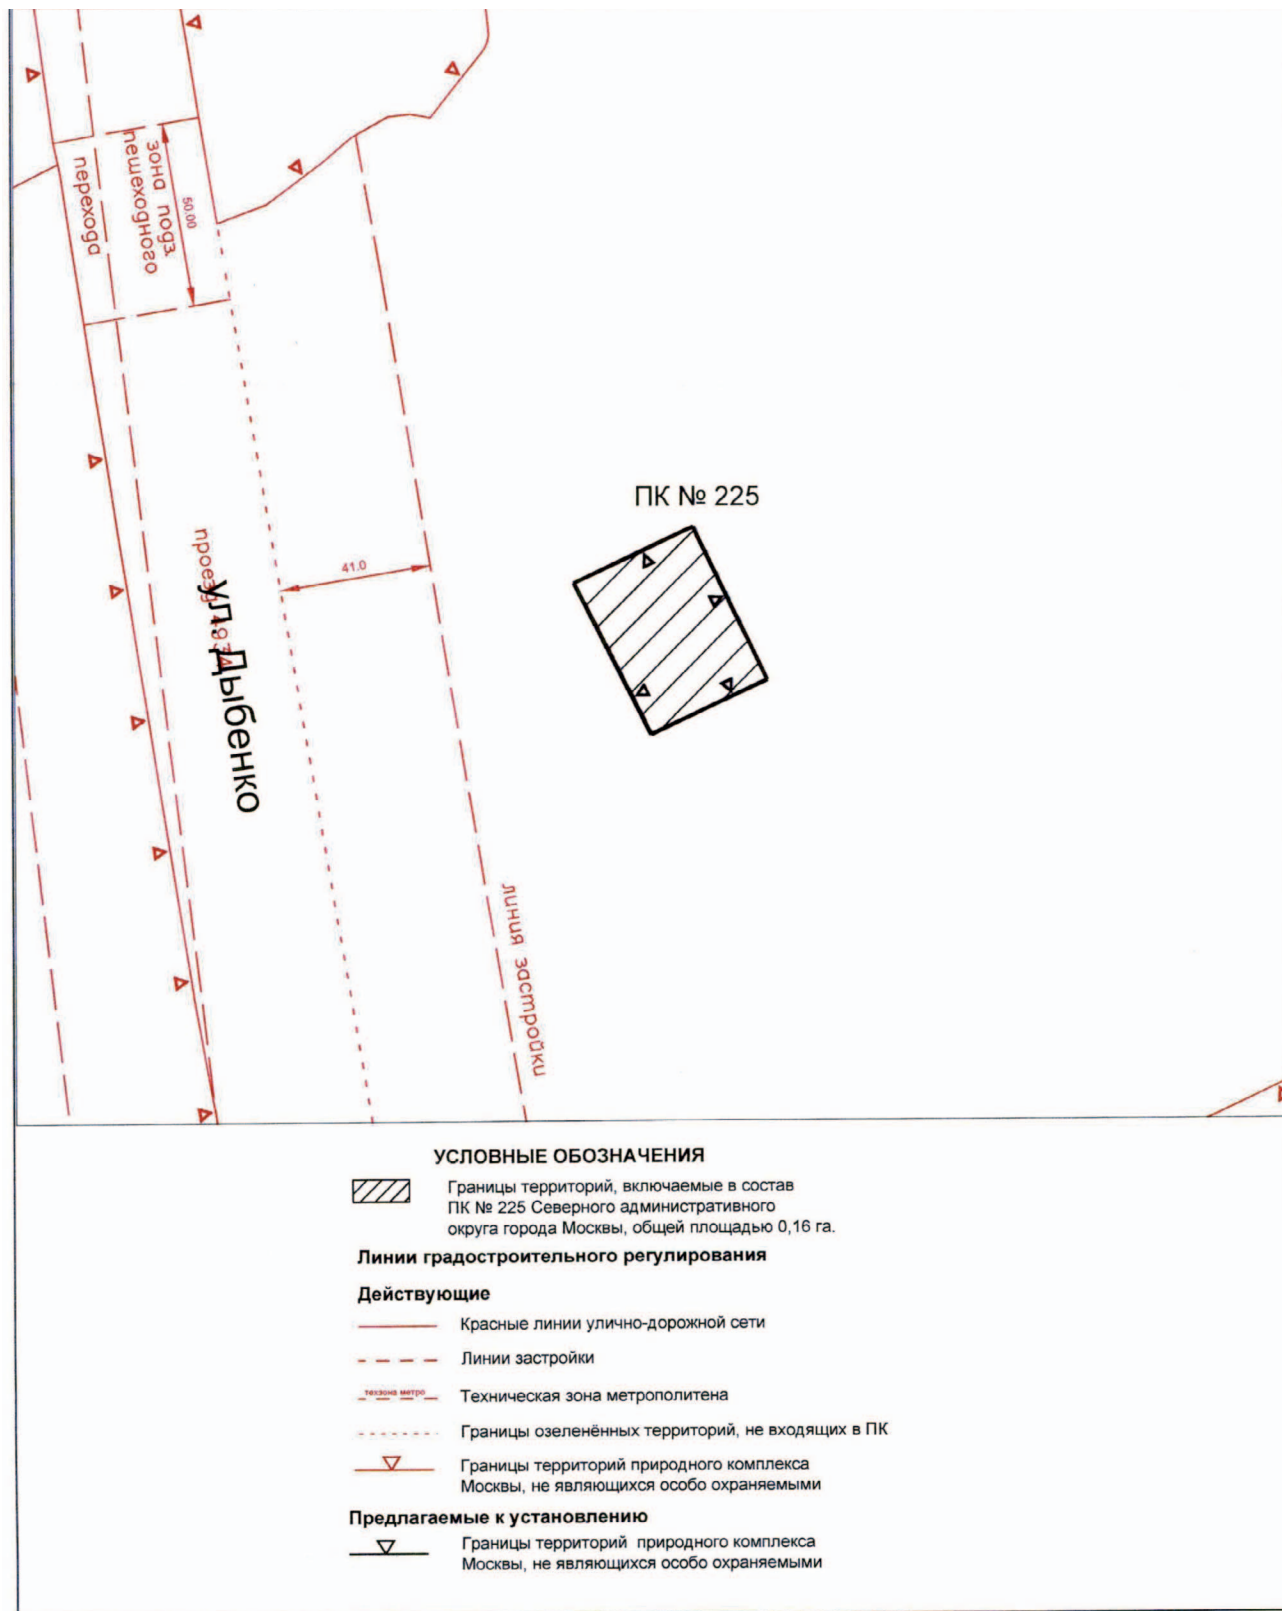


Приложение 11
к постановлению Правительства Москвы
от 28 июня 2017 г. № 392-ПП

Схема границ объекта природного комплекса № 226 Северного административного округа города Москвы
«Сквер по улице Дыбенко, д. 14, корп. 1»

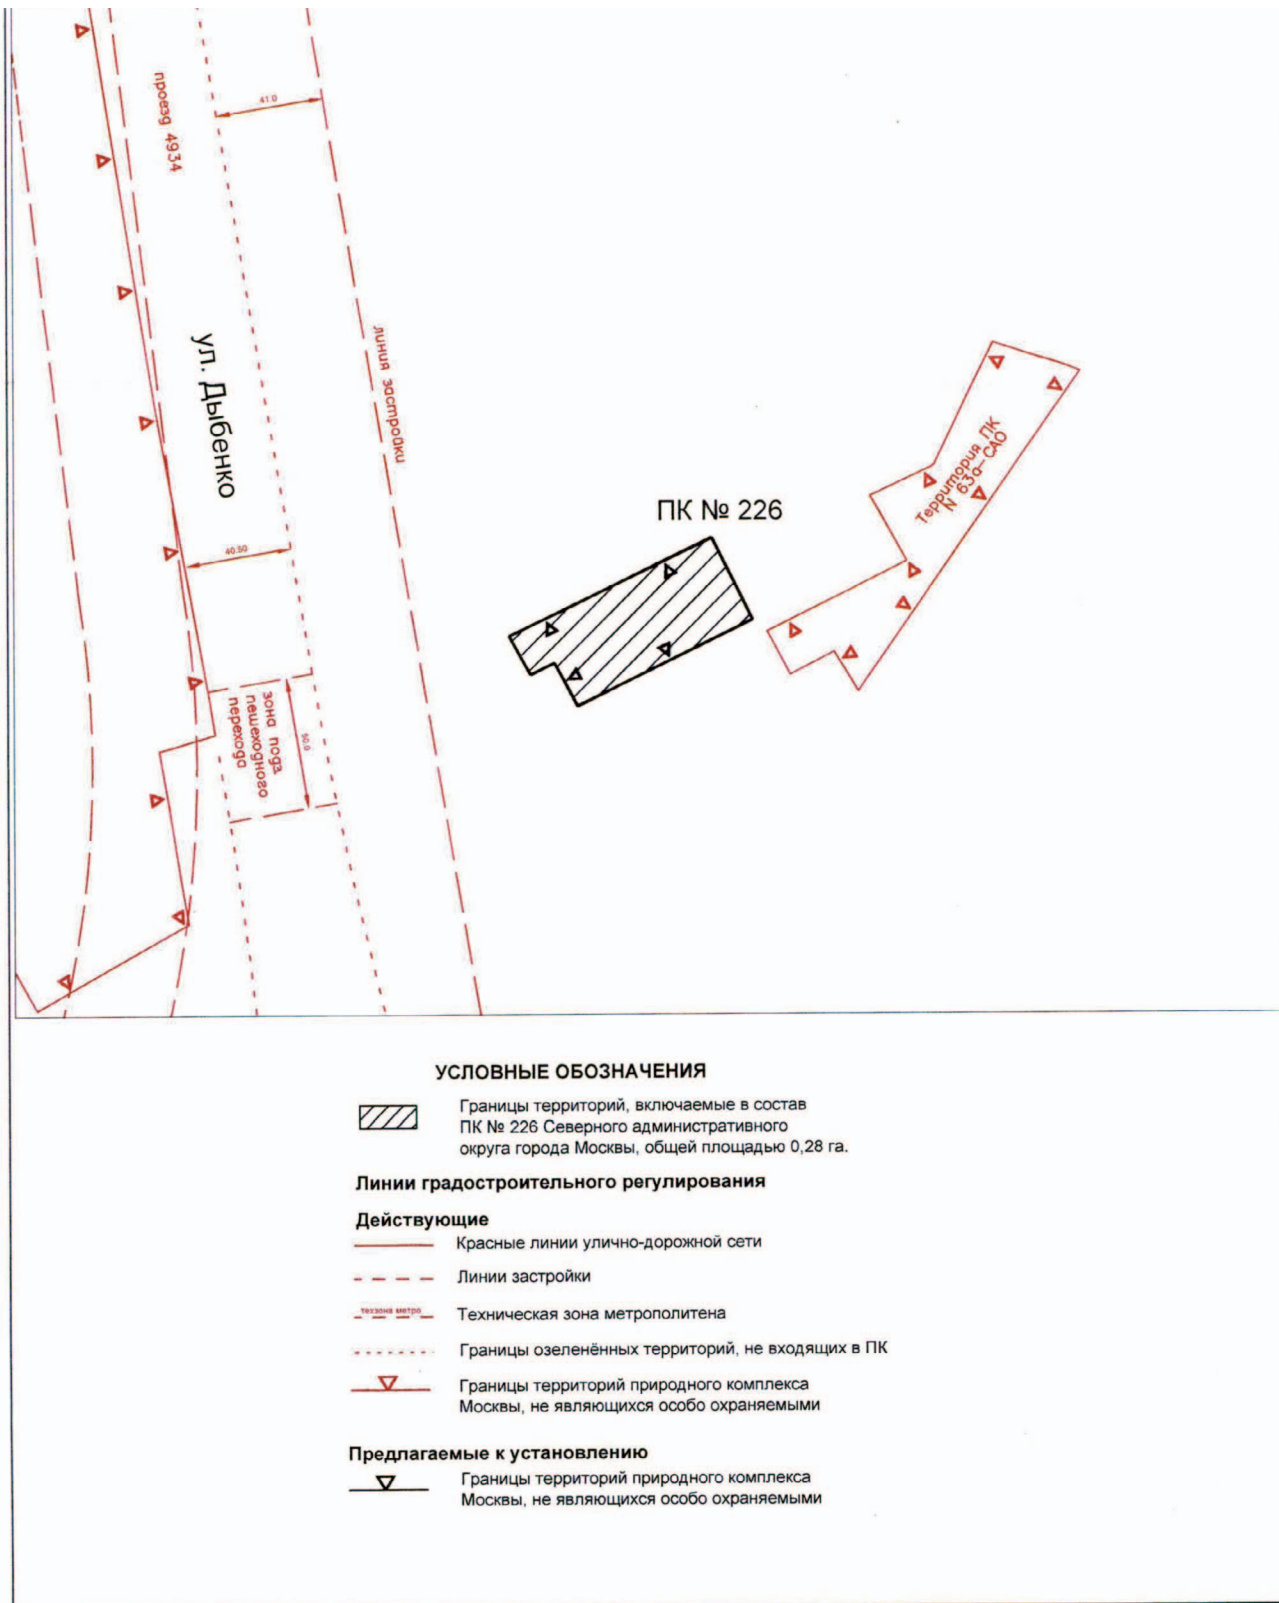


Приложение 12
к постановлению Правительства Москвы
от 28 июня 2017 г. № 392-ПП

Схема границ объекта природного комплекса № 227 Северного административного округа города Москвы
«Сквер по улице Дыбенко, д. 12, корп. 1»

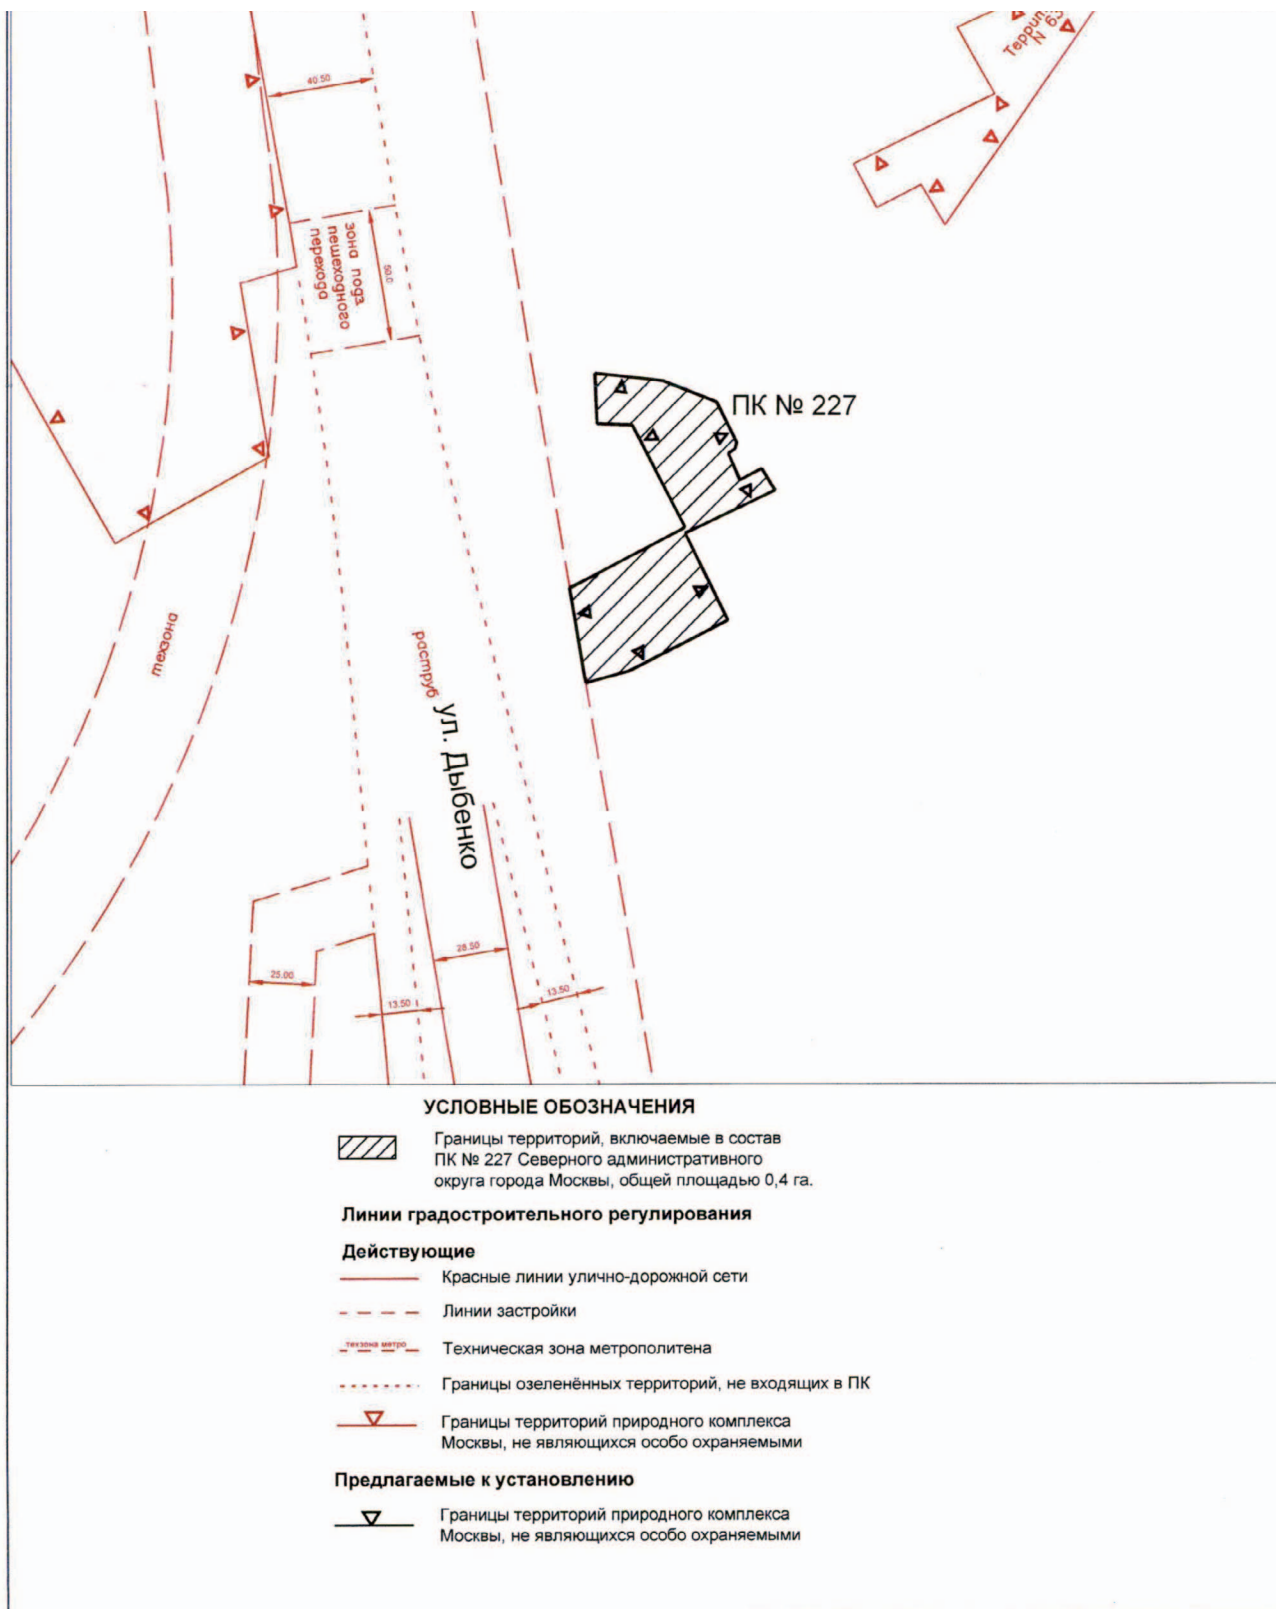


Приложение 13
к постановлению Правительства Москвы
от 28 июня 2017 г. № 392-ПП

Схема границ объекта природного комплекса № 228 Северного административного округа города Москвы
«Сквер по улице Дыбенко, д. 6, корп. 1»

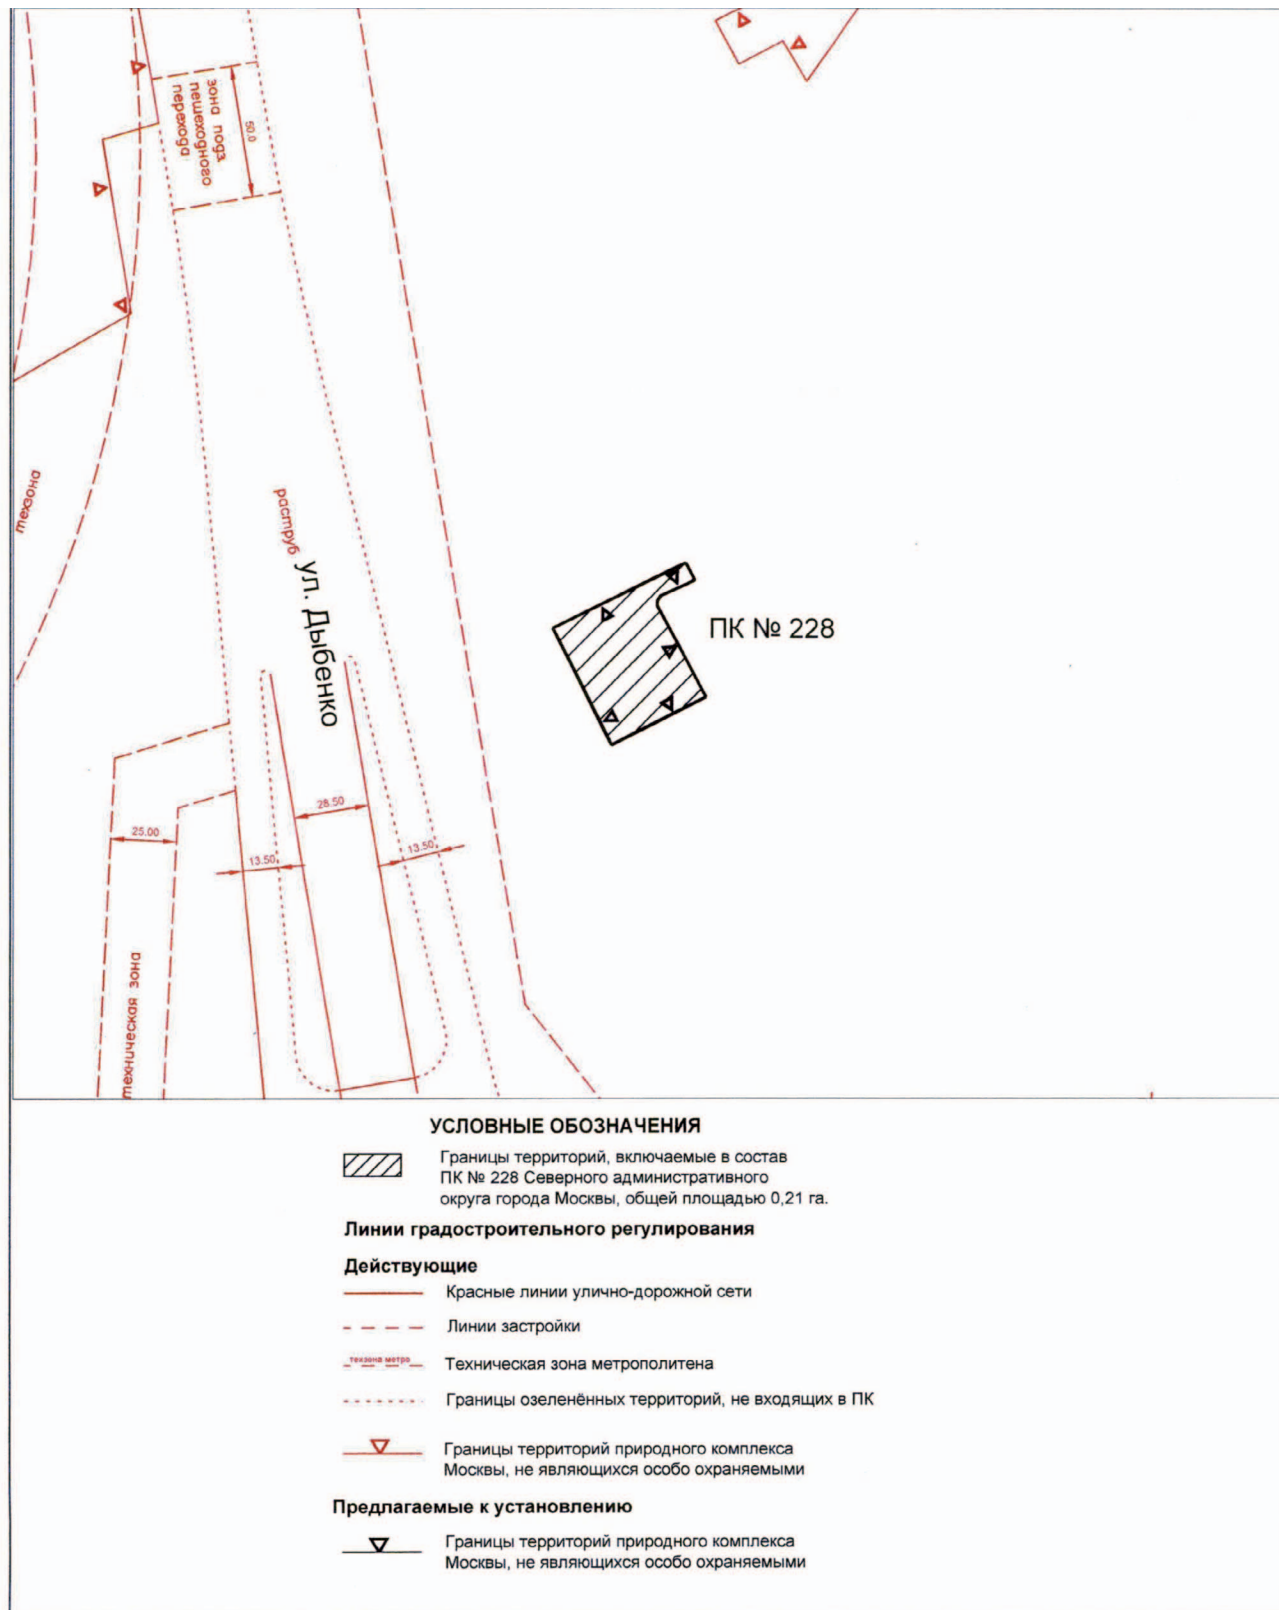

Приложение 14
к постановлению Правительства Москвы
от 28 июня 2017 г. № 392-ПП

Схема границ объекта природного комплекса № 229 Северного административного округа города Москвы
«Сквер по улице Дыбенко, д. 18, корп. 1»

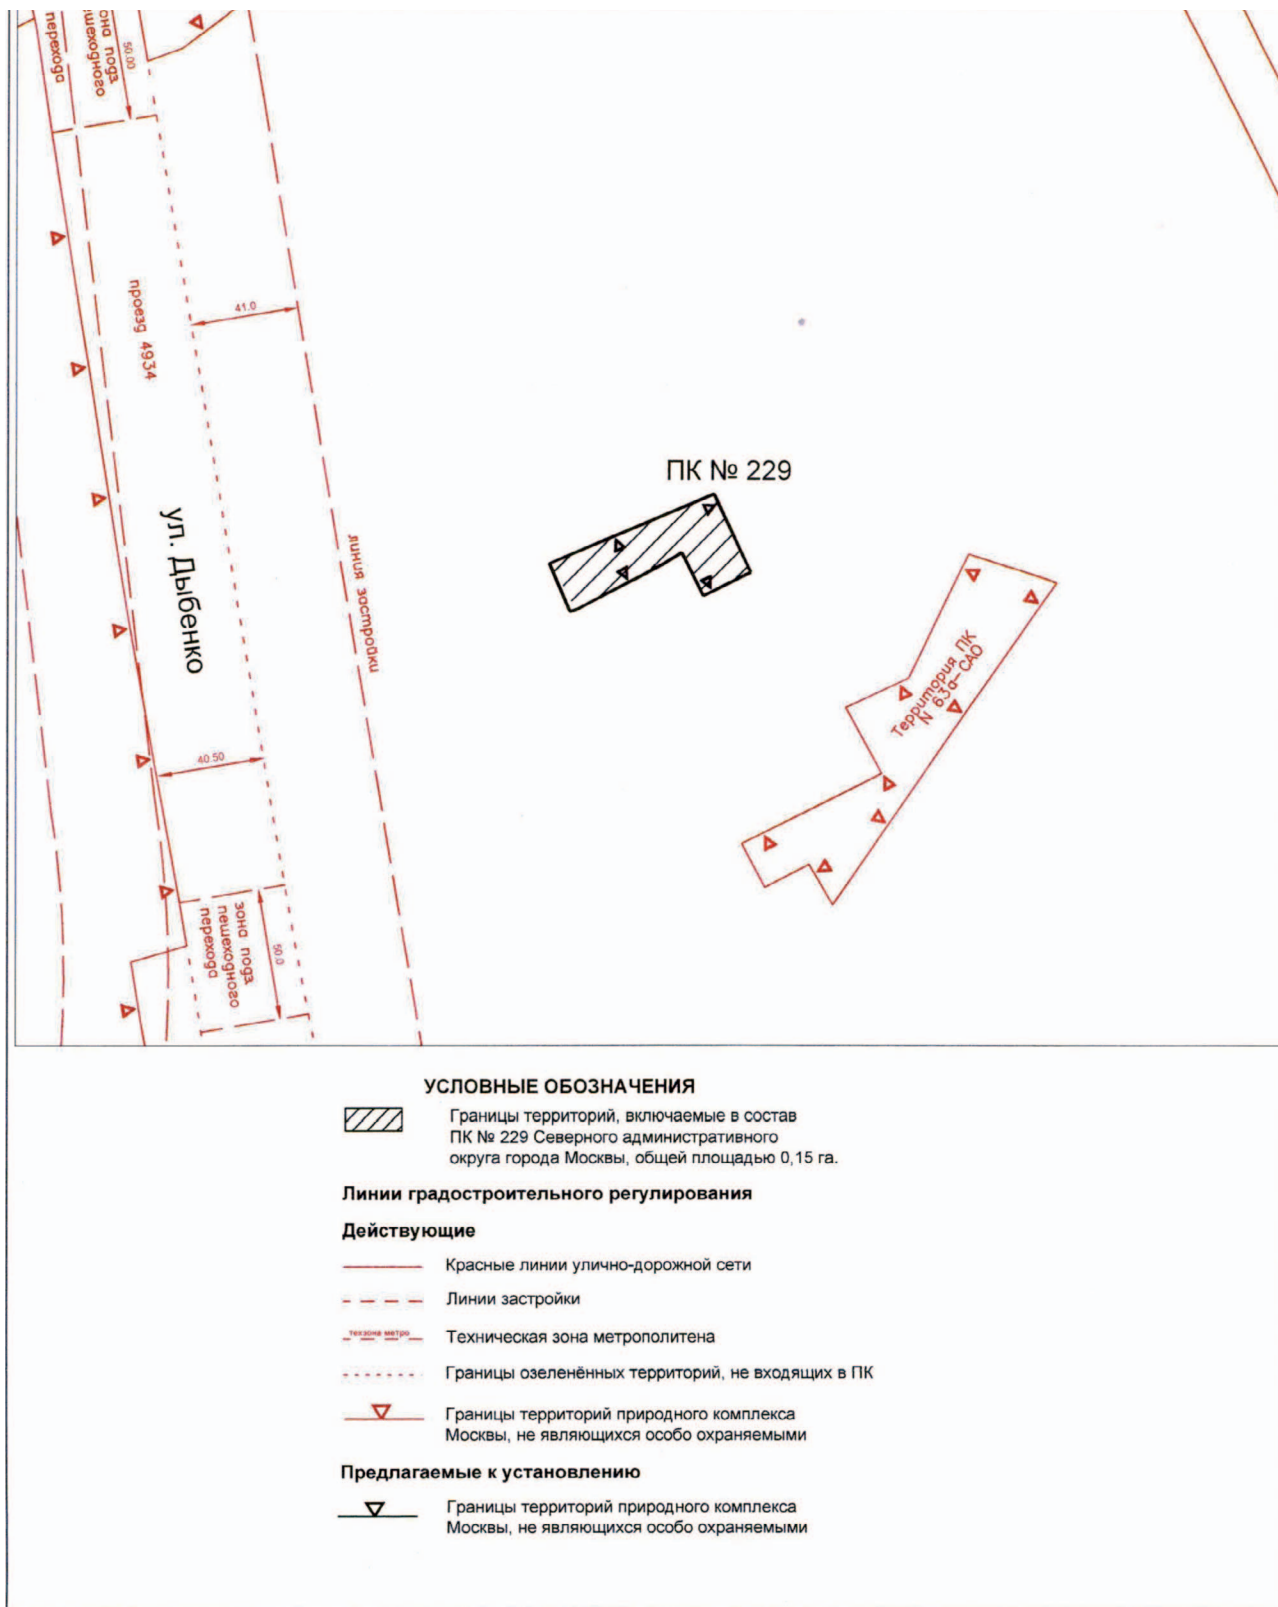

Приложение 15
к постановлению Правительства Москвы
от 28 июня 2017 г. № 392-ПП

Внесение изменений в приложение 1
к постановлению Правительства Москвы от 19 января 1999 г. № 38

ПЕРЕЧЕНЬ ТЕРРИТОРИЙ ПРИРОДНОГО КОМПЛЕКСА Г. МОСКВЫ
(кроме особо охраняемых природных территорий и объектов Природного
комплекса Центрального административного округа)

№№ объекта на плане	Наименование территорий и объектов Природного комплекса	№№ режимов регулирования градостроительной деятельности	Площадь, га
Северный АО			
37а	Озелененная территория санитарно-защитной зоны линий электропередач и газопровода у пересечения Ленинградского шоссе и МКАД	Озелененная территория специального назначения	6,7
37б	Парк в Прибрежной зоне Бутаковского залива	Озелененная территория общего пользования	3,99
37в	Озелененная территория технической зоны газопровода в районе Бутаковского залива	Озелененная территория специального назначения	1,35
37д	Озелененная территория набережной	Озелененная территория общего пользования	0,64
38а	Сквер по Ленинградскому шоссе, д. 40	Озелененная территория общего пользования	0,25
38б	Сквер по Ленинградскому шоссе, д. 70	Озелененная территория общего пользования	0,39
90е	Сквер по улице Авангардная, д. 4	Озелененная территория общего пользования	0,37
224	Бульвар по улице Лавочкина, напротив д. 50, корп. 2, д. 54, корп. 2	Озелененная территория общего пользования	1,13
225	Сквер по улице Дыбенко, д. 22, корп. 1	Озелененная территория общего пользования	0,16
226	Сквер по улице Дыбенко, д. 14, корп. 1	Озелененная территория общего пользования	0,28
227	Сквер по улице Дыбенко, д. 12, корп. 1	Озелененная территория общего пользования	0,4
228	Сквер по улице Дыбенко, д. 6, корп. 1	Озелененная территория общего пользования	0,21
229	Сквер по улице Дыбенко, д.18, корп. 1	Озелененная территория общего пользования	0,15



ПРИКАЗЫ ДЕПАРТАМЕНТА ЭКОНОМИЧЕСКОЙ ПОЛИТИКИ И РАЗВИТИЯ ГОРОДА МОСКВЫ

ОБ УСТАНОВЛЕНИИ РАЗМЕРА ПЛАТЫ ЗА ПОДКЛЮЧЕНИЕ (ТЕХНОЛОГИЧЕСКОЕ ПРИСОЕДИНЕНИЕ) К ЦЕНТРАЛИЗОВАННОЙ СИСТЕМЕ ХОЛОДНОГО ВОДОСНАБЖЕНИЯ АКЦИОНЕРНОГО ОБЩЕСТВА «МОСВОДОКАНАЛ» В ИНДИВИДУАЛЬНОМ ПОРЯДКЕ

Приказ Департамента экономической политики и развития города Москвы от 21 июня 2017 года № 121-тр

В соответствии с Федеральным законом от 7 декабря 2011 г. № 416-ФЗ «О водоснабжении и водоотведении», постановлением Правительства Российской Федерации от 13 мая 2013 г. № 406 «О государственном регулировании тарифов в сфере водоснабжения и водоотведения», Правилами холодного водоснабжения и водоотведения, утвержденными постановлением Правительства Российской Федерации от 29 июля 2013 г. № 644, Методическими указаниями по расчету регулируемых тарифов в сфере водоснабжения и водоотведения, утверждёнными приказом Федеральной службы по тарифам от 27 декабря 2013 г. № 1746-э (зарегистрирован Минюстом России 25 февраля 2014 г., регистрационный № 31412), и на основании протокола заседания правления Департамента экономической политики и развития города Москвы от 21 июня 2017 г. № 33 приказываю:

1. Установить размер платы за подключение (технологическое присоединение) объекта капитального строительства акционерного общества «Корпорация ТЭН» — «Жилой комплекс с автостоянкой» (г. Москва, ул. Автозаводская, вл. 23) к централизованной системе холодного водоснабжения акционерного общества «Мосводоканал» в индивидуальном порядке в размере 106 538 503,54 рублей (без учета НДС).

2. Настоящий приказ вступает в силу со дня его официального опубликования.

Первый заместитель руководителя
Департамента **Р.Е. Беззубик**

ОБ УСТАНОВЛЕНИИ РАЗМЕРА ПЛАТЫ ЗА ПОДКЛЮЧЕНИЕ (ТЕХНОЛОГИЧЕСКОЕ ПРИСОЕДИНЕНИЕ) К ЦЕНТРАЛИЗОВАННОЙ СИСТЕМЕ ВОДООТВЕДЕНИЯ АКЦИОНЕРНОГО ОБЩЕСТВА «МОСВОДОКАНАЛ» В ИНДИВИДУАЛЬНОМ ПОРЯДКЕ

Приказ Департамента экономической политики и развития города Москвы от 21 июня 2017 года № 122-тр

В соответствии с Федеральным законом от 7 декабря 2011 г. № 416-ФЗ «О водоснабжении и водоотведении», постановлением Правительства Российской Федерации от 13 мая 2013 г. № 406 «О государственном регулировании тарифов в сфере водоснабжения и водоотведения», Правилами холодного водоснабжения и водоотведения, утвержденными постановлением Правительства Российской Федерации от 29 июля 2013 г. № 644, Методичес-

кими указаниями по расчету регулируемых тарифов в сфере водоснабжения и водоотведения, утверждёнными приказом Федеральной службы по тарифам от 27 декабря 2013 г. № 1746-э (зарегистрирован Минюстом России 25 февраля 2014 г., регистрационный № 31412), и на основании протокола заседания правления Департамента экономической политики и развития города Москвы от 21 июня 2017 г. № 33 приказываю:

1. Установить размер платы за подключение (технологическое присоединение) объекта капитального строительства общества с ограниченной ответственностью «Стадион «Спартак» — «Объекты входящие в состав многофункционального комплекса спортивной направленности с соответствующей инфраструктурой» (г. Москва, Волоколамское шоссе, д. 67) к централизованной системе водоотведения акционерного общества «Мосводока-

нал» в индивидуальном порядке в размере 39 059 496,06 рублей (без учета НДС).

2. Настоящий приказ вступает в силу со дня его официального опубликования.

Первый заместитель руководителя
Департамента **Р.Е. Беззубик**

ОБ УСТАНОВЛЕНИИ РОЗНИЧНЫХ ЦЕН НА ПРИРОДНЫЙ ГАЗ, РЕАЛИЗУЕМЫЙ НАСЕЛЕНИЮ ГОРОДА МОСКВЫ

Приказ Департамента экономической политики и развития города Москвы от 26 июня 2017 года № 124-тр

В соответствии с Федеральным законом от 31 марта 1999 г. № 69-ФЗ «О газоснабжении в Российской Федерации», постановлением Правительства Российской Федерации от 29 декабря 2000 г. № 1021 «О государственном регулировании цен на газ, тарифов на услуги по его транспортировке и платы за технологическое присоединение газоиспользующего оборудования к газораспределительным сетям на территории Российской Федерации», постановлением Правительства Москвы от 29 сентября 2009 г. № 1030-ПП «О регулировании цен (тарифов) в городе Москве», Методическими указаниями по регулированию розничных цен на газ, реализуемый населению, утвержденными приказом Федеральной службы по тарифам от 27 октября 2011 г. № 252-э/2 (зарегистрирован Минюстом России 2 декабря 2011 г., регистрационный № 22489), приказами Федеральной антимонопольной службы от 26 декабря 2016 г. № 1870/16 «Об утверждении оптовых цен на газ, добываемый ПАО «Газпром» и его аффилированными лицами, предназначенный для последующей реализации населению» (зарегистрирован Минюстом России 19 января 2017 г., регистрационный № 45299), от 22 апреля 2016 г. № 511/16 «Об утверждении размера платы за снабженческо-сбытовые услуги, оказываемые потребителям газа ООО «Газпром межрегионгаз Москва» на территории Московской области и территории г. Москвы» (зарегистрирован Минюстом России 20 мая 2016 г., регистрационный № 42170), приказами Федеральной службы по тарифам от 7 апреля 2015 г. № 77-э/7 «Об утверждении тарифов на услуги по транспортировке газа по газораспределительным сетям Открытого акционерного

общества «МОСГАЗ» на территории г. Москвы и территории Московской области» (зарегистрирован Минюстом России 5 мая 2015 г., регистрационный № 37132), от 31 марта 2015 г. № 58-э/3 «Об утверждении тарифов на услуги по транспортировке газа по газораспределительным сетям ГУП МО «Мособлгаз» на территории Московской области и территории г. Москвы» (зарегистрирован Минюстом России 29 апреля 2015 г., регистрационный № 37066), Регламентом рассмотрения дел об установлении цен (тарифов) Департамента экономической политики и развития города Москвы, утвержденным приказом Департаментом экономической политики и развития города Москвы от 4 мая 2016 г. № 47-ПР, приказываю:

1. Установить розничные цены на природный газ, реализуемый населению города Москвы, за исключением населения, проживающего на территории Троицкого и Новомосковского административных округов города Москвы, согласно приложению 1 к настоящему приказу.

2. Установить розничные цены на природный газ, реализуемый населению города Москвы, проживающему на территории Троицкого и Новомосковского административных округов, согласно приложению 2 к настоящему приказу.

3. Розничные цены на природный газ, реализуемый населению, указанные в приложениях 1, 2 к настоящему приказу, действуют с 1 июля 2017 года.

Первый заместитель руководителя
Департамента экономической политики
и развития города Москвы **Р.Е. Беззубик**

Приложение 1
к приказу Департамента экономической политики
и развития города Москвы
от 26 июня 2017 г. № 124-ТР

Розничные цены на природный газ, реализуемый населению города Москвы за исключением населения, проживающего на территории Троицкого и Новомосковского административных округов города Москвы

№ п/п	Наименование услуг газоснабжения	Единицы измерения	Розничная цена с учетом НДС
1	На приготовление пищи и нагрев воды с использованием газовой плиты (в отсутствие других направлений использования газа)	руб./куб. м	6,41
2	На нагрев воды с использованием газового водонагревателя при отсутствии центрального горячего водоснабжения (в отсутствие других направлений использования газа)	руб./ куб. м	6,41
3	На приготовление пищи и нагрев воды с использованием газовой		

№ п/п	Наименование услуг газоснабжения	Единицы измерения	Розничная цена с учетом НДС
4	плиты и нагрев воды с использованием газового водонагревателя при отсутствии центрального горячего водоснабжения (в отсутствие других направлений использования газа) На отопление с одновременным использованием газа на другие цели (кроме отопления и (или) выработки электрической энергии с использованием котельных всех типов и (или) иного оборудования, находящихся в общей долевой собственности собственников помещений в многоквартирных домах)	руб./ куб. м	6,41
5	На отопление и (или) выработку электрической энергии с использованием котельных всех типов и (или) иного оборудования, находящихся в общей долевой собственности собственников помещений в многоквартирных домах	руб./1000 куб. м	4599,76
		руб./1000 куб. м	4599,76

Приложение 2
к приказу Департамента экономической политики
и развития города Москвы
от 26 июня 2017 г. № 124-ТР

**Розничные цены на природный газ, реализуемый населению города Москвы,
проживающему на территории Троицкого и Новомосковского административных округов**

№ п/п	Наименование услуг газоснабжения	Единицы измерения	Розничная цена с учетом НДС
1	На приготовление пищи и нагрев воды с использованием газовой плиты (в отсутствие других направлений использования газа)	руб./ куб. м	5,186
2	На нагрев воды с использованием газового водонагревателя при отсутствии центрального горячего водоснабжения (в отсутствие других направлений использования газа)	руб./ куб. м	5,186
3	На приготовление пищи и нагрев воды с использованием газовой плиты и нагрев воды с использованием газового водонагревателя при отсутствии центрального горячего водоснабжения (в отсутствие других направлений использования газа)	руб./ куб. м	5,186
4	На отопление с одновременным использованием газа на другие цели (кроме отопления и (или) выработки электрической энергии с использованием котельных всех типов и (или) иного оборудования, находящихся в общей долевой собственности собственников помещений в многоквартирных домах) при наличии приборов учета газа	руб./1000 куб. м	5186,00
5	На индивидуальное (поквартирное) отопление жилых помещений (жилых домов, квартир, комнат) в пределах стандарта нормативной площади жилого помещения при отсутствии приборов учета газа	руб./1000 куб. м	5186,00
6	На индивидуальное (поквартирное) отопление жилых помещений (жилых домов, квартир, комнат) сверх стандарта нормативной площади жилого помещения при отсутствии приборов учета газа	руб./1000 куб. м	6423,74
7	На прочие цели (отопление нежилых помещений)	руб./1000 куб. м	6634,88

Примечание: при расчете платы за пользование природным газом в целях отопления применяется размер стандарта нормативной площади жилого помещения, установленный статьей 2 Закона города Москвы от 1 ноября 2006 г. № 54 «О стандартах города Москвы, применяемых при определении прав граждан на предоставление субсидий на оплату жилого помещения и коммунальных услуг».

ОБ УСТАНОВЛЕНИИ ТАРИФОВ НА ТРАНСПОРТНЫЕ УСЛУГИ, ОКАЗЫВАЕМЫЕ НА ПОДЪЕЗДНЫХ ЖЕЛЕЗНОДОРОЖНЫХ ПУТЯХ АКЦИОНЕРНЫМ ОБЩЕСТВОМ «МГАО ПРОМЖЕЛДОРТРАНС»

Приказ Департамента экономической политики и развития города Москвы от 26 июня 2017 года № 125-тр

В соответствии с постановлением Правительства Российской Федерации от 7 марта 1995 г. № 239 «О мерах по упорядочению государственного регулирования цен (тарифов)», постановлением Правительства Москвы от 29 сентября 2009 г. № 1030-ПП «О регулировании цен (тарифов) в городе Москве», Положением о Департаменте экономической политики и развития города Москвы, утвержденным постановлением Правительства Москвы от 17 мая 2011 г. № 210-ПП, приказом Региональной энергетической комиссии города Москвы от 4 июня 2013 г. № 140-т «Об утверждении Методики определения себестоимости работ (услуг) и построения тарифов на транспортные услуги, оказываемые на подъездных железнодорожных путях организациями промышленного железнодорожного транспорта и другими хозяйствующими субъектами независимо от организационно-правовой формы, за исключением организаций федерального железнодорожного транспорта» и на основании протокола заседания правле-

ния Департамента экономической политики и развития города Москвы от 26 июня 2017 г. № 35/1 приказываю:

1. Установить тарифы на транспортные услуги, оказываемые на подъездных железнодорожных путях акционерным обществом «МГАО Промжелдортранс» (ОГРН 1027739788130), согласно приложению к настоящему приказу.

2. Признать утратившим силу постановление Региональной энергетической комиссии города Москвы от 31 марта 2016 г. № 34-т «Об установлении тарифов на транспортные услуги, оказываемые на подъездных железнодорожных путях Московским городским открытым акционерным обществом «Промжелдортранс».

3. Настоящий приказ вступает в силу с 1 июля 2017 года.

Первый заместитель
руководителя Департамента **Р.Е.Беззубик**

Приложение к приказу
Департамента экономической политики
и развития города Москвы
от 26.06.2017 г. № 125-ТР

Тарифы на транспортные услуги, оказываемые на подъездных железнодорожных путях (далее — пути необщего пользования) Акционерным обществом «МГАО Промжелдортранс»

Наименование тарифов	Ед. измерения	Значение
Тарифы на использование путей необщего пользования при подаче-уборке вагонов и (или) маневровой работе:		
для вагонов с нефтеналивными грузами	руб. за км в час	547,16
для вагонов с грузами, не относящимися к нефтеналивным	руб. за км в час	587,65
Тарифы на подачу-уборку вагонов:		
нефтеналивные грузы	руб./т	90,94
строительные:		
— Юго-восточное отделение	руб./т	45,73
— отделения: Капотненское, Медведково	руб./т	66,86
прочие:		
— Юго-восточное отделение	руб./т	70,29
— отделения: Капотненское, Медведково	руб./т	95,95
прочие (контейнеры)	руб./т	121,36
Тарифы на услуги по маневровой работе, выполняемой локомотивом АО «МГАО Промжелдортранс»:		
для цистерн:		
— ТЭМ-7	руб./0,5 часа	909,85
— ТГМ-6, ТЭМ-15, ТЭМ-2	руб./0,5 часа	689,28
— ТГМ-4	руб./0,5 часа	565,21
для прочих вагонов:		
— ТЭМ-7	руб./0,5 часа	977,19
— ТГМ-6, ТЭМ-15, ТЭМ-2	руб./0,5 часа	740,29
— ТГМ-4	руб./0,5 часа	607,04
Тарифы на погрузочно-разгрузочные работы:		
нефтеналивные грузы:		
— светлые	руб./т	45,91
— темные	руб./т	69,12
строительные и прочие грузы	руб./т	43,60



Выпуск осуществлен при финансовой поддержке Департамента средств массовой информации и рекламы города Москвы

Издается с 1940 года

Выходит шесть раз в месяц

Учредитель и издатель
ОАО «Объединенная редакция изданий Мэра и Правительства Москвы»

Издание зарегистрировано Федеральной службой по надзору за соблюдением законодательства в сфере массовых коммуникаций и охране культурного наследия

Свидетельство о регистрации
ПИ №ФС77-23585 от 01.03.2006

Адрес редакции:
123022, Москва,
ул. 1905 года, д.7, а/я 36.
Тел.: 8 (495) 357-20-10
Факс: 8 (499) 259-46-68

Отдел распространения:
Тел.: 8 (495) 357-20-10
Факс: 8 (499) 259-76-15
sales@mospress.com

Индекс по каталогу
агентство «Роспечать» 73748
ФГУП «Почта России» П3126

Электронная версия журнала:
www.vestnik.mos.ru

Спецвыпуск № 18 журнала
«Вестник Мэра и Правительства Москвы»

Подписано в печать 01.07.17
Дата выхода в свет 04.07.2017

Цена договорная

Отпечатано:
ОАО «Подольская фабрика
офсетной печати»
142100, Московская обл., г. Подольск,
Революционный проспект, 80/42.

Тираж 3300 экз.

**Руководство Объединенной редакции
изданий Мэра и Правительства Москвы**

Ефимова Е.В. Главный редактор

Жигайлов Э.А. Генеральный директор

**Редакция журнала
«Вестник Мэра и Правительства Москвы»**

Ефимова Е.В. главный редактор

Трухачев А.В. зам. главного редактора

Акулишин П.А. ответственный секретарь

Арутюнян А.Г. ответственный за выпуск

Уважаемые подписчики!

**Оформить подписку на журнал «Вестник Мэра
и Правительства Москвы» (6 раз в месяц)**

**можно по каталогу Агентства «Роспечать»
(подписной индекс 73748),**

**в ООО «Урал-Пресс Подписка»
(тел.: 8(495)961-23-62, www.ural-press.ru),**

**по каталогу ФГУП «Почта России»
(подписной индекс П3126)
(https://podpiska.pochta.ru),**

**в редакции по тел.: 8(499) 259-76-15,
на сайте**

www.vestnik.mos.ru