Вестник
Мэра
и Правительства
Москвы

Спецвыпуск
№ 55
декабрь 2018

С О Д Е Р Ж А Н И Е

ПОСТАНОВЛЕНИЯ ПРАВИТЕЛЬСТВА МОСКВЫ

Об утверждении проекта планировки территории линейного объекта участка улично-дорожной сети — участок улицы Барклая от пересечения с улицей Олеко Дундича и Багратионовским проездом до пересечения с Промышленным проездом
от 27.11.18 № 1437-ПП 2

О внесении изменения в постановление Правительства Москвы от 28 марта 2017 г. № 120-ПП
от 27.11.18 № 1438-ПП 30

О внесении изменений в постановление Правительства Москвы от 28 марта 2017 г. № 120-ПП
от 27.11.18 № 1439-ПП 32

О внесении изменений в постановление Правительства Москвы от 28 марта 2017 г. № 120-ПП
от 27.11.18 № 1440-ПП 34

О внесении изменений в постановление Правительства Москвы от 28 марта 2017 г. № 120-ПП
от 27.11.18 № 1441-ПП 37

ПОСТАНОВЛЕНИЯ ПРАВИТЕЛЬСТВА МОСКВЫ

ОБ УТВЕРЖДЕНИИ ПРОЕКТА ПЛАНИРОВКИ ТЕРРИТОРИИ ЛИНЕЙНОГО ОБЪЕКТА УЧАСТКА УЛИЧНО-ДОРОЖНОЙ СЕТИ — УЧАСТОК УЛИЦЫ БАРКЛАЯ ОТ ПЕРЕСЕЧЕНИЯ С УЛИЦЕЙ ОЛЕКО ДУНДИЧА И БАГРАТИОНОВСКИМ ПРОЕЗДОМ ДО ПЕРЕСЕЧЕНИЯ С ПРОМЫШЛЕННЫМ ПРОЕЗДОМ

Постановление Правительства Москвы от 27 ноября 2018 года № 1437-ПП

В соответствии с Градостроительным кодексом Российской Федерации, постановлением Правительства Российской Федерации от 12 мая 2017 г. № 564 «Об утверждении Положения о составе и содержании проектов планировки территории, предусматривающих размещение одного или нескольких линейных объектов», Законом города Москвы от 25 июня 2008 г. № 28 «Градостроительный кодекс города Москвы» **Правительство Москвы постановляет:**

1. Утвердить проект планировки территории линейного объекта участка улично-дорожной сети — участок улицы Барклая от пересечения с улицей Олеко Дундича и Багратионовским проездом до пересечения с Промышленным проездом (приложение 1).

2. Изменить границы объекта природного комплекса № 36 Западного административного округа города Москвы «Сквер у кинотеатра «Украина» на ул. Барклая», исключив из его состава участок территории площадью 0,025 га и включив в его состав участок территории площадью 0,025 га, согласно приложению 2 к настоящему постановлению.

3. Включить в состав природных и озелененных территорий Западного административного округа города Москвы участок территории площадью 0,09 га, образовав объект природного комплекса № 36а «Озелененная территория у дома 10 по Новозаводской улице» и установив его границы согласно приложению 3 к настоящему постановлению.

4. Присвоить объекту природного комплекса № 37 Западного административного округа города Москвы «Бульвар на ул.Барклая от Багратионовской ул. до Промышленного пр.» новое наименование «Озелененная территория на улице Барклая».

5. Изменить границы объекта природного комплекса № 37 Западного административного округа города Москвы «Озелененная территория на улице Барклая», исключив из его состава участки территории общей площадью 0,45 га и включив в его состав участки территории общей площадью 0,03 га, согласно приложению 4 к настоящему постановлению.

6. Включить в состав природных и озелененных территорий Западного административного округа города Москвы участок территории площадью 0,35 га, образовав объект природного комплекса № 37б «Сквер на Филевском бульваре» и установив его границы согласно приложению 5 к настоящему постановлению.

7. Внести изменения в постановление Правительства Москвы от 19 января 1999 г. № 38 «О проектных предложениях по установлению границ Природного комплекса с их описанием и закреплением актами красных линий» (в редакции постановлений Правительства Москвы от 22 декабря 2016 г. № 931-ПП, от 31 октября 2018 г. № 1332-ПП):

7.1. Пункты 36, 37 раздела «Западный АО» приложения 1 к постановлению изложить в редакции согласно приложению 6 к настоящему постановлению.

7.2. Раздел «Западный АО» приложения 1 к постановлению дополнить пунктами 36а, 37б в редакции согласно приложению 6 к настоящему постановлению.

8. Контроль за выполнением настоящего постановления возложить на заместителя Мэра Москвы в Правительстве Москвы по вопросам градостроительной политики и строительства Хуснуллина М. Ш.

Мэр Москвы **С.С.Собянин**

Приложение 1
к постановлению Правительства Москвы
от 27 ноября 2018 г. № 1437-ПП

Проект планировки территории линейного объекта участка улично-дорожной сети — участок улицы Барклая от пересечения с улицей Олеко Дундича и Багратионовским проездом до пересечения с Промышленным проездом

1. Графическая часть

1.1. Чертеж красных линий и перечень координат характерных точек красных линий

1.1.1. Чертеж красных линий

Район Филёвский парк города Москвы

Лист 1 из 2

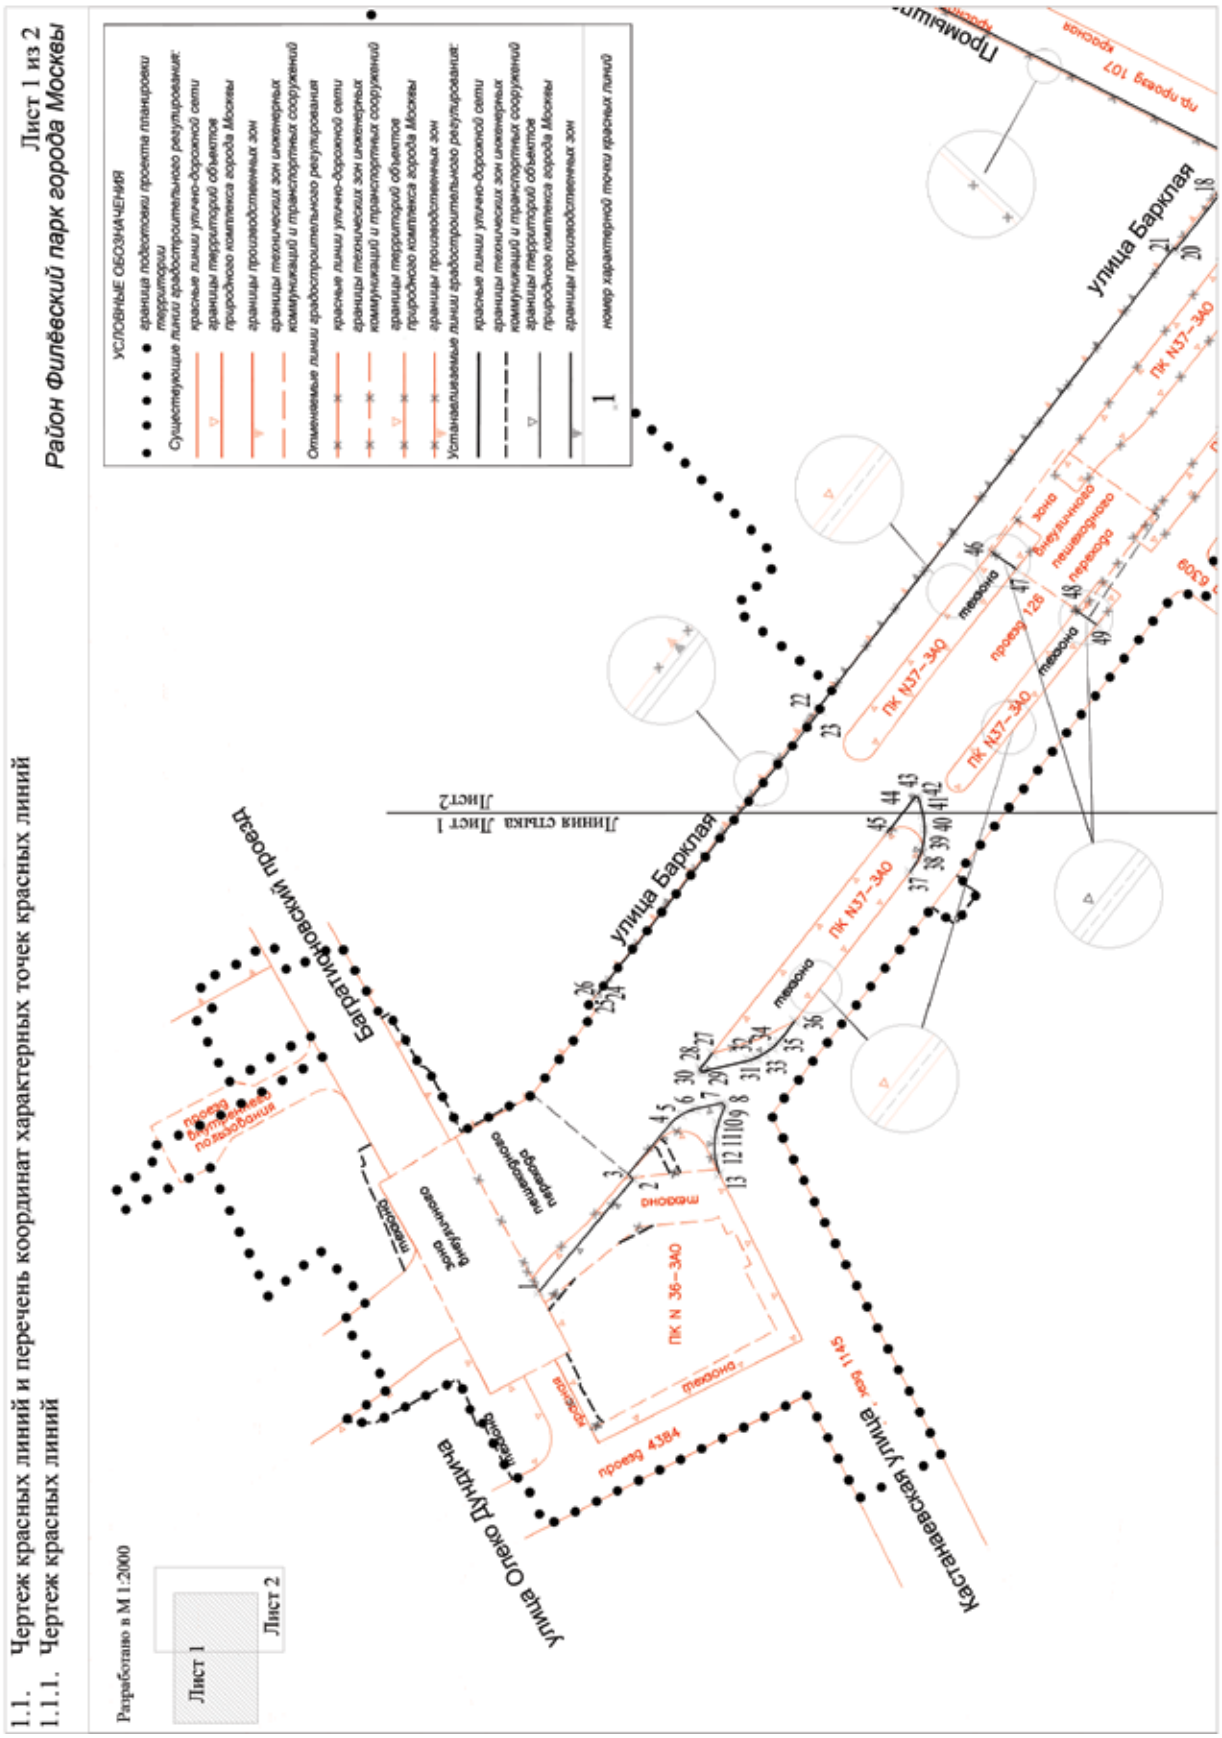

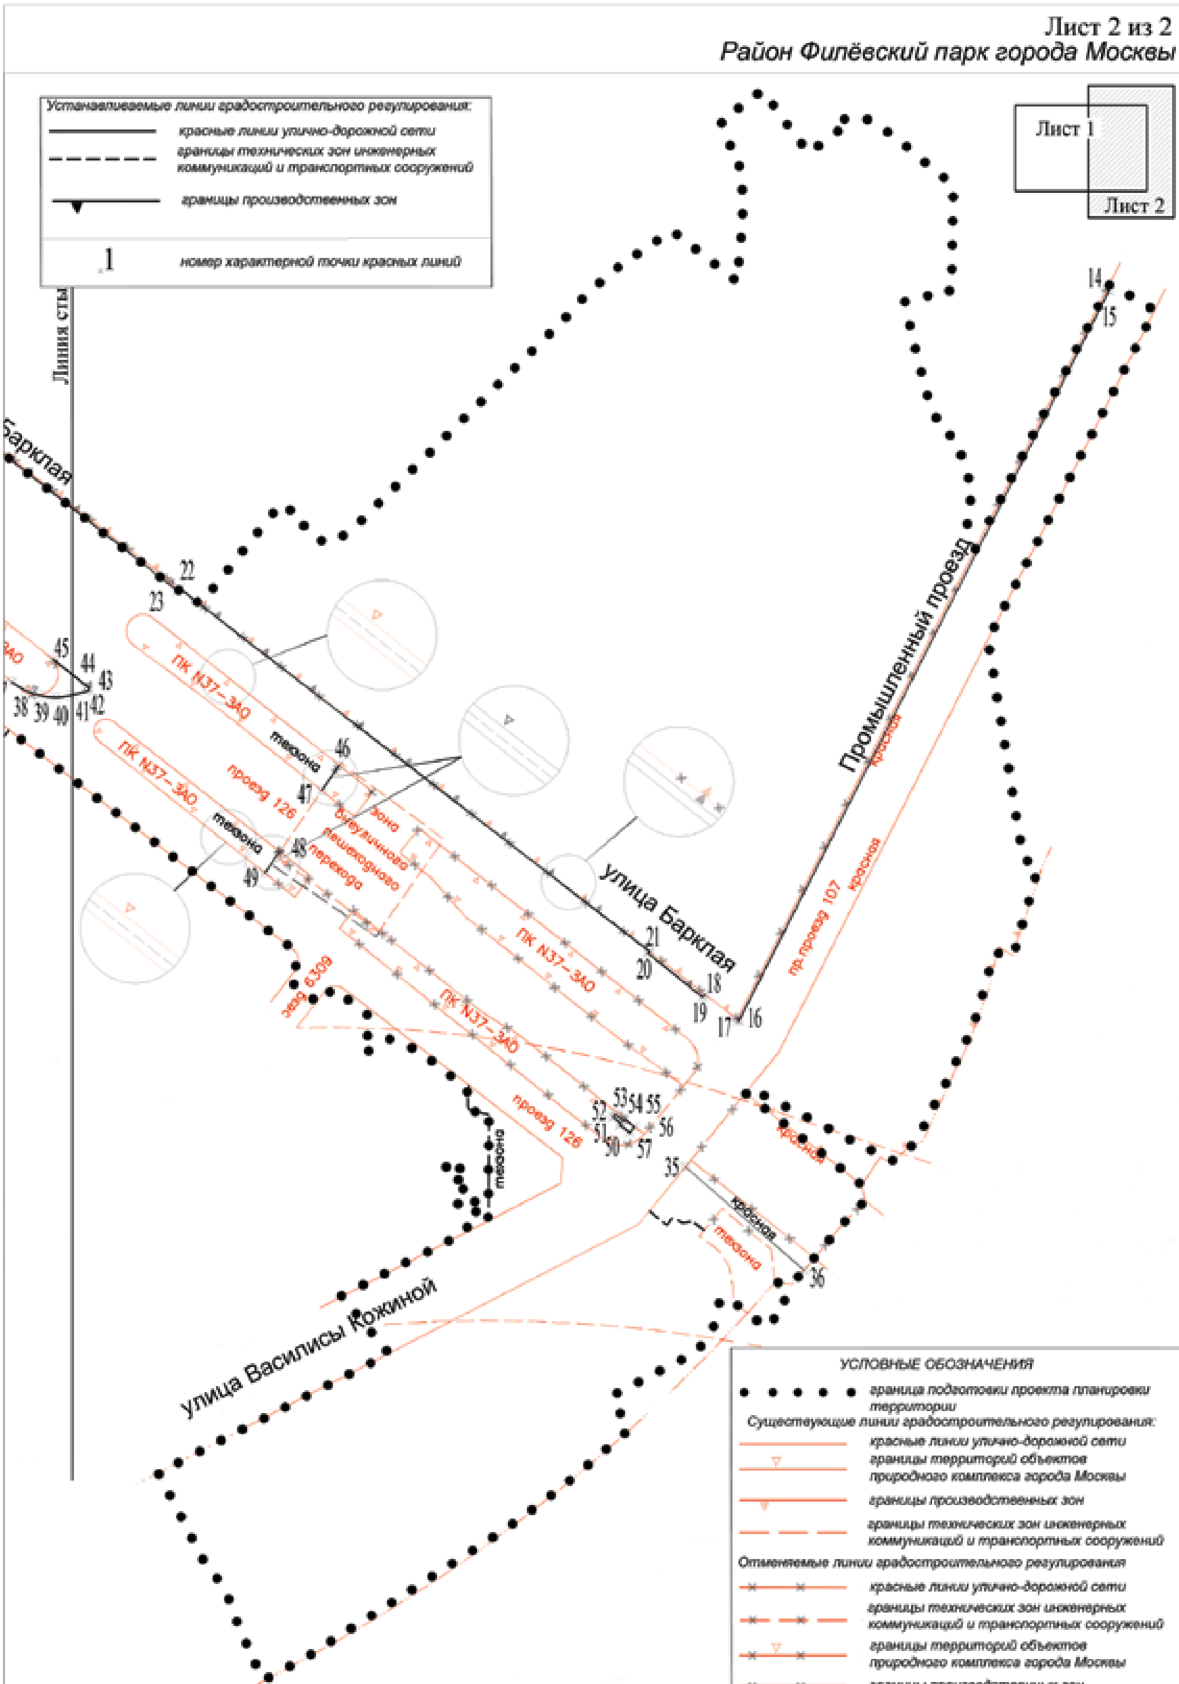
Лист 2 из 2
Район Филёвский парк города Москвы
Устанавливаемые линии градостроительного регулирования:
красные линии улично-дорожной сети
границы технических зон инженерных коммуникаций и транспортных сооружений
границы производственных зон
1
номер характерной точки красных линий
Лист 1
Лист 2
Линия сты
улица Барклая
Промышленный проезд
пр. проезд 107
проезд 126
ПК N37–ЗАО
техзона
красная
улица Василисы Кожиной
УСЛОВНЫЕ ОБОЗНАЧЕНИЯ
граница подготовки проекта планировки территории
Существующие линии градостроительного регулирования:
красные линии улично-дорожной сети
границы территорий объектов природного комплекса города Москвы
границы производственных зон
границы технических зон инженерных коммуникаций и транспортных сооружений
Отменяемые линии градостроительного регулирования
красные линии улично-дорожной сети
границы технических зон инженерных коммуникаций и транспортных сооружений
границы территорий объектов природного комплекса города Москвы
границы производственных зон

1.1.2. Перечень координат характерных точек красных линий

№ точки	Московская система координат	
	X	Y
1	88.02	8320.56
2	135.91	8280.47
3	137.82	8282.75
4	159.03	8264.97
5	163.29	8259.99
6	165.72	8253.90
7	168.00	8243.41
8	167.48	8241.97
9	165.95	8241.85
10	159.38	8244.52
11	152.25	8245.83
12	145.07	8245.64
13	138.10	8244.00
14	721.61	8326.33
15	722.57	8325.85
16	568.60	8022.06
17	567.80	8022.70
18	554.47	8033.11
19	553.50	8031.90
20	530.75	8050.11
21	531.38	8050.93
22	336.05	8201.88
23	335.24	8200.85
24	214.64	8295.51
25	214.53	8295.59
26	214.63	8295.71
27	189.25	8246.92
28	183.04	8251.83
29	181.91	8251.87

№ точки	Московская система координат	
	X	Y
30	181.47	8250.83
31	186.23	8231.61
32	187.50	8228.03
33	189.31	8224.66
34	191.75	8221.32
35	194.18	8218.76
36	202.97	8211.84
37	266.13	8163.04
38	271.81	8159.53
39	278.03	8157.37
40	284.53	8156.67
41	291.07	8157.50
42	297.51	8159.23
43	298.16	8160.18
44	297.52	8161.16
45	283.17	8172.50
46	402.31	8128.40
47	395.04	8117.79
48	377.48	8092.43
49	371.33	8083.52
50	519.11	7978.62
51	519.63	7979.29
52	516.23	7981.96
53	517.11	7983.17
54	520.56	7980.47
55	521.09	7981.14
56	525.17	7977.93
57	523.18	7975.42

1.2. Чертеж границ зон планируемого размещения линейных объектов

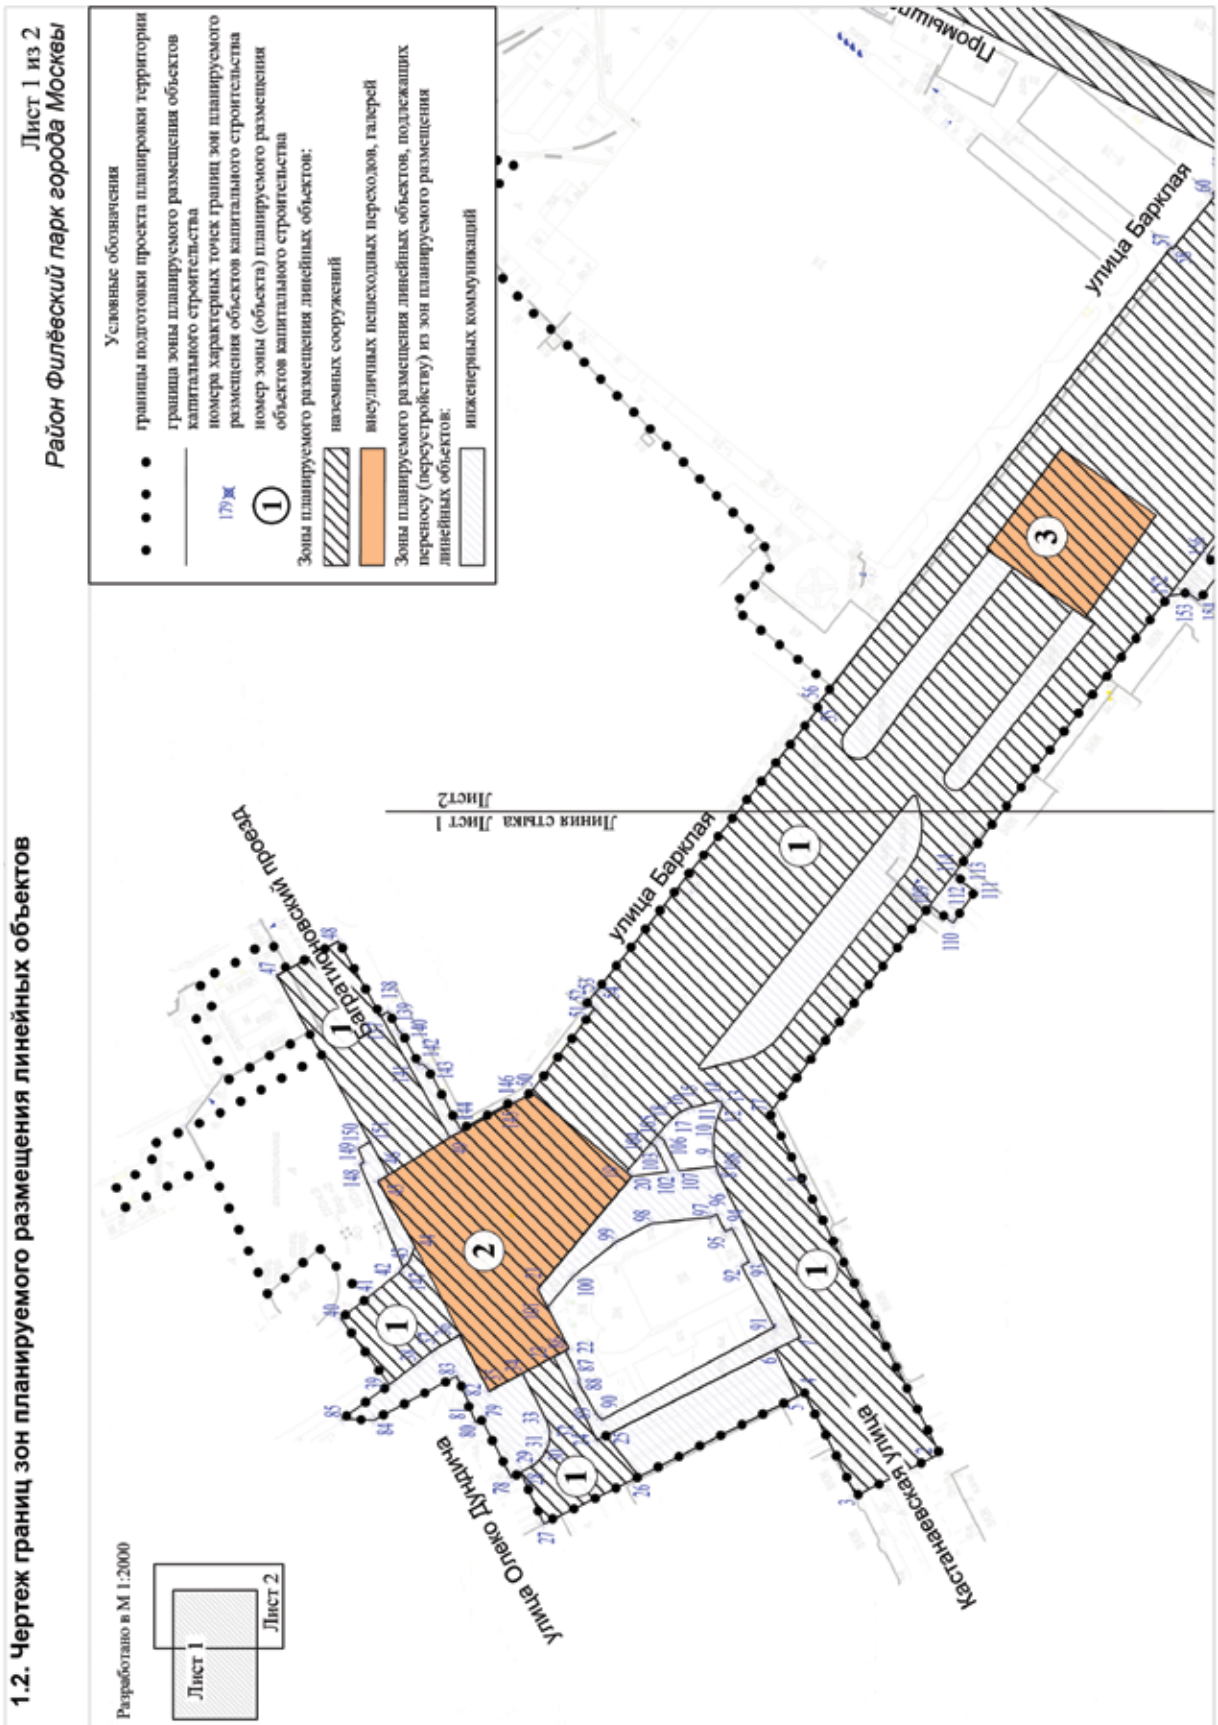

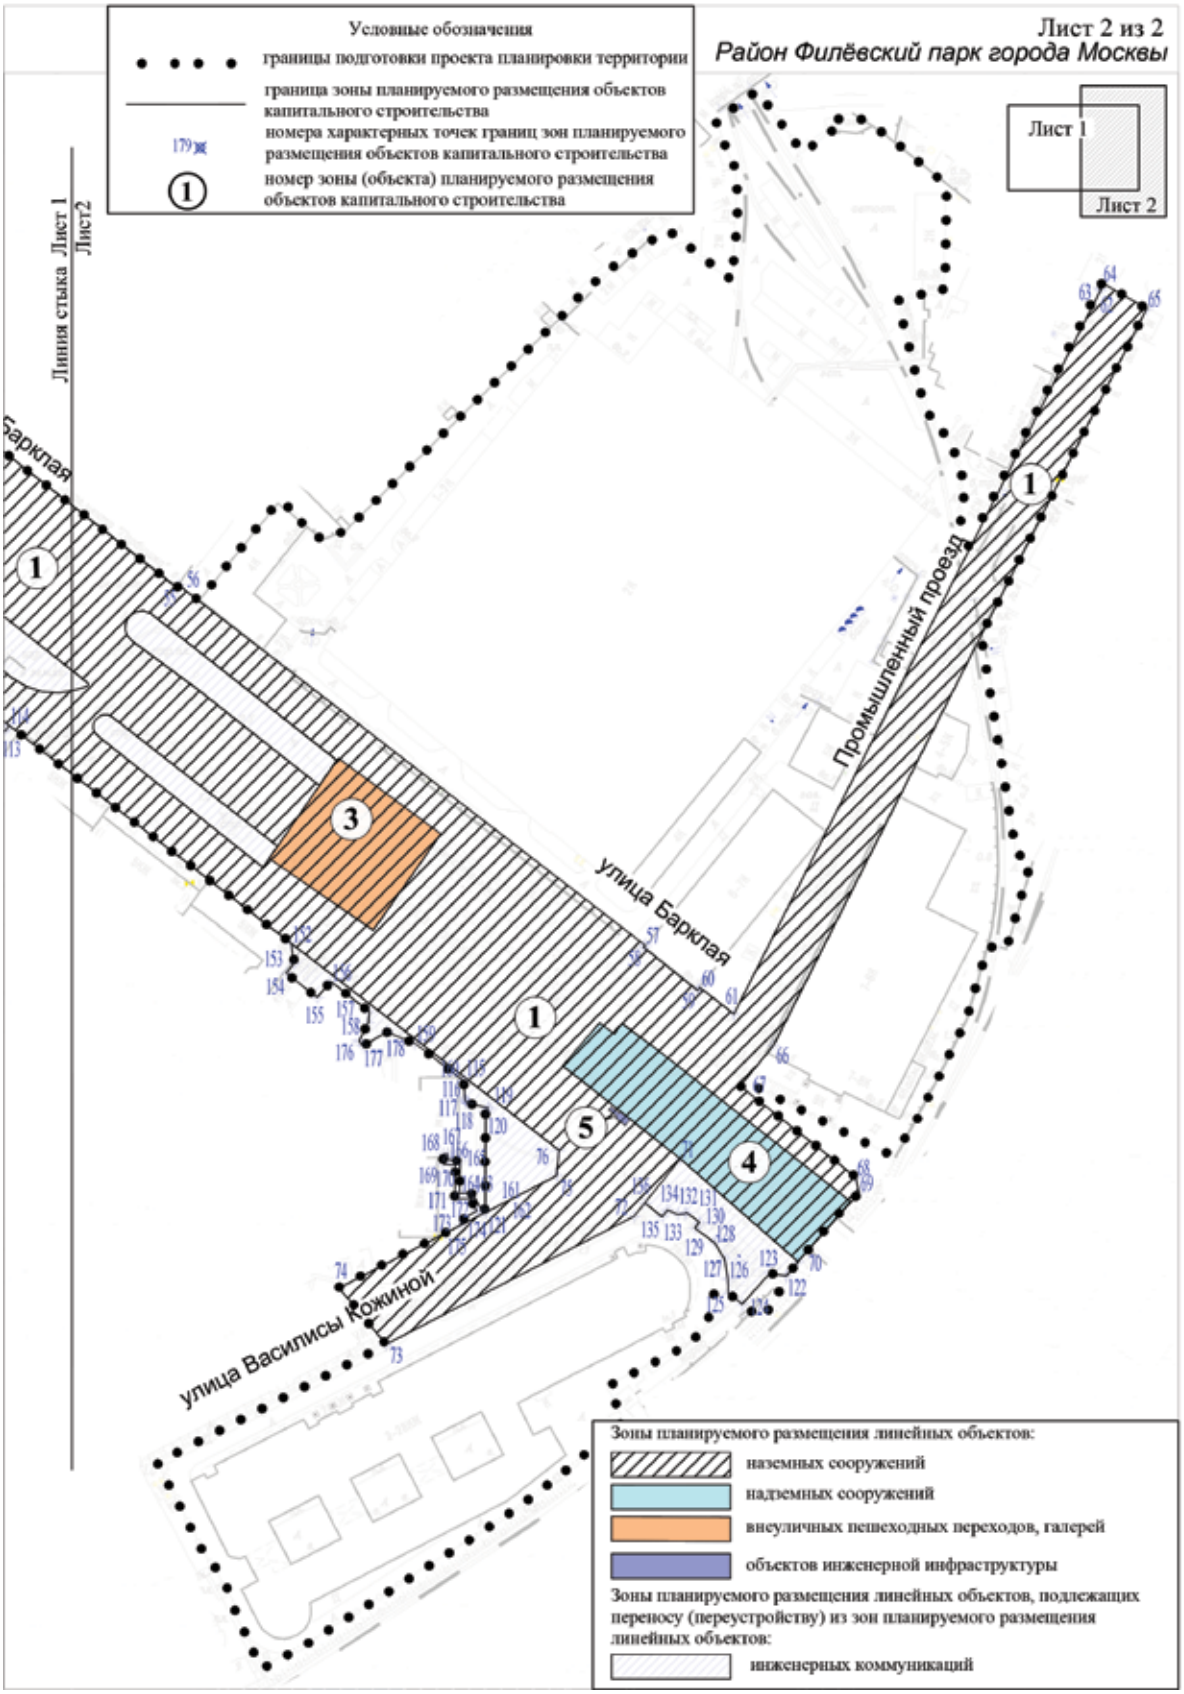
Условные обозначения
границы подготовки проекта планировки территории
граница зоны планируемого размещения объектов капитального строительства
номера характерных точек границ зон планируемого размещения объектов капитального строительства
номер зоны (объекта) планируемого размещения объектов капитального строительства
Лист 2 из 2
Район Филёвский парк города Москвы
Лист 1
Лист 2
Линия стыка Лист 1 Лист2
улица Барклая
Промышленный проезд
улица Василисы Кожиной
Зоны планируемого размещения линейных объектов:
наземных сооружений
надземных сооружений
внеуличных пешеходных переходов, галерей
объектов инженерной инфраструктуры
Зоны планируемого размещения линейных объектов, подлежащих переносу (переустройству) из зон планируемого размещения линейных объектов:
инженерных коммуникаций

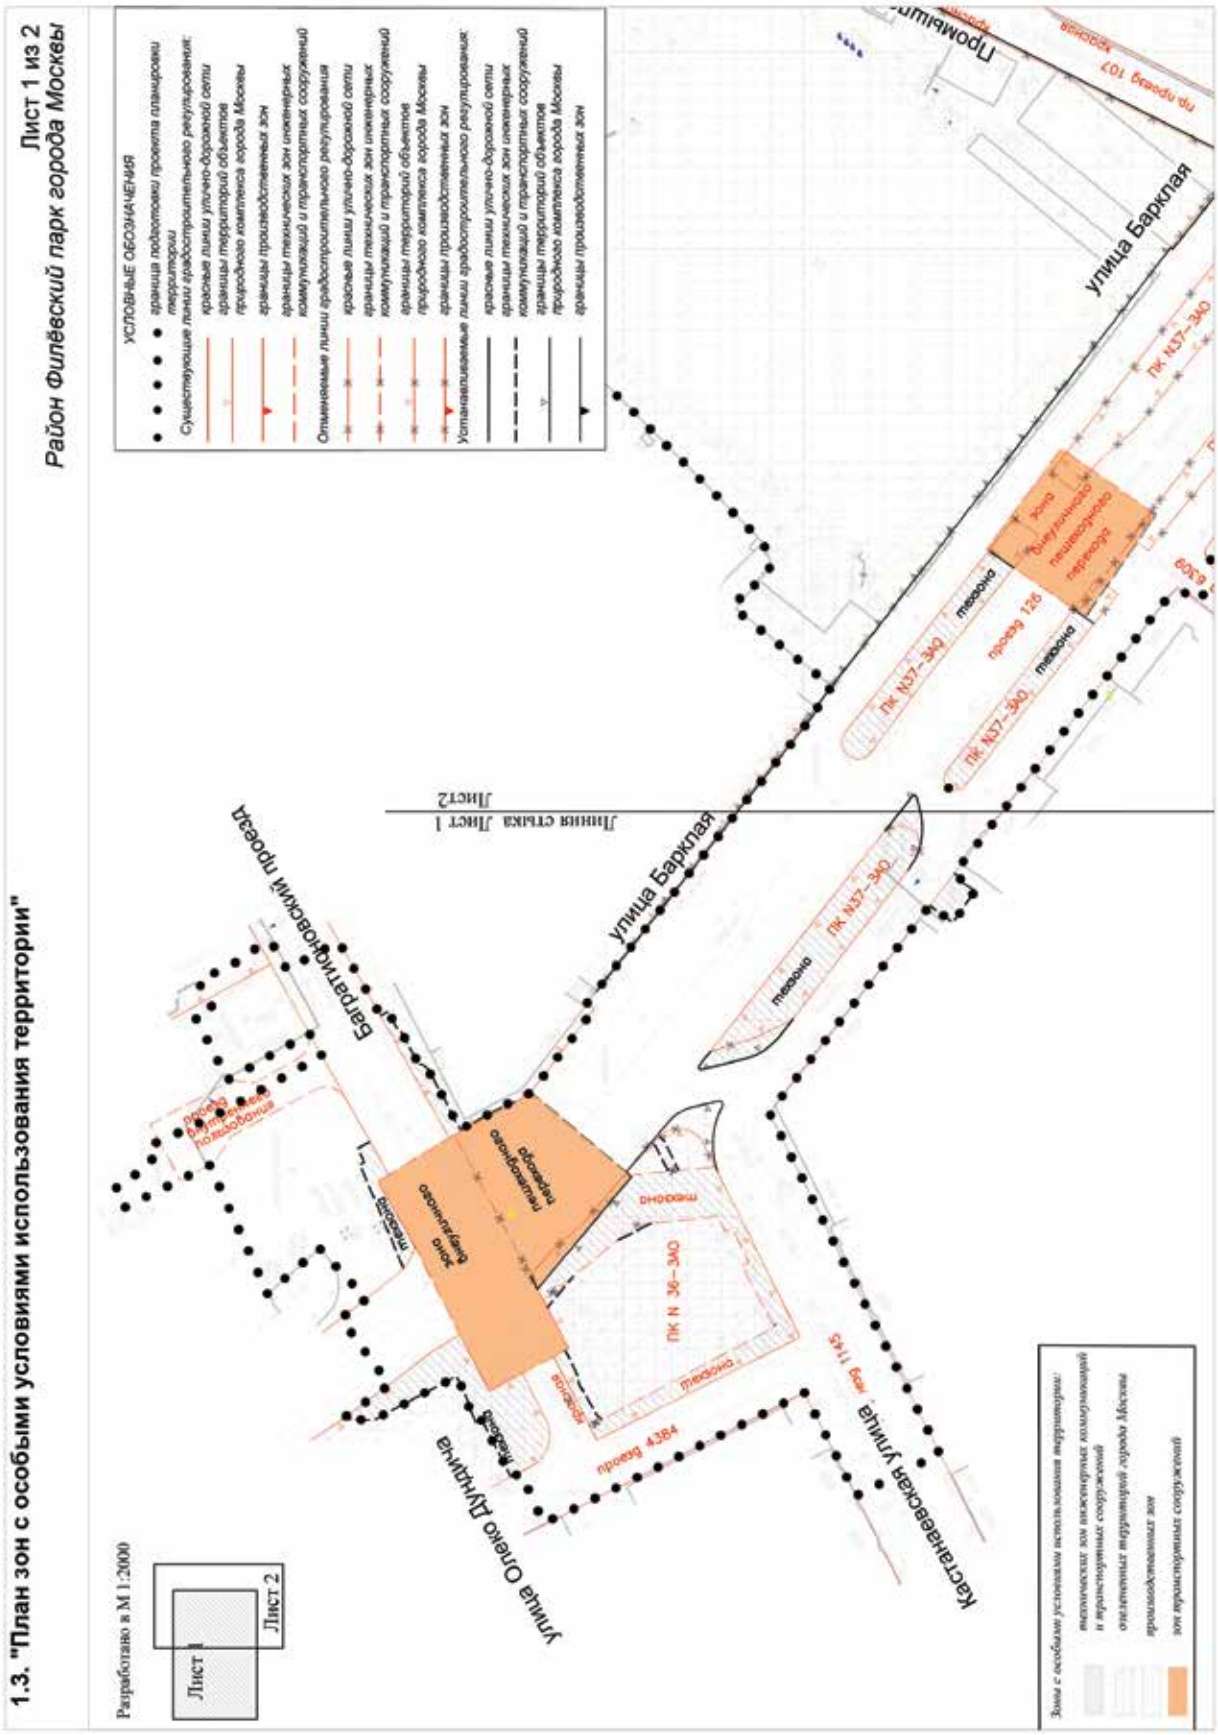
1.3. "План зон с особыми условиями использования территории"
Район Филёвский парк города Москвы
Лист 1 из 2
Разработано в М 1:2000
Лист 1
Лист 2
УСЛОВНЫЕ ОБОЗНАЧЕНИЯ
граница подготовки проекта планировки территории
Существующие линии градостроительного регулирования:
красные линии улично-дорожной сети
границы территорий объектов природного комплекса города Москвы
границы производственных зон
границы технических зон инженерных коммуникаций и транспортных сооружений
Отменяемые линии градостроительного регулирования
красные линии улично-дорожной сети
границы технических зон инженерных коммуникаций и транспортных сооружений
границы территорий объектов природного комплекса города Москвы
границы производственных зон
Устанавливаемые линии градостроительного регулирования:
красные линии улично-дорожной сети
границы технических зон инженерных коммуникаций и транспортных сооружений
границы территорий объектов природного комплекса города Москвы
границы производственных зон
Линия стыка Лист 1
Лист 2
улица Барклая
Проезд 107
ПК N37–ЗАО
ПК N 36–ЗАО
проезд 126
проезд 4384
Багратионовский проезд
улица Олеко Дундича
Кастанаевская улица
Зоны с особыми условиями использования территории:
технических зон инженерных коммуникаций и транспортных сооружений
ограничений территорий объектов природного комплекса города Москвы
производственных зон
зон транспортных сооружений

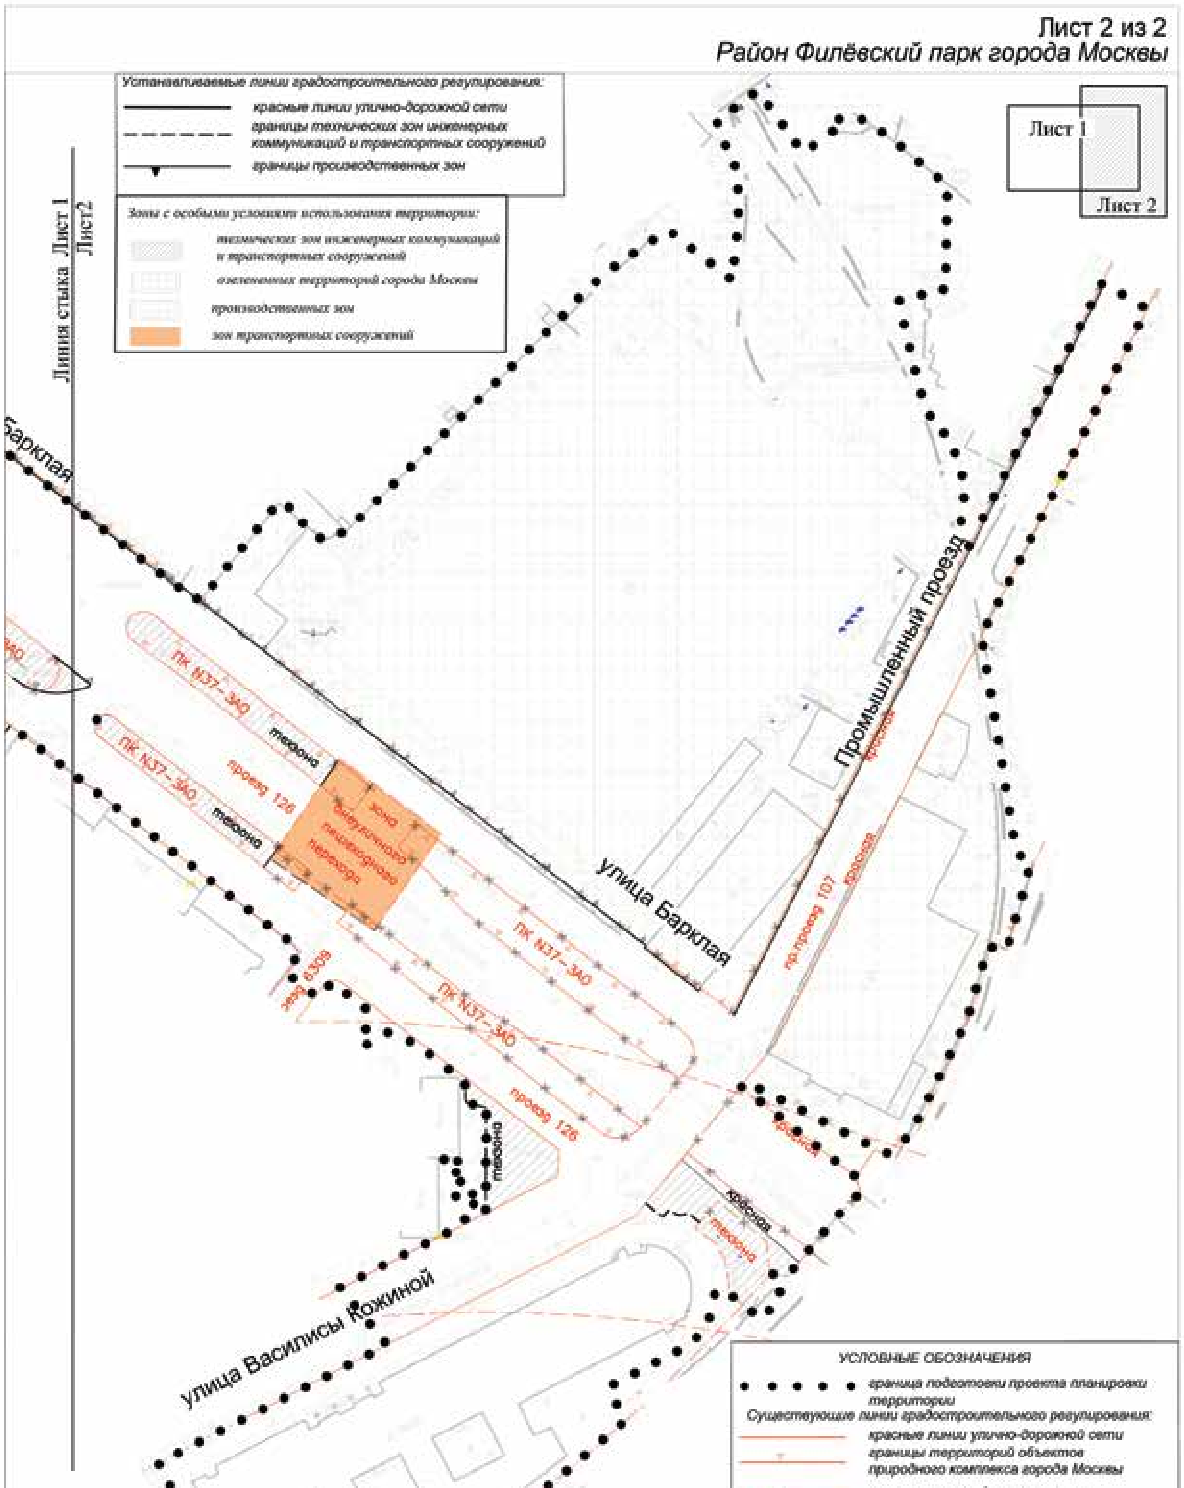
Лист 2 из 2
Район Филёвский парк города Москвы
Лист 1
Лист 2
Устанавливаемые линии градостроительного регулирования:
красные линии улично-дорожной сети
границы технических зон инженерных коммуникаций и транспортных сооружений
границы производственных зон
Зоны с особыми условиями использования территории:
технических зон инженерных коммуникаций и транспортных сооружений
озелененных территорий города Москвы
производственных зон
зон транспортных сооружений
Линия стыка Лист 1 Лист2
Барклая
улица Барклая
Промышленный проезд
улица Василисы Кожиной
ПК N37-340
техзона
проезд 126
зона внеуличного пешеходного перехода
пр.проезд 107
красная
УСЛОВНЫЕ ОБОЗНАЧЕНИЯ
граница подготовки проекта планировки территории
Существующие линии градостроительного регулирования:
красные линии улично-дорожной сети
границы территорий объектов природного комплекса города Москвы
границы производственных зон
границы технических зон инженерных коммуникаций и транспортных сооружений
Отменяемые линии градостроительного регулирования
красные линии улично-дорожной сети
границы технических зон инженерных коммуникаций и транспортных сооружений
границы территорий объектов природного комплекса города Москвы
границы производственных зон

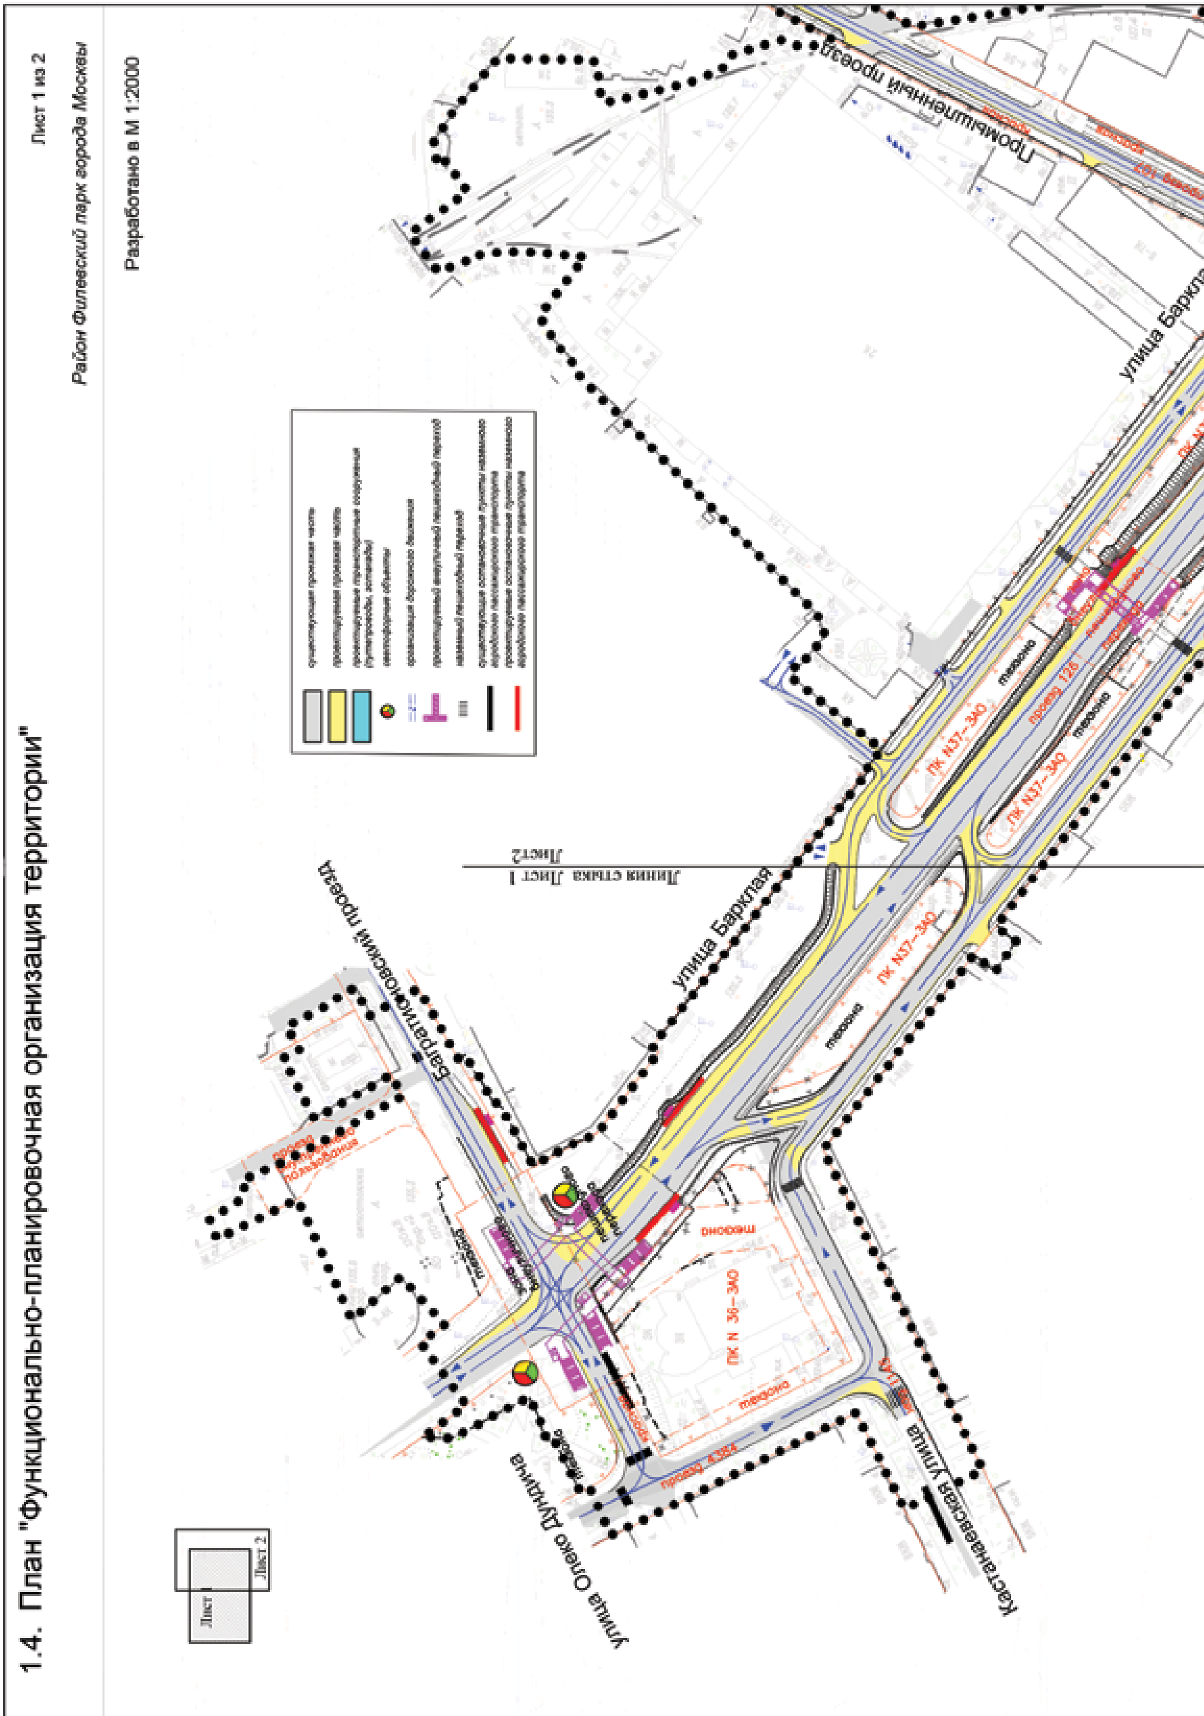
1.4. План "Функционально-планировочная организация территории"
Лист 1 из 2
Район Филевский парк города Москвы
Разработано в М 1:2000
Лист 1
Лист 2
Линия стыка Лист 1
Лист2
улица Барклая
улица Барклая
Багратионовский проезд
Промышленный проезд
улица Олеко Дундича
Кастанаевская улица
ПК N37-ЗАО
ПК N37-ЗАО
ПК N37-ЗАО
ПК N 36-ЗАО
проезд 126
проезд 4354

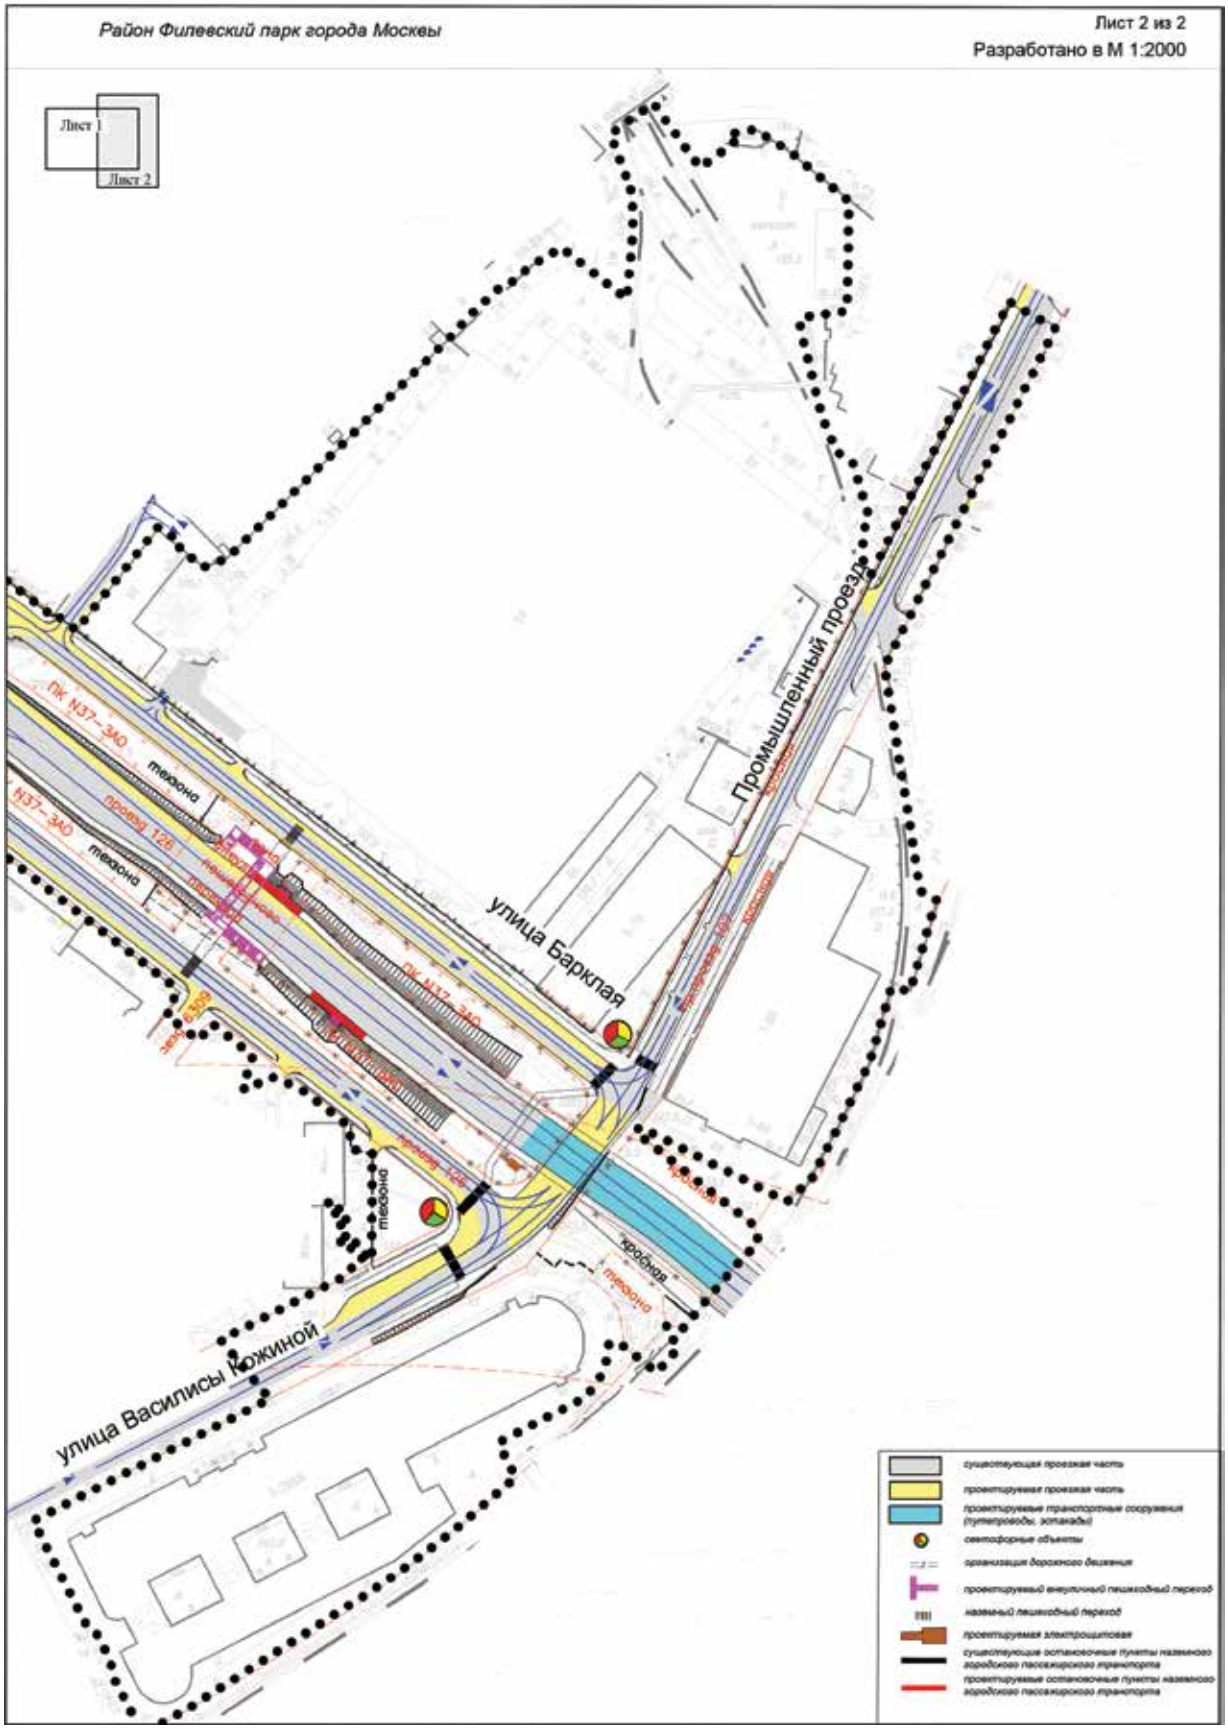
Район Филевский парк города Москвы
Лист 2 из 2
Разработано в М 1:2000
Лист 1
Лист 2
Промышленный проезд
улица Баклая
улица Василисы Кожиной
ПК №37 – ЗАО
№37 – ЗАО
газон
проезд 126
проезд 127
проезд 128
проезжая
тротуар
существующая проезжая часть
проектируемая проезжая часть
проектируемые транспортные сооружения (путепроводы, эстакады)
светофорные объекты
организация дорожного движения
проектируемый внеуличный пешеходный переход
наземный пешеходный переход
проектируемая электроподстанция
существующие остановочные пункты наземного городского пассажирского транспорта
проектируемые остановочные пункты наземного городского пассажирского транспорта

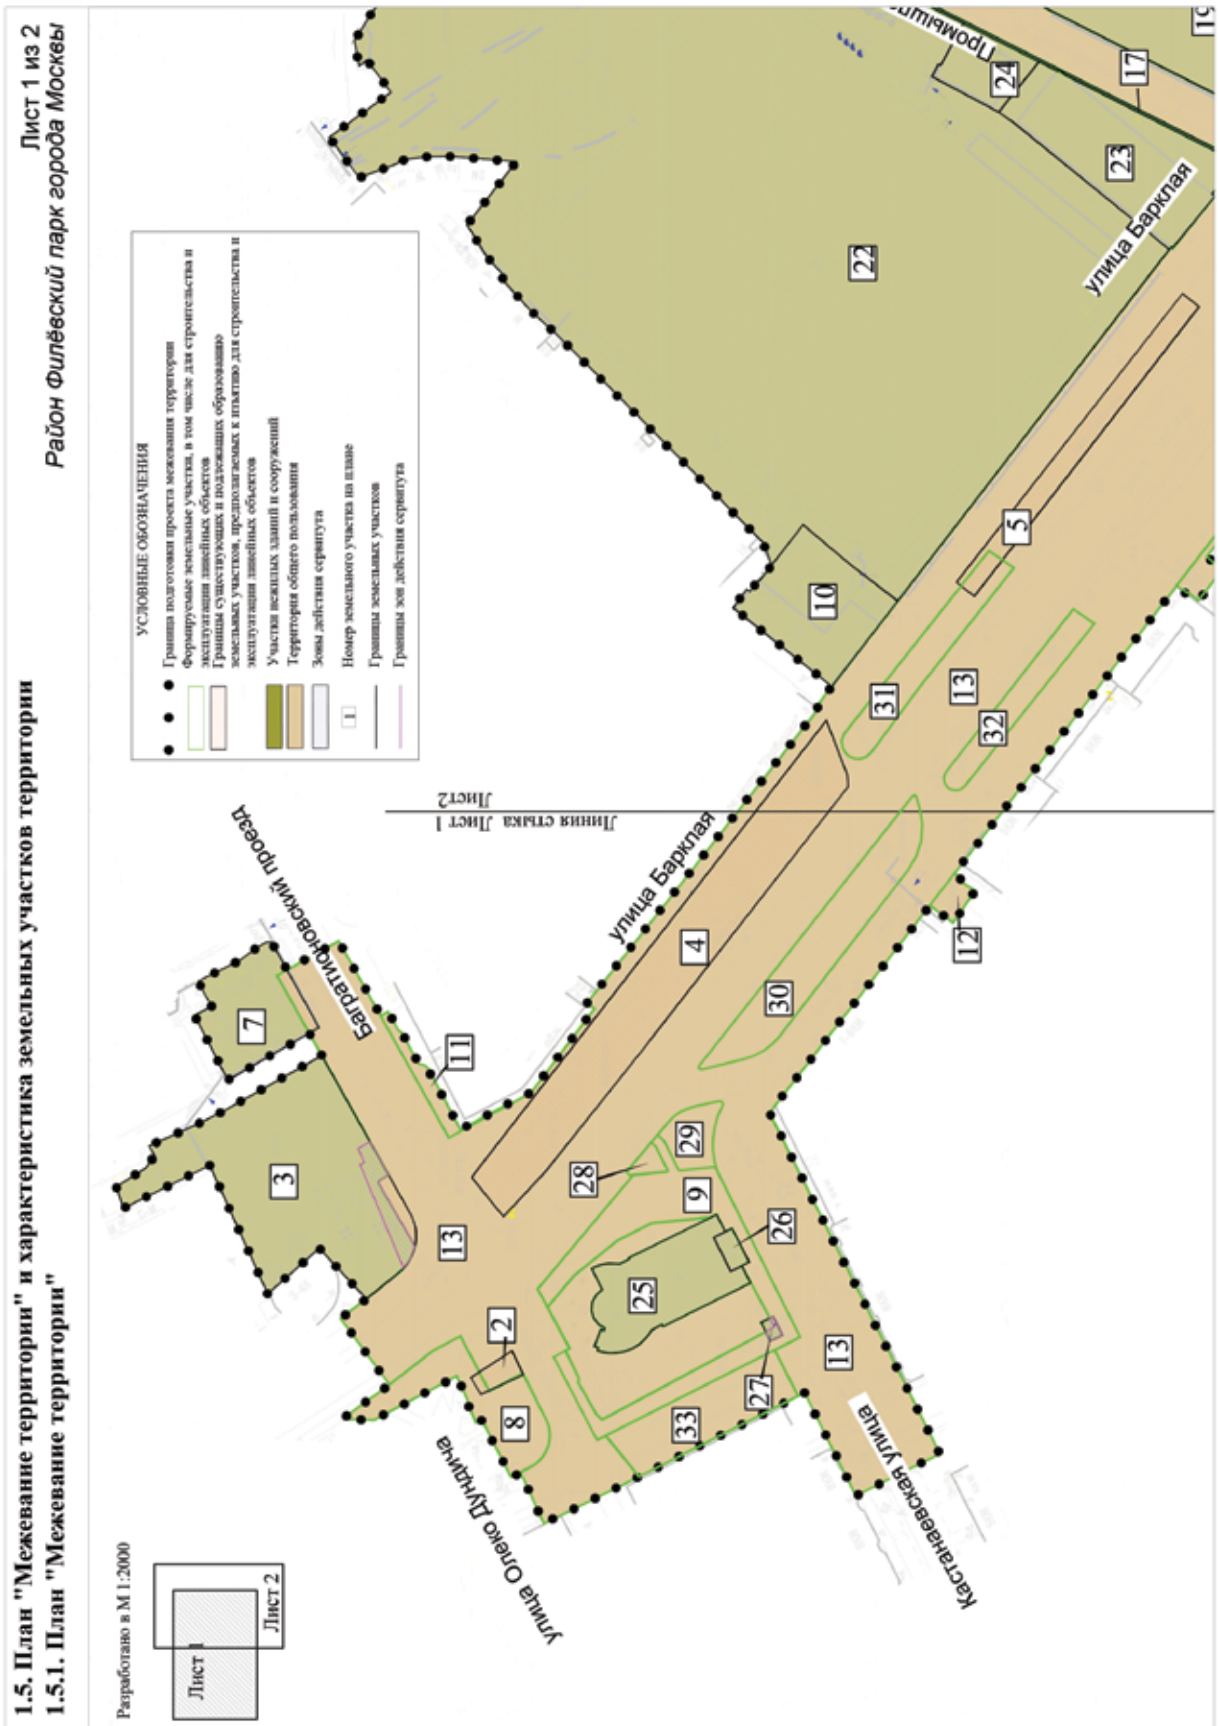
1.5. План "Межевание территории" и характеристика земельных участков территории
1.5.1. План "Межевание территории"
Район Филёвский парк города Москвы
Лист 1 из 2
Разработано в М 1:2000
Лист 1
Лист 2
УСЛОВНЫЕ ОБОЗНАЧЕНИЯ
Граница подготовки проекта межевания территории
Формируемые земельные участки, в том числе для строительства и эксплуатации линейных объектов
Границы существующих и подлежащих образованию земельных участков, предполагаемых к изъятию для строительства и эксплуатации линейных объектов
Участки нежилых зданий и сооружений
Территория общего пользования
Зоны действия сервитута
Номер земельного участка на плане
Границы земельных участков
Границы зон действия сервитута
Линия стыка Лист 1 Лист 2
улица Барклая
Багратионовский проезд
улица Олеко Дундича
Кастанаевская улица
Проезд
1
2
3
4
5
7
8
9
10
11
12
13
17
22
23
24
25
26
27
28
29
30
31
32
33

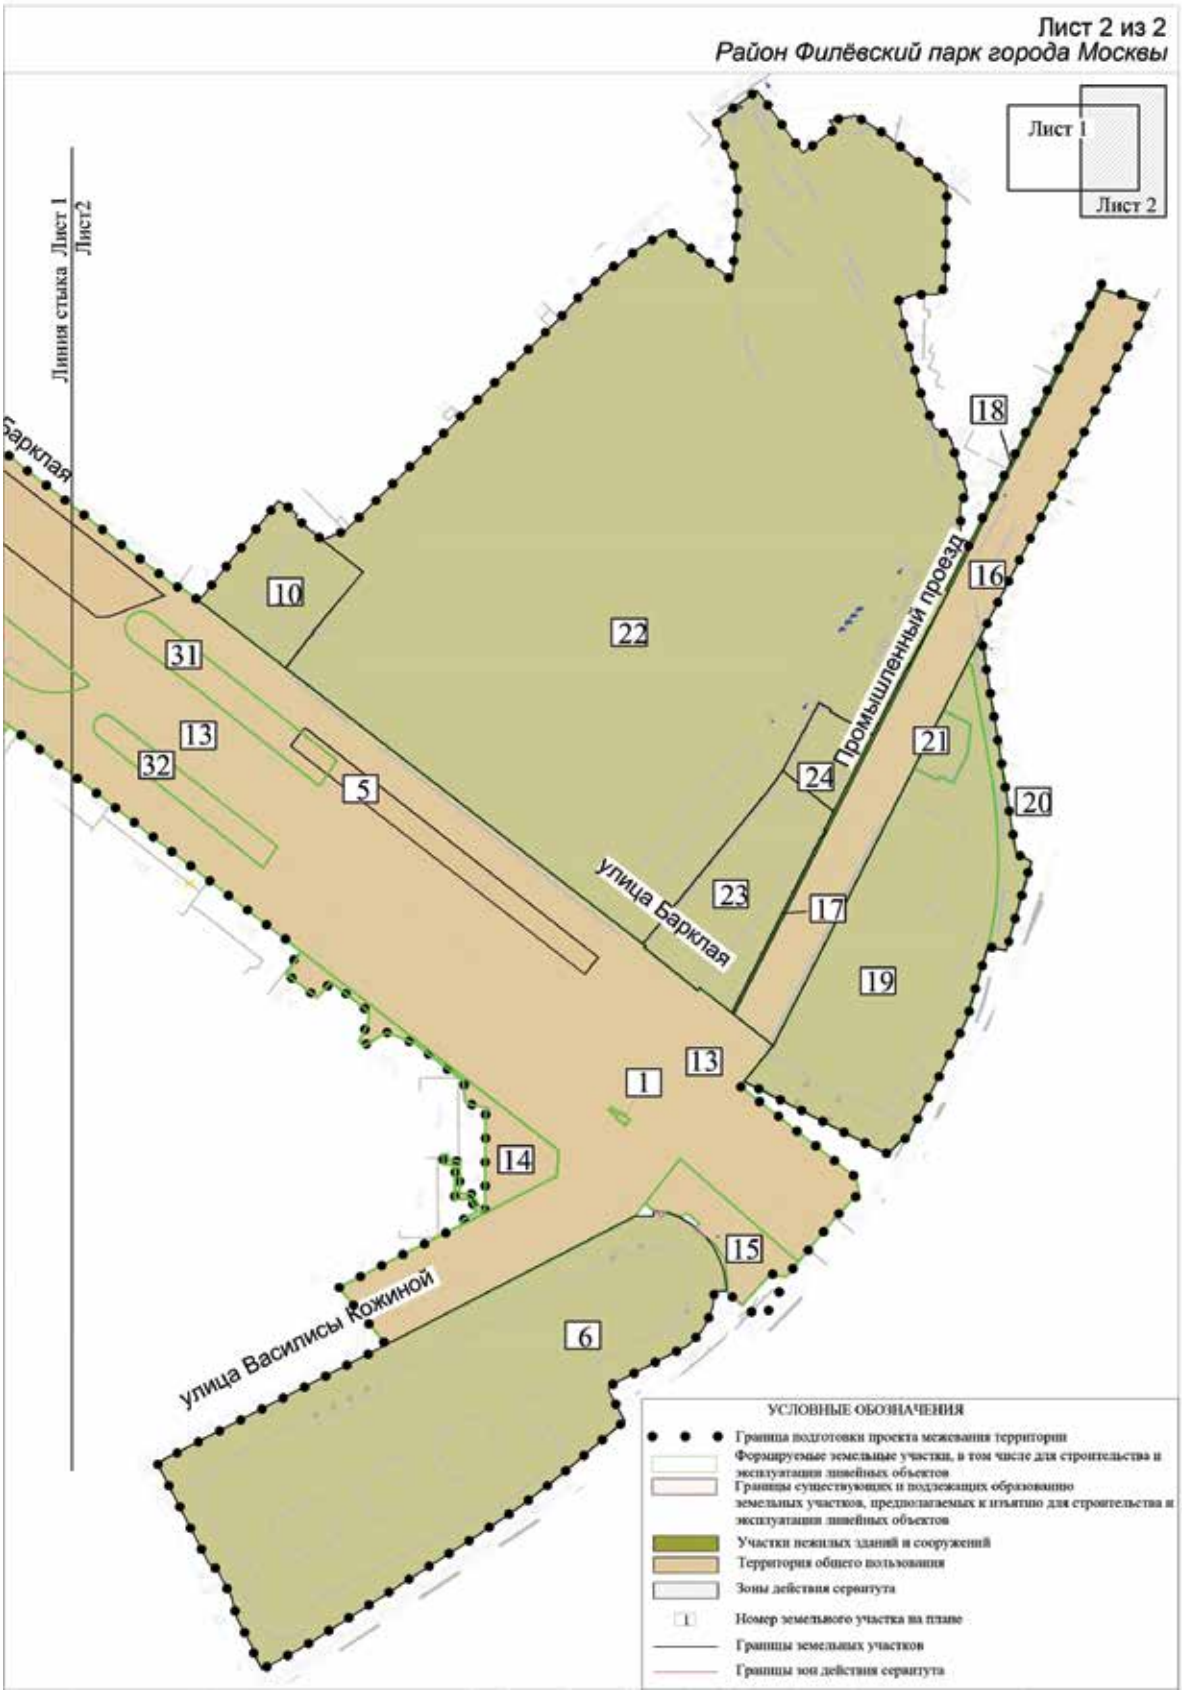
Лист 2 из 2
Район Филёвский парк города Москвы
Лист 1
Лист 2
Линия стыка Лист 1 Лист2
Барклая
10
22
18
16
31
13
32
5
24
Промышленный проезд
21
20
улица Барклая
23
17
19
13
1
14
15
6
улица Василисы Кожиной
УСЛОВНЫЕ ОБОЗНАЧЕНИЯ
Граница подготовки проекта межевания территории
Формируемые земельные участки, в том числе для строительства и эксплуатации линейных объектов
Границы существующих и подлежащих образованию земельных участков, предполагаемых к изъятию для строительства и эксплуатации линейных объектов
Участки нежилых зданий и сооружений
Территория общего пользования
Зоны действия сервитута
1
Номер земельного участка на плане
Границы земельных участков
Границы зон действия сервитута

1.5.2. Характеристика земельных участков к чертежу "Межевание территории"

№ участка на плане	Кадастровый номер	Адресные ориентиры	Образуемые земельные участки		Примечание
			Вид разрешенного использования	Площадь формируемого земельного участка, кв.м	
1	2	3	4	5	6
1	Формируемый земельный участок	г. Москва, ул. Барклая	Коммунальное обслуживание	24	-
2	77:07:0005006:62	г. Москва, ул. Барклая, вл. 9/2	Территория общего пользования Автомобильный транспорт Коммунальное обслуживание	200	Изъятие в установленном законом порядке
3	77:07:0005008:5	г. Москва, ул. Барклая, вл. 10	Ф[1]	6096	351 кв.м - сервитут
			Территория общего пользования Автомобильный транспорт Коммунальное обслуживание	143	Изъятие в установленном законом порядке
4	77:07:0005009:24	г. Москва, ул. Барклая, вл. 8	Территория общего пользования Автомобильный транспорт Коммунальное обслуживание	5803	Изъятие в установленном законом порядке
5	77:07:0005009:16	г. Москва, ул. Барклая, вл. 6	Территория общего пользования Автомобильный транспорт Коммунальное обслуживание	1500	Изъятие в установленном законом порядке
6	77:07:0005007:107	г. Москва, ул. Василисы Кожиной, вл. 1	Ф[1]	14901	7 кв.м - сервитут

1	2	3	4	5	6
7	77:07:0005008:77	г. Москва, Багратионовский пр., вл. 14	Ф[1]	1637	-
			Территория общего пользования Автомобильный транспорт Коммунальное обслуживание	136	Изъятие в установленном законом порядке
8	Формируемый земельный участок	г. Москва, ул. Барклая	Территория общего пользования Коммунальное обслуживание	1621	-
9	Формируемый земельный участок	г. Москва, ул. Барклая	Территория общего пользования Коммунальное обслуживание	2851	-
10	77:07:0005009:4446	г. Москва, ул. Барклая, вл. 6	Ф[1]	2397	-
11	Формируемый земельный участок	г. Москва, Багратионовский пр.	Территория общего пользования Коммунальное обслуживание	317	-
12	Формируемый земельный участок	г. Москва, ул. Барклая	Территория общего пользования Коммунальное обслуживание	198	-
13	Формируемый земельный участок	г. Москва, ул. Барклая, Багратионовский пр., ул. Олеко Дундича, Кастанаевская ул., ул. Василисы Кожиной	Территория общего пользования Автомобильный транспорт	65276	-
			Коммунальное обслуживание		
14	Формируемый земельный участок	г. Москва, ул. Василисы Кожиной	Территория общего пользования Коммунальное обслуживание	1521	-
15	Формируемый земельный участок	г. Москва, ул. Василисы Кожиной	Территория общего пользования Коммунальное обслуживание	1310	-
16	77:07:0005009:34	г. Москва, Промышленный пр.	Ф[1]	16868	-
17	Формируемый земельный участок	г. Москва, Промышленный пр.	Территория общего пользования	180	-
18	Формируемый земельный участок	г. Москва, Промышленный пр.	Территория общего пользования	148	-

1	2	3	4	5	6
19	Формируемый земельный участок	г. Москва, ул. Барклая, вл.6, стр.5	Ф[1]	9751	-
20	Формируемый земельный участок	г. Москва, ул. Барклая, вл.6	Ф[1]	897	-
21	Формируемый земельный участок	г. Москва, ул. Барклая, вл.6, стр. 9	Ф[1]	438	-
22	77:07:0005009:4489	г. Москва, ул. Барклая, вл. 6	Ф[1]	55671	-
23	77:07:0005009:2967	г. Москва, ул. Барклая д. 6, стр. 3	Ф[1]	3470	-
24	77:07:0005009:2961	г. Москва, ул. Барклая д. 6, стр. 7	Ф[1]	902	-
25	77:07:0005006:4440	г. Москва, ул. Барклая, вл. 9	Ф[1]	2071	-
26	77:07:0005006:12	г Москва, улица Барклая, вл 9	Ф[1]	140	-
27	77:07:0005006:3735	г. Москва, ул. Барклая, вл. 9/2, стр. 2	Ф[1]	51	33 кв.м - сервитут
28	Формируемый земельный участок	г. Москва, ул. Барклая	Территория общего пользования	129	-
29	Формируемый земельный участок	г. Москва, ул. Барклая	Территория общего пользования	524	-
30	Формируемый земельный участок	г. Москва, ул. Барклая	Территория общего пользования Коммунальное обслуживание	2405	-
31	Формируемый земельный участок	г. Москва, ул. Барклая	Территория общего пользования Коммунальное обслуживание	1365	-
32	Формируемый земельный участок	г. Москва, ул. Барклая	Территория общего пользования Коммунальное обслуживание	954	-
33	Формируемый земельный участок	г. Москва, ул. Олеко Дундича	Территория общего пользования Коммунальное обслуживание	1722	-

[1] — Земельные участки в границах территориальных зон сохраняемого землепользования, для которых в качестве основных видов разрешенного использования земельных участков и объектов капитального строительства устанавливаются виды разрешенного использования упомянутых земельных участков и объектов капитального строительства, сведения о которых содержатся в Едином государственном реестре недвижимости

2. Положение о размещении линейных объектов

2.1. Общие положения

Проект планировки территории линейного объекта участка улично-дорожной сети – участок улицы Барклая от пересечения с улицей Олеко Дундича и Багратионовским проездом до пересечения с Промышленным проездом подготовлен в соответствии с Законом города Москвы от 5 мая 2010 г. № 17 «О Генеральном плане города Москвы», на основании распоряжения Москомархитектуры от 29 декабря 2017 г. № 713 «О подготовке проекта внесения изменений в проект планировки территории линейного объекта участка улично-дорожной сети – улица Барклая и путепровод через железнодорожные пути Смоленского направления Московской железной дороги (Промышленный и Багратионовский проезды), утвержденный постановлением Правительства Москвы от 22 декабря 2016 г. № 931-ПП».

Проектом планировки территории линейного объекта предусматривается:

– строительство внеуличного пешеходного перехода на пересечении улицы Барклая с Багратионовским проездом и улицей Олеко Дундича;

– строительство внеуличного пешеходного перехода на улице Барклая;

– реконструкция улицы Барклая на участке от железнодорожных путей Смоленского направления Московской железной дороги до Багратионовского проезда;

– реконструкция путепровода через железнодорожные пути Смоленского направления Московской железной дороги;

– реконструкция участка Промышленного проезда;

– реконструкция участка улицы Василисы Кожиной;

– реконструкция боковых проездов вдоль основного хода улицы Барклая;

– реконструкция участка улицы Олеко Дундича;

– строительство электрощитовой для камеры теплосети.

В целях реализации планировочных решений проектом предусматривается переустройство инженерных коммуникаций, в том числе:

– перекладка самотечной канализации Ду150–250, 630, 900, 1200 мм;

– строительство сетей дождевой канализации Ду200, 400, 600, 800 мм;

– перекладка водосточного коллектора Ду800, 1200 мм;

– перекладка теплосети 2Ду150–300, 1200 мм;

– перекладка кабельных линий среднего (6,10,20 кВ) и низкого (<1 кВ) напряжений;

– перекладка газопровода низкого давления Р≤0,005 МПа Ду250 мм, проложенного вдоль Багратионовского проезда;

– перекладка 1–4,24,36,48 отверстной телефонной канализации;

– устройство сетей и сооружений наружного освещения, контроля и управления движением.

При реализации планировочных решений необходимо предусмотреть мероприятия по сохранности существующих коммуникаций, которые попадают в зону проведения работ и не подлежат переустройству.

Для реализации планировочных решений проектом планировки территории предусматривается изменение границ объекта природного комплекса № 36 Западного административного округа города Москвы «Сквер у кинотеатра «Украина» на ул. Барклая» и объекта природного комплекса № 37 Западного административного округа города Москвы «Озелененная территория на улице Барклая» путем исключения из их состава участков территории общей площадью 0,475 га и включения в их состав участков территории общей площадью 0,055 га.

В целях соблюдения баланса природных и озелененных территорий Западного административного округа города Москвы в состав природных и озелененных территорий Западного административного округа города Москвы предлагается включить участки территориальной компенсации общей площадью 0,495 га, в том числе путем образования объектов природного комплекса № 36а Западного административного округа «Озелененная территория у дома 10 по Новозаводской улице» и № 37б Западного административного округа «Сквер на Филевском бульваре» общей площадью 0,44 га.

Проектирование и проведение земляных, строительных, мелиоративных, хозяйственных и иных работ на проектируемой территории должно осуществляться по результатам государственной историко-культурной экспертизы земельных участков, подлежащих воздействию указанных работ, проводимой в установленном порядке путем археологической разведки, с оформлением научного отчета о проведенных археологических работах на исследуемой территории.

2.2. Основные технико-экономические показатели, оценка эффективности мероприятий

№ п/п	Перечень основных требований	Содержание требований
1	2	3
1	**Основание подготовки проекта планировки территории**	1. Закон города Москвы от 5 мая 2010 г. № 17 «О Генеральном плане города Москвы». 2. Распоряжение Москомархитектуры от 29 декабря 2017 г. № 713 «О подготовке проекта внесения изменений в проект планировки территории линейного объекта участка улично-дорожной сети - улица Барклая и путепровод через железнодорожные пути Смоленского направления Московской железной дороги (Промышленный и Багратионовский проезды), утвержденный постановлением Правительства Москвы от 22 декабря 2016 г. № 931-ПП»
2	**Перечень проектов, выполненных и выполняемых на прилегающую территорию**	1. Постановление Правительства Москвы от 27 декабря 2006 г. № 1072-ПП «Об утверждении проекта планировки территории кварталов 55-56 района Филевский парк Западного административного округа города Москвы». 2. Постановление Правительства Москвы от 17 июля 2012 г. № 335-ПП «Об утверждении проекта планировки участка линейного объекта метрополитена Калининско-Солнцевской линии от станции «Парк Победы» до проектируемой станции «Раменки». 3. Постановление Правительства Москвы от 17 мая 2013 г. № 292-ПП «Об утверждении проекта планировки участка линейного объекта улично-дорожной сети — Северный дублер Кутузовского проспекта от Молодогвардейской транспортной развязки до ММДЦ «Москва-Сити» вдоль Смоленского направления МЖД». 4. Постановление Правительства Москвы от 20 августа 2013 г. № 554-ПП «Об утверждении проекта планировки части территории объекта природного комплекса № 21 Западного административного округа города Москвы «Бульвар (проектный) в реабилитируемой долине р. Фильки» по адресу: ул. Барклая, вл.9». 5. Постановление Правительства Москвы от 22 декабря 2016 г. № 931-ПП «Об утверждении проекта планировки территории линейного объекта участка улично-дорожной сети - улица Барклая и путепровод через железнодорожные пути Смоленского направления Московской железной дороги (Промышленный и Багратионовский проезды)»

1	2	3
3	**Категория линейного объекта**	Улица Барклая, Кастанаевская улица – магистральные улицы районного значения. Улица Василисы Кожиной, улица Олеко Дундича, Промышленный проезд, Багратионовский проезд – улицы местного значения
4	**Вид работ**	Строительство, реконструкция
5	**Планировочные показатели линейного объекта:**	
5.1	**Улица Барклая**	Реконструкция
	Номер зоны планируемого размещения объекта	1
	Протяженность	720,0 м
	Количество полос движения	2-3 в каждом направлении
	Ширина полосы движения	3,5-4,0 м
	Разделение транспортных потоков по направлениям	Предусматривается, барьерное ограждение
	Полосы безопасности	Предусматриваются
	Движение наземного городского пассажирского транспорта	Предусматривается
	Тротуары	До 3,0 м
5.2	**Боковые проезды вдоль основного хода улицы Барклая**	Реконструкция
	Номер зоны планируемого размещения объекта	1
	Протяженность	1000,0 м
	Количество полос движения	1-2 в одном направлении
	Ширина полосы движения	3,75-5,5 м
	Полосы безопасности	Предусматриваются шириной 1,0 м с каждой стороны съездов с основного хода на боковые проезды
	Движение наземного городского пассажирского транспорта	Не предусматривается
	Тротуары	До 3,0 м
5.3	**Транспортная развязка на пересечении улицы Барклая с Промышленным проездом и улицей Василисы Кожиной**	Строительство
5.3.1	**Улица Василисы Кожиной**	Реконструкция
	Номер зоны планируемого размещения объекта	1
	Протяженность	120,0 м
	Количество полос движения	1-2 в каждом направлении

1	2	3
	Ширина полосы движения	3,5-3,75 м
	Полосы безопасности	Не предусматриваются
	Движение наземного городского пассажирского транспорта	Предусматривается
	Тротуары	До 3,0 м
5.3.2	**Путепровод по основному ходу улицы Барклая**	Реконструкция
	Номер зоны планируемого размещения объекта	4
	Протяженность	130,0 м
	Количество полос движения	2-3 в одном направлении
	Ширина полосы движения	3,75-5,5 м
	Разделение транспортных потоков по направлениям	Предусматривается, барьерное ограждение
	Полосы безопасности	Предусматриваются
	Движение наземного городского пассажирского транспорта	Предусматривается
	Тротуары	До 3,0 м
5.3.3	**Промышленный проезд**	Реконструкция
	Номер зоны планируемого размещения объекта	1
	Протяженность	190,0 м
	Количество полос движения	1-2 в одном направлении
	Ширина полосы движения	3,5-5,0 м
	Полосы безопасности	Не предусматриваются
	Движение наземного городского пассажирского транспорта	Предусматривается
	Тротуары	До 3,0 м
5.4	**Улица Олеко Дундича на участке от пересечения с проектируемым проездом № 4384 до пересечения с улицей Барклая**	Реконструкция
	Номер зоны планируемого размещения объекта	1
	Протяженность	110,0 м
	Количество полос движения	1-2 в каждом направлении
	Ширина полосы движения	3,75 м
	Полосы безопасности	Не предусматриваются
	Движение наземного городского пассажирского транспорта	Предусматривается
	Тротуары	До 3,0 м
5.5	**Багратионовский проезд**	Реконструкция
	Номер зоны планируемого размещения объекта	1

1	2	3
	Протяженность	150,0 м
	Количество полос движения	1-2 в каждом направлении
	Ширина полосы движения	3,75 м
	Полосы безопасности	Не предусматриваются
	Движение наземного городского пассажирского транспорта	Предусматривается
	Тротуары	До 3,0 м
5.6	**Кастанаевская улица**	Реконструкция
	Номер зоны планируемого размещения объекта	1
	Протяженность	190,0 м
	Количество полос движения	1-2 в одном направлении
	Ширина полосы движения	3,5-5,0 м
	Полосы безопасности	Не предусматриваются
	Движение наземного городского пассажирского транспорта	Предусматривается
	Тротуары	До 3,0 м
5.7	**Электрощитовая для камеры теплосети**	Строительство
	Номер зоны планируемого размещения объекта	5
	Площадь земельного участка	28,67 кв.м
	Площадь застройки	5,02 кв.м
	Этажность	1 этаж + 1 подземный
	Высотность	2,78 м
6	**Светофорные объекты**	Предусматриваются
7	**Внеуличные пешеходные переходы**	Предусматриваются два внеуличных пешеходных перехода: - на пересечении улицы Барклая с Багратионовским проездом и улицей Олеко Дундича (номер зоны планируемого размещения объекта 2); - на улице Барклая (номер зоны планируемого размещения объекта 3)
8	**Наземные пешеходные переходы**	Предусматриваются
9	**Установление технических зон подземных коммуникаций**	Требуется
10	**Изменения границ природных и озелененных территорий**	Требуются
11	**Изъятие или изменение существующих границ участков землепользования**	Требуется (План «Межевание территории»)

2.3. Перечень мероприятий по реализации проекта планировки территории и последовательность их выполнения

Мероприятия, предусмотренные проектом планировки территории, планируются к реализации в один этап.

Развитие транспортной инфраструктуры предусматривает:

– строительство внеуличного пешеходного перехода на пересечении улицы Барклая с Багратионовским проездом и улицей Олеко Дундича;

– строительство внеуличного пешеходного перехода на улице Барклая;

– реконструкцию улицы Барклая на участке от железнодорожных путей Смоленского направления Московской железной дороги до Багратионовского проезда;

– реконструкцию путепровода через железнодорожные пути Смоленского направления Московской железной дороги;

– реконструкцию участка Промышленного проезда;

– реконструкцию участка улицы Василисы Кожиной;

– реконструкцию боковых проездов вдоль основного хода улицы Барклая;

– реконструкцию участка улицы Олеко Дундича;

– строительство электрощитовой для камеры теплосети.

Развитие инженерного обеспечения территории предусматривает:

– перекладку самотечной канализации Ду150–250, 630, 900, 1200 мм;

– строительство сетей дождевой канализации Ду200, 400, 600, 800 мм;

– перекладку водосточного коллектора Ду800, 1200 мм;

– перекладку теплосети 2Ду150–300, 1200 мм;

– перекладку кабельных линий среднего (6,10,20 кВ) и низкого (<1 кВ) напряжений;

– перекладку газопровода низкого давления Р≤0,005 МПа Ду250 мм, проложенного вдоль Багратионовского проезда;

– перекладку 1–4,24,36,48-отверстной телефонной канализации;

– устройство сетей и сооружений наружного освещения, контроля и управления движением;

– проведение мероприятий, направленных на сохранение и обеспечение эксплуатационной надежности существующих инженерных коммуникаций, попадающих в зону проведения работ.

2.4. Перечень координат характерных точек границ зон планируемого размещения линейных объектов, границ зон планируемого размещения линейных объектов, подлежащих переносу (переустройству) из зон планируемого размещения линейных объектов

№ точки	Московская система координат	
	X	Y
1	2	3
1	132.69	8206.75
2	17.89	8149.23
3	0.00	8185.01
4	33.12	8201.56
5	43.90	8206.88
6	42.44	8209.67
7	62.06	8219.62
8	67.57	8208.74
9	138.10	8244.00
10	144.58	8245.58
11	152.25	8245.83
12	159.12	8244.60
13	165.95	8241.85
14	167.51	8242.00
15	168.00	8243.41
16	165.72	8253.90
17	165.03	8256.30
18	162.65	8260.99

1	2	3
19	158.81	8265.16
20	137.82	8282.76
21	135.87	8280.43
22	88.02	8320.56
23	62.73	8307.18
24	59.08	8313.73
25	23.73	8295.29
26	25.57	8291.64
27	8.18	8277.30
28	-11.85	8317.90
29	10.09	8327.77
30	13.32	8321.82
31	17.13	8318.02
32	22.03	8315.80
33	27.39	8315.42
34	32.55	8316.95
35	52.14	8327.02
36	44.53	8341.28
37	68.52	8353.79
38	61.68	8365.24

1	2	3
39	56.66	8371.56
40	47.33	8383.67
41	75.43	8404.37
42	86.23	8390.46
43	95.05	8379.55
44	100.03	8375.22
45	106.16	8372.74
46	133.91	8388.46
47	136.59	8383.97
48	221.46	8431.54
49	236.16	8405.31
50	152.56	8358.08
51	170.69	8324.32
52	207.41	8296.31
53	209.77	8299.47
54	214.73	8295.63
55	214.64	8295.51
56	335.25	8200.84
57	336.05	8201.88
58	531.40	8050.92
59	530.75	8050.11
60	553.50	8031.90
61	554.47	8033.10
62	568.60	8022.06
63	722.57	8325.85
64	721.67	8326.30
65	722.86	8328.64
66	741.60	8317.74
67	585.27	8008.99
68	571.26	7991.89
69	619.75	7953.68
70	621.09	7947.21
71	595.60	7918.28
72	546.18	7961.43
73	526.83	7937.31
74	423.02	7883.64
75	403.31	7907.23
76	494.39	7954.33
77	495.36	7965.03
78	163.06	8221.82

1	2	3
79	7.88	8331.85
80	32.25	8344.24
81	31.12	8346.86
82	38.41	8350.02
83	38.68	8349.41
84	50.96	8355.11
85	32.22	8390.33
86	32.74	8403.59
87	61.79	8308.70
88	49.75	8302.80
89	48.19	8303.23
90	34.58	8295.44
91	32.45	8293.16
92	71.78	8219.71
93	97.90	8233.70
94	99.52	8230.51
95	113.88	8237.79
96	112.42	8240.67
97	119.84	8244.34
98	118.52	8247.00
99	116.04	8272.09
100	108.05	8287.24
101	93.57	8305.22
102	80.21	8316.37
103	138.05	8264.97
104	148.69	8270.24
105	150.37	8272.24
106	153.55	8269.57
107	151.41	8266.94
108	138.50	8260.45
109	251.34	8153.53
110	243.98	8143.74
111	247.00	8141.47
112	257.56	8134.23
113	261.68	8140.43
114	263.33	8140.70
115	264.96	8143.05
116	455.88	7986.60
117	456.32	7985.35
118	457.45	7984.64

1	2	3
119	465.73	7982.82
120	464.62	7980.92
121	464.62	7980.92
122	464.44	7938.85
123	590.63	7912.34
124	583.60	7913.29
125	572.16	7900.44
126	566.31	7905.10
127	566.06	7910.88
128	564.69	7919.63
129	560.58	7926.12
130	552.31	7932.39
131	554.23	7934.91
132	548.72	7938.91
133	548.11	7938.34
134	545.10	7938.03
135	540.90	7939.92
136	538.57	7937.06
137	531.35	7942.95
138	204.38	8387.35
139	206.10	8384.15
140	198.06	8379.82
141	196.59	8378.14
142	183.95	8371.27
143	183.52	8369.37
144	181.87	8367.21
145	155.88	8353.48
146	167.18	8332.47
147	96.87	8377.62
148	141.00	8396.22

1	2	3
149	141.93	8394.41
150	147.90	8396.98
151	150.73	8391.89
152	383.22	8051.69
153	384.29	8043.26
154	381.11	8039.15
155	394.10	8029.09
156	399.88	8035.63
157	415.96	8022.98
158	415.47	8018.32
159	435.05	8009.80
160	455.46	7994.08
161	464.45	7940.30
162	463.07	7939.73
163	459.24	7946.83
164	453.74	7946.93
165	454.00	7960.51
166	448.89	7960.96
167	448.83	7963.33
168	446.83	7963.29
169	446.93	7959.12
170	451.96	7958.68
171	451.70	7944.69
172	458.06	7944.81
173	460.96	7939.52
174	454.89	7935.84
175	453.96	7933.42
176	411.66	8010.80
177	413.29	8008.62
178	423.25	8014.47

Приложение 2
к постановлению Правительства Москвы
от 27 ноября 2018 г. № 1437-ПП

Схема границ объекта природного комплекса № 36 Западного административного округа города Москвы "Сквер у кинотеатра "Украина" на ул. Барклая"

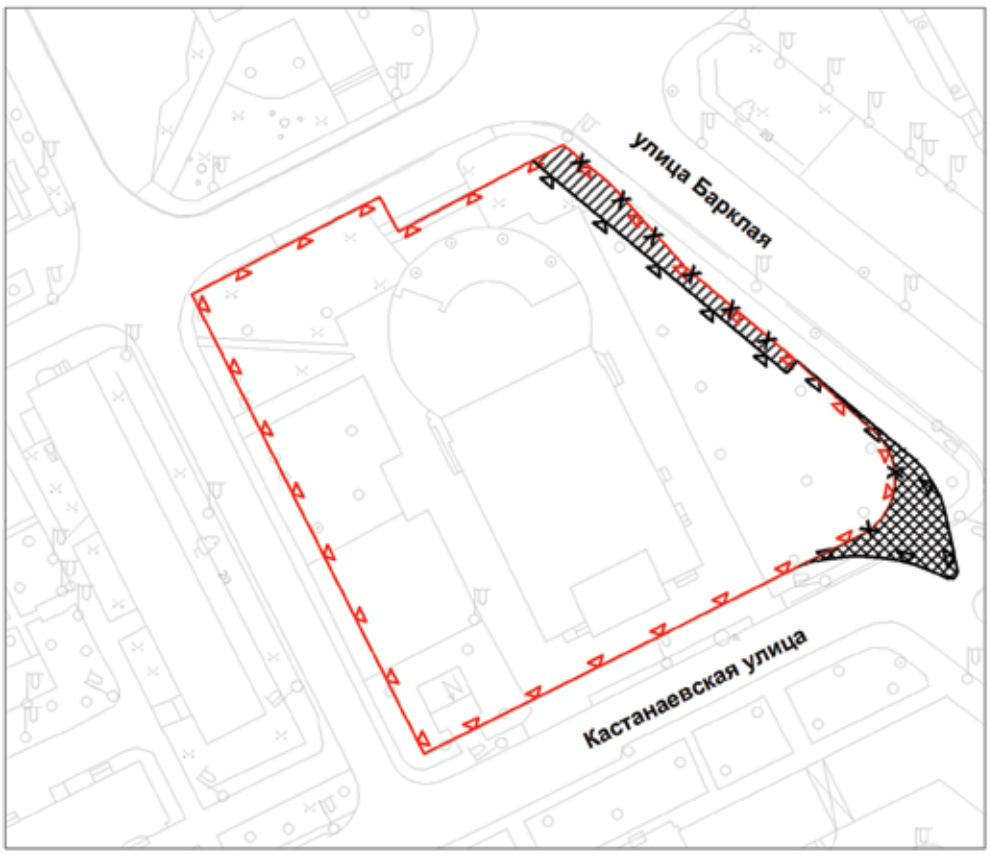

УСЛОВНЫЕ ОБОЗНАЧЕНИЯ

- границы территорий объектов природного комплекса города Москвы
- отменяемые границы территорий объектов природного комплекса города Москвы
- устанавливаемые границы территорий объектов природного комплекса города Москвы
- участок территории, исключаемый из состава объекта ПК № 36-ЗАО, площадью 0,025 га
- участок территории, включаемый в состав объекта ПК № 36-ЗАО, площадью 0,025 га

Приложение 3
к постановлению Правительства Москвы
от 27 ноября 2018 г. № 1437-ПП

Схема границ объекта природного комплекса № 36а Западного административного округа города Москвы "Озелененная территория у дома 10 по Новозаводской улице"

УСЛОВНЫЕ ОБОЗНАЧЕНИЯ

устанавливаемые границы территорий объектов природного комплекса города Москвы

участок территории, включаемый в состав объекта ПК № 36а-ЗАО, площадью 0,09 га

Приложение 4
к постановлению Правительства Москвы
от 27 ноября 2018 г. № 1437-ПП

Схема границ объекта природного комплекса № 37 Западного административного округа города Москвы "Озелененная территория на улице Барклая"

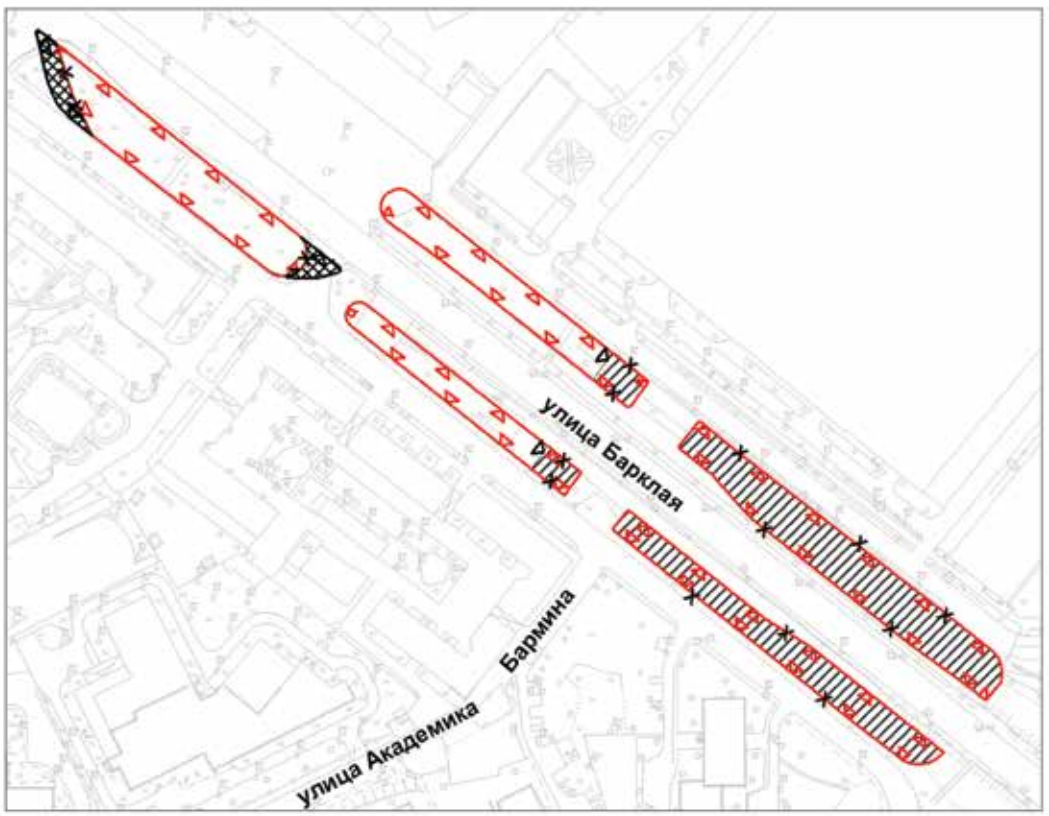

УСЛОВНЫЕ ОБОЗНАЧЕНИЯ

- границы территорий объектов природного комплекса города Москвы
- отменяемые границы территорий объектов природного комплекса города Москвы
- устанавливаемые границы территорий объектов природного комплекса города Москвы
- участки территории, исключаемые из состава объекта ПК № 37-ЗАО, площадью 0,45 га
- участки территории, включаемые в состава объекта ПК № 37-ЗАО, площадью 0,03 га

Приложение 5
к постановлению Правительства Москвы
от 27 ноября 2018 г. № 1437-ПП

Схема границ объекта природного комплекса № 37б Западного административного округа города Москвы "Сквер на Филевском бульваре"

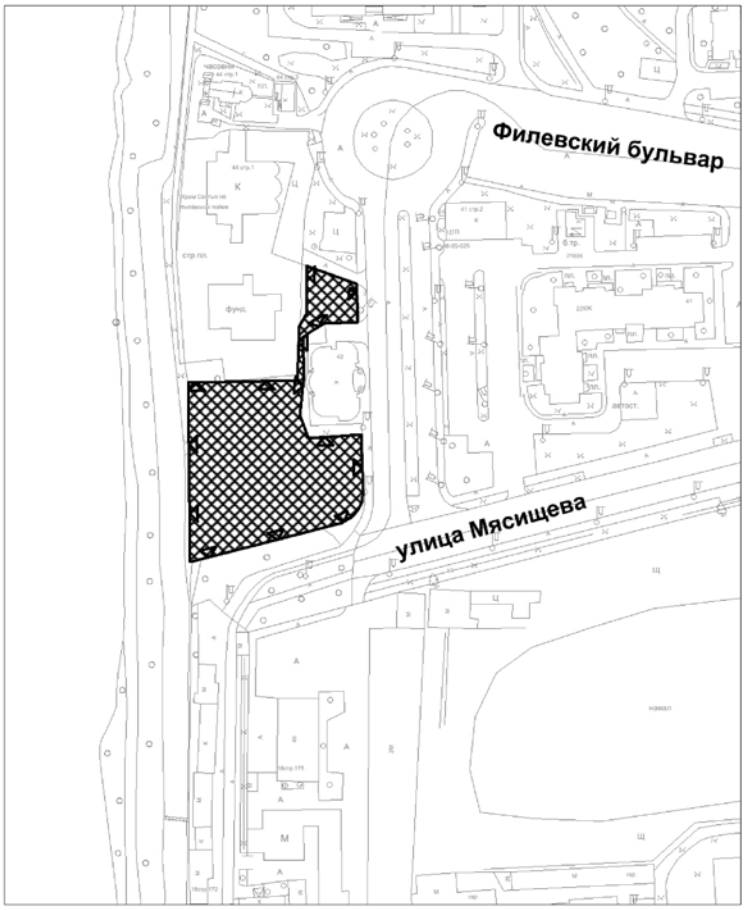

УСЛОВНЫЕ ОБОЗНАЧЕНИЯ

устанавливаемые границы территорий объектов природного комплекса города Москвы

участок территории, включаемый в состав объекта ПК № 37б-ЗАО, площадью 0,35 га

Приложение 6
к постановлению Правительства Москвы
от 27 ноября 2018 г. № 1437-ПП

Внесение изменений в приложение 1 к постановлению Правительства Москвы от 19 января 1999 г. № 38

ПЕРЕЧЕНЬ ТЕРРИТОРИЙ ПРИРОДНОГО КОМПЛЕКСА МОСКВЫ
(кроме особо охраняемых природных территорий и объектов Природного комплекса Центрального административного округа)

№№ объекта на плане	Наименование территорий и объектов Природного комплекса	№№ режимов регулирования градостроительной деятельности	Площадь, га
1	2	3	4
Западный АО			
36	Сквер у кинотеатра «Украина» на ул. Барклая	Озелененная территория общего пользования	0,96
36а	Озелененная территория у дома 10 по Новозаводской улице	Озелененная территория общего пользования	0,09
37	Озелененная территория на улице Барклая	Озелененная территория специального назначения	0,74
37б	Сквер на Филевском бульваре	Озелененная территория общего пользования	0,35

О ВНЕСЕНИИ ИЗМЕНЕНИЯ В ПОСТАНОВЛЕНИЕ ПРАВИТЕЛЬСТВА МОСКВЫ ОТ 28 МАРТА 2017 Г. № 120-ПП

Постановление Правительства Москвы от 27 ноября 2018 года № 1438-ПП

В соответствии с Градостроительным кодексом Российской Федерации, Законом города Москвы от 25 июня 2008 г. № 28 «Градостроительный кодекс города Москвы», постановлением Правительства Москвы от 7 апреля 2009 г. № 270-ПП «О создании Городской комиссии по вопросам градостроительства, землепользования и застройки при Правительстве Москвы и об утверждении положений о Городской и окружной комиссиях по вопросам градостроительства, землепользования и застройки при Правительстве Москвы» **Правительство Москвы постановляет:**

1. Внести изменение в постановление Правительства Москвы от 28 марта 2017 г. № 120-ПП «Об утверждении правил землепользования и застройки города Москвы», изложив лист D4-8-4-3 карты градостроительного зонирования «Границы территориальных зон и виды разрешенного использования земельных участков и объектов капитального строительства. Северо-Западный административный округ города Москвы» раздела 1 книги 10 территориальной части правил землепользования и застройки приложения к постановлению в редакции согласно приложению к настоящему постановлению.

2. Контроль за выполнением настоящего постановления возложить на заместителя Мэра Москвы в Правительстве Москвы по вопросам градостроительной политики и строительства Хуснуллина М. Ш.

Мэр Москвы **С.С.Собянин**

Приложение
к постановлению Правительства Москвы
от 27 ноября 2018 г. № 1438-ПП

Внесение изменения в приложение к постановлению Правительства Москвы от 28 марта 2017 г. № 120-ПП

Книга 10
Карта градостроительного зонирования
Границы территориальных зон и виды разрешенного
использования земельных участков и объектов
капитального строительства
Северо-Западный административный округ города Москвы

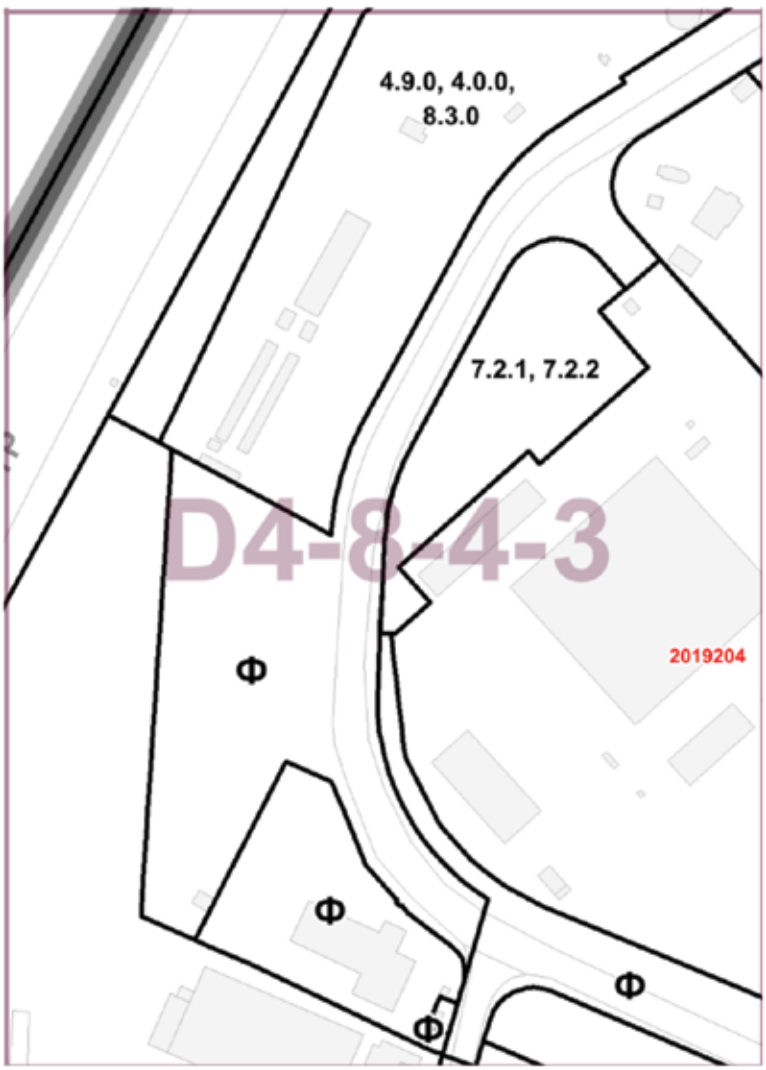

О ВНЕСЕНИИ ИЗМЕНЕНИЙ В ПОСТАНОВЛЕНИЕ ПРАВИТЕЛЬСТВА МОСКВЫ ОТ 28 МАРТА 2017 Г. № 120-ПП

Постановление Правительства Москвы от 27 ноября 2018 года № 1439-ПП

В соответствии с Градостроительным кодексом Российской Федерации, Законом города Москвы от 25 июня 2008 г. № 28 «Градостроительный кодекс города Москвы», постановлением Правительства Москвы от 7 апреля 2009 г. № 270-ПП «О создании Городской комиссии по вопросам градостроительства, землепользования и застройки при Правительстве Москвы и об утверждении положений о Городской и окружной комиссиях по вопросам градостроительства, землепользования и застройки при Правительстве Москвы» **Правительство Москвы постановляет:**

1. Внести изменения в постановление Правительства Москвы от 28 марта 2017 г. № 120-ПП «Об утверждении правил землепользования и застройки города Москвы» (в редакции постановления Правительства Москвы от 26 июня 2018 г. № 622-ПП), изложив листы F5-3-4-1, F5-3-4-2 карты градостроительного зонирования «Границы территориальных зон и виды разрешенного использования земельных участков и объектов капитального строительства. Северный административный округ города Москвы» раздела 1 книги 3 территориальной части правил землепользования и застройки приложения к постановлению в редакции согласно приложению к настоящему постановлению.

2. Контроль за выполнением настоящего постановления возложить на заместителя Мэра Москвы в Правительстве Москвы по вопросам градостроительной политики и строительства Хуснуллина М. Ш.

Мэр Москвы **С.С.Собянин**

Приложение
к постановлению Правительства Москвы
от 27 ноября 2018 г. № 1439-ПП

Внесение изменений в приложение к постановлению Правительства Москвы от 28 марта 2017 г. № 120-ПП

Книга 3
Карта градостроительного зонирования
Границы территориальных зон и виды разрешенного использования
земельных участков и объектов капитального строительства
Северный административный округ города Москвы

О ВНЕСЕНИИ ИЗМЕНЕНИЙ В ПОСТАНОВЛЕНИЕ ПРАВИТЕЛЬСТВА МОСКВЫ ОТ 28 МАРТА 2017 Г. № 120-ПП

Постановление Правительства Москвы от 27 ноября 2018 года № 1440-ПП

В соответствии с Градостроительным кодексом Российской Федерации, Законом города Москвы от 25 июня 2008 г. № 28 «Градостроительный кодекс города Москвы», постановлением Правительства Москвы от 7 апреля 2009 г. № 270-ПП «О создании Городской комиссии по вопросам градостроительства, землепользования и застройки при Правительстве Москвы и об утверждении положений о Городской и окружной комиссиях по вопросам градостроительства, землепользования и застройки при Правительстве Москвы» **Правительство Москвы постановляет:**

1. Внести изменения в постановление Правительства Москвы от 28 марта 2017 г. № 120-ПП «Об утверждении правил землепользования и застройки города Москвы»:

1.1. Листы G5-3-2-4 и H5-1-1-3 карты градостроительного зонирования «Границы территориальных зон и виды разрешенного использования земельных участков и объектов капитального строительства. Центральный административный округ города Москвы» раздела 1 книги 2 территориальной части правил землепользования и застройки приложения к постановлению изложить в редакции согласно приложению 1 к настоящему постановлению.

1.2. Листы G5-3-2-4 и H5-1-1-3 карты градостроительного зонирования «Границы территориальных зон, подзон территориальных зон и предельные параметры разрешенного строительства, реконструкции объектов капитального строительства. Центральный административный округ города Москвы» раздела 1 книги 2 территориальной части правил землепользования и застройки приложения к постановлению изложить в редакции согласно приложению 2 к настоящему постановлению.

2. Контроль за выполнением настоящего постановления возложить на заместителя Мэра Москвы в Правительстве Москвы по вопросам градостроительной политики и строительства Хусnуллина М. Ш.

Мэр Москвы **С.С.Собянин**

Приложение 1
к постановлению Правительства Москвы
от 27 ноября 2018 г. № 1440-ПП

Внесение изменений в приложение к постановлению Правительства Москвы от 28 марта 2017 г. № 120-ПП

Книга 2
Карта градостроительного зонирования
Границы территориальных зон и виды разрешенного использования
земельных участков и объектов капитального строительства
Центральный административный округ города Москвы

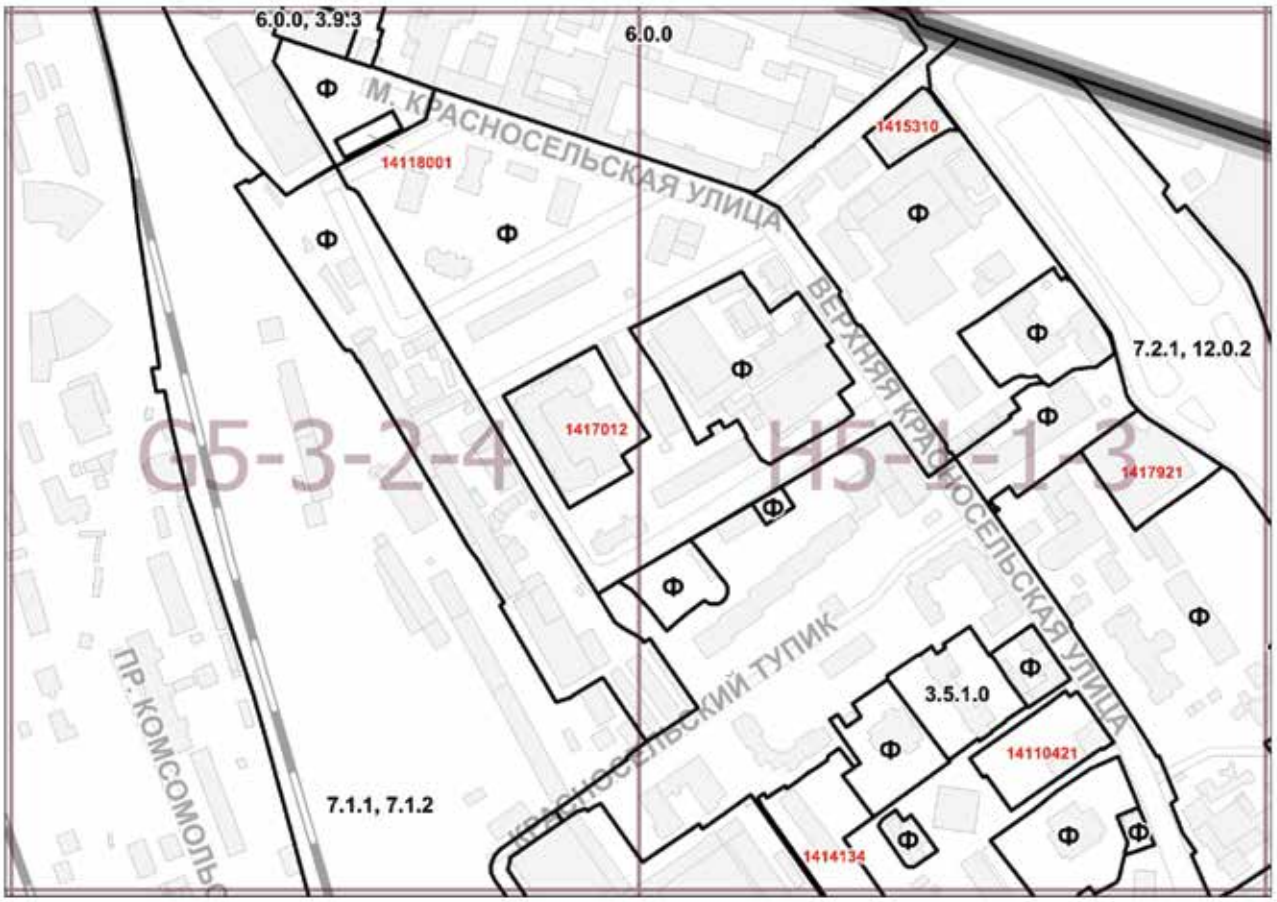

Приложение 2
к постановлению Правительства Москвы
от 27 ноября 2018 г. № 1440-ПП

Внесение изменений в приложение к постановлению Правительства Москвы от 28 марта 2017 г. № 120-ПП

Книга 2
Карта градостроительного зонирования
Границы территориальных зон, подзон территориальных зон
и предельные параметры разрешенного строительства,
реконструкции объектов капитального строительства
Центральный административный округ города Москвы

О ВНЕСЕНИИ ИЗМЕНЕНИЙ В ПОСТАНОВЛЕНИЕ ПРАВИТЕЛЬСТВА МОСКВЫ ОТ 28 МАРТА 2017 Г. № 120-ПП

Постановление Правительства Москвы от 27 ноября 2018 года № 1441-ПП

В соответствии с Градостроительным кодексом Российской Федерации, Законом города Москвы от 25 июня 2008 г. № 28 «Градостроительный кодекс города Москвы», постановлением Правительства Москвы от 7 апреля 2009 г. № 270-ПП «О создании Городской комиссии по вопросам градостроительства, землепользования и застройки при Правительстве Москвы и об утверждении положений о Городской и окружной комиссиях по вопросам градостроительства, землепользования и застройки при Правительстве Москвы» **Правительство Москвы постановляет:**

1. Внести изменения в постановление Правительства Москвы от 28 марта 2017 г. № 120-ПП «Об утверждении правил землепользования и застройки города Москвы»:

1.1. Листы Н7-4-3-4, Н7-4-4-3, Н7-7-2-1 карты градостроительного зонирования «Границы территориальных зон и виды разрешенного использования земельных участков и объектов капитального строительства. Южный административный округ города Москвы» раздела 1 книги 7 территориальной части правил землепользования и застройки приложения к постановлению изложить в редакции согласно приложению 1 к настоящему постановлению.

1.2. Листы Н7-4-3-4, Н7-4-4-3, Н7-7-2-1 карты градостроительного зонирования «Границы территориальных зон, подзон территориальных зон и предельные параметры разрешенного строительства, реконструкции объектов капитального строительства. Южный административный округ города Москвы» раздела 1 книги 7 территориальной части правил землепользования и застройки приложения к постановлению изложить в редакции согласно приложению 2 к настоящему постановлению.

2. Контроль за выполнением настоящего постановления возложить на заместителя Мэра Москвы в Правительстве Москвы по вопросам градостроительной политики и строительства Хуснуллина М. Ш.

Мэр Москвы **С.С.Собянин**

Приложение 1
к постановлению Правительства Москвы
от 27 ноября 2018 г. № 1441-ПП

Внесение изменений в приложение к постановлению Правительства Москвы от 28 марта 2017 г. № 120-ПП

Книга 7
Карта градостроительного зонирования
Границы территориальных зон и виды разрешенного использования
земельных участков и объектов капитального строительства
Южный административный округ города Москвы

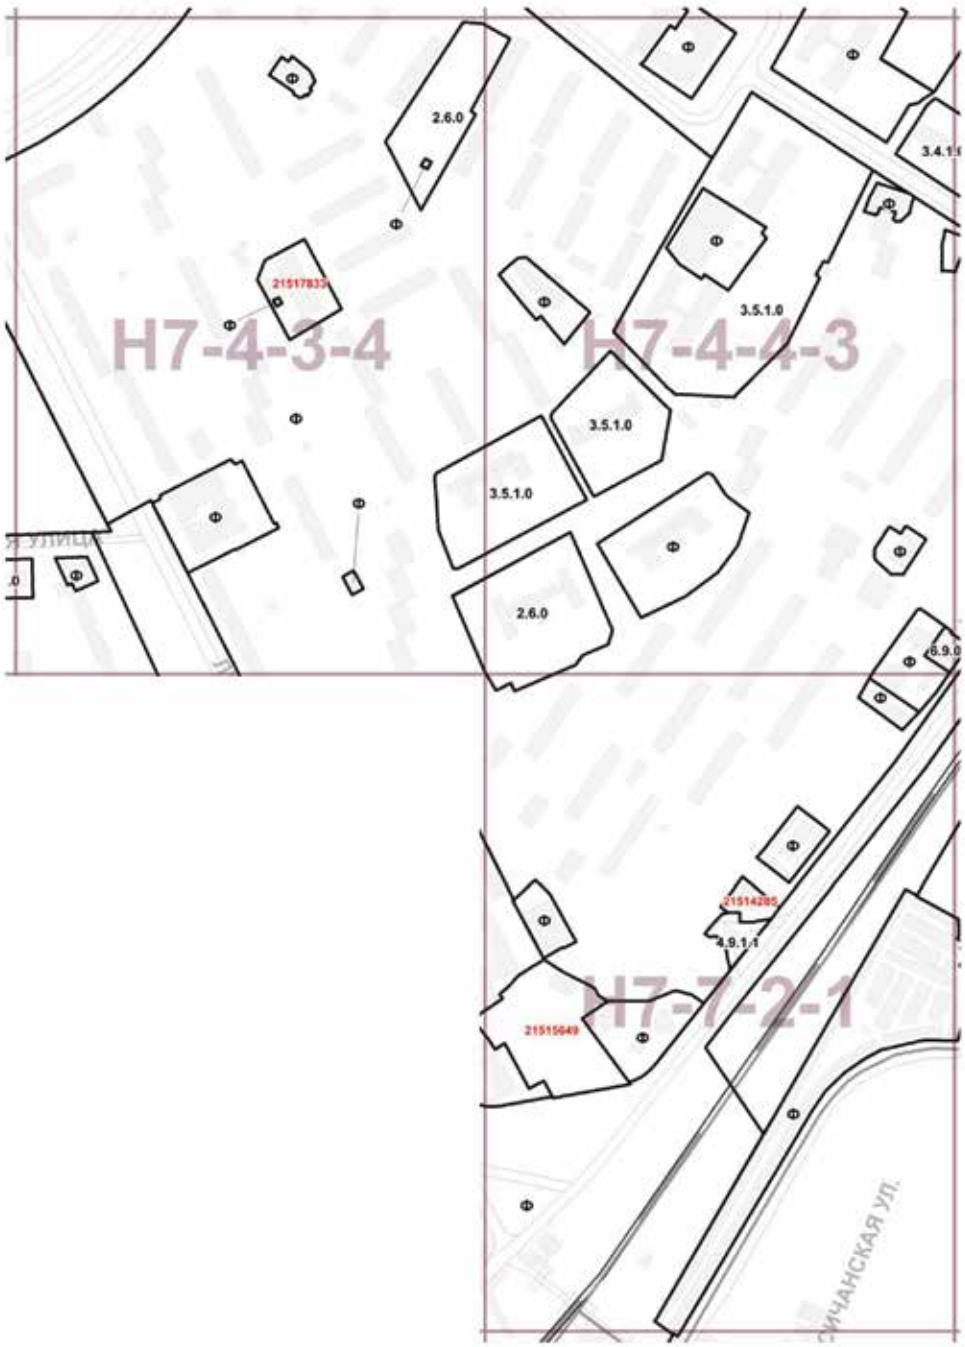

Приложение 2
к постановлению Правительства Москвы
от 27 ноября 2018 г. № 1441-ПП

Внесение изменений в приложение к постановлению Правительства Москвы от 28 марта 2017 г. № 120-ПП

Книга 7
Карта градостроительного зонирования
Границы территориальных зон, подзон территориальных зон и
предельные параметры разрешенного строительства,
реконструкции объектов капитального строительства
Южный административный округ города Москвы

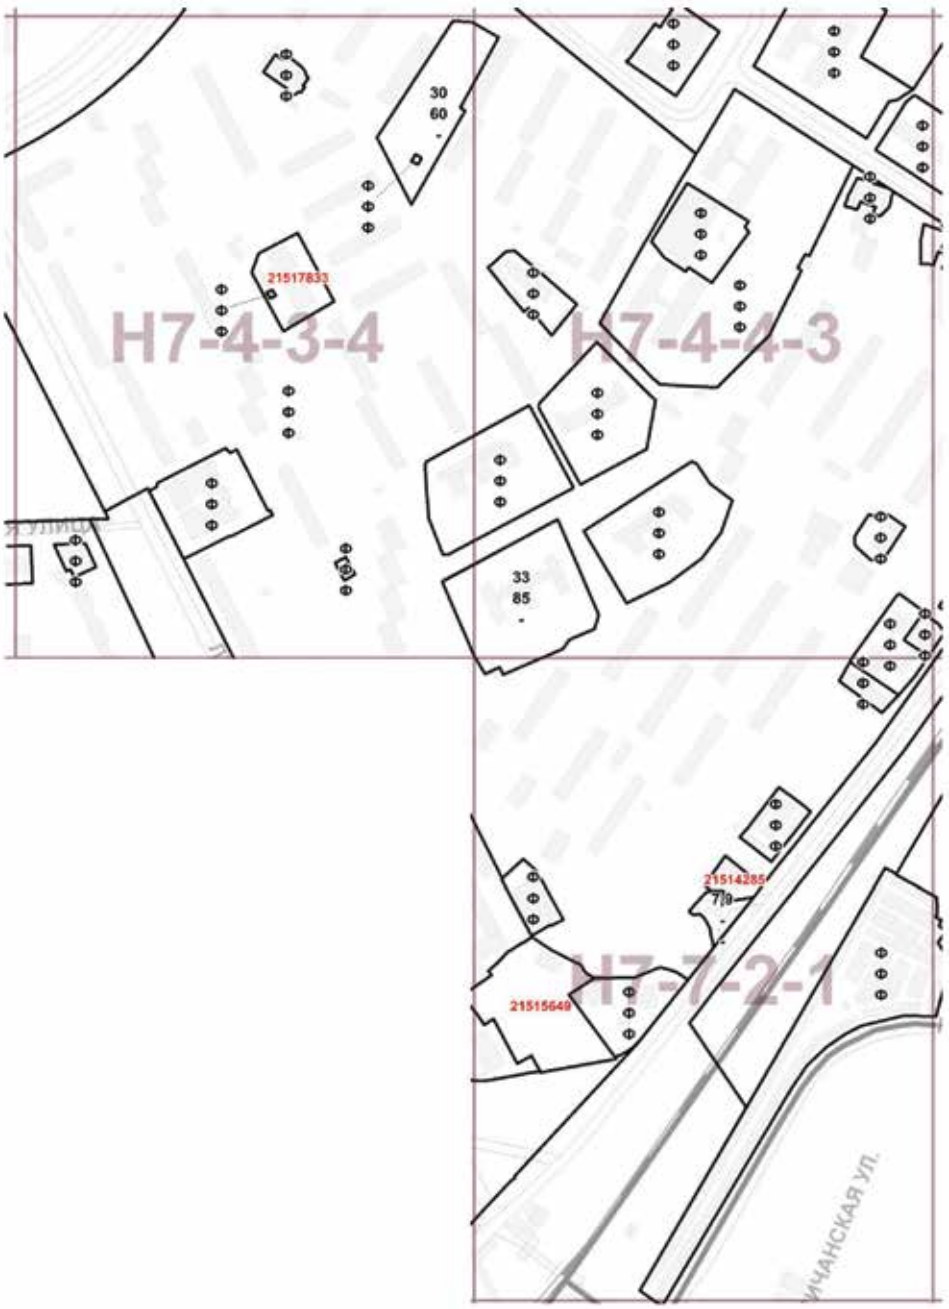

Выпуск осуществлен при финансовой поддержке Департамента средств массовой информации и рекламы города Москвы

Издается с 1940 года

Выходит шесть раз в месяц

Учредитель и издатель
ОАО «Объединенная редакция изданий Мэра и Правительства Москвы»

Издание зарегистрировано Федеральной службой по надзору за соблюдением законодательства в сфере массовых коммуникаций и охране культурного наследия

Свидетельство о регистрации
ПИ №ФС77-23585 от 01.03.2006

Адрес редакции:
123022, Москва, ул. 1905 года,
д. 7, а/я 36.
Тел.: 8 (495) 357-20-10
Факс: 8 (499) 259-46-68

Отдел распространения:
Тел.: 8 (495) 357-20-10
Факс: 8 (499) 259-76-15
sales@mospress.com

ФГУП «Почта России» П3126

Электронная версия журнала:
www.vestnik.mos.ru

Спецвыпуск № 55 журнала «Вестник Мэра и Правительства Москвы»

Подписано в печать 01.12.18
Дата выхода в свет 04.12.2018

Цена договорная

Отпечатано:
ОАО «Подольская фабрика офсетной печати»
142100, Московская обл., г. Подольск,
Революционный проспект, 80/42.

Тираж 3300 экз.

Руководство Объединенной редакции изданий Мэра и Правительства Москвы

Ефимова Е.В. Главный редактор

Жигайлов Э.А. Генеральный директор

Редакция журнала «Вестник Мэра и Правительства Москвы»

Ефимова Е.В. главный редактор

Трухачев А.В. зам. главного редактора

Акулышин П.А. ответственный секретарь

Арутюнян А.Г. ответственный за выпуск

Уважаемые подписчики!

Оформить подписку на журнал

«Вестник Мэра и Правительства Москвы»

(6 раз в месяц)

МОЖНО

в почтовых отделениях по каталогу ФГУП «Почта России» (подписной индекс П3126) https://podpiska.pochta.ru),

в ООО «УП УРАЛ-ПРЕСС» тел.: 8 (495) 961-23-62, http://www.ural-press.ru,

в редакции по тел.: 8 (499) 259-76-15, или на сайте

www.vestnik.mos.ru