

*Вестник*

*№ 48*

август 2019  
(2737)

# Мэра и Правительства Москвы

## С О Д Е Р Ж А Н И Е

### **РАСПОРЯЖЕНИЯ МЭРА МОСКВЫ**

|   |   |
|---|---|
| Об объявлении благодарности<br>от 22.08.19 № 601-РМ ..... | 3 |
| О Журбе А.Г.<br>от 22.08.19 № 602-РМ .....                | 4 |

### **ПОСТАНОВЛЕНИЯ ПРАВИТЕЛЬСТВА МОСКВЫ**

|  |   |
|--|---|
| О внесении изменений в постановление Правительства Москвы от 22 июля 2003 г. № 593-ПП<br>и признании утратившим силу постановления Правительства Москвы от 28 апреля 2009 г. № 356-ПП<br>от 23.08.19 № 1088-ПП ..... | 5 |
| О мерах, направленных на реализацию Государственной программы города Москвы «Безопасный город»<br>от 26.08.19 № 1089-ПП .....  | 6 |
| О внесении изменений в постановление Правительства Москвы от 5 декабря 2017 г. № 941-ПП<br>от 26.08.19 № 1090-ПП .....   | 7 |

**РАСПОРЯЖЕНИЯ ПРАВИТЕЛЬСТВА МОСКВЫ**

|  |    |
|--|----|
| О награждении Почетной грамотой Правительства Москвы<br>от 26.08.19 № 451-РП ..... | 8  |
| О награждении Почетной грамотой Правительства Москвы<br>от 26.08.19 № 452-РП ..... | 10 |

**ПРИКАЗЫ ДЕПАРТАМЕНТА ЭКОНОМИЧЕСКОЙ ПОЛИТИКИ  
И РАЗВИТИЯ ГОРОДА МОСКВЫ**

|   |    |
|---|----|
| Об установлении платы за подключение к системе теплоснабжения публичного акционерного общества<br>«Московская объединенная энергетическая компания» в индивидуальном порядке<br>от 22.08.19 № 71-ТР ..... | 12 |
| Об установлении платы за подключение к системе теплоснабжения публичного акционерного общества<br>«Московская объединенная энергетическая компания» в индивидуальном порядке<br>от 22.08.19 № 72-ТР ..... | 13 |

**ИНФОРМАЦИЯ**

|  |    |
|--|----|
| Сообщение секретаря Общественной палаты Российской Федерации .....   | 14 |
| <b>ИЗВЕЩЕНИЕ О ПРОВЕДЕНИИ СОБРАНИЯ О СОГЛАСОВАНИИ МЕСТОПОЛОЖЕНИЯ ГРАНИЦ<br/>ЗЕМЕЛЬНОГО УЧАСТКА</b> .....   | 15 |
| Сообщение о планируемом изъятии для государственных нужд объектов недвижимого имущества,<br>расположенных в границах зон планируемого размещения объектов городского заказа –<br>«Строительство искусственных сооружений (эстакады) с линией трамвая от пересечения Павелецкого<br>направления Московской железной дороги с Элеваторной улицей в 6-й мкр.<br>Загорья района Бирюлево Восточное» .....  | 15 |
| Сообщение о планируемом изъятии для государственных нужд объектов недвижимого имущества,<br>расположенных в границах зон планируемого размещения объектов городского заказа – «Трамвайная линия<br>с искусственными сооружениями (эстакада) с участками скоростного движения от станции метро «Пражская»<br>в район Бирюлево Западное и северную часть района Бирюлево Восточное с трамвайным депо (1 этап),<br>«Трамвайная линия с искусственными сооружениями (эстакада) с участками скоростного движения<br>от станции метро «Пражская» в район Бирюлево Западное и северную часть района Бирюлево Восточное<br>с трамвайным депо (2 этап)» ..... | 22 |

# РАСПОРЯЖЕНИЯ МЭРА МОСКВЫ

## ОБ ОБЪЯВЛЕНИИ БЛАГОДАРНОСТИ

Распоряжение Мэра Москвы от 22 августа 2019 года № 601-РМ

За вклад в развитие жилищно-коммунального хозяйства, обеспечение надежной работы систем водоснабжения и водоотведения на территории города Москвы объявить благодарность работникам акционерного общества «Мосводоканал»:

- |                                   |   |
|-----------------------------------|---|
| Арсеньеву Алексею<br>Николаевичу  | — заместителю главного инженера;  |
| Бедретдинову Ильдару<br>Наиловичу | — начальнику аварийно-восстановительной службы производственного управления водопроводно-канализационного хозяйства Троицкого и Новомосковского административных округов; |
| Вельмакиной Татьяне<br>Семеновне  | — инженеру 2 категории района по эксплуатации водопроводной сети № 9 производственного управления «Мосводопровод»;  |

|                                      |   |
|--------------------------------------|---|
| Дмитриевой Юлии<br>Сергеевне         | — начальнику отдела главного технолога Восточной станции водоподготовки;  |
| Жемерикину Николаю<br>Павловичу      | — мастеру аварийно-восстановительных работ цеха диагностики водопроводной сети центра технической диагностики;                          |
| Казакову Леониду<br>Вячеславовичу    | — инженеру 1 категории цеха по ремонту и обслуживанию контрольно-измерительных приборов и автоматики Рублевской станции водоподготовки; |
| Корабельникову Тихону<br>Викторовичу | — заместителю директора — главному инженеру центра технической диагностики;   |
| Коровину Виталию<br>Валерьевичу      | — начальнику аварийно-ремонтной службы производственного управления «Мосводопровод»;  |
| Макаровой Людмиле<br>Сергеевне       | — диспетчеру диспетчерской Северной станции водоподготовки;   |
| Полуэктову Николаю<br>Васильевичу    | — начальнику района по эксплуатации водопроводной сети № 6 производственного управления «Мосводопровод»;                                |
| Проскурину Константину<br>Ивановичу  | — водителю автомобиля гаража «Магистральный» специализированной автобазы;   |
| Хоботенкову Алексею<br>Евгеньевичу   | — начальнику участка цеха очистки воды Северной станции водоподготовки.   |

Мэр Москвы **С.С.Собянин**

---

#### **О ЖУРБЕ А.Г.**

#### **Распоряжение Мэра Москвы от 22 августа 2019 года № 602-РМ**

В связи с истечением срока действия срочного служебного контракта назначить Журбу Александра Григорьевича на должность главы управы района Силино города Москвы с заключением служебного контракта сроком на один год, но не превышающим срок полномочий Мэра Москвы.

Мэр Москвы **С.С.Собянин**



# ПОСТАНОВЛЕНИЯ ПРАВИТЕЛЬСТВА МОСКВЫ

## **О ВНЕСЕНИИ ИЗМЕНЕНИЙ В ПОСТАНОВЛЕНИЕ ПРАВИТЕЛЬСТВА МОСКВЫ ОТ 22 ИЮЛЯ 2003 Г. № 593-ПП И ПРИЗНАНИИ УТРАТИВШИМ СИЛУ ПОСТАНОВЛЕНИЯ ПРАВИТЕЛЬСТВА МОСКВЫ ОТ 28 АПРЕЛЯ 2009 Г. № 356-ПП Постановление Правительства Москвы от 23 августа 2019 года № 1088-ПП**

В соответствии с постановлением Правительства Москвы от 16 ноября 2010 г. № 1019-ПП «О создании Градостроительно-земельной комиссии города Москвы», решением Градостроительно-земельной комиссии города Москвы (протокол от 25 апреля 2019 г. № 13) **Правительство Москвы постановляет:**

1. Внести изменения в постановление Правительства Москвы от 22 июля 2003 г. № 593-ПП «О реконструкции, реставрации и новом строительстве жилого комплекса

с подземной автостоянкой по адресу: Б.Никитская ул., д.9/15/2, стр. 1» (в редакции постановлений Правительства Москвы от 11 октября 2005 г. № 791-ПП, от 10 октября 2006 г. № 799-ПП, от 28 апреля 2009 г. № 356-ПП, от 29 сентября 2015 г. № 628-ПП, от 26 июля 2016 г. № 463-ПП):

1.1. В названии, пункте 1 постановления слова «жилого комплекса с подземной автостоянкой по адресу: Б.Никитская ул., д.9/15/2, стр. 1» заменить словами «много-

функционального жилого комплекса с гостиницей и подземной автостоянкой по адресу: Б. Никитская ул., д. 9/15, стр. 1, Ср. Кисловский пер., д. 2/15, стр. 2».

1.2. Пункт 2 постановления изложить в следующей редакции:

«2. Инвестор ООО «ВИС-ИНВЕСТ» обязуется в срок до 31 декабря 2022 г. осуществить реконструкцию, реставрацию, новое строительство и ввод в эксплуатацию многофункционального жилого комплекса с гостиницей и подземной автостоянкой по адресу: Б. Никитская ул., д. 9/15, стр. 1 (подъезды 1, 2, 5, 6), Ср. Кисловский пер., д. 2/15, стр. 2 (II этап реализации инвестиционного проекта) со следующими технико-экономическими показателями: общая площадь объекта – 19585 кв.м, в том числе наземная площадь – 12930 кв.м, подземная площадь – 6655 кв.м, жилая – 6285 кв.м, гостиница – 6000 кв.м.»

1.3. В пунктах 4.1, 4.5, 4.6, 4.8 постановления слова «жилого комплекса с подземной автостоянкой» заменить словами «многофункционального жилого комплекса с гостиницей и подземной автостоянкой».

1.4. Пункт 6 постановления изложить в следующей редакции:

«6. Распределение общей жилой и нежилой площади объекта после окончания реконструкции, реставрации и нового строительства многофункционального жилого комплекса с гостиницей и подземной автостоянкой в соответствии с инвестиционным контрактом от 12 января 1998 г. № 6-1170/р-1 (реестровый № 13-000973-5001-0012-00001-98) будет осуществлено следующим образом: 100% объекта в собственность инвестора при условии оплаты 50%-ой доли города в объекте (с учетом исключения из общей площади, подлежащей разделу, помещений площадью 1348,4 кв.м, принадлежащих на праве собственности ООО «ВИС-ИНВЕСТ» (выписки из Единого государственного реестра недви-

мости от 22.03.2019 № 99/2019/252187053, от 19.03.2019 № 77/100/072/2019-15250, № 77/100/072/2019-15286, № 77/100/072/2019-15258, № 77/100/072/2019-15296, № 77/100/072/2019-15235, № 77/100/072/2019-15266) с передачей городу Москве в лице Департамента городского имущества города Москвы имущества (жилая площадь) с зачетом суммы компенсации на приобретенные квартиры и переселение жителей из стр.1 по адресу: Б. Никитская ул., д. 9/15/2, а также нежилой площади помещений, переданных в собственность города Москвы по адресу: ул. Космонавтов, д. 18, корп. 2, на основании отчетов об оценке рыночной стоимости объектов недвижимости путем оформления соответствующего дополнительного соглашения к инвестиционному контракту.»

1.5. Пункт 12 постановления изложить в следующей редакции:

«12. Контроль за выполнением настоящего постановления возложить на заместителя Мэра Москвы в Правительстве Москвы по вопросам экономической политики и имущественно-земельных отношений Ефимова В.В. и руководителя Департамента инвестиционной и промышленной политики города Москвы Прохорова А.В.»

2. Признать утратившим силу постановление Правительства Москвы от 28 апреля 2009 г. № 356-ПП «О дальнейшей реализации инвестиционного проекта по адресу: Б. Никитская ул., д. 9/15/2, стр. 1».

3. Контроль за выполнением настоящего постановления возложить на руководителя Департамента инвестиционной и промышленной политики города Москвы Прохорова А.В.

Мэр Москвы С.С.Собянин

## О МЕРАХ, НАПРАВЛЕННЫХ НА РЕАЛИЗАЦИЮ ГОСУДАРСТВЕННОЙ ПРОГРАММЫ ГОРОДА МОСКВЫ «БЕЗОПАСНЫЙ ГОРОД»

### Постановление Правительства Москвы от 26 августа 2019 года № 1089-ПП

В соответствии с положениями об управлении государственными программами города Москвы, утвержденными постановлением Правительства Москвы от 4 марта 2011 г. № 56-ПП «Об утверждении Порядка разработки и реализации государственных программ города Москвы», **Правительство Москвы постановляет:**

1. Направить в 2019 году на реализацию Государственной программы города Москвы «Безопасный город» объем бюджетных ассигнований согласно приложению к настоящему постановлению.

2. Контроль за выполнением настоящего постановления возложить на заместителя Мэра Москвы в Правительстве Москвы по вопросам региональной безопасности и информационной политики Горбенко А.Н.

Мэр Москвы С.С.Собянин

Приложение  
к постановлению Правительства Москвы  
от 26 августа 2019 г. № 1089-ПП

**Направление в 2019 году объема бюджетных ассигнований  
на реализацию Государственной программы города Москвы «Безопасный город»**

| Целевая статья расходов | Главный распорядитель бюджетных средств | Вид расходов | Изменение (+/-), тыс. рублей |
|-------------------------|---|--------------|------------------------------|
| 35 К 0100000            | 592                                     | 870          | - 373 020,0                  |
| 17 А 0200000            | 822                                     | 880          | + 373 020,0                  |

**О ВНЕСЕНИИ ИЗМЕНЕНИЙ В ПОСТАНОВЛЕНИЕ ПРАВИТЕЛЬСТВА МОСКВЫ  
ОТ 5 ДЕКАБРЯ 2017 Г. № 941-ПП**

**Постановление Правительства Москвы от 26 августа 2019 года № 1090-ПП**

В соответствии с Законом города Москвы от 8 июля 2009 г. № 25 «О правовых актах города Москвы» **Правительство Москвы постановляет:**

1. Внести изменения в постановление Правительства Москвы от 5 декабря 2017 г. № 941-ПП «О формировании государственного задания на оказание государственных услуг (выполнение работ) государственными учреждениями города Москвы» (в редакции постановлений Правительства Москвы от 27 марта 2018 г. № 222-ПП, от 4 декабря 2018 г. № 1495-ПП):

1.1. В пункте 6 постановления слова «, руководителя Департамента экономической политики и развития города Москвы» исключить.

1.2. Пункт 15 приложения 1 к постановлению дополнить словами «и применяется в текущем финансовом году».

1.3. Приложение 1 к постановлению дополнить пунктом 15(1) в следующей редакции:

«15(1). Дополнение содержащейся в реестровых записях информации, указанной в графах 6-10, 16-17 приложения 2 к настоящим Правилам, и применение в текущем финансовом году изменений в региональный перечень, внесенных в связи с указанным дополнением, осуществляются ответственным органом ис-

полнительной власти города Москвы в установленной сфере деятельности по согласованию с Департаментом экономической политики и развития города Москвы и Департаментом финансов города Москвы в соответствии с правилами формирования (изменения) реестровых записей при формировании и ведении регионального перечня, утвержденными Департаментом финансов города Москвы.».

1.4. Абзац первый пункта 16 приложения 1 к постановлению изложить в следующей редакции:

«16. Применение внесенных изменений в региональный перечень (за исключением изменений, указанных в пунктах 15, 15(1) настоящих Правил, и (или) внесения в него изменений, исправляющих технические ошибки, обнаруженные в информации, включенной в региональный перечень) осуществляется:».

2. Контроль за выполнением настоящего постановления возложить на заместителя Мэра Москвы в Правительстве Москвы по вопросам экономической политики и имущественно-земельных отношений Ефимова В.В.

Мэр Москвы **С.С.Собянин**



# РАСПОРЯЖЕНИЯ ПРАВИТЕЛЬСТВА МОСКВЫ

## О НАГРАЖДЕНИИ ПОЧЕТНОЙ ГРАМОТОЙ ПРАВИТЕЛЬСТВА МОСКВЫ

Распоряжение Правительства Москвы от 26 августа 2019 года № 451-ПП

За большой вклад в развитие жилищно-коммунального хозяйства города Москвы и многолетний добросовестный труд наградить Почетной грамотой Правительства Москвы:

- |                                 |  |
|---------------------------------|--|
| Анчукова Владимира Николаевича  | — монтажника электрических подъемников (лифтов) Ремонтно-строительного управления № 1 — филиала акционерного общества «Мослифт»;           |
| Бондаренко Екатерину Васильевну | — начальника производственно-технического отдела Государственного бюджетного учреждения города Москвы «Жилищник Лосиноостровского района»; |
| Буковского Олега Валентиновича  | — мастера по ремонту автотранспорта гаража «Магистральный» специализированной автобазы акционерного общества «Мосводоканал»;               |

|                                  |  |
|----------------------------------|--|
| Бычкова Игорь Борисович          | — слесаря по эксплуатации и ремонту подземных газопроводов цеха врезок и присоединений газопроводов управления «Врезок и присоединений газопроводов» акционерного общества «МОСГАЗ»;   |
| Гнутикову Любовь Сергеевну       | — диспетчера районного диспетчерского пункта района по эксплуатации коммуникационных коллекторов № 5 Государственного унитарного предприятия города Москвы по эксплуатации коммуникационных коллекторов «Москоллектор»;  |
| Дворцову Ольгу Владимировну      | — маляра-штукатура филиала № 13 Государственного бюджетного учреждения по эксплуатации высотных административных и жилых домов;  |
| Добрыденя Алексея Александровича | — мастера 1 группы бригады по измерениям и испытаниям 21 ремонтно-эксплуатационного района управления кабельных сетей Северного округа филиала «Московские кабельные сети» публичного акционерного общества «Московская объединенная электросетевая компания»; |
| Епихину Нину Николаевну          | — диспетчера жилищно-строительного кооператива «Братеево-2»;   |
| Иванова Анатолия Владимировича   | — председателя правления товарищества собственников жилья «Чертаново-17»;  |
| Измайлову Дину Михайловну        | — заместителя начальника участка Государственного бюджетного учреждения города Москвы «Жилищник района Теплый Стан»;   |
| Исаеву Наталью Викторовну        | — ведущего специалиста отдела предпроектной разработки мероприятий по технологическому присоединению сектора № 4 общества с ограниченной ответственностью «Центр технологических присоединений МОЭК»;  |
| Курьянову Галину Евгеньевну      | — аппаратчика химводоочистки управления оперативной эксплуатации сквозной смены оперативного управления смены оперативной эксплуатации химического оборудования ТЭЦ-8 — филиала публичного акционерного общества энергетики и электрификации «Мосэнерго»;      |
| Лимбергер Светлану Григорьевну   | — заместителя начальника отдела по организации закупок Государственного казенного учреждения города Москвы «Дирекция заказчика жилищно-коммунального хозяйства и благоустройства Зеленоградского административного округа»;                                    |
| Литовченко Олега Анатольевича    | — заместителя руководителя по содержанию и благоустройству Государственного бюджетного учреждения города Москвы «Жилищник Рязанского района»;  |
| Пронину Елену Игоревну           | — ведущего инженера производственно-технического отдела Государственного унитарного предприятия города Москвы «Моссвет»;   |
| Пугина Владимира Ивановича       | — машиниста плавкрана (крановщика) «ПК-142» флота Государственного унитарного предприятия города Москвы по эксплуатации московских водоотводящих систем «Мосводосток»;   |
| Рубцову Антонину Павловну        | — диспетчера Государственного бюджетного учреждения города Москвы «Жилищник района Крылатское»;  |
| Рудакова Александра Федоровича   | — сменного мастера акционерного общества «Мосгорсвет»;   |
| Рудину Галину Николаевну         | — машиниста крана (крановщика) цеха погрузо-разгрузочных работ производственно-складской базы управления логистики акционерного общества «Мосводоканал»;   |
| Рыбину Елену Викторовну          | — рабочего зеленого хозяйства Государственного бюджетного учреждения города Москвы «Озеленение»;   |

|                                       |   |
|---------------------------------------|---|
| Рязанову Анжелику Валерьевну          | — заместителя директора по содержанию и благоустройству, главного садовника Государственного бюджетного учреждения города Москвы «Жилищник района Строгино»;  |
| Сапронова Сергея Александровича       | — водителя Государственного бюджетного учреждения города Москвы по эксплуатации и ремонту инженерных сооружений «Гормост»;  |
| Светикову Татьяну Анатольевну         | — начальника дорожно-эксплуатационного участка Государственного бюджетного учреждения города Москвы «Автомобильные дороги Южного административного округа»;   |
| Сивогривову Наталью Евгеньевну        | — начальника планово-экономического отдела Государственного бюджетного учреждения города Москвы «Жилищник района Восточное Дегунино»;   |
| Стрекаловского Николая Александровича | — техника Государственного бюджетного учреждения города Москвы «Жилищник района Тверской»;  |
| Сухова Константина Николаевича        | — главного инженера Государственного автономного учреждения города Москвы Московского научно-исследовательского и проектного института жилищного хозяйства «МосжилНИИпроект»;   |
| Устинова Андрея Анатольевича          | — заместителя начальника отдела диагностики и ремонта Государственного бюджетного учреждения города Москвы «Единый информационно-расчетный центр города Москвы»;  |
| Филатову Татьяну Петровну             | — техника смотрителя общества с ограниченной ответственностью «Гарант-РЭСО. Юго-Запад»;   |
| Харина Юрия Александровича            | — плотника участка № 5 Государственного бюджетного учреждения города Москвы «Жилищник района Новокосино»;   |
| Царукяна Вачакана Кимиковича          | — инженера общества с ограниченной ответственностью «ТЕХСТРОЙ»;   |
| Чунихина Владимира Викторовича        | — дежурного электромонтера по обслуживанию подстанций Западной группы подстанций централизованной службы подстанций департамента эксплуатации высоковольтных сетей и подстанций акционерного общества «Объединенная энергетическая компания»; |
| Шипилову Валентину Николаевну         | — техника-обходчика производственного участка № 1 общества с ограниченной ответственностью «ТеплоСервисСтрой».  |

Мэр Москвы С.С.Собянин

## О НАГРАЖДЕНИИ ПОЧЕТНОЙ ГРАМОТОЙ ПРАВИТЕЛЬСТВА МОСКВЫ

### Распоряжение Правительства Москвы от 26 августа 2019 года № 452-РП

За большой вклад в развитие жилищно-коммунального хозяйства, обеспечение надежной работы систем водоснабжения и водоотведения на территории города Москвы наградить Почетной грамотой Правительства Москвы работников акционерного общества «Мосводоканал»:

|                                  |  |
|----------------------------------|--|
| Алексеевков Сергей Анатольевича  | — директора Восточной станции водоподготовки;  |
| Забровского Сергея Владимировича | — директора производственного управления водопроводно-канализационного хозяйства Троицкого и Новомосковского административных округов; |
| Кириллину Татьяну Александровну  | — инженера-химика 1 категории западного отделения центра контроля качества воды Западной станции водоподготовки;                       |

- Лушина Дениса  
Анатольевича — заместителя директора — главного инженера Северной станции  
водоподготовки;
- Смирнова Андрея  
Владимировича — директора Западной станции водоподготовки;
- Ханина Виталия  
Николаевича — директора центра технической диагностики;
- Хатункину Наталью  
Николаевну — техника по обходу сетей района по эксплуатации водопроводной сети № 2  
производственного управления «Мосводопровод»;
- Шемякина Юрия  
Валериевича — заместителя директора — главного инженера Рублевской станции  
водоподготовки.

Мэр Москвы **С.С.Собянин**



# ПРИКАЗЫ ДЕПАРТАМЕНТА ЭКОНОМИЧЕСКОЙ ПОЛИТИКИ И РАЗВИТИЯ ГОРОДА МОСКВЫ

## **ОБ УСТАНОВЛЕНИИ ПЛАТЫ ЗА ПОДКЛЮЧЕНИЕ К СИСТЕМЕ ТЕПЛОСНАБЖЕНИЯ ПУБЛИЧНОГО АКЦИОНЕРНОГО ОБЩЕСТВА «МОСКОВСКАЯ ОБЪЕДИНЕННАЯ ЭНЕРГЕТИЧЕСКАЯ КОМПАНИЯ» В ИНДИВИДУАЛЬНОМ ПОРЯДКЕ**

**Приказ Департамента экономической политики и развития города Москвы от 22 августа 2019 года № 71-ТР**

В соответствии с Федеральным законом от 27 июля 2010 г. № 190-ФЗ «О теплоснабжении», постановлением Правительства Российской Федерации от 22 октября 2012 г. № 1075 «О ценообразовании в сфере теплоснабжения», Правилами подключения (технологического присоединения) к системам теплоснабжения, включая правила недискриминационного доступа к услугам по подключению (технологическому присоединению) к системам теплоснабжения, утвержденными постановлением Правительства Российской Федерации от 5 июля 2018 г.

№ 787, Регламентом открытия дел об установлении регулируемых цен (тарифов) и отмене регулирования тарифов в сфере теплоснабжения, утвержденным приказом Федеральной службы по тарифам от 7 июня 2013 г. № 163 (зарегистрирован Минюстом России 4 июля 2013 г., регистрационный № 28979), Методическими указаниями по расчету регулируемых цен (тарифов) в сфере теплоснабжения, утвержденными приказом Федеральной службы по тарифам от 13 июня 2013 г. № 760-э (зарегистрирован Минюстом России 16 июля 2013 г., регистрационный

№ 29078), и на основании протокола заседания правления Департамента экономической политики и развития города Москвы от 22 августа 2019 г. № 46/1 приказываю:

1. Установить плату за подключение теплопотребляющих установок объекта капитального строительства общества с ограниченной ответственностью «Гростек» – «Производственно-складской комплекс «Первомайское», расположенный по адресу: г. Москва, пос. Первомайское, ул. Рабочая, корп. 1, 2, 3, 4, стр. 79, с подключаемой максимальной тепловой нагрузкой 1,509 Гкал/час к системе теплоснабжения публичного акционерного общества «Московская объединенная энер-

гетическая компания» в индивидуальном порядке в размере 74 042 874,00 рублей.

2. Настоящий приказ вступает в силу со дня его официального опубликования.

Заместитель руководителя  
Департамента экономической  
политики и развития  
города Москвы  
Д.В.Путин

## **ОБ УСТАНОВЛЕНИИ ПЛАТЫ ЗА ПОДКЛЮЧЕНИЕ К СИСТЕМЕ ТЕПЛОСНАБЖЕНИЯ ПУБЛИЧНОГО АКЦИОНЕРНОГО ОБЩЕСТВА «МОСКОВСКАЯ ОБЪЕДИНЕННАЯ ЭНЕРГЕТИЧЕСКАЯ КОМПАНИЯ» В ИНДИВИДУАЛЬНОМ ПОРЯДКЕ**

**Приказ Департамента экономической политики и развития города Москвы от 22 августа 2019 года № 72-ТР**

В соответствии с Федеральным законом от 27 июля 2010 г. № 190-ФЗ «О теплоснабжении», постановлением Правительства Российской Федерации от 22 октября 2012 г. 1075 «О ценообразовании в сфере теплоснабжения», Правилами подключения (технологического присоединения) к системам теплоснабжения, включая правила недискриминационного доступа к услугам по подключению (технологическому присоединению) к системам теплоснабжения, утвержденными постановлением Правительства Российской Федерации от 5 июля 2018 г. № 787, Регламентом открытия дел об установлении регулируемых цен (тарифов) и отмене регулирования тарифов в сфере теплоснабжения, утвержденным приказом Федеральной службы по тарифам от 7 июня 2013 г. № 163 (зарегистрирован Минюстом России 4 июля 2013 г., регистрационный № 28979), Методическими указаниями по расчету регулируемых цен (тарифов) в сфере теплоснабжения, утвержденными приказом Федеральной службы по тарифам от 13 июня 2013 г. № 760-э (зарегистрирован Минюстом России 16 июля 2013 г., регистрационный № 29078), и на основании протокола заседания правле-

ния Департамента экономической политики и развития города Москвы от 22 августа 2019 г. № 46/1 приказываю:

1. Установить плату за подключение теплопотребляющих установок объекта капитального строительства индивидуального предпринимателя Малова Михаила Владимировича – «Складской комплекс» (г. Москва, 3-й Красносельский переулок, вл. 19, стр. 1-5, 7, 11, 12), с подключаемой максимальной тепловой нагрузкой 1,25230 Гкал/час к системе теплоснабжения публичного акционерного общества «Московская объединенная энергетическая компания» в индивидуальном порядке в размере 27 778 033,00 рублей.

2. Настоящий приказ вступает в силу со дня его официального опубликования.

Заместитель руководителя  
Департамента экономической  
политики и развития  
города Москвы  
Д.В.Путин



# ИНФОРМАЦИЯ

## СООБЩЕНИЕ

### СЕКРЕТАРЯ ОБЩЕСТВЕННОЙ ПАЛАТЫ РОССИЙСКОЙ ФЕДЕРАЦИИ

В соответствии с Федеральным законом от 10 июня 2008 г. № 76-ФЗ «Об общественном контроле за обеспечением прав человека в местах принудительного содержания и о содействии лицам, находящимся в местах принудительного содержания» (далее – Федеральный закон № 76-ФЗ) прекращены полномочия следующих членов общественной наблюдательной комиссии г. Москвы: Пискунова Дмитрия Игоревича (п. 3 ч. 1 ст. 14 Федерального закона № 76-ФЗ, с 1 апреля 2019 г.), Пятницкого Павла Игоревича (п. 3 ч. 1 ст. 14 Федерального закона

№ 76-ФЗ, с 17 апреля 2019 г.); назначены следующие члены общественной наблюдательной комиссии г. Москвы (ч. 3 ст. 14 Федерального закона № 76-ФЗ, решение совета Общественной палаты Российской Федерации от 20 мая 2019 г. № 32-С): Аристов Сергей Вячеславович, Дерюгин Александр Андреевич.

Секретарь  
Общественной палаты Российской Федерации  
**В.А.Фадеев**

## ИЗВЕЩЕНИЕ О ПРОВЕДЕНИИ СОБРАНИЯ О СОГЛАСОВАНИИ МЕСТОПОЛОЖЕНИЯ ГРАНИЦ ЗЕМЕЛЬНОГО УЧАСТКА

Кадастровым инженером Дранковой Натальей Алексеевной Республика Татарстан, 420124, город Казань, ул. Меридианная, д. 10, оф. 5, drankova.natasha@yandex.ru, тел. 8-965-589-09-80; номер регистрации в государственном реестре лиц, осуществляющих кадастровую деятельность 34021; квалификационный аттестат № 18-15-394 от 07.05.2015 г.

Выполняются кадастровые работы по уточнению местоположения границ земельного участка № 77:01:0004028:98 расположенный в г. Москва, ул. Б-р Новинский, вл. 13, стр. 4. Заказчиком работ является Территориальное управление Федерального агентства по управлению государственным имуществом в городе Москве (ТУ Росимущества в городе Москве) в лице руководителя Маркевича Сергея Валерьевича, действующего на основании приказа Росимущества от 19.02.2019 № 99л.

В связи с этим необходимо согласование с правообладателями смежных земельных участков, с кадастровым номером 77:01:0004028:37.

Собрание заинтересованных лиц по поводу согласования местоположения границ состоится с 10 ч. 00 мин. до 13 ч. 00 мин. «02» октября 2019 г. по адресу: 107139, г. Москва, Орликов переулок, д. 3, корпус Б, (в фойе на 1 этаже), в связи с этим приглашаем ознакомиться с проектом межевого плана земельного участка, по адресу: 107139 г. Москва, Орликов переулок, д. 3, корпус Б.

Обоснованные возражения по проекту межевого плана и требования о проведении согласования местоположения границ земельных участков на местности принимаются с «29» сентября 2019 г. по «02» октября 2019 г. по адресу: 420124, г. Казань, ул. Меридианная, д. 10. оф. 5, эл. почта: mrczeo@mail.ru, тел. для связи: +7-987-215-01-46; +7-917-268-08-95.

При проведении согласования местоположения границ при себе необходимо иметь документ, удостоверяющий личность, а также документы о правах на земельные участки (согласно части 12 статьи 39, часть 2 статьи 40 ФЗ от 24.07.2007 г. № 221-ФЗ «О кадастровой деятельности»).

---

## СООБЩЕНИЕ О ПЛАНИРУЕМОМ ИЗЪЯТИИ ДЛЯ ГОСУДАРСТВЕННЫХ НУЖД ОБЪЕКТОВ НЕДВИЖИМОГО ИМУЩЕСТВА, РАСПОЛОЖЕННЫХ В ГРАНИЦАХ ЗОН ПЛАНИРУЕМОГО РАЗМЕЩЕНИЯ ОБЪЕКТОВ ГОРОДСКОГО ЗАКАЗА – «СТРОИТЕЛЬСТВО ИСКУССТВЕННЫХ СООРУЖЕНИЙ (ЭСТАКАДЫ) С ЛИНИЕЙ ТРАМВАЯ ОТ ПЕРЕСЕЧЕНИЯ ПАВЕЛЕЦКОГО НАПРАВЛЕНИЯ МОСКОВСКОЙ ЖЕЛЕЗНОЙ ДОРОГИ С ЭЛЕВАТОРНОЙ УЛИЦЕЙ В 6-Й МКР. ЗАГОРЬЯ РАЙОНА БИРЮЛЕВО ВОСТОЧНОЕ»

Цель изъятия для государственных нужд объектов недвижимого имущества – освобождение территорий планируемого размещения объектов городского заказа – «Строительство искусственных сооружений (эстакады) с линией трамвая от пересечения Павелецкого направления Московской железной дороги с Элеваторной улицей в 6-й мкр. Загорья района Бирюлево Восточное».

Границы зон планируемого размещения объектов городского заказа – «Строительство искусственных сооружений (эстакады) с линией трамвая от пересечения Павелецкого направления Московской железной дороги с Элеваторной улицей в 6-й мкр. Загорья района Бирюлево Восточное» предусмотрены проектами планировки территории от 08.12.2015 № 847-ПП.

Изъятие и предоставление компенсации за изымаемые объекты недвижимого имущества будут происходить в рамках действующего законодательства в соответствии со статьями 49, 56.5, 56.8 Земельного кодекса Российской Федерации, статьями 279 и 281 Гражданского кодекса Российской Федерации, статьями 9–11 и 28 Федерального закона от 05.04.2013 № 43-ФЗ «Об особенностях регулирования отдельных правоотноше-


ний в связи с присоединением к субъекту Российской Федерации – городу федерального значения Москве территорий и о внесении изменений в отдельные законодательные акты Российской Федерации».

Границы зон планируемого размещения вышеуказанного объекта прилагаются.


Заинтересованные лица могут получить информацию о предполагаемом изъятии земельных участков и (или) иных объектов недвижимого имущества для государственных нужд по телефону:

8 (495) 957-75-00 доб. 55-229

Правообладатели подлежащих изъятию объектов недвижимого имущества, права которых не зарегистрированы, могут подать заявления об учете прав на объекты недвижимого имущества с приложением копий документов, подтверждающих права на указанные объекты недвижимого имущества. Такие заявления могут быть направлены заказным письмом с уведомлением о вручении в Департамент городского имущества города Москвы на имя заместителя руководителя Прусакова Наталию Васильевну по адресу: 125993, г. Москва, 1-й Красногвардейский проезд, д. 21, стр. 1.

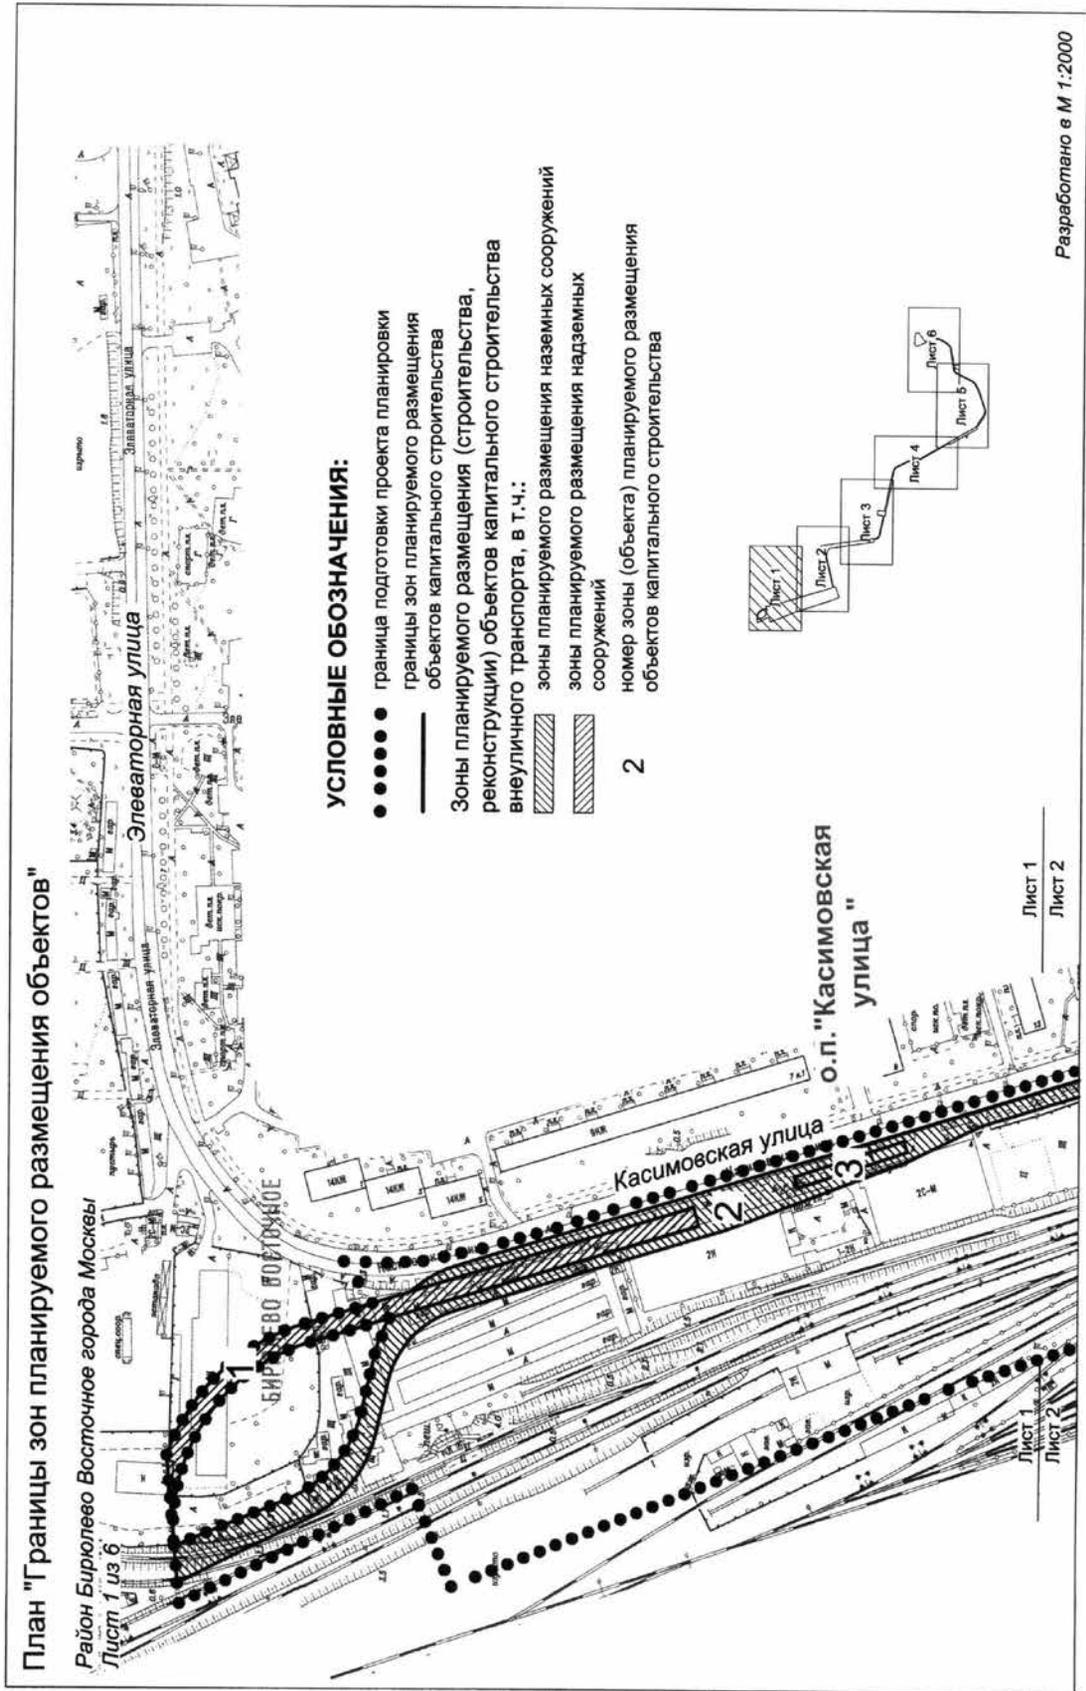

Разработано в М 1:2000

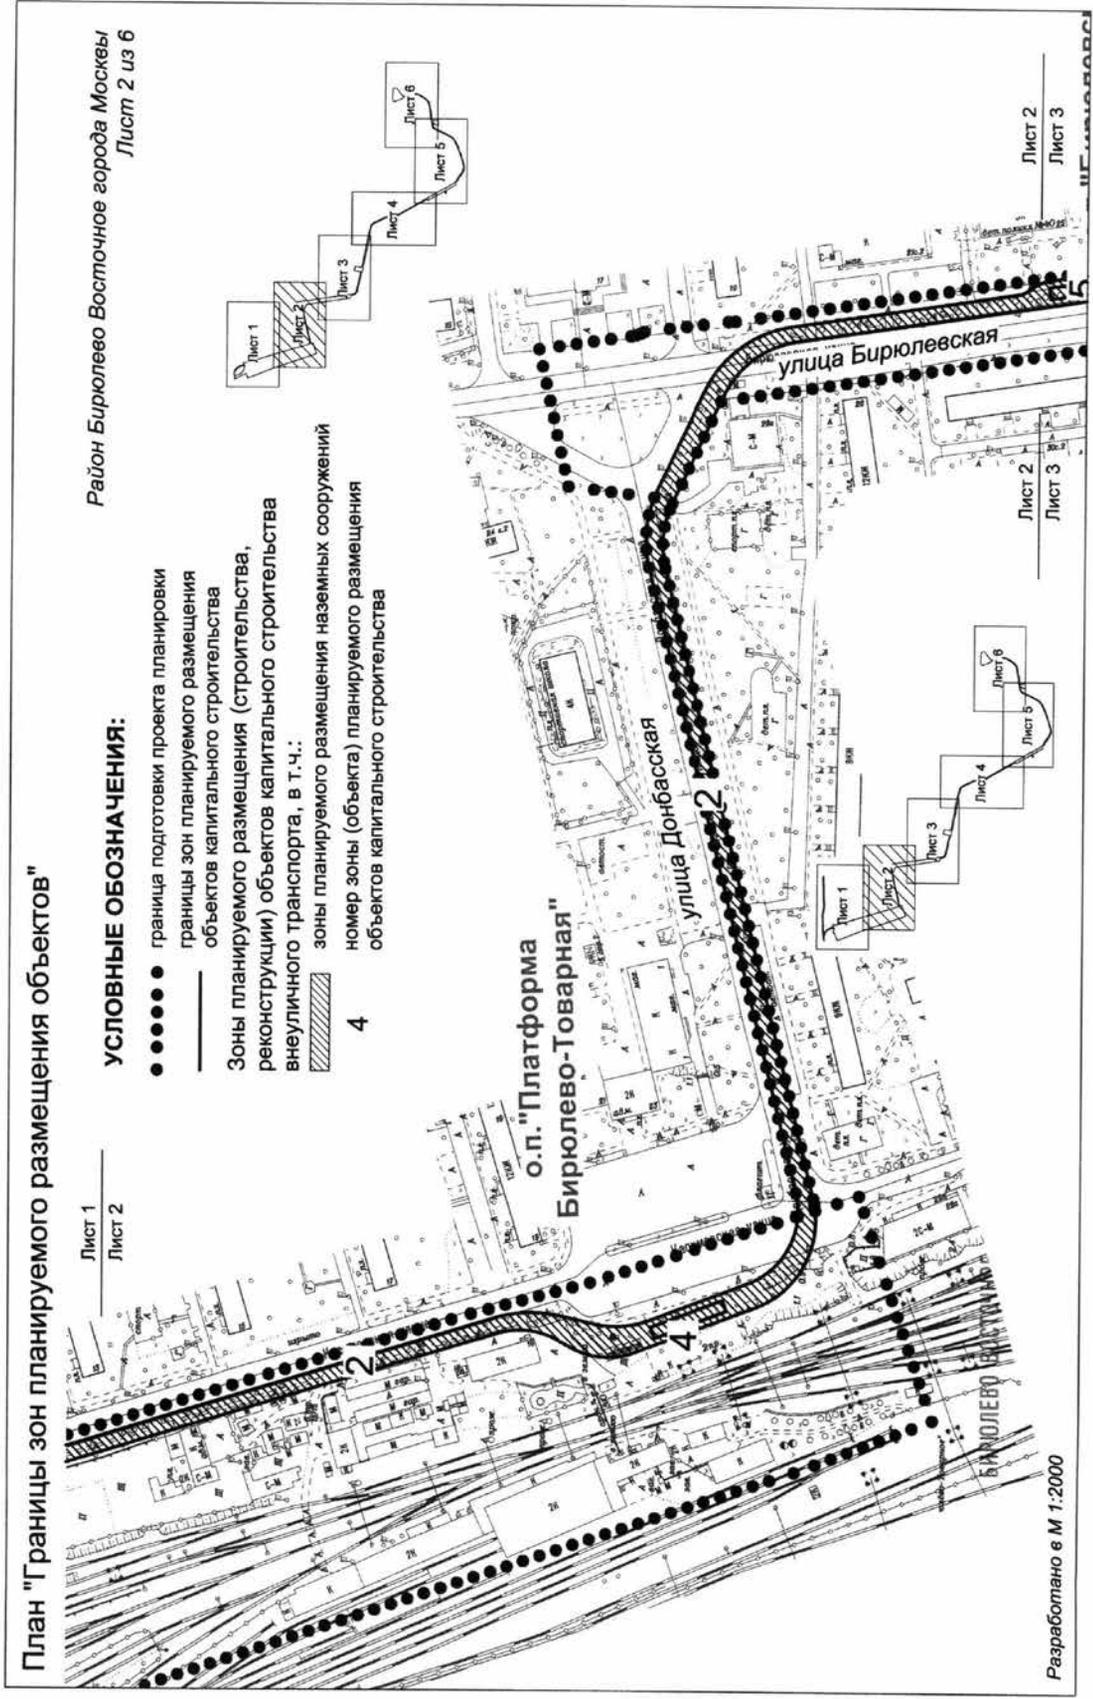



**План "Границы зон планируемого размещения объектов"**

Район Бирюлево Восточное города Москвы  
Лист 3 из 6


Лист 2  
Лист 3  
о.п. "Бирюлевская  
улица"


**УСЛОВНЫЕ ОБОЗНАЧЕНИЯ:**


- ● ● ● ● граница подготовки проекта планировки
- границы зон планируемого размещения объектов капитального строительства
- Зоны планируемого размещения (строительства, реконструкции) объектов капитального строительства внеуличного транспорта, в т.ч.:
  - ▨ зоны планируемого размещения наземных сооружений
  - ▨ зоны планируемого размещения надземных сооружений
  - ▨ зоны планируемого размещения подземных сооружений
- 8 номер зоны (объекта) планируемого размещения объектов капитального строительства

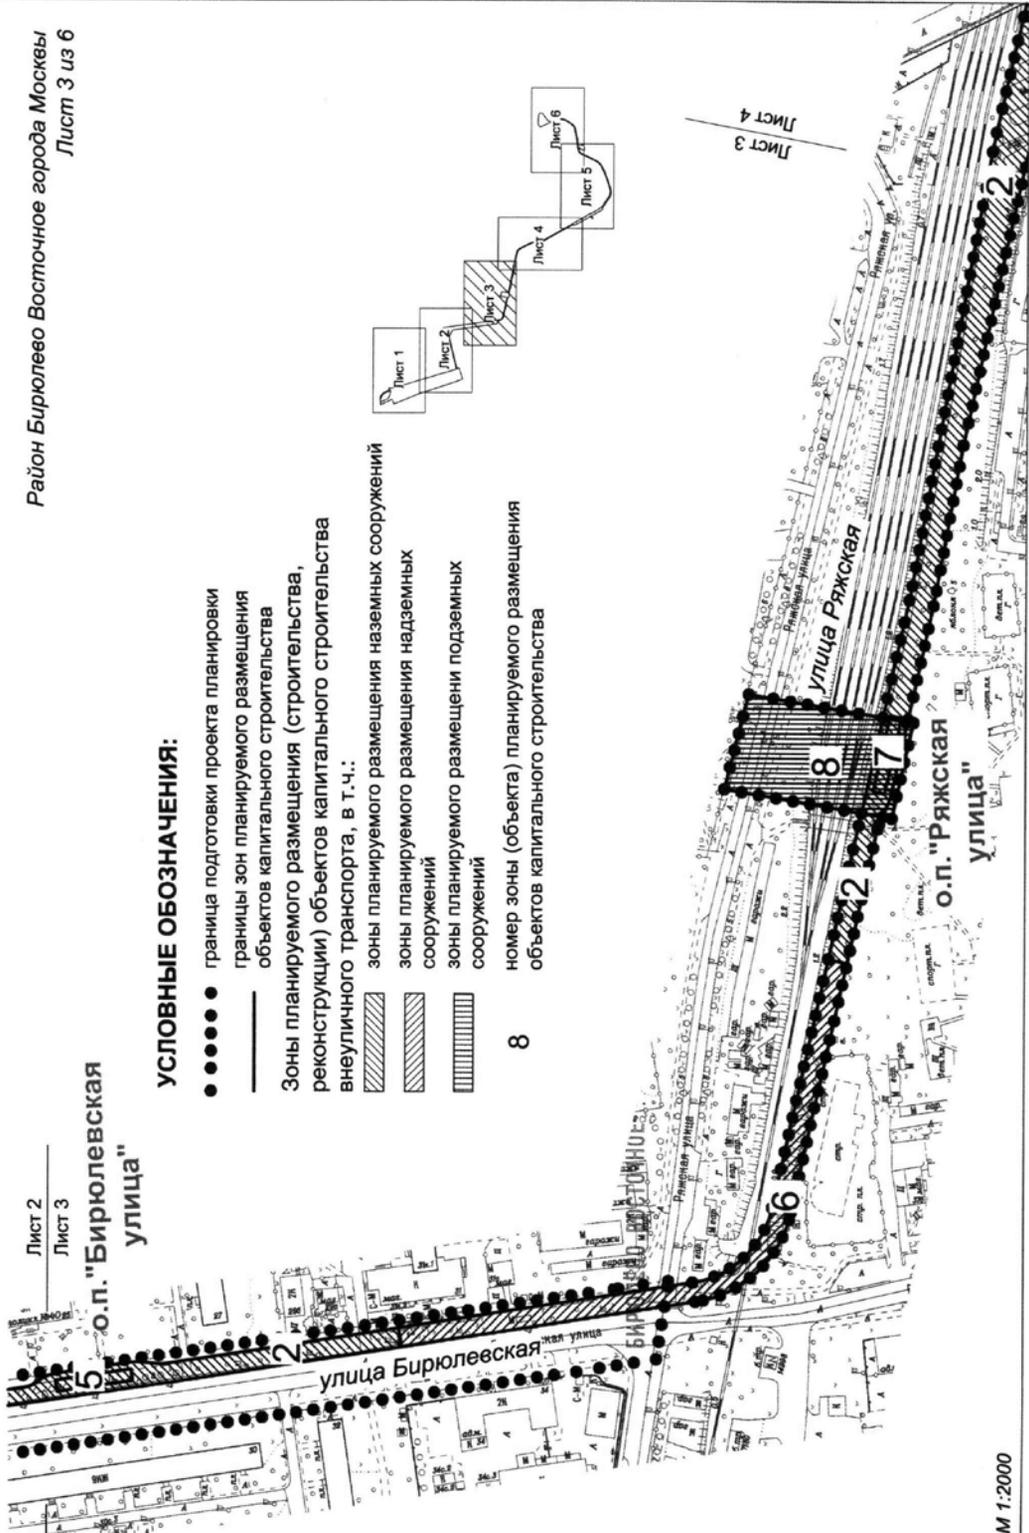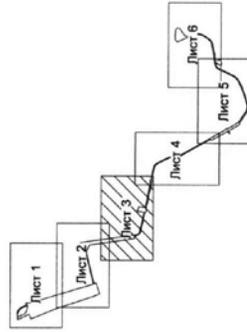

Разработано в М 1:2000

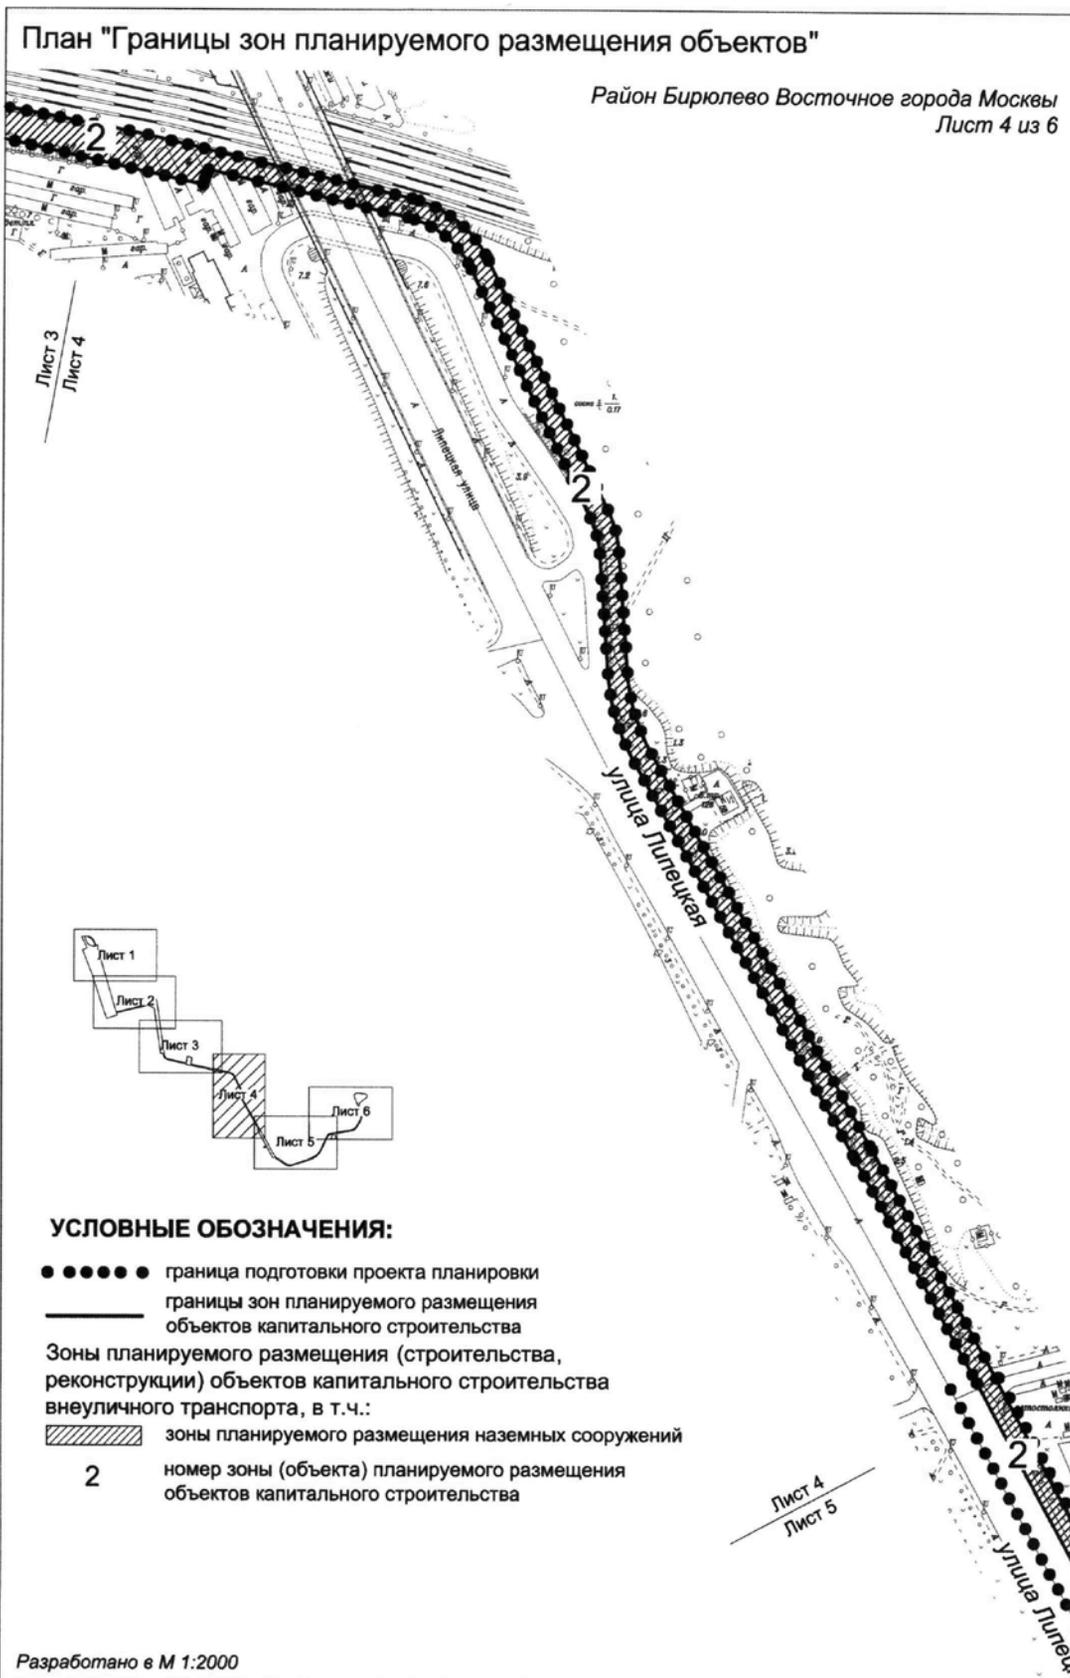

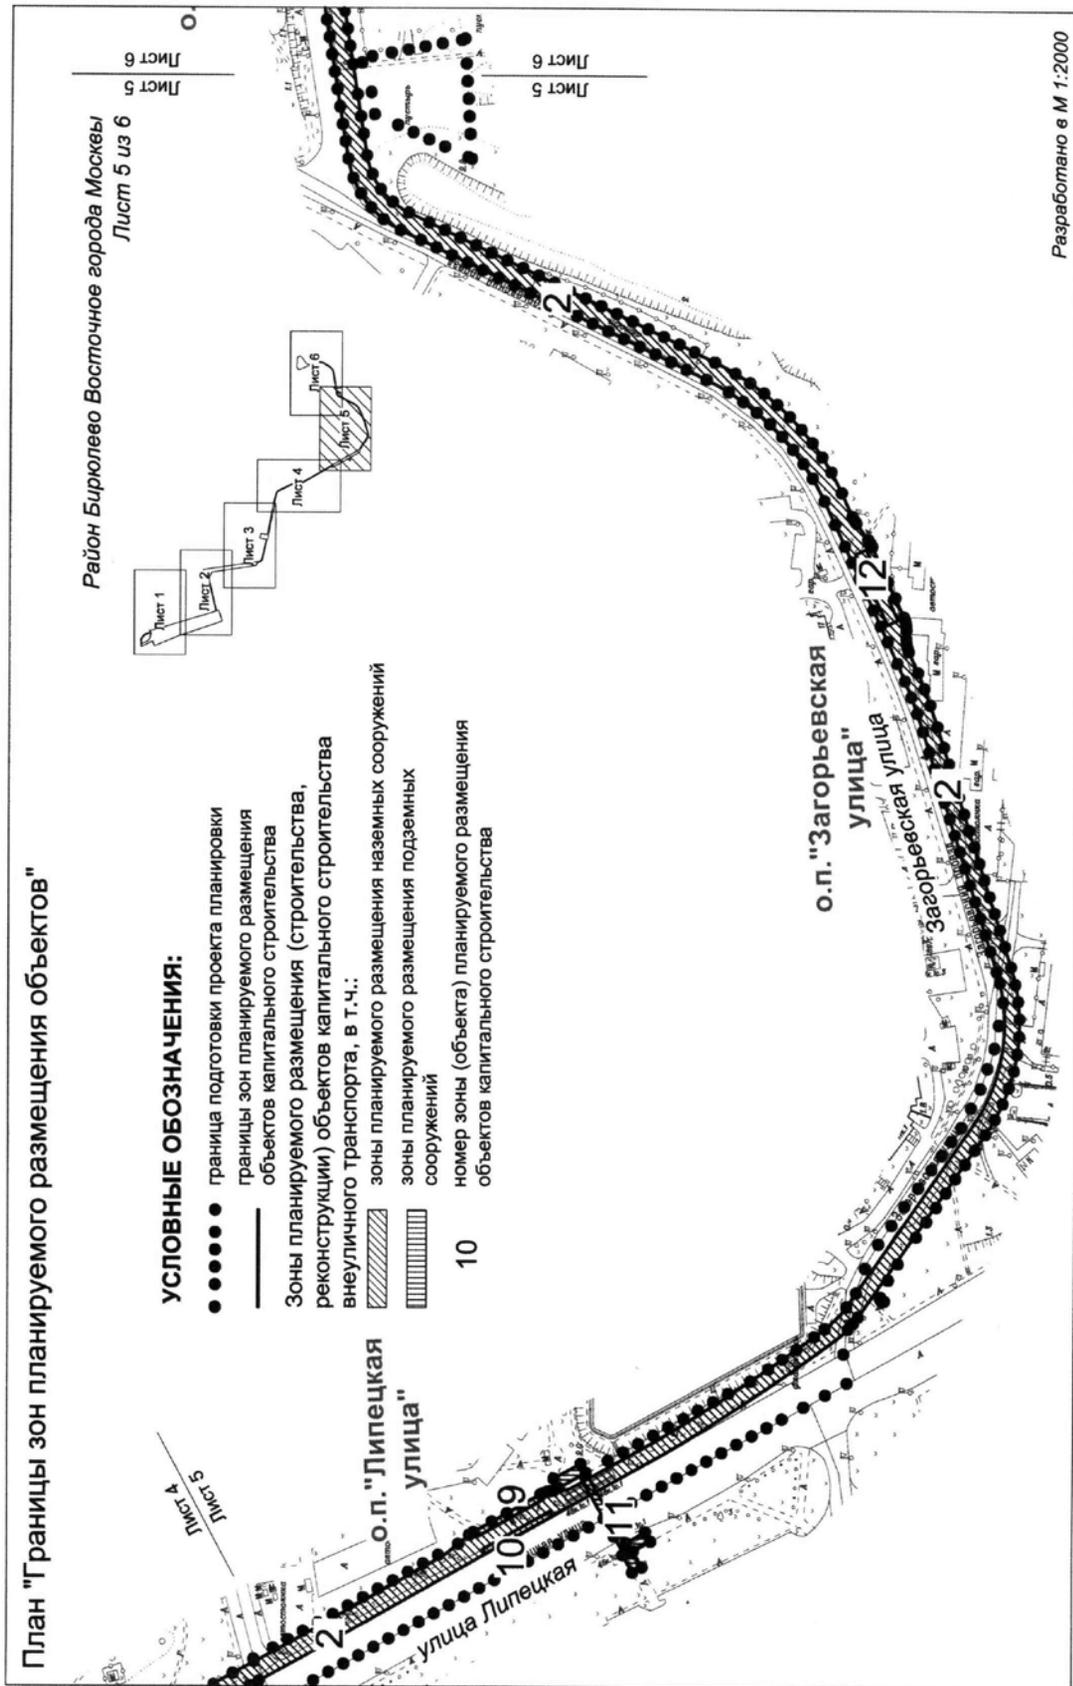

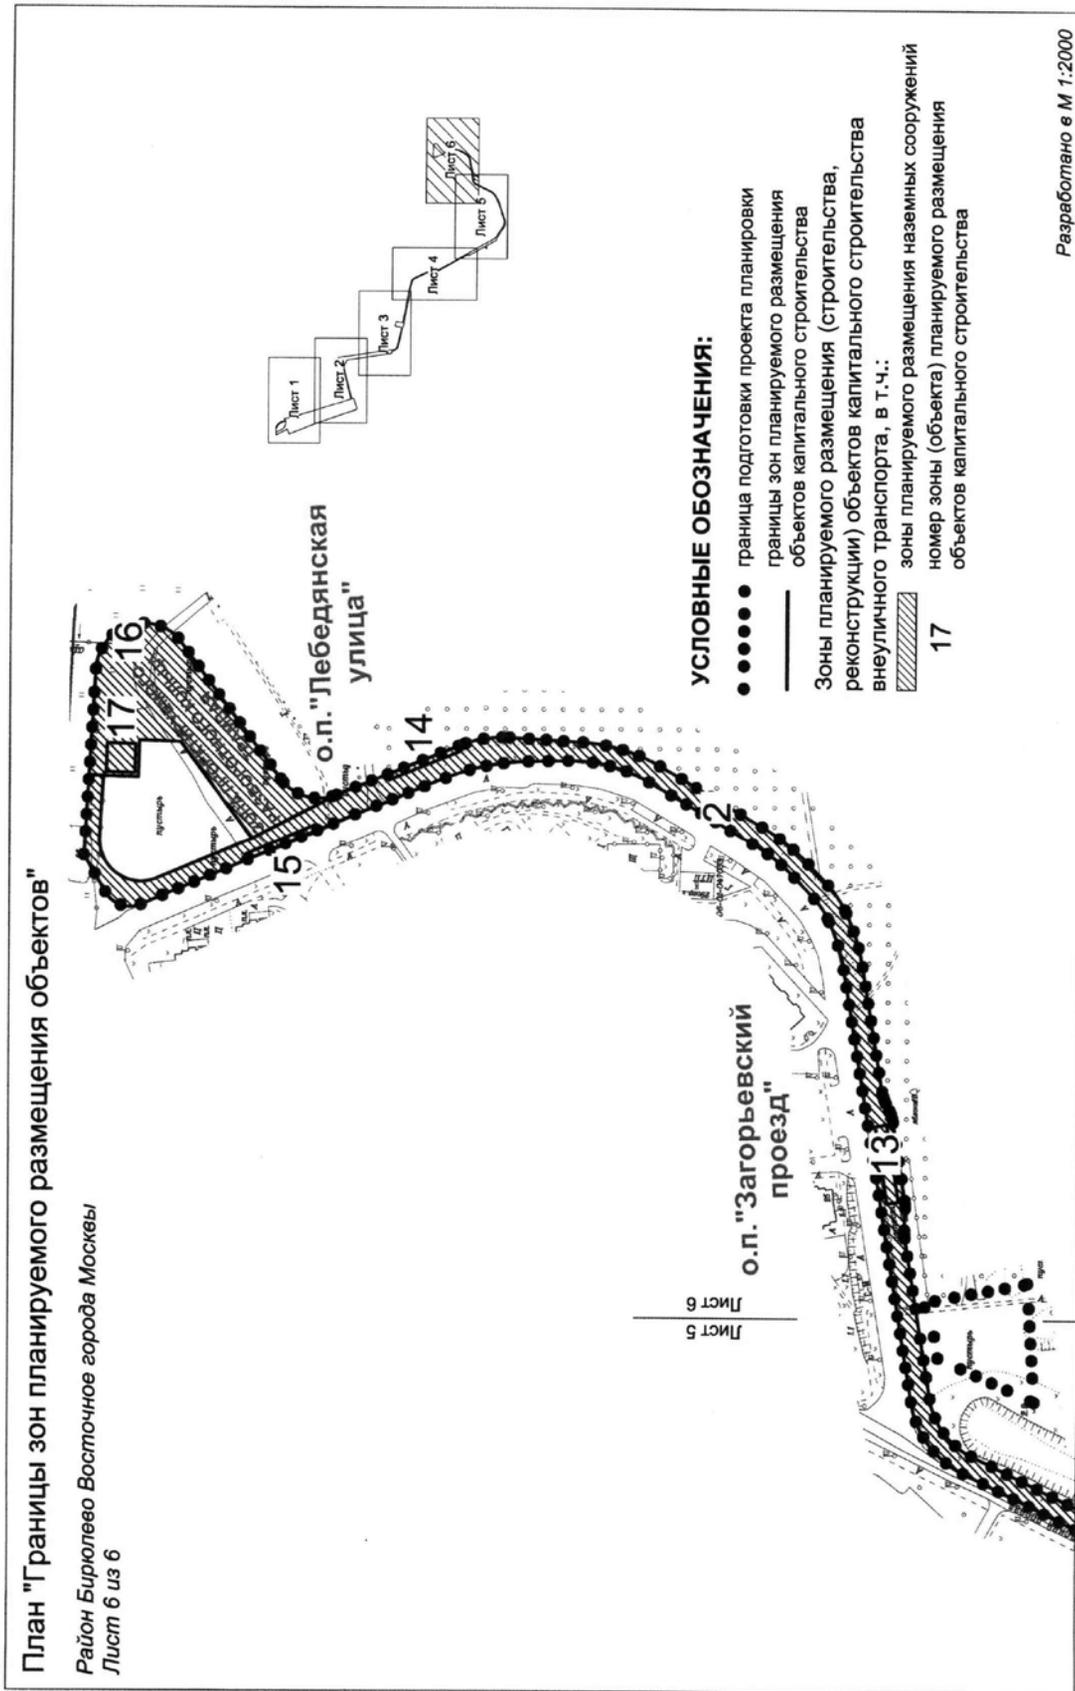

**СООБЩЕНИЕ О ПЛАНИРУЕМОМ ИЗЪЯТИИ ДЛЯ ГОСУДАРСТВЕННЫХ НУЖД ОБЪЕКТОВ НЕДВИЖИМОГО ИМУЩЕСТВА, РАСПОЛОЖЕННЫХ В ГРАНИЦАХ ЗОН ПЛАНИРУЕМОГО РАЗМЕЩЕНИЯ ОБЪЕКТОВ ГОРОДСКОГО ЗАКАЗА – «ТРАМВАЙНАЯ ЛИНИЯ С ИСКУССТВЕННЫМИ СООРУЖЕНИЯМИ (ЭСТАКАДА) С УЧАСТКАМИ СКОРОСТНОГО ДВИЖЕНИЯ ОТ СТАНЦИИ МЕТРО «ПРАЖСКАЯ» В РАЙОН БИРЮЛЕВО ЗАПАДНОЕ И СЕВЕРНУЮ ЧАСТЬ РАЙОНА БИРЮЛЕВО ВОСТОЧНОЕ С ТРАМВАЙНЫМ ДЕПО (1 ЭТАП)», «ТРАМВАЙНАЯ ЛИНИЯ С ИСКУССТВЕННЫМИ СООРУЖЕНИЯМИ (ЭСТАКАДА) С УЧАСТКАМИ СКОРОСТНОГО ДВИЖЕНИЯ ОТ СТАНЦИИ МЕТРО «ПРАЖСКАЯ» В РАЙОН БИРЮЛЕВО ЗАПАДНОЕ И СЕВЕРНУЮ ЧАСТЬ РАЙОНА БИРЮЛЕВО ВОСТОЧНОЕ С ТРАМВАЙНЫМ ДЕПО (2 ЭТАП)»**

Цель изъятия для государственных нужд объектов недвижимого имущества – освобождение территорий планируемого размещения объектов городского заказа – «Трамвайная линия с искусственными сооружениями (эстакада) с участками скоростного движения от станции метро «Пražская» в район Бирюлево Западное и северную часть района Бирюлево Восточное с трамвайным депо (1 этап)», «Трамвайная линия с искусственными сооружениями (эстакада) с участками скоростного движения от станции метро «Пražская» в район Бирюлево Западное и северную часть района Бирюлево Восточное с трамвайным депо (2 этап)».

Границы зон планируемого размещения объектов городского заказа – «Трамвайная линия с искусственными сооружениями (эстакада) с участками скоростного движения от станции метро «Пražская» в район Бирюлево Западное и северную часть района Бирюлево Восточное с трамвайным депо (1 этап)», «Трамвайная линия с искусственными сооружениями (эстакада) с участками скоростного движения от станции метро «Пražская» в район Бирюлево Западное и северную часть района Бирюлево Восточное с трамвайным депо (2 этап)» предусмотрены проектами планировки территории от 17.07.2014 № 398-ПП.

Изъятие и предоставление компенсации за изымаемые объекты недвижимого имущества будут происходить в рамках действующего законодательства в соответствии


со статьями 49, 56.5, 56.8 Земельного кодекса Российской Федерации, статьями 279 и 281 Гражданского кодекса Российской Федерации, статьями 9–11 и 28 Федерального закона от 05.04.2013 № 43-ФЗ «Об особенностях регулирования отдельных правоотношений в связи с присоединением к субъекту Российской Федерации – городу федерального значения Москве территорий и о внесении изменений в отдельные законодательные акты Российской Федерации».


Границы зон планируемого размещения вышеуказанного объекта прилагаются.

Заинтересованные лица могут получить информацию о предполагаемом изъятии земельных участков и (или) иных объектов недвижимого имущества для государственных нужд по телефону:

8 (495) 957-75-00 доб. 55-229


Правообладатели подлежащих изъятию объектов недвижимого имущества, права которых не зарегистрированы, могут подать заявления об учете прав на объекты недвижимого имущества с приложением копий документов, подтверждающих права на указанные объекты недвижимого имущества. Такие заявления могут быть направлены заказным письмом с уведомлением о вручении в Департамент городского имущества города Москвы на имя заместителя руководителя Прусакову Наталью Васильевну по адресу: 125993, г. Москва, 1-й Красногвардейский проезд, д. 21, стр. 1.

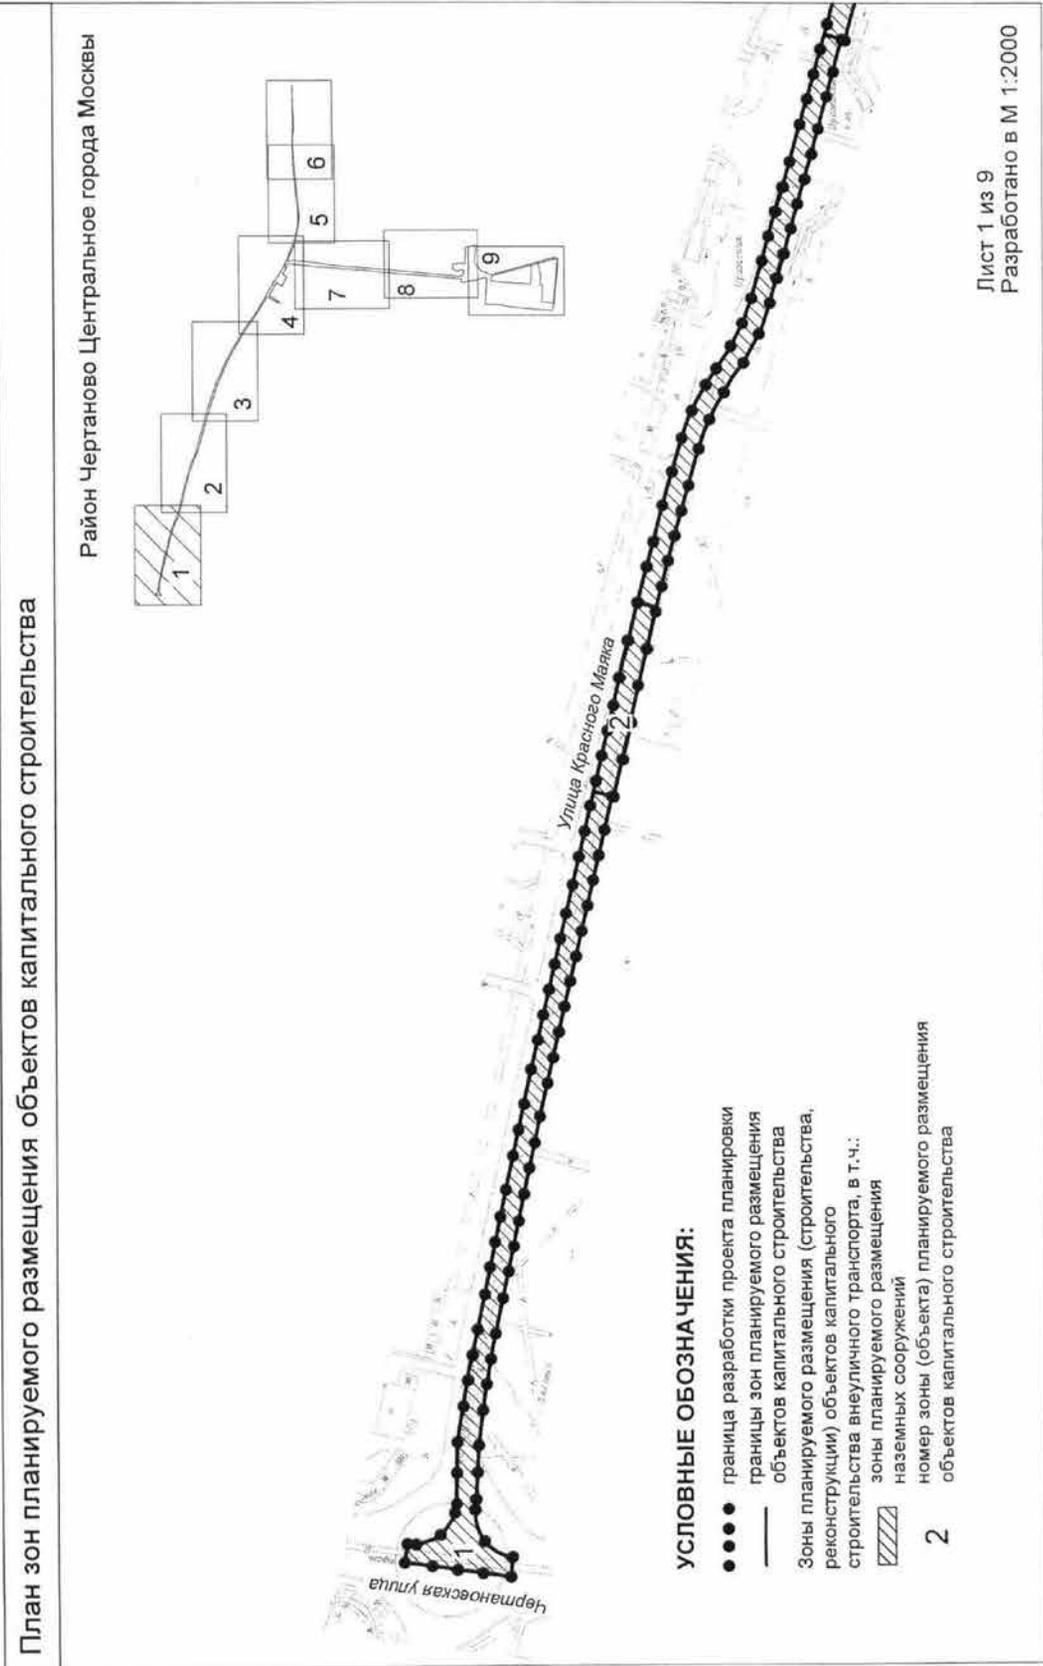

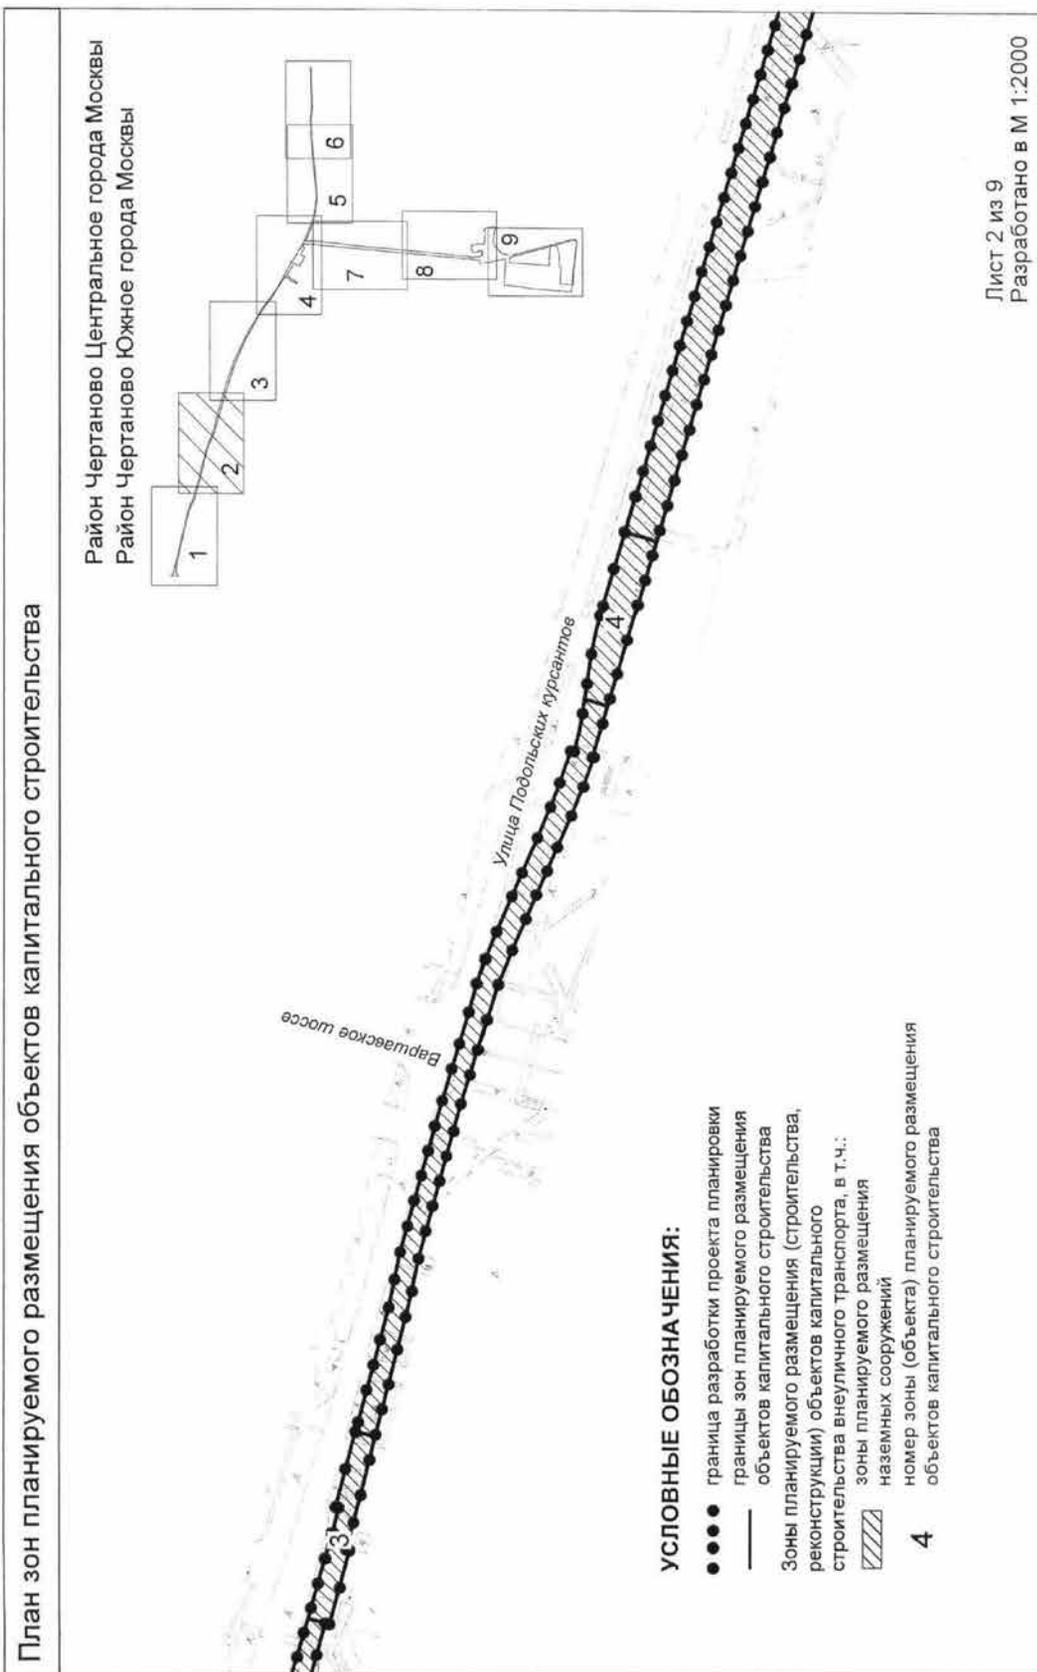

План зон планируемого размещения объектов капитального строительства


Район Чертаново Центрального города Москвы  
 Район Чертаново Южного города Москвы

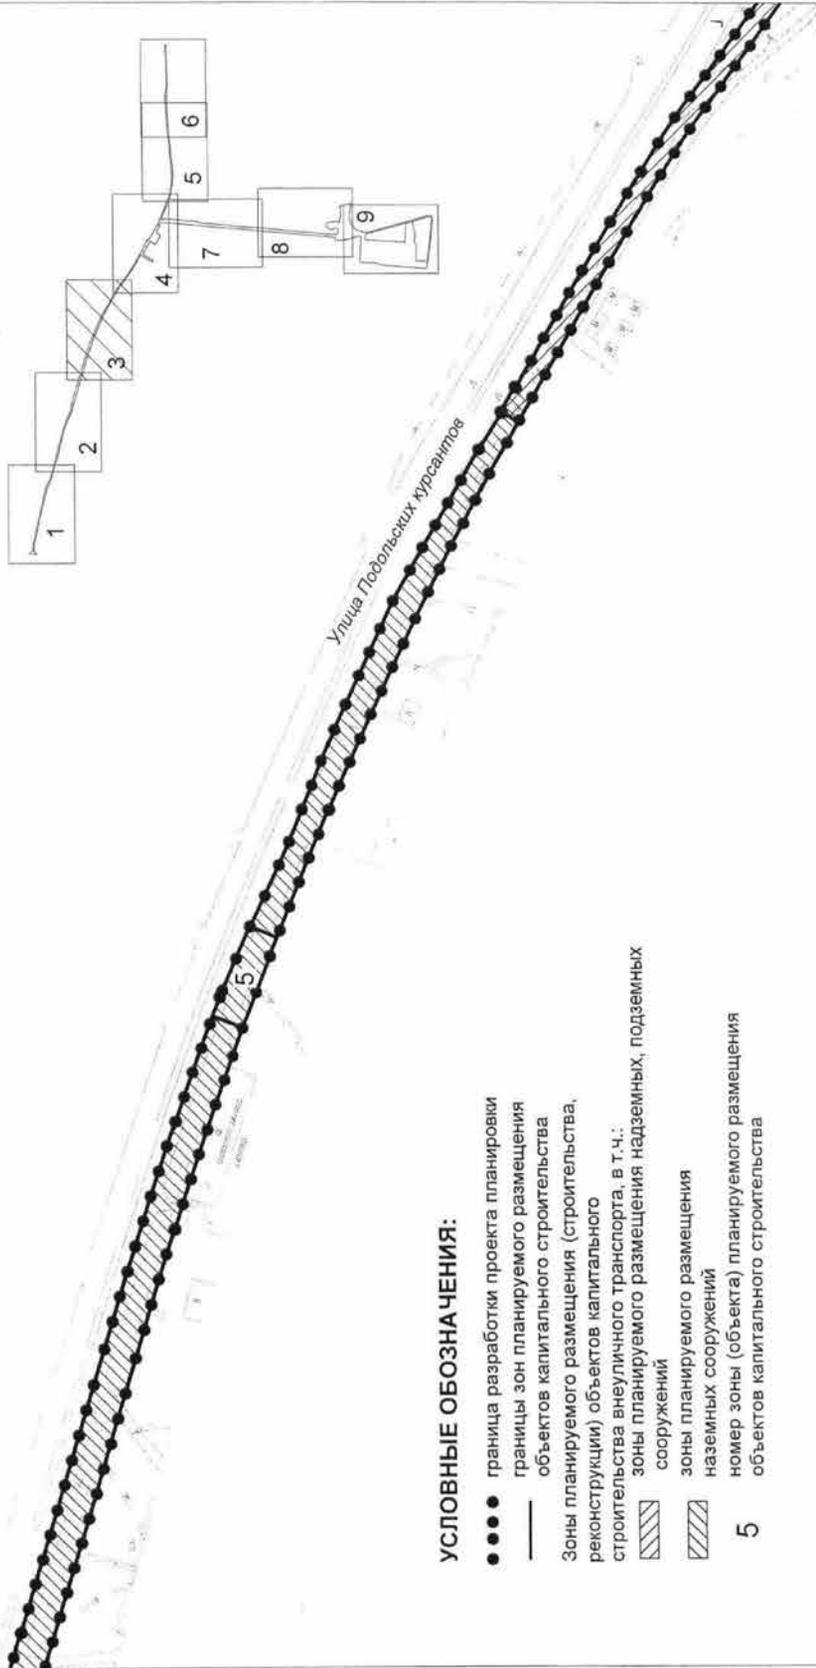

УСЛОВНЫЕ ОБОЗНАЧЕНИЯ:


- граница разработки проекта планировки
- границы зон планируемого размещения объектов капитального строительства
- Зоны планируемого размещения (строительства, реконструкции) объектов капитального строительства внеуличного транспорта, в т.ч.:
  - ▨ зоны планируемого размещения надземных, подземных сооружений
  - ▨ зоны планируемого размещения наземных сооружений
- 5 номер зоны (объекта) планируемого размещения объектов капитального строительства

Лист 3 из 9  
 Разработано в М 1:2000

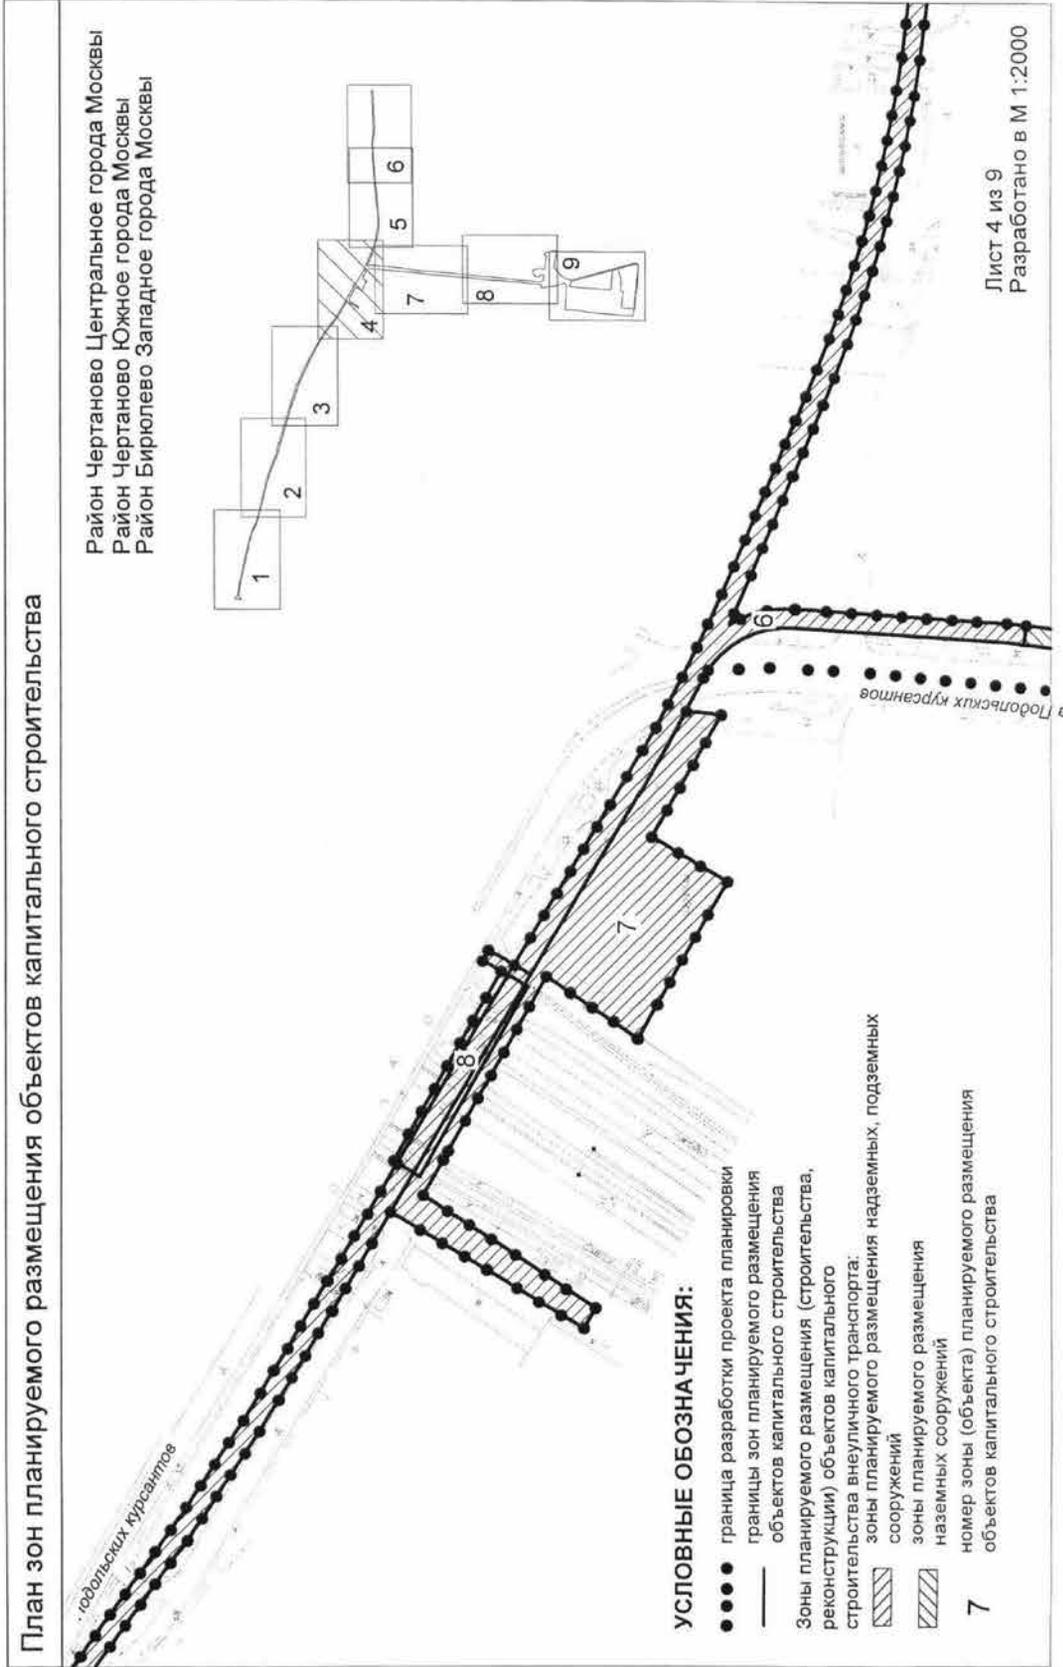

План зон планируемого размещения объектов капитального строительства

Район Бирюлево Западное города Москвы  
 Район Бирюлево Восточное города Москвы

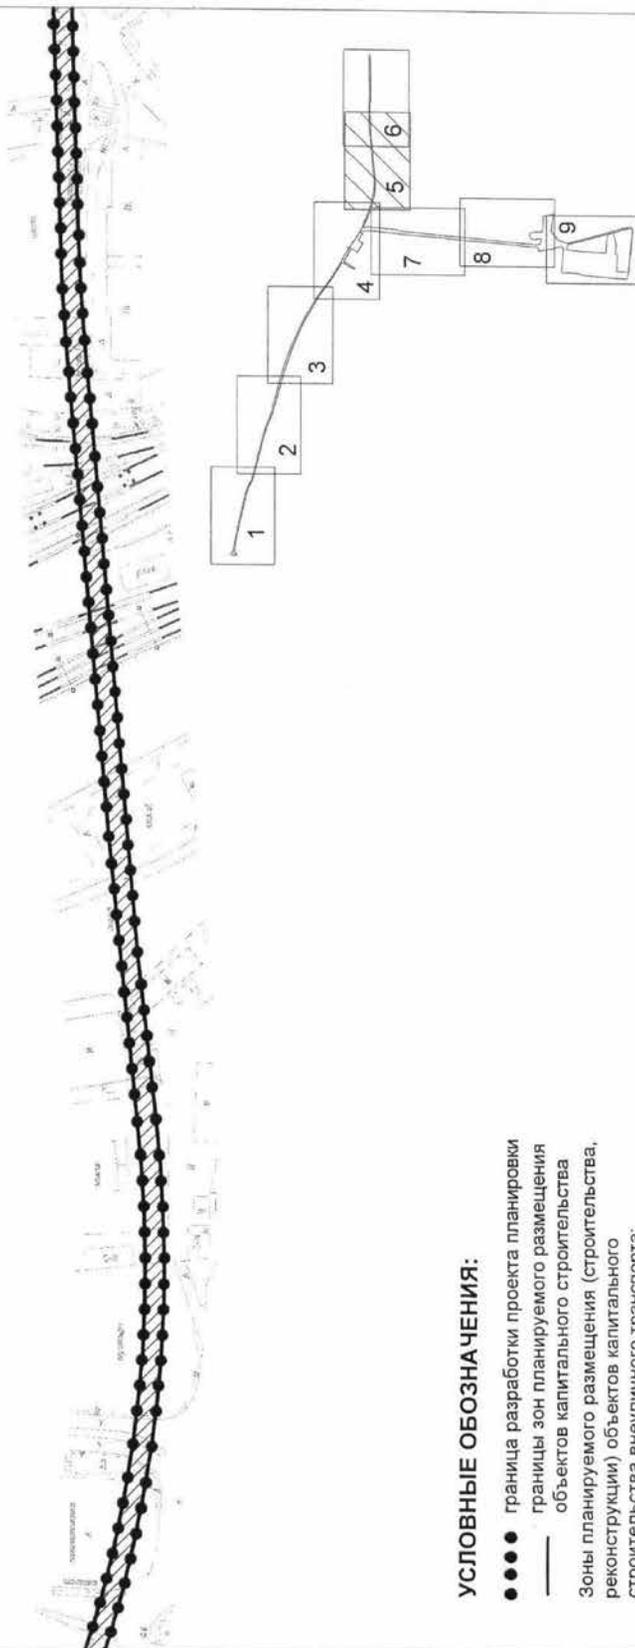


**УСЛОВНЫЕ ОБОЗНАЧЕНИЯ:**

- граница разработки проекта планировки
- границы зон планируемого размещения объектов капитального строительства
- Зоны планируемого размещения (строительства, реконструкции) объектов капитального строительства внеуличного транспорта:
- ▨ зоны планируемого размещения надземных, подземных сооружений

Лист 5 из 9  
 Разработано в М 1:2000


### План зон планируемого размещения объектов капитального строительства

Район Бирюлево Западное города Москвы  
Район Бирюлево Восточное города Москвы

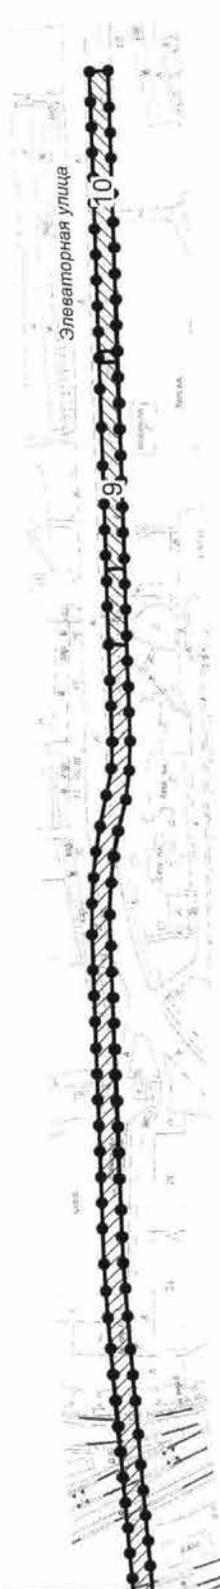


#### УСЛОВНЫЕ ОБОЗНАЧЕНИЯ:

- граница разработки проекта планировки
- границы зон планируемого размещения объектов капитального строительства
- Зоны планируемого размещения (строительства, реконструкции) объектов капитального строительства внеуличного транспорта, в т.ч.:
  - ▨ зоны планируемого размещения надземных, подземных сооружений
  - ▧ зоны планируемого размещения наземных сооружений
- 10 номер зоны (объекта) планируемого размещения объектов капитального строительства

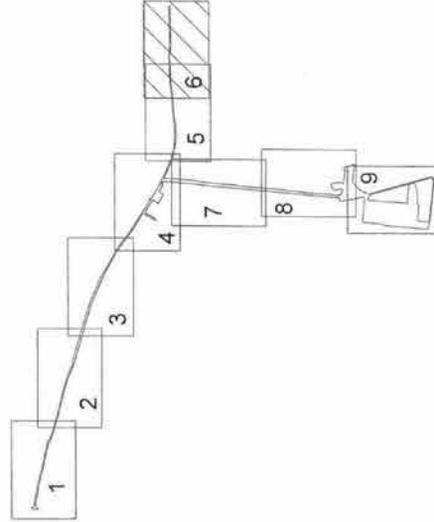


Лист 6 из 9  
Разработано в М 1:2000

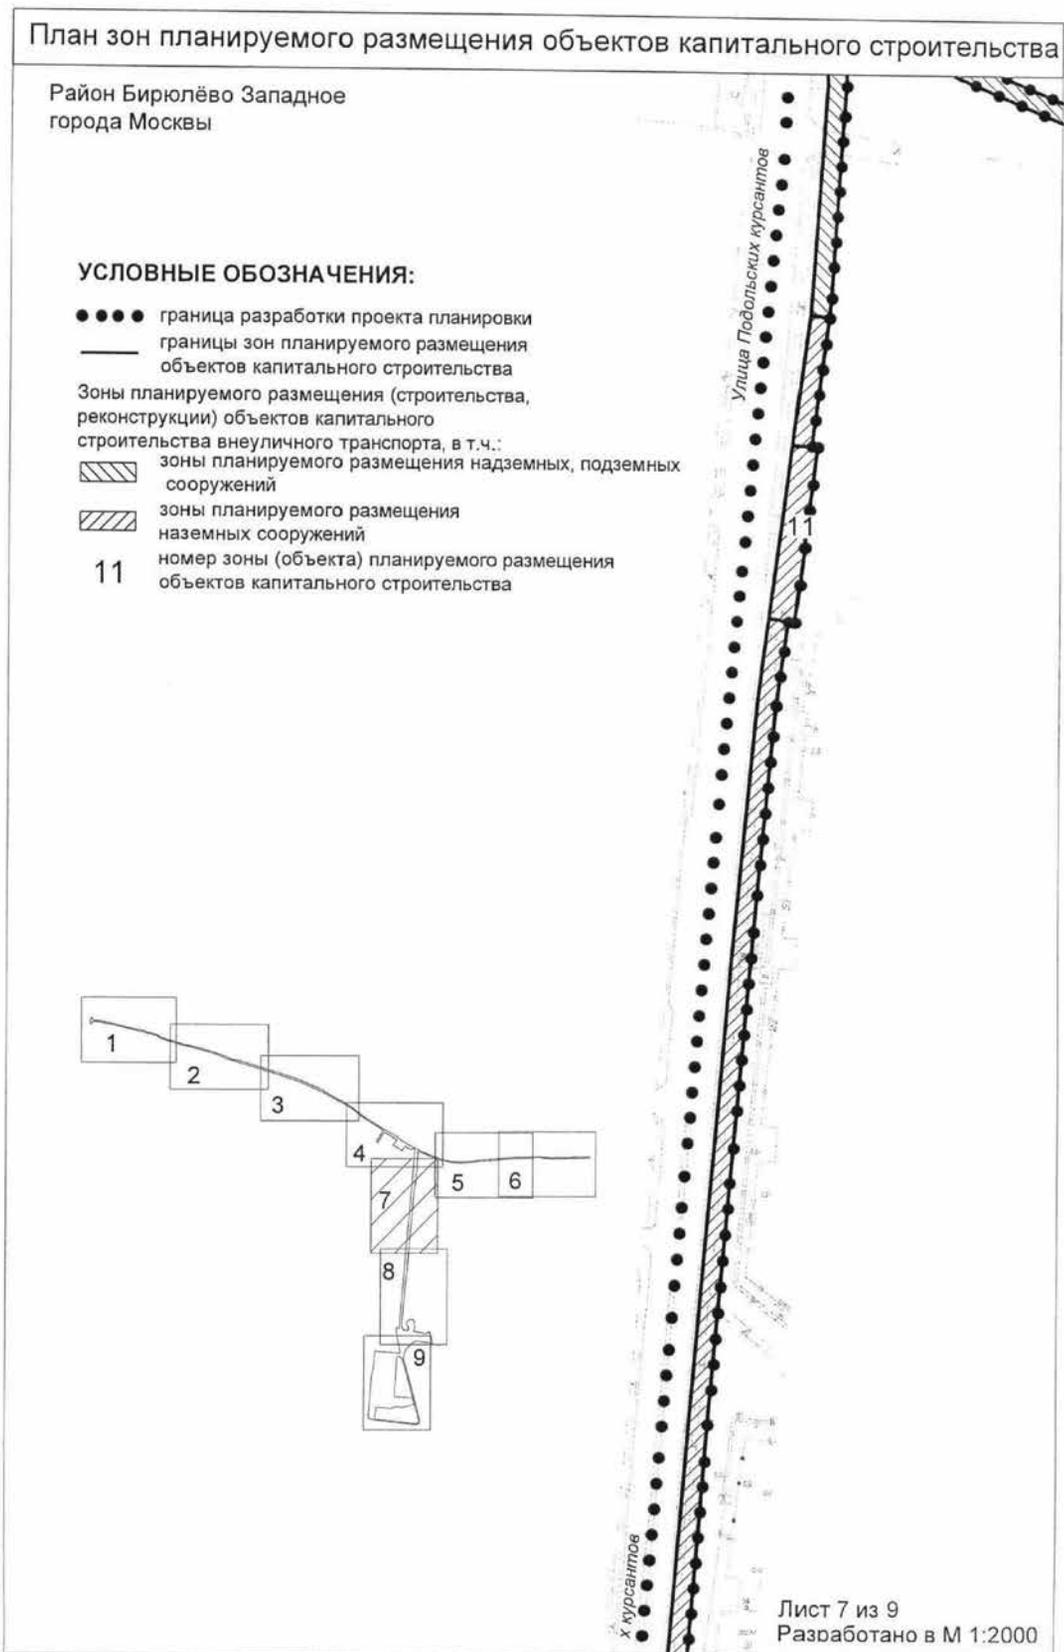


### План зон планируемого размещения объектов капитального строительства

Район Бирюлёво Западное  
города Москвы

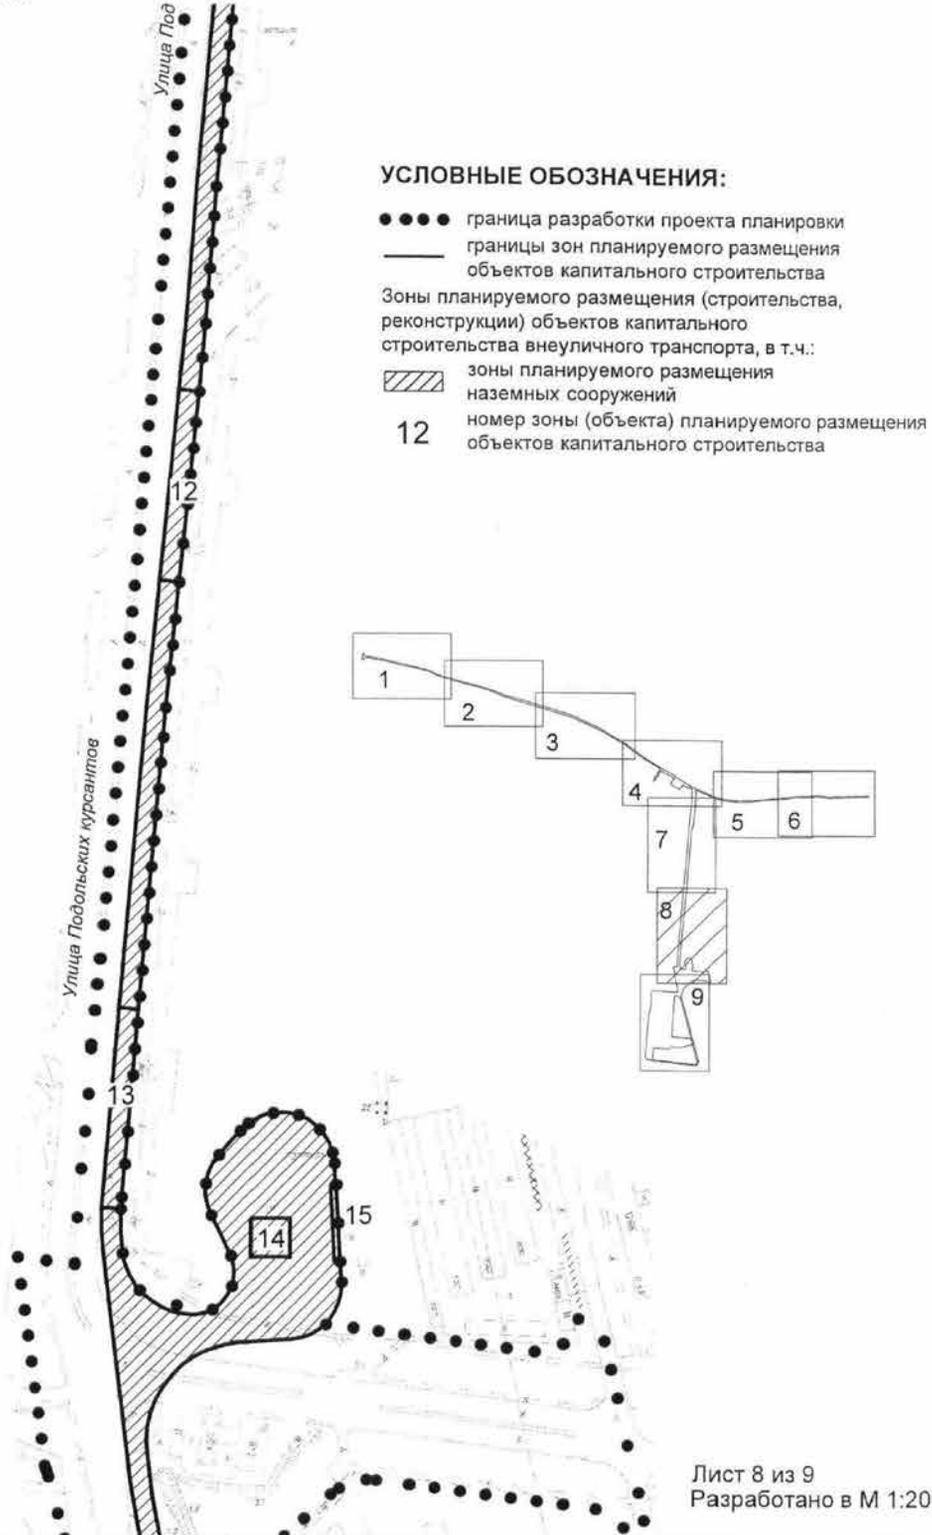

Лист 8 из 9  
Разработано в М 1:2000

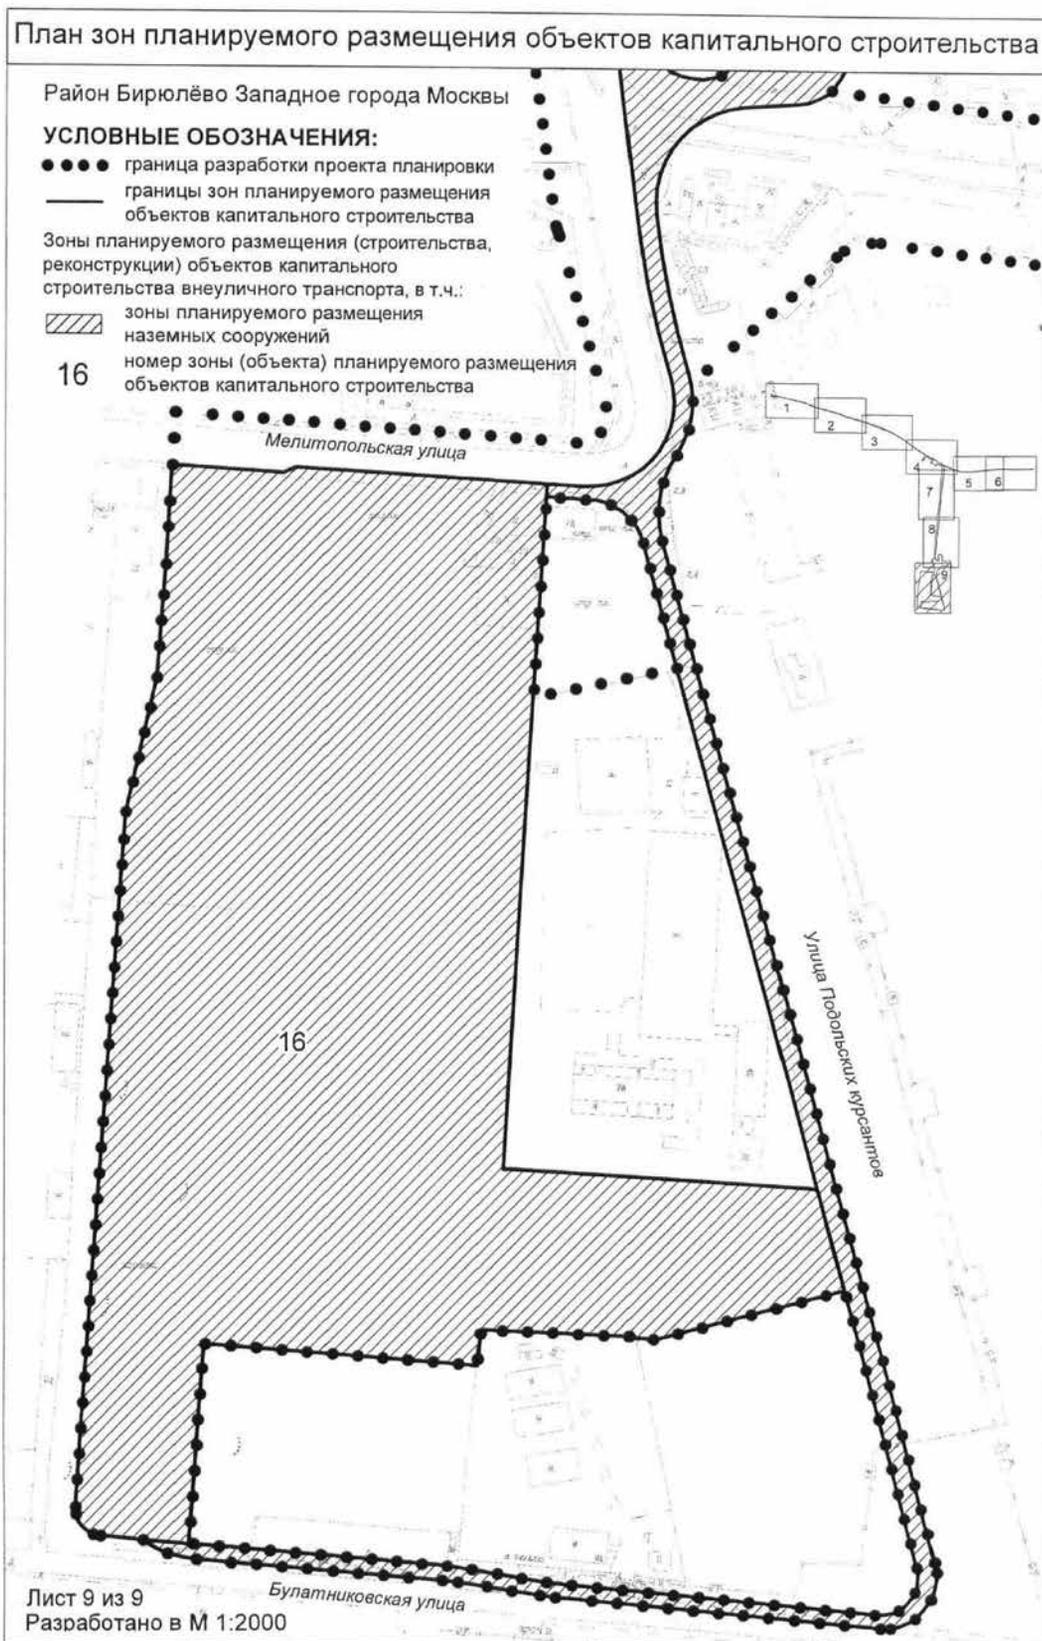

Выпуск осуществлен при финансовой поддержке Департамента средств массовой информации и рекламы города Москвы

Издается с 1940 года

Выходит шесть раз в месяц

Учредитель и издатель  
АО «Объединенная редакция изданий Мэра и Правительства Москвы»

Издание зарегистрировано Федеральной службой по надзору за соблюдением законодательства в сфере массовых коммуникаций и охране культурного наследия

Свидетельство о регистрации  
ПИ №ФС77-23585 от 01.03.2006

Адрес редакции:  
123022, г. Москва, ул. 1905 года,  
д. 7, стр. 1, офис 25  
Тел.: 8 (495) 357-20-10  
Факс: 8 (499) 259-46-68

Адрес для корреспонденции:  
123022, г. Москва, а/я 36

Отдел распространения:  
Тел.: 8 (495) 357-20-10  
Факс: 8 (499) 259-76-15  
sales@mospress.com

ФГУП «Почта России» П3126

Электронная версия журнала:  
www.vestnik.mos.ru

Журнал «Вестник Мэра  
и Правительства Москвы» № 48

Подписано в печать 27.08.19  
Дата выхода в свет 29.08.2019

Цена договорная

Отпечатано:  
ОАО «Подольская фабрика  
офсетной печати»  
142100, Московская обл., г. Подольск,  
Революционный проспект, 80/42.

Тираж 3300 экз.

**Руководство Объединенной редакции  
изданий Мэра и Правительства Москвы**

**Ефимова Е.В.**                      Главный редактор

**Жигайлов Э.А.**                    Генеральный директор

**Редакция журнала  
«Вестник Мэра и Правительства Москвы»**

**Ефимова Е.В.**                    главный редактор

**Трухачев А.В.**                    зам. главного редактора

**Акульшин П.А.**                    ответственный секретарь

**Арутюнян А.Г.**                    ответственный за выпуск

**Уважаемые подписчики!**

**Оформить подписку на журнал**

**«Вестник Мэра и Правительства Москвы»**

**(6 раз в месяц)**

**МОЖНО**

**в почтовых отделениях по каталогу  
ФГУП «Почта России» (подписной индекс П3126)**

**<https://podpiska.pochta.ru>,**

**в ООО «УП УРАЛ-ПРЕСС»**

**тел.: 8 (495) 961-23-62,**

**<http://www.ural-press.ru>,**

**в редакции по тел.: 8 (499) 259-76-15,  
или на сайте**

**[www.vestnik.mos.ru](http://www.vestnik.mos.ru)**